REPUBBLICA ITALIANA

BOLLETTINO UFFICIALE

DELLA

REGIONE CAMPANIA



Periodico Settimanale
Napoli 23 luglio 2012
Anno XLII numero 46

PARTE I Atti della Regione

PARTE II Atti dello Stato e di altri Enti

PARTE III Avvisi e Bandi di Gara

IX Legislatura

Consiglio Regionale della Campania

Settore Segreteria Generale
Servizio Resoconti

RESOCONTI: Sommario ed Integrale

Question Time

Seduta consiliare
4 Luglio 2012

<<<<<<<<<<<<<<<<<<<<>>>>>>>>>>>>>>>>>>>

CONSIGLIO REGIONALE DELLA CAMPANIA
Servizio Resoconti

INDICE IX Legislatura 4 Luglio 2012

INDICE

1. **RESOCONTO SOMMARIO** **pag. 3**

2. **RESOCONTO INTEGRALE** **pag. 9**

3. **ALLEGATO A**

Elenco Argomenti

a. **ORDINE DEL GIORNO DEI LAVORI ASSEMBLEARI**
b. **TESTI INTERROGAZIONI E RISPOSTE DISCUSSE**

fonte: http://burc.regione.campania.it

CONSIGLIO REGIONALE DELLA CAMPANIA
Servizio Resoconti

Resoconto Sommario *IX Legislatura* *4 Luglio 2012*

RESOCONTO SOMMARIO N. 28

SEDUTA DI QUESTION TIME

DEL 04 LUGLIO 2012

Presidenza del Presidente Paolo Romano

Indice degli argomenti trattati:

- **Question Time**

Inizio lavori ore 10.15.

PRESIDENTE - Dichiara aperta la seduta e ricorda che ai sensi dell'articolo 79 bis del Regolamento interno, il Consigliere proponente ha facoltà di illustrare l'interrogazione per non più di un minuto. A ciascuna delle interrogazioni presentate risponde il rappresentante della Giunta per non più di tre minuti. Successivamente l'interrogante o altro Consigliere del medesimo gruppo ha il diritto di replicare per non più di due minuti.
Comunica che le interrogazioni sono inserite all'ordine del giorno e svolte nell'ordine di presentazione.

Registro Generale n. 142/2, presentata dai Consiglieri regionali Alessandrina Lonardo e Ugo De Flaviis (Popolari – Udeur)
Oggetto: Piano Energetico Regionale e geotermia
Risponde l'Assessore al Lavoro – Formazione e orientamento professionale – Politiche dell'emigrazione e dell'immigrazione, Severino Nappi

PRESIDENTE – Passa all'esame dell'interrogazione reg. gen. n. 142/2 e concede la parola al Consigliere regionale, Alessandrina Lonardo per illustrarla.
LONARDO, Popolari-Udeur - Illustra l'interrogazione nel testo già depositato agli atti.

PRESIDENTE - Concede la parola all'Assessore Severino Nappi per la risposta.
NAPPI, Assessore al Lavoro - Formazione e orientamento professionale - Politiche dell'emigrazione e dell'immigrazione – Dichiara di rispondere per delega del Presidente Stefano Caldoro. Precisa che per le energie geotermiche, il competente Assessorato ai lavori pubblici sta predisponendo una delibera di Giunta regionale che attua gli interventi per dare impulso allo sviluppo della geotermia sul territorio della Regione incentivando lo sfruttamento delle importanti risorse geotermiche con conseguenti ricadute in campo economico ed ambientale. Precisa inoltre che l'Assessorato alle attività produttive segnala che il Piano Energetico territoriale costituisce unicamente uno strumento per individuare linee strategiche regionali per raggiungere obiettivi che sono fissati a livello centrale in attuazione del decreto ministeriale del 15 marzo 2012. Fa rilevare che per quanto concerne, invece, i finanziamenti allo sviluppo delle energie rinnovabili, la Regione Campania è dotata delle linee d'indirizzo strategico per il Paser (Piano di Azione per lo Sviluppo Economico Regionale). Inoltre nella redazione del nuovo Pear (Piano Energetico Ambientale Regionale), il Governo nazionale, d'intesa con la Regione, ha approvato il decreto sul cosiddetto Bard e Sharing che finalmente fissa obiettivi e strategie di sviluppo nel settore a livello nazionale. Afferma che l'idea di mantenere unita la procedura di approvazione del Paser e del Pear nasce dall'esigenza di collegare il Pear ad un quadro finanziario che prevede investimenti nel settore energetico e per questo il Por, con la misura 3.3 sarà utilizzato con questa specifica finalità.
PRESIDENTE – Concede la parola al Consigliere regionale, Alessandrina Lonardo per il diritto di replica.
LONARDO, Popolari-Udeur – Dichiara di non essere soddisfatta della risposta e preannuncia che chiederà al Presidente della Commissione

Ambiente, di approfondire l'argomento con i due assessori competenti.

Registro Generale n. 147/2, presentata dal Consigliere regionale Dario Barbirotti (IDV)
Oggetto: Silba S.p.A. – Procedure di accreditamento delle strutture sanitarie accreditate
Risponde l'Assessore al Lavoro – Formazione e orientamento professionale – Politiche dell'emigrazione e dell'immigrazione, Severino Nappi

PRESIDENTE – Passa all'esame dell'interrogazione reg. gen. 147/2 e concede la parola al Consigliere regionale, Dario Barbirotti.
BARBIROTTI, IDV – Illustra l'interrogazione nel testo già depositato agli atti.
PRESIDENTE – Concede la parola all'Assessore Severino Nappi, per la risposta all'interrogazione in sostituzione del Presidente della Giunta regionale assente per impegni istituzionali.
NAPPI, Assessore al Lavoro - Formazione e orientamento professionale - Politiche dell'emigrazione e dell'immigrazione – Comunica che il sub commissario al piano di rientro sanitario, con nota del 18 maggio 2012, ha disposto una verifica amministrativa relativa alla struttura Villa Silba di Rocca Piemonte.
Comunica, altresì, che dalla documentazione pervenuta è scaturita la necessità di acquisire ulteriori informazioni, e che successivamente saranno valutati tutti gli interventi giuridici utili a rimuovere le cause che hanno determinato le criticità oggetto dell'interrogazione.
PRESIDENTE - Concede la parola al Consigliere regionale Dario Barbirotti per il diritto di replica.
BARBIROTTI, IDV – Dichiara di essere soddisfatto della risposta.

Registro Generale n. 149/2, presentata dal Consigliere regionale Anna Petrone (PD)
Oggetto: Attivazione del servizio di trasporto di emergenza neonatale (STEN)
Risponde l'Assessore al Lavoro – Formazione e orientamento professionale – Politiche dell'emigrazione e dell'immigrazione, Severino Nappi

PRESIDENTE – Passa all'esame dell'interrogazione reg. gen. 149/2 e concede la parola al Consigliere regionale Anna Petrone (PD).
PETRONE, PD – Illustra l'interrogazione nel testo già depositato agli atti.
PRESIDENTE – Concede la parola all'Assessore Severino Nappi, per la risposta all'interrogazione in sostituzione del Presidente della Giunta regionale assente per impegni istituzionali.
NAPPI, Assessore al Lavoro - Formazione e orientamento professionale - Politiche dell'emigrazione e dell'immigrazione – Comunica che i relazione al funzionamento del servizio trasporto emergenza neonatale in Campania e all'evento del decesso presso l'azienda ospedaliera dei Colli di una neonata, il settore ha provveduto a richiedere, tempestivamente, una relazioni dettagliata.
Ricorda all'Aula che il servizio di trasporto neonatale in emergenza, attivato con delibera Giunta regionale n. 7762 del 1994, ha l'obiettivo di offrire al neonato la migliore assistenza possibile e che ciascun centro di riferimento è dotato di mezzi e personale fornito dalle rispettive aziende, mentre l'assessorato alla sanità partecipa alle spese di funzionamento con un contributo annuo.
Rileva che il settore competente regionale, nell'erogare il contributo annuo richiede, preventivamente, una relazione relativa a questo aspetto del profilo e non avendo ricevuto riscontro a tale richiesta il settore non ha avuto la possibilità di erogare il previsto contributo per il funzionamento dello Sten all'azienda ospedaliera di Salerno.
PRESIDENTE – Concede la parola al Consigliere regionale Anna Petrone per il diritto di replica.

CONSIGLIO REGIONALE DELLA CAMPANIA
Servizio Resoconti

PETRONE, PD - Dichiara di essere insoddisfatta della risposta perché ancora una volta non c'è una risposta concreta per quanto riguarda la provincia di Salerno, che manca, come si evince dalla risposta, di un'unità di trasporto neonatale.

Registro generale n. 160/2 - presentata dal Consigliere regionale Antonio Valiante (PD
Oggetto: Disastrosa situazione in cui versa la sanità nella A.S.L. di Salerno
Risponde l'Assessore al Lavoro – Formazione e orientamento professionale – Politiche dell'emigrazione e dell'immigrazione, Severino Nappi

PRESIDENTE – Passa all'esame dell'interrogazione reg. gen. n. 160/2 e concede la parola al Consigliere regionale Antonio Valiante (PD).
VALIANTE A., PD - Illustra l'interrogazione nel testo già depositato agli atti.
PRESIDENTE – Concede la parola all'Assessore Severino Nappi, per la risposta all'interrogazione in sostituzione del Presidente della Giunta regionale assente per impegni istituzionali.
NAPPI, Assessore al Lavoro - Formazione e orientamento professionale - Politiche dell'emigrazione e dell'immigrazione – Segnala che c'è una carenza di personale determinata dal blocco del turn over e che allo stato, la materia è disciplinata dai decreti commissariali che impediscono ogni forma di reclutamento di personale fino al 31 dicembre 2012. Le aziende sanitarie, ivi compresa quella salernitana, sono state tutte invitate a porre in essere ogni misura ritenuta idonea a garantire l'assistenza attraverso azioni di razionalizzazione e di accorpamento delle funzioni e dei servizi.
PRESIDENTE – Concede la parola al Consigliere regionale Antonio Valiante per il diritto di replica.
VALIANTE A., PD – Dichiara di essere del tutto insoddisfatto della risposta. Afferma che a suo avviso non c'è nessun riordino delle attività del personale in servizio al fine di garantire le prestazioni per l'emergenza.

Registro Generale n. 156/2 a firma del Consigliere regionale Sergio Nappi (Libertà e Autonomia- Noi Sud)
Oggetto: Autoservizi irpini S.p.A. – Richiesta informativa sul rapporto di lavoro del Direttore Generale
Risponde l'Assessore al Lavoro – Formazione e orientamento professionale – Politiche dell'emigrazione e dell'immigrazione, Severino Nappi

PRESIDENTE – Passa all'esame dell'interrogazione reg. gen. n. 156/2 e concede la parola Consigliere regionale Sergio Nappi (Libertà e Autonomia - Noi Sud).
NAPPI, Libertà e Autonomia - Noi Sud - Illustra l'interrogazione nel testo già depositato agli atti.
PRESIDENTE – Concede la parola all'Assessore Severino Nappi, per la risposta all'interrogazione in sostituzione del Presidente della Giunta regionale, assente per impegni istituzionali.
NAPPI, Assessore al Lavoro - Formazione e orientamento professionale - Politiche dell'emigrazione e dell'immigrazione – Informa l' interrogante che il settore competente ha già provveduto a richiedere alla società «A.I.R.» i dati oggetto dell'interrogazione che, non appena disponibili, verranno comunicati al Consigliere medesimo e alla Commissione Trasparenza in osservanza del combinato disposto degli articoli 30 e 45 dello Statuto Regionale.

PRESIDENTE – Concede la parola al Consigliere regionale, Sergio Nappi per il diritto di replica.
NAPPI, Libertà e Autonomia – Noi Sud – Sottolinea che l'ammontare degli emolumenti percepiti dal direttore generale di cui all' interrogazione è il più cospicuo rispetto agli altri dirigenti di pari grado gerarchico che esercitano

CONSIGLIO REGIONALE DELLA CAMPANIA
Servizio Resoconti

tale incarico nell' ambito della regione Campania .A tal proposito è stato richiesto copia del contratto anche per approfondire l' oggetto e l' ambito delle funzioni esercitate dal dirigente medesimo.

Registro Generale n. 153/2 presentata dal Consigliere regionale Gennaro Mucciolo (PSE)
Oggetto: Commissione Regionale, esclusione dei centri privati sulla procreazione medicalmente assistita
Risponde l'Assessore al Lavoro – Formazione e orientamento professionale – Politiche dell'emigrazione e dell'immigrazione, Severino Nappi

PRESIDENTE – Passa all'esame dell'interrogazione reg. gen. 153/2 e concede la parola al Consigliere regionale Gennaro Mucciolo (PSE).
MUCCIOLO, PSE – Illustra l'interrogazione nel testo già depositato agli atti.
PRESIDENTE – Concede la parola all'Assessore Severino Nappi, per la risposta all'interrogazione in sostituzione del Presidente della Giunta regionale assente per impegni istituzionali.
NAPPI, Assessore al Lavoro - Formazione e orientamento professionale - Politiche dell'emigrazione e dell'immigrazione - Precisa che con determinazione 794 del 30.12.2011, la Giunta Regionale ha istituito la Commissione Regionale per la Procreazione Medicalmente Assistita e che con il decreto Presidenziale 153 del 24.5.2012 di nomina dei componenti, è stato stabilito che la Commissione possa avvalersi della collaborazione di ulteriori esperti per specifici argomenti anche in rappresentanza di centri privati.
PRESIDENTE - Concede la parola al Consigliere regionale per il diritto di replica.
MUCCIOLO, PSE – Dichiara di non essere soddisfatto della risposta. Ritiene opportuno avere nell'organico della Commissione regionale i rappresentanti dei centri privati.

Registro Generale n. 159/2 presentata dal Consigliere regionale Carlo Aveta (Misto-La Destra)
Oggetto: Concessione CIG in deroga società La Partenope s.r.l. - Appalto di pulizia istituti scolastici cosiddetti storici
Risponde l'Assessore al Lavoro – Formazione e orientamento professionale - Politiche dell'emigrazione e dell'immigrazione, Severino Nappi

PRESIDENTE – Passa all'esame dell'interrogazione reg. gen. n. 159/2 e concede la parola al Consigliere regionale Carlo Aveta (Misto – La Destra).
AVETA, Misto – La Destra - Illustra l'interrogazione nel testo già depositato agli atti.
PRESIDENTE - Concede la parola all'Assessore Severino Nappi, per la risposta all'interrogazione in sostituzione del Presidente della Giunta regionale assente per impegni istituzionali.
NAPPI, Assessore al Lavoro - Formazione e orientamento professionale - Politiche dell'emigrazione e dell'immigrazione – Precisa che sono state richieste al servizio di ispezione presso la direzione territoriale del lavoro di Napoli le verifiche relativamente alle circostanze di fatto poste in evidenza dall'organizzazione sindacale. Ricorda che gli uffici sono in attesa di comunicazioni, successivamente, sulla scorta di quelle risultanze verranno adottati tutti i provvedimenti di competenza.
PRESIDENTE - Concede la parola al Consigliere regionale, Carlo Aveta per il diritto di replica.
AVETA, Gruppo Misto - Dichiara di essere soddisfatto della risposta.

PRESIDENTE – Comunica che l'assessore Giovanni Romano e l'assessore Sergio Vetrella hanno chiesto il rinvio delle interrogazioni di loro competenza.

CONSIGLIO REGIONALE DELLA CAMPANIA
Servizio Resoconti

Registro Generale n. 155/2 presentata dal Consigliere regionale Gianfranco Valiante (PD)
Oggetto: Piano di emergenza territoriale A.S.L. Salerno
Risponde l'Assessore al Lavoro – Formazione e orientamento professionale – Politiche dell'emigrazione e dell'immigrazione, Severino Nappi

PRESIDENTE - Passa all'esame dell'interrogazione reg. gen. n. 155/2 e concede la parola al Consigliere Gianfranco Valiante (PD).
VALIANTE G., PD - Illustra l'interrogazione nel testo già depositato agli atti.
PRESIDENTE - Concede la parola all'Assessore Severino Nappi, per la risposta all'interrogazione in sostituzione del Presidente della Giunta regionale assente per impegni istituzionali.
NAPPI, Assessore al Lavoro - Formazione e orientamento professionale - Politiche dell'emigrazione e dell'immigrazione - Riferisce che agli atti del competente settore ospedaliero risulta pervenuto il piano di riorganizzazione della rete di emergenza-urgenza dell'ASL di Salerno con protocollo del 14 giugno 2012, mentre non risulta redatto un ulteriore piano di emergenza da parte della stessa ASL.
PRESIDENTE – Concede la parola al Consigliere regionale Gianfranco Valiante per il diritto di replica.
VALIANTE G., PD – dichiara di essere insoddisfatto della risposta.

Registro Generale n. 157/2 presentata dal Consigliere regionale Gennaro Oliviero (PSE)
Oggetto: Assorbimento posti letto per acuti per le strutture sanitarie private
Risponde l'Assessore al Lavoro - Formazione e orientamento professionale - Politiche dell'emigrazione e dell'immigrazione, Severino Nappi

PRESIDENTE – Passa all'esame dell'interrogazione reg. gen. n. 157/2 e concede la parola al Consigliere regionale Gennaro Oliviero (PSE).
OLIVIERO, PSE – Illustra l'interrogazione nel testo già depositato agli atti.
PRESIDENTE – Concede la parola all'Assessore Severino Nappi, per la risposta all'interrogazione in sostituzione del Presidente della Giunta regionale assente per impegni istituzionali.
NAPPI, Assessore al Lavoro - Formazione e orientamento professionale - Politiche dell'emigrazione e dell'immigrazione – Evidenzia che l'individuazione della gestione dell'intero percorso di accreditamento è stata attribuita con legge alla competenza dell'ente regione che, con la legge regionale 23 del 14 dicembre 2011, ha riformato il sistema di accreditamento adeguandolo ai principi contenuti nel piano sanitario regionale. Evidenzia inoltre che in ottemperanza delle disposizioni dettate dal legislatore nazionale la materia delle autorizzazioni è stata completamente disciplinata in Regione Campania con delibera numero 3.958 del 2001 e successive modifiche che prevede fasi, modalità e termini. Infine rassicura che con specifico riferimento a quanto richiesto si provvederà con ulteriori atti nei confronti dei direttori generali e dei commissari straordinari delle ASL affinché adottino misure più opportune per assicurare e garantire puntuale vigilanza sulla corretta applicazione delle vigenti disposizioni in materia.
PRESIDENTE – Concede la parola al Consigliere regionale, Gennaro Oliviero per il diritto di replica.
OLIVIERO, PSE – Dichiara di essere insoddisfatto della risposta. Ritiene che il Presidente del Consiglio regionale debba intervenire formalmente presso il Presidente della Giunta affinché sia garantito il ruolo ispettivo dei Consiglieri regionali.

PRESIDENTE – Rassicura all'Aula il proprio impegno nei confronti della Presidenza della

CONSIGLIO REGIONALE DELLA CAMPANIA
Servizio Resoconti

Giunta regionale a sollecitare la struttura commissariale affinché risponda nel modo più esaustivo e pertinente alle richieste formulate dai Consiglieri regionali .

PRESIDENTE - Non essendovi altre interrogazioni da discutere, dichiara tolta la seduta.

I lavori terminano alle ore 11.30.

CONSIGLIO REGIONALE DELLA CAMPANIA
Servizio Resoconti

Resoconto Integrale *IX Legislatura* *4 luglio 2012*

RESOCONTO INTEGRALE N. 28
DELLA SEDUTA DI
QUESTION TIME
DEL 04 LUGLIO 2012

Indice degli argomenti trattati:

- **Question Time**

Inizio lavori ore 10.15.

PRESIDENTE - Buongiorno a tutti! Ricordo che ai sensi dell'articolo 79 bis del Regolamento interno, il Consigliere proponente ha facoltà di illustrare l'interrogazione per non più di un minuto. A ciascuna delle interrogazioni presentate risponde il rappresentante della Giunta per non più di tre minuti. Successivamente l'interrogante o altro Consigliere del medesimo gruppo ha il diritto di replicare per non più di due minuti.
Ricordo che le interrogazioni sono inserite all'ordine del giorno e svolte nell'ordine di presentazione.

Piano Energetico Regionale e geotermia

PRESIDENTE - Interrogazione: "Piano Energetico Regionale e geotermia" reg. gen. n. 142/2, a firma dei Consiglieri Alessandrina Lonardo e Ugo De Flaviis (Popolari – Udeur), già distribuita in Aula.
LONARDO (POPOLARI - UDEUR) - Premesso che il comparto delle energie alternative mostra grande vivacità in Campania e al Sud in generale: grazie al conto energia il territorio vale il 37% della potenza complessiva degli impianti istallati e, addirittura, il 98% del parco eolico italiano; che in Campania vi sono enormi potenzialità energetiche provenienti da fonti geotermiche.
Considerato che il futuro energetico del Paese si chiama "green economy", fotovoltaico, eolico e geotermico;
che le imprese meridionali hanno dimostrato gente attenzione alle forme alternative di approvvigionamento energetico, determinando l'istallazione di 68.942 impianti, ossia il 26% del totale nazionale;
che ancora maggiore è stato l'impegno nell'eolico che riesce ad esprimere il 98% della potenza censita a livello nazionale;
che nei Campi Flegrei vi sono importanti giacimenti geotermici non sfruttati dove è possibile attingere a liquidi geotermici ad altissima temperatura, fino a 500 gradi, anche a basse profondità.
Rilevato che il sistema degli incentivi è cambiato: gli aiuti, adesso, arrivano solo ad allacciamento alla rete avvenuto, determinando un rallentamento negli investimenti;
che a tale rallentamento potrebbero essere contrapposti interventi regionali attingendo risorse dai fondi europei;
che per quanto riguarda la geotermia, il costo di perforazione di un pozzo a 300 mt. nei Campi Flegrei è 15 volte inferiore al costo medio, pari a 10.000.000 di euro, di una perforazione in altre regioni, come la Francia e la Germania, per avere le stesse temperature dei Campi Flegrei;
che in Italia, in particolare, in Toscana, vi è una fiorente industria delle tecnologie atte a sviluppare le energie geotermiche;
che le regioni Puglia, Calabria, Basilicata e Sicilia hanno approvato i Piani Energetici regionali, ossia i documenti che regolamentano e ottimizzano lo sviluppo del settore;
che la Regione Campania, è l'unica delle regioni meridionali che non ha ancora approvato il Piano energetico regionale.
Ritenuto che per la ripresa degli investimenti nel settore dell'energia è necessario ed indispensabile l'approvazione, da parte della Regione Campania, del Piano Energetico Regionale che preveda anche l'utilizzo dei giacimenti geotermici nei Campi Flegrei.
Interroga il Presidente della Giunta Regionale per sapere per quali motivi la Campania non ha ancora approvato il proprio Piano Energetico Regionale

CONSIGLIO REGIONALE DELLA CAMPANIA
Servizio Resoconti

che è lo strumento necessario e indispensabile affinché le imprese siano messe in condizione di investire di più, dando un contributo significativo, oltre che a una maggiore occupazione, alla valorizzazione delle risorse economiche locali, come la geotermia, che secondo recenti studi equivarrebbe alla potenza di due centrali nucleari medio – grandi, alla tutele a e valorizzazione dell'ambiente e il riconoscimento dell'acqua, dell'aria e del vento come beni comuni dell'umanità di valore universale indirizzandone l'utilizzo all'interesse pubblico, come prescritto dalle lettere "r", "s" ed "u" dell'art. 8 dello Statuto Regionale.

PRESIDENTE- La parola all'Assessore Nappi per la risposta all'interrogazione.

NAPPI, Assessore al lavoro e formazione – Buongiorno rispondo delega del Presidente Caldoro che risponde segnalando in precedenza che la materia esercitata, congiuntamente agli assessori alla difesa del suolo e attività produttive, che esercitano congiuntamente la delega in materia.

Allo stato delle emergenze fatte verificando presso i due assessorati, si espone quanto segue: Per quanto attiene la parte di competenza dell'Assessorato ai lavori pubblici, si segnala che è in corso di predisposizione una specifica delibera di il giunta regionale con cui si intende dare impulso allo sviluppo della geotermia sul territorio della Regione Campania, in particolare tenuto conto della struttura vulcanica del territorio, ma anche della notevole urbanizzazione dei siti vulcanici, oggetto d'interesse per la ricerca e lo sfruttamento delle risorse geotermiche che potrebbe esporre a rischio la popolazione.

Si ritiene necessario stabilire dei requisiti di capacità di ordine generale, tecnica ed economica in capo ai soggetti interessati a svolgere dette attività affinché queste possano essere condotte da imprenditori che offrono sufficienti garanzie rispetto ad eventuali danni ambientali o pericoli per la pubblica incolumità.

La stessa deliberazione mira a definire anche un iter amministrativo per il rilascio di titoli necessari ad effettuare la ricerca delle risorse geotermiche, permessi di ricerca, al fine di semplificare, il più possibile, relative procedure che, peraltro, sono state oggetto di recente revisione purtroppo non sufficientemente organica da parte del legislatore nazionale con i decreti legislativi n. 22 del 2010 e 28 del 2011, con l'approvazione di questa delibera si ritiene che potrà essere incentivato, significativamente, lo sfruttamento delle importanti risorse geotermiche della Regione, con conseguenti ricadute in campo economico ed ambientale.

Per quanto attiene, invece, i profili di pertinenza dell'Assessorato alle attività produttive, si segnala che ad avviso dell'Assessorato alle attività produttive, il PEAR (Piano Energetico Ambientale Regionale), lungi dal rappresentare uno strumento di programmazione territoriale che possa stabilire come e in quale quantità porzioni di territorio debbano o possano essere oggetto di interventi energetici, costituisce unicamente uno strumento per individuare linee strategiche regionali per raggiungere obiettivi che sono fissati a livello centrale in forza del decreto ministeriale del 15 marzo 2012.

Il Pear, infatti, trasferisce le note oggi contenute nel decreto ministeriale sul cosiddetto Barder Sharing a livello territoriale e regionale, sviluppa i percorsi su cui, poi, si può puntare per raggiungere questi obiettivi.

Il Pear non è uno strumento che consente e alle imprese un più facile approccio con il territorio e non costituisce un elemento di incentivo agli investimenti il Fer sul territorio, in quanto, in alcuni casi, è volto a prevedere imitazioni territoriali O a stabilire procedimenti amministrativi più celeri.

Per quanto concerne, invece, i finanziamenti allo sviluppo delle energie rinnovabili, esse attengono alla fase di programmazione, ma sono strettamente connessi con il Paser (Piano di Azione per lo Sviluppo Economico Regionale), la Regione Campania, al momento, è dotata delle linee d'indirizzo strategico per il Paser, adottate con delibera di Giunta regionale 962/2008, che sono

CONSIGLIO REGIONALE DELLA CAMPANIA
Servizio Resoconti

state approvate dal Consiglio regionale per silenzio assenso.
Inoltre, con delibera di Giunta regionale è stato dato avvio anche alla procedura di approvazione del Pear che non si è ancora conclusa.
La mancata assunzione della determinazione finale in materia è dovuta al mutato scenario di riferimento nel contesto nazionale, precisamente il Pear è stato redatto quando il piano energetico nazionale non era ancora stato elaborato, le strategie non erano, quindi, ancora evidenziate con documento ufficiale, quindi, gli scenari che sono stati individuati non rispondevano nella logica complessiva, ma si trattava, comunque, di un'elaborazione su dati relativi al 2006 – 2007.
L'utilizzo dell'elaborazione e delle analisi indicate nel Pear, dunque, ancorché non del tutto superate, sono, comunque, ferme sotto il profilo della raccolta ai dati all'epoca disponibili, sono, dunque, oggi, troppo risalenti per costituire lo Statuto di un Pear che voglia avere basi scientifiche.
La scelta, quindi, di non perseguire l'iter già avviato in precedenza è stata, dunque, dettata dal fatto che i dati tecnici non apparivano appropriati, soprattutto con riferimento alle elaborazione di scenari in linea con le nuove esigenze nazionali.
Nelle more si è, comunque, definito, quale allegato al nuovo Paser, un più aggiornato Pear, che vedrà la luce non appena il decreto ministeriale 15.03.2012, pubblicato sulla Gazzetta Ufficiale n. 78 del 02.04.2012 sarà metabolizzato e sviscerato opportunamente.
Nelle more della redazione del nuovo Pear, il Governo nazionale, d'intesa con la Regione, ha approvato il decreto sul cosiddetto Bard e Sharing che finalmente fissa obiettivi e strategie di sviluppo nel settore a livello nazionale, individuando anche obiettivi specifici, alcune regioni sono obbligate in termini cogenti.
Il ritardo dell'approvazione del Pear, pertanto, ad oggi, costituisce un vantaggio, atteso che potrà vedere la luce in breve tempo e in modo coordinato con quanto previsto dal decreto ministeriale appena richiamato.
Il quadro riferimento di scene potenziali appare, quindi, determinato con molto dettaglio, sia in termini di elaborazione di dati, sia in termini di obiettivi a livello regionale.
Il Pear, riferendosi ad uno scenario già consolidato, dovrà solo individuare strategie che tengono a realizzare l'obiettivo da raggiungere.
L'idea di mantenere unita la procedura di approvazione del Paser e del Pear nasce, poi, dall'esigenza, peraltro riscontrata anche dagli interroganti, di collegare il Pear ad un quadro finanziario che prevede investimenti nel settore energetico.
E' da notare, peraltro, che il DM sul Bard e Sharing fissa obiettivi assai stringenti anche sulla produzione di risparmio di energia termica.
A tal fine, il Por, con la misura 3.3 sarà utilizzato con questa specifica finalità.
Altre misure sono all'esame tecnico e volgono lo sguardo presso la realizzazione di impianti che rispettano le vocazioni naturali del territorio campano.
Non va dimenticato anche lo sforzo che la Regione sta facendo di concerto con il Ministero dello Sviluppo Economico attraverso il progetto Vigor.
Grazie ad esso la mappatura delle potenzialità geotermiche regionali sarà chiara rispetto alla media bassa… pari dati, oltre ad essere utilizzati per i fini specifici del progetto, saranno utili anche per poter immaginare interventi di natura finanziaria a sostegno dello sviluppo di questa fonte.
L'amministrazione regionale, infine, è stata, senza dubbio, protagonista della stagione dello sviluppo delle energie rinnovabili, attraverso lo snellimento delle procedure amministrative e la ricerca di percorsi procedimentali più vicini alle imprese in termini di tempistica, oggi, finalmente assicurata rispetto a quanto previsto dalle disposizioni statali.
PRESIDENTE - La parola all'interrogante per il diritto di replica.
LONARDO (POPOLARI - UDEUR) – Grazie Assessore! E' inutile Dire che qualche volte vorremmo avere anche il Presidente della Giunta in Consiglio regionale perché certe tematiche,

CONSIGLIO REGIONALE DELLA CAMPANIA
Servizio Resoconti

magari, è possibile anche un confronto che va al di là del Question Time.
Voglio far conoscere ai telespettatori di questo nostro Question Time da ormai quasi un mese, perché la Giunta regionale si era preso del tempo per rispondere, perché voleva fare una ricerca approfondita e dare notizie più precise.
Forse sarà stata la lettura troppo veloce dell'Assessore, ma tutti quei numeri, quelle delibere e quelle cose le andrò, poi, ad approfondire, ma mi sono messa nei panni del telespettatore che assiste e non ha capito nulla rispetto a tutti questi numeri.
Non ho inteso fino in fondo, anche per il brusio che c'era nell'Aula, lo stato reale.
C'è una buona volontà, mi è parso di capire, c'è molta attenzione a fare queste ricerche, giusto così, vogliamo che sia così, che sia tutto fatto nei termini di sicurezza e tutela della salute e delle persone, dei cittadini campani e nel rispetto totale dell'ambiente, però, onestamente, non mi posso ritenere soddisfatta, nel modo più assoluto, mi farò carico di chiedere, attraverso il Presidente Romano, che è sempre molto disponibile, al Presidente della Commissione Ambiente, un incontro con i due assessori, affinché possano, in quella sede, unitamente a tutti i componenti della Commissione, approfondire questo argomento che ritengo di vitale importanza, soprattutto in questo momento di grande crisi generale, bisogna creare anche le condizioni di divulgazione e di conoscenza ai vari imprenditori, anche i vari cittadini, ci sono addirittura i comuni del salernitano, per esempio, che hanno organizzato una rete virtuosa di tutto ciò che la Green Economy, addirittura facendo risparmiare tasse ai cittadini, quindi, penso che queste cose vadano dette, vadano pubblicate e vadano approfondite, lo farò nell'ambito se il Presidente della Commissione Ambiente e Attività Produttive, congiuntamente, vorranno dare il loro assenso ad un incontro di Commissione. Grazie!

Silba S.p.A. – Procedure di accreditamento delle strutture sanitarie accreditate

PRESIDENTE - Interrogazione: "Silba S.p.A. – Procedure di accreditamento delle strutture sanitarie accreditate" reg. gen. 147/2, a firma del Consigliere Dario Barbirotti (IDV) già distribuita in Aula.
BARBIROTTI (IDV) – La Silba è un'azienda che gestisce due centri di riabilitazione per disabili e una casa di cura di riabilitazione, rispettivamente Villa Alba sita nel Comune di Cava de' Tirreni e Villa Silvia in Rocca Piemonte.
Tutte queste strutture sono ubicate nella provincia di Salerno, questi centri convenzionati occupano circa 300 lavoratori, da più di 6 anni la Silba ha pagato i lavoratori ogni 2 – 3 mesi, in qualche caso addirittura dopo 4 mesi, mentre ha continuato a percepire le rimesse dall'A.S.L. Salerno 1.
Il 07.09.2010 gli organi sociali della CGIL, CISL e UIL hanno inviato un esposto denuncia al Commissario Straordinario dell'A.S.L. comunicando oltre alla mancata liquidazione delle competenze mensili, perché i lavoratori e le lavoratrici subivano un maggior carico di lavoro derivante da processi di adeguamento strutturale in corso per i quali sono stati accorpate alcune divisioni. In effetti, nel giugno del 2010, l'azienda chiude gli unici due reparti di riabilitazione giustificando il tutto per motivi di ristrutturazione, cosa che allo stato dell'interrogazione non è stata ancora fatto.
La ristrutturazione non era neanche iniziata! Non so se è iniziata ora, però, all'epoca dell'interrogazione non era iniziata.
In ogni caso, la riorganizzazione delle attività è avvenuta con atti unilaterali dell'azienda, che hanno posto in essere contraddizioni macroscopiche, come l'incapacità di garantire il godimento delle ferie, l'autorizzazione di prestazioni straordinarie nell'ordine di 100 ore mensili per alcuni operatori e altre decisioni che hanno messo in grande precarietà il rispetto degli

standard assistenziali per i pareri degli ospiti delle strutture.
Il centro Villa Silva originariamente era composto da 10 reparti e da 8 residenze sanitarie assistite, 2 unità di riabilitazione, ex articolo 26 con un totale di 260 utenti così suddivisi…
PRESIDENTE – Possiamo fare una sintesi e non leggerla tutta?
BARBIROTTI (IDV) – Diamo per letto il testo e andiamo alle conclusioni.
Il problema sono le contestazioni disciplinari fatte in modo abnorme, ingiustificato ed ingiusto ad alcuni lavoratori. Più di uno è stato licenziato, semplicemente, per aver manifestato il suo diritto a difendere il posto di lavoro.
In quest'interrogazione chiediamo quali provvedimenti si intendono adottare avverso l'operato della società Villa Silva Spa, verificando se le procedure di accreditamento delle citate strutture sanitarie convenzionate, siano compatibili con le norme regionali e nazionali di riferimento; se l'A.S.L. competente di Salerno ha verificato la permanenza dei criteri di accreditamento delle strutture sanitarie gestite dalla società Villa Silva e con quale risultanza; infine, se corrisponde al vero che le citate strutture, a fronte di una convenzione per 60 posti di riabilitazione, ex articolo 26, incassino le rette equivalenti avendo in attività solo una unità riabilitativa con 30 utenti,e che nella stessa adottino una riduzione organica non solo non adatta, ma inferiore anche ad un reparto RSA semplice.
E' questa la richiesta che vi facciamo, attendiamo doverosamente una risposta. Grazie!
PRESIDENTE – Ringrazio il Consigliere per aver sintetizzato i tempi dell'interrogazione. Concedo la parola all'Assessore Nappi che risponde in luogo del Presidente della Giunta regionale.
NAPPI S., Assessore al lavoro e formazione – Con riferimento all'atto di sindacato dell'onorevole Barbirotti e dall'esito della relazione istruttoria che è stata fatta pervenire si può rappresentare che il sub commissario del piano di rientro sanitario, con nota del 18 maggio 2012, ha disposto una verifica amministrativa presso l'azienda sanitaria di Salerno che è riferita alla struttura Villa Silvia di Rocca Piemonte per queste note circostanze che sono state riportate anche dai mezzi di informazione.
Con questa nota è stato richiesto di rendere disponibile la seguente documentazione: autorizzazione dell'esercizio; eventuale atto di convenzione; contratto stipulato tra A.S.L. e struttura; pianta organica della struttura; relazioni sulle attività di verifica dei requisiti strutturali, tecnologici ed organizzativi che sono svolte periodicamente dall'azienda presso la struttura; riepilogo finanziario contabile relativo agli anni 2008 – 209 – 2010 e 2011; ogni altro documento utile ad integrare il quadro istruttorio.
Contestualmente l'A.S.L. ha anche fatto pervenire una relazione in merito alle circostanze con una serie di atti allegati che sono riferiti sempre a questa struttura.
Da un'analisi della documentazione pervenuta è sorta la necessità di ulteriori informazioni che dovevano essere fatte pervenire entro 7 giorni dalla ricezione della nota, che è stata richiesta il 31 maggio 2012.
Dalla documentazione integrativa che verrà trasmessa dalla A.S.L. Salerno saranno valutati tutti i possibili interventi a norma di legge che sono volti a rimuovere le cause che hanno determinato le criticità che sono state rappresentate, questo sia nel rispetto della tutela degli assistiti sia a garanzia dei diritti dei lavoratori.
PRESIDENTE – Grazie! Concedo la parola al Consigliere Barbirotti per il diritto di replica.
BARBIROTTI (IDV) - Ringrazio l'Assessore per la risposta data, siamo in attesa di ricevere ulteriori documentazioni ed ulteriori notizie.
Attenderò con pazienza per vedere come si risolverà la faccenda. Grazie!

Attivazione del servizio di trasporto di emergenza neonatale

PRESIDENTE – Interrogazione: "Attivazione del servizio di trasporto di emergenza neonatale" Reg.

CONSIGLIO REGIONALE DELLA CAMPANIA
Servizio Resoconti

Gen. 149/2 a firma del Consigliere Anna Petrone (PD) già distribuita in Aula.

PETRONE (PD) – Grazie Presidente!

L'emergenza neonatale è uno dei nodi più importanti dell'emergenza sanitaria di urgenza della nostra Regione. Riguardo l'emergenza neonatale abbiamo a disposizione solo 3 ambulanze per il trasporto neonatale. Quello che chiedo al Presidente della Giunta Regione, onorevole Stefano Caldoro, commissario ad acta per la sanità, sono chiarimenti sulle procedure e sulla relativa tempestività comunicativa dei responsabili sanitari coinvolti e quali azioni di verifica e vigilanza sono state attivate dagli uffici competenti a seguito degli ultimi eventi che hanno portato all'attivazione di solo 3 unità. Tenuto conto che pochi mesi fa, si è verificata la morte di una neonata nel territorio di Capri. Grazie!

PRESIDENTE – Grazie Consigliera. Concedo la parola all'Assessore Nappi che risponde in luogo del Presidente della Giunta.

NAPPI S., Assessore al lavoro e formazione – Per quanto riguarda il funzionamento dello S.T.E.N. in Campania è l'evento che ha visto il decesso, presso l'azienda ospedaliera dei Colli, di una neonata, nata presso il presidio dell'ospedale di Vallo Della Lucania. Il settore ha provveduto a richiedere, tempestivamente, all'A.S.L. di Salerno, alle unità ospedaliere e alla Federico II che erano competenti per il punto di nascita per la T.I.N. (Terapia Intensiva Neonatale) e per il servizio di trasporto, una relazioni dettagliata.

Sono in corso di acquisizione notizie riguardanti l'evento, tuttavia, dalle relazioni ad oggi acquisite risulta che la neonata è nata in condizioni di grave asfissia e che la cartella clinica è stata posta sotto sequestro dall'autorità giudiziaria.

La disponibilità di un servizio di trasporto neonatale, su base regionale, sicuramente è di primaria importanza, tuttavia non deve essere sottovalutata l'evidenza che in Campania ci sia un eccessivo ricorso a tale tipo di assistenza che sottopone un neonato clinico ad un rischio aggiuntivo tanto più elevato quanto più gravi sono le condizioni cliniche del paziente.

In Campania nel 2010 si sono realizzati 1519 trasporti neonatali tramite S.T.E.N. su un totale di 58.000 nati, valore più elevato rispetto ad un atteso di circa 1300 che è calcolato sulla base di una media nazionale che è di poco superiore al 2%. Il ricorso frequente al trasporto neonatale benché inevitabile è da far risalire, in gran parte, alla scarsità di posti letto di terapia intensiva neonatale su base regionale in parte al non corretto ricovero della madre verso strutture di livello adeguato.

E' necessario sottolineare, in sede di programmazione del servizio, l'importanza che assumono gli aspetti di fabbisogno quantitativo.

Il servizio di trasporto neonatale in emergenza è stato attivato con delibera Giunta regionale n. 7762 del '94 che ha l'obiettivo di offrire al neonato una migliore assistenza possibile; con delibera Cipe del '90 furono identificati e finanziati come centri di riferimento del trasporto neonatale l'ospedale di Caserta per le province di Caserta, Avellino e Benevento; l'ospedale della Santissima Annunziata di Napoli e la cattedra di patologia neonatale della seconda facoltà di medicina, invece, per le province di Napoli e Salerno.

Ciascun centro di riferimento è dotato di mezzi e personale dedicato che è fornito dalle rispettive aziende, mentre l'assessorato alla sanità partecipa alle spese di funzionamento con un contributo annuo.

Al fine di implementare l'assistenza, per quanto riguarda la Provincia di Salerno, l'azienda ospedaliera di Salerno è stata autorizzata ad attivare nel 2002 un servizio di trasporto neonatale con il mezzo in dotazione, con una decorrenza finanziaria a carico della Regione Campania. Nel 2005 sono state riconosciute le necessità di attivare, con ulteriore delibera di Giunta regionale, una postazione nella Provincia di Salerno.

Il settore competente regionale ha sempre dedicato e continua a dedicare la massima attenzione agli aspetti della qualità dell'assistenza attraverso un sistema di monitoraggio dei trasporti e il mantenimento di una sorveglianza dei neonati di peso molto basso; esso si è attivato per definire le

organizzazioni di una rete di emergenza secondo il decreto commissariale del 2010.
Infine, nell'erogare il contributo annuo a tutte le strutture aderenti al 118, il Settore competente richiede, preventivamente, una relazione a riguardo e, quindi, l'invio di una documentazione probante.
Non avendo ricevuto riscontro a tale richiesta, il settore non ha avuto la possibilità di erogare il previsto contributo per il funzionamento dello S.T.E.N. all'azienda ospedaliera di Salerno, quindi, ha convocato la stessa azienda sollecitando l'avvio di tale servizio. In questa sede l'azienda ha riferito delle difficoltà per avviarlo, tra l'altro, aggravate per il blocco del turn over e del personale che non consente il reclutamento delle necessarie risorse professionali sanitarie (un neonatologo) risultanti già carenti quantitativamente, questo allo scopo di assicurare l'ordinaria attività di ricovero ospedaliero.
PRESIDENTE – Concedo la parola alla Consigliera Petrone per il diritto di replica.
PETRONE (PD) – Mi dispiace che purtroppo, in Aula, non vediamo ancora una volta la presenza del Presidente della Giunta regionale, onorevole Stefano Caldoro in qualità di commissario ad acta in tema di sanità, visto che oggi è stato uno degli argomenti centrali di questo Question Time; mi dispiace che a rispondere è l'Assessore Nappi che si occupa di tutt'altra materia, quindi, si è soltanto prestato a lettore dei nostri quesiti. Lo ringrazio per l'impegno.
Riguardo la provincia di Salerno, mi dispiace che ancora una volta non c'è una risposta concreta.
L'emergenza resta sempre una delle piaghe del nostro territorio e io credo che ancora una volta, proprio dall'emergenza debba ripartire tutto l'assetto della Sanità in Campania, soprattutto nella visione del decreto 49. Grazie!

Disastrosa situazione in cui versa la sanità nella A.S.L. di Salerno

PRESIDENTE – Interrogazione: "Disastrosa situazione in cui versa la sanità nella A.S.L. di Salerno" reg. gen. n. 160/2 a firma del Consigliere Antonio Valiante (PD) già distribuita in Aula.
VALIANTE A. (PD) – Grazie Presidente! Già con numerose altre interrogazioni e solleciti vari fatti, tutti, purtroppo, rimasti inevasi, ho segnalato la disastrosa situazione in cui versa l'A.S.L. della Provincia di Salerno, la grave crisi delle strutture d'emergenza - urgenza, il dato allarmante sul calo vertiginoso dei ricoveri negli ospedali aziendali, nonché la estrema precarietà del personale dovuta anche all'incapacità di dare attuazione al decreto sulla mobilità del personale dirigente e del comparto ai sensi del decreto regionale 67/2011.
Ho chiesto, invano, da mesi, i dati sulla mobilità passiva negli anni 2010 e 2011 per verificare l'andamento dei livelli di prestazione che sono, a parere dello scrivente, in una situazione di costante peggioramento, non c'è alcuna capacità di garantire un assestamento della rete di emergenza, a partire dalle strutture ospedaliere indicate come dipartimenti di emergenza di terzo livello, che dovrebbero essere l'asse portante della tenuta dell'emergenza in tutta la realtà campana.
Lo stato confusionale è giunto al punto che sono stati presentati due diversi piani per l'emergenza, dalla stessa A.S.L., cioè, la stessa A.S.L. presenta due piani, uno a firma del responsabile sanitario, quindi, l'organo tecnico di riferimento, l'altro a firma del Commissario, due piani per l'emergenza.
Sono stato facile profeta nel prevedere come venissero minate le premesse fondanti in assenza di scelte progettuali inerenti all'area dell'emergenza sanitaria in Provincia di Salerno, evidentemente non appartiene al bagaglio culturale dei massimi vertici aziendali dell'A.S.L. di Salerno, nonostante i premi che si vanno riscuotendo in giro. La moderna filosofia del soccorso che impone la messa in atto, fin dal primo momento, di interventi a tutela delle funzioni vitali per ridurre i tassi di mortalità che ha rilevanti costi sociali in termini di persone decedute o divenute inabili al lavoro, va ad aggiungere i costi assistenziali per malattie croniche invalidanti.

CONSIGLIO REGIONALE DELLA CAMPANIA
Servizio Resoconti

Ne discende, quindi, che occorrono ospedali attrezzati per ricoverare i pazienti bisognosi di emergenza di urgenza.
In buona sostanza, le situazioni che necessitano di cure immediate non differite sono state disciplinate da tempo dal DPR 27 marzo del '92 e dalla legge regionale n. 2 del '94, per assicurare adeguati ed uniformi livelli di assistenza sanitaria su tutto il territorio, in occasione di emergenze d'urgenze.
Atteso che con le prime si identifica uno stato patologico critico, ad evoluzione rapida, con le seconde, invece, viene connotata una condizione di drammatica gravità ad evoluzione rapidissima, che mette in serio pericolo la vita di un individuo in assenza di interventi terapeutici tempestivi ed appropriati, non può essere consentito, a chi gestisce, di manomettere i livelli di prestazione previsti per l'emergenza d'urgenza, non è consentito.
Tale breve premessa è opportuna per far comprendere, ove mai fosse necessario, che il sistema di emergenza urgenza sanitario non può e non deve sottostare al blocco del turn-over. Infatti sono dimostrati inconfutabilmente i danni incalcolabili, in termini di vite umane. Stravolgendo detti criteri elementari in materia di organizzazione sanitaria, il Commissario dell'A.S.L. di Salerno sta scaricando sull'emergenza il citato blocco del turn-over, mantenendo, però, in vita, servizi inutili o quasi.
Non si può tacere come, pervicacemente, la direzione dell'A.S.L. si ostini a non individuare i reparti e i servizi da riordinare e, contestualmente, i posti vacanti da assegnare come nel caso, appunto, dell'emergenza urgenza.
Successivamente si sarebbe potuto accertare il rimanente vuoto di organico da coprire mediante procedure straordinarie e limitate nel tempo, tali da scongiurare il pericolo di non garantire gli interventi sanitari indifferibili ed urgenti.
Intanto si registrano in ospedali di frontiera, questo lo sottolineo, perché il discorso non si ferma qui, dipartimenti di terzo livello, ridimensionamento di reparti essenziali, ridotti soltanto a fare il pronto soccorso.
Pertanto, dobbiamo prendere atto, nostro malgrado, dell'incapacità programmatica e della conseguente mancata razionalizzazione della rete ospedaliera che vede i nostri ospedali, come ebbi già a dire in un'altra interrogazione, trappole mortali che mettono a repentaglio la vita dei pazienti.
E' da evidenziare, infine, come non sia tenuto in alcun conto, il dato territoriale, che è determinante nell'assetto dei servizi per la Regione Campania, ha una sua specificità che è addirittura preordinata rispetto al dato demografico.
Tutto ciò premesso, chiedo se la Presidenza di questa Giunta intende provvedere, ad immediata azione di intervento da parte degli organi ispettivi regionali, per far si che la gestione commissariale dia corso alle procedure indicate in premessa per il reintegro di risorse umane al fine del ripristino dell'erogazione delle funzioni di emergenza – urgenza, tenendo in debita considerazione che le stesse, come pare stia accadendo, non possono essere riprogrammate abbassando i livelli essenziali di assistenza che per legge devono essere adeguati ed uniformi su tutto il territorio regionale. Grazie!
NAPPI, Assessore al lavoro e formazione – Per quanto espresso dall'onorevole Valiante si segnala che da tempo e da più parti si lamenta una evidente carenza di personale per come determinata dal blocco del turn-over, con conseguenti segnalazioni di sofferenza che sono, appunto, determinate dalla re iscrizione dell'imposta dal piano di rientro in materia, per le quali si auspica di registrare presto effetti positivi attraverso misure di riorganizzazione, ristrutturazione della rete ospedaliera e territoriale che sono in corso di attuazione.
E' opportuno ricordare, comunque, che allo stato, la materia è disciplinata dai decreti commissariali che si sono succeduti, da ultimo quello 49/2011 che è attuativo della legge 191/2009 articolo 2 comma 76, i quali impediscono ogni forma di

CONSIGLIO REGIONALE DELLA CAMPANIA
Servizio Resoconti

reclutamento di personale sia a tempo indeterminato, chi è a tempo determinato fino al 31 dicembre 2012.
Proprio questo impedisce al commissario straordinario di Salerno di attivare alcuna forma di procedura diretta a nuovi reclutamenti.
Tuttavia, si fa presente che sono in corso di studio e di elaborazione le istruttorie ricevute dalle aziende sanitarie campane, al fine di produrre istanza di deroghe ai ministeri competenti affiancanti, in attuazione della legge 111/2011 e della legge 148/2011 e che costituisce, altresì, l'intendimento della struttura commissariale di chiedere un tavolo con il Governo per porre, sul tappeto, le problematiche in parola, al fine di superare riflessi negativi che il perdurare del blocco del turn-over reca ad attività dirette e ad assicurare, quindi, livelli essenziali di assistenza. Nelle more, le aziende sanitarie, ivi compresa quella salernitana, sono state tutte invitate a porre in essere ogni misura ritenuta idonea a garantire l'assistenza attraverso azioni di razionalizzazione e di accorpamento di funzioni e servizi.
PRESIDENTE – La parola all'interrogante per il diritto di replica.
VALIANTE A. (PD) – Intanto voglio sottolineare come questa Giunta regionale, ringrazio l'Assessore Nappi, ma mi devo dichiarare del tutto insoddisfatto perché le cose che lui ha detto sono la riprova come il nostro Presidente continua a proclamarsi riformista, ma è poco riformatore perché, sostanzialmente, le riforme non arrivano.
Noi abbiamo lo sblocco del turn-over, ma non c'è il blocco della mobilità, la revisione e il riordino dell'attività del personale in servizio. Al fine di garantire l'emergenza non viene effettuato, cioè non c'è quell'azione di costante riprogrammazione che la sanità impone anche in tempi ordinari, figuriamoci in tempi straordinari garantendo l'emergenza come nel nostro caso. Quindi, la riprogrammazione allo stato non c'è! Noi continuiamo ad avere una Regione che sostanzialmente subisce i provvedimenti. A questo proposito ho un solo dato, è di queste ore il discorso del Governo che intende ridurre i posti letto da 4,2 per mille a 3,5: noi in Campania stiamo già a 3 e non c'è nessuna azione di riprogrammazione. Dovremmo addirittura ridurre ulteriormente quello che abbiamo già ridotto rispetto a tutto il resto del Paese, ma io ho l'impressione che non si leggano nemmeno le cose che scrive la Banca d'Italia visto che sostanzialmente dice: nel triennio 2008 – 2010 la dinamica della spesa complessiva in Campania – cioè generale, + 0,7% in media all'anno – è stata sensibilmente inferiore rispetto a quella delle altre Regioni: il 2,1%. Cioè in Campania abbiamo + 0,7, le altre Regioni 2,1%. Riflettendo, gli impegni assunti dalla Regione con il Piano di Rientro, a cui lei ha fatto anche riferimento dal disavanzo sanitario nel marzo del 2007, il contenimento è stato particolarmente intenso negli anni tra il 2009 e il 2010 per il personale e per la spesa farmaceutica. C'è una dinamica della spesa che sostanzialmente è positiva ma su questo non c'è una pari azione di riprogrammazione che dovrebbe tenere in piedi e comunque integro il sistema di emergenza, che non può essere manomesso in assenza di una riprogrammazione che venga fatta tenuto conto delle condizioni – come dicevo prima – territoriali, perché una cosa è assistere un cittadino a Napoli e una cosa è assistere un cittadino in Provincia di Benevento o a Casaletto Spartano. Se teniamo in piedi un servizio sanitario pubblico, abbiamo il dovere di assistere anche l'ultimo cittadino sull'ultima montagna di questa Regione, altrimenti il servizio sanitario pubblico non ha motivo di esistere e su questo non c'è alcuna azione di questa Giunta di riprogrammazione nelle condizioni date rispetto all'evoluzione del servizio sanitario. Noi rischiamo di avere una situazione disastrosa, vi porto l'esempio della notizia riportata dal giornale della mia Provincia, che oggi scrive: «Il "Ruggi" al collasso, il Pronto Soccorso senza letti e senza barelle». Questo significa non che non riesce a fare l'ordinario ma perché il sovraccarico, dovuto al non funzionamento dell'emergenza in altre strutture, si abbatte su quelle poche strutture che

ancora reggono. Quando in un dipartimento di III livello la Neurochirurgia la si riduce a cinque posti letto con l'obbligo di fare soltanto il Pronto Soccorso si commette un delitto perché quei problemi sull'invalidità permanente – a cui facevo riferimento prima – si moltiplicano. Se l'emergenza non viene risolta in un momento specifico per alcune tipologie di intervento, lo diventa a distanza di poco con il danno che produce.

PRESIDENTE – Possiamo chiudere?

VALIANTE A. (PD) – Chiedo scusa Presidente ma la materia è urgente e il disinteresse che rilevo da parte di questo Governo Regionale è tale che mi preoccupa appunto da immaginare che qui non solo si soggiace ai provvedimenti del Governo, in alcuni settori eccessivi, ma addirittura non si tengono in alcun conto le esigenze reali del territorio regionale. Grazie.

Autoservizi irpini S.p.A. – Richiesta informativa sul rapporto di lavoro del Direttore Generale

PRESIDENTE – Interrogazione: "Autoservizi irpini S.p.A. – Richiesta informativa sul rapporto di lavoro del Direttore Generale" reg. gen. n. 156/2 a firma del Consigliere Sergio Nappi (Libertà e Autonomia – Noi Sud) già distribuita in Aula.

NAPPI S. (Presidente Gruppo Noi Sud) – Sì, il tempo necessario anche perché il collega Valiante ha utilizzato il tempo di tutti costringendo gli altri a pagare quello che lui ha utilizzato in più, ma naturalmente non c'è nulla contro il collega. Cercherò di abbreviare anche la lettura dell'interrogazione. «Il sottoscritto Consigliere Regionale Sergio Nappi, premesso:

che la Commissione Consiliare per la Trasparenza, con nota protocollo numero 60 sottoscritta dal Presidente Nicola Caputo ha formalmente chiesto all'Amministratore Unico dell'"Autoservizi S.p.A." di trasmettere copia del contratto che regola il rapporto di lavoro tra l'azienda ed il Direttore Generale;

che con nota del 22.3.2012, ricevuta lo stesso giorno ed acquisita al protocollo della succitata Commissione con numero 190, l'Amministratore Unico della suddetta società ha rilevato che, essendo il rapporto di lavoro tra il Direttore Generale e l'azienda di natura privatistica – tant'è che non vi è obbligo di pubblicazione – si ritiene che per motivi di privacy esso contratto non possa essere trasmesso;

che l'"Autoservizi Irpini" è una società di intero capitale regionale;

che stando alla copiosa giurisprudenza dei Tribunali amministrativi l'accesso ai dati concernenti classe stipendiale e quant'altro è sempre ammesso;

considerato che la risposta dell'Amministratore Unico viola il principio di trasparenza e costituisce un atteggiamento di inspiegabile e sospettosa chiusa ed offensiva nei confronti dell'istituzione regionale e dei tanti lavoratori delle aziende di trasporto costretti in questi ultimi mesi a stringere la cinghia a causa della crisi che ha colpito l'intero settore;

che il diniego opposto dall'Amministratore Unico dell'"A.I.R." stride con la condotta che via via si è

CONSIGLIO REGIONALE DELLA CAMPANIA
Servizio Resoconti

andata affermando nelle istituzioni nazionali e nella Regione Campania, per cui sono noti i compensi dei Deputati, Senatori, Ministri, Sottosegretari, di tutti i Manager e Dirigenti che vengono pagati con i soldi dei contribuenti;
che sul sito internet della Regione Campania sono pubblicati i ruoli di tutti i Dirigenti, i loro curricula, i relativi stipendi accessori mentre ciò non è imposto ai Dirigenti delle società partecipate;
che dato il comportamento dell'Ingegnere Angelo D'Amelio i cittadini campani, la Commissione Trasparenza, la Regione Campania e tutte le altre istituzioni regionali non possono conoscere a quanto ammonta lo stipendio del Direttore Generale dell'"A.I.R. Avellino";
che è evidente che quello dell'Amministratore Unico è un atteggiamento di immotivata, ingiustificata e sconcertante reticenza che genera più di un sospetto,
chiede di conoscere a quanto ammontano i compensi annui ricevuti a vario titoli dal Direttore Generale dell'"Autoservizio Irpini S.p.A." di Avellino anche attraverso la disponibilità della copia del contratto che ne regola il rapporto di lavoro e, se il Presidente interrogato non ritenga alla luce di un atteggiamento di sospettosa reticenza di dover disporre un'accurata ispezione al fine di verificare come l'amministratore Unico di detta azienda dispone delle risorse dei contribuenti campani.

PRESIDENTE – La parola all'Assessore per la risposta all'interrogazione.

NAPPI, Assessore lavoro e formazione – Acquisita la relazione istruttoria relativa al Controllo e Vigilanza sulle partecipazioni societarie regionali, risulta che a seguito di specifica richiesta dell'Onorevole Nappi con riservata numero 419910 del 1 giugno 2012, il settore ha provveduto a comunicare allo stesso le informazioni concernenti i compensi annui lordi dei Direttori Generali delle società partecipate in via maggioritaria o totalitaria della Regione Campania, tra cui figura quello della società «A.I.R. S.p.A.». In particolare in detta riservata veniva comunicato che il compenso annuo lordo del Direttore Generale di «A.I.R. S.p.A.» come comunicato dall'amministratore Unico risulta pari ad euro 190.180,34. Con precipuo riferimento al presente atto di Sindacato ispettivo si informa che il settore competente ha già provveduto a richiedere alla società «A.I.R.» i dati oggetto di interrogazione che, non appena disponibili, verranno comunicati al Consigliere richiedente e alla Commissione Trasparenza in ossequio al combinato disposto di articoli 30 e 45 dello Statuto Regionale. Per quanto attiene gli aspetti di carattere generale, maggiori livelli di trasparenza e pubblicità inerenti ai compensi percepiti dai Dirigenti di società partecipate alla Regione, potrebbero essere conseguiti attraverso uno specifico provvedimento normativo ovvero, ferma restando ogni verifica legale in merito, prevedendo negli stessi contratti regolanti rapporti di lavoro, apposite clausole che autorizzino la pubblicazione e la diffusione dei relativi dati.

PRESIDENTE – La parola al Consigliere per il diritto di replica.

NAPPI S. (Presidente Gruppo Noi Sud) – Di sicuro naturalmente quanto richiesto mi era stato comunicato ma debbo sottolineare in questa occasione che l'ammontare degli emolumenti percepiti dal Direttore Generale in questione paradossalmente siano i più alti della Regione Campania, stranamente la cifra supera il 10% delle A.D. Bass o delle A.D. Holding poiché un loro Dirigente prende centottotamila mentre qui siamo di fronte ad uno che ne prendo centonovanta. Ma naturalmente il mio sospetto va oltre poiché io chiedevo la copia del contratto perché, per quanto si dice, gli emolumenti pare arrivino al doppio visto che questo signore vanta un contratto con una serie di premialità che in qualche modo incrementano di molto questo contratto. L'altro aspetto significante è che questo contratto consente al Direttore Generale di essere di fatto l'Amministratore della società perché è di conoscenza per tutti coloro che in qualche modo abbiano avuto rapporti con questa società – ed anche l'Assessore Vetrella, anche se al momento

CONSIGLIO REGIONALE DELLA CAMPANIA
Servizio Resoconti

non c'è – che i rapporti della società stessa non sono tenuti dall'Amministratore Unico, che pure è stato indicato e nominato da questo Governo Regionale, ma stranamente in ogni occasione compare, Assessore Nappi, solo ed unicamente ed esclusivamente questo signore. Debbo aggiungere un'altra cosa perché sembrerebbe che la mia sia una battaglia personale: è di ieri la pubblicazione sulla stampa di una richiesta per decreto ingiuntivo della restituzione di ottocentomila euro dalla società «Basket» alla quale abbiamo sottratto in qualche modo, previo provvedimento legislativo, la possibilità di sponsorizzare. Ebbene, colgo l'occasione per invitare naturalmente chi di dovere a porre in atto tutte le azioni ispettive e di controllo, avendo già comunicato in altre occasioni. Ebbene, questo Direttore Generale, non l'Amministratore, ha anticipato seicentomila euro delle sponsorizzazioni 2012 sul bilancio del 2011 ed oggi ne chiede la restituzione, atteso che in un qualche modo gli stiamo facendo le pulci. Insomma, questo Direttore Generale è arrivato a chiedere la restituzione di seicentomila euro anticipati – a che titolo non lo so – ed in più il pagamento di duecento euro – sempre sui giornali di ieri – per prestazioni svolte a servizio di questa società sportiva per dieci anni ricordandosene però stranamente solo ieri di chiedere questi emolumenti per prestazioni svolte addirittura nel 2002. Questo sta a significare che il Direttore Generale da dieci anni gestisce questa società come se fosse sua personale e naturalmente sono sei mesi che sto denunciando questa cosa ma ancora non si viene a capo di questa situazione mentre questo signore continua a fare il padrone della società «A.I.R. Trasporti Irpini» ad intero capitale regionale. Grazie.

Commissione Regionale, esclusione dei centri privati sulla procreazione medicalmente assistita

PRESIDENTE – Interrogazione: "Commissione Regionale, esclusione dei centri privati sulla procreazione medicalmente assistita" a firma del Consigliere Gennaro Mucciolo (PSE) già distribuita in Aula.

MUCCIOLO (PSE) – Grazie Presidente. Premesso:

che la legge 40 del 2004 titolata «norme in materia di procreazione medicalmente assistita» all'articolo 10 detta «Strutture autorizzate: interventi di procreazione medicalmente assistita sono realizzati nelle strutture pubbliche e private autorizzate dalla Regione ed iscritti al registro di cui all'articolo 11. Le Regioni e le Provincie autonome di… e di Bolzano definiscono con proprio atto entro tre mesi dalla data di entrata in vigore della presente Legge i requisiti tecnico, scientifici ed organizzativi delle strutture, le caratteristiche del personale, i criteri per la determinazione della durata delle autorizzazioni ed i casi di revoca delle stesse, i criteri per lo svolgimento dei controlli sul rispetto delle disposizioni della presente Legge e sul permanere dei requisiti tecnico – scientifici ed organizzativi delle strutture»;

che la Regione Campania ha confermato le linee guida emanate prima dell'entrata in vigore della Legge 40 del 2004 con delibera di Giunta Regionale numero 518 del 2003;

che con delibera della Giunta Regionale numero 794 del 30.12.2011 con oggetto «Costituzione della Commissione Regionale sulla procreazione medicalmente assistita» ha stabilito che la Commissione composta dal coordinatore dell'area 20, il Dirigente del settore farmaceutico, il Dirigente dell'O.E.S. , tre Docenti universitari di Ginecologia, tre Ginecologi ospedalieri esperti della materia, un Docente universitario di Medicina Legale, un Biologo esperto in embriologia, un esperto in genetica;

che come si evince dal Registro nazionale sulla procreazione medicalmente assistita in Campania sono presenti quaranta centri di procreazione medicalmente assistita di cui trentuno sono strutture private e nove pubbliche,

tutto ciò premesso e considerato, il sottoscritto chiede di conoscere i motivi che hanno portato la Giunta Regionale ad emanare una delibera che

CONSIGLIO REGIONALE DELLA CAMPANIA
Servizio Resoconti

esclude dalla Commissione Regionale delle linee guida i centri privati che per maggioranza anche numerica sul territorio e con esperienza nel settore possono contribuire per competenza a definire i criteri per accedere alle tecnica della procreazione medicalmente assistita, aggiornare le linee guida regionali in materia, aggiornare i requisiti tecnico – scientifici organizzativi e di personale delle strutture, per la determinazione della durata della autorizzazioni ed i casi di revoca delle stesse, dei criteri per lo svolgimento dei controlli sul rispetto delle disposizioni della normativa vigente e sul permanere dei requisiti tecnico – scientifici ed organizzativi delle strutture, elaborare i criteri per l'accreditamento dei centri di procreazione medicalmente assistita e per l'individuazione dei centri prescrittori, individuare i meccanismi per il contenimento della migrazione extraregionale ed istituire il Registro Regionale dei centri di procreazione medicalmente assistita e sapere come la Giunta Regionale intende porre rimedio alla discriminazione operata nei confronti dei centri privati campani. Grazie.

PRESIDENTE – La parola all'Assessore per la risposta all'interrogazione.

NAPPI S., Assessore al lavoro e formazione – Con determinazione 794 del 30.12.2011, la Giunta Regionale – come ricordava l'Onorevole Mucciolo – ha istituito la Commissione Regionale per la Procreazione Medicalmente Assistita con compiti di supporto all'area generale di coordinamento assistenza sanitaria, prevedendo una composizione con rappresentanti di struttura pubblica e la possibilità di avvalersi a titolo gratuito della collaborazione di esperti per quanto attiene argomenti specifici. Con il decreto Presidenziale 153 del 24.5.2012 di nomina dei componenti, è stato stabilito tra l'altro che la Commissione possa avvalersi della collaborazione di ulteriori esperti per specifici argomenti anche in rappresentanza di centri privati. La specifica previsione di questo Decreto Presidenziale risponde proprio alle esigenze di assicurare l'apporto collaborativo dei centri privati in relazione alle competenze attribuite alla Commissione ai sensi della accennata delibera 794 del 2011.

PRESIDENTE – Prego Consigliere per la replica.

MUCCIOLO (PSE) – Non posso ritenermi soddisfatto, proprio perché è prevista la possibilità di avvalersi anche dell'esperienza, della collaborazione dei rappresentanti di centri privati penso fosse opportuno – soprattutto in Regione Campania dove i centri privati sono di gran lunga in numero superiore ai centri pubblici – avere organicamente nella Commissione un rappresentanti dei centri privati.

Concessione CIG in deroga società La Partenope s.r.l. appalto di pulizia istituti scolastici cosiddetti storici"

PRESIDENTE – Interrogazione: "Concessione CIG in deroga società La Partenope s.r.l. appalto di pulizia istituti scolastici cosiddetti storici" reg. gen. n. 159/2 a firma del Consigliere Carlo Aveta (Misto – La Destra) già distribuita in Aula.

AVETA (Gruppo Misto) – Premesso che in data 10.5.2012 presso la Provincia di Napoli si è tenuto l'esame congiunto per la verifica dell'istanza proposta dalla società «La Partenope S.r.l.» per l'accesso alla cassa integrazione in deroga;

che al termine dell'esame congiunto si è disposto di segnalare al tavolo interistituzionale la verifica delle dichiarazioni a verbale, in particolar modo quelle rese dal'organizzazione sindacale U.G.L. unica a sostenere e a documentare che «La Partenope S.r.l.» non potesse accedere alla cassa integrazione in deroga in quanto priva di una serie di requisiti;

che tempestivamente l'organizzazione sindacale U.G.L. Igiene Ambientale ha investito (inc.) il Dirigente Dottor Alberto Acocella e per conoscenza l'Assessore Severino Nappi per le verifiche di propria competenza;

che in data 21.5.2012 è stato pubblicato sul B.U.R.C. numero 33 il Decreto Dirigenziale 37 con il quale si concedeva alla società «La

CONSIGLIO REGIONALE DELLA CAMPANIA
Servizio Resoconti

Partenope S.r.l.» la cassa integrazione in deroga per un totale di 2.272.000,00 euro;
che in data 19.6.2012 il Segretario Regionale dell'U.G.L. Federazione Igiene Ambientale signor Alberto Faloch ha inviato alla Procura della Repubblica un esposto in cui si chiedeva di far luce sull'assegnazione della cassa integrazione in deroga alla società «La Partenope S.r.l.»;
che copia della denuncia è stata inviata anche all'Osservatorio del Mercato del Lavoro e dell'Occupazione della Regione Campania e all'assessorato al Lavoro della Regione Campania;
considerato che nella denuncia presentata alla Procura della Repubblica la responsabile sindacale ha dichiarato che nell'elenco dei dipendenti presentato dalla società «La Partenope S.r.l.» per i quali è stata chiesta la cassa integrazione in deroga, ci sarebbero cinque persone licenziate, due detenuti, una deceduta e tre in aspettativa non retribuita, già nel suddetto verbale del 10.5.2012 l'U.G.L. ha elencato e documentato una serie di motivazioni che, se accertate, avrebbero escluso la società «La Partenope S.r.l.» dalla concessione della cassa integrazione in deroga che anche il dirigente del settore osservatorio mercato del lavoro e occupazione, dottor Alberto Acocella venuto a conoscenza dell'attività prodotta dall'UGL ha prontamente investito nella vicenda la direzione dei titolari del lavoro servizi ispezioni lavoro chiede di conoscere quali iniziative la Giunta Regionale intenda porre in essere al fine di accertare quanto denunciato dal responsabile sindacale UGL che se dovesse corrispondere alla realtà arrecherebbe danno alle finanze regionali e pregiudizio alle altre imprese che avrebbero potuto accedere alla cassa integrazione in deroga.

PRESIDENTE – La parola all'Assessore per la risposta all'interrogazione.

NAPPI S., Assessore al lavoro e formazione - All'esito degli accertamenti effettuati dagli uffici si conferma che la Partenope ha richiesto la concessione della cassa in deroga dal primo gennaio al trenta aprile per trecento nuove unità impegnate negli appalti di Polizia degli istituti scolastici. In data dieci maggio per come funziona la procedura di concessione di trattamenti integrativi in deroga l'amministrazione provinciale di Napoli che è competente nella fase cosiddetta istruttoria ha avviato la pratica per la fase di concessione di materiale ma ha evidenziato anche sulla scorta delle segnalazioni fatte dell'associazione sindacale UGL la circostanza di una motivazione di dissenso da parte di quest'ultima relativamente alla concessione. Sulla scorta del provvedimento autorizzatorio emesso dalla provincia è stata con decreto dirigenziale autorizzata la concessione del trattamento ma contestualmente si sono richiesti agli organi competenti cioè il servizio di ispezione presso la direzione territoriale del lavoro di Napoli le verifiche relativamente alle circostanze di fatto poste in evidenza dall'organizzazione sindacale. Allo stato gli uffici sono ancora in attesa di ricevere la comunicazione relativa all'esito di questi accertamenti che sono stati dettagliatamente richiesti, sulla scorta di quelle risultanze laddove risultasse confermata la circostanze di fatto attestante irregolarità da parte della società Partenope, verranno adottati dagli uffici tutti i provvedimenti di competenza relativi alla regolarizzazione della posizione, relativi all'eventuale revoca dei trattamenti indennitari ovvero le sanzioni previste dalla normativa vigente.

PRESIDENTE – Grazie! La parola all'interrogante per il diritto di replica.

AVETA (Gruppo Misto) - Sì Presidente per dichiararmi al momento soddisfatto di quanto riferito dall'assessore gli uffici si sono mossi prontamente e quindi ovviamente ora dobbiamo soltanto aspettare che l'Ispettorato del Lavoro faccia le dovute verifiche per accertare quanto l'UGL ha denunciato alla Procura e insomma a comunicarlo anche agli uffici regionali. Grazie.

PRESIDENTE – Siamo alle ultime due interrogazioni perché l'Assessore Romano e l'Assessore Vetrella hanno comunicato che essendo stato spostato l'orario del Question Time, è stato chiesto il rinvio delle interrogazioni che interessavano loro.

CONSIGLIO REGIONALE DELLA CAMPANIA
Servizio Resoconti

Resoconto Integrale *IX Legislatura* *4 luglio 2012*

Piano di emergenza territoriale A.S.L. Salerno

PRESIDENTE – Interrogazione: "Piano di emergenza territoriale A.S.L. Salerno" reg. gen. n. 155/2 a firma del Consigliere Gianfranco Valiante (PD) già distribuita in Aula.

VALIANTE G. (PD) – Sì grazie. Lo stato comatoso in cui versa la sanità, segnatamente nella provincia di Salerno, è testimoniato anche dalle numerose interrogazioni formulate da tanti colleghi salernitani questa mattina sul tema specifico della sanità. Io voglio intrattenermi su una condizione sicuramente che se non fosse drammatica sarebbe risibile e sicuramente singolare perché con decreto 57 il commissario ad acta ha stabilito che entro giugno del mese scorso, entro fine del mese scorso tutte le ASL della Campania dovessero, tra le altre cose, trasmettere alla Regione per una verifica puntuale una proposta di piano di emergenza-urgenza territoriale e il fatto singolare che la dice lunga sullo stato di confusione e disorganizzazione che connota l'azienda sanitaria di Salerno è che questa azienda ha trasmesso in Regione due diverse proposte di emergenza, (peraltro ci risultano in conflittualità, discordanti, diverse tra di loro), una formulata e proposta dal Commissario Bortoletti, l'altra dal sub Commissario dottoressa Caropreso. E' noto anche pubblicamente per espressa dichiarazione dei due che non c'è alcun rapporto neppure formale tra i due per cui non si parlano, non si confrontano; non so come la sanità possa essere governata in questo modo. Ovviamente questa condizione ha generato una serie di preoccupazioni, ha alimentato ancora confusione tra i cittadini, operatori sanitari, sindacati, organizzazioni di volontariato e quant'altri. Lo stato di disordine regna sul progetto della rete ospedaliera salernitana e di quello dell'emergenza; a distanza di due anni dal decreto 49, che riorganizza la rete ospedaliera, nulla ma proprio nulla è stato fatto e poi non comprendiamo come si possa procedere ad una proposta di piano di emergenza urgenza quando lo stesso decreto 49, (questo ci sia consentito di dire e credo che possa confermarlo anche il Presidente) è gravemente messo in discussione anche da chi poi dovrebbe realizzarlo, cioè dai vertici della Regione e quindi dal Commissario ad acta. Per questa ragione io interrogo il Presidente della Giunta Regionale in qualità di Commissario ad acta per sapere se egli è a conoscenza della presentazione di questa doppia proposta, ripeto su un tema sicuramente importantissimo e fondamentale, proposte che sono divergenti, conflittuali e confermano appunto lo stato di tensione che c'è intorno al management e ai vertici dell'ASL di Salerno e soprattutto interrogo il Commissario ad acta per sapere quando sarà data attuazione ad un piano serio di pianificazione cioè la nomina di un direttore generale e di un management all'altezza della situazione che sappia pianificare e spieghi finalmente ai cittadini salernitani cosa sarà della riorganizzazione della rete ospedaliera. Intanto drammaticamente i servizi, è stato detto anche in altre interrogazioni, sono in stato comatoso, gli sprechi e gli sperperi non cessano e i cittadini sono costretti sempre più a rivolgersi o ai privati o fuori Regione.

PRESIDENTE – La parola all'Assessore per la risposta all'interrogazione.

NAPPI S., Assessore al lavoro e formazione – In risposta all'interrogazione si riferisce che agli atti del competente settore ospedaliero risulta pervenuto il piano di riorganizzazione della rete e l'emergenza urgenza dell'ASL di Salerno con protocollo del 14 giugno 2012. Nulla risulta agli atti circa un ipotetico ulteriore piano di emergenza da parte della stessa ASL di Salerno, si precisa inoltre che il suddetto piano risulta antecedente alla pubblicazione del decreto commissariale numero 57 del 14 giugno 2012 pubblicato sul Burc del 26 giugno ad oggetto decreto commissariale 45 del 20 giugno 2010 programma operativo 2011/2012 approvazione interventi 3.1 riqualificazione rete emergenza urgenza con il quale viene chiesto ai direttori generali e commissari straordinari dell'azienda sanitaria

CONSIGLIO REGIONALE DELLA CAMPANIA
Servizio Resoconti

Resoconto Integrale *IX Legislatura* *4 luglio 2012*

l'approvazione di un piano attuativo aziendale per l'emergenza urgenza, con proprio atto entro trenta giorni dalla data di pubblicazione del provvedimento citato in attuazione delle linee di indirizzo regionali come approvate.

PRESIDENTE – La parola all'interrogante per il diritto di replica.

VALIANTE G. (PD) – Sì io resto esterrefatto per la risposta che ovviamente non può essere soddisfacente perché questa doppia proposta dell'ASL che non risulta alla Regione Campania è un fatto gravissimo. Lo stesso sub Commissario ha dichiarato pubblicamente, è facile leggerlo sulla stampa, di una propria proposta inoltrata in Regione Campania e quindi questo testimonia anche il rapporto, la relazione che c'è tra Commissario ad acta, i suoi uffici, le sue strutture e le ASL, segnatamente l'ASL di Salerno. La confusione è totale, i servizi languono, gli sprechi continuano e ovviamente questo poi sarà anche a conoscenza, attraverso le riprese televisive, dai cittadini salernitani che daranno il loro giudizio. Grazie Assessore comunque.

Assorbimento posti letto per acuti per le strutture sanitarie private

PRESIDENTE – Interrogazione: "Assorbimento posti letto per acuti per le strutture sanitarie private" reg. gen. n. 157/2 a firma del Consigliere Gennaro Oliviero (PSE) già distribuita in Aula.

OLIVIERO (Presidente Gruppo PSE) – Grazie Presidente. Premesso che l'analisi condotta delle strutture pubbliche e private della Campania, di cui al decreto commissariale 49/2010, ha evidenziato un esubero dei volumi di assistenza per acuti, che il piano di riassetto di cui al decreto commissariale 49 evidenzia l'esigenza di procedere contestualmente alla riduzione complessiva a livello regionale di posti letto per acuti con abbattimento di circa 2.402 posti letto e parallelamente ad una riconversione degli attuali posti letto per acuti con incremento di 953 posti letto per riabilitazione o lunga degenza. Considerato che questo concerne l'assorbimento di volumi prestazionali nelle attività di ricovero per acuti occorre far riferimento all'esigenza determinata dal piano di rientro di cui al sovvenzionato decreto commissariale 49/2010 si chiede alla Presidente della Giunta Regionale Commissario ad acta per il disavanzo sanitario di conoscere se i direttori generali commissari delle ASL nel corso del 2011 hanno provveduto ad assorbimenti di case di cura private con posti letto per acuti e se queste attività sono state preventivamente autorizzate dagli uffici commissariali verificandone la compatibilità con gli atti di piano di rientro dalla spesa sanitaria ed in particolare del decreto 49/2010.

PRESIDENTE – La parola all'Assessore Nappi per la risposta all'interrogazione.

NAPPI S., Assessore al lavoro e formazione – L'accreditamento istituzionale ha come obiettivo la regolazione dell'ingresso nel mercato sanitario dei soggetti che intendono erogare prestazioni per conto e servizio sanitario attraverso un processo permanente di promozione e miglioramento della qualità dei servizi sanitari e socio sanitari che è disciplinata dagli articoli 8 bis e 8 quinquies e poi dall'articolo 8 octies del decreto legislativo 502 del '92 successivamente modificato. Questo istituto rappresenta un'indispensabile garanzia sulla qualità delle prestazioni sanitarie rese dai soggetti accreditati ai cittadini ed è uno strumento necessario per la verifica dello standard qualitativo delle prestazioni assistenziali erogate. L'individuazione della gestione dell'intero percorso di accreditamento è stata attribuita la legge alla competenza dell'ente regione che ha il compito di determinare sia i requisiti tecnologici, organizzativi e strutturali richiesti per il rilascio dell'autorizzazione sia gli standard ulteriori che le strutture devono possedere per accedere all'accreditamento istituzionale. Con la legge regionale 23 del 14 dicembre 2011 il legislatore ha riformato il sistema di accreditamento adeguandolo ai principi contenuti nel piano sanitario regionale ed in particolare ha provveduto a restituire alla regione del governo il processo che

CONSIGLIO REGIONALE DELLA CAMPANIA
Servizio Resoconti

con l'articolo 8 della legge regionale era stato interamente delegato alle aziende sanitarie locali, a semplificare l'iter di valutazione dei requisiti per indurre un'accelerazione forte senza compromettere le garanzie di sicurezza e qualità, a prevedere percorsi specifici di accreditamento per accompagnare e agevolare la programmata riconversione di alcune strutture che rappresentano l'obiettivo strategico del servizio sanitario regionale e al contempo un vincolo derivante dalla riorganizzazione della rete ospedaliera e territoriale della Campania. In questo contesto è poi intervenuto il comma 237 quater dell'articolo 1 della legge regionale 23 del 2011 i cui principi generali in sostanza subordinano il rilascio di nuove autorizzazioni alla realizzazione nei casi previsti dalla delibera Giunta Regionale 3.958 del 2001 e successive modifiche e integrazioni e l'accreditamento istituzionale di nuove strutture al completamento delle procedure di accreditamento istituzionale definitive. Queste ultime in realtà sono state già avviate attraverso la presentazione delle istanze sulla piattaforma informatica predisposta... Si evidenzia inoltre che in ottemperanza delle disposizioni dettate dal legislatore nazionale la materia delle autorizzazioni è stata completamente disciplinata in Regione Campania con delibera di Giunta Regionale numero 3.958 del 2001 e successive modifiche che prevede fasi, modalità, termini e autorità che poi sono le ASL e i comuni competenti allo svolgimento dell'attività istruttoria e al rilascio dei titoli autorizzativi. A questo si aggiunga che nella complicazione generale dell'assetto di competenza tra Regioni e ASL come stabilito dall'accennato decreto 502 del '92 spettano le prime funzioni di programmazione di indirizzo mentre le seconde competenze di tipo operativo anche in considerazione della natura che li contraddistingue quali soggetti strumentali rispetto alle Regioni dotati di autonomia gestionale e finanziaria. Pertanto con specifico riferimento a quanto richiesto si provvederà con ulteriori atti di impulso nei confronti dei direttori generali e dei Commissari straordinari delle ASL affinché questi ultimi nell'ambito della titolarità delle funzioni e di controllo ad essi ascritti adottino misure più opportune per assicurare e garantire puntuale vigilanza sulla corretta applicazione delle vigenti disposizioni in materia.

PRESIDENTE – La parola al Consigliere per la replica.

OLIVIERO (Presidente gruppo PSE) – Presidente dico la verità rimango proprio fuori dai panni, uno gioca a bastone e l'altro risponde a coppe perché poi questa è la verità, cioè c'è una resistenza che fa paura. Guardate io sono veramente impressionato Presidente, qua l'azione ispettiva nostra veramente è presa per i fondelli, cioè io parlo di assorbimenti, di posti letto per acuti e l'assessore mi risponde la filosofia dell'accreditamento, io non me la prendo con l'Assessore Nappi che in questo caso sta soltanto leggendo una comunicazione ma basta che lui legge la mia domanda e poi si guarda la risposta per dire che a quella domanda non c'è stata nessuna risposta. Io dico scusate ma è possibile che in quest'Aula accada questo? Presidente io penso che lei debba formalmente investire il Presidente della Giunta Regionale che le reticenze non vanno molto lontano, cioè non vanno da nessuna parte le reticenze e che quest'Aula deve svolgere il suo ruolo come è previsto dalla Legge, almeno quello ispettivo. Che vuole che gli dico io gli assorbimenti quali sono stati fatti? Perché stanno nei decreti commissariali? Assessore la invito formalmente in quest'Aula stamattina a segnalare alla struttura commissariale che non ci devono prendere per i fondelli perché credo che non sia né giusto, né corretto e né tantomeno credo vada nella direzione giusta della trasparenza di questa azione amministrativa in una materia come quella della sanità in cui praticamente ci sono stati figli e figliastri.

PRESIDENTE – Sicuramente provvederemo a fare un'istanza in tal senso alla struttura commissariale affinché rispondano nel modo diciamo giusto rispetto alle richieste che gli vengono fatte dalla sede dei Consiglieri.

La seduta è tolta.

CONSIGLIO REGIONALE DELLA CAMPANIA
Servizio Resoconti

I lavori terminano alle ore 11.30.

Delibera della Giunta Regionale n. 350 del 17/07/2012

A.G.C.1 Gabinetto Presidente Giunta Regionale

Settore 5 Rapp.con province comuni com.tà montane e consorzi delega e subdel co.re.co

Oggetto dell'Atto:

APPROVAZIONE SCHEMA DI PROTOCOLLO D'INTESA DENOMINATO PATTO NAPOLI SICURA.

Alla stregua dell'istruttoria compiuta dal Settore e delle risultanze e degli atti tutti richiamati nelle premesse che seguono, costituenti istruttoria a tutti gli effetti di legge, nonché dell'espressa dichiarazione di regolarità della stessa resa dal Dirigente del Settore a mezzo di sottoscrizione della presente

PREMESSO che

a) la Regione Campania individua come finalità prioritaria per lo sviluppo socio economico del territorio il pieno ripristino della legalità e il recupero della fiducia sociale;
b) l'attuazione di azioni strategiche che concorrono a promuovere le condizioni necessarie per l'efficace prevenzione volta al recupero della legalità nelle aree urbane ove più aggressiva è la devianza criminale, non può prescindere da un processo di collaborazione sinergica tra l'Autorità statale, la Regione e le Autonomie locali, negli ambiti di rispettiva attribuzione;
c) il "Patto per la sicurezza tra il Ministero dell'Interno e l'Anci" sottoscritto il 20 marzo del 2007 rappresenta – fatta salva la competenza delle autorità provinciali di pubblica sicurezza in materia – espressione significativa delle politiche integrate dello Stato con i diversi livelli delle autonomie territoriali;
d) la esperienza del "Patto per la Sicurezza di Napoli e delle città della Provincia sottoscritto il 3 novembre 2006 ha consentito di sviluppare un elevato livello di collaborazione tra istituzioni statali, regionali, provinciali e locali, con la realizzazione di progetti coordinati e capaci di accrescere la vivibilità, la sicurezza e il grado di protezione di beni pubblici e privati.

CONSIDERATO che

a) la Regione Campania, in attuazione delle leggi regionali regolanti le politiche integrate di sicurezza, in coerenza con quanto previsto nei Programmi Operativi Regionali 2007/2013, ha attivato forme di collaborazione con le Autorità statali e le Autonomie locali, al fine di contribuire ad un'azione di prevenzione rivolta ad incrementare il miglioramento delle condizioni di sicurezza dei territori;
b) tale proficua cooperazione interistituzionale può essere ulteriormente sviluppata valorizzando ogni possibile sinergia in un quadro integrato di interventi condivisi e ritenuti prioritari per il miglior governo della sicurezza;
c) allo scopo di sostenere le politiche di sicurezza delle città e promuovere ogni utile sinergia e collaborazione anche attraverso la valorizzazione delle competenze proprie dello Stato in materia di ordine e sicurezza pubblica è stato istituito un Tavolo Tecnico presso la Prefettura di Napoli, cui hanno partecipato i rappresentanti della Regione, della Provincia e del Comune di Napoli;
d) le parti hanno espresso la necessità di individuare interventi prioritari, finalizzati alla realizzazione di un modello di sicurezza trasversale in un quadro integrato di interventi;
e) l'attività di confronto sviluppata nel Tavolo Tecnico ha dato origine ad un documento denominato" Patto Napoli sicura" nel quale sono individuati gli interventi funzionali a garantire la sicurezza della città e dell'area metropolitana, nonché a migliorare la qualità della vita dei cittadini e le prospettive di ordinato sviluppo economico e sociale;
f) le attività, poste in capo all'Amministrazione Regionale, disciplinate dal Protocollo hanno carattere programmatico e, pertanto, la concreta attuazione dei connessi interventi è condizionata dal raggiungimento degli obiettivi di finanza pubblica, fissati dalla normativa vigente in materia di patto di stabilità interno.

PRESO ATTO che

a) il Protocollo d'intesa, è funzionale al raggiungimento dell' obiettivo strategico regionale di concorrere, attraverso le azioni rimesse alla sua sfera di attribuzioni, a

incrementare e sostenere il pieno ripristino della legalità e il recupero della fiducia sociale;

b) sul testo del Protocollo è stato acquisito il parere del Settore Consulenza Legale e Documentazione dell'AGC Avvocatura della Giunta Regionale della Campania prot. n. 0542165 del 13/7/2012.

RITENUTO pertanto:
di dover approvare lo schema di Protocollo d'Intesa denominato Patto Napoli sicura, allegato alla presente per formarne parte integrante e sostanziale, da sottoscriversi tra la Regione Campania, la Prefettura di Napoli, il Comune di Napoli e la Provincia di Napoli.

VISTI

a).Il Regio Decreto n. 773/1931 recante Testo Unico delle Leggi di Pubblica Sicurezza e succ. mod.;
b) Il D. Lvo n. 267/2000 recante Testo Unico delle Leggi sull'ordinamento degli Enti Locali e succ. mod.;
c) il DPCM 12.9.2000 che prevede forme di collaborazione tra Stato, Regioni ed Enti Locali;
d) il decreto-legge n. 92/2008 recante "Misure in materia di sicurezza pubblica", convertito con modificazioni in legge n. 125/2008;
e) Il D.M. del 16.12.2011 con il quale il Ministro dell'Interno ha delegato ai Prefetti dei capoluoghi di Regione i poteri di coordinamento in materia di ordine e sicurezza pubblica e di contrasto alla criminalità organizzata;
f) il D.M. del 24.5.2012 con il quale il Ministero dell'Interno ha delegato i Prefetti alla stipula di convenzioni con Regioni ed Enti Locali finalizzate alla realizzazione di programmi straordinari di incremento dei servizi di polizia e per la sicurezza dei cittadini ai sensi dell'art.1, comma 439 della L. 27.12.2006;
g) la L.R. n.12/2003 recante "Norme in materia di polizia amministrativa regionale e locale e politiche di sicurezza"
h) la L.R. n. 11/2004 recante "Misure di solidarietà in favore delle vittime della criminalità";
i) la L.R. n. 7/2012 recante "Nuovi interventi per la valorizzazione dei beni sequestrati e confiscati alla criminalità organizzata".

PROPONE e la Giunta, in conformità, a voto unanime

DELIBERA

Per le considerazioni in premessa indicata e qui si intendono integralmente riportati:

1. di approvare lo schema di Protocollo d'Intesa denominato Patto Napoli sicura, allegato alla presente per formarne parte integrante e sostanziale, da sottoscriversi tra la Regione Campania, la Prefettura di Napoli, il Comune di Napoli e la Provincia di Napoli;
2. di dare incarico al Settore Rapporti con gli Enti Locali per l'esatta esecuzione del presente atto deliberativo;
3. di inviare il presente atto, ad avvenuta approvazione, al Capo di Gabinetto del Presidente, alle AAGGCC 01, 03, 06, 09, 17, 18 e 21 della Giunta Regionale, al Settore Stampa, documentazione ed informazione e Bollettino Ufficiale per la pubblicazione sul B.U.R.C.

PATTO NAPOLI SICURA

PREMESSO

- che la sicurezza è un diritto primario dei cittadini, propedeutico allo sviluppo sociale ed economico nonché strumento per l'affermazione effettiva dei diritti fondamentali, primi fra tutti i diritti sociali;

- che tale diritto può essere assicurato nel modo migliore solo garantendo le condizioni per un pieno esercizio delle libertà riconosciute dal nostro ordinamento giuridico sia in forma individuale che collettiva;

- che al fine di garantire una crescente capacità di risposta all'aumentata sensibilità ai problemi della sicurezza è opportuno assicurare modelli di governo che sappiano affiancare ai necessari interventi per la tutela dell'ordine e la sicurezza pubblica iniziative capaci di migliorare la vivibilità del territorio e la qualità della vita, coniugando prevenzione, mediazione dei conflitti, controllo e repressione dei reati;

- che tale modello di sicurezza urbana richiede, a fronte di problematiche complesse, l'azione congiunta e sinergica di più livelli di governo;

- che il "Patto per la sicurezza tra il Ministero dell'Interno e l'Anci" sottoscritto il 20 marzo del 2007 rappresenta – fatta salva la competenza delle autorità provinciali di pubblica sicurezza in materia – espressione significativa delle politiche integrate dello Stato con i diversi livelli delle autonomie territoriali;

- che rimane prioritaria l'azione di lotta e di contrasto al crimine organizzato, ai tentativi di infiltrazioni mafiose nell'economia napoletana, ai fenomeni criminali costituiti in particolare da furti, rapine, riciclaggio ed usura;

- che l'aggravarsi della congiuntura economica ha avuto ripercussioni negative sul tessuto sociale di Napoli e provincia, con ciò accrescendo situazioni di disagio, degrado e marginalità oltre che rischi di penetrazione di organizzazioni criminali nel territorio e di incremento di attività delittuose quali il traffico di sostanze stupefacenti, le estorsioni, l'usura, il riciclaggio ed altri reati connessi;

- che la sensazione di insicurezza risulta accresciuta anche in relazione ad alcuni fenomeni sintomatici di disagio sociale;

fonte: http://burc.regione.campania.it

- che le richieste di maggiore sicurezza da parte dei cittadini devono trovare risposta anche in interventi efficaci di riqualificazione del tessuto urbano, di recupero del degrado ambientale e del disagio sociale, di promozione della cultura della legalità, dei valori e delle regole di convivenza civile, oltre che nella prevenzione e nel contrasto alla criminalità;

PRESO ATTO

- che le esperienze maturate con le precedenti intese hanno consentito di sviluppare un elevato livello di collaborazione tra istituzioni statali, regionali, provinciali e locali, con la realizzazione di progetti coordinati e capaci di accrescere la vivibilità, la sicurezza e il grado di protezione di beni pubblici e privati;

RITENUTO

- che tale proficua cooperazione interistituzionale possa essere ulteriormente sviluppata valorizzando ogni possibile sinergia in un quadro integrato di interventi condivisi e ritenuti prioritari per il miglior governo della sicurezza.

VISTO

- il Regio Decreto n. 773/1931 recante Testo Unico delle Leggi di Pubblica Sicurezza e succ. mod.;
- il D. Lvo n. 267/2000 recante Testo Unico delle Leggi sull'ordinamento degli Enti Locali e succ. mod.;
- il DPCM 12.9.2000 che prevede forme di collaborazione tra Stato, Regioni ed Enti Locali;
- il decreto-legge n. 92/2008 recante "Misure in materia di sicurezza pubblica", convertito con modificazioni in legge n. 125/2008;
- il D.M. del 16.12.2011 con il quale il Ministro dell'Interno ha delegato ai Prefetti dei capoluoghi di Regione i poteri di coordinamento in materia di ordine e sicurezza pubblica e di contrasto alla criminalità organizzata;
- il D.M. del 24.5.2012 con il quale il Ministero dell'Interno ha delegato i Prefetti alla stipula di convenzioni con Regioni ed Enti Locali finalizzate alla realizzazione di

fonte: http://burc.regione.campania.it

programmi straordinari di incremento dei servizi di polizia e per la sicurezza dei cittadini ai sensi dell'art.1, comma 439 della L. 27.12.2006;

- la Legge Regionale n. 39/85 "Provvedimenti a favore delle scuole campane per contribuire allo sviluppo di una coscienza civile contro la criminalità camorristica";
- la Legge Regionale n. 12/2003 "Norme in materia di Polizia amministrativa regionale e locale e politiche di sicurezza";
- la Legge Regionale n. 11/2004 recante "Misure di solidarietà in favore delle vittime della criminalità";
- la Legge Regionale n.2/2011 "Misure di prevenzione e di contrasto alla violenza di genere";
- la Legge Regionale n. 7/2012 recante "Nuovi interventi per la valorizzazione dei beni sequestrati e confiscati alla criminalità organizzata".

Tutto ciò premesso si stipula e si conviene quanto segue:

Art. 1

Organismi di coordinamento in materia di sicurezza

1. Il comitato provinciale per l'ordine e la sicurezza pubblica è la sede istituzionale per l'esame e la definizione delle azioni coordinate e integrate finalizzate ad un governo complessivo della sicurezza del territorio comunale e provinciale.
2. Nell'ambito di tale consesso sono valutati l'andamento della criminalità ed i fenomeni di disordine urbano e sono individuati, in virtù delle informazioni che ciascun componente mette a fattor comune, i luoghi maggiormente esposti a rischi di criminalità e a problematiche di sicurezza urbana nonché di conseguenza le priorità su cui intervenire ed il relativo impiego di risorse.
3. In tale prospettiva, il comune, la provincia di Napoli e la prefettura si impegnano, nell'ambito delle rispettive competenze, a promuovere – nella cornice delle direttive del Ministero dell'Interno – l'incremento della collaborazione tra le Forze

fonte: http://burc.regione.campania.it

di polizia dello Stato e i Corpi di polizia municipale e provinciale, al fine di un più incisivo e razionale controllo integrato del territorio, per migliorare l'azione di contrasto alla criminalità e ai fenomeni che condizionano negativamente la sicurezza urbana.

4. La conferenza regionale della autorità di pubblica sicurezza è la sede istituzionale, ove elaborare linee di indirizzo a livello regionale in materia di sicurezza pubblica. Il prefetto, nell'ambito delle funzioni di coordinamento delegategli dal Ministro dell'Interno, può invitare a partecipare, tra gli altri, anche il Presidente della Regione, i Presidenti delle Province e i Sindaci dei capoluoghi.

Art. 2

Riqualificazione e sicurezza urbana

1. Il Comune, secondo le priorità che saranno individuate dallo stesso ente, anche sulla base delle linee di indirizzo concordate tra le parti sottoscrittrici del Patto, realizzerà progetti di riqualificazione delle aree interessate da situazioni di degrado che favoriscono l'insorgere di fenomeni criminosi, quali lo spaccio di stupefacenti, lo sfruttamento della prostituzione, l'accattonaggio con l'impiego di minori e disabili e fenomeni di violenza legati anche all'abuso di alcool e/o al consumo di sostanze stupefacenti.

2. Il Comune di Napoli valuterà tra gli interventi riguardanti l'urbanistica, l'edilizia, la riqualificazione di aree degradate, l'arredo urbano, gli orari di apertura e chiusura di esercizi commerciali e locali pubblici nonché le politiche socio-assistenziali, quelli per i quali riterrà di acquisire, in ordine ai profili di sicurezza urbana, il contributo valutativo del comitato provinciale per l'ordine e la sicurezza pubblica.

3. In tale contesto, il Comune e la Provincia di Napoli s'impegnano a prestare particolare attenzione agli interventi di manutenzione di immobili di loro proprietà nei quali sono ospitati Uffici o Caserme delle Forze di polizia.

4. Al fine di prevenire i fenomeni che condizionano l'ordinata e civile convivenza nelle città, la Regione Campania, nell'attuazione della propria programmazione, sostiene iniziative finalizzate a migliorare la sicurezza dei cittadini, la vivibilità delle aree degradate ed a promuovere lo sviluppo di una coscienza civica e l'educazione alla convivenza ed alla cittadinanza.

fonte: http://burc.regione.campania.it

5. Le parti si impegnano a promuovere l'organizzazione e lo svolgimento di eventi e manifestazioni pubbliche di carattere istituzionale nei quartieri interessati da situazioni di degrado e maggiormente esposti al rischio di criminalità.

Art. 3

Disagio, devianza giovanile e dispersione scolastica

1. Le parti si impegnano ad affiancare l'attività delle Forze di Polizia per incrementare l'azione di prevenzione e contrasto al fenomeno dello spaccio di droga.

2. Si impegnano inoltre a potenziare l'azione di sensibilizzazione e vigilanza sulle tossicodipendenze, sull'alcolismo e sugli altri stati di dipendenza (gioco d'azzardo e scommesse in genere) e di consumo, nonchè sul " bullismo" anche con iniziative di prevenzione nelle scuole ed in particolare per contenere i fenomeni negativi connessi all'abuso delle predette sostanze in momenti di aggregazione giovanile.

3. Il Comune e la Prefettura di Napoli si impegnano a sviluppare, d'intesa con gli altri enti coinvolti, i più opportuni interventi sulla dispersione scolastica con l'obiettivo di rafforzare il rapporto scuola-famiglia, individuando fin dall'inizio dell'anno scolastico i casi di minori ritenuti a rischio di abbandono con relativa anagrafe sia della dispersione che dell'abbandono. Alle famiglie di tali ragazzi sarà proposta l'adesione ad un "patto di intervento e di sostegno del nucleo familiare per il recupero del minore".

4. A scopo preventivo verrà rafforzata, laddove necessario, la vigilanza, da parte del Corpo Forestale dello Stato e della Polizia municipale, nei parchi, nelle aree a verde e nei luoghi di maggiore frequentazione dei giovani.

Art. 4

Scommesse sportive e giochi di intrattenimento per minori

Al fine di rafforzare l'attività di tutela dei minori, la sicurezza del gioco e prevenire tentativi di infiltrazioni della criminalità organizzata, la Prefettura di Napoli, coordinandosi con le altre Prefetture della Campania e d'intesa con i

fonte: http://burc.regione.campania.it

Monopoli di Stato, promuoverà simultaneamente in tutto il territorio regionale periodici servizi di controllo e verifiche amministrative, da parte delle Forze di Polizia, volti a contrastare giochi e scommesse illecite nel settore sportivo nonché l'uso improprio o abusivo di apparecchi elettronici da intrattenimento per gioco installati presso esercizi pubblici, con particolare attenzione a quelli con vincite di danaro vietati ai minori di età.

Art. 5

Abusivismo commerciale e vendita di merce contraffatta

1. Il Comune di Napoli assicurerà con la Polizia municipale i servizi di controllo del territorio finalizzati alla prevenzione e al contrasto di illeciti amministrativi. In tale ambito curerà in particolare, secondo moduli operativi già sperimentati, servizi mirati alla prevenzione e al contrasto del commercio su suolo pubblico abusivo in via Toledo, piazza Trieste e Trento, piazza Plebiscito e piazza Garibaldi. In tali luoghi, le Forze di polizia, secondo moduli operativi che saranno definiti dal Questore in sede tecnica, assicureranno anche con l'impiego dei reparti organici il necessario supporto per l'ordine pubblico, nonché interventi periodici per il contrasto alla vendita di merce contraffatta con particolare riguardo a Corso Umberto.
2. Il Comune di Napoli, laddove ritenuto necessario, curerà l'individuazione di ulteriori aree dove consentire l'esercizio autorizzato del commercio su suolo pubblico e l'esposizione di prodotti tipici. Il Comune curerà, d'intesa e con il contributo delle associazioni di categoria, iniziative volte a dissuadere la vendita ambulante abusiva anche con soluzioni di arredo e concessioni di suolo pubblico volte a migliorare il decoro dei luoghi interessati.
3. Le parti si impegnano a promuovere interventi finalizzati a favorire una maggiore tutela dei marchi riconosciuti di prodotti locali e a scoraggiare l'acquisto di merce contraffatta anche attraverso la realizzazione di campagne di sensibilizzazione rivolte ai consumatori.
4. La prefettura curerà l'attivazione di piani di controllo volti a contrastare la produzione e la distribuzione di merce contraffatta, promuovendo interventi coordinati con la partecipazione sinergica delle Forze di polizia, dell'Ufficio provinciale del lavoro, dell'INPS e dell'Agenzia delle Dogane, nelle aree dove il fenomeno è maggiormente sviluppato.

fonte: http://burc.regione.campania.it

5. La prefettura si impegna ad estendere l'ambito di operatività del piano d'azione anticontraffazione, già in fase di sperimentazione nei comuni dell'area vesuviana, che prevede un continuo scambio di informazioni tra camera di commercio, agenzia delle entrate e comuni interessati, per far emergere, attraverso l'incrocio dei dati relativi all'iscrizione nel registro delle imprese, alla posizione fiscale, ai redditi dichiarati e al livello dei consumi effettuati, casi sintomatici di anomalie tra l'attività dichiarata e quella effettivamente svolta, per poi attivare controlli ispettivi mirati.

Art. 6

Occupazioni abusive di immobili

1. Per contenere e ridurre il numero di occupazioni abusive di aree ed edifici dismessi, le parti si impegnano a realizzare ogni intervento utile a migliorare l'uso dei propri beni o a potenziare le misure di protezione e di difesa di tali aree e immobili, mettendo in sicurezza quelli abbandonati o incustoditi.

2. Sempre per ridurre il rischio di occupazioni ed ai fini di un razionale impiego delle Forze di polizia, le parti, prima dello sgombero del bene occupato si impegnano ad effettuare la verifica della sussistenza delle condizioni per la messa in sicurezza dei beni e, riguardo agli immobili di proprietà privata, in caso di necessità, a promuovere iniziative per diffidare il soggetto obbligato per legge a predisporre idonee misure di protezione, per evitare nuove violazioni della proprietà e conseguenti, dispendiose reiterazioni degli interventi della forza pubblica.

Art. 7

Sicurezza turistica

1. Il Comune, la Provincia e la Prefettura di Napoli si impegnano ad assicurare, nel periodo estivo e in altri momenti dell'anno nei quali si registrano maggiori presenze turistiche, servizi di vigilanza e controllo lungo gli itinerari turistici e nei pressi della stazione ferroviaria centrale e del porto dove la Polizia municipale e quella provinciale assicureranno presidi fissi ai varchi di uscita. Il Comune, anche d'intesa con altri enti interessati, potrà prevedere forme di assistenza, orientamento e accompagnamento dei turisti delle navi da crociera. Il Comune

fonte: http://burc.regione.campania.it

curerà l'adozione di tutte le misure necessarie per orientare i turisti in visita alla città anche attraverso il miglioramento della segnaletica, degli attraversamenti pedonali nei pressi del porto e della stazione ferroviaria nonché dell'informazione sui servizi offerti dalla città e sulle cautele da adottare per una visita più serena.

2. La Regione Campania, al fine di concorrere allo sviluppo ed alla promozione del turismo in condizioni di sicurezza, sostiene la realizzazione, nella città di Napoli, del progetto di videosorveglianza denominato "Turismo e Sicurezza".

3. Le parti, nell'ambito delle iniziative in materia di turismo e sicurezza, si impegnano ciascuna per quanto di competenza a concorrere alla realizzazione di sistemi di videosorveglianza anche all'interno dei mezzi di trasporto pubblico in servizio su linee di collegamento tra aree urbane di interesse turistico.

Art. 8

Sistemi di video sorveglianza urbana

Le parti si impegnano ad effettuare una preliminare verifica, nell'ambito del comitato provinciale per l'ordine e la sicurezza pubblica, dei progetti di videosorveglianza che siano funzionali alla sicurezza e che prevedano il collegamento con le centrali operative delle Forze di polizia, anche al fine di uniformare il sistema ai criteri individuati dal Ministero dell'Interno e dal Garante per la riservatezza dei dati personali.

Art. 9

Circuito informativo interistituzionale

Il Comune e la Provincia di Napoli, la Regione Campania e la Prefettura di Napoli si impegnano, nell'ambito delle rispettive competenze, a migliorare ed integrare il circuito informativo interistituzionale favorendo la massima condivisione di dati, analisi e conoscenze relative alla sicurezza del territorio e ad altri fattori sociali ed economici che ne possono condizionare l'andamento. La Regione Campania, per rendere effettiva la cooperazione tra Amministrazioni, sostiene la realizzazione del progetto I.TER, finalizzato alla condivisione e circolarità del patrimonio informativo collettivo.

fonte: http://burc.regione.campania.it

Art. 10

Formazione e aggiornamento polizia locale

Sulla base dei bisogni formativi espressi dai firmatari del Patto e tenuto conto degli indirizzi operativi fissati dalla cabina di regia, la regione Campania, attraverso la propria Scuola regionale di polizia Locale, favorisce l'organizzazione e lo svolgimento di iniziative formative, di aggiornamento ed approfondimento professionale dedicate agli operatori della polizia locale su specifici aspetti operativi attinenti i servizi di vigilanza urbana. La regione elabora, altresì, i contenuti formativi per l'adeguamento delle competenze necessarie allo sviluppo di nuove professionalità connesse alle politiche integrate di sicurezza urbana.

Art. 11

Assistenza alle vittime di reati

1. La Regione Campania, la Provincia e il Comune si impegnano ad orientare la propria programmazione in materia di comunicazione e sensibilizzazione in modo da rendere possibile la realizzazione di campagne pubbliche finalizzate ad accrescere il senso di appartenenza al territorio ed alla comunità ed a consolidare i valori civili su cui si fonda la convivenza.
2. La Regione Campania si impegna a promuovere progetti per le scuole di educazione alla legalità e alla convivenza civile e responsabile anche attraverso il Centro di Documentazione Anticamorra.
3. Il Comune di Napoli si impegna a sviluppare servizi di assistenza e sostegno alle vittime di reati, anche in collaborazione con le associazioni di volontariato.
4. La Regione Campania promuoverà azioni di sostegno ai comuni per progetti di aiuto alle vittime della criminalità e per l'attivazione di servizi di prevenzione e contrasto dei fenomeni di usura e racket.

fonte: http://burc.regione.campania.it

Art. 12

Beni confiscati alla criminalità organizzata

1. La Prefettura di Napoli collabora, attraverso il nucleo di supporto, con l'Agenzia Nazionale per l'amministrazione e la destinazione dei beni sequestrati e confiscati alla criminalità organizzata nell'attività propedeutica all'assegnazione dei medesimi beni allo scopo di favorire l'accelerazione di tali procedure.
2. Le parti, avvalendosi anche del nucleo di supporto e in collaborazione con L'Agenzia Nazionale, cureranno ciascuna nell'ambito della propria competenza il monitoraggio dei beni destinati, al fine di individuare eventuali situazioni di degrado, di abbandono, di utilizzo distorto o comunque inadeguato di beni già assegnati e rimuoverne le criticità.
3. La Regione Campania, in particolare, sostiene la programmazione di progettazioni integrate finalizzate al riuso funzionale per scopi istituzionali e sociali dei beni confiscati, azioni di accompagnamento alla progettazione e gestione dei medesimi beni, qualificazione di operatori pubblici e privati impegnati in tali attività.

Art. 13

Stazione unica appaltante

Al fine di prevenire tentativi di infiltrazione della criminalità, per migliorare le condizioni di sicurezza e legalità e contribuire al rilancio dell'economia legale nel territorio della provincia, la Prefettura di Napoli, d'intesa con il Provveditorato Interregionale alle Opere Pubbliche di Campania e Molise, si impegna a favorire la massima adesione degli enti locali alla convenzione per la stazione unica appaltante.

fonte: http://burc.regione.campania.it

Art. 14

Lavoro sommerso

La Prefettura di Napoli si impegna a promuovere e coordinare il piano di vigilanza sul lavoro sommerso, a livello regionale e provinciale, con l'incremento dell'attività coordinata di controllo nei settori maggiormente esposti al fenomeno del lavoro irregolare. Nell'ambito di tale programmazione saranno coinvolte la altre Prefetture della Campania, le Forze di Polizia, le Direzioni Regionali e Provinciali del lavoro, INPS e INAIL.

Art. 15

Insediamenti di popolazioni nomadi

1. Le parti nell'ambito delle rispettive competenze si impegnano a favorire la realizzazione di interventi di riqualificazione delle aree già interessate da insediamenti di popolazioni nomadi e rese libere a seguito della individuazione e messa a disposizione di altre idonee soluzioni abitative.
2. La Regione Campania, nell'ambito delle risorse disponibili, si impegna a sostenere gli interventi di cui al precedente comma, oltre a quelli già in corso di finanziamento.

Art. 16

Sversamenti abusivi e combustione di rifiuti

1. Al fine di contrastare fenomeni di abbandono, sversamento illegale e combustione dei rifiuti ai margini delle carreggiate, delle piazzole di emergenza e delle aree di pertinenza degli svincoli di importanti arterie stradali con conseguenti pericoli per la sicurezza della circolazione e per l'ambiente, la Provincia di Napoli, in attuazione del protocollo d'intesa stipulato il 23 marzo 2012 con la Prefettura di Napoli, il Comune di Napoli e gli altri enti interessati, coordinerà l'attività di prevenzione, controllo e rimozione di rifiuti.

fonte: http://burc.regione.campania.it

2. La Provincia di Napoli, d'intesa con Anas e gli altri gestori e concessionari di strade, programmerà ed attuerà d'intesa con i comuni interessati, tutte le misure e le cautele idonee a garantire la sicurezza della circolazione.

3. I comuni interessati svolgeranno, avvalendosi delle Polizie municipali e se del caso con l'ausilio delle Forze dell'Ordine, una costante attività di controllo e vigilanza sugli assi viari, nell'ambito del territorio di rispettiva competenza, al fine di evitare l'abbandono e l'accumulo di rifiuti.

Art. 17

Organismo di supporto per l'attuazione del patto

1. Ferme restando le competenze del Comitato provinciale per l'ordine e la sicurezza pubblica, le parti concordano di costituire, presso la prefettura, come organismo di supporto per l'attuazione degli obiettivi del presente patto, una cabina di regia costituita con decreto del prefetto e composta da rappresentanti di prefettura regione provincia e comune, quale organismo di supporto e di monitoraggio dell'attuazione delle azioni e per il conseguimento degli obiettivi del presente Patto.

2. La cabina di regia si riunisce trimestralmente ovvero su richiesta di una o più parti.

3. La Prefettura di concerto con Regione, Provincia e Comune si impegna a verificare la possibilità di ottenere appositi finanziamenti, a valere sulle risorse del PON Sicurezza 2007-2013, finalizzati alla realizzazione delle attività oggetto del presente Patto.

4. Gli impegni a contenuto finanziario assunti con il presente Patto hanno carattere programmatico e, pertanto, la concreta attuazione dei connessi interventi è condizionata dal raggiungimento degli obiettivi di finanza pubblica, fissati dalla normativa vigente in materia di patto di stabilità interno.

fonte: http://burc.regione.campania.it

Art. 18

Verifiche

1. Il presente patto ha durata triennale.
2. Oltre alle verifiche di volta in volta ritenute necessarie, si procederà ogni anno ad una verifica generale congiunta dello stato di attuazione del presente patto, anche al fine di apportare eventuali aggiornamenti e modifiche.

Alla presenza del Ministro dell'Interno

Il Sindaco del Comune di Napoli ----------

Il Presidente della provincia di Napoli ----------

Il Presidente della Regione Campania ----------

Il Prefetto della provincia di Napoli ----------

fonte: http://burc.regione.campania.it

REGIONE CAMPANIA

Delibera della Giunta Regionale n. 371 del 17/07/2012

A.G.C.3 Programmazione, piani e programmi

Settore 2 Pianificazione e collegamento con le aree generali di coordinamento

Oggetto dell'Atto:

INDIRIZZI PROGRAMMATICI DEL FONDO PER LO SVILUPPO E LA COESIONE.

Alla stregua dell'istruttoria compiuta dal Settore e delle risultanze e degli atti tutti richiamati nelle premesse che seguono, costituenti istruttoria a tutti gli effetti di legge, nonché dell'espressa dichiarazione di regolarità della stessa resa dal Dirigente del Settore a mezzo di sottoscrizione della presente

Premesso

a. che il Quadro Strategico Nazionale (QSN), approvato con delibera del Comitato Interministeriale per la Programmazione Economica (CIPE) 22 dicembre 2006, n. 174 (G.U. n. 95 del 24 aprile 2007) e dalla Commissione europea con decisione del 13 luglio 2007, costituisce il punto di arrivo del processo di unificazione della programmazione della politica comunitaria con quella della politica regionale e nazionale, derivante dall'applicazione dell'art. 119, comma 5 della Costituzione, e il riferimento degli atti di programmazione nazionali e regionali per il periodo 2007-2013;
b. che la delibera CIPE n. 166 del 21/12/2007 di "attuazione del Quadro Strategico Nazionale 2007-2013 e programmazione del fondo per le aree sottoutilizzate" ha ripartito i relativi fondi di cui alla legge n. 296/2006 ed ha assegnato alla regione Campania 4.105,504 milioni di euro per il periodo 2007-2013 ed ha, tra l'altro, dettato i principi generali della programmazione strategica unitaria e i criteri per la programmazione del Fondo;
c. che con la stessa delibera CIPE 166/2007 è stabilito, al punto 2.3.3. che "l'attuazione degli interventi della politica nazionale aggiuntiva finanziati dal FAS è realizzata attraverso la definizione, da parte delle Amministrazioni regionali e centrali destinatarie delle risorse […] assegnate con la stessa delibera […], di un documento di programmazione attuativa (per le regioni Programma attuativo FAS Regionale) contenente i profili operativi atti a esplicitare, sul piano realizzativo e delle modalità di attuazione, i contenuti di programmazione strategica definiti nel DUP/DUSS, i relativi obiettivi ed azioni e tale quindi da consentire l'univoca interpretazione della relativa strategia e le necessarie attività di valutazione in itinere ed ex post";
d. che con successiva delibera n. 112 del 18 dicembre 2008 "Fondo per le aree sottoutilizzate - Assegnazione a favore del Fondo infrastrutture (art. 18, decreto-legge n. 185/2008)" il CIPE ha operato la rimodulazione del Fondo per le Aree Sottoutilizzate precedentemente ripartito con propria delibera 166/2007;
e. che con delibera CIPE n. 1 del 6 marzo 2009, recante "Aggiornamento dotazione del fondo aree sottoutilizzate, assegnazione risorse ai programmi strategici regionali, interregionali e agli obiettivi di servizio e modifica della delibera 166/2007", viene confermata la programmabilità nel PAR FAS della dotazione di 4.105,504 milioni di euro, nonché quantificata la disponibilità complessiva per la regione Campania di 3.896,400 milioni di euro, corrispondente alla riduzione del 5,1% salvo quanto previsto al punto 2.10 della stessa delibera CIPE;
f. che con deliberazione n. 1 dell'11 gennaio 2011, recante "Obiettivi, criteri e modalità di programmazione delle risorse per le aree sottoutilizzate e selezione ed attuazione degli investimenti per i periodi 2000-2006 e 2007-2013" il CIPE ha operato la riduzione delle assegnazioni FAS relative alla programmazione 2000- 2006 e 2007- 2013, quantificando la dotazione del PAR FAS 2007- 2013, per la Campania, nell'ammontare pari a 3.506,761 M€;
g. che la medesima delibera CIPE n. 01/11 stabilisce che i programmi FAS, in conseguenza della riduzione delle assegnazioni, devono essere resi coerenti con le priorità strategiche e le specifiche indicazioni progettuali del Piano nazionale per il Sud e devono individuare gli interventi strategici;
h. che il decreto legislativo 31 maggio 2011, n. 88, recante disposizioni in materia di risorse aggiuntive e interventi speciali per la rimozione di squilibri economici e sociali, dispone che il FAS di cui all'art. 61 della legge n. 289/2002 assuma la denominazione di Fondo per lo sviluppo e la coesione (FSC), e sia finalizzato a dare unità programmatica e finanziaria all'insieme degli interventi aggiuntivi finanziati con risorse nazionali e rivolti al riequilibrio economico e sociale tra le diverse aree del Paese;
i. che il CIPE, con la propria deliberazione 11 gennaio 2011, n. 1, ha individuato gli obiettivi, i criteri e le modalità di programmazione, selezione e attuazione delle risorse del FSC per i periodi 2000-2006 e 2007-2013;

j. che il CIPE, con la propria deliberazione 23 marzo 2012, n. 41, ha dettato le modalità di riprogrammazione delle risorse regionali 2000- 2006 e 2007- 2013 di cui al FSC;

CONSIDERATO

a. che, nella menzionata delibera CIPE n. 41/2012, sono state quantificate le risorse afferenti al fondo FSC 2000- 2006 disponibili per la riprogrammazione, ammontanti, per la Regione Campania, a 146,82 M€, al netto dell'accantonamento di 0,12 M€ destinato al programma Conti Pubblici Territoriali;
b. che la quota non ancora programmata delle risorse afferenti al ciclo di programmazione FSC 2007- 2013 ammonta complessivamente a 324,84 M€, al netto dell'accantonamento di 2,81 M€ per il programma Conti Pubblici Territoriali;
c. che a valere sul Programma "Obiettivi di Servizio" la Regione Campania ha conseguito un'assegnazione premiale ammontante a 229,87 M€;
d. che a valere sulle risorse FSC 2007- 2013 attribuite ai PAIn sono ancora disponibili per la Regione Campania fondi ammontanti a 160,69 M€, al netto dell'accantonamento di 0,71 M€ per il Programma Conti Pubblici Territoriali;
e. che, pertanto, le risorse ancora disponibili per la programmazione ammontano complessivamente a 862,22 M€;
f. che la congiuntura economica globale, caratterizzata da una contrazione della produzione e dei consumi, ha colpito con particolare vigore il tessuto produttivo e socio- economico della Regione Campania producendo un forte calo dell'occupazione e degli investimenti industriali;
g. che alla situazione congiunturale più complessiva si è aggiunta la necessità di rientrare dallo sforamento del Patto di Stabilità avvenuto nel 2009 e di sopportare le conseguenti sanzioni previste dalle disposizioni vigenti;
h. che, pertanto, la situazione della Campania si è rivelata molto più complessa e delicata anche a causa del forte indebitamento a cui la stessa aveva fatto ricorso negli anni per sostenere, fra l'altro, le azioni dei Comuni;
i. che Il contesto socio economico generale, la riduzione dei trasferimenti da parte dello Stato, unitamente al debito pregresso accumulato, richiedono il sostegno straordinario per settori come l'edilizia sanitaria, l'ambiente e le infrastrutture funzionali allo sviluppo locale;
j. che, attraverso il Piano di Stabilizzazione, le misure assunte per il rientro dal debito sanitario, la concentrazione della spesa su grandi priorità e le politiche di rigore poste in essere nell'ultimo biennio, si è data prova della capacità di efficiente gestione;
k. che è necessario, quindi, assumere le iniziative più idonee per il conseguimento degli obiettivi prioritari che possano consentire alla Campania di trovare adeguate risposte ai fabbisogni della collettività di riferimento attraverso meccanismi virtuosi di gestione e di spesa, nell'ambito delle priorità che connotano le strategie di sviluppo del nostro Paese.

CONSIDERATO altresì

a. che, in particolare, l' art 35 della legge di bilancio regionale per l'anno 2012, nel delineare la nuova governance unitaria dell'infrastruttura forestale regionale, ha istituito il Comitato per la programmazione ed il controllo di gestione in materia forestale a cui sono attribuite le seguenti competenze:
    1. definizione delle modalità di reperimento delle risorse a valere sul bilancio regionale ed ulteriori risorse da fonti nazionali ed europee;
    2. approvazione del Documento esecutivo della programmazione forestale;
    3. definizione, sulla base del Documento esecutivo di programmazione forestale, delle risorse annuali da destinare in appositi capitoli di bilancio per gli interventi forestali di competenza e della loro attribuzione agli enti responsabili dell'attuazione degli interventi previa approvazione dei piani annuali predisposti dagli stessi ed approvati su istruttoria del Settore foreste;
b. che, il suddetto Comitato di programmazione e controllo di gestione in materia forestale, ha approvato il Documento esecutivo di programmazione forestale, redatto, per gli anni 2012 e 2013, dai Settori "Foreste" e "Piano forestale" dell'Area Sviluppo Attività Settore Primario, contenente le priorità come riportate nel "Documento di indirizzo per la programmazione

FSC 2000- 2006 e 2007- 2013", che prevede la copertura finanziaria del citato Documento esecutivo per una sola annualità, allegato al presente provvedimento;

c. che il menzionato Documento esecutivo di programmazione forestale recepisce i piani di intervento redatti dalle Province e dalle Comunità Montane territorialmente competenti che assumeranno il ruolo di Soggetti Attuatori degli interventi proposti;
d. che l'articolo 22 della legge regionale n. 1 del 27/01/2012 prevede l'istituzione della società di scopo per azioni denominata Campania Ambiente e Servizi spa con il compito di svolgere funzioni in materia ambientale, di manutenzione del patrimonio immobiliare della Regione, degli enti regionali e del servizio sanitario regionale nonché in materia di servizi strumentali degli enti predetti;
e. che, per quanto riguarda la salvaguardia dell'ambiente, risultano di particolare rilievo, anche al fine di evitare di incorrere in infrazioni comminate dai competenti organi di controllo, le attività straordinarie, riportate in sintesi nel "Documento di indirizzo per la programmazione FSC 2000- 2006 e 2007- 2013", allegato al presente atto, e di seguito dettagliate:
    1. pulizia, bonifica e recupero ambientale e funzionale;
    2. manutenzione ambientale, strumentale e naturalistica;
    3. ricognizione monitoraggio e messa in sicurezza del patrimonio;
    4. servizi di sorveglianza e vigilanza;
    5. interventi di recupero, qualificazione e messa in sicurezza dei parchi;
    6. depurazioni e bonifiche;
    7. ricomposizione ambientale delle cave abbandonate e/o dismesse.
f. che con decreto n. 22 del 22 marzo 2011 del Presidente della Giunta Regionale, Commissario ad acta per la prosecuzione del Piano di rientro del settore sanitario (Deliberazione Consiglio dei Ministri 23/4/2010) è stato adottato il Piano Sanitario Regionale 2011- 2013;
g. che, nell'ambito del menzionato Piano Sanitario Regionale, l'Ospedale del mare è destinato a sostituire i presidi sanitari Loreto Mare, Ascalesi, Incurabili e San Gennaro;
h. che, pertanto, l'ultimazione dell'Ospedale del mare, come specificato nel "Documento di indirizzo per la programmazione FSC 2000- 2006 e 2007- 2013", allegato alla presente deliberazione, assolve un ruolo fondamentale per l'ammodernamento e l'efficientamento delle strutture e dei servizi sanitari forniti dall'ASL Napoli 1;
i. che la Regione Campania ha consentito agli Enti Locali la realizzazione di infrastrutture nei settori fognario - depurativo, industriale, dei beni culturali, del turismo e dei lavori pubblici in generale accollandosi le rate di mutuo che gli Enti finanziati hanno acceso presso la Cassa Depositi e Prestiti;
j. che questa modalità di finanziamento è stata utilizzata per i piani di finanziamento approvati sino all'anno 2007 e che si sono potuti avviare sino all'anno 2010;
k. che a partire dall'anno 2008, invece, la Regione Campania ha mutato le modalità di intervento presso gli Enti Locali assicurando ad essi un contributo erogato sulla base dello stato di avanzamento dei lavori;
l. che occorre coprire, nei limiti del fabbisogno di cui all'allegato "Documento di indirizzo per la programmazione FSC 2000- 2006 e 2007- 2013", gli interventi finanziati con l'indebitamento con risorse provenienti dal FSC al fine di ridurre l'esposizione debitoria della Regione;
m. che nell'ambito delle procedure di programmazione ed attuazione delle risorse FSC 2000- 2006 e 2007- 2013 particolare rilievo rivestono i sistemi di "monitoraggio" degli interventi, essenziali per dare seguito alle previsioni di trasparenza e verifica della loro attuazione;
n. che, nello specifico, il trasferimento dei fondi FSC 2000- 2006 e 2007- 2013 è direttamente legato all'efficacia delle attività di monitoraggio degli interventi finanziati con tali risorse;
o. che, al fine di assicurare un adeguato supporto alle strutture regionali interessate alla programmazione ed attuazione degli interventi finanziati con i fondi FSC 2000- 2006 e 2007- 2013, si rende necessario attivare un adeguato programma di Assistenza Tecnica;

TENUTO CONTO

a. che sulla base delle considerazioni espresse e delle esigenze rappresentate, al fine di conseguire gli obiettivi prioritari sopra individuati, che presentano la necessaria coerenza con le strategie contenute nei documenti relativi ai fondi FSC 2000- 2006 e 2007- 2013, si rende opportuno procedere alla programmazione delle risorse disponibili in linea con la strategia delineata nell'allegato documento;

RITENUTO

a. pertanto di dover approvare il "Documento di indirizzo per la programmazione FSC 2000-2006 e 2007- 2013", che allegato al presente atto ne costituisce parte integrante e sostanziale;
b. di dover demandare ai Coordinatori delle AGC competenti per materia il compito di assumere gli atti necessari per portare a perfezionamento l'iter procedurale per il finanziamento degli interventi attuativi delle priorità e delle disponibilità come specificate nell'Allegato denominato "Documento di indirizzo per la programmazione FSC 2000- 2006 e 2007- 2013";
c. di dover demandare al Coordinatore dell'AGC "Programmazione, Piani e Programmi", in qualità di Area preposta alla gestione delle risorse provenienti dal FSC, il compito di coordinare le attività da porre in essere a cura di ciascuna Area coinvolta, fornendo ove necessario e/o richiesto il proprio supporto, nonché il compito di raccordo con la Programmazione Unitaria e le Amministrazioni Centrali competenti;

Tutto ciò premesso e considerato, la Giunta Regionale a voti unanimi

DELIBERA

per i motivi di cui alla premessa, che qui si intendono integralmente riportati per far parte integrante e sostanziale del presente atto:

a. di approvare il "Documento di indirizzo per la programmazione FSC 2000- 2006 e 2007-2013", che allegato al presente atto ne costituisce parte integrante e sostanziale;
b. di demandare ai Coordinatori delle AGC competenti per materia il compito di assumere gli atti necessari per portare a perfezionamento l'iter procedurale per il finanziamento degli interventi attuativi delle priorità e delle disponibilità come specificate nell'Allegato denominato "Documento di indirizzo per la programmazione FSC 2000- 2006 e 2007-2013"";
c. di demandare al Coordinatore dell'AGC "Programmazione, Piani e Programmi", in qualità di Area preposta alla gestione delle risorse provenienti dal FSC, il compito di coordinare le attività da porre in essere a cura di ciascuna Area coinvolta, fornendo ove necessario e/o richiesto il proprio supporto, nonché il compito di raccordo con la Programmazione Unitaria e le Amministrazioni Centrali competenti;
d. di inviare la presente deliberazione alle AGC "Ecologia, Tutela dell'ambiente, Disinquinamento, Protezione civile", "Bilancio, Ragioneria e Tributi", "Sviluppo Attività Settore Primario", "Piano Sanitario Regionale e rapporti con le AA.SS.LL e all'AGC "Programmazione, Piani e Programmi" per l'assunzione degli atti consequenziali;
e. di rinviare a successivo provvedimento la programmazione delle residue risorse disponibili a valere sul FSC;
f. di trasmettere il presente provvedimento alla Programmazione Unitaria, all'AGC "Gabinetto del Presidente della Giunta Regionale", agli Assessori competenti per materia e al BURC per la relativa pubblicazione.

Programmazione FSC 2007- 2013

Premessa

La congiuntura economica globale, caratterizzata da una contrazione della produzione e dei consumi, ha colpito con particolare vigore soprattutto le aree del Paese, come la Campania, che è caratterizzata da una situazione socio economica particolarmente debole.

Fino al 2009 la Campania, con il suo 6,4%, era la regione del Mezzogiorno che contribuiva maggiormente alla formazione del PIL nazionale. Negli anni successivi, gli effetti della crisi economica in corso hanno determinato un crollo vertiginoso dell'indice di ricchezza prodotta che è arrivato a una perdita di valore superiore al 3%.

La grave situazione economica non ha mancato di incidere negativamente sui livelli di occupazione e sul volume degli investimenti.

In concomitanza si è registrata una sensibile sofferenza dei bilanci pubblici, anche a livello centrale, che ha determinato una riduzione dei trasferimenti di risorse e che non ha consentito di sostenere adeguatamente le politiche di sviluppo e di contrasto alla crisi necessarie per garantire il livello di welfare auspicato dai cittadini e dagli imprenditori.

In particolare per la Campania alla situazione congiunturale più complessiva si è aggiunta la necessità di rientrare dallo sforamento del Patto di Stabilità avvenuto nel 2009 e di sopportare le conseguenti sanzioni previste dalle disposizioni vigenti.

Dunque, la situazione della Campania si è rivelata molto più complessa e delicata anche a causa del forte indebitamento a cui la stessa aveva fatto ricorso negli anni per sostenere, fra l'altro, le azioni dei Comuni.

Il contesto socio economico generale, la riduzione dei trasferimenti da parte dello Stato, che si unisce a situazioni di debito pregresso richiedono l'individuazione di nuovi meccanismi e strumenti straordinari. Interventi dello Stato da unire alla buona amministrazione locale infatti potrebbero produrre effetti positivi a medio e lungo termine in settori come l'edilizia sanitaria, l'ambiente e le infrastrutture funzionali allo sviluppo locale.

La Campania, attraverso il Piano di Stabilizzazione, le misure assunte per il rientro dal debito sanitario, la concentrazione della spesa su grandi priorità e le politiche di rigore poste in essere nell'ultimo biennio, ha dato prova della capacità di efficiente gestione. L'azione avviata va portata avanti con maggiore forza e va estesa a tutti gli ambiti che presentano sofferenze come l'ambiente, e in generale ai settori leva per lo sviluppo.

In linea con quanto già avvenuto con l'adozione del Piano per il Sud occorre, dunque, superare la logica eccessivamente localistica e la scarsa efficienza ed efficacia nella spesa. E' necessario, invece, lavorare in sinergia per il conseguimento degli obiettivi prioritari che possano consentire alla Campania di trovare adeguate risposte ai fabbisogni della collettività di riferimento attraverso meccanismi virtuosi di gestione e di spesa, nell'ambito delle priorità che connotano le strategie di sviluppo del nostro Paese.

Allo scopo di soddisfare le esigenze manifestate attraverso la metodologia sperimentata finalizzata alla concentrazione delle azioni per il conseguimento delle priorità strategiche di sviluppo locali e nazionali si intende programmare le risorse disponibili per azioni strutturali nei settori sopra indicati in un contesto regolamentare e normativo che consente di contemplare le esigenze connesse allo sviluppo con la necessità del rispetto dei tetti di spesa dettati dal Patto di stabilità interno.

In particolare la presente programmazione riguarda risorse per un ammontare nel complesso a 862,22 M€ che provengono dalle seguenti fonti finanziarie:

- 146,82 M€ da economie e revoche di interventi finanziati nell'ambito della programmazione FAS 2000- 2006;
- 324,84 M€ dalla programmazione del FSC 2007- 2013;

- 229,87 M€ dalla premialità ex Obiettivi di Servizio 2007- 2013;
- 160,69 M€ dalla programmazione PAIn.

Alla luce delle risorse disponibili e delle esigenze programmatiche, nel rispetto delle linee guida dettate dal Piano per il Sud e dal Piano di Azione e Coesione, si propone di destinare i fondi alle seguenti infrastrutture e/o piani infrastrutturali:

Settore Sanità

Ospedale del Mare.

La realizzazione dell'Ospedale del Mare è finalizzata alla ristrutturazione ed alla riqualificazione della rete ospedaliera regionale e della città di Napoli, rappresentando un importante tassello del Piano Ospedaliero Regionale (Decreto Commissariale n. 49 del 27/9/10), e dell'intero Piano di Rientro per la Sanità in Campania, in quanto produce un miglioramento della qualità dell'assistenza sanitaria ospedaliera con la creazione di un polo di eccellenza, nonché rilevanti effetti positivi sulla razionalizzazione della spesa sanitaria, consentendo la dismissione di ben 4 Presidi Ospedalieri della città: Ascalesi, Incurabili, San Gennaro, Loreto Mare e la riconversione dei primi tre.

L'infrastruttura assume anche un'importante elemento di valorizzazione del territorio, infatti essa è' ubicata nella periferia orientale della città di Napoli, vasta zona di degrado urbano e di declino industriale; l'intervento è collocato in un'area contigua e confinante con la zona urbana ed ha lo scopo di integrare e completare l'ampio e complesso programma di riqualificazione urbanistica della parte orientale della città, producendo un effetto virtuoso di attrattività di un territorio cittadino attualmente isolato, marginale e in abbandono.

L'entrata in funzione dell'Ospedale, consentirà, infine, di riconvertire ben 4 Presidi ospedalieri: quelli ubicati in antiche strutture di pregio artistico e architettonico nel pieno centro storico della città. I suddetti presidi saranno direttamente finalizzati al potenziamento e alla qualificazione dei servizi sanitari o socio sanitari territoriali ovvero per servizi sociali, o ancora per iniziative del privato sociale, a favore della popolazione residente nei quartieri storici della città.

Le risorse destinate al completamento dell'opera ammontano a 178,92 Meuro.

Settore Ambiente

Piano di manutenzione straordinaria dell'infrastruttura forestale regionale.

Un terzo del territorio regionale, per una superficie complessiva di 450.000 ettari, è costituito da foreste e sistemi seminaturali e di questi, circa 150.000 ettari sono sottoposti alla diretta gestione regionale.

Il grado di funzionamento e lo "stato salute" di questa superficie naturale concorrono a determinare la qualità dell'assetto idrogeologico del territorio, incidono sulle condizioni di sicurezza sia della popolazione, sia del patrimonio urbano e infrastrutturale regionale,contribuiscono a determinare la qualità di servizi ambientali fondamentali, come l'approvvigionamento idrico, l'immagazzinamento della CO2, l'assorbimento dei gas serra, il mantenimento della biodiversità, apportano un importante contributo al settore turistico in quanto preservano la qualità dei grandi paesaggi e degli attrattori turistici regionali.

Il piano d'intervento che si intende sostenere si propone di favorire l'integrazione della foresta regionale con il sistema insediativo, infrastrutturale e socio- economico regionale.

Il Documento esecutivo di programmazione forestale, redatto, per gli anni 2012 e 2013, dai Settori "Foreste" e "Piano forestale" dall'Area Sviluppo Pr imario, è stato approvato dal Comitato di programmazione e controllo di gestione in materia forestale istituito dall'art. 35 della legge di bilancio regionale per l'anno 2012.

Il menzionato Documento esecutivo di programmazione forestale recepisce i piani di intervento redatti dalle Province e dalle Comunità Montane territorialmente competenti che assumeranno il ruolo di Soggetti Attuatori degli interventi proposti.

Al funzionamento complessivo dell'infrastruttura forestale regionale è anche legata l'applicazione sul territorio regionale delle direttive e delle strategie comunitarie concernenti la protezione dell'ambiente, la prevenzione dei rischi, la gestione sostenibile delle risorse.

Le risorse destinate al Piano di interventi ammonta a 60 M€.

Opere per la bonifica ambientale.

La presente azione viene realizzata attraverso i macrointerventi di seguito riportati:

1. Intervento per il miglioramento della qualità dell'ambiente, della riduzione dei rischi igienico-sanitario e per lo sviluppo sostenibile del territorio regionale;
2. Azione sulle aree abbandonate confiscate alla criminalità organizzata e utilizzate come siti di abbandono dei rifiuti.

Il programma, in generale, persegue l'obiettivo del miglioramento del livello di salubrità dell'ambiente rendendolo più vivibile attraverso in terventi di messa in sicurezza del territorio per la tutela dei rischi igienico-sanitari. Si prevede di rafforzare il servizio di gestione dei rifiuti mediante rilievi, georefenziazione, monitoraggio e manutenzione straordinaria, dei siti di abbandono presenti nelle aree regionali interne e di avviare azioni specifiche finalizzate al corretto sviluppo ambientale del territorio regionale.

I suddetti interventi, sebbene tesi in via prioritaria alla riduzione degli impatti negativi sull'ambiente e sulla salute pubblica, incidono positivamente anche sulla valorizzazione delle risorse naturali.

In tale ottica, nel corso della progettazione e della realizzazione degli interventi oltre a tener conto delle esigenze di tutela della salute dei cittadini mediante riduzione dei rischi igienico-sanitari, si porrà attenzione ai valori naturalistici e paesaggistici delle aree interessate con la previsione di misure atte a contrastare l'artificializzazione degli ambienti naturali, alcuni dei quali rientranti in aree protette, proponendo soluzioni tecniche a basso impatto ambientale.

Le priorità perseguite dagli interventi attengono, in linea con gli obiettivi generali, al risanamento delle condizioni ambientali mediante un uso sostenibile ed efficiente delle risorse per lo sviluppo, rivolti essenzialmente al problema dello smaltimento dei rifiuti abbandonati sul territorio regionale e potenzialmente inquinanti, mediante la loro messa in sicurezza, il rilievo, la georeferenziazione cui seguiranno le attività di sorveglianza e vigilanza che saranno espletate dal Comune in cui ricade l'area bonificata.

Le risorse destinate agli interventi ammonta a 42 M€.

Infrastrutture per lo Sviluppo

Opere finanziate agli Enti Locali mediante l'accensione di mutui gravanti sul bilancio regionale.

La Regione Campania ha consentito agli Enti Locali la realizzazione di infrastrutture nei settori fognario - depurativo, industriale, dei beni culturali, del turismo e dei lavori pubblici in generale accollandosi le rate di mutuo che gli Enti finanziati hanno acceso presso la Cassa Depositi e Prestiti.

Questa modalità di finanziamento è stata seguita per i piani di finanziamento approvati sino all'anno 2007 e il cui avvio è stato previsto sino all'anno 2010.

A partire dall'anno 2008 il contributo erogato dalla Regione Campania agli Enti Locali è stato assentito sulla base dello stato di avanzamento dei lavori.

Sono disponibili, pertanto, due programmi infrastrutturali con modalità attuative diverse e con impatti differenti sul bilancio regionale.

Occorre quindi, coprire gli interventi finanziati con l'indebitamento con risorse provenienti dal FSC al fine di ridurre l'esposizione debitoria della Regione.

Gli interventi verranno individuati tra quelli che sono stati avviati più di recente e che presentano la necessaria coerenza con le strategie del FSC, sino alla concorrenza delle risorse disponibili.

Le risorse da destinare ai citati interventi ammontano a 225 M€.

Assistenza Tecnica

Nell'ambito delle procedure di programmazione ed attuazione delle risorse FSC 2000- 2006 e 2007- 2013 particolare rilievo rivestono i sistemi di "monitoraggio" degli interventi, essenziali per dare seguito alle previsioni di trasparenza e verifica della loro attuazione.
Nello specifico, il trasferimento dei fondi FSC 2000- 2006 e 2007- 2013 è direttamente legato all'efficacia delle attività di monitoraggio degli interventi finanziati con tali risorse.
Al fine di assicurare un adeguato supporto alle strutture regionali interessate alla programmazione ed attuazione degli interventi finanziati con i fondi FSC 2000- 2006 e 2007- 2013, si rende necessario attivare un adeguato programma di Assistenza Tecnica.

Le risorse da destinare all'assistenza tecnica ammontano a 4 M€.

Delibera della Giunta Regionale n. 339 del 10/07/2012

A.G.C.5 Ecologia, tutela dell'ambiente, disinquinamento, protezione civile

Settore 2 Tutela dell'ambiente

Oggetto dell'Atto:

DGR N. 1499 DEL 18/09/2008. ACCORDO DI PROGRAMMA "PROGRAMMA STRATEGICO PER LE COMPENSAZIONI AMBIENTALI NELLA REGIONE CAMPANIA". PRESA D'ATTO E ADEMPIMENTI.

Alla stregua dell'istruttoria compiuta dal Settore e delle risultanze e degli atti tutti richiamati nelle premesse che seguono, costituenti istruttoria a tutti gli effetti di legge, nonché dell'espressa dichiarazione di regolarità della stessa resa dal Dirigente del Settore a mezzo di sottoscrizione della presente

PREMESSO:

a. Che la Giunta Regionale, con deliberazione n. 1499 del 14/09/2008, ha preso atto dell'Accordo di Programma denominato Programma Strategico per le compensazioni ambientali nella regione Campania" (di seguito Accordo), con annesso Allegato Tecnico contenente l'elenco delle criticità ambientali e degli interventi di compensazione richiesti dai Comuni sede di impianti di gestione rifiuti e di quelli già sede di impianti di discarica, sottoscritto il 18 luglio 2008, alla presenza del Presidente del Consiglio dei Ministri, dal Ministro dell'Ambiente e della Tutela del Territorio e del Mare (MATTM), dal Sottosegretario di Stato presso la Presidenza del Consiglio dei Ministri ex D.L. n.90/2008, dal Presidente della Regione Campania e dal Commissario ex O.P.C.M. n.3654/2008;
b. Che l'art. 5 "Accordi operativi" del citato Accordo prevede la sottoscrizione, con ciascun Comune di cui all'art. 3 dello stesso, di un Accordo Operativo nel quale dettagliare i singoli interventi, lo stato della progettazione esistente, il fabbisogno finanziario, le risorse disponibili e le modalità di copertura del fabbisogno residuo;
c. Che, per quanto concerne gli aspetti finanziari, l'art. 6 dell'Accordo dispone che le parti garantiscono un ammontare complessivo di risorse pari ad € 526.000.000,00, di cui € 263.000.000,00 a carico del MATTM ed € 263.000.000,00 a carico della Regione Campania a valere sulle risorse FAS di cui alla delibera CIPE n. 166/2007;
d. Che l'art. 8 dell'Accordo stabilisce che la Regione Campania e il MATTM sono individuati quali soggetti attuatori degli interventi e si avvarranno dell'IRPA, ISS, ARPA Campania, Sogesid SpA (società in house al MATTM) e Provveditorato Interregionale alle OO.PP. Campania-Molise quali soggetti esecutori;
e. Che, al fine di garantire la corretta ed efficace attuazione dell'Accordo, l'art. 10 dello stesso prevede la costituzione del "Comitato di indirizzo e controllo per la gestione dell'Accordo", di seguito Comitato, composto dal Responsabile dell'Accordo (che, ai sensi dell'art. 9, è il Direttore Generale della Direzione per la Qualità della Vita del MATTM), che lo coordina, dal Sottosegretario di Stato presso la Presidenza del Consiglio dei Ministri ex D.L. n. 90/2008 convertito con la L. n. 123/2008, dal Presidente della Regione, dal Commissario delegato ex OPCM n. 3654/2008 o loro delegati;
f. Che al predetto Comitato partecipa, vista la competenza, l'Assessore p.t. all'Ambiente della Regione Campania;

RILEVATO:

a. Che in data 08/04/2009 le parti firmatarie dell'Accordo del 18/07/2008 hanno sottoscritto un Atto Modificativo dello stesso che prevede la sostituzione integrale del richiamato art. 6 "Quadro Finanziario", stabilendo che le parti garantiscono, per l'attuazione dell'Accordo, un ammontare complessivo di risorse di € 282.000.000,00, di cui € 141.000.000,00 a carico del MATTM ed € 141.000.000,00 a carico della Regione Campania;
b. Che, in attuazione dell'art. 5 dell'Accordo e in considerazione della rimodulata disponibilità finanziaria, si è proceduto, in data 04/08/2009, alla sottoscrizione degli Accordi Operativi con i Comuni della Regione Campania interessati dalla gestione dell'emergenza rifiuti in Campania, tra il Ministero, il Sottosegretario di Stato presso la Presidenza del Consiglio dei Ministri ex D.L. n. 90/2008 convertito con la L. n. 123/2008, la Regione Campania, il Commissario Delegato ex OPCM 1 febbraio 2008, n. 3654 ed i Comuni (n. 37) di:
    - (AV) Ariano Irpino; Avellino; Savignano Irpino;
    - (BN) Buonalbergo; Paduli; Sant'Arcangelo Trimonte;
    - (CE) Capua; Caserta; Castelvolturno; Marcianise; Santa Maria Capua Vetere; Maddaloni-San Marco Evangelista-San Nicola La Strada (Accordo Operativo unico per i 3 Comuni); San Tammaro; Santa Maria La Fossa; Villa Literno;

- (NA) Acerra; Caivano; Giugliano in Campania; Marano di Napoli; Marigliano; Mugnano di Napoli; Napoli; Pozzuoli; Qualiano; Terzigno; Tufino; Villaricca;
- (SA) Battipaglia; Campagna; Eboli; Giffoni Valle Piana; Montecorvino Pugliano; Postiglione; Salerno; Serre;

c. Che, in particolare, il Comune di Giugliano in Campania ha inserito tra le operazioni da finanziare n. 4 interventi ricompresi nel Protocollo di Intesa per la "Realizzazione di interventi infrastrutturali a servizio della nuova sede Joint Force Command (Jfc) HQ della Nato in Giugliano in Campania (NA) - Localita' Lago Patria" (di seguito P.I. NATO), per complessivi € 17.169.165 in quota MATTM con soggetto attuatore Sogesid spa:
   c.1 "Serbatoio di Monteleone";
   c.2 "Collettore Via San Nullo";
   c.3 "Collettore Via Madonna del Pantano";
   c.4 "Collettore Via Grotta dell'Olmo" ;
d. Che in data 15 aprile 2011 sono stati sottoscritti gli Accordi Operativi con i rimanenti Comuni della Regione Campania interessati dalla gestione dell'emergenza rifiuti in Campania: Casalduni e Fragneto Monforte;
e. Che il Comitato di cui all'art. 10 dell'Accordo, nelle riunioni del 29/03/2011, 07/07/2011, 13/10/2011, 19/12/2011, 20/02/2012 e 06/06/2012, oltre a verificare e, in taluni casi, modificare/integrare/specificare il contenuto degli Accordi Operativi con il supporto delle Amministrazioni Provinciali, ha deliberato:
   d.1 che le funzioni di Soggetto Attuatore detenute dal Ministero e dalla Regione, di cui all'art. 8, comma 2 dell'Accordo, sono delegate integralmente alla Sogesid S.p.A. ed al Provveditorato Interregionale alle Opere Pubbliche Campania/Molise, fatta eccezione per gli interventi di rimozione rifiuti nei Comuni di Postiglione e San Marco Evangelista e per i quali la Regione Resta soggetto attuatore;
   d.2 che il Ministero e la Regione, previo formale accredito delle risorse di spettanza, procedono alla stipula degli appositi Atti convenzionali con Sogesid S.p.A. e con il Provveditorato Interregionale alle Opere Pubbliche Campania/Molise, al fine di disciplinare termini e modalità di espletamento delle iniziative;
   d.3 di accogliere la richiesta di erogazione diretta presentata dal Comune di Acerra (NA) per il finanziamento dell'intervento "Riqualificazione urbana ed ambientale di un tratto di via Pezzalunga e adeguamento sottoservizi" per € 900.000,00 (a fronte dell'assegnazione complessiva di € 16.210.000,00) in quanto l'intervento è già in corso d'opera in ragione di oggettiva urgenza, attraverso l'accensione di mutuo da parte dei Comune; tale trasferimento avverrà a valere sulla quota regionale;
   d.4 che, limitatamente all'intervento relativo alla "Bonifica e ripristino ambientale delle aree dei depositi militari della marina – zona Celle e zona Cimitero e dell'Aeronautica zona vecchie delle Vigne (Legge 887/84) – Stralcio funzionale per gli interventi di messa in sicurezza della falda" nel Comune di Pozzuoli, il trasferimento delle relative risorse, pari a € 7.600.000,00, avverrà direttamente sulla contabilità speciale del Commissario Straordinario di Governo ex Legge 887/84 e s.m.i., come già previsto nel sottoscritto Accordo Operativo;
   d.5 di prendere atto che, ai sensi di quanto previsto dal Protocollo di Intesa del 21/11/2007 stipulato tra il Comune di Serre e il Sottosegretario alla Presidenza del Consiglio dei Ministri e dall'Accordo Operativo del 05/08/2009, il Comune di Serre è soggetto attuatore;
   d.6 di assegnare alla Sogesid S.p.A., in qualità di Soggetto Attuatore, la progettazione, realizzazione e monitoraggio di tutti gli interventi di bonifica dei siti inquinati e di potenziamento delle strutture relative al ciclo delle acque reflue,
   d.7 di assegnare al Provveditorato Interregionale alle Opere Pubbliche Campania/Molise, in qualità di Soggetto Attuatore, la progettazione, realizzazione e monitoraggio degli interventi in materia di dissesto idrogeologico, rimozione dei rifiuti, riqualificazione urbana e ambientale e gli ulteriori interventi di compensazione ambientale;

RILEVATO, altresì:

a. Che il richiamato P.I. Nato, di cui alla DGR n. 5/2012, prevede n. 5 interventi (riportati in allegato 3)nel settore ambientale, in particolare idrico e fognario, oltre ai 4 interventi di cui al punto c. del "rilevato" e all'intervento di Raddoppio della condotta Qualiano Licola già in corso di attuazione a cura del Provveditorato alle OO.PP. per la Campania e il Molise;
b. Che la copertura finanziaria necessaria per la realizzazione dei suddetti 5 interventi è garantita per € 26.236.095,00 a valere sulle risorse del PAR FAS 2007/13 di cui alla delibera CIPE n. 8 del 20/01/2012, pubblicata sulla GURI del 25/05/2012 serie generale n. 121;
c. Che il P.I. nato, all'art. 6 "Soggetti Attuatori", prevede quali soggetti attuatori:
   c.1 SOGESID spa per gli interventi Lotto 1-1° Stral cio "Condotte di interconnessione area domitiana", Lotto 1- 2° Stralcio "Condotte di inte rconnessione area domitiana", "Serbatoio di Monteleone", "Collettore Via San Nullo", "Collettore Via Madonna del Pantano" e "Collettore Via Grotta dell'Olmo" ;
   c.2 Comune di Giugliano in Campania per gli interventi "Collettore Viale dei Pini", "Potenziamento collettore emissario a servizio dei Comuni di Villaricca, Giugliano e Qualiano" e "Rifunzionalizzazione rete di canali naturali per lo scarico delle acque di bonifica";
d. Che le risorse assegnate dalla delibera CIPE n. 8/2012 per la realizzazione degli interventi nel settore idrico e fognario di cui al P.I. Nato non sono state ancora trasferite dal MEF alla Regione;

DATO ATTO:

a. Che, nella riunione del 07/07/2011, il Comitato ha definito, tra gli altri, i seguenti criteri/obiettivi funzionali all'individuazione degli interventi prioritari da attuare:
   a.1 assicurare prioritariamente la realizzazione di interventi aventi come finalità la bonifica dei siti inquinati e, in second'ordine, il potenziamento delle strutture relative al ciclo delle acque reflue;
   a.2 assegnare priorità agli interventi immediatamente cantierabili rientranti nelle suddette tematiche, rispetto ai quali si dispone di un livello di progettazione definitiva/esecutiva;
   a.3 assicurare la realizzazione di interventi oggetto di attenzione da parte delle istituzioni;
b. Che nella citata riunione il Comitato ha, inoltre, proceduto, tenuto conto delle risorse finanziarie immediatamente disponibili all'epoca, alla predisposizione, sulla base dei criteri di priorità di cui al comma precedente, degli elenchi degli interventi da finanziare con le risorse in capo al MATTM e con le risorse in quota Regione;
c. Che il Ministero dello Sviluppo Economico ha disposto, nello stato di previsione del Ministero dell'Ambiente e della Tutela del Territorio e del Mare per l'anno finanziario 2011 (CAP. n. 7503 – Piani di disinquinamento per il recupero ambientale), la variazione in aumento per € 126.900.000,00 in termini di competenza e €. 47.000.000,00 in termini di cassa;
d. Che il predetto Ministero, con nota prot.n. 17463 del 22/12/2011, a fronte dell'importo di € 141.000.000,00 previsto nell'ambito dell'Accordo in quota Regione Campania, a valere sulle risorse di cui all'art. 3, comma 2, D.L. n. 196/2010, ha comunicato il trasferimento di una prima tranche di € 70.000.000,00 per il finanziamento degli interventi per la compensazione ambientale;
e. Che le suddette risorse sono state iscritte per l'importo complessivo di € 141.000.000,00 nel bilancio gestionale regionale 2012 (approvato con deliberazione di Giunta Regionale n. 24 del 14/02/2012) al capitolo di spesa 2592 UPB 22.84.245, la cui gestione è attribuita al Settore 02 Tutela dell'Ambiente dell'A.G.C. 05;
f. Che il Presidente della Giunta Regionale, con nota prot.n. 9025/UDCP/Gab/VCG2 del 08/06/2012, ha disposto che gli uffici competenti rationae materiae, già incaricati dalla Giunta Regionale con la richiamata deliberazione n. 5/2012, provvedano ad avviare, in attuazione diretta (ai sensi del punto 2.4 della delibera CIPE n. 166/2007) le attività istruttorie, tecniche ed amministrative connesse all'attuazione del P.I. Nato;

RITENUTO:

a. Di dover prendere atto dell'Atto Modificativo dell'Accordo di Programma denominato "Programma Strategico per le compensazioni ambientali nella regione Campania" sottoscritto l'8 aprile 2009 e degli Accordi Operativi sottoscritti con n. 39 Comuni della Regione Campania interessati dalla gestione dell'emergenza rifiuti in Campania;
b. Di dover prendere atto degli interventi da realizzare discendenti dagli Accordi Operativi sottoscritti con i Comuni della Regione Campania interessati dalla gestione dell'emergenza rifiuti in Campania e di cui alla L. n.123/2008, così come modificati dalle decisioni assunte dal Comitato di Indirizzo e Controllo dell'Accordo e riportati in allegato alla presente (allegato 2), distinti per soggetto finanziatore (Regione Campania e MATTM);
c. Di dover stabilire che eventuali modifiche all'elenco degli interventi contenuti nell'allegato 2, su richiesta degli Enti interessati e/o per sopravvenute esigenze, dovranno essere approvate dal Comitato di Indirizzo e Controllo dell'Accordo, con successiva presa d'atto da parte della Regione mediante provvedimento del dirigente p.t. del settore competente;
d. Di dover procedere all'attuazione dell'Accordo per la realizzazione degli interventi in quota Regione Campania riportati in allegato 2, con indicazione dell'importo assegnato, nonché degli interventi di natura ambientale contenuti nel P.I. Nato e di cui all'allegato 3;
e. Di dover, pertanto, procedere alla sottoscrizione di appositi atti convenzionali con i Soggetti Attuatori degli interventi, da redigere in conformità agli indirizzi riportati in allegato alla presente (allegato 4);
f. Di poter dare mandato all'AGC 05 di mettere in essere ogni azione utile per l'attuazione e il monitoraggio dell'Accordo di Programma denominato "Programma Strategico per le compensazioni ambientali nella regione Campania" nonchè del Protocollo di Intesa per la "Realizzazione di interventi infrastrutturali a servizio della nuova sede Joint Force Command (Jfc) HQ della Nato in Giugliano in Campania (NA) - Localita' Lago Patria" limitatamente agli interventi di carattere ambientale, nonché di predisporre e sottoscrivere, previa acquisizione del parere dell'Avvocatura Regionale, gli atti convenzionali di cui al punto precedente;
g. Di dare mandato alle AA.GG.CC. 08, 03 e 05 di istituire il capitolo di spesa per le risorse di cui alla delibera CIPE n. 8/2012 destinate all'attuazione del P.I. Nato, la cui gestione dovrà essere attribuita all'AGC 05 Settore 09 Ciclo Integrato delle Acque;

PROPONE, e la Giunta in conformità, a voto unanime,

DELIBERA

per i motivi espressi in narrativa che qui si intendono integralmente riportati:

1. di prendere atto dell'Atto Modificativo dell'Accordo di Programma "Programma Strategico per le compensazioni ambientali nella regione Campania" sottoscritto l'8 aprile 2009 dal Ministro dell'Ambiente e della Tutela del Territorio e del Mare, dal Sottosegretario di Stato presso la Presidenza del Consiglio dei Ministri ex D.L. n.90/2008, dal Presidente della Regione Campania e dal Commissario ex O.P.C.M. n.3654/2008, che si allega alla presente per formarne parte integrante e sostanziale (Allegato 1);
2. di prendere atto degli interventi da realizzare discendenti dagli Accordi Operativi sottoscritti con i Comuni della Regione Campania interessati dalla gestione dell'emergenza rifiuti in Campania e di cui alla L. n.123/2008, così come modificati dalle decisioni assunte dal Comitato di Indirizzo e Controllo dell'Accordo e riportati in allegato alla presente (Allegato 2), distinti per soggetto finanziatore (Regione Campania e MATTM);
3. di stabilire che eventuali modifiche all'elenco degli interventi contenuti nell'Allegato 2, su richiesta degli Enti interessati e/o per sopravvenute esigenze, dovranno essere approvate dal Comitato di Indirizzo e Controllo dell'Accordo, con successiva presa d'atto da parte della Regione mediante provvedimento del dirigente p.t. del settore competente;
4. di procedere all'attuazione dell'Accordo per la realizzazione degli interventi in quota Regione Campania, riportati nell'Allegato 2, nonché degli interventi di natura ambientale contenuti nel

P.I. Nato di cui all'Allegato 3, mediante la sottoscrizione di appositi atti convenzionali con i soggetti attuatori degli interventi, da redigere in conformità agli indirizzi riportati in allegato (Allegato 4);

5. di dare mandato all'AGC 05 di mettere in essere ogni azione utile per l'attuazione e il monitoraggio dell'Accordo di Programma denominato "Programma Strategico per le compensazioni ambientali nella regione Campania" nonchè del Protocollo di Intesa per la "Realizzazione di interventi infrastrutturali a servizio della nuova sede Joint Force Command (Jfc) HQ della Nato in Giugliano in Campania (NA) - Localita' Lago Patria" limitatamente agli interventi di carattere ambientale, nonché di predisporre e sottoscrivere, previa acquisizione del parere dell'Avvocatura Regionale, gli atti convenzionali di cui al punto precedente;
6. di dare mandato alle AA.GG.CC. 08, 03 e 05 di istituire il capitolo di spesa per le risorse di cui alla delibera CIPE n. 8/2012 destinate all'attuazione del P.I. Nato, la cui gestione dovrà essere attribuita all'AGC 05 Settore 09 Ciclo Integrato delle Acque;
7. di trasmettere copia della presente deliberazione, ad intervenuta esecutività, al Gabinetto della Presidenza della G.R., all'Assessore all'Ambiente, all'AGC 05, al Settore 02 dell' AGC 05, all'AGC 03, al MATTM, ai 39 Comuni sottoscrittori degli accordi operativi, alle Amministrazioni Provinciali di AV, BN, CE, NA e SA e al Settore Stampa Documentazione ed Informazione e Bollettino Ufficiale per la pubblicazione sul BURC.



Ministero dell'Ambiente e della Tutela del Territorio e del Mare

Sottosegretario di Stato presso la Presidenza del Consiglio dei Ministri
ex D.L. n. 90/2008 convertito con la L. n. 123/2008

Regione Campania

Commissario Delegato ex O.P.C.M. 1 febbraio 2008, n. 3654

ATTO MODIFICATIVO

dell'ACCORDO DI PROGRAMMA
Programma Strategico per le compensazioni
ambientali nella regione Campania
(ai sensi del D.L. 23 maggio 2008, n. 90, convertito con la L. n. 123/2008)

fonte: http://burc.regione.campania.it

"PREMESSE"

VISTO il Decreto-Legge 23 maggio 2008, n. 90 "Misure straordinarie per fronteggiare l'emergenza nel settore dello smaltimento dei rifiuti nella regione Campania e ulteriori disposizioni di protezione civile", convertito con la Legge 14 luglio 2008, n. 123;

CONSIDERATO che il citato Decreto-Legge n. 90/2008, convertito con la L. n. 123/2008, istituisce, fino al 31 dicembre 2009, un Sottosegretario di Stato presso la Presidenza del Consiglio dei Ministri, nominato nella figura del Capo Dipartimento della protezione civile, al quale assegna funzioni relative alla gestione dei rifiuti;

CONSIDERATO che in data 18 luglio 2008, sulla base di quanto disposto dal citato art. 11 comma 12 L. n. 123/2008, è stato sottoscritto tra Ministero dell'ambiente e della tutela del territorio e del mare, Sottosegretario di Stato presso la Presidenza del Consiglio, Regione Campania e Commissario Delegato ex OPCM 1 febbraio 2008, n. 3654, l'Accordo di Programma "Programma strategico per le compensazioni ambientali nella Regione Campania";

CONSIDERATO che il suddetto Accordo di Programma (art. 2, comma 1) è finalizzato all'individuazione ed esecuzione di interventi di compensazione ambientale nei Comuni della Regione Campania coinvolti dalla realizzazione o dall'esercizio degli impianti a vario titolo destinati al superamento dell'emergenza rifiuti, nonché in alcuni Comuni della Regione Campania in ragione della stretta prossimità ai siti di localizzazione degli impianti di cui sopra o in ragione della presenza di impianti dismessi;

CONSIDERATO che l'Accordo di Programma indica (art. 2, comma 2), quale priorità, la definizione di iniziative di compensazione ambientale attinenti: la rimozione degli abbandoni incontrollati di rifiuti; la messa in sicurezza e bonifica di vecchie

fonte: http://burc.regione.campania.it

discariche; la bonifica di siti inquinati; il potenziamento delle strutture relative al ciclo delle acque reflue; la riqualificazione ambientale;

ATTESO che l'art. 5 dell' Accordo di Programma, ai fini dell'attuazione dello stesso, prevede la stipula di pertinenti accordi operativi nei quali sono dettagliati i singoli interventi, lo stato della progettazione, il fabbisogno finanziario, le risorse già disponibili, le modalità di copertura del fabbisogno residuo;

CONSIDERATO che l'attività istruttoria condotta dal Ministero dell'Ambiente e della Tutela del Territorio e del Mare in coordinamento con il Sottosegretario di Stato ha portato, attraverso la consultazione di 40 Comuni, alla predisposizione di 38 accordi operativi.ai sensi dell'art. 5 dell'Accordo di Programma;

CONSIDERATO che la stipula di tali accordi operativi è indispensabile all'avvio delle iniziative di compensazione ambientale previste dall'Accordo di Programma;

CONSIDERATO che il citato Accordo di Programma, all'articolo 6, dispone uno stanziamento complessivo di € 526.000.000,00, dei quali € 263.000.000,00 a carico del Ministero dell'Ambiente e della Tutela del Territorio e del Mare ed € 263.000.000,00 a carico della Regione Campania;

CONSIDERATO che lo stanziamento a carico del Ministero dell'Ambiente e della Tutela del Territorio e del Mare era assicurato nel limite massimo di € 141.000.000,00 a valere sulle risorse di cui al D.L. 23 maggio 2008, n. 90, convertito con la L. n. 123/2008 e per € 122.000.000,00 a valere sulle risorse di cui alla Delibera CIPE n. 166/2007;

CONSIDERATO che, con l'articolo 6-*quinquies* del Decreto Legge 25 giugno 2008, n. 112, convertito con modificazioni dalla Legge 6 agosto 2008, n. 133, è stata disposta la revoca delle risorse assegnate, con la Delibera CIPE n. 166/2007 già citata, in favore di programmi di interesse strategico nazionale, di progetti speciali e di riserve premiali, fatte salve le risorse che, alla data del 31 maggio 2008, siano state vincolate all'attuazione di programmi già esaminati dal CIPE o destinati al finanziamento del meccanismo premiale disciplinato dalla delibera CIPE 3 agosto

fonte: http://burc.regione.campania.it

2007, n. 82;

ATTESO che tale revoca ha coinvolto anche le risorse assegnate al Ministero dell'Ambiente e della Tutela del Territorio e del Mare e che pertanto è venuta meno la disponibilità della somma di €. 122.000.000,00 a valere sulle risorse di cui alla Delibera CIPE n. 166/2007;

CONSIDERATO che, al netto delle suddette revoche, lo stanziamento complessivo a carico del Ministero dell'Ambiente e della Tutela del Territorio e del Mare è assicurato nel limite massimo di €. 141.000.000,00, a valere sulle risorse di cui al D.L. 23 maggio 2008, n. 90, convertito con la L. n. 123/2008;

ATTESO che lo stanziamento della Regione Campania viene parimenti rideterminato in €. 141.000.000,00;

ATTESA l'urgenza di assicurare l'avvio delle iniziative di compensazione ambientale sul territorio della regione Campania a supporto ed in collegamento con le attività poste in essere dal Sottosegretario di Stato al fine del rapido superamento dell'emergenza rifiuti;

CONSIDERATO che si rende necessario procedere alla revisione dell'Accordo di Programma, al fine di avviare l'attuazione degli interventi attraverso la stipula dei pertinenti accordi operativi, a valere sulle risorse effettivamente disponibili, pari a € 282.000.000,00;

TUTTO CIÒ PREMESSO

TRA

il Ministero dell' Ambiente e della Tutela del Territorio e del Mare, il Sottosegretario di Stato presso la Presidenza del Consiglio dei Ministri ex DL 90/2008, convertito con la L. n.123/2008, la Regione Campania, il Commissario Delegato ex OPCM 1 febbraio 2008, n. 3654 (di seguito, le Parti)

fonte: http://burc.regione.campania.it

SI STIPULA IL PRESENTE

ATTO MODIFICATIVO

dell'ACCORDO DI PROGRAMMA
Programma Strategico per le compensazioni ambientali nella regione Campania
(ai sensi del D.L. 23 maggio 2008, n. 90, convertito con la L. n. 123/2008)

Articolo 1
"Premesse"

1. Le premesse e gli allegati formano parte integrante e sostanziale del presente Accordo di Programma.

2. Per tutto quanto non espressamente previsto o modificato dal presente Atto modificativo, resta in vigore l'Accordo di Programma "Programma Strategico per le compensazioni ambientali nella regione Campania" sottoscritto in data 18 luglio 2008.

fonte: http://burc.regione.campania.it

Articolo 2

(Sostituzione articolato)

1. L'articolo 6 dell'Accordo di Programma stipulato in data 18 luglio 2008 viene integralmente sostituito dal seguente:

"Articolo 6

"Quadro finanziario"

" *1. Le Parti garantiscono, per il finanziamento del presente Accordo un ammontare complessivo di € 282.000.000,00.*

2. La copertura a carico del Ministero dell'ambiente e della tutela del territorio e del mare – nel limite massimo di €. 141.000.000,00 – è assicurata a valere sulle risorse di cui al D.L. 23 maggio 2008, n. 90, convertito con la L. n. 123/2008; la copertura a carico della Regione Campania – per complessivi € 141.000.000,00 – è assicurata a valere sulle risorse FAS di interesse strategico regionale di cui alla Delibera CIPE n. 166/2007.

RISORSE	IMPORTO €
Risorse a carico MATTM	141.000.000,00
Risorse a carico Regione Campania	141.000.000,00
TOTALE	**282.000.000,00**

3. Considerato che nel corso dell'attività istruttoria condotta con le modalità di cui alle premesse i 40 Comuni hanno segnalato interventi ulteriori ed autonomi rispetto a quelli finanziabili con le risorse di cui sopra, le Parti convengono di subordinare la realizzazione di tali ulteriori interventi alla sottoscrizione di successivi Atti integrativi, previo reperimento delle necessarie fonti di copertura.

4. Rispetto alle risorse di cui al comma 1, per le attività di caratterizzazione, progettazione e monitoraggio sono assegnate, ai soggetti attuatori di cui all'articolo 8,

fonte: http://burc.regione.campania.it

comma 3, risorse pari a € 10.700.000,00.

5. Le Parti individuano altresì interventi strategici che interessano più Comuni compresi nell'elenco di cui all'articolo 3, quali il risanamento del sistema dei regi Lagni nonché le risorse finanziarie necessarie all'attuazione degli stessi."

Lì, ROMA 8 APR. 2009

Per il Ministro dell'Ambiente e della Tutela del Territorio e del Mare

Qualifica: MINISTRO

Nome e Cognome (stampatello): STEFANIA PRESTIGIACOMO

Firma: _____

Per il Sottosegretario di Stato presso la Presidenza del Consiglio dei Ministri ex DL 90/2008, convertito con la L. n. 123/2008

Qualifica: _____

Nome e Cognome (stampatello): GUIDO BERTOLASO

Firma: _____

Per la Regione Campania

Qualifica: PRESIDENTE

Nome e Cognome (stampatello): ANTONIO BASSOLINO

Firma: _____

Per il Commissario Delegato ex OPCM 1 febbraio 2008, n. 3654

Qualifica: C.D.

Nome e Cognome (stampatello): MASSIMO MENEGOZZO

Firma: _____

fonte: http://burc.regione.campania.it

allegato 2

Comune	PR	Interventi	Fabbisogno finanziario	Soggetto finanziatore
Ariano Irpino	AV	Bonifica Discarica Difesa Grande	€ 6.480.000,00	MATTM
Battipaglia	SA	Messa in sicurezza e bonifica delle aree di stoccaggio RSU in località Buccoli, località Filigalardi e in località Castelluccia.	€ 1.000.000,00	MATTM
Caivano	NA	Urbanizzazione (fogna, rete idrica, p.i.) strade al contorno III Scuola Media	€ 830.000,00	MATTM
Caivano	NA	Intervento di ristrutturazione del sistema fognario urbano – stralcio Collettore Centro Storico	€ 2.950.000,00	MATTM
Caivano	NA	Intervento di ristrutturazione del sistema fognario urbano – stralcio Corso Umberto – tratto terminale	€ 780.000,00	MATTM
Caivano	NA	Urbanizzazione (fogna, rete idrica, p.i.) nuove strade acquisite al patrimonio comunale	€ 1.916.269,00	MATTM
Campagna	SA	Completamento della rete fognaria in loc. S. Maria la Nova	€ 100.000,00	MATTM
Campagna	SA	Riqualificazione ambientale delle zone alta e bassa in località Basso dell'Olmo (acquedotto, fognatura, viabilità) € 3.300.000,00 - I Lotto - STRALCIO	€ 1.460.000,00	MATTM
Campagna	SA	Bonifica delle aree interessate da abbandono dei rifiuti in loc. Matiano	€ 250.000,00	MATTM
Campagna	SA	Bonifica delle aree interessate da abbandono di rifiuti e da amianto in loc. Avigliano	€ 350.000,00	MATTM
Capua	CE	Stralcio funzionale del progetto generale della rete fognaria	€ 1.085.000,00	MATTM
Casalduni	BN	Realizzazione di un depuratore per il trattamento degli scarichi del capoluogo e strada di accesso agli impianti	€ 1.200.000,00	MATTM
Caserta	CE	Messa in sicurezza vecchie discariche: Bonifica e ripristino ambientale per le aree di discarica, per le aree di stoccaggio e trasferenza già esistenti nel comprensorio in loc. Lo Uttaro. (1)	€ 10.000.000,00	MATTM
CastelVolturno	CE	Messa in Sicurezza e Bonifica dell'area di discarica denominata SOGERI	€ 8.180.000,00	MATTM
CastelVolturno	CE	Messa in Sicurezza e Bonifica dell'area di discarica denominata SOGERI	€ 100.000,00	MATTM

fonte: http://burc.regione.campania.it

Eboli	SA	Bonifica del bacino di stoccaggio provvisorio e di trasferenza comunale in località Grataglie	€ 1.080.000,00	MATTM
Fragneto Monforte	BN	Messa in sicurezza d'emergenza della falda, del percolato e delle acque superficiali delle aree di deposito provvisorio di ecoballe "Toppa Infuocata" che ospita 80.000 ecoballe.	€ 1.620.000,00	MATTM
Giffoni Valle Piana	SA	Bonifica amianto ex scuole materne	€ 650.000,00	MATTM
Giugliano in Campania	NA	Bonifica aree cava Determinazioni analitiche chimiche e microbiologiche sui campioni di matrici ambientali (suolo, top-soil, acque) e rifiuti e percolato.	€ 1.370.000,00	MATTM
Giugliano in Campania	NA	Bonifica aree di cava Caratterizzazione con indagini dirette ed indirette; progettazione della messa in sicurezza e bonifica; progettazione degli interventi di ripristino morfologico ed ambientale.	€ 3.000.000,00	MATTM
Giugliano in Campania	NA	NATO Completamento ed adeguamento del sistema di alimentazione idrica dell'area flegreo-Domitia – I fase area Domitiana: Qualiano, Licola, lago Patria – Lotto 2/2 Stralcio – Serbatoio di Monteleone per l'alimentazione idropotabile del territorio litoraneo e de	€ 5.500.000,00	MATTM
Giugliano in Campania	NA	NATO Completamento della rete fognaria relativa al territorio dell'intero Comune – Collettore Via San Nullo – I stralcio	€ 5.410.789,44	MATTM
Giugliano in Campania	NA	NATO Completamento della rete fognaria relativa al territorio dell'intero Comune – Collettore Via Grotta dell'Olmo	€ 3.191.464,00	MATTM
Giugliano in Campania	NA	NATO Completamento della rete fognaria relativa al territorio dell'intero Comune – Collettore Via Madonna del Pantano	€ 3.066.912,09	MATTM
Maddaloni	CE	Caratterizzazione del sito di stoccaggio di rifiuti in località Foro Boario	€ 677.000,00	MATTM
Marcianise	CE	Rimozione dei rifiuti e successiva bonifica del sito di stoccaggio provvisorio di S. Veneranda	€ 1.500.000,00	MATTM
Marigliano	NA	Interventi di riqualificazione ed ampliamento della rete di drenaggio urbano € 4.000.000,00 (1). II° stralcio per acque nere.	€ 2.160.000,00	MATTM
Montecorvino Pugliano	SA	Completamento rete fognaria a servizio della località Pagliarone, bivio Pratole e Santa Tecla nonché sistemazione viabilità	€ 1.477.000,00	MATTM
Napoli	NA	Sito di bonifica interesse nazionale di Pianura Determinazioni analitiche chimiche e microbiologiche sui campioni di matrici ambientali (suolo, top-soil, acque) e rifiuti e percolato, prelevati da Sogesid	€ 874.000,00	MATTM

fonte: http://burc.regione.campania.it

Napoli	NA	Sito di bonifica interesse nazionale di Pianura Caratterizzazione con indagini dirette ed indirette; Direzione Lavori; Progettazione preliminare e definitiva per la messa in sicurezza e bonifica; Progettazione preliminare ed esecutiva ripristino morfologico ambientale.	€ 3.500.000,00	MATTM
Napoli	NA	Studio di pianificazione e fattibilità tecnica degli interventi di sistemazione fognaria, idraulica ed idrogeologica dell'area della collina Camaldoli, versanti Pianura, Soccavo, Chiamano, Marano e Vomero; Progettazione preliminare e	€ 390.000,00	MATTM
Napoli	NA	Collettamento acque e fognature Chiaiano-Camaldoli: Versante Chiaiano Collettore lungo via Casaputana e cupa Fragolara, nonché vasca di sedimentazione alveo cupa Virto e pulizia vasca Tirone	€ 14.800.000,00	MATTM
Napoli	NA	Collettamento acque e fognature Chiaiano-Camaldoli: Versante Pianura - Stralcio Funzionale del Raddoppio dei collettori di via Cannavino, via Pallucci e di via Montagna Spaccata e realizzazione scaricatore S11 – Rilievi in sito	€ 10.218.000,00	MATTM
Paduli	BN	Progetto per il completamento delle rete fognaria e per la realizzazione; Stralcio funzionale -Impianto di depurazione Centro Urbano	€ 600.000,00	MATTM
Pozzuoli	NA	Intervento di ripristino e adeguamento dei sistemi di scarico della rete fognaria (Rifacimento delle Stazioni di Sollevamento) al fine dell'ottenimento dell'autorizzazione allo scarico, oggi revocata, da parte dell'ente Provincia.	€ 500.000,00	MATTM
Qualiano	NA	Lotto Fognatura Strada di Collegamento grande viabilità	€ 500.000,00	MATTM
San Marco Evangelista	CE	Completamento rete fognaria di Via Fabbrica	€ 260.000,00	MATTM
San Nicola la Strada	CE	Riqualificazione del collettore fognario comunale - Stralcio Funzionale	€ 540.000,00	MATTM
San Tammaro	CE	Interventi di Messa in sicurezza d'emergenza relativa alle discariche Maruzzella 1 e 2 – OPCM 3724 del 29.12.08	€ 1.500.000,00	MATTM
Santa Maria la Fossa	CE	Messa in sicurezza e Bonifica delle discariche comunali e consortili Parco Saurino 1-2 e Ferraro 1-2 (1)	€ 10.000.000,00	MATTM
Santa Maria la Fossa	CE	Completamento impianto di depurazione della fognatura comunale località S. Leucio	€ 238.480,00	MATTM
Santa Maria la Fossa	CE	Intervento di barriera idraulica per la falda in corrispondenza della discarica di Parco Saurino	€ 500.000,00	MATTM

fonte: http://burc.regione.campania.it

Santa Maria la Fossa	CE	Collettamento completo dell'ultimo tratto del collettore fognario sud-ovest località S.Leucio	€ 600.000,00	MATTM
Savignano Irpino	AV	Bonifica e riqualificazione dell'ex Area PdZ 219 interessata dalla presenza di amianto	€ 1.500.000,00	MATTM
Savignano Irpino	AV	Adeguamento e completamento della rete idrica e fognaria a servizio del centro urbano – Stralcio funzionale	€ 2.000.000,00	MATTM
Savignano Irpino	AV	Adeguamento e ristrutturazione dell'impianto di depurazione in Savignano Irpino capoluogo e realizzazione impianto in frazione Savignano Scalo	€ 1.500.000,00	MATTM
Terzigno	NA	Bonifica dell'area "Ex macello" comunale	€ 2.000.000,00	MATTM
Terzigno	NA	Completamento della rete fognaria comunale. Ampliamento rete fognaria alla periferia Boccia a Mauro Canaletta di gronda lungo la via Pedemontana Zabatta in località Campitelli	€ 3.500.000,00	MATTM
Terzigno	NA	Bonifica di varie aree comunali interessate dall'abbandono di rifiuti ed impianto di monitoraggio e controllo	€ 5.000.000,00	MATTM
Terzigno	NA	Bonifica dell'ex area di cava "Ranieri". I Lotto funzionale	€ 3.500.000,00	MATTM
Villaricca	NA	Rete fognaria e viabilità - I lotto	€ 1.000.000,00	MATTM
		Progettazione interventi SOGESID	€ 8.533.748,69	MATTM
Acerra	NA	Riqualificazione urbana ed ambientale di un tratto di Via Pezzalunga e adeguamento sottoservizi	€ 900.000,00	Regione
Acerra	NA	Realizzazione di un nuovo collettore fognario sulla Strada Provinciale Caivano-Acerra	€ 6.110.000,00	Regione
Acerra	NA	Riqualificazione urbana ed ambientale della Strada Orientale Spiniello e adeguamento sottoservizi	€ 2.400.000,00	Regione
Acerra	NA	Ampliamento e riqualificazione di Via "Masseria Martone" e adeguamento sottoservizi.	€ 800.000,00	Regione
Acerra	NA	Riqualificazione urbana ed ambientale via Mulino Vecchio	€ 200.000,00	Regione
Acerra	NA	Consolidamento I Circolo didattico in sostituzione del Parco archeologico naturalistico di Calabricito - 1° stralcio: Acquisi zione e restauro della Casina Spinelli	€ 5.100.000,00	Regione

fonte: http://burc.regione.campania.it

Acerra	NA	Restauro conservativo sottotetto Castello Baronale	€ 700.000,00	Regione
Ariano Irpino	AV	"Collettore fognario lotto b" e Adeguamento impianto depurazione Cerreto"	€ 2.300.000,00	Regione
Avellino	AV	Risanamento del sistema fognario a servizio del Comune ricadente nel bacino del Rio San Francesco	€ 4.500.000,00	Regione
Battipaglia	SA	Nuovo collettamento fognario della fascia costiera per il collegamento all'impianto di Tavernola ed adeguamento dell'impianto di depurazione - Stralcio Funzionale	€ 3.500.000,00	Regione
Battipaglia	SA	Collegamento rete fognaria "Via Padova"	€ 300.000,00	Regione
Buonalbergo	BN	"Sistemazioni urbanizzazioni e sottoservizi dell'area del Centro storico tra Via L. Perrilli e Via De Dominicis" in sostituzione di "Sistemazione idraulico forestale e tutela delle risorse naturali - Recupero Torrente delle Fontane", "Sistemazione idraulico foerstale e tutela delle risorse naturali della zona: Santo Spirito tutela del centro abitato", "Sistemazione idraulico forestale e tutela delle risorse naturali dell'alveo e delle sponde del Torrente Santo Spirito"	€ 1.500.000,00	Regione
Caivano	NA	II stralcio di adeguamento, ammodernamento ed ampliamento della rete idrica comunale	€ 1.023.730,29	Regione
Casalduni	BN	I Stralcio funzionale – Risanamento idrogeologico del Torrente Lente e conseguente realizzazione di un parco fluviale con normalizzazione del deflusso delle acque	€ 3.000.000,00	Regione
CastelVolturno	CE	Adeguamento e Completamento della Rete Fognaria Comunale - I lotto	€ 1.000.000,00	Regione
Giffoni Valle Piana	SA	Completamento della messa in sicurezza idrogeologica della ex discarica "Cava Foglia" in località Carbonara (zona ZPS) e riqualificazione ambientale	€ 1.100.000,00	Regione
Marano	NA	VIA PIGNO: RISANAMENTO RETE IDRICA – REALIZZAZIONE IMPIANTO FOGNARIO E PUBBLICA ILLUMINAZIONE – RIFACIMENTO MANTO STRADALE	€ 1.080.000,00	Regione
Marano	NA	VIA POZZILLO - VIA BACHELET REALIZZAZIONE IMPIANTO FOGNARIO E PUBBLICA ILLUMINAZIONE – RIFACIMENTO MANTO STRADALE	€ 350.000,00	Regione
Marano	NA	VIA MADRE TERESA DI CALCUTTA : REALIZZAZIONE RETE FOGNARIA -RIFACIMENTO MANTO STRADALE	€ 280.000,00	Regione
Marano	NA	VIA S. MARCO: COMPLETAMENTO RETE FOGNARIA E RISANAMENTO IDROGEOLOGICO RIFACIMENTO MANTO STRADALE	€ 1.500.000,00	Regione

fonte: http://burc.regione.campania.it

Marano	NA	Eliminazione del rischio e salvaguardia idrogeologica del bacino alveo S. Maria al Pigno	€ 390.000,00	Regione
Marano	NA	VIA MARANO-PIANURA:RIFACIMENTO MANTO STRADALE E RELIZZAZIONE MURI DI CONTENIMENTO PER MESSA IN SICUREZZA STRADA	€ 540.000,00	Regione
Marano	NA	VIA ROMANO: REALIZZAZIONE RETE FOGNARIA - RIFACIMENTO MANTO STRADALE E MARCIAPIEDI	€ 360.000,00	Regione
Montecorvino Pugliano	SA	Completamento rete fognaria a servizio della località San Vito e potenziamento rete idrica comunale	€ 1.697.000,00	Regione
Montecorvino Pugliano	SA	Serbatoio idrico alla località Santesi	€ 400.000,00	Regione
Montecorvino Pugliano	SA	Opere di adeguamento della via Macchia Morese	€ 584.868,00	Regione
Mugnano	NA	Realizzazione collegamento fognario tra via dei fiori e via Ritiro	€ 500.000,00	Regione
Mugnano	NA	Recupero ambientale Alveo dei Camaldoli – primo tratto	€ 1.660.000,00	Regione
Napoli	NA	Collettamento acque e fognature Chiaiano-Camaldoli: Versante Pianura - Interventi per il completamento delle reti fognarie e delle vasche di sedimentazione in corso di realizzazione sul versante Pianura	€ 5.000.000,00	Regione
Postiglione	SA	Sistemazione rete fognaria e potenziamento impianto di depurazione	€ 500.000,00	Regione
Postiglione	SA	Rimozione rifiuti solidi urbani abbandonati in aree di proprietà comunale	€ 50.000,00	Regione
Pozzuoli	NA	Bonifica e ripristino ambientale delle aree dei depositi militari della marina – zona Celle e zona Cimitero e dell'Aeronautica zona vecchie delle Vigne (Legge 887/84) tot. 14.500.000– Stralcio funzionale per gli interventi di messa in sicurezza della falda	€ 7.600.000,00	Regione
Qualiano	NA	Lotto - Via Cardinale - via Falcone – Pozzo Nuovo – via cacciapuoti	€ 1.000.000,00	Regione
Qualiano	NA	Lotto via Maloni – via Ripuaria	€ 500.000,00	Regione
Qualiano	NA	Lotto - Circumvallazione esterna - Centro Storico, Rione Principe	€ 1.000.000,00	Regione

fonte: http://burc.regione.campania.it

Salerno	SA	Riqualificazione area di cava ex D'Agostino - I Lotto – Stralcio funzionale	€ 8.640.000,00	Regione
San Marco Evangelista	CE	Rimozione rifiuti abbandonati lungo le vie vicinali in località Cupa (II tratto) e zona 3M	€ 280.000,00	Regione
San Tammaro	CE	Potenziamento, adeguamento e completamento del sistema fognario comunale – del centro urbano, con attività progettuale	€ 3.000.000,00	Regione
San Tammaro	CE	Riqualificazione ambientale dell'area industriale (area Pip - via Appia) – Rete fognaria ed idrica	€ 3.500.000,00	Regione
San Tammaro	CE	Riqualificazione ambientale dell'area urbana nella zona ovest del centro abitato (prov.le Curti - San Tammaro) – rete fognaria- idrica – viabilità e pubblica illuminazione	€ 3.000.000,00	Regione
Santa Maria Capua Vetere	CE	Ammodernamento, ristrutturazione e potenziamento rete idrica e fognaria – Stralcio Funzionale. Redazione del progetto esecutivo generale delle reti idriche e fognarie per un importo stimato di €. 20.000.0000,00 e redazione di stralci funzionali esecutivi	€ 5.400.000,00	Regione
Santa Maria la Fossa	CE	Potenziamento tecnologico e funzionale dell'impianto di depurazione sito in località S. Leucio	€ 550.000,00	Regione
Santa Maria la Fossa	CE	Sostituzione del tratto di rete idrica consortile di adduzione alla rete idrica urbana	€ 3.500.000,00	Regione
Santa Maria la Fossa	CE	Illuminazione Pubblica della località adiacente al sito Ferrandelle	€ 250.000,00	Regione
Sant'Arcangelo Trimonte	BN	Bonifica discariche esistenti (comunale e consortile) (come da QTE dell'amministrazione provinciale)	€ 1.780.349,70	Regione
Sant'Arcangelo Trimonte	BN	Isola Ecologica	€ 189.550,10	Regione
Sant'Arcangelo Trimonte	BN	Riqualificazione di Piazza Iannotti e realizzazione di acquedotti e fognature	€ 550.000,00	Regione
Sant'Arcangelo Trimonte	BN	Risanamento ambientale con consolidamento del costone Sottocastello	€ 649.886,55	Regione
Sant'Arcangelo Trimonte	BN	Consolidamento e qualificazione via Li Cristi e Patrimonio a monte	€ 668.109,76	Regione

fonte: http://burc.regione.campania.it

Sant'Arcangelo Trimonte	BN	Consolidamento lato Est viale delle Viittorie da Piazza Libertà ad abitazione Panarese Fausto	€ 600.000,00	Regione
Sant'Arcangelo Trimonte	BN	Consolidamento lato Est viale delle Viittorie da Addonizio Silòvio a Iorillo Giuseppe	€ 872.000,00	Regione
Sant'Arcangelo Trimonte	BN	Consolidamento di Via Isonzo e Pisciariello	€ 600.000,00	Regione
Sant'Arcangelo Trimonte	BN	Consolidamento cimitero	€ 450.000,00	Regione
Sant'Arcangelo Trimonte	BN	Lavori di risanamento ambientale e consoliodamento dell'area a valle delle attrezzature sportive con ripristino delle stesse.	€ 721.521,17	Regione
Sant'Arcangelo Trimonte	BN	Risanamento ambientale e consolidamento del centro storico - area compresa tra via Municipio, Via Forno e Via LI Cristi	€ 630.455,72	Regione
Sant'Arcangelo Trimonte	BN	Riqualificazione Centro Storico - Palazzo Mazzarella in Piazza Libertà	€ 500.606,00	Regione
Sant'Arcangelo Trimonte	BN	Riqualificazione Centro Storico - PalazzoSimolo in Piazza Libertà	€ 660.531,00	Regione
Sant'Arcangelo Trimonte	BN	“Ristrutturazione ed ammodernamento rete idrica” e “completamente rete fognaria in loc. Paianella”in sostituzione di "Costruzione impianto per la captazione e sfruttamento del biogas"	€ 2.000.000,00	Regione
Savignano Irpino	AV	Sistemazione idrogeologica dell'area circostante la Vecchia discarica Pustarza (intervento ex novo)	€ 1.500.000,00	Regione
Savignano Irpino	AV	Regimentazione delle acque meteoriche, rete idrica e fognaria a servizio delle aree rurali già interessate dai disagio connessi alla realizzazione della discarica – Stralcio Funzionale	€ 1.500.000,00	Regione
Savignano Irpino	AV	Messa in sicurezza, regimentazione delle acque e stabilizzazione delle frane in atto sul territorio comunale	€ 1.500.000,00	Regione

fonte: http://burc.regione.campania.it

Savignano Irpino	AV	Riqualificazione ambientale mediante consolidamento e stabilizzazione del versante aree "Sorgente Rifieto" e "Aguglia"	€ 1.000.000,00	Regione
Serre	SA	Completamento collettore acque reflui del Comune di Serre da innestarsi nella condotta delle aree industriali di Contursi alla Località Spina	€ 650.000,00	Regione
Serre	SA	Rete Fognaria Pennina-Tempone	€ 400.000,00	Regione
Serre	SA	Rete Fognaria Zona Periferica	€ 500.000,00	Regione
Serre	SA	Parco Natura	€ 4.869.100,00	Regione
Serre	SA	Piano di monitoraggio floristico e faunistico	€ 2.888.400,00	Regione
Serre	SA	Piano speciale per avvio a Bosco Vetusto	€ 1.020.000,00	Regione
Serre	SA	Laboratorio di ingegneria naturalistica in loc. Valle della Masseria	€ 800.000,00	Regione
Serre	SA	Realizzazione di un Orto Botanico	€ 1.300.000,00	Regione
Serre	SA	Piano selviculturale: Intervento atto a garantire la stabilità del paesaggio e garantire l'efficienza eco-funzionale dei boschi.	€ 472.500,00	Regione
Serre	SA	Predisposizione di un vivaio	€ 600.000,00	Regione
SIN Pianura	NA	Convenzione ARPAC/Pianura (quota rimanente)	€ 150.000,00	Regione
Tufino	NA	Realizzazione di isola ecologica	€ 694.156,00	Regione
Tufino	NA	Adeguamento del sistema fognario comunale – Stralci funzionali Centro storico e via IV novembre	€ 3.000.000,00	Regione

fonte: http://burc.regione.campania.it

Tufino	NA	Riqualificazione ambientale Piazza IV Novembre con rifacimento fognature	€ 905.844,00	Regione
Tufino	NA	Ricostruzione complesso scolastico scuola dell'infanzia in Risigliano	€ 900.000,00	Regione
Tufino	NA	Adeguamento scuola elementare Comunale	€ 200.000,00	Regione
Villa Literno	CE	Lavori di completamento per il risanamento igienico-sanitario-ambientale del Comune di Villa Literno – Stralci funzionali in funzione delle criticità riscontrate nel progetto definitivo generale € 20.000.000,00 (1) A disposizione 10.800.000	€ 10.800.000,00	Regione
Villaricca	NA	Riqualificazione urbana - I Stralcio funzionale Corso Europa ex circumvallazione esterna di Villaricca	€ 1.550.000,00	Regione
Villaricca	NA	Riqualificazione urbana - I stralcio funzionale via Consolare Campana e strade limitrofe	€ 1.450.000,00	Regione
		Progettazione interventi Provveditorato OO.PP. Campania e Molise	€ 2.166.251,31	Regione

fonte: http://burc.regione.campania.it

Allegato 3

Comune	PR	Interventi	Fabbisogno finanziario	Soggetto finanziatore
Giugliano in Campania	NA	Lotto 1-1° Stralcio “Condotte di interconnessione a rea domitiana” (progetto esecutivo)	€ 5.983.028,00	Regione (PAR FAS)
Giugliano in Campania	NA	Lotto 1- 2° Stralcio "Condotte di interconnessione area domitiana (progetto esecutivo)	€ 6.722.233,00	Regione (PAR FAS)
Giugliano in Campania	NA	“Rifunzionalizzazione rete di canali naturali per lo scarico delle acque di bonifica” (progetto preliminare)	€ 5.200.000,00	Regione (PAR FAS)
Giugliano in Campania	NA	“Potenziamento collettore emissario a servizio dei Comuni di Villaricca, Giugliano e Qualiano” (studio di fattibilità)	€ 6.200.000,00	Regione (PAR FAS)
Giugliano in Campania	NA	Completamento della rete fognaria relativa al territorio dell’intero Comune – “Collettore Viale dei Pini” (progetto preliminare)	€ 2.330.834,00	Regione (PAR FAS)

fonte: http://burc.regione.campania.it

Allegato 4

Indirizzi per l'attuazione dell'Accordo di Programma denominato "Accordo di Programma Strategico per le Compensazioni Ambientali nella Regione Campania" e del Protocollo di Intesa per la "Realizzazione di interventi infrastrutturali a servizio della nuova sede Joint Force Command (Jfc) HQ della Nato in Giugliano in Campania (NA) - Localita' Lago Patria"

a) Stabilire, al fine di garantire la gestione delle opere, a valle della riconsegna, da parte dei soggetti istituzionalmente competenti, di richiedere agli stessi, mediante emanazione di apposito provvedimento del competente organo, l'autorizzazione alla realizzazione dell'opera e l'impegno alla gestione, prevedendo nel proprio bilancio, laddove necessario, appostamenti dedicati. Il suddetto provvedimento dovrà essere acquisito a valle della progettazione e prima dell'indizione della gara e costituisce condizione sine qua non per il finanziamento dell'opera. Nello stesso deve essere espressamente dichiarato che l'intervento non è stato oggetto di altri finanziamenti.

b) Stabilire che i soggetti attuatori provvedano, immediatamente a valle del collaudo delle opere realizzate, alla riconsegna delle opere ai soggetti istituzionalmente competenti.

c) Stabilire che le economie derivanti dalla realizzazione degli interventi, in coerenza con quanto stabilito dall'Accordo di Programma per le Compensazioni Ambientali, potranno essere utilizzate per il finanziamento di ulteriori interventi e/o comunque stralci funzionali nell'ambito dello stesso Comune beneficiario, previa decisione del Comitato di Indirizzo e Controllo.

d) Relativamente alle categorie e percentuali di spese ammissibili, far riferimento, in analogia, a quanto previsto al riguardo dal Manuale di Attuazione del POR FESR 2007/13 di cui alla DGR n. 1715/2009 e s.m.i..

e) In fase di attuazione degli interventi, obbligare i soggetti attuatori al rispetto delle norme contenute nel Protocollo di Legalità sottoscritto tra la Regione e la Prefettura di Napoli in data 1/8/2007 e pubblicato sul B.U.R.C. del 15/10/2007 n. 54.

f) Stabilire che i soggetti attuatori provvedano d'obbligo, di concerto con l'amministrazione regionale, al monitoraggio degli interventi finanziati, anche con l'implementazione del sistema SMOL.

fonte: http://burc.regione.campania.it

g) Per gli eventuali atti espropriativi che dovessero interessare le opere in oggetto, stabilire che i soggetti attuatori dovranno, ad avvenuta efficacia del vincolo preordinato all'esproprio, ai sensi dell'art 3 del DPR 8 giugno 2001, n. 327, individuare i soggetti interessati al procedimento così come di seguito descritti:

g.1) "autorità espropriante" e "promotore dell'espropriazione", ovvero il soggetto attuatore dell'intervento, quale titolare del potere di espropriare che chiede l'espropriazione e ne cura il relativo procedimento;

g.2) "beneficiario dell'espropriazione", ovvero il Comune, in cui favore è emesso il decreto di esproprio e quale sarà destinata la titolarità del bene realizzato.

h) In coerenza a quanto previsto dall'art. 10 comma 6 dell'Accordo del 18/07/2008, promuovere, nell'ambito del Comitato di Indirizzo e Controllo dell'Accordo di Programma, la facoltà per la Regione di individuare, quali soggetti esecutori e/o collaboratori, nel rispetto delle disposizioni nazionali e comunitarie in materia di affidamento di servizi e di lavori, proprie società in house. La suddetta facoltà, a valle della presa d'atto da parte del Comitato, dovrà essere recepita negli atti convenzionali con i soggetti sottoscrittori.

fonte: http://burc.regione.campania.it

Delibera della Giunta Regionale n. 343 del 10/07/2012

A.G.C. 7 Gestione e Formazione del Personale, Org.ne e Metodo

Settore 4 Stato Giuridico ed Inquadramento

Oggetto dell'Atto:

CONFERIMENTO INCARICO AD INTERIM DI COORDINATORE DELL'A.G.C. 20 NONCHE' DI RESPONSABILE AD INTERIM DEL SETTORE 01 DELLA MEDESIMA AREA AL DOTT. ALBINO D'ASCOLI MATR. 5996.

Alla stregua dell'istruttoria compiuta dal Settore e delle risultanze e degli atti tutti richiamati nelle premesse che seguono, costituenti istruttoria a tutti gli effetti di legge, nonché dell'espressa dichiarazione di regolarità della stessa resa dal Dirigente del Settore a mezzo di sottoscrizione della presente
PREMESSO CHE:

a) l'art. 26 della L.R. n° 11 del 04-07-1991 prevede, tra l'altro, che gli incarichi dirigenziali siano attribuiti "…esclusivamente su conforme deliberazione della Giunta su proposta dell'Assessore al Personale previa indicazione dell'Assessore competente";

b) gli obiettivi da conseguire sono individuati con separato provvedimento, con riferimento alle priorità, ai piani e ai programmi definiti dall'organo di vertice nei propri atti di indirizzo;

c) a norma della legge regionale 4.7.1991 n.11 (Ordinamento amministrativo della Giunta regionale), recante la vigente disciplina dell'ordinamento degli uffici regionali, l'organizzazione dell'Ente è attualmente articolata in Aree Generali di Coordinamento, Settori, Servizi ed in Posizioni dirigenziali di Staff;

d) peraltro, l'art. 2 della L.R. 8/2010 ha autorizzato la Giunta Regionale a disciplinare con regolamento il proprio ordinamento amministrativo, sentita la commissione consiliare permanente competente per materia, in attuazione dei principi dell'attività amministrativa e di organizzazione posti dal titolo IX dello Statuto regionale e in osservanza, tra l'altro, dei criteri generali di imparzialità, contenimento e controllo della spesa, perseguimento degli obiettivi di efficienza, efficacia, economicità e flessibilità;

e) secondo quanto disposto dalla menzionata L.R.n.8/2010, dalla data di entrata in vigore delle norme regolamentari di cui al comma 1 risulterà abrogata la citata legge regionale 4 luglio 1991, n. 11 ad eccezione degli articoli 13, 14, 18, 19, 20, 22, 23 e 25;

f) con D.G. n° 612 del 29/10/2011, è stato approvato il regolamento n° 12 "Ordinamento amministrativo della Giunta Regionale della Campania", pubblicato sul BURC n°77 del 16/12/2011;

g) l'art. 43 del predetto regolamento prevede, tra l'altro, l'entrata in vigore dello stesso il centoventesimo giorno successivo alla data di pubblicazione sul Bollettino Ufficiale della Regione Campania;

h) con D.G. n°177 del 12/04/2012 il termine di cui all'art. 43 c.1, del predetto regolamento, è stato prolungato fino al 1.10.12.

i) con D.D. n°352 del 22/06/2012 , il dott. Mario Vasco, matr. 20007,. Coordinatore dell'A.G.C.20 "ASSISTENZA SANITARIA ",nonché Responsabile del Settore 01 "PREVENZIONE, ASSISTENZA SANITARIA, IGIENE SANITARIA ", è stato collocato in aspettativa senza assegni con decorrenza 09/07/2012 e per la durata di tre anni;

j) è stato quindi proposto, in applicazione del richiamato art. 26 della L.R. n°11 del 04-07-1991, il conferimento dell'incarico di Coordinatore ad interim della predetta Area e del predetto Settore al dr. Albino D'Ascoli, matr. 5996, Coordinatore dell'A.G.C.19 "Piano Sanitario Regionale e Rapporti con le AA.SS.LL" e Responsabile del Settore 01 "Programmazione" della medesima Area, fino all'entrata in vigore del regolamento per la riorganizzazione degli uffici della Giunta Regionale e, comunque, non oltre il 30.09.2012;

PRESO ATTO:

- delle ragioni organizzative e funzionali che hanno indotto alla definizione dell'incarico di cui al capo precedente;

RITENUTO

- che l'incarico di cui al punto precedente debba decorrere dalla data di esecutività del presente provvedimento, fino all'entrata in vigore del regolamento per la riorganizzazione degli uffici della Giunta Regionale e, comunque, non oltre il 30.09.2012;

VISTA la L.R. 11/91;

VISTA L.R. n.8/2010;

VISTA L. n.122/2010;

VISTO il D.lgs. 165/2001 e s.m.i;

VISTA la D.G.R.C. n°612 del 29/10/2011;

VISTA la D.G.R.C. n°177 del 12/04/2012;

VISTO il C.C.N.L. e C.C.D.I. dell'Area della Dirigenza;

VISTA la nota prot. n°1468/Sp del 10/07/2012;

DATO ATTO che di detto provvedimento viene data l'informativa alle OO.SS.;

PROPONE e la Giunta in conformità a voto unanime:

D E L I B E R A

Per le motivazioni e considerazioni svolte in premessa, che si intendono di seguito integralmente richiamate:

1. di conferire, l'incarico di Coordinatore ad interim dell'A.G.C.20 "ASSISTENZA SANITARIA " e di Responsabile ad interim del Settore 01 "Prevenzione Assistenza Sanitaria – Igiene Sanitaria" della medesima Area, al dr Albino D'Ascoli, matr. 5996, Coordinatore dell'A.G.C.19 "Piano Sanitario Regionale e Rapporti con le AA.SS.LL." e Responsabile del Settore 01 "Programmazione" della medesima Area, fino all'entrata in vigore del regolamento per la riorganizzazione degli uffici della Giunta Regionale e, comunque, non oltre il 30.09.2012;

2. di stabilire la decorrenza del citato incarico dalla data di esecutività del presente provvedimento;

3. di stabilire che, nell'ipotesi di cessazione del rapporto di lavoro a qualsiasi titolo, il predetto termine si intende anticipato alla stessa data di cessazione;

4. di dare mandato al Coordinatore dell'A.G.C.07 di notificare il presente provvedimento al predetto Dirigente;

5. di trasmettere il presente provvedimento, per il seguito di rispettiva competenza, ai Settori dell'A.G.C.07 "AA.GG., Gestione e Formazione del Personale, Organizzazione e Metodo", all'A.G.C.20,all'A.G.C.19 al Settore "Stampa Documentazione ed Informazione e Bollettino

Ufficiale" per la pubblicazione sul B.U.R.C. e l'aggiornamento della sezione "Uffici e Recapiti Regionali" del portale della Regione Campania.

REGIONE CAMPANIA

Delibera della Giunta Regionale n. 328 del 10/07/2012

A.G.C. 11 Sviluppo Attività Settore Primario

Settore 5 Foreste, caccia e pesca

Oggetto dell'Atto:

L. R. 10 APRILE 1996 N. 8 ART. 19, COMMI 8 E 10: APPROVAZIONE MODELLO DEL TESSERINO VENATORIO. CON ALLEGATI

Il Presidente CALDORO
Alla stregua dell'istruttoria compiuta dal Settore e delle risultanze e degli atti tutti richiamati nelle premesse che seguono, costituenti istruttoria a tutti gli effetti di legge, nonché dell'espressa dichiarazione di regolarità della stessa resa dal Dirigente del Settore a mezzo di sottoscrizione della presente

PREMESSO che

a. la Legge 11 febbraio 1992 n. 157 "Norme per la protezione della fauna selvatica omeoterma e per il prelievo venatorio", all'articolo 12 dispone, tra l'altro, che ai fini dell'esercizio dell'attività venatoria è necessario il possesso di apposito tesserino rilasciato dalla regione di residenza del cacciatore ove sono indicate le specifiche norme inerenti il calendario regionale;
b. l'art 19, comma 8, della L. R. 8/96 stabilisce che ai fini dell' esercizio dell' attività venatoria è altresì necessario il possesso di un apposito tesserino predisposto dalla Regione Campania e distribuito gratuitamente dai Comuni ai richiedenti iscritti nella propria anagrafe, ed il successivo comma 10, stabilisce che il tesserino deve contenere, tra l'altro, le norme inerenti il calendario regionale
c. l'articolo 34, Legge Regionale 27.01.2012, n° 1 ha introdotto alcune importanti modificazioni all'articolo 36 L.R. 10.04.96, n° 8 che regola la gestione programmata della caccia, sia in riferimento alle modalità di iscrizione agli Ambiti Territoriali di Caccia, sia nella gestione dell'esercizio della caccia alla fauna stanziale e sia nella gestione dell'esercizio della caccia, in mobilità, all'avi-fauna migratoria;

CONSIDERATO che il tesserino venatorio in uso in regione Campania:

a. non è compatibile con le disposizioni di cui al citato art. 36 della Legge Regionale n. 8/96 come modificato dall'art 34 della L.R. 1/2012, in quanto non consente di indicare il territorio in cui viene effettuata la caccia alla selvaggina migratoria;

ed inoltre;

b. non consente di segnare volta per volta i singoli capi di selvaggina abbattuta;
c. non consente di indicare se si esercita la caccia in un'azienda faunistica venatoria e/o in un'azienda agrituristica venatoria;
d. non prevede una scheda di riepilogo della selvaggina abbattuta nell'annata venatoria, utile a fini statistici e per la successiva gestione programmata della caccia;
e. non riporta le norme inerenti il calendario regionale, che vengono trascritte su un allegato a parte;

RITENUTO, pertanto, di dover predisporre un nuovo modello di tesserino per l'esercizio venatorio in Campania;

VISTO il modello di tesserino per l'esercizio venatorio predisposto dal Settore Foreste Caccia e Pesca (Allegato 1) comprendente, tra l'altro, le norme inerenti il calendario venatorio regionale e le istruzioni di compilazione;

ACCERTATO che il modello allegato è rispondente alla vigente normativa nazionale e regionale.

RILEVATO che il modello di nuovo tesserino Venatorio è stato oggetto di parere favorevole da parte del Comitato Tecnico Faunistico Venatorio Regionale nella seduta del 8.6.2012.

VISTI

a. la Legge 11-2-1992 n. 157 “Norme per la protezione della fauna selvatica omeoterma e per il prelievo venatorio”;
b. la Legge Regionale 10.04.96, n. 8, “Norme per la protezione della fauna selvatica e disciplina dell' attività venatoria in Campania “
c. La Legge Regionale. 30 aprile 2002, n.7 "Ordinamento contabile della Regione Campania";
d. La Legge Regionale. 27 gennaio 2012 n.1 *"Disposizioni per la formazione del bilancio annuale 2012 e pluriennale 2012 - 2014 della Regione Campania (Legge finanziaria regionale 2012)";*
e. La L.R. 27 gennaio 2012, n.2 " Bilancio di previsione della Regione Campania per l'anno 2012 e bilancio pluriennale per il triennio 2012 - 2014";
f. La D.G.R. n. 24 del 14/02/2012 "Approvazione bilancio gestionale 2012 ai sensi della L.R. 30 aprile 2002, n.7"

PROPONE e la Giunta, in conformità, a voti unanimi

D E L I B E R A

Ai sensi di quanto disposto dalla legge quadro 157/92 all’art. 12, dalla legge regionale 8/96 all’art. 19, comma 8 e comma 10, e per le motivazioni espresse nelle premesse che si intendono integralmente trascritte ed approvate nel seguente dispositivo:

1. di approvare il modello di tesserino per l’esercizio venatorio in regione Campania - allegato 1 -, che forma parte integrante e sostanziale del presente provvedimento;

2. di approvare in particolare, le istruzioni di compilazione riportate nell’ultima pagina del modello che si intendono richiamate nel presente dispositivo;

3. di stabilire che il tesserino venatorio della Campania, ogni anno, debba riportare la stampa di:
   3.1. un estratto del calendario venatorio con le informazioni rilevanti per l’attività venatoria;
   3.2. l’annata venatoria;
   3.3. il numero seriale composto dalle quattro cifre dell’anno d’inizio della stagione venatoria, seguite da cinque cifre progressive con partenza da 00001;

4. di stabilire che il tesserino debba essere consegnato, a seguito di formale richiesta del cacciatore, dal Comune di residenza, e dalle Amministrazioni provinciali per i cacciatori residenti nel Comune capoluogo di Provincia;

5. di stabilire che il tesserino debba essere restituito dal cacciatore, debitamente compilato anche nelle parti riepilogative, entro il 31 marzo successivo alla chiusura dell’annata venatoria;

6. di incaricare il dirigente del Settore Foreste Caccia e Pesca affinché, nel rispetto della normativa vigente e delle precedenti disposizioni, tenendo conto prioritariamente di criteri di economicità, provveda con propri provvedimenti, a quanto necessario per :
   6.1. la definizione degli aspetti tipografici di dettaglio relativi al modello di tesserino approvato;
   6.2. la definizione di procedure esplicative per le attività correlate all’utilizzo dei tesserini venatori;
   6.3. la stampa, la distribuzione e l’utilizzazione dei tesserini, con frequenza

annuale;

7. di stabilire che per l'anno 2012 il costo delle attività di cui al punto precedente, fino a 10.000,00 Euro, sia a carico del capitolo 1406 della U.P.B 1.77.177 del bilancio gestionale approvato con DGR n. 24 del 14.2.2012 che presenta sufficiente disponibilità;

Copia della presente sarà trasmessa al Settore Foreste Caccia e Pesca, al Settore Stampa, Documentazione ed Informazione - B.U.R.C. per la pubblicazione.

[STEMMA]

R E P U B B L I C A I T A L I A N A

[STEMMA]

REGIONE CAMPANIA

T E S S E R I N O

N. |__|__|__|__|__|__|__|__|__|__|

PER L'ESERCIZIO VENATORIO IN TUTTO IL TERRITORIO NAZIONALE

ANNATA VENATORIA
XXXX - XXXX

TIMBRO ENTE
DELEGATO

1

fonte: http://burc.regione.campania.it

TESSERINO VENATORIO N. |__|__|__|__|__|__|__|__|__|__|

FORMA DI CACCIA PRESCELTA |___|___|
vagante in zona Alpi = **VA;** appostamento fisso = **AF;**
caccia programmata (A.T.C.) = **CP**

DATI RELATIVI ALLA FORMA DI CACCIA PROGRAMMATA

ATC DI RESIDENZA VENATORIA |_____| TIMBRO ENTE DELEGATO

ALTRI A.T.C. AUTORIZZATI PER L'INTERA STAGIONE

IN CAMPANIA		FUORI REGIONE	
|_____|	TIMBRO ENTE DELEGATO	|_____|	TIMBRO
|_____|	TIMBRO ENTE DELEGATO	|_____|	TIMBRO
|_____|	TIMBRO ENTE DELEGATO	|_____|	TIMBRO
|_____|	TIMBRO ENTE DELEGATO	|_____|	TIMBRO
|_____|	TIMBRO ENTE DELEGATO	|_____|	TIMBRO

2

fonte: http://burc.regione.campania.it

PAGINA DA STACCARE E TRATTENERE A CURA DELL'ENTE CHE RILASCIA IL TESSERINO

REGIONE CAMPANIA

TESSERINO VENATORIO N. |__|__|__|__|__|__|__|__|__|__|

DATA RILASCIO |__|__| |__|__| |__|__|__|__|

COGNOME |__|__|__|__|__|__|__|__|__|__|__|__|__|__|__|__|__|__|

NOME |__|__|__|__|__|__|__|__|__|__|__|__|__|__|__|__|__|__|

DATA DI NASCITA |__|__| |__|__| |__|__|__|__|

COMUNE DI NASCITA |__|__|__|__|__|__|__|__|__|__|__|__|__|__|__|__|

PROVINCIA (sigla) |__|__| - |__|__|

CODICE FISCALE |__|__|__|__|__|__|__|__|__|__|__|__|__|__|__|__|

RESIDENZA VIA - |__|__|__|__|__|__|__|__|__|__|__|__|__|__|__|__|__|__|

PIAZZA N°CIVICO |__|__|__|__|__|__|__|__|__|__| **N°** |__|__|__|__|

COMUNE e |__|__|__|__|__|__|__|__|__|__|__|__|__|__|__|__|__|__|

PROVINCIA (sigla) |__|__| - |__|__|

CAP RESIDENZA |__|__|__|__|__|

LICENZA DI CACCIA |__|__|__|__|__|__|__| - |__|


RILASCIATA DA |__|__|__|__|__|__|__|__|__|__|__|__|__|__|__|__|__|__|

|__|__|__|__|__|__|__|__|__|__|__|__|__|__|__|__|__|__|

IN DATA |__|__| |__|__| |__|__|__|__|

3 COPIA PER L'ENTE CHE RILASCIA IL TESSERINO - DA STACCARE - 3

fonte: http://burc.regione.campania.it

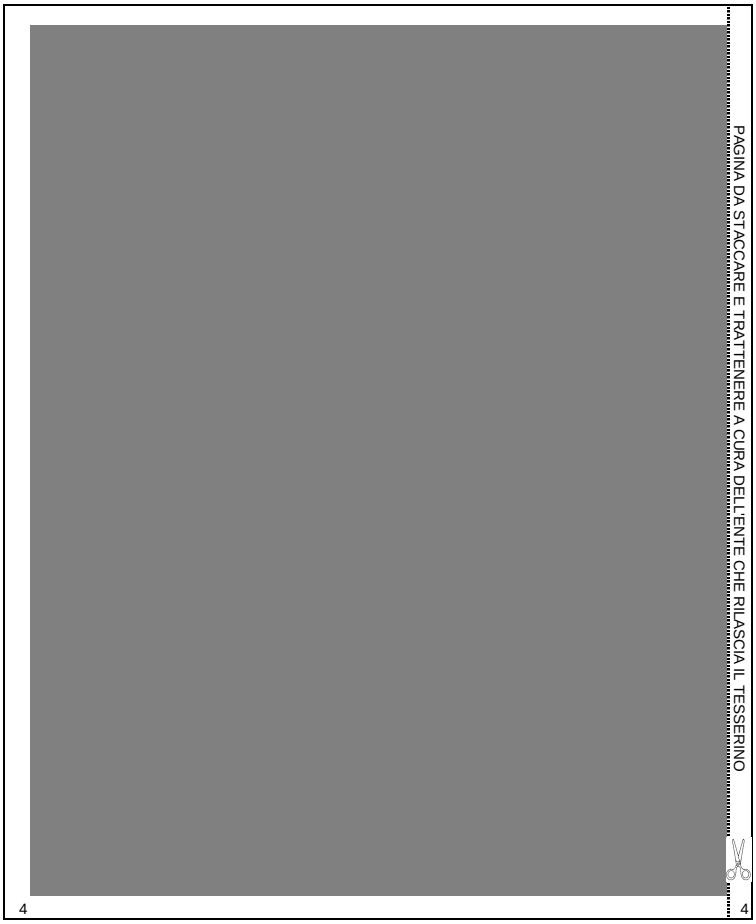

fonte: http://burc.regione.campania.it

REGIONE CAMPANIA

TESSERINO VENATORIO N. |__|__|__|__|__|__|__|__|__|__|

DATA RILASCIO |__|__| |__|__| |__|__|__|__|

COGNOME |__|__|__|__|__|__|__|__|__|__|__|__|__|__|__|__|__|__|__|__|

NOME |__|__|__|__|__|__|__|__|__|__|__|__|__|__|__|__|__|__|__|__|

DATA DI NASCITA |__|__| |__|__| |__|__|__|__|

COMUNE DI NASCITA |__|__|__|__|__|__|__|__|__|__|__|__|__|__|__|__|__|__|__|__|

PROVINCIA (sigla) |__|__| - |__|__|

CODICE FISCALE |__|__|__|__|__|__|__|__|__|__|__|__|__|__|__|__|__|__|__|__|

RESIDENZA VIA - |__|__|__|__|__|__|__|__|__|__|__|__|__|__|__|__|__|__|__|__|

PIAZZA N°CIVICO |__|__|__|__|__|__|__|__|__|__| **N°** |__|__|__|__|

COMUNE e |__|__|__|__|__|__|__|__|__|__|__|__|__|__|__|__|__|__|__|__|__|__|

PROVINCIA (sigla) |__|__| - |__|__|

CAP RESIDENZA |__|__|__|__|__|__|

LICENZA DI CACCIA |__|__|__|__|__|__|__| - |__|

RILASCIATA DA |__|__|__|__|__|__|__|__|__|__|__|__|__|__|__|__|__|__|__|__|

|__|__|__|__|__|__|__|__|__|__|__|__|__|__|__|__|__|__|__|__|

IN DATA |__|__| |__|__| |__|__|__|__|

RINNOVO LICENZA |__|__|__|__|__|__|__| - |__|

RILASCIATA DA |__|__|__|__|__|__|__|__|__|__|__|__|__|__|__|__|__|__|__|__|

|__|__|__|__|__|__|__|__|__|__|__|__|__|__|__|__|__|__|__|__|

IN DATA |__|__| |__|__| |__|__|__|__|

QUESTA PAGINA NON VA STACCATA

fonte: http://burc.regione.campania.it

REGIONE CAMPANIA

SCHEDA RIEPILOGATIVA SELVAGGINA ABBATTUTA

SIGLA A.T.C.						
STANZIALE						
CINGHIALE						
LEPRE						
VOLPE						
FAGIANO						
STARNA						
ALTRE SPECIE STANZIALI						
SIGLA PROVINCIA						
MIGRATORIA						
BECCACCIA						
QUAGLIA						
TORTORA						
ANATIDI						
LIMICOLI (pavoncella, beccaccino, ecc.)						
ALTRE SPECIE MIGRATORIE						

6

fonte: http://burc.regione.campania.it

RICEVUTA DI RESTITUZIONE DA STACCARE E CONSEGNARE AL CACCIATORE

REGIONE CAMPANIA

TESSERINO VENATORIO N. |__|__|__|__|__|__|__|__|__|__|

COGNOME |__|__|__|__|__|__|__|__|__|__|__|__|__|__|__|__|__|__|__|__|__|__|__|__|__|__|

NOME |__|__|__|__|__|__|__|__|__|__|__|__|__|__|__|__|__|__|__|__|__|__|__|__|__|__|

RESIDENZA VIA - |__|__|__|__|__|__|__|__|__|__|__|__|__|__|__|__|__|__|__|__|__|__|__|__|

PIAZZA N°CIVICO |__|__|__|__|__|__|__| **N°** |__|__|__|

COMUNE e |__|__|__|__|__|__|__|__|__|__|__|__|__|__|__|__|__|__|__|__|__|__|__|__|

PROV. (sigla) |__|__|__|__|__|__|__|__|__|__| - |__|__|

RICEVUTA DI RESTITUZIONE DEL TESSERINO VENATORIO

DATA RESTITUZIONE TESSERINO |__|__| |__|__| |__|__|__|__|

ENTE CHE HA RITIRATO IL TESSERINO |__|__|__|__|__|__|__|__|__|__|__|__|__|__|__|__|__|__|__|__|__|__|__|__|

TIMBRO ENTE DELEGATO

RICEVUTA PER IL CACCIATORE DOPO LA RESTITUZIONE DEL TESSERINO

7 7

fonte: http://burc.regione.campania.it

SIGLA CAPI ABBATTUTI

AL	ALLODOLA	**GH**	GHIANDAIA
AZ	ALZAVOLA	**GR**	GERMANO REALE
BC	BECCACCINO	**GZ**	GAZZA
BE	BECCACCIA	**LE**	LEPRE
CA	CANAPIGLIA	**MA**	MARZAIOLA
CAP	CAPRIOLO	**ME**	MERLO
CD	CODONE	**MO**	MORETTA
CE	CESENA	**MR**	MORIGLIONE
CER	CERVO	**MS**	MESTOLONE
CG	CORNACCHIA GRIGIA	**MU**	MUFLONE
CI	CINGHIALE	**P0**	PORCIGLIONE
CN	CORNACCHIA NERA	**PA**	PAVONCELLA
CO	COLOMBACCIO	**PR**	PERNICE ROSSA
COT	COTURNICE	**QA**	QUAGLIA
CR	CORVO	**STA**	STARNA
CS	CONIGLIO SELVATICO	**TA**	TACCOLA
DA	DAINO	**TB**	TORDO BOTTACCIO
FA	FAGIANO	**TO**	TORTORA
FG	FOLAGA	**TS**	TORDO SASSELLO
FI	FISCHIONE	**VO**	VOLPE
FR	FRULLINO	**ASM**	ALTRE SPECIE MIGRATORIE
GA	GALLINELLA D'ACQUA	**ASD**	ALTRE SPECIE IN DEROGA

8 8

fonte: http://burc.regione.campania.it

MESE	GIOR.	A.T.C.	STAN.	PROV.	MIGR.	A.F.V.	A.A.V.	FUORI REG.
CAPI ABBATTUTI								

MESE	GIOR.	A.T.C.	STAN.	PROV.	MIGR.	A.F.V.	A.A.V.	FUORI REG.
CAPI ABBATTUTI								

MESE	GIOR.	A.T.C.	STAN.	PROV.	MIGR.	A.F.V.	A.A.V.	FUORI REG.
CAPI ABBATTUTI								

STAN. = stanziale; PROV. = provincia; MIGR. = migratoria; A.F.V. = Azienda Faunistico Venatoria; A.A.V. = Azienda Agrituristico Venatoria;

fonte: http://burc.regione.campania.it

REGIONE CAMPANIA

SPAZI PER LA VIGILANZA

NOME AGENTE |__|__|__|__|__|__|__|__|__|__|__|__|
|__|__|__|__|__|__|__|__|__|__|__|__|
ENTE (sigla) |__|__|__|__|__|__|__|__|__|__|__|__|
DATA CONTROLLO |__|__| |__|__| |__|__|__|__|
FIRMA

NOME AGENTE |__|__|__|__|__|__|__|__|__|__|__|__|
|__|__|__|__|__|__|__|__|__|__|__|__|
ENTE (sigla) |__|__|__|__|__|__|__|__|__|__|__|__|
DATA CONTROLLO |__|__| |__|__| |__|__|__|__|
FIRMA

NOME AGENTE |__|__|__|__|__|__|__|__|__|__|__|__|
|__|__|__|__|__|__|__|__|__|__|__|__|
ENTE (sigla) |__|__|__|__|__|__|__|__|__|__|__|__|
DATA CONTROLLO |__|__| |__|__| |__|__|__|__|
FIRMA

NOME AGENTE |__|__|__|__|__|__|__|__|__|__|__|__|
|__|__|__|__|__|__|__|__|__|__|__|__|
ENTE (sigla) |__|__|__|__|__|__|__|__|__|__|__|__|
DATA CONTROLLO |__|__| |__|__| |__|__|__|__|
FIRMA

timbro ente
delegato

33

fonte: http://burc.regione.campania.it

REGIONE CAMPANIA

ESTRATTO DEL CALENDARIO VENATORIO PER LA STAGIONE VENATORIA

XXXX-XXXX

xxxxxxxxxxxxxxxxxxxxx xxxxxxxxxxxxxxx xxxxxxxxxxxxx xxxxxx
xxxxxxxxxxxxxx xxxxxxxxxxx xxxxxxxxxx xxxxxx xxxxxxxxxxxxxxxxxx
xxxxxxxxxxxxxxxx xxxxxxxxxxx xxxxxx xxxxxxxxxxxxxxxxxx
xxxxxxxxxxxxxxxxxxxxxxxxxxxxxxxxxxx xxxxxxxxxxxxxx
xxxxxxxxxxxx xxxxxx xxxxxxxxxxxxxx xxxxxxxxxx xxxxxxxxxx
xxxxxx xxxxxxxxxxxxxxxxx xxxxxxxxxxxxxxxx xxxxxxxxxx xxxxxx
xxxxxxxxxxxxxxxxxx xxxxxxxxxxxxx xxxxxxxxxxxxxxxxxxx
xxxxxxxxxxxxxx xxxxxxxxxxxxx xxxxxx xxxxxxxxxxxxx
xxxxxxxxxx xxxxxxxxxx xxxxxx xxxxxxxxxxxxxxxx
xxxxxxxxxxxxxxxx xxxxxxxxxx xxxxxx xxxxxxxxxxxxxxxxxx
xxxxxxxxxxxxx xxxxxxxxxxxxx

xxxxxxxxxxxxxxxxxxxxx xxxxxxxxxxxxxxx xxxxxxxxxxxxx xxxxxx
xxxxxxxxxxxxxx xxxxxxxxxxx xxxxxxxxxx xxxxxx xxxxxxxxxxxxxxxxxx
xxxxxxxxxxxxxxxx xxxxxxxxxx xxxxxx xxxxxxxxxxxxxxxxxx
xxxxxxxxxxxxxxxxxxxxxxxxxxxxxxxxxxx xxxxxxxxxxxxxx
xxxxxxxxxxxx xxxxxx xxxxxxxxxxxxxx xxxxxxxxxx xxxxxxxxxx
xxxxxx xxxxxxxxxxxxxxxxx xxxxxxxxxxxxxxxx xxxxxxxxxx xxxxxx
xxxxxxxxxxxxxxxxxx xxxxxxxxxxxxx xxxxxxxxxxxxxxxxxxx
xxxxxxxxxxxxxx xxxxxxxxxxxxx xxxxxx xxxxxxxxxxxxxx
xxxxxxxxxx xxxxxxxxxx xxxxxx xxxxxxxxxxxxxxxx
xxxxxxxxxxxxxxxx xxxxxxxxxx xxxxxx xxxxxxxxxxxxxxxxxx
xxxxxxxxxxxxx xxxxxxxxxxxxx

xxxxxxxxxxxxxxxxxxxxx xxxxxxxxxxxxxxx xxxxxxxxxxxxx xxxxxx
xxxxxxxxxxxxx xxxxxxxxxxx xxxxxxxxxx xxxxxx xxxxxxxxxxxxxxxxxx
xxxxxxxxxxxxxxxx xxxxxxxxxx xxxxxx xxxxxxxxxxxxxxxxxx
xxxxxxxxxxxxxxxxxxxxxxxxxxxxxxxxxxx xxxxxxxxxxxxxx
xxxxxxxxxxxx xxxxxx xxxxxxxxxxxxxx xxxxxxxxxx xxxxxxxxxx
xxxxxx xxxxxxxxxxxxxxxxx xxxxxxxxxxxxxxxx xxxxxxxxxx xxxxxx
xxxxxxxxxxxxxxxxxx xxxxxxxxxxxxx xxxxxxxxxxxxxxxxxxx
34

REGIONE CAMPANIA

ESTRATTO DEL CALENDARIO VENATORIO PER LA STAGIONE VENATORIA

XXXX-XXXX

xxxxxxxxxxxxxxxxxxxxx xxxxxxxxxxxxxxx xxxxxxxxxxxxx xxxxxx
xxxxxxxxxxxxxx xxxxxxxxxxx xxxxxxxxxx xxxxxx xxxxxxxxxxxxxxxxx
xxxxxxxxxxxxxxxx xxxxxxxxxxx xxxxxx xxxxxxxxxxxxxxxxxx
xxxxxxxxxxxxxxxxxxxxxxxxxxxxxxxxxx xxxxxxxxxxxxxx
xxxxxxxxxxxx xxxxxx xxxxxxxxxxxxxx xxxxxxxxxxx xxxxxxxxxx
xxxxxx xxxxxxxxxxxxxxxxx xxxxxxxxxxxxxxxx xxxxxxxxxxx xxxxxx
xxxxxxxxxxxxxxxxxx xxxxxxxxxxxxxx xxxxxxxxxxxxxxxxxxx
xxxxxxxxxxxxxx xxxxxxxxxxxxx xxxxxx xxxxxxxxxxxxx
xxxxxxxxxxxxxxxxxx xxxxxxxxxxxxxx xxxxxxxxxxxxx xxxxxx
xxxxxxxxxxxxx xxxxxxxxxx xxxxxxxxxx xxxxxx xxxxxxxxxxxxxxxxx
xxxxxxxxxxxxxxxxxxxxxxxxxxxxxxxxxx xxxxxxxxxxxxxx
xxxxxxxxxxxx xxxxxx xxxxxxxxxxxxxx xxxxxxxxxxx xxxxxxxxxx
xxxxx xxxxxxxxxxxxxxxxx xxxxxxxxxxxxxxxx xxxxxxxxxxx xxxxxx
xxxxxxxxxxxxxxxxxx xxxxxxxxxxxxxx xxxxxxxxxxxxxxxxxxx
xxxxxxxxxxxxxx xxxxxxxxxxxxx xxxxxx xxxxxxxxxxxxxx
xxxxxxxxxx xxxxxxxxxx xxxxxx xxxxxxxxxxxxxxxxx
xxxxxxxxxxxxxxxx xxxxxxxxxxx xxxxxx xxxxxxxxxxxxxxxxxxx
xxxxxxxxxxxxx xxxxxxxxxxxxxx

xxxxxxxxxxxxxxxxxxxxx xxxxxxxxxxxxxxx xxxxxxxxxxxxx xxxxxx
xxxxxxxxxxxxxx xxxxxxxxxxx xxxxxxxxxx xxxxxx xxxxxxxxxxxxxxxxx
xxxxxxxxxxxxxxxx xxxxxxxxxxx xxxxxx xxxxxxxxxxxxxxxxxx
xxxxxxxxxxxxxxxxxxxxxxxxxxxxxxxxxx xxxxxxxxxxxxxx
xxxxxxxxxxxx xxxxxx xxxxxxxxxxxxxx xxxxxxxxxxx xxxxxxxxxx
xxxxxx xxxxxxxxxxxxxxxxx xxxxxxxxxxxxxxxx xxxxxxxxxxx xxxxxx
xxxxxxxxxxxxxxxxxx xxxxxxxxxxxxxx xxxxxxxxxxxxxxxxxxx
xxxxxxxxxxxxxx xxxxxxxxxxxxx xxxxxx xxxxxxxxxxxxxx
xxxxxxxxxx xxxxxxxxxx xxxxxx xxxxxxxxxxxxxxxxx
xxxxxxxxxxxxxxxx xxxxxxxxxxx xxxxxx xxxxxxxxxxxxxxxxxxx
xxxxxxxxxxxxx xxxxxxxxxxxxxx

fonte: http://burc.regione.campania.it

REGIONE CAMPANIA

ISTRUZIONI

L'Ente che rilascia il tesserino deve apporre il proprio timbro sul frontespizio e compilare le pagine n. 1, 2, 3 e 5 (ricalco della pagina 3). Il foglio contenente le pagine 3 e 4 deve essere staccato e rimane all'Ente che rilascia il tesserino.

l'Ente, all'atto del ritiro del tesserino deve compilare, timbrare e staccare la pagina n. 7, e rilasciarla al cacciatore quale ricevuta dell'avvenuta consegna del documento. La ricevuta di consegna deve essere allegata, a cura del cacciatore, alla richiesta di rilascio del tesserino per la successiva stagione venatoria.

Il cacciatore per ogni giornata di caccia, nelle pagine numerate da 9 a 32, **deve indicare**:

- **MESE:** il numero corrispondente al mese (es: 10);
- **GIORNO:** la data corrispondente al giorno (es: 24);
- **A.T.C.:** la sigla dell'ATC;
- **STANZIALE:** con una x se si caccia la selvaggina stanziale;
- **PROVINCIA:** la sigla della Provincia in cui si caccia la selvaggina migratoria
- **MIGRATORIA:** con una x se si caccia la selvaggina migratoria;
- **A.F.V.:** con una x se si caccia in un'azienda faunistico-venatoria;
- **A.A.V.:** con una x se si caccia in un'azienda agrituristico- venatoria;
- **FUORI REGIONE:** con una x se si caccia fuori regione
- **NELLA SEZIONE CAPI ABBATTUTI:** con le rispettive sigle di cui a pag. 8 (una sigla per ogni casella e per ogni capo abbattuto), i capi di **stanziale** subito dopo l'abbattimento ed i capi di **migratoria** con le modalità indicate nel calendario venatorio.

Il cacciatore, a fine annata venatoria, deve compilare la scheda riepilogativa della selvaggina abbattuta (pag. 6) che sarà utilizzata a fini statistici.

Gli agenti di vigilanza venatoria, ad ogni controllo, devono compilare e firmare una delle sezioni indicate a pag 33.

36

fonte: http://burc.regione.campania.it

Delibera della Giunta Regionale n. 347 del 17/07/2012

A.G.C. 11 Sviluppo Attività Settore Primario

Settore 5 Foreste, caccia e pesca

Oggetto dell'Atto:

RICOSTITUZIONE DELLA RISERVA FINANZIARIA PER PROGETTI DI VALORIZZAZIONE DELLE FORESTE DEMANIALI REGIONALI, A VALERE SULLA MISURA 227 DEL PSR CAMPANIA 2007/2013

Il Presidente CALDORO
Alla stregua dell'istruttoria compiuta dal Settore e delle risultanze e degli atti tutti richiamati nelle premesse che seguono, costituenti istruttoria a tutti gli effetti di legge, nonché dell'espressa dichiarazione di regolarità della stessa resa dal Dirigente del Settore a mezzo di sottoscrizione della presente

PREMESSO che

a. con la DGR n. 840 dell'8 maggio 2009 avente ad oggetto *"Programma di Sviluppo Rurale 2007/2013, misura 227;indirizzi operativi, finalità, natura e priorità degli interventi attuati dalla Regione Campania"* tra l'altro, è stato deliberato di riservare la somma di € 6.000.000,00, relativi alla misura 227 del P:S.R., ad interventi per il Demanio forestale regionale, da eseguire a cura dei Settori Regionali Tecnico-Amministrativi Forestali provinciali di Avellino, Benevento, Caserta, Napoli, Salerno incluso il Settore Tecnico-Amministrativo Forestale di Sant'Angelo dei Lombardi;
b. con la D.G.R. n. 352 del 19 luglio 2011 recante *"Ridefinizione di alcuni degli indirizzi operativi stabiliti con DGR 840/2009 per gli interventi attuati dalla Regione Campania nell'ambito della misura 227 del Programma di Sviluppo Rurale 2007/2013"*, tra l'altro, è stato stabilito il termine del 31.12.2011 per la validità della riserva di 6.000.000,00 di Euro in favore delle istanze di finanziamento presentate dai citati Settori Regionali, compatibilmente con il bando della misura;

CONSIDERATO

a. che le procedure di istruttoria delle domande relative al bando della misura 227 per il periodo gennaio-aprile 2011, e di approvazione della relativa graduatoria, sono state completate ad ottobre 2011, a causa di controlli supplementari disposti dall'Autorità di Gestione;
b. che il bando della misura 227, a causa del maggiore impegno derivante per i soggetti Attuatori dai citati controlli supplementari, non è stato riattivato per l'anno 2011;

RILEVATO che al 31 dicembre 2011:

a. i Settori Regionali Tecnico-Amministrativi Forestali provinciali di Avellino, Benevento, Salerno ed il Settore Tecnico-Amministrativo Forestale di Sant'Angelo dei Lombardi, avevano parzialmente completato le attività di progettazione degli interventi citati in premessa;
b. i Settori Regionali Tecnico-Amministrativi Forestali provinciali di Caserta e Napoli avevano perfezionato la procedura di progettazione ed erano nella condizione di poter presentare le istanze di finanziamento;

RITENUTO che

a. le attività di valorizzazione delle Foreste Demaniali Regionali evidenziate nelle deliberazioni citate in premessa rappresentino una priorità nell'attuazione della misura 227 del P.S.R. Campania 2007-2013;
b. debbano essere rimosse le restrizioni che ne impediscono la realizzazione;
c. i Settori Forestali regionali competenti debbano pertanto poter completare le attività di progettazione già iniziate, al fine di formulare istanza di finanziamento a valere sulla misura 227 del P.S.R. Campania 2007-2013 compatibilmente con i termini di chiusura del Programma;

VISTE

a. la D.G.R. n. 283 del 19 marzo 2010 - Presa d'atto della Decisione della Commissione Europea Commissione UE n. C(2010)1261 del 2 marzo 2010 che

approva la revisione del Programma di Sviluppo Rurale della Regione Campania per il periodo di programmazione 2007-2013 e modifica la decisione della Commissione C (2007) 5712 del 20-XI-2007.

b. la D.G.R. n. 840 dell'8 maggio 2009, citata in premessa;
c. la D.G.R. n. 352 del 19 luglio 2011, citata in premessa;

PROPONE e la Giunta, in conformità, a voti unanimi

D E L I B E R A

Per le motivazioni espresse in narrativa, che si intendono approvate ed integralmente riportate nel seguente dispositivo:

1. di confermare, quale indirizzo della Giunta Regionale, la valorizzazione delle Foreste Demaniali Regionali, già stabilita con la D.G.R. n 352 del 19 luglio 2011;

2. di ricostituire la riserva di 6.000.000,00 Euro, stabilita con D.G.R. n. 840 del 8.5.2009, per il finanziamento delle istanze presentate dai Settori forestali provinciali, compreso il S.T.A.F. di S. Angelo dei Lombardi, per progetti di valorizzazione delle Foreste Demaniali Regionali, *a valere* sulla misura 227 del PSR Campania 2007/2013;

3. di incaricare l'Autorità di Gestione del P.S.R. Campania 2007-2013 per:
   3.1 l'attivazione, anche in più riprese, delle procedure necessarie alla presentazione delle istanze da parte dei Settori regionali forestali provinciali, previa verifica del perfezionamento dei progetti esecutivi;
   3.2 formalizzare con proprio decreto, successivamente al perfezionamento delle attività di cui al punto precedente, la liberazione delle risorse residue della riserva, previo accertamento dell'impossibilità di formulare progettazioni esecutive in tempi compatibili con i termini del Programma;

copia del presente provvedimento sarà trasmesso per quanto di competenza a:
- A.G.C. Sviluppo Attività Settore Primario;
- Settore Foreste Caccia e Pesca
- Settore Tecnico Amministrativo Provinciale Foreste di Avellino;
- Settore Tecnico Amministrativo Provinciale Foreste di Benevento;
- Settore Tecnico Amministrativo Provinciale Foreste di Caserta;
- Settore Tecnico Amministrativo Provinciale Foreste di Napoli;
- Settore Tecnico Amministrativo Provinciale Foreste di Salerno;
- Settore Tecnico Amministrativo Foreste di S. Angelo de'Lombardi;
- Settore B.C.A.;
- Settore Stampa, Documentazione ed Informazione - B.U.R.C. per la pubblicazione.

REGIONE CAMPANIA

Delibera della Giunta Regionale n. 353 del 17/07/2012

A.G.C. 11 Sviluppo Attività Settore Primario

Settore 4 Bilancio e Credito Agrario

Oggetto dell'Atto:

A.G.C. SVILUPPO ATTIVITA' SETTORE PRIMARIO - ACQUISIZIONE DI RISORSE NEL BILANCIO PER L'ESERCIZIO FINANZIARIO 2012, AI SENSI DELL'ART.29, COMMA 4, LETTERA A), DELLA L.R. N.7/2002 - SALDO CONTRIBUTO PUNTO 4,8 DEL P.G.C. - ISTAT - 6° CENSIMENTO GENERALE AGRICOLTURA 2010/2011.

Alla stregua dell'istruttoria compiuta dal Settore e delle risultanze e degli atti tutti richiamati nelle premesse che seguono, costituenti istruttoria a tutti gli effetti di legge, nonché dell'espressa dichiarazione di regolarità della stessa resa dal Dirigente del Settore a mezzo di sottoscrizione della presente

PREMESSO che:

a) Il Consiglio Regionale con Legge Regionale n. 2 del 27 gennaio 2012 ha approvato il Bilancio di previsione della Regione Campania per l'anno 2012 e il bilancio pluriennale per il triennio 2012 – 2014;

b) la Giunta Regionale con delibera n. 24 del 14 febbraio 2012 ha approvato il Bilancio Gestionale per l'esercizio finanziario 2012;

c) Il Reg. (CE) n. 1166 del 18 novembre 2008 del Parlamento Europeo e del Consiglio, relativo "alle indagini sulla struttura delle aziende agricole e all'indagine sui metodi di produzione agricola" stabilisce che "Occorre procedere con frequenza almeno decennale, ad un censimento delle aziende agricole della Comunità per aggiornare i registri di base delle aziende agricole e gli altri dati necessari alla stratificazione delle indagini campionarie. L'ultimo censimento prima dell'adozione del presente regolamento si è svolto nel 1999/2000";

d) l'articolo 17 comma 1 del decreto legge 25 settembre 2009 n. 135, convertito, con modificazioni, dalla legge 20 novembre 2009 n. 166 stabilisce che in considerazione della necessità e urgenza di far fronte agli obblighi comunitari di cui al Reg. (CE) 1166/2008, l'Istituto Nazionale di Statistica (ISTAT) provvede all'esecuzione del 6°C ensimento generale dell'agricoltura 2010;

CONSIDERATO che:

a) in data 26 novembre 2009 la Conferenza Unificata ha approvato il Protocollo di intesa tra ISTAT, le Regioni e le Provincie autonome di Trento e di Bolzano per la realizzazione del 6° Censimento generale dell'agricoltura;

b) con DGR n. 248 del 12 marzo 2010 la Giunta Regionale della Campania ha approvato il Piano Regionale di Censimento (PRC) della Regione Campania per la disciplina delle attività censuarie connesse alla realizzazione del 6°Censim ento Generale dell'Agricoltura 2010;

c) con DGR n. 515 del 25 giugno 2010 e successiva di rettifica n.531 del 2 luglio 2010 la Giunta Regionale della Campania ha approvato il Piano di Attuazione che descrive i compiti previsti, il numero totale di addetti assegnati, nonché il numero di unità da reclutare per la rilevazione dati, revisione dei questionari e registrazione dei dati;

RILEVATO che:

a) con nota n.2610 del 6 maggio 2010 l'ISTAT ha comunicato l'assunzione da parte dell'Istituto dell'impegno di spesa, necessario al trasferimento agli Enti coinvolti nella realizzazione delle attività, dei contributi previsti dal Piano finanziario approvato dal Consiglio dei Ministri il 28 ottobre 2009, che in base ai parametri aziendali e censuari per la Regione Campania è di circa 9 Meuro;

b) nel corso degli anni 2010 e 2011, l'ISTAT ha provveduto ad erogare le anticipazioni a favore della Regione Campania, regolarmente acquisite al bilancio regionale e riscosse sul Cap. 252/E, correlato al Cap. 3546/S , come di seguito riportato:

b.1. D.G.R. N.625 del 31.08.2010, prima anticipazione, € 2.559.270,57, Riscossi E.F. 2010;

b.2. D.G.R N.907 del 17.12.2010, seconda anticipazione € 2.484.554,00, Riscossi E.F. 2010;

b.3. D.G.R. N.157 del 18.04.2011, terza anticipazione € 678.800,00, Riscossi E.F. 2011;

b.4. D.G.R. N. 552 del 29.10.2011, quarta anticipazione, € 3.228.939,50, Riscossi E.F. 2011;

b.5. D.G.R. N. 740 del 29/12/2011 quinta anticipazione, € 195.449,76, Riscossi E.F. 2012;

per un totale complessivo di € 9.147.013,83

c) con Lettera prot. n. 0452440 del 13.06.2012, il Settore SIRCA ha trasmesso la nota ISTAT Prot. n°28117 del 02.12.2011 con la quale comunica l'accredito della somma di € 28.889,00 a favore della Regione Campania, quale anticipo per le spese per la realizzazione delle indagini post censuarie di copertura e di qualità di cui al punto 4.8 del Piano Generale di Censimento (PGC);

d) con Lettera prot. n. 0452439 del 13.06.2012, il Settore SIRCA ha trasmesso la nota ISTAT Prot. n°16039 del 22.05.2012 con la quale comunica l'accredito della somma di € 50.980,00 a favore della Regione Campania, a saldo delle spese per la realizzazione delle indagini post censuarie di copertura e di qualità di cui al punto 4.8 del Piano Generale di Censimento (PGC);

e) dalle verifiche effettuate presso il Settore Entrate e Spesa, risulta che l'ISTAT ha versato alle casse della tesoreria della Regione Campania, la somma di € 28.889,00 identificata nella richiesta di reversale n.9687 del 14.12.2011 ed € 50.980,00 identificata nella richiesta di reversale n. 4693 del 12.06.2012, per un totale complessivo di € 79.869,00 ;

CONSIDERATO che:

a) le somme in questione non risultano iscritte nel bilancio per il corrente esercizio finanziario, né risultano essere state iscritte nei precedenti bilanci regionali;

b) ai sensi delll'art.17 comma 3 della legge n. 166 del 20 novembre 2009, come confermato dall'articolo 50, comma 3, del decreto-legge 31 maggio 2010, n. 78, convertito, con modificazioni, dalla legge 30 luglio 2010, n. 122, nonché ai sensi dell'articolo 32, comma 4, lettera g, della Legge 12/11/2011, n. 183, "le spese derivanti dalla progettazione ed esecuzione del censimento sono escluse dal patto di stabilità interno, nei limiti delle risorse trasferite dall'ISTAT" e che pertanto le stesse risultano compatibili con il disposto dell'art.14 del D.L. 31 maggio 2010 n.78;

c) con la DGR n.515 del 25 giugno 2010 sono stati individuati i capitoli della entrata e della spesa per l'iscrizione delle risorse trasferite dall'ISTAT;

d) la Giunta Regionale, ai sensi dell'art.29, comma 4, lettera a), della L.R. n.7/2002, è autorizzata ad adeguare le previsioni di entrata all'andamento degli accertamenti e delle riscossioni con contestuale iscrizione delle relative spese quando queste siano tassativamente regolate dalla legislazione in vigore;

RITENUTO

a) che a tanto si possa provvedere, iscrivendo in termini di competenza e di cassa la somma di euro € 79.869,00 nel bilancio di previsione per l'esercizio finanziario 2012 nella U.P.B. della entrata 11.81.80 denominata "Entrate extratributarie" e nella U.P.B. della spesa 2.76.181 denominata "Sperimentazione, informazione, consulenza, assistenza tecnica, lotta fitopatologica e controlli sanitari" ;

b) che, ai fini gestionali, le risorse di cui sopra vanno iscritte in termini di competenza e di cassa sui seguenti capitoli del bilancio gestionale 2012 :

b.1 nello stato di previsione della entrata al Capitolo 252/E, U.P.B. 11.81.80 - avente la seguente denominazione "Fondi dell'Istituto Centrale di Statistica per la collaborazione fornita dalla Regione nell'indagine sulle strutture delle aziende agricole e sulla produzione";

b.2 nello stato di previsione della spesa al correlato Capitolo 3546/S, U.P.B. 2.76.181 - avente la seguente denominazione "Svolgimento studi, rilevazioni, indagini statistiche e rilevazioni di mercato correlati alla L.R. 7/85 e all'art. 57 L.R. 42/82" ;

VISTE

a) la L.R. n.7/2002;
b) l'art.17 comma 3 della legge n.166 del 20 novembre 2009;
c) la DGR n. 248 del 12 Marzo 2010;
d) la DGR n. 156 del 28 Marzo 2012 - Patto stabilità interno 2012;

Propongono e la Giunta, in conformità a voto unanime

DELIBERA

per i motivi precedentemente formulati e che si intendono qui riportati integralmente:

1. di iscrivere, ai sensi dell'art.29, comma 4, lettera a), della L.R. n.7/2002, in termini di competenza e di cassa, nel bilancio di previsione per l'esercizio finanziario 2012:

   1.1 euro 79.869,00 nella U.P.B. della entrata 11.81.80 denominata "Entrate extratributarie";

   1.2 euro 79.869,00 nella U.P.B. della spesa 2.76.181 denominata "Sperimentazione, informazione, consulenza, assistenza tecnica, lotta fitopatologica e controlli sanitari" ;

2. di iscrivere, ai fini gestionali in termini di competenza e di cassa, le risorse di cui sopra sui seguenti capitoli del bilancio gestionale 2012:

   2.1 nello stato di previsione della entrata euro 79.869,00 (R.R. n.9687 del 14.12.2011 per euro 28.889,00 e R.R. n.4693 del 12.06.2012 per euro 50.980,00) - al Capitolo 252/E, U.P.B. 11.81.80 - "Fondi dell'Istituto Centrale di Statistica per la collaborazione fornita dalla Regione nell'indagine sulle strutture delle aziende agricole e sulla produzione";

   2.2 nello stato di previsione della spesa euro 79.869,00 - Capitolo 3546/S, U.P.B. 2.76.181 - "Svolgimento studi, rilevazioni, indagini statistiche e rilevazioni di mercato correlati alla L.R. 7/85 e all'art. 57 L.R. 42/82"" ;

3. di inviare il presente provvedimento ad intervenuta esecutività alle Aree Generali di Coordinamento Bilancio Ragioneria e Tributi, Sviluppo Attività Settore Primario, ai Settori proponenti, al Settore Stampa Documentazione, Informazione e Bollettino Ufficiale per la pubblicazione sul B.U.R.C, al Tesoriere Regionale ed al Consiglio Regionale, ai sensi dell'art.29, comma 8, della L.R. n.7/2002.

Delibera della Giunta Regionale n. 364 del 17/07/2012

A.G.C. 11 Sviluppo Attività Settore Primario

Settore 5 Foreste, caccia e pesca

Oggetto dell'Atto:

APPROVAZIONE PIANO AIB 2012

L'Assessore Stefano Caldoro
Alla stregua dell'istruttoria compiuta dal Settore e delle risultanze e degli atti tutti richiamati nelle premesse che seguono, costituenti istruttoria a tutti gli effetti di legge, nonché dell'espressa dichiarazione di regolarità della stessa resa dal Dirigente del Settore a mezzo di sottoscrizione della presente

PREMESSO:

a. che l'art. 3 della Legge 353 del 30 novembre 2000 - legge-quadro in materia di incendi boschivi – dispone l'approvazione da parte delle Regioni del Piano regionale per la programmazione delle attività di Previsione, Prevenzione e Lotta Attiva contro gli Incendi Boschivi sulla base di linee guida deliberate dal Consiglio dei Ministri;
b. che con Delibera di Giunta Regionale n. 2246 del 7 giugno 2002 l'Amministrazione Regionale ha provveduto a tale adempimento;
c. che lo stesso art. 3 della Legge 353/2000, al comma terzo, prevede la revisione annuale del Piano Regionale di cui sopra;
d. che con l'ordinanza del Presidente del Consiglio dei Ministri n. 3606/2007, del 28/08/2007, emanata a seguito della particolare recrudescenza, nel corso del 2007, degli incendi boschivi e dei danni prodotti al tessuto sociale economico e naturalistico, è stato richiesto alla Regioni un intervento più incisivo in termini di previsione, prevenzione e lotta agli incendi con particolare riferimento agli incendi di interfaccia, incendi in aree urbane o periurbane, introducendo innovazioni organizzative nelle attività di contrasto al fuoco;
e. che dette innovazioni hanno trovato una codificazione nell' accordo quadro in materia di lotta attiva agli incendi boschivi sottoscritto tra il Ministro dell'Interno e il Ministro delle Politiche Agricole Alimentari e Forestali, dove tra l'altro viene definito di affidare la responsabilità della direzione tecnica delle operazioni al Corpo dei Vigili del Fuoco o al Corpo Forestale dello Stato a seconda che si tratti di incendio di interfaccia o boschivo;
f. che la Legge 353 del 30/2000, all'articolo 7 comma 3 affida alle Regioni il coordinamento delle proprie strutture antincendio con quelle statali avvalendosi oltre che delle proprie risorse, anche dei mezzi e personale del Corpo Forestale dello Stato e del Corpo Nazionale dei Vigili del Fuoco;

RILEVATO che:

a. con decreto presidenziale del 27.6.2012 n. 184 è stato emanato lo stato di massima pericolosità per gli incendi boschivi a partire dalla data del 2 luglio 2012;
b. il Settore Foreste Caccia e Pesca, in sede di redazione del Piano 2012, ha tenuto conto, in attuazione del citato accordo quadro Ministeriale, delle proposte operative formulate dal Corpo Forestale dello Stato, dal Corpo dei Vigili del Fuoco, dal Settore Interventi di Protezione Civile sul Territorio e dai Settori Forestali Provinciali;

PRESO ATTO delle determinazioni del Comitato per la programmazione ed il controllo di gestione in materia forestale di cui all'articolo 35 della l.r. 1/2012 a seguito degli incontri del 6 luglio e dell' 11 luglio 2012 regolarmente verbalizzati;

CONSIDERATO che:

a. i Settori Forestali Provinciali, in coerenza con quanto definito nel piano AIB 2012, a seguiti di apposite riunioni con gli Enti territoriali definiranno la dislocazione delle squadre e dei mezzi esclusivamente per la attività di lotta attiva definendo al riguardo specifici piani provinciali AIB;
b. che sono state sentite tutte le Istituzioni che partecipano alla complessa struttura dell'antincendio boschivo in Campania, ivi comprese le rappresentanze sindacali dei lavoratori;

RITENUTO che:

a. per poter rendere esecutive tutte le attività previste nel citato piano occorra provvedere all'approvazione dell'allegato A ***"Piano Regionale per la programmazione delle attività di previsione, prevenzione e lotta attiva contro gli incendi boschivi 2012"*** p*arte integrante e sostanziale del presente provvedimento*;

b. gli oneri finanziari, derivanti dalla attuazione delle attività previste nel presente Piano, nel rispetto dei limiti di spesa degli obiettivi programmatici del patto di stabilità interno, graveranno sull'UPB 1.74.175, in particolare sui capitoli 1248, 1250 e 1256 del bilancio gestionale 2012, sui capitoli 1249 e 1252 previa approvazione per quest'ultimi capitoli della delibera di reiscrizione al bilancio e sulle risorse attualmente appostate sul capitolo 1202 che saranno rese disponibili a seguito di specifica variazione di bilancio e che tali risorse saranno così ripartite:

Categoria di spesa Investimenti a valere sul capitolo 1248- prevenzione e lotta agli incendi boschivi (l.r.7.5.96, n.11).			
	Liquidazioni in:		Cassa
	Conto Residui	Conto Competenza	
Spegnimento a mezzo elicotteri		4.528.000,00	4.528.000,00
Accordo di programma Corpo Forestale dello Stato	170.000,00	530.000,00	700.000,00
Accordo Corpo Forestale dello Stato per l'uso di un mezzo nazionale		240.000	240.000
Contributo Comune di Centola per Elisuperficie	5.000,00	5.000,00	5.000,00
Oneri per le telecomunicazioni radio comprensivo del canone ministeriale licenze radio e acquisto TBT		395.000,00	50.000,00
Adeguamento DPI		185.000,00	185.000,00
Perizie e spese connesse all'attività AIB dei Settori forestali centrali e decentrati		400.000,00	300.000,00
Saldo fornitura autocarri AIB 4x4	15.000,00		15.000,00
totale		6.283.000,00	6.023.000,00

Categoria di spesa correnti a valere sul capitolo 1250 - oneri accessori per l'espletamento dell'attivita' antincendio boschivo. l.r.11/96-			
	Liquidazioni in:		
	Conto Residui	Conto Competenza	Cassa
Corpo Forestale dello Stato	150.000,00		150.000,00
Associazione volontariato FIDES	12.000,00		12.000,00
convenzione CONSIP oneri servizio telefonia mobile per gli addetti AIB		50.000,00	50.000,00
Spese per emergenze eccezioni e imprevedibili		450.000,00	450.000,00
totale		500.000,00	662.000,00

Categoria di spesa Investimenti a valere sul capitolo 1256 -formazione ed aggiornamento tecnico del personale comunque addetto al servizio antincendio, forestazione, vivaismo ed ingegneria naturalistica.			
	Conto Residui	Conto Competenza	Cassa
Corso di formazione DOS	90.000,00		90.000,00
Sperimentazione e formazione nelle attività di prevenzione col "fuoco prescritto"	238.600,00		238.000,00
Totale	328.560,00		328.560,00

Categoria di spesa a valere sulle risorse appostate sui seguenti capitoli:

- **capitoli 1249 e 1252 a seguito di reiscrizione sul bilancio 2012 delle risorse disponibili pari ad € 1.738.275,72 (774.685,34+963.590,38)**
- **capitolo 1252 risorse disponibili nella competenza del bilancio gestionale 2012 pari ad € 230.000,00**
- **capitolo 1202 risorse disponibili nella competenza del bilancio gestionale 2012 pai ad € 4.500.000,00**

per un totale complessivo di € 6.468.275,72

	Conto Residui	Conto Competenza	Cassa
Impiego operai – idraulico forestali degli Enti delegati valutato sul costo medio degli OTI comprensivo delle indennità previste da contratto(indennità chilometrica, indennità attrezzi, indennità mensa) pari ad € 90/giorno x75 giornix850		5.737.500,00	5.737.500,00
Spese generali per gli Enti delegati necessari per garantire la copertura degli oneri organizzativi, visite mediche e funzionalità degli automezzi		572.500,00	572.500,00
Totale		6.310.000,00	6.310.000,00

VISTA la legge 353/2000;

VISTA la legge 11/96 che disciplina tra l'altro la utilizzazione dei boschi;

PROPONE, e la Giunta, in conformità a voto unanime

DELIBERA

per le motivazioni di cui alla premessa e che qui di seguito si intendono integralmente riportate:

1. di approvare l'Allegato A al presente provvedimento ***"Piano Regionale per la programmazione delle attività di previsione, prevenzione e lotta attiva contro gli incendi boschivi 2012"***, che ne costituisce parte integrante e sostanziale;
2. di dare mandato al Dirigente del Settore Foreste Caccia e Pesca di dare attuazione a quanto previsto nel ***"Piano Regionale per la programmazione delle attività di previsione, prevenzione e lotta attiva contro gli incendi boschivi 2012"***;

3. che gli oneri finanziari, derivanti dalla attuazione delle attività previste nel presente Piano nel rispetto dei limiti di spesa degli obiettivi programmatici del patto di stabilità interno, graveranno sull'UPB 1.74.175, in particolare sui capitoli 1248, 1250 e 1256 del bilancio gestionale 2012, sui capitoli 1249 e 1252 previa approvazione per quest'ultimi capitoli della delibera di reiscrizione al bilancio e sulle risorse attualmente appostate sul capitolo 1202 che saranno rese disponibili a seguito di specifica variazione di bilancio e che tali risorse saranno così ripartite:

Categoria di spesa Investimenti a valere sul capitolo 1248- prevenzione e lotta agli incendi boschivi (l.r.7.5.96, n.11).			
	Liquidazioni in:		Cassa
	Conto Residui	Conto Competenza	
Spegnimento a mezzo elicotteri		4.528.000,00	4.528.000,00
Accordo di programma Corpo Forestale dello Stato	170.000,00	530.000,00	700.000,00
Accordo Corpo Forestale dello Stato per l'uso di un mezzo nazionale		240.000	240.000
Contributo Comune di Centola per Elisuperficie	5.000,00	5.000,00	5.000,00
Oneri per le telecomunicazioni radio comprensivo del canone ministeriale licenze radio e acquisto TBT		395.000,00	50.000,00
Adeguamento DPI		185.000,00	185.000,00
Perizie e spese connesse all'attività AIB dei Settori forestali centrali e decentrati		400.000,00	300.000,00
Saldo fornitura autocarri AIB 4x4	15.000,00		15.000,00
totale		6.283.000,00	6.023.000,00

Categoria di spesa correnti a valere sul capitolo 1250 - oneri accessori per l'espletamento dell'attivita' antincendio boschivo. l.r.11/96-			
	Liquidazioni in:		
	Conto Residui	Conto Competenza	Cassa
Corpo Forestale dello Stato	50.000,00		50.000,00
Associazione volontariato FIDES	2.000,00		2.000,00
convenzione CONSIP oneri servizio telefonia mobile per gli addetti AIB		0.000,00	0.000,00
Spese per emergenze eccezioni e imprevedibili		50.000,00	50.000,00
totale		00.000,00	62.000,00

Categoria di spesa Investimenti a valere sul capitolo 1256 -formazione ed aggiornamento tecnico del personale comunque addetto al servizio antincendio, forestazione, vivaismo ed ingegneria naturalistica.			
	Conto Residui	Conto Competenza	Cassa
Corso di formazione DOS	90.000,00		90.000,00
Sperimentazione e formazione nelle attività di prevenzione col "fuoco prescritto"	238.600,00		238.000,00
Totale	328.560,00		328.560,00

Categoria di spesa a valere sulle risorse appostate sui seguenti capitoli:

- **capitoli 1249 e 1252 a seguito di reiscrizione sul bilancio 2012 delle risorse disponibili pari ad € 1.738.275,72 (774.685,34+963.590,38)**
- **capitolo 1252 risorse disponibili nella competenza del bilancio gestionale 2012 pari ad € 230.000,00**
- **capitolo 1202 risorse disponibili nella competenza del bilancio gestionale 2012 pai ad € 4.500.000,00**

per un totale complessivo di € 6.468.275,72

	Conto Residui	Conto Competenza	Cassa
Impiego operai – idraulico forestali degli Enti delegati valutato sul costo medio degli OTI comprensivo delle indennità previste da contratto(indennità chilometrica, indennità attrezzi, indennità mensa) pari ad € 90/giorno x75 giornix850		5.737.500,00	5.737.500,00
Spese generali per gli Enti delegati necessari per garantire la copertura degli oneri organizzativi, visite mediche e funzionalità degli automezzi		572.500,00	572.500,00
Totale		6.310.000,00	6.310.000,00

- di inviare copia della presente Delibera e relativi allegati al Settore Foreste Caccia e Pesca, al Settore Interventi di Protezione Civile sul Territorio ed al B.U.R.C. per i rispettivi adempimenti di competenza.

Allegato A



PIANO ANTINCENDIO BOSCHIVO 2012

fonte: http://burc.regione.campania.it

PREMESSA 6

1. GLI INCENDI BOSCHIVI NEL 2011 7

Tab. 1 – Numero degli incendi ripartiti in boschivi, non boschivi e di interfaccia anno 2011 -superficie percorsa dal fuoco ripartita in boscata e non boscata 9

Tab. 2 – Fatto cento il valore totale del numero di incendi boschivi e non boschivi e delle superfici boscate e non boscate percorse dal fuoco riparto nell'ambito di ogni singola provincia del tipo di evento 9

Tab. 3 – Superficie media boscata e non boscata attraversata dal fuoco per provincia 9

Fig. 1 – Distribuzione del numero d'incendi per mese 10

Fig. 2 – Distribuzione del numero d'incendi per giorni 10

Fig. 3 – Distribuzione del numero d'incendi per durata dell'evento 11

Fig. 4 – Distribuzione percentuale delle classi di superficie boscata bruciata e numero incendi 11

Fig. 5 – Distribuzione del numero d'incendi per provincie partendo dalla classe > 5 ha 12

Fig. 6 – Incidenza percentuale per Provincia degli incendi boschivi e non boschivi 12

Fig. 7 – Incidenza percentuale per provincia degli incendi boschivi 13

Fig. 8 – Incidenza percentuale per Provincia degli incendi non boschivi 13

Fig. 9 – Cartografia della distribuzione degli incendi boschivi 2011 per comune 14

Fig. 10 – Cartografia della distribuzione della media incendi periodo 2000-2010 15

Tab. 4 - Raggruppamento di comuni con il maggior numero di incendi boschivi anno 2011 16

Fig. 11 – Cartografia della distribuzione 2011 dei soli incendi boschivi 16

Tab. 5 - Raggruppamento di comuni con il maggior numero di incendi non boschivi anno 2011 17

Fig. 12 – Cartografia della distribuzione 2011 dei soli incendi non boschivi 18

Tab. 6 - Raggruppamento di comuni con il maggior numero di incendi di interfaccia anno 2011 18

Fig. 13 – Cartografia della distribuzione 2011 dei soli incendi di interfaccia 19

2. **AREE A RISCHIO DI INCENDIO BOSCHIVO RAPPRESENTATE CON APPOSITA CARTOGRAFIA TEMATICA AGGIORNATA CON L'INDICAZIONE DELLE TIPOLOGIE DI VEGETAZIONE PREVALENTI** 20

Tab. 7 - Classificazione del rischio per tipi vegetazionali 20

Fig. 14 - Carta del rischio incendio per tipi vegetazionali scala 1:500.000 21

fonte: http://burc.regione.campania.it

3. **I PERIODI A RISCHIO DI INCENDIO BOSCHIVO CON INDICAZIONE DEI DATI ANEMOGRAFICI E DELL'ESPOSIZIONE AI VENTI E DATI PLUVIOMETRICI** 22

Fig. 15 – Anemogramma con direzione dei venti prevalenti dal 1/06/2008 - 01/10/08 stazione di Napoli 22

Fig. 16– Anemogramma con direzione dei venti prevalenti dal 1/06/2011 - 01/10/2011 stazione di Salerno 23

Fig. 17– Confronto tra le precipitazioni mensili del 2011 e la media mensile 2002-2011 24

Tab. 8 – Distribuzione delle piogge durante l'anno 2011 confronta con la media storica delle precipitazioni (2002 – 2011) 24

Fig. 18 – Confronto tra gli incendi mensili del 2011 e la media mensile 2002-2011 25

Tab. 9 – Distribuzione degli incendi per mese nel 2011 confronta con la media storica rilevata 2002 – 2011 25

4. GLI INDICI DI PERICOLOSITÀ FISSATI SU BASE QUANTITATIVA E SINOTTICA 26

Fig. 19 Carta del rischio incendio statico 26

Tab. 10 - Classificazione dei tipi vegetazionali con relativi pesi attribuiti. 27

Tab. 11 - Classificazione del tipo di pendenza con relativi pesi attribuiti (Cona et al., 2008) 27

Tab. 12 - Classificazione del tipo di esposizione della pendice con relativi pesi attribuiti (Chiuvieco et al, 1994) 28

Tab. 13 - Classificazione della distanza dalle strade con relativi pesi attribuiti (Benvenuti et al. 2002) .. 28

Tab. 14 - Classificazione della distanza dalle abitazioni della con relativi pesi attribuiti (Strino et al. 2007) 29

Tab. 15 - Classificazione dello stato di allerta con relativi pesi attribuiti (Cona et al., 2008) 29

Tab. 16 – Variabili, range, percentuali e pesi utilizzati nel calcolo dell'indice complessivo di rischio 30

5. LE AZIONI DETERMINANTI ANCHE SOLO POTENZIALMENTE DELL'INNESCO DI INCENDI BOSCHIVI 30

Tabella 17 - Numero e Percentuale incendi boschivi per causa dal 01/01/2011 al 31/12/2011 in Regione Campania (Fonte Coordinamento Regionale C. F. S) 32

Fig. 20 – Distribuzione percentuale degli incendi boschivi per cause (Fonte CFS 2011) 33

6. GLI INTERVENTI DI PREVISIONE E LA PREVENZIONE DEGLI INCENDI BOSCHIVI ANCHE ATTRAVERSO SISTEMI DI MONITORAGGIO SATELLITARE 33

Fig. 21 – Cartografia delle centraline meteorologiche istallate 34

Fig. 22 – Cartografia delle centraline idrometriche istallate 35

fonte: http://burc.regione.campania.it

Fig. 23 – Cartografia delle Unità Periferiche di Rilevamento (UPR) istallate 36

7. **LA CONSISTENZA E LA LOCALIZZAZIONE DEI MEZZI, DEGLI STRUMENTI E DELLE RISORSE UMANE NONCHÉ LE PROCEDURE PER LA LOTTA ATTIVA CONTRO GLI INCENDI** 37

8. ASPETTI ORGANIZZATIVI 38

8.1 La Regione Campania – Settori Foreste 38

Tab.18 Distribuzione del personale regionale AIB 39

8.2 Attività oltre l'orario del turno programmato 41

8.3 SMA - Campania 41

Tab.21 Distribuzione del personale SMA - Campania AIB ed avvistatori 41

8.4 Enti Delegati 42

Tabella 22 - Riparto Enti Delegati 42

8.5 Riepilogo delle risorse umane disponibili ripartite per territorio per indice di pericolosità 43

Tabella 23 – risorse umane complessivamente necessarie 43

Tabella 24 – Responsabili e referenti Centrali e Provinciali 44

8.6 Elenco delle Sale Operative 44

Tab. 25 Localizzazione dei mezzi di terra 45

Fig. 24– Cartografia della localizzazione elicotteri regionali anno 2012 47

8.7 Il Corpo Forestale dello Stato 48

8.8 Comuni 48

8.9 Volontariato 49

8.10 Settore Programmazione Interventi di Protezione Civile sul Territorio 49

8.11 Le aree naturali protette della Regione Campania 49

Tab 26 Aree SIC e ZPS 50

Fig. 25- Parchi Nazionale e Regionali 50

Fig. 26 - Riserve naturali Regionali 50

8.12 Aree protette regionali 51

8.13 Parchi naturali e riserve naturali dello Stato 51

fonte: http://burc.regione.campania.it

8.14 Procedure operative 52

8.15 Gli incendi notturni 57

8.16 Utilizzazione delle squadre in ambiti extra - territoriali 58

8.17 Rapporti con le Prefetture 58

8.18 Periodo ordinario 58

9. LA CONSISTENZA E LA LOCALIZZAZIONE DELLE VIE D'ACCESSO E DEI TRACCIATI SPARTIFUOCO NONCHÉ DI ADEGUATE FONTI DI APPROVVIGIONAMENTO IDRICO 59

10. LE OPERAZIONI SELVICOLTURA DI PULIZIA E MANUTENZIONE DEL BOSCO CON FACOLTÀ DI PREVISIONE DI INTERVENTI SOSTITUTIVI DEL PROPRIETARIO INADEMPIENTE IN PARTICOLARE NELLE AREE A PIÙ ELEVATO RISCHIO 61

11. LE ESIGENZE FORMATIVE E LA RELATIVA PROGRAMMAZIONE 64

12. PREVISIONE ECONOMICO – FINANZIARIA DELLE ATTIVITÀ PREVISTE DAL PIANO 65

Tab 27 Disponibiltà finanziarie Bilancio gestionale 2012 65

Tab 28 Riparto delle spese per capitolo 66

Categoria di spesa Investimenti a valere sul capitolo 1248- prevenzione e lotta agli incendi boschivi (l.r.7.5.96, n.11) 66

Categoria di spesa correnti a valere sul capitolo 1250 - oneri accessori per l'espletamento dell'attivita' antincendio boschivo. l.r.11/96- 67

fonte: http://burc.regione.campania.it

PREMESSA

Molteplici sono i fattori che interagiscono e determinano l'elevato numero di incendi boschivi rilevati nelle statistiche nazionali per la regione Campania. Un primo aspetto è certamente l'andamento climatico, caratterizzato, durante il periodo estivo, da prolungate siccità accompagnate ad alte temperature e notevole ventosità. Sebbene non sia possibile, se non in minima parte , attribuire a tale aspetto l'origine degli eventi, sicuramente esso rappresenta un fattore altamente predisponente connesso alle altre variabili che intervengono.

Al riguardo la notevole urbanizzazione di quasi tutto il territorio regionale e il relativo carico antropico, amplificato durante la stagione estiva da considerevoli flussi turistici, richiede una particolare e continua condizione di allerta per la crescente pericolosità degli eventi in termini di tutela della popolazione ma anche delle strutture e delle infrastrutture presenti.

L'esposizione territoriale al fenomeno è inoltre da attribuire al continuo incremento dei terreni agricoli abbandonati e alla non perfetta manutenzione stradale che comporta la disponibilità di combustibile rapidamente infiammabile e pertanto facile innesco di incendi di ben maggiore importanza.

Oltre al periodo estivo una discreta presenza di incendi si registra anche nel periodo tardo invernale (febbraio marzo). Essa è legata al verificarsi di scarse precipitazioni e vento in presenza di accumulo nei terreni di residui vegetali, rami morti ed erba secca che risultano molto infiammabili in corrispondenza di periodi di siccità. Probabilmente contribuisce a tale fenomeno anche la concomitanza delle predette condizioni con le operazioni di governo dei boschi; si tratterebbe in pratica di fuochi sfuggiti dal controllo di chi sta completando i lavori di governo dei cedui.

Come verrà analizzato nei successivi paragrafi del presente documento la natura colposa di molti eventi è assolutamente rilevante e ciò è da attribuire a comportamenti non avveduti che coinvolgono anche l'attenzione posta dagli agricoltori nella bruciatura dei residui vegetali. Le indagini svolte dal Corpo Forestale dello Stato, infatti, sempre più individuano il punto di innesco degli incendi nelle aree agricole. Notevole è anche l'incidenza degli eventi dolosi.

Pertanto, accanto alla prevenzione ed alla lotta attiva, è necessario intensificare l'attività di intelligence e definire una specifica norma regionale che ampli i vincoli vigenti sulle aree bruciate, già individuati con la legge nazionale 353/2000, e un regime sanzionatorio più cogente.

Tanto premesso la propagazione del fuoco dipende essenzialmente dalla composizione vegetazionale presente, dalle caratteristiche del combustibile (le foglie sono più infiammabili dei rami a loro volta più infiammabili dei tronchi) e della composizione chimica delle piante. Il valore di umidità di un vegetale determina una sua differente esposizione agli incendi.

Importante, nel definire le strategie di intervento, è anche la classificazione dei fuochi e in tal senso è indispensabile l'attività dei Direttori Operativi di Spegnimento (DOS) per valutare le effettive condizioni di pericolosità o l'esigenza o meno dell'intervento aereo:

- Fuoco di superficie che consuma la lettiera erbacea senza penetrare nel suolo. Si propaga con facilità e produce molto calore. E' tipico delle formazioni cespugliose discontinue; bruciano arbusti, piccoli alberi e la loro chioma.
- Fuoco di cima tipico soprattutto dei boschi di conifere. Esso brucia e si propaga molto rapidamente soprattutto se sostenuto dall'azione del vento. Può partire da fuochi di superficie soprattutto nei boschi di conifere caratterizzati dalla presenza di una lettiera ampiamente infiammabile.

Il principio operativo del presente piano è che l'attività aib deve essere svolta nel corso di tutto l'anno in quanto l'attività di prevenzione è l'unica vera opportunità per ridurre le condizioni predisponenti gli incendi boschivi affinchè, nell'attuazione di tale pratica preventiva, la lotta attiva assuma man mano il significato di estrema ratio. Solo la continua e capillare attività preventiva può ridurre il costo delle campagne aib e oggettivamente comportare un minore impatto sull'ambiente non solo in termini di ecosistemi protetti dal fuoco ma anche come minori attività di spegnimento.

fonte: http://burc.regione.campania.it

1. GLI INCENDI BOSCHIVI NEL 2011

La stagione 2011 rappresenta una annata certamente non positiva sul fronte degli incendi boschivi e pertanto sono più che opportuni, dall'analisi dei dati disponibili, adeguati approfondimenti in preparazione della campagna AIB 2012.

Dopo la devastante stagione 2007 fino al 2011 è stato riscontrato un notevole decremento nella frequenza del fenomeno degli incendi boschivi. Pertanto la stagione 2011, caratterizzata da condizioni climatiche ampliamente predisponenti (prolungata siccità associata anche ad una notevole ventosità), presentava ancora maggiori condizioni di rischio per l'ingente quantità di combustibile disponibile.

Dall'analisi dei dati della serie storica 2002 – 2011 emerge che come numero di incendi il 2011 si colloca fra le annualità peggiori superato solo dal 2007. Tanto premesso meno grave è l' incidenza percentuale degli incendi nelle superfici boscate sul totale degli incendi registrati che risulta inferiore alla media calcolata per la stessa serie storica. La media, infatti, registra una incidenza del numero di incendi in area boscata sul numero totale di incendi pari allo 36% mentre per il 2011 tale dato si attesta allo 34% al quarto posto come il 2004 e il 2009.

Analogo risultato emerge dall'analisi per le superfici. Nella serie storica considerata la superficie media boscata sul totale delle superfici percorse da incendi è pari al 46%. Per il 2011 tale dato si attesta al 43% al sesto posto.

Il dato positivo è quello riferito alla superficie media percorsa dal fuoco per evento, calcolata come rapporto fra la superficie complessiva percorsa dal fuoco e il numero totale degli eventi, che, nel 2011,è risultata pari ad 1,23 ha; migliore performance della serie storica considerata. Tale dato comporta però un notevole incremento della spesa connessa alla numerosità degli interventi aerei e alla operatività delle squadre a terra oltre che difficoltà organizzative nella dislocazione di quest'ultime.

Da quest'ultimo dato emerge che, rispetto ad una stagione piuttosto "difficile", il sistema ha complessivamente retto in termini di tempestività dell'intervento per una serie di elementi positivi :

- notevole volontà ed esperienza degli operatori AIB degli uffici forestali regionali
- stretta collaborazione con il Corpo Forestale dello Stato
- efficienza dei servizi disponibili nelle sale radio regionali anche grazie al sistema DSS fornito dalla SMA Campania
- efficienza del servizio dei mezzi aerei

È opportuno sottolineare che la campagna AIB 2011 è stata tristemente caratterizzata anche da numerosi incendi di rifiuti e discariche. In questo caso gli uffici forestali regionali hanno, nell'ambito delle proprie competenze, offerto la propria collaborazione ai Vigili del Fuoco che in questa sede si ringraziano per la collaborazione a loro volta offerta per le segnalazioni che pervenivano alla sala radio regionale.

La complessità operativa riscontrata nell'annualità 2011, benché sostenuta da un risultato finale parzialmente positivo, pone sul tavolo alcune questioni che devono essere tempestivamente affrontate anche per migliorare la performance complessiva della regione Campania a livello nazionale. Quale elemento di sintesi viene utilizzata la seguente analisi SWOT.

fonte: http://burc.regione.campania.it

FORZA • consistente disponibilità dei mezzi AIB • attuale sistema informativo DSS suscettibile di ulteriori miglioramenti • stretta interconnessione operativa con il Corpo Forestale dello Stato • Possibilità di potenziamento dell'attività di intelligence con il Corpo Forestale dello Stato	DEBOLEZZA • Irrazionale distribuzione dei mezzi AIB, presso gli Enti Delegati, soprattutto in relazione alla riduzione delle disponibilità finanziarie necessarie per il loro utilizzo • scarsa cura del territorio e abbandono di residui di ogni natura anche vegetali • abbandono dei terreni agricoli con sviluppo di vegetazione arbustiva particolarmente suscettibile a prendere fuoco • scarsa preparazione degli imprenditori agricoli nella gestione del fuoco per la pulizia dei fondi e mancato rispetto delle norme vigenti nel periodo di massima pericolosità • età avanzata del personale regionale per la lotta attiva agli incendi • mancanza di un numero sufficiente di DOS per il coordinamento ed il controllo delle squadre a terra • mancanza d'apparecchiature radio T.B.T. da fornire ai DOS regionali per le comunicazioni con i mezzi aerei nazionali e mancanza di sigle identificative univoche necessarie per l'attività dei DOS regionali • mancanza di un sistema di verifica della richiesta dei mezzi aerei nazionali e regionali • mancanza di una legge regionale sull'antincendio boschivo Per il 2011 • incertezza nell'impiego del personale AIB degli Enti delegati con l'impossibilità di definire un programma d'intervento prima del decreto di massima pericolosità, • mancata sottoscrizione della convenzione con i Vigili del Fuoco • inefficace utilizzo dei mezzi AIB presso gli Enti Delegati a volte per la mancanza di autisti qualificati per la loro guida
OPPORTUNITA' • risorse FERS per l'adeguamento del sistema radio adeguatamente diffuso sul territorio ma che richiede opere di manutenzione straordinaria per il suo efficiente utilizzo • formazione del personale regionale per innovative attività di prevenzione dagli incendi (fuoco prescritto) • creazione di un sistema di valutazione del rischio incendio differenziato per territorio anche per una migliore attività di intelligence • adozione di sistemi innovativi per la richiesta di mezzi aerei ed elicotteri regionali in relazione all'effettiva pericolosità degli eventi • ampliamento del numero dei DOS per garantire un adeguato coordinamento delle attività a terra	RISCHI • Attenta valutazione dei costi di gestione in relazione al ricambio del personale AIB più giovane da impiegare in campo • Difficoltà nello svolgimento delle attività AIB delegate in assenza di un coerente contesto di riorganizzazione delle stesse • Mantenimento di centri di spesa differenziati e poco coordinati

fonte: http://burc.regione.campania.it

Di seguito si riportano le principali statistiche della campagna AIB 2011

Tab. 1 – Numero degli incendi ripartiti in boschivi, non boschivi e di interfaccia anno 2011 -superficie percorsa dal fuoco ripartita in boscata e non boscata

	numeri incendi			superficie percorsa dal fuoco	
Provincia	interfaccia	boschivo	non boschivo	superficie boscata (Ha)	superficie non boscata (Ha)
Avellino	9	504	843	823,27	739,85
Benevento	0	228	531	272,06	324,07
Caserta	12	227	537	479,92	290,78
Napoli	14	206	325	308,86	130,74
Salerno	15	825	1323	2125,70	597,24
totali	**50**	**1990**	**3559**	**4009,80**	**2082,68**

Tab. 2 – Fatto cento il valore totale del numero di incendi boschivi e non boschivi e delle superfici boscate e non boscate percorse dal fuoco riparto nell'ambito di ogni singola provincia del tipo di evento

Provincia	% numero di incendi boschivi	% numero di incendi non boschivi	superficie boscata percorsa dal fuoco con riparto percentuale per provincia	superficie non boscata percorsa dal fuoco con riparto percentuale per provincia
Avellino	37	63	53	47
Benevento	30	70	46	54
Caserta	30	70	62	38
Napoli	39	61	58	42
Salerno	38	62	78	22
totali	**36**	**64**	**66**	**43**

Tab. 3 – Superficie media boscata e non boscata attraversata dal fuoco per provincia

Provincia	superficie boscata (Ha)	Numero incendi boschivo	Media (rapporto fra il totale della superficie boscata bruciata/sul numero totale degli incendi boschivi)	superficie non boscata (Ha)	Numero incendi non boschivo	Media (rapporto fra il totale della superficie non boscata bruciata/sul numero totale degli incendi non boschivi)
Avellino	823,27	504	1,63	739,85	843	0,88
Benevento	272,06	228	1,19	324,07	531	0,61
Caserta	479,92	227	2,11	290,78	537	0,54
Napoli	308,86	206	1,50	130,74	325	0,40
Salerno	2125,70	825	2,58	597,24	1323	0,45
totali	**4009,80**	**1990**	**2,01**	**2082,68**	**3559**	**0,59**

La distribuzione mensile degli incendi conferma l'andamento tipico delle zone mediterranee con un marcato massimo estivo (i soli mesi di luglio, agosto e settembre registrano l'85% degli incendi totali), anche se gli incendi in Campania sono presenti tutto l'anno (Fig. 1).

fonte: http://burc.regione.campania.it

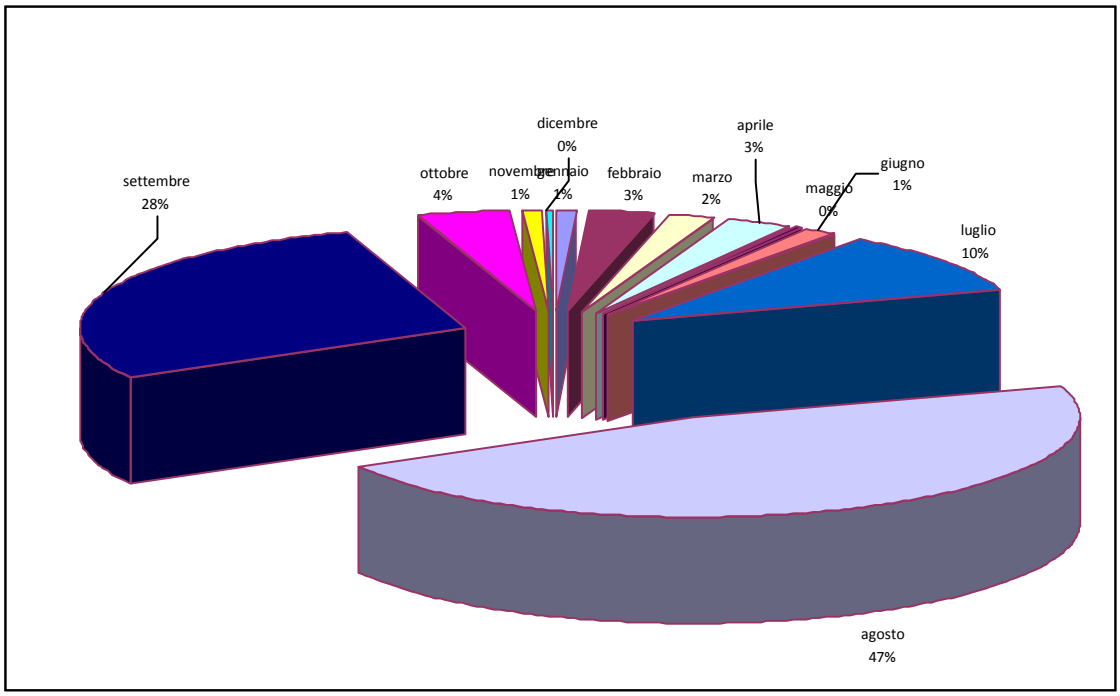


Fig. 1 – Distribuzione del numero d'incendi per mese

La ripartizione degli incendi in base ai giorni della settimana evidenzia una uniformità di distribuzione degli eventi in tutti i giorni della settimana, confermando la necessità di garantire l'efficienza del sistema AIB tutti i giorni.

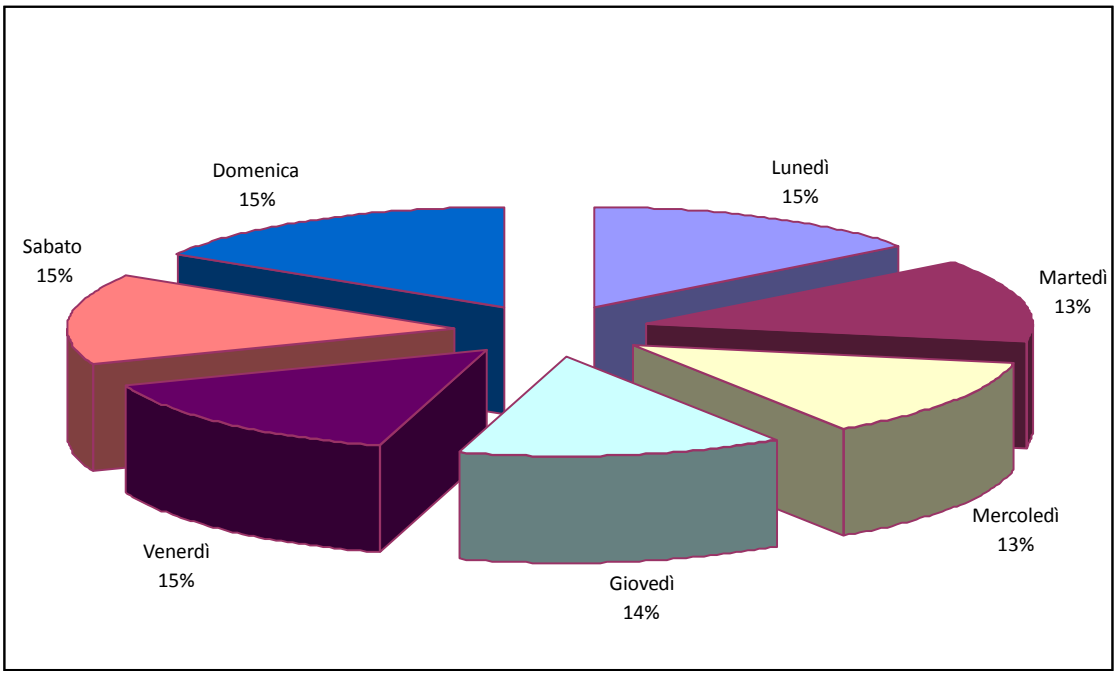


Fig. 2 – Distribuzione del numero d'incendi per giorni

Per quanto riguarda la durata il 70% degli eventi hanno avuto una durata compresa tra un ora e sei ore e il 12 % dalle 6 alle 12 ore.

fonte: http://burc.regione.campania.it

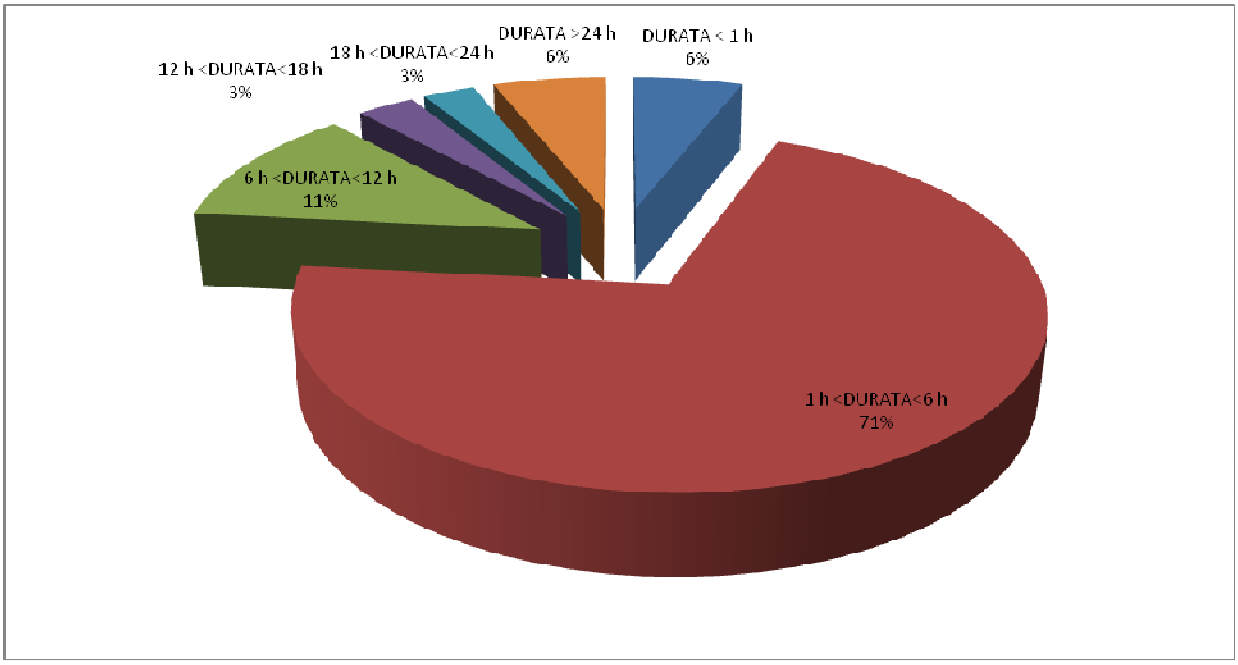


Fig. 3 – Distribuzione del numero d'incendi per durata dell'evento

La distribuzione per superficie bruciata rileva che le classi più popolate sono quelle da 1 e 5 ettari con il 30% e da 20 ettari a 50 ettari con il 20%

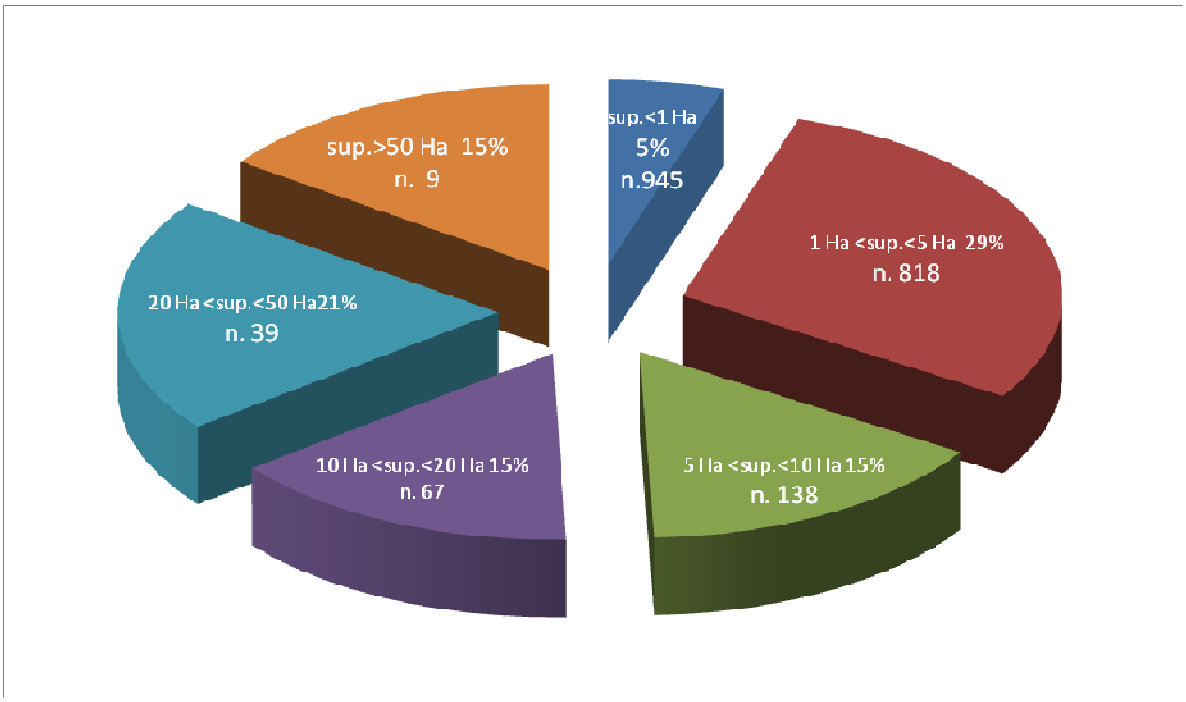


Fig. 4 – Distribuzione percentuale delle classi di superficie boscata bruciata e numero incendi

E' stato ritenuto opportuno verificare se l'ampiezza degli incendi è concentrata in alcuni territori regionali . Al riguardo la cartografia che segue indica che gli incendi più ampi sono presenti soprattutto nel territorio salernitano dove il sistema regionale AIB registra minore dotazione di mezzi ed uomini e pertanto minore efficienza e tempestività dell'intervento. La locazione di incendi, sebbene di minore estensione,

fonte: http://burc.regione.campania.it

rispetta le previsioni connesse alla valutazione del rischio che verranno analiticamente esplicitate ai paragrafi 3 e 5.

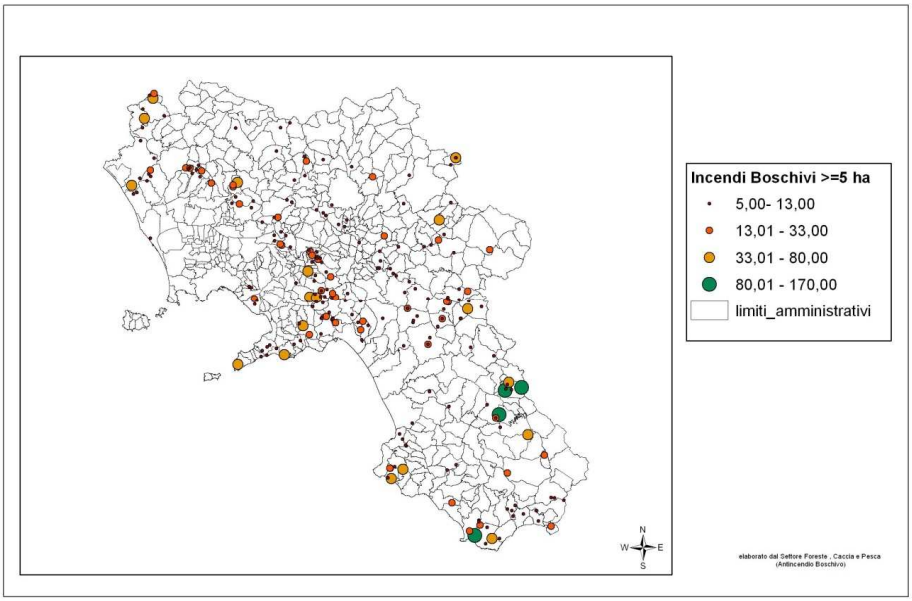


Fig. 5 – Distribuzione del numero d'incendi per provincie partendo dalla classe > 5 ha

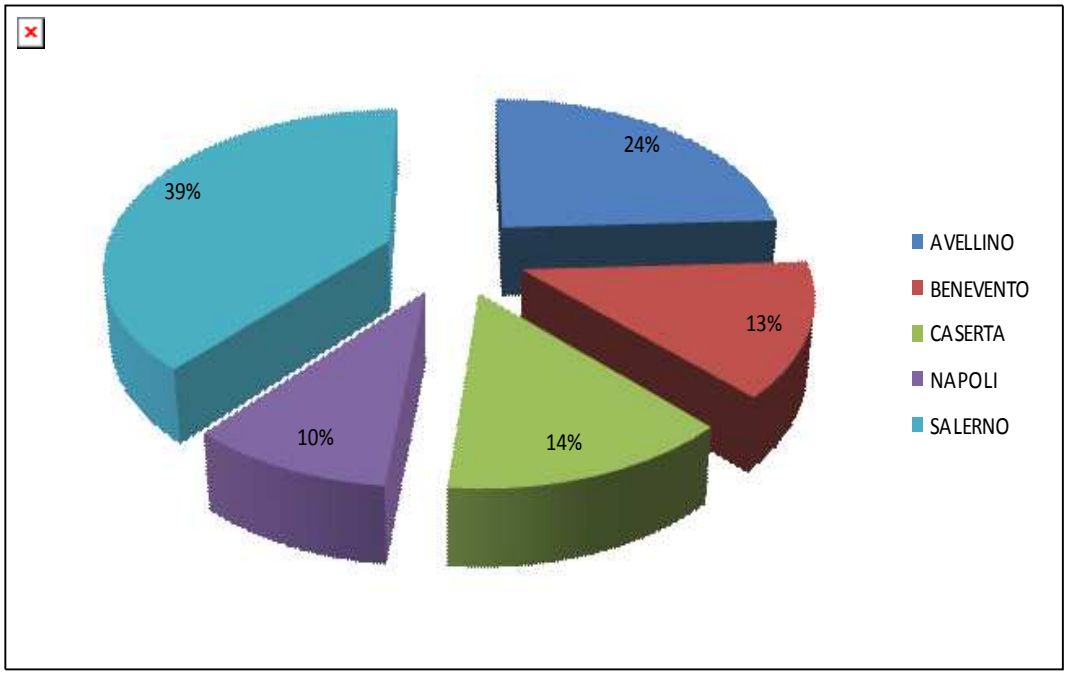


Fig. 6 – Incidenza percentuale per Provincia degli incendi boschivi e non boschivi

fonte: http://burc.regione.campania.it

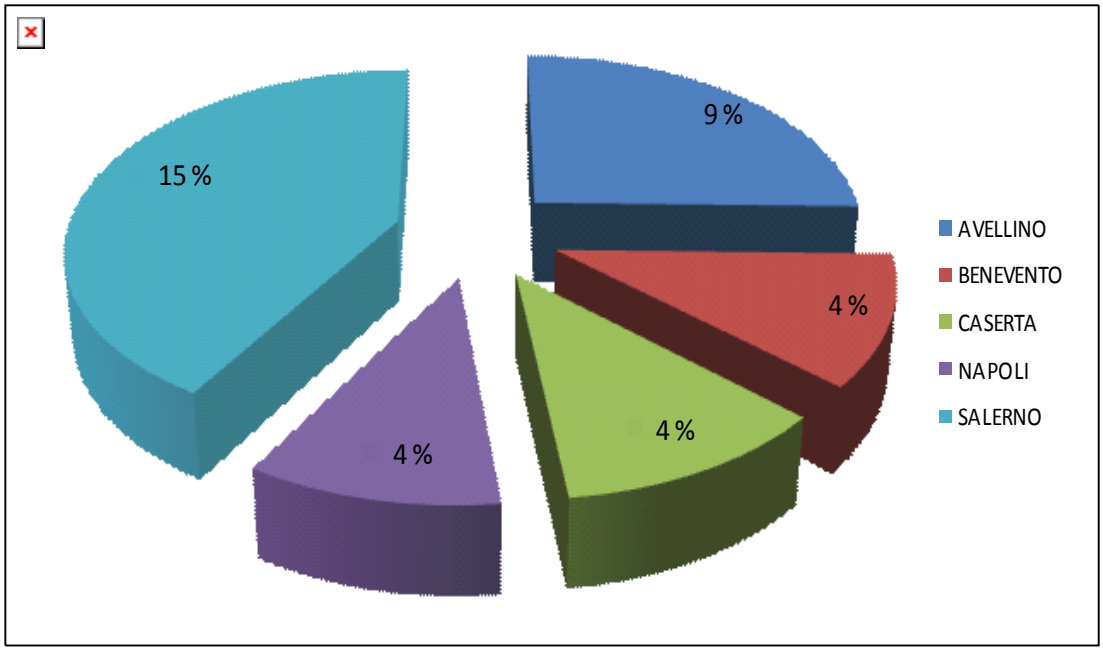


Fig. 7 – Incidenza percentuale per provincia degli incendi boschivi

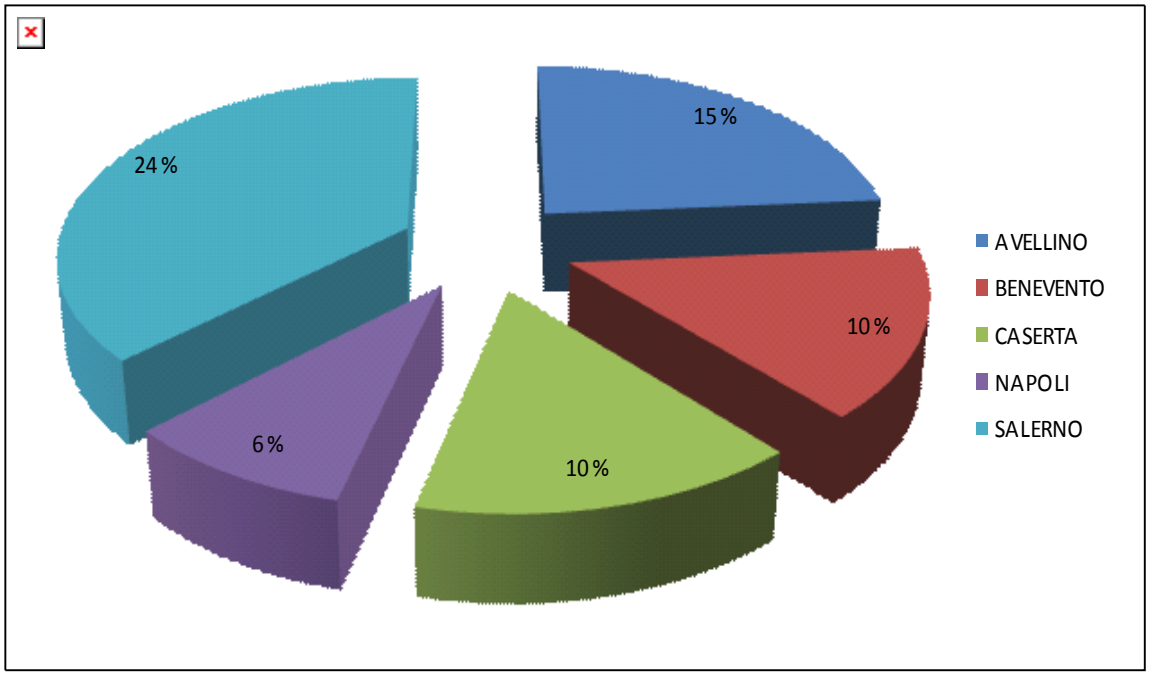


Fig. 8 – Incidenza percentuale per Provincia degli incendi non boschivi

Dai grafici che precedono emerge che la provincia di Salerno è quella maggiormente colpita ma il dato deve essere ponderato con la superficie forestale che assegna a questa provincia il 52% della superficie forestale regionale.

Di seguito si riporta la cartografia della Regione Campania dove sono indicate le aree percorse dagli incendi nell'anno 2011 e il confronto con la serie storica 2000/2010.

fonte: http://burc.regione.campania.it

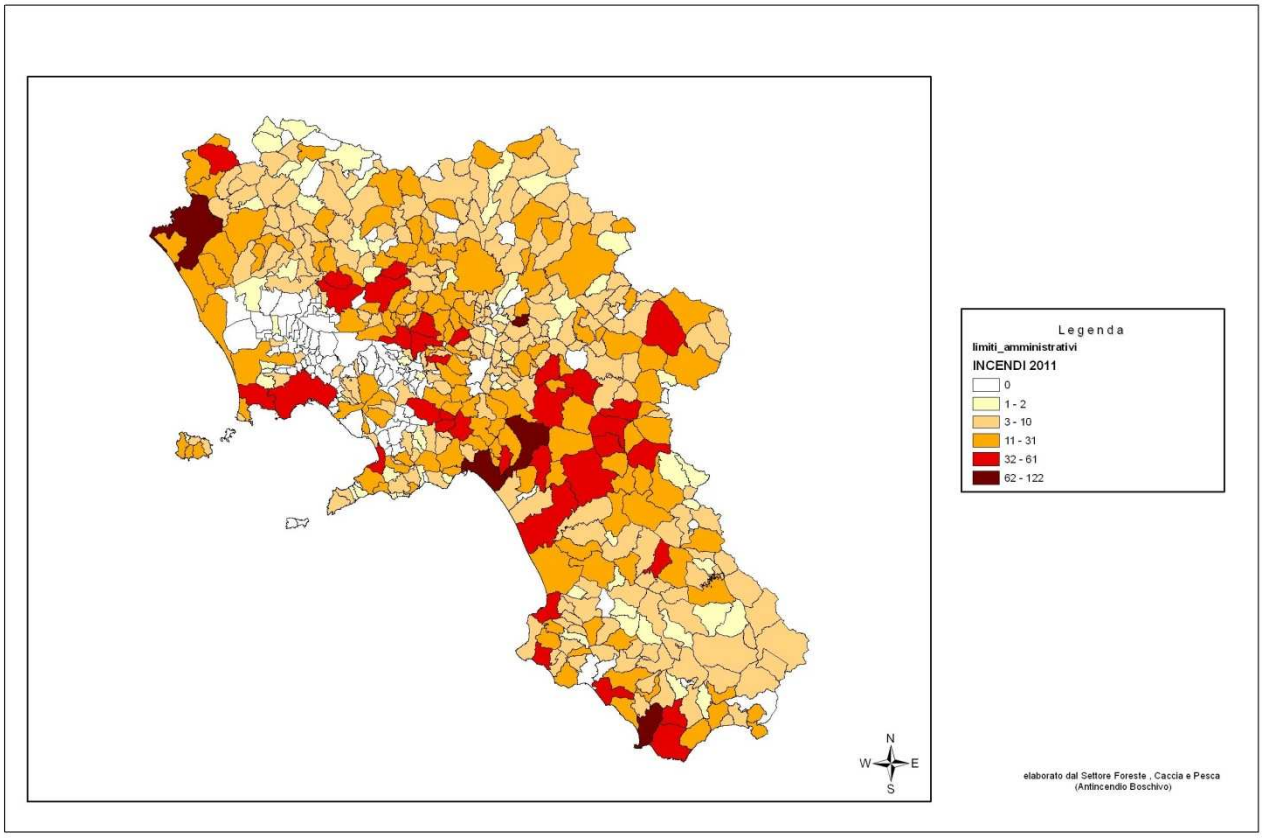


Fig. 9 – Cartografia della distribuzione degli incendi boschivi 2011 per comune

fonte: http://burc.regione.campania.it

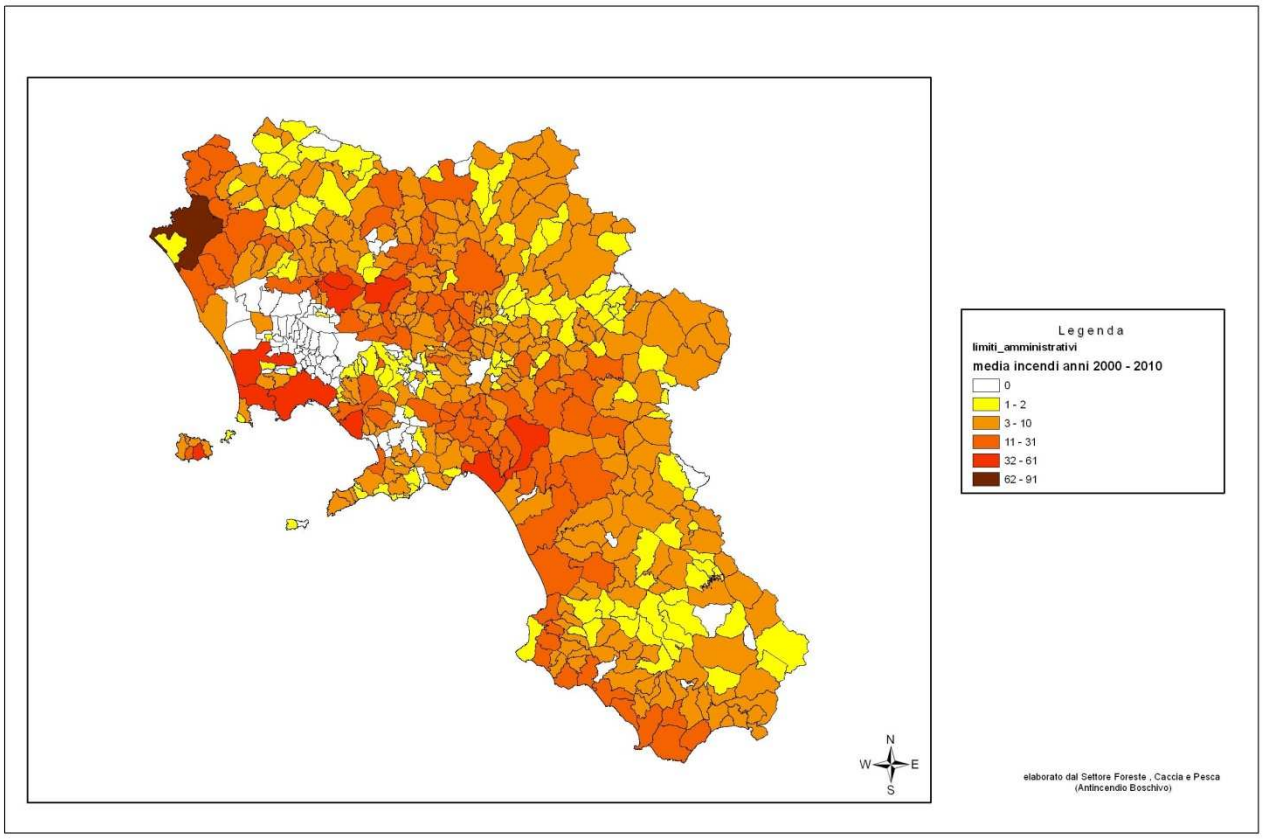


Fig. 10 – Cartografia della distribuzione della media incendi periodo 2000-2010

Come si evince dalle figure 9 e 10 nell'anno 2011, rispetto alla serie storica considerata, si riscontra una notevole concentrazione degli eventi in particolare nei comuni di Sessa Aurunca , Torre le Nocelle, Salerno, Giffoni Valle Piana e Centola. Tale considerazione ha orientato l'analisi del dato verso la classificazione dell'incendio, come archiviato nel DSS della Regione Campania, fra boschivo, non boschivo e di interfaccia.

Di seguito si riportano le tabelle dei comuni (i primi 50) con maggior numero di incendi boschivi, non boschivi e di interfaccia verificatisi nell'anno 2011 (tabb. 4, 5 e 6; figg. 11, 12 e 13).

Tab. 4 - Raggruppamento di comuni con il maggior numero di incendi boschivi anno 2011		
NUM.	COMUNE	Totale
1	TORRE DEL GRECO	56
2	MUGNANO DEL CARDINALE	39
3	SESSA AURUNCA	37
4	GIFFONI VALLE PIANA	36
5	MERCATO SAN SEVERINO	30
6	MONTECORVINO ROVELLA	27
7	ROCCARAINOLA	26
8	SIRIGNANO	25
9	MONTEMARANO, SENERCHIA	24
10	CASTEL SAN GIORGIO e SALERNO	21
11	ACERNO	20
12	CENTOLA, CERVINARA,MONTELLA,PALOMONTE	19
13	MERCOGLIANO, VIBONATI	18
14	BRACIGLIANO, CHIUSANO DI SAN DOMENICO, MONTORO INFERIORE	17
15	CALABRITTO, CAMEROTA; COLLIANO, GIFFONOISEI CASALI, GRAGNANO, MIGNANO MONTE LUNGO, PIETRASTORNINA, POLLA, SARNO	16
16	CASTIGLIONE DEL GENOVESI, SANT'AGATA DEI GOTI, TORRE ORSAIA	15
17	CALVI RISORTA, CAPOSELE, TRAMONTI	14
18	ARPAISE, CALVANICO, MONTEFORTE IRPINO	13
19	CELLE DI BULGHERIA, FORINO, LETTERE, PISCIOTTA	12
20	ASCEA, BARONISSI, CAMPAGNA, FISCIANO, PIETRAROJA, POSITANO, TERZIGNO, VICO EQUENSE	11

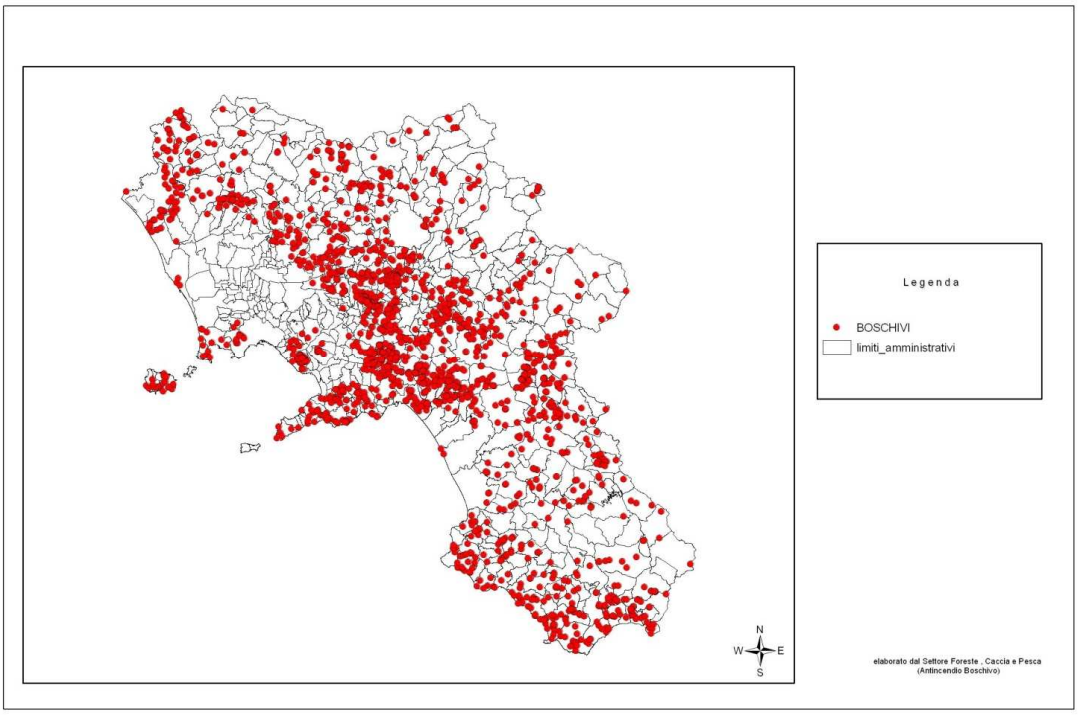


Fig. 11 – Cartografia della distribuzione 2011 dei soli incendi boschivi

fonte: http://burc.regione.campania.it

Il notevole incremento degli incendi nelle superfici non boscate, particolarmente rilevante nelle aree interne, è una ulteriore negativa conseguenza dell' abbandono delle attività agricole con conseguente sviluppo di arbusti e vegetazione altamente infiammabile.

Tab. 5 - Raggruppamento di comuni con il maggior numero di incendi non boschivi anno 2011

NUM	COMUNE	Totale
1	SESSA AURUNCA	83
2	CENTOLA	48
3	SALERNO	47
4	Sant'Agata De' Goti	43
5	CASERTA	41
6	COLLIANO	39
7	EBOLI, SAN CIPRIANO PICENTINO	38
9	GIFFONI VALLE PIANA	37
10	POZZUOLI	35
11	CAMEROTA, CELLE DI BULGARIA, NAPOLI, TORRE DEL GRECO,	34
15	ASCEA	33
16	CASTEL SAN GIORGIO	32
17	CASTELLABATE, MONTECORICE	31
19	BISACCIA, CAMPAGNA	30
21	GIUGLIANO IN CAMPANIA, SIANO	29
23	NUSCO	28
24	FRASSO TELESINO	27
25	MONTECORVINO ROVELLA	26
26	AGROPOLI, BONEA , SANT'ANGELO DEI LOMBARDI	25
29	CALABRITTO, CERASO, MONTESARCHIO, SAN MANGO SUL CALORE	24
33	AVELLA, BARANO D'ISCHIA, MOIANO, SAN MANGO PIEMONTE, VALLATA	23
39	PIETRASTORNINA	22
40	MONTECORVINO PUGLIANO, TORELLA DEI LOMBARDI	21
42	MONTEMARANO, PERDIFUMO, SARNO	20
45	BENEVENTO, CAPOSELE, SAN FELICE A CANCELLO,	19
48	BAGNOLI IRPINO, OTTAVIANO, ROCCABASCERANA, VALLO DELLA LUCANIA	18

fonte: http://burc.regione.campania.it

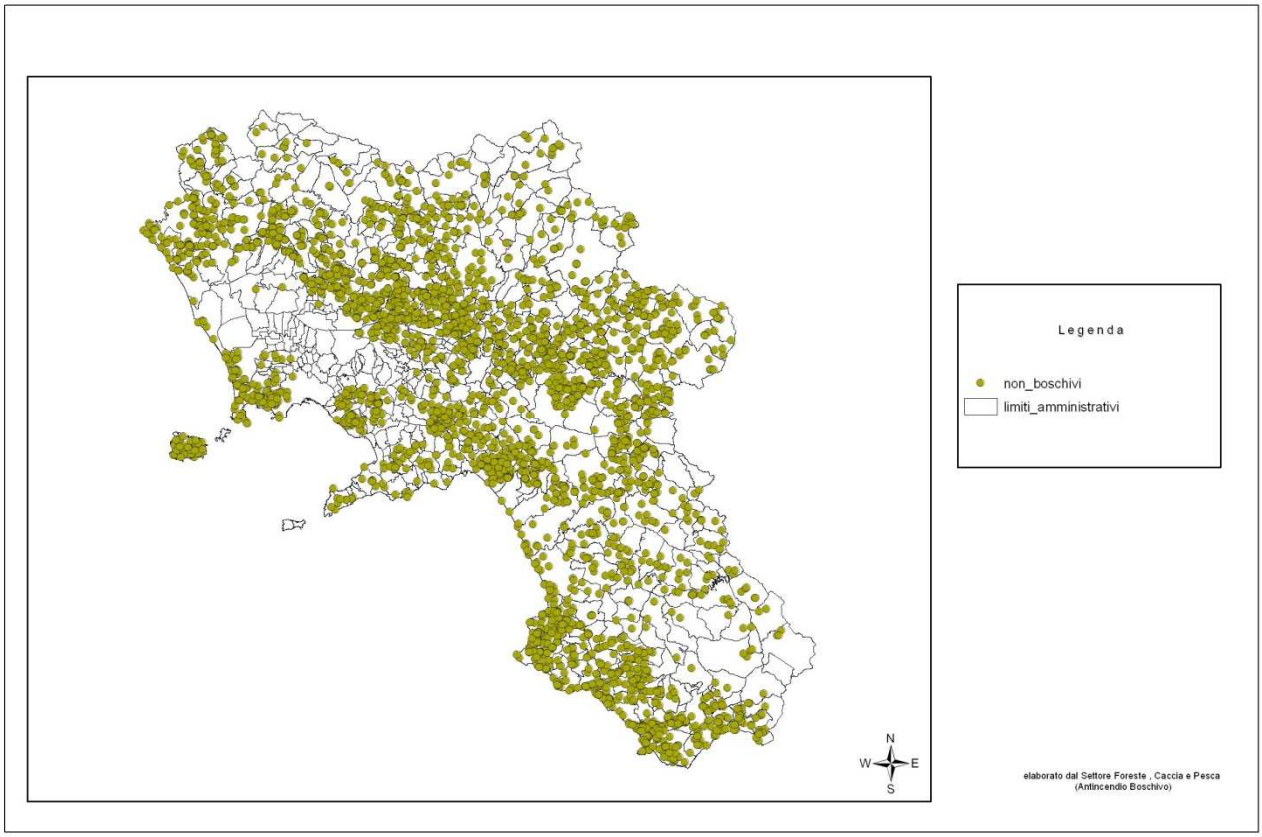


Fig. 12 – Cartografia della distribuzione 2011 dei soli incendi non boschivi

Per quanto riguarda gli incendi di interfaccia si conferma la prevalente competenza del Settore della Protezione Civile regionale e dei vigili del fuoco. Il sistema DSS dell'AGC 11 infatti ne ha rilevato un numero alquanto ridotto rispetto agli eventi effettivamente avvenuti. In ogni caso è possibile osservare che, se essi avvengono prevalentemente nelle aree più urbanizzate o con un maggior afflusso turistico estivo, esistono anche casi in cui dal bosco o area non boscata il fuoco può minacciare case rurali sparse. Al riguardo il sistema DSS, per la classificazione degli incendi d'interfaccia, utilizza un buffer di 200 m intorno all'esposto abitativo come da direttiva del Dipartimento di Protezione Civile Nazionale. In questi ultimi casi gli operatori AIB qualora presenti sui luoghi potranno solo presidiare fino all'arrivo del ROS

Tab. 6 - Raggruppamento di comuni con il maggior numero di incendi di interfaccia anno 2011

NUM.	COMUNE	Totale
1	CASERTA, NAPOLI; POZZUOLI	4
2	CASTEL MORRONE, EBOLI, PERDIFUMO, SAN GIOVANNI A PIRO, SANT'ANGELO DEI LOMBARDI, SESSA AURUNCA, TORRE DEL GRECO,	2
3	AIELLO DEL SABATO, ASCEA, BARANO D'ISCHIA, BELLONA, CALITRI, CAMEROTA, CAMIGLIANO,CASTELCAMPAGNANO, CELLE DI BULGARIA, CENTOLA , ERCOLANO,LAPIO, LAUREANA CILENTO, MONTECORICE, MORRA DE SANCTIS, NUSCO, OLIVETO CITRA, PISCIOTTA ,POLLENA TROCCHIA, ROCCA D'EVANDRO, SALERNO, SANT'ANGELO A SCALA, TAURASI, TERZIGNO	1

fonte: http://burc.regione.campania.it

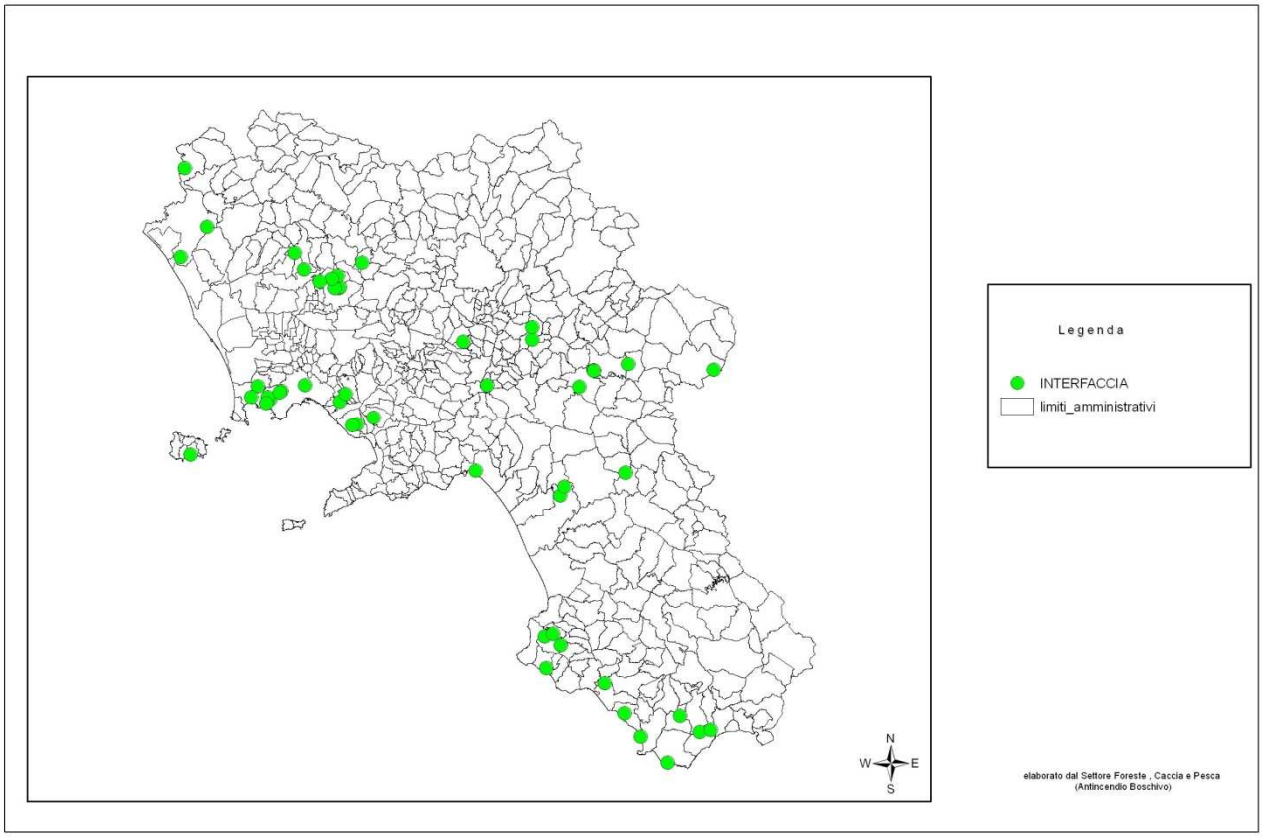


Fig. 13 – Cartografia della distribuzione 2011 dei soli incendi di interfaccia

fonte: http://burc.regione.campania.it

2. **AREE A RISCHIO DI INCENDIO BOSCHIVO RAPPRESENTATE CON APPOSITA CARTOGRAFIA TEMATICA AGGIORNATA CON L'INDICAZIONE DELLE TIPOLOGIE DI VEGETAZIONE PREVALENTI**

Rispetto ai tipi vegetazionali la carta del rischio della regione Campania è stata elaborata secondo la classificazione riportata nella tabella 7.

Tab. 7 - Classificazione del rischio per tipi vegetazionali

Peso del rischio	**Tipi vegetazionali** (Classi uso del suolo/vegetazione del Corine Land Cover livello IV della Regione Campania)			
1	Aree a ricolonizzazione naturale, codice corine 3.2.4		Colture protette orticole, frutticole e floricole, codice corine 2.1.2	Vigneti, frutteti, oliveti, agrumeti, arboricoltura da frutto codice corine 2.2.1, 2.2.2, 2.2.3
2	Boschi di latifoglie codice corine 3.1.1	Castagneti da frutto codice corine 3.1.1.4	Aree con vegetazione rada codice corine 3.3.3	Pioppeti, saliceti e altre latifoglie codice corine 3.1.1.6
3	Pascoli non utilizzati codice corine 3.2.4	Prati permanenti, e avvicendati codice corine 2.3	Aree a pascolo naturale codice corine 3.2.1	Erbai, cereali da granella associati a colture foraggere seminativi primaverili estivi, seminativi autunno vernini codice corine 2.1.1
4	Cespuglieti e arbusteti codice corine 3.2.3.1, 3.2.3.2	Aree a vegetazione sclerofilla codice corine 3.2.3	Boschi misti latifoglie e conifere codice corine 3.1.3	
5	Boschi di conifere codice corine 3.1.2	Aree a ricolonizzazione artificiale (Rimboschimenti) codice corine 3.1.2.5, 3.1.2.1		

fonte: http://burc.regione.campania.it

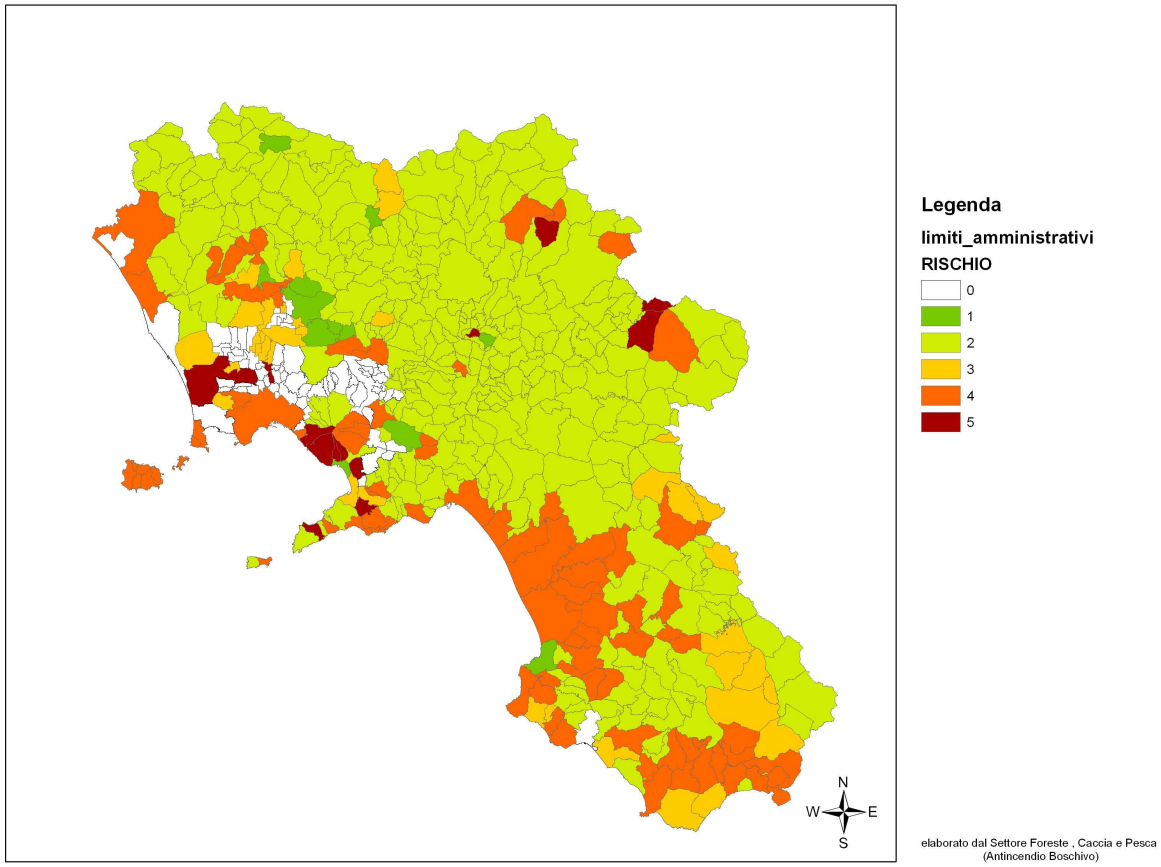


Fig. 14 - Carta del rischio incendio per tipi vegetazionali scala 1:500.000

Dal punto di vista vegetazionale le aree a maggior rischio in regione Campania sono territorialmente concentrate nelle aree costiere caratterizzate dalla maggiore presenza di conifere e più fortemente urbanizzate.

fonte: http://burc.regione.campania.it

3. **I PERIODI A RISCHIO DI INCENDIO BOSCHIVO CON INDICAZIONE DEI DATI ANEMOGRAFICI E DELL'ESPOSIZIONE AI VENTI E DATI PLUVIOMETRICI**

Analizzando il regime dei venti nel periodo critico (1/06/2011 - 01/10/2011) per la stazione di Napoli il vento predominante è stato il libeccio che proviene da S-O con velocità che raggiungono i 7,5 m/s (Fig. 16).

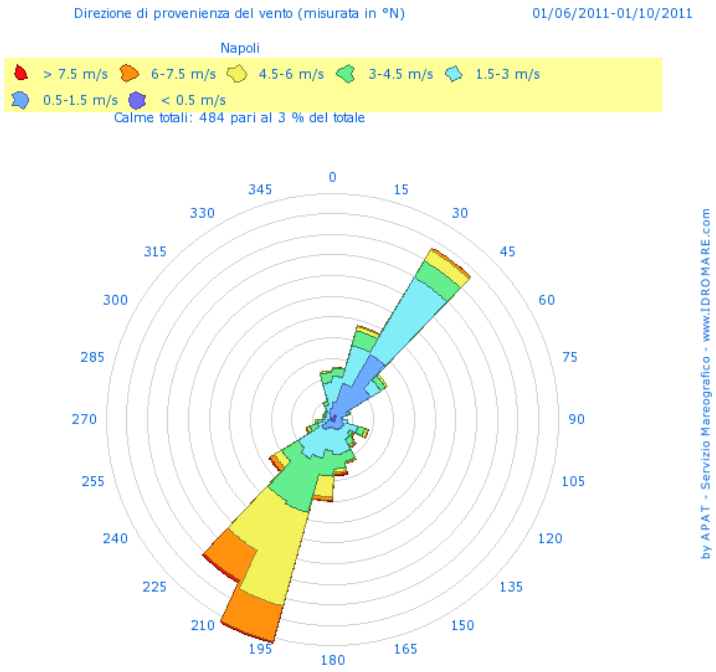


Fig. 15 – Anemogramma con direzione dei venti prevalenti dal 1/06/2008 - 01/10/08 stazione di Napoli

Per la stazione di Palinuro il vento predominante è stato il maestrale che proviene da N-O con velocità che superano i 7,5 m/s (Fig. 16).

Per la stazione di Salerno il vento predominante è stato il libeccio che proviene da S-O con velocità che raggiungono i 7,5 m/s. (Fig. 18).

fonte: http://burc.regione.campania.it

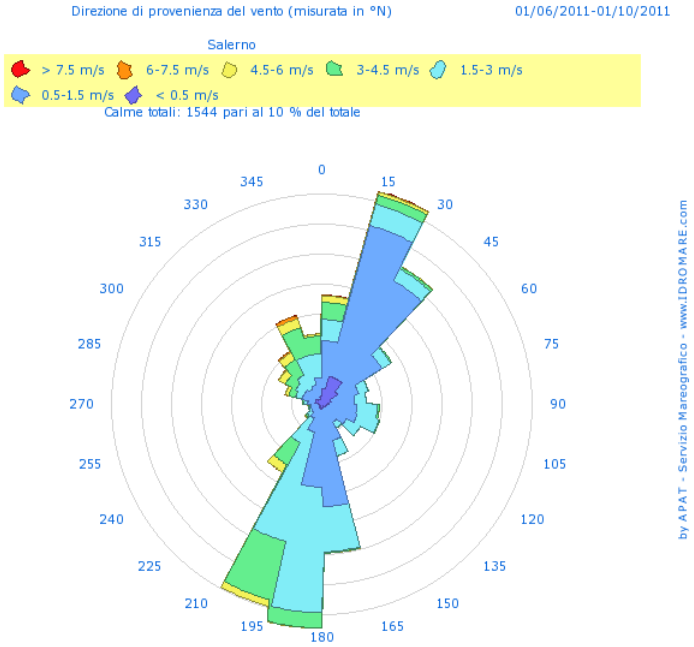


Fig. 16– Anemogramma con direzione dei venti prevalenti dal 1/06/2011 - 01/10/2011 stazione di Salerno

I venti condizionano notevolmente la suscettività dei territori allo sviluppo di incendi e l'operatività dei mezzi aerei in quanto per condizioni di sicurezza essi non possono operare in presenza di vento sostenuto in territori orograficamente difficili. I dati esposti confermano la presenza di sostenuti venti di scirocco che pongono a rischio di rapido sviluppo degli incendi nei periodi da giugno ad ottobre.

Il livello di umidità del combustibile è naturalmente condizionato anche dal regime pluviometrico. I dati che seguono sono stati forniti dal servizio agrometeorologico della Regione Campania per le stazioni di Buccino, Buonabitacolo, Castelvenere, Forio d'Ischia, Giugliano, Guardia Sanframonti Policastro, Telese e Vitulazio.

Tali dati attestano un 2011 piuttosto siccitoso come emerge nella figura 17 e nella tabella 8

fonte: http://burc.regione.campania.it

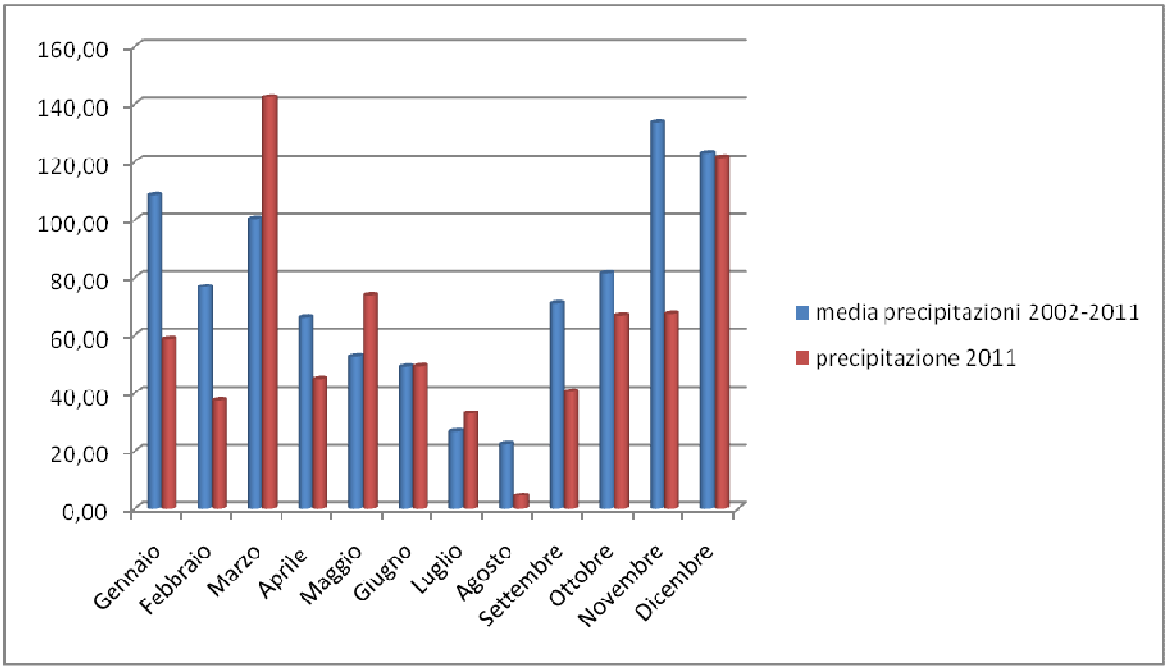


Fig. 17– Confronto tra le precipitazioni mensili del 2011 e la media mensile 2002-2011

Tab. 8 – Distribuzione delle piogge durante l'anno 2011 confronta con la media storica delle precipitazioni (2002 – 2011)

mesi	media precipitazioni 2002-2011 mm di pioggia	precipitazione 2011
Gennaio	108,56	58,61
Febbraio	76,68	37,41
Marzo	100,34	142,39
Aprile	66,10	44,74
Maggio	52,56	73,76
Giugno	49,24	49,40
Luglio	26,88	32,79
Agosto	22,32	4,38
Settembre	71,16	40,44
Ottobre	81,42	66,71
Novembre	133,52	67,34
Dicembre	122,98	121,48
Totali	**911,74**	**739,46**

La distribuzione delle precipitazioni per mese nel 2011, tranne che per i mesi di marzo, maggio e luglio, sono molto più basse di quelle riscontrate nella media dal 2002/2011 e pertanto il picco di incendi rilevato è un dato atteso, dati figura 18 e tabella 9.

fonte: http://burc.regione.campania.it

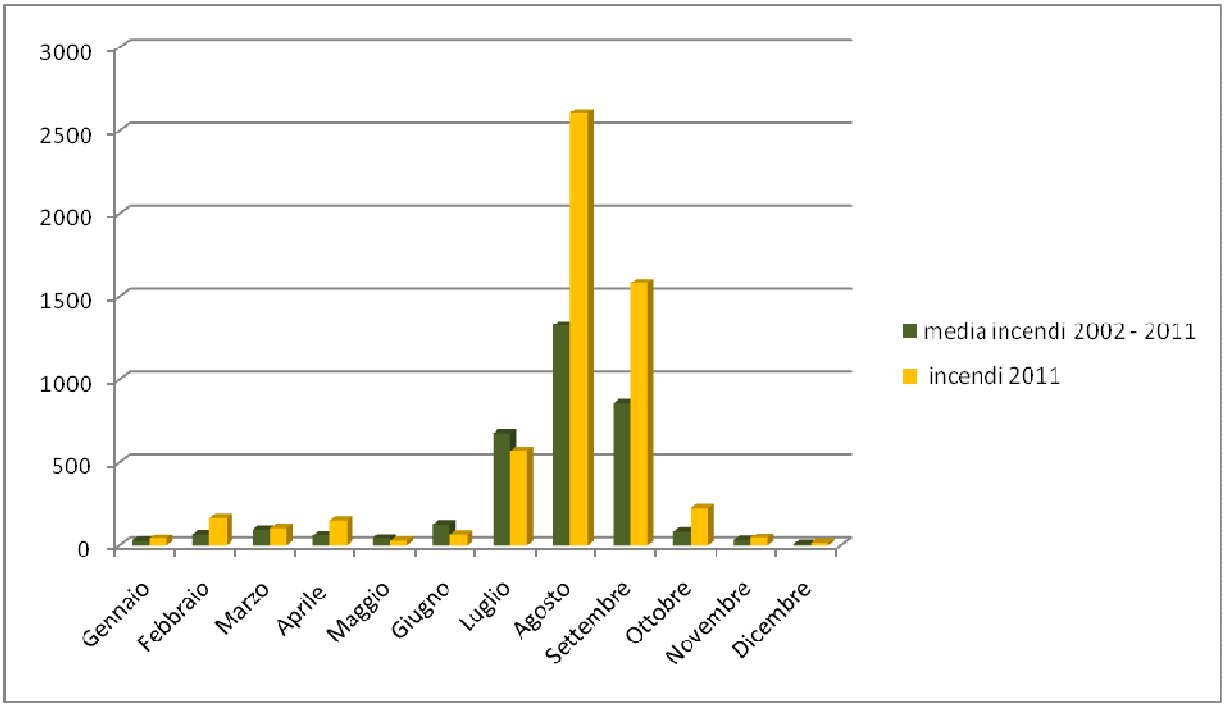


Fig. 18 – Confronto tra gli incendi mensili del 2011 e la media mensile 2002-2011

Tab. 9 – Distribuzione degli incendi per mese nel 2011 confronta con la media storica rilevata 2002 – 2011

mesi	media incendi 2002 - 2011	incendi 2011
Gennaio	28	43
Febbraio	69	163
Marzo	96	105
Aprile	62	148
Maggio	44	27
Giugno	125	68
Luglio	673	572
Agosto	1325	2605
Settembre	858	1581
Ottobre	85	225
Novembre	32	47
Dicembre	7	15
Totali	**3404**	**5599**

fonte: http://burc.regione.campania.it

4. GLI INDICI DI PERICOLOSITÀ FISSATI SU BASE QUANTITATIVA E SINOTTICA

Come evidenziato nel paragrafo 3 la carta vegetazionale da sola non può definire le variabili che interferiscono con l'innesco e lo sviluppo degli incendi boschivi. Data la natura multifattoriale degli incendi il sistema di supporto alle decisioni elaborato dalla SMA -Campania, nell'ambito del progetto "Servizio regionale di controllo e monitoraggio del patrimonio boschivo campano per la prevenzione del rischio e il contrasto degli incendi con particolare riferimento alle aree ad elevato rischio idrogeologico" ha fornito un utile strumento di valutazione allo scopo di predire il comportamento dell'incendio e individuare le aree di maggior rischio con l'elaborazione degli indici di rischio statico e del rischio dinamico.

L'indice del rischio statico è desunto dall'interpolazione fra i seguenti livelli informativi:

- Serie storica degli incendi;
- Carta delle pendenze;
- Altimetria;
- Distanza dalle strade;
- Centri abitati;
- Carta delle esposizioni dei versanti;
- Carta dell'uso del suolo e vegetazione;
- Rete stradale e ferroviaria.

La carta del rischio statico è riportata nella figura 19 che conferma la correttezza del dato elaborato rispetto agli incendi verificatisi nell'anno 2011.

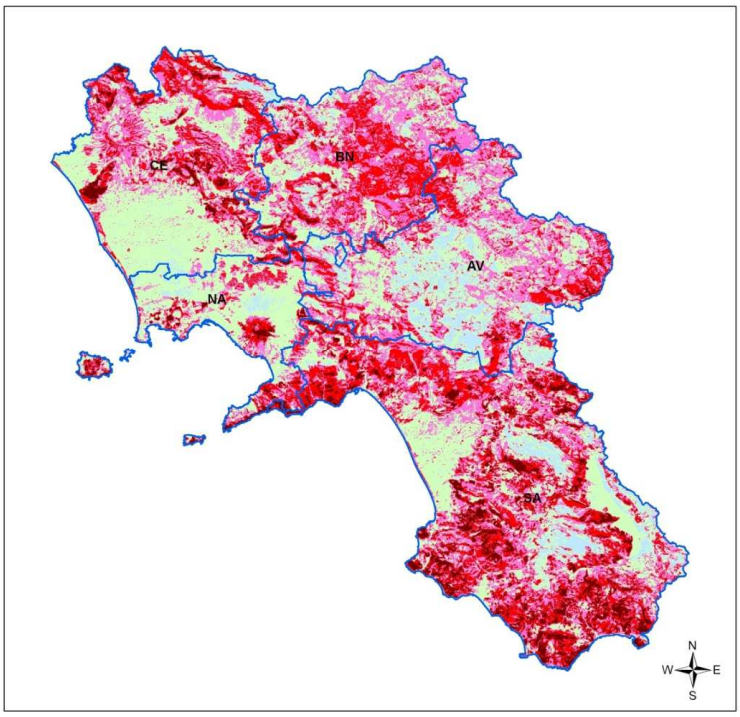


Fig. 19 Carta del rischio incendio statico

Tale carta, aggiornata annualmente, è di primaria importanza per la pianificazione logistica delle risorse umane e strumentali da allocare sul territorio durante il periodo di massima pericolosità ma anche nelle fase di realizzazione delle tradizionali fasce tagliafuoco o cesse verdi fino al più innovativo fuoco prescritto già attuato con discreto successo nel parco nazionale del Cilento e Vallo di Diano.

fonte: http://burc.regione.campania.it

Per il calcolo del rischio statico i vari livelli informativi sono suddivisi in classi e pesi diversi come da riferimenti bibliografici. Di seguito vengono riportati le tabelle con i relativi pesi dei fattori di rischio considerati.

Tab. 10 - Classificazione dei tipi vegetazionali con relativi pesi attribuiti.

Peso del rischio	Tipi vegetazionali (Classi uso del suolo/vegetazione del Corine Land Cover livello IV della Regione Campania)
1	Aree a ricolonizzazione naturale, pioppeti, saliceti e altre latifoglie
2	Boschi di latifoglie, Castagneti da frutto, aree con vegetazione rada
3	Pascoli non utilizzati, prati permanenti, aree a pascolo naturale
4	Cespuglieti e arbusteti, aree a vegetazione sclerofilla, boschi misti latifoglie e conifere
5	Boschi di conifere, Aree a ricolonizzazione artificiale (Rimboschimenti)

Tab. 11 - Classificazione del tipo di pendenza con relativi pesi attribuiti (Cona et al., 2008)

Peso del rischio	Range di valori per tipo di pendenza
1	0-10°
2	10-30°
3	30-60°
4	60-90°

fonte: http://burc.regione.campania.it

Tab. 12 - Classificazione del tipo di esposizione della pendice con relativi pesi attribuiti (Chiuvieco et al, 1994)

Peso del rischio	Esposizione della pendice
1	Nord
2	Nord-Ovest
3	Nord-Est
4	Sud, Ovest, Est
5	Sud-Ovest, Sud Est

Tab. 13 - Classificazione della distanza dalle strade con relativi pesi attribuiti (Benvenuti et al. 2002)

Peso del rischio	Distanza dalle strade (m)
1	<100
2	100-300
3	300-500
4	500-800
5	>800 m

È stato attribuito maggior rischio in caso di elevata distanza delle strade perché si è voluto considerare l'aspetto connesso alla difficoltà operativa a terra delle attività di spegnimento e al tempestivo raggiungimento l'incendio da parte delle squadre AIB.

fonte: http://burc.regione.campania.it

Tab. 14 - Classificazione della distanza dalle abitazioni della con relativi pesi attribuiti (Strino et al. 2007)

Peso del rischio	Distanza dalle abitazioni (m)
1	> 4000 m
2	3000 – 4000 m
3	2000 – 3000 m
4	1000 – 2000 m
5	< 1000 m

L'indice del rischio dinamico viene calcolato ogni ora dal DSS ed è utilizzato come base per il calcolo del rischio complessivo delle priorità d'intervento che identifica ben 8 classi di priorità d'intervento attribuite automaticamente dal sistema ad ogni singolo evento.

Il rischio dinamico tiene conto di tutte quelle cause determinanti il processo di combustione, come velocità del vento, temperatura e umidità dell'aria, tipo ed umidità del combustibile, ecc. Questi parametri entrano nel indice di probabilità di accensione, cioè la probabilità che una fonte puntuale possa innescare un incendio. Questo indice, calcolato in automatico dal sistema DSS utilizza automaticamente una serie di tabelle stagionali per tale calcolo (temperatura/umidità relativa) e sull'uso di fattori correttivi (Rothermel 1983). Tale indice determina una serie di stati di allerta.

Nella tabella 15 sono riportati gli stati d'allerta e i relativi pesi.

Tab. 15 - Classificazione dello stato di allerta con relativi pesi attribuiti (Cona et al., 2008)

Peso del rischio	Stato di allerta
1	Preallerta
2	Allerta
3	Allarme
4	Allarme estremo

fonte: http://burc.regione.campania.it

L'indice complessivo di rischio, che tiene conto sia del rischio statico che dinamico, viene calcolato automaticamente dal sistema DSS, esso identifica le classi di priorità dell'intervento attribuito ad ogni singolo evento una volta inserita una segnalazione d'incendio.

Esso è espresso con la seguente formula:

$ind_{Pr} = . \sum PesoV * (V - MinV)$

$V \in \{Sa, P, Ep, Tv, Da, Ds\}$

l'intervallo dell'indice complessivo ind_{Pr} risulta:

$ind_{Pr} \in [0 - 8]$

$Peso_V = ((8 - 0) * Percentuale_V)/ (Max_V - Min_V)$

Il peso delle variabili principali per il calcolo sono così considerate:

Tab. 16 – Variabili, range, percentuali e pesi utilizzati nel calcolo dell'indice complessivo di rischio

Variabile V	Nome	Min v	Max v	Percentuale v	$Peso_V$
Sa	Stato di allerta	1	4	30%	0,80
P	Pendenza	1	4	10%	0,27
Ep	Esposizione pendice	1	5	5%	0,10
Tv	Tipo di vegetazione	1	5	15%	0,30
Da	Distanza abitazione	1	5	30%	0,60
Ds	Distanza strade	1	5	10%	0,20

Da tale calcolo viene attribuito un valore a cui è associata una delle 8 classi di priorità d'intervento che il sistema DSS attribuisce ad ogni evento, identificate da un colore con il seguente ordine crescente di gravità bianco, verde, rosa, giallo, arancione, rosso, fucsia, bordeaux. Le decisioni operative assunte nelle sale radio provinciali e centrali, anche in merito alla priorità d'intervento, dovranno essere assunte con il supporto delle informazioni del DSS testè descritte.

5. LE AZIONI DETERMINANTI ANCHE SOLO POTENZIALMENTE DELL'INNESCO DI INCENDI BOSCHIVI

L'analisi delle cause, a qualsiasi livello (regionale, provinciale e comunale) consente di cogliere informazioni di particolare interesse ai fini della prevenzione, poiché fornisce uno spettro, più o meno

fonte: http://burc.regione.campania.it

dettagliato, delle motivazioni che determinano il fenomeno.

L'ambiente agro-forestale è da sempre oggetto del passaggio del fuoco spesso per cause legate a consuetudini del mondo rurale o ad abitudini di alcune categorie produttive che in quel mondo agiscono. Ma da alcuni anni vengono alla ribalta nuovi moventi, diversi tra loro e che a volte hanno poco a che fare con l'oggetto della devastazione. L'incendio boschivo diviene allora una forma di contestazione verso il singolo, verso un'amministrazione, verso una determinata scelta di pianificazione ambientale. Assume quindi i connotati di una manifestazione anonima del dissenso.

In alcuni casi inoltre, l'incendio va interpretato come un avvertimento, una forma di ricatto fino ad arrivare, ed è la condizione più devastante, a strumento per l'affermazione della propria esistenza o quale modalità per procurare e partecipare ad un evento straordinario.

L'incendio boschivo viene evidentemente percepito quasi come un non crimine o comunque come un delitto senza conseguenze per chi lo perpetra.

Va pertanto apprezzata l'introduzione nell'ordinamento penale dell'art. 423 bis " reato di incendio boschivo" e ad essa è auspicabile che segua l'intensificazione delle attività di intelligence e di repressione da parte di tutti gli organi preposti.

Un organico piano d'interventi, basato sulla conoscenza delle motivazioni, dovrebbe essere finalizzato ad agire sulle cause, più che a mitigare le conseguenze degli incendi.

Una diversa impostazione dell'attività di difesa, basata sulla prevenzione, non può quindi prescindere dalla analisi e conoscenza delle cause del fenomeno, a scala locale, per tentare di modificare i comportamenti che ne sono alla base. È indispensabile quindi disporre di indicazioni dettagliate in merito alle motivazioni che possono essere distinte all'interno di ogni tipologia di causa Il Corpo Forestale dello Stato individua cinque cause di incendio nella predisposizione delle statistiche annuali sulla base dell'elaborazione delle schede AIB , oggi sostituite dal *fascicolo territoriale*. Un lavoro del Corpo Forestale dello Stato del 2001 declina le motivazioni come segue:

Cause Naturali

- azione innescante di eruzioni vulcaniche;
- fulmini;
- autocombustione.

Cause Dolose o Volontarie

- Incendi da cui gli autori sperano di trarre profitto:
  - distruzione di massa forestale per la creazione di terreni coltivabili e di pascolo a spese del bosco o per attivare il set-a side;
  - bruciatura di residui agricoli, quali stoppie e cespugli, per la pulizia del terreno, in vista della semina;
  - incendio del bosco per trasformare il terreno rurale in edificatorio;
  - incendio del bosco per determinare la creazione di posti di lavoro in relazione alle attività di ricostituzione e di spegnimento;
  - impiego del fuoco per operazioni colturali nel bosco, per risparmiare mano d'opera;
  - incendio per perseguire approvvigionamento di legna.
- Incendi da cui gli autori non sperano di ritrarre un profitto concreto
  - risentimento contro azioni di esproprio o altre iniziative dei pubblici poteri;
  - rancori tra privati;
  - proteste contro restrizioni all'attività venatoria;
  - proteste contro la creazione di aree protette e l'imposizione dei vincoli ambientali;
  - atti vandalici.
- Motivazioni di ordine patologico o psicologico
  - incendi provocati da piromani;

fonte: http://burc.regione.campania.it

- incendi provocati da mitomani;
- Incendi provocati da ragioni politiche

Cause Colpose o Involontarie

- attività ricreative, riconducibili all'accensione di fuochi per picnic all'interno dei boschi o in prossimità di essi;
- attività agricole e forestali quali la bruciatura delle stoppie, la ripulitura dei campi coltivati, la bruciatura dei residui di potatura e delle ripuliture;
- bruciatura di rifiuti;
- lancio di sigarette e fiammiferi.

Cause dubbie

Cause accidentali

Dalla tabella che segue (tab. 17) si riporta la statistica del Corpo Forestale dello Stato sulle cause d'incendio dell'anno 2011. Gli incendi dolosi e colposi arrivano a rappresentare l' 82,75% del totale. È evidente come in questo caso, al di là degli aspetti pure importanti legati alle attività di sensibilizzazione e di educazione ambientale, occorra un grande impegno nelle azioni di investigazione e di repressione necessarie per sradicare le molteplici ragioni che porta alcuni cittadini ad appiccare il fuoco sui propri territori.

Per quanto riguarda le altre cause di incendio in Campania si osserva l'inesistenza delle cause naturali e una maggiore incidenza delle cause dubbie.

Tabella 17 - Numero e Percentuale incendi boschivi per causa dal 01/01/2011 al 31/12/2011 in Regione Campania (Fonte Coordinamento Regionale C. F. S)

Provincia	Naturali		Accidentali		Colpose		Dolose		Dubbie	
	Numero	Percentuale	Numero	Percentuale	Numero	Percentuale	Numero	Percentuale	Numero	Percentuale
AVELLINO	0	0	0	0.00	20	5.68	283	80.40	49	13.92
BENEVENTO	0	0	0	0.00	13	6.99	164	88.17	9	4.84
CASERTA	0	0	0	0.00	4	1.89	115	54.25	93	43.87
NAPOLI	0	0	0	0.00	12	10.34	53	45.69	51	43.97
SALERNO	0	0	1	0.18	41	7.32	475	84.82	43	7.68
TOTALE REGIONALE	**0**	**0**	**1**	**0.07**	**90**	**6.31**	**1090**	**76.44**	**245**	**17.18**

Dati da fascicoli pubblicati

fonte: http://burc.regione.campania.it

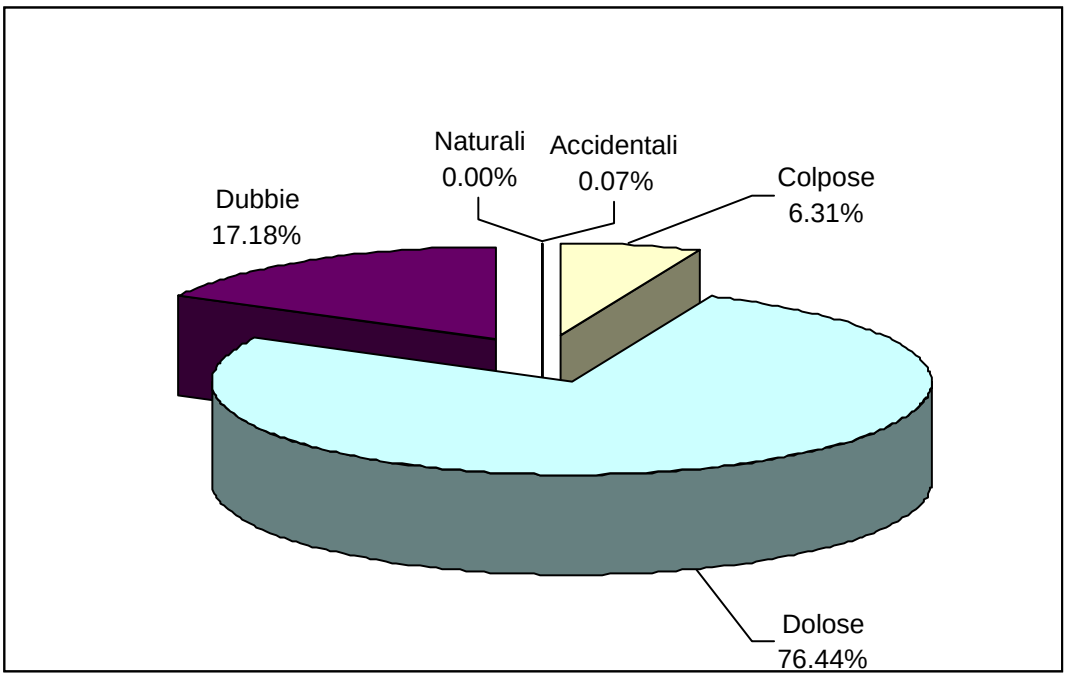


Fig. 20 – Distribuzione percentuale degli incendi boschivi per cause (Fonte CFS 2011)

6. GLI INTERVENTI DI PREVISIONE E LA PREVENZIONE DEGLI INCENDI BOSCHIVI ANCHE ATTRAVERSO SISTEMI DI MONITORAGGIO SATELLITARE

Le attività di previsione e prevenzione incendi boschivi sono incardinate presso gli uffici foreste centrali e periferici della Regione Campania a seguito della realizzazione del progetto "Servizio regionale di controllo e monitoraggio del patrimonio boschivo campano per la prevenzione del rischio e il contrasto degli incendi con particolare riferimento alle aree ad elevato rischio idrogeologico" affidato alla SMA – Campania nell'anno 2008 che grazie al sistema di supporto alle decisioni, anche con l'ausilio di sistemi di monitoraggio satellitare, interviene nelle attività di previsione e lotta degli incendi.

In particolare, funzioni operative differenziate sono istallate sia presso la Sala Operativa Unificata Permanente Regionale (SOUPR) del Settore Foreste Caccia e Pesca sia presso le Sale Operative Unificate Permanenti Provinciali (SOUPP) per i territori di propria competenza.

Al riguardo vengono utilizzati i dati meteo provenienti da centraline meteo che acquisiscono i dati di temperatura , precipitazioni, umidità , velocità e direzione del vento ogni 10 minuti; sulla base di tali dati il sistema aggiorna le priorità d'intervento sugli incendi in atto.

Il sistema DSS è inoltre dotato di 4 radar meteorologici che calcolano il potenziale idrico e la nuvolosità sui tutto il territorio campano.

Complessivamente la rete di monitoraggio regionale realizzata con il progetto "Servizio regionale di controllo e monitoraggio del patrimonio boschivo campano per la prevenzione del rischio e il contrasto degli incendi con particolare riferimento alle aree ad elevato rischio idrogeologico" comprende:

- 39 Unità Periferiche di Rilevamento (UPR);
- 68 Stazioni meteorologiche
- 20 Stazione idrologiche;
- 4 Radar meteorologici

fonte: http://burc.regione.campania.it

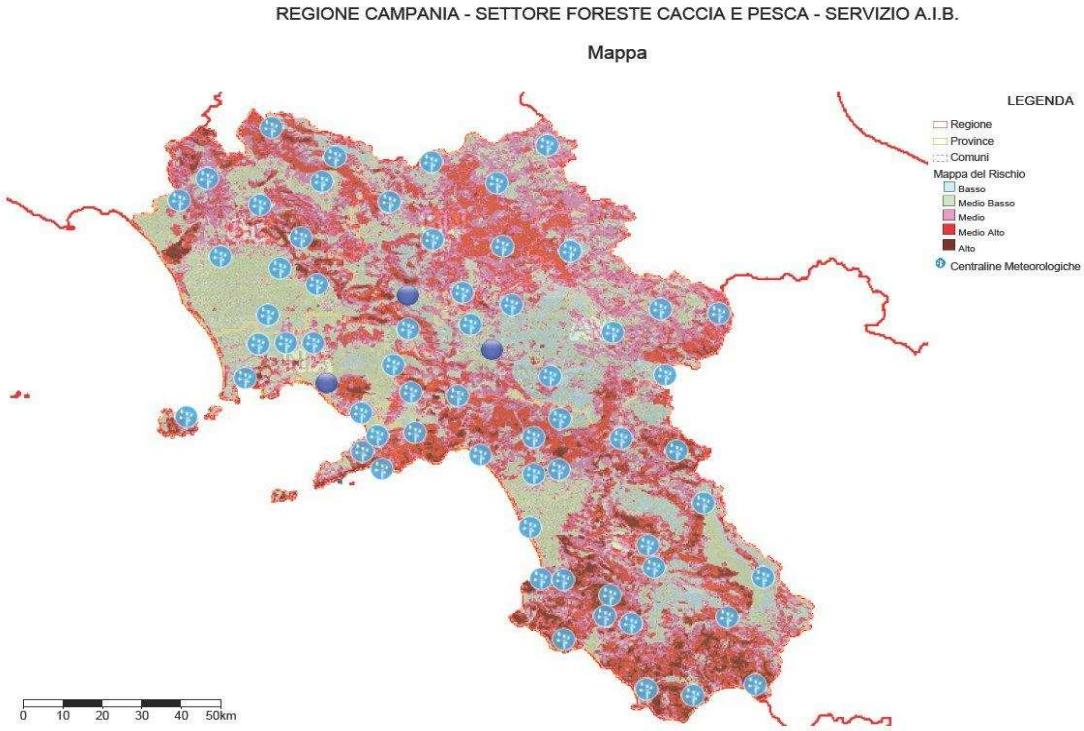


Fig. 21 – Cartografia delle centraline meteorologiche istallate

fonte: http://burc.regione.campania.it

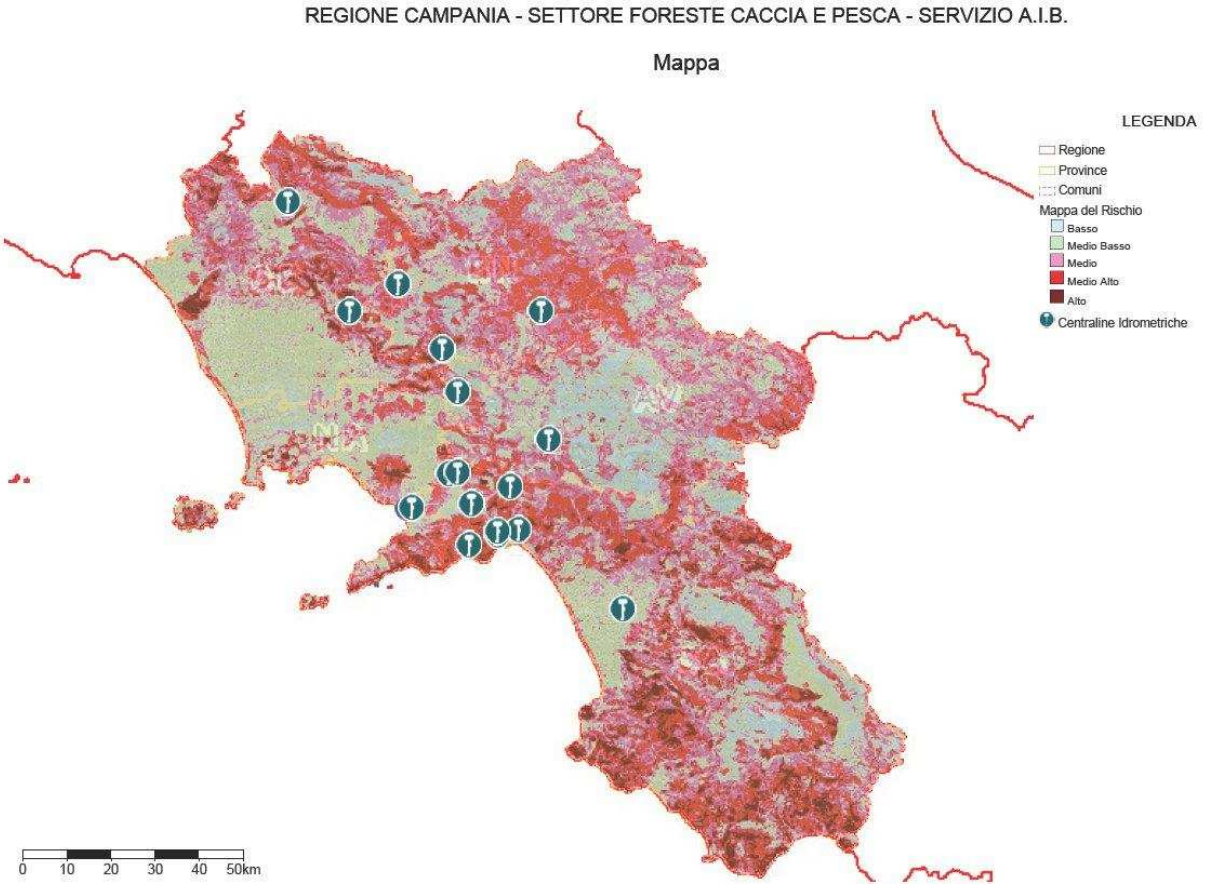


Fig. 22 – Cartografia delle centraline idrometriche istallate

fonte: http://burc.regione.campania.it

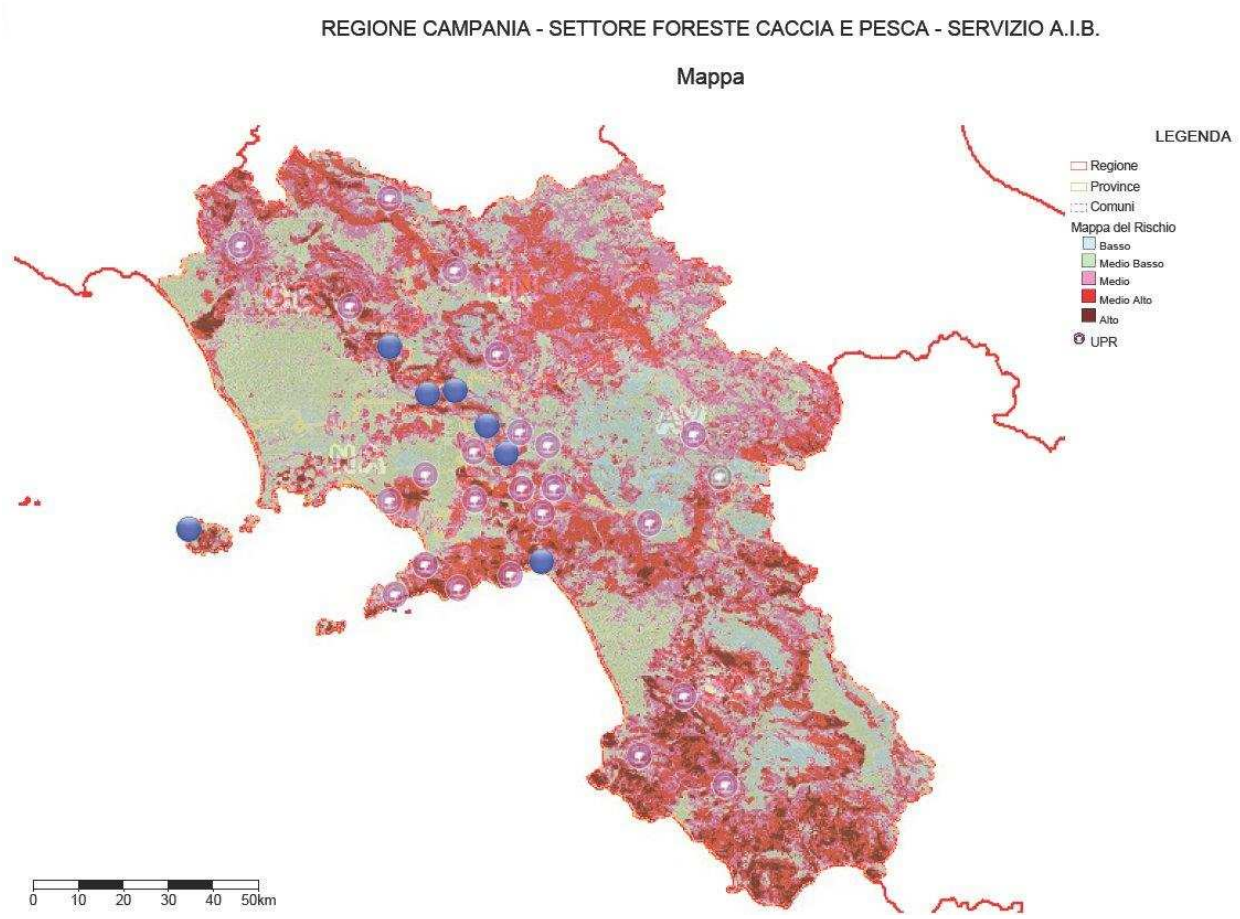


Fig. 23 – Cartografia delle Unità Periferiche di Rilevamento (UPR) istallate

Il completamento del progetto SMA- Campania prevede l'evoluzione dell'attuale modello di previsione FARSITE con il modello di previsione FIRE PARADOX.

Attualmente il sistema FARSITE consente la verifica sia nella Sala Operativa Provinciale che Regionale dell'evoluzione dell'incendio in relazione alle principali variabili climatiche, vegetazioni e geomorfologiche per la migliore dislocazione delle squadre a terra e per definire le strategie d'intervento con l'ausilio delle informazioni provenienti dai Direttori Operativi di Spegnimento.

Sempre nell'ambito del completamento del progetto "servizio di controllo e monitoraggio del patrimonio boschivo della Campania con particolare riferimento alle aree a particolare rischio idrogeologico" dovranno essere messi a sistema tutti i sistemi di video sorveglianza, presenti presso gli Enti delegati ai sensi della l.r. 11⁄96, e finanziati con i programmi POR –Campania 2000⁄2006 e PSR Campania 2007⁄2013.

fonte: http://burc.regione.campania.it

7. **LA CONSISTENZA E LA LOCALIZZAZIONE DEI MEZZI, DEGLI STRUMENTI E DELLE RISORSE UMANE NONCHÉ LE PROCEDURE PER LA LOTTA ATTIVA CONTRO GLI INCENDI**

Alla luce di quanto premesso nei precedenti paragrafi gli elementi su cui deve fondare il piano AIB 2012 sono i seguenti:

- Da quanto emerge nei più recenti studi di ecologia forestale non in tutti i casi il fuoco è un fattore di danno alla biologia delle popolazioni forestali. In particolare gli ecosistemi mediterranei presentano specie con biologia riproduttiva adattate al ricorrente passaggio del fuoco.
- il notevole numero di eventi, connaturato con l'andamento climatico della regione, ha quasi per l'83% cause dolose o colpose e pertanto il fenomeno può essere contenuto con una maggiore attività di intelligence con la definizione di una norma regionale che definisca un regime sanzionatorio stringente e certo
- l'attuale contingenza economica della regione non consente un ulteriore incremento della spesa AIB a fronte di risultati che nei fatti non comportano una effettiva riduzione del fenomeno
- i comuni, che dai boschi traggono importanti introiti finanziari con i tagli boschivi, sono pertanto i primi interessati alla difesa del proprio patrimonio forestale
- la lotta attiva è stata sempre vista come l'intervento fondamentale per il contrasto al fuoco rispetto all'attività di prevenzione
- spesso vengono impegnati uomini e mezzi su incendi boschivi che potrebbero naturalmente autoridursi, senza apportare danni a persone e cose, o su incendi che, per caratteristiche orografiche del territorio, non potrebbero essere spenti anche ricorrendo al mezzo aereo. In questi casi assume importanza l'attività di presidio, per controllare e circoscrivere l'evento, più che gli interventi tipici della lotta attiva
- è necessario separare metodologicamente gli incendi boschivi da quelli di interfaccia con chiare competenze per i primi dei settori foreste della Regione Campania e del Corpo Forestale dello Stato e per i secondi della Protezione Civile e dei Vigili del fuoco

L'attività AIB è svolta, con compiti differenziati, da:

- I Settori Regionali delle Foreste (centrali e provinciali)
- la SMA Campania
- Gli Enti Delegati
- il Corpo Forestale dello Stato
- Comuni
- Volontariato
- Altri partner (Protezione Civile regionale, Parchi e riserve nazionali e regionali)

fonte: http://burc.regione.campania.it

8. ASPETTI ORGANIZZATIVI

Il riferimento utilizzato per la definizione del presente piano è rappresentato dalla carta regionale dei rischi di cui ai precedenti paragrafi. Pertanto per la valutazione del numero di operatori necessari per un efficiente organizzazione del piano si è tenuto conto, sulla scorta delle informazioni che emergono dalla carta del rischio:

- dell'estensione territoriale di ogni singola Provincia
- della statistica disponibile relativa alla contemporaneità e numerosità degli eventi nei diversi territori
- dell'importanza degli ecosistemi forestali presenti
- delle condizioni di percorribilità al fine di garantire interventi tempestivi
- della presenza di strutture regionali e/o della Sma – Campania per individuare aree scoperte in cui intervenire con le strutture degli Enti delegati

Tanto premesso la razionalizzazione della spesa riguarda in primo luogo l'eliminazione del pattugliamento che non influenza in maniera significativa l'efficienza del servizio rinviando alla concertazione provinciale la migliore organizzazione territoriale delle squadre operative per la lotta attiva.

8.1 La Regione Campania – Settori Foreste

La Giunta Regionale, ha individuato nel Settore Foreste Caccia e Pesca la struttura di coordinamento di tutte le attività A.I.B.,

In particolare ad esso compete:

- attività informative per la prevenzione degli incendi boschivi e per la tutela e lo sviluppo del patrimonio forestale;
- la realizzazione di campagne di sensibilizzazione;
- la realizzazione delle opere ed iniziative, nonché l'acquisizione e destinazione dei mezzi necessari per la prevenzione ed il contrasto degli incendi;
- il coordinamento delle attività connesse alla gestione delle Sale Operative Regionali e Provinciali dell' Antincendio Boschivo;

Le attività dell'Ente Regione, in materia A.I.B., vengono svolte dalle strutture centrali e periferiche del ramo Foreste dell'Assessorato Agricoltura - Piano di Sviluppo Rurale - Foreste, Caccia e Pesca e segnatamente dal Settore Foreste Caccia e Pesca, Settore per il Piano Forestale Generale e dai Settori Tecnici Amministrativi Provinciali delle Foreste di: Avellino, Benevento, Caserta, Napoli, Salerno e dal Settore Autonomo delle Foreste di S. Angelo dei Lombardi.

I Settori Centrali (Foreste Caccia e Pesca, Piano Forestale Generale) coordinano sia le attività di spegnimento a terra svolte dai settori provinciali sia la richiesta dei mezzi aerei regionali e per il tramite del Corpo Forestale dello Stato dei mezzi nazionali.

I Settori Provinciali provvedono in particolare a :

- redigere i piani operativi provinciali coerentemente alle linee guida definite dal Settore Foreste;
- coordinare l'impiego delle proprie squadre A.I.B. e della SMA Campania;
- coordinare l'impiego e la dislocazione delle unità fornite dalle Associazioni di Volontariato includendole in un piano organico provinciale, articolato per territorio e per singola organizzazione;
- collaborare con gli EE.DD per tutto ciò che attiene le azioni di prevenzione;
- gestire le attività connesse alla Sala Operativa Provinciale e alla lotta attiva agli Incendi Boschivi mediante i propri COT.

Il personale regionale è costituito da 222 Istruttori di Vigilanza e 60 Operai Idraulico - Forestali idonei al contrasto al fuoco come di seguito dislocati e 4 Operai Idraulico - Forestali adibiti alla sola manutenzione della vasca di Altavilla Irpina (tab.18)

fonte: http://burc.regione.campania.it

Tab.18 Distribuzione del personale regionale AIB

STAPF	Struttura	Istruttori di Vigilanza	OTI idonei al contrasto al fuoco	Totale
Avellino	COT Mercogliano	31		
	Vivaio Altavilla Irpina		4 (solo per la manutenzione vasca)	
S. Angelo dei L.	Sant'Angelo dei Lombardi	3	13	51
Benevento	COT Benevento	15		
	COT Paolisi	1	9	
	COT S. Bartolomeo in Galdo	3		
	COT San Salvatore Telesino		9	37
	Foresta demaniale del Taburno			
Caserta	COT Caserta	24		
	COT Cellule	6		47
	COT Marzano Appio	17		
Napoli	COT Camaldoli (Napoli)	24		
	COT Licola (Giugliano)	19		
	COT Barano d'Ischia	4		
	COT Torre del Greco	18		
	Foresta di Roccarainola e Vivaio		14	114
	Foresta demaniale Licola		15	
Foreste	Settori Foreste centrali	20		
Salerno	COT Salerno	27		
	Foce Sele (Eboli)	5		37
	Montesano sulla Marcellana	5		
TOTALI		222	64	286

fonte: http://burc.regione.campania.it

Le ridotte risorse finanziarie disponibili incidono in maniera significativa sul personale disponibile e pertanto gli Istruttori di Vigilanza AIB dei Settori Foreste Centrali e Decentrati saranno impiegati per le sole attività di lotta attiva con squadre composte al minimo da 3 uomini . Per il funzionamento delle Sale Operative dovranno essere presenti 2 istruttori AIB a rotazione.

Gli automezzi di maggiore dimensione per il contrasto agli incendi, con relativo autista, potranno stazionare presso i COT o in altre posizioni strategiche individuate ai singoli Settori e secondo le indicazioni che seguiranno.

In casi complessi, e qualora il personale a propria disposizione non sia sufficiente, le Sale Operative Provinciali potranno richiedere l'ausilio di altre squadre d'intervento (provinciali o regionali), degli elicotteri regionali o del mezzo aereo nazionale previa verifica delle condizioni di operatività e di pericolo presenti nell'area interessata. La squadra di supporto dei settori centrali, formata come prima descritto, con orario 8.00-16.00 potrà essere messa a disposizione in funzione delle necessità, inoltre, la sala operativa regionale, potrà porre in reperibilità, un'altra squadra formata da due istruttori, con orario 16.00- 22.00 o in altro orario in funzione delle necessità.

Tutti i Settori Foreste Centrali e Provinciali della Regione hanno almeno un funzionario titolare di posizione A.I.B. Per le attività della Sala Operativa Regionale i Settori Foreste centrali predispongono mensilmente il calendario dei funzionari turnanti di Sala Operativa. Cosa analoga viene effettuata per le Sale Operative Provinciali.

I funzionari titolari di posizione AIB potranno, in particolari esigenze, affiancare il personale nell'attività di contrasto attivo e coloro che hanno seguito il corso presso il Dipartimento di Protezione Civile Nazionale potranno assumere il ruolo di DOS se non disponibile sui luoghi. In caso di accertata assenza dei DOS l'incarico sarà, dalla Sala Operativa Provinciale, assegnato al personale dei COT e del COR che potrà assumere decisioni relative alle operazioni di estinzione e si farà carico della richiesta di mezzo o mezzi aerei regionali e di tutte le attività di assistenza agli stessi nelle operazioni di estinzione. Nelle situazioni di particolare complessità, tale personale, farà riferimento ai funzionari regionali dei Settori Foreste Centrali e Periferici incardinati nei Servizi dedicati alle attività A.I.B. In presenza di particolari situazioni ed emergenze, è possibile modificare la presenza degli addetti, sia funzionari che collaboratori, in Sala Operativa o sul territorio in funzione delle necessità.

Nella Sala Operative Regionale è garantita la presenza del funzionario turnante dalle ore 8:00 alle ore 16:00 mentre la restante parte della giornata, sia in periodo ordinario che in quello di massima pericolosità, ne viene garantita la reperibilità e, in caso di necessità, la presenza in sala radio fino al rientro dei mezzi aerei e l'accertamento, della presenza di una eventuale squadra per il presidio. Le attività di sala radio, svolte dai funzionari turnanti, devono riguardare anche la verifica sull'attività svolta dai mezzi aerei, l'intervento elitrasportato, il raccordo tra i mezzi aerei e quelli di terra.

Nel periodo di massima pericolosità l'operatività di servizio delle Sale Operative Provinciali e dei C.O.T. Provinciali sarà articolata in turni di servizio definiti dagli STAPF in relazione alla disponibilità del personale e formalizzati nei piani operativi provinciali coerentemente alle linee guida definite dal Settore Foreste Caccia e Pesca Anche l'attività di presidio per gli incendi notturni è rimandata all'organizzazione decentrata dei singoli settori provinciali prevedendo la possibilità di ricorrere alla reperibilità degli istruttori di vigilanza e del posizionista AIB. Per la provincia di Napoli, data la coincidenza territoriale con i due settori centrali (Foreste, Caccia e Pesca e Piano Forestale Generale) l'organizzazione della lotta attiva e del presidio potrà essere definita prevedendo anche una collaborazione fra lo STAPF di Napoli e i Settori Centrali data

La vulnerabilità delle aree interessate (penisola Sorrentina, Astroni, Campi Flegrei, Parco Nazionele del Vesuvio ecc…) e la ridotta presenza di enti delegati (solo la Provincia di Napoli). Tutto il personale adibito all'AIB è autorizzato alla giuda degli automezzi AIB in funzione della patente di guida posseduta.

fonte: http://burc.regione.campania.it

8.2 Attività oltre l'orario del turno programmato

Per gli istruttori di vigilanza AIB il contratto decentrato integrativo del 2001, all'articolo 26, comma 6, lett.b), prevede un trattamento economico accessorio omnicomprensivo. Tuttavia eventuali attività eccedenti l'orario ordinario del turno programmato potrà essere oggetto di riposo compensativo nel periodi di minore attività.

8.3 SMA - Campania

Con la DGR n 67 del 28.02.2012 sono state predisposte le condizioni finanziarie e temporali per la conclusione del progetto Servizio regionale di controllo e monitoraggio del patrimonio boschivo campano per la prevenzione del rischio e il contrasto degli incendi con particolare riferimento alle aree ad elevato rischio idrogeologico" affidato alla SMA Campania S.p.A.

Nell'ambito dell'attività assegnate alla suddetta società, oltre ai sistemi informatici e tecnologici per la prevenzione e la previsione degli incendi di cui si è già detto, è prevista la lotta attiva agli incendi con il personale di cui alla seguente tabella:

Tab.21 Distribuzione del personale SMA - Campania AIB ed avvistatori

BASI		PERSONALE OPERATIVO		
		AVVISTATORI	AIB	Totale complessivo
SMA CAMPANIA	BRACIGLIANO	10	14	24
	BRIANO	11	17	28
	CELLOLE	8	23	31
	CONZA DELLA CAMPANIA	1	14	15
	EBOLI	3	20	23
	FISCIANO	7	19	26
	GRAGNANO	6	30	36
	ISCHIA	2	13	15
	MARANO	3	25	28
	PARETE	9	16	25
	ROTONDI	2	16	18
	SAN BARTOLOMEO IN GALDO	2	5	7
	SAN SALVATORE TELESINO	4	10	14
	SARNO	9	19	28
	SPERONE	10	16	26
	TRAMONTI	4	18	22
	VAIRANO SCALO	4	17	21
	CAPRI	4	6	10
	VICO EQUENSE	11	17	28
SMA CAMPANIA Totale		**110**	**315**	**425**

Nel periodo di non massima pericolosità il personale SMA sarà impegnato in attività di prevenzione quali attività di monitoraggio e manutenzione, ordinaria e straordinaria, dei punti d'acqua, la pulizia delle aree boscate, l'adozione di pratiche innovative per la pulizia del sottobosco, la manutenzione dei sentieri e fasce verdi o tagliafuoco, la conservazione dei corridoi ecologici, la pulizia degli alvei e guardiania idraulica e tutte quante le attività necessarie per la prevenzione.

Analogamente a quanto definito per gli istruttori di vigilanza regionali gli avvistatori SMA – Campania dovranno essere sottoposti anch'essi a visite mediche e, se idonei, essere inseriti nelle squadre per la lotta attiva o, in caso contrario, operare a supporto delle squadre per la guida dei mezzi, attività di collegamento fra le squadre ed ogni tipo di supporto necessario al miglior funzionamento della lotta attiva

fonte: http://burc.regione.campania.it

8.4 Enti Delegati

Sono le Province e le Comunità Montane delegate all'attività AIB dall'articolo 2 della l.r. 11⁄96 e ssmmii. Nelle more dell'approvazione del piano ponte per il 2012 e del recupero delle risorse finanziarie necessarie, in vista della redazione del grande progetto di cui all'articolo 35 della legge finanziaria regionale n.1 del 27 gennaio 2012, si stima che per l'attività AIB l'impegno degli enti delegati potrà essere realizzata dagli operai idraulico - forestali in forze presso gli enti delegati adeguatamente attrezzati e formati per la sola lotta attiva a supporto delle squadre AIB e SMA – Campania secondo la ripartizione territoriale che verrà di seguito illustrata. Gli Enti delegati settimanalmente trasmetteranno agli STAPF competenti per territorio le squadre, con l'elenco dei nominativi, e le turnazioni previste. Per la tutela dei contesti forestali pubblici specifici accordi fra Comuni ed enti delegati potranno prevedere attività di presidio per i territori di maggiore valore naturalistico ed economico.

In particolare la responsabilità della sala radio di Vallo della Lucania, presso la Comunità Montana del Gelbison Cerviati, è affidata allo STAPF di Salerno con l'adeguato supporto del corpo forestale dello Stato.

L'assegnazione delle unità agli enti delegati è stata effettuata in relazione all'ampiezza del territorio, all'efficienza del collegamenti ed alle unità regionali e SMA che già operano sul territorio e pertanto sono state privilegiate le aree del Salernitano più decentrate e per le quali manca altro supporto all'attività AIB.

Per l'organizzazione di un numero di squadre sufficienti per la copertura dei territori sono stati presi a riferimento i dati degli enti delegati relativi al solo personale idoneo alla lotta attiva per un numero complessivo di 850 unità ripartito fra i diversi Enti Delegati come nella tabella che segue impegnati dal 1 luglio a 30 settembre. La spesa prevista è stata parametrata su un massimo di 75 giorni di attività da fornire per il solo servizio antincendio secondo l'articolazione dei piani provinciali per il periodo di massima pericolosità. Tale impiego richiede risorse finanziarie aggiuntive per € 6.350.000 a cui aggiungere il 4% spese generali e il 5% per le spese della delega della attività antincendio, secondo i parametri utilizzati in applicazione della l.r. 11⁄96, pari a un complessivo di € 572.500 necessari per garantire la copertura delle spese per oneri organizzativi, visite mediche e funzionalità degli automezzi.

Tabella 22 - Riparto Enti Delegati

Ente delegato	Operai –idraulico forestali degli Enti Delegati
Provincia di Avellino	**19**
Ufita	16
Terminio Cervialto	45
Partenio Vallo di Lauro	50
Sub - totale	**130**
Alta Irpinia	**20**
Provincia di Benevento	**10**
Fortore	20
Taburno	30
Titerno Alto Tammaro	38
Sub - totale	**98**
Provincia di Caserta	**12**
Matese	51
Monte Maggiore	10
Monte Santa Croce	16
Sub - totale	**89**
Provincia di Napoli	**40**
Provincia di Salerno	12
Monti Lattari	40
Irno Solofrana	20

fonte: http://burc.regione.campania.it

Calore salernitano	69
Monti Picentini	47
Bussento Lambro e Mingardo	79
Gelbison e Cerviati	46
Tanagro Alto e Medio Sele	40
Alburni	35
Vallo di Diano	35
Alento Monte Stella	50
Sub totale Salerno	473
TOTALE	**850**

8.5 Riepilogo delle risorse umane disponibili ripartite per territorio per indice di pericolosità

Come appare dalla figura numero 19 del presente documento le aree regionali a maggior rischio per gli incendi boschivi sono:

- l'area napoletana per il forte carico antropico, soprattutto durate il periodo estivo, e per la notevole vulnerabilità degli ecosistemi forestali presenti. Inoltre la difficile percorribilità dei territori richiede una attenta valutazione del numero di squadre da utilizzare;
- l'area salernitana caratterizzata da un elevato valore degli ecosistemi forestali presenti e da una notevole presenza turistica soprattutto sulla fascia costiera. Inoltre l'attività aib delle squadre regionali e di quelle Sma – Campania in gran parte è svolta nell'alto Salernitano mentre tutto il territorio afferente al Cilento è stato sempre presidiato dagli Enti delegati;
- L'area del Taburno e del Matese in quanto particolarmente vulnerabili per la composizione vegetazionale e per un uso del suolo non adeguatamente controllato.

E' alla luce di tutto quanto premesso che è stato valutato il riparto delle risorse umane fra gli enti delegati necessarie per un adeguata attività per l' antincendio boschivo. Nella tabella 23 sono riportate le risorse umane complessive disponibili per l'antincendio boschivo, ripartite per territorio provinciale, rinviando la specifica organizzazione delle squadre e dei territori serviti alla programmazione provinciale che meglio può individuare gli elementi di vulnerabilità del territorio.

Tabella 23 – risorse umane complessivamente necessarie

COT	Regione	SMA	EEDD	Totale	n. di squadre
Mercogliano	31	32	130	193	48
Sant'Angelo dei Lombardi	16	14	20	50	13
Sub totale Avellino	47	46	150	243	61
Benevento	15				
Paolisi	10				
San Bartolomeo in Galdo	3				
San Salvatore Telesino	9				
Sub totale Benevento	37	15	98	150	38
Caserta	24				
Cellole	6				
Marzano Appio	17				
Sub totale Caserta	47	73	89	209	52
Camaldoli	24				
Licola	19				
Barano d'Ischia	4				
Torre del Greco	18				
Foresta di Roccarainola	14				

fonte: http://burc.regione.campania.it

COT	Regione	SMA	EEDD	Totale	n. di squadre
Foresta demaniale di Licola	15				
Settori Foreste	20				
Sub totale Napoli	114	109	40	263	66
Salerno	27				
Foce Sele	5				
Montesano sulla Marcellana	5				
Sub totale Salerno	37	72	473	582	146
Totale	282	315	850	1447	362

I referenti provinciali per l'organizzazione territoriale dell'antincendio sono:

Tabella 24 – Responsabili e referenti Centrali e Provinciali

Ufficio	Indirizzo	Dirigente	telefono	Posizionista AIB	Telefono
Settore Foreste Caccia e Pesca		Lombardo Daniela	3357721837	Acunzo Luca	3357552200
Settore del Piano Forestale		Carotenuto Antonello	3348805109		
Stapf di Avellino		Disciuva Marco	3357552230	Giardiello Angeloantonio	3357552257
Stapf di Benevento		Angelone Giuseppe	3357552225	Ucci Francesco	3357552218
Stapf di Caserta		Della Valle Flora	3357552298	De Lucia Domenico	3357552339
Stapf di Napoli		Aveta Eugenio	3357552288	Sorrentino Luigi	3357552276
Stapf di Salerno		Russo Dario	3357552272	Mauriello Rosario	3357552326
Staaf di Sant'Angelo dei Lombardi		Tartaglia Alfonso	3204398672	Imbriale Angelo	3357552290

8.6 Elenco delle Sale Operative

La Sala Operativa Regionale Antincendio Boschivo (con funzione di Centro Operativo Regionale COR ai sensi della Legge 353⁄2000) è ubicata presso gli uffici regionali del Centro Direzionale di Napoli Is. A6 al 16° piano tel. 800449911 – 0817967762 fax 0817967674.

Le Sale Operative Permanenti Provinciali sono localizzate presso i territori di competenza dei relativi Settori T.A.P.F. A tali strutture viene affiancata un'autonoma Sala Operativa nell'area del Parco Nazionale del Cilento, anch'essa coordinata dalla Sala Operativa Regionale.

SOUPP Avellino- Centro Direz. Collina Liguorini Tel. 0825765670 fax 0825765662
SOUPP Benevento - Via Nicola da Monteforte Tel. 082451412 fax 0824351977
SOUPP Caserta - Via Arena Centro Direz. S.Benedetto Tel. 0823554125 fax 0823355680
SOUPP Napoli Largo Riscatto Baronale (ex piazzale Cesare Battisti)Torre del Greco Tel. 0810083932 fax 0810083931
SOUPP Salerno via Generale Clarck Tel. 089335060 fax 0895226451
SOUPP S.Angelo dei Lombardi Via Petrile Tel. 0827454225 fax 082724663
SO Vallo della Lucania Largo Calcinai Tel. 09747125301⁄302 fax 09747125222

Per una attenta valutazione dell'attività delle squadre si raccomanda, nella concertazione territoriale, l'affidamento a ben precise squadre, quanto più omogeneamente costituite, dei singoli territori al fine di valutare l'operatività e l'efficacia nelle attività di spegnimento.

Tanto premesso la valutazione effettuata ha riguardato sia il personale regionale, il personale SMA – Campania con il contributo necessario degli Enti delegati con un dettaglio a livello provinciale e ipotizzando

fonte: http://burc.regione.campania.it

una composizione di 4 uomini per squadra (che corrisponde quotidianamente a tre operativi sul territorio considerato un 30% in meno per la turnazione). E' chiaro che il numero definitivo delle squadre e la relativa distribuzione territoriale scaturirà dalle valutazioni congiunte degli Stapf con gli altri enti interessati. Il numero di squadre indicato nell'ultima colonna ha solo valore orientativo considerando le stesse composte da quattro operativi includendo anche i turni di riposo e le sale radio.

Tab. 25 Localizzazione dei mezzi di terra

PROVINCIA	MEZZI		COMUNE
PROVINCIA DI SALERNO	3 TE	13 AIB/E	Torre Orsaia
	3 TE	4 AIB/E	Roccadaspide
	1 TR 3 TS	3 AIB/R 2 AIB/S 8 AIB/E	Eboli
	1 TE	4 AIB/E	Vallo della Lucania
		8 AIB/E	Calvanico
	3 TS	2 AIB/S	Fisciano
	3 TS	2 AIB/S	Bracigliano
		5 AIB/E	Giffoni Valle Piana
	8 TR 1 TE	5 AIB/R 4 AIB/E	Salerno
	2 TS 3 TE	2 AIB/S 3 AIB/E	Tramonti
	2 TR	3 AIB/R	Montesano sulla Marcellana
	2 TE	5 AIB/E	Padula
	2TS	2 AIB/S	Sarno
PROVINCIA DI AVELLINO		4 AIB/E	Montella
	7 AIB/R		Mercogliano
	2 TE	6 AIB/E	Calitri
	2 TR 2 TS	3 AIB/R 2 AIB/S	Conza della Campania
	5 TR	4 AIB/E	Avellino
		4 AIB/E	Ariano Irpino
		3 AIB/R	S.Angelo dei Lombardi
	2TS	3AIB/S	Rotondi
	3 TS	3 AIB/S	Sperone
	4 TE	7 AIB/E	Calabritto

fonte: http://burc.regione.campania.it

PROVINCIA	MEZZI		COMUNE
PROVINCIA DI NAPOLI	1 TR	2 AIB/R	Barano d'Ischia
	2 TR		Giugliano
	1 TS	4 AIB/S	Vico Equense
	2 TS	3 AIB/S	Ischia
		1 AIB/S	Massa Lubrense
	3 TS	2 AIB/S	Marano
	2 TR	7 AIB/R 4 AIB/R	Napoli
	2 TS	1 AIB/S	Parete
	4 TR	2 AIB/R	Torre del Greco
	4 TS	3 AIB/S	Gragnano
PROVINCIA DI BENEVENTO	3 TR 2 TE	3 AIB/R 2 AIB/E	Benevento
		6 AIB/E	Moiano
		11 AIB/E	Cusano Mutri
	1 TR 2 TS	1 AIB/R 3AIB/S	Telese Terme
	1 TR 1 TS 1 TE	1 AIB/S 4 AIB/E	Guardia Sanframonti
	1 TR	1 AIB/R	Ponte
PROVINCIA DI CASERTA	2TE	6AIB/E	Piedimonte Matese
	3TS	3 AIB/S	Villa di Briano
	7 TR 10 TE	2 AIB/R 10 AIB/E	Caserta
	1 TS	2 AIB/S	Valle Agricola
	3 TE	4 AIB/E	Formicola
	2 TR 3 TS	1 AIB/R 4 AIB/S	Cellole
	3 TR	3 AIB/R	Marzano Appio
	4 TE	3 AIB/E	Roccamonfina

TR mezzi per il trasporto regione
TS mezzi per il trasporto SMA
TE mezzi per il trasporto EEDD
AIB/R mezzi per lo spegnimento Regione
AIB/S mezzi per lo spegnimento SMA
AIB/E mezzi per lo spegnimento EEDD

Per quanto attiene i mezzi aerei la Regione Campania dispone di n. 7 elicotteri di cui n. 6 monomotori BA350 e n. 1 bimotore EC135. Inoltre per la campagna AIB 2012 opererà in Campania un bimotore AB412 del Corpo Forestale dello Stato localizzato preso l'aeroporto di Pontecagnano, a seguito della sottoscrizione di una specifica convenzione.

Le elisuperfici Regionali sono Avellino, Cellole, Centola, Fisciano, San Salvatore Telesino, Sorrento presso cui sono alloggiati i monomotori e quelle di San Tammaro (nelle more del completamento di Napoli Ponticelli, presso VV.F.) dove è presente il bimotore regionale.

Alle basi prima elencate si aggiungono quelle di Altavilla Irpinia, Eboli , Guardia dei Lombardi e Montesano sulla Marcellana quali elisuperfici di emergenza o di allocazione temporanea.

La figura 24 riporta la localizzazione delle basi elicotteri regionali, indicando m per monomotore e b per bimotore. Presso l'aeroporto di Pontecagnano stazionerà, inoltre, un elicottero S64 del Corpo Forestale dello Stato in quota COAU utilizzato nell'ambito del programma di aereo cooperazione del Dipartimento di Protezione Civile Nazionale. Il mezzo, pertanto,m in qualsiasi momento può essere riposizionato e/o utilizzato sul territorio nazionale a discrezione delle necessità del COAU.

fonte: http://burc.regione.campania.it

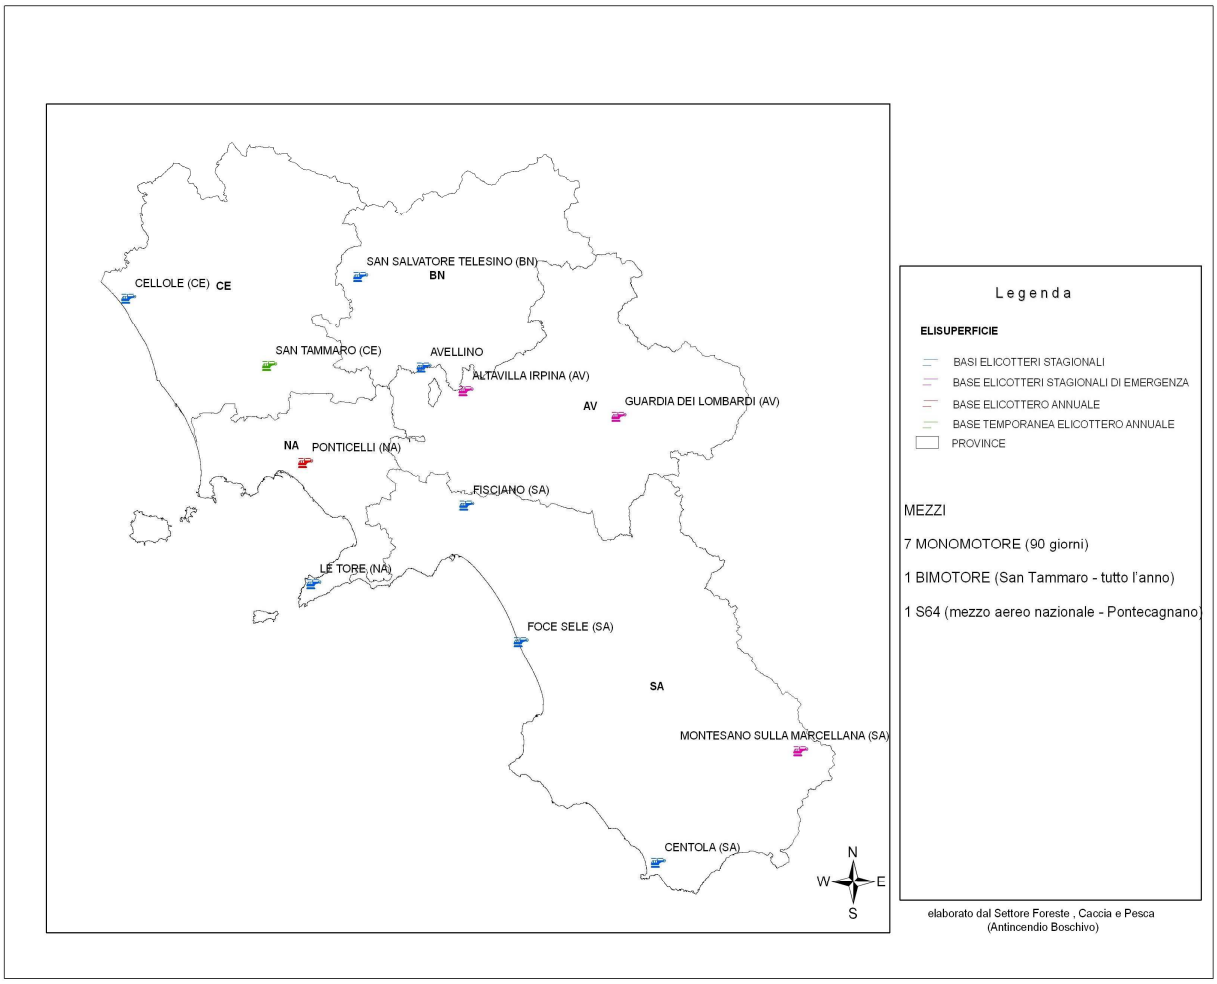


Fig. 24– Cartografia della localizzazione elicotteri regionali anno 2012

Il Direttore delle Operazioni di Spegnimento (DOS) è la figura che sul posto dirige e coordina l'attività di spegnimento e bonifica degli incendi boschivi, quando siano coinvolte almeno due squadre appartenenti a strutture diverse o due gruppi, anche della stessa struttura, e/o i mezzi aerei, e mantiene i rapporti con la sala operativa che esercita la gestione diretta dell'evento. La funzione di DOS può essere attribuita, previo corso di addestramento regionale, al personale tecnico e agli operai forestali inquadrati al 6° livello funzionale. L'ambito operativo di intervento dei DOS è esteso a tutto il territorio regionale, in funzione delle necessità operative determinate dalle sale operative. A regime, la funzione di direzione delle operazioni antincendi boschivi dovrà essere attivata su tutto il territorio regionale, con disponibilità variabili in funzione del rischio di incendio, in modo da assicurare la presenza del DOS per tutti gli eventi che ne prevedano l'intervento. La responsabilità del DOS in materia di sicurezza e salute degli operatori ha inizio da quando, arrivato sul posto, comunica alla Sala operativa AIB competente alla gestione diretta e al personale presente la propria sigla radio e l'assunzione della direzione delle operazioni di spegnimento e bonifica dell'incendio. Da quel momento il DOS, in virtù dei propri compiti, organizza il lavoro del personale impegnato nell'attività e ha quindi dirette responsabilità per quanto concerne indicazioni errate o imprudenti che mettano a repentaglio la sicurezza del personale che sta coordinando. Al DOS compete, se ne viene a conoscenza, di allontanare dalla zona interessata dalle operazioni di spegnimento e bonifica: persone estranee all'attività; personale il cui operato non risponde al corretto modo di procedere o che si muove in modo autonomo o contrario alle sue disposizioni; personale le cui dotazioni non rispondono in

fonte: http://burc.regione.campania.it

modo evidente ai requisiti di sicurezza (ad esempio assenza di alcuni Dispositivi di Protezione Individuale oppure chiara inadeguatezza di questi).. Il DOS non è responsabile del personale su cui non ha un diretto controllo. Il termine dell'attività di direzione si ha quando il DOS comunica alla Sala Operativa la fine del suo intervento e l'allontanamento dalla zona interessata dalle operazioni. Da questo momento decade la sua responsabilità nei confronti del personale operante.

8.7 Il Corpo Forestale dello Stato

La vigente convenzione fra Regione Campania e Corpo Forestale dello Stato ha per oggetto il coordinamento delle strutture antincendio della Regione Campania e quelle del Corpo Forestale dello Stato per la gestione degli interventi di lotta attiva con una operatività di tipo continuativo sia nei periodi di maggior rischio che nei restanti periodi dell'anno.

Nel periodo di massima pericolosità, ai sensi della convenzione di cui alla DGR 70 del 05/02/2010, il Corpo Forestale dello Stato garantisce:

1) congiuntamente al personale regionale la gestione delle Sale Operative Regionale in turno durante le ore diurne (dalle ore 08:00 alle ore 17:00 con permanenza in caso di incendi in atto sino ad ultimazione delle operazioni aeree e di terra) di una unità di personale appartenente ai ruoli direttivi, ispettori e periti e di un addetto del CFS; gestione delle Sale Operative Provinciali con servizio H24, mediante due turni composti ognuno da due unità presenti (un responsabile, appartenente ai ruoli direttivi, ispettori, periti e sovrintendenti e revisori, e un addetto) e un turno notturno con un addetto presente ed il responsabile reperibile;

2) il coordinamento, su richiesta delle Sale Operative Unificate Provinciali, degli interventi di spegnimento incendi, la messa a disposizione per le attività di controllo e gestione degli incendi degli automezzi e delle attrezzature in dotazione del Corpo, il rilevamento statistico delle superfici percorse dal fuoco;

3) Il personale del Corpo Forestale dello Stato, su richiesta delle Sale Operative, assume la direzione ed il coordinamento delle operazioni di contrasto a terra. Il Direttore delle operazioni di spegnimento (DOS) assume la responsabilità dell'attività di aerocoperazione nazionale secondo le procedure appositamente emanate dal Dipartimento di Protezione Civile. Qualora gli incendi boschivi per estensione e/o pericolosità minacciano di propagarsi in zone d'interfaccia ed assumano particolari gravità o complessità tali da richiedere contemporaneamente l'intervento di entrambi i Corpi, il Direttore delle operazioni di spegnimento (DOS) del Corpo Forestale dello Stato e il Responsabile delle Operazioni di Soccorso (ROS) del Corpo Nazionale dei Vigili del Fuoco si coordineranno per razionalizzare ed ottimizzare gli interventi di spegnimento collaborando per una efficace azione di lotta attiva in relazione alle specifiche professionalità, al fine di assicurare la primaria tutela delle persone e dei beni.

4) Attività tecnica di individuazione del punto d'innesco degli incendi e di repertazione degli inneschi e degli ordigni.

8.8 Comuni

A questo punto è di primaria importanza il ruolo dei Comuni. Con la Legge-quadro 353/2000 (art. 10 comma 2) i comuni vengono investiti in toto nelle questioni legate alla tutela delle zone boscate e dei pascoli i cui soprassuoli siano stati percorsi dal fuoco. Con l'approvazione del piano AIB regionale decorre l'obbligo per i comuni di provvedere: all'apposizione di tutti i vincoli transitori previsti dalla legge, al censimento e all'istituzione e aggiornamento annuale del catasto delle aree percorse dal fuoco.

Occorre considerare, pertanto, la possibilità di offrire assistenza ai comuni fornendo ove occorra o richiesto ogni utile indicazione che sia di supporto al successivo lavoro di approfondimento da parte dell'ente locale.

Con l'OPCM 3606/2000 art. 1 comma 9 i sindaci dei comuni campani sono tenuti a redigere ed aggiornare i piani comunali di emergenza che dovranno tener conto prioritariamente delle strutture esposte al rischio di incendi di interfaccia, al fine della salvaguardia e dell'assistenza della popolazione.

Anche quest'anno sarà chiesto alle amministrazioni comunali di concorrere agli interventi da mettere in campo per la prevenzione ed i sindaci dovranno porre in essere ogni azione propulsiva affinché

fonte: http://burc.regione.campania.it

assicurino il rispetto delle norme per ridurre l'incendiabilità dei campi e dei boschi mediante anche il decespugliamento e l'asportazione dei residui colturali.

Il nucleo comunale di Protezione Civile, o in alternativa il comando della polizia locale, potrà essere contattato per la verifica di eventuali segnalazioni d'incendio da parte dei Settori Foreste Provinciali. In caso di presenza sul territorio di mezzi e personale utilizzabili per l'antincendio in zone rurali e d'interfaccia il Servizio Antincendio Boschivo in accordo con il DOS e/o ROS ne potrà richiedere la messa a disposizione per coadiuvare nel contrasto attivo.

In caso di incendio di interfaccia il sindaco dovrà predisporre l'evacuazione degli edifici e/o strutture in accordo con il ROS designato, nonché, individuare, comunicare e porre a disposizione ogni fonte utile di approvvigionamento idrico presente sul territorio comunale, anche per gli incendi boschivi, e predisporre eventualmente la logistica di supporto alle attività.

8.9 Volontariato

Infine il volontariato negli anni precedenti è stato utilmente impegnato in tutte le province, prevalentemente per l'avvistamento e solo alcune associazioni, per il livello delle attrezzature possedute e di preparazione acquisita, sono state impiegate da alcuni Settori periferici anche nelle attività di spegnimento in supporto al Servizio Antincendio Boschivo. I rapporti tra le Associazioni di Volontariato, individuate dal Settore regionale della Protezione Civile, e i Settori TAPF vanno disciplinati secondo le indicazioni e direttive della Deliberazione di Giunta Regionale n. 2394 del 22/12/2004 per la dislocazione, i tempi e le modalità di impiego si rinvia ai piani provinciali ed alle specifiche disposizioni del Settore regionale di Protezione Civile.

L'impegno del volontariato debitamente formato, informato ed attrezzato nel contrasto attivo agli incendi boschivi avverrà a supporto del Servizio AIB regionale e coordinato dal DOS e/o ROS previa autorizzazione del Settore Interventi di Protezione Civile sul Territorio.

8.10 Settore Programmazione Interventi di Protezione Civile sul Territorio

Il Settore Interventi di Protezione Civile sul Territorio interviene tramite la SORU in caso di situazioni particolarmente critiche con incendi di interfaccia.

Il Settore protezione Civile fornisce al Settore Foreste Caccia e Pesca i bollettini di rischio emanati dal Dipartimento di Protezione Civile Nazionale, le previsioni meteorologiche locali da esso elaborate, da utilizzare per i propri compiti istituzionali ai fini agricoli e forestali e per l'attività di previsione prevenzione e lotta attiva agli incendi.

8.11 Le aree naturali protette della Regione Campania

La tutela delle specie e degli habitat in Campania è garantita da un sistema di aree protette regionali e nazionali che possiamo riassumere, secondo una scala gerarchica, come segue:

1. Parchi Nazionali
2. Parchi Regionali
3. Riserve Naturali Statali
4. Riserve Naturali Regionali.

In particolare, sono presenti due parchi nazionali (Parco Nazionale del Cilento e Vallo di Diano, Parco Nazionale del Vesuvio), otto parchi regionali (Monti Picentini, Partenio, Matese, Taburno-Camposauro, Monti Lattari, Campi Flegrei, Fiume Sarno, Roccamonfina - Foce Garigliano), tre riserve naturali statali (Castelvolturno, Cratere degli Astroni, Tirone Alto Vesuvio), sei riserve naturali regionali (Foce Sele e Tanagro, Foce Volturno e Costa di Licola, Lago Falciano, Fiume Sarno, Campi Flegrei, Monti Lattari), quattro aree marine protette (Area Marina Protetta Punta Campanella, Parco sommerso di Baia, Parco sommerso di Gaiola, Riserva Marina Punta Campanella, Valle delle Ferriere), quattro aree protette di altro tipo (Oasi Bosco di San Silvestro, Area naturale Baia di Ieranto, Oasi naturale di Monte Polveracchio, Parco naturale Diecimare). Il sistema di aree protette sopra riportato viene integrato da uno degli strumenti fondamentali

fonte: http://burc.regione.campania.it

per la conservazione della biodiversità che è Rete Natura 2000.

Tab 26 Aree SIC e ZPS

REGIONE	ZPS			SIC			Natura 2000***		
	n° siti	sup. (ha)	%	n°siti	sup. (ha)	%	n°siti	sup. (ha)	%
Campania	30	218.102	16%	108	363.556	26,80%	124	397.981	29,30%

**** Numero ed estensione dei siti Natura 2000 per Regione è stato calcolato escludendo le sovrapposizioni fra i SIC e le ZPS.*

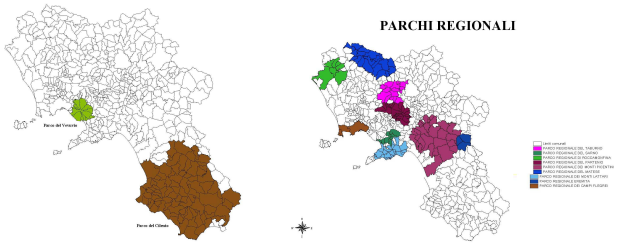


Fig. 25- Parchi Nazionale e Regionali

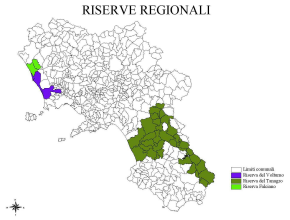


Fig. 26 - Riserve naturali Regionali

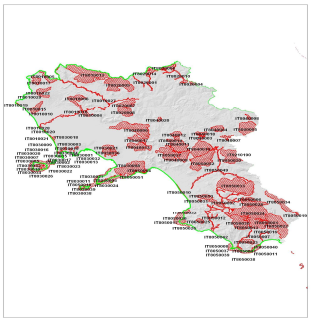


Fig. 27 – Zone S.I.C.

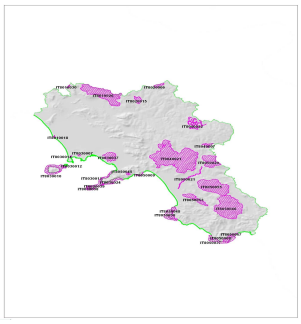


Fig. 28 Zone Z.P.S.

fonte: http://burc.regione.campania.it

8.12 Aree protette regionali

In Campania sono state istituite 12 Aree Naturali Protette regionali:

Parco Regionale "Partenio";
" " "Matese";
" " "Monti Lattari";
" " "Fiume Sarno";
" " "Roccamonfina-Foce Garigliano";
" " "Taburno-Camposauro";
" " "Picentini";
" " "Campi Flegrei";
Riserva Naturale Regionale "Foce Sele-Tanagro";
" " " "Foce Volturno-Costa di Licola";
" " " "Monti Eremita-Marzano";
" " " "Lago Falciano".

Tali strutture sono in avanzato stato organizzativo, sono costituiti in Enti parco, con presidenti e consiglio di amministrazione, sono in fase formazione la direzione tecnica e degli uffici operativi. Con tali nuove strutture si spera in futuro di avere una proficua collaborazione soprattutto per quanto concerne le azioni preventive ed informative.

8.13 Parchi naturali e riserve naturali dello Stato

Per l'area del Parco del Cilento e Vallo di Diano già dal 2001 è attiva una Sala Operativa AIB presso la sede della Comunità Montana di Vallo della Lucania (SA) che funziona durante il periodo di massima pericolosità degli incendi come nella restante parte dell'anno.

Resta valida nel territorio del parco l'organizzazione e la strutturazione del Servizio Antincendio prevista per la restante parte del territorio regionale e descritta nelle parti che precedono. L'allegato D il piano del Parco Nazionale del Cilento e Vallo di Diano.

Per quanto attiene il piano AIB 2012 del Parco Nazionale del Cilento e Vallo di Diano è stata attivata una stretta collaborazione per consentire la dislocazione delle squadre SMA Campania nell'area del Cilento come illustrato nella figura 27.

Il Parco Nazionale del Vesuvio, con nota prot. 884 del 27/02/2012, ha fatto pervenire l'aggiornamento annuale 2012 del Piano AIB del Parco che viene allegato al presente Piano come Allegato F.

La Riserva Naturale Statale Isola di Vivara ha inviato via mail copia del Piano AIB 2011 che si allega al presente come allegato D e la Riserva Naturali Statale "Cratere degli Astroni" che si allega come allegato G.

Con nota prot. PNM-2011-0004827 del 03/03/2011 il Ministero dell'Ambiente e della Tutela del Territorio e del Mare ha inviato l'aggiornamento 2011 del "Piano di previsione, prevenzione e lotta attiva contro gli incendi boschivi (Piano AIB) delle Riserve Naurali Statali Castelvolturno e Valle delle Ferriere (gestite dal Corpo Forestale dello Stato)" acquisito agli atti del Settore con prot. 2011.0278247 del 07/04/2011, allegato al presente piano come allegato H.

Si chiarisce che la pianificazione delle attività antincendi boschivi (AIB) nelle Riserve Naturali dello Stato (RNS), fa riferimento al Regolamento (CEE) N. 2158/92, alla Legge quadro in materia di incendi boschivi L. 353/2000, al Decreto della Presidenza del Consiglio 20/12/03 Dipartimento della Protezione Civile, alle Linee guida per i Piani AIB regionali e, finora, allo schema di Piano AIB della DPN/MATT, che resta in vigore per i Parchi Nazionali mentre per le RNS viene sostituito dallo schema messo a punto nel giugno 2006.

Secondo le istruzioni contenuta nello Schema di Piano Antincendi Boschivi per le Riserve Naturali Statali, per le RNS senza problemi di incendi negli ultimi 10 anni e ricadenti nei territori classificati a basso rischio (vedi decisione comunitaria C93/1619 del 24.06.1993) per condizioni fitoclimatiche e morfologiche locali, nonché per le RNS di superficie inferiore a 50 ettari, è sufficiente una descrizione dettagliata del

fonte: http://burc.regione.campania.it

territorio (vegetazione, viabilità, punti d'acqua), dei mezzi e del personale disponibili, delle attività AIB previste.

Alla descrizione dovrà essere allegata la cartografia esistente, in scala adeguata all'estensione della RNS, pertinente la vegetazione, le infrastrutture (strade, piste, sentieri, punti d'acqua, ecc.) e le strutture di interesse AIB eventualmente presenti.

Tanto premesso, per i piani AIB disponibili delle aree protette regionali si forniscono informazioni sintetiche sul contenuto nonché elementi circa la rispondenza del piano stesso alle linee guida,

Nelle Aree protette per quanto riguarda la lotta attiva agli incendi boschivi si applica il sistema vigente sull'intero territorio regionale.

8.14 Procedure operative

In caso di contemporaneità di incendi, il DSS in automatico definisce le priorità d'intervento secondo i seguenti parametri:

1° incendio di interfaccia. Nel caso in cui una segnalazione del genere dovesse pervenire alle SOUP e SOURP essa deve essere immediatamente trasmessa alla COU della Protezione Civile

2° presenza di abitazione a rischio a seguito della propagazione dell'incendio. In tal caso sono fondamentali le indicazioni del DOS presente sui luoghi e la valutazione sulle ipotesi di propagazione con il DSS

3° rischio vegetazionale.

4° rischio di espansione dell'incendio ad un bosco di valore. In tal caso sono fondamentali le indicazioni del DOS presente sui luoghi e la valutazione sulle ipotesi di propagazione con il DSS

Immediata conseguenza da quanto testé elencato è:

- Fondamentale presenza di un maggior numero di DOS sui luoghi. Al riguardo è partito il corso di formazione dei DOS regionali, presso il centro di formazione nazionale di CastelVolturno, da aggiungere ai DOS del Corpo Forestale dello Stato già in servizio e in numero molto ridotto rispetto alle esigenze
- Efficiente funzionamento del DSS ed adeguata capacità degli operatoti di sala radio per il suo utilizzo
- Ricorso ad attività di avvistamento e presidio da parte dei Comuni con riferimento al piano comunale di protezione civile che ai sensi dell'ordinanza Bertolaso prevede anche le attività di antincendio boschivo.

In merito al Direttore delle Operazioni di Spegnimento esso rappresenta il cardine delle scelte operative effettuate, con l'ausilio delle tecnologie disponibili presso le sale radio, per la migliore organizzazione della lotta attiva. Al riguardo il DOS è il responsabile in loco delle azioni di spegnimento e deve valutare e fornire tutti gli elementi che possano influenzare l'andamento dell'incendio:

1. Ambiente che circonda le strutture:

Tipo di combustibile vegetale prossimo alle strutture e sua predisposizione alla combustione;

Morfologia area adiacente le strutture;

Distanza della vegetazione forestale o presenza di uno spazio difendibile (giardini, orti, cortili ecc.);

Varietà e disposizione di eventuali materiali combustibili circostanti le strutture;

2. Caratteristiche del fronte avanzante:

Tipologia e intensità del fronte di fiamma;

Direzione di propagazione della testa d'incendio;

Velocità di avvicinamento del fronte di fiamma e intensità dei fenomeni di spotting;

Presenza di comportamenti particolari, correlati alla potenzialità di accensione delle strutture;

Incendio di strutture limitrofe con potenzialità di propagazione alla struttura minacciata;

3. Caratteristiche delle strutture stesse:

Tipo di costruzioni;

Posizione delle strutture in rapporto al territorio;

Servizi o impianti ad elevato rischio di accensione o esplosione;

Pericoli per il personale derivanti dall'incendio di vegetazione o/e delle strutture;

Presenza di vie di fuga e posizione delle aree di sicurezza;

fonte: http://burc.regione.campania.it

4. Rischi connessi all'incendio di vegetazione

Improvvisi aumenti d'intensità del fronte di fiamma nei combustibili rapidi;

Variazioni locali di infiammabilità dei combustibili presenti nelle adiacenze delle strutture con possibili fenomeni di torching (reazioni esplosive della vegetazione) limitrofi alle strutture stesse;

Improvvise variazioni della direzione del vento correlabili all'andamento meteorologico locale;

Locali aumenti di velocità tra un'abitazione e l'altra;

5. Rischi connessi all'incendio delle varie strutture.

Presenza di serbatoi fuori terra di combustibili liquidi o gassosi: rischio molto serio che può risultare anche devastante;

Attraversamento della zona da linee elettriche a bassa o media tensione: alto rischio per gli operatori per folgorazione;

Presenza di combustibili o sostanze deflagranti contenuti nelle strutture già interessate dal fuoco; Tale situazione di pericolo va considerata con particolare attenzione specialmente in caso di incendi di interfaccia in prossimità di cave e miniere, strutture militari, impianti ausiliari di metanodotti, particolari impianti industriali;

Presenza di sostanze chimiche la cui combustione potrebbe dare origine a fumi altamente tossici;

Presenza di discariche;

Caduta di materiali incendiati o di vetri da pareti o tetti già in fiamme;

Crolli.


Ogni valutazione deve essere comunicata al Centro Operativo Provinciale /regionale e la tecnica di intervento adattate al tipo di rischio. Nel caso in cui l'evento sia di interfaccia o possa evolversi come tale il passaggio della competenza nella Direzione delle operazioni di spegnimento passa dal Corpo Forestale ai Vigili del Fuoco con relativa comunicazione al Centro Operativo.

La SOUPR allerta la Sala Operativa Regionale Unificata di Protezione Civile (SORU) per gli adempimenti di competenza ed il funzionario referente per gli incendi d'interfaccia.

In funzione della gravità degli eventi i Settori Foreste Caccia e Pesca ed Interventi di Protezione Civile sul Territorio, possono, ognuno per le proprie competenze, inviare i propri referenti sul posto per valutare interventi comuni per far fronte all'evento.

Lo schema di seguito riportato illustra il flusso delle attività AIB nel periodo di massima pericolosità.

fonte: http://burc.regione.campania.it

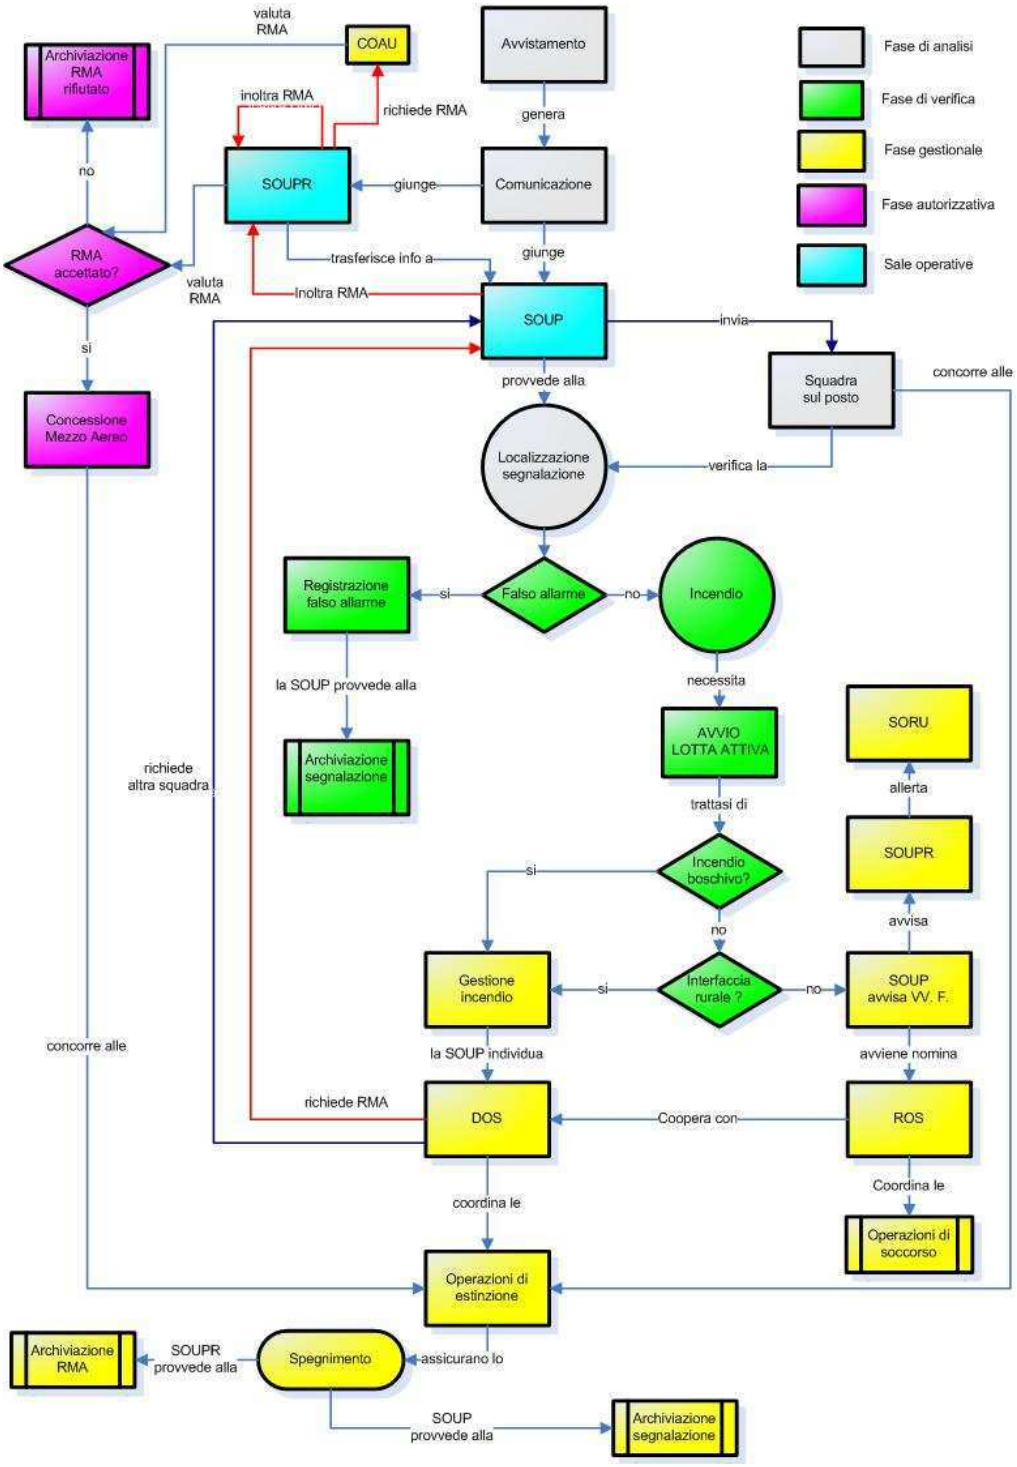

SOUP Sala Operativa Provinciale
SOUPR Sala Operativa Regionale
SORU Sala Operativa di Protezione Civile

Fig. 29 - Schema di flusso periodo di massima pericolosità

Il flusso di attività parte dalla prima osservazione dell'incendio e termina con la bonifica e chiusura dell'intervento di estinzione, attribuendo ai diversi soggetti impegnati nell'intervento compiti ben definiti.
Il sistema prevede che la gestione dell'evento sia di competenza della Sala Operativa Unificata Permanete Provinciale (SOUPP) competente per territorio.

fonte: http://burc.regione.campania.it

1) Avvistamento di un incendio. Viene comunicato direttamente o tramite la centrale 1515 alla SOUPP. Se la segnalazione arriva alla Sala Operativa Unificata Permanente Regionale (SOUPR), tramite comunicazione al **Numero Verde 800449911**, questa sarà recepita e smistata alla SOUPP.
2) La SOUPP provvede alla localizzazione dell'evento sul sistema informatico Decision Support System (DSS), individua e invia la struttura operativa presente sul territorio per accertare l'evento, classificarlo e iniziare le attività di contrasto al fuoco e allerta sempre il Comando Stazione del CFS (**CS**) competente per territorio o in turnazione di servizio "1515".
3) La squadra provvede ad informare la SOUPP sul tipo d'evento, evoluzione ed in caso di risoluzione comunica lo spegnimento, le dimensioni dell'incendio e tutte le altre informazioni per chiudere la scheda d'intervento.
4) i tecnici di sala radio aggiorna costantemente la scheda incendio nel DSS.
5) a termine delle operazioni di spegnimento si provvede alla prechiusura della scheda incendi e la scheda, una volta completata con tutte le informazioni richieste ed accertate, viene archiviata definitivamente
6) nel caso in cui ad osservare direttamente l'incendio siano operatori AIB (personale regionale, del Corpo Forestale dello Stato, operatori SMA Campania, operai degli EE. DD., volontari se a norma per lo spegnimento) questi ultimi devono informare la Sala Operativa Provinciale (**SOUPP**) in merito alla dimensione e alla genesi dell'incendio e, se le condizioni lo consentono, operano senza terzi. Informano altresì del termine dell'intervento fornendo alla SOUPP le informazioni utili alla chiusura della scheda d'intervento.
7) se il personale presente sull'evento non è in condizione di farvi fronte autonomamente, vengono attivate dalla SOUPP le altre unità operative più prossime all'evento. L'individuazione del direttore delle operazioni di spegnimento (**DOS**) viene di norma operata dal responsabile del CFS in Sala Operativa tra il personale disponibile nei Comandi Stazione operanti sul territorio interessato. Il personale regionale che abbia seguito un apposito corso di qualificazione per il primo anno di attività come DOS dovrà essere accompagnato dai DOS del Corpo Forestale dello Stato.
8) il DOS al fine di rilevare la qualità, le condizioni e la probabile evoluzione dell'incendio procede ad una ricognizione dei luoghi e quindi:
a) comunica alla SOUPP l'avvio e la modalità d'intensificazioni delle attività di attacco dell'incendio;
b) contatta le forze che operano sul campo dando loro disposizioni su tempi e modi di interventi di lotta;
c) raccomanda a tutti la scrupolosa osservanza delle norme di sicurezza;
d) opera per l'ottimizzazione del rifornimento idrico anche attraverso il reperimento di ulteriori macchine irroratrici, l'individuazione di punti fissi di rifornimento o l'allestimento di vasche mobili;
e) utilizza le risorse umane e strumentali disponibili operando secondo le seguenti priorità:
- difesa delle civili abitazioni;
- tutela delle formazioni vegetali ad elevata combustibilità, e ad elevato pregio;
- difesa delle aree protette;
- prevenzione ad eventuali scavallamenti del fuoco su altri versanti.
f) ove ritenesse insufficienti le risorse ed i mezzi schierati chiede alla SOUP ulteriore afflusso;
g) valuta la necessità di richiedere alla SOUP la cooperazione aerea con mezzi regionali e nazionali (esclusivamente il DOS, in caso di incendi d'interfaccia si raccorda con il ROS sulle iniziative da porre in essere e resta titolare della direzione dei mezzi aerei);
h) raccorda le attività delle diverse squadre operative;
i) aggiorna costantemente la SOUPP sugli sviluppi, sull'arrivo e sulla partenza delle squadre in campo;
l) mantiene i contatti radio o telefonici con i capisquadra che operano sui vari fronti del fuoco;
m) organizza e coordina l'eventuale arretramento delle forze impegnate;
n) dispone circa l'attività delle nuove risorse intervenute;
o) verifica che le attività di bonifica vengano effettuate in maniera scrupolosa;
p) interviene per il presidio delle aree di crisi e per l'ausilio all'allertamento e allo sgombero delle aree di rischio;
q) dispone se del caso la permanenza cautelativa di un presidio sui luoghi;

fonte: http://burc.regione.campania.it

r) comunica a tutte le forze e alla SOUPP il termine delle operazioni;
s) pone in essere ogni buona norma per limitazione delle superfici bruciate, tenendo conto dell'incolumità del personale, dei cittadini e degli insediamenti antropici.
Ai fini della richiesta d'intervento di un mezzo aereo regionale il DOS:
a) si accerta preventivamente che le forze presenti a terra siano in quantità sufficiente da rendere efficace il lavoro dell'elicottero;
b) appura la presenza di un punto d'acqua idoneo per il lavoro del mezzo;
c) valuta la possibilità di posizionare una vasca mobile e del relativo rifornimento;
d) verifica la presenza di ostacoli al volo;
e) richiede alla SOUPP l'intervento del velivolo fornendo i dati richiesti nella scheda elicottero. In caso di incendio d'interfaccia collabora con il ROS per coordinare tutte le operazioni da porre in essere, avendo la titolarità della direzione del mezzo aereo;
f) determina gli obiettivi dei lanci;
g) accerta la disattivazione delle linee elettriche;
h) informa gli operatori a terra sui tempi di lancio e dispone gli eventuali allontanamenti;
i) indirizza con precisione i lanci mediante collegamento radio con il pilota;
l) coordina, in caso di più mezzi sull'evento, le azioni dei singoli elicotteri regionali;
m) fornisce alla SOUPP notizie sull'efficacia dei lanci;
n) comunica alla SOUPP il termine dei lanci e la possibile riattivazione delle linee elettriche.
o) se le condizioni di luce non consentono l'intervento o il perdurare della cooperazione aerea e ritiene necessario per il giorno successivo l'intervento del mezzo aereo regionale, prenota l'elicottero per le prime luci del giorno successivo predisponendo quanto necessario per ottimizzare il mezzo per il lavoro aereo.
La SOUPP in relazione all'intervento aereo:
a) compila sul DSS, in ogni sua parte, la scheda di richiesta elicottero RMA (preannunciandola telefonicamente) secondo le indicazioni ed informazioni del DOS o del facente funzioni, opportunamente firmata dal funzionario regionale di Sala Operativa, la inoltra alla SOUPR;
b) informa il DOS sulla concessione o meno del velivolo regionale e lo ragguaglia sull'arrivo previsto;
c) informa la SOUPR sull'attività dell'elicottero e sull'evoluzione dell'incendio;
d) rileva l'ora di fine operazioni e le comunica alla SOUPR;
e) in caso di necessità di distacco linee elettriche richiede all'Ente gestore la disattivazione delle linee elettriche interessate.
La SOUPR in relazione all'intervento aereo:
a) raccoglie le schede di richieste del mezzo aereo regionale ed allerta la base;
b) ritrasmette sollecitamente alla SOUPP e alla base elicottero interessata la scheda con la concessione dell'intervento in precedenza autorizzato dal Funzionario Regionale sulla base delle indicazioni riportate nella scheda e delle disponibilità al momento presenti, oppure comunica la mancata concessione del mezzo;
c) al fine di mantenere sempre aggiornato il quadro degli eventi in atto e delle risorse impegnato tiene rapporti costanti con le diverse SOUPP;
d) provvede qualora le condizioni lo rendessero necessario a trasferire mezzi regionali su altre missioni che risultassero prioritarie, previa autorizzazione del funzionario di Sala Operativa regionale o del responsabile regionale AIB;
f) provvede alla registrazione, sulla scheda DSS, delle missioni effettuate dagli elicotteri con i relativi tempi di volo, numero di lanci ed eventuali soste.
Nel caso in cui l'evento non permette la risoluzione con i mezzi regionali, perché insufficienti o non disponibili si potrà richiedere il concorso dei mezzi nazionali messi a disposizione dal Dipartimento di Protezione Civile.
Il DOS (CFS o regionali abilitati) richiede alla SOUPP l'intervento del mezzo aereo nazionale.
Ai fini della richiesta d'intervento di un mezzo aereo nazionale il DOS:
a) si accerta previamente che le forze presenti a terra siano in quantità sufficiente a rendere efficace il lavoro del mezzo;

fonte: http://burc.regione.campania.it

b) acquisisce informazioni circa le eventuali linee elettriche da disattivare;
c) verifica la presenza di ostacoli al volo;
d) richiede alla SOUPP l'intervento del velivolo fornendo i dati richiesti nella scheda "Richiesta di concorso aereo A.I.B.". In caso di incendio d'interfaccia collabora con il ROS per coordinare tutte le operazioni da porre in essere, avendo la titolarità della direzione del mezzo aereo;
e) determina gli obbiettivi dei lanci;
f) accerta la disattivazione delle linee elettriche;
g) informa gli operatori a terra sui tempi di lancio e dispone gli eventuali allontanamenti;
h) coordina le azioni con gli elicotteri regionali;
i) dirige via radio ogni singolo lancio del velivolo dello Stato mediante collegamento radio Terra/Bordo/Terra;
l) fornisce alla SOUPP notizie sull'efficacia dei lanci;
m)comunica alla SOUPP il termine dei lanci e la possibile riattivazione delle linee elettriche;
n) se le condizioni di luce non consentono l'intervento o il perdurare della cooperazione aerea e ritiene necessario per il giorno successivo l'intervento del mezzo aereo nazionale, prenota il velivolo per le prime luci del giorno successivo predisponendo quanto necessario per ottimizzare l'azione del mezzo aereo;
o) informa la SOUPP sull'attività del mezzo, sull'ora di arrivo sul luogo dell'incendio, sul numero di lanci, sul tempo probabile di permanenza, sui tempi di rifornimento, sull'ora di fine concorso.
La SOUPP:
a) compila, per il tramite del rappresentante del Corpo Forestale dello Stato (o nei casi previsti dal funzionario regionale di Sala Operativa), la scheda di "Richiesta di concorso aereo A.I.B." nazionale (preannunciata telefonicamente), secondo le indicazioni del DOS, opportunamente firmata. Inoltra, tale scheda, alla SOUPR, provvedendo ad eventuali prenotazioni per il giorno successivo.
In caso di concomitanza di eventi il funzionario regionale ed il rappresentante del CFS concordano una lista di priorità anche in funzione dei dati del sistema DSS.
b) informa il DOS sulla concessione o meno del velivolo nazionale e lo ragguaglia sull'arrivo previsto;
c) informa la SOUPR sull'attività del mezzo nazionale e sull'evoluzione dell'incendio;
d) rileva, per il tramite del DOS, l'ora di allontanamento del mezzo nazionale numero di lanci e riscontra le ulteriori informazioni riportate nella scheda;
e) informa la SOUPR di quanto precedentemente indicato.
f) in caso di necessità di distacco linee elettriche richiede all'Ente gestore la disattivazione delle linee elettriche interessate;
g) qualora il DOS non appartenesse al Corpo Forestale dello Stato provvede ad inviare una radio TBT sul posto al personale abilitato.
La SOUPR:
a) raccoglie le schede di richieste del mezzo aereo nazionale, ne verifica la completezza e
correttezza e la trasmette via fax al Centro Operativo Aereo Unificato (**COAU**);
b) indica nel DSS la richiesta del mezzo aereo nazionale ed eventualmente ne allega una scansione;
informa il COAU, in caso di interventi congiunti con mezzi nazionali, circa l'attività di quelli regionali
c) acquisisce dal COAU i tempi di arrivo del mezzo e li comunica alla SOUPP;
d) informa il COAU, circa la contemporanea attività di mezzi regionali;
e) in caso di concomitanza di richieste il funzionario regionale ed il rappresentante del CFS concordano una lista di priorità d'intervento anche in funzione dei dati del sistema DSS.

8.15 Gli incendi notturni

E' noto che non possibile effettuare l'intervento di contrasto al fuoco nelle ore notturne in quanto si riducono i margini per la sicurezza, cresce il rischio di incidente, difficoltose diventano le eventuali operazioni di soccorso, manca il supporto del mezzo aereo. E' in ogni caso opportuna l'attività di presidio anche un tempestivo intervento delle varie strutture operative per la ripresa, alle prime luci dell'alba, di tutte le attività di contrasto necessarie.

fonte: http://burc.regione.campania.it

8.16 Utilizzazione delle squadre in ambiti extra - territoriali

Ordinariamente le attività di prevenzione e lotta agli incendi boschivi sono effettuate dalle squadre operative competenti per territorio; nei casi in cui l'evento incendio boschivo si manifesti con particolare pericolosità è opportuno potenziare l'intervento in campo ricorrendo all'aiuto di squadre AIB operanti in territori adiacenti e che al momento risultano poco occupate.

È competenza delle S.O.U.P, fatte le opportune valutazioni, prevedere e ricorrere a tale integrazione di forze, richiedendone, formalmente e preventivamente, l'assenso ai COED interessati.

A tal fine le Amministrazione Delegate contermini promuovono intese prima della campagna AIB, per l'impiego in maniera reciproca ed in situazioni particolari della rispettiva manodopera in ambiti extra – territoriali.

Nei casi in cui sia necessaria anche l'utilizzazione di COT di altre province, le intese vanno raggiunte dalle rispettive SOUP dandone informazione e concordando l'impiego con la Sala Operativa Regionale. Parimenti per l'utilizzazione delle squadre di SMA Campania fuori dell'ambito provinciale delle stesse.

A seguito d'incontri avutisi presso il Dipartimento di Protezione Civile Nazionale come gl'anni scorsi le regioni Campania, Puglia, Molise e Basilicata hanno concordato sulla necessità di uno scambio di informazioni in caso di incendi di confine .

8.17 Rapporti con le Prefetture

Per la risoluzione dei vari problemi emergenti, relativi agli incendi boschivi, è indispensabile un accordo tra la Regione Campania e i rappresentanti di governo nella Regione.

I rapporti con le Prefetture saranno tenuti dai Dirigenti degli STAPF e/o del Settore Foreste, Caccia e Pesca.

Presso la Prefettura di ogni provincia vengono tenute prima dell'inizio della Campagna AIB apposite riunioni con tutti gli organi istituzionali interessati al fenomeno per concordare le linee programmatiche dell'intervento connesse all'attività.

Alla Prefettura viene chiesto l'eventuale utilizzo delle Forze Armate in caso di accertata necessità.

Alle Prefetture potranno essere richieste specifiche iniziative per impegnare le varie forze di Polizia nel caso di ragionevoli indizi di attività manifestamente dolose a danno del patrimonio boschivo. Per quanto concerne il ruolo delle Prefetture in caso di incendi di interfaccia che implicano rischio per le popolazioni si rinvia alle specifiche disposizioni dei piani di Protezione Civile provinciali e regionali.

8.18 Periodo ordinario

Nel periodo di non massima pericolosità l'organizzazione e le procedure verranno rimodulate in ragione della disponibilità delle squadre degli Enti della SMA e quelle proprie della Regione, a tal fine entro il mese di settembre dovrà essere predisposto dal Settore Foreste Caccia e Pesca d'intesa con gli altri soggetti attuatori un piano operativo che individui con precisione la competenza di uno o più presidi operativi per ogni ambito territoriale di competenza delle Comunità Montane ed Amministrazioni Provinciali.

fonte: http://burc.regione.campania.it

9. LA CONSISTENZA E LA LOCALIZZAZIONE DELLE VIE D'ACCESSO E DEI TRACCIATI SPARTIFUOCO NONCHÉ DI ADEGUATE FONTI DI APPROVVIGIONAMENTO IDRICO

La facilità di accesso ai comprensori boscati costituisce uno dei principali fattori per il controllo del territorio durante le operazioni di prevenzione e per l'efficacia delle azioni di intervento. La realizzazione di nuova viabilità forestale, la manutenzione e il ripristino di quella esistente è dettagliatamente descritta nel Piano Forestale Generale 2009/2013 della Regione Campania.

Purtroppo la regione Campania ancora non dispone del proprio inventario forestale e pertanto non dispone di una la conoscenza aggiornata della situazione viaria nel territorio forestale.

Il progetto per la costituzione dell'inventario forestale prevede il censimento, secondo i tematismi dell'inventario forestale nazionale e le disposizioni del Piano Forestale regionale riguarderà la viabilità in base alla destinazione d'uso le strade forestali (piste), le vie d'esbosco e i sentieri nonché la viabilità silvo-pastorale permanente in funzione alle possibilità di transito quali Strade camionabili principali, strade camionabili secondarie, strade trattorabili, strade di servizio minore, sentieri.

Grazie ai contributi comunitari del POR Campania 2000/2006 misura 4.17 e del PSR Campania 2007/2013 misura 226 sono stati realizzati numerosi interventi finalizzati alla prevenzione e alla lotta agli incendi boschivi.

Dal RAE del POR Campania 2000/2006 si evince che con la misura 4.17 sono state:

- acquistate 25 autobotti, 13 fuoristrada, 13 trattori forestali, 60 pickup + ifex, 18 terne, 17 autocarri, 835 attrezzature forestali (flabelli, pale ecc…)
- realizzate una vasca e 6 laghetti per una superficie di invaso per 51.173,62 mc , 33 Strutture AIB (sala radio locali) di cui 30 dotati anche di rete sincrona e 1 sistema di tele rilevamento nella Comunità Montana del Tanagro sul territorio presso gli enti delegati ai sensi della l.r. 11/96
- acquistate 146 Macchine antincendio
- acquistate 862 Attrezzature antincendio

La SMA - Campania nel progetto "Servizio regionale di controllo e monitoraggio del patrimonio boschivo campano per la prevenzione del rischio e il contrasto degli incendi con particolare riferimento alle aree ad elevato rischio idrogeologico" ha cartografato i punti idrici funzionanti in regione Campania e inserite tutte le informazioni concernenti sul DSS. I punti più scuri indicano la presenza di più fonti di approvvigionamento. In caso di incendio il DSS fornisce in tempo reale il funzionamento e le caratteristiche e le condizioni del prelievo (se con mezzi terrestri o con veli veicoli) del punto idrico più prossimo all'incendio (figura 30).

La Regione Campania dispone di 10 vasche mobili (1 presso il Settore Foreste Caccia e Pesca, 1 presso lo STAPF di Avellino, 4 presso lo STAPF di Caserta, 3 presso lo STAPF di Napoli e 1 Salerno), oltre a 10 SMA Campania 2 per provincia.

In caso d'intervento del mezzo aereo regionale e in mancanza di almeno un punto idrico nelle vicinanze dell'evento, in modo da ridurre i tempi di rotazione degli elicotteri e quindi rendere più efficienti ed efficaci gli interventi, la Sala Operativa Provinciale, competente per territorio, dovrà porre in essere tutte le procedure operative per l'istallazione, l'approvvigionamento idrico e l'utilizzo delle vasche mobili in dotazione dei Settori Foreste o della SMA – Campania. Tale procedura sarà propedeutica alla concessione del mezzo aereo.

fonte: http://burc.regione.campania.it

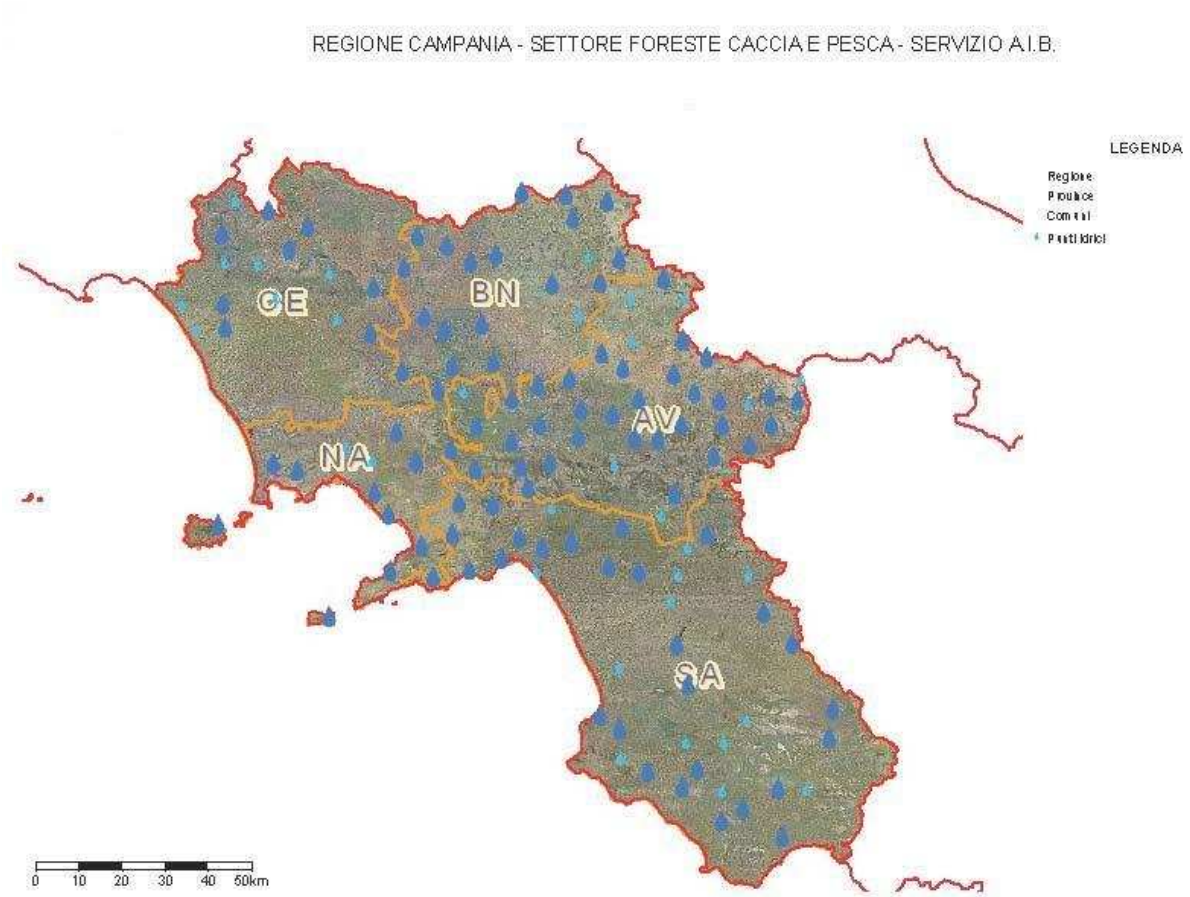


Fig. 30 – Cartografia dei punti idrici

fonte: http://burc.regione.campania.it

10. LE OPERAZIONI SELVICOLTURA DI PULIZIA E MANUTENZIONE DEL BOSCO CON FACOLTÀ DI PREVISIONE DI INTERVENTI SOSTITUTIVI DEL PROPRIETARIO INADEMPIENTE IN PARTICOLARE NELLE AREE A PIÙ ELEVATO RISCHIO

Per quanto attiene le attività di prevenzione il Piano Forestale Generale 2009/2013 della Regione Campania riporta in merito numerose indicazioni che brevemente riportate nel presente Piano AIB .

La prevenzione deve essere effettuata nel corso dell'intero anno e pertanto si afferma il principio secondo cui è essenziale l'integrazione tra la pianificazione antincendio e quella forestale stabilendo, nelle diverse realtà, le tipologie di intervento più appropriate:

- operazioni selvicolturali di pulizia del sottobosco
- cure colturali del soprassuolo (potature, sfolli, diradamenti) per il controllo del combustibile, con particolare riferimento alla riduzione della necromassa presente nei boschi
- creazione di aree di discontinuità nella copertura vegetale laddove l'omogeneizzazione eccessiva del paesaggio, derivante dalla colonizzazione da parte della vegetazione forestale, comporta un'eccessiva perdita di zone ecotonali e della biodiversità associata ai mantelli boschivi delle aree di margine e di transizione, si rende necessario operare in controtendenza rispetto al processo dinamico con interventi di riduzione della biomassa per ricreare un mosaico di chiarìe nella copertura forestale.
- controllo del ricaccio vegetativo mediante metodi biologici quali il pascolo (cesse verdi) o tecniche di gestione di antico uso, quali il fuoco prescritto
- l'organizzazione di corsi di carattere tecnico-pratico rivolti alla preparazione dei soggetti preposti.

In applicazione dell'articolo 35 della l.r. 1/2012, nella definizione del documento esecutivo di programmazione forestale, priorità agli interventi selvicolturali, come in precedenza elencati, deve essere data alle aree a maggiore rischio di innesco e propagazione del fuoco secondo la carta dei rischi vegetazionali di cui al paragrafo3.

In questa ottica tutti gli interventi finalizzati a esaltare la complessità strutturale e funzionale dei boschi, alla naturalizzazione dei rimboschimenti e al miglioramento dei cedui, si configurano anche come interventi di prevenzione.

Gli effetti di tali interventi non si limitano solo alla diminuzione di biomassa potenzialmente combustibile e a una maggiore resistenza alla infiammabilità dei popolamenti, ma determinano una minore facilità di propagazione del fuoco, una maggiore percorribilità del bosco e quindi una più facile estinzione, per cui si hanno minori danni e una più pronta ricostituzione del bosco.

Inoltre la gestione, secondo i principi della selvicoltura sistemica, basata su interventi cauti, continui e capillari, rappresenta la strada da percorrere per favorire una maggiore efficienza complessiva dei sistemi forestali e, di conseguenza, una più elevata resistenza e resilienza anche nei confronti del fuoco.

In tale ottica sia con il POR Campania 2000/2006 che con il PSR 2007/2013 sono stati finanziati interventi per realizzazione di infrastrutture protettive (sentieri forestali, piste, punti di approvvigionamento idrico, fasce parafuoco, radure, fasce verdi), connesse alla prevenzione degli incendi oltre che l'acquisto di attrezzature e mezzi innovativi per ridurre il rischio che l'incendio, derivante da una maggiore continuità verticale ed orizzontale del combustibile, possa propagarsi su larghe superfici o transitare ad incendi di chioma.

Tra le principali attività di prevenzione rientrano l'informazione e l'educazione ambientale. Al riguardo è necessario puntare l'attenzione sui comportamenti. Spesso le sale radio sono addirittura ingolfate da una serie di segnalazioni che ostacolano la stessa attività di antincendio con numerosi falsi allarmi. Più importante è la consapevolezza della popolazione civili, in quanto anche il più insignificante comportamento del singolo, soprattutto in periodi di massima pericolosità, può comportare gravi conseguenze. Non da meno tale messaggio deve arrivare agli operatori agricoli che, lungi dall'essere resi responsabili in prima linea, devono assicurarsi che le operazioni colturali di bruciatura dei residui vegetali avvenga:

- in giornate non ventose, accatastando i residui laddove essi sono più lontani da pericoli di propagazione;
- accertarsi che il fuoco sua estinto prima di allontanarsi dall'azienda;

fonte: http://burc.regione.campania.it

- rigoroso rispetto delle precauzioni contenute nell'art. 6 dell'allegato C della L.R. 11/96sempre riportate nel Decreto Presidenziale di massima pericolosità;
- accertarsi del completo spegnimento dei fuochi nelle aree a destinazione turistica dei boschi;
- non buttare a terra sigarette accese.

Anche la pulizia dei margini stradali è un elemento fondamentale di prevenzione e in tal senso gli operai a tempo indeterminato operanti presso gli Enti Delegati possono effettuare la pulizia dei margini e delle scarpate. In particolare l'eliminazione fisica di importanti punti di innesco deve essere effettuata nei mesi di aprile e giugno allorché, in presenza di una radice ancora verde, il ricaccio garantisce condizioni ottimali di umidità che certamente non favoriscono l'avvio accidentale degli incendi eliminando il problema del conferimento del rifiuto vegetale.

Infine dal 1 ottobre 2012 al 15 giugno 2013 verrà realizzato un programma per l'applicazione del fuoco prescritto con le unità operative già formate nell'ambito del programma organizzato dal parco del Cilento e Vallo di Diano. Tale progetto sarà effettuato nei due parchi nazionali Cilento e Vallo di Diano e Vesuvio.
Tale attività ha anche lo scopo di verificare su più ampia scala la tecnica del fuoco prescritto.

Si distinguono pertanto attività di prevenzione diretta e prevenzione indiretta
Nella prevenzione diretta rientrano:
• Interventi selvicolturali preventivi
• Viali tagliafuoco
• Fuoco prescritto

Gli interventi selvicolturali preventivi mirano ad accrescere la resistenza dei popolamenti forestali all'avanzamento del fuoco e riducono la potenzialità di innesco.

Nei popolamenti di conifere gli interventi sono sfolli, diradamenti e spalcature, mentre nei popolamenti di latifoglie sono fondamentali: il taglio alla fine turno colturale, diradamenti e avviamenti all'alto fusto che assicurano una riduzione di biomassa e necromassa a livello arbustivo.

Nei popolamenti misti, oltre alle necessarie cure colturali e ai tagli previsti, è opportuno favorire le specie a minor combustibilità nelle operazioni colturali.

Particolare importanza riveste la riduzione della biomassa e della necromassa, ai fini di ridurre il potenziale di innesco, in questo caso andrà valutata l'opportunità di ridurre la densità dei popolamenti, la continuità verticale e orizzontale della vegetazione e l'eccessiva presenza di specie arbustive.

Nel corso degli anni è emerso con sempre maggiore allarme la notevole incidenza degli incendi nelle aree di transizione ovvero terreni, il più delle volte agricoli, abbandonati. Le stesse statistiche rilevano la sempre maggiore incidenza degli incendi nella aree non boschive. Agendo preventivamente sui cespugli viene ridotta la presenza dei maggiori responsabili della propagazione. Analogamente nella cura dei boschi si dovrà fare particolare attenzione nell'eliminazione di quella la frazione vegetale che interviene nella costituzione del fronte del fuoco.

Nel caso dei cespugliati (macchia mediterranea, piantagioni giovane molto dense, di altezza pari o superiore ai due metri e da terreni abbandonati) i rami morti presenti all'interno contribuiscono in maniera significativa ad aumentare l'intensità delle fiamme e la propagazione del fuoco a carico delle chiome. Nel caso di macchia densa e verde, di altezza inferiore al metro; la propagazione del fuoco è sostenuta principalmente dalle lettiera e dallo strato erbaceo presenti.

Particolare interesse riveste la macchia costituita da specie molto infiammabili che costituiscono il piano inferiore arbustivo di boschi di conifere, di altezza variabile tra 0,5 e 2 m di altezza.

Nel caso dei boschi elemento dirimente è la presenza e la costituzione delle lettiere. Un bosco anche denso ma privo di sottobosco arbustivo con lettiera compatta presenta minori condizioni di rischio rispetto ad un bosco con lettiera meno compatta o addirittura con grandi quantità di biomassa bruciabile a terra (rami, alberi schiantati) accumulatasi a seguito di eventi quali forti venti, attacchi parassitari, ecc.

I residui di utilizzazioni forestali (Residui dispersi di spalcature o diradamenti, frammisti ai ricacci delle piante erbacee, potature intense, accumulo di residui di grosse dimensioni che ricoprono completamente il suolo) rappresentano notevoli fattori di rischio che vanno allontanati.

fonte: http://burc.regione.campania.it

In ogni caso il decespugliamento deve essere selettivo nei confronti di specie di elevata infiammabilità. E' inoltre necessario evitare che un decespugliamento troppo intensivo possa determinare un incremento della velocità del vento e di conseguenza ad un aumento piuttosto che non ad una diminuzione della velocità del fronte di fiamma.

Occorrerà altresì evitare che tale tipo di intervento si trasformi in un intervento indiscriminato o eccessivamente andante, tale da sortire effetti negativi sullo sviluppo del suolo rispetto alle potenzialità della stazione.

Una particolare attenzione dovrà essere data ai decespugliamenti delle scarpate della viabilita' di accesso e attraversamento boschi.

I viali tagliafuoco rappresentano infrastrutture finalizzate a contenere l'avanzamento del fronte di fiamma. Si tratta di zone a minor densità di vegetazione, la cui finalità è quella di ridurre il rischio di innesco di incendio e consentire, allo stesso tempo, un intervento di estinzione con attacco diretto in condizioni di sicurezza e in tempi brevi.

Possono essere distinti in funzione delle loro finalità e caratteristiche progettuali e pertanto si distinguono i viali tagliafuoco attivi (VTFA) e viali tagliafuoco attivi verdi (VTFV).

In generale, si definiscono attivi i viali che hanno lo scopo di rallentare l'incendio e facilitare il lavoro delle squadre di estinzione. Questi interventi sono progettati solo per rallentare e portare l'incendio entro limiti di intensità molto bassi ma non possono fermare il fuoco senza l'azione delle squadre di estinzione.

I viali tagliafuoco attivi verdi appartengono alla categoria dei viali attivi e ne rappresentano una particolarità. Infatti, svolgono la stessa funzione e si differenziano per le modalità costruttive che prevedono di non eliminare completamente la vegetazione arborea, diminuendo solo la biomassa soprattutto a carico della copertura arbustiva. Gli alberi vengono interessati solo parzialmente con diradamenti e spalcature.
Per il viale tagliafuoco attivo, o attivo verde si definisce l'intensità massima del fronte di fiamma prevedendo 50 kcal / m-1s-1 in buone condizioni di manutenzione. Si tratta di un fronte di tipo radente che può essere affrontato con un attacco diretto sulle fiamme.

La larghezza dei viali parafuoco varia tra 15 m e 60 m in relazione ai popolamenti presenti a bordo del viale evitando di realizzarli senza approfondito studio del comportamento del vento. Da evitare al riguardo il loro collocamento in zone di cresta dove spesso la velocità del vento è massima e rende vana la funzione dell'infrastruttura.

Per i viali parafuoco o le fasce verdi è prescritta una continua manutenzione affinché possano svolgere la loro funzione.

In particolare per i viali tagliafuoco verdi la manutenzione deve essere preceduta dalla spalcatura degli alberi rilasciati e in ogni caso la biomassa bruciabile dello strato di vegetazione che occupa il sottobosco non deve superare 5 ton /ha. La manutenzione delle fasce tagliafuoco può essere riassunta nelle seguenti operazioni:

- ripulitura dalla vegetazione arbustiva;
- diradamento delle conifere;
- lavorazione andante o sfalciatura della vegetazione erbacea;
- diradamento o conversione all'alto fusto delle latifoglie;
- nei boschi misti conifere-latifoglie, qualunque intervento volto a favorire l'affermazione delle latifoglie;
- ampliamenti delle fasce parafuoco, ove necessario e senza comunque superare i limiti massimi di larghezza indicati in precedenza. Sia nella realizzazione che nella manutenzione delle fasce parafuoco deve essere sempre effettuata l'eliminazione del materiale di risulta

Nella manutenzione dei viali tagliafuoco verdi può essere conveniente usare il fuoco prescritto. Il fuoco prescritto è tra le tecniche di prevenzione quella ecologicamente più sostenibile. Consiste nel ridurre la biomassa bruciabile, soprattutto morta, del bosco facendo transitare un fronte di fiamma in condizioni di sicurezza, trasformando il modello di combustibile. Il fuoco prescritto se condotto correttamente non reca alcun danno all'ambiente.

fonte: http://burc.regione.campania.it

In Campania ancora manca una legge regionale per l'uso del fuoco prescritto che in ogni caso si può attuare solo in presenza di un rappresentante del C.F.S. r di una supervisione tecnico – scientifica qualificata per la definizione preliminare del progetto di intervento con indicazione puntuale delle condizioni attuative in termini di prescrizioni e monitoraggio dell'intervento.

La prevenzione indiretta è l'attività preventiva diretta alla popolazione per evitare comportamenti che possono divenire occasioni di incendio.

- Programmi di informazione, formazione e sensibilizzazione
- Tabelloni segnaletici luminosi, con l'indicazione del numero verde regionale, posti nei luoghi di elevata frequentazione turistica e presso le aree protette per indicare in tempo reale il livello di pericolo di incendio fornito dall'apposito servizio regionale.
- Tabelloni informativi, con l'indicazione del numero verde regionale, all'ingresso e lungo i percorsi in foresta.

Non da meno, rispetto a quanto finora illustrato, si auspica che nel più breve periodo sia approvata una norma regionale che preveda sanzioni più cogenti per proprietario o per il possessore qualora, a seguito degli accertamenti del Corpo Forestale dello Stato, il punto di innesco venga localizzato in aree dove è evidente la mancata cura agronomica e forestale.

11. LE ESIGENZE FORMATIVE E LA RELATIVA PROGRAMMAZIONE

Vista l'evoluzione dell'Antincendio Boschivo e l'introduzione di tecnologie avanzate nelle Sale Operative si è notata la necessità di aggiornare e informare il personale della Regione Campania dei Settori Foreste centrali e periferici sull'utilizzo della tecnologia introdotta.

In considerazione delle difficoltà riscontrate nel periodo di massima pericolosità da parte del Corpo Forestale dello Stato nell'assicurare la tempestiva presenza di proprio personale per lo svolgimento della funzione di DOS (direttore operazioni di spegnimento), a causa della limitatezza del proprio organico, ed in accoglimento di quanto richiesto formalmente dalle OO.SS., è in fase di realizzazione il corso di formazione di teoria e di pratica per gli Istruttori di Vigilanza della durata di tre settimane con verifica finale. Le prime due settimane di corso verranno svolte da esperti regionali, dei Vigili del Fuoco e del Corpo Forestale dello Stato. Alla fine delle prime due settimane la terza settimana sarà gestita dall'Aeronautica Militare per il tramite del Dipartimento di Protezione Civile per l'apprendimento delle comunicazioni Terra/Bordo/Terra (TBT) a cura dell'Aeronautica Militare, per il tramite del Dipartimento della Protezione Civile, per l'abilitazione alla funzione di DOS.

Nell'attività formative per l'anno 2012 è previsto l'ampliamento dell'esperienza già realizzata per il fuoco prescritto nel territorio del Paro Nazionale del Cilento e Vallo di Diano nell'ambito del piano AIB del Parco e del progetto UE Fire Paradox (FP6 –018505). L'esperienza ha dato risultati positivi e pertanto è più che motivata l'estensione al territorio regionale nell'ambito della prevenzione. La finalità del corso è quella di preparare personale in grado di svolgere attività di prevenzione incendi nel periodo invernale.

fonte: http://burc.regione.campania.it

12. PREVISIONE ECONOMICO – FINANZIARIA DELLE ATTIVITÀ PREVISTE DAL PIANO

Il fabbisogno finanziario per la campagna AIB 2012 è stato valutato alla luce delle attuali disponibilità finanziarie del bilancio gestionale 2012 della Regione Campania. Le tabelle che seguono suddividono le spese per investimenti e correnti fermo restando che alcune risorse finanziarie disponibili sono vincolate in quanto derivanti da specifici contributi nazionali e comunitari. Saranno come sempre attivate le procedure per ricevere ulteriori risorse in attuazione della L 353⁄2000.

Tab 27 Disponibiltà finanziarie Bilancio gestionale 2012

Capitolo 1202 risorse finanziarie (correnti)		
Conto Residui	Conto Competenza	Cassa
	4.500.000,00	4.500.000,00

Capitolo 1248 risorse finanziarie (investimenti)		
Conto Residui	Conto Competenza	Cassa
2.551.845,43	6.500.000	9.051.845,43

Capitolo 1249 risorse finanziarie (investimenti risorse vincolate)		
Conto Residui	Conto Competenza	Cassa
.	774.685,34 *	Reiscrizione
*) Economie vincolate anni precedenti da reiscrivere alla competenza dell'esercizio finanziario 2012 per attività aib		

Capitolo 1250 risorse finanziarie (correnti)		
Conto Residui	Conto Competenza	Cassa
908.210,47	500.000,00	1.408.210,47

Capitolo 1252 risorse finanziarie (investimenti risorse vincolate)		
Conto Residui	Conto Competenza	Cassa
.	963.590,38 ** + 230.000,00	Reiscrizione + 230.000,00

fonte: http://burc.regione.campania.it

**) Economie vincolate anni precedenti da reiscrivere alla competenza dell'esercizio finanziario 2012 per attività aib

Capitolo 1256 risorse finanziarie (investimenti)		
Conto Residui	Conto Competenza	Cassa
328.650,00		328.650,00

Nei provvedimenti di esecuzione del presente piano, nei limiti delle effettive risorse disponibili, la dotazione finanziaria verrà attribuita alle categorie di spesa riportate di seguito in dipendenza dei fabbisogni di ciascuna categoria fermo l'esigenza di eventuali compensazioni fra voci di spesa nella misura del 30% fra le categorie di spesa ma senza lo sforamento del tetto fissato nella classificazione corrispondente.

Tab 28 Riparto delle spese per capitolo

Categoria di spesa Investimenti a valere sul capitolo 1248- prevenzione e lotta agli incendi boschivi (l.r.7.5.96, n.11).			
	Liquidazioni in:		Cassa
	Conto Residui	Conto Competenza	
Spegnimento a mezzo elicotteri		4.528.000,00	4.528.000,00
Accordo di programma Corpo Forestale dello Stato	170.000,00	530.000,00	700.000,00
Accordo Corpo Forestale dello Stato per l'uso di un mezzo nazionale		240.000	240.000
Contributo Comune di Centola per Elisuperficie	5.000,00	5.000,00	5.000,00
Oneri per le telecomunicazioni radio comprensivo del canone ministeriale licenze radio e acquisto TBT		395.000,00	50.000,00
Adeguamento DPI		185.000,00	185.000,00
Perizie e spese connesse all'attività AIB dei Settori forestali centrali e decentrati		400.000,00	300.000,00
Saldo fornitura autocarri AIB 4x4	15.000,00		15.000,00
totale		6.283.000,00	6.023.000,00

fonte: http://burc.regione.campania.it

Categoria di spesa correnti a valere sul capitolo 1250 - oneri accessori per l'espletamento dell'attivita' antincendio boschivo. l.r.11/96-			
	Liquidazioni in:		
	Conto Residui	Conto Competenza	Cassa
Corpo Forestale dello Stato	150.000,00		150.000,00
Associazione volontariato FIDES	12.000,00		12.000,00
convenzione CONSIP oneri servizio telefonia mobile per gli addetti AIB		50.000,00	50.000,00
Spese per emergenze eccezioni e imprevedibili		450.000,00	450.000,00
totale		500.000,00	662.000,00

Categoria di spesa Investimenti a valere sul capitolo 1256 -formazione ed aggiornamento tecnico del personale comunque addetto al servizio antincendio, forestazione, vivaismo ed ingegneria naturalistica.			
	Conto Residui	Conto Competenza	Cassa
Corso di formazione DOS	90.000,00		90.000,00
Sperimentazione e formazione nelle attività di prevenzione col "fuoco prescritto"	238.600,00		238.000,00
Totale	328.560,00		328.560,00

Categoria di spesa a valere sulle risorse appostate sui seguenti capitoli:

- capitoli 1249 e 1252 a seguito di reiscrizione sul bilancio 2012 delle risorse disponibili pari ad € 1.738.275,72 (774.685,34+963.590,38)
- capitolo 1252 risorse disponibili nella competenza del bilancio gestionale 2012 pari ad € 230.000,00
- capitolo 1202 risorse disponibili nella competenza del bilancio gestionale 2012 pari ad € 4.500.000,00

per un totale complessivo di € 6.468.275,72

	Conto Residui	Conto Competenza	Cassa

fonte: http://burc.regione.campania.it

Impiego operai – idraulico forestali degli Enti delegati valutato sul costo medio degli OTI comprensivo delle indennità previste da contratto(indennità chilometrica, indennità attrezzi, indennità mensa) pari ad € 90/giorno x75 giornix850		5.737.500,00	5.737.500,00
Spese generali per gli Enti delegati necessari per garantire la copertura degli oneri organizzativi, visite mediche e funzionalità degli automezzi		572.500,00	572.500,00
Totale		6.310.000,00	6.310.000,00

Costo totale del piano AIB 2012 per competenza € 13.093.000,00
Costo totale del piano AIB 2012 per cassa € 13.323.560

fonte: http://burc.regione.campania.it

Delibera della Giunta Regionale n. 358 del 17/07/2012

A.G.C. 14 Trasporti e viabilità

Settore 2 Fondo nazionale trasporti

Oggetto dell'Atto:

ACQUISIZIONE DI RISORSE AL BILANCIO 2012, AI SENSI DELL'ART. 29, COMMA 4, LETTERA A, DELLA L.R. N. 7/2002. CAPITOLO DI ENTRATA 1368 (U.P.B.12.42.82) CORRELATO AL CAPITOLO DI SPESA 2328 (U.P.B. 1.55.97)

Alla stregua dell'istruttoria compiuta dal Settore e delle risultanze e degli atti tutti richiamati nelle premesse che seguono, costituenti istruttoria a tutti gli effetti di legge, nonché dell'espressa dichiarazione di regolarità della stessa resa dal Dirigente del Settore a mezzo di sottoscrizione della presente

PREMESSO

a. che il Consiglio Regionale ha approvato il bilancio di previsione per l'anno finanziario **2012** con L.R. n. **2** del **27.01.2012**;

b. che la Giunta Regionale con deliberazione n. **24** del **14.02.2012** ha approvato il bilancio gestionale **2012**, ai sensi dell'art.21 della L.R.n. 7/2002;

c. che con l'articolo 32 della legge 17 maggio 1999, n. 144 è stato istituito il *Piano nazionale della sicurezza stradale (PNSS)*, approvato con delibera CIPE n. 100 del 29 novembre 2002;

d. che la legge 23 dicembre 1999, n. 488 , all'art. 56 ha previsto il finanziamento degli interventi in materia di sicurezza stradale, da attuare da parte degli enti proprietari delle strade territorialmente competenti, sulla base dei programmi annuali;

e. che la legge 27 dicembre 2006, n. 296, ha previsto il finanziamento delle attività connesse all'attuazione, alla valutazione di efficacia ed all'aggiornamento del *PNSS*, autorizzando la spesa di 53 milioni di euro per ciascuno degli anni 2007, 2008 e 2009;

f. che con decreto del Ministro delle infrastrutture e dei trasporti n. 20712 del 27 dicembre 2007 è stata ripartita la annualità di finanziamento prevista per il 2007 relativa al III programma annuale di attuazione del *PNSS;*

g. che con delibera n. 1720 del 20.11.09 la Giunta Regionale della Campania, nel corso dell'esercizio finanziario 2009, ha provveduto ad istituire, nello stato di previsione della entrata il capitolo 1368 (U.P.B. 12.42.82), avente la seguente denominazione "Trasferimenti statali con vincolo di destinazione per l'attuazione dei Programmi Annuali del Piano nazionale della sicurezza stradale." e nello stato di previsione della spesa il correlato capitolo 2328 (U.P.B. 1.57.97), avente la seguente denominazione "Programmi annuali del Piano nazionale della sicurezza stradale";

h. che con decreto n. 0000509 del 21.07.2010 il Ministro delle Infrastrutture e dei Trasporti, di concerto con il Ministro dell'Economia e delle Finanze, è stato autorizzato l'utilizzo da parte della Regione Campania, ai sensi e per gli effetti dell'art. 4, comma 177 bis della legge 24 dicembre 2003, n. 350, delle residue risorse stanziate dalla legge 23.12.1999, n. 488, art. 56, nei limiti di impegno sotto forma di contributo diretto per la realizzazione di interventi in materia di sicurezza stradale, con l'individuazione per ciascun intervento del contributo massimo erogabile ed il soggetto attuatore;

RILEVATO:

a. che con i decreti di cui al prospetto che segue il Ministro delle Infrastrutture e dei Trasporti, Dipartimento per i trasporti, la navigazione ed i sistemi informativi e statistici, Direzione Generale per la Sicurezza Stradale, sono stati autorizzati i pagamenti per complessivi euro **95.399,08** da accreditarsi sul conto di contabilità speciale n. 31409 presso la Tesoreria provinciale dello Stato, Sezione di Napoli, intestato alla Regione Campania;

b. che l'importo succitato viene assegnato alla Regione Campania con vincolo di destinazione esclusivamente per le finalità innanzi citate;

c. che le predette somme, correlate alle richieste di ordinativo di incasso, come a margine evidenziato, risultano tra i sospesi di entrata ancora da imputare in bilancio;

					Entrate			Spesa			
n. Rich. Ord. Incasso	Importo	Es. Fin. Statale	Decreto n.	del	UPB	cap.	Cod. gest.	UPB	cap.	Cod. gest.	Sett.
9083/2011	19.362,36	2011 res. 2008	0000226	15/11/2011	12.42.82	1368	4215	1.55.97	2328	2234	01
3181/2012	39.882,43	2012 res. 2010	0000038	05/04/2012	12.42.82	1368	4215	1.55.97	2328	2234	01
3182/2012	36.154,29	2012 res. 2010	0000039	05/04/2012	12.42.82	1368	4215	1.55.97	2328	2234	01
	95.399,08										

CONSIDERATO

a. che la predetta somma di euro **95.399,08** in questione non risulta iscritta nel bilancio per il corrente esercizio finanziario **2012**, né risulta essere stata iscritta nei precedenti bilanci regionali;

b. che la Giunta Regionale, ai sensi dell'art. 29, comma 4, lettera a), della L.R. n.7/2002, è autorizzata ad adeguare le previsioni di entrata all'andamento degli accertamenti e delle riscossioni con contestuale iscrizione delle relative spese quando queste siano tassativamente regolate dalla legislazione in vigore;

RITENUTO

a. che a tanto si possa provvedere, iscrivendo in termini di competenza e di cassa la somma di euro **95.399,08** nel bilancio di previsione per l'esercizio finanziario **2012** nell'UPB di entrata 12.42.82 denominata "*Assegnazioni statali conto capitale*" e nella UPB della spesa 1.55.97 denominata "*Investimenti in infrastrutture, tecnologie e mezzi di trasporto*":

b. che ai fini gestionali le risorse di cui sopra vanno iscritte sui seguenti capitoli del bilancio gestionale **2012:**

b.1 nello stato di previsione della entrata al capitolo 1368 (U.P.B.12.42.82) avente la seguente denominazione Trasferimenti statali con vincolo di destinazione per l'attuazione dei Programmi Annuali del Piano Nazionale della Sicurezza Stradale" *[Classificazione 232]*;

b.2 nello stato di previsione della spesa al capitolo 2328 (U.P.B. 1.55.97) avente la seguente denominazione "Programmi Annuali del Piano Nazionale della Sicurezza Stradale" *[Classificazione 2.1.232.3.9.18]*;

DATO ATTO

a. che occorre provvedere contestualmente all'accertamento in termini di competenza e alla riscossione in termini di cassa, per l'esercizio finanziario **2012**, dei valori contabili, di cui al prospetto che segue, relativamente ai capitoli in esso riportati con evidenziati i corrispondenti codici gestionali:

	Entrate			Spesa			Sett.
Importo	UPB	cap.	Cod. gest.	UPB	cap.	Cod. gest.	
95.399,08	12.42.82	1368	4215	1.55.97	2328	2234	01

b. che le predette somme sono da acquisire nel corrente esercizio finanziario in termini di competenza e cassa;

VISTI

a. il Decreto Legislativo 19 novembre 1997, n. 422;

b. l'Accordo di Programma del 17.12.2002 tra Il Ministero delle Infrastrutture e dei Trasporti e la Regione Campania;

c. la legge regionale 30 aprile 2002, n. 7;

d. la legge regionale 27 gennaio 2012, n. 2;

PROPONGONO e la Giunta, in conformità, a voto unanime

D E L I B E R A

1. di iscrivere, ai sensi dell'art.29, comma 4, lettera a), della L.R. n.7/2002, la somma di euro **95.399,08** nel bilancio di previsione per l'esercizio finanziario **2012** nell'UPB di entrata 12.42.82 denominata "*Assegnazioni statali conto capitale*" e nella UPB della spesa 1.55.97 denominata "*Investimenti in infrastrutture, tecnologie e mezzi di trasporto*":
2. di iscrivere ai fini gestionali le risorse di cui sopra sui seguenti capitoli del bilancio gestionale **2012:**
   2.1 nello stato di previsione della entrata al capitolo 1368 (U.P.B.12.42.82) avente la seguente denominazione Trasferimenti statali con vincolo di destinazione per l'attuazione dei Programmi Annuali del Piano Nazionale della Sicurezza Stradale" *[Classificazione 232]*;

   2.2 nello stato di previsione della spesa al capitolo 2328 (U.P.B. 1.55.97) avente la seguente denominazione "Programmi Annuali del Piano Nazionale della Sicurezza Stradale" *[Classificazione 2.1.232.3.9.18]*;
3. di provvedere all'accertamento in termini di competenza e alla riscossione in termini di cassa, per l'esercizio finanziario **2012**, dei valori contabili, di cui al prospetto che segue, relativamente ai capitoli in esso riportati con evidenziati i corrispondenti codici gestionali:

	Entrate			Spesa			Sett.
Importo	UPB	cap.	Cod. gest.	UPB	cap.	Cod. gest.	
95.399,08	12.42.82	1368	4215	1.55.97	2328	2234	01

4. di inviare il presente provvedimento ad intervenuta esecutività all'A.G.C. Trasporti e Viabilità al Settore Autolinee e al Settore Fondo Nazionale Trasporti, all'A.G.C. Bilancio Ragioneria e Tributi al Settore delle Entrate e della Spesa e al Settore Formazione del Bilancio, al Settore Stampa, documentazione, Informazione e Bollettino Ufficiale per la pubblicazione sul B.U.R.C. al Tesoriere Regionale ed al Consiglio Regionale, ai sensi dell'art. 29, comma 8, della L.R. n. 7/2002.

Delibera della Giunta Regionale n. 366 del 17/07/2012

A.G.C. 14 Trasporti e viabilità

Settore 1 Autolinee e Vie di comunicazione

Oggetto dell'Atto:

RETTIFICA DGR N. 87 DEL 06.03.2012. APPROVAZIONE SCHEMA DI PROTOCOLLO DI INTESA TRA MINISTERO DELLE INFRASTRUTTURE E DEI TRASPORTI, MINISTERO PER LA COESIONE TERRITORIALE, REGIONE CAMPANIA E RETE FERROVIARIA ITALIANA S.P.A. PER IL CONGIUNTO COORDINAMENTO AI FINI DELLA REALIZZAZIONE DELLA DIRETTRICE FERROVIARIA NAPOLI-BARI. CON ALLEGATI

Alla stregua dell'istruttoria compiuta dal Settore e delle risultanze e degli atti tutti richiamati nelle premesse che seguono, costituenti istruttoria a tutti gli effetti di legge, nonché dell'espressa dichiarazione di regolarità della stessa resa dal Dirigente del Settore a mezzo di sottoscrizione della presente

PREMESSO

a. che in data 31 ottobre 2002 la Regione Campania e il Ministero delle Infrastrutture e dei Trasporti hanno sottoscritto il Primo Accordo Attuativo della Intesa Generale Quadro, sottoscritta il 18 dicembre 2001, per la individuazione ed esecuzione delle opere inserite nei sottosistemi inclusi nel Primo Programma di Infrastrutture Strategiche, di cui alla legge 21 dicembre 2001, n.443, approvato dal CIPE con delibera n°121 del 21 dicembre 2001;
b. che in data 1 agosto 2008 la Regione Campania, la Presidenza del Consiglio, il Ministero delle Infrastrutture e dei Trasporti, il Ministero dell'Ambiente e della Tutela del Territorio ed il Ministero per i rapporti con le Regioni hanno sottoscritto il 1° Atto Integrativo all'Intesa Generale Quadro del 18 dicembre 2001, al fine di aggiornare la citata Intesa Generale Quadro;
c. che nell'ambito del 1° Atto Integrativo all'Inte sa Generale Quadro, all'art 1, è previsto, in particolare, l'inserimento, tra gli interventi della Legge n. 443 del 21 dicembre 2001, del potenziamento e della velocizzazione della linea ferroviaria Napoli - Bari con le caratteristiche di linea ad alta capacità, conformemente al progetto preliminare già predisposto da RFI (Rete Ferroviaria Italiana) e alla redazione del quale la Regione Campania ha contribuito con un finanziamento di 1,150 milioni di euro, progetto che ha stimato in 4.920 milioni di euro il costo dell'opera, di cui l'83,3 per cento nella tratta campana;
d. che con propria deliberazione del 3 agosto 2011, n. 62, il CIPE ha approvato il Piano Nazionale per il Sud, nel quale sono confluite le principali opere localizzate nel Mezzogiorno con caratteristiche di preminente interesse nazionale, tra cui la Direttrice ferroviaria Napoli - Bari – Lecce – Taranto;
e. che con DGR n. 601 del 29 ottobre 2011 la Giunta Regionale ha confermato l'importanza della Direttrice ferroviaria Napoli - Bari – Lecce – Taranto tra le opere strategiche della nuova Intesa Generale Quadro da sottoscrivere con il Governo Centrale per condividere la programmazione delle opere di preminente interesse nazionale che interessano il territorio campano;
f. che nel verbale di accordo del 14/12/2011, il Ministro per la Coesione Territoriale e la Regione Campania hanno identificato le priorità nel settore ferroviario da finanziare, da parte della Regione, tramite la riduzione del tasso di cofinanziamento nazionale nella programmazione comunitaria 2007-2013;
g. che nell'allegato n. 2 all'aggiornamento al Piano di Azione e Coesione sono riportati proprio gli anzidetti "Principali interventi ferroviari", relativi, in particolare, alla Direttrice Napoli - Bari – Lecce – Taranto, per la quale è previsto un finanziamento complessivo, da parte della Regione Campania, tramite la riduzione del tasso di cofinanziamento nazionale del PO, di 500 M€;
h. che con la delibera n. 87 del 6 marzo 2012 la Giunta Regionale ha approvato lo schema di Protocollo di Intesa tra Ministero delle Infrastrutture e dei Trasporti, Ministero per la Coesione Territoriale, Regione Campania e Rete Ferroviaria Italiana S.p.A. per il congiunto coordinamento ai fini della realizzazione della direttrice ferroviaria Napoli-Bari;

RILEVATO

a. che per mero errore materiale nel sistema informativo "e-grammata" è stata allegata alla citata delibera n. 87 del 6 marzo 2012 una bozza non corretta dello schema di protocollo di intesa;
b. che il parere dell'Avvocatura Regionale prot. 174052 del 6 marzo 2012 è stato reso sullo schema corretto di protocollo di intesa trasmesso con nota prot.3407/UDCP/GAB/CG del 6 marzo 2012;

c. che il parere reso dal Capo di Gabinetto del Presidente della Giunta Regionale prot. n. 4912 UDCP/GAB Uff.VI del 30 marzo 2012 ha ad oggetto il medesimo schema di protocollo di intesa di cui al parere dell'avvocatura regionale;

RITENUTO

a. pertanto, di dover procedere alla rettifica della citata delibera n. 87/2012 allegando la corretta versione dello schema di protocollo di intesa tra Ministero delle Infrastrutture e dei Trasporti, Ministero per la Coesione Territoriale, Regione Campania e Rete Ferroviaria Italiana S.p.A. per il congiunto coordinamento ai fini della realizzazione della direttrice ferroviaria Napoli-Bari, che forma parte integrante e sostanziale del presente provvedimento, in merito alla quale sono stati resi i pareri favorevoli dell'Avvocatura Regionale (prot. 174052 del 6 marzo 2012) e del Capo di Gabinetto (prot. n. 4912 UDCP/GAB Uff.VI del 30 marzo 2012);

b. di dare atto che in relazione al IV Lotto Apice Orsaia non ha espresso volontà di modifica del tracciato nel termine del 15.03.2012 e che pertanto il tracciato resta invariato;

VISTI

a) l'Intesa Generale Quadro del 18.12.2001;
b) la Legge 443 del 21.12.2001 "Legge Obiettivo";
c) la delibera CIPE n. 121 del 21.12.2001;
d) il Primo Accordo Attuativo dell'Intesa Generale Quadro, sottoscritto il 31 ottobre 2002;
e) il 1° Atto Integrativo dell'Intesa Generale Quad ro del 1.8.2008;
f) la delibera CIPE del 3 agosto 2011, n. 62;
g) l'art. 165 del D.Lgs. n. 163/2006;
h) la Deliberazione di Giunta Regionale n. 601 del 29 ottobre 2011;
i) il verbale di accordo del 14/12/201 tra il Ministro per la Coesione Territoriale e la Regione Campania;
j) l'allegato n. 2 all'aggiornamento al Piano di Azione e Coesione;
k) il parere reso dall'AGC Avvocatura della Giunta Regionale;
l) il parere favorevole acquisito con prot. n. 4912 UDCP/GAB Uff.VI del 2012 in ordine alle finalità ed al contenuto del protocollo in oggetto;

Propongono e la Giunta, in conformità, a voti unanimi

DELIBERA

Per le motivazioni ed i riferimenti espressi in narrativa, che qui si intendono integralmente riportati e trascritti:

1. di rettificare la delibera n. 87 del 6 marzo 2012 allegando la corretta versione dello schema di protocollo di intesa tra Ministero delle Infrastrutture e dei Trasporti, Ministero per la Coesione Territoriale, Regione Campania e Rete Ferroviaria Italiana S.p.A. per il congiunto coordinamento ai fini della realizzazione della direttrice ferroviaria Napoli-Bari, che forma parte integrante e sostanziale del presente provvedimento, in merito alla quale sono stati resi i pareri favorevoli dell'Avvocatura Regionale (prot. 174052 del 6 marzo 2012) e del Capo di Gabinetto (prot. n. 4912 UDCP/GAB Uff.VI del 30 marzo 2012);

2. di dare atto che in relazione al IV Lotto Apice Orsaia non ha espresso volontà di modifica del tracciato nel termine del 15.03.2012 e che pertanto il tracciato resta invariato;

3. di incaricare l'AGC 14 a provvedere alla notifica del presente atto al Ministero delle Infrastrutture e dei Trasporti;

4. di trasmettere la presente deliberazione all'AGC 01 Gabinetto del Presidente della Giunta Regionale, all'AGC 14 Trasporti per gli adempimenti consequenziali e al BURC per la pubblicazione.

PROTOCOLLO D'INTESA

TRA

MINISTERO DELLE INFRASTRUTTURE E DEI TRASPORTI

MINISTRO PER LA COESIONE TERRITORIALE

REGIONE CAMPANIA

RETE FERROVIARIA ITALIANA

PER IL CONGIUNTO COORDINAMENTO AI FINI DELLA REALIZZAZIONE DELLA DIRETTRICE FERROVIARIA NAPOLI-BARI

fonte: http://burc.regione.campania.it

L’anno 2012, il giorno …..., del mese di ……, presso il Ministero delle Infrastrutture e dei Trasporti,

l Ministero delle Infrastrutture e dei Trasporti *rappresentato da*

Il Ministro per la Coesione Territoriale *rappresentato da*

La Regione Campania *rappresentata da*

Rete Ferroviaria italiana *rappresentata da*

Vista la legge Costituzionale n° 3 del 18 ottobre 2001 che assegna alle Regioni rilevanti funzioni e responsabilità nei settori delle infrastrutture e dei trasporti;

Visto l’articolo 1 della legge n. 443 del 21 dicembre 2001 “Delega al Governo in materia di infrastrutture ed insediamenti produttivi strategici ed altri interventi per il rilancio delle attività produttive” (detta legge Obiettivo), così come modificato dall’art. 13 della legge n. 166 del 1° agosto 2002, che al comma 1 dispone che “il Governo, nel rispetto delle attribuzioni costituzionali delle Regioni, individua le infrastrutture pubbliche e private e gli insediamenti produttivi e strategici e di preminente interesse nazionale da realizzare per la modernizzazione e lo sviluppo del Paese”;

Visto che il medesimo articolo 1, comma 1, della legge n. 443/2001 dispone che l’individuazione di dette infrastrutture sia operata a mezzo di un Programma predisposto dal Ministero delle Infrastrutture d’intesa coi Ministeri competenti e le Regioni interessate, e poi inserito nel Documento di Programmazione Economica e Finanziaria con l’indicazione degli stanziamenti necessari per la loro realizzazione;

Visto il 1° Programma delle Infrastrutture Strategiche approvato dal CIPE nella seduta del 21 dicembre 2001 e le infrastrutture

fonte: http://burc.regione.campania.it

interessanti il territorio della Regione Campania ivi comprese e la relativa previsione di spesa;

Considerato che il soprarichiamato art. 1, comma 1, della legge n. 443/2001 dispone che "gli interventi previsti dal programma sono compresi in un'intesa generale quadro avente validità pluriennale tra il Governo e ogni singola Regione, al fine del congiunto coordinamento e realizzazione delle opere";

Visto il Decreto legislativo 12 aprile 2006, n. 163 che alla Parte II, Titolo III Capo IV, detta la disciplina relativa alla progettazione, approvazione dei progetti, procedure di aggiudicazione e realizzazione delle infrastrutture strategiche di preminente interesse nazionale, individuate a mezzo del Programma di cui al comma 1 dell' articolo 1 della legge 21 dicembre 2001, n. 443, e, all'articolo 256, comma 1, dispone l'abrogazione del Decreto legislativo 20 agosto 2002, n. 190;

Visto l'articolo 161, comma 1, del soprindicato Decreto legislativo 12 aprile 2006, n. 163, ove è previsto che, nell'ambito del Programma predetto, siano individuate con intese generali quadro tra il Governo e ogni singola regione o provincia autonoma, le opere per le quali l'interesse regionale è concorrente con il preminente interesse nazionale. Per tali opere le regioni o province autonome partecipano, con le modalità indicate nelle stesse intese, alle attività di progettazione, affidamento dei lavori e monitoraggio, in accordo alle normative vigenti e alle eventuali leggi regionali allo scopo emanate.

Visto l'articolo 163, comma 2, lettera a) del soprindicato Decreto legislativo 12 aprile 2006, n. 163, che definisce le attività del Ministero delle infrastrutture prevedendo, tra l'altro, che il Ministero promuova e proponga intese quadro tra Governo e singole Regioni o province autonome al fine del congiunto coordinamento e realizzazione delle infrastrutture strategiche;

Vista la sentenza n. 303 del 25 settembre 2003 con la quale la Corte Costituzionale, nell'esaminare le censure mosse da alcune Regioni alla legge n. 443/2001 ed ai decreti legislativi attuativi,

fonte: http://burc.regione.campania.it

afferma la necessità di un'intesa tra Stato e singola Regione ai fini dell'attuabilità del programma delle infrastrutture strategiche interessanti il territorio di competenza, precisando che i finanziamenti concernenti le infrastrutture strategiche inserite nel Programma potranno essere utilizzati per la realizzazione di quelle sole opere che siano state individuate mediante intesa tra Stato e Regioni o Province autonome interessate;

Visto il 1° Atto Integrativo all'Intesa Generale Quadro firmato in data 01 agosto 2008 tra Governo e Regione Campania, nel quale è stata inserita l'opera infrastrutturale ferroviaria Napoli-Bari tra gli interventi strategici di preminente interesse nazionale;

Visto l'Allegato infrastrutture al Documento di Economia e Finanza contenente il 9° Programma delle Infrastrutture Strategiche nell'ambito del quale è inserito l'intervento denominato " Linea AV/AC Napoli-Bari – completamento e raddoppio Napoli-Cancello-Frasso Telesino – Apice-Orsara;

Visto il Piano Nazionale per il Sud, approvato con delibera CIPE n. 62/2011, nel quale sono confluite le principali opere localizzate nel Mezzogiorno con caratteristiche di preminente interesse nazionale tra cui la Direttrice ferroviaria Napoli-Bari – Lecce – Taranto;

Visto il verbale di accordo tra il Ministro per la Coesione Territoriale e la Regione Campania del 14/12/2011**;**

Visto l'allegato n.2 all'aggiornamento al Piano di Azione e Coesione "Principali interventi ferroviari"**;**

Visti gli artt. 165, 166 e 167, comma 5, d.lgs. 163/2006;

fonte: http://burc.regione.campania.it

LE PARTI, COME SOPRA COSTITUITE E RAPPRESENTATE,

CONVENGONO QUANTO SEGUE

Art. 1

(Premesse)

1. Le premesse valgono patto e costituiscono parte integrante e sostanziale del presente atto.

Art. 2

(Oggetto)

1. Con il presente atto le Parti, nel confermare la rilevanza strategica dell'infrastruttura ferroviaria AV/AC Napoli-Bari, si danno reciprocamente atto dell'istruttoria ad oggi svolta e convengono *l'iter* procedimentale ritenuto concordemente idoneo alla piu' rapida ed efficace conclusione della procedura approvativa, ai sensi dell'art. 165, 166 e 167, comma 5, del D.Lgs. n. 163/2006.

Art.3

(Accertamento dell'attivita' istruttoria svolta)

1. Le tratte ferroviarie localizzate nella Regione Campania si suddividono come di seguito elencate:

1° tratta- Napoli-Cancello

2° tratta- Cancello – Frasso Telesino

3° tratta- Frasso Telesino – Vitulano

4° tratta- Apice - Orsara

fonte: http://burc.regione.campania.it

2. Con riferimento alla**Tratta Napoli-Cancello**, le parti si danno atto di quanto segue:

Il progetto preliminare, in corso di istruttoria presso la STM, prevede una variante alla linea ferroviaria Napoli – Cancello che, procedendo da Napoli verso Cancello, realizza l'inserimento della linea nella Stazione AV di Napoli Afragola, così da rispondere all'esigenza di integrazione della linea storica con il sistema AV/AC; il tracciato di progetto, in uscita dalla stazione AV, prosegue lambendo a sud l'abitato di Acerra, per ricollegarsi alla linea storica nei pressi dell'esistente stazione di Cancello.La tratta in argomento costituisce il primo segmento dell'itinerario Napoli Bari e concretizza, inserendosi nella nuova stazione di Napoli - Afragola, l'integrazione delle linee storiche con il sistema AV/AC.

Il costo dell'investimento della tratta, considerata prioritaria, è pari a **813 mln di euro** interamente finanziati con l'aggiornamnto 2011 del Contratto di Programma (compresi 83 mln di euro per opere già realizzate dalla Società TAV nell'ambito del Progetto AV/AC Roma – Napoli).

Stato dell'iter autorizzativo:

-In data **05.08.2009** è stato trasmesso ai Ministeri competenti (Ministeri dell'Ambiente e per i Beni e le Attività Culturali) e alla Regione Campania il Progetto Preliminare per l'avvio dell'iter istruttorio previsto dall'art. 165 del D.Lgs 163/2006.

-in data **05.07.2010** il Ministero dell'Ambiente ha inoltrato al MIT il parere positivo della Commissione speciale per la Valutazione di Impatto Ambientale dell'intervento;

- in data **22.09.2011** il Ministero per i Beni e le Attività Culturali ha inoltrato al MIT il parere di propria competenza.

Proposta della Regione Campania

La Regione ha espresso preferenza per la prima soluzione ipotizzata da RFI, che prevede il raccordo, all'uscita dalla stazione AV di Napoli - Afragola, del tracciato in variante della linea Napoli- Cancello con il doppio binario esistente nel territorio

fonte: http://burc.regione.campania.it

di Acerra, e che consentirebbe di al ridurre i costi di realizzazione (*nota RFI: il tempo di realizzazione dell'intervento non è influenzato dalla tratta interessante il Comune di Acerra, ponendosi sul percorso critico la tratta a Sud di Afragola e nello specifico la galleria artificiale di Casalnuovo)* .

In particolare, la soluzione richiamata è la " Compatibilizzazione in asse" che prevede la soppressione dei passaggi a livello ed interventi di mitigazione.

3.Con riferimento alla **Tratta Cancello-Frasso Telesino,** le parti si danno reciprocamente atto di quanto segue:

Nell'ambito dell'itinerario Cancello – Benevento,per il quale è prevista la realizzazione di una nuova linea in variante a doppio binario che consente di realizzare il collegamento diretto Napoli – Benevento, ivi incluso il raddoppio e la velocizzazione della linea storica, è prevista, altresì, la tratta prioritaria Cancello - Frasso Telesino, comprensivo dello Shunt di Maddaloni.Il costo dell'investimento della tratta, considerata prioritaria, è pari a **730 mln di euro** interamente finanziati con l'aggiornamento 2011 del Contratto di Programma.

Stato dell'iter autorizzativo:

- In data **05.08.2009** è stato trasmesso ai Ministeri competenti (Ministeri dell'Ambiente e per i Beni e le Attività Culturali) e alla Regione Campania il Progetto Preliminare per l'avvio dell'iter istruttorio previsto dall'art. 165 del D.Lgs 163/2006;

- in data **16.07.2010** il Ministero dell'Ambiente ha inoltrato al MIT il parere positivo della Commissione speciale per la Valutazione di Impatto Ambientale dell'intervento;

- in data **25.11.2010** il Ministero per i Beni e le Attività Culturali ha inoltrato al MIT il parere di propria competenza.

Proposta della Regione Campania

La proposta della Regione prevede di rivedere il progetto attuale eliminando il suddetto "*shunt*" di Maddaloni, al fine di ridurre i costi di realizzazione (*nota RFI: l'eliminazione dello shunt di Maddaloni non riduce il tempo complessivo di realizzazione dell'investimento, atteso che sul percorrso critico si pone la tratta che*

fonte: http://burc.regione.campania.it

realizza il collegamento diretto Cancello Frasso e nello specifico la galleria "Monte Aglio").

4. Con riferimento alla **Tratta Frasso Telesino - Vitulano**, le parti si danno reciprocamente atto di quanto segue:

L'intervento prevede la velocizzazione a 180 km/h ed il raddoppio in variante ed in sede della linea storica.

Il costo dell'investimento della tratta è pari a **986 mln di euro,** l'aggiornamento 2011 del Contratto di Programma assicura la copertura economica delle fasi di Progettazione (preliminare e definitiva), pari a **21 mln di euro,** mentre la fase realizzativa dell'intervento,pari a **965 mln di euro**, è inserita nelle Opere Programmatiche

Stato dell'iter autorizzativo:

- In data **31.05.2010** è stato trasmesso ai Ministeri competenti (Ministeri dell'Ambiente e per i Beni e le Attività Culturali) e alla Regione Campania il Progetto Preliminare per l'avvio dell'iter istruttorio previsto dall'art. 165 del D.Lgs 163/2006;

- in data **25.03.2011** il Ministero dell'Ambiente ha inoltrato al MIT il parere positivo della Commissione speciale per la Valutazione di Impatto Ambientale dell'intervento;

- per quanto attiene al Ministero per i Beni e le Attività Culturali, la Soprintendenza per i Beni Archeologici di Sa, Av, Bn e Ce ha richiesto alcune integrazioni. La societa' RFI attesta che le integrazioni in menzione saranno fornite dalla partecipata Società Italferr entro i primi mesi del 2012.

5.Con riferimento al **Raddoppio Apice-Orsara**, le parti si danno atto di quanto segue:

Tra Apice e Orsara è prevista la realizzazione del raddoppio della linea con caratteristiche di Alta Capacità a partire dalla stazione di Apice mediante un'ampia ansa verso sud, fino a raggiungere il territorio di Grottaminarda, dove verrebbe ubicata la stazione denominata "Irpinia". La nuova infrastruttura sarà realizzata completamente in variante rispetto alla linea esistente con una nuova stazione a servizio dell'Irpinia. Il costo dell'investimento della tratta è pari a **2.676 mln di euro,**

fonte: http://burc.regione.campania.it

l’aggiornamento 2011 del Contratto di Programma assicura la copertura economica delle fasi di Progettazione (preliminare e definitiva), pari a **57 mln di euro,** mentre la fase realizzativa dell’intervento,pari a **2.619 mln di euro**, è inserita nelle Opere Programmatiche.

Stato dell’iter autorizzativo:

- In data **31.05.2010** è stato trasmesso ai Ministeri competenti (Ministeri dell’Ambiente e per i Beni e le Attività Culturali) e alla Regione Campania il Progetto Preliminare per l’avvio dell’iter istruttorio previsto dall’art. 165 del D.Lgs 163/2006;

- in data **25.03.2011** il Ministero dell’Ambiente ha inoltrato al MIT il parere positivo della Commissione speciale per la Valutazione di Impatto Ambientale dell’intervento;

-per quanto attiene al Ministero per i Beni e le Attività Culturali, la Soprintendenza per i Beni Archeologici di Sa, Av, Bn e Ce ha richiesto alcune integrazioni. *(nota RFI: in considerazione della richiesta di modifica del tracciato formulata verbalmente dalla Regione Campania, RFI, al fine di evitare false spese, ha sospeso tutte le attività sulla Tratta Apice Orsara)*

Proposta della Regione Campania

La Regione ha espresso condivisione per la prima soluzione ipotizzata da RFI, che prevede un tracciato diretto, in massima parte interrato tra le due stazioni di Apice e Orsara, al fine di ridurre i tempi di percorrenza, i costi ed i tempi di realizzazione.

Art. 4

(Procedura di progettazione e approvazione)

1. Al fine di evitare l'aggravio procedimentale correlato al rinnovo della fase di progettazione preliminare e nel perseguimento dell' accelerazione del procedimento di condivisione ed approvazione della progettazione, ai sensi di quanto disposto degli artt. 165, 166, e 167, comma 5 d.lgs. 163/2006 e ss.mm.ii, le parti convengono di adottare, per l'approvazione degli atti di progettazione delle tre tratte Napoli-

fonte: http://burc.regione.campania.it

Cancello, Cancello-Frasso Telesino e FrassoTelesino-Vitulano, la seguente procedura istruttoria:

1) la Regione Campania si impegna ad inviare, entro e non oltre il 15 marzo 2012 sentiti i Comuni interessati, il proprio parere favorevole sul progetto preliminare predisposto da RFI, condizionato al recepimento delle prescrizioni di modifica del tracciato in variante, secondo la soluzione di massima esposta in premessa;

2) il progetto preliminare, corredato delle indicate prescrizioni, sara' sottoposto al CIPE al fine dell'approvazione;

3) RFI si impegna alla redazione del progetto definitivo in recepimento delle prescrizioni esposte in premessa e formalizzate dalla Regione Campania, da sottoporre a successiva approvazione ai sensi dell'art.167, comma 5 d.lgs. 163/2006

2.**Tratta Napoli -Cancello.**

In particolare, si conviene che il tracciato rimarrà quello previsto nel progetto preliminare dal Km 0,00 al Km 7,351, per poi proseguire in variante per circa 700 m.e riallacciarsi alla soluzione “Compatibilizzazione in asse”, come rappresentato nella planimetria allegata.

3.**Tratta Cancello – Frasso Telesino**

LaRegione Campania, invierà il proprio parere favorevole ai fini dell’intesa sulla localizzazione urbanistica condizionando detto parere all’eliminazione dello shunt di Maddaloni.

4.**Tratta Frasso Telesino-Vitulano**

La Regione Campania invierà il proprio parere favorevole ai fini dell’intesa sulla localizzazione urbanistica entro il termine di cui sopra.

fonte: http://burc.regione.campania.it

5.**Raddoppio Apice-Orsara**

La Regione Campania chiederà entro e non oltre il 15/03/2012 di rivedere il progetto presentato da RFI, in istruttoria presso il MIT, al fine della approvazione della soluzione progettuale originariamente ipotizzata da RFI, che prevede un tracciato diretto, in massima parte interrato tra le due stazioni di Apice e Orsara, per ridurre i tempi di percorrenza, i costi ed i tempi di realizzazione.

Considerato che la realizzazione dell'intervento in argomento non risulta finanziata, le parti convengono che si procederà alla nuova progettazione preliminare ed al riavvio dell'iter approvativo di cui all'art.165 d.lgs. 163/2006.

Art.5

(Monitoraggio)

1. Le Parti convengono altresì di verificare trimestralmente lo stato di avanzamento della progettazione relativa alle tratte in argomento impegnandosi, per quanto di competenza, a produrre apposito elaborato da cui si evinca, per ogni singola tratta, lo stato di avanzamento e la relativa copertura, indicando, specificamente, le fonti di finanziamento e le reali previsioni di spesa.

Art.6

(Saldi finanziari)

1. Le Parti convengono che i saldi positivi risultanti ad esito dell'approvazione dei Progetti Definitivi saranno sottoposti al CIPE per la eventuale conferma della assegnazione per la realizzazione di ulteriori fasi nell'ambito della stessa direttrice ferroviaria Napoli-Bari.

fonte: http://burc.regione.campania.it

Per il Ministero delle Infrastrutture e dei Trasporti

_____

Per il Ministro per la Coesione Territoriale

_____

Per la Regione Campania

_____

Per Rete Ferroviaria Italiana

_____

Il presente documento, sottoscritto in n. 3 originali, è composto da 11 pagine numerate e comprende l'Allegato 1, riguardante le soluzioni progettuali relative alle tratte in argomento, che costituisce parte integrante dell'Intesa.

fonte: http://burc.regione.campania.it

Delibera della Giunta Regionale n. 360 del 17/07/2012

A.G.C.16 Governo del territorio, Beni Ambientali e Paesistici

Settore 3 Politica del territorio

Oggetto dell'Atto:

LEGGE 6 DICEMBRE 1991, N. 394, ART. 12, COMMA 3 - PIANO DEL PARCO NAZIONALE DEL CILENTO E VALLO DI DIANO APPROVATO DAL CONSIGLIO REGIONALE DELLA CAMPANIA CON ATTESTAZIONE PRESIDENZIALE N. 116/2:PRESA D'ATTO AGGIORNAMENTI CARTOGRAFICI. CON ALLEGATI.

Alla stregua dell'istruttoria compiuta dal Settore e delle risultanze e degli atti tutti richiamati nelle premesse che seguono, costituenti istruttoria a tutti gli effetti di legge, nonché dell'espressa dichiarazione di regolarità della stessa resa dal Dirigente del Settore a mezzo di sottoscrizione della presente

PREMESSO:

a. che, il Consiglio Regionale della Campania, nella seduta del 24.12.2009, con Attestazione Presidenziale n.116/2, ha approvato la proposta del Piano del Parco Nazionale del Cilento e Vallo di Diano, di seguito denominato Piano del Parco, di cui alla deliberazione G.R.C. n. 617 del 13.4.2007, unitamente a tutti gli ivi relativi allegati, apportando specifiche modificazioni;

b. che, il suddetto approvato Piano del Parco è stato pubblicato sul B.U.R.C. n. 9 del 27.01.2010 e sulla G.U.R.I. del 14.06.2010;

c. che, nella suddetta seduta del 24.12.2009, il Consiglio Regionale della Campania ha approvato, oltre alle modifiche apportate alle Norme Tecniche di Attuazione (N.T.A.), di cui all'All.V del Piano del Parco, anche quelle relative ad alcune tavole cartografiche dello stesso - specificatamente:n.04 Tavole B2-*Organizzazione del territorio*,Zone NO-NE-SO-SE, nonché n. 04 Tavole B3-*Vincoli e destinazioni specifiche*, Zone NO-NE-SO-SE - di cui all'All.III del Piano del Parco, così ritenendo di accogliere le osservazioni presentate da alcuni interessati Comuni, nonché da privati cittadini, come riportate nella distinta tabellare allegata alla suddetta Attestazione Presidenziale n. 116/2;

d. che, con deliberazione G.R.C. n. 5265 del 31 ottobre 2002 è stata affidata al Settore *Politica del Territorio* la competenza in materia di *Attività di verifica e vigilanza su strumenti di pianificazione socio-economica delle Aree Protette*;

CONSIDERATO:

a. che, con nota Prot. n. 0300034 del 07.4.2010, il dirigente del Settore Politica del Territorio ha trasmesso al Presidente dell'Ente Parco Nazionale del Cilento e Vallo di Diano, di seguito Ente Parco, tutte le schede inerenti le osservazioni approvate dal Consiglio Regionale della Campania, per le relative conformi modificazioni da apportare alla cartografia del Piano del Parco;

b. che, presso il Settore Politica del Territorio, sono stati trasmessi, dall'Ente Parco, i Verbali di deliberazione del Consiglio Direttivo nn. 19 e 21, rispettivamente del 13.7.2011 e del 11.10.2011, di presa d'atto delle avvenute modificazioni cartografiche al Piano del Parco, così come approvate dal Consiglio Regionale della Campania, nella seduta del 24.12.2009, all'uopo elaborate dagli uffici tecnici dell'Ente Parco, unitamente alle relative ed allegate cartografie, in copia conforme, e su supporto multimediale (CD) ,nei formati pdf e shp file;

RITENUTO

a. pertanto, di dover prendere atto, a seguito della verifica effettuata in merito dal suddetto Settore regionale, circa le avvenute modificazioni cartografiche al Piano del Parco, apportate dall'Ente Parco, così come approvate dal Consiglio Regionale della Campania, nella seduta del 24.12.2009;

VISTO


a. l'Attestazione Presidenziale n. 116/2, di approvazione della deliberazione G.R.C. n. 617 del 13.4.2007, avente ad oggetto: "Piano del Parco Nazionale del Cilento e Vallo di Diano - comma 3, dell'art. 12, della Legge del 6 dicembre 1991, n. 394";

PROPONE e la Giunta, in conformità, a voto unanime

DELIBERA

per quanto in premessa specificato, che del presente atto costituisce parte integrante e sostanziale:

1. di prendere atto degli aggiornamenti cartografici apportati dall'Ente Parco al Piano del Parco Nazionale del Cilento e Vallo di Diano, a seguito delle modificazioni cartografiche approvate dal Consiglio Regionale della Campania, nella seduta del 24.12.2009, con Attestazione Presidenziale n. 116/2 ed inerenti, specificatamente, n.04 Tavole B2-*Organizzazione del territorio*, Zone NO-NE-SO-SE, nonché n.04 Tavole B3-*Vincoli e destinazioni specifiche*, Zone NO-NE-SO-SE, di cui all'All.III del Piano del Parco, che si allegano alla presente, in formato pdf ;
2. di disporre la trasmissione della presente deliberazione: all'A.G.C. n.01 - Settore 03, *Rapporti e Collegamenti con il Consiglio Regionale*; all'A.G.C. n.16 - Settore 05 Monitoraggio e controllo degli accordi di programma, Servizio 01, *Sistema Informativo Territoriale* ; all'A.G.C. n.05 - Settore 01, *Ecologia e Settore 02 Tutela dell'Ambiente* all'A.G.C. n.02 - Settore 01, *Attività di Assistenza alle Sedute di Giunta, Comitati Dipartimentali*;all'A.G.C. n.01; Settore 02, Stampa, Documentazione ed Informazione e Bollettino Ufficiale per la relativa pubblicazione sul B.U.R.C., all'Ente Parco Nazionale del Cilento e Vallo di Diano.

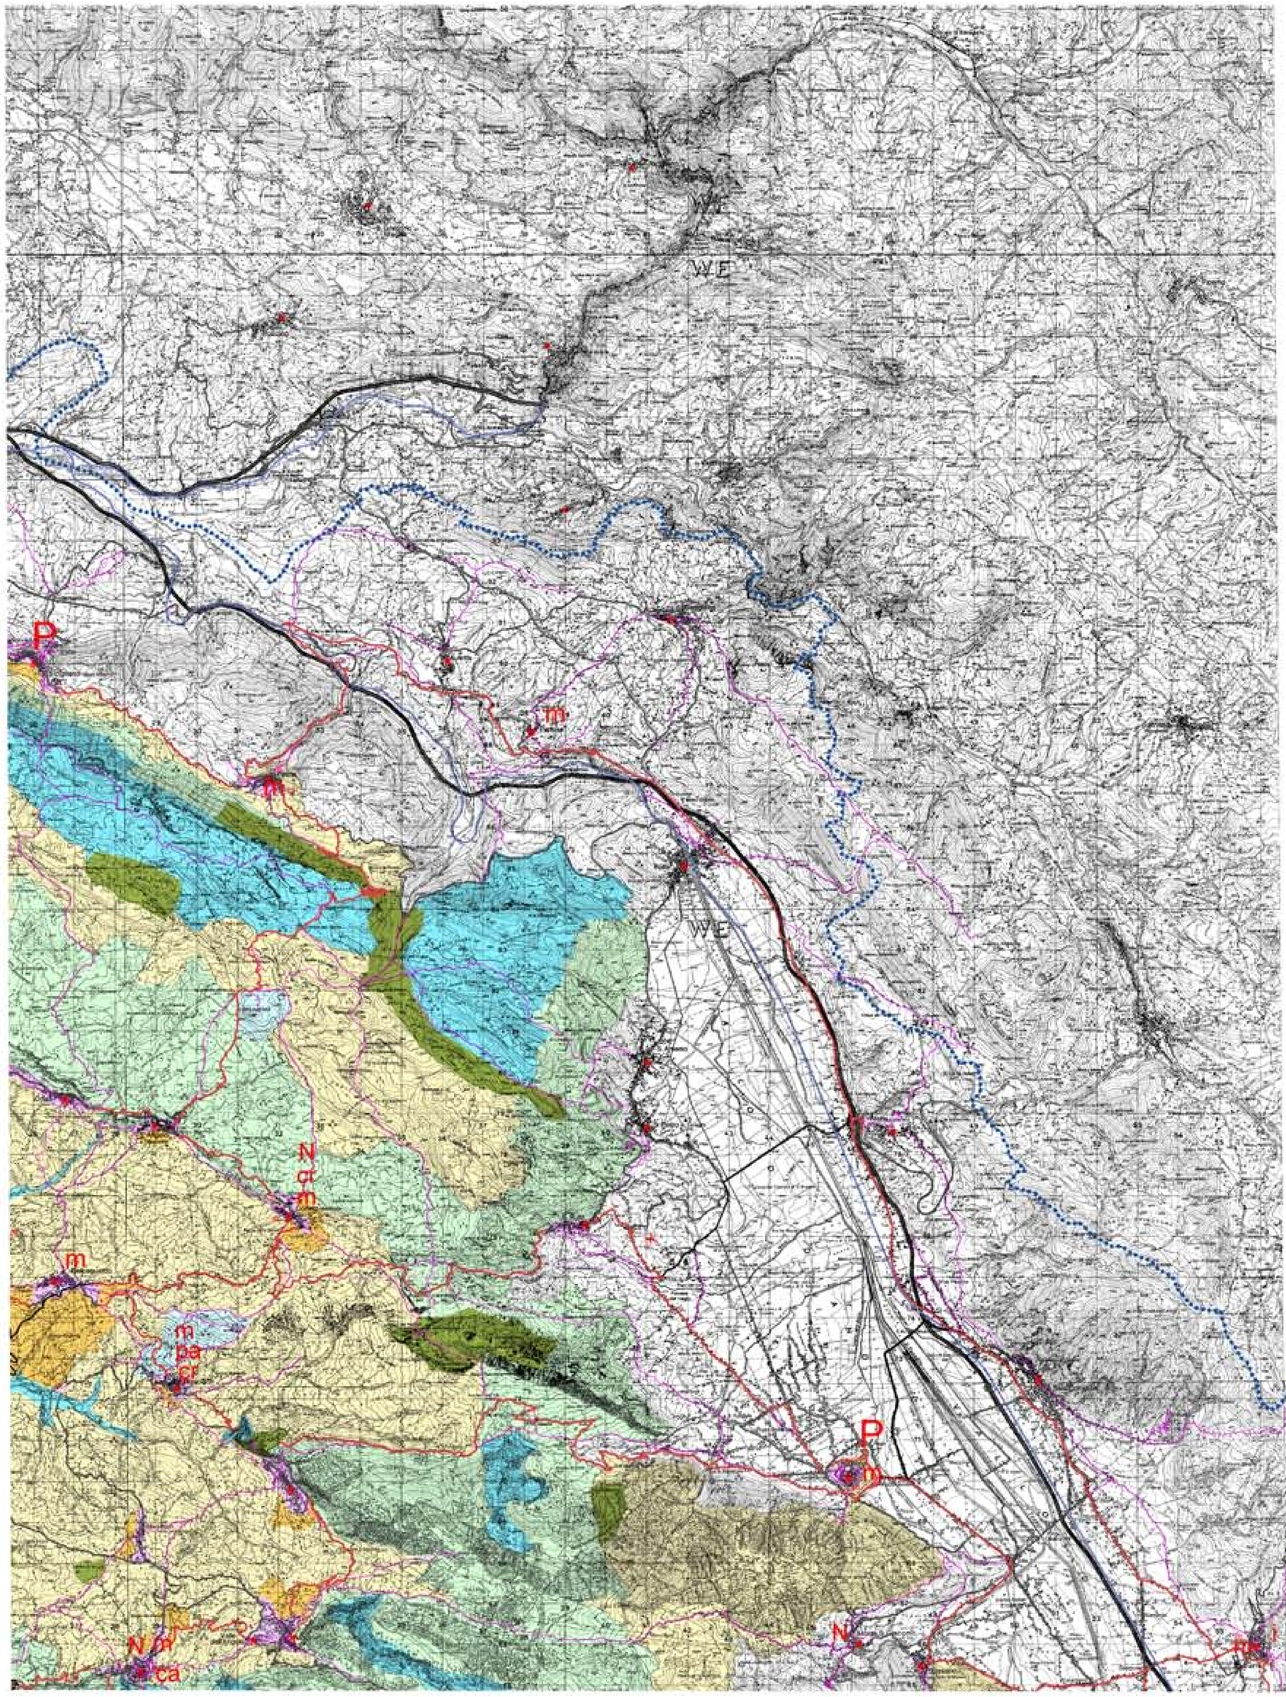

fonte: http://burc.regione.campania.it

Parco Nazionale del Cilento e Vallo di Diano

Piano del Parco

b2

N-E

Organizzazione del territorio

scala 1/50'000

Zone art. 8


- A1 - riserva integrale
- A2 - riserva integrale di interesse storico-culturale e paesistico
- B1 - riserva generale orientata
- B2 - riserva generale orientata alla formazione di Boschi Vetusti
- C1 - zone di protezione
- C2 - zone di protezione
- D - zone urbane o urbanizzabili
- Aree di recupero ambientale e paesistico art. 17

Sistemi di accessibilità art. 18

- autostrade
- assi e connessioni principali
- assi di distribuzione interna
- interventi migliorativi della viabilità
- strada della costa
- linee ferroviarie
- linee ferroviarie da riattivare
- linee marittime
- rete dei sentieri di fruizione
- itinerari turistici principali
- nodi di interscambio
- stazioni ferroviarie
- porti esistenti
- approdi esistenti
- porti di progetto
- approdi di progetto
- aeroporto
- eliporti

Sistemi di attrezzature e servizi art. 19

- P — porta del Parco
- Pm — porta di mare
- S — sede del Parco
- cl — centri locali
- pa — presidio ambientale
- m — museo
- cr — centro di ricerca
- ca — centro di attività del Parco
- N — centro di assestamento
- a — foresterie
- i — punti informativi
- limite aree contigue

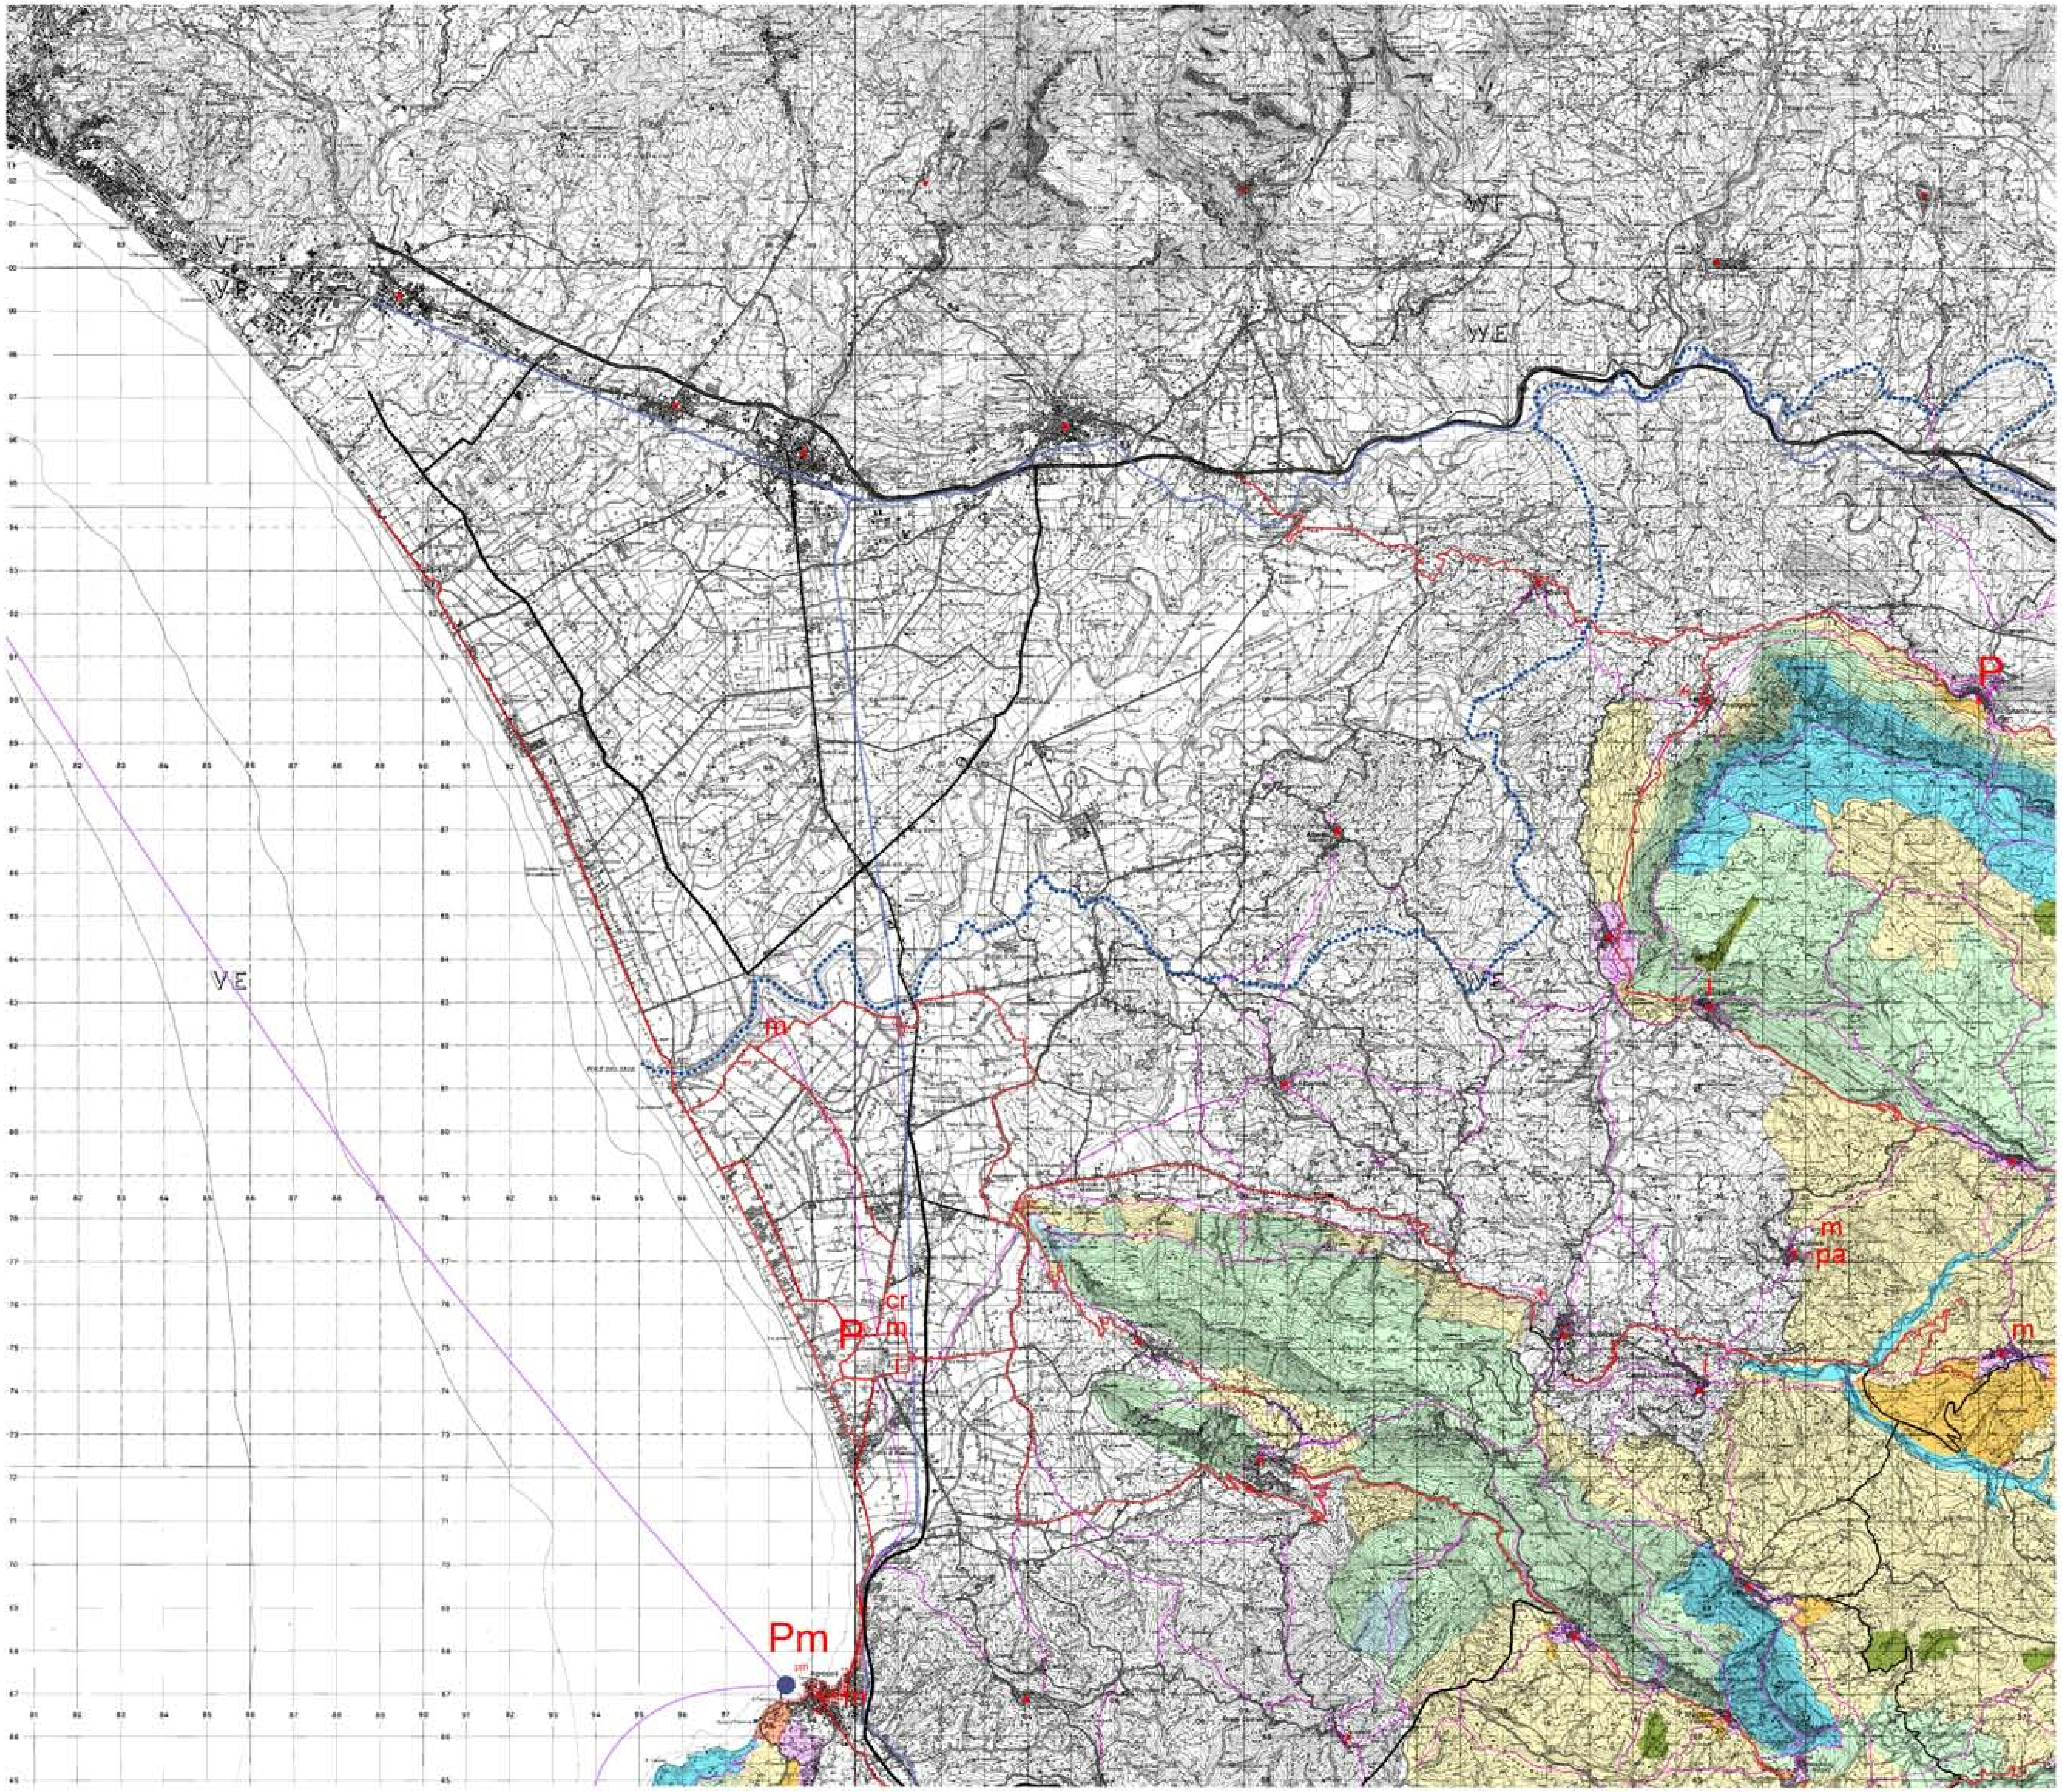

Parco Nazionale del Cilento e Vallo di Diano

Piano del Parco

b2

N-O

Organizzazione del territorio

Zone art. 8

- A1 - riserva integrale
- A2 - riserva integrale di interesse storico-culturale e paesistico
- B1 - riserva generale orientata
- B2 - riserva generale orientata alla formazione di Boschi Vetusti
- C1 - zone di protezione
- C2 - zone di protezione
- D - zone urbane o urbanizzabili
- Aree di recupero ambientale e paesistico art. 17


Sistemi di accessibilità art. 18

- autostrade
- assi e connessioni principali
- assi di distribuzione interna
- interventi migliorativi della viabilità
- strada della costa
- linee ferroviarie
- linee ferroviarie da riattivare
- linee marittime
- rete dei sentieri di fruizione
- itinerari turistici principali
- nodi di interscambio
- stazioni ferroviarie
- porti esistenti
- approdi esistenti
- porti di progetto
- approdi di progetto
- aeroporto
- eliporti

Sistemi di attrezzature e servizi art. 19

- P porta del Parco
- Pm porta di mare
- S sede del Parco
- cl ▪ centri locali
- pa presidio ambientale
- m museo
- cr centro di ricerca
- ca centro di attività del Parco
- N centro di assestamento
- a foresterie
- i punti informativi
- limite aree contigue

fonte: http://burc.regione.campania.it

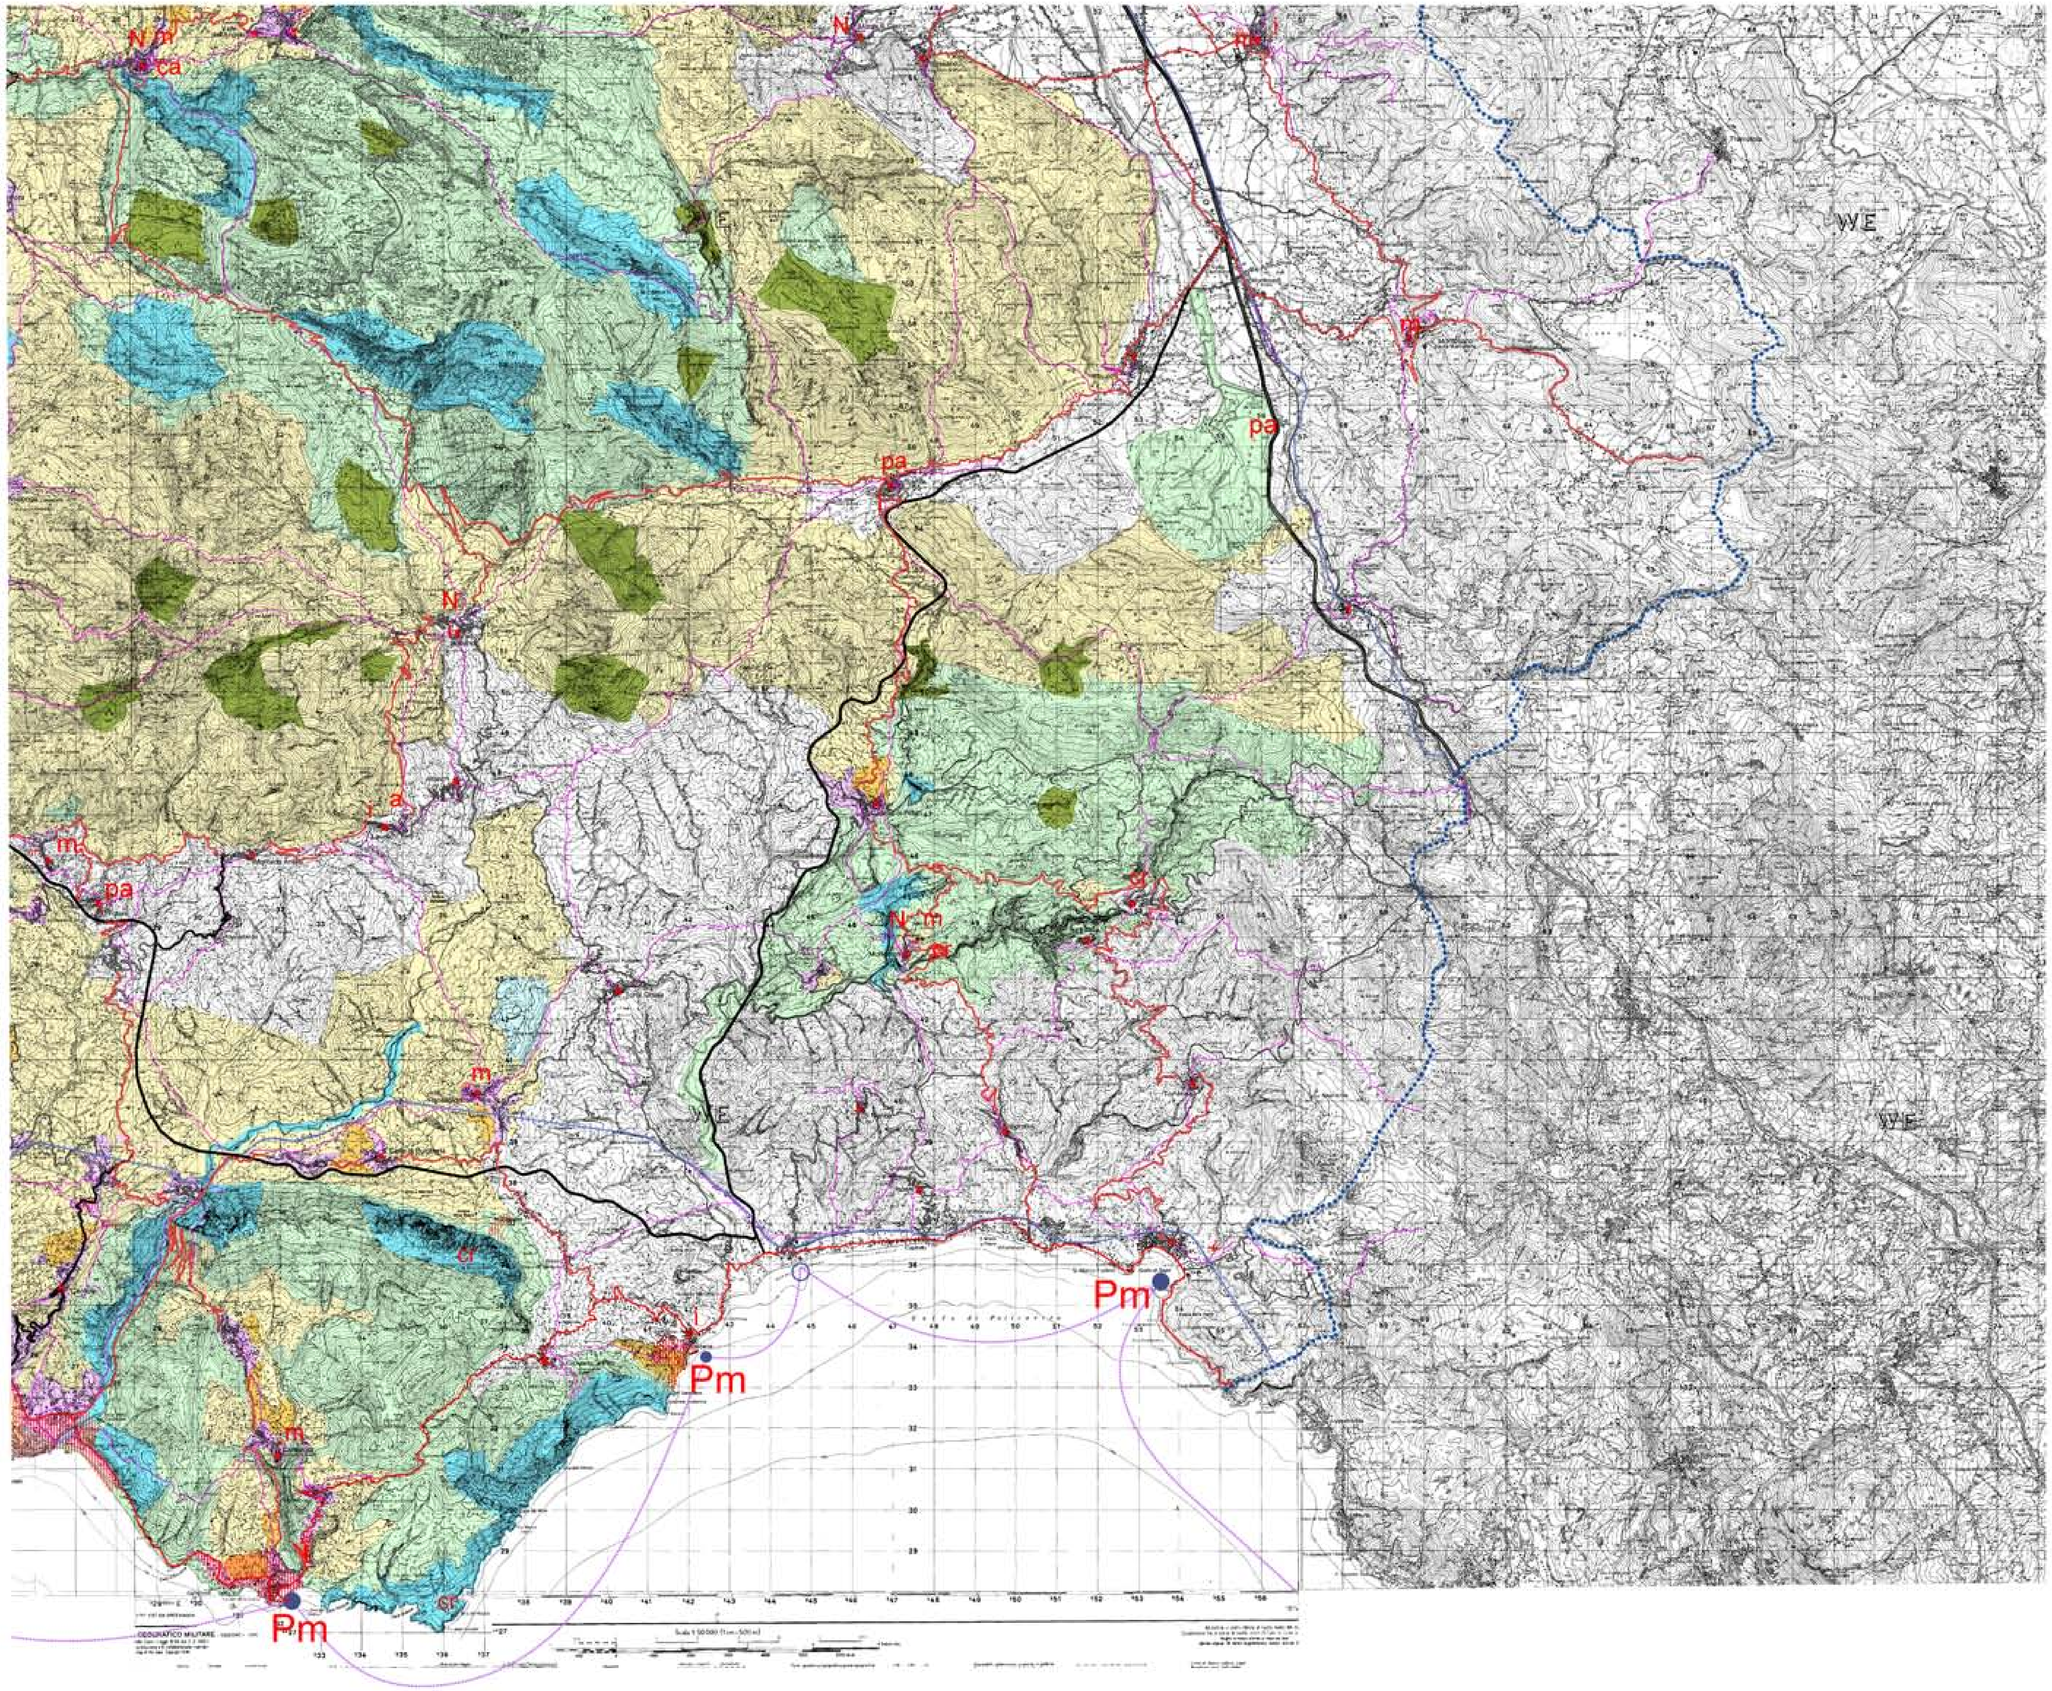

fonte: http://burc.regione.campania.it

Parco Nazionale del Cilento e Vallo di Diano

Piano del Parco

b2

Organizzazione del territorio

scala 1/50'000

S-E

Zone art. 8


- A1 - riserva integrale
- A2 - riserva integrale di interesse storico-culturale e paesistico
- B1 - riserva generale orientata
- B2 - riserva generale orientata alla formazione di Boschi Vetusti
- C1 - zone di protezione
- C2 - zone di protezione
- D - zone urbane o urbanizzabili
- Aree di recupero ambientale e paesistico art. 17

Sistemi di accessibilità art. 18

- autostrade
- assi e connessioni principali
- assi di distribuzione interna
- interventi migliorativi della viabilità
- strada della costa
- linee ferroviarie
- linee ferroviarie da riattivare
- linee marittime
- rete dei sentieri di fruizione
- itinerari turistici principali
- nodi di interscambio
- stazioni ferroviarie
- porti esistenti
- approdi esistenti
- porti di progetto
- approdi di progetto
- aeroporto
- eliporti

Sistemi di attrezzature e servizi art. 19

- P — porta del Parco
- Pm — porta di mare
- S — sede del Parco
- cl — centri locali
- pa — presidio ambientale
- m — museo
- cr — centro di ricerca
- ca — centro di attività del Parco
- N — centro di assestamento
- a — foresterie
- i — punti informativi
- limite aree contigue

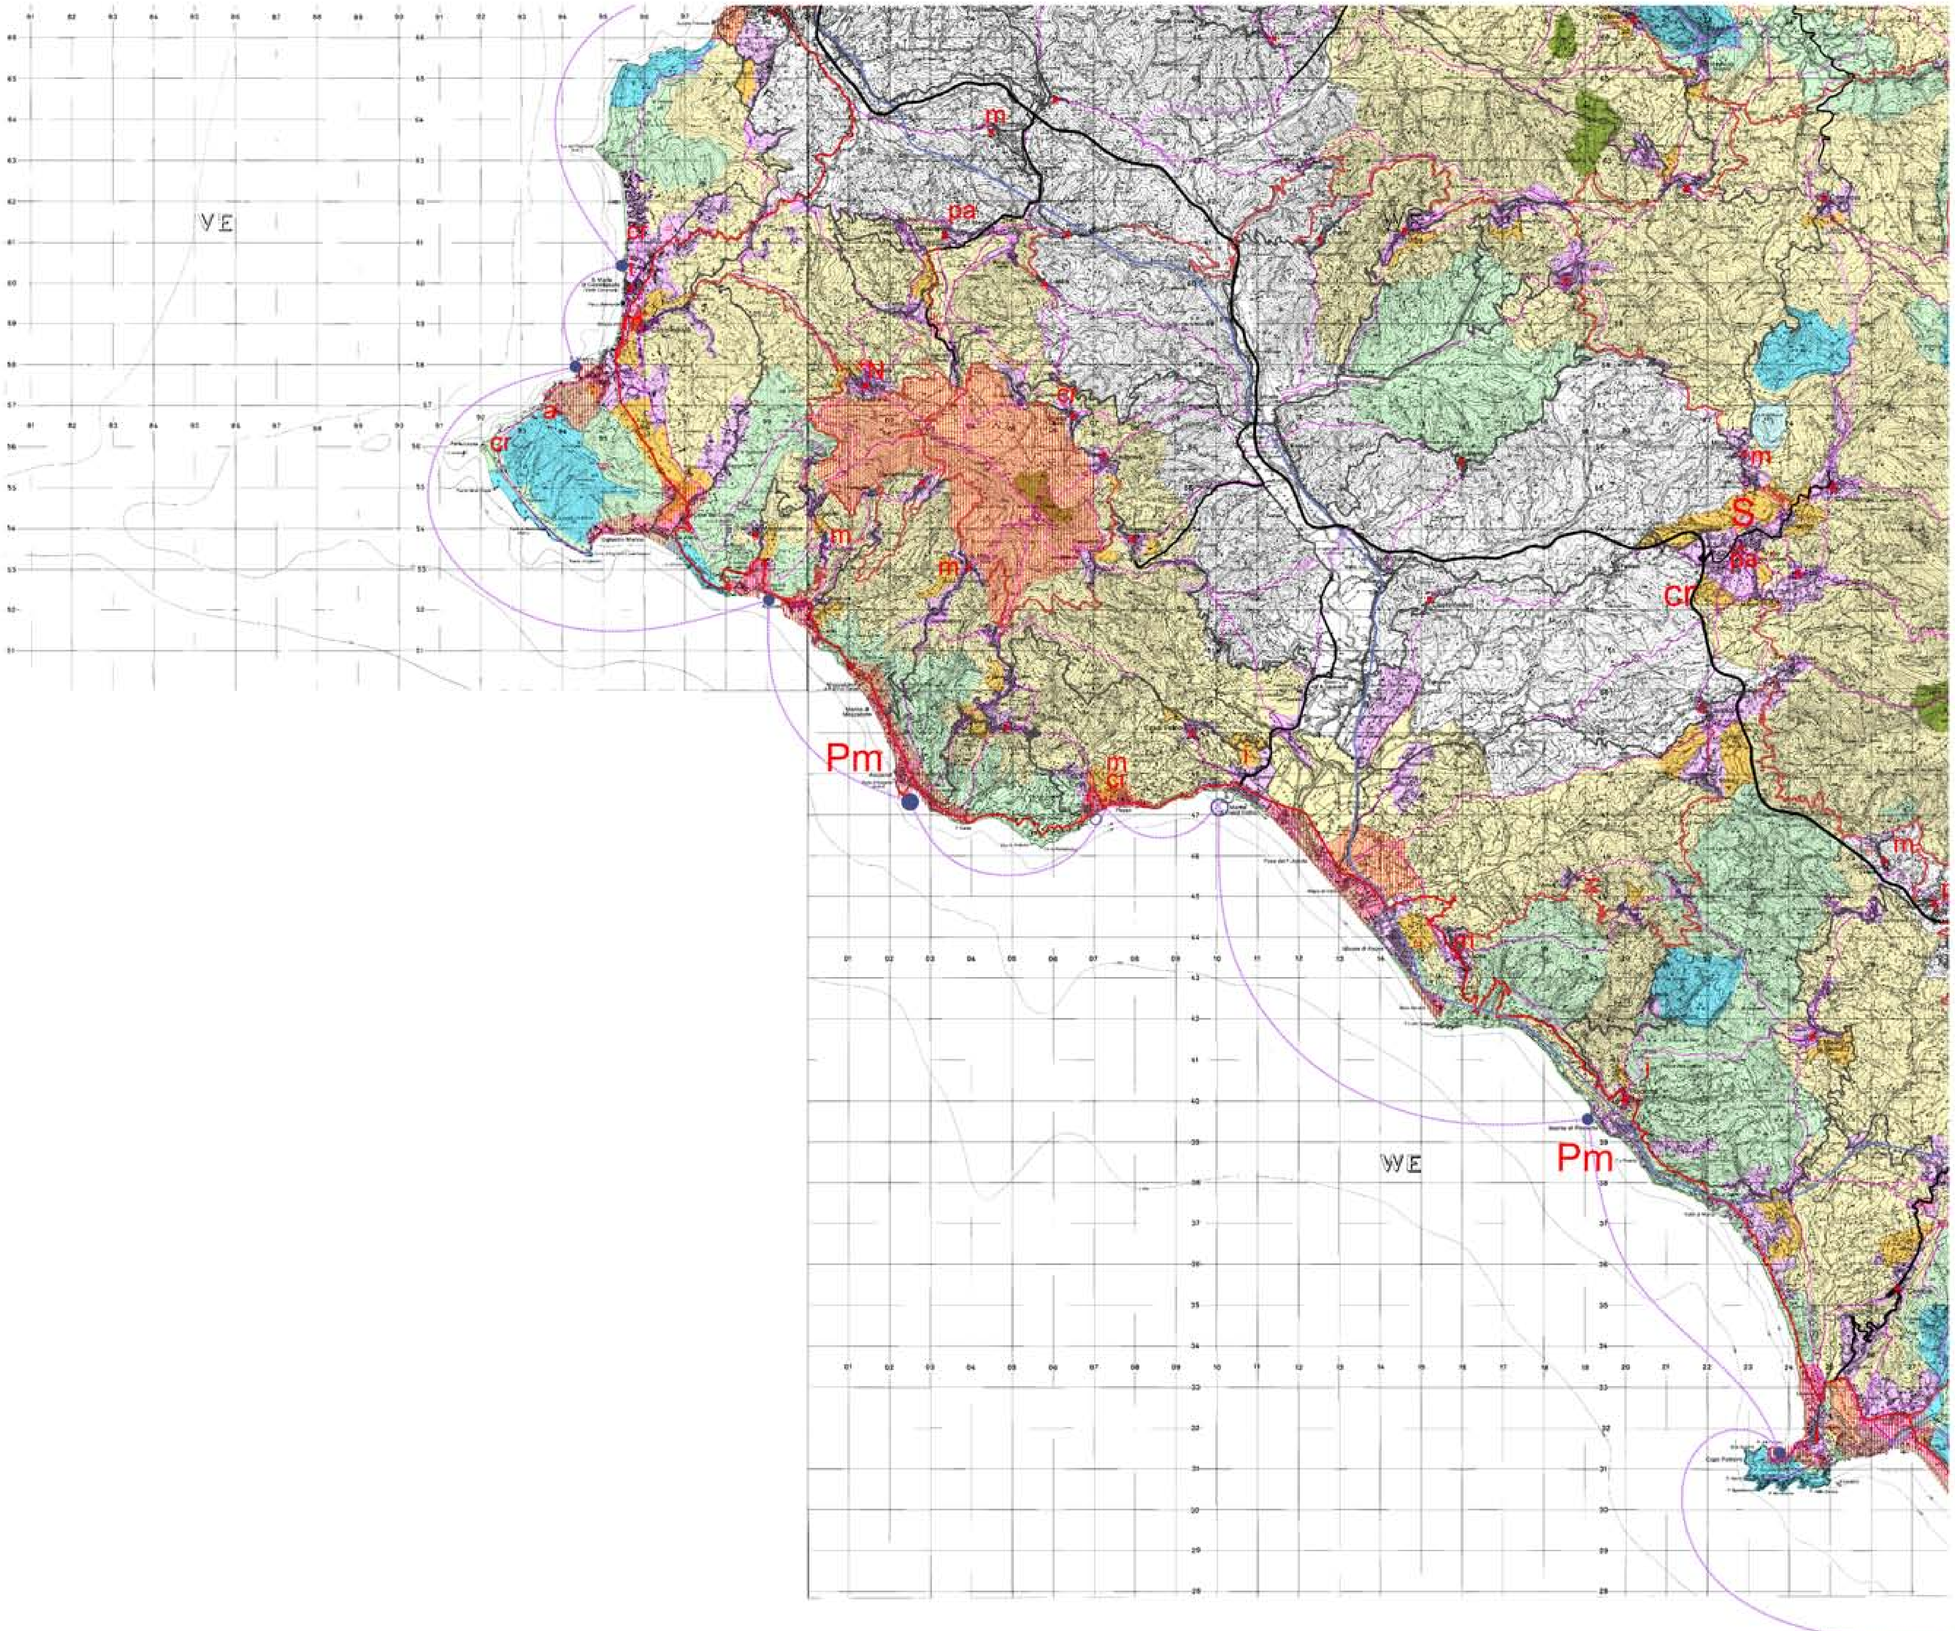

Parco Nazionale del Cilento e Vallo di Diano

Piano del Parco

b2

Organizzazione del territorio

scala 1/50'000

S-O

Zone art. 8

- A1 - riserva integrale
- A2 - riserva integrale di interesse storico-culturale e paesistico
- B1 - riserva generale orientata
- B2 - riserva generale orientata alla formazione di Boschi Vetusti
- C1 - zone di protezione
- C2 - zone di protezione
- D - zone urbane o urbanizzabili
- Aree di recupero ambientale e paesistico art. 17


Sistemi di accessibilità art. 18

- autostrade
- assi e connessioni principali
- assi di distribuzione interna
- interventi migliorativi della viabilità
- strada della costa
- linee ferroviarie
- linee ferroviarie da riattivare
- linee marittime
- rete dei sentieri di fruizione
- itinerari turistici principali
- nodi di interscambio
- stazioni ferroviarie
- porti esistenti
- approdi esistenti
- porti di progetto
- approdi di progetto
- aeroporto
- eliporti

Sistemi di attrezzature e servizi art. 19

- P — porta del Parco
- Pm — porta di mare
- S — sede del Parco
- cl — centri locali
- pa — presidio ambientale
- m — museo
- cr — centro di ricerca
- ca — centro di attività del Parco
- N — centro di assestamento
- a — foresterie
- i — punti informativi
- limite aree contigue

fonte: http://burc.regione.campania.it

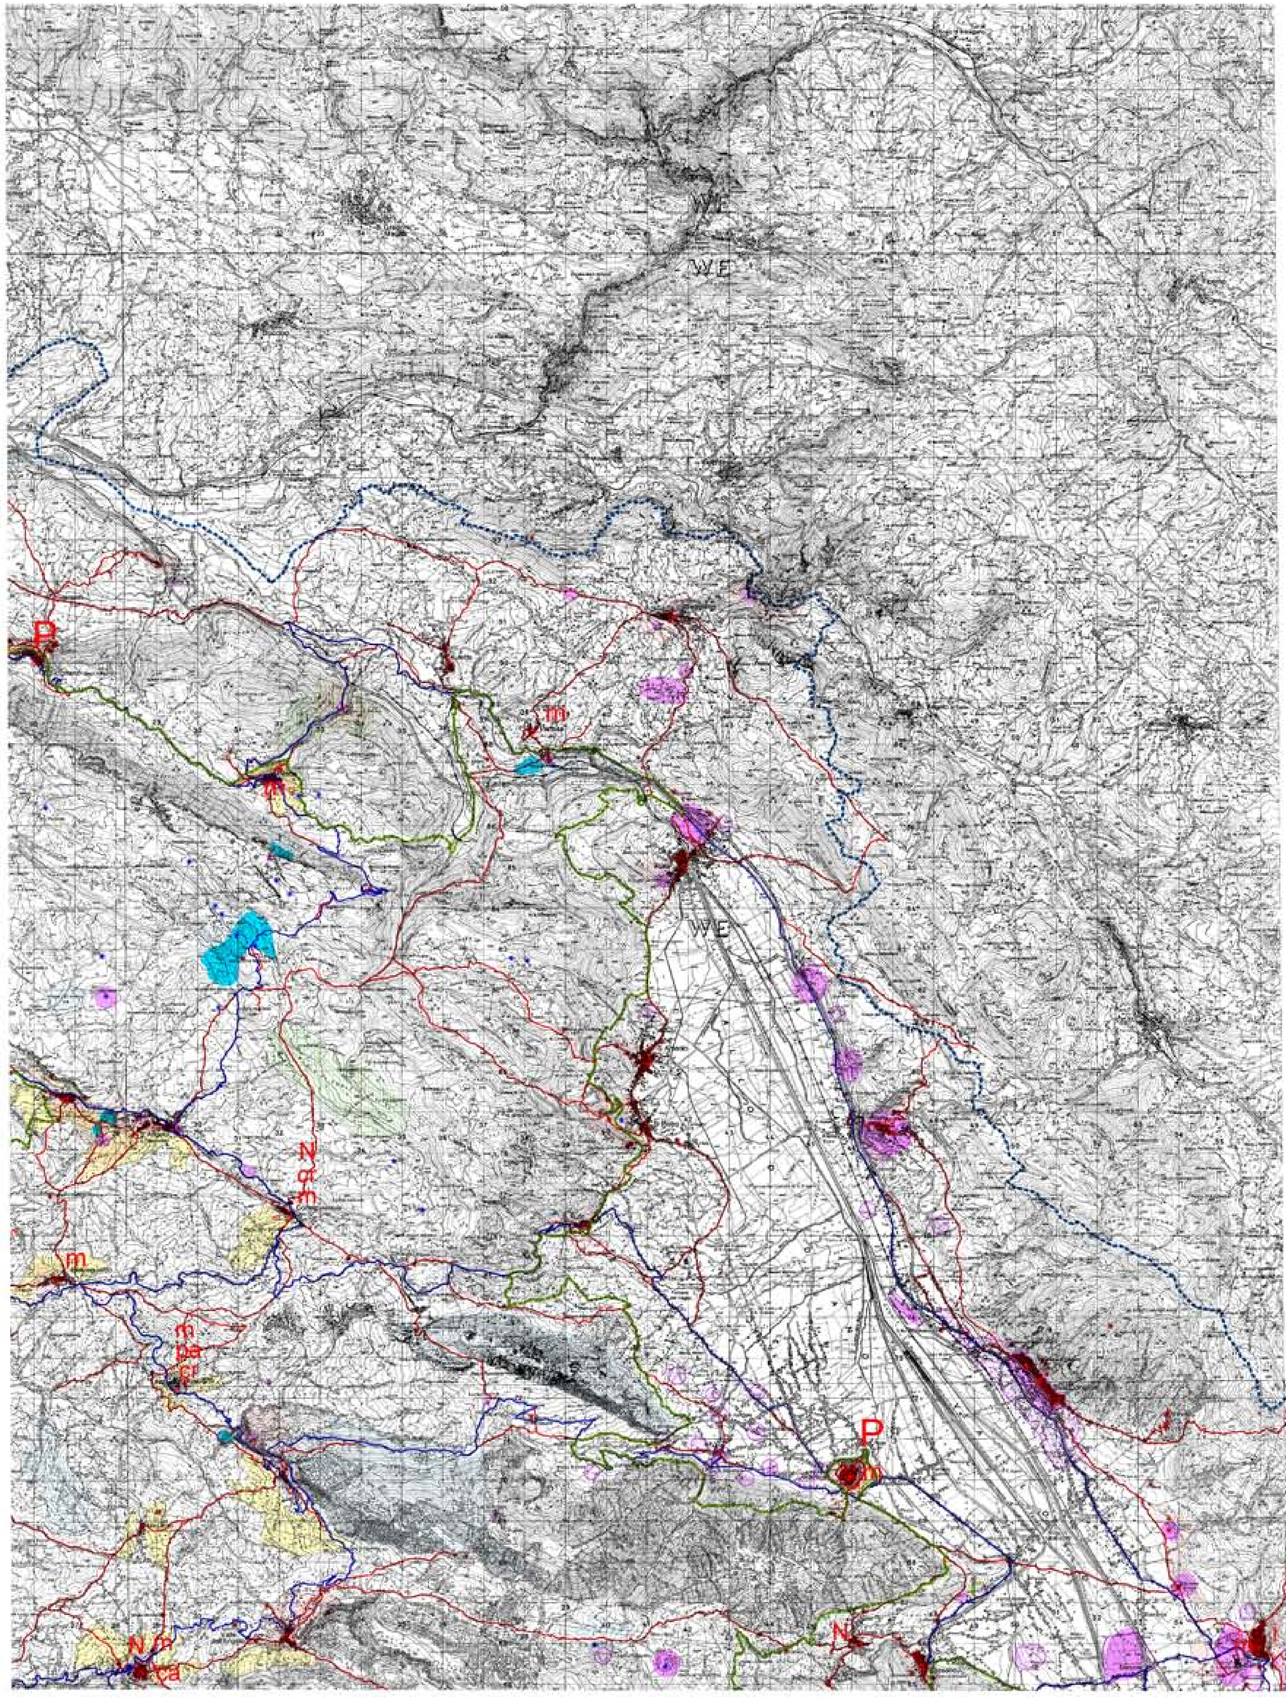



- Centri storici art. 16
- Contesti dei centri storici e dei siti di interesse archeologico art. 15
- Siti archeologici art. 16
- Siti archeologici art. 16, quali aggiunti dalle Osservazioni accolte dal Consiglio Regionale
- Ambiti archeologici di attenzione art. 16
- Ambiti archeologici di attenzione art. 16, quali aggiunti dalle Osservazioni accolte dal Consiglio Regionale
- Ambiti del paesaggio agrario art. 15
- Beni di specifico interesse storico, artistico, culturale, antropologico e documentario art. 16
- Percorsi e viabilità storica art. 16
- Punti panoramici art. 15
- Strade panoramiche art. 15
- Emergenze floristiche, vegetazionali e faunistiche art. 12
- Aree di interesse idrogeologico art. 12
- Geositi di interese stratigrafico, paleambientale, paleobiologico, strutturale e geomorfologico art. 12
- Grotte e risorgenze art. 12
- limite aree contigue
- limite Parco

fonte: http://burc.regione.campania.it

Parco Nazionale del Cilento e Vallo di Diano

Piano del Parco

b3

modificata dalle Osservazioni accolte dal Consiglio Regionale

Vincoli e destinazioni specifiche

scala 1/50'000

N-O

- Centri storici art. 16
- Contesti dei centri storici e dei siti di interesse archeologico art. 15
- Siti archeologici art. 16
- Siti archeologici art. 16, quali aggiunti dalle Osservazioni accolte dal Consiglio Regionale
- Ambiti archeologici di attenzione art. 16
- Ambiti archeologici di attenzione art. 16, quali aggiunti dalle Osservazioni accolte dal Consiglio Regionale
- Ambiti del paesaggio agrario art. 15
- Beni di specifico interesse storico, artistico, culturale, antropologico e documentario art. 16
- Percorsi e viabilità storica art. 16
- Punti panoramici art. 15
- Strade panoramiche art. 15
- Emergenze floristiche, vegetazionali e faunistiche art. 12
- Aree di interesse idrogeologico art. 12
- Geositi di interese stratigrafico, paleambientale, paleobiologico, strutturale e geomorfologico art. 12
- Grotte e risorgenze art. 12
- limite aree contigue
- limite Parco

fonte: http://burc.regione.campania.it

Parco Nazionale del Cilento e Vallo di Diano

Piano del Parco

b3

modificata dalle Osservazioni accolte dal Consiglio Regionale


Vincoli e destinazioni specifiche

scala 1/50'000

S-E

- Centri storici art. 16
- Contesti dei centri storici e dei siti di interesse archeologico art. 15
- Siti archeologici art. 16
- Siti archeologici art. 16, quali aggiunti dalle Osservazioni accolte dal Consiglio Regionale
- Ambiti archeologici di attenzione art. 16
- Ambiti archeologici di attenzione art. 16, quali aggiunti dalle Osservazioni accolte dal Consiglio Regionale
- Ambiti del paesaggio agrario art. 15
- Beni di specifico interesse storico, artistico, culturale, antropologico e documentario art. 16
- Percorsi e viabilità storica art. 16
- Punti panoramici art. 15
- Strade panoramiche art. 15
- Emergenze floristiche, vegetazionali e faunistiche art. 12
- Aree di interesse idrogeologico art. 12
- Geositi di interese stratigrafico, paleambientale, paleobiologico, strutturale e geomorfologico art. 12
- Grotte e risorgenze art. 12
- limite aree contigue
- limite Parco

fonte: http://burc.regione.campania.it

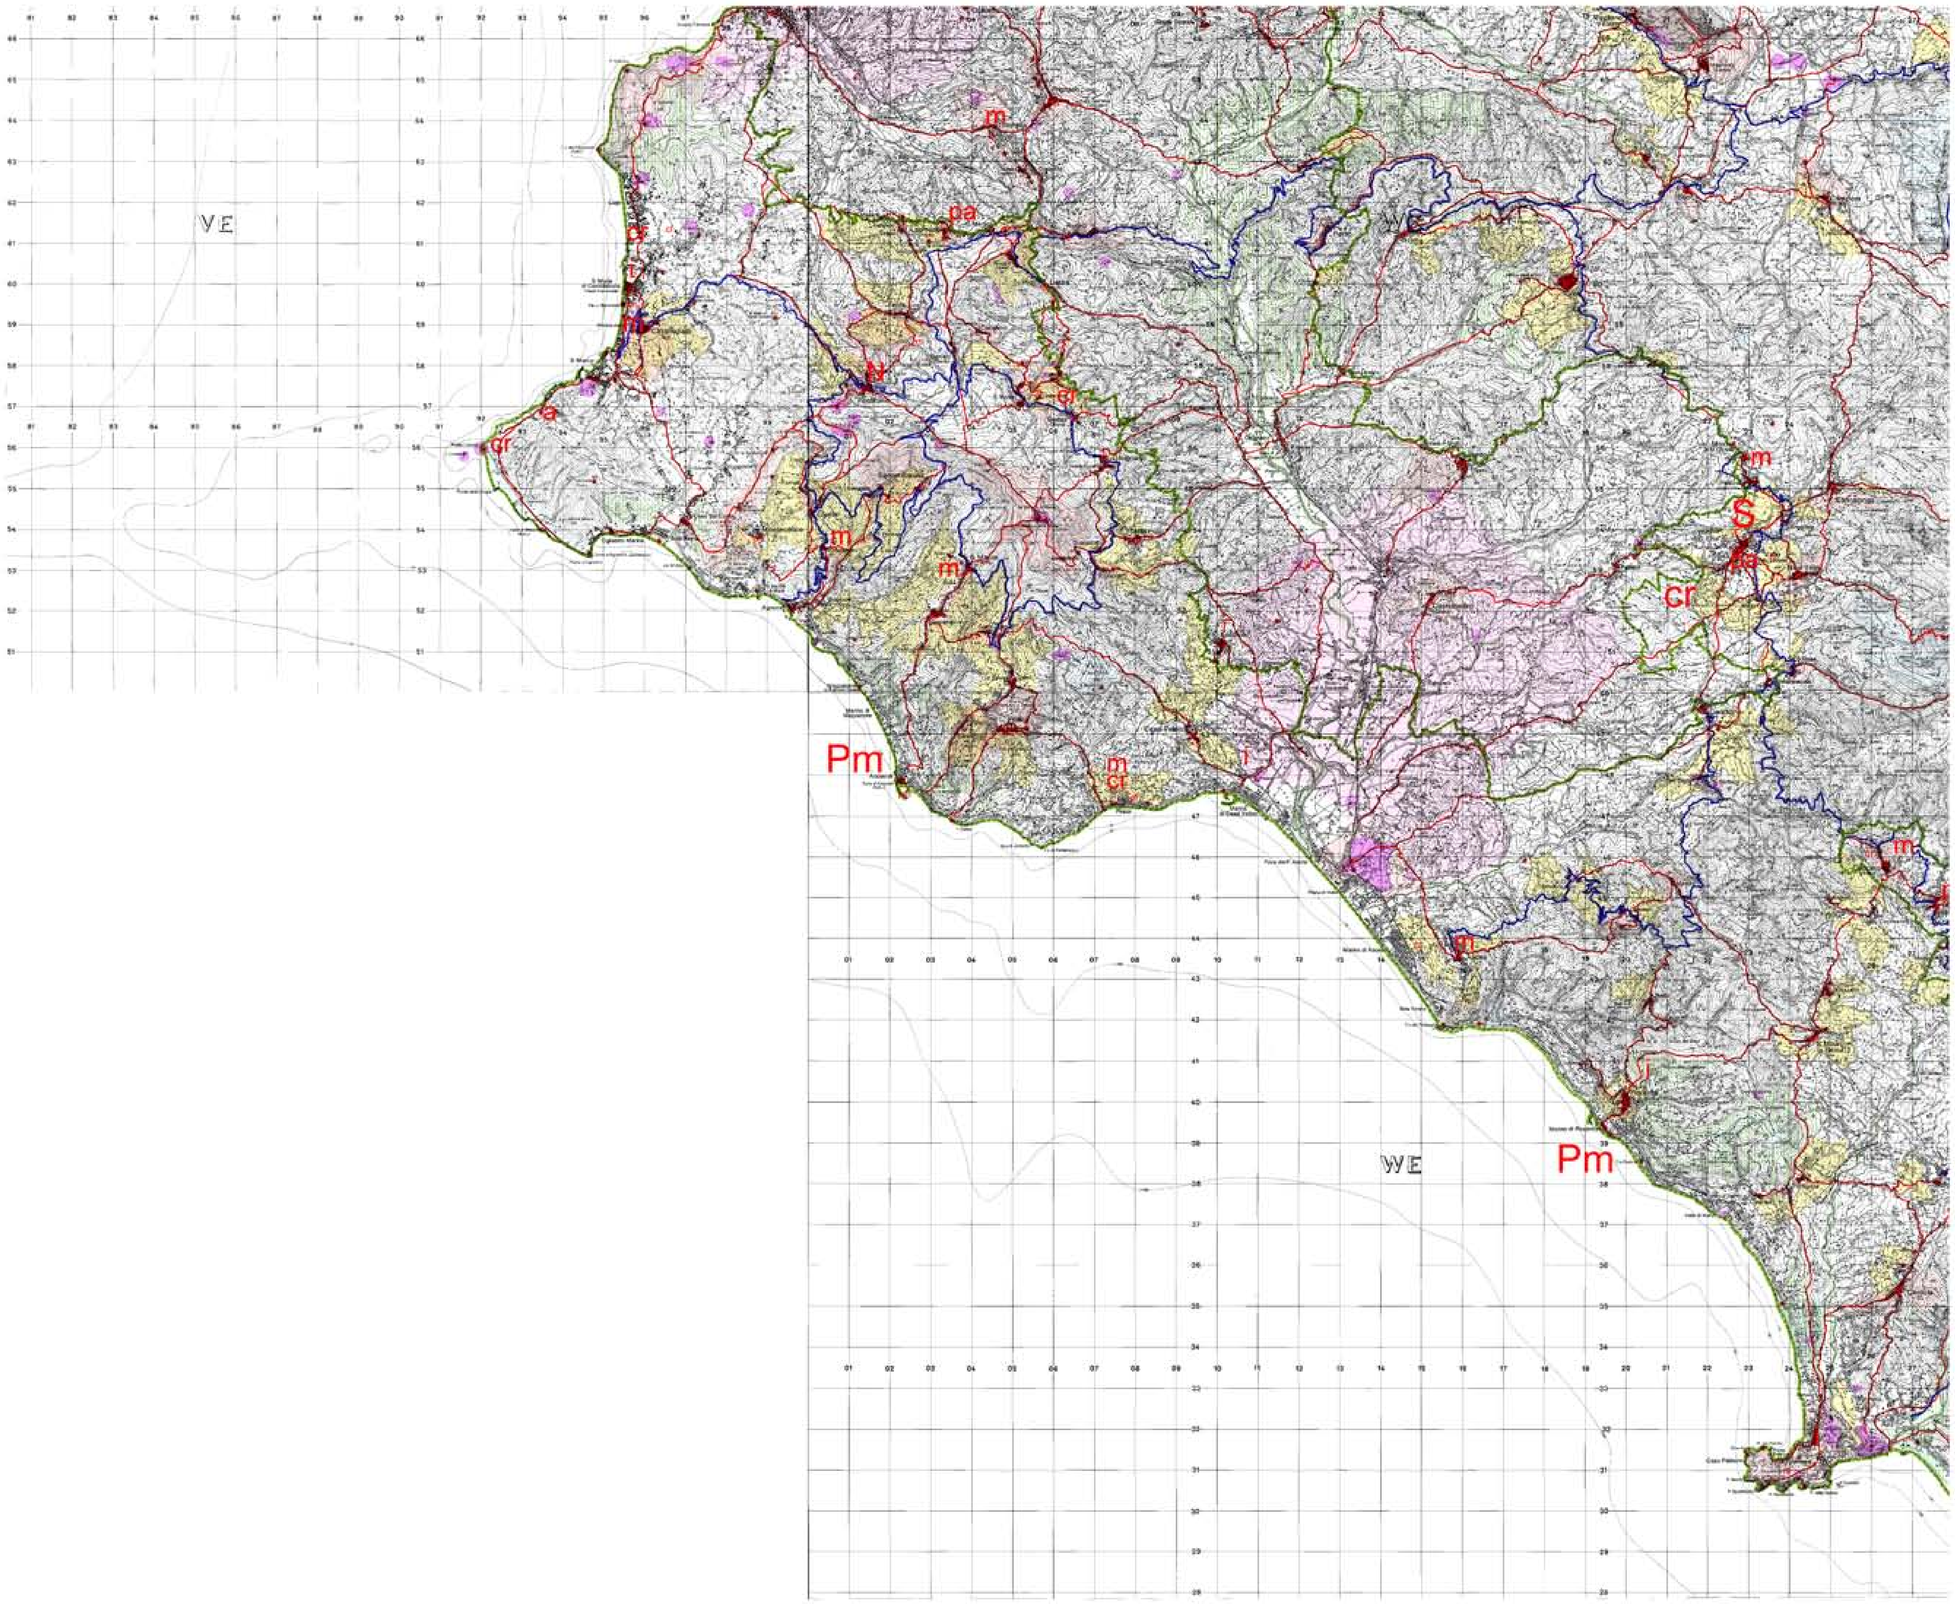

Parco Nazionale del Cilento e Vallo di Diano

Piano del Parco

b3

Vincoli e destinazioni specifiche

scala 1/50'000

S-O

- Centri storici art. 16
- Contesti dei centri storici e dei siti di interesse archeologico art. 15
- Siti archeologici art. 16
- Siti archeologici art. 16, quali aggiunti dalle Osservazioni accolte dal Consiglio Regionale
- Ambiti archeologici di attenzione art. 16
- Ambiti archeologici di attenzione art. 16, quali aggiunti dalle Osservazioni accolte dal Consiglio Regionale
- Ambiti del paesaggio agrario art. 15
- Beni di specifico interesse storico, artistico, culturale, antropologico e documentario art. 16
- Percorsi e viabilità storica art. 16
- Punti panoramici art. 15
- Strade panoramiche art. 15
- Emergenze floristiche, vegetazionali e faunistiche art. 12
- Aree di interesse idrogeologico art. 12
- Geositi di interese stratigrafico, paleambientale, paleobiologico, strutturale e geomorfologico art. 12
- Grotte e risorgenze art. 12
- limite aree contigue
- limite Parco

fonte: http://burc.regione.campania.it

Delibera della Giunta Regionale n. 303 del 28/06/2012

A.G.C. 17 Istr. Educ. Form. Prof. Pol. Giov.le del Forum Regionale Ormel

Settore 6 Orientamento professionale,ricerca,speriment. e consul. nella formaz.profes

Oggetto dell'Atto:

ISTITUZIONE DI NUOVO CAPITOLO DI SPESA NELL'AMBITO DELLA U.P.B. 6.23.57 NELL'A.G.C. 17 SETTORE 06 E VARIAZIONE COMPENSATIVA, AI SENSI DELL'ART. 9 COMMA 1 DELLA L.R. 27/01/2012, N.2.

Alla stregua dell'istruttoria compiuta dal Settore e delle risultanze e degli atti tutti richiamati nelle premesse che seguono, costituenti istruttoria a tutti gli effetti di legge, nonché dell'espressa dichiarazione di regolarità della stessa resa dal Dirigente del Settore a mezzo di sottoscrizione della presente

PREMESSO

a. che il Consiglio Regionale ha approvato il bilancio di previsione per l'anno finanziario 2012 con L. R. del 27/01/2012 n. 2;
b. che la Giunta Regionale con deliberazione del 14/02/2012 n. 24 ha approvato il bilancio gestionale ai sensi dell'art. 21 della l. r. 7/2002 per l'esercizio finanziario anno 2012.

RILEVATO

a. che nel bilancio gestionale 2012, lo stanziamento di competenza e di cassa dello stato di previsione della spesa del cap. 16 (UPB 6.23.49), rientrante nella competenza operativa dell' AGC 01, è di Euro 3.000.000,00;
b. che la Giunta Regionale, ai sensi dell'art. 9 comma 1 della L. R. 27/01/2012 n. 2, è autorizzata ad effettuare variazioni compensative, in termini di competenza e di cassa, all'interno della classificazione economica tra unità revisionali di base della stessa funzione obiettivo.

CONSIDERATO

a. che l'adesione alla Tecnostruttura è stata approvata con deliberazione n. 8455/1998 dalla Giunta regionale della Campania proposta dall'A.G.C. 17;
b. che con nota prot. 05/AM/AS del 02/01/2012 la "Tecnostruttura" ha richiesto all'Amministrazione regionale il pagamento della quota associativa relativa all'anno 2012 il cui costo risulta essere di € 40.000,00;
c. che con la richiamata nota, la "Tecnostruttura" ha sollecitato, anche, il pagamento delle quote associative relative agli anni 2005-2007- 2008-2009-2010 e 2011 il costo complessivo ammonta ad € 205.822,84.

PRESO ATTO

a. che l'A.G.C. 17 non ha risorse economiche utili appostate sui propri capitoli nel bilancio gestionale anno 2012 per provvedere al pagamento di quanto richiesto;

RITENUTO

a. che per far fronte alla carenza di risorse dell'AGC 17 è possibile utilizzare quota parte dello stanziamento di competenza e cassa del capitolo di spesa 16 della U.P.B. 6.23.49;
b. che è necessario provvedere al pagamento in questione mediante l'istituzione nell'ambito della U.P.B. 6.23.57 del capitolo di spesa 4354 avente la seguente denominazione " Quote associative alla "Tecnostruttura" e ad altri organismi associativi istituzionali" (classificazione 1.1.158.1.1.1), attribuendone la responsabilità gestionale al Settore 06 dell' A.G.C. 17 e dotando lo stesso per competenza e cassa di risorse economiche pari ad € 250.000,00.
c. di dover precisare che la liquidazione delle risorse alla "Tecnostruttura" sarà effettuata nel rispetto di quanto previsto dalla D.G.R. 156/2012 "Patto di stabilità anno 2012"

VISTI

- la L. R. 7/2002;

- la L. R. 2/2012;
- la D. G. R. 24/2012;

PROPONE e la Giunta, in conformità, a voto unanime

DELIBERA

Per i motivi espressi in narrativa che qui si intendono integralmente riportati e confermati

1. di istituire nell'ambito della U.P.B. 6.23.57 il capitolo di spesa 4354 avente la seguente denominazione "Quote associative alla Tecnostruttura e ad altri organismi associativi istituzionali" (classificazione 1.1.158.1.1.1);
2. di attribuire la responsabilità gestionale del predetto capitolo di spesa 4354 al Settore 06 dell' A.G.C. 17;
3. di autorizzare ai sensi dell'articolo 9 della L.R. n.2/2012, una variazione compensativa in termini di competenza e cassa al bilancio gestionale per il corrente esercizio finanziario afferente i capitoli e le unità previsionali di base di seguito riportate:

   3.1 capitolo di spesa 4354 (UPB 6.23.57), denominato "Quote associative alla Tecnostruttura e ad altri organismi associativi istituzionali" incremento dello stanziamento di competenza e cassa per euro 250.000,00;

   3.2 capitolo di spesa 16 (UPB 6.23.49), denominato "trattamento indennitario degli assessori non consiglieri regionali (legge costituzionale 22/11/99 n. 1 ed art. 21 della l.r. n.18 del 6/12/2000)" riduzione dello stanziamento di competenza e cassa per euro 250.000,00;

4. di precisare che la liquidazione delle risorse alla "Tecnostruttura" sarà effettuata nel rispetto di quanto previsto dalla D.G.R. 156/2012 "Patto di stabilità anno 2012";
5. di inviare il presente provvedimento ad intervenuta esecutività alle Aree Generali di Coordinamento 01-03 e 17, ai Settori proponenti, al Settore Stampa, Documentazione e Bollettino Ufficiale, per la pubblicazione sul B. U. R. C. ed al Tesoriere Regionale.

Delibera della Giunta Regionale n. 359 del 17/07/2012

A.G.C. 17 Istr. Educ. Form. Prof. Pol. Giov.le del Forum Regionale Ormel

Settore 1 Istruzione, Educazione permanente, Promozione culturale

Oggetto dell'Atto:

ORDINANZA TAR CAMPANIA - NAPOLI N. 667/2012 - DIMENSIONAMENTO SCOLASTICO A. S. 2012/2013 - COMUNE DI CASTELLAMMARE DI STABIA - PROVVEDIMENTI.

Alla stregua dell'istruttoria compiuta dal Settore e delle risultanze e degli atti tutti richiamati nelle premesse che seguono, costituenti istruttoria a tutti gli effetti di legge, nonché dell'espressa dichiarazione di regolarità della stessa resa dal Dirigente del Settore a mezzo di sottoscrizione della presente

PREMESSO

a. che, con atto deliberativo di Giunta Regionale n. 11 del 30/01/2012 e s.m.i., è stato approvato il piano di riorganizzazione della rete scolastica regionale per l'A. S. 2012/2013;
b. che, in esecuzione della deliberazione di Giunta Comunale di Castellammare di Stabia n. 164 del 14/11/2011, con la predetta DGR n. 11/2012, è stata disposta la fusione della Scuola secondaria di 1°grado "Stabiae" con la Scuola secondaria di 1 °grado facente parte dell'Istituto Comprensivo "Salvati" con perdita di un'autonomia, nonchè la fusione della Scuola dell'Infanzia e della Scuola Primaria facenti parte dell'Istituto Comprensivo "Salvati" all'Istituto Comprensivo "Panzini";
c. che, avverso le citate Deliberazioni, regionale e comunale, è stato presentato ricorso al TAR Campania di Napoli dal Consiglio d'Istituto della Scuola secondaria di 1°grado "Stabiae";
d. che il TAR Campania di Napoli, con ordinanza cautelare n. 667 del 09/05/2012, ha accolto, ai fini del riesame, il suddetto ricorso, fissando udienza per la trattazione del merito il giorno 23 ottobre 2012;
e. che, in esecuzione della citata ordinanza cautelare, l'AGC 17, con nota prot. n. 406524 del 28/05/2012, invitava l'Amministrazione comunale di Castellammare di Stabia a riesaminare il piano di dimensionamento scolastico approvato con la DGC n. 164/2011, attivando l'istruttoria volta alla consultazione delle Istituzioni Scolastiche interessate, con successiva conseguente adozione di nuovo provvedimento giuntale;

PRESO ATTO

a. che l'Amministrazione comunale di Castellammare di Stabia ha attivato l'istruttoria, strumentale alla consultazione delle istituzioni scolastiche interessate dalla deliberazione giuntale n. 164/2011, invitando con propria nota prot. n. 27130 del 07/06/2012, i Dirigenti Scolastici delle Scuole Secondarie di 1° grado "Stabiae" e "Salvati" a formulare osservazioni e pareri "obbligatori", ma non vincolanti (come da paragrafo 4, prima parte delle Linee guida regionali citate);
b. che la stessa Amministrazione comunale, acquisiti i pareri delle istituzioni scolastiche interessate, ha confermato, con DGC n. 114 del 27 giugno 2012, il piano di dimensionamento della rete scolastica cittadina 2012/2013 relativamente alla fusione della Scuola secondaria di 1°grado "Stabiae" con la Scuola secondaria di 1°grado facente parte dell'Istituto Comprensivo "Salvati" nonché la fusione della Scuola dell'Infanzia e della Scuola Primaria facenti parte dell'Istituto Comprensivo "Salvati" all'Istituto Comprensivo "Panzini";

RITENUTO

a. di poter condividere e fare proprie le motivazioni addotte dal Comune di Castellammare di Stabia nel confermare il piano di dimensionamento della rete scolastica 2012/2013 ed in particolare:
   - con atto deliberativo n. 164 del 14/11/2011 la Giunta comunale di Castellammare di Stabia ha approvato il piano di dimensionamento scolastico cittadino per l'A.S.2012/2013, così come indicato in premessa, nell'intento di mantenere inalterati, in linea di massima, i punti di erogazione dei servizi educativi, evitando disagi a studenti, famiglie, operatori delle scuole, tenendo necessariamente conto dell'obbligo istituzionale di non disattendere le vigenti prescrizioni normative ed intervenendo esclusivamente su situazioni realmente sottodimensionate;
   - con la citata deliberazione, la Giunta Comunale ha disposto la soppressione della Scuola "Salvati", sottodimensionata a causa di una popolazione scolastica insufficiente al permanere dell'autonomia e, di conseguenza, la fusione degli Istituti secondari di 1°grado "Stabiae" e "Salvati", senza che si verifichino una delocalizzazione del plesso "Salvati", precedentemente autonomo e modifiche delle condizioni strutturali del territorio in cui gli allievi opereranno;
   - la riorganizzazione, così come strutturata, mira a favorire maggiore integrazione sociale e maggiore livello formativo agli alunni della scuola media "Salvati", nonchè la disponibilità, per

gli alunni della scuola media “Stabiae”, di cinque nuovissimi laboratori, della sala conferenze, della biblioteca, dell’aula–video e della palestra presenti nel plesso Scuola Media dell’IC “Salvati”;

- l’attuale predisposizione del piano presenta, altresì, un maggiore rispetto dei limiti numerici fissati dalla normativa e auspicati dalla Conferenza Stato-Regioni – Commissione IX -, attestando l’esito dell’aggregazione sugli 820 alunni;
- quanto alla verticalità, la stessa non costituisce criterio inderogabile, tanto da essere prescritto “ove possibile”; nel caso di specie la Giunta Comunale ha optato per il criterio di orizzontalità anche in considerazione del fatto che accorpare gli allievi del plesso scolastico “Salvati “ nel plesso scolastico “Panzini” avrebbe generato un’organizzazione negativamente connotata dall’aggravio di un’eccessiva popolazione scolastica.

1. di confermare, relativamente al Comune di Castellammare di Stabia, la riorganizzazione della rete scolastica A.S. 2012/2013, disposta con la DGR n. 11 del 30/01/2012 e s.m.i., come di seguito riportato:

IC "Panzini"	NAIC848002	Creazione di un IC con perdita di 1 autonomia
IC "Salvati"- Infanzia e primaria	NAIC884005	
2°CD "ex Seminario"	NAEE126004	
IC "Salvati" - Scuola Media	NAMM884016	Fusione degli istituti con perdita di 1 autonomia
Scuola secondaria di 1° grado "Stabiae"	NAMM254004	
IC "Wojtyla"	NAIC8A2007	Fusione dei due Istituti con perdita di 1 autonomia
5°CD "Località di Nola"	NAEE226001	

VISTA

- la DGR n. 11 del 30/01/2012 e s.m.i.;
- la DG del Comune di Castellammare di Stabia n. 114 del 27/06/2012;

PROPONE e la Giunta in conformità a voti unanimi

D E L I B E R A

per i motivi espressi in premessa, che qui si intendono integralmente riportati:

1. di ritenere condivisibili e fare proprie le motivazioni addotte dal Comune di Castellammare di Stabia con DGC n. 114 del 27 giugno 2012 ed in particolare:

   - con atto deliberativo n. 164 del 14/11/2011 la Giunta comunale di Castellammare di Stabia ha approvato il piano di dimensionamento scolastico cittadino per l’A.S.2012/2013, così come indicato in premessa, nell’intento di mantenere inalterati, in linea di massima, i punti di erogazione dei servizi educativi, evitando disagi a studenti, famiglie, operatori delle scuole, tenendo necessariamente conto dell’obbligo istituzionale di non disattendere le vigenti prescrizioni normative ed intervenendo esclusivamente su situazioni realmente sottodimensionate;
   - con la citata deliberazione, la Giunta Comunale ha disposto la soppressione della Scuola “Salvati”, sottodimensionata a causa di una popolazione scolastica insufficiente al permanere dell’autonomia e, di conseguenza la fusione degli Istituti secondari di 1° grado “Stabiae” e “Salvati”, senza che si verifichino una delocalizzazione del plesso “Salvati”, precedentemente

autonomo e modifiche delle condizioni strutturali del territorio in cui gli allievi opereranno;

- la riorganizzazione, così come strutturata, mira a favorire maggiore integrazione sociale e maggiore livello formativo agli alunni della scuola media "Salvati", nonchè la disponibilità, per gli alunni della scuola media "Stabiae", di cinque nuovissimi laboratori, della sala conferenze, della biblioteca, dell'aula –video e della palestra presenti nel plesso Scuola Media dell'IC "Salvati";
- l'attuale predisposizione del piano presenta, altresì, un maggiore rispetto dei limiti numerici fissati dalla normativa e auspicati dalla Conferenza Stato-Regioni – Commissione IX -, attestando l'esito dell'aggregazione sugli 820 alunni;
- quanto alla verticalità, la stessa non costituisce criterio inderogabile, tanto da essere prescritto "ove possibile"; nel caso di specie la Giunta Comunale ha optato per il criterio di orizzontalità anche in considerazione del fatto che accorpare gli allievi del plesso scolastico "Salvati " nel plesso scolastico "Panzini" avrebbe generato un'organizzazione negativamente connotata dall'aggravio di un'eccessiva popolazione scolastica.

2. di confermare, relativamente al Comune di Castellammare di Stabia, la riorganizzazione della rete scolastica A.S. 2012/2013, disposta con la DGR n. 11 del 30/01/2012 e s.m.i., come di seguito riportato:

IC "Panzini"	NAIC848002	Creazione di un IC con perdita di 1 autonomia
IC "Salvati"- Infanzia e primaria	NAIC884005	
2°CD "ex Seminario"	NAEE126004	
IC "Salvati" - Scuola Media	NAMM884016	Fusione degli istituti con perdita di 1 autonomia
Scuola secondaria di 1° grado "Stabiae"	NAMM254004	
IC "Wojtyla"	NAIC8A2007	Fusione dei due Istituti con perdita di 1 autonomia
5°CD "Località di Nola"	NAEE226001	

3. di incaricare il Settore Istruzione, Educazione Permanente e Promozione Culturale di tutti gli adempimenti connessi all'attuazione del presente provvedimento;
4. di inviare il presente provvedimento all'Assessore all'Istruzione, all'AGC n. 17 e al Settore Istruzione e all'Ufficio Scolastico Regionale per la Campania;
5. di pubblicare il presente atto sul BURC e sul portale della Regione Campania www.regione.campania.it.

Delibera della Giunta Regionale n. 368 del 17/07/2012

A.G.C. 17 Istr. Educ. Form. Prof. Pol. Giov.le del Forum Regionale Ormel

Settore 1 Istruzione, Educazione permanente, Promozione culturale

Oggetto dell'Atto:

POR FSE 2007/2013 - ASSE IV - OBIETTIVO SPECIFICO I.1 -OBIETTIVO OPERATIVO I.1)3 "INTERVENTI FINALIZZATI ALL'INTEGRAZIONE E AL POTENZIAMENTO DELL'OFFERTA DI ISTRUZIONE PER L'INNALZAMENTO DEL LIVELLO DELLA QUALITA' DELLA SCUOLA IN CAMPANIA DA REALIZZARE NELL'ANNO SCOLASTICO 2012/13"

Alla stregua dell'istruttoria compiuta dal Settore e delle risultanze e degli atti tutti richiamati nelle premesse che seguono, costituenti istruttoria a tutti gli effetti di legge, nonché dell'espressa dichiarazione di regolarità della stessa resa dal Dirigente del Settore a mezzo di sottoscrizione della presente

PREMESSO

a) che dai risultati dell' indagine OCSE-PISA, la Regione Campania figura tra le aree geografiche in cui risulta la più alta percentuale di allievi con scarse competenze logico-matematiche e in lettura, mantenendosi al di sotto della media europea e italiana;
b) che tale fenomeno si manifesta soprattutto in contesti in cui alle condizioni di degrado sociale e culturale si aggiungono l'inadeguatezza delle strutture e la scarsa attrattività dell'offerta, spesso condizionata da un "fare scuola" in cui metodi e contenuti non corrispondono alle esigenze formative di classi di giovani e di una società della conoscenza che evolve con ritmi accelerati;

CONSIDERATO

a) che il basso livello di competenze che si evince dall'indagine OCSE-PISA è dovuto, in parte, anche alla mancanza di familiarità con i sistemi di indagine e con la modalità di linguaggio utilizzata;
b) che tali competenze, indispensabili sia per gli apprendimenti successivi sia per una attiva partecipazione alla vita sociale e lavorativa, sottendono lo sviluppo di un atteggiamento attento, riflessivo e critico verso le problematiche della società, e che tale atteggiamento è acquisito in opportuni setting in cui riflessione e spirito critico si coniugano con le nuove tecnologie e gli ambienti di apprendimento connessi;

PRESO ATTO che la Strategia EUROPA 2020 individua tra gli obiettivi la riduzione del tasso di abbandono scolastico che dovrà essere inferiore al 10% della popolazione scolastica;

RILEVATO che occorre prevenire il fenomeno dell'allontanamento dai percorsi scolastici, mettendo in campo azioni che aumentino l'attrattività dell'ambiente scuola e, nel contempo, consentano lo sviluppo di un senso di appartenenza ai "sistemi" scuola e società;

RILEVATO altresì, che risultano disponibili risorse per € 1.200.000,00 a valere sull'Obiettivo specifico i1) "*aumentare la partecipazione all'apprendimento permanente, anche attraverso provvedimenti intesi a ridurre l'abbandono scolastico e le disparità di genere rispetto alle materie" – Ob. Operativo i1)3 "sostenere l'insegnamento della matematica, delle scienze e della tecnologia nella scuola e nella formazione"* del POR FSE 2007/2013;

RITENUTO

a) di dover approvare per l'anno scolastico 2012/13 la programmazione di interventi finalizzati all'innalzamento del livello della qualità della scuola in Campania, secondo il seguente schema:

obiettivo	azione	interventi	beneficiario	importo
	Potenziare l'efficacia e le capacità di attrazione del sistema scuola e quindi la motivazione allo studio, promuovendo l'innovazione didattica col supporto	Promuovere l' implementazione di progetti didattici che, avvalendosi delle funzionalità offerte da adeguate tecnologie di rete, realizzino: - più interessanti ambienti di		

obiettivo	azione	interventi	beneficiario	importo
Innalzamento del livello di qualità della scuola in Campania	delle nuove tecnologie per l'educazione, con più interessanti modalità di organizzazione degli ambienti di apprendimento ed elevando nel contempo la competenza degli studenti nel problem solving disciplinare relativo alle literacy in lettura, matematica e scienze.	apprendimento che esaltino la valenza formativa del peer tutoring, con la realizzazione di attività collaborative in rete, svolte anche nell'ambito di gruppi interclasse; - specifiche iniziative tese a potenziare negli allievi i livelli di performance nelle prove di verifica Pisa - Ocse e Invalsi, con il coinvolgimento di un' ampia platea di studenti e con adeguata disponibilità di asset digitali.	Istituzioni Scolastiche secondarie di secondo grado	1.200.000,00

b) che tali interventi saranno finanziati con € 1.200.000,00 a valere sulle risorse disponibili sul POR FSE 2007/2013 (Regione Campania) Asse IV Capitale Umano - Obiettivo Specifico i.1 -*Ob. Operativo i1)3 "sostenere l'insegnamento della matematica, delle scienze e della tecnologia nella scuola e nella formazione"* del POR FSE 2007/2013 - Capitolo 4674 - UPB 22.84.245;

VISTI

a) il Quadro Strategico Nazionale 2007-2013, volto a migliorare le condizioni del Mezzogiorno in tema di competenze e capacità di apprendimento della popolazione giovanile, al fine di incrementarne il grado di partecipazione attiva alla vita sociale ed al mercato del lavoro in linea con l'Obiettivo Strategico «Elevare le competenze degli studenti e la capacità di apprendimento della popolazione scolastica» (indicatori S.01 – S.02 – S.03);
b) i Regolamenti comunitari vigenti per la Programmazione 2007-2013 e in particolare il Regolamento (CE) n. 1080/2006 relativo al Fondo europeo di sviluppo regionale (FESR), il Regolamento (CE) 1081/2006 relativo al Fondo Sociale Europeo e il Regolamento (CE) n. 1083/2006 del 11 luglio 2006 recante disposizioni generali sul Fondo europeo di sviluppo regionale e sul Fondo di coesione;
c) la Legge del 27 dicembre 2006 n. 296 *"Disposizioni per la formazione del bilancio annuale e pluriennale dello Stato (legge finanziaria 2007)"* ;
d) il Decreto del Presidente della Repubblica D.P.R. del 8 marzo 1999, n. 275, *"Recante norme in materia di autonomie delle istituzioni scolastiche"*;
e) il Decreto Ministeriale 22 agosto 2007 n. 139 sul nuovo obbligo di istruzione;
f) la Delibera CIPE n. 174 del 22 dicembre 2006 di approvazione del "*Quadro strategico nazionale 2007–2013"*;
g) la Delibera CIPE n. 82 del 3 agosto 2007 *"Quadro strategico nazionale 2007–2013 - Definizione delle procedure e delle modalità di attuazione del meccanismo premiale collegato agli obiettivi di servizio"*;
h) il Quadro Strategico Nazionale (QSN) per la politica regionale di sviluppo 2007-2013, approvato dalla Commissione Europea con decisione C(2007) 3329 del 13/7/2007 e in particolare le priorità 1 del QSN;
i) il QSN che prevede che gli interventi affidati alle Amministrazioni centrali vengano attuati nel pieno rispetto del principio della cooperazione interistituzionale;
j) la L.R. n. 4 del 01/02/2005
k) il PO FSE 2007-13 della Regione Campania approvato dalla Commissione Europea con Decisione C(2007) 5478 del 07 novembre 2007;
l) il Piano d'azione regionale per gli Obiettivi di Servizio del QSN 2007-2013 della Regione Campania;

DATO ATTO dell'attestazione del Responsabile di Obiettivo operativo, Dirigente del Settore 01 dell'AGC 17, della coerenza dell'iniziativa con le finalità dell'obiettivo operativo i1)3, nonché della rispondenza dell'azione ai criteri di selezione del POR Campania FSE 2007-2013, approvati con DGR 935 del 30/05/2008;

ACQUISITO il parere favorevole espresso in merito dall'AdG in data 4/06/2012 prot. 425836;
ACQUISITI, altresì, il parere favorevole di conformità contabile espresso in merito dal Coordinatore dell'AGC Bilancio Ragioneria e Tributi in data 08/06/2012 prot 440623 e il parere espresso dal Responsabile della Programmazione Unitaria in data 10/07/2012 con nota n. 10920 UDCP/GAB/Uff. III;
Propone e la Giunta in conformità a voti unanimi

DELIBERA

per le considerazioni espresse in premessa e che qui si intendono integralmente riportate:

1. di approvare per l' anno scolastico 2012/13 la programmazione di interventi finalizzati all' innalzamento del livello della qualità della scuola in Campania, secondo il seguente schema:

obiettivo	azione	interventi	beneficiario	importo
Innalzamento del livello di qualità della scuola in Campania	Potenziare l' efficacia e le capacità di attrazione del sistema scuola e quindi la motivazione allo studio, promuovendo l'innovazione didattica col supporto delle nuove tecnologie per l'educazione, con più interessanti modalità di organizzazione degli ambienti di apprendimento ed elevando nel contempo la competenza degli studenti nel problem solving disciplinare relativo alle literacy in lettura, matematica e scienze.	Promuovere l' implementazione di progetti didattici che, avvalendosi delle funzionalità offerte da adeguate tecnologie di rete, realizzino: - più interessanti ambienti di apprendimento che esaltino la valenza formativa del peer tutoring, con la realizzazione di attività collaborative in rete, svolte anche nell'ambito di gruppi interclasse; -specifiche iniziative tese a potenziare negli allievi i livelli di performance nelle prove di verifica Pisa Ocse e Invalsi, con il coinvolgimento di un' ampia platea di studenti e con adeguata disponibilità di asset digitali.	Istituzioni Scolastiche secondarie di secondo grado	1.200.000,00

2. di finanziare gli interventi su menzionati con risorse pari a € 1.200.000,00 a valere su quelle disponibili del POR FSE 2007/2013 (Regione Campania) Asse IV Capitale Umano - Obiettivo Specifico i.1 -*Ob. Operativo i1)3 "sostenere l'insegnamento della matematica, delle scienze e della tecnologia nella scuola e nella formazione"* del POR FSE 2007/2013; Capitolo 4674 – UPB 22.84.245;

3. di demandare al Dirigente del Settore Istruzione l'emanazione degli atti consequenziali;

4. di trasmettere la presente deliberazione:
   - all'Autorità di Gestione PO FSE 2007-2013,
   - all''AGC 17 - Settore Istruzione, Educazione Permanente e Promozione Culturale;
   - al Settore Stampa Documentazione Informazione e Bollettino Ufficiale per la pubblicazione sul BURC e sul sito www.regione.campania.it.

Delibera della Giunta Regionale n. 297 del 26/06/2012

A.G.C. 18 Assistenza Sociale, Att. Sociali, Sport, Tempo Libero, Spettacolo

Settore 1 Assist.sociale, programmazione e vigilanza sui servizi sociali

Oggetto dell'Atto:

MODIFICHE ALLA DGR N. 26 DEL 11/01/2008

Alla stregua dell'istruttoria compiuta dal Settore e delle risultanze e degli atti tutti richiamati nelle premesse che seguono, costituenti istruttoria a tutti gli effetti di legge, nonché dell'espressa dichiarazione di regolarità della stessa resa dal Dirigente del Settore a mezzo di sottoscrizione della presente

PREMESSO

a. che la Commissione europea, con Decisione 11 settembre 2007, n. C (2007) 4265, come modificata dalla Decisione 27 marzo 2012, n. C (2012) 1843 ha approvato la proposta di Programma Operativo Regionale FESR Campania 2007-2013, nel quale è compreso un elenco indicativo di Grandi Progetti da realizzare, nel rispetto delle procedure indicate nel Regolamento (CE) del Consiglio 11 luglio 2006, n. 1083;
b. che la Giunta Regionale, con deliberazione 11 gennaio 2008, n. 26, ha allocato la dotazione finanziaria complessiva del POR FESR 2007/13 su ciascuno degli Obiettivi Operativi affidando alle Aree Generali di Coordinamento le funzioni connesse alla gestione ed al controllo delle operazioni;
c. che con procedura scritta di consultazione del Comitato di Sorveglianza, chiusa con nota n. 402287 del 25 maggio 2012, è stata approvata la riduzione del cofinanziamento nazionale del POR Campania FESR 2007 – 2013, in attuazione del Piano di Azione Coesione;
d. che nell'ambito dell'Asse I *Sostenibilità Ambientale e attrattività culturale e turistica* del POR è previsto l'Obiettivo Specifico 1.d cui afferiscono gli Obiettivi Operativi 1.9 - *Beni e Siti Culturali*, 1.10 - *La Cultura come Risorsa*, *1.12 –Promuovere la conoscenza della Campania;*
e. che con la Deliberazione n. 161 del 29.4.2011 recante *"PO FESR 2007-2013 - Obiettivo Operativo 1.10 La Cultura come Risorsa – Provvedimenti"*, la Giunta ha inteso programmare l'utilizzo delle risorse finanziarie disponibili a valere sull'O.O. 1.10 del PO FESR 2007-2013, integrando il documento di intenti di cui alla DGRC n. 415/2008 con le direttrici per l'attuazione e la crescita della politica culturale in Campania previste nell'ambito della piattaforma programmatica strategica del *Forum Universale delle Culture;*

PREMESSO, altresì, CHE

a. la Regione Campania, nel riconoscere il ruolo strategico del turismo per lo sviluppo economico e occupazionale del territorio regionale, è da tempo impegnata nella programmazione di interventi di Promozione e diffusione dell'immagine culturale della Campania anche attraverso la realizzazione di eventi culturali, di mostre ed iniziative di valenza nazionale ed internazionale, al fine di favorirne la più ampia conoscenza e fruizione;

b. la Regione promuove, altresì, specifiche e significative azioni per la promozione e la valorizzazione dei siti di interesse storico, artistico, architettonico e archeologico, attraverso iniziative ed eventi di alta valenza culturale, ritenendo di notevole rilevanza strategica la programmazione delle azioni e delle iniziative tese a richiamare l'attenzione sull'offerta turistica regionale rappresentata dall'immenso patrimonio architettonico, artistico, paesaggistico, monumentale e dalle tradizioni locali;

c. la Commissione Europea, con decisione n. C(2007)4265 dell'11/09/2007, ha adottato la proposta di Programma Operativo Regionale Campania FESR 2007-2013 (di seguito POR FESR);

d. la Giunta Regionale, con Deliberazione n. 1921 del 9/11/2007, ha preso atto della decisione n. C(2007)4265 dell'11/09/2007 con la quale la Commissione Europea ha adottato il PO FESR Campania 2007-2013;

e. con Decreto del Presidente della Giunta Regionale n. 62 del 7/03/2008 e ss.mm.ii. sono stati designati i Responsabili di Obiettivo Operativo ai quali sono stati affidati la gestione, il monitoraggio e il controllo ordinario delle operazioni a valere sugli obiettivi operativi del Programma FESR 2007-2013;

f. con le Deliberazioni n. 879 del 16/05/2008 e n. 1663 del 06/11/2009, la Giunta Regionale ha approvato i criteri di selezione delle operazioni del POR Campania FESR 2007/2013;

g. con la Deliberazione di Giunta Regionale n. 1371 del 28/08/2008, sono state approvate le "Linee di indirizzo per l'attuazione delle attivita' afferenti agli Obiettivi Operativi 1.9, 1.11, 1.12 dell'Obiettivo Specifico 1d dell'Asse 1 – POR Campania 2007/2013";

h. tra le strategie delineate nell'ambito del PO FESR 2007/2013, nell'Asse 1 – Obiettivo Specifico 1d) – sono, tra gli altri, previsti gli Obiettivi operativi 1.9 "Beni e siti Culturali" e 1.12 "Promuovere la conoscenza della Campania";

i. coerentemente a quanto stabilito nel PO FESR e ribadito dal Comitato di Sorveglianza, l'intersettorialità strategica tra le azioni degli Obiettivi Operativi 1.9 e 1.12 implica che gli interventi da finanziare a valere sugli stessi dovranno essere selezionati tenendo conto, in particolare, della loro integrazione che si attua attraverso la valorizzazione e promozione dei siti e dei beni culturali, anche ai fini della promozione turistica;

j. con la Deliberazione di Giunta Regionale n. 1715 del 20/11/2009 è stato approvato il Manuale per l'attuazione POR FESR Campania 2007/2013;

CONSIDERATO

a. che nel corso del Comitato di Sorveglianza del POR Campania FESR 2007 – 2013 del 25 maggio 2012 è stata annunciata la riprogrammazione strategica del Programma in seguito all'approvazione del Grandi Progetti da parte della Commissione Europea;
b. che nelle more della citata riprogrammazione del POR si rende opportuna una rimodulazione finanziaria degli Obiettivi Operativi afferenti all'Obiettivo Specifico 1.d del POR FESR per garantire il finanziamento di interventi di valorizzazione della cultura come risorsa anche al fine di promuovere la crescita del territorio e delle sue comunità, valorizzarne il patrimonio, materiale e immateriale, sostenere lo sviluppo rivolto all'incremento occupazionale nel settore di riferimento, diversificarne l'indotto e l'offerta turistica, attrarre nuovi flussi turistici;
c. che sono in corso di adozione linee guida della prossima programmazione unitaria a cui subordinare il sistema di valutazione delle programmazioni e della rispondenza di queste agli obiettivi generali e specifici;
d. che in attesa dell'adozione delle stesse, appare opportuno impostare la valutazione delle azioni programmate nella presente delibera a valere sull'O.O. 1.10, che ad oggi devono trovare ancora attuazione, sulla base di parametri che tengano comunque conto degli effetti posti a base degli indicatori di cui alla lett. e);
e. che detto sistema di valutazione debba fondarsi su parametri che vanno definiti in modo da assicurare: e.1 un maggiore livello di coinvolgimento degli operatori con incentivazione di forme di cooperazione intersettoriale e plurisettoriale, prevedendo innovativi modelli di collegamento con operatori commerciali e del settore culturale e turistico; e.2 la ricaduta degli interventi culturali sull'intero territorio regionale; e.3 l'inclusione, ove possibile anche con finalità formative, dei giovani e delle fasce socio economiche più deboli in esperienze e mestieri alla base della realizzazione delle fasi di attività necessarie alla esecuzione degli interventi;
f. che nell'ambito del sistema di valutazione la misurazione dei risultati avverrà mediante indicatori generali e specifici e prevedano i seguenti momenti di valutazione: capacità di favorire l'internazionalizzazione dell'immagine al fine di accrescere l'appeal turistico e delle produzioni regionali; attrazione investimenti per produzioni, eventi ed esposizioni; capacità di attivare altre risorse comunitarie e di generazione di entrate proprie; efficientamento dei costi operativi e dei modelli gestionali; nuove opportunità lavorative per giovani nelle strutture interessate dagli interventi o nelle filiere produttive collegate;
g. che, in particolare, per quanto riguarda le sinergie con misure inerenti l'internazionalizzazione e l'innovazione tecnologica le stesse verranno misurate in base al contributo alla crescita della capacità di attrazione turistica, della reputazione della regione Campania e della diffusione delle produzioni artistiche e culturali, di eventi o di servizi specifici;
h. che gli effetti di tali produzioni dovranno superare il ciclo di vita degli interventi e che l'innovazione dei processi tecnologici, siano essi organizzativi interni che orientati al marketing, verranno diretti al recupero di efficienza dei fattori produttivi, al miglioramento degli standard di

sicurezza sul lavoro ed al potenziamento indiretto, mediante la divulgazione e la circolazione delle produzioni e degli eventi, dell'immagine della Campania;

RILEVATO CHE

a. nelle more della citata riprogrammazione del POR, si rende, altresì, opportuno, dare continuità all'azione svolta dagli enti preposti alla promozione del territorio nel corso delle precedenti programmazioni regionali;

b. il periodo estivo, da luglio a settembre, è caratterizzato dal maggior afflusso di turisti nel territorio regionale e in esso tradizionalmente si concentra il maggior numero di iniziative, eventi e manifestazioni sul territorio regionale;

c. nel perseguire, in materia di promozione turistica, una strategia di programmazione unitaria e coordinata, redatta sulla base di obiettivi e criteri predeterminati in maniera coerente con la strategia regionale di periodo, occorre garantire una particolare attenzione al panorama di eventi e manifestazioni estive, parte integrante e qualificante l'offerta turistica e culturale e, in coerenza con gli obiettivi di efficacia dell'azione e concentrazione delle risorse della programmazione regionale dei fondi europei 2007/2013, costituire un "sistema" delle iniziative di particolare rilevanza;

d. nel rafforzare il consolidamento delle iniziative particolarmente significative in termini di identificazione e caratterizzazione del territorio regionale e nel garantire l'equilibrio territoriale nelle manifestazioni nel rapporto tra le aree costiere e le aree interne in relazione alle diverse offerte turistico-culturali della Regione, occorre favorire e sostenere la funzione di accoglienza assicurata dal grande evento, focalizzando l'attenzione, nel fornire il sostegno regionale, al risultato che con lo stesso si intende perseguire, in particolare in termini di innalzamento del grado di soddisfazione dell'utenza durante la propria permanenza sul territorio regionale;

e. occorre, quindi, assicurare, per il presente periodo estivo, la programmazione di eventi, già consolidati nel tempo e di sicuro impatto promozionale sul territorio, di particolare rilevanza strategica ai fini della capacità di attrazione dei flussi turistici e per la valorizzazione e la fruizione dei beni culturali in grado di veicolare e diffondere l'immagine culturale e turistica della Campania a livello nazionale e internazionale, destinando per il sostegno di questi l'importo di € 1.500.000,00 a valere su ciascuno degli Obiettivi Operativi 1.9 e 1.12, per un totale complessivo di € 3.000.000,00;

f. ai sensi della citata Deliberazione di programmazione n. 1371 del 28.8.2008, recante le "Linee di indirizzo per l'attuazione delle attivita' afferenti agli Obiettivi Operativi 1.9, 1.11, 1.12 dell'Obiettivo Specifico 1d dell'Asse 1 – POR Campania 2007/2013", segnatamente all'Obiettivo Operativo 1.9, la Giunta Regionale si riserva di promuovere, comunque nel rispetto della normativa regionale e comunitaria in materia, operazioni in forma diretta, affidandone la realizzazione agli Enti Pubblici territoriali competenti per materia e territorio, nei casi in cui:

f.1. l'organismo individuato rappresenti, per legge o per altra norma, l'attuatore delle strategie nazionali o regionali nella specifica materia;

f.2. dette operazioni siano direttamente funzionali a interessi o obiettivi di livello regionale e assumano particolare rilevanza per la valorizzazione e la promozione dei beni e dei siti di interesse storico, artistico e architettonico, connotandosi quale importante veicolo per la diffusione dell'immagine culturale e turistica della Campania;

RICHIAMATO l'Accordo di Programma, sottoscritto in data 18.2.2009 tra il Ministero per i Beni e le Attività Culturali (MIBAC) e la Regione Campania, avente ad oggetto la definizione di strategie ed obiettivi comuni di valorizzazione, conservazione, gestione e fruizione dei beni culturali, nonché il Protocollo d'Intesa, sottoscritto in data 5 febbraio 2009 tra la Regione Campania e, tra gli altri, la Direzione Regionale per i Beni Culturali e Paesaggistici della Campania, per la valorizzazione del patrimonio culturale campano in una logica di sistema;

RILEVATO altresì

a. che il progetto relativo a Campania dei Festival, nell'ambito dell'approccio sistemico già sperimentato dalla Fondazione, inerisce il potenziamento e la promozione dei festival internazionali e dello spettacolo dal vivo campano, dedicando direttamente a tali linee di attività circa il 70% delle risorse stanziate, in particolare coinvolgendo la Fondazione Teatro di San

Carlo, l'Associazione Teatro Stabile di Napoli, il Teatro Municipale Verdi di Salerno, la Fondazione Teatro di Napoli, l'Esmeralda, Teatro Sannazaro, il Teatro Augusteo, il Nuovo Teatro Nuovo, la Fondazione Salerno Contemporanea, il Teatro Pubblico Campano;

b. che il progetto relativo il Museo Madre comprende e rimodula le attività di cui al precedente progetto della Fondazione Donnaregina prot. 2010.0033974, relativamente al periodo 2010-2013;

RITENUTO

a. necessario modificare la DGR n. 26 del 11/01/2008, che approva il piano finanziario per ogni Obiettivo Operativo del POR FESR 2007/2013, limitatamente agli Obiettivi 1.9 e 1.10 le cui dotazioni finanziarie diventano rispettivamente € 155.750.000.00 e € 129.250.000,00. determinando in € 19.250.000,00 la variazione in aumento della dotazione finanziaria dell'O.O. 1.10 e in € 19.250.000,00 quella in diminuzione a valere sull'O.O. 1.9;
b. necessario destinare, relativamente all'O.O. 1.10, le seguenti risorse per le iniziative di seguito elencate:
   1 Campania dei Festival € 10.000.000,00
   2 Madre € 5.650.000,00
   3 Giffoni film Festival € 3.600.000,00
c. opportuno istituire un organismo tecnico composto dai Responsabili degli Obiettivi Operativi 1.9, 1.10 e 1.12, con il compito di individuare, in attuazione del procedimento e dei criteri dettati con il presente provvedimento, l'elenco degli eventi di particolare rilevanza strategica per la valorizzazione e la fruizione dei beni culturali in grado di veicolare e diffondere l'immagine culturale e turistica della Campania a livello nazionale e internazionale per l'estate 2012; le graduatorie, redatte per Obiettivo Operativo, saranno approvate con motivati atti dei Responsabili degli Obiettivi Operativi 1.9 e 1.12, ciascuno per quanto di competenza, e previo parere dell'Autorità di Gestione del POR FESR 2007/2013;
d. di dare mandato all'organismo tecnico:
   1. a richiedere ai Beneficiari, o agli enti locali di riferimento, dei finanziamenti a valere sugli O.O. 1.9 e 1.12 nelle precedenti programmazioni estive, di quegli interventi particolarmente radicati sul territorio regionale che abbiano raggiunto nel 2011 almeno la decima edizione, una scheda progettuale descrittiva dell'evento per l'anno in corso, comprensiva di quadro economico complessivo;
   2. a selezionare, tra le proposte progettuali pervenute, i progetti da finanziare, redigendo apposite graduatorie di merito, per ciascun Obiettivo Operativo, determinate dall'applicazione dei seguenti criteri di valutazione:
   2.1. creatività dell'iniziativa con particolare riferimento al palinsesto proposto, al numero di eventi previsti ed all'integrazione e coordinamento delle singole attività all'interno del progetto;
   2.2. qualità del progetto, con particolare riferimento alla valorizzazione dell'offerta integrata di beni culturali e attrazioni turistiche;
   2.3. analisi "storica" dell'evento, con indicazione dettagliata dei risultati ottenuti nel corso delle diverse edizioni, con particolare riferimento alle edizioni 2009, 2010 e 2011;

DATO ATTO che le attività di programmazione implicano l'esercizio di valutazioni e apprezzamenti discrezionali e involgono scelte dell'Amministrazione Regionale coerenti con gli strumenti comunitari e nazionali finalizzati ad un uso efficace ed efficiente delle risorse pubbliche;

VISTI

a. Il Regolamento (CE) del Consiglio n. 1083/2006 e s.m.i.;
b. La Decisione della Commissione dell'11/9/2007, n. C (2007) 4265;
c. La Decisione della Commissione dell27/3/2012, n. C (2012) 1843;
d. La deliberazione di Giunta regionale dell'11 gennaio 2008, n. 26;
e. La deliberazione di Giunta regionale del 29 aprile 2011, n. 161;
f. La deliberazione di Giunta regionale del 28 agosto 2008, n. 1371

g. Il parere favorevole dell'AdG POR FESR 2007-2013 prot.2012.0519502;
h. i capitoli nn. 1 e 3 del Manuale di attuazione del P.O. Campania FESR 2007/2013 adottato con DGR 1715/2009;
i. il Manuale delle Procedure dell'Autorità di Certificazione del P.O. Campania FESR 2007/2013 adottato con DD n. 6 del 26/05/2009 e s.m.i.;

PROPONE e la Giunta, in conformità, a voto unanime

DELIBERA

1. di modificare la ripartizione delle risorse finanziarie, approvata con la DGR n. 26 del 11/01/2008, per gli Obiettivi Operativi 1.9 e 1.10 perché afferenti al medesimo Obiettivo Specifico 1d Sistema Turistico del POR Campania FESR 2007 2013, come riportato nella tabella seguente:

	OBIETTIVO OPERATIVO	DOTAZIONE FINANZIARIA EX DGR 26/2008 (M€)	VARIAZIONE DOTAZIONE FINANZIARIA (M€)	NUOVA DOTAZIONE FINANZIARIA (M€)
OBIETTIVO SPECIFICO 1d – SISTEMA TURISTICO	1.9 - BENI E SITI CULTURALI	175	-19,25	155,75
	1.10 - LA CULTURA COME RISORSA	110	19,25	129,25

2. di destinare, relativamente all'O.O. 1.10, le seguenti risorse per il sostegno delle iniziative di seguito elencate:
   2.1. Campania dei Festival € 10.000.000,00
   2.2. Madre € 5.650.000,00
   2.3. Giffoni Film Festival € 3.600.000,00

3. che il progetto relativo a Campania dei Festival, nell'ambito dell'approccio sistemico già sperimentato dalla Fondazione, inerisce il potenziamento e la promozione dei festival internazionali e dello spettacolo dal vivo campano, dedicando direttamente a tali linee di attività circa il 70% delle risorse stanziate, in particolare coinvolgendo la Fondazione Teatro di San Carlo, l'Associazione Teatro Stabile di Napoli, il Teatro Municipale Verdi di Salerno, la Fondazione Teatro di Napoli, l'Esmeralda, Teatro Sannazaro, il Teatro Augusteo, il Nuovo Teatro Nuovo, la Fondazione Salerno Contemporanea, il Teatro Pubblico Campano;
4. che il progetto relativo il Museo Madre comprende e rimodula le attività di cui al precedente progetto della Fondazione Donnaregina prot. 2010.0033974, relativamente al periodo 2010-2013;
5. di impostare la valutazione delle azioni programmate nella presente delibera a valere sull'O.O. 1.10, che ad oggi devono trovare ancora attuazione, sulla base di parametri che tengano comunque conto degli effetti posti a base dei seguenti indicatori generali e specifici e che prevedano i seguenti momenti di valutazione: capacità di favorire l'internazionalizzazione dell'immagine al fine di accrescere l'appeal turistico e delle produzioni regionali; attrazione investimenti per produzioni, eventi ed esposizioni; capacità di attivare altre risorse comunitarie e di generazione di entrate proprie; efficientamento dei costi operativi e dei modelli gestionali; nuove opportunità lavorative per giovani nelle strutture interessate dagli interventi o nelle filiere produttive collegate;
6. di istituire un organismo tecnico composto dai Responsabili degli Obiettivi Operativi 1.9, 1.10 e 1.12, con il compito di individuare, in attuazione del procedimento e dei criteri dettati con il presente provvedimento, che qui si intendono integralmente ripetuti e trascritti, l'elenco degli eventi di particolare rilevanza strategica per la valorizzazione e la fruizione dei beni culturali in grado di veicolare e diffondere l'immagine culturale e turistica della Campania a livello nazionale e internazionale per l'estate 2012; le graduatorie, redatte per Obiettivo Operativo, saranno approvate con motivati atti dei Responsabili degli Obiettivi Operativi 1.9 e 1.12, ciascuno per quanto di competenza, e previo parere dell'Autorità di Gestione del POR FESR 2007/2013;

7. di individuare € 1.500.000,00 la dotazione finanziaria a valere sulle risorse del PO FESR Campania 2007/2013 per ciascuno degli Obiettivi Operativi 1.9 e 1.12, per un importo complessivo di € 3.000.000,00, per la programmazione degli eventi della stagione estiva Luglio – Settembre 2012;
8. di trasmettere il presente atto, per quanto di competenza e per opportuna conoscenza:
   - al Presidente della Giunta regionale;
   - al Capo di Gabinetto del Presidente della Giunta Regionale;
   - all'A.G.C. 09 - Rapporti con gli organi nazionali ed internazionali in materia di interesse regionale;
   - all' A.G.C. 13 – Turismo e Beni Culturali;
   - all' A.G.C. 18 - Assistenza Sociale, Attività Sociali, Sport, Tempo Libero, Spettacolo;
   - Al BURC per la pubblicazione.

Delibera della Giunta Regionale n. 357 del 17/07/2012

A.G.C. 18 Assistenza Sociale, Att. Sociali, Sport, Tempo Libero, Spettacolo

Settore 1 Assist.sociale, programmazione e vigilanza sui servizi sociali

Oggetto dell'Atto:

ISCRIZIONE IN TERMINI DI COMPETENZA E DI CASSA DELLA SOMMA DI EURO 28.621,03 NEL BILANCIO DI PREVISIONE PER L'ESERCIZIO FINANZIARIO 2012

Alla stregua dell'istruttoria compiuta dal Settore e delle risultanze e degli atti tutti richiamati nelle premesse che seguono, costituenti istruttoria a tutti gli effetti di legge, nonché dell'espressa dichiarazione di regolarità della stessa resa dal Dirigente del Settore a mezzo di sottoscrizione della presente

PREMESSO

a) che il Consiglio Regionale ha approvato il bilancio di previsione per l'anno finanziario 2012 e bilancio pluriennale per il triennio 2012-2014 con L.R. n. 2 del 27.01.2012

b) che la Giunta Regionale con deliberazione n. 24 del 14.02.2012 ha approvato il bilancio gestionale 2012 , ai sensi dell'art.21 della L.R. n.7/2002;

RILEVATO che la Direzione Generale per l'inclusione e le politiche sociali presso il Ministero del Lavoro e delle Politiche Sociali, ha comunicato di aver provveduto al trasferimento di risorse per **Euro 28.621,03** a titolo di ulteriore assegnazione delle risorse spettanti alla Regione Campania per il **F.N.P.S. Annualità 2010** in attuazione a quanto disposto dall'art. 5 del Decreto Interministeriale del 4 Ottobre 2010, già accertate ed acquisite sul conto di Tesoreria regionale n. 31409 - giusta richiesta di ordinativo di incasso n.9128/2011;

CONSIDERATO

a) che le somme in questione non risultano iscritte nel bilancio per il corrente esercizio finanziario 2012;

b) che la Giunta Regionale, ai sensi dell'art.29, comma 4, lettera a), della L.R. n.7/2002, è autorizzata ad adeguare le previsioni di entrata all'andamento degli accertamenti e delle riscossioni con contestuale iscrizione delle relative spese quando queste siano tassativamente regolate dalla legislazione in vigore;

RITENUTO

a) che a tanto si possa provvedere, iscrivendo in termini di competenza e di cassa la somma complessiva pari ad euro 28.621,03 nel bilancio di previsione per l'esercizio finanziario 2012, nella U.P.B. della entrata 10.33.81 denominata " Assegnazioni Statali Correnti " e nella U.P.B. della spesa 4.16.41 denominata " Assistenza";
b) che, ai fini gestionali, le risorse di cui sopra vanno iscritte sui seguenti capitoli del *bilancio* gestionale 2012:

b1) nello stato di previsione della entrata al **cap. 1230** (**U.P.B. 10.33.81**) avente la seguente denominazione:<< Fondo per le politiche sociali per la realizzazione del sistema integrato di interventi e servizi sociali (L. 27.12.1997, n. 449, art. 59, comma 44 e s.m.i. – L. 328/2000)>>;

b2) nello stato di previsione della spesa al correlato **cap.7870** (**U.P.B. 4.16.41**) avente la seguente denominazione:<< Fondo Sociale Regionale ai sensi dell'art. 50, comma 5, della L.R. 23.10.2007, n. 11 - Fondo nazionale per le politiche sociali per la realizzazione del sistema integrato di interventi e servizi sociali e per le attività di monitoraggio, di analisi dei bisogni, di verifica e controllo dei piani sociali di zona – Cofinanziamento interventi di cui al Piano Sociale Regionale approvato con D.G.R. n. 694 del 16.04.2009 (L. 27.12.1997, n. 449, art. 59, comma 44 e succ..mod. -L. 8.11.2000, n. 328 e L.R. 23.10.2007, n. 11)>>;

VISTA

a) la L.R. 30 aprile 2002, n.7;
b) la L.R. 27 gennaio 2012, n. 2;
c) la D.G.R. n. 24 del 14.2.2012;

PROPONGONO, e la Giunta in conformità, a voto unanime,

DELIBERA

per i motivi precedentemente formulati e che si intendono qui riportati integralmente:

1) di iscrivere, ai sensi dell'art. 29, comma 4, lettera a), della L.R. 30.4.2002, n. 7, in termini di competenza e di cassa , l'importo di **euro 28.621,03** nel bilancio di previsione per l'esercizio finanziario 2012 nella U.P.B. della entrata 10.33.81 denominata "Assegnazioni Statali Correnti " e nella U.P.B. della spesa 4.16.41 denominata "Assistenza ";

2) di iscrivere, ai fini gestionali, le risorse di cui sopra sui seguenti capitoli del bilancio gestionale 2012:

2.1) nello stato di previsione della **entrata al cap. 1230** (**U.P.B. 10.33.81**) avente la seguente denominazione:<< Fondo per le politiche sociali per la realizzazione del sistema integrato di interventi e servizi sociali (L. 27.12.1997, n. 449, art. 59, comma 44 e s.m.i. – L. 328/2000); - Classificazione 231-;

2.2) nello stato di previsione della **spesa al correlato cap.7870** (**U.P.B. 4.16.41**) avente la seguente denominazione:<< Fondo Sociale Regionale ai sensi dell'art. 50, comma 5, della L.R. 23.10.2007, n. 11 - Fondo nazionale per le politiche sociali per la realizzazione del sistema integrato di interventi e servizi sociali e per le attività di monitoraggio, di analisi dei bisogni, di verifica e controllo dei piani sociali di zona – Cofinanziamento interventi di cui al Piano Sociale Regionale approvato con D.G.R. n. 694 del 16.04.2009 (L. 27.12.1997, n. 449, art. 59, comma 44 e succ..mod. -L. 8.11.2000, n. 328 e L.R. 23.10.2007, n. 11)>>; - Classificazione 2.1.152.2.8.7;

3) di inviare il presente provvedimento ad intervenuta esecutività alle Aree Generali di Coordinamento Bilancio, Ragioneria e Tributi – Area 08 – e Assistenza Sociale, Attività Sociali, Sport, Tempo Libero e Spettacolo – Area 18 -, ai Settori proponenti, al Settore Stampa, Documentazione, Informazione e Bollettino Ufficiale per la pubblicazione sul B.U.R.C, al Tesoriere Regionale ed al Consiglio Regionale, ai sensi dell'art.29, comma 8, della L.R. n.7/2002.

Delibera della Giunta Regionale n. 348 del 17/07/2012

A.G.C. 19 Piano Sanitario regionale e rapporti con le UU.SS.LL.

Settore 1 Programmazione

Oggetto dell'Atto:

ESECUZIONE ORDINANZA DEL TRIBUNALE DI NAPOLI - SEZIONE LAVORO, DATATA 26/06/2012, AMMISSIONE CON RISERVA DELLA DOTT.SSA MARIAROSARIA CAROPRESO, NATA A NAPOLI IL 07/10/1960, NELL'ELENCO UNICO REGIONALE DEGLI IDONEI ALLA NOMINA A DIRETTORE GENERALE DI AZIENDE SANITARIE ED AZIENDE OSPEDALIERE DELLA REGIONE CAMPANIA, APPROVATO CON DELIBERA DI GIUNTA REGIONALE N. 37 DEL 14/02/2011 E SUCCESSIVE MODIFICHE ED INTEGRAZIONI.

Alla stregua dell'istruttoria compiuta dal Settore e delle risultanze e degli atti tutti richiamati nelle premesse che seguono, costituenti istruttoria a tutti gli effetti di legge, nonché dell'espressa dichiarazione di regolarità della stessa resa dal Dirigente del Settore a mezzo di sottoscrizione della presente

PREMESSO

a. che la Giunta Regionale con deliberazione n. 575 del 02/08/2010, pubblicata sul BURC n.57 del 16/08/2010 e sulla G.U., IV Serie Speciale Concorsi, n. 70 del 03/09/2010, ha approvato l'Avviso di selezione per l'istituzione dell' Elenco Unico Regionale degli idonei alla nomina a Direttore Generale di Aziende Sanitarie ed Aziende Ospedaliere della Regione Campania;
b. che con Decreti del Presidente della Giunta Regionale n. 180 del 02/11/2010 e n. 209 del 16/11/2010 è stata costituita la Commissione con il compito di accertare, alla stregua di quanto previsto dal citato Avviso pubblico, il possesso dei requisiti, la tempestività e la completezza della domanda da parte degli aspiranti, e di formulare la proposta di elenco da approvare con successiva delibera della Giunta regionale;
c. che la citata Commissione, a conclusione dei relativi lavori di verifica, ha predisposto l'elenco degli idonei, nonché gli elenchi dei non idonei e degli esclusi per inammissibilità o non valutabilità della domanda di partecipazione, trasmessi all'AGC n. 20 Assistenza Sanitaria con nota prot n. 2011.0066366 del 28/01/2011;
d. che con Deliberazione di Giunta Regionale n. 37 del 14/02/2011, e successive modifiche ed integrazioni, la Giunta Regionale ha approvato l'Elenco Unico Regionale degli Idonei alla nomina a Direttore Generale di Aziende Sanitarie ed Aziende Ospedaliere della Regione Campania;

PRESO ATTO

a. che dall'elenco-allegato B), predisposto dalla medesima Commissione di verifica, è riscontrabile che la dott.ssa Mariarosaria Caropreso, partecipante all'avviso in argomento, è stata dichiarata *non idonea* per la seguente motivazione: "Carenza della dichiarazione sostitutiva di cui all'art. 47 DPR 445/2000 con la conseguente mancanza della certificazione del possesso dei requisiti dichiarata come allegata nella domanda e non rinvenuta agli atti. Non possiede i requisiti previsti dal bando di cui all'art. 1, comma2, lettera d)";
b. che, con nota raccomandata A/R prot.n. 121687 del 15/02/2011, l'A.G.C. Piano Sanitario Regionale, Settore Programmazione ha dato comunicazione alla medesima delle risultanze degli accertamenti effettuati dalla Commissione;

RILEVATO

a. che la dott.ssa Mariarosaria Caropreso ha trasmesso, con nota datata 02/07/2012– acquisita al protocollo regionale n. 513889 del 04/07/201 - copia dell'Ordinanza, datata 26/06/2012, con la quale il Tribunale di Napoli, Sez. Lavoro, ha ordinato all'Amministrazione Regionale di inserire con riserva la medesima dott.ssa Mariarosaria Caropreso nell'Elenco Unico Regionale degli idonei alla nomina a Direttore Generale di Aziende Sanitarie ed Aziende Ospedaliere della Regione Campania, approvato con deliberazione della Giunta Regionale della Campania n. 37 del 14/02/2011 e s.m.i.;

RITENUTO,pertanto,

a. di dover dare esecuzione all'Ordinanza del Tribunale di Napoli – Sezione Lavoro, emessa in data 26/06/2012, disponendo l'ammissione con riserva della dott.ssa Mariarosaria Caropreso, nata a Napoli il 07/10/1960, nell'Elenco Unico Regionale degli idonei alla nomina a Direttore Generale di Aziende Sanitarie Locali ed Aziende Ospedaliere della Regione Campania, approvato con delibera di Giunta Regionale n. 37 del 14/02/2011, e successive modifiche e integrazioni;

DELIBERA

Per tutto quanto espresso in narrativa e che qui si intende integralmente riportato:

1. **di DISPORRE**, in esecuzione dell'Ordinanza del Tribunale di Napoli – Sezione Lavoro, emessa in data 26/06/2012, l'inserimento con riserva della dott.ssa Mariarosaria Caropreso, nata a

Napoli il 07/10/1960, nell'Elenco Unico Regionale degli idonei alla nomina a Direttore Generale di Aziende Sanitarie Locali ed Aziende Ospedaliere della Regione Campania, approvato con delibera di Giunta Regionale n. 37 del 14/02/2011 e successive modifiche ed integrazioni;

2. **di APPROVARE** le modifiche all'Elenco Unico Regionale degli idonei alla nomina a Direttore Generale di Aziende Sanitarie ed Aziende Ospedaliere della Regione Campania di cui all'allegato A) approvato con delibera di Giunta Regionale n. 37 del 14/02/2011 e successive modifiche ed integrazioni, per effetto dell'inserimento con riserva della dott.ssa Mariarosaria Caropreso;

3. di **INVIARE** al Coordinatore dell'AGC. Assistenza Sanitaria, A.G.C.Avvocatura per quanto di competenza, e al BURC per la pubblicazione.

Delibera della Giunta Regionale n. 354 del 17/07/2012

A.G.C. 19 Piano Sanitario regionale e rapporti con le UU.SS.LL.

Settore 1 Programmazione

Oggetto dell'Atto:

FUNZIONE OBIETTIVO 4.15 - PROMOZIONE E TUTELA DELLA SALUTE: ACQUISIZIONE DI RISORSE NEL BILANCIO PER L'ESERCIZIO FINANZIARIO 2012, AI SENSI DELL'ART. 29. COMMA 4. LETTERA A), DELLA L.R. N. 7/2002 E VARIAZIONE COMPENSATIVA DI CASSA AI SENSI DELL'ART. 29, COMMA 4, LETTERA B) DELLA L.R. N. 7/2002

Alla stregua dell'istruttoria compiuta dal Settore e delle risultanze e degli atti tutti richiamati nelle premesse che seguono, costituenti istruttoria a tutti gli effetti di legge, nonché dell'espressa dichiarazione di regolarità della stessa resa dal Dirigente del Settore a mezzo di sottoscrizione della presente

PREMESSO:

a. che il Consiglio Regionale ha approvato il bilancio di previsione per l'esercizio finanziario 2012 con L.R. n. 2 del 27/01/2012;
b. che la Giunta Regionale con deliberazione n. 24 del 14/02/2012 ha approvato il bilancio gestionale 2012, ai sensi dell'art. 21 della L.R. n. 7/2002;
c. che la Giunta Regionale con deliberazione n. 181 del 12/04/2012 ha rideterminato in euro 25.000.000,00= i residui passivi iscritti nel bilancio gestionale 2012 sul capitolo 7058 della UPB 4.15.38, denominato "*Finanziamento alle aziende sanitarie locali ed aziende ospedaliere per la ricapitalizzazione ex art. 2, comma 1, della legge regionale 27/8/2002, n. 17. piano decennale, ultima rata: annualita' 2011*" ed ha effettuato variazioni compensative di cassa tra capitoli della stessa unità previsionale di base, ai sensi dell'articolo 29, comma 9, lettera b), della L.R. 30/4/2002, n. 7, stanziando sul medesimo capitolo 7058 la somma di euro 17.500.000,00=, prelevata dal capitolo 7000 della stessa UPB 4.15.38;

CONSIDERATO

a. che è necessario integrare fino all'importo di euro 25.000.000,00= lo stanziamento di cassa del suddetto capitolo 7058, in modo da rendere possibile la completa erogazione alle aziende sanitarie regionali dell'impegno n°3489/2011 di eu ro 25.000.000,00=, assunto nel bilancio 2011 in esecuzione del decreto del dirigente del Settore Programmazione n°196 del 9/8/2011;
b. che a tal fine può procedersi a prelevare la somma occorrente, pari a euro 7.500.000.00=, dal capitolo 7000 della medesima U.P.B. 4.15.38, operando una variazione compensativa di cassa nell'ambito dei capitoli di spesa corrente della stessa UPB, ai sensi dell'art. 29, comma 9, lettera b), della L.R. n. 7/2002;

RILEVATO:

a. che, il Ministero dell'Economie e delle Finanze con Decreto Ministeriale n. 79428 del 15/06/2007, ha liquidato a favore della Regione Campania euro 807.710,00 a titolo di conguaglio parziale di mobilità anni 1997 - 2002;
b. che detta somma è stata incassata come quota parte della R/R n. 4727 del 28/06/2007;
c. che, il Ministero dell'Economie e delle Finanze con Decreto Ministeriale n. 0143200 del 22/11/2007, ha liquidato a favore della Regione Campania euro 2.205.097,00 a titolo di saldo Mobilità sanitaria Ospedale Bambin Gesù, anno 2006;
d. che detta somma risulta incassata, come quota parte delle reversali : -pR/R 8879/2007 per euro 1.515.516,20 e -pR/R 8878/2007 per euro 689.580,80, così come comunicato dall'A.G.C. Bilancio Ragioneria e Tributi, con le note prot. n. 253486 e n. 253505 del 02/04/2012;

CONSIDERATO:

a. che le somme in questione non risultano iscritte nel bilancio per il corrente esercizio finanziario, né risultano essere state iscritte nei precedenti bilanci regionali;
b. che la Giunta Regionale, ai sensi dell'art. 29, comma 4, lettera a), della L.R. n.7/2002, è autorizzata ad adeguare le previsioni di entrata all'andamento degli accertamenti e delle riscossioni con contestuale iscrizione delle relative spese quando queste siano tassativamente regolate dalla legislazione in vigore;

RITENUTO:

a. che a tanto si possa provvedere, iscrivendo in termini di competenza e di cassa la somma di euro 3.012.807,00= nel bilancio di previsione per l'esercizio finanziario 2012 nella U.P.B. della Entrata

(UPB 10.33.81), denominata “Assegnazioni statali correnti” e nella U.P.B. della spesa 4.15.38 denominata “Assistenza Sanitaria”;

b. che, ai fini gestionali, le risorse di cui sopra vanno iscritte alla competenza dell’esercizio 2012 nello stato di previsione della Entrata al cap. 705 (U.P.B. 10.33.81), di nuova istituzione, avente la seguente denominazione “*Mobilità attiva anni precedenti all'esercizio finanziario 2012*”. Classificazione economica 344 e nello stato di previsione della Spesa alla UPB 4.15.38, al correlato capitolo 7035, avente la seguente denominazione “Finanziamento del Servizio Sanitario Nazionale anni 2006 - 2011 – Spettanze residue” ;
c. di assegnare la titolarità del capitolo di Entrata di nuova istituzione 705 all'A.G.C. 19 (Piano Sanitario Regionale e rapporti con gli Organi Istituzionali delle AA.SS.LL. E AA.OO. - Settore Programmazione);

VISTA:

a. la L.R. n. 7/2002;
b. l.R. n. 2 del 27/01/2012;
c. la DGRC n. 24 del 14/02/2012
d. la DGRC n. 181 del 12/04/2012

PROPONGONO, e la Giunta in conformità, a voto unanime,

DELIBERA

per i motivi precedentemente formulati e che si intendono qui riportati integralmente:

1. Di autorizzare, ai sensi dell’art. 29, comma 9, lettera b, della L.R. n. 7/2002, una variazione compensativa di cassa di euro 7.500.000,00=, incrementando di detta somma lo stanziamento di cassa del capitolo 7058 della UPB 4.15.38 e riducendo della stessa somma lo stanziamento di cassa del capitolo 7000 della medesima UPB.
2. Di iscrivere, ai sensi dell’art. 29, comma 4, lettera a), della L.R. n. 7/2002, in termini di competenza e di cassa, la somma di euro 3.012.807,00= nel bilancio di previsione per l’esercizio finanziario 2012, nella U.P.B. della Entrata 10.33.81, denominata “*Assegnazioni statali correnti*” e nella U.P.B. della spesa 4.15.38 denominata “*Assistenza Sanitaria*”.
3. Di stabilire che, ai fini gestionali, le risorse di cui sopra vanno iscritte alla competenza e alla cassa dell’esercizio 2012 nello stato di previsione della entrata al cap. 705 (U.P.B. 10.33.81), di nuova istituzione, avente la seguente denominazione “*Mobilità attiva anni precedenti all'esercizio finanziario 2012*” Classificazione economica 344, e nello stato di previsione della Spesa alla UPB 4.15.38, al correlato capitolo 7035, avente la seguente denominazione “*Finanziamento del Servizio Sanitario Nazionale anni 2006-2011 – Spettanze residue”*.
4. Di assegnare la titolarità del capitolo di Entrata di nuova istituzione 705 all'A.G.C. 19 (Piano Sanitario Regionale e rapporti con gli Organi Istituzionali delle AA.SS.LL. e AA.OO. - Settore Programmazione).
5. Di inviare il presente provvedimento ad intervenuta esecutività alle AA.GG.CC. ed ai Settori proponenti, nonché al Settore Stampa, Documentazione, Informazione e Bollettino Ufficiale per la pubblicazione sul B.U.R.C., al Tesoriere Regionale ed al Consiglio Regionale, ai sensi dell’art. 29, comma 8, della L.R. n. 7/2002.

Delibera della Giunta Regionale n. 346 del 17/07/2012

A.G.C. 20 Assistenza Sanitaria

Settore 1 Prevenzione, Assist. Sanitaria - Igiene sanitaria

Oggetto dell'Atto:

RECEPIMENTO DELL'INTESA AI SENSI DELL'ART. 8, COMMA 6, DELLA LEGGE 5 GIUGNO 2003, N. 131, TRA IL GOVERNO, LE REGIONI E LE PROVINCE AUTONOME DI TRENTO E BOLZANO, DEL 23 MARZO 2011 SUL DOCUMENTO RECANTE "PIANO NAZIONALE PER L'ELIMINAZIONE DEL MORBILLO E DELLA ROSOLIA CONGENITA (PNEMORC)" (REPERTORIO ATTI N. 66/CRS.

Alla stregua dell'istruttoria compiuta dal Settore e delle risultanze e degli atti tutti richiamati nelle premesse che seguono, costituenti istruttoria a tutti gli effetti di legge, nonché dell'espressa dichiarazione di regolarità della stessa resa dal Dirigente del Settore a mezzo di sottoscrizione della presente

Premesso

- che con Decreto del Presidente del Consiglio dei Ministri del 29 novembre 2001 sono stati definiti i Livelli Essenziali di Assistenza sanitaria (LEA), confermati dall'art.54 della legge 27 dicembre 2002 n. 289, che nel livello essenziale «assistenza sanitaria collettiva in ambiente di vita e di lavoro - punto I - F», tra le attività di prevenzione rivolte alla persona, individua le vaccinazioni obbligatorie e raccomandate;

- che l'allegato 1, paragrafo 1.B, del suddetto DPCM prevede tra le fonti LEA anche gli Accordi sanciti in sede di Conferenza Stato−Regioni nei limiti previsti dal grado di cogenza degli accordi medesimi, desumibile da quanto in essi contenuto, in particolare per il raggiungimento degli obiettivi del Piano Sanitario Nazionale (PSN), secondo quanto disposto dall'art. 4 del decreto legislativo 28 agosto 1997, n. 281;

- che in sede di Conferenza Stato-Regioni, con atto repertorio n. 1857 del 13 novembre 2003 è stato sancito accordo tra il Ministero della Salute, le Regioni e le Province autonome di Trento e Bolzano sul documento "Piano nazionale per l'eliminazione del Morbillo e della Rosolia congenita", (PNEMoRc);

Considerato

- che l'obiettivo di eliminazione del morbillo e della rosolia congenita in esso previsto non è stato ancora raggiunto in Italia e nella Regione Europea dell'OMS nella sua globalità ed è stato, altresì, ribadito come prioritario in occasione della 63° As semblea Mondiale della Sanità, spostando al 2015 il raggiungimento di detto obiettivo e sollecitando l'impegno politico di risorse e azioni per il suo conseguimento;

Vista

- l'intesa del 23 marzo 2011 sul documento recante "Piano nazionale per l'eliminazione del Morbillo e della Rosolia congenita (PNEMoRc) 2010-2015" (Repertorio atti n. 66/CRS che ridefinisce le linee guida attuative nazionali per il raggiungimento dell'obiettivo di eliminazione del morbillo e della rosolia congenita entro il 2015 come raccomandato dall'OMS;

Considerato

- che il Piano Sanitario Nazionale per il triennio 2011-2013, approvato con Intesa del 22 settembre 2011 dedica uno specifico capitolo alle malattie infettive e alle vaccinazioni che «rappresentano lo strumento per eccellenza a disposizione della sanità pubblica e restano il metodo più innocuo, più specifico, più efficace e con un minor margine di errore per il contrasto delle malattie infettive», in coerenza con gli obiettivi adottati dall'Organizzazione Mondiale della Sanità (OMS);

- che la Regione Campania, con la DGR n. 309 del 21.06.2011 "Attuazione dell'intesa Stato Regioni del 29 aprile 2012 "Piano Regionale della Prevenzione per il triennio 2010-2012", ha approvato, nell'ambito della linea di intervento generale 2.4 "Prevenzione delle malattie suscettibili di vaccinazione", la realizzazione della linea progettuale 2.4.1 "Aumentare la copertura vaccinale attraverso il miglioramento dell'anagrafe vaccinale, la maggiore accessibilità per i gruppi a rischio e la realizzazione di programmi informativi per la popolazione" che provvede, tra l'altro, ad innalzare il livello di standard da raggiungere fornendo misure e indicazioni atte a raggiungere e mantenere le coperture vaccinali nei confronti delle malattie per cui si è posto l'obiettivo dell'eliminazione

(poliomielite, difterite, epatite B, morbillo, rosolia congenita) o del significativo contenimento (tetano, pertosse, m.i. da haemophilus di tipoB);

- che la Regione Campania ha approvato con Decreto del commissario ad acta n. 22 del 22/3/2011 il proprio Piano Sanitario Regionale 2011-2013, pubblicato sul BURC n. 32 del 27/05/2011, nel quale ha previsto la necessità di interventi attivi per assicurare il mantenimento degli elevati livelli di copertura vaccinale raggiunti nella Regione per le vaccinazioni, ormai consolidate, il miglioramento della capacità di raggiungere attivamente le persone a rischio e l'attivazione di nuovi programmi vaccinali secondo le indicazioni regionali;

Ritenuto

- di recepire e dare attuazione all'Intesa Stato Regioni del 23 marzo 2011 sul documento recante "Piano nazionale per l'eliminazione del Morbillo e della Rosolia congenita (PNEMoRc) 2010-2015" (Repertorio atti n. 66/CRS), di cui all'allegato A, che costituisce parte integrante e sostanziale della presente deliberazione;

DELIBERA

- di recepire, come parte integrante e sostanziale del presente atto, l'Intesa Stato Regioni del 23 marzo 2011 sul documento recante "Piano nazionale per l'eliminazione del Morbillo e della Rosolia congenita (PNEMoRc) 2010-2015" (Repertorio atti n. 66/CRS), di cui all'allegato A, che costituisce parte integrante e sostanziale della presente deliberazione;
- di dare atto che per le attività di cui al suddetto Piano non sono previsti oneri aggiuntivi a carico del bilancio regionale;
- di trasmettere, altresì, il presente atto al Settore 01 Assistenza Sanitaria dell'AGC 20 per gli adempimenti di competenza;
- di pubblicare il presente atto sul BURC.

Presidenza
del Consiglio dei Ministri

CONFERENZA PERMANENTE PER I RAPPORTI
TRA LO STATO, LE REGIONI E LE PROVINCIE AUTONOME
DI TRENTO E BOLZANO

Intesa, ai sensi dell'articolo 8, comma 6, della legge 5 giugno 2003, n. 131, tra il Governo, le Regioni e le Province autonome di Trento e Bolzano sul documento recante "Piano nazionale per l'eliminazione del morbillo e della rosolia congenita (PNEMoRc) 2010-2015".

Rep. n. 66/CSR del 23 marzo 2011

LA CONFERENZA PERMANENTE PER I RAPPORTI TRA LO STATO, LE REGIONI E LE PROVINCE AUTONOME DI TRENTO E BOLZANO

Nell'odierna seduta del 23 marzo 2011:

VISTO l'articolo 8, comma 6, della legge 5 giugno 2003, n. 131, che prevede la possibilità per il Governo di promuovere, in sede di Conferenza Stato-Regioni o di Conferenza Unificata, la stipula di intese dirette a favorire l'armonizzazione delle rispettive legislazioni o il raggiungimento di posizioni unitarie o il conseguimento di obiettivi comuni;

VISTA la nota in data 21 febbraio 2011, con la quale il Ministero della salute ha inviato, ai fini del perfezionamento di una apposita intesa in sede di Conferenza Stato-Regioni, un documento recante il "Piano nazionale per l'eliminazione del morbillo e della rosolia congenita (PNEMoRc) 2010-2015";

VISTA la lettera in data 24 febbraio 2011, con la quale il documento di cui trattasi è stato diramato alle Regioni e Province autonome di Trento e Bolzano;

CONSIDERATO che, nel corso della riunione tecnica svoltasi il giorno 8 marzo 2011, il Ministero dell'economia e delle finanze ha formulato una richiesta di modifica dello schema di Intesa in parola, che è stata ritenuta condivisibile sia dai rappresentanti del Ministero della salute che dalla Regione Veneto, Coordinatrice interregionale in sanità;

CONSIDERATO, inoltre, che, nella medesima riunione, il Ministero della salute, a seguito di espressa richiesta di chiarimenti da parte della Segreteria della Conferenza Stato-Regioni, ha avuto modo di precisare che i flussi informativi previsti dal documento di cui trattasi non potranno che avere luogo nel pieno rispetto della vigente normativa in materia di trattamento dei dati personali;

VISTA la nota in data 11 marzo 2011, con la quale il Ministero della salute ha inviato la stesura definitiva del documento in oggetto che recepisce la richiesta emendativa come sopra avanzata dal Ministero dell'economia e delle finanze;

fonte: http://burc.regione.campania.it

VISTA la nota in data 16 marzo 2011, con la quale tale definitiva versione del documento in parola è stata diramata alle Regioni e Province autonome;

ACQUISITO, nel corso dell'odierna seduta, l'assenso del Governo e delle Regioni e Province autonome di Trento e Bolzano sulla proposta di intesa in oggetto;

SANCISCE INTESA

tra il Governo, le Regioni e le Province autonome di Trento e di Bolzano nei termini di seguito riportati:

Considerati:

- il Decreto del Presidente del Consiglio dei Ministri del 29 novembre 2001 di definizione dei Livelli Essenziali di Assistenza sanitaria, confermati dall'articolo 54 della legge 27 dicembre 2002, n. 289, che, nel livello essenziale "assistenza sanitaria collettiva in ambiente di vita e di lavoro punto 1-F", tra le attività di prevenzione rivolte alla persona, individua le vaccinazioni obbligatorie e raccomandate;
- il proprio Atto Rep. N. 1857 del 13 novembre 2003, con il quale si è sancito accordo sul "Piano Nazionale per l'eliminazione del morbillo e della rosolia congenita", coerentemente alle indicazioni dell'OMS ed in conformità alla pianificazione nella regione Europea dell'OMS, anche in risposta alla grave epidemia di morbillo che ha interessato il nostro Paese a partire dal 2002;
- il proprio Atto Rep. n. 2240 del 3 marzo 2005, con il quale si è sancito accordo sul "Piano Nazionale Vaccini 2005-2007", nel quale si individuano gli obiettivi da raggiungere, le aree prioritarie di intervento e le azioni necessarie per migliorare l'offerta delle vaccinazioni sul territorio nazionale;
- il Decreto del Presidente della Repubblica del 7 aprile 2006, recante il Piano sanitario nazionale 2006-2008, che fissa gli obiettivi da raggiungere per attuare la garanzia costituzionale del diritto alla salute, conseguibili nel rispetto dell'Accordo dell'8 agosto 2001, come integrato dalle leggi finanziarie per gli anni successivi e nei limiti e in coerenza dei programmati livelli di assistenza;
- l'obiettivo 5.8. del richiamato Piano, relativo al controllo delle malattie diffusive, e in attuazione degli obiettivi adottati dall'Organizzazione Mondiale della Sanità (OMS);
- il proprio Atto Rep. n. 63/CSR del 29 aprile 2010, con il quale si è sancito accordo sul "Piano Nazionale per la Prevenzione 2010-2012", che individua, tra gli obiettivi di salute prioritari, sui quali è opportuno elaborare progetti specifici, la prevenzione delle malattie infettive, ribadendo l'obiettivo di eliminazione del morbillo e della rosolia congenita;
- l'articolo 1, comma 4 del citato Accordo sul "Piano Nazionale per la prevenzione 2010-2012", che fa riferimento alle risorse per il raggiungimento degli obiettivi del citato Piano, lo sviluppo dei sistemi di sorveglianza e l'armonizzazione delle attività di prevenzione negli ambiti territoriali;

fonte: http://burc.regione.campania.it

- l'obiettivo di eliminazione del morbillo e della rosolia congenita non è stato ancora raggiunto in Italia e nella Regione Europea dell'OMS nella sua globalità ed è stato, altresì, ribadito come prioritario in occasione della 63ª Assemblea Mondiale della Sanità;
- che si rende necessario ridefinire le Linee guida attuative nazionali per il raggiungimento dell'obiettivo di eliminazione del morbillo e della rosolia congenita entro il 2015, come raccomandato dall'OMS;

SI CONVIENE

sul documento recante "Piano nazionale per l'eliminazione del morbillo e della rosolia congenita (PNEMoRc) 2010-2015", Allegato sub A, parte integrante del presente atto.

IL SEGRETARIO
Cons. Ermenegilda Siniscalchi

IL PRESIDENTE
On. Dott. Raffaele Fitto

fonte: http://burc.regione.campania.it

Piano nazionale per l'eliminazione del morbillo e della rosolia congenita (PNEMoRc) 2010-2015

Indice

1. Introduzione

2. Situazione epidemiologica al 31.12.2008

3. Risultati Indagine di ricognizione sullo stato di avanzamento del PNEMRc-2009

4. Coperture vaccinali per MPR

5. Obiettivi del nuovo Piano
   - **5.1.** Obiettivo 1: Raggiungere una copertura vaccinale >95% per la prima dose di MPR, entro i 24 mesi di vita, a livello nazionale, regionale e in tutte le ASL e >90% in tutti i distretti
   - **5.2.** Obiettivo 2: Raggiungere una copertura vaccinale > 95% per la seconda dose di MPR entro il compimento del 12° anno a livello nazionale, regionale e in tutte le ASL e >90% in tutti i distretti
   - **5.3.** Obiettivo 3: Mettere in atto iniziative vaccinali supplementari rivolte alle popolazioni suscettibili sopra i 2 anni inclusi gli adolescenti, i giovani adulti ed i soggetti a rischio (operatori sanitari e scolastici, militari, gruppi "difficili da raggiungere" quali i nomadi)
   - **5.4.** Obiettivo 4: Ridurre la percentuale di donne in età fertile suscettibili alla rosolia a meno del 5%.
   - **5.5.** Obiettivo 5: Migliorare la sorveglianza epidemiologica del morbillo, della rosolia, della rosolia in gravidanza e della rosolia congenita e degli eventi avversi a vaccino
   - **5.6.** Obiettivo 6: Migliorare l'indagine epidemiologica dei casi di morbillo, inclusa la gestione dei focolai epidemici
   - **5.7.** Obiettivo 7: Garantire la diffusione del nuovo Piano e migliorare la disponibilità di informazioni scientifiche relative a morbillo e rosolia da diffondere tra gli operatori sanitari e tra la popolazione generale

6. Monitoraggio e valutazione del Piano

7. Referenze bibliografiche

8. Allegati:
   - Allegato 1: Glossario
   - Allegato 2a/b/c: Definizione di caso di morbillo, rosolia e rosolia congenita
   - Allegato 3: Protocollo operativo per la diagnosi di sindrome da rosolia congenita: - Allegato 4a: Modulo per l'indagine di caso di morbillo
   -Allegato 4b : Scheda di notifica di caso di infezione da virus della rosolia in gravidanza
   -Allegato 4c: Scheda di notifica di caso di sindrome/infezione da rosolia congenita



fonte: http://burc.regione.campania.it

1. Introduzione

Nel 2001, l'Organizzazione Mondiale della Sanità (OMS) ha messo a punto un piano strategico per assicurare a livello mondiale la riduzione della mortalità da morbillo e compiere progressi significativi verso l'interruzione della sua trasmissione nelle aree in cui è prevista l'eliminazione della malattia, come l'Europa. In particolare, per la Regione Europea dell'OMS l'interruzione della trasmissione indigena era prevista entro il 2007 e la certificazione della eliminazione nel 2010 (1). Nel 2005 l'OMS ha ritenuto di rafforzare con il Piano strategico "Eliminating measles and rubella and preventing congenital rubella infection. WHO European Region strategic plan 2005–2010"(2) le indicazioni già fornite nel 2002. A settembre 2010 il Comitato Regionale dell'OMS per l'Europa ha stabilito lo spostamento degli obiettivi di eliminazione del morbillo e della rosolia e della riduzione dei casi di rosolia congenita nella Regione al 2015. Il comitato regionale ha richiamato l'attenzione alla necessità di rinnovare l'impegno politico, di risorse e azioni per raggiungere tali obiettivi.

In Italia, la Conferenza Permanente per i Rapporti fra lo Stato, le Regioni e le Province Autonome, in data 13 novembre 2003, ha approvato il Piano Nazionale per l'Eliminazione del Morbillo e della Rosolia Congenita (PNEMoRc) (3).Il PNEMoRc fissava come obiettivi finali quelli di "raggiungere e mantenere l'eliminazione del morbillo a livello nazionale, interrompendone la trasmissione indigena" e "ridurre e mantenere l'incidenza della rosolia congenita a valori inferiori a 1 caso ogni 100.000 nati vivi". Gli obiettivi erano previsti per il 2007 anche se, visto che il PNEMORC è stato approvato circa un anno dopo la stesura, il suo svolgimento è slittato di 12 mesi.
Un "Gruppo tecnico di monitoraggio per il coordinamento operativo del Piano nazionale per l'eliminazione del morbillo e della rosolia congenita" è stato costituito presso la Direzione Generale della Prevenzione Sanitaria del Ministero della Salute nel 2004 (DD 2 agosto 2004). Fino al 2008 il Gruppo ha periodicamente verificato i risultati e proposto le eventuali strategie aggiuntive.
In sintesi, il PNEMoRc prevedeva le seguenti azioni:

- migliorare il sistema di sorveglianza aumentando l'accuratezza della notifica del morbillo anche attraverso il ricorso alla conferma di laboratorio e introducendo la sorveglianza nazionale dell'infezione rubeolica in gravidanza e dell'infezione congenita da rosolia e delle sue manifestazioni cliniche.
- migliorare l'efficienza dei servizi che effettuano le vaccinazioni promuovendo l'implementazione di anagrafi informatizzate.
- raggiungere coperture elevate ed omogenee per la prima dose di MPR mediante offerta attiva ed opportune strategie di recupero dei suscettibili non vaccinati.
- introdurre la somministrazione della seconda dose di vaccino MPR in quelle ASL che avevano già raggiunto coperture superiori all'80% per la prima dose, utilizzando anche campagne straordinarie di vaccinazione in età scolastica.
- mettere in atto strategie aggiuntive per la vaccinazione delle donne in età fertile suscettibili.

Fra gli strumenti indicati per garantire l'effettuazione delle azioni descritte, il PNEMoRc promuoveva un piano nazionale di formazione "a cascata" con una fase iniziale a livello nazionale per i referenti regionali seguita da iniziative regionali e locali in modo da garantire il coinvolgimento del più ampio numero possibile di operatori.

Nel quinquennio 2003-2007 sono stati raggiunti numerosi obiettivi, tra cui il miglioramento della copertura vaccinale (CV) per la prima dose di MPR entro i due anni di età (da 70,8% a

fonte: http://burc.regione.campania.it

nel 2002 a 89,6% nel 2007), l'istituzione di un sistema di sorveglianza speciale del morbillo (4) e conseguente miglioramento della sorveglianza del morbillo inclusi l'indagine dei casi e il ricorso alla conferma di laboratorio, l'introduzione della notifica obbligatoria della rosolia in gravidanza e rosolia congenita (5-6), e l'introduzione della seconda dose di vaccino MPR. Tuttavia, gli obiettivi di copertura vaccinale per la prima dose entro i due anni non sono stati raggiunti e continuano a verificarsi focolai di morbillo e casi di rosolia congenita.

Nel 2009, al fine di valutare lo stato di avanzamento relativo ad ogni obiettivo del Piano, a livello sia Regionale che di Azienda Sanitaria Locale (ASL), è stata condotta un'indagine da parte del CNESPS-ISS e del gruppo di lavoro sul PNEMoRc (in corso di pubblicazione) realizzata nell'ambito di una Convenzione con il CCM/Ministero della Salute.

Il presente documento fornisce un'analisi della situazione epidemiologica del morbillo/rosolia congenita in Italia, riassume i principali risultati dell'indagine di ricognizione, e delinea le azioni da intraprendere in vista degli obiettivi di eliminazione dell'OMS.

2. Situazione epidemiologica del morbillo e rosolia

Dopo la vasta epidemia di morbillo degli anni 2002-2003, l'incidenza della malattia è diminuita raggiungendo nel 2005 il minimo storico di 0.4 casi per 100.000 abitanti (215 casi). Nel 2006 l'incidenza è stata di 0,8/100.000 e sono stati segnalati focolai che hanno interessato principalmente la popolazione Roma/Sinti di alcune regioni italiane. A partire dal 2007 si è verificata una ripresa dell'infezione con epidemie riportate da varie Regioni, parallelamente all'ondata di casi di morbillo che ha interessato numerosi paesi dell'Unione Europea e dal 1° settembre 2007 al 31 dicembre 2008 sono stati segnalati 4.895 casi sospetti di morbillo da 18 regioni e P.A., di cui il 31% confermati in laboratorio. Sono stati segnalati focolai in scuole, ospedali, comunità Rom e Sinti e tra obiettori alla pratica vaccinale e casi tra gli operatori sanitari. Inoltre sono state segnalate complicanze gravi (tra cui polmoniti e encefaliti) e una bambina di 10 anni non vaccinata, affetta da una sindrome da immunodeficienza genetica, è deceduta a causa di una complicanza pneumonica. L'età mediana dei casi è stata di 17 anni e il 60% circa dei casi aveva un'età compresa tra 15 e 44 anni (7). Questo conferma quanto rilevato anche dall'indagine ICONA 2008 (8), vale a dire che tra gli adolescenti i livelli di copertura non sono ottimali. Lo strumento più idoneo per aumentare le coperture vaccinali in questa popolazione è l'effettuazione di una nuova campagna straordinaria. Inoltre, appare importante prevedere una serie di interventi specifici sugli operatori sanitari e sui gruppi di popolazione difficile da raggiungere.

Sono attualmente in corso vari focolai di morbillo anche estesi in almeno 8 Regioni, con oltre 600 casi segnalati da dicembre 2009 al 30 aprile 2010..

Per quanto riguarda la rosolia, dopo l'epidemia degli anni 2002-2003, nel 2006 è stato raggiunto il minimo storico di segnalazioni (257 casi) mentre nel 2008 è stata registrata una vasta epidemia con oltre 5.000 casi segnalati al sistema di notifica obbligatoria. Nello stesso anno sono stati trasmessi 65 casi di sospetta rosolia in gravidanza di cui 54 confermati e 13 casi confermati di rosolia congenita o casi di sola infezione. Sono state registrate inoltre 16 interruzioni volontarie di gravidanza (IVG). L'età media dei casi di rosolia in gravidanza è stata di 27 anni, il 90% delle donne erano non vaccinate e il 41%

fonte: http://burc.regione.campania.it

avevano avuto precedenti gravidanze. Il 16% delle donne erano straniere. Non è stato possibile pervenire ad una classificazione finale di 9/65 casi di sospetta rosolia in gravidanza e 9/32 casi di sospetta rosolia congenita per incompletezza delle schede di notifica.

Per prevenire la sindrome da rosolia congenita (SRC), è stato stimato che la percentuale di donne suscettibili in età fertile non deve superare il 5%. In Italia, un'indagine di sieroprevalenza condotta nel 2004 (9) rilevava invece una percentuale di donne suscettibili pari all'11% nella fascia 15-19 e all'8% nella fascia 20-39 anni. I dati del progetto PASSI 2007 (Progressi nelle Aziende Sanitarie per la Salute in Italia) (10) mostrano che delle 9.442 donne di 18-49 anni intervistate, il 55% era immune alla rosolia o per aver effettuato la vaccinazione (32%) o per copertura naturale rilevata dal rubeotest positivo (23%). Il 3% delle donne era sicuramente suscettibile, in quanto non vaccinato e con rubeotest negativo. Quasi la metà delle donne intervistate (42%) non conosceva il proprio stato immunitario per la rosolia. Questa situazione costituisce un grave rischio di contrarre l'infezione in gravidanza.

3. Risultati dell'indagine di ricognizione sullo stato di avanzamento del PNEMoRc-2009

Al fine di valutare i risultati raggiunti relativi ad ogni singolo obiettivo del PNEMoRc, nel 2009 è stata condotta un'indagine in tutte le Regioni/Province Autonome (P.A.) e ASL italiane che ha messo in evidenza alcune delle cause che ostacolano il raggiungimento dell'obiettivo e le azioni che ancora devono essere adottate.

Una delle principali azioni necessarie per ottenere il raggiungimento degli obiettivi del PNEMoRc è il miglioramento della sorveglianza del morbillo e della rosolia congenita. Con l'introduzione della sorveglianza speciale per morbillo e delle notifica obbligatoria di rosolia congenita e rosolia in gravidanza, questo obiettivo è stato in parte realizzato. Tuttavia, serve un maggior ricorso alla conferma di laboratorio dei casi di morbillo e un maggior coinvolgimento e formazione delle figure professionali interessate per migliorare l'identificazione, la segnalazione e l'indagine dei casi, sia di morbillo (soprattutto dei MMG e pediatri) che di rosolia in gravidanza (ostetrici, ginecologi) e di rosolia congenita (cardiologi, oftalmologi, audiologi, neurologi). Infatti l'indagine ha evidenziato che l'83% e il 73% delle ASL rispondenti hanno organizzato corsi di formazione rivolti rispettivamente agli operatori dei servizi vaccinali e ai PLS, mentre i medici di medicina generale, i medici ospedalieri e i pediatri del settore privato sono stati coinvolti meno frequentemente nelle iniziative formative. In particolare, solo il 51% delle ASL rispondenti ha riferito di avere coinvolto i MMG in corsi/convegni di formazione/aggiornamento relativi alla sorveglianza speciale del morbillo. Per quanto riguarda l'indagine epidemiologica dei casi di morbillo e l'accuratezza della diagnosi, la scheda per l'indagine dei casi sospetti viene utilizzata regolarmente nel 64% delle ASL rispondenti, la ricerca attiva e la vaccinazione post-esposizione dei contatti suscettibili nel 76% e 58% rispettivamente delle ASL e la raccolta dei campioni per la conferma sierologica solo nel 41%.

E' importante, inoltre, che in ogni Regione vengano individuati laboratori di riferimento regionale per il morbillo e per la rosolia in gravidanza/rosolia congenita, entrambi finora identificati solo in nove Regioni.

Per quanto riguarda i livelli di copertura vaccinale (CV) raggiunti, i risultati evidenziano che in molte ASL le CV sono ancora inferiori agli obiettivi previsti dal PNEMoRc. In particolare, solo il 28% delle ASL ha raggiunto l'obiettivo del 95% di CV per la prima dose nei bambini sotto i due anni di età e nella maggior parte delle ASL le CV per entrambe le dosi nelle coorti interessate dalla campagna straordinaria di vaccinazione sono inferiori agli obiettivi

fonte: http://burc.regione.campania.it

previsti dal Piano. Le epidemie che si sono verificate recentemente hanno coinvolto soprattutto adolescenti, molti dei quali avrebbero dovuto essere vaccinati durante la campagna straordinaria.


Per migliorare le CV per MPR, sia nei bambini sotto i due anni che negli adolescenti e giovani adulti, è necessario soprattutto mettere in atto azioni di comprovata efficacia per aumentare le coperture vaccinali. In particolare è necessario che tutte le ASL si dotino di anagrafe vaccinale informatizzata e collegata all'anagrafe di popolazione, per poter più agevolmente identificare i non vaccinati, invitarli attivamente alla vaccinazione e sollecitare coloro che non si presentano. Al momento dell'indagine, solo sette Regioni avevano accesso ai dati di CV informatizzati individuali o aggregati, sullo stato vaccinale per MPR. Di queste, quattro Regioni hanno riferito di avere l'accesso in rete ai dati individuali di tutte le ASL del territorio (P.A. di Trento, FVG, Puglia e Lombardia), una Regione (Basilicata) solo ai dati di alcune ASL, una (Umbria) ai dati aggregati di tutte le ASL e una (Emilia Romagna) ai dati informatizzati ma non in rete. A livello di ASL, l'83% delle ASL rispondenti ha riferito di avere un sistema di anagrafe vaccinale informatizzata. Il 17% delle ASL, situate prevalentemente nelle Regioni del Centro e del Sud, deve ancora gestire gli archivi vaccinali mediante supporto cartaceo.

La chiamata attiva è uno degli interventi maggiormente efficaci per aumentare le CV; altri interventi di comprovata efficacia come gli interventi di educazione sanitaria associati con almeno un'altra attività (per esempio la chiamata attiva), l'ampliamento dell'accesso alle strutture sanitarie e i sistemi di promemoria per gli operatori sanitari sono stati poco utilizzati. Le misure di comprovata efficacia vanno utilizzate anche per raggiungere i "gruppi difficili da raggiungere" come i nomadi e gli immigrati.

Per quanto riguarda la rosolia in gravidanza e la rosolia congenita, l'indagine evidenzia la necessità di intensificare l'impegno per identificare e vaccinare le donne in età fertile suscettibili alla rosolia, incluse le donne ad alto rischio professionale e le immigrate, e per vaccinare le donne suscettibili, identificate durante la gravidanza, nel post-partum e post interruzione di gravidanza. Per questo è fondamentale introdurre dei protocolli specifici, sensibilizzare maggiormente le figure professionali che svolgono un ruolo chiave nella prevenzione della rosolia congenita come i ginecologi e i medici di medicina generale, e effettuare campagne di comunicazione a livello nazionale e locale.

In particolare, per quanto riguarda la vaccinazione nel post-partum e post interruzione di gravidanza il PNEMoRc prevedeva che il personale sanitario verificasse lo stato di suscettibilità o protezione nei confronti della rosolia di tutte le donne ricoverate per parto o interruzione di gravidanza e che le donne suscettibili venissero vaccinate prima della loro dimissione. Questo perché secondo l'esperienza internazionale, per assicurarsi che le puerpere suscettibili vengano vaccinate prima di un'eventuale nuova gravidanza, la vaccinazione deve essere effettuata prima della dimissione dall'ospedale visto che raramente viene effettuata successivamente. La mancata vaccinazione in ospedale nel periodo post-partum o post-IVG, rappresenta, quindi, un'opportunità persa per la prevenzione della rosolia congenita nelle gravidanze successive.

Il ritorno periodico delle informazioni agli operatori sanitari è un'altra attività di notevole impatto sul raggiungimento degli obiettivi. Tuttavia, l'indagine evidenzia come l'analisi dei dati sui casi di morbillo e rosolia, da parte delle Regioni, e il ritorno delle informazioni alle ASL vengano effettuate mensilmente, come previsto dal PNEMoRc, solo in quattro Regioni. La divulgazione dei dati di aggiornamento forniti dalla Regione e la preparazione di bollettini periodici d'informazione rivolti alle figure professionali coinvolte vengono effettuate in meno del 50% delle ASL.

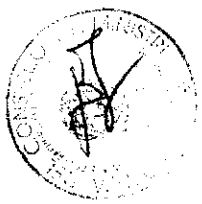

fonte: http://burc.regione.campania.it

4. Coperture vaccinali per MPR

I dati routinari di CV, forniti al Ministero della Salute da 21 regioni, mostrano che nel 2008 è stato vaccinato con una dose di M-MPR il 90,1% dei bambini entro i due anni di età (range per regione: 75,9%- 94,6%). In particolare, 20 regioni hanno raggiunto coperture ≥ 85%, di cui 13 con coperture comprese tra 90% e 94%. Nessuna regione ha raggiunto una copertura ≥95%. La copertura per la seconda dose non viene misurata di routine.

Nel 2008, a distanza di cinque anni dalla seconda indagine ICONA, il CNESPS ha ritenuto opportuno effettuare una nuova indagine nazionale di copertura vaccinale (ICONA 2008) (8), che includesse, oltre ai bambini nel secondo anno di vita (coorte di nascita 2006), anche gli adolescenti nel sedicesimo anno di età (coorte di nascita 1992). I risultati dell'indagine, a cui hanno aderito 17 regioni e 1 P.A., evidenziano come la percentuale di bambini vaccinati entro i quindici mesi, in accordo con il calendario vaccinale, è pari solo al 73,7% (I.C. 71,7-75,7). La copertura vaccinale per M-MPR tra i bambini di età tra 16 e 24 mesi è pari al 90,2% (I.C. 88,7-91,7) mentre le coperture considerate sul totale dei bambini tra 12 e 24 mesi sono pari a 86,5% (I.C. 85,1-88,0), nettamente inferiori a quelle stimate nei bambini di età > 15 mesi. Questo dimostra che esiste una quota non trascurabile di bambini che viene vaccinata in ritardo. Data l'elevata incidenza del morbillo nel nostro Paese, ritardare la vaccinazione anche di pochi mesi espone inutilmente i bambini ad un rischio di malattia e quindi è fondamentale vaccinarli nel rispetto dei tempi previsti dal calendario vaccinale.

Per quanto riguarda gli adolescenti, complessivamente il 78,1% dei ragazzi nati nel 1992 ha ricevuto una dose di vaccino contro il morbillo (MPR o morbillo) e il 53,9% ha ricevuto 2 dosi. La CV per una dose di vaccino antirosolia e antiparotite è pari al 74,9% e al 75,0%, rispettivamente.

5. Obiettivi

Gli obiettivi generali da raggiungere entro il 2015 restano:
- Eliminare il morbillo endemico (incidenza <1 caso di morbillo/1.000.000 popolazione)
- Eliminare la rosolia endemica (incidenza <1 caso di rosolia/1.000.000 popolazione)
- Ridurre l'incidenza della rosolia congenita a meno di 1 caso per 100.000 nati vivi.

Gli obiettivi specifici sono i seguenti:

1. Raggiungere una copertura vaccinale ≥95% per la prima dose di morbillo e rosolia, entro i 24 mesi di vita, a livello nazionale, regionale e di ASL e ≥ 90 % in tutti i distretti
2. Raggiungere una copertura vaccinale ≥95% per la seconda dose di MPR entro il compimento del 12° anno di età a livello nazionale, regionale e di ASL e ≥ 90 % in tutti i distretti
3. Mettere in atto iniziative vaccinali supplementari rivolte alle popolazioni suscettibili sopra i 2 anni incluso gli adolescenti, i giovani adulti ed i soggetti a rischio (operatori sanitari e scolastici, militari, gruppi "difficili da raggiungere" quali i nomadi)
4. Ridurre la percentuale di donne n età fertile, suscettibili alla rosolia, a meno del 5%.
5. Migliorare la sorveglianza epidemiologica del morbillo, della rosolia, della rosolia in gravidanza e della rosolia congenita e degli eventi avversi a vaccino
6. Migliorare l'indagine epidemiologica dei casi di morbillo incluso la gestione dei focolai epidemici

fonte: http://burc.regione.campania.it

7. Garantire la diffusione del nuovo Piano e migliorare la disponibilità di informazioni scientifiche relative al morbillo e rosolia da diffondere tra gli operatori sanitari e tra la popolazione generale

5.1 Obiettivo 1: Raggiungere una copertura vaccinale ≥95% per la prima dose di MPR, entro i 24 mesi di vita, a livello nazionale, regionale e in tutte le ASL e ≥90% in tutti i distretti

Le azioni per raggiungere l'obiettivo 1 sono le seguenti:

1. creare una anagrafe informatizzata completa ed aggiornata della popolazione target in tutte le ASL. Se la vaccinazione viene effettuata da pediatri di libera scelta o privati questi devono comunicare tempestivamente alla ASL i dati relativi ai bambini vaccinati.
2. migliorare le modalità di chiamata attiva dei bambini nei tempi previsti dal calendario vaccinale (a partire dal 13° mese di vita e entro il 15° mese si vita), definendo un protocollo condiviso a livello ASL/Regione con le modalità per sollecitare le famiglie che non rispondono al primo invito.
3. attuare le azioni di comprovata efficacia nell'aumentare le coperture vaccinali (11-12). In sintesi, oltre alla gratuità delle vaccinazioni e la riduzione delle spese dirette, le azioni *che aumentano la richiesta di vaccinazioni da parte della popolazione e l'accesso ai servizi vaccinali* includono:
   a) la chiamata attiva alla vaccinazione (via telefono, lettera o cartolina) *(Fortemente raccomandata)*
   b) il sollecito a chi non si presenta all'appuntamento *(Fortemente raccomandata)*
   c) programmi di educazione della popolazione target associati ad almeno un altro intervento (es. chiamata attiva, formazione degli operatori, sistemi di promemoria per gli operatori, ampliamento dell'accesso ai servizi vaccinali) *(Fortemente raccomandata)*
   d) ampliamento dell'accesso alle strutture sanitarie se associato ad altri interventi *(Fortemente raccomandata)*
   e) campagne vaccinali nelle scuole (*Raccomandata*)
   f) visite a domicilio (azione da indirizzare soprattutto alle popolazioni difficili da raggiungere) (*Raccomandata*)

   Le azioni *rivolte agli operatori sanitari* includono:
   a) sistemi di promemoria per gli operatori sanitari (Fortemente raccomandata)
   b) valutazione dell'operatore e feedback sulla valutazione (Fortemente raccomandata)
   c) protocolli operativi per i professionisti sanitari medici e non medici (Fortemente raccomandata per gli adulti)
4. tenuto conto della possibile co-somministrazione, dal 13° mese di vita, del vaccino MPR e di altri vaccini quali antipneumococco e anti meningococco con la terza dose del vaccino esavalente, nel caso in cui i genitori o il tutore rifiutino di effettuare più di due vaccinazioni nella stessa seduta, si raccomanda di dare sempre la priorità alla vaccinazione MPR suggerendo di posticipare le vaccinazioni antipneumococcica e antimeningococcica.
5. utilizzare tutte le occasioni opportune (visita al centro vaccinale o dal pediatra) per verificare lo stato vaccinale del bambino e vaccinarlo se necessario.
6. migliorare l'attività di aggiornamento/formazione nei confronti di PLS e MMG proponendo iniziative di formazione specifiche a livello locale. Inviare periodicamente ai medici (minimo 2 volte all'anno) un elenco dei loro assistiti non ancora vaccinati.



fonte: http://burc.regione.campania.it

5.2 Obiettivo 2: Raggiungere una copertura vaccinale ≥ 95% per la seconda dose di MPR entro il compimento del 12° anno a livello nazionale, regionale e in tutte le ASL e ≥90% in tutti i distretti

Le azioni per raggiungere l'obiettivo 2 sono le seguenti:

1. Offrire attivamente la seconda dose di vaccino MPR ai bambini a 5-6 anni di età.
2. Offrire attivamente la seconda dose di vaccino MPR a 11-12 anni di età ai bambini che non abbiano ricevuto la seconda dose a 5-6 anni.
3. Attuare le azioni di comprovata efficacia per aumentare le coperture vaccinali per la seconda dose di MPR.
4. Utilizzare le occasioni opportune di qualunque tipo e, in particolare, altre vaccinazioni (es. richiamo anti difterite-tetano-pertosse, vaccinazioni per i viaggiatori), certificazioni (iscrizione a campi estivi, iscrizione a società sportive, altre certificazioni), ricoveri, altre visite mediche dal pediatra/medico di base, per vaccinare con la seconda dose di MPR. Nel caso in cui il soggetto si presenti per una vaccinazione che non è co-somministrabile con il vaccino MPR (es. vaccino HPV), utilizzare comunque l'occasione per informarlo dell'opportunità di effettuare la seconda dose.
5. Anticipare la somministrazione della seconda dose nei bambini che si recano in aree geografiche ad alto rischio. La seconda dose può essere somministrata ad un mese di distanza dalla prima dose.
6. In presenza di focolai di morbillo, oltre ad offrire la vaccinazione ai contatti mai vaccinati in precedenza, offrire la seconda dose ai contatti vaccinati con una sola dose.
7. Ai bambini che si presentano ai servizi vaccinali o dal pediatra per la prima dose dopo i 5-6 anni dare immediatamente un appuntamento per la seconda dose, dopo un mese dalla prima dose.
8. Inviare periodicamente ai MMG e PLS gli elenchi dei loro assistiti che non hanno ricevuto la seconda dose.
9. Introdurre la rilevazione routinaria delle coperture per la seconda dose di MPR a 6 anni e a 12 anni, in tutte le ASL e Regioni.

5.3 Obiettivo 3: Mettere in atto iniziative vaccinali supplementari rivolte alle popolazioni suscettibili sopra i 2 anni inclusi gli adolescenti, i giovani adulti e i soggetti a rischio (operatori sanitari e scolastici, militari, gruppi "difficili da raggiungere" quali i nomadi)

Le azioni per raggiungere l'obiettivo 3 sono le seguenti:

1. Effettuare un'analisi dei dati di copertura disponibili a livello regionale e di ASL per identificare le coorti maggiormente suscettibili.
2. Identificare la strategia vaccinale più idonea per tali coorti offrendo attivamente due dosi a coloro che non sono mai stati vaccinati e una dose a chi ne ha già effettuata una (per esempio, chiamata attiva dei diciottenni suscettibili legalmente idonei ad una decisione autonoma).
3. Attuare le azioni di comprovata efficacia nell'aumentare le coperture vaccinali.
4. Utilizzare le occasioni opportune di qualunque tipo e, in particolare, altre vaccinazioni (vaccinazioni per i viaggiatori, ecc.), certificazioni (iscrizione a società sportive, altre certificazioni), ricoveri, altre visite mediche dal pediatra/medico di base, per somministrare il vaccino MPR (o proporre l'appuntamento per la vaccinazione a seconda dell'organizzazione del servizio). Nel caso in cui il soggetto si presenti per una

fonte: http://burc.regione.campania.it

vaccinazione che non è co-somministrabile con il vaccino MPR (es. vaccino HPV), utilizzare comunque l'occasione per informarlo dell'opportunità di effettuare la vaccinazione.

5. Invitare alla vaccinazione con MPR gli studenti di scuole superiori e università che non hanno evidenza documentata di pregressa vaccinazione, attraverso un testo informativo da distribuire al momento dell'iscrizione al primo anno.
6. Offrire la vaccinazione MPR agli operatori sanitari e scolastici e ai militari al momento dell'assunzione. Verificare lo stato immunitario nei confronti del morbillo (documentazione scritta di avvenuta vaccinazione o malattia) degli operatori già assunti e vaccinare i soggetti suscettibili. Verificare lo stato immunitario nei confronti della rosolia delle donne operatrici sanitarie e scolastiche in età fertile e vaccinare le suscettibili.
7. Raccomandare la vaccinazione ai viaggiatori che si recano in zone endemiche.
8. Acquisire informazioni sulla presenza e numerosità dei gruppi di popolazione difficile da raggiungere (nomadi, Roma/Sinti) nel territorio della ASL e considerare le modalità più opportune per offrire attivamente la vaccinazione a questi soggetti (per es. interventi vaccinali presso i campi nomadi).

5.4 Obiettivo 4: Ridurre la percentuale di donne in età fertile, suscettibili alla rosolia, a meno del 5%.

Le azioni per raggiungere l'obiettivo 4 sono le seguenti:

1. Aumentare la consapevolezza delle donne in relazione alla prevenzione delle malattie infettive potenzialmente gravi in gravidanza.
2. Informare e formare gli operatori sanitari (in particolare i MMG, i pediatri di famiglia, i ginecologi, gli ostetrici, i neonatologi, i medici competenti, i medici scolastici) sui rischi della rosolia in gravidanza, sui benefici e rischi della vaccinazione MPR, sulle false controindicazioni alla vaccinazione, sulla sicurezza della vaccinazione nel postpartum, e sull'importanza di utilizzare tutte le occasioni opportune per informare le donne, prima e durante l'età fertile, verificarne la situazione immunitaria e offrire attivamente la vaccinazione alle donne suscettibili o indirizzarle ai servizi vaccinali. Devono essere considerate suscettibili le donne *senza documentazione scritta* di avvenuta vaccinazione antirosolia (una dose) o di positività per anticorpi IgG rosolia-specifici. L'anamnesi di rosolia senza accertamenti di laboratorio è poco specifica e non può essere considerata come prova di acquisita protezione. Lo screening dello stato anticorpale non è un requisito per l'esecuzione della vaccinazione.
3. Diffondere il diagramma di flusso per la corretta esecuzione dei test per la conferma della diagnosi di rosolia in gravidanza (Allegato 3) e il nominativo del referente del laboratorio di riferimento per la rosolia in gravidanza a tutti i laboratoristi, MMG, ginecologi e ostetrici.
4. Organizzare un flusso informativo dai laboratori di analisi ai Servizi di Igiene e Sanità Pubblica affinché tutte le negatività al rubeo test (IgG) effettuato per qualunque motivo in donne in età fertile venga comunicato ai servizi di vaccinazione in modo da chiamare attivamente le donne negative.
5. Raccomandare che i servizi vaccinali o consultori materno-infantile verifichino sistematicamente se è stata effettuata la vaccinazione contro la rosolia, al momento del richiamo dTp a 11-15 anni, della vaccinazione anti-HPV, nelle donne al momento della prima vaccinazione dei figli, e in qualsiasi altra occasione opportuna.
6. Raccomandare che venga verificato lo stato vaccinale contro la rosolia all'atto della esecuzione dello screening con il pap-test (possibilmente il primo).

fonte: http://burc.regione.campania.it

7. Predisporre in ogni ASL protocolli per la vaccinazione delle donne suscettibili nel post-partum e post-interruzione volontaria di gravidanza o aborto, da diffondere a tutti i punti nascita del territorio. Possibili strategie:
   a) Vaccinazione somministrata in corso di ricovero prima della dimissione (strategia da preferire)
   b) Vaccinazione somministrata presso il servizio vaccinale con chiamata *ad hoc*
   c) Vaccinazione somministrata presso il servizio vaccinale in occasione della somministrazione della 1°dose di vaccini al neonato.

   Negli ultimi due casi, la neonatologia deve trasmettere l'elenco delle neomamme suscettibili al servizio vaccinale.
8. verificare lo stato immunitario delle donne esposte professionalmente (per esempio le operatrici sanitarie, il personale scolastico), e vaccinare le suscettibili, formando e coinvolgendo ove presenti, i medici competenti di aziende/luoghi di lavoro con un'alta percentuale di lavoratrici donne.
9. vaccinare le donne straniere al loro primo contatto con il sistema sanitario.

5.5 Obiettivo 5: Migliorare la sorveglianza epidemiologica del morbillo, della rosolia, della rosolia in gravidanza e della rosolia congenita e degli eventi avversi a vaccino.

Le azioni per raggiungere l'obiettivo 5 sono le seguenti:

1. Informare e formare i MMG, i pediatri di famiglia e i medici ospedalieri inclusi i medici di Pronto Soccorso e i medici infettivologi, della necessità di segnalare i casi sospetti di morbillo secondo le modalità e i tempi previsti dal sistema di sorveglianza speciale, inviando loro la relativa circolare ministeriale e organizzando se necessario incontri di formazione.
2. Informare gli stessi della necessità di segnalare i casi sospetti di rosolia secondo le modalità e i tempi previsti dal sistema routinario di notifica in classe II.
3. Avviare tempestivamente l'indagine epidemiologica per ogni caso sospetto di morbillo, inclusa la conferma di laboratorio della diagnosi, e inviare immediatamente il modulo d'indagine al Ministero della Salute e all'Istituto Superiore di Sanità (a cura della ASL). Se i test di laboratorio escludono la diagnosi di morbillo, effettuare test diagnostici per la rosolia.
4. Avviare tempestivamente l'indagine epidemiologica per ogni caso sospetto di rosolia, inclusa la conferma di laboratorio della diagnosi (a cura della ASL).
5. La sorveglianza dei casi sospetti di morbillo deve essere in grado di individuare anche i casi sporadici e raccogliere informazioni epidemiologiche e laboratoristiche adeguate a classificare il caso come autoctono o importato (Allegato 1) e possibile, probabile o confermato (vedi definizioni di caso aggiornate secondo la normativa europea del 2008, Allegato 2) con l'invio delle schede di notifica della sorveglianza speciale del morbillo (allegato 4A) .
6. Introdurre lo zero reporting mensile dalle ASL alle Regioni e PA e da queste al Ministero della Salute e all'ISS, per tutte e quattro le condizioni.
7. Diffondere ai pediatri un protocollo operativo per il follow-up dei bambini nati da madri con rosolia accertata in gravidanza (Allegato 3).
8. Identificare tempestivamente un laboratorio di riferimento regionale (o interregionale) per morbillo e rosolia da parte di quelle Regioni che ancora non l'hanno identificato e comunicare al Ministero della Salute e all'Istituto Superiore di Sanità il nominativo del referente.

fonte: http://burc.regione.campania.it

9. Verificare che i laboratori di riferimento per il morbillo e per la rosolia siano in grado di effettuare tutti i test necessari per una corretta diagnosi della malattia (test di avidità delle IgG, PCR, isolamento del virus).
10. Accreditare i laboratori di riferimento regionali che effettuano la genotipizzazione, da parte dell'OMS o del laboratorio di riferimento nazionale presso l'Istituto Superiore di Sanità, a sua volta accreditato dall'OMS. Dati sul genotipo virale devono provenire da campioni raccolti e analizzati con criteri standard.
11. Informare e formare i MMG, i ginecologi e gli ostetrici della necessità di segnalare i casi sospetti di rosolia in gravidanza (allegati 2 e 4B) secondo le modalità e i tempi previsti dalla circolare d'introduzione della notifica obbligatoria della malattia, inviando loro la relativa circolare ministeriale e organizzando, se necessario, incontri di formazione
12. Informare e formare gli ostetrici, i neonatologi, cardiologi, oftalmologi, audiologi, e neurologi della necessità di segnalare i casi sospetti di rosolia congenita (allegati 2 e 4 C) secondo le modalità e i tempi previsti dalla circolare d'introduzione della notifica obbligatoria delle infezioni congenite da virus della rosolia, inviando loro la relativa circolare ministeriale e organizzando se necessario incontri di formazione
13. Organizzare un flusso informativo dai laboratori di analisi alle ASL affinché tutte le positività al rubeo-test (IgM e/o IgG) effettuato in gravidanza vengano segnalate.
14. Informare e formare i laboratori di riferimento regionali affinché segnalino alle ASL i casi di positività alle IgM rosolia-specifiche in donne in gravidanza
15. Informare i servizi vaccinali della necessità di segnalare i seguenti eventi avversi:
    - insorgenza entro 48 ore dalla somministrazione del vaccino di una o più delle seguenti condizioni: anafilassi, shock, episodio di ipotonia iporesponsività
    - insorgenza entro 30 giorni dalla somministrazione del vaccino di una o più delle seguenti condizioni: encefalopatia, convulsioni, meningite asettica, trombocitopenia, paralisi flaccida acuta, decesso, e ogni altro evento grave, inclusi i ricoveri
16. Effettuare un'analisi semestrale degli eventi avversi
17. Garantire il ritorno delle informazioni agli operatori sanitari mediante l'invio di bollettini periodici con i dati di copertura e incidenza delle malattie in sorveglianza

5.6 Obiettivo 6: Migliorare l'indagine epidemiologica dei casi di morbillo, incluso la gestione dei focolai epidemici

Le azioni per raggiungere l'obiettivo 6 sono le seguenti:

1. Offrire attivamente la vaccinazione ai contatti suscettibili di casi di morbillo entro 72 ore dall'esposizione. Nei casi in cui sono trascorsi più di 72 ore dall'esposizione offrire comunque la vaccinazione per recuperare suscettibili eventualmente non contagiati.
2. In presenza di focolai di morbillo in scuole materne/asili nido:
    - offrire attivamente la seconda dose ai bambini esposti e ai loro fratelli/sorelle vaccinati con una sola dose, anche se di età inferiore a quella prevista dal calendario vaccinale per la seconda dose;
    - offrire la prima dose ai bambini suscettibili esposti a partire dai 6 mesi di età (13).
3. In presenza di un aumentato numero di segnalazioni di casi di morbillo o rosolia, allertare i medici di medicina generale, i pediatri, i ginecologi e i medici ospedalieri e di Pronto Soccorso.
4. Anche se non esiste l'obbligo legislativo per le scuole, richiedere i certificati di vaccinazione dei bambini iscritti in modo che in caso di morbillo nella scuola i bambini suscettibili possano essere rapidamente identificati e vaccinati.

fonte: http://burc.regione.campania.it

5. In caso di epidemie in comunità scolastiche, acquisire gli elenchi degli iscritti (compatibilmente con le disposizioni vigenti in materia di privacy).

5.7 Obiettivo 7: Garantire la diffusione del nuovo Piano e migliorare la disponibilità di informazioni scientifiche relative al morbillo e rosolia da diffondere tra gli operatori sanitari e tra la popolazione generale

Le azioni per raggiungere l'obiettivo 7 sono le seguenti:

1. Diffondere a tutte le ASL, servizi vaccinali e professionisti coinvolti (incluso i medici di medicina generale, i pediatri di libera scelta e i ginecologi sia del settore pubblico che del settore privato), il nuovo Piano di eliminazione del morbillo e rosolia congenita
2. Organizzare incontri e seminari per sensibilizzare medici e pediatri di libera scelta, ginecologi (sia del servizio pubblico che del settore privato), neonatologi, e laboratoristi nei confronti di morbillo e rosolia, coinvolgendo anche altre figure professionali quali medici sportivi, medici del lavoro medici competenti. Coinvolgere anche i medici ospedalieri (es. pediatri che seguono bambini diabetici o con altre patologie croniche o congenite) per informarli, in particolare, sulle false controindicazioni alla vaccinazione MPR
3. Produrre, a livello regionale, un breve documento che riassuma il piano stesso, i suoi obiettivi e le azioni raccomandate, da distribuire agli Ordini dei medici e uffici per la promozione e l'educazione alla salute nelle scuole.
4. Informare la stampa professionale e le associazioni professionali dell'adozione del Piano.
5. Predisporre e diffondere materiale informativo per operatori e per le famiglie sul morbillo e sulla rosolia in gravidanza e rosolia congenita e sull'efficacia e sicurezza della vaccinazione MPR (incluso volantini, opuscoli e poster per la sala d'attesa dei medici), utilizzando anche la rete e considerando la necessità di raggiungere eventuali immigrati e gruppi etnici minoritari preparando opuscoli in varie lingue.
6. Organizzare un'ampia campagna di comunicazione a livello nazionale (Ministero della Salute).

6. Monitoraggio e valutazione del Piano

Si raccomanda ad ogni Regione, al momento dell'adozione del presente Piano, di effettuare una analisi di contesto in cui stimare per ogni anno di calendario la quota di malattia prevenibile localmente, le cimensioni della popolazione target, la copertura vaccinale da raggiungere per l'anno e la descrizione delle risorse (strutture, personale, fondi) messe a disposizione. L'attività annuale dovrebbe essere valutata in base all'analisi iniziale, alle eventuali criticità identificate e alle azioni per risolverle già intraprese.
Nel contempo la sorveglianza epidemiologica delle malattie prevenibili da vaccinazione dovrebbe porre particolare attenzione ad identificare eventuali fallimenti vaccinali identificando la storia vaccinale dei singoli casi.

La valutazione dell'implementazione del Piano di Eliminazione del morbillo deve quindi essere un processo continuo e deve prevedere:

- il monitoraggio degli indicatori di organizzazione e di processo dell'attività vaccinale di routine o di campagne specifiche
- l'analisi periodica dei risultati dell'attività vaccinale mediante la rilevazione epidemiologica dell'andamento delle malattie infettive e l'incrocio con i dati di copertura che deve essere condotto su scala locale e regionale

fonte: http://burc.regione.campania.it

- l'eventuale ridefinizione degli obiettivi e la messa in atto di misure correttive, se necessario.

Gli aspetti che dovrebbero essere prioritariamente oggetto di valutazione in un programma di vaccinazione ed alcuni dei relativi indicatori sono riportati nella Tabella sottostante

Tabella: Aspetti e indicatori per la valutazione annuale a livello locale del Programma di vaccinazione

Aspetti da valutare	Indicatori
1. Aspetti organizzativi relativamente all'analisi iniziale della dimensione della popolazione target e alla logistica necessaria	Presenza di anagrafe vaccinale informatizzata
	Disponibilità di un elenco delle aree o dei gruppi a rischio del distretto/ASL
	Laboratori di riferimento per morbillo e rosolia congenita identificati da parte di tutte le Regioni e P.A.
2. Valutazione di processo	Proporzione di persone nella popolazione target attivamente invitate alla vaccinazione
	Frequenza eventi avversi
	Tempestività (entro 24 ore dalla diagnosi) e livello di completezza delle notifiche (≥ 80% dei casi con informazioni su variabili chiave)
	-Proporzione di ASL con protocolli per la trasmissione delle positività al rubeo-test (IgM e/o IgG) effettuato in gravidanza dai laboratori di analisi alle ASL
	Proporzione di casi di morbillo e rosolia con conferma di laboratorio (≥ 80%)
	Percentuale di casi confermati in cui è stata identificata la fonte del contagio (≥ 80%)
	Percentuale di focolai indagati (100%)
	Proporzione di ASL con protocolli operativi per la vaccinazione delle donne suscettibili ricoverate per parto o interruzione di gravidanza (≥95%)
	Proporzione di donne identificate suscettibili in gravidanza e vaccinate nel post-partum e post interruzione di gravidanza , per ASL (≥95%)
	N. corsi/seminari per operatori sanitari
	N. attività di comunicazione rivolte alla popolazione generale
	N. di feedback periodici sull'andamento del Piano agli operatori sanitari
3. Valutazione dei risultati	Incidenza annuale del morbillo e della rosolia <1 caso/ 1.000.000 abitanti; incidenza annuale della rosolia congenita < 1 caso/100.000 nati vivi
	N. di ricoveri per morbillo
	Proporzione di casi di morbillo e di rosolia precedentemente vaccinati
	N. di decessi
	Copertura vaccinale per MPR entro i 2 anni di età a livello nazionale, regionale e di ASL (≥ 95%) e distrettuale (≥90%)
	Copertura vaccinale per MPR nei bambini di oltre

fonte: http://burc.regione.campania.it

	2 anni di età e negli adolescenti fino a 15 anni, per coorte di nascita e anno di calendario, a livello nazionale, regionale e di ASL (≥ 95%) e distrettuale(≥90%)
	Copertura vaccinale per la seconda dose di MPR per coorte di nascita e anno di calendario, a livello nazionale, regionale e di ASL (≥ 95%) e distrettuale (≥90%)

La valutazione compete sia al livello centrale che al livello locale (Regione-provincia autonoma/AUSL/Distretto).

In particolare, le Regioni e Province Autonome hanno la responsabilità di garantire che tutte le ASL partecipino al programma verificando che nelle ASL siano disponibili tutte le risorse operative necessarie. Inoltre, devono individuare un coordinatore regionale che supervisioni le attività svolte sul territorio e provveda alla valutazione semestrale degli indicatori di processo e alla valutazione annuale degli indicatori di risultato. I risultati delle valutazioni regionali dovranno essere trasmessi al Ministero della Salute e all'Istituto Superiore di Sanità dove i dati verranno aggregati e analizzati a livello nazionale.

7. Referenze bibliografiche

1. WHO Europe. Strategic plan for measles and congenital rubella infection in the European Region of WHO. WHO Regional Office for Europe, 2003 http://www.euro.who.int/__data/assets/pdf_file/0020/79022/E81567.pdf

2. WHO Europe. Eliminating measles and rubella and preventing congenital rubella syndrome. WHO European Region Strategic Plan 2005-2010. http://www.euro.who.int/__data/assets/pdf_file/0008/79028/E87772.pdf

3. Piano nazionale per l'eliminazione del morbillo e della rosolia congenita 2003-2007. http://www.governo.it/backoffice/allegati/20894-1712.pdf

4. Ministero della salute. Direzione Generale della Prevenzione Sanitaria. Lettera circolare del 20 aprile 2007. Istituzione di un sistema di sorveglianza speciale per il morbillo. http://www.salute.gov.it/imgs/C_17_normativa_1455_allegato.pdf

5. Decreto del Ministero della Salute 14 ottobre 2004. Notifica obbligatoria della sindrome/infezione da rosolia congenita. Gazzetta Ufficiale n. 259 del 4 novembre 2004. http://www.epicentro.iss.it/problemi/rosolia/Decreto.pdf

6. Circolare del Ministero della Salute del 5 agosto 2005. Notifica obbligatoria della infezione da rosolia in gravidanza e della sindrome/infezione da rosolia congenita. http://www.salute.gov.it/imgs/C_17_normativa_569_allegato.pdf

7. Filia et al. Sorveglianza del morbillo e della rosolia congenita e stato di avanazamento del Piano Nazionale di Eliminazione, gennaio 2009. *Notiziario dell'Istituto Superiore di Sanità* Bollettino Epidemiologico Nazionale. Febbraio 2009 http://www.epicentro.iss.it/ben/2009/febbraio/febbraio.pdf

8. Gruppo di lavoro ICONA - ICONA 2008: Indagine di copertura vaccinale nazionale nei bambini e negli adolescenti. *Rapporti ISTISAN* 2009; 09/29, 118 p.

fonte: http://burc.regione.campania.it

9. Rota MC, Bella A, Gabutti G, Giambi C, Filia A, Guido M, De Donno A, Crovari P, Ciofi degli Atti ML. Rubella seroprofile of the Italian population: an 8-year comparison. *Epidemiology and Infection* 2007;135: 555-562.

10. Gruppo Tecnico PASSI (Progressi delle Aziende Sanitarie per la Salute in Italia. Sintesi del rapporto nazionale 2007 http://www.salute.gov.it/imgs/C_17_primopianoNuovo_207_documenti_itemDocumenti_0_fileDocumento.pdf

11. Task Force on Community Preventive services. Vaccine-preventable diseases in Guide to community preventive services- what works to promote health? Pages 223- 262. Oxford University Press 2005 New York.

12. Guide to Community preventive services. Vaccinations for Preventable Diseases: Universally Recommended Vaccines. Task Force Recommendations & Findings http://www.thecommunityguide.org/vaccines/universally/index.html

13. Department of Health UK. Immunisation against infectious disease . 'The Green Book' Chapter 21: http://www.dh.gov.uk/prod_consum_dh/groups/dh_digitalassets/@dh/@en/documents/digitalasset/dh_063649.pdf

fonte: http://burc.regione.campania.it

ALLEGATO 1

GLOSSARIO

Controllo: significativa e consolidata riduzione dell'incidenza della malattia in una popolazione in conseguenza di uno specifico intervento di prevenzione

Eliminazione: interruzione della trasmissione in una distinta area geografica con assenza di casi autoctoni di malattia, come effetto di specifici interventi di prevenzione in una data popolazione

Eradicazione del morbillo: definitiva rimozione dell'agente causale della malattia a livello globale

Caso importato: Un soggetto con un morbillo confermato il cui inizio dell'esantema si è verificato entro 7-18 giorni dall'arrivo in Italia è classificato come un caso di importazione. L'ultimo paese che il soggetto ha visitato prima del suo arrivo in Italia deve essere registrato sulla notifica

Casi autoctoni: tutti gli altri casi anche se hanno soggiornato all'estero nei 7–18 giorni precedenti se le informazioni acquisite con l'indagine epidemiologica fanno sospettare che l'infezione sia stata acquisita in Italia.

I casi autoctoni sono inoltre classificati come:

- correlati epidemiologicamente ad un caso importato
- non correlati epidemiologicamente ad un caso importato.

Caso a fonte comune:
Casi verificatesi entro il periodo di incubazione atteso 7-18 giorni che hanno in comune una occasione di infezione: presenza in uno stesso luogo confinato, partecipazione ad uno stesso evento sociale, ecc..

Caso sporadico: un caso che non soddisfa i criteri del caso a fonte comune

Caso epidemiologicamente confermato: un caso con segni/sintomi clinici che insorgono entro 21 giorni dal contatto con un caso confermato

Vaccinazione recente: vaccinazione effettuata da 6 a 45 giorni prima della comparsa dell'esantema

fonte: http://burc.regione.campania.it

ALLEGATO 2a

DEFINIZIONE DI CASO: MORBILLO

In relazione ai criteri diagnostici ogni caso può essere classificato come (decisione CE 28 aprile 2008):

A. **Caso possibile**
Qualsiasi persona che soddisfi i criteri clinici.
B. **Caso probabile**
Qualsiasi persona che soddisfi i criteri clinici e presenti una correlazione epidemiologica con un caso confermato.
C. **Caso confermato**
Qualsiasi persona che soddisfi i criteri clinici e di laboratorio e che non sia stata vaccinata di recente.

Criteri clinici
Qualsiasi persona che presenti febbre
E
— esantema maculopapulare
E
almeno una delle tre seguenti manifestazioni:
— tosse,
— coriza,
— congiuntivite.

Criteri di laboratorio
Almeno uno dei seguenti quattro criteri:
— isolamento del virus del morbillo a partire da un campione clinico,
— identificazione dell'acido nucleico del virus del morbillo in un campione clinico,
— risposta anticorpale specifica al virus del morbillo, caratteristica dell'infezione acuta, nel siero o nella saliva,
— identificazione dell'antigene del virus del morbillo in un campione clinico mediante fluorescenza diretta (DFA) con anticorpi monoclonali specifici del morbillo.

I risultati di laboratorio vanno interpretati in funzione della presenza o meno di vaccinazione. In caso di vaccinazione recente ricercare il virus selvaggio.

Criteri epidemiologici
Correlazione epidemiologica mediante trasmissione interumana.

fonte: http://burc.regione.campania.it

ALLEGATO 2b

DEFINIZIONE DI CASO: ROSOLIA

Criteri clinici
Qualsiasi persona che presenti una manifestazione improvvisa di esantema maculopapulare generalizzato
E
almeno una delle seguenti cinque manifestazioni:
— adenopatia cervicale,
— adenopatia suboccipitale,
— adenopatia retroauricolare,
— artralgia,
— artrite.
Criteri di laboratorio
— Criteri di laboratorio per la conferma del caso
Almeno uno dei seguenti tre criteri:
— isolamento del virus della rosolia a partire da un campione clinico,
— identificazione dell'acido nucleico del virus della rosolia in un campione clinico,
— risposta anticorpale specifica al virus della rosolia (IgG) nel siero o nella saliva.
— Criteri di laboratorio per un caso prcbabile
— risposta anticorpale specifica al virus della rosolia [IgM .

I risultati di laboratorio vanno interpretati in funzione della presenza o meno di vaccinazione.

Quando si sospetta la rosolia in gravidanza, occorre un'ulteriore conferma dei risultati positivi delle IgM della rosolia (ad esempio un test di avidità delle IgG specifiche della rosolia da cui risulti una bassa avidità). In alcune situazioni, come i focolai confermati di rosolia,l'identificazione di IgM del virus della rosolia può essere considerata una conferma, tranne in caso di gravidanza.

Criteri epidemiologici
Correlazione epidemiologica mediante trasmissione interumana.
Classificazione dei casi
A. **Caso possibile**
Qualsiasi persona che soddisfi i criteri clinici.
B. **Caso probabile**
Qualsiasi persona che soddisfi i criteri clinici e almeno uno dei seguenti due criteri:
— una correlazione epidemiologica,
— i criteri di laboratorio per un caso probabile.
C. **Caso confermato**
Qualsiasi persona che soddisfi i criteri di laboratorio per la conferma del caso e che non sia stata vaccinata di recente.
In caso di vaccinazione recente, qualsiasi persona in cui venga individuato il ceppo selvaggio del virus della rosolia.



fonte: http://burc.regione.campania.it

ALLEGATO 2c

DEFINIZIONE DI CASO: ROSOLIA CONGENITA
(compresa la sindrome da rosolia congenita)

Criteri clinici

Infezione da rosolia congenita (IRC)
Per l'IRC non possono essere definiti criteri clinici.

Sindrome da rosolia congenita (SRC)
Qualsiasi bambino di età inferiore a un anno o nato morto che presenti:
— almeno due delle condizioni elencate in A)
O
— una condizione della categoria A) e una condizione della categoria B)

A)
— Cataratta,
— glaucoma congenito,
— cardiopatia congenita,
— perdita dell'udito,
— retinopatia pigmentaria.

B)
— Porpora,
— splenomegalia,
— microcefalia,
— ritardo di sviluppo,
— meningoencefalite,
— radiotrasparenza delle ossa,
— ittero che comincia a manifestarsi nelle 24 ore dalla nascita.

Criteri di laboratorio

Almeno uno dei seguenti quattro criteri:
— isolamento del virus della rosolia a partire da un campione clinico,
— identificazione dell'acido nucleico del virus della rosolia,
— risposta anticorpale specifica al virus della rosolia (IgM),
— persistenza di IgG della rosolia tra i 6 e i 12 mesi di età (almeno due campioni con una concentrazione simile di IgG della rosolia).
I risultati di laboratorio vanno interpretati in funzione della presenza o meno di vaccinazione.

Criteri epidemiologici

Qualsiasi bambino piccolo o feto nato morto da madre cui è stata confermata in laboratorio durante la gravidanza
un'infezione da rosolia per trasmissione interumana (trasmissione verticale).

Classificazione dei casi di rosolia congenita



fonte: http://burc.regione.campania.it

Caso possibile N.A.

Caso probabile
Qualsiasi bambino piccolo o feto nato morto che non sia stato sottoposto a test O i cui risultati di laboratorio siano negativi
e che soddisfi almeno uno dei seguenti due criteri:
— una correlazione epidemiologica E almeno uno dei criteri clinici della SRC della categoria A),
— criteri clinici della SRC soddisfatti.

Caso confermato
Qualsiasi feto nato morto che soddisfi i criteri di laboratorio
O
qualsiasi bambino che soddisfi i criteri di laboratorio e almeno uno dei seguenti due criteri:
— una correlazione epidemiologica,
— almeno uno dei criteri clinici della SRC della categoria A).
Un bambino che soddisfi solo i criteri di laboratorio, ma la cui madre non abbia precedenti di rosolia durante la gravidanza e che non soddisfi i criteri clinici della categoria A), va quindi notificato come un caso di rosolia.

Infezione da rosolia congenita (IRC): un bambino che soddisfa i criteri di laboratorio in assenza di sintomi/segni clinici, nato da madre con diagnosi confermata di rosolia in gravidanza

fonte: http://burc.regione.campania.it

ALLEGATO 3

PROTOCOLLO OPERATIVO PER LA DIAGNOSI DI SINDROME DA ROSOLIA CONGENITA

L'infezione del feto, quando non si traduca in aborto o nel parto prematuro di feto morto, si manifesta generalmente nel primo anno di vita, ma alcuni sintomi dovuti alle alterazioni strutturali degli organi possono manifestarsi anche a distanza di anni (ad es. diabete mellito). Per questo motivo è necessario effettuare un accurato follow-up del bambino fino ad un anno di età effettuando i seguenti esami.

1) **Ricerca delle IgM specifiche** (da ricercare in tutti i neonati con sintomi compatibili per SRC o nati da madre con sospetta rosolia in gravidanza, anche se asintomatici). La positività delle IgM entro un mese di vita pone diagnosi di infezione congenita con una elevata sensibilità e specificità.

N.B. Va tenuto presente che non tutti i neonati con infezione congenita risultano IgM positivi alla nascita. Quindi, sia i nati da madre con sospetta rosolia in gravidanza, sia i neonati con sintomi o segni suggestivi per rosolia congenita che risultino IgM negativi alla nascita, dovranno ripetere il test all'età di un mese di vita ed eventualmente nei mesi successivi.

2) **Ricerca delle IgG specifiche**
Dosaggio delle IgG rosolia-specifiche ogni mese per i primi sei mesi di vita.

N.B. La persistenza delle IgG specifiche a titoli più elevati e per periodi più lunghi rispetto a quanto atteso in un lattante (cioè, i cui livelli non diminuiscono del 50% ogni mese) depone per infezione contratta in utero, anche in assenza di altri dati di laboratorio.
La scomparsa delle IgG specifiche nel secondo semestre di vita consente invece di **escludere** l'infezione congenita.

3) **Isolamento virale da liquidi biologici** (urine, sangue, faringe, biopsie d'organo..)

4) **Identificazione del genoma virale** mediante la metodica di RT- PCR

In caso di conferma di SRC il bambino deve essere considerato infettivo fino ad 1 anno di età. I genitori devono essere informati della contagiosità del loro bambino e invitati a non esporlo a contatto diretto con donne in gravidanza che non abbiano prova di immunità.
Il bambino pertanto non può essere ammesso ad una comunità della prima infanzia fino all'età di 1 anno, a meno che non abbia eseguito una coltura virale da faringe e urine con esito negativo dopo il 3° mese di vita.

fonte: http://burc.regione.campania.it

ALLEGATO 4A

Piano Nazionale di Eliminazione del Morbillo e della Rosolia Congenita

Scheda di Sorveglianza MORBILLO

|__| Primo invio |__| Aggiornamento

DATI DELLA SEGNALAZIONE

Regione: |_____| **Asl:** |_____| **Distretto:** |_____|

Medico segnalatore: |_____| **Data segnalazione:** |__|__|____|

DATI ANAGRAFICI

Cognome: |_____| **Nome:** |_____| **Sesso:** |__| M |__| F

Data di nascita: |__|__|____| **Nazione di Nascita:** |_____|

se estera, **Anno di arrivo in Italia:** |__|__|__|__|

Codice Fiscale: |__|__|__|__|__|__|__|__|__|__|__|__|__|__|__|__|
Codice SSN: |__|__|__|__|__|__|__|__|__|__|__|__|__|__|__||__|

DOMICILIO
Comune: |_____| **Provincia:** |_____| **Regione:** |_____|

Indirizzo: |_____| **Telefono:** |_____|

RESIDENZA *(se diversa dal domicilio)*
Comune: |_____| **Provincia:** |_____| **Regione:** |_____|

Collettività frequentata			**Nome Collettività**	**Comune**
|__| Scuola	Personale scolastico |__|	Studente |__|		
|__| Ospedale	Personale Sanitario |__|	Ricoverato |__|		
|__| Struttura recettiva	Personale Struttura |__|	Ospite |__|		
|__| Altro, specificare |_____|	Personale Struttura |__|	Ospite |__|		
|__| Campo nomadi				

Solo per la scuola:
Tipo: |__| Nido |__| Materna |__| Elementare |__| Media |__| Superiore |__| Università

Classe: |_____| **Sezione:** |_____|

fonte: http://burc.regione.campania.it

STATO VACCINALE

Precedente vaccinazione contro il morbillo: |__| Si |__| No

se si, **Dosi:** 1 |__| 2 |__| non ricordo |__| **Data ultima dose:** |___|___|_____|

Verificato da certificato vaccinale: |__| Si |__| No

DATI CLINICI

Comune insorgenza sintomi: *(se diverso dal domicilio)* |_____|

Esantema maculo papulare: |__| Si |__| No **Data comparsa esantema:** |___|___|_____|

Febbre: |__| Si |__| No **Data comparsa febbre:** |___|___|_____|
Altri sintomi: |__| Rinite |__| Congiuntivite |__| Tosse
Altri sintomi, specificare: |_____|

In stato di gravidanza?: |__| Si |__| No *se si,* **Data ultima mestruazione** |___|___|_____|

CONFERMA DI LABORATORIO

Effettuati esami di laboratorio?: |__| Si |__| No

Tipo di Esame			Data	Esito	Invio Lab. Regionale	Invio Lab. Nazionale
Ricerca IgM		|__|	|___|___|_____|	Pos |__| Neg |__|	|_| Si |_| No	|_| Si |_| No
Ricerca IgG	*1° campione**	|__|	|___|___|_____|	Titolo: |_____|	|_| Si |_| No	|_| Si |_| No
Ricerca IgG	*2° campione**	|__|	|___|___|_____|	Titolo: |_____|	|_| Si |_| No	|_| Si |_| No
DFA (Fluorescenza diretta)		|__|	|___|___|_____|	Pos |__| Neg |__|	|_| Si |_| No	|_| Si |_| No
Isolamento virale		|__|	|___|___|_____|	Pos |__| Neg |__|	|_| Si |_| No	|_| Si |_| No
PCR		|__|	|___|___|_____|	Pos |__| Neg |__|	|_| Si |_| No	|_| Si |_| No
Genotipizzazione		|__|: Si |__| No		Ceppo: |_____|		

* 1° campione in "fase acuta"; 2° campione in "fase convalescente"

ESITO E COMPLICANZE

Complicanze:
|__| otite
|__| laringotracheobronchite (croup)
|__| diarrea
|__| altro, specificare |_____|
|__| cherato-congiuntivite
|__| meningite
|__| convulsioni
|__| polmonite
|__| encefalite acuta
|__| trombocitopenia

Esito: |__| Guarigione |__| Decesso |__| Reliquati

se decesso. **Data:** |___|___|_____| **Causa:** |_____|

se reliquati, **Quali:** |_____|

fonte: http://burc.regione.campania.it

RICOVERO

Ricovero: |__| No |__| No, solo visita Pronto Soccorso |__| Si

se si, **Ospedale:** |_____| **Reparto:** |_____|

Data di Ricovero: |___|___|_____| **Data di Dimissione:** |___|___|_____|

Motivo: |_____|

ORIGINE DEL CONTAGIO

Il caso ha effettuato viaggi nei 7-18 giorni precedenti l'inizio dell'esantema: |__| Si |__| No

se si, **dove:** |__| Italia, specificare **Regione** |_____|
|__| Estero, specificare **Nazione**: |_____|

Il caso fa parte di un focolaio? |__| Si |__| No

Nei 7-18 giorni prima dell'esordio dell'esantema il paziente è stato a contatto con un altro caso di morbillo? |__| Si |__| No

se si, **il caso è stato confermato in laboratorio?** |__| Si |__| No

il caso è importato? |__| Si |__| No *se si,* **da quale nazione?** |_____|

in quale comunità: |__| Famiglia |__| Scuola |__| Ospedale |__| Campo nomadi
|__| Struttura recettiva |__| Pronto Soccorso/Sala d'attesa medico |__| Altro

Altro, specificare |_____|

In quale località: |__| Nella regione di residenza
|__| In altra regione: **dove:** |_____|
|__| All'estero: **dove:** |_____|
|__| Non so

CLASSIFICAZIONE FINALE DEL CASO

Classificazione finale del caso: |__| Possibile |__| Probabile |__| Confermato |__| NON caso

Caso: |__| Importato
|__| Autoctono: correlato ad un caso importato
|__| Autoctono: correlato ad un caso autoctono
|__| Autoctono: fonte non nota

IDENTIFICAZIONE DEI CONTATTI

Nei 5 giorni precedenti e nei 4 giorni successivi la comparsa dell'esantema, il paziente ha avuto contatti negli ambiti:

|__| Famiglia **N° soggetti suscettibili** *(o vaccinati con < 2 dosi):* |_____| **N° soggetti immuni:** |

fonte: http://burc.regione.campania.it

|__| Scuola **N° soggetti suscettibili** *(o vaccinati con < 2 dosi)*: |_____| **N° soggetti immuni:** |_____|
|__| Lavoro **N° soggetti suscettibili** *(o vaccinati con < 2 dosi)*: |_____| **N° soggetti immuni:** |_____|
|__| Altro **N° soggetti suscettibili** *(o vaccinati con < 2 dosi)*: |_____| **N° soggetti immuni:** |_____|
Altro, specificare: |_____|

Sono stati vaccinati il seguente numero di contatti:

|_____| Famiglia |_____| Scuola |_____| Lavoro |_____| Altro

Altri Interventi attuati: |_____|

DATI DEL COMPILATORE

Note: |_____|

|_____|

Cognome e Nome: |_____| **Recapito Telefonico:** |_____|

Data: |___|___|_____| **Firma:** |_____|

Da INSERIRE ISTRUZIONI E DEFINIZIONI DI CASO

Il sistema di sorveglianza speciale del morbillo prevede il seguente flusso informativo:

a. segnalazione alle AA.SS.LL., da parte del medico, per telefono, fax o posta elettronica, entro dodici ore dal sospetto di un caso di morbillo;

b. compilazione del modulo standard per l'indagine epidemiologica da parte della ASL e sua trasmissione immediata alla Regione e da questa al Ministero della Salute (Ufficio V, Direzione Generale della Prevenzione Sanitaria – referente Dr.ssa Maria Grazia Pompa, email: m.pompa@sanita.it; fax: 06 59943096) e all'Istituto Superiore di Sanità (Reparto Epidemiologia Malattie Infettive, CNESPS – email: cnesps.morbillo@iss.it; fax: 06 44232444), per posta elettronica o per fax. La trasmissione va effettuata anche nei casi in cui non siano disponibili tutte le informazioni richieste;

c. le informazioni richieste dal modulo standard per l'indagine epidemiologica che vengono raccolte in un momento successivo al primo invio, vanno trasmesse appena disponibili da parte della ASL alla Regione e da questa al Ministero e all'Istituto Superiore di Sanità, attraverso il modulo allegato integrato nelle parti mancanti al primo invio ;

d. il Ministero della Salute provvede alla trasmissione dei dati all'ISTAT ed all'OMS.

fonte: http://burc.regione.campania.it

ALLEGATO 4b

SCHEDA DI NOTIFICA DI CASO DI INFEZIONE DA VIRUS DELLA ROSOLIA IN GRAVIDANZA

(riservato al Ministero della Salute) Codice identificativo |____|____|____|____|

| | Primo invio __ Aggiornamento

Regione _____ |__|__|__| **Provincia** _____ |__|__|__|

Comune _____ |__|__|__| **ASL** _____ |__|__|__|

Sezione 1 - INFORMAZIONI ANAGRAFICHE DELLA PAZIENTE

Cognome _____ Nome _____

CF |__|__|__|__|__|__|__|__|__|__|__|__|__|__|__|__|

codice SSN |__|__|__|__|__|__|__|__|__|__|__|__|__|__|__|__|

Luogo di nascita _____ data di nascita ____|____|____|____| (gg/mm/aaaa)

Domicilio abituale

_____ _____ _____ ASL _____ _____

Via/piazza e numero civico Comune Provincia

Residenza

_____ _____ _____ ASL _____ | | |____|

Via/piazza e numero civico Comune Provincia

Cittadinanza Italiana | | Altra (specificare) _____ Se altra, anno arrivo in Italia |____|____|

Occupazione al momento del concepimento ☐ operatore sanitario ☐ personale scolastico

Sezione 2 - INFORMAZIONI OSTETRICHE E CLINICHE

Barrare la/le voce/i che interessano (S=Sì, N=No, NN=NON NOTO)

Rubeotest eseguito prima della gravidanza |__| Sì |__| No |__| NN Se SI, anno esecuzione |____|

Risultato: Immune ☐

Suscettibile ☐

Non Noto ☐

Rubeotest eseguito durante questa gravidanza | Sì | No Data primo rubeotest |____|____|____|____|

(gg/mm/aa)

Risultato: Immune ☐

Suscettibile ☐

Non Noto ☐

Numero precedenti gravidanze *|____|____| numero parti* | numero nati viventi |

(esclusa la presente gravidanza)

fonte: http://burc.regione.campania.it

	S	N	NN	
Precedente vaccinazione contro la rosolia	|__|	|_		__	se SI, data vaccinazione |__	__| __| (gg/mm/aa)

Verificato da certificato vaccinale |__| Si | No

Data ultima mestruazione (DUM) .. .. AN

gg/mm/aa

Durante questa gravidanza ha usufruito di assistenza pre-natale?|_ Si |_ | No

Se SI, data prima visita || __||_ | |___| __ _ ||___
(gg/mm/aa)

	Si	No
Durante questa gravidanza ha avuto una malattia simile a rosolia?	|_		|__|

Se SI, data di comparsa sintomi | __|__ | __| (gg/mm/aa)

Caratteristiche cliniche della malattia:

	S	N	NN	data di comparsa
esantema maculopapulare	|___|	__|	|___|	_ __|_ _| (gg/mm/aa)
febbre	|___|	|___	|___	
adenopatia cervicale		__		_|		__|
adenopatia sub occipitale		___		,___		__	
adenopatia retro auricolare		__	|_			_
artralgia/artrite		___		' __			___	
altro, specificare __ _____	____	_____	____	-

	S	N	NN
C'è stato contatto con un caso di rosolia/esantema maculopapulare?	□	□	□
Se SI, il caso è stato confermato in laboratorio?	□	□	□

Data in cui è avvenuta l'esposizione |_ | __|_ (gg/mm/aa) o settimana età gestazionale ___ ___ ___

Dove? Italia □ spec regione__ _____ ____ ____ ____

Estero □ spec Nazione __ _____ ____ ____ ____

Se l'origine del contagio non è nota, ha viaggiato all'estero durante il presunto periodo d'incubazione della malattia? sì □ no □

Se SI, specificare Nazione_ _____ _____ _____ _____ -

fonte: http://burc.regione.campania.it

Sezione 3– ESAMI DI LABORATORIO effettuati per confermare/escludere la diagnosi

IgM

Tipo di campione	Data prelievo	Laboratorio	Risultato
Siero ☐ Altro ☐	__/____/__	lab riferimento regionale ☐ altro ☐ nome _____	positivo ☐ negativo ☐dubbio
Siero ☐ Altro ☐	__/____/__	lab riferimento regionale ☐ altro ☐ nome _____	positivo ☐ negativo ☐dubbio
Siero ☐ Altro ☐	__/____/__	lab riferimento regionale ☐ altro ☐ nome _____	positivo ☐ negativo ☐dubbio
Siero ☐ Altro ☐	__/____/__	lab riferimento regionale ☐ altro ☐ nome _____	positivo ☐ negativo ☐dubbio

IgG

Tipo di campione	Data prelievo	Laboratorio	Risultato	Valori di riferimento del metodo
Siero ☐ Altro ☐	__/____/__	lab riferimento regionale ☐ altro ☐ nome _____	_____ _____	_____ _____
Siero ☐ Altro ☐	__/____/__	lab riferimento regionale ☐ altro ☐ nome _____	_____ _____	_____ _____
Siero ☐ Altro ☐	__/____/__	lab riferimento regionale ☐ altro ☐ nome _____	_____ _____	_____ _____

Test avidità IgG specifiche

Data	Laboratorio	Esito
__/__/__	lab riferimento regionale ☐ altro ☐	___ % Alta☐ Bassa☐

Identificazione acido nucleico del virus della rosolia (RT-PCR)

Tipo di campione	Data	Laboratorio	Esito
☐siero ☐urine ☐tampone faringeo ☐altro	__/__/__	lab riferimento regionale ☐ altro ☐	positivo ☐ negativo ☐
☐siero ☐urine ☐tampone faringeo ☐altro	__/__/__	lab riferimento regionale ☐ altro ☐	positivo ☐ negativo ☐

Isolamento virale

Tipo di campione	Data	Laboratorio	Esito
☐siero	__/__/__	lab riferimento regionale ☐	positivo ☐ negativo ☐

fonte: http://burc.regione.campania.it

☐urine	altro ☐
☐tampone faringeo	
☐altro /	

Sezione 4– ESITO DELLA GRAVIDANZA

Nato vivo [1] Nato morto[1] Interruzione volontaria (Età Gestazionale: __sett) [1]Aborto spontaneo (Età Gestazionale: __sett) [1]

Sezione 5– CLASSIFICAZIONE DEL CASO

CLASSIFICAZIONE INIZIALE (QUESTA SEZIONE VA COMPILATA DAL SANITARIO CHE NOTIFICA IL CASO)

Possibile Probabile Confermato

CLASSIFICAZIONE FINALE (QUESTA SEZIONE E' RISERVATA AL MINISTERO DELLA SALUTE)

Possibile Probabile Confermato No rosolia Non classificabile
Data di classificazione finale __|__ __|__ __|__ __|__ (gg/mm/aaaa)

data di notifica __|__|__ __|__ __|__ __|__ (gg/mm/aaaa) Sanitario che ha compilato la notifica (timbro e firma)

recapito _____ telefono _____ telefax _____ e-mail _____

ISTRUZIONI E NOTE PER LA COMPILAZIONE

La scheda di notifica va compilata per tutti i casi sospetti di infezione da virus della rosolia in gravidanza, inclusi quelli in cui solo la presenza di IgM positive è alla base del sospetto diagnostico
Il flusso di notifica, riportato in dettaglio nell'allegato 1 è il seguente:

Medico segnalatore → ASL → Regione/PP.AA. → Ministero Salute /ISS - ISTAT)

DEFINIZIONI DI CASO DI ROSOLIA [1]

Criteri clinici

- Qualsiasi persona che presenti una manifestazione improvvisa di esantema maculopapulare generalizzato

E

- almeno una delle seguenti cinque manifestazioni:

- adenopatia cervicale,
- adenopatia suboccipitale,
- adenopatia retroauricolare,
- artralgia,
- artrite.

Criteri di laboratorio

- Criteri di laboratorio per la conferma del caso

Almeno uno dei seguenti tre criteri:

- isolamento del virus della rosolia a partire da un campione clinico,
- identificazione dell'acido nucleico del virus della roselia in un campione clinico,
- risposta anticorpale specifica al virus della rosolia (IgG) nel siero o nella saliva.

- Criteri di laboratorio per un caso probabile

- risposta anticorpale specifica al virus della rosolia IgM .

- I risultati di laboratorio vanno interpretati in funzione della presenza o meno di vaccinazione.

- Quando si sospetta la rosolia in gravidanza, occorre un'ulteriore conferma dei risultati positivi delle IgM della rosolia (ad esempio un test di avidità delle IgG specifiche della rosolia da cui risulti una bassa avidità). In alcune situazioni (immuni

fonte: http://burc.regione.campania.it

focolai confermati di rosolia.L'identificazione di IgM del virus della rosolia può essere considerata una conferma, tranne in caso di gravidanza.

Criteri epidemiologici

- Correlazione epidemiologica mediante trasmissione interumana.

Classificazione dei casi

Caso possibile

- Qualsiasi persona che soddisfi i criteri clinici.

Caso probabile

- Qualsiasi persona che soddisfi i criteri clinici e almeno uno dei seguenti due criteri:

una correlazione epidemiologica.

— i criteri di laboratorio per un caso probabile.

Caso confermato

- Qualsiasi persona che soddisfi i criteri di laboratorio per la conferma del caso e che non sia stata vaccinata di recente.
- In caso di vaccinazione recente, qualsiasi persona in cui venga individuato il ceppo selvaggio del virus della rosolia.

1) Decisione della Commissione Europea del 28 aprile 2018 che emenda la decisione 2002/253/EC sulle definizioni di caso ai fini della dichiarazione delle malattie trasmissibili alla rete di sorveglianza comunitaria istituita ai sensi della decisione n. 2119/98/CE del Parlamento europeo e del Consiglio

fonte: http://burc.regione.campania.it

ALLEGATO 4c

SCHEDA DI NOTIFICA DI CASO DI SINDROME/INFEZIONE DA ROSOLIA CONGENITA

(riservato al Ministero della Salute) Codice identificativo |__|__|__|__|__|__|__|

|__| Primo invio |__| Aggiornamento

Regione ______________________ |__|__|__| **Provincia** ______________________ |__|__|__|

Comune ______________________ |__|__|__| **ASL** ______________________ |__|__|__|

Sezione 1 - INFORMAZIONI ANAGRAFICHE del PAZIENTE

______________________ ______________________ sesso: M |__| F |__|
Cognome Nome

Codice fiscale |__|__|__|__|__|__|__|__|__|__|__|__|__|__|__|__| Cittadinanza ____________

Codice SSN |__|__|__|__|__|__|__|__|__|__|__|__|__|__|__|__|

Luogo di nascita ______________________ Data di nascita |__|__|__| (gg/mm/aa)

Peso alla nascita (in grammi) |__|__|__|__| Non Noto |__| Età Gestazionale alla nascita (in settimane) |__|__| Non Noto |__|

Domicilio

______________________ ______________________ ____________ ASL ____________
Via/piazza e numero civico Comune Provincia

Età in cui è stata diagnosticata la rosolia congenita: < 1 mese __ Mesi ____ Anni __ Non Noto |__|

Data diagnosi |__|__|__| (gg/mm/aa)

Sezione 2 – CARATTERISTICHE CLINICHE

Bambino in vita Si |__| No |__| (gg/mm/aa)

Se NO, data di decesso |__|__|__| (gg/mm/aa)

Autopsia eseguita Si |__| NO |__| Referto anatomopatologico finale : ______________________

____

Causa di morte (dal relativo certificato)

1: ________________________________ (iniziale)

2: ________________________________ (intermedia)

3: ________________________________ (finale)

Se SI, data ultima valutazione del bambino |__|__|__|

Barrare la/e voce/i che interessano (S=SI, N=NO, NN=NON NOTO)

Segni e sintomi di Gruppo A	S	N	NN	Segni e sintomi di Gruppo B	S	N	NN
ipoacusia/sordità	|__|	|__|	|__|	meningoencefalite	|__|	|__|	|__|
cataratta	|__|	|__|	|__|	microcefalia	|__|	|__|	|__|
glaucoma congenito	|__|	|__|	|__|	ritardo dello sviluppo	|__|	|__|	|__|
retinopatia pigmentosa	|__|	|__|	|__|	porpora trombocitopenica	|__|	|__|	|__|
cardiopatia congenita	|__|	|__|	|__|	splenomegalia	|__|	|__|	|__|
Se cardiopatia congenita, barrare la voce che interessa:				epatomegalia	|__|	|__|	|__|
pervietà dotto arterioso	|__|	|__|	|__|	ittero	|__|	|__|	|__|

fonte: http://burc.regione.campania.it

stenosi polmonare perifer. |__| |__| |__| radiolucenza ossa lunghe |__| |__| |__|

card. congenita non nota |__| |__| |__|

altra cardiopatia. specificare ____

Altri segni o sintomi: |__| |__| |__|se SI. specificare ____

Bambino vaccinato contro la rosolia? SI|__| NO |__| se si. data vaccinazione: ___/__/__

Sezione 3– STORIA MATERNA (se è già stata inviata la notifica di rosolia in gravidanza, compilare solo il cognome e nome della madre)

Cognome e Nome della madre _____ Età al momento del parto |__|

Rubeotest eseguito prima della gravidanza | | Si | | No | | NN Se SI. anno esecuzione |__|__|

Risultato: Immune ☐

Suscettibile ☐

Non Noto ☐

Rubeotest eseguito durante questa gravidanza | | Si | | No Data primo rubeotest |__|__|__|__|__|__|

(gg/mm/aa)

Risultato: Immune ☐

Suscettibile ☐

Non Noto ☐

Occupazione al momento del concepimento operatore sanitario☐ operatore scolastico ☐

Numero gravidanze * |__|__| numero parti* |__|__| (inclusa la presente gravidanza)

	S	N	NN	
Madre vaccinata contro la rosolia	|__|	|__|	|__|	se SI. data vaccinazione |__|__| (gg/mm/aa)
Durante la gravidanza :		S	N	NN
ha usufruito di assistenza pre-natale?		|__|	|__|	|__|	se SI.a quale settimana di gestazione? |__|__|
ha avuto una malattia simile alla rosolia?		|__|	|__|	|__|	se SI. a quale settimana di gestazione |__|__|

Caratteristiche cliniche della malattia:	SI	No	NN	
esantema maculo papulare	|__|	|__|	|__|	se SI. data comparsa esantema |__|__| (gg/mm/aa)
febbre	|__|	|__|	|__|	
adenopatia cervicale	|__|	|__|	|__|	
adenopatia sub occipitale	|__|	|__|	|__|	
adenopatia retro auricolare	|__|	|__|	|__|	
artralgia/artrite	|__|	|__|	|__|	
altro. specificare	_____	_____	_____	

La diagnosi di rosolia è stata confermata in laboratorio? Si ☐ No☐

SE Si. con quale dei seguenti test:

IgM positive ☐ Test avidità IgG specifiche (avidità bassa) ☐ Sieroconversione delle IgG ☐ Isolamento virale ☐

Identificazione acido nucleico del virus della rosolia (RT-PCR) ☐

La madre è stata esposta ad un caso di rosolia/esantema maculo papulare? Si |__| No |__| NN |__|

Se SI. specificare a che settimana di età gestazionale ___

Luogo presumibile dell'esposizione al contagio (se all'estero, indicare la Nazione) ____

La diagnosi di rosolia del contatto è stata confermata in laboratorio? ☐ Si ☐ No

fonte: http://burc.regione.campania.it

Se la fonte d'infezione non è nota, la madre ha viaggiato all'estero durante il presunto periodo d'incubazione della malattia?

Si ☐ No ☐ NN ☐ Se SI, specificare Nazione _____

Sezione 4– ESAMI DI LABORATORIO nel bambino (effettuati per confermare/escludere la diagnosi)

Ricerca delle IgM specifiche

Tipo di campione	Data prelievo (gg/mm/aa)	Laboratorio	Risultato
☐siero ☐altro:_____	__/__/__	lab riferimento regionale ☐ altro ☐ nome _____	positivo ☐ negativo ☐dubbio☐
☐siero ☐altro: _____	__/__/__	lab riferimento regionale ☐ altro ☐ nome _____	positivo ☐ negativo ☐dubbio☐
☐siero ☐altro:_____	__/__/__	lab riferimento regionale ☐ altro ☐ nome _____	positivo ☐ negativo ☐dubbio☐
☐siero ☐altro: _____	__/__/__	lab riferimento regionale ☐ altro ☐ nome _____	positivo ☐ negativo ☐dubbio☐

Ricerca delle IgG specifiche

Tipo di campione	Data prelievo	Laboratorio	Risultato (titolo anticorpale)	Valori di riferimento del metodo
☐siero ☐altro:_____	__/__/__	lab riferimento regionale ☐ altro ☐ nome _____	_____	_____
☐siero ☐altro: _____	__/__/__	lab riferimento regionale ☐ altro ☐ nome _____	_____	_____
☐siero ☐altro:_____	__/__/__	lab riferimento regionale ☐ altro ☐ nome _____	_____	_____
☐siero ☐altro:_____	__/__/__	lab riferimento regionale ☐ altro ☐ nome _____	_____	_____
☐siero ☐altro: _____	__/__/__	lab riferimento regionale ☐ altro ☐ nome _____	_____	_____
☐siero ☐altro: _____	__/__/__	lab riferimento regionale ☐ altro ☐ nome _____	_____	_____

Isolamento virale da liquidi biologici

Tipo di campione	Data	Laboratorio	Esito
☐siero	__/__/__	lab riferimento regionale ☐	positivo ☐ negativo ☐

fonte: http://burc.regione.campania.it

□urine		altro □	
□liquido amniotico			
□ biopsia tissutale			
Spec organo___			
□altro:___			
Identificazione del genoma virale (RT-PCR)			
Tipo di campione	Data	Laboratorio	Esito
□siero	___|___|___|	lab riferimento regionale □	positivo □ negativo □
□urine		altro □	
□ liquido amniotico			
□altro			

Sezione 5– CLASSIFICAZIONE INIZIALE E FINALE del CASO

CLASSIFICAZIONE INIZIALE (QUESTA SEZIONE VA COMPILATA DAL SANITARIO CHE NOTIFICA IL CASO)

sospetto |___| probabile |___| confermato |___| sola infezione |___|

CLASSIFICAZIONE FINALE (QUESTA SEZIONE E' RISERVATA AL MINISTERO DELLA SALUTE)

probabile SRC |___| confermato SRC |___| sola infezione (IRC) |___| non rosolia congenita |___| non classificabile |___|

data di classificazione finale |___| (gg/mm/aa)

Note: _____

data di notifica |___|___|___| (gg/mm/aa)

Sanitario che ha compilato la notifica _____ (timbro e firma)

recapito_____ telefono_____telefax_____ e-mail_____

ISTRUZIONI E NOTE PER LA COMPILAZIONE

La scheda di notifica va compilata per tutti i casi sospetti di rosolia congenita, inclusi i nati morti ed i bambini nati da madre con infezione confermata da rosolia in gravidanza asintomatici alla nascita
Il flusso di notifica, riportato in dettaglio nell'allegato I, è il seguente:

Medico segnalatore → ASL → Regione/PP.AA. → Ministero Salute/ ISS - ISTAT

DEFINIZIONI DI CASO DI ROSOLIA CONGENITA

Criteri clinici

Infezione da rosolia congenita (IRC)
Per l'IRC non possono essere definiti criteri clinici.

Sindrome da rosolia congenita (SRC)
Qualsiasi bambino di età inferiore a un anno o nato morto che presenti:
– almeno due delle condizioni elencate in A)
O
una condizione della categoria A) e una condizione della categoria B)

A)
– Cataratta,
– glaucoma congenito,
cardiopatia congenita,
– perdita dell'udito.

fonte: http://burc.regione.campania.it

— retinopatia pigmentaria.

B)
— Porpora.
- splenomegalia.
- microcefalia.
— ritardo di sviluppo.
- meningoencefalite.
— radiotrasparenza delle ossa.
- ittero che comincia a manifestarsi nelle 24 ore dalla nascita.

Criteri di laboratorio

Almeno uno dei seguenti quattro criteri:
- isolamento del virus della rosolia a partire da un campione clinico.
- identificazione dell'acido nucleico del virus della rosolia.
- risposta anticorpale specifica al virus della rosolia (IgM).
- persistenza di IgG della rosolia tra i 6 e i 12 mesi di età (almeno due campioni con una concentrazione simile di IgG della rosolia).

I risultati di laboratorio vanno interpretati in funzione della presenza o meno di vaccinazione.

Criteri epidemiologici

Qualsiasi bambino piccolo o feto nato morto da madre cui è stata confermata in laboratorio durante la gravidanza un'infezione da rosolia per trasmissione interumana (trasmissione verticale).

Classificazione dei casi di rosolia congenita

Caso possibile SRC N.A.

Caso probabile SRC
Qualsiasi bambino piccolo o feto nato morto che non sia stato sottoposto a test O i cui risultati di laboratorio siano negativi e che soddisfi almeno uno dei seguenti due criteri:
— una correlazione epidemiologica E almeno uno dei criteri clinici della SRC della categoria A).
— criteri clinici della SRC soddisfatti.

Caso confermato SRC
Qualsiasi feto nato morto che soddisfi i criteri di laboratorio
O
qualsiasi bambino che soddisfi i criteri di laboratorio e almeno uno dei seguenti due criteri:
— una correlazione epidemiologica.
almeno uno dei criteri clinici della SRC della categoria A).

Un bambino che soddisfi solo i criteri di laboratorio, ma la cui madre non abbia precedenti di rosolia durante la gravidanza e che non soddisfi i criteri clinici della categoria A), va quindi notificato come un caso di rosolia.

Infezione da rosolia congenita (IRC): un bambino che soddisfa i criteri di laboratorio in assenza di sintomi/segni clinici, nato da madre con diagnosi confermata di rosolia in gravidanza

Nota bene:
Ai fini della classificazione dei casi, la presenza contemporanea di più sintomi a carico dello stesso organo bersaglio (ad esempio: cataratta e glaucoma congenito, stenosi della polmonare e pervietà del dotto di Botallo) viene considerata come un unico sintomo di gruppo A.
Nei casi classificati come IRC, il riscontro in epoche successive di uno qualsiasi dei segni o sintomi compatibili con SRC deve fare riclassificare il caso

fonte: http://burc.regione.campania.it

REGIONE CAMPANIA

Delibera della Giunta Regionale n. 351 del 17/07/2012

A.G.C. 20 Assistenza Sanitaria

Settore 1 Prevenzione, Assist. Sanitaria - Igiene sanitaria

Oggetto dell'Atto:

ACQUISIZIONE DI RISORSE NEL BILANCIO PER L'ESERCIZIO FINANZIARIO 2012, AI SENSI DELL'ART.29, COMMA 4, LETTERA A), DELLA L.R. N.7/2002. F.S.N. 2010 - ACCONTO E SALDO OBIETTIVI DI PIANO ANNO 2010:

Alla stregua dell'istruttoria compiuta dal Settore e delle risultanze e degli atti tutti richiamati nelle premesse che seguono, costituenti istruttoria a tutti gli effetti di legge, nonché dell'espressa dichiarazione di regolarità della stessa resa dal Dirigente del Settore a mezzo di sottoscrizione della presente

PREMESSO:

a) che il Consiglio Regionale ha approvato il bilancio di previsione per l'anno finanziario 2012 con L.R. n.2 del 27/01/2012;

b) che la Giunta Regionale con deliberazione n. 24 del 14/02/2012 ha approvato il bilancio gestionale 2012, ai sensi dell'art.21 della L.R. n.7/2002;

RILEVATO:

a) che, il C.I.P.E. con la deliberazione n. 26 del 5 maggio 2011, assegnava in favore della Regione Campania, quote a destinazione vincolata per il perseguimento degli obiettivi di carattere prioritario e di rilievo nazionale (art. 1, comma 34, legge n. 662/1996), a valere sul F.S.N. per l'anno 2010, per una somma complessiva di euro 155.444.885,00, sottraendo dalla stessa, il saldo per la medicina penitenziaria di euro 644.777,20, per un importo finale di euro 154.800.107,80;

b) Che la Banca d'Italia –Tesoreria Provinciale dello Stato, sezione di Napoli – ha accreditato la somma di euro 154.800.107,80 (ordinativo d'incasso n. 9477/2011 per €. 108.166.642,30 e ordinativo d'incasso n. 20/2012 per €. 46.633.465,50), per i finanziamenti suddetti, sul conto intestato alla Regione Campania;

CONSIDERATO:

a) che le somme in questione non risultano iscritte nel bilancio per il corrente esercizio finanziario, né risultano essere state iscritte nei precedenti bilanci regionali;

b) che la Giunta Regionale, ai sensi dell'art.29, comma 4, lettera a), della L.R. n.7/2002, è autorizzata ad adeguare le previsioni di entrata all'andamento degli accertamenti e delle riscossioni con contestuale iscrizione delle relative spese quando queste siano tassativamente regolate dalla legislazione in vigore;

RITENUTO:

a) che a tanto si possa provvedere, iscrivendo in termini di competenza e di cassa la somma di euro 154.800.107,80 nel bilancio di previsione per l'esercizio finanziario 2012 nella U.P.B. della entrata 10.33.81 denominata "Assegnazioni Statali correnti" e nella U.P.B. della spesa 4.15.38 denominata "Assistenza Sanitaria";

b) che, ai fini gestionali, le risorse di cui sopra vanno iscritte sui seguenti capitoli del bilancio gestionale 2012:

b.1 nello stato di previsione della entrata al cap.1068 (U.P.B. 10.33.81) avente la seguente denominazione: "Quota F.S.N. per gli obiettivi prioritari e di rilievo nazionale ex art. 1, commi 34 e 34 bis, Legge 662/96" per euro 154.800.107,80;

b.2 nello stato di previsione della spesa al correlato cap 7114 (U.P.B. 4.15.38) avente la seguente denominazione: “Obiettivi Prioritari e di rilievo nazionale ex art. 1, commi 34 e 34 bis, Legge 662/96” per euro 128.734.642,80;

b.3 nello stato di previsione della spesa al correlato cap 7072 (U.P.B. 4.15.38) avente la seguente denominazione: “Piano nazionale della prevenzione ex art. 4 C 1, lett.E) accordo Stato-Regioni del 23/03/05 Rep. 2271” per euro 26.065.465,00;

CONSIDERATO, altresì, che il capitolo di entrata 1068 (U.P.B. 10.33.81) dell’ A.G.C. 19 “Piano Sanitario Regionale”, Settore “Programmazione”, finanzia capitoli correlati di spesa di pertinenza dell’A.G.C. 20 “Assistenza Sanitaria”, Settore “Prevenzione, Assistenza Sanitaria, Igiene Sanitaria;

VISTA:

a) la L.R. n. 7/2002;
b) la L.R. n. 2/2012;
c) la D.G.R. n. 24 del 14/02/2012;

PROPONGONO, e la Giunta in conformità, a voto unanime,

DELIBERA

per i motivi precedentemente formulati e che si intendono qui riportati integralmente:

1. di iscrivere, ai sensi dell’art.29, comma 4, lettera a), della L.R. n.7/2002, in termini di competenza e di cassa, la somma di euro **154.800.107,80** nel bilancio di previsione per l’esercizio finanziario 2012 nella U.P.B. della entrata 10.33.81 denominata “Assegnazioni Statali correnti” e nella U.P.B. della spesa 4.15.38 denominata “Assistenza Sanitaria”;

2. che, ai fini gestionali, le risorse di cui sopra vanno iscritte sui seguenti capitoli del bilancio gestionale 2012**:**

2.1 nello stato di previsione della entrata al cap.1068 (U.P.B. 10.33.81) avente la seguente denominazione: “Quota F.S.N. per gli obiettivi prioritari e di rilievo nazionale ex art. 1, commi 34 e 34 bis, Legge 662/96” per euro 154.800.107,80;
2.2 nello stato di previsione della spesa al correlato cap 7114 (U.P.B. 4.15.38) avente la seguente denominazione: “Obiettivi Prioritari e di rilievo nazionale ex art. 1, commi 34 e 34 bis, Legge 662/96” per euro 128.734.642,80;
2.3 nello stato di previsione della spesa al correlato cap 7072 (U.P.B. 4.15.38) avente la seguente denominazione: “Piano nazionale della prevenzione ex art. 4 C 1, lett.E) accordo Stato-Regioni del 23/03/05 Rep. 2271” per euro 26.065.465,00;

3. di trasferire il capitolo di entrata 1068 (U.P.B. 10.33.81) dell’ A.G.C. 19 “Piano Sanitario Regionale”, Settore “Programmazione”, alla competenza gestionale dell’A.G.C. 20 “Assistenza Sanitaria”, Settore “Prevenzione, Assistenza Sanitaria, Igiene Sanitaria”, in quanto capitolo che finanzia capitoli correlati di spesa di pertinenza dell’A.G.C. 20 “Assistenza Sanitaria”, Settore “Prevenzione, Assistenza Sanitaria, Igiene Sanitaria;

4. di inviare il presente provvedimento ad intervenuta esecutività alle Aree Generali di Coordinamento 08 e 20, ai Settori proponenti, al Settore Stampa, Documentazione, Informazione e Bollettino Ufficiale per la pubblicazione sul B.U.R.C, al Tesoriere Regionale ed al Consiglio Regionale, ai sensi dell’art.29, comma 8, della L.R. n.7/2002.

fonte: http://burc.regione.campania.it

Delibera della Giunta Regionale n. 352 del 17/07/2012

A.G.C. 20 Assistenza Sanitaria

Settore 4 Farmaceutico

Oggetto dell'Atto:

ACQUISIZIONE DI RISORSE NEL BILANCIO PER L'ESERCIZIO FINANZIARIO 2012, AI SENSI DELL'ART. 29, COMMA 4, LETTERA A), DELLA L.R. N. 7/2002, A SEGUITO DI CONVENZIONE CON L'AIFA PER INIZIATIVE DI FARMACOVIGILANZA E DI INFORMAZIONE DEGLI OPERATORI SANITARI SULLE PROPRIETA' E GLI EFFETTI DEI MEDICINALI E CAMPAGNE DI EDUCAZIONE SANITARIA TRAMITE LE AASSLL

Alla stregua dell'istruttoria compiuta dal Settore e delle risultanze e degli atti tutti richiamati nelle premesse che seguono, costituenti istruttoria a tutti gli effetti di legge, nonché dell'espressa dichiarazione di regolarità della stessa resa dal Dirigente del Settore a mezzo di sottoscrizione della presente

PREMESSO che:

a. con L.R. 30 aprile 2002 n.7 è stato disciplinato l'ordinamento contabile della Regione Campania;
b. con L. R. n. 1 del 27.1.2012 il Consiglio Regionale ha approvato le disposizioni per la formazione del bilancio regionale annuale e pluriennale 2012-2014 (Legge finanziaria 2012);
c. con L.R. n. 2 del 27.1.2012 il Consiglio Regionale ha approvato il bilancio di previsione per l'anno finanziario 2012 e il bilancio pluriennale per il triennio 2012-2014;
d. con D.G.R. n. 24 del 14.2.2012 stato approvato il bilancio gestionale per l'anno 2012, ai sensi dell'art.21 della L.R.30 aprile 2002, n.7;

PREMESSO altresì che:

a. l'Accordo tra il Governo, le Regioni e le Province autonome di Trento e Bolzano, Rep. Atti n. 187/CSR del 28 ottobre 2010, stipulato ai sensi dell'articolo 4 del decreto legislativo 28 agosto 1997, n. 281, su proposta del Ministro della salute, concernente la definizione degli indirizzi per la realizzazione di un programma di farmacovigilanza attiva, attraverso la stipula di convenzioni tra l'AIFA e le singole regioni per l'utilizzazione delle risorse di cui all'art. 36, comma 14, della legge 27 dicembre 1997, n. 449 per gli anni 2008 e 2009;
b. in particolare, l'art. 4 e il punto 7 dell'Allegato A del predetto Accordo Stato-Regioni, concernenti le modalità di erogazione, mediante apposita Convenzione, dei fondi regionali per la farmacovigilanza disponibili ed acquisiti al bilancio ordinario dell'Agenzia per gli anni 2008 e 2009, secondo le rispettive tabelle di ripartizione;
c. la Regione Campania Assessorato alla Sanità-Settore Farmaceutico ha dando seguito a tale Accordo Stato-Regioni trasmettendo opportuno programma, dettagliato in n. 14 progetti regionali e n. 4 progetti multiregionali, descritti nei relativi disciplinari tecnici ai fini della stipulazione di apposita Convenzione con l'AIFA da finanziare, nel rispetto dell'Accordo Stato-Regioni del 28 ottobre 2010 citato in epigrafe, mediante le risorse del fondo di farmacovigilanza per gli anni 2008 e 2009, e conseguentemente l'erogazione delle pertinenti quote regionali del 60% e del 10%, corrispondenti a complessivi € 2.589.401,78 (duemilionicinquecentottantanovemilaquattrocentouno/78);
d. che i predetti progetti sono stati positivamente valutati dall'AIFA, nell'osservanza delle specifiche linee di indirizzo definite con il predetto Accordo Stato-Regioni e per essi è stata stipulata la prevista Convenzione agli atti del settore farmaceutico- Area 20 Assistenza Sanitaria al prot. n. 2012 0228117 del 23.03.2012;
e. l'AIFA con nota 2012 0229298 del 23.03.2012 ha comunicato l'erogazione del finanziamento di € 2.589.401,78 (duemilionicinquecentottantanovemilaquattrocentouno/78); mediante mandato di pagamento n. 88 del 14.03.2012 a favore della Regione Campania.

CONSIDERATO che:

a. la somma in questione non risulta iscritta nel Bilancio per il corrente Esercizio Finanziario, nè risulta essere stata iscritta nei precedenti bilanci regionali;
b. che la Giunta Regionale, ai sensi dell'art. 29, co. 4, lettera a), della L.R. n. 7/2002, è autorizzata ad adeguare le previsioni di Entrata all'andamento degli accertamenti e delle riscossioni con contestuale iscrizione delle relative spese quando queste siano tassativamente regolate dalla legislazione in vigore;

RITENUTO che:

a. a tanto si possa provvedere, iscrivendo in termini di competenza e di cassa la somma di € 2.589.401,78 (duemilionicinquecentottantanovemilaquattrocentouno/78) nel Bilancio di Previsione per l'esercizio finanziario 2012 nella U.P.B. della Entrata 10.33.81 denominata "assegnazioni statali correnti e nella U.P.B. della Spesa 4.15.38 denominata "Assistenza Sanitaria";
b. ai fini gestionali, le risorse di cui sopra vanno iscritte sui seguenti capitoli del Bilancio Gestionale 2012:

b.1 nello stato di previsione della Entrata, correlato al cap. 1158 (U.P.B. 10.33.81) avente la seguente denominazione "Finanziamento delle iniziative di farmacovigilanza e di informazione degli operatori sanitari sulle proprietà e gli effetti dei medicinali e campagne di educazione sanitaria tramite le AASSLL";

b.2 nello stato di previsione della Spesa, al correlato cap. 7290 (U.P.B. 4.15.38) avente la seguente denominazione "Iniziative di farmacovigilanza e di informazione degli operatori sanitari sulle proprietà e gli effetti dei medicinali e campagne di educazione sanitaria tramite le AASSLL ".

VISTA:

a. la L.R. n. 7/2002;
b. la L.R. n. 2/2012;
c. la D.G.R. n. 24 del 14/02/2012;

PROPONGONO, e la Giunta in conformità, a voto unanime,

DELIBERA

per i motivi precedentemente formulati e che si intendono qui riportati integralmente:

1. di iscrivere, ai sensi dell'art. 29, co. 4, lettera a), della L.R. n. 7/2002, in termini di competenza e di cassa, la somma di € 2.589.401,78 (duemilionicinquecentottantanovemilaquattrocentouno/78) nel Bilancio di Previsione per l'esercizio finanziario 2012 nella U.P.B. della Entrata 10.33.81 denominata "assegnazioni statali correnti e nella U.P.B. della Spesa 4.15.38 denominata "Assistenza Sanitaria";
2. di iscrivere, ai fini gestionali, le risorse di cui sopra sui seguenti capitoli del Bilancio Gestionale 2012:
   2.1 nello stato di previsione della Entrata, correlato al cap. 1158 (U.P.B. 10.33.81) avente la seguente denominazione "Finanziamento delle iniziative di farmacovigilanza e di informazione degli operatori sanitari sulle proprietà e gli effetti dei medicinali e campagne di educazione sanitaria tramite le AASSLL";
   2.2 nello stato di previsione della Spesa, al correlato cap. 7290 (U.P.B. 4.15.38) avente la seguente denominazione "Iniziative di farmacovigilanza e di informazione degli operatori sanitari sulle proprietà e gli effetti dei medicinali e campagne di educazione sanitaria tramite le AASSLL ";
3. di inviare il presente provvedimento ad intervenuta esecutività alle Aree Generali di Coordinamento Bilancio e Ragioneria ed Assistenza Sanitaria, al Settore proponente, al Settore Stampa, Documentazione, Informazione e Bollettino Ufficiale per la pubblicazione sul BURC, al Tesoriere Regionale ed al Consiglio Regionale, ai sensi dell'art. 29, co. 8, della L.R. n. 7/2002.

Decreto Presidente Giunta n. 205 del 18/07/2012

A.G.C.16 Governo del territorio, Beni Ambientali e Paesistici

Settore 4 Edilizia pubblica ed abitativa

Oggetto dell'Atto:

CONFERMA NOMINA AL DOTT. MARENA ANTONIO GIOVANNI QUALE PRESIDENTE DELLA COMMISSIONE PROVINCIALE ALLOGGI DI AVELLINO

IL PRESIDENTE

PREMESSO

a. che l'art. 6 della L.R. 2 luglio 1997 n. 18 - successivamente modificato dall'art. 20, comma 2, della L.R. n. 1/2009 e dall'art. 1, comma 261, della L.R. n°4/2011 - disciplina la composizione e le modalità di funzionamento della Commissione per la formulazione delle graduatorie per l'assegnazione degli alloggi di edilizia residenziale pubblica;

b. che il comma 2 del citato art. 6, , prevede che la Commissione è composta, tra l'altro, da "*a) un magistrato - anche in pensione e con funzioni di Presidente - designato dal Presidente del Tribunale competente per territorio, dove ha sede lo IACP provinciale (…)"* e il comma 5 del medesimo articolo stabilisce che "*Il Presidente ed i componenti sono designati entro quarantacinque giorni dall'inizio della legislatura regionale e restano in carica per la durata delle stessa. In deroga al comma 2 il Presidente, magistrato in pensione, può essere confermato nell'incarico per una ulteriore legislatura, per una sola volta, a sua domanda. La domanda deve pervenire alla Giunta regionale non oltre trenta giorni prima della fine della legislatura"*;

c. che, con D.P.G.R. n. 156 del 9.2.2006, si è proceduto alla nomina dei componenti dell'indicata Commissione per la provincia di Avellino, tra i quali, nella carica di Presidente dell'organo collegiale, su designazione del Presidente del Tribunale di Avellino, il dott. Fulvio Palladino;

d. che, con D.P.G.R. n. 219 del 19.10.2011, successivo alla costituzione della nuova Giunta Regionale, si è proceduto, su proposta dell'Assessore al ramo, al rinnovo della Commissione per la formulazione delle graduatorie per l'assegnazione degli alloggi di edilizia residenziale pubblica per la provincia di Avellino, provvedendo alla nomina del Presidente, del componente regionale, del componente dell'IACP e dei rappresentanti delle associazioni degli assegnatari maggiormente rappresentative sul territorio regionale;

e. che con l'indicato decreto n. 219/2011, su designazione del Presidente del Tribunale di Avellino e proposta dell'Assessore competente, è stato nominato Presidente della Commissione assegnazione alloggi di edilizia residenziale pubblica per la provincia di Avellino il dott. Marena Antonio Giovanni**,** magistrato in servizio, nato a S. Mango sul Calore il 16.1.47;

CONSIDERATO

a. che il dott. Fulvio Palladino ha presentato ricorso al TAR, con annessa istanza cautelare, avverso il citato DPGRC n. 219/2011, nella parte in cui dispone la nomina del Presidente della Commissione, allegando di aver presentato a suo tempo istanza di conferma nell'incarico, non valutata dall'Amministrazione ai fini della nomina;
b. che il TAR Napoli, Sez. III, con Ordinanza n. 154 del 26.1.2012, in accoglimento dell'istanza cautelare ha disposto *"(…) motivato riesame, da parte dell'amministrazione (…) della*

determinazione impugnata, sulla base di una espressa valutazione della domanda pretermessa del ricorrente";

c. che, in ottemperanza alla citata ordinanza cautelare, l'Assessore all'Urbanistica, previa valutazione della domanda di conferma dell'incarico a suo tempo presentata dal dott. Palladino, ha proposto di confermare la nomina, quale Presidente della Commissione assegnazione alloggi di edilizia residenziale pubblica per la provincia di Avellino, del dott. Marena Antonio Giovanni e di non accedere alla deroga prevista dall'art. 6, comma 5, della L.R. 18/97, modificato dall'art. 20, comma 2, della L.R. 1/2009, evidenziando il carattere discrezionale della nomina ;

RAVVISATO

a. che la nomina del Presidente della Commissione - previa designazione del Presidente del Tribunale competente per territorio dove ha sede lo IACP provinciale - poiché coincide con la durata della legislatura e rientra nella competenza del Presidente della Giunta Regionale, deve considerarsi di carattere *lato sensu* fiduciario;

b. che, alla stregua di quanto previsto per tutti i componenti del collegio, la regola della cessazione dell'organismo all'atto dell'insediamento di nuovi organi politici mira a consentire il rinnovo e la scelta dei soggetti idonei a garantire l'efficienza e il buon andamento dell'azione sulla base degli indirizzi della nuova Giunta;

c. che, per l'indicato carattere della nomina, nella valutazione della domanda con la quale il presidente uscente ha chiesto, ai sensi del vigente art. 6, comma 5, della L.R. 18/97, di essere confermato nell'incarico, non può adottarsi alcun meccanismo comparativo o di valutazione dei risultati;

d. che, l'art. 6, comma 5, della L.R. 18/97 e ss.mm.ii., nel prevedere la mera facoltà di deroga alla modalità ordinaria di nomina del Presidente dell'organo collegiale, non appare tale da poter ingenerare alcun affidamento in ordine alla conferma nella carica per un'ulteriore legislatura;

RITENUTO di confermare, all'esito dell'istruttoria compiuta e delle valutazioni sopra riportate, la nomina - già effettuata con D.P.G.R. n. 219/2011, a seguito di designazione del Presidente del Tribunale di Avellino e su proposta dell'Assessore all'Urbanistica e governo del territorio - del dott. Marena Antonio Giovanni, magistrato in servizio, nato a S. Mango sul Calore il 16.1.47, quale Presidente della Commissione assegnazione alloggi di edilizia residenziale pubblica per la provincia di Avellino;

alla stregua dell'istruttoria compiuta dal Settore e delle risultanze e degli atti tutti richiamati nelle premesse, costituenti istruttoria a tutti gli effetti di legge, nonché dell'espressa dichiarazione di regolarità della stessa resa dal Dirigente del Settore

DECRETA

1. di confermare, su proposta dell'Assessore all'Urbanistica e governo del territorio, la nomina quale Presidente della Commissione assegnazione alloggi di edilizia residenziale pubblica per la provincia di Avellino, del dott. MARENA Antonio Giovanni**,** magistrato in servizio, nato a S. Mango sul Calore il 16.1.47, disposta con il D.P.G.R. n. 219 del 19.10.2011.

Il presente decreto è trasmesso al Settore Edilizia Pubblica Abitativa per le notifiche agli interessati e gli ulteriori adempimenti di propria competenza, nonché al Settore Stampa, Documentazione e Informazione e Bollettino Ufficiale per la pubblicazione sul BURC.

REGIONE CAMPANIA

Decreto Dirigenziale n. 306 del 18/07/2012

A.G.C.5 Ecologia, tutela dell'ambiente, disinquinamento, protezione civile

Settore 2 Tutela dell'ambiente

Oggetto dell'Atto:

D.LGS 152/06 ART.208 - DGRC N. 1411/07 - ERREPLAST S.R.L. CON SEDE LEGALE E IMPIANTO IN GRICIGNANO DI AVERSA (CE) ZONA INDUSTRIALE AVERSA NORD - VARIANTE NON SOSTANZIALE

IL DIRIGENTE

PREMESSO:

CHE la ditta ERREPLAST S.r.l., legalmente rappresentata da Di Dino Gabriele nato a Caserta il 13.05.1963, C.F. 03442540617, con sede legale e impianto in Gricignano di Aversa (CE) - Via della Stazione - Zona Industriale Aversa Nord (foglio 3 p.lle 5129-5131-5134 per complessivi mq. 13900 circa), è autorizzata, ai sensi dell'art. 208 del D.Lgs 152/2006 e s.m.i. fino al 31.12.2014, all'esercizio dell'attività di recupero di contenitori in plastica (PET) provenienti dalla raccolta differenziata, con D.D. n. 487 del 29.06.2011 rettificato con D.D. n. 737 del 22.11.2011;

CHE la ditta interessata, con istanza del 28.06.2012, assunta al prot. d'ufficio al n. 499874 del 29.06.2012, ha chiesto la presa d'atto di una variante non sostanziale consistente in:

- Incremento, nel limite del 15%, del quantitativo annuo trattato che passa da 18.000 tonn a 20250 tonn, fermo restando la capacità di stoccaggio di 2000.mc, come descritto nella relazione tecnica del 28.06.2012, a firma dell'ing. Pietro Albano;

PRESO ATTO

CHE, a corredo dell'istanza, è pervenuta la seguente documentazione, in conformità alle procedure di cui alla deliberazione di Giunta Regionale n. 1411/07 ;

- Certificato di iscrizione alla CCIAA di Caserta del 02.07.2012**,** comprensivo dei controlli di cui all'art. 2 del D.P.R. n. 252 del 03.06.98, e recante NULLA OSTA ai fini dell'art. 10 della Legge 31 maggio 1965, n. 575 e s.m.
- Relazione tecnica, a firma dell'ing. Pietro Albano;
- Ricevuta di versamento di € 260,00 quale contributo alle spese regionali per le attività istruttorie;

RITENUTO

CHE la DGR n. 1411/2007, al punto 12.1, non considera variante sostanziale la possibilità di integrare i rifiuti da stoccare/trattare entro il limite del 15% delle tipologie già autorizzate, come chiarito anche con nota n. 448152 del 12.06.2012 del Coordinatore dell'AGC 05;

CHE, per quanto suesposto, si possa procedere alla presa d'atto della variante non sostanziale consistente in:

- Incremento, nel limite del 15%, del quantitativo annuo trattato che passa da 18.000 tonn a 20250 tonn, fermo restando la capacità di stoccaggio di 2000.mc, come descritto nella relazione tecnica del 28.06.2012, a firma dell'ing. Pietro Albano;

VISTI
- il D.Lgs. 152/06 ;
- la deliberazione di Giunta Regionale 1411/07 ;
- il D.D. n. 487 del 29.06.2011;
- il D.D. n. 737 del 22.11.2011;

alla stregua dell'istruttoria compiuta dal Responsabile di Posizione Organizzativa, nonché dell'espressa dichiarazione di regolarità resa dal Dirigente del Servizio 02,

DECRETA

Per le motivazioni espresse in narrativa che qui si intendono integralmente riportate e trascritte:

1) **PRENDERE ATTO della variante non sostanziale consistente in :**

- Incremento, nel limite del 15%, del quantitativo annuo trattato che passa da 18.000 tonn a 20250 tonn, fermo restando la capacità di stoccaggio di 2000.mc, come descritto nella relazione tecnica del 28.06.2012, a firma dell'ing. Pietro Albano;

2) **PRECISARE che, a seguito delle modifiche apportate col presente provvedimento,** l'autorizzazione all'attività di recupero di contenitori in plastica (PET) provenienti dalla raccolta differenziata della ditta ERREPLAST S.r.l., legalmente rappresentata da Di Dino Gabriele nato a Caserta il 13.05.1963, C.F. 03442540617, con sede legale e impianto in Gricignano di Aversa (CE)- Via della Stazione - Zona Industriale Aversa Nord (foglio 3 p.lle 5129-5131-5134 per complessivi mq. 13900 circa), si riferisce alle sottoelencate tipologie e attività :

CODICE CER	Denominazione rifiuto	Attività
15.01.02	Imballaggi in plastica	R3-R13
19.12.04	Plastica e gomma	R3-R13

In detto impianto è previsto una capacità massima di stoccaggio di 2000 mc di rifiuti e un quantitativo di rifiuti trattato di 20.250 tonn/annue;

3) **RICHIAMARE** i decreti n. 487 del 29.06.2011 e n. 737 del 22.11.2011 del Dirigente del Settore Tutela Ambiente, **le cui prescrizioni restano ferme ed invariate;**

4) **INCARICARE** l'Amministrazione Provinciale di Caserta di effettuare i controlli di competenza, ai sensi dell'art. 197 del D.Lgs n. 152 del 03.04.06 e s.m.i.;

5) **NOTIFICARE** il presente provvedimento alla ditta, al Comune di Gricigano d'Aversa, all'Amministrazione Provinciale di Caserta, all'ASL competente, al Settore T.A.P. Ecologia e Tutela Ambiente di Caserta e all'ORR;

6) **PUBBLICARE** il presente Decreto sul Bollettino Ufficiale della Regione Campania.

Dott. Michele Palmieri

Decreto Dirigenziale n. 307 del 18/07/2012

A.G.C.5 Ecologia, tutela dell'ambiente, disinquinamento, protezione civile

Settore 2 Tutela dell'ambiente

Oggetto dell'Atto:

ART. 208 D.LGS. 152/06 E S.M.I. STOCCAGGIO PROVVISORIO E TRATTAMENTO DI RIFIUTI SPECIALI SOLIDI E LIQUIDI PERICOLOSI E NON PERICOLOSI - DITTA ECOPARTENOPE S.R.L. CON SEDE LEGALE ED IMPIANTO IN MARCIANISE (CE) ZONA A.S.I. - PROROGA AUTORIZZAZIONE ALL'ESERCIZIO

IL DIRIGENTE

PREMESSO:

CHE con Decreto n. 284 del 04.08.06 del Dirigente del Settore Provinciale Tutela Ambiente di Caserta della Regione Campania, previo parere favorevole della Conferenza dei Servizi, è stato approvato il progetto dell'impianto di stoccaggio provvisorio e trattamento (D8, D9, D15, R4, R13,) di rifiuti speciali solidi e liquidi pericolosi e non pericolosi e di stoccaggio provvisorio (messa in riserva R13) di oli esausti, della ditta ECOPARTENOPE s.r.l, con impianto in Marcianise (CE) Zona A.S.I., iscritta alla C.C.I.A.A. di Napoli, C.F. 06707790637

CHE con decreto dirigenziale n. 918 del 08.11.2006 è stata rilasciata, **per anni uno,** l'autorizzazione all'esercizio dell'impianto succitato;

CHE la stessa ditta, legalmente rappresentata da De Vita Marco nato a Napoli il 04.06.73, con istanza del 23.05.2007, assunta al prot. d'ufficio n. 462529 del 23.05.2007, ha chiesto il rinnovo dell'autorizzazione de quo;

RILEVATO

CHE, con deliberazione di Giunta Regionale n. 1411 del 27.07.2007, è stato stabilito che

"L'autorizzazione all'esercizio di impianti di smaltimento o recupero di rifiuti, ai sensi del comma 1 art. 208 D.Lgs 152/06, è rilasciata per un periodo di dieci anni ed è rinnovabile per lo stesso periodo. La copertura assicurativa, così come la disponibilità dell'area, devono riferirsi ad un arco temporale di almeno 11 anni dalla data di rilascio dell'autorizzazione all'esercizio o di rinnovo della stessa; in caso contrario l'autorizzazione sarà rilasciata per un periodo inferiore ad un anno alla scadenza più breve tra la scadenza del contratto, che attribuisce la disponibilità dell'area, e la scadenza della garanzia finanziaria.

La durata delle autorizzazioni di cui al comma precedente e dei rinnovi delle stesse rilasciati dopo l'entrata in vigore del D.Lgs. 152/06 è prorogata, su richiesta degli interessati, fino a dieci anni dalla data di rilascio dei provvedimenti autorizzativi, previa estensione delle garanzie finanziarie prestate ed esibizione del titolo di disponibilità del suolo così come suindicato",

CHE con decreto del Dirigente del Settore Tutela Ambiente n. 1231 del 15.11.2007 è stata prorogata l'autorizzazione all'esercizio fino al 18.07.2012 (un anno prima della scadenza delle garanzie finanziarie);

CHE con nota 28.06.2012, acquisita agli atti di ufficio il 04.07.2012 prot. n. 511451, l'avv. Sergio Falcone, nato a Napoli il 05.09.1969, in qualità di custode/amministratore giudiziario della ECOPARTENOPE s.r.l.ha chiesto, ai sensi della DGR n. 1411/07, la proroga di 1 anno della suddetta autorizzazione, avendo provveduto ad estendere le garanzie finanziarie fino al **18.07.2014**;

PRESO ATTO

CHE la ditta ECOPARTENOPE s.r.l. ha stipulato polizza fidejussoria n. 535.029.129 con la HDI Assicurazioni S.p.A., per un importo garantito di € 232.918,95, con scadenza al 18.07.2013;

CHE con Appendice n. 3 alla suindicata Polizza è stata prorogata la scadenza e fissata al 18.07.2014;

CHE agli atti d'ufficio figura copia del titolo di proprietà dell'area;

CHE è stata presentata copia della Ordinanza n. 42972/05 R.G.N.R. – n. 33245/06 R.G.G.I.P. –n. 314/09 R.O.C.C. del Tribunale di Napoli di nomina di custode-amministratore dell'avv. Sergio Falcone con studio in Napoli alla Via d' Annibale n. 18;

RITENUTO, ai sensi dell'art. 208 del D.Lgs. 03.04.2006 n. 152, di prorogare l'autorizzazione all'esercizio dell'impianto di stoccaggio provvisorio e trattamento (D8, D9, D15, R4, R13,) di rifiuti speciali solidi e liquidi pericolosi e non pericolosi e di stoccaggio provvisorio (messa in riserva R13) di oli esausti, della ditta ECOPARTENOPE s.r.l, con sede legale ed impianto in Marcianise (CE) Zona A.S.I., iscritta alla C.C.I.A.A. di Napoli, C.F. 06707790637;

CHE, ai sensi della deliberazione di Giunta Regionale n. 1411 del 27.07.2007, la scadenza del rinnovo medesimo debba essere fissata al 18.07.2013, corrispondente alla data inferiore ad un anno rispetto alla scadenza della polizza fidejussoria;

RICHIAMATI

- il decreto n. 284 del 04.08.06 del Dirigente del Settore Provinciale Tutela Ambiente di Caserta della Regione Campania le cui condizioni e prescrizioni restano ferme ed invariate;
- il decreto dirigenziale n. 918 del 08.11.2006;
- il decreto dirigenziale n. 1231 del 15.11.2007;

VISTO il D.Lgs. n. 152 del 03.04.2006;

VISTA la deliberazione di Giunta Regionale n. 1411 del 27.07.07;

alla stregua dell'istruttoria compiuta dal Responsabile di Posizione Organizzativa, nonché dell'espressa dichiarazione di regolarità resa dal Dirigente del Servizio 02,

D E C R E T A

per le motivazioni espresse in narrativa, che qui si intendono integralmente riportate e trascritte:

1) PROROGARE, **fino al 18.07.2013,** la durata dell'autorizzazione all'esercizio dell'impianto di stoccaggio provvisorio e trattamento (D8, D9, D15, R4, R13,) di rifiuti speciali solidi e liquidi pericolosi e non pericolosi e di stoccaggio provvisorio (messa in riserva R13) di oli esausti, della ditta ECOPARTENOPE s.r.l, con sede legale ed impianto in Marcianise (CE) Zona A.S.I., iscritta alla C.C.I.A.A. di Napoli, C.F. 06707790637.

2) RICHIAMARE il decreto n. 284 del 04.08.06 del Dirigente del Settore Provinciale Tutela Ambiente di Caserta nonché il decreto dirigenziale n. 918 del 08.11.2006, le cui condizioni e prescrizioni restano ferme ed invariate.

3) SPECIFICARE che la presente autorizzazione non esonera la ditta dal conseguimento di ogni altro provvedimento di competenza di altre Autorità, previsto dalla normativa vigente, per l'esercizio dell'attività in questione. E' fatto quindi obbligo di conseguire i provvedimenti autorizzativi connessi all'esercizio dell'impianto. Si richiamano in particolare gli obblighi in materia di salute e di sicurezza sul lavoro e igiene pubblica.

4) INCARICARE l'Amministrazione Provinciale di Caserta ad effettuare i controlli di competenza, ai sensi dell'art. 197 del D.Lgs n. 152 del 03.04.06, verificando, altresì, la durata della validità della garanzia finanziaria di cui sopra.

5**) NOTIFICARE** il presente decreto alla ditta Ecopartenope s.r.l., al Comune di Marcianise, all'Amministrazione Provinciale di Caserta, all'ASL competente, al Settore T.A.P. Ecologia e Tutela Ambiente di Caserta e all'ORR.

6**) INVIARE** il presente decreto al Settore Bollettino Ufficiale della Regione Campania per la pubblicazione.

Dott. Michele Palmieri

Decreto Dirigenziale n. 308 del 18/07/2012

A.G.C.5 Ecologia, tutela dell'ambiente, disinquinamento, protezione civile

Settore 2 Tutela dell'ambiente

Oggetto dell'Atto:

D.P.R. 357/97 E S.M.I. - VALUTAZIONE DI INCIDENZA - PARERE DELLA COMMISSIONE V.I.A. - V.A.S. - V.I. RELATIVO AL PROGETTO "PIANO DI ASSESTAMENTO FORESTALE 2011-2020" DA REALIZZARSI NEL COMUNE DI PIEDIMONTE MATESE (CE) - PROPOSTO DAL COMUNE DI PIEDIMONTE MATESE (CE).

IL DIRIGENTE

PREMESSO

a. che, in adempimento della direttiva 79/409/CEE "Uccelli" sostituita dalla direttiva 147/2009/CE e in particolare, della Direttiva 92/43/CEE "Habitat" (che dispone che qualsiasi piano o progetto, non direttamente connesso e necessario alla gestione di un sito, ma che possa avere incidenze significative su di esso, singolarmente o congiuntamente ad altri piani e progetti, deve formare oggetto di una opportuna valutazione dell'incidenza che ha sul sito, tenendo conto degli obiettivi di conservazione del medesimo), con D.P.R. 08.09.97 n° 357 sono state dettate disposizioni in merito alla procedura di svolgimento della Valutazione di Incidenza;

b. che con Delibera di Giunta Regionale n° 1216 del 23.03.01 e successiva Delibera di G. R. n° 5249 del 31.10.02, è stato recepito il succitato DPR 357/97 ed è stato stabilito che la procedura di Valutazione di Incidenza, così come definita all'art. 6 comma 3 della Direttiva 92/43/CEE, è svolta secondo le indicazioni di cui all'art. 5 del D.P.R. 357/97;

c. che con successivo D.P.R. 12.03.03, n° 120 sono state apportate modifiche ed integrazioni al succitato DPR 357/97;

d. che con D.P.G.R. n. 9 del 29 gennaio 2010 pubblicato sul BURC n. 10 del 1.02.2010, è stato emanato il regolamento regionale n. 1/2010 "Disposizioni in materia di procedimento di valutazione d'Incidenza";

e. che con D.G.R. n. 324 del 19 marzo 2010 sono state emanate le "Linee Guida e Criteri di indirizzo per l'effettuazione della valutazione di incidenza in Regione Campania" ;

f. che con D.G.R. n. 683 del 8 ottobre 2010 è stata revocata la D.G.R. n. 916 del 14 luglio 2005 e sono state individuate le modalità di calcolo degli oneri dovuti per le procedure di valutazione ambientale strategica, valutazione di impatto ambientale e valutazione di incidenza in Regione Campania;

g. che, con D.G.R. n. 406 del 4 Agosto 2011, è stato approvato il "Disciplinare organizzativo delle strutture regionali preposte alla Valutazione di Impatto ambientale e alla Valutazione di Incidenza di cui ai Regolamenti nn. 2/2010 e 1/2010, e della Valutazione Ambientale Strategica di cui al Regolamento emanato con D.P.G.R. n. 17 del 18 Dicembre 2010";

h. che, con D.P.G.R. n. 238 del 08 novembre 2011, sono stati nominati i componenti della Commissione per le valutazioni ambientali (V.I.A.-V.A.S.-V.I.);

CONSIDERATO

a. che con richiesta del 19.09.2011, acquisita al prot. n° 723829 in data 27.09.2011, il Comune di Piedimonte Matese (CE), ha presentato istanza di valutazione d'incidenza ai sensi dell'art. 6 del Regolamento Regionale 1/2010 relativa al progetto "piano di assestamento forestale 2011-2020" da realizzarsi nel Comune di Piedimonte Matese (CE);

b. che, ai sensi dell'art. 2 del Disciplinare approvato con D.G.R. n. 406/2011 sono organi preposti allo svolgimento delle procedure di VIA, VAS e VI:
- La Commissione per le Valutazioni Ambientali (Commissione VIA – VI - VAS);
- Gli istruttori VIA – VI – VAS;

c. che, con D.D. n. 554 del 19 luglio 2011, è stata approvata la short list del personale cui assegnare le istruttorie di V.I.A. – V.I. – V.A.S.;

d. che l'istruttoria del progetto de quo è stata affidata, dal Dirigente del Settore "Tutela dell'Ambiente", al Gruppo istruttore Esposito - Fusco;

e. che, ai sensi del richiamato Disciplinare ex D.G.R. n. 406/2011, il parere per la procedura di valutazione d'incidenza è reso dalla Commissione VIA – VI - VAS sulla base delle risultanze delle attività degli istruttori;

RILEVATO

a. che detto progetto è stato sottoposto all'esame della Commissione V.I.A. - V.A.S. - V.I. che, nella seduta del 14.03.2012, ha espresso parere favorevole di Valutazione di Incidenza con le seguenti prescrizioni:
   - rispettare gli accorgimenti progettuali previsti nello studio di incidenza atti a migliorare la qualità ambientale del piano di assestamento forestale in particolare :
   - non utilizzare le rare piante arbustive (biancospino, agrifoglio, melastro, perastro, rosa, ecc.) che costituiscono un utile componente del bosco per il miglioramento del suolo e del microclima e utile pabulum per la fauna selvatica;
   - per ogni particella assegnata al taglio rilasciare un congruo numero di alberi habitat = alberi morti o seccaginosi, con cavità alla base o lungo il fusto, sradicati, stroncati, scosciati, fulminati, con edera, ecc. oppure di particolare pregio per dimensioni, per deformità, per interesse botanico, ecc., di diametro ≥ cm 35, per il notevole contributo alla conservazione della biodiversità, per incrementare la produttività e per assicurare la rinnovazione del bosco, con annotazione di tutte le caratteristiche della pianta habitat, nonché le coordinate geografiche della stessa;
   - Per ogni particella assegnata al taglio rilasciare ed inventariare con aree di saggio permanenti un'isola d'invecchiamento o area di riserva non soggetta a taglio con eguale significato della superficie pari ad almeno il 5% della superficie assegnata al taglio, delimitata con apposita confinazione da applicare su piante e/o su rocce perimetrali e georeferenziate.
   - Rispettare le aree di riserva sotto forma di fascia larga m 20 e o 10 m come riportato in relazione di incidenza, in queste fasce non dovranno essere raccolti funghi, flora erbacea ed arbustiva, fusti morti o deperienti in piedi o a terra e legna secca, in piedi o a terra;
   - Per l'area (ha 15) sottoposta a rimboschimento con Ontano napoletano si prescrive di effettuare due sopralluoghi (in primavera e in autunno) per accertare che nell'area non siano presenti habitat prioritari;
   - Per il taglio in faggeta si prescrive di prolungare il divieto al 31 luglio, per gli alberi interessati ad eventi di riproduzione;
   - Si autorizza esclusivamente l'apertura delle piste principali ex-novo che ricadono nelle particelle interessate al taglio come indicate nel PAF in quanto tali particelle saranno sottoposte a Valutazione d'Incidenza prima del taglio.

b. che il Comune di Piedimonte Matese ha effettuato il versamento per le spese amministrative istruttorie, determinate con D.G.R.C. n°683 del 8. 10.2010 pubblicato sul BURC n. 76 del 22.11.2010, con bonifico del 19.09.2011,

RITENUTO, di dover provvedere all'emissione del decreto di Valutazione di Incidenza;

VISTI

- D.P.R. n. 357/97;
- D.P.R. n. 120/2003;
- Regolamento Regionale n. 1/2010;
- D.G.R. n. 324/2010;
- D.G.R.C. n. 683/2010;
- D.G.R. n. 406/2011;
- D.P.G.R. n. 238/2011;

Alla stregua dell'istruttoria compiuta dal Settore, nonché della dichiarazione di conformità resa dal Dirigente del Servizio 03

D E C R E T A

per i motivi espressi in narrativa e che qui si intendono integralmente trascritti e confermati:

1. di esprimere parere favorevole di valutazione di incidenza, su conforme giudizio della Commissione V.I.A. - V.A.S. - V.I., espresso nella seduta del 14.03.2012, in merito al progetto "piano di assestamento forestale 2011-2020" da realizzarsi nel Comune di Piedimonte Matese (CE), proposto dal Comune di Piedimonte Matese (CE) con le seguenti prescrizioni:
   - rispettare gli accorgimenti progettuali previsti nello studio di incidenza atti a migliorare la qualità ambientale del piano di assestamento forestale in particolare :
   - non utilizzare le rare piante arbustive (biancospino, agrifoglio, melastro, perastro, rosa, ecc.) che costituiscono un utile componente del bosco per il miglioramento del suolo e del microclima e utile pabulum per la fauna selvatica;
   - per ogni particella assegnata al taglio rilasciare un congruo numero di alberi habitat = alberi morti o seccaginosi, con cavità alla base o lungo il fusto, sradicati, stroncati, scosciati, fulminati, con edera, ecc. oppure di particolare pregio per dimensioni, per deformità, per interesse botanico, ecc., di diametro ≥ cm 35, per il notevole contributo alla conservazione della biodiversità, per incrementare la produttività e per assicurare la rinnovazione del bosco, con annotazione di tutte le caratteristiche della pianta habitat, nonché le coordinate geografiche della stessa;
   - Per ogni particella assegnata al taglio rilasciare ed inventariare con aree di saggio permanenti un'isola d'invecchiamento o area di riserva non soggetta a taglio con eguale significato della superficie pari ad almeno il 5% della superficie assegnata al taglio, delimitata con apposita confinazione da applicare su piante e/o su rocce perimetrali e georeferenziate.
   - Rispettare le aree di riserva sotto forma di fascia larga m 20 e o 10 m come riportato in relazione di incidenza, in queste fasce non dovranno essere raccolti funghi, flora erbacea ed arbustiva, fusti morti o deperienti in piedi o a terra e legna secca, in piedi o a terra;
   - Per l'area (ha 15) sottoposta a rimboschimento con Ontano napoletano si prescrive di effettuare due sopralluoghi (in primavera e in autunno) per accertare che nell'area non siano presenti habitat prioritari;
   - Per il taglio in faggeta si prescrive di prolungare il divieto al 31 luglio, per gli alberi interessati ad eventi di riproduzione;
   - Si autorizza esclusivamente l'apertura delle piste principali ex-novo che ricadono nelle particelle interessate al taglio come indicate nel PAF in quanto tali particelle saranno sottoposte a Valutazione d'Incidenza prima del taglio.

2. che l'Amministrazione che provvederà al rilascio del provvedimento finale è tenuta ad acquisire tutti gli altri pareri e/o valutazioni previste per legge, ed a verificare l'ottemperanza delle prescrizioni riportate e la congruità del progetto esecutivo con il progetto definitivo esaminato dalla Commissione VIA ed assunto a base del presente parere. E' fatto altresì obbligo, che nel caso che l'ottemperanza delle prescrizioni di Enti terzi avessero a richiedere varianti sostanziali o formali del progetto definitivo esaminato, il progetto completo delle varianti sia sottoposto a nuova procedura;

3. di inviare, per gli adempimenti di competenza, il presente atto al Settore Tutela Ambiente ove è visionabile la documentazione oggetto del procedimento de quo;

4. di trasmettere il presente atto al proponente e al Corpo Forestale dello Stato territorialmente competente;

5. di trasmettere il presente atto al competente Settore Stampa e Documentazione ed Informazione e Bollettino Ufficiale per la relativa pubblicazione sul BURC ed al web master per la pubblicazione sul sito della Regione Campania.

Dott. Michele Palmieri

REGIONE CAMPANIA

Decreto Dirigenziale n. 309 del 18/07/2012

A.G.C.5 Ecologia, tutela dell'ambiente, disinquinamento, protezione civile

Settore 2 Tutela dell'ambiente

Oggetto dell'Atto:

D.P.R. 357/97 E S.M.I. - VALUTAZIONE DI INCIDENZA - PARERE DELLA COMMISSIONE V.I.A. - V.A.S. - V.I. RELATIVO AL PROGETTO "REALIZZAZIONE DI UN FABBRICATO RURALE FG. 35 P.LLE 247 E 250 - DI PROPRIETA' DEL SIG. TROPIANO CONO" DA REALIZZARSI IN VIA BOCCARINO I NEL COMUNE DI TEGGIANO (SA) - PROPOSTO DAL SIG.D'ALOIA ALESSANDRO (TECNICO INCARICATO). PROCEDURA DI SCREENING V.I.

IL DIRIGENTE

PREMESSO

a. che, in adempimento della direttiva 79/409/CEE “Uccelli” sostituita dalla direttiva 147/2009/CE e in particolare, della Direttiva 92/43/CEE “Habitat” (che dispone che qualsiasi piano o progetto, non direttamente connesso e necessario alla gestione di un sito, ma che possa avere incidenze significative su di esso, singolarmente o congiuntamente ad altri piani e progetti, deve formare oggetto di una opportuna valutazione dell'incidenza che ha sul sito, tenendo conto degli obiettivi di conservazione del medesimo), con D.P.R. 08.09.97 n° 357 sono state dettate disposizioni in merito alla procedura di svolgimento della Valutazione di Incidenza;
b. che con Delibera di Giunta Regionale n°1216 de l 23.03.01 e successiva Delibera di G. R. n° 5249 del 31.10.02, è stato recepito il succitato DPR 357/97 ed è stato stabilito che la procedura di Valutazione di Incidenza, così come definita all'art. 6 comma 3 della Direttiva 92/43/CEE, è svolta secondo le indicazioni di cui all'art. 5 del D.P.R. 357/97;
c. che con successivo D.P.R. 12.03.03, n°120 sono state apportate modifiche ed integrazioni al succitato DPR 357/97;
d. che con D.P.G.R. n. 9 del 29 gennaio 2010 pubblicato sul BURC n. 10 del 1.02.2010, è stato emanato il regolamento regionale n. 1/2010 “Disposizioni in materia di procedimento di valutazione d’Incidenza”;
e. che con D.G.R. n. 324 del 19 marzo 2010 sono state emanate le “Linee Guida e Criteri di indirizzo per l'effettuazione della valutazione di incidenza in Regione Campania” ;
f. che con D.G.R. n. 683 del 8 ottobre 2010 è stata revocata la D.G.R. n. 916 del 14 luglio 2005 e sono state individuate le modalità di calcolo degli oneri dovuti per le procedure di valutazione ambientale strategica, valutazione di impatto ambientale e valutazione di incidenza in Regione Campania;
g. che, con D.G.R. n. 406 del 4 Agosto 2011, è stato approvato il "Disciplinare organizzativo delle strutture regionali preposte alla Valutazione di Impatto ambientale e alla Valutazione di Incidenza di cui ai Regolamenti nn. 2/2010 e 1/2010, e della Valutazione Ambientale Strategica di cui al Regolamento emanato con D.P.G.R. n. 17 del 18 Dicembre 2010";
h. che, con D.P.G.R. n. 238 del 08 novembre 2011, sono stati nominati i componenti della Commissione per le valutazioni ambientali (V.I.A.-V.A.S.-V.I.);

CONSIDERATO

a. che con richiesta del 30.09.2011, acquisita al prot. n°782830 in data 17.10.2011, il Sig.D’Aloia Alessandro (tecnico incaricato), con sede in Teggiano (SA) 84039 alla via Prato V s.n.c., ha presentato istanza di Screening di valutazione di incidenza ai sensi dell’art. 5 del Regolamento Regionale 1/2010 relativa al progetto “realizzazione di un fabbricato rurale Fg. 35 p.lle 247 e 250 - di proprietà del Sig. Tropiano Cono” da realizzarsi in Via Boccarino I nel Comune di Teggiano (SA)

b. che, ai sensi dell’art. 2 del Disciplinare approvato con D.G.R. n. 406/2011 sono organi preposti allo svolgimento delle procedure di VIA, VAS e VI:
- La Commissione per le Valutazioni Ambientali (Commissione VIA – VI - VAS);
- Gli istruttori VIA – VI – VAS;

c. che, con D.D. n. 554 del 19 luglio 2011, è stata approvata la short list del personale cui assegnare le istruttorie di V.I.A. – V.I. – V.A.S.;

d. che l’istruttoria del progetto de quo è stata affidata, dal Dirigente del Settore “Tutela dell’Ambiente”, al Gruppo istruttore Montesano - Volpe;

e. che, ai sensi del richiamato Disciplinare ex D.G.R. n. 406/2011, il parere per la procedura di valutazione di incidenza è reso dalla Commissione VIA – VI - VAS sulla base delle risultanze delle attività degli istruttori;

RILEVATO

a. che detto progetto è stato sottoposto all'esame della Commissione V.I.A. - V.A.S. - V.I. che, nella seduta del 19.04.2012, ha escluso l'intervento dall'assoggettamento alla fase di valutazione appropriata della Valutazione di Incidenza mettendo in atto le misure di mitigazione proposte, sospendendo la fase di cantiere nel periodo di nidificazione e riproduzione (da marzo a giugno) dell'avifauna di cui all'allegato I della direttiva 79/409/CEE e con il rigoroso rispetto delle prescrizioni dettate dal Parco Nazionale del Cilento Vallo di Diano ovvero:
   - Per le piantumazioni devono essere utilizzate solo specie arboree ed arbustive appartenenti alla vegetazione potenziale dell'area ossia:
     - strato arboreo: prevalentemente Quercus pubescens, Q. cerris, Fraxinus ornus, Acer monspessulaneum, Acer campestre;
     - strato arbustivo: Crataegus monogyna, Erica arborea, Prunus spinosa, Euonymus europeus, Ligustrum vulgare, Malus sylvestris, Rubus ulmifolius;
   - per evitare l'inquinamento genetico, tutte le piante impiegate nelle opere a verde devono essere certificate di provenienza autoctona;
   - al fine di evitare disturbo alla fauna, è fatto obbligo di usare punti luce schermati verso l'alto e di utilizzo di lampade a vapori di sodio a bassa pressione, per gli impianti di illuminazione esterna;
   - per evitare l'invasione di essenze alloctone, si fa divieto di piantare e di tenere in vaso essenze di origine esotica che potrebbero spontaneizzarsi nel territorio del parco;
   - per la formazione dei prati si fa divieto di usare miscele commerciali. Usare i primi 10 cm. del terreno dell'area conservati durante le lavorazioni e gli scavi e utilizzarlo nelle aree a prato in quanto riserva di semi di piante adattate alle condizioni ecologiche locali, a differenza di quelle commerciali quali Poa pratensis e Agrostis stolonifera e Stenotaphrum secundatum che potrebbero causare inquinamento genetico o essre fortemente invasive, e comunque non adatte alle condizioni climatiche e ecologiche dell'area con grosso dispendio di gestione, come acqua per l'annaffiatura giornaliera durante l'estate;
   - non distruggere il prato esistente non interessato alla costruzione del manufatto;
   - è vietato l'uso di sostanze chimiche per la manutenzione del verde (diserbo, trattamenti fiotosanitari, concimazione, ecc.) che causerebbe la morte dell'entomofauna con danno a tutta la catena trofica in cui rientrano (minore disponibilità per uccelli, pipistrelli ed erpetofauna);

b. che il Sig.Tropiano Cono ha effettuato il versamento per le spese amministrative istruttorie, determinate con D.G.R.C. n° 683 del 8.10.2010 pubblicato sul BURC n. 76 del 22.11.2010, con bonifico del 13.09.2011;

RITENUTO, di dover provvedere all'emissione del decreto di Valutazione di Incidenza;

VISTI
- D.P.R. n. 357/97;
- D.P.R. n. 120/2003;
- Regolamento Regionale n. 1/2010;
- D.G.R. n. 324/2010;
- D.G.R.C. n. 683/2010;
- D.G.R. n. 406/2011;
- D.P.G.R. n. 238/2011;
-

Alla stregua dell'istruttoria compiuta dal Settore, nonché della dichiarazione di conformità resa dal Dirigente del Servizio 03

D E C R E T A

per i motivi espressi in narrativa e che qui si intendono integralmente trascritti e confermati:

1. di escludere dall'assoggettamento alla fase di valutazione appropriata della procedura di Valutazione di Incidenza, su conforme giudizio della Commissione V.I.A. - V.A.S. - V.I., espresso nella seduta del 19.04.2012, il progetto "realizzazione di un fabbricato rurale Fg. 35 p.lle 247 e 250" da realizzarsi in Via Boccarino I nel Comune di Teggiano (SA), proposto dal Sig.D'Aloia Alessandro (tecnico incaricato), con sede in Teggiano (SA) 84039 alla via Prato V s.n.c., mettendo in atto le misure di mitigazione proposte, sospendendo la fase di cantiere nel periodo di nidificazione e riproduzione (da marzo a giugno) dell'avifauna di cui all'allegato I della direttiva 79/409/CEE. E con il rigoroso rispetto delle prescrizioni dettate dal Parco Nazionale del Cilento Vallo di Diano ovvero:
   - Per le piantumazioni devono essere utilizzate solo specie arboree ed arbustive appartenenti alla vegetazione potenziale dell'area ossia:
     - strato arboreo: prevalentemente Quercus pubescens, Q. cerris, Fraxinus ornus, Acer monspessulaneum, Acer campestre;
     - strato arbustivo: Crataegus monogyna, Erica arborea, Prunus spinosa, Euonymus europeus, Ligustrum vulgare, Malus sylvestris, Rubus ulmifolius;
   - per evitare l'inquinamento genetico, tutte le piante impiegate nelle opere a verde devono essere certificate di provenienza autoctona;
   - al fine di evitare disturbo alla fauna, è fatto obbligo di usare punti luce schermati verso l'alto e di utilizzo di lampade a vapori di sodio a bassa pressione, per gli impianti di illuminazione esterna;
   - per evitare l'invasione di essenze alloctone, si fa divieto di piantare e di tenere in vaso essenze di origine esotica che potrebbero spontaneizzarsi nel territorio del parco;
   - per la formazione dei prati si fa divieto di usare miscele commerciali. Usare i primi 10 cm. del terreno dell'area conservati durante le lavorazioni e gli scavi e utilizzarlo nelle aree a prato in quanto riserva di semi di piante adattate alle condizioni ecologiche locali, a differenza di quelle commerciali quali Poa pratensis e Agrostis stolonifera e Stenotaphrum secundatum che potrebbero causare inquinamento genetico o essre fortemente invasive, e comunque non adatte alle condizioni climatiche e ecologiche dell'area con grosso dispendio di gestione, come acqua per l'annaffiatura giornaliera durante l'estate;
   - non distruggere il prato esistente non interessato alla costruzione del manufatto;
   - è vietato l'uso di sostanze chimiche per la manutenzione del verde (diserbo, trattamenti fiotosanitari, concimazione, ecc.) che causerebbe la morte dell'entomofauna con danno a tutta la catena trofica in cui rientrano (minore disponibilità per uccelli, pipistrelli ed erpetofauna);

2. che l'Amministrazione che provvederà al rilascio del provvedimento finale è tenuta ad acquisire tutti gli altri pareri e/o valutazioni previste per legge, ed a verificare l'ottemperanza delle prescrizioni riportate e la congruità del progetto esecutivo con il progetto definitivo esaminato dalla Commissione VIA ed assunto a base del presente parere. E' fatto altresì obbligo, che nel caso che l'ottemperanza delle prescrizioni di Enti terzi avessero a richiedere varianti sostanziali o formali del progetto definitivo esaminato, il progetto completo delle varianti sia sottoposto a nuova procedura;

3. di inviare, per gli adempimenti di competenza, il presente atto al Settore Tutela Ambiente ove è visionabile la documentazione oggetto del procedimento de quo;

4. di trasmettere il presente atto al proponente e al Corpo Forestale dello Stato territorialmente competente;

5. di trasmettere il presente atto al competente Settore Stampa e Documentazione ed Informazione e Bollettino Ufficiale per la relativa pubblicazione sul BURC ed al web master per la pubblicazione sul sito della Regione Campania.

Dott. Michele Palmieri

REGIONE CAMPANIA

Decreto Dirigenziale n. 311 del 18/07/2012

A.G.C.5 Ecologia, tutela dell'ambiente, disinquinamento, protezione civile

Settore 2 Tutela dell'ambiente

Oggetto dell'Atto:

D.P.R. 357/97 E S.M.I. - VALUTAZIONE DI INCIDENZA - PARERE DELLA COMMISSIONE V.I.A. - V.A.S. - V.I. RELATIVO AL PROGETTO "INTERCONNESSIONE DELLE ISOLE CAMPANE ALLA RETE DI TRASMISSIONE NAZIONALE - COLLEGAMENTO IN CORRENTE ALTERNATA A 150 KV "CP TORRE A. CENTRO - NUOVA SE CAPRI" ED OPERE ACCESSORIE" - PROPOSTO DALLA SOCIETA' TERNA SPA.

IL DIRIGENTE

PREMESSO

a. che, in adempimento della direttiva 79/409/CEE “Uccelli” sostituita dalla direttiva 147/2009/CE e in particolare, della Direttiva 92/43/CEE “Habitat” (che dispone che qualsiasi piano o progetto, non direttamente connesso e necessario alla gestione di un sito, ma che possa avere incidenze significative su di esso, singolarmente o congiuntamente ad altri piani e progetti, deve formare oggetto di una opportuna valutazione dell'incidenza che ha sul sito, tenendo conto degli obiettivi di conservazione del medesimo), con D.P.R. 08.09.97 n° 357 sono state dettate disposizioni in merito alla procedura di svolgimento della Valutazione di Incidenza;

b. che con Delibera di Giunta Regionale n°1216 de l 23.03.01 e successiva Delibera di G. R. n° 5249 del 31.10.02, è stato recepito il succitato DPR 357/97 ed è stato stabilito che la procedura di Valutazione di Incidenza, così come definita all'art. 6 comma 3 della Direttiva 92/43/CEE, è svolta secondo le indicazioni di cui all'art. 5 del D.P.R. 357/97;

c. che con successivo D.P.R. 12.03.03, n° 120 sono state apportate modifiche ed integrazioni al succitato DPR 357/97;

d. che con D.P.G.R. n. 9 del 29 gennaio 2010 pubblicato sul BURC n. 10 del 1.02.2010, è stato emanato il regolamento regionale n. 1/2010 “Disposizioni in materia di procedimento di valutazione d’Incidenza”;

e. che con D.G.R. n. 324 del 19 marzo 2010 sono state emanate le “Linee Guida e Criteri di indirizzo per l'effettuazione della valutazione di incidenza in Regione Campania” ;

f. che con D.G.R. n. 683 del 8 ottobre 2010 è stata revocata la D.G.R. n. 916 del 14 luglio 2005 e sono state individuate le modalità di calcolo degli oneri dovuti per le procedure di valutazione ambientale strategica, valutazione di impatto ambientale e valutazione di incidenza in Regione Campania;

g. che, con D.G.R. n. 406 del 4 Agosto 2011, è stato approvato il "Disciplinare organizzativo delle strutture regionali preposte alla Valutazione di Impatto ambientale e alla Valutazione di Incidenza di cui ai Regolamenti nn. 2/2010 e 1/2010, e della Valutazione Ambientale Strategica di cui al Regolamento emanato con D.P.G.R. n. 17 del 18 Dicembre 2010";

h. che, con D.P.G.R. n. 238 del 08 novembre 2011, sono stati nominati i componenti della Commissione per le valutazioni ambientali (V.I.A.-V.A.S.-V.I.);

CONSIDERATO

a. che con richiesta del 21.06.2010, acquisita al prot. n°566249 in data 2/07/2010, la Società Terna Spa con sede legale in ROMA al viale Egidio Galbani n. 70, ha presentato istanza di valutazione d’incidenza ai sensi dell’art. 6 del Regolamento Regionale 1/2010 relativa al progetto “Interconnessione delle isole campane alla Rete di trasmissione nazionale - Collegamento in corrente alternata a 150 kV "CP Torre A. Centro - Nuova SE Capri" ed opere accessorie”;

b. che, ai sensi dell’art. 2 del Disciplinare approvato con D.G.R. n. 406/2011 sono organi preposti allo svolgimento delle procedure di VIA, VAS e VI:
   - La Commissione per le Valutazioni Ambientali (Commissione VIA – VI - VAS);
   - Gli istruttori VIA – VI – VAS;

c. che, con D.D. n. 554 del 19 luglio 2011, è stata approvata la short list del personale cui assegnare le istruttorie di V.I.A. – V.I. – V.A.S.;

d. che l’istruttoria del progetto de quo è stata affidata, dal Dirigente del Settore “Tutela dell’Ambiente”, all’istruttore Pellecchia;

e. che, ai sensi del richiamato Disciplinare ex D.G.R. n. 406/2011, il parere per la procedura di valutazione d'incidenza è reso dalla Commissione VIA – VI - VAS sulla base delle risultanze delle attività degli istruttori;

RILEVATO

a. che detto progetto è stato sottoposto all'esame della Commissione V.I.A. - V.A.S. - V.I. che, nella seduta del 15.02.2012, ha espresso parere favorevole di Valutazione di Incidenza;

b. che la Società Terna Spa ha effettuato il versamento per le spese amministrative istruttorie, determinate con D.G.R.C. n° 683 del 8.10.2010 pubblicato sul BURC n. 76 del 22.11.2010, con bonifico del 2/07/2011,

c. RITENUTO, di dover provvedere all'emissione del decreto di Valutazione di Incidenza;

VISTI

- D.P.R. n. 357/97;
- D.P.R. n. 120/2003;
- Regolamento Regionale n. 1/2010;
- D.G.R. n. 324/2010;
- D.G.R.C. n. 683/2010;
- D.G.R. n. 406/2011;
- D.P.G.R. n. 238/2011;

Alla stregua dell'istruttoria compiuta dal Responsabile di Posizione Organizzativa, nonché della dichiarazione di conformità resa dal Dirigente del Servizio 03

D E C R E T A

per i motivi espressi in narrativa e che qui si intendono integralmente trascritti e confermati:

1. di esprimere parere favorevole di valutazione di incidenza, su conforme giudizio della Commissione V.I.A. - V.A.S. - V.I., espresso nella seduta del 15.02.2012, in merito al progetto "Interconnessione delle isole campane alla Rete di trasmissione nazionale - Collegamento in corrente alternata a 150 kV "CP Torre A. Centro - Nuova SE Capri" ed opere accessorie", proposto dalla Società Terna Spa con sede legale in ROMA al viale Egidio Galbani n. 70;

2. che l'Amministrazione che provvederà al rilascio del provvedimento finale è tenuta ad acquisire tutti gli altri pareri e/o valutazioni previste per legge e la congruità del progetto esecutivo con il progetto definitivo esaminato dalla Commissione VIA ed assunto a base del presente parere. E' fatto altresì obbligo, che nel caso che l'ottemperanza delle prescrizioni di Enti terzi avessero a richiedere varianti sostanziali o formali del progetto definitivo esaminato, il progetto completo delle varianti sia sottoposto a nuova procedura;

3. di inviare, per gli adempimenti di competenza, il presente atto al Settore Tutela Ambiente ove è visionabile la documentazione oggetto del procedimento de quo;

4. di trasmettere il presente atto al proponente e al Corpo Forestale dello Stato territorialmente competente;

5. di trasmettere il presente atto al competente Settore Stampa e Documentazione ed Informazione e Bollettino Ufficiale per la relativa pubblicazione sul BURC ed al web master per la pubblicazione sul sito della Regione Campania.

Dott. Michele Palmieri

REGIONE CAMPANIA

Decreto Dirigenziale n. 312 del 18/07/2012

A.G.C.5 Ecologia, tutela dell'ambiente, disinquinamento, protezione civile

Settore 2 Tutela dell'ambiente

Oggetto dell'Atto:

D.P.R. 357/97 E S.M.I. - VALUTAZIONE DI INCIDENZA - PARERE DELLA COMMISSIONE V.I.A. - V.A.S. - V.I. RELATIVO AL PROGETTO "COSTRUZIONE DI UN LABORATORIO ARTIGIANALE PER LA LAVORAZIONE DEL FERRO E DELL'ACCIAIO C.DA PIANO DEL LAGO FG. 19 P.LLA 66" DA REALIZZARSI IN C.DA PIANO DEL LAGO NEL COMUNE DI AQUILONIA (AV) - PROPOSTO DALLA SOC. OMECAST IRPINIA SRL.

IL DIRIGENTE

PREMESSO

a. che, in adempimento della direttiva 79/409/CEE “Uccelli” sostituita dalla direttiva 147/2009/CE e in particolare, della Direttiva 92/43/CEE “Habitat” (che dispone che qualsiasi piano o progetto, non direttamente connesso e necessario alla gestione di un sito, ma che possa avere incidenze significative su di esso, singolarmente o congiuntamente ad altri piani e progetti, deve formare oggetto di una opportuna valutazione dell'incidenza che ha sul sito, tenendo conto degli obiettivi di conservazione del medesimo), con D.P.R. 08.09.97 n° 357 sono state dettate disposizioni in merito alla procedura di svolgimento della Valutazione di Incidenza;

b. che con Delibera di Giunta Regionale n° 1216 del 23.03.01 e successiva Delibera di G. R. n° 5249 del 31.10.02, è stato recepito il succitato DPR 357/97 ed è stato stabilito che la procedura di Valutazione di Incidenza, così come definita all'art. 6 comma 3 della Direttiva 92/43/CEE, è svolta secondo le indicazioni di cui all'art. 5 del D.P.R. 357/97;

c. che con successivo D.P.R. 12.03.03, n° 120 sono state apportate modifiche ed integrazioni al succitato DPR 357/97;

d. che con D.P.G.R. n. 9 del 29 gennaio 2010 pubblicato sul BURC n. 10 del 1.02.2010, è stato emanato il regolamento regionale n. 1/2010 “Disposizioni in materia di procedimento di valutazione d’Incidenza”;

e. che con D.G.R. n. 324 del 19 marzo 2010 sono state emanate le “Linee Guida e Criteri di indirizzo per l'effettuazione della valutazione di incidenza in Regione Campania” ;

f. che con D.G.R. n. 683 del 8 ottobre 2010 è stata revocata la D.G.R. n. 916 del 14 luglio 2005 e sono state individuate le modalità di calcolo degli oneri dovuti per le procedure di valutazione ambientale strategica, valutazione di impatto ambientale e valutazione di incidenza in Regione Campania;

g. che, con D.G.R. n. 406 del 4 Agosto 2011, è stato approvato il "Disciplinare organizzativo delle strutture regionali preposte alla Valutazione di Impatto ambientale e alla Valutazione di Incidenza di cui ai Regolamenti nn. 2/2010 e 1/2010, e della Valutazione Ambientale Strategica di cui al Regolamento emanato con D.P.G.R. n. 17 del 18 Dicembre 2010";

h. che, con D.P.G.R. n. 238 del 08 novembre 2011, sono stati nominati i componenti della Commissione per le valutazioni ambientali (V.I.A.-V.A.S.-V.I.);

CONSIDERATO

che con richiesta del 25.07.2011, acquisita al prot. n°600331 in data 1.08.2011, la Soc. Omecast Irpi nia srl. con sede in Aquilonia (AV) via Veneto n. 21, ha presentato istanza di valutazione d’incidenza ai sensi dell’art. 6 del Regolamento Regionale 1/2010 relativa al progetto “Costruzione di un laboratorio artigianale per la lavorazione del ferro e dell'acciaio c.da Piano del Lago Fg. 19 p.lla 66” da realizzarsi in C.da Piano del Lago nel Comune di Aquilonia (AV);

che, ai sensi dell’art. 2 del Disciplinare approvato con D.G.R. n. 406/2011 sono organi preposti allo svolgimento delle procedure di VIA, VAS e VI:

- La Commissione per le Valutazioni Ambientali (Commissione VIA – VI - VAS);
- Gli istruttori VIA – VI – VAS;

a. che, con D.D. n. 554 del 19 luglio 2011, è stata approvata la short list del personale cui assegnare le istruttorie di V.I.A. – V.I. – V.A.S.;

b. che l’istruttoria del progetto de quo è stata affidata, dal Dirigente del Settore “Tutela dell’Ambiente”, al gruppo istruttore Iodice – Piscitelli;

c. che, ai sensi del richiamato Disciplinare ex D.G.R. n. 406/2011, il parere per la procedura di valutazione d'incidenza è reso dalla Commissione VIA – VI - VAS sulla base delle risultanze delle attività degli istruttori;

che detto progetto è stato sottoposto all'esame della Commissione V.I.A. - V.A.S. - V.I. che, nella seduta del 14.12..2011, ha espresso parere negativo di Valutazione di Incidenza per le seguenti motivazioni:

- l'intervento proposto incide negativamente sul dimensionamento del SIC interessato, in quanto comporta una eccessiva sottrazione del suolo;
- l'intervento arreca eccessivo disturbo, sia in fase di cantiere che in fase di gestione dell'attività, alle specie tutelate dal SIC.

CHE con nota acquisita al prot. n. 208639 del 16.03.2012, la Società proponente ha presentato le controdeduzioni al parere espresso in data 14.12.2011;

RILEVATO

a. che detto progetto è stato riproposto all'esame della Commissione V.I.A. - V.A.S. - V.I. che, nella seduta del 02/05/2012, preso atto delle controdeduzioni presentate dalla Ditta OMECAST e della relazione predisposta in merito dal gruppo istruttore, ha espresso parere favorevole di Valutazione di Incidenza constatando che :
   - l'intervento comporta una sottrazione minima del suolo rispetto all'intero SIC;
   - che le attività previste sono di livello artigianale e per le stesse sono stati forniti chiarimenti in materia di smaltimento, prodotti di scarto, rifiuti solidi, cronoprogramma dei lavori (limitati al periodo diurno per non interferire con le specie faunistiche nelle ore notturne), lavorazioni praticate all'interno della struttura con emissioni scarsamente rilevanti agli effetti dell'inquinamento atmosferico (inclusi nelle attività previste nell'allegato IV parte V, punto 1 lettera a) del D.Lgs 152/2006), inquinamento acustico;
   - ubicazione dell'area dell'intervento marginale rispetto all'intera estensione del SIC e l'assenza nella zona in questione di formazioni arboree tipiche del SIC,

b. che la Soc. Omecast Irpinia srl. ha effettuato il versamento per le spese amministrative istruttorie, determinate con D.G.R.C10.05.2011,

RITENUTO, di dover provvedere all'emissione del decreto di Valutazione di Incidenza;

VISTI

- D.P.R. n. 357/97;
- D.P.R. n. 120/2003;
- Regolamento Regionale n. 1/2010;
- D.G.R. n. 324/2010;
- D.G.R.C. n. 683/2010;
- D.G.R. n. 406/2011;
- D.P.G.R. n. 238/2011;

Alla stregua dell'istruttoria compiuta dal Settore, nonché della dichiarazione di conformità resa dal Dirigente del Servizio 03

D E C R E T A

per i motivi espressi in narrativa e che qui si intendono integralmente trascritti e confermati:

1. di esprimere parere favorevole di valutazione di incidenza, su conforme giudizio della Commissione V.I.A. - V.A.S. - V.I., espresso nella seduta del 2.05.2012, in merito al progetto "Costruzione di un laboratorio artigianale per la lavorazione del ferro e dell'acciaio c.da Piano del Lago Fg. 19 p.lla 66" da realizzarsi in C.da Piano del Lago nel Comune di Aquilonia (AV), proposto dalla Soc. Omecast

Irpinia srl. con sede in Aquilonia (AV) via Veneto n. 21, in quanto dalla relazione si evince che:

- l'intervento comporta una sottrazione minima del suolo rispetto all'intero SIC;
- che le attività previste sono di livello artigianale e per le stesse sono stati forniti chiarimenti in materia di smaltimento, prodotti di scarto, rifiuti solidi, cronoprogramma dei lavori (limitati al periodo diurno per non interferire con le specie faunistiche nelle ore notturne), lavorazioni praticate all'interno della struttura con emissioni scarsamente rilevanti agli effetti dell'inquinamento atmosferico (inclusi nelle attività previste nell'allegato IV parte V, punto 1 lettera a) del D.Lgs 152/2006), inquinamento acustico;
- ubicazione dell'area dell'intervento marginale rispetto all'intera estensione del SIC e l'assenza nella zona in questione di formazioni arboree tipiche del SIC,

2. che l'Amministrazione che provvederà al rilascio del provvedimento finale è tenuta ad acquisire tutti gli altri pareri e/o valutazioni previste per legge e la congruità del progetto esecutivo con il progetto definitivo esaminato dalla Commissione VIA ed assunto a base del presente parere. E' fatto altresì obbligo, che nel caso che l'ottemperanza delle prescrizioni di Enti terzi avessero a richiedere varianti sostanziali o formali del progetto definitivo esaminato, il progetto completo delle varianti sia sottoposto a nuova procedura;

3. di inviare, per gli adempimenti di competenza, il presente atto al Settore Tutela Ambiente ove è visionabile la documentazione oggetto del procedimento de quo;

4. di trasmettere il presente atto al proponente e al Corpo Forestale dello Stato territorialmente competente;

5. di trasmettere il presente atto al competente Settore Stampa e Documentazione ed Informazione e Bollettino Ufficiale per la relativa pubblicazione sul BURC ed al web master per la pubblicazione sul sito della Regione Campania.

Dott. Michele Palmieri

Decreto Dirigenziale n. 316 del 18/07/2012

A.G.C.5 Ecologia, tutela dell'ambiente, disinquinamento, protezione civile

Settore 2 Tutela dell'ambiente

Oggetto dell'Atto:

D. LGS. 152/2006 - ART.208 - D.LGS 24.06.03 N. 209 - CENTRO DI DEMOLIZIONE E ROTTAMAZIONE DI AUTOVEICOLI - DITTA INDIVIDUALE DEMOLIZIONE ECOLOGICA DI MANDILE ANIELLO CON CON SEDE LEGALE ED IMPIANTO IN FORINO (AV) - ZONA INDUSTRIALE . LEGGE N. 217 DEL 15.12.2011 - ADEGUAMENTO AUTORIZZAZIONE

IL DIRIGENTE

PREMESSO:

CHE la ditta individuale Demolizione Ecologica di Mandile Aniello, legalmente rappresentata dal titolare Mandile Aniello nato a Pagani (SA) il 03.02.56, con sede legale ed impianto in Forino (AV) – Zona Industriale, iscritta alla CCIAA di Avellino, C.F. MNDNLL56B03G230D, è autorizzata con D.D. n. 651 del 06.10.2011 all'esercizio del centro di demolizione e rottamazione di autoveicoli, la cui area è individuata in catasto al foglio 9, p.lle 402, 687, 715 (parte), per complessivi mq. 9979 fino al **25.10.2016**

CHE la succitata ditta, ai sensi dell'art. 23 della Legge n. 217 del 15.12.2011, pubblicata sulla G.U. n. 1 del 02.01.2012, ha presentato istanza del 04.06.2012 , acquisita agli atti di ufficio il 07.06.2012 prot. n.440032 ,integrata con nota del 25.06.2012 - prot. n. 501216 del 29.06.2012, per l'adeguamento dell'autorizzazione;

CHE la norma di cui sopra, nel modificare l'art. 5 comma 15 del D.Lgs. 209/2003 "obbliga" le imprese esercenti attività di autoriparazione, di cui alla legge 5 febbraio 1992 n. 122 e s.m.i., a consegnare, ove ciò sia tecnicamente fattibile, ad un centro di raccolta i pezzi usati allo stato di rifiuto derivanti dalle riparazione dei veicoli, ad eccezione di quelli per cui è previsto dalla legge un consorzio obbligatorio di raccolta;

CONSIDERATO

CHE risulta necessario adeguare l'autorizzazione per renderla conforme alla normativa, ai sensi dell'art. 23 della Legge .n. 217 del 15.12.2011, pubblicata sulla G.U. n. 1 del 02.01.2012;

CHE appare opportuno pertanto, prevedere nel decreto di autorizzazione la possibilità di ricevere i pezzi usati allo stato di rifiuto derivanti dalle operazioni riparazione dei veicoli, ad eccezione di quelli per cui è previsto dalla legge un consorzio obbligatorio di raccolta;

CHE i rifiuti in questione, di cui la ditta ha chiesto l'inserimento in autorizzazione, sono codificati come segue:

CODICE CER	DESCRIZIONE	ATTIVITA'
160103	**Pneumatici fuori uso**	**R13**
160117	**Metalli ferrosi**	**R13**
160118	**Metalli non ferrosi**	**R13**
160119	**plastica**	**R13**
160120	**vetro**	**R13**
160121*	**Componenti pericolosi diversi da quelli di cui alle voci da 160107 a 160111, 160113 e 160114**	**R13-D15**
160122	**Componenti non specificati altrimenti**	**R13**
160801	**Catalizzatori esauriti contenenti oro, argento,renio, rodio, palladio, iridio o platino (tranne 160807)**	**R13**

CHE i sopradetti rifiuti devono essere allocati nel "settore stoccaggio dei rifiuti recuperabili", assieme agli altri di identica natura derivanti dall'attività di demolizione della ditta;

CHE la ditta individuale Demolizione Ecologica di Mandile Aniello ha chiesto di poter ricevere un quantitativo di rifiuti provenienti da esercenti l'attività di autoriparatore per un quantitativo di circa 1166 t/anno, con uno stoccaggio, in ogni momento, di 8,3 tonn;

CHE in ragione della quantità da porre in messa in riserva si può ritenere adeguata la garanzia finanziaria già prodotta riducendo di nove unità i veicoli in autorizzazione che passano da 249 a 240;

VISTI

- il D.Lgs. n. 152/2006 e smi;
- la Legge n. 217 del 15.12.2011, art. 23
- la delibera di Giunta Regionale n°1411 del 27.07 .2007;
- il DD n. 651 del 06.10.2011;

alla stregua dell'istruttoria compiuta dal Responsabile di Posizione Organizzativa, nonché dell'espressa dichiarazione di regolarità resa dal Dirigente del Servizio 02,

DECRETA

Per le motivazioni espresse in narrativa che qui si intendono integralmente riportate e trascritte:

1) AUTORIZZARE la ditta individuale Demolizione Ecologica di Mandile Aniello legalmente rappresentata dal titolare Mandile Aniello nato a Pagani (SA) il 03.02.56, con sede legale ed impianto in Forino (AV) – Zona Industriale, iscritta alla CCIAA di Avellino, C.F. MNDNLL56B03G230D a ricevere "i pezzi usati allo stato di rifiuto derivanti dalle operazioni di riparazione dei veicoli, ad eccezione di quelli per cui è previsto dalla legge un consorzio obbligatorio di raccolta" e codificati come segue:

CODICE CER	DESCRIZIONE	ATTIVITA'	QUANTITA STOCCABILE	QUANTITA TRATTABILE
160103	Pneumatici fuori uso	R13	0,4 ton	88 ton/anno
160117	Metalli ferrosi	R13	1 ton	220
160118	Metalli non ferrosi	R13	1 ton	220
160119	plastica	R13	0,4 ton	88
160120	vetro	R13	0,2 ton	44
160121*	Componenti pericolosi diversi da quelli di cui alle voci da 160107 a 160111, 160113 e 160114	R13-D15	4 ton	220
160122	Componenti non specificati altrimenti	R13	1 ton	220
160801	Catalizzatori esauriti contenenti oro, argento,renio, rodio, palladio, iridio o platino (tranne 160807)	R13	0,3 ton	66
		TOT.	8,3 ton	1166 ton/anno

per un quantitativo di circa 1166 t/anno, con un massimo stoccabile, in ogni momento, di 8,3 tonn**;**

2) SPECIFICARE che detti rifiuti devono essere allocati nel "settore stoccaggio dei rifiuti recuperabili" assieme agli altri di identica natura derivanti dall'attività di demolizione della ditta;

3) SPECIFICARE che gli obblighi della prestazione delle garanzie finanziarie, di cui al punto 19 della DGR 1411/07 sono assolti diminuendo di tre unità i veicoli conferiti che con il presente provvedimento passano da 249 **a 240 ;**

4) RICHIAMARE il D.D. n. 651 del 06.10.2011 del Dirigente del Settore Tutela Ambiente ,l**e cui condizioni e prescrizioni restano ferme ed invariate.**

5) TRASMETTERE il presente provvedimento alla ditta Demolizione Ecologica di Mandile Aniello, al Comune di Forino, all'Amministrazione Provinciale di Avellino, all'ASL competente, al Settore T.A.P. Ecologia e Tutela Ambiente di Avellino, al P.R.A. di Avellino, all'ARPAC e all'ORR;

6) INVIARE il presente decreto al Bollettino Ufficiale della Regione Campania per la pubblicazione.

Dott. Palmieri Michele

Decreto Dirigenziale n. 317 del 18/07/2012

A.G.C.5 Ecologia, tutela dell'ambiente, disinquinamento, protezione civile

Settore 2 Tutela dell'ambiente

Oggetto dell'Atto:

D.LGS 152/06 ART.208 - DGRC N. 1411/07 - MESSA IN RISERVA E RECUPERO DI RIFIUTI NON PERICOLOSI - DITTA CO.FER.MET. S.R.L. CON SEDE LEGALE IN CASALNUOVO DI NAPOLI (NA), VIA A. DE GASPERI N. 5 ED IMPIANTO IN SAN GIORGIO A CREMANO (NA) ALLA VIA CARCERI VECCHIE N. 10 - PRESA D'ATTO DI VARIANTE NON SOSTANZIALE

IL DIRIGENTE

PREMESSO:

CHE la ditta CO.FER.MET. s.a.s. di Di Lorenzo Paolo con sede legale in Casalnuovo di Napoli (NA), via A. De Gasperi n. 5 ed impianto in San Giorgio a Cremano (NA) alla via Carceri Vecchie n. 10,iscritta alla CCIAA di Napoli C.F: 06331100633, è autorizzata con decreto del Dirigente del Settore Tutela Ambiente della Regione Campania n° 480 del 25.05.2009 all'es ercizio dell'impianto di messa in riserva R13 e recupero R4 di rifiuti non pericolosi, su un'area catastalmente censita nel N.C.T. del suddetto comune al fg. 8 p.lla n. 133 di ca.mq.3786, per un quantitativo di 40.000 t/anno;

CHE la ditta interessata, con istanza del 21.06.2012, assunta al prot. d'ufficio al n.493051 del 27.06.2012, ha chiesto la presa d'atto di una variante non sostanziale consistente in:

a) Aggiunta dei seguenti codici CER: (nel limite del 15% delle tipologie già autorizzate)

COD. CER	DESCRIZIONE	OPERAZIONI
150101	Imballaggi in carta e cartone	R13
150103	Imballaggi in legno	R13
150106	Imballaggi in materiali misti	R13
170107	Miscugli o scorie di cemento, mattoni, mattonelle e ceramiche	R13

b) Cancellazione dei seguenti codici CER:

COD. CER	DESCRIZIONE	OPERAZIONI
100299	rifiuti non specificati altrimenti	R13-R4
110299	rifiuti non specificati altrimenti	R13-R4
120199	rifiuti non specificati altrimenti	R13-R4
100210	Scaglie di laminazione	R13-R4
100899	rifiuti non specificati altrimenti	R13-R4
110114	Rifiuti da sgrassaggio diversi da quelli di cui alla voce 110113	R13-R4
110501	Zinco solido	R13-R4
110599	rifiuti non specificati altrimenti	R13-R4

c) Inserimento dei seguenti codici CER:

COD. CER	DESCRIZIONE	OPERAZIONI
150203	Assorbenti, materiali filtranti, stracci e indumenti protettivi, diversi da quelli di cui alla voce 150202	R13
160103	Pneumatici fuori uso	R13
160119	plastica	R13
160120	vetro	R13
160604	Batterie alcaline (tranne 160604)	R13
160801	Catalizzatori esauriti contenenti oro, argento, renio, rodio, palladio, iridio o platino (tranne 160807)	R13

170302	Miscele bituminose diverse da quelle di cui alla voce 170301	R13
170604	Materiali isolanti diversi da quelli di cui alle voci 170601 e 170603	R13

d) Aggiornamento della tabella con i codici dei rifiuti;

PRESO ATTO

CHE, a corredo dell'istanza, è pervenuta la seguente documentazione, in conformità alle procedure di cui alla deliberazione di Giunta Regionale n. 1411/07 ;

- Certificato di iscrizione alla CCIAA di Napoli del **08.05.2012**, comprensivo dei controlli di cui all'art. 2 del D.P.R. n. 252 del 03.06.98, e recante NULLA OSTA ai fini dell'art. 10 della Legge 31 maggio 1965, n. 575 e s.m.
- Relazione tecnica , a firma del dott. Marcello Monaco ;
- Disposizione di Bonifico per la somma di € 260,00 quale contributo alle spese regionali per le attività istruttorie;

RITENUTO

CHE la DGR n. 1411/2007, prevede la possibilità di integrare codici dei rifiuti, nel limite del del 15% delle tipologie già autorizzate, nonché la sostituzione di codici;

CHE, per quanto suesposto, si possa procedere alla presa d'atto di una variante non sostanziale consistente in:

a) Aggiunta dei seguenti codici CER: (nel limite del 15% delle tipologie già autorizzate)

COD. CER	DESCRIZIONE	OPERAZIONI
150101	Imballaggi in carta e cartone	R13
150103	Imballaggi in legno	R13
150106	Imballaggi in materiali misti	R13
170107	Miscugli o scorie di cemento, mattoni, mattonelle e ceramiche	R13

b) Cancellazione dei seguenti codici CER:

COD. CER	DESCRIZIONE	OPERAZIONI
100299	rifiuti non specificati altrimenti	R13-R4
110299	rifiuti non specificati altrimenti	R13-R4
120199	rifiuti non specificati altrimenti	R13-R4
100210	Scaglie di laminazione	R13-R4
100899	rifiuti non specificati altrimenti	R13-R4
110114	Rifiuti da sgrassaggio diversi da quelli di cui alla voce 110113	R13-R4
110501	Zinco solido	R13-R4
110599	rifiuti non specificati altrimenti	R13-R4

c) Inserimento dei seguenti codici CER:

COD. CER	DESCRIZIONE	OPERAZIONI
150203	Assorbenti, materiali filtranti, stracci e indumenti protettivi, diversi da quelli di cui alla voce 150202	R13
160103	Pneumatici fuori uso	R13
160119	plastica	R13
160120	vetro	R13
160604	Batterie alcaline (tranne 160604)	R13
160801	Catalizzatori esauriti contenenti oro, argento, renio, rodio, palladio, iridio o platino (tranne 160807)	R13
170302	Miscele bituminose diverse da quelle di cui alla voce 170301	R13
170604	Materiali isolanti diversi da quelli di cui alle voci 170601 e 170603	R13

d) Aggiornamento della tabella con i codici dei rifiuti;

VISTI
- il D.Lgs. 152/06 ;
- la deliberazione di Giunta Regionale 1411/07 ;
- il D.D. n.480 del 25.05.2009;

alla stregua dell'istruttoria compiuta dal Responsabile di Posizione Organizzativa, nonché dell'espressa dichiarazione di regolarità resa dal Dirigente del Servizio 02,

DECRETA

Per le motivazioni espresse in narrativa che qui si intendono integralmente riportate e trascritte:

1) PRENDERE ATTO della variante non sostanziale consistente in:

a) Aggiunta dei seguenti codici CER: (nel limite del 15% delle tipologie già autorizzate)

COD. CER	DESCRIZIONE	OPERAZIONI
150101	Imballaggi in carta e cartone	R13
150103	Imballaggi in legno	R13
150106	Imballaggi in materiali misti	R13
170107	Miscugli o scorie di cemento, mattoni, mattonelle e ceramiche	R13

b) Cancellazione dei seguenti codici CER:

COD. CER	DESCRIZIONE	OPERAZIONI
100299	rifiuti non specificati altrimenti	R13-R4
110299	rifiuti non specificati altrimenti	R13-R4
120199	rifiuti non specificati altrimenti	R13-R4

100210	Scaglie di laminazione	R13-R4
100899	rifiuti non specificati altrimenti	R13-R4
110114	Rifiuti da sgrassaggio diversi da quelli di cui alla voce 110113	R13-R4
110501	Zinco solido	R13-R4
110599	rifiuti non specificati altrimenti	R13-R4

c) Inserimento dei seguenti codici CER:

COD. CER	DESCRIZIONE	OPERAZIONI
150203	Assorbenti, materiali filtranti, stracci e indumenti protettivi, diversi da quelli di cui alla voce 150202	R13
160103	Pneumatici fuori uso	R13
160119	plastica	R13
160120	vetro	R13
160604	Batterie alcaline (tranne 160603)	R13
160801	Catalizzatori esauriti contenenti oro, argento, renio, rodio, palladio, iridio o platino (tranne 160807)	R13
170302	Miscele bituminose diverse da quelle di cui alla voce 170301	R13
170604	Materiali isolanti diversi da quelli di cui alle voci 170601 e 170603	R13

d) Aggiornamento della tabella con i codici dei rifiuti;

2) SPECIFICARE che l'autorizzazione all'esercizio dell'impianto di messa in riserva R13 e recupero R4 di rifiuti non pericolosi, su un'area catastalmente censita nel N.C.T. del comune di casalnuovo di Napoli (fg. 8 p.lla n. 133 di ca.mq.3786) della ditta CO.FER.MET. s.a.s. di Di Lorenzo Paolo con sede legale in Casalnuovo di Napoli (NA), via A. De Gasperi n. 5 ed impianto in San Giorgio a Cremano (NA) alla via Carceri Vecchie n. 10,iscritta alla CCIAA di Napoli C.F. 06331100633, è modificata come segue:

2.1 TIPOLOGIA E MOVIMENTAZIONE ANNUA RIFIUTI METALLICI IN MODALITA' R13-R4

CODICE CER	DESCRIZIONE DEL RIFIUTO	OPERAZIONI DI RECUPERO	QUANTITA'
100210	scaglie di laminazione	R13 – R4	
110206	rifiuti della lavorazione idrometallurgica del rame, diversi da quelli di cui alla voce 11 02 05	R13 – R4	
120101	limatura e trucioli di materiali ferrosi	R13 – R4	
120102	polveri e particolato di materiali ferrosi	R13 – R4	
120103	limatura e trucioli di materiali non ferrosi	R13 – R4	

120104	polveri e particolato di materiali non ferrosi	R13 – R4	
150104	imballaggi metallici	R13 – R4	
160106	veicoli fuori uso, non contenenti liquidi né altre componenti pericolose	R13 – R4	
160116	serbatoi per gas liquido	R13 – R4	
160117	metalli ferrosi	R13 – R4	
160118	metalli non ferrosi	R13 – R4	
160122	componenti non specificati altrimenti	R13 – R4	
160214	apparecchiature fuori uso diverse da quelle di cui alle voci da 16 02 09 a 16 02 13	R13 – R4	
160216	componenti rimossi da apparecchiature fuori uso diverse da quelli di cui alla voce 16 02 15	R13 – R4	
170401	rame, bronzo e ottone	R13 – R4	
170402	alluminio	R13 – R4	**38.000 t/anno**
170403	piombo	R13 – R4	
170404	zinco	R13 – R4	
170405	ferro e acciaio	R13 – R4	
170406	stagno	R13 – R4	
170407	metalli misti	R13 – R4	
170411	cavi, diversi da quelli di cui alla voce 17 04 10	R13 – R4	
190102	materiali ferrosi estratti da ceneri pesanti	R13 – R4	
190118	rifiuti della pirolisi, diversi da quelli di cui alla voce 190117	R13 – R4	
191002	rifiuti di metalli non ferrosi	R13 – R4	
191202	metalli ferrosi	R13 – R4	
191203	metalli non ferrosi	R13 – R4	
200136	apparecchiature elettriche ed elettroniche fuori uso, diverse da quelle di cui alle voci 20 01 21, 20 01 23 e 20 01 35	R13 – R4	
200140	metallo	R13 – R4	

2.2 TIPOLOGIA E MOVIMENTAZIONE ANNUA ALTRI RIFIUTI IN MODALITA' R13

CODICE CER	DESCRIZIONE DEL RIFIUTO	OPERAZIONI DI RECUPERO	QUANTITA'

150101	Imballaggi in carta e cartone	R13	
150103	Imballaggi in legno	R13	
150106	Imballaggi in materiali misti	R13	
150203	Assorbenti, materiali filtranti, stracci e indumenti protettivi, diversi da quelli di cui alla voce 150202	R13	**2000 t/anno**
160103	Pneumatici fuori uso	R13	
160119	plastica	R13	
160120	vetro	R13	
160604	Batterie alcaline (tranne 160603)	R13	
160801	Catalizzatori esauriti contenenti oro, argento, renio, rodio, palladio, iridio o platino (tranne 160807	R13	
170107	Miscugli o scorie di cemento, mattoni, mattonelle e ceramiche	R13	
170302	Miscele bituminose diverse da quelle di cui alla voce 170301	R13	
170604	Materiali isolanti diversi da quelli di cui alle voci 170601 e 170603	R13	
	TOTALE		**40.000 t/anno**

3) RICHIAMARE tutte le condizioni e prescrizioni contenute nel DD n. 480/2009 ,che **restano ferme ed invariate, in particolare:**

3.1 l'attività sarà svolta su una superficie complessiva di mq. 3786 ca per cui, in accordo con quanto previsto dalla DGR 1411/2007 , in detto impianto non possono essere stoccati, in ogni momento, più di mc 946,5 , nel rispetto dei limiti temporali o quantitativi stabiliti dall'art. 183 del DLgs.152/06;
3.2 le tipologie ammissibili allo stoccaggio e al trattamento di rifiuti speciali non pericolosi e i quantitativi da gestire nell'impianto sono riportati nella tabella precedente e non devono superare complessivamente 40.000 tonn/anno ;

4) INCARICARE l'Amministrazione Provinciale di Napoli di effettuare i controlli di competenza, ai sensi dell'art. 197 del D.Lgs. n. 152 del 03.04.06 ;

5) NOTIFICARE il presente Decreto alla ditta Co.Fer.Met. s.r.l., al Comune di San Giorgio a Cremano, all'Amministrazione Provinciale di Napoli, all'ASL competente, al Settore T.A.P. Ecologia e Tutela Ambiente di Napoli e all'ORR;

6) INVIARE il presente decreto al Settore Bollettino Ufficiale della Regione Campania per la pubblicazione.

Dott. Michele Palmieri

Decreto Dirigenziale n. 319 del 18/07/2012

A.G.C.5 Ecologia, tutela dell'ambiente, disinquinamento, protezione civile

Settore 2 Tutela dell'ambiente

Oggetto dell'Atto:

D. LGS. 152/2006 - ART.208- D.LGS. 209/03 - CENTRO RACCOLTA E IMPIANTO DI TRATTAMENTO DI VEICOLI FUORI USO. VOLTURA AUTORIZZAZIONE DA DITTA ECORECUPERI SANTA CECILIA DEI F.LLI PROSAPIO S.A.S. ALLA DITTA ECORECUPERI SANTA CECILIA DEI F.LLI PROSAPIO S.R.L. CON SEDE LEGALE ED IMPIANTO SITO ALLA VIA S.S. 18, KM. 83+0,80 - C.DA PAPA LEONE, BIVIO SANTA CECILIA, EBOLI (SA).

IL DIRIGENTE

PREMESSO:

CHE la ditta ECORECUPERI Santa Cecilia dei F.lli Prosapio s.a.s. con sede legale ed impianto in Via S.S. 18, Km. 83+0,80 - c.da Papa Leone, Bivio Santa Cecilia, Eboli (SA) è autorizzata all'esercizio del Centro di Raccolta e Impianto di trattamento di veicoli fuori uso, giusto decreto n. 280 del 02.08.2010;

CHE con nota del 13.06.2012, acquisita agli atti di ufficio il 19.06.2012 prot. n. 470583, la succitata ditta, legalmenterappresentata da Virginia Prosapio nata a Salerno il 16.09.1976, a seguito di trasformazione societaria, ha chiesto la voltura dell'autorizzazione;

PRESO ATTO

che a corredo dell'istanza, in conformità a quanto previsto dalla DGRC n. 1411/07 è pervenuta al Settore Tutela dell'Ambiente la seguente documentazione:

- Copia Atto notarile, per notaio dott. Gianmario Angelino con studio in Napoli alla Via G.L. Bernini n. 25, iscritto presso il Ruolo del Collegio Notarile dei Distretti Riuniti di Napoli, Torre Annunziata e Nola, registrato il 23.05.2012 presso l'Agenzia delle Entrate di Napoli 2 al n. 5739-1t, Rep. N. 14.217 – Raccolta n.10.987 5883 di trasformazione di società in accomandita semplice in società a responsabilità limitata ;
- Voltura delle garanzie finanziarie con Atto di variazione – Appendice n. 1 alla polizza n. 6/11163/96/48841843 della UNIPOL Assicurazioni S.p.a. (ex Aurora Assicurazioni spa) con scadenza al 02.10.2014, debitamente autenticata**;**
- Certificato CCIAA di Salerno, aggiornato al 14.06.2012, comprensivo dei controlli di cui all'art. 2 del D.P.R. n. 252 del 03.06.98, e recante NULLA OSTA ai fini dell'art. 10 della Legge 31 maggio 1965, n. 575 e s.m.
- Ricevuta di versamento della somma di € 160,00, su c.c postale n. 21965181, cod. tariffa 0520, con indicazione della causale "Autorizzazioni in campo ambientale"

RITENUTO

CHE sussistono le condizioni per poter procedere alla voltura dell'autorizzazione del Centro di Raccolta e Impianto di trattamento di veicoli fuori uso, dalla ditta ECORECUPERI Santa Cecilia dei F.lli Prosapio s.a.s. alla ditta **ECORECUPERI Santa Cecilia dei F.lli Prosapio sr.l**. C.F. 04136050657, con sede legale ed impianto in Via S.S. 18, Km. 83+0,80 - c.da Papa Leone, Bivio Santa Cecilia, Eboli (SA), legalmente rappresentata da Virginia Prosapio nata a Salerno il 16.09.1976

VISTI

il D.Lgs. n. 152/2006 e smi;
la delibera di Giunta Regionale n°1411 del 27.07.2 007;
il D.D. n. 280 del 02.08.2010N

alla stregua dell'istruttoria compiuta dal Responsabile di Posizione Organizzativa, nonché dell'espressa dichiarazione di regolarità resa dal Dirigente del Servizio 02,

DECRETA

Per le motivazioni espresse in narrativa che qui si intendono integralmente riportate e trascritte:

1) **VOLTURARE** l'autorizzazione del Centro di Raccolta e Impianto di trattamento di veicoli fuori uso**,** dalla ditta ECORECUPERI Santa Cecilia dei F.lli Prosapio s.a.s. alla ditta **ECORECUPERI Santa Cecilia dei F.lli Prosapio sr.l**. C.F. 04136050657, con sede legale ed impianto in Via S.S. 18, Km. 83+0,80 - c.da Papa Leone, Bivio Santa Cecilia, Eboli (SA), legalmente rappresentata da Virginia Prosapio nata a Salerno il 16.09.1976

2) **RICHIAMARE** il DD n. 280 del 02.08.2010 del Dirigente del Settore Provinciale Tutela Ambiente*,* **le cui condizioni e prescrizioni restano ferme ed invariate.**

3) **NOTIFICARE** il presente decreto alla ditta ECORECUPERI Santa Cecilia dei F.lli Prosapio sr.l**,** al Sindaco del Comune di Eboli (SA), all'Amministrazione Provinciale di Salerno, all'ASL competente, allo S.T.A.P. Ecologia di Salerno , al P.R.A. di Salerno e all'ORR ;

4) **INVIARE** per la pubblicazione il presente Decreto al Settore Bollettino Ufficiale della Regione Campania.

Il Dirigente del Settore
Dott. Michele Palmieri

Decreto Dirigenziale n. 331 del 18/07/2012

A.G.C.5 Ecologia, tutela dell'ambiente, disinquinamento, protezione civile

Settore 2 Tutela dell'ambiente

Oggetto dell'Atto:

DGR N. 310 DEL 28/06/2012. CONVENZIONE FRA LA REGIONE CAMPANIA - AREA GENERALE DI COORDINAMENTO 05 - SETTORE TUTELA DELL'AMBIENTE E L'AGENZIA REGIONALE PER LA PROTEZIONE DELL'AMBIENTE DELLA CAMPANIA (ARPAC) PER LO SVOLGIMENTO DELLE ATTIVITA' ISTRUTTORIE TECNICO - AMMINISTRATIVE RELATIVE ALLE PROCEDURE DI VIA, VI E VAS. APPROVAZIONE SCHEMA.

IL DIRIGENTE

PREMESSO CHE

a. l'articolo 5 del D.P.R. 357/1997, come sostituito dall'art. 6 del D.P.R. 120/2003, stabilisce che, in attuazione delle Direttive 92/43/CEE e 79/409/CEE, sono sottoposti alla valutazione di incidenza (VI) i piani territoriali, urbanistici e di settore, ivi compresi i piani agricoli e faunistico - venatori e le loro varianti, nonché gli interventi non direttamente connessi e necessari al mantenimento in uno stato di conservazione soddisfacente delle specie e degli habitat presenti in un sito o in un proposto sito della rete Natura 2000 ma che possono avere incidenze significative sullo stesso sito, singolarmente o congiuntamente ad altri progetti e tenuto conto degli obiettivi di conservazione del sito stesso;
b. la parte seconda del Dlgs 152/2006 costituisce il quadro di riferimento normativo per le procedure di Valutazione di Impatto Ambientale (VIA) e Valutazione Ambientale Strategica (VAS), anche in integrazione con la VI;
c. l'art. 5, comma 1, lettera m) della legge regionale n. 10 del 29 luglio 1998 prevede tra i compiti dell'ARPAC lo svolgimento delle attività di supporto tecnico-scientifico alla valutazione dello impatto ambientale (V.I.A.);
d. lo svolgimento delle predette valutazioni ambientali richiede il versamento alla Regione Campania degli oneri istruttori ai sensi delle DD.GG.RR. n. 916/2005 e n. 683/2010 pro tempore vigenti confluenti sul capitolo di entrata n. 2412 UPB 11.81.80 correlato al capitolo di spesa n. 1388 UPB 1.1.3;
e. con D.G.R. 5 Marzo 2010 n. 203 sono stati approvati gli *Indirizzi Operativi e Procedurali per lo svolgimento della V.A.S. in Regione Campania*;
f. con D.G.R. 19 Marzo 2010 n. 324 sono state approvate le *Linee Guida e Criteri di Indirizzo per l'effettuazione della Valutazione di Incidenza in Regione Campania*;
g. con D.G.R. 24 Maggio 2011 n. 211 sono stati approvati gli *Indirizzi Operativi e Procedurali per lo svolgimento della Valutazione di Impatto Ambientale in Regione Campania*;
h. con DGR n. 294 del 21 giugno 2011 la Giunta Regionale, tra l'altro, ha demandato al Dirigente del Settore Tutela dell'Ambiente, di intesa con l'Area Generale di Coordinamento 07, l'adozione degli atti necessari per la formazione di una short list di personale laureato ed in possesso delle idonee competenze, appartenente all'Amministrazione regionale, all'ARPAC e all'ARCADIS, da utilizzare per l'espletamento dell'attività istruttoria delle istanze di valutazione ambientale di competenza del Settore Tutela dell'Ambiente;
i. con DD n. 554 del 19/07/2011 e ss.mm.ii. è stato approvato l'Avviso pubblico inerente la *"Manifestazione di interesse per la formazione di una short list di funzionari da selezionare ai fini del reperimento di personale a cui affidare le attività istruttorie inerenti le procedure di valutazione*

di impatto ambientale, valutazione di incidenza e valutazione ambientale strategica" di cui all'Allegato A del precitato decreto;

j. con DD n. 648 del 04/10/2011 è stata approvata la short list di funzionari della Regione Campania, dell'ARPAC e dell'ARCADIS a cui affidare le attività istruttorie inerenti le procedure di VIA, VI e VAS, periodicamente aggiornata sulla scorta delle istanze nel tempo pervenute;

k. con D.G.R. n. 406 del 4 Agosto 2011 - *Approvazione del "Disciplinare organizzativo delle strutture regionali preposte alla Valutazione di Impatto ambientale e alla Valutazione di Incidenza di cui ai Regolamenti nn. 2/2010 e 1/2010, e della Valutazione Ambientale Strategica di cui al Regolamento emanato con D.P.G.R. m. 17 del 18 Dicembre 2010"* sono state riorganizzate le strutture regionali deputate all'espletamento delle attività connesse alle competenze in materia di VIA, VI e VAS;

l. il combinato disposto dell'art. 1 comma 4 e art. 2 comma 7 del Regolamento n. 5/2011 "*Regolamento di attuazione per il Governo del Territorio"* individua i Comuni quali Autorità competenti alla VAS dei piani di livello comunale la cui proposta non è stata adottata alla data di vigenza del predetto regolamento ovvero alla data dell'8 agosto 2011;

m. l'Autorità competente alle procedure di VIA, VI e VAS in Regione Campania è il Settore Tutela dell'Ambiente rispettivamente ai sensi prima della DGR 426/2008 e successivamente dei regolamenti regionali nn. 1/2010, 2/2010 e del regolamento regionale emanato con D.P.G.R. 18 Dicembre 2009 n.17 in combinato disposto con il regolamento n. 5/2011;

RILEVATO CHE

a. a seguito della riorganizzazione operata con la DGR n. 406 del 4 Agosto 2011 permangono criticità inerenti le attività istruttorie delle istanze di VIA, VI e VAS pervenute al Settore Tutela dell'Ambiente prima della vigenza della citata DGR 406/2011;

b. per il superamento delle predette criticità il Coordinatore dell'AGC05, con DGR n. 310 del 28/06/2012, è stato autorizzato sia ai fini della predisposizione che della sottoscrizione di una convenzione avente ad oggetto il conferimento ad ARPAC dell'incarico relativo allo svolgimento delle attività istruttorie tecnico-amministrative inerenti alle istanze/pratiche presentate prima dell'emanazione della D.G.R. n. 406/2011 rientranti nelle seguenti tipologie:

- verifiche di assoggettabilità a VAS e VAS, anche integrate con la Valutazione di Incidenza, di Piani e Programmi di Livello Comunale di competenza della Regione Campania alla luce della normativa vigente al momento della presentazione dell'istanza;
- verifiche di assoggettabilità a VIA e VIA, anche integrate con la Valutazione di Incidenza e/o coordinate con l'AIA, di Progetti e Interventi;
- VI-verifiche preliminari e VI-valutazioni appropriate di Piani, Programmi, Progetti e Interventi;

e dell'adozione di ogni atto conseguente, ivi compresi quelli di impegno e liquidazione della spesa derivante e/o connessa;

c. la citata DGR n. 310 del 28/06/2012 prevede altresì che la convenzione abbia i seguenti contenuti:
    1. durata di un anno, fatta salva la possibilità di rinnovarla di anno in anno per un periodo massimo di anni 3 (tre), previa richiesta avanzata dal Settore Tutela dell'Ambiente almeno un mese prima della scadenza;
    2. corrispettivo dovuto ad ARPAC individuato in una somma pari al 60% degli oneri istruttori relativi a ciascuna pratica istruita, versati ai sensi delle Delibere nn. 916/2005 e 683/2010 alla Regione Campania a valere sul capitolo di spesa n. 1388 UPB 1.1.3;

RITENUTO necessario assicurare l'evasione delle predette istanze avvalendosi del supporto dell'ARPAC per le attività istruttorie, nei termini stabiliti dalla DGR 310/2012;

DATO ATTO CHE

a. l'AGC05 - Settore Tutela dell'Ambiente ha provveduto alla predisposizione di uno schema di convenzione per lo svolgimento delle citate attività istruttorie tecnico – amministrative da parte dell'ARPAC;
b. su tale schema, è stato acquisito il parere dell'A.G.C. Avvocatura, reso con nota prot. n. 416615 del 31/05/2012 di contenuti e/o rilievi assorbiti nella versione dello schema che allegato al presente provvedimento ne forma parte integrante e sostanziale;
c. tale schema è coerente con le disposizioni di cui alla DGR 310/2012;

RITENUTO

a. di dover approvare lo schema di convenzione, che, allegato al presente provvedimento, ne forma parte integrante e sostanziale;
b. di dover autorizzare la spesa derivante dall'attuazione della convenzione, con oneri gravanti sul cap. di spesa n. 1388 UPB 1.1.3. del bilancio gestionale, da corrispondere all'ARPAC nel periodo di validità della convenzione, con le modalità all'uopo previste;

VISTI

- il D.P.R. 357/1997 e s.m.i.
- la L.R. n. 10/1998
- il Dlgs 152/2006 e ss.mm.ii.;
- la D.G.R. 14 Luglio 2005 n. 916 (Calcolo spese Istruttoria V.I.A./V.I.)
- la DGR 426/2008

- il D.P.G.R. 18 Dicembre 2009 n.17 (Regolamento di attuazione della V.A.S.)
- Il Regolamento n. 1/2010 (Regolamento di attuazione della V. I.)
- il Regolamento n. 2/2010 (Regolamento di attuazione della V. I. A.)
- la D.G.R. 5 Marzo 2010 n. 203 *Approvazione degli Indirizzi Operativi e Procedurali per lo svolgimento della V.A.S. in Regione Campania*
- la D.G.R. 19 Marzo 2010 n.324 *Linee Guida e Criteri di Indirizzo per l'effettuazione della Valutazione di Incidenza in Regione Campania*
- la D.G.R. 8 Ottobre 2010 n.683 *Revoca della D.G.R. n. 916 del 14 Luglio 2005 e individuazione delle modalità di calcolo degli oneri dovuti per le procedure di Valutazione Ambientale Strategica, Valutazione di Impatto Ambientale e Valutazione di Incidenza in Regione Campania*
- la D.G.R. 24 Maggio 2011 n. 211 *Indirizzi Operativi e Procedurali per lo svolgimento della Valutazione di Impatto Ambientale in Regione Campania*
- la D.G.R. del 21 giugno 2011 n. 294 - *Deliberazione di G.R. n. 426 del 14 marzo 2008 e ss.mm.ii.: disposizioni transitorie*
- il D.D. del 19/07/2011 n. 554 "*Manifestazione di interesse per la formazione di una short list di funzionari da selezionare ai fini del reperimento di personale a cui affidare le attivita' istruttorie inerenti le procedure di valutazione di impatto ambientale, valutazione di incidenza e valutazione ambientale strategica"*
- la D.G.R. 4 Agosto 2011 n. 406 - *Approvazione del "Disciplinare organizzativo delle strutture regionali preposte alla Valutazione di Impatto ambientale e alla Valutazione di Incidenza di cui ai Regolamenti nn. 2/2010 e 1/2010, e della Valutazione Ambientale Strategica di cui al Regolamento emanato con D.P.G.R. m. 17 del 18 Dicembre 2010"*
- il Regolamento n. 5/2011 "*Regolamento di attuazione per il Governo del Territorio"*
- il D.D. n. 648/2011 e ss.mm.ii.
- la nota n. 416615 del 31/05/2012
- la D.G.R. 28 giugno 2012 n. 310

Alla stregua dell'istruttoria compiuta dal Responsabile di Posizione Organizzativa, nonché dall'espressa dichiarazione di regolarità resa dal Dirigente del Servizio 03

DECRETA

Per le motivazioni espresse in narrativa, che si intendono qui integralmente riportate:

1. di approvare lo schema di convenzione, che, allegato al presente provvedimento ne forma parte integrante e sostanziale;

2. di autorizzare la spesa derivante dall'attuazione della convenzione, con oneri gravanti sul cap. di spesa n. 1388 UPB 1.1.3. del bilancio gestionale, da corrispondere all'ARPAC nel periodo di validità della convenzione, con le modalità all'uopo previste;
3. di trasmettere copia del presente provvedimento al Settore Tutela dell'Ambiente e all'Agenzia Regionale per la Protezione dell'Ambiente (ARPAC);
4. di inviare il presente provvedimento all'AGC 08 e al Settore Stampa, Documentazione e Bollettino Ufficiale per la sua pubblicazione sul BURC.

Dr. Michele Palmieri

Repertorio n._____ Anno _____

CONVENZIONE

L'anno duemiladodici, il giorno_____ del mese di _____ presso la sede della Direzione Generale dell'ARPA Campania sita in Napoli, Via Vicinale Santa Maria del Pianto Centro Polifunzionale Torre 1, avanti a me avv. Cristina Uccello – Ufficiale Rogante – autorizzata con delibera D.G. n. 34/2011, a rogare gli atti nella forma pubblico-amministrativa, sono comparsi per la stipula della presente convenzione

LA REGIONE CAMPANIA - AGC 05 – SETTORE TUTELA DELL'AMBIENTE (di seguito Settore) - con sede in Napoli, Via De Gasperi, 28, rappresentata dal dott. Michele Palmieri il quale interviene nel presente atto in qualità di Coordinatore dell'AGC 05;

E

L'Agenzia Regionale per la Protezione Ambientale della Campania (di seguito ARPAC), P.I. 07407530638 – rappresentata dall'avv. Antonio Episcopo, nato a Polla (SA) il 14/07/1950, nella sua qualità di Direttore Generale e legale rappresentante, domiciliato per la carica presso la sede legale dell'ARPAC, alla via Vicinale Santa Maria del Pianto, Centro Polifunzionale - Torre 1 - 80143 Napoli; (Modifiche ARPAC)

I nominati comparenti della cui identità Io Ufficiale Rogante sono personalmente certo, ai sensi dell'art. 48 della legge 16 febbraio 1913 n. 89, rinunciano espressamente e con il mio consenso alla assistenza dei testimoni.

PREMESSO CHE

- l'articolo 5 del D.P.R. 357/1997, come sostituito dall'art. 6 del D.P.R. 120/2003, stabilisce che, in attuazione delle Direttive 92/43/CEE e 79/409/CEE, sono sottoposti alla valutazione di incidenza (VI) i piani territoriali, urbanistici e di settore, ivi compresi i piani agricoli e faunistico - venatori e le loro varianti, nonché gli interventi non direttamente connessi e necessari al mantenimento in uno stato di conservazione soddisfacente delle specie e degli habitat presenti in un sito o in un proposto sito della rete Natura 2000 ma che possono avere

fonte: http://burc.regione.campania.it

incidenze significative sullo stesso sito, singolarmente o congiuntamente ad altri progetti e tenuto conto degli obiettivi di conservazione del sito stesso;

- la parte seconda del Dlgs 152/2006 costituisce il quadro di riferimento normativo per le procedure di Valutazione di Impatto Ambientale (VIA) e Valutazione Ambientale Strategica (VAS), anche in integrazione con la VI;
- l'art. 5, comma 1, lettera m) della legge regionale n. 10 del 29 luglio 1998 prevede tra i compiti dell'ARPAC lo svolgimento delle attività di supporto tecnico-scientifico alla valutazione dello impatto ambientale (V.I.A.);
- lo svolgimento delle predette valutazioni ambientali richiede il versamento alla Regione Campania degli oneri istruttori ai sensi delle DD.GG.RR. n. 916/2005 e n. 683/2010 pro tempore vigenti confluenti sul capitolo di entrata n. 2412 UPB 11.81.80 correlato al capitolo di spesa n. 1388 UPB 1.1.3;
- con D.G.R. 5 Marzo 2010 n. 203 sono stati approvati gli *Indirizzi Operativi e Procedurali per lo svolgimento della V.A.S. in Regione Campania*;
- con D.G.R. 19 Marzo 2010 n. 324 sono state approvate le *Linee Guida e Criteri di Indirizzo per l'effettuazione della Valutazione di Incidenza in Regione Campania*;
- con D.G.R. 24 Maggio 2011 n. 211 sono stati approvati gli *Indirizzi Operativi e Procedurali per lo svolgimento della Valutazione di Impatto Ambientale in Regione Campania*;
- con DGR n. 294 del 21 giugno 2011 la Giunta Regionale, tra l'altro, ha demandato al Dirigente del Settore, di intesa con l'Area Generale di Coordinamento 07, l'adozione degli atti necessari per la formazione di una short list di personale laureato ed in possesso delle idonee competenze, appartenente all'Amministrazione regionale, all'ARPAC e all'ARCADIS, da utilizzare per l'espletamento dell'attività istruttoria delle istanze di valutazione ambientale di competenza del Settore Tutela dell'Ambiente;
- con DD n. 554 del 19/07/2011 e ss.mm.ii. è stato approvato l'Avviso pubblico inerente la *"Manifestazione di interesse per la formazione di una short list di funzionari da selezionare ai fini del reperimento di personale a cui affidare le attività istruttorie inerenti le procedure di valutazione di impatto ambientale, valutazione di incidenza e valutazione ambientale strategica"* di cui all'Allegato A del precitato decreto;
- con DD n. 648 del 04/10/2011 è stata approvata la short list di funzionari della Regione Campania, dell'ARPAC e dell'ARCADIS a cui affidare le attività istruttorie inerenti le procedure di VIA, VI e VAS, periodicamente aggiornata sulla scorta delle istanze nel tempo pervenute;

fonte: http://burc.regione.campania.it

- con D.G.R. n. 406 del 4 Agosto 2011 - *Approvazione del "Disciplinare organizzativo delle strutture regionali preposte alla Valutazione di Impatto ambientale e alla Valutazione di Incidenza di cui ai Regolamenti nn. 2/2010 e 1/2010, e della Valutazione Ambientale Strategica di cui al Regolamento emanato con D.P.G.R. m. 17 del 18 Dicembre 2010"* sono state riorganizzate le strutture regionali deputate all'espletamento delle attività connesse alle competenze in materia di VIA, VI e VAS;
- il combinato disposto dell'art. 1 comma 4 e art. 2 comma 7 del Regolamento n. 5/2011 "*Regolamento di attuazione per il Governo del Territorio"* individua i Comuni quali Autorità competenti alla VAS dei piani di livello comunale la cui proposta non è stata adottata alla data di vigenza del predetto regolamento ovvero alla data dell'8 agosto 2011;
- l'Autorità competente alle procedure di VIA, VI e VAS in Regione Campania è il Settore rispettivamente ai sensi prima della DGR 426/2008 e successivamente dei regolamenti regionali nn. 1/2010, 2/2010 e del regolamento regionale emanato con D.P.G.R. 18 Dicembre 2009 n.17 in combinato disposto con il regolamento n. 5/2011;

RILEVATO CHE

- a seguito della riorganizzazione operata con la DGR n. 406 del 4 Agosto 2011 permangono criticità inerenti le attività istruttorie delle istanze di VIA, VI e VAS pervenute al Settore prima della vigenza della citata DGR;
- per il superamento delle predette criticità il Coordinatore dell'AGC05, con DGR n. 310 del 28/06/2012, è stato autorizzato sia ai fini della predisposizione che della sottoscrizione di una convenzione avente ad oggetto il conferimento ad ARPAC dell'incarico relativo allo svolgimento delle attività istruttorie tecnico-amministrative inerenti alle istanze/pratiche presentate prima dell'emanazione della D.G.R. n. 406/2011 rientranti nelle seguenti tipologie:
    - verifiche di assoggettabilità a VAS e VAS, anche integrate con la Valutazione di Incidenza, di Piani e Programmi di Livello Comunale di competenza della Regione Campania alla luce della normativa vigente al momento della presentazione dell'istanza;
    - verifiche di assoggettabilità a VIA e VIA, anche integrate con la Valutazione di Incidenza e/o coordinate con l'AIA, di Progetti e Interventi;
    - VI-verifiche preliminari e VI-valutazioni appropriate di Piani, Programmi, Progetti e Interventi.

fonte: http://burc.regione.campania.it

e dell'adozione di ogni atto conseguente, ivi compresi quelli di impegno e liquidazione della spesa derivante e/o connessa;

- la citata DGR n. 310 del 28/06/2012 prevede altresì che la convenzione abbia i seguenti contenuti:
  - durata di un anno, fatta salva la possibilità di rinnovarla di anno in anno per un periodo massimo di anni 3 (tre), previa richiesta avanzata dal Settore Tutela dell'Ambiente almeno un mese prima della scadenza;
  - corrispettivo dovuto ad ARPAC individuato in una somma pari al 60% degli oneri istruttori relativi a ciascuna pratica istruita, versati ai sensi delle Delibere nn. 916/2005 e 683/2010 alla Regione Campania a valere sul capitolo di spesa n. 1388 UPB 1.1.3;

RITENUTO necessario assicurare l'evasione delle predette istanze avvalendosi del supporto dell'ARPAC per le predette attività istruttorie, nei termini stabiliti dalla DGR 310/2012;

VISTI

- il D.P.R. 357/1997 e s.m.i.
- la L.R. n. 10/1998
- il Dlgs 152/2006 e ss.mm.ii.;
- la D.G.R. 14 Luglio 2005 n. 916 (Calcolo spese Istruttoria V.I.A./V.I.)
- la DGR 426/2008
- il D.P.G.R. 18 Dicembre 2009 n.17 (Regolamento di attuazione della V.A.S.)
- Il Regolamento n. 1/2010 (Regolamento di attuazione della V. I.)
- il Regolamento n. 2/2010 (Regolamento di attuazione della V. I. A.)
- la D.G.R. 5 Marzo 2010 n. 203 *Approvazione degli Indirizzi Operativi e Procedurali per lo svolgimento della V.A.S. in Regione Campania*
- la D.G.R. 19 Marzo 2010 n.324 *Linee Guida e Criteri di Indirizzo per l'effettuazione della Valutazione di Incidenza in Regione Campania*
- la D.G.R. 8 Ottobre 2010 n.683 *Revoca della D.G.R. n.916 del 14 Luglio 2005 e individuazione delle modalità di calcolo degli oneri dovuti per le procedure di Valutazione Ambientale Strategica, Valutazione di Impatto Ambientale e Valutazione di Incidenza in Regione Campania*
- la D.G.R. 24 Maggio 2011 n. 211 *Indirizzi Operativi e Procedurali per lo svolgimento della Valutazione di Impatto Ambientale in Regione Campania*

fonte: http://burc.regione.campania.it

- la D.G.R. del 21 giugno 2011 n. 294 - *Deliberazione di G.R. n. 426 del 14 marzo 2008 e ss.mm.ii.: disposizioni transitorie*
- il D.D. del 19/07/2011 n. 554 "*Manifestazione di interesse per la formazione di una short list di funzionari da selezionare ai fini del reperimento di personale a cui affidare le attivita' istruttorie inerenti le procedure di valutazione di impatto ambientale, valutazione di incidenza e valutazione ambientale strategica"*
- la D.G.R. 4 Agosto 2011 n.406 - *Approvazione del "Disciplinare organizzativo delle strutture regionali preposte alla Valutazione di Impatto ambientale e alla Valutazione di Incidenza di cui ai Regolamenti nn. 2/2010 e 1/2010, e della Valutazione Ambientale Strategica di cui al Regolamento emanato con D.P.G.R. m. 17 del 18 Dicembre 2010"*
- il Regolamento n. 5/2011 *"Regolamento di attuazione per il Governo del Territorio"*
- il D.D. n. 648/2011 e ss.mm.ii.
- la D.G.R. 28/06/2012 n. 310.

SI CONVIENE E SI STIPULA QUANTO SEGUE

ART. 1

OGGETTO DELLA CONVENZIONE

1. La presente Convenzione ha per oggetto il conferimento ad ARPAC da parte della Regione Campania - AGC 05 – Settore Tutela dell'Ambiente - dell'incarico relativo allo svolgimento delle attività istruttorie tecnico-amministrative inerenti alle istanze/pratiche presentate prima dell'emanazione della D.G.R. n. 406/2011 rientranti nelle seguenti tipologie:
   - verifiche di assoggettabilità a VAS e VAS, anche integrate con la Valutazione di Incidenza, di Piani e Programmi di Livello Comunale di competenza della Regione Campania alla luce della normativa vigente al momento della presentazione dell'istanza;
   - verifiche di assoggettabilità a VIA e VIA, anche integrate con la Valutazione di Incidenza e/o coordinate con l'AIA, di Progetti e Interventi;
   - VI-verifiche preliminari e VI-valutazioni appropriate di Piani, Programmi, Progetti e Interventi.

ART. 2

CONSEGNA DELLE PRATICHE

1. Le pratiche affidate ad ARPAC, indicate dal Settore, saranno riportate in appositi elenchi, redatti presso gli Uffici del Settore a cura di personale dell'ARPAC con cadenza settimanale fino ad

fonte: http://burc.regione.campania.it

esaurimento delle pratiche arretrate. Gli elenchi, da redigersi per tipologia di valutazione (VIA, VI e VAS), dovranno contenere, per ciascuna pratica, le seguenti indicazioni minime: data di presentazione dell'istanza, numero e tipologia degli allegati ed entità del versamento dei relativi oneri istruttori.

2. L'ARPAC è autorizzata, per lo svolgimento dei compiti affidati, al trasferimento presso la propria sede delle pratiche da istruire e inserite negli elenchi di cui al precedente comma 1
3. L'istruttoria si compone in primis della *verifica di procedibilità amministrativa* al termine della quale le pratiche ritenute procedibili saranno restituite al Settore mentre le rimanenti verranno avviate alla fase dell'*istruttoria tecnica*.
4. Il trasferimento e la restituzione delle pratiche dovrà avvenire mediante formale verbale di consegna controfirmato dai funzionari delegati a ciò dal Settore e dall'ARPAC.
5. Il Settore, ai fini di eventuali istanze di accesso agli atti o di altre esigenze amministrative, può richiedere la restituzione temporanea della documentazione trasferita ad ARPAC. La restituzione avverrà a cura dell'ARPAC previa stesura di verbale di consegna.

ART. 3
MODALITÀ DI ATTUAZIONE DELL'INCARICO

1. L'ARPAC svolgerà l'incarico affidatogli con la presente Convenzione sulla base delle istruzioni/indicazioni e dei modelli forniti dal Settore, Autorità Competente per le procedure di VIA, VI e VAS di competenza regionale. Tali modelli allegati alla presente convenzione ne costituiscono parte integrante.
2. L'ARPAC è preventivamente autorizzata a poter concordare con il Settore eventuali modifiche/integrazioni ai modelli forniti per le istruttorie.
3. Le attività istruttorie delle pratiche inserite negli elenchi e trasferite presso la sede dell'ARPAC saranno affidate dalla stessa ai propri dipendenti, riuniti per gruppi istruttori, ratio materiae. In ciascun gruppo istruttore sarà garantita la presenza di almeno un funzionario esperto, scelto tra i dipendenti ARPAC iscritti nella short list regionale di cui al D.D. n. 648/2011 e ss.mm.ii.
4. Le risultanze delle istruttorie tecniche saranno riportate negli appositi modelli di cui al comma 1 del presente articolo e trasmessi dall'ARPAC al Settore per il seguito di competenza. I modelli saranno sottoscritti da tutti i componenti del gruppo che hanno istruito la pratica ed illustrati in sede di Commissione VIA – VI – VAS dal componente del gruppo istruttore iscritto alla short list.

fonte: http://burc.regione.campania.it

5. Le istruttorie saranno svolte dall'ARPAC secondo l'ordine cronologico di protocollo regionale di presentazione delle istanze suddivise per tipologia di procedura. Tale ordine cronologico potrà essere derogato solo su espressa e motivata richiesta del Dirigente del Settore.
6. I rapporti con i Proponenti delle istanze le cui istruttorie saranno svolte dall'ARPAC, sulla scorta della presente convenzione, restano in capo al Settore. Le eventuali richieste di integrazioni documentali e/o chiarimenti saranno predisposte dall'ARPAC e trasmesse, via e-mail, al Settore (Autorità Competente). Il Settore provvederà a trasmettere la richiesta di integrazioni/chiarimenti al Proponente e, a seguito di riscontro, trasferirà la relativa documentazione all'ARPAC.

ART. 4

TEMPI DI ATTUAZIONE DELL'INCARICO

1. La presente Convenzione ha durata di anni 1 (uno) con decorrenza dalla data di sottoscrizione e può essere rinnovata, previa richiesta del Settore avanzata almeno un mese prima della scadenza, di anno in anno per un periodo massimo di anni 3 (tre), fatta salva per le parti la facoltà di recedere, per motivate esigenze, previa comunicazione a mezzo di raccomandata spedita almeno tre mesi prima della data di scadenza.

ART. 5

CORRISPETTIVO E TRACCIABILITÀ FINANZIARIA

1. Il corrispettivo dovuto dal Settore ad ARPAC per le attività di cui all'art. 1 della presente Convenzione, è fissato in una somma pari al 60% degli oneri istruttori versati ai sensi delle Delibere nn. 916/2005 e 683/2010 alla Regione Campania e relativi a ciascuna pratica istruita.
2. L'ARPAC, con cadenza trimestrale, redigerà il consuntivo dei corrispettivi spettanti per le istruttorie delle pratiche concluse e rimesse al Settore relativamente al periodo considerato. Tale consuntivo verrà inviato al Settore per il pagamento. I pagamenti saranno effettuati, con provvedimento del Dirigente del Settore, entro i successivi 30 (trenta) giorni dalla richiesta mediante versamento a mezzo bonifico sul c/c bancario n. 100000101540, intestato all'A.R.P.A.C. – Agenzia Regionale Per la Protezione Ambientale, Via Vicinale Santa Maria del Pianto – Centro Polifunzionale, Torre 1 – 80143 Napoli, codice IBAN n. IT03F0101003494100000101540.
3. Ciascuna delle parti assume gli obblighi di cui alla Legge n. 136/2010 sulla tracciabilità dei flussi finanziari.

ART. 6

fonte: http://burc.regione.campania.it

REFERENTI DELLA CONVENZIONE

1. Le parti individuano quali referenti per l'esecuzione della presente convenzione, rispettivamente:
   - Il/la Dott./Dott.ssa…….. per il Settore;
   - Il/la Dott./Dott.ssa…….. per l'ARPAC.

ART. 7

RISERVATEZZA

1. Tutta la documentazione e le informazioni rese disponibili di cui l'ARPAC verrà in possesso durante l'esecuzione delle attività oggetto della presente convenzione dovranno essere considerate riservate.
2. E' fatto divieto ad ARPAC di modificare, pubblicizzare e trasferire ad altri in qualsiasi formato la documentazione e le informazioni relative alle pratiche affidate. E' fatto altresì divieto di utilizzare le stesse per finalità diverse dall'esecuzione delle attività oggetto della presente convenzione.
3. Al termine della convenzione ARPAC sarà tenuta alla restituzione di tutto il materiale che presenti o includa informazioni oggetto della presente convenzione.

ART. 8

DOMICILIO

1. Agli effetti della presente Convenzione il Settore elegge domicilio in Via Santa Lucia,81 – Napoli - sede della Regione Campania, e ARPAC in Via Vicinale Santa Maria del Pianto, Centro Polifunzionale, Torre 1, Napoli.

ART. 9

REGIME FISCALE

1. La presente Convenzione sarà registrata solo in caso d'uso a termini dell'art. 5, secondo comma, delle Disposizioni Generali del DPR n. 131 del 26/04/1986.

ART. 10

CONTROVERSIE

fonte: http://burc.regione.campania.it

1. Qualsiasi controversia relativa all'interpretazione e/o esecuzione della presente convenzione verrà sottoposta, per un tentativo di bonario componimento, al Coordinatore dell'AGC 05 ed al Direttore Generale dell'ARPAC.
2. In caso di inutile esperimento del predetto tentativo, la controversia sorta in dipendenza della presente convenzione sarà devoluta alla competenza esclusiva del Tribunale di Napoli.

ART. 11

RISOLUZIONE DELLA CONVENZIONE

1. L'inadempienza dei termini della presente convenzione costituisce causa di risoluzione della prersente convenzione.

ART. 12

DISPOSIZIONI FINALI

2. Per quanto non espressamente previsto dalla presente Convenzione, si applicano le disposizioni previste dal Codice Civile, nonché le normative vigenti in materia.

La presente convenzione, che si compone di n. 9 facciate, fin qui progressivamente numerata, viene letta, approvata e sottoscritta dalle parti costituite.

Napoli,_____ _____

Regione Campania	Agenzia Regionale per la Protezione
AGC 05	Ambientale della Campania
Il Coordinatore	Il Direttore Generale
Dott. Michele Palmieri	Avv. Antonio Episcopo

fonte: http://burc.regione.campania.it

REGIONE CAMPANIA

VALUTAZIONE IMPATTO AMBIENTALE

D.Lgs.152/2006 e s.m.i., DPCM 27/12/1988, DPGR n.10/2010 "*Regolamento VIA n.2/2010*"

PROCEDIBILITÁ TECNICO-AMMINISTRATIVA VIA E VIA-VI PER ISTANZE PRESENTATE PRECEDENTEMENTE IL 01/07/2011

1. DATI GENERALI DEL PROGETTO/INTERVENTO

N.	INFORMAZIONE	VALORE
1.1	*Progetto/intervento*	
1.2	*Proponente*	
1.3	*Territori interessati (Province, Comuni)*	Provincia/e: Comune/i:
1.4	*Tipologia d'opera*	Nome Tipologia: …….. /_/ Allegato A, lett. ….. del Regolamento 2/2010 /_/ Allegato B, punto…. lett. ….. del Regolamento 2/2010
1.5	*Data istanza (gg/mm/aaaa)*	
1.6	*N.Prot.Regionale Istanza*	
1.7	*Procedura integrata VIA - VI*	/_/ SI /_/ NO
1.8	*Data pubblicazione sul quotidiano (gg/mm/aaaa)*	

fonte: http://burc.regione.campania.it

N.	INFORMAZIONE	VALORE
1.9	*Termine presentazione Osservazioni del Pubblico (gg/mm/aaaa)*	
1.10	*Altre informazioni*	
1.11	*Riferimenti per Comunicazioni*	Nome e Cognome: Indirizzo: Tel. Fax:

2. VERIFICA DOCUMENTAZIONE AMMINISTRATIVA

N.	DOCUMENTAZIONE	DOC. OBBLIGATORIA	PRESENZA	NOTE
2.1	*Istanza*	SI	/_/ Presente /_/ Assente	
2.2	*Istanza di procedura integrata VIA-VI*	SI *(in caso di integrazione tra procedura di VIA e di VI)*	/_/ Non pertinente /_/ Presente /_/ Assente	

fonte: http://burc.regione.campania.it

N.	DOCUMENTAZIONE	DOC. OBBLIGATORIA	PRESENZA	NOTE
2.3	*Copia delle note con cui il proponente ha depositato i documenti presso la provincia/e e presso il comune/i interessati dal progetto ai fini della consultazione*	SI	/_/ Presente /_/ Assente	
2.4	*Elenco delle autorizzazioni, intese, concessioni, licenze, pareri, nullaosta e assensi comunque denominati, distinti in "da acquisire" e "già acquisiti" , necessari ai fini della realizzazione e dell'esercizio dell'opera o intervento*	SI	/_/ Presente /_/ Assente	
2.5	*Copia delle autorizzazioni, intese, concessioni, licenze, pareri, nullaosta e assensi comunque denominati in materia ambientale già acquisiti*	SI	/_/ Presente /_/ Assente /_/ Parzialmente Presente	
2.6	*Per istanze precedenti al 22/11/2010 - Ricevuta del versamento degli oneri per la valutazione ai sensi della DGR 916/2005*	SI	/_/ Presente /_/ Assente	
2.7	*Per istanze precedenti al 22/11/2010 – Autocertificazione del proponente in merito al valore del progetto/intervento come prevista dalla DGR 916/2005*	SI	/_/ Presente /_/ Assente	
2.8	*Per istanze successive al 22/11/2010 - Dichiarazione sostitutiva di Atto Notorio in merito al valore del progetto/intervento ai sensi del DPR 445/2000 come prevista dalle modalità di calcolo degli oneri istruttori di cui alla DGR 683/2010*	SI	/_/ Presente /_/ Assente	
2.9	*Per istanze successive al 22/11/2010 - Ricevuta del versamento degli oneri per la valutazione ai sensi della D.G.R. n. 683/2010*	SI	/_/ Presente /_/ Assente	

fonte: http://burc.regione.campania.it

N.	DOCUMENTAZIONE	DOC. OBBLIGATORIA	PRESENZA	NOTE
2.10	*Congruenza tra il valore del progetto e gli oneri versati*		/_/ SI /_/ NO /_/ Non Verificabile	Costo del Progetto: € Importo del versamento :€
2.11	*Copia dell'avviso al pubblico pubblicato sul quotidiano a diffusione regionale o provinciale*	SI	/_/ Presente /_/ Assente	
2.12	*Copia dell'avviso al pubblico sul quotidiano a diffusione regionale o provinciale per procedura integrata VIA-VI*	SI *(in caso di integrazione tra procedura di VIA e di VI)*	/_/Non pertinente /_/ Presente /_/ Assente	
2.13	*Altra documentazione*	NO		

3. VERIFICA DOCUMENTAZIONE TECNICA

N.	DOCUMENTAZIONE	DOC. OBBLIGATORIA	PRESENZA	NOTE
3.1	*Progetto*	SI	/_/ Presente /_/ Assente	

fonte: http://burc.regione.campania.it

N.	DOCUMENTAZIONE	DOC. OBBLIGATORIA	PRESENZA	NOTE
3.2	*Studio di impatto ambientale*	SI	/_/ Presente /_/ Assente	
3.3	*Sintesi non Tecnica*	SI	/_/ Presente /_/ Assente	
3.4	*Studio o relazione di incidenza*	SI *(in caso di integrazione tra procedura di VIA e di VI)*	/_/ Presente /_/ Assente /_/Non pertinente	
3.5	*Altra documentazione:*	NO	/_/ Presente /_/ Assente	

4. VERIFICA DOCUMENTAZIONE IN FORMATO DIGITALE

N.	DOCUMENTAZIONE	DOC. OBBLIGATORIA	PRESENZA	NOTE
4.1	*Presenza di almeno 1 copia in formato elettronico della documentazione presentata a corredo dell'istanza*	SI	/_/ Presente /_/ Assente /_/ Parzialmente Presente	

fonte: http://burc.regione.campania.it

5. ESITI DELLA VERIFICA DELLA PROCEDIBILITA' TECNICO-AMMINISTRATIVA DELLA DOCUMENTAZIONE PRESENTATA CON L'ISTANZA

N.	INFORMAZIONE	VALORE
5.1	***Procedibile***	**/_/ SI** **/_/ NO Documentazione incompleta**

Compilatore (nome e cognome leggibili e firma)	**Nome e Cognome** **Firma_____**
Data compilazione	

6. RICHIESTA INTEGRAZIONI (IN CASO DI ISTANZA NON PROCEDIBILE)

N.	INFORMAZIONE	VALORE
6.1	*Data richiesta integrazioni (gg/mm/aaaa)*	
6.2	*N.Prot. lettera di richiesta integrazioni*	

fonte: http://burc.regione.campania.it

6.3	*Data invio fax (gg/mm/aaaa) o data di ricevimento della missiva (da ricevuta di ritorno)*	
6.4	*Data di scadenza per la trasmissione delle integrazioni (30gg dalla data invio fax o dalla data di ricevimento della missiva)*	

7. RICHIESTA DI PROROGA DEI TERMINI PER LA TRASMISSIONE DELLE INTEGRAZIONI

N.	INFORMAZIONE	VALORE
7.1	*Richiesta proroga dei termini*	/_/ SI /_/ NO
7.2	*Data prot. richiesta proroga (gg/mm/aaaa)*	
7.3	*N.Prot. lettera di richiesta proroga*	
7.4	*N.giorni di proroga richiesti*	

8. CONCESSIONE DI PROROGA DEI TERMINI PER LA TRASMISSIONE DELLE INTEGRAZIONI

N.	INFORMAZIONE	VALORE
8.1	*Concessione proroga dei termini*	/_/ SI /_/ NO
8.2	*Data prot. concessione proroga (gg/mm/aaaa)*	
8.3	*N.Prot. lettera di concessione proroga*	
8.4	*N.giorni di proroga concessi*	

fonte: http://burc.regione.campania.it

N.	INFORMAZIONE	VALORE
8.5	*Data invio fax (gg/mm/aaaa) o data di ricevimento della missiva (da ricevuta di ritorno)*	
8.6	*Data di scadenza per la trasmissione delle integrazioni (30gg dalla data invio fax o dalla data di ricevimento della missiva)*	

9. TRASMISSIONE INTEGRAZIONI

N.	INFORMAZIONE	VALORE
9.1	*Integrazioni trasmesse*	/_/ SI /_/ NO
9.2	*Data prot. trasmissione integrazioni (gg/mm/aaaa)*	
9.3	*N.Prot. lettera di trasmissione integrazioni*	
9.4	*Documentazione acquisita entro i termini stabiliti (30 giorni dalla data di invio del fax con la richiesta di integrazioni o entro il termine concesso con la proroga: fa fede la data di ricezione e non la data di protocollo)*	/_/ SI /_/ NO
9.5	*Congruenza tra il valore del progetto e gli oneri versati attestata in fase integrativa in quanto non è stato possibile verificarla nella sezione 2 per carenza della documentazione consegnata nell'avvio della procedura*	/_/ SI /_/ NO Costo del Progetto: € Importo del versamento :€

Note:_____

_____

fonte: http://burc.regione.campania.it

10. ESITO FINALE DELLA VERIFICA DI PROCEDIBILITA' A SEGUITO DELLA RICHIESTA INTEGRAZIONI

N.	INFORMAZIONE	VALORE
10.1	***Procedibile***	**/_/ SI** **le integrazioni acquisite completano la documentazione** **/_/ NO** **la documentazione integrativa non è stata presentata** **/_/ NO** **la documentazione integrativa è incompleta**

Se a seguito di richiesta di integrazione è stata trasmessa una attestazione di versamento (integrativo di quello già effettuato o ex novo qualora mai effettuato) è necessario trasmettere una fotocopia del versamento degli oneri per la valutazione all'addetto alla registrazione contabile, dott.ssa Elena Pedata. La trasmissione, indirizzata esplicitamente alla dott. ssa Elena Pedata e riportante l'indicazione NON PROTOCOLLARE, dovrà essere effettuata via fax (081 7963048) indicando a margine della copia del versamento i riferimenti del proponente l'istanza e i riferimenti (nome e cognome, n. telefono, mail) della persona a cui rivolgersi per eventuali chiarimenti

Trasmissione copia versamento oneri per la registrazione contabile	
Data trasmissione	

Compilatore esiti finali della verifica di procedibilità a seguito della richiesta integrazioni (nome e cognome leggibili e firma)	**Nome e Cognome** **Firma_____**
Data compilazione	

fonte: http://burc.regione.campania.it

REGIONE CAMPANIA

VERIFICA DI ASSOGGETTABILITÁ ALLA VIA
D.Lgs.152/2006 e s.m.i DPGR n.10/2010 Regolamento VIA

PROCEDIBILITÀ TECNICO-AMMINISTRATIVA, ANCHE IN INTEGRAZIONE CON LA VI

1. DATI GENERALI DEL PROGETTO/INTERVENTO

N.	INFORMAZIONE	VALORE
1.1	*Progetto/intervento*	
1.2	*Proponente*	
1.3	*Territori interessati (Province, Comuni)*	Provincia/e: Comune/i:
1.4	*Tipologia d'opera*	Nome Tipologia: …….. Allegato B, punto…lett. ….. del Regolamento 2/2010
1.5	*Data istanza (gg/mm/aaaa)*	
1.6	*N.Prot.Regionale Istanza*	
1.7	*Procedura integrata con VI*	/_/ SI /_/ NO
1.8	*Data pubblicazione su BURC (gg/mm/aaaa)*	

fonte: http://burc.regione.campania.it

N.	INFORMAZIONE	VALORE
1.9	*Data pubblicazione su Albo Pretorio*	*Comune/i di……. (gg/mm/aaaa)*
1.10	*Termine presentazione Osservazioni del Pubblico (gg/mm/aaaa)*	
1.11	*Altre informazioni*	
1.12	*Riferimenti per Comunicazioni* *(dati presenti nell'istanza)*	Nome e Cognome: Indirizzo: Tel. Fax:

2. VERIFICA DOCUMENTAZIONE AMMINISTRATIVA

N.	DOCUMENTAZIONE	DOC. OBBLIGATORIA	PRESENZA	NOTE
2.1	*Istanza*	SI	/_/ Presente /_/ Assente	

fonte: http://burc.regione.campania.it

N.	DOCUMENTAZIONE	DOC. OBBLIGATORIA	PRESENZA	NOTE
2.2	*Istanza di procedura integrata verifica di assoggettabilità a VIA-VI*	SI *(in caso di integrazione della procedura di verifica di assoggettabilità alla VIA con VI)*	/_/Non pertinente /_/ Presente /_/ Assente	
2.3	*Copia delle note con cui il proponente ha depositato i documenti presso il comune/i interessato/i dal progetto ai fini della consultazione*	SI	/_/ Presente /_/ Assente	
2.4	*Per istanze precedenti al 22/11/2010 - Ricevuta del versamento degli oneri per la valutazione ai sensi della DGR 916/2005*	SI	/_/ Presente /_/ Assente	
2.5	*Per istanze precedenti al 22/11/2010 – Autocertificazione del proponente in merito al valore del progetto/intervento come prevista dalla DGR 916/2005*	SI	/_/ Presente /_/ Assente	
2.6	*Per istanze successive al 22/11/2010 - Dichiarazione sostitutiva di Atto Notorio in merito al valore del progetto/intervento ai sensi del DPR 445/2000 come prevista dalle modalità di calcolo degli oneri istruttori di cui alla DGR 683/2010*	SI	/_/ Presente /_/ Assente	
2.7	*Per istanze successive al 22/11/2010 - Ricevuta del versamento degli oneri per la valutazione ai sensi della D.G.R. n. 683/2010*	SI	/_/ Presente /_/ Assente	
2.8	*Ricevuta del versamento degli oneri per la valutazione (ai sensi della D.G.R. n. 683/2010)*	SI	/_/ Presente /_/ Assente	

fonte: http://burc.regione.campania.it

N.	DOCUMENTAZIONE	DOC. OBBLIGATORIA	PRESENZA	NOTE
2.9	*Congruenza tra il valore del progetto e gli oneri versati*		/_/ SI /_/ NO /_/ Non Verificabile	Costo del Progetto: € Importo del versamento :€
2.10	*Copia della pubblicazione su BURC e Albo Pretorio*	SI	/_/ Presente /_/ Assente /_/ Parzialmente presente	
2.11	*Copia della pubblicazione su BURC e Albo Pretorio per procedura integrata verifica di assoggettabilità a VIA-VI*	SI *(in caso di integrazione della procedura di verifica di assoggettabilità alla VIA con VI)*	/_/ Non pertinente /_/ Presente /_/ Assente	
2.12	*Altra documentazione*	NO	/_/ Presente /_/ Assente	

3. VERIFICA DOCUMENTAZIONE TECNICA

N.	DOCUMENTAZIONE	DOC. OBBLIGATORIA	PRESENZA	NOTE

fonte: http://burc.regione.campania.it

N.	DOCUMENTAZIONE	DOC. OBBLIGATORIA	PRESENZA	NOTE
3.1	*Progetto*	SI	/_/ Presente /_/ Assente /_/ Parzialmente presente	
3.2	*Studio preliminare ambientale*	SI	/_/ Presente /_/ Assente	
3.3	*Studio o relazione di incidenza*	SI *(in caso di integrazione della procedura di verifica di assoggettabilità alla VIA con VI)*	/_/ Presente /_/ Assente /_/ Non pertinente	
3.4	*Altra documentazione:*	NO	/_/ Presente /_/ Assente	

fonte: http://burc.regione.campania.it

4. VERIFICA DOCUMENTAZIONE IN FORMATO DIGITALE

N.	DOCUMENTAZIONE	DOC. OBBLIGATORIA	PRESENZA	NOTE
4.1	*Presenza di almeno 1 copia in formato elettronico della documentazione presentata a corredo dell'istanza*	SI	/_/ Presente /_/ Assente /_/ Parzialmente Presente	

5. ESITI DELLA VERIFICA DELLA PROCEDIBILITA' TECNICO-AMMINISTRATIVA DELLA DOCUMENTAZIONE PRESENTATA CON L'ISTANZA

N.	INFORMAZIONE	VALORE
5.1	***Procedibile***	**/_/ SI** **/_/ NO Documentazione presentata con l'istanza incompleta**

Compilatore (nome e cognome leggibili e firma)	**Nome e Cognome** **Firma_____**
Data compilazione	

fonte: http://burc.regione.campania.it

6. RICHIESTA INTEGRAZIONI (IN CASO DI ISTANZA NON PROCEDIBILE)

N.	INFORMAZIONE	VALORE
6.1	*Data richiesta integrazioni (gg/mm/aaaa)*	
6.2	*N.Prot. lettera di richiesta integrazioni*	
6.3	*Data invio fax (gg/mm/aaaa) o data di ricevimento della missiva (da ricevuta di ritorno)*	
6.4	*Data di scadenza per la trasmissione delle integrazioni (30gg dalla data invio fax o dalla data di ricevimento della missiva)*	

7. RICHIESTA DI PROROGA DEI TERMINI PER LA TRASMISSIONE DELLE INTEGRAZIONI

N.	INFORMAZIONE	VALORE
7.1	*Richiesta proroga dei termini*	/_/ SI /_/ NO
7.2	*Data prot. richiesta proroga (gg/mm/aaaa)*	
7.3	*N.Prot. lettera di richiesta proroga*	
7.4	*N.giorni di proroga richiesti*	

fonte: http://burc.regione.campania.it

8. CONCESSIONE DI PROROGA DEI TERMINI PER LA TRASMISSIONE DELLE INTEGRAZIONI

N.	INFORMAZIONE	VALORE
8.1	*Concessione proroga dei termini*	/_/ SI /_/ NO
8.2	*Data prot. concessione proroga (gg/mm/aaaa)*	
8.3	*N.Prot. lettera di concessione proroga*	
8.4	*N.giorni di proroga concessi*	
8.5	*Data invio fax (gg/mm/aaaa) o data di ricevimento della missiva (da ricevuta di ritorno)*	
8.6	*Data di scadenza per la trasmissione delle integrazioni (30gg dalla data invio fax o dalla data di ricevimento della missiva)*	

fonte: http://burc.regione.campania.it

9. TRASMISSIONE INTEGRAZIONI

N.	INFORMAZIONE	VALORE
9.1	*Integrazioni trasmesse*	/_/ SI /_/ NO
9.2	*Data prot. trasmissione integrazioni (gg/mm/aaaa)*	
9.3	*N.Prot. lettera di trasmissione integrazioni*	
9.4	*Documentazione acquisita entro i termini stabiliti (30 giorni dalla data di invio del fax con la richiesta di integrazioni o entro il termine concesso con la proroga: fa fede la data di ricezione e non la data di protocollo)*	/_/ SI /_/ NO
9.5	*Congruenza tra il valore del progetto e gli oneri versati attestata in fase integrativa in quanto non è stato possibile verificarla nella sezione 2 per carenza della documentazione consegnata nell'avvio della procedura*	/_/ SI /_/ NO Costo del Progetto: € Importo del versamento :€

Note:_____

_____

fonte: http://burc.regione.campania.it

10. ESITO FINALE DELLA VERIFICA DI PROCEDIBILITA' A SEGUITO DELLA RICHIESTA INTEGRAZIONI

N.	INFORMAZIONE	VALORE
10.1	***Procedibile***	**/_/ SI le integrazioni acquisite completano la documentazione** **/_/ NO la documentazione integrativa non è stata presentata** **/_/ NO la documentazione integrativa è incompleta**

Se a seguito di richiesta di integrazione è stata trasmessa una attestazione di versamento (integrativo di quello già effettuato o ex novo qualora mai effettuato) è necessario trasmettere una fotocopia del versamento degli oneri per la valutazione all'addetto alla registrazione contabile, dott.ssa Elena Pedata. La trasmissione, indirizzata esplicitamente alla dott. ssa Elena Pedata e riportante l'indicazione NON PROTOCOLLARE, dovrà essere effettuata via fax (081 7963048) indicando a margine della copia del versamento i riferimenti del proponente l'istanza e i riferimenti (nome e cognome, n. telefono, mail) della persona a cui rivolgersi per eventuali chiarimenti.

Trasmissione copia versamento oneri per la registrazione contabile	
Data trasmissione	

fonte: http://burc.regione.campania.it

Compilatore esiti finali della verifica di procedibilità a seguito della richiesta integrazioni (nome e cognome leggibili e firma)	**Nome e Cognome** **Firma_____**
Data compilazione	

fonte: http://burc.regione.campania.it

REGIONE CAMPANIA

VALUTAZIONE IMPATTO AMBIENTALE

D.Lgs.152/2006 e s.m.i., DPCM 27/12/1988, DPGR n.10/2010 "*Regolamento VIA n.2/2010*" e "*Indirizzi operativi e procedurali per lo svolgimento della valutazione di impatto ambientale in Regione Campania*" DGR 211/2011

CHECK LIST VALUTATIVA SIA

TITOLO PROGETTO/INTERVENTO : …

Istanza prot._____del_____

fonte: http://burc.regione.campania.it

1. QUADRO DI RIFERIMENTO PROGRAMMATICO

In Tabella 1.0, inerente al quadro di riferimento programmatico, si riportano gli strumenti di pianificazione considerati PERTINENTI o NON PERTINENTI con il progetto/intervento proposto. Per la pianificazione non pertinente, nel campo note, riportare la motivazione.

Tab.1.0 SCHEMA DI SINTESI DEGLI STRUMENTI DI PIANIFICAZIONE

N.	STRUMENTO DI PIANIFICAZIONE	PERTINENTE	NON PERTINENTE	NOTE
1.1	*PIANIFICAZIONE TERRITORIALE ED URBANISTICA*			
1.2	*PIANIFICAZIONE DI SETTORE: ATMOSFERA*			
1.3	*PIANIFICAZIONE DI SETTORE: AMBIENTE IDRICO*			
1.4	*PIANIFICAZIONE DI SETTORE: SUOLO E SOTTOSUOLO*			
1.5	*PIANIFICAZIONE DI SETTORE: RIFIUTI*			
1.6	*PIANIFICAZIONE DI SETTORE: VEGETAZIONE, FLORA, FAUNA, ECOSISTEMI - VINCOLI NATURALISTICI*			
1.7	*PIANIFICAZIONE DI SETTORE: RUMORE E VIBRAZIONI*			
1.8	*PIANIFICAZIONE DI SETTORE: BENI CULTURALI E PAESAGGIO – VINCOLI SUL PATRIMONIO CULTURALE*			
1.9	*PIANIFICAZIONE DI SETTORE: TRASPORTI*			
1.10	*PIANIFICAZIONE DI SETTORE: ENERGIA*			
1.11	*PIANIFICAZIONE DI SETTORE: INDUSTRIA*			
1.12	*ALTRI STRUMENTI DI PIANIFICAZIONE E VINCOLI*			

fonte: http://burc.regione.campania.it

Tab. 1.1 PIANIFICAZIONE TERRITORIALE ED URBANISTICA		
N.	**INFORMAZIONE**	**PRESENZA**
1.1.1	*Inquadramento del progetto in relazione al Piano Territoriale Regionale (PTR)*	/_/ Presente /_/ Parzialmente presente /_/ Assente
1.1.2	*Inquadramento del progetto in relazione al/i Piano/i Territoriale/i di Coordinamento Provinciale (PTCP) di …… ed alle relative Norme Tecniche di Attuazione (NTA)*	/_/ Presente /_/ Parzialmente presente /_/ Assente
1.1.3	*Inquadramento del progetto in relazione allo strumento di pianificazione urbanistica vigente (PUC, PRG, PdF) ed alle relative NTA*	/_/ Presente /_/ Parzialmente presente /_/ Assente
1.1.4	*Stralcio delle NTA dello strumento di pianificazione urbanistica vigente*	/_/ Presente /_/ Parzialmente presente /_/ Assente
1.1.5	*Inquadramento del progetto in relazione alla eventuale presenza di zone demaniali*	/_/ Presente /_/ Parzialmente presente /_/ Assente
1.1.6	*Inquadramento del progetto in relazione al/i Piano/i Urbanistico/i Attuativo/i (PUA)*	/_/ Presente /_/ Parzialmente presente /_/ Assente
1.1.7	*Inquadramento del progetto in relazione al Regolamento Urbanistico Edilizio Comunale (RUEC)*	/_/ Presente /_/ Parzialmente presente /_/ Assente
*Note e valutazioni*_____		

Tab. 1.2 PIANIFICAZIONE DI SETTORE: ATMOSFERA		
N.	**INFORMAZIONE**	**PRESENZA**
1.2.1	*Inquadramento del progetto in relazione al Piano regionale di Risanamento e Mantenimento della Qualità dell'Aria*	/_/ Presente /_/ Parzialmente presente /_/ Assente
*Note e valutazioni*_____		

Tab. 1.3 PIANIFICAZIONE DI SETTORE: AMBIENTE IDRICO		
N.	**INFORMAZIONE**	**PRESENTE**
1.3.1	*Inquadramento del progetto in relazione al Piano di gestione del Distretto idrografico di…. (specificare riferimento)*	/_/ Presente /_/ Parzialmente presente /_/ Assente

fonte: http://burc.regione.campania.it

Tab. 1.3 PIANIFICAZIONE DI SETTORE: AMBIENTE IDRICO		
N.	**INFORMAZIONE**	**PRESENTE**
1.3.2	*Inquadramento del progetto in relazione al Piano di Tutela delle Acque (PTA)*	/_/ Presente /_/ Parzialmente presente /_/ Assente
1.3.3	*Descrizione del progetto in relazione al Piano d'ambito dell'ATO …(specificare riferimento)*	/_/ Presente /_/ Parzialmente presente /_/ Assente
*Note e valutazioni:*_____		

Tab. 1.4 PIANIFICAZIONE DI SETTORE: SUOLO E SOTTOSUOLO		
N.	**INFORMAZIONE**	**PRESENZA**
1.4.1	*Inquadramento del progetto in relazione al/i Piano/i di Assetto Idrogeologico (PAI)*	/_/ Presente /_/ Parzialmente presente /_/ Assente
1.4.2	*Inquadramento del progetto in relazione al Piano Regionale delle Attività Estrattive (PRAE)*	/_/ Presente /_/ Parzialmente presente /_/ Assente /_/ Non Pertinente
1.4.3	*Inquadramento del progetto in relazione al Piano per la Difesa delle coste*	/_/ Presente /_/ Parzialmente presente /_/ Assente /_/ Non Pertinente
1.4.4	*Inquadramento del progetto in relazione al Piano regionale di Bonifica dei siti inquinati*	/_/ Presente /_/ Parzialmente presente /_/ Assente /_/ Non Pertinente
1.4.5	*Inquadramento del progetto in relazione alla Classificazione sismica dei Comuni interessati dall'opera*	/_/ Presente /_/ Parzialmente presente /_/ Assente
*Note e valutazioni:*_____		

Tab. 1.5 PIANIFICAZIONE DI SETTORE: RIFIUTI		
N.	**INFORMAZIONE**	**PRESENZA**
1.5.1	*Inquadramento del progetto in relazione al Piano regionale di gestione rifiuti urbani*	/_/ Presente /_/ Parzialmente presente /_/ Assente /_/ Non Pertinente
1.5.2	*Inquadramento del progetto in relazione al Piano regionale di gestione rifiuti speciali*	/_/ Presente /_/ Parzialmente presente /_/ Assente /_/ Non Pertinente
1.5.3	*Inquadramento del progetto in relazione al Piano provinciale*	/_/ Presente /_/ Parzialmente presente /_/ Assente /_/ Non Pertinente

fonte: http://burc.regione.campania.it

Tab. 1.5 PIANIFICAZIONE DI SETTORE: RIFIUTI		
N.	**INFORMAZIONE**	**PRESENZA**
	di gestione dei rifiuti della Provincia di ….	
Note e valutazioni:_____		

Tab. 1.6 PIANIFICAZIONE DI SETTORE: VEGETAZIONE, FLORA, FAUNA, ECOSISTEMI - VINCOLI NATURALISTICI		
N.	**INFORMAZIONE**	**PRESENZA**
1.6.1	*Inquadramento del progetto in relazione al/i Piano/i del/i Parco/i di …..… (specificare riferimento)*	/_/ Presente /_/ Parzialmente presente /_/ Assente /_/ Non Pertinente
1.6.2	*Inquadramento del progetto in relazione alle Misure di conservazione e salvaguardia e/o al/i Piano/i di Gestione ai sensi della Direttiva 92/43/CEE "Habitat", per i SIC, e della Direttiva 79/409/CEE "Uccelli" per le ZPS*	/_/ Presente /_/ Parzialmente presente /_/ Assente /_/ Non Pertinente
1.6.3	*Inquadramento del progetto in relazione al Piano Faunistico Venatorio Regionale e/o della Provincia di…. (specificare riferimento)*	/_/ Presente /_/ Parzialmente presente /_/ Assente /_/ Non Pertinente
1.6.4	*Inquadramento del progetto in relazione al Piano Forestale Generale 2009-2013*	/_/ Presente /_/ Parzialmente presente /_/ Assente /_/ Non Pertinente
Note e valutazioni:_____		

Tab. 1.7 PIANIFICAZIONE DI SETTORE: RUMORE E VIBRAZIONI		
N.	**INFORMAZIONE**	**PRESENZA**
1.7.1	*Inquadramento del progetto in relazione al Piano comunale di zonizzazione acustica*	/_/ Presente /_/ Parzialmente presente /_/ Assente
Note e valutazioni:_____		

Tab. 1.8 PIANIFICAZIONE DI SETTORE: BENI CULTURALI E PAESAGGIO – VINCOLI SUL PATRIMONIO CULTURALE		
N.	**INFORMAZIONE**	**PRESENZA**

fonte: http://burc.regione.campania.it

Tab. 1.8 PIANIFICAZIONE DI SETTORE: BENI CULTURALI E PAESAGGIO – VINCOLI SUL PATRIMONIO CULTURALE		
N.	**INFORMAZIONE**	**PRESENZA**
1.8.1	*Inquadramento del progetto in relazione al Linee guida per il paesaggio contenute nel PTR*	/_/ Presente /_/ Parzialmente presente /_/ Assente /_/ Non Pertinente
1.8.2	*Inquadramento del progetto in relazione al/i Piano/i Territoriale/i di Coordinamento Provinciale (PTCP) di …..… (specificare il riferimento) PTCP nella parte relativa al paesaggio*	/_/ Presente /_/ Parzialmente presente /_/ Assente /_/ Non Pertinente
1.8.3	*Inquadramento del progetto in relazione al Piano Territoriale Paesistico……..…(DM…..)*	/_/ Presente /_/ Parzialmente presente /_/ Assente /_/ Non Pertinente
1.8.4	*Inquadramento del progetto in relazione ai Vincoli sui Beni paesaggistici*	/_/ Presente /_/ Parzialmente presente /_/ Assente /_/ Non Pertinente
1.8.5	*Inquadramento del progetto in relazione ai Vincoli sui Beni culturali (architettonici, archeologici)*	/_/ Presente /_/ Parzialmente presente /_/ Assente /_/ Non Pertinente
Note e valutazioni: _____		

Tab. 1.9 PIANIFICAZIONE DI SETTORE: TRASPORTI		
N.	**INFORMAZIONE**	**PRESENZA**
1.9.1	*Inquadramento del progetto in relazione al Piano regionale dei Trasporti*	/_/ Presente /_/ Parzialmente presente /_/ Assente /_/ Non Pertinente
1.9.2	*Inquadramento del progetto in relazione al Piano regolatore Portuale di …(specificare il riferimento)*	/_/ Presente /_/ Parzialmente presente /_/ Assente /_/ Non Pertinente
1.9.3	*Inquadramento del progetto in relazione al Piano Aeroportuale di …(specificare il riferimento)*	/_/ Presente /_/ Parzialmente presente /_/ Assente /_/ Non Pertinente
Note e valutazioni:_____		

Tab. 1.10 PIANIFICAZIONE DI SETTORE: ENERGIA		
N.	**INFORMAZIONE**	**PRESENZA**

fonte: http://burc.regione.campania.it

1.10.1	*Descrizione del progetto in relazione al Piano energetico regionale e/o provinciale e/o comunale*	/_/ Presente /_/ Parzialmente presente /_/ Assente
Note e valutazioni:_____		

Tab. 1.11 PIANIFICAZIONE DI SETTORE: INDUSTRIA		
N.	**INFORMAZIONE**	**PRESENZA E COERENZA**
1.11.1	*Inquadramento del progetto in relazione al Piano ASI*	/_/ Presente /_/ Parzialmente presente /_/ Assente
Note e valutazioni:_____		

Tab. 1.12 ELENCO STRALCI DELLE CARTOGRAFIE RELATIVE A PIANI PERTINENTI
Esempio: *1) Stralci delle cartografie del PTR* *2) Stralci delle cartografie del PTA* ……..

Tab. 1.13 INQUADRAMENTO DEL PROGETTO IN RIFERIMENTO ALLA NORMATIVA DI SETTORE VIGENTE

Tab. 1.14 NOTE E VALUTAZIONI CONCLUSIVE RELATIVE AL QUADRO DI RIFERIMENTO PROGRAMMATICO

fonte: http://burc.regione.campania.it

2. QUADRO DI RIFERIMENTO PROGETTUALE

Tab. 2.1 DESCRIZIONE DEL PROGETTO		
N.	**INFORMAZIONE**	**PRESENZA E PERTINENZA**
2.1.1	*Informazioni generali sul progetto relativamente alla tipologia,le principali caratteristiche, la localizzazione e l'inserimento nel contesto territoriale*	/_/ Presente /_/ Parzialmente presente /_/ Assente
2.1.2	*Descrizione dei rilevamenti e prove (capisaldi di riferimento, prove geognostiche in situ e in laboratorio, analisi geotecniche, ecc.)*	/_/ Presente /_/ Parzialmente presente /_/ Assente /_/ Non pertinente
2.1.3	*Descrizione delle caratteristiche fisiche dell'insieme del progetto e delle esigenze di utilizzazione del suolo durante le fasi di costruzione e di funzionamento*	/_/ Presente /_/ Parzialmente presente /_/ Assente /_/ Non pertinente
2.1.4	*Descrizione delle principali caratteristiche dei processi produttivi, con l'indicazione, per esempio, della natura e delle quantità dei materiali impiegati*	/_/ Presente _/ Parzialmente presente /_/ Assente /_/ Non pertinente
2.1.5	*Valutazione del tipo e della quantità dei residui e delle emissioni previsti (inquinamento dell'acqua, dell'aria e del suolo, rumore, vibrazione, luce, calore, radiazione, eccetera) risultanti dall'attività del progetto proposto*	/_/ Presente /_/ Parzialmente presente /_/ Assente /_/ Non pertinente
2.1.6	*Descrizione della tecnica prescelta, con riferimento alle migliori tecniche disponibili a costi non eccessivi, e delle altre tecniche previste per prevenire le emissioni degli impianti e per ridurre l'utilizzo delle risorse naturali, confrontando le tecniche prescelte con le migliori tecniche disponibili.*	/_/ Presente /_/ Parzialmente presente /_/ Assente /_/ Non pertinente
Note e valutazioni: _____		

Tab. 2.2 FASE DI CANTIERE: SISTEMAZIONE DELLE AREE DI INTERVENTO E STRUTTURE DI CANTIERE		
N.	**INFORMAZIONE**	**PRESENZA E PERTINENZA**
2.2.1	*Descrizione dei cantieri, con indicazione delle dimensioni, della tempistica delle fasi di sistemazione iniziale, costruzione, smantellamento*	/_/ Presente /_/ Parzialmente presente /_/ Assente
2.2.2	*Nel caso di progetti di modifica ad interventi esistenti, descrizione delle modalità di gestione del cantiere rispetto all'intervento esistente*	/_/ Presente /_/ Parzialmente presente /_/ Assente /_/ Non pertinente

fonte: http://burc.regione.campania.it

Tab. 2.2 FASE DI CANTIERE: SISTEMAZIONE DELLE AREE DI INTERVENTO E STRUTTURE DI CANTIERE		
N.	**INFORMAZIONE**	**PRESENZA E PERTINENZA**
2.2.3	*Descrizione delle opere funzionali e di sistemazione per la fase di cantiere (pavimentazioni, impermeabilizzazioni, viabilità, ecc.), edifici a servizio dei cantieri (casotti esterni per servizi igienici, smaltimento reflui, alloggi, officine, magazzini, pesa, ecc.)*	/_/ Presente /_/ Parzialmente presente /_/ Assente /_/ Non pertinente
2.2.4	*Descrizione di movimenti di terra interni alle aree di cantiere, di scavi o dragaggi in acqua durante i lavori, di sbarramenti e/o deviazioni temporanei di corsi d'acqua, di eventuali prelievi da corsi d'acqua, dell'eventuale eliminazione della vegetazione nelle fasi di cantiere*	/_/ Presente /_/ Parzialmente presente /_/ Assente /_/ Non pertinente
2.2.5	*Descrizione di recinzioni esterne e opere di protezione delle aree di cantiere*	/_/ Presente /_/ Parzialmente presente /_/ Assente /_/ Non pertinente
Note e valutazioni: _____		

Tab. 2.3 FASE DI CANTIERE: MATERIALI E RISORSE NECESSARI PER LE COSTRUZIONI		
N.	**INFORMAZIONE**	**PRESENZA E PERTINENZA**
2.3.1	*Descrizione delle tipologie e dei volumi degli inerti di cava, di acqua, di materie prime utilizzate per la costruzione*	/_/ Presente /_/ Parzialmente presente /_/ Assente
2.3.2	*Descrizione dell'eventuale cava di prestito prevista*	/_/ Presente /_/ Parzialmente presente /_/ Assente /_/ Non pertinente
2.3.3	*Descrizione delle derivazioni da corpi idrici superficiali o bacini idrici di accumulo*	/_/ Presente /_/ Parzialmente presente /_/ Assente /_/ Non pertinente
2.3.4	*Descrizione dei tipi di mezzi o veicoli usati per i cantieri con i relativi volumi di traffico per l'approvvigionamento di materiali, per lo smaltimento dei materiali di risulta (n. veicoli/giorno per ciascun tracciato, mappatura con strade di accesso, strade di servizio, piazzali di servizio, ecc.)*	/_/ Presente /_/ Parzialmente presente /_/ Assente /_/ Non pertinente
Note e valutazioni: _____		

fonte: http://burc.regione.campania.it

Tab. 2.4 FASE DI CANTIERE: SMALTIMENTO DI RIFIUTI		
N.	**INFORMAZIONE**	**PRESENZA E PERTINENZA**
2.4.1	*Descrizione dell'accumulo temporaneo in cantiere di materiali di scavo e del relativo smaltimento e/o riutilizzo*	/_/ Presente /_/ Parzialmente presente /_/ Assente /_/ Non pertinente
2.4.2	*Descrizione delle quantità e del tipo di materiali di risulta dai cantieri, con le relative modalità di smaltimento dei rifiuti (con indicate le misure per la limitazione o il riutilizzo dei rifiuti)*	/_/ Presente /_/ Parzialmente presente /_/ Assente /_/ Non pertinente
*Note e valutazioni:*_____		

Tab. 2.5 FASE DI CANTIERE: SMALTIMENTO DI REFLUI E DI ACQUE DI SCORRIMENTO		
N.	**INFORMAZIONE**	**PRESENZA E PERTINENZA**
2.5.1	*Descrizione dei sistemi di drenaggio nei siti di cantiere, con indicate le azioni di mitigazione previste per limitare il rilascio di reflui inquinati (p.e. bacini di decantazione o lagunaggi, neoecosistemi-filtro, impianti di fitodepurazione, riciclo dei reflui, ecc.)*	/_/ Presente /_/ Parzialmente presente /_/ Assente /_/ Non pertinente
*Note e valutazioni:*_____		

Tab. 2.6 FASE DI CANTIERE: EMISSIONI IN ATMOSFERA		
N.	**INFORMAZIONE**	**PRESENZA E PERTINENZA**
2.6.1	*Descrizione delle emissioni di polvere e di gas inquinanti prevedibili nella fase di cantiere, con indicate le azioni di mitigazione previste (indicare i fattori di emissione anche nel caso peggiore in relazione ai ricettori impattati)*	/_/ Presente /_/ Parzialmente presente /_/ Assente /_/ Non pertinente
2.6.2	*Descrizione di interventi per limitare le emissioni di gas inquinanti o di polvere nella fase di cantiere (p.e. vasche di lavaggio dei pneumatici degli automezzi di cantiere, impianti di depurazione fumi, ecc.)*	/_/ Presente /_/ Parzialmente presente /_/ Assente /_/ Non pertinente
*Note e valutazioni:*_____		

fonte: http://burc.regione.campania.it

Tab. 2.7 FASE DI CANTIERE: PRODUZIONE DI RUMORE		
N.	**INFORMAZIONE**	**PRESENZA E PERTINENZA**
2.7.1	*Descrizione del rumore prodotto dalle attività di cantiere, con indicate le azioni di mitigazione previste (indicare i fattori di emissione dei mezzi e delle operazioni, anche nel caso sfavorevole peggiore in relazione ai ricettori impattati)*	/_/ Presente /_/ Parzialmente presente /_/ Assente /_/ Non pertinente
2.7.2	*Descrizione di interventi per limitare il rumore prodotto in fase di cantiere (barriere, ecc.)*	/_/ Presente /_/ Parzialmente presente /_/ Assente /_/ Non pertinente
*Note e valutazioni:*_____		

Tab. 2.8 FASE DI CANTIERE: PRODUZIONE DI VIBRAZIONI		
N.	**INFORMAZIONE**	**PRESENZA E PERTINENZA**
2.8.1	*Descrizione delle vibrazioni emesse dalle attività di cantiere, con indicate le azioni di mitigazione previste (indicare i fattori di emissione dei mezzi e delle operazioni nelle condizioni normali e peggiori in relazione ai ricettori impattati)*	/_/ Presente /_/ Parzialmente presente /_/ Assente /_/ Non pertinente
2.8.2	*Descrizione di interventi per limitare le vibrazioni prodotte in fase di cantiere*	/_/ Presente /_/ Parzialmente presente /_/ Assente /_/ Non pertinente
*Note e valutazioni:*_____		

Tab. 2.9 FASE DI CANTIERE: INTERVENTI PER L'INSERIMENTO PAESAGGISTICO		
N.	**INFORMAZIONE**	**PRESENZA**
2.9.1	*Descrizione delle misure per mitigare gli impatti prodotti e per migliorare l'inserimento nel paesaggio (come piantagioni arboree ed arbustive, opere di ingegneria naturalistica, ecc.)*	/_/ Presente /_/ Parzialmente presente /_/ Assente /_/ Non pertinente
2.9.2	*Descrizione di sistemazioni di restituzione e modalità di utilizzo finale dei siti di cantiere (p.e. riutilizzo di suolo fertile asportato, creazione di tappeti erbosi, ecc.)*	/_/ Presente /_/ Parzialmente presente /_/ Assente /_/ Non pertinente
*Note e valutazioni:*_____		

fonte: http://burc.regione.campania.it

Tab. 2.10 FASE DI ESERCIZIO: INTERFERENZE CON GLI SPAZI ESTERNI E PROCESSI		
N.	**INFORMAZIONE**	**PRESENZA E PERTINENZA**
2.10.1	*Descrizione del progetto definitivo: caratteristiche tecniche e fisiche (opere di progetto, piazzole, opere accessorie, ecc.)*	/_/ Presente /_/ Parzialmente presente /_/ Assente
2.10.2	*Descrizione della viabilità di servizio delle opere (caratteristiche qualitative e dimensionali)*	/_/ Presente /_/ Parzialmente presente /_/ Assente /_/ Non pertinente
2.10.3	*Descrizione dei flussi di traffico previsti nei diversi scenari di esercizio considerati*	/_/ Presente /_/ Parzialmente presente /_/ Assente /_/ Non pertinente
2.10.4	*Descrizione delle interferenze dell'opera con il sistema idrico superficiale e sotterraneo*	/_/ Presente /_/ Parzialmente presente /_/ Assente /_/ Non pertinente
2.10.5	*Descrizione dei sistemi di gestione e dell'organizzazione degli impianti, con particolare riferimento ai sistemi di gestione ambientale e di prevenzione del rischio incidentale*	/_/ Presente /_/ Parzialmente presente /_/ Assente /_/ Non pertinente
2.10.6	*Descrizione delle modalità di manutenzione delle opere*	/_/ Presente /_/ Parzialmente presente /_/ Assente /_/ Non pertinente
2.10.7	*Descrizione delle modalità di gestione dell'uso dei suoli nelle fasce di rispetto e di ambientazione delle opere proposte*	/_/ Presente /_/ Parzialmente presente /_/ Assente /_/ Non pertinente
*Note e valutazioni:*_____		

Tab. 2.11 FASE DI ESERCIZIO: MATERIALI ED ENERGIA NECESSARI PER L'ESERCIZIO E LA GESTIONE DELLE OPERE		
N.	**INFORMAZIONE**	**PRESENZA E PERTINENZA**
2.11.1	*Descrizione delle tipologie e dei volumi di materie prime utilizzate nell'esercizio delle opere*	/_/ Presente /_/ Parzialmente presente /_/ Assente /_/ Non pertinente
2.11.2	*Descrizione del bilancio idrico nell'esercizio delle opere*	/_/ Presente /_/ Parzialmente presente /_/ Assente /_/ Non pertinente
2.11.3	*Descrizione del bilancio energetico nell'esercizio delle opere*	/_/ Presente /_/ Parzialmente presente /_/ Assente /_/ Non pertinente
*Note e valutazioni:*_____		

fonte: http://burc.regione.campania.it

Tab. 2.12 FASE DI ESERCIZIO: SMALTIMENTO DI RIFIUTI		
N.	**INFORMAZIONE**	**PRESENZA E PERTINENZA**
2.12.1	*Descrizione delle quantità e del tipo di rifiuti prodotti in fase di esercizio, con le relative modalità di smaltimento (con indicato l'eventuale riutilizzo nel ciclo produttivo)*	/_/ Presente /_/ Parzialmente presente /_/ Assente /_/ Non pertinente
2.12.2	*Elenco dei codici europei (CER) dei rifiuti da smaltire*	/_/ Presente /_/ Parzialmente presente /_/ Assente /_/ Non pertinente
*Note e valutazioni:*_____		

Tab. 2.13 FASE DI ESERCIZIO: SMALTIMENTO DI REFLUI E DI ACQUE DI SCORRIMENTO		
N.	**INFORMAZIONE**	**PRESENZA E PERTINENZA**
2.13.1	*Descrizione delle stime degli eventi di pioggia che creano condizioni di funzionalità estreme ed eventuali rischi connessi all'esercizio dell'opera*	/_/ Presente /_/ Parzialmente presente /_/ Assente /_/ Non pertinente
2.13.2	*Descrizione del sistema di drenaggio e/o smaltimento delle acque meteoriche e/o reflue nei siti di intervento, con indicati gli eventuali interventi previsti al fine del migliore inserimento nell'ambiente (p.e. impianti di depurazione, bacini di decantazione, riciclo dei reflui, ecc.)*	/_/ Presente /_/ Parzialmente presente /_/ Assente /_/ Non pertinente
*Note e valutazioni:*_____		

Tab. 2.14 FASE DI ESERCIZIO: EMISSIONI IN ATMOSFERA		
N.	**INFORMAZIONE**	**PRESENZA E PERTINENZA**
2.14.1	*Descrizione delle emissioni inquinanti (puntuali e /o diffuse) in atmosfera prevedibili in condizioni ordinarie (punti di emissione, tipo di sostanze inquinanti, temperature e durata delle emissioni, ecc.)*	/_/ Presente /_/ Parzialmente presente /_/ Assente /_/ Non pertinente
2.14.2	*Descrizione degli eventuali interventi adottati ai fini del migliore inserimento dell'opera nell'ambiente.*	/_/ Presente /_/ Parzialmente presente /_/ Assente /_/ Non pertinente
*Note e valutazioni:*_____		

fonte: http://burc.regione.campania.it

Tab. 2.15 FASE DI ESERCIZIO: PRODUZIONE DI RUMORE		
N.	**INFORMAZIONE**	**PRESENZA E PERTINENZA**
2.15.1	*Descrizione del rumore prodotto (indicare i fattori di emissione dei mezzi e delle operazioni, con condizioni di esercizio normali o estreme peggiori in relazione ai ricettori impattati)*	/_/ Presente /_/ Parzialmente presente /_/ Assente /_/ Non pertinente
2.15.2	*Descrizione degli eventuali interventi adottati ai fini del migliore inserimento dell'opera nell'ambiente.*	/_/ Presente /_/ Parzialmente presente /_/ Assente /_/ Non pertinente
*Note e valutazioni:*_____		

Tab. 2.16 FASE DI ESERCIZIO: PRODUZIONE DI VIBRAZIONI		
N.	**INFORMAZIONE**	**PRESENZA E PERTINENZA**
2.16.1	*Descrizione delle vibrazioni emesse dalle operazioni progettate (indicare i fattori di emissione dei mezzi e delle operazioni, in condizioni normali e peggiori in relazione ai ricettori impattati)*	/_/ Presente /_/ Parzialmente presente /_/ Assente /_/ Non pertinente
2.16.2	*Descrizione degli eventuali interventi adottati ai fini del migliore inserimento dell'opera nell'ambiente.*	/_/ Presente /_/ Parzialmente presente /_/ Assente /_/ Non pertinente
*Note e valutazioni:*_____		

Tab. 2.17 FASE DI ESERCIZIO: PRODUZIONE DI RADIAZIONI NON IONIZZANTI		
N.	**INFORMAZIONE**	**PRESENZA E PERTINENZA**
2.17.1	*Descrizione delle emissioni di radiazioni non ionizzanti dalle operazioni progettate (vari fattori di emissione in condizioni di lavoro normali e peggiori)*	/_/ Presente /_/ Parzialmente presente /_/ Assente /_/ Non pertinente
2.17.2	*Descrizione degli eventuali interventi adottati ai fini del migliore inserimento dell'opera nell'ambiente.*	/_/ Presente /_/ Parzialmente presente /_/ Assente /_/ Non pertinente
*Note e valutazioni:*_____		

fonte: http://burc.regione.campania.it

Tab. 2.18 FASE DI ESERCIZIO: PRODUZIONE DI RADIAZIONI IONIZZANTI		
N.	**INFORMAZIONE**	**PRESENZA E PERTINENZA**
2.18.1	*Descrizione delle emissioni di radiazioni ionizzanti dalle operazioni progettate (vari fattori di emissione in condizioni di lavoro normali e peggiori)*	/_/ Presente /_/ Parzialmente presente /_/ Assente /_/ Non pertinente
2.18.2	*Descrizione degli eventuali interventi adottati ai fini del migliore inserimento dell'opera nell'ambiente.*	/_/ Presente /_/ Parzialmente presente /_/ Assente /_/ Non pertinente
*Note e valutazioni:*_____		

Tab. 2.19 FASE DI ESERCIZIO: RISCHI DI INCIDENTE		
N.	**INFORMAZIONE**	**PRESENZA E PERTINENZA**
2.19.1	*Descrizione delle sostanze e delle operazioni pericolose riscontrabili in fase di esercizio*	/_/ Presente /_/ Parzialmente presente /_/ Assente /_/ Non pertinente
2.19.2	*Descrizione delle operazioni di prevenzione e mitigazione dei rischi*	/_/ Presente /_/ Parzialmente presente /_/ Assente /_/ Non pertinente
*Note e valutazioni:*_____		

Tab. 2.20 FASE DI ESERCIZIO: INTERVENTI PER L'INSERIMENTO PAESAGGISTICO E NEL CONTESTO NATURALE		
N.	**INFORMAZIONE**	**PRESENZA E PERTINENZA**
2.20.1	*Descrizione e rendering delle misure utilizzate per migliorare l'inserimento nel paesaggio (come piantagioni arboree ed arbustive, opere di ingegneria naturalistica, ecc.)*	/_/ Presente /_/ Parzialmente presente /_/ Assente
2.20.2	*Descrizione delle misure utilizzate per migliorare l'inserimento nel contesto naturale (come opere per il miglioramento delle capacità di autodepurazione degli ecosistemi esistenti, azioni compensative a favore di specie di interesse, ecc.)*	/_/ Presente /_/ Parzialmente presente /_/ Assente
*Note e valutazioni:*_____		

fonte: http://burc.regione.campania.it

Tab. 2.21 FASE DI DISMISSIONE: DISMISSIONE FINALE DEGLI IMPIANTI O DELLE OPERE		
N.	**INFORMAZIONE**	**PRESENZA**
2.21.1	*Descrizione delle modalità scelte di sostituzione parziale o di dismissione o di smantellamento per le opere di esercizio (modalità, trasporti, bilancio di terreni e di acqua, destinazioni finali ed eventuali riusi delle superfici sistemate, ecc.)*	/_/ Presente /_/ Parzialmente presente /_/ Assente
*Note e valutazioni:*_____		

Tab. 2.22 ALTERNATIVE PROGETTUALI		
N.	**INFORMAZIONE**	**PRESENZA**
2.22.1	*Descrizione delle principali alternative prese in esame, compresa l'alternativa zero, e loro comparazione con il progetto presentato*	/_/ Presente /_/ Parzialmente presente /_/ Assente
2.22.2	*Descrizione delle principali motivazioni tecniche della scelta progettuale*	/_/ Presente /_/ Parzialmente presente /_/ Assente
*Note e valutazioni:*_____		

Tab. 2.23 NOTE E VALUTAZIONI CONCLUSIVE RELATIVE AL QUADRO DI RIFERIMENTO PROGETTUALE

fonte: http://burc.regione.campania.it

3. QUADRO DI RIFERIMENTO AMBIENTALE

Tab. 3.1 ATMOSFERA		
N.	**INFORMAZIONE**	**PRESENZA E PERTINENZA**
3.1.1	*Inquadramento del clima locale (temperature e trend regime pluviometrico mensile e annuale)*	/_/ Presente /_/ Parzialmente presente /_/ Assente
3.1.2	*Ubicazione e descrizione delle stazioni considerate per il rilevamento meteo-climatico*	/_/ Presente /_/ Parzialmente presente /_/ Assente
3.1.3	*Inquadramento dello stato di inquinamento atmosferico locale*	/_/ Presente /_/ Parzialmente presente /_/ Assente /_/ Non pertinente
3.1.4	*Descrizione del regime anemometrico (intensità e direzioni dei venti con statistiche stagionali, serie storiche ed eventi estremi)*	/_/ Presente /_/ Parzialmente presente /_/ Assente /_/ Non pertinente
3.1.5	*Descrizione del bilancio di radiazione solare*	/_/ Presente /_/ Parzialmente presente /_/ Assente /_/ Non pertinente
3.1.6	*Descrizione della direzione dei venti rispetto agli agglomerati urbani e ai ricettori sensibili*	/_/ Presente /_/ Parzialmente presente /_/ Assente /_/ Non pertinente
Note e valutazioni:_____		

Tab. 3.2 STATO DEL MARE	**/_/ PERTINENTE**	**/_/ NON PERTINENTE**
N.	**INFORMAZIONE**	**PRESENZA E PERTINENZA**
3.2.1	*Descrizione del regime delle correnti (condizioni stagionali, ecc.)*	/_/ Presente /_/ Parzialmente presente /_/ Assente /_/ Non pertinente
3.2.2	*Descrizione dello stato di qualità esistente per le acque costiere (con riferimento particolare alla distribuzione spazio-temporale dei parametri chimici, fisici e microbiologici per la balneabilità; indici sintetici)*	/_/ Presente /_/ Parzialmente presente /_/ Assente /_/ Non pertinente
3.2.3	*Descrizione della morfodinamica costiera*	/_/ Presente /_/ Parzialmente presente /_/ Assente /_/ Non pertinente
Note e valutazioni:_____		

fonte: http://burc.regione.campania.it

Tab. 3.3 STATO DELLE ACQUE SUPERFICIALI E SOTTERRANEE		
N.	**INFORMAZIONE**	**PRESENZA E PERTINENZA**
3.3.1	*Descrizione qualitativa e quantitativa delle acque superficiali e sotterranee (con riferimento particolare alla distribuzione spazio-temporale dei parametri chimici, fisici e microbiologici per la potabilità, deflusso minimo vitale etc.,)*	/_/ Presente /_/ Parzialmente presente /_/ Assente /_/ Non pertinente
3.3.2	*Descrizione delle caratteristiche idrologiche (pendenza, tempo di corrivazione, pattern, forma del bacino, rilievo, superficie, ecc.) dei bacini all'interno dei quali si inserisce l'opera*	/_/ Presente /_/ Parzialmente presente /_/ Assente /_/ Non pertinente
3.3.3	*Descrizione del bilancio idrico del bacino in cui si inserisce l'intervento*	/_/ Presente /_/ Parzialmente presente /_/ Assente /_/ Non pertinente
3.3.4	*Descrizione e stima dell'evoluzione nel tempo di diffusione di sostanze inquinanti nei corpi idrici superficiali e sotterranei.*	/_/ Presente /_/ Parzialmente presente /_/ Assente /_/ Non pertinente
Note e valutazioni:_____		

Tab. 3.4 STATO DEL SUOLO E SOTTOSUOLO		
N.	**INFORMAZIONE**	**PRESENZA E PERTINENZA**
3.4.1	*Descrizione delle caratteristiche geologiche*	/_/ Presente /_/ Parzialmente presente /_/ Assente
3.4.2	*Descrizione dei rischi sismologici,vulcanici, idrogeologici e geomorfologici*	/_/ Presente /_/ Parzialmente presente /_/ Assente
3.4.3	*Descrizione delle caratteristiche geotecniche dei terreni e/o dei fondali sulla base delle indagini geognostiche effettuate*	/_/ Presente /_/ Parzialmente presente /_/ Assente /_/ Non pertinente
3.4.4	*Descrizione dei fenomeni di subsidenza che possono verificarsi nei siti di intervento*	/_/ Presente /_/ Parzialmente presente /_/ Assente /_/ Non pertinente
3.4.5	*Fotorilievo aereo recente*	/_/ Presente /_/ Parzialmente presente /_/ Assente /_/ Non pertinente
3.4.6	*Descrizione del trasporto solido naturale dei corsi d'acqua presso i siti di intervento (con particolare riferimento alle dinamiche erosive e di interramento attualmente presenti negli alvei)*	/_/ Presente /_/ Parzialmente presente /_/ Assente /_/ Non pertinente
3.4.7	*Descrizione delle configurazioni di equilibrio degli alvei fluviali*	/_/ Presente /_/ Parzialmente presente /_/ Assente /_/ Non pertinente
3.4.8	*Descrizione pedologica dei suoli presso i siti di intervento*	/_/ Presente /_/ Parzialmente presente /_/ Assente /_/ Non pertinente
3.4.9	*Descrizione dell'uso del suolo dell'area interessata*	/_/ Presente /_/ Parzialmente presente /_/ Assente /_/ Non pertinente

fonte: http://burc.regione.campania.it

Tab. 3.4 STATO DEL SUOLO E SOTTOSUOLO		
N.	**INFORMAZIONE**	**PRESENZA E PERTINENZA**
*Note e valutazioni:*_____		

Tab. 3.5 STATO DELLA FLORA E DELLA VEGETAZIONE		
N.	**INFORMAZIONE**	**PRESENZA E PERTINENZA**
3.5.1	*Descrizione della vegetazione presente a livello di area vasta*	/_/ Presente /_/ Parzialmente presente /_/ Assente
3.5.2	*Descrizione dettagliata della flora e della vegetazione presente nei siti coinvolti, specie endemiche, rare, minacciate, protette, ecc.*	/_/ Presente /_/ Parzialmente presente /_/ Assente
3.5.3	*Descrizione della vegetazione potenziale locale*	/_/ Presente /_/ Parzialmente presente /_/ Assente /_/ Non pertinente
3.5.4	*presenza di aree percorse da incendi boschivi*	/_/ Presente /_/ Parzialmente presente /_/ Assente /_/ Non pertinente
3.5.5	*Descrizione delle risorse botaniche di valenza locale (es. siti di interesse per la raccolta di piante officinali, funghi, frutti di bosco, boschi di provvigione), aree a pascolo ecc.*	/_/ Presente /_/ Parzialmente presente /_/ Assente /_/ Non pertinente
*Note e valutazioni:*_____		

Tab. 3.6 STATO DELLA FAUNA		
N.	**INFORMAZIONE**	**PRESENZA E PERTINENZA**
3.6.1	*Descrizione della fauna presente a livello d'area vasta (specie d'interesse presenti o potenziali, con riferimento a mammiferi, uccelli, rettili, anfibi, pesci, ecc.; siti e corridoi di migrazione)*	/_/ Presente /_/ Parzialmente presente /_/ Assente /_/ Non pertinente
3.6.2	*Descrizione della fauna presente a livello locale (mammiferi, uccelli, pesci, anfibi, rettili, insetti, molluschi, protetti, rari o di interesse, ruoli funzionali delle specie di maggiore interesse, loro sensibilità rispetto agli interventi previsti, ecc.)*	/_/ Presente /_/ Parzialmente presente /_/ Assente /_/ Non pertinente
3.6.3	*Descrizione dell'ittiofauna e delle zone di interesse alieutico o professionale*	/_/ Presente /_/ Parzialmente presente /_/ Assente /_/ Non pertinente
3.6.4	*Presenza oasi di protezione faunistica e ripopolamento faunistico, siti faunistici di interesse didattico (p.e. birdwatching, zone di rispetto venatorio e delle specie di interesse faunistico-venatorio presenti*	/_/ Presente /_/ Parzialmente presente /_/ Assente /_/ Non pertinente

fonte: http://burc.regione.campania.it

Tab. 3.6 STATO DELLA FAUNA		
N.	**INFORMAZIONE**	**PRESENZA E PERTINENZA**
3.6.5	*Presenza e descrizione di siti faunistici d'interesse didattico (p.e. birdwatching)*	/_/ Presente /_/ Parzialmente presente /_/ Assente /_/ Non pertinente
3.6.6	*Descrizione delle zone di ripopolamento ittico-marino*	/_/ Presente /_/ Parzialmente presente /_/ Assente /_/ Non pertinente
3.6.7	*Presenza d'impianti di maricoltura, molluschicoltura, pescicoltura, acquacoltura*	/_/ Presente /_/ Parzialmente presente /_/ Assente /_/ Non pertinente
Note e valutazioni:_____		

Tab. 3.7 STATO DEGLI ECOSISTEMI		
N.	**INFORMAZIONE**	**PRESENZA E PERTINENZA**
3.7.1	*Descrizione della struttura degli ecosistemi ad area vasta (ecomosaici e loro componenti significative, problemi, e dinamiche)*	/_/ Presente /_/ Parzialmente presente /_/ Assente
3.7.2	*Descrizione delle unità ecosistemiche locali (a scala di progetto)e delle componenti naturali (componenti significative degli ecomosaici locali, loro ruolo funzionale, loro dinamica, problemi, con particolare riguardo ai degradi e contaminazioni ed al livello di sensibilità rispetto agli interventi previsti, ecc)*	/_/ Presente /_/ Parzialmente presente /_/ Assente
3.7.3	*Descrizione dettagliata di ecosistemi naturali, di altri ambiti a valenza naturalistica particolarmente significativa (p.e. zone umide) e loro grado di naturalità (a scala di progetto)*	/_/ Presente /_/ Parzialmente presente /_/ Assente /_/ Non pertinente
3.7.4	*Descrizione degli ecosistemi contaminati/degradati e loro evoluzione nel tempo (stima della gravità in relazione alle soglie di qualità ambientale ed alle capacità di autodepurazione/rigenerazione naturale)*	/_/ Presente /_/ Parzialmente presente /_/ Assente /_/ Non pertinente
3.7.5	*Descrizione dello stato di specie animali o vegetali indicatrici della qualità ecologica complessiva locale (bioindicatori)*	/_/ Presente /_/ Parzialmente presente /_/ Assente /_/ Non pertinente
3.7.6	*Descrizione sintetica della sensibilità degli ecosistemi interessati*	/_/ Presente /_/ Parzialmente presente /_/ Assente /_/ Non pertinente
3.7.7	*Descrizione generale delle evoluzioni significative dello stato degli ecosistemi in assenza degli interventi progettati*	/_/ Presente /_/ Parzialmente presente /_/ Assente
Note e valutazioni:_____		

fonte: http://burc.regione.campania.it

Tab. 3.8 STATO AMBIENTALE PER RUMORE E VIBRAZIONI		
N.	**INFORMAZIONE**	**PRESENZA E PERTINENZA**
3.8.1	*Descrizione del clima acustico esistente presso le zone d'intervento (andamento spaziale e temporale dei livelli di pressione sonora)*	/_/ Presente /_/ Parzialmente presente /_/ Assente
3.8.2	*Descrizione delle condizioni esistenti di esposizione umana a rumore presso i siti d'intervento, con particolare riferimento a condizioni critiche e ricettori sensibili (p.e. di scuole, ospedali, abitazioni)*	/_/ Presente /_/ Parzialmente presente /_/ Assente
Note e valutazioni:_____		

Tab. 3.9 STATO DELLA SALUTE E DEL BENESSERE DELL'UOMO		
N.	**INFORMAZIONE**	**PRESENZA**
3.9.1	*Descrizione dei ricettori attualmente esposti in modo significativo a radiazioni ionizzanti esistenti presso i siti di intervento (evidenziare anche le sorgenti più significative)*	/_/ Presente /_/ Parzialmente presente /_/ Assente /_/ Non pertinente
3.9.2	*Descrizione dei ricettori attualmente esposti in modo significativo a radiazioni non ionizzanti esistenti presso i siti di intervento; evidenziare anche le sorgenti più significative (campi statici, frequenze basse ed elettrodotti, radiofrequenze ed antenne radio, ecc.)*	/_/ Presente /_/ Parzialmente presente /_/ Assente /_/ Non pertinente
3.9.3	*Descrizione di alti livelli di rischio d'incidente potenziali presso i siti di intervento*	/_/ Presente /_/ Parzialmente presente /_/ Assente /_/ Non pertinente
Note e valutazioni:_____		

Tab. 3.10 STATO DEL PAESAGGIO E DEL PATRIMONIO STORICO/CULTURALE		
N.	**INFORMAZIONE**	**PRESENZA E PERTINENZA**
3.10.1	*Inquadramento del paesaggio locale*	/_/ Presente /_/ Parzialmente presente /_/ Assente
3.10.2	*Descrizione degli ambiti paesaggistici esistenti (di pregio, degradati, valutazioni di sensibilità nei confronti delle opere previste)*	/_/ Presente /_/ Parzialmente presente /_/ Assente
3.10.3	*Descrizione dei beni storico/culturali presenti, presenze monumentali, edifici e manufatti di interesse storico, elementi di testimonianza storica, aree di interesse archeologico e siti oggetto di ritrovamenti archeologici*	/_/ Presente /_/ Parzialmente presente /_/ Assente
3.10.4	*Fotorilievi degli elementi paesaggistici rilevanti (da punti di vista significativi)*	/_/ Presente /_/ Parzialmente presente /_/ Assente /_/ Non pertinente

fonte: http://burc.regione.campania.it

Tab. 3.10 STATO DEL PAESAGGIO E DEL PATRIMONIO STORICO/CULTURALE		
N.	**INFORMAZIONE**	**PRESENZA E PERTINENZA**
3.10.5	*Descrizione dei siti di interesse geologico (es.geositi) e paesaggistico*	/_/ Presente /_/ Parzialmente presente /_/ Assente
3.10.6	*Descrizione sintetica della sensibilità paesaggistica presso i siti d'intervento*	/_/ Presente /_/ Parzialmente presente /_/ Assente /_/ Non pertinente
*Note e valutazioni:*_____		

Tab. 3.11 STATO DEL SISTEMA INSEDIATIVO, DELLE CONDIZIONI SOCIO- ECONOMICHE E DEI BENI MATERIALI		
N.	**INFORMAZIONE**	**PRESENZA E PERTINENZA**
3.11.1	*Descrizione del sistema insediativo e delle presenze antropiche significative ad area vasta e nei siti di intervento (p.e. densità abitativa e attività economiche principali, evoluzione demografica, struttura della popolazione, ecc.)*	/_/ Presente /_/ Parzialmente presente /_/ Assente
3.11.2	*Descrizione delle presenze antropiche significative vicino ai siti di intervento*	/_/ Presente /_/ Parzialmente presente /_/ Assente /_/ Non pertinente
*Note e valutazioni:*_____		

Tab. 3.12 IMPATTI SU ATMOSFERA E CLIMA		
N.	**INFORMAZIONE**	**PRESENZA E PERTINENZA**
3.12.1	*Descrizione delle modifiche indotte al microclima locale in relazione alla sensibilità delle zone di studio (p.e. per creazione o rilascio di grandi masse idriche, alterazione di zone vegetate estese, ecc.) con particolare riguardo alle emissioni di gas climalteranti*	/_/ Presente /_/ Parzialmente presente /_/ Assente /_/ Non pertinente
3.12.2	*Descrizione degli impatti sull'atmosfera (analisi dei fenomeni di diffusione degli inquinanti prodotti con il progetto, confronto con i criteri di tutela della qualità dell'aria a breve, medio e lungo periodo, con localizzazione dei ricettori e valutazione dell'esposizione umana)*	/_/ Presente /_/ Parzialmente presente /_/ Assente
*Note e valutazioni:*_____		

fonte: http://burc.regione.campania.it

Tab. 3.13 IMPATTI SU ACQUE MARINO COSTIERE /_/PERTINENTE /_/NON PERTINENTE		
N.	**INFORMAZIONE**	**PRESENZA E PERTINENZA**
3.13.1	*Descrizione e stima dell'evoluzione nel tempo delle alterazioni indotte dal progetto sulla morfodinamica costiera*	/_/ Presente /_/ Parzialmente presente /_/ Assente
3.13.2	*Descrizione degli impatti per alterazione delle condizioni di qualità delle acque*	/_/ Presente /_/ Parzialmente presente /_/ Assente /_/ Non pertinente
Note e valutazioni:_____		

Tab. 3.14 IMPATTI SU ACQUE SUPERFICIALI E SOTTERRANEE		
N.	**INFORMAZIONE**	**PRESENZA E PERTINENZA**
3.14.1	*Descrizione degli impatti provocati sui corpi idrici ricettori per l'ambiente idrico superficiale (analisi dei fenomeni di diffusione degli inquinanti prodotti con il progetto, confronto con gli standards di qualità ed i criteri di tutela delle acque superficiali a breve, medio e lungo periodo)*	/_/ Presente /_/ Parzialmente presente /_/ Assente /_/ Non pertinente
3.14.2	*Descrizione degli impatti sull'ambiente idrico sotteraneo (analisi dei fenomeni di diffusione degli inquinanti prodotti con il progetto, confronto con gli standards di qualità ed i criteri di tutela delle falde a breve, medio e lungo periodo)*	/_/ Presente /_/ Parzialmente presente /_/ Assente /_/ Non pertinente
3.14.3	*Descrizione e stima dell'evoluzione nel tempo delle alterazioni indotte dal progetto sul regime idraulico*	/_/ Presente /_/ Parzialmente presente /_/ Assente /_/ Non pertinente
3.14.4	*Descrizione dei rischi di esondazione, con ricettori, superfici interessate, probabilità dei danni (p.e. indotta nei corpi idrici a valle delle opere)*	/_/ Presente /_/ Parzialmente presente /_/ Assente /_/ Non pertinente
Note e valutazioni:_____		

Tab. 3.15 IMPATTI SU SUOLO E SOTTOSUOLO		
N.	**INFORMAZIONE**	**PRESENZA E PERTINENZA**
3.15.1	*Descrizione degli impatti sulla geomorfologia (fenomeni di dissesto legati all'erosione e all'instabilità dei versanti, alle attività estrattive, a movimenti di terreno)*	/_/ Presente /_/ Parzialmente presente /_/ Assente
3.15.2	*Descrizione e stima dell'impatto indotto dalla variazione del trasporto solido sulle dinamiche di erosione/ripascimento delle rive (scenari a breve, medio e lungo periodo)*	/_/ Presente /_/ Parzialmente presente /_/ Assente /_/ Non pertinente
3.15.3	*Descrizione e stima dell'impatto indotto dalla perdita di strati pedogenizzati e/o di suolo forestale (scenari a breve, medio e lungo periodo)*	/_/ Presente /_/ Parzialmente presente /_/ Assente /_/ Non pertinente

fonte: http://burc.regione.campania.it

Tab. 3.15 IMPATTI SU SUOLO E SOTTOSUOLO		
N.	**INFORMAZIONE**	**PRESENZA E PERTINENZA**
3.15.4	*Descrizione dei rischi indotti da erosione e dall' instabilità dei versanti*	/_/ Presente /_/ Parzialmente presente /_/ Assente /_/ Non pertinente
Note e valutazioni:_____		

Tab. 3.16 IMPATTI SU FLORA E VEGETAZIONE		
N.	**INFORMAZIONE**	**PRESENZA E PERTINENZA**
3.16.1	*Descrizione degli impatti indotti dal progetto sulla vegetazione presente (alterazione di vegetazione arborea ed arbustiva, disturbo di stazioni di interesse botanico, alterazione della diversità botanica, alterazione del patrimonio forestale, variazioni di unità vegetazionali significative, aumento di specie infestanti)*	/_/ Presente /_/ Parzialmente presente /_/ Assente
3.16.2	*Descrizione dell' alterazione di habitat di popolazioni vegetali rare, minacciate, protette, importanti e/o di potenziale interesse biogenetico futuro o eliminazione di flora di pregio (specie significative)*	/_/ Presente /_/ Parzialmente presente /_/ Assente /_/ Non pertinente
Note e valutazioni:_____		

Tab. 3.17 IMPATTI SULLA FAUNA		
N.	**INFORMAZIONE**	**PRESENZA E PERTINENZA**
3.17.1	*Descrizione dei disturbi per la fauna presente (con particolare riferimento alle specie d'interesse e significative)*	/_/ Presente /_/ Parzialmente presente /_/ Assente
3.17.2	*Descrizione dei possibili disturbi e rischi per l'avifauna*	/_/ Presente /_/ Parzialmente presente /_/ Assente /_/ Non pertinente
3.17.3	*Descrizione dell' alterazione di habitat con popolazioni animali rare, minacciate, protette e/o di potenziale interesse biogenetico (estensione, numerosità di specie, ecc.)*	/_/ Presente /_/ Parzialmente presente /_/ Assente /_/ Non pertinente
Note e valutazioni:_____		

fonte: http://burc.regione.campania.it

Tab. 3.18 IMPATTI SUGLI ECOSISTEMI		
N.	**INFORMAZIONE**	**PRESENZA E PERTINENZA**
3.18.1	*Descrizione dell'alterazione della qualità ambientale globale degli ecosistemi terrestri e marino – costieri (alterazione delle funzionalità e degli equilibri ecologici, p.e. aumento di eutrofizzazione)*	/_/ Presente /_/ Parzialmente presente /_/ Assente
3.18.2	*Descrizione del rischio di riduzione degli indici di biodiversità*	/_/ Presente /_/ Parzialmente presente /_/ Assente /_/ Non pertinente
3.18.3	*Descrizione dei rischi di incendio boschivo*	/_/ Presente /_/ Parzialmente presente /_/ Assente /_/ Non pertinente
3.18.4	*Descrizione dei rischi di frammentazione della continuità ecologica*	/_/ Presente /_/ Parzialmente presente /_/ Assente /_/ Non pertinente
3.18.5	*Descrizione dell'alterazione dei flussi migratori lungo corridoi ecologici o attraverso passaggi obbligati disposti sui percorsi faunistici (volume delle migrazioni o degli spostamenti faunistici)*	/_/ Presente /_/ Parzialmente presente /_/ Assente /_/ Non pertinente
3.18.6	*Descrizione e stima dell'evoluzione nel tempo delle alterazioni indotte dal progetto sugli ecosistemi marini (variazioni del trasporto e deposizione di sedimenti fluvio-marini, condizioni stagionali, fenomeni estremi, ecc.)*	/_/ Presente /_/ Parzialmente presente /_/ Assente /_/ Non pertinente
Note e valutazioni:_____		

Tab. 3.19 IMPATTI PER RUMORE E VIBRAZIONI		
N.	**INFORMAZIONE**	**PRESENZA E PERTINENZA**
3.19.1	*Descrizione degli impatti da rumore (aumento livelli di rumore presso ricettori sensibili e stime di livelli sonori equivalenti nelle fasi di cantiere e d'esercizio)*	/_/ Presente /_/ Parzialmente presente /_/ Assente
3.19.2	*Descrizione e stima dei possibili danni legati alle vibrazioni indotte dal progetto (p.e. indotte da automezzi pesanti presso ricettori sensibili, in fase di cantiere da scavi o dalle esplosioni di mine, ecc.)*	/_/ Presente /_/ Parzialmente presente /_/ Assente
3.19.3	*Impatti legati al traffico indotto*	/_/ Presente /_/ Parzialmente presente /_/ Assente /_/ Non pertinente
Note e valutazioni:_____		

Tab. 3.20 IMPATTI SU SALUTE E BENESSERE DELL'UOMO		
N.	**INFORMAZIONE**	**PRESENZA E PERTINENZA**

fonte: http://burc.regione.campania.it

Tab. 3.20 IMPATTI SU SALUTE E BENESSERE DELL'UOMO		
N.	**INFORMAZIONE**	**PRESENZA E PERTINENZA**
3.20.1	*Descrizione d'inquadramento degli impatti sull'uomo (confronto con gli standards di qualità ed i criteri di tutela della salute umana a breve, medio e lungo periodo)*	/_/ Presente /_/ Parzialmente presente /_/ Assente
3.20.2	*Descrizione degli impatti da radiazioni ionizzanti (aumento dei livelli di radiazione presso ricettori sensibili e presenza/diffusione di radionuclidi; in condizioni operative normali ed eccezionali)*	/_/ Presente /_/ Parzialmente presente /_/ Assente /_/ Non pertinente
3.20.3	*Descrizione degli impatti da radiazioni non ionizzanti indotti dal progetto sui sistemi antropici (aumento dei livelli di radiazione presso ricettori sensibili e livelli di campo magnetico e di induzione magnetica, in condizioni operative normali ed eccezionali)*	/_/ Presente /_/ Parzialmente presente /_/ Assente /_/ Non pertinente
3.20.4	*Descrizione delle possibilità di modifica di superfici esondabili (superfici e popolazione coinvolta), superfici aree golenali occupate da insediamenti infrastrutturali*	/_/ Presente /_/ Parzialmente presente /_/ Assente /_/ Non pertinente
*Note e valutazioni:*_____		

Tab. 3.21 IMPATTI CONNESSI AI RISCHI D'INCIDENTE		
N.	**INFORMAZIONE**	**PRESENZA E PERTINENZA**
3.21.1	*Descrizione d'inquadramento degli impatti conseguenti al verificarsi di incidenti rilevanti (scenari a breve, medio e lungo periodo)*	/_/ Presente /_/ Parzialmente presente /_/ Assente
*Note e valutazioni:*_____		

Tab. 3.22 IMPATTI SU PAESAGGIO E PATRIMONIO STORICO/CULTURALE		
N.	**INFORMAZIONE**	**PRESENZA E PERTINENZA**
3.22.1	*Descrizione delle alterazioni delle relazioni con gli elementi di interesse paesaggistico, storico o culturale presenti (indici di impatto percettivo, viste prospettiche d'insieme degli interventi)*	/_/ Presente /_/ Parzialmente presente /_/ Assente
3.22.2	*Descrizione degli impatti fisici per il patrimonio storico-culturale (p.e. interferenze con siti archeologici, beni storici, ecc.)*	/_/ Presente /_/ Parzialmente presente /_/ Assente
3.22.3	*Simulazioni visive dei nuovi interventi dai principali punti di vista (p.e. fotomontaggi, fotorendering)*	/_/ Presente /_/ Parzialmente presente /_/ Assente /_/ Non pertinente
*Note e valutazioni:*_____		

fonte: http://burc.regione.campania.it

Tab. 3.23 IMPATTI SU SISTEMA INSEDIATIVO, CONDIZIONI SOCIO-ECONOMICHE E BENI MATERIALI		
N.	**INFORMAZIONE**	**PRESENZA E PERTINENZA**
3.23.1	*Descrizione d'inquadramento degli impatti sul sistema socio-economico (p.e. induzione di nuovi flussi migratori, creazione di posti di lavoro, ecc.)*	/_/ Presente /_/ Parzialmente presente /_/ Assente /_/ Non pertinente
3.23.2	*Descrizione delle possibilità di alterazione del valore economico di infrastrutture, manufatti e beni ed attività economiche influenzate dalle opere proposte (p.e. variazioni dei valori immobiliari)*	/_/ Presente /_/ Parzialmente presente /_/ Assente /_/ Non pertinente
3.23.3	*Descrizione degli impatti sul sistema della mobilità (p.e. variazione dell'accessibilità, del grado di congestione, ecc.)*	/_/ Presente /_/ Parzialmente presente /_/ Assente /_/ Non pertinente
3.23.4	*Descrizione della sottrazione di territorio ad altri usi (p.e. agricolo, insediativo, usi plurimi, ecc.)*	/_/ Presente /_/ Parzialmente presente /_/ Assente /_/ Non pertinente
3.23.5	*Descrizione degli impatti indotti dalle opere progettate rispetto agli usi plurimi delle risorse materiali (scenari a breve, medio e lungo periodo)*	/_/ Presente /_/ Parzialmente presente /_/ Assente /_/ Non pertinente
Note e valutazioni:_____		

Tab. 3.24 MITIGAZIONE DEGLI IMPATTI AMBIENTALI NEGATIVI		
N.	**INFORMAZIONE**	**PRESENZA E PERTINENZA**
3.24.1	*Descrizione d'inquadramento delle mitigazioni d'impatto ambientale relativamente a ciascuna componente ambientale*	/_/ Presente /_/ Parzialmente presente /_/ Assente
3.24.2	*Descrizione degli impatti residui dopo le mitigazioni relativamente a ciascuna componente ambientale*	/_/ Presente /_/ Parzialmente presente /_/ Assente /_/ Non pertinente
Note e valutazioni:_____		

Tab. 3.25 DESCRIZIONE DEL MONITORAGGIO/CONTROLLO DEGLI IMPATTI AMBIENTALI PRODOTTI

fonte: http://burc.regione.campania.it

Tab. 3.26 SINTESI DELLA SCELTA TRA LE ALTERNATIVE PRESE IN CONSIDERAZIONE SOTTO IL PROFILO DELL'IMPATTO AMBIENTALE		
N.	**INFORMAZIONE**	**PRESENZA E PERTINENZA**
3.26.1	*Descrizione delle principali ragioni e motivazioni della scelta progettuale, sotto il profilo dell'impatto ambientale, rispetto alle alternative prese in esame*	/_/ Presente /_/ Parzialmente presente /_/ Assente
Note e valutazioni:_____		

Tab. 3.27 STRALCI DELLE CARTOGRAFIE PERTINENTI
Esempio: *1) Stralci delle carta dei beni storico/culturali presenti* *2) Stralci della carta di ecosistemi naturali e altri ambiti a valenza naturalistica* ……..

Tab. 3.28 DESCRIZIONE DEI METODI DI PREVISIONE UTILIZZATI PER VALUTARE GLI IMPATTI SULL'AMBIENTE

Tab. 3.29 SOMMARIO DELLE EVENTUALI DIFFICOLTÀ (LACUNE TECNICHE O MANCANZA DI CONOSCENZE) INCONTRATE DAL PROPONENTE NELLA RACCOLTA DEI DATI RICHIESTI E NELLA PREVISIONE DI IMPATTI

Tab. 3.30 NOTE E VALUTAZIONI CONCLUSIVE RELATIVE AL QUADRO DI RIFERIMENTO AMBIENTALE

fonte: http://burc.regione.campania.it

REGIONE CAMPANIA

VALUTAZIONE IMPATTO AMBIENTALE

D.Lgs.152/2006 e s.m.i., DPCM 27/12/1988, DPGR n.10/2010 "*Regolamento VIA n.2/2010*" e "*Indirizzi operativi e procedurali per lo svolgimento della valutazione di impatto ambientale in Regione Campania*" DGR 211/2011

FORMAT RELAZIONE ISTRUTTORIA

1. DATI GENERALI DEL PROGETTO/INTERVENTO

N.	INFORMAZIONE	VALORE
1.1	*Progetto/intervento*	
1.2	*Proponente*	
1.3	*Territori interessati (Province, Comuni)*	Provincia/e: Comune/i:
1.4	*Tipologia d'opera*	Nome Tipologia: …….. /_/ Allegato A, punto….lett. ….. del Regolamento 2/2010 /_/ Allegato B, punto…. lett. ….. del Regolamento 2/2010
1.5	*Data istanza (gg/mm/aaaa)*	
1.6	*N.Prot. Istanza*	
1.7	*Procedura integrata VIA - VI*	/_/ SI /_/ NO
1.8	*Procedura integrata AIA - VI*	/_/ SI /_/ NO
1.9	*Data pubblicazione sul quotidiano (gg/mm/aaaa)*	

fonte: http://burc.regione.campania.it

N.	INFORMAZIONE	VALORE
1.10	*Termine presentazione Osservazioni del Pubblico (gg/mm/aaaa)*	
1.11	*Altre informazioni*	
1.12	*Riferimenti per Comunicazioni* *(dati presenti nell'istanza)*	Nome e Cognome: Indirizzo: Tel. Fax:
1.13	*Data assegnazione istruttoria*	

2. PROGETTO/INTERVENTO RICADENTE NELL'ALL.B (REG.2/2010) /_/SI /_/NO

Il progetto/intervento ricade nell' Allegato B (reg.2/2010) punto……. Lettera ……. "……"

/_/ La procedura di VIA è stata richiesta in quanto l'opera/intervento ricade interamente o parzialmente all'interno di aree protette o di siti della Rete Natura 2000

/_/ La procedura di VIA è stata richiesta a seguito di verifica di assoggettabilità alla VIA: RIFERIMENTI DD: _____

3. LOCALIZZAZIONE DEL PROGETTO/INTERVENTO IN AREA SENSIBILE DAL PUNTO DI VISTA AMBIENTALE DELL'AREA /_/ SI /_/ NO

Se SI indicare l'area specifica:

/_/sito Natura 2000
/_/Parco Nazionale
/_/Parco Regionale
/_/SIN
/_/Sito potenzialmente contaminato
/_/Altro

fonte: http://burc.regione.campania.it

Note istruttorie:_____
_____

4. ITER PROCEDURALE

4.1 Esito di eventuali procedimenti di VIA e VI precedentemente espletati

_____

4.2 Informazione e partecipazione del pubblico

Quotidiano su cui è stato pubblicato l'avviso:_____
Data di pubblicazione dell'avviso sul quotidiano: _____

Sono state presentate osservazioni da parte del pubblico? /_/SI /_/NO
Se SI, compilare la tabella seguente, una per ogni soggetto che ha formulato osservazioni:

Soggetto:_____	***Data e numero di protocollo:_____***
Sintesi:_____	

Nota istruttoria:_____
_____

5. ELABORATI DI PROGETTO PRESENTATI:

- ……
- ……
- ……

fonte: http://burc.regione.campania.it

6. RICHIESTE DI INTEGRAZIONI (EVENTUALI)

Compilare le tabelle seguenti, una per ogni integrazione richiesta e/o riscontro alle integrazioni eventuali pervenuto:

RICHIESTA

Data e num. di protocollo	
Sintesi della richiesta:_____	

RISCONTRO

Data e num. di protocollo	
Sintesi della richiesta:_____	

Note istruttorie:_____
_____

7. DESCRIZIONE DEL PROGETTO E DELL'AREA INTERESSATA

Descrizione sintetica del progetto/intervento: _____
_____

Descrizione sintetica dell'area interessata dal progetto/intervento: _____
_____

8. ESAME STUDIO DI IMPATTO AMBIENTALE (per l'esame ci si può avvalere del Modello III "Check list valutativa del SIA"che in ogni caso non andrà allegato alla presente scheda istruttoria)

8.1 Valutazioni/considerazioni sul quadro di riferimento programmatico

_____

8.2 Valutazioni/considerazioni sul quadro di riferimento progettuale

_____

fonte: http://burc.regione.campania.it

8.3 Valutazioni/considerazioni sul quadro di riferimento ambientale

_____

9. CONCLUSIONI RELATIVE ALLA VIA

_____
_____

10. ***CONCLUSIONI DELLA VALUTAZIONE DI INCIDENZA (in riferimento alla scheda istruttoria di valutazione appropriata se in presenza di procedura VIA integrata a VI da allegare)***

_____
_____

11.*CONCLUSIONI ISTRUTTORIE*

_____
_____

12. PROPOSTA DI PARERE CON EVENTUALI PRESCRIZIONI E/O ULTERIORI MISURE DI MITIGAZIONE O COMPENSAZIONE

_____
_____

ALLEGATI:

- *Scheda istruttoria Valutazione Appropriata (se procedura VIA integrata a VI)Modello XII*
- ……

Napoli, lì_____
Gruppo Istruttore:

Nome e Cognome	**Firma**

fonte: http://burc.regione.campania.it

REGIONE CAMPANIA

VERIFICA DI ASSOGGETTABILITÀ ALLA VIA

D.Lgs.152/2006 e s.m.i., DPGR n.10/2010 "*Regolamento VIA n.2/2010*" e "*Indirizzi operativi e procedurali per lo svolgimento della valutazione di impatto ambientale in Regione Campania*" DGR 211/2011

FORMAT RELAZIONE ISTRUTTORIA

1. ***DATI GENERALI***

N.	INFORMAZIONE	VALORE
1.1	*Progetto/intervento*	
1.2	*Proponente*	
1.3	*Territori interessati (Province, Comuni)*	Provincia/e: Comune/i:
1.4	*Tipologia d'opera*	Nome Tipologia: …….. Allegato B, punto…. lett. ….. del Regolamento 2/2010
1.5	*Data istanza (gg/mm/aaaa)*	
1.6	*N.Prot. Istanza*	
1.7	*Procedura integrata Verifica VIA - VI*	/_/ SI /_/ NO
1.8	*Data pubblicazione su BURC (gg/mm/aaaa)*	
1.9	*Termine presentazione Osservazioni del Pubblico (gg/mm/aaaa)*	

fonte: http://burc.regione.campania.it

N.	INFORMAZIONE	VALORE
1.10	*Data pubblicazione su Albo Pretorio*	*Comune/i di _____ (gg/mm/aaaa)*
1.11	*Altre informazioni*	
1.12	*Riferimenti per Comunicazioni* *(dati presenti nell'istanza)*	Nome e Cognome: Indirizzo: Tel. Fax:
1.13	*Data assegnazione istruttoria*	
1.14	*Livello di progettazione*	/_/Preliminare /_/Definitivo /_/Esecutivo

2. *ELABORATI DI PROGETTO PRESENTATI*

- …..…
- …..…
- …..…

3. *RICHIESTE DI INTEGRAZIONI (EVENTUALI)*

Compilare le tabelle seguenti, una per ogni integrazione richiesta e/o riscontro alle integrazioni eventuali pervenuto:

RICHIESTA

Data e num. di protocollo	
Sintesi della richiesta:_____	

fonte: http://burc.regione.campania.it

RISCONTRO

Data e num. di protocollo	
Sintesi della richiesta:_____	

Note istruttorie:_____
_____

4. *STUDIO PRELIMINARE AMBIENTALE* *(Analisi dello Studio preliminare ambientale presentato)*

4.1 Inquadramento del progetto/intervento rispetto agli strumenti di pianificazione

Descrivere brevemente l'inquadramento e la coerenza del progetto con riferimento agli strumenti di pianificazione pertinenti (piani territoriali e di settore) e riportare eventuali note istruttorie

_____
_____

4.2 Inquadramento del progetto/intervento in riferimento alla normativa di settore vigente

Indicare la normativa di riferimento per il progetto e riportare eventuali note istruttorie

_____
_____

4.3 Descrizione dettagliata del progetto/intervento

_____
_____

4.4 Caratteristiche del progetto/intervento

Le caratteristiche del progetto sono state considerate tenendo conto, in particolare di:

fonte: http://burc.regione.campania.it

	SI	NO
Dimensioni del progetto		
Cumulo con altri progetti		
Utilizzazione di risorse naturali		
Produzione di rifiuti		
Inquinamento e disturbi ambientali		
Rischio di incidenti, per quanto riguarda, in particolare, le sostanze o le tecnologie utilizzate		

Note istruttorie: _____

_____

4.5 Localizzazione del progetto/intervento

È stata considerata la sensibilità ambientale delle aree geografiche che possono risentire dell'impatto dei progetti, tenendo conto, in particolare di:

	SI	NO
Utilizzazione attuale del territorio		
Ricchezza relativa, qualità e capacità di rigenerazione delle risorse naturali della zona		
Capacità di carico dell'ambiente naturale, con particolare attenzione alle seguenti zone:		
a) zone umide		
b) zone costiere		
c) zone montuose o forestali		

fonte: http://burc.regione.campania.it

d) riserve e parchi naturali		
e) zone classificate o protette dalla legislazione degli Stati membri; zone protette speciali designate dagli Stati membri in base alle direttive 79/409/CEE e 92/43/CEE		
f) zone nelle quali gli standard di qualità ambientale fissati dalla legislazione comunitaria sono già stati superati		
g) zone a forte densità demografica		
h) zone di importanza storica, culturale o archeologica		
i) territori con produzioni agricole di particolare qualità e tipicità di cui all'art. 21 del decreto legislativo 18 maggio 2001, n. 228		

Altre sensibilità (SIN, siti potenzialmente contaminati, ecc):_____

Note istruttorie:_____

_____

4.6 Caratteristiche dell'impatto potenziale

Gli impatti potenzialmente significativi dei progetti sono stati individuati tenendo conto, in particolare:

	SI	**NO**
Portata dell'impatto (area geografica e densità di popolazione interessata)		
Natura transfrontaliera dell'impatto		
Ordine di grandezza e della complessità dell'impatto		
Probabilità dell'impatto		
Durata, frequenza e reversibilità dell'impatto		

fonte: http://burc.regione.campania.it

Note istruttorie:_____
_____

5. PARERI ACQUISITI IN RELAZIONE AL PROGETTO PRESENTATO

Elenco dei pareri acquisiti e sintesi del parere

Note istruttorie:_____
_____

6. SOGGETTI E NOTE DELLE EVENTUALI OSSERVAZIONI PRESENTATE

Compilare la tabella seguente, una per ogni soggetto che ha formulato osservazioni:

Soggetto:_____	***Data e numero di protocollo:_____***
Sintesi:_____	

Note istruttorie:_____
_____

7. *CONCLUSIONI RELATIVE ALLA VERIFICA DI ASSOGGETTABILITÀ A VIA*

_____
_____

8. *RISULTANZE ISTRUTTORIA VALUTAZIONE DI INCIDENZA*

(in caso di integrazione tra la procedura di verifica di assoggettabilità a VIA e VI)

fonte: http://burc.regione.campania.it

_____

_____

9. *PROPOSTA DI PARERE CON EVENTUALI PRESCRIZIONI E/O ULTERIORI MISURE DI MITIGAZIONE O COMPENSAZIONE*

_____

_____

ALLEGATI:

- *Scheda istruttoria Valutazione Appropriata come da Modello XII (in caso di integrazione tra la procedura di verifica di assoggettabilità a VIA e VI)*
- *Altro……..……..*

Napoli, lì_____

Gruppo Istruttore:

Nome e Cognome	**Firma**

fonte: http://burc.regione.campania.it

REGIONE CAMPANIA
Valutazione di Incidenza
D.P.R. 357/97 art. 5 (come modificato e integrato dall'art. 6 D.P.R. 120/03), DPGR 9/2010 "*Regolamento VI n.1/2010*" e Linee guida VI di cui alla DGR 324/2010

PROCEDIBILITÀ TECNICO-AMMINISTRATIVA PER LA VERIFICA PRELIMINARE (SCREENING) PER LA VI

1. DATI GENERALI DEL PROGETTO/INTERVENTO

N.	INFORMAZIONE	VALORE
1.1	*Soggetto proponente*	
1.2	*Titolo progetto/intervento*	
1.3	*Data istanza (gg/mm/aaaa)*	
1.4	*N.Prot.Regionale Istanza*	
1.5	*Soggetto incaricato della redazione della Verifica Preliminare di incidenza*	
1.6	*Territori interessati (Province, Comuni)*	Provincia/e: Comune/i:
1.7	*Riferimenti per Comunicazioni (dati presenti nell'istanza)*	Nome e Cognome: Indirizzo: Tel. Fax:
1.8	*Altro*	

fonte: http://burc.regione.campania.it

2. VERIFICA DOCUMENTAZIONE

N.	DOCUMENTAZIONE*	Riferimento	DOC. OBBLIGATORIA	PRESENZA	NOTE
2.1	*Istanza per l'avvio della procedura di verifica preliminare (screening) per la valutazione di incidenza*	Allegato I Linee Guida VI, DGR 324/2010	SI	/_/ Presente /_/ Assente	
2.2	*Dichiarazione sostitutiva di atto notorio (Art. 47 e 38 del DPR 28 dicembre 2000, n.445) del professionista*	Allegato I (Allegato A) Linee Guida VI, DGR 324/2010	SI	/_/ Presente /_/ Assente	
2.3	*Elenco dei documenti e degli elaborati presentati*		SI	/_/ Presente /_/ Assente	
2.4	*Il progetto o la domanda d'autorizzazione comprensiva di tutti i documenti previsti dal procedimento di autorizzazione (per gli interventi)*		SI	/_/ Presente /_/ Assente	
2.5	*Il modulo di verifica preliminare, opportunamente compilato, con allegati:* *-un report fotografico dettagliato dell'area interessata dall'intervento* *-idonea cartografia (IGM 1:25.000) in cui è evidenziata l'area oggetto di intervento*	Allegato II Linee Guida VI, DGR 324/2010	SI	/_/ Presente /_/ Assente /_/ Parzialmente Presente	
2.6	*Elenco dei pareri necessari per l'autorizzazione*[1]*, distinti in pareri da acquisire e pareri già acquisiti*		SI	/_/ Presente /_/ Assente	

[1] "La valutazione di incidenza di piani o di interventi che interessano proposti siti di importanza comunitaria, siti di importanza comunitaria e zone speciali di conservazione ricadenti, **interamente o parzialmente, in un'area naturale protetta nazionale**, come definita dalla legge 6 dicembre 1991, n.394, è effettuata sentito l'ente di gestione dell'area stessa." Art. 5, comma 7 del DPR 357/97 e ss.mm.ii.

fonte: http://burc.regione.campania.it

N.	DOCUMENTAZIONE*	Riferimento	DOC. OBBLIGATORIA	PRESENZA	NOTE
2.7	*Copia dei pareri già acquisiti*		SI	/_/ Presente /_/ Assente	
2.8	*Per istanze precedenti al 22/11/2010 - Ricevuta del versamento degli oneri per la valutazione ai sensi della DGR 916/2005*		SI	/_/ Presente /_/ Assente	
4.1	*Per istanze precedenti al 22/11/2010 – Autocertificazione del proponente in merito al valore del progetto/intervento come prevista dalla DGR 916/2005*		SI	/_/ Presente /_/ Assente	
4.2	*Per istanze successive al 22/11/2010 - Dichiarazione sostitutiva di Atto Notorio in merito al valore del progetto/intervento ai sensi del DPR 445/2000 come prevista dalle modalità di calcolo degli oneri istruttori di cui alla DGR 683/2010*		SI	/_/ Presente /_/ Assente	
4.3	*Per istanze successive al 22/11/2010 - Ricevuta del versamento degli oneri per la valutazione ai sensi della D.G.R. n. 683/2010*		SI	/_/ Presente /_/ Assente	
2.9	*Congruenza tra il valore del progetto e gli oneri versati*		SI	/_/ SI /_/ NO /_/ Non Verificabile	Costo del Progetto: € Importo del versamento :€
2.10	*Presenza della documentazione in formato digitale (1 CD)*		SI	/_/ Presente /_/ Assente	
2.11	*Altra documentazione*	-	NO		

Tutta la documentazione allegata all'istanza deve essere presentata in duplice copia cartacea.

fonte: http://burc.regione.campania.it

3. ESITI DELLA VERIFICA DELLA PROCEDIBILITA' TECNICO-AMMINISTRATIVA DELLA DOCUMENTAZIONE PRESENTATA CON L'ISTANZA

N.	INFORMAZIONE	VALORE
3.1	***Procedibile***	**/_/ SI** **/_/ NO Documentazione presentata con l'istanza incompleta**

Compilatore (nome e cognome leggibili e firma)	**Nome e Cognome** **Firma_____**
Data compilazione	

fonte: http://burc.regione.campania.it

4. RICHIESTA INTEGRAZIONI (IN CASO DI ISTANZA NON PROCEDIBILE)

N.	INFORMAZIONE	VALORE
4.1	*Data richiesta integrazioni (gg/mm/aaaa)*	
4.2	*N.Prot. lettera di richiesta integrazioni*	
4.3	*Data invio fax (gg/mm/aaaa) o data di ricevimento della missiva (da ricevuta di ritorno)*	
4.4	*Data di scadenza per la trasmissione delle integrazioni (30gg dalla data invio fax o dalla data di ricevimento della missiva)*	

5. RICHIESTA DI PROROGA DEI TERMINI PER LA TRASMISSIONE DELLE INTEGRAZIONI

N.	INFORMAZIONE	VALORE
5.1	*Richiesta proroga dei termini*	/_/ SI /_/ NO
5.2	*Data prot. richiesta proroga (gg/mm/aaaa)*	
5.3	*N.Prot. lettera di richiesta proroga*	
5.4	*N.giorni di proroga richiesti*	

fonte: http://burc.regione.campania.it

6. CONCESSIONE DI PROROGA DEI TERMINI PER LA TRASMISSIONE DELLE INTEGRAZIONI

N.	INFORMAZIONE	VALORE
6.1	*Concessione proroga dei termini*	/_/ SI /_/ NO
6.2	*Data prot. concessione proroga (gg/mm/aaaa)*	
6.3	*N.Prot. lettera di concessione proroga*	
6.4	*N.giorni di proroga concessi*	
6.5	*Data invio fax (gg/mm/aaaa) o data di ricevimento della missiva (da ricevuta di ritorno)*	
6.6	*Data di scadenza per la trasmissione delle integrazioni (30gg dalla data invio fax o dalla data di ricevimento della missiva)*	

7. TRASMISSIONE INTEGRAZIONI

N.	INFORMAZIONE	VALORE
7.1	*Integrazioni trasmesse*	/_/ SI /_/ NO
7.2	*Data prot. trasmissione integrazioni (gg/mm/aaaa)*	
7.3	*N.Prot. lettera di trasmissione integrazioni*	
7.4	*Documentazione acquisita entro i termini stabiliti (30 giorni dalla data di invio del fax con la richiesta di integrazioni o entro il termine concesso con la proroga: fa fede la data di ricezione e non la data di protocollo)*	/_/ SI /_/ NO

fonte: http://burc.regione.campania.it

N.	INFORMAZIONE	VALORE
7.5	*Congruenza tra il valore del progetto e gli oneri versati attestata in fase integrativa in quanto non è stato possibile verificarla nella sezione 2 per carenza della documentazione consegnata nell'avvio della procedura*	/_/ SI /_/ NO Costo del Progetto: € Importo del versamento :€

Note:_____

_____

8. ESITO FINALE DELLA VERIFICA DI PROCEDIBILITA' A SEGUITO DELLA RICHIESTA INTEGRAZIONI

N.	INFORMAZIONE	VALORE
8.1	***Procedibile***	**/_/ SI le integrazioni acquisite completano la documentazione** **/_/ NO la documentazione integrativa non è stata presentata** **/_/ NO la documentazione integrativa è incompleta**

Se a seguito di richiesta di integrazione è stata trasmessa una attestazione di versamento (integrativo di quello già effettuato o ex novo qualora mai effettuato) è necessario trasmettere una fotocopia del versamento degli oneri per la valutazione all'addetto alla registrazione contabile, dott.ssa Elena Pedata. La trasmissione, indirizzata esplicitamente alla dott. ssa Elena Pedata e riportante l'indicazione NON PROTOCOLLARE, dovrà essere effettuata via fax (081 7963048) indicando a margine della copia del versamento i riferimenti del proponente l'istanza e i riferimenti (nome e cognome, n. telefono, mail) della persona a cui rivolgersi per eventuali chiarimenti

fonte: http://burc.regione.campania.it

Trasmissione copia versamento oneri per la registrazione contabile	
Data trasmissione	

Compilatore esiti finali della verifica di procedibilità a seguito della richiesta integrazioni (nome e cognome leggibili e firma)	Nome e Cognome: Firma:_____
Data compilazione	

fonte: http://burc.regione.campania.it

Modello IX

REGIONE CAMPANIA

VALUTAZIONE D'INCIDENZA

D.P.R. 357/97 art. 5 allegato G comma 4 (come modificato e integrato dall'art. 6 D.P.R. 120/03), DPGR 9/2010 "*Regolamento VI n.1/2010*" e Linee guida VI di cui alla DGR 324/2010

FORMAT RELAZIONE ISTRUTTORIA RELATIVA ALLA FASE DI SCREENING (VI)

1. DATI GENERALI

N.	INFORMAZIONE	VALORE
1.1	*Progetto/intervento*	
1.2	*Proponente*	
1.3	*Territori interessati (Province, Comuni)*	Provincia/e: Comune/i:
1.4	*Data istanza (gg/mm/aaaa)*	
1.5	*N.Prot. Istanza*	
1.6	*Altre informazioni*	
1.7	*Riferimenti per Comunicazioni* *(dati presenti nell'istanza)*	Nome e Cognome: Indirizzo: Tel. Fax:
1.8	*Data assegnazione istruttoria*	

fonte: http://burc.regione.campania.it

Modello IX

2. *RICHIESTE DI INTEGRAZIONI (EVENTUALI)*

Richiesta

Data e num. di protocollo	
Sintesi della richiesta:	

Riscontro

Data e num. di protocollo	
Sintesi della richiesta:	

2. ESAME DELLA DOCUMENTAZIONE					
3.A Inquadramento generale e descrizione del P/I					
3.A.1	*Finalità e breve descrizione del P/I contenente , tra l'altro , informazioni relative a* *- Dimensione degli interventi:* *- Tempi e periodicità delle attività programmate:* *- Descrizione delle modalità di realizzazione:* *- Durata della fase di cantiere:*				
3.A.2	*Livello di progettazione*	/_/ Preliminare /_/ Definitivo /_/ Esecutivo /_/ Non indicato			
3.A.3	*Livello territoriale d'influenza*	/_/ Locale Località:	/_/ Comunale Comune di:	/_/ Provinciale Prov. di:	/_/ Regionale
3.A.4	*Cartografie dei siti e delle aree interessate dal P/I*	/_/ SI /_/ Scala 1:25.000 /_/Altro: /_/ NO			

fonte: http://burc.regione.campania.it

3 B Informazioni sui Siti Natura 2000 e altri eventuali vincoli territoriali	
3.B.1 Siti potenzialmente interessati dagli effetti del P/I e principali caratteristiche ecologiche per sito interessato [1] Numero siti: Classificazione sito (pSIC, SIC, ZPS, ZSC), denominazione e codice: Estensione sito/i (ha): ***Presenza di habitat e/o specie prioritarie per sito interessato:*** SI NO *Elenco di habitat e specie prioritari* ***Sintesi delle principali caratteristiche ecologiche per sito interessato*:** *(informazioni presenti sul formulario standard Natura 2000)* ***Qualità e importanza:*** ***Vulnerabilità:***	
3.B.2	***Eventuali presenze di altre aree naturali protette***
	(Parco Nazionale, Riserva Statale, Parco Regionale, Aree Marina Protetta)
3.B.3	***Sentito da parte di aree naturali protette nazionali acquisito e/o da acquisire*** [2]
3.B.4	***Presenza e tipologia di regime vincolistico derivante da strumenti di pianificazione territoriale***
3.B.5	***Pareri acquisiti e/o da acquisire***

3.C Interazioni tra Interventi/Aree di realizzazione
3C.1 Interventi ricadenti all'interno dei siti Natura 2000

[1] I dati relativi ai siti Natura 2000 riportati nello Studio di Incidenza sono da verificare sulla base di quanto riportato:
1) nei formulari standard Natura 2000 e relative mappe disponibili e scaricabili per la consultazione sul sito del Ministero dell'Ambiente e della Tutela del Territorio e del Mare: www.minambiente.it, settore "Natura", alla voce "Rete Natura 2000", link a fondo pagina "Schede e Cartografie";
2) nell'eventuale piano di gestione del sito
3) altre fonti, ad esempio Piani dei Parchi.

Il manuale per l'interpretazione degli habitat è reperibile all'indirizzo web http://vnr.unipg.it/habitat/index.jsp

[2] "La valutazione di incidenza di piani o di interventi che interessano proposti siti di importanza comunitaria, siti di importanza comunitaria e zone speciali di conservazione ricadenti, interamente o parzialmente, in un'area naturale protetta nazionale, come definita dalla legge 6 dicembre 1991, n.394, è effettuata sentito l'ente di gestione dell'area stessa." Art. 5, comma 7 del DPR 357/97 e ss.mm.ii.

fonte: http://burc.regione.campania.it

3.C.1.1	*Segnalare quali interventi ricadono all'interno del perimetro dei siti Natura 2000*	
3.C.1.2	Descrizione dell'area oggetto di intervento [3]	***Presenza di habitat e/o specie di interesse comunitario (prioritarie e non):*** *Segnalare se nell'area di intervento sono presenti habitat o specie prioritarie tra quelle elencate nel formulario relativo al sito Natura 2000* ***Elementi antropici e naturali presenti che vengono influenzati direttamente o indirettamente dall'iniziativa e dalle attività previste:*** /_/Area urbanizzata /_/Zone umide d'acqua dolce o salmastra, prati umidi, corsi d'acqua /_/Stagni, laghetti, risorgive o fontanili /_/Boschi o boschetti /_/Alberi isolati, in gruppo, in filare, siepi /_/Arbusteti /_/Prati permanenti o pascoli /_/ Ambiente marino /_/Area agricola /_/Altro (ambienti rocciosi, grotte, dune, spiaggia, ecc.) **/_/** uso del territorio (es. attività agricole, estrattive, ecc), a condizioni di degrado e di criticità, alla presenza di altre opere/interventi, già realizzate o da realizzare.
3.C1.3	Report fotografico delle aree del sito interessate dal P/I	/_/ SI /_/ NO Specifiche e commenti:
3.C.2 Interventi ricadenti in aree esterne ai siti Natura 2000		
3.C.2.1	*Segnalare quali interventi sono esterni al perimetro dei siti Natura 2000, la distanza degli stessi dai siti Natura 2000, l'eventuale presenza di habitat/specie di interesse comunitario (prioritari e non).*	

3.D Coerenza del P/I rispetto ad eventuali divieti previsti da norme inerenti/ eventuali piani di gestione Natura 2000	
3.D.1	*Coerenza con le disposizioni di cui al DM 17 ottobre 2007*[4]

[3] Il campo è da replicare e compilare per singolo sito Natura 2000 interessato

[4] Decreto Ministero dell'Ambiente e della Tutela del Territorio e del Mare "Criteri minimi uniformi per la definizione di misure di conservazione relative a Zone Speciali di Conservazione (ZSC) e a Zone di Protezione Speciale (ZPS)" (GU Serie generale n. 258 del 6 novembre 2007).

fonte: http://burc.regione.campania.it

3.D.2	*Coerenza con le disposizioni di cui alla DGR N. 2295 del 29 dicembre 2007*[5]
3.D .3	*Coerenza del P/I con i Piani di Gestione dei siti/le misure di conservazione sito specifiche (se adottati)*

3.E Caratteristiche degli interventi con riferimento al sistema infrastrutturale ed ambientate[6]	
3.E..1	***Descrizione del fabbisogno in termini di viabilità e di reti infrastrutturali***
3.E.2	***Informazioni qualitative e quantitative sull'uso delle risorse naturali***
3.E.3	***Informazioni qualitative e quantitative sull'eventuale produzione di rifiuti;***
3.E.4	***Informazioni qualitative e quantitative con riferimento alle emissioni in atmosfera***
3.E.5	***Informazioni qualitative e quantitative con riferimento alla risorsa idrica e ad eventuali scarichi in acqua***
3.E.6	***Informazioni qualitative e quantitative sull'eventuale inquinamento acustico, luminoso o elettromagnetico prodotto***
3.E.7	***Rischio d'incidenti (sostanze e tecnologie utilizzate)***

[5] DGR N. 2295 del 29 dicembre 2007 - Area Generale di Coordinamento N. 11 - Sviluppo Attività Settore Primario - Decreto Ministero dell'Ambiente e della Tutela del Territorio e del Mare "Criteri minimi uniformi per la definizione di misure di conservazione relative a Zone Speciali di Conservazione (ZSC) e a Zone di Protezione Speciale (ZPS) – Presa d'atto e adeguamento della Deliberazione di G.R. n. 23 del 19/01/2007.

[6] Informazioni da inserire per singolo intervento e da desumere dallo studio di incidenza.

fonte: http://burc.regione.campania.it

3.F Valutazione della significatività[7] dell'incidenza ambientale del P/I sugli habitat e sulle specie presenti nel sito Natura 2000	
3.F.1	***Descrizione qualitativa - quantitativa delle interferenze e degli effetti tra interventi/attività previste e le componenti biotiche (habitat e specie animali e vegetali)***
3.F.2	***Descrizione qualitativa - quantitativa delle interferenze e degli effetti tra interventi/attività previste e le componenti abiotiche (suolo, sottosuolo, acqua, aria, clima)***
3.F.3	***Descrizione delle connessioni ecologiche e eventuali rischi di frammentazione***
3.F.4	***La valutazione ha tenuto conto della presenza di eventuali specie e habitat prioritari?***
3.F.5	***La valutazione ha tenuto conto degli "effetti cumulativi" derivanti da eventuali altre opere/interventi già presenti in loco o da realizzare?*** ***La valutazione ha evidenziato la significatività dell'incidenza anche in relazione alla durata degli impatti (permanenti e non)?***

[7] La significatività dell'incidenza di un P/I sugli habitat o sulle specie di interesse comunitario presenti in un sito Natura 2000 va intesa come la consistenza degli effetti e degli impatti che P/I possono produrre in relazione alle condizioni/caratteristiche ambientali del sito e agli obiettivi di conservazione per il quale il sito è stato designato. Tali informazioni vanno desunte dallo Studio di Incidenza.

fonte: http://burc.regione.campania.it

3.F.6	***Proposta di eventuali alternative di P/I*** /_/ SI /_/ modifica della tipologia d'intervento /_/ modifica dell'ubicazione /_/ modifica del dimensionamento /_/ modifica delle tipologie costruttive adottate /_/ modifica delle modalità gestionali dell'area Altro: */_/ NO*
3.F.7	***Sono state proposte misure di mitigazione progettuali e/o gestionali idonee a ridurre significativamente o annullare le incidenze negative sul sito?*** /_/ SI /_/ NO /_/ Parzialmente *Elenco misure di mitigazione previste nello studio di incidenza*
3.F.8	***Le eventuali misure di compensazione proposte sono idonee per contrastare l'impatto negativo del P/I e per mantenere la coerenza ecologica globale della rete Natura 2000***[8]*?* /_/ SI /_/ NO /_/ Parzialmente /_/ Non pertinente

	4. CONSIDERAZIONI CONCLUSIVE DEL GRUPPO ISTRUTTORE
4.1	***Conclusioni ed eventuali carenze/criticità rilevate nella valutazione***
4.2	***Esiti della verifica sulla significatività degli effetti negativi del P/I sui siti Natura 2000***
	/_/ Con ragionevole certezza scientifica si escludono possibili effetti negativi significativi indotti dal P/I sul sito/i IT…….,
	/_/ Dalle informazioni acquisite è possibile prevedere possibili effetti significativi negativi sul sito/i IT……., è pertanto necessario procedere alla Valutazione

[8] "Per garantire la coerenza globale di Natura 2000, le misure compensative proposte per un progetto dovrebbero pertanto: a) trattare, in proporzioni comparabili, gli habitat e le specie colpiti negativamente; b) concernere la stessa regione biogeografica nello stesso Stato membro; c) fornire funzioni comparabili a quelle che hanno giustificato i criteri di selezione del sito originario." Commissione Europea - *LA GESTIONE DEI SITI DELLA RETE NATURA 2000 Guida all'interpretazione dell'articolo 6 della direttiva «Habitat» 92/43/CEE*.

fonte: http://burc.regione.campania.it

	Appropriata
4.3	***Proposta di parere con eventuali prescrizioni e/o ulteriori misure di mitigazione o compensazione***

Gruppo Istruttore:

Nome e Cognome	**Firma**

fonte: http://burc.regione.campania.it

REGIONE CAMPANIA
Valutazione di Incidenza

D.P.R. 357/97 art. 5 (come modificato e integrato dall'art. 6 D.P.R. 120/03), DPGR 9/2010 "*Regolamento VI n.1/2010*" e Linee guida VI di cui alla DGR 324/2010

PROCEDIBILITÀ TECNICO-AMMINISTRATIVA PER LA VALUTAZIONE DI INCIDENZA (VI) NELLA PROCEDURA DI VALUTAZIONE APPROPRIATA

1. DATI GENERALI DEL PROGETTO/INTERVENTO

N.	INFORMAZIONE	VALORE
1.1	*Soggetto proponente*	
1.2	*Titolo progetto/intervento*	
1.3	*Data istanza (gg/mm/aaaa)*	
1.4	*N.Prot.Regionale Istanza*	
1.5	*Soggetto incaricato della redazione della Verifica di incidenza*	
1.6	*Territori interessati (Province, Comuni)*	Provincia/e: Comune/i:
1.7	*Riferimenti per Comunicazioni (dati presenti nell'istanza)*	Nome e Cognome: Indirizzo: Tel. Fax:

fonte: http://burc.regione.campania.it

N.	INFORMAZIONE	VALORE
1.8	*Altro*	

2. VERIFICA DOCUMENTAZIONE

N.	DOCUMENTAZIONE*	Riferimento	DOC. OBBLIGATORIA	PRESENZA	NOTE
2.1	*Istanza per l'avvio della procedura di valutazione appropriata per la valutazione di incidenza*	Allegato III o Allegato IV Linee Guida VI, DGR 324/2010	SI	/_/ Presente /_/ Assente	
2.2	*Dichiarazione sostitutiva di atto notorio (Art. 47 e 38 del DPR 28 dicembre 2000, n.445) del professionista*	Allegato III (Allegato A) Linee Guida VI, DGR 324/2010	SI	/_/ Presente /_/ Assente	
2.3	*Elenco dei documenti e degli elaborati presentati*		SI	/_/ Presente /_/ Assente	
2.4	*Il piano o programma, il progetto o la domanda d'autorizzazione comprensiva di tutti i documenti previsti dal procedimento di autorizzazione (per gli interventi)*		SI	/_/ Presente /_/ Assente	
2.5	*Relazione per la valutazione di incidenza, rispondente agli indirizzi dell'Allegato G del DPR 357/97 e volta ad individuare e valutare gli effetti diretti o indiretti sui siti della rete Natura 2000 interessati rispetto agli obiettivi di conservazione e in relazione alla struttura e funzionalità degli stessi*		SI	/_/ Presente /_/ Assente	

fonte: http://burc.regione.campania.it

N.	DOCUMENTAZIONE*	Riferimento	DOC. OBBLIGATORIA	PRESENZA	NOTE
2.6	*Elenco dei pareri necessari per l'autorizzazione*[1]*, distinti in pareri da acquisire e pareri già acquisiti*		SI	/_/ Presente /_/ Assente	
2.7	*Copia dei pareri già acquisiti*		SI	/_/ Presente /_/ Assente /_/ Parzialmente presente	
2.8	*Per istanze precedenti al 22/11/2010 - Ricevuta del versamento degli oneri per la valutazione ai sensi della DGR 916/2005*		SI	/_/ Presente /_/ Assente	
4.1	*Per istanze precedenti al 22/11/2010 – Autocertificazione del proponente in merito al valore del progetto/intervento come prevista dalla DGR 916/2005*		SI	/_/ Presente /_/ Assente	
4.2	*Per istanze successive al 22/11/2010 - Dichiarazione sostitutiva di Atto Notorio in merito al valore del progetto/intervento ai sensi del DPR 445/2000 come prevista dalle modalità di calcolo degli oneri istruttori di cui alla DGR 683/2010*		SI	/_/ Presente /_/ Assente	
4.3	*Per istanze successive al 22/11/2010 - Ricevuta del versamento degli oneri per la valutazione ai sensi della D.G.R. n. 683/2010*		SI	/_/ Presente /_/ Assente	

[1] "La valutazione di incidenza di piani o di interventi che interessano proposti siti di importanza comunitaria, siti di importanza comunitaria e zone speciali di conservazione ricadenti, **interamente o parzialmente, in un'area naturale protetta nazionale**, come definita dalla legge 6 dicembre 1991, n.394, è effettuata sentito l'ente di gestione dell'area stessa." Art. 5, comma 7 del DPR 357/97 e ss.mm.ii.

fonte: http://burc.regione.campania.it

N.	DOCUMENTAZIONE*	Riferimento	DOC. OBBLIGATORIA	PRESENZA	NOTE
2.9	*Congruenza tra il valore del progetto e gli oneri versati*		SI	/ / SI /_/ NO /_/ Non Verificabile	Costo del Progetto: € Importo del versamento :€
2.10	*Presenza della documentazione in formato digitale (1 CD)*		SI	/_/ Presente /_/ Assente	
2.11	*Altra documentazione*	-	NO		

***Tutta la documentazione allegata all'istanza deve essere presentata in duplice copia.*

3. ESITI DELLA VERIFICA DELLA PROCEDIBILITA' TECNICO-AMMINISTRATIVA DELLA DOCUMENTAZIONE PRESENTATA CON L'ISTANZA

N.	INFORMAZIONE	VALORE
3.1	***Procedibile***	**/_/ SI** **/_/ NO Documentazione presentata con l'istanza incompleta**

fonte: http://burc.regione.campania.it

Compilatore (nome e cognome leggibili e firma)	Nome e Cognome: Firma:_____
Data compilazione	

4. RICHIESTA INTEGRAZIONI (IN CASO DI ISTANZA NON PROCEDIBILE)

N.	INFORMAZIONE	VALORE
4.1	*Data richiesta integrazioni (gg/mm/aaaa)*	
4.2	*N.Prot. lettera di richiesta integrazioni*	
4.3	*Data invio fax (gg/mm/aaaa) o data di ricevimento della missiva (da ricevuta di ritorno)*	
4.4	*Data di scadenza per la trasmissione delle integrazioni (30gg dalla data invio fax o dalla data di ricevimento della missiva)*	

5. RICHIESTA DI PROROGA DEI TERMINI PER LA TRASMISSIONE DELLE INTEGRAZIONI

N.	INFORMAZIONE	VALORE
5.1	*Richiesta proroga dei termini*	/_/ SI /_/ NO
5.2	*Data prot. richiesta proroga (gg/mm/aaaa)*	
5.3	*N.Prot. lettera di richiesta proroga*	

fonte: http://burc.regione.campania.it

N.	INFORMAZIONE	VALORE
5.4	*N.giorni di proroga richiesti*	

6. CONCESSIONE DI PROROGA DEI TERMINI PER LA TRASMISSIONE DELLE INTEGRAZIONI

N.	INFORMAZIONE	VALORE
6.1	*Concessione proroga dei termini*	/_/ SI /_/ NO
6.2	*Data prot. concessione proroga (gg/mm/aaaa)*	
6.3	*N.Prot. lettera di concessione proroga*	
6.4	*N.giorni di proroga concessi*	
6.5	*Data invio fax (gg/mm/aaaa) o data di ricevimento della missiva (da ricevuta di ritorno)*	
6.6	*Data di scadenza per la trasmissione delle integrazioni (30gg dalla data invio fax o dalla data di ricevimento della missiva)*	

7. TRASMISSIONE INTEGRAZIONI

N.	INFORMAZIONE	VALORE
7.1	*Integrazioni trasmesse*	/_/ SI /_/ NO

fonte: http://burc.regione.campania.it

N.	INFORMAZIONE	VALORE
7.2	*Data prot. trasmissione integrazioni (gg/mm/aaaa)*	
7.3	*N.Prot. lettera di trasmissione integrazioni*	
7.4	*Documentazione acquisita entro i termini stabiliti (30 giorni dalla data di invio del fax con la richiesta di integrazioni o entro il termine concesso con la proroga: fa fede la data di ricezione e non la data di protocollo)*	/_/ SI /_/ NO
7.5	*Congruenza tra il valore del progetto e gli oneri versati attestata in fase integrativa in quanto non è stato possibile verificarla nella sezione 2 per carenza della documentazione consegnata nell'avvio della procedura*	/_/ SI /_/ NO Costo del Progetto: € Importo del versamento :€

Note:_____

_____

fonte: http://burc.regione.campania.it

8. ESITO FINALE DELLA VERIFICA DI PROCEDIBILITA' A SEGUITO DELLA RICHIESTA INTEGRAZIONI

N.	INFORMAZIONE	VALORE
8.1	***Procedibile***	**/_/ SI** **le integrazioni acquisite completano la documentazione** **/_/ NO** **la documentazione integrativa non è stata** **/_/ NO** **la documentazione integrativa è incompleta**

Se a seguito di richiesta di integrazione è stata trasmessa una attestazione di versamento (integrativo di quello già effettuato o ex novo qualora mai effettuato) è necessario trasmettere una fotocopia del versamento degli oneri per la valutazione all'addetto alla registrazione contabile, dott.ssa Elena Pedata. La trasmissione, indirizzata esplicitamente alla dott. ssa Elena Pedata e riportante l'indicazione NON PROTOCOLLARE, dovrà essere effettuata via fax (081 7963048) indicando a margine della copia del versamento i riferimenti del proponente l'istanza e i riferimenti (nome e cognome, n. telefono, mail) della persona a cui rivolgersi per eventuali chiarimenti

Trasmissione copia versamento oneri per la registrazione contabile	
Data trasmissione	

Compilatore esiti finali della verifica di procedibilità a seguito della richiesta integrazioni (nome e cognome leggibili e firma)	Nome e Cognome: Firma:_____
Data compilazione	

fonte: http://burc.regione.campania.it

REGIONE CAMPANIA
Valutazione di Incidenza
D.P.R. 357/97 art. 5 e allegato G (come modificato e integrato dall'art. 6 D.P.R. 120/03),

PROCEDIBILITÀ TECNICO-AMMINISTRATIVA PER LA VALUTAZIONE DI INCIDENZA

1. DATI GENERALI DEL PROGETTO/INTERVENTO

N.	INFORMAZIONE	VALORE
1.1	*Soggetto proponente*	
1.2	*Titolo progetto/intervento*	
1.3	*Data istanza (gg/mm/aaaa)*	
1.4	*N.Prot.Regionale Istanza*	
1.5	*Soggetto incaricato della redazione dello Studio di Incidenza*	
1.6	*Territori interessati (Province, Comuni)*	Provincia/e: Comune/i:
1.7	*Riferimenti per Comunicazioni*	Nome e Cognome: Indirizzo: Tel. Fax:
1.8	*Altro*	

fonte: http://burc.regione.campania.it

2. VERIFICA DOCUMENTAZIONE

N.	DOCUMENTAZIONE*	DOC. OBBLIGATORIA	PRESENZA	NOTE
2.1	*Istanza per l'avvio della procedura di valutazione di incidenza*	SI	/_/ Presente /_/ Assente	
2.2	*Il piano o il progetto*	SI	/_/ Presente /_/ Assente	
2.3	*Relazione per la valutazione di incidenza, rispondente agli indirizzi dell'Allegato G del DPR 357/97 e volta ad individuare e valutare gli effetti diretti o indiretti sui siti della rete Natura 2000 interessati rispetto agli obiettivi di conservazione e in relazione alla struttura e funzionalità degli stessi*	SI	/_/ Presente /_/ Assente	
2.4	*Sentito dell'Area protetta nazionale, qualora necessario*[1]	SI	/_/ Presente /_/ Assente	
2.5	*Ricevuta del versamento degli oneri per la valutazione ai sensi della DGR 916/2005*	SI	/_/ Presente /_/ Assente /_/ Parzialmente presente	

[1] "La valutazione di incidenza di piani o di interventi che interessano proposti siti di importanza comunitaria, siti di importanza comunitaria e zone speciali di conservazione ricadenti, **interamente o parzialmente, in un'area naturale protetta nazionale**, come definita dalla legge 6 dicembre 1991, n.394, è effettuata sentito l'ente di gestione dell'area stessa." Art. 5, comma 7 del DPR 357/97 e ss.mm.ii.

fonte: http://burc.regione.campania.it

N.	DOCUMENTAZIONE*	DOC. OBBLIGATORIA	PRESENZA	NOTE
4.1	*Autocertificazione del proponente in merito al valore del progetto/intervento come prevista dalla DGR 916/2005*	SI	/_/ Presente /_/ Assente /_/ Parzialmente presente	
2.6	*Congruenza tra il valore del progetto e gli oneri versati*	SI	/ / SI /_/ NO /_/ Non Verificabile	Costo del Progetto: € Importo del versamento :€
2.7	*Presenza della documentazione in formato digitale (1 CD)*	SI	/_/ Presente /_/ Assente	
2.8	*Altra documentazione*	NO		

Tutta la documentazione allegata all'istanza deve essere presentata in duplice copia.

3. ESITI DELLA VERIFICA DELLA PROCEDIBILITA' TECNICO-AMMINISTRATIVA DELLA DOCUMENTAZIONE PRESENTATA CON L'ISTANZA

N.	INFORMAZIONE	VALORE
3.1	***Procedibile***	**/_/ SI** **/_/ NO Documentazione presentata con l'istanza incompleta**

fonte: http://burc.regione.campania.it

Compilatore (nome e cognome leggibili e firma)	Nome e Cognome: Firma:_____
Data compilazione	

4. RICHIESTA INTEGRAZIONI (IN CASO DI ISTANZA NON PROCEDIBILE)

N.	INFORMAZIONE	VALORE
4.1	*Data richiesta integrazioni (gg/mm/aaaa)*	
4.2	*N.Prot. lettera di richiesta integrazioni*	
4.3	*Data invio fax (gg/mm/aaaa) o data di ricevimento della missiva (da ricevuta di ritorno)*	
4.4	*Data di scadenza per la trasmissione delle integrazioni (30gg dalla data invio fax o dalla data di ricevimento della missiva)*	

5. RICHIESTA DI PROROGA DEI TERMINI PER LA TRASMISSIONE DELLE INTEGRAZIONI

N.	INFORMAZIONE	VALORE
5.1	*Richiesta proroga dei termini*	/_/ SI /_/ NO
5.2	*Data prot. richiesta proroga (gg/mm/aaaa)*	
5.3	*N.Prot. lettera di richiesta proroga*	

fonte: http://burc.regione.campania.it

N.	INFORMAZIONE	VALORE
5.4	*N.giorni di proroga richiesti*	

6. CONCESSIONE DI PROROGA DEI TERMINI PER LA TRASMISSIONE DELLE INTEGRAZIONI

N.	INFORMAZIONE	VALORE
6.1	*Concessione proroga dei termini*	/_/ SI /_/ NO
6.2	*Data prot. concessione proroga (gg/mm/aaaa)*	
6.3	*N.Prot. lettera di concessione proroga*	
6.4	*N.giorni di proroga concessi*	
6.5	*Data invio fax (gg/mm/aaaa) o data di ricevimento della missiva (da ricevuta di ritorno)*	
6.6	*Data di scadenza per la trasmissione delle integrazioni (30gg dalla data invio fax o dalla data di ricevimento della missiva)*	

7. TRASMISSIONE INTEGRAZIONI

N.	INFORMAZIONE	VALORE
7.1	*Integrazioni trasmesse*	/_/ SI /_/ NO

fonte: http://burc.regione.campania.it

N.	INFORMAZIONE	VALORE
7.2	*Data prot. trasmissione integrazioni (gg/mm/aaaa)*	
7.3	*N.Prot. lettera di trasmissione integrazioni*	
7.4	*Documentazione acquisita entro i termini stabiliti (30 giorni dalla data di invio del fax con la richiesta di integrazioni o entro il termine concesso con la proroga: fa fede la data di ricezione e non la data di protocollo)*	/_/ SI /_/ NO
7.5	*Congruenza tra il valore del progetto e gli oneri versati attestata in fase integrativa in quanto non è stato possibile verificarla nella sezione 2 per carenza della documentazione consegnata nell'avvio della procedura*	/_/ SI /_/ NO Costo del Progetto: € Importo del versamento :€

Note:_____

_____

fonte: http://burc.regione.campania.it

8. ESITO FINALE DELLA VERIFICA DI PROCEDIBILITA' A SEGUITO DELLA RICHIESTA INTEGRAZIONI

N.	INFORMAZIONE	VALORE
8.1	***Procedibile***	**/_/ SI** **le integrazioni acquisite completano la documentazione** **/_/ NO** **la documentazione integrativa non è stata presentata** **/_/ NO** **la documentazione integrativa è incompleta**

Se a seguito di richiesta di integrazione è stata trasmessa una attestazione di versamento (integrativo di quello già effettuato o ex novo qualora mai effettuato) è necessario trasmettere una fotocopia del versamento degli oneri per la valutazione all'addetto alla registrazione contabile, dott.ssa Elena Pedata. La trasmissione, indirizzata esplicitamente alla dott. ssa Elena Pedata e riportante l'indicazione NON PROTOCOLLARE, dovrà essere effettuata via fax (081 7963048) indicando a margine della copia del versamento i riferimenti del proponente l'istanza e i riferimenti (nome e cognome, n. telefono, mail) della persona a cui rivolgersi per eventuali chiarimenti

Trasmissione copia versamento oneri per la registrazione contabile	
Data trasmissione	

Compilatore esiti finali della verifica di procedibilità a seguito della richiesta integrazioni (nome e cognome leggibili e firma)	Nome e Cognome: Firma:_____
Data compilazione	

fonte: http://burc.regione.campania.it

REGIONE CAMPANIA

VALUTAZIONE D'INCIDENZA

D.P.R. 357/97 art. 5 allegato G comma 4 (come modificato e integrato dall'art. 6 D.P.R. 120/03), DPGR 9/2010 "*Regolamento VI n.1/2010*" e Linee guida VI di cui alla DGR 324/2010

FORMAT RELAZIONE ISTRUTTORIA RELATIVA ALLA VALUTAZIONE APPROPRIATA (VI)

1. ***DATI GENERALI***

N.	**INFORMAZIONE**	**VALORE**
1.1	*Progetto/intervento*	
1.2	*Proponente*	
1.3	*Territori interessati (Province, Comuni)*	Provincia/e: Comune/i:
1.4	*Data istanza (gg/mm/aaaa)*	
1.5	*N.Prot. Istanza*	
1.6	*Altre informazioni*	
1.7	*Riferimenti per Comunicazioni* *(dati presenti nell'istanza)*	Nome e Cognome: Indirizzo: Tel. Fax:

fonte: http://burc.regione.campania.it

N.	INFORMAZIONE	VALORE
1.8	*Data di assegnazione istruttoria*	

2. *RICHIESTE DI INTEGRAZIONI (EVENTUALI)*

Richiesta

Data e num. di protocollo	
Sintesi della richiesta:	

Riscontro

Data e num. di protocollo	
Sintesi della richiesta:	

3. ESAME DELLA DOCUMENTAZIONE		
3.A Inquadramento Generale del P/I e descrizione del P/I		
3.A.1	*Finalità e breve descrizione del P/I contenente , tra l'altro , informazioni relative a* *- Dimensione degli interventi:* *- Tempi e periodicità delle attività programmate:* *- Descrizione delle modalità di realizzazione:* *- Durata della fase di cantiere:*	
3.A.2	*Livello di progettazione*	/_/ Preliminare /_/Definitivo /_/ Esecutivo /_/Non indicato
3.A.3	*Cartografie dei siti e delle aree interessate dal P/I*	/_/ SI /_/ Scala 1:25.000

fonte: http://burc.regione.campania.it

		/_/Scala 1:5000 (carta degli habitat) /_/Altro: /_/NO			
3.A.4	*Livello territoriale d'influenza*	/_/ Locale Località	/ / Comunale	/_/Provinciale Prov. di:	/_/Regionale
3.A.5	*Ambito di interesse*	/_/Privato /_/Pubblico /_/ Motivi imperativi di rilevante interesse pubblico[1]			
3.A.6	*Specifiche esigenze di realizzazione*[2]	Sono segnalate esigenze connesse: /_/ alla salute dell'uomo /_/alla sicurezza pubblica /_/di primaria importanza per l'ambiente			
3.A.7	*Le tipologie di intervento/opere previste rientrano in quelle elencate nell'allegato B del Regolamento regionale n.2/2010 di attuazione della VIA*				

3 B Informazioni sui Siti Natura 2000 e altri eventuali vincoli territoriali

3.B.1 Siti potenzialmente interessati dagli effetti del P/I e principali caratteristiche ecologiche per sito interessato [3]

Numero siti:
Classificazione sito (pSIC, SIC, ZPS, ZSC), denominazione e codice:
Estensione sito/i (ha):
Presenza di habitat e/o specie prioritarie per sito interessato:
SI NO
Elenco di habitat e specie prioritari
Sintesi delle principali caratteristiche ecologiche per sito interessato**:** *(informazioni presenti sul formulario standard Natura 2000)*
Qualità e importanza:
Vulnerabilità:

---

[1] Come da art. 5 ,comma 9, del DPR 357/97 e ss.mm.ii.

[2] "Qualora nei siti ricadano tipi di habitat naturali e specie prioritari, il piano o l'intervento di cui sia stata valutata l'incidenza negativa sul sito di importanza comunitaria, può essere realizzato soltanto con riferimento ad esigenze connesse alla salute dell'uomo e alla sicurezza pubblica o ad esigenze di primaria importanza per l'ambiente, ovvero, previo parere della Commissione europea, per altri motivi imperativi di rilevante interesse pubblico." Art. 5, comma 10 del DPR 357/97 e ss.mm.ii.

[3] I dati relativi ai siti Natura 2000 riportati nello Studio di Incidenza sono da verificare sulla base di quanto riportato:

a) nei formulari standard Natura 2000 e relative mappe disponibili e scaricabili per la consultazione sul sito del Ministero dell'Ambiente e della Tutela del Territorio e del Mare: www.minambiente.it, settore "Natura", alla voce "Rete Natura 2000", link a fondo pagina "Schede e Cartografie";
b) nell'eventuale piano di gestione del sito
c) altre fonti, ad esempio Piani dei Parchi.

Il manuale per l'interpretazione degli habitat è reperibile all'indirizzo web http://vnr.unipg.it/habitat/index.jsp

fonte: http://burc.regione.campania.it

3.B.2	***Eventuali presenze di altre aree naturali protette***
	(Parco Nazionale, Riserva Statale, Parco Regionale, Aree Marina Protetta)
3.B.3	***Sentito da parte di aree naturali protette nazionali acquisito e/o da acquisire***[4]
3.B.4	***Presenza e tipologia di regime vincolistico derivante da strumenti di pianificazione territoriale***
3.B.5	***Pareri acquisiti e/o da acquisire***

3.C Interazioni tra Interventi/Aree di realizzazione		
3C.1 Interventi ricadenti all'interno dei siti Natura 2000		
3.C.1.1	*Segnalare quali interventi ricadono all'interno del perimetro dei siti Natura 2000*	
3.C.1.2	Descrizione dell'area oggetto di intervento [5]	***Presenza di habitat e/o specie di interesse comunitario (prioritarie e non):*** *Segnalare se nell'area di intervento sono presenti habitat o specie prioritarie tra quelle elencate nel formulario relativo al sito Natura 2000* ***Elementi antropici e naturali presenti che vengono influenzati direttamente o indirettamente dall'iniziativa e dalle attività previste:*** /_/Area urbanizzata /_/Zone umide d'acqua dolce o salmastra, prati umidi, corsi d'acqua /_/Stagni, laghetti, risorgive o fontanili /_/Boschi o boschetti /_/Alberi isolati, in gruppo, in filare, siepi /_/Arbusteti /_/Prati permanenti o pascoli /_/ Ambiente marino

[4] "La valutazione di incidenza di piani o di interventi che interessano proposti siti di importanza comunitaria, siti di importanza comunitaria e zone speciali di conservazione ricadenti, interamente o parzialmente, in un'area naturale protetta nazionale, come definita dalla legge 6 dicembre 1991, n.394, è effettuata sentito l'ente di gestione dell'area stessa." Art. 5, comma 7 del DPR 357/97 e ss.mm.ii.

[5] Il campo è da replicare e compilare per singolo sito Natura 2000 interessato

fonte: http://burc.regione.campania.it

		/_/Area agricola /_/Altro (ambienti rocciosi, grotte, dune, spiaggia, ecc.) **/_/** uso del territorio (es. attività agricole, estrattive, ecc), a condizioni di degrado e di criticità, alla presenza di altre opere/interventi, già realizzate o da realizzare.
3.C1.3	Report fotografico delle aree del sito interessate dal P/I	/_/ SI /_/ NO Specifiche e commenti:
3.C.2 Interventi ricadenti in aree esterne ai siti Natura 2000		
3.C.2.1	*Segnalare quali interventi sono esterni al perimetro dei siti Natura 2000, la distanza degli stessi dai siti Natura 2000, l'eventuale presenza di habitat/specie di interesse comunitario (prioritari e non).*	

3.D Coerenza del P/I rispetto ad eventuali divieti previsti da norme inerenti/ eventuali piani di gestione Natura 2000	
3.D.1	*Coerenza con le disposizioni di cui al DM 17 ottobre 2007*[6]
3.D.2	*Coerenza con le disposizioni di cui alla DGR N. 2295 del 29 dicembre 2007*[7]
3.D .3	*Coerenza del P/I con i Piani di Gestione dei siti/le misure di conservazione sito specifiche (se adottati)*

3.E Caratteristiche degli interventi con riferimento al sistema infrastrutturale ed ambientate[8]	
3.E..1	***Descrizione del fabbisogno in termini di viabilità e di reti infrastrutturali***
3.E.2	***Informazioni qualitative e quantitative sull'uso delle risorse naturali***

[6] Decreto Ministero dell'Ambiente e della Tutela del Territorio e del Mare "Criteri minimi uniformi per la definizione di misure di conservazione relative a Zone Speciali di Conservazione (ZSC) e a Zone di Protezione Speciale (ZPS)" (GU Serie generale n. 258 del 6 novembre 2007).

[7] DGR N. 2295 del 29 dicembre 2007 - Area Generale di Coordinamento N. 11 - Sviluppo Attività Settore Primario - Decreto Ministero dell'Ambiente e della Tutela del Territorio e del Mare "Criteri minimi uniformi per la definizione di misure di conservazione relative a Zone Speciali di Conservazione (ZSC) e a Zone di Protezione Speciale (ZPS) – Presa d'atto e adeguamento della Deliberazione di G.R. n. 23 del 19/01/2007.

[8] Informazioni da inserire per singolo intervento e da desumere dallo studio di incidenza.

fonte: http://burc.regione.campania.it

3.E.3	***Informazioni qualitative e quantitative sull'eventuale produzione di rifiuti;***
3.E.4	***Informazioni qualitative e quantitative con riferimento alle emissioni in atmosfera***
3.E.5	***Informazioni qualitative e quantitative con riferimento alla risorsa idrica e ad eventuali scarichi in acqua***
3.E.6	***Informazioni qualitative e quantitative sull'eventuale inquinamento acustico, luminoso o elettromagnetico prodotto***
3.E.7	***Rischio d'incidenti (sostanze e tecnologie utilizzate)***

3.F Valutazione della significatività[9] dell'incidenza ambientale del P/I sugli habitat e sulle specie presenti nel sito Natura 2000	
3.F.1	***Descrizione qualitativa - quantitativa delle interferenze e degli effetti tra interventi/attività previste e le componenti biotiche (habitat e specie animali e vegetali)***
3.F.2	***Descrizione qualitativa - quantitativa delle interferenze e degli effetti tra interventi/attività previste e le componenti abiotiche (suolo, sottosuolo, acqua, aria, clima)***
3.F.3	***Descrizione delle connessioni ecologiche e eventuali rischi di frammentazione***
3.F.4	***La valutazione ha tenuto conto della presenza di eventuali specie e habitat prioritari?***

[9] La significatività dell'incidenza di un P/I sugli habitat o sulle specie di interesse comunitario presenti in un sito Natura 2000 va intesa come la consistenza degli effetti e degli impatti che P/I possono produrre in relazione alle condizioni/caratteristiche ambientali del sito e agli obiettivi di conservazione per il quale il sito è stato designato. Tali informazioni vanno desunte dallo Studio di Incidenza.

fonte: http://burc.regione.campania.it

3.F.5	***La valutazione ha tenuto conto degli "effetti cumulativi" derivanti da eventuali altre opere/interventi già presenti in loco o da realizzare?*** ***La valutazione ha evidenziato la significatività dell'incidenza anche in relazione alla durata degli impatti (permanenti e non)?***
3.F.6	***Proposta di eventuali alternative di P/I*** /_/ SI /_/ modifica della tipologia d'intervento /_/ modifica dell'ubicazione /_/ modifica del dimensionamento /_/ modifica delle tipologie costruttive adottate /_/ modifica delle modalità gestionali dell'area Altro: */_/ NO*
3.F.7	***Sono state proposte misure di mitigazione progettuali e/o gestionali idonee a ridurre significativamente o annullare le incidenze negative sul sito?*** /_/ SI /_/ NO /_/ Parzialmente *Elenco misure di mitigazione previste nello studio di incidenza*
3.F.8	***Le eventuali misure di compensazione proposte sono idonee per contrastare l'impatto negativo del P/I e per mantenere la coerenza ecologica globale della rete Natura 2000***[10]***?*** /_/ SI /_/ NO /_/ Parzialmente /_/ Non pertinente

	4. CONSIDERAZIONI CONCLUSIVE DEL GRUPPO ISTRUTTORE
4.1	***Conclusioni ed eventuali carenze/criticità rilevate nella valutazione***
4.2	***Proposta di parere con eventuali prescrizioni e/o ulteriori misure di mitigazione o compensazione***

[10] "Per garantire la coerenza globale di Natura 2000, le misure compensative proposte per un progetto dovrebbero pertanto: a) trattare, in proporzioni comparabili, gli habitat e le specie colpiti negativamente; b) concernere la stessa regione biogeografica nello stesso Stato membro; c) fornire funzioni comparabili a quelle che hanno giustificato i criteri di selezione del sito originario." Commissione Europea - *LA GESTIONE DEI SITI DELLA RETE NATURA 2000 Guida all'interpretazione dell'articolo 6 della direttiva «Habitat» 92/43/CEE*.

fonte: http://burc.regione.campania.it

Modello XI

Gruppo Istruttore

fonte: http://burc.regione.campania.it

REGIONE CAMPANIA

VALUTAZIONE D'INCIDENZA

D.P.R. 357/97 art. 5 allegato G comma 4 (come modificato e integrato dall'art. 6 D.P.R. 120/03), DPGR 9/2010 "*Regolamento VI n.1/2010*" e Linee guida VI di cui alla DGR 324/2010

SCHEDA ISTRUTTORIA RELATIVA ALLA VALUTAZIONE APPROPRIATA (VI)

INTEGRATA alla PROCEDURA di VIA o VERIFICA DI ASSOGGETTABILITÁ A VIA

Titolo del Progetto/Intervento (di seguito P/I):……

Istanza prot_____del_____

1. ESAME DELLO STUDIO DI INCIDENZA					
1.A Inquadramento Generale del P/I e descrizione del P/I					
1.A.1	*Cartografie dei siti e delle aree interessate dal P/I*	/_/ SI /_/ Scala 1:25.000 /_/Scala 1:5000 (carta degli habitat) /_/Altro: /_/ NO			
1.A.2	*Livello territoriale d'influenza*	/_/ Locale Località:	/_/ Comunale Comune di:	/_/ Provinciale Prov. di:	/_/ Regionale
1.A.3	*Ambito di interesse*	/_/ Privato /_/ Pubblico /_/ Motivi imperativi di rilevante interesse pubblico[1]			

[1] Come da art. 5 ,comma 9, del DPR 357/97 e ss.mm.ii.

fonte: http://burc.regione.campania.it

1.A.4	*Specifiche esigenze di realizzazione*[2]	Sono segnalate esigenze connesse: /_/ alla salute dell'uomo /_/ alla sicurezza pubblica /_/ di primaria importanza per l'ambiente
Note istruttorie:_____ _____		

1.B Coerenza del P/I rispetto ad eventuali divieti previsti da Piani di gestione/norme inerenti Natura 2000		
1.B.1	*Considerazione dei divieti posti dal DM 17 ottobre 2007*[3]	
	Gli interventi rientrano tra quelli per i quali sono previsti i divieti stabiliti nel DM 17 ottobre 2007? Gli interventi sono coerenti con tali disposizioni?	/_/ SI Eventuali Specifiche: /_/ NO Eventuali Specifiche:
1.B.2	*Considerazioni dei divieti posti dalla DGR N. 2295 del 29 dicembre 2007*[4]	
	Gli interventi rientrano tra quelli per i quali sono previsti i divieti stabiliti nella *DGR N. 2295 del 29 dicembre 2007*? Gli interventi sono coerenti con	/_/ SI Eventuali specifiche: /_/ NO Eventuali Specifiche:

[2] "Qualora nei siti ricadano tipi di habitat naturali e specie prioritari, il piano o l'intervento di cui sia stata valutata l'incidenza negativa sul sito di importanza comunitaria, può essere realizzato soltanto con riferimento ad esigenze connesse alla salute dell'uomo e alla sicurezza pubblica o ad esigenze di primaria importanza per l'ambiente, ovvero, previo parere della Commissione europea, per altri motivi imperativi di rilevante interesse pubblico." Art. 5, comma 10 del DPR 357/97 e ss.mm.ii.

[3] Decreto Ministero dell'Ambiente e della Tutela del Territorio e del Mare "Criteri minimi uniformi per la definizione di misure di conservazione relative a Zone Speciali di Conservazione (ZSC) e a Zone di Protezione Speciale (ZPS)" (GU Serie generale n. 258 del 6 novembre 2007).

[4] DGR N. 2295 del 29 dicembre 2007 - Area Generale di Coordinamento N. 11 - Sviluppo Attività Settore Primario - Decreto Ministero dell'Ambiente e della Tutela del Territorio e del Mare "Criteri minimi uniformi per la definizione di misure di conservazione relative a Zone Speciali di Conservazione (ZSC) e a Zone di Protezione Speciale (ZPS) – Presa d'atto e adeguamento della Deliberazione di G.R. n. 23 del 19/01/2007.

fonte: http://burc.regione.campania.it

	tali disposizioni?	
1.B.3	Coerenza del P/I con i Piani di Gestione dei siti e/o le misure di conservazione sito specifiche (se adottati)	/_/ SI Eventuali specifiche: /_/ NO Eventuali Specifiche:
Note istruttorie:_____ _____		

1.C Informazioni sui Siti Natura 2000[5] e eventuali relazioni con altre aree protette	
1.C.1	*Siti potenzialmente interessati dagli effetti del P/I*
	Numero siti:… Classificazione sito (pSIC, SIC, ZPS, ZSC), denominazione e codice: ….. …..….. Estensione sito/i (ha): ….
1.C.2	*Principali caratteristiche ecologiche per sito interessato*
	1) Sito IT…. Presenza di habitat e/o specie prioritarie per sito interessato: /_/ SI specifiche sito: /_/ NO

[5] I dati relativi ai siti Natura 2000 riportati nello Studio di Incidenza sono da verificare sulla base di quanto riportato:

a) nei formulari standard Natura 2000 e relative mappe disponibili e scaricabili per la consultazione sul sito del Ministero dell'Ambiente e della Tutela del Territorio e del Mare: www.minambiente.it, settore "Natura", alla voce "Rete Natura 2000", link a fondo pagina "Schede e Cartografie";
b) nell'eventuale piano di gestione del sito
c) altre fonti, ad esempio Piani dei Parchi.

Il manuale per l'interpretazione degli habitat è reperibile all'indirizzo web http://vnr.unipg.it/habitat/index.jsp

fonte: http://burc.regione.campania.it

	Sintesi delle principali caratteristiche ecologiche per sito interessato: Qualità e importanza: Vulnerabilità: n.) Sito IT…
1.C.3	*Obiettivi di conservazione dei siti*[6]
	Vigenti misure di conservazione sito specifiche e/o Piani di gestione per sito /_/ SI specifiche sito: /_/ NO
1.C.4	*Eventuali presenze e relazioni di ciascun sito Natura 2000 con altre aree protette*
	/_/ SI Specificare /_/ Parco Nazionale: /_/ Riserva Statale: /_/ Parco Regionale: /_/ Aree Marina Protetta: Altra tipologia: /_/ NO
Note istruttorie:_____ _____	

1.D Interazioni tra Interventi/Aree di realizzazione

[6] In assenza di definiti obiettivi di conservazione sito specifici e/o Piani di gestione si assumono come obiettivi di conservazione del sito quelli necessari a mantenere in uno stato di conservazione soddisfacente gli habitat e le specie per i quali il sito è stato designato, con particolare attenzione per quelli prioritari.

fonte: http://burc.regione.campania.it

1D.1 Interventi ricadenti all'interno dei siti Natura 2000		
1.D.1.1	N. e tipologie di intervento previste per singolo sito Natura 2000 interessato (riportare tipologia, denominazione e codice sito): 1) intervento …./sito IT.. n.) intervento ….. /sito IT..	
1.D.1.2	Descrizione quali-quantitativa dell'area del sito Natura 2000 interessata dall'intervento [7] 1) Sito IT …..	/_/ presenza di habitat e/o specie di interesse comunitario (prioritarie e non): ……. /_/ caratteristiche dimensionali: …… /_/ presenza e tipologia di regime vincolistico derivante da strumenti di pianificazione territoriale: ..….. /_/ elementi antropici e naturali presenti che vengono influenzati direttamente o indirettamente dall'iniziativa e dalle attività previste: /_/Area urbanizzata /_/Zone umide d'acqua dolce o salmastra, prati umidi, corsi d'acqua /_/Stagni, laghetti, risorgive o fontanili /_/Boschi o boschetti /_/Alberi isolati, in gruppo, in filare, siepi /_/Arbusteti /_/Prati permanenti o pascoli /_/ Ambiente marino /_/Area agricola /_/Altro (ambienti rocciosi, grotte, dune, spiaggia, ecc.) /_/ uso del territorio (es. attività agricole, estrattive, ecc), a condizioni di degrado e di criticità, alla presenza di altre opere/interventi, già realizzate o da realizzare.

[7] Il campo è da replicare e compilare per singolo sito Natura 2000 interessato

fonte: http://burc.regione.campania.it

1.D.1.3	Report fotografico delle aree del sito interessate dal P/I	/_/ SI /_/ NO Specifiche e commenti:
1.D.2 Interventi ricadenti in aree esterne ai siti Natura 2000		
1.D.2.1	N. e tipologie di intervento …… …….	
1.D.2.2	Localizzazione territoriale e distanza dei singoli interventi dai siti Natura 2000 …….	
1.D.2.3	Descrizione dell'area interessata (dimensione, regimi vincolistici, uso del territorio) e segnalazione di eventuale presenza di habitat/specie di interesse comunitario (prioritari e non). /_/ SI /_/ NO /_/ parziale Sintesi della descrizione: ……	
1.D.2.4	Report fotografico delle aree interessate dal P/I	/_/ SI /_/ NO Specifiche:
Note istruttorie:_____ _____		

fonte: http://burc.regione.campania.it

1.E Caratteristiche degli interventi con riferimento al sistema infrastrutturale ed ambientate[8]	
1.E.1	*Descrizione del fabbisogno in termini di viabilità e di reti infrastrutturali*
	Intervento di riferimento: /_/ SI Descrizione: …… /_/ NO /_/ Parziale Specificare:
1.E.2	*Informazioni qualitative e quantitative sull'uso delle risorse naturali*
	Intervento di riferimento: /_/ SI Definirne il tipo e le relative quantità utilizzate: …… /_/ NO /_/ Parziale Specificare
1.E.3	*Informazioni qualitative e quantitative sull'eventuale produzione di rifiuti;*
	Intervento di riferimento: /_/ SI definirne il tipo e le relative quantità prodotte: …… /_/ NO /_/ Parziale Specificare:
1.E.4	*Informazioni qualitative e quantitative eventuali emissioni in atmosfera*
	Intervento di riferimento: /_/ SI definirne il tipo e le relative quantità prodotte: ……. /_/ NO /_/ Parziale

[8] Informazioni da inserire per singolo intervento.

fonte: http://burc.regione.campania.it

	Specificare:
1.E.5	*Informazioni qualitative e quantitative per prevista realizzazione di scarichi;*
	Intervento di riferimento: /_/ SI definirne il tipo (caratterizzazione chimica e biologica) e le relative quantità prodotte /_/ NO /_/ Parziale Specificare
1.E.6	*Informazioni qualitative e quantitative sull' eventuale inquinamento acustico, luminoso o elettromagnetico prodotto*
	Intervento di riferimento: /_/ SI Definirne il tipo e quantificarne l'entità /_/ NO /_/ Parziale Specificare:
1.E.7	*Informazioni qualitative e quantitative su alterazioni dirette e indirette eventualmente indotte sulle componenti ambientali aria,acqua, suolo (escavazioni, deposito materiali, dragaggi, …);*
	Intervento di riferimento: /_/ SI Descrizione: ……. /_/ NO /_/ Parziale Specificare:
1.E.8	*Rischio d'incidenti (sostanze e tecnologie utilizzate)*

fonte: http://burc.regione.campania.it

	Intervento di riferimento: /_/ SI Descrizione: ……. /_/ NO /_/ Parziale Specificare:
1.E.9	*Eventuali ulteriori elementi informativi*
Note istruttorie:_____ _____	

1.F Valutazione degli impatti	
1.F.1	*Descrizione qualitativa - quantitativa delle interferenze e degli effetti tra interventi/attività previste e le componenti biotiche (habitat e specie animali e vegetali)* /_/ SI /_/ NO /_/ Parziale Specificare:
1.F.2	*Descrizione qualitativa - quantitativa delle interferenze e degli effetti tra interventi/attività previste e le componenti abiotiche (suolo, sottosuolo, acqua, aria, clima)* /_/ SI /_/ NO /_/ Parziale Specificare:

fonte: http://burc.regione.campania.it

1.F.3	*Valutazione della significatività*[9] *dell'incidenza ambientale del P/I sugli habitat e sulle specie presenti nel sito Natura 2000* La valutazione ha tenuto conto della presenza di eventuali specie e habitat prioritari /_/ SI /_/ NO /_/ Parzialmente Specifiche e commenti: La valutazione ha tenuto conto degli "effetti cumulativi" derivanti da eventuali altre opere/interventi già presenti in loco o da realizzare? /_/ SI /_/ NO /_/ Parzialmente Specifiche e commenti: La valutazione ha evidenziato la significatività dell'incidenza anche in relazione alla durata degli impatti (permanenti e non)? /_/ SI /_/ NO /_/ Parzialmente Specifiche e commenti *:*
1.F.4	*Proposta di eventuali alternative di P/I* /_/ SI /_/ modifica della tipologia d'intervento /_/ modifica dell'ubicazione /_/ modifica del dimensionamento /_/ modifica delle tipologie costruttive adottate /_/ modifica delle modalità gestionali dell'area Altro: /_/ NO

[9] La significatività dell'incidenza di un P/I sugli habitat o sulle specie di interesse comunitario presenti in un sito Natura 2000 va intesa come la consistenza degli effetti e degli impatti che P/I possono produrre in relazione alle condizioni/caratteristiche ambientali del sito e agli obiettivi di conservazione per il quale il sito è stato designato.

fonte: http://burc.regione.campania.it

1.F.5	*Sono state proposte misure di mitigazione progettuali e/o gestionali idonee a ridurre significativamente o annullare le incidenze negative sul sito?* /_/ SI /_/ NO /_/ Parzialmente Specifiche e commenti *:*
1.F.6	*Le eventuali misure di compensazione proposte sono idonee per contrastare l'impatto negativo del P/I e per mantenere la coerenza ecologica globale della rete Natura 2000*[10]*?* /_/ SI /_/ NO /_/ Parzialmente Specificare:
Note istruttorie:_____ _____	

2 CONSIDERAZIONI CONCLUSIVE	
2.1	*Eventuali carenze/criticità rilevate nella valutazione*
	_____
2.2	*Sentito da parte di aree naturali protette nazionali acquisito e/o da acquisire*[11]
	Contenuti del sentito….
2.3	*Pareri acquisiti*

[10] "Per garantire la coerenza globale di Natura 2000, le misure compensative proposte per un progetto dovrebbero pertanto: a) trattare, in proporzioni comparabili, gli habitat e le specie colpiti negativamente; b) concernere la stessa regione biogeografica nello stesso Stato membro; c) fornire funzioni comparabili a quelle che hanno giustificato i criteri di selezione del sito originario." Commissione Europea - *LA GESTIONE DEI SITI DELLA RETE NATURA 2000 Guida all´interpretazione dell´articolo 6 della direttiva «Habitat» 92/43/CEE*.

[11] "La valutazione di incidenza di piani o di interventi che interessano proposti siti di importanza comunitaria, siti di importanza comunitaria e zone speciali di conservazione ricadenti, interamente o parzialmente, in un'area naturale protetta nazionale, come definita dalla legge 6 dicembre 1991, n.394, è effettuata sentito l'ente di gestione dell'area stessa." Art. 5, comma 7 del DPR 357/97 e ss.mm.ii.

fonte: http://burc.regione.campania.it

	Contenuto dei pareri utili ai fini della valutazione….
2.4	*Osservazioni inerenti la VI pervenute in fase di consultazione pubblica (VIA o verifica di assoggettabilità a VIA)*
2.5	*Sintesi della valutazione degli effetti (negativi e positivi) previsti per gli habitat e le specie per i quali il sito è stato proposto ai fini della rete Natura 2000, con particolare attenzione per le specie e gli habitat prioritari.*
	_____
2.6	Proposta di parere con eventuali prescrizioni e/o ulteriori misure di mitigazione o compensazione[12]: _____

Napoli, lì

Gruppo Istruttore:

Nome e Cognome	**Firma**

[12] Come da art. 5, comma 9, del DPR 357/97 e ss.mm.ii.

fonte: http://burc.regione.campania.it

REGIONE CAMPANIA

VALUTAZIONE D'INCIDENZA

D.P.R. 357/97 art. 5 allegato G comma 4 (come modificato e integrato dall'art. 6 D.P.R. 120/03), DPGR 9/2010 "*Regolamento VI n.1/2010*" e Linee guida VI di cui alla DGR 324/2010

SCHEDA ISTRUTTORIA RELATIVA ALLA VALUTAZIONE APPROPRIATA (VI)

INTEGRATA alla PROCEDURA di VAS o VERIFICA DI ASSOGGETTABILITÁ A VAS

Titolo del Piano/Programma (di seguito P/P):……..…

Istanza prot_____del_____

<table>
<tr><th colspan="6">1. ESAME DELLO STUDIO DI INCIDENZA</th></tr>
<tr><td colspan="6">1.A Inquadramento Generale del P/P e descrizione del P/P</td></tr>
<tr><td>1.A.1</td><td>Cartografie dei siti e delle aree interessate dal P/P</td><td colspan="4">/_/ SI
/_/ Scala 1:25.000
/_/Scala 1:5000 carta degli habitat (qualora la scala territoriale del P/P lo consenta)
/_/Altro:
/_/ NO</td></tr>
<tr><td>1.A.2</td><td>Livello territoriale d'influenza</td><td>/_/ Locale
Località:</td><td>/_/ Comunale Comune di:</td><td>/_/ Provinciale
Prov. di:</td><td>/_/ Regionale</td></tr>
<tr><td>1.A.3</td><td>Ambito di interesse</td><td colspan="4">/_/ Privato /_/ Pubblico /_/ Motivi imperativi di rilevante interesse pubblico[1]</td></tr>
</table>

[1] Come da art. 5 ,comma 9, del DPR 357/97 e ss.mm.ii.

fonte: http://burc.regione.campania.it

1.A.4	*Specifiche esigenze di realizzazione*[2]	Sono segnalate esigenze connesse: /_/ alla salute dell'uomo /_/ alla sicurezza pubblica /_/ di primaria importanza per l'ambiente
Note istruttorie:_____ _____		

1.B Coerenza del P/P rispetto ad eventuali divieti previsti da Piani di gestione/norme inerenti Natura 2000		
1.B.1	*Considerazione dei divieti posti dal DM 17 ottobre 2007*[3]	
	Gli interventi rientrano tra quelli per i quali sono previsti i divieti stabiliti nel DM 17 ottobre 2007? Gli interventi sono coerenti con tali disposizioni?	/_/ SI Eventuali Specifiche: /_/ NO Eventuali Specifiche:
1.B.2	*Considerazioni dei divieti posti dalla DGR N. 2295 del 29 dicembre 2007*[4]	
	Gli interventi rientrano tra quelli per i quali sono previsti i divieti stabiliti nella *DGR N. 2295 del 29 dicembre 2007*? Gli interventi sono coerenti con	/_/ SI Eventuali specifiche: /_/ NO Eventuali Specifiche:

[2] "Qualora nei siti ricadano tipi di habitat naturali e specie prioritari, il piano o l'intervento di cui sia stata valutata l'incidenza negativa sul sito di importanza comunitaria, può essere realizzato soltanto con riferimento ad esigenze connesse alla salute dell'uomo e alla sicurezza pubblica o ad esigenze di primaria importanza per l'ambiente, ovvero, previo parere della Commissione europea, per altri motivi imperativi di rilevante interesse pubblico." Art. 5, comma 10 del DPR 357/97 e ss.mm.ii.

[3] Decreto Ministero dell'Ambiente e della Tutela del Territorio e del Mare "Criteri minimi uniformi per la definizione di misure di conservazione relative a Zone Speciali di Conservazione (ZSC) e a Zone di Protezione Speciale (ZPS)" (GU Serie generale n. 258 del 6 novembre 2007).

[4] DGR N. 2295 del 29 dicembre 2007 - Area Generale di Coordinamento N. 11 - Sviluppo Attività Settore Primario - Decreto Ministero dell'Ambiente e della Tutela del Territorio e del Mare "Criteri minimi uniformi per la definizione di misure di conservazione relative a Zone Speciali di Conservazione (ZSC) e a Zone di Protezione Speciale (ZPS) – Presa d'atto e adeguamento della Deliberazione di G.R. n. 23 del 19/01/2007.

fonte: http://burc.regione.campania.it

	tali disposizioni?	
1.B.3	Coerenza del P/P con i Piani di Gestione dei siti e/o le misure di conservazione sito specifiche (se adottati e qualora la scala territoriale del P/P lo consenta)	/_/ SI Eventuali specifiche: /_/ NO Eventuali Specifiche:
Note istruttorie:_____ _____		

1.C Informazioni sui Siti Natura 2000[5] e eventuali relazioni con altre aree protette	
1.C.1	*Siti potenzialmente interessati dagli effetti del P/P*
	Numero siti:… Classificazione sito (pSIC, SIC, ZPS, ZSC), denominazione e codice: ….. …..….. Estensione sito/i (ha): ….
1.C.2	*Principali caratteristiche ecologiche per sito interessato*

[5] I dati relativi ai siti Natura 2000 riportati nello Studio di Incidenza sono da verificare sulla base di quanto riportato:

a) nei formulari standard Natura 2000 e relative mappe disponibili e scaricabili per la consultazione sul sito del Ministero dell'Ambiente e della Tutela del Territorio e del Mare: www.minambiente.it, settore "Natura", alla voce "Rete Natura 2000", link a fondo pagina "Schede e Cartografie";
b) nell'eventuale piano di gestione del sito
c) altre fonti, ad esempio Piani dei Parchi.

Il manuale per l'interpretazione degli habitat è reperibile all'indirizzo web http://vnr.unipg.it/habitat/index.jsp

fonte: http://burc.regione.campania.it

	Sito Natura 2000	Presenza di habitat e/o specie prioritarie	Qualità e importanza	Vulnerabilità	Sintesi delle principali caratteristiche ecologiche per sito interessato
1)	IT…..	/_/ SI specifiche sito: /_/ NO			
2)	IT……				
n)	IT……				

1.C.3	*Obiettivi di conservazione dei siti*[6] Vigenti misure di conservazione sito specifiche e/o Piani di gestione per sito		
	Sito Natura 2000	SI (inserire specifiche sito)	NO
1)	IT…..		/_/ NO
2)	IT…..		/_/ NO
n)	IT…..		/_/ NO

1.C.4	*Eventuali presenze e relazioni di ciascun sito Natura 2000 con altre aree protette*	
	Sito Natura 2000	Area protetta (specificare: Parco Nazionale, Riserva Statale,Parco Regionale, Aree Marina Protetta, altra tipologia)
1)	IT…..	
2)	IT…..	
n)	IT…..	

Note istruttorie:_____

[6] In assenza di definiti obiettivi di conservazione sito specifici e/o Piani di gestione si assumono come obiettivi di conservazione del sito quelli necessari a mantenere in uno stato di conservazione soddisfacente gli habitat e le specie per i quali il sito è stato designato, con particolare attenzione per quelli prioritari.

fonte: http://burc.regione.campania.it

_____-

1.D Interazioni tra Interventi/Aree di realizzazione		
1D.1 Interventi ricadenti all'interno dei siti Natura 2000		
1.D.1.1	N. e tipologie di intervento previste per singolo sito Natura 2000 interessato, (informazione non sempre disponibile nel caso di Piani di scala vasta) (riportare tipologia, denominazione e codice sito): 1) intervento …./sito IT.. n.) intervento ….. /sito IT..	
Note istruttorie:_____ _____		
1.D.1.2	Descrizione quali-quantitativa dell'area del sito Natura 2000 interessata dall'intervento [7] (informazione non sempre disponibile nel caso di Piani di scala vasta) 1) Sito IT …..	/_/ presenza di habitat e/o specie di interesse comunitario (prioritarie e non): ……. /_/ caratteristiche dimensionali: …… /_/ presenza e tipologia di regime vincolistico derivante da strumenti di pianificazione territoriale: ..….. /_/ elementi antropici e naturali presenti che vengono influenzati direttamente o indirettamente dall'iniziativa e dalle attività previste: /_/Area urbanizzata /_/Zone umide d'acqua dolce o salmastra, prati umidi, corsi d'acqua /_/Stagni, laghetti, risorgive o fontanili /_/Boschi o boschetti /_/Alberi isolati, in gruppo, in filare, siepi /_/Arbusteti

[7] Il campo è da replicare e compilare per singolo sito Natura 2000 interessato

fonte: http://burc.regione.campania.it

		/_/Prati permanenti o pascoli /_/ Ambiente marino /_/Area agricola /_/Altro (ambienti rocciosi, grotte, dune, spiaggia, ecc.) /_/ uso del territorio (es. attività agricole, estrattive, ecc), a condizioni di degrado e di criticità, alla presenza di altre opere/interventi, già realizzate o da realizzare.
Note istruttorie:_____ _____		
1.D.1.3	Report fotografico delle aree del sito interessate dal P/P	/_/ SI /_/ NO Specifiche e commenti:
1.D.2 Interventi ricadenti in aree esterne ai siti Natura 2000		
1.D.2.1	N. e tipologie di intervento …… …….	
1.D.2.2	Localizzazione territoriale e distanza dei singoli interventi dai siti Natura 2000 (informazione non sempre disponibile nel caso di Piani di scala vasta) …….	
1.D.2.3	Descrizione dell'area interessata (dimensione, regimi vincolistici, uso del territorio) e segnalazione di eventuale presenza di habitat/specie di interesse comunitario (prioritari e non). /_/ SI /_/ NO /_/ parziale Sintesi della descrizione: ……	

fonte: http://burc.regione.campania.it

1.D.2.4	Report fotografico delle aree interessate dal P/P (informazione non sempre disponibile nel caso di Piani di scala vasta)	/_/ SI /_/ NO Specifiche:
Note istruttorie:_____ _____		

1.E Caratteristiche degli interventi con riferimento al sistema infrastrutturale ed ambientate	
1.E.1	*Descrizione del fabbisogno in termini di viabilità e di reti infrastrutturali*
	/_/ SI /_/ NO /_/ Parziale Descrizione rispetto ad eventuale intervento di riferimento: …… Descrizione generica qualitativa (da compilare nel caso il P/P non scenda nel dettaglio di intervento) _____
1.E.2	*Informazioni qualitative e quantitative sull'uso delle risorse naturali*
	/_/ SI /_/ NO /_/ Parziale Descrizione rispetto ad eventuale intervento di riferimento: _____ Descrizione generica qualitativa (da compilare nel caso il P/P non scenda nel dettaglio di intervento) _____ _____
1.E.3	*Informazioni qualitative e quantitative sull'eventuale produzione di rifiuti;*

fonte: http://burc.regione.campania.it

	/_/ SI /_/ NO /_/ Parziale Definirne,rispetto ad eventuale intervento di riferimento, il tipo e le relative quantità prodotte: _____ Descrizione generica qualitativa (da compilare nel caso il P/P non scenda nel dettaglio di intervento) _____ _____
1.E.4	*Informazioni qualitative e quantitative eventuali emissioni in atmosfera*
	/_/ SI /_/ NO /_/ Parziale Definirne, rispetto ad eventuale intervento di riferimento, il tipo e le relative quantità prodotte: _____ Descrizione generica qualitativa (da compilare nel caso il P/P non scenda nel dettaglio di intervento) _____ _____
1.E.5	*Informazioni qualitative e quantitative per prevista realizzazione di scarichi;*
	/_/ SI /_/ NO /_/ Parziale Definirne, rispetto ad eventuale intervento di riferimento, il tipo (caratterizzazione chimica e biologica) e le relative quantità prodotte _____ Descrizione generica qualitativa (da compilare nel caso il P/P non scenda nel dettaglio di intervento) _____
1.E.6	*Informazioni qualitative e quantitative sull' eventuale inquinamento acustico, luminoso o elettromagnetico prodotto*

fonte: http://burc.regione.campania.it

	/_/ SI /_/ NO /_/ Parziale Definirne, rispetto ad eventuale intervento di riferimento, il tipo e quantificarne l'entità: Descrizione generica qualitativa (da compilare nel caso il P/P non scenda nel dettaglio di intervento):
1.E.7	*Informazioni qualitative e quantitative su alterazioni dirette e indirette eventualmente indotte sulle componenti ambientali aria,acqua, suolo (escavazioni, deposito materiali, dragaggi, …);*
	/_/ SI /_/ NO /_/ Parziale Descrizione rispetto ad eventuale intervento di riferimento: Descrizione generica qualitativa (da compilare nel caso il P/P non scenda nel dettaglio di intervento):
1.E.8	*Rischio d'incidenti (sostanze e tecnologie utilizzate)*
	/_/ SI /_/ NO /_/ Parziale Descrizione rispetto ad eventuale intervento di riferimento: Descrizione generica qualitativa (da compilare nel caso il P/P non scenda nel dettaglio di intervento):

fonte: http://burc.regione.campania.it

	_____
1.E.9	*Eventuali ulteriori elementi informativi:* _____
Note istruttorie:_____ _____	

1.F Valutazione degli impatti	
1.F.1	*Descrizione qualitativa - quantitativa delle interferenze e degli effetti tra interventi/attività previste e le componenti biotiche (habitat e specie animali e vegetali)* /_/ SI /_/ NO /_/ Parziale Sintesi della descrizione per singolo intervento/attività: _____ *Descrizione generica qualitativa (da compilare nel caso il P/P non scenda nel dettaglio di intervento):*
1.F.2	*Descrizione qualitativa - quantitativa delle interferenze e degli effetti tra interventi/attività previste e le componenti abiotiche (suolo, sottosuolo, acqua, aria, clima)* /_/ SI /_/ NO /_/ Parziale Sintesi della descrizione per singolo intervento/attività: *Descrizione generica qualitativa (da compilare nel caso il P/P non scenda nel dettaglio di intervento):* _____

fonte: http://burc.regione.campania.it

1.F.3	*Valutazione della significatività[8] dell'incidenza ambientale del P/P sugli habitat e sulle specie presenti nel sito Natura 2000* La valutazione ha tenuto conto della presenza di eventuali specie e habitat prioritari /_/ SI /_/ NO /_/ Parzialmente Specifiche e commenti: La valutazione ha tenuto conto degli "effetti cumulativi" derivanti da eventuali altre opere/interventi già presenti in loco o da realizzare? /_/ SI /_/ NO /_/ Parzialmente Specifiche e commenti: La valutazione ha evidenziato la significatività dell'incidenza anche in relazione alla durata degli impatti (permanenti e non)? /_/ SI /_/ NO /_/ Parzialmente Specifiche e commenti *:*
1.F.4	*Proposta di eventuali alternative di P/P* /_/ SI /_/ modifica delle tipologie d'intervento /_/ modifica dell'ubicazione /_/ modifica del dimensionamento /_/ modifica delle tipologie costruttive adottate /_/ modifica delle modalità gestionali dell'area Altro: /_/ NO

[8] La significatività dell'incidenza di un P/P sugli habitat o sulle specie di interesse comunitario presenti in un sito Natura 2000 va intesa come la consistenza degli effetti e degli impatti che P/P possono produrre in relazione alle condizioni/caratteristiche ambientali del sito e agli obiettivi di conservazione per il quale il sito è stato designato.

fonte: http://burc.regione.campania.it

1.F.5	*Sono state proposte misure di mitigazione progettuali e/o gestionali idonee a ridurre significativamente o annullare le incidenze negative sul sito?* /_/ SI /_/ NO /_/ Parzialmente Specifiche e commenti *:*
1.F.6	*Le eventuali misure di compensazione proposte sono idonee per contrastare l'impatto negativo del P/P e per mantenere la coerenza ecologica globale della rete Natura 2000*[9]*?* /_/ SI /_/ NO /_/ Parzialmente Specifiche e commenti *:*
Note istruttorie:_____ _____	

[9] "Per garantire la coerenza globale di Natura 2000, le misure compensative proposte per un progetto dovrebbero pertanto: a) trattare, in proporzioni comparabili, gli habitat e le specie colpiti negativamente; b) concernere la stessa regione biogeografica nello stesso Stato membro; c) fornire funzioni comparabili a quelle che hanno giustificato i criteri di selezione del sito originario." Commissione Europea - *LA GESTIONE DEI SITI DELLA RETE NATURA 2000 Guida all´interpretazione dell´articolo 6 della direttiva «Habitat» 92/43/CEE*.

fonte: http://burc.regione.campania.it

2 CONSIDERAZIONI CONCLUSIVE	
2.1	*Eventuali carenze/criticità rilevate nella valutazione:* _____
2.2	*Sentito da parte di aree naturali protette nazionali acquisito e/o da acquisire*[10]
	Contenuti del sentito: _____
2.3	*Pareri acquisiti*
	Contenuto dei pareri utili ai fini della valutazione*:* _____
2.4	*Osservazioni inerenti la VI pervenute in fase di consultazione pubblica (VAS o verifica di assoggettabilità a VAS)* _____
2.5	*Sintesi della valutazione degli effetti (negativi e positivi) previsti per gli habitat e le specie per i quali il sito è stato proposto ai fini della rete Natura 2000, con particolare attenzione per le specie e gli habitat prioritari.* _____
2.6	Proposta di parere con eventuali prescrizioni e/o ulteriori misure di mitigazione o compensazione[11]: _____

[10] "La valutazione di incidenza di piani o di interventi che interessano proposti siti di importanza comunitaria, siti di importanza comunitaria e zone speciali di conservazione ricadenti, interamente o parzialmente, in un'area naturale protetta nazionale, come definita dalla legge 6 dicembre 1991, n.394, è effettuata sentito l'ente di gestione dell'area stessa." Art. 5, comma 7 del DPR 357/97 e ss.mm.ii.

[11] Come da art. 5, comma 9, del DPR 357/97 e ss.mm.ii.

fonte: http://burc.regione.campania.it

Modello XIII

Napoli, lì

Gruppo Istruttore:

Nome e Cognome	**Firma**

fonte: http://burc.regione.campania.it

REGIONE CAMPANIA

Valutazione Ambientale Strategica, anche in integrazione con la Valutazione di Incidenza

D.Lgs.152/2006 e s.m.i.; Regolamento VAS di cui al DPGR n. 17 del 18/12/2009; DGR n. 203/2010 "*Indirizzi operativi e procedurali per lo svolgimento della VAS in Regione Campania*"

FORMAT RELAZIONE ISTRUTTORIA

1. DATI GENERALI

N.	INFORMAZIONE	VALORE
1.1	*Autorità procedente*	
1.2	*Proponente*	
1.3	*Territorio Interessato*	Regione /_/ Provincia/e /_/ : *(riportare la provincia/e)* Comune/i /_/ : *(riportare il comune/i)*
1.4	*Località e dati catastali (eventuale)*	
1.5	*Tipologia di P/P*	
1.6	*Oggetto (titolo del P/P)*	
1.7	*Istanza*	Data: Prot.:
1.8	*Numero Riferimento Pratica(CUP)*	
1.9	*Iter Istruttorio*	
1.10	*Procedura attivata*	/ / VAS / / VAS – VI

fonte: http://burc.regione.campania.it

1.11	*Pagamento oneri* *(Euro 1000 fissi come da DGR 683/2010)*[1]	/_/ SI /_/ NO
1.12	*Altro*	

2. DOCUMENTAZIONE

N.	**INFORMAZIONE**	**VALORE**
2.1	*Documenti trasmessi e eventuali integrazioni*	
2.2	*Vincoli gravanti sull'area oggetto del P/P*	
2.3	*Consultazioni, pubblicazioni ed eventuali osservazioni*	
2.4	*Pareri trasmessi*	
2.5	*Altro*	
Note istruttorie:_____ _____		

[1] **Se a seguito di richiesta di integrazione è stata trasmessa una attestazione di versamento (integrativo di quello già effettuato o ex novo qualora mai effettuato) è necessario trasmettere una fotocopia del versamento degli oneri per la valutazione all'addetto alla registrazione contabile, dott.ssa Elena Pedata. La trasmissione, indirizzata esplicitamente alla dott. ssa Elena Pedata e riportante l'indicazione NON PROTOCOLLARE, dovrà essere effettuata via fax (081 7963048) indicando a margine della copia del versamento i riferimenti del proponente l'istanza e i riferimenti (nome e cognome, n. telefono, mail) della persona a cui rivolgersi per eventuali chiarimenti**

fonte: http://burc.regione.campania.it

3. DESCRIZIONE DEL PIANO/PROGRAMMA(sintesi del P/P)

_____

_____

4. ESAME DEL RAPPORTO AMBIENTALE *(Rispondenza ai dettami del Dlgs 152/2006 e ai punti dell'allegato VI del D. Lgs. 152/2006)*

N.	INFORMAZIONE	VALORE
4.1	*Il Rapporto ambientale dà atto della consultazione di cui all'art. 13 comma 1 del Dlgs 152/2006 ed evidenzia come sono stati presi in considerazione i contributi pervenuti (solo per le procedure attivate successivamente al 10/08/2011)*	/_/SI /_/NO
4.2	*a) illustrazione dei contenuti, degli obiettivi principali del piano o programma e del rapporto con altri pertinenti piani o programmi;*	/_/SI /_/NO
4.3	*b) aspetti pertinenti dello stato attuale dell'ambiente e sua evoluzione probabile senza l'attuazione del piano o del programma;*	/_/SI /_/NO
4.4	*c) caratteristiche ambientali delle aree che potrebbero essere significativamente interessate;*	/_/SI /_/NO
4.5	*d) qualsiasi problema ambientale esistente, pertinente al piano o programma, ivi compresi in particolare quelli relativi ad aree di particolare rilevanza ambientale, culturale e paesaggistica, quali le zone designate come zone di protezione speciale per la conservazione degli uccelli selvatici e quelli classificati come siti di importanza comunitaria per la protezione degli habitat naturali e dalla flora e della fauna selvatica, nonché i territori con produzioni agricole di particolare qualità e tipicità, di cui all'articolo 21 del decreto legislativo 18 maggio 2001, n. 228.;*	/_/SI /_/NO
4.6	*e) obiettivi di protezione ambientale stabiliti a livello internazionale, comunitario o degli Stati membri, pertinenti al piano o al programma, e il modo in cui, durante la sua preparazione, si è tenuto conto di detti obiettivi e di ogni considerazione ambientale*	/_/SI /_/NO
4.7	*f) possibili impatti significativi sull'ambiente, compresi aspetti quali la biodiversità, la popolazione, la salute umana, la flora e la fauna, il suolo, l'acqua, l'aria, i fattori climatici, i beni materiali, il patrimonio culturale, anche architettonico e archeologico, il paesaggio e l'interrelazione tra i suddetti fattori. Devono essere considerati tutti gli impatti significativi, compresi quelli secondari, cumulativi, sinergici, a breve, medio e lungo termine, permanenti e temporanei, positivi e negativi;*	/_/SI /_/NO
4.8	*g) misure previste per impedire, ridurre e compensare nel modo più completo possibile gli eventuali effetti negativi significativi sull'ambiente dell'attuazione del piano o del programma;*	/_/SI /_/NO
4.9	*h) sintesi delle ragioni della scelta delle alternative individuate e una descrizione di come è stata effettuata la valutazione, nonché le eventuali difficoltà incontrate (ad esempio carenze tecniche o mancanza di know-how) nella raccolta delle informazioni richieste;*	/_/SI /_/NO
4.10	*i) descrizione delle misure previste in merito al monitoraggio e controllo degli impatti ambientali significativi derivanti dall'attuazione del piani o del programma proposto definendo, in particolare, le modalità di raccolta dei dati e di elaborazione degli indicatori necessari alla valutazione degli impatti, la periodicità della produzione di un rapporto illustrante i risultati della valutazione degli impatti e le misure correttive da adottare*	/_/SI /_/NO

fonte: http://burc.regione.campania.it

4.11	*j) sintesi non tecnica delle informazioni di cui alle lettere precedenti.*	/_/SI /_/NO
Note istruttorie:_____		

5. SINTESI DELL'ESAME DELLA RELAZIONE D'INCIDENZA *(se procedura VAS – VI) dalla scheda allegata Modello XIII*

_____
_____

6. OSSERVAZIONI DI CARATTERE PROCEDIMENTALE – AMMINISTRATIVO (*a cura del gruppo istruttore*)

_____
_____

7. SINTESI DELLE OSSERVAZIONI FORMULATE NEL PERIODO DI CONSULTAZIONE PUBBLICA

_____
_____

8. PROPOSTA DI PARERE

_____
_____

ALLEGATI:

- *Scheda istruttoria Valutazione Appropriata (se procedura VAS integrata a VI) Modello XIII*
- ……

Napoli, lì_____
Gruppo Istruttore:

Nome e Cognome	**Firma**

fonte: http://burc.regione.campania.it

fonte: http://burc.regione.campania.it

REGIONE CAMPANIA

Verifica di assoggettabilità a VAS, anche integrata con la valutazione di incidenza

D.Lgs.152/2006 e s.m.i.; Regolamento VAS di cui al DPGR n. 17 del 18/12/2009; DGR n. 203/2010 "*Indirizzi operativi e procedurali per lo svolgimento della VAS in Regione Campania*"

FORMAT RELAZIONE ISTRUTTORIA

1. DATI GENERALI

N.	INFORMAZIONE	VALORE
1.1	*Autorità procedente*	
1.2	*Proponente*	
1.3	*Territorio Interessato*	Regione / / Provincia/e / / : *(riportare la provincia/e)* Comune/i / / : *(riportare il comune/i)*
1.4	*Località ed eventuali particelle catastali (eventuale)*	
1.5	*Tipologia di P/P*	
1.6	*Oggetto (titolo del P/P)*	
1.7	*Istanza*	Data: Prot.:
1.8	*Numero Riferimento Pratica(CUP)*	
1.9	*Iter Istruttorio*	

fonte: http://burc.regione.campania.it

1.10	*Procedura attivata*	/ / verifica di assoggettabilità a VAS / / verifica di assoggettabilità a VAS – VI
1.11	*Pagamento oneri* *(Euro 500 fissi come da DGR 683/2010)*[1]	/_/ SI /_/ NO
1.12	*Altro*	

2. DOCUMENTAZIONE

N.	INFORMAZIONE	VALORE
2.1	*Documenti trasmessi e eventuali integrazioni*	
2.2	*Vincoli gravanti sull'area oggetto del P/P*	
2.3	*Consultazioni, pubblicazioni ed eventuali osservazioni*	
2.4	*Pareri trasmessi*	
2.5	*Altro*	

[1] **Se a seguito di richiesta di integrazione è stata trasmessa una attestazione di versamento (integrativo di quello già effettuato o ex novo qualora mai effettuato) è necessario trasmettere una fotocopia del versamento degli oneri per la valutazione all'addetto alla registrazione contabile, dott.ssa Elena Pedata. La trasmissione, indirizzata esplicitamente alla dott. ssa Elena Pedata e riportante l'indicazione NON PROTOCOLLARE, dovrà essere effettuata via fax (081 7963048) indicando a margine della copia del versamento i riferimenti del proponente l'istanza e i riferimenti (nome e cognome, n. telefono, mail) della persona a cui rivolgersi per eventuali chiarimenti**

fonte: http://burc.regione.campania.it

Note istruttorie:_____
_____

3. DESCRIZIONE DEL PIANO/PROGRAMMA(sintesi del P/P)

_____
_____

4. ESAME DEL P/P E DEL RAPPORTO AMBIENTALE PRELIMINARE: criteri di cui all'allegato I del Dlgs 152/2006

N.	INFORMAZIONE	VALORE
4.1 Caratteristiche del piano o del programma, tenendo conto in particolare, dei seguenti elementi:		
4.1.1	*in quale misura il piano stabilisce un quadro di riferimento per progetti ed altre attività, o per quanto riguarda l'ubicazione, la natura, le dimensioni e le condizioni operative o attraverso la ripartizione delle risorse;*	
4.1.2	*in quale misura il piano o il programma influenza altri piani o programmi, inclusi quelli gerarchicamente ordinati;*	
4.1.3	*pertinenza del piano o del programma per l'integrazione delle considerazioni ambientali, in particolare al fine di promuovere lo sviluppo sostenibile;*	
4.1.4	*problemi ambientali pertinenti al piano o al programma;*	
4.1.5	*rilevanza del piano o del programma per l'attuazione della normativa comunitaria nel settore dell'ambiente (ad es. piani e programmi connessi alla gestione dei rifiuti o alla protezione delle acque);*	

Note istruttorie:_____
_____

fonte: http://burc.regione.campania.it

4.2 Caratteristiche degli impatti e delle aree che possono essere interessate, tenendo conto in particolare, dei seguenti elementi:		
4.2.1	*probabilità, durata, frequenza e reversibilità degli impatti;*	
4.2.2	*carattere cumulativo degli impatti;*	
4.2.3	*natura transfrontaliera degli impatti;*	
4.2.4	*rischi per la salute umana o per l'ambiente (ad es. in caso di incidenti);*	
4.2.5	*entità ed estensione nello spazio degli impatti (area geografica e popolazione potenzialmente interessate);*	
4.2.6	*valore e vulnerabilità dell'area che potrebbe essere interessata a causa:* *- delle speciali caratteristiche naturali o del patrimonio culturale,* *- del superamento dei livelli di qualità ambientale o dei valori limite dell'utilizzo intensivo de l suolo.*	
4.2.7	*impatti su aree o paesaggi riconosciuti come protetti a livello nazionale, comunitario o internazionale;*	
Note istruttorie:_____ _____		

5. ***SINTESI DELL'ESAME DELLA RELAZIONE D'INCIDENZA*** *(se procedura di verifica di assoggettabilità a VAS – VI) dalla scheda allegata Modello XIII*

_____
_____

6. ***OSSERVAZIONI DI CARATTERE AMBIENTALE***

_____
_____

7. ***OSSERVAZIONI SULLA SOSTENIBILITA' URBANISTICO – AMBIENTALE (SE PERTINENTI)***

fonte: http://burc.regione.campania.it

_____
_____

8. CONSULTAZIONI SOGGETTI COMPETENTI IN MATERIA AMBIENTALE

_____
_____

9. PROPOSTA DI PARERE

_____
_____

ALLEGATI:

- *Scheda istruttoria Valutazione Appropriata (se procedura di verifica di assoggettabilità a VAS integrata a VI) Modello XIII*
- ……

Napoli, lì_____
Gruppo Istruttore:

Nome e Cognome	**Firma**

fonte: http://burc.regione.campania.it

Decreto Dirigenziale n. 127 del 19/07/2012

A.G.C.5 Ecologia, tutela dell'ambiente, disinquinamento, protezione civile

Settore 3 Programmazione interventi di protezione civile sul territorio

Oggetto dell'Atto:

EVENTI SISMICI MAGGIO 2012 IN EMILIA ROMAGNA - INVIO TECNICI RILEVATORI/VERIFICATORI E AUTORIZZAZIONE ALLA GUIDA DEGLI AUTOMEZZI DEL SETTORE PROGRAMMAZIONE INTERVENTI DI PROTEZIONE CIVILE SUL TERRITORIO

IL DIRIGENTE

PREMESSO:

- Che con la legge 24.2.1992, n. 225, è stato istituito il Servizio Nazionale della Protezione Civile;

- Che con decreto legislativo 31 marzo 1998 n. 112 art. 108 sono state individuate e trasferite alle Regioni e agli Enti Locali numerose funzioni in precedenza attuate dallo Stato e che tale articolo prevede tra l'altro che per le emergenze di tipo "C" di cui all'art. 2 della citata Legge 225/92, le Regione concorrono con gli organi statali all'attuazione degli interventi necessari per favorire il ritorno alle normali condizioni di vita nelle aree colpite da eventi calamitosi;

- Che con L. R. 11 agosto 2001, n. 10, art. 63 è stato individuato il Presidente della Giunta Regionale o l'Assessore delegato alla Protezione Civile quale soggetto attuatore delle funzioni delegate di cui al'art. 108 del decreto legislativo 31 marzo 1998 n. 112 ed a emettere provvedimenti urgenti in caso di eventi calamitosi, avvalendosi allo scopo delle procedure previste dalla legislazione vigente;

VISTO

- Le intese intercorse con il Dipartimento Nazionale della Protezione Civile in ordine al supporto da fornire per il concorso alla gestione dell'emergenza e per sopralluoghi tecnici a seguito dell'evento sismico del 20 e 29 maggio 2012 nella regione Emilia – Romagna.

RITENUTO

Di dover manifestare concretamente la solidarietà della Regione Campania corrispondendo alla richiesta per fronteggiare l'emergenza, per cui il Presidente, ai sensi dell'art. 63, L. R. 11 agosto 2001, n. 10, ha autorizzato l'invio di un contingente di tecnici dell'amministrazione regionale – incardinati nelle varie AGC facenti parte del sistema regionale di protezione civile - muniti di automezzi regionali, in possesso di adeguata e documentate esperienza nel rilevamento dell'agibilità degli edifici in relazione al danno prodotto dal sisma; con turni di servizio di 7 giorni e avvicendamento con analogo personale con analoghe caratteristiche, eventualmente da implementare in ragione di ulteriori sopravvenute esigenze;

dover autorizzare alla guida degli automezzi in questione, per le esigenze di cui sopra, il personale, sotto indicato, inviato in missione per le attività sopraccitate di rilevamento dell'agibilità degli edifici in relazione al danno prodotto dal sisma

1. Amatetti Pierluigi, nato ad Avellino il 19/11/1955;
2. Accarino Gianluigi. nato a Cava de' Tirreni (SA) il 24/10/1956.

CONSIDERATO:

- che, i tecnici inviati in missione e in possesso di patente almeno di tipo B, hanno dato il proprio assenso ad essere autorizzati alla guida degli automezzi di che trattasi;

- che, con nota prot. n° 6059/U del 17.08.2000 il Settore Provveditorato ed Economato ha rappresentato che è il Settore AA.GG. e del Personale preposto ad autorizzare il personale alla giuda degli automezzi;

- che, con nota prot. n°42841/4269 del 17.10.2000 il Settore AA.GG. del Personale ha rappresentato che con D.G.R. n° 3466 del 03.06.2000 "la G.R. ha disposto che tutti i provvedimenti di autorizzazione che comportino accertamenti e valutazioni, anche di natura discrezionale, sono attribuiti ai Coordinatori delle AA.GG.CC. con facoltà di delega ai Dirigenti di Settore";

VISTI:
- la D.G.R. n°3466 del 03.06.2000;
- la D.G.R. n.°876 dell'08.07.2005;
- la circolare n°5 prot. n°05/circ/SP del 12.06.2 000;
- il decreto di delega ;

Alla stregua dell'istruttoria compiuta dal Settore Interventi di Protezione Civile sul Territorio

DECRETA

per quanto esposto in premessa e che qui si intende integralmente riportato e trascritto:

- di inviare in missione , in Emilia Romagna - per il rilevamento dell'agibilità degli edifici in relazione al danno prodotto dal sisma e di autorizzare alla guida degli automezzi assegnati al Settore Programmazione Interventi di Protezione Civile sul Territorio i tecnici, sotto indicati, inviati in missione e in possesso di patente almeno di tipo B, hanno dato il proprio assenso ad essere autorizzati alla guida degli automezzi di che trattasi, precisando che l'incarico in questione non comporta l'attribuzione della qualifica di "autista" e che l'interessato conserva il carico di lavoro ed il trattamento economico in godimento:

  1. Amatetti Pierluigi, nato ad Avellino il 19/11/1955;
  2. Accarino Gianluigi. nato a Cava de' Tirreni (SA) il 24/10/1956.

- di inviare, per quanto di competenza, il presente decreto all'Assessore al ramo ed al Settore Stampa e Documentazione per la pubblicazione sul B.U.R.C..

Il Dirigente del Settore
Arch. Gabriella De Micco

REGIONE CAMPANIA

Decreto Dirigenziale n. 125 del 18/07/2012

A.G.C.5 Ecologia, tutela dell'ambiente, disinquinamento, protezione civile

Settore 4 Settore provinc.ecologia,tutela dell'amb.,disinquinam.,protez.civ. - AV -

Oggetto dell'Atto:

D. LGS. N. 152/2006, SS. MM. II. (ART. 269, C. 2). EMISSIONI IN ATMOSFERA. AUTORIZZAZIONE. DITTA: "TERMO INOX SPATOLA" S.R.L. . ATTIVITA': PRODUZIONE TERMOCAMINI. SEDE OPERATIVA: CALABRITTO , C.DA COGNOLE, N. 4.

IL DIRIGENTE

PREMESSO:
- CHE il D. Lgs. 3 aprile 2006 n. 152, ss. mm. ii., parte quinta, disciplina la tutela dell'aria e la riduzione delle emissioni in atmosfera ed individua l'autorità competente al rilascio delle autorizzazioni per gli stabilimenti (compresi gli impianti termici ad uso civile non disciplinati dal titolo II) le cui attività danno luogo ad emissioni inquinanti;
- CHE tale normativa, inoltre, stabilisce i valori, le prescrizioni, i metodi di campionamento e d'analisi delle emissioni ed i criteri per la valutazione di conformità dei valori misurati ai valori limite;
- CHE per le emissioni generate da impianti, da realizzarsi sulla base della miglior tecnologia disponibile, si applicano i valori limite di cui al citato D. Lgs. n. 152/2006, ss. mm. ii., o quelli già fissati dalla Regione Campania con D.G.R. 5 agosto 1992 n. 4102, se più restrittivi;
- CHE per il rilascio dei provvedimenti in materia di emissioni si applicano altresì le disposizioni di cui alla D.G.R. 19 gennaio 2001, n. 286, per quanto non riferibile a norme abrogate;
- CHE con atto acquisito al prot. n. 0233274 del 26 marzo 2012, il gestore ha presentato domanda d'autorizzazione (poi formalmente perfezionata, a richiesta dello scrivente, con documentazione acquisita al prot. n. 0339461 del successivo 4 maggio) ai sensi dell'art. 269^2 D. Lgs. n. 152/2006, ss. mm. ii., per lo stabilimento di PRODUZIONE TERMOCAMINI, sito in Calabritto, c.da Cognole, n. 4;
- CHE ad essa è, tra l'altro, allegata la relazione tecnica – a firma di professionista/i adeguatamente titolato/i ed abilitato/i – con descrizione di:
  a) ciclo produttivo;
  b) tecnologie atte a prevenire l'inquinamento;
  c) caratterizzazione qualitativa e quantitativa delle emissioni;

CONSIDERATO:
- CHE, come da documentazione agli atti, conforme a quella prevista dal D. Lgs. n. 152/2006, ss. mm. ii. e dalla D.G.R. 19 gennaio 2001, n. 286 lo stabilimento:
  a) è nuovo, secondo la definizione dell'art. 268, lett. "*i-ter* " D. Lgs. n. 152/2006, ss. mm. ii.;
  b) risulta in esercizio, pur essendo scaduta l'autorizzazione, a validità triennale, rilasciata con D. D. 16 giugno 2006, n. 80, il cui rinnovo, a suo tempo richiesto oltre i termini, è stato respinto in forza del provvedimento di diniego emesso con D. D. 21 dicembre 2011, n. 244;
  c) pur non prevedendovisi modifiche di alcun genere, è da assoggettarsi agli adempimenti di cui all'art. 269^6 D. Lgs. n. 152/2006, ss. mm. ii., mai prima essendo stati forniti dati analitici di messa a regime degli impianti (D.P.R. n. 203/88, art. 8^2);
- CHE dal quadro riepilogativo non si rilevano emissioni in quantità superiore ai valori limite fissati da leggi e disposizioni vigenti;
- CHE con nota prot. n. 0352917 del 9 maggio 2012 è stata indetta Conferenza di Servizi, convocata per il 22 maggio e, non essendo in grado di deliberare in assenza della maggioranza dei propri componenti, più volte rinviata, con egual esito, in ultimo riconvocata al 5 luglio;
- CHE in tale seduta, procedutosi anche in via istruttoria all'esame della pratica, all'unanimità si è espresso parere favorevole all'intervento, così come proposto, anche sulla scorta di documentazione comunale acquisita al prot. n. 0387743 del 22 maggio 2012, pur prescrivendosi che (data la mancanza di rete fognaria entro duecento metri) i reflui siano smaltiti nel rispetto della vigente normativa sui rifiuti;
- CHE in attuazione dell'art. 7 Legge 24 aprile 1998, n. 128, recante "Disposizioni per l'adempimento di obblighi derivanti dall'appartenenza dell'Italia alle comunità europee (legge comunitaria 1995–1997)", gli oneri di prestazioni e controlli effettuati da uffici pubblici in applicazione delle normative comunitarie sono posti a carico dei soggetti interessati;
- CHE, per effetto di quanto comunicato al competente Dipartimento provinciale A.R.P.A.C. con nota prot. n. 0763113 del 10 ottobre 2011, sarà esso stesso a fissare gli importi dovuti, all'atto dei previsti accertamenti e controlli, nonché a richiederne i pagamenti;

RITENUTO:
- potersi rilasciare ai sensi dell'art. 269^2 D. Lgs. n. 152/2006, ss. mm. ii., l'autorizzazione per lo stabilimento di PRODUZIONE TERMOCAMINI, sito in Calabritto, c.da Cognole, n. 4;

VISTI:
1) la Legge 7 agosto 1990, n. 241 ss. mm. ii.;

2) la D.G.R. 5 agosto 1992, n. 4102;
3) la Legge 21 gennaio 1994, n. 61;
4) la D.G.R. 15 aprile 1997, n. 2473;
5) la Legge 24 aprile 1998, n. 128;
6) la Legge Regionale 29 luglio 1998, n. 10;
7) la D.G.R. 19 gennaio 2001, n. 286;
8) la D.G.R. 22 maggio 2004, n. 750;
9) il D. Lgs. 3 aprile 2006, n. 152, ss. mm. ii.;
10) la D.G.R. 8 settembre 2011, n. 447;
11) il D. D. 21 dicembre 2011, n. 244;
12) la D.G.R. 30 dicembre 2011, n. 839;

alla stregua dell'istruttoria svolta dalla Conferenza di Servizi, nonché dell'attestazione di regolarità resa dal responsabile del procedimento;

DECRETA

1) di ritenere la premessa parte integrante del presente atto;
2) di rilasciare ex art. 269^{2} D. Lgs. n. 152/2006, ss. mm. ii., in favore della ditta "TERMO INOX SPATOLA" S.R.L., l'autorizzazione quindicennale alle emissioni in atmosfera per lo stabilimento di PRODUZIONE TERMOCAMINI, sito in Calabritto, c.da Cognole, n. 4;
3) di rilasciare l'autorizzazione sulla scorta dei dati d'emissione, comunicati dalla ditta richiedente, valutati dalla Conferenza dei Servizi e riportati in unico, apposito allegato che forma parte integrante e sostanziale del presente atto;
4) di subordinare il provvedimento all'osservanza delle seguenti prescrizioni:
   a) rispettare i valori limite, riportati negli schemi di cui al predetto allegato e che rappresentano la massima concentrazione di sostanze inquinanti immesse in atmosfera dalle lavorazioni e/o impianti considerati;
   b) non superare in alcun caso i valori limite fissati dalla parte II dell'allegato I alla parte quinta del D. Lgs. n. 152/2006, ss. mm. ii. o , se più restrittivi, quelli stabiliti dalla D.G.R. 5 agosto 1992, n. 4102;
   c) ove tecnicamente possibile, garantire la captazione, il convogliamento e l'abbattimento (mediante l'utilizzo della miglior tecnologia disponibile) delle emissioni inquinanti in atmosfera, al fine di contenerle ulteriormente;
   d) effettuare, con cadenza triennale – durante il normale ciclo produttivo e nelle sue condizioni più gravose – dalla data di messa a regime, n. 1 campionamenti, per le analisi periodiche di tutte le emissioni, dandone preavviso di almeno trenta giorni e successiva comunicazione degli esiti allo scrivente ed all'A.R.P.A.C.;
   e) provvedere all'esercizio ed alla manutenzione dello stabilimento in maniera tale da garantire il rispetto dei limiti di emissione in tutte le condizioni di funzionamento;
   f) attenersi, in generale, ai metodi di campionamento, di analisi e di valutazione circa la conformità dei valori ai limiti imposti dall'allegato VI alla parte quinta del D. Lgs. n. 152/2006, ss. mm. ii. e dal D. M. 25 agosto 2000, nonché dalla D.G.R. 5 agosto 1992, n. 4102;
   g) provvedere all'annotazione (in appositi registri con pagine numerate, tenuti a disposizione dell'autorità competente al controllo e redatti sulla scorta degli schemi esemplificativi di cui al D. Lgs. n. 152/2006, ss. mm. ii., parte quinta, appendici 1 e 2 dell'allegato VI) di:
      I) dati relativi ai controlli discontinui di cui alla lettera "*d*" (allegare i relativi certificati d'analisi);
      II) ogni eventuale caso d'interruzione del normale funzionamento dello stabilimento e/o dei sistemi d'abbattimento;
      III) rapporti di manutenzione eseguita per ognuno di essi, secondo modalità e periodicità previste dalle schede tecniche del costruttore;
   h) porre in essere gli adempimenti previsti dall'art. 271^{14} D. Lgs. n. 152/2006, ss. mm. ii. in caso di eventuali guasti tali da compromettere il rispetto dei valori limite d'emissione;
   i) smaltire i reflui nel rispetto della vigente normativa sui rifiuti;
   j) comunicare, nel rispetto della normativa, eventuali modifiche non sostanziali e chiedere l'autorizzazione per eventuali modifiche sostanziali che comportino una diversa caratterizzazione delle emissioni o per il trasferimento dello stabilimento in altro sito;
   k) custodire il presente provvedimento, anche in copia, presso lo stabilimento e consentirne la visione a quanti legittimati al controllo;
5) di fissare in 90 giorni dalla data odierna il termine ultimo per la messa a regime di tutti gli impianti,

fonte: http://burc.regione.campania.it

salvo motivata richiesta di proroga, da inoltrarsi a questo Settore;

6) di doversi far pervenire agli organismi menzionati al § n. 4 (lettera "*d*"), entro i quindici giorni successivi, copia dei certificati d'analisi relative a n. 1 campionamenti di tutte le emissioni;
7) di precisare che:
   a) ogni condotto, punto di campionamento e relative condizioni d'approccio va realizzato in conformità con le norme UNI 10169 (punti n. 6 e n. 7);
   b) al fine di favorire la dispersione delle emissioni, la direzione del loro flusso allo sbocco deve essere verticale verso l'alto e l'altezza minima di ciascun punto d'emissione esser tale da superare di almeno un metro qualsiasi ostacolo o struttura distante meno di dieci metri;
   c) ogni condotto, situato a distanza compresa tra 10 e 50 metri da aperture di locali abitabili esterni al perimetro dello stabilimento, deve avere altezza non inferiore a quella del filo superiore dell'apertura più alta;
8) di puntualizzare ulteriormente che:
   a) i contenuti del presente provvedimento potranno esser modificati sia a seguito di nuove disposizioni in materia d'emissioni, sia in conseguenza dell'evoluzione in tema di miglior tecnologia disponibile, nonché della situazione ambientale;
   b) l'autorizzazione potrà, inoltre, richiamata anche la D.G.R. n. 2473/97, essere sospesa o revocata secondo le procedure dettate dall'art. 278 D. Lgs. 3 aprile 2006, n. 152, ferma restando l'applicazione delle sanzioni ex art. 279 e delle misure cautelari eventualmente disposte dall'autorità giudiziaria, se le attività d'ispezione e controllo dovessero accertare l'inosservanza delle prescrizioni di cui al presente atto;
9) di demandare all'A.R.P.A.C. di accertare, entro sei mesi dalla data di messa a regime, la regolarità delle misure contro l'inquinamento e relativi dispositivi di prevenzione, nonché il rispetto dei valori limite riportati in apposito allegato, fornendone le risultanze;
10) di doversi comunicare allo scrivente ogni eventuale trasformazione della natura giuridica aziendale, o modifica della denominazione o ragione sociale, o cessazione dell'attività;
11) di specificare espressamente – ai sensi dell'art. 3^4 Legge 7 agosto 1990, n. 241, ss. mm. ii. – che nei rispettivi termini di sessanta e centoventi giorni dalla sua notifica, nei modi e nelle forme previste, avverso la presente autorizzazione è ammesso ricorso giurisdizionale al T.A.R. competente o, in alternativa, ricorso straordinario al Capo dello Stato;
12) di rilasciare il provvedimento ai soli fini delle emissioni in atmosfera, fatta salva ogni altra formalità o autorizzazione cui la ditta sia tenuta in forza di altra norma;
13) di notificarlo alla ditta "TERMO INOX SPATOLA" S.R.L., sede di Calabritto, c.da Cognole, n. 4;
14) d'inviarne copia al Sindaco del Comune di Calabritto, all'Amministrazione Provinciale di Avellino, all' A.R.P.A.C.–Dipartimento provinciale di Avellino, all'A.S.L. di Avellino (sede legale);
15) d'inoltrarlo, infine, all'A.G.C. 05 Ecologia, Tutela Ambiente, Disinquinamento, Protezione Civile, alla Segreteria di Giunta, nonché all'A.G.C. 01 – Settore 05 Stampa, Documentazione ed Informazione, Bollettino Ufficiale per la pubblicazione sul B.U.R.C. .

Il Dirigente del Settore ad interim
(Dott. Antonello Barretta)

fonte: http://burc.regione.campania.it

REGIONE CAMPANIA

Giunta Regionale della Campania
Settore provinciale Ecologia, Tutela Ambiente,
Disinquinamento, Protezione Civile
Avellino

DENOMINAZIONE DITTA:	"TERMO INOX SPATOLA" S.R.L.
ATTIVITÀ PRODUTTIVA:	PRODUZIONE TERMOCAMINI
SEDE STABILIMENTO:	Calabritto, c.da Cognole, n. 4

ALLEGATO
– Schemi emissioni inquinanti –

Parametri e valori		E1		E2			
Altezza dal suolo	m	13,00		13,00			
Altezza dal colmo		1,00		1,00			
Diametro		Ø 0,35		Ø 0,30			
Sezione	m^2	0,096		0,07065			
Temperatura	°C	Ambiente		Ambiente			
Velocità	m/s	4,50		10,20			
Portata	Nm^3/h	1.555,00		2.670,00			
Direzione del flusso		Verticale		Verticale			
Durata emissioni	h/d	6,00		2,00			
Frequenza	n/d	Discontinua		Discontinua			
Provenienza		Saldatura, smerigliatura		Verniciatura			
Inquinanti		Conc.ne [mg/Nm3]	Fl. Massa [kg/h]	Sottofase	Conc.ne [mg/Nm^3]	Fl. massa [kg/h]	F. emiss. (g/m^2)
Composti volatili		--------	--------	Applicazione	0,90	0,0014	8,50
		--------	--------	Essiccazione	16,80	0,045	11,20
Polveri		0,40	0,00062	Applicazione	13,50	0,036	--------
				Essiccazione	0,10	0,027	--------

fonte: http://burc.regione.campania.it

Decreto Dirigenziale n. 129 del 12/07/2012

A.G.C.5 Ecologia, tutela dell'ambiente, disinquinamento, protezione civile

Settore 5 Settore provinc.ecologia,tutela dell'amb.,disinquinam.,protez.civ. - BN -

Oggetto dell'Atto:

D.LGS. 152/06 E SMI - ARTT. 208 E 21. APPROVAZIONE PROGETTO IMPIANTO SPERIMENTALE DI RIFIUTI. DITTA THERMOPRESS SRL - SEDE LEGALE CAVALLINO TREPORTI (VE) - SEDE IMPIANTO: C.DA PIANELLA - ZONA PIP - 82020 SASSINORO (BN)

IL DIRIGENTE

PREMESSO CHE

- sul Supplemento ordinario alla G.U. n. 88 del 14 aprile 2006 – Serie generale – è stato pubblicato il D.Lgs.vo 3 Aprile 2006 n. 152 "Norme in materia Ambientale ";
- l'art. 208 disciplina l'autorizzazione unica per i nuovi impianti di smaltimento e di recupero rifiuti;
- l'art. 211 disciplina l'autorizzazione di impianti di ricerca e sperimentazione;
- le procedure per l'approvazione dei progetti e l'autorizzazione all'esercizio degli impianti di stoccaggio provvisorio e recupero rifiuti è regolamentata nella Delibera di Giunta Regionale della Campania n. 1411 del 27/07/2007 pubblicata sul BURC della Regione Campania n. 46 del 20 Agosto 2007 avente ad oggetto: "Modifica Delibera di Giunta Regionale n. 778 del 11.05.2007 avente ad oggetto:Decreto Legislativo 3 Aprile 2006 n. 152 "Norme in materia Ambientale". Procedure amministrative per il rilascio dell'autorizzazione unica per gli impianti di smaltimento e di recupero rifiuti di cui all'art. 208 e segg.;
- la *Ditta Thermopress Srl - Sede Legale CAVALLINO – TREPORTI (VE) – Piazzale Lio Grando, 19/10 Cap 30010 – Frazione Punta Sabbioni – Sede Unità Locale di sperimentazione C.da Pianella – Zona P.I.P. - 82020 SASSINORO (BN) - P.Iva 03063770279*, legalmente rappresentata dal Sig. Salvatore SANTONOCITO, nato a Catania il 30/09/1933 e residente a Catania in Via Luigi Rizzo n. 29 - C.F. SNTSVT33P30C351N**,** ha presentato istanza intesa ad ottenere l'approvazione del progetto e l'autorizzazione all'esercizio di un impianto di sperimentazione e ricerca di rifiuti non pericolosi ai sensi dell'art. 211 del D.Lgs. 152/2006 e smi;
- in data 10/11/2011 prot. n. 0850719 è stato dato avvio del procedimento amministrativo ai sensi dell'art. 7 dell Legge 241/90 – D. Lgs. 152/06 – Parte IV – art. 211;
- l'apposita Commissione Tecnica Istruttoria di cui alla Delibera di G.R. n. 1411/07, nelle sedute del 22/11/2011 e 15/01/2012 ha concluso l'istruttoria di competenza ritenendo necessario acquisire ulteriori integrazioni, da richiedere alla ditta, unitamente a quella eventualmente ritenute necessarie in sede di Conferenza dei Servizi;
- nella seduta della Conferenza dei Servizi istruttoria del 26/01/2012, veniva richiesta la documentazione integrativa dei verbali della CTI;
- la ditta ha trasmesso in data 21/05/2012, acquisita al ns. prot. 0389281 del 22/05/2012, la documentazione integrativa richiesta in sede di conferenza dei servizi del 26/01/12;
- la Conferenza di Servizi decisoria del 19/06/2012 ha concluso i propri lavori con l'espressione favorevole degli Enti intervenuti, e l'assenso di quelli assenti, Autorità di Bacino Liri Garigliano e Volturno, Provincia, ai sensi del comma 7 ter della L. 241/90 in quanto non hanno fatto pervenire alcuna comunicazione entro i termini di conclusione della C.d.S.
- L'ARPAC ha trasmesso nota n. 27860 del 18.06.2012 con la quale ritiene di poter esprimere parere favorevole con le seguenti indicazioni:
    1. doti le aree interessate dalla produzione di emissioni diffuse di odori, di aspirazione localizzata e/o generale con espulsione all'esterno e con eventuale sistema di abbattimento, assicurando il rispetto dei TLV previsti per gli ambienti di lavoro;
    2. assicuri il rispetto dei limiti previsti per le polveri ed i SOV alle emissioni in atmosfera dal D.Lgs 152/06 parte V;
    3. svolga una attività di autocontrollo con frequenza annuale;
    4. dopo tre mesi dalla messa in esercizio, verifichi la compatibilità acustica prevedendo, in caso di superamento dei limiti differenziali assoluti opere di bonifica acustica, mediante Valutazione di Impatto Acustico effettuata da tecnico competente, dandone comunicazione a questa Agenzia con quindici giorni di anticipo;
    5. realizzi, a valle della vasca imhoff, una vasca a perfetta tenuta per la raccolta delle acque reflue da gestire come rifiuti liquidi, ovvero si doti della specifica autorizzazione allo scarico rilasciata dall'autorità competente nel caso di immissione in recettori ambientali;
    6. si attenga a quanto indicato negli elaborati progettuali con particolare riferimento alle ultime integrazioni pervenute e ai codici CER individuati;
- La ditta, in sede di conferenza dei Servizi del 19/06/2012, ha chiarito:

- ✓ che per quanto riguarda l'impianto A, è in corso un contenzioso, e pertanto la sperimentazione sarà limitata esclusivamente a 3 giorni per un quantitativo non superiore a 4 t/g, e preventivamente sarà fatta comunicazione al Settore e all' ARPAC almeno 20 gg. prima;
- ✓ per quanto riguarda l'impianto B il quantitativo non supererà i 100 Kg al giorno (t.0,1);
- ✓ per quanto riguarda il punto 1 dell'indicazione ARPAC, per ciò che riguarda l'impianto A, poiché non vi è attività di stoccaggio di rifiuti, ma gli stessi vengono caricati direttamente nella tramoggia e trasferiti al trituratore che è dotato di convogliamento e trasporto in depressione, non vi sono emissioni in atmosfera, mentre l'impianto B è a ciclo chiuso con separatori per le polveri e pertanto non vi sono emissioni, confermando che per entrambi gli impianti non vi sono emissioni in atmosfera.
- ✓ in relazione al punto 5 delle indicazioni ARPAC, la ditta precisa che la vasca imhoff è collegata esclusivamente ai reflui civili (bagni) e che quando si riempe di fanghi di sedimentazione viene svuotata ed i rifiuti prelevati da una azienda autorizzata per lo smaltimento, mentre per quanto concerne l'impianto A i reflui vengono canalizzati in 2 vasche a tenuta periodicamente svuotate da aziende autorizzate, mentre l'impianto B non produce reflui liquidi;
- ✓ per entrambi gli impianti per il ritiro dei rifiuti in entrata e per i materiali in uscita sarà stipulato un contratto con aziende autorizzate;
- ✓ La ditta ha dichiarato che ha già realizzato gli impianti e dovrà effettuare solo lavori accessori per la sistemazione interna degli impianti tecnici e la cartellonistica;
- ✓ su indicazione del Responsabile del Procedimento, Dr. Pagliuca, di stralciare dall'elenco il codice rifiuto 20.01.99;
- ✓ che nonostante i chiarimenti prodotti, di acconsentire alla richiesta del Sindaco di Sassinoro, e pertanto tra gli interventi a farsi, vi sarà anche una vasca a tenuta a valle della vasca imhoff;

CONSIDERATO CHE

- la ditta ha trasmesso in data 12/07/2012, acquisite in pari data al prot. n. 0535947, le integrazioni di cui alla Conferenza dei Servizi del 19/06/2012, in particolare relazione riepilogativa sulle quantità di stoccaggio e la potenzialità dell'impianto, che è parte integrante del presente atto come “Allegato 1” e “1 bis”, nonché la Planimetria Generale impianto scala 1:200 che è parte integrante del presente atto come “Allegato 2”;

VISTO

- il D.Lgs. 152 del 2006 e smi;
- La delibera n. 1411 del 27.07.2007;
- La D.G.R. 3466 del 3 giugno 2000;
- Il D.D. n. 09 del 20.04.2009 dell’ AGC 05;

VISTA

la proposta del Responsabile del procedimento per l’adozione del provvedimento di seguito riportato e l’ attestazione di regolarità del procedimento amministrativo svolto, resa dalla posizione organizzativa competente;

DECRETA

Per quanto espresso in narrativa, che qui si intendono integralmente riportate e trascritte di:

APPROVARE, così come approva, ai sensi dell’art. 208 e 211 del D.Lgs. 152/06 e smi il progetto presentato dalla *Ditta Thermopress Srl - Sede Legale CAVALLINO – TREPORTI (VE) – Piazzale Lio Grando, 19/10 Cap 30010 – Frazione Punta Sabbioni – Sede Unità Locale di sperimentazione C.da Pianella – Zona P.I.P. - 82020 SASSINORO (BN) - P.Iva 03063770279, legalmente rappresentata dal Sig. Salvatore SANTONOCITO, nato a Catania il 30/09/1933 e residente a Catania in Via Luigi Rizzo n. 29 - C.F. SNTSVT33P30C351N***,** di impianto di ricerca e di sperimentazione di rifiuti con le seguenti prescrizioni:

- ✓ assicuri il rispetto dei limiti previsti per le polveri ed i SOV alle emissioni in atmosfera dal D.Lgs 152/06 parte V e il rispetto delle TLV previsti per gli ambienti di lavoro;

- ✓ svolga una attività di autocontrollo delle emissioni in atmosfera con frequenza annuale;
- ✓ dopo tre mesi dalla messa in esercizio, verifichi la compatibilità acustica prevedendo, in caso di superamento dei limiti differenziali assoluti opere di bonifica acustica, mediante Valutazione di Impatto Acustico effettuata da tecnico competente, dandone comunicazione a questa Agenzia con quindici giorni di anticipo;
- ✓ realizzi, a valle della vasca imhoff, una vasca a perfetta tenuta per la raccolta delle acque reflue da gestire come rifiuti liquidi;
- ✓ si attenga a quanto indicato negli elaborati progettuali con particolare riferimento alle ultime integrazioni pervenute e ai codici CER individuati;

STABILIRE CHE:

- I codici Rifiuti da sperimentare con le relative quantità espresse in Tonnellate/giorno siano quelli indicati nell' "Allegato 1" e allegato 1 Bis al presente atto;
- L'impianto deve essere conforme all' "Allegato 2" al presente atto - Planimetria Generale dell'impianto scala 1:200;
- i lavori, consistenti nella sistemazione interna delle aree, di cui all'allegato 2, costruzione di una vasca a tenuta a valle della imhoff, sistemazione della cartellonistica dovranno iniziare entro 1 (un anno) dal rilascio del presente decreto di approvazione e concludersi entro 3 (tre) anni, previa comunicazione inizio lavori allo scrivente Settore ed al Comune di Sassinoro ed alla definizione di eventuali adempimenti urbanistici, con il predetto Comune prevista dalla normativa vigente e dall'apposito Regolamento Comunale;
- la *Ditta Thermopress Srl,* al termine dei lavori, o anche nel caso di un loro completamento in anticipo rispetto al tempo massimo previsto, provvederà a dare comunicazione al Settore Provinciale Ecologia – Tutela dell'Ambiente – Disinquinamento della Regione Campania – Via Santa Colomba C. Direzionale Benevento trasmettendo apposita ***perizia giurata di tecnico abilitato attestante la ultimazione dei lavori e la conformità con il progetto approvato***;
- almeno 10 (dieci) gg. prima dell'avvio dell'esercizio provvisorio dell'impianto dovrà essere trasmessa la Polizza fidejussoria a prima escussione in favore del Presidente della Giunta Regionale della Campania per eventuali danni all'ambiente che possono determinarsi nell'esercizio dell'attività svolta;
- **la garanzia finanziaria,** così come ogni altra appendice, deve essere conforme a quanto previsto al punto 19 dell' allegato 1 alla D.G.R. n. 1411/07 e consegnata in originale e la firma del sottoscrittore per conto dell'Azienda di credito o della Compagnia di Assicurazioni, deve essere autenticata da un notaio, che dovrà altresì attestare che il soggetto ha titolo a sottoscrivere tale Atto;
- L'esercizio dell'impianto sperimentale e di ricerca sarà autorizzato, con successivo atto monocratico, ad avvenuta verifica dei lavori effettuati, da parte della Provincia di Benevento che espleterà i controlli, di cui all'art. 197 del D. Lgs.152/06, in merito alla conformità tra il progetto approvato con le relative prescrizioni e i lavori effettuati ;

AUTORIZZARE, ai sensi dell'art. 269 del Decreto legislativo152/06, le emissioni in atmosfera prodotte dall'attività e di seguito specificate:emissioni diffuse di polveri (linea B).

PRECISARE CHE

- l'impianto deve essere realizzato e gestito nel rispetto delle indicazioni contenute nel progetto definitivo approvato con le relative prescrizioni;

NOTIFICARE, il presente Decreto alla *Ditta Thermopress Srl - Sede Legale CAVALLINO – TREPORTI (VE) – Piazzale Lio Grando, 19/10 Cap 30010 – Frazione Punta Sabbioni – Sede Unità Locale di sperimentazione C. da Pianella – Zona P.I.P. - 82020 SASSINORO (BN) - P. Iva 03063770279.*

INVIARE copia del presente Decreto all' A.G.C. Ecologia – Settore Tutela Ambiente – NAPOLI; Alla Provincia di Benevento; All' ARPAC di Benevento; Al Comune di Sassinoro (BN); All'ASL Bn1; All'Autorità di Bacino Liri – Garigliano Volturno – Al Settore Bollettino Ufficiale per la pubblicazione integrale sul B.U.R.C.

Dott. Antonello Barretta

ALLEGATO 1

SCHEDA IMPIANTO A (ricerca e sperimentazione)

SCHEDA RIEPILOGATIVA IMPIANTI RIFIUTI						
DITTA	THERMOPRESS SRL					
LOCALIZZAZIONE IMPIANTO	SASSINORO (BN) VIA DI PIANELLA ZONA INDUSTRIALE					
DESTINAZIONE URBANISTICA	Industriale					
PARTICELLE IMPEGNATE	FOGLIO N.	PARTICELLE	FOGLIO N.	PARTICELLE	FOGLIO N.	PARTICELLE
	13	841				

VINCOLI		
TIPO DI VINCOLO	MQ INTERESSATI	NB : ANCHE SE PARZIALMENTE INTERESSATI

SUPERFICIE TOTALE LOTTO IMPIANTO (MQ)	2941	
CAPACITA' TEORICA IPOTETICA (superficie tramoggia di carico 3 MQ; volume tramoggia di carico 6 MC)	3	
SUPERFICIE SCOPERTA IMPIANTO(MQ)	2454	
SUPERFICIE COPERTA IMPIANTO (MQ) capannone	487	
SUPERFICIE AREA DI STOCCAGGIO (MQ) INTERNA (tramoggia)	3	Metri cubi teorici
SUPERFICIE AREA DI STOCCAGGIO (MQ) ESTERNA	0	
Totale Area STOCCAGGIO (MQ)	**3**	**6**
SUPERFICIE AREA DEI PRODOTTI FINITI INTERNA (MQ)	6	
SUPERFICIE AREA DEI PRODOTTI FINITI ESTERNA (MQ)	0	
Totale Area Prodotti Finiti / RECUPERATA (MQ)	**6**	**6**
QUANTITA' GIORNALIERA RICHIESTA IN STOCCAGGIO	0	

NOTA esplicativa: l'area ed il volume destinati allo stoccaggio coincidono con la tramoggia di carico adibita a tale funzione. L'attività è prevista esclusivamente "una tantum" per la prova di mancata funzionalità e di contestazione dell'impianto.

CER	DESCRIZIONE	P/NP	QUANTITA' (Ton/giorno)	OPERAZIONE DI RECUPERO (R 3)	OPERAZIONE DI RECUPERO (R …)	Messa in riserva (R13)	OPERAZIONE DI SMALTIMENTO (D /	OPERAZIONE DI SMALTIMENTO (D)	Smaltimento (D 15)
20	RIFIUTI URBANI	NP	4,0	4,0	0,000	0,000			
TOTALE NON	PERICOLOSI A RECUPERO	NP	4,0	4,0	0,000	0,00	0,000		
		NP	0,000				0,00	0,0	0,00
TOTALE NON PERICOLOSI A SMALTIMENTO		NP	0,00						
TOTALE RIFIUTI NON PERICOLOSI A RECUPERO/SMALTIMENTO			**4,0**						
		P	0,000				0,000		
		P	0,000				0,000		
TOTALE PERICOLOSI A RECUPERO			0,000	0,000	0,000				
		P	0 000				0,000	0,000	0,000
		P	0.000				0,000	0,000	0,000

fonte: http://burc.regione.campania.it

TOTALE PERICOLOSI A SMALTIMENTO	P	0,000			0,000	0,000	0,000
TOTALE RIFIUTI	**PERICOLOSI A RECUPERO/SMALTIMENTO**		**0,000**					
TOTALE RIFIUTI	NON PERICOLOSI E PERICOLOSI		4,0					
2UANTITA' GIORNALIERA TRATTATA ISPRA - Potenza Giornaliera) (ton/giorno)	4,0	Moltiplicare la potenzialità in uscita dell'ultimo stadio del processo per le ore lavorate						
CAPACITA' SPECIFICA (Dati di Targa del Trituratore) Tonn/ore	0,5	0,5	POTENZIALITA' IN USCITA DELL'ULTIMO STADIO DEL PROCESSO Indicare capacita singola delle attrezzature (es. pressocesoie mulini trituratori ecc) e totale delle macchine inserite nel ciclo.					
3APACITA' SPECIFICA (Dati di Targa dell' Essiccatore Tonn/ore	0,5		Indicare capacita singola delle attrezzature (es. pressocesoie mulini trituratori- ecc e totale delle macchine inserire nel ciclo.					
NUMERO DI ORE DI LAVORO (GIORNALIERE)	8							
G1ORNI LAVORATI (per anno)	3							
CAPACITA' PRODUTTIVA DELL'IMPIANTO – TOTALE ANNUALE TRATTATA - (ISPRA - POTENZA TOTALE IMPIANTO (ton/a)	12,0	Moltiplicare la potenzialità in uscita dell'ultimo stadio del processo per le ore lavorate e peri giorni lavorati						
TOTALE ANNUALE RECUPERATA O STOCCATA	12,0	Moltiplicare le potenzialità assegnate in Conferenza dei servizi T/giorno ( ) per il numero dei giorni lavorati ( )						

CER in entrata

20 01 01	carta e cartone
20 01 08	rifiuti biodegradabili di cucine e mense
20 01 10	abbigliamento
20 01 11	prodotti tessili
20 01 39	plastica
20 02 01	rifiuti biodegradabili (esclusi riesumazioni, tumulazioni)
20 02 03	altri rifiuti non biodegradabili
20 03 02	rifiuti dei mercati

CER in uscita

19 12	rifiuti prodotti dal trattamento meccanico dei rifiuti (ad esempio selezione, triturazione, compattazione, riduzione in pellet) non specificati altrimenti
19 12 10	rifiuti combustibili (CDR: combustibile derivato da rifiuti)

fonte: http://burc.regione.campania.it

ALLEGATO 1 bis
SCHEDA IMPIANTO B (ricerca e sperimentazione)

SCHEDA RIEPILOGATIVA IMPIANTI RIFIUTI						
DITTA	THERMOPRESS SRL					
LOCALIZZAZIONE IMPIANTO	SASSINORO (BN) VIA DI PIANELLA ZONA INDUSTRIALE					
DESTINAZIONE URBANISTICA	Industriale					
PARTICELLE IMPEGNATE	FOGLIO N.	PARTICELLE	FOGLIO N.	PARTICELLE	FOGLIO N.	PARTICELLE
	13	841				

VINCOLI		
TIPO DI VINCOLO	MQ INTERESSATI	NB : ANCHE SE PARZIALMENTE INTERESSATI

SUPERFICIE TOTALE LOTTO IMPIANTO (MQ)	2941	
CAPACITA' TEORICA IPOTETICA (superficie tazza di carico 1 MQ; volume tazza di carico 0,3 MC)	1	
SUPERFICIE SCOPERTA IMPIANTO (MQ)	2454	
SUPERFICIE COPERTA IMPIANTO (MQ) capannone	487	
SUPERFICIE AREA DI STOCCAGGIO (MQ) INTERNA (tazza)	1	Metri cubi teorici
SUPERFICIE AREA DI STOCCAGGIO (MQ) ESTERNA	0	
Totale Area STOCCAGGIO (MQ)	**1**	**0,3**
SUPERFICIE AREA DEI PRODOTTI FINITI INTERNA (MQ)	1	
SUPERFICIE AREA DEI PRODOTTI FINITI ESTERNA (MQ)	0	
Totale Area Prodotti Finiti / RECUPERATA (MQ)	**1**	**0,3**
QUANTITA' GIORNALIERA RICHIESTA IN STOCCAGGIO	0	

NOTA esplicativa: l'impianto di ricerca viene utilizzato per fare singole prove che avvengono in singoli giorni all'anno; la singola prova consiste nel caricamento-lavoro-scarico, dopodiche l'impianto viene fermato fino al giorno della prova successiva.

CER	DESCRIZIONE	P/NP	QUANTITA' (Ton/giorno)	OPERAZIONE DI RECUPERO (R 3)	OPERAZIONE DI RECUPERO (R …)	Messa in riserva (R13)	OPERAZIONE DI SMALTIMENTO (D /	OPERAZIONE DI SMALTIMENTO (D)	Smaltimento (D 15)
20	RIFIUTI URBANI	NP	0.1	0,1	0,000	0,000			
		NP	0,000	0,000	0,000	0,000			0,000
TOTALE NON	PERICOLOSI A RECUPERO	NP	0,1	0,1	0,000	0,00	0,000		
		NP	0,000				0,00	0,0	0,00
TOTALE NON PERICOLOSI A SMALTIMENTO		NP	0,00						
TOTALE RIFIUTI NON PERICOLOSI A RECUPERO/SMALTIMENTO			**0,1**						
		P	0,000				0,000		
		P	0,000				0,000		

fonte: http://burc.regione.campania.it

TOTALE PERICOLOSI A RECUPERO			0,000	0,000	0,000				
		P	0 000				0,000	0,000	0,000
		P	0.000				0,000	0,000	0,000
TOTALE PERICOLOSI A SMALTIMENTO		P	0,000				0,000	0,000	0,000
TOTALE RIFIUTI	**PERICOLOSI A RECUPERO/SMALTIMENTO**		**0,000**						
TOTALE RIFIUTI	NON PERICOLOSI E PERICOLOSI		0,1						
QUANTITA' GIORNALIERA TRATTATA ISPRA - Potenza Giornaliera) (ton/giorno)		0,1	Moltiplicare la potenzialità in uscita dell'ultimo stadio del processo per le ore lavorate						
CAPACITA' SPECIFICA (Dati di Targa del Trituratore) Tonn/ore		0,5	0,1	POTENZIALITA' IN USCITA DELL'ULTIMO STADIO DEL PROCESSO Indicare capacita singola delle attrezzature (es. pressocesoie mulini trituratori ecc) e totale delle macchine inserite nel ciclo. Indicare capacita singola delle attrezzature (es. pressocesoie mulini trituratori- ecc e totale delle macchine inserire nel ciclo.					
CAPACITA' SPECIFICA (Dati di Targa dell' Essiccatore) Tonn/ore		0,033							
NUMERO DI ORE DI LAVORO (GIORNALIERE)		3							
G1ORNI LAVORATI (ipotizzati max per anno)		100							
CAPACITA' PRODUTTIVA DELL'IMPIANTO – TOTALE ANNUALE TRATTATA - (ISPRA - POTENZA TOTALE IMPIANTO (ton/a)		10,0	Moltiplicare la potenzialità in uscita dell'ultimo stadio del processo per le ore lavorate e peri giorni lavorati						
TOTALE ANNUALE RECUPERATA O STOCCATA		10,0	Moltiplicare le potenzialità assegnate in Conferenza dei servizi T/giorno ( ) per il numero dei giorni lavorati ( )						

CER in entrata

20 01 01	carta e cartone
20 01 08	rifiuti biodegradabili di cucine e mense
20 01 10	abbigliamento
20 01 11	prodotti tessili
20 01 39	plastica
20 02 01	rifiuti biodegradabili (esclusi riesumazioni, tumulazioni)
20 02 03	altri rifiuti non biodegradabili
20 03 02	rifiuti dei mercati


CER in uscita


19 12	rifiuti prodotti dal trattamento meccanico dei rifiuti (ad esempio selezione, triturazione, compattazione, riduzione in pellet) non specificati altrimenti
19 12 10	rifiuti combustibili (CDR: combustibile derivato da rifiuti)

fonte: http://burc.regione.campania.it

È vietata qualsiasi riproduzione totale o parziale non autorizzata. Ogni riproduzione non espressamente autorizzata è perseguibile penalmente.

PIANO SOPPALCO

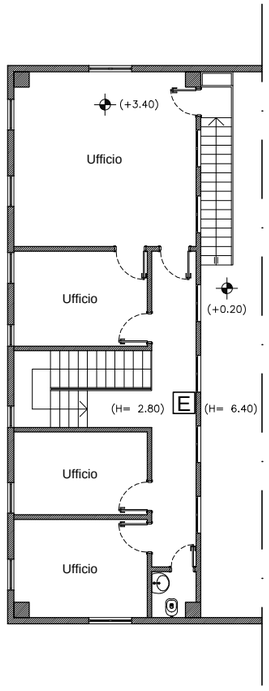

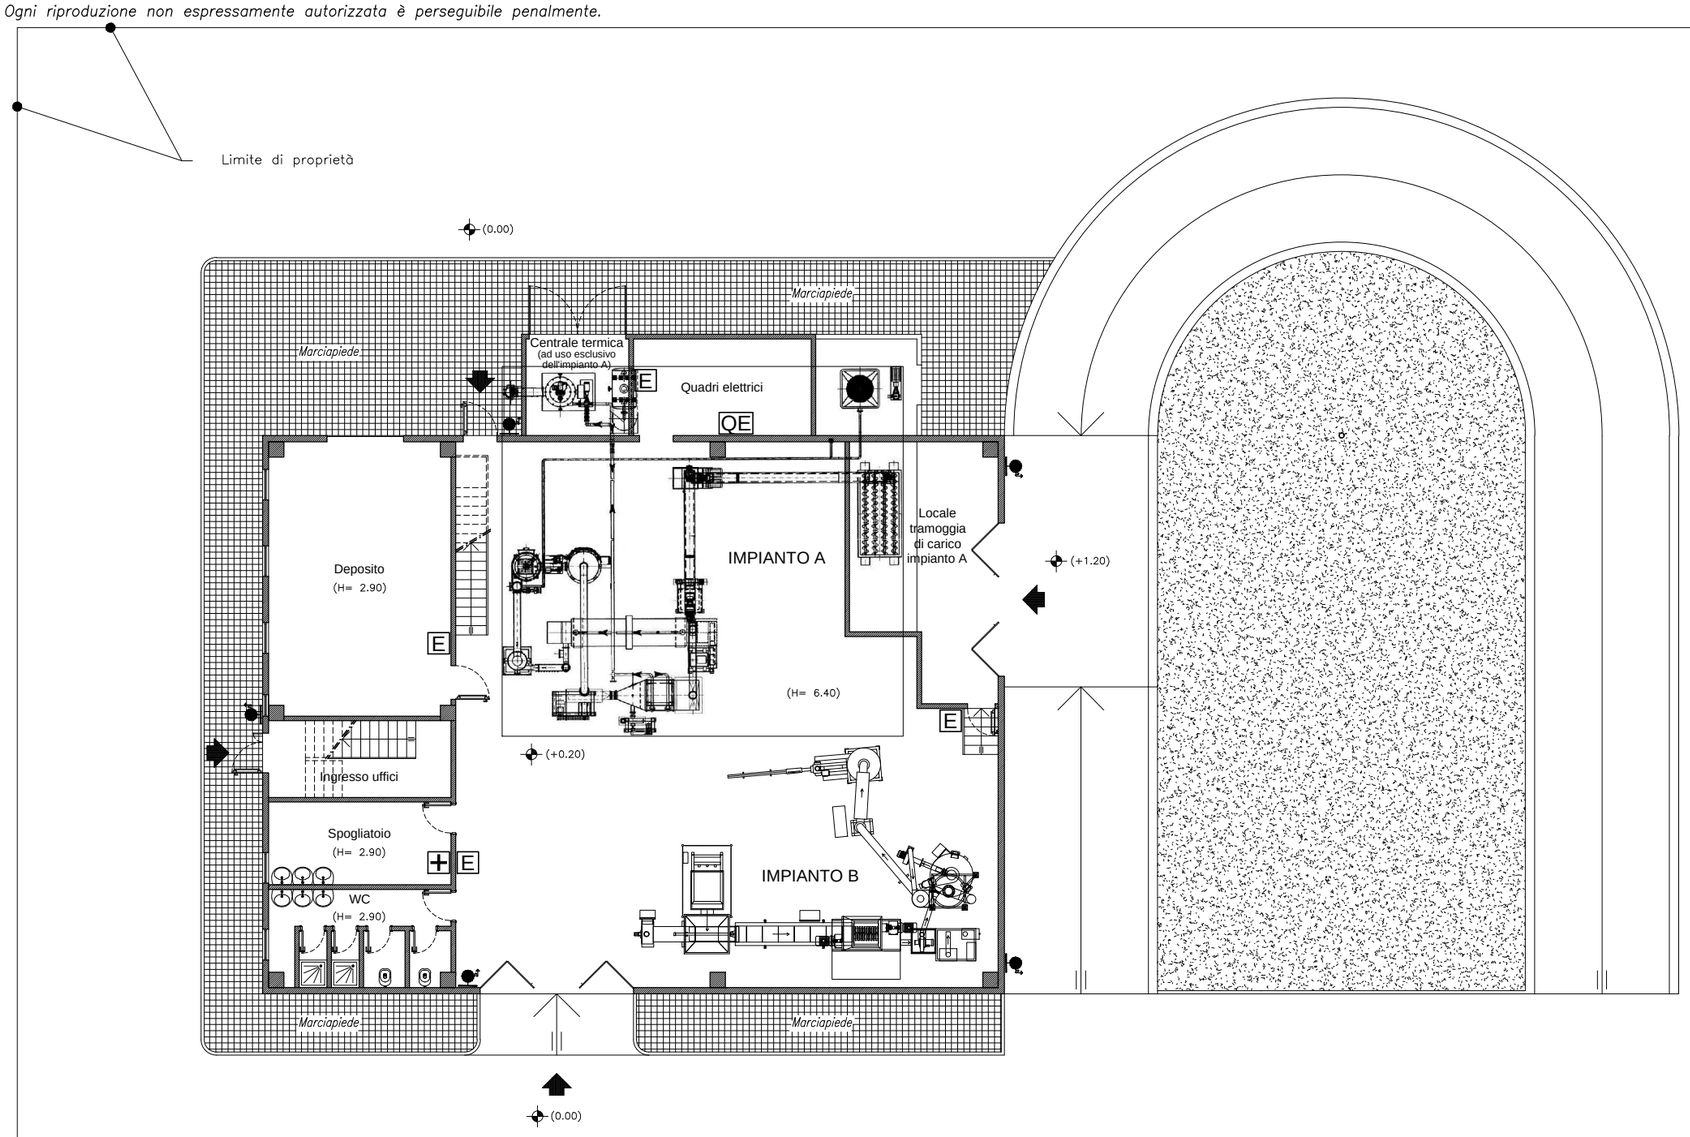

THERMOPRESS

CENTRO DI RICERCA
THERMOPRESS S.R.L.

C. DA PIANELLA - ZONA PIP
SASSINORO (BN)

Planimetria generale con LAYOUT degli impianti	*Il Tecnico : Dott. Ing. Giovanni Cavalluzzo, Via Appia n. 94 C. da Iannassi - San Nicola Manfredi (BN)*	Scala 1:200

fonte: http://burc.regione.campania.it

REGIONE CAMPANIA

Decreto Dirigenziale n. 168 del 12/07/2012

A.G.C.5 Ecologia, tutela dell'ambiente, disinquinamento, protezione civile

Settore 6 Settore provinc.ecologia,tutela dell'amb.,disinquinam.,protez.civ. - CE -

Oggetto dell'Atto:

VOLTURA AUTORIZZAZIONE ALLE EMISSIONI IN ATMOSFERA DI CUI AL D.D. N. 136 DEL 17.09.2004 DALLA DITTA ELCON MEGARAD S.R.L. ALLA DITTA ELCON MEGARAD S.P.A., CON SEDE LEGALE NEL COMUNE DI AVELLINO (AV) ALLA VIA AMORETTA P.CO S. NICOLA N. 6/E E STABILIMENTO IN MIGNANO MONTE LUNGO (CE) ALLA VIA PROVINCIALE MOSCUSO S.N.C.

IL DIRIGENTE

PREMESSO

a. che con D.D. n. 136 del 17.09.2004 la ditta ELCON MEGARAD s.r.l., con sede legale nel Comune di Roma (RM) alla Via A. Cavaglieri n. 26 e stabilimento in Mignano Monte Lungo (CE) alla Via Provinciale Moscuso s.n.c., è stata autorizzata alle emissioni in atmosfera per l'attività di produzione calcestruzzo;
b. che con istanza pervenuta in data 11.05.2012 prot. n. 0360541, il sig. De Matteis Alberto, nato il 21.11.1971 a Benevento (BN), legale rappresentante pro tempore della ditta ELCON MEGARAD S.p.A., con sede legale nel Comune di Avellino (AV) alla Via Amoretta P.co S. Nicola n. 6/E e stabilimento in Mignano Monte Lungo (CE) alla Via Provinciale Moscuso s.n.c., ha chiesto la voltura dell'autorizzazione rilasciata alla ditta ELCON MEGARAD s.r.l., per cambio di forma sociale;
c. che nell'istanza, sottoscritta dal rappresentante legale della società subentrante, è dichiarato che nessuna modifica è stata apportata all'impianto e al ciclo produttivo;

PRESO ATTO

che risultano allegati:

a. copia del verbale di assemblea straordinaria per Notaio Lottini del 27/09/2004 – rep. 13128 racc. 4066, registrato a Castellammare di Stabia il 29/09/2004 con il quale la ELCON MEGARAD s.r.l. è stata trasformata in S.p.A., assumendo la denominazione di ELCON MEGARAD S.p.A., senza cessare la propria attività che è proseguita senza soluzione di continuità nello stesso stabilimento;
b. dichiarazione sostitutiva dell'attuale legale rappresentante di iscrizione alla Camera di Commercio di Avellino;
c. dichiarazione sostitutiva dell'attuale legale rappresentante di certificazione antimafia;
d. dichiarazione sostitutiva di certificazione a firma dell'attuale legale rappresentante con la quale si dichiara che non vi è stata cessazione dell'attività industriale e che la stessa è proseguita nel medesimo stabilimento produttivo;
e. fotocopia del documento di riconoscimento del legale rappresentante della società subentrante;

RITENUTO di volturare l'autorizzazione alle emissioni in atmosfera, di cui al D.D. n. 136 del 17.09.2004 dalla ditta ELCON MEGARAD s.r.l. alla ditta ELCON MEGARAD S.p.A., con sede legale nel Comune di Avellino (AV) alla Via Amoretta P.co S. Nicola n. 6/E e stabilimento in Mignano Monte Lungo (CE) alla Via Provinciale Moscuso s.n.c.;

VISTI

a. il Decreto Legislativo n. 152/06 e s. m. i.;
b. il D. D. n. 09 del 20/04/2011 dell'A.G.C. 05;

In conformità dell'istruttoria effettuata dal Settore e della proposta del responsabile del procedimento

DECRETA

per i motivi espressi in narrativa, che qui si intendono integralmente riportati e confermati

1. **volturare** l'autorizzazione alle emissioni in atmosfera, di cui al D.D. n. 136 del 17.09.2004 dalla ditta ELCON MEGARAD s.r.l. alla ditta ELCON MEGARAD S.p.A., con sede legale nel Comune di Avellino (AV) alla Via Amoretta P.co S. Nicola n. 6/E e stabilimento in Mignano Monte Lungo (CE) alla Via Provinciale Moscuso s.n.c., per l'attività di produzione di componenti in poliolefine termrestringenti per giunti e terminali di cavi telefonici ed elettrici e per applicazioni elettroniche (stabilimento A) e produzione di resine polimeriche (stabilimento B);
2. **confermare** tutte le prescrizioni previste nel decreto di autorizzazione D.D. n. 136 del 17.09.2004, che qui si intendono integralmente riportate, ferme restando ulteriori disposizioni contenute nel D.Lgs. n. 152/06 e s.m.i.;
3. **notificare** il presente provvedimento alla ditta ELCON MEGARAD S.p.A.;

4. **inviare**, per quanto di competenza, copia del presente atto al Comune di Mignano Monte Lungo (CE), alla Provincia di Caserta, all'ASL Caserta ex CE/1 di Mignano Monte Lungo (CE) e all'ARPAC - Dipartimento provinciale di Caserta;
5. **inoltrare** copia del presente atto alla Segreteria di Giunta, nonché al Settore Stampa, Documentazione ed Informazione, Bollettino Ufficiale per la pubblicazione sul BURC.

Dr.ssa Maria Flora Fragassi

REGIONE CAMPANIA

Decreto Dirigenziale n. 171 del 12/07/2012

A.G.C.5 Ecologia, tutela dell'ambiente, disinquinamento, protezione civile

Settore 6 Settore provinc.ecologia,tutela dell'amb.,disinquinam.,protez.civ. - CE -

Oggetto dell'Atto:

D.LGS. 18 FEBBRAIO 2005, N. 59. AUTORIZZAZIONE INTEGRATA AMBIENTALE RILASCIATA CON D.D. N. 279 DEL 30/10/2009 ALLA DITTA SOL S.P.A. CON SEDE LEGALE NEL COMUNE DI MONZA ALLA VIA BORGAZZI N. 27, PER L'IMPIANTO SITO IN NEL COMUNE DI MARCIANISE (CE), ZONA INDUSTRIALE ASI, PER L'ATTIVITA' IPPC DI FABBRICAZIONE DI PRODOTTI CHIMICI INORGANICI DI BASE - CODICE IPPC 4.2A - RIESAME D.D. N. 279 DEL 30/10/2009 E CAMBIO GESTORE.

IL DIRIGENTE

Premesso che

a. la ditta SOL S.p.a., con sede legale nel Comune di Monza alla Via Borgazzi n. 27, con decreto dirigenziale n. 279 del 30/10/2009, ha ottenuto l'autorizzazione integrata ambientale, ai sensi del D. Lgs. 59/05, per l'impianto esistente ubicato nel Comune di Marcianise (CE), zona industriale ASI, per l'attività IPPC di fabbricazione di prodotti chimici inorganici di base, di cui al codice 4.2a;
b. la ditta SOL S.p.a., con nota acquisita agli atti con prot. n. 953304 del 15/12/2011, ha comunicato la variazione della titolarità dell'impianto, per cui il nuovo gestore dell'impianto è Giuseppe Minutoli, nato a Messina il 01/10/1952, in sostituzione del vecchio gestore Massimo Garritani, nato a Napoli il 21/10/1953;
c. a seguito dei sopralluoghi svolti dall'ARPAC, a partire dal 30/11/2011, presso l'impianto della SOL S.p.A. per il controllo dell'AIA rilasciata, sono emerse alcune criticità e, in particolare, sono state richieste le seguenti modifiche gestionali e impiantistiche:
    1. identificare il camino E1 e i pozzetti di ispezione acque reflue;
    2. dotarsi del registro per le annotazioni analisi;
    3. realizzare l'impianto di trattamento delle acque di prima pioggia;
    4. prevedere un idoneo sistema per il recupero delle acque di raffreddamento;
    5. effettuare un controllo visivo mensile dell'integrità della pavimentazione e prove di tenuta annuali sulle vasche interrate;
    6. presentare annualmente il report dei consumi e il MUD.
d. che la Ditta, con nota prot. n. 154475 del 29/02/2012, ha confermato quanto rilevato da ARPAC e cioè che il punto di emissione E2 è uno sfiato e quindi non sarà monitorato, ed ha comunicato di aver ottemperato alle richieste dell'ARPAC e, in particolare:
    1. ha provveduto ad identificare il camino E1 e i pozzetti di ispezione acque reflue;
    2. si è dotata del registro per le annotazioni analisi, vidimato dalla Provincia;
    3. ha realizzato l'impianto di trattamento delle acque di prima pioggia, che è stato messo in esercizio a marzo 2012;
    4. sta valutando quale sistema adottare per il recupero delle acque di raffreddamento;
    5. effettuerà un controllo visivo mensile dell'integrità della pavimentazione e prove di tenuta annuali sulle vasche interrate;
    6. presenterà annualmente alle Autorità competenti il report dei consumi e il MUD;
e. successivamente la ditta, con nota prot. n. 221093 del 21/03/2012, ha richiesto la variazione del quadro prescrittivo, essendo stato modificato, per una maggiore sicurezza di esercizio del processo, il sistema di alimentazione della materia prima utilizzata nella vasca di fusione;

Considerato che

a. il Settore, in data 06/06/2012, ha convocato la CdS, alla quale sono intervenuti i rappresentanti dell'A.R.P.A.C., della Provincia, del Comune di Marcianise e dell'A.S.L. CE; sono intervenuti, inoltre, il Prof. Pietro Monaco, in rappresentanza della Seconda Università di Napoli, e il Dott. Giuseppe Minatoli, il Sig. Stefano Mariano, il Dott. Massimo Simone in rappresentanza della SOL S.p.a. assistiti dal tecnico di fiducia Dott. Antonio Mastroianni;
b. in tale sede la ditta ha precisato che la richiesta di revisione del quadro prescrittivo si è resa necessaria a seguito delle intervenute modifiche del sistema di alimentazione della vasca di fusione. Tali modifiche sono consistite nell'alimentare l'impianto automaticamente mediante soluzione concentrata al 90% di nitrato di ammonio al posto dell'alimentazione discontinua in vasca con sacchi di nitrato di ammonio solido granuloso, che comportava un notevole maggiore rischio per i lavoratori. Questo nuovo sistema ha diminuito significativamente l'esposizione degli addetti e ha comportato un incremento delle emissioni degli ossidi di azoto e un lieve decremento delle polveri, poiché la continuità di una alimentazione preriscaldata e già fluida ha determinato una minor presenza di polveri nei reflui gassosi e una maggior captazione degli ossidi di azoto negli stessi reflui;
c. la C.d.S. ha concordato con le considerazioni sopra riportate ed ha espresso parere favorevole al riesame dell'AIA, accogliendo parzialmente le richieste della ditta e stabilendo i seguenti valori limite per il camino E1:

1. Ossidi di Azoto (espressi come NO2): 150mg/Nmc, portata 3000 Nm3/h;
2. Polveri: 0,3 mg/Nmc, portata 3000 Nm3/h;

d. la ditta ha provveduto al pagamento della spese di istruttoria;

Ritenuto che si possa procedere al riesame dell'autorizzazione integrata ambientale per le modifiche non sostanziali sopra elencate.

Visto

a. il D. Lgs. 59/05 e s.m.i.;
b. il D. Lgs. 152/06 e s.m.i.;
c. la Legge 241/1990 e s.m.i.;
d. il D.Lgs. 04/08;
e. la legge 19.12.07 n°243 di conversione del decr eto legge 30.10.07 n°180;
f. la legge 28.02.08 n°31 di conversione del decre to legge 31.12.07 n°248;
g. il decreto interministeriale 24 aprile 2008, pubblicato sulla G.U. del 22 settembre 2008, con cui sono state disciplinate le modalità, anche contabili, e le tariffe da applicare in relazione alle istruttorie ed ai controlli previsti dal D.Lgs. 59/05;
h. l'art. 2 del D.Lgs. 29.06.2010, n. 128 che traspone la disciplina in materia di AIA, contenuta nel D.Lgs. 59/05, nella Parte II, titolo III bis del D.Lgs. 152/2006;
i. la D.G.R.C. n°62 del 19.01.2007;
j. il D.D. n. 9 del 20 04 2011 del Coordinatore dell'AGC 05 Ecologia ad oggetto "Deleghe di funzioni ai dirigenti protempore di settore dell'AGC 05".

Sulla base del rapporto tecnico-istruttorio redatto dalla Seconda Università degli Studi di Napoli, dell'istruttoria effettuata dalla Conferenza di Servizi, della dichiarazione di regolarità resa dal Dirigente del Settore e su proposta del Responsabile del procedimento

DECRETA

per quanto espresso in narrativa, che qui s'intende interamente trascritto e riportato,

1. **Di prendere atto** che il nuovo gestore dello stabilimento SOL S.p.a., sito nel Comune di Marcianise (CE), è Giuseppe Minutoli, nato a Messina il 01/10/1952, in sostituzione del vecchio gestore Massimo Garritani, nato a Napoli il 21/10/1953;
2. **Di prendere atto** che la Ditta, su indicazione dell'ARPAC, ha confermato che il punto di emissione E2 è uno sfiato e quindi non sarà monitorato, ed ha effettuato le seguenti modifiche gestionali e impiantistiche:
   2.1. ha provveduto ad identificare il camino E1 e i pozzetti di ispezione acque reflue;
   2.2. si è dotata del registro per le annotazioni analisi, vidimato dalla Provincia;
   2.3. ha realizzato l'impianto di trattamento delle acque di prima pioggia, che è stato messo in esercizio a marzo 2012;
   2.4. sta valutando quale sistema adottare per il recupero delle acque di raffreddamento;
   2.5. effettuerà un controllo visivo mensile dell'integrità della pavimentazione e prove di tenuta annuali sulle vasche interrate;
   2.6. presenterà annualmente alle Autorità competenti il report materie prime e il MUD;
3. **Di approvare** il riesame dell' autorizzazione integrata ambientale rilasciata, ai sensi del D. Lgs. 59/05, con D.D. 279 del 30/10/2009, alla Società SOL S.p.A., con sede legale a Monza (MI) e stabilimento sito nel Comune di Marcianise (CE), zona industriale ASI, per l'attività IPPC di cui al codice 4.2a, relativamente al quadro prescrittivo, stabilendo i seguenti valori limite per il camino E1:
   3.1. ossidi di azoto (espressi come NO2): 150mg/Nmc, portata 3000 Nm3/h;
   3.2. polveri: 0,3 mg/Nmc, portata 3000 Nm3/h.
4. **Di precisare** che restano ferme tutte le altre condizioni e prescrizioni di cui al D.D. 279 del 30/10/2009;
5. **Di disporre** la messa a disposizione del pubblico presso gli uffici dello scrivente Settore, ai sensi degli artt. 5 e 11 del D.Lgs. 59/2005 e s.m.i., del presente atto e della relativa documentazione;
6. **Di notificare** il presente atto alla ditta in oggetto.

7. **Di inviare**, altresì, copia del presente provvedimento all'Amministrazione Provinciale di Caserta, all'A.R.P.A.C.-Dipartimento Provinciale di Caserta, all'A.S.L. Caserta ex Ce/1– dist. 33, all'ATO2 Campania e al Comune di Marcianise (CE), per quanto di rispettiva competenza, nonché al B.U.R.C. per la pubblicazione.
8. **Di inviare**, via telematica, copia del presente decreto all'Assessore all'Ambiente, al Coordinatore dell'AGC Ecologia (05), al Coordinatore dell'AGC Gabinetto del Presidente della Giunta Regionale della Campania.

dott.ssa Maria Flora Fragassi

REGIONE CAMPANIA

Decreto Dirigenziale n. 136 del 12/07/2012

A.G.C.5 Ecologia, tutela dell'ambiente, disinquinamento, protezione civile

Settore 8 Settore provinc.ecologia,tutela dell'amb.,disinquinam.,protez.civ. - SA -

Oggetto dell'Atto:

D.LGS.152/06 ART. 208. MODIFICA SOSTANZIALE DEL CENTRO DI RACCOLTA ED IMPIANTO DI TRATTAMENTO DI VEICOLI FUORI USO, ED AUTORIZZAZIONE ALL'ESERCIZIO PROVVISORIO. DITTA TAFURI MARIO CON SEDE LEGALE E IMPIANTO IN VIA BARCA LOCALITA' MACCHIA D'ASPIDE SALA CONSILINA (SA).

IL DIRIGENTE

PREMESSO

- **che** la Ditta Tafuri Mario con sede legale ed impianto in Sala Consilina alla via Barca è titolare del decreto dirigenziale 2737/2003 con il quale si approvava il progetto e si concedeva l'esercizio provvisorio di un centro di demolizione e rottamazione di veicoli fuori uso;
- che con D.D. 598/2006 è stata concessa l'autorizzazione all'esercizio dell'impianto per mesi 12;
- che con D.D. 738/2007 è stata rinnovata l'autorizzazione all'esercizio dell'impianto fino al 28/07/2010;
- che con D.D. 1275/2007 è stata prorogata l'autorizzazione all'esercizio fino al 27/07/2012;
- che con D.D. 30/2008, su richiesta della Ditta Tafuri Mario, è stato rettificato il D.D.1275/2007, fissando la nuova sede legale in via Barca località Macchia D'Aspide Sala Consilina (SA);

PRESO ATTO CHE

- in data 19/06/2012 prot. 0467982, la Ditta ha presentato istanza per l'autorizzazione ad effettuare modifiche sostanziali relative al proprio impianto di recupero dei veicoli fuori uso, consistente nella introduzione del ciclo lavorativo già autorizzato di apposito impianto costituito da mulino granulatere per la lavorazione delle plastiche recuperate;
- in data 11/07/2012, si è tenuta la Conferenza di Servizi conclusasi con parere favorevole alla modifica sostanziale, sulla base del parere favorevole reso dal Comune di Sala Consilina nonché delle dichiarazioni rese dal rappresentante della Ditta a chiarimento dei rilievi mossi da ARPAC;
- tale modifica, così come evidenziato nel verbale della Conferenza di Servizi non contrasta con l'istanza di verifica di assogettabilità al V.I.A., in itinere presso il Settore Ecologia di Napoli per il progetto generale di modifica ed ampliamento dell'impianto di che trattasi ai sensi dell'art. 208 del D. Lgs 152/06, considerato che la parte dell'impianto oggetto della modifica fu sottoposta già a procedura di impatto ambientale;
- la Ditta in data 11/07/2012 prot. n. 0534730 ha trasmesso istanza per il rilascio del decreto di esercizio provvisorio allegando la polizza fidejussoria n° 000000024978 della società City Insurance societatea de Asigurare e Reasiguare con sede in Bucarest (Romania) alla via Andrei Muresanu,14 sector 1 a favore del Presidente della G.R. della Campania con decorrenza dal 28/07/2012 al 28/07/2017;
- la Ditta è stata autorizzata alle emissioni in atmosfera con D.D. n. 187/2008

VISTO:

- il D.Lgs. 152/06;e s.m.i.;
- il D.P.R. 12/4/1996;
- la D.G.R. 2210/2003;
- la D.G.R. 2156/2004;
- la D.G.R. 778/07
- la D.G.R. 1411/07;
- la D.G.R. 887/2010

Alla stregua dell'istruttoria compiuta dal S.T.A.P. Ecologia di Salerno nonchè dell'attestazione di regolarità della stessa resa dal Dirigente di Servizio

DECRETA

per le motivazioni espresse in premessa, che qui si intendono integralmente riportate e trascritte,

DI AUTORIZZARE la modifica sostanziale dell'impianto così come stabilito nella Conferenza di Servizi del 11/07/2012, nonché l'esercizio provvisorio dell'impianto della Ditta Tafuri Mario con sede impianto alla via Barca loc. Macchia D'Aspide Sala Consilina (SA), riportato in Catasto al foglio n.10, particella 13 per una superficie totale di 15579 mq;

DI STABILIRE

a) che il presente decreto autorizza la Ditta Tafuri Mario in via provvisoria all'esercizio dell'impianto fino a quando l'Amministrazione Prov.le di Salerno invierà il certificato di corrispondenza dei lavori effettuati con il progetto approvato, e comunque non oltre 12 (dodici) mesi dalla notifica del presente provvedimento;
b) che l'esercizio definitivo dell'impianto avrà inizio successivamente alla comunicazione da parte dell'Amministrazione Prov.le di Salerno attestante la corrispondenza dei lavori effettuati con il progetto approvato e dopo l'emanazione del decreto dirigenziale da parte dello STAP Ecologia di Salerno, ai sensi del comma 6 dell'art. 208, D.Lgs. 152/06 e smi;

- il numero massimo di autoveicoli da stoccare, in relazione alla polizza fidejussoria sopra citata, è di 140 (centoquaranta) per un periodo massimo non superiore a 180 giorni;
- che la su riportata polizza fidejussoria con scadenza al 28/07/2017 è finalizzata al risanamento dell'area per eventuali danni all'ambiente che possano determinarsi nell'esercizio dell'attività svolta;
- che vengano effettuate operazioni di messa in sicurezza, demolizione, recupero dei materiali e rottamazione di carcasse di autoveicoli fuori uso di cui al codice CER 160104*;
- che i rifiuti che possono derivare dal trattamento dei veicoli fuori uso sono quelli che di seguito si elencano, ciascuno contraddistinto con la rispettiva codifica CER :

codice CER	RIFIUTO
13.01.09*	Oli minerali per circuiti idraulici, clorurati
13.01.10*	Oli minerali per circuiti idraulici, non clorurati
13.01.11*	Oli sintetici per circuiti idraulici
13.01.12*	Oli per circuiti idraulici facilmente biodegradabili
13.01.13*	Altri oli per circuiti idraulici
13.02.05*	Scarto di olio minerale per motori, ingranaggi e lubrificazione, non clorurati
13.02.06*	Scarti di olio sintetico per motori, ingranaggi e lubrificazione
13.02.07*	Olio per motore, ingranaggi e lubrificazione , non clorurati
13.02.08*	Altri oli per motori, ingranaggi e lubrificazione
13.05.06*	Oli prodotti dalla separazione olio/acqua
13.05.07*	Acque oleose prodotte dalla separazione olio/acqua
13.07.03*	Altri carburanti (comprese le miscele)
13.08.02*	Altre emulsioni
15.02.02*	Assorbenti, materiali filtranti (inclusi filtri dell'olio non specificati altrimenti), stracci indumenti protettivi, contaminati da sostanze pericolose
16.01.03	Pneumatici fuori uso
16.01.04*	Veicoli fuori uso
16.01.06	Veicoli fuori uso, non contenenti liquidi né altri componenti pericolosi
16.01.07*	Filtri dell'olio
16.01.08*	Componenti contenenti mercurio
16.01.09*	Componenti contenenti PCB
16.01.10*	Componenti esplosivi (ad es. " AIR-BAG")
16.01.11*	Pastiglie per freni contenenti amianto
16.01.12	Pastiglie per freni diverse da quelle di cui alla voce 16.01.11*
16.01.13*	Liquidi per freni
16.01.14*	Liquidi antigelo contenenti sostanze pericolose
16.01.15	Liquidi antigelo diversi di cui alla voce 16.01.14*
16.01.16	Serbatoi per gas liquido
16.01.17	Metalli ferrosi
16.01.18	Metalli non ferrosi
16.01.19	Plastica
16.01.20	Vetro

16.01.21*	Componenti pericolosi diversi da quelli alle voci da 16.01.07* a 16.01.11*, 16.01.13*, 16.01.14*
16.01.22	Componenti non specificati altrimenti
16.01.99	Rifiuti non specificati altrimenti
16.06.01*	Batterie al piombo
16.08.01	Catalizzatori esauriti contenenti oro, argento, legno, palladio, iridio o platino, (tranne il 16.08.07*)
16.08.07*	Catalizzatori esauriti contenenti sostanze pericolose
19.10.03*	Fluff – frazione leggera e polveri, contenenti sostanze pericolose
19.10.04	Fluff– frazione leggera e polveri, diversi da quelli alla voce 19.10.03*
19.12.02	Metalli ferrosi
19.12.03	Metalli non ferrosi
19.12.04	Plastica e gomma
19.12.05	vetro
19.12.07	Legno diverso da quello di cui alla voce 19.12.06
19.12.12	Altri rifiuti (compresi materiali misti) prodotti dal trattamento meccanico dei rifiuti diversi di quelli di cui alla voce 19.12.11

- la Ditta è comunque tenuta a munirsi di tutte le altre autorizzazioni, pareri, nulla osta, ecc rilasciate da altri Enti, necessarie per la gestione dell'impianto;
- il titolare del centro di raccolta deve ottemperare, per quanto non previsto nel presente Decreto, alla normativa vigente (nazionale e regionale) in materia di rifiuti e di gestione dell'attività del centro di raccolta;
- i rifiuti devono essere recuperati, stoccati e smaltiti senza pericolo per la salute dell'uomo e senza procedimenti o metodi che potrebbero recare pregiudizio all'ambiente ed in particolare:
- senza determinare rischi per l'acqua, l'aria, il suolo, nonché per la fauna e la flora;
- senza causare inconvenienti da rumori o da odori;
- senza danneggiare il paesaggio;
- che la Ditta Tafuri Mario allo scadere della gestione del presente decreto è tenuta a presentare un piano di ripristino ambientale, riferito agli obiettivi di recupero e sistemazione dell'area, in relazione alla destinazione d'uso prevista dall'area stessa. Il piano di ripristino ambientale dovrà avere la valenza di un piano di dismissione e riconversione dell'area previa verifica dell'assenza di contaminazione, ovvero in presenza di contaminazioni, dovrà prevedere la bonifica dell'area da attuarsi con le procedure e le modalità indicate dal D.lgs. 152/06;

di NOTIFICARE il presente Decreto alla Ditta Tafuri Mario con sede legale in Sala Consilina alla via Barca – Sala Consilina (SA)
DI INVIARE copia del presente decreto al Sindaco del Comune di Sala Consilina, all'Amministrazione Provinciale di Salerno, all' A.R.P.A.C, all' AGC 5 Ecologia – Tutela Ambiente Disinquinamento – Protezione Civile, alla Sezione Regionale Albo Gestore Ambientali c/o CCIAA di Napoli, al Settore BURC per la pubblicazione integrale.

Il Dirigente del Settore
dott. Antonio SETARO

Decreto Dirigenziale n. 137 del 16/07/2012

A.G.C.5 Ecologia, tutela dell'ambiente, disinquinamento, protezione civile

Settore 8 Settore provinc.ecologia,tutela dell'amb.,disinquinam.,protez.civ. - SA -

Oggetto dell'Atto:

D.LGS.152/06 ART. 208, AUTORIZZAZIONE ALL'ESERCIZIO DI UN CENTRO DI RACCOLTA ED IMPIANTO DI TRATTAMENTO DI AUTOVEICOLI FUORI USO DITTA AUTO IN SRL UNIPERSONALE CON SEDE LEGALE IN VIA SAN SEVERINO N 4 DEL COMUNE DI SAN VALENTINO TORIO E SEDE IMPIANTO ALLA VIA PROVINCIALE NOCERA SARNO NEL COMUNE DI SAN VALENTINO TORIO (SA).

IL DIRIGENTE

PREMESSO :

0**che** la ditta Auto IN s.r.l. Unipersonale, Rappresentante legale Sig. Migliaro Alfonso con sede legale in via San Severino n 4 del Comune di San Valentino Torio e sede impianto alla via provinciale Nocera - Sarno nel Comune di San Valentino Torio (SA) è titolare del Decreto Dirigenziale n. 119 del 11.03.2010, per l'approvazione del progetto per la realizzazione di un centro di raccolta ed impianto di trattamento di veicoli fuori uso e successivi decreti di proroga n. 302/2010, n. 22/2011, n.209/2011;

PRESO ATTO:

che con nota del 28/06/2012, prot. 201200154573, acquisita in data 28/06/2012, prot. 0498374, la Provincia di Salerno, Settore Ambiente, Servizio Rifiuti e Bonifiche, ha certificato ai sensi del punto 11.2 della DGRC 1411/07 la conformità delle opere eseguite dalla ditta Auto IN s.r.l. Unipersonale, al progetto approvato con Decreto Dirigenziale n. 119 del 11/03/2010;

che in data 18/10/2011 prot. n.0785405 la Ditta , ha trasmesso la polizza fidejussoria n° 000000021925 della società City Insurance societatea de Asigurare e Reasiguare con sede in Bucarest (Romania) alla via Lisabona n. 8 sector 1 a favore del Presidente della G.R. della Campania con decorrenza dal 27/09/2011 al 27/09/2022;

che in data 12/07/2012 prot. n. 0538572 la ditta Auto IN s.r.l. Unipersonale ha presentato istanza di attività a inquinamento atmosferico scarsamente rilevante;

VISTO:

- il D.Lgs. 152/06;e s.m.i.;
- la D.G.R. 2210/2003;
- la D.G.R. 2156/2004;
- la D.G.R. 778/07
- la D.G.R. 1411/07;
- la D.G.R. 887/2010
- la D.G.R. 83/2012

Alla stregua dell'istruttoria compiuta dal S.T.A.P. Ecologia di Salerno nonchè dell'attestazione di regolarità della stessa resa dal Dirigente di Servizio

DECRETA

per le motivazioni espresse in premessa, che qui si intendono integralmente riportate e trascritte,

DI AUTORIZZARE l'esercizio dell'impianto della Ditta Auto IN s.r.l. Unipersonale rappresentante legale Sig. Migliaro Alfonso con sede impianto alla via provinciale Nocera - Sarno nel Comune di San Valentino Torio (SA), riportato in Catasto al foglio n.9, particella 713 sub 2 e 4 per una superficie totale di 2196,81 mq;

DI STABILIRE CHE

l'autorizzazione all'esercizio dell'impianto scade il 16/07/2017;

- per quanto dettato dalla D.G.R. della Campania n. 83 del 06/03/2012, ed in relazione al progetto approvato, dal quale si evince che l'area destinata al deposito di veicoli prima del trattamento è pari a 139,22 mq., si desume che la quantità massima stoccabile di autoveicoli non bonificati prima del trattamento è pari a 17 (diciassette) ;
- che la su riportata polizza fidejussoria con scadenza al 27/09/2022 è finalizzata al risanamento dell'area per eventuali danni all'ambiente che possano determinarsi nell'esercizio dell'attività svolta;
- che vengano effettuate operazioni di messa in sicurezza, demolizione, recupero dei materiali e rottamazione di carcasse di autoveicoli fuori uso di cui al codice CER 160104*;
- che i rifiuti che possono derivare dal trattamento dei veicoli fuori uso sono quelli che di seguito si elencano, ciascuno contraddistinto con la rispettiva codifica CER :

codice CER	RIFIUTO
13.01.09*	Oli minerali per circuiti idraulici, clorurati
13.01.10*	Oli minerali per circuiti idraulici, non clorurati
13.01.11*	Oli sintetici per circuiti idraulici
13.01.12*	Oli per circuiti idraulici facilmente biodegradabili
13.01.13*	Altri oli per circuiti idraulici
13.02.05*	Scarto di olio minerale per motori, ingranaggi e lubrificazione, non clorurati
13.02.06*	Scarti di olio sintetico per motori, ingranaggi e lubrificazione
13.02.07*	Olio per motore, ingranaggi e lubrificazione , non clorurati
13.02.08*	Altri oli per motori, ingranaggi e lubrificazione
13.05.06*	Oli prodotti dalla separazione olio/acqua
13.05.07*	Acque oleose prodotte dalla separazione olio/acqua
13.07.03*	Altri carburanti (comprese le miscele)
13.08.02*	Altre emulsioni
15.02.02*	Assorbenti, materiali filtranti (inclusi filtri dell'olio non specificati altrimenti), stracci indumenti protettivi, contaminati da sostanze pericolose
16.01.03	Pneumatici fuori uso
16.01.04*	Veicoli fuori uso
16.01.06	Veicoli fuori uso, non contenenti liquidi né altri componenti pericolosi
16.01.07*	Filtri dell'olio
16.01.08*	Componenti contenenti mercurio
16.01.09*	Componenti contenenti PCB
16.01.10*	Componenti esplosivi (ad es. " AIR-BAG")
16.01.11*	Pastiglie per freni contenenti amianto
16.01.12	Pastiglie per freni diverse da quelle di cui alla voce 16.01.11*
16.01.13*	Liquidi per freni
16.01.14*	Liquidi antigelo contenenti sostanze pericolose
16.01.15	Liquidi antigelo diversi di cui alla voce 16.01.14*
16.01.16	Serbatoi per gas liquido
16.01.17	Metalli ferrosi
16.01.18	Metalli non ferrosi
16.01.19	Plastica
16.01.20	Vetro
16.01.21*	Componenti pericolosi diversi da quelli alle voci da 16.01.07* a 16.01.11*, 16.01.13*, 16.01.14*
16.01.22	Componenti non specificati altrimenti
16.01.99	Rifiuti non specificati altrimenti
16.06.01*	Batterie al piombo
16.08.01	Catalizzatori esauriti contenenti oro, argento, legno, palladio, iridio o platino, (tranne il 16.08.07*)
16.08.07*	Catalizzatori esauriti contenenti sostanze pericolose
19.10.03*	Fluff – frazione leggera e polveri, contenenti sostanze pericolose
19.10.04	Fluff– frazione leggera e polveri, diversi da quelli alla voce 19.10.03*

a) la ditta è comunque tenuta a munirsi di tutte le altre autorizzazioni, pareri, nulla osta, ecc rilasciati da altri Enti, necessarie per la gestione dell'impianto;
b) il titolare del centro di raccolta deve ottemperare, per quanto non previsto nel presente Decreto, alla normativa vigente (nazionale e regionale) in materia di rifiuti e di gestione dell'attività del centro di raccolta;
c) i rifiuti devono essere recuperati, stoccati e smaltiti senza pericolo per la salute dell'uomo e senza procedimenti o metodi che potrebbero recare pregiudizio all'ambiente ed in particolare:

– senza determinare rischi per l'acqua, l'aria, il suolo, nonché per la fauna e la flora;

- senza causare inconvenienti da rumori o da odori;
- senza danneggiare il paesaggio;
- che la ditta Auto IN s.r.l. Unipersonale allo scadere della durata del presente decreto è tenuta a presentare un piano di ripristino ambientale, riferito agli obiettivi di recupero e sistemazione dell'area, in relazione alla destinazione d'uso prevista dall'area stessa. Il piano di ripristino ambientale dovrà avere la valenza di un piano di dismissione e riconversione dell'area previa verifica dell'assenza di contaminazione, ovvero in presenza di contaminazioni, dovrà prevedere la bonifica dell'area da attuarsi con le procedure e le modalità indicate dal D.lgs. 152/06;

di NOTIFICARE il presente Decreto alla Ditta AUTO IN srl UNIPERSONALE con sede legale in via San Severino n 4 del Comune di San Valentino Torio.
DI INVIARE copia del presente provvedimento al Comune di San Valentino Torio, all'Amministrazione Provinciale di Salerno, all'A.R.P.A.C. Dipartimento Provinciale di Salerno, all' AGC 05 Ecologia – Tutela Ambiente Disinquinamento – Protezione Civile, alla Sezione Regionale Albo Gestore Ambientali c/o CCIAA di Napoli ed al BURC per la pubblicazione integrale.

Il Dirigente del Settore
dott. Antonio SETARO

REGIONE CAMPANIA

Decreto Dirigenziale n. 138 del 17/07/2012

A.G.C.5 Ecologia, tutela dell'ambiente, disinquinamento, protezione civile

Settore 8 Settore provinc.ecologia,tutela dell'amb.,disinquinam.,protez.civ. - SA -

Oggetto dell'Atto:

D. LGS N. 152/06, ART. 281. AUTORIZZAZIONE ALLE EMISSIONI IN ATMOSFERA. DITTA PACIFICO S.R.L. CON SEDE LEGALE ED IMPIANTO IN VIA E. FERMI N. 9, NEL COMUNE DI PONTECAGNANO FAIANO.

IL DIRIGENTE

***PREMESSO*:**

- che la Ditta PACIFICO S.R.L. è titolare dell'autorizzazione alle emissioni in atmosfera rilasciata con D.D. n. 2043 del 15.03.1999, ai sensi dell'art. 15, DPR 203/88 , per l'impianto ubicato in Via E. Fermi n. 9 nel Comune di Pontecagnano Faiano, per l'attività di lavanderia industriale ad acqua ed a secco;

- che la Ditta PACIFICO S.R.L., con sede legale ed impianto in Via E. Fermi n. 9, nel Comune di Pontecagnano Faiano, Legale Rappresentante Sig. Maggio Mario, nato a Tricarico (MT) il 03.06.1926, ha presentato in data 24.01.2011 prot. 0052324, istanza di autorizzazione ai sensi dell'art. 281, del D.Lgs 152/2006, per l'attività di lavanderia industriale;

- che la Ditta in data 03.02.2012, prot. 0087809, ha inviato dichiarazione del cambio del Legale Rappresentante, giusto atto del 01.04.2011, dalla persona del sig. Maggio Mario , nato a Tricarico (MT) il 03.06.1926 in quella del sig. Maggio Mario nato a Napoli il 27.07.1982;

- che la Conferenza di Servizi del 14.02.2012, convocata ai sensi dell'art. 269, D.Lgs. 152/06, ha espresso **parere favorevole** al rilascio dell'autorizzazione alle emissioni in atmosfera con le prescrizioni di seguito riportate:
1) comunicare al Settore Ecologia di Salerno la data di messa in esercizio dell'impianto con un anticipo di almeno 15 giorni;
2) comunicare al Settore Ecologia di Salerno, i dati relativi alle emissioni effettuate in un periodo continuativo di marcia controllata di 10 giorni, decorrenti dalla data di messa a regime dell'impianto, nonché il numero di campionamenti da effettuare, che dovranno essere non inferiori a tre prelievi consecutivi,come previsto dalle norme UNI EN;
3) stabilire che la Ditta effettui i controlli sulle emissioni, almeno una volta all'anno, inviandone i risultati al Settore Ecologia di Salerno;
4) è fatto obbligo alla Ditta richiedente della tenuta dei registri di cui all' Appendice 1 e 2, Allegato VI, parte V del D. Lgs. 152/06;
5) le caldaie devono essere dotate di rilevatore in continuo di ossigeno e temperatura con registrazione con contenuto di ossigeno non inferiore al 3%;
subordinando il rilascio del Decreto alla presentazione da parte della Ditta:

- dell'integrazione del versamento, in originale, di € 77,47 sul c/c postale n. 21965181, per spese amministrative di istruttoria (come da D.G.R. 286/01);
- quadro riepilogativo delle emissioni in atmosfera aggiornato secondo il nuovo format definito dallo STAP Ecologia di Salerno, completo in ogni sua parte e riportante anche gli impianti scarsamente rilevanti;

- che trasmessa unitamente all'istanza figura relazione tecnica in cui sono indicati:
a) il ciclo produttivo;
b) le tecnologie applicate per prevenire l'inquinamento;
c) la quantità e qualità delle emissioni dell'impianto con i seguenti valori:

Punti di emissione	Provenienza	Inquinanti	Concentrazione (mg/Nmc)	Fl. di massa (Kg/h)
E1	caldaia IG 01	Ossido di azoto	84,00000	0,54000
		Biossido di zolfo	< 0,1	--------
E2	caldaia IG 02	Ossido di azoto	80,10000	0,52000
		Biossido di zolfo	< 0,1	--------

- che l'impianto progettato, così come risulta dalla documentazione acquisita, non comporterà emissioni

superiori ai limiti consentiti;

- che a seguito della trasmissione del verbale della Conferenza di Servizi del 14.02.2012, con nota del 16.02.2012, prot. 0118038, nulla di ostativo è pervenuto dagli Enti assenti alla Conferenza;

- che la Ditta in data 24.02.2012, prot. 0144961, ha trasmesso la documentazione chiesta nella Conferenza di Servizi del 14.02.2012, necessaria al rilascio del presente provvedimento;

- che l'ARPAC con nota acquisita il 10.05.2012, prot. 0358169, ha trasmesso l'attestazione del versamento di € 610.42 effettuato dalla ditta PACIFICO S.R.L., a favore dell'ARPAC, per le spese dei controlli finalizzati previsti dalle deliberazioni di G.R. n. 750/04 e n. 154/07;

VISTO:
- la Legge Regionale 10/98;
- la delibera di G.R. n° 4102 del 5/08/92;
- la delibera di G.R. n° 3466 del 03/06/2000;
- la delibera di G.R. n° 286 del 19/01/2001;
- la delibera di G.R. n° 750 del 22/05/2004;
- il D. Lgs. n° 152 del 3/04/2006;
- la delibera di G.R. n° 154 del 23/03/07;

Alla stregua dell'istruttoria compiuta dal Settore Provinciale Ecologia, Tutela Ambientale, Disinquinamento e Protezione Civile - di Salerno, nonché dell'attestazione di regolarità della stessa resa dal Dirigente del Servizio,

D E C R E T A

per le motivazioni su esposte che qui si intendono integralmente riportate:
- di **concedere** alla Ditta PACIFICO S.R.L., con sede legale ed impianto in Via E. Fermi n. 9, nel Comune di Pontecagnano Faiano , Legale Rappresentante sig. Maggio Mario, nato a Napoli il 27.07.1982, l'autorizzazione all'emissione in atmosfera ai sensi dell'art. 281, D.Lgs. 152/06 , per l'attività di lavanderia industriale, secondo il progetto approvato dalla succitata Conferenza di Servizi in conformità al D.Lgs. 152/06 che modifica "ope legis" quanto disposto sulla fattispecie in esame dalla D.G.R. 286/01.
- di vincolare l'autorizzazione alle seguenti prescrizioni:
1) comunicare al Settore Ecologia di Salerno la data di messa in esercizio e quella di messa a regime dell'impianto con un anticipo di almeno 15 giorni;
2) dalla data di messa a regime dell'impianto la Ditta, nei dieci giorni consecutivi di marcia controllata, effettuerà un campionamento costituito da tre prelievi consecutivi in accordo con le norme UNI EN, le cui risultanze dovranno essere inviate al Settore Ecologia di Salerno;
3) stabilire che la Ditta effettui i controlli sulle emissioni, almeno una volta all'anno inviandone i risultati al Settore Ecologia di Salerno;
4)è fatto obbligo alla Ditta richiedente della tenuta dei registri di cui all' Appendice 1 e 2, Allegato VI, parte V del D. Lgs. 152/06;
5) le caldaie devono essere dotate di rilevatore in continuo di ossigeno e temperatura con registrazione con contenuto di ossigeno non inferiore al 3%;
6) è fatto obbligo alla Ditta in caso di istallazione dei sistemi di monitoraggio in continuo delle emissioni, del registro di cui all'Appendice 3, Allegato VI, parte V del D.Lgs. 152/06;
7) che le copie delle risultanze dei controlli annuali dovranno essere custodite presso la sede dell'impianto a disposizione degli organi preposti ai controlli;
9) stabilire che le caratteristiche dei dispositivi di accessibilità e dei punti di misura e campionamento per la verifica dei limiti delle emissioni in atmosfera, siano conformi a quanto disposto dalla D.G.R.C.4102/92 e dal D.Lgs 152/06;

10) è fatto obbligo di elaborare, annualmente, il Piano di Gestione Solventi, redatto secondo quanto disposto dal D.Lgs 152/06, con la dimostrazione del rispetto dei valori limite. Detto elaborato dovrà essere trasmesso al Settore Ecologia di Salerno, conservandone le copie presso l'azienda a disposizione degli organi preposti al controllo
- di fare obbligo che siano sempre e comunque previste tutte le misure appropriate di prevenzione dell'inquinamento atmosferico, tali da non alterare le normali condizioni ambientali e di salubrità dell'aria, al fine di evitare pregiudizio diretto o indiretto per la salute;
- di fare obbligo che per la verifica ed il rispetto dei limiti di emissione siano utilizzati i metodi di prelievo, di analisi ed i criteri di valutazione previsti dalla normativa vigente;
- di stabilire che la presente autorizzazione ha una durata di quindici anni, il cui rinnovo dovrà essere richiesto nei tempi e modalità previste dal comma 7, art. 269, D.Lgs. 152/06;
- di demandare, ai sensi della Legge Regionale n° 1 0/98 - art. 5, all'A.R.P.A.C., l'accertamento della regolarità, delle misure e dei dispositivi di prevenzione dell'inquinamento, se previsti, e l'invio delle risultanze dei controlli effettuati ai sensi delle Delibere di G.R. n.750/04 e n. 154/07 al Settore Ecologia di Salerno ;
- di **fare obbligo** alla Ditta richiedente di comunicare, al Settore provinciale di Salerno, eventuali modifiche sostanziali che comportino variazioni qualitative e/o quantitative delle emissioni in atmosfera, nonché richiedere nuova autorizzazione in caso di trasferimento dell'impianto in altro sito;
-di **dare atto** che la presente autorizzazione non esonera la Ditta PACIFICO S.R.L., dal conseguimento di ogni altro provvedimento, parere, nulla osta di competenza di altre Autorità, previsti dalla normativa vigente, per l'esercizio dell'attività in parola;
- di **inviare** copia del presente decreto alla Ditta PACIFICO S.R.L., all' A.R.P.A.C., all'Amministrazione Provinciale di Salerno, ed al Sindaco del Comune di Pontecagnano Faiano;
- di **pubblicare** il presente atto sul BURC.

IL DIRIGENTE DI SETTORE
Dr Antonio SETARO

REGIONE CAMPANIA

Decreto Dirigenziale n. 139 del 17/07/2012

A.G.C.5 Ecologia, tutela dell'ambiente, disinquinamento, protezione civile

Settore 8 Settore provinc.ecologia,tutela dell'amb.,disinquinam.,protez.civ. - SA -

Oggetto dell'Atto:

D. LGS N. 152/06, ART. 269, COMMA 2. AUTORIZZAZIONE ALLE EMISSIONI IN ATMOSFERA. DITTA S.C.S. SOCIETA' COSTRUZIONI STAMPI S.R.L. CON SEDE LEGALE ED IMPIANTO IN VIA SAN PIETRO N. 149/151, NEL COMUNE DI NOCERA SUPERIORE.

IL DIRIGENTE

***PREMESSO*:**

- che la Ditta S.C.S. Società Costruzione Stampi s.r.l. con sede legale ed impianto in Via San Pietro n. 149/151, nel Comune di Nocera Superiore, Legale Rappresentante Sig. Di Matteo Domenico, nato a Torre Annunziata il 17.09.1939, ha presentato in data 16.02.2011 prot. 0125049 ed integrazione del 07.07.2011, prot. 0535573, istanza di autorizzazione ai sensi dell'art. 269, comma 2, D.Lgs. 152/2006, per l'attività di costruzioni meccaniche di precisione e stampaggi materie plastiche;

- che in data 14.02.2012 si è tenuta la prima seduta della Conferenza di Servizi, convocata ai sensi dell'art. 269, D.Lgs. 152/06, conclusasi con il rinvio ad altra seduta e la richiesta di documentazione integrativa;

- che in data 14.03.2012, prot. 0201265, è stata acquisita al protocollo del Settore Ecologia di Salerno, documentazione integrativa presentata dalla Ditta e chiesta nella Conferenza di Servizi nella seduta del 14.02.2012;

- che in data 23.03.2012 si è tenuta la seconda seduta della Conferenza di Servizi, conclusasi con il rinvio ad altra seduta su richiesta della Ditta;

- che in data 18.04.2012, prot. 0299891, la Ditta ha trasmesso documentazione integrativa a completamento di quanto già chiesto nella Conferenza di Servizi nella seduta del 14.02.2012;

- che in data 23.04.2012 si è tenuta la terza seduta della Conferenza di Servizi, che esaminata la documentazione presentata dalla Ditta in data 18.04.2012 e quella acquisita in sede di Conferenza, ha espresso **parere favorevole** al rilascio dell'autorizzazione alle emissioni in atmosfera con le prescrizioni di seguito riportate:
1) comunicare al Settore Ecologia di Salerno la data di messa in esercizio dell'impianto con un anticipo di almeno 15 giorni;
2) comunicare altresì, al Settore Ecologia di Salerno, i dati relativi alle emissioni effettuate in un periodo continuativo di marcia controllata di 10 giorni, decorrenti dalla data di messa a regime dell'impianto, nonché il numero di campionamenti da effettuare, che dovranno essere non inferiori a tre prelievi consecutivi,come previsto dalle norme UNI EN;
3) stabilire che la Ditta effettui i controlli sulle emissioni, almeno una volta all'anno, inviandone i risultati al Settore Ecologia di Salerno;
4) è fatto obbligo alla Ditta richiedente la tenuta dei registri di cui all' Appendice 1 e 2, Allegato VI, parte V del D. Lgs. 152/06;
5) dovrà essere effettuata una misurazione analitica degli inquinanti diffusi in prossimità delle frese in concomitanza degli autocontrolli relativi al punto di emissioni convogliate E1, con cadenza annuale;
subordinando il rilascio del Decreto alla presentazione da parte della Ditta:

- della dichiarazione del Legale Rappresentante attestante la conformità urbanistica ed edilizia dell'impianto resa ai sensi del DPR 445/2000 e s.m.i.;
- ripresentazione del quadro riepilogativo delle emissioni comprensivo del sopracitato punto di campionamento in prossimità delle frese (punto P1);
- Certificato di iscrizione alla Camera di Commercio aggiornato ed in originale;

- che trasmessa unitamente all'istanza figura relazione tecnica in cui sono indicati:
a) il ciclo produttivo;
b) le tecnologie applicate per prevenire l'inquinamento;
c) la quantità e qualità delle emissioni dell'impianto con i seguenti valori:

Punti di emissione	Provenienza	Inquinanti	Concentrazione (mg/Nmc)	Fl. di massa (Kg/h)

E1	estrusione e stampaggio PS	Stirene	9,3400	0,115
P1 Emissioni diffuse	Frese	Polveri	0,74	--------
		idrocarburi totali (oli minerali)	< 0,5	--------

- che l'impianto progettato, così come risulta dalla documentazione acquisita, non comporterà emissioni superiori ai limiti consentiti;

- che a seguito della trasmissione del verbale della Conferenza di Servizi del 23.04.2012, con nota del 26.04.2012 prot. 0320927 nulla di ostativo è pervenuto dagli Enti assenti alla Conferenza;

- che l'ARPAC con nota acquisita il 08.06.2012, prot. 0441620, ha trasmesso l'attestazione del versamento di € 536,15 effettuato dalla ditta S.C.S. Società Costruzione Stampi a favore dell'ARPAC, per le spese dei controlli finalizzati previsti dalle deliberazioni di G.R. n. 750/04 e n. 154/07;

- che la Ditta in data 11.06.2012, prot. 0447592, ha trasmesso la documentazione chiesta nella Conferenza di Servizi del 23.04.2012, necessaria al rilascio del presente provvedimento;

VISTO:
- la Legge Regionale 10/98;
- la delibera di G.R. n°4102 del 5/08/92;
- la delibera di G.R. n°3466 del 03/06/2000;
- la delibera di G.R. n°286 del 19/01/2001;
- la delibera di G.R. n°750 del 22/05/2004;
- il D. Lgs. n°152 del 3/04/2006;
- la delibera di G.R. n°154 del 23/03/07;

Alla stregua dell'istruttoria compiuta dal Settore Provinciale Ecologia, Tutela Ambientale, Disinquinamento e Protezione Civile - di Salerno, nonché dell'attestazione di regolarità della stessa resa dal Dirigente del Servizio,

D E C R E T A

per le motivazioni su esposte che qui si intendono integralmente riportate:
- di **concedere** alla Ditta S.C.S. Società Costruzione Stampi con sede legale ed impianto in Via San Pietro n. 149/151, nel Comune di Nocera Superiore , Legale Rappresentante sig. Di Matteo Domenico, nato a Torre Annunziata il 17.09.1939, l'autorizzazione all'emissione in atmosfera ai sensi dell'art. 269,comma 2, D.Lgs. 152/06 , per l'attività di costruzioni meccaniche di precisione e stampaggi materie plastiche, secondo il progetto approvato dalla succitata Conferenza di Servizi in conformità al D.Lgs. 152/06 che modifica "ope legis" quanto disposto sulla fattispecie in esame dalla D.G.R. 286/01.
- di vincolare l'autorizzazione alle seguenti prescrizioni:
1) comunicare al Settore Ecologia di Salerno la data di messa in esercizio e quella di messa a regime dell'impianto con un anticipo di almeno 15 giorni;
2) dalla data di messa a regime dell'impianto la Ditta, nei dieci giorni consecutivi di marcia controllata, effettuerà un campionamento costituito da tre prelievi consecutivi in accordo con le norme UNI EN, le cui risultanze dovranno essere inviate al Settore Ecologia di Salerno;
3) di stabilire che la Ditta effettui i controlli sulle emissioni, almeno una volta all'anno inviandone i risultati al Settore Ecologia di Salerno;
4) è **fatto obbligo** alla Ditta richiedente la tenuta dei registri di cui all' Appendice 1 e 2, Allegato VI, parte V del D. Lgs. 152/06;

5) dovrà essere effettuata una misurazione analitica degli inquinanti diffusi in prossimità delle frese in concomitanza degli autocontrolli relativi al punto di emissioni convogliate E1, con cadenza annuale;
6) E' **fatto obbligo** alla Ditta della tenuta dei registri di cui all'Appendice 1 e 2, Allegato VI, parte V del D.Lgs. 152/06, nonché, in caso di installazione dei sistemi di monitoraggio in continuo delle emissioni, del registro di cui all'Appendice 3, Allegato VI, parte V del D.Lgs. 152/06;
7) di **stabilire** che le caratteristiche dei dispositivi di accessibilità e dei punti di misura e campionamento per la verifica dei limiti delle emissioni in atmosfera, siano conformi a quanto disposto dalla D.G.R.C.4102/92 e dal D.Lgs 152/06;
8) che le copie delle risultanze dei controlli annuali dovranno essere custodite presso la sede dell'impianto a disposizione degli organi preposti ai controlli;
- di **fare obbligo** che siano sempre e comunque previste tutte le misure appropriate di prevenzione dell'inquinamento atmosferico, tali da non alterare le normali condizioni ambientali e di salubrità dell'aria, al fine di evitare pregiudizio diretto o indiretto per la salute;
- di **fare obbligo** che per la verifica ed il rispetto dei limiti di emissione siano utilizzati i metodi di prelievo, di analisi ed i criteri di valutazione previsti dalla normativa vigente;
- di **stabilire** che la presente autorizzazione ha una durata di quindici anni, il cui rinnovo dovrà essere richiesto nei tempi e modalità previste dal comma 7, art. 269, D.Lgs. 152/06;
- di demandare, ai sensi della Legge Regionale n° 1 0/98 - art. 5, all'A.R.P.A.C., l'accertamento della regolarità, delle misure e dei dispositivi di prevenzione dell'inquinamento, se previsti, e l'invio delle risultanze dei controlli effettuati ai sensi delle Delibere di G.R. n.750/04 e n. 154/07 al Settore Ecologia di Salerno ;
- di **fare obbligo** alla Ditta richiedente di comunicare, al Settore provinciale di Salerno, eventuali modifiche sostanziali che comportino variazioni qualitative e/o quantitative delle emissioni in atmosfera, nonché richiedere nuova autorizzazione in caso di trasferimento dell'impianto in altro sito;
-di **dare atto** che la presente autorizzazione non esonera la Ditta S.C.S. Società Costruzione Stampi dal conseguimento di ogni altro provvedimento, parere, nulla osta di competenza di altre Autorità, previsti dalla normativa vigente, per l'esercizio dell'attività in parola;
- di **inviare** copia del presente decreto alla Ditta S.C.S. Società Costruzione Stampi, all' A.R.P.A.C., all'Amministrazione Provinciale di Salerno, ed al Sindaco del Comune di Nocera Superiore;
- di **pubblicare** il presente atto sul BURC.

IL DIRIGENTE DI SETTORE
Dr Antonio SETARO

REGIONE CAMPANIA

Decreto Dirigenziale n. 140 del 19/07/2012

A.G.C.5 Ecologia, tutela dell'ambiente, disinquinamento, protezione civile

Settore 8 Settore provinc.ecologia,tutela dell'amb.,disinquinam.,protez.civ. - SA -

Oggetto dell'Atto:

D. LGS N. 152/06, ART. 269, COMMA 8 MODIFICA IMPIANTO. AUTORIZZAZIONE ALLE EMISSIONI IN ATMOSFERA. DITTA RICOSTRUZIONI PNEUMATICI NOCERINA S.R.L. (R.P.N. S.R.L.) CON SEDE LEGALE NEL COMUNE DI NOCERA INFERIORE, VIA F.LLI BUSCETTO N. 15 ED IMPIANTO NEL COMUNE DI NOCERA INFERIORE, LOCALITA' FOSSO IMPERATORE, ZONA PIP.

IL DIRIGENTE

***PREMESSO*:**

- che la Ditta R.P.N. S.R.L. è titolare dell'autorizzazione alle emissioni in atmosfera D.D. n. 71 del 30/07/2004, ai sensi del D.P.R. 203/88, art. 6 DPR 25.7.1991, per l'impianto ubicato nel Comune di Nocera Inferiore, in Località Fosso Imperatore, Zona PIP per l'attività lavorazione di rifiuti in gomma;

- che la Ditta RICOSTRUZIONI PNEUMATICI NOCERINA S.R.L. (R.P.N. S.R.L.) , con sede legale in Via F.lli Buscetto n. 15 nel Comune di Nocera Inferiore ed impianto in Località Fosso Imperatore, Zona PIP, nel Comune di Nocera Inferiore, Legale Rappresentante Sig. De Marinis Aniello, nato a Nocera Inferiore il 24.10.1935, ha presentato in data 16.11.2009 prot. 0987533, istanza di autorizzazione ai sensi dell''art. 269 comma 8 , modifica impianto, D.Lgs. 152/2006, per l'attività di messa in riserva, trattamento e recupero di rifiuti speciali non pericolosi, pneumatici fuori uso;

- che in data 18.05.2010 si è tenuta la prima seduta della Conferenza di Servizi, convocata ai sensi dell'art. 269, D.Lgs. 152/06, conclusasi con il rinvio ad altra seduta e la richiesta di documentazione integrativa;

- che in data 30.09.2010, prot. 0786573, la Ditta ha inviato la documentazione integrativa chiesta nella Conferenza di Servizi nella seduta del 18.05.2010;

- che nella seduta della Conferenza di Servizi del 21.02.2011, ai sensi dell'art. 208 del D.Lgs 152/06, a seguito di modifiche apportate al progetto originario presentato, il procedimento è stato rinviato in attesa degli esiti della procedura di assoggettabilità alla valutazione di impatto ambientale presso l'Area di Coordinamento Tutela Ambiente di Napoli;

- che in data 16.03.2012, prot. 0208278, la ditta ha presentato ulteriore documentazione integrativa e richiesta di unificare i procedimenti autorizzativi ai sensi degli articoli 208 e 269 del D.Lgs 152/06;

- che in data 20.03.2012, prot. 0216730, è stato acquisito al protocollo del Settore Ecologia di Salerno il Decreto di esclusione dalla procedura VIA D.D. n. 106 del 19.03.2012, con la prescrizione *di adottare un sistema di monitoraggio dei composti organici volatili in uscita dal camino aggiuntivo "E3", dedicato alle emissioni di COV, in quanto non costituisce variante sostanziale e non comporta impatti negativi e significativi sull'ambiente;*

- che in data 30.04.2012 si è tenuta la Conferenza di Servizi unificata ai sensi degli artt. 208 e 269 del D.lgs 152/06, che preso atto del succitato decreto VIA D.D. n. 106 del 19.03.2012, si è conclusa con il rinvio ad altra seduta e la richiesta di documentazione integrativa;

- che la Ditta in data 16.05.2012, prot. 0372844, ha trasmesso la documentazione integrativa chiesta nella Conferenza di Servizi nella seduta del 30.04.2012,

- che in data 18.05.2012 si è tenuta la Conferenza di Servizi conclusiva, che esaminata la documentazione presentata dalla Ditta in data 16.05.2012 e relativa all'istanza degli artt. 208 e 269 del D.Lgs 152/06, ha espresso **parere favorevole** al rilascio dell'autorizzazione alle emissioni in atmosfera con le prescrizioni di seguito riportate:

1) Il gestore , almeno 15 giorni prima di dare inizio alla messa in esercizio degli impianti, dovrà darne comunicazione al Settore regionale Ecologia di Salerno, al Comune e al Dipartimento ARPAC competenti per territorio;

2) Il termine massimo della messa a regime degli impianti è stabilito in 60gg a partire dalla data di messa in esercizio degli stessi. Qualora durante la fase di messa a regime si evidenziassero eventi tali da rendere necessaria una proroga rispetto al succitato termine il gestore dovrà presentare una richiesta al Settore regionale Ecologia di Salerno nella quale dovranno essere descritti gli eventi che hanno determinato la necessità di richiedere tale proroga ed indicato il nuovo termine della messa a regime. La

proroga si intende concessa qualora la Regione non si esprima nel termine di 30 giorni dal ricevimento della relativa richiesta;
3) Dalla data di messa a regime decorre il periodo di 10 giorni di marcia controllata, nel corso dei quali il gestore è tenuto ad eseguire un campionamento volto a caratterizzare le emissioni derivanti dagli impianti autorizzati. Il campionamento dovrà permettere la definizione e la valutazione della quantità di effluente in atmosfera, della concentrazione degli inquinanti presenti ed il relativo flusso di massa;
4) I rapporti di prova delle analisi relative al controllo delle emissioni atmosferiche dovranno essere redatti ai sensi delle norme tecniche adoperate e delle leggi vigenti e pervenire entro 30 gg dalla data di messa a regime degli impianti, al Settore regionale Ecologia di Salerno, al Comune e al Dipartimento ARPAC competenti per territorio;
5) Stabilire che i controlli sulle emissioni siano effettuati almeno una volta all'anno, le cui risultanze dovranno poi essere trasmesse al Settore Ecologia di Salerno;
6) E' fatto obbligo alla Ditta della tenuta dei registri di cui all'Appendice 1 e 2, Allegato VI, parte V del D.Lgs. 152/06, nonché, in caso di installazione dei sistemi di monitoraggio in continuo delle emissioni, del registro di cui all'Appendice 3, Allegato VI, parte V del D.Lgs. 152/06;
7) stabilire che le caratteristiche dei dispositivi di accessibilità e dei punti di misura e campionamento per la verifica dei limiti delle emissioni in atmosfera, siano conformi a quanto disposto dalla D.G.R.C.4102/92 e dal D.Lgs 152/06;
subordinando il rilascio del Decreto alla presentazione da parte della Ditta della:

- dichiarazione del legale rappresentante della ditta sulla conformità urbanistica ed edilizia dell'impianto, ai sensi del D.P.R. 445/2000 e ss. mm. e ii;

- che trasmessa unitamente all'istanza figura relazione tecnica in cui sono indicati:
a) il ciclo produttivo;
b) le tecnologie applicate per prevenire l'inquinamento;
c) la quantità e qualità delle emissioni dell'impianto con i seguenti valori:

Punti di emissione	Provenienza	Inquinanti	Concentrazione (mg/Nmc)	Fl. di massa (g/h)
E1	LINEA GRANULAZIONE	POLVERI	2,69400	62,50000
E2	STAMPAGGIO MATTONELLE	COV	4,16000	62,50000
P1 EMISSIONI DIFFUSE	STAMPAGGIO MATTONELLE	POLVERI TOTALI	0,75	------
		COV	<0,01	------

- che l'impianto progettato, così come risulta dalla documentazione acquisita, non comporterà emissioni superiori ai limiti consentiti;

- che a seguito della trasmissione del verbale della Conferenza di Servizi del 18.05.2012, con nota del 21.05.2012 prot. 0383122 nulla di ostativo è pervenuto dagli Enti assenti alla Conferenza;

- che la Ditta in data 24.05.2012 prot. 0398514 ha trasmesso la documentazione chiesta nella Conferenza di Servizi del 18.05.2012, necessaria al rilascio del presente provvedimento;

- che l'ARPAC con nota acquisita il 19.06.2012, prot. 0469119, ha trasmesso l'attestazione del versamento di € 762,17 effettuato dalla ditta RICOSTRUZIONI PNEUMATICI NOCERINA S.R.L. (R.P.N. S.R.L.) S.R.L., a favore dell'ARPAC, per le spese dei controlli finalizzati previsti dalle deliberazioni di G.R. n. 750/04 e n. 154/07;

VISTO:
- la Legge Regionale 10/98;
- la delibera di G.R. n°4102 del 5/08/92;
- la delibera di G.R. n°3466 del 03/06/2000;
- la delibera di G.R. n°286 del 19/01/2001;
- la delibera di G.R. n°750 del 22/05/2004;
- il D. Lgs. n°152 del 3/04/2006;
- la delibera di G.R. n°154 del 23/03/07;

Alla stregua dell'istruttoria compiuta dal Settore Provinciale Ecologia, Tutela Ambientale, Disinquinamento e Protezione Civile - di Salerno, nonché dell'attestazione di regolarità della stessa resa dal Dirigente del Servizio,

D E C R E T A

per le motivazioni su esposte che qui si intendono integralmente riportate:
- di **concedere** alla Ditta RICOSTRUZIONI PNEUMATICI NOCERINA S.R.L. (R.P.N. S.R.L.), con sede legale in Via F.lli Buscetto n. 15, nel Comune di Nocera Inferiore ed impianto in Località Fosso Imperatore, Zona PIP, nel Comune di Nocera Inferiore , Legale Rappresentante sig. De Marinis Aniello, nato a Nocera Inferiore il 24.10.1935, l'autorizzazione all'emissione in atmosfera ai sensi dell'art. 269,comma 8, D.Lgs. 152/06 , per l'attività di messa in riserva, trattamento e recupero di rifiuti speciali non pericolosi, pneumatici fuori uso, secondo il progetto approvato dalla succitata Conferenza di Servizi in conformità al D.Lgs. 152/06 che modifica "ope legis" quanto disposto sulla fattispecie in esame dalla D.G.R. 286/01.
- di vincolare l'autorizzazione alle seguenti prescrizioni:
1) Il gestore , almeno 15 giorni prima di dare inizio alla messa in esercizio degli impianti, dovrà darne comunicazione al Settore regionale Ecologia di Salerno, al Comune e al Dipartimento ARPAC competenti per territorio;
2) Il termine massimo della messa a regime degli impianti è stabilito in 60gg a partire dalla data di messa in esercizio degli stessi. Qualora durante la fase di messa a regime si evidenziassero eventi tali da rendere necessaria una proroga rispetto al succitato termine il gestore dovrà presentare una richiesta al Settore regionale Ecologia di Salerno nella quale dovranno essere descritti gli eventi che hanno determinato la necessità di richiedere tale proroga ed indicato il nuovo termine della messa a regime. La proroga si intende concessa qualora la Regione non si esprima nel termine di 30 giorni dal ricevimento della relativa richiesta;
3) Dalla data di messa a regime decorre il periodo di 10 giorni di marcia controllata, nel corso dei quali il gestore è tenuto ad eseguire un campionamento volto a caratterizzare le emissioni derivanti dagli impianti autorizzati. Il campionamento dovrà permettere la definizione e la valutazione della quantità di effluente in atmosfera, della concentrazione degli inquinanti presenti ed il relativo flusso di massa;
4) I rapporti di prova delle analisi relative al controllo delle emissioni atmosferiche dovranno essere redatti ai sensi delle norme tecniche adoperate e delle leggi vigenti e pervenire entro 30 gg dalla data di messa a regime degli impianti, al Settore regionale Ecologia di Salerno, al Comune e al Dipartimento ARPAC competenti per territorio;
5) Stabilire che i controlli sulle emissioni siano effettuati almeno una volta all'anno, le cui risultanze dovranno poi essere trasmesse al Settore Ecologia di Salerno;
6) E' fatto obbligo alla Ditta della tenuta dei registri di cui all'Appendice 1 e 2, Allegato VI, parte V del D.Lgs. 152/06, nonché, in caso di installazione dei sistemi di monitoraggio in continuo delle emissioni, del registro di cui all'Appendice 3, Allegato VI, parte V del D.Lgs. 152/06;
7) stabilire che le caratteristiche dei dispositivi di accessibilità e dei punti di misura e campionamento per la verifica dei limiti delle emissioni in atmosfera, siano conformi a quanto disposto dalla D.G.R.C.4102/92 e dal D.Lgs 152/06;
8) che le copie delle risultanze dei controlli annuali dovranno essere custodite presso la sede dell'impianto a disposizione degli organi preposti ai controlli;

- di **fare obbligo** che siano sempre e comunque previste tutte le misure appropriate di prevenzione dell'inquinamento atmosferico, tali da non alterare le normali condizioni ambientali e di salubrità dell'aria, al fine di evitare pregiudizio diretto o indiretto per la salute;
- di **fare obbligo** che per la verifica ed il rispetto dei limiti di emissione siano utilizzati i metodi di prelievo, di analisi ed i criteri di valutazione previsti dalla normativa vigente;
- di **stabilire** che la presente autorizzazione ha una durata di quindici anni, il cui rinnovo dovrà essere richiesto nei tempi e modalità previste dal comma 7, art. 269, D.Lgs. 152/06;
- di demandare, ai sensi della Legge Regionale n° 1 0/98 - art. 5, all'A.R.P.A.C., l'accertamento della regolarità, delle misure e dei dispositivi di prevenzione dell'inquinamento, se previsti, e l'invio delle risultanze dei controlli effettuati ai sensi delle Delibere di G.R. n.750/04 e n. 154/07 al Settore Ecologia di Salerno ;
- di **fare obbligo** alla Ditta richiedente di comunicare, al Settore provinciale di Salerno, eventuali modifiche sostanziali che comportino variazioni qualitative e/o quantitative delle emissioni in atmosfera, nonché richiedere nuova autorizzazione in caso di trasferimento dell'impianto in altro sito;
-di **dare atto** che la presente autorizzazione non esonera la Ditta RICOSTRUZIONI PNEUMATICI NOCERINA S.R.L. (R.P.N. S.R.L.) , dal conseguimento di ogni altro provvedimento, parere, nulla osta di competenza di altre Autorità, previsti dalla normativa vigente, per l'esercizio dell'attività in parola;
- di **inviare** copia del presente decreto alla Ditta RICOSTRUZIONI PNEUMATICI NOCERINA S.R.L. (R.P.N. S.R.L.), all' A.R.P.A.C., all'Amministrazione Provinciale di Salerno, ed al Sindaco del Comune di Nocera Inferiore;
- di **pubblicare** il presente atto sul BURC.

IL DIRIGENTE DI SETTORE
Dr Antonio SETARO

REGIONE CAMPANIA

Decreto Dirigenziale n. 141 del 19/07/2012

A.G.C.5 Ecologia, tutela dell'ambiente, disinquinamento, protezione civile

Settore 8 Settore provinc.ecologia,tutela dell'amb.,disinquinam.,protez.civ. - SA -

Oggetto dell'Atto:

D.LGS N. 152/06, ART. 269, COMMA 2. AUTORIZZAZIONE ALLE EMISSIONI IN ATMOSFERA. DITTA DI CUNZOLO MARMI DI DI CUNZOLO ANTONIO & C. SAS CON SEDE LEGALE ED IMPIANTO NEL COMUNE DI EBOLI (SA), LOCALITA' PIANTE CESAREO.

IL DIRIGENTE

***PREMESSO*:**

- che la Ditta DI CUNZOLO MARMI di Di Cunzolo Antonio & C. sas. con sede legale in Loc. Piante Cesareo, nel Comune di Eboli (SA), socio accomandatario Sig. Di Cunzolo Antonio, nato ad Eboli (SA) il 27.06.1973, ha presentato in data 27.04.2010 prot. 364510 istanza di autorizzazione, ai sensi dell'art. 269, comma 2, D.Lgs. 152/2006 per l'impianto ubicato in Loc. Piante Cesareo, nel Comune di Eboli (SA), per l'attività di lavorazione marmo, di cui all'art 272, comma 2 del D.Lgs 152/06;
- che la Conferenza di Servizi del 07.12.2011, preso atto del parere favorevole dell'ARPAC, si è conclusa con parere non favorevole al rilascio dell'autorizzazione per la difformità urbanistica ed edilizia dei locali dove esercitare l'attività, dichiarata dal Rappresentante del Comune di Eboli, a seguito di verifica presso SUE;
- che nelle more del procedimento di archiviazione della pratica de quo, la Ditta Di Cunzolo Marmi, ha presentato in data 02.02.12 istanza di riapertura dei termini della Conferenza di Servizi ai sensi dell'art. 10 bis della legge n. 241/90, avendo provveduto in data 03.01.2012 alla presentazione presso il Comune di Eboli di una DIA in sanatoria registrata al n. 195 di prot. con la quale ha sanato le rilevate difformità urbanistiche ed edilizie del fabbricato sede dell'attività di lavorazione marmo;
- che a seguito di accoglimento dell'istanza di riapertura dei termini è stata convocata la Conferenza di Servizi ai sensi dell'art. 269, D.Lgs. 152/06, per la seduta del 30.03.2012 nella quale preso atto del parere favorevole del Comune di Eboli e dell'ARPAC acquisito in pari data al prot. n. 247457, è stato espresso **parere favorevole** al rilascio dell'autorizzazione alle emissioni in atmosfera sulla base del parere favorevole reso dal rappresentante del Comune di Eboli a seguito di definizione di istanza di sanatoria DIA n. 195 del 03.01.12, nonché del nuovo parere favorevole parzialmente modificato, trasmesso dall'ARPAC durante l'espletamento della Conferenza di Servizi stabilendo di fissare le prescrizioni di seguito riportate:

1) comunicare al Settore Ecologia di Salerno la data di messa in esercizio dell'impianto con un anticipo di almeno 15 giorni;
2) comunicare al Settore Ecologia di Salerno, i dati relativi alle emissioni effettuate in un periodo continuativo di marcia controllata di 10 giorni, decorrenti dalla data di messa a regime dell'impianto, nonché il numero di campionamenti da effettuare, che dovranno essere non inferiori a tre prelievi consecutivi,come previsto dalle norme UNI EN;
3) stabilire che la Ditta effettui i controlli sulle emissioni, almeno una volta all'anno, inviandone i risultati al Settore Ecologia di Salerno;
4) è fatto obbligo alla Ditta richiedente della tenuta dei registri di cui all'Appendice 1 e 2, Allegato VI, parte V del D. Lgs. 152/06;

subordinando il rilascio del Decreto alla presentazione da parte della Ditta:

- della dichiarazione specificante se l'impianto è confinante con civili abitazioni;

- che trasmessa unitamente all'istanza figura relazione tecnica in cui sono indicati:
a) il ciclo produttivo;
b) le tecnologie applicate per prevenire l'inquinamento;
c) la quantità e qualità delle emissioni dell'impianto con i seguenti valori:

Emissione diffuse	Inquinanti	Concentrazione (mg/Nm^3)
P1	Polveri	5,68
P2	Polveri	12,5

- che l'impianto progettato, così come risulta dalla documentazione acquisita, non comporterà emissioni superiori ai limiti consentiti;

- che a seguito della trasmissione del verbale della Conferenza di Servizi del 30.03.2012, con nota del 02.04.2012, prot. 253350, nulla di ostativo è pervenuto dagli Enti assenti alla Conferenza;

- che l'ARPAC con nota acquisita il 21/06/2012, prot. 479163, ha comunicato l'avvenuto pagamento a favore dell'ARPAC, per le spese dei controlli finalizzati previsti dalle deliberazioni di G.R. n.750/04 e n. 154/07;

- che la Ditta in data 30.04.2012, prot. 327021, ha inviato quanto chiesto nella Conferenza di Servizi del 30.03.2012, necessario al rilascio del presente provvedimento;

VISTO:
- la Legge Regionale 10/98;
- la delibera di G.R. n°4102 del 5/08/92;
- la delibera di G.R. n°3466 del 03/06/2000;
- la delibera di G.R. n°286 del 19/01/2001;
- la delibera di G.R. n°750 del 22/05/2004;
- il D. Lgs. n°152 del 3/04/2006;
- la delibera di G.R. n°154 del 23/03/07;

Alla stregua dell'istruttoria compiuta dal Settore Provinciale Ecologia, Tutela Ambientale, Disinquinamento e Protezione Civile - di Salerno, nonché dell'attestazione di regolarità della stessa resa dal Dirigente del Servizio,

D E C R E T A

per le motivazioni su esposte che qui si intendono integralmente riportate:
- di **concedere** alla Ditta DI CUNZOLO MARMI di Di Cunzolo Antonio & C. sas. con sede legale in Loc. Piante Cesareo, nel Comune di Eboli (SA), Socio Accomandatario Sig. Di Cunzolo Antonio, nato ad Eboli (SA) il 27.06.1973, l'autorizzazione all'emissione in atmosfera ai sensi dell'art. 269,comma 2, D.Lgs. 152/06 per l'impianto ubicato in Loc. Piante Cesareo, nel Comune di Eboli (SA), per l'attività di lavorazione marmo, di cui all'art 272, comma 2 del D.Lgs 152/06, secondo il progetto approvato dalla succitata Conferenza di Servizi in conformità al D.Lgs. 152/06 che modifica "ope legis" quanto disposto sulla fattispecie in esame dalla D.G.R. 286/01.
- di vincolare l'autorizzazione alle seguenti prescrizioni:
1) comunicare al Settore Ecologia di Salerno la data di messa in esercizio dell'impianto con un anticipo di almeno 15 giorni;
2) dalla data di messa a regime dell'impianto la Ditta, nei dieci giorni consecutivi di marcia controllata, effettuerà un campionamento costituito da tre prelievi consecutivi in accordo con le norme UNI EN, le cui risultanze dovranno essere inviate al Settore Ecologia di Salerno;
3) stabilire che la Ditta effettui i controlli sulle emissioni, almeno una volta all'anno inviandone i risultati al Settore Ecologia di Salerno;
4) che le copie delle risultanze dei controlli annuali dovranno essere custodite presso la sede dell'impianto a disposizione degli organi preposti ai controlli;
5) è fatto obbligo alla Ditta richiedente della tenuta dei registri di cui all' Appendice 1 e 2, Allegato VI, parte V del D. Lgs. 152/06, nonché in caso di installazione dei sistemi di monitoraggio in continuo delle emissioni, del registro di cui all'Appendice 3, Allegato VI, parte V del D.Lgs. 152/06;
- di **fare obbligo** che siano sempre e comunque previste tutte le misure appropriate di prevenzione dell'inquinamento atmosferico, tali da non alterare le normali condizioni ambientali e di salubrità dell'aria, al fine di evitare pregiudizio diretto o indiretto per la salute;
- di **fare obbligo** che per la verifica ed il rispetto dei limiti di emissione siano utilizzati i metodi di prelievo, di analisi ed i criteri di valutazione previsti dalla normativa vigente;
- **di stabilire** che la presente autorizzazione ha una durata di quindici anni, il cui rinnovo dovrà essere richiesto nei tempi e modalità previste dal comma 7, art. 269, D.Lgs. 152/06;
- di **fare obbligo** alla Ditta richiedente di comunicare, al Settore provinciale di Salerno, eventuali modifiche sostanziali che comportino variazioni qualitative e/o quantitative delle emissioni in atmosfera, nonché richiedere nuova autorizzazione in caso di trasferimento dell'impianto in altro sito;

- di **dare atto** che la presente autorizzazione non esonera la Ditta DI CUNZOLO MARMI di Di Cunzolo Antonio & C. sas, dal conseguimento di ogni altro provvedimento, parere, nulla osta di competenza di altre Autorità, previsti dalla normativa vigente, per l'esercizio dell'attività in parola;
- di **inviare** copia del presente decreto alla Ditta DI CUNZOLO MARMI di Di Cunzolo Antonio & C. sas, all' A.R.P.A.C., all'Amministrazione Provinciale di Salerno, ed al Sindaco del Comune di Eboli SA);
- di **pubblicare** il presente atto sul BURC.

IL DIRIGENTE DI SETTORE
Dr Antonio SETARO

REGIONE CAMPANIA

Decreto Dirigenziale n. 142 del 19/07/2012

A.G.C.5 Ecologia, tutela dell'ambiente, disinquinamento, protezione civile

Settore 8 Settore provinc.ecologia,tutela dell'amb.,disinquinam.,protez.civ. - SA -

Oggetto dell'Atto:

D. LGS N. 152/06, ART. 269, COMMA 2. AUTORIZZAZIONE ALLE EMISSIONI IN ATMOSFERA. DITTA SINEKO S.R.L. CON SEDE LEGALE NEL COMUNE DI GIFFONI VALLE PIANA, VIA CORALLO N. 1 ED IMPIANTO NEL COMUNE DI GIFFONI VALLE PIANA, VIA SANTA MARIA A VICO, ZONA PIP, LOTTI N. 3 E 4.

IL DIRIGENTE

***PREMESSO*:**

- che la Ditta SINEKO S.R.L. , con sede legale in Via Corallo n. 1 nel Comune di Giffoni Valle Piana ed impianto in Via Santa Maria a Vico , Zona PIP lotti n. 3 e 4, nel Comune di Giffoni Valle Piana, Legale Rappresentante Sig. De Maio Luigi, nato a Salerno il 20.05.1967, ha presentato in data 18.07.2011 prot. 0561882, istanza di autorizzazione ai sensi dell''art. 269 comma 2, D.Lgs. 152/2006, per l'attività di stoccaggio e trattamento rifiuti;

- che in data 18.01.2012, prot. 40130, è stata acquisita al protocollo del Settore Ecologia di Salerno la richiesta della Ditta di unificare i procedimenti autorizzativi ai sensi degli artt. 208 e 269 del D.Lgs 152/06;

- che in data 13.02.2012 si è tenuta la prima seduta della Conferenza di Servizi unificata ai sensi degli artt. 208 e 269 del D.lgs 152/06, conclusasi con il rinvio ad altra seduta e la richiesta di documentazione integrativa;

- che la Ditta in data 16.03.2012, prot. 0209048, ha trasmesso la documentazione integrativa chiesta nella Conferenza di Servizi nella seduta del 13.02.2012;

- che in data 21.03.2012 si è tenuta la Conferenza di Servizi conclusiva, che esaminata la documentazione presentata dalla Ditta in data 13.02.2012 e relativa all'istanza degli artt. 208 e 269 del D.Lgs 152/06, ha espresso **parere favorevole** al rilascio dell'autorizzazione alle emissioni in atmosfera con le prescrizioni di seguito riportate:
1) comunicare al Settore Ecologia di Salerno la data di messa in esercizio dell'impianto con un anticipo di almeno 15 giorni,;
2) comunicare al Settore Ecologia di Salerno, i dati relativi alle emissioni effettuate in un periodo continuativo di marcia controllata di 10 giorni, decorrenti dalla data di messa a regime dell'impianto, nonché il numero di campionamenti da effettuare, che dovranno essere non inferiori a tre prelievi consecutivi,come previsto dalle norme UNI EN;
3) stabilire che la Ditta effettui i controlli sulle emissioni, almeno una volta all'anno, le cui risultanze dovranno essere trasmesse al Settore Ecologia di Salerno;
4) è fatto obbligo alla Ditta richiedente della tenuta dei registri di cui all' Appendice 1 e 2, Allegato VI, parte V del D. Lgs. 152/06;

- che trasmessa unitamente all'istanza figura relazione tecnica in cui sono indicati:
a) il ciclo produttivo;
b) le tecnologie applicate per prevenire l'inquinamento;
c) la quantità e qualità delle emissioni dell'impianto con i seguenti valori:

Punti di emissione	Provenienza	Inquinanti	Concentrazione (mg/Nmc)	Fl. di massa (kg/h)
E1	Trituratore RAEE, raggr. R2 e R4 (carcasse di lavatrici, lavastoviglie,piccoli elettrodomestici,ecc)	POLVERI	30,00	0,060
E2	Trituratore rifiuti non pericolosi diversi dai RAEE(rifiuti tessili:materassi, imballaggi di grosse dimensioni ed altri	POLVERI	30,00	0,150

	rifiuti non pericolosi di cui si vuole ridurre il volume)			

- che l'impianto progettato, così come risulta dalla documentazione acquisita, non comporterà emissioni superiori ai limiti consentiti;

- che a seguito della trasmissione del verbale della Conferenza di Servizi del 21.03.2012, con nota del 22.03.2012 prot. 225514 nulla di ostativo è pervenuto dagli Enti assenti alla Conferenza;

- che l'ARPAC con nota acquisita il 18.07.2012, prot. 0553061, ha trasmesso l'attestazione del versamento di € 587,76 effettuato dalla ditta SINEKO S.R.L., a favore dell'ARPAC, per le spese dei controlli finalizzati previsti dalle deliberazioni di G.R. n. 750/04 e n. 154/07;

VISTO:
- la Legge Regionale 10/98;
- la delibera di G.R. n°4102 del 5/08/92;
- la delibera di G.R. n°3466 del 03/06/2000;
- la delibera di G.R. n°286 del 19/01/2001;
- la delibera di G.R. n°750 del 22/05/2004;
- il D. Lgs. n°152 del 3/04/2006;
- la delibera di G.R. n°154 del 23/03/07;

Alla stregua dell'istruttoria compiuta dal Settore Provinciale Ecologia, Tutela Ambientale, Disinquinamento e Protezione Civile - di Salerno, nonché dell'attestazione di regolarità della stessa resa dal Dirigente del Servizio,

D E C R E T A

per le motivazioni su esposte che qui si intendono integralmente riportate:
- di **concedere** alla Ditta SINEKO S.R.L., con sede legale in Via Corallo n. 1, nel Comune di Giffoni Valle Piana ed impianto in Via Santa Maria a Vico , Zona PIP lotti n. 3 e 4, nel Comune di Giffoni Valle Piana , Legale Rappresentante sig. De Maio Luigi, nato a Salerno il 20.05.1967, l'autorizzazione all'emissione in atmosfera ai sensi dell'art. 269,comma 2, D.Lgs. 152/06 , per l'attività di stoccaggio e trattamento rifiuti, secondo il progetto approvato dalla succitata Conferenza di Servizi in conformità al D.Lgs. 152/06 che modifica "ope legis" quanto disposto sulla fattispecie in esame dalla D.G.R. 286/01.
- di vincolare l'autorizzazione alle seguenti prescrizioni:
1) di comunicare al Settore Ecologia di Salerno la data di messa in esercizio e quella di messa a regime dell'impianto con un anticipo di almeno 15 giorni;
2) dalla data di messa a regime dell'impianto la Ditta, nei dieci giorni consecutivi di marcia controllata, effettuerà un campionamento costituito da tre prelievi consecutivi in accordo con le norme UNI EN, le cui risultanze dovranno essere inviate al Settore Ecologia di Salerno;
3) di stabilire che la Ditta effettui i controlli sulle emissioni, almeno una volta all'anno inviandone i risultati al Settore Ecologia di Salerno;
4) che le copie delle risultanze dei controlli annuali dovranno essere custodite presso la sede dell'impianto a disposizione degli organi preposti ai controlli;
5) è fatto obbligo alla Ditta richiedente della tenuta dei registri di cui all' Appendice 1 e 2, Allegato VI, parte V del D. Lgs. 152/06, nonché in caso di istallazione dei sistemi di monitoraggio in continuo delle emissioni, del registro di cui all'Appendice 3, Allegato VI, parte V del D.Lgs. 152/06;
6) di stabilire che le caratteristiche dei dispositivi di accessibilità e dei punti di misura e campionamento per la verifica dei limiti delle emissioni in atmosfera, siano conformi a quanto disposto dalla D.G.R.C.4102/92 e dal D.Lgs 152/06;
- di **fare obbligo** che siano sempre e comunque previste tutte le misure appropriate di prevenzione dell'inquinamento atmosferico, tali da non alterare le normali condizioni ambientali e di salubrità dell'aria,

al fine di evitare pregiudizio diretto o indiretto per la salute;
- di **fare obbligo** che per la verifica ed il rispetto dei limiti di emissione siano utilizzati i metodi di prelievo, di analisi ed i criteri di valutazione previsti dalla normativa vigente;
- di **stabilire** che la presente autorizzazione ha una durata di quindici anni, il cui rinnovo dovrà essere richiesto nei tempi e modalità previste dal comma 7, art. 269, D.Lgs. 152/06;
- di demandare, ai sensi della Legge Regionale n° 1 0/98 - art. 5, all'A.R.P.A.C., l'accertamento della regolarità, delle misure e dei dispositivi di prevenzione dell'inquinamento, se previsti, e l'invio delle risultanze dei controlli effettuati ai sensi delle Delibere di G.R. n.750/04 e n. 154/07 al Settore Ecologia di Salerno ;
- di **fare obbligo** alla Ditta richiedente di comunicare, al Settore provinciale di Salerno, eventuali modifiche sostanziali che comportino variazioni qualitative e/o quantitative delle emissioni in atmosfera, nonché richiedere nuova autorizzazione in caso di trasferimento dell'impianto in altro sito;
-di **dare atto** che la presente autorizzazione non esonera la Ditta SINEKO S.R.L. , dal conseguimento di ogni altro provvedimento, parere, nulla osta di competenza di altre Autorità, previsti dalla normativa vigente, per l'esercizio dell'attività in parola;
- di **inviare** copia del presente decreto alla Ditta SINEKO S.R.L., all' A.R.P.A.C., all'Amministrazione Provinciale di Salerno, ed al Sindaco del Comune di Giffoni Valle Piana;
- di **pubblicare** il presente atto sul BURC.

IL DIRIGENTE DI SETTORE
Dr Antonio SETARO

REGIONE CAMPANIA

Decreto Dirigenziale n. 96 del 19/07/2012

A.G.C. 8 Bilancio, Ragioneria, Tributi

Settore 4 Finanze e Tributi

Oggetto dell'Atto:

PRESA D'ATTO DELL'AVVENUTA REVOCA DELL'AUTORIZZAZIONE AL SERVIZIO DI RISCOSSIONE DELLE TASSE AUTOMOBILISTICHE - N°24 RIVENDITE TABACCHI.

IL DIRIGENTE

PREMESSO

a. che l'art. 17 – comma 10, della la legge 27 dicembre 1997, n. 449 ha demandato alla regioni a statuto ordinario la riscossione, l'accertamento, il recupero, i rimborsi, l'applicazione delle sanzioni e del contenzioso amministrativo relativi alle tasse automobilistiche non erariali;
b. che l'art. 17, comma 11, della stessa ha previsto che i tabaccai possono riscuotere le tasse automobilistiche previa adesione all'apposita convenzione tipo secondo;
c. che il D.P.C.M. 25 gennaio 1999 n. 11 ha approvato il "Regolamento recante disciplina uniforme del rapporto tra i tabaccai e le regioni relativamente alla riscossione delle tasse automobilistiche emanato ai sensi dell'articolo 17, comma 12 della legge n. 449 del 1997";
d. il Decreto del Ministero delle Finanze 16 marzo 1999 ha altresì approvato la convenzione tipo tra tabaccai e concessionario per la riscossione delle tasse automobilistiche;
e. che la Delibera di G. R. n. 7 del 16 gennaio 2009 pubblicata sul BURC n. 8 del 9 febbraio 2009 modificata ed integrata dalla Delibera di G. R. n. 1213 del 10 luglio 2009 pubblicata sul BURC n. 47 del 27 luglio 2009 ha regolamentato i rapporti amministrativi intercorrenti tra i singoli riscossori e la Regione Campania al fine anche di consentire all'amministrazione regionale di espletare le attività di controllo a suo carico;

RILEVATO

a. che nei confronti dei soggetti dettagliatamente indicati nell'elenco allegato al presente atto, esercenti l'attività di rivendita tabacchi e regolarmente autorizzati al servizio di riscossione delle tasse automobilistiche, si sono verificati i presupposti per la risoluzione del rapporto convenzionale indicato in premessa;
b. che per effetto di quanto sopra è stata loro comunicata la revoca dell'autorizzazione al servizio di riscossione delle tasse automobilistiche con riferimento alle date specificate nello stesso allegato, notificata tramite raccomandata AR;

VISTO

a. la legge n. 449/97;
b. il DPCM 25 gennaio 1999 n. 11
c. il DM 16 marzo 1999;
d. la Delibera di G. R. n. 7 del 16 gennaio 2009 pubblicata sul BURC n. 8 del 9 febbraio 2009, modificata ed integrata dalla Delibera di G. R. n. 1213 del 10 luglio 2009 pubblicata sul BURC n. 47 del 27 luglio 2009;
e. la Delibera di G. R. n. 1337 del 31 luglio 2009;

DECRETA

1. di prendere atto dell'avvenuta revoca dell'autorizzazione al servizio di riscossione delle tasse automobilistiche nei confronti dei soggetti esercenti l'attività di rivendita tabacchi, come dettagliatamente individuati nell'elenco allegato al presente atto di cui ne forma parte integrante e sostanziale, con decorrenza dalle specifiche date ivi indicate;
2. di disporre l'invio del presente atto al B.U.R.C per la pubblicazione;

i. Dr. Ciro Russo

allegato **ELENCO REVOCATI**

N	TITOLARE	CODICE LOTTOM.	CODICE AMMIN.	RIV.	COMUNE	PROV.	REVOCA DATA	PROT. N.
1	MESSINA ANNARITA	NA1062	BN0063	37	BENEVENTO	BN	22/03/2012	2012/0222200
2	PERVITO ERNESTO	NA2053	NA0955	104	NAPOLI	NA	16/03/2012	2012/0205592
3	DE FILIPPO ASSUNTA	NA2805	BN0170	2	FOGLIANISE	BN	17/02/2012	2012/0125803
4	DI MAIO MICHELE	NA2461	NA1105	24	TORRE ANNUNZIATA	NA	09/02/2012	2012/0101885
5	BUONO ADRIANO	NA3109	NA1330	10	NOLA	NA	22/03/2012	2012/0222213
6	CAMMARANO GIAMPIERO	NA4109	SA0833	47	CAPACCIO	SA	16/03/2012	2012/0205590
7	ZUROLO EMILIO	NA0605	NA0376	9	CASTELLAMMARE DI STABIA	NA	04/04/2012	2012/0263041
8	ZUPPARDI LETIZIA	NA3374	SA0664	1	SARNO	SA	06/03/2012	2012/0174148
9	DE CARO ROSALBA	NA0713	SA0030	1	FISCIANO	SA	08/03/2012	2012/0181148
10	DE VENEZIA ALESSANDRA	NA2940	AV0235	2	MERCOGLIANO	AV	23/03/2012	2012/0226031
11	TOSCANO ASSUNTA	NA2424	SA0456	2	SARNO	SA	06/06/2012	2012/0433217
12	BARCA SERGIO	NA3037	NA1275	362	NAPOLI	NA	22/03/2012	2012/0222208
13	AMORE SALVATORE	NA2990	BN0182	12	MORCONE	BN	04/06/2012	2012/0426424
14	GENOVESE RAFFAELE	NA0527	NA0288	1	ROCCARAINOLA	NA	16/03/2012	2012/0205585
15	VITALE ANTONIO	NA2617	NA1142	10	CAIVANO	NA	06/03/2012	2012/0174161
16	MERCUGLIANO DANIELE	NA2592	BN0148	17	BENEVENTO	BN	22/03/2012	2012/0222188
17	AUCONE LUIGI	NA1548	BN0066	13	BENEVENTO	BN	07/03/2012	2012/0176441
18	SANTILLO DANIELE	NA0815	BN0054	1	MOIANO	BN	23/03/2012	2012/0226018
19	CASTALDO TUCCILLO SEBASTIANO LUISA	NA0564	NA0333	4	SAVIANO	NA	22/03/2012	2012/0222163
20	ALTILIO GIOVANNI	NA0936	SA0106	5	CONTURSI TERME	SA	22/03/2012	2012/0222152
21	DI BIASE VINCENZO	NA1088	NA0617	4	ARZANO	NA	04/06/2012	2012/0426384
22	CARFORA ROSITA	NA0800	CE0118	4	MADDALONI	CE	22/03/2012	2012/0222168
23	PEZZUTI PIER PAOLO	NA1497	SA0239	80	SALERNO	SA	19/06/2012	2012/0468667
24	GUIDA LAURO	NA3871	NA1507	4	PIANO DI SORRENTO	NA	19/06/2012	2012/0468644

REGIONE CAMPANIA

Decreto Dirigenziale n. 97 del 19/07/2012

A.G.C. 8 Bilancio, Ragioneria, Tributi

Settore 4 Finanze e Tributi

Oggetto dell'Atto:

PRESA D'ATTO DELL'AVVENUTA REVOCA DELL'AUTORIZZAZIONE AL SERVIZIO DI RISCOSSIONE DELLE TASSE AUTOMOBILISTICHE - N°5 AGENZIE.

IL DIRIGENTE

PREMESSO

a. che l'art. 17 – comma 10, della la legge 27 dicembre 1997, n. 449 ha demandato alla regioni a statuto ordinario la riscossione, l'accertamento, il recupero, i rimborsi, l'applicazione delle sanzioni e del contenzioso amministrativo relativi alle tasse automobilistiche non erariali;
b. che l'art. 31, comma 42, della legge 23 dicembre 1998 n. 448 ha riconosciuto ai soggetti autorizzati ai sensi della legge 8 agosto 1991 n. 264, la possibilità di riscuotere le tasse automobilistiche previa adesione all'apposita convenzione tipo prevista dal comma 11 del sopra richiamato art. 17;
c. che il Decreto del Ministero delle Finanze 13 settembre 1999 ha approvato la convenzione tipo tra soggetti autorizzati ex lege n. 264 del 1991 ed amministrazioni destinatarie delle tasse automobilistiche disciplinando i rispettivi obblighi;
d. che la Delibera di G. R. n. 7 del 16 gennaio 2009 pubblicata sul BURC n. 8 del 9 febbraio 2009 modificata ed integrata dalla Delibera di G. R. n. 1213 del 10 luglio 2009 pubblicata sul BURC n. 47 del 27 luglio 2009 ha regolamentato i rapporti amministrativi intercorrenti tra i singoli riscossori e la Regione Campania al fine anche di consentire all'amministrazione regionale di espletare le attività di controllo a suo carico;

RILEVATO

a. che nei confronti dei soggetti dettagliatamente indicati nell'elenco allegato al presente atto, esercenti l'attività di riscossori e regolarmente autorizzati al servizio di riscossione delle tasse automobilistiche, si sono verificati i presupposti per procedere alla risoluzione del rapporto convenzionale indicato in premessa;
b. che per effetto di quanto sopra è stata loro comunicata la revoca dell'autorizzazione al servizio di riscossione delle tasse automobilistiche con riferimento alle date specificate nello stesso allegato, notificata tramite raccomandata AR;

VISTO

a. la legge n. 449/97;
b. la legge n. 448/98;
c. il DM 13 settembre 1999;
d. la Delibera di G. R. n. 7 del 16 gennaio 2009 pubblicata sul BURC n. 8 del 9 febbraio 2009, modificata ed integrata dalla Delibera di G. R. n. 1213 del 10 luglio 2009 pubblicata sul BURC n. 47 del 27 luglio 2009;
e. la Delibera di G. R. n. 1337 del 31 luglio 2009;

DECRETA

1. di prendere atto dell'avvenuta revoca dell'autorizzazione al servizio di riscossione delle tasse automobilistiche nei confronti dei soggetti autorizzati ai sensi della legge n. 264/91, come dettagliatamente individuati nell'elenco allegato al presente atto di cui ne forma parte integrante e sostanziale, con decorrenza dalle specifiche date ivi indicate;

2. di disporre l'invio del presente atto al B.U.R.C per la pubblicazione;

Dr. Ciro Russo

ALLEGATO

ELENCO REVOCATI

N	DENOMINAZIONE	CODICE	POLO	COMUNE	PROV	REVOCA	PROT. N.
						DATA	
1	AGENZIA GEMITO di GAETA ROSARIA	ANA1009	SERMETRA	NAPOLI	NA	16/03/2012	2012/0205557
2	DELEGAZIONE LA MANNA GIUSEPPE	ASA1973	ACI	CAMEROTA	SA	11/05/2012	2012/0360320
3	AFFINITO TERESA	ACE1297	SERMETRA	MADDALONI	CE	19/06/2012	2012/0468608
4	FORTINO GIANFRANCO	ASA2077	SERMETRA	NOCERA INFERIORE	SA	19/06/2012	2012/0468694
5	AGENZIA EUROPE CONSULENCE di FIORE GIOVANNI	ANA2207	SERMETRA	SAVIANO	NA	19/06/2012	2012/0468583

fonte: http://burc.regione.campania.it

Decreto Dirigenziale n. 28 del 17/07/2012

A.G.C. 11 Sviluppo Attività Settore Primario

Settore 19 Settore tecnico-amministrativo provinciale foreste - Caserta -

Oggetto dell'Atto:

REG. CE 2080/92- ANNO 1996- AUTORIZZAZIONE SUBENTRO DELLA DITTA GIACCIO GENNARO ALLA DITTA OLIO FRANCHI SOC. COOP. AGRICOLA.

IL DIRIGENTE

PREMESSO:

- che il Regolamento (CEE) n° 2080/92 ha istituito un r egime comunitario di aiuti alle misure forestali nel settore agricolo;

- che il Programma attuativo del Regolamento (CEE) n°2080/92 per gli anni 1994/96 è stato approvato dalla Commissione Europea con decisione 4-VI/3959/94 e adottato dal Consiglio Regionale con deliberazione n° 161/ 6 in data 10/11/94;

VISTA la domanda n° 44131823757 della ditta DI SANTO FRANCESCO, nato a Sant' Arpino (CE) il 25/4/1927 C.F. DSNFNC27D25I306G ammessa al regime di aiuti e premi di cui al suddetto Regolamento per l'anno 1996 con delibera G.R. n° 60 58 del 24/7/1996 e autorizzata con Decreto assessorile n° 5/4663 del 27/08/1996;

VISTO il D.D. n° 64 del 19/06/2008 di autorizzazione de lla ditta "***Olio Franchi soc. coop Agricola***" P.I. 02637680618, (R. L. Di Santo Eugenio,nato a Sant' Arpino (CE) il 03/08/1969), al subentro alla ditta Di Santo Francesco istanza n° 64730010671;

CONSIDERATO che con nota n° 444213 del 11/06/2012 la ditta **GIACCIO GENNARO** nato a NAPOLI il 18/06/1956, C.F. GCCCNR56H18F839N, residente a VITULAZIO (CE) loc. Fontana n°8, ai sensi della richiamata normativa, richiedeva il subentro alla ditta "Olio Franchi soc. coop Agricola" sulla superficie di seguito riportata;

VISTA la documentazione allegata alla predetta domanda di subentro che risulta conforme alle direttive del Regolamento CEE 2080/92 e successive disposizioni attuative;

VISTO il verbale istruttorio redatto dal tecnico incaricato;

RITENUTO pertanto di poter autorizzare il subentro della ditta **GIACCIO GENNARO** alla ditta "Olio Franchi soc.coop Agricola" per le seguenti particelle, site nel comune di Mignano Monte Lungo (CE):

FOGLIO	PARTICELLA	SUPERFICIE/ Ha
12	**1**	**1,09**
"	**50**	**0,17**
"	**52**	**0,95**
"	**53**	**2,35**
"	**73**	**0,55**

TOTALE ha 5,11

confermando l'ottemperanza, da parte della ditta GIACCIO GENNARO a tutti gli obblighi, le prescrizioni e gli adempimenti indicati nel D.A.. n. 5/4663 del 27/08/1996 e sottoscritti dalla ditta Di Santo Francesco nel Piano di coltura;

VISTA la L.R. n. 24/2005, art. 4;

VISTO il Decreto n° 70/2010 del sig. Coordinatore dell ' Area 11;
alla stregua dell'istruttoria effettuata dal responsabile del Procedimento e dell'espressa dichiarazione di responsabilità resa dal medesimo

DECRETA

Per le motivazioni esposte in premessa che qui si intendono integralmente trascritte e riportate, di:

- **AUTORIZZARE** il subentro della ditta **GIACCIO GENNARO**, nato a NAPOLI il 18/06/956 e residente a VITULAZIO (CE), in loc. Fontana n°8, C.F. GCCGNR56H18F839N, nel regime di aiuti e premi previsto dal Reg. CE 2080/92 – anno 1996 – alla ditta "Olio Franchi soc. coop Agricola" domanda n° 647310671, sulle seguenti particelle, site nel comune di **MIGNANO MONTE LUNGO (CE):**

FOGLIO	PARTICELLA	SUPERFICIE/ Ha
12	1	1,09
"	50	0,17
"	52	0,95
"	53	2,35
"	73	0,55
	TOTALE ha	5,11

- **CONFERMARE** l'obbligo dell'ottemperanza da parte della ditta GIACCIO GENNARO a tutti gli obblighi e le prescrizioni indicati nel D.A. n. 5/4663 del 27/08/1996 e agli adempimenti già sottoscritti nel piano di coltura dalla ditta Di Santo Francesco;

- **NOTIFICARE**, a mezzo raccomandata A/R, il presente atto alla ditta GIACCIO GENNARO;

- **INVIARE** il presente decreto:

  - al Sig. Assessore all'Agricoltura;
  - all' AGC 02-Settore 01 "Attività di assistenza alle sedute di Giunta, Comitati dipartimentali" – Servizio 04 "Registrazione atti monocratici, archiviazione decreti dirigenziali";
  - all'Autorità di gestione PSR Campania 2007/2013;
  - all' Area Generale di Coordinamento 11 – Settore Foreste Caccia e Pesca;
  - all' AGC 01- Settore 02" Stampa, Documentazione ed Informazione e Bollettino Ufficiale" per la pubblicazione.

DELLA VALLE

fonte: http://burc.regione.campania.it

REGIONE CAMPANIA

Decreto Dirigenziale n. 29 del 17/07/2012

A.G.C. 11 Sviluppo Attività Settore Primario

Settore 19 Settore tecnico-amministrativo provinciale foreste - Caserta -

Oggetto dell'Atto:

REG.CE 2080/92-ANNO 1996- AUTORIZZAZIONE SUBENTRO DELLA DITTA GIACCIO ANTONIO ALLA DITTA OLIO FRANCHI SOC. COOP. AGRICOLA.

IL DIRIGENTE

PREMESSO:

- che il Regolamento (CEE) n° 2080/92 ha istituito un r egime comunitario di aiuti alle misure forestali nel settore agricolo;

- che il Programma attuativo del Regolamento (CEE) n°2080/92 per gli anni 1994/96 è stato approvato dalla Commissione Europea con decisione 4-VI/3959/94 e adottato dal Consiglio Regionale con deliberazione n°161/ 6 in data 10/11/94;

VISTA la domanda n° 44131823757 della ditta DI SANTO FRANCESCO, nato a Sant' Arpino (CE) il 25/4/1927 C.F. DSNFNC27D25I306G ammessa al regime di aiuti e premi di cui al suddetto Regolamento per l'anno 1996 con delibera G.R. n° 60 58 del 24/7/1996 e autorizzata con Decreto assessorile n°5/4663 del 27/08/1996;

VISTO il D.D. n° 64 del 19/06/2008 di autorizzazione de lla ditta "***Olio Franchi soc. coop Agricola***" P.I. 02637680618, (R. L. Di Santo Eugenio,nato a Sant' Arpino (CE) il 03/08/1969), al subentro alla ditta Di Santo Francesco istanza n°64730010671;
;

CONSIDERATO che con nota n°444213 del 11/06/2012 la ditta **GIACCIO ANTONIO** nato a NAPOLI il 29/11/1954, C.F. GCCNTN54S29F839G, residente a VITULAZIO (CE) loc. Fontana n°8, ai sensi della richiamata normativa, richiedeva il subentro alla ditta "Olio Franchi soc. coop Agricola" sulla superficie di seguito riportata;

VISTA la documentazione allegata alla predetta domanda di subentro che risulta conforme alle direttive del Regolamento CEE 2080/92 e successive disposizioni attuative;

VISTO il verbale istruttorio redatto dal tecnico incaricato;

RITENUTO pertanto di poter autorizzare il subentro della ditta **GIACCIO ANTONIO** alla ditta "Olio Franchi soc.coop Agricola" per le seguenti particelle, site nel comune di Mignano Monte Lungo (CE):

FOGLIO	PARTICELLA	SUPERFICIE/ Ha
12	**6**	**0,68**
"	**7**	**0,84**
"	**8**	**0,26**
"	**55**	**0,07**
"	**84**	**1,96**

TOTALE ha 3,81

confermando l'ottemperanza, da parte della ditta GIACCIO ANTONIO a tutti gli obblighi, le prescrizioni e gli adempimenti indicati nel D.A.. n. 5/4663 del 27/08/1996 e sottoscritti dalla ditta Di Santo Francesco nel Piano di coltura;

VISTA la L.R. n. 24/2005, art. 4;

VISTO il Decreto n°70/2010 del sig. Coordinatore dell ' Area 11;
alla stregua dell'istruttoria effettuata dal responsabile del Procedimento e dell'espressa dichiarazione di responsabilità resa dal medesimo

DECRETA

Per le motivazioni esposte in premessa che qui si intendono integralmente trascritte e riportate, di:

- **AUTORIZZARE** il subentro della ditta **GIACCIO ANTONIO**, nato a NAPOLI il 29/11/1954 e residente a VITULAZIO (CE), in loc. Fontana n°8, C.F. GCCNTN54S29F839G, nel regime di aiuti e premi previsto dal Reg. CE 2080/92 – anno 1996 – alla ditta "**Olio Franchi soc. coop Agricola"** domanda n° 647310671, sulle seguenti particelle, site nel comune di MIGNANO MONTE LUNGO (CE):

FOGLIO	PARTICELLA	SUPERFICIE/ Ha
12	6	0,68
"	7	0,84
"	8	0,26
"	55	0,07
"	84	1,96
	TOTALE ha	3,81

- **CONFERMARE** l'obbligo dell'ottemperanza da parte della ditta GIACCIO ANTONIO a tutti gli obblighi e le prescrizioni indicati nel D.A. n. 5/4663 del 27/08/1996 e agli adempimenti già sottoscritti nel piano di coltura dalla ditta Di Santo Francesco;

- **NOTIFICARE**, a mezzo raccomandata A/R, il presente atto alla ditta GIACCIO ANTONIO;

- **INVIARE** il presente decreto:

  - al Sig. Assessore all'Agricoltura;
  - all' AGC 02-Settore 01 "Attività di assistenza alle sedute di Giunta, Comitati dipartimentali" – Servizio 04 "Registrazione atti monocratici, archiviazione decreti dirigenziali";
  - all'Autorità di gestione PSR Campania 2007/2013;
  - all' Area Generale di Coordinamento 11 – Settore Foreste Caccia e Pesca;
  - all' AGC 01- Settore 02" Stampa, Documentazione ed Informazione e Bollettino Ufficiale" per la pubblicazione.

DELLA VALLE

fonte: http://burc.regione.campania.it

REGIONE CAMPANIA

Decreto Dirigenziale n. 30 del 19/07/2012

A.G.C. 11 Sviluppo Attività Settore Primario

Settore 19 Settore tecnico-amministrativo provinciale foreste - Caserta -

Oggetto dell'Atto:

REG.CE 2080/92-ANNO 1995- AUTORIZZAZIONE SUBENTRO DELLA DITTA DE SIMONE TOMMASO ALLA DITTA DE SIMONE VITTORIO.

IL DIRIGENTE

PREMESSO:

- che il Regolamento (CEE) n° 2080/92 ha istituito un r egime comunitario di aiuti alle misure forestali nel settore agricolo;

- che il Programma attuativo del Regolamento (CEE) n°2080/92 per gli anni 1994/96 è stato approvato dalla Commissione Europea con decisione 4-VI/3959/94 e adottato dal Consiglio Regionale con deliberazione n°161/ 6 in data 10/11/94;

VISTA la domanda n° 44130833872 della ditta DE SIMONE VITTORIO, nato a TEANO (CE) il 06/5/1937 C.F. DSMVTR37E06L083E ammessa al regime di aiuti e premi di cui al suddetto Regolamento per l'anno 1995 con delibera G.R. n° 32 04 del 07/05/1996 e autorizzata con Decreto assessorile n°5/3275 del 26/06/1996;

CONSIDERATO che con nota n°81145 del 19/07/2011 la ditta **DE SIMONE TOMMASO** nato a Teano il 26/04/1967, C.F. DSMTMS67D26L083P, residente a TEANO (CE) via Taverna Zarone P/co Luigia , ai sensi della richiamata normativa, richiedeva il subentro alla ditta De Simone Vittorio sulla superficie di seguito riportata**;**

VISTA la documentazione allegata alla predetta domanda di subentro che risulta conforme alle direttive del Regolamento CEE 2080/92 e successive disposizioni attuative;

VISTO il verbale istruttorio redatto dal tecnico incaricato;

RITENUTO pertanto di poter autorizzare il subentro della ditta **DE SIMONE TOMMASO** alla ditta De Simone Vittorio sulle seguenti particelle, site nel comune di TEANO (CE):

FOGLIO	PARTICELLA	SUPERFICIE/ Ha
9	**9**	**1,31**
“	**16**	**0,72**
“	**17**	**0,49**
“	**64**	**0,02**
“	**69**	**0,52**
“	**78**	**0,33**
“	**87**	**0,05**
“	**88**	**0,11**
“	**114**	**0,26**

TOTALE ha 3,81

confermando l'ottemperanza, da parte della ditta DE SIMONE TOMMASO a tutti gli obblighi, le prescrizioni e gli adempimenti indicati nel D.A.. n. 5/3275 del 28/06/1996 e sottoscritti dalla ditta De Simone Vittorio nel Piano di coltura;

VISTA la L.R. n. 24/2005, art. 4;

VISTO il Decreto n°70/2010 del sig. Coordinatore dell ' Area 11;

alla stregua dell'istruttoria effettuata dal responsabile del Procedimento e dell'espressa dichiarazione di

responsabilità resa dal medesimo

DECRETA

Per le motivazioni esposte in premessa che qui si intendono integralmente trascritte e riportate, di:

- **AUTORIZZARE** il subentro della ditta **DE SIMONE TOMMASO,** nato a Teano il 26/04/1967 e residente a TEANO (CE), in via Taverna Zarone P/co Luigia, C.F. DSMTMS67D26L083P, nel regime di aiuti e premi previsto dal Reg. CE 2080/92 – anno 1995 – alla ditta De Simone Vittorio domanda n°44130833872, sulle seguenti pa rticelle, site nel comune di TEANO (CE):

FOGLIO	PARTICELLA	SUPERFICIE/ Ha
9	**9**	**1,31**
“	**16**	**0,72**
“	**17**	**0,49**
“	**64**	**0,02**
“	**69**	**0,52**
“	**78**	**0,33**
“	**87**	**0,05**
“	**88**	**0,11**
“	**114**	**0,26**

TOTALE ha 3,81

- **CONFERMARE** l’obbligo dell’ottemperanza da parte della ditta DE SIMONE TOMMASO a tutti gli obblighi e le prescrizioni indicati nel D.A. n. 5/3275 del 28/06/1996 e agli adempimenti già sottoscritti nel piano di coltura dalla ditta De Simone Vittorio;

- **NOTIFICARE**, a mezzo raccomandata A/R, il presente atto alla ditta DE SIMONE VITTORIO;

- **INVIARE** il presente decreto:

  - al Sig. Assessore all’Agricoltura;
  - all’ AGC 02-Settore 01 “Attività di assistenza alle sedute di Giunta, Comitati dipartimentali” – Servizio 04 “Registrazione atti monocratici, archiviazione decreti dirigenziali”;
  - all’Autorità di gestione PSR Campania 2007/2013;
  - all’ Area Generale di Coordinamento 11 – Settore Foreste Caccia e Pesca;
  - all’ AGC 01- Settore 02” Stampa, Documentazione ed Informazione e Bollettino Ufficiale” per la pubblicazione.

DELLA VALLE

fonte: http://burc.regione.campania.it

Decreto Dirigenziale n. 63 del 17/07/2012

A.G.C. 11 Sviluppo Attività Settore Primario

Oggetto dell'Atto:

AREA GENERALE DI COORDINAMENTO SVILUPPO ATTIVITA' SETTORE PRIMARIO - ATTUAZIONE DEL PROGRAMMA DI SVILUPPO RURALE DELLA CAMPANIA (PSR) 2007/2013 - AVVISO PUBBLICO PER LA SELEZIONE N.3 ESPERTI PER LE ATTIVITA' DI IMPLEMENTAZIONE DEL PIANO DI MONITORAGGIO AMBIENTALE A SUPPORTO DELL'ATTUAZIONE DEL PSR 2007/2013 - APPROVAZIONE DEGLI SCHEMI DI CONTRATTO.

IL COORDINATORE

PREMESSO che

- con Deliberazione n. 283 del 19 marzo 2010 è stata recepita la Decisione della Commissione UE n. C (2010) 1261 del 2 marzo 2010 che approva la revisione del PSR - Programma di Sviluppo Rurale della Regione Campania per il periodo di programmazione 2007-2013 e modifica la Decisione della Commissione C (2007) 5712 del 20 novembre 2007;

- il Comitato di Sorveglianza del PSR - Programma di Sviluppo Rurale della Campania 2007-2013, istituito con Decreto del Presidente della Giunta Regionale n. 67 del 13 marzo 2008, ha approvato i criteri di selezione delle operazioni, adempimento che, a norma dello stesso Programma di Sviluppo Rurale, è preliminare all'attuazione delle Misure in cui esso si articola;

- con Decreto del Presidente della Giunta Regionale n. 72 del 25 marzo 2008, l'Autorità Ambientale Regionale è stata delegata a svolgere le proprie competenze relative all'attuazione del PSR - Programma di Sviluppo Rurale della Campania 2007-2013;

- con Deliberazione n 751 del 2 novembre 2010 è stato conferito l'incarico di Coordinatore pro tempore dell'AGC 11 - Sviluppo Attività Settore Primario al Dr. Francesco Massaro;

- con Decreto del Presidente della Giunta Regionale n. 210 del 18 Novembre 2010 il Coordinatore pro tempore dell'AGC 11 - Sviluppo Attività Settore Primario è stato delegato a svolgere la funzione di Autorità di Gestione del PSR - Programma di Sviluppo Rurale della Campania 2007-2013;

CONSIDERATO che

- il Comitato di Sorveglianza del PSR del 23 novembre 2010 ha approvato il Piano di Monitoraggio Ambientale del PSR, in accordo con la Relazione dell'Autorità Ambientale Regionale sulle attività di monitoraggio ambientale, dando mandato all'Autorità di Gestione di predisporre l'attuazione delle attività previste dal suddetto Piano di monitoraggio;

- l'implementazione del Piano di Monitoraggio Ambientale è un adempimento dettato dalla Direttiva 2001/42/CE del 27 giugno 2001 e del Consiglio del 27 giugno 2001, al fine di verificare la corrispondenza degli interventi del PSR realizzati e dei relativi effetti rispetto agli obblighi di sostenibilità ambientale;

- l'analisi delle esigenze specifiche per l'implementazione del Piano di Monitoraggio Ambientale del PSR evidenzia la necessità dell'utilizzo di ulteriori risorse specialistiche di supporto, in possesso di una significativa e consolidata esperienza nella conduzione di attività tecnico-scientifiche inerenti il telerilevamento e l'analisi degli ecosistemi e dei paesaggi rurali della Campania e delle loro specifiche dinamiche evolutive; la valutazione di tali dinamiche in funzione degli obiettivi di qualità ambientale e paesaggistica definiti dalla legislazione vigente e dai diversi strumenti comunitari e regionali di programmazione e pianificazione; la valutazione degli effetti delle politiche agricole sugli aspetti strutturali, funzionali ed evolutivi dei diversi ecosistemi e dei paesaggi rurali della Campania; la capacità di sviluppare e mettere a punto, per la conduzione delle attività avanti descritte, metodi e approcci innovativi in ambiente GIS basati sull'integrazione delle diverse basi informative (da telerilevamento, cartografiche, censuarie, statistiche, amministrative ecc.).

- il reperimento delle risorse specialistiche di supporto riveste carattere di urgenza, tenuto conto del fatto che la oramai prossima scadenza del 2013 impone che l'avvio delle attività di monitoraggio non sia ulteriormente procrastinato, pena il mancato completamento delle stesse, con le prevedibili conseguenze negative sulla rendicontazione finale del programma.

- con nota dell'Autorità di Gestione, Prot. n. 873731 del 17/11/2011, è stata avviata la procedura per la verifica circa la disponibilità di risorse umane dell'Organico del Personale Regionale per le attività specialistiche a supporto dell'Ufficio dell'Autorità Ambientale;

- all'esito di tale procedura è stata accertata l'impossibilità oggettiva di utilizzare le risorse umane disponibili all'interno della struttura regionale per le attività specialistiche richieste;

- si determinano pertanto, in considerazione delle scadenze ravvicinate di attivazione delle attività di monitoraggio del PSR, e della verificata indisponibilità all'interno della struttura regionale delle risorse specialistiche richieste, condizioni di oggettiva straordinarietà che rendono necessario il ricorso a professionalità esterne dotate delle competenze avanti descritte;

- con DRD n. 68 del 22 dicembre 2011 è stato approvato l'Avviso pubblico per la selezione per n. 3 esperti per le attività di implementazione del Piano di monitoraggio ambientale a supporto dell'attuazione del PSR 2007-2013;

- al 23/01/2012, data di scadenza dei termini per la presentazione delle domande di partecipazione al richiamato Avviso pubblico, sono pervenute un totale di 52 istanze;

- con DRD n.10 del 14/02/2012 e s.m.i. con cui è stata nominata, ai sensi dell'art. 8 del predetto Avviso, apposita Commissione per la selezione e valutazione delle domande presentate in adesione all'Avviso Pubblico;

- la suddetta Commissione di selezione e valutazione, insediatasi in data 23 febbraio 2012, ha ultimato i lavori in data 27/04/2012, provvedendo a redigere per ogni seduta apposito verbale;

VISTO

- l'esito dell'istruttoria di selezione e valutazione, come risultante dal Verbale redatto dalla citata Commissione in data 27/04/2012;

- il Decreto Dirigenziale n. 41 del 28/05/2012 con il quale sono state approvate le graduatorie di merito relative ai tre differenti profili professionali previsti dall'Avviso Pubblico per la selezione n.3 esperti per le attività di implementazione del Piano di monitoraggio ambientale a supporto dell'attuazione del PSR 2007/2013, approvato con DRD n. 68 del 22 dicembre 2011;

PRECISATO CHE

- ai sensi dell'art. 5 dell'Avviso Pubblico di cui al DRD 68 del 22 dicembre 2011, i candidati classificatisi primi nelle rispettive graduatorie dovranno essere nominati con successivo Decreto Dirigenziale componenti del Gruppo Tecnico di supporto all'attuazione dell'implementazione del Piano di Monitoraggio Ambientale del PSR;

- in caso di rinuncia si procederà allo scorrimento delle rispettive graduatorie relative al profilo di riferimento

RITENUTO

- di dover prendere atto del Decreto Dirigenziale n. 41 del 28/05/2012 con il quale sono state approvate le graduatorie di merito relative ai tre differenti profili professionali di esperti per le attività di implementazione del Piano di monitoraggio ambientale a supporto dell'attuazione del PSR 2007/2013;

- di dover provvedere all'approvazione degli schemi di contratto, allegati al presente atto, redatti in conformità allo schema di contratto di collaborazione coordinata e continuata già utilizzato da Regione Campania per l'affidamento di analoghi incarichi di assistenza tecnica alle attività di valutazione ambientale dei programmi sui fondi strutturali, resi conformi al parere dell'Avvocatura della Regione Campania ,nota prot. n°2012 0526102 del 09/07/2012.

- di confermare che ciascun contratto avrà durata biennale, così come previsto dall'art.9 del Bando allegato al DRD n. 68 del 22 dicembre 2011;

alla stregua dell'istruttoria compiuta dal Settore e dal responsabile del procedimento,

DECRETA

per le motivazioni espresse in narrativa che qui si intendono integralmente riportate:

- di approvare gli schemi di contratto, riportati in allegato, da impiegarsi per l'affidamento degli incarichi di esperto senior esperto senior di telerilevamento e gestione progetti complessi in ambito di informazione geografica; di esperto senior di analisi e pianificazione del territorio rurale e del paesaggio; e di esperto di livello intermedio in materia di programmazione agro-ambientale, per lo svolgimento di attività di assistenza tecnica alle attività inerenti la Valutazione ambientale del P.S.R. 2007-2013, sul quale l'A.G.C. Avvocatura Regionale ha già espresso il parere di conformità e coerenza alla normativa vigente in materia con nota prot. n° 2012 0526102 del 09/07/2012.

- Di confermare che i contratti allegati, che formano parte integrante e sostanziale del presente decreto, avranno durata biennale, così come previsto dall'art. 9 del Bando allegato al DRD n. 68 del 22 dicembre 2011;

- di incaricare il Settore SIRCA della divulgazione del contenuto del presente decreto, anche attraverso il sito web della Regione;

- di incaricare il Settore Bilancio e Credito Agrario ad inviare copia del presente decreto:
  al Presidente della Giunta Regionale;
  al Gabinetto del Presidente della Giunta Regionale;
  al Dirigente del Settore BCA;
  al Dirigente del Settore ITABI;
  al Dirigente del Settore SIRCA;
  al Dirigente del Settore IPA;
  al Dirigente del Settore Foreste, Caccia e Pesca;
  al RUFA;
  alla Segreteria Tecnica del Comitato di Sorveglianza del PSR Campania 2007-2013;
  Ad AGEA - Organismo Pagatore;
  Al BURC per la relativa pubblicazione;
  Al Servizio 04 dell'AGC 02 AA.GG. della Giunta Regionale.

Massaro

Allegato A – Schema contratto esperto senior di telerilevamento e gestione progetti complessi in ambito di informazione geografica ed ambientale

Area Generale di Coordinamento 11 "Sviluppo Attività Settore Primario"

PSR della Campania 2007-2013

REPUBBLICA ITALIANA

REGIONE CAMPANIA

SCRITTURA PRIVATA

Affidamento di incarico biennale di collaborazione coordinata e continuativa per lo svolgimento delle attività di assistenza tecnica specialistica all'Ufficio dell'Autorità Ambientale Regionale per l'implementazione del Piano di monitoraggio ambientale a supporto dell'attuazione del PSR 2007/2013.

L'anno 2012 il giorno __ del mese di _____ in Napoli, presso la sede della Giunta Regionale della Campania - Area Generale di Coordinamento 11 "Sviluppo Attività Settore Primario", Cemtro Direzionale di Napoli, Isola A6

TRA

la **Regione Campania** (d'ora in poi per brevità Regione) C.F. 80011990639, nella persona di Francesco Massaro, nato a Casal di Principe (CE) il 10 gennaio 1959, Coordinatore pro tempore dell'AGC 11 - Sviluppo Attività Settore Primario, delegato a svolgere la funzione di Autorità di Gestione del PSR - Programma di Sviluppo Rurale della Campania 2007-2013 in forza del Decreto del Presidente della Giunta Regionale n. 210 del 18 Novembre 2010, autorizzato alla sottoscrizione del presente atto in attuazione delle disposizioni di cui all'articolo 4, comma 2 della Legge Regionale n°24/2005, e domiciliato per la carica in Napoli, Centro Direzionale is. A6 CAP 80143;

E

Il dott. _____, (di seguito denominato *Collaboratore*) nato a _____ il _____, e residente in _____ in via _____ n._____, C.F. _____

PREMESSO che

- con Deliberazione n. 283 del 19 marzo 2010 è stata recepita la Decisione della Commissione UE n. C (2010) 1261 del 2 marzo 2010 che approva la revisione del PSR - Programma di Sviluppo Rurale della Regione Campania per il periodo di programmazione 2007-2013 e modifica la Decisione della Commissione C (2007) 5712 del 20 novembre 2007;

- il Comitato di Sorveglianza del PSR -Programma di Sviluppo Rurale della Campania 2007-2013, istituito con Decreto del Presidente della Giunta Regionale n. 67 del 13 marzo 2008, ha approvato i criteri di selezione delle operazioni, adempimento che, a norma dello stesso Programma di Sviluppo Rurale, è preliminare all'attuazione delle Misure in cui esso si articola;

- con Decreto del Presidente della Giunta Regionale n. 72 del 25 marzo 2008, l'Autorità Ambientale Regionale è stata delegata a svolgere le proprie competenze relative all'attuazione del PSR - Programma di Sviluppo Rurale della Campania 2007-2013;

fonte: http://burc.regione.campania.it

- con Deliberazione n 751 del 2 novembre 2010 è stato conferito l'incarico di Coordinatore pro tempore dell'AGC 11 -Sviluppo Attività Settore Primario al Dr. Francesco Massaro;

- con Decreto del Presidente della Giunta Regionale n. 210 del 18 Novembre 2010 il Coordinatore pro tempore dell'AGC 11 -Sviluppo Attività Settore Primario è stato delegato a svolgere la funzione di Autorità di Gestione del PSR -Programma di Sviluppo Rurale della Campania 2007-2013 ;

- l'implementazione del Piano di Monitoraggio Ambientale è un adempimento dettato dalla Direttiva 2001/42/CE del 27 giugno 2001 e del Consiglio del 27 giugno 2001, al fine di verificare la corrispondenza degli interventi del PSR realizzati e dei relativi effetti rispetto agli obblighi di sostenibilità ambientale;

- il Comitato di Sorveglianza del PSR del 23 novembre 2010 ha approvato il Piano di Monitoraggio Ambientale del PSR, in accordo con la Relazione dell'Autorità Ambientale Regionale sulle attività di monitoraggio ambientale, dando mandato all'Autorità di Gestione di predisporre l'attuazione delle attività previste dal suddetto Piano di monitoraggio;

- l'analisi delle esigenze specifiche per l'implementazione del Piano di Monitoraggio Ambientale del PSR evidenzia la necessità dell'utilizzo di ulteriori risorse specialistiche di supporto, in possesso di una significativa e consolidata esperienza nella conduzione di attività tecnico-scientifiche inerenti il telerilevamento, l'analisi degli ecosistemi e dei paesaggi rurali della Campania e la programmazione in campo agro-ambientale;

- il reperimento delle risorse specialistiche di supporto riveste carattere di urgenza, tenuto conto del fatto che la oramai prossima scadenza del 2013 impone che l'avvio delle attività di monitoraggio non sia ulteriormente procrastinato, pena il mancato completamento delle stesse, con le prevedibili conseguenze negative sulla rendicontazione finale del programma derivanti dal mancato adempimento di quanto previsto dall'art. 9, comma 1 lett. c) e all'art. 10 dalla Direttiva Comunitaria 2001/42/CE;

- con nota dell'Autorità di Gestione, Prot. n. 873731 del 17/11/2011, è stata avviata la procedura per la verifica circa la disponibilità di risorse umane dell'Organico del Personale Regionale per le attività specialistiche a supporto dell'Ufficio dell'Autorità Ambientale;

- all'esito di tale procedura è stata accertata l'impossibilità oggettiva di utilizzare le risorse umane disponibili all'interno della struttura regionale per le attività specialistiche richieste;

- si determinano pertanto, in considerazione delle scadenze ravvicinate di attivazione delle attività di monitoraggio del PSR, e della verificata indisponibilità all'interno della struttura regionale delle risorse specialistiche richieste, condizioni di oggettiva straordinarietà che rendono necessario il ricorso a professionalità esterne dotate delle competenze avanti descritte;

- la misura 511 -Assistenza Tecnica, consente l'attivazione di collaborazioni altamente specializzate volte a garantire una efficiente realizzazione di tutti gli obiettivi fissati nel Programma di Sviluppo Rurale;

- la misura 511 -Assistenza Tecnica, come l'intero PSR, è finanziata con il FEASR e prevede l'intervento (nella titolarità dei flussi finanziari) quale Organismo Pagatore – autonomo rispetto alla Regione -dell'AGEA.

- con DRD n. 68 del 22 dicembre 2011 è stato approvato l'Avviso pubblico per la selezione per n. 3 esperti per le attività di implementazione del Piano di monitoraggio ambientale a supporto dell'attuazione del PSR 2007-2013;

- al 23/01/2012, data di scadenza dei termini per la presentazione delle domande di partecipazione al richiamato Avviso pubblico, sono pervenute un totale di 52 istanze;

- il DRD n.10 del 14/02/2012 e s.m.i. con cui è stata nominata, ai sensi dell'art. 8 del predetto Avviso, apposita Commissione per la selezione e valutazione delle domande presentate in adesione all'Avviso Pubblico;

- la suddetta Commissione di selezione e valutazione, insediatasi in data 23 febbraio 2012, ha ultimato i lavori in data 27/04/2012, provvedendo a redigere per ogni seduta apposito verbale;

- l'esito dell'istruttoria compiuta dalla di selezione e valutazione è riportato nel Verbale redatto dalla citata Commissione in data 27/04/2012;

- le graduatorie di merito relative ai tre differenti profili professionali sono state approvate con il Decreto Dirigenziale n. 41 del 28/05/2012;

- ai sensi dell'art. 5 dell'Avviso Pubblico di cui al DRD 68 del 22 dicembre 2011, i candidati classificatisi primi nelle rispettive graduatorie verranno nominati con successivo Decreto Dirigenziale componenti del Gruppo Tecnico di supporto all'attuazione dell'implementazione del Piano di Monitoraggio Ambientale del PSR;

- che con il Decreto Dirigenziale n° ____ del _____ dell'A.G.C. 11 è stato, altresì, approvato lo schema di contratto, redatto in conformità allo schema di contratto di collaborazione continuata e coordinativa utilizzato dalla Regione Campania per analoghe attività di assistenza tecnica alle procedure inerenti i fondi strutturali, sul quale l'A.G.C. Avvocatura Regionale ha già espresso il parere di conformità e coerenza alla normativa vigente in materia con nota prot. n° 2012 0526102 del 09/07/2012;

- che i dati relativi al nominativo del Collaboratore, all'oggetto dell'incarico, alla durata ed al compenso inerente il presente contratto saranno trasmessi all'Ufficio Anagrafe delle Prestazioni - A.G.C. 07 Settore 01 Servizio 02 per gli adempimenti consequenziali;

Tutto ciò premesso

Tra le parti come sopra costituite si conviene e stipula quanto segue

Art. 1

(Premessa)

La premessa e tutti i documenti richiamati nel presente atto costituiscono parte integrante e sostanziale del presente contratto, nonché volontà dichiarate, ed assumono ad ogni effetto valore di patto.

Art. 2

(Oggetto)

La Regione, come sopra rappresentata, affida al dott. _____, che accetta, incarico biennale di collaborazione coordinata e continuativa, con la qualifica di esperto senior di telerilevamento e gestione progetti complessi in ambito di informazione geografica ed ambientale, finalizzato all'assistenza tecnico-specialistica alle attività inerenti il Monitoraggio Ambientale del P.S.R. 2007-2013 svolte dagli Uffici dell'Autorità di Gestione del P.S.R. e dell'Autorità Ambientale Regionale.

fonte: http://burc.regione.campania.it

Il Collaboratore, per tutta la durata del contratto, presta la propria opera in funzione delle esigenze connesse all'attuazione delle attività di cui al comma precedente.

Il rapporto instaurato con il presente contratto non implica alcun vincolo di dipendenza o subordinazione con la Regione.

Articolo 3

(Prestazioni oggetto dell'incarico)

Nell'ambito del programma regionale di monitoraggio ambientale del PSR, il Collaboratore si impegna a fornire all'Amministrazione le seguenti prestazioni specialistiche:

a) Progettazione esecutiva del Piano di Monitoraggio Ambientale del P.S.R. nella sua componente tecnologica e procedurale relativa alle attività di Telerilevamento delle risorse agroforestali;

b) Gestione della componente di acquisizione ed elaborazione dati da Telerilevamento (metodi e strumenti, scelta delle immagini telerilevate, acquisizione dati satellitari ed aerei, costituzione base dati, sviluppo procedure, elaborazione ed analisi dei dati);

c) Produzione del data base e delle basi geografiche di dati per l'analisi a scala regionale dello stato iniziale dei sistemi agricoli e ambientali e della loro evoluzione;

d) Affiancamento tecnico delle risorse umane disponibili presso l'Autorità Ambientale Regionale e l'Autorità di Gestione del P.S.R. coinvolte nello sviluppo delle attività di monitoraggio ambientale del P.S.R;

e) Assistenza tecnica all'Autorità Ambientale Regionale nelle fasi di produzione, analisi e valutazione degli elaborati preliminari e conclusivi del Piano di Monitoraggio Ambientale del P.S.R.

f) Assistenza tecnica nella valutazione degli effetti ambientali delle misure del PSR 2007-2013 rispetto agli obiettivi di sostenibilità ambientale definiti in sede comunitaria, nazionale, regionale;.

g) Assistenza tecnica nello sviluppo di azioni e strumenti per la comunicazione e la diffusione dei risultati di monitoraggio ambientale del P.S.R. in ambito pubblico e scientifico

h) Produzione di report bimestrali sullo stato di avanzamento delle attività e realizzazione di 2 report contenenti i risultati delle analisi di monitoraggio ambientali svolte;

i) Partecipazione su richiesta dell'Autorità di Gestione ai Comitati di Sorveglianza PSR ed alle riunioni organizzative interne e di relazione con altre Amministrazioni, con la Commissione, ed in contesti scientifici inerenti temi e aspetti connessi con il programma di monitoraggio del PSR.

j) Produzione con cadenza bimestrale di una relazione tecnica dettagliata con la descrizione delle attività svolte, evidenziando i servizi di assistenza tecnica resi, le problematiche emerse, le soluzioni adottate, i risultati conseguiti.

Il Collaboratore si impegna inoltre a produrre, nel corso della durata dell'incarico, due report di monitoraggio ambientale, di cui il primo realizzato non oltre gli 8 mesi dall'inizio dell'incarico, il secondo a conclusione delle attività.

Articolo 4

(Obblighi della Regione)

fonte: http://burc.regione.campania.it

La Regione si obbliga a mettere a disposizione del Collaboratore le proprie risorse strumentali ed umane per la realizzazione del Piano di monitoraggio, nonché i dati ed ogni altra informazione disponibile in suo possesso, considerata rilevante ai fini dello svolgimento dell'incarico di cui al presente contratto.

Art. 5

(Obblighi del Collaboratore)

Il Collaboratore si obbliga a svolgere la propria opera, portando a compimento le attività come indicate nell'art. 2. A tale scopo, il Collaboratore si obbliga a coordinarsi con l'Autorità di gestione del P.S.R. e conl'Autorità ambientale della Campania, stabilendo con gli stessi un calendario di attività su base bimestrale da svolgersi prevalentemente, in funzione delle specifiche esigenze, presso le sede della Regione Campania, dell'AGC 11 - Sviluppo Attività Settore Primario e presso l'Ufficio dell'Autorità Ambientale Regionale.

Le attività svolte devono essere, relativamente all'oggetto del presente contratto, autocertificate dal Collaboratore ai sensi del D.P.R. 445/2000, e ss.mm.ii., su base bimestrale, come previsto all'art. 3. Le attività sono articolate secondo quanto stabilito dai Responsabili dell'Autorità ambientale della Campania e dell'Autorità di gestione del P.S.R..

Il Collaboratore si obbliga, inoltre, a relazionare bimestralmente all'Autorità di gestione del P.S.R. sulle attività svolte, evidenziando i servizi di assistenza tecnica resi, le problematiche emerse, le soluzioni adottate, i risultati conseguiti.

Resta confermato, altresì, l'obbligo in capo al Collaboratore a presentare ogni ulteriore documentazione richiesta dall'Autorità di Gestione del P.S.R. 2007-2013 ai fini della rendicontazione delle spese per le prestazioni rese ai sensi del presente contratto.

Il Collaboratore deve osservare i principi di correttezza, diligenza, lealtà, mantenere la più stretta riservatezza rispetto a quanto venuto in sua conoscenza nell'espletamento dell'attività e non farne uso inopportuno, direttamente o indirettamente, per proprio tornaconto o per quello di terzi, anche dopo la scadenza del presente contratto, fermo restando il rispetto delle disposizioni contenute nel D.Lgs. n.196/2003 "Codice in materia di protezione dei dati personali" e ss.mm.ii..

Il Collaboratore ha il divieto di svolgere attività ovvero assumere incarichi in conflitto di interessi con il presente incarico per tutto il periodo di durata del medesimo. Nel caso di accertamento da parte dell'Amministrazione regionale della violazione di tale divieto il contratto si intenderà risolto di diritto.

Art. 6

(Risoluzione)

Nel caso di inadempienze del Collaboratore, l'Autorità di Gestione del P.S.R. intimerà allo stesso, previo invio di raccomandata con avviso di ricevimento, di adempiere a quanto necessario per il rispetto dei doveri derivanti del presente contratto, dando un termine di almeno 30 (trenta) giorni lavorativi per l'esecuzione. Nel caso in cui il Collaboratore non dovesse adempiere senza giustificato motivo, il contratto si intenderà risolto di diritto. Il presente contratto può essere, altresì, risolto di diritto ai sensi dell'articolo 1456 del Codice Civile e previo invio di raccomandata con avviso di ricevimento, al verificarsi di una delle seguenti circostanze di fatto:

- frode e grave negligenza nell'esecuzione degli obblighi contrattuali;

- gravi e reiterate violazioni delle norme di legge e/o del presente contratto imputabili a dolo o colpa grave del Collaboratore;

fonte: http://burc.regione.campania.it

- sospensione unilaterale del contratto di collaborazione.

La risoluzione fa sorgere in capo alla Regione il diritto di procedere alla sospensione dei pagamenti, nonché il diritto al risarcimento di tutti i danni diretti ed indiretti, oltre che alla corresponsione delle maggiori spese che Esso dovrà sostenere per il restante periodo contrattuale, affidando ad altri soggetti la prestazione o la sua parte rimanente in danno del Collaboratore inadempiente.

Art. 7

(Recesso)

L'Amministrazione regionale ha facoltà di recedere del presente contratto con preavviso di almeno 30 (trenta) giorni lavorativi, senza obbligo di indennizzo, fatto salvo quello di pagamento delle sole prestazioni effettivamente eseguite e positivamente valutate, nonché il rimborso delle spese sostenute e fatturate, rimborsabili a termini del contratto.

Art. 8

(Durata)

Il rapporto di collaborazione decorre dal giorno _____, ha durata biennale e, pertanto, terminerà il _____.

Articolo 9

(Verifica dell'esecuzione e del buon esito dell'incarico)

L'Autorità di gestione del P.S.R. e l'Autorità Ambientale Regionale si riservano la facoltà di verificare periodicamente il corretto svolgimento dell'incarico, riscontrando la coerenza dei risultati conseguiti rispetto agli obiettivi affidati.

Art. 10

(Corrispettivo)

Per l'intera durata contrattuale, il compenso lordo annuo spettante al Collaboratore viene stabilito in complessivi € 60.000/00 annui, al netto di I.V.A. Tale importo è a valere sulla misura 511 del P.S.R. – "Assistenza Tecnica".

Il corrispettivo di cui al comma precedente sarà corrisposto in rate bimestrali posticipate, previa presentazione di fattura, e della documentazione, di seguito specificata.

a) relazione bimestrale del Collaboratore sulle attività svolte;

b) autocertificazione resa dal Collaboratore ai sensi e per gli effetti del D.P.R. n. 445/2000 e ss.mm.ii. in merito alle attività svolte nel bimestre di riferimento;

c) attestazione di regolare esecuzione delle prestazioni svolte dal Collaboratore nel periodo di riferimento a firma del Responsabile Ufficio Autorità di Gestione del P.S.R., sentito il Responsabile dell'Autorità ambientale, rilasciata sulla base della relazione di cui al punto a);

d) ogni altra ulteriore documentazione integrativa richiesta ai fini della rendicontazione delle spese oggetto del presente contratto.

fonte: http://burc.regione.campania.it

Ai fini dell'erogazione del compenso di cui al primo comma del presente articolo si dovranno seguire le procedure fissate dall'Organismo Pagatore AGEA.

AI sensi dell'art. 71, comma 3, punto a) del Reg. (CE) n. 1698/2005, non è ammissibile a contributo del FEASR l?IVA, tranne l'IVA non recuperabile se realmente e definitivamente sostenuta da beneficiari diversi da soggetti non passivi di cui all'art. 4, paragrafo 5, primo comma, della sesta direttiva 77/3onsiglio del 17 maggio, come riportato nelle disposizioni generali.

Art. 11

(Utilizzo strumentazione e materiale di consumo)

Il Collaboratore potrà avvalersi delle attrezzature informatiche, delle infrastrutture tecnologiche e altri macchinari in dotazione alla struttura regionale, necessari allo svolgimento delle attività inerenti il Monitoraggio ambientale del P.S.R. 2007-2013, svolte dagli Uffici dell'Autorità di Gestione e dell'Autorità Ambientale.

Per lo svolgimento delle attività di cui al comma precedente il Collaboratore potrà, inoltre, utilizzare il materiale di consumo regionale.

Art. 12

(Responsabilità)

La Regione è esonerata da ogni responsabilità per eventuali danni causati dal Collaboratore nell'esercizio dell'attività contrattuale.

Il Collaboratore solleva la Regione da ogni eventuale responsabilità penale e civile verso terzi comunque connessa all'attività affidatagli.

Art. 13

(Sede di svolgimento dell'incarico)

Le parti convengono che la prestazione verrà resa prevalentemente in Napoli presso gli uffici dell'Autorità di gestione del P.S.R e presso l'Ufficio dell'Autorità Ambientale, ma potrà prevedere trasferte anche al di fuori della città medesima, ove autorizzato dal Responsabile dell'Autorità di gestione del P.S.R..

Art. 14

(Spese contrattuali e oneri diversi)

Il presente contratto, per comune accordo delle parti, è soggetto a registrazione solo in caso di uso, con applicazione dell'imposta in misura fissa ai sensi dell'art. 10 parte seconda della "Tariffa" allegata al TIUR approvato con D.P.R. 26 aprile 1986, n. 131 ed è esente a bollo a norma dell'art.25 della Tabella Allegato B del D.P.R. 26 ottobre 1972, n.642. Eventuali spese di bollo sono a carico del Collaboratore.

Art. 15

(Pubblicità)

fonte: http://burc.regione.campania.it

I dati relativi al nominativo del Collaboratore, all'oggetto dell'incarico ed al relativo compenso della presente collaborazione verranno pubblicati sul sito web della Regione Campania, secondo quanto previsto dagli artt. 3 comma 18 e 54 della Legge 24 Dicembre 2007, n° 244 (Finanziaria 2008) , nonché sul B.U.R.C.

Art. 16

(Trattamento dati)

Ai sensi del D.Lgs. n. 196/2003 il Collaboratore dà il proprio incondizionato consenso al trattamento ei propri dati per l'esecuzione di tutte le operazioni connesse al presente contratto.

Art. 17

(Controversie e Foro competente)

Per eventuali controversie inerenti il presente contratto, le parti concordano quale Foro competente quello di Napoli con espressa rinuncia a qualsiasi altro.

Articolo 18

(Clausola di esclusiva)

La Regione acquisisce la proprietà piena e assoluta degli elaborati e/o dei prodotti realizzati dal Collaboratore e potrà, a suo insindacabile giudizio, darne o meno esecuzione. L'eventuale utilizzazione scientifica dei risultati delle attività svolte o parte di esse dovranno essere preventivamente autorizzate dalla Regione citandone la provenienza.

Articolo 19

(Efficacia del contratto)

L'efficacia e l'esecuzione del contratto saranno subordinate all'esito positivo della Corte dei Conti ai sensi dell'art. 17, comma 30 della D.L. 78/2009, convertito nella legge 102/2009 e pertanto il presente contratto, nelle more della procedura di controllo preventivo, risulta sospeso fino al superamento del controllo di legittimità della Corte dei Conti, rimandando l'inizio della prestazione alla data prevista dagli adempimenti formali ai sensi dell'art. 3, comma 2 della legge 14 gennaio 1994, n. 20.

Letto, approvato e sottoscritto da entrambe le parti senza riserva alcuna.

L'Autorità di Gestione

Il Collaboratore

Ai sensi e per gli effetti dell'art. 1341 codice civile le parti dichiarano di aver letto le clausole ed i patti contenuti negli artt. 6 (Risoluzione), 7 (Recesso), 13 (Responsabilità), 18 (Controversie e Foro competente) del presente contratto e di approvarli esplicitamente.

L'Autorità di Gestione

fonte: http://burc.regione.campania.it

Il Collaboratore

Il presente contratto consta di numero ____ pagine e viene redatto in duplice originale e trattenuto in originale da ciascuna parte.

fonte: http://burc.regione.campania.it

Allegato B – Schema contratto esperto senior di analisi e pianificazione del territorio rurale e del paesaggio

Area Generale di Coordinamento 11 "Sviluppo Attività Settore Primario"

PSR della Campania 2007-2013

REPUBBLICA ITALIANA

REGIONE CAMPANIA

SCRITTURA PRIVATA

Affidamento di incarico biennale di collaborazione coordinata e continuativa per lo svolgimento delle attività di assistenza tecnica specialistica all'Ufficio dell'Autorità Ambientale Regionale per l'implementazione del Piano di monitoraggio ambientale a supporto dell'attuazione del PSR 2007/2013.

L'anno 2012 il giorno __ del mese di _____ in Napoli, presso la sede della Giunta Regionale della Campania - Area Generale di Coordinamento 11 "Sviluppo Attività Settore Primario", Cemtro Direzionale di Napoli, Isola A6

TRA

la **Regione Campania** (d'ora in poi per brevità Regione) C.F. 80011990639, nella persona di Francesco Massaro, nato a Casal di Principe (CE) il 10 gennaio 1959, Coordinatore pro tempore dell'AGC 11 - Sviluppo Attività Settore Primario, delegato a svolgere la funzione di Autorità di Gestione del PSR - Programma di Sviluppo Rurale della Campania 2007-2013 in forza del Decreto del Presidente della Giunta Regionale n. 210 del 18 Novembre 2010, autorizzato alla sottoscrizione del presente atto in attuazione delle disposizioni di cui all'articolo 4, comma 2 della Legge Regionale n°24/2005, e domiciliato per la carica in Napoli, Centro Direzionale is. A6 CAP 80143;

E

Il dott. _____, (di seguito denominato *Collaboratore*) nato a _____ il _____, e residente in _____ in via _____ n._____, C.F. _____

PREMESSO che

- con Deliberazione n. 283 del 19 marzo 2010 è stata recepita la Decisione della Commissione UE n. C (2010) 1261 del 2 marzo 2010 che approva la revisione del PSR - Programma di Sviluppo Rurale della Regione Campania per il periodo di programmazione 2007-2013 e modifica la Decisione della Commissione C (2007) 5712 del 20 novembre 2007;

- il Comitato di Sorveglianza del PSR -Programma di Sviluppo Rurale della Campania 2007-2013, istituito con Decreto del Presidente della Giunta Regionale n. 67 del 13 marzo 2008, ha approvato i criteri di selezione delle operazioni, adempimento che, a norma dello stesso Programma di Sviluppo Rurale, è preliminare all'attuazione delle Misure in cui esso si articola;

- con Decreto del Presidente della Giunta Regionale n. 72 del 25 marzo 2008, l'Autorità Ambientale Regionale è stata delegata a svolgere le proprie competenze relative all'attuazione del PSR - Programma di Sviluppo Rurale della Campania 2007-2013;

fonte: http://burc.regione.campania.it

- con Deliberazione n 751 del 2 novembre 2010 è stato conferito l'incarico di Coordinatore pro tempore dell'AGC 11 -Sviluppo Attività Settore Primario al Dr. Francesco Massaro;

- con Decreto del Presidente della Giunta Regionale n. 210 del 18 Novembre 2010 il Coordinatore pro tempore dell'AGC 11 -Sviluppo Attività Settore Primario è stato delegato a svolgere la funzione di Autorità di Gestione del PSR -Programma di Sviluppo Rurale della Campania 2007-2013 ;

- l'implementazione del Piano di Monitoraggio Ambientale è un adempimento dettato dalla Direttiva 2001/42/CE del 27 giugno 2001 e del Consiglio del 27 giugno 2001, al fine di verificare la corrispondenza degli interventi del PSR realizzati e dei relativi effetti rispetto agli obblighi di sostenibilità ambientale;

- il Comitato di Sorveglianza del PSR del 23 novembre 2010 ha approvato il Piano di Monitoraggio Ambientale del PSR, in accordo con la Relazione dell'Autorità Ambientale Regionale sulle attività di monitoraggio ambientale, dando mandato all'Autorità di Gestione di predisporre l'attuazione delle attività previste dal suddetto Piano di monitoraggio;

- l'analisi delle esigenze specifiche per l'implementazione del Piano di Monitoraggio Ambientale del PSR evidenzia la necessità dell'utilizzo di ulteriori risorse specialistiche di supporto, in possesso di una significativa e consolidata esperienza nella conduzione di attività tecnico-scientifiche inerenti il telerilevamento e l'analisi degli ecosistemi e dei paesaggi rurali della Campania e delle loro specifiche dinamiche evolutive; la valutazione di tali dinamiche in funzione degli obiettivi di qualità ambientale e paesaggistica definiti dalla legislazione vigente e dai diversi strumenti comunitari e regionali di programmazione e pianificazione; la valutazione degli effetti delle politiche agricole sugli aspetti strutturali, funzionali ed evolutivi dei diversi ecosistemi e dei paesaggi rurali della Campania; la capacità di sviluppare e mettere a punto, per la conduzione delle attività avanti descritte, metodi e approcci innovativi in ambiente GIS basati sull'integrazione delle diverse basi informative (da telerilevamento, cartografiche, censuarie, statistiche, amministrative ecc.).

- il reperimento delle risorse specialistiche di supporto riveste carattere di urgenza, tenuto conto del fatto che la oramai prossima scadenza del 2013 impone che l'avvio delle attività di monitoraggio non sia ulteriormente procrastinato, pena il mancato completamento delle stesse, con le prevedibili conseguenze negative sulla rendicontazione finale del programma derivanti dal mancato adempimento di quanto previsto dall'art. 9, comma 1 lett. c) e all'art. 10 dalla Direttiva Comunitaria 2001/42/CE;

- con nota dell'Autorità di Gestione, Prot. n. 873731 del 17/11/2011, è stata avviata la procedura per la verifica circa la disponibilità di risorse umane dell'Organico del Personale Regionale per le attività specialistiche a supporto dell'Ufficio dell'Autorità Ambientale;

- all'esito di tale procedura è stata accertata l'impossibilità oggettiva di utilizzare le risorse umane disponibili all'interno della struttura regionale per le attività specialistiche richieste;

- si determinano pertanto, in considerazione delle scadenze ravvicinate di attivazione delle attività di monitoraggio del PSR, e della verificata indisponibilità all'interno della struttura regionale delle risorse specialistiche richieste, condizioni di oggettiva straordinarietà che rendono necessario il ricorso a professionalità esterne dotate delle competenze avanti descritte;

- la misura 511 -Assistenza Tecnica, consente l'attivazione di collaborazioni altamente specializzate volte a garantire una efficiente realizzazione di tutti gli obiettivi fissati nel Programma di Sviluppo Rurale;

- la misura 511 -Assistenza Tecnica, come l'intero PSR, è finanziata con il FEASR e prevede l'intervento (nella titolarità dei flussi finanziari) quale Organismo Pagatore – autonomo rispetto alla Regione -dell'AGEA.

fonte: http://burc.regione.campania.it

- con DRD n. 68 del 22 dicembre 2011 è stato approvato l'Avviso pubblico per la selezione per n. 3 esperti per le attività di implementazione del Piano di monitoraggio ambientale a supporto dell'attuazione del PSR 2007-2013;

- al 23/01/2012, data di scadenza dei termini per la presentazione delle domande di partecipazione al richiamato Avviso pubblico, sono pervenute un totale di 52 istanze;

- il DRD n.10 del 14/02/2012 e s.m.i. con cui è stata nominata, ai sensi dell'art. 8 del predetto Avviso, apposita Commissione per la selezione e valutazione delle domande presentate in adesione all'Avviso Pubblico;

- la suddetta Commissione di selezione e valutazione, insediatasi in data 23 febbraio 2012, ha ultimato i lavori in data 27/04/2012, provvedendo a redigere per ogni seduta apposito verbale;

- l'esito dell'istruttoria compiuta dalla di selezione e valutazione è riportato nel Verbale redatto dalla citata Commissione in data 27/04/2012;

- le graduatorie di merito relative ai tre differenti profili professionali sono state approvate con il Decreto Dirigenziale n. 41 del 28/05/2012;

- ai sensi dell'art. 5 dell'Avviso Pubblico di cui al DRD 68 del 22 dicembre 2011, i candidati classificatisi primi nelle rispettive graduatorie verranno nominati con successivo Decreto Dirigenziale componenti del Gruppo Tecnico di supporto all'attuazione dell'implementazione del Piano di Monitoraggio Ambientale del PSR;

- che con il Decreto Dirigenziale n° ____ del _____ dell'A.G.C. 11 è stato, altresì, approvato lo schema di contratto, redatto in conformità allo schema di contratto di collaborazione continuata e coordinativa utilizzato dalla Regione Campania per analoghe attività di assistenza tecnica alle procedure inerenti i fondi strutturali, sul quale l'A.G.C. Avvocatura Regionale ha già espresso il parere di conformità e coerenza alla normativa vigente in materia con nota prot. n° 2012 0526102 del 09/07/2012;

- che i dati relativi al nominativo del Collaboratore, all'oggetto dell'incarico, alla durata ed al compenso inerente il presente contratto saranno trasmessi all'Ufficio Anagrafe delle Prestazioni - A.G.C. 07 Settore 01 Servizio 02 per gli adempimenti consequenziali;

Tutto ciò premesso

Tra le parti come sopra costituite si conviene e stipula quanto segue

Art. 1

(Premessa)

La premessa e tutti i documenti richiamati nel presente atto costituiscono parte integrante e sostanziale del presente contratto, nonché volontà dichiarate, ed assumono ad ogni effetto valore di patto.

Art. 2

(Oggetto)

La Regione, come sopra rappresentata, affida al dott. _____, che accetta, incarico biennale di collaborazione coordinata e continuativa, con la qualifica di esperto senior di analisi e pianificazione del territorio rurale e del paesaggio, finalizzato all'assistenza tecnico-specialistica alle attività inerenti il Monitoraggio Ambientale del P.S.R. 2007-2013 svolte dagli Uffici dell'Autorità di Gestione del P.S.R. e dell'Autorità Ambientale Regionale.

Il Collaboratore, per tutta la durata del contratto, presta la propria opera in funzione delle esigenze connesse all'attuazione delle attività di cui al comma precedente.

Il rapporto instaurato con il presente contratto non implica alcun vincolo di dipendenza o subordinazione con la Regione.

Articolo 3

(Prestazioni oggetto dell'incarico)

Nell'ambito del programma regionale di monitoraggio ambientale del PSR, il Collaboratore si impegna a fornire all'Amministrazione le seguenti prestazioni specialistiche:

a) Assistenza tecnica alla progettazione esecutiva del Piano di Monitoraggio Ambientale del P.S.R. nella sua componente metodologica e procedurale;

b) assistenza tecnica nelle attività di creazione, a partire dagli strati informativi contenuti nel SIT regionale e dalle altre fonti censuarie, statistiche e amministrative disponibili, del data base geografico per l'analisi a scala regionale dello stato iniziale dei sistemi agricoli e ambientali; delle pressioni a carico delle principali risorse e matrici ambientali (suolo, acqua, biodiversità, paesaggio ecc.); delle risposte (prestazioni) in termini di mutamento dei comportamenti degli operatori agricoli e delle pratiche gestionali che hanno incidenza sulla qualità/stato delle risorse ambientali;

c) analisi degli effetti delle misure del PSR sugli aspetti strutturali, funzionali ed evolutivi dei diversi ecosistemi e dei paesaggi rurali e sistemi agricoli della Campania, in considerazione delle loro specifiche dinamiche evolutive e degli obiettivi di qualità ecologica e paesaggistica, così come definiti nella Carta dei paesaggi della Campania, nelle Linee guida per il paesaggio in Campania, nonché nei diversi strumenti comunitari e regionali di programmazione e pianificazione;

d) Assistenza tecnica nella valutazione degli effetti ambientali delle misure del PSR 2007-2013 sulla risorsa suolo, sui sistemi di terre regionali, sulle comunità vegetali, gli habitat e i mosaici agroforestali regionali;

e) assistenza tecnica alle attività di popolamento, mediante elaborazione integrata di basi di dati cartografiche, statistiche e censuarie, del set di indicatori di stato, pressione e risposta impiegati per la valutazione ambientale a scala territoriale delle misure del PSR;

f) Assistenza tecnica all'Autorità di Gestione del P.S.R. ed all'Autorità Ambientale Regionale nelle fasi di produzione, analisi e valutazione degli elaborati preliminari e conclusivi del Piano di Monitoraggio Ambientale del P.S.R.

g) Affiancamento tecnico delle risorse umane disponibili presso l'Autorità di Gestione del P.S.R. e dell'Autorità Ambientale Regionale coinvolte nello sviluppo delle attività di monitoraggio ambientale del P.S.R;

h) Assistenza tecnica nello sviluppo di azioni e strumenti per la comunicazione e la diffusione dei risultati di monitoraggio ambientale del P.S.R.in ambito pubblico e scientifico;

fonte: http://burc.regione.campania.it

i) partecipazione su richiesta dell'Autorità di gestione ai Comitati di sorveglianza ed alle riunioni organizzative interne e di relazione con altre Amministrazioni, con la Commissione, inerenti temi e aspetti connessi con il programma di monitoraggio del PSR.

j) Produzione con cadenza bimestrale di una relazione tecnica dettagliata con la descrizione delle attività svolte, evidenziando i servizi di assistenza tecnica resi, le problematiche emerse, le soluzioni adottate, i risultati conseguiti.

Il Collaboratore si impegna inoltre a produrre, nel corso della durata dell'incarico, due report di monitoraggio ambientale, con specifico riferimento alle attività specialistiche di cui ai punti b), c) e d), e) di cui il primo realizzato non oltre gli 8 mesi dall'inizio dell'incarico, il secondo a conclusione delle attività.

Articolo 4

(Obblighi della Regione)

La Regione si obbliga a mettere a disposizione del Collaboratore le proprie risorse strumentali ed umane per la realizzazione del Piano di monitoraggio, nonché i dati ed ogni altra informazione disponibile in suo possesso, considerata rilevante ai fini dello svolgimento dell'incarico di cui al presente contratto.

Art. 5

(Obblighi del Collaboratore)

Il Collaboratore si obbliga a svolgere la propria opera, portando a compimento le attività come indicate nell'art. 2. A tale scopo, il Collaboratore si obbliga a coordinarsi con l'Autorità di gestione del P.S.R. e conl'Autorità ambientale della Campania, stabilendo con gli stessi un calendario di attività su base bimestrale da svolgersi prevalentemente, in funzione delle specifiche esigenze, presso le sede della Regione Campania, dell'AGC 11 - Sviluppo Attività Settore Primario e presso l'Ufficio dell'Autorità Ambientale Regionale.

Le attività svolte devono essere, relativamente all'oggetto del presente contratto, autocertificate dal Collaboratore ai sensi del D.P.R. 445/2000, e ss.mm.ii., su base bimestrale, come previsto all'art. 3. Le attività sono articolate secondo quanto stabilito dai Responsabili dell'Autorità ambientale della Campania e dell'Autorità di gestione del P.S.R..

Il Collaboratore si obbliga, inoltre, a relazionare bimestralmente all'Autorità di gestione del P.S.R. sulle attività svolte, evidenziando i servizi di assistenza tecnica resi, le problematiche emerse, le soluzioni adottate, i risultati conseguiti.

Resta confermato, altresì, l'obbligo in capo al Collaboratore a presentare ogni ulteriore documentazione richiesta dall'Autorità di Gestione del P.S.R. 2007-2013 ai fini della rendicontazione delle spese per le prestazioni rese ai sensi del presente contratto.

Il Collaboratore deve osservare i principi di correttezza, diligenza, lealtà, mantenere la più stretta riservatezza rispetto a quanto venuto in sua conoscenza nell'espletamento dell'attività e non farne uso inopportuno, direttamente o indirettamente, per proprio tornaconto o per quello di terzi, anche dopo la scadenza del presente contratto, fermo restando il rispetto delle disposizioni contenute nel D.Lgs. n.196/2003 "Codice in materia di protezione dei dati personali" e ss.mm.ii..

fonte: http://burc.regione.campania.it

Il Collaboratore ha il divieto di svolgere attività ovvero assumere incarichi in conflitto di interessi con il presente incarico per tutto il periodo di durata del medesimo. Nel caso di accertamento da parte dell'Amministrazione regionale della violazione di tale divieto il contratto si intenderà risolto di diritto.

Art. 6

(Risoluzione)

Nel caso di inadempienze del Collaboratore, l'Autorità di Gestione del P.S.R. intimerà allo stesso, previo invio di raccomandata con avviso di ricevimento, di adempiere a quanto necessario per il rispetto dei doveri derivanti del presente contratto, dando un termine di almeno 30 (trenta) giorni lavorativi per l'esecuzione. Nel caso in cui il Collaboratore non dovesse adempiere senza giustificato motivo, il contratto si intenderà risolto di diritto. Il presente contratto può essere, altresì, risolto di diritto ai sensi dell'articolo 1456 del Codice Civile e previo invio di raccomandata con avviso di ricevimento, al verificarsi di una delle seguenti circostanze di fatto:

- frode e grave negligenza nell'esecuzione degli obblighi contrattuali;

- gravi e reiterate violazioni delle norme di legge e/o del presente contratto imputabili a dolo o colpa grave del Collaboratore;

- sospensione unilaterale del contratto di collaborazione.

La risoluzione fa sorgere in capo alla Regione il diritto di procedere alla sospensione dei pagamenti, nonché il diritto al risarcimento di tutti i danni diretti ed indiretti, oltre che alla corresponsione delle maggiori spese che Esso dovrà sostenere per il restante periodo contrattuale, affidando ad altri soggetti la prestazione o la sua parte rimanente in danno del Collaboratore inadempiente.

Art. 7

(Recesso)

L'Amministrazione regionale ha facoltà di recedere del presente contratto con preavviso di almeno 30 (trenta) giorni lavorativi, senza obbligo di indennizzo, fatto salvo quello di pagamento delle sole prestazioni effettivamente eseguite e positivamente valutate, nonché il rimborso delle spese sostenute e fatturate, rimborsabili a termini del contratto.

Art. 8

(Durata)

Il rapporto di collaborazione decorre dal giorno _____, ha durata biennale e, pertanto, terminerà il _____.

Articolo 9

(Verifica dell'esecuzione e del buon esito dell'incarico)

L'Autorità di gestione del P.S.R. e l'Autorità Ambientale Regionale si riservano la facoltà di verificare periodicamente il corretto svolgimento dell'incarico, riscontrando la coerenza dei risultati conseguiti rispetto agli obiettivi affidati.

Art. 10

fonte: http://burc.regione.campania.it

(Corrispettivo)

Per l'intera durata contrattuale, il compenso lordo annuo spettante al Collaboratore viene stabilito in complessivi € 60.000/00 annui, al netto di I.V.A. Tale importo è a valere sulla misura 511 del P.S.R. – "Assistenza Tecnica".

Il corrispettivo di cui al comma precedente sarà corrisposto in rate bimestrali posticipate, previa presentazione di fattura, e della documentazione, di seguito specificata.

a) relazione bimestrale del Collaboratore sulle attività svolte;

b) autocertificazione resa dal Collaboratore ai sensi e per gli effetti del D.P.R. n. 445/2000 e ss.mm.ii. in merito alle attività svolte nel bimestre di riferimento;

c) attestazione di regolare esecuzione delle prestazioni svolte dal Collaboratore nel periodo di riferimento a firma del Responsabile Ufficio Autorità di Gestione del P.S.R., sentito il Responsabile dell'Autorità ambientale, rilasciata sulla base della relazione di cui al punto a);

d) ogni altra ulteriore documentazione integrativa richiesta ai fini della rendicontazione delle spese oggetto del presente contratto.

Ai fini dell'erogazione del compenso di cui al primo comma del presente articolo si dovranno seguire le procedure fissate dall'Organismo Pagatore AGEA.

AI sensi dell'art. 71, comma 3, punto a) del Reg. (CE) n. 1698/2005, non è ammissibile a contributo del FEASR l?IVA, tranne l'IVA non recuperabile se realmente e definitivamente sostenuta da beneficiari diversi da soggetti non passivi di cui all'art. 4, paragrafo 5, primo comma, della sesta direttiva 77/3onsiglio del 17 maggio, come riportato nelle disposizioni generali.

Art. 11

(Utilizzo strumentazione e materiale di consumo)

Il Collaboratore potrà avvalersi delle attrezzature informatiche, delle infrastrutture tecnologiche e altri macchinari in dotazione alla struttura regionale, necessari allo svolgimento delle attività inerenti il Monitoraggio ambientale del P.S.R. 2007-2013, svolte dagli Uffici dell'Autorità di Gestione e dell'Autorità Ambientale.

Per lo svolgimento delle attività di cui al comma precedente il Collaboratore potrà, inoltre, utilizzare il materiale di consumo regionale.

Art. 12

(Responsabilità)

La Regione è esonerata da ogni responsabilità per eventuali danni causati dal Collaboratore nell'esercizio dell'attività contrattuale.

Il Collaboratore solleva la Regione da ogni eventuale responsabilità penale e civile verso terzi comunque connessa all'attività affidatagli.

Art. 13

fonte: http://burc.regione.campania.it

(Sede di svolgimento dell'incarico)

Le parti convengono che la prestazione verrà resa prevalentemente in Napoli presso gli uffici dell'Autorità di gestione del P.S.R e presso l'Ufficio dell'Autorità Ambientale, ma potrà prevedere trasferte anche al di fuori della città medesima, ove autorizzato dal Responsabile dell'Autorità di gestione del P.S.R..

Art. 14

(Spese contrattuali e oneri diversi)

Il presente contratto, per comune accordo delle parti, è soggetto a registrazione solo in caso di uso, con applicazione dell'imposta in misura fissa ai sensi dell'art. 10 parte seconda della "Tariffa" allegata al TIUR approvato con D.P.R. 26 aprile 1986, n. 131 ed è esente a bollo a norma dell'art.25 della Tabella Allegato B del D.P.R. 26 ottobre 1972, n.642. Eventuali spese di bollo sono a carico del Collaboratore.

Art. 15

(Pubblicità)

I dati relativi al nominativo del Collaboratore, all'oggetto dell'incarico ed al relativo compenso della presente collaborazione verranno pubblicati sul sito web della Regione Campania, secondo quanto previsto dagli artt. 3 comma 18 e 54 della Legge 24 Dicembre 2007, n° 244 (Finanziaria 2008) , nonché sul B.U.R.C.

Art. 16

(Trattamento dati)

Ai sensi del D.Lgs. n. 196/2003 il Collaboratore dà il proprio incondizionato consenso al trattamento ei propri dati per l'esecuzione di tutte le operazioni connesse al presente contratto.

Art. 17

(Controversie e Foro competente)

Per eventuali controversie inerenti il presente contratto, le parti concordano quale Foro competente quello di Napoli con espressa rinuncia a qualsiasi altro.

Articolo 28

(Clausola di esclusiva)

La Regione acquisisce la proprietà piena e assoluta degli elaborati e/o dei prodotti realizzati dal Collaboratore e potrà, a suo insindacabile giudizio, darne o meno esecuzione. L'eventuale utilizzazione scientifica dei risultati delle attività svolte o parte di esse dovranno essere preventivamente autorizzate dalla Regione citandone la provenienza.

Articolo 19

(Efficacia del contratto)

L'efficacia e l'esecuzione del contratto saranno subordinate all'esito positivo della Corte dei Conti ai sensi dell'art. 17, comma 30 della D.L. 78/2009, convertito nella legge 102/2009 e pertanto il presente contratto,

nelle more della procedura di controllo preventivo, risulta sospeso fino al superamento del controllo di legittimità della Corte dei Conti, rimandando l'inizio della prestazione alla data prevista dagli adempimenti formali ai sensi dell'art. 3, comma 2 della legge 14 gennaio 1994, n. 20.

Letto, approvato e sottoscritto da entrambe le parti senza riserva alcuna.

L'autorità di Gestione

Il Collaboratore

Ai sensi e per gli effetti dell'art. 1341 codice civile le parti dichiarano di aver letto le clausole ed i patti contenuti negli artt. 6 (Risoluzione), 7 (Recesso), 13 (Responsabilità), 18 (Controversie e Foro competente) del presente contratto e di approvarli esplicitamente.

Il Dirigente Settore

Il Collaboratore

Il presente contratto consta di numero ____ pagine e viene redatto in duplice originale e trattenuto in originale da ciascuna parte.

fonte: http://burc.regione.campania.it

Allegato C – Schema contratto esperto di livello intermedio in materia di programmazione agro-ambientale

Area Generale di Coordinamento 11 "Sviluppo Attività Settore Primario"

PSR della Campania 2007-2013

REPUBBLICA ITALIANA

REGIONE CAMPANIA

SCRITTURA PRIVATA

Affidamento di incarico biennale di collaborazione coordinata e continuativa per lo svolgimento delle attività di assistenza tecnica specialistica all'Ufficio dell'Autorità Ambientale Regionale per l'implementazione del Piano di monitoraggio ambientale a supporto dell'attuazione del PSR 2007/2013.

L'anno 2012 il giorno __ del mese di _____ in Napoli, presso la sede della Giunta Regionale della Campania - Area Generale di Coordinamento 11 "Sviluppo Attività Settore Primario", Cemtro Direzionale di Napoli, Isola A6

TRA

la **Regione Campania** (d'ora in poi per brevità Regione) C.F. 80011990639, nella persona di Francesco Massaro, nato a Casal di Principe (CE) il 10 gennaio 1959, Coordinatore pro tempore dell'AGC 11 - Sviluppo Attività Settore Primario, delegato a svolgere la funzione di Autorità di Gestione del PSR - Programma di Sviluppo Rurale della Campania 2007-2013 in forza del Decreto del Presidente della Giunta Regionale n. 210 del 18 Novembre 2010, autorizzato alla sottoscrizione del presente atto in attuazione delle disposizioni di cui all'articolo 4, comma 2 della Legge Regionale n°24/2005, e domiciliato per la carica in Napoli, Centro Direzionale is. A6 CAP 80143;

E

Il dott. _____, (di seguito denominato *Collaboratore*) nato a _____ il _____, e residente in _____ in via _____ n._____, C.F. _____

PREMESSO che

- con Deliberazione n. 283 del 19 marzo 2010 è stata recepita la Decisione della Commissione UE n. C (2010) 1261 del 2 marzo 2010 che approva la revisione del PSR - Programma di Sviluppo Rurale della Regione Campania per il periodo di programmazione 2007-2013 e modifica la Decisione della Commissione C (2007) 5712 del 20 novembre 2007;

- il Comitato di Sorveglianza del PSR -Programma di Sviluppo Rurale della Campania 2007-2013, istituito con Decreto del Presidente della Giunta Regionale n. 67 del 13 marzo 2008, ha approvato i criteri di selezione delle operazioni, adempimento che, a norma dello stesso Programma di Sviluppo Rurale, è preliminare all'attuazione delle Misure in cui esso si articola;

fonte: http://burc.regione.campania.it

- con Decreto del Presidente della Giunta Regionale n. 72 del 25 marzo 2008, l'Autorità Ambientale Regionale è stata delegata a svolgere le proprie competenze relative all'attuazione del PSR -Programma di Sviluppo Rurale della Campania 2007-2013;

- con Deliberazione n 751 del 2 novembre 2010 è stato conferito l'incarico di Coordinatore pro tempore dell'AGC 11 -Sviluppo Attività Settore Primario al Dr. Francesco Massaro;

- con Decreto del Presidente della Giunta Regionale n. 210 del 18 Novembre 2010 il Coordinatore pro tempore dell'AGC 11 -Sviluppo Attività Settore Primario è stato delegato a svolgere la funzione di Autorità di Gestione del PSR -Programma di Sviluppo Rurale della Campania 2007-2013 ;

- l'implementazione del Piano di Monitoraggio Ambientale è un adempimento dettato dalla Direttiva 2001/42/CE del 27 giugno 2001 e del Consiglio del 27 giugno 2001, al fine di verificare la corrispondenza degli interventi del PSR realizzati e dei relativi effetti rispetto agli obblighi di sostenibilità ambientale;

- il Comitato di Sorveglianza del PSR del 23 novembre 2010 ha approvato il Piano di Monitoraggio Ambientale del PSR, in accordo con la Relazione dell'Autorità Ambientale Regionale sulle attività di monitoraggio ambientale, dando mandato all'Autorità di Gestione di predisporre l'attuazione delle attività previste dal suddetto Piano di monitoraggio;

- l'analisi delle esigenze specifiche per l'implementazione del Piano di Monitoraggio Ambientale del PSR evidenzia la necessità dell'utilizzo di ulteriori risorse specialistiche di supporto, in possesso di una significativa e consolidata esperienza nella conduzione di attività tecnico-scientifiche inerenti il telerilevamento e l'analisi degli ecosistemi e dei paesaggi rurali della Campania e delle loro specifiche dinamiche evolutive; la valutazione di tali dinamiche in funzione degli obiettivi di qualità ambientale e paesaggistica definiti dalla legislazione vigente e dai diversi strumenti comunitari e regionali di programmazione e pianificazione; la valutazione degli effetti delle politiche agricole sugli aspetti strutturali, funzionali ed evolutivi dei diversi ecosistemi e dei paesaggi rurali della Campania; la capacità di sviluppare e mettere a punto, per la conduzione delle attività avanti descritte, metodi e approcci innovativi in ambiente GIS basati sull'integrazione delle diverse basi informative (da telerilevamento, cartografiche, censuarie, statistiche, amministrative ecc.).

- il reperimento delle risorse specialistiche di supporto riveste carattere di urgenza, tenuto conto del fatto che la oramai prossima scadenza del 2013 impone che l'avvio delle attività di monitoraggio non sia ulteriormente procrastinato, pena il mancato completamento delle stesse, con le prevedibili conseguenze negative sulla rendicontazione finale del programma derivanti dal mancato adempimento di quanto previsto dall'art. 9, comma 1 lett. c) e all'art. 10 dalla Direttiva Comunitaria 2001/42/CE;

- con nota dell'Autorità di Gestione, Prot. n. 873731 del 17/11/2011, è stata avviata la procedura per la verifica circa la disponibilità di risorse umane dell'Organico del Personale Regionale per le attività specialistiche a supporto dell'Ufficio dell'Autorità Ambientale;

fonte: http://burc.regione.campania.it

- all’esito di tale procedura è stata accertata l'impossibilità oggettiva di utilizzare le risorse umane disponibili all’interno della struttura regionale per le attività specialistiche richieste;

- si determinano pertanto, in considerazione delle scadenze ravvicinate di attivazione delle attività di monitoraggio del PSR, e della verificata indisponibilità all’interno della struttura regionale delle risorse specialistiche richieste, condizioni di oggettiva straordinarietà che rendono necessario il ricorso a professionalità esterne dotate delle competenze avanti descritte;

- la misura 511 -Assistenza Tecnica, consente l’attivazione di collaborazioni altamente specializzate volte a garantire una efficiente realizzazione di tutti gli obiettivi fissati nel Programma di Sviluppo Rurale;

- la misura 511 -Assistenza Tecnica, come l’intero PSR, è finanziata con il FEASR e prevede l’intervento (nella titolarità dei flussi finanziari) quale Organismo Pagatore – autonomo rispetto alla Regione -dell’AGEA.

- con DRD n. 68 del 22 dicembre 2011 è stato approvato l’Avviso pubblico per la selezione per n. 3 esperti per le attività di implementazione del Piano di monitoraggio ambientale a supporto dell’attuazione del PSR 2007-2013;

- al 23/01/2012, data di scadenza dei termini per la presentazione delle domande di partecipazione al richiamato Avviso pubblico, sono pervenute un totale di 52 istanze;

- il DRD n.10 del 14/02/2012 e s.m.i. con cui è stata nominata, ai sensi dell’art. 8 del predetto Avviso, apposita Commissione per la selezione e valutazione delle domande presentate in adesione all’Avviso Pubblico;

- la suddetta Commissione di selezione e valutazione, insediatasi in data 23 febbraio 2012, ha ultimato i lavori in data 27/04/2012, provvedendo a redigere per ogni seduta apposito verbale;

- l’esito dell’istruttoria compiuta dalla di selezione e valutazione è riportato nel Verbale redatto dalla citata Commissione in data 27/04/2012;

- le graduatorie di merito relative ai tre differenti profili professionali sono state approvate con il Decreto Dirigenziale n. 41 del 28/05/2012;

- ai sensi dell’art. 5 dell’Avviso Pubblico di cui al DRD 68 del 22 dicembre 2011, i candidati classificatisi primi nelle rispettive graduatorie verranno nominati con successivo Decreto Dirigenziale componenti del Gruppo Tecnico di supporto all’attuazione dell’implementazione del Piano di Monitoraggio Ambientale del PSR;

- che con il Decreto Dirigenziale n° ____ del _____ dell’A.G.C. 11 è stato, altresì, approvato lo schema di contratto, redatto in conformità allo schema di contratto di collaborazione continuata e coordinativa utilizzato dalla Regione Campania per analoghe attività di assistenza tecnica alle procedure inerenti i fondi strutturali, sul quale l’A.G.C. Avvocatura Regionale ha già espresso il parere di conformità e coerenza alla normativa vigente in materia con nota prot. n° 2012 0526102 del 09/07/2012;

fonte: http://burc.regione.campania.it

- che i dati relativi al nominativo del Collaboratore, all'oggetto dell'incarico, alla durata ed al compenso inerente il presente contratto saranno trasmessi all'Ufficio Anagrafe delle Prestazioni - A.G.C. 07 Settore 01 Servizio 02 per gli adempimenti consequenziali;

Tutto ciò premesso

Tra le parti come sopra costituite si conviene e stipula quanto segue

Art. 1

(Premessa)

La premessa e tutti i documenti richiamati nel presente atto costituiscono parte integrante e sostanziale del presente contratto, nonché volontà dichiarate, ed assumono ad ogni effetto valore di patto.

Art. 2

(Oggetto)

La Regione, come sopra rappresentata, affida al dott. _____, che accetta, incarico biennale di collaborazione coordinata e continuativa, con la qualifica di esperto di livello intermedio in materia di programmazione agro-ambientale, finalizzato all'assistenza tecnico-specialistica alle attività inerenti il Monitoraggio Ambientale del P.S.R. 2007-2013 svolte dagli Uffici dell'Autorità di Gestione del P.S.R. e dell'Autorità Ambientale Regionale.

Il Collaboratore, per tutta la durata del contratto, presta la propria opera in funzione delle esigenze connesse all'attuazione delle attività di cui al comma precedente.

Il rapporto instaurato con il presente contratto non implica alcun vincolo di dipendenza o subordinazione con la Regione.

Articolo 3

(Prestazioni oggetto dell'incarico)

Nell'ambito del programma regionale di monitoraggio ambientale del PSR, il Collaboratore si impegna a fornire all'Amministrazione le seguenti prestazioni specialistiche:

a) assistenza tecnica nelle attività di analisi e interpretazione delle serie censuarie, statistiche e amministrative, con particolare riferimento ai dati del Sesto Censimento Generale dell'Agricoltura in corso di elaborazione, finalizzate alla caratterizzazione delle strutture delle aziende agricole nei diversi sistemi agricoli e paesaggi rurali della Campania;

b) analisi degli effetti delle misure del PSR sulle strutture delle aziende agricole di cui al punto precedente, in considerazione degli obiettivi di sviluppo rurale definiti nei diversi

fonte: http://burc.regione.campania.it

strumenti comunitari e regionali di programmazione e pianificazione agroforestale e agroambientale;

c) assistenza tecnica alle attività di popolamento, mediante elaborazione integrata di basi di dati statistiche e censuarie, del set di indicatori di stato, pressione e risposta impiegati per la valutazione ambientale a scala territoriale delle misure del PSR;

d) Assistenza tecnica all'Autorità di Gestione del P.S.R. ed all'Autorità Ambientale Regionale nelle fasi di produzione, analisi e valutazione degli elaborati preliminari e conclusivi del Piano di Monitoraggio Ambientale del P.S.R.

e) Assistenza tecnica nello sviluppo di azioni e strumenti per la comunicazione e la diffusione dei risultati di monitoraggio ambientale del P.S.R.in ambito pubblico e scientifico;

f) partecipazione su richiesta dell'Autorità di gestione ai Comitati di sorveglianza ed alle riunioni organizzative interne e di relazione con altre Amministrazioni, con la Commissione, inerenti temi e aspetti connessi con il programma di monitoraggio del PSR.

g) Produzione con cadenza bimestrale di una relazione tecnica dettagliata con la descrizione delle attività svolte, evidenziando i servizi di assistenza tecnica resi, le problematiche emerse, le soluzioni adottate, i risultati conseguiti.

Il Collaboratore si impegna inoltre a produrre, nel corso della durata dell'incarico, due report di monitoraggio ambientale, con specifico riferimento alle attività specialistiche di cui ai punti b), c) e d), e) di cui il primo realizzato non oltre gli 8 mesi dall'inizio dell'incarico, il secondo a conclusione delle attività.

Articolo 4

(Obblighi della Regione)

La Regione si obbliga a mettere a disposizione del Collaboratore le proprie risorse strumentali ed umane per la realizzazione del Piano di monitoraggio, nonché i dati ed ogni altra informazione disponibile in suo possesso, considerata rilevante ai fini dello svolgimento dell'incarico di cui al presente contratto.

Art. 5

(Obblighi del Collaboratore)

Il Collaboratore si obbliga a svolgere la propria opera, portando a compimento le attività come indicate nell'art. 2. A tale scopo, il Collaboratore si obbliga a coordinarsi con l'Autorità di gestione del P.S.R. e conl'Autorità ambientale della Campania, stabilendo con gli stessi un calendario di attività su base bimestrale da svolgersi prevalentemente, in funzione delle specifiche esigenze, presso le sede della Regione Campania, dell'AGC 11 - Sviluppo Attività Settore Primario e presso l'Ufficio dell'Autorità Ambientale Regionale.

Le attività svolte devono essere, relativamente all'oggetto del presente contratto, autocertificate dal Collaboratore ai sensi del D.P.R. 445/2000, e ss.mm.ii., su base bimestrale, come previsto

fonte: http://burc.regione.campania.it

all’art. 3. Le attività sono articolate secondo quanto stabilito dai Responsabili dell’Autorità ambientale della Campania e dell’Autorità di gestione del P.S.R..

Il Collaboratore si obbliga, inoltre, a relazionare bimestralmente all’Autorità di gestione del P.S.R. sulle attività svolte, evidenziando i servizi di assistenza tecnica resi, le problematiche emerse, le soluzioni adottate, i risultati conseguiti.

Resta confermato, altresì, l’obbligo in capo al Collaboratore a presentare ogni ulteriore documentazione richiesta dall’Autorità di Gestione del P.S.R. 2007-2013 ai fini della rendicontazione delle spese per le prestazioni rese ai sensi del presente contratto.

Il Collaboratore deve osservare i principi di correttezza, diligenza, lealtà, mantenere la più stretta riservatezza rispetto a quanto venuto in sua conoscenza nell’espletamento dell’attività e non farne uso inopportuno, direttamente o indirettamente, per proprio tornaconto o per quello di terzi, anche dopo la scadenza del presente contratto, fermo restando il rispetto delle disposizioni contenute nel D.Lgs. n.196/2003 “Codice in materia di protezione dei dati personali” e ss.mm.ii..

Il Collaboratore ha il divieto di svolgere attività ovvero assumere incarichi in conflitto di interessi con il presente incarico per tutto il periodo di durata del medesimo. Nel caso di accertamento da parte dell’Amministrazione regionale della violazione di tale divieto il contratto si intenderà risolto di diritto.

Art. 6

(Risoluzione)

Nel caso di inadempienze del Collaboratore, l’Autorità di Gestione del P.S.R. intimerà allo stesso, previo invio di raccomandata con avviso di ricevimento, di adempiere a quanto necessario per il rispetto dei doveri derivanti del presente contratto, dando un termine di almeno 30 (trenta) giorni lavorativi per l’esecuzione. Nel caso in cui il Collaboratore non dovesse adempiere senza giustificato motivo, il contratto si intenderà risolto di diritto. Il presente contratto può essere, altresì, risolto di diritto ai sensi dell’articolo 1456 del Codice Civile e previo invio di raccomandata con avviso di ricevimento, al verificarsi di una delle seguenti circostanze di fatto:

- frode e grave negligenza nell’esecuzione degli obblighi contrattuali;

- gravi e reiterate violazioni delle norme di legge e/o del presente contratto imputabili a dolo o colpa grave del Collaboratore;

- sospensione unilaterale del contratto di collaborazione.

La risoluzione fa sorgere in capo alla Regione il diritto di procedere alla sospensione dei pagamenti, nonché il diritto al risarcimento di tutti i danni diretti ed indiretti, oltre che alla corresponsione delle maggiori spese che Esso dovrà sostenere per il restante periodo contrattuale, affidando ad altri soggetti la prestazione o la sua parte rimanente in danno del Collaboratore inadempiente.

Art. 7

fonte: http://burc.regione.campania.it

(Recesso)

L'Amministrazione regionale ha facoltà di recedere del presente contratto con preavviso di almeno 30 (trenta) giorni lavorativi, senza obbligo di indennizzo, fatto salvo quello di pagamento delle sole prestazioni effettivamente eseguite e positivamente valutate, nonché il rimborso delle spese sostenute e fatturate, rimborsabili a termini del contratto.

Art. 8

(Durata)

Il rapporto di collaborazione decorre dal giorno _____, ha durata biennale e, pertanto, terminerà il _____.

Articolo 9

(Verifica dell'esecuzione e del buon esito dell'incarico)

L'Autorità di gestione del P.S.R. e l'Autorità Ambientale Regionale si riservano la facoltà di verificare periodicamente il corretto svolgimento dell'incarico, riscontrando la coerenza dei risultati conseguiti rispetto agli obiettivi affidati.

Art. 10

(Corrispettivo)

Per l'intera durata contrattuale, il compenso lordo annuo spettante al Collaboratore viene stabilito in complessivi € 45.000/00 annui, al netto di I.V.A. Tale importo è a valere sulla misura 511 del P.S.R. – "Assistenza Tecnica".

Il corrispettivo di cui al comma precedente sarà corrisposto in rate bimestrali posticipate, previa presentazione di fattura, e della documentazione, di seguito specificata.

a) relazione bimestrale del Collaboratore sulle attività svolte;

b) autocertificazione resa dal Collaboratore ai sensi e per gli effetti del D.P.R. n. 445/2000 e ss.mm.ii. in merito alle attività svolte nel bimestre di riferimento;

c) attestazione di regolare esecuzione delle prestazioni svolte dal Collaboratore nel periodo di riferimento a firma del Responsabile Ufficio Autorità di Gestione del P.S.R., sentito il Responsabile dell'Autorità ambientale, rilasciata sulla base della relazione di cui al punto a);

d) ogni altra ulteriore documentazione integrativa richiesta ai fini della rendicontazione delle spese oggetto del presente contratto.

Ai fini dell'erogazione del compenso di cui al primo comma del presente articolo si dovranno seguire le procedure fissate dall'Organismo Pagatore AGEA.

fonte: http://burc.regione.campania.it

AI sensi dell'art. 71, comma 3, punto a) del Reg. (CE) n. 1698/2005, non è ammissibile a contributo del FEASR l?IVA, tranne l'IVA non recuperabile se realmente e definitivamente sostenuta da beneficiari diversi da soggetti non passivi di cui all'art. 4, paragrafo 5, primo comma, della sesta direttiva 77/3onsiglio del 17 maggio, come riportato nelle disposizioni generali.

Art. 11

(Utilizzo strumentazione e materiale di consumo)

Il Collaboratore potrà avvalersi delle attrezzature informatiche, delle infrastrutture tecnologiche e altri macchinari in dotazione alla struttura regionale, necessari allo svolgimento delle attività inerenti il Monitoraggio ambientale del P.S.R. 2007-2013, svolte dagli Uffici dell'Autorità di Gestione e dell'Autorità Ambientale.

Per lo svolgimento delle attività di cui al comma precedente il Collaboratore potrà, inoltre, utilizzare il materiale di consumo regionale.

Art. 12

(Responsabilità)

La Regione è esonerata da ogni responsabilità per eventuali danni causati dal Collaboratore nell'esercizio dell'attività contrattuale.

Il Collaboratore solleva la Regione da ogni eventuale responsabilità penale e civile verso terzi comunque connessa all'attività affidatagli.

Art. 13

(Sede di svolgimento dell'incarico)

Le parti convengono che la prestazione verrà resa prevalentemente in Napoli presso gli uffici dell'Autorità di gestione del P.S.R e presso l'Ufficio dell'Autorità Ambientale, ma potrà prevedere trasferte anche al di fuori della città medesima, ove autorizzato dal Responsabile dell'Autorità di gestione del P.S.R..

Art. 14

(Spese contrattuali e oneri diversi)

Il presente contratto, per comune accordo delle parti, è soggetto a registrazione solo in caso di uso, con applicazione dell'imposta in misura fissa ai sensi dell'art. 10 parte seconda della "Tariffa" allegata al TIUR approvato con D.P.R. 26 aprile 1986, n. 131 ed è esente a bollo a norma dell'art.25 della Tabella Allegato B del D.P.R. 26 ottobre 1972, n.642. Eventuali spese di bollo sono a carico del Collaboratore.

Art. 15

(Pubblicità)

fonte: http://burc.regione.campania.it

I dati relativi al nominativo del Collaboratore, all'oggetto dell'incarico ed al relativo compenso della presente collaborazione verranno pubblicati sul sito web della Regione Campania, secondo quanto previsto dagli artt. 3 comma 18 e 54 della Legge 24 Dicembre 2007, n° 244 (Finanziaria 2008) , nonché sul B.U.R.C.

Art. 16

(Trattamento dati)

Ai sensi del D.Lgs. n. 196/2003 il Collaboratore dà il proprio incondizionato consenso al trattamento ei propri dati per l'esecuzione di tutte le operazioni connesse al presente contratto.

Art. 17

(Controversie e Foro competente)

Per eventuali controversie inerenti il presente contratto, le parti concordano quale Foro competente quello di Napoli con espressa rinuncia a qualsiasi altro.

Articolo 28

(Clausola di esclusiva)

La Regione acquisisce la proprietà piena e assoluta degli elaborati e/o dei prodotti realizzati dal Collaboratore e potrà, a suo insindacabile giudizio, darne o meno esecuzione. L'eventuale utilizzazione scientifica dei risultati delle attività svolte o parte di esse dovranno essere preventivamente autorizzate dalla Regione citandone la provenienza.

Articolo 19

(Efficacia del contratto)

L'efficacia e l'esecuzione del contratto saranno subordinate all'esito positivo della Corte dei Conti ai sensi dell'art. 17, comma 30 della D.L. 78/2009, convertito nella legge 102/2009 e pertanto il presente contratto, nelle more della procedura di controllo preventivo, risulta sospeso fino al superamento del controllo di legittimità della Corte dei Conti, rimandando l'inizio della prestazione alla data prevista dagli adempimenti formali ai sensi dell'art. 3, comma 2 della legge 14 gennaio 1994, n. 20.

Letto, approvato e sottoscritto da entrambe le parti senza riserva alcuna.

Il Dirigente Settore

Il Collaboratore

fonte: http://burc.regione.campania.it

Ai sensi e per gli effetti dell'art. 1341 codice civile le parti dichiarano di aver letto le clausole ed i patti contenuti negli artt. 6 (Risoluzione), 7 (Recesso), 13 (Responsabilità), 18 (Controversie e Foro competente) del presente contratto e di approvarli esplicitamente.

L'Autorità di Gestione

Il Collaboratore

Il presente contratto consta di numero ____ pagine e viene redatto in duplice originale e trattenuto in originale da ciascuna parte.

fonte: http://burc.regione.campania.it

Decreto Dirigenziale n. 64 del 18/07/2012

A.G.C. 11 Sviluppo Attività Settore Primario

Oggetto dell'Atto:

AREA GENERALE DI COORDINAMENTO SVILUPPO ATTIVITA' SETTORE PRIMARIO - ATTUAZIONE DEL PROGRAMMA DI SVILUPPO RURALE DELLA CAMPANIA (PSR) 2007/2013 - AVVISO PUBBLICO PER LA SELEZIONE N. 3 ESPERTI PER LE ATTIVITA' DI IMPLEMENTAZIONE DEL PIANO DI MONITORAGGIO AMBIENTALE A SUPPORTO DELL'ATTUAZIONE DEL PSR 2007/2013 - DECRETO DI CONFERIMENTO DEGLI INCARICHI.

IL DIRIGENTE

PREMESSO che

- con Deliberazione n. 283 del 19 marzo 2010 è stata recepita la Decisione della Commissione UE n. C (2010) 1261 del 2 marzo 2010 che approva la revisione del PSR - Programma di Sviluppo Rurale della Regione Campania per il periodo di programmazione 2007-2013 e modifica la Decisione della Commissione C (2007) 5712 del 20 novembre 2007;

- il Comitato di Sorveglianza del PSR - Programma di Sviluppo Rurale della Campania 2007-2013, istituito con Decreto del Presidente della Giunta Regionale n. 67 del 13 marzo 2008, ha approvato i criteri di selezione delle operazioni, adempimento che, a norma dello stesso Programma di Sviluppo Rurale, è preliminare all'attuazione delle Misure in cui esso si articola;

- con Decreto del Presidente della Giunta Regionale n. 72 del 25 marzo 2008, l'Autorità Ambientale Regionale è stata delegata a svolgere le proprie competenze relative all'attuazione del PSR - Programma di Sviluppo Rurale della Campania 2007-2013;

- con Deliberazione n 751 del 2 novembre 2010 è stato conferito l'incarico di Coordinatore pro tempore dell'AGC 11 - Sviluppo Attività Settore Primario al Dr. Francesco Massaro;

- con Decreto del Presidente della Giunta Regionale n. 210 del 18 Novembre 2010 il Coordinatore pro tempore dell'AGC 11 - Sviluppo Attività Settore Primario è stato delegato a svolgere la funzione di Autorità di Gestione del PSR - Programma di Sviluppo Rurale della Campania 2007-2013;

CONSIDERATO che

- il Comitato di Sorveglianza del PSR del 23 novembre 2010 ha approvato il Piano di Monitoraggio Ambientale del PSR, in accordo con la Relazione dell'Autorità Ambientale Regionale sulle attività di monitoraggio ambientale, dando mandato all'Autorità di Gestione di predisporre l'attuazione delle attività previste dal suddetto Piano di monitoraggio;

- l'implementazione del Piano di Monitoraggio Ambientale è un adempimento dettato dalla Direttiva 2001/42/CE del 27 giugno 2001 e del Consiglio del 27 giugno 2001, al fine di verificare la corrispondenza degli interventi del PSR realizzati e dei relativi effetti rispetto agli obblighi di sostenibilità ambientale;

- l'implementazione del Piano di Monitoraggio Ambientale del PSR evidenzia la necessità dell'utilizzo di ulteriori risorse specialistiche di supporto (rispetto a quanto già impegnato) nei settori del telerilevamento e analisi di dati agroambientali e della pianificazione sostenibile delle risorse agroforestali e del paesaggio;

- con DRD n. 68 del 22 dicembre 2011 è stato approvato l'Avviso pubblico per la selezione per n. 3 esperti per le attività di implementazione del Piano di monitoraggio ambientale a supporto dell'attuazione del PSR 2007-2013;

- al 23/01/2012, data di scadenza dei termini per la presentazione delle domande di partecipazione al richiamato Avviso pubblico, sono pervenute un totale di 52 istanze;

- con DRD n.10 del 14/02/2012 e s.m.i. con cui è stata nominata, ai sensi dell'art. 8 del predetto Avviso, apposita Commissione per la selezione e valutazione delle domande presentate in adesione all'Avviso Pubblico;

- la suddetta Commissione di selezione e valutazione, insediatasi in data 23 febbraio 2012, ha ultimato i lavori in data 27/04/2012, provvedendo a redigere per ogni seduta apposito verbale;

VISTO

- l'esito dell'istruttoria compiuta dalla di selezione e valutazione, risultanti dal Verbale redatto dalla citata Commissione in data 27/04/2012;

- il Decreto Dirigenziale n. 41 del 28/05/2012 con il quale sono state approvate le graduatorie di merito relative ai tre differenti profili professionali previsti dall'Avviso Pubblico per la selezione n.3 esperti per le attività di implementazione del Piano di monitoraggio ambientale a supporto dell'attuazione del PSR 2007/2013, approvato con DRD n. 68 del 22 dicembre 2011;

- il Decreto Dirigenziale n.63 del 17/07/2012 con il quale sono stati approvati gli schemi di contratto;

PRECISATO CHE

- ai sensi dell'art. 5 dell'Avviso Pubblico di cui al DRD 68 del 22 dicembre 2011, i candidati classificatisi primi nelle rispettive graduatorie devono essere nominati con Decreto Dirigenziale componenti del Gruppo Tecnico di supporto all'attuazione dell'implementazione del Piano di Monitoraggio Ambientale del PSR;

- in caso di rinuncia si procederà allo scorrimento delle rispettive graduatorie relative al profilo di riferimento

RITENUTO

- di dover prendere atto del Decreto Dirigenziale n. 41 del 28/05/2012 con il quale sono state approvate le graduatorie di merito relative ai tre differenti profili professionali di esperti per le attività di implementazione del Piano di monitoraggio ambientale a supporto dell'attuazione del PSR 2007/2013;

- di dover prendere atto del Decreto Dirigenziale n. 63 del 17/07/2012 con il quale sono stati approvati schemi di contratto

- di dover conferire l'incarico di collaborazione coordinata e continuativa al dott. Carlo Terranova, nato a Roma il 14 dicembre 1959, in qualità di esperto senior; al dott. Antonio di Gennaro, nato a Napoli il 22 gennaio 1962, in qualità di esperto senior; alla dott.ssa Nizza Simona, nata a Castellammare di Stabia (NA) il 16 luglio 1976, in qualità di esperto di livello intermedio. I tre esperti opereranno a supporto dell'Autorità di gestione del PSR e dell'Autorità Ambientale Regionale per le attività di implementazione del Piano di monitoraggio ambientale a supporto dell'attuazione del PSR 2007/2013;

- di confermare che i contratti allegati, che formano parte integrante e sostanziale del presente decreto, avranno durata biennale, così come previsto dall'art. 9 del Bando allegato al DRD n. 68 del 22 dicembre 2011, con possibilità di rinnovo, compatibilmente con la normativa vigente in materia di affidamento di incarichi esterni (D. Lgs. n. 165/2001 e s.m.i.) e, comunque, nel limite delle risorse finanziarie disponibili per la misura 511 "Assistenza tecnica" del PSR Campania 2007-2013;

- di dover corrispondere, coerentemente con quanto previsto dalla DGR n. 665 del 31/05/05 così come modificata dalla DGR n. 1341 del 20/07/2007 di approvazione del disciplinare regionale per l'acquisizione di beni e servizi nell'ambito delle misure del POR Campania (art. 6), per l'intera durata contrattuale, al dr. Terranova Carlo, in qualità di esperto senior, il compenso annuo di € 60.000,00; al dott. di Gennaro Antonio, in qualità di esperto senior, il compenso annuo di € 60.000,00; alla dott.ssa Nizza Simona, in qualità di esperto di livello intermedio, il compenso annuo di €45.000,00. Gli importi dei compensi avanti indicati devono ritenersi al netto di e sono a valere sulla misura 511 "Assistenza tecnica" del PSR Campania 2007-2013;

alla stregua dell'istruttoria compiuta dal Settore e dal responsabile del procedimento,

DECRETA

per le motivazioni espresse in narrativa che qui si intendono integralmente riportate:

- di prendere atto del D.D. n. 41/2012 con il quale è stato approvato l'esito dei lavori della Commissione, nominata con DRD n.10 del 14/02/2012, di cui al verbale conclusivo redatto dalla citata Commissione in data 27/02/2012, e quindi dell'individuazione, sulla base dei curricula vitae analizzati, delle competenze e degli aspetti motivazionali, valutati in fase di colloquio, dei candidati maggiormente rispondenti ai profili di cui al richiamato D.D. n. 41/2012;

- di dover conferire l'incarico di collaborazione coordinata e continuativa al dott. Carlo Terranova, nato a Roma il 14 dicembre 1959, in qualità di esperto senior; al dott. Antonio di Gennaro, nato a Napoli il 22 gennaio 1962, in qualità di esperto senior; alla dott.ssa Nizza Simona, nata a Castellammare di Stabia (NA) il 16 luglio 1976, in qualità di esperto di livello intermedio. I tre esperti opereranno a supporto dell'Autorità di gestione del PSR e dell'Autorità Ambientale Regionale per le attività di implementazione del Piano di monitoraggio ambientale a supporto dell'attuazione del PSR 2007/2013;

- di confermare che i contratti allegati, che formano parte integrante e sostanziale del presente decreto, avranno durata biennale, così come previsto dall'art. 9 del Bando allegato al DRD n. 68 del 22 dicembre 2011, con possibilità di rinnovo, compatibilmente con la normativa vigente in materia di affidamento di incarichi esterni (D. Lgs. n. 165/2001 e s.m.i.) e, comunque, nel limite delle risorse finanziarie a valere sulla misura 511 "Assistenza tecnica" del PSR Campania 2007-2013;

- di corrispondere, coerentemente con quanto previsto dalla DGR n. 665 del 31/05/05 così come modificata dalla DGR n. 1341 del 20/07/2007 di approvazione del disciplinare regionale per l'acquisizione di beni e servizi nell'ambito delle misure del POR Campania (art. 6), per l'intera durata contrattuale, al dr. Terranova Carlo, in qualità di esperto senior, il compenso annuo di € 60.000,00; al dott. di Gennaro Antonio, in qualità di esperto senior, il compenso annuo di € 60.000,00; alla dott.ssa Nizza Simona, in qualità di esperto di livello intermedio, il compenso annuo di €45.000,00. Gli importi dei compensi avanti indicati devono ritenersi al netto di IVA e sono a valere sulla misura 511 del PSR 2007-2013 "Assistenza tecnica".

- di notificare agli interessati il presente atto e, per i successivi adempimenti;

- di incaricare il Settore SIRCA della divulgazione del contenuto del presente decreto, anche attraverso il sito web della Regione;

- di incaricare il Settore Bilancio e Credito Agrario ad inviare copia del presente decreto:
  al Presidente della Giunta Regionale;
  al Gabinetto del Presidente della Giunta Regionale;
  al Dirigente del Settore BCA;
  al Dirigente del Settore ITABI;
  al Dirigente del Settore SIRCA;
  al Dirigente del Settore IPA;
  al Dirigente del Settore Foreste, Caccia e Pesca;
  al RUFA;
  alla Segreteria Tecnica del Comitato di Sorveglianza del PSR Campania 2007-2013;
  Ad AGEA - Organismo Pagatore;
  Al BURC per la relativa pubblicazione;
  Al Servizio 04 dell'AGC 02 AA.GG. della Giunta Regionale.

Massaro

Allegato A – Contratto di affidamento incarico dott. Carlo Terranova

Area Generale di Coordinamento 11 "Sviluppo Attività Settore Primario"

PSR della Campania 2007-2013

REPUBBLICA ITALIANA

REGIONE CAMPANIA

SCRITTURA PRIVATA

Affidamento di incarico biennale di collaborazione coordinata e continuativa per lo svolgimento delle attività di assistenza tecnica specialistica all'Ufficio dell'Autorità Ambientale Regionale per l'implementazione del Piano di monitoraggio ambientale a supporto dell'attuazione del PSR 2007/2013.

L'anno 2012 il giorno __ del mese di _____ in Napoli, presso la sede della Giunta Regionale della Campania - Area Generale di Coordinamento 11 "Sviluppo Attività Settore Primario", Cemtro Direzionale di Napoli, Isola A6

TRA

la **Regione Campania** (d'ora in poi per brevità Regione) C.F. 80011990639, nella persona di Francesco Massaro, nato a Casal di Principe (CE) il 10 gennaio 1959, Coordinatore pro tempore dell'AGC 11 - Sviluppo Attività Settore Primario, delegato a svolgere la funzione di Autorità di Gestione del PSR - Programma di Sviluppo Rurale della Campania 2007-2013 in forza del Decreto del Presidente della Giunta Regionale n. 210 del 18 Novembre 2010, autorizzato alla sottoscrizione del presente atto in attuazione delle disposizioni di cui all'articolo 4, comma 2 della Legge Regionale n°24/2005, e domiciliato per la carica in Napoli, Centro Direzionale is. A6 CAP 80143;

E

Il dott. Carlo Terranova, (di seguito denominato *Collaboratore*) nato a Roma il 14 dicembre 1959 e residente in Pozzuoli (NA) in via Napoli n43 C.F. TRRCRL59T14H501W

PREMESSO che

- con Deliberazione n. 283 del 19 marzo 2010 è stata recepita la Decisione della Commissione UE n. C (2010) 1261 del 2 marzo 2010 che approva la revisione del PSR - Programma di Sviluppo Rurale della Regione Campania per il periodo di programmazione 2007-2013 e modifica la Decisione della Commissione C (2007) 5712 del 20 novembre 2007;

- il Comitato di Sorveglianza del PSR -Programma di Sviluppo Rurale della Campania 2007-2013, istituito con Decreto del Presidente della Giunta Regionale n. 67 del 13 marzo 2008, ha approvato i criteri di selezione delle operazioni, adempimento che, a norma dello stesso Programma di Sviluppo Rurale, è preliminare all'attuazione delle Misure in cui esso si articola;

- con Decreto del Presidente della Giunta Regionale n. 72 del 25 marzo 2008, l'Autorità Ambientale Regionale è stata delegata a svolgere le proprie competenze relative all'attuazione del PSR - Programma di Sviluppo Rurale della Campania 2007-2013;

fonte: http://burc.regione.campania.it

- con Deliberazione n 751 del 2 novembre 2010 è stato conferito l'incarico di Coordinatore pro tempore dell'AGC 11 -Sviluppo Attività Settore Primario al Dr. Francesco Massaro;

- con Decreto del Presidente della Giunta Regionale n. 210 del 18 Novembre 2010 il Coordinatore pro tempore dell'AGC 11 -Sviluppo Attività Settore Primario è stato delegato a svolgere la funzione di Autorità di Gestione del PSR -Programma di Sviluppo Rurale della Campania 2007-2013 ;

- l'implementazione del Piano di Monitoraggio Ambientale è un adempimento dettato dalla Direttiva 2001/42/CE del 27 giugno 2001 e del Consiglio del 27 giugno 2001, al fine di verificare la corrispondenza degli interventi del PSR realizzati e dei relativi effetti rispetto agli obblighi di sostenibilità ambientale;

- il Comitato di Sorveglianza del PSR del 23 novembre 2010 ha approvato il Piano di Monitoraggio Ambientale del PSR, in accordo con la Relazione dell'Autorità Ambientale Regionale sulle attività di monitoraggio ambientale, dando mandato all'Autorità di Gestione di predisporre l'attuazione delle attività previste dal suddetto Piano di monitoraggio;

- l'analisi delle esigenze specifiche per l'implementazione del Piano di Monitoraggio Ambientale del PSR evidenzia la necessità dell'utilizzo di ulteriori risorse specialistiche di supporto, in possesso di una significativa e consolidata esperienza nella conduzione di attività tecnico-scientifiche inerenti il telerilevamento, l'analisi degli ecosistemi e dei paesaggi rurali della Campania e la programmazione in campo agro-ambientale;

- il reperimento delle risorse specialistiche di supporto riveste carattere di urgenza, tenuto conto del fatto che la oramai prossima scadenza del 2013 impone che l'avvio delle attività di monitoraggio non sia ulteriormente procrastinato, pena il mancato completamento delle stesse, con le prevedibili conseguenze negative sulla rendicontazione finale del programma derivanti dal mancato adempimento di quanto previsto dall'art. 9, comma 1 lett. c) e all'art. 10 dalla Direttiva Comunitaria 2001/42/CE;

- con nota dell'Autorità di Gestione, Prot. n. 873731 del 17/11/2011, è stata avviata la procedura per la verifica circa la disponibilità di risorse umane dell'Organico del Personale Regionale per le attività specialistiche a supporto dell'Ufficio dell'Autorità Ambientale;

- all'esito di tale procedura è stata accertata l'impossibilità oggettiva di utilizzare le risorse umane disponibili all'interno della struttura regionale per le attività specialistiche richieste;

- si determinano pertanto, in considerazione delle scadenze ravvicinate di attivazione delle attività di monitoraggio del PSR, e della verificata indisponibilità all'interno della struttura regionale delle risorse specialistiche richieste, condizioni di oggettiva straordinarietà che rendono necessario il ricorso a professionalità esterne dotate delle competenze avanti descritte;

- la misura 511 -Assistenza Tecnica, consente l'attivazione di collaborazioni altamente specializzate volte a garantire una efficiente realizzazione di tutti gli obiettivi fissati nel Programma di Sviluppo Rurale;

- la misura 511 -Assistenza Tecnica, come l'intero PSR, è finanziata con il FEASR e prevede l'intervento (nella titolarità dei flussi finanziari) quale Organismo Pagatore – autonomo rispetto alla Regione -dell'AGEA.

- con DRD n. 68 del 22 dicembre 2011 è stato approvato l'Avviso pubblico per la selezione per n. 3 esperti per le attività di implementazione del Piano di monitoraggio ambientale a supporto dell'attuazione del PSR 2007-2013;

- al 23/01/2012, data di scadenza dei termini per la presentazione delle domande di partecipazione al richiamato Avviso pubblico, sono pervenute un totale di 52 istanze;

- il DRD n.10 del 14/02/2012 e s.m.i. con cui è stata nominata, ai sensi dell'art. 8 del predetto Avviso, apposita Commissione per la selezione e valutazione delle domande presentate in adesione all'Avviso Pubblico;

- la suddetta Commissione di selezione e valutazione, insediatasi in data 23 febbraio 2012, ha ultimato i lavori in data 27/04/2012, provvedendo a redigere per ogni seduta apposito verbale;

- l'esito dell'istruttoria compiuta dalla di selezione e valutazione è riportato nel Verbale redatto dalla citata Commissione in data 27/04/2012;

- le graduatorie di merito relative ai tre differenti profili professionali sono state approvate con il Decreto Dirigenziale n. 41 del 28/05/2012;

- ai sensi dell'art. 5 dell'Avviso Pubblico di cui al DRD 68 del 22 dicembre 2011, i candidati classificatisi primi nelle rispettive graduatorie verranno nominati con successivo Decreto Dirigenziale componenti del Gruppo Tecnico di supporto all'attuazione dell'implementazione del Piano di Monitoraggio Ambientale del PSR;

- che con il Decreto Dirigenziale n°63 del 17/0772012 dell'A.G.C. 11 è stato, altresì, approvato lo schema di contratto, redatto in conformità allo schema di contratto di collaborazione continuata e coordinativa utilizzato dalla Regione Campania per analoghe attività di assistenza tecnica alle procedure inerenti i fondi strutturali, sul quale l'A.G.C. Avvocatura Regionale ha già espresso il parere di conformità e coerenza alla normativa vigente in materia con nota prot. n° 2012 0526102 del 09/07/2012;

- che i dati relativi al nominativo del Collaboratore, all'oggetto dell'incarico, alla durata ed al compenso inerente il presente contratto saranno trasmessi all'Ufficio Anagrafe delle Prestazioni - A.G.C. 07 Settore 01 Servizio 02 per gli adempimenti consequenziali;

Tutto ciò premesso

Tra le parti come sopra costituite si conviene e stipula quanto segue

Art. 1

(Premessa)

La premessa e tutti i documenti richiamati nel presente atto costituiscono parte integrante e sostanziale del presente contratto, nonché volontà dichiarate, ed assumono ad ogni effetto valore di patto.

Art. 2

(Oggetto)

La Regione, come sopra rappresentata, affida al dott. Carlo Terranova, che accetta, incarico biennale di collaborazione coordinata e continuativa, con la qualifica di esperto senior di telerilevamento e gestione progetti complessi in ambito di informazione geografica ed ambientale, finalizzato all'assistenza tecnico-specialistica alle attività inerenti il Monitoraggio Ambientale del P.S.R. 2007-2013 svolte dagli Uffici dell'Autorità di Gestione del P.S.R. e dell'Autorità Ambientale Regionale.

fonte: http://burc.regione.campania.it

Il Collaboratore, per tutta la durata del contratto, presta la propria opera in funzione delle esigenze connesse all'attuazione delle attività di cui al comma precedente.

Il rapporto instaurato con il presente contratto non implica alcun vincolo di dipendenza o subordinazione con la Regione.

Articolo 3

(Prestazioni oggetto dell'incarico)

Nell'ambito del programma regionale di monitoraggio ambientale del PSR, il Collaboratore si impegna a fornire all'Amministrazione le seguenti prestazioni specialistiche:

a) Progettazione esecutiva del Piano di Monitoraggio Ambientale del P.S.R. nella sua componente tecnologica e procedurale relativa alle attività di Telerilevamento delle risorse agroforestali;

b) Gestione della componente di acquisizione ed elaborazione dati da Telerilevamento (metodi e strumenti, scelta delle immagini telerilevate, acquisizione dati satellitari ed aerei, costituzione base dati, sviluppo procedure, elaborazione ed analisi dei dati);

c) Produzione del data base e delle basi geografiche di dati per l'analisi a scala regionale dello stato iniziale dei sistemi agricoli e ambientali e della loro evoluzione;

d) Affiancamento tecnico delle risorse umane disponibili presso l'Autorità Ambientale Regionale e l'Autorità di Gestione del P.S.R. coinvolte nello sviluppo delle attività di monitoraggio ambientale del P.S.R;

e) Assistenza tecnica all'Autorità Ambientale Regionale nelle fasi di produzione, analisi e valutazione degli elaborati preliminari e conclusivi del Piano di Monitoraggio Ambientale del P.S.R.

f) Assistenza tecnica nella valutazione degli effetti ambientali delle misure del PSR 2007-2013 rispetto agli obiettivi di sostenibilità ambientale definiti in sede comunitaria, nazionale, regionale;.

g) Assistenza tecnica nello sviluppo di azioni e strumenti per la comunicazione e la diffusione dei risultati di monitoraggio ambientale del P.S.R. in ambito pubblico e scientifico

h) Produzione di report bimestrali sullo stato di avanzamento delle attività e realizzazione di 2 report contenenti i risultati delle analisi di monitoraggio ambientali svolte;

i) Partecipazione su richiesta dell'Autorità di Gestione ai Comitati di Sorveglianza PSR ed alle riunioni organizzative interne e di relazione con altre Amministrazioni, con la Commissione, ed in contesti scientifici inerenti temi e aspetti connessi con il programma di monitoraggio del PSR.

j) Produzione con cadenza bimestrale di una relazione tecnica dettagliata con la descrizione delle attività svolte, evidenziando i servizi di assistenza tecnica resi, le problematiche emerse, le soluzioni adottate, i risultati conseguiti.

Il Collaboratore si impegna inoltre a produrre, nel corso della durata dell'incarico, due report di monitoraggio ambientale, di cui il primo realizzato non oltre gli 8 mesi dall'inizio dell'incarico, il secondo a conclusione delle attività.

Articolo 4

(Obblighi della Regione)

fonte: http://burc.regione.campania.it

La Regione si obbliga a mettere a disposizione del Collaboratore le proprie risorse strumentali ed umane per la realizzazione del Piano di monitoraggio, nonché i dati ed ogni altra informazione disponibile in suo possesso, considerata rilevante ai fini dello svolgimento dell'incarico di cui al presente contratto.

Art. 5

(Obblighi del Collaboratore)

Il Collaboratore si obbliga a svolgere la propria opera, portando a compimento le attività come indicate nell'art. 2. A tale scopo, il Collaboratore si obbliga a coordinarsi con l'Autorità di gestione del P.S.R. e conl'Autorità ambientale della Campania, stabilendo con gli stessi un calendario di attività su base bimestrale da svolgersi prevalentemente, in funzione delle specifiche esigenze, presso le sede della Regione Campania, dell'AGC 11 - Sviluppo Attività Settore Primario e presso l'Ufficio dell'Autorità Ambientale Regionale.

Le attività svolte devono essere, relativamente all'oggetto del presente contratto, autocertificate dal Collaboratore ai sensi del D.P.R. 445/2000, e ss.mm.ii., su base bimestrale, come previsto all'art. 3. Le attività sono articolate secondo quanto stabilito dai Responsabili dell'Autorità ambientale della Campania e dell'Autorità di gestione del P.S.R..

Il Collaboratore si obbliga, inoltre, a relazionare bimestralmente all'Autorità di gestione del P.S.R. sulle attività svolte, evidenziando i servizi di assistenza tecnica resi, le problematiche emerse, le soluzioni adottate, i risultati conseguiti.

Resta confermato, altresì, l'obbligo in capo al Collaboratore a presentare ogni ulteriore documentazione richiesta dall'Autorità di Gestione del P.S.R. 2007-2013 ai fini della rendicontazione delle spese per le prestazioni rese ai sensi del presente contratto.

Il Collaboratore deve osservare i principi di correttezza, diligenza, lealtà, mantenere la più stretta riservatezza rispetto a quanto venuto in sua conoscenza nell'espletamento dell'attività e non farne uso inopportuno, direttamente o indirettamente, per proprio tornaconto o per quello di terzi, anche dopo la scadenza del presente contratto, fermo restando il rispetto delle disposizioni contenute nel D.Lgs. n.196/2003 "Codice in materia di protezione dei dati personali" e ss.mm.ii..

Il Collaboratore ha il divieto di svolgere attività ovvero assumere incarichi in conflitto di interessi con il presente incarico per tutto il periodo di durata del medesimo. Nel caso di accertamento da parte dell'Amministrazione regionale della violazione di tale divieto il contratto si intenderà risolto di diritto.

Art. 6

(Risoluzione)

Nel caso di inadempienze del Collaboratore, l'Autorità di Gestione del P.S.R. intimerà allo stesso, previo invio di raccomandata con avviso di ricevimento, di adempiere a quanto necessario per il rispetto dei doveri derivanti del presente contratto, dando un termine di almeno 30 (trenta) giorni lavorativi per l'esecuzione. Nel caso in cui il Collaboratore non dovesse adempiere senza giustificato motivo, il contratto si intenderà risolto di diritto. Il presente contratto può essere, altresì, risolto di diritto ai sensi dell'articolo 1456 del Codice Civile e previo invio di raccomandata con avviso di ricevimento, al verificarsi di una delle seguenti circostanze di fatto:

- frode e grave negligenza nell'esecuzione degli obblighi contrattuali;

- gravi e reiterate violazioni delle norme di legge e/o del presente contratto imputabili a dolo o colpa grave del Collaboratore;

fonte: http://burc.regione.campania.it

- sospensione unilaterale del contratto di collaborazione.

La risoluzione fa sorgere in capo alla Regione il diritto di procedere alla sospensione dei pagamenti, nonché il diritto al risarcimento di tutti i danni diretti ed indiretti, oltre che alla corresponsione delle maggiori spese che Esso dovrà sostenere per il restante periodo contrattuale, affidando ad altri soggetti la prestazione o la sua parte rimanente in danno del Collaboratore inadempiente.

Art. 7

(Recesso)

L'Amministrazione regionale ha facoltà di recedere del presente contratto con preavviso di almeno 30 (trenta) giorni lavorativi, senza obbligo di indennizzo, fatto salvo quello di pagamento delle sole prestazioni effettivamente eseguite e positivamente valutate, nonché il rimborso delle spese sostenute e fatturate, rimborsabili a termini del contratto.

Art. 8

(Durata)

Il rapporto di collaborazione decorre dal giorno _____, ha durata biennale e, pertanto, terminerà il _____.

Articolo 9

(Verifica dell'esecuzione e del buon esito dell'incarico)

L'Autorità di gestione del P.S.R. e l'Autorità Ambientale Regionale si riservano la facoltà di verificare periodicamente il corretto svolgimento dell'incarico, riscontrando la coerenza dei risultati conseguiti rispetto agli obiettivi affidati.

Art. 10

(Corrispettivo)

Per l'intera durata contrattuale, il compenso lordo annuo spettante al Collaboratore viene stabilito in complessivi € 60.000/00 annui, al netto di I.V.A. Tale importo è a valere sulla misura 511 del P.S.R. – "Assistenza Tecnica".

Il corrispettivo di cui al comma precedente sarà corrisposto in rate bimestrali posticipate, previa presentazione di fattura, e della documentazione, di seguito specificata.

a) relazione bimestrale del Collaboratore sulle attività svolte;

b) autocertificazione resa dal Collaboratore ai sensi e per gli effetti del D.P.R. n. 445/2000 e ss.mm.ii. in merito alle attività svolte nel bimestre di riferimento;

c) attestazione di regolare esecuzione delle prestazioni svolte dal Collaboratore nel periodo di riferimento a firma del Responsabile Ufficio Autorità di Gestione del P.S.R., sentito il Responsabile dell'Autorità ambientale, rilasciata sulla base della relazione di cui al punto a);

d) ogni altra ulteriore documentazione integrativa richiesta ai fini della rendicontazione delle spese oggetto del presente contratto.

fonte: http://burc.regione.campania.it

Ai fini dell'erogazione del compenso di cui al primo comma del presente articolo si dovranno seguire le procedure fissate dall'Organismo Pagatore AGEA.

AI sensi dell'art. 71, comma 3, punto a) del Reg. (CE) n. 1698/2005, non è ammissibile a contributo del FEASR l?IVA, tranne l'IVA non recuperabile se realmente e definitivamente sostenuta da beneficiari diversi da soggetti non passivi di cui all'art. 4, paragrafo 5, primo comma, della sesta direttiva 77/3onsiglio del 17 maggio, come riportato nelle disposizioni generali.

Art. 11

(Utilizzo strumentazione e materiale di consumo)

Il Collaboratore potrà avvalersi delle attrezzature informatiche, delle infrastrutture tecnologiche e altri macchinari in dotazione alla struttura regionale, necessari allo svolgimento delle attività inerenti il Monitoraggio ambientale del P.S.R. 2007-2013, svolte dagli Uffici dell'Autorità di Gestione e dell'Autorità Ambientale.

Per lo svolgimento delle attività di cui al comma precedente il Collaboratore potrà, inoltre, utilizzare il materiale di consumo regionale.

Art. 12

(Responsabilità)

La Regione è esonerata da ogni responsabilità per eventuali danni causati dal Collaboratore nell'esercizio dell'attività contrattuale.

Il Collaboratore solleva la Regione da ogni eventuale responsabilità penale e civile verso terzi comunque connessa all'attività affidatagli.

Art. 13

(Sede di svolgimento dell'incarico)

Le parti convengono che la prestazione verrà resa prevalentemente in Napoli presso gli uffici dell'Autorità di gestione del P.S.R e presso l'Ufficio dell'Autorità Ambientale, ma potrà prevedere trasferte anche al di fuori della città medesima, ove autorizzato dal Responsabile dell'Autorità di gestione del P.S.R..

Art. 14

(Spese contrattuali e oneri diversi)

Il presente contratto, per comune accordo delle parti, è soggetto a registrazione solo in caso di uso, con applicazione dell'imposta in misura fissa ai sensi dell'art. 10 parte seconda della "Tariffa" allegata al TIUR approvato con D.P.R. 26 aprile 1986, n. 131 ed è esente a bollo a norma dell'art.25 della Tabella Allegato B del D.P.R. 26 ottobre 1972, n.642. Eventuali spese di bollo sono a carico del Collaboratore.

Art. 15

(Pubblicità)

fonte: http://burc.regione.campania.it

I dati relativi al nominativo del Collaboratore, all'oggetto dell'incarico ed al relativo compenso della presente collaborazione verranno pubblicati sul sito web della Regione Campania, secondo quanto previsto dagli artt. 3 comma 18 e 54 della Legge 24 Dicembre 2007, n° 244 (Finanziaria 2008) , nonché sul B.U.R.C.

Art. 16

(Trattamento dati)

Ai sensi del D.Lgs. n. 196/2003 il Collaboratore dà il proprio incondizionato consenso al trattamento ei propri dati per l'esecuzione di tutte le operazioni connesse al presente contratto.

Art. 17

(Controversie e Foro competente)

Per eventuali controversie inerenti il presente contratto, le parti concordano quale Foro competente quello di Napoli con espressa rinuncia a qualsiasi altro.

Articolo 18

(Clausola di esclusiva)

La Regione acquisisce la proprietà piena e assoluta degli elaborati e/o dei prodotti realizzati dal Collaboratore e potrà, a suo insindacabile giudizio, darne o meno esecuzione. L'eventuale utilizzazione scientifica dei risultati delle attività svolte o parte di esse dovranno essere preventivamente autorizzate dalla Regione citandone la provenienza.

Articolo 19

(Efficacia del contratto)

L'efficacia e l'esecuzione del contratto saranno subordinate all'esito positivo della Corte dei Conti ai sensi dell'art. 17, comma 30 della D.L. 78/2009, convertito nella legge 102/2009 e pertanto il presente contratto, nelle more della procedura di controllo preventivo, risulta sospeso fino al superamento del controllo di legittimità della Corte dei Conti, rimandando l'inizio della prestazione alla data prevista dagli adempimenti formali ai sensi dell'art. 3, comma 2 della legge 14 gennaio 1994, n. 20.

Letto, approvato e sottoscritto da entrambe le parti senza riserva alcuna.

Il Dirigente Settore

Il Collaboratore

Ai sensi e per gli effetti dell'art. 1341 codice civile le parti dichiarano di aver letto le clausole ed i patti contenuti negli artt. 6 (Risoluzione), 7 (Recesso), 13 (Responsabilità), 18 (Controversie e Foro competente) del presente contratto e di approvarli esplicitamente.

Il Dirigente Settore

fonte: http://burc.regione.campania.it

Il Collaboratore

Il presente contratto consta di numero ____ pagine e viene redatto in duplice originale e trattenuto in originale da ciascuna parte.

fonte: http://burc.regione.campania.it

Allegato B – Contratto di affidamento incarico dott. Antonio di Gennaro

Area Generale di Coordinamento 11 "Sviluppo Attività Settore Primario"

PSR della Campania 2007-2013

REPUBBLICA ITALIANA

REGIONE CAMPANIA

SCRITTURA PRIVATA

Affidamento di incarico biennale di collaborazione coordinata e continuativa per lo svolgimento delle attività di assistenza tecnica specialistica all'Ufficio dell'Autorità Ambientale Regionale per l'implementazione del Piano di monitoraggio ambientale a supporto dell'attuazione del PSR 2007/2013.

L'anno 2012 il giorno __ del mese di _____ in Napoli, presso la sede della Giunta Regionale della Campania - Area Generale di Coordinamento 11 "Sviluppo Attività Settore Primario", Cemtro Direzionale di Napoli, Isola A6

TRA

la **Regione Campania** (d'ora in poi per brevità Regione) C.F. 80011990639, nella persona di Francesco Massaro, nato a Casal di Principe (CE) il 10 gennaio 1959, Coordinatore pro tempore dell'AGC 11 - Sviluppo Attività Settore Primario, delegato a svolgere la funzione di Autorità di Gestione del PSR - Programma di Sviluppo Rurale della Campania 2007-2013 in forza del Decreto del Presidente della Giunta Regionale n. 210 del 18 Novembre 2010, autorizzato alla sottoscrizione del presente atto in attuazione delle disposizioni di cui all'articolo 4, comma 2 della Legge Regionale n°24/2005, e domiciliato per la carica in Napoli, Centro Direzionale is. A6 CAP 80143;

E

Il dott. Antonio di Gennaro (di seguito denominato *Collaboratore*) nato a Napoli il 22 gennaio 1962 e residente in Napoli in via D. Fontana n134/12 C.F. DGNNTN62A22F839Q

PREMESSO che

- con Deliberazione n. 283 del 19 marzo 2010 è stata recepita la Decisione della Commissione UE n. C (2010) 1261 del 2 marzo 2010 che approva la revisione del PSR - Programma di Sviluppo Rurale della Regione Campania per il periodo di programmazione 2007-2013 e modifica la Decisione della Commissione C (2007) 5712 del 20 novembre 2007;

- il Comitato di Sorveglianza del PSR -Programma di Sviluppo Rurale della Campania 2007-2013, istituito con Decreto del Presidente della Giunta Regionale n. 67 del 13 marzo 2008, ha approvato i criteri di selezione delle operazioni, adempimento che, a norma dello stesso Programma di Sviluppo Rurale, è preliminare all'attuazione delle Misure in cui esso si articola;

- con Decreto del Presidente della Giunta Regionale n. 72 del 25 marzo 2008, l'Autorità Ambientale Regionale è stata delegata a svolgere le proprie competenze relative all'attuazione del PSR - Programma di Sviluppo Rurale della Campania 2007-2013;

fonte: http://burc.regione.campania.it

- con Deliberazione n 751 del 2 novembre 2010 è stato conferito l'incarico di Coordinatore pro tempore dell'AGC 11 -Sviluppo Attività Settore Primario al Dr. Francesco Massaro;

- con Decreto del Presidente della Giunta Regionale n. 210 del 18 Novembre 2010 il Coordinatore pro tempore dell'AGC 11 -Sviluppo Attività Settore Primario è stato delegato a svolgere la funzione di Autorità di Gestione del PSR -Programma di Sviluppo Rurale della Campania 2007-2013 ;

- l'implementazione del Piano di Monitoraggio Ambientale è un adempimento dettato dalla Direttiva 2001/42/CE del 27 giugno 2001 e del Consiglio del 27 giugno 2001, al fine di verificare la corrispondenza degli interventi del PSR realizzati e dei relativi effetti rispetto agli obblighi di sostenibilità ambientale;

- il Comitato di Sorveglianza del PSR del 23 novembre 2010 ha approvato il Piano di Monitoraggio Ambientale del PSR, in accordo con la Relazione dell'Autorità Ambientale Regionale sulle attività di monitoraggio ambientale, dando mandato all'Autorità di Gestione di predisporre l'attuazione delle attività previste dal suddetto Piano di monitoraggio;

- l'analisi delle esigenze specifiche per l'implementazione del Piano di Monitoraggio Ambientale del PSR evidenzia la necessità dell'utilizzo di ulteriori risorse specialistiche di supporto, in possesso di una significativa e consolidata esperienza nella conduzione di attività tecnico-scientifiche inerenti il telerilevamento e l'analisi degli ecosistemi e dei paesaggi rurali della Campania e delle loro specifiche dinamiche evolutive; la valutazione di tali dinamiche in funzione degli obiettivi di qualità ambientale e paesaggistica definiti dalla legislazione vigente e dai diversi strumenti comunitari e regionali di programmazione e pianificazione; la valutazione degli effetti delle politiche agricole sugli aspetti strutturali, funzionali ed evolutivi dei diversi ecosistemi e dei paesaggi rurali della Campania; la capacità di sviluppare e mettere a punto, per la conduzione delle attività avanti descritte, metodi e approcci innovativi in ambiente GIS basati sull'integrazione delle diverse basi informative (da telerilevamento, cartografiche, censuarie, statistiche, amministrative ecc.).

- il reperimento delle risorse specialistiche di supporto riveste carattere di urgenza, tenuto conto del fatto che la oramai prossima scadenza del 2013 impone che l'avvio delle attività di monitoraggio non sia ulteriormente procrastinato, pena il mancato completamento delle stesse, con le prevedibili conseguenze negative sulla rendicontazione finale del programma derivanti dal mancato adempimento di quanto previsto dall'art. 9, comma 1 lett. c) e all'art. 10 dalla Direttiva Comunitaria 2001/42/CE;

- con nota dell'Autorità di Gestione, Prot. n. 873731 del 17/11/2011, è stata avviata la procedura per la verifica circa la disponibilità di risorse umane dell'Organico del Personale Regionale per le attività specialistiche a supporto dell'Ufficio dell'Autorità Ambientale;

- all'esito di tale procedura è stata accertata l'impossibilità oggettiva di utilizzare le risorse umane disponibili all'interno della struttura regionale per le attività specialistiche richieste;

- si determinano pertanto, in considerazione delle scadenze ravvicinate di attivazione delle attività di monitoraggio del PSR, e della verificata indisponibilità all'interno della struttura regionale delle risorse specialistiche richieste, condizioni di oggettiva straordinarietà che rendono necessario il ricorso a professionalità esterne dotate delle competenze avanti descritte;

- la misura 511 -Assistenza Tecnica, consente l'attivazione di collaborazioni altamente specializzate volte a garantire una efficiente realizzazione di tutti gli obiettivi fissati nel Programma di Sviluppo Rurale;

- la misura 511 -Assistenza Tecnica, come l'intero PSR, è finanziata con il FEASR e prevede l'intervento (nella titolarità dei flussi finanziari) quale Organismo Pagatore – autonomo rispetto alla Regione -dell'AGEA.

fonte: http://burc.regione.campania.it

- con DRD n. 68 del 22 dicembre 2011 è stato approvato l'Avviso pubblico per la selezione per n. 3 esperti per le attività di implementazione del Piano di monitoraggio ambientale a supporto dell'attuazione del PSR 2007-2013;

- al 23/01/2012, data di scadenza dei termini per la presentazione delle domande di partecipazione al richiamato Avviso pubblico, sono pervenute un totale di 52 istanze;

- il DRD n.10 del 14/02/2012 e s.m.i. con cui è stata nominata, ai sensi dell'art. 8 del predetto Avviso, apposita Commissione per la selezione e valutazione delle domande presentate in adesione all'Avviso Pubblico;

- la suddetta Commissione di selezione e valutazione, insediatasi in data 23 febbraio 2012, ha ultimato i lavori in data 27/04/2012, provvedendo a redigere per ogni seduta apposito verbale;

- l'esito dell'istruttoria compiuta dalla di selezione e valutazione è riportato nel Verbale redatto dalla citata Commissione in data 27/04/2012;

- le graduatorie di merito relative ai tre differenti profili professionali sono state approvate con il Decreto Dirigenziale n. 41 del 28/05/2012;

- ai sensi dell'art. 5 dell'Avviso Pubblico di cui al DRD 68 del 22 dicembre 2011, i candidati classificatisi primi nelle rispettive graduatorie verranno nominati con successivo Decreto Dirigenziale componenti del Gruppo Tecnico di supporto all'attuazione dell'implementazione del Piano di Monitoraggio Ambientale del PSR;

- che con il Decreto Dirigenziale n° 63 del 17/07/2012 dell'A.G.C. 11 è stato, altresì, approvato lo schema di contratto, redatto in conformità allo schema di contratto di collaborazione continuata e coordinativa utilizzato dalla Regione Campania per analoghe attività di assistenza tecnica alle procedure inerenti i fondi strutturali, sul quale che i dati relativi al nominativo del Collaboratore, all'oggetto dell'incarico, alla durata ed al compenso inerente il presente contratto saranno trasmessi all'Ufficio Anagrafe delle Prestazioni - A.G.C. 07 Settore 01 Servizio 02 per gli adempimenti consequenziali;

Tutto ciò premesso

Tra le parti come sopra costituite si conviene e stipula quanto segue

Art. 1

(Premessa)

La premessa e tutti i documenti richiamati nel presente atto costituiscono parte integrante e sostanziale del presente contratto, nonché volontà dichiarate, ed assumono ad ogni effetto valore di patto.

Art. 2

(Oggetto)

La Regione, come sopra rappresentata, affida al dott. Antonio di Gennaro, che accetta, incarico biennale di collaborazione coordinata e continuativa, con la qualifica di esperto senior di analisi e pianificazione del territorio rurale e del paesaggio, finalizzato all'assistenza tecnico-specialistica alle attività inerenti il

fonte: http://burc.regione.campania.it

Monitoraggio Ambientale del P.S.R. 2007-2013 svolte dagli Uffici dell'Autorità di Gestione del P.S.R. e dell'Autorità Ambientale Regionale.

Il Collaboratore, per tutta la durata del contratto, presta la propria opera in funzione delle esigenze connesse all'attuazione delle attività di cui al comma precedente.

Il rapporto instaurato con il presente contratto non implica alcun vincolo di dipendenza o subordinazione con la Regione.

Articolo 3

(Prestazioni oggetto dell'incarico)

Nell'ambito del programma regionale di monitoraggio ambientale del PSR, il Collaboratore si impegna a fornire all'Amministrazione le seguenti prestazioni specialistiche:

a) Assistenza tecnica alla progettazione esecutiva del Piano di Monitoraggio Ambientale del P.S.R. nella sua componente metodologica e procedurale;

b) assistenza tecnica nelle attività di creazione, a partire dagli strati informativi contenuti nel SIT regionale e dalle altre fonti censuarie, statistiche e amministrative disponibili, del data base geografico per l'analisi a scala regionale dello stato iniziale dei sistemi agricoli e ambientali; delle pressioni a carico delle principali risorse e matrici ambientali (suolo, acqua, biodiversità, paesaggio ecc.); delle risposte (prestazioni) in termini di mutamento dei comportamenti degli operatori agricoli e delle pratiche gestionali che hanno incidenza sulla qualità/stato delle risorse ambientali;

c) analisi degli effetti delle misure del PSR sugli aspetti strutturali, funzionali ed evolutivi dei diversi ecosistemi e dei paesaggi rurali e sistemi agricoli della Campania, in considerazione delle loro specifiche dinamiche evolutive e degli obiettivi di qualità ecologica e paesaggistica, così come definiti nella Carta dei paesaggi della Campania, nelle Linee guida per il paesaggio in Campania, nonché nei diversi strumenti comunitari e regionali di programmazione e pianificazione;

d) Assistenza tecnica nella valutazione degli effetti ambientali delle misure del PSR 2007-2013 sulla risorsa suolo, sui sistemi di terre regionali, sulle comunità vegetali, gli habitat e i mosaici agroforestali regionali;

e) assistenza tecnica alle attività di popolamento, mediante elaborazione integrata di basi di dati cartografiche, statistiche e censuarie, del set di indicatori di stato, pressione e risposta impiegati per la valutazione ambientale a scala territoriale delle misure del PSR;

f) Assistenza tecnica all'Autorità di Gestione del P.S.R. ed all'Autorità Ambientale Regionale nelle fasi di produzione, analisi e valutazione degli elaborati preliminari e conclusivi del Piano di Monitoraggio Ambientale del P.S.R.

g) Affiancamento tecnico delle risorse umane disponibili presso l'Autorità di Gestione del P.S.R. e dell'Autorità Ambientale Regionale coinvolte nello sviluppo delle attività di monitoraggio ambientale del P.S.R;

h) Assistenza tecnica nello sviluppo di azioni e strumenti per la comunicazione e la diffusione dei risultati di monitoraggio ambientale del P.S.R.in ambito pubblico e scientifico;

i) partecipazione su richiesta dell'Autorità di gestione ai Comitati di sorveglianza ed alle riunioni organizzative interne e di relazione con altre Amministrazioni, con la Commissione, inerenti temi e aspetti connessi con il programma di monitoraggio del PSR.

fonte: http://burc.regione.campania.it

j) Produzione con cadenza bimestrale di una relazione tecnica dettagliata con la descrizione delle attività svolte, evidenziando i servizi di assistenza tecnica resi, le problematiche emerse, le soluzioni adottate, i risultati conseguiti.

Il Collaboratore si impegna inoltre a produrre, nel corso della durata dell'incarico, due report di monitoraggio ambientale, con specifico riferimento alle attività specialistiche di cui ai punti b), c) e d), e) di cui il primo realizzato non oltre gli 8 mesi dall'inizio dell'incarico, il secondo a conclusione delle attività.

Articolo 4

(Obblighi della Regione)

La Regione si obbliga a mettere a disposizione del Collaboratore le proprie risorse strumentali ed umane per la realizzazione del Piano di monitoraggio, nonché i dati ed ogni altra informazione disponibile in suo possesso, considerata rilevante ai fini dello svolgimento dell'incarico di cui al presente contratto.

Art. 5

(Obblighi del Collaboratore)

Il Collaboratore si obbliga a svolgere la propria opera, portando a compimento le attività come indicate nell'art. 2. A tale scopo, il Collaboratore si obbliga a coordinarsi con l'Autorità di gestione del P.S.R. e conl'Autorità ambientale della Campania, stabilendo con gli stessi un calendario di attività su base bimestrale da svolgersi prevalentemente, in funzione delle specifiche esigenze, presso le sede della Regione Campania, dell'AGC 11 - Sviluppo Attività Settore Primario e presso l'Ufficio dell'Autorità Ambientale Regionale.

Le attività svolte devono essere, relativamente all'oggetto del presente contratto, autocertificate dal Collaboratore ai sensi del D.P.R. 445/2000, e ss.mm.ii., su base bimestrale, come previsto all'art. 3. Le attività sono articolate secondo quanto stabilito dai Responsabili dell'Autorità ambientale della Campania e dell'Autorità di gestione del P.S.R..

Il Collaboratore si obbliga, inoltre, a relazionare bimestralmente all'Autorità di gestione del P.S.R. sulle attività svolte, evidenziando i servizi di assistenza tecnica resi, le problematiche emerse, le soluzioni adottate, i risultati conseguiti.

Resta confermato, altresì, l'obbligo in capo al Collaboratore a presentare ogni ulteriore documentazione richiesta dall'Autorità di Gestione del P.S.R. 2007-2013 ai fini della rendicontazione delle spese per le prestazioni rese ai sensi del presente contratto.

Il Collaboratore deve osservare i principi di correttezza, diligenza, lealtà, mantenere la più stretta riservatezza rispetto a quanto venuto in sua conoscenza nell'espletamento dell'attività e non farne uso inopportuno, direttamente o indirettamente, per proprio tornaconto o per quello di terzi, anche dopo la scadenza del presente contratto, fermo restando il rispetto delle disposizioni contenute nel D.Lgs. n.196/2003 "Codice in materia di protezione dei dati personali" e ss.mm.ii..

Il Collaboratore ha il divieto di svolgere attività ovvero assumere incarichi in conflitto di interessi con il presente incarico per tutto il periodo di durata del medesimo. Nel caso di accertamento da parte dell'Amministrazione regionale della violazione di tale divieto il contratto si intenderà risolto di diritto.

fonte: http://burc.regione.campania.it

Art. 6

(Risoluzione)

Nel caso di inadempienze del Collaboratore, l'Autorità di Gestione del P.S.R. intimerà allo stesso, previo invio di raccomandata con avviso di ricevimento, di adempiere a quanto necessario per il rispetto dei doveri derivanti del presente contratto, dando un termine di almeno 30 (trenta) giorni lavorativi per l'esecuzione. Nel caso in cui il Collaboratore non dovesse adempiere senza giustificato motivo, il contratto si intenderà risolto di diritto. Il presente contratto può essere, altresì, risolto di diritto ai sensi dell'articolo 1456 del Codice Civile e previo invio di raccomandata con avviso di ricevimento, al verificarsi di una delle seguenti circostanze di fatto:

- frode e grave negligenza nell'esecuzione degli obblighi contrattuali;

- gravi e reiterate violazioni delle norme di legge e/o del presente contratto imputabili a dolo o colpa grave del Collaboratore;

- sospensione unilaterale del contratto di collaborazione.

La risoluzione fa sorgere in capo alla Regione il diritto di procedere alla sospensione dei pagamenti, nonché il diritto al risarcimento di tutti i danni diretti ed indiretti, oltre che alla corresponsione delle maggiori spese che Esso dovrà sostenere per il restante periodo contrattuale, affidando ad altri soggetti la prestazione o la sua parte rimanente in danno del Collaboratore inadempiente.

Art. 7

(Recesso)

L'Amministrazione regionale ha facoltà di recedere del presente contratto con preavviso di almeno 30 (trenta) giorni lavorativi, senza obbligo di indennizzo, fatto salvo quello di pagamento delle sole prestazioni effettivamente eseguite e positivamente valutate, nonché il rimborso delle spese sostenute e fatturate, rimborsabili a termini del contratto.

Art. 8

(Durata)

Il rapporto di collaborazione decorre dal giorno _____, ha durata biennale e, pertanto, terminerà il _____.

Articolo 9

(Verifica dell'esecuzione e del buon esito dell'incarico)

L'Autorità di gestione del P.S.R. e l'Autorità Ambientale Regionale si riservano la facoltà di verificare periodicamente il corretto svolgimento dell'incarico, riscontrando la coerenza dei risultati conseguiti rispetto agli obiettivi affidati.

Art. 10

(Corrispettivo)

fonte: http://burc.regione.campania.it

Per l'intera durata contrattuale, il compenso lordo annuo spettante al Collaboratore viene stabilito in complessivi € 60.000/00 annui, al netto di I.V.A. Tale importo è a valere sulla misura 511 del P.S.R. – "Assistenza Tecnica".

Il corrispettivo di cui al comma precedente sarà corrisposto in rate bimestrali posticipate, previa presentazione di fattura, e della documentazione, di seguito specificata.

a) relazione bimestrale del Collaboratore sulle attività svolte;

b) autocertificazione resa dal Collaboratore ai sensi e per gli effetti del D.P.R. n. 445/2000 e ss.mm.ii. in merito alle attività svolte nel bimestre di riferimento;

c) attestazione di regolare esecuzione delle prestazioni svolte dal Collaboratore nel periodo di riferimento a firma del Responsabile Ufficio Autorità di Gestione del P.S.R., sentito il Responsabile dell'Autorità ambientale, rilasciata sulla base della relazione di cui al punto a);

d) ogni altra ulteriore documentazione integrativa richiesta ai fini della rendicontazione delle spese oggetto del presente contratto.

Ai fini dell'erogazione del compenso di cui al primo comma del presente articolo si dovranno seguire le procedure fissate dall'Organismo Pagatore AGEA.

AI sensi dell'art. 71, comma 3, punto a) del Reg. (CE) n. 1698/2005, non è ammissibile a contributo del FEASR l?IVA, tranne l'IVA non recuperabile se realmente e definitivamente sostenuta da beneficiari diversi da soggetti non passivi di cui all'art. 4, paragrafo 5, primo comma, della sesta direttiva 77/3onsiglio del 17 maggio, come riportato nelle disposizioni generali.

Art. 11

(Utilizzo strumentazione e materiale di consumo)

Il Collaboratore potrà avvalersi delle attrezzature informatiche, delle infrastrutture tecnologiche e altri macchinari in dotazione alla struttura regionale, necessari allo svolgimento delle attività inerenti il Monitoraggio ambientale del P.S.R. 2007-2013, svolte dagli Uffici dell'Autorità di Gestione e dell'Autorità Ambientale.

Per lo svolgimento delle attività di cui al comma precedente il Collaboratore potrà, inoltre, utilizzare il materiale di consumo regionale.

Art. 12

(Responsabilità)

La Regione è esonerata da ogni responsabilità per eventuali danni causati dal Collaboratore nell'esercizio dell'attività contrattuale.

Il Collaboratore solleva la Regione da ogni eventuale responsabilità penale e civile verso terzi comunque connessa all'attività affidatagli.

Art. 13

(Sede di svolgimento dell'incarico)

fonte: http://burc.regione.campania.it

Le parti convengono che la prestazione verrà resa prevalentemente in Napoli presso gli uffici dell'Autorità di gestione del P.S.R e presso l'Ufficio dell'Autorità Ambientale, ma potrà prevedere trasferte anche al di fuori della città medesima, ove autorizzato dal Responsabile dell'Autorità di gestione del P.S.R..

Art. 14

(Spese contrattuali e oneri diversi)

Il presente contratto, per comune accordo delle parti, è soggetto a registrazione solo in caso di uso, con applicazione dell'imposta in misura fissa ai sensi dell'art. 10 parte seconda della "Tariffa" allegata al TIUR approvato con D.P.R. 26 aprile 1986, n. 131 ed è esente a bollo a norma dell'art.25 della Tabella Allegato B del D.P.R. 26 ottobre 1972, n.642. Eventuali spese di bollo sono a carico del Collaboratore.

Art. 15

(Pubblicità)

I dati relativi al nominativo del Collaboratore, all'oggetto dell'incarico ed al relativo compenso della presente collaborazione verranno pubblicati sul sito web della Regione Campania, secondo quanto previsto dagli artt. 3 comma 18 e 54 della Legge 24 Dicembre 2007, n° 244 (Finanziaria 2008) , nonché sul B.U.R.C.

Art. 16

(Trattamento dati)

Ai sensi del D.Lgs. n. 196/2003 il Collaboratore dà il proprio incondizionato consenso al trattamento ei propri dati per l'esecuzione di tutte le operazioni connesse al presente contratto.

Art. 17

(Controversie e Foro competente)

Per eventuali controversie inerenti il presente contratto, le parti concordano quale Foro competente quello di Napoli con espressa rinuncia a qualsiasi altro.

Articolo 18

(Clausola di esclusiva)

La Regione acquisisce la proprietà piena e assoluta degli elaborati e/o dei prodotti realizzati dal Collaboratore e potrà, a suo insindacabile giudizio, darne o meno esecuzione. L'eventuale utilizzazione scientifica dei risultati delle attività svolte o parte di esse dovranno essere preventivamente autorizzate dalla Regione citandone la provenienza.

Articolo 19

(Efficacia del contratto)

L'efficacia e l'esecuzione del contratto saranno subordinate all'esito positivo della Corte dei Conti ai sensi dell'art. 17, comma 30 della D.L. 78/2009, convertito nella legge 102/2009 e pertanto il presente contratto, nelle more della procedura di controllo preventivo, risulta sospeso fino al superamento del controllo di

legittimità della Corte dei Conti, rimandando l'inizio della prestazione alla data prevista dagli adempimenti formali ai sensi dell'art. 3, comma 2 della legge 14 gennaio 1994, n. 20.

Letto, approvato e sottoscritto da entrambe le parti senza riserva alcuna.

Il Dirigente Settore

Il Collaboratore

Ai sensi e per gli effetti dell'art. 1341 codice civile le parti dichiarano di aver letto le clausole ed i patti contenuti negli artt. 6 (Risoluzione), 7 (Recesso), 13 (Responsabilità), 18 (Controversie e Foro competente) del presente contratto e di approvarli esplicitamente.

Il Dirigente Settore

Il Collaboratore

Il presente contratto consta di numero ____ pagine e viene redatto in duplice originale e trattenuto in originale da ciascuna parte.

fonte: http://burc.regione.campania.it

Allegato C – Contratto di affidamento incarico dott.ssa Nizza Simona

Area Generale di Coordinamento 11 "Sviluppo Attività Settore Primario"

PSR della Campania 2007-2013

REPUBBLICA ITALIANA

REGIONE CAMPANIA

SCRITTURA PRIVATA

Affidamento di incarico biennale di collaborazione coordinata e continuativa per lo svolgimento delle attività di assistenza tecnica specialistica all'Ufficio dell'Autorità Ambientale Regionale per l'implementazione del Piano di monitoraggio ambientale a supporto dell'attuazione del PSR 2007/2013.

L'anno 2012 il giorno __ del mese di _____ in Napoli, presso la sede della Giunta Regionale della Campania - Area Generale di Coordinamento 11 "Sviluppo Attività Settore Primario", Cemtro Direzionale di Napoli, Isola A6

TRA

la **Regione Campania** (d'ora in poi per brevità Regione) C.F. 80011990639, nella persona di Francesco Massaro, nato a Casal di Principe (CE) il 10 gennaio 1959, Coordinatore pro tempore dell'AGC 11 - Sviluppo Attività Settore Primario, delegato a svolgere la funzione di Autorità di Gestione del PSR - Programma di Sviluppo Rurale della Campania 2007-2013 in forza del Decreto del Presidente della Giunta Regionale n. 210 del 18 Novembre 2010, autorizzato alla sottoscrizione del presente atto in attuazione delle disposizioni di cui all'articolo 4, comma 2 della Legge Regionale n°24/2005, e domiciliato per la carica in Napoli, Centro Direzionale is. A6 CAP 80143;

E

La dr.ssa dott. Simona Nizza (di seguito denominato *Collaboratore*) nata a Castellammared di Stabia (NA) il 16 luglio 1976 e residente in Castellammare di Stabia (NA) in via Via Roma n. 116, C.F. NZZSMN76L56C129H.

PREMESSO che

- con Deliberazione n. 283 del 19 marzo 2010 è stata recepita la Decisione della Commissione UE n. C (2010) 1261 del 2 marzo 2010 che approva la revisione del PSR - Programma di Sviluppo Rurale della Regione Campania per il periodo di programmazione 2007-2013 e modifica la Decisione della Commissione C (2007) 5712 del 20 novembre 2007;

- il Comitato di Sorveglianza del PSR -Programma di Sviluppo Rurale della Campania 2007-2013, istituito con Decreto del Presidente della Giunta Regionale n. 67 del 13 marzo 2008, ha approvato i criteri di selezione delle operazioni, adempimento che, a

fonte: http://burc.regione.campania.it

norma dello stesso Programma di Sviluppo Rurale, è preliminare all'attuazione delle Misure in cui esso si articola;

- con Decreto del Presidente della Giunta Regionale n. 72 del 25 marzo 2008, l'Autorità Ambientale Regionale è stata delegata a svolgere le proprie competenze relative all'attuazione del PSR -Programma di Sviluppo Rurale della Campania 2007-2013;

- con Deliberazione n 751 del 2 novembre 2010 è stato conferito l'incarico di Coordinatore pro tempore dell'AGC 11 -Sviluppo Attività Settore Primario al Dr. Francesco Massaro;

- con Decreto del Presidente della Giunta Regionale n. 210 del 18 Novembre 2010 il Coordinatore pro tempore dell'AGC 11 -Sviluppo Attività Settore Primario è stato delegato a svolgere la funzione di Autorità di Gestione del PSR -Programma di Sviluppo Rurale della Campania 2007-2013 ;

- l'implementazione del Piano di Monitoraggio Ambientale è un adempimento dettato dalla Direttiva 2001/42/CE del 27 giugno 2001 e del Consiglio del 27 giugno 2001, al fine di verificare la corrispondenza degli interventi del PSR realizzati e dei relativi effetti rispetto agli obblighi di sostenibilità ambientale;

- il Comitato di Sorveglianza del PSR del 23 novembre 2010 ha approvato il Piano di Monitoraggio Ambientale del PSR, in accordo con la Relazione dell'Autorità Ambientale Regionale sulle attività di monitoraggio ambientale, dando mandato all'Autorità di Gestione di predisporre l'attuazione delle attività previste dal suddetto Piano di monitoraggio;

- l'analisi delle esigenze specifiche per l'implementazione del Piano di Monitoraggio Ambientale del PSR evidenzia la necessità dell'utilizzo di ulteriori risorse specialistiche di supporto, in possesso di una significativa e consolidata esperienza nella conduzione di attività tecnico-scientifiche inerenti il telerilevamento e l'analisi degli ecosistemi e dei paesaggi rurali della Campania e delle loro specifiche dinamiche evolutive; la valutazione di tali dinamiche in funzione degli obiettivi di qualità ambientale e paesaggistica definiti dalla legislazione vigente e dai diversi strumenti comunitari e regionali di programmazione e pianificazione; la valutazione degli effetti delle politiche agricole sugli aspetti strutturali, funzionali ed evolutivi dei diversi ecosistemi e dei paesaggi rurali della Campania; la capacità di sviluppare e mettere a punto, per la conduzione delle attività avanti descritte, metodi e approcci innovativi in ambiente GIS basati sull'integrazione delle diverse basi informative (da telerilevamento, cartografiche, censuarie, statistiche, amministrative ecc.).

- il reperimento delle risorse specialistiche di supporto riveste carattere di urgenza, tenuto conto del fatto che la oramai prossima scadenza del 2013 impone che l'avvio delle attività di monitoraggio non sia ulteriormente procrastinato, pena il mancato completamento delle stesse, con le prevedibili conseguenze negative sulla rendicontazione finale del programma derivanti dal mancato adempimento di quanto previsto dall'art. 9, comma 1 lett. c) e all'art. 10 dalla Direttiva Comunitaria 2001/42/CE;

- con nota dell'Autorità di Gestione, Prot. n. 873731 del 17/11/2011, è stata avviata la procedura per la verifica circa la disponibilità di risorse umane dell'Organico del

fonte: http://burc.regione.campania.it

Personale Regionale per le attività specialistiche a supporto dell'Ufficio dell'Autorità Ambientale;

- all'esito di tale procedura è stata accertata l'impossibilità oggettiva di utilizzare le risorse umane disponibili all'interno della struttura regionale per le attività specialistiche richieste;

- si determinano pertanto, in considerazione delle scadenze ravvicinate di attivazione delle attività di monitoraggio del PSR, e della verificata indisponibilità all'interno della struttura regionale delle risorse specialistiche richieste, condizioni di oggettiva straordinarietà che rendono necessario il ricorso a professionalità esterne dotate delle competenze avanti descritte;

- la misura 511 -Assistenza Tecnica, consente l'attivazione di collaborazioni altamente specializzate volte a garantire una efficiente realizzazione di tutti gli obiettivi fissati nel Programma di Sviluppo Rurale;

- la misura 511 -Assistenza Tecnica, come l'intero PSR, è finanziata con il FEASR e prevede l'intervento (nella titolarità dei flussi finanziari) quale Organismo Pagatore – autonomo rispetto alla Regione -dell'AGEA.

- con DRD n. 68 del 22 dicembre 2011 è stato approvato l'Avviso pubblico per la selezione per n. 3 esperti per le attività di implementazione del Piano di monitoraggio ambientale a supporto dell'attuazione del PSR 2007-2013;

- al 23/01/2012, data di scadenza dei termini per la presentazione delle domande di partecipazione al richiamato Avviso pubblico, sono pervenute un totale di 52 istanze;

- il DRD n.10 del 14/02/2012 e s.m.i. con cui è stata nominata, ai sensi dell'art. 8 del predetto Avviso, apposita Commissione per la selezione e valutazione delle domande presentate in adesione all'Avviso Pubblico;

- la suddetta Commissione di selezione e valutazione, insediatasi in data 23 febbraio 2012, ha ultimato i lavori in data 27/04/2012, provvedendo a redigere per ogni seduta apposito verbale;

- l'esito dell'istruttoria compiuta dalla di selezione e valutazione è riportato nel Verbale redatto dalla citata Commissione in data 27/04/2012;

- le graduatorie di merito relative ai tre differenti profili professionali sono state approvate con il Decreto Dirigenziale n. 41 del 28/05/2012;

- ai sensi dell'art. 5 dell'Avviso Pubblico di cui al DRD 68 del 22 dicembre 2011, i candidati classificatisi primi nelle rispettive graduatorie verranno nominati con successivo Decreto Dirigenziale componenti del Gruppo Tecnico di supporto all'attuazione dell'implementazione del Piano di Monitoraggio Ambientale del PSR;

- che con il Decreto Dirigenziale n° 63 del 17/07/2012 dell'A.G.C. 11 è stato, altresì, approvato lo schema di contratto, redatto in conformità allo schema di contratto di collaborazione continuata e coordinativa utilizzato dalla Regione Campania per analoghe attività di assistenza tecnica alle procedure inerenti i fondi strutturali, sul quale

fonte: http://burc.regione.campania.it

l'A.G.C. Avvocatura Regionale ha già espresso il parere di conformità e coerenza alla normativa vigente in materia con nota prot. n° 2012 0526102 del 09/07/2012;

- che i dati relativi al nominativo del Collaboratore, all'oggetto dell'incarico, alla durata ed al compenso inerente il presente contratto saranno trasmessi all'Ufficio Anagrafe delle Prestazioni - A.G.C. 07 Settore 01 Servizio 02 per gli adempimenti consequenziali;

Tutto ciò premesso

Tra le parti come sopra costituite si conviene e stipula quanto segue

Art. 1

(Premessa)

La premessa e tutti i documenti richiamati nel presente atto costituiscono parte integrante e sostanziale del presente contratto, nonché volontà dichiarate, ed assumono ad ogni effetto valore di patto.

Art. 2

(Oggetto)

La Regione, come sopra rappresentata, affida alla dott.ssa Simona Nizza, che accetta, incarico biennale di collaborazione coordinata e continuativa, con la qualifica di esperto di livello intermedio in materia di programmazione agro-ambientale, finalizzato all'assistenza tecnico-specialistica alle attività inerenti il Monitoraggio Ambientale del P.S.R. 2007-2013 svolte dagli Uffici dell'Autorità di Gestione del P.S.R. e dell'Autorità Ambientale Regionale.

Il Collaboratore, per tutta la durata del contratto, presta la propria opera in funzione delle esigenze connesse all'attuazione delle attività di cui al comma precedente.

Il rapporto instaurato con il presente contratto non implica alcun vincolo di dipendenza o subordinazione con la Regione.

Articolo 3

(Prestazioni oggetto dell'incarico)

Nell'ambito del programma regionale di monitoraggio ambientale del PSR, il Collaboratore si impegna a fornire all'Amministrazione le seguenti prestazioni specialistiche:

a) assistenza tecnica nelle attività di analisi e interpretazione delle serie censuarie, statistiche e amministrative, con particolare riferimento ai dati del Sesto Censimento Generale dell'Agricoltura in corso di elaborazione, finalizzate alla caratterizzazione delle strutture delle aziende agricole nei diversi sistemi agricoli e paesaggi rurali della Campania;

fonte: http://burc.regione.campania.it

b) analisi degli effetti delle misure del PSR sulle strutture delle aziende agricole di cui al punto precedente, in considerazione degli obiettivi di sviluppo rurale definiti nei diversi strumenti comunitari e regionali di programmazione e pianificazione agroforestale e agroambientale;

c) assistenza tecnica alle attività di popolamento, mediante elaborazione integrata di basi di dati statistiche e censuarie, del set di indicatori di stato, pressione e risposta impiegati per la valutazione ambientale a scala territoriale delle misure del PSR;

d) Assistenza tecnica all'Autorità di Gestione del P.S.R. ed all'Autorità Ambientale Regionale nelle fasi di produzione, analisi e valutazione degli elaborati preliminari e conclusivi del Piano di Monitoraggio Ambientale del P.S.R.

e) Assistenza tecnica nello sviluppo di azioni e strumenti per la comunicazione e la diffusione dei risultati di monitoraggio ambientale del P.S.R.in ambito pubblico e scientifico;

f) partecipazione su richiesta dell'Autorità di gestione ai Comitati di sorveglianza ed alle riunioni organizzative interne e di relazione con altre Amministrazioni, con la Commissione, inerenti temi e aspetti connessi con il programma di monitoraggio del PSR.

g) Produzione con cadenza bimestrale di una relazione tecnica dettagliata con la descrizione delle attività svolte, evidenziando i servizi di assistenza tecnica resi, le problematiche emerse, le soluzioni adottate, i risultati conseguiti.

Il Collaboratore si impegna inoltre a produrre, nel corso della durata dell'incarico, due report di monitoraggio ambientale, con specifico riferimento alle attività specialistiche di cui ai punti b), c) e d), e) di cui il primo realizzato non oltre gli 8 mesi dall'inizio dell'incarico, il secondo a conclusione delle attività.

Articolo 4

(Obblighi della Regione)

La Regione si obbliga a mettere a disposizione del Collaboratore le proprie risorse strumentali ed umane per la realizzazione del Piano di monitoraggio, nonché i dati ed ogni altra informazione disponibile in suo possesso, considerata rilevante ai fini dello svolgimento dell'incarico di cui al presente contratto.

Art. 5

(Obblighi del Collaboratore)

Il Collaboratore si obbliga a svolgere la propria opera, portando a compimento le attività come indicate nell'art. 2. A tale scopo, il Collaboratore si obbliga a coordinarsi con l'Autorità di gestione del P.S.R. e conl'Autorità ambientale della Campania, stabilendo con gli stessi un calendario di attività su base bimestrale da svolgersi prevalentemente, in funzione delle specifiche esigenze, presso le sede della Regione Campania, dell'AGC 11 - Sviluppo Attività Settore Primario e presso l'Ufficio dell'Autorità Ambientale Regionale.

fonte: http://burc.regione.campania.it

Le attività svolte devono essere, relativamente all'oggetto del presente contratto, autocertificate dal Collaboratore ai sensi del D.P.R. 445/2000, e ss.mm.ii., su base bimestrale, come previsto all'art. 3. Le attività sono articolate secondo quanto stabilito dai Responsabili dell'Autorità ambientale della Campania e dell'Autorità di gestione del P.S.R..

Il Collaboratore si obbliga, inoltre, a relazionare bimestralmente all'Autorità di gestione del P.S.R. sulle attività svolte, evidenziando i servizi di assistenza tecnica resi, le problematiche emerse, le soluzioni adottate, i risultati conseguiti.

Resta confermato, altresì, l'obbligo in capo al Collaboratore a presentare ogni ulteriore documentazione richiesta dall'Autorità di Gestione del P.S.R. 2007-2013 ai fini della rendicontazione delle spese per le prestazioni rese ai sensi del presente contratto.

Il Collaboratore deve osservare i principi di correttezza, diligenza, lealtà, mantenere la più stretta riservatezza rispetto a quanto venuto in sua conoscenza nell'espletamento dell'attività e non farne uso inopportuno, direttamente o indirettamente, per proprio tornaconto o per quello di terzi, anche dopo la scadenza del presente contratto, fermo restando il rispetto delle disposizioni contenute nel D.Lgs. n.196/2003 "Codice in materia di protezione dei dati personali" e ss.mm.ii..

Il Collaboratore ha il divieto di svolgere attività ovvero assumere incarichi in conflitto di interessi con il presente incarico per tutto il periodo di durata del medesimo. Nel caso di accertamento da parte dell'Amministrazione regionale della violazione di tale divieto il contratto si intenderà risolto di diritto.

Art. 6

(Risoluzione)

Nel caso di inadempienze del Collaboratore, l'Autorità di Gestione del P.S.R. intimerà allo stesso, previo invio di raccomandata con avviso di ricevimento, di adempiere a quanto necessario per il rispetto dei doveri derivanti del presente contratto, dando un termine di almeno 30 (trenta) giorni lavorativi per l'esecuzione. Nel caso in cui il Collaboratore non dovesse adempiere senza giustificato motivo, il contratto si intenderà risolto di diritto. Il presente contratto può essere, altresì, risolto di diritto ai sensi dell'articolo 1456 del Codice Civile e previo invio di raccomandata con avviso di ricevimento, al verificarsi di una delle seguenti circostanze di fatto:

- frode e grave negligenza nell'esecuzione degli obblighi contrattuali;

- gravi e reiterate violazioni delle norme di legge e/o del presente contratto imputabili a dolo o colpa grave del Collaboratore;

- sospensione unilaterale del contratto di collaborazione.

La risoluzione fa sorgere in capo alla Regione il diritto di procedere alla sospensione dei pagamenti, nonché il diritto al risarcimento di tutti i danni diretti ed indiretti, oltre che alla corresponsione delle maggiori spese che Esso dovrà sostenere per il restante periodo contrattuale, affidando ad altri soggetti la prestazione o la sua parte rimanente in danno del Collaboratore inadempiente.

fonte: http://burc.regione.campania.it

Art. 7

(Recesso)

L'Amministrazione regionale ha facoltà di recedere del presente contratto con preavviso di almeno 30 (trenta) giorni lavorativi, senza obbligo di indennizzo, fatto salvo quello di pagamento delle sole prestazioni effettivamente eseguite e positivamente valutate, nonché il rimborso delle spese sostenute e fatturate, rimborsabili a termini del contratto.

Art. 8

(Durata)

Il rapporto di collaborazione decorre dal giorno _____, ha durata biennale e, pertanto, terminerà il _____.

Articolo 9

(Verifica dell'esecuzione e del buon esito dell'incarico)

L'Autorità di gestione del P.S.R. e l'Autorità Ambientale Regionale si riservano la facoltà di verificare periodicamente il corretto svolgimento dell'incarico, riscontrando la coerenza dei risultati conseguiti rispetto agli obiettivi affidati.

Art. 10

(Corrispettivo)

Per l'intera durata contrattuale, il compenso lordo annuo spettante al Collaboratore viene stabilito in complessivi € 45.000/00 annui, al netto di I.V.A. Tale importo è a valere sulla misura 511 del P.S.R. – "Assistenza Tecnica".

Il corrispettivo di cui al comma precedente sarà corrisposto in rate bimestrali posticipate, previa presentazione di fattura, e della documentazione, di seguito specificata.

a) relazione bimestrale del Collaboratore sulle attività svolte;

b) autocertificazione resa dal Collaboratore ai sensi e per gli effetti del D.P.R. n. 445/2000 e ss.mm.ii. in merito alle attività svolte nel bimestre di riferimento;

c) attestazione di regolare esecuzione delle prestazioni svolte dal Collaboratore nel periodo di riferimento a firma del Responsabile Ufficio Autorità di Gestione del P.S.R., sentito il Responsabile dell'Autorità ambientale, rilasciata sulla base della relazione di cui al punto a);

d) ogni altra ulteriore documentazione integrativa richiesta ai fini della rendicontazione delle spese oggetto del presente contratto.

Ai fini dell'erogazione del compenso di cui al primo comma del presente articolo si dovranno seguire le procedure fissate dall'Organismo Pagatore AGEA.

fonte: http://burc.regione.campania.it

AI sensi dell'art. 71, comma 3, punto a) del Reg. (CE) n. 1698/2005, non è ammissibile a contributo del FEASR l?IVA, tranne l'IVA non recuperabile se realmente e definitivamente sostenuta da beneficiari diversi da soggetti non passivi di cui all'art. 4, paragrafo 5, primo comma, della sesta direttiva 77/3onsiglio del 17 maggio, come riportato nelle disposizioni generali.

Art. 11

(Utilizzo strumentazione e materiale di consumo)

Il Collaboratore potrà avvalersi delle attrezzature informatiche, delle infrastrutture tecnologiche e altri macchinari in dotazione alla struttura regionale, necessari allo svolgimento delle attività inerenti il Monitoraggio ambientale del P.S.R. 2007-2013, svolte dagli Uffici dell'Autorità di Gestione e dell'Autorità Ambientale.

Per lo svolgimento delle attività di cui al comma precedente il Collaboratore potrà, inoltre, utilizzare il materiale di consumo regionale.

Art. 12

(Responsabilità)

La Regione è esonerata da ogni responsabilità per eventuali danni causati dal Collaboratore nell'esercizio dell'attività contrattuale.

Il Collaboratore solleva la Regione da ogni eventuale responsabilità penale e civile verso terzi comunque connessa all'attività affidatagli.

Art. 13

(Sede di svolgimento dell'incarico)

Le parti convengono che la prestazione verrà resa prevalentemente in Napoli presso gli uffici dell'Autorità di gestione del P.S.R e presso l'Ufficio dell'Autorità Ambientale, ma potrà prevedere trasferte anche al di fuori della città medesima, ove autorizzato dal Responsabile dell'Autorità di gestione del P.S.R..

Art. 14

(Spese contrattuali e oneri diversi)

Il presente contratto, per comune accordo delle parti, è soggetto a registrazione solo in caso di uso, con applicazione dell'imposta in misura fissa ai sensi dell'art. 10 parte seconda della "Tariffa" allegata al TIUR approvato con D.P.R. 26 aprile 1986, n. 131 ed è esente a bollo a norma dell'art.25 della Tabella Allegato B del D.P.R. 26 ottobre 1972, n.642. Eventuali spese di bollo sono a carico del Collaboratore.

Art. 15

(Pubblicità)

fonte: http://burc.regione.campania.it

I dati relativi al nominativo del Collaboratore, all'oggetto dell'incarico ed al relativo compenso della presente collaborazione verranno pubblicati sul sito web della Regione Campania, secondo quanto previsto dagli artt. 3 comma 18 e 54 della Legge 24 Dicembre 2007, n° 244 (Finanziaria 2008) , nonché sul B.U.R.C.

Art. 16

(Trattamento dati)

Ai sensi del D.Lgs. n. 196/2003 il Collaboratore dà il proprio incondizionato consenso al trattamento ei propri dati per l'esecuzione di tutte le operazioni connesse al presente contratto.

Art. 17

(Controversie e Foro competente)

Per eventuali controversie inerenti il presente contratto, le parti concordano quale Foro competente quello di Napoli con espressa rinuncia a qualsiasi altro.

Articolo 18

(Clausola di esclusiva)

La Regione acquisisce la proprietà piena e assoluta degli elaborati e/o dei prodotti realizzati dal Collaboratore e potrà, a suo insindacabile giudizio, darne o meno esecuzione. L'eventuale utilizzazione scientifica dei risultati delle attività svolte o parte di esse dovranno essere preventivamente autorizzate dalla Regione citandone la provenienza.

Articolo 19

(Efficacia del contratto)

L'efficacia e l'esecuzione del contratto saranno subordinate all'esito positivo della Corte dei Conti ai sensi dell'art. 17, comma 30 della D.L. 78/2009, convertito nella legge 102/2009 e pertanto il presente contratto, nelle more della procedura di controllo preventivo, risulta sospeso fino al superamento del controllo di legittimità della Corte dei Conti, rimandando l'inizio della prestazione alla data prevista dagli adempimenti formali ai sensi dell'art. 3, comma 2 della legge 14 gennaio 1994, n. 20.

Letto, approvato e sottoscritto da entrambe le parti senza riserva alcuna.

Il Dirigente Settore

Il Collaboratore

fonte: http://burc.regione.campania.it

Ai sensi e per gli effetti dell'art. 1341 codice civile le parti dichiarano di aver letto le clausole ed i patti contenuti negli artt. 6 (Risoluzione), 7 (Recesso), 13 (Responsabilità), 18 (Controversie e Foro competente) del presente contratto e di approvarli esplicitamente.

Il Dirigente Settore

Il Collaboratore

Il presente contratto consta di numero ____ pagine e viene redatto in duplice originale e trattenuto in originale da ciascuna parte.

fonte: http://burc.regione.campania.it

Decreto Dirigenziale n. 104 del 17/07/2012

A.G.C. 11 Sviluppo Attività Settore Primario

Settore 2 Interventi per la produz.agr.produz. agro-alim. mercati agr.li consul.merc.

Oggetto dell'Atto:

PSR CAMPANIA 2007-2013 - MISURA 214 "PAGAMENTI AGROAMBIENTALI" AZIONI E2 ED F2 - INTEGRAZIONE DELLA COMMISSIONE DI ACCERTAMENTO INDIVIDUATA CON DECRETO DIRIGENZIALE REGIONALE N. 331 DEL 06/12/2010, PER LA GESTIONE DELLE DOMANDE DI PAGAMENTO

IL DIRIGENTE

VISTO:

- il Regolamento (CE) n. 1698/2005 e successive modifiche ed integrazioni, concernente il sostegno allo sviluppo rurale da parte del Fondo Europeo Agricolo per lo Sviluppo Rurale (FEASR), che stabilisce i contenuti e le modalità di formulazione dei programmi di intervento da attuare in materia di sviluppo rurale nel periodo 2007-2013;
- la Deliberazione della Giunta Regionale n. 1 dell'11 gennaio 2008, pubblicata sul Bollettino Ufficiale della Regione Campania del 30 gennaio 2008 (numero speciale), di presa d'atto della Decisione C(2007) n. 5712 del 20 novembre 2007 che ha approvato il Programma di Sviluppo Rurale della Regione Campania per il periodo 2007-2013 (PSR Campania 2007-2013);
- il Decreto Regionale Dirigenziale n. 29 del 27 dicembre 2007, che ha designato i responsabili di Asse per consentire le tempestive iniziative preordinate all'attuazione del PSR 2007-2013;
- il Decreto del Presidente della Giunta Regionale n. 66 del 13 marzo 2008, con il quale il Coordinatore pro tempore dell'AGC 11 è stato delegato a svolgere la funzione di responsabile dell'Autorità di Gestione del PSR 2007-2013;
- la Deliberazione n. 283 del 19 marzo 2010, con la quale è stata recepita la Decisione della Commissione UE n. C(2010) 1261 del 2 marzo 2010 che approva la revisione del Programma di Sviluppo Rurale della Regione Campania per il periodo di programmazione 2007-2013 e modifica la decisione della Commissione C (2007) 5712 del 20 novembre 2007;
- il Decreto del Presidente della Giunta Regionale n. 210 del 18.11.2010, con il quale il Coordinatore pro tempore dell'A.G.C. Sviluppo Attività Settore Primario è stato delegato a svolgere la funzione di Autorità di Gestione del Programma di Sviluppo Rurale 2007-2013;
- il Decreto Regionale Dirigenziale n. 40 del 05.06.2009, pubblicato sul BURC n. 42 speciale del 02.07.2009, con il quale sono stati adottati, tra gli altri, i bandi di attuazione della Misura 214 Azione e2 ed Azione f2;
- il Decreto Regionale Dirigenziale n. 78 del 06.11.2009, recante "Approvazione Manuale delle procedure Misura 214 Azioni e2 – f2";
- il Decreto Regionale Dirigenziale n. 95 del 29.03.2010, pubblicato sul BURC n. 28 del 12.04.2010, con il quale è stata approvata la graduatoria definitiva delle istanze ammissibili a finanziamento della Misura 214 Azione e2 del PSR Campania 2007 – 2013;
- il Decreto Regionale Dirigenziale n. 96 del 29.03.2010, pubblicato sul BURC n. 28 del 12.04.2010, con il quale è stata approvata la graduatoria definitiva delle istanze ammissibili a finanziamento della Misura 214 Azione f2 del PSR Campania 2007 – 2013;
- il Decreto Regionale Dirigenziale n. 146 del 14.05.2010, con il quale è stata approvata la concessione del contributo di importo complessivo di € 2.479.125,00, per la realizzazione del progetto in rete denominato "Razze Autoctone a Rischio di Estinzione della Regione Campania - RARECa", presentato da Universita' Federico II: Dipartimento Scienze zootecniche e ispezione degli alimenti (UNINA)", in qualità di Ente Coordinatore dell'Associazione Temporanea di Scopo (ATS) costituita con gli Enti Partners aderenti all'ATS: "Istituto per il Sistema Produzione Animale in Ambiente Mediterraneo (CNR-ISPAAM)" ed "Istituto Zooprofilattico Sperimentale del Mezzogiorno (IZSM)"
- il Decreto Regionale Dirigenziale n. 147 del 14.05.2010, con il quale è stata approvata la concessione del contributo di importo complessivo di € 3.850.000,00, per la realizzazione del progetto in rete denominato "Network per la salvaguardia e la gestione delle risorse genetiche agroalimentari campane - AGRIGENET", presentato dal "Consiglio per la Ricerca e la Sperimentazione in Agricoltura (CRA), in qualità di Ente Coordinatore dell'Associazione Temporanea di Scopo (ATS) costituita con gli Enti Partners aderenti all'ATS: Seconda Università degli Studi di Napoli (SUN), Università degli Studi di Salerno (UNISA), Università degli Studi del Sannio (UNISANNIO) e l'exEnte Nazionale Sementi Elette (ENSE), oggi Istituto Nazionale di

Ricerca per gli Alimenti e la Nutrizione (INRAN);
- il Decreto Regionale Dirigenziale n. 148 del 14.05.2010, rettificato dal Decreto Regionale Dirigenziale n. 162 del 11.06.2010, con il quale è stata approvata la concessione del contributo di importo complessivo di € 3.355.000,00, rimodulato in € 3.299.320,00 con il Decreto Regionale Dirigenziale n. 163 del 23.09.2011, per la realizzazione del progetto in rete denominato "Salvaguardia della Biodiversità Vegetale della Campania – SALVE", presentato dal "Consorzio per la Ricerca Applicata in Agricoltura (CRAA)", in qualità di Ente Coordinatore dell'Associazione Temporanea di Scopo (ATS), ora costituita con i seguenti Enti Partner: Università degli Studi di Napoli Federico II (UNINA), Consiglio Nazionale delle Ricerche (CNR), Istituto Tecnico Agrario "F. De Sanctis" di Avellino (ITA-A);
- il Decreto Regionale Dirigenziale n. 331 del 06.12.2010, con il quale sono stati Individuati i ruoli per la gestione delle domande di pagamento per la Misura 214 "Pagamenti agroambientali" azioni e2) "Allevamento di specie animali locali in via di estinzione" ed f2) "Allevamento di specie vegetali autoctone in via di estinzione";
CONSIDERATO che
- con il citato Decreto n. 331/2010, è stata tra l'altro individuata la Commissione di accertamento formata dal Dr Ciro Palomba e dalla Dott.ssa Erminia Vivo, incaricati di svolgere il controllo della ricevibilità e l'istruttoria di ogni domanda di pagamento per anticipazione e per liquidazioni parziali o finali pervenuta sulla misura 214 azioni e2 ed f2, secondo le modalità previste dal Manuale delle procedure approvato con DRD n. 78/2009;
- gli stralci annuali dei progetti approvati a valere sulle azioni e2 ed f2 della misura 214 presentano una notevole complessità, in relazione alla partecipazione alle attività progettuali di numerose strutture decentrate, diffuse sull'intero territorio regionale;
- le verifiche e le valutazioni richieste nell'ambito delle attività di accertamento previste dal Manuale delle procedure, attesa la specificità degli interventi, comportano un notevole allungamento dei tempi di istruttoria, a causa della suddetta localizzazione degli interventi;
CONSIDERATO, inoltre, che
- è necessario consentire ai tecnici incaricati dell'istruttoria di ogni domanda di pagamento di effettuare tutti gli approfondimenti ritenuti opportuni per il corretto svolgimento delle attività di verifica e controllo, senza tuttavia allungare i tempi di liquidazione delle suddette domande di pagamento;
- che la Commissione di accertamento, nominata con il citato Decreto n. 331/2010, può essere integrata con i funzionari di seguito individuati: Dr Filippo Mazzarella, Dott.ssa Maria Pia Di Martino, Dott.ssa Antonietta Marino e Dr Gabriele Cappiello;
RITENUTO necessario integrare la Commissione di accertamento nominata con il Decreto n. 331/2010, fermo restando tutto quanto altro in esso stabilito, con i funzionari di seguito individuati: Dr Filippo Mazzarella, Dott.ssa Maria Pia Di Martino, Dott.ssa Antonietta Marino e Dr Gabriele Cappiello;
RITENUTO, inoltre, opportuno incaricare:
i funzionari Dr Filippo Mazzarella e Dott.ssa Maria Pia Di Martino, di svolgere il controllo della ricevibilità e l'istruttoria delle domande di pagamento sul contributo concesso con il Decreto Regionale Dirigenziale n. 146 del 14.05.2010, per la realizzazione del progetto in rete denominato "Razze Autoctone a Rischio di Estinzione della Regione Campania - RARECa";
i funzionari Avv. Antonietta Marino e Dott.ssa Erminia Vivo, di svolgere il controllo della ricevibilità e l'istruttoria delle domande di pagamento sul contributo concesso con il Decreto Regionale Dirigenziale n. 147 del 14.05.2010, per la realizzazione del progetto in rete denominato "Network per la salvaguardia e la gestione delle risorse genetiche agroalimentari campane - AGRIGENET";
i funzionari Dr Ciro Palomba e Dr Gabriele Cappiello, di svolgere il controllo della ricevibilità e l'istruttoria delle domande di pagamento sul contributo concesso con il Decreto Regionale Dirigenziale n. 148 del 14.05.2010, come successivamente rettificato dal Decreto Regionale

Dirigenziale n. 162 del 11.06.2010 e modificato dal Decreto Regionale Dirigenziale n. 331 del 06/12/2010, per la realizzazione del progetto in rete denominato “Salvaguardia della Biodiversità Vegetale della Campania – SALVE”;

DECRETA

per tutto quanto indicato in premessa e che si intende qui riportato integralmente,

- di integrare la Commissione di accertamento nominata con il Decreto n. 331/2010, fermo restando tutto quanto altro in esso stabilito, con i funzionari di seguito individuati:

il Dr Filippo Mazzarella e la Dott.ssa Maria Pia Di Martino, per il controllo della ricevibilità e l’istruttoria delle domande di pagamento sul contributo concesso con il Decreto Regionale Dirigenziale n. 146 del 14.05.2010, per la realizzazione del progetto in rete denominato “Razze Autoctone a Rischio di Estinzione della Regione Campania - RARECa”;

la Dott.ssa Antonietta Marino e la Dott.ssa Erminia Vivo, per il controllo della ricevibilità e l’istruttoria delle domande di pagamento sul contributo concesso con il Decreto Regionale Dirigenziale n. 147 del 14.05.2010, per la realizzazione del progetto in rete denominato “Network per la salvaguardia e la gestione delle risorse genetiche agroalimentari campane - AGRIGENET”;

il Dr Ciro Palomba ed il Dr Gabriele Cappiello, per il controllo della ricevibilità e l’istruttoria delle domande di pagamento sul contributo concesso con il Decreto Regionale Dirigenziale n. 148 del 14.05.2010, come successivamente rettificato dal Decreto Regionale Dirigenziale n. 162 del 11.06.2010 e modificato dal Decreto Regionale Dirigenziale n. 331 del 06/12/2010, per la realizzazione del progetto in rete denominato “Salvaguardia della Biodiversità Vegetale della Campania – SALVE”;

- di incaricare i sopra indicati funzionari, per la liquidazione delle domande di pagamento, di effettuare le verifiche e le valutazioni previste dal Manuale delle procedure approvato con il citato DRD n. 78/2009, avendo cura di redigerne appositi verbali;

Il presente decreto dirigenziale è inviato:

- all’Autorità di Gestione del PSR Campania 2007-2013;
- alla Responsabile dell’Asse 2 del PSR Campania 2007-2013;
- alla Referente della Misura 214 del PSR Campania 2007-2013;
- Al Settore Bilancio e Credito Agrario;
- Al Settore attività di assistenza sedute di Giunta – Archiviazione Decreti Dirigenziali
- Al BURC per la relativa pubblicazione a valere come notifica a tutti gli effetti di legge.

- dott. Antonio Irlando -

REGIONE CAMPANIA

Decreto Dirigenziale n. 126 del 12/07/2012

A.G.C. 11 Sviluppo Attività Settore Primario

Settore 5 Foreste, caccia e pesca

Oggetto dell'Atto:

L.R. 11/96 PROGRAMMA DI INTERVENTI NEI VIVAI E FORESTE DEMANIALI. ASSEGNAZIONE RISORSE ANNO 2012 IN FAVORE DEL SETTORE TECNICO AMMINISTRATIVO FORESTE DI SALERNO PER ATTIVITA' NEL CENTRO DI PRODUZIONE DELLA FAUNA SELVATICA ESISTENTE PRESSO LA FORESTA DEMANIALE CERRETA DI MONTESANO SULLA MARCELLANA (U.P.B. N.1.74.177 CAP. 1406/2012).

IL DIRIGENTE

Premesso che:
- con deliberazione n.44 del 28/01/2010, il Consiglio Regionale ha approvato il Piano Forestale Generale 2009-2013, previsto dall'art. 5 della L.R.11/96;
- la Regione Campania con L.R. 11/96 art. 8 e 9 ha stabilito che i vivai forestali e le foreste demaniali facciano parte del proprio patrimonio Agro-Silvo-Pastorale e che la gestione e il coordinamento dell'attività sia assolta dalle proprie strutture centrali e periferiche forestali, sulla base di apposite perizie;
- la Regione Campania con Regolamento n°11 del 6 dicembre 2011 concernente "l'attuazione dell'art. 67 della Legge Regionale n. 3 del 27 febbraio 2007 per la esecuzione dei lavori in materia forestale, vivai regionali, attività delegate ai sensi della L.R. 11/96 ed altre attività assimilabili" ha inteso disciplinare i lavori in amministrazione diretta;
- il Settore Foreste Caccia e Pesca con nota n° 203796 del 15/03/2012 avente per oggetto "Programmazione attività vivai e foreste demaniali regionali ai sensi della L.R. 11/96 e ss.mm.ii., P.F.G. 2009/2013 e Regolamento n. 11/2011", nelle more che venga predisposto il "Progetto" di cui all'art. 35 della L.R. 1/2012, ha chiesto agli S.T.A.P.F. di predisporre la programmazione delle attività previste nei vivai e foreste demaniali di rispettiva competenza per l'anno 2012;

Considerato che:
- con nota n.199821 del 14/03/2012, il Settore TAPF di Salerno ha trasmesso le perizie inerenti le attività nei vivai e foreste demaniali di competenza dello stesso STAPF per l'anno 2012;
- con nota n.466265 del 18/06/2012 il Settore TAPF di Salerno ha trasmesso una perizia ad integrazione di quelle inviate con la su citata nota n.199821 del 14/03/2012, nella quale ha comunicato che per realizzare le attività previste nel "Centro di produzione della fauna selvatica esistente presso la Foresta demaniale Cerreta di Montesano sulla Marcellana" e quindi garantire la stessa sopravvivenza della fauna ivi presente, occorrono fondi per permettere l'acquisto di mangimi e foraggi, nonché, per effettuare la prevista profilassi sanitaria, per una spesa complessiva pari a € 24.936,00;

Considerato che, l'art. 39, comma 1, della Legge Regionale 10 aprile 1996, n. 8, come modificato dall'art.1, comma 8 della Legge Regionale 29 dicembre 2005, prevede che una quota parte dei proventi derivanti dalla tassa di concessione regionale per poter esercitare la caccia è utilizzata per il finanziamento o il concorso nel finanziamento di progetti di valorizzazione del territorio che nell'ambito della programmazione regionale contemplino, tra l'altro, la creazione di strutture per l'allevamento di fauna selvatica, la manutenzione degli appostamenti, di ambientamento della fauna selvatica, l'adozione di forme di lotta integrata e di lotta guidata, il ricorso a tecniche colturali e tecnologiche innovative non pregiudizievoli per l'ambiente, la valorizzazione agrituristica di percorsi per l'accesso alla natura e alla conoscenza scientifica e culturale della fauna ospite, la manutenzione e pulizia dei boschi anche al fine di prevenire incendi, il recupero e la riabilitazione di fauna protetta;

Considerato che, con la DGR n. 223 del 15/05/2012 avente per oggetto: Approvazione dei criteri di riparto per la dotazione di competenza sul capitolo 1406 della U.P.B. 1.74.177 del bilancio 2012, la Giunta regionale ha riservato la somma di € 1.000,000,00 del capitolo 1406 per attività di valorizzazione del territorio consentite dalla L. R. 8/96 e svolte dai Settori Tecnico-Amministrativi Provinciali per le Foreste, che nell'ambito della programmazione regionale contemplino, tra l'altro, la valorizzazione di percorsi per l'accesso alla natura e alla conoscenza scientifica e culturale della fauna ospite, la manutenzione e pulizia dei boschi anche al fine di

prevenire incendi che compromettano la permanenza delle popolazioni stanziali dalla fauna selvatica, gli interventi tesi a favorire la sosta, l'alimentazione, la riproduzione e l'alimentazione della fauna selvatica stanziale e migratoria, il recupero, la riabilitazione e l'ambientamento di fauna protetta (art 39, comma 4 L. R. 8/96); tale somma sarà ripartita tra gli S.T.A.P.F. in funzione delle richieste, supportate da specifici progetti, da essi trasmesse al Settore Foreste Caccia e Pesca;

Considerato che, il Settore Foreste Caccia e Pesca, con nota n. 517538 del 05/07/2012 ha comunicato al Settore Entrate e Spese di aver accertato in entrata sul capitolo 18 (UPB n.9.31.71) la somma complessiva di € 66.266,96;

Ritenuto di:
- impegnare e assegnare allo S.T.A.P.F. di Salerno la somma di euro 24.936,00= per acquisti e spese generali, imputandola sulla U.P.B. n. 1.74.177 e sul capitolo n. 1406 (codice bilancio 2-01-03) del bilancio di previsione per l'esercizio finanziario 2012, a carico dell'impegno assunto con il presente provvedimento;

Rilevato che i provvedimenti di impegno sul capitolo 1406 del bilancio di previsione per l'esercizio finanziario 2012, compreso quello effettuato col presente provvedimento, prevedono una somma complessiva non superiore a quella accertata in entrata sul citato capitolo 18;

Considerato che lo STAPF di Salerno dovrà utilizzare le risorse assegnate con il presente Decreto, esclusivamente per le attività previste nella perizia integrativa trasmessa con nota n. 466265 del 18/06/2012 ;

Visti gli articoli 8 e 9 della Legge regionale 11/96;

VISTE
- le Leggi regionali:
a. 11/96 Modifiche ed integrazioni alla Legge Regionale 28 febbraio 1987, n. 13, concernente la delega in materia di economia, bonifica montana e difesa del suolo";
b. 14/06 Modifiche ed Integrazioni alla Legge Regionale 7 maggio 1996, n. 11 concernente la delega in materia di economia, bonifica montana e difesa del suolo;
c. 7/02 Ordinamento contabile della regione Campania articolo 34, comma 1, decreto legislativo 28 marzo 2000, n.76;
d. 8/96 (norme per la protezione della fauna selvatica e disciplina dell'attività venatoria in Campania) modificata dalla finanziaria regionale 2006;
e. 1/2012 "Disposizioni per la formazione del bilancio annuale 2012 e pluriennale 2012 - 2014 della Regione Campania (Legge finanziaria regionale 2012)";
f. 2/2012 "Bilancio di previsione della Regione Campania per l'anno 2012 e bilancio pluriennale per il triennio 2012 - 2014";
- la D.G.R. n. 24 del 14/02/2012 "Approvazione bilancio gestionale 2012 ai sensi della L.R. 30 aprile 2002, n.7";
- il Piano Forestale Generale 2007-2013;
- il Regolamento n°11 del 6 dicembre 2011;

sulla base dell'istruttoria compiuta dal Funzionario incaricato del Settore Foreste, Caccia e Pesca e dell'espressa dichiarazione di regolarità resa dal Dirigente del medesimo Settore

DECRETA

per le motivazioni espresse in narrativa e che qui di seguito si intendono integralmente riportate di:

- impegnare e assegnare allo STAPF di Salerno la somma di € 24.936,00 per acquisti e spese generali imputandola sulla U.P.B. n.1.74.177 e sul capitolo n. 1406 (codice bilancio 2-01-03) del bilancio di previsione per l'esercizio finanziario 2012 – a carico dell'impegno assunto con il presente provvedimento**;**
- incaricare il Settore Gestione delle Entrate e della Spesa di Bilancio a provvedere, all'accensione di apposita apertura di credito, ai sensi dell'art. 37 della L.R. 7/02, a favore del Dirigente del Settore Tecnico Amministrativo Provinciale Forestale di Salerno previa acquisizione di formale richiesta da parte del dirigente medesimo, all'emissione fino alla concorrenza delle risorse assegnate;
- di demandare il Settore Tecnico Amministrativo Provinciale Forestale di Salerno, quale delegato alla spesa, ad annotare sui mandati di pagamento i relativi codici gestionali;
- di sottoporre a controllo successivo, ai sensi della legislazione vigente, la gestione delle somme accreditate al citato Settore, in sede di presentazione della rendicontazione semestrale;

- di inviare copia del presente decreto a :

a. Assessore all'Agricoltura;
b. Settore Gestione delle Entrate e della Spesa del Bilancio;
c. Settore Tecnico Amministrativo Provinciale Forestale di Salerno;
d. Segreteria di Giunta - Servizio di registrazione atti monocratici e archiviazione decreti dirigenziali ed al B.U.R.C. per quanto di rispettiva competenza.

SA\sa

IL DIRIGENTE
- Lombardo -

Decreto Dirigenziale n. 219 del 13/07/2012

A.G.C. 11 Sviluppo Attività Settore Primario

Settore 8 Settore tecnico amm.vo provinciale agricoltura e C.E.P.I.C.A. Benevento

Oggetto dell'Atto:

PSR CAMPANIA 2007-2013 DECRETO DEL COORDINATORE DELL'AREA GENERALE 11 - SVILUPPO ATTIVITA' SETTORE PRIMARIO - N. 37 DEL 18 MAGGIO 2012, PUBBLICATO SUL BURC N. 33 DEL 21 MAGGIO 2012. INVESTIMENTI PUBBLICI: VARIAZIONE DEL TERMINE FINALE DI ATTUAZIONE DEI PROGETTI AMMESSI A BENEFICI CON I BANDI DELLA MISURA 323 APPROVATI CON DECRETI DEL COORDINATORE DELL' AREA GENERALE 11 - SVILUPPO ATTIVITA' SETTORE PRIMARIO - N. 32 DEL 5-08-2008 E N. 40 DEL 05-06-2009.

IL DIRIGENTE

Premesso che

- con Decreto del Coordinatore dell'Area Generale "Sviluppo Attività Settore Primario" n. 37 del 18 maggio 2012, pubblicato sul B.U.R.C. n. 33 del 21 maggio 2012, l'Autorità di Gestione del Programma di Sviluppo Rurale (P.S.R.) Campania 2007 - 2013 ha stabilito - esclusivamente per Beneficiari Pubblici - che il termine finale per la conclusione delle operazioni, relative ai Progetti di Investimento ammessi a contributo per le Misure 122, 125.2, 216, 226, 227, 313, 321 e 323, è di 36 mesi;
- con il medesimo Decreto n. 37/2012, l'Autorità di Gestione del P.S.R. Campania 2007 - 2013 ha modificato - tra gli altri - i Bandi di Attuazione delle Misure 125.2, 216, 313, 321 e 323 del P.S.R. Campania 2007 - 2013 adottati con il Decreto n. 32 del 5 agosto 2008 (pubblicato sul numero speciale del BURC del 29 settembre 2008) e con il Decreto n. 40 del 05/06/2009 (pubblicato sul BURC numero 42 speciale del 2 luglio 2009) stabilendo che il termine per il completamento delle operazioni è di 36 mesi, a decorrere dalla data di notifica dei singoli Decreti di Concessione di Aiuto.

Considerato che

- ai sensi dello stesso Decreto n. 37 del 18 maggio 2012, i Soggetti Attuatori debbono provvedere a rideterminare i termini finali di conclusione delle Operazioni, indicati nei rispettivi Decreti di Concessione di Aiuto emessi a seguito dei Bandi approvati con Decreti del Coordinatore dell'Area Generale "Sviluppo Attività Settore Primario" n. 32 del 5 agosto 2008 e n. 40 del 05/06/2009.
- **Vista** la Deliberazione n. 283 del 19 marzo 2010 con la quale è stata recepita la Decisione della Commissione UE n. C (2010) 1261 del 2 marzo 2010 che approva la revisione del PSR - Programma di Sviluppo Rurale della Regione Campania per il periodo di programmazione 2007-2013 e modifica la Decisione della Commissione C (2007) 5712 del 20 novembre 2007;

Visto il Decreto del Presidente della Giunta Regionale n. 210 del 18 novembre 2010, con il quale il Coordinatore *pro tempore* dell'A.G.C. 11 "Sviluppo Attività Settore Primario" è stato delegato a svolgere la funzione di Autorità di Gestione (A.d.G.) del P.S.R. Campania 2007 - 2013.

Visto il Decreto del Coordinatore dell'A.G.C. 11 "Sviluppo Attività Settore Primario" n. 70 del 15 novembre 2010, di delega di funzioni ai Dirigenti di Settore.

Visto il Decreto del Coordinatore dell'Area Generale "Sviluppo Attività Settore Primario" n. 37 del 18 maggio 2012.

Viste le Disposizioni Generali per l'Attuazione delle Misure del P.S.R. Campania 2007-2013, e - tra gli altri - i Bandi della Misura 323, approvati con Decreti del Coordinatore dell'Area Generale "Sviluppo Attività Settore Primario" n. 32 del 5 agosto 2008 e n. 40 del 05/06/2009.

Visto il Manuale delle procedure e dei controlli dell' Agenzia per le Erogazioni in Agricoltura (AGEA) - Organismo Pagatore del P.S.R. Campania 2007 - 2013.

Visto il Decreto del Coordinatore dell'Area Generale "Sviluppo Attività Settore Primario" n. 24 del 14 aprile 2010, con il quale sono state approvate le "Disposizioni generali per l'attuazione del Fondo speciale I.V.A. (F.S.I.)";

Vista la Circolare del 1° giugno 2012, protocollo n. 421 884, con la quale il Coordinatore dell'A.G.C. 11 "Sviluppo Attività Settore Primario" - nella qualità di Autorità di Gestione del P.S.R. Campania 2007 - 2013 - ha fornito, tra l'altro, chiarimenti in merito alle modalità applicative del Decreto n. 37 del 18 maggio 2012, precisando che: "i Soggetti Attuatori dovranno emanare un apposito Decreto con il quale - in recepimento del Decreto n. 37 del 2012 - dovrà disporsi l'allungamento del termine finale per tutti i

Decreti di Concessione di Aiuto emessi in relazione ai Bandi approvati con i Decreti del Coordinatore dell'A.G. 11 n. 32 del 5 agosto 2008 e n. 40 del 05/06/2009, esclusivamente per le Misure rivolte a Beneficiari Pubblici".
Alla stregua dell'istruttoria compiuta dal l Responsabile dell'Unità di Gestione delle Domande di Aiuto (RUDA) nonché della valutazione compiuta dal Dirigente del Settore medesimo

DECRETA

per i motivi indicati in premessa, che si intendono di seguito integralmente riportati nel presente dispositivo:
Art. 1) Ai sensi del Decreto del Coordinatore dell'A.G.C. 11 n. 37 del 18 maggio 2012, i termini finali indicati nei Bandi rivolti esclusivamente ai Beneficiari Pubblici della Misura 323 - correlati all'attuazione del Decreto n. 32 del 5 agosto 2008 e del Decreto n. 40 del 05/06/2009 - **sono allungati a 36 mesi, su richiesta di ciascun beneficiario, debitamente motivata,** a partire dalla data di notifica dei rispettivi Decreti di Concessione d'Aiuto e - per gli effetti - i termini finali indicati nei singoli Decreti di Concessione di Aiuto per la Misura 323 del P.S.R. Campania 2007 - 2013 sono rideterminati, **sempre su richiesta di ciascun beneficiario, debitamente motivata** alle scadenze rispettivamente indicate nell' Elenco allegato, che costituisce parte integrante e sostanziale del presente Provvedimento **(Allegato 1).**
Entro i termini di scadenza dei 36 mesi, singolarmente indicati nell'Allegato 1 per ciascun decreto di concessione, dovranno essere presentate - da parte dei Beneficiari Pubblici - le Domande di Pagamento per Saldo, che presuppongono l'ultimazione dei Lavori e delle Forniture, la conclusione di tutti i pagamenti e l'avvenuta emissione del Certificato di regolare esecuzione o Collaudo provvisorio, nel rispetto del Manuale delle procedure e dei controlli dell'Organismo Pagatore del P.S.R. Campania 2007 - 2013 (AGEA).
Il presente Decreto viene notificato ai Beneficiari Pubblici, di cui all'Allegato 1 e inviato:

- al Coordinatore AGC Area 11 in qualità di Autorità di Gestione;
- al Responsabile U.F.A.;
- al Responsabile dell'Asse Tre del PSR Campania 2007-2013;
- al Referente di misura Regionale:
- al Dirigente del Settore ITABI;
- al BURC per la relativa pubblicazione;
- al Servizio 04 dell' AGC 02 "AA.GG. della Giunta Regionale".

Il Dirigente
(Dr. Francesco MASSARO)

ALLEGATO 1

BIM	BENEFICIARIO	INIZIATIVA	DECRETO CONCESS		Data notifica decreto di concessione	Termine finale di scadenza a 36 mesi
			n.	Data		
I/08	SANT'AGATA DE GOTI	FONTANA PESCHIERA	273	19/06/2009	09/07/2009	08/07/2012
I/08	SANT'AGATA DE GOTI	PONTE VIGGIANI	272	19/06/2009	09/07/2009	08/07/2012
I/08	SANT'AGATA DE GOTI	Lavatoio Bocca	271	19/06/2009	09/07/2009	08/07/2012
I/08	SANT'AGATA DE GOTI	LAVATOIO REULLO	270	19/06/2009	09/07/2009	08/07/2012
I/09	CASALDUNI	RECUPERO E RIQ. FONTANE RURALI	443	17/09/2009	13/10/2009	12/10/2012
I/09	FOIANO DI VALFORTORE	RISTRUTTURAZIONE TRE PONTI	444	17/09/2009	13/10/2009	12/10/2012
I/09	CASTELFRANCO IN MISCANO	RECUPERO FONTANA VECCHIA	473	21/09/2009	13/10/2009	12/10/2012
II/09	CASALDUNI	Recupero e riqualificazione Cappella San Rocco	659	10/12/2009	27/04/2010	26/04/2013
III/09	Pesco Sannita	Restauro e recupero conservativo della Torre in via Carmenale	710	23/12/2009	21/01/2010	20/01/2013
IV/09	CASALDUNI	Recupero e riqualificazione Cappella Santa Maria della Consolazione loc. Santa Maria	348	22/04/2010	27/04/2010	26/04/2013
IV/09	MORCONE	Recupero e riqualificazione del Ponte fuori porta San Marco	337	22/04/2010	28/04/2010	27/04/2013
IV/09	PESCO SANNITA	Restauro e recupero della fontana "Acqua Fredda" loc. San Giuseppe	336	22/04/2010	04/05/2010	03/05/2013
IV/09	SAN MARCO DEI CAVOTI	Recupero e riqualificazione degli elementi architettonici rurali del monte santa barbara	338	22/04/2010	27/04/2010	26/04/2013
V/09	CIRCELLO	RECUPERO E RIQUALIFICAZIONE FONTANE RURALI LOTTO N. 1	148	15/02/2011	02/03/2011	01/03/2014
V/09	CIRCELLO	RECUPERO E RIQUALIFICAZIONE FONTANE RURALI LOTTO N. 2	147	15/02/2011	02/03/2011	01/03/2014
V/09	BUONALBERGO	RESTAURO E RECUPERO CONSERVATIVO DELLA FONTANA COMUNALE "FONTANA LOMBARDO"	143	15/02/2011	09/03/2011	08//3/2014
V/09	MORCONE	Intervento di recupero e riqualificazione del Mulino Florio e degli elementi tipici ed architet....	139	15/02/2011	08/03/2011	07/03/2014
V/09	CERRETO SANNITA	Recupero e valorizzazione delle antiche fontane e dei lavatoi dei borghi rurali:la fontana Sant'Anna	144	15/02/2011	04/03/2011	03/03/2014
V/09	CERRETO SANNITA	Recupero e valorizz. delle antiche fontane e dei lavatoi dei borghi rurali: la fontana Trescetara	145	15/02/2011	04/03/2011	03/03/2014
V/09	BASELICE	Recupero e riqualificazione della canonica e della Chiesa di Sant'Antonio Abate	142	15/02/2011	25/02/2011	24/02/2014
V/09	MARCO DEI CAVOTI	Intervento di recupero e riqualificazione di alcuni degli elementi architettonici e tipologici...	138	15/02/2011	01/03/2011	28/02/2014
V/09	SAN LUPO	lavori di restauro, riqualificazione, realizzazione ristrutt. di opere interne cimitero storico.	140	15/02/2011	21/02/2011	20/02/2014

fonte: http://burc.regione.campania.it

IL DIRIGENTE
Dr. MASSARO FRANCESCO

fonte: http://burc.regione.campania.it

REGIONE CAMPANIA

Decreto Dirigenziale n. 225 del 17/07/2012

A.G.C. 11 Sviluppo Attività Settore Primario

Settore 8 Settore tecnico amm.vo provinciale agricoltura e C.E.P.I.C.A. Benevento

Oggetto dell'Atto:

PSR CAMPANIA 2007/2013 - MIS. 323 RETTIFICA DD N. 186 DEL 02/07/2012 DITTA: MALGIERI ELEONORA

IL DIRIGENTE

Premesso che con Decreto Dirigenziale n. 186 del 02/07/2012 veniva concesso un proroga dei termini per la realizzazione e completamento del progetto alla ditta: MALGIERI Eleonora a seguito della concessione contributo inerente al PSR Campania 2007/2013 Mis. 323;

Considerato che, si rende necessario sostituire, nel citato Decreto Dirigenziale n. 186 del 02/07/2012, il 2°, 3°e 4° paragrafo che recitano quanto di seguit o riportato:

Vista
- la prima richiesta di proroga di mesi sei, dei termini per la realizzazione del progetto di investimento e tutte le relative spese, presentata in data 17/05/2011 prot. n.° 390362;
- la seconda richiesta di proroga di mesi sei, dei termini per la realizzazione del progetto di investimento e tutte le relative spese, presentata in data 31/08/2011 prot. n.° 652086;
- la terza richiesta di proroga di mesi sei, dei termini per la realizzazione del progetto di investimento e tutte le relative spese, presentata in data 06/12/2011 prot. n.° 928274

Vista
- l'ulteriore richiesta di proroga, per altri sei mesi, per l'esecuzione dei lavori de quo, presentata dalla Ditta MALGIERI Eleonora in data 05/06/2012, prot. n° 429426;

Tenuto conto
- che nel Decreto Dirigenziale n° 439 del 20/05/2010, agli artt. 3 e 4, sono specificati i termini per la realizzazione del progetto di investimento e di tutte le relative spese ed il collaudo delle opere ovvero degli acquisti connessi;
- che la Ditta ha già usufruito di due proroghe

di mesi 6, come sopra richiamato;

Tenuto conto dell'interesse dell'Amministrazione Regionale a condurre la propria azione alla piena legittimità, conformandola alle prescrizioni della normativa comunitaria, nazionale e regionale, esercitando anche la potestà di autotutela riconosciuta;

Visto il comma 6 dell'art. 4 della L.R. n. 24 del 29/12/2005 "disposizioni per la formazione del bilancio annuale e pluriennale della Regione Campania – Legge finanziaria 2006

Alla stregua dell'istruttoria compiuta dall'UDA e dell'espressa dichiarazione di regolarità della stessa resa dal Dirigente Responsabile del medesimo,

DECRETA

Per le motivazioni espresse in narrativa, che qui si intendono, di seguito integralmente riportate:

- **di *rettificare il citato Decreto Dirigenziale* n. 186 del 02/07/2012 *sostituendo i paragrafi 2, 3 e 4***

Vista
- la prima richiesta di proroga di mesi sei, dei termini per la realizzazione del progetto di investimento e tutte le relative spese, presentata in data 17/05/2011 prot. n.° 390362;
- la seconda richiesta di proroga di mesi sei, dei termini per la realizzazione del progetto di investimento e tutte le relative spese, presentata in data 31/08/2011 prot. n.° 652086;
- la terza richiesta di proroga di mesi sei, dei termini per la realizzazione del progetto di investimento e tutte le relative spese, presentata in data 06/12/2011 prot. n.° 928274

Vista
- l'ulteriore richiesta di proroga, per altri sei mesi, per l'esecuzione dei lavori de quo, presentata dalla Ditta MALGIERI Eleonora in data 05/06/2012, prot. n° 429426;

Tenuto conto
- che nel Decreto Dirigenziale n° 439 del 20/05/2010, agli artt. 3 e 4, sono specificati i termini per la realizzazione del progetto di investimento e di tutte le relative spese ed il collaudo delle opere ovvero degli acquisti connessi;
- che la Ditta ha già usufruito di due proroghe

di mesi 6, come sopra richiamato;

con i seguenti:

Vista
- la prima richiesta di proroga di mesi tre, dei termini per la realizzazione del progetto di investimento e tutte le relative spese, presentata in data **10/05/2011** prot. n.° **367422**;
- la seconda richiesta di proroga di mesi tre, dei termini per la realizzazione del progetto di investimento e tutte le relative spese, presentata in data **09/08/2011** prot. n.° **619077**;
- la terza richiesta di proroga di mesi sei, dei termini per la realizzazione del progetto di investimento e tutte le relative spese, presentata in data **05/12/2011** prot. n.° **924463**;

Vista
- l'ulteriore richiesta di proroga, per altri sei mesi, per l'esecuzione dei lavori de quo, presentata dalla Ditta **MALGIERI Eleonora** in data **05/06/2012**, prot. n° **429426**;

Tenuto conto
- che nel Decreto Dirigenziale n° **439** del **20/05/2010**, agli artt. **3 e 4**, sono specificati i termini per la realizzazione del progetto di investimento e di tutte le relative spese ed il collaudo delle opere ovvero degli acquisti connessi;
- che la Ditta ha già usufruito di due proroghe di mesi 3 e di una ulteriore di mesi sei, come sopra richiamato;

- di confermare in tutte le altre parti il citato Decreto Dirigenziale n. 186 del 02/07/2012.

- Il presente Decreto di rettifica è trasmesso per via telematica :

- Al Coordinatore AGC Area 11 in qualità di Autorità di Gestione;
- Al Responsabile UFA;
- Al Responsabile dell'Asse 3 del PSR Campania 2007 – 2013;
- Al Referente di Misura regionale Misura 323
- Al Dirigente del Settore ITABI;
- Al BURC per la relativa pubblicazione,
- Al Servizio 04 dell'AGC 02 " AAGG" della Giunta Regionale.

Dr. Francesco Massaro

REGIONE CAMPANIA

Decreto Dirigenziale n. 226 del 17/07/2012

A.G.C. 11 Sviluppo Attività Settore Primario

Settore 8 Settore tecnico amm.vo provinciale agricoltura e C.E.P.I.C.A. Benevento

Oggetto dell'Atto:

PSR CAMPANIA 2007/2013 - MIS. 323 RETTIFICA DD N. 185 DEL 02/07/2012 DITTA: MAROTTA MARCELLO

IL DIRIGENTE

Premesso che con Decreto Dirigenziale n. 185 del 02/07/2012 veniva concesso un proroga dei termini per la realizzazione e completamento del progetto alla ditta: MAROTTA Marcello a seguito della concessione contributo inerente al PSR Campania 2007/2013 Mis. 323;

Considerato che, si rende necessario sostituire, nel citato Decreto Dirigenziale n. 185 del 02/07/2012, il 2°, 3°e 4° paragrafo che recitano quanto di seguit o riportato:

Vista
- la prima richiesta di proroga di mesi sei, dei termini per la realizzazione del progetto di investimento e tutte le relative spese, presentata in data **10/05/2011** prot. **n.° 367442**;
- la seconda richiesta di proroga di mesi sei, dei termini per la realizzazione del progetto di investimento e tutte le relative spese, presentata in data **09/08/2011** prot**. n**.° **619074**;

Vista
- l'ulteriore richiesta di proroga, per altri sei mesi, per l'esecuzione dei lavori de quo, presentata dalla Ditta **MAROTTA Marcello** in data 05/06/2012, prot. n° 429452;

Tenuto conto
- che nel Decreto Dirigenziale n° 436 del 20/05/2010, agli artt. 3 **e 4**, sono specificati i termini per la realizzazione del progetto di investimento e di tutte le relative spese ed il collaudo delle opere ovvero degli acquisti connessi;
- che la Ditta ha già usufruito di **due** proroghe

di **mesi 6**, come sopra richiamato;

Tenuto conto dell'interesse dell'Amministrazione Regionale a condurre la propria azione alla piena legittimità, conformandola alle prescrizioni della normativa comunitaria, nazionale e regionale, esercitando anche la potestà di autotutela riconosciuta;

Visto il comma 6 dell'art. 4 della L.R. n. 24 del 29/12/2005 "disposizioni per la formazione del bilancio annuale e pluriennale della Regione Campania – Legge finanziaria 2006

Alla stregua dell'istruttoria compiuta dall'UDA e dell'espressa dichiarazione di regolarità della stessa resa dal Dirigente Responsabile del medesimo,

DECRETA

Per le motivazioni espresse in narrativa, che qui si intendono, di seguito integralmente riportate:

- **di *rettificare il citato Decreto Dirigenziale* n. 185 del 02/07/2012 *sostituendo i paragrafi 2, 3 e 4***

Vista
- la prima richiesta di proroga di mesi sei, dei termini per la realizzazione del progetto di investimento e tutte le relative spese, presentata in data **10/05/2011** prot. **n.° 367442**;
- la seconda richiesta di proroga di mesi sei, dei termini per la realizzazione del progetto di investimento e tutte le relative spese, presentata in data **09/08/2011** prot**. n**.° **619074**;

Vista
- l'ulteriore richiesta di proroga, per altri sei mesi, per l'esecuzione dei lavori de quo, presentata dalla Ditta **MAROTTA Marcello** in data 05/06/2012, prot. n° 429452;

Tenuto conto
- che nel Decreto Dirigenziale n° 436 del 20/05/2010, agli artt. 3 **e 4**, sono specificati i termini per la realizzazione del progetto di investimento e di tutte le relative spese ed il collaudo delle opere ovvero degli acquisti connessi;
- che la Ditta ha già usufruito di **due** proroghe

di **mesi 6**, come sopra richiamato;

con i seguenti:

Vista
- la prima richiesta di proroga di mesi tre, dei termini per la realizzazione del progetto di investimento e tutte le relative spese, presentata in data **10/05/2011** prot. n.° **367442**;
- la seconda richiesta di proroga di mesi tre, dei termini per la realizzazione del progetto di investimento e tutte le relative spese, presentata in data **09/08/2011** prot. n.° **619074**;
- la terza richiesta di proroga di mesi sei, dei termini per la realizzazione del progetto di investimento e tutte le relative spese, presentata in data **05/12/2011** prot. n.° **924390**;

Vista
- l'ulteriore richiesta di proroga, per altri sei mesi, per l'esecuzione dei lavori de quo, presentata dalla Ditta **MAROTTA Marcello** in data **05/06/2012**, prot. n° **429452**;

Tenuto conto
- che nel Decreto Dirigenziale n° **436** del **20/05/2010**, agli artt. **3 e 4**, sono specificati i termini per la realizzazione del progetto di investimento e di tutte le relative spese ed il collaudo delle opere ovvero degli acquisti connessi;
- che la Ditta ha già usufruito di due proroghe di mesi 3 e di una ulteriore di mesi sei, come sopra richiamato;

- di confermare in tutte le altre parti il citato Decreto Dirigenziale n. 185 del 02/07/2012.

- Il presente Decreto di rettifica è trasmesso per via telematica :

- Al Coordinatore AGC Area 11 in qualità di Autorità di Gestione;
- Al Responsabile UFA;
- Al Responsabile dell'Asse 3 del PSR Campania 2007 – 2013;
- Al Referente di Misura regionale Misura 323
- Al Dirigente del Settore ITABI;
- Al BURC per la relativa pubblicazione,
- Al Servizio 04 dell'AGC 02 " AAGG" della Giunta Regionale.

Dr. Francesco Massaro

Decreto Dirigenziale n. 230 del 16/07/2012

A.G.C. 11 Sviluppo Attività Settore Primario

Settore 9 Settore tecnico amm.vo provinciale agricoltura e C.E.P.I.C.A. Caserta

Oggetto dell'Atto:

PSR CAMPANIA 2007/2013. MIS. 125 - "INFRASTRUTTURE CONNESSE ALLO SVILUPPO E ALL'ADEGUAMENTO DELL'AGRICOLTURA E DELLA SILVICOLTURA/SOTTOMISURA 3: APPROVVIGIONAMENTO ENERGETICO". DECRETO DIRIGENZIALE N. 34 DEL 05/08/2011. APPROVAZIONE GRADUATORIA PROVVISORIA

IL DIRIGENTE

PREMESSO che:

- con il Regolamento (CE) n. 1698/2005 del Consiglio del 20 settembre 2005, concernente il sostegno allo sviluppo rurale da parte del Fondo Europeo Agricolo per lo Sviluppo Rurale (FEASR), sono stati stabiliti i contenuti e le modalità di formulazione dei programmi di intervento da attuare in materia di sviluppo rurale nel periodo 2007-2013, Regolamento la cui applicazione è stata successivamente disciplinata con il Regolamento (CE) n. 1974/2006 della Commissione del 15 dicembre 2006;
- la Commissione UE con decisione C(2007) 5712 del 20 novembre 2007 ha approvato il Programma di sviluppo Rurale della Regione per il periodo 2007-2013 (PSR Campania 2007 – 2013);
- con deliberazione n 1 dell'11 gennaio 2008 la Giunta ha preso atto della decisione di approvazione del PSR Campania 2007-2013;
- con Decreto Dirigenziale n. 34 del 05/08/2011 sono state approvate le "Disposizioni Generali" del PSR CAMPANIA 2007/2013 per le misure 125.2, 125.3, 126 a e B2 , 144;
- con Decreto Dirigenziale n. 35 del 05/08/2011 è state approvato il bando della misura 125 "Infrastrutture connesse allo sviluppo e all'adeguamento dell'agricoltura e della selvicoltura" – sottomisura 3 Approvvigionamento energetico;
- con DRD n. 42 del 29 ottobre 2008 - sono state definite le modalità organizzative per l'attuazione del Programma di Sviluppo Rurale Campania 2007-2013;
- con DRD. n. 12 del 12/04/2011 è stato approvato il documento denominato "Manuale delle procedure del Programma di Sviluppo Rurale Campania 2007-2013- Gestione delle domande di aiuto";

CONSIDERATO che:

- alla scadenza del bando in oggetto, in data 31/02/2012 (come da proroga concessa con DRD 52 del 28/10/2011), risultavano pervenute a questo Settore, in qualità di soggetto attuatore del PSR Campania 2007/2009, n. 14 istanze a valersi sulla Misura 125 "Infrastrutture connesse allo sviluppo e all'adeguamento dell'agricoltura e della selvicoltura" – sottomisura 3 Approvvigionamento energetico;
- l'accertamento della ricevibilità di n. 12 istanze si concludeva con esito positivo e, pertanto, esse venivano avviate all'istruttoria e valutazione secondo l'iter procedurale di cui al "Manuale delle procedure del Programma di Sviluppo Rurale Campania 2007-2013 - Gestione delle domande di aiuto" citato in premessa;
- n. 2 istanze risultavano non inserite sul Sistema Informativo Regionale, e pertanto per esse non poteva essere implementata alcuna attività istruttoria;
- facendo seguito all'iter procedurale di cui sopra n. 12 risultavano "non ammesse a finanziamento" ;

VISTO i verbali di istruttoria e valutazione delle istanze di cui sopra, a firma dei tecnici istruttori (con i relativi allegati), regolarmente approvati dal Responsabile dell'Unità di gestione delle Domande di Aiuto;

VISTA la graduatoria provvisoria della istanze ammissibili al finanziamento, relativa alla misura in oggetto, generata mediante il Sistema Informativo Regionale, a conclusione della istruttoria condotta nell'osservanza della normativa citata in premessa, in allegato al presente provvedimento;

RITENUTO di dover approvare l'allegata graduatoria provvisoria per la Misura 125 "Infrastrutture connesse allo sviluppo e all'adeguamento dell'agricoltura e della selvicoltura" – sottomisura 3 Approvvigionamento energetico;

VISTA la L.R. 24/05 art. 4, commi 2 e 6;

Alla stregua dell'istruttoria compiuta dall'UDA, in conformità con la normativa di riferimento

DECRETA

per quanto indicato in premessa che qui si intende integralmente riportato nel presente dispositivo:

- di approvare l'allegata relazione istruttoria provvisoria per la Misura 125 "Infrastrutture connesse allo sviluppo e all'adeguamento dell'agricoltura e della selvicoltura" – sottomisura 3 Approvvigionamento energetico del PSR Campania 2007/2013 di cui al Decreto Dirigenziale n. 34 del 05/08/2011, come di seguito riportata:
  - istanze protocollate n. 12,
  - istanze non ricevibili n. 0;
  - istanze non ammesse alla valutazione n. 0;
  - istanze non ammesse a finanziamento n. 12;
  - istanze ammesse al finanziamento n. 0;
- di approvare l'allegata graduatoria provvisoria;
- di approvare l'allegato elenco provvisorio delle istanze non ammissibili a valutazione;
- di approvare l'allegato elenco provvisorio delle istanze non ammissibili a finanziamento;
- di trasmettere il presente provvedimento, per quanto di competenza, al:
  - Sig. Assessore all'Agricoltura;
  - Al Coordinatore AGC Area 11, in qualità di autorità di gestione;
  - Al Responsabile dell'Asse 1 del PSR Campania 2007/2013;
  - Al Referente regionale della misura 125 "Infrastrutture connesse allo sviluppo e all'adeguamento dell'agricoltura e della silvicoltura" – sottomisura 3 Approvvigionamento energetico ;
  - Al BURC per la relativa pubblicazione;
  - Al Servizio 04 dell'AGC 02 "AA.GG della Giunta Regionale";
  - Al RUFA AGC 11 - Settore 0 - Serv. 0 - Pos. 0 - Post. 21;

Avverso il presente provvedimento è ammessa tutela nei modi e nei termini di legge.

BARTOCCI

Giunta Regionale della Campania
Settore Tecnico Amministrativo Provinciale
Agricoltura e Ce.PICA di Caserta

PSR 2007-2013 CAMPANIA

RELAZIONE ISTRUTTORIA

MISURA **125 - Infrastrutture connesse allo sviluppo e all'adeguamento dell'agricoltura e della silvicoltura**

AZIONE Approvvigionamento Energetico (125 Sottomisura 3)

PERIODO **15/09/2011** - **31/01/2012**

La tabella seguente illustra i risultati dell'attività svolta riferita al periodo e alla misura in oggetto

ISTANZE PER FASE	Nr.
Protocollate	**12**
Non ricevibili	0
Non ammesse alla valutazione	0
Non ammesse al finanziamento	12
Ammesse al finanziamento	0

Si rimettono gli atti al Dirigente per la relativa approvazione.

Data

_____

Firma Responsabile UDA

Sabatino Francesco

Giunta Regionale della Campania

Settore Tecnico Amministrativo Provinciale Agricoltura e Ce.PICA di Caserta

PSR 2007-2013 CAMPANIA

125 - Infrastrutture connesse allo sviluppo e all'adeguamento dell'agricoltura e della silvicoltura

Azione - Approvvigionamento Energetico (125 Sottomisura 3)

ELENCO PROVVISORIO ISTANZE NON RICEVIBILI

PERIODO 15/09/2011 - 31/01/2012

Firma Dirigente del Settore

Ruggero Bartocci

Settore Tecnico Amministrativo Provinciale Agricoltura e Ce.PICA di Caserta

PSR 2007-2013 CAMPANIA

125 - Infrastrutture connesse allo sviluppo e all'adeguamento dell'agricoltura e della silvicoltura

Azione - Approvvigionamento Energetico (125 Sottomisura 3)

GRADUATORIA PROVVISORIA ISTANZE AMMISSIBILI AL FINANZIAMENTO

PERIODO 15/09/2011 - 31/01/2012

Firma Dirigente del Settore

Ruggero Bartocci

Settore Tecnico Amministrativo Provinciale Agricoltura e Ce.PICA di Caserta

PSR 2007-2013 CAMPANIA

125 - Infrastrutture connesse allo sviluppo e all'adeguamento dell'agricoltura e della silvicoltura

Azione - Approvvigionamento Energetico (125 Sottomisura 3)

ELENCO PROVVISORIO ISTANZE NON AMMISSIBILI ALLA VALUTAZIONE

PERIODO 15/09/2011 - 31/01/2012

Firma Dirigente del Settore

Ruggero Bartocci

Giunta Regionale della Campania

Settore Tecnico Amministrativo Provinciale Agricoltura e Ce.PICA di Caserta

PSR 2007-2013 CAMPANIA

125 - Infrastrutture connesse allo sviluppo e all'adeguamento dell'agricoltura e della silvicoltura

Azione - Approvvigionamento Energetico (125 Sottomisura 3)

ELENCO PROVVISORIO ISTANZE NON AMMISSIBILI AL FINANZIAMENTO

PERIODO 15/09/2011 - 31/01/2012

ID Domanda	N° Protocollo	Data Presentazione	Beneficiario	CUAA	Titolo Progetto	Punteggio	Punteggio progetto
796393132	76183	31/01/2012	COMUNE DI VALLE AGRICOLA	91001820611	Realizzazione di un elettrodotto a servizio delle aree sulla strada Valle Agricola-Camporotondo	73,00	28,00
865904302	0076188	31/01/2012	COMUNE SAN POTITO SANNITICO	82000950616	REALIZZAZIONE DI UN ELETTRODOTTO RURALE A SERVIZIO DELL'AREA SILVO PASTORALE DENOMINATA "PARCO D'AMO	73,00	28,00
508020872	0076171	31/01/2012	AMMINISTRAZIONE COMUNALE CASTELLO DEL MATESE	82000400612	LAVORI DI REALIZZAZIONE DI ELETTRODOTTI RURALI EX NOVO A SERVIZIO DELLE AREE AGRICOLE "VALLE MARIANE	70,00	28,00
653481960	76178	31/01/2012	AMMINISTRAZIONE COMUNALE CASTELLO DEL MATESE	82000400612	LAVORI DI REALIZZAZIONE DI ELETTRODOTTI EX NOVO A SERVIZIO DELLE AREE AGRICOLE "GRASSETE, TASSITELLO	70,00	28,00
289754503	0076173	31/01/2012	COMUNE DI GIOIA SANNITICA	82001450616	Realizzazione di un elettrodotto rurale a servizio dell'area silvo-pastorale denominata "Piana.....	68,00	28,00
773426194	76181	31/01/2012	COMUNE DI LETINO	82001590619	LAVORI DI "INFRASTRUTTURE CONNESSE ALLO SVILUPPO E ALL'ADEGUAMENTO DELL'AGRICOLTURA E DELLA SILVIC	65,00	28,00
355606060	0076180	31/01/2012	COMUNE DI CIORLANO	82001610615	"LAVORI DI POTENZIAMENTO E SOSTITUZIONE RETE ELETTRICA A SERVIZIO DELLE AREE RURALI DI CIORLANO"	64,00	24,00
368535867	76184	31/01/2012	COMUNE DI AILANO	91001830610	"LAVORI DI POTENZIAMENTO E MANUTENZIONE STRAORDINARIA DI ELETTRODOTTI IN AREE RURALI"	64,00	24,00
206308090	76185	31/01/2012	COMUNE DI LETINO	82001590619	"Lavori di Realizzazione di un elettrodotto rurale a servizio delle zone rurali "CESE-VATTUTE" e RAV	61,00	24,00
336025312	0076187	31/01/2012	AMMINISTRAZIONE COMUNALE DI SANTA MARIA A VICO	80004570612	Miglioramento dell'approvvigionamento energetico per le zone rurali	50,00	38,00
465112921	0076185	31/01/2012	COMUNE DI PIGNATARO MAGGIORE	80010350611	lavori di potenziamento di elettrodotti in aree rurali del paese	40,00	28,00
985352643	0076182	31/01/2012	COMUNE DI ALIFE	82000320612	MIGLIORAMENTO DELL'APPROVVIGIONAMENTO ENERGETICO ATTRAVERSO LA REALIZZAZIONE DI UN ELETTRODOTTO RURA	36,00	24,00

Firma Dirigente del Settore

Ruggero Bartocci

REGIONE CAMPANIA

Decreto Dirigenziale n. 288 del 18/07/2012

A.G.C. 11 Sviluppo Attività Settore Primario

Settore 1 Sperimentazione, informazione, ricerca e consulenza in agricoltura

Oggetto dell'Atto:

ISCRIZIONE DEL SIG. MILELLA VITO NICOLA ALLA SEZIONE CAMPANA DELL'ELENCO NAZIONALE DEI TECNICI ED ESPERTI ASSAGGIATORI DEGLI OLI DI OLIVA VERGINI ED EXTRAVERGINI.

IL DIRIGENTE

PREMESSO che con delibera n. 3164 del 2 giugno 1999 è stata istituita la Sezione Campana dell'elenco nazionale dei tecnici ed esperti degli oli di oliva vergini ed extravergini;

CONSIDERATO che la predetta delibera incarica l'Assessorato regionale all'Agricoltura di provvedere alla emanazione dei Decreti di iscrizione, di sospensione o cancellazione degli aventi diritto, che andranno pubblicati sul Bollettino Ufficiale della Regione Campania;

CONSIDERATO che il Sig. Milella Vito Nicola nato a Rutigliano (Ba) il 13.07.1946 ha presentato istanza di iscrizione alla sezione Campana dell'Elenco Nazionale dei tecnici ed esperti degli oli di oliva vergini ed extravergini ai sensi del D.M. n. 1334 del 28.02.2012 e della DGR n. 3164/99

CONSIDERATO che la Camera di Commercio, Industria, Artigianato e Agricoltura di Salerno, in applicazione del D.M. n. 1334 del 28.02.2012 , ha eseguito l'istruttoria sulla documentazione prodotta dal richiedente e ha accertato che il Sig. Milella Vito Nicola nato a Rutigliano (Ba) il 13.07.1946, è in possesso dei requisiti per l'iscrizione alla sezione della Regione Campania dell'Elenco nazionale dei tecnici ed esperti degli oli di oliva vergini ed extravergini;

RITENUTO, pertanto, di poter disporre l'iscrizione del Sig. Milella Vito Nicola nato a Rutigliano (Ba) il 13.07.1946 alla sezione della Regione Campania dell'Elenco nazionale dei tecnici ed esperti degli oli di oliva vergini ed extravergini;

VISTO il Decreto del Coordinatore dell'A.G.C. 11 n. 70 del 15/11/2010;

Alla stregua dell'istruttoria compiuta dal Servizio 01;

DECRETA

per i motivi e le considerazioni esposti in narrativa che si intendono qui di seguito integralmente riportati:

- di iscrivere il Sig. Milella Vito Nicola nato a Rutigliano (Ba) il 13.07.1946 alla sezione della Regione Campania dell'Elenco nazionale dei tecnici ed esperti degli oli di oliva vergini ed extravergini;
- Il presente decreto viene inviato al Sig. Assessore all'Agricoltura per conoscenza e all'Area 02 - Settore 01 – Servizio 04 "Registrazione Atti Monocratici – Archiviazione Decreti Dirigenziali";
- di inviare telematicamente il presente decreto al Settore Stampa, Informazione e Bollettino per la pubblicazione su BURC ai sensi dell'art. 2 (punto n) del regolamento regionale approvato con DGR n. 1516/03 .

PASSARI

Decreto Dirigenziale n. 289 del 18/07/2012

A.G.C. 11 Sviluppo Attività Settore Primario

Settore 1 Sperimentazione, informazione, ricerca e consulenza in agricoltura

Oggetto dell'Atto:

ISCRIZIONE DELLA SIG.RA PAGLIARINI MARINELLA ALLA SEZIONE CAMPANA DELL'ELENCO NAZIONALE DEI TECNICI ED ESPERTI ASSAGGIATORI DEGLI OLI DI OLIVA VERGINI ED EXTRAVERGINI.

IL DIRIGENTE

PREMESSO che con delibera n. 3164 del 2 giugno 1999 è stata istituita la Sezione Campana dell'elenco nazionale dei tecnici ed esperti degli oli di oliva vergini ed extravergini;

CONSIDERATO che la predetta delibera incarica l'Assessorato regionale all'Agricoltura di provvedere alla emanazione dei Decreti di iscrizione, di sospensione o cancellazione degli aventi diritto, che andranno pubblicati sul Bollettino Ufficiale della Regione Campania;

CONSIDERATO che la Sig.ra Pagliarini Marinella nata a Caserta il 22/08/1961 ha presentato istanza di iscrizione alla sezione Campana dell'Elenco Nazionale dei tecnici ed esperti degli oli di oliva vergini ed extravergini ai sensi del D.M. n. 1334 del 28.02.2012 e della DGR n. 3164/99

CONSIDERATO che la Camera di Commercio, Industria, Artigianato e Agricoltura di Napoli, in applicazione del D.M. n. 1334 del 28.02.2012 , ha eseguito l'istruttoria sulla documentazione prodotta dal richiedente e ha accertato che la Sig.ra Pagliarini Marinella nata a Caserta il 22/08/1961, è in possesso dei requisiti per l'iscrizione alla sezione della Regione Campania dell'Elenco nazionale dei tecnici ed esperti degli oli di oliva vergini ed extravergini;

RITENUTO, pertanto, di poter disporre l'iscrizione della Sig.ra Pagliarini Marinella nata a Caserta il 22/08/1961 alla sezione della Regione Campania dell'Elenco nazionale dei tecnici ed esperti degli oli di oliva vergini ed extravergini;

VISTO il Decreto del Coordinatore dell'A.G.C. 11 n. 70 del 15/11/2010;

Alla stregua dell'istruttoria compiuta dal Servizio 01;

DECRETA

per i motivi e le considerazioni esposti in narrativa che si intendono qui di seguito integralmente riportati:

- di iscrivere la Sig.ra Pagliarini Marinella nata a Caserta il 22/08/1961 alla sezione della Regione Campania dell'Elenco nazionale dei tecnici ed esperti degli oli di oliva vergini ed extravergini;
- Il presente decreto viene inviato al Sig. Assessore all'Agricoltura per conoscenza e all'Area 02 - Settore 01 – Servizio 04 "Registrazione Atti Monocratici – Archiviazione Decreti Dirigenziali";
- di inviare telematicamente il presente decreto al Settore Stampa, Informazione e Bollettino per la pubblicazione su BURC ai sensi dell'art. 2 (punto n) del regolamento regionale approvato con DGR n. 1516/03 .

PASSARI

Decreto Dirigenziale n. 290 del 18/07/2012

A.G.C. 11 Sviluppo Attività Settore Primario

Settore 1 Sperimentazione, informazione, ricerca e consulenza in agricoltura

Oggetto dell'Atto:

ISCRIZIONE DEL SIG. DELLE FEMMINE FABRIZIO ALLA SEZIONE CAMPANA DELL'ELENCO NAZIONALE DEI TECNICI ED ESPERTI ASSAGGIATORI DEGLI OLI DI OLIVA VERGINI ED EXTRAVERGINI.

IL DIRIGENTE

PREMESSO che con delibera n. 3164 del 2 giugno 1999 è stata istituita la Sezione Campana dell'elenco nazionale dei tecnici ed esperti degli oli di oliva vergini ed extravergini;

CONSIDERATO che la predetta delibera incarica l'Assessorato regionale all'Agricoltura di provvedere alla emanazione dei Decreti di iscrizione, di sospensione o cancellazione degli aventi diritto, che andranno pubblicati sul Bollettino Ufficiale della Regione Campania;

CONSIDERATO che il Sig. Delle Femmine Fabrizio nato a Caserta il 10.10.1976 ha presentato istanza di iscrizione alla sezione Campana dell'Elenco Nazionale dei tecnici ed esperti degli oli di oliva vergini ed extravergini ai sensi del D.M. n. 1334 del 28.02.2012 e della DGR n. 3164/99

CONSIDERATO che la Camera di Commercio, Industria, Artigianato e Agricoltura di Napoli, in applicazione del D.M. n. 1334 del 28.02.2012 , ha eseguito l'istruttoria sulla documentazione prodotta dal richiedente e ha accertato che il Sig. Delle Femmine Fabrizio nato a Caserta il 10.10.1976, è in possesso dei requisiti per l'iscrizione alla sezione della Regione Campania dell'Elenco nazionale dei tecnici ed esperti degli oli di oliva vergini ed extravergini;

RITENUTO, pertanto, di poter disporre l'iscrizione del Sig. Delle Femmine Fabrizio nato a Caserta il 10.10.1976 alla sezione della Regione Campania dell'Elenco nazionale dei tecnici ed esperti degli oli di oliva vergini ed extravergini;

VISTO il Decreto del Coordinatore dell'A.G.C. 11 n. 70 del 15/11/2010;

Alla stregua dell'istruttoria compiuta dal Servizio 01;

DECRETA

per i motivi e le considerazioni esposti in narrativa che si intendono qui di seguito integralmente riportati:

- di iscrivere il Sig. Delle Femmine Fabrizio nato a Caserta il 10.10.1976 alla sezione della Regione Campania dell'Elenco nazionale dei tecnici ed esperti degli oli di oliva vergini ed extravergini;
- Il presente decreto viene inviato al Sig. Assessore all'Agricoltura per conoscenza e all'Area 02
- Settore 01 – Servizio 04 "Registrazione Atti Monocratici – Archiviazione Decreti Dirigenziali";
- di inviare telematicamente il presente decreto al Settore Stampa, Informazione e Bollettino per la pubblicazione su BURC ai sensi dell'art. 2 (punto n) del regolamento regionale approvato con DGR n. 1516/03 .

PASSARI

Decreto Dirigenziale n. 364 del 13/07/2012

A.G.C. 12 Area Generale di Coordinamento: Sviluppo Economico

Settore 4 Regolazione dei Mercati

Oggetto dell'Atto:

POR FESR CAMPANIA 2007/2013.OBIETTIVO OPERATIVO 3.3. PARCO PROGETTI REGIONALE DI CUI ALLA DGR 1265 DEL 24.07.08 CODICE AIL_218_42_S01_M. PROGETTO "LAVORI PER RISPARMIO ENERGETICO E MANUTENZIONE STRAORDINARIA IMPIANTO DI ILLUMINAZIONE PUBBLICA DEL TERRITORIO COMUNALE". BENEFICIARIO COMUNE DI AILANO (CE). PROPOSTA, ALL'AGC 09, CUP:E83G07000150002 - CIG: 0513641DF2 - SMILE:9

IL DIRIGENTE

PREMESSO

a. che il Regolamento CE n. 1080 del 05/07/2006, Regolamento del Parlamento Europeo e del Consiglio relativo al Fondo europeo di sviluppo regionale e recante abrogazione del Regolamento (CE) 1783/1999, definisce i compiti del Fondo europeo di sviluppo regionale (FESR), il campo di applicazione del suo intervento, nonché le norme in materia di ammissibilità al sostegno del Fondo;

b. che il Regolamento CE n.1083 del 11/07/2006 reca disposizioni generali sul Fondo europeo di sviluppo regionale (FESR), sul Fondo sociale europeo (FSE) e sul Fondo di coesione e abroga il Regolamento (CE) n. 1260/1999 e s.m.i.;

c. che il Regolamento CE n. 1828 del 08/12/2006 della Commissione stabilisce modalità di applicazione del regolamento (CE) n. 1083/2006 del Consiglio recante disposizioni generali sul Fondo europeo di sviluppo regionale, sul Fondo sociale europeo e sul Fondo di coesione e del regolamento (CE) n. 1080/2006 del Parlamento europeo e del Consiglio relativo al Fondo europeo di sviluppo regionale e detta le regole sulla gestione delle operazioni e gli obblighi di informazione e comunicazione sulle possibilità di finanziamento offerte congiuntamente dalla Comunità e dagli Stati membri attraverso il programma operativo;

d. che il Programma Operativo Regionale Campania FESR 2007-2013, approvato dalla Commissione Europea con Decisione (C)2007 4265 del 11 settembre 2007, è il quadro di riferimento per l'utilizzo in Campania delle risorse del FESR e, in particolare, individua i compiti e le funzioni degli organismi coinvolti nella gestione del POR;

e. che il Comitato di Sorveglianza del POR FESR 2007-2013 ha approvato i criteri di selezione delle operazioni ai sensi del Reg. CE n. 1083/2006 e che la Giunta Regionale ne ha preso atto con la DGR 879/2008 e s. m. i.;

f. che con Decreto del Presidente della Giunta Regionale n. 62 del 07/03/2008 e s.m.i. sono stati designati i Dirigenti di Settore ai quali affidare la gestione, il monitoraggio e il controllo ordinario delle operazioni previste dai singoli obiettivi operativi del POR FESR Campania 2007/2013;

g. che con il sopraccitato Decreto è stato designato quale responsabile dell'Obiettivo Operativo 3.3 il Dirigente del Settore 04 dell' A.G.C. 12 - Regolazione dei mercati-;

h. che con decreto Dirigenziale del Coordinatore dell' A.G.C. 03 n. 7 del 7/03/2008 è stato costituito il Parco Progetti Regionale (PPR) ex DGRC n. 1041/2006;

i. che la Giunta Regionale con deliberazione n. 1265 del 24 luglio 2008 ha approvato i criteri e la procedura per l'ammissione a finanziamento a valere sulle risorse del POR Campania FESR 2007 – 2013 di progetti inclusi nel Parco Progetti Regionale istituito con Deliberazione della Giunta Regionale n. 1041 del 1 agosto 2006, come individuati negli elenchi A "progetti materiali immediatamente appaltabili" B "progetti materiali non immediatamente appaltabili" e C "progetti immateriali", ed ha demandato ai responsabili degli obiettivi operativi del POR FESR 2007 – 2013 la verifica dei progetti di cui all'allegato A e C, alla luce dei criteri di ammissibilità e priorità di cui al POR FESR 2007- 2013 e della procedura individuata nell'ambito del COCOASSE, ai fini della definitiva ammissione a finanziamento;

j. che i suddetti Progetti sono stati valutati dal Nucleo sulla base dei criteri di sostenibilità tecnica, ambientale, economico-finanziaria e di coerenza strategica con l'intera programmazione del ciclo 2007-2013;

k. che, in particolare, nell'allegato A della precitata DGR 1265/08 è previsto, tra l'altro, l'intervento denominato "Lavori per risparmio energetico e manutenzione straordinaria impianto di illuminazione pubblica del territorio comunale"; per un importo complessivo pari ad €. 1.237.487,00 ente beneficiario il comune di Ailano (CE) ;
l. che con D.G.R. n. 1715 del 20/11/09 è stato approvata la Versione 1 del Manuale di attuazione del POR – FESR Campania 2007-2013 e relativi allegati, tra cui lo schema di convenzione da stipulare tra la Regione Campania, nella persona del Responsabile obbligazioni e le condizioni di erogazione del finanziamento; di Obiettivo Operativo, ed i Beneficiari degli interventi che definisce le reciproche obbligazioni e le condizioni di erogazione del finanziamento;
m. che in data 26/05/2010 è stata sottoscritta la suddetta convenzione tra il Responsabile dell' O.O. 3.3 e il rappresentante del Comune di Ailano;
n. che con D.D. dell' A.G.C 09 n. 17 del 22/04/2011 è stata approvata la versione 02 del " Manuale delle procedure per i controlli di primo livello del POR FESR Campania 2007- 2013" che sostituisce quanto già approvato con i precedenti DD.DD. Dell' AGC 09 n 354 del 03/11/2010 e n. 357 del 08/11/2010;
o. che la Giunta regionale con DGR n.122 del 28.03.2011 ha approvato l'elenco dei Grandi Progetti del POR Campania FESR, successivamente presentati nel corso della riunione del Comitato di Sorveglianza del POR del 24.06.2011;
p. che la Commissione Europea, con propria Decisione C(2012)1843 del 27 marzo 2012, ha modificato la Decisione C(2007) 4265 dell' 11 settembre 2007, di approvazione del Programma Operativo Regionale Campania FESR 2007-2013;
q. che la Giunta regionale ha preso atto del testo modificato del POR Campania FESR 2007 – 2013, con DGR n. 166 del 04.04.2012;
r. che con D. D. n. 156 del 18/02/2010 del Settore 04 dell' A.G.C. 12, è stato ammesso a finanziamento provvisorio l'intervento "Lavori per risparmio energetico e manutenzione straordinaria impianto di illuminazione pubblica del territorio comunale"; per un importo complessivo pari ad €. 1.237.487,00 ente beneficiario il comune di Ailano (CE) ;
s. che con D.D. n. 399 del 21/12/2011 del Settore 02 – AGC 09 è stato rideterminato il costo del predetto intervento, a seguito delle procedure di appalto dei lavori, per un importo pari ad euro 1.153.449,97;
t. che con il precitato D.D. 399//2011 è stato erogato il primo acconto al comune di Ailano per un importo pari ad euro 346.034,99;

CONSIDERATO

1. che con nota prot. n.1728 del 10/05/2012 il comune di Ailano ha richiesto l'erogazione del II acconto del finanziamento;
2. che , ai sensi del Capitolo 3.2 del Manuale di attuazione del POR -FESR Campania 2007/2013, il ROO può decidere di rimborsare fatture non pagate per le quali il Beneficiario dovrà attestare , entro e non oltre due mesi dall'accredito , pagamenti per un ammontare pari al 100% delle spese anticipate, altrimenti non saranno ritenute ammissibili e resteranno a carico del Beneficiario;
3. che con nota prot. n. 2106 del 12/06/2012 acquisita al protocollo prot. n. 0459945 del 15/06/2012 il comune di Ailano ha trasmesso il SAL n. 2 (Stato Avanzamento Lavori) e relativi atti, fra cui anche la fattura dell'impresa Guida Impianti s.r.l. n. 22 del 11/06/2012 pari ad € 308.981,95;
4. che con nota prot. n. 2092 del 11/06/2012 acquisita al protocollo del Settore al n. 0450255 del 12/06/2012, il comune di Ailano ha trasmesso la dichiarazione intermedia di spesa del Beneficiario ammontante ad € 348.599,53 ;
5. che ai sensi del Capitolo 3.2 del Manuale di attuazione del POR FESR Campania 2007-2013, approvato con D.G.R. n. 1715 del 20/11/09, le erogazioni successive all'anticipo saranno concesse al raggiungimento di SAL non inferiori al 20% del finanziamento concesso, in forma di rimborso di spese effettivamente sostenute dal Beneficiario e comprovate da fatture quietanzate o documentazione avente il medesimo valore probatorio;

6. che sono stati trasmessi gli atti contabili quali mandati, fatture, quietanze, in originale o in copia conforme e che le fatture quietanzate ammissibili pari ad € 342.253,00 risultano superiore al 20% del finanziamento concesso pari ad euro 1.153.449,97;
7. che a seguito delle verifiche eseguite dal Settore ai sensi del Capitolo 3.2 del Manuale di attuazione del POR FESR Campania 2007-2013, approvato con D.G.R. n. 1715 del 20/11/09, è possibile anticipare spese non pagate relative al SAL n. 2 e rimborsare spese effettivamente sostenute ritenute ammissibili;

RITENUTO

a. di dover, per quanto sopra, con il presente provvedimento, riconoscendone l'urgenza e l'indifferibilità, liquidare, al Comune di Ailano (CE) per l' intervento "Lavori per risparmio energetico e manutenzione straordinaria impianto di illuminazione pubblica del territorio comunale" la seconda quota di finanziamento relativa a spese effettivamente sostenute (ammissibili) pari ad € 342.253,00 e spese non pagate afferenti il SAL n. 2 e relativa fattura dell'impresa Guida Impianti s.r.l. n. 22 del 11/06/2012 pari ad € 308.981,95 , per un importo complessivo di € 651.234,95 pari al 56,459 % dell'importo del finanziamento rideterminato a seguito di gara,
b. di dover indicare che le percentuali di cofinanziamento sono pari al 50% UE, 50% Nazionale;

VISTO

1. la legge Regionale 30 aprile 2002 n. 7;
2. il POR FESR 2007-2013 adottato dalla Commissione Europea con Decisione CE (2007) 4265 dell' 11 settembre 2007;
3. il DPGR n. 62 del 7 marzo 2008, con il quale sono stati designati i ROO individuando nel Dirigente pro tempore del Settore 04 dell' AGC 12 il Responsabile dell'Obiettivo Operativo 3.3;
4. la DGR n. 879/2008, con la quale sono stati approvati i criteri di ammissibilità a finanziamento e di priorità nell'ambito del POR FESR 2007 – 2013;
5. la D.G.R. n° 1715 del 20/11/2009 approvazione Manuale per l'Attuazione del PO FESR Campania 2007/13;
6. La DGR n. 166 del 04.04.2012 con cui la Giunta regionale ha preso atto del testo modificato del POR Campania FESR 2007 – 2013;
7. la nota prot. 6797/UDCP/GAB/CG del 25/05/2011, con la quale è stata definita la procedura da seguire per l'emanazione degli atti relativi all'assunzione degli impegni nonché alla disposizione delle liquidazioni di spesa a valere sui capitoli di tutti gli OO.OO. del Programma;
8. la DGR n°839 del 30/12/2011 che ha rinnovato l'incarico al dr. Luciano Califano di Coordinatore dell'Area 12 " Sviluppo Economico", nonché di Dirigente del Settore 04 "Regolazione dei Mercati";
9. la L.R. n. 1 del 27/01/2012 " Disposizioni per la formazione del Bilancio annuale 2012 e Pluriennale 2012-2014 della Regione Campania";
10. la D.G.R. n. 24 del 14/02/2012 di approvazione del Bilancio Gestionale 2012;

Alla stregua dell'istruttoria compiuta dal Settore 04 " Regolazione dei Mercati".

DECRETA

Per i motivi espressi in narrativa, che qui si intendono integralmente riportati:

1. di trasmettere, ai sensi della nota del Responsabile della Programmazione Unitaria, prot. n. 6797/UDCP/GAB/CG del 25/05/2011, la presente proposta all' A. di G. POR FESR 2007/2013- Settore 02 AGC 09, onde consentire i consequenziali atti di liquidazione e pagamento;

   1.1 di dover, per quanto sopra, con il presente provvedimento, riconoscendone l'urgenza e l'indifferibilità, liquidare, al Comune di Ailano (CE) per l' intervento "Lavori per risparmio energetico e manutenzione straordinaria impianto di illuminazione pubblica del territorio comunale", la seconda

quota di finanziamento relativa a spese effettivamente sostenute pari ad € 342.253,00 e spese non pagate afferenti il SAL n. 2 e relativa fattura dell'impresa Guida Impianti s.r.l. n. 22 del 11/06/2012 pari ad € 308.981,95, per un importo complessivo di € 651.234,95 pari al 56,459 % dell'importo del finanziamento rideterminato a seguito di gara;

1.2 di ribadire che il beneficiario comune di Ailano, dovrà attestare, entro e non oltre due mesi dall'accredito , pagamenti per un ammontare pari al 100% delle spese anticipate, altrimenti non saranno ritenute ammissibili e resteranno a carico del Beneficiario;

1.3 di autorizzare il Settore "Gestione delle Entrate e della Spesa di Bilancio" a pagare al Comune di Ailano, la somma di € 651.234,95, mediante accredito sul c/c Tesoreria Provinciale dello Stato - codice IBAN: IT/42/S/01000/03245/422300304688 ;

1.3 di precisare che l'impegno assunto per il finanziamento dell'intervento "Lavori per risparmio energetico e manutenzione straordinaria impianto di illuminazione pubblica del territorio comunale"; - Beneficiario: Comune di Ailano (CE) va a gravare sul cap. 2640 " Fondo Unico FESR 2007-2013 "dell' U. P. B. 22.84.245 dell' E. F. 2012 - codice gestionale n. 2234 SIOPE, codice di bilancio n. 2.02.03;

1.3 di precisare che il tasso di partecipazione del fondo FESR è pari al 50% UE, 50 % Nazionale;

1.4 di rinviare, per quanto non espressamente stabilito nel presente decreto, al citato "Manuale di attuazione del PO FESR Campania 2007-2013", approvato con D.G.R. n. 1715 del 20/11/09 e ss. mm. ii.

2. di trasmettere il presente provvedimento:
all' Autorità di gestione del POR FERS Campania 2007/2010;
al Coordinatore dell' AGC 12;
all' Assessore ai Trasporti e alle Attività Produttive;
all' A.G.C. 02 Affari Generali della Giunta Regionale - Settore 01 - Servizio 04 "Registrazione atti monocratici – Archiviazione decreti dirigenziali";
al Settore Stampa e Documentazione per la pubblicazione sul B.U.R.C..

Dr. Luciano Califano

Decreto Dirigenziale n. 365 del 13/07/2012

A.G.C. 12 Area Generale di Coordinamento: Sviluppo Economico

Settore 4 Regolazione dei Mercati

Oggetto dell'Atto:

POR FESR CAMPANIA 2007/2013. OBIETTIVO OPERATIVO 3.3. PARCO PROGETTI REGIONALE DI CUI ALLA DGR 1265 DEL 24.07.08 CODICE PCON_218_23_S01_M. PROGETTO" REALIZZAZIONE DI MICROCENTRALI IDROELETTRICHE". BENEFICIARIO CONSAC INFRASTRUTTURE S.P.A. PROPOSTA ALL' AGC 09 . CUP:I25F07000060002 - CIG:0441717465 - SMILE :3

IL DIRIGENTE

PREMESSO

a. che il Regolamento CE n. 1080 del 05/07/2006, Regolamento del Parlamento Europeo e del Consiglio relativo al Fondo europeo di sviluppo regionale e recante abrogazione del Regolamento (CE) 1783/1999, definisce i compiti del Fondo europeo di sviluppo regionale (FESR), il campo di applicazione del suo intervento, nonché le norme in materia di ammissibilità al sostegno del Fondo;

b. che il Regolamento CE n.1083 del 11/07/2006 reca disposizioni generali sul Fondo europeo di sviluppo regionale (FESR), sul Fondo sociale europeo (FSE) e sul Fondo di coesione e abroga il Regolamento (CE) n. 1260/1999 e s.m.i.;

c. che il Regolamento CE n. 1828 del 08/12/2006 della Commissione stabilisce modalità di applicazione del regolamento (CE) n. 1083/2006 del Consiglio recante disposizioni generali sul Fondo europeo di sviluppo regionale, sul Fondo sociale europeo e sul Fondo di coesione e del regolamento (CE) n. 1080/2006 del Parlamento europeo e del Consiglio relativo al Fondo europeo di sviluppo regionale e detta le regole sulla gestione delle operazioni e gli obblighi di informazione e comunicazione sulle possibilità di finanziamento offerte congiuntamente dalla Comunità e dagli Stati membri attraverso il programma operativo;

d. che il Programma Operativo Regionale Campania FESR 2007-2013, approvato dalla Commissione Europea con Decisione (C)2007 4265 dell'11 settembre 2007, è il quadro di riferimento per l'utilizzo in Campania delle risorse del FESR e, in particolare, individua i compiti e le funzioni degli organismi coinvolti nella gestione del POR;

e. che il Comitato di Sorveglianza del POR FESR 2007-2013 ha approvato i criteri di selezione delle operazioni ai sensi del Reg. CE n. 1083/2006 e che la Giunta Regionale ne ha preso atto con la DGR 879/2008 e s.m.i.;

f. che con Decreto del Presidente della Giunta Regionale n. 62 del 07/03/2008 e s.m.i. sono stati designati i Dirigenti di Settore ai quali affidare la gestione, il monitoraggio e il controllo ordinario delle operazioni previste dai singoli obiettivi operativi del POR FESR Campania 2007/2013;

g. che con il sopraccitato Decreto è stato designato quale responsabile dell'Obiettivo Operativo 3.3 il Dirigente del Settore 04 dell' AGC 12- Regolazione dei mercati-;

h. che con decreto Dirigenziale del Coordinatore dell' A.G.C. 03 n. 7 del 7/03/2008 è stato costituito il Parco Progetti Regionale (PPR) ex DGRC n. 1041/2006;

i. che la Giunta Regionale con deliberazione n. 1265 del 24 luglio 2008 ha approvato i criteri e la procedura per l'ammissione a finanziamento a valere sulle risorse del POR Campania FESR 2007 – 2013 di progetti inclusi nel Parco Progetti Regionale istituito con Deliberazione della Giunta Regionale n. 1041 del 1 agosto 2006, come individuati negli elenchi A "progetti materiali immediatamente appaltabili" B "progetti materiali non immediatamente appaltabili" e C "progetti immateriali", ed ha demandato ai responsabili degli obiettivi operativi del POR FESR 2007 – 2013 la verifica dei progetti di cui all'allegato A e C, alla luce dei criteri di ammissibilità e priorità di cui al POR FESR 2007- 2013 e della procedura individuata nell'ambito del COCOASSE, ai fini della definitiva ammissione a finanziamento;

j. che i suddetti Progetti sono stati valutati dal Nucleo sulla base dei criteri di sostenibilità tecnica, ambientale, economico-finanziaria e di coerenza strategica con l'intera programmazione del ciclo 2007-2013;

k. che, in particolare, nell'allegato A della precitata DGR 1265/08 è previsto, tra l'altro, l'intervento denominato "Realizzazione di microcentrali idroelettriche " per un importo complessivo pari ad €. 1.503.731,00 beneficiario CONSAC Infrastrutture s. p.a.;

l. che con D.G.R. n. 1715 del 20/11/09 è stato approvata la Versione 1 del Manuale di attuazione del POR – FESR Campania 2007-2013 e relativi allegati, tra cui lo schema di convenzione da stipulare tra la Regione Campania, nella persona del Responsabile obbligazioni e le condizioni di erogazione del finanziamento; di Obiettivo Operativo, ed i Beneficiari degli interventi che definisce le reciproche obbligazioni e le condizioni di erogazione del finanziamento;

m. che in data 03/06/2010 è stata sottoscritta la suddetta convenzione tra il Responsabile dell' O.O. 3.3 e il rappresentante del consorzio CONSAC Infrastrutture;

n. che con D.D. dell' A.G.C. 09 n. 17 del 22/04/2011 è stata approvata la versione 02 del " Manuale delle procedure per i controlli di primo livello del POR FESR Campania 2007- 2013" che sostituisce quanto già approvato con i precedenti DD.DD. Dell' AGC 09 n 354 del 03/11/2010 e n. 357 del 08/11/2010;

o. che la Giunta regionale con DGR n.122 del 28.03.2011 ha approvato l'elenco dei Grandi Progetti del POR Campania FESR, successivamente presentati nel corso della riunione del Comitato di Sorveglianza del POR del 24.06.2011;

p. che la Commissione Europea, con propria Decisione C(2012)1843 del 27 marzo 2012, ha modificato la Decisione C(2007) 4265 dell' 11 settembre 2007, di approvazione del Programma Operativo Regionale Campania FESR 2007-2013;

q. che la Giunta regionale ha preso atto del testo modificato del POR Campania FESR 2007 – 2013, con DGR n. 166 del 04.04.2012;

r. che con D. D. n. 24 del 18/01/2010 del Sett. 04 dell' A.G.C. 12, è stato ammesso a finanziamento provvisorio l'intervento " Realizzazione di microcentrali idroelettriche " per un importo complessivo pari ad €. 1.503.731,00 beneficiario il CONSAC Infrastrutture s. p.a.;

s. che con D.D. n.117 del 08/03/2012 del Settore 02 – AGC 09 è stato rideterminato il costo del predetto intervento, a seguito delle procedure di appalto dei lavori, per un importo pari ad euro 1.164.544,73;

t. che con il precitato D.D. 117/2012 è stato erogato il primo acconto al Consac Infrastrutture s.p.a. pari ad euro 349.363,42;

u. che con nota prot. n. 0437320 del 07/06/2012 del Responsabile dell' O.O. 3.3.O.O., ai sensi della Circolare 11/2012 del Ministero dell'Economia e delle Finanze, è stato richiesto al CONSAC Infrastrutture, il codice di Tesoreria Provinciale dello Stato;

CONSIDERATO

v. che con nota prot. n. 3132 del 08/05/2012 il CONSAC Infrastrutture s.p.a. ha richiesto l'erogazione del II acconto del finanziamento;

w. con nota prot. n. 3197 del 06/06/2012 acquisita al protocollo del Settore al n. 0449955 del 12/06/2012, il il CONSAC Infrastrutture s.p.a ha trasmesso la dichiarazione intermedia di spesa del Beneficiario ammontante ad € 346.719,47 ;

x. ai sensi del Capitolo 3.2 del Manuale di attuazione del POR FESR Campania 2007-2013, approvato con D.G.R. n. 1715 del 20/11/09, le erogazioni successive all'anticipo saranno concesse al raggiungimento di SAL non inferiori al 20% del finanziamento concesso, in forma di rimborso di spese effettivamente sostenute dal Beneficiario e comprovate da fatture quietanzate o documentazione avente il medesimo valore probatorio;

y. che sono stati trasmessi gli atti contabili quali mandati, fatture, quietanze, in originale o in copia conforme e che le fatture quietanzate ammissibili pari ad € 317.892,07 risultano superiore al 20% del finanziamento concesso pari ad euro 1.164.544,73;

z. che , ai sensi del Capitolo 3.2 del Manuale di attuazione del POR -FESR Campania 2007/2013, il ROO può decidere di rimborsare fatture non pagate per le quali il Beneficiario dovrà attestare , entro e non oltre due mesi dall'accredito , pagamenti per un ammontare pari al 100% delle spese anticipate, altrimenti non saranno ritenute ammissibili e resteranno a carico del Beneficiario;

aa. che con nota prot. n. 3132 del 08/05/2012 acquisita al protocollo prot. n.387537 del 22/05/2012 il CONSAC Infrastrutture ha trasmesso il SAL n. 2 (Stato Avanzamento Lavori) e relativi atti, fra cui anche la fattura dell'impresa SIME Energia s.r.l. n. 14 del 22/02/2012 pari ad € 250.102,83 della quale è stato pagato solo un acconto, per cui risulta non pagato il saldo della stessa pari ad € 125.102,83;

bb. che con nota prot. n. 3221 del 27/06/2012 il l CONSAC Infrastrutture s.p.a. , ha trasmesso in allegato tra l'altro, la nota prot, n, 3157 del 18/05/2012 a firma del RUP, avente ad oggetto "Art. 35 commi 8-13, del D.L. 1/2012, con al quale comunicava che la normativa di cui alla alla Circolare del Ministero dell' Economia n. 11/2012 non riguardava i soggetti i quali con il regime previgente, non erano assoggettati al regime di tesoreria unica mista, pertanto in quanto Ente Pubblico economico non rientrava e non rientra nei dettami della legge in oggetto;

cc. a seguito delle verifiche eseguite dal Settore ai sensi del Capitolo 3.2 del Manuale di attuazione del POR FESR Campania 2007-2013, approvato con D.G.R. n. 1715 del 20/11/09 è possibile anticipare spese non pagate relative al saldo del SAL n. 2 pari ad € 125.102,83 e rimborsare spese effettivamente sostenute, ritenute ammissibili, pari ad € 317.892,07 ;

RITENUTO

a. di dover**,** per quanto sopra, con il presente provvedimento, riconoscendone l'urgenza e l'indifferibilità, liquidare al CONSAC Infrastrutture s.p.a. per l' intervento **"** Realizzazione di microcentrali idroelettriche " la seconda quota di finanziamento relativa a spese effettivamente sostenute pari ad € 317.892,07 e spese non pagate afferenti il saldo del SAL n. 2 e relativa fattura dell'impresa SIME Energia s.r.l. n. 14 del 22/022012 pari ad € 125.102,83, per un importo complessivo di €. 442.994,90 pari al 38,04 % dell'importo del finanziamento rideterminato a seguito di gara;

b. di dover indicare che le percentuali di cofinanziamento sono pari al 50% UE, 50% Nazionale;

VISTO

1. la legge Regionale 30 aprile 2002 n. 7;
2. il POR FESR 2007-2013 adottato dalla Commissione Europea con Decisione CE (2007) 4265 dell' 11 settembre 2007;
3. il DPGR n. 62 del 7 marzo 2008, con il quale sono stati designati i ROO individuando nel Dirigente pro tempore del Settore 04 dell' AGC 12 il Responsabile dell'Obiettivo Operativo 3.3;
4. la DGR n. 879/2008, con la quale sono stati approvati i criteri di ammissibilità a finanziamento e di priorità nell'ambito del POR FESR 2007 – 2013;
5. la D.G.R. n° 1715 del 20/11/2009 approvazione Manuale per l'Attuazione del PO FESR Campania 2007/13;
6. La DGR n. 166 del 04.04.2012 con cui la Giunta regionale ha preso atto del testo modificato del POR Campania FESR 2007 – 2013;
7. la nota prot. 6797/UDCP/GAB/CG del 25/05/2011, con la quale è stata definita la procedura da seguire per l'emanazione degli atti relativi all'assunzione degli impegni nonché alla disposizione delle liquidazioni di spesa a valere sui capitoli di tutti gli OO.OO. del Programma;
8. la DGR n°839 del 30/12/2011 che ha rinnovato l'incarico al dr. Luciano Califano di Coordinatore dell'Area 12 " Sviluppo Economico", nonché di Dirigente del Settore 04 "Regolazione dei Mercati";
9. la L.R. n. 1 del 27/01/2012 " Disposizioni per la formazione del Bilancio annuale 2012 e Pluriennale 2012-2014 della Regione Campania";
10. la D.G.R. n. 24 del 14/02/2012 di approvazione del Bilancio Gestionale 2012;

Alla stregua dell'istruttoria compiuta dal Settore 04 " Regolazione dei Mercati".

DECRETA

Per i motivi espressi in narrativa, che qui si intendono integralmente riportati:

1 di trasmettere, ai sensi della nota del Responsabile della Programmazione Unitaria, prot. n. 6797/UDCP/GAB/CG del 25/05/2011, la presente proposta all' A. di G. POR FESR 2007/2013- Settore 02 AGC 09, onde consentire i consequenziali atti, liquidazione e pagamento;

1.1 di dover, per quanto sopra, con il presente provvedimento, riconoscendone l'urgenza e l'indifferibilità, liquidare al CONSAC Infrastrutture s.p.a. per l' intervento " Realizzazione di microcentrali idroelettriche " la seconda quota di finanziamento relativa a spese effettivamente sostenute pari ad € 317.892,07 e spese non pagate afferenti il saldo del SAL n. 2 e relativa fattura dell'impresa SIME Energia s.r.l. n. 14 del 22/022012 pari ad € 125.102,83, per un importo complessivo di €. 442.994,90 pari al 38,04 % dell'importo del finanziamento rideterminato a seguito di gara;
1.2 di ribadire che il beneficiario CONSAC Infrastrutture s.p.a., dovrà attestare, entro e non oltre due mesi dall'accredito , pagamenti per un ammontare pari al 100% delle spese anticipate, altrimenti non saranno ritenute ammissibili e resteranno a carico del Beneficiario;
1.3 di autorizzare il Settore "Gestione delle Entrate e della Spesa di Bilancio a pagare al CONSA Infrastrutture s.p.a. la somma di € 442.994,90 mediante accredito sul c/c n. presso la Banca del Cilento Credito Cooperativo Cilento Centrale conto dedicato ed infruttifero n. 000100128741 - codice IBAN: IT/33/V/08154/76530/ 000100128741 – con intestazione POR – FESR 2007/2010 Asse 3 Obiettivo Operativo 3.3 "Contenimento ed efficienza della domanda";
1.4 di precisare che l'impegno assunto per il finanziamento dell'intervento " Realizzazione di microcentrali idroelettriche " va a gravare sul cap. 2640 " Fondo Unico FESR 2007-2013 "dell' U. P. B. 22.84.245 dell' E. F. 2012 - codice gestionale n. 2234 SIOPE, codice di bilancio n. 2.02.03;
1.3 di precisare che il tasso di partecipazione del fondo FESR è pari al 50% UE e 50% Nazionale;
1.4 di rinviare, per quanto non espressamente stabilito nel presente decreto, al citato "Manuale di attuazione del PO FESR Campania 2007-2013", approvato con D.G.R. n. 1715 del 20/11/09 ss.mm.ii.

2 di trasmettere il presente provvedimento:
all' Autorità di gestione del POR FERS Campania 2007/2010;
al Coordinatore dell' AGC 12;
all' Assessore ai Trasporti e alle Attività Produttive;
all' A.G.C. 02 Affari Generali della Giunta Regionale - Settore 01 - Servizio 04 "Registrazione atti monocratici – Archiviazione decreti dirigenziali";
al Settore Stampa e Documentazione per la pubblicazione sul B.U.R.C..

Dr. Luciano Califano

Decreto Dirigenziale n. 366 del 13/07/2012

A.G.C. 12 Area Generale di Coordinamento: Sviluppo Economico

Settore 4 Regolazione dei Mercati

Oggetto dell'Atto:

POR FESR CAMPANIA 2007/2013. OBIETTIVO OPERATIVO 3.3. PARCO PROGETTI REGIONALE DI CUI ALLA DGR 1265 DEL 24.07.08 CODICE DUG_169_01_S1_M. PROGETTO "LAVORI DI ADEGUAMENTO E COMPLETAMENTO PUBBLICA ILLUMINAZIONE ALLE LOCALITA' :STAZIONE-MARTINI-MERCATO-TORRIONE-CASTELLO-RISORGIMENTO-BOSCOCUPO-S.MARIAIMPESOLE-NAZIONALE".BENEFICIARIO:COMUNE DI DUGENTA (BN). PROPOSTA, ALL' 09, CODICI -CUP:G92G07000000002 - CIG:04597738AC -SMILE:17.

IL DIRIGENTE

PREMESSO

a. che il Regolamento CE n. 1080 del 05/07/2006, Regolamento del Parlamento Europeo e del Consiglio relativo al Fondo europeo di sviluppo regionale e recante abrogazione del Regolamento (CE) 1783/1999, definisce i compiti del Fondo europeo di sviluppo regionale (FESR), il campo di applicazione del suo intervento, nonché le norme in materia di ammissibilità al sostegno del Fondo;

b. che il Regolamento CE n.1083 del 11/07/2006 reca disposizioni generali sul Fondo europeo di sviluppo regionale (FESR), sul Fondo sociale europeo (FSE) e sul Fondo di coesione e abroga il Regolamento (CE) n. 1260/1999 e s.m.i.;

c. che il Regolamento CE n. 1828 del 08/12/2006 della Commissione stabilisce modalità di applicazione del regolamento (CE) n. 1083/2006 del Consiglio recante disposizioni generali sul Fondo europeo di sviluppo regionale, sul Fondo sociale europeo e sul Fondo di coesione e del regolamento (CE) n. 1080/2006 del Parlamento europeo e del Consiglio relativo al Fondo europeo di sviluppo regionale e detta le regole sulla gestione delle operazioni e gli obblighi di informazione e comunicazione sulle possibilità di finanziamento offerte congiuntamente dalla Comunità e dagli Stati membri attraverso il programma operativo;

d. che il Programma Operativo Regionale Campania FESR 2007-2013, approvato dalla Commissione Europea con Decisione (C)2007 4265 dell'11 settembre 2007, è il quadro di riferimento per l'utilizzo in Campania delle risorse del FESR e, in particolare, individua i compiti e le funzioni degli organismi coinvolti nella gestione del POR;

e. che il Comitato di Sorveglianza del POR FESR 2007-2013 ha approvato i criteri di selezione delle operazioni ai sensi del Reg. CE n. 1083/2006 e che la Giunta Regionale ne ha preso atto con la DGR 879/2008 e s.m.i.;

f. che con Decreto del Presidente della Giunta Regionale n. 62 del 07/03/2008 e s.m.i. sono stati designati i Dirigenti di Settore ai quali affidare la gestione, il monitoraggio e il controllo ordinario delle operazioni previste dai singoli obiettivi operativi del POR FESR Campania 2007/2013;

g. che con il sopraccitato Decreto è stato designato quale responsabile dell'Obiettivo Operativo 3.3 il Dirigente del Settore 04 dell' AGC 12- Regolazione dei mercati-;

h. che con Decreto Dirigenziale del Coordinatore dell' A.G.C. 03 n. 7 del 7 marzo 2008 è stato costituito il PPR ex DGR n. 1041/2006;

i. che la Giunta Regionale con deliberazione n. 1265 del 24 luglio 2008 ha approvato i criteri e la procedura per l'ammissione a finanziamento a valere sulle risorse del POR Campania FESR 2007 – 2013 di progetti inclusi nel Parco Progetti Regionale istituito con Deliberazione della Giunta Regionale n. 1041 del 1 agosto 2006, come individuati negli elenchi A "progetti materiali immediatamente appaltabili" B "progetti materiali non immediatamente appaltabili" e C "progetti immateriali", ed ha demandato ai responsabili degli obiettivi operativi del POR FESR 2007 – 2013 la verifica dei progetti di cui all'allegato A e C, alla luce dei criteri di ammissibilità e priorità di cui al POR FESR 2007- 2013 e della procedura individuata nell'ambito del COCOASSE, ai fini della definitiva ammissione a finanziamento;

j. che i suddetti Progetti sono stati valutati positivamente dal Nucleo di Valutazione e Verifica degli Investimenti Pubblici (NRVCIP) sulla base dei criteri di sostenibilità tecnica, ambientale, economico-finanziaria e di coerenza strategica con l'intera programmazione del ciclo 2007-2013;

k. che, in particolare, nell'allegato A della precitata DGR 1265/08 è previsto, tra l'altro, l'intervento denominato **"** Lavori di adeguamento e completamento pubblica illuminazione alle località Stazione

Martini - Mercato - Torrione - Castello - Risorgimento - Boscocupo - S. M. Impesole - Nazionale ", per un importo complessivo pari ad €. 598.000,00, Beneficiario: comune di Dugenta (BN);

l. che con D. G. R. n. 1715 del 20/11/09 è stato approvata la Versione 1 del Manuale di attuazione del POR – FESR Campania 2007-2013 e relativi allegati, tra cui lo schema di convenzione da stipulare tra la Regione Campania, nella persona del Responsabile di Obiettivo Operativo, ed i Beneficiari degli interventi che definisce le reciproche obbligazioni e le condizioni di erogazione del finanziamento;

m. che in data 01/06/2010 è stata sottoscritta la suddetta convenzione tra il Responsabile dell' O.O. 3.3 e il rappresentante del comune di Dugenta;

n. che con D.D. dell' A.G.C. 09 n. 17 del 22/04/2011 è stata approvata la versione 02 del " Manuale delle procedure per i controlli di primo livello del POR FESR Campania 2007- 2013" che sostituisce quanto già approvato con i precedenti DD.DD. Dell' AGC 09 n 354 del 03/11/2010 e n. 357 del 08/11/2010;

o. che la Giunta regionale con DGR n.122 del 28.03.2011 ha approvato l'elenco dei Grandi Progetti del POR Campania FESR, successivamente presentati nel corso della riunione del Comitato di Sorveglianza del POR del 24.06.2011;

p. che la Commissione Europea, con propria Decisione C(2012)1843 del 27 marzo 2012, ha modificato la Decisione C(2007) 4265 dell' 11 settembre 2007, di approvazione del Programma Operativo Regionale Campania FESR 2007-2013;

q. che la Giunta regionale ha preso atto del testo modificato del POR Campania FESR 2007 – 2013, con DGR n. 166 del 04.04.2012;

r. che con D. D. n. 54 del 27/01/2010 del Settore 04 dell' A.G.C. 12 è stato ammesso a finanziamento provvisorio l'intervento " Lavori di adeguamento e completamento pubblica illuminazione alle località Stazione - Martini - Mercato - Torrione - Castello - Risorgimento - Boscocupo - S. M. Impesole – Nazionale " per un importo complessivo pari ad €. 598.000,00,. Beneficiario: comune di Dugenta(BN);

s. che con D.D. n. 342 del 09/12/2011 del Settore 04 – AGC 12 è stato rideterminato il costo del predetto intervento, a seguito delle procedure di appalto dei lavori, per un importo pari ad euro 564.827,69;

t. che con il precitato D.D. 342/2011 è stato erogato il primo acconto al comune di Dugenta per un importo pari ad euro 169.448,30;

CONSIDERATO

a che con nota prot. n.2252 del 16/05/2012 il comune di Dugenta ha richiesto l'erogazione del II acconto del finanziamento;

b che , ai sensi del Capitolo 3.2 del Manuale di attuazione del POR -FESR Campania 2007/2013, il ROO può decidere di rimborsare fatture non pagate per le quali il Beneficiario dovrà attestare , entro e non oltre due mesi dall'accredito , pagamenti per un ammontare pari al 100% delle spese anticipate, altrimenti non saranno ritenute ammissibili e resteranno a carico del Beneficiario;

c che con nota prot. n. 3133 del 28/06/2012 acquisita al protocollo prot. n. 0504052 del 02/07/2012 il comune di Dugenta ha trasmesso il SAL n. 2 (Stato Avanzamento Lavori) e relativi atti, fra cui anche la fattura dell'impresa Tecnocostruzioni s.r.l. . n. 11 del 27/06/2012 pari ad € 236.547,11;

d che con nota prot. n. 2251 del 16/05/2012 acquisita al protocollo del Settore al n. 387688 del 22/05/2012, il comune di Dugenta ha trasmesso la dichiarazione intermedia di spesa del Beneficiario ammontante ad € 169.448,30 ;

e che ai sensi del Capitolo 3.2 del Manuale di attuazione del POR FESR Campania 2007-2013, approvato con D.G.R. n. 1715 del 20/11/09, le erogazioni successive all'anticipo saranno concesse al raggiungimento di SAL non inferiori al 20% del finanziamento concesso, in forma di rimborso di spese effettivamente sostenute dal Beneficiario e comprovate da fatture quietanzate o documentazione avente il medesimo valore probatorio;

f che sono stati trasmessi gli atti contabili quali mandati, fatture, quietanze, in originale o in copia conforme e che le fatture quietanzate ammissibili risultano superiore al 20% del finanziamento concesso ;

g che a seguito delle verifiche eseguite dal Settore ai sensi del Capitolo 3.2 del Manuale di attuazione del POR FESR Campania 2007-2013, approvato con D.G.R. n. 1715 del 20/11/09 è possibile anticipare spese non pagate relative al saldo del SAL n. 1 ed al SAL n. 2 ;

RITENUTO

a di dover, per quanto sopra, con il presente provvedimento, riconoscendone l'urgenza e l'indifferibilità, liquidare la seconda quota di finanziamento relativa a spese non pagate afferenti il saldo del SAL n. 1 pari ad € 67.718,83 ed al SAL n. 2 e relativa fattura dell'impresa Tecnocostruzioni s.r.l. n. 11 del 27/06/2012 pari ad € 236.547,11 ammontante ad € 304.265,94 pari al 53,868 % dell'importo del finanziamento rideterminato a seguito di gara, al Comune Dugenta (BN) per l' intervento "Lavori di adeguamento e completamento pubblica illuminazione alle località Stazione - Martini - Mercato - Torrione - Castello - Risorgimento - Boscocupo - S. M. Impesole – Nazionale";

b di dover indicare che le percentuali di cofinanziamento sono pari al 50% e 50% Nazionale;

VISTO

la legge Regionale 30 aprile 2002 n. 7;
il POR FESR 2007-2013 adottato dalla Commissione Europea con Decisione CE (2007) 4265 dell' 11 settembre 2007;
il DPGR n. 62 del 7 marzo 2008, con il quale sono stati designati i ROO individuando nel Dirigente pro tempore del Settore 04 dell' AGC 12 il Responsabile dell'Obiettivo Operativo 3.3;
la DGR n. 879/2008, con la quale sono stati approvati i criteri di ammissibilità a finanziamento e di priorità nell'ambito del POR FESR 2007 – 2013;
la D.G.R. n°1715 del 20/11/2009 approvazione Ma nuale per l'Attuazione del PO FESR Campania 2007/13;
la DGR n. 166 del 04.04.2012 con cui la Giunta regionale ha preso atto del testo modificato del POR Campania FESR 2007 – 2013;
la nota prot. 6797/UDCP/GAB/CG del 25/05/2011, con la quale è stata definita la procedura da seguire per l'emanazione degli atti relativi all'assunzione degli impegni nonché alla disposizione delle liquidazioni di spesa a valere sui capitoli di tutti gli OO.OO. del Programma;
la DGR n° 839 del 30/12/2011 che ha rinnovat o l'incarico al dr. Luciano Califano di Coordinatore dell'Area 12 " Sviluppo Economico", nonché di Dirigente del Settore 04 "Regolazione dei Mercati";
la L.R. n. 1 del 27/01/2012 " Disposizioni per la formazione del Bilancio annuale 2012 e Pluriennale 2012-2014 della Regione Campania";
la D.G.R. n. 24 del 14/02/2012 di approvazione del Bilancio Gestionale 2012;

Alla stregua dell'istruttoria compiuta dal Settore 04 " Regolazione dei Mercati".

DECRETA

Per i motivi espressi in narrativa, che qui si intendono integralmente riportati:

1 di trasmettere, ai sensi della nota del Responsabile della Programmazione Unitaria, prot. n. 6797/UDCP/GAB/CG del 25/05/2011, la presente proposta all' A. di G. POR FESR 2007/2013- Settore 02 AGC 09, onde consentire i consequenziali atti di liquidazione e pagamento;

1.1 di dover, per quanto sopra, con il presente provvedimento, riconoscendone l'urgenza e l'indifferibilità, liquidare al comune di Dugenta (BN) per l'intervento"Lavori di adeguamento e completamento pubblica illuminazione alle località Stazione - Martini - Mercato - Torrione - Castello - Risorgimento - Boscocupo - S. M. Impesole – Nazionale" la seconda quota di finanziamento relativa a spese non pagate afferenti il saldo del SAL n. 1 pari ad € 67.718,83 ed al SAL n. 2 e relativa fattura

dell'impresa Tecnocostruzioni s.r.l. n. 11 del 27/06/2012 pari ad € 236.547,11 ammontante ad € 304.265,94 pari al 53,868 % dell'importo del finanziamento rideterminato a seguito di gara;
1.2 di ribadire che il beneficiario comune di Dugenta (BN), dovrà attestare, entro e non oltre due mesi dall'accredito , pagamenti per un ammontare pari al 100% delle spese anticipate, altrimenti non saranno ritenute ammissibili e resteranno a carico del Beneficiario;
1.3 di autorizzare il Settore "Gestione delle Entrate e della Spesa di Bilancio" a pagare al Comune di Dugenta**,** la somma di € 304.265,94 mediante accredito sul c/c Tesoreria Provinciale dello Stato codice IBAN: IT/88/X/01000/03245/421300304642 ;
1.4 di precisare che l'impegno assunto per il finanziamento dell'intervento "Lavori di adeguamento e completamento pubblica illuminazione alle località Stazione - Martini - Mercato - Torrione - Castello - Risorgimento - Boscocupo - S. M. Impesole – Nazionale"; **-** Beneficiario: Comune di Dugenta (BN) va a gravare sul cap. 2640 " Fondo Unico FESR 2007-2013 "dell' U. P. B. 22.84.245 dell' E. F. 2012 - codice gestionale n. 2234 SIOPE, codice di bilancio n. 2.02.03;
1.3 di precisare che il tasso di partecipazione del fondo FESR è pari al 50% UE, 35% STATO e 15% REGIONE;
1.4 di rinviare, per quanto non espressamente stabilito nel presente decreto, al citato "Manuale di attuazione del PO FESR Campania 2007-2013", approvato con D.G.R. n. 1715 del 20/11/09 ss.mm.ii.

2 di trasmettere il presente provvedimento:
all' Autorità di gestione del POR FERS Campania 2007/2010;
al Coordinatore dell' AGC 12;
all' Assessore ai Trasporti e alle Attività Produttive;
all' A. G. C. 02 Affari Generali della Giunta Regionale - Settore 01 - Servizio 04 "Registrazione atti monocratici – Archiviazione decreti dirigenziali";
al Settore Stampa e Documentazione per la pubblicazione sul B.U.R.C..

Dr. Luciano Califano

REGIONE CAMPANIA

Decreto Dirigenziale n. 82 del 19/07/2012

A.G.C. 14 Trasporti e viabilità

Settore 3 Demanio marittimo, navigazione, porti, aeroporti e opere marittime

Oggetto dell'Atto:

REVOCA D.D. N. 41/2012 DI SOSPENSIONE DEI PUNTI DI SBARCO DEL PESCATO NEI PORTI DI TORRE ANNUNZIATA E TORRE DEL GRECO

Premesso che

- il decreto dirigenziale AGC Trasporti e viabilità – Settore Demanio marittimo n. 9 del 24/02/2011 (BURC n. 14 del 28/02/2011), ha approvato un elenco di punti di sbarco del pescato posizionati sul demanio marittimo ubicato in Regione Campania;
- con decreto dirigenziale AGC Trasporti e viabilità – Settore Demanio marittimo n. 41 del 16/05/2012 (BURC n. 33 del 21/05/2012), a seguito di verifiche igienico-sanitarie di esito negativo, poste in essere dall'ASL Napoli 3 SUD, è stata sospesa la fruibilità dei punti di sbarco nei porti di Torre Annunziata e Torre del Greco;
- con note prot. n. 1031 del 29/06/2012 e prot. n. 1078 del 04/07/2012 l'ASL Napoli 3 Sud ha rappresentato che, a seguito di un incontro tenuto con i rappresentanti del Comune di Torre del Greco e della Capitaneria di Porto di Torre del Greco, l'area di banchina del porto di Torre del Greco individuata come punto di sbarco del pescato dal d.d. n. 9/2011 può essere riutilizzata per tale finalità, in quanto essa è stata evidenziata con idonea pitturazione, è possibile la fornitura di ghiaccio e di acqua potabile e l'amministrazione comunale ha dato rassicurazioni circa una prossima delimitazione della medesima area mediante transenne e individuazione mediante apposita cartellonistica;
- a seguito degli incontri tenuti in data 08/06/2012 presso gli uffici regionali del Settore Piano forestale generale, e in data 05/07/2012 presso gli uffici del Comune di Torre Annunziata, alcune associazioni del comparto della pesca (A.G.C.I. Pesca, Federcopesca, Lega Pesca, UNCI Pesca) si sono impegnate ad utilizzare, al fine dello sbarco del pescato nelle aree demaniali individuate dal d.d. n. 9/2011 nel porto di Torre Annunziata, pedane di plastica, taniche di acqua per la pulizia del tratto di banchina utilizzato e punti luce a bordo e a terra;
- l'ASL Napoli 3 SUD ha comunicato con nota prot. n. 1311/VET del 11/07/2012 che detta soluzione possa garantire per il porto di Torre Annunziata le misure igienico-sanitarie richieste dalle normative vigenti.

Ritenuto

- necessario, pertanto, revocare il citato decreto dirigenziale n. 41/2012, e consentire nuovamente la fruibilità dei punti di sbarco del pescato ubicati nei porti di Torre Annunziata e Torre del Greco.

Visti

- il r.d. 30 marzo 1942, n. 327 (c.d. Codice della Navigazione);
- il d.P.R. 15 febbraio 1952, n. 328 (c.d. Regolamento di esecuzione al Codice della Navigazione);
- il decreto legislativo 31 marzo 1998, n. 112;
- la legge 16 marzo 2001, n. 88;
- la legge Regione Campania 28 marzo 2002, n. 3;
- il decreto dirigenziale AGC Trasporti e viabilità e AGC Assistenza sanitaria 31 maggio 2006, n. 23, pubblicato sul BURC n. 27/2006;
- il decreto dirigenziale AGC Trasporti e viabilità, Settore Demanio marittimo, 10 luglio 2009, n. 106, pubblicato sul BURC n. 47/2009;
- il decreto dirigenziale AGC Trasporti e viabilità – Settore Demanio marittimo n. 9 del 24/02/2011 (BURC n. 14 del 28/02/2011), ha approvato un elenco di punti di sbarco del pescato posizionati sul demanio marittimo ubicato in Regione Campania;
- il decreto dirigenziale AGC Assistenza sanitaria – Settore Veterinario n. 12 del 11/03/2011, recante la "Disciplina del controllo sanitario dei punti di sbarco e di scarico del pescato nella Regione Campania" (BURC n. 46 del 18/07/2011);
- il decreto del Presidente della Giunta regionale n. 15 del 26 novembre 2009, di emanazione del "Regolamento di disciplina del Bollettino ufficiale della Regione Campania in forma digitale".

DECRETA

Per i motivi esposti in premessa, che si intendono integralmente riprodotti

1. In considerazione del parere favorevole dell'ASL Napoli 3 Sud, è ripristinata la fruibilità dei punti di sbarco nei porti di Torre Annunziata e Torre del Greco indicati nella Tabella A allegata al decreto dirigenziale AGC Trasporti e viabilità – Settore Demanio marittimo n. 9 del 24/02/2011

(BURC n. 14 del 28/02/2011), ed è pertanto revocato il decreto dirigenziale AGC Trasporti e viabilità – Settore Demanio marittimo n. 41 del 16/05/2012 (BURC n. 33 del 21/05/2012).

2. Al presente provvedimento è data idonea pubblicità mediante pubblicazione sul BURC e sul sito Web della Regione Campania.
3. Il presente provvedimento è inoltre trasmesso al Settore Veterinario dell'AGC Assistenza sanitaria della Regione Campania, all'ASL Napoli 3 Sud, al Settore Piano forestale generale dell'AGC Sviluppo attività settore primario della Regione Campania, alla Capitaneria di porto di Castellammare di Stabia, alla Capitaneria di porto di Torre del Greco, al Comune di Torre Annunziata ed al Comune di Torre del Greco.

IL DIRIGENTE
Arch. Massimo Pinto

REGIONE CAMPANIA

Decreto Dirigenziale n. 83 del 19/07/2012

A.G.C. 14 Trasporti e viabilità

Settore 3 Demanio marittimo, navigazione, porti, aeroporti e opere marittime

Oggetto dell'Atto:

PORTO DI MARINA DI CAMEROTA. TEMPORANEA MODIFICA DESTINAZIONE DI PARTE DELLA BANCHINA DEL MOLO DI SOPRAFLUTTO DA DIPORTO IN TRANSITO A COLLEGAMENTI MARITTIMI.

IL DIRIGENTE

VISTI

- il Codice della Navigazione approvato con regio decreto 30 marzo 1942, n. 327, ed il relativo Regolamento di esecuzione approvato con decreto del Presidente della Repubblica 15 febbraio 1952, n. 328;
- l'articolo 105, comma 2, lett. e), decreto legislativo 3 marzo 1998, n. 112, il quale ha conferito alle Regioni le funzioni di programmazione, progettazione ed esecuzione di interventi di costruzione, bonifica e manutenzione dei porti di rilievo regionale ed interregionale;
- l'articolo 105, comma 2, lett. l), d. lgs. n. 112/1998, come modificato dall'art. 9 della l. 16 marzo 2001, n. 88, ai sensi del quale sono altresì conferite alle Regioni le competenze amministrative afferenti il rilascio di concessioni di beni del demanio marittimo nei porti di rilevanza regionale ed interregionale, a decorrere dal 1 gennaio 2002;
- il combinato disposto degli articoli 40, 41 e 42, decreto legislativo 30 marzo 1999, n. 96 e del citato art. 105, comma 2, lettera l), d. lgs. n. 112/1998, secondo cui i Comuni esercitano le funzioni amministrative sul demanio marittimo, ad eccezione degli ambiti rientranti nei porti di rilevanza regionale ed interregionale;
- l'articolo 6, comma 1, legge Regione Campania 28 marzo 2003 n. 3, recante "Riforma del trasporto pubblico locale e sistemi di mobilità della Regione Campania" con cui sono state attribuite alla Regione le funzioni programmatorie ed amministrative in materia di reti, impianti e servizi marittimi, ivi compresi i porti di rilievo regionale ed interregionale.

LETTE

- la delibera di Giunta regionale 14 luglio 2000, n. 3744, recante "Attuazione d.l.vo 30.3.1999 n. 96 in materia di concessioni demaniali marittime" con cui la Regione, prendendo atto del conferimento di funzioni in materia di demanio marittimo non portuale ai Comuni, ha disposto il trasferimento dei relativi fascicoli, dettando alcuni indirizzi operativi;
- la delibera di Giunta regionale 5 aprile 2002 n. 1282, di approvazione delle "Linee guida per il sistema della portualità regionale, per il sistema aeroportuale della Campania e per il sistema della logistica e della intermodalità", con cui la Regione ha inserito i porti e gli approdi di rilevanza regionale in un sistema articolato in 10 ambiti territoriali autosufficienti, omogenei sotto il profilo dell'identità territoriale ed equiaccessibili ed ha, inoltre, elencato le componenti e le funzioni del sistema integrato della portualità;
- le delibere di Giunta regionale 8 ottobre 2002 n. 4463 e 15 novembre 2002 n. 5490, con cui la Regione, in attuazione del citato art. 6, comma 1, l. reg. 3/2002, ha approvato le "Linee programmatiche per lo sviluppo del sistema integrato della portualità turistica", le quali: hanno evidenziato come la funzione della portualità turistica interessi tutti i porti campani, dalla foce del Garigliano al porto di Sapri; hanno effettuato una ricognizione della realtà portuale esistente, individuando ed elencando i porti campani rientranti nei 10 ambiti territoriali autosufficienti formalizzati dalla precedente d.G.R. 1282/2002, tra cui rientra anche il porto di Marina di Camerota; hanno schedato i suddetti porti regionali descrivendone l'ubicazione e le caratteristiche, nonchè i servizi e le attrezzature per il diporto presenti in ciascuna struttura;
- la delibera di Giunta Regionale 28 marzo 2006, n. 395 con cui, tra l'altro, è stata revocata la delibera di Giunta Regionale 11 maggio 2001, n. 1971, recante "Assetto normativo e indirizzi operativi per l'esercizio delle funzioni in materia di concessioni demaniali marittime di cui ai Decreti Legislativi nn. 112/98 e 96/99. Con allegato", e sono state approvate le "Linee guida per l'esercizio delle funzioni amministrative in materia di demanio marittimo";
- la delibera di Giunta Regionale 19 giugno 2008, n. 1047, di approvazione a fini ricognitivi dell'elenco "Porti di rilevanza regionale ed interregionale ai sensi dell'art. 6, l.r. n. 3/2002", tra cui rientra anche il porto di Marina di Camerota;
- la legge regionale 13 ottobre 2008 n. 13, di approvazione del "Piano territoriale regionale" (PTR), che ha richiamato, facendo proprie, le "Linee programmatiche per lo sviluppo del sistema integrato della portualità turistica" di cui alla citata d.G.R. 5490/2002, così formalizzando con fonte normativa quali siano i porti di competenza della Regione.

CONSIDERATO

- che tra le funzioni esercitate direttamente dalla Regione Campania vi sono anche quelle inerenti la disciplina dell'uso e delle destinazioni delle aree demaniali marittime comprese negli ambiti portuali di propria competenza;
- che, in particolare, ai sensi dell'art. 1, d.lgs. n. 112/1998, il conferimento di funzioni amministrative comprende anche le funzioni di organizzazione e le attività connesse e strumentali all'esercizio delle funzioni e dei compiti conferiti;
- che, come da d.G.R. n. 1047/2008, il Settore Demanio marittimo è incaricato della definizione delle destinazioni d'uso delle aree e delle pertinenze demaniali, della ripartizione degli spazi acquei, nonché delle varie attività che si esercitano nei porti, ai sensi dell'art. 1, d.lgs. n. 112/1998, e del combinato disposto di cui agli artt. 30, 50, 62, 65 e 66 Cod. Nav., nonché 38 e 59 Reg. Cod. Nav., nel rispetto delle d.G.R. n. 2000/2002, n. 1806/2004, n. 395/2006, e delle prescrizioni tecniche di cui alle "Linee programmatiche" approvate con d.G.R. n. 5490/2002;
- che le Capitanerie di porto continuano a svolgere funzioni amministrative e ad esprimersi in merito alla compatibilità dell'uso delle aree e delle opere portuali con gli interessi marittimi, agli aspetti tecnico-nautici, a quelli della sicurezza a terra, a mare e nella navigazione, alla vigilanza sul corretto uso del demanio marittimo, alla polizia marittima e portuale, alla tutela dell'ambiente mediante sorveglianza e accertamento degli illeciti in violazione della normativa in materia di rifiuti, nonché in materia di circolazione nei porti e di polizia stradale.

CONSIDERATO INOLTRE

- che con decreto dirigenziale dell'AGC Trasporti e viabilità – Settore Demanio marittimo 25 novembre 2010, n. 172 è stato approvato il provvedimento di "Regolamentazione e disciplina delle attività e degli usi nel porto di Marina di Camerota, Comune di Camerota";
- che la Metrò del mare scarl, titolare dell'omonimo servizio di collegamento marittimo per la stagione estiva 2012, come da nulla osta del Settore Autolinee e vie di comunicazione dell'AGC Trasporti e viabilità prot. n. 557432 del 19/07/2012, intende attraccare anche presso il porto di Marina di Camerota;
- che con note prot. n. 8906 e 8907 del 16/07/2012 il Comune di Camerota ha rappresentato la necessità che le imbarcazioni del Metrò del Mare ormeggino e sostino su una delle banchine attualmente destinate dal citato d.d. n. 172/2010 a transito per diporto e già in concessione alla stessa P.A. (in particolare, la banchina disciplinata al comma 4 dell'art. 2 del decreto regionale, evidenziata in verde nella planimetria ad esso allegata ed individuata con il n. 4), in quanto gli specchi acquei deputati ai collegamenti marittimi sono attualmente utilizzabili in misura ridotta;
- che l'Ufficio circondariale marittimo di Palinuro, facendo propria la posizione espressa dall'Ufficio locale marittimo di Marina di Camerota, con nota prot. n. 10991 del 18/07/2012 ha reso parere favorevole all'utilizzo della suddetta banchina da parte del Metrò del Mare, fornendo alcune prescrizioni di sicurezza, anche a causa della presenza di bassi fondali nel porto.

ATTESO CHE

- per quanto sopra riportato, appare necessario modificare per parte del periodo estivo 2012 la destinazione della banchina disciplinata dal comma 4 dell'art. 2 del d.d. n. 172/2010, da "ormeggio delle unità da diporto prevalentemente in transito" a "collegamenti marittimi e traffico passeggeri";
- che la funzione del diporto in transito è comunque ampiamente soddisfatta: da un lato, dalla presenza, nel medesimo porto di Marina di Camerota, del tratto di banchina del molo di sottoflutto della lunghezza di 135 metri circa, che il comma 22 del medesimo art. 2 destina a "ormeggio delle unità da diporto prevalentemente in transito" (in particolare, la banchina evidenziata in verde nella planimetria allegata al d.d. n. 172/2010 ed individuata con il n. 20); dall'altro, dalla previsione del decreto dirigenziale AGC Trasporti e viabilità – Settore Demanio marittimo 6 marzo 2008, n. 12, il cui art. 2, comma 1 impone in ogni caso ai concessionari di strutture dedicate alla nautica da diporto la riserva di posti di ormeggio alle unità in transito in una percentuale non inferiore al 10% della capacità ricettiva.

DECRETA

1. Il tratto di banchina del molo di sopraflutto del porto di Marina di Camerota, della lunghezza di 56 metri circa, destinato dal comma 4 dell'art. 2 del decreto dirigenziale AGC Trasporti e viabilità – Settore Demanio marittimo 25 novembre 2010, n. 172 ad "ormeggio delle unità da diporto prevalentemente in transito" (in particolare, la banchina evidenziata in verde nella planimetria allegata al citato decreto ed individuata con il n. 4), è invece destinato per il periodo 21 luglio – 15 settembre ai "collegamenti marittimi e traffico passeggeri".
2. Copia del presente decreto è altresì inviata al Settore Stampa e documentazione per la pubblicazione sul BURC e sul sito Web della Regione Campania.
3. La comunicazione dell'avvenuta pubblicazione del presente decreto sul BURC sarà effettuata al Comune di Camerota, all'Ufficio circondariale marittimo di Palinuro, all'Ufficio locale marittimo di Marina di Camerota.

Il dirigente del Settore
Arch. Massimo Pinto

Decreto Dirigenziale n. 175 del 18/07/2012

A.G.C. 15 Lavori pubblici, opere pubbliche, attuazione, espropriazione

Settore 12 Ricerca e Valorizzazione di Cave, Torbiere, Acque Minerali e Termali

Oggetto dell'Atto:

PROCEDIMENTO DI RINNOVO DELLA CONCESSIONE PER LO SFRUTTAMENTO DI GIACIMENTO DI ACQUE MINERALI DENOMINATA "OFELIA" IN COMUNE DI CONTURSI TERME (SA). RIGETTO DELL'ISTANZA - PROSECUZIONE DELL'ATTIVITA'. RETTIFICA DECRETO N. 165 DEL 26/04/2012 DELL'A.G.C. 15 SETT. 12.

IL DIRIGENTE

PREMESSO che con D. D. n. 165 del 26/04/2012 è stata rigettata l'istanza di rinnovo della concessione per lo sfruttamento di giacimento di acque minerali denominata "OFELIA" in comune di Contursi Terme (SA) presentata dalla "SOCIETA' SORGENTI MONTE BIANCO TERME DI COURMAYEUR S.p.a.", con sede in Morgex (AO) cod. fisc 00088720073.

PRESO ATTO che, per mero errore materiale, nel premesso del citato decreto è stato indicato:

a. alla lettera "a."
   a.1. "concessione per lo sfruttamento di giacimento di acque minerali denominata "Don Carlo" di estensione di circa ettari 8,5" invece di "concessione per lo sfruttamento di giacimento di acque minerali denominata "Ofelia" di estensione di circa ettari 3,3",
   a.2. "fino alla data del 17/11/2011" invece di "fino alla data del 01/05/2012";
b. alla lettera "b." "protocollo n. 134630 del 22/02/2012" anziché "protocollo n. 49188 del 23/01/2012";

PRESO ATTO, altresì, che nel decretato al numero 1 è stato indicato "Don Carlo" invece che "Ofelia" e "n. 134630 del 22/02/2012" anziché "n. 49188 del 23/01/2012";

RITENUTO, per quanto suesposto, che si debba procedere alla rettifica del D. D. n. 165 del 26/04/2012 così come di seguito riportato:

a. nella premessa alla lettera "a": sostituire "Don Carlo" con "Ofelia", "8,5" con "3,3 e "17/11/2011" con "01/05/2012";
b. nella premessa alla lettera "b": sostituire "n. 134630 del 22/02/2012" con "n. 49188 del 23/01/2012";
c. nel decretato al numero "1": sostituire "Don Carlo" con "Ofelia".

VISTO:

a. la legge regionale 29 luglio 2008 n.8 (*Disciplina della ricerca ed utilizzazione delle acque minerali e termali, delle risorse geotermiche e delle acque di sorgente*) e ss.mm.ii.;
b. la legge regionale 22 luglio 2009 n.8 (*Modifica alla legge regionale 29 luglio 2008 n.8 - Disciplina della ricerca ed utilizzazione delle acque minerali e termali, delle risorse geotermiche e delle acque di sorgente*);
c. il regolamento regionale n. 10/2010 di attuazione della legge regionale 8/2008, emanato con decreto del Presidente della Giunta Regionale n. 95 del 9 aprile 2010;
d. il decreto legislativo 26 marzo 2010, n. 59 *(Attuazione della direttiva 2006/123/CE relativa ai servizi nel mercato interno)* e ss.mm.ii.;
e. la sentenza della Corte Costituzionale n. 235 del 19-22 luglio 2011;
f. il parere PP-151-15-12/2011 prot.698221 del 15/9/2011, reso dal Settore Consulenza Legale e Documentazione dell'Avvocatura Regionale;
g. la deliberazione della Giunta Regionale n. 671 del 6/12/2011, resa esecutiva il 27/1/2012 e pubblicata sul B.U.R.C. n. 7 del 30/1/2012;
h. la deliberazione della Giunta Regionale n. 255 del 29/05/2012, pubblicata sul B.U.R.C. n. 35 del 04/06/2012;

Alla stregua dell'istruttoria compiuta dal responsabile della Posizione Organizzativa denominata "Concessioni acque minerali" e delle risultanze degli atti tutti richiamati nel presente provvedimento, nonché dell'espressa dichiarazione di regolarità della stessa, resa dal Dirigente del Settore mediante la sottoscrizione del presente provvedimento

DECRETA

per i motivi espressi in narrativa che qui si intendono integralmente riportati e confermati:

1. di **rettificare** il decreto n. 165 del 26/04/2012 dell'A.G.C. 15 Sett. 12, di rigetto della richiesta di rinnovo pervenuta dalla **"**SOCIETA' SORGENTI MONTE BIANCO TERME DI COURMAYEUR S.p.a." con nota acquisita dal Settore al protocollo n. 49188 del 23/01/2012, sostituendo:
1.1. nella premessa alla lettera "a": "Don Carlo" con "Ofelia", "8,5" con "3,3" e "17/11/2011" con "01/05/2012";
1.2. nella premessa alla lettera "b": "n. 134630 del 22/02/2012" con "n. 49188 del 23/01/2012";
1.3. nel decretato al numero "1": "Don Carlo" con "Ofelia" e "n. 134630 del 22/02/2012" con "n. 49188 del 23/01/2012";

2. **confermare** tutte le prescrizioni contenute nel D. D. n. 165 del 26/04/2012;

3. entro il termine di 60 giorni può essere proposto ricorso, avverso il presente provvedimento, al Tribunale Amministrativo Regionale competente per territorio;

4. il presente decreto sarà notificato alla **"**SOCIETA' SORGENTI MONTE BIANCO TERME DI COURMAYEUR S.p.a" e in copia trasmesso:
4.1. all'Assessore Regionale con delega alle Acque Minerali e Termali;
4.2. al Coordinatore dell'Area Generale di Coordinamento 15;
4.3. al Settore 01 Demanio e Patrimonio dell'Area Generale di Coordinamento 10, essendo i giacimenti e le pertinenze minerarie parte del patrimonio indisponibile regionale;
4.4. al B.U.R.C. per la pubblicazione;
4.5. al Settore Attività di Assistenza alle sedute di Giunta, Comitati Dipartimentali;
4.6. al comune competente per territorio, per la pubblicazione per quindici giorni all'albo pretorio;
4.7. all'ASL competente per territorio, ai fini dell'esercizio delle funzioni di polizia e vigilanza conferite con l'art.37, comma 9, della L.R. n. 8/2008 e ss.mm.ii.

Ing. Sergio Caiazzo

REGIONE CAMPANIA

Decreto Dirigenziale n. 11 del 18/07/2012

A.G.C. 15 Lavori pubblici, opere pubbliche, attuazione, espropriazione

Settore 5 Settore provinciale del genio Civile - Ariano Irpino

Oggetto dell'Atto:

L.R. 54/1985 E S.M.I.. NORME DI ATTUAZIONE DEL PIANO REGIONALE DELLE ATTIVITA' ESTRATTIVE. CAVA DI PIETRA ORNAMENTALE ALLA LOCALITA' CASTELLO CARUSO DEL COMUNE DI MELITO IRPINO (AV). CODICE PRAE 64048_01. VERIFICA DEL POSSESSO DEI REQUISITI MINIMI PER LO SVOLGIMENTO DELLA FUNZIONE DI DIRETTORE DI CAVA APPROVATI CON D.G.R. N. 503 DEL 04/10/2011 (IN B.U.R.C. N. 64 DEL 10/10/2011).

IL DIRIGENTE

VISTO:
- il D.P.R. 09.04.1959 n. 128;
- la L. R. 13.12.1985 n. 54;
- la L.R. 13.04.1995 n. 17;
- le Ordinanze del Commissario ad Acta delegato all'approvazione del Piano Regionale delle Attività Estrattive, n. 11 del 7 giugno 2006 e n. 12 del 6 luglio 2006;
- la Deliberazione di Giunta Regionale n. 2127 del 30.12.2005;
- la Deliberazione di Giunta Regionale n. 1002 del 15/06/2007;
- la Deliberazione di Giunta Regionale n. 503 del 04/10/2011;
- la L. 07.08.1990 n. 241 e s.m.i.;

PREMESSO che:
- la Regione Campania con la L.R. 13/12/1985, n. 54, modificata ed integrata dalla L.R. 13/04/1995, n. 17, ha disciplinato l'attività estrattiva sul proprio territorio limitatamente ai materiali classificati di seconda categoria, così come indicati al 3° comma dell'art. 2 del R.D. 29/07/1927, n. 1443;
- il Commissario ad Acta, con propria Ordinanza n. 11 del 07/06/2006 (in B.U.R.C. n. 27 del 19/06/2006), ha approvato il Piano Regionale delle Attività Estrattive (nel seguito PRAE) della Regione Campania;
- con successiva Ordinanza n. 12 del 6.7.2006 dello stesso Commissario ad Acta(in B.U.R.C. n. 37 del 14/8/2006), sono state apportate rettifiche alla predetta Ordinanza n. 11 del 07/06/2006;
- la Giunta Regionale della Campania con delibera n. 503 del 04/10/2011 (in B.U.R.C. n. 64 del 10/10/2011) ha proceduto ad approvare, ai sensi degli articoli 10, comma 6, e 5, comma 1, delle NdA del PRAE, le "Norme Specifiche Tecniche sulle Capacità necessarie per l'esercizio dell'attività estrattiva in Campania" (nel seguito Norme Specifiche Tecniche), con cui sono dettati indirizzi operativi inerenti: al riconoscimento del possesso dei requisiti minimi di capacità necessari per l'esercizio dell'attività estrattiva; all'individuazione di criteri di preferenza, riferiti alle capacità, nell'ambito delle procedure di gara per l'affidamento delle concessioni estrattive; alla perdita e al recupero delle capacità;
- le citate Norme Specifiche Tecniche all'art. 4 - Requisiti minimi del direttore di cava – prevedono tra l'altro, per le attività estrattive in esercizio, la facoltà per il Settore competente di richiedere in qualunque momento, l'aggiornamento della documentazione di cui al medesimo art. 4 comma 2 delle Norme Specifiche Tecniche;

PREMESSO altresì che:
- con decreto dirigenziale di questo Settore n. 1492 del 15.12.2000, ai sensi degli artt. 4 e 5 della L.R. 54/85 e s.m.i., la Società F.lli Iovanna S.n.c. di Iovanna Francesco e Iovanna Egidio, con sede in Via Chianchito nel Comune di Fontanarosa (AV), veniva autorizzata alla coltivazione e recupero ambientale dell'area di cava sita nel Comune di Melito Irpino alla Località Castello Caruso, sulle part.lle nn. 109, 112, 113, 114, 133, 135, 138, 141, 142, 143, 144, 145, 146, 149, 150, 151, 152, 395, 515, 516 e 664 del Fg. n. 9 del Comune di Melito Irpino, avente una superficie complessiva di mq. 18.718; l'autorizzazione in argomento veniva rilasciata per la durata di anni 20;
- con. D.D. n. 7 del 08/06/2012, questo Settore, ai sensi e per gli effetti dell'art. 15 co. 1 lett. d) della Norme di Attuazione del Piano Regionale delle Attività Estrattive e dell'art. 6 co. 3 delle Norme Specifiche Tecniche approvate con D.G.R. n. 503 del 04/10/2011, e della L.R. 54/85 e s.m.i., per le motivazioni ivi riportate, ha dato atto che l'autorizzazione rilasciata con il D.D. di questo Settore n. 1492 del 15.12.2000, alla Società F.lli Iovanna S.n.c. di Iovanna Francesco e Iovanna Egidio, con sede in Via Chianchito nel Comune di Fontanarosa (AV), cessava di avere efficacia e validità, ed è stata dichiarata decaduta;
- il dott. geol. De Cosmo Giuseppe, nato ad Avellino il 28/10/1985, iscritto all'Ordine dei Geologi della Campania al n. 8 sez. B, ha svolto la funzione di direttore di cava presso la cava in oggetto, giusta

nomina assunta al prot. di questo Settore al n. 558132 in data 06.07.2011;

PREMESSO infine che:
- questo Settore, nel periodo in cui la cava risultava ancora in esercizio, ha avviato i procedimenti per la verifica dei requisiti minimi di capacità per l'esercizio dell'attività estrattiva da parte della società esercente (procedimento concluso con i D.D. 6 e 7 del 08/06/2012) e dei requisiti minimi di capacità per l'esercizio della funzione di direttore di cava da parte del dott. geol. Giuseppe De Cosmo;
- con specifico riferimento al direttore di cava, con nota prot. n. 792338 del 20.10.2011 e successivo sollecito prot. n. 52244 del 23.01.2012, questo Settore ha chiesto al dott. geol. De Cosmo Giuseppe la documentazione attinente il possesso dei requisiti per lo svolgimento della funzione, come previsti dalla Deliberazione di Giunta Regionale n. 503 del 04.10.2011, comunicando, altresì, l'avvio del procedimento;
- il dott. geol. De Cosmo Giuseppe, con nota del 02.02.2012, acquisita in pari data al prot. n. 84445, ha trasmesso la documentazione richiesta, come indicata all'art. 4 co. 2 e 3 delle Norme Specifiche Tecniche;

CONSIDERATO che:
- questo Settore ha proceduto alla verifica delle autocertificazioni e degli atti resi dal dott. geol. De Cosmo Giuseppe nella citata nota prot. n. 84445/2012, ai sensi di legge, onde accertare il possesso dei requisiti minimi del direttore di cava, acquisendo all'uopo la seguente documentazione:
  - Certificato di carico pendente rilasciato, in data 28.3.2012, ai sensi dell'art. 60, co 1 C.P.P., dalla Procura presso il Tribunale di Ariano Irpino, assunto in pari data al prot. n. 241831;
  - Certificato rilasciato dalla Prefettura di Avellino, prot. n. 9840/12.A.1/Area 1^ del 21.05.2012, acquisito al prot. n. 416899 del 31.05.2012;
  - Certificato del Casellario Giudiziale (art. 39 del DPR 313/2002 – D. DIRIG. MIN. GIUSTIZIA 11/02/2004), rilasciato dal Tribunale di Ariano Irpino, prot. n. 3269/2012/R del 20.06.2012, acquisito in pari data al prot. n. 475004;

VISTA la Relazione del Responsabile del Procedimento p.i. Mazzariello Giovanni n. 554997 del 18/07/2012, sull'avvenuto accertamento, con esito positivo, alla luce di tutta la documentazione innanzi elencata, del possesso dei requisiti minimi di capacità necessari per l'esercizio della funzione di direttore di cava, approvati con D.G.R. n. 503 del 04/10/2011 (in B.U.R.C. n. 64 del 10/10/2011), in capo al dott. geol. De Cosmo Giuseppe;

RITENUTO che:
- ai sensi e per gli effetti della D.G.R. n. 503 del 04/10/2011, risulta accertato, alla luce degli atti innanzi indicati, il possesso dei requisiti minimi necessari a svolgere le funzioni di direttore di cava in capo al dott. geol. De Cosmo Giuseppe;
- nulla osta all'adozione del formale provvedimento di riconoscimento del possesso di tali requisiti minimi in capo al dott. geol. De Cosmo Giuseppe;

alla stregua dell'istruttoria compiuta dal responsabile del procedimento p.i. Giovanni Mazzariello e delle risultanze e degli atti richiamati nelle premesse, costituenti istruttoria a tutti gli effetti di legge, nonché dell'espressa dichiarazione di regolarità resa dal responsabile del procedimento medesimo e dal Dirigente del Servizio Sergio Albanese prot. n. 555026 del 18/07/2012;

DECRETA

per tutto quanto sopra esposto, che si intende qui integralmente richiamato:
- di accertare con esito positivo il possesso dei requisiti minimi per lo svolgimento della funzione di direttore di cava, come approvati con D.G.R. n. 503 del 04/10/2011 (in B.U.R.C. n. 64 del 10/10/2011), da parte del dott. geol. De Cosmo Giuseppe;
- di disporre la pubblicazione del presente provvedimento sul Bollettino Ufficiale della Regione Campania (B.U.R.C.);
- di disporre la trasmissione del presente provvedimento al dott. geol. De Cosmo Giuseppe;

- di disporre la trasmissione del presente provvedimento alla Società Fratelli Iovanna S.n.c..

Avverso al presente provvedimento è ammesso ricorso giurisdizionale amministrativo al Tribunale Amministrativo Regionale competente nel termine di 60 gg. dalla notifica o pubblicazione o, in alternativa, ricorso straordinario al Capo dello Stato nel termine di 120 gg. dalla notifica o pubblicazione.

Il presente provvedimento viene inviato:

in via telematica:

- alla Segreteria di Giunta;
- al Coordinatore dell'A.G.C. 15 Lavori Pubblici, Opere Pubbliche, Attuazione Espropriazione;
- al Settore Ricerca e Valorizzazione Cave e Torbiere - A.G.C. 15, Settore 12;
- al Settore Stampa, Documentazione e B.U.R.C. - A.G.C. 01, Settore 02;

in forma cartacea:

- all'ufficio messi del Comune di Fontanarosa (AV), per la notifica al dott. geol. De Cosmo Giuseppe e alla Società Fratelli Iovanna S.n.c..

Il Dirigente del Settore
(ing. Celestino Rampino)

Decreto Dirigenziale n. 77 del 16/07/2012

A.G.C. 17 Istr. Educ. Form. Prof. Pol. Giov.le del Forum Regionale Ormel

Settore 3 Politiche giovanili e del forum regionale della gioventu'

Oggetto dell'Atto:

CANCELLAZIONE DALL'ALBO REGIONALE DELLE ASSOCIAZIONI GIOVANILI, ISTITUITO AI SENSI DELLA L.R. DEL 25/8/89 N. 14, DELL'ASSOCIAZIONE "ANTA - ASSOCIAZIONE NAZIONALE PER LA TUTELA DELL'AMBIENTE"

IL DIRIGENTE

PREMESSO

a. che la L.R. n. 11 del 04/07/1991 (allegato A) indica i compiti del Settore Politiche Giovanili e del Forum Regionale della Gioventù;
b. che la Regione Campania ha istituito, con L .25/8/89 n .14 art. 5, l'Albo delle Associazioni Giovanili;
c. che con Deliberazione di G. R. n. 7186 del 3/12/1993, pubblicata nel B.U.R.C. n. 56 del 27/12/1993, è stato approvato" l'Avviso Pubblico" che disciplina, le modalità di iscrizione delle Associazioni Giovanili all'Albo suddetto definendone la durata e gli adempimenti connessi;
d. che con Deliberazione di G. R. n .8829 del 28/11/1997, pubblicata sul B.U.R.C. n .64 del 22/12/1997, sono state apportate modifiche agli adempimenti per l'iscrizione delle Associazioni Giovanili all'Albo in parola;

CONSIDERATO

a. che possono chiedere l'iscrizione all'Albo le Associazioni previste dal 2°comma dell'art. 5 della Legge citata in premessa, che producano la documentazione prevista dalla suddetta deliberazione n. 7186 del 3/12/1993 e le successive modifiche approvate con la deliberazione n .8829 del 28/1997;
b. .che l'Associazione "ANTA – Associazione Nazionale per la Tutela dell'Ambiente - con sede regionale in Benevento, alla Via XXIV Maggio, n. 1, ritenuta in possesso del requisito di cui all'art. 5 succitato e in regola con la documentazione prescritta , è stata iscritta all'Albo regionale delle associazioni con Decreto Dirigenziale n .44 del 28/12/2004;

CONSIDERATO altresì

a. che alle Associazioni iscritte è fatto obbligo di comunicare al Settore Politiche Giovanili e del Forum Regionale della Gioventù, ogni variazione nello Statuto di sedi, di composizione associativa e di legale rappresentanza, nonché di inoltrare entro il 31 gennaio una relazione descrittiva delle attività svolte nel precedente triennio , al fine di consentire un'aggiornata tenuta dell'Albo Regionale, di cui al succitato art.5 della Legge in premessa, parzialmente modificata con Deliberazione di G.R. n. 8829 del 28/11/97. Il mancato adempimento comporta la cancellazione dall'Albo.

TENUTO conto

a. che detta Associazione non ha ottemperato a quanto su previsto dalla citata D.G.R. n. 8829 del 28/11/97 e pertanto risulta essere non più in regola con la documentazione prescritta ;

RITENUTO

a. di dover provvedere ai sensi della D.G.R. n. 8829 del 28/11/1997 alla cancellazione dall'Albo Regionale dell'Associazione "ANTA – Associazione Nazionale per la Tutela dell'Ambiente" con sede in Benevento;

Visti

a. L.R. n. 11/91 e in particolare l'allegato A;
b. le L.R.. n. 14/1989 art. 5;
c. l'art. 4 della L.R. n. 24/2005;

d. la D.G.R. n. 317 del 21/06/2011 che ha attribuito al dott. Paolo Gargiulo la funzione di Coordinamento dell'A.G.C. 17;
e. la D.G.R. n. 2119 del 31/12/2008 di nomina del Dott. Gaspare Natale quale Dirigente del Settore Politiche Giovanili e del Forum Regionale Gioventù;
f. le DD.GG.RR. n. 7186 del 3/12/1993 e n. 8829 del 28/11/1997 ;
g. il D.D. n. 66 del 30/05/2012 di revoca del D.D. n. 1 del 22/07/2011 e delega di funzioni ai Dirigenti di Settore dell'A.G.C. 17;

Alla stregua dell'istruttoria favorevole compiuta dal Funzionario competente dell'Unità determinata dal Dirigente,

DECRETA

Per i motivi espressi in premessa che qui si intendono integralmente riportati;

a. la cancellazione dall'Albo Regionale delle Associazioni Giovanili, istituito ai sensi della L.R n.14 del 25/8/89, dell'Associazione "ANTA – Associazione Nazionale per la Tutela dell'Ambiente" con sede in Benevento;
b. di inviare il presente provvedimento:

b.1. al Settore Attività di Assistenza alle sedute di Giunta, Comitati Dipartimentali – Servizio 04 Registrazione Atti monocratici – Archiviazione Decreti Dirigenziali per gli adempimenti consequenziali;
b.2. al Settore " Stampa , Documentazione ed Informazione e Bollettino Ufficiale " per la pubblicazione sul BURC **.** Tale pubblicazione ha valore di notifica a tutti gli effetti nei confronti degli interessati;

b.3. all'A.G.C. 17

c. di trasmettere copia del presente Decreto al Presidente della Giunta Regionale (Decreto del Presidente n. 109 del 21/05/2010 – Ripartizione delle funzioni tra i componenti della Giunta Regionale).

Dott. Gaspare Natale

Decreto Dirigenziale n. 78 del 16/07/2012

A.G.C. 17 Istr. Educ. Form. Prof. Pol. Giov.le del Forum Regionale Ormel

Settore 3 Politiche giovanili e del forum regionale della gioventu'

Oggetto dell'Atto:

CANCELLAZIONE DALL'ALBO REGIONALE DELLE ASSOCIAZIONI GIOVANILI, ISTITUITO AI SENSI DELLA L.R. DEL 25/8/89 N. 14, DELL'ASSOCIAZIONE "FEDERAZIONE REGIONALE CAMPANIA MOVIMENTO PER LA VITA E C.A.V."

IL DIRIGENTE

PREMESSO

a. che la L.R. n. 11 del 04/07/1991 (allegato A) indica i compiti del Settore Politiche Giovanili e del Forum Regionale della Gioventù;
b. che la Regione Campania ha istituito, con L .25/8/89 n .14 art. 5, l'Albo delle Associazioni Giovanili;
c. che con Deliberazione di G. R. n. 7186 del 3/12/1993, pubblicata nel B.U.R.C. n. 56 del 27/12/1993, è stato approvato" l'Avviso Pubblico" che disciplina, le modalità di iscrizione delle Associazioni Giovanili all'Albo suddetto definendone la durata e gli adempimenti connessi;
d. che con Deliberazione di G. R. n .8829 del 28/11/1997, pubblicata sul B.U.R.C. n .64 del 22/12/1997, sono state apportate modifiche agli adempimenti per l'iscrizione delle Associazioni Giovanili all'Albo in parola;

CONSIDERATO

a. che possono chiedere l'iscrizione all'Albo le Associazioni previste dal 2°comma dell'art. 5 della Legge citata in premessa, che producano la documentazione prevista dalla suddetta deliberazione n. 7186 del 3/12/1993 e le successive modifiche approvate con la deliberazione n .8829 del 28/1997;
b. .che l'Associazione "Federazione Regionale Campania Movimento per la Vita e C.A.V." con sede in Napoli; alla Via A. Scarlatti, n.110, ritenuta in possesso del requisito di cui all'art. 5 succitato e in regola con la documentazione prescritta , è stata iscritta all'Albo regionale delle associazioni con Decreto Dirigenziale n . 2 del 30/03/2004;

CONSIDERATO altresì

a. che alle Associazioni iscritte è fatto obbligo di comunicare al Settore Politiche Giovanili e del Forum Regionale della Gioventù, ogni variazione nello Statuto di sedi, di composizione associativa e di legale rappresentanza, nonché di inoltrare entro il 31 gennaio una relazione descrittiva delle attività svolte nel precedente triennio , al fine di consentire un'aggiornata tenuta dell'Albo Regionale, di cui al succitato art.5 della Legge in premessa, parzialmente modificata con Deliberazione di G.R. n. 8829 del 28/11/97. Il mancato adempimento comporta la cancellazione dall'Albo.

TENUTO conto

a. che detta Associazione non ha ottemperato a quanto su previsto dalla citata D.G.R. n. 8829 del 28/11/97 e pertanto risulta essere non più in regola con la documentazione prescritta ;

RITENUTO

a. di dover provvedere ai sensi della D.G.R. n. 8829 del 28/11/1997 alla cancellazione dall'Albo Regionale dell'Associazione "Federazione Regionale Campania Movimento per la Vita e C.A.V." con sede in Napoli;

Visti

a. L.R. n. 11/91 e in particolare l'allegato A;
b. le L.R.. n. 14/1989 art. 5;
c. l'art. 4 della L.R. n. 24/2005;

d. la D.G.R. n. 317 del 21/06/2011 che ha attribuito al dott. Paolo Gargiulo la funzione di Coordinamento dell'A.G.C. 17;
e. la D.G.R. n. 2119 del 31/12/2008 di nomina del Dott. Gaspare Natale quale Dirigente del Settore Politiche Giovanili e del Forum Regionale Gioventù;
f. le DD.GG.RR. n. 7186 del 3/12/1993 e n. 8829 del 28/11/1997 ;
g. il D.D. n. 66 del 30/05/2012 di revoca del D.D. n. 1 del 22/07/2011 e delega di funzioni ai Dirigenti di Settore dell'A.G.C. 17;

Alla stregua dell'istruttoria favorevole compiuta dal Funzionario competente dell'Unità determinata dal Dirigente,

DECRETA

Per i motivi espressi in premessa che qui si intendono integralmente riportati;

a. la cancellazione dall'Albo Regionale delle Associazioni Giovanili, istituito ai sensi della L.R n.14 del 25/8/89, dell'Associazione "Federazione Regionale Campania Movimento per la Vita e C.A.V." con sede in Napoli;
b. di inviare il presente provvedimento:

b.1. al Settore Attività di Assistenza alle sedute di Giunta, Comitati Dipartimentali – Servizio 04 Registrazione Atti monocratici – Archiviazione Decreti Dirigenziali per gli adempimenti consequenziali;
b.2. al Settore " Stampa , Documentazione ed Informazione e Bollettino Ufficiale " per la pubblicazione sul BURC **.** Tale pubblicazione ha valore di notifica a tutti gli effetti nei confronti degli interessati;

b.3. all'A.G.C. 17

c. di trasmettere copia del presente Decreto al Presidente della Giunta Regionale (Decreto del Presidente n. 109 del 21/05/2010 – Ripartizione delle funzioni tra i componenti della Giunta Regionale).

Dott. Gaspare Natale

Decreto Dirigenziale n. 76 del 16/07/2012

A.G.C. 17 Istr. Educ. Form. Prof. Pol. Giov.le del Forum Regionale Ormel

Settore 3 Politiche giovanili e del forum regionale della gioventu'

Oggetto dell'Atto:

CANCELLAZIONE DALL'ALBO DELLE ASSOCIAZIONI GIOVANILI, ISTITUITO AI SENSI DELLA L.R. DEL 25/8/89 N. 14, DELL'ASSOCIAZIONE "MSC MOVIMENTO STUDENTI CATTOLICI - COORDINAMENTO REGIONALE CAMPANIA.

IL DIRIGENTE

PREMESSO

a. che la L.R. n. 11 del 04/07/1991 (allegato A) indica i compiti del Settore Politiche Giovanili e del Forum Regionale della Gioventù;
b. che la Regione Campania ha istituito, con L .25/8/89 n .14 art. 5, l'Albo delle Associazioni Giovanili;
c. che con Deliberazione di G. R. n. 7186 del 3/12/1993, pubblicata nel B.U.R.C. n. 56 del 27/12/1993, è stato approvato" l'Avviso Pubblico" che disciplina, le modalità di iscrizione delle Associazioni Giovanili all'Albo suddetto definendone la durata e gli adempimenti connessi;
d. che con Deliberazione di G. R. n .8829 del 28/11/1997, pubblicata sul B.U.R.C. n .64 del 22/12/1997, sono state apportate modifiche agli adempimenti per l'iscrizione delle Associazioni Giovanili all'Albo in parola;

CONSIDERATO

a. che possono chiedere l'iscrizione all'Albo le Associazioni previste dal 2°comma dell'art. 5 della Legge citata in premessa, che producano la documentazione prevista dalla suddetta deliberazione n. 7186 del 3/12/1993 e le successive modifiche approvate con la deliberazione n .8829 del 28/1997;
b .che l'Associazione MSC Movimento Studenti Cattolici – Coordinamento Regionale Campania - con sede regionale in Napoli, alla Via S. Maria ai Monti, n. 354, ritenuta in possesso del requisito di cui all'art. 5 succitato e in regola con la documentazione prescritta , è stata iscritta all'Albo regionale delle associazioni con Decreto Dirigenziale n 23 del 30/05/2008;

CONSIDERATO altresì

a. che alle Associazioni iscritte è fatto obbligo di comunicare al Settore Politiche Giovanili e del Forum Regionale della Gioventù, ogni variazione nello Statuto di sedi, di composizione associativa e di legale rappresentanza, nonché di inoltrare entro il 31 gennaio una relazione descrittiva delle attività svolte nel precedente triennio , al fine di consentire un'aggiornata tenuta dell'Albo Regionale, di cui al succitato art.5 della Legge in premessa, parzialmente modificata con Deliberazione di G.R. n. 8829 del 28/11/97. Il mancato adempimento comporta la cancellazione dall'Albo.

TENUTO conto

a. che detta Associazione non ha ottemperato a quanto su previsto dalla citata D.G.R. n. 8829 del 28/11/97 e pertanto risulta essere non più in regola con la documentazione prescritta ;

RITENUTO

a. di dover provvedere ai sensi della D.G.R. n. 8829 del 28/11/1997 alla cancellazione dall'Albo Regionale dell'Associazione "MSC Movimento Studenti Cattolici – Coordinamento Regionale Campania" – con sede in Napoli;

Visti

a. L.R. n. 11/91 e in particolare l'allegato A;
b. le L.R.. n. 14/1989 art. 5;
c. l'art. 4 della L.R. n. 24/2005;

d. la D.G.R. n. 317 del 21/06/2011 che ha attribuito al dott. Paolo Gargiulo la funzione di Coordinamento dell'A.G.C. 17;
e. la D.G.R. n. 2119 del 31/12/2008 di nomina del Dott. Gaspare Natale quale Dirigente del Settore Politiche Giovanili e del Forum Regionale Gioventù;
f. le DD.GG.RR. n. 7186 del 3/12/1993 e n. 8829 del 28/11/1997 ;
g. il D.D. n. 66 del 30/05/2012 che revoca il D.D. n. 1 del 22/07/2011 e delega di funzioni ai Dirigenti di Settore dell'A.G.C. 17;

Alla stregua dell'istruttoria favorevole compiuta dal Funzionario competente dell'Unità determinata dal Dirigente,

DECRETA

Per i motivi espressi in premessa che qui si intendono integralmente riportati;

a. la cancellazione dall'Albo Regionale delle Associazioni Giovanili, istituito ai sensi della L.R n.14 del 25/8/89, dell'Associazione "MSC Movimento Studenti Cattolici – Coordinamento Regionale Campania" – Via S. Maria ai Monti, n. 354 Napoli. ;
b. di inviare il presente provvedimento:

   b.1. al Settore Attività di Assistenza alle sedute di Giunta, Comitati Dipartimentali – Servizio 04 Registrazione Atti monocratici – Archiviazione Decreti Dirigenziali per gli adempimenti consequenziali;
   b.2. al Settore " Stampa , Documentazione ed Informazione e Bollettino Ufficiale " per la pubblicazione sul BURC **.** Tale pubblicazione ha valore di notifica a tutti gli effetti nei confronti degli interessati;

   b.3. all'A.G.C. 17
c. di trasmettere copia del presente Decreto al Presidente della Giunta Regionale (Decreto del Presidente n. 109 del 21/05/2010 – Ripartizione delle funzioni tra i componenti della Giunta Regionale).

Dott. Gaspare Natale

Decreto Dirigenziale n. 75 del 16/07/2012

A.G.C. 17 Istr. Educ. Form. Prof. Pol. Giov.le del Forum Regionale Ormel

Settore 3 Politiche giovanili e del forum regionale della gioventu'

Oggetto dell'Atto:

CANCELLAZIONE DALL'ALBO REGIONALE DELLE ASSOCIAZIONI GIOVANILI, ISTITUITO AI SENSI DELLA L.R. DEL 25/8/89 N. 14, DELL'ASSOCIAZIONE"AIESEC ITALIA COMITATO LOCALE DI NAPOLI - FEDERICO II -"

IL DIRIGENTE

PREMESSO

a. che la L.R. n. 11 del 04/07/1991 (allegato A) indica i compiti del Settore Politiche Giovanili e del Forum Regionale della Gioventù;
b. che la Regione Campania ha istituito, con L .25/8/89 n .14 art. 5, l'Albo delle Associazioni Giovanili;
c. che con Deliberazione di G. R. n. 7186 del 3/12/1993, pubblicata nel B.U.R.C. n. 56 del 27/12/1993, è stato approvato" l'Avviso Pubblico" che disciplina, le modalità di iscrizione delle Associazioni Giovanili all'Albo suddetto definendone la durata e gli adempimenti connessi;
d. che con Deliberazione di G. R. n .8829 del 28/11/1997, pubblicata sul B.U.R.C. n .64 del 22/12/1997, sono state apportate modifiche agli adempimenti per l'iscrizione delle Associazioni Giovanili all'Albo in parola;

CONSIDERATO

a. che possono chiedere l'iscrizione all'Albo le Associazioni previste dal 2°comma dell'art. 5 della Legge citata in premessa, che producano la documentazione prevista dalla suddetta deliberazione n. 7186 del 3/12/1993 e le successive modifiche approvate con la deliberazione n. 8829 del 28/1997;
b. che l'Associazione "AIESEC ITALIA Comitato Locale di Napoli – Federico II –" con sede legale in Napoli, alla Via Cintia, n.12 – c/o Facoltà di Economia e Commercio , ritenuta in possesso del requisito di cui all'art. 5 succitato e in regola con la documentazione prescritta , è stata iscritta all'Albo regionale delle associazioni con Decreto Dirigenziale n. 3160 del 09/10/2003;

CONSIDERATO altresì

a. che alle Associazioni iscritte è fatto obbligo di comunicare al Settore Politiche Giovanili e del Forum Regionale della Gioventù, ogni variazione nello Statuto di sedi, di composizione associativa e di legale rappresentanza, nonché di inoltrare entro il 31 gennaio una relazione descrittiva delle attività svolte nel precedente triennio , al fine di consentire un'aggiornata tenuta dell'Albo Regionale, di cui al succitato art.5 della Legge in premessa, parzialmente modificata con Deliberazione di G.R. n. 8829 del 28/11/97. Il mancato adempimento comporta la cancellazione dall'Albo.

TENUTO conto

a. che detta Associazione non ha ottemperato a quanto su previsto dalla citata D.G.R. n. 8829 del 28/11/97 e pertanto risulta essere non più in regola con la documentazione prescritta ;

RITENUTO

a. di dover provvedere ai sensi della D.G.R. n. 8829 del 28/11/1997 alla cancellazione dall'Albo Regionale dell'Associazione "AIESEC ITALIA Comitato Locale di Napoli – Federico II" con sede in Napoli;

VISTI

a. L.R. n. 11/91 e in particolare l'allegato A;
b. le L.R.. n. 14/1989 art. 5;
c. l'art. 4 della L.R. n. 24/2005;

d. la D.G.R. n. 317 del 21/06/2011 che ha attribuito al dott. Paolo Gargiulo la funzione di Coordinamento dell'A.G.C. 17;
e. la D.G.R. n. 2119 del 31/12/2008 di nomina del Dott. Gaspare Natale quale Dirigente del Settore Politiche Giovanili e del Forum Regionale Gioventù;
f. le DD.GG.RR. n. 7186 del 3/12/1993 e n. 8829 del 28/11/1997 ;
g. il D.D. n. 66 del 30/05/2010 di revoca del D.D. n. 1 del 22/07/2011 e delega di funzioni ai Dirigenti di Settore dell'A.G.C. 17.

Alla stregua dell'istruttoria favorevole compiuta dal Funzionario competente dell'Unità determinata dal Dirigente,

DECRETA

Per i motivi espressi in premessa che qui si intendono integralmente riportati;

a. la cancellazione dall'Albo Regionale delle Associazioni Giovanili, istituito ai sensi della L.R n.14 del 25/8/89, dell'Associazione "AIESEC ITALIA Comitato Locale di Napoli – Federico II" -,con sede legale in Via Cintia, n. 12 – Napoli c/o Facoltà di Economia e Commercio.
b. di inviare il presente provvedimento:

   b.1. al Settore Attività di Assistenza alle sedute di Giunta, Comitati Dipartimentali – Servizio 04 Registrazione Atti monocratici – Archiviazione Decreti Dirigenziali per gli adempimenti consequenziali;
   b.2. al Settore " Stampa , Documentazione ed Informazione e Bollettino Ufficiale " per la pubblicazione sul BURC **.** Tale pubblicazione ha valore di notifica a tutti gli effetti nei confronti degli interessati;

   b. 3. all'A.G.C. 17
c. di trasmettere copia del presente Decreto al Presidente della Giunta Regionale (Decreto del Presidente n. 109 del 21/05/2010 – Ripartizione delle funzioni tra i componenti della Giunta Regionale).

Dott. Gaspare Natale

Decreto Dirigenziale n. 192 del 12/07/2012

A.G.C. 17 Istr. Educ. Form. Prof. Pol. Giov.le del Forum Regionale Ormel

Settore 5 Formazione professionale

Oggetto dell'Atto:

AVVISO "FINANZIAMENTO FORMAZIONE ESTERNA APPRENDISTATO PROFESSIONALIZZANTE" - D. D. N. 46/2011: APPROVAZIONE SECONDO ELENCO DELLE DOMANDE PERVENUTE.

IL DIRIGENTE

PREMESSO

Che il D.Lgs n° 276 del 10/09/2003 avente ad oggetto "Attuazione delle deleghe in materia di occupazione e Mercato del Lavoro", attuativo della Legge 14 Febbraio 2003 n°30 "Delega al Governo in materia di occupazione e Mercato del Lavoro" ha previsto all'art. 49 la tipologia dell'Apprendistato professionalizzate;

Che la Legge n° 80 del 14/05/2005 ha introdotto l'art. 5. bis all'art. 49 del D.Lgs n° 276/2003, il quale dispone che sino all'approvazione della legge regionale relativa al contratto di apprendistato da parte delle Regioni il contratto di apprendistato professionalizzante può essere immediatamente operante unicamente laddove siano stati stipulati contratti collettivi nazionali di lavoro da Associazioni dei datori e prestatori di lavoro comparativamente più rappresentativi sul piano nazionale;

Che con D.lgs 167 del 14/09/2011 è stato approvato il Testo unico dell'apprendistato che ha disciplinato all'art. 4 l'apprendistato professionalizzante;

Che con Decreto Dirigenziale n. 1410 del 02/12/2000 ha costituito l'Osservatorio sull'Apprendistato, definendone compiti e funzioni da svolgere;

Che con Decreto Dirigenziale n. 3954 del 24/12/2003 è stato approvato il Regolamento dell'Osservatorio Regionale dell'Apprendistato;

Che la D.G.R. n° 1001 del 30 dicembre 2010, pubblicata sul B.U.R.C. n° 3 del 17 gennaio 2011, ha preso atto dell'Accordo quadro tra Regione Campania e Parti sociali in materia di apprendistato professionalizzante, sottoscritto in data 10 dicembre 2010;

Che con D.G.R. n°158 del 28/03/2012, pubblicata sul BURC n°22 del 10/04/2012, è stata approvata la proposta di legge relativa al "Testo unico dell'Apprendistato della Regione Campania", successivamente approvato con Legge Regionale;

Che l'Avviso approvato con Decreto Dirigenziale n. 46 del 31/05/2011, pubblicato sul B.U.R.C. N°35 del 06/06/2011, ha istituito un sistema informatico unico per l'Apprendistato della Regione Campania attraverso una nuova procedura per la comunicazione dei contratti di apprendistato professionalizzante ed ha aperto i termini per il finanziamento dei percorsi formativi collegati agli stessi;

Che le richieste di finanziamento, sono presentate con modalità telematica tramite l'accesso all'indirizzo web www.apprendistatoregionecampania.it;

Che con Decreto Dirigenziale n. 159 del 19/12/2011, così come parzialmente modificato dal DD. n° 41 del 31/05/2012, è stata nominata la Commissione di verifica delle domande pervenute a valere sull'Avviso approvato con Decreto Dirigenziale n. 46 del 31/05/2011;

PRECISATO

Che con nota protocollo n. 1 del 03/01/2012, l'Erfea ha trasmesso ufficialmente le domande pervenute sulla piattaforma con l'indicazione dell'ordine cronologico e numero progressivo da utilizzare come ordine di istruttoria delle pratiche e di assegnazione dell'incentivo nonché le risultanze dei controlli effettuati in automatico dalla piattaforma (dal n. 1 al n. 2482);

Che tali risultanze sono state inserite in automatico sulla piattaforma www.apprendistatoregionecampania.it nell'area riservata alla Commissione nelle check list informatizzate;

Che oggetto di decreto sono state le domande protocollate dal n. 201 a 500 presenti nell'elenco trasmesso da Erfea con la nota su indicata;

Che i lavori svolti hanno tenuto conto di quanto stabilito dal D.D. n° 46/2011 e di quanto stabilito dagli uffici, così come formalizzato con nota n. 0322997 del 27/04/2012;

PRESO ATTO

Che, con nota prot. 0325654 del 27/04/2012 sono state trasmesse le risultanze dei lavori svolti dalla Commissione e relativamente alle domande presentate dal n°201 al n°500 si evince che:

1. n. 09 domande sono state ritenute ammissibili a finanziamento, come indicato nell'ALLEGATO A;
2. n. 21 domande sono state ritenute non ammissibili a finanziamento come indicato nell'ALLEGATO B;
3. n. 270 domande sono state ritenute ammissibili con riserva come indicato nell'ALLEGATO C;

RITENUTO
di dover ammettere a finanziamento le domande di cui all'ALLEGATO A al presente provvedimento, che ne costituisce parte integrante, e di poter, pertanto, ritenere conclusa con esito positivo la procedura di verifica per un numero di ulteriori 09 domande;
di dover ammettere con riserva n. 270 domande, di cui all'ALLEGATO C e di rimandare agli uffici deputati all'acquisizione della documentazione integrativa per il perfezionamento delle stesse;
di dover non ammettere 21 domande, di cui all'ALLEGATO B, per le motivazioni indicate a margine;
di dover demandare agli uffici del Settore Formazione Professionale dell'AGC 17, all'uopo designati, l'effettuazione degli atti propedeutici alla sottoscrizione dell'atto di concessione;
di dover stabilire che le somme riconosciute a seguito di controllo di I livello saranno erogate nel rispetto e nei limiti delle disponibilità imposti dal patto di stabilità anche degli anni successivi a quello di sottoscrizione dell'Atto di Concessione;
di dover precisare che il patto di stabilità, per l'anno 2012, risulta essere approvato con D.G.R. n. 156 del 28 marzo 2012 e, per il capitolo di spesa dell'apprendistato 5574 dell'U.P.B. 3.12.112, prevede un limite per i pagamenti pari ad € 324.317,72;

VISTI
Il D.D. 46/2011
La nota n. 0322997 del 27/04/2012
La D.G.R. n. 156 del 28 marzo 2012

Alla stregua dell'istruttoria compiuta dal Settore Formazione Professionale nonché dell'espressa dichiarazione di regolarità della stessa resa dal Dirigente del Settore medesimo

D E C R E T A

Per tutto quanto espresso in narrativa che qui si intende integralmente riportato:

di ammettere a finanziamento le domande di cui all'ALLEGATO A al presente provvedimento, che ne costituisce parte integrante, e di poter, pertanto, ritenere conclusa con esito positivo la procedura di verifica per un numero di ulteriori 09 domande;
di ammettere con riserva n. 270 domande, di cui all'ALLEGATO C e di rimandare agli uffici deputati all'acquisizione della documentazione integrativa per il perfezionamento delle stesse;
di dover non ammettere 21 domande, di cui all'ALLEGATO B, per le motivazioni indicate a margine;
di dover demandare agli uffici del Settore Formazione Professionale dell'AGC 17, all'uopo designati, l'effettuazione degli atti propedeutici alla sottoscrizione dell'atto di concessione;
di stabilire che le somme riconosciute a seguito di controllo di I livello saranno erogate nel rispetto e nei limiti delle disponibilità imposti dal patto di stabilità anche degli anni successivi a quello di sottoscrizione dell'Atto di Concessione;
di precisare che il patto di stabilità, per l'anno 2012, risulta essere approvato con D.G.R. n. 156 del 28 marzo 2012 e, per il capitolo di spesa dell'apprendistato 5574 dell'U.P.B. 3.12.112, prevede un limite per i pagamenti pari ad € 324.317,72;
di rimandare a successivo atto l'assunzione dell'impegno contabile delle risorse sul Bilancio regionale;
di specificare che la presente pubblicazione sul B.U.R.C. ha valore di notifica per i Soggetti interessati;
di inviare il presente atto per conoscenza e per le azioni consequenziali all'Assessorato al lavoro, al Coordinatore dell'AGC 17, al Settore Formazione Professionale e al settore Stampa, documentazione, informazione e BURC ai fini della sua pubblicazione.

Dott. Paolo Gargiulo

Prot.	Soggetto proponente	Apprendista	AR	AA	contributo concedibile
218	PASTIFICIO GUIDO FERRARA SPA	ORLANDO MAURIZIO	2	2	1.680,00
219	PASTIFICIO GUIDO FERRARA SPA	PORRINO ENNIO	2	2	1.680,00
246	TORELLO IMPIANTI SRL	GUARINO SABATO	2	2	1.680,00
252	TORELLO IMPIANTI SRL	MONTONE MARCO	2	2	1.680,00
334	SA.GEST SRL	DI TRIA LUIGI	1	1	1.680,00
337	SA.GEST SRL	LANGONE ANTONIO	2	2	1.680,00
339	sa.gest lavori generali srl	LORUSSO RAFFAELE	2	2	1.680,00
364	SATURNO FERDINANDO	CUOZZO LAURA	1	1	1.680,00
499	NOI 4 di Curcio Gianluigi & C. sas	PENNA RAFFAELLA	2	2	1.679,66

AR	**Annualità richiesta**
AA	**Annualità AMMISSIBILE**

Avviso “Finanziamento Formazione esterna Apprendistato professionalizzante” Allegato B
D.D. n. 46/2011
Domande non ammesse

Prot.	soggetto	MOTIVAZIONE
203	di.effe.impianti di Vellecchi Maria Rosaria	APPRENDISTA PRESENTE IN PRATICA N. 229
210	GALISE FRANCESCO	APPRENDISTA PRESENTE IN PRATICA N. 1973.
211	R & S S.A.S. DI RICCO ANNA & C.	APPRENDISTA PRESENTE IN PRATICA N. 1776
240	VELGIR S.R.L.	APPRENDISTA PRESENTE IN PRATICA N. 1978
243	SECAR S.R.L.	APPRENDISTA PRESENTE IN PRATICA N. 332
261	DE LUCA FUORNI S.R.L.	PRATICA ENTE FIRMATA CON SHA-1 ULTIMA ANNUALITA' RICHIESTA SCADUTA
263	DE LUCA S.P.A. INDUSTRIA GRAFICA E CARTARIA	PRATICA ENTE FIRMATA CON SHA-1 ULTIMA ANNUALITA' RICHIESTA SCADUTA
276	ELDO ITALIA S.P.A.	ULTIMA ANNUALITA' SCADUTA
396	CEDEX SPA	CON SHA 1 ULTIMA ANNUALITA' RICHIESTA SCADUTA
397	CEDEX SPA	PRATICA DATORE DI LAVORO ED ENTE FIRMATA CON SHA 1 ULTIMA ANNUALITA' RICHIESTA SCADUTA
398	CEDEX SPA	CON SHA 1 ULTIMA ANNUALITA' RICHIESTA SCADUTA
399	CEDEX SPA	PRATICA DATORE DI LAVORO ED ENTE FIRMATA CON SHA 1 ULTIMA ANNUALITA' RICHIESTA SCADUTA
400	CEDEX SPA	PRATICA DATORE DI LAVORO ED ENTE FIRMATA CON SHA 1 ULTIMA ANNUALITA' RICHIESTA SCADUTA
427	CASEIFICIO EREDI LANZARA ANTONIO S.N.C.	PRATICA DATORE DI LAVORO ED ENTE FIRMATA CON SHA 1 ULTIMA ANNUALITA' RICHIESTA SCADUTA
428	CASEIFICIO EREDI LANZARA ANTONIO S.N.C.	APPRENDISTA PRESENTE NELLA PRATICA PROT. N. 429
443	R.G.M.M. S.R.L.	PRATICA ENTE FIRMATA CON SHA 1 ULTIMA ANNUALITA' SCADUTA.
457	FARMACIA DEL CORSO d.ssa ANTONELLA ACCARINO	ULTIMA ANNUALITA' SCADUTA PRATICA ENTE FIRMATA CON SHA 1
468	BLA BLA S.R.L.	IL DATORE NON INDICA L'ANNUALITA' RICHIESTA NE' LA FORMAZIONE OBBLIGATORIA GIA' SVOLTA ANNUALITA' PRATICA ENTE FIRMATA CON SHA 1

fonte: http://burc.regione.campania.it

Avviso “Finanziamento Formazione esterna Apprendistato professionalizzante” Allegato B
D.D. n. 46/2011
Domande non ammesse

470	amoruso giuseppe s.p.a.	RICHIESTA ULTIMA ANNUALITA' CONTRATTUALE IN SCADENZA PRATICA ENTE FIRMATA CON SHA 1
479	A.DE LUCIA PICCOLA soc. coop. arl.	DATORE ED ENTE CHIEDONO LA 2 ANNUALITA' SCADUTA AL MOMENTO DELLA PRESENTAZIONE DELLA DOMANDA.
492	MARCHITIELLO MARIA ROSARIA	IL DATORE NON HA INDICATO L'ANNUALITA' RICHIESTA PRATICA DATORE DI LAVORO ED ENTE FIRMATA CON SHA 1

fonte: http://burc.regione.campania.it

Avviso “Finanziamento Formazione esterna Apprendistato professionalizzante”
D.D. n. 46/2011
Domande Ammesse con riserva

Prot.	Soggetto proponente	Apprendista	AR	AA	contributo concedibile	Motivazione
201	MATT COMPUTER DI PERITO MATTEO	DI MUOIO CARMEN	1	2	1.680,00	PRATICA DATORE DI LAVORO ED ENTE FIRMATA CON SHA 1 ANNUALITA' RICHIESTA SCADUTA IL 18/04/2012
202	giallosole s.r.l.	SCHIAVO ANNARITA	1	2	1.680,00	PRATICA ENTE FIRMATA CON SHA-1 ANNUALITA' RICHIESTASCADUTA IL 20/05/2012
204	TE & CA S.R.L.	COPPOLA ANIELLO	1	2	1.680,00	PRATICA ENTE FIRMATA CON SHA1 ANNUALITÀ RICHIESTA IN SCADENZA 09/06/2012.
205	SALGI S.R.L	SANTORO UMBERTO	1	2	1.680,00	PRATICA ENTE FIRMATA CON SHA1 ANNUALITA' RICHIESTA SCADUTA IL 16/03/2012
206	SALGI S.R.L	MIRANDA GIUSEPPE	1	2	1.680,00	PRATICA ENTE FIRMATA CON SHA1 ANNUALITA' RICHIESTA SCADUTA IL 04/03/2012
207	AENARIA TOUR S.R.L.	MONTI FRANCESCO	1	2	1.680,00	PRATICA ENTE FIRMATA CON SHA1 ANNUALITA' RICHIESTA IN SCADENZA IL 22/04/2012
208	PASTIFICIO GUIDO FERRARA SPA	FUCCIO DIEGO OMAR	3	3	1.680,00	PRATICA DATORE MANCA DI FIRMA IN CALCE ALLEGATO 5.
209	P.M. MARMI DI PAGANO MARIO	MEGLIO GIOVANNI	1	2	1.680,00	PRATICA DATORE FIRMATA CON SHA1 ANNUALITA' RICHIESTA SCADUTA IL 30/09/2011
212	caputo srl	CAPUTO LIA FUTURA	1	2	1.680,00	PRATICA ENTE FIRMATA CON SHA-1. ANNUALITÀ RICHIESTA IN SCADENZA IL 15/06/2012.

fonte: http://burc.regione.campania.it

D.D. n. 46/2011

Domande Ammesse con riserva

Prot.	Soggetto proponente	Apprendista	AR	AA	contributo concedibile	Motivazione
213	giallosole s.r.l.	CASCONE ASSUNTA	1	2	1.680,00	PRATICA ENTE FIRMATA CON SHA-1 ANNUALITA' RICHIESTA SCADUTA IL 09/04/2012
214	giallosole s.r.l.	BARBELLA LUCIA	1	2	1.680,00	PRATICA ENTE FIRMATA CON SHA-1 ANNUALITA' RICHIESTA SCADUTA IL 09/04/2012
215	di. & vi. s.n.c.	TERLIZZI ROSSELLA	1	2	1.680,00	PRATICA DATORE DI LAVORO ED ENTE FIRMATA CON SHA 1 ANNUALITA' RICHIESTA SCADUTA IL 01/04/2012
216	di. & vi. s.n.c.	LAMBERTI CARMEN	1	2	1.680,00	PRATICA DATORE DI LAVORO ED ENTE FIRMATA CON SHA 1ANNUALITÀ RICHIESTA IN SCADENZA IL 23/06/2012
217	mapedil di mario perego & c. snc	PEREGO DONATO	1	2	1.680,00	PRATICA DATORE DI LAVORO ED ENTE FIRMATA CON SHA 1 ANNUALITA' RICHIESTA SCADUTA IL 11/04/2012.
220	PASTIFICIO GUIDO FERRARA SPA	SEPE MAURIZIO	2	3	1.680,00	ANNUALITA' RICHIESTA SCADUTA IL 08/02/2012
221	ipersi srl	DELLA CORTE VALENTINA	1	2	1.680,00	PRATICA DATORE DI LAVORO ED ENTE FIRMATA CON SHA 1 ANNUALITA' RICHIESTA SCADUTA IL 25/02/2012
222	V & PA SRL	GARGIONE VALENTINA	3	4	1.680,00	PRATICA DATORE ED ENTE FIRMATE CON SHA 1 ANNUALITA' RICHIESTA IN SCADENZA IL 23/05/2012
223	d'auria michele	GALDI MARY	2	3	1.680,00	PRATICA ENTE FIRMATA CON SHA1. ANNUALITA' RICHIESTA SCADUTA IL 23/04/2012.
224	SASTEM DI SANSIVIERI STEFANIA & C. S.A.S.	ABBRUZZESE BRUNA	1	2	1.680,00	PRATICA DATORE ED ENTE FIRMATE IN SHA-1. ANNUALITA RICHIESTA SCADUTA IL 01/02/2012

fonte: http://burc.regione.campania.it

D.D. n. 46/2011

Domande Ammesse con riserva

Prot.	Soggetto proponente	Apprendista	AR	AA	contributo concedibile	Motivazione
225	HAIR MY CUT DI MICHELE GUADAGNO & C. S.A.S.	PORTANOVA MICHELA	2	2	1.680,00	PRATICA ENTE FIRMATA CON SHA-1
226	Trotta Maria	PANICO COSIMINA	1	2	1.680,00	PRATICA ENTE NON FIRMATA IN TUTTE LE PAGINE E MANCA DATA SU DOCUMENTO. ANNUALITA' RICHIESTA SCADUTA IL 15/04/2012
227	pts s.r.l.	KREMEROVA NIKOLA	1	2	1.680,00	PRATICA ENTE FIRMATA CON SHA1 ANNUALITA' RICHIESTA SCADUTA IL 01/04/2012
228	pts s.r.l.	REGINE FRANCESCA	3	3	1.680,00	PRATICA ENTE FIRMATA CON SHA1
229	di.effe.impianti di Vellecchi Maria Rosaria	RUGGIERO ANIELLO	1	2	1.680,00	PRATICA ENTE FIRMATA CON SHA1 ANNUALITA' RICHIESTA SCADUTA IL 19/02/2012
230	RE LEONE S.R.L.	DI COSTANZO FERMINA VALENTINA	3	3	1.680,00	PRATICA ENTE FIRMATA CON SHA1
231	LA MATERDOMINI SRL	PALLADINO VINCENZO	1	2	1.680,00	PRATICA DATORE DI LAVORO ED ENTE FIRMATA CON SHA 1 ANNUALITA' RICHIESTA SCADUTA IL 10/01/2012
232	co.gel impianti srl	MARTUCCI DANIELE	1	2	1.680,00	DOCUMENTO RICONOSCIMENTO DEL DATORE E DELL'ENTE NON CONFORME ALL'AVVISO ANNUALITÀ RICHIESTA SCADUTA IL 16/05/2012.
233	STARGATE S.R.L.	BARTOVA LENKA	1	2	1.680,00	PRATICA DATORE DI LAVORO NON FIRMATA IN TUTTE LE PAGINE ANNUALITA' RICHIESTA SCADUTA IL 12/01/2012

fonte: http://burc.regione.campania.it

Domande Ammesse con riserva

Prot.	Soggetto proponente	Apprendista	AR	AA	contributo concedibile	Motivazione
234	aerre srl	DELLA VALLE MARIANNA	1	1	1.680,00	DOCUMENTO RICONOSCIMENTO DEL DATORE E DELL'ENTE NON CONFORME ALL'AVVISO
235	D'AMICO GIOVAN BATTISTA	VETRELLA GIANLUCA	1	1	1.680,00	PRATICA DATORE NON FIRMATA IN OGNI PAGINA DOCUMENTO RICONOSCIMENTO DEL DATORE E DELL'ENTE NON CONFORME ALL'AVVISO
236	daniela vidoni	POLINO ALESSANDRO	1	1	1.680,00	PRATICA DATORE DI LAVORO ED ENTE FIRMATA CON SHA 1
237	CURCIO TRASPORTI E SERVIZI SRL	BUSTOS MATIAS DARIO	1	1	1.680,00	PRATICA DATORE DI LAVORO ED ENTE FIRMATA CON SHA 1
238	CURCIO TRASPORTI E SERVIZI SRL	CIMINO ANTONELLO	1	2	1.680,00	PRATICA DATORE DI LAVORO ED ENTE FIRMATA CON SHA 1ANNUALITA' RICHIESTA IN SCADENZA IL 20/06/2012
239	VELGIR S.R.L.	RUGGIA ANNA	3	4	1.680,00	PRATICA DATORE DI LAVORO ED ENTE FIRMATA CON SHA 1 ANNUALITA' RICHIESTA SCADUTA IL 13/03/2012
241	impresa business srl	FASANO GIOVANNA	2	2	1.680,00	FIRMA DIGITALE DATORE DI LAVORO ED ENTE CON SHA1
242	LA LO.DE DI DENTE PIERO & C. SAS	LORDI ANTONELLA	1	2	1.680,00	PRATICA ENTE FIRMATA CON SHA-1
244	LA LO.DE DI DENTE PIERO & C. SAS	LORDI GIANLUCA	1	2	1.680,00	PRATICA ENTE FIRMATA CON SHA-1
245	COPPOLA ALESSIA	MARROCCO ROSALIA	1	2	1.680,00	FIRMA ENTE CON SHA-1 PRATICA DATORE MANCA DI FIRMA IN OGNI PAGINA E MANCA FIRMA DOCUMENTO ANNUALITA' RICHIESTA SCADUTA IL 17/03/2012
247	GIERRE PRODOTTI ALIMENTARI SRL	ARIANO ANTONELLO	1	2	1.680,00	ANNUALITA' RICHIESTA SCADUTA IL 01/10/2011

fonte: http://burc.regione.campania.it

D.D. n. 46/2011

Domande Ammesse con riserva

Prot.	Soggetto proponente	Apprendista	AR	AA	contributo concedibile	Motivazione
248	GIERRE PRODOTTI ALIMENTARI SRL	BUCCINO DANILA	1	2	1.680,00	PRATICA DATORE MANCA DI FIRMA IN CALCE ALLEGATO 5. ANNUALITA' RICHIESTA SCADUTA IL 08/11/2011
249	GIERRE PRODOTTI ALIMENTARI SRL	MOLARO NUNZIA	3	4	1.680,00	PRATICA DATORE MANCA DI FIRMA IN CALCE ALLEGATO 5. ANNUALITA' RICHIESTA SCADUTA IL 18/11/2011
250	GIERRE PRODOTTI ALIMENTARI SRL	SPISSO OSVALDO	2	3	1.680,00	PRATICA DATORE MANCA DI FIRMA IN CALCE ALLEGATO 5. ANNUALITA' RICHIESTA SCADUTA IL 12/11/2011
251	GIERRE PRODOTTI ALIMENTARI SRL	VITALE ILARIA	2	3	1.680,00	PRATICA DATORE MANCA DI FIRMA IN CALCE ALLEGATO 5. ANNUALITA' RICHIESTA SCADUTA IL 19/10/2011
253	INTESA SOCIETA' COOPERATIVA SOCIALE	PADIGLIONE ROSARIA	2	2	1.680,00	PRATICA ENTE FIRMATA CON SHA-1
254	INTESA SOCIETA' COOPERATIVA SOCIALE	BROGNA LUCA	2	2	1.680,00	PRATICA ENTE FIRMATA CON SHA-1
255	INTESA SOCIETA' COOPERATIVA SOCIALE	DELLA CERRA CRESCENZO	2	2	1.680,00	PRATICA ENTE FIRMATA CON SHA-1
256	un tetto per tutti cooperativa sociale	DI GIACOMO ALESSANDRA	2	2	1.680,00	PRATICA ENTE FIRMATA CON SHA-1
257	un tetto per tutti cooperativa sociale	SENATORE CARMINE	3	3	1.680,00	PRATICA ENTE FIRMATA CON SHA1
258	un tetto per tutti cooperativa sociale	LEO ANNARITA	2	3	1.680,00	PRATICA ENTE FIRMATA CON SHA1 ANNUALITA' RICHIESTA SCADUTA IL 15/10/2011

D.D. n. 46/2011

Domande Ammesse con riserva

Prot.	Soggetto proponente	Apprendista	AR	AA	contributo concedibile	Motivazione
259	MOBILITY COOPERATIVA SOCIALE	CASELLA CIRO	1	2	1.680,00	PRATICA ENTE FIRMATA CON SHA1 ANNUALITA' RICHIESTA SCADUTA IL 16/03/2012
260	G.A.M. GRAFICA ARTISTICA MERIDIONALE S.P.A.	D'AMICO FRANCESCO	1	2	1.680,00	PRATICA ENTE FIRMATA CON SHA-1. ANNUALITA' RICHIESTA SCADUTA IL 03/01/2012
262	DE LUCA FUORNI S.R.L.	ARIENZO GIANLUCA	3	3	1.680,00	PRATICA ENTE FIRMATA CON SHA-1
264	DE LUCA S.P.A. INDUSTRIA GRAFICA E CARTARIA	PIERRO ALFONSO	2	2	1.680,00	PRATICA ENTE FIRMATA CON SHA-1
265	top consulting srl	DI PALMA FRANCESCO	1	2	1.680,00	PRATICA DATORE ED ENTE FIRMATE CON SHA1 ANNUALITA' RICHIESTA SCADUTA IL 01/04/2012
266	top consulting srl	NUNZIATA FERDINANDO	1	2	1.680,00	PRATICA DATORE ED ENTE FIRMATE CON SHA-1 ANNUALITA' RICHIESTA SCADUTA IL 01/04/2012
267	zaro viaggi s.r.l.	ECONOMICO MARZIA	1	2	1.680,00	PRATICA ENTE FIRMATA CON SHA1
268	top consulting srl	BUONOCORE GIOVANNI	1	2	1.680,00	PRATICA DATORE ED ENTE FIRMATE CON SHA1 ANNUALITA' RICHIESTA SCADUTA IL 01/04/2012
269	zaro viaggi s.r.l.	TEDESCO MICHELE	1	2	1.680,00	PRATICA ENTE FIRMATA CON SHA1 ANNUALITA' RICHIESTA IN SCADENZA IL 17/06/2012
270	ISCHIA THERMAE S.R.L.	SAVI ALESSIO BARBARA	1	2	1.680,00	PRATICA ENTE FIRMATA CON SHA1 ANNUALITA' RICHIESTA IN SCADENZA IL 17/06/2012.
271	top consulting srl	NEGRI SILVIA	1	2	1.680,00	PRATICA DATORE DI LAVORO ED ENTE FIRMATA CON SHA 1 ANNUALITA' RICHIESTA SCADUTA IL 01/04/2012

fonte: http://burc.regione.campania.it

D.D. n. 46/2011

Domande Ammesse con riserva

Prot.	Soggetto proponente	Apprendista	AR	AA	contributo concedibile	Motivazione
272	STUDIO TECNICO Per. ind. CARLO CLEMENTE	CLEMENTE UMBERTO	1	2	1.680,00	ANNUALITÀ RICHIESTA SCADUTA IL 15/02/2012 DOCUMENTO DI RICONOSCIMENTO DEL DATORE DI LAVORO SCADUTO.
273	ELDO ITALIA S.P.A.	PALUMBO ESPEDITO	3	3	1.680,00	PRATICA DATORE DI LAVORO ED ENTE FIRMATA CON SHA 1
274	ELDO ITALIA S.P.A.	IOVINELLI GIANLUCA	2	2	1.680,00	PRATICA DATORE DI LAVORO ED ENTE FIRMATA CON SHA 1
275	ELDO ITALIA S.P.A.	CIARAFFA MAURIZIO	3	3	1.680,00	PRATICA DATORE DI LAVORO ED ENTE FIRMATA CON SHA 1
277	ELDO ITALIA S.P.A.	PINTOZZI CRISTOPHER	3	3	1.680,00	PRATICA DATORE DI LAVORO ED ENTE FIRMATA CON SHA 1
278	ELDO ITALIA S.P.A.	IEROMAZZO CORRADO	2	3	1.680,00	PRATICA DATORE DI LAVORO ED ENTE FIRMATA CON SHA 1 ANNUALITA' RICHIESTA SCADUTA IL 13/04/2012
279	ELDO ITALIA S.P.A.	PISTIS ILARIA	2	3	1.680,00	PRATICA DATORE DI LAVORO ED ENTE FIRMATA CON SHA 1 ANNUALITA' RICHIESTA SCADUTA IL 15/02/2012
280	ELDO ITALIA S.P.A.	LANDI SABRINA	2	2	1.680,00	PRATICA DATORE DI LAVORO ED ENTE FIRMATA CON SHA 1
281	ELDO ITALIA S.P.A.	TATARANNO LORENZO	2	2	1.680,00	PRATICA DATORE DI LAVORO ED ENTE FIRMATA CON SHA 1
282	ELDO ITALIA S.P.A.	D'ABUNDO ANTONIO	2	3	1.680,00	PRATICA DATORE DI LAVORO ED ENTE FIRMATA CON SHA 1 ANNUALITA' RICHIESTA SCADUTA IL 15/02/2012
283	ELDO ITALIA S.P.A.	BERNARDI OSCAR CARLO	3	4	1.680,00	PRATICA DATORE DI LAVORO ED ENTE FIRMATA CON SHA 1 ANNUALITÀ RICHIESTA SCADUTA IL 22/04/2012
284	ELDO ITALIA S.P.A.	BUONOMO LUCIANO	3	3	1.680,00	PRATICA DATORE DI LAVORO ED ENTE FIRMATA CON SHA 1

D.D. n. 46/2011

Domande Ammesse con riserva

Prot.	Soggetto proponente	Apprendista	AR	AA	contributo concedibile	Motivazione
285	ELDO ITALIA S.P.A.	GRANATO FEDERICO	2	3	1.680,00	PRATICA DATORE DI LAVORO ED ENTE FIRMATA CON SHA 1 ANNUALITÀ RICHIESTA SCADUTA IL 02/04/2012
286	ELDO ITALIA S.P.A.	CARBONARO STEFANO	2	3	1.680,00	PRATICA DATORE DI LAVORO ED ENTE FIRMATA CON SHA 1 ANNUALITÀ RICHIESTA SCADUTA IL 02/04/2012
287	ELDO ITALIA S.P.A.	SANTORO LETIZIA	2	3	1.680,00	PRATICA DATORE DI LAVORO ED ENTE FIRMATA CON SHA 1 ANNUALITÀ RICHIESTA SCADUTA IL 02/04/2012
288	ELDO ITALIA S.P.A.	MONTESANO LUCA	2	3	1.680,00	PRATICA DATORE DI LAVORO ED ENTE FIRMATA CON SHA 1 ANNUALITÀ RICHIESTA SCADUTA IL 09/03/2012
289	ELDO ITALIA S.P.A.	DE SANTIS VALENTINA	2	3	1.680,00	PRATICA DATORE DI LAVORO ED ENTE FIRMATA CON SHA 1 ANNUALITÀ RICHIESTA SCADUTA IL 09/03/2012
290	ELDO ITALIA S.P.A.	AGOSTO RAFFAELE	2	3	1.680,00	PRATICA DATORE DI LAVORO ED ENTE FIRMATA CON SHA 1 ANNUALITÀ RICHIESTA SCADUTA IL 09/03/2012
291	ELDO ITALIA S.P.A.	GIOIA SIMONA	2	3	1.680,00	PRATICA DATORE DI LAVORO ED ENTE FIRMATA CON SHA 1 ANNUALITÀ RICHIESTA SCADUTA IL 01/03/2012
292	ELDO ITALIA S.P.A.	CITRO MAURIZIO	2	3	1.680,00	PRATICA DATORE DI LAVORO ED ENTE FIRMATA CON SHA 1 ANNUALITÀ RICHIESTA SCADUTA IL 01/03/2012
293	ELDO ITALIA S.P.A.	MILITE ROBERTO	2	3	1.680,00	PRATICA DATORE DI LAVORO ED ENTE FIRMATA CON SHA 1 ANNUALITÀ RICHIESTA SCADUTA IL 01/03/2012
294	ELDO ITALIA S.P.A.	D'ALESSANDRO VALENTINO	2	3	1.680,00	PRATICA DATORE DI LAVORO ED ENTE FIRMATA CON SHA 1 ANNUALITÀ RICHIESTA SCADUTA IL 01/03/2012

D.D. n. 46/2011

Domande Ammesse con riserva

Prot.	Soggetto proponente	Apprendista	AR	AA	contributo concedibile	Motivazione
295	ELDO ITALIA S.P.A.	D'AMORE ROBERTA	2	3	1.680,00	PRATICA DATORE DI LAVORO ED ENTE FIRMATA CON SHA 1 ANNUALITÀ RICHIESTA SCADUTA IL 01/03/2012
296	ELDO ITALIA S.P.A.	MAISTO MARIA	2	3	1.680,00	PRATICA DATORE DI LAVORO ED ENTE FIRMATA CON SHA 1 ANNUALITÀ RICHIESTA SCADUTA IL 01/02/2012
297	ELDO ITALIA S.P.A.	SORIENTE STEFANIA	3	3	1.680,00	PRATICA DATORE DI LAVORO ED ENTE FIRMATA CON SHA 1
298	ELDO ITALIA S.P.A.	NARDIELLO MAURIZIO	3	3	1.680,00	PRATICA DATORE DI LAVORO ED ENTE FIRMATA CON SHA 1
299	ELDO ITALIA S.P.A.	PETRINI FRANCESCO	3	3	1.680,00	PRATICA DATORE DI LAVORO ED ENTE FIRMATA CON SHA 1
300	ELDO ITALIA S.P.A.	PELUSO FABIO	2	3	1.680,00	PRATICA DATORE DI LAVORO ED ENTE FIRMATA CON SHA 1 ANNUALITÀ RICHIESTA SCADUTA IL 08/02/2012
301	ELDO ITALIA S.P.A.	DEL MONDO GENNARO	3	3	1.680,00	PRATICA DATORE DI LAVORO ED ENTE FIRMATA CON SHA 1
302	ELDO ITALIA S.P.A.	GENEROSO DANIELE	3	3	1.680,00	PRATICA DATORE DI LAVORO ED ENTE FIRMATA CON SHA 1
303	ELDO ITALIA S.P.A.	CONTE MARIANGELA	3	3	1.680,00	PRATICA DATORE DI LAVORO ED ENTE FIRMATA CON SHA 1
304	ELDO ITALIA S.P.A.	BALASCO ONOFRIO	3	3	1.680,00	PRATICA DATORE DI LAVORO ED ENTE FIRMATA CON SHA 1
305	ELDO ITALIA S.P.A.	BALASCO ANTONIO	3	3	1.680,00	PRATICA DATORE DI LAVORO ED ENTE FIRMATA CON SHA 1
306	ELDO ITALIA S.P.A.	ESPOSITO GIUSEPPE	2	3	1.680,00	PRATICA DATORE DI LAVORO ED ENTE FIRMATA CON SHA 1 ANNUALITA' RICHIESTA SCADUTA IL 01/11/2011
307	ELDO ITALIA S.P.A.	APOSTOLICO FABIO	3	3	1.680,00	PRATICA DATORE DI LAVORO ED ENTE FIRMATA CON SHA 1

fonte: http://burc.regione.campania.it

D.D. n. 46/2011

Domande Ammesse con riserva

Prot.	Soggetto proponente	Apprendista	AR	AA	contributo concedibile	Motivazione
308	ELDO ITALIA S.P.A.	FIERAMOSCHI MATTIA	3	3	1.680,00	PRATICA DATORE DI LAVORO ED ENTE FIRMATA CON SHA 1
309	ELDO ITALIA S.P.A.	RUFINO VALERIA	3	4	1.680,00	PRATICA DATORE DI LAVORO ED ENTE FIRMATA CON SHA 1 ANNUALITA' RICHIESTA SCADUTA IL 28/05/2012
310	ELDO ITALIA S.P.A.	RUSSO ADRIANA	3	4	1.680,00	PRATICA DATORE DI LAVORO ED ENTE FIRMATA CON SHA 1 ANNUALITA' RICHIESTA SCADUTA IL 05/05/2012
311	ELDO ITALIA S.P.A.	LANDOLFO GRAZIANO	3	4	1.680,00	PRATICA DATORE DI LAVORO ED ENTE FIRMATA CON SHA 1 ANNUALITA' SCADUTA IL 01/04/2012
312	ELDO ITALIA S.P.A.	DE SIMONE FRANCESCO	3	4	1.680,00	PRATICA DATORE DI LAVORO ED ENTE FIRMATA CON SHA 1 ANNUALITA' RICHIESTA IN SCADENZA IL 25/05/2012
313	ELDO ITALIA S.P.A.	BUFFARDI FABRIZIO	2	3	1.680,00	PRATICA DATORE DI LAVORO ED ENTE FIRMATA CON SHA 1 ANNUALITA' RICHIESTA SCADUTA IL 01/03/2012
314	ELDO ITALIA S.P.A.	INGENITO ORNELLA	3	3	1.680,00	PRATICA DATORE DI LAVORO ED ENTE FIRMATA CON SHA 1
315	ELDO ITALIA S.P.A.	SIMONTE ENZO	3	3	1.680,00	PRATICA DATORE DI LAVORO ED ENTE FIRMATA CON SHA 1
316	ELDO ITALIA S.P.A.	GRILLO MARIANO	3	3	1.680,00	PRATICA DATORE DI LAVORO ED ENTE FIRMATA CON SHA 1
317	ELDO ITALIA S.P.A.	SOLIPANO GENNARO	3	4	1.680,00	PRATICA DATORE DI LAVORO ED ENTE FIRMATA CON SHA 1 ANNUALITA' RICHIESTA SCADUTA IL 02/02/2012
318	ELDO ITALIA S.P.A.	CARRATURO GIUSEPPE	3	4	1.680,00	PRATICA DATORE DI LAVORO ED ENTE FIRMATA CON SHA 1 ANNUALITA' RICHIESTA SCADUTA IL 02/02/2012
319	ELDO ITALIA S.P.A.	RISPOLI CLAUDIO	3	3	1.680,00	PRATICA DATORE DI LAVORO ED ENTE FIRMATA CON SHA 1

D.D. n. 46/2011

Domande Ammesse con riserva

Prot.	Soggetto proponente	Apprendista	AR	AA	contributo concedibile	Motivazione
320	ELDO ITALIA S.P.A.	SORVILLO PASQUALE	3	3	1.680,00	PRATICA DATORE DI LAVORO ED ENTE FIRMATA CON SHA 1
321	ELDO ITALIA S.P.A.	BASSOLINO GIUSEPPE	3	3	1.680,00	PRATICA DATORE DI LAVORO ED ENTE FIRMATA CON SHA 1
322	ELDO ITALIA S.P.A.	FALCO MICHELE	3	3	1.680,00	PRATICA DATORE DI LAVORO ED ENTE FIRMATA CON SHA 1
323	ELDO ITALIA S.P.A.	ZIELLO ESPEDITO	3	3	1.680,00	PRATICA DATORE DI LAVORO ED ENTE FIRMATA CON SHA 1
324	ELDO ITALIA S.P.A.	CONSIGLIO DARIO	2	2	1.680,00	PRATICA DATORE DI LAVORO ED ENTE FIRMATA CON SHA 1
325	ELDO ITALIA S.P.A.	DI FALCO FRANCESCO	2	3	1.680,00	PRATICA DATORE DI LAVORO ED ENTE FIRMATA CON SHA 1 ANNUALITA' SCADUTA IL 01/03/2012
326	alice srl	IMPERATO ANNALISA	2	3	1.680,00	PRATICA ENTE FIRMATA CON SHA 1 ANNUALITA' RICHIESTA SCADUTA IL 01/04/2012
327	I.G.M. S.R.L.	ESPOSITO ERMINIO	1	2	1.680,00	PRATICA DATORE DI LAVORO FIRMATA CON SHA 1 ANNUALITA' RICHIESTA SCADUTA IL 03/02/2012
328	JACKY SAS DI MOSCARIELLO DANILO & C.	MAURO STEPHANIA DOMENICA	1	2	1.680,00	PRATICA DATORE DI LAVORO ED ENTE FIRMATA CON SHA 1 ANNUALITA' RICHIESTA SCADUTA IL 29/04/2012
329	OSIRIDE SRL	RINALDI GLIELMI ATTILIO	1	1	1.680,00	PRATICA DATORE DI LAVORO ED ENTE FIRMATA CON SHA 1
330	MARE & CIELO DI NIGRO FRANCESCO & C	TROTTA GAETANO	1	2	1.680,00	PRATICA DATORE DI LAVORO ED ENTE FIRMATA CON SHA 1 ANNUALITA' RICHIESTA SCADUTA IL 02/05/2012
331	GRIMALDI BASILIO	DENTALE ANTONIETTA	1	2	1.680,00	PRATICA ENTE FIRMATA CON SHA 1 ANNUALITA' RICHIESTA SCADUTA IL 17/02/2012

D.D. n. 46/2011

Domande Ammesse con riserva

Prot.	Soggetto proponente	Apprendista	AR	AA	contributo concedibile	Motivazione
332	SECAR S.R.L.	GERVASI SALVATORE	1	2	1.680,00	PRATICA DATORE DI LAVORO ED ENTE FIRMATA CON SHA 1 ANNUALITÀ RICHIESTA SCADUTA IL 01/04/2012
333	PLANET SECURITY GROUP SRL	NAPOLITANO ALFONSO	2	3	1.680,00	DATORE DI LAVORO FIRMATA CON SHA 1 ANNUALITA' RICHIESTA SCADUTA IL 01/05/2012
335	SA.GEST SRL	OPROMOLLA LISA	2	3	1.680,00	ANNUALITA' RICHIESTA SCADUTA IL 24/04/2012.
336	SA.GEST SRL	METITIERI ANTONELLO	2	3	1.680,00	MANCA PRATICA DATORE ANNUALITA' RICHIESTA SCADUTA IL 01/06/2012
338	sa.gest lavori generali srl	CAVALLO PIETRO	2	3	1.680,00	PRATICA ENTE MANCA DI FIRME IN CALCE ALL'ALLEGATO 6. ANNUALITA' RICHIESTA IN SCADENZA IL 22/06/2012
340	PLANET SECURITY GROUP SRL	PANARIELLO ALESSANDRO	2	3	1.680,00	PRATICA DATORE DI LAVORO FIRMATA CON SHA 1 ANNUALITA' RICHIESTA SCADUTA IL 01/05/2012
341	PLANET SECURITY GROUP SRL	AFFINITA FILIPPO	2	2	1.680,00	PRATICA DATORE DI LAVORO FIRMATA CON SHA 1
342	PLANET SECURITY GROUP SRL	CASTALDO BIAGIO	2	2	1.680,00	PRATICA DATORE DI LAVORO FIRMATA CON SHA 1
343	PLANET SECURITY GROUP SRL	PALERMO CERRONE	2	2	1.680,00	PRATICA DATORE DI LAVORO FIRMATA CON SHA1
344	PLANET SECURITY GROUP SRL	VANORE GUGLIELMO	2	2	1.680,00	PRATICA DATORE DI LAVORO FIRMATA CON SHA 1
345	PLANET SECURITY GROUP SRL	DELL'ANNO GIUSEPPE	2	2	1.680,00	PRATICA DATORE DI LAVORO FIRMATA CON SHA 1
346	PLANET SECURITY GROUP SRL	ARGENZIANO MARCO	2	2	1.680,00	PRATICA DATORE DI LAVORO FIRMATA CON SHA 1
347	PLANET SECURITY GROUP SRL	RINGOLI ANDREA	2	2	1.680,00	PRATICA DATORE DI LAVORO FIRMATA CON SHA 1
348	PLANET SECURITY GROUP SRL	MARCELLO PASQUALE	2	2	1.680,00	PRATICA DATORE DI LAVORO FIRMATA CON SHA 1

D.D. n. 46/2011

Domande Ammesse con riserva

Prot.	Soggetto proponente	Apprendista	AR	AA	contributo concedibile	Motivazione
349	PLANET SECURITY GROUP SRL	ABBATINO GENNARO	1	2	1.680,00	PRATICA DATORE DI LAVORO FIRMATA CON SHA 1 ANNUALITA' RICHIESTA SCADUTA IL 06/04/2012
350	PLANET SECURITY GROUP SRL	MANGANELLA ALESSANDRO	2	2	1.680,00	PRATICA DATORE DI LAVORO FIRMATA CON SHA 1
351	PLANET SECURITY GROUP SRL	RAVAGNAN ADRIANO	2	2	1.680,00	PRATICA DATORE DI LAVORO FIRMATA CON SHA 1
352	EDEN S.R.L.	ATTIANESE DANIELA	2	3	1.680,00	PRATICA ENTE FIRMATA CON SHA 1 ANNUALITA' RICHIESTA SCADUTA IL 14/01/2012
353	capezzuto gerarda	LEMBO KATIA	1	2	1.680,00	PRATICA DATORE DI LAVORO ED ENTE FIRMATA CON SHA 1 ANNUALITA' RICHIESTA IN SCADENZA IL 11/06/2012.
354	KYRON SRL	ROMANO LUIGI	1	2	1.680,00	ANNUALITA' RICHIESTA IN SCADENZA IL 20/06/2012.
355	FLASH AND SLIDE STYLING S.N.C. DI RICCIO A. E PARA	BERBENTI GIORGIANA ALINA	2	3	1.680,00	PRATICA DATORE DI LAVORO ED ENTE FIRMATA CON SHA 1 L'ANNUALITÀ RICHIESTA È SCADUTA IL 25/09/2011
356	CURCIO TRASPORTI E SERVIZI SRL	MAZZA MARIO	1	2	1.680,00	PRATICA DATORE DI LAVORO ED ENTE FIRMATA CON SHA 1 ANNUALITÀ RICHIESTA IN SCADENZA IL 27/05/2012
357	CURCIO TRASPORTI E SERVIZI SRL	LORUSSO CARMELO	1	1	1.680,00	PRATICA DATORE DI LAVORO ED ENTE FIRMATA CON SHA 1
358	CURCIO TRASPORTI E SERVIZI SRL	AVIGLIANO NICOLA	1	1	1.680,00	PRATICA DATORE DI LAVORO ED ENTE FIRMATA CON SHA 1
359	the sun rise di ferraro barbara	CERUSO CARMINE	1	1	1.680,00	PRATICA DATORE DI LAVORO ED ENTE FIRMATA CON SHA 1
360	HAIR & HAIR DI CIRINO ALESSANDRO	MARMO ANTONIETTA	1	2	1.680,00	PRATICA DATORE DI LAVORO ED ENTE FIRMATA CON SHA 1 ANNUALITÀ RICHIESTA SCADUTA IL 25/01/2012

fonte: http://burc.regione.campania.it

D.D. n. 46/2011

Domande Ammesse con riserva

Prot.	Soggetto proponente	Apprendista	AR	AA	contributo concedibile	Motivazione
361	HAIR & HAIR DI CIRINO ALESSANDRO	DE ROSA FRANCESCA	1	2	1.680,00	PRATICA DATORE DI LAVORO ED ENTE FIRMATA CON SHA 1 ANNUALITA' RICHIESTA IN SCADENZA IL 14/06/2012.
362	RISTOMAX SRL	MEROLA MICHELE	1		1.680,00	MANCA PRATICA DATORE DI LAVORO PRATICA ENTE NON FIRMATA IN OGNI PAGINA DOCUMENTO RICONOSCIMENTO ENTE NON CONFORME ALL'AVVISO
363	business services s.n.c. di odierna e borrelli	CARRINO ANNALISA	1	2	1.680,00	PRATICA DATORE DI LAVORO ED ENTE FIRMATA CON SHA 1 ANNUALITA' RICHIESTA SCADUTA IL 01/04/2012
365	ADESSO TRASPORTI S.A.S. DI ADESSO FRANCESCO E GIUS	BOFFA GIANNI	1	1	1.680,00	PRATICA DATORE DI LAVORO ED ENTE FIRMATA CON SHA 1
366	IDEAL HOUSE DI GALLOTTA AMEDEO	SOZZA MICHELE	3	4	1.680,00	PRATICA DATORE DI LAVORO ED ENTE FIRMATA CON SHA 1 ANNUALITA' RICHIESTA SCADUTA IL 22/05/2012
367	morra dr. pasquale	CICERO ALESSIO	1	2	1.680,00	PRATICA DATORE DI LAVORO ED ENTE FIRMATA CON SHA 1 ANNUALITÀ RICHIESTA SCADUTA IL 03/03/2012
368	DITTA BARILE ALFONSO	GIORDANO ROSA	1	2	1.680,00	PRATICA DATORE DI LAVORO ED ENTE FIRMATA CON SHA 1 ANNUALITÀ RICHIESTA SCADUTA IL 10/01/2012
369	MEDINOK SPA	PONTECORVO ANIELLO	1	2	1.680,00	PRATICA ENTE FIRMATA CON SHA1 ANNUALITA' RICHIESTA SCADUTA IL 23/02/2012
370	MEDINOK SPA	DE FEO MARCO	1	2	1.680,00	PRATICA ENTE FIRMATA CON SHA 1 ANNUALITA' RICHIESTA SCADUTA IL 26/04/2012
371	full impianti s.a.s. di atripaldi alfonso & c.	SCHIAVO LUIGI	2	2	1.680,00	PRATICA ENTE FIRMATA CON SHA 1 DOCUMENTO DATORE DI LAVORO SCADUTO

fonte: http://burc.regione.campania.it

Avviso “Finanziamento Formazione esterna Apprendistato professionalizzante”
D.D. n. 46/2011
Domande Ammesse con riserva

Prot.	Soggetto proponente	Apprendista	AR	AA	contributo concedibile	Motivazione
372	ROCME S.R.L.	SALERNO MAURO	1	2	1.680,00	PRATICA ENTE FIRMATA CON SHA 1 ANNUALITÀ RICHIESTA IN SCADENZA IL 20/04/2012
373	CEDEX SPA	GRAMAGLIA MIRKO	1	2	1.679,50	PRATICA DATORE DI LAVORO ED ENTE FIRMATA CON SHA 1 ANNUALITA' RICHIESTA SCADUTA IL 21/01/2012
374	CEDEX SPA	CAPOBIANCO MARIAROSARIA	1	2	1.679,50	PRATICA DATORE DI LAVORO ED ENTE FIRMATA CON SHA 1 ANNUALITA' RICHIESTA SCADUTA IL 24/01/2012
375	CEDEX SPA	ERRICHIELLO GIOVANNI	1	2	1.679,50	PRATICA DATORE DI LAVORO ED ENTE FIRMATA CON SHA 1 ANNUALITA' RICHIESTA SCADUTA IL 24/01/2012
376	CEDEX SPA	D'ALTERIO DOMENICO	1	2	1.679,50	PRATICA DATORE DI LAVORO ED ENTE FIRMATA CON SHA 1 ANNUALITA' RICHIESTA IN SCADENZA IL 21/06/2012.
377	CEDEX SPA	ILARDI ROSARIO	1	2	1.679,50	PRATICA DATORE DI LAVORO ED ENTE FIRMATA CON SHA 1 ANNUALITA' RICHIESTA SCADUTA IL 21/01/2012
378	CEDEX SPA	BALSAMO GENNARO	1	2	1.679,50	PRATICA DATORE DI LAVORO ED ENTE FIRMATA CON SHA 1 ANNUALITA' RICHIESTA SCADUTA IL 21/01/2012
379	CEDEX SPA	MARRAZZO GIUSEPPINA	1	2	1.679,50	PRATICA DATORE DI LAVORO ED ENTE FIRMATA CON SHA 1 ANNUALITA' RICHIESTA SCADUTA IL 21/02/2012
380	CEDEX SPA	CICCARELLI GIUSEPPINA	1	2	1.679,50	PRATICA DATORE DI LAVORO ED ENTE FIRMATA CON SHA 1 ANNAULITA' RICHIESTA SCADUTA IL 21/02/2012
381	CEDEX SPA	DI BIASE TERESA	1	2	1.679,50	PRATICA DATORE DI LAVORO ED ENTE FIRMATA CON SHA 1 ANNUALITA' RICHIESTA SCADUTA IL 21/06/2012.

fonte: http://burc.regione.campania.it

D.D. n. 46/2011

Domande Ammesse con riserva

Prot.	Soggetto proponente	Apprendista	AR	AA	contributo concedibile	Motivazione
382	CEDEX SPA	LUPO VINCENZO	1	2	1.679,50	PRATICA DATORE DI LAVORO ED ENTE FIRMATA CON SHA 1 ANNUALITA' RICHIESTA SCADUTA IL 21/01/2012
383	CEDEX SPA	DI MATTEO COSIMO	1	2	1.679,50	PRATICA DATORE DI LAVORO ED ENTE FIRMATA CON SHA 1 ANNUALITA' RICHIESTA SCADUTA IL 01/02/2012
384	CEDEX SPA	VITIELLO GIANFRANCO SAVERIO	3	4	1.679,50	PRATICA DATORE DI LAVORO ED ENTE FIRMATA CON SHA 1 ANNUALITA' RICHIESTA SCADUTA IL 25/03/2012
385	MEK S.N.C. DI ADORNETTO GIUSEPPE & C.	DEL DUCA DEBORAH	1	2	1.680,00	DOCUMENTO DEL DATORE NON E' CONFORME ALL'AVVISO ANNUALITA' RICHIESTA IN SCADENZA IL 15/06/2012
386	CEDEX SPA	BORRIELLO BRUNA	2	3	1.679,50	PRATICA DATORE DI LAVORO ED ENTE FIRMATA CON SHA 1 ANNAULITA' RICHIESTA SCADUTA IL 15/12/2011
387	CEDEX SPA	DUCHEN EMANUEL	2	3	1.679,50	PRATICA DATORE DI LAVORO ED ENTE FIRMATA CON SHA 1 ANNUALITA' RICHIESTA SCADUTA IL 20/01/2012
388	CEDEX SPA	GIORDANO MARIO	2	3	1.679,50	PRATICA DATORE DI LAVORO ED ENTE FIRMATA CON SHA 1 ANNUALITA' RICHIESTA SCADUTA IL 26/04/2012
389	CEDEX SPA	VIGILANTE CIRO	2	3	1.679,50	PRATICA DATORE DI LAVORO ED ENTE FIRMATA CON SHA 1 ANNUALITA' RICHIESTA SCADUTA IL 26/04/2012
390	CEDEX SPA	FALCONE GIUSEPPE MAURO	2	3	1.679,50	PRATICA DATORE DI LAVORO ED ENTE FIRMATA CON SHA 1 ANNUALITA' RICHIESTA SCADUTA IL 26/04/2012
391	CEDEX SPA	PEROZZIELLO ALFONSO	2	3	1.679,50	PRATICA DATORE DI LAVORO ED ENTE FIRMATA CON SHA 1 ANNUALITA' RICHIESTA SCADUTA IL 26/04/2012.
392	CEDEX SPA	FEDELE MICHELE	2	3	1.679,50	PRATICA DATORE DI LAVORO ED ENTE FIRMATA CON SHA 1 ANNUALITA' RICHIESTA SCADUTA IL 08/01/2012.

fonte: http://burc.regione.campania.it

D.D. n. 46/2011

Domande Ammesse con riserva

Prot.	Soggetto proponente	Apprendista	AR	AA	contributo concedibile	Motivazione
393	CEDEX SPA	VENTURINO CIRO	2	3	1.679,50	PRATICA DATORE DI LAVORO ED ENTE FIRMATA CON SHA 1 ANNUALITA' RICHIESTA SCADUTA IL 08/01/2012.
394	CEDEX SPA	CASTALDO CARLA	2	3	1.679,50	PRATICA DATORE DI LAVORO ED ENTE FIRMATA CON SHA 1 ANNUALITA' RICHIESTA SCADUTA IL 26/01/2012.
395	CEDEX SPA	FALCO ANDREA	2	2	1.679,50	PRATICA DATORE DI LAVORO ED ENTE FIRMATA CON SHA 1
401	IOZZINO MARIA CARMELA	STARACE ROSARIA COLOMBA	1	2	1.679,50	PRATICA ENTE FIRMATA CON SHA 1 MANCA FIRMA SU OGNI PAGINA PRATICA DATORE. ANNUALITA' RICHIESTA SCADUTA IL 23/02/2012.
402	Diego di G. Cinque e C. S.A.S.	CILENTO MARIO	1	2	1.679,50	PRATICA ENTE FIRMATA CON SHA-1. ANNUALITA' RICHIESTA SCADUTA IL 17/05/2012
403	CEDEX SPA	AMABILE ALESSANDRO	2	2	1.679,50	PRATICA DATORE DI LAVORO ED ENTE FIRMATA CON SHA 1
404	CEDEX SPA	MARINO GIUSTINA	1	2	1.679,50	PRATICA DATORE DI LAVORO ED ENTE FIRMATA CON SHA 1 ANNUALITA' RICHIESTA SCADUTA IL 21/01/2012.
405	LA TECNICA DEL VETRO SRL	DONNARUMMA CARLO	1	2	1.680,00	MANCA PRATICA DATORE DI LAVORO
406	LA TECNICA DEL VETRO SRL	SOMMA ANNA	1	2	1.680,00	ANNUALITA' RICHIESTA SCADUTA IL 31/05/2012
407	grafica metelliana s.p.a.	APICELLA VALENTINO	1	2	1.680,00	ANNUALITA' RICHIESTA SCADUTA IL 28/12/2011
408	grafica metelliana s.p.a.	VITALE ALBERTO	1	2	1.680,00	ANNUALITA' RICHIESTA SCADUTA IL 01/03/2012
409	grafica metelliana s.p.a.	SOCCI GIUSEPPE	1	2	1.680,00	ANNUALITA' RICHIESTA IN SCADENZA IL 01/06/2012.

Avviso “Finanziamento Formazione esterna Apprendistato professionalizzante”
D.D. n. 46/2011
Domande Ammesse con riserva

Prot.	Soggetto proponente	Apprendista	AR	AA	contributo concedibile	Motivazione
410	grafica metelliana s.p.a.	IOZZINO PASQUALE	1	2	1.680,00	ANNUALITA' RICHIESTA SCADUTA IL 12/04/2012
411	DEP S.A.S. DI PROVITERA EMANUELA & c.	CARRATU' ROBERTA	2	3	1.680,00	DOCUMENTO DATORE SCADUTO ANNUALITA' RICHIESTA SCADUTA IL 15/04/2012
412	caffetteria righi s.a.s. di mazziotti dario	SIMONTE RAFFAELE	1	2	1.680,00	PRATICA ENTE FIRMATA CON SHA-1 DOCUMENTO DATORE SCADUTO ANNUALITA' RICHIESTA IN SCADENZA IL 13/06/2012
413	Snack Bar Marotta di Marotta Angelo	RIZZO NICOLA	1	2	1.680,00	PRATICA ENTE FIRMATA CON SHA-1 ANNUALITA' RICHIESTA IN SCADENZA IL 22/06/2012.
414	Snack Bar Marotta di Marotta Angelo	AMBROSINO GABRIELE	1	2	1.680,00	PRATICA ENTE FIRMATA CON SHA-1. ANNUALITA' RICHIESTA IN SCADENZA IL 22/06/2012.
415	Snack Bar Marotta di Marotta Angelo	BISCARDI CIRO	1	2	1.680,00	PRATICA ENTE FIRMATA CON SHA-1 ANNUALITA' RICHIESTA IN SCADENZA IL 22/06/2012.
416	Snack Bar Marotta di Marotta Angelo	PADUANO GIUSEPPE	1	2	1.680,00	PRATICA ENTE FIRMATA CON SHA1 ANNUALITA' RICHIESTA IN SCADENZA IL 22/06/2012
417	LEONE S.R.L.	MERCORELLA ANTONIO	1	2	1.680,00	MANCA FIRMA SU OGNI PAGINA PRATICA DATORE ANNUALITA' RICHIESTA SCADUTA IL 04/02/2012.
418	LEONE S.R.L.	D'AGOSTINO ANTONIO ORAZIO	1	2	1.680,00	MANCA FIRMA SU OGNI PAGINA PRATICA DATORE ANNUALITA' RICHIESTA SCADUTA IL 10/11/2011.
419	stm s.r.l.	IRIO SILVIO	1	2	1.680,00	PRATICA ENTE FIRMATA CON SHA-1. MANCA FIRMA SU OGNI PAGINA PRATICA DATORE. MANCA DOCUMENTO DATORE. ANNUALITA' RICHIESTA IN SCADENZA IL 22/06/2012

fonte: http://burc.regione.campania.it

Domande Ammesse con riserva

Prot.	Soggetto proponente	Apprendista	AR	AA	contributo concedibile	Motivazione
420	PEZZULLO MARIO S.R.L.	LUPOLI VINCENZO	1	2	1.680,00	MANCA FIRMA E TIMBRO SU PAGINA PRATICA ENTE. DOCUMENTO ENTE NON CONFORME ALL'AVVISO. ANNUALITA' RICHIESTA SCADUTA IL 12/03/2012.
421	aerre srl	IODICE GIOVANNI	2	4	1.680,00	ANNUALITA' RICHIESTA SCADUTA DOCUMENTO DATORE E ENTE NON CONFORME ALL'AVVISO.
422	IMMOBILIARE GREGORIO - S.R.L.	TODISCO JOSE' SIDNEY	1	1	1.680,00	PRATICA ENTE FIRMATA CON SHA-1
423	LINEAUTO SRL	MATONTI RENATO	3	4	1.680,00	PRATICA ENTE FIRMATA CON SHA-1 ANNUALITA' RICHIESTA SCADUTA IL 04/12/2011.
424	PEZZULLO S.R.L.	BAGNO MARIO	1	2	1.680,00	DOCUMENTO ENTE NON CONFORME ALL'AVVISO. MANCA FIRMA E TIMBRO SU PAGINA PRATICA ENTE. ANNUALITA' RICHIESTA SCADUTA IL 12/03/2012.
425	DI.NI. SAS DI GIORGIO DI NICOLA & C.	CILENTO MARIA	1	2	1.680,00	PRATICA DATORE DI LAVORO ED ENTE FIRMATA CON SHA 1 ANNUALITA' RICHIESTA IN SCADENZA 13/06/2012.
426	SEDAC SRL	BOVENZI ANTONELLA	2	4	1.680,00	ANNUALITA' RICHIESTA SCADUTA DOCUMENTO DATORE E ENTE NON CONFORME ALL'AVVISO.
429	CASEIFICIO EREDI LANZARA ANTONIO S.N.C.	CARUCCI ANGELO	1	2	1.680,00	PRATICA DATORE DI LAVORO ED ENTE FIRMATA CON SHA 1 ANNUALITA' RICHIESTA SCADUTA IL 05/04/2012.
430	STANZIONE MARIA TERESA	AMATO ANNA LAURA	2	2	1.680,00	PRATICA DATORE DI LAVORO ED ENTE FIRMATA CON SHA 1
431	STANZIONE MARIA TERESA	CUCCINIELLO CARMELA	2	2	1.680,00	PRATICA DATORE DI LAVORO ED ENTE FIRMATA CON SHA 1
432	MUSTANG CORPORATION S.R.L.	FANTAR DHIADDINE	1	2	1.680,00	PRATICA ENTE FIRMATA CON SHA 1 ANNUALITA' RICHIESTA IN SCADENZA IL 15/06/2012.

fonte: http://burc.regione.campania.it

Avviso “Finanziamento Formazione esterna Apprendistato professionalizzante”

D.D. n. 46/2011

Domande Ammesse con riserva

Prot.	Soggetto proponente	Apprendista	AR	AA	contributo concedibile	Motivazione
433	a.passaro uomo srl	TROTTA FRANCESCA	1	1	1.680,00	PRATICA ENTE FIRMATA CON SHA 1
434	maffia dario	DEO ADRIANA	2	2	1.680,00	PRATICA DATORE DI LAVORO ED ENTE FIRMATA CON SHA 1
435	MUSTANG CORPORATION S.R.L.	KUMAR NAVYOT	1	2	1.680,00	PRATICA ENTE FIRMATA CON SHA 1 ANNUALITA' RICHIESTA SCADUTA IL 14/03/2012.
436	MUSTANG CORPORATION S.R.L.	BAIONE DANIELE	1	1	1.680,00	PRATICA ENTE FIRMATA CON SHA 1
437	VALCALORE DISTRIBUZIONE SRL	MORRA GABRIELE	3	3	1.680,00	PRATICA DATORE DI LAVORO ED ENTE FIRMATA CON SHA 1
438	DI LAURO MARIO	SOMMA DANIELA	2	3	1.680,00	PRATICA DATORE DI LAVORO ED ENTE FIRMATA CON SHA 1 ANNUALITA' RICHIESTA SCADUTA IL 24/03/2012.
439	NJU:COMUNICAZIONE SRL	MARRA STEFANO	1	2	1.680,00	PRATICA DATORE DI LAVORO ED ENTE FIRMATA CON SHA 1 ANNUALITA' RICHIESTA SCADUTA IL 05/04/2012.
440	PASSARO SPOSA SRL	PALMIERI MARIASTELLA	1	2	1.680,00	DOCUMENTO DATORE SCADUTO. PRATICA ENTE FIRMATA CON SHA 1 ANNUALITA' RICHIESTA SCADUTA IL 14/02/2012.
441	BAR ALANO SNC DI GUARIGLIA ALBERICO ED EMILIO	DE MARCO LAURA	1	2	1.680,00	PRATICA ENTE FIRMATA CON SHA 1 ANNUALITA' RICHIESTA SCADUTA IL 01/04/2012
442	carrella rocco	VITOLO VINCENZO	1	1	1.680,00	PRATICA DATORE DI LAVORO ED ENTE FIRMATA CON SHA 1
444	R.G.M.M. S.R.L.	VITALE VERONICA	1	1	1.680,00	PRATICA ENTE FIRMATA CON SHA 1
445	R.G.M.M. S.R.L.	SANTORIELLO TERESA	1	1	1.680,00	PRATICA ENTE FIRMATA CON SHA 1

fonte: http://burc.regione.campania.it

Domande Ammesse con riserva

Prot.	Soggetto proponente	Apprendista	AR	AA	contributo concedibile	Motivazione
446	R.G.M.M. S.R.L.	AVAGLIANO RITA	1	1	1.680,00	PRATICA ENTE FIRMATA CON SHA 1
447	R.G.M.M. S.R.L.	DE VINCENZO MELISSA	1	1	1.680,00	PRATICA ENTE FIRMATA CON SHA 1
448	R.G.M.M. S.R.L.	VITALE ALBINA	1	1	1.680,00	PRATICA ENTE FIRMATA CON SHA 1
449	DA.FER. s.r.l.	LIBETTI SALVATORE	1	2	1.680,00	DOCUMENTO ENTE NON CONFORME ALL'AVVISO. PRATICA DATORE MANCA DI FIRMA IN OGNI PAGINA ANNUALITA' RICHIESTA SCADUTA IL 15/02/2012.
450	LABCAFFE' S.R.L.	GIOIA CARLA	2	3	1.680,00	PRATICA DATORE DI LAVORO ED ENTE FIRMATA CON SHA 1 ANNUALITA' RICHIESTA IN SCADENZA IL 08/06/2012.
451	DOLIDA TRAVEL SRL	AUFIERO FRANCESCO	1	1	1.680,00	PRATICA ENTE FIRMATA CON SHA 1
452	RMA SRL	MONETTA CARLA	1	2	1.680,00	PRATICA ENTE FIRMATA CON SHA 1 ANNUALITA' RICHIESTA IN SCADENZA IL 24/06/2012.
453	valtomar s.a.s.	GRIMALDI ANGELA	2	3	1.680,00	PRATICA ENTE FIRMATA CON SHA 1 ANNAULITA' RICHIESTA SCADUTA IL 11/01/2012
454	ristorante o prim ammor s.r.l.	NAPOLITANO ATTILIA FILOMENA	2	2	1.680,00	PRATICA ENTE FIRMATA CON SHA 1
455	ristorante o prim ammor s.r.l.	DE FALCO GABRIELE NUNZIO	2	2	1.680,00	PRATICA ENTE FIRMATA CON SHA 1
456	di martino salvatore	DI MAURO MARIA	4	4	1.680,00	PRATICA ENTE FIRMATA CON SHA 1
458	micro sys solutions sas di de simone anna & c.	SELLITTO PASQUALINA	2	3	1.680,00	PRATICA ENTE FIRMATA CON SHA 1 ANNUALITA' RICHIESTA SCADUTA IL 17/03/2012

fonte: http://burc.regione.campania.it

D.D. n. 46/2011

Domande Ammesse con riserva

Prot.	Soggetto proponente	Apprendista	AR	AA	contributo concedibile	Motivazione
459	micro sys solutions sas di de simone anna & c.	SCANNAPIECO EUFEMIA	2	3	1.680,00	PRATICA ENTE FIRMATA CON SHA 1 ANNUALITA' RICHIESTA SCADUTA IL 17/03/2012
460	valemar s.r.l.	NISTA ANDREA	2	2	1.680,00	PRATICA ENTE FIRMATA CON SHA 1
461	BLA BLA S.R.L.	ZAGARIA MARIANNA	2	3	1.680,00	PRATICA ENTE FIRMATA CON SHA 1 ANNUALITA' RICHIESTA SCADUTA IL 02/03/2012.
462	BLA BLA S.R.L.	SANTORO ROSARIA	2	2	1.680,00	PRATICA ENTE FIRMATA CON SHA 1
463	BLA BLA S.R.L.	KALARUS MARTA	1	2	1.680,00	PRATICA ENTE FIRMATA CON SHA 1 ANNUALITA' RICHIESTA SCADUTA IL 12/01/2012.
464	selva immobiliaresrl	LUONGO AZZURRA	1	1	1.680,00	PRATICA ENTE FIRMATA CON SHA 1
465	selva immobiliaresrl	GIUSTINIANI SIMONA	1	1	1.680,00	PRATICA ENTE FIRMATA CON SHA 1
466	BLA BLA S.R.L.	FEDELE ANNA	1	2	1.680,00	PRATICA ENTE FIRMATA CON SHA 1 ANNUALITA' RICHIESTA SCADUTA IL 12/01/2012.
467	BLA BLA S.R.L.	ISOLDI ROSSELLA	1	2	1.680,00	PRATICA ENTE FIRMATA CON SHA 1 ANNUALITA' RICHIESTA SCADUTA IL 29/01/2012.
469	amoruso giuseppe s.p.a.	SCOTTI ROBERTO	3	4	1.680,00	PRATICA ENTE FIRMATA CON SHA 1 ANNUALITA' RICHIESTA SCADUTA IL 02/02/2012.
471	input data srl	DE MARTINO ANNAMARIA	1	2	1.680,00	ANNUALITA' RICHIESTA IN SCADENZA IL 29/06/2012.
472	CARPINO S.R.L.	OLIVA CRESCENZO	1	2	1.680,00	PRATICA ENTE FIRMATA CON SHA 1 ANNUALITA' RICHIESTA SCADUTA IL 18/02/2012.

fonte: http://burc.regione.campania.it

Avviso “Finanziamento Formazione esterna Apprendistato professionalizzante”

D.D. n. 46/2011

Domande Ammesse con riserva

Prot.	Soggetto proponente	Apprendista	AR	AA	contributo concedibile	Motivazione
473	CARPINO S.R.L.	PETRONE GIOVANNI	1	2	1.680,00	PRATICA ENTE FIRMATA CON SHA 1 ANNUALITA' RICHIESTA SCADUTA IL 18/02/2012.
474	CARPINO S.R.L.	FARINA GIANLUCA	1	2	1.680,00	PRATICA ENTE FIRMATA CON SHA 1 ANNAULITA' RICHIESTA SCADUTA IL 18/02/2012.
475	gruppo napoletano srl	DROZDEN ALEKSANDRA MARIA	2	3	1.680,00	PRATICA ENTE FIRMATA CON SHA 1 ANNUALITA' RICHIESTA SCADUTA IL 11/03/2012.
476	NUOVA EDIL DEI F.LLI GRIECO S.R.L.	PINTILIE MITICA IONUT	2	3	1.680,00	PRATICA ENTE FIRMATA CON SHA 1 ANNUALITA' RICHIESTA SCADUTA IL 19/10/2011
477	sintex srl	TURCO VINCENZO MARIA	3	3	1.680,00	PRATICA ENTE FIRMATA CON SHA 1
478	sintex srl	ALIBERTI ROCCO	3	4	1.680,00	PRATICA ENTE FIRMATA CON SHA 1 ANNUALITA' RICHIESTA SCADUTA IL 09/04/2012
480	BIANCO ROBERTO	BIANCO NICOLA	1	2	1.680,00	PRATICA ENTE FIRMATA CON SHA 1 ANNUALITA' RICHIESTA SCADUTA IL 26/01/2012
481	MTDAC S.R.L.	ESPOSITO ALESSANDRO	1	2	1.680,00	PRATICA ENTE FIRMATA CON SHA 1 MANCA FIRMA SU DOCUMENTO DATORE ANNUALITA' RICHIESTA SCADUTA IL 01/02/2012
482	GUERRIERO PRODUZIONE PELLETTERIE S.R.L.	PISCOPO BENIAMINO	1	2	1.680,00	PRATICA ENTE FIRMATA CON SHA 1 ANNUALITA' RICHIESTA IN SCADENZA IL 20/06/2012
483	GUERRIERO PRODUZIONE PELLETTERIE S.R.L.	SACCO BRUNO	1	2	1.680,00	PRATICA ENTE FIRMATA CON SHA 1 ANNUALITA' RICHIESTA SCADUTA IL 01/02/2012.

fonte: http://burc.regione.campania.it

Domande Ammesse con riserva

Prot.	Soggetto proponente	Apprendista	AR	AA	contributo concedibile	Motivazione
484	GUERRIERO PRODUZIONE PELLETTERIE S.R.L.	FORMISANO MARCO	1	2	1.680,00	PRATICA ENTE FIRMATA CON SHA 1 ANNUALITA' RICHIESTA SCADUTA IL 01/02/2012
485	GUERRIERO PRODUZIONE PELLETTERIE S.R.L.	CAPASSO ENZO CRISTIAN	1	2	1.680,00	PRATICA ENTE FIRMATA CON SHA 1 ANNUALITA' RICHIESTA SCADUTA IL 25/02/2012.
486	GUERRIERO PRODUZIONE PELLETTERIE S.R.L.	SILVESTRO GIANLUIGI	1	2	1.680,00	PRATICA ENTE FIRMATA CON SHA 1 ANNUALITA' RICHIESTA IN SCADENZA IL 21/06/2012.
487	GUERRIERO PRODUZIONE PELLETTERIE S.R.L.	FERRAIUOLO SALVATORE	1	2	1.680,00	PRATICA ENTE FIRMATA CON SHA 1 ANNUALITA' RICHIESTA SCADUTA IL 14/03/2012.
488	GUERRIERO PRODUZIONE PELLETTERIE S.R.L.	CASELLA FABRIZIO	1	1	1.680,00	PRATICA ENTE FIRMATA CON SHA 1
489	GUERRIERO PRODUZIONE PELLETTERIE S.R.L.	BOTTA MARCO	1	2	1.680,00	PRATICA ENTE FIRMATA CON SHA 1 ANNUALITA' RICHIESTA SCADUTA IL 25/05/2012
490	GUERRIERO PRODUZIONE PELLETTERIE S.R.L.	CAVATOIO VINCENZO	1	2	1.680,00	PRATICA ENTE FIRMATA CON SHA 1 ANNUALITA' RICHIESTA IN SCADENZA IL 20/06/2012
491	DOMENICO DE LUCIA S.P.A.	MAROTTA ANTONIO	1	2	1.680,00	DOCUMENTO ENTE NON CONFORME ALL'AVVISO. ANNUALITA' RICHIESTA SCADUTA IL 03/01/2012.
493	ROSA DEI VENTI S.N.C. DI PERCIABOSCO E. E PANNUTO	FASANO STEFANIA	1	2	1.680,00	PRATICA ENTE FIRMATA CON SHA 1 ANNUALITA' RICHIESTA SCADUTA IL 01/03/2012.
494	DOMENICO DE LUCIA S.P.A.	SAVINELLI SALVATORE	1	2	1.680,00	DOCUMENTO ENTE NON CONFORME ALL'AVVISO. ANNUALITA' RICHIESTA SCADUTA IL 03/01/2012.

fonte: http://burc.regione.campania.it

Avviso “Finanziamento Formazione esterna Apprendistato professionalizzante”

D.D. n. 46/2011

Domande Ammesse con riserva

Prot.	Soggetto proponente	Apprendista	AR	AA	contributo concedibile	Motivazione
495	CURCIO TRASPORTI E SERVIZI SRL	GUOUZI AMINE	1	1	1.680,00	PRATICA DATORE DI LAVORO ED ENTE FIRMATA CON SHA 1
496	DECOR CASA DI STABILE ALDO	STABILE DAMIANO	1	2	1.680,00	PRATICA DATORE DI LAVORO ED ENTE FIRMATA CON SHA 1 ANNUALITA' RICHIESTA SCADUTA IL 09/05/2012
497	CAVA SRL	CONTRONE CARMINE	1	2	1.680,00	PRATICA DATORE DI LAVORO ED ENTE FIRMATA CON SHA 1 ANNUALITA' RICHIESTA SCADUTA IL 04/02/2012.
498	CAVA SRL	RIZZO ANGELO	1	2	1.680,00	PRATICA DATORE DI LAVORO ED ENTE FIRMATA CON SHA 1 ANNUALITA' RICHIESTA SCADUTA IL 04/02/2012.
500	TEFIN WORK SRL	MALAFRONTE MARCO	3	4	1.680,00	ANNUALITA' RICHIESTA SCADUTA IL 07/01/2012

fonte: http://burc.regione.campania.it

Decreto Dirigenziale n. 63 del 17/07/2012

A.G.C. 17 Istr. Educ. Form. Prof. Pol. Giov.le del Forum Regionale Ormel

Settore 4 Osservatorio del mercato del lavoro e dell'occupaz., emigrazione ed immigra

Oggetto dell'Atto:

RETTIFICA DECORRENZA TRATTAMENTO INDICATA NELL'ALL. 1) DEL DD N.52 DEL 12/7/12, PUBB. SUL BURC N.44 DEL 16/7/12

IL DIRIGENTE

PREMESSO

- che l'art.33 – comma 21 - della Legge 183/11 (Legge di Stabilità) prevede la possibilità che, in deroga alla vigente normativa, possa disporsi la concessione, fino al 31/12/2012 - anche senza soluzione di continuità, dei trattamenti di CIGS, di mobilità o disoccupazione speciale nel caso di programmi finalizzati alle gestioni di crisi occupazionali, anche con riferimento a settori produttivi e ad aree regionali, ovvero miranti al reimpiego dei lavoratori coinvolti in detti programmi, così come già disposto dall'art. 1 – commi 30 e 31 – della L.220/10, fino al 31/12/2011;
- Che con D.D.n. 52 del 12/07/12, a seguito delle determinazioni assunte dal Tavolo Istituzionale di Concertazione in data 10/07/12, è stata autorizzata la concessione e/o la proroga della indennità di mobilità fino al 30/09/12 e detto provvedimento, con relativo all. 1) è stato pubblicato sul BURC n. 44 del 16/07/12;
- che per mero errore materiale nel citato all. 1) è stata indicata quale data di decorrenza della proroga della indennità di mobilità (già concessa fino al 30/06/12), quella dell'1/06/12, in luogo del 1/07/12;

RITENUTO

- Di dover provvedere alla necessaria correzione riformulando solo detto allegato 1) nelle parti nelle quali è necessario apportare la modifica (da 01/06/12) a 01/07/12, confermando tutti gli ulteriori contenuti del predetto DD n. 52 del 12/07/12

Alla stregua dell'istruttoria compiuta dal Settore Osservatorio del Mercato del Lavoro e dell'Occupazione,

D E C R E T A

Per i motivi esposti in premessa che si intendono qui di seguito integralmente riportati e trascritti:
nell'all. 1 del D.D. n. 52 del 12/07/12, che viene ritrasmesso per la pubblicazione, viene riportata, nelle parti nelle quali è necessario, l'esatta data di decorrenza del trattamento dall'1/07/12 (e non dall'1/06/12 come erroneamente indicato).
Avverso il presente provvedimento è ammessa opposizione in carta semplice nel termine di 10 gg. dalla data di pubblicazione sul BURC, da presentarsi alla Giunta Regionale della Campania- Settore ORMEL- Servizio Politiche del Lavoro – C.D.N. Is.A/6 – 80143 Napoli.
Di inviare, per quanto di competenza, a:
A.G.C. n. 17;
Settore Stampa, Documentazione ed Informazione e Bollettino Ufficiale per la pubblicazione sul BURC;
Assessore al Lavoro, Formazione, Orientamento Prof.le, Politiche dell'Emigrazione e dell'Immigrazione.

IL DIRIGENTE
(dr. Paolo Gargiulo)

fonte: http://burc.regione.campania.it

Ragione_sociale	Matricola	Partita_iva/ codice fiscale	Codice Fiscale Lavoratore	COGNOME	NOME	DATA di NASCITA	SESSO	Data inizio Prestazione	Data fine Prestazione	PROV	CAP
AMERICAN UNIFORM COMPANY S.P.A.	0800283056	00080420649-	TRDVRZ55L02E448Z	TRODELLA	IVANO ORAZIO	1955-07-02	M	01/07/2012	30/09/2012	AVELLINO	83030
ANTICHE FORNACI PICENTINE DI GIFFONI SEI CASALI	7206762266	03545390654	RSSGNN59S07C361N	ROSSI	GIOVANNI	1959-11-07	M	01/07/2012	30/09/2012	SALERNO	84013
AQUILA EDIL PREFABBRICATI SRL	5117850447	01361100660	PRDMGR63T42G568A	APREDA	MARIA GRAZIA	1963-12-02	F	01/07/2012	30/09/2012	NAPOLI	80067
AQUILA EDIL PREFABBRICATI SRL	5117850447	01361100660	RNALGU47C06L245H	AURINO	LUIGI	1947-03-06	M	01/07/2012	30/09/2012	NAPOLI	80058
AQUILA EDIL PREFABBRICATI SRL	5117850447	01361100660	VVSPTR47L30L245Q	AVVISATI	PIETRO	1947-07-30	M	01/07/2012	30/09/2012	NAPOLI	80058
AQUILA EDIL PREFABBRICATI SRL	5117850447	01361100660	BLZFLC75R09C129R	BALZANO	FELICE	1975-09-09	M	01/07/2012	30/09/2012	NAPOLI	80045
AQUILA EDIL PREFABBRICATI SRL	5117850447	01361100660	BRRRFL55T12L245H	BORRELLI	RAFFAELE	1955-12-12	M	01/07/2012	30/09/2012	NAPOLI	80058
AQUILA EDIL PREFABBRICATI SRL	5117850447	01361100660	CSRSVT64P20B980E	CESARANO	SALVATORE	1964-09-29	M	01/07/2012	30/09/2012	NAPOLI	80050
AQUILA EDIL PREFABBRICATI SRL	5117850447	01361100660	CMUNTN71E05C129I	CUOMO	ANTONIO	1971-05-05	M	01/07/2012	30/09/2012	NAPOLI	80050
AQUILA EDIL PREFABBRICATI SRL	5117850447	01361100660	DNTCRL55A20L245P	D'ANTONIO	CARLO	1955-01-20	M	01/07/2012	30/09/2012	NAPOLI	80059
AQUILA EDIL PREFABBRICATI SRL	5117850447	01361100660	DCPCMN54C02L245B	DI CAPUA	CARMINE	1954-03-02	M	01/07/2012	30/09/2012	NAPOLI	80058
AQUILA EDIL PREFABBRICATI SRL	5117850447	01361100660	DRCFNC65B13E131N	DI RUOCCO	FRANCESCO	1965-02-13	M	01/07/2012	30/09/2012	NAPOLI	80050
AQUILA EDIL PREFABBRICATI SRL	5117850447	01361100660	FLNDNC71T04G813N	FALANGA	DOMENICO	1971-12-04	M	01/07/2012	30/09/2012	NAPOLI	80045
AQUILA EDIL PREFABBRICATI SRL	5117850447	01361100660	FLCGNN70A05G813C	FALCONE	GIOVANNI	1970-01-05	M	01/07/2012	30/09/2012	SALERNO	84018
AQUILA EDIL PREFABBRICATI SRL	5117850447	01361100660	GRGGNR62L11I208O	GARGIULO	GENNARO	1962-07-11	M	01/07/2012	30/09/2012	NAPOLI	80067
AQUILA EDIL PREFABBRICATI SRL	5117850447	01361100660	ZZICRI55B01C129Y	IZZO	CIRO	1955-02-01	M	01/07/2012	30/09/2012	NAPOLI	80053
AQUILA EDIL PREFABBRICATI SRL	5117850447	01361100660	CCHDNC65M27L245J	OCCHIPINTI	DOMENICO	1965-08-27	M	01/07/2012	30/09/2012	NAPOLI	80045
AQUILA EDIL PREFABBRICATI SRL	5117850447	01361100660	RCCTMS53M29I208D	RUOCCO	TOMMASO	1953-08-29	M	01/07/2012	30/09/2012	NAPOLI	80065
AQUILA EDIL PREFABBRICATI SRL	5117850447	01361100660	RSSGPP54A05L245W	RUSSO	GIUSEPPE	1954-01-05	M	01/07/2012	30/09/2012	NAPOLI	80058
AQUILA EDIL PREFABBRICATI SRL	5117850447	01361100660	SCRSVT74M07C129U	SCARICA	SALVATORE	1974-08-07	M	01/07/2012	30/09/2012	NAPOLI	80053
AQUILA EDIL PREFABBRICATI SRL	5117850447	01361100660	SCRFNC69A01C129V	SCARICA	FRANCESCO	1969-01-01	M	01/07/2012	30/09/2012	NAPOLI	80053
AQUILA EDIL PREFABBRICATI SRL	5117850447	01361100660	SMPSBE63T16B077T	SEMPLICE	EUSEBIO	1963-12-16	M	01/07/2012	30/09/2012	NAPOLI	80040
AQUILA EDIL PREFABBRICATI SRL	5117850447	01361100660	SRRDVD64M16L245J	SORRENTINO	DAVIDE	1964-08-16	M	01/07/2012	30/09/2012	NAPOLI	80058
AQUILA EDIL PREFABBRICATI SRL	5117850447	01361100660	SRRRFL55E07L245Z	SORRENTINO	RAFFAELE	1955-05-07	M	01/07/2012	30/09/2012	NAPOLI	80041
ARDAGH METAL PACKAHING ITALY	6804032681	01026020469	BRNGPP56E21C361C	BARONE	GIUSEPPE	1956-05-21	M	01/07/2012	30/09/2012	SALERNO	84013
ATICARTA SPA	5102095901	06131130582	VNACLL76E28G813X	AVINO	CATELLO	1976-05-28	M	01/07/2012	31/07/2012	NAPOLI	80045
ATICARTA SPA	5102095901	06131130582	BNNMRA76L29G813G	BENINO	MARIO	1976-07-29	M	01/07/2012	31/07/2012	NAPOLI	80041
ATICARTA SPA	5102095901	06131130582	BNONTN76M07L259I	BONO	ANTONIO	1976-08-07	M	01/07/2012	31/07/2012	NAPOLI	80059
ATICARTA SPA	5102095901	06131130582	CSCFPP75B14C129E	CASCONE	FILIPPO	1975-02-14	M	01/07/2012	31/07/2012	NAPOLI	80045
ATICARTA SPA	5102095901	06131130582	CPPCLL73R24L245I	COPPOLA	CATELLO	1973-10-24	M	01/07/2012	31/07/2012	NAPOLI	80058
ATICARTA SPA	5102095901	06131130582	CRMPQL72M01G813M	CREMISI	PASQUALE	1972-08-01	M	01/07/2012	31/07/2012	NAPOLI	80045
ATICARTA SPA	5102095901	06131130582	DGSMRZ72P17L259W	D'AGOSTINO	MAURIZIO	1972-09-17	M	01/07/2012	31/07/2012	NAPOLI	80059
ATICARTA SPA	5102095901	06131130582	DNLMHL72E07I483L	D'ANIELLO	MICHELE	1972-05-07	M	01/07/2012	31/07/2012	SALERNO	84018
ATICARTA SPA	5102095901	06131130582	DLCFRZ74L29C129E	DE LUCA	FABRIZIO	1974-07-29	M	01/07/2012	31/07/2012	NAPOLI	80050
ATICARTA SPA	5102095901	06131130582	DCSFNC77D02G813N	DI CASOLA	FRANCO	1977-04-02	M	01/07/2012	31/07/2012	NAPOLI	80045
ATICARTA SPA	5102095901	06131130582	MSCGPR70H03G813L	MASCOLO	GASPARE	1970-06-03	M	01/07/2012	31/07/2012	SALERNO	84012
ATICARTA SPA	5102095901	06131130582	NPPGNN72B19I438B	NAPPO	GIOVANNI	1972-02-19	M	01/07/2012	31/07/2012	SALERNO	84087
ATICARTA SPA	5102095901	06131130582	PRPLRT73E29G813Q	PORPORA	LIBERATO	1973-05-29	M	01/07/2012	31/07/2012	NAPOLI	80045
ATICARTA SPA	5102095901	06131130582	TLLBRN71P19F839M	TALLARINO	BRUNO	1971-09-19	M	01/07/2012	31/07/2012	CASERTA	81100
B.T.R. ITALIAN CACHEMIRE SRL	7206725595	03549610651	GRNVLR57P61F481P	GRANOZZI	VALERIA	1957-09-21	F	01/07/2012	30/09/2012	SALERNO	84013
BIRRA PERONI SPA	5104662839	06996881006	LTRCSM55A09F839P	ALTERIO	COSIMO	1955-01-09	M	01/07/2012	30/09/2012	NAPOLI	80144
BIRRA PERONI SPA	5104662839	06996881006	DCLFNC54C04F839P	DE CLEMENTE	FRANCESCO	1954-03-04	M	01/07/2012	30/09/2012	NAPOLI	80012
BIRRA PERONI SPA	5104662839	06996881006	SPSCRI52B28F839L	ESPOSITO	CIRO	1952-02-28	M	01/07/2012	30/09/2012	NAPOLI	80145
BIRRA PERONI SPA	5104662839	06996881006	FSCDNC53D16F839S	FISCARELLI	DOMENICO	1953-04-16	M	01/07/2012	30/09/2012	NAPOLI	80126
BIRRA PERONI SPA	5104662839	06996881006	GDUGTN55E13F839U	GUIDA	AGOSTINO	1955-05-13	M	01/07/2012	30/09/2012	NAPOLI	80141
BIRRA PERONI SPA	5104662839	06996881006	MLIMLD55C63I016Y	MIELE	MATILDE	1955-03-23	F	01/07/2012	30/09/2012	NAPOLI	80131
BIRRA PERONI SPA	5104662839	06996881006	NRDGNE55B20F839N	NARDIELLO	EUGENIO	1955-02-20	M	01/07/2012	30/09/2012	NAPOLI	80145
BIRRA PERONI SPA	5104662839	06996881006	PPNNTN54T27F839U	PEPINO	ANTONIO	1954-12-27	M	01/07/2012	30/09/2012	NAPOLI	80010

fonte: http://burc.regione.campania.it

Ragione_sociale	Matricola	Partita_iva/ codice fiscale	Codice Fiscale Lavoratore	COGNOME	NOME	DATA di NASCITA	SESSO	Data inizio Prestazione	Data fine Prestazione	PROV	CAP
BIRRA PERONI SPA	5104662839	06996881006	RSSSVT54P20F839A	RUSSO	SALVATORE	1954-09-20	M	01/07/2012	30/09/2012	NAPOLI	80131
BIRRA PERONI SPA	5104662839	06996881006	RSSNTN64E07G812Y	RUSSO	ANTONIO	1964-05-07	M	01/07/2012	30/09/2012	NAPOLI	80038
BITRON SPA	8130468330	03731360016	BNTNGL57R30F559M	BONETTI	ANGELO	1957-10-30	M	01/01/2012	31/07/2012	AVELLINO	83040
BITRON SPA	8130468330	03731360016	BSCGRD64A65F744K	BUSCETTO	GERARDA	1964-01-25	F	01/01/2012	31/07/2012	AVELLINO	83040
BITRON SPA	8130468330	03731360016	CNCGTN67H30A284R	CIANCIULLI	GAETANO	1967-06-30	M	01/01/2012	31/07/2012	AVELLINO	83040
BITRON SPA	8130468330	03731360016	CPPGRD61L14H931X	COPPOLA	GERARDO	1961-07-14	M	01/01/2012	31/07/2012	AVELLINO	83040
BITRON SPA	8130468330	03731360016	CLLGZN65A02G791Q	CULLARI	GRAZIANO	1965-01-02	M	01/01/2012	31/07/2012	AVELLINO	83056
BITRON SPA	8130468330	03731360016	DDIMPT63P45F559P	DI DIO	MARIA PATRIZIA	1963-09-05	F	01/01/2012	31/07/2012	AVELLINO	83040
BITRON SPA	8130468330	03731360016	DSTRCC60R25F744G	DI STEFANO	ROCCO	1960-10-25	M	01/01/2012	31/07/2012	AVELLINO	83040
BITRON SPA	8130468330	03731360016	SPSSVR66A14A580I	ESPOSITO	SAVERIO	1966-01-14	M	01/01/2012	31/07/2012	AVELLINO	83020
BITRON SPA	8130468330	03731360016	FNLGPP60C41F744J	FINELLI	GIUSEPPINA	1960-03-01	F	01/01/2012	31/07/2012	AVELLINO	83040
BITRON SPA	8130468330	03731360016	GRNRRD57A30A566J	GRANESE	ROSARIO	1957-01-30	M	01/01/2012	31/07/2012	AVELLINO	83043
BITRON SPA	8130468330	03731360016	LPRMLG66A13L102R	LEPORE	EMIDIO LUIGI	1966-01-13	M	01/01/2012	31/07/2012	AVELLINO	83056
BITRON SPA	8130468330	03731360016	MTTRFL71S09H433N	MAIETTA	RAFFAELE	1971-11-09	M	01/01/2012	31/07/2012	CASERTA	81027
BITRON SPA	8130468330	03731360016	MRNRFL60C49Z614J	MARINO	RAFFAELINA	1960-03-09	F	01/01/2012	31/07/2012	AVELLINO	83011
BITRON SPA	8130468330	03731360016	MSTMHL63D25F559S	MASTRMARINO	MICHELE	1963-04-25	M	01/01/2012	31/07/2012	AVELLINO	83040
BITRON SPA	8130468330	03731360016	NPPSNT60E61A023F	NAPPA	ASSUNTA	1960-05-21	F	01/01/2012	31/07/2012	AVELLINO	83047
BITRON SPA	8130468330	03731360016	RFFLEI56E31F559Z	RAFFAELE	ELIO	1956-05-31	M	01/01/2012	31/07/2012	AVELLINO	83040
BITRON SPA	8130468330	03731360016	RSSGNN51B42F744F	ROSSI	GIOVANNA	1951-02-02	F	01/01/2012	31/07/2012	AVELLINO	83040
BITRON SPA	8130468330	03731360016	RTNNCL47S24C976E	ROTONDA	NICOLA	1947-11-24	M	01/01/2012	31/07/2012	AVELLINO	83056
BITRON SPA	8130468330	03731360016	RGGLRT62D08F141P	RUGGIERO	ALBERTO	1962-04-08	M	01/01/2012	31/07/2012	AVELLINO	83024
CANTIERE NAVALE PARTENOPE SAS	5113899932	04972850632	BRRPQL75C20F839F	BORRELLI	PASQUALE	1975-03-20	M	01/01/2012	09/02/2012	NAPOLI	80146
CANTIERE NAVALE PARTENOPE SAS	5113899932	04972850632	DSMGRD74L31F839G	DE SIMONE	GERARDO	1974-07-31	M	01/01/2012	09/02/2012	NAPOLI	80146
CANTIERE NAVALE PARTENOPE SAS	5113899932	04972850632	DLLDVD52D13F839M	DELLA PORTA	DAVIDE	1952-04-13	M	01/01/2012	30/09/2012	NAPOLI	80146
CANTIERE NAVALE PARTENOPE SAS	5113899932	04972850632	MNZGNR68S07F839P	MANZO	GENNARO	1968-11-07	M	02/03/2012	30/09/2012	NAPOLI	80128
CANTIERE NAVALE PARTENOPE SAS	5113899932	04972850632	MCCDVD68R29F839N	MICCIO	DAVIDE	1968-10-29	M	02/03/2012	30/09/2012	NAPOLI	80124
CANTIERE NAVALE PARTENOPE SAS	5113899932	04972850632	PCAGLL78M25F839D	PACE	GUGLIELMO	1978-08-25	M	01/01/2012	09/02/2012	NAPOLI	80146
CANTIERE NAVALE PARTENOPE SAS	5113899932	04972850632	PSTCML57E42F839W	PISTOLA	CARMELA	1957-05-02	F	01/01/2012	30/09/2012	NAPOLI	80147
CANTIERE NAVALE PARTENOPE SAS	5113899932	04972850632	PRSLCN64A24F839K	PRESUTTO	LUCIANO	1964-01-24	M	26/02/2012	30/09/2012	NAPOLI	80055
CARTIERA DEL TIRRENO SRL	7200871261	00182010652	CRBLCN76R23C361C	CARBONE	LUCIANO	1976-10-23	M	01/07/2012	30/09/2012	SALERNO	84013
CDM CENTRO DISTRIBUZIONE MAIOLICA	7204294530	02617041650	DLLVCN54C13C361C	DELLA PORTA	VINCENZO	1954-03-13	M	01/07/2012	30/09/2012	SALERNO	84013
CENTRO COMMERCIALE MANDI	5126459305	02077040026	LVRMGH67D68C361G	OLIVIERO	MARGHERITA	1967-04-28	F	01/07/2012	30/09/2012	SALERNO	84013
CERAMICA DE MAIO FRANCESCO SRL	7202206751	00859600652	MNZNLL77T14C361P	MANZO	ANIELLO	1977-12-14	M	01/07/2012	30/09/2012	SALERNO	84013
CERAMICA DE MAIO FRANCESCO SRL	7202206751	00859600652	MRLFLC62R29C361J	MAURIELLO	FELICE	1962-10-29	M	01/07/2012	30/09/2012	SALERNO	84013
CERAMICA DE MAIO FRANCESCO SRL	7202206751	00859600652	SNTLGU70H22C361L	SENATORE	LUIGI	1970-06-22	M	01/07/2012	30/09/2012	SALERNO	84013
CERAMICA DE MAIO FRANCESCO SRL	7202206751	00859600652	SPTNNA81B63C361S	SPATUZZI	ANNA	1981-02-23	F	01/07/2012	30/09/2012	SALERNO	84013
CERAMICA IL POZZO SRL	7208955217	03607750654	BNVRFL63B15C361H	BENVENUTO	RAFFAELE	1963-02-15	M	01/07/2012	30/09/2012	SALERNO	84013
CERAMICA IL POZZO SRL	7208955217	03607750654	BRNVCN70L13C361U	BRUNETTO	VINCENZO	1970-07-13	M	01/07/2012	30/09/2012	SALERNO	84013
CERAMICA IL POZZO SRL	7208955217	03607750654	SNTVCN68T25C361P	SANTORIELLO	VINCENZO	1968-12-25	M	01/07/2012	30/09/2012	SALERNO	84013
CERAMICA MIA SRL	7202754685	01918780659	VGLLCU76T22C361L	AVAGLIANO	LUCA	1976-12-22	M	01/07/2012	30/09/2012	SALERNO	84013
CERAMICA MIA SRL	7202754685	01918780659	FLCGNN68B16C361S	FALCONE	GIOVANNI	1968-02-16	M	01/07/2012	30/09/2012	SALERNO	84013
CERAMICA MIA SRL	7202754685	01918780659	FRRGRD63S14C361G	FERRARA	GERARDO	1963-11-14	M	01/07/2012	30/09/2012	SALERNO	84013
CEVI CERAMICA VIETRESE S.R.L.	7200776403	00170770655	LVODNL72A15C361P	OLIVA	DANIELE	1972-01-15	M	01/07/2012	30/09/2012	SALERNO	84013
CO.ME.S. SRL	5119809333	03411901212	BVOCLL82T02L245S	BOVE	CATELLO	1982-12-02	M	01/07/2012	30/09/2012	NAPOLI	80058
CO.ME.S. SRL	5119809333	03411901212	CGLLCU69B18L245Y	CAGLIONE	LUCIO	1969-02-18	M	01/07/2012	30/09/2012	NAPOLI	80058
CO.ME.S. SRL	5119809333	03411901212	CGLFNC67L25G813M	CAGLIONE	FRANCESCO	1967-07-25	M	01/07/2012	30/09/2012	NAPOLI	80058
CO.ME.S. SRL	5119809333	03411901212	CGLLGU66E10L245W	CAGLIONE	LUIGI	1966-05-10	M	01/07/2012	30/09/2012	NAPOLI	80058
CO.ME.S. SRL	5119809333	03411901212	MRSGNN66D07L245I	MARESCA	GIOVANNI	1966-04-07	M	01/07/2012	30/09/2012	NAPOLI	80058

fonte: http://burc.regione.campania.it

Ragione_sociale	Matricola	Partita_iva/ codice fiscale	Codice Fiscale Lavoratore	COGNOME	NOME	DATA di NASCITA	SESSO	Data inizio Prestazione	Data fine Prestazione	PROV	CAP
CO.ME.S. SRL	5119809333	03411901212	PLMNTN82R25L245T	PALUMBO	ANTONIO	1982-10-25	M	01/07/2012	30/09/2012	NAPOLI	80058
CO.ME.S. SRL	5119809333	03411901212	PTRNTN60A19L254L	PETRILLO	ANTONIO	1960-01-19	M	01/07/2012	30/09/2012	NAPOLI	80059
CO.ME.S. SRL	5119809333	03411901212	SRVGTN74T15L245V	SERVILLO	AGOSTINO	1974-12-15	M	01/07/2012	30/09/2012	NAPOLI	80058
CO.ME.S. SRL	5119809333	03411901212	TSTGPP73S30L245J	TESTA	GIUSEPPE	1973-11-30	M	01/07/2012	30/09/2012	NAPOLI	80058
COMESUD SRL	7202937734	02418350654	CSTNGL78E69C361W	CASTIELLO	ANGELA	1978-05-29	F	01/07/2012	30/09/2012	SALERNO	84013
COMESUD SRL	7202937734	02418350654	SNTFNC74L51C361H	SENATORE	FRANCA	1974-07-11	F	01/07/2012	30/09/2012	SALERNO	84013
CONSORZIO AGRICOLO INTERPROVINCIALE	7200009961	0170900658	MLTGNN54D29C361O	MILITO	GIOVANNI	1954-04-29	M	01/07/2012	30/09/2012	SALERNO	84013
COTTO VIETRI DI CESARANO ANNA & C. SNC	7202273324	00751460650	NNRGLC75B20C361P	ANNARUMMA	GIANLUCA	1975-02-20	M	01/07/2012	30/09/2012	SALERNO	84013
DE LUCA GROUP ITALY S.P.A.	5122551230	06195461006	TRAVCN61A31F839J	AUTIERO	VINCENZO	1961-01-31	M	01/07/2012	30/09/2012	NAPOLI	80146
DE LUCA GROUP ITALY S.P.A.	5122551230	06195461006	BLVNTN59R13B905E	BELVEDERE	ANTONIO	1959-10-13	M	01/07/2012	30/09/2012	NAPOLI	80048
DE LUCA GROUP ITALY S.P.A.	5122551230	06195461006	CLNDNC80B28L259N	CALIENTO	DOMENICO	1980-02-28	M	01/07/2012	30/09/2012	NAPOLI	80011
DE LUCA GROUP ITALY S.P.A.	5122551230	06195461006	DMCGNN73R07G902K	DE MICCO	GIOVANNI	1973-10-07	M	01/07/2012	30/09/2012	NAPOLI	80046
DE LUCA GROUP ITALY S.P.A.	5122551230	06195461006	DDNCRI72P07L259Z	DI DONNA	CIRO	1972-09-07	M	01/07/2012	30/09/2012	NAPOLI	80059
DE LUCA GROUP ITALY S.P.A.	5122551230	06195461006	DDNCMN64M09L259H	DI DONNA	CARMINE	1964-08-09	M	01/07/2012	30/09/2012	NAPOLI	80047
DE LUCA GROUP ITALY S.P.A.	5122551230	06195461006	DDNNTN68H27L259P	DI DONNA	ANTONIO	1968-06-27	M	01/07/2012	30/09/2012	NAPOLI	80056
DE LUCA GROUP ITALY S.P.A.	5122551230	06195461006	DDNRSR79C18L259N	DI DONNA	ROSARIO	1979-03-18	M	01/07/2012	30/09/2012	NAPOLI	80056
DE LUCA GROUP ITALY S.P.A.	5122551230	06195461006	DNNDNC66B08C495I	DI NUNZIO	DOMENICO	1966-02-08	M	01/07/2012	30/09/2012	NAPOLI	80046
DE LUCA GROUP ITALY S.P.A.	5122551230	06195461006	DMLPQL74L10F924P	DIMAIOLO	PASQUALE	1974-07-10	M	01/07/2012	30/09/2012	NAPOLI	80031
DE LUCA GROUP ITALY S.P.A.	5122551230	06195461006	MNNLSN58S18F839G	IAMUNNO	ALESSANDRO	1958-11-18	M	01/07/2012	30/09/2012	NAPOLI	80125
DE LUCA GROUP ITALY S.P.A.	5122551230	06195461006	MRNMRA63B15I610C	MARINO	MARIO	1963-02-15	M	01/07/2012	30/09/2012	NAPOLI	80030
DE LUCA GROUP ITALY S.P.A.	5122551230	06195461006	MRTVCN64H01H834G	MARTONE	VINCENZO	1964-06-01	M	01/07/2012	30/09/2012	CASERTA	81027
DE LUCA GROUP ITALY S.P.A.	5122551230	06195461006	PRNCRL64T03L259N	PERNICE	CARLO	1964-12-03	M	01/07/2012	30/09/2012	NAPOLI	80059
DE LUCA GROUP ITALY S.P.A.	5122551230	06195461006	SVNNTN65P02H243O	SAVINO	ANTONIO	1965-09-02	M	01/07/2012	30/09/2012	NAPOLI	80056
DE LUCA GROUP ITALY S.P.A.	5122551230	06195461006	SCGGNR73D26C495T	SCOGNAMIGLIO	GENNARO	1973-04-26	M	01/07/2012	30/09/2012	NAPOLI	80056
DE LUCA GROUP ITALY S.P.A.	5122551230	06195461006	SBLRLF71T04G812L	SIBILIO	RODOLFO	1971-12-04	M	01/07/2012	30/09/2012	NAPOLI	80038
DE LUCA GROUP ITALY S.P.A.	5122551230	06195461006	TLNLCN62T13F839F	TALENTO	LUCIANO	1962-12-13	M	01/07/2012	30/09/2012	NAPOLI	80147
DE LUCA GROUP ITALY S.P.A.	5122551230	06195461006	VNCNTN60M27B963Z	VINCIGUERRA	ANTONIO	1960-08-27	M	01/07/2012	30/09/2012	CASERTA	81027
DM ELEKTRON S.R.L.	2005431674	02948360611	BRSGNN65P20I676J	BROSCO	GIOVANNI	1965-09-20	M	01/07/2012	30/09/2012	CASERTA	81037
DM ELEKTRON S.R.L.	2005431674	02948360611	CRLNGL67S47D708D	CROLLA	ANGELA	1967-11-07	F	01/07/2012	30/09/2012	CASERTA	81030
DM ELEKTRON S.R.L.	2005431674	02948360611	DSTCRL66S02I676N	DI STASIO	CARLO	1966-11-02	M	01/07/2012	30/09/2012	CASERTA	81030
DM ELEKTRON S.R.L.	2005431674	02948360611	FSCCLN61H05I676Q	FUSCIELLO	CARLINO	1961-06-05	M	01/07/2012	30/09/2012	CASERTA	81030
DM ELEKTRON S.R.L.	2005431674	02948360611	MSCLVS65M01I676H	MASCOLO	ALVISE	1965-08-01	M	01/07/2012	30/09/2012	CASERTA	81037
DM ELEKTRON S.R.L.	2005431674	02948360611	VLLPQL64L03Z112O	VALLARIO	PASQUALINO	1964-07-03	M	01/07/2012	30/09/2012	CASERTA	81037
DM ELEKTRON S.R.L.	2005431674	02948360611	VRRLLN68R43I676U	VERRENGIA	LILIANA	1968-10-03	F	01/07/2012	30/09/2012	CASERTA	81037
DM ELEKTRON S.R.L.	2005431674	02948360611	VRRMLD68A60D708U	VERRICO	MAFALDA	1968-01-20	F	01/07/2012	30/09/2012	CASERTA	81030
DOMENICO RUSSO & FIGLI - INDUSTRIA DEL LEGNO S.P.A.	1100092535	00040630626-	BRGLGU64A09A783V	BERGANTINO	LUIGI	1964-01-09	M	01/07/2012	30/09/2012	BENEVENTO	82100
DOMENICO RUSSO & FIGLI - INDUSTRIA DEL LEGNO S.P.A.	1100092535	00040630626-	BNVGPP61B27A783K	BONAVITA	GIUSEPPE	1961-02-27	M	01/07/2012	30/09/2012	BENEVENTO	82100
DOMENICO RUSSO & FIGLI - INDUSTRIA DEL LEGNO S.P.A.	1100092535	00040630626-	BRNMRS68T47A783J	BORINO	MARISA	1968-12-07	F	01/07/2012	30/09/2012	BENEVENTO	82100
DOMENICO RUSSO & FIGLI - INDUSTRIA DEL LEGNO S.P.A.	1100092535	00040630626-	BRNSVN63S51A783P	BORINO	SILVANA	1963-11-11	F	01/07/2012	30/09/2012	BENEVENTO	82100
DOMENICO RUSSO & FIGLI - INDUSTRIA DEL LEGNO S.P.A.	1100092535	00040630626-	BSCVCN66P20A783R	BOSCAINO	VINCENZO	1966-09-20	M	01/07/2012	30/09/2012	BENEVENTO	82100
DOMENICO RUSSO & FIGLI - INDUSTRIA DEL LEGNO S.P.A.	1100092535	00040630626-	CPZNDR57R12G519Z	CAPOZZI	ANDREA	1957-10-12	M	01/07/2012	30/09/2012	AVELLINO	83010
DOMENICO RUSSO & FIGLI - INDUSTRIA DEL LEGNO S.P.A.	1100092535	00040630626-	CHSNTN56B20A783O	CHIUSOLO	ANTONIO	1956-02-20	M	01/07/2012	30/09/2012	BENEVENTO	82100
DOMENICO RUSSO & FIGLI - INDUSTRIA DEL LEGNO S.P.A.	1100092535	00040630626-	CMPGNR59C28A783N	CIAMPA	GENNARO	1959-03-28	M	01/07/2012	30/09/2012	BENEVENTO	82100
DOMENICO RUSSO & FIGLI - INDUSTRIA DEL LEGNO S.P.A.	1100092535	00040630626-	DNGGPP69C16A783G	DE ANGELIS	GIUSEPPE	1969-03-16	M	01/07/2012	30/09/2012	BENEVENTO	82100
DOMENICO RUSSO & FIGLI - INDUSTRIA DEL LEGNO S.P.A.	1100092535	00040630626-	DCTSRG51B07A783O	DE CATERINA	SERGIO	1951-02-07	M	01/07/2012	30/09/2012	BENEVENTO	82100
DOMENICO RUSSO & FIGLI - INDUSTRIA DEL LEGNO S.P.A.	1100092535	00040630626-	DLCNGL64M15A783P	DE LUCA	ANGELO	1964-08-15	M	01/07/2012	30/09/2012	BENEVENTO	82100
DOMENICO RUSSO & FIGLI - INDUSTRIA DEL LEGNO S.P.A.	1100092535	00040630626-	DLCNLL61P02A783D	DE LUCA	ANIELLO	1961-09-02	M	01/07/2012	30/09/2012	BENEVENTO	82100
DOMENICO RUSSO & FIGLI - INDUSTRIA DEL LEGNO S.P.A.	1100092535	00040630626-	DLCDNC65S25C557C	DE LUCIA	DOMENICO ANTONIO	1965-11-25	M	01/07/2012	30/09/2012	AVELLINO	83012

Ragione_sociale	Matricola	Partita_iva/ codice fiscale	Codice Fiscale Lavoratore	COGNOME	NOME	DATA di NASCITA	SESSO	Data inizio Prestazione	Data fine Prestazione	PROV	CAP
DOMENICO RUSSO & FIGLI - INDUSTRIA DEL LEGNO S.P.A.	1100092535	00040630626-	DDIFNC55D02A783O	DI DIO	FRANCESCO	1955-04-02	M	01/07/2012	30/09/2012	BENEVENTO	82100
DOMENICO RUSSO & FIGLI - INDUSTRIA DEL LEGNO S.P.A.	1100092535	00040630626-	DGIPMR56A28C250G	DI GIOIA	PALMIERO	1956-01-28	M	01/07/2012	30/09/2012	BENEVENTO	82030
DOMENICO RUSSO & FIGLI - INDUSTRIA DEL LEGNO S.P.A.	1100092535	00040630626-	FLLMSM71D16A783H	FALLARINO	MASSIMILIANO	1971-04-16	M	01/07/2012	30/09/2012	BENEVENTO	82100
DOMENICO RUSSO & FIGLI - INDUSTRIA DEL LEGNO S.P.A.	1100092535	00040630626-	FRGVCN60B10A783D	FORGIONE	VINCENZO	1960-02-10	M	01/07/2012	30/09/2012	BENEVENTO	82100
DOMENICO RUSSO & FIGLI - INDUSTRIA DEL LEGNO S.P.A.	1100092535	00040630626-	NNTGNN58H23A783J	IANNOTTI	GIOVANNI	1958-06-23	M	01/07/2012	30/09/2012	BENEVENTO	82100
DOMENICO RUSSO & FIGLI - INDUSTRIA DEL LEGNO S.P.A.	1100092535	00040630626-	NNTNGL84C03A783X	IANNOTTI	ANGELO	1984-03-03	M	01/07/2012	30/09/2012	BENEVENTO	82100
DOMENICO RUSSO & FIGLI - INDUSTRIA DEL LEGNO S.P.A.	1100092535	00040630626-	NTRGLI65H43A783P	INTORCIA	GIULIA	1965-06-03	F	01/07/2012	30/09/2012	BENEVENTO	82100
DOMENICO RUSSO & FIGLI - INDUSTRIA DEL LEGNO S.P.A.	1100092535	00040630626-	ZZINNL64L12A783Q	IZZO	ANTONELLO	1964-07-12	M	01/07/2012	30/09/2012	BENEVENTO	82100
DOMENICO RUSSO & FIGLI - INDUSTRIA DEL LEGNO S.P.A.	1100092535	00040630626-	LPRFNC77D43A783Y	LEPORE	FRANCESCA	1977-04-03	F	01/07/2012	30/09/2012	BENEVENTO	82100
DOMENICO RUSSO & FIGLI - INDUSTRIA DEL LEGNO S.P.A.	1100092535	00040630626-	LMBNTN57A23A783O	LOMBARDI	ANTONIO	1957-01-23	M	01/07/2012	30/09/2012	BENEVENTO	82100
DOMENICO RUSSO & FIGLI - INDUSTRIA DEL LEGNO S.P.A.	1100092535	00040630626-	MAINZR66B20A783Q	MAIO	NAZZARENO	1966-02-20	M	01/07/2012	30/09/2012	BENEVENTO	82100
DOMENICO RUSSO & FIGLI - INDUSTRIA DEL LEGNO S.P.A.	1100092535	00040630626-	MNGGNR69B06A783E	MANGANO	GENNARO	1969-02-06	M	01/07/2012	30/09/2012	BENEVENTO	82100
DOMENICO RUSSO & FIGLI - INDUSTRIA DEL LEGNO S.P.A.	1100092535	00040630626-	MRRPRM62S11C557P	MARRO	PIETRO MARTINO	1962-11-11	M	01/07/2012	30/09/2012	AVELLINO	83012
DOMENICO RUSSO & FIGLI - INDUSTRIA DEL LEGNO S.P.A.	1100092535	00040630626-	MRRBMN68C14A509R	MARRO	BENIAMINO	1968-03-14	M	01/07/2012	30/09/2012	AVELLINO	83012
DOMENICO RUSSO & FIGLI - INDUSTRIA DEL LEGNO S.P.A.	1100092535	00040630626-	MRTCSM74C10A783F	MARTINELLI	COSIMO	1974-03-10	M	01/07/2012	30/09/2012	BENEVENTO	82100
DOMENICO RUSSO & FIGLI - INDUSTRIA DEL LEGNO S.P.A.	1100092535	00040630626-	MGNMRZ69B14A783Z	MIGNONE	MAURIZIO	1969-02-14	M	01/07/2012	30/09/2012	BENEVENTO	82100
DOMENICO RUSSO & FIGLI - INDUSTRIA DEL LEGNO S.P.A.	1100092535	00040630626-	MCCNCL75R27A783F	MOCCIA	NICOLA	1975-10-27	M	01/07/2012	30/09/2012	BENEVENTO	82100
DOMENICO RUSSO & FIGLI - INDUSTRIA DEL LEGNO S.P.A.	1100092535	00040630626-	MCCCTN63B13Z133L	MUCCIO	COSTANZO ANTONIO	1963-02-13	M	01/07/2012	30/09/2012	BENEVENTO	82100
DOMENICO RUSSO & FIGLI - INDUSTRIA DEL LEGNO S.P.A.	1100092535	00040630626-	RLCPTR68H30A783Q	ORLACCHIO	PIETRO	1968-06-30	M	01/07/2012	30/09/2012	BENEVENTO	82100
DOMENICO RUSSO & FIGLI - INDUSTRIA DEL LEGNO S.P.A.	1100092535	00040630626-	RRORND68D28A783D	ORREI	ARMANDO	1968-04-28	M	01/07/2012	30/09/2012	BENEVENTO	82100
DOMENICO RUSSO & FIGLI - INDUSTRIA DEL LEGNO S.P.A.	1100092535	00040630626-	TTVGCR60R21A783Y	OTTAVIANI	GIANCARLO	1960-10-21	M	01/07/2012	30/09/2012	BENEVENTO	82100
DOMENICO RUSSO & FIGLI - INDUSTRIA DEL LEGNO S.P.A.	1100092535	00040630626-	PSTGNN50S12A783H	PASTORE	GIOVANNI	1950-11-12	M	01/07/2012	30/09/2012	BENEVENTO	82100
DOMENICO RUSSO & FIGLI - INDUSTRIA DEL LEGNO S.P.A.	1100092535	00040630626-	PRNGTN79D12A783O	PERNA	GAETANO	1979-04-12	M	01/07/2012	30/09/2012	BENEVENTO	82100
DOMENICO RUSSO & FIGLI - INDUSTRIA DEL LEGNO S.P.A.	1100092535	00040630626-	PMPNTN63L31A783L	POMPONIO	ANTONIO	1963-07-31	M	01/07/2012	30/09/2012	BENEVENTO	82100
DOMENICO RUSSO & FIGLI - INDUSTRIA DEL LEGNO S.P.A.	1100092535	00040630626-	PRCLGU61A09A328H	PORCELLI	LUIGI	1961-01-09	M	01/07/2012	30/09/2012	BENEVENTO	82100
DOMENICO RUSSO & FIGLI - INDUSTRIA DEL LEGNO S.P.A.	1100092535	00040630626-	QRNMSM64B24A783L	QUARANTIELLO	MASSIMO	1964-02-24	M	01/07/2012	30/09/2012	BENEVENTO	82100
DOMENICO RUSSO & FIGLI - INDUSTRIA DEL LEGNO S.P.A.	1100092535	00040630626-	QRNVCN56P09A783B	QUARANTIELLO	VINCENZO	1956-09-09	M	01/07/2012	30/09/2012	BENEVENTO	82100
DOMENICO RUSSO & FIGLI - INDUSTRIA DEL LEGNO S.P.A.	1100092535	00040630626-	RPUNNZ68S03A783P	RUPE	NUNZIO	1968-11-03	M	01/07/2012	30/09/2012	BENEVENTO	82100
DOMENICO RUSSO & FIGLI - INDUSTRIA DEL LEGNO S.P.A.	1100092535	00040630626-	STALRD57P22A783M	SAATI	ALFREDO	1957-09-22	M	01/07/2012	30/09/2012	BENEVENTO	82100
DOMENICO RUSSO & FIGLI - INDUSTRIA DEL LEGNO S.P.A.	1100092535	00040630626-	SNZDNC77D27A783Z	SENZAMICI	DOMENICO	1977-04-27	M	01/07/2012	30/09/2012	BENEVENTO	82026
DOMENICO RUSSO & FIGLI - INDUSTRIA DEL LEGNO S.P.A.	1100092535	00040630626-	SGNGZN73C22A783O	SIGNORIELLO	GRAZIANO	1973-03-22	M	01/07/2012	30/09/2012	BENEVENTO	82100
DOMENICO RUSSO & FIGLI - INDUSTRIA DEL LEGNO S.P.A.	1100092535	00040630626-	TSCNTN60E11A783E	TASCIONE	ANTONIO	1960-05-11	M	01/07/2012	30/09/2012	BENEVENTO	82100
DOMENICO RUSSO & FIGLI - INDUSTRIA DEL LEGNO S.P.A.	1100092535	00040630626-	TVNGPP61M02A783U	TAVINO	GIUSEPPE	1961-08-02	M	01/07/2012	30/09/2012	BENEVENTO	82100
DOMENICO RUSSO & FIGLI - INDUSTRIA DEL LEGNO S.P.A.	1100092535	00040630626-	VTLQLN65T09A783X	VITIELLO	AQUILINO	1965-12-09	M	01/07/2012	30/09/2012	BENEVENTO	82100
DOMENICO RUSSO & FIGLI - INDUSTRIA DEL LEGNO S.P.A.	1100092535	00040630626-	ZTNGRD80T28A783J	ZITANI	GERARDO	1980-12-28	M	01/07/2012	30/09/2012	BENEVENTO	82100
EMILIO DI MAURO SPA	7200747410	00169310653	MBLLNS66E05H703Q	AMABILE	ALFONSO	1966-05-05	M	01/07/2012	30/09/2012	SALERNO	84010
EMILIO DI MAURO SPA	7200747410	00169310653	STRNNL66M26H703O	ASTORE	ANTONELLO	1966-08-26	M	01/07/2012	30/09/2012	SALERNO	84013
EMILIO DI MAURO SPA	7200747410	00169310653	FRALNS55P27C361F	AUFIERO	ALFONSO	1955-09-27	M	01/07/2012	30/09/2012	SALERNO	84013
EMILIO DI MAURO SPA	7200747410	00169310653	RMMMLE55D57C361Q	AURIEMMA	EMILIA	1955-04-17	F	01/07/2012	30/09/2012	SALERNO	84013
EMILIO DI MAURO SPA	7200747410	00169310653	VLLNMR58B56C361Z	AVELLA	ANNA MARIA	1958-02-16	F	01/07/2012	30/09/2012	SALERNO	84013
EMILIO DI MAURO SPA	7200747410	00169310653	BRRCSG55R64C361X	BERRINO	CONSIGLIA	1955-10-24	F	01/07/2012	30/09/2012	SALERNO	84013
EMILIO DI MAURO SPA	7200747410	00169310653	CLBVCN56S08C361Q	CALABRESE	VINCENZO	1956-11-08	M	01/07/2012	30/09/2012	SALERNO	84013
EMILIO DI MAURO SPA	7200747410	00169310653	CSBMCL55M70C361G	CASABURI	IMMACOLATA	1955-08-30	F	01/07/2012	30/09/2012	SALERNO	84013
EMILIO DI MAURO SPA	7200747410	00169310653	CSAMCL63P22H703H	CASO	MARCELLO	1963-09-22	M	01/07/2012	30/09/2012	SALERNO	84013
EMILIO DI MAURO SPA	7200747410	00169310653	DMRMTR55R57F138P	D'AMORE	MARIATERESA	1955-10-17	F	01/07/2012	30/09/2012	SALERNO	84013
EMILIO DI MAURO SPA	7200747410	00169310653	DRAGPP54A64C361T	D'AURIA	GIUSEPPA	1954-01-24	F	01/07/2012	30/09/2012	SALERNO	84013
EMILIO DI MAURO SPA	7200747410	00169310653	DLLCLD64L26H264U	DELLA ROCCA	CLAUDIO	1964-07-26	M	01/07/2012	30/09/2012	SALERNO	84013
EMILIO DI MAURO SPA	7200747410	00169310653	MNLVTR62T14C361N	EMANUELE	VITTORIO	1962-12-14	M	01/07/2012	30/09/2012	SALERNO	84013

fonte: http://burc.regione.campania.it

Ragione_sociale	Matricola	Partita_iva/ codice fiscale	Codice Fiscale Lavoratore	COGNOME	NOME	DATA di NASCITA	SESSO	Data inizio Prestazione	Data fine Prestazione	PROV	CAP
EMILIO DI MAURO SPA	7200747410	00169310653	FLCGNE55A09C361K	FALCONE	EUGENIO	1955-01-09	M	01/07/2012	30/09/2012	SALERNO	84013
EMILIO DI MAURO SPA	7200747410	00169310653	FRRNCL60P28C361R	FERRARA	NICOLA	1960-09-28	M	01/07/2012	30/09/2012	SALERNO	84013
EMILIO DI MAURO SPA	7200747410	00169310653	MRCNCL63L07Z114N	MARCIANO	NICOLA	1963-07-07	M	01/07/2012	30/09/2012	SALERNO	84013
EMILIO DI MAURO SPA	7200747410	00169310653	MRNMRA61A29C361A	MARINO	MARIO	1961-01-29	M	01/07/2012	30/09/2012	SALERNO	84013
EMILIO DI MAURO SPA	7200747410	00169310653	MSTGPP56R31C361P	MASTUCCIO	GIUSEPPE	1956-10-31	M	01/07/2012	30/09/2012	SALERNO	84013
EMILIO DI MAURO SPA	7200747410	00169310653	MMLNCL56T06C361W	MEMOLI	NICOLA	1956-12-06	M	01/07/2012	30/09/2012	SALERNO	84013
EMILIO DI MAURO SPA	7200747410	00169310653	PGNTMS57D27C361P	PAGANO	TOMMASO	1957-04-27	M	01/07/2012	30/09/2012	SALERNO	84013
EMILIO DI MAURO SPA	7200747410	00169310653	PLZSVT57P09C361N	PALAZZO	SALVATORE	1957-09-09	M	01/07/2012	30/09/2012	SALERNO	84013
EMILIO DI MAURO SPA	7200747410	00169310653	PCZMTR65S61H703K	PICOZZI	MARIA TERESA	1965-11-21	F	01/07/2012	30/09/2012	SALERNO	84013
EMILIO DI MAURO SPA	7200747410	00169310653	PSPCMN56S10C361B	PISAPIA	CARMINE	1956-11-10	M	01/07/2012	30/09/2012	SALERNO	84013
EMILIO DI MAURO SPA	7200747410	00169310653	SLSGNR56L13C361U	SALSANO	GENNARO	1956-07-13	M	01/07/2012	30/09/2012	SALERNO	84013
EMILIO DI MAURO SPA	7200747410	00169310653	SLSNMR57M51C361L	SALSANO	ANNAMARIA	1957-08-11	F	01/07/2012	30/09/2012	SALERNO	84013
EMILIO DI MAURO SPA	7200747410	00169310653	SCNTLL60P12C361D	SCANNAPIECO	TULLIO	1960-09-12	M	01/07/2012	30/09/2012	SALERNO	84014
EMILIO DI MAURO SPA	7200747410	00169310653	SNINLL54S19L860E	SIANI	ANIELLO	1954-11-19	M	01/07/2012	30/09/2012	SALERNO	84013
EMILIO DI MAURO SPA	7200747410	00169310653	SRRGPP66A11C361V	SORRENTINO	GIUSEPPE	1966-01-11	M	01/07/2012	30/09/2012	SALERNO	84013
ETHECO	7200804890	03168700650	SNTNNA53L58C361B	SENATORE	ANNA	1953-07-18	F	01/07/2012	30/09/2012	SALERNO	84013
EURONICS SRL	7207826910	03495420634	FRRVLR79C17C361O	FERRARA	VALERIO	1979-03-17	M	01/07/2012	30/09/2012	SALERNO	84013
EUROPLAST S.R.L	7208995514	04402340659	SNIGNN69P02C361A	SIANI	GIOVANNI	1969-09-02	M	01/07/2012	30/09/2012	SALERNO	84013
FIAT GROUP AUTOMOBILES SPA	8121050401	07973780013	BBTFNC70A25F839T	ABBATE	FRANCESCO	1970-01-25	M	01/07/2012	30/09/2012	NAPOLI	80014
FIAT GROUP AUTOMOBILES SPA	8121050401	07973780013	LTRSVT72M07G812H	ALTIERI	SALVATORE	1972-08-07	M	01/07/2012	30/09/2012	NAPOLI	80030
FIAT GROUP AUTOMOBILES SPA	8121050401	07973780013	NGLNLL76C24F839P	ANGELLOTTI	ANIELLO	1976-03-24	M	01/07/2012	30/09/2012	NAPOLI	80070
FIAT GROUP AUTOMOBILES SPA	8121050401	07973780013	NTGMRA70R07G812R	ANTIGNANI	MARIO	1970-10-07	M	01/07/2012	30/09/2012	NAPOLI	80038
FIAT GROUP AUTOMOBILES SPA	8121050401	07973780013	BRBVTI72M24F924P	BARBERINO	VITO	1972-08-24	M	01/07/2012	30/09/2012	NAPOLI	80030
FIAT GROUP AUTOMOBILES SPA	8121050401	07973780013	BNNPQL75R23A024M	BUONANNO	PASQUALE	1975-10-23	M	01/07/2012	30/09/2012	NAPOLI	80011
FIAT GROUP AUTOMOBILES SPA	8121050401	07973780013	BNNSVT77L05E955I	BUONINCONTRI	SALVATORE	1977-07-05	M	01/07/2012	30/09/2012	NAPOLI	80034
FIAT GROUP AUTOMOBILES SPA	8121050401	07973780013	CLDFNC71M23G762Z	CALDIERO	FRANCO ANTONIO	1971-08-23	M	01/07/2012	30/09/2012	NAPOLI	80040
FIAT GROUP AUTOMOBILES SPA	8121050401	07973780013	CMPCLL70L11B963Q	CAMPAGNUOLO	CAMILLO	1970-07-11	M	01/07/2012	30/09/2012	CASERTA	81027
FIAT GROUP AUTOMOBILES SPA	8121050401	07973780013	CZZLGU69C16F839K	COZZOLINO	LUIGI	1959-03-16	M	01/07/2012	30/09/2012	NAPOLI	80038
FIAT GROUP AUTOMOBILES SPA	8121050401	07973780013	DNDGUO76A19F839B	D'ANDREA	UGO	1976-01-19	M	01/07/2012	30/09/2012	NAPOLI	80146
FIAT GROUP AUTOMOBILES SPA	8121050401	07973780013	DNFFLC76B13G812C	D'ONOFRIO	FELICE	1972-02-13	M	01/07/2012	30/09/2012	NAPOLI	80030
FIAT GROUP AUTOMOBILES SPA	8121050401	07973780013	DRSTMS71A01H834S	DE ROSA	TOMMASO	1971-01-01	M	01/07/2012	30/09/2012	CASERTA	81027
FIAT GROUP AUTOMOBILES SPA	8121050401	07973780013	DPLLGU74L20B227V	DI PALMA	LUIGI	1974-07-20	M	01/07/2012	30/09/2012	NAPOLI	80031
FIAT GROUP AUTOMOBILES SPA	8121050401	07973780013	NGHGNR76R01F839J	ENEGHES	GENNARO	1976-10-01	M	01/07/2012	30/09/2012	NAPOLI	80034
FIAT GROUP AUTOMOBILES SPA	8121050401	07973780013	SPSVNC77T15A024M	ESPOSITO	VINCENZO	1977-12-15	M	01/07/2012	30/09/2012	NAPOLI	80011
FIAT GROUP AUTOMOBILES SPA	8121050401	07973780013	SPSNCL75B21G812T	ESPOSITO	NICOLA	1975-02-21	M	01/07/2012	30/09/2012	NAPOLI	80034
FIAT GROUP AUTOMOBILES SPA	8121050401	07973780013	GRGLCU76M17F839I	GARGIULO	LUCA	1976-08-17	M	01/07/2012	30/09/2012	NAPOLI	80038
FIAT GROUP AUTOMOBILES SPA	8121050401	07973780013	NGTMSM70T16G964P	INGENITO	MASSIMO	1970-12-16	M	01/07/2012	30/09/2012	NAPOLI	80078
FIAT GROUP AUTOMOBILES SPA	8121050401	07973780013	VNIPQL74B21G812Y	IOVINO	PASQUALE	1974-02-21	M	01/07/2012	30/09/2012	NAPOLI	80034
FIAT GROUP AUTOMOBILES SPA	8121050401	07973780013	LMRGNN74E29G795F	LA MARCA	GIOVANNI	1974-05-29	M	01/07/2012	30/09/2012	NAPOLI	80040
FIAT GROUP AUTOMOBILES SPA	8121050401	07973780013	MTTDNC77M25F839Z	MATTIELLO	DOMENICO	1977-08-25	M	01/07/2012	30/09/2012	NAPOLI	80038
FIAT GROUP AUTOMOBILES SPA	8121050401	07973780013	MEIPQL75B02H967V	MEI	PASQUALE	1975-02-02	M	01/07/2012	30/09/2012	BENEVENTO	82100
FIAT GROUP AUTOMOBILES SPA	8121050401	07973780013	MNFMNC71D42F839E	MONFREGOLA	MONICA	1971-04-02	F	01/07/2012	30/09/2012	NAPOLI	80013
FIAT GROUP AUTOMOBILES SPA	8121050401	07973780013	MSCGNN66E25A064L	MOSCA	GIOVANNI	1966-05-25	M	01/07/2012	30/09/2012	NAPOLI	80026
FIAT GROUP AUTOMOBILES SPA	8121050401	07973780013	PLLMRA74H47A024F	PAOLELLA	MARIA	1974-06-07	F	01/07/2012	30/09/2012	NAPOLI	80011
FIAT GROUP AUTOMOBILES SPA	8121050401	07973780013	PCCCMN70E08I262I	PICCOLO	CARMINE	1970-05-08	M	01/07/2012	30/09/2012	NAPOLI	80038
FIAT GROUP AUTOMOBILES SPA	8121050401	07973780013	QTRVCN75A13F924K	QUATRANO	VINCENZO	1975-01-13	M	01/07/2012	30/09/2012	NAPOLI	80030
FIAT GROUP AUTOMOBILES SPA	8121050401	07973780013	RMGTRS78B57B990D	RAMAGLIA	TERESA	1978-02-17	F	01/07/2012	30/09/2012	NAPOLI	80026
FIAT GROUP AUTOMOBILES SPA	8121050401	07973780013	REASDR76A27G812Z	REA	SANDRO	1976-01-27	M	01/07/2012	30/09/2012	NAPOLI	80013

fonte: http://burc.regione.campania.it

Ragione_sociale	Matricola	Partita_iva/ codice fiscale	Codice Fiscale Lavoratore	COGNOME	NOME	DATA di NASCITA	SESSO	Data inizio Prestazione	Data fine Prestazione	PROV	CAP
FIAT GROUP AUTOMOBILES SPA	8121050401	07973780013	RNNLGU78B27A783H	RIANNA	LUIGI	1978-02-27	M	01/07/2012	30/09/2012	AVELLINO	83017
FIAT GROUP AUTOMOBILES SPA	8121050401	07973780013	RMNCMN77R21G812I	ROMANO	CARMINE	1977-10-21	M	01/07/2012	30/09/2012	NAPOLI	80049
FIAT GROUP AUTOMOBILES SPA	8121050401	07973780013	TGLCMN77E12A024E	TIGLIO	CARMINE	1977-05-12	M	01/07/2012	30/09/2012	NAPOLI	80038
FIAT GROUP AUTOMOBILES SPA	8121050401	07973780013	VNTNLL77R19E791T	VENTRONE	ANIELLO	1977-10-19	M	01/07/2012	30/09/2012	CASERTA	81024
FIAT GROUP AUTOMOBILES SPA	8121050401	07973780013	VTLSVT70S30F839F	VITIELLO	SALVATORE	1970-11-30	M	01/07/2012	30/09/2012	NAPOLI	80030
FIAT GROUP AUTOMOBILES SPA	8121050401	07973780013	ZTIGNR68H22F839R	ZITI	GENNARO	1968-06-22	M	01/07/2012	30/09/2012	NAPOLI	80030
FIAT GROUP AUTOMOBILES SPA (apprendisti)	8121050401	07973780013	LTRFNC81C29B963L	ALTIERI	FRANCESCO	1981-03-29	M	01/07/2012	30/09/2012	NAPOLI	80023
FIAT GROUP AUTOMOBILES SPA (apprendisti)	8121050401	07973780013	BNCGNN78T04C129A	BIANCO	GIOVANNI	1978-12-04	M	01/07/2012	30/09/2012	NAPOLI	80040
FIAT GROUP AUTOMOBILES SPA (apprendisti)	8121050401	07973780013	CCCVCN83B03G812H	CACCAVALE	VINCENZO	1983-02-03	M	01/07/2012	30/09/2012	NAPOLI	80038
FIAT GROUP AUTOMOBILES SPA (apprendisti)	8121050401	07973780013	CCCPQL78R06A512H	CACCIAPUOTI	PASQUALE	1978-10-06	M	01/07/2012	30/09/2012	NAPOLI	80014
FIAT GROUP AUTOMOBILES SPA (apprendisti)	8121050401	07973780013	CMPMRZ86D09F839K	CAMPANILE	MAURIZIO	1986-04-09	M	01/07/2012	30/09/2012	NAPOLI	80125
FIAT GROUP AUTOMOBILES SPA (apprendisti)	8121050401	07973780013	CPSLRD83S16F839W	CAPASSO	ALFREDO	1983-11-16	M	01/07/2012	30/09/2012	CASERTA	81030
FIAT GROUP AUTOMOBILES SPA (apprendisti)	8121050401	07973780013	CPZCSC84L20A512E	CAPUOZZO	CRESCENZO	1984-07-20	M	01/07/2012	30/09/2012	NAPOLI	80010
FIAT GROUP AUTOMOBILES SPA (apprendisti)	8121050401	07973780013	CRRSVT86S06F839V	CORRAO	SALVATORE	1986-11-06	M	01/07/2012	30/09/2012	NAPOLI	80010
FIAT GROUP AUTOMOBILES SPA (apprendisti)	8121050401	07973780013	DMRVCN86E19F839O	D' AMORE	VINCENZO	1986-05-19	M	01/07/2012	30/09/2012	NAPOLI	80031
FIAT GROUP AUTOMOBILES SPA (apprendisti)	8121050401	07973780013	DVNPQL78M25I073F	D' AVANZO	PASQUALE	1978-08-25	M	01/07/2012	30/09/2012	NAPOLI	80033
FIAT GROUP AUTOMOBILES SPA (apprendisti)	8121050401	07973780013	DFLRNG82L30F839G	DE FALCO	ARCANGELO	1982-07-30	M	01/07/2012	30/09/2012	NAPOLI	80038
FIAT GROUP AUTOMOBILES SPA (apprendisti)	8121050401	07973780013	DLSCMN84L16L259S	DEIULIS	CARMINE	1984-07-16	M	01/07/2012	30/09/2012	NAPOLI	80056
FIAT GROUP AUTOMOBILES SPA (apprendisti)	8121050401	07973780013	SPSLGU84C31F839I	ESPOSITO	LUIGI	1984-03-31	M	01/07/2012	30/09/2012	NAPOLI	80038
FIAT GROUP AUTOMOBILES SPA (apprendisti)	8121050401	07973780013	FRRLSN87A21F839V	FERRACINI	ALESSANDRO	1987-01-21	M	01/07/2012	30/09/2012	NAPOLI	80143
FIAT GROUP AUTOMOBILES SPA (apprendisti)	8121050401	07973780013	FRRRFL83A25F924Y	FERRARO	RAFFAELE	1983-01-25	M	01/07/2012	30/09/2012	NAPOLI	80034
FIAT GROUP AUTOMOBILES SPA (apprendisti)	8121050401	07973780013	FGLSVR82D28F924Y	FOGLIA	SAVERIO	1982-04-28	M	01/07/2012	30/09/2012	NAPOLI	80030
FIAT GROUP AUTOMOBILES SPA (apprendisti)	8121050401	07973780013	GLLPQL79E01A509B	GALLUCCI	PASQUALE	1979-05-01	M	01/07/2012	30/09/2012	NAPOLI	80033
FIAT GROUP AUTOMOBILES SPA (apprendisti)	8121050401	07973780013	GDGSVT86L28G795T	GUADAGNI	SALVATORE LUIGI	1986-07-28	M	01/07/2012	30/09/2012	NAPOLI	80038
FIAT GROUP AUTOMOBILES SPA (apprendisti)	8121050401	07973780013	MPRLNZ85E30L259U	IMPERATO	LORENZO	1985-05-30	M	01/07/2012	30/09/2012	NAPOLI	80056
FIAT GROUP AUTOMOBILES SPA (apprendisti)	8121050401	07973780013	NFNFNC82D11C495E	INFANTE	FRANCESCO	1982-04-11	M	01/07/2012	30/09/2012	NAPOLI	80147
FIAT GROUP AUTOMOBILES SPA (apprendisti)	8121050401	07973780013	RIONNZ80A03F839E	IORIO	NUNZIO	1980-01-03	M	01/07/2012	30/09/2012	NAPOLI	80013
FIAT GROUP AUTOMOBILES SPA (apprendisti)	8121050401	07973780013	LMNSST86A27F924L	LA MANNA	SEBASTIANO	1986-01-27	M	01/07/2012	30/09/2012	NAPOLI	80030
FIAT GROUP AUTOMOBILES SPA (apprendisti)	8121050401	07973780013	LTTFNC86C11A509Z	LETTIERI	FRANCO	1986-03-11	M	01/07/2012	30/09/2012	NAPOLI	80030
FIAT GROUP AUTOMOBILES SPA (apprendisti)	8121050401	07973780013	LLLGNR81L15F839S	LILLO	GENNARO	1981-07-15	M	01/07/2012	30/09/2012	NAPOLI	80147
FIAT GROUP AUTOMOBILES SPA (apprendisti)	8121050401	07973780013	LTFGLC88B23E791K	LOTUFO	GIANLUCA	1988-02-23	M	01/07/2012	30/09/2012	NAPOLI	80011
FIAT GROUP AUTOMOBILES SPA (apprendisti)	8121050401	07973780013	LCDVCN87L07C495C	LUCIDO	VINCENZO	1987-07-07	M	01/07/2012	30/09/2012	NAPOLI	80147
FIAT GROUP AUTOMOBILES SPA (apprendisti)	8121050401	07973780013	MGLVCN82D19F839J	MAGLIONE	VINCENZO	1982-04-19	M	01/07/2012	30/09/2012	NAPOLI	80147
FIAT GROUP AUTOMOBILES SPA (apprendisti)	8121050401	07973780013	MLNSVT78D07H931U	MALINCONICO	SALVATORE	1978-04-07	M	01/07/2012	30/09/2012	NAPOLI	80047
FIAT GROUP AUTOMOBILES SPA (apprendisti)	8121050401	07973780013	MRCGPP80H08L245W	MARCO	GIUSEPPE	1980-06-08	M	01/07/2012	30/09/2012	NAPOLI	80058
FIAT GROUP AUTOMOBILES SPA (apprendisti)	8121050401	07973780013	MRSVCN78T02F839W	MARESCA	VINCENZO	1978-12-02	M	01/07/2012	30/09/2012	NAPOLI	80011
FIAT GROUP AUTOMOBILES SPA (apprendisti)	8121050401	07973780013	MRRSVT86B20F839K	MARRAPESE	SALVATORE	1986-02-20	M	01/07/2012	30/09/2012	NAPOLI	80030
FIAT GROUP AUTOMOBILES SPA (apprendisti)	8121050401	07973780013	MSCFRI81D02G190G	MASCOLO	FIORE	1981-04-02	M	01/07/2012	30/09/2012	NAPOLI	80030
FIAT GROUP AUTOMOBILES SPA (apprendisti)	8121050401	07973780013	MLTVCN86T22F839U	MELITO	VINCENZO	1986-12-22	M	01/07/2012	30/09/2012	NAPOLI	80048
FIAT GROUP AUTOMOBILES SPA (apprendisti)	8121050401	07973780013	MLLLGU87R12F799P	MELLILO	LUIGI	1987-10-12	M	01/07/2012	30/09/2012	NAPOLI	80026
FIAT GROUP AUTOMOBILES SPA (apprendisti)	8121050401	07973780013	NPLSST81M02A509J	NAPOLITANO	SEBASTIANO	1981-08-02	M	01/07/2012	30/09/2012	AVELLINO	83020
FIAT GROUP AUTOMOBILES SPA (apprendisti)	8121050401	07973780013	RLNLGU86L30H892C	ORLANDO	LUIGI	1986-07-30	M	01/07/2012	30/09/2012	NAPOLI	80147
FIAT GROUP AUTOMOBILES SPA (apprendisti)	8121050401	07973780013	PDNGFR82L03I483W	PADUANO	GIANFRANCO	1982-07-03	M	01/07/2012	30/09/2012	NAPOLI	80058
FIAT GROUP AUTOMOBILES SPA (apprendisti)	8121050401	07973780013	PGNLGU82B17L245R	PAGANO	LUIGI	1982-02-17	M	01/07/2012	30/09/2012	NAPOLI	80058
FIAT GROUP AUTOMOBILES SPA (apprendisti)	8121050401	07973780013	PGNVCN85M02I483R	PAGANO	VINCENZO	1985-08-02	M	01/07/2012	30/09/2012	NAPOLI	80041
FIAT GROUP AUTOMOBILES SPA (apprendisti)	8121050401	07973780013	PLMCMN82C12F924E	PALMESE	CARMINE	1982-03-12	M	01/07/2012	30/09/2012	NAPOLI	80030
FIAT GROUP AUTOMOBILES SPA (apprendisti)	8121050401	07973780013	PLMMLE80H08L245K	PALUMBO	EMILIO	1980-06-08	M	01/07/2012	30/09/2012	NAPOLI	80045
FIAT GROUP AUTOMOBILES SPA (apprendisti)	8121050401	07973780013	PCCCMN80H07G812X	PICCOLO	CARMINE	1980-06-07	M	01/07/2012	30/09/2012	NAPOLI	80013

fonte: http://burc.regione.campania.it

Ragione_sociale	Matricola	Partita_iva/ codice fiscale	Codice Fiscale Lavoratore	COGNOME	NOME	DATA di NASCITA	SESSO	Data inizio Prestazione	Data fine Prestazione	PROV	CAP
FIAT GROUP AUTOMOBILES SPA (apprendisti)	8121050401	07973780013	PRRGNN85B06H892Q	PORRINO	GIOVANNI	1985-02-06	M	01/07/2012	30/09/2012	NAPOLI	80146
FIAT GROUP AUTOMOBILES SPA (apprendisti)	8121050401	07973780013	PSTMRZ81L28L259L	POSTIGLIONE	MAURIZIO	1981-07-28	M	01/07/2012	30/09/2012	NAPOLI	80055
FIAT GROUP AUTOMOBILES SPA (apprendisti)	8121050401	07973780013	PRNCRI79L05F839T	PRINCIPATO	CIRO	1979-07-05	M	01/07/2012	30/09/2012	NAPOLI	80030
FIAT GROUP AUTOMOBILES SPA (apprendisti)	8121050401	07973780013	RGSPQL81P19G812E	RAGOSTA	PASQUALE	1981-09-19	M	01/07/2012	30/09/2012	NAPOLI	80031
FIAT GROUP AUTOMOBILES SPA (apprendisti)	8121050401	07973780013	RLALCU81E28F839Y	RAIOLA	LUCA	1981-05-28	M	01/07/2012	30/09/2012	NAPOLI	80038
FIAT GROUP AUTOMOBILES SPA (apprendisti)	8121050401	07973780013	SNTGNN79R14F839O	SANTARELLA	GIOVANNI	1979-10-14	M	01/07/2012	30/09/2012	CASERTA	81030
FIAT GROUP AUTOMOBILES SPA (apprendisti)	8121050401	07973780013	STTNCL82M04A024E	SIOTTI	NICOLA	1982-08-04	M	01/07/2012	30/09/2012	NAPOLI	80011
FIAT GROUP AUTOMOBILES SPA (apprendisti)	8121050401	07973780013	SMRNCL87P11A509V	SMARGIASSI	NICOLA	1987-09-11	M	01/07/2012	30/09/2012	NAPOLI	80034
FIAT GROUP AUTOMOBILES SPA (apprendisti)	8121050401	07973780013	TSSDNC86L08A024Z	TESSUTO	DOMENICO	1986-07-08	M	01/07/2012	30/09/2012	NAPOLI	80026
FIAT GROUP AUTOMOBILES SPA (apprendisti)	8121050401	07973780013	VNCGSY88E54E131X	VANACORE	GIUSY	1988-05-14	F	01/07/2012	30/09/2012	NAPOLI	80053
FOLGORE s.r.l. Istituto di Vigilanza	0804161220	02343850646	MRNSCR56M04C105A	MAIORANO	SOCCORSO	1956-04-08	M	01/01/2012	30/09/2012	AVELLINO	83040
FOLGORE s.r.l. Istituto di Vigilanza	0804161220	02343850646	RBRGNN54P02C105S	ROBERTO	GIOVANNI	1954-09-02	M	01/01/2012	30/09/2012	AVELLINO	83040
FOOD COMPANY SRL	5128320708	06046481211	BSLNNT54H58F839Y	BASILICATA	ANTONIETTA	1954-06-18	F	01/07/2012	30/09/2012	NAPOLI	80144
FOOD COMPANY SRL	5128320708	06046481211	BLRNGL54T46B371T	BELARDO	ANGELA	1954-12-06	F	01/07/2012	30/09/2012	NAPOLI	80023
FOOD COMPANY SRL	5128320708	06046481211	BRNLGU53L21H394H	BRENCA	LUIGI	1953-07-21	M	01/07/2012	30/09/2012	NAPOLI	80128
FOOD COMPANY SRL	5128320708	06046481211	BFFLMP54R41H243K	BUFFO	OLIMPIA	1954-10-01	F	01/07/2012	30/09/2012	NAPOLI	80055
FOOD COMPANY SRL	5128320708	06046481211	CRMGTN72A01F839L	CARAMIELLO	GAETANO	1972-01-01	M	01/07/2012	30/09/2012	NAPOLI	80142
FOOD COMPANY SRL	5128320708	06046481211	CSTGNN69S06F839T	CASTALDO	GIOVANNI	1969-11-06	M	01/07/2012	30/09/2012	NAPOLI	80144
FOOD COMPANY SRL	5128320708	06046481211	CMTSFN65D28B227S	CIMITILE	STEFANO	1965-04-28	M	01/07/2012	30/09/2012	NAPOLI	80031
FOOD COMPANY SRL	5128320708	06046481211	DVTMGR53B68B990D	DE VITA	MARIAGRAZIA	1953-02-28	F	01/07/2012	30/09/2012	CASERTA	81043
FOOD COMPANY SRL	5128320708	06046481211	DLLRNT49P28F839M	DOLLA	RENATO	1949-09-28	M	01/07/2012	30/09/2012	NAPOLI	80046
FOOD COMPANY SRL	5128320708	06046481211	SPEPSQ55P66G812W	SEPE	PASQUA	1955-09-26	F	01/07/2012	30/09/2012	NAPOLI	80038
FOOD COMPANY SRL	5128320708	06046481211	VSCBNC54T42F839O	VISCARDI	BIANCA	1954-12-02	F	01/07/2012	30/09/2012	NAPOLI	80040
G.S. SPA	4953514982	00295960637	FRGMRC75H07A783Z	FRAGNITO	MARCO	1975-06-07	M	01/07/2012	30/09/2012	BENEVENTO	82100
G.S. SPA	4953514982	00295960637	GRDDNL78M61A783Y	GIORDANO	DANIELA	1978-08-21	F	01/07/2012	30/09/2012	BENEVENTO	82100
G.S. SPA	4953514982	00295960637	DNZFNC79P57A783X	IADANZA	FRANCESCA	1979-09-17	F	01/07/2012	30/09/2012	BENEVENTO	82100
G.S. SPA	4953514982	00295960637	MCCBBR78A67A783U	MICCO	BARBARA	1978-01-27	F	01/07/2012	30/09/2012	BENEVENTO	82100
G.S. SPA	4953514982	00295960637	PTRNNA64L25A783D	PIETROVITO	ANNIO	1964-07-25	M	01/07/2012	30/09/2012	BENEVENTO	82100
G.S. SPA	4953514982	00295960637	SCCNTN78H14A783N	SACCONE	ANTONIO	1978-06-14	M	01/07/2012	30/09/2012	BENEVENTO	82100
G.S. SPA	4953514982	00295960637	STFCSM79H05A783C	STEFANELLI	COSIMO	1979-06-05	M	12/07/2012	30/09/2012	BENEVENTO	82100
G.T.B. SCARL	5122426570	07817380632	VRSNMR64S65F839D	AVERSANO	ANNAMARIA	1964-11-25	F	15/04/2012	30/09/2012	NAPOLI	80049
G.T.B. SCARL	5122426570	07817380632	BRBMSM65S06F839S	BARBUTO	MASSIMO	1965-11-06	M	15/04/2012	30/09/2012	NAPOLI	80123
G.T.B. SCARL	5122426570	07817380632	BRRVCN69A19G283H	BARRA PARISI	VINCENZO	1969-01-19	M	15/04/2012	30/09/2012	NAPOLI	80026
G.T.B. SCARL	5122426570	07817380632	BRGLSN65M29F839V	BROEGG	ALESSANDRO	1965-08-29	M	15/04/2012	30/09/2012	NAPOLI	80026
G.T.B. SCARL	5122426570	07817380632	CTLFDN60H25F839S	CATALDO	FERDINANDO	1960-06-25	M	15/04/2012	30/09/2012	NAPOLI	80131
G.T.B. SCARL	5122426570	07817380632	CTLLDA79H22F839O	CATALDO	ALDO	1979-06-22	M	15/04/2012	30/09/2012	NAPOLI	80019
G.T.B. SCARL	5122426570	07817380632	CZZFNC65M26G902L	COZZOLINO	FRANCESCO	1965-08-26	M	15/04/2012	30/09/2012	NAPOLI	80056
G.T.B. SCARL	5122426570	07817380632	DNGMRA55P20D790F	DE ANGELIS	MARIO	1955-09-20	M	15/04/2012	30/09/2012	NAPOLI	80021
G.T.B. SCARL	5122426570	07817380632	DLVMRA52P09F839P	DI LEVA	MARIO	1952-09-09	M	15/04/2012	30/09/2012	NAPOLI	80144
G.T.B. SCARL	5122426570	07817380632	NNNVTR59R04F839G	NANNAVECCHIA	VITTORIO	1959-10-04	M	15/04/2012	30/09/2012	NAPOLI	80078
G.T.B. SCARL	5122426570	07817380632	NSACRI63H16F839A	NASO	CIRO	1963-06-16	M	15/04/2012	30/09/2012	NAPOLI	80144
G.T.B. SCARL	5122426570	07817380632	NCRSBT45D12I820U	NOCERINO	SABATO	1945-04-12	M	15/04/2012	30/09/2012	NAPOLI	80049
G.T.B. SCARL	5122426570	07817380632	PLLGNN58B05L845I	PELLECCHIA	GIOVANNI	1958-02-05	M	15/04/2012	30/09/2012	NAPOLI	80054
G.T.B. SCARL	5122426570	07817380632	RSACRL59R23F839F	RASO	CARLO	1959-10-23	M	15/04/2012	30/09/2012	NAPOLI	80135
G.T.B. SCARL	5122426570	07817380632	RCCBRN53D05F839M	RICCI	BRUNO	1953-04-05	M	15/04/2012	30/09/2012	NAPOLI	80145
G.T.B. SCARL	5122426570	07817380632	SCCLCN67A08F839I	SACCO	LUCIANO	1967-01-08	M	15/04/2012	30/09/2012	NAPOLI	80139
G.T.B. SCARL	5122426570	07817380632	SCGMRS55P42F839P	SCOGNAMIGLIO	M.ROSARIA	1955-09-02	F	15/04/2012	30/09/2012	NAPOLI	80055
G.T.B. SCARL	5122426570	07817380632	STTGTN54R24F839G	SETTEMBRE	GAETANO	1954-10-24	M	15/04/2012	30/09/2012	NAPOLI	80145

fonte: http://burc.regione.campania.it

Ragione_sociale	Matricola	Partita_iva/ codice fiscale	Codice Fiscale Lavoratore	COGNOME	NOME	DATA di NASCITA	SESSO	Data inizio Prestazione	Data fine Prestazione	PROV	CAP
G.T.B. SCARL	5122426570	07817380632	TRTGLL55R23E131E	TORTA	GUGLIELMO	1955-10-23	M	15/04/2012	30/09/2012	NAPOLI	80054
GARDENIA SPA – in liq. (già Jacororri Imprese)	2005272365	06856401002	CNFGSI53A10F839U	ACANFORA	GIOSUE'	1953-01-10	M	01/07/2012	30/09/2012	CASERTA	81030
GARDENIA SPA – in liq. (già Jacororri Imprese)	2005272365	06856401002	LFNLGU61A12G964K	ALFANO	LUIGI	1961-01-12	M	01/07/2012	30/09/2012	NAPOLI	80078
GARDENIA SPA – in liq. (già Jacororri Imprese)	2005272365	06856401002	LBRDNC50S07B371R	ALIBRICO	DOMENICO	1950-11-07	M	01/07/2012	30/09/2012	NAPOLI	80023
GARDENIA SPA – in liq. (già Jacororri Imprese)	2005272365	06856401002	LTBVCN49L24A024D	ALTOBELLI	VINCENZO	1949-07-24	M	01/07/2012	30/09/2012	NAPOLI	80011
GARDENIA SPA – in liq. (già Jacororri Imprese)	2005272365	06856401002	MBLGPP69T21F839F	AMABILE	GIUSEPPE	1969-12-21	M	01/07/2012	30/09/2012	NAPOLI	80022
GARDENIA SPA – in liq. (già Jacororri Imprese)	2005272365	06856401002	MDASVT51P11F839F	AMADEO	SALVATORE	1951-09-11	M	01/07/2012	30/09/2012	NAPOLI	80144
GARDENIA SPA – in liq. (già Jacororri Imprese)	2005272365	06856401002	MBRFNC55H26F839Y	AMBROSINO	FRANCESCO	1955-06-26	M	01/07/2012	30/09/2012	NAPOLI	80144
GARDENIA SPA – in liq. (già Jacororri Imprese)	2005272365	06856401002	MNDGDU51S19F839L	AMENDOLA	GUIDO	1951-11-19	M	01/07/2012	30/09/2012	NAPOLI	80014
GARDENIA SPA – in liq. (già Jacororri Imprese)	2005272365	06856401002	NGRCRI47P20F839S	ANGARELLA	CIRO	1947-09-20	M	01/07/2012	30/09/2012	NAPOLI	80038
GARDENIA SPA – in liq. (già Jacororri Imprese)	2005272365	06856401002	NGLGPP63B26B371A	ANGELINO	GIUSEPPE	1963-02-26	M	01/07/2012	30/09/2012	NAPOLI	80023
GARDENIA SPA – in liq. (già Jacororri Imprese)	2005272365	06856401002	NGLLGU65S12B371Z	ANGELINO	LUIGI	1965-11-12	M	01/07/2012	30/09/2012	NAPOLI	80023
GARDENIA SPA – in liq. (già Jacororri Imprese)	2005272365	06856401002	NGLNDR56R11B371G	ANGELINO	ANDREA	1956-10-11	M	01/07/2012	30/09/2012	NAPOLI	80023
GARDENIA SPA – in liq. (già Jacororri Imprese)	2005272365	06856401002	RCLLGU57M02F839V	ARCELLA	LUIGI	1957-08-02	M	01/07/2012	30/09/2012	NAPOLI	80020
GARDENIA SPA – in liq. (già Jacororri Imprese)	2005272365	06856401002	RNCGPP71R18F839O	ARENACCIO	GIUSEPPE	1971-10-18	M	01/07/2012	30/09/2012	CASERTA	81030
GARDENIA SPA – in liq. (già Jacororri Imprese)	2005272365	06856401002	RNTGNR55D20F839Y	ARIANTE	GENNARO	1955-04-20	M	01/07/2012	30/09/2012	NAPOLI	80078
GARDENIA SPA – in liq. (già Jacororri Imprese)	2005272365	06856401002	SCNTZN80E59C495U	ASCIONE	TIZIANA	1980-05-19	F	01/07/2012	30/09/2012	CASERTA	81055
GARDENIA SPA – in liq. (già Jacororri Imprese)	2005272365	06856401002	TTRNTN64R22A455M	ATTRICE	ANTONIO	1964-10-22	M	01/07/2012	30/09/2012	NAPOLI	80022
GARDENIA SPA – in liq. (già Jacororri Imprese)	2005272365	06856401002	LTTDNC53M10B759M	AULETTA	DOMENICO	1953-08-10	M	01/07/2012	30/09/2012	NAPOLI	80024
GARDENIA SPA – in liq. (già Jacororri Imprese)	2005272365	06856401002	BLBGPP68C23F839Q	BALBI	GIUSEPPE	1968-03-23	M	01/07/2012	30/09/2012	NAPOLI	80100
GARDENIA SPA – in liq. (già Jacororri Imprese)	2005272365	06856401002	BRBVCN56H27B872N	BARBATO	VINCENZO	1956-06-27	M	01/07/2012	30/09/2012	NAPOLI	80078
GARDENIA SPA – in liq. (già Jacororri Imprese)	2005272365	06856401002	BSLCSC47S17A024S	BASILE	CRESCENZO	1947-11-17	M	01/07/2012	30/09/2012	NAPOLI	80011
GARDENIA SPA – in liq. (già Jacororri Imprese)	2005272365	06856401002	BLRNCL49R27I993I	BELARDO	NICOLA	1949-10-27	M	01/07/2012	30/09/2012	CASERTA	81030
GARDENIA SPA – in liq. (già Jacororri Imprese)	2005272365	06856401002	BLLRFL64S22G964G	BELLUCCI	RAFFAELE	1964-11-22	M	01/07/2012	30/09/2012	NAPOLI	80078
GARDENIA SPA – in liq. (già Jacororri Imprese)	2005272365	06856401002	BRNNCL53M07A064D	BERNELLI	NICOLA	1953-08-07	M	01/07/2012	30/09/2012	NAPOLI	80021
GARDENIA SPA – in liq. (già Jacororri Imprese)	2005272365	06856401002	BRRNRC66R22F839C	BERRINO	ENRICO	1966-10-22	M	01/07/2012	30/09/2012	NAPOLI	80025
GARDENIA SPA – in liq. (già Jacororri Imprese)	2005272365	06856401002	BVLCMN60S16E906L	BEVILACQUA	CARMINE	1960-11-16	M	01/07/2012	30/09/2012	NAPOLI	80025
GARDENIA SPA – in liq. (già Jacororri Imprese)	2005272365	06856401002	BNCCMN62L29B946G	BIANCARDI	CARMINE	1962-07-29	M	01/07/2012	30/09/2012	NAPOLI	80020
GARDENIA SPA – in liq. (già Jacororri Imprese)	2005272365	06856401002	BNCTTL54C30F839G	BIANCO	ATTILIO	1954-03-30	M	01/07/2012	30/09/2012	NAPOLI	80144
GARDENIA SPA – in liq. (già Jacororri Imprese)	2005272365	06856401002	BFFSVR62M01B872A	BIFFARO	SAVERIO	1962-08-01	M	01/07/2012	30/09/2012	CASERTA	81033
GARDENIA SPA – in liq. (già Jacororri Imprese)	2005272365	06856401002	BRRFNC46D19F839O	BORRELLI	FRANCESCO	1946-04-19	M	01/07/2012	30/09/2012	NAPOLI	80040
GARDENIA SPA – in liq. (già Jacororri Imprese)	2005272365	06856401002	BRTDNC48D20E173X	BORTONE	DOMENICO	1948-04-20	M	01/07/2012	30/09/2012	CASERTA	81030
GARDENIA SPA – in liq. (già Jacororri Imprese)	2005272365	06856401002	BTTNTN55R20F839U	BOTTICELLI	ANTONIO	1955-10-20	M	01/07/2012	30/09/2012	NAPOLI	80143
GARDENIA SPA – in liq. (già Jacororri Imprese)	2005272365	06856401002	BVOCMN49M27F839M	BOVE	CARMINE	1949-08-27	M	01/07/2012	30/09/2012	NAPOLI	80026
GARDENIA SPA – in liq. (già Jacororri Imprese)	2005272365	06856401002	BVONNZ58C24F839T	BOVE	NUNZIO	1958-03-24	M	01/07/2012	30/09/2012	NAPOLI	80100
GARDENIA SPA – in liq. (già Jacororri Imprese)	2005272365	06856401002	BRNSVT63B03G964V	BRANCACCIO	SALVATORE	1963-02-03	M	01/07/2012	30/09/2012	NAPOLI	80078
GARDENIA SPA – in liq. (già Jacororri Imprese)	2005272365	06856401002	BRNGNR67R03F839J	BRANCACCIO	GENNARO	1967-10-03	M	01/07/2012	30/09/2012	NAPOLI	80027
GARDENIA SPA – in liq. (già Jacororri Imprese)	2005272365	06856401002	BRNNLL64T16G964A	BRANCACCIO	ANIELLO	1964-12-16	M	01/07/2012	30/09/2012	NAPOLI	80078
GARDENIA SPA – in liq. (già Jacororri Imprese)	2005272365	06856401002	BRCVCN46C12A024V	BRUCCI	VINCENZO	1946-03-12	M	01/07/2012	30/09/2012	NAPOLI	80011
GARDENIA SPA – in liq. (già Jacororri Imprese)	2005272365	06856401002	BRCGNZ57C13A024O	BRUCCI	IGNAZIO	1957-03-13	M	01/07/2012	30/09/2012	NAPOLI	80011
GARDENIA SPA – in liq. (già Jacororri Imprese)	2005272365	06856401002	BCCDNC52H03A566B	BUCCINO	DOMENICO	1952-06-03	M	01/07/2012	30/09/2012	NAPOLI	80038
GARDENIA SPA – in liq. (già Jacororri Imprese)	2005272365	06856401002	BNMMDA57C21B946O	BUONAMICI	AMEDEO	1957-03-21	M	01/07/2012	30/09/2012	NAPOLI	80020
GARDENIA SPA – in liq. (già Jacororri Imprese)	2005272365	06856401002	CMMGPP57B10F839Z	CAMMAROTA	GIUSEPPE	1957-02-10	M	01/07/2012	30/09/2012	NAPOLI	80078
GARDENIA SPA – in liq. (già Jacororri Imprese)	2005272365	06856401002	CNDGPP71S01F839X	CANDELORA	GIUSEPPE	1971-11-01	M	01/07/2012	30/09/2012	NAPOLI	80023
GARDENIA SPA – in liq. (già Jacororri Imprese)	2005272365	06856401002	CNDSVT57R05F839F	CANDELORO	SALVATORE	1957-10-05	M	01/07/2012	30/09/2012	NAPOLI	80026
GARDENIA SPA – in liq. (già Jacororri Imprese)	2005272365	06856401002	CNTNTN65P02F799W	CANTE	ANTONIO	1965-09-02	M	01/07/2012	30/09/2012	NAPOLI	80018
GARDENIA SPA – in liq. (già Jacororri Imprese)	2005272365	06856401002	CNZNLL55E24F839Z	CANZANELLO	ANIELLO	1955-05-24	M	01/07/2012	30/09/2012	NAPOLI	80100
GARDENIA SPA – in liq. (già Jacororri Imprese)	2005272365	06856401002	CPSLGU50A21D789N	CAPASSO	LUIGI	1950-01-21	M	01/07/2012	30/09/2012	NAPOLI	80027

fonte: http://burc.regione.campania.it

Ragione_sociale	Matricola	Partita_iva/ codice fiscale	Codice Fiscale Lavoratore	COGNOME	NOME	DATA di NASCITA	SESSO	Data inizio Prestazione	Data fine Prestazione	PROV	CAP
GARDENIA SPA – in liq. (già Jacororri Imprese)	2005272365	06856401002	CPSRFL54T18D789R	CAPASSO	RAFFAELE	1954-12-18	M	01/07/2012	30/09/2012	NAPOLI	80027
GARDENIA SPA – in liq. (già Jacororri Imprese)	2005272365	06856401002	CPSNTN65M30D789H	CAPASSO	ANTONIO	1965-08-30	M	01/07/2012	30/09/2012	CASERTA	81020
GARDENIA SPA – in liq. (già Jacororri Imprese)	2005272365	06856401002	CPSSVT62H30A064D	CAPASSO	SALVATORE	1962-06-30	M	01/07/2012	30/09/2012	NAPOLI	80021
GARDENIA SPA – in liq. (già Jacororri Imprese)	2005272365	06856401002	CPCDNC51B08B371U	CAPECE	DOMENICO	1951-02-08	M	01/07/2012	30/09/2012	NAPOLI	80023
GARDENIA SPA – in liq. (già Jacororri Imprese)	2005272365	06856401002	CRDVCN47D03F158X	CARDELLA	VINCENZO	1947-04-03	M	01/07/2012	30/09/2012	CASERTA	81030
GARDENIA SPA – in liq. (già Jacororri Imprese)	2005272365	06856401002	CRDLNS54B24G964S	CARDILLO	ALFONSO	1954-02-24	M	01/07/2012	30/09/2012	NAPOLI	80014
GARDENIA SPA – in liq. (già Jacororri Imprese)	2005272365	06856401002	CRDCRI62M17F839S	CARDILLO	CIRO	1962-08-17	M	01/07/2012	30/09/2012	NAPOLI	80022
GARDENIA SPA – in liq. (già Jacororri Imprese)	2005272365	06856401002	CRNNTN54A01G964M	CARNEVALE	ANTONIO	1954-01-01	M	01/07/2012	30/09/2012	NAPOLI	80078
GARDENIA SPA – in liq. (già Jacororri Imprese)	2005272365	06856401002	CRPMRA71E21H703B	CARPENTIERI	MARIO	1971-05-21	M	01/07/2012	30/09/2012	SALERNO	84080
GARDENIA SPA – in liq. (già Jacororri Imprese)	2005272365	06856401002	CSLVCN53R07A064T	CASILLO	VINCENZO	1953-10-07	M	01/07/2012	30/09/2012	NAPOLI	80021
GARDENIA SPA – in liq. (già Jacororri Imprese)	2005272365	06856401002	CSTLGU58C14A064F	CASTALDO	LUIGI	1958-03-14	M	01/07/2012	30/09/2012	NAPOLI	80021
GARDENIA SPA – in liq. (già Jacororri Imprese)	2005272365	06856401002	CSTLGU54D10F839B	CASTELLANO	LUIGI	1954-04-10	M	01/07/2012	30/09/2012	NAPOLI	80023
GARDENIA SPA – in liq. (già Jacororri Imprese)	2005272365	06856401002	CSTLNS66B19B371O	CASTELLI	ALFONSO	1966-02-19	M	01/07/2012	30/09/2012	NAPOLI	80023
GARDENIA SPA – in liq. (già Jacororri Imprese)	2005272365	06856401002	CTLDNC72M21F839K	CATALANO	DOMENICO	1972-08-21	M	01/07/2012	30/09/2012	NAPOLI	80026
GARDENIA SPA – in liq. (già Jacororri Imprese)	2005272365	06856401002	CTLVCN51A12B990Q	CATALANO	VINCENZO	1951-01-12	M	01/07/2012	30/09/2012	NAPOLI	80026
GARDENIA SPA – in liq. (già Jacororri Imprese)	2005272365	06856401002	CTLMRT61L28A064U	CATALANO	UMBERTO	1961-07-28	M	01/07/2012	30/09/2012	NAPOLI	80021
GARDENIA SPA – in liq. (già Jacororri Imprese)	2005272365	06856401002	CTGGNN53C16E906Z	CATUOGNO	GIOVANNI	1953-03-16	M	01/07/2012	30/09/2012	NAPOLI	80016
GARDENIA SPA – in liq. (già Jacororri Imprese)	2005272365	06856401002	CVLCCT60A56D789L	CAVALIERE	CONCETTA	1960-01-16	F	01/07/2012	30/09/2012	NAPOLI	80028
GARDENIA SPA – in liq. (già Jacororri Imprese)	2005272365	06856401002	CLRNCL72P12B990J	CELARDO	NICOLA	1972-09-12	M	01/07/2012	30/09/2012	NAPOLI	80019
GARDENIA SPA – in liq. (già Jacororri Imprese)	2005272365	06856401002	CLNSVT69A01B371T	CELIENTO	SALVATORE	1969-01-01	M	01/07/2012	30/09/2012	NAPOLI	80023
GARDENIA SPA – in liq. (già Jacororri Imprese)	2005272365	06856401002	CLNBRM54S25B371M	CELIENTO	ABRAMO	1954-11-25	M	01/07/2012	30/09/2012	NAPOLI	80023
GARDENIA SPA – in liq. (già Jacororri Imprese)	2005272365	06856401002	CNNCMN73D02C495G	CENNAMO	CARMINE	1973-04-02	M	01/07/2012	30/09/2012	NAPOLI	80049
GARDENIA SPA – in liq. (già Jacororri Imprese)	2005272365	06856401002	CPRCMN63S30I293U	CEPARANO	CARMINE	1963-11-30	M	01/07/2012	30/09/2012	NAPOLI	80025
GARDENIA SPA – in liq. (già Jacororri Imprese)	2005272365	06856401002	CRCCMN52C10C188H	CERCIELLO	CARMINE	1952-03-10	M	01/07/2012	30/09/2012	NAPOLI	80049
GARDENIA SPA – in liq. (già Jacororri Imprese)	2005272365	06856401002	CRRFNC55E08B371O	CERRONE	FRANCESCO	1955-05-08	M	01/07/2012	30/09/2012	NAPOLI	80023
GARDENIA SPA – in liq. (già Jacororri Imprese)	2005272365	06856401002	CHRFNC53C04E906N	CHIARAMONTE	FRANCESCO	1953-03-04	M	01/07/2012	30/09/2012	NAPOLI	80016
GARDENIA SPA – in liq. (già Jacororri Imprese)	2005272365	06856401002	CCCSVT70L13F839G	CICCARELLI	SALVATORE	1970-07-13	M	01/07/2012	30/09/2012	NAPOLI	80018
GARDENIA SPA – in liq. (già Jacororri Imprese)	2005272365	06856401002	CMMNCL72L16F839V	CIMMINO	NICOLA	1972-07-16	M	01/07/2012	30/09/2012	NAPOLI	80022
GARDENIA SPA – in liq. (già Jacororri Imprese)	2005272365	06856401002	CNQRRC62T20B371W	CINQUEGRANA	ERRICO	1962-12-20	M	01/07/2012	30/09/2012	NAPOLI	80023
GARDENIA SPA – in liq. (già Jacororri Imprese)	2005272365	06856401002	CTLGNR46B10F839G	CIOTOLA	GENNARO	1946-02-10	M	01/07/2012	30/09/2012	NAPOLI	80123
GARDENIA SPA – in liq. (già Jacororri Imprese)	2005272365	06856401002	CPLVCN48S18L379C	CIPULLO	VINCENZO	1948-11-18	M	01/07/2012	30/09/2012	CASERTA	81030
GARDENIA SPA – in liq. (già Jacororri Imprese)	2005272365	06856401002	CVTCRI61E03F839I	CIVITELLI	CIRO	1961-05-03	M	01/07/2012	30/09/2012	NAPOLI	80013
GARDENIA SPA – in liq. (già Jacororri Imprese)	2005272365	06856401002	CNDSVT52S11F839S	CONDEMI	SALVATORE	1952-11-11	M	01/07/2012	30/09/2012	NAPOLI	80100
GARDENIA SPA – in liq. (già Jacororri Imprese)	2005272365	06856401002	CNTRFL52T01G964O	CONTE	RAFFAELE	1952-12-01	M	01/07/2012	30/09/2012	NAPOLI	80078
GARDENIA SPA – in liq. (già Jacororri Imprese)	2005272365	06856401002	CNTCRL53B27F839G	CONTE	CARLO	1953-02-27	M	01/07/2012	30/09/2012	NAPOLI	80020
GARDENIA SPA – in liq. (già Jacororri Imprese)	2005272365	06856401002	CPPSVT65D30G964N	COPPOLA	SALVATORE	1965-04-30	M	01/07/2012	30/09/2012	NAPOLI	80078
GARDENIA SPA – in liq. (già Jacororri Imprese)	2005272365	06856401002	CSTLGU51B24G964U	COSTAGLIOLA	LUIGI	1951-02-24	M	01/07/2012	30/09/2012	NAPOLI	80078
GARDENIA SPA – in liq. (già Jacororri Imprese)	2005272365	06856401002	CVNTMS51L29E206K	COVINO	TOMMASO	1951-07-29	M	01/07/2012	30/09/2012	NAPOLI	80013
GARDENIA SPA – in liq. (già Jacororri Imprese)	2005272365	06856401002	CRSCMN47T04B990I	CRISCUOLO	CARMINE	1947-12-04	M	01/07/2012	30/09/2012	NAPOLI	80026
GARDENIA SPA – in liq. (già Jacororri Imprese)	2005272365	06856401002	CRSMHL63M08D170K	CRISPINO	MICHELE	1963-08-08	M	01/07/2012	30/09/2012	NAPOLI	80020
GARDENIA SPA – in liq. (già Jacororri Imprese)	2005272365	06856401002	CRSMHL49A02D789R	CRISTIANO	MICHELE	1949-01-02	M	01/07/2012	30/09/2012	NAPOLI	80027
GARDENIA SPA – in liq. (già Jacororri Imprese)	2005272365	06856401002	CRSFNC59E04B779R	CRISTIANO	FRANCESCO	1959-05-04	M	01/07/2012	30/09/2012	NAPOLI	80023
GARDENIA SPA – in liq. (già Jacororri Imprese)	2005272365	06856401002	CRSSVT65E23D790T	CRISTOFARO	SALVATORE	1965-05-23	M	01/07/2012	30/09/2012	CASERTA	81030
GARDENIA SPA – in liq. (già Jacororri Imprese)	2005272365	06856401002	DLFNNT64B51G964T	D'ALFONSO	ANTONIETTA	1964-02-11	F	01/07/2012	30/09/2012	CASERTA	81030
GARDENIA SPA – in liq. (già Jacororri Imprese)	2005272365	06856401002	DMSNTN55C05F839Z	DAMASCO	ANTONIO	1955-03-05	M	01/07/2012	30/09/2012	NAPOLI	80100
GARDENIA SPA – in liq. (già Jacororri Imprese)	2005272365	06856401002	DMTNTN55E15C188N	D'AMATO	ANTONIO	1955-05-15	M	01/07/2012	30/09/2012	NAPOLI	80030
GARDENIA SPA – in liq. (già Jacororri Imprese)	2005272365	06856401002	DMRVLR73T43F839G	D'AMORE	VALERIA	1973-04-03	F	01/07/2012	30/09/2012	CASERTA	81020
GARDENIA SPA – in liq. (già Jacororri Imprese)	2005272365	06856401002	DNGMRA66S08B990J	D'ANGELO	MAURO	1966-11-08	M	01/07/2012	30/09/2012	NAPOLI	80021

fonte: http://burc.regione.campania.it

Ragione_sociale	Matricola	Partita_iva/ codice fiscale	Codice Fiscale Lavoratore	COGNOME	NOME	DATA di NASCITA	SESSO	Data inizio Prestazione	Data fine Prestazione	PROV	CAP
GARDENIA SPA – in liq. (già Jacororri Imprese)	2005272365	06856401002	DNGSVT62D22I993C	D'ANGELO	SALVATORE	1962-04-22	M	01/07/2012	30/09/2012	CASERTA	81030
GARDENIA SPA – in liq. (già Jacororri Imprese)	2005272365	06856401002	DNLMSM64B09G964M	DANIELE	MASSIMO	1964-02-09	M	01/07/2012	30/09/2012	NAPOLI	80078
GARDENIA SPA – in liq. (già Jacororri Imprese)	2005272365	06856401002	DNNGPP54L26B946N	D'ANNA	GIUSEPPE	1954-07-26	M	01/07/2012	30/09/2012	NAPOLI	80022
GARDENIA SPA – in liq. (già Jacororri Imprese)	2005272365	06856401002	DRBFNC58R13A064A	DARBUCCI	FRANCESCO	1958-10-13	M	01/07/2012	30/09/2012	NAPOLI	80024
GARDENIA SPA – in liq. (già Jacororri Imprese)	2005272365	06856401002	DRASVT51C14L155A	D'AURIA	SALVATORE	1951-03-14	M	01/07/2012	30/09/2012	CASERTA	81030
GARDENIA SPA – in liq. (già Jacororri Imprese)	2005272365	06856401002	DCPRSR67H30F839T	DE CAPOLA	ROSARIO	1967-06-30	M	01/07/2012	30/09/2012	NAPOLI	80012
GARDENIA SPA – in liq. (già Jacororri Imprese)	2005272365	06856401002	DCHVCN49H27A024B	DE CHIARA	VINCENZO	1949-06-27	M	01/07/2012	30/09/2012	NAPOLI	80011
GARDENIA SPA – in liq. (già Jacororri Imprese)	2005272365	06856401002	DCHNTN55P15A024J	DE CHIARA	ANTONIO	1955-09-15	M	01/07/2012	30/09/2012	NAPOLI	80011
GARDENIA SPA – in liq. (già Jacororri Imprese)	2005272365	06856401002	DFNDNC47M08B452A	DE FENZA	DOMENICO	1947-08-08	M	01/07/2012	30/09/2012	NAPOLI	80020
GARDENIA SPA – in liq. (già Jacororri Imprese)	2005272365	06856401002	DLCNDR69C18B990L	DE LUCA	ANDREA	1969-03-18	M	01/07/2012	30/09/2012	NAPOLI	80026
GARDENIA SPA – in liq. (già Jacororri Imprese)	2005272365	06856401002	DMRNGL58L15A455C	DE MARE	ANGELO	1958-07-15	M	01/07/2012	30/09/2012	NAPOLI	80022
GARDENIA SPA – in liq. (già Jacororri Imprese)	2005272365	06856401002	DMRDNC54E22A024T	DE MARIA	DOMENICO	1954-05-22	M	01/07/2012	30/09/2012	NAPOLI	80011
GARDENIA SPA – in liq. (già Jacororri Imprese)	2005272365	06856401002	DRSSVT66M14F8P9K	DE ROSA	SALVATORE	1966-08-14	M	01/07/2012	30/09/2012	CASERTA	81020
GARDENIA SPA – in liq. (già Jacororri Imprese)	2005272365	06856401002	DRSSVT57S30A455Q	DE ROSA	SALVATORE	1957-11-30	M	01/07/2012	30/09/2012	NAPOLI	80022
GARDENIA SPA – in liq. (già Jacororri Imprese)	2005272365	06856401002	DRSCRL52L14F839E	DE ROSA	CARLO	1952-07-14	M	01/07/2012	30/09/2012	NAPOLI	80100
GARDENIA SPA – in liq. (già Jacororri Imprese)	2005272365	06856401002	DRSLGU69R02B990V	DE ROSA	LUIGI	1969-10-02	M	01/07/2012	30/09/2012	NAPOLI	80026
GARDENIA SPA – in liq. (già Jacororri Imprese)	2005272365	06856401002	DRSSVT59H07B946Y	DE ROSA	SALVATORE	1959-06-07	M	01/07/2012	30/09/2012	NAPOLI	80100
GARDENIA SPA – in liq. (già Jacororri Imprese)	2005272365	06856401002	DRSPQL65H28B371L	DE ROSA	PASQUALE	1965-06-28	M	01/07/2012	30/09/2012	NAPOLI	80023
GARDENIA SPA – in liq. (già Jacororri Imprese)	2005272365	06856401002	DSNMDA46B04F839G	DE SANGRO	AMEDEO	1946-02-04	M	01/07/2012	30/09/2012	NAPOLI	80011
GARDENIA SPA – in liq. (già Jacororri Imprese)	2005272365	06856401002	DVTSVT64E25A455D	DE VITA	SALVATORE	1964-05-25	M	01/07/2012	30/09/2012	NAPOLI	80022
GARDENIA SPA – in liq. (già Jacororri Imprese)	2005272365	06856401002	DVVGTN53L23F839S	DE VIVO	GAETANO	1953-07-23	M	01/07/2012	30/09/2012	NAPOLI	80023
GARDENIA SPA – in liq. (già Jacororri Imprese)	2005272365	06856401002	DLGMLE63A13G964S	DEL GIUDICE	EMILIO	1963-01-13	M	01/07/2012	30/09/2012	NAPOLI	80078
GARDENIA SPA – in liq. (già Jacororri Imprese)	2005272365	06856401002	DLPPQL65C14D789H	DEL PRETE	PASQUALE	1965-03-14	M	01/07/2012	30/09/2012	NAPOLI	80024
GARDENIA SPA – in liq. (già Jacororri Imprese)	2005272365	06856401002	DLLVCN66L15E173O	DELLA GATTA	VINCENZO	1966-07-15	M	01/07/2012	30/09/2012	CASERTA	81030
GARDENIA SPA – in liq. (già Jacororri Imprese)	2005272365	06856401002	DNTSVT55A02G964R	DENTAMARE	SALVATORE	1955-01-02	M	01/07/2012	30/09/2012	NAPOLI	80078
GARDENIA SPA – in liq. (già Jacororri Imprese)	2005272365	06856401002	DBNPQL49M10A024G	DI BUONO	PASQUALE	1949-08-10	M	01/07/2012	30/09/2012	NAPOLI	80011
GARDENIA SPA – in liq. (già Jacororri Imprese)	2005272365	06856401002	DDMMRA47L05C561Y	DI DOMENICO	MARIO	1947-07-05	M	01/07/2012	30/09/2012	NAPOLI	80020
GARDENIA SPA – in liq. (già Jacororri Imprese)	2005272365	06856401002	DFRFNC63S13I306L	DI FRATTA	FRANCESCO	1963-11-13	M	01/07/2012	30/09/2012	CASERTA	81030
GARDENIA SPA – in liq. (già Jacororri Imprese)	2005272365	06856401002	DFRNCL64E29F839S	DI FRENNA	NICOLA	1964-05-29	M	01/07/2012	30/09/2012	NAPOLI	80020
GARDENIA SPA – in liq. (già Jacororri Imprese)	2005272365	06856401002	DCVMRZ67P22A515T	DI IACOVO	MAURIZIO	1967-09-22	M	01/07/2012	30/09/2012	ROMA	00019
GARDENIA SPA – in liq. (già Jacororri Imprese)	2005272365	06856401002	DLSLSN65M08E173L	DI LUISE	ALESSANDRO	1965-08-08	M	01/07/2012	30/09/2012	CASERTA	81030
GARDENIA SPA – in liq. (già Jacororri Imprese)	2005272365	06856401002	DMIGNN53B11F839M	DI MAIO	GIOVANNI	1953-02-11	M	01/07/2012	30/09/2012	NAPOLI	80100
GARDENIA SPA – in liq. (già Jacororri Imprese)	2005272365	06856401002	DMRSVT49A09F839G	DI MARTINO	SALVATORE	1949-01-09	M	01/07/2012	30/09/2012	NAPOLI	80018
GARDENIA SPA – in liq. (già Jacororri Imprese)	2005272365	06856401002	DMCRFL51B12F839D	DI MICCO	RAFFAELE	1951-02-12	M	01/07/2012	30/09/2012	NAPOLI	80023
GARDENIA SPA – in liq. (già Jacororri Imprese)	2005272365	06856401002	DNPVCN53P13A455M	DI NAPOLI	VINCENZO	1953-09-13	M	01/07/2012	30/09/2012	NAPOLI	80022
GARDENIA SPA – in liq. (già Jacororri Imprese)	2005272365	06856401002	DNPGNN49A22F839G	DI NAPOLI	GIOVANNI	1949-01-22	M	01/07/2012	30/09/2012	NAPOLI	80126
GARDENIA SPA – in liq. (già Jacororri Imprese)	2005272365	06856401002	DPLSVT46L08A064X	DI PALO	SALVATORE	1946-07-08	M	01/07/2012	30/09/2012	NAPOLI	80021
GARDENIA SPA – in liq. (già Jacororri Imprese)	2005272365	06856401002	DPTNTN52C07F839F	DI PIETRO	ANTONIO	1952-03-07	M	01/07/2012	30/09/2012	NAPOLI	80126
GARDENIA SPA – in liq. (già Jacororri Imprese)	2005272365	06856401002	DPRGPP53A21G964L	DI PRISCO	GIUSEPPE	1953-01-21	M	01/07/2012	30/09/2012	NAPOLI	80078
GARDENIA SPA – in liq. (già Jacororri Imprese)	2005272365	06856401002	DSTNTN57A01F799W	DI STEFANO	ANTONIO	1957-01-01	M	01/07/2012	30/09/2012	NAPOLI	80018
GARDENIA SPA – in liq. (già Jacororri Imprese)	2005272365	06856401002	DNILCN61A04F839M	DIONEO	LUCIANO	1961-01-04	M	01/07/2012	30/09/2012	NAPOLI	80145
GARDENIA SPA – in liq. (già Jacororri Imprese)	2005272365	06856401002	DRNMHL52B02A024M	DURANTE	MICHELE	1952-02-02	M	01/07/2012	30/09/2012	NAPOLI	80011
GARDENIA SPA – in liq. (già Jacororri Imprese)	2005272365	06856401002	DRNFNC60E13F839V	DURANTE	FRANCESCO	1960-05-13	M	01/07/2012	30/09/2012	NAPOLI	80020
GARDENIA SPA – in liq. (già Jacororri Imprese)	2005272365	06856401002	SPSGNR53A08A064E	ESPOSITO	GENNARO	1953-01-08	M	01/07/2012	30/09/2012	NAPOLI	80021
GARDENIA SPA – in liq. (già Jacororri Imprese)	2005272365	06856401002	SPSGNR49T01G964A	ESPOSITO	GENNARO	1949-12-01	M	01/07/2012	30/09/2012	NAPOLI	80038
GARDENIA SPA – in liq. (già Jacororri Imprese)	2005272365	06856401002	SPSCST47A22A064I	ESPOSITO	CRISTOFARO	1947-01-22	M	01/07/2012	30/09/2012	NAPOLI	80021
GARDENIA SPA – in liq. (già Jacororri Imprese)	2005272365	06856401002	SPSSVT65M15F839E	ESPOSITO	SALVATORE	1965-08-15	M	01/07/2012	30/09/2012	NAPOLI	80100
GARDENIA SPA – in liq. (già Jacororri Imprese)	2005272365	06856401002	SPSNTN72T15B990C	ESPOSITO	ANTONIO	1972-12-15	M	01/07/2012	30/09/2012	NAPOLI	80022

Ragione_sociale	Matricola	Partita_iva/ codice fiscale	Codice Fiscale Lavoratore	COGNOME	NOME	DATA di NASCITA	SESSO	Data inizio Prestazione	Data fine Prestazione	PROV	CAP
GARDENIA SPA – in liq. (già Jacororri Imprese)	2005272365	06856401002	SPSMHL73B08F839K	ESPOSITO	MICHELE	1973-02-08	M	01/07/2012	30/09/2012	NAPOLI	80023
GARDENIA SPA – in liq. (già Jacororri Imprese)	2005272365	06856401002	FBNNTN48P29B759F	FABIANO	ANTONIO	1948-09-29	M	01/07/2012	30/09/2012	NAPOLI	80020
GARDENIA SPA – in liq. (già Jacororri Imprese)	2005272365	06856401002	FLCGPP58S17B759S	FALCO	GIUSEPPE	1958-11-17	M	01/07/2012	30/09/2012	NAPOLI	80023
GARDENIA SPA – in liq. (già Jacororri Imprese)	2005272365	06856401002	FLCGPP50C20F839S	FALCONE	GIUSEPPE	1950-03-20	M	01/07/2012	30/09/2012	NAPOLI	80144
GARDENIA SPA – in liq. (già Jacororri Imprese)	2005272365	06856401002	FNDFNC69H11F839U	FENDERICO	FRANCESCO	1969-06-11	M	01/07/2012	30/09/2012	NAPOLI	80124
GARDENIA SPA – in liq. (già Jacororri Imprese)	2005272365	06856401002	FRNRST47P22F839Q	FERNANDES	ERNESTO	1947-09-22	M	01/07/2012	30/09/2012	NAPOLI	80126
GARDENIA SPA – in liq. (già Jacororri Imprese)	2005272365	06856401002	FRRGPP56S26B759Y	FERRANTE	GIUSEPPE	1956-11-26	M	01/07/2012	30/09/2012	CASERTA	81030
GARDENIA SPA – in liq. (già Jacororri Imprese)	2005272365	06856401002	FRRMTT66E21F839H	FERRARA	MATTEO	1966-05-21	M	01/07/2012	30/09/2012	NAPOLI	80026
GARDENIA SPA – in liq. (già Jacororri Imprese)	2005272365	06856401002	FRRMRA47A30B872H	FERRILLO	MARIO	1947-01-30	M	01/07/2012	30/09/2012	CASERTA	81036
GARDENIA SPA – in liq. (già Jacororri Imprese)	2005272365	06856401002	FSTGNR63R03F839N	FESTA	GENNARO	1963-10-03	M	01/07/2012	30/09/2012	CASERTA	81030
GARDENIA SPA – in liq. (già Jacororri Imprese)	2005272365	06856401002	FRLGNN47R16F839F	FIORELLATO	GIOVANNI	1947-10-16	M	01/07/2012	30/09/2012	NAPOLI	80018
GARDENIA SPA – in liq. (già Jacororri Imprese)	2005272365	06856401002	FRTNTN47S01F111O	FIORETTO	ANTONIO	1947-11-01	M	01/07/2012	30/09/2012	NAPOLI	80017
GARDENIA SPA – in liq. (già Jacororri Imprese)	2005272365	06856401002	FLGFDN51D26F839U	FLAGIELLO	FERDINANDO	1951-04-26	M	01/07/2012	30/09/2012	NAPOLI	80029
GARDENIA SPA – in liq. (già Jacororri Imprese)	2005272365	06856401002	FRTDNC59B08B371V	FORTUNATO	DOMENICO	1959-02-08	M	01/07/2012	30/09/2012	NAPOLI	80023
GARDENIA SPA – in liq. (già Jacororri Imprese)	2005272365	06856401002	FRZVCN62A21B905R	FREZZA	VINCENZO	1962-01-21	M	01/07/2012	30/09/2012	NAPOLI	80022
GARDENIA SPA – in liq. (già Jacororri Imprese)	2005272365	06856401002	FRZRCC52C14B371S	FREZZA	ROCCO	1952-03-14	M	01/07/2012	30/09/2012	NAPOLI	80023
GARDENIA SPA – in liq. (già Jacororri Imprese)	2005272365	06856401002	FRZDNC48P18B905X	FREZZA	DOMENICO	1948-09-18	M	01/07/2012	30/09/2012	NAPOLI	80011
GARDENIA SPA – in liq. (già Jacororri Imprese)	2005272365	06856401002	FRNNCL68B22E173X	FRONGILLO	NICOLA	1968-02-22	M	01/07/2012	30/09/2012	CASERTA	81030
GARDENIA SPA – in liq. (già Jacororri Imprese)	2005272365	06856401002	FRNCMN64L19E173Q	FRONGILLO	CARMINE	1964-07-19	M	01/07/2012	30/09/2012	CASERTA	81030
GARDENIA SPA – in liq. (già Jacororri Imprese)	2005272365	06856401002	FSCGRG74R03H898Q	FUSCO MOFFA	GIORGIO	1974-10-03	M	01/07/2012	30/09/2012	NAPOLI	80078
GARDENIA SPA – in liq. (già Jacororri Imprese)	2005272365	06856401002	GGLGPP52C63A455F	GAGLIARDI	GIUSEPPA	1952-03-23	F	01/07/2012	30/09/2012	NAPOLI	80022
GARDENIA SPA – in liq. (già Jacororri Imprese)	2005272365	06856401002	GLNGPP48C24D170K	GALANTE	GIUSEPPE	1948-03-24	M	01/07/2012	30/09/2012	NAPOLI	80020
GARDENIA SPA – in liq. (già Jacororri Imprese)	2005272365	06856401002	GLLSVT65T09I306G	GALLO	SALVATORE	1965-12-09	M	01/07/2012	30/09/2012	CASERTA	81030
GARDENIA SPA – in liq. (già Jacororri Imprese)	2005272365	06856401002	GRGVCN52D08F839T	GARGIULO	VINCENZO	1952-04-08	M	01/07/2012	30/09/2012	NAPOLI	80048
GARDENIA SPA – in liq. (già Jacororri Imprese)	2005272365	06856401002	GDNRFL59T06G964Q	GAUDINO	RAFFAELE	1959-12-06	M	01/07/2012	30/09/2012	NAPOLI	80078
GARDENIA SPA – in liq. (già Jacororri Imprese)	2005272365	06856401002	GDNGNR56P19G964L	GAUDINO	GENNARO	1956-09-19	M	01/07/2012	30/09/2012	NAPOLI	80078
GARDENIA SPA – in liq. (già Jacororri Imprese)	2005272365	06856401002	GRVNTN47A08F839K	GERVASIO	ANTONIO	1947-01-08	M	01/07/2012	30/09/2012	NAPOLI	80100
GARDENIA SPA – in liq. (già Jacororri Imprese)	2005272365	06856401002	GCCVCN53H19B990S	GIACCO	VINCENZO	1953-06-19	M	01/07/2012	30/09/2012	NAPOLI	80026
GARDENIA SPA – in liq. (già Jacororri Imprese)	2005272365	06856401002	GGLFNC52D10F839U	GIGLIO	FRANCESCO	1952-04-10	M	01/07/2012	30/09/2012	NAPOLI	80144
GARDENIA SPA – in liq. (già Jacororri Imprese)	2005272365	06856401002	GDTPSP57T12E224E	GIUDITTI	PROSPERO	1957-12-12	M	01/07/2012	30/09/2012	NAPOLI	80027
GARDENIA SPA – in liq. (già Jacororri Imprese)	2005272365	06856401002	GMMCRI52E31F839I	GOMMA	CIRO	1952-05-31	M	01/07/2012	30/09/2012	NAPOLI	80126
GARDENIA SPA – in liq. (già Jacororri Imprese)	2005272365	06856401002	GRNFNC49E10B371T	GRANATO	FRANCESCO	1949-05-10	M	01/07/2012	30/09/2012	NAPOLI	80023
GARDENIA SPA – in liq. (già Jacororri Imprese)	2005272365	06856401002	GRCNMR45A47F839N	GRECO	ANNAMARIA	1945-01-07	F	01/07/2012	30/09/2012	NAPOLI	80017
GARDENIA SPA – in liq. (già Jacororri Imprese)	2005272365	06856401002	GRNNTN56A26A455A	GUARINO	ANTONIO	1956-01-26	M	01/07/2012	30/09/2012	NAPOLI	80022
GARDENIA SPA – in liq. (già Jacororri Imprese)	2005272365	06856401002	GRRGTN58E24F839G	GUERRA	GAETANO	1958-05-24	M	01/07/2012	30/09/2012	NAPOLI	80012
GARDENIA SPA – in liq. (già Jacororri Imprese)	2005272365	06856401002	CLTNDR69T08F839Q	IACOLETTI	ANDREA	1969-12-08	M	01/07/2012	30/09/2012	CASERTA	81030
GARDENIA SPA – in liq. (già Jacororri Imprese)	2005272365	06856401002	NNCDNC53B17B925E	IANNUCCI	DOMENICO	1953-02-17	M	01/07/2012	30/09/2012	NAPOLI	80020
GARDENIA SPA – in liq. (già Jacororri Imprese)	2005272365	06856401002	ZZTNTN47E22F839A	IAZZETTA	ANTONIO	1947-05-22	M	01/07/2012	30/09/2012	NAPOLI	80029
GARDENIA SPA – in liq. (già Jacororri Imprese)	2005272365	06856401002	BLLGRG62C28F839W	IBELLO	GIORGIO	1962-03-28	M	01/07/2012	30/09/2012	NAPOLI	80100
GARDENIA SPA – in liq. (già Jacororri Imprese)	2005272365	06856401002	LLNMHL62H22G964C	ILLIANO	MICHELE	1962-06-22	M	01/07/2012	30/09/2012	NAPOLI	80078
GARDENIA SPA – in liq. (già Jacororri Imprese)	2005272365	06856401002	LLNGTN58R27G964C	ILLIANO	GAETANO	1958-10-27	M	01/07/2012	30/09/2012	NAPOLI	80078
GARDENIA SPA – in liq. (già Jacororri Imprese)	2005272365	06856401002	DCIPLA54B08B990L	IODICE	PAOLO	1954-02-08	M	01/07/2012	30/09/2012	NAPOLI	80026
GARDENIA SPA – in liq. (già Jacororri Imprese)	2005272365	06856401002	RIORFL56D30B905D	IORIO	RAFFAELE	1956-04-30	M	01/07/2012	30/09/2012	NAPOLI	80021
GARDENIA SPA – in liq. (già Jacororri Imprese)	2005272365	06856401002	RIOFNC71M24I306B	IORIO	FRANCESCO	1971-08-24	M	01/07/2012	30/09/2012	CASERTA	81030
GARDENIA SPA – in liq. (già Jacororri Imprese)	2005272365	06856401002	VNIGTN49E04L844Y	IOVINE	AGOSTINO	1949-05-04	M	01/07/2012	30/09/2012	CASERTA	81039
GARDENIA SPA – in liq. (già Jacororri Imprese)	2005272365	06856401002	VNISVN67L54F839P	IVONE	SILVANA	1967-07-14	F	01/07/2012	30/09/2012	NAPOLI	80013
GARDENIA SPA – in liq. (già Jacororri Imprese)	2005272365	06856401002	LRSMRN60H13F839Y	LA ROSA	MARIANO	1960-06-13	M	01/07/2012	30/09/2012	NAPOLI	80126
GARDENIA SPA – in liq. (già Jacororri Imprese)	2005272365	06856401002	LZZNGL45R17A064R	LAEZZA	ANGELO	1945-10-17	M	01/07/2012	30/09/2012	NAPOLI	80021

fonte: http://burc.regione.campania.it

Ragione_sociale	Matricola	Partita_iva/ codice fiscale	Codice Fiscale Lavoratore	COGNOME	NOME	DATA di NASCITA	SESSO	Data inizio Prestazione	Data fine Prestazione	PROV	CAP
GARDENIA SPA – in liq. (già Jacororri Imprese)	2005272365	06856401002	LMPGNN64T02I993L	LAMPITELLI	GIOVANNI	1964-12-02	M	01/07/2012	30/09/2012	CASERTA	81030
GARDENIA SPA – in liq. (già Jacororri Imprese)	2005272365	06856401002	LNGGPP66D08A455A	LANGELLA	GIUSEPPE	1966-04-08	M	01/07/2012	30/09/2012	NAPOLI	80022
GARDENIA SPA – in liq. (già Jacororri Imprese)	2005272365	06856401002	LCCNTN64E01F839X	LICCARDO	ANTONIO	1964-05-01	M	01/07/2012	30/09/2012	NAPOLI	80019
GARDENIA SPA – in liq. (già Jacororri Imprese)	2005272365	06856401002	LCCRFL52S21F799D	LICCARDO	RAFFAELE	1952-11-21	M	01/07/2012	30/09/2012	NAPOLI	80018
GARDENIA SPA – in liq. (già Jacororri Imprese)	2005272365	06856401002	LSIGPP53A31F839D	LISI	GIUSEPPE	1953-01-31	M	01/07/2012	30/09/2012	NAPOLI	80125
GARDENIA SPA – in liq. (già Jacororri Imprese)	2005272365	06856401002	LPRLDA48C08E329Q	LO PREIATO	ALDO	1948-03-08	M	01/07/2012	30/09/2012	NAPOLI	80018
GARDENIA SPA – in liq. (già Jacororri Imprese)	2005272365	06856401002	LNGNTN51T02F839X	LONGOBARDI	ANTONIO	1951-12-02	M	01/07/2012	30/09/2012	NAPOLI	80144
GARDENIA SPA – in liq. (già Jacororri Imprese)	2005272365	06856401002	LSUNTN53A01B990X	LUISO	ANTONIO	1953-01-01	M	01/07/2012	30/09/2012	NAPOLI	80026
GARDENIA SPA – in liq. (già Jacororri Imprese)	2005272365	06856401002	LNGGPP58L18I993Q	LUONGO	GIUSEPPE	1958-07-18	M	01/07/2012	30/09/2012	CASERTA	81030
GARDENIA SPA – in liq. (già Jacororri Imprese)	2005272365	06856401002	MGRGPP52A06G964Z	MAGRI	GIUSEPPE	1952-01-06	M	01/07/2012	30/09/2012	CASERTA	81030
GARDENIA SPA – in liq. (già Jacororri Imprese)	2005272365	06856401002	MNAVCN66P28A024Y	MAIONE	VINCENZO	1966-09-28	M	01/07/2012	30/09/2012	NAPOLI	80011
GARDENIA SPA – in liq. (già Jacororri Imprese)	2005272365	06856401002	MRNCMN67D19A024V	MAIORINO	CARMINE	1967-04-19	M	01/07/2012	30/09/2012	NAPOLI	80011
GARDENIA SPA – in liq. (già Jacororri Imprese)	2005272365	06856401002	MSTTMS61H22D790T	MAISTO	TOMMASO	1961-06-22	M	01/07/2012	30/09/2012	NAPOLI	80020
GARDENIA SPA – in liq. (già Jacororri Imprese)	2005272365	06856401002	MRNFPP59L08G964J	MARANO	FILIPPO	1959-07-08	M	01/07/2012	30/09/2012	NAPOLI	80017
GARDENIA SPA – in liq. (già Jacororri Imprese)	2005272365	06856401002	MRCRFL64D21F839B	MARAUCCI	RAFFAELE	1964-04-21	M	01/07/2012	30/09/2012	NAPOLI	80010
GARDENIA SPA – in liq. (già Jacororri Imprese)	2005272365	06856401002	MRCVTR61D03F839O	MARAUCCI	VITTORIO	1961-04-03	M	01/07/2012	30/09/2012	NAPOLI	80028
GARDENIA SPA – in liq. (già Jacororri Imprese)	2005272365	06856401002	MRCDNC54P29B371T	MARCHIGIANO	DOMENICO	1954-09-29	M	01/07/2012	30/09/2012	NAPOLI	80027
GARDENIA SPA – in liq. (già Jacororri Imprese)	2005272365	06856401002	MRFVCN52S07F839X	MARFELLA	VINCENZO	1952-11-07	M	01/07/2012	30/09/2012	NAPOLI	80100
GARDENIA SPA – in liq. (già Jacororri Imprese)	2005272365	06856401002	MRNFZA53P12F839A	MARIANI	FAZIO	1953-09-12	M	01/07/2012	30/09/2012	NAPOLI	80026
GARDENIA SPA – in liq. (già Jacororri Imprese)	2005272365	06856401002	MRNNTN71C27F839D	MARINO	ANTONIO	1971-03-27	M	01/07/2012	30/09/2012	NAPOLI	80026
GARDENIA SPA – in liq. (già Jacororri Imprese)	2005272365	06856401002	MRNFNC61L17B946F	MARINO	FRANCESCO	1961-07-17	M	01/07/2012	30/09/2012	NAPOLI	80020
GARDENIA SPA – in liq. (già Jacororri Imprese)	2005272365	06856401002	MRRGNR47A21E906P	MARRA	GENNARO	1947-01-21	M	01/07/2012	30/09/2012	NAPOLI	80016
GARDENIA SPA – in liq. (già Jacororri Imprese)	2005272365	06856401002	MRSCRI51S18F839D	MARSICANO	CIRO	1951-11-18	M	01/07/2012	30/09/2012	NAPOLI	80100
GARDENIA SPA – in liq. (già Jacororri Imprese)	2005272365	06856401002	MRZCRI52R16F839H	MARZANO	CIRO	1952-10-16	M	01/07/2012	30/09/2012	NAPOLI	80100
GARDENIA SPA – in liq. (già Jacororri Imprese)	2005272365	06856401002	MSLTMS46L01D801G	MASIELLO	TOMMASO	1946-07-01	M	01/07/2012	30/09/2012	CASERTA	81030
GARDENIA SPA – in liq. (già Jacororri Imprese)	2005272365	06856401002	MSSGPP47D13B371O	MASSARO	GIUSEPPE	1947-04-13	M	01/07/2012	30/09/2012	NAPOLI	80023
GARDENIA SPA – in liq. (già Jacororri Imprese)	2005272365	06856401002	MSSGNN57E12B371H	MASSARO	GIOVANNI	1957-05-12	M	01/07/2012	30/09/2012	NAPOLI	80023
GARDENIA SPA – in liq. (già Jacororri Imprese)	2005272365	06856401002	MSLGPP53D07F839W	MASULLO	GIUSEPPE	1953-04-07	M	01/07/2012	30/09/2012	NAPOLI	80144
GARDENIA SPA – in liq. (già Jacororri Imprese)	2005272365	06856401002	MRANTN55H16G964N	MAURO	ANTONIO	1955-06-16	M	01/07/2012	30/09/2012	NAPOLI	80078
GARDENIA SPA – in liq. (già Jacororri Imprese)	2005272365	06856401002	MZZCRI52P20F839X	MAZZARELLA	CIRO	1952-09-20	M	01/07/2012	30/09/2012	NAPOLI	80145
GARDENIA SPA – in liq. (già Jacororri Imprese)	2005272365	06856401002	MZZGNR63C29B990F	MAZZOCCHI	GENNARO	1963-03-29	M	01/07/2012	30/09/2012	NAPOLI	80021
GARDENIA SPA – in liq. (già Jacororri Imprese)	2005272365	06856401002	MGLGSI70M16B925M	MIGLIACCIO	GIOSUE'	1970-08-16	M	01/07/2012	30/09/2012	NAPOLI	80025
GARDENIA SPA – in liq. (già Jacororri Imprese)	2005272365	06856401002	MLNLGU54P23C495B	MILANO	LUIGI	1954-09-23	M	01/07/2012	30/09/2012	NAPOLI	80100
GARDENIA SPA – in liq. (già Jacororri Imprese)	2005272365	06856401002	MNTMRT59A20B371V	MINATORE	UMBERTO	1959-01-20	M	01/07/2012	30/09/2012	NAPOLI	80023
GARDENIA SPA – in liq. (già Jacororri Imprese)	2005272365	06856401002	MRBGNN65C17F839J	MIRABELLA	GIOVANNI	1965-03-17	M	01/07/2012	30/09/2012	NAPOLI	80023
GARDENIA SPA – in liq. (già Jacororri Imprese)	2005272365	06856401002	MNTMHL55L18F839T	MONTEFORTE	MICHELE	1955-07-18	M	01/07/2012	30/09/2012	NAPOLI	80126
GARDENIA SPA – in liq. (già Jacororri Imprese)	2005272365	06856401002	MRGPQL55B15F839G	MORGILLO	PASQUALE	1955-02-15	M	01/07/2012	30/09/2012	NAPOLI	80011
GARDENIA SPA – in liq. (già Jacororri Imprese)	2005272365	06856401002	MSLGPP62C20F839H	MUSELLA	GIUSEPPE	1962-03-20	M	01/07/2012	30/09/2012	NAPOLI	80145
GARDENIA SPA – in liq. (già Jacororri Imprese)	2005272365	06856401002	MSLVCN64D06F839M	MUSELLA	VINCENZO	1964-04-06	M	01/07/2012	30/09/2012	NAPOLI	80022
GARDENIA SPA – in liq. (già Jacororri Imprese)	2005272365	06856401002	MTUFNC55B05F839D	MUTO	FRANCESCO	1955-02-05	M	01/07/2012	30/09/2012	NAPOLI	80144
GARDENIA SPA – in liq. (già Jacororri Imprese)	2005272365	06856401002	NPLLNS60C30B990O	NAPOLITANO	ALFONSO	1960-03-30	M	01/07/2012	30/09/2012	NAPOLI	80025
GARDENIA SPA – in liq. (già Jacororri Imprese)	2005272365	06856401002	NRDNGL68R11F839H	NARDACCIO	ANGELO	1968-10-11	M	01/07/2012	30/09/2012	CASERTA	81030
GARDENIA SPA – in liq. (già Jacororri Imprese)	2005272365	06856401002	NCSSVT62H10F839J	NICASTRO	SALVATORE	1962-06-10	M	01/07/2012	30/09/2012	NAPOLI	80078
GARDENIA SPA – in liq. (già Jacororri Imprese)	2005272365	06856401002	NCRGNR48T05F839J	NOCERA	GENNARO	1948-12-05	M	01/07/2012	30/09/2012	NAPOLI	80022
GARDENIA SPA – in liq. (già Jacororri Imprese)	2005272365	06856401002	NCRGTN57R30F839N	NOCERA	GAETANO	1957-10-30	M	01/07/2012	30/09/2012	NAPOLI	80100
GARDENIA SPA – in liq. (già Jacororri Imprese)	2005272365	06856401002	NRVGPP53P14G964M	NORVILLO	GIUSEPPE	1953-09-14	M	01/07/2012	30/09/2012	NAPOLI	80078
GARDENIA SPA – in liq. (già Jacororri Imprese)	2005272365	06856401002	NRRGPP50D01E377U	NURRA	GIUSEPPE	1950-04-01	M	01/07/2012	30/09/2012	NAPOLI	80022
GARDENIA SPA – in liq. (già Jacororri Imprese)	2005272365	06856401002	LVOPQL52T01F839P	OLIVA	PASQUALE	1952-12-01	M	01/07/2012	30/09/2012	NAPOLI	80100

fonte: http://burc.regione.campania.it

Ragione_sociale	Matricola	Partita_iva/ codice fiscale	Codice Fiscale Lavoratore	COGNOME	NOME	DATA di NASCITA	SESSO	Data inizio Prestazione	Data fine Prestazione	PROV	CAP
GARDENIA SPA – in liq. (già Jacororri Imprese)	2005272365	06856401002	LVRCRI62A23F839W	OLIVIERO	CIRO	1962-01-23	M	01/07/2012	30/09/2012	NAPOLI	80131
GARDENIA SPA – in liq. (già Jacororri Imprese)	2005272365	06856401002	TTNMRA48A02I151F	OTTAIANO	MARIO	1948-01-02	M	01/07/2012	30/09/2012	NAPOLI	80011
GARDENIA SPA – in liq. (già Jacororri Imprese)	2005272365	06856401002	PCLGNR51E17A024B	PACILIO	GENNARO	1951-05-17	M	01/07/2012	30/09/2012	NAPOLI	80011
GARDENIA SPA – in liq. (già Jacororri Imprese)	2005272365	06856401002	PGNNNA61L64F839P	PAGANO	ANNA	1961-07-24	F	01/07/2012	30/09/2012	NAPOLI	80014
GARDENIA SPA – in liq. (già Jacororri Imprese)	2005272365	06856401002	PLLLNS60L14F839O	PALLADINO	ALFONSO	1960-07-14	M	01/07/2012	30/09/2012	NAPOLI	80026
GARDENIA SPA – in liq. (già Jacororri Imprese)	2005272365	06856401002	PLMMRA57T10B990Q	PALMENTIERI	MAURO	1957-12-10	M	01/07/2012	30/09/2012	NAPOLI	80026
GARDENIA SPA – in liq. (già Jacororri Imprese)	2005272365	06856401002	PLMPQL49A10G188O	PALMIERI	PASQUALE	1949-01-10	M	01/07/2012	30/09/2012	NAPOLI	80100
GARDENIA SPA – in liq. (già Jacororri Imprese)	2005272365	06856401002	PLAVCN64T12H703U	PALO	VINCENZO	1964-12-12	M	01/07/2012	30/09/2012	SALERNO	84083
GARDENIA SPA – in liq. (già Jacororri Imprese)	2005272365	06856401002	PLMNRC49C02F839B	PALUMBO	ENRICO	1949-03-02	M	01/07/2012	30/09/2012	NAPOLI	80147
GARDENIA SPA – in liq. (già Jacororri Imprese)	2005272365	06856401002	PLMGGR71A11F799M	PALUMBO	GREGORIO	1971-01-11	M	01/07/2012	30/09/2012	NAPOLI	80014
GARDENIA SPA – in liq. (già Jacororri Imprese)	2005272365	06856401002	PNNFNC60B11F839X	PANNIELLO	FRANCESCO	1960-02-11	M	01/07/2012	30/09/2012	NAPOLI	80100
GARDENIA SPA – in liq. (già Jacororri Imprese)	2005272365	06856401002	PPCGNN49L12B990S	PAPACCIO	GIOVANNI	1949-07-12	M	01/07/2012	30/09/2012	NAPOLI	80026
GARDENIA SPA – in liq. (già Jacororri Imprese)	2005272365	06856401002	PRSNRT65L28F839J	PARISI	NOBERTO	1965-07-28	M	01/07/2012	30/09/2012	NAPOLI	80026
GARDENIA SPA – in liq. (già Jacororri Imprese)	2005272365	06856401002	PLLVCN47D20F111L	PELLECCHIA	VINCENZO	1947-04-20	M	01/07/2012	30/09/2012	NAPOLI	80018
GARDENIA SPA – in liq. (già Jacororri Imprese)	2005272365	06856401002	PLLRSR67D51B946J	PELLECCHIA	ROSARIA	1967-04-11	F	01/07/2012	30/09/2012	CASERTA	81030
GARDENIA SPA – in liq. (già Jacororri Imprese)	2005272365	06856401002	PLLMHL54L23B946Z	PELLECCHIA	MICHELE	1954-07-23	M	01/07/2012	30/09/2012	NAPOLI	80026
GARDENIA SPA – in liq. (già Jacororri Imprese)	2005272365	06856401002	PLLSVT63T24A064U	PELLICCIA	SALVATORE	1963-12-24	M	01/07/2012	30/09/2012	NAPOLI	80021
GARDENIA SPA – in liq. (già Jacororri Imprese)	2005272365	06856401002	PLLNTN50P20F839V	PELLINO	ANTONIO	1950-09-20	M	01/07/2012	30/09/2012	NAPOLI	80021
GARDENIA SPA – in liq. (già Jacororri Imprese)	2005272365	06856401002	PPEGNR50A14F839M	PEPE	GENNARO	1950-01-14	M	01/07/2012	30/09/2012	NAPOLI	80025
GARDENIA SPA – in liq. (già Jacororri Imprese)	2005272365	06856401002	PRDPQL55C21B759Y	PERIODO	PASQUALE	1955-03-21	M	01/07/2012	30/09/2012	NAPOLI	80024
GARDENIA SPA – in liq. (già Jacororri Imprese)	2005272365	06856401002	PRNGNN46M25A024J	PERONE	GIOVANNI	1946-08-25	M	01/07/2012	30/09/2012	NAPOLI	80011
GARDENIA SPA – in liq. (già Jacororri Imprese)	2005272365	06856401002	PRRGPP54P06F839F	PERROTTA	GIUSEPPE	1954-09-06	M	01/07/2012	30/09/2012	NAPOLI	80020
GARDENIA SPA – in liq. (già Jacororri Imprese)	2005272365	06856401002	PRRNCL64M12I993P	PERROTTA	NICOLA	1964-08-12	M	01/07/2012	30/09/2012	CASERTA	81030
GARDENIA SPA – in liq. (già Jacororri Imprese)	2005272365	06856401002	PLTPTR53L01F839M	PILATO	PIETRO	1953-07-01	M	01/07/2012	30/09/2012	NAPOLI	80021
GARDENIA SPA – in liq. (già Jacororri Imprese)	2005272365	06856401002	PNTMRA51E13F839Z	PINTO	MARIO	1951-05-13	M	01/07/2012	30/09/2012	NAPOLI	80100
GARDENIA SPA – in liq. (già Jacororri Imprese)	2005272365	06856401002	PRMNGL64T18B905J	PIRAMIDE	ANGELO	1964-12-18	M	01/07/2012	30/09/2012	NAPOLI	80018
GARDENIA SPA – in liq. (già Jacororri Imprese)	2005272365	06856401002	PLTGNN61H16F839I	POLITO	GIOVANNI	1961-06-16	M	01/07/2012	30/09/2012	NAPOLI	80014
GARDENIA SPA – in liq. (già Jacororri Imprese)	2005272365	06856401002	PLVCMN51T01F839D	POLVERINO	CARMINE	1951-12-01	M	01/07/2012	30/09/2012	NAPOLI	80144
GARDENIA SPA – in liq. (già Jacororri Imprese)	2005272365	06856401002	PRTLGU53A04G964S	PRATO	LUIGI	1953-01-04	M	01/07/2012	30/09/2012	NAPOLI	80078
GARDENIA SPA – in liq. (già Jacororri Imprese)	2005272365	06856401002	PRCGCM64A05F839Z	PUORCO	GIACOMO	1964-01-05	M	01/07/2012	30/09/2012	NAPOLI	80022
GARDENIA SPA – in liq. (già Jacororri Imprese)	2005272365	06856401002	RGNGPP49A11F839W	RAGNO	GIUSEPPE	1949-01-11	M	01/07/2012	30/09/2012	NAPOLI	80100
GARDENIA SPA – in liq. (già Jacororri Imprese)	2005272365	06856401002	RAISVT47M13A024Y	RAIA	SALVATORE	1947-08-13	M	01/07/2012	30/09/2012	NAPOLI	80011
GARDENIA SPA – in liq. (già Jacororri Imprese)	2005272365	06856401002	RNVGTN68A31G964D	RANAVOLO	GAETANO	1968-01-31	M	01/07/2012	30/09/2012	NAPOLI	80100
GARDENIA SPA – in liq. (già Jacororri Imprese)	2005272365	06856401002	RLEVCN57A28F839B	REALE	VINCENZO	1957-01-28	M	01/07/2012	30/09/2012	NAPOLI	80147
GARDENIA SPA – in liq. (già Jacororri Imprese)	2005272365	06856401002	RBCMRA55L09F839V	REBECCHI	MARIO	1955-07-09	M	01/07/2012	30/09/2012	NAPOLI	80100
GARDENIA SPA – in liq. (già Jacororri Imprese)	2005272365	06856401002	RGEMRA53D30G964I	REGA	MARIO	1953-04-30	M	01/07/2012	30/09/2012	NAPOLI	80078
GARDENIA SPA – in liq. (già Jacororri Imprese)	2005272365	06856401002	RPRGPP51B15F839B	REPARATO	GIUSEPPE	1951-02-15	M	01/07/2012	30/09/2012	NAPOLI	80144
GARDENIA SPA – in liq. (già Jacororri Imprese)	2005272365	06856401002	RCCGTN51P12A455U	RICCARDO	GAETANO	1951-09-12	M	01/07/2012	30/09/2012	NAPOLI	80023
GARDENIA SPA – in liq. (già Jacororri Imprese)	2005272365	06856401002	RCCNDR49C31G964Q	RICCIO	ANDREA	1949-03-31	M	01/07/2012	30/09/2012	NAPOLI	80078
GARDENIA SPA – in liq. (già Jacororri Imprese)	2005272365	06856401002	RCCSVT53B03A064X	RICCIO	SALVATORE	1953-02-03	M	01/07/2012	30/09/2012	NAPOLI	80023
GARDENIA SPA – in liq. (già Jacororri Imprese)	2005272365	06856401002	RCCMTT54P30A064W	ROCCO	MATTIA	1954-09-30	M	01/07/2012	30/09/2012	NAPOLI	80021
GARDENIA SPA – in liq. (già Jacororri Imprese)	2005272365	06856401002	RMNFLC48C06G812P	ROMANO	FELICE	1948-03-06	M	01/07/2012	30/09/2012	NAPOLI	81020
GARDENIA SPA – in liq. (già Jacororri Imprese)	2005272365	06856401002	RMNLGU52D10F839C	ROMANO	LUIGI	1952-04-10	M	01/07/2012	30/09/2012	NAPOLI	80016
GARDENIA SPA – in liq. (già Jacororri Imprese)	2005272365	06856401002	RGGMRA52A07F839A	RUGGIERO	MARIO	1952-01-07	M	01/07/2012	30/09/2012	NAPOLI	80100
GARDENIA SPA – in liq. (già Jacororri Imprese)	2005272365	06856401002	RGGLGU63D03F839Z	RUGGIERO	LUIGI	1963-04-03	M	01/07/2012	30/09/2012	NAPOLI	80100
GARDENIA SPA – in liq. (già Jacororri Imprese)	2005272365	06856401002	RLLGPP56H19B990H	RULLO	GIUSEPPE	1956-06-19	M	01/07/2012	30/09/2012	NAPOLI	80026
GARDENIA SPA – in liq. (già Jacororri Imprese)	2005272365	06856401002	RCCGCM49L20B452F	RUOCCO	GIACOMO	1949-07-20	M	01/07/2012	30/09/2012	NAPOLI	80016
GARDENIA SPA – in liq. (già Jacororri Imprese)	2005272365	06856401002	RSSNTN51C07A455L	RUSSIELLO	ANTONIO	1951-03-07	M	01/07/2012	30/09/2012	NAPOLI	80020

fonte: http://burc.regione.campania.it

Ragione_sociale	Matricola	Partita_iva/ codice fiscale	Codice Fiscale Lavoratore	COGNOME	NOME	DATA di NASCITA	SESSO	Data inizio Prestazione	Data fine Prestazione	PROV	CAP
GARDENIA SPA – in liq. (già Jacororri Imprese)	2005272365	06856401002	RSSNTN64M17A064T	RUSSIELLO	ANTONIO	1964-08-17	M	01/07/2012	30/09/2012	NAPOLI	80021
GARDENIA SPA – in liq. (già Jacororri Imprese)	2005272365	06856401002	RSSCLD66B13I993R	RUSSO	CLAUDIO	1966-02-13	M	01/07/2012	30/09/2012	CASERTA	81030
GARDENIA SPA – in liq. (già Jacororri Imprese)	2005272365	06856401002	RSSSVT51M30F839N	RUSSO	SALVATORE	1951-08-30	M	01/07/2012	30/09/2012	NAPOLI	80125
GARDENIA SPA – in liq. (già Jacororri Imprese)	2005272365	06856401002	RSSGNR47B17D789I	RUSSO	GENNARO	1947-02-17	M	01/07/2012	30/09/2012	NAPOLI	80027
GARDENIA SPA – in liq. (già Jacororri Imprese)	2005272365	06856401002	RSSFDN53E20B371C	RUSSO	FERDINANDO	1953-05-20	M	01/07/2012	30/09/2012	NAPOLI	80023
GARDENIA SPA – in liq. (già Jacororri Imprese)	2005272365	06856401002	RSSNGL68L14F839G	RUSSOLILLO	ANGELO	1968-07-14	M	01/07/2012	30/09/2012	CASERTA	81030
GARDENIA SPA – in liq. (già Jacororri Imprese)	2005272365	06856401002	SNTRFL58M31A064I	SANTANIELLO	RAFFAELE	1958-08-31	M	01/07/2012	30/09/2012	NAPOLI	80021
GARDENIA SPA – in liq. (già Jacororri Imprese)	2005272365	06856401002	SNTCRI66C24B990W	SANTANIELLO	CIRO	1966-03-24	M	01/07/2012	30/09/2012	NAPOLI	80026
GARDENIA SPA – in liq. (già Jacororri Imprese)	2005272365	06856401002	SNTGNN56S15A024F	SANTORO	GIOVANNI	1956-11-15	M	01/07/2012	30/09/2012	CASERTA	81100
GARDENIA SPA – in liq. (già Jacororri Imprese)	2005272365	06856401002	SRDNTN65D11B946P	SARDIELLO	ANTONIO	1965-04-11	M	01/07/2012	30/09/2012	NAPOLI	80020
GARDENIA SPA – in liq. (già Jacororri Imprese)	2005272365	06856401002	SVNGPP52A09I306O	SAVIANO	GIUSEPPE	1952-01-09	M	01/07/2012	30/09/2012	NAPOLI	80020
GARDENIA SPA – in liq. (già Jacororri Imprese)	2005272365	06856401002	SCHMRA50D12A024L	SCHIAVONE	MARIO	1950-04-12	M	01/07/2012	30/09/2012	NAPOLI	80011
GARDENIA SPA – in liq. (già Jacororri Imprese)	2005272365	06856401002	SCHNTN54P23B872C	SCHIAVONE	ANTONIO	1954-09-23	M	01/07/2012	30/09/2012	CASERTA	81033
GARDENIA SPA – in liq. (già Jacororri Imprese)	2005272365	06856401002	SCTGNR65M02A535N	SCOTTO ROSATO	GENNARO	1965-08-02	M	01/07/2012	30/09/2012	NAPOLI	80070
GARDENIA SPA – in liq. (già Jacororri Imprese)	2005272365	06856401002	SNSCRL67P29A455D	SENESE	CARLO	1967-09-29	M	01/07/2012	30/09/2012	NAPOLI	80022
GARDENIA SPA – in liq. (già Jacororri Imprese)	2005272365	06856401002	SPEFNC53A06F839N	SEPE	FRANCO	1953-01-06	M	01/07/2012	30/09/2012	NAPOLI	80100
GARDENIA SPA – in liq. (già Jacororri Imprese)	2005272365	06856401002	STLTMS59S01B371J	SETOLA	TOMMASO	1959-11-01	M	01/07/2012	30/09/2012	NAPOLI	80023
GARDENIA SPA – in liq. (già Jacororri Imprese)	2005272365	06856401002	SMNGCM63M24F839G	SIMEONE	GIACOMO	1963-08-24	M	01/07/2012	30/09/2012	NAPOLI	80011
GARDENIA SPA – in liq. (già Jacororri Imprese)	2005272365	06856401002	SDNMSM61T12F839Z	SODANO	MASSIMO	1961-12-12	M	01/07/2012	30/09/2012	NAPOLI	80100
GARDENIA SPA – in liq. (già Jacororri Imprese)	2005272365	06856401002	SRGNTN62H11F839L	SORGENTE	ANTONIO	1962-06-11	M	01/07/2012	30/09/2012	NAPOLI	80100
GARDENIA SPA – in liq. (già Jacororri Imprese)	2005272365	06856401002	SRNGPP52L25A024P	SORIANO	GIUSEPPE	1952-07-25	M	01/07/2012	30/09/2012	NAPOLI	80011
GARDENIA SPA – in liq. (già Jacororri Imprese)	2005272365	06856401002	SSOGPP64L16B990G	SOSIO	GIUSEPPE	1964-07-16	M	01/07/2012	30/09/2012	NAPOLI	80026
GARDENIA SPA – in liq. (già Jacororri Imprese)	2005272365	06856401002	TNZGNN51B14A024V	TANZILLO	GIOVANNI	1951-02-14	M	01/07/2012	30/09/2012	NAPOLI	80038
GARDENIA SPA – in liq. (già Jacororri Imprese)	2005272365	06856401002	TNZMSM70B04E906W	TANZILLO	MASSIMILIANO	1970-02-04	M	01/07/2012	30/09/2012	CASERTA	81022
GARDENIA SPA – in liq. (già Jacororri Imprese)	2005272365	06856401002	TSRLGU63E09A064U	TESAURO	LUIGI	1963-05-09	M	01/07/2012	30/09/2012	NAPOLI	80026
GARDENIA SPA – in liq. (già Jacororri Imprese)	2005272365	06856401002	TSRMRA48A01G309I	TESORO	MARIO	1948-01-01	M	01/07/2012	30/09/2012	NAPOLI	80018
GARDENIA SPA – in liq. (già Jacororri Imprese)	2005272365	06856401002	TSSNTM53A06I293O	TESSITORE	ANTIMO	1953-01-06	M	01/07/2012	30/09/2012	NAPOLI	80025
GARDENIA SPA – in liq. (già Jacororri Imprese)	2005272365	06856401002	TGNCTN47L30L063O	TIGANI	COSTANTINO	1947-07-30	M	01/07/2012	30/09/2012	NAPOLI	80144
GARDENIA SPA – in liq. (già Jacororri Imprese)	2005272365	06856401002	TRTSFN76P02F839M	TORTORELLI	STEFANO	1976-09-02	M	01/07/2012	30/09/2012	NAPOLI	80078
GARDENIA SPA – in liq. (già Jacororri Imprese)	2005272365	06856401002	TRTSVT53R10G964E	TORTORELLI	SALVATORE	1953-10-10	M	01/07/2012	30/09/2012	NAPOLI	80078
GARDENIA SPA – in liq. (già Jacororri Imprese)	2005272365	06856401002	TRDGNN54R19F839Q	TREDICI	GIOVANNI	1954-10-19	M	01/07/2012	30/09/2012	NAPOLI	80100
GARDENIA SPA – in liq. (già Jacororri Imprese)	2005272365	06856401002	TRSDNC50R13G964J	TROISE	DOMENICO	1950-10-13	M	01/07/2012	30/09/2012	NAPOLI	80078
GARDENIA SPA – in liq. (già Jacororri Imprese)	2005272365	06856401002	TRPVCN49T25F111W	TRUPPO	VINCENZO	1949-12-25	M	01/07/2012	30/09/2012	NAPOLI	80017
GARDENIA SPA – in liq. (già Jacororri Imprese)	2005272365	06856401002	VRRPTR49A15F839G	VARRIALE	PIETRO	1949-01-15	M	01/07/2012	30/09/2012	NAPOLI	80026
GARDENIA SPA – in liq. (già Jacororri Imprese)	2005272365	06856401002	VLTNTN46H24F839K	VELOTTI	ANTONIO	1946-06-24	M	01/07/2012	30/09/2012	NAPOLI	80131
GARDENIA SPA – in liq. (già Jacororri Imprese)	2005272365	06856401002	VNSLGU53R12F839D	VENUSO	LUIGI	1953-10-12	M	01/07/2012	30/09/2012	NAPOLI	80100
GARDENIA SPA – in liq. (già Jacororri Imprese)	2005272365	06856401002	VRDNTM46S08I293S	VERDE	ANTIMO	1946-11-08	M	01/07/2012	30/09/2012	NAPOLI	80029
GARDENIA SPA – in liq. (già Jacororri Imprese)	2005272365	06856401002	VSVGPP57B06F839P	VESUVIO	GIUSEPPE	1957-02-06	M	01/07/2012	30/09/2012	NAPOLI	80040
GARDENIA SPA – in liq. (già Jacororri Imprese)	2005272365	06856401002	VTLNTN63D09B371E	VITALE	ANTONIO	1963-04-09	M	01/07/2012	30/09/2012	NAPOLI	80020
GARDENIA SPA – in liq. (già Jacororri Imprese)	2005272365	06856401002	VTNDNC60L22A024I	VITONE	DOMENICO	1960-07-22	M	01/07/2012	30/09/2012	NAPOLI	80011
GARDENIA SPA – in liq. (già Jacororri Imprese)	2005272365	06856401002	VBBGPP53A06B371E	VOBBIO	GIUSEPPE	1953-01-06	M	01/07/2012	30/09/2012	NAPOLI	80023
GARDENIA SPA – in liq. (già Jacororri Imprese)	2005272365	06856401002	VLPRFL46P09F839W	VOLPICELLI	RAFFAELE	1946-09-09	M	01/07/2012	30/09/2012	NAPOLI	80144
GARDENIA SPA – in liq. (già Jacororri Imprese)	2005272365	06856401002	VZZGPP58C05F839N	VOZZELLA	GIUSEPPE	1958-03-05	M	01/07/2012	30/09/2012	NAPOLI	80017
GARDENIA SPA – in liq. (già Jacororri Imprese)	2005272365	06856401002	ZTIPQL55R02A024G	ZITO	PASQUALE	1955-10-02	M	01/07/2012	30/09/2012	NAPOLI	80011
ICMI SPA	5116221796	00177010733	BGNSST59R04C129J	ABAGNALE	SEBASTIANO	1959-10-04	M	01/07/2012	30/09/2012	NAPOLI	80054
ICMI SPA	5116221796	00177010733	NGLNTN70A21F839I	ANGELINI	ANTONIO	1970-01-21	M	01/07/2012	30/09/2012	NAPOLI	80126
ICMI SPA	5116221796	00177010733	CSTMRC56A01M115B	CASTIELLO	MARCO	1956-01-01	M	01/07/2012	30/09/2012	NAPOLI	80040
ICMI SPA	5116221796	00177010733	CVLLGU60P23F839V	CAVALIERE	LUIGI	1960-09-23	M	01/07/2012	30/09/2012	NAPOLI	80126

fonte: http://burc.regione.campania.it

Ragione_sociale	Matricola	Partita_iva/ codice fiscale	Codice Fiscale Lavoratore	COGNOME	NOME	DATA di NASCITA	SESSO	Data inizio Prestazione	Data fine Prestazione	PROV	CAP
ICMI SPA	5116221796	00177010733	CNTRNT59B09F839X	CONTE	RENATO	1959-02-09	M	01/07/2012	30/09/2012	NAPOLI	80124
ICMI SPA	5116221796	00177010733	DMBCLD57A20F839W	D'AMBRA	CLAUDIO	1957-01-20	M	01/07/2012	30/09/2012	NAPOLI	80013
ICMI SPA	5116221796	00177010733	DNGNTN57C28F839N	DE ANGIOLETTI	ANTONIO	1957-03-28	M	01/07/2012	30/09/2012	NAPOLI	80026
ICMI SPA	5116221796	00177010733	DRIGNN60H13F839O	DI IORIO	GIOVANNI	1960-06-13	M	01/07/2012	30/09/2012	NAPOLI	80145
ICMI SPA	5116221796	00177010733	DRCFLV57E09C361U	DI RUOCCO	FLAVIO	1957-05-09	M	01/07/2012	30/09/2012	NAPOLI	80053
ICMI SPA	5116221796	00177010733	MTRNTN58C21F839F	MATRULLO	ANTONIO	1958-03-21	M	01/07/2012	30/09/2012	NAPOLI	80026
ICMI SPA	5116221796	00177010733	MSCDNC58E26I820N	MOSCHELLA MOLARO	DOMENICO	1958-05-26	M	01/07/2012	30/09/2012	NAPOLI	80049
ICMI SPA	5116221796	00177010733	PRZRNG62A08F839P	PIROZZI	ARCANGELO	1962-01-08	M	01/07/2012	30/09/2012	NAPOLI	80020
ICMI SPA	5116221796	00177010733	RSCVCN59S21F839Y	RESCIGNO	VINCENZO	1959-11-21	M	01/07/2012	30/09/2012	NAPOLI	80016
ICMI SPA	5116221796	00177010733	RMNVCN71R10F839Z	ROMANO	VINCENZO	1971-10-10	M	01/07/2012	30/09/2012	NAPOLI	80146
ICMI SPA	5116221796	00177010733	SCGPQL60C13C129K	SICIGNANO	PASQUALE	1960-04-13	M	01/07/2012	30/09/2012	NAPOLI	80053
ICMI SPA	5116221796	00177010733	VLNLGU58H21F839T	VOLONNINO	LUIGI	1958-06-21	M	01/07/2012	30/09/2012	NAPOLI	80126
IDEAL CLIMA SPA	1506506425	04067600157	VLLMTT76M19C361S	AVALLONE	MATTEO	1976-08-19	M	11/08/2012	30/09/2012	SALERNO	84013
IMAG SRL	7204143515	02405150653	FRRDIA55C50C361A	FERRARA	IDA	1955-03-10	F	01/07/2012	30/09/2012	SALERNO	84013
IMPRESS SRL	6804032681	01780770358	MNNNGL54R42C361J	MANNARA	ANGELA	1954-10-02	F	01/07/2012	30/09/2012	SALERNO	84013
IMPRESS SRL	6804032681	01780770358	MMLVCN57A59C361F	MEMOLI	VINCENZA	1957-01-19	F	01/07/2012	30/09/2012	SALERNO	84013
KOMPAR SRL	5120955915	03908601218	BNNVLR77H63C361O	BENINCASA	VALERIA	1977-06-23	F	01/07/2012	30/09/2012	SALERNO	84013
LA BOLOGNESE SRL	7208123517	03295430650	CPNGLC79A06C361F	CAPUANO	GIANLUCA	1979-01-06	M	01/07/2012	30/09/2012	SALERNO	84013
LA BOLOGNESE SRL	7208123517	03295430650	SCHRSR75B05C361X	SCHIAVI	ROSARIO	1975-02-05	M	01/07/2012	30/09/2012	SALERNO	84013
METALFER SUD SPA	5118817616	03232171219	NGLLLD63B23L245E	ANGELLOTTI	LEOPOLDO	1963-02-23	M	01/07/2012	30/09/2012	SALERNO	84018
METALFER SUD SPA	5118817616	03232171219	RCAMRT60H19L245H	ARICO	UMBERTO	1960-06-19	M	01/07/2012	30/09/2012	NAPOLI	80058
METALFER SUD SPA	5118817616	03232171219	SCNNTN60R04L245J	ASCIONE	ANTONIO	1960-10-04	M	01/07/2012	30/09/2012	NAPOLI	80058
METALFER SUD SPA	5118817616	03232171219	RSACRI61B23B077S	AURIOSO	CIRO	1961-02-23	M	01/07/2012	30/09/2012	NAPOLI	80040
METALFER SUD SPA	5118817616	03232171219	VTBNTN68B27G813O	AVITABILE	ANTONIO	1968-02-27	M	01/07/2012	30/09/2012	NAPOLI	80127
METALFER SUD SPA	5118817616	03232171219	BLZRFL79P18C129T	BALZANO	RAFFAELE	1979-09-18	M	01/07/2012	30/09/2012	NAPOLI	80040
METALFER SUD SPA	5118817616	03232171219	BLVGRL76B26L245P	BELVEDERE	GABRIELE	1976-02-26	M	01/07/2012	30/09/2012	NAPOLI	80058
METALFER SUD SPA	5118817616	03232171219	BRGDNC76H08L245T	BERGAMASCO	DOMENICO	1976-06-08	M	01/07/2012	30/09/2012	NAPOLI	80058
METALFER SUD SPA	5118817616	03232171219	BNCLNS76H25C129R	BUONOCORE	ALFONSO	1976-06-25	M	01/07/2012	30/09/2012	NAPOLI	80054
METALFER SUD SPA	5118817616	03232171219	CNLLSN74P03C129K	CANALE	ALESSANDRO	1974-09-03	M	01/07/2012	30/09/2012	NAPOLI	80058
METALFER SUD SPA	5118817616	03232171219	CRCGTN65R15G813F	CARACCIOLO	GAETANO	1965-10-15	M	01/07/2012	30/09/2012	NAPOLI	80058
METALFER SUD SPA	5118817616	03232171219	CRDVCN69R25B076J	CARDONE	VINCENZO	1969-10-25	M	01/07/2012	30/09/2012	NAPOLI	80041
METALFER SUD SPA	5118817616	03232171219	CRSFNC61T12L245A	CARUSO	FRANCESCO	1961-12-12	M	01/07/2012	30/09/2012	NAPOLI	80040
METALFER SUD SPA	5118817616	03232171219	CSDDNC68A08L245B	CASADEI	DOMENICO	1968-01-08	M	01/07/2012	30/09/2012	SALERNO	84013
METALFER SUD SPA	5118817616	03232171219	CSDRMN71S18L245F	CASADEI	ERMINIO	1971-11-18	M	01/07/2012	30/09/2012	NAPOLI	80045
METALFER SUD SPA	5118817616	03232171219	CSTMDE74T20L245B	CASTELLANO	EMIDIO	1974-12-20	M	01/07/2012	30/09/2012	NAPOLI	80058
METALFER SUD SPA	5118817616	03232171219	CMMVCN62P12L245D	CIMMINO	VINCENZO	1962-09-12	M	01/07/2012	30/09/2012	SALERNO	84018
METALFER SUD SPA	5118817616	03232171219	CRLGPP62L25I483O	CIRILLO	GIUSEPPE	1962-07-25	M	01/07/2012	30/09/2012	NAPOLI	80045
METALFER SUD SPA	5118817616	03232171219	CRLFNC63H06L245G	CIRILLO	FRANCESCO	1963-06-06	M	01/07/2012	30/09/2012	NAPOLI	80058
METALFER SUD SPA	5118817616	03232171219	CRLNRC59E20C129E	CIRILLO	ENRICO	1959-05-20	M	01/07/2012	30/09/2012	NAPOLI	80053
METALFER SUD SPA	5118817616	03232171219	CRLTMS66A19L245C	CIRILLO	TOMMASO	1966-01-19	M	01/07/2012	30/09/2012	NAPOLI	80055
METALFER SUD SPA	5118817616	03232171219	CNOLNZ72C19L245I	CONO'	LORENZO	1972-03-19	M	01/07/2012	30/09/2012	NAPOLI	80058
METALFER SUD SPA	5118817616	03232171219	CRRNTN66R21C129W	CORREA	ANTONIO	1966-10-21	M	01/07/2012	30/09/2012	NAPOLI	80058
METALFER SUD SPA	5118817616	03232171219	CSNCRI61M31L245B	COSENZO	CIRO	1961-08-31	M	01/07/2012	30/09/2012	NAPOLI	80058
METALFER SUD SPA	5118817616	03232171219	CSTLCU72E09L845N	COSTAGLIOLA	LUCA	1972-05-09	M	01/07/2012	30/09/2012	NAPOLI	80053
METALFER SUD SPA	5118817616	03232171219	CSTSBT63D06B076I	COSTANTINO	SABATO	1963-04-06	M	01/07/2012	30/09/2012	NAPOLI	80041
METALFER SUD SPA	5118817616	03232171219	CMUGPP71S21C129K	CUOMO	GIUSEPPE	1971-11-21	M	01/07/2012	30/09/2012	NAPOLI	80053
METALFER SUD SPA	5118817616	03232171219	DMRVCN72E14L245H	D'AMORA	VINCENZO	1972-05-14	M	01/07/2012	30/09/2012	NAPOLI	80058
METALFER SUD SPA	5118817616	03232171219	DNGMCL71D22G813Y	D'ANGELO	MARCELLO	1971-04-22	M	01/07/2012	30/09/2012	NAPOLI	80058

fonte: http://burc.regione.campania.it

Ragione_sociale	Matricola	Partita_iva/ codice fiscale	Codice Fiscale Lavoratore	COGNOME	NOME	DATA di NASCITA	SESSO	Data inizio Prestazione	Data fine Prestazione	PROV	CAP
METALFER SUD SPA	5118817616	03232171219	DNGGNN68A15L245P	D'ANGELO	GIOVANNI	1968-01-15	M	01/07/2012	30/09/2012	NAPOLI	80058
METALFER SUD SPA	5118817616	03232171219	DTTNTN62E24L245U	DATTILO	ANTONIO	1962-05-24	M	01/07/2012	30/09/2012	NAPOLI	80058
METALFER SUD SPA	5118817616	03232171219	DLGMRZ72P29G813A	DEL GAUDIO	MAURIZIO	1972-09-29	M	01/07/2012	30/09/2012	NAPOLI	80058
METALFER SUD SPA	5118817616	03232171219	DLCGPP81R29F839Q	DI LUCA	GIUSEPPE	1981-10-29	M	01/07/2012	30/09/2012	NAPOLI	80042
METALFER SUD SPA	5118817616	03232171219	DMRNGL83B14G813B	DI MARTINO	ANGELO	1983-02-14	M	01/07/2012	30/09/2012	NAPOLI	80042
METALFER SUD SPA	5118817616	03232171219	DMRSVT79R26C129U	DI MARTINO	SALVATORE	1979-10-26	M	01/07/2012	30/09/2012	NAPOLI	80058
METALFER SUD SPA	5118817616	03232171219	DMTSVT68E09L245K	DI MATTEO	SALVATORE	1968-05-09	M	01/07/2012	30/09/2012	NAPOLI	80058
METALFER SUD SPA	5118817616	03232171219	DSBFNC58L08L245Z	DI SABATO	FRANCESCO	1958-07-08	M	01/07/2012	30/09/2012	NAPOLI	80040
METALFER SUD SPA	5118817616	03232171219	DNNGTN83R04C129H	DONNARUMMA	GAETANO	1983-10-04	M	01/07/2012	30/09/2012	NAPOLI	80058
METALFER SUD SPA	5118817616	03232171219	FRSLGU53A05L245V	FORIOSO	LUIGI	1953-01-05	M	08/01/2012	30/09/2012	NAPOLI	80058
METALFER SUD SPA	5118817616	03232171219	FRTFNC63E09C129O	FORTE	FRANCESCO	1963-05-09	M	01/07/2012	30/09/2012	NAPOLI	80058
METALFER SUD SPA	5118817616	03232171219	GLLSVR58S23L245U	GALLO	SAVERIO	1958-11-23	M	01/07/2012	30/09/2012	NAPOLI	80058
METALFER SUD SPA	5118817616	03232171219	GLLBGI65T01L245R	GALLO	BIAGIO	1965-12-01	M	01/07/2012	30/09/2012	NAPOLI	80042
METALFER SUD SPA	5118817616	03232171219	GLLPQL71T21L245Z	GALLO	PASQUALE	1971-12-21	M	01/07/2012	30/09/2012	NAPOLI	80058
METALFER SUD SPA	5118817616	03232171219	GLLNRC81L21L245I	GALLO	ENRICO	1981-07-21	M	01/07/2012	30/09/2012	NAPOLI	80058
METALFER SUD SPA	5118817616	03232171219	GLLPQL78L22L245B	GALLO	PASQUALE	1978-07-22	M	01/07/2012	30/09/2012	NAPOLI	80058
METALFER SUD SPA	5118817616	03232171219	GCCSVT66H19L245G	GIACCHETTI	SALVATORE	1966-06-19	M	01/07/2012	30/09/2012	NAPOLI	80058
METALFER SUD SPA	5118817616	03232171219	GNGSVT73R21L259G	GIANGOLA	SALVATORE	1973-10-21	M	01/07/2012	30/09/2012	NAPOLI	80056
METALFER SUD SPA	5118817616	03232171219	VNIVCN67L18L245E	IOVENE	VINCENZO	1967-07-18	M	01/07/2012	30/09/2012	NAPOLI	80058
METALFER SUD SPA	5118817616	03232171219	LSPGPP73C01L259M	LA SPINA	GIUSEPPE	1973-03-01	M	01/07/2012	30/09/2012	SALERNO	84018
METALFER SUD SPA	5118817616	03232171219	LNDCRI64H29L245E	LANDI	CIRO	1964-06-29	M	01/07/2012	30/09/2012	NAPOLI	80058
METALFER SUD SPA	5118817616	03232171219	LNGGCH65H22L259G	LANGELLA	GIOACCHINO	1965-06-22	M	01/07/2012	30/09/2012	NAPOLI	80058
METALFER SUD SPA	5118817616	03232171219	LNISVT74P06C129R	LIONE	SALVATORE	1974-09-06	M	01/07/2012	30/09/2012	NAPOLI	80057
METALFER SUD SPA	5118817616	03232171219	MRNNTN82H21I483L	MARINO	ANTONIO	1982-06-21	M	01/07/2012	30/09/2012	NAPOLI	80058
METALFER SUD SPA	5118817616	03232171219	MRTNGL63D57C129E	MARTORANO	ANGELA	1963-04-17	F	01/07/2012	30/09/2012	NAPOLI	80053
METALFER SUD SPA	5118817616	03232171219	MNCPQL68M20L245P	MONACO	PASQUALE	1968-08-20	M	01/07/2012	30/09/2012	NAPOLI	80058
METALFER SUD SPA	5118817616	03232171219	NSTTZN73T47L245N	NASTI	TIZIANA	1973-12-07	F	01/07/2012	30/09/2012	NAPOLI	80058
METALFER SUD SPA	5118817616	03232171219	RLNCRI78D14L245C	ORLANDO	CIRO	1978-04-14	M	01/07/2012	30/09/2012	NAPOLI	80058
METALFER SUD SPA	5118817616	03232171219	PLMSRG68H20L845Y	PALMIERI	SERGIO	1968-06-20	M	01/07/2012	30/09/2012	NAPOLI	80041
METALFER SUD SPA	5118817616	03232171219	PPAGNR61H14L245I	PAPA	GENNARO	1961-06-14	M	01/07/2012	30/09/2012	NAPOLI	80058
METALFER SUD SPA	5118817616	03232171219	PPRGPP78B24G813P	PAPARO	GIUSEPPE	1978-02-24	M	01/07/2012	30/09/2012	NAPOLI	80058
METALFER SUD SPA	5118817616	03232171219	PRVPQL67T04G813K	PARVO	PASQUALE	1967-12-04	M	01/07/2012	30/09/2012	NAPOLI	80058
METALFER SUD SPA	5118817616	03232171219	PDCSVT81A24L245T	PAUDICE	SALVATORE	1981-01-24	M	01/07/2012	30/09/2012	NAPOLI	80058
METALFER SUD SPA	5118817616	03232171219	PRRTLD78R06L259O	PERROTTA	ATTILIO DARIO	1978-10-06	M	01/07/2012	30/09/2012	NAPOLI	80041
METALFER SUD SPA	5118817616	03232171219	PSSDNC57P09L245F	POSSUMATO	DOMENICO	1957-09-09	M	01/07/2012	30/09/2012	NAPOLI	80058
METALFER SUD SPA	5118817616	03232171219	PRSVTR78A31C129I	PRISCO	VITTORIO	1978-01-31	M	01/07/2012	30/09/2012	NAPOLI	80041
METALFER SUD SPA	5118817616	03232171219	RLAGPP64C23L259P	RAIOLA	GIUSEPPE	1964-03-23	M	01/07/2012	30/09/2012	SALERNO	84018
METALFER SUD SPA	5118817616	03232171219	RFTSVT54P25L245M	REFUTO	SALVATORE	1954-09-25	M	08/01/2012	30/09/2012	NAPOLI	80058
METALFER SUD SPA	5118817616	03232171219	RGGLNS52A21L245Z	RUGGIERO	ALFONSO	1952-01-21	M	08/01/2012	30/09/2012	NAPOLI	80058
METALFER SUD SPA	5118817616	03232171219	RGGDNT71D11L245A	RUGGIERO	DONATO	1971-04-11	M	01/07/2012	30/09/2012	NAPOLI	80058
METALFER SUD SPA	5118817616	03232171219	RSSFLC62E15H894D	RUSSO	FELICE	1962-05-15	M	01/07/2012	30/09/2012	NAPOLI	80045
METALFER SUD SPA	5118817616	03232171219	SCHLNS64E25G813A	SCHETTINO	ALFONSO	1964-05-25	M	01/07/2012	30/09/2012	SALERNO	84018
METALFER SUD SPA	5118817616	03232171219	STNSVT78A25C129I	STANZIONE	SALVATORE	1978-01-25	M	01/07/2012	30/09/2012	NAPOLI	80040
METALFER SUD SPA	5118817616	03232171219	TCCMSM71R11C129F	TACCARELLI	MASSIMILIANO	1971-10-11	M	01/07/2012	30/09/2012	NAPOLI	80053
METALFER SUD SPA	5118817616	03232171219	TMMPQL57H11L245R	TAMMARO	PASQUALE	1957-06-11	M	01/07/2012	30/09/2012	NAPOLI	80058
METALFER SUD SPA	5118817616	03232171219	TNNRFL62R08L245J	TINENZO	RAFFAELE	1962-10-08	M	01/07/2012	30/09/2012	NAPOLI	80040
METALFER SUD SPA	5118817616	03232171219	TNNNTN59D12L245Z	TINENZO	ANTONIO	1959-04-12	M	01/07/2012	30/09/2012	NAPOLI	80058
METALFER SUD SPA	5118817616	03232171219	TRTLGU73L16C129A	TORTORELLA	LUIGI	1973-07-16	M	01/07/2012	30/09/2012	NAPOLI	80058

fonte: http://burc.regione.campania.it

Ragione_sociale	Matricola	Partita_iva/ codice fiscale	Codice Fiscale Lavoratore	COGNOME	NOME	DATA di NASCITA	SESSO	Data inizio Prestazione	Data fine Prestazione	PROV	CAP
METALFER SUD SPA	5118817616	03232171219	TRULGU62E02C129T	TURI	LUIGI	1962-05-02	M	01/07/2012	30/09/2012	NAPOLI	80040
METALFER SUD SPA	5118817616	03232171219	VRPNTN74A31L845S	VEROPALUMBO	ANTONINO	1974-01-31	M	01/07/2012	30/09/2012	NAPOLI	80058
METALFER SUD SPA	5118817616	03232171219	VRPGCH70R06C129J	VEROPALUMBO	GIOACCHINO	1970-10-06	M	01/07/2012	30/09/2012	NAPOLI	80058
METECNO INDUSTRIE SPA	5118975309	00911410629	CNZGNN63H05B077Y	ACUNZO	GIOVANNI	1963-06-05	M	01/07/2012	30/09/2012	NAPOLI	80041
METECNO INDUSTRIE SPA	5118975309	00911410629	FFLPQL69B27L245A	AFFLITTO	PASQUALE	1969-02-27	M	01/07/2012	30/09/2012	NAPOLI	80058
METECNO INDUSTRIE SPA	5118975309	00911410629	LFNGPP76R31E131Q	ALFANO	GIUSEPPE	1976-10-31	M	01/07/2012	30/09/2012	NAPOLI	80054
METECNO INDUSTRIE SPA	5118975309	00911410629	LLNLGU75S02L245X	ALLEANZA	LUIGI	1975-11-02	M	01/07/2012	30/09/2012	NAPOLI	80059
METECNO INDUSTRIE SPA	5118975309	00911410629	MMNLSN66D08B077D	AMMENDOLA	ALESSANDRO	1966-04-08	M	01/07/2012	30/09/2012	NAPOLI	80041
METECNO INDUSTRIE SPA	5118975309	00911410629	PZZNTN75P08C129E	APUZZO	ANTONIO	1975-09-08	M	01/07/2012	30/09/2012	NAPOLI	80053
METECNO INDUSTRIE SPA	5118975309	00911410629	BFLCRI62A25L245P	BIFULCO	CIRO	1962-01-25	M	01/07/2012	30/09/2012	NAPOLI	80058
METECNO INDUSTRIE SPA	5118975309	00911410629	BSCLGU73B12C129Q	BISCHETTI	LUIGI	1973-02-12	M	01/07/2012	30/09/2012	NAPOLI	80050
METECNO INDUSTRIE SPA	5118975309	00911410629	BTTFNC66C30C129L	BOTTIGLIERI	FRANCESCO	1966-03-30	M	01/07/2012	30/09/2012	NAPOLI	80055
METECNO INDUSTRIE SPA	5118975309	00911410629	CMMGPP59C17F839W	CAMMAROTA	GIUSEPPE	1959-03-17	M	01/07/2012	30/09/2012	NAPOLI	80142
METECNO INDUSTRIE SPA	5118975309	00911410629	CSCNTN68H26G813C	CASCIELLO	ANTONIO	1968-06-26	M	01/07/2012	30/09/2012	NAPOLI	80041
METECNO INDUSTRIE SPA	5118975309	00911410629	CTPMHL66C25B076C	CATAPANO	MICHELANGELO	1966-03-25	M	01/07/2012	30/09/2012	NAPOLI	80041
METECNO INDUSTRIE SPA	5118975309	00911410629	CRLCRI76B16C129E	CIRILLO	CIRO	1976-02-16	M	01/07/2012	30/09/2012	NAPOLI	80042
METECNO INDUSTRIE SPA	5118975309	00911410629	CLLSVT73H19L245D	COLLETTO	SALVATORE	1973-06-19	M	01/07/2012	30/09/2012	NAPOLI	80058
METECNO INDUSTRIE SPA	5118975309	00911410629	CPPGTN83A29E131F	COPPOLA	GAETANO	1983-01-29	M	01/07/2012	30/09/2012	NAPOLI	80050
METECNO INDUSTRIE SPA	5118975309	00911410629	CZZNDR60H27L245S	COZZOLINO	ANDREA	1960-06-27	M	01/07/2012	30/09/2012	NAPOLI	80058
METECNO INDUSTRIE SPA	5118975309	00911410629	DRARSR76P24C129D	D'AURIA	ROSARIO	1976-09-24	M	01/07/2012	30/09/2012	NAPOLI	80054
METECNO INDUSTRIE SPA	5118975309	00911410629	DMRSVT59A08L245T	DI MARIA	SALVATORE	1959-01-08	M	01/07/2012	30/09/2012	NAPOLI	80058
METECNO INDUSTRIE SPA	5118975309	00911410629	DMRDNC72R31L245L	DI MARTINO	DOMENICO	1972-10-31	M	01/07/2012	30/09/2012	NAPOLI	80058
METECNO INDUSTRIE SPA	5118975309	00911410629	DNPMRC73D06G148M	DI NAPOLI	MARCO	1973-04-06	M	01/07/2012	30/09/2012	SALERNO	84029
METECNO INDUSTRIE SPA	5118975309	00911410629	DNNSNS74H24H703U	DONNARUMMA	STANISLAO	1974-06-24	M	01/07/2012	30/09/2012	NAPOLI	80054
METECNO INDUSTRIE SPA	5118975309	00911410629	SPSSVT67M08C129O	ESPOSITO	SALVATORE	1967-08-08	M	01/07/2012	30/09/2012	NAPOLI	80053
METECNO INDUSTRIE SPA	5118975309	00911410629	GNVMHL64A12L245H	GENOVESE	MICHELE	1964-01-12	M	01/07/2012	30/09/2012	NAPOLI	80058
METECNO INDUSTRIE SPA	5118975309	00911410629	GCCGTV65H16L245T	GIACCHETTI	GUSTAVO	1965-06-16	M	01/07/2012	30/09/2012	NAPOLI	80040
METECNO INDUSTRIE SPA	5118975309	00911410629	GRSNNZ71E23L245P	GRASSI	NUNZIO	1971-05-23	M	01/07/2012	30/09/2012	NAPOLI	80058
METECNO INDUSTRIE SPA	5118975309	00911410629	ZZIFNC83E09L245X	IZZO	FRANCESCO	1983-05-09	M	01/07/2012	30/09/2012	NAPOLI	80058
METECNO INDUSTRIE SPA	5118975309	00911410629	LNGVCN69T22L245T	LANGELLA	VINCENZO	1969-12-22	M	01/07/2012	30/09/2012	NAPOLI	80058
METECNO INDUSTRIE SPA	5118975309	00911410629	LNGVCN72E13G813K	LANGELLA	VINCENZO	1972-05-13	M	01/07/2012	30/09/2012	NAPOLI	80058
METECNO INDUSTRIE SPA	5118975309	00911410629	MSSPPL75R25L245Z	MASSARO	PIER PAOLO	1975-10-25	M	01/07/2012	30/09/2012	NAPOLI	80058
METECNO INDUSTRIE SPA	5118975309	00911410629	MZZNFR62M08B077H	MAZZA	ONOFRIO	1962-08-08	M	01/07/2012	30/09/2012	NAPOLI	80040
METECNO INDUSTRIE SPA	5118975309	00911410629	PDLCSC61A26L245P	PADULANO	CRESCENZO	1961-01-26	M	01/07/2012	30/09/2012	NAPOLI	80058
METECNO INDUSTRIE SPA	5118975309	00911410629	PGNGNR72P03G813E	PAGANO	GENNARO	1972-09-03	M	01/07/2012	30/09/2012	NAPOLI	80058
METECNO INDUSTRIE SPA	5118975309	00911410629	PGNTBO70H14L245J	PAGANO	TOBIA	1970-06-14	M	01/07/2012	30/09/2012	NAPOLI	80042
METECNO INDUSTRIE SPA	5118975309	00911410629	PPAMRA76B28C129E	PAPA	MARIO	1976-02-28	M	01/07/2012	30/09/2012	NAPOLI	80058
METECNO INDUSTRIE SPA	5118975309	00911410629	RCCVTR70D23G813D	RICCIARDELLI	VITTORIO	1970-04-23	M	01/07/2012	30/09/2012	NAPOLI	80058
METECNO INDUSTRIE SPA	5118975309	00911410629	RSSPTR75D23L845N	RUSSO	PIETRO	1975-04-23	M	01/07/2012	30/09/2012	NAPOLI	80045
METECNO INDUSTRIE SPA	5118975309	00911410629	SNZGPP78H03C129Q	SANZONE	GIUSEPPE	1978-06-03	M	01/07/2012	30/09/2012	NAPOLI	80053
METECNO INDUSTRIE SPA	5118975309	00911410629	SRTNLL65P12L245D	SARTORE	ANIELLO	1965-09-12	M	01/07/2012	30/09/2012	SALERNO	84018
METECNO INDUSTRIE SPA	5118975309	00911410629	SCRCLD64A11L245H	SCARPA	CLAUDIO	1964-01-11	M	01/07/2012	30/09/2012	NAPOLI	80058
METECNO INDUSTRIE SPA	5118975309	00911410629	SMMGPP60S30C129S	SOMMA	GIUSEPPE	1960-11-30	M	01/07/2012	30/09/2012	NAPOLI	80050
METECNO INDUSTRIE SPA	5118975309	00911410629	TLMMTT65E31L245X	TALAMANCA	MATTEO	1965-05-31	M	01/07/2012	30/09/2012	NAPOLI	80058
METECNO INDUSTRIE SPA	5118975309	00911410629	TRTLDA69L01F839J	TARTAMELLI	ALDO	1969-07-01	M	01/07/2012	30/09/2012	NAPOLI	80147
METECNO INDUSTRIE SPA	5118975309	00911410629	TRUMHL76A15L259L	TURI	MICHELE CIRO	1976-01-15	M	01/07/2012	30/09/2012	NAPOLI	80041
METECNO INDUSTRIE SPA	5118975309	00911410629	GLNNLL74P27L245U	UGLIANO	ANIELLO	1974-09-27	M	01/07/2012	30/09/2012	NAPOLI	80058
METECNO INDUSTRIE SPA	5118975309	00911410629	LNUGLC73L30L245C	ULIANO	GIANLUCA	1973-07-30	M	01/07/2012	30/09/2012	NAPOLI	80042

fonte: http://burc.regione.campania.it

Ragione_sociale	Matricola	Partita_iva/ codice fiscale	Codice Fiscale Lavoratore	COGNOME	NOME	DATA di NASCITA	SESSO	Data inizio Prestazione	Data fine Prestazione	PROV	CAP
METECNO INDUSTRIE SPA	5118975309	00911410629	VTGSVT79R18C129O	VITAGLIANO	SALVATORE	1979-10-18	M	01/07/2012	30/09/2012	NAPOLI	80058
METECNO INDUSTRIE SPA	5118975309	00911410629	VTLCRI54L29L259H	VITIELLO	CIRO	1954-07-29	M	01/07/2012	30/09/2012	NAPOLI	80056
MOMENTO MEDICO SALERNO SRL	7203696195	02297790657	CHSMRN63A46H703W	CHIAESE	MARINA	1963-01-06	F	01/07/2012	30/09/2012	SALERNO	84100
MTV (già COPMES)	7206172601	03216970651	LGRMRA52C23C361E	LIGUORI	MARIO	1952-03-23	M	01/07/2012	30/09/2012	SALERNO	84013
MULTIMEDIA DATA PROCESS SPA	0804415992	05783001000	CRNGMR87R03A783A	CARONE	GIANMARCO	1987-10-03	M	01/07/2012	30/09/2012	BENEVENTO	82100
MULTIMEDIA DATA PROCESS SPA	0804415992	05783001000	CRNMRN79E21A783O	CARONE	MARIANO	1979-05-21	M	01/07/2012	30/09/2012	BENEVENTO	82100
MULTIMEDIA DATA PROCESS SPA	0804415992	05783001000	GRMLSN75B09A783F	GRAMAZIO	ALESSANDRO	1975-02-09	M	01/07/2012	30/09/2012	BENEVENTO	82100
MULTIMEDIA DATA PROCESS SPA	0804415992	05783001000	PSCRND83A04A783A	PISCOPO	ARMANDO	1983-01-04	M	01/07/2012	30/09/2012	BENEVENTO	82100
MULTIMEDIA DATA PROCESS SPA	0804415992	05783001000	PLZGRD82C29A783F	POLIZIA	GERARDO	1982-03-29	M	01/07/2012	30/09/2012	BENEVENTO	82100
NACO SRL	7200827428	03081540654	BLGLRD61C18C361A	BELGIO	ALFREDO	1961-03-18	M	01/07/2012	30/09/2012	SALERNO	84013
PISA COSTRUTTORI SRL	1514670682	02789200983	DRSCMN55C26C361U	D'URSI	CARMINE	1955-03-26	M	01/07/2012	30/09/2012	SALERNO	84013
PISA COSTRUTTORI SRL	1514670682	02789200983	GRCMTT64M31C361H	GRECO	MATTEO	1964-08-31	M	01/07/2012	30/09/2012	SALERNO	84013
PISA COSTRUTTORI SRL	1514670682	02789200983	MLTNTN60S13C361D	MILITO	ANTONIO	1960-11-13	M	01/07/2012	30/09/2012	SALERNO	84013
PISA COSTRUTTORI SRL	1514670682	02789200983	RGNCMN60H09C361F	RAGONE	CARMINE	1960-06-09	M	01/07/2012	30/09/2012	SALERNO	84013
PISA COSTRUTTORI SRL	1514670682	02789200983	RGNFNC64S30C361H	RAGONE	FRANCO	1964-11-30	M	01/07/2012	30/09/2012	SALERNO	84013
PISA COSTRUTTORI SRL	1514670682	02789200983	VTLSBT63P20C361F	VITALE	SABATO	1963-09-20	M	01/07/2012	30/09/2012	SALERNO	84013
RINALDO SRL	7201643562	02030350652	RSOGNN65A28G230D	ROSA	GIOVANNI	1965-01-28	M	12/07/2012	30/09/2012	SALERNO	84013
RUFOLI S.C.A.R.L.	7208579613	08536081006	MTNGPP59H10C361H	MATONTI	GIUSEPPE	1959-06-10	M	01/07/2012	30/09/2012	SALERNO	84013
RUFOLI S.C.A.R.L.	7208579613	08536081006	PTRNGL55H19H703B	PIETROFESA	ANGELO	1955-06-19	M	01/07/2012	30/09/2012	SALERNO	84013
SITE SPA	1313834847	03983200373	LBNGPP64P02A783E	ALBANESE	GIUSEPPE	1964-09-02	M	01/07/2012	30/09/2012	BENEVENTO	82100
SITE SPA	1313834847	03983200373	GRGNGL60H28A783P	GIORGIONE	ANGELO	1960-06-28	M	01/07/2012	30/09/2012	BENEVENTO	82100
SITE SPA	1313834847	03983200373	MSCLLE61M15A783K	MOSCOVIO	LELIO	1961-08-15	M	01/07/2012	30/09/2012	BENEVENTO	82100
SITE SPA	1313834847	03983200373	VSCGRD61B05A783H	VESCE	GERARDO	1961-02-05	M	01/07/2012	30/09/2012	BENEVENTO	82100
SITE SPA	1313834847	03983200373	ZLLGRD64M08A783N	ZOLLO	GERARDO	1964-08-08	M	01/07/2012	30/09/2012	BENEVENTO	82100
SOLFER COMPONENTI SPA	0804564391	00162700546	BRBGPP65B09G370Z	BARBONE	GIUSEPPE	1965-02-09	M	01/01/2012	30/09/2012	AVELLINO	83052
TECNOBUS SPA	5114379880	06371710630	DPCFLC72L05F839S	DI PACE	FELICE	1972-07-05	M	01/07/2012	30/09/2012	NAPOLI	80014
TECNOBUS SPA	5114379880	06371710630	DNZMCL74M04F839L	DONZETTI	MARCELLO	1974-08-04	M	01/07/2012	30/09/2012	NAPOLI	80137
TECNOBUS SPA	5114379880	06371710630	MTTNCL80H10A512H	MOTTOLA	NICOLA	1980-06-10	M	01/07/2012	30/09/2012	CASERTA	81030
TECNOBUS SPA	5114379880	06371710630	TRRMRT74D05F839L	TERRACCIANO	UMBERTO	1974-04-05	M	01/07/2012	30/09/2012	NAPOLI	80020
VETRORESINA 2000 SRL	7205049667	02482640659	FRRLNS61C03C361A	FERRARA	ALFONSO	1961-03-03	M	01/07/2012	30/09/2012	SALERNO	84013
VETRORESINA 2000 SRL	7205049667	02482640659	LFFNTN53H16C361W	LOFFREDO	ANTONIO	1953-06-16	M	01/07/2012	30/09/2012	SALERNO	84013

Decreto Dirigenziale n. 64 del 17/07/2012

A.G.C. 17 Istr. Educ. Form. Prof. Pol. Giov.le del Forum Regionale Ormel

Settore 4 Osservatorio del mercato del lavoro e dell'occupaz., emigrazione ed immigra

Oggetto dell'Atto:

CONCESSIONE CIG/S IN DEROGA FINO AL 30/9/2012 IN FAVORE AZIENDE UBICATE NELLE PROVV. DI AV-BN-CE-NA-SA.

IL DIRIGENTE

PREMESSO

- che l'art.33 – comma 21 - della Legge 183/11 (Legge di Stabilità) prevede la possibilità che, in deroga alla vigente normativa, possa disporsi la concessione, fino al 31/12/2012 - anche senza soluzione di continuità, dei trattamenti di CIGS, di mobilità o disoccupazione speciale nel caso di programmi finalizzati alle gestioni di crisi occupazionali, anche con riferimento a settori produttivi e ad aree regionali, ovvero miranti al reimpiego dei lavoratori coinvolti in detti programmi, così come previsto dalla precedente L.220/10 fino al 31/12/11;
- Che in data 12/02/09 è stato sottoscritto l'accordo Stato-Regioni, relativo ad "interventi e misure anticrisi con riferimento al sostegno del reddito ed alle competenze, (sancito nella Conferenza Stato-Regioni del 26/02/09)e con detta intesa è stato avviato un processo di condivisione tra Stato, Regioni e Commissione Europea, relativo al modello definito nella stessa intesa, per la partecipazione dei POR-FSE alle iniziative previste per far fronte alla crisi in atto;
- Che il predetto accordo prevedeva che, a valere sui predetti fondi nazionali, veniva imputata l'intera contribuzione figurativa ed il 70% del sostegno al reddito spettante al lavoratore, calcolato secondo la vigente normativa e, fermo restando detto sostegno al reddito, il trattamento veniva integrato da un contributo, connesso alla partecipazione a percorsi di politica attiva del lavoro, pari al 30% del sostegno al reddito, posto a carico del FSE-POR, secondo le modalità indicate nello stesso accordo;
- che in data 20/04/2011è stata sottoscritta una ulteriore Intesa Stato-Regioni per la gestione degli ammortizzatori sociali in deroga e delle politiche attive, per gli anni 2011-2012 e, secondo quanto disposto da detta ultima intesa, a valere sui fondi nazionali viene imputata l'intera contribuzione figurativa ed il 60% del sostegno al reddito spettante al lavoratore, calcolato secondo la vigente normativa e, fermo restando detto sostegno al reddito, il trattamento è integrato da un contributo connesso alla partecipazione a percorsi di politica attiva del lavoro di misura pari al 40% del sostegno al reddito, posto a carico del FSE-POR;
- Che in data 02/11/11 l'Assessore al Lavoro della Regione Campania ha sottoscritto, presso il MLPS, un nuovo accordo - perfezionato con la firma del Sottosegretario al Lavoro in data 10/11/2011, - finalizzato alla concessione di ulteriori risorse finanziarie, per l'anno 2011 -pari a 90 milioni di euro - che, confermando i contenuti dell'accordo del 30/05/11 prevede a valere sui fondi nazionali l'intera contribuzione figurativa ed il 60% del sostegno al reddito spettante al lavoratore calcolato secondo la vigente normativa nonché l'integrazione di un contributo connesso alla partecipazione a percorsi di politica attiva del lavoro nella misura del 40% del sostegno al reddito, in attuazione dell'accordo Stato-Regioni del 20/04/11, contributo a carico del FSE-POR;
- che con D.I. 64128 dell'1/02/12 sono stati destinati alla Regione Campania i predetti 90 milioni di euro per il prosieguo della gestione, nell'anno 2011, delle crisi occupazionali che hanno colpito e la Regione, che risultano persistenti anche nel c.a. 2012, ed alle quali si sono aggiunte ulteriori situazioni di crisi determinate da difficoltà, ormai strutturali, che hanno coinvolto specifici comparti di attività sia in ambito locale che nazionale;
- che per l'anno 2011 le politiche attive destinate ai beneficiari dei trattamenti in deroga sono state strettamente connesse alle politiche di sostegno al reddito, anche in riferimento a quanto previsto dal Piano di Azione per il Lavoro (CIG Più) mediante l'utilizzo dei fondi della Programmazione POR 2007-2013 e con l'appostamento di una quota analoga per dette politiche attive, secondo gli Accordi Stato-Regioni e dette politiche attive proseguiranno anche per il corrente anno;

- che in data 07/05/12 si è svolto un incontro,con l'INPS, presso la Direz. Gen. Politiche Attive e Passive del MLPS , per l'esame della situazione relativa al finanziamento degli ammortizzatori sociali in deroga nella Regione Campania;
- che a tutt'oggi risultano sussistenti , a parziale consuntivo delle autorizzazioni già effettuate, risorse residue relative alle citate somme già assegnate e che consentono sia :- la ulteriore concessione dei trattamenti già richiesti oltre il 30/06/12; che - la concessione e/o la proroga delle istanze pervenute successivamente alla precedente seduta del Tavolo Istituzionale del 27/03/2012, limitatamente al 30/09/12, in considerazione delle risorse ancora disponibili;
-

PRESO ATTO

- che sono state previste, dal Piano Straordinario per l'Occupazione, ulteriori iniziative per contrastare gli effetti della crisi mediante azioni combinate di sostegno al reddito nonché misure per la riqualificazione e/o il reinserimento, attraverso colloqui mirati presso il Centri per l'Impiego tesi alla individuazione e definizione di percorsi di orientamento e riqualificazione;
- che detto Piano Straordinario prevede accanto a detti interventi, incentivi al collocamento pubblico e privato che, previo orientamento, provvedano alla ricollocazione dei lavoratori interessati;
- che le iniziative e le azioni previste dal Programma Welfare to Work sono destinate prioritariamente ai lavoratori percettori dei trattamenti in deroga;
- che per l'anno 2011 le politiche attive destinate ai beneficiari dei trattamenti in deroga sono state connesse alle politiche di sostegno al reddito, anche in riferimento a quanto previsto dal Piano di Azione per il Lavoro (CIG Più) mediante l'utilizzo dei fondi della Programmazione POR 2007-2013 e con l'appostamento di una quota analoga per dette politiche attive, secondo gli Accordi Stato-Regioni, e dette iniziative proseguiranno anche nel c.a. 2012;
- che il Tavolo Istituzionale di Concertazione nella riunione **del 10/07/12** ha preso atto delle risorse economiche disponibili, ritenendo di poter ulteriormente autorizzare la concessione del trattamento di CIG/S in deroga - richiesto con istanze già approvate al precedente incontro del 27/03/12 per i rispettivi periodi indicati - **limitatamente al 30/09/2012**
-

RITENUTO

- di poter autorizzare, pertanto, la concessione del **trattamento di CIG in deroga per i periodi singolarmente indicati per ciascuna azienda, e comunque non oltre il 30/09/12,** in favore dei complessivi **n. 5353** lavoratori dipendenti delle sottoindicate aziende, ubicate nelle province di:

PROVINCIA DI AVELLINO

1 . COOPERATIVA ANTICA HIRPINIA SOCIETA COOPERATIVA - TAURASI AV
(Accordo Istituzionale del 10/07/2012 – CIG in deroga dal 01/07/2012 al 30/09/2012
per n. 6 unità – (100%) € 33.093,90 di cui € 26.253,39 (60%) e € 6.840,51 (40%)

2 . DITTA INDIVIDUALE AUTOMECCANICA PAGLIUCA DI PAGLIUCA LORENZO – ATRIPALDA AV
(Accordo Istituzionale del 10/07/2012 – CIG in deroga dal 01/07/2012 al 31/07/2012
per n. 2 unità – (100%) € 3.677,10 di cui € 2.917,04 (60%) e € 760,06 (40%)

3 . Srl CONCERIA TRE STELLE SRL - SOLOFRA AV
(Accordo Istituzionale del 10/07/2012 – CIG in deroga dal 01/07/2012 al 30/09/2012
per n. 18 unità – (100%) € 97.021,26 di cui € 77.403,56 (60%) e € 19.617,70 (40%)

4 . Srl COOPERATIVA SERVIZI UIL "G.PENNATTA" A.R.L. - AVELLINO AV
(Accordo Istituzionale del 10/07/2012 – CIG in deroga dal 01/07/2012 al 30/09/2012
per n. 5 unità – (100%) € 27.578,25 di cui € 21.877,83 (60%) e € 5.700,42 (40%)

5 . SPA COSTRUZIONI INGG. PENZI S.P.A. - AVELLINO AV
(Accordo Istituzionale del 10/07/2012 – CIG in deroga dal 01/07/2012 al 30/09/2012
per n. 1 unità – (100%) € 5.515,65 di cui € 4.375,57 (60%) e € 1.140,08 (40%)

6 . DITTA INDIVIDUALE DE STEFANO MICHELANGELO - SOLOFRA AV
(Accordo Istituzionale del 10/07/2012 – CIG in deroga dal 01/07/2012 al 30/09/2012
per n. 5 unità – (100%) € 27.578,25 di cui € 21.877,83 (60%) e € 5.700,42 (40%)

7 . Srl DUSSMANN SERVICE S.R.L. - AVELLINO AV
(Accordo Istituzionale del 10/07/2012 – CIG in deroga dal 01/07/2012 al 30/09/2012
per n. 10 unità – (100%) € 55.156,50 di cui € 43.755,65 (60%) e € 11.400,85 (40%)

8 . Srl EUROINGROS S.R.L. - PRATA DI PRINCIPATO AV
(Accordo Istituzionale del 10/07/2012 – CIG in deroga dal 01/07/2012 al 31/07/2012
per n. 9 unità – (100%) € 16.546,95 di cui € 13.126,70 (60%) e € 3.420,25 (40%)

9 . SPA F.I.M. SUD S.P.A. - LUOGOSANO AV
(Accordo Istituzionale del 10/07/2012 – CIG in deroga dal 01/07/2012 al 30/09/2012
per n. 23 unità – (100%) € 126.859,95 di cui € 100.638,00 (60%) e € 26.221,95 (40%)

10 . SPA F.I.M. SUD S.P.A. - AVELLINO AV
(Accordo Istituzionale del 10/07/2012 – CIG in deroga dal 01/07/2012 al 30/09/2012
per n. 43 unità – (100%) € 237.172,95 di cui € 188.149,30 (60%) e € 49.023,65 (40%)

11 . Srl FLORIDA 2000 SRL - BAIANO AV
(Accordo Istituzionale del 10/07/2012 – CIG in deroga dal 01/07/2012 al 30/09/2012
per n. 2 unità – (100%) € 11.031,30 di cui € 8.751,13 (60%) e € 2.280,17 (40%)

12 . Srl GAETANO BATTISTA S.R.L. - CONTRADA AV
(Accordo Istituzionale del 10/07/2012 – CIG in deroga dal 01/07/2012 al 30/09/2012
per n. 9 unità – (100%) € 49.640,85 di cui € 39.380,09 (60%) e € 10.260,76 (40%)

13 . SPA NUOVO PASTIFICIO VIETRI SPA - MONTORO INFERIORE AV
(Accordo Istituzionale del 10/07/2012 – CIG in deroga dal 01/07/2012 al 31/08/2012
per n. 19 unità – (100%) € 69.864,90 di cui € 55.423,83 (60%) e € 14.441,07 (40%)

14 . Srl PULITALIA S.R.L. - AVELLINO AV
(Accordo Istituzionale del 10/07/2012 – CIG in deroga dal 01/07/2012 al 30/09/2012
per n. 11 unità – (100%) € 60.672,15 di cui € 48.131,22 (60%) e € 12.540,93 (40%)

15 . COOPERATIVA SINERGY SUD SOC.COOPERATIVA A R.L. - CERVINARA AV
(Accordo Istituzionale del 10/07/2012 – CIG in deroga dal 01/07/2012 al 30/09/2012
per n. 13 unità – (100%) € 70.070,91 di cui € 55.902,57 (60%) e € 14.168,34 (40%)

16 . Srl SPLASH SRL - MERCOGLIANO AV
(Accordo Istituzionale del 10/07/2012 – CIG in deroga dal 01/07/2012 al 30/09/2012
per n. 2 unità – (100%) € 10.780,14 di cui € 8.600,40 (60%) e € 2.179,74 (40%)

17 . Srl SPLASH SRL - AVELLINO AV
(Accordo Istituzionale del 10/07/2012 – CIG in deroga dal 01/07/2012 al 30/09/2012
per n. 1 unità – (100%) € 5.390,07 di cui € 4.300,20 (60%) e € 1.089,87 (40%)

PROVINCIA DI BENEVENTO

18 . Srl C.E.R.M.E. SRL - BENEVENTO BN
(Accordo Istituzionale del 10/07/2012 – CIG in deroga dal 01/07/2012 al 30/09/2012
per n. 19 unità – (100%) € 102.411,33 di cui € 81.703,76 (60%) e € 20.707,57 (40%)

19 . SPA DE MINICO & C. S.P.A. - BENEVENTO BN
(Accordo Istituzionale del 10/07/2012 – CIG in deroga dal 01/07/2012 al 30/09/2012
per n. 10 unità – (100%) € 55.156,50 di cui € 43.755,65 (60%) e € 11.400,85 (40%)

20 . Srl DUSSMANN SERVICE S.R.L. - BENEVENTO BN
(Accordo Istituzionale del 10/07/2012 – CIG in deroga dal 01/07/2012 al 30/09/2012
per n. 24 unità – (100%) € 132.375,60 di cui € 105.013,56 (60%) e € 27.362,04 (40%)

21 . DITTA INDIVIDUALE EBANISTERIA FERRARO DI FERRARO FELICE SALVATORE -
(Accordo Istituzionale del 10/07/2012 – CIG in deroga dal 01/07/2012 al 30/09/2012
per n. 3 unità – (100%) € 16.170,21 di cui € 12.900,59 (60%) e € 3.269,62 (40%)

22 . Srl ECO ENERGY S.R.L. - AIROLA BN
(Accordo Istituzionale del 10/07/2012 – CIG in deroga dal 01/07/2012 al 30/09/2012
per n. 9 unità – (100%) € 49.640,85 di cui € 39.380,09 (60%) e € 10.260,76 (40%)

23 . Srl ELI VOLTURNO SRL - DUGENTA BN
(Accordo Istituzionale del 10/07/2012 – CIG in deroga dal 01/07/2012 al 30/09/2012
per n. 8 unità – (100%) € 44.125,20 di cui € 35.004,52 (60%) e € 9.120,68 (40%)

24 . Srl GESTIONE SERVIZI INTEGRATI SRL - BENEVENTO BN
(Accordo Istituzionale del 10/07/2012 – CIG in deroga dal 01/07/2012 al 30/09/2012
per n. 7 unità – (100%) € 38.609,55 di cui € 30.628,96 (60%) e € 7.980,59 (40%)

25 . COOPERATIVA GIADA ONLUS COOPERATIVA SOCIALE - CIRCELLO BN
(Accordo Istituzionale del 10/07/2012 – CIG in deroga dal 01/07/2012 al 30/09/2012
per n. 10 unità – (100%) € 53.900,70 di cui € 43.001,98 (60%) e € 10.898,72 (40%)

26 . Srl I. PRO S.R.L ITALIANA PROGETTI - VITULANO BN
(Accordo Istituzionale del 10/07/2012 – CIG in deroga dal 01/07/2012 al 30/09/2012
per n. 5 unità – (100%) € 26.950,35 di cui € 21.500,99 (60%) e € 5.449,36 (40%)

27 . Srl KEMPEL SRL - SAN SALVATORE TELESINO BN
(Accordo Istituzionale del 10/07/2012 – CIG in deroga dal 01/07/2012 al 30/09/2012

per n. 16 unità – (100%) € 88.250,40 di cui € 70.009,04 (60%) e € 18.241,36 (40%)

28 . COOPERATIVA LOGISTICA DEL SANNIO SOCIETA COOPERATIVA - AIROLA BN
(Accordo Istituzionale del 10/07/2012 – CIG in deroga dal 01/07/2012 al 30/09/2012
per n. 4 unità – (100%) € 21.560,28 di cui € 17.200,79 (60%) e € 4.359,49 (40%)

29 . SAS M.E.P. SAS DI MUSCETTI MARTINO & C. - BENEVENTO BN
(Accordo Istituzionale del 10/07/2012 – CIG in deroga dal 01/07/2012 al 02/08/2012
per n. 2 unità – (100%) € 3.918,90 di cui € 3.108,86 (60%) e € 810,04 (40%)

30 . Srl MOCCIA INDUSTRIA SPA - MONTESARCHIO BN
(Accordo Istituzionale del 10/07/2012 – CIG in deroga dal 01/07/2012 al 28/07/2012
per n. 10 unità – (100%) € 16.926,00 di cui € 13.427,40 (60%) e € 3.498,60 (40%)

31 . ONLUS MODISAN A.R.L. ONLUS - SAN MARCO DEI CAVOTI BN
(Accordo Istituzionale del 10/07/2012 – CIG in deroga dal 01/07/2012 al 30/09/2012
per n. 90 unità – (100%) € 430.755,30 di cui € 354.425,46 (60%) e € 76.329,84 (40%)

32 . Srl OLD ART S.R.L. - MONTESARCHIO BN
(Accordo Istituzionale del 10/07/2012 – CIG in deroga dal 01/07/2012 al 31/07/2012
per n. 20 unità – (100%) € 36.771,00 di cui € 29.170,43 (60%) e € 7.600,57 (40%)

33 . Srl PLASTIK FORTORE S.R.L. - SAN BARTOLOMEO IN GALDO BN
(Accordo Istituzionale del 10/07/2012 – CIG in deroga dal 01/07/2012 al 30/09/2012

per n. 48 unità – (100%) € 264.751,20 di cui € 210.027,13 (60%) e € 54.724,07 (40%)

34. Srl PULITALIA S.R.L. - BENEVENTO BN
(Accordo Istituzionale del 10/07/2012 – CIG in deroga dal 01/07/2012 al 30/09/2012
per n. 4 unità – (100%) € 22.062,60 di cui € 17.502,26 (60%) e € 4.560,34 (40%)

35 . DITTA INDIVIDUALE ROTONDI VINCENZO - MONTESARCHIO BN
(Accordo Istituzionale del 10/07/2012 – CIG in deroga dal 01/07/2012 al 30/09/2012
per n. 4 unità – (100%) € 22.062,60 di cui € 17.502,26 (60%) e € 4.560,34 (40%)

36 . COOPERATIVA SAN VALENTINO SOCIETA` COOPERATIVA SOCIALE - BENEVENTO BN
(Accordo Istituzionale del 10/07/2012 – CIG in deroga dal 01/07/2012 al 30/09/2012
per n. 102 unità – € 549.787,14 di cui € 438.620,18 (60%) e € 111.166,96 (40%)

37 . Srl SPLASH SRL - BENEVENTO BN
(Accordo Istituzionale del 10/07/2012 – CIG in deroga dal 01/07/2012 al 30/09/2012
per n. 2 unità – (100%) € 10.780,14 di cui € 8.600,40 (60%) e € 2.179,74 (40%)

38 . Srl TEAN S.R.L. - PESCO SANNITA BN
(Accordo Istituzionale del 10/07/2012 – CIG in deroga dal 01/07/2012 al 30/09/2012
per n. 11 unità – (100%) € 60.672,15 di cui € 48.131,22 (60%) e € 12.540,93 (40%)

39 . DITTA INDIVIDUALE TECNO SER DI TANGREDI FILOMENA - MONTESARCHIO BN
(Accordo Istituzionale del 10/07/2012 – CIG in deroga dal 01/07/2012 al 30/09/2012
per n. 2 unità – (100%) € 11.031,30 di cui € 8.751,13 (60%) e € 2.280,17 (40%)

40 . Srl TERMOCRISCI SURL - AIROLA BN
(Accordo Istituzionale del 10/07/2012 – CIG in deroga dal 01/07/2012 al 30/09/2012
per n. 10 unità – (100%) € 55.156,50 di cui € 43.755,65 (60%) e € 11.400,85 (40%)

41 . Srl TESSECI SRL - LIMATOLA BN
(Accordo Istituzionale del 10/07/2012 – CIG in deroga dal 01/07/2012 al 30/09/2012
per n. 100 unità – € 551.565,00 di cui € 437.556,51 (60%) e € 114.008,49 (40%)

PROVINCIA DI CASERTA

42 . Srl A&DAY S.R.L. - RECALE CE
(Accordo Istituzionale del 10/07/2012 – CIG in deroga dal 01/07/2012 al 30/09/2012
per n. 2 unità – (100%) € 11.031,30 di cui € 8.751,13 (60%) e € 2.280,17 (40%)

43 . Srl AUTOREGGIA S.R.L. - SAN NICOLA LA STRADA CE
(Accordo Istituzionale del 10/07/2012 – CIG in deroga dal 01/07/2012 al 30/09/2012
per n. 14 unità – (100%) € 75.460,98 di cui € 60.202,77 (60%) e € 15.258,21 (40%)

44 . Srl BORRELLI SRL - AVERSA CE
(Accordo Istituzionale del 10/07/2012 – CIG in deroga dal 01/07/2012 al 30/09/2012
per n. 9 unità – (100%) € 48.510,63 di cui € 38.701,78 (60%) e € 9.808,85 (40%)

45 . Srl BRICO VERDE SRL - CAPODRISE CE
(Accordo Istituzionale del 10/07/2012 – CIG in deroga dal 01/07/2012 al 30/09/2012
per n. 23 unità – (100%) € 123.971,61 di cui € 98.904,55 (60%) e € 25.067,06 (40%)

46 . SPA BRUDETTI SPA - AVERSA CE
(Accordo Istituzionale del 10/07/2012 – CIG in deroga dal 01/07/2012 al 30/09/2012
per n. 34 unità – (100%) € 162.729,78 di cui € 133.894,06 (60%) e € 28.835,72 (40%)

47 . Srl C.T.F. IMPIANTI SRL - TEVEROLA CE
(Accordo Istituzionale del 10/07/2012 – CIG in deroga dal 01/07/2012 al 30/09/2012
per n. 14 unità – (100%) € 75.460,98 di cui € 60.202,77 (60%) e € 15.258,21 (40%)

48 . SAS CAMPANIA SECURITY SAS - MARCIANISE CE
(Accordo Istituzionale del 10/07/2012 – CIG in deroga dal 01/07/2012 al 08/09/2012
per n. 7 unità – (100%) € 29.124,90 di cui € 23.104,78 (60%) e € 6.020,12 (40%)

49 . Srl CARTON VARZ SRL - CARINARO CE
(Accordo Istituzionale del 10/07/2012 – CIG in deroga dal 01/07/2012 al 30/09/2012
per n. 15 unità – (100%) € 82.734,75 di cui € 65.633,48 (60%) e € 17.101,27 (40%)

50 . Srl CAVISYSTEM SRL - MARCIANISE CE
(Accordo Istituzionale del 10/07/2012 – CIG in deroga dal 01/07/2012 al 30/09/2012

per n. 24 unità – (100%) € 132.375,60 di cui € 105.013,56 (60%) e € 27.362,04 (40%)

51 . Srl CENTRO VENDITE ESAGONO S.R.L. - AVERSA CE
(Accordo Istituzionale del 10/07/2012 – CIG in deroga dal 01/07/2012 al 30/09/2012
per n. 12 unità – (100%) € 64.680,84 di cui € 51.602,37 (60%) e € 13.078,47 (40%)

52 . SNC CIRO SCHIAVO S.N.C. DEI F.LLI SCHIAVO - MARCIANISE CE
(Accordo Istituzionale del 10/07/2012 – CIG in deroga dal 01/07/2012 al 30/09/2012
per n. 3 unità – (100%) € 16.546,95 di cui € 13.126,70 (60%) e € 3.420,25 (40%)

53 . SAS CLEAN SERVICE SAS - MONDRAGONE CE
(Accordo Istituzionale del 10/07/2012 – CIG in deroga dal 01/07/2012 al 30/09/2012
per n. 18 unità – (100%) € 97.021,26 di cui € 77.403,56 (60%) e € 19.617,70 (40%)

54 . SAS CLEAN SERVICE SAS - MADDALONI CE
(Accordo Istituzionale del 10/07/2012 – CIG in deroga dal 01/07/2012 al 30/09/2012
per n. 50 unità – (100%) € 269.503,50 di cui € 215.009,89 (60%) e € 54.493,61 (40%)

55 . Srl CLUB S.R.L. - MADDALONI CE
(Accordo Istituzionale del 10/07/2012 – CIG in deroga dal 01/07/2012 al 30/09/2012
per n. 15 unità – (100%) € 82.734,75 di cui € 65.633,48 (60%) e € 17.101,27 (40%)

56 . Srl CO.GE.L. IMPIANTI SRL - SAN TAMMARO CE
(Accordo Istituzionale del 10/07/2012 – CIG in deroga dal 01/07/2012 al 30/09/2012
per n. 1 unità – (100%) € 5.515,65 di cui € 4.375,57 (60%) e € 1.140,08 (40%)

57 . SPA COMMERCIALE EUROPEA S.P.A. - PIGNATARO MAGGIORE CE
(Accordo Istituzionale del 10/07/2012 – CIG in deroga dal 01/07/2012 al 30/09/2012
per n. 11 unità – (100%) € 60.672,15 di cui € 48.131,22 (60%) e € 12.540,93 (40%)

58 . SNC COMPLASTIC SNC DI D'ALISE GENNARO & C. - VALLE DI MADDALONI CE
(Accordo Istituzionale del 10/07/2012 – CIG in deroga dal 01/07/2012 al 30/09/2012
per n. 9 unità – (100%) € 49.640,85 di cui € 39.380,09 (60%) e € 10.260,76 (40%)

59 . COOPERATIVA CONCORDIA FELIX SOCIETA` A R.L. - TEVEROLA CE
(Accordo Istituzionale del 10/07/2012 – CIG in deroga dal 01/07/2012 al 30/09/2012
per n. 21 unità – (100%) € 113.191,47 di cui € 90.304,15 (60%) e € 22.887,32 (40%)

60 . SCRL CONSORZIO TECNOSERVIZI - GRICIGNANO DI AVERSA CE
(Accordo Istituzionale del 10/07/2012 – CIG in deroga dal 01/07/2012 al 30/09/2012
per n. 8 unità – (100%) € 44.125,20 di cui € 35.004,52 (60%) e € 9.120,68 (40%)

61 . SCRL COOPERATIVA INTERSERVIZI ITALIA ARL - SAN MARCO EVANGELISTA CE
(Accordo Istituzionale del 10/07/2012 – CIG in deroga dal 01/07/2012 al 30/09/2012
per n. 13 unità – (100%) € 71.703,45 di cui € 56.882,35 (60%) e € 14.821,10 (40%)

62 . SPA COSTRUZIONI INGG. PENZI S.P.A. - MADDALONI CE
(Accordo Istituzionale del 10/07/2012 – CIG in deroga dal 01/07/2012 al 30/09/2012

per n. 2 unità – (100%) € 11.031,30 di cui € 8.751,13 (60%) e € 2.280,17 (40%)

63 . Srl DIELLECOLOR SRL - MARCIANISE CE
(Accordo Istituzionale del 10/07/2012 – CIG in deroga dal 01/07/2012 al 30/09/2012
per n. 18 unità – (100%) € 99.281,70 di cui € 78.760,17 (60%) e € 20.521,53 (40%)

64 . Srl DUSSMANN SERVICE S.R.L. - CASERTA CE
(Accordo Istituzionale del 10/07/2012 – CIG in deroga dal 01/07/2012 al 30/09/2012
per n. 34 unità – (100%) € 183.262,38 di cui € 146.206,73 (60%) e € 37.055,65 (40%)

65 . Srl DUSSMANN SERVICE S.R.L. - GRAZZANISE CE
(Accordo Istituzionale del 10/07/2012 – CIG in deroga dal 01/07/2012 al 30/09/2012
per n. 17 unità – (100%) € 93.766,05 di cui € 74.384,61 (60%) e € 19.381,44 (40%)

66 . Srl EURO SERVIZI GENERALI GROUP S.R.L. - TEVEROLA CE
(Accordo Istituzionale del 10/07/2012 – CIG in deroga dal 01/07/2012 al 30/09/2012
per n. 10 unità – (100%) € 55.156,50 di cui € 43.755,65 (60%) e € 11.400,85 (40%)

67 . Srl EUROSERVICE S.R.L. - MARCIANISE CE
(Accordo Istituzionale del 10/07/2012 – CIG in deroga dal 01/07/2012 al 30/09/2012
per n. 24 unità – (100%) € 129.361,68 di cui € 103.204,75 (60%) e € 26.156,93 (40%)

68 . Srl EVOLUZIONE MAGLIA SRL IN LIQUIDAZIONE - CASERTA CE
(Accordo Istituzionale del 10/07/2012 – CIG in deroga dal 01/07/2012 al 14/09/2012
per n. 7 unità – (100%) € 30.942,52 di cui € 24.685,94 (60%) e € 6.256,58 (40%)

69 . SAS F.I.R. SAS DI MARAFFA MARIA & C. - TEVEROLA CE
(Accordo Istituzionale del 10/07/2012 – CIG in deroga dal 01/07/2012 al 30/09/2012
per n. 6 unità – (100%) € 32.340,42 di cui € 25.801,19 (60%) e € 6.539,23 (40%)

70 . COOPERATIVA FEDRO SOC.COOP. - AVERSA CE
(Accordo Istituzionale del 10/07/2012 – CIG in deroga dal 01/07/2012 al 30/09/2012
per n. 1 unità – (100%) € 5.515,65 di cui € 4.375,57 (60%) e € 1.140,08 (40%)

71 . Srl FUSTELLIFICIO AVERSANO S.R.L. - AVERSA CE
(Accordo Istituzionale del 10/07/2012 – CIG in deroga dal 01/07/2012 al 30/09/2012
per n. 6 unità – (100%) € 28.717,02 di cui € 23.628,36 (60%) e € 5.088,66 (40%)

72 . SAS G.A.L.A.N. SERVICE SAS DI ISACCO GENNARO - TRENTOLA DUCENTA CE
(Accordo Istituzionale del 10/07/2012 – CIG in deroga dal 01/07/2012 al 30/09/2012
per n. 11 unità – (100%) € 60.672,15 di cui € 48.131,22 (60%) e € 12.540,93 (40%)

73 . Srl GABA GROUP SERVICE S.R.L. - MARCIANISE CE
(Accordo Istituzionale del 10/07/2012 – CIG in deroga dal 01/07/2012 al 30/09/2012
per n. 17 unità – (100%) € 91.631,19 di cui € 73.103,36 (60%) e € 18.527,83 (40%)

74 . Srl GENERAL SERVICE S.R.L. - MARCIANISE CE
(Accordo Istituzionale del 10/07/2012 – CIG in deroga dal 01/07/2012 al 30/09/2012

per n. 25 unità – (100%) € 134.751,75 di cui € 107.504,95 (60%) e € 27.246,80 (40%)

75 . Srl GESA S.R.L. - CASAGIOVE CE
(Accordo Istituzionale del 10/07/2012 – CIG in deroga dal 01/07/2012 al 30/09/2012
per n. 50 unità – (100%) € 269.503,50 di cui € 215.009,89 (60%) e € 54.493,61 (40%)

76 . Srl GLOBAL SECURITY SERVICE S.R.L - CASERTA CE
(Accordo Istituzionale del 10/07/2012 – CIG in deroga dal 01/07/2012 al 30/09/2012
per n. 37 unità – (100%) € 199.432,59 di cui € 159.107,32 (60%) e € 40.325,27 (40%)

77 . Srl HONET SERVICE S.R.L. - CAPODRISE CE
(Accordo Istituzionale del 10/07/2012 – CIG in deroga dal 01/07/2012 al 30/09/2012
per n. 4 unità – (100%) € 21.560,28 di cui € 17.200,79 (60%) e € 4.359,49 (40%)

78 . Srl I.T.EL.SRL IN LIQUIDAZIONE - SAN MARCO EVANGELISTA CE
(Accordo Istituzionale del 10/07/2012 – CIG in deroga dal 01/07/2012 al 30/08/2012
per n. 65 unità – (100%) € 231.971,35 di cui € 185.066,74 (60%) e € 46.904,61 (40%)

79 . Srl IL LEGNO SRL - ALIFE CE
(Accordo Istituzionale del 10/07/2012 – CIG in deroga dal 01/07/2012 al 30/09/2012
per n. 13 unità – (100%) € 71.703,45 di cui € 56.882,35 (60%) e € 14.821,10 (40%)

80 . Srl INTERNATIONAL SECURITY GUARD S.R.L. - VITULAZIO CE
(Accordo Istituzionale del 10/07/2012 – CIG in deroga dal 01/07/2012 al 06/08/2012
per n. 25 unità – (100%) € 55.928,86 di cui € 44.620,04 (60%) e € 11.308,82 (40%)

81 . SPA ISCOT ITALIA SPA - MARCIANISE CE
(Accordo Istituzionale del 10/07/2012 – CIG in deroga dal 01/07/2012 al 04/07/2012
per n. 5 unità – (100%) € 1.209,00 di cui € 959,10 (60%) e € 249,90 (40%)

82 . SPA ITALCARTA PACKAGING SPA in fallimento - ALIFE CE
(Accordo Istituzionale del 10/07/2012 – CIG in deroga dal 01/07/2012 al 24/08/2012
per n. 15 unità – (100%) € 49.340,25 di cui € 39.141,62 (60%) e € 10.198,63 (40%)

83 . SPA ITALSIME S.P.A. - CASERTA CE
(Accordo Istituzionale del 10/07/2012 – CIG in deroga dal 01/07/2012 al 30/09/2012
per n. 1 unità – (100%) € 5.515,65 di cui € 4.375,57 (60%) e € 1.140,08 (40%)

84 . COOPERATIVA LA CORESE SOCIETA` COOPERATIVA A R.L. - MARCIANISE CE
(Accordo Istituzionale del 10/07/2012 – CIG in deroga dal 01/07/2012 al 30/09/2012
per n. 10 unità – (100%) € 53.900,70 di cui € 43.001,98 (60%) e € 10.898,72 (40%)

85 . Srl LAST ITALIA SRL - CARINARO CE
(Accordo Istituzionale del 10/07/2012 – CIG in deroga dal 01/07/2012 al 30/09/2012
per n. 9 unità – (100%) € 48.510,63 di cui € 38.701,78 (60%) e € 9.808,85 (40%)

86 . Srl LEGAL SERVICE SRL - PIEDIMONTE MATESE CE
(Accordo Istituzionale del 10/07/2012 – CIG in deroga dal 01/07/2012 al 30/09/2012

per n. 7 unità – (100%) € 38.609,55 di cui € 30.628,96 (60%) e € 7.980,59 (40%)

87 . SAS LIGRA SRL - AVERSA CE
(Accordo Istituzionale del 10/07/2012 – CIG in deroga dal 01/07/2012 al 31/07/2012
per n. 6 unità – (100%) € 11.031,30 di cui € 8.751,13 (60%) e € 2.280,17 (40%)

88 . SPA MIRABELLA MARE SPA - GRICIGNANO DI AVERSA CE
(Accordo Istituzionale del 10/07/2012 – CIG in deroga dal 01/07/2012 al 30/09/2012
per n. 22 unità – (100%) € 121.344,30 di cui € 96.262,43 (60%) e € 25.081,87 (40%)

89 . SPA MIRABELLA SPA - GRICIGNANO DI AVERSA CE
(Accordo Istituzionale del 10/07/2012 – CIG in deroga dal 01/07/2012 al 30/09/2012
per n. 27 unità – (100%) € 145.531,89 di cui € 116.105,34 (60%) e € 29.426,55 (40%)

90 . SPA MIRABELLA SPA - CASTEL VOLTURNO CE
(Accordo Istituzionale del 10/07/2012 – CIG in deroga dal 01/07/2012 al 30/09/2012
per n. 17 unità – (100%) € 91.631,19 di cui € 73.103,36 (60%) e € 18.527,83 (40%)

91 . Srl NEW BOUTIQUE HARMONY S.R.L. - AVERSA CE
(Accordo Istituzionale del 10/07/2012 – CIG in deroga dal 01/07/2012 al 30/09/2012
per n. 10 unità – (100%) € 53.900,70 di cui € 43.001,98 (60%) e € 10.898,72 (40%)

92 . Srl NOCERA PLASTICA SRL - AILANO CE
(Accordo Istituzionale del 10/07/2012 – CIG in deroga dal 01/07/2012 al 30/09/2012
per n. 16 unità – (100%) € 88.250,40 di cui € 70.009,04 (60%) e € 18.241,36 (40%)

93 . Srl ORAL S.R.L. - VITULAZIO CE
(Accordo Istituzionale del 10/07/2012 – CIG in deroga dal 01/07/2012 al 30/09/2012
per n. 19 unità – (100%) € 102.411,33 di cui € 81.703,76 (60%) e € 20.707,57 (40%)

94 . Srl QUAREDO CONFEZIONI S.R.L. _ - CASAPULLA CE
(Accordo Istituzionale del 10/07/2012 – CIG in deroga dal 01/07/2012 al 30/09/2012
per n. 19 unità – (100%) € 104.797,35 di cui € 83.135,74 (60%) e € 21.661,61 (40%)

95 . Srl RAINOX SRL - TEVEROLA CE
(Accordo Istituzionale del 10/07/2012 – CIG in deroga dal 01/07/2012 al 30/09/2012
per n. 11 unità – (100%) € 60.672,15 di cui € 48.131,22 (60%) e € 12.540,93 (40%)

96 . Srl RIMACA S.R.L. - CARINARO CE
(Accordo Istituzionale del 10/07/2012 – CIG in deroga dal 01/07/2012 al 30/09/2012
per n. 10 unità – (100%) € 53.900,70 di cui € 43.001,98 (60%) e € 10.898,72 (40%)

97 . Srl S.C.E. S.R.L. - MADDALONI CE
(Accordo Istituzionale del 10/07/2012 – CIG in deroga dal 01/07/2012 al 30/09/2012
per n. 8 unità – (100%) € 44.125,20 di cui € 35.004,52 (60%) e € 9.120,68 (40%)

98 . Srl S.C.E. S.R.L. - MADDALONI CE
(Accordo Istituzionale del 10/07/2012 – CIG in deroga dal 01/07/2012 al 25/09/2012

per n. 1 unità – (100%) € 5.188,35 di cui € 4.115,92 (60%) e € 1.072,43 (40%)

99 . SNC SAWADI VIAGGI SNC - CASERTA CE
(Accordo Istituzionale del 10/07/2012 – CIG in deroga dal 01/07/2012 al 30/09/2012
per n. 2 unità – (100%) € 10.780,14 di cui € 8.600,40 (60%) e € 2.179,74 (40%)

100 . Srl SERIM S.R.L. - MARCIANISE CE
(Accordo Istituzionale del 10/07/2012 – CIG in deroga dal 01/07/2012 al 30/09/2012
per n. 14 unità – (100%) € 75.460,98 di cui € 60.202,77 (60%) e € 15.258,21 (40%)

101 . Srl SPLASH SRL - CASERTA CE
(Accordo Istituzionale del 10/07/2012 – CIG in deroga dal 01/07/2012 al 30/09/2012
per n. 1 unità – (100%) € 5.390,07 di cui € 4.300,20 (60%) e € 1.089,87 (40%)

102 . Srl TERRA DI LAVORO SERVICE S.R.L. - CASERTA CE
(Accordo Istituzionale del 10/07/2012 – CIG in deroga dal 01/07/2012 al 30/09/2012
per n. 35 unità – (100%) € 193.047,75 di cui € 153.144,78 (60%) e € 39.902,97 (40%)

103 . COOPERATIVA TERRA DI LAVORO SOC.COOP. - MADDALONI CE
(Accordo Istituzionale del 10/07/2012 – CIG in deroga dal 01/07/2012 al 30/09/2012
per n. 80 unità – (100%) € 441.252,00 di cui € 350.045,21 (60%) e € 91.206,79 (40%)

104 . Srl UNICED S.R.L. - MARCIANISE CE
(Accordo Istituzionale del 10/07/2012 – CIG in deroga dal 01/07/2012 al 30/09/2012
per n. 3 unità – (100%) € 16.546,95 di cui € 13.126,70 (60%) e € 3.420,25 (40%)

105 . Srl VIAGGI NANOOK SRL - CAPUA CE
(Accordo Istituzionale del 10/07/2012 – CIG in deroga dal 01/07/2012 al 30/09/2012
per n. 2 unità – (100%) € 9.572,34 di cui € 7.876,12 (60%) e € 1.696,22 (40%)

106 . Srl VIAGGI NANOOK SRL - AVERSA CE
(Accordo Istituzionale del 10/07/2012 – CIG in deroga dal 01/07/2012 al 30/09/2012
per n. 2 unità – (100%) € 9.572,34 di cui € 7.876,12 (60%) e € 1.696,22 (40%)

107 . Srl VIAGGI NANOOK SRL - CASAL DI PRINCIPE CE
(Accordo Istituzionale del 10/07/2012 – CIG in deroga dal 01/07/2012 al 30/09/2012
per n. 1 unità – (100%) € 4.786,17 di cui € 3.938,06 (60%) e € 848,11 (40%)

PROVINCIA DI NAPOLI

108 . Srl 3P SRL - ARZANO NA
(Accordo Istituzionale del 10/07/2012 – CIG in deroga dal 01/07/2012 al 30/09/2012
per n. 9 unità – (100%) € 48.510,63 di cui € 38.701,78 (60%) e € 9.808,85 (40%)

109 . Srl A. GUIDA S.R.L. - NAPOLI NA
(Accordo Istituzionale del 10/07/2012 – CIG in deroga dal 01/07/2012 al 30/09/2012
per n. 13 unità – (100%) € 71.703,45 di cui € 56.882,35 (60%) e € 14.821,10 (40%)

110 . SCRL A.N.G.I.C.A. GROUP SOCIETA` CONSORTILE - CASTELLAMMARE DI STABIA NA
(Accordo Istituzionale del 10/07/2012 – CIG in deroga dal 01/07/2012 al 30/09/2012
per n. 8 unità – (100%) € 43.120,56 di cui € 34.401,58 (60%) e € 8.718,98 (40%)

111 . Srl ADVANCED TECHNIQUES SRL - CASTELLAMMARE DI STABIA NA
(Accordo Istituzionale del 10/07/2012 – CIG in deroga dal 01/07/2012 al 30/09/2012
per n. 8 unità – (100%) € 44.125,20 di cui € 35.004,52 (60%) e € 9.120,68 (40%)

112 . Srl AIRSEA S.R.L. - CASTELLAMMARE DI STABIA NA
(Accordo Istituzionale del 10/07/2012 – CIG in deroga dal 01/07/2012 al 30/09/2012
per n. 12 unità – (100%) € 64.680,84 di cui € 51.602,37 (60%) e € 13.078,47 (40%)

113 . Srl AL & AL MARINE S.R.L. - NAPOLI NA
(Accordo Istituzionale del 10/07/2012 – CIG in deroga dal 01/07/2012 al 30/09/2012
per n. 2 unità – (100%) € 11.031,30 di cui € 8.751,13 (60%) e € 2.280,17 (40%)

114 . Srl ALCINA SRL - POMPEI NA
(Accordo Istituzionale del 10/07/2012 – CIG in deroga dal 01/07/2012 al 31/08/2012
per n. 31 unità – (100%) € 113.990,10 di cui € 90.428,35 (60%) e € 23.561,75 (40%)

115 . Srl ALPHA S.R.L. - NOLA NA
(Accordo Istituzionale del 10/07/2012 – CIG in deroga dal 01/07/2012 al 30/09/2012
per n. 13 unità – (100%) € 71.703,45 di cui € 56.882,35 (60%) e € 14.821,10 (40%)

116 . Srl ALTEREGO SRL UNIPERSONALE - NAPOLI NA
(Accordo Istituzionale del 10/07/2012 – CIG in deroga dal 01/07/2012 al 30/09/2012
per n. 10 unità – (100%) € 53.900,70 di cui € 43.001,98 (60%) e € 10.898,72 (40%)

117 . DITTA INDIVIDUALE AMITA VINCENZO - CASTELLAMMARE DI STABIA NA
(Accordo Istituzionale del 10/07/2012 – CIG in deroga dal 01/07/2012 al 30/09/2012
per n. 12 unità – (100%) € 64.680,84 di cui € 51.602,37 (60%) e € 13.078,47 (40%)

118 . DITTA INDIVIDUALE AR.CA. DI GUIDA EDUARDO - CASTELLAMMARE DI STABIA NA
(Accordo Istituzionale del 10/07/2012 – CIG in deroga dal 01/07/2012 al 30/09/2012
per n. 9 unità – (100%) € 43.075,53 di cui € 35.442,55 (60%) e € 7.632,98 (40%)

119 . DITTA INDIVIDUALE ARGESA DI ZUROLO GENNARO - CASTELLAMMARE DI STABIA NA
(Accordo Istituzionale del 10/07/2012 – CIG in deroga dal 01/07/2012 al 30/09/2012
per n. 2 unità – (100%) € 10.780,14 di cui € 8.600,40 (60%) e € 2.179,74 (40%)

120 . SAS ARMET SAS - CASTELLAMMARE DI STABIA NA
(Accordo Istituzionale del 10/07/2012 – CIG in deroga dal 01/07/2012 al 31/08/2012
per n. 13 unità – (100%) € 47.802,30 di cui € 37.921,56 (60%) e € 9.880,74 (40%)

121 . COOPERATIVA ASS.FAMILIARI SUBN. E MINOR. PSICHICI SAN VINCENZO COOP SOCIALE -
(Accordo Istituzionale del 10/07/2012 – CIG in deroga dal 01/07/2012 al 30/09/2012
per n. 7 unità – (100%) € 38.609,55 di cui € 30.628,96 (60%) e € 7.980,59 (40%)

122 . SPA AUTORIVIERA SPA - NAPOLI NA
(Accordo Istituzionale del 10/07/2012 – CIG in deroga dal 01/07/2012 al 30/09/2012
per n. 15 unità – (100%) € 80.851,05 di cui € 64.502,97 (60%) e € 16.348,08 (40%)

123 . Srl AZ IMPIANTI SRL - CASTELLAMMARE DI STABIA NA
(Accordo Istituzionale del 10/07/2012 – CIG in deroga dal 01/07/2012 al 30/09/2012
per n. 12 unità – (100%) € 66.187,80 di cui € 52.506,78 (60%) e € 13.681,02 (40%)

124 . Srl B.S.C. ELETTRONICA GROUP S.R.L. - NAPOLI NA
(Accordo Istituzionale del 10/07/2012 – CIG in deroga dal 01/07/2012 al 09/09/2012
per n. 15 unità – (100%) € 63.317,25 di cui € 50.229,57 (60%) e € 13.087,68 (40%)

125 . Srl B.S.P. S.R.L. - NAPOLI NA
(Accordo Istituzionale del 10/07/2012 – CIG in deroga dal 01/07/2012 al 30/09/2012
per n. 10 unità – (100%) € 55.156,50 di cui € 43.755,65 (60%) e € 11.400,85 (40%)

126 . DITTA INDIVIDUALE BAR RISTORANTE ETTORE DI CINQUEGRANELLI RITA - NAPOLI NA
(Accordo Istituzionale del 10/07/2012 – CIG in deroga dal 01/07/2012 al 30/09/2012
per n. 3 unità – (100%) € 16.170,21 di cui € 12.900,59 (60%) e € 3.269,62 (40%)

127 . Srl C.A. INDUSTRY S.R.L. - NOLA NA
(Accordo Istituzionale del 10/07/2012 – CIG in deroga dal 01/07/2012 al 30/09/2012
per n. 8 unità – (100%) € 44.125,20 di cui € 35.004,52 (60%) e € 9.120,68 (40%)

128 . Srl C.B.M. SRL - CASTELLAMMARE DI STABIA NA
(Accordo Istituzionale del 10/07/2012 – CIG in deroga dal 01/07/2012 al 31/08/2012
per n. 28 unità – (100%) € 102.958,80 di cui € 81.677,22 (60%) e € 21.281,58 (40%)

129 . SPA C.I.D. SOFTWARE STUDIO SPA - NAPOLI NA
(Accordo Istituzionale del 10/07/2012 – CIG in deroga dal 01/07/2012 al 12/08/2012
per n. 80 unità – (100%) € 205.116,00 di cui € 162.718,52 (60%) e € 42.397,48 (40%)

130 . SPA C.L.P. SVILUPPO INDUSTRIALE S.P.A. - POLLENA TROCCHIA NA
(Accordo Istituzionale del 10/07/2012 – CIG in deroga dal 01/07/2012 al 30/09/2012
per n. 7 unità – (100%) € 38.609,55 di cui € 30.628,96 (60%) e € 7.980,59 (40%)

131 . Srl C.M.F.B. SRL - CASALNUOVO DI NAPOLI NA
(Accordo Istituzionale del 10/07/2012 – CIG in deroga dal 01/07/2012 al 27/07/2012
per n. 9 unità – (100%) € 14.689,35 di cui € 11.653,06 (60%) e € 3.036,29 (40%)

132 . SCRL C.U.E.S. COOPERATIVA UNIVERSITARIA EDITRICE STUDI - NAPOLI NA
(Accordo Istituzionale del 10/07/2012 – CIG in deroga dal 01/07/2012 al 30/09/2012
per n. 1 unità – (100%) € 4.786,17 di cui € 3.938,06 (60%) e € 848,11 (40%)

133 . SPA CAFISERVICE S.P.A. - NAPOLI NA
(Accordo Istituzionale del 10/07/2012 – CIG in deroga dal 01/07/2012 al 30/09/2012
per n. 8 unità – (100%) € 43.120,56 di cui € 34.401,58 (60%) e € 8.718,98 (40%)

134 . SCRL CAMPANIA CREDITO SCPA - NAPOLI NA
(Accordo Istituzionale del 10/07/2012 – CIG in deroga dal 01/07/2012 al 30/09/2012
per n. 3 unità – (100%) € 16.546,95 di cui € 13.126,70 (60%) e € 3.420,25 (40%)

135 . SPA CANTIERI DI BAIA SPA MERICRAFT - BACOLI NA
(Accordo Istituzionale del 10/07/2012 – CIG in deroga dal 01/07/2012 al 30/09/2012
per n. 8 unità – (100%) € 38.289,36 di cui € 31.504,49 (60%) e € 6.784,87 (40%)

136 . Srl CANTINE GROTTA DEL SOLE SRL - QUARTO NA
(Accordo Istituzionale del 10/07/2012 – CIG in deroga dal 01/07/2012 al 31/07/2012
per n. 11 unità – (100%) € 20.224,05 di cui € 16.043,74 (60%) e € 4.180,31 (40%)

137 . Srl CARLO BUGLI S.R.L. - NAPOLI NA
(Accordo Istituzionale del 10/07/2012 – CIG in deroga dal 01/07/2012 al 31/07/2012
per n. 6 unità – (100%) € 11.031,30 di cui € 8.751,13 (60%) e € 2.280,17 (40%)

138 . Srl CASA DI CURA VILLA DEI FIORI S.R.L. - MUGNANO DI NAPOLI NA
(Accordo Istituzionale del 10/07/2012 – CIG in deroga dal 01/07/2012 al 30/09/2012
per n. 20 unità – (100%) € 110.313,00 di cui € 87.511,30 (60%) e € 22.801,70 (40%)

139 . SAS CASKAL SAS - CASTELLAMMARE DI STABIA NA
(Accordo Istituzionale del 10/07/2012 – CIG in deroga dal 01/07/2012 al 31/08/2012
per n. 12 unità – (100%) € 44.125,20 di cui € 35.004,52 (60%) e € 9.120,68 (40%)

140 . Srl CAVOUR SRL - NAPOLI NA
(Accordo Istituzionale del 10/07/2012 – CIG in deroga dal 01/07/2012 al 30/09/2012
per n. 15 unità – (100%) € 82.734,75 di cui € 65.633,48 (60%) e € 17.101,27 (40%)

141 . SPA CENTAX SPA - NAPOLI NA
(Accordo Istituzionale del 10/07/2012 – CIG in deroga dal 01/07/2012 al 30/09/2012
per n. 7 unità – (100%) € 38.609,55 di cui € 30.628,96 (60%) e € 7.980,59 (40%)

142 . SNC CENTRO DIAGNOSTICO PENTA S.N.C. DEL DR ATTILIO TEDESCO & C. - NAPOLI NA
(Accordo Istituzionale del 10/07/2012 – CIG in deroga dal 01/07/2012 al 30/09/2012
per n. 4 unità – (100%) € 22.062,60 di cui € 17.502,26 (60%) e € 4.560,34 (40%)

143 . Srl CENTRO POLIDIAGNOSTICO E F.K.T. SRL - NAPOLI NA
(Accordo Istituzionale del 10/07/2012 – CIG in deroga dal 01/07/2012 al 30/09/2012
per n. 16 unità – (100%) € 86.241,12 di cui € 68.803,17 (60%) e € 17.437,95 (40%)

144 . Srl CENTRO PRO JUVENTUTE MINERVA - NAPOLI NA
(Accordo Istituzionale del 10/07/2012 – CIG in deroga dal 01/07/2012 al 30/09/2012
per n. 110 unità – € 606.721,50 di cui € 481.312,17 (60%) e € 125.409,33 (40%)

145 . Srl CENTRO RIC.ANALISI S.GIOVANNI S.R.L. - NAPOLI NA
(Accordo Istituzionale del 10/07/2012 – CIG in deroga dal 01/07/2012 al 30/09/2012
per n. 7 unità – (100%) € 37.730,49 di cui € 30.101,38 (60%) e € 7.629,11 (40%)

146 . Srl CIKAPPA IMPIANTI SRL - CASTELLAMMARE DI STABIA NA
(Accordo Istituzionale del 10/07/2012 – CIG in deroga dal 01/07/2012 al 30/09/2012
per n. 10 unità – (100%) € 53.900,70 di cui € 43.001,98 (60%) e € 10.898,72 (40%)

147 . Srl CISLAGHI E FIGLI S.R.L. - CERCOLA NA
(Accordo Istituzionale del 10/07/2012 – CIG in deroga dal 01/07/2012 al 30/09/2012
per n. 20 unità – (100%) € 107.801,40 di cui € 86.003,96 (60%) e € 21.797,44 (40%)

148 . SAS CLEAN SERVICE SAS - ACERRA NA
(Accordo Istituzionale del 10/07/2012 – CIG in deroga dal 01/07/2012 al 30/09/2012
per n. 56 unità – (100%) € 301.843,92 di cui € 240.811,08 (60%) e € 61.032,84 (40%)

149 . Srl CLINO HOSPITAL S.R.L. - NAPOLI NA
(Accordo Istituzionale del 10/07/2012 – CIG in deroga dal 01/07/2012 al 30/09/2012
per n. 5 unità – (100%) € 26.950,35 di cui € 21.500,99 (60%) e € 5.449,36 (40%)

150 . SPA CO.DI.ME. S.P.A - NAPOLI NA
(Accordo Istituzionale del 10/07/2012 – CIG in deroga dal 01/07/2012 al 30/09/2012
per n. 8 unità – (100%) € 44.125,20 di cui € 35.004,52 (60%) e € 9.120,68 (40%)

151 . SCRL CO.NAV SCARL - CASTELLAMMARE DI STABIA NA
(Accordo Istituzionale del 10/07/2012 – CIG in deroga dal 01/07/2012 al 30/09/2012
per n. 2 unità – (100%) € 11.031,30 di cui € 8.751,13 (60%) e € 2.280,17 (40%)

152 . SPA COLEMAN S.P.A - ACERRA NA
(Accordo Istituzionale del 10/07/2012 – CIG in deroga dal 01/07/2012 al 30/09/2012
per n. 18 unità – (100%) € 99.281,70 di cui € 78.760,17 (60%) e € 20.521,53 (40%)

153 . SAS COMEDILE POZZUOLI SAS DI ANTONINO ORSI & C. - POZZUOLI NA
(Accordo Istituzionale del 10/07/2012 – CIG in deroga dal 01/07/2012 al 30/09/2012
per n. 30 unità – (100%) € 165.469,50 di cui € 131.266,95 (60%) e € 34.202,55 (40%)

154 . SCRL CONFCREDITO SCPA - NAPOLI NA
(Accordo Istituzionale del 10/07/2012 – CIG in deroga dal 01/07/2012 al 30/09/2012
per n. 16 unità – (100%) € 88.250,40 di cui € 70.009,04 (60%) e € 18.241,36 (40%)

155 . DITTA INDIVIDUALE CONIM DI ORVELLI CIRO - CASTELLAMMARE DI STABIA NA
(Accordo Istituzionale del 10/07/2012 – CIG in deroga dal 01/07/2012 al 30/09/2012
per n. 13 unità – (100%) € 70.070,91 di cui € 55.902,57 (60%) e € 14.168,34 (40%)

156 . SCRL CONSORZIO CO.GE.SER. - NAPOLI NA
(Accordo Istituzionale del 10/07/2012 – CIG in deroga dal 01/07/2012 al 30/09/2012
per n. 13 unità – (100%) € 70.070,91 di cui € 55.902,57 (60%) e € 14.168,34 (40%)

157 . SCRL COOPERATIVA DI LAVORO TEAM SERVICE SUD SCARL - OTTAVIANO NA
(Accordo Istituzionale del 10/07/2012 – CIG in deroga dal 01/07/2012 al 30/09/2012
per n. 4 unità – (100%) € 22.062,60 di cui € 17.502,26 (60%) e € 4.560,34 (40%)

158 . SCRL COOPERATIVA INTERSERVIZI ITALIA ARL - ACERRA NA
(Accordo Istituzionale del 10/07/2012 – CIG in deroga dal 01/07/2012 al 30/09/2012
per n. 3 unità – (100%) € 16.546,95 di cui € 13.126,70 (60%) e € 3.420,25 (40%)

159 . COOPERATIVA COOPERATIVA SOCIALE NAPOLI INTEGRAZIONE - NAPOLI NA
(Accordo Istituzionale del 10/07/2012 – CIG in deroga dal 01/07/2012 al 30/09/2012
per n. 24 unità – (100%) € 132.375,60 di cui € 105.013,56 (60%) e € 27.362,04 (40%)

160 . COOPERATIVA COOPSERVICE S.C.P.A. - CASAVATORE NA
(Accordo Istituzionale del 10/07/2012 – CIG in deroga dal 01/07/2012 al 30/09/2012
per n. 8 unità – (100%) € 43.120,56 di cui € 34.401,58 (60%) e € 8.718,98 (40%)

161 . Srl COPPOLA MARIO SRL - MUGNANO DI NAPOLI NA
(Accordo Istituzionale del 10/07/2012 – CIG in deroga dal 01/07/2012 al 30/09/2012
per n. 11 unità – (100%) € 60.672,15 di cui € 48.131,22 (60%) e € 12.540,93 (40%)

162 . SCRL COSMEC GROUP SCRL - CASTELLAMMARE DI STABIA NA
(Accordo Istituzionale del 10/07/2012 – CIG in deroga dal 01/07/2012 al 30/09/2012
per n. 2 unità – (100%) € 9.572,34 di cui € 7.876,12 (60%) e € 1.696,22 (40%)

163 . DITTA INDIVIDUALE COSTABILE FERDINANDO - TORRE DEL GRECO NA
(Accordo Istituzionale del 10/07/2012 – CIG in deroga dal 01/07/2012 al 30/09/2012
per n. 3 unità – (100%) € 16.546,95 di cui € 13.126,70 (60%) e € 3.420,25 (40%)

164 . SPA COSTRUZIONI INGG. PENZI S.P.A. - NAPOLI NA
(Accordo Istituzionale del 10/07/2012 – CIG in deroga dal 01/07/2012 al 30/09/2012
per n. 37 unità – (100%) € 204.079,05 di cui € 161.895,91 (60%) e € 42.183,14 (40%)

165 . SPA COSTRUZIONI INGG. PENZI S.P.A. - CASTELLAMMARE DI STABIA NA
(Accordo Istituzionale del 10/07/2012 – CIG in deroga dal 01/07/2012 al 30/09/2012
per n. 10 unità – (100%) € 55.156,50 di cui € 43.755,65 (60%) e € 11.400,85 (40%)

166 . Srl DELVER S.R.L. - CASTELLAMMARE DI STABIA NA
(Accordo Istituzionale del 10/07/2012 – CIG in deroga dal 01/07/2012 al 30/09/2012
per n. 10 unità – (100%) € 53.900,70 di cui € 43.001,98 (60%) e € 10.898,72 (40%)

167 . Srl DI. MAF. SRL - MARANO DI NAPOLI NA
(Accordo Istituzionale del 10/07/2012 – CIG in deroga dal 01/07/2012 al 30/09/2012
per n. 2 unità – (100%) € 11.031,30 di cui € 8.751,13 (60%) e € 2.280,17 (40%)

168 . Srl DIMENSIONE AZZURRA S.R.L. - TORRE DEL GRECO NA
(Accordo Istituzionale del 10/07/2012 – CIG in deroga dal 01/07/2012 al 30/09/2012
per n. 13 unità – (100%) € 70.070,91 di cui € 55.902,57 (60%) e € 14.168,34 (40%)

169 . Srl DUESSE IMPIANTI S.R.L. - POLLENA TROCCHIA NA
(Accordo Istituzionale del 10/07/2012 – CIG in deroga dal 01/07/2012 al 30/09/2012
per n. 14 unità – (100%) € 77.219,10 di cui € 61.257,91 (60%) e € 15.961,19 (40%)

170 . Srl DUSSMANN SERVICE S.R.L. - NAPOLI NA
(Accordo Istituzionale del 10/07/2012 – CIG in deroga dal 01/07/2012 al 30/09/2012
per n. 3 unità – (100%) € 16.546,95 di cui € 13.126,70 (60%) e € 3.420,25 (40%)

171 . Srl DUSSMANN SERVICE S.R.L. - NAPOLI NA
(Accordo Istituzionale del 10/07/2012 – CIG in deroga dal 01/07/2012 al 30/09/2012
per n. 8 unità – (100%) € 44.125,20 di cui € 35.004,52 (60%) e € 9.120,68 (40%)

172 . Srl DUSSMANN SERVICE S.R.L. - POZZUOLI NA
(Accordo Istituzionale del 10/07/2012 – CIG in deroga dal 01/07/2012 al 30/09/2012
per n. 8 unità – (100%) € 44.125,20 di cui € 35.004,52 (60%) e € 9.120,68 (40%)

173 . Srl DUSSMANN SERVICE S.R.L. - NAPOLI NA
(Accordo Istituzionale del 10/07/2012 – CIG in deroga dal 01/07/2012 al 30/09/2012
per n. 13 unità – (100%) € 71.703,45 di cui € 56.882,35 (60%) e € 14.821,10 (40%)

174 . Srl EDESIA SRL - NAPOLI NA
(Accordo Istituzionale del 10/07/2012 – CIG in deroga dal 01/07/2012 al 30/09/2012
per n. 1 unità – (100%) € 5.515,65 di cui € 4.375,57 (60%) e € 1.140,08 (40%)

175 . SNC EDILFUTURA S.N.C. DI ASCIONE CARMINE E FALANGA CIRO - ERCOLANO NA
(Accordo Istituzionale del 10/07/2012 – CIG in deroga dal 01/07/2012 al 30/09/2012
per n. 5 unità – (100%) € 27.578,25 di cui € 21.877,83 (60%) e € 5.700,42 (40%)

176 . Srl EPM S.R.L - NAPOLI NA
(Accordo Istituzionale del 10/07/2012 – CIG in deroga dal 01/07/2012 al 30/09/2012
per n. 80 unità – (100%) € 431.205,60 di cui € 344.015,83 (60%) e € 87.189,77 (40%)

177 . Srl EURO SERVIZI GENERALI GROUP S.R.L. - POZZUOLI NA
(Accordo Istituzionale del 10/07/2012 – CIG in deroga dal 01/07/2012 al 30/09/2012
per n. 4 unità – (100%) € 22.062,60 di cui € 17.502,26 (60%) e € 4.560,34 (40%)

178 . Srl EURO SERVIZI GENERALI GROUP S.R.L. - NAPOLI NA
(Accordo Istituzionale del 10/07/2012 – CIG in deroga dal 01/07/2012 al 30/09/2012
per n. 2 unità – (100%) € 11.031,30 di cui € 8.751,13 (60%) e € 2.280,17 (40%)

179 . Srl EURO SERVIZI GENERALI GROUP S.R.L. - ARZANO NA
(Accordo Istituzionale del 10/07/2012 – CIG in deroga dal 01/07/2012 al 30/09/2012
per n. 11 unità – (100%) € 60.672,15 di cui € 48.131,22 (60%) e € 12.540,93 (40%)

180 . Srl EURO SERVIZI GENERALI GROUP S.R.L. - CAIVANO NA
(Accordo Istituzionale del 10/07/2012 – CIG in deroga dal 01/07/2012 al 30/09/2012
per n. 16 unità – (100%) € 88.250,40 di cui € 70.009,04 (60%) e € 18.241,36 (40%)

181 . Srl F.I.S.M.& L. DI CACCIA PASQUALINA E M. SRL - NAPOLI NA
(Accordo Istituzionale del 10/07/2012 – CIG in deroga dal 01/07/2012 al 30/09/2012
per n. 10 unità – (100%) € 55.156,50 di cui € 43.755,65 (60%) e € 11.400,85 (40%)

fonte: http://burc.regione.campania.it

182 . Srl F.LLI AMATO SRL - GIUGLIANO IN CAMPANIA NA
(Accordo Istituzionale del 10/07/2012 – CIG in deroga dal 01/07/2012 al 30/09/2012
per n. 10 unità – (100%) € 47.861,70 di cui € 39.380,61 (60%) e € 8.481,09 (40%)

183 . SNC F.LLI AMODIO "CARTOLERIA" S.N.C. - NAPOLI NA
(Accordo Istituzionale del 10/07/2012 – CIG in deroga dal 01/07/2012 al 30/09/2012
per n. 21 unità – (100%) € 113.191,47 di cui € 90.304,15 (60%) e € 22.887,32 (40%)

184 . COOPERATIVA FEDRO SOC.COOP. - CASAVATORE NA
(Accordo Istituzionale del 10/07/2012 – CIG in deroga dal 01/07/2012 al 30/09/2012
per n. 3 unità – (100%) € 16.546,95 di cui € 13.126,70 (60%) e € 3.420,25 (40%)

185 . SPA FINMAR S.P.A. - NAPOLI NA
(Accordo Istituzionale del 10/07/2012 – CIG in deroga dal 01/07/2012 al 30/09/2012
per n. 5 unità – (100%) € 26.950,35 di cui € 21.500,99 (60%) e € 5.449,36 (40%)

186 . Srl FIRE CARS S.R.L. - CASTELLAMMARE DI STABIA NA
(Accordo Istituzionale del 10/07/2012 – CIG in deroga dal 01/07/2012 al 30/09/2012
per n. 8 unità – (100%) € 43.120,56 di cui € 34.401,58 (60%) e € 8.718,98 (40%)

187 . Srl FISIODOMUS S.R.L. - CASAVATORE NA
(Accordo Istituzionale del 10/07/2012 – CIG in deroga dal 01/07/2012 al 30/09/2012
per n. 30 unità – (100%) € 161.702,10 di cui € 129.005,94 (60%) e € 32.696,16 (40%)

188 . Srl FLORIDA 2000 SRL - NAPOLI NA
(Accordo Istituzionale del 10/07/2012 – CIG in deroga dal 01/07/2012 al 30/09/2012
per n. 94 unità – (100%) € 518.471,10 di cui € 411.303,12 (60%) e € 107.167,98 (40%)

189 . Srl FLORIDA 2000 SRL - NAPOLI NA
(Accordo Istituzionale del 10/07/2012 – CIG in deroga dal 01/07/2012 al 30/09/2012
per n. 191 unità – € 1.053.489,15 di cui € 835.732,94 (60%) e € 217.756,21 (40%)

190 . Srl FLORIDA 2000 SRL - NAPOLI NA
(Accordo Istituzionale del 10/07/2012 – CIG in deroga dal 01/07/2012 al 30/09/2012
per n. 8 unità – (100%) € 44.125,20 di cui € 35.004,52 (60%) e € 9.120,68 (40%)

191 . Srl FORM & ATP SRL - NAPOLI NA
(Accordo Istituzionale del 10/07/2012 – CIG in deroga dal 06/08/2012 al 30/09/2012
per n. 8 unità – (100%) € 26.798,40 di cui € 21.259,17 (60%) e € 5.539,23 (40%)

192 . Srl FULL SERVICE SRL - NAPOLI NA
(Accordo Istituzionale del 10/07/2012 – CIG in deroga dal 01/07/2012 al 30/09/2012
per n. 7 unità – (100%) € 38.609,55 di cui € 30.628,96 (60%) e € 7.980,59 (40%)

193 . Srl FUMIGAT SRL - NAPOLI NA
(Accordo Istituzionale del 10/07/2012 – CIG in deroga dal 01/07/2012 al 30/09/2012
per n. 6 unità – (100%) € 32.340,42 di cui € 25.801,19 (60%) e € 6.539,23 (40%)

194 . Srl G. DI VIETO SRL - NAPOLI NA
(Accordo Istituzionale del 10/07/2012 – CIG in deroga dal 01/07/2012 al 31/07/2012
per n. 12 unità – (100%) € 22.062,60 di cui € 17.502,26 (60%) e € 4.560,34 (40%)

195 . Srl GEL SRL - TORRE DEL GRECO NA
(Accordo Istituzionale del 10/07/2012 – CIG in deroga dal 01/07/2012 al 30/09/2012
per n. 5 unità – (100%) € 27.578,25 di cui € 21.877,83 (60%) e € 5.700,42 (40%)

196 . Srl GELSOIMPER SRL - CASTELLAMMARE DI STABIA NA
(Accordo Istituzionale del 10/07/2012 – CIG in deroga dal 01/07/2012 al 31/08/2012
per n. 3 unità – (100%) € 11.031,30 di cui € 8.751,13 (60%) e € 2.280,17 (40%)

197 . Srl GEO IMPIANTI S.R.L. - CASTELLAMMARE DI STABIA NA
(Accordo Istituzionale del 10/07/2012 – CIG in deroga dal 01/07/2012 al 30/09/2012
per n. 9 unità – (100%) € 48.510,63 di cui € 38.701,78 (60%) e € 9.808,85 (40%)

198 . DITTA INDIVIDUALE GIEMM DI RUGGIERO EMMA - CASTELLAMMARE DI STABIA NA
(Accordo Istituzionale del 10/07/2012 – CIG in deroga dal 01/07/2012 al 30/09/2012
per n. 10 unità – (100%) € 53.900,70 di cui € 43.001,98 (60%) e € 10.898,72 (40%)

199 . Srl GIRAMONDO VESUVIANO SRL - TORRE DEL GRECO NA
(Accordo Istituzionale del 10/07/2012 – CIG in deroga dal 01/07/2012 al 30/09/2012
per n. 5 unità – (100%) € 27.578,25 di cui € 21.877,83 (60%) e € 5.700,42 (40%)

200 . Srl GRIMALDI CARPENTERIA E MECCANICA SRL - POZZUOLI NA
(Accordo Istituzionale del 10/07/2012 – CIG in deroga dal 01/07/2012 al 30/09/2012
per n. 18 unità – (100%) € 99.281,70 di cui € 78.760,17 (60%) e € 20.521,53 (40%)

201 . Srl HARPA S.R.L. - NAPOLI NA
(Accordo Istituzionale del 10/07/2012 – CIG in deroga dal 01/07/2012 al 30/09/2012
per n. 3 unità – (100%) € 16.546,95 di cui € 13.126,70 (60%) e € 3.420,25 (40%)

202 . Srl HI - TECH SRL - CASTELLAMMARE DI STABIA NA
(Accordo Istituzionale del 10/07/2012 – CIG in deroga dal 01/07/2012 al 31/08/2012
per n. 10 unità – (100%) € 36.771,00 di cui € 29.170,43 (60%) e € 7.600,57 (40%)

203 . Srl HOLME & CO. SRL - NAPOLI NA
(Accordo Istituzionale del 10/07/2012 – CIG in deroga dal 01/07/2012 al 30/09/2012
per n. 8 unità – (100%) € 43.120,56 di cui € 34.401,58 (60%) e € 8.718,98 (40%)

204 . Srl HONET SERVICE S.R.L. - CASORIA NA
(Accordo Istituzionale del 10/07/2012 – CIG in deroga dal 01/07/2012 al 30/09/2012
per n. 19 unità – (100%) € 102.411,33 di cui € 81.703,76 (60%) e € 20.707,57 (40%)

205 . Srl HOTEL BRITANNIQUE S.R.L. - NAPOLI NA
(Accordo Istituzionale del 10/07/2012 – CIG in deroga dal 01/07/2012 al 30/09/2012
per n. 6 unità – (100%) € 32.340,42 di cui € 25.801,19 (60%) e € 6.539,23 (40%)

206 . SPA HOTEL INVEST ITALIANA SPA - NAPOLI NA
(Accordo Istituzionale del 10/07/2012 – CIG in deroga dal 01/07/2012 al 30/09/2012
per n. 50 unità – (100%) € 269.503,50 di cui € 215.009,89 (60%) e € 54.493,61 (40%)

207 . SPA HOTEL RISTORANTE LA LANTERNA S.P.A. - VILLARICCA NA
(Accordo Istituzionale del 10/07/2012 – CIG in deroga dal 01/07/2012 al 30/09/2012
per n. 20 unità – (100%) € 95.723,40 di cui € 78.761,21 (60%) e € 16.962,19 (40%)

208 . SAS HOTEL SPLENDID SAS DI LIOTTI GIOVANNI & C. - NAPOLI NA
(Accordo Istituzionale del 10/07/2012 – CIG in deroga dal 01/07/2012 al 30/09/2012
per n. 4 unità – (100%) € 21.560,28 di cui € 17.200,79 (60%) e € 4.359,49 (40%)

209 . Srl HR SRL - NAPOLI NA
(Accordo Istituzionale del 10/07/2012 – CIG in deroga dal 01/07/2012 al 30/09/2012
per n. 4 unità – (100%) € 21.560,28 di cui € 17.200,79 (60%) e € 4.359,49 (40%)

210 . Srl I.T.M. INFORMATICA TELEMATICA MERIDIONALE S.R.L. - NAPOLI NA
(Accordo Istituzionale del 10/07/2012 – CIG in deroga dal 01/07/2012 al 30/09/2012
per n. 11 unità – (100%) € 60.672,15 di cui € 48.131,22 (60%) e € 12.540,93 (40%)

211 . Srl INNOSYS SRL - CASALNUOVO DI NAPOLI NA
(Accordo Istituzionale del 10/07/2012 – CIG in deroga dal 01/07/2012 al 30/09/2012
per n. 4 unità – (100%) € 22.062,60 di cui € 17.502,26 (60%) e € 4.560,34 (40%)

212 . Srl IRON PROCESSING COMPANY SRL - TORRE ANNUNZIATA NA
(Accordo Istituzionale del 10/07/2012 – CIG in deroga dal 01/07/2012 al 30/09/2012
per n. 3 unità – (100%) € 14.358,51 di cui € 11.814,18 (60%) e € 2.544,33 (40%)

213 . SPA ITALSIME S.P.A. - NAPOLI NA
(Accordo Istituzionale del 10/07/2012 – CIG in deroga dal 01/07/2012 al 30/09/2012
per n. 14 unità – (100%) € 62.779,08 di cui € 52.602,59 (60%) e € 10.176,49 (40%)

214 . Srl KENNEDY CENTER SRL - NAPOLI NA
(Accordo Istituzionale del 10/07/2012 – CIG in deroga dal 01/07/2012 al 30/09/2012
per n. 41 unità – (100%) € 226.141,65 di cui € 179.398,17 (60%) e € 46.743,48 (40%)

215 . Srl KING BET SRL - NAPOLI NA
(Accordo Istituzionale del 10/07/2012 – CIG in deroga dal 01/07/2012 al 30/09/2012
per n. 10 unità – (100%) € 55.156,50 di cui € 43.755,65 (60%) e € 11.400,85 (40%)

216 . Srl L`ELDORADO S.R.L. - NAPOLI NA
(Accordo Istituzionale del 10/07/2012 – CIG in deroga dal 01/07/2012 al 30/09/2012
per n. 46 unità – (100%) € 220.163,82 di cui € 181.150,79 (60%) e € 39.013,03 (40%)

217 . DITTA INDIVIDUALE LA FAVORITA DI VINCI ELENA - TORRE DEL GRECO NA
(Accordo Istituzionale del 10/07/2012 – CIG in deroga dal 01/07/2012 al 30/09/2012
per n. 6 unità – (100%) € 33.093,90 di cui € 26.253,39 (60%) e € 6.840,51 (40%)

218 . SPA LA LUCENTE S.P.A. - NAPOLI NA
(Accordo Istituzionale del 10/07/2012 – CIG in deroga dal 01/07/2012 al 30/09/2012
per n. 34 unità – (100%) € 162.729,78 di cui € 133.894,06 (60%) e € 28.835,72 (40%)

219 . DITTA INDIVIDUALE LAMBERTI GUIDO - NAPOLI NA
(Accordo Istituzionale del 10/07/2012 – CIG in deroga dal 01/07/2012 al 30/09/2012
per n. 12 unità – (100%) € 66.187,80 di cui € 52.506,78 (60%) e € 13.681,02 (40%)

220 . SAS LIGRA SRL - CASORIA NA
(Accordo Istituzionale del 10/07/2012 – CIG in deroga dal 01/07/2012 al 31/07/2012
per n. 4 unità – (100%) € 7.354,20 di cui € 5.834,09 (60%) e € 1.520,11 (40%)

221 . Srl LU.PA. S.R.L. - CASTELLAMMARE DI STABIA NA
(Accordo Istituzionale del 10/07/2012 – CIG in deroga dal 01/07/2012 al 30/09/2012
per n. 20 unità – (100%) € 110.313,00 di cui € 87.511,30 (60%) e € 22.801,70 (40%)

222 . Srl M.N. MONTAGGI NAVALI SRL - CASTELLAMMARE DI STABIA NA
(Accordo Istituzionale del 10/07/2012 – CIG in deroga dal 01/07/2012 al 31/08/2012
per n. 15 unità – (100%) € 55.156,50 di cui € 43.755,65 (60%) e € 11.400,85 (40%)

223 . Srl M.S. MONTAL SUD SRL - UNIPERSONALE - GRAGNANO NA
(Accordo Istituzionale del 10/07/2012 – CIG in deroga dal 01/07/2012 al 30/09/2012
per n. 17 unità – (100%) € 93.766,05 di cui € 74.384,61 (60%) e € 19.381,44 (40%)

224 . DITTA INDIVIDUALE MANGONI DI SANTO STEFANO VALERIO - NAPOLI NA
(Accordo Istituzionale del 10/07/2012 – CIG in deroga dal 01/07/2012 al 30/09/2012
per n. 2 unità – (100%) € 11.031,30 di cui € 8.751,13 (60%) e € 2.280,17 (40%)

225 . Srl MARINAV SRL - CASTELLAMMARE DI STABIA NA
(Accordo Istituzionale del 10/07/2012 – CIG in deroga dal 01/07/2012 al 30/09/2012
per n. 8 unità – (100%) € 43.120,56 di cui € 34.401,58 (60%) e € 8.718,98 (40%)

226 . DITTA INDIVIDUALE ME.CA. IMPIANTI DI CASCONE AMODIO - CASTELLAMMARE DI STABIA NA
(Accordo Istituzionale del 10/07/2012 – CIG in deroga dal 01/07/2012 al 30/09/2012
per n. 3 unità – (100%) € 16.170,21 di cui € 12.900,59 (60%) e € 3.269,62 (40%)

227 . SPA MEDIAMOBILE ITALIA S.P.A. - NAPOLI NA
(Accordo Istituzionale del 10/07/2012 – CIG in deroga dal 01/07/2012 al 12/07/2012
per n. 9 unità – (100%) € 6.528,60 di cui € 5.179,14 (60%) e € 1.349,46 (40%)

228 . SAS MEDICAL EUROPEAN FORNITURE SAS DI FELLICO CORRADO - MARANO DI NAPOLI NA
(Accordo Istituzionale del 10/07/2012 – CIG in deroga dal 01/07/2012 al 30/09/2012
per n. 5 unità – (100%) € 27.578,25 di cui € 21.877,83 (60%) e € 5.700,42 (40%)

229 . SPA MEP SPA - VILLARICCA NA
(Accordo Istituzionale del 10/07/2012 – CIG in deroga dal 01/07/2012 al 30/09/2012
per n. 16 unità – (100%) € 88.250,40 di cui € 70.009,04 (60%) e € 18.241,36 (40%)

230 . Srl MERIDIAN VAT ITALIA SRL - NAPOLI NA
(Accordo Istituzionale del 10/07/2012 – CIG in deroga dal 01/07/2012 al 30/09/2012
per n. 6 unità – (100%) € 32.340,42 di cui € 25.801,19 (60%) e € 6.539,23 (40%)

231 . Srl MONDIAL PULIMENTO S.R.L - NAPOLI NA
(Accordo Istituzionale del 10/07/2012 – CIG in deroga dal 01/07/2012 al 30/09/2012
per n. 4 unità – (100%) € 21.560,28 di cui € 17.200,79 (60%) e € 4.359,49 (40%)

232 . Srl MONTECARLO S.R.L. - CASORIA NA
(Accordo Istituzionale del 10/07/2012 – CIG in deroga dal 01/07/2012 al 30/09/2012
per n. 30 unità – (100%) € 161.702,10 di cui € 129.005,94 (60%) e € 32.696,16 (40%)

233 . SAS NAPOLIT`AMO S.A.S. DI F. E D.NAPOLITANO - NAPOLI NA
(Accordo Istituzionale del 10/07/2012 – CIG in deroga dal 01/07/2012 al 30/09/2012
per n. 11 unità – (100%) € 60.672,15 di cui € 48.131,22 (60%) e € 12.540,93 (40%)

234 . DITTA INDIVIDUALE NAUTICA ESPOSITO STANISLAO - TORRE DEL GRECO NA
(Accordo Istituzionale del 10/07/2012 – CIG in deroga dal 01/07/2012 al 30/09/2012
per n. 9 unità – (100%) € 49.640,85 di cui € 39.380,09 (60%) e € 10.260,76 (40%)

235 . Srl NAVALFIRM S.R.L. - CASTELLAMMARE DI STABIA NA
(Accordo Istituzionale del 10/07/2012 – CIG in deroga dal 01/07/2012 al 30/09/2012
per n. 12 unità – (100%) € 64.680,84 di cui € 51.602,37 (60%) e € 13.078,47 (40%)

236 . Srl NEOTEK SRL - CASTELLAMMARE DI STABIA NA
(Accordo Istituzionale del 10/07/2012 – CIG in deroga dal 01/07/2012 al 30/09/2012
per n. 10 unità – (100%) € 53.900,70 di cui € 43.001,98 (60%) e € 10.898,72 (40%)

237 . Srl NEW MILK S.R.L. - NAPOLI NA
(Accordo Istituzionale del 10/07/2012 – CIG in deroga dal 01/07/2012 al 30/09/2012
per n. 2 unità – (100%) € 10.780,14 di cui € 8.600,40 (60%) e € 2.179,74 (40%)

238 . COOPERATIVA NOVELLA AURORA COOPERATIVA SOCIALE - GIUGLIANO IN CAMPANIA NA
(Accordo Istituzionale del 10/07/2012 – CIG in deroga dal 01/07/2012 al 30/09/2012
per n. 41 unità – (100%) € 220.992,87 di cui € 176.308,11 (60%) e € 44.684,76 (40%)

239 . Srl NUVO` FACTORY SRL - AFRAGOLA NA
(Accordo Istituzionale del 10/07/2012 – CIG in deroga dal 01/07/2012 al 30/09/2012
per n. 6 unità – (100%) € 33.093,90 di cui € 26.253,39 (60%) e € 6.840,51 (40%)

240 . Srl ORAL S.R.L. - CASTELLO DI CISTERNA NA
(Accordo Istituzionale del 10/07/2012 – CIG in deroga dal 01/07/2012 al 30/09/2012
per n. 19 unità – (100%) € 102.411,33 di cui € 81.703,76 (60%) e € 20.707,57 (40%)

241 . Srl PARMA MULTISERVIZI S.R.L - NAPOLI NA
(Accordo Istituzionale del 10/07/2012 – CIG in deroga dal 01/07/2012 al 30/09/2012
per n. 71 unità – (100%) € 382.694,97 di cui € 305.314,05 (60%) e € 77.380,92 (40%)

242 . Srl PIEFFE SPEDIZIONI SRL - SANT' ANASTASIA NA
(Accordo Istituzionale del 10/07/2012 – CIG in deroga dal 01/07/2012 al 30/09/2012
per n. 3 unità – (100%) € 16.546,95 di cui € 13.126,70 (60%) e € 3.420,25 (40%)

243 . Srl PRAT SRL - FRATTAMAGGIORE NA
(Accordo Istituzionale del 10/07/2012 – CIG in deroga dal 01/07/2012 al 30/09/2012
per n. 9 unità – (100%) € 48.510,63 di cui € 38.701,78 (60%) e € 9.808,85 (40%)

244 . Srl PROGETTO NEAPOLIS SRL - NAPOLI NA
(Accordo Istituzionale del 10/07/2012 – CIG in deroga dal 01/07/2012 al 30/09/2012
per n. 6 unità – (100%) € 32.340,42 di cui € 25.801,19 (60%) e € 6.539,23 (40%)

245 . Srl PULIEDIL S.R.L. - NAPOLI NA
(Accordo Istituzionale del 10/07/2012 – CIG in deroga dal 01/07/2012 al 30/09/2012
per n. 16 unità – (100%) € 88.250,40 di cui € 70.009,04 (60%) e € 18.241,36 (40%)

246 . Srl PULITALIA S.R.L. - NAPOLI NA
(Accordo Istituzionale del 10/07/2012 – CIG in deroga dal 01/07/2012 al 30/09/2012
per n. 43 unità – (100%) € 237.172,95 di cui € 188.149,30 (60%) e € 49.023,65 (40%)

247 . Srl QUADRIFOGLIO SRL - NAPOLI NA
(Accordo Istituzionale del 10/07/2012 – CIG in deroga dal 01/07/2012 al 30/09/2012
per n. 5 unità – (100%) € 27.578,25 di cui € 21.877,83 (60%) e € 5.700,42 (40%)

248 . Srl RIMA S.R.L. - NAPOLI NA
(Accordo Istituzionale del 10/07/2012 – CIG in deroga dal 01/07/2012 al 30/09/2012
per n. 5 unità – (100%) € 27.578,25 di cui € 21.877,83 (60%) e € 5.700,42 (40%)

249 . SPA RISTORANTE LA LANTERNA S.P.A. - VILLARICCA NA
(Accordo Istituzionale del 10/07/2012 – CIG in deroga dal 01/07/2012 al 30/09/2012
per n. 26 unità – (100%) € 140.141,82 di cui € 111.805,14 (60%) e € 28.336,68 (40%)

250 . SPA S.A.FIN. SPA - CASTELLAMMARE DI STABIA NA
(Accordo Istituzionale del 10/07/2012 – CIG in deroga dal 01/07/2012 al 30/09/2012
per n. 2 unità – (100%) € 11.031,30 di cui € 8.751,13 (60%) e € 2.280,17 (40%)

251 . Srl S.E.A.R. INFORMATICA S.R.L. - MARIGLIANELLA NA
(Accordo Istituzionale del 10/07/2012 – CIG in deroga dal 01/07/2012 al 30/09/2012
per n. 1 unità – (100%) € 5.515,65 di cui € 4.375,57 (60%) e € 1.140,08 (40%)

252 . SPA S.I.G.T. SOC.ITALIANA GEST.TURISTICHE SPA - NAPOLI NA
(Accordo Istituzionale del 10/07/2012 – CIG in deroga dal 01/07/2012 al 30/09/2012
per n. 21 unità – (100%) € 113.191,47 di cui € 90.304,15 (60%) e € 22.887,32 (40%)

253 . Srl SAGGESE GROUP SRL - NOLA NA
(Accordo Istituzionale del 10/07/2012 – CIG in deroga dal 01/07/2012 al 30/09/2012
per n. 6 unità – (100%) € 33.093,90 di cui € 26.253,39 (60%) e € 6.840,51 (40%)

254 . Srl SCHIANO AUTOMOBILI 2000 S.R.L. - MONTE DI PROCIDA NA
(Accordo Istituzionale del 10/07/2012 – CIG in deroga dal 01/07/2012 al 30/09/2012
per n. 9 unità – (100%) € 48.510,63 di cui € 38.701,78 (60%) e € 9.808,85 (40%)

255 . DITTA INDIVIDUALE SERR IN DI SPENA ROSARIO - POMIGLIANO D' ARCO NA
(Accordo Istituzionale del 10/07/2012 – CIG in deroga dal 01/07/2012 al 30/09/2012
per n. 5 unità – (100%) € 26.950,35 di cui € 21.500,99 (60%) e € 5.449,36 (40%)

256 . SPA SIMMI SPA - ACERRA NA
(Accordo Istituzionale del 10/07/2012 – CIG in deroga dal 01/07/2012 al 04/09/2012
per n. 24 unità – (100%) € 94.053,60 di cui € 74.612,72 (60%) e € 19.440,88 (40%)

257 . SPA SIMPE S.P.A. - ACERRA NA
(Accordo Istituzionale del 10/07/2012 – CIG in deroga dal 01/07/2012 al 30/09/2012
per n. 63 unità – (100%) € 347.485,95 di cui € 275.660,60 (60%) e € 71.825,35 (40%)

258 . Srl SMAG MULTIMEDIA S.R.L. - SANT' ANASTASIA NA
(Accordo Istituzionale del 10/07/2012 – CIG in deroga dal 01/07/2012 al 30/09/2012
per n. 4 unità – (100%) € 22.062,60 di cui € 17.502,26 (60%) e € 4.560,34 (40%)

259 . COOPERATIVA SOC. COOP.VA PORTERS A R.L. - NAPOLI NA
(Accordo Istituzionale del 10/07/2012 – CIG in deroga dal 01/07/2012 al 30/09/2012
per n. 12 unità – (100%) € 53.810,64 di cui € 45.087,94 (60%) e € 8.722,70 (40%)

260 . Srl SPLASH SRL - NAPOLI NA
(Accordo Istituzionale del 10/07/2012 – CIG in deroga dal 01/07/2012 al 30/09/2012
per n. 9 unità – (100%) € 48.510,63 di cui € 38.701,78 (60%) e € 9.808,85 (40%)

261 . Srl SPLASH SRL - POMPEI NA
(Accordo Istituzionale del 10/07/2012 – CIG in deroga dal 01/07/2012 al 30/09/2012
per n. 2 unità – (100%) € 10.780,14 di cui € 8.600,40 (60%) e € 2.179,74 (40%)

262 . Srl STATIC CENTRO DI FISIOKINESITERAPIA-CHIROTERAPIA DELLA CAMPANIA SRL - NAPOLI NA
(Accordo Istituzionale del 10/07/2012 – CIG in deroga dal 01/07/2012 al 30/09/2012
per n. 12 unità – (100%) € 66.187,80 di cui € 52.506,78 (60%) e € 13.681,02 (40%)

263 . Srl STUDIO IMPRESA SRL - FRATTAMAGGIORE NA
(Accordo Istituzionale del 10/07/2012 – CIG in deroga dal 01/07/2012 al 30/09/2012
per n. 3 unità – (100%) € 16.546,95 di cui € 13.126,70 (60%) e € 3.420,25 (40%)

264 . Srl T.I.N. SRL - CASTELLAMMARE DI STABIA NA
(Accordo Istituzionale del 10/07/2012 – CIG in deroga dal 01/07/2012 al 30/09/2012
per n. 6 unità – (100%) € 32.340,42 di cui € 25.801,19 (60%) e € 6.539,23 (40%)

265 . Srl TECHNICALS PLANTS SRL - CASTELLAMMARE DI STABIA NA
(Accordo Istituzionale del 10/07/2012 – CIG in deroga dal 01/07/2012 al 30/09/2012
per n. 8 unità – (100%) € 43.120,56 di cui € 34.401,58 (60%) e € 8.718,98 (40%)

266 . Srl TECNOLAB SERVIZI SRL - NAPOLI NA
(Accordo Istituzionale del 10/07/2012 – CIG in deroga dal 01/07/2012 al 30/09/2012
per n. 6 unità – (100%) € 32.340,42 di cui € 25.801,19 (60%) e € 6.539,23 (40%)

267 . Srl TECNOMONTAGGI E MANUTENZIONI SRL - CASTELLAMMARE DI STABIA NA
(Accordo Istituzionale del 10/07/2012 – CIG in deroga dal 01/07/2012 al 30/09/2012
per n. 8 unità – (100%) € 44.125,20 di cui € 35.004,52 (60%) e € 9.120,68 (40%)

268 . Srl TEKIMP SRL - CASTELLAMMARE DI STABIA NA
(Accordo Istituzionale del 10/07/2012 – CIG in deroga dal 01/07/2012 al 30/09/2012
per n. 11 unità – (100%) € 59.290,77 di cui € 47.302,18 (60%) e € 11.988,59 (40%)

269 . Srl TEKNOMONTAGGI SRL - CASTELLAMMARE DI STABIA NA
(Accordo Istituzionale del 10/07/2012 – CIG in deroga dal 01/07/2012 al 30/09/2012
per n. 9 unità – (100%) € 48.510,63 di cui € 38.701,78 (60%) e € 9.808,85 (40%)

270 . Srl UNIAPI SERVIZI SRL - CASTELLAMMARE DI STABIA NA
(Accordo Istituzionale del 10/07/2012 – CIG in deroga dal 01/07/2012 al 30/09/2012
per n. 2 unità – (100%) € 11.031,30 di cui € 8.751,13 (60%) e € 2.280,17 (40%)

271 . Srl UNIMPRESA SERVIZI SRL - CASTELLAMMARE DI STABIA NA
(Accordo Istituzionale del 10/07/2012 – CIG in deroga dal 01/07/2012 al 30/09/2012
per n. 2 unità – (100%) € 10.780,14 di cui € 8.600,40 (60%) e € 2.179,74 (40%)

272 . Srl UNIPEL SRL - FRATTAMAGGIORE NA
(Accordo Istituzionale del 10/07/2012 – CIG in deroga dal 01/07/2012 al 30/09/2012
per n. 5 unità – (100%) € 26.950,35 di cui € 21.500,99 (60%) e € 5.449,36 (40%)

273 . SCRL UNITEK SCRL - GRAGNANO NA
(Accordo Istituzionale del 10/07/2012 – CIG in deroga dal 01/07/2012 al 30/09/2012
per n. 2 unità – (100%) € 11.031,30 di cui € 8.751,13 (60%) e € 2.280,17 (40%)

274 . Srl V.V.M. S.R.L. - CASTELLAMMARE DI STABIA NA
(Accordo Istituzionale del 10/07/2012 – CIG in deroga dal 01/07/2012 al 30/09/2012
per n. 9 unità – (100%) € 48.510,63 di cui € 38.701,78 (60%) e € 9.808,85 (40%)

275 . Srl VAILATI SUD SRL - NAPOLI NA
(Accordo Istituzionale del 10/07/2012 – CIG in deroga dal 01/07/2012 al 30/09/2012
per n. 9 unità – (100%) € 48.510,63 di cui € 38.701,78 (60%) e € 9.808,85 (40%)

276. Srl VARIEGOMME LINEA ACCESSORI SRL - NAPOLI NA
(Accordo Istituzionale del 10/07/2012 – CIG in deroga dal 01/07/2012 al 30/09/2012
per n. 7 unità – (100%) € 38.609,55 di cui € 30.628,96 (60%) e € 7.980,59 (40%)

277 . SNC VESUVIO PETROLI DI CATTOLICO SERGIO E L.S. SNC - SAN GIUSEPPE VESUVIANO NA
(Accordo Istituzionale del 10/07/2012 – CIG in deroga dal 01/07/2012 al 30/09/2012
per n. 5 unità – (100%) € 26.950,35 di cui € 21.500,99 (60%) e € 5.449,36 (40%)

278 . Srl VIAGGI NANOOK SRL - POZZUOLI NA

(Accordo Istituzionale del 10/07/2012 – CIG in deroga dal 01/07/2012 al 30/09/2012
per n. 2 unità – (100%) € 9.572,34 di cui € 7.876,12 (60%) e € 1.696,22 (40%)

279 . DITTA INDIVIDUALE VINCENZO SCARIATI - SANTA MARIA LA CARITA' NA
(Accordo Istituzionale del 10/07/2012 – CIG in deroga dal 01/07/2012 al 30/09/2012
per n. 2 unità – (100%) € 9.572,34 di cui € 7.876,12 (60%) e € 1.696,22 (40%)

280 . Srl VISAL.TUB S.R.L. - CASTELLAMMARE DI STABIA NA
(Accordo Istituzionale del 10/07/2012 – CIG in deroga dal 01/07/2012 al 30/09/2012
per n. 7 unità – (100%) € 37.730,49 di cui € 30.101,38 (60%) e € 7.629,11 (40%)

281 . DITTA INDIVIDUALE VIZIOLI ANTONIO EZIO - CASORIA NA
(Accordo Istituzionale del 10/07/2012 – CIG in deroga dal 01/07/2012 al 30/09/2012
per n. 2 unità – (100%) € 11.031,30 di cui € 8.751,13 (60%) e € 2.280,17 (40%)

282 . Srl ZELIG S.R.L. - NAPOLI NA
(Accordo Istituzionale del 10/07/2012 – CIG in deroga dal 01/07/2012 al 30/09/2012
per n. 4 unità – (100%) € 21.560,28 di cui € 17.200,79 (60%) e € 4.359,49 (40%)

283 . Srl ZEUS RECORD S.R.L. - NAPOLI NA
(Accordo Istituzionale del 10/07/2012 – CIG in deroga dal 01/07/2012 al 30/09/2012
per n. 2 unità – (100%) € 10.780,14 di cui € 8.600,40 (60%) e € 2.179,74 (40%)

PROVINCIA DI SALERNO

284 . Srl A.S. S.R.L. - CAPACCIO SA
(Accordo Istituzionale del 10/07/2012 – CIG in deroga dal 01/07/2012 al 30/09/2012
per n. 7 unità – (100%) € 38.609,55 di cui € 30.628,96 (60%) e € 7.980,59 (40%)

285 . SCRL AGROCCUPAZIONE SOCIETÀ UNIPERSONALE A R.L. - NOCERA INFERIORE SA
(Accordo Istituzionale del 10/07/2012 – CIG in deroga dal 01/07/2012 al 30/09/2012
per n. 5 unità – (100%) € 23.930,85 di cui € 19.690,30 (60%) e € 4.240,55 (40%)

286 . Srl ALBERTO SORIENTE S.R.L. - SALERNO SA
(Accordo Istituzionale del 10/07/2012 – CIG in deroga dal 01/07/2012 al 30/09/2012
per n. 7 unità – (100%) € 38.609,55 di cui € 30.628,96 (60%) e € 7.980,59 (40%)

287 . SNC ALFANO SERRAMENTI DI DONATO ALFANO & FIGLI S.N.C. - ROCCAPIEMONTE SA
(Accordo Istituzionale del 10/07/2012 – CIG in deroga dal 01/07/2012 al 30/09/2012
per n. 10 unità – (100%) € 55.156,50 di cui € 43.755,65 (60%) e € 11.400,85 (40%)

288 . Srl ANS RICERCA E INNOVAZIONE SOCIETÀ UNIPERSONALE A R.L. - NOCERA INFERIORE SA
(Accordo Istituzionale del 10/07/2012 – CIG in deroga dal 01/07/2012 al 30/09/2012
per n. 2 unità – (100%) € 10.780,14 di cui € 8.600,40 (60%) e € 2.179,74 (40%)

289 . Srl ARTI GRAFICHE SUD S.R.L. - PELLEZZANO SA
(Accordo Istituzionale del 10/07/2012 – CIG in deroga dal 01/07/2012 al 30/09/2012
per n. 15 unità – (100%) € 82.734,75 di cui € 65.633,48 (60%) e € 17.101,27 (40%)

290 . SPA AUTOSALA S.P.A. - ATENA LUCANA SA
(Accordo Istituzionale del 10/07/2012 – CIG in deroga dal 01/07/2012 al 30/09/2012
per n. 7 unità – (100%) € 38.609,55 di cui € 30.628,96 (60%) e € 7.980,59 (40%)

291 . Srl AUTOVIP MOTORS SRL - CAMPAGNA SA
(Accordo Istituzionale del 10/07/2012 – CIG in deroga dal 01/07/2012 al 30/09/2012
per n. 6 unità – (100%) € 33.093,90 di cui € 26.253,39 (60%) e € 6.840,51 (40%)

292 . Srl AVAGLIANO IMPIANTISTICA SRL - SALERNO SA
(Accordo Istituzionale del 10/07/2012 – CIG in deroga dal 01/07/2012 al 30/09/2012
per n. 6 unità – (100%) € 33.093,90 di cui € 26.253,39 (60%) e € 6.840,51 (40%)

293 . DITTA INDIVIDUALE AVS DI VITOLO ANELLA - EBOLI SA
(Accordo Istituzionale del 10/07/2012 – CIG in deroga dal 01/07/2012 al 30/09/2012
per n. 5 unità – (100%) € 27.578,25 di cui € 21.877,83 (60%) e € 5.700,42 (40%)

294 . Srl BAMAR SRL - SALERNO SA
(Accordo Istituzionale del 10/07/2012 – CIG in deroga dal 01/07/2012 al 30/09/2012
per n. 44 unità – (100%) € 242.688,60 di cui € 192.524,87 (60%) e € 50.163,73 (40%)

295 . SAS BO - LAT S.A.S. DI BOTTIGLIERI MARINO & C. - CAMPAGNA SA
(Accordo Istituzionale del 10/07/2012 – CIG in deroga dal 01/07/2012 al 30/09/2012
per n. 4 unità – (100%) € 22.062,60 di cui € 17.502,26 (60%) e € 4.560,34 (40%)

296 . Srl C.A.M HOSPITAL S.R.L. - PONTECAGNANO FAIANO SA
(Accordo Istituzionale del 10/07/2012 – CIG in deroga dal 01/07/2012 al 30/09/2012
per n. 5 unità – (100%) € 27.578,25 di cui € 21.877,83 (60%) e € 5.700,42 (40%)

297 . Srl C.M. SRL - SALERNO SA
(Accordo Istituzionale del 10/07/2012 – CIG in deroga dal 01/07/2012 al 31/07/2012
per n. 5 unità – (100%) € 8.983,45 di cui € 7.167,00 (60%) e € 1.816,45 (40%)

298 . SCRL C.U.E.S. COOPERATIVA UNIVERSITARIA EDITRICE STUDI - FISCIANO SA
(Accordo Istituzionale del 10/07/2012 – CIG in deroga dal 01/07/2012 al 30/09/2012
per n. 4 unità – (100%) € 19.144,68 di cui € 15.752,24 (60%) e € 3.392,44 (40%)

299 . Srl CAMORANI SHIPPING SRL - SALERNO SA
(Accordo Istituzionale del 10/07/2012 – CIG in deroga dal 01/07/2012 al 30/09/2012
per n. 4 unità – (100%) € 22.062,60 di cui € 17.502,26 (60%) e € 4.560,34 (40%)

300 . Srl CERAMICA PINTO SRL - VIETRI SUL MARE SA
(Accordo Istituzionale del 10/07/2012 – CIG in deroga dal 01/07/2012 al 30/09/2012
per n. 9 unità – (100%) € 48.510,63 di cui € 38.701,78 (60%) e € 9.808,85 (40%)

301 . COOPERATIVA CEREAL IMPIANTI SOCIETA` COOPERATIVA A R.L. - PONTECAGNANO SA
(Accordo Istituzionale del 10/07/2012 – CIG in deroga dal 01/07/2012 al 30/09/2012
per n. 8 unità – (100%) € 43.120,56 di cui € 34.401,58 (60%) e € 8.718,98 (40%)

302 . Srl CESARMECCANICA SRVICE SRL - SALERNO SA
(Accordo Istituzionale del 10/07/2012 – CIG in deroga dal 01/07/2012 al 30/09/2012
per n. 1 unità – (100%) € 5.515,65 di cui € 4.375,57 (60%) e € 1.140,08 (40%)

303 . Srl CEU SERVIZI SRL - VALLO DELLA LUCANIA SA
(Accordo Istituzionale del 10/07/2012 – CIG in deroga dal 01/07/2012 al 30/09/2012
per n. 2 unità – (100%) € 10.780,14 di cui € 8.600,40 (60%) e € 2.179,74 (40%)

304 . Srl CLYDE BERGEMANN EP TECH SRL - BATTIPAGLIA SA
(Accordo Istituzionale del 10/07/2012 – CIG in deroga dal 01/07/2012 al 30/09/2012
per n. 14 unità – (100%) € 77.219,10 di cui € 61.257,91 (60%) e € 15.961,19 (40%)

305 . Srl CODICE PIN S.R.L - EBOLI SA
(Accordo Istituzionale del 10/07/2012 – CIG in deroga dal 01/07/2012 al 30/09/2012
per n. 2 unità – (100%) € 11.031,30 di cui € 8.751,13 (60%) e € 2.280,17 (40%)

306 . Srl COLOR POINT SRL - BELLIZZI SA
(Accordo Istituzionale del 10/07/2012 – CIG in deroga dal 01/07/2012 al 30/09/2012
per n. 5 unità – (100%) € 26.950,35 di cui € 21.500,99 (60%) e € 5.449,36 (40%)

307 . DITTA INDIVIDUALE CONCILIO DONATO - BARONISSI SA
(Accordo Istituzionale del 10/07/2012 – CIG in deroga dal 01/07/2012 al 30/09/2012
per n. 3 unità – (100%) € 16.546,95 di cui € 13.126,70 (60%) e € 3.420,25 (40%)

308 . COOPERATIVA CONSORZIO SOL.CO. AGRO SOC. COOP. SOCIALE - NOCERA INFERIORE SA
(Accordo Istituzionale del 10/07/2012 – CIG in deroga dal 01/07/2012 al 30/09/2012
per n. 7 unità – (100%) € 38.609,55 di cui € 30.628,96 (60%) e € 7.980,59 (40%)

309 . SPA COOPERATIVA FONDITORI DI SALERNO S.P.A. - SALERNO SA
(Accordo Istituzionale del 10/07/2012 – CIG in deroga dal 01/07/2012 al 30/09/2012
per n. 66 unità – (100%) € 355.744,62 di cui € 283.813,06 (60%) e € 71.931,56 (40%)

310 . SAS D & D DISTRIBUZIONI E RAPPRESENTANZE S.A.S - EBOLI SA
(Accordo Istituzionale del 10/07/2012 – CIG in deroga dal 01/07/2012 al 30/09/2012
per n. 6 unità – (100%) € 33.093,90 di cui € 26.253,39 (60%) e € 6.840,51 (40%)

311 . Srl D.M.L. S.R.L. - MONTECORVINO PUGLIANO SA
(Accordo Istituzionale del 10/07/2012 – CIG in deroga dal 01/07/2012 al 30/09/2012
per n. 2 unità – (100%) € 11.031,30 di cui € 8.751,13 (60%) e € 2.280,17 (40%)

312 . SAS DIAGNOST`80 S.A.S. DI PAGANO MARIANNA & C. - CAMPAGNA SA
(Accordo Istituzionale del 10/07/2012 – CIG in deroga dal 01/07/2012 al 30/09/2012
per n. 6 unità – (100%) € 33.093,90 di cui € 26.253,39 (60%) e € 6.840,51 (40%)

313 . SAS DIAGNOSTICA RADIOLOGICA B. STACCIOLI SAS DI L. DI LUCIA - ALBANELLA SA
(Accordo Istituzionale del 10/07/2012 – CIG in deroga dal 01/07/2012 al 30/09/2012
per n. 8 unità – (100%) € 44.125,20 di cui € 35.004,52 (60%) e € 9.120,68 (40%)

314 . SPA EBOLI MULTISERVIZI S.P.A. - EBOLI SA
(Accordo Istituzionale del 10/07/2012 – CIG in deroga dal 01/07/2012 al 30/09/2012
per n. 33 unità – (100%) € 177.872,31 di cui € 141.906,53 (60%) e € 35.965,78 (40%)

315 . Srl ECOLAB GM 65 SRL - SALERNO SA
(Accordo Istituzionale del 10/07/2012 – CIG in deroga dal 01/07/2012 al 30/09/2012
per n. 7 unità – (100%) € 38.609,55 di cui € 30.628,96 (60%) e € 7.980,59 (40%)

316 . Srl ECOLEGNO SRL - ANGRI SA
(Accordo Istituzionale del 10/07/2012 – CIG in deroga dal 01/07/2012 al 30/09/2012
per n. 12 unità – (100%) € 66.187,80 di cui € 52.506,78 (60%) e € 13.681,02 (40%)

317 . Srl ECOTEAM SRL - SALERNO SA
(Accordo Istituzionale del 10/07/2012 – CIG in deroga dal 01/07/2012 al 30/09/2012
per n. 4 unità – (100%) € 21.560,28 di cui € 17.200,79 (60%) e € 4.359,49 (40%)

318 . SNC EDILBLOC DI COLICINO C. & DEL PIZZO G.E M. SNC - PONTECAGNANO FAIANO SA
(Accordo Istituzionale del 10/07/2012 – CIG in deroga dal 01/07/2012 al 30/09/2012
per n. 6 unità – (100%) € 32.340,42 di cui € 25.801,19 (60%) e € 6.539,23 (40%)

319. FONDAZIONE ENTE AUTONOMO FESTIVAL INTERNAZIONALE CINEMA PER RAGAZZI - GIFFONI VALLE PIANA SA
(Accordo Istituzionale del 10/07/2012 – CIG in deroga dal 01/07/2012 al 30/09/2012
per n. 26 unità – (100%) € 143.406,90 di cui € 113.764,69 (60%) e € 29.642,21 (40%)

320 . SAS ERRE ELLE DI LONGOBARDI SABATO FRANCESCO - S.A.S. - PAGANI SA
(Accordo Istituzionale del 10/07/2012 – CIG in deroga dal 01/07/2012 al 30/09/2012
per n. 2 unità – (100%) € 10.780,14 di cui € 8.600,40 (60%) e € 2.179,74 (40%)

321 . SAS EUROMOTOR & C. SAS - LAVIANO SA
(Accordo Istituzionale del 10/07/2012 – CIG in deroga dal 01/07/2012 al 30/09/2012
per n. 2 unità – (100%) € 9.572,34 di cui € 7.876,12 (60%) e € 1.696,22 (40%)

322 . Srl FLORIDA 2000 SRL - SARNO SA
(Accordo Istituzionale del 10/07/2012 – CIG in deroga dal 01/07/2012 al 30/09/2012
per n. 3 unità – (100%) € 16.546,95 di cui € 13.126,70 (60%) e € 3.420,25 (40%)

323 . Srl FONDERIA GIACOMO PISANO & FIGLI SRL - BARONISSI SA
(Accordo Istituzionale del 10/07/2012 – CIG in deroga dal 01/07/2012 al 30/09/2012
per n. 8 unità – (100%) € 44.125,20 di cui € 35.004,52 (60%) e € 9.120,68 (40%)

324 . DITTA INDIVIDUALE FUMO FRANCESCO - BARONISSI SA
(Accordo Istituzionale del 10/07/2012 – CIG in deroga dal 01/07/2012 al 30/09/2012
per n. 3 unità – (100%) € 16.546,95 di cui € 13.126,70 (60%) e € 3.420,25 (40%)

325 . Srl G.D. SERVICE SRL - NOCERA SUPERIORE SA
(Accordo Istituzionale del 10/07/2012 – CIG in deroga dal 01/07/2012 al 30/09/2012
per n. 1 unità – (100%) € 5.390,07 di cui € 4.300,20 (60%) e € 1.089,87 (40%)

326 . Srl G.E.E.I. SRL - EBOLI SA
(Accordo Istituzionale del 10/07/2012 – CIG in deroga dal 01/07/2012 al 30/09/2012
per n. 8 unità – (100%) € 44.125,20 di cui € 35.004,52 (60%) e € 9.120,68 (40%)

327 . SPA G.F. LOGISTIC S.P.A. - SALERNO SA
(Accordo Istituzionale del 10/07/2012 – CIG in deroga dal 01/07/2012 al 30/09/2012
per n. 11 unità – (100%) € 60.672,15 di cui € 48.131,22 (60%) e € 12.540,93 (40%)

328 . SAS GALAXY ELETTRONICA SAS DI LUIGI CASABURI - CAMPAGNA SA
(Accordo Istituzionale del 10/07/2012 – CIG in deroga dal 01/07/2012 al 30/09/2012
per n. 15 unità – (100%) € 80.851,05 di cui € 64.502,97 (60%) e € 16.348,08 (40%)

329 . SPA GALLOZZI GROUP S.P.A. - SALERNO SA
(Accordo Istituzionale del 10/07/2012 – CIG in deroga dal 01/07/2012 al 30/09/2012
per n. 3 unità – (100%) € 16.546,95 di cui € 13.126,70 (60%) e € 3.420,25 (40%)

330 . SPA GALLOZZI SHIPPING LIMITED S.P.A - SALERNO SA
(Accordo Istituzionale del 10/07/2012 – CIG in deroga dal 01/07/2012 al 30/09/2012
per n. 27 unità – (100%) € 148.922,55 di cui € 118.140,26 (60%) e € 30.782,29 (40%)

331 . SAS GANA SPORT SAS - BATTIPAGLIA SA
(Accordo Istituzionale del 10/07/2012 – CIG in deroga dal 01/07/2012 al 30/09/2012
per n. 11 unità – (100%) € 60.672,15 di cui € 48.131,22 (60%) e € 12.540,93 (40%)

332 . Srl GENTILE CASH AND CARRY SRL - ATENA LUCANA SA
(Accordo Istituzionale del 10/07/2012 – CIG in deroga dal 01/07/2012 al 30/09/2012
per n. 7 unità – (100%) € 38.609,55 di cui € 30.628,96 (60%) e € 7.980,59 (40%)

333 . Srl GILOR S.R.L. - BATTIPAGLIA SA
(Accordo Istituzionale del 10/07/2012 – CIG in deroga dal 01/07/2012 al 30/09/2012
per n. 2 unità – (100%) € 10.780,14 di cui € 8.600,40 (60%) e € 2.179,74 (40%)

334 . SNC GRAFICHE LETIZIA DI P. E T. LETIZIA SNC - CAPACCIO SA
(Accordo Istituzionale del 10/07/2012 – CIG in deroga dal 01/07/2012 al 30/09/2012
per n. 5 unità – (100%) € 27.578,25 di cui € 21.877,83 (60%) e € 5.700,42 (40%)

335 . SPA GRN AUTO SPA - PAGANI SA
(Accordo Istituzionale del 10/07/2012 – CIG in deroga dal 01/07/2012 al 30/09/2012
per n. 12 unità – (100%) € 57.434,04 di cui € 47.256,73 (60%) e € 10.177,31 (40%)

336 . Srl GROTTE DI CASTELCIVITA S.R.L - CASTELCIVITA SA
(Accordo Istituzionale del 10/07/2012 – CIG in deroga dal 01/07/2012 al 30/09/2012
per n. 7 unità – (100%) € 37.730,49 di cui € 30.101,38 (60%) e € 7.629,11 (40%)

337 . COOPERATIVA GRUPPO SERVIZI AMBIENTALI METROPOLITANI - BRACIGLIANO SA
(Accordo Istituzionale del 10/07/2012 – CIG in deroga dal 01/07/2012 al 30/09/2012
per n. 1 unità – (100%) € 5.390,07 di cui € 4.300,20 (60%) e € 1.089,87 (40%)

338 . COOPERATIVA GRUPPO SERVIZI AMBIENTALI METROPOLITANI - BATTIPAGLIA SA
(Accordo Istituzionale del 10/07/2012 – CIG in deroga dal 01/07/2012 al 30/09/2012
per n. 31 unità – (100%) € 167.092,17 di cui € 133.306,13 (60%) e € 33.786,04 (40%)

339 . COOPERATIVA GRUPPO SERVIZI AMBIENTALI METROPOLITANI - TEGGIANO SA
(Accordo Istituzionale del 10/07/2012 – CIG in deroga dal 01/07/2012 al 30/09/2012
per n. 4 unità – (100%) € 21.560,28 di cui € 17.200,79 (60%) e € 4.359,49 (40%)

340 . COOPERATIVA GRUPPO SERVIZI AMBIENTALI METROPOLITANI - ACERNO SA
(Accordo Istituzionale del 10/07/2012 – CIG in deroga dal 01/07/2012 al 30/09/2012
per n. 4 unità – (100%) € 21.560,28 di cui € 17.200,79 (60%) e € 4.359,49 (40%)

341 . COOPERATIVA GRUPPO SERVIZI AMBIENTALI METROPOLITANI - GIFFONI VALLE PIANA SA
(Accordo Istituzionale del 10/07/2012 – CIG in deroga dal 01/07/2012 al 30/09/2012
per n. 7 unità – (100%) € 37.730,49 di cui € 30.101,38 (60%) e € 7.629,11 (40%)

342 . Srl IL SALOTTO SRL - SALERNO SA
(Accordo Istituzionale del 10/07/2012 – CIG in deroga dal 01/07/2012 al 30/09/2012
per n. 3 unità – (100%) € 16.170,21 di cui € 12.900,59 (60%) e € 3.269,62 (40%)

343 . Srl INTRAMAR SRL - SALERNO SA
(Accordo Istituzionale del 10/07/2012 – CIG in deroga dal 01/07/2012 al 30/09/2012
per n. 5 unità – (100%) € 27.578,25 di cui € 21.877,83 (60%) e € 5.700,42 (40%)

344 . SPA IRNO SISTEMI INNOVATIVI S.P.A. IN LIQUIDAZIONE - MERCATO SAN SEVERINO SA
(Accordo Istituzionale del 10/07/2012 – CIG in deroga dal 01/07/2012 al 30/09/2012
per n. 6 unità – (100%) € 33.093,90 di cui € 26.253,39 (60%) e € 6.840,51 (40%)

345 . Srl ITALFORME SRL - SCAFATI SA
(Accordo Istituzionale del 10/07/2012 – CIG in deroga dal 01/07/2012 al 30/09/2012
per n. 10 unità – (100%) € 55.156,50 di cui € 43.755,65 (60%) e € 11.400,85 (40%)

346 . Srl ITALIAN SUN S.R.L. - BATTIPAGLIA SA
(Accordo Istituzionale del 10/07/2012 – CIG in deroga dal 01/07/2012 al 30/09/2012
per n. 6 unità – (100%) € 33.093,90 di cui € 26.253,39 (60%) e € 6.840,51 (40%)

347 . Srl KARMEC SRL - TORRE ORSAIA SA
(Accordo Istituzionale del 10/07/2012 – CIG in deroga dal 01/07/2012 al 30/09/2012
per n. 1 unità – (100%) € 5.390,07 di cui € 4.300,20 (60%) e € 1.089,87 (40%)

348 . Srl KEY OPTICAL SRL - SALERNO SA
(Accordo Istituzionale del 10/07/2012 – CIG in deroga dal 01/07/2012 al 30/09/2012
per n. 1 unità – (100%) € 5.515,65 di cui € 4.375,57 (60%) e € 1.140,08 (40%)

349 . Srl L`ORTOFRUTTA CAVENSE SRL - BELLIZZI SA
(Accordo Istituzionale del 10/07/2012 – CIG in deroga dal 01/07/2012 al 30/09/2012
per n. 7 unità – (100%) € 37.730,49 di cui € 30.101,38 (60%) e € 7.629,11 (40%)

350 . SNC LA FORMICA SNC DI LA BROCCA LUCIANO E DI MEO ALFONSO - EBOLI SA
(Accordo Istituzionale del 10/07/2012 – CIG in deroga dal 01/07/2012 al 30/09/2012
per n. 6 unità – (100%) € 33.093,90 di cui € 26.253,39 (60%) e € 6.840,51 (40%)

351 . Srl LA RETE SRL - ALBANELLA SA
(Accordo Istituzionale del 10/07/2012 – CIG in deroga dal 01/07/2012 al 30/09/2012
per n. 10 unità – (100%) € 55.156,50 di cui € 43.755,65 (60%) e € 11.400,85 (40%)

352 . Srl LA SOFFITTA SRL - SALERNO SA
(Accordo Istituzionale del 10/07/2012 – CIG in deroga dal 01/07/2012 al 30/09/2012
per n. 1 unità – (100%) € 5.515,65 di cui € 4.375,57 (60%) e € 1.140,08 (40%)

353 . Srl LA. S.A.T. SRL - OLIVETO CITRA SA
(Accordo Istituzionale del 10/07/2012 – CIG in deroga dal 01/07/2012 al 30/09/2012
per n. 18 unità – (100%) € 97.021,26 di cui € 77.403,56 (60%) e € 19.617,70 (40%)

354 . SAS LABORATORIO DI ANALISI MIGLIORATO EUGENIO & C. SAS - SALERNO SA
(Accordo Istituzionale del 10/07/2012 – CIG in deroga dal 01/07/2012 al 30/09/2012
per n. 2 unità – (100%) € 11.031,30 di cui € 8.751,13 (60%) e € 2.280,17 (40%)

355 . SAS LATER.MAT SAS DI AIELLO GIOVANNI & C. - BELLIZZI SA
(Accordo Istituzionale del 10/07/2012 – CIG in deroga dal 01/07/2012 al 30/09/2012
per n. 14 unità – (100%) € 77.219,10 di cui € 61.257,91 (60%) e € 15.961,19 (40%)

356 . SPA LEGNI E SEGNI SPA - SALERNO SA
(Accordo Istituzionale del 10/07/2012 – CIG in deroga dal 01/07/2012 al 30/09/2012
per n. 7 unità – (100%) € 37.730,49 di cui € 30.101,38 (60%) e € 7.629,11 (40%)

357 . Srl LENZA BROKER ASSICURAZIONI SRL - SALERNO SA
(Accordo Istituzionale del 10/07/2012 – CIG in deroga dal 01/07/2012 al 30/09/2012
per n. 4 unità – (100%) € 22.062,60 di cui € 17.502,26 (60%) e € 4.560,34 (40%)

358 . Srl LENZA BROKER ASSICURAZIONI SRL - SARNO SA
(Accordo Istituzionale del 10/07/2012 – CIG in deroga dal 01/07/2012 al 30/09/2012
per n. 1 unità – (100%) € 5.515,65 di cui € 4.375,57 (60%) e € 1.140,08 (40%)

359 . Srl LINKAGE CONSULTING SRL - SALERNO SA
(Accordo Istituzionale del 10/07/2012 – CIG in deroga dal 01/07/2012 al 30/09/2012
per n. 1 unità – (100%) € 5.515,65 di cui € 4.375,57 (60%) e € 1.140,08 (40%)

360 . COOPERATIVA LOGIMOT SOC. COOP. - EBOLI SA
(Accordo Istituzionale del 10/07/2012 – CIG in deroga dal 01/07/2012 al 30/09/2012
per n. 8 unità – (100%) € 43.120,56 di cui € 34.401,58 (60%) e € 8.718,98 (40%)

361 . COOPERATIVA LUDOS COOP. SOC. - BATTIPAGLIA SA
(Accordo Istituzionale del 10/07/2012 – CIG in deroga dal 01/07/2012 al 30/09/2012
per n. 7 unità – (100%) € 38.609,55 di cui € 30.628,96 (60%) e € 7.980,59 (40%)

362 . Srl M.G.R. S.R.L. - CICERALE SA
(Accordo Istituzionale del 10/07/2012 – CIG in deroga dal 01/07/2012 al 30/09/2012
per n. 14 unità – (100%) € 77.219,10 di cui € 61.257,91 (60%) e € 15.961,19 (40%)

363 . Srl MAGAZZINI GENERALI SALERNO SRL - SALERNO SA
(Accordo Istituzionale del 10/07/2012 – CIG in deroga dal 01/07/2012 al 30/09/2012
per n. 4 unità – (100%) € 22.062,60 di cui € 17.502,26 (60%) e € 4.560,34 (40%)

364 . COOPERATIVA MEDITERRANEA SERVIZI SOC. COOP. A R.L. - SALERNO SA
(Accordo Istituzionale del 10/07/2012 – CIG in deroga dal 01/07/2012 al 30/09/2012
per n. 22 unità – (100%) € 105.295,74 di cui € 86.637,33 (60%) e € 18.658,41 (40%)

365 . SPA MEGARON S.P.A. - SIANO SA
(Accordo Istituzionale del 10/07/2012 – CIG in deroga dal 01/07/2012 al 31/07/2012
per n. 30 unità – (100%) € 55.156,50 di cui € 43.755,65 (60%) e € 11.400,85 (40%)

366 . SAS MER-CLIN ANALISI S.A.S. DI PAGANO MARIANNA & C. - CAMPAGNA SA
(Accordo Istituzionale del 10/07/2012 – CIG in deroga dal 01/07/2012 al 30/09/2012
per n. 4 unità – (100%) € 22.062,60 di cui € 17.502,26 (60%) e € 4.560,34 (40%)

367 . COOPERATIVA MERIDIONALE SERVIZI SOC. COOPERATIVA - EBOLI SA
(Accordo Istituzionale del 10/07/2012 – CIG in deroga dal 01/07/2012 al 30/09/2012
per n. 1 unità – (100%) € 5.515,65 di cui € 4.375,57 (60%) e € 1.140,08 (40%)

368 . Srl MICRODATA SRL - CAVA DE' TIRRENI SA
(Accordo Istituzionale del 10/07/2012 – CIG in deroga dal 01/07/2012 al 30/09/2012
per n. 13 unità – (100%) € 70.070,91 di cui € 55.902,57 (60%) e € 14.168,34 (40%)

369 . Srl MULINO CORALLUZZO S.R.L. - MONTECORVINO ROVELLA SA
(Accordo Istituzionale del 10/07/2012 – CIG in deroga dal 01/07/2012 al 30/09/2012
per n. 4 unità – (100%) € 22.062,60 di cui € 17.502,26 (60%) e € 4.560,34 (40%)

370 . DITTA INDIVIDUALE NOSCHESE CIPRIANO - SAN CIPRIANO PICENTINO SA
(Accordo Istituzionale del 10/07/2012 – CIG in deroga dal 01/07/2012 al 30/09/2012
per n. 4 unità – (100%) € 22.062,60 di cui € 17.502,26 (60%) e € 4.560,34 (40%)

371 . Srl OELLE COSTRUZIONI MECCANICHE SRL - TORRE ORSAIA SA
(Accordo Istituzionale del 10/07/2012 – CIG in deroga dal 01/07/2012 al 30/09/2012
per n. 14 unità – (100%) € 75.460,98 di cui € 60.202,77 (60%) e € 15.258,21 (40%)

372 . Srl OFFICINE PIETRASANTA "LA FOLGORE" SRL - BATTIPAGLIA SA
(Accordo Istituzionale del 10/07/2012 – CIG in deroga dal 01/07/2012 al 30/09/2012
per n. 20 unità – (100%) € 110.313,00 di cui € 87.511,30 (60%) e € 22.801,70 (40%)

373 . Srl PASTIFICIO PIPOLO SRL - SALERNO SA
(Accordo Istituzionale del 10/07/2012 – CIG in deroga dal 01/07/2012 al 30/09/2012
per n. 2 unità – (100%) € 11.031,30 di cui € 8.751,13 (60%) e € 2.280,17 (40%)

374 . SPA PATTO TERRITORIALE DELL`AGRO S.P.A. - NOCERA INFERIORE SA
(Accordo Istituzionale del 10/07/2012 – CIG in deroga dal 01/07/2012 al 30/09/2012
per n. 12 unità – (100%) € 64.680,84 di cui € 51.602,37 (60%) e € 13.078,47 (40%)

375 . Srl PDM SRL - SALERNO SA
(Accordo Istituzionale del 10/07/2012 – CIG in deroga dal 01/07/2012 al 30/09/2012
per n. 4 unità – (100%) € 21.560,28 di cui € 17.200,79 (60%) e € 4.359,49 (40%)

376 . SAS PRIORE SAS DI DOMENICO PRIORE - POLLA SA
(Accordo Istituzionale del 10/07/2012 – CIG in deroga dal 01/07/2012 al 30/09/2012
per n. 4 unità – (100%) € 21.560,28 di cui € 17.200,79 (60%) e € 4.359,49 (40%)

377 . Srl RICCIARDI MODA SRL - SALERNO SA
(Accordo Istituzionale del 10/07/2012 – CIG in deroga dal 01/07/2012 al 30/09/2012
per n. 7 unità – (100%) € 38.609,55 di cui € 30.628,96 (60%) e € 7.980,59 (40%)

378 . Srl RUOPPOLO FARMACEUTICI SRL - SALERNO SA
(Accordo Istituzionale del 10/07/2012 – CIG in deroga dal 01/07/2012 al 30/09/2012
per n. 17 unità – (100%) € 81.364,89 di cui € 66.947,03 (60%) e € 14.417,86 (40%)

379 . Srl SALERNO IMPRESA COMPAGNIA PORTUALE SRL - SALERNO SA
(Accordo Istituzionale del 10/07/2012 – CIG in deroga dal 01/07/2012 al 30/09/2012
per n. 5 unità – (100%) € 27.578,25 di cui € 21.877,83 (60%) e € 5.700,42 (40%)

380 . SPA SALERNO INTERPORTO S.P.A. - SALERNO SA
(Accordo Istituzionale del 10/07/2012 – CIG in deroga dal 01/07/2012 al 30/09/2012
per n. 5 unità – (100%) € 27.578,25 di cui € 21.877,83 (60%) e € 5.700,42 (40%)

381 . SAS SALERNO MATTONE SAS - SALERNO SA
(Accordo Istituzionale del 10/07/2012 – CIG in deroga dal 01/07/2012 al 30/09/2012
per n. 11 unità – (100%) € 60.672,15 di cui € 48.131,22 (60%) e € 12.540,93 (40%)

382 . Srl SALERNO TRANSPORT SERVICE SRL - SALERNO SA
(Accordo Istituzionale del 10/07/2012 – CIG in deroga dal 01/07/2012 al 30/09/2012
per n. 3 unità – (100%) € 16.546,95 di cui € 13.126,70 (60%) e € 3.420,25 (40%)

383 . SNC SAN GIORGIO DI CAFASSO GIORGIO & C. S.N.C. - CAPACCIO SA
(Accordo Istituzionale del 10/07/2012 – CIG in deroga dal 01/07/2012 al 30/09/2012
per n. 8 unità – (100%) € 44.125,20 di cui € 35.004,52 (60%) e € 9.120,68 (40%)

384 . COOPERATIVA SI.TEC. SOCIETA' COOPERATIVA - EBOLI SA
(Accordo Istituzionale del 10/07/2012 – CIG in deroga dal 01/07/2012 al 30/09/2012
per n. 1 unità – (100%) € 5.515,65 di cui € 4.375,57 (60%) e € 1.140,08 (40%)

385 . COOPERATIVA SI.TEC. SOCIETA' COOPERATIVA - SARNO SA
(Accordo Istituzionale del 10/07/2012 – CIG in deroga dal 01/07/2012 al 30/09/2012
per n. 1 unità – (100%) € 5.515,65 di cui € 4.375,57 (60%) e € 1.140,08 (40%)

386 . Srl SIRIA SERVIZI SANITARI SRL - SIANO SA
(Accordo Istituzionale del 10/07/2012 – CIG in deroga dal 01/07/2012 al 30/09/2012
per n. 8 unità – (100%) € 44.125,20 di cui € 35.004,52 (60%) e € 9.120,68 (40%)

387 . SNC SMORA SNC DEI F.LLI ELEFANTE - CAVA DE' TIRRENI SA
(Accordo Istituzionale del 10/07/2012 – CIG in deroga dal 01/07/2012 al 30/09/2012
per n. 12 unità – (100%) € 66.187,80 di cui € 52.506,78 (60%) e € 13.681,02 (40%)

388 . COOPERATIVA SO.CO.FA.SA. SOC. COOP. A R.L. - SALERNO SA
(Accordo Istituzionale del 10/07/2012 – CIG in deroga dal 01/07/2012 al 30/09/2012
per n. 39 unità – (100%) € 186.660,63 di cui € 153.584,37 (60%) e € 33.076,26 (40%)

389 . Srl SPLASH SRL - SALERNO SA
(Accordo Istituzionale del 10/07/2012 – CIG in deroga dal 01/07/2012 al 30/09/2012
per n. 3 unità – (100%) € 16.170,21 di cui € 12.900,59 (60%) e € 3.269,62 (40%)

390 . Srl SPLASH SRL - CAVA DE' TIRRENI SA
(Accordo Istituzionale del 10/07/2012 – CIG in deroga dal 01/07/2012 al 30/09/2012
per n. 1 unità – (100%) € 5.390,07 di cui € 4.300,20 (60%) e € 1.089,87 (40%)

391 . SPA STAMPATEX SPA - BUCCINO SA
(Accordo Istituzionale del 10/07/2012 – CIG in deroga dal 01/07/2012 al 17/07/2012
per n. 28 unità – (100%) € 28.774,20 di cui € 22.826,57 (60%) e € 5.947,63 (40%)

392 . Srl STANZIONE AUTOSTORE SRL - PAGANI SA
(Accordo Istituzionale del 10/07/2012 – CIG in deroga dal 01/07/2012 al 30/09/2012
per n. 6 unità – (100%) € 28.717,02 di cui € 23.628,36 (60%) e € 5.088,66 (40%)

393 . Srl SUPERMERCATI D. & P. S.R.L. - CAVA DE' TIRRENI SA
(Accordo Istituzionale del 10/07/2012 – CIG in deroga dal 01/07/2012 al 30/09/2012
per n. 30 unità – (100%) € 165.469,50 di cui € 131.266,95 (60%) e € 34.202,55 (40%)

394 . COOPERATIVA SYSTEC SOC. COOP. - CAVA DE' TIRRENI SA
(Accordo Istituzionale del 10/07/2012 – CIG in deroga dal 01/07/2012 al 30/09/2012
per n. 10 unità – (100%) € 44.842,20 di cui € 37.573,28 (60%) e € 7.268,92 (40%)

395 . Srl T.C.S. TELECOLORE SALERNO SRL - SALERNO SA
(Accordo Istituzionale del 10/07/2012 – CIG in deroga dal 01/07/2012 al 30/09/2012
per n. 19 unità – (100%) € 90.937,23 di cui € 74.823,15 (60%) e € 16.114,08 (40%)

396 . Srl TEAM ROUTIER SRL - MONTECORVINO ROVELLA SA
(Accordo Istituzionale del 10/07/2012 – CIG in deroga dal 01/07/2012 al 30/09/2012
per n. 3 unità – (100%) € 16.546,95 di cui € 13.126,70 (60%) e € 3.420,25 (40%)

397. SPA TECNO EDIL SISTEM S.P.A. - FISCIANO SA
(Accordo Istituzionale del 10/07/2012 – CIG in deroga dal 01/07/2012 al 30/09/2012
per n. 4 unità – (100%) € 22.062,60 di cui € 17.502,26 (60%) e € 4.560,34 (40%)

398 . Srl TECNO SUD SRL - CASTEL SAN GIORGIO SA
(Accordo Istituzionale del 10/07/2012 – CIG in deroga dal 01/07/2012 al 30/09/2012
per n. 5 unità – (100%) € 27.578,25 di cui € 21.877,83 (60%) e € 5.700,42 (40%)

399 . Srl TEKNICA S.R.L. - BATTIPAGLIA SA
(Accordo Istituzionale del 10/07/2012 – CIG in deroga dal 01/07/2012 al 30/09/2012
per n. 3 unità – (100%) € 16.546,95 di cui € 13.126,70 (60%) e € 3.420,25 (40%)

400 . Srl TELE-DIOCESI SALERNO S.R.L. - SALERNO SA
(Accordo Istituzionale del 10/07/2012 – CIG in deroga dal 01/07/2012 al 30/09/2012
per n. 18 unità – (100%) € 99.281,70 di cui € 78.760,17 (60%) e € 20.521,53 (40%)

401 . COOPERATIVA TRASPOST COOPERATIVA A.R.L. - SALERNO SA
(Accordo Istituzionale del 10/07/2012 – CIG in deroga dal 01/07/2012 al 30/09/2012
per n. 22 unità – (100%) € 121.344,30 di cui € 96.262,43 (60%) e € 25.081,87 (40%)

402 . Srl TRE M.S.A. S.R.L. - LAUREANA CILENTO SA
(Accordo Istituzionale del 10/07/2012 – CIG in deroga dal 01/07/2012 al 30/09/2012
per n. 5 unità – (100%) € 27.578,25 di cui € 21.877,83 (60%) e € 5.700,42 (40%)

403 . SAS TRIRENA SAS DI PIETRO TESTA & C. - SALERNO SA
(Accordo Istituzionale del 10/07/2012 – CIG in deroga dal 01/07/2012 al 15/09/2012
per n. 9 unità – (100%) € 41.254,65 di cui € 32.727,31 (60%) e € 8.527,34 (40%)

404 . Srl V.P.M. COMMERCIAL SRL - CICERALE SA
(Accordo Istituzionale del 10/07/2012 – CIG in deroga dal 01/07/2012 al 30/09/2012
per n. 3 unità – (100%) € 16.170,21 di cui € 12.900,59 (60%) e € 3.269,62 (40%)

405 . SAS VETRERIE DI SOMMA SAS DI V. DI SOMMA - SALERNO SA
(Accordo Istituzionale del 10/07/2012 – CIG in deroga dal 01/07/2012 al 30/09/2012
per n. 4 unità – (100%) € 22.062,60 di cui € 17.502,26 (60%) e € 4.560,34 (40%)

VISTE

- la Delibera G.R. n. 256/2009;
- la Delibera G.R. n. 397/2009;
- la Delibera G.R. n. 1209/2009;
- la Delibera G.R. n. 514 del 18/06/10;
- la Delibera G.R. n. 716 del 25/10/10

Alla stregua dell'istruttoria compiuta dal Settore Osservatorio del Mercato del Lavoro e dell'Occupazione,

D E C R E T A

Per i motivi esposti in premessa che si intendono qui di seguito integralmente riportati e trascritti:

Le Direzioni delle Sedi INPS territorialmente competenti sono autorizzate ad erogare la indennità di CIG in deroga, per **n. 5353** lavoratori il cui importo complessivo **€ 27.484.047,48** è così costituito e ripartito:

- **€ 21.912.812,45 a valere sui fondi nazionali(60%)** assegnati alla Regione Campania con il ***D.I. n.*** . 64128 dell'1/02/12
- **per la quota a valere sul Fondo Regionale, (40%) € 5.571.235,03 euro** rinviando ai DD.DD.di impegno e liquidazione già adottati da parte del Dirigente del Settore 06 dell'A.G.C. 17, ai sensi delle D.G.R. n.256 del 13/02/09 e 397 del 06/03/09 nonché ai successivi provvedimenti che saranno adottati.

Le competenti Sedi INPS provvederanno ad applicare la misura del trattamento, secondo le riduzioni indicate al comma 21 dell'art. 33 della Legge 183/11,già previste anche dalla precedente L.220/10, e le modalità applicative previste dalle disposizioni del MLPS nonché ad erogare direttamente ai lavoratori interessati detto trattamento.

Si trasmette debitamente compilata, per singola azienda, la modulistica predisposta ed allegata alla convenzione del 09/07/09.

Avverso il presente provvedimento è ammessa opposizione in carta semplice nel termine di 10 gg. dalla data di pubblicazione sul BURC, da presentarsi alla Giunta Regionale della Campania- Settore ORMEL-Servizio Politiche del Lavoro – C.D.N. Is.A/6 – 80143 Napoli.

Di inviare, per quanto di competenza, a:

A.G.C. n. 17;

Settore Stampa, Documentazione ed Informazione e Bollettino Ufficiale per la pubblicazione sul BURC;

Assessore al Lavoro, Formazione, Orientamento Prof.le, Politiche dell'Emigrazione e dell'Immigrazione.

IL DIRIGENTE
(dr. Paolo GARGIULO)

Ipotesi di flusso dati provenienti dalla regione per decreti regionali CIGS in deroga

I dati richiesti alle regioni relativi ai decreti regionali in materia di CIGS in deroga sono di seguito riportati:

Sezione **Provvedimento Legislativo di riferimento**

La sezione riporta il decreto di riferimento che ha disposto lo stanziamento iniziale (es. 45080/2009)

ANNO	2012
NUMERO	64218

Sezione **Provvedimento regionale**

REGIONE	CAMPANIA
TIPO_PROVVEDIMENTO_REG	DECRETO DIRIGENZIALE
DATA_PROVV_REG	00/00/0000
ANNO_REG	2012
NUMERO_DETERMINA_REG	0000
DESCRIZIONE_REG	ASSESSORATO REGIONE SETTORE ORMEL
STIMA_IMPEGNO_MAX_REG	€ 6.840,51
VALIDO_DAL	01/07/2012
VALIDO_AL	30/09/2012

Ad ogni provvedimento CIGS sono "collegate" una o più aziende

Sezione **Aziende**

MATRICOLA	0803571462
CODFISC	01843270641
DENOMINAZIONE	ANTICA HIRPINIA SOCIETA COOPERATIVA
FORMA_GIUR	COOPERATIVA
UNITA_PROD_INDIRIZZO	CONTRADA LENZE
UNITA_PROD_LOCALITA	TAURASI
UNITA_PROD_PROVINCIA	AVELLINO
UNITA_PROD_CAP	83030
STIMA_IMPEGNO_MAX	€ 33.093,90
NUMERO_LAVORATORI_BENEFICIARI	6
NUMERO_ORE_DA_EROGARE	3.189
PROTOCOLLO_DOMANDA_INPS	
%FONDI_REG	40%
INDICATORE_REIEZIONE	
MESSAGGIO_REIEZIONE	

Per ogni Azienda e stabilimento in elenco occorre elencare ove possibile i beneficiari della prestazione

Sezione Beneficiari

CODICE FISCALE	NOME	COGNOME	NASCITA	LOCALITA'	PROVINCIA	CAP
BRRCRC82R20A509Z	CIRIACO	BARRASSO	20/10/1982	TAURASI	AVELLINO	83030
DFEFNN62R04L062M	FERNANDO	DE FEO	04/10/1962	TAURASI	AVELLINO	83030
DSSLNE77P70Z133M	ELENA	DI SESSA	30/09/1977	TAURASI	AVELLINO	83030
DTLNTN69H12D671M	ANTONIO	DI TALIA	12/06/1969	TAURASI	AVELLINO	83030
NGLRFL56P02L062R	RAFFAELE	INGLESE	02/09/1956	TAURASI	AVELLINO	83030
SRTNTN56P09L062T	ANTONIO	SARTORIO	09/09/1956	TAURASI	AVELLINO	83030

fonte: http://burc.regione.campania.it

Ipotesi di flusso dati provenienti dalla regione per decreti regionali CIGS in deroga

I dati richiesti alle regioni relativi ai decreti regionali in materia di CIGS in deroga sono di seguito riportati:

Sezione **Provvedimento Legislativo di riferimento**

La sezione riporta il decreto di riferimento che ha disposto lo stanziamento iniziale (es. 45080/2009)

ANNO	2012
NUMERO	64218

Sezione **Provvedimento regionale**

REGIONE	CAMPANIA
TIPO_PROVVEDIMENTO_REG	DECRETO DIRIGENZIALE
DATA_PROVV_REG	00/00/0000
ANNO_REG	2012
NUMERO_DETERMINA_REG	0000
DESCRIZIONE_REG	ASSESSORATO REGIONE SETTORE ORMEL
STIMA_IMPEGNO_MAX_REG	€ 760,06
VALIDO_DAL	01/07/2012
VALIDO_AL	31/07/2012

Ad ogni provvedimento CIGS sono "collegate" una o più aziende

Sezione **Aziende**

MATRICOLA	803001910
CODFISC	00185290648
DENOMINAZIONE	AUTOMECCANICA PAGLIUCA DI PAGLIUCA LORENZO
FORMA_GIUR	DITTA INDIVIDUALE
UNITA_PROD_INDIRIZZO	CONTRADA ALVANITE N.26
UNITA_PROD_LOCALITA	ATRIPALDA
UNITA_PROD_PROVINCIA	AVELLINO
UNITA_PROD_CAP	83042
STIMA_IMPEGNO_MAX	€ 3.677,10
NUMERO_LAVORATORI_BENEFICIARI	2
NUMERO_ORE_DA_EROGARE	350
PROTOCOLLO_DOMANDA_INPS	
%FONDI_REG	40%
INDICATORE_REIEZIONE	
MESSAGGIO_REIEZIONE	

Per ogni Azienda e stabilimento in elenco occorre elencare ove possibile i beneficiari della prestazione

Sezione Beneficiari

CODICE FISCALE	NOME	COGNOME	NASCITA	LOCALITA'	PROVINCIA	CAP
FLMMSM85D13A509V	MASSIMO MICHELE	FLAMMIA	13/04/1985	AVELLINO	AVELLINO	83100
TRRBGI81D22A509B	BIAGIO	TERRAZZANO	22/04/1981	ATRIPALDA	AVELLINO	83042

fonte: http://burc.regione.campania.it

Ipotesi di flusso dati provenienti dalla regione per decreti regionali CIGS in deroga

I dati richiesti alle regioni relativi ai decreti regionali in materia di CIGS in deroga sono di seguito riportati:

Sezione **Provvedimento Legislativo di riferimento**

La sezione riporta il decreto di riferimento che ha disposto lo stanziamento iniziale (es. 45080/2009)

ANNO	2012
NUMERO	64218

Sezione **Provvedimento regionale**

REGIONE	CAMPANIA
TIPO_PROVVEDIMENTO_REG	DECRETO DIRIGENZIALE
DATA_PROVV_REG	00/00/0000
ANNO_REG	2012
NUMERO_DETERMINA_REG	0000
DESCRIZIONE_REG	ASSESSORATO REGIONE SETTORE ORMEL
STIMA_IMPEGNO_MAX_REG	€ 19.617,70
VALIDO_DAL	01/07/2012
VALIDO_AL	30/09/2012

Ad ogni provvedimento CIGS sono "collegate" una o più aziende

Sezione **Aziende**

MATRICOLA	0804226882
CODFISC	02366360648
DENOMINAZIONE	CONCERIA TRE STELLE SRL
FORMA_GIUR	Srl
UNITA_PROD_INDIRIZZO	VIA CELENTANE, 90
UNITA_PROD_LOCALITA	SOLOFRA
UNITA_PROD_PROVINCIA	AVELLINO
UNITA_PROD_CAP	83029
STIMA_IMPEGNO_MAX	€ 97.021,26
NUMERO_LAVORATORI_BENEFICIARI	18
NUMERO_ORE_DA_EROGARE	9.566
PROTOCOLLO_DOMANDA_INPS	
%FONDI_REG	40%
INDICATORE_REIEZIONE	
MESSAGGIO_REIEZIONE	

Per ogni Azienda e stabilimento in elenco occorre elencare ove possibile i beneficiari della prestazione

Sezione Beneficiari

CODICE FISCALE	NOME	COGNOME	NASCITA	LOCALITA'	PROVINCIA	CAP
TTNLEI57D12F694W	ELIO	ATTIANESE	12/04/1957	MONTORO SUPERIORE	AVELLINO	83026
CRNCMN55P01I805G	CARMINE ANTONIO	CIRINO	01/09/1955	SOLOFRA	AVELLINO	83029
CRNMHL63E09I805O	MICHELE	CIRINO	09/05/1963	SOLOFRA	AVELLINO	83029
CMURST55B03I805Q	ORESTE	CUOMO	03/02/1955	SORBO SERPICO	AVELLINO	83050
DRNGRD55T17A509P	GERARDO	D'ARIENZO	17/12/1955	SOLOFRA	AVELLINO	83029
DLCMSM71H24D701V	MASSIMO	DE LUCA	24/06/1971	SOLOFRA	AVELLINO	83029
DMECMN80P29A509K	CARMINE	DE MAIO	29/09/1980	MONTORO SUPERIORE	AVELLINO	83026
DMEGRD80H12Z112O	GERARDO	DE MAIO	12/06/1980	SOLOFRA	AVELLINO	83029
DSTMHL61P69I805J	MICHELINA	DE STEFANO	29/09/1961	SOLOFRA	AVELLINO	83029
DSTGTA57E48I805V	AGATA	DE STEFANO	08/05/1957	SOLOFRA	AVELLINO	83029
GNNPMP61P22I805G	POMPEO	GIANNATTASIO	22/09/1961	SOLOFRA	AVELLINO	83029
NNCGNR78L11A509P	GENNARO	IANNACCONE	11/07/1978	MONTORO SUPERIORE	AVELLINO	83026
MFFRLU62A19I805B	URIELE	MAFFEI	19/01/1962	SOLOFRA	AVELLINO	83029
MRTMRC76C22L219O	MARCO	MARTUCCI	22/03/1976	SOLOFRA	AVELLINO	83029
MRTNCL79T13A509E	NICOLA	MARTUCCI	13/12/1979	SOLOFRA	AVELLINO	83029
PPRCSC67A11A509W	CRESCENZO	PEPERONE	11/01/1967	AVELLINO	AVELLINO	83100
PRNMNN70D53A509Z	MARIANNA	PERNA	13/04/1970	SERINO	AVELLINO	83028
TRSVCN61D05I805C	VINCENZO	TROISI	05/04/1961	SOLOFRA	AVELLINO	83029

fonte: http://burc.regione.campania.it

Ipotesi di flusso dati provenienti dalla regione per decreti regionali CIGS in deroga

I dati richiesti alle regioni relativi ai decreti regionali in materia di CIGS in deroga sono di seguito riportati:

Sezione **Provvedimento Legislativo di riferimento**

La sezione riporta il decreto di riferimento che ha disposto lo stanziamento iniziale (es. 45080/2009)

ANNO	2012
NUMERO	64218

Sezione **Provvedimento regionale**

REGIONE	CAMPANIA
TIPO_PROVVEDIMENTO_REG	DECRETO DIRIGENZIALE
DATA_PROVV_REG	00/00/0000
ANNO_REG	2012
NUMERO_DETERMINA_REG	0000
DESCRIZIONE_REG	ASSESSORATO REGIONE SETTORE ORMEL
STIMA_IMPEGNO_MAX_REG	€ 5.700,42
VALIDO_DAL	01/07/2012
VALIDO_AL	30/09/2012

Ad ogni provvedimento CIGS sono "collegate" una o più aziende

Sezione **Aziende**

MATRICOLA	0803468724
CODFISC	09106330640
DENOMINAZIONE	COOPERATIVA SERVIZI UIL "G.PENNATTA" A.R.L.
FORMA_GIUR	Srl
UNITA_PROD_INDIRIZZO	VIA TAGLIAMENTO, 101
UNITA_PROD_LOCALITA	AVELLINO
UNITA_PROD_PROVINCIA	AVELLINO
UNITA_PROD_CAP	83020
STIMA_IMPEGNO_MAX	€ 27.578,25
NUMERO_LAVORATORI_BENEFICIARI	5
NUMERO_ORE_DA_EROGARE	2.657
PROTOCOLLO_DOMANDA_INPS	
%FONDI_REG	40%
INDICATORE_REIEZIONE	
MESSAGGIO_REIEZIONE	

Per ogni Azienda e stabilimento in elenco occorre elencare ove possibile i beneficiari della prestazione

Sezione Beneficiari

CODICE FISCALE	NOME	COGNOME	NASCITA	LOCALITA'	PROVINCIA	CAP
QNANGL67E11A489Z	ANGELO	AQUINO	11/05/1967	AVELLINO	AVELLINO	83100
CPNLCU80T31A509Q	LUCA	CAPONE	31/12/1980	MONTEMILETTO	AVELLINO	83038
PTRNNL75R43A509T	ANTONELLA	PETRACCA	03/10/1975	AVELLINO	AVELLINO	83100
SCCBBR80R58A509S	BARBARA	SACCO	18/10/1980	PRATOLA SERRA	AVELLINO	83039
SPCSNO70M44A509K	SONIA	SPICA	04/08/1970	AVELLINO	AVELLINO	83100
VNZPLA78H27A509E	PAOLO	VENEZIA	27/06/1978	SAN MICHELE DI SERINO	AVELLINO	83020
VLLGNN55H24I016F	GIOVANNI	VILLANI	24/06/1955	SAN MICHELE DI SERINO	AVELLINO	83020

fonte: http://burc.regione.campania.it

Ipotesi di flusso dati provenienti dalla regione per decreti regionali CIGS in deroga

I dati richiesti alle regioni relativi ai decreti regionali in materia di CIGS in deroga sono di seguito riportati:

Sezione **Provvedimento Legislativo di riferimento**

La sezione riporta il decreto di riferimento che ha disposto lo stanziamento iniziale (es. 45080/2009)

ANNO	2012
NUMERO	64218

Sezione **Provvedimento regionale**

REGIONE	CAMPANIA
TIPO_PROVVEDIMENTO_REG	DECRETO DIRIGENZIALE
DATA_PROVV_REG	00/00/0000
ANNO_REG	2012
NUMERO_DETERMINA_REG	0000
DESCRIZIONE_REG	ASSESSORATO REGIONE SETTORE ORMEL
STIMA_IMPEGNO_MAX_REG	€ 1.140,08
VALIDO_DAL	01/07/2012
VALIDO_AL	30/09/2012

Ad ogni provvedimento CIGS sono "collegate" una o più aziende

Sezione **Aziende**

MATRICOLA	2000971320
CODFISC	01798430615
DENOMINAZIONE	COSTRUZIONI INGG. PENZI S.P.A.
FORMA_GIUR	SPA
UNITA_PROD_INDIRIZZO	P.ZZA LIBERTA`
UNITA_PROD_LOCALITA	AVELLINO
UNITA_PROD_PROVINCIA	AVELLINO
UNITA_PROD_CAP	83020
STIMA_IMPEGNO_MAX	€ 5.515,65
NUMERO_LAVORATORI_BENEFICIARI	1
NUMERO_ORE_DA_EROGARE	531
PROTOCOLLO_DOMANDA_INPS	
%FONDI_REG	40%
INDICATORE_REIEZIONE	
MESSAGGIO_REIEZIONE	

Per ogni Azienda e stabilimento in elenco occorre elencare ove possibile i beneficiari della prestazione

Sezione Beneficiari

CODICE FISCALE	NOME	COGNOME	NASCITA	LOCALITA'	PROVINCIA	CAP
MNTSVT60M15A580F	SALVATORE	MONTUORI	15/08/1960	BAIANO	AVELLINO	83022

fonte: http://burc.regione.campania.it

Ipotesi di flusso dati provenienti dalla regione per decreti regionali CIGS in deroga

I dati richiesti alle regioni relativi ai decreti regionali in materia di CIGS in deroga sono di seguito riportati:

Sezione **Provvedimento Legislativo di riferimento**

La sezione riporta il decreto di riferimento che ha disposto lo stanziamento iniziale (es. 45080/2009)

ANNO	2012
NUMERO	64218

Sezione **Provvedimento regionale**

REGIONE	CAMPANIA
TIPO_PROVVEDIMENTO_REG	DECRETO DIRIGENZIALE
DATA_PROVV_REG	00/00/0000
ANNO_REG	2012
NUMERO_DETERMINA_REG	0000
DESCRIZIONE_REG	ASSESSORATO REGIONE SETTORE ORMEL
STIMA_IMPEGNO_MAX_REG	€ 5.700,42
VALIDO_DAL	01/07/2012
VALIDO_AL	30/09/2012

Ad ogni provvedimento CIGS sono "collegate" una o più aziende

Sezione **Aziende**

MATRICOLA	0803589342
CODFISC	DSTMHL81C27A509B
DENOMINAZIONE	DE STEFANO MICHELANGELO
FORMA_GIUR	DITTA INDIVIDUALE
UNITA_PROD_INDIRIZZO	VIA TURCI N.14
UNITA_PROD_LOCALITA	SOLOFRA
UNITA_PROD_PROVINCIA	AVELLINO
UNITA_PROD_CAP	83029
STIMA_IMPEGNO_MAX	€ 27.578,25
NUMERO_LAVORATORI_BENEFICIARI	5
NUMERO_ORE_DA_EROGARE	2.657
PROTOCOLLO_DOMANDA_INPS	
%FONDI_REG	40%
INDICATORE_REIEZIONE	
MESSAGGIO_REIEZIONE	

Per ogni Azienda e stabilimento in elenco occorre elencare ove possibile i beneficiari della prestazione

Sezione Beneficiari

CODICE FISCALE	NOME	COGNOME	NASCITA	LOCALITA'	PROVINCIA	CAP
DSTRFL57S10I805Y	RAFFAELE	DE STEFANO	10/11/1957	SOLOFRA	AVELLINO	83029
DSTMST84A04A509T	MODESTINO	DE STEFANO	04/01/1984	SOLOFRA	AVELLINO	83029
DRSSRG67B01I805A	SERGIO	D'URSO	01/02/1967	SERINO	AVELLINO	83028
MNTNTN86E29A509U	ANTONIO	MONTONETTI	29/05/1986	SOLOFRA	AVELLINO	83029
NPLCMN63P05I805Q	CARMINE	NAPOLITANO	05/09/1963	SOLOFRA	AVELLINO	83029

fonte: http://burc.regione.campania.it

Ipotesi di flusso dati provenienti dalla regione per decreti regionali CIGS in deroga

I dati richiesti alle regioni relativi ai decreti regionali in materia di CIGS in deroga sono di seguito riportati:

Sezione **Provvedimento Legislativo di riferimento**

La sezione riporta il decreto di riferimento che ha disposto lo stanziamento iniziale (es. 45080/2009)

ANNO	2012
NUMERO	64218

Sezione **Provvedimento regionale**

REGIONE	CAMPANIA
TIPO_PROVVEDIMENTO_REG	DECRETO DIRIGENZIALE
DATA_PROVV_REG	00/00/0000
ANNO_REG	2012
NUMERO_DETERMINA_REG	0000
DESCRIZIONE_REG	ASSESSORATO REGIONE SETTORE ORMEL
STIMA_IMPEGNO_MAX_REG	€ 11.400,85
VALIDO_DAL	01/07/2012
VALIDO_AL	30/09/2012

Ad ogni provvedimento CIGS sono "collegate" una o più aziende

Sezione **Aziende**

MATRICOLA	1204541676
CODFISC	00124140211
DENOMINAZIONE	DUSSMANN SERVICE S.R.L.
FORMA_GIUR	Srl
UNITA_PROD_INDIRIZZO	VIALE ITALIA 52
UNITA_PROD_LOCALITA	AVELLINO
UNITA_PROD_PROVINCIA	AVELLINO
UNITA_PROD_CAP	83100
STIMA_IMPEGNO_MAX	€ 55.156,50
NUMERO_LAVORATORI_BENEFICIARI	10
NUMERO_ORE_DA_EROGARE	5.314
PROTOCOLLO_DOMANDA_INPS	
%FONDI_REG	40%
INDICATORE_REIEZIONE	
MESSAGGIO_REIEZIONE	

Per ogni Azienda e stabilimento in elenco occorre elencare ove possibile i beneficiari della prestazione

Sezione Beneficiari

CODICE FISCALE	NOME	COGNOME	NASCITA	LOCALITA'	PROVINCIA	CAP
MBRGPR72C21A509J	GIAMPIERO	AMBROSONE	21/03/1972	AVELLINO	AVELLINO	83100
CPPNGL79C16H703K	ANGELO	COPPOLA	16/03/1979	CONTRADA	AVELLINO	83020
CCCMRZ81A02F839B	MAURIZIO	CUCCURESE	02/01/1981	NAPOLI	NAPOLI	80141
CCCGPP49R24F839R	GIUSEPPE	CUCCURESE	24/10/1949	NAPOLI	NAPOLI	80141
DNSMHL65A21A509Z	MICHELE	DE NISCO	21/01/1965	SAN GIORGIO DEL SANNIO	BENEVENTO	82018
DLLNCL57S01A509N	NICOLA	DELLA SALA	01/11/1957	BENEVENTO	BENEVENTO	82100
DGRMRA77L65A509S	MARIA	DI GREZIA	25/07/1977	AVELLINO	AVELLINO	83100
GRGMRA60P19F839Z	MARIO	GARGIULO	19/09/1960	AVELLINO	AVELLINO	83100
GRNPRZ68H50F839M	PATRIZIA	GRANATA	10/06/1968	NAPOLI	NAPOLI	80030
GRZMSM76B01A509S	MASSIMO	GRAZIANO	01/02/1976	AVELLINO	AVELLINO	83100

fonte: http://burc.regione.campania.it

Ipotesi di flusso dati provenienti dalla regione per decreti regionali CIGS in deroga

I dati richiesti alle regioni relativi ai decreti regionali in materia di CIGS in deroga sono di seguito riportati:

Sezione **Provvedimento Legislativo di riferimento**

La sezione riporta il decreto di riferimento che ha disposto lo stanziamento iniziale (es. 45080/2009)

ANNO	2012
NUMERO	64218

Sezione **Provvedimento regionale**

REGIONE	CAMPANIA
TIPO_PROVVEDIMENTO_REG	DECRETO DIRIGENZIALE
DATA_PROVV_REG	00/00/0000
ANNO_REG	2012
NUMERO_DETERMINA_REG	0000
DESCRIZIONE_REG	ASSESSORATO REGIONE SETTORE ORMEL
STIMA_IMPEGNO_MAX_REG	€ 3.420,25
VALIDO_DAL	01/07/2012
VALIDO_AL	31/07/2012

Ad ogni provvedimento CIGS sono "collegate" una o più aziende

Sezione **Aziende**

MATRICOLA	0804950299
CODFISC	02498800644
DENOMINAZIONE	EUROINGROS S.R.L.
FORMA_GIUR	Srl
UNITA_PROD_INDIRIZZO	LOCALITA` PONTE SABATO – ZONA IND.LE
UNITA_PROD_LOCALITA	PRATA DI PRINCIPATO
UNITA_PROD_PROVINCIA	AVELLINO
UNITA_PROD_CAP	83030
STIMA_IMPEGNO_MAX	€ 16.546,95
NUMERO_LAVORATORI_BENEFICIARI	9
NUMERO_ORE_DA_EROGARE	1.577
PROTOCOLLO_DOMANDA_INPS	
%FONDI_REG	40%
INDICATORE_REIEZIONE	
MESSAGGIO_REIEZIONE	

Per ogni Azienda e stabilimento in elenco occorre elencare ove possibile i beneficiari della prestazione

Sezione Beneficiari

CODICE FISCALE	NOME	COGNOME	NASCITA	LOCALITA'	PROVINCIA	CAP
CHRNNL83C46A509O	ANTONELLA	CHIROLA	06/03/1983	PRATA DI PRINCIPATO	AVELLINO	83030
DRNVGN63H11A509H	VIRGINIO	DE RIENZO	11/06/1963	PATERNOPOLI	AVELLINO	83052
DLGRST51D12A509M	ERNESTO	DEL GIUDICE	12/04/1951	AVELLINO	AVELLINO	83100
FRTRCC64P15I301P	ROCCO	FIORETTI	15/09/1964	SANTA PAOLINA	AVELLINO	83030
LSPGNN57A27A489M	GIOVANNI	LO SAPIO	27/01/1957	ATRIPALDA	AVELLINO	83042
LBOCLS68B27Z614C	GERARDO	LOBO CARLOS	27/02/1968	SANTA PAOLINA	AVELLINO	83030
LBCRNB65R06Z614L	RAMON BENITO	LOBO OCHOA	06/10/1965	SANTA PAOLINA	AVELLINO	83030
TRSGPP83P06A509L	GIUSEPPE	TROISI	06/09/1983	SANTA PAOLINA	AVELLINO	83030
ZZLFLV71E47Z614Y	FLAVIA	ZUZOLO	07/05/1971	SANTA PAOLINA	AVELLINO	83030

fonte: http://burc.regione.campania.it

Ipotesi di flusso dati provenienti dalla regione per decreti regionali CIGS in deroga

I dati richiesti alle regioni relativi ai decreti regionali in materia di CIGS in deroga sono di seguito riportati:

Sezione **Provvedimento Legislativo di riferimento**

La sezione riporta il decreto di riferimento che ha disposto lo stanziamento iniziale (es. 45080/2009)

ANNO	2012
NUMERO	64218

Sezione **Provvedimento regionale**

REGIONE	CAMPANIA
TIPO_PROVVEDIMENTO_REG	DECRETO DIRIGENZIALE
DATA_PROVV_REG	00/00/0000
ANNO_REG	2012
NUMERO_DETERMINA_REG	0000
DESCRIZIONE_REG	ASSESSORATO REGIONE SETTORE ORMEL
STIMA_IMPEGNO_MAX_REG	€ 26.221,95
VALIDO_DAL	01/07/2012
VALIDO_AL	30/09/2012

Ad ogni provvedimento CIGS sono "collegate" una o più aziende

Sezione **Aziende**

MATRICOLA	4915830239
CODFISC	0338390610
DENOMINAZIONE	F.I.M. SUD S.P.A.
FORMA_GIUR	SPA
UNITA_PROD_INDIRIZZO	ZONA IND.LE
UNITA_PROD_LOCALITA	LUOGOSANO
UNITA_PROD_PROVINCIA	AVELLINO
UNITA_PROD_CAP	83040
STIMA_IMPEGNO_MAX	€ 126.859,95
NUMERO_LAVORATORI_BENEFICIARI	23
NUMERO_ORE_DA_EROGARE	12.223
PROTOCOLLO_DOMANDA_INPS	
%FONDI_REG	40%
INDICATORE_REIEZIONE	
MESSAGGIO_REIEZIONE	

Per ogni Azienda e stabilimento in elenco occorre elencare ove possibile i beneficiari della prestazione

Sezione Beneficiari

CODICE FISCALE	NOME	COGNOME	NASCITA	LOCALITA'	PROVINCIA	CAP
CLAPQL80P09A509W	PASQUALE	CALÒ	09/09/1980	VILLAMAINA	AVELLINO	83050
CTLNTN66A23A509D	ANTONIO	CATALDO	23/01/1966	CHIUSANO DI SAN DOMENICO	AVELLINO	83040
CTNZEI54C14H975K	EZIO	CATINO	14/03/1954	SAN MANGO SUL CALORE	AVELLINO	83050
CRSLEI56R24E448G	ELIO	CRISTOFARO	24/10/1956	LAPIO	AVELLINO	83030
DGRGRD67R16E746U	GERARDO	DI GREGORIO	16/10/1967	LUOGOSANO	AVELLINO	83040
DSTFNC77R14A509M	FRANCO	DI STASIO	14/10/1977	LUOGOSANO	AVELLINO	83040
DSTMHL71R20E746S	MICHELE	DI STASIO	20/10/1971	LUOGOSANO	AVELLINO	83040
FLLSRG69R15A509K	SERGIO	FAELLA	15/10/1969	SAN MANGO SUL CALORE	AVELLINO	83050
FRRPMP69D16E746R	POMPEO	FERRANTE	16/04/1969	LUOGOSANO	AVELLINO	83040
FRRMHL70M27E746Q	MICHELE	FERRANTE	27/08/1970	LUOGOSANO	AVELLINO	83040
FRRMHL75S02E746B	MICHELE	FERRANTE	02/11/1975	LUOGOSANO	AVELLINO	83040
FRRNTN65R01E746Q	ANTONIO	FERRANTE	01/10/1965	MIRABELLA ECLANO	AVELLINO	83036
GTANLL74B15A509C	NELLO	GAETA	15/02/1974	AIELLO DEL SABATO	AVELLINO	83020
PLMSVT76T06G999G	SALVATORE	PALMARIELLO	06/12/1976	SAN MANGO SUL CALORE	AVELLINO	83050
PRCMRC75E25Z110Q	MARCO	PORCIELLO	25/05/1975	LUOGOSANO	AVELLINO	83040
PRZNTN57D27C283V	ANTONIO	PRIZIO	27/04/1957	SAN MANGO SUL CALORE	AVELLINO	83050
QGLRCC70L30A509V	ROCCO	QUAGLIA	30/07/1970	LUOGOSANO	AVELLINO	83040
SPRSST76T06A509O	SEBASTIANO	SAPORITO	06/12/1976	AIELLO DEL SABATO	AVELLINO	83020
TDSGNN65P05E746O	GIOVANNI	TODISCO	05/09/1965	SAN MANGO SUL CALORE	AVELLINO	83050
TDSMHL77D16A509U	MICHELANGELO	TODISCO	16/04/1977	PATERNOPOLI	AVELLINO	83052
TDSSLV71S05A509T	SILVIO	TODISCO	05/11/1971	LAPIO	AVELLINO	83030
VUATRN67B16Z401N	TEODORO ANTONIO	UVA	16/02/1967	SAN MANGO SUL CALORE	AVELLINO	83050
VCCCRL81E22A509E	CARLO	VECCHIONE	22/05/1981	AVELLINO	AVELLINO	83100

fonte: http://burc.regione.campania.it

Ipotesi di flusso dati provenienti dalla regione per decreti regionali CIGS in deroga

I dati richiesti alle regioni relativi ai decreti regionali in materia di CIGS in deroga sono di seguito riportati:

Sezione **Provvedimento Legislativo di riferimento**

La sezione riporta il decreto di riferimento che ha disposto lo stanziamento iniziale (es. 45080/2009)

ANNO	2012
NUMERO	64218

Sezione **Provvedimento regionale**

REGIONE	CAMPANIA
TIPO_PROVVEDIMENTO_REG	DECRETO DIRIGENZIALE
DATA_PROVV_REG	00/00/0000
ANNO_REG	2012
NUMERO_DETERMINA_REG	0000
DESCRIZIONE_REG	ASSESSORATO REGIONE SETTORE ORMEL
STIMA_IMPEGNO_MAX_REG	€ 49.023,65
VALIDO_DAL	01/07/2012
VALIDO_AL	30/09/2012

Ad ogni provvedimento CIGS sono "collegate" una o più aziende

Sezione **Aziende**

MATRICOLA	4915830239
CODFISC	0338390610
DENOMINAZIONE	F.I.M. SUD S.P.A.
FORMA_GIUR	SPA
UNITA_PROD_INDIRIZZO	ZONA IND.LE PIANODARDINE
UNITA_PROD_LOCALITA	AVELLINO
UNITA_PROD_PROVINCIA	AVELLINO
UNITA_PROD_CAP	83020
STIMA_IMPEGNO_MAX	€ 237.172,95
NUMERO_LAVORATORI_BENEFICIARI	43
NUMERO_ORE_DA_EROGARE	22.852
PROTOCOLLO_DOMANDA_INPS	
%FONDI_REG	40%
INDICATORE_REIEZIONE	
MESSAGGIO_REIEZIONE	

Per ogni Azienda e stabilimento in elenco occorre elencare ove possibile i beneficiari della prestazione

Sezione Beneficiari

CODICE FISCALE	NOME	COGNOME	NASCITA	LOCALITA'	PROVINCIA	CAP
CRRMRA61C24A580A	MARIO	ACERRA	24/03/1961	BAIANO	AVELLINO	83022
BRBSBT72B04G629W	SABATO	BARBATO	04/02/1972	PIETRASTORNINA	AVELLINO	83015
BNCLCU71R23Z133U	LUCA	BIANCO	23/10/1971	MONTEFREDANE	AVELLINO	83015
CMPTZN69L22L461G	TIZIANO	CAMPANILE	22/07/1969	TUFO	AVELLINO	83010
CPLNTN76D29A509V	ANTONIO	CAPOLUPO	29/04/1976	SANT' ANGELO A SCALA	AVELLINO	83010
CNGSVT68R05C561P	SALVATORE	CONIGLIO	05/10/1968	CASALUCE	CASERTA	81030
CRNGPP68C27E397U	GIUSEPPE	CRINGOLI	27/03/1968	MONTEFREDANE	AVELLINO	83030
CCCFNC76C28A509S	FRANCESCO	CUCCINIELLO	28/03/1976	CAPRIGLIA IRPINA	AVELLINO	83010
DVSFRZ63E28F839S	FABRIZIO	D'AVOS	28/05/1963	MARCIANISE	CASERTA	81025
DCRMRA79P20A509Z	MARIO	DE CRISTOFARO	20/09/1979	SAN POTITO ULTRA	AVELLINO	83050
DFZDRD72P13A509J	EDOARDO	DE FAZIO	13/09/1972	PIETRASTORNINA	AVELLINO	83015
DLCGNR58H18F511N	GENNARO	DE LUCA	18/06/1958	MONTEFREDANE	AVELLINO	83030
DLPGNN80S20Z133Z	GIOVANNI	DEL PERCIO	20/11/1980	VOLTURARA IRPINA	AVELLINO	83050
DRBMRK71C20G113Q	MIRKO	DI RUBBO	20/03/1971	BENEVENTO	BENEVENTO	82100
SPSFNC61S08A509R	FRANCESCO	ESPOSITO	08/11/1961	AVELLINO	AVELLINO	83100
FSTSCR64R01A509Q	SOCCORSO	FESTA	01/10/1964	AVELLINO	AVELLINO	83100
FLDNGL62M25E448A	ANGELO	FILADORO	25/08/1962	LAPIO	AVELLINO	83030
FCCNTN84A26A509F	ANTONIO	FUCCI	26/01/1984	AVELLINO	AVELLINO	83100
GNVGPP66S01A509Z	GIUSEPPE	GENOVESE	01/11/1966	AIELLO DEL SABATO	AVELLINO	83020
GNVLNS68L21A509U	ALFONSO	GENOVESE	21/07/1968	AVELLINO	AVELLINO	83100
GRDRND65M01C361C	ARMANDO	GIORDANO	01/08/1965	AIELLO DEL SABATO	AVELLINO	83020
NDLGSN56H22F511Q	GENESIO	IANDOLO	22/06/1956	MONTEFREDANE	AVELLINO	83030
NNZPLG64E06A101U	PELLEGRINO	IANNUZZI	06/05/1964	AIELLO DEL SABATO	AVELLINO	83020
LFMCMN66D14F839Q	CLEMENTE	LA FEMINA	14/04/1966	CAPRI	NAPOLI	80073
LPRNDR73R31A290G	ANDREA	LA PROVA	31/10/1973	OSPEDALETTO D' ALPINOLO	AVELLINO	83014
LGGSVT64E29G812Y	SALVATORE	LEGGIERI	29/05/1964	AVELLINO	AVELLINO	83100

fonte: http://burc.regione.campania.it

MRNFBA83B22A489X	FABIO	MARENA	22/02/1983	SERINO	AVELLINO	83028
MLELSN79E11A509O	ALESSANDRO	MELE	11/05/1979	MONTEFORTE IRPINO	AVELLINO	83024
MGNTTL76H03A489R	ATTILIO	MIGNONE	03/06/1976	VENTICANO	AVELLINO	83030
MRNMRC72R30A509M	MARCO	MORIANO	30/10/1972	MONTEFREDANE	AVELLINO	83030
TTVGNN57E09H975Y	GIOVANNI	OTTAVIANO	09/05/1957	SAN MANGO SUL CALORE	AVELLINO	83050
PCLGRG80A48A509C	GIORGIA	PACILEO	08/01/1980	AVELLINO	AVELLINO	83100
PTRSBN74C09A489Q	SABINO	PETRACCA	09/03/1974	AVELLINO	AVELLINO	83100
PTRNTN54M23A509S	ANTONIO	PETROZZIELLO	23/08/1954	AVELLINO	AVELLINO	83100
PCRMLE66D06E214R	EMILIO	PICARIELLO	06/04/1966	GROTTOLELLA	AVELLINO	83010
PRNLSN75E27A509E	ALESSANDRO	PIRONE	27/05/1975	MERCOGLIANO	AVELLINO	83013
RCCDNC63D21E448Z	DOMENICO	RICCELLI	21/04/1963	LAPIO	AVELLINO	83030
RDNCMN58B16E214Q	CARMINE	RIDENTE	16/02/1958	GROTTOLELLA	AVELLINO	83010
SMNCMN78M01A509Y	CARMINE	SIMEONE	01/08/1978	CAPRIGLIA IRPINA	AVELLINO	83010
SMNMSM75A18G629L	MASSIMILIANO	SIMEONE	18/01/1975	PIETRASTORNINA	AVELLINO	83015
SMNSRG59H16B706I	SERGIO	SIMEONE	16/06/1959	CAPRIGLIA IRPINA	AVELLINO	83010
SPGMSM72D17A509A	MASSIMO	SPAGNUOLO	17/04/1972	GROTTOLELLA	AVELLINO	83010
TMOMRA56H26B706N	MARIO	TOMEO	26/06/1956	GROTTOLELLA	AVELLINO	83010

fonte: http://burc.regione.campania.it

Ipotesi di flusso dati provenienti dalla regione per decreti regionali CIGS in deroga

I dati richiesti alle regioni relativi ai decreti regionali in materia di CIGS in deroga sono di seguito riportati:

Sezione **Provvedimento Legislativo di riferimento**

La sezione riporta il decreto di riferimento che ha disposto lo stanziamento iniziale (es. 45080/2009)

ANNO	2012
NUMERO	64218

Sezione **Provvedimento regionale**

REGIONE	CAMPANIA
TIPO_PROVVEDIMENTO_REG	DECRETO DIRIGENZIALE
DATA_PROVV_REG	00/00/0000
ANNO_REG	2012
NUMERO_DETERMINA_REG	0000
DESCRIZIONE_REG	ASSESSORATO REGIONE SETTORE ORMEL
STIMA_IMPEGNO_MAX_REG	€ 2.280,17
VALIDO_DAL	01/07/2012
VALIDO_AL	30/09/2012

Ad ogni provvedimento CIGS sono "collegate" una o più aziende

Sezione **Aziende**

MATRICOLA	5107710928
CODFISC	00701710634
DENOMINAZIONE	FLORIDA 2000 SRL
FORMA_GIUR	Srl
UNITA_PROD_INDIRIZZO	C/O CIRCUMVESUVIANA BAIANO
UNITA_PROD_LOCALITA	BAIANO
UNITA_PROD_PROVINCIA	AVELLINO
UNITA_PROD_CAP	83022
STIMA_IMPEGNO_MAX	€ 11.031,30
NUMERO_LAVORATORI_BENEFICIARI	2
NUMERO_ORE_DA_EROGARE	1.063
PROTOCOLLO_DOMANDA_INPS	
%FONDI_REG	40%
INDICATORE_REIEZIONE	
MESSAGGIO_REIEZIONE	

Per ogni Azienda e stabilimento in elenco occorre elencare ove possibile i beneficiari della prestazione

Sezione Beneficiari

CODICE FISCALE	NOME	COGNOME	NASCITA	LOCALITA'	PROVINCIA	CAP
PDLNTN67S15G812Z	ANTONIO	PEDALINO	15/11/1967	TUFINO	NAPOLI	80030
PRRMTT82A11F839O	MATTEO	PERRELLI	11/01/1982	TUFINO	NAPOLI	80030

fonte: http://burc.regione.campania.it

Ipotesi di flusso dati provenienti dalla regione per decreti regionali CIGS in deroga

I dati richiesti alle regioni relativi ai decreti regionali in materia di CIGS in deroga sono di seguito riportati:

Sezione **Provvedimento Legislativo di riferimento**

La sezione riporta il decreto di riferimento che ha disposto lo stanziamento iniziale (es. 45080/2009)

ANNO	2012
NUMERO	64218

Sezione **Provvedimento regionale**

REGIONE	CAMPANIA
TIPO_PROVVEDIMENTO_REG	DECRETO DIRIGENZIALE
DATA_PROVV_REG	00/00/0000
ANNO_REG	2012
NUMERO_DETERMINA_REG	0000
DESCRIZIONE_REG	ASSESSORATO REGIONE SETTORE ORMEL
STIMA_IMPEGNO_MAX_REG	€ 10.260,76
VALIDO_DAL	01/07/2012
VALIDO_AL	30/09/2012

Ad ogni provvedimento CIGS sono "collegate" una o più aziende

Sezione **Aziende**

MATRICOLA	0800971803
CODFISC	00233350644
DENOMINAZIONE	GAETANO BATTISTA S.R.L.
FORMA_GIUR	Srl
UNITA_PROD_INDIRIZZO	VIA FRATTE AREA P.I.P.
UNITA_PROD_LOCALITA	CONTRADA
UNITA_PROD_PROVINCIA	AVELLINO
UNITA_PROD_CAP	83020
STIMA_IMPEGNO_MAX	€ 49.640,85
NUMERO_LAVORATORI_BENEFICIARI	9
NUMERO_ORE_DA_EROGARE	4.783
PROTOCOLLO_DOMANDA_INPS	
%FONDI_REG	40%
INDICATORE_REIEZIONE	
MESSAGGIO_REIEZIONE	

Per ogni Azienda e stabilimento in elenco occorre elencare ove possibile i beneficiari della prestazione

Sezione Beneficiari

CODICE FISCALE	NOME	COGNOME	NASCITA	LOCALITA'	PROVINCIA	CAP
CCCGLI69L47A489N	GIULIA	CUCCINIELLO	07/07/1969	MERCOGLIANO	AVELLINO	83013
DGRSNT70E51A509N	ASSUNTA	DI GREZIA	11/05/1970	MERCOGLIANO	AVELLINO	83013
FMSSRN75D05A509W	ESTERINO	FAMOSO	05/04/1975	AVELLINO	AVELLINO	83100
FSCLGU73B21A509I	LUIGI	FUSCO	21/02/1973	ATRIPALDA	AVELLINO	83042
GLSCMN60L22A509B	CARMINE	GALASSO	22/07/1960	AVELLINO	AVELLINO	83100
MRRLCU73D12A509Q	LUCA	MARRONE	12/04/1973	AVELLINO	AVELLINO	83100
PCRNTN67C23E214E	ANTONIO	PICARIELLO	23/03/1967	GROTTOLELLA	AVELLINO	83010
PRZLRD66D09A509S	ALFREDO	PREZIOSI	09/04/1966	AVELLINO	AVELLINO	83100
SPGRNG61A17E214J	ARCANGELO	SPAGNUOLO	17/01/1961	GROTTOLELLA	AVELLINO	83010

fonte: http://burc.regione.campania.it

Ipotesi di flusso dati provenienti dalla regione per decreti regionali CIGS in deroga

I dati richiesti alle regioni relativi ai decreti regionali in materia di CIGS in deroga sono di seguito riportati:

Sezione **Provvedimento Legislativo di riferimento**

La sezione riporta il decreto di riferimento che ha disposto lo stanziamento iniziale (es. 45080/2009)

ANNO	2012
NUMERO	64218

Sezione **Provvedimento regionale**

REGIONE	CAMPANIA
TIPO_PROVVEDIMENTO_REG	DECRETO DIRIGENZIALE
DATA_PROVV_REG	00/00/0000
ANNO_REG	2012
NUMERO_DETERMINA_REG	0000
DESCRIZIONE_REG	ASSESSORATO REGIONE SETTORE ORMEL
STIMA_IMPEGNO_MAX_REG	€ 14.441,07
VALIDO_DAL	01/07/2012
VALIDO_AL	31/08/2012

Ad ogni provvedimento CIGS sono "collegate" una o più aziende

Sezione **Aziende**

MATRICOLA	0803127780
CODFISC	01809310640
DENOMINAZIONE	NUOVO PASTIFICIO VIETRI SPA
FORMA_GIUR	SPA
UNITA_PROD_INDIRIZZO	VIA RISORGIMENTO N.7
UNITA_PROD_LOCALITA	MONTORO INFERIORE
UNITA_PROD_PROVINCIA	AVELLINO
UNITA_PROD_CAP	83020
STIMA_IMPEGNO_MAX	€ 69.864,90
NUMERO_LAVORATORI_BENEFICIARI	19
NUMERO_ORE_DA_EROGARE	6.769
PROTOCOLLO_DOMANDA_INPS	
%FONDI_REG	40%
INDICATORE_REIEZIONE	
MESSAGGIO_REIEZIONE	

Per ogni Azienda e stabilimento in elenco occorre elencare ove possibile i beneficiari della prestazione

Sezione Beneficiari

CODICE FISCALE	NOME	COGNOME	NASCITA	LOCALITA'	PROVINCIA	CAP
BRBCTN66S07F694E	COSTANTINO	BARBARISI	07/11/1966	MONTORO SUPERIORE	AVELLINO	83026
CRRGNN64H54F693Z	GIOVANNA	CARRATU'	14/06/1964	MONTORO INFERIORE	AVELLINO	83025
CRLNNL71S43H703M	ANTONELLA	CIARLETTA	03/11/1971	MONTORO INFERIORE	AVELLINO	83025
DLRNTN72H05A509T	ANTONIO	DEL REGNO	05/06/1972	MONTORO INFERIORE	AVELLINO	83025
DRUFNC73M26H703X	FRANCESCO	DURA	26/08/1973	CAVA DE' TIRRENI	SALERNO	84013
FGLFBA68E06Z133G	FABIO	FOGLIA	06/05/1968	MONTORO INFERIORE	AVELLINO	83025
GLLSTL72B07H703K	SANTOLO	GALLUZZO	07/02/1972	CASTEL SAN GIORGIO	SALERNO	84083
NNNNNT66C70F912P	ANTONIETTA	IANNONE	30/03/1966	MONTORO INFERIORE	AVELLINO	83025
MNTGRZ63E56F693L	GRAZIA	MONTEFUSCO	16/05/1963	MONTORO INFERIORE	AVELLINO	83025
NVRSBT84D09H703M	SABATO	NAVARRA	09/04/1984	SIANO	SALERNO	84088
NVRVTI61A14I720R	VITO	NAVARRA	14/01/1961	SIANO	SALERNO	84088
NVRGPP82L11H703A	GIUSEPPE	NAVARRA	11/07/1982	SIANO	SALERNO	84088
PPPFNC65R04F138I	FRANCESCO	PAPPALARDO	04/10/1965	MERCATO SAN SEVERINO	SALERNO	84085
PPPGPP51M18F138U	GIUSEPPE	PAPPALARDO	18/08/1951	FISCIANO	SALERNO	84084
PRRGNN62T03F138C	GIOVANNI	PIERRI	03/12/1962	MERCATO SAN SEVERINO	SALERNO	84085
PRRNLL66L20F138H	ANIELLO	PIERRI	20/07/1966	MERCATO SAN SEVERINO	SALERNO	84085
PSCGNR60T11F693F	GENNARO	PISACRETA	11/12/1960	MONTORO INFERIORE	AVELLINO	83025
PSCMRC58C16F693W	MARCO	PISACRETA	16/03/1958	MONTORO INFERIORE	AVELLINO	83025
RSSCMN75B18F693T	CARMINE	RUSSO	18/02/1975	MONTORO INFERIORE	AVELLINO	83025

fonte: http://burc.regione.campania.it

Ipotesi di flusso dati provenienti dalla regione per decreti regionali CIGS in deroga

I dati richiesti alle regioni relativi ai decreti regionali in materia di CIGS in deroga sono di seguito riportati:

Sezione **Provvedimento Legislativo di riferimento**

La sezione riporta il decreto di riferimento che ha disposto lo stanziamento iniziale (es. 45080/2009)

ANNO	2012
NUMERO	64218

Sezione **Provvedimento regionale**

REGIONE	CAMPANIA
TIPO_PROVVEDIMENTO_REG	DECRETO DIRIGENZIALE
DATA_PROVV_REG	00/00/0000
ANNO_REG	2012
NUMERO_DETERMINA_REG	0000
DESCRIZIONE_REG	ASSESSORATO REGIONE SETTORE ORMEL
STIMA_IMPEGNO_MAX_REG	€ 12.540,93
VALIDO_DAL	01/07/2012
VALIDO_AL	30/09/2012

Ad ogni provvedimento CIGS sono "collegate" una o più aziende

Sezione **Aziende**

MATRICOLA	5128629021
CODFISC	03553461215
DENOMINAZIONE	PULITALIA S.R.L.
FORMA_GIUR	Srl
UNITA_PROD_INDIRIZZO	C/O CENTRALE TELECOM
UNITA_PROD_LOCALITA	AVELLINO
UNITA_PROD_PROVINCIA	AVELLINO
UNITA_PROD_CAP	83100
STIMA_IMPEGNO_MAX	€ 60.672,15
NUMERO_LAVORATORI_BENEFICIARI	11
NUMERO_ORE_DA_EROGARE	5.846
PROTOCOLLO_DOMANDA_INPS	
%FONDI_REG	40%
INDICATORE_REIEZIONE	
MESSAGGIO_REIEZIONE	

Per ogni Azienda e stabilimento in elenco occorre elencare ove possibile i beneficiari della prestazione

Sezione Beneficiari

CODICE FISCALE	NOME	COGNOME	NASCITA	LOCALITA'	PROVINCIA	CAP
DDAMLG50S67G283D	MARIA LUIGIA	ADDEO	27/11/1950	AVELLINO	AVELLINO	83100
BRGGNN47A64B642Y	GIOVANNINA	BRAGATTO	24/01/1947	GROTTAMINARDA	AVELLINO	83035
CSANTN67A02A399Z	ANTONIO	CASO	02/01/1967	ARIANO IRPINO	AVELLINO	83031
CLTMRS57M64A509Z	MARIA ROSARIA	CELETTA	24/08/1957	MONTELLA	AVELLINO	83048
CRTBRD62T16A509Z	BERARDINO	CORETTA	16/12/1962	SORBO SERPICO	AVELLINO	83050
DVTLNS50B49I281U	ALFONSINA	DE VITO	09/02/1950	SANT' ANGELO DEI LOMBARDI	AVELLINO	83054
PRRGTN71P30A509Q	GAETANO	PERRIELLO	30/09/1971	TAURASI	AVELLINO	83030
RGGNLN58C70A509X	ANGELINA	RUGGIERO	30/03/1958	AVELLINO	AVELLINO	83100
RGGLGO60D66A101I	OLGA	RUGGIERO	26/04/1960	AVELLINO	AVELLINO	83100
SNTCLN50D43A509T	CAROLINA	SANTAMARIA	03/04/1950	AVELLINO	AVELLINO	83100
ZRPVLR64M27M130B	VALERIO	ZIRPOLO	27/08/1964	CESINALI	AVELLINO	83020

fonte: http://burc.regione.campania.it

Ipotesi di flusso dati provenienti dalla regione per decreti regionali CIGS in deroga

I dati richiesti alle regioni relativi ai decreti regionali in materia di CIGS in deroga sono di seguito riportati:

Sezione **Provvedimento Legislativo di riferimento**

La sezione riporta il decreto di riferimento che ha disposto lo stanziamento iniziale (es. 45080/2009)

ANNO	2012
NUMERO	64218

Sezione **Provvedimento regionale**

REGIONE	CAMPANIA
TIPO_PROVVEDIMENTO_REG	DECRETO DIRIGENZIALE
DATA_PROVV_REG	00/00/0000
ANNO_REG	2012
NUMERO_DETERMINA_REG	0000
DESCRIZIONE_REG	ASSESSORATO REGIONE SETTORE ORMEL
STIMA_IMPEGNO_MAX_REG	€ 14.168,34
VALIDO_DAL	01/07/2012
VALIDO_AL	30/09/2012

Ad ogni provvedimento CIGS sono "collegate" una o più aziende

Sezione **Aziende**

MATRICOLA	0804165260
CODFISC	02340010640
DENOMINAZIONE	SINERGY SUD SOC.COOPERATIVA A R.L.
FORMA_GIUR	COOPERATIVA
UNITA_PROD_INDIRIZZO	VIA LAGNO
UNITA_PROD_LOCALITA	CERVINARA
UNITA_PROD_PROVINCIA	AVELLINO
UNITA_PROD_CAP	83012
STIMA_IMPEGNO_MAX	€ 70.070,91
NUMERO_LAVORATORI_BENEFICIARI	13
NUMERO_ORE_DA_EROGARE	6.909
PROTOCOLLO_DOMANDA_INPS	
%FONDI_REG	40%
INDICATORE_REIEZIONE	
MESSAGGIO_REIEZIONE	

Per ogni Azienda e stabilimento in elenco occorre elencare ove possibile i beneficiari della prestazione

Sezione Beneficiari

CODICE FISCALE	NOME	COGNOME	NASCITA	LOCALITA'	PROVINCIA	CAP
BNUCSC70R03E791D	CRESCENZO	BUONO	03/10/1970	MADDALONI	CASERTA	81024
CFFNTN60E12G318W	ANTONIO	CIOFFI	12/05/1960	CERVINARA	AVELLINO	83012
CLMSFN69S12C557B	STEFANO LUIGI	CLEMENTE	12/11/1969	CERVINARA	AVELLINO	83012
CLMFNC72T18C557V	FRANCESCO IVAN	CLEMENTE	18/12/1972	CERVINARA	AVELLINO	83012
CCZRFL63B08C557P	RAFFAELE	COCOZZA	08/02/1963	CERVINARA	AVELLINO	83012
CCZLGU81M29A783N	LUIGI	COCOZZA	29/08/1981	CERVINARA	AVELLINO	83012
CCZDNC71R22C557V	DOMENICO	COCOZZA	22/10/1971	CERVINARA	AVELLINO	83012
CNTNGL62R08C557W	ANGELO	CONTORSI	08/10/1962	CERVINARA	AVELLINO	83012
PRRPRP74H29H592F	PIETRO PAOLO	PARRELLA	29/06/1974	CERVINARA	AVELLINO	83012
RSTVCN65P29G130F	VINCENZO	ROSETO	29/09/1965	SAN PRISCO	CASERTA	81054
SRCGPP82T07I197O	GIUSEPPE	SARCHIOTO	07/12/1982	MOIANO	BENEVENTO	82010
SVACSM64S10A783V	COSIMO	SAVOIA	10/11/1964	BENEVENTO	BENEVENTO	82100
TGLFNC63P25I056M	FRANCESCO	TAGLIAFIERRO	25/09/1963	SAN MARCO EVANGELISTA	CASERTA	81020

fonte: http://burc.regione.campania.it

Ipotesi di flusso dati provenienti dalla regione per decreti regionali CIGS in deroga

I dati richiesti alle regioni relativi ai decreti regionali in materia di CIGS in deroga sono di seguito riportati:

Sezione **Provvedimento Legislativo di riferimento**

La sezione riporta il decreto di riferimento che ha disposto lo stanziamento iniziale (es. 45080/2009)

ANNO	2012
NUMERO	64218

Sezione **Provvedimento regionale**

REGIONE	CAMPANIA
TIPO_PROVVEDIMENTO_REG	DECRETO DIRIGENZIALE
DATA_PROVV_REG	00/00/0000
ANNO_REG	2012
NUMERO_DETERMINA_REG	0000
DESCRIZIONE_REG	ASSESSORATO REGIONE SETTORE ORMEL
STIMA_IMPEGNO_MAX_REG	€ 2.179,74
VALIDO_DAL	01/07/2012
VALIDO_AL	30/09/2012

Ad ogni provvedimento CIGS sono "collegate" una o più aziende

Sezione **Aziende**

MATRICOLA	2006074962
CODFISC	03235490616
DENOMINAZIONE	SPLASH SRL
FORMA_GIUR	Srl
UNITA_PROD_INDIRIZZO	VIA NAZIONALE, 173
UNITA_PROD_LOCALITA	MERCOGLIANO
UNITA_PROD_PROVINCIA	AVELLINO
UNITA_PROD_CAP	83013
STIMA_IMPEGNO_MAX	€ 10.780,14
NUMERO_LAVORATORI_BENEFICIARI	2
NUMERO_ORE_DA_EROGARE	1.063
PROTOCOLLO_DOMANDA_INPS	
%FONDI_REG	40%
INDICATORE_REIEZIONE	
MESSAGGIO_REIEZIONE	

Per ogni Azienda e stabilimento in elenco occorre elencare ove possibile i beneficiari della prestazione

Sezione Beneficiari

CODICE FISCALE	NOME	COGNOME	NASCITA	LOCALITA'	PROVINCIA	CAP
DPSRFL86E19A509J	RAFFAELE	DE PASCALE	19/05/1986	PIETRASTORNINA	AVELLINO	83015
MLEMRS58C56A509A	MARISA	MELE	16/03/1958	SANTO STEFANO DEL SOLE	AVELLINO	83050

fonte: http://burc.regione.campania.it

Ipotesi di flusso dati provenienti dalla regione per decreti regionali CIGS in deroga

I dati richiesti alle regioni relativi ai decreti regionali in materia di CIGS in deroga sono di seguito riportati:

Sezione **Provvedimento Legislativo di riferimento**

La sezione riporta il decreto di riferimento che ha disposto lo stanziamento iniziale (es. 45080/2009)

ANNO	2012
NUMERO	64218

Sezione **Provvedimento regionale**

REGIONE	CAMPANIA
TIPO_PROVVEDIMENTO_REG	DECRETO DIRIGENZIALE
DATA_PROVV_REG	00/00/0000
ANNO_REG	2012
NUMERO_DETERMINA_REG	0000
DESCRIZIONE_REG	ASSESSORATO REGIONE SETTORE ORMEL
STIMA_IMPEGNO_MAX_REG	€ 1.089,87
VALIDO_DAL	01/07/2012
VALIDO_AL	30/09/2012

Ad ogni provvedimento CIGS sono "collegate" una o più aziende

Sezione **Aziende**

MATRICOLA	2006074962
CODFISC	03235490616
DENOMINAZIONE	SPLASH SRL
FORMA_GIUR	Srl
UNITA_PROD_INDIRIZZO	VIA TAGLIAMENTO, 125
UNITA_PROD_LOCALITA	AVELLINO
UNITA_PROD_PROVINCIA	AVELLINO
UNITA_PROD_CAP	83100
STIMA_IMPEGNO_MAX	€ 5.390,07
NUMERO_LAVORATORI_BENEFICIARI	1
NUMERO_ORE_DA_EROGARE	531
PROTOCOLLO_DOMANDA_INPS	
%FONDI_REG	40%
INDICATORE_REIEZIONE	
MESSAGGIO_REIEZIONE	

Per ogni Azienda e stabilimento in elenco occorre elencare ove possibile i beneficiari della prestazione

Sezione Beneficiari

CODICE FISCALE	NOME	COGNOME	NASCITA	LOCALITA'	PROVINCIA	CAP
MNCLVR81H41A509T	ELVIRA	MINUCCI	01/06/1981	ARPAISE	BENEVENTO	82010

fonte: http://burc.regione.campania.it

Ipotesi di flusso dati provenienti dalla regione per decreti regionali CIGS in deroga

I dati richiesti alle regioni relativi ai decreti regionali in materia di CIGS in deroga sono di seguito riportati:

Sezione **Provvedimento Legislativo di riferimento**

La sezione riporta il decreto di riferimento che ha disposto lo stanziamento iniziale (es. 45080/2009)

ANNO	2012
NUMERO	64218

Sezione **Provvedimento regionale**

REGIONE	CAMPANIA
TIPO_PROVVEDIMENTO_REG	DECRETO DIRIGENZIALE
DATA_PROVV_REG	00/00/0000
ANNO_REG	2012
NUMERO_DETERMINA_REG	0000
DESCRIZIONE_REG	ASSESSORATO REGIONE SETTORE ORMEL
STIMA_IMPEGNO_MAX_REG	€ 20.707,57
VALIDO_DAL	01/07/2012
VALIDO_AL	30/09/2012

Ad ogni provvedimento CIGS sono "collegate" una o più aziende

Sezione **Aziende**

MATRICOLA	1100722205
CODFISC	00160010625
DENOMINAZIONE	C.E.R.M.E. SRL
FORMA_GIUR	Srl
UNITA_PROD_INDIRIZZO	VIA PIANO MORRA, 21
UNITA_PROD_LOCALITA	BENEVENTO
UNITA_PROD_PROVINCIA	BENEVENTO
UNITA_PROD_CAP	82100
STIMA_IMPEGNO_MAX	€ 102.411,33
NUMERO_LAVORATORI_BENEFICIARI	19
NUMERO_ORE_DA_EROGARE	10.097
PROTOCOLLO_DOMANDA_INPS	
%FONDI_REG	40%
INDICATORE_REIEZIONE	
MESSAGGIO_REIEZIONE	

Per ogni Azienda e stabilimento in elenco occorre elencare ove possibile i beneficiari della prestazione

Sezione Beneficiari

CODICE FISCALE	NOME	COGNOME	NASCITA	LOCALITA'	PROVINCIA	CAP
LTVLCN87C16A783L	LUCIANO	ALTAVILLA	16/03/1987	SAN NAZZARO	BENEVENTO	82018
LTVMBR80D60A783X	AMBRA	ALTAVILLA	20/04/1980	BENEVENTO	BENEVENTO	82100
BBBGRD71R60A783F	GERARDA	BIBBO'	20/10/1971	BENEVENTO	BENEVENTO	82100
CRFFBA77P15A783J	FABIO	CARIFI	15/09/1977	BENEVENTO	BENEVENTO	82100
CLLTTL85T29A783B	ATTILIO	CIULLO	29/12/1985	BENEVENTO	BENEVENTO	82100
CRSLDI59H43A783M	LIDIA	CRASTINO	03/06/1959	BENEVENTO	BENEVENTO	82100
DLCCMN67L21L739G	CARMINE	DE LUCA	21/07/1967	CALVI	BENEVENTO	82018
DNSSFN77A18A783X	STEFANO	DE NISI	18/01/1977	BENEVENTO	BENEVENTO	82100
LMERTR61A15A783G	ARTURO	ELMO	15/01/1961	APOLLOSA	BENEVENTO	82030
FRLGRD63C28A783X	GERARDO	FIORILLO	28/03/1963	BENEVENTO	BENEVENTO	82100
FRLNTN69B03A783H	ANTONIO	FIORILLO	03/02/1969	BENEVENTO	BENEVENTO	82100
FRGMRA71B53A783X	MARIA	FORGIONE	13/02/1971	BENEVENTO	BENEVENTO	82100
MTTNTN61B08A783C	ANTONIO	MOTTOLA	08/02/1961	BENEVENTO	BENEVENTO	82100
NRDRFL65A23B444I	RAFFAELE	NARDONE	23/01/1965	CALVI	BENEVENTO	82018
TRMNLS74T50A783B	ANNALISA	TREMIGLIOZZI	10/12/1974	BENEVENTO	BENEVENTO	82100
VRDGNN48H23A783S	GIOVANNI	VERDINO	23/06/1948	BENEVENTO	BENEVENTO	82100
VRDGPP74H24A783J	GIUSEPPE	VERDINO	24/06/1974	BENEVENTO	BENEVENTO	82100
VRDMLN73C45A783H	MELANIA	VERDINO	05/03/1973	BENEVENTO	BENEVENTO	82100
VSCNNA74B47F839A	ANNA	VESCE	07/02/1974	SAN GIORGIO DEL SANNIO	BENEVENTO	82018

fonte: http://burc.regione.campania.it

Ipotesi di flusso dati provenienti dalla regione per decreti regionali CIGS in deroga

I dati richiesti alle regioni relativi ai decreti regionali in materia di CIGS in deroga sono di seguito riportati:

Sezione **Provvedimento Legislativo di riferimento**

La sezione riporta il decreto di riferimento che ha disposto lo stanziamento iniziale (es. 45080/2009)

ANNO	2012
NUMERO	64218

Sezione **Provvedimento regionale**

REGIONE	CAMPANIA
TIPO_PROVVEDIMENTO_REG	DECRETO DIRIGENZIALE
DATA_PROVV_REG	00/00/0000
ANNO_REG	2012
NUMERO_DETERMINA_REG	0000
DESCRIZIONE_REG	ASSESSORATO REGIONE SETTORE ORMEL
STIMA_IMPEGNO_MAX_REG	€ 11.400,85
VALIDO_DAL	01/07/2012
VALIDO_AL	30/09/2012

Ad ogni provvedimento CIGS sono "collegate" una o più aziende

Sezione **Aziende**

MATRICOLA	1100801607
CODFISC	00182730622
DENOMINAZIONE	DE MINICO & C. S.P.A.
FORMA_GIUR	SPA
UNITA_PROD_INDIRIZZO	VIA DEI MULINI 108
UNITA_PROD_LOCALITA	BENEVENTO
UNITA_PROD_PROVINCIA	BENEVENTO
UNITA_PROD_CAP	82100
STIMA_IMPEGNO_MAX	€ 55.156,50
NUMERO_LAVORATORI_BENEFICIARI	10
NUMERO_ORE_DA_EROGARE	5.314
PROTOCOLLO_DOMANDA_INPS	
%FONDI_REG	40%
INDICATORE_REIEZIONE	
MESSAGGIO_REIEZIONE	

Per ogni Azienda e stabilimento in elenco occorre elencare ove possibile i beneficiari della prestazione

Sezione Beneficiari

CODICE FISCALE	NOME	COGNOME	NASCITA	LOCALITA'	PROVINCIA	CAP
DNMMRA73S06A783I	MARIO	DE MINICO	06/11/1973	BENEVENTO	BENEVENTO	82010
DNTLCU80A27A783L	LUCA	DONATIELLO	27/01/1980	BENEVENTO	BENEVENTO	82100
FLLGRD64D02I062S	GERARDO	FAELLA	02/04/1964	SAN NICOLA MANFREDI	BENEVENTO	82010
FRNNRC66S29A783F	ENRICO	FURNO	29/11/1966	BENEVENTO	BENEVENTO	82100
NNLNGL72H07Z112E	ANGELO	IANNELLA	07/06/1972	VITULANO	BENEVENTO	82038
ZZINGL80S03A783U	ANGELO	IZZO	03/11/1980	BENEVENTO	BENEVENTO	82100
PTRNTN64D14H227H	ANTONIO	PETRONE	14/04/1964	REINO	BENEVENTO	82020
TSCNTN59H16A783I	ANTONIO	TASCIONE	16/06/1959	BENEVENTO	BENEVENTO	82100
ZTNNTN76B03A783B	GAETANO	ZITANO	03/02/1976	BENEVENTO	BENEVENTO	82100
ZCRGPP71P19A783C	GIUSEPPE	ZUCARO	19/09/1971	BENEVENTO	BENEVENTO	82100

fonte: http://burc.regione.campania.it

Ipotesi di flusso dati provenienti dalla regione per decreti regionali CIGS in deroga

I dati richiesti alle regioni relativi ai decreti regionali in materia di CIGS in deroga sono di seguito riportati:

Sezione **Provvedimento Legislativo di riferimento**

La sezione riporta il decreto di riferimento che ha disposto lo stanziamento iniziale (es. 45080/2009)

ANNO	2012
NUMERO	64218

Sezione **Provvedimento regionale**

REGIONE	CAMPANIA
TIPO_PROVVEDIMENTO_REG	DECRETO DIRIGENZIALE
DATA_PROVV_REG	00/00/0000
ANNO_REG	2012
NUMERO_DETERMINA_REG	0000
DESCRIZIONE_REG	ASSESSORATO REGIONE SETTORE ORMEL
STIMA_IMPEGNO_MAX_REG	€ 27.362,04
VALIDO_DAL	01/07/2012
VALIDO_AL	30/09/2012

Ad ogni provvedimento CIGS sono "collegate" una o più aziende

Sezione **Aziende**

MATRICOLA	1204541676
CODFISC	00124140211
DENOMINAZIONE	DUSSMANN SERVICE S.R.L.
FORMA_GIUR	Srl
UNITA_PROD_INDIRIZZO	VIA VALFORTE, 7
UNITA_PROD_LOCALITA	BENEVENTO
UNITA_PROD_PROVINCIA	BENEVENTO
UNITA_PROD_CAP	82100
STIMA_IMPEGNO_MAX	€ 132.375,60
NUMERO_LAVORATORI_BENEFICIARI	24
NUMERO_ORE_DA_EROGARE	12.755
PROTOCOLLO_DOMANDA_INPS	
%FONDI_REG	40%
INDICATORE_REIEZIONE	
MESSAGGIO_REIEZIONE	

Per ogni Azienda e stabilimento in elenco occorre elencare ove possibile i beneficiari della prestazione

Sezione Beneficiari

CODICE FISCALE	NOME	COGNOME	NASCITA	LOCALITA'	PROVINCIA	CAP
TTNNTN53M27A662Q	ANTONIO	ATTANASIO	27/08/1953	BENEVENTO	BENEVENTO	82100
TTNNCL59C25A783A	NICOLA	ATTANASIO	25/03/1959	BENEVENTO	BENEVENTO	82100
TTNCMN66D09A783L	CARMINE	ATTANASIO	09/04/1966	BENEVENTO	BENEVENTO	82100
CLCNTN63H18I277X	ANTONIO	CALICCHIO	18/06/1963	SANT' ANGELO A CUPOLO	BENEVENTO	82010
CMPCSM52P26A783J	COSIMO	CAMPANIELLO	26/09/1952	BENEVENTO	BENEVENTO	82100
CRDGLC70D04A783C	GIANLUCA	CARDILLO	04/04/1970	BENEVENTO	BENEVENTO	82100
CTRLRD50L14A783J	ALFREDO	CITARELLA	14/07/1950	BENEVENTO	BENEVENTO	82100
CTRMRA78B03A783M	MARIO	CITARELLA	03/02/1978	BENEVENTO	BENEVENTO	82100
DLRCMN72T10A783W	CARMINE	DE LORENZO	10/12/1972	BENEVENTO	BENEVENTO	82100
FRTNTN73L26A783B	ANTONIO	FORTE	26/07/1973	BENEVENTO	BENEVENTO	82100
NNSNTN64R11A783P	ANTONIO	IANNASSO	11/10/1964	BENEVENTO	BENEVENTO	82100
MLLGRD53L25C576S	GERARDO	MELILLO	25/07/1953	SANTO STEFANO DEL SOLE	AVELLINO	83050
MNTSVT69T24A783R	SALVATORE PASQUALE	MONTELLA	24/12/1969	BENEVENTO	BENEVENTO	82100
MCCNGL59R13G629Q	ANGELO	MUCCIARIELLO	13/10/1959	PIETRASTORNINA	AVELLINO	83015
NZZFNC71T08A783W	FRANCO	NAZZARO	08/12/1971	BENEVENTO	BENEVENTO	82100
PRSMSM58S17A783V	MASSIMO	PARISIO	17/11/1958	BENEVENTO	BENEVENTO	82100
PRCGPP57T16D755H	GIUSEPPE	PROCINO	16/12/1957	FRAGNETO L' ABATE	BENEVENTO	82020
PGLLRA49C18C476E	LAURO	PUGLIESE	18/03/1949	CEPPALONI	BENEVENTO	82014
RDGLCU55P01A463B	LUCIO	RADOGNA	01/09/1955	ASCOLI SATRIANO	FOGGIA	71022
RLLRMN61C42A783D	ERMINIA	RILLO	02/03/1961	BENEVENTO	BENEVENTO	82100
RTNRFL60E11F839F	RAFFAELE	ROTUNNO	11/05/1960	BENEVENTO	BENEVENTO	82100
RSSFBA76E14A783N	FABIO	RUSSO	14/05/1976	BENEVENTO	BENEVENTO	82100
TDDNTN55E02A783Y	ANTONIO	TADDEO	02/05/1955	BENEVENTO	BENEVENTO	82100
ZTIMCL59S21A783B	MARCELLO	ZITO	21/11/1959	BENEVENTO	BENEVENTO	82100

fonte: http://burc.regione.campania.it

Ipotesi di flusso dati provenienti dalla regione per decreti regionali CIGS in deroga

I dati richiesti alle regioni relativi ai decreti regionali in materia di CIGS in deroga sono di seguito riportati:

Sezione **Provvedimento Legislativo di riferimento**

La sezione riporta il decreto di riferimento che ha disposto lo stanziamento iniziale (es. 45080/2009)

ANNO	2012
NUMERO	64218

Sezione **Provvedimento regionale**

REGIONE	CAMPANIA
TIPO_PROVVEDIMENTO_REG	DECRETO DIRIGENZIALE
DATA_PROVV_REG	00/00/0000
ANNO_REG	2012
NUMERO_DETERMINA_REG	0000
DESCRIZIONE_REG	ASSESSORATO REGIONE SETTORE ORMEL
STIMA_IMPEGNO_MAX_REG	€ 3.269,62
VALIDO_DAL	01/07/2012
VALIDO_AL	30/09/2012

Ad ogni provvedimento CIGS sono "collegate" una o più aziende

Sezione **Aziende**

MATRICOLA	1102639369
CODFISC	FRRFCS61B09C557K
DENOMINAZIONE	EBANISTERIA FERRARO DI FERRARO FELICE SALVATORE
FORMA_GIUR	DITTA INDIVIDUALE
UNITA_PROD_INDIRIZZO	VIA APPIA KM 251 SNC
UNITA_PROD_LOCALITA	CEPPALONI
UNITA_PROD_PROVINCIA	BENEVENTO
UNITA_PROD_CAP	82010
STIMA_IMPEGNO_MAX	€ 16.170,21
NUMERO_LAVORATORI_BENEFICIARI	3
NUMERO_ORE_DA_EROGARE	1.594
PROTOCOLLO_DOMANDA_INPS	
%FONDI_REG	40%
INDICATORE_REIEZIONE	
MESSAGGIO_REIEZIONE	

Per ogni Azienda e stabilimento in elenco occorre elencare ove possibile i beneficiari della prestazione

Sezione Beneficiari

CODICE FISCALE	NOME	COGNOME	NASCITA	LOCALITA'	PROVINCIA	CAP
CTGCMN57C12I197H	CARMINE	COTUGNO	12/03/1957	SANT' AGATA DE' GOTI	BENEVENTO	82019
DVTVCN83P12A509Q	VINCENZO	DE VITO	12/09/1983	ALTAVILLA IRPINA	AVELLINO	83011
FRRGPP79D22A783E	GIUSEPPE	FERRARO	22/04/1979	CERVINARA	AVELLINO	83012
DNZMRA68P01F636X	MARIO	IADANZA	01/09/1968	MONTESARCHIO	BENEVENTO	82016
MZZRCL81L18A783T	ERCOLE	MAZZARIELLO	18/07/1981	ROCCABASCERANA	AVELLINO	83016
PLAGNN87D07A783G	GIOVANNI	PAOLO	07/04/1987	MONTESARCHIO	BENEVENTO	82016
VSCNTN86M09I197P	ANTONIO	VISCUSI	09/08/1986	MOIANO	BENEVENTO	82010

fonte: http://burc.regione.campania.it

Ipotesi di flusso dati provenienti dalla regione per decreti regionali CIGS in deroga

I dati richiesti alle regioni relativi ai decreti regionali in materia di CIGS in deroga sono di seguito riportati:

Sezione **Provvedimento Legislativo di riferimento**

La sezione riporta il decreto di riferimento che ha disposto lo stanziamento iniziale (es. 45080/2009)

ANNO	2012
NUMERO	64218

Sezione **Provvedimento regionale**

REGIONE	CAMPANIA
TIPO_PROVVEDIMENTO_REG	DECRETO DIRIGENZIALE
DATA_PROVV_REG	00/00/0000
ANNO_REG	2012
NUMERO_DETERMINA_REG	0000
DESCRIZIONE_REG	ASSESSORATO REGIONE SETTORE ORMEL
STIMA_IMPEGNO_MAX_REG	€ 10.260,76
VALIDO_DAL	01/07/2012
VALIDO_AL	30/09/2012

Ad ogni provvedimento CIGS sono "collegate" una o più aziende

Sezione **Aziende**

MATRICOLA	1103534906
CODFISC	01395640624
DENOMINAZIONE	ECO ENERGY S.R.L.
FORMA_GIUR	Srl
UNITA_PROD_INDIRIZZO	VIA CARACCIANO ZONA PIP
UNITA_PROD_LOCALITA	AIROLA
UNITA_PROD_PROVINCIA	BENEVENTO
UNITA_PROD_CAP	82011
STIMA_IMPEGNO_MAX	€ 49.640,85
NUMERO_LAVORATORI_BENEFICIARI	9
NUMERO_ORE_DA_EROGARE	4.783
PROTOCOLLO_DOMANDA_INPS	
%FONDI_REG	40%
INDICATORE_REIEZIONE	
MESSAGGIO_REIEZIONE	

Per ogni Azienda e stabilimento in elenco occorre elencare ove possibile i beneficiari della prestazione

Sezione Beneficiari

CODICE FISCALE	NOME	COGNOME	NASCITA	LOCALITA'	PROVINCIA	CAP
CRSNTN81M20A783R	ANTONIO	CRISCI	20/08/1981	AIROLA	BENEVENTO	82011
FLZLNZ64P30A110B	LORENZO	FALZARANO	30/09/1964	AIROLA	BENEVENTO	82011
FLZDNL84H11A783Y	DANIELE	FALZARANO	11/06/1984	PAOLISI	BENEVENTO	82011
FCCVTR77B17A783Q	VITTORIO	FUCCIO	17/02/1977	PAOLISI	BENEVENTO	82011
LRKJNA68M27Z100I	JANI	LARAKU	27/08/1968	AIROLA	BENEVENTO	82011
NTRPQL91S14A783Z	PASQUALE	NOTARIELLO	14/11/1991	AIROLA	BENEVENTO	82011
PLRNTN77D27L399E	ANTONIO	PALERMO	27/04/1977	TREVICO	AVELLINO	83058
PNLLGU74C10A783W	LUIGI	PANELLA	10/03/1974	MOIANO	BENEVENTO	82010
VSCDRA78A11A783Z	DARIO	VISCUSI	11/01/1978	BUCCINO	BENEVENTO	82010

fonte: http://burc.regione.campania.it

Ipotesi di flusso dati provenienti dalla regione per decreti regionali CIGS in deroga

I dati richiesti alle regioni relativi ai decreti regionali in materia di CIGS in deroga sono di seguito riportati:

Sezione **Provvedimento Legislativo di riferimento**

La sezione riporta il decreto di riferimento che ha disposto lo stanziamento iniziale (es. 45080/2009)

ANNO	2012
NUMERO	64218

Sezione **Provvedimento regionale**

REGIONE	CAMPANIA
TIPO_PROVVEDIMENTO_REG	DECRETO DIRIGENZIALE
DATA_PROVV_REG	00/00/0000
ANNO_REG	2012
NUMERO_DETERMINA_REG	0000
DESCRIZIONE_REG	ASSESSORATO REGIONE SETTORE ORMEL
STIMA_IMPEGNO_MAX_REG	€ 9.120,68
VALIDO_DAL	01/07/2012
VALIDO_AL	30/09/2012

Ad ogni provvedimento CIGS sono "collegate" una o più aziende

Sezione **Aziende**

MATRICOLA	1100216991
CODFISC	00041540626
DENOMINAZIONE	ELI VOLTURNO SRL
FORMA_GIUR	Srl
UNITA_PROD_INDIRIZZO	SS 264 KM 6,640
UNITA_PROD_LOCALITA	DUGENTA
UNITA_PROD_PROVINCIA	BENEVENTO
UNITA_PROD_CAP	82030
STIMA_IMPEGNO_MAX	€ 44.125,20
NUMERO_LAVORATORI_BENEFICIARI	8
NUMERO_ORE_DA_EROGARE	4.252
PROTOCOLLO_DOMANDA_INPS	
%FONDI_REG	40%
INDICATORE_REIEZIONE	
MESSAGGIO_REIEZIONE	

Per ogni Azienda e stabilimento in elenco occorre elencare ove possibile i beneficiari della prestazione

Sezione Beneficiari

CODICE FISCALE	NOME	COGNOME	NASCITA	LOCALITA'	PROVINCIA	CAP
DLBGPP64D03E801U	GIUSEPPE	DEL BASSO	03/04/1964	SANT' AGATA DE' GOTI	BENEVENTO	82019
GLTNTN70L14B963Q	ANTONIO	GALIETTI	14/07/1970	RUVIANO	BENEVENTO	81010
GRNGPP69C01B963K	GIUSEPPE	GUARINO	01/03/1969	DUGENTA	BENEVENTO	82030
NNTPLA51S03I197D	PAOLO	IANNOTTA	03/11/1951	DUGENTA	BENEVENTO	82030
NNTLNS59P20I197C	ALFONSO	IANNOTTA	20/09/1959	SANT' AGATA DE' GOTI	BENEVENTO	82019
VLINTN71M03B963C	ANTONIO	IEVOLI	03/08/1971	DUGENTA	BENEVENTO	82030
MRASFN54L31I197I	STEFANO	MAURO	31/07/1954	SANT' AGATA DE' GOTI	BENEVENTO	82019
RNZRLD75C13Z133I	RINALDO	RENZI	13/03/1975	DUGENTA	BENEVENTO	82030

fonte: http://burc.regione.campania.it

Ipotesi di flusso dati provenienti dalla regione per decreti regionali CIGS in deroga

I dati richiesti alle regioni relativi ai decreti regionali in materia di CIGS in deroga sono di seguito riportati:

Sezione **Provvedimento Legislativo di riferimento**

La sezione riporta il decreto di riferimento che ha disposto lo stanziamento iniziale (es. 45080/2009)

ANNO	2012
NUMERO	64218

Sezione **Provvedimento regionale**

REGIONE	CAMPANIA
TIPO_PROVVEDIMENTO_REG	DECRETO DIRIGENZIALE
DATA_PROVV_REG	00/00/0000
ANNO_REG	2012
NUMERO_DETERMINA_REG	0000
DESCRIZIONE_REG	ASSESSORATO REGIONE SETTORE ORMEL
STIMA_IMPEGNO_MAX_REG	€ 7.980,59
VALIDO_DAL	01/07/2012
VALIDO_AL	30/09/2012

Ad ogni provvedimento CIGS sono "collegate" una o più aziende

Sezione **Aziende**

MATRICOLA	7037469336
CODFISC	04825541008
DENOMINAZIONE	GESTIONE SERVIZI INTEGRATI SRL
FORMA_GIUR	Srl
UNITA_PROD_INDIRIZZO	VIA DELLE PUGLIE SNC - VIA CALANDRA
UNITA_PROD_LOCALITA	BENEVENTO
UNITA_PROD_PROVINCIA	BENEVENTO
UNITA_PROD_CAP	82100
STIMA_IMPEGNO_MAX	€ 38.609,55
NUMERO_LAVORATORI_BENEFICIARI	7
NUMERO_ORE_DA_EROGARE	3.720
PROTOCOLLO_DOMANDA_INPS	
%FONDI_REG	40%
INDICATORE_REIEZIONE	
MESSAGGIO_REIEZIONE	

Per ogni Azienda e stabilimento in elenco occorre elencare ove possibile i beneficiari della prestazione

Sezione Beneficiari

CODICE FISCALE	NOME	COGNOME	NASCITA	LOCALITA'	PROVINCIA	CAP
CLVLSS88C07A783S	ALESSIO	CALVANESE	07/03/1988	BENEVENTO	BENEVENTO	82100
CPZRTI61E49A509K	RITA	CAPOZZI	09/05/1961	CHIANCHE	AVELLINO	83010
DLCNNZ78D42A783Y	ANNUNZIATA	DE LUCIA	02/04/1978	BENEVENTO	BENEVENTO	82100
DLLGPP61A50A783X	GIUSEPPINA	DELL'AQUILA	10/01/1961	BENEVENTO	BENEVENTO	82100
FRNNRT69P54A783H	ANNARITA	FIORENZA	14/09/1969	BENEVENTO	BENEVENTO	82100
NNCMLA85T71A783B	AMALIA	IANNACE	31/12/1985	BENEVENTO	BENEVENTO	82100
NVLSVN61M52B267D	SILVANA	IANOVALE	12/08/1961	BUONALBERGO	BENEVENTO	82020

fonte: http://burc.regione.campania.it

Ipotesi di flusso dati provenienti dalla regione per decreti regionali CIGS in deroga

I dati richiesti alle regioni relativi ai decreti regionali in materia di CIGS in deroga sono di seguito riportati:

Sezione **Provvedimento Legislativo di riferimento**

La sezione riporta il decreto di riferimento che ha disposto lo stanziamento iniziale (es. 45080/2009)

ANNO	2012
NUMERO	64218

Sezione **Provvedimento regionale**

REGIONE	CAMPANIA
TIPO_PROVVEDIMENTO_REG	DECRETO DIRIGENZIALE
DATA_PROVV_REG	00/00/0000
ANNO_REG	2012
NUMERO_DETERMINA_REG	0000
DESCRIZIONE_REG	ASSESSORATO REGIONE SETTORE ORMEL
STIMA_IMPEGNO_MAX_REG	€ 10.898,72
VALIDO_DAL	01/07/2012
VALIDO_AL	30/09/2012

Ad ogni provvedimento CIGS sono "collegate" una o più aziende

Sezione **Aziende**

MATRICOLA	1102519953
CODFISC	01088990625
DENOMINAZIONE	GIADA ONLUS COOPERATIVA SOCIALE
FORMA_GIUR	COOPERATIVA
UNITA_PROD_INDIRIZZO	VIA PINGERE
UNITA_PROD_LOCALITA	CIRCELLO
UNITA_PROD_PROVINCIA	BENEVENTO
UNITA_PROD_CAP	82020
STIMA_IMPEGNO_MAX	€ 53.900,70
NUMERO_LAVORATORI_BENEFICIARI	10
NUMERO_ORE_DA_EROGARE	5.314
PROTOCOLLO_DOMANDA_INPS	
%FONDI_REG	40%
INDICATORE_REIEZIONE	
MESSAGGIO_REIEZIONE	

Per ogni Azienda e stabilimento in elenco occorre elencare ove possibile i beneficiari della prestazione

Sezione Beneficiari

CODICE FISCALE	NOME	COGNOME	NASCITA	LOCALITA'	PROVINCIA	CAP
BSLMRA57P70C846J	MARIA	BASILE	30/09/1957	COLLE SANNITA	BENEVENTO	82024
BRTLRA70A53I238L	LAURA	BERTONE	13/01/1970	ROCCAMANDOLFI	ISERNIA	86092
DMTRTT65R45C245W	ROSETTA	DE MATTEIS	05/10/1965	CASTELPAGANO	BENEVENTO	82024
DLGNLN74E44A783I	NATALINA	DEL GROSSO	04/05/1974	CASTELPAGANO	BENEVENTO	82024
SPSNMR71D46A783H	ANNAMARIA	ESPOSITO	06/04/1971	CIRCELLO	BENEVENTO	82020
FNLGNN77C48A783X	GIOVANNA	FINELLI	08/03/1977	COLLE SANNITA	BENEVENTO	82024
GRCMLB61R48C846L	MARIA LIBERA	GRECO	08/10/1961	CASTELPAGANO	BENEVENTO	82024
GRRSVT48L03G848H	SALVATORE	GUERRERA	03/07/1948	PONTELANDOLFO	BENEVENTO	82027
LMBCML80E50A783J	CARMELINA	LOMBARDI	10/05/1980	MORCONE	BENEVENTO	82026
LNGFNC75C43F717H	FRANCA	LONGO	03/03/1975	MORCONE	BENEVENTO	82026
MLEDNL78T71A783U	DANIELA	MEOLI	31/12/1978	CASTELPAGANO	BENEVENTO	82024
PLLCCT50R70C719K	CONCETTA	PAOLELLA	30/10/1950	CIRCELLO	BENEVENTO	82020
PRGGNN77E65A783C	GIOVANNA	PERUGINI	25/05/1977	BENEVENTO	BENEVENTO	82100
PTRSVN67L55C719A	SILVANA	PETRIELLA	15/07/1967	CIRCELLO	BENEVENTO	82020
PLLGPP80L55A783L	GIUSEPPINA	PILLA	15/07/1980	COLLE SANNITA	BENEVENTO	82024
PNLNNA78T55E335H	ANNA	PINELLI	15/12/1978	ROCCAMANDOLFI	ISERNIA	86092
SCRCML76S45A783H	CARMELA LIBERA	SCROCCA	05/11/1976	CIRCELLO	BENEVENTO	82020
ZCCNMR73P58A783B	ANNAMARIA	ZACCARI	18/09/1973	CIRCELLO	BENEVENTO	82020
ZLLMBB71H47C846R	MARIA ABBONDANZA	ZEOLLA	07/06/1971	COLLE SANNITA	BENEVENTO	82024

fonte: http://burc.regione.campania.it

Ipotesi di flusso dati provenienti dalla regione per decreti regionali CIGS in deroga

I dati richiesti alle regioni relativi ai decreti regionali in materia di CIGS in deroga sono di seguito riportati:

Sezione **Provvedimento Legislativo di riferimento**

La sezione riporta il decreto di riferimento che ha disposto lo stanziamento iniziale (es. 45080/2009)

ANNO	2012
NUMERO	64218

Sezione **Provvedimento regionale**

REGIONE	CAMPANIA
TIPO_PROVVEDIMENTO_REG	DECRETO DIRIGENZIALE
DATA_PROVV_REG	00/00/0000
ANNO_REG	2012
NUMERO_DETERMINA_REG	0000
DESCRIZIONE_REG	ASSESSORATO REGIONE SETTORE ORMEL
STIMA_IMPEGNO_MAX_REG	€ 5.449,36
VALIDO_DAL	01/07/2012
VALIDO_AL	30/09/2012

Ad ogni provvedimento CIGS sono "collegate" una o più aziende

Sezione **Aziende**

MATRICOLA	1101934449
CODFISC	00846070621
DENOMINAZIONE	I. PRO S.R.L ITALIANA PROGETTI
FORMA_GIUR	Srl
UNITA_PROD_INDIRIZZO	VIA LARGO ROSI SNC
UNITA_PROD_LOCALITA	VITULANO
UNITA_PROD_PROVINCIA	BENEVENTO
UNITA_PROD_CAP	82038
STIMA_IMPEGNO_MAX	€ 26.950,35
NUMERO_LAVORATORI_BENEFICIARI	5
NUMERO_ORE_DA_EROGARE	2.657
PROTOCOLLO_DOMANDA_INPS	
%FONDI_REG	40%
INDICATORE_REIEZIONE	
MESSAGGIO_REIEZIONE	

Per ogni Azienda e stabilimento in elenco occorre elencare ove possibile i beneficiari della prestazione

Sezione Beneficiari

CODICE FISCALE	NOME	COGNOME	NASCITA	LOCALITA'	PROVINCIA	CAP
FRRVNT63T26G318Y	VALENTINO	FERRARO	26/12/1963	CERVINARA	AVELLINO	83012
GGLMCL77B46M093V	IMMACOLATA	GOGLIA	06/02/1977	VITULANO	BENEVENTO	82038
MAILGU63P09D644A	LUIGI	MAIO	09/09/1963	FOGLIANISE	BENEVENTO	82030
PDCNRT81D16M093T	ONORATO	PEDICINI	16/04/1981	VITULANO	BENEVENTO	82038
PDCDNN77P27A783V	DIONINO	PEDICINI	27/09/1977	FOGLIANISE	BENEVENTO	82030
PSSFDN84A26A783B	FERDINANDO	POSSEMATO	26/01/1984	VITULANO	BENEVENTO	82038

fonte: http://burc.regione.campania.it

Ipotesi di flusso dati provenienti dalla regione per decreti regionali CIGS in deroga

I dati richiesti alle regioni relativi ai decreti regionali in materia di CIGS in deroga sono di seguito riportati:

Sezione **Provvedimento Legislativo di riferimento**

La sezione riporta il decreto di riferimento che ha disposto lo stanziamento iniziale (es. 45080/2009)

ANNO	2012
NUMERO	64218

Sezione **Provvedimento regionale**

REGIONE	CAMPANIA
TIPO_PROVVEDIMENTO_REG	DECRETO DIRIGENZIALE
DATA_PROVV_REG	00/00/0000
ANNO_REG	2012
NUMERO_DETERMINA_REG	0000
DESCRIZIONE_REG	ASSESSORATO REGIONE SETTORE ORMEL
STIMA_IMPEGNO_MAX_REG	€ 18.241,36
VALIDO_DAL	01/07/2012
VALIDO_AL	30/09/2012

Ad ogni provvedimento CIGS sono "collegate" una o più aziende

Sezione **Aziende**

MATRICOLA	1102695224
CODFISC	00967100793
DENOMINAZIONE	KEMPEL SRL
FORMA_GIUR	Srl
UNITA_PROD_INDIRIZZO	VIA SAN MENNITTO SNC
UNITA_PROD_LOCALITA	SAN SALVATORE TELESINO
UNITA_PROD_PROVINCIA	BENEVENTO
UNITA_PROD_CAP	82030
STIMA_IMPEGNO_MAX	€ 88.250,40
NUMERO_LAVORATORI_BENEFICIARI	16
NUMERO_ORE_DA_EROGARE	8.503
PROTOCOLLO_DOMANDA_INPS	
%FONDI_REG	40%
INDICATORE_REIEZIONE	
MESSAGGIO_REIEZIONE	

Per ogni Azienda e stabilimento in elenco occorre elencare ove possibile i beneficiari della prestazione

Sezione Beneficiari

CODICE FISCALE	NOME	COGNOME	NASCITA	LOCALITA'	PROVINCIA	CAP
CLBDNL71E25I809K	DANIELE	CALABRESE	25/05/1971	GUARDIA SANFRAMONDI	BENEVENTO	82034
CLRCLD72T01L739O	CLAUDIO	COLARUSSO	01/12/1972	CALVI	BENEVENTO	82018
CLRVNI82C10A509F	IVAN	COLARUSSO	10/03/1982	VENTICANO	AVELLINO	83030
DNLRLM73L45A783A	ROSALIA MARIA	D'ANIELLO	05/07/1973	PIETRELCINA	BENEVENTO	82020
DFRNGL87E08I197R	ANGELO	DI FRANCESCO	08/05/1987	SANT' AGATA DE' GOTI	BENEVENTO	82019
GLRNDR69R22F448R	ANDREA	GELORMINI	22/10/1969	MONTECALVO IRPINO	AVELLINO	83037
MJDBRR73H03Z330K	ABDERRAHMANE	MAJIDANE	03/06/1973	SAN SALVATORE TELESINO	BENEVENTO	82030
PLMCMN63R29B362D	CLEMENTE	PALUMBO	29/10/1963	CAIAZZO	CASERTA	81013
PSTLCU83H60A783T	LUCIA	PASTORE	20/06/1983	VENTICANO	AVELLINO	82100
PTRCST81D13A783A	CELESTINO	PETRILLO	13/04/1981	VENTICANO	AVELLINO	83030
SNGPQL67C14B362Y	PASQUALE	SANGIOVANNI	14/03/1967	CAIAZZO	CASERTA	81013
SNTNTN68R04B362I	ANTONIO	SANTABARBARA	04/10/1968	CAIAZZO	CASERTA	81013
TDSVCN65B12A783W	VINCENZO	TEDESCO	12/02/1965	APICE	BENEVENTO	82031
VLSMRA73R48D230M	MARA	VALSECCHI	08/10/1973	CUSANO MUTRI	BENEVENTO	82033
VNENGL74T08I197D	ANGELO	VENE	08/12/1974	SANT' AGATA DE' GOTI	BENEVENTO	82019
VNEGRD71C04I197L	GERARDO	VENE	04/03/1971	SANT' AGATA DE' GOTI	BENEVENTO	82019

Ipotesi di flusso dati provenienti dalla regione per decreti regionali CIGS in deroga

I dati richiesti alle regioni relativi ai decreti regionali in materia di CIGS in deroga sono di seguito riportati:

Sezione **Provvedimento Legislativo di riferimento**

La sezione riporta il decreto di riferimento che ha disposto lo stanziamento iniziale (es. 45080/2009)

ANNO	2012
NUMERO	64218

Sezione **Provvedimento regionale**

REGIONE	CAMPANIA
TIPO_PROVVEDIMENTO_REG	DECRETO DIRIGENZIALE
DATA_PROVV_REG	00/00/0000
ANNO_REG	2012
NUMERO_DETERMINA_REG	0000
DESCRIZIONE_REG	ASSESSORATO REGIONE SETTORE ORMEL
STIMA_IMPEGNO_MAX_REG	€ 4.359,49
VALIDO_DAL	01/07/2012
VALIDO_AL	30/09/2012

Ad ogni provvedimento CIGS sono "collegate" una o più aziende

Sezione **Aziende**

MATRICOLA	1103703610
CODFISC	06589691218
DENOMINAZIONE	LOGISTICA DEL SANNIO SOCIETA COOPERATIVA
FORMA_GIUR	COOPERATIVA
UNITA_PROD_INDIRIZZO	VIA CARACCIANO C/O DEPOSITO GS
UNITA_PROD_LOCALITA	AIROLA
UNITA_PROD_PROVINCIA	BENEVENTO
UNITA_PROD_CAP	82011
STIMA_IMPEGNO_MAX	€ 21.560,28
NUMERO_LAVORATORI_BENEFICIARI	4
NUMERO_ORE_DA_EROGARE	2.126
PROTOCOLLO_DOMANDA_INPS	
%FONDI_REG	40%
INDICATORE_REIEZIONE	
MESSAGGIO_REIEZIONE	

Per ogni Azienda e stabilimento in elenco occorre elencare ove possibile i beneficiari della prestazione

Sezione Beneficiari

CODICE FISCALE	NOME	COGNOME	NASCITA	LOCALITA'	PROVINCIA	CAP
MSAPQL83A25A783J	PASQUALE	MASI	25/01/1983	AIROLA	BENEVENTO	82011
MSAPQL57S16A110P	PASQUALE	MASI	16/11/1957	AIROLA	BENEVENTO	82011
MSANLL89S08B963D	ANIELLO	MASI	08/11/1989	AIROLA	BENEVENTO	82011
MSACMN58D12A110C	CARMINE	MASI	12/04/1958	AIROLA	BENEVENTO	82011

fonte: http://burc.regione.campania.it

Ipotesi di flusso dati provenienti dalla regione per decreti regionali CIGS in deroga

I dati richiesti alle regioni relativi ai decreti regionali in materia di CIGS in deroga sono di seguito riportati:

Sezione **Provvedimento Legislativo di riferimento**

La sezione riporta il decreto di riferimento che ha disposto lo stanziamento iniziale (es. 45080/2009)

ANNO	2012
NUMERO	64218

Sezione **Provvedimento regionale**

REGIONE	CAMPANIA
TIPO_PROVVEDIMENTO_REG	DECRETO DIRIGENZIALE
DATA_PROVV_REG	00/00/0000
ANNO_REG	2012
NUMERO_DETERMINA_REG	0000
DESCRIZIONE_REG	ASSESSORATO REGIONE SETTORE ORMEL
STIMA_IMPEGNO_MAX_REG	€ 810,04
VALIDO_DAL	01/07/2012
VALIDO_AL	02/08/2012

Ad ogni provvedimento CIGS sono "collegate" una o più aziende

Sezione **Aziende**

MATRICOLA	1103443280
CODFISC	01376640627
DENOMINAZIONE	M.E.P. SAS DI MUSCETTI MARTINO & C.
FORMA_GIUR	SAS
UNITA_PROD_INDIRIZZO	VIALE ATLANTICI
UNITA_PROD_LOCALITA	BENEVENTO
UNITA_PROD_PROVINCIA	BENEVENTO
UNITA_PROD_CAP	82100
STIMA_IMPEGNO_MAX	€ 3.918,90
NUMERO_LAVORATORI_BENEFICIARI	2
NUMERO_ORE_DA_EROGARE	374
PROTOCOLLO_DOMANDA_INPS	
%FONDI_REG	40%
INDICATORE_REIEZIONE	
MESSAGGIO_REIEZIONE	

Per ogni Azienda e stabilimento in elenco occorre elencare ove possibile i beneficiari della prestazione

Sezione Beneficiari

CODICE FISCALE	NOME	COGNOME	NASCITA	LOCALITA'	PROVINCIA	CAP
CVLCML60T42I062P	CARMELA	COVIELLO	02/12/1960	SAN NICOLA MANFREDI	BENEVENTO	82010
MSCNTN81T18A783L	ANTONIO	MUSCETTI	18/12/1981	SAN NICOLA MANFREDI	BENEVENTO	82010

fonte: http://burc.regione.campania.it

Ipotesi di flusso dati provenienti dalla regione per decreti regionali CIGS in deroga

I dati richiesti alle regioni relativi ai decreti regionali in materia di CIGS in deroga sono di seguito riportati:

Sezione **Provvedimento Legislativo di riferimento**

La sezione riporta il decreto di riferimento che ha disposto lo stanziamento iniziale (es. 45080/2009)

ANNO	2012
NUMERO	64218

Sezione **Provvedimento regionale**

REGIONE	CAMPANIA
TIPO_PROVVEDIMENTO_REG	DECRETO DIRIGENZIALE
DATA_PROVV_REG	00/00/0000
ANNO_REG	2012
NUMERO_DETERMINA_REG	0000
DESCRIZIONE_REG	ASSESSORATO REGIONE SETTORE ORMEL
STIMA_IMPEGNO_MAX_REG	€ 3.498,60
VALIDO_DAL	01/07/2012
VALIDO_AL	28/07/2012

Ad ogni provvedimento CIGS sono "collegate" una o più aziende

Sezione **Aziende**

MATRICOLA	1102769271
CODFISC	07652750634
DENOMINAZIONE	MOCCIA INDUSTRIA SPA
FORMA_GIUR	Srl
UNITA_PROD_INDIRIZZO	VIA APPIA 147
UNITA_PROD_LOCALITA	MONTESARCHIO
UNITA_PROD_PROVINCIA	BENEVENTO
UNITA_PROD_CAP	82016
STIMA_IMPEGNO_MAX	€ 16.926,00
NUMERO_LAVORATORI_BENEFICIARI	10
NUMERO_ORE_DA_EROGARE	1.577
PROTOCOLLO_DOMANDA_INPS	
%FONDI_REG	40%
INDICATORE_REIEZIONE	
MESSAGGIO_REIEZIONE	

Per ogni Azienda e stabilimento in elenco occorre elencare ove possibile i beneficiari della prestazione

Sezione Beneficiari

CODICE FISCALE	NOME	COGNOME	NASCITA	LOCALITA'	PROVINCIA	CAP
LBRGPP71R21F839J	GIUSEPPE	ALIBERTI	21/10/1971	ALVIGNANO	CASERTA	81012
CHRFNZ75A10B963A	FIORENZO	CHIROLLO	10/01/1975	CASTELLO DI CISTERNA	NAPOLI	80030
DMLDNC69H18F636R	DOMENICO	D'AMELIO	18/06/1969	MONTESARCHIO	BENEVENTO	82016
DMLSVT64P06F636P	SALVATORE	D'AMELIO	06/09/1964	MONTESARCHIO	BENEVENTO	82016
FLCVCN55S17F839I	VINCENZO	FALCO	17/11/1955	NAPOLI	NAPOLI	80100
GLSTMS65T28F636E	TOMMASO	GALASSO	28/12/1965	MONTESARCHIO	BENEVENTO	82016
GRNLGU78B15H931M	LUIGI	GUARINO	15/02/1978	BRUSCIANO	NAPOLI	80031
MRCGNN57E16A330F	GIOVANNI	MERCURIO	16/05/1957	APOLLOSA	BENEVENTO	82010
MLSMHL61S26G827O	MICHELE	MOLISSO	26/11/1961	MONTESARCHIO	BENEVENTO	82016
MNTNTN61E28F839X	ANTONIO	MONTE	28/05/1961	MONTESARCHIO	BENEVENTO	82016
PRNGNN60T03F636X	GIOVANNANDREA	PARENTE	03/12/1960	MONTESARCHIO	BENEVENTO	82016
PNNLCU66S04H953Y	LUCIO	PENNUCCI	04/11/1966	BENEVENTO	BENEVENTO	82100
PPEGPP56H19A783L	GIUSEPPE	PEPE	19/06/1956	BENEVENTO	BENEVENTO	82100
PRNCMN71L16A783N	CARMINE	PERONE	16/07/1971	APOLLOSA	BENEVENTO	82030
RSSGLI67M19A783U	GIULIO	RUSSO	19/08/1967	APOLLOSA	BENEVENTO	82100
SBTCMN53S20F636Z	CARMINE	SABATINO	20/11/1953	MONTESARCHIO	BENEVENTO	82016

fonte: http://burc.regione.campania.it

Ipotesi di flusso dati provenienti dalla regione per decreti regionali CIGS in deroga

I dati richiesti alle regioni relativi ai decreti regionali in materia di CIGS in deroga sono di seguito riportati:

Sezione **Provvedimento Legislativo di riferimento**

La sezione riporta il decreto di riferimento che ha disposto lo stanziamento iniziale (es. 45080/2009)

ANNO	2012
NUMERO	64218

Sezione **Provvedimento regionale**

REGIONE	CAMPANIA
TIPO_PROVVEDIMENTO_REG	DECRETO DIRIGENZIALE
DATA_PROVV_REG	00/00/0000
ANNO_REG	2012
NUMERO_DETERMINA_REG	0000
DESCRIZIONE_REG	ASSESSORATO REGIONE SETTORE ORMEL
STIMA_IMPEGNO_MAX_REG	€ 76.329,84
VALIDO_DAL	01/07/2012
VALIDO_AL	30/09/2012

Ad ogni provvedimento CIGS sono "collegate" una o più aziende

Sezione **Aziende**

MATRICOLA	1102680273
CODFISC	11722850628
DENOMINAZIONE	MODISAN A.R.L. ONLUS
FORMA_GIUR	ONLUS
UNITA_PROD_INDIRIZZO	C/DA LECCATA
UNITA_PROD_LOCALITA	SAN MARCO DEI CAVOTI
UNITA_PROD_PROVINCIA	BENEVENTO
UNITA_PROD_CAP	82029
STIMA_IMPEGNO_MAX	€ 430.755,30
NUMERO_LAVORATORI_BENEFICIARI	90
NUMERO_ORE_DA_EROGARE	47.830
PROTOCOLLO_DOMANDA_INPS	
%FONDI_REG	40%
INDICATORE_REIEZIONE	
MESSAGGIO_REIEZIONE	

Per ogni Azienda e stabilimento in elenco occorre elencare ove possibile i beneficiari della prestazione

Sezione Beneficiari

CODICE FISCALE	NOME	COGNOME	NASCITA	LOCALITA'	PROVINCIA	CAP
BTANNZ86P44A783V	NUNZIA	ABETE	04/09/1986	SAN MARTINO VALLE CAUDINA	AVELLINO	83018
GSTMRA66M19H764L	MARIO	AGOSTINELLI	19/08/1966	SAN BARTOLOMEO IN GALDO	BENEVENTO	82028
MBLGPP60C16A783L	GIUSEPPE	AMABILE	16/03/1960	SAN GIORGIO DEL SANNIO	BENEVENTO	82018
MBRCNZ65S70A783Q	CINZIA	AMBRA	30/11/1965	BENEVENTO	BENEVENTO	82100
BRLFRZ74M11A783B	FABRIZIO	BARILE	11/08/1974	SAN BARTOLOMEO IN GALDO	BENEVENTO	82028
BRNNMR67C67Z133O	ANNAMARIA	BARONE	27/03/1967	SAN MARCO DEI CAVOTI	BENEVENTO	82029
BRNRCT62R18Z404K	ROCCO ITALO	BARONE	18/10/1962	CIRCELLO	BENEVENTO	82020
BRNFNC78L03A783C	FRANCESCO	BARONE	03/07/1978	CIRCELLO	BENEVENTO	82020
BLLNGL80P57A783A	ANGELA	BELLAVISTA	27/09/1980	BENEVENTO	BENEVENTO	82100
BLSNNN78E69Z127S	ANETA ANNA	BIALES	29/05/1978	MOLINARA	BENEVENTO	82020
BRRGZN72L19A783O	GRAZIANO	BORRILLO	19/07/1972	MOLINARA	BENEVENTO	82020
CLVMRK72M18G227N	MIRKO	CALVO	18/08/1972	PADULI	BENEVENTO	82020
CRPMHL65S10H764I	MICHELE	CARPINELLI	10/11/1965	SAN BARTOLOMEO IN GALDO	BENEVENTO	82028
CRSRRC72T02A783B	ERRICO	CARUSO	02/12/1972	PIETRELCINA	BENEVENTO	82020
CLNDRN66M17H984G	ADRIANO	CELENTANO	17/08/1966	SAN MARCO DEI CAVOTI	BENEVENTO	82029
CTLNLL61E24D650M	NICOLA LUCIANO	CETOLA	24/05/1961	FOIANO DI VAL FORTORE	BENEVENTO	82020
CRLNTN66H12D756U	ANTONIO	CIARLA	12/06/1966	SAN MARCO DEI CAVOTI	BENEVENTO	82029
CRMLRD61R30F494S	LEONARDO	CIARMOLI	30/10/1961	MONTEFALCONE DI VAL FORTORE	BENEVENTO	82025
CRMGPP68R09F494S	GIUSEPPE	CIARMOLI	09/10/1968	MONTEFALCONE DI VAL FORTORE	BENEVENTO	82025
CLNGNN67M58D650H	GIOVANNA	CILENTI	18/08/1967	FOIANO DI VAL FORTORE	BENEVENTO	82020
CRCCMN72D43F287C	CLEMENTINA	CIROCCO	03/04/1972	MOLINARA	BENEVENTO	82020
CCCCRN72R45Z133K	CATERINA	COCCA	05/10/1972	SAN MARCO DEI CAVOTI	BENEVENTO	82029
CCCRZO74L02A783Y	ORAZIO	COCCA	02/07/1974	SAN MARCO DEI CAVOTI	BENEVENTO	82029
CLNFNC73C24E791Z	FRANCESCO	COLANGELO	24/03/1973	SOLOPACA	BENEVENTO	82036
CLRCRL63R67A783W	CARLA	COLARUSSO	27/10/1963	SAN BARTOLOMEO IN GALDO	BENEVENTO	82028
CLLPQL53M26H894R	PASQUALE	COLLETTI	26/08/1953	SAN GIORGIO DEL SANNIO	BENEVENTO	82018

CLCVCN66T17H764W	VINCENZO	COLUCCI	17/12/1966	SAN BARTOLOMEO IN GALDO	BENEVENTO	82028	
CSTCRL58B25H984J	CARLO	COSTANTINI	25/02/1958	SAN MARCO DEI CAVOTI	BENEVENTO	82029	
DBRLCU77M65L086S	LUCIA	D'ABRUZZO	25/08/1977	SANT'AGATA DE' GOTI	BENEVENTO	82019	
DNDNLN62M62H764M	ANNUNZIATA	D'ANDREA	22/08/1962	SAN BARTOLOMEO IN GALDO	BENEVENTO	82028	
DNNNTN76S28A783M	ANTONIO	DE IOANNI	28/11/1976	CEPPALONI	BENEVENTO	82010	
DSCGNN71S23H984X	GIOVANNI	DE SCISCIO	23/11/1971	SAN MARCO DEI CAVOTI	BENEVENTO	82029	
DNZGPP75M31F205D	GIUSEPPE	DI NUZZO	31/08/1975	BENEVENTO	BENEVENTO	82100	
DSTLCU78P26A783W	LUCIO	DI STASIO	26/09/1978	MONTEFALCONE DI VAL FORTORE	BENEVENTO	82025	
DNFDTL75P55D650Y	DONATELLA	D'ONOFRIO	15/09/1975	FOIANO DI VAL FORTORE	BENEVENTO	82020	
DNFMNC63P65D650B	MARIA INCORONATA	D'ONOFRIO	25/09/1963	FOIANO DI VAL FORTORE	BENEVENTO	82020	
DNFCML67T57F494Y	CARMELA	D'ONOFRIO	17/12/1967	MONTEFALCONE DI VAL FORTORE	BENEVENTO	82025	
DTOPRL65H29F494H	PIETRO LEONARDO		DOTO	29/06/1965	MONTEFALCONE DI VAL FORTORE	BENEVENTO	82025
FNZGNN71P19Z133K	GIOVANNI GIUSEPPE	FANZO	19/09/1971	SAN BARTOLOMEO IN GALDO	BENEVENTO	82028	
FLLKTA73L53A783Q	KATIA	FOLLO	13/07/1973	BENEVENTO	BENEVENTO	82100	
FLLTZN72B47A783Z	TIZIANA	FOLLO	07/02/1972	BENEVENTO	BENEVENTO	82100	
FRGMNT66S13M093K	MENNATO	FORGIONE	13/11/1966	VITULANO	BENEVENTO	82038	
FRTNTN62P17C284Q	ANTONIO	FORTE	17/09/1962	SAN BARTOLOMEO IN GALDO	BENEVENTO	82028	
FRGLLL72H45H984N	LORELLA	FRAGNITO	05/06/1972	SAN MARCO DEI CAVOTI	BENEVENTO	82029	
FSCFDR72L08Z110E	FREDERIC ERIC ROSALIA	FUSCO	08/07/1972	VITULANO	BENEVENTO	82038	
GGLFLL69H55B541S	FIORELLA	GAGLIARDI	15/06/1969	SAN MARCO DEI CAVOTI	BENEVENTO	82029	
GRFDNT60A01H764M	DONATO	GAROFALO	01/01/1960	SAN BARTOLOMEO IN GALDO	BENEVENTO	82028	
GNTNNL81A69A783K	ANTONELLA	GENTILCORE	29/01/1981	MOLINARA	BENEVENTO	82020	
GRLMNT75T69A783A	MARIA ANTONIETTA	GIROLAMO	29/12/1975	MOLINARA	BENEVENTO	82020	
GRLRSR59L45F287E	ROSARIA	GIROLAMO	05/07/1959	MOLINARA	BENEVENTO	82020	
GLRMHL90A07A783P	MICHELE	GLORIOSO	07/01/1990	VITULANO	BENEVENTO	82038	
GRSGNN82D03A783U	GIOVANNI	GRASSO	03/04/1982	CEPPALONI	BENEVENTO	82010	
GGLDNT66R59C719H	DONATA	GUGLIELMUCCI	19/10/1966	SAN MARCO DEI CAVOTI	BENEVENTO	82029	
CCCRCC82R25A783I	ROCCO	IACICCO	25/10/1982	ARPAISE	BENEVENTO	82010	

NNTSRG72C13A783N	SERGIO	IANNITTI	13/03/1972	BENEVENTO	BENEVENTO	82100
RSSFMN88M62A783G	FILOMENA	IARUSSO	22/08/1988	FRAGNETO MONFORTE	BENEVENTO	82020
LNISNT85R53A783N	SAMANTHA	IULIANO	13/10/1985	SAN MARTINO VALLE CAUDINA	AVELLINO	83018
KNCJNN76M63Z127E	JOANNA	KONCEWICZ	23/08/1976	CALVI	BENEVENTO	82018
LSLCST78S29A783V	CRISTIANO	LA SELVA	29/11/1978	SAN MARTINO VALLE CAUDINA	AVELLINO	83018
LSLGCR75H20A509A	GIANCARLO	LA SELVA	20/06/1975	SAN MARTINO VALLE CAUDINA	AVELLINO	83018
LNNCNZ76H52Z133N	CINZIA	LANNI	12/06/1976	ROTONDI	AVELLINO	83017
LTLFLV74R11A783P	FULVIO	LATELLA	11/10/1974	SAN BARTOLOMEO IN GALDO	BENEVENTO	82028
LDTMCR85S46A783M	MARIA CARMEN	LAUDATI	06/11/1985	SANTA CROCE DEL SANNIO	BENEVENTO	82020
LNRDNL75L11Z133R	DANIELE	LEONARDIS	11/07/1975	MOLINARA	BENEVENTO	82020
LNRDNT77E14A783M	DONATO	LEONARDIS	14/05/1977	MOLINARA	BENEVENTO	82020
LMBSVT66D06C284A	SALVATORE	LOMBARDI	06/04/1966	CASTELVETERE IN VAL FORTORE	BENEVENTO	82023
MDDGRZ70S63A696S	GRAZIA	MADDALENA	23/11/1970	FOIANO DI VAL FORTORE	BENEVENTO	82020
MLAGRG86P23A783P	GIORGIO	MAIOLI	23/09/1986	PIETRELCINA	BENEVENTO	82020
MLAMRA61H25G631S	MARIO	MAIOLI	25/06/1961	PIETRELCINA	BENEVENTO	82020
MNNDNC79H10A783X	DOMENICO	MANNELLO	10/06/1979	MORCONE	BENEVENTO	82026
MNSGNN72E58F494K	GIOVANNA ROSARIA	MANSUETO	18/05/1972	MONTEFALCONE DI VAL FORTORE	BENEVENTO	82025
MRNDNC76M21F717H	DOMENICO	MARINO	21/08/1976	MORCONE	BENEVENTO	82026
MRTDNC67R22H764U	DOMENICO	MARTINI	22/10/1967	SAN BARTOLOMEO IN GALDO	BENEVENTO	82028
MTRCML73L70G631C	CARMELA	MATURO	30/07/1973	PIETRELCINA	BENEVENTO	82020
MRLGPP77E03I197H	GIUSEPPE	MAURIELLO	03/05/1977	SANT' AGATA DE' GOTI	BENEVENTO	82019
MRCRTI62D44A783S	RITA	MERCORELLA	04/04/1962	MOLINARA	BENEVENTO	82020
MZZFNC78L18G596D	FRANCESCO	MEZZULLO	18/07/1978	PIEDIMONTE MATESE	BENEVENTO	81016
MNCLRT79C15A783V	ALBERTO	MINCIONE	15/03/1979	BENEVENTO	BENEVENTO	82100
MCCSVT64D24H764S	SALVATORE	MUCCIACITO	24/04/1964	SAN BARTOLOMEO IN GALDO	BENEVENTO	82028
NRDGPP65S07F494T	GIUSEPPE	NARDI	07/11/1965	MONTEFALCONE DI VAL FORTORE	BENEVENTO	82025
PCFPRZ73A71Z133Z	PATRIZIA	PACIFICO	31/01/1973	SAN BARTOLOMEO IN GALDO	BENEVENTO	82028
PLLLNI69P68D756T	LINA	PALLADINO	28/09/1969	FRAGNETO L' ABATE	BENEVENTO	82020

fonte: http://burc.regione.campania.it

PLZDLN75D63Z112A	ADELINA	PAOLOZZA	23/04/1975	BASELICE	BENEVENTO	82020
PSSMRA61A62A783J	MARIA	PASSARO	22/01/1961	SAN MARCO DEI CAVOTI	BENEVENTO	82029
PSCSNT72A64Z114X	ASSUNTA	PESCRILLI	24/01/1972	MONTEFALCONE DI VAL FORTORE	BENEVENTO	82025
PTRNTN66R27H764B	ANTONIO	PETRUCCELLI	07/10/1966	SAN BARTOLOMEO IN GALDO	BENEVENTO	82028
PCCDIA54B46H764D	IDA	PICCIUTO	06/02/1954	SAN BARTOLOMEO IN GALDO	BENEVENTO	82028
PCCBBR72D60A783P	BARBARA	PICUCCIO	20/04/1972	FOIANO DI VAL FORTORE	BENEVENTO	82020
PSTSVT80A15A783S	SALVATORE	PISTOLOTTO	15/01/1980	FOIANO DI VAL FORTORE	BENEVENTO	82020
PZZGCR75T06E249I	GIANCARLO	PIZZOCRI	06/12/1975	GUARDIA SANFRAMONDI	BENEVENTO	82034
RSCMRZ64R28C361J	MAURIZIO	RESCIGNO	28/10/1964	SAN NICOLA MANFREDI	BENEVENTO	82010
RCCNMR83S46A783S	ANNAMARIA	RICCI	06/11/1983	SAN MARTINO VALLE CAUDINA	BENEVENTO	83018
RSLDGI74L18A783D	DIEGO	ROSELLI	18/07/1974	PADULI	BENEVENTO	82020
RGGBNR62P21D650J	BRUNO ROSARIO	RUGGIERO	21/09/1962	FOIANO DI VAL FORTORE	BENEVENTO	82020
RGGLSU89B61A489O	LUISA	RUGGIERO	21/02/1989	AIROLA	BENEVENTO	82011
SLRMNC73M42A783O	MONICA	SALIERNO	02/08/1973	BENEVENTO	BENEVENTO	82100
SNCGPP77R60A783V	GIUSEPPINA	SENECA	20/10/1977	MOLINARA	BENEVENTO	82020
TMSLSS75B63A783Q	ALESSIA	TOMASELLI	23/02/1975	SAN MARCO DEI CAVOTI	BENEVENTO	82029
TSTCST58D58H227G	CRISTINA	TOSTO	18/04/1958	REINO	BENEVENTO	82020
TRNMDL68S49A783R	MADDALENA GIOVANNA	TROIANO	09/11/1968	FOIANO DI VAL FORTORE	BENEVENTO	82020
TRNNTN73P19A783M	ANTONIO	TROIANO	19/09/1973	BENEVENTO	BENEVENTO	82100
TDSNGL66T54F494T	ANGELA	TUDISCO	14/12/1966	MONTEFALCONE DI VAL FORTORE	BENEVENTO	82025
VRRRMN69M41A783F	ERMINIA	VARRICCHIO	01/08/1969	SAN GIORGIO DEL SANNIO	BENEVENTO	82018
VLNNTN64C06Z133Z	ANTONIO	VIOLANTE	06/03/1964	SANT' AGATA DE' GOTI	BENEVENTO	82019
VSCCML85C48I197U	CARMELA	VISCUSI	08/03/1985	SANT'AGATA DE' GOTI	BENEVENTO	82019
VTLGNN59M11E030S	GIOVANNI	VITALE	11/08/1959	SANTA CROCE DEL SANNIO	BENEVENTO	82020
ZCCGNN73H02C245F	GIOVANNI	ZACCARIA	02/06/1973	CASTELPAGANO	BENEVENTO	82024
ZNCCSM53C25A783F	COSIMO	ZANCHIELLO	25/03/1953	BENEVENTO	BENEVENTO	82100
ZMBVLR81C61A783K	VALERIA	ZEMBLA	21/03/1981	SAN MARCO DEI CAVOTI	BENEVENTO	82029
ZPTLGU81E64A783S	LUIGIA	ZIPETO	09/04/1973	MOLINARA	BENEVENTO	82020

Ipotesi di flusso dati provenienti dalla regione per decreti regionali CIGS in deroga

I dati richiesti alle regioni relativi ai decreti regionali in materia di CIGS in deroga sono di seguito riportati:

Sezione **Provvedimento Legislativo di riferimento**

La sezione riporta il decreto di riferimento che ha disposto lo stanziamento iniziale (es. 45080/2009)

ANNO	2012
NUMERO	64218

Sezione **Provvedimento regionale**

REGIONE	CAMPANIA
TIPO_PROVVEDIMENTO_REG	DECRETO DIRIGENZIALE
DATA_PROVV_REG	00/00/0000
ANNO_REG	2012
NUMERO_DETERMINA_REG	0000
DESCRIZIONE_REG	ASSESSORATO REGIONE SETTORE ORMEL
STIMA_IMPEGNO_MAX_REG	€ 7.600,57
VALIDO_DAL	01/07/2012
VALIDO_AL	31/07/2012

Ad ogni provvedimento CIGS sono "collegate" una o più aziende

Sezione **Aziende**

MATRICOLA	1102780586
CODFISC	01079700629
DENOMINAZIONE	OLD ART S.R.L.
FORMA_GIUR	Srl
UNITA_PROD_INDIRIZZO	ZONA PIP- LOCALITA` BADIA
UNITA_PROD_LOCALITA	MONTESARCHIO
UNITA_PROD_PROVINCIA	BENEVENTO
UNITA_PROD_CAP	82016
STIMA_IMPEGNO_MAX	€ 36.771,00
NUMERO_LAVORATORI_BENEFICIARI	20
NUMERO_ORE_DA_EROGARE	3.504
PROTOCOLLO_DOMANDA_INPS	
%FONDI_REG	40%
INDICATORE_REIEZIONE	
MESSAGGIO_REIEZIONE	

Per ogni Azienda e stabilimento in elenco occorre elencare ove possibile i beneficiari della prestazione

Sezione Beneficiari

CODICE FISCALE	NOME	COGNOME	NASCITA	LOCALITA'	PROVINCIA	CAP
MBRMRA67C70A783K	MARIA	AMBROSONE	30/03/1967	MONTESARCHIO	BENEVENTO	82016
BRBRSO60B60F636Q	ROSA	BARBATO	20/02/1960	MONTESARCHIO	BENEVENTO	82016
CRSMMD81M64A783T	MARIA MADDALENA	CASERTA	24/08/1981	MONTESARCHIO	BENEVENTO	82016
CVTGNR73R09C476J	GENNARO	CAVUOTO	09/10/1973	CEPPALONI	BENEVENTO	82014
DLGCML61D46I016B	CARMELA	DEL GIACCO	06/04/1961	MONTESARCHIO	BENEVENTO	82016
DLGPQL63P64I016W	PASQUALINA	DEL GIACCO	24/09/1963	MONTESARCHIO	BENEVENTO	82016
FRRNNA87B58A783X	ANNA	FERRARO	18/02/1987	MONTESARCHIO	BENEVENTO	82016
GLLMLC76E47Z103D	MARIA LUCIA	GALLO	07/05/1976	CERVINARA	AVELLINO	83012
LNNNNT68M50F636S	ANTONIETTA	LANNI	10/08/1968	MONTESARCHIO	BENEVENTO	82016
LNNMRS72P49F839O	MARIA ROSARIA	LANNI	09/09/1972	MONTESARCHIO	BENEVENTO	82016
LNNNGL77C56A783B	ANGELA	LANNI	16/03/1977	MONTESARCHIO	BENEVENTO	82016
LTWDTR75C69Z127R	DOROTA	LITWINCZUK	29/03/1975	SAN MARTINO VALLE CAUDINA	AVELLINO	83018
MNDNLR92A64Z129D	IONELA LOREDANA	MINDRILA	24/01/1992	MONTESARCHIO	BENEVENTO	82016
PLMNNL72H64A783D	ANTONELLA	PALUMMO	24/06/1972	CEPPALONI	BENEVENTO	82014
PRNMHL78T16Z112K	MICHELE	PRINCIPE	16/12/1978	MONTESARCHIO	BENEVENTO	82016
RCCGNR68T01I016Q	GENNARO	RICCI	01/12/1968	SAN MARTINO VALLE CAUDINA	AVELLINO	83018
RSSGDU63E12H382B	GUIDO	RUSSO	12/05/1963	MONTESARCHIO	BENEVENTO	82016
VRRNTN87E18A783G	ANTONIO	VARRICCHIONE	18/05/1987	CERVINARA	AVELLINO	83012
VTGNTN77C14F636F	ANTONIO	VITAGLIANO	14/03/1977	MONTESARCHIO	BENEVENTO	82016
ZPPBGI71R22F636G	BIAGIO	ZAPPIELLO	22/10/1971	MONTESARCHIO	BENEVENTO	82016

fonte: http://burc.regione.campania.it

Ipotesi di flusso dati provenienti dalla regione per decreti regionali CIGS in deroga

I dati richiesti alle regioni relativi ai decreti regionali in materia di CIGS in deroga sono di seguito riportati:

Sezione **Provvedimento Legislativo di riferimento**

La sezione riporta il decreto di riferimento che ha disposto lo stanziamento iniziale (es. 45080/2009)

ANNO	2012
NUMERO	64218

Sezione **Provvedimento regionale**

REGIONE	CAMPANIA
TIPO_PROVVEDIMENTO_REG	DECRETO DIRIGENZIALE
DATA_PROVV_REG	00/00/0000
ANNO_REG	2012
NUMERO_DETERMINA_REG	0000
DESCRIZIONE_REG	ASSESSORATO REGIONE SETTORE ORMEL
STIMA_IMPEGNO_MAX_REG	€ 54.724,07
VALIDO_DAL	01/07/2012
VALIDO_AL	30/09/2012

Ad ogni provvedimento CIGS sono "collegate" una o più aziende

Sezione **Aziende**

MATRICOLA	1100674210
CODFISC	0152300620
DENOMINAZIONE	PLASTIK FORTORE S.R.L.
FORMA_GIUR	Srl
UNITA_PROD_INDIRIZZO	VIA TAGLIANASO N. 5
UNITA_PROD_LOCALITA	SAN BARTOLOMEO IN GALDO
UNITA_PROD_PROVINCIA	BENEVENTO
UNITA_PROD_CAP	82028
STIMA_IMPEGNO_MAX	€ 264.751,20
NUMERO_LAVORATORI_BENEFICIARI	48
NUMERO_ORE_DA_EROGARE	25.509
PROTOCOLLO_DOMANDA_INPS	
%FONDI_REG	40%
INDICATORE_REIEZIONE	
MESSAGGIO_REIEZIONE	

Per ogni Azienda e stabilimento in elenco occorre elencare ove possibile i beneficiari della prestazione

Sezione Beneficiari

CODICE FISCALE	NOME	COGNOME	NASCITA	LOCALITA'	PROVINCIA	CAP
FFRNCL70L26E716A	NICOLA	AFFERRANTE	26/07/1970	SAN BARTOLOMEO IN GALDO	BENEVENTO	82028
GSTNTN64T25Z112K	ANTONIO	AGOSTINELLI	25/12/1964	SAN BARTOLOMEO IN GALDO	BENEVENTO	82028
GSTGPP80E13E716O	GIUSEPPE	AGOSTINELLI	13/05/1980	SAN BARTOLOMEO IN GALDO	BENEVENTO	82028
GSTFMN68R41Z614M	FILOMENA	AGOSTINELLI	01/10/1968	SAN BARTOLOMEO IN GALDO	BENEVENTO	82028
NZNLRD69S08A696Z	LEONARDO	ANZUINO	08/11/1969	BASELICE	BENEVENTO	82020
PCLFNC71D16A783F	FRANCHINO	APICELLA	16/04/1971	SAN BARTOLOMEO IN GALDO	BENEVENTO	82028
BRBFNC68D26H764A	FRANCESCO	BARBATO	26/04/1968	SAN BARTOLOMEO IN GALDO	BENEVENTO	82028
BNCLRD74B12A783V	LEONARDO	BIANCO	12/02/1974	SAN BARTOLOMEO IN GALDO	BENEVENTO	82028
BNCRZO74R01A783D	ORAZIO	BIANCO	01/10/1974	SAN BARTOLOMEO IN GALDO	BENEVENTO	82028
BCCMTT68R19A783H	MATTEO	BUCCIONE	19/10/1968	SAN BARTOLOMEO IN GALDO	BENEVENTO	82028
CLVMRA65C12A783F	MARIO	CALVANO	12/03/1965	SAN BARTOLOMEO IN GALDO	BENEVENTO	82028
CNTGLC76T17H764I	GIANLUCA	CANTONE	17/12/1976	SAN BARTOLOMEO IN GALDO	BENEVENTO	82028
CLNGNN73R05H764Z	GIOVANNANGELO	CILENTI	05/10/1973	FOIANO DI VAL FORTORE	BENEVENTO	82020
CRCMRA61C61H764J	MARIA	CIRCELLI	21/03/1961	TERMOLI	CAMPOBASSO	86039
CRCMHL62P11H764X	MICHELE	CIRCELLI	11/09/1962	SAN BARTOLOMEO IN GALDO	BENEVENTO	82028
CLTNTN81A14A783D	ANTONIO	COLATRUGLIO	14/01/1981	SAN BARTOLOMEO IN GALDO	BENEVENTO	82028
CLTMHL65S26H764C	MICHELE	COLATRUGLIO	26/11/1965	SAN BARTOLOMEO IN GALDO	BENEVENTO	82028
CLTLDA66S22H764X	ALDO	COLATRUGLIO	22/11/1966	SAN BARTOLOMEO IN GALDO	BENEVENTO	82028
CLTGPP55C13H764U	GIUSEPPE	COLATRUGLIO	13/03/1955	SAN BARTOLOMEO IN GALDO	BENEVENTO	82028
CRLMHL80T04A783K	MICHELE	CRIALESE	04/12/1980	SAN BARTOLOMEO IN GALDO	BENEVENTO	82028
GLLDNC64R10H764A	DOMENICO	GALLO	10/10/1964	SAN BARTOLOMEO IN GALDO	BENEVENTO	82028
GLLPQL65H17H764A	PASQUALE	GALLO	17/06/1965	SAN BARTOLOMEO IN GALDO	BENEVENTO	82028
GNTNTN73M11C284P	ANTONIO	GIANTOMASI	11/08/1973	CASTELVETERE IN VAL FORTORE	BENEVENTO	82023
LSLGPP75H22Z110T	GIUSEPPE	LA SALVIA	22/06/1975	SAN BARTOLOMEO IN GALDO	BENEVENTO	82028
MNCLCI57R46H764Q	LICIA	MINICOZZI	06/10/1957	SAN BARTOLOMEO IN GALDO	BENEVENTO	82028
MNCMTT59R20H764X	MATTEO	MINICOZZI	20/10/1959	SAN BARTOLOMEO IN GALDO	BENEVENTO	82028

MCCDNT60R22H764G	DONATO	MOCCIA	22/10/1960	SAN BARTOLOMEO IN GALDO	BENEVENTO	82028
MCCNCL80R15Z112W	NICOLA	MUCCI	15/10/1980	CASTELVETERE IN VAL FORTORE	BENEVENTO	82023
PCFCMN48A10H764G	CARMINE	PACIFICO	10/01/1948	SAN BARTOLOMEO IN GALDO	BENEVENTO	82028
PLMMDN70D65Z133M	MARIA DANIELA	PALUMBO	25/04/1970	SAN BARTOLOMEO IN GALDO	BENEVENTO	82028
PLMMTG69H25H764D	MATTEO GIOVANNI	PALUMBO	25/06/1969	SAN BARTOLOMEO IN GALDO	BENEVENTO	82028
PLMNGL62R29H764C	ANGELO	PALUMBO	29/10/1962	SAN BARTOLOMEO IN GALDO	BENEVENTO	82028
PLMNLN64L47H764P	ANGELINA	PALUMBO	07/07/1964	SAN BARTOLOMEO IN GALDO	BENEVENTO	82028
PLMNTN68C31H764M	ANTONIO	PALUMBO	31/03/1968	SAN BARTOLOMEO IN GALDO	BENEVENTO	82028
PLMPQL68R25H764T	PASQUALE	PALUMBO	25/10/1968	SAN BARTOLOMEO IN GALDO	BENEVENTO	82028
PPADNC70S09A783W	DOMENICO ANTONIO	PAPA	09/11/1970	SAN BARTOLOMEO IN GALDO	BENEVENTO	82028
PPEGNN48H13H764R	GIOVANNINO	PEPE	13/06/1948	SAN BARTOLOMEO IN GALDO	BENEVENTO	82028
PPEMHL71E14Z614Y	MICHELE	PEPE	14/05/1971	SAN BARTOLOMEO IN GALDO	BENEVENTO	82028
PPEGPP53E13H764T	GIUSEPPE	PEPE	13/05/1953	SAN BARTOLOMEO IN GALDO	BENEVENTO	82028
PPEMGR68R46Z614P	MARIA GRAZIA	PEPE	06/10/1968	SAN BARTOLOMEO IN GALDO	BENEVENTO	82028
PRVPTR67A13L219P	PIETRO	PREVETE	13/01/1967	SAN BARTOLOMEO IN GALDO	BENEVENTO	82028
RNENCL60T22H764E	NICOLA	REINO	22/12/1960	SAN BARTOLOMEO IN GALDO	BENEVENTO	82028
RNENZE66M27H764L	ENZO	REINO	27/08/1966	SAN BARTOLOMEO IN GALDO	BENEVENTO	82028
RNEPQL59L17H764P	PASQUALE	REINO	17/07/1959	SAN BARTOLOMEO IN GALDO	BENEVENTO	82028
RCCMRA76C20H764B	MAURO	RICCI	20/03/1976	SAN BARTOLOMEO IN GALDO	BENEVENTO	82028
SLVSML85D02A783S	SAMUELE	SILVESTRI	02/04/1985	SAN BARTOLOMEO IN GALDO	BENEVENTO	82028
TSTGNN70B01H764L	GUERINO ANTONIO	TESTA	01/02/1970	SAN BARTOLOMEO IN GALDO	BENEVENTO	82028
TRGPQL66B17H764A	PASQUALE	TRUGLIO	17/02/1966	SAN BARTOLOMEO IN GALDO	BENEVENTO	82028

fonte: http://burc.regione.campania.it

Ipotesi di flusso dati provenienti dalla regione per decreti regionali CIGS in deroga

I dati richiesti alle regioni relativi ai decreti regionali in materia di CIGS in deroga sono di seguito riportati:

Sezione **Provvedimento Legislativo di riferimento**

La sezione riporta il decreto di riferimento che ha disposto lo stanziamento iniziale (es. 45080/2009)

ANNO	2012
NUMERO	64218

Sezione **Provvedimento regionale**

REGIONE	CAMPANIA
TIPO_PROVVEDIMENTO_REG	DECRETO DIRIGENZIALE
DATA_PROVV_REG	00/00/0000
ANNO_REG	2012
NUMERO_DETERMINA_REG	0000
DESCRIZIONE_REG	ASSESSORATO REGIONE SETTORE ORMEL
STIMA_IMPEGNO_MAX_REG	€ 4.560,34
VALIDO_DAL	01/07/2012
VALIDO_AL	30/09/2012

Ad ogni provvedimento CIGS sono "collegate" una o più aziende

Sezione **Aziende**

MATRICOLA	5128629021
CODFISC	03553461215
DENOMINAZIONE	PULITALIA S.R.L.
FORMA_GIUR	Srl
UNITA_PROD_INDIRIZZO	C/O CENTRALE TELECOM
UNITA_PROD_LOCALITA	BENEVENTO
UNITA_PROD_PROVINCIA	BENEVENTO
UNITA_PROD_CAP	82100
STIMA_IMPEGNO_MAX	€ 22.062,60
NUMERO_LAVORATORI_BENEFICIARI	4
NUMERO_ORE_DA_EROGARE	2.126
PROTOCOLLO_DOMANDA_INPS	
%FONDI_REG	40%
INDICATORE_REIEZIONE	
MESSAGGIO_REIEZIONE	

Per ogni Azienda e stabilimento in elenco occorre elencare ove possibile i beneficiari della prestazione

Sezione Beneficiari

CODICE FISCALE	NOME	COGNOME	NASCITA	LOCALITA'	PROVINCIA	CAP
BTTMRA67P01A783G	MAURO	BOTTIGLIERO	01/09/1967	BENEVENTO	BENEVENTO	82100
BTTFNC64L16A783B	FRANCESCO	BOTTIGLIERO	16/07/1964	BENEVENTO	BENEVENTO	82100
MRLCMN70A13A783A	CARMINE	MAURIELLO	13/01/1970	BENEVENTO	BENEVENTO	82100
RTNMCL57T57F636N	IMMACOLATA	ROTONDI	17/12/1957	BENEVENTO	BENEVENTO	82100

fonte: http://burc.regione.campania.it

Ipotesi di flusso dati provenienti dalla regione per decreti regionali CIGS in deroga

I dati richiesti alle regioni relativi ai decreti regionali in materia di CIGS in deroga sono di seguito riportati:

Sezione **Provvedimento Legislativo di riferimento**

La sezione riporta il decreto di riferimento che ha disposto lo stanziamento iniziale (es. 45080/2009)

ANNO	2012
NUMERO	64218

Sezione **Provvedimento regionale**

REGIONE	CAMPANIA
TIPO_PROVVEDIMENTO_REG	DECRETO DIRIGENZIALE
DATA_PROVV_REG	00/00/0000
ANNO_REG	2012
NUMERO_DETERMINA_REG	0000
DESCRIZIONE_REG	ASSESSORATO REGIONE SETTORE ORMEL
STIMA_IMPEGNO_MAX_REG	€ 4.560,34
VALIDO_DAL	01/07/2012
VALIDO_AL	30/09/2012

Ad ogni provvedimento CIGS sono "collegate" una o più aziende

Sezione **Aziende**

MATRICOLA	1102389738
CODFISC	RTNVCN64C07F636J
DENOMINAZIONE	ROTONDI VINCENZO
FORMA_GIUR	DITTA INDIVIDUALE
UNITA_PROD_INDIRIZZO	VIA CAPITORRE, 3
UNITA_PROD_LOCALITA	MONTESARCHIO
UNITA_PROD_PROVINCIA	BENEVENTO
UNITA_PROD_CAP	82016
STIMA_IMPEGNO_MAX	€ 22.062,60
NUMERO_LAVORATORI_BENEFICIARI	4
NUMERO_ORE_DA_EROGARE	2.126
PROTOCOLLO_DOMANDA_INPS	
%FONDI_REG	40%
INDICATORE_REIEZIONE	
MESSAGGIO_REIEZIONE	

Per ogni Azienda e stabilimento in elenco occorre elencare ove possibile i beneficiari della prestazione

Sezione Beneficiari

CODICE FISCALE	NOME	COGNOME	NASCITA	LOCALITA'	PROVINCIA	CAP
GNTFNC76A28B729Z	FRANCO	GENTILE	28/01/1976	MONTESARCHIO	BENEVENTO	82016
ZZILNZ61A01F636W	LORENZO	IZZO	01/01/1961	MONTESARCHIO	BENEVENTO	82016
MLLNTN65E17A783W	ANTONIO	MELILLO	17/05/1965	MONTESARCHIO	BENEVENTO	82016
PRNVNT77S14A783W	VALENTINO	PERONE	14/11/1977	MONTESARCHIO	BENEVENTO	82016

fonte: http://burc.regione.campania.it

Ipotesi di flusso dati provenienti dalla regione per decreti regionali CIGS in deroga

I dati richiesti alle regioni relativi ai decreti regionali in materia di CIGS in deroga sono di seguito riportati:

Sezione **Provvedimento Legislativo di riferimento**

La sezione riporta il decreto di riferimento che ha disposto lo stanziamento iniziale (es. 45080/2009)

ANNO	2012
NUMERO	64218

Sezione **Provvedimento regionale**

REGIONE	CAMPANIA
TIPO_PROVVEDIMENTO_REG	DECRETO DIRIGENZIALE
DATA_PROVV_REG	00/00/0000
ANNO_REG	2012
NUMERO_DETERMINA_REG	0000
DESCRIZIONE_REG	ASSESSORATO REGIONE SETTORE ORMEL
STIMA_IMPEGNO_MAX_REG	€ 111.166,96
VALIDO_DAL	01/07/2012
VALIDO_AL	30/09/2012

Ad ogni provvedimento CIGS sono "collegate" una o più aziende

Sezione **Aziende**

MATRICOLA	1103255180
CODFISC	01357120623
DENOMINAZIONE	SAN VALENTINO SOCIETA` COOPERATIVA SOCIALE
FORMA_GIUR	COOPERATIVA
UNITA_PROD_INDIRIZZO	Z.I. C.DA PONTE VALENTINO EX PAL. ASI
UNITA_PROD_LOCALITA	BENEVENTO
UNITA_PROD_PROVINCIA	BENEVENTO
UNITA_PROD_CAP	82100
STIMA_IMPEGNO_MAX	€ 549.787,14
NUMERO_LAVORATORI_BENEFICIARI	102
NUMERO_ORE_DA_EROGARE	54.207
PROTOCOLLO_DOMANDA_INPS	
%FONDI_REG	40%
INDICATORE_REIEZIONE	
MESSAGGIO_REIEZIONE	

Per ogni Azienda e stabilimento in elenco occorre elencare ove possibile i beneficiari della prestazione

Sezione Beneficiari

CODICE FISCALE	NOME	COGNOME	NASCITA	LOCALITA'	PROVINCIA	CAP
BTAFNC62S01I262W	FRANCESCO SAVERIO	ABETE	01/11/1962	MONTESARCHIO	BENEVENTO	82016
LTRCMN73L16A783G	CARMINE	ALTARELLI	16/07/1973	MONTESARCHIO	BENEVENTO	82016
BRBGPP79B25A783K	GIUSEPPE	BARBATO	25/02/1979	MONTESARCHIO	BENEVENTO	82016
BRBNTN84S17A783M	ANTONIO	BARBATO	17/11/1984	PADULI	BENEVENTO	82020
BRBMHL67C45L086G	MICHELINA	BARBIERI	05/03/1967	SAN SALVATORE TELESINO	BENEVENTO	82035
BSFLCU89R17F839N	LUCA	BISOFFI	17/10/1989	MONTESARCHIO	BENEVENTO	82016
BFFLTT63C68G494N	LUCIETTA	BOFFA	28/03/1963	REINO	BENEVENTO	82020
BNLGRD66A12A783Q	GERARDO	BONIELLO	12/01/1966	MONTESARCHIO	BENEVENTO	82016
BVOGLC71S24A783N	GIANLUCA	BOVIO	24/11/1971	BENEVENTO	BENEVENTO	82100
CLVGLC75L04A783B	GIANLUCA	CALVANESE	04/07/1975	BENEVENTO	BENEVENTO	82100
CMPSVT72T21A783E	SALVATORE	CAMPANELLA	21/12/1972	BENEVENTO	BENEVENTO	82100
CMPFNC75A13A783G	FRANCESCO	CAMPOBASSO	13/01/1975	MONTESARCHIO	BENEVENTO	82016
CPRRTI63D46A783N	RITA	CAPORASO	06/04/1963	CASTELPOTO	BENEVENTO	82030
CPPNTN60R23F636D	ANTONIO	CAPPUCCIO	23/10/1960	MONTESARCHIO	BENEVENTO	82016
CTLNNL73M57A783I	ANTONELLA	CATALANO	17/08/1973	BENEVENTO	BENEVENTO	82100
CGLNTN69S11F636A	ANTONIO	CEGLIA	11/11/1969	MONTESARCHIO	BENEVENTO	82016
CNPSVT84M30A783O	SALVATORE	CIAMPINO	30/08/1984	BENEVENTO	BENEVENTO	82100
CFLNTN57T14A783A	ANTONIO	CIFIELLO	14/12/1957	BENEVENTO	BENEVENTO	82100
CRCDNL80S03A783B	DANIELE	CIRIACO	03/11/1980	BENEVENTO	BENEVENTO	82100
CTLNLM57R66I145B	ANGELA MARIA	CUTILLO	26/10/1957	SAN SALVATORE TELESINO	BENEVENTO	82035
DLELSE62E02Z614F	ELIAS	D' ELIA	02/05/1962	BENEVENTO	BENEVENTO	82100
DLSDVD85S02A783P	DAVIDE	D'ALESSIO	02/11/1985	ROCCABASCERANA	AVELLINO	83016
DNGNTN61C26D469W	ANTONIO	DE ANGELIS	26/03/1961	FAICCHIO	BENEVENTO	82030
DSESRG59L23I277I	SERGIO	DE IASIO	23/07/1959	SANT' ANGELO A CUPOLO	BENEVENTO	82010
DLCMSM86A21A783P	MASSIMO	DE LUCA	21/01/1986	MONTESARCHIO	BENEVENTO	82016
DMZCML80C26A783Q	CARMELO	DE MIZIO	26/03/1980	MONTESARCHIO	BENEVENTO	82016

DLLNTN80L02F839I	ANTONIO	DELLO RUSSO	02/07/1980	MONTESARCHIO	BENEVENTO	82016
DBSVTI69C61I145T	VITA	DI BIASE	21/03/1969	SAN SALVATORE TELESINO	BENEVENTO	82035
DGIRRT65T07C250K	ROBERTO	DI GIOIA	07/12/1965	CASTELPOTO	BENEVENTO	82030
DNDMDL78E50A783Z	MADDALENA	DONADIO	10/05/1978	SANT' ANGELO A CUPOLO	BENEVENTO	82010
DNDNRT74T45A783V	ANNARITA	DONADIO	05/12/1974	SANT' ANGELO A CUPOLO	BENEVENTO	82010
FRRFNC74H23F839E	FRANCESCO	FERRARO	23/06/1974	MONTESARCHIO	BENEVENTO	82016
FRGMNL82A44A783Z	MANUELA	FORGIONE	04/01/1982	BENEVENTO	BENEVENTO	82100
FRNMRC83D29A783A	MARCO	FRANGIOSA	29/04/1983	PIETRELCINA	BENEVENTO	82020
FRNBNT75B07A783F	BENITO	FRANZESE	07/02/1975	BENEVENTO	BENEVENTO	82100
GGLDNT83A04A783B	DONATO	GAGLIARDE	04/01/1983	PAGO VEIANO	BENEVENTO	82020
GGLSVT79M20A783V	SALVATORE	GAGLIARDE	20/08/1979	PAGO VEIANO	BENEVENTO	82020
GNGGCR62E20A783C	GIANCARLO	GIANGREGORIO	20/05/1962	BENEVENTO	BENEVENTO	82100
GRGGPP55S06A783S	GIUSEPPE	GIORGIONE	06/11/1955	BENEVENTO	BENEVENTO	82100
GRRDMN62R30G631Q	DAMIANO	GIRARDI	30/10/1962	PIETRELCINA	BENEVENTO	82020
GLNNDR78P12F839J	ANDREA	GIUALIANO	12/09/1978	SAN GIORGIO DEL SANNIO	BENEVENTO	82018
GLNMRA89A03F839U	MARIO	GIULIANO	03/01/1989	SAN GIORGIO DEL SANNIO	BENEVENTO	82018
GRMMHL82R02A783A	MICHELE	GRAMAZIO	02/10/1982	BENEVENTO	BENEVENTO	82100
CVLGPP61E14F557Z	GIUSEPPE	IACOVIELLO	14/05/1961	SANT' ARCANGELO TRIMONTE	AVELLINO	82021
RRSGNE66H07A783Y	EUGENIO	IARRUSSO	07/06/1966	SANT' ANGELO A CUPOLO	BENEVENTO	82010
NTRNTN76P01A783P	ANTONIO	INTORCIA	01/09/1976	BENEVENTO	BENEVENTO	82100
DCIPQL89D22I197G	PASQUALE	IODICE	22/04/1989	BONEA	BENEVENTO	82013
LCCGNN78A13A783M	GIOVANNI	IULIUCCI	13/01/1978	MONTESARCHIO	BENEVENTO	82016
LMPMSM72A26A783U	MASSIMO	LAMPARELLI	26/01/1972	BENEVENTO	BENEVENTO	82100
LNZNTN78M07A783Q	ANTONIO	LANZARA	07/08/1978	BENEVENTO	BENEVENTO	82100
LPRCSM65L21A783H	COSIMO	LEPORE	21/07/1965	BENEVENTO	BENEVENTO	82100
LCCSVT74S05A783G	SALVATORE	LICCIARDELLO	05/11/1974	PESCO SANNITA	BENEVENTO	82020
LMNRFL51L12G227B	RAFFAELE	LIMONGELLI	12/07/1951	PADULI	BENEVENTO	82020
LMBNTN78D04A783Z	ANTONIO	LOMBARDO	04/04/1978	MONTESARCHIO	BENEVENTO	82016

fonte: http://burc.regione.campania.it

LMBGPP66C10A783W	GIUSEPPE	LOMBARDO	10/03/1966	MONTESARCHIO	BENEVENTO	82016
LNGLSN78R21A783F	ALESSANDRO	LUONGO	21/10/1978	BENEVENTO	BENEVENTO	82100
MDDTMS65S62A783C	TOMMASINA	MADDALONI	22/11/1965	LIMATOLA	BENEVENTO	82030
MNCMRT84H18A783L	UMBERTO	MANCANIELLO	18/06/1984	BENEVENTO	BENEVENTO	82100
MNCQRN60A21A328P	QUIRINO	MANCANIELLO	21/01/1960	BENEVENTO	BENEVENTO	82100
MRRDDR75H22Z133V	DAVIDE RAFFAELE	MARRO	22/06/1975	MONTESARCHIO	BENEVENTO	82016
MRTNTN74L16A783G	ANTONIO	MARTINO	16/07/1974	BENEVENTO	BENEVENTO	82100
MSCNTN82E15A783B	ANTONIO	MASCOLINO	15/05/1982	BENEVENTO	BENEVENTO	82100
MSSRRT60A07B371K	ROBERTO	MASSARO	07/01/1960	MONTESARCHIO	BENEVENTO	82016
MZZRSO63R50I049T	ROSA	MAZZARELLA	10/10/1963	SAN NAZZARO	BENEVENTO	82010
MZZLCU78R03A783S	LUCA	MAZZEO	03/10/1978	PADULI	BENEVENTO	82020
MZZSRA75T43A783P	SARA	MAZZONE	03/12/1975	BENEVENTO	BENEVENTO	82100
MSSMGH62E63G227V	MARGHERITA	MESSERE	23/05/1962	PADULI	BENEVENTO	82020
MCCLGU65D09A783V	LUIGI	MICCO	09/04/1965	BENEVENTO	BENEVENTO	82100
MTTFNC56S21I002V	FRANCESCO	MOTTOLA	21/11/1956	SAN MARTINO SANNITA	BENEVENTO	82010
MTTNNZ63D49H894V	NUNZIA	MOTTOLA	09/04/1963	SAN GIORGIO DEL SANNIO	BENEVENTO	82018
MCCGST74B09C250N	GIUSTO	MUCCIO	09/02/1974	CASTELPOTO	BENEVENTO	82030
MNNLGU68P09A783U	LUIGI	MUNNO	09/09/1968	BENEVENTO	BENEVENTO	82100
NRDCSM52T21F636J	COSIMO	NARDONE	21/12/1952	MONTESARCHIO	BENEVENTO	82016
NRDNGL64S15B444V	ANGELO	NARDONE	15/11/1964	APICE	BENEVENTO	82021
RSLPMP68R31A783O	POMPEO	ORSILLO	31/10/1968	BENEVENTO	BENEVENTO	82100
PPPGLC84C26A783G	GIANLUCA	PAPPANO	26/03/1984	BENEVENTO	BENEVENTO	82100
PRNMHL58C02F636T	MICHELE	PARENTE	02/03/1958	MONTESARCHIO	BENEVENTO	82016
PRSRRT58E20A783L	ROBERTO	PARISIO	20/05/1958	BENEVENTO	BENEVENTO	82100
PNNRSR81D54F839P	ROSARIA	PENNA	14/04/1981	CEPPALONI	BENEVENTO	82014
PPCVCN49H23A783I	VINCENZO	PEPICIELLO	23/06/1949	BENEVENTO	BENEVENTO	82100
PRRGPP87E29Z114P	GIUSEPPE	PERROTTA	29/05/1987	BUCCIANO	BENEVENTO	82010
PSCGPP71A11A783Y	GIUSEPPE	PISCOPO	11/01/1971	BENEVENTO	BENEVENTO	82100

fonte: http://burc.regione.campania.it

PRZGRG80M14A509O	GIORGIO	PREZIOSI	14/08/1980	BENEVENTO	BENEVENTO	82100
PZUGNN86L18A783I	GIOVANNI	PUZIO	18/07/1986	BENEVENTO	BENEVENTO	82100
QRNNDR65R08A783D	ANDREA	QUARANTIELLO	08/10/1965	SANT' ANGELO A CUPOLO	BENEVENTO	82010
RNLNCL62R13G227N	NICOLA	RANALDO	13/10/1962	PADULI	BENEVENTO	82020
RSSDNC87C05A783J	DOMENICO	RUSSO	05/03/1987	SAN LEUCIO DEL SANNIO	BENEVENTO	82010
RSSVCN66B25A783P	VINCENZO	RUSSO	25/02/1966	BONEA	BENEVENTO	82013
SBTNGL75P21A783V	ANGELO	SABATINO	21/09/1975	BENEVENTO	BENEVENTO	82100
SRVNZE82A13A783L	ENZO	SERVODIO	13/01/1982	MONTESARCHIO	BENEVENTO	82016
SFRNGL57M11A783F	ANGELO	SFERRUZZI	11/08/1957	BENEVENTO	BENEVENTO	82100
SRRLSN72E24A783O	ALESSANDRO	SORRENTINO	24/05/1972	BENEVENTO	BENEVENTO	82100
SPRGRD87R23A783X	GERARDO	SPARANDEO	23/10/1987	BENEVENTO	BENEVENTO	82100
STSLGU77M19A783D	LUIGI	STISCIA	19/08/1977	CEPPALONI	BENEVENTO	82014
TRNCLD82R02A783W	CLAUDIO	TORNUSCIOLO	02/10/1982	SANT' ANGELO A CUPOLO	BENEVENTO	82010
TRTBGI79B23A783G	BIAGIO	TRETOLA	23/02/1979	BENEVENTO	BENEVENTO	82100
CCUIRN56A03H894E	OTTORINO SERGIO	UCCI	03/01/1956	SAN GIORGIO DEL SANNIO	BENEVENTO	82018
VLLNTN66L31A783V	ANTONIO	VALLONE	31/07/1966	BENEVENTO	BENEVENTO	82100
VCRMRA75M31A783L	MARIO	VICARIO	31/08/1975	SAN GIORGIO LA MOLARA	BENEVENTO	82020
VGLLRM68P18A783Z	ELIO CARMINE	VIGLIONE	19/08/1968	APOLLOSA	BENEVENTO	82030
VLPCSM67E14A783T	COSIMO	VOLPICELLI	14/05/1967	BENEVENTO	BENEVENTO	82100
ZMPRSR70C01F636O	ROSARIO	ZAMPARANO	01/03/1970	MONTESARCHIO	BENEVENTO	82016
ZRRNGL67H18A783W	ANGELO	ZARRO	18/06/1967	SAN NICOLA MANFREDI	BENEVENTO	82010
ZNOCSM81C24A783L	COSIMO	ZOINO	24/03/1981	BENEVENTO	BENEVENTO	82100

Ipotesi di flusso dati provenienti dalla regione per decreti regionali CIGS in deroga

I dati richiesti alle regioni relativi ai decreti regionali in materia di CIGS in deroga sono di seguito riportati:

Sezione **Provvedimento Legislativo di riferimento**

La sezione riporta il decreto di riferimento che ha disposto lo stanziamento iniziale (es. 45080/2009)

ANNO	2012
NUMERO	64218

Sezione **Provvedimento regionale**

REGIONE	CAMPANIA
TIPO_PROVVEDIMENTO_REG	DECRETO DIRIGENZIALE
DATA_PROVV_REG	00/00/0000
ANNO_REG	2012
NUMERO_DETERMINA_REG	0000
DESCRIZIONE_REG	ASSESSORATO REGIONE SETTORE ORMEL
STIMA_IMPEGNO_MAX_REG	€ 2.179,74
VALIDO_DAL	01/07/2012
VALIDO_AL	30/09/2012

Ad ogni provvedimento CIGS sono "collegate" una o più aziende

Sezione **Aziende**

MATRICOLA	2006074962
CODFISC	03235490616
DENOMINAZIONE	SPLASH SRL
FORMA_GIUR	Srl
UNITA_PROD_INDIRIZZO	VIA PIETRO NENNI, 38
UNITA_PROD_LOCALITA	BENEVENTO
UNITA_PROD_PROVINCIA	BENEVENTO
UNITA_PROD_CAP	82100
STIMA_IMPEGNO_MAX	€ 10.780,14
NUMERO_LAVORATORI_BENEFICIARI	2
NUMERO_ORE_DA_EROGARE	1.063
PROTOCOLLO_DOMANDA_INPS	
%FONDI_REG	40%
INDICATORE_REIEZIONE	
MESSAGGIO_REIEZIONE	

Per ogni Azienda e stabilimento in elenco occorre elencare ove possibile i beneficiari della prestazione

Sezione Beneficiari

CODICE FISCALE	NOME	COGNOME	NASCITA	LOCALITA'	PROVINCIA	CAP
LNIMGH84C56A783U	MARGHERITA	IULIANO	16/03/1984	BENEVENTO	BENEVENTO	82100
PRNMLL64R45Z133Q	MIRELLA	PARENTE	05/10/1964	BENEVENTO	BENEVENTO	83100

fonte: http://burc.regione.campania.it

Ipotesi di flusso dati provenienti dalla regione per decreti regionali CIGS in deroga

I dati richiesti alle regioni relativi ai decreti regionali in materia di CIGS in deroga sono di seguito riportati:

Sezione **Provvedimento Legislativo di riferimento**

La sezione riporta il decreto di riferimento che ha disposto lo stanziamento iniziale (es. 45080/2009)

ANNO	2012
NUMERO	64218

Sezione **Provvedimento regionale**

REGIONE	CAMPANIA
TIPO_PROVVEDIMENTO_REG	DECRETO DIRIGENZIALE
DATA_PROVV_REG	00/00/0000
ANNO_REG	2012
NUMERO_DETERMINA_REG	0000
DESCRIZIONE_REG	ASSESSORATO REGIONE SETTORE ORMEL
STIMA_IMPEGNO_MAX_REG	€ 12.540,93
VALIDO_DAL	01/07/2012
VALIDO_AL	30/09/2012

Ad ogni provvedimento CIGS sono "collegate" una o più aziende

Sezione **Aziende**

MATRICOLA	1103746149
CODFISC	01500420623
DENOMINAZIONE	TEAN S.R.L.
FORMA_GIUR	Srl
UNITA_PROD_INDIRIZZO	VIA II° VETECAI N.46
UNITA_PROD_LOCALITA	PESCO SANNITA
UNITA_PROD_PROVINCIA	BENEVENTO
UNITA_PROD_CAP	82020
STIMA_IMPEGNO_MAX	€ 60.672,15
NUMERO_LAVORATORI_BENEFICIARI	11
NUMERO_ORE_DA_EROGARE	5.846
PROTOCOLLO_DOMANDA_INPS	
%FONDI_REG	40%
INDICATORE_REIEZIONE	
MESSAGGIO_REIEZIONE	

Per ogni Azienda e stabilimento in elenco occorre elencare ove possibile i beneficiari della prestazione

Sezione Beneficiari

CODICE FISCALE	NOME	COGNOME	NASCITA	LOCALITA'	PROVINCIA	CAP
CLBSPH82T66Z114F	STEPHANIE	CALABRESE	26/12/1982	PONTELANDOLFO	BENEVENTO	82027
CVTNTN66M29H984F	ANTONIO	CAVOTO	29/08/1966	SAN MARCO DEI CAVOTI	BENEVENTO	82029
DPLDNC65C16G494V	DOMENICO G.	D'APOLLONIO	16/03/1965	PESCO SANNITA	BENEVENTO	82020
DLLNNT77C48A783C	ANTONIETTA	DI LILLO	08/03/1977	BENEVENTO	BENEVENTO	82100
FRIMHL73B49C245C	MICHELINA	FIORE	09/02/1973	CASTELPAGANO	BENEVENTO	82020
DNZSNT64R66A783Y	ASSUNTA	IADANZA	26/10/1964	PIETRELCINA	BENEVENTO	82020
MDDNCL73C25H984M	NICOLA	MADDALENA	25/03/1973	SAN MARCO DEI CAVOTI	BENEVENTO	82029
PCITZN79B56A783B	TIZIANA	PICA	16/02/1979	FRAGNETO L' ABATE	BENEVENTO	82020
RSSNLN67L41Z114D	NICOLINA MARIA	RUSSO	01/07/1967	PESCO SANNITA	BENEVENTO	82020
VLNTRS62E59A783O	TERESA	VALENTE	19/05/1962	SAN MARCO DEI CAVOTI	BENEVENTO	82029
ZCCLCU76B58A783P	LUCIA	ZACCARI	18/02/1976	CIRCELLO	BENEVENTO	82020

fonte: http://burc.regione.campania.it

Ipotesi di flusso dati provenienti dalla regione per decreti regionali CIGS in deroga

I dati richiesti alle regioni relativi ai decreti regionali in materia di CIGS in deroga sono di seguito riportati:

Sezione **Provvedimento Legislativo di riferimento**

La sezione riporta il decreto di riferimento che ha disposto lo stanziamento iniziale (es. 45080/2009)

ANNO	2012
NUMERO	64218

Sezione **Provvedimento regionale**

REGIONE	CAMPANIA
TIPO_PROVVEDIMENTO_REG	DECRETO DIRIGENZIALE
DATA_PROVV_REG	00/00/0000
ANNO_REG	2012
NUMERO_DETERMINA_REG	0000
DESCRIZIONE_REG	ASSESSORATO REGIONE SETTORE ORMEL
STIMA_IMPEGNO_MAX_REG	€ 2.280,17
VALIDO_DAL	01/07/2012
VALIDO_AL	30/09/2012

Ad ogni provvedimento CIGS sono "collegate" una o più aziende

Sezione **Aziende**

MATRICOLA	1102795335
CODFISC	TNGFMN66D49C557M
DENOMINAZIONE	TECNO SER DI TANGREDI FILOMENA
FORMA_GIUR	DITTA INDIVIDUALE
UNITA_PROD_INDIRIZZO	VIA IGNAZIO SILONE N. 13
UNITA_PROD_LOCALITA	MONTESARCHIO
UNITA_PROD_PROVINCIA	BENEVENTO
UNITA_PROD_CAP	82016
STIMA_IMPEGNO_MAX	€ 11.031,30
NUMERO_LAVORATORI_BENEFICIARI	2
NUMERO_ORE_DA_EROGARE	1.063
PROTOCOLLO_DOMANDA_INPS	
%FONDI_REG	40%
INDICATORE_REIEZIONE	
MESSAGGIO_REIEZIONE	

Per ogni Azienda e stabilimento in elenco occorre elencare ove possibile i beneficiari della prestazione

Sezione Beneficiari

CODICE FISCALE	NOME	COGNOME	NASCITA	LOCALITA'	PROVINCIA	CAP
NPLGPP80B11A783L	GIUSEPPE	NAPOLITANO	11/02/1980	MONTESARCHIO	BENEVENTO	82016
PRRGNN81A24A783B	GIANNI	PORRINO	24/01/1981	MONTESARCHIO	BENEVENTO	82016

fonte: http://burc.regione.campania.it

Ipotesi di flusso dati provenienti dalla regione per decreti regionali CIGS in deroga

I dati richiesti alle regioni relativi ai decreti regionali in materia di CIGS in deroga sono di seguito riportati:

Sezione **Provvedimento Legislativo di riferimento**

La sezione riporta il decreto di riferimento che ha disposto lo stanziamento iniziale (es. 45080/2009)

ANNO	2012
NUMERO	64218

Sezione **Provvedimento regionale**

REGIONE	CAMPANIA
TIPO_PROVVEDIMENTO_REG	DECRETO DIRIGENZIALE
DATA_PROVV_REG	00/00/0000
ANNO_REG	2012
NUMERO_DETERMINA_REG	0000
DESCRIZIONE_REG	ASSESSORATO REGIONE SETTORE ORMEL
STIMA_IMPEGNO_MAX_REG	€ 11.400,85
VALIDO_DAL	01/07/2012
VALIDO_AL	30/09/2012

Ad ogni provvedimento CIGS sono "collegate" una o più aziende

Sezione **Aziende**

MATRICOLA	1102499143
CODFISC	01102820626
DENOMINAZIONE	TERMOCRISCI SURL
FORMA_GIUR	Srl
UNITA_PROD_INDIRIZZO	C.SO CAUDINO 173
UNITA_PROD_LOCALITA	AIROLA
UNITA_PROD_PROVINCIA	BENEVENTO
UNITA_PROD_CAP	82011
STIMA_IMPEGNO_MAX	€ 55.156,50
NUMERO_LAVORATORI_BENEFICIARI	10
NUMERO_ORE_DA_EROGARE	5.314
PROTOCOLLO_DOMANDA_INPS	
%FONDI_REG	40%
INDICATORE_REIEZIONE	
MESSAGGIO_REIEZIONE	

Per ogni Azienda e stabilimento in elenco occorre elencare ove possibile i beneficiari della prestazione

Sezione Beneficiari

CODICE FISCALE	NOME	COGNOME	NASCITA	LOCALITA'	PROVINCIA	CAP
BNDGNN86E05I197K	GIOVANNI	BENEDETTO	05/05/1986	BUCCIANO	BENEVENTO	82010
BNUDNC76M27A783Q	DOMENICO	BUONO	27/08/1976	AIROLA	BENEVENTO	82011
CRMNTN69S15A783G	ANTONIO	CIARAMELLA	15/11/1969	AIROLA	BENEVENTO	82011
CRSNTS75M50A403L	ANASTASIA	CRISCI	10/08/1975	AIROLA	BENEVENTO	82011
CRSNTN61E20A403O	ANTONIO	CRISCI	20/05/1961	AIROLA	BENEVENTO	82011
CRSMNN77A50A403W	MARIANNA	CRISCI	10/01/1977	AIROLA	BENEVENTO	82011
LDNGRL70T03I016L	GABRIELE	LAUDANNA	03/12/1970	AIROLA	BENEVENTO	82011
MRTSLV51S16G902K	SILVIO	MARTONE	16/11/1951	BUCCIANO	BENEVENTO	82010
MSSGPP86L25A783S	GIUSEPPE	MASSARO	25/07/1986	AIROLA	BENEVENTO	82011
MLSGNN67H27A110K	GIOVANNI	MELISI	26/06/1967	AIROLA	BENEVENTO	82011
PPCGTN87R13F839Q	GAETANO	PAPACCIO	13/10/1987	SAN MARTINO VALLE CAUDINA	AVELLINO	83018
PPCGNN85H14F839F	GIOVANNI	PAPACCIO	14/06/1985	AIROLA	BENEVENTO	83018
PNTNMR84C58Z129W	ANA MARIA	PINTILII	18/03/1984	AIROLA	BENEVENTO	82011
RGGRNI75H02B239S	RINO	RUGGIERO	02/06/1975	BUCCIANO	BENEVENTO	82010
SCHGNN73T24A110N	GIOVANNI	SCHETTINI	24/12/1973	AIROLA	BENEVENTO	82011

fonte: http://burc.regione.campania.it

Ipotesi di flusso dati provenienti dalla regione per decreti regionali CIGS in deroga

I dati richiesti alle regioni relativi ai decreti regionali in materia di CIGS in deroga sono di seguito riportati:

Sezione **Provvedimento Legislativo di riferimento**

La sezione riporta il decreto di riferimento che ha disposto lo stanziamento iniziale (es. 45080/2009)

ANNO	2012
NUMERO	64218

Sezione **Provvedimento regionale**

REGIONE	CAMPANIA
TIPO_PROVVEDIMENTO_REG	DECRETO DIRIGENZIALE
DATA_PROVV_REG	00/00/0000
ANNO_REG	2012
NUMERO_DETERMINA_REG	0000
DESCRIZIONE_REG	ASSESSORATO REGIONE SETTORE ORMEL
STIMA_IMPEGNO_MAX_REG	€ 114.008,49
VALIDO_DAL	01/07/2012
VALIDO_AL	30/09/2012

Ad ogni provvedimento CIGS sono "collegate" una o più aziende

Sezione **Aziende**

MATRICOLA	1102298517
CODFISC	01989460611
DENOMINAZIONE	TESSECI SRL
FORMA_GIUR	Srl
UNITA_PROD_INDIRIZZO	STRADA PROVINCIALE PER BIANCANO
UNITA_PROD_LOCALITA	LIMATOLA
UNITA_PROD_PROVINCIA	BENEVENTO
UNITA_PROD_CAP	82030
STIMA_IMPEGNO_MAX	€ 551.565,00
NUMERO_LAVORATORI_BENEFICIARI	100
NUMERO_ORE_DA_EROGARE	53.144
PROTOCOLLO_DOMANDA_INPS	
%FONDI_REG	40%
INDICATORE_REIEZIONE	
MESSAGGIO_REIEZIONE	

Per ogni Azienda e stabilimento in elenco occorre elencare ove possibile i beneficiari della prestazione

Sezione Beneficiari

CODICE FISCALE	NOME	COGNOME	NASCITA	LOCALITA'	PROVINCIA	CAP
LJACRL58C09B963N	CARLO	ALOJA	09/03/1958	CASERTA	CASERTA	81020
NTNNNA63D48B963T	ANNA	ANTONUCCI	08/04/1963	CASERTA	CASERTA	81020
RGSNNL74S51I712J	ANTONELLA	ARAGOSA	11/11/1974	LIMATOLA	BENEVENTO	82030
BTLNNA77R64B963I	ANNA	BATELLI	24/10/1977	CASERTA	CASERTA	81020
BTLRSO61C67B963P	ROSA	BATELLI	27/03/1961	CASERTA	CASERTA	81020
BLGNMR58B46B963T	ANNAMARIA	BOLOGNA	06/02/1958	CASERTA	CASERTA	81020
BRNLRD70E11B963R	ALFREDO	BRANCACCIO	11/05/1970	CASERTA	CASERTA	81020
BZZNNT59R52E589E	ANTONIETTA	BUZZO	12/10/1959	LIMATOLA	BENEVENTO	82030
CCCBBR67D54L682I	BARBARA	CACCIVIO	14/04/1967	CASERTA	CASERTA	81100
CMMGNN73L51B963I	GIOVANNA	CAMMAROTA	11/07/1973	LIMATOLA	BENEVENTO	82030
CCRNCL72T19B963E	NICOLA	CECERE	19/12/1972	CASERTA	CASERTA	81020
CCENDA66M58A794E	NADIA	CECIO	18/08/1966	CASERTA	CASERTA	81100
CCLFNC53E14B963E	FRANCESCO	CICALA	14/05/1953	CASERTA	CASERTA	81020
CCLCST64C55B963R	CRISTIANA	CICALA	15/03/1964	CASERTA	CASERTA	81100
CCLCRL56R03B963X	CARLO	CICALA	03/10/1956	CASERTA	CASERTA	81020
CCLMRA58E23B963B	MARIO	CICALA	23/05/1958	CASERTA	CASERTA	81100
CSTCCT60H50Z700O	CONCETTA	COSTA	10/06/1960	CASERTA	CASERTA	81100
CSTNNT61R63Z700N	ANTONIETTA	COSTA	23/10/1961	CASERTA	CASERTA	81020
CRSMRC76B24B963V	MARCO	CRISTILLO	24/02/1976	CASERTA	CASERTA	81020
CRSNCN72E21B860S	INNOCENZO	CRISTILLO	21/05/1972	CASERTA	CASERTA	81020
DRGRSO78B50B963S	ROSA	D'ARGENZIO	10/02/1978	CASERTA	CASERTA	81100
DLGFBA69E06B963R	FABIO	DEL GIUDICE	06/05/1969	CASERTA	CASERTA	81020
DLLNTM67D20B781P	ANTIMO	DELLA ROCCA	20/04/1967	CASTEL CAMPAGNANO	CASERTA	81010
DLLFNT70D21Z112T	FIORENTINO	DELLA ROCCA	21/04/1970	CASTEL CAMPAGNANO	CASERTA	81010
DLLMRZ77E13Z112J	MAURIZIO	DELLA ROCCA	13/05/1977	CASTEL CAMPAGNANO	CASERTA	81010
DLLNTN74M14B963Q	ANTONIO	DELL'AQUILA	14/08/1974	CASERTA	CASERTA	81100

DGCRNN61R70B963F	ROSANNA	DI GIACOMO	30/10/1961	CASAGIOVE	CASERTA	81022
DLIMHL68L64I056S	MICHELINA	DI IULIO	24/07/1968	SAN NICOLA LA STRADA	CASERTA	81020
FBZFNC61P12E932S	FRANCESCO	FABOZZI	12/09/1961	AMOROSI	BENEVENTO	82031
FNCVCN65E12B963K	VINCENZO	FONCELLINO	12/05/1965	SAN NICOLA LA STRADA	CASERTA	81020
FSCNGL71A69B963A	ANGELA	FUSCO	29/01/1971	CASERTA	CASERTA	81100
GLLMDM64S48E589F	MARIA DOMENICA	GALLO	08/11/1964	LIMATOLA	BENEVENTO	82030
GLLSLL60S62B963G	STELLA	GALLOZZI	22/11/1960	LIMATOLA	BENEVENTO	82030
GRGLCU72P30Z133O	LUCA	GARGIULO	30/09/1972	CASERTA	CASERTA	81020
GNTFNC74S21B963J	FRANCESCO	GENTILE	21/11/1974	CASERTA	CASERTA	81100
GQNGPP63T05B963Z	GIUSEPPE	GIAQUINTO	05/12/1963	CASERTA	CASERTA	81020
GNCNNT63T44B963J	ANTONIETTA	GNECCO	04/12/1963	CASAGIOVE	CASERTA	81022
GRSCLD78B21F839Y	CLAUDIO	GRASSO	21/02/1978	CASERTA	CASERTA	81020
NNTMNT69H67D380Z	MARIA ANTONIETTA	IANNOTTI	27/06/1969	LIMATOLA	BENEVENTO	82030
MPRMRZ65B01H703H	MAURIZIO	IMPARATO	01/02/1965	CASERTA	CASERTA	81100
LNNPQL57C56B963T	PASQUALINA	LANNI	16/03/1957	CASERTA	CASERTA	81020
LTZGTN62C11B860Z	GAETANO	LETIZIA	11/03/1962	CASERTA	CASERTA	81100
LSTNNT70S50E589N	ANTONIETTA	LO STRITTO	10/11/1970	LIMATOLA	BENEVENTO	82030
MCCNGL60M53B963O	ANGELA	MACCHIARELLA	13/08/1960	CASERTA	CASERTA	81020
MNDLSN62L70B963I	ALESSANDRA	MANDATO	30/07/1962	CASERTA	CASERTA	81020
MRNTMS53L26B963A	TOMMASO	MARINO	26/07/1953	CASAGIOVE	CASERTA	81022
MRNGNR75E13B963Q	GENNARO	MARINO	13/05/1975	CASTEL MORRONE	CASERTA	81020
MRNMRA59H66B963O	MARIA	MARINO	26/06/1959	CASERTA	CASERTA	81020
MRNMMC80B59B963L	MARIA MICHELA	MARINO	19/02/1980	CASAGIOVE	CASERTA	81022
MRTFNC69R14B963X	FRANCESCO	MAROTTA	14/10/1969	LIMATOLA	BENEVENTO	82030
MRTMHL77H20B963M	MICHELE	MAROTTA	20/06/1977	LIMATOLA	BENEVENTO	82030
MRTNNT70R61B963L	ANTONIETTA	MAROTTA	21/10/1970	LIMATOLA	BENEVENTO	82030
MRTPTR70D04Z133H	PIETRO	MAROTTA	04/04/1970	LIMATOLA	BENEVENTO	82030
MRTCLD66R08Z133L	CLAUDIO	MAROTTA	08/10/1966	LIMATOLA	BENEVENTO	82030

fonte: http://burc.regione.campania.it

MLCGTN65C17B963P	GAETANO	MELCHIORRE	17/03/1965	CASAGIOVE	CASERTA	81022
MNDRSL58H47B860I	ORSOLA	MENDITTO	07/06/1958	CASERTA	CASERTA	81100
MNSRST67L52B963G	ERNESTA	MINASI	12/07/1967	CASERTA	CASERTA	81100
MNCPQL58T09F839Q	PASQUALE	MINICHINI	09/12/1958	LIMATOLA	BENEVENTO	82030
MNGFLV64B64B963P	FULVIA	MUNGIVERA	24/02/1964	CASERTA	CASERTA	81100
NTLLGU62T03B963G	LUIGI	NATALE	03/12/1962	CASAGIOVE	CASERTA	81022
NZRVCN60M67I197A	VINCENZA	NAZARIO	27/08/1960	LIMATOLA	BENEVENTO	82030
NGRTRS66M54B963L	TERESA	NEGRO	14/08/1966	RECALE	CASERTA	81020
PLMFST68P24B963K	FAUSTO	PALMESE	24/09/1968	SAN NICOLA LA STRADA	CASERTA	81020
PLMTLI67D51B963C	ITALIA	PALMESE	11/04/1967	CASERTA	CASERTA	81020
PLMCCT62M44B963L	CONCETTA	PALMIERI	04/08/1962	CASERTA	CASERTA	81100
PLMNNA61H66B963Y	ANNA	PALMIERI	26/06/1961	CASERTA	CASERTA	81100
PLMDNC75H18B963V	DOMENICO	PALMIERO	18/06/1975	MARCIANISE	CASERTA	81025
PPADNT62A22B963R	DONATO	PAPA	22/01/1962	SAN PRISCO	CASERTA	81054
PSQRSO68P63B963O	ROSA	PASQUARIELLO	23/09/1968	CASERTA	CASERTA	81020
PRRCRI63M15B963B	CIRO	PERROTTA	15/08/1963	CAIAZZO	CASERTA	81013
PTLFLC70H06G812N	FELICE	PETILLO	06/06/1970	CASTELLO DI CISTERNA	NAPOLI	80030
PTRPQL63A01B860E	PASQUALE	PETRICCIONE	01/01/1963	CASERTA	CASERTA	81100
PTRLNS76A29B963F	ALFONSO	PETRILLO	29/01/1976	CASERTA	CASERTA	81020
PZZPLG73P08B963X	PIERLUIGI	PEZZERA	08/09/1973	CASERTA	CASERTA	81020
PZZRFL72E25B963O	RAFFAELE	PEZZERA	25/05/1972	CASERTA	CASERTA	81020
PCNDNC69M07E589Z	DOMENICO	PICONE	07/08/1969	LIMATOLA	BENEVENTO	82030
PCNCMN59S23B494Z	CARMINE	PICONE	23/11/1959	LIMATOLA	BENEVENTO	82030
PSNMTT71A25B963Z	MATTEO	PISANO	25/01/1971	CASERTA	CASERTA	81100
RGZPRZ77B44B715Y	PATRIZIA	RAGOZZINO	04/02/1977	CASERTA	CASERTA	81020
RPAMHL68L17I130R	MICHELE	RAPA	17/07/1968	SAN POTITO SANNITICO	CASERTA	81016
RCCMLN78T52B963Y	MARILENA	RICCIARDI	12/12/1978	CASERTA	CASERTA	81020
RCCNDR77M10B963B	ANDREA	RICCIARDI	10/08/1977	GRAZZANISE	CASERTA	81046

fonte: http://burc.regione.campania.it

RNDNNA59D44B963I	ANNA	RONDINE	04/04/1959	CASERTA	CASERTA	81100
RSSNNC63S23B963R	ANTONIO CLEMENTE	ROSSETTI	23/03/1963	CASERTA	CASERTA	81100
RSSMHL59T20B963W	MICHELANGELO	ROSSETTI	20/12/1959	CASAGIOVE	CASERTA	81022
RSSMRA69M51E589V	MARIA	ROSSI	11/08/1969	LIMATOLA	BENEVENTO	82030
RSSMNC76D64B963W	MONICA	ROSSI	24/04/1976	CASERTA	CASERTA	81100
RSSNNA59S67B963H	ANNA	ROSSI	27/11/1959	CASERTA	CASERTA	81020
RVLFMN58P70B963G	FILOMENA	ROVIELLO	30/09/1958	CASTEL MORRONE	CASERTA	81020
SLMLSN74B22I131M	ALESSANDRO	SALEMME	22/02/1974	SAN PRISCO	CASERTA	81054
SCLGPP64H17B963B	GIUSEPPE	SCIALLA	17/06/1964	CASERTA	CASERTA	81020
SCLMCN79M44B963K	MONICA ANNA	SCIALLA	04/08/1979	CASERTA	CASERTA	81100
SCLNTN65E20B963V	ANTONIO	SCIALLA	20/05/1965	SAN PRISCO	CASERTA	81050
SCLGNN77P21F839E	GIOVANNI	SCIALO'	21/09/1977	LIMATOLA	BENEVENTO	82030
TRLGPP62A25A024A	GIUSEPPE	TIRELLI	25/01/1962	CASERTA	CASERTA	81100
TSCFNC73M26B963Y	FRANCO	TISCIONE	26/08/1973	CASERTA	CASERTA	81020
TSCMGH66E52B963Q	MARGHERITA	TISCIONE	12/05/1966	CASAGIOVE	CASERTA	81022
TSCNGL63P69B963D	ANGELA	TISCIONE	29/09/1963	CASERTA	CASERTA	81020
TRPDRO60T44B935J	DORA	TREPICCIONE	04/12/1960	LIMATOLA	BENEVENTO	82030
VLLLCU63D67L741L	LUCIA	VILLANO	27/04/1963	CASERTA	CASERTA	8100

fonte: http://burc.regione.campania.it

Ipotesi di flusso dati provenienti dalla regione per decreti regionali CIGS in deroga

I dati richiesti alle regioni relativi ai decreti regionali in materia di CIGS in deroga sono di seguito riportati:

Sezione **Provvedimento Legislativo di riferimento**

La sezione riporta il decreto di riferimento che ha disposto lo stanziamento iniziale (es. 45080/2009)

ANNO	2012
NUMERO	64218

Sezione **Provvedimento regionale**

REGIONE	CAMPANIA
TIPO_PROVVEDIMENTO_REG	DECRETO DIRIGENZIALE
DATA_PROVV_REG	00/00/0000
ANNO_REG	2012
NUMERO_DETERMINA_REG	0000
DESCRIZIONE_REG	ASSESSORATO REGIONE SETTORE ORMEL
STIMA_IMPEGNO_MAX_REG	€ 2.280,17
VALIDO_DAL	01/07/2012
VALIDO_AL	30/09/2012

Ad ogni provvedimento CIGS sono "collegate" una o più aziende

Sezione **Aziende**

MATRICOLA	2003995961
CODFISC	02376950610
DENOMINAZIONE	A&DAY S.R.L.
FORMA_GIUR	Srl
UNITA_PROD_INDIRIZZO	VIALE DEI PINI , 39
UNITA_PROD_LOCALITA	RECALE
UNITA_PROD_PROVINCIA	CASERTA
UNITA_PROD_CAP	81020
STIMA_IMPEGNO_MAX	€ 11.031,30
NUMERO_LAVORATORI_BENEFICIARI	2
NUMERO_ORE_DA_EROGARE	1.063
PROTOCOLLO_DOMANDA_INPS	
%FONDI_REG	40%
INDICATORE_REIEZIONE	
MESSAGGIO_REIEZIONE	

Per ogni Azienda e stabilimento in elenco occorre elencare ove possibile i beneficiari della prestazione

Sezione Beneficiari

CODICE FISCALE	NOME	COGNOME	NASCITA	LOCALITA'	PROVINCIA	CAP	
BLGDNC63E01B860B	DOMENICO	BELGIORNO	01/05/1963	CASTEL CAMPAGNANO		CASERTA	81010
DFLNTN72T16B963K	ANTONIO	DE FILIPPO	16/12/1972	CAPODRISE	CASERTA	81020	

fonte: http://burc.regione.campania.it

Ipotesi di flusso dati provenienti dalla regione per decreti regionali CIGS in deroga

I dati richiesti alle regioni relativi ai decreti regionali in materia di CIGS in deroga sono di seguito riportati:

Sezione **Provvedimento Legislativo di riferimento**

La sezione riporta il decreto di riferimento che ha disposto lo stanziamento iniziale (es. 45080/2009)

ANNO	2012
NUMERO	64218

Sezione **Provvedimento regionale**

REGIONE	CAMPANIA
TIPO_PROVVEDIMENTO_REG	DECRETO DIRIGENZIALE
DATA_PROVV_REG	00/00/0000
ANNO_REG	2012
NUMERO_DETERMINA_REG	0000
DESCRIZIONE_REG	ASSESSORATO REGIONE SETTORE ORMEL
STIMA_IMPEGNO_MAX_REG	€ 15.258,21
VALIDO_DAL	01/07/2012
VALIDO_AL	30/09/2012

Ad ogni provvedimento CIGS sono "collegate" una o più aziende

Sezione **Aziende**

MATRICOLA	2002683010
CODFISC	01789890611
DENOMINAZIONE	AUTOREGGIA S.R.L.
FORMA_GIUR	Srl
UNITA_PROD_INDIRIZZO	VIALE CARLO III, 130
UNITA_PROD_LOCALITA	SAN NICOLA LA STRADA
UNITA_PROD_PROVINCIA	CASERTA
UNITA_PROD_CAP	81020
STIMA_IMPEGNO_MAX	€ 75.460,98
NUMERO_LAVORATORI_BENEFICIARI	14
NUMERO_ORE_DA_EROGARE	7.440
PROTOCOLLO_DOMANDA_INPS	
%FONDI_REG	40%
INDICATORE_REIEZIONE	
MESSAGGIO_REIEZIONE	

Per ogni Azienda e stabilimento in elenco occorre elencare ove possibile i beneficiari della prestazione

Sezione Beneficiari

CODICE FISCALE	NOME	COGNOME	NASCITA	LOCALITA'	PROVINCIA	CAP
BCCLPD81H03B963Z	ELPIDIO	BACCARO	03/06/1981	SAN NICOLA LA STRADA	CASERTA	81020
BRBCLV68H63B300C	CARLA VITTORIA	BARBIERO	23/06/1968	CASAGIOVE	CASERTA	81022
CRFLSS83H52B963E	ALESSIA	CARAFA	12/06/1983	CASERTA	CASERTA	81100
DBNZRA78D63B963L	ZAIRA	DI BENEDETTO	23/04/1978	CASAPULLA	CASERTA	81020
LGRNCL68L15B860L	NICOLA	LA GUARDIA	15/07/1968	SANTA MARIA CAPUA VETERE	CASERTA	81055
MNLNTM55M12A512F	ANTIMO	MENALE	12/08/1955	AVERSA	CASERTA	81031
MNCNCL81L06B963J	NICOLA	MINCIONE	06/07/1981	SAN PRISCO	CASERTA	81054
MRMNLL55D04B759D	ANIELLO	MORMILE	04/04/1955	CRISPANO	NAPOLI	80020
NCCVLR78D11B963H	VALERIO	NACCA	11/04/1978	SANTA MARIA CAPUA VETERE	CASERTA	81055
RGZDNT67H09I234I	DONATO	RAGOZZINO	09/06/1967	SANTA MARIA CAPUA VETERE	CASERTA	81055
RSSLNZ75M01B963N	LORENZO	RUSSO	01/08/1975	CURTI	CASERTA	81040
STFPLA61R13F839N	PAOLO	STAFFELLI	13/10/1961	CASORIA	NAPOLI	80026
VSTFNC80D07B963R	FRANCESCO	VASTANTE	07/04/1980	SAN TAMMARO	CASERTA	81050
ZRRPTR69R14B667T	PIETRO	ZARRILLO	14/10/1969	RECALE	CASERTA	81020

fonte: http://burc.regione.campania.it

Ipotesi di flusso dati provenienti dalla regione per decreti regionali CIGS in deroga

I dati richiesti alle regioni relativi ai decreti regionali in materia di CIGS in deroga sono di seguito riportati:

Sezione **Provvedimento Legislativo di riferimento**

La sezione riporta il decreto di riferimento che ha disposto lo stanziamento iniziale (es. 45080/2009)

ANNO	2012
NUMERO	64218

Sezione **Provvedimento regionale**

REGIONE	CAMPANIA
TIPO_PROVVEDIMENTO_REG	DECRETO DIRIGENZIALE
DATA_PROVV_REG	00/00/0000
ANNO_REG	2012
NUMERO_DETERMINA_REG	0000
DESCRIZIONE_REG	ASSESSORATO REGIONE SETTORE ORMEL
STIMA_IMPEGNO_MAX_REG	€ 9.808,85
VALIDO_DAL	01/07/2012
VALIDO_AL	30/09/2012

Ad ogni provvedimento CIGS sono "collegate" una o più aziende

Sezione **Aziende**

MATRICOLA	2007417836
CODFISC	03538630611
DENOMINAZIONE	BORRELLI SRL
FORMA_GIUR	Srl
UNITA_PROD_INDIRIZZO	VIA MICHELANGELO,15 - VIA E. MONTALE
UNITA_PROD_LOCALITA	AVERSA
UNITA_PROD_PROVINCIA	CASERTA
UNITA_PROD_CAP	81031
STIMA_IMPEGNO_MAX	€ 48.510,63
NUMERO_LAVORATORI_BENEFICIARI	9
NUMERO_ORE_DA_EROGARE	4.783
PROTOCOLLO_DOMANDA_INPS	
%FONDI_REG	40%
INDICATORE_REIEZIONE	
MESSAGGIO_REIEZIONE	

Per ogni Azienda e stabilimento in elenco occorre elencare ove possibile i beneficiari della prestazione

Sezione Beneficiari

CODICE FISCALE	NOME	COGNOME	NASCITA	LOCALITA'	PROVINCIA	CAP
RPANTN58M26B779K	ANTONIO	ARPAIA	26/08/1958	AVERSA	CASERTA	81031
RPADNC77C24A512E	DOMENICO	ARPAIA	24/03/1977	CASALUCE	CASERTA	81030
BRRRTI54S50A512O	RITA	BORRELLI	10/11/1954	AVERSA	CASERTA	81031
DSNMRT69L15A512P	UMBERTO	DI SANTO	15/07/1969	AVERSA	CASERTA	81031
GSIDNT65A07F839Y	DONATO	GIOIOSA	07/01/1965	AVERSA	CASERTA	81031
LSUCST78D64L682B	CRISTINA	LUISI	24/04/1978	AVERSA	CASERTA	81031
LNTNGL70C17I234F	ANGELO	LUNETTO	17/03/1970	TRENTOLA DUCENTA	CASERTA	81038
MRMGNN57T20D789W	GIOVANNI	MORMILE	20/12/1957	SANT' ARPINO	CASERTA	81030
SGLNGL63E22B779L	ANGELO	SGLAVO	22/05/1963	CARINARO	CASERTA	81032

fonte: http://burc.regione.campania.it

Ipotesi di flusso dati provenienti dalla regione per decreti regionali CIGS in deroga

I dati richiesti alle regioni relativi ai decreti regionali in materia di CIGS in deroga sono di seguito riportati:

Sezione **Provvedimento Legislativo di riferimento**

La sezione riporta il decreto di riferimento che ha disposto lo stanziamento iniziale (es. 45080/2009)

ANNO	2012
NUMERO	64218

Sezione **Provvedimento regionale**

REGIONE	CAMPANIA
TIPO_PROVVEDIMENTO_REG	DECRETO DIRIGENZIALE
DATA_PROVV_REG	00/00/0000
ANNO_REG	2012
NUMERO_DETERMINA_REG	0000
DESCRIZIONE_REG	ASSESSORATO REGIONE SETTORE ORMEL
STIMA_IMPEGNO_MAX_REG	€ 25.067,06
VALIDO_DAL	01/07/2012
VALIDO_AL	30/09/2012

Ad ogni provvedimento CIGS sono "collegate" una o più aziende

Sezione **Aziende**

MATRICOLA	2002055370
CODFISC	04329410635
DENOMINAZIONE	BRICO VERDE SRL
FORMA_GIUR	Srl
UNITA_PROD_INDIRIZZO	VIA RETELLA SNC
UNITA_PROD_LOCALITA	CAPODRISE
UNITA_PROD_PROVINCIA	CASERTA
UNITA_PROD_CAP	81020
STIMA_IMPEGNO_MAX	€ 123.971,61
NUMERO_LAVORATORI_BENEFICIARI	23
NUMERO_ORE_DA_EROGARE	12.223
PROTOCOLLO_DOMANDA_INPS	
%FONDI_REG	40%
INDICATORE_REIEZIONE	
MESSAGGIO_REIEZIONE	

Per ogni Azienda e stabilimento in elenco occorre elencare ove possibile i beneficiari della prestazione

Sezione Beneficiari

CODICE FISCALE	NOME	COGNOME	NASCITA	LOCALITA'	PROVINCIA	CAP
CSRFNC67E30D789M	FRANCESCO	CASERTA	30/05/1967	SUCCIVO	CASERTA	81030
DLSDNC58P07E932Z	DOMENICO	D'ALESSIO	07/09/1958	MARCIANISE	CASERTA	81025
DNCNDR67R05F839X	ANDREA	D'ANCICCO	05/10/1967	RECALE	CASERTA	81020
DLVNMR68R52B963W	ANNAMARIA	DEL VECCHIO	12/10/1968	CASERTA	CASERTA	81100
DFLPQL76D20Z404U	PASQUALE	DI FILIPPO	20/04/1976	RECALE	CASERTA	81020
DRNGRL68L15I131R	GABRIELE	DI RIENZO	15/07/1968	SAN PRISCO	CASERTA	81054
RRCMLN78M53F839G	MARILENA	ERRICO	13/08/1978	BRUSCIANO	NAPOLI	80031
SPSRST62S07F839Z	ERNESTO	ESPOSITO	07/11/1962	NAPOLI	NAPOLI	80100
GLLMRA71C19E932Y	MARIO	GALLO	19/03/1971	MARCIANISE	CASERTA	81025
GVNDNT63A48F839G	DONATA	GOVONI	08/01/1963	NAPOLI	NAPOLI	80100
MRNLND75E47B963U	IOLANDA	MARIANO	07/05/1975	CAPODRISE	CASERTA	81020
MSSMRA68D66B963Y	MARIA	MASSARO	26/04/1968	CAPODRISE	CASERTA	81020
MGLRTR67P07I056R	ARTURO	MIGLIORE	07/09/1967	CASERTA	CASERTA	81100
MRRSVT64B01F839B	SALVATORE	MORRA	01/02/1964	GIUGLIANO IN CAMPANIA	NAPOLI	80014
RCCNZE64P05E716X	ENZO	RAUCCI	05/09/1964	CAPODRISE	CASERTA	81020
RCCDNL78C66B963F	DANIELA	RAUCCI	26/03/1978	CAPODRISE	CASERTA	81020
RSSNTN61M29B371U	ANTONIO	RUSSO	29/08/1961	CASAGIOVE	CASERTA	81022
SRVRFL79T54B963N	RAFFAELLA	SORVILLO	14/12/1979	CAPODRISE	CASERTA	81020
TRLBBR71C48B963E	BARBARA	TARALLO	08/03/1971	CASERTA	CASERTA	81100
TRRMRT78E01B667V	UMBERTO	TORRE	01/05/1978	CAPODRISE	CASERTA	81020
VLNNDR68D08B667K	ANDREA	VALENTINO	08/04/1968	RECALE	CASERTA	81020
ZBDMRA71C44B963S	MARIA	ZIBIDEO	04/03/1971	MARCIANISE	CASERTA	81025
ZTLCLN72B49E791J	CAROLINA	ZITELLI	09/02/1972	SAN MARCO EVANGELISTA	CASERTA	81020

fonte: http://burc.regione.campania.it

Ipotesi di flusso dati provenienti dalla regione per decreti regionali CIGS in deroga

I dati richiesti alle regioni relativi ai decreti regionali in materia di CIGS in deroga sono di seguito riportati:

Sezione **Provvedimento Legislativo di riferimento**

La sezione riporta il decreto di riferimento che ha disposto lo stanziamento iniziale (es. 45080/2009)

ANNO	2012
NUMERO	64218

Sezione **Provvedimento regionale**

REGIONE	CAMPANIA
TIPO_PROVVEDIMENTO_REG	DECRETO DIRIGENZIALE
DATA_PROVV_REG	00/00/0000
ANNO_REG	2012
NUMERO_DETERMINA_REG	0000
DESCRIZIONE_REG	ASSESSORATO REGIONE SETTORE ORMEL
STIMA_IMPEGNO_MAX_REG	€ 28.835,72
VALIDO_DAL	01/07/2012
VALIDO_AL	30/09/2012

Ad ogni provvedimento CIGS sono "collegate" una o più aziende

Sezione **Aziende**

MATRICOLA	2003042744
CODFISC	01717270613
DENOMINAZIONE	BRUDETTI SPA
FORMA_GIUR	SPA
UNITA_PROD_INDIRIZZO	VIA FILIPPO SAPORITO SNC
UNITA_PROD_LOCALITA	AVERSA
UNITA_PROD_PROVINCIA	CASERTA
UNITA_PROD_CAP	81031
STIMA_IMPEGNO_MAX	€ 162.729,78
NUMERO_LAVORATORI_BENEFICIARI	34
NUMERO_ORE_DA_EROGARE	18.069
PROTOCOLLO_DOMANDA_INPS	
%FONDI_REG	40%
INDICATORE_REIEZIONE	
MESSAGGIO_REIEZIONE	

Per ogni Azienda e stabilimento in elenco occorre elencare ove possibile i beneficiari della prestazione

Sezione Beneficiari

CODICE FISCALE	NOME	COGNOME	NASCITA	LOCALITA'	PROVINCIA	CAP
GRLGTN68S19F839S	GAETANO	AGRILLO	19/11/1968	CASALNUOVO DI NAPOLI	NAPOLI	80013
BRDNCL65R27A512P	NICOLA	BRUDETTI	27/10/1965	AVERSA	CASERTA	81031
BRDRTD71B23B963Q	ARISTIDE	BRUDETTI	23/02/1971	AVERSA	CASERTA	81031
BRDMRA60E49A512I	MARIA	BRUDETTI	09/05/1960	AVERSA	CASERTA	81031
CZZNFR81B23F839R	ONOFRIO	CAIAZZA	23/02/1981	ARZANO	NAPOLI	80022
CPCGTN59C23B779K	AGOSTINO	CAPECE	23/03/1959	CARINARO	CASERTA	81032
CPLRFL66D04B779S	RAFFAELE	CAPOLUONGO	04/04/1966	CARINARO	CASERTA	81032
CPNRSR71H50A512Q	ROSARIA	CAPONE	10/06/1971	LUSCIANO	CASERTA	81030
CTRCMN85T27A512L	CARMINE	CITARELLA	27/12/1985	AVERSA	CASERTA	81031
CVTFMN67T60F839L	FILOMENA	CIVETTA	20/12/1967	AVERSA	CASERTA	81031
CPPRTI73A41F839F	RITA	COPPOLA	01/01/1973	ORTA DI ATELLA	CASERTA	81030
CSTBBR89A58H892S	BARBARA	COSTANZO	18/01/1989	AVERSA	CASERTA	81031
DLSMRA54S28A512P	MARIO	D'ALESIO	28/11/1954	AVERSA	CASERTA	81031
DMBCRL71L25A512S	CARLO	D'AMBROSIO	25/07/1971	AVERSA	CASERTA	81031
DRALCU77B67L155H	LUCIA	D'AURIA	27/02/1977	TEVEROLA	CASERTA	81030
DCHRFL78E67A512N	RAFFAELLA	DE CHIARA	27/05/1978	AVERSA	CASERTA	81031
DCHMRA57C71A512T	MARIA	DE CHIARA	31/03/1957	AVERSA	CASERTA	81031
DDNPQL58E19I234J	PASQUALE	DI DONATO	19/05/1958	SANTA MARIA CAPUA VETERE	CASERTA	81055
DGDGPP65C53A512W	GIUSEPPINA	DI GUIDA	13/03/1965	AVERSA	CASERTA	81031
DLRNNA72B48A512Q	ANNA	DI LAURO	08/02/1972	AVERSA	CASERTA	81031
DMILDN76M52F839M	LOREDANA	DI MEO	12/08/1976	AVERSA	CASERTA	81031
GNTNCL72L04B963I	NICOLA	GENTILE	04/07/1972	TEVEROLA	CASERTA	81030
KYRLDM69R58Z154D	LYUDMYLLA	KYRYCHENKO	18/10/1969	AVERSA	CASERTA	81031
LCCNCL74T30F839X	NICOLA	LECCE	30/12/1974	TEVEROLA	CASERTA	81030
MSSNNT67D69F839W	ANTONIETTA	MASSARO	29/04/1967	AVERSA	CASERTA	81031
MSTGNN64A01A512Y	GIOVANNI	MASTRONARDI	01/01/1964	AVERSA	CASERTA	81031

fonte: http://burc.regione.campania.it

PSCGNR62T14I293J	GENNARO	PISCOPO	14/12/1962	CASTEL VOLTURNO	CASERTA	81030
PSTPTR60C11F839U	PIETRO	PUSTORINO	11/03/1960	AFRAGOLA	NAPOLI	80021
RSSTRS79M65G309Y	TERESA	RUSSO	25/08/1979	LUSCIANO	CASERTA	81030
SGLDNC79P01A512R	DOMENICO	SGLAVO	01/09/1979	AVERSA	CASERTA	81031
STTGPP56B01A512D	GIUSEPPE	SOTTOLANO	01/02/1956	TEVEROLA	CASERTA	81030
SPRGPP65C03A512G	GIUSEPPE	SPERANZA	03/03/1965	NAPOLI	NAPOLI	80144
TRZMCL86S70F839T	IMMACOLATA	TIROZZI	30/11/1986	AVERSA	CASERTA	81031
VCCNDR65L15L460P	ANDREA	VACCARO	15/07/1965	CARINARO	CASERTA	81032

fonte: http://burc.regione.campania.it

Ipotesi di flusso dati provenienti dalla regione per decreti regionali CIGS in deroga

I dati richiesti alle regioni relativi ai decreti regionali in materia di CIGS in deroga sono di seguito riportati:

Sezione **Provvedimento Legislativo di riferimento**

La sezione riporta il decreto di riferimento che ha disposto lo stanziamento iniziale (es. 45080/2009)

ANNO	2012
NUMERO	64218

Sezione **Provvedimento regionale**

REGIONE	CAMPANIA
TIPO_PROVVEDIMENTO_REG	DECRETO DIRIGENZIALE
DATA_PROVV_REG	00/00/0000
ANNO_REG	2012
NUMERO_DETERMINA_REG	0000
DESCRIZIONE_REG	ASSESSORATO REGIONE SETTORE ORMEL
STIMA_IMPEGNO_MAX_REG	€ 15.258,21
VALIDO_DAL	01/07/2012
VALIDO_AL	30/09/2012

Ad ogni provvedimento CIGS sono "collegate" una o più aziende

Sezione **Aziende**

MATRICOLA	2007020322
CODFISC	06924640631
DENOMINAZIONE	C.T.F. IMPIANTI SRL
FORMA_GIUR	Srl
UNITA_PROD_INDIRIZZO	VIA D. CORTE LOTTO 44 ZONA P.I.P.
UNITA_PROD_LOCALITA	TEVEROLA
UNITA_PROD_PROVINCIA	CASERTA
UNITA_PROD_CAP	81030
STIMA_IMPEGNO_MAX	€ 75.460,98
NUMERO_LAVORATORI_BENEFICIARI	14
NUMERO_ORE_DA_EROGARE	7.440
PROTOCOLLO_DOMANDA_INPS	
%FONDI_REG	40%
INDICATORE_REIEZIONE	
MESSAGGIO_REIEZIONE	

Per ogni Azienda e stabilimento in elenco occorre elencare ove possibile i beneficiari della prestazione

Sezione Beneficiari

CODICE FISCALE	NOME	COGNOME	NASCITA	LOCALITA'	PROVINCIA	CAP
MTANCL65C21F839M	NICOLA	AMATO	21/03/1965	CASORIA	NAPOLI	80026
BRLFNC75R03F839D	FRANCESCO	BERLINGIERI	03/10/1975	NAPOLI	NAPOLI	80124
CRPRRT80L51F839P	ROBERTA	CARPENTIERO	11/07/1980	PARETE	CASERTA	81030
CHNMRC78D01B715O	MARCO	CHIANESE	01/04/1978	PARETE	CASERTA	81030
CHNMRA72M58G333G	MARIA	CHIANESE	18/08/1972	FRIGNANO	CASERTA	81030
CHNDRA84D26B715S	DARIO	CHIANESE	26/04/1984	PARETE	CASERTA	81030
LCRMTR53S43B916E	MARIA TERESA	LUCARIELLO	03/11/1953	CASALUCE	CASERTA	81030
LCNNSI86L60A512K	INES	LUCIANO	20/07/1986	PARETE	CASERTA	81030
MRSMRT86H48G309D	MARIA ROTONDA	MARESCA	08/06/1986	PARETE	CASERTA	81030
MRLPLA77B18F205V	PAOLO	MAURIELLO	18/02/1977	VILLARICCA	NAPOLI	80010
PNCGLM73S56F839N	GIROLAMA	PANICO	16/11/1973	GIUGLIANO IN CAMPANIA	NAPOLI	80014
PZNSVT79L14E932M	SALVATORE	PEZONE	14/07/1979	PARETE	CASERTA	81030
TMBSFN77T17I234V	STEFANO	TAMBURRINO	17/12/1977	PARETE	CASERTA	81030
TSNLGU77L26G333K	LUIGI	TESONE	26/07/1977	PARETE	CASERTA	81030

fonte: http://burc.regione.campania.it

Ipotesi di flusso dati provenienti dalla regione per decreti regionali CIGS in deroga

I dati richiesti alle regioni relativi ai decreti regionali in materia di CIGS in deroga sono di seguito riportati:

Sezione **Provvedimento Legislativo di riferimento**

La sezione riporta il decreto di riferimento che ha disposto lo stanziamento iniziale (es. 45080/2009)

ANNO	2012
NUMERO	64218

Sezione **Provvedimento regionale**

REGIONE	CAMPANIA
TIPO_PROVVEDIMENTO_REG	DECRETO DIRIGENZIALE
DATA_PROVV_REG	00/00/0000
ANNO_REG	2012
NUMERO_DETERMINA_REG	0000
DESCRIZIONE_REG	ASSESSORATO REGIONE SETTORE ORMEL
STIMA_IMPEGNO_MAX_REG	€ 6.020,12
VALIDO_DAL	01/07/2012
VALIDO_AL	08/09/2012

Ad ogni provvedimento CIGS sono "collegate" una o più aziende

Sezione **Aziende**

MATRICOLA	5128994402
CODFISC	06343181217
DENOMINAZIONE	CAMPANIA SECURITY SAS
FORMA_GIUR	SAS
UNITA_PROD_INDIRIZZO	STRADA STATALE 265, 27200
UNITA_PROD_LOCALITA	MARCIANISE
UNITA_PROD_PROVINCIA	CASERTA
UNITA_PROD_CAP	81025
STIMA_IMPEGNO_MAX	€ 29.124,90
NUMERO_LAVORATORI_BENEFICIARI	7
NUMERO_ORE_DA_EROGARE	2.821
PROTOCOLLO_DOMANDA_INPS	
%FONDI_REG	40%
INDICATORE_REIEZIONE	
MESSAGGIO_REIEZIONE	

Per ogni Azienda e stabilimento in elenco occorre elencare ove possibile i beneficiari della prestazione

Sezione Beneficiari

CODICE FISCALE	NOME	COGNOME	NASCITA	LOCALITA'	PROVINCIA	CAP
DMRVCN83B05F839T	VINCENZO	DE MARTINO	05/02/1983	NAPOLI	NAPOLI	80100
DLLNTN64R08H834Q	ANTONIO	DELLA TORCA	08/10/1964	SAN FELICE A CANCELLO	CASERTA	81027
FLMGLC76H16G812L	GIANLUCA	FLAMIA	16/06/1976	MARIGLIANO	NAPOLI	80034
RLGDRD75B06L219T	EDUARDO	OROLOGIA	06/02/1975	ARIENZO	CASERTA	81021
PGLGRL76E13G812F	GABRIELE	PUGLIESE	13/05/1976	CASTELLO DI CISTERNA	NAPOLI	80030
SMRNTN81T14F839I	ANTONIO	SMIRAGLIA	14/12/1981	SAN VITO CHIETINO	CHIETI	66038
ZNZCLD70D11F839L	CLAUDIO	ZINZI	11/04/1970	NAPOLI	NAPOLI	80100

fonte: http://burc.regione.campania.it

Ipotesi di flusso dati provenienti dalla regione per decreti regionali CIGS in deroga

I dati richiesti alle regioni relativi ai decreti regionali in materia di CIGS in deroga sono di seguito riportati:

Sezione **Provvedimento Legislativo di riferimento**

La sezione riporta il decreto di riferimento che ha disposto lo stanziamento iniziale (es. 45080/2009)

ANNO	2012
NUMERO	64218

Sezione **Provvedimento regionale**

REGIONE	CAMPANIA
TIPO_PROVVEDIMENTO_REG	DECRETO DIRIGENZIALE
DATA_PROVV_REG	00/00/0000
ANNO_REG	2012
NUMERO_DETERMINA_REG	0000
DESCRIZIONE_REG	ASSESSORATO REGIONE SETTORE ORMEL
STIMA_IMPEGNO_MAX_REG	€ 17.101,27
VALIDO_DAL	01/07/2012
VALIDO_AL	30/09/2012

Ad ogni provvedimento CIGS sono "collegate" una o più aziende

Sezione **Aziende**

MATRICOLA	2005761607
CODFISC	02526580614
DENOMINAZIONE	CARTON VARZ SRL
FORMA_GIUR	Srl
UNITA_PROD_INDIRIZZO	CORSO EUROPA 163
UNITA_PROD_LOCALITA	CARINARO
UNITA_PROD_PROVINCIA	CASERTA
UNITA_PROD_CAP	81032
STIMA_IMPEGNO_MAX	€ 82.734,75
NUMERO_LAVORATORI_BENEFICIARI	15
NUMERO_ORE_DA_EROGARE	7.972
PROTOCOLLO_DOMANDA_INPS	
%FONDI_REG	40%
INDICATORE_REIEZIONE	
MESSAGGIO_REIEZIONE	

Per ogni Azienda e stabilimento in elenco occorre elencare ove possibile i beneficiari della prestazione

Sezione Beneficiari

CODICE FISCALE	NOME	COGNOME	NASCITA	LOCALITA'	PROVINCIA	CAP
LTRSNS60P18F839R	STANISLAO	ALTIERI	18/09/1960	SAN GIORGIO A CREMANO	NAPOLI	80046
BRBDNL85P70A512B	DANIELA	BARBATO	30/09/1985	CARINARO	CASERTA	81032
BLLNNZ78R12G964Y	NUNZIO	BELLINO	12/10/1978	VILLARICCA	NAPOLI	80010
RMAGPP87C06F839J	ANGELA	CARBONE	06/03/1987	NAPOLI	NAPOLI	80144
CRVCST78T65B872Z	CRISTINA	CORVINO	25/12/1978	CASAL DI PRINCIPE	CASERTA	81033
DTLGNN82P67A512F	GIOVANNA	DI TELLA	27/09/1982	CARINARO	CASERTA	81032
DGNRSO59A42D799C	ROSA	D'IGNAZIO	02/01/1959	FRIGNANO	CASERTA	81030
FTHSLH87R14Z330C	SALAH	FATIH	14/10/1987	SAN PRISCO	CASERTA	81054
MNZMCN58M49D799Q	MARIA CONSIGLIA	MANZO	09/08/1958	SAN MARCELLINO	CASERTA	81030
MRTMRS74L47F839Z	MARIA ROSARIA	MARTINIELLO	07/07/1974	ACERRA	NAPOLI	80011
RMNLSE56A62B452O	ELISA	ROMANELLO	22/01/1956	NAPOLI	NAPOLI	80146
SNNSBN75E17F839R	SABINO	SANNINO	17/05/1975	NAPOLI	NAPOLI	80147
SCRRND82L25F839U	ORLANDO	SCARPA	25/07/1982	ARZANO	NAPOLI	80022
SRRGPP55M29I820U	GIUSEPPE	SORRENTINO	29/08/1955	SOMMA VESUVIANA	NAPOLI	81030
ZRANGL84H42M260X	ANGELA	ZARA	02/06/1984	CASAPESENNA	CASERTA	81036

Ipotesi di flusso dati provenienti dalla regione per decreti regionali CIGS in deroga

I dati richiesti alle regioni relativi ai decreti regionali in materia di CIGS in deroga sono di seguito riportati:

Sezione **Provvedimento Legislativo di riferimento**

La sezione riporta il decreto di riferimento che ha disposto lo stanziamento iniziale (es. 45080/2009)

ANNO	2012
NUMERO	64218

Sezione **Provvedimento regionale**

REGIONE	CAMPANIA
TIPO_PROVVEDIMENTO_REG	DECRETO DIRIGENZIALE
DATA_PROVV_REG	00/00/0000
ANNO_REG	2012
NUMERO_DETERMINA_REG	0000
DESCRIZIONE_REG	ASSESSORATO REGIONE SETTORE ORMEL
STIMA_IMPEGNO_MAX_REG	€ 27.362,04
VALIDO_DAL	01/07/2012
VALIDO_AL	30/09/2012

Ad ogni provvedimento CIGS sono "collegate" una o più aziende

Sezione **Aziende**

MATRICOLA	2003464605
CODFISC	02104510611
DENOMINAZIONE	CAVISYSTEM SRL
FORMA_GIUR	Srl
UNITA_PROD_INDIRIZZO	ZONA INDUSTRIALE ASI "S.MARCO"
UNITA_PROD_LOCALITA	MARCIANISE
UNITA_PROD_PROVINCIA	CASERTA
UNITA_PROD_CAP	81025
STIMA_IMPEGNO_MAX	€ 132.375,60
NUMERO_LAVORATORI_BENEFICIARI	24
NUMERO_ORE_DA_EROGARE	12.755
PROTOCOLLO_DOMANDA_INPS	
%FONDI_REG	40%
INDICATORE_REIEZIONE	
MESSAGGIO_REIEZIONE	

Per ogni Azienda e stabilimento in elenco occorre elencare ove possibile i beneficiari della prestazione

Sezione Beneficiari

CODICE FISCALE	NOME	COGNOME	NASCITA	LOCALITA'	PROVINCIA	CAP
PSANNZ51L70C097F	ANNUNZIATA	APISA	30/07/1951	CASTEL DI SASSO	CASERTA	81030
BRNCML79R67B963E	CARMELA	BRANDELLO	27/10/1979	MARCIANISE	CASERTA	81025
CSLMHL63M13B860I	MICHELE	CASELLA	13/08/1963	SAN NICOLA LA STRADA	CASERTA	81020
DNFNCL80H08B963W	NICOLA	D'ONOFRIO	08/06/1980	CAMIGLIANO	CASERTA	81050
FRRLNS58T05B860G	LEONISIO	FERRANTE	05/12/1958	CASAGIOVE	CASERTA	81022
GLLCRL68S21D403D	CARLO	GALLIPARI	21/11/1968	BACOLI	NAPOLI	80070
GLLRSR66T22G964E	ROSARIO	GALLIPARI	22/12/1966	POZZUOLI	NAPOLI	80078
LRNNNA67L48G849R	ANNA	LARINO	08/07/1967	PONTELATONE	CASERTA	81040
LTZNNA64A46E932V	ANNA	LETIZIA	06/01/1964	MARCIANISE	CASERTA	81025
MLNTMS58L09I056X	TOMMASO	MOLINARO	09/07/1958	SAN NICOLA LA STRADA	CASERTA	81020
PNTLNE71S64B963P	ELENA	PANETTA	24/11/1971	SAN NICOLA LA STRADA	CASERTA	81020
PTRPTR77S19B963N	PIETRO	PETRICCIONE	19/11/1977	CASERTA	CASERTA	81100
PTRSVS64D27B963A	SILVIO STANISLAO	PETRILLO	27/04/1964	CASERTA	CASERTA	81100
PTRBTL71C01E932I	BARTOLOMEO	PETRUOLO	01/03/1971	MARCIANISE	CASERTA	81025
PCCMRA75M54E932N	MARIA	PICCOLO	14/08/1975	MARCIANISE	CASERTA	81025
RCCDNL71M13I234O	DANIELE	RAUCCI	13/08/1971	SANTA MARIA CAPUA VETERE	CASERTA	81055
RMNMHL60T09F839W	MICHELE	ROMANO	09/12/1960	POZZUOLI	NAPOLI	80078
SLOSTR82C55F839T	ESTER	SOLE	15/03/1982	CASERTA	CASERTA	81100
SRVLGU70L01E932J	LUIGI	SORVILLO	01/07/1970	MARCIANISE	CASERTA	81025
STTGPP67S17H210F	GIUSEPPE	STOTO	17/11/1967	CAMIGLIANO	CASERTA	81050
TRTNGL62S41E932U	ANGELA	TARTAGLIONE	01/11/1962	MARCIANISE	CASERTA	81025
TSCMRZ72P27B963C	MAURIZIO	TOSCANO	27/09/1972	CASERTA	CASERTA	81100
VGGSFN65D28I234S	STEFANO	VIGGIANO	28/04/1965	SANTA MARIA CAPUA VETERE	CASERTA	81055
VTLGPP71M50B963E	GIUSEPPINA	VITALE	10/08/1971	SAN NICOLA LA STRADA	CASERTA	81020

fonte: http://burc.regione.campania.it

Ipotesi di flusso dati provenienti dalla regione per decreti regionali CIGS in deroga

I dati richiesti alle regioni relativi ai decreti regionali in materia di CIGS in deroga sono di seguito riportati:

Sezione **Provvedimento Legislativo di riferimento**

La sezione riporta il decreto di riferimento che ha disposto lo stanziamento iniziale (es. 45080/2009)

ANNO	2012
NUMERO	64218

Sezione **Provvedimento regionale**

REGIONE	CAMPANIA
TIPO_PROVVEDIMENTO_REG	DECRETO DIRIGENZIALE
DATA_PROVV_REG	00/00/0000
ANNO_REG	2012
NUMERO_DETERMINA_REG	0000
DESCRIZIONE_REG	ASSESSORATO REGIONE SETTORE ORMEL
STIMA_IMPEGNO_MAX_REG	€ 13.078,47
VALIDO_DAL	01/07/2012
VALIDO_AL	30/09/2012

Ad ogni provvedimento CIGS sono "collegate" una o più aziende

Sezione **Aziende**

MATRICOLA	2004463494
CODFISC	02626540617
DENOMINAZIONE	CENTRO VENDITE ESAGONO S.R.L.
FORMA_GIUR	Srl
UNITA_PROD_INDIRIZZO	VIA DELLA LIBERTA` 19
UNITA_PROD_LOCALITA	AVERSA
UNITA_PROD_PROVINCIA	CASERTA
UNITA_PROD_CAP	81031
STIMA_IMPEGNO_MAX	€ 64.680,84
NUMERO_LAVORATORI_BENEFICIARI	12
NUMERO_ORE_DA_EROGARE	6.377
PROTOCOLLO_DOMANDA_INPS	
%FONDI_REG	40%
INDICATORE_REIEZIONE	
MESSAGGIO_REIEZIONE	

Per ogni Azienda e stabilimento in elenco occorre elencare ove possibile i beneficiari della prestazione

Sezione Beneficiari

CODICE FISCALE	NOME	COGNOME	NASCITA	LOCALITA'	PROVINCIA	CAP
CTABRN65S30L736Z	BRUNO	ACETO	30/11/1965	AVERSA	CASERTA	81031
NZNFNC85D22B963J	FRANCESCO	ANZIANO BUONFIGLIO	22/04/1985	SAN NICOLA LA STRADA	CASERTA	81020
BRBPRZ79E45B963W	PATRIZIA	BARBATO	05/05/1979	LUSCIANO	CASERTA	81030
BRTNNT66D47C561X	ANTONIETTA	BORTONE	07/04/1966	CESA	CASERTA	81030
CSRNGL73T49B963I	ANGELA	CESARO	09/12/1973	AVERSA	CASERTA	81031
DLLDNT61S13A512P	DIAMANTE	DELLA VECCHIA	13/11/1961	TEVEROLA	CASERTA	81030
FSCFLV57M12I885C	FULVIO	FUSCO	12/08/1957	SPARANISE	CASERTA	81055
GRVGPP63A07F839U	GIUSEPPE	GERVASIO	07/01/1963	AVERSA	CASERTA	81031
LNECLN62T68A512Q	CAROLINA	LEONE	28/12/1962	AVERSA	CASERTA	81031
MNLVCN59E19A512Q	VINCENZO	MENALE	19/05/1959	AVERSA	CASERTA	81031
SKTVNI68A19Z138W	IVAN	SKUTAR	19/01/1968	CARINARO	CASERTA	81032
VCRMRC71B05D801R	MARCO	VICARIO	05/02/1971	SAN MARCELLINO	CASERTA	81030

fonte: http://burc.regione.campania.it

Ipotesi di flusso dati provenienti dalla regione per decreti regionali CIGS in deroga

I dati richiesti alle regioni relativi ai decreti regionali in materia di CIGS in deroga sono di seguito riportati:

Sezione **Provvedimento Legislativo di riferimento**

La sezione riporta il decreto di riferimento che ha disposto lo stanziamento iniziale (es. 45080/2009)

ANNO	2012
NUMERO	64218

Sezione **Provvedimento regionale**

REGIONE	CAMPANIA
TIPO_PROVVEDIMENTO_REG	DECRETO DIRIGENZIALE
DATA_PROVV_REG	00/00/0000
ANNO_REG	2012
NUMERO_DETERMINA_REG	0000
DESCRIZIONE_REG	ASSESSORATO REGIONE SETTORE ORMEL
STIMA_IMPEGNO_MAX_REG	€ 3.420,25
VALIDO_DAL	01/07/2012
VALIDO_AL	30/09/2012

Ad ogni provvedimento CIGS sono "collegate" una o più aziende

Sezione **Aziende**

MATRICOLA	2004674223
CODFISC	06272600633
DENOMINAZIONE	CIRO SCHIAVO S.N.C. DEI F.LLI SCHIAVO
FORMA_GIUR	SNC
UNITA_PROD_INDIRIZZO	CENTRO ORAFO IL TARI` MODULO 57
UNITA_PROD_LOCALITA	MARCIANISE
UNITA_PROD_PROVINCIA	CASERTA
UNITA_PROD_CAP	81025
STIMA_IMPEGNO_MAX	€ 16.546,95
NUMERO_LAVORATORI_BENEFICIARI	3
NUMERO_ORE_DA_EROGARE	1.594
PROTOCOLLO_DOMANDA_INPS	
%FONDI_REG	40%
INDICATORE_REIEZIONE	
MESSAGGIO_REIEZIONE	

Per ogni Azienda e stabilimento in elenco occorre elencare ove possibile i beneficiari della prestazione

Sezione Beneficiari

CODICE FISCALE	NOME	COGNOME	NASCITA	LOCALITA'	PROVINCIA	CAP
DCSRRT83T64H892A	ROBERTA	DE CASTRO	24/12/1983	ERCOLANO	NAPOLI	80056
DCSLSN75L56F839V	ALESSANDRA	DE CASTRO	16/07/1975	CAPODRISE	CASERTA	81020
MRLCRI71T14L259L	CIRO	MAURIELLO	14/12/1971	TORRE DEL GRECO	NAPOLI	80059
MRTVCN87E41E791B	VINCENZA	MORETTA	01/05/1987	MARCIANISE	CASERTA	81025

fonte: http://burc.regione.campania.it

Ipotesi di flusso dati provenienti dalla regione per decreti regionali CIGS in deroga

I dati richiesti alle regioni relativi ai decreti regionali in materia di CIGS in deroga sono di seguito riportati:

Sezione **Provvedimento Legislativo di riferimento**

La sezione riporta il decreto di riferimento che ha disposto lo stanziamento iniziale (es. 45080/2009)

ANNO	2012
NUMERO	64218

Sezione **Provvedimento regionale**

REGIONE	CAMPANIA
TIPO_PROVVEDIMENTO_REG	DECRETO DIRIGENZIALE
DATA_PROVV_REG	00/00/0000
ANNO_REG	2012
NUMERO_DETERMINA_REG	0000
DESCRIZIONE_REG	ASSESSORATO REGIONE SETTORE ORMEL
STIMA_IMPEGNO_MAX_REG	€ 19.617,70
VALIDO_DAL	01/07/2012
VALIDO_AL	30/09/2012

Ad ogni provvedimento CIGS sono "collegate" una o più aziende

Sezione **Aziende**

MATRICOLA	5118648003 - 2004598053
CODFISC	06701150630
DENOMINAZIONE	CLEAN SERVICE SAS
FORMA_GIUR	SAS
UNITA_PROD_INDIRIZZO	SCUOLE DI MONDRAGONE
UNITA_PROD_LOCALITA	MONDRAGONE
UNITA_PROD_PROVINCIA	CASERTA
UNITA_PROD_CAP	81034
STIMA_IMPEGNO_MAX	€ 97.021,26
NUMERO_LAVORATORI_BENEFICIARI	18
NUMERO_ORE_DA_EROGARE	9.566
PROTOCOLLO_DOMANDA_INPS	
%FONDI_REG	40%
INDICATORE_REIEZIONE	
MESSAGGIO_REIEZIONE	

Per ogni Azienda e stabilimento in elenco occorre elencare ove possibile i beneficiari della prestazione

Sezione Beneficiari

CODICE FISCALE	NOME	COGNOME	NASCITA	LOCALITA'	PROVINCIA	CAP
CLNFMN65E46F352M	FILOMENA	CILENTO	06/05/1965	MONDRAGONE	CASERTA	81034
DGSLSE86B64D708B	ELISA	D'AGOSTINO	24/02/1986	MONDRAGONE	CASERTA	81034
DGSMRA65P67F352J	MARIA	D'AGOSTINO	27/09/1965	MONDRAGONE	CASERTA	81034
DGSNMR77S41F352F	ANNAMARIA	D'AGOSTINO	01/11/1977	MONDRAGONE	CASERTA	81034
DLTMRS61D53E054U	MARIA ROSARIA	D'ALTERIO	13/04/1961	MONDRAGONE	CASERTA	81034
DRNPLM60H61F352F	PALMA	DI RIENZO	21/06/1960	MONDRAGONE	CASERTA	81034
GRSCML63E59F352U	CARMELA	GRASSO	19/05/1963	MONDRAGONE	CASERTA	81034
LCHDTL72L50A368I	DONATELLA	LICHERI	10/07/1972	MONDRAGONE	CASERTA	81034
LNGLCU61P60F352M	LUCIA	LUONGO	20/09/1961	MONDRAGONE	CASERTA	81034
MCRRLB53H59F352B	ROSALBA	MACEROLI	19/06/1953	MONDRAGONE	CASERTA	81034
MNLCCT76C49F352G	CONCETTA	MENALE	09/03/1976	MONDRAGONE	CASERTA	81034
PTLMRA62R57F839L	MARIA	PATALANO	17/10/1962	MONDRAGONE	CASERTA	81034
PRSCMN77B46D708R	CLEMENTINA	PERSECHINO	06/02/1977	MONDRAGONE	CASERTA	81034
PSCPRZ71R41F352W	PATRIZIA	PISCITIELLO	01/10/1971	MONDRAGONE	CASERTA	81034
RCCCLR61S45L219R	CLARA	RICCIARDONE	05/11/1961	MONDRAGONE	CASERTA	81034
SRRMNC66M51B963U	MARIA INCALDANA	SORRENTINO	11/08/1966	MONDRAGONE	CASERTA	81034
VNZCML74D64F352M	CARMELA	VENEZIANO	24/04/1974	MONDRAGONE	CASERTA	81034
ZCCMRA65D45F352M	MARIA	ZUCCHINI	05/04/1965	MONDRAGONE	CASERTA	81034

Ipotesi di flusso dati provenienti dalla regione per decreti regionali CIGS in deroga

I dati richiesti alle regioni relativi ai decreti regionali in materia di CIGS in deroga sono di seguito riportati:

Sezione **Provvedimento Legislativo di riferimento**

La sezione riporta il decreto di riferimento che ha disposto lo stanziamento iniziale (es. 45080/2009)

ANNO	2012
NUMERO	64218

Sezione **Provvedimento regionale**

REGIONE	CAMPANIA
TIPO_PROVVEDIMENTO_REG	DECRETO DIRIGENZIALE
DATA_PROVV_REG	00/00/0000
ANNO_REG	2012
NUMERO_DETERMINA_REG	0000
DESCRIZIONE_REG	ASSESSORATO REGIONE SETTORE ORMEL
STIMA_IMPEGNO_MAX_REG	€ 54.493,61
VALIDO_DAL	01/07/2012
VALIDO_AL	30/09/2012

Ad ogni provvedimento CIGS sono "collegate" una o più aziende

Sezione **Aziende**

MATRICOLA	5118648003 - 2004598053
CODFISC	06701150630
DENOMINAZIONE	CLEAN SERVICE SAS
FORMA_GIUR	SAS
UNITA_PROD_INDIRIZZO	SCUOLE DI MADDOLONI
UNITA_PROD_LOCALITA	MADDALONI
UNITA_PROD_PROVINCIA	CASERTA
UNITA_PROD_CAP	81024
STIMA_IMPEGNO_MAX	€ 269.503,50
NUMERO_LAVORATORI_BENEFICIARI	50
NUMERO_ORE_DA_EROGARE	26.572
PROTOCOLLO_DOMANDA_INPS	
%FONDI_REG	40%
INDICATORE_REIEZIONE	
MESSAGGIO_REIEZIONE	

Per ogni Azienda e stabilimento in elenco occorre elencare ove possibile i beneficiari della prestazione

Sezione Beneficiari

CODICE FISCALE	NOME	COGNOME	NASCITA	LOCALITA'	PROVINCIA	CAP
LGNCRN54M51E791T	CATERINA	ALIGANTE	11/08/1954	MADDALONI	CASERTA	81024
BVOCML51P50E791M	CARMELA	BOVE	10/09/1951	MADDALONI	CASERTA	81024
CMPFMN52C42E791L	FILOMENA	CAMPOLATTANO	02/03/1952	MADDALONI	CASERTA	81024
CRRRSO66M71E791T	ROSA	CERRETO	31/08/1966	MADDALONI	CASERTA	81024
CRMMRP64B57E791Q	MARIAPIA	CIARAMELLA	17/02/1964	MADDALONI	CASERTA	81024
CRMRSO63D54E791W	ROSA	CIARAMELLA	14/04/1963	MADDALONI	CASERTA	81024
CGNRSO52R61E791D	ROSA	CIGNO	21/10/1952	MADDALONI	CASERTA	81024
CFFMRA64A44E791C	MARIA	CIOFFI	04/01/1964	MADDALONI	CASERTA	81024
CNGCTN65A43E791U	COSTANZA	CONGESTRI	03/01/1965	MADDALONI	CASERTA	81024
CRCMRA59L51E791E	MARIA	CURCIO	11/07/1959	MADDALONI	CASERTA	81024
DLCCMN58M49E791U	CARMINA	DE LUCIA	09/08/1958	MADDALONI	CASERTA	81024
DLGMNN62L49E791Y	MARIANNA	DEL GIUDICE	09/07/1962	MADDALONI	CASERTA	81024
DLLMLA61L57E791G	AMALIA	DELLA PERUTA	17/07/1961	MADDALONI	CASERTA	81024
DSTLSN56S58E791E	ALESSANDRA	DESIATO	18/11/1956	MADDALONI	CASERTA	81024
DCCCCL66H67E791T	CECILIA	DI CICCO	27/06/1966	MADDALONI	CASERTA	81024
DLRGPP60S54E791R	GIUSEPPINA	DI LORENZO	14/11/1960	MADDALONI	CASERTA	81024
DSNGPP59R66E791U	GIUSEPPINA	DI SANTO	26/10/1959	MADDALONI	CASERTA	81024
DVCFMN55D48E791R	FILOMENA	DI VICO	08/04/1955	MADDALONI	CASERTA	81024
DVCLBT63S41E791X	ELISABETTA	DI VICO	01/11/1963	MADDALONI	CASERTA	81024
DGLFNC58S42E791M	FRANCESCA	DOGALI	02/11/1958	MADDALONI	CASERTA	81024
FLECML52A41E791K	CARMELA	FEOLA	01/01/1952	MADDALONI	CASERTA	81024
FRRCML59L42E791E	CARMELA	FERRARO	02/07/1959	MADDALONI	CASERTA	81024
FRRNNT65S57E791S	ANTONIETTA	FERRARO	17/11/1965	MADDALONI	CASERTA	81024
VNIRSO70H41E791X	ROSA	IOVANE	01/06/1970	MADDALONI	CASERTA	81024
LMBMRS66B65B963Z	MARIAROSARIA	LOMBARDI	25/02/1966	MADDALONI	CASERTA	81024
MCCLSN66A65E791C	ALESSANDRA	MACCARONE	25/01/1966	MADDALONI	CASERTA	81024

fonte: http://burc.regione.campania.it

MGLLGU63S47E791Z	LUIGIA	MAGLIOCCA	07/11/1963	MADDALONI	CASERTA	81024
MRLMRA63B54E791R	MARIA	MEROLA	14/02/1963	MADDALONI	CASERTA	81024
MRNVCN46M45E791S	VINCENZA	MURANTE	05/08/1946	MADDALONI	CASERTA	81024
PGLMHL47H66E791H	MICHELINA	PAGLIARO	26/06/1947	MADDALONI	CASERTA	81024
PRTNNA62A45E791C	ANNA	PARATO	05/01/1962	MADDALONI	CASERTA	81024
PSCGPP50S61E791H	GIUSEPPA	PASCARELLA	21/11/1950	MADDALONI	CASERTA	81024
PDGLNZ61E65E791V	LORENZA	PIEDIGROTTA	25/05/1961	MADDALONI	CASERTA	81024
PNDCRN59M70E791U	CATERINA	PINDO	30/08/1959	MADDALONI	CASERTA	81024
QBLSNT58E44E791L	ASSUNTA	QUIBELLINO	04/05/1958	MADDALONI	CASERTA	81024
SNTNNA54L70E791B	ANNA	SANTACROCE	30/07/1954	MADDALONI	CASERTA	81024
SNTMHL56P55E791T	MICHELINA	SANTO	15/09/1956	MADDALONI	CASERTA	81024
SNTRSO67A54E791T	ROSA	SANTO	14/01/1967	MADDALONI	CASERTA	81024
SNTNNA64D47B963Y	ANNA	SANTONASTASO	07/04/1964	MADDALONI	CASERTA	81024
SNTDAA60E56E791N	ADA	SANTONASTASO	16/05/1960	MADDALONI	CASERTA	81024
SNTNNT66L44E791D	ANTONIETTA	SANTONASTASO	04/07/1966	MADDALONI	CASERTA	81024
SNTDIA59A57E791G	IDA	SANTONASTASO	17/01/1959	MADDALONI	CASERTA	81024
SSSMRA52B41A024P	MARIA	SASSO	01/02/1952	MADDALONI	CASERTA	81024
SNNMRS64A62E791O	MARIAROSARIA	SENNECA	22/01/1964	MADDALONI	CASERTA	81024
SNNCML58S69E791K	CARMELA	SENNECA	29/11/1958	MADDALONI	CASERTA	81024
SNNRSL55T58E791P	ORSOLA	SENNECA	18/12/1955	MADDALONI	CASERTA	81024
SVISNT60B41E791C	ASSUNTA	SIVO	01/02/1960	MADDALONI	CASERTA	81024
SVIVGN58S53E791U	VIRGINIA	SIVO	13/11/1958	MADDALONI	CASERTA	81024
VNTMLA63S56E791D	AMALIA	VENTRONE	16/11/1963	MADDALONI	CASERTA	81024
VRDRSO47M41E791P	ROSA	VERDICCHIO	01/08/1947	MADDALONI	CASERTA	81024

fonte: http://burc.regione.campania.it

Ipotesi di flusso dati provenienti dalla regione per decreti regionali CIGS in deroga

I dati richiesti alle regioni relativi ai decreti regionali in materia di CIGS in deroga sono di seguito riportati:

Sezione **Provvedimento Legislativo di riferimento**

La sezione riporta il decreto di riferimento che ha disposto lo stanziamento iniziale (es. 45080/2009)

ANNO	2012
NUMERO	64218

Sezione **Provvedimento regionale**

REGIONE	CAMPANIA
TIPO_PROVVEDIMENTO_REG	DECRETO DIRIGENZIALE
DATA_PROVV_REG	00/00/0000
ANNO_REG	2012
NUMERO_DETERMINA_REG	0000
DESCRIZIONE_REG	ASSESSORATO REGIONE SETTORE ORMEL
STIMA_IMPEGNO_MAX_REG	€ 17.101,27
VALIDO_DAL	01/07/2012
VALIDO_AL	30/09/2012

Ad ogni provvedimento CIGS sono "collegate" una o più aziende

Sezione **Aziende**

MATRICOLA	2003649976
CODFISC	02244640617
DENOMINAZIONE	CLUB S.R.L.
FORMA_GIUR	Srl
UNITA_PROD_INDIRIZZO	S.S. SANNITICA 265
UNITA_PROD_LOCALITA	MADDALONI
UNITA_PROD_PROVINCIA	CASERTA
UNITA_PROD_CAP	81024
STIMA_IMPEGNO_MAX	€ 82.734,75
NUMERO_LAVORATORI_BENEFICIARI	15
NUMERO_ORE_DA_EROGARE	7.972
PROTOCOLLO_DOMANDA_INPS	
%FONDI_REG	40%
INDICATORE_REIEZIONE	
MESSAGGIO_REIEZIONE	

Per ogni Azienda e stabilimento in elenco occorre elencare ove possibile i beneficiari della prestazione

Sezione Beneficiari

CODICE FISCALE	NOME	COGNOME	NASCITA	LOCALITA'	PROVINCIA	CAP
CNTMNT73L56F839T	MARIANTONIA	CANTONE	16/07/1973	SAN NICOLA LA STRADA	CASERTA	81020
DNGGPP49L06E791W	GIUSEPPE	D'ANGELO	06/07/1949	MADDALONI	CASERTA	81024
DNGMHL85L04H834U	MICHELE	DE ANGELIS	04/07/1985	MADDALONI	CASERTA	81024
DCRCRL67R21E791W	CARLO	DE CRESCENZO	21/10/1967	MADDALONI	CASERTA	81024
FRRVCN58L20B963K	VINCENZO	FERRARA	20/07/1958	CASERTA	CASERTA	81100
GGLRNN70P64Z133P	ROSANNA	GAGLIARDI	24/09/1970	CASERTA	CASERTA	81100
GRDFNC76P45G902L	FRANCESCA	GIARDELLI	05/09/1976	MADDALONI	CASERTA	81024
MRGLNS66M10E791O	ALFONSO	MORGILLO	10/08/1966	MADDALONI	CASERTA	81024
PZZTRS71S58D789R	TERESA	PEZZULLO	18/11/1971	CASERTA	CASERTA	81100
PSCNGL71P27B963K	ANGELO	PISCITELLI	27/09/1971	CERVINO	CASERTA	81020
SNTFNC78H27F839T	FRANCESCO	SANTO	27/06/1978	CASERTA	CASERTA	81100
SSRVCN63A21D228X	VINCENZO	SISERA	21/01/1963	CURTI	CASERTA	81040
SPRSRG71P17B963L	SERGIO	SPARANO	17/09/1971	CASERTA	CASERTA	81100
TGLNTN70T03B963H	ANTONIO	TAGLIAFIERRO	03/12/1970	MADDALONI	CASERTA	81024
VRDRFL59A03B963K	RAFFAELE	VERDICCHIO	03/01/1959	MADDALONI	CASERTA	81024

fonte: http://burc.regione.campania.it

Ipotesi di flusso dati provenienti dalla regione per decreti regionali CIGS in deroga

I dati richiesti alle regioni relativi ai decreti regionali in materia di CIGS in deroga sono di seguito riportati:

Sezione **Provvedimento Legislativo di riferimento**

La sezione riporta il decreto di riferimento che ha disposto lo stanziamento iniziale (es. 45080/2009)

ANNO	2012
NUMERO	64218

Sezione **Provvedimento regionale**

REGIONE	CAMPANIA
TIPO_PROVVEDIMENTO_REG	DECRETO DIRIGENZIALE
DATA_PROVV_REG	00/00/0000
ANNO_REG	2012
NUMERO_DETERMINA_REG	0000
DESCRIZIONE_REG	ASSESSORATO REGIONE SETTORE ORMEL
STIMA_IMPEGNO_MAX_REG	€ 1.140,08
VALIDO_DAL	01/07/2012
VALIDO_AL	30/09/2012

Ad ogni provvedimento CIGS sono "collegate" una o più aziende

Sezione **Aziende**

MATRICOLA	2007091632
CODFISC	03491090613
DENOMINAZIONE	CO.GE.L. IMPIANTI SRL
FORMA_GIUR	Srl
UNITA_PROD_INDIRIZZO	VIA NAZIONALE APPIA ZONA INDUSTRIALE
UNITA_PROD_LOCALITA	SAN TAMMARO
UNITA_PROD_PROVINCIA	CASERTA
UNITA_PROD_CAP	81050
STIMA_IMPEGNO_MAX	€ 5.515,65
NUMERO_LAVORATORI_BENEFICIARI	1
NUMERO_ORE_DA_EROGARE	531
PROTOCOLLO_DOMANDA_INPS	
%FONDI_REG	40%
INDICATORE_REIEZIONE	
MESSAGGIO_REIEZIONE	

Per ogni Azienda e stabilimento in elenco occorre elencare ove possibile i beneficiari della prestazione

Sezione Beneficiari

CODICE FISCALE	NOME	COGNOME	NASCITA	LOCALITA'	PROVINCIA	CAP
MRTDNL91H02B963G	DANIELE	MARTUCCI	02/06/1991	CASAGIOVE	CASERTA	81020

fonte: http://burc.regione.campania.it

Ipotesi di flusso dati provenienti dalla regione per decreti regionali CIGS in deroga

I dati richiesti alle regioni relativi ai decreti regionali in materia di CIGS in deroga sono di seguito riportati:

Sezione **Provvedimento Legislativo di riferimento**

La sezione riporta il decreto di riferimento che ha disposto lo stanziamento iniziale (es. 45080/2009)

ANNO	2012
NUMERO	64218

Sezione **Provvedimento regionale**

REGIONE	CAMPANIA
TIPO_PROVVEDIMENTO_REG	DECRETO DIRIGENZIALE
DATA_PROVV_REG	00/00/0000
ANNO_REG	2012
NUMERO_DETERMINA_REG	0000
DESCRIZIONE_REG	ASSESSORATO REGIONE SETTORE ORMEL
STIMA_IMPEGNO_MAX_REG	€ 12.540,93
VALIDO_DAL	01/07/2012
VALIDO_AL	30/09/2012

Ad ogni provvedimento CIGS sono "collegate" una o più aziende

Sezione **Aziende**

MATRICOLA	2004516833
CODFISC	02494300615
DENOMINAZIONE	COMMERCIALE EUROPEA S.P.A.
FORMA_GIUR	SPA
UNITA_PROD_INDIRIZZO	VIA APPIA ZONA ASI, 7
UNITA_PROD_LOCALITA	PIGNATARO MAGGIORE
UNITA_PROD_PROVINCIA	CASERTA
UNITA_PROD_CAP	81052
STIMA_IMPEGNO_MAX	€ 60.672,15
NUMERO_LAVORATORI_BENEFICIARI	11
NUMERO_ORE_DA_EROGARE	5.846
PROTOCOLLO_DOMANDA_INPS	
%FONDI_REG	40%
INDICATORE_REIEZIONE	
MESSAGGIO_REIEZIONE	

Per ogni Azienda e stabilimento in elenco occorre elencare ove possibile i beneficiari della prestazione

Sezione Beneficiari

CODICE FISCALE	NOME	COGNOME	NASCITA	LOCALITA'	PROVINCIA	CAP
BNDMNL85S67B963B	MANUELA	BIONDI	27/11/1985	MARCIANISE	CASERTA	81025
BVNGRL85B05I234Y	GRABIELE	BOVENZI	05/02/1985	SANTA MARIA LA FOSSA	CASERTA	81050
CSSFBR79A15Z319W	FODE IBRAHIMA	CISSE	15/01/1979	CASAL DI PRINCIPE	CASERTA	81033
DLLRND68D15F839Y	ARMANDO	DELLA MARTORA	15/04/1968	SANT' ANTIMO	NAPOLI	80029
VLONTN56T05B715U	ANTONIO	OVILIO	05/12/1956	SANTA MARIA LA FOSSA	CASERTA	81050
PSNMRT67A13F839D	UMBERTO	PAESANO	13/01/1967	PASTORANO	CASERTA	81050
PNALGU84H04B963R	LUIGI	PAONE	04/06/1984	SPARANISE	CASERTA	81056
PRNGPP71E28E158K	GIUSEPPE	PARENTE	28/05/1971	GRAZZANISE	CASERTA	81046
RFNMRS69A42F839X	MARIA ROSARIA	RUFINO	02/01/1969	MONDRAGONE	CASERTA	81034
SHNFRB69A01Z354U	FOBOURE BOUREIM		SEIHON	01/01/1969	CASAL DI PRINCIPE	CASERTA 81033
STLSRG84H30B715N	SERGIO	STELLATO	30/06/1984	BELLONA	CASERTA	81041

fonte: http://burc.regione.campania.it

Ipotesi di flusso dati provenienti dalla regione per decreti regionali CIGS in deroga

I dati richiesti alle regioni relativi ai decreti regionali in materia di CIGS in deroga sono di seguito riportati:

Sezione **Provvedimento Legislativo di riferimento**

La sezione riporta il decreto di riferimento che ha disposto lo stanziamento iniziale (es. 45080/2009)

ANNO	2012
NUMERO	64218

Sezione **Provvedimento regionale**

REGIONE	CAMPANIA
TIPO_PROVVEDIMENTO_REG	DECRETO DIRIGENZIALE
DATA_PROVV_REG	00/00/0000
ANNO_REG	2012
NUMERO_DETERMINA_REG	0000
DESCRIZIONE_REG	ASSESSORATO REGIONE SETTORE ORMEL
STIMA_IMPEGNO_MAX_REG	€ 10.260,76
VALIDO_DAL	01/07/2012
VALIDO_AL	30/09/2012

Ad ogni provvedimento CIGS sono "collegate" una o più aziende

Sezione **Aziende**

MATRICOLA	5119209474
CODFISC	01490941216
DENOMINAZIONE	COMPLASTIC SNC DI D'ALISE GENNARO & C.
FORMA_GIUR	SNC
UNITA_PROD_INDIRIZZO	VIA COMUNALE VOTTA CONSORZIO ARCHO
UNITA_PROD_LOCALITA	VALLE DI MADDALONI
UNITA_PROD_PROVINCIA	CASERTA
UNITA_PROD_CAP	81020
STIMA_IMPEGNO_MAX	€ 49.640,85
NUMERO_LAVORATORI_BENEFICIARI	9
NUMERO_ORE_DA_EROGARE	4.783
PROTOCOLLO_DOMANDA_INPS	
%FONDI_REG	40%
INDICATORE_REIEZIONE	
MESSAGGIO_REIEZIONE	

Per ogni Azienda e stabilimento in elenco occorre elencare ove possibile i beneficiari della prestazione

Sezione Beneficiari

CODICE FISCALE	NOME	COGNOME	NASCITA	LOCALITA'	PROVINCIA	CAP
DLSNTN88E27H834H	ANTONIO	D'ALISE	27/05/1988	CASALNUOVO DI NAPOLI	NAPOLI	80013
DLSMSM73M30A024Q	MASSIMO	D'ALISE	30/08/1973	CASALNUOVO DI NAPOLI	NAPOLI	80013
LPLDNC70S05A455N	DOMENICO	LUPOLI	05/11/1970	CASALNUOVO DI NAPOLI	CASERTA	80013
MSHYRY83C10Z138D	YURIY	MASHKOVSKYY	10/03/1983	VALLE DI MADDALONI	CASERTA	81020
MSSPQL87A15H834D	PASQUALE	MESSINA	15/01/1987	CASALNUOVO DI NAPOLI	NAPOLI	80013
PSSSTL69C26B905B	SANTOLO	PASSARO	26/03/1969	CASALNUOVO DI NAPOLI	NAPOLI	80013
SCGPQL89B13A024F	PASQUALE	SCOGNAMIGLIO	13/02/1989	CASALNUOVO DI NAPOLI	NAPOLI	80013
SCGNGL85L17A024W	ANGELO	SCOGNAMIGLIO	17/07/1985	CASALNUOVO DI NAPOLI	NAPOLI	80013
VLINHN77A27Z110Y	ANTHONY	VIOLA	27/01/1977	CASALNUOVO DI NAPOLI	BENEVENTO	80013

fonte: http://burc.regione.campania.it

Ipotesi di flusso dati provenienti dalla regione per decreti regionali CIGS in deroga

I dati richiesti alle regioni relativi ai decreti regionali in materia di CIGS in deroga sono di seguito riportati:

Sezione **Provvedimento Legislativo di riferimento**

La sezione riporta il decreto di riferimento che ha disposto lo stanziamento iniziale (es. 45080/2009)

ANNO	2012
NUMERO	64218

Sezione **Provvedimento regionale**

REGIONE	CAMPANIA
TIPO_PROVVEDIMENTO_REG	DECRETO DIRIGENZIALE
DATA_PROVV_REG	00/00/0000
ANNO_REG	2012
NUMERO_DETERMINA_REG	0000
DESCRIZIONE_REG	ASSESSORATO REGIONE SETTORE ORMEL
STIMA_IMPEGNO_MAX_REG	€ 22.887,32
VALIDO_DAL	01/07/2012
VALIDO_AL	30/09/2012

Ad ogni provvedimento CIGS sono "collegate" una o più aziende

Sezione **Aziende**

MATRICOLA	2007275296
CODFISC	03564130619
DENOMINAZIONE	CONCORDIA FELIX SOCIETA` A R.L.
FORMA_GIUR	COOPERATIVA
UNITA_PROD_INDIRIZZO	VIA NAZIONALE APPIA 7/BIS
UNITA_PROD_LOCALITA	TEVEROLA
UNITA_PROD_PROVINCIA	CASERTA
UNITA_PROD_CAP	81030
STIMA_IMPEGNO_MAX	€ 113.191,47
NUMERO_LAVORATORI_BENEFICIARI	21
NUMERO_ORE_DA_EROGARE	11.160
PROTOCOLLO_DOMANDA_INPS	
%FONDI_REG	40%
INDICATORE_REIEZIONE	
MESSAGGIO_REIEZIONE	

Per ogni Azienda e stabilimento in elenco occorre elencare ove possibile i beneficiari della prestazione

Sezione Beneficiari

CODICE FISCALE	NOME	COGNOME	NASCITA	LOCALITA'	PROVINCIA	CAP
CNAMNL81P28F839Y	EMMANUELE	ACONE	28/09/1981	SAN GIUSEPPE VESUVIANO	NA	80047
LFNCMN67T04F839Z	CARMINE	ALIFANTE	04/12/1967	NAPOLI	NA	80144
MRSPQL71B16F839F	PASQUALE	AMOROSO	16/02/1971	NAPOLI	NA	80143
DMNCLD79P13F839D	CLAUDIO	DAMIANI	13/09/1979	VOLLA	NA	80040
SPSSVT58L03F839K	SALVATORE	ESPOSITO	03/07/1958	POMIGLIANO D' ARCO	NA	80038
SPSNTN52P29F839M	ANTONIO	ESPOSITO	29/09/1952	NAPOLI	NA	80145
FRNVCN59R20F839O	VINCENZO	FRANCHINI	20/10/1959	NAPOLI	NA	80142
ZZIVCN82S24F839Q	VINCENZO SALVATORE	IZZO	24/11/1982	NAPOLI	NA	80129
MNFNNZ66R15F839L	NUNZIO	MANFREDO	15/10/1966	NAPOLI	NA	80142
MRNCMN73R18F839C	CARMINE	MERONE	18/10/1973	SANT' ANASTASIA	NA	80048
MNTCLD73E10D122R	CATALDO	MONTESANTO	10/05/1973	VOLLA	NA	80040
NTRSVT88M05F839S	SALVATORE	NOTARI	05/08/1988	NAPOLI	NA	80145
PRRSVT61P10F839O	SALVATORE	PIERRO	10/09/1961	POMIGLIANO D' ARCO	NA	80038
RNRSVT76R07F839Q	SALVATORE	RANIERI	07/10/1976	ACERRA	NA	80011
RNRGST74H15F839K	AUGUSTO	RANIERI	15/06/1974	SAN GIORGIO A CREMANO	NA	80046
RSSVNI88R14L245J	IVAN	RUSSO	14/10/1988	TORRE ANNUNZIATA	NA	80058
SCCMRZ74M03F839C	MAURIZIO	SACCO	03/08/1974	NAPOLI	NA	80126
SNTVCN81C14F839F	VINCENZO RUDY	SANTANIELLO	14/03/1981	NAPOLI	NA	80146
SRTMRZ74D18F839C	MAURIZIO	SARTORI	18/04/1974	SAN GIORGIO A CREMANO	NA	80046
STLGLC85L16F839J	GIANLUCA	STELLATO	16/07/1985	SANT' ANASTASIA	NA	80048
VTTGNN70P06F839J	GIOVANNI	VITTOZZI	06/09/1970	NAPOLI	NA	80147

fonte: http://burc.regione.campania.it

Ipotesi di flusso dati provenienti dalla regione per decreti regionali CIGS in deroga

I dati richiesti alle regioni relativi ai decreti regionali in materia di CIGS in deroga sono di seguito riportati:

Sezione **Provvedimento Legislativo di riferimento**

La sezione riporta il decreto di riferimento che ha disposto lo stanziamento iniziale (es. 45080/2009)

ANNO	2012
NUMERO	64218

Sezione **Provvedimento regionale**

REGIONE	CAMPANIA
TIPO_PROVVEDIMENTO_REG	DECRETO DIRIGENZIALE
DATA_PROVV_REG	00/00/0000
ANNO_REG	2012
NUMERO_DETERMINA_REG	0000
DESCRIZIONE_REG	ASSESSORATO REGIONE SETTORE ORMEL
STIMA_IMPEGNO_MAX_REG	€ 9.120,68
VALIDO_DAL	01/07/2012
VALIDO_AL	30/09/2012

Ad ogni provvedimento CIGS sono "collegate" una o più aziende

Sezione **Aziende**

MATRICOLA	2005679870
CODFISC	03039900612
DENOMINAZIONE	CONSORZIO TECNOSERVIZI
FORMA_GIUR	SCRL
UNITA_PROD_INDIRIZZO	LOCALITA` BOSCARIELLO
UNITA_PROD_LOCALITA	GRICIGNANO DI AVERSA
UNITA_PROD_PROVINCIA	CASERTA
UNITA_PROD_CAP	81030
STIMA_IMPEGNO_MAX	€ 44.125,20
NUMERO_LAVORATORI_BENEFICIARI	8
NUMERO_ORE_DA_EROGARE	4.252
PROTOCOLLO_DOMANDA_INPS	
%FONDI_REG	40%
INDICATORE_REIEZIONE	
MESSAGGIO_REIEZIONE	

Per ogni Azienda e stabilimento in elenco occorre elencare ove possibile i beneficiari della prestazione

Sezione Beneficiari

CODICE FISCALE	NOME	COGNOME	NASCITA	LOCALITA'	PROVINCIA	CAP
DLLGNN81M67I234R	GIOVANNA	DELLA GATTA	27/08/1981	GRICIGNANO DI AVERSA	CASERTA	81030
FSCMCH76S63B963N	MARIA CHIARA	FUSCHETTI	23/11/1976	CASERTA	CASERTA	81100
MNGCLN73L58C561E	CAROLINA	MANGIACAPRE	18/07/1973	CESA	CASERTA	81030
MNGGRL78R24F839H	GABRIELE	MANGIAPIA	24/10/1978	GIUGLIANO IN CAMPANIA	CASERTA	80014
PGNCML81E70A512M	CARMELA	PAGANO	30/05/1981	GRICIGNANO DI AVERSA	CASERTA	81030
SCHVCN82E24B963Q	VINCENZO	SCHIAVO	24/05/1962	MARCIANISE	CASERTA	81025
TNADNL83S58B963Z	DANIELA	TANA	18/11/1983	AVERSA	CASERTA	81031
CCRRFL85H66F799O	RAFFAELLA	UCCIERO	26/06/1985	VILLA LITERNO	CASERTA	81039

Ipotesi di flusso dati provenienti dalla regione per decreti regionali CIGS in deroga

I dati richiesti alle regioni relativi ai decreti regionali in materia di CIGS in deroga sono di seguito riportati:

Sezione **Provvedimento Legislativo di riferimento**

La sezione riporta il decreto di riferimento che ha disposto lo stanziamento iniziale (es. 45080/2009)

ANNO	2012
NUMERO	64218

Sezione **Provvedimento regionale**

REGIONE	CAMPANIA
TIPO_PROVVEDIMENTO_REG	DECRETO DIRIGENZIALE
DATA_PROVV_REG	00/00/0000
ANNO_REG	2012
NUMERO_DETERMINA_REG	0000
DESCRIZIONE_REG	ASSESSORATO REGIONE SETTORE ORMEL
STIMA_IMPEGNO_MAX_REG	€ 14.821,10
VALIDO_DAL	01/07/2012
VALIDO_AL	30/09/2012

Ad ogni provvedimento CIGS sono "collegate" una o più aziende

Sezione **Aziende**

MATRICOLA	2006269537
CODFISC	04463101214
DENOMINAZIONE	COOPERATIVA INTERSERVIZI ITALIA ARL
FORMA_GIUR	SCRL
UNITA_PROD_INDIRIZZO	STRADA STATALE 87 KM 21.200
UNITA_PROD_LOCALITA	SAN MARCO EVANGELISTA
UNITA_PROD_PROVINCIA	CASERTA
UNITA_PROD_CAP	81020
STIMA_IMPEGNO_MAX	€ 71.703,45
NUMERO_LAVORATORI_BENEFICIARI	13
NUMERO_ORE_DA_EROGARE	6.909
PROTOCOLLO_DOMANDA_INPS	
%FONDI_REG	40%
INDICATORE_REIEZIONE	
MESSAGGIO_REIEZIONE	

Per ogni Azienda e stabilimento in elenco occorre elencare ove possibile i beneficiari della prestazione

Sezione Beneficiari

CODICE FISCALE	NOME	COGNOME	NASCITA	LOCALITA'	PROVINCIA	CAP
CFRSNT69B14E932M	ASSUNTINO	CAFARO	14/02/1969	SAN MARCO EVANGELISTA	CASERTA	81020
CNTMLE84R06E791Y	EMILIO	CANTORE	06/10/1984	MADDALONI	CASERTA	81024
CCCNDR63D20E791D	ANDREA	CICCHELLA	20/04/1963	MADDALONI	CASERTA	81024
CLTNDR82M19E791C	ANDREA	COLETTA	19/08/1982	ACERRA	NAPOLI	80011
CRTGTN73H01E791G	GAETANO	CRATTI	01/06/1973	MADDALONI	CASERTA	81024
SPSDGI68D14A455C	DIEGO	ESPOSITO	14/04/1968	ARZANO	NAPOLI	80022
LMNFPP76M26E791R	FILIPPO	LA MONTAGNA	26/08/1976	ACERRA	NAPOLI	80011
LBGMGS50M71A783F	MARIA GIUSEPPA	LABAGNARA	31/08/1950	MARCIANISE	CASERTA	81025
MGGCMN80P60E791B	CARMEN	MAGGIO	20/09/1980	SAN FELICE A CANCELLO	CASERTA	81027
MRACNU71P24A024S	CUONO	MARI	24/09/1971	ACERRA	NAPOLI	80011
MRTSVT67C20E932D	SALVATORE	MARTONE	20/03/1967	MARCIANISE	CASERTA	81025
MLLNTN82A10F839P	ANTONIO	MILLUCCIO	10/01/1982	NAPOLI	NAPOLI	80100
MRNSVT55T22B963U	SALVATORE	MURANTE	22/12/1955	CASAPULLA	CASERTA	81020

Ipotesi di flusso dati provenienti dalla regione per decreti regionali CIGS in deroga

I dati richiesti alle regioni relativi ai decreti regionali in materia di CIGS in deroga sono di seguito riportati:

Sezione **Provvedimento Legislativo di riferimento**

La sezione riporta il decreto di riferimento che ha disposto lo stanziamento iniziale (es. 45080/2009)

ANNO	2012
NUMERO	64218

Sezione **Provvedimento regionale**

REGIONE	CAMPANIA
TIPO_PROVVEDIMENTO_REG	DECRETO DIRIGENZIALE
DATA_PROVV_REG	00/00/0000
ANNO_REG	2012
NUMERO_DETERMINA_REG	0000
DESCRIZIONE_REG	ASSESSORATO REGIONE SETTORE ORMEL
STIMA_IMPEGNO_MAX_REG	€ 2.280,17
VALIDO_DAL	01/07/2012
VALIDO_AL	30/09/2012

Ad ogni provvedimento CIGS sono "collegate" una o più aziende

Sezione **Aziende**

MATRICOLA	2000971320
CODFISC	01798430615
DENOMINAZIONE	COSTRUZIONI INGG. PENZI S.P.A.
FORMA_GIUR	SPA
UNITA_PROD_INDIRIZZO	VIA G. MARCONI 36
UNITA_PROD_LOCALITA	MADDALONI
UNITA_PROD_PROVINCIA	CASERTA
UNITA_PROD_CAP	81024
STIMA_IMPEGNO_MAX	€ 11.031,30
NUMERO_LAVORATORI_BENEFICIARI	2
NUMERO_ORE_DA_EROGARE	1.063
PROTOCOLLO_DOMANDA_INPS	
%FONDI_REG	40%
INDICATORE_REIEZIONE	
MESSAGGIO_REIEZIONE	

Per ogni Azienda e stabilimento in elenco occorre elencare ove possibile i beneficiari della prestazione

Sezione Beneficiari

CODICE FISCALE	NOME	COGNOME	NASCITA	LOCALITA'	PROVINCIA	CAP
CRNVNT80E66B963E	VALENTINA	CARANGELO	26/05/1980	SANTA MARIA A VICO	CASERTA	81028
VSPGLC82B08B963O	GIANLUCA	VESPA	08/02/1982	SAN MARCO EVANGELISTA	CASERTA	81020

fonte: http://burc.regione.campania.it

Ipotesi di flusso dati provenienti dalla regione per decreti regionali CIGS in deroga

I dati richiesti alle regioni relativi ai decreti regionali in materia di CIGS in deroga sono di seguito riportati:

Sezione **Provvedimento Legislativo di riferimento**

La sezione riporta il decreto di riferimento che ha disposto lo stanziamento iniziale (es. 45080/2009)

ANNO	2012
NUMERO	64218

Sezione **Provvedimento regionale**

REGIONE	CAMPANIA
TIPO_PROVVEDIMENTO_REG	DECRETO DIRIGENZIALE
DATA_PROVV_REG	00/00/0000
ANNO_REG	2012
NUMERO_DETERMINA_REG	0000
DESCRIZIONE_REG	ASSESSORATO REGIONE SETTORE ORMEL
STIMA_IMPEGNO_MAX_REG	€ 20.521,53
VALIDO_DAL	01/07/2012
VALIDO_AL	30/09/2012

Ad ogni provvedimento CIGS sono "collegate" una o più aziende

Sezione **Aziende**

MATRICOLA	2000740296
CODFISC	00692980634
DENOMINAZIONE	DIELLECOLOR SRL
FORMA_GIUR	Srl
UNITA_PROD_INDIRIZZO	ZONA INDUSTRIALE ASI
UNITA_PROD_LOCALITA	MARCIANISE
UNITA_PROD_PROVINCIA	CASERTA
UNITA_PROD_CAP	81025
STIMA_IMPEGNO_MAX	€ 99.281,70
NUMERO_LAVORATORI_BENEFICIARI	18
NUMERO_ORE_DA_EROGARE	9.566
PROTOCOLLO_DOMANDA_INPS	
%FONDI_REG	40%
INDICATORE_REIEZIONE	
MESSAGGIO_REIEZIONE	

Per ogni Azienda e stabilimento in elenco occorre elencare ove possibile i beneficiari della prestazione

Sezione Beneficiari

CODICE FISCALE	NOME	COGNOME	NASCITA	LOCALITA'	PROVINCIA	CAP
MTANLS63R42F839A	ANNALISA	AMATO	02/10/1963	CASORIA	NAPOLI	80126
BNSVCN83E16G813O	VINCENZO	BENESSERE	16/05/1983	POMPEI	NAPOLI	80045
CSRGLL65M46F839B	GIGLIOLA	CESARIO	06/08/1965	NAPOLI	NAPOLI	80122
CNQVNI86P15E791P	IVANO	CINQUEGRANA	15/09/1986	SAN MARCO EVANGELISTA	CASERTA	81020
CNTDNL79P01C495Y	DANIELE	CONTI	01/09/1979	VILLARICCA	NAPOLI	80010
DLCFRZ60E20F839G	FABRIZIO	DE LUCA	20/05/1960	NAPOLI	NAPOLI	80122
DLCVCN83H16F839J	VINCENZO	DE LUCA	16/06/1983	NAPOLI	NAPOLI	80121
FRRFNC72M14I234H	FRANCESCO	FARRO	14/08/1972	CAPODRISE	CASERTA	81020
FCCPTR73P05E932F	PIETRO	FUCCIA	05/09/1973	MARCIANISE	CASERTA	81025
GDNMGR71C66F839S	MARIA GRAZIA	GAUDIANO	26/03/1971	ACERRA	NAPOLI	80011
MPNGNN58L28E906W	GIOVANNI	IMPINTO	28/07/1958	MARANO DI NAPOLI	NAPOLI	80016
MNDGPP62M26F839G	GIUSEPPE	MANDARINI	26/08/1962	NAPOLI	NAPOLI	80136
MLEVCN83D18F839S	VINCENZO	MELE	18/04/1983	CASALNUOVO DI NAPOLI	NAPOLI	80013
PNTFBA76P19F839B	FABIO	PINTO	19/09/1976	NAPOLI	NAPOLI	80136
PSNLGU70E06Z133H	LUIGI	PISANO	06/05/1970	MARCIANISE	CASERTA	81025
VGRGPP82B01F839N	GIUSEPPE	VIGORITI	01/02/1982	NAPOLI	NAPOLI	80136
VGRPQL53C21F839X	PASQUALE	VIGORITI	21/03/1953	NAPOLI	NAPOLI	80136
VLLNGL69T23E932O	ANGELO	VILLALUNGA	23/12/1969	MARCIANISE	CASERTA	81025

fonte: http://burc.regione.campania.it

Ipotesi di flusso dati provenienti dalla regione per decreti regionali CIGS in deroga

I dati richiesti alle regioni relativi ai decreti regionali in materia di CIGS in deroga sono di seguito riportati:

Sezione **Provvedimento Legislativo di riferimento**

La sezione riporta il decreto di riferimento che ha disposto lo stanziamento iniziale (es. 45080/2009)

ANNO	2012
NUMERO	64218

Sezione **Provvedimento regionale**

REGIONE	CAMPANIA
TIPO_PROVVEDIMENTO_REG	DECRETO DIRIGENZIALE
DATA_PROVV_REG	00/00/0000
ANNO_REG	2012
NUMERO_DETERMINA_REG	0000
DESCRIZIONE_REG	ASSESSORATO REGIONE SETTORE ORMEL
STIMA_IMPEGNO_MAX_REG	€ 37.055,65
VALIDO_DAL	01/07/2012
VALIDO_AL	30/09/2012

Ad ogni provvedimento CIGS sono "collegate" una o più aziende

Sezione **Aziende**

MATRICOLA	1204541676
CODFISC	00124140211
DENOMINAZIONE	DUSSMANN SERVICE S.R.L.
FORMA_GIUR	Srl
UNITA_PROD_INDIRIZZO	VIA DAUBERT, 2/A
UNITA_PROD_LOCALITA	CASERTA
UNITA_PROD_PROVINCIA	CASERTA
UNITA_PROD_CAP	81100
STIMA_IMPEGNO_MAX	€ 183.262,38
NUMERO_LAVORATORI_BENEFICIARI	34
NUMERO_ORE_DA_EROGARE	18.069
PROTOCOLLO_DOMANDA_INPS	
%FONDI_REG	40%
INDICATORE_REIEZIONE	
MESSAGGIO_REIEZIONE	

Per ogni Azienda e stabilimento in elenco occorre elencare ove possibile i beneficiari della prestazione

Sezione Beneficiari

CODICE FISCALE	NOME	COGNOME	NASCITA	LOCALITA'	PROVINCIA	CAP
LAARST59E17F839U	ORESTE	ALAIO	17/05/1959	NAPOLI	NAPOLI	80143
VTAFMN71T60B715H	FILOMENA	AVETA	20/12/1971	CAPUA	CASERTA	81043
BNAMHL78E25B963I	MICHELE	BAIANO	25/05/1978	MACERATA CAMPANIA	CASERTA	81047
CLVNTN75D30F205S	ANTONIO	CALVANESE	30/04/1975	CASAGIOVE	CASERTA	81022
CPRCMN74P41B963U	CLEMENTINA	CAPORASO	01/09/1974	CASERTA	CASERTA	81100
CCINCL55L13A512A	NICOLA	CIOCE	13/07/1955	AVERSA	CASERTA	81031
CZZNTN71T23F839A	ANTONIO	COZZOLINO	23/12/1971	NAPOLI	NAPOLI	80100
CZZCRL72M01F839D	CARLO	CUOZZO	01/08/1972	NAPOLI	NAPOLI	80100
DLLVCN75A07B963G	VINCENZO	DELL'AQUILA	07/01/1975	CASERTA	CASERTA	81100
SPSLNS64R01L245S	ALFONSO	ESPOSITO	01/10/1964	TORRE ANNUNZIATA	NAPOLI	80058
SPSNGL77L23F839H	ANGELO	ESPOSITO	23/07/1977	POMIGLIANO D' ARCO	NAPOLI	80038
FBZFNC56L07B963J	FRANCESCO	FABOZZI	07/07/1956	CASERTA	CASERTA	81100
FRRPRN75C23L083H	PIERINO	FERRARO	23/03/1975	TEANO	CASERTA	81057
RIOCRI76S18B963F	CIRO	IORIO	18/11/1976	SAN NICOLA LA STRADA	CASERTA	81020
RIOFDN78H21B963B	FERDINANDO	IORIO	21/06/1978	SAN NICOLA LA STRADA	CASERTA	81020
RLLLGU75S08L259I	LUIGI	IROLLO	08/11/1975	TORRE DEL GRECO	NAPOLI	80059
LTRMRT60S06F352E	UMBERTO	LA TORRE	06/11/1960	CELLOLE	CASERTA	81030
MNDNRT76M41A512M	ANNA RITA	MANDATO	01/08/1976	AVERSA	CASERTA	81031
MNDMFR73L71A512A	MARIA FRANCESCA	MANDATO	31/07/1973	AVERSA	CASERTA	81031
MNZGNR74E23Z133P	GENNARO	MANZI	23/05/1974	LETTERE	NAPOLI	80050
MTRLCU67L18L259N	LUCA	MATRONE	18/07/1967	TORRE DEL GRECO	NAPOLI	80059
MLSFRZ80R24I234M	FABRIZIO	MELISE	24/10/1980	SAN PRISCO	CASERTA	81054
MNNGPP72L06F839F	GIUSEPPE	MENNELLA	06/07/1972	TORRE DEL GRECO	NAPOLI	80059
MRMDNC75L26E791V	DOMENICO	MORMILE	26/07/1975	ACERRA	NAPOLI	80011
MNNNMR66L41B963H	ANNAMARIA	MUNNO	01/07/1966	MACERATA CAMPANIA	CASERTA	81047
NTLDNC70E25B963O	DOMENICO	NATALE	25/05/1970	CASERTA	CASERTA	81100

fonte: http://burc.regione.campania.it

NRTVTR74D28B963F	VITTORIO	ONORATO	28/04/1974	CASERTA	CASERTA	81100
PLMSVT62A14I820H	SALVATORE	PALMESE	14/01/1962	SOMMA VESUVIANA	NAPOLI	80049
PTRGPP58E30B860L	GIUSEPPE	PETRICCIONE	30/05/1958	CASAGIOVE	CASERTA	81022
PRZRSO66P66B990H	ROSA	PREZIOSI	26/09/1966	CASERTA	CASERTA	81100
SNTNTN73T02B963X	ANTONIO	SANTILLO	02/12/1973	MARCIANISE	CASERTA	81023
SCLLSU81B45B963D	LUISA	SCIALLA	05/02/1981	CASERTA	CASERTA	81100
SVRLRN78A26Z103S	LUIGI RINO	SEVERINO	26/01/1978	TORRE DEL GRECO	NAPOLI	80059
VGGPQL74H25E784Y	PASQUALE	VIGGIANO	25/06/1974	MACERATA CAMPANIA	CASERTA	81047

fonte: http://burc.regione.campania.it

Ipotesi di flusso dati provenienti dalla regione per decreti regionali CIGS in deroga

I dati richiesti alle regioni relativi ai decreti regionali in materia di CIGS in deroga sono di seguito riportati:

Sezione **Provvedimento Legislativo di riferimento**

La sezione riporta il decreto di riferimento che ha disposto lo stanziamento iniziale (es. 45080/2009)

ANNO	2012
NUMERO	64218

Sezione **Provvedimento regionale**

REGIONE	CAMPANIA
TIPO_PROVVEDIMENTO_REG	DECRETO DIRIGENZIALE
DATA_PROVV_REG	00/00/0000
ANNO_REG	2012
NUMERO_DETERMINA_REG	0000
DESCRIZIONE_REG	ASSESSORATO REGIONE SETTORE ORMEL
STIMA_IMPEGNO_MAX_REG	€ 19.381,44
VALIDO_DAL	01/07/2012
VALIDO_AL	30/09/2012

Ad ogni provvedimento CIGS sono "collegate" una o più aziende

Sezione **Aziende**

MATRICOLA	1204541676
CODFISC	00124140211
DENOMINAZIONE	DUSSMANN SERVICE S.R.L.
FORMA_GIUR	Srl
UNITA_PROD_INDIRIZZO	VIA DELL`AEROPORTO N. 1
UNITA_PROD_LOCALITA	GRAZZANISE
UNITA_PROD_PROVINCIA	CASERTA
UNITA_PROD_CAP	81046
STIMA_IMPEGNO_MAX	€ 93.766,05
NUMERO_LAVORATORI_BENEFICIARI	17
NUMERO_ORE_DA_EROGARE	9.034
PROTOCOLLO_DOMANDA_INPS	
%FONDI_REG	40%
INDICATORE_REIEZIONE	
MESSAGGIO_REIEZIONE	

Per ogni Azienda e stabilimento in elenco occorre elencare ove possibile i beneficiari della prestazione

Sezione Beneficiari

CODICE FISCALE	NOME	COGNOME	NASCITA	LOCALITA'	PROVINCIA	CAP
CRSCML82B65A024N	CARMELA	CRISCI	25/02/1982	CRISPANO	NAPOLI	80020
CCUPLA82D03B715F	PAOLO	CUOCI	03/04/1982	SAN MARCELLINO	CASERTA	81030
CRCLSN76L06F839X	ALESSANDRO	CURCIO	06/07/1976	POZZUOLI	NAPOLI	80078
DLLMTT83R24B963N	MATTEO	DELLA VALLE	24/10/1983	SANTA MARIA LA FOSSA	CASERTA	81050
DRNMHL67M67I234Q	MICHELINA	DI RIENZO	27/08/1967	SANTA MARIA CAPUA VETERE	CASERTA	81055
LTTGLN76E27E791L	GIULIANO	ELIETTO	27/05/1976	ORTA DI ATELLA	CASERTA	81030
GRVCRN66B47E158F	CATERINA	GRAVANTE	07/02/1966	GRAZZANISE	CASERTA	81046
ZZINGL64H56B963P	ANGELA	IZZO	16/06/1964	CASERTA	CASERTA	81100
MGLNNL70D62L353H	ANTONELLA	MEGALE	22/04/1970	TREBISACCE	COSENZA	87075
PRRCMN81A24L259F	CARMINE	PERRELLA	24/01/1981	CASALNUOVO DI NAPOLI	NAPOLI	80013
PTRTRS63R69I234X	TERESA	PETRELLA	29/10/1963	GRAZZANISE	CASERTA	81046
RCCFNC65L48B667Y	FRANCESCA	RAUCCI	08/07/1965	SANTA MARIA LA FOSSA	CASERTA	81050
RMNCML66L68F839N	CARMELA	ROMANO	28/07/1966	GRAZZANISE	CASERTA	81046
RBRCMN82D15E791S	CLEMENTE	RUBERTO	15/04/1982	SANTA MARIA CAPUA VETERE	CASERTA	81055
RSSCMN75M04D790U	CARMINE	RUSSO	04/08/1975	FRATTAMINORE	NAPOLI	80020
SNTPQL76R26I234O	PASQUALE	SANTORO	26/10/1976	SAN PRISCO	CASERTA	81054
TFNPQL76H25F839S	PASQUALE	TUFANO	25/06/1976	SANT' ANASTASIA	NAPOLI	80048

fonte: http://burc.regione.campania.it

Ipotesi di flusso dati provenienti dalla regione per decreti regionali CIGS in deroga

I dati richiesti alle regioni relativi ai decreti regionali in materia di CIGS in deroga sono di seguito riportati:

Sezione **Provvedimento Legislativo di riferimento**

La sezione riporta il decreto di riferimento che ha disposto lo stanziamento iniziale (es. 45080/2009)

ANNO	2012
NUMERO	64218

Sezione **Provvedimento regionale**

REGIONE	CAMPANIA
TIPO_PROVVEDIMENTO_REG	DECRETO DIRIGENZIALE
DATA_PROVV_REG	00/00/0000
ANNO_REG	2012
NUMERO_DETERMINA_REG	0000
DESCRIZIONE_REG	ASSESSORATO REGIONE SETTORE ORMEL
STIMA_IMPEGNO_MAX_REG	€ 11.400,85
VALIDO_DAL	01/07/2012
VALIDO_AL	30/09/2012

Ad ogni provvedimento CIGS sono "collegate" una o più aziende

Sezione **Aziende**

MATRICOLA	5130694585
CODFISC	06622331210
DENOMINAZIONE	EURO SERVIZI GENERALI GROUP S.R.L.
FORMA_GIUR	Srl
UNITA_PROD_INDIRIZZO	PRESSO DEPOSITO CTP
UNITA_PROD_LOCALITA	TEVEROLA
UNITA_PROD_PROVINCIA	CASERTA
UNITA_PROD_CAP	81030
STIMA_IMPEGNO_MAX	€ 55.156,50
NUMERO_LAVORATORI_BENEFICIARI	10
NUMERO_ORE_DA_EROGARE	5.314
PROTOCOLLO_DOMANDA_INPS	
%FONDI_REG	40%
INDICATORE_REIEZIONE	
MESSAGGIO_REIEZIONE	

Per ogni Azienda e stabilimento in elenco occorre elencare ove possibile i beneficiari della prestazione

Sezione Beneficiari

CODICE FISCALE	NOME	COGNOME	NASCITA	LOCALITA'	PROVINCIA	CAP
CPPGNR61E18F839D	GENNARO	COPPOLA	18/05/1961	NAPOLI	NAPOLI	80144
CRRLNS81S26F839U	ALFONSO	CURRARONE	26/11/1981	NAPOLI	NAPOLI	80145
DQNMRA76M25B715V	MARIO	D'AQUINO	25/08/1976	CAPUA	CASERTA	81043
DQNGPP75A19B715O	GIUSEPPE	D'AQUINO	19/01/1975	CAPUA	CASERTA	81043
GRVNLL59E31A512T	ANIELLO	GARAVINI	31/05/1959	AVERSA	CASERTA	81031
LMBDRN70M03F839A	ADRIANO	LAMBERTI	03/08/1970	LUSCIANO	CASERTA	81030
MGLFPP65C08B963A	FILIPPO	MIGLIACCIO	08/03/1965	TEVEROLA	CASERTA	81030
NVLSVT63H27L259G	SALVATORE	NOVIELLO	27/06/1963	ERCOLANO	NAPOLI	80056
PSCPTR82A23F839V	PIETRO	PISCITELLI	23/01/1982	NAPOLI	NAPOLI	80147
RSSNZE73A05F839E	ENZO	RUSSO	05/01/1973	TRENTOLA DUCENTA	CASERTA	81038
SRCSVT72M26F839B	SALVATORE	SARACO	26/08/1972	NAPOLI	NAPOLI	80133

fonte: http://burc.regione.campania.it

Ipotesi di flusso dati provenienti dalla regione per decreti regionali CIGS in deroga

I dati richiesti alle regioni relativi ai decreti regionali in materia di CIGS in deroga sono di seguito riportati:

Sezione **Provvedimento Legislativo di riferimento**

La sezione riporta il decreto di riferimento che ha disposto lo stanziamento iniziale (es. 45080/2009)

ANNO	2012
NUMERO	64218

Sezione **Provvedimento regionale**

REGIONE	CAMPANIA
TIPO_PROVVEDIMENTO_REG	DECRETO DIRIGENZIALE
DATA_PROVV_REG	00/00/0000
ANNO_REG	2012
NUMERO_DETERMINA_REG	0000
DESCRIZIONE_REG	ASSESSORATO REGIONE SETTORE ORMEL
STIMA_IMPEGNO_MAX_REG	€ 26.156,93
VALIDO_DAL	01/07/2012
VALIDO_AL	30/09/2012

Ad ogni provvedimento CIGS sono "collegate" una o più aziende

Sezione **Aziende**

MATRICOLA	2005232068
CODFISC	02894440615
DENOMINAZIONE	EUROSERVICE S.R.L.
FORMA_GIUR	Srl
UNITA_PROD_INDIRIZZO	ZONA INDUSTRIALE A.S.I.
UNITA_PROD_LOCALITA	MARCIANISE
UNITA_PROD_PROVINCIA	CASERTA
UNITA_PROD_CAP	81025
STIMA_IMPEGNO_MAX	€ 129.361,68
NUMERO_LAVORATORI_BENEFICIARI	24
NUMERO_ORE_DA_EROGARE	12.755
PROTOCOLLO_DOMANDA_INPS	
%FONDI_REG	40%
INDICATORE_REIEZIONE	
MESSAGGIO_REIEZIONE	

Per ogni Azienda e stabilimento in elenco occorre elencare ove possibile i beneficiari della prestazione

Sezione Beneficiari

CODICE FISCALE	NOME	COGNOME	NASCITA	LOCALITA'	PROVINCIA	CAP
VRSFNC88C14B963N	FRANCESCO	AVERSANO	14/03/1988	MARCIANISE	CASERTA	81025
BRTNGL72S09E932Z	ANGELO	BARATILI	09/11/1972	MARCIANISE	CASERTA	81025
BRBRHL82T45E932R	RACHELE	BARBARANO	05/12/1982	MARCIANISE	CASERTA	81025
BTTMRS74C57E932W	MARIA ROSARIA	BUTTONE	17/03/1974	MARCIANISE	CASERTA	81025
CZZDRD76D14F839Z	EDOARDO	CAIAZZO	14/04/1976	CASORIA	NAPOLI	80026
CRLGPP89H15B963O	GIUSEPPE	CIRILLO	15/06/1989	GRUMO NEVANO	NAPOLI	80028
CLMMCN78M56B963G	MARIA CONCETTA	CLEMENTINI	16/08/1978	PORTICO DI CASERTA	CASERTA	81010
CLLGTN61D70E932N	GAETANA	COLELLA	30/04/1961	MARCIANISE	CASERTA	81025
CRSNMR72C47E932E	ANNAMARIA	CORSALE	07/03/1972	MARCIANISE	CASERTA	81025
DNLGPP59R63E932U	GIUSEPPINA	D'ANIELLO	23/10/1959	MARCIANISE	CASERTA	81025
DLBRSO58A47E932H	ROSA	DEL BENE	07/01/1958	MARCIANISE	CASERTA	81025
DLLMRA79D51B963L	MARIA	DELLI PAOLI	11/04/1979	MARCIANISE	CASERTA	81025
SPSNLL77L02B963F	ANIELLO	ESPOSITO	02/07/1977	CURTI	CASERTA	81040
FRNFMN68E49E932U	FILOMENA	FARINA	09/05/1968	MARCIANISE	CASERTA	81025
FRRNDR84E05B963Z	ANDREA	FARRO	05/05/1984	MARCIANISE	CASERTA	81025
FRRCML61M43E932R	CARMELA	FARRO	03/08/1961	MARCIANISE	CASERTA	81025
GNTMRS69M58E932X	MARIA ROSARIA	GIONTI	18/08/1969	MARCIANISE	CASERTA	81025
DCIMRA67A45E932R	MARIA	IODICE	05/01/1967	MARCIANISE	CASERTA	81025
LRTDMA61M19E932P	ADAMO	LAURITANO	19/08/1961	MARCIANISE	CASERTA	81025
MRANLN77E69B963F	NICOLINA	MARIA	29/05/1977	MARCIANISE	CASERTA	81025
MSNNTN74R31E932F	ANTONIO	MUSONE	31/10/1974	MARCIANISE	CASERTA	81025
MSNPQL76T47E932X	PASQUALINA	MUSONE	07/12/1976	MARCIANISE	CASERTA	81025
PSLMNN72M61E932Q	MARIANNA	POSILLIPO	21/08/1972	MARCIANISE	CASERTA	81025
RSSGPP82M22E791I	GIUSEPPE	RUSSO	22/08/1982	MARCIANISE	CASERTA	81025
SCTCRI69B04F839X	CIRO	SCOTTI	04/02/1969	POZZUOLI	NAPOLI	80078
TRTLSN82B13B963P	ALESSANDRO	TARTAGLIONE	13/02/1982	MARCIANISE	CASERTA	81025

fonte: http://burc.regione.campania.it

TRTTRS60A59E932J	TERESA	TARTAGLIONE	19/01/1960	MARCIANISE	CASERTA	81025
ZRRDNC84C24B963R	DOMENICO	ZARRILLO	24/03/1984	CAPODRISE	CASERTA	81020

fonte: http://burc.regione.campania.it

Ipotesi di flusso dati provenienti dalla regione per decreti regionali CIGS in deroga

I dati richiesti alle regioni relativi ai decreti regionali in materia di CIGS in deroga sono di seguito riportati:

Sezione **Provvedimento Legislativo di riferimento**

La sezione riporta il decreto di riferimento che ha disposto lo stanziamento iniziale (es. 45080/2009)

ANNO	2012
NUMERO	64218

Sezione **Provvedimento regionale**

REGIONE	CAMPANIA
TIPO_PROVVEDIMENTO_REG	DECRETO DIRIGENZIALE
DATA_PROVV_REG	00/00/0000
ANNO_REG	2012
NUMERO_DETERMINA_REG	0000
DESCRIZIONE_REG	ASSESSORATO REGIONE SETTORE ORMEL
STIMA_IMPEGNO_MAX_REG	€ 6.256,58
VALIDO_DAL	01/07/2012
VALIDO_AL	14/09/2012

Ad ogni provvedimento CIGS sono "collegate" una o più aziende

Sezione **Aziende**

MATRICOLA	0503330233
CODFISC	01663920518
DENOMINAZIONE	EVOLUZIONE MAGLIA SRL IN LIQUIDAZIONE
FORMA_GIUR	Srl
UNITA_PROD_INDIRIZZO	VIALE LINCOLN Z.I. EX SAINT GOBAIN
UNITA_PROD_LOCALITA	CASERTA
UNITA_PROD_PROVINCIA	CASERTA
UNITA_PROD_CAP	81100
STIMA_IMPEGNO_MAX	€ 30.942,52
NUMERO_LAVORATORI_BENEFICIARI	7
NUMERO_ORE_DA_EROGARE	3.066
PROTOCOLLO_DOMANDA_INPS	
%FONDI_REG	40%
INDICATORE_REIEZIONE	
MESSAGGIO_REIEZIONE	

Per ogni Azienda e stabilimento in elenco occorre elencare ove possibile i beneficiari della prestazione

Sezione Beneficiari

CODICE FISCALE	NOME	COGNOME	NASCITA	LOCALITA'	PROVINCIA	CAP
DCGFNC80S11Z112K	FRANCESCO	DI CEGLIE	11/11/1980	SAN NICOLA LA STRADA	CASERTA	81020
FRRNGL86H43B963J	ANGELA	FERRANTE	03/06/1986	SAN NICOLA LA STRADA	CASERTA	81020
FSCSNS80T05B963R	STANISLAO	FUSCO	05/12/1980	SAN NICOLA LA STRADA	CASERTA	81020
MDDMNG84R59E791X	MARIANGELA	MADDALONI	19/10/1984	SAN CLEMENTE	CASERTA	81100
STTRND85T11B963D	ARMANDO	SAITTA	11/12/1985	RECALE	CASERTA	81020
SCHMNN82S55B963G	MARIA ANNA	SCHIAVONE	15/11/1982	SAN PRISCO	CASERTA	81054
VRLFMN85D62E932M	FILOMENA	VARLETTA	22/04/1985	MARCIANISE	CASERTA	81025

fonte: http://burc.regione.campania.it

Ipotesi di flusso dati provenienti dalla regione per decreti regionali CIGS in deroga

I dati richiesti alle regioni relativi ai decreti regionali in materia di CIGS in deroga sono di seguito riportati:

Sezione **Provvedimento Legislativo di riferimento**

La sezione riporta il decreto di riferimento che ha disposto lo stanziamento iniziale (es. 45080/2009)

ANNO	2012
NUMERO	64218

Sezione **Provvedimento regionale**

REGIONE	CAMPANIA
TIPO_PROVVEDIMENTO_REG	DECRETO DIRIGENZIALE
DATA_PROVV_REG	00/00/0000
ANNO_REG	2012
NUMERO_DETERMINA_REG	0000
DESCRIZIONE_REG	ASSESSORATO REGIONE SETTORE ORMEL
STIMA_IMPEGNO_MAX_REG	€ 6.539,23
VALIDO_DAL	01/07/2012
VALIDO_AL	30/09/2012

Ad ogni provvedimento CIGS sono "collegate" una o più aziende

Sezione **Aziende**

MATRICOLA	2006780993
CODFISC	03431420615
DENOMINAZIONE	F.I.R. SAS DI MARAFFA MARIA & C.
FORMA_GIUR	SAS
UNITA_PROD_INDIRIZZO	VIA DIETRO CORTE
UNITA_PROD_LOCALITA	TEVEROLA
UNITA_PROD_PROVINCIA	CASERTA
UNITA_PROD_CAP	81030
STIMA_IMPEGNO_MAX	€ 32.340,42
NUMERO_LAVORATORI_BENEFICIARI	6
NUMERO_ORE_DA_EROGARE	3.189
PROTOCOLLO_DOMANDA_INPS	
%FONDI_REG	40%
INDICATORE_REIEZIONE	
MESSAGGIO_REIEZIONE	

Per ogni Azienda e stabilimento in elenco occorre elencare ove possibile i beneficiari della prestazione

Sezione Beneficiari

CODICE FISCALE	NOME	COGNOME	NASCITA	LOCALITA'	PROVINCIA	CAP
CHNSCR89C07G309A	OSCAR	CHIANESE	07/03/1989	PARETE	CASERTA	81030
DLLFLR84L46E932X	FLORA	DELLA MONICA	06/07/1984	PARETE	CASERTA	81030
FLCNCL83P21G309P	NICOLA	FALCO	21/09/1983	PARETE	CASERTA	81030
GRFLNZ84L15F799M	LORENZO	GRIFFO	15/07/1984	PARETE	CASERTA	81030
MCCNTN75D20F839P	ANTONIO	MACCHIONE	20/04/1975	PARETE	CASERTA	81030
VLTGLN80D15G309C	GIULIANO	VOLTA	15/04/1980	PARETE	CASERTA	81030

fonte: http://burc.regione.campania.it

Ipotesi di flusso dati provenienti dalla regione per decreti regionali CIGS in deroga

I dati richiesti alle regioni relativi ai decreti regionali in materia di CIGS in deroga sono di seguito riportati:

Sezione **Provvedimento Legislativo di riferimento**

La sezione riporta il decreto di riferimento che ha disposto lo stanziamento iniziale (es. 45080/2009)

ANNO	2012
NUMERO	64218

Sezione **Provvedimento regionale**

REGIONE	CAMPANIA
TIPO_PROVVEDIMENTO_REG	DECRETO DIRIGENZIALE
DATA_PROVV_REG	00/00/0000
ANNO_REG	2012
NUMERO_DETERMINA_REG	0000
DESCRIZIONE_REG	ASSESSORATO REGIONE SETTORE ORMEL
STIMA_IMPEGNO_MAX_REG	€ 1.140,08
VALIDO_DAL	01/07/2012
VALIDO_AL	30/09/2012

Ad ogni provvedimento CIGS sono "collegate" una o più aziende

Sezione **Aziende**

MATRICOLA	5128015222 - 2007918795
CODFISC	05368621214
DENOMINAZIONE	FEDRO SOC.COOP.
FORMA_GIUR	COOPERATIVA
UNITA_PROD_INDIRIZZO	VIA CARAVAGGIO,18
UNITA_PROD_LOCALITA	AVERSA
UNITA_PROD_PROVINCIA	CASERTA
UNITA_PROD_CAP	81031
STIMA_IMPEGNO_MAX	€ 5.515,65
NUMERO_LAVORATORI_BENEFICIARI	1
NUMERO_ORE_DA_EROGARE	531
PROTOCOLLO_DOMANDA_INPS	
%FONDI_REG	40%
INDICATORE_REIEZIONE	
MESSAGGIO_REIEZIONE	

Per ogni Azienda e stabilimento in elenco occorre elencare ove possibile i beneficiari della prestazione

Sezione Beneficiari

CODICE FISCALE	NOME	COGNOME	NASCITA	LOCALITA'	PROVINCIA	CAP
VTGRRT86L62F839U	ROBERTA	VITAGLIANO	22/07/1986	NAPOLI	NAPOLI	80144

fonte: http://burc.regione.campania.it

Ipotesi di flusso dati provenienti dalla regione per decreti regionali CIGS in deroga

I dati richiesti alle regioni relativi ai decreti regionali in materia di CIGS in deroga sono di seguito riportati:

Sezione **Provvedimento Legislativo di riferimento**

La sezione riporta il decreto di riferimento che ha disposto lo stanziamento iniziale (es. 45080/2009)

ANNO	2012
NUMERO	64218

Sezione **Provvedimento regionale**

REGIONE	CAMPANIA
TIPO_PROVVEDIMENTO_REG	DECRETO DIRIGENZIALE
DATA_PROVV_REG	00/00/0000
ANNO_REG	2012
NUMERO_DETERMINA_REG	0000
DESCRIZIONE_REG	ASSESSORATO REGIONE SETTORE ORMEL
STIMA_IMPEGNO_MAX_REG	€ 5.088,66
VALIDO_DAL	01/07/2012
VALIDO_AL	30/09/2012

Ad ogni provvedimento CIGS sono "collegate" una o più aziende

Sezione **Aziende**

MATRICOLA	2004324197
CODFISC	02345510610
DENOMINAZIONE	FUSTELLIFICIO AVERSANO S.R.L.
FORMA_GIUR	Srl
UNITA_PROD_INDIRIZZO	VIA DELLA RESISTENZA,37
UNITA_PROD_LOCALITA	AVERSA
UNITA_PROD_PROVINCIA	CASERTA
UNITA_PROD_CAP	81031
STIMA_IMPEGNO_MAX	€ 28.717,02
NUMERO_LAVORATORI_BENEFICIARI	6
NUMERO_ORE_DA_EROGARE	3.189
PROTOCOLLO_DOMANDA_INPS	
%FONDI_REG	40%
INDICATORE_REIEZIONE	
MESSAGGIO_REIEZIONE	

Per ogni Azienda e stabilimento in elenco occorre elencare ove possibile i beneficiari della prestazione

Sezione Beneficiari

CODICE FISCALE	NOME	COGNOME	NASCITA	LOCALITA'	PROVINCIA	CAP
CRBNTN68D11A064F	ANTONIO	CERBONE	11/04/1968	AFRAGOLA	NAPOLI	80021
DNTNTN75R31A064T	ANTONIO	D'ANTO	31/10/1975	AFRAGOLA	NAPOLI	80021
FLGFDN77E09I293R	FERDINANDO	FLAGIELLO	09/05/1977	SANT' ANTIMO	NAPOLI	80029
MSLVCN79S22F839Q	VINCENZO	MUSELLA	22/11/1979	CARDITO	NAPOLI	80024
RMNGNN61H24F839P	GIOVANNI	ROMANO	24/06/1961	SAN NICOLA LA STRADA	CASERTA	81020
TRCNCL78M27A512Q	NICOLA	TURCO	27/08/1978	AVERSA	CASERTA	81031

fonte: http://burc.regione.campania.it

Ipotesi di flusso dati provenienti dalla regione per decreti regionali CIGS in deroga

I dati richiesti alle regioni relativi ai decreti regionali in materia di CIGS in deroga sono di seguito riportati:

Sezione **Provvedimento Legislativo di riferimento**

La sezione riporta il decreto di riferimento che ha disposto lo stanziamento iniziale (es. 45080/2009)

ANNO	2012
NUMERO	64218

Sezione **Provvedimento regionale**

REGIONE	CAMPANIA
TIPO_PROVVEDIMENTO_REG	DECRETO DIRIGENZIALE
DATA_PROVV_REG	00/00/0000
ANNO_REG	2012
NUMERO_DETERMINA_REG	0000
DESCRIZIONE_REG	ASSESSORATO REGIONE SETTORE ORMEL
STIMA_IMPEGNO_MAX_REG	€ 12.540,93
VALIDO_DAL	01/07/2012
VALIDO_AL	30/09/2012

Ad ogni provvedimento CIGS sono "collegate" una o più aziende

Sezione **Aziende**

MATRICOLA	2005503500
CODFISC	03007420619
DENOMINAZIONE	G.A.L.A.N. SERVICE SAS DI ISACCO GENNARO
FORMA_GIUR	SAS
UNITA_PROD_INDIRIZZO	VIA DEIN PINI, 12
UNITA_PROD_LOCALITA	TRENTOLA DUCENTA
UNITA_PROD_PROVINCIA	CASERTA
UNITA_PROD_CAP	81038
STIMA_IMPEGNO_MAX	€ 60.672,15
NUMERO_LAVORATORI_BENEFICIARI	11
NUMERO_ORE_DA_EROGARE	5.846
PROTOCOLLO_DOMANDA_INPS	
%FONDI_REG	40%
INDICATORE_REIEZIONE	
MESSAGGIO_REIEZIONE	

Per ogni Azienda e stabilimento in elenco occorre elencare ove possibile i beneficiari della prestazione

Sezione Beneficiari

CODICE FISCALE	NOME	COGNOME	NASCITA	LOCALITA'	PROVINCIA	CAP
MRAGNR62C24F839E	GENNARO	AMORE	24/03/1962	NAPOLI	NAPOLI	80100
RNLGNN67L17F839A	GIOVANNI	ARENELLA	17/07/1967	MELITO DI NAPOLI	NAPOLI	80017
BRBDNC77B15A512V	DOMENICO	BARBATO	15/02/1977	TEVEROLA	CASERTA	81030
BRBFNC66S15A512G	FRANCESCO	BARBATO	15/11/1966	TEVEROLA	CASERTA	81030
BNCNGL60R08F839R	ANGELO	BIANCHI	08/10/1960	POMIGLIANO D' ARCO	NAPOLI	80038
CNNLCU79E23L103G	LUCA	CANNONE	23/05/1979	ROMA	ROMA	100
CPNFNC64H04D789F	FRANCO	CAPONE	04/06/1964	FRATTAMAGGIORE	NAPOLI	80027
CSSSFN78P06H971B	STEFANO	CASSANO	06/09/1978	FARA IN SABINA	RIETI	2032
CNSMRZ73D19H501O	MAURIZIO	CENSORI	19/04/1973	ROMA	ROMA	100
CSCFNC86E26A512V	FRANCESCO	COSCIONE	26/05/1986	AVERSA	CASERTA	81031
DBSRSM83P15D708J	ERASMO	DI BIASIO	15/09/1983	SANTI COSMA E DAMIANO	LATINA	4020
DFIGPP72A29G902A	GIUSEPPE	DI FEO	29/01/1972	PORTICI	NAPOLI	80055
DMGMSM72H23F839H	MASSIMO	DI MEGLIO	23/06/1972	CASALNUOVO DI NAPOLI	NAPOLI	80013
DMCNGL60M11B371I	ANGELO	DI MICCO	11/08/1960	CAIVANO	NAPOLI	80023
SPSFNC81B25C561S	FRANCO	ESPOSITO	25/02/1981	AVERSA	CASERTA	81031
FRRSVT85A11I234G	SALVATORE	FERRANO	11/01/1985	CARINARO	CASERTA	81032
FRRTMS82M05I234O	TOMMASO	FERRANO	05/08/1982	CARINARO	CASERTA	81032
GLNMNL79S18F839N	MANLIO	GALIANI	18/11/1979	NAPOLI	NAPOLI	80100
GGLBGN77M03F839V	BENIGNO	GIGLIO	03/08/1977	NAPOLI	NAPOLI	80100
NGILGU77E13F839Y	LUIGI	IENGO	13/05/1977	CASORIA	NAPOLI	80026
SCCNCL91C55B963Y	NICLA	ISACCO	15/03/1991	AVERSA	CASERTA	81031
SCCCGN63M19G813K	CIRO GENNARO	ISACCO	19/08/1963	CESA	CASERTA	81030
SCCMRA68A03G813Z	MARIO	ISACCO	03/01/1968	TRENTOLA DUCENTA	CASERTA	81038
SCCNNA87R54B963F	ANNA	ISACCO	14/10/1987	TRENTOLA DUCENTA	CASERTA	81038
MRSRSR67R07L259A	ROSARIO	MARESCA	07/10/1967	TORRE DEL GRECO	NAPOLI	80059
NPPNCL87H06A512O	NICOLA	NAPPA	06/06/1987	AVERSA	CASERTA	81031

fonte: http://burc.regione.campania.it

PRLVCN64B20F839D	VINCENZO	PAROLISI	20/02/1964	FRATTAMINORE	NAPOLI	80020
PZNMRC92E28A512M	MARCO	PEZONE	28/05/1992	LUSCIANO	CASERTA	81030
PZNNDR86M05A512E	ANDREA	PEZONE	05/08/1986	LUSCIANO	CASERTA	81030
PZNNDR91P25A512O	ANDREA	PEZONE	25/09/1991	AVERSA	CASERTA	81031
RMNSST67T25B963T	SEBASTIANO	ROMANO	25/12/1967	MARIGLIANO	NAPOLI	80034
RMTGTN61A22G902T	GAETANO	ROMITO	22/01/1961	PORTICI	NAPOLI	80055
RSSNTN63T13F839K	ANTONIO	RUSSO	13/12/1963	CASALNUOVO DI NAPOLI	NAPOLI	80013
RSSRFL91R10A512A	RAFFAELE	RUSSO	10/10/1991	TRENTOLA DUCENTA	CASERTA	81038
RSSRND66S12F839J	ARMANDO	RUSSO	12/11/1966	TRENTOLA DUCENTA	CASERTA	81038
SCNRSR68B04F839E	ROSARIO	SCANDURRA	04/02/1968	NAPOLI	NAPOLI	80100
SGRMHL67R03F839V	MICHELE	SEGRETO	03/10/1967	TRENTOLA DUCENTA	CASERTA	81038
SNTNTN69L09F839U	ANTONIO	SONATO	09/07/1969	NAPOLI	NAPOLI	80100
VLLMRA75L16F839F	MARIO	VOLLERO	16/07/1975	NAPOLI	NAPOLI	80100

fonte: http://burc.regione.campania.it

Ipotesi di flusso dati provenienti dalla regione per decreti regionali CIGS in deroga

I dati richiesti alle regioni relativi ai decreti regionali in materia di CIGS in deroga sono di seguito riportati:

Sezione **Provvedimento Legislativo di riferimento**

La sezione riporta il decreto di riferimento che ha disposto lo stanziamento iniziale (es. 45080/2009)

ANNO	2012
NUMERO	64218

Sezione **Provvedimento regionale**

REGIONE	CAMPANIA
TIPO_PROVVEDIMENTO_REG	DECRETO DIRIGENZIALE
DATA_PROVV_REG	00/00/0000
ANNO_REG	2012
NUMERO_DETERMINA_REG	0000
DESCRIZIONE_REG	ASSESSORATO REGIONE SETTORE ORMEL
STIMA_IMPEGNO_MAX_REG	€ 18.527,83
VALIDO_DAL	01/07/2012
VALIDO_AL	30/09/2012

Ad ogni provvedimento CIGS sono "collegate" una o più aziende

Sezione **Aziende**

MATRICOLA	2006968496
CODFISC	03476000611
DENOMINAZIONE	GABA GROUP SERVICE S.R.L.
FORMA_GIUR	Srl
UNITA_PROD_INDIRIZZO	F.LLI KENNEDY N. 124
UNITA_PROD_LOCALITA	MARCIANISE
UNITA_PROD_PROVINCIA	CASERTA
UNITA_PROD_CAP	81025
STIMA_IMPEGNO_MAX	€ 91.631,19
NUMERO_LAVORATORI_BENEFICIARI	17
NUMERO_ORE_DA_EROGARE	9.034
PROTOCOLLO_DOMANDA_INPS	
%FONDI_REG	40%
INDICATORE_REIEZIONE	
MESSAGGIO_REIEZIONE	

Per ogni Azienda e stabilimento in elenco occorre elencare ove possibile i beneficiari della prestazione

Sezione Beneficiari

CODICE FISCALE	NOME	COGNOME	NASCITA	LOCALITA'	PROVINCIA	CAP
MBRCRI55C07G902N	CIRO	AMBROSINO	07/03/1955	NAPOLI	NAPOLI	80134
CRZSFN61B17Z114C	STEFANO	CAROZZA	17/02/1961	MADDALONI	CASERTA	81024
DLLLGN70B44E932U	LUIGINIA	DELLA GATTA	04/02/1970	MARCIANISE	CASERTA	81025
DLLMHL61B21B860D	MICHELE	DELLA VALLE	21/02/1961	MARCIANISE	CASERTA	81025
GLNCRN72R66B963W	CATERINA	GOLINO	26/10/1972	MARCIANISE	CASERTA	81025
MSSMRA72R59E932Y	MARIA	MASSARO	19/10/1972	CAPODRISE	CASERTA	81020
MNNPQL56H22E932D	PASQUALE	MUNNO	22/06/1956	MARCIANISE	CASERTA	81025
NGRGTN69H09E932G	GAETANO	NEGRO	09/06/1969	MARCIANISE	CASERTA	81025
PZZFNC67A08G130A	FRANCESCO	PEZZELLA	08/01/1967	MARCIANISE	CASERTA	81025
PCCNLN53P62G903A	ANGELINA	PICCIRILLO	22/09/1953	RECALE	CASERTA	81026
PCCMRA64R48E932J	MARIA	PICCOLO	08/10/1964	MARCIANISE	CASERTA	81025
RSSGTN73E11E932E	AGOSTINO	RUSSO	11/05/1973	MARCIANISE	CASERTA	81025
SLZCRN56C50E932C	CATERINA	SALZILLO	10/03/1956	MARCIANISE	CASERTA	81025
SNTGNN68S19A024R	GIOVANNI	SANTORO	19/11/1968	ACERRA	NAPOLI	80011
SRRFMN57B53E932I	FILOMENA	SARRILLO	13/02/1957	MARCIANISE	CASERTA	81025
TRTSVT62R22E932B	SALVATORE	TARTAGLIONE	22/10/1962	MARCIANISE	CASERTA	81025
ZNZMMD76T42B963R	MARIA MADDALENA	ZINZI	02/12/1976	MARCIANISE	CASERTA	81025

fonte: http://burc.regione.campania.it

Ipotesi di flusso dati provenienti dalla regione per decreti regionali CIGS in deroga

I dati richiesti alle regioni relativi ai decreti regionali in materia di CIGS in deroga sono di seguito riportati:

Sezione **Provvedimento Legislativo di riferimento**

La sezione riporta il decreto di riferimento che ha disposto lo stanziamento iniziale (es. 45080/2009)

ANNO	2012
NUMERO	64218

Sezione **Provvedimento regionale**

REGIONE	CAMPANIA
TIPO_PROVVEDIMENTO_REG	DECRETO DIRIGENZIALE
DATA_PROVV_REG	00/00/0000
ANNO_REG	2012
NUMERO_DETERMINA_REG	0000
DESCRIZIONE_REG	ASSESSORATO REGIONE SETTORE ORMEL
STIMA_IMPEGNO_MAX_REG	€ 27.246,80
VALIDO_DAL	01/07/2012
VALIDO_AL	30/09/2012

Ad ogni provvedimento CIGS sono "collegate" una o più aziende

Sezione **Aziende**

MATRICOLA	2004749886
CODFISC	02754830616
DENOMINAZIONE	GENERAL SERVICE S.R.L.
FORMA_GIUR	Srl
UNITA_PROD_INDIRIZZO	ZONA INDUSTRIALE A.S.I.
UNITA_PROD_LOCALITA	MARCIANISE
UNITA_PROD_PROVINCIA	CASERTA
UNITA_PROD_CAP	81025
STIMA_IMPEGNO_MAX	€ 134.751,75
NUMERO_LAVORATORI_BENEFICIARI	25
NUMERO_ORE_DA_EROGARE	13.286
PROTOCOLLO_DOMANDA_INPS	
%FONDI_REG	40%
INDICATORE_REIEZIONE	
MESSAGGIO_REIEZIONE	

Per ogni Azienda e stabilimento in elenco occorre elencare ove possibile i beneficiari della prestazione

Sezione Beneficiari

CODICE FISCALE	NOME	COGNOME	NASCITA	LOCALITA'	PROVINCIA	CAP
BBTGPP72M14B715O	GIUSEPPE	ABBATE	14/08/1972	SAN PRISCO	CASERTA	81054
BRBNNL87M54E932W	ANTONELLA	BARBARANO	14/08/1987	MARCIANISE	CASERTA	81025
BRBRSO58E58E932R	ROSA	BARBARANO	18/05/1958	MARCIANISE	CASERTA	81025
BLLMNN84E64B963M	MARIANNA	BELLOPEDE	24/05/1984	MARCIANISE	CASERTA	81025
BRCMHL72P27B667M	MICHELE	BRACCIO	27/09/1972	CAPODRISE	CASERTA	81020
DFLLGU74H21E791C	LUIGI	DE FILIPPO	21/06/1974	MARCIANISE	CASERTA	81025
DLLMHL83H18E932Y	MICHELE	DELLE CURTI	18/06/1983	MARCIANISE	CASERTA	81025
DCRLPD83L18F839Y	ELPIDIO	DI CRISTOFARO	18/07/1983	SANT' ARPINO	CASERTA	81030
DDTLGU77S30D969F	LUIGI	DI DATO	30/11/1977	MARCIANISE	CASERTA	81025
FNZPLA74C07I234G	PAOLO	FAENZA	07/03/1974	MARCIANISE	CASERTA	81025
FRSGLI83L23E932Y	GIULIO	FORESTI	23/07/1983	MARCIANISE	CASERTA	81025
GRRLSN87T05F839V	ALESSANDRO	GUARRACINO	05/12/1987	NAPOLI	NAPOLI	80100
LNIGPP72M70E932I	GIUSEPPINA	IULIANO	30/08/1972	MARCIANISE	CASERTA	81025
LRTCLL64M08E932L	ACHILLE	LAURITANO	08/08/1964	MARCIANISE	CASERTA	81025
LTZPQL84S10B963U	PASQUALE	LETIZIA	10/11/1984	MARCIANISE	CASERTA	81025
MNCCLL84M13E932F	CAMILLO	MANCINI	13/08/1984	MARCIANISE	CASERTA	81025
MSNGNN69B10E932Y	GIOVANNI	MUSONE	10/02/1969	MARCIANISE	CASERTA	81025
MSNGPP85A03E791M	GIUSEPPE	MUSONE	03/01/1985	MARCIANISE	CASERTA	81025
MSNNTN83R31B963I	ANTONIO	MUSONE	31/10/1983	MARCIANISE	CASERTA	81025
MSNCMN71B23E932T	CLEMENTE	MUSONE	23/02/1971	SAN MARCO EVANGELISTA	CASERTA	81020
PCCBBR81R64B963C	BARBARA	PICCIRILLO	24/10/1981	MARCIANISE	CASERTA	81025
RCCGPP75L08E932N	GIUSEPPE	RICCIARDI	08/07/1975	MARCIANISE	CASERTA	81025
RCCGNN77M04E932I	GIOVANNI	RUOCCHIO	04/08/1977	MARCIANISE	CASERTA	81025
SLZGPP81T23G309R	GIUSEPPE	SALZILLO	23/12/1981	MARCIANISE	CASERTA	81025
SGGVCN82T08F839S	VINCENZO	SGUEGLIA	08/12/1982	AFRAGOLA	NAPOLI	80021
STLVNR84M53B963Z	VENERE	STELLATO	13/08/1984	MARCIANISE	CASERTA	81025

fonte: http://burc.regione.campania.it

STLMTD82C50B963B	MATTIA DANIELA	STELLATO	10/03/1982	MARCIANISE	CASERTA	81025
TRTNGL55A08E932Z	ANGELO	TARTAGLIONE	08/01/1955	MARCIANISE	CASERTA	81025
VSTGPP87C21B963E	GIUSEPPE	VASTANO	21/03/1987	MARCIANISE	CASERTA	81025
ZMPVCN75S26F839U	VINCENZO	ZAMPONE	26/11/1975	GIUGLIANO IN CAMPANIA	NAPOLI	80014
ZRRMHL83P16A512S	MICHELE	ZARRILLO	16/09/1983	MARCIANISE	CASERTA	81025
ZRRGBT77D20E932K	GIOVANBATTISTA	ZARRILLO	20/04/1977	MARCIANISE	CASERTA	81025

fonte: http://burc.regione.campania.it

Ipotesi di flusso dati provenienti dalla regione per decreti regionali CIGS in deroga

I dati richiesti alle regioni relativi ai decreti regionali in materia di CIGS in deroga sono di seguito riportati:

Sezione **Provvedimento Legislativo di riferimento**

La sezione riporta il decreto di riferimento che ha disposto lo stanziamento iniziale (es. 45080/2009)

ANNO	2012
NUMERO	64218

Sezione **Provvedimento regionale**

REGIONE	CAMPANIA
TIPO_PROVVEDIMENTO_REG	DECRETO DIRIGENZIALE
DATA_PROVV_REG	00/00/0000
ANNO_REG	2012
NUMERO_DETERMINA_REG	0000
DESCRIZIONE_REG	ASSESSORATO REGIONE SETTORE ORMEL
STIMA_IMPEGNO_MAX_REG	€ 54.493,61
VALIDO_DAL	01/07/2012
VALIDO_AL	30/09/2012

Ad ogni provvedimento CIGS sono "collegate" una o più aziende

Sezione **Aziende**

MATRICOLA	2003911125
CODFISC	06903150636
DENOMINAZIONE	GESA S.R.L.
FORMA_GIUR	Srl
UNITA_PROD_INDIRIZZO	VIA REGALONE N. 8
UNITA_PROD_LOCALITA	CASAGIOVE
UNITA_PROD_PROVINCIA	CASERTA
UNITA_PROD_CAP	81022
STIMA_IMPEGNO_MAX	€ 269.503,50
NUMERO_LAVORATORI_BENEFICIARI	50
NUMERO_ORE_DA_EROGARE	26.572
PROTOCOLLO_DOMANDA_INPS	
%FONDI_REG	40%
INDICATORE_REIEZIONE	
MESSAGGIO_REIEZIONE	

Per ogni Azienda e stabilimento in elenco occorre elencare ove possibile i beneficiari della prestazione

Sezione Beneficiari

CODICE FISCALE	NOME	COGNOME	NASCITA	LOCALITA'	PROVINCIA	CAP
GZZLNZ69M17B935J	LORENZO	AGUZZOLI	17/08/1969	CASAPULLA	CASERTA	81020
MBRRND87R25C129L	ORLANDO	AMBROSIO	25/10/1987	TERZIGNO	NAPOLI	80040
RCCGPP70C05F839S	GIUSEPPE	AURICCHIO	05/03/1970	MONDRAGONE	CASERTA	81034
BRBNCL85L08A512I	NICOLA	BARBATO	08/07/1985	TEVEROLA	CASERTA	81030
BCCFNC61A22L142A	FRANCESCO	BOCCIA	22/01/1961	TERZIGNO	NAPOLI	80040
BMONTN72E02B990Y	ANTONIO	BOEMIO	02/05/1972	SAN GIUSEPPE VESUVIANO	NAPOLI	80047
BVNLSN65H21I261F	ALESSANDRO	BOVIENZO	21/06/1965	SAN TAMMARO	CASERTA	81050
BRNMRC71C10B715M	MARCO	BRANCA	10/03/1971	CAPUA	CASERTA	81043
BRNMRA51R02G130Q	MARIO	BRANCACCIO	02/10/1951	SANT' ARPINO	CASERTA	81030
BCCNTN64R09B667E	ANTONIO	BUCCIERO	09/10/1964	MARCIANISE	CASERTA	81025
CNTBRN82S20E784Y	BRUNO	CANTIELLO	20/11/1982	MACERATA CAMPANIA	CASERTA	81047
CNTNDR65A14I234V	ANDREA	CANTIELLO	14/01/1965	SANTA MARIA CAPUA VETERE	CASERTA	81055
CPRMRA84R06B963Z	MARIO	CAPORALE	06/10/1984	CASERTA	CASERTA	81100
CRRNDR75B28B963P	ANDREA	CARRIERI	28/02/1975	CASERTA	CASERTA	81100
CRRNGL79H16I234X	ANGELO	CARRINO	16/06/1979	MARCIANISE	CASERTA	81025
CRSCSC83C09I234T	CRESCENZO	CARUSONE	09/03/1983	SAN PRISCO	CASERTA	81054
CVSDNC63E18I234F	DOMENICO	CAVASSO	18/05/1963	MACERATA CAMPANIA	CASERTA	81047
CRECRI77L05C129L	CIRO	CERIO	05/07/1977	CURTI	CASERTA	81040
CSTGLC73M19F839B	GIANLUCA	CESTARI	19/08/1973	NAPOLI	NAPOLI	80100
CPLGNN65T02I234X	GIOVANNI	CIPULLO	02/12/1965	SANTA MARIA CAPUA VETERE	CASERTA	81055
CRSLPD59T25I306C	ELPIDIO	CRISPINO	25/12/1959	SANT' ARPINO	CASERTA	81030
DLLNGL77T10G674I	ANGELO	D'ALLESTRO	10/12/1977	PIEDIMONTE MATESE	CASERTA	81016
DMCMTT78C25I234J	MATTEO	D'AMICO	25/03/1978	FRANCOLISE	CASERTA	81050
DNGLGU70P30I131M	LUIGI	D'ANGELO	30/09/1970	SAN PRISCO	CASERTA	81054
DLCMHL65S18I233I	MICHELE	DE LUCIA	18/11/1965	CASERTA	CASERTA	81100
DMEMRK75L01B963P	MIRKO	DE MAIO	01/07/1975	CASERTA	CASERTA	81100

DMTVCN72A18I234H	VINCENZO	DE MATTEIS	18/01/1972	MACERATA CAMPANIA	CASERTA	81047
DMTPQL73M08I234R	PASQUALE	DE MATTEO	08/08/1973	CURTI	CASERTA	81040
DSNPQL62D17L591W	PASQUALE	DE SANTIS	17/04/1962	CAPODRISE	CASERTA	81020
DDNMRA82P08H931U	MAURO	DI DONATO	08/09/1982	TERZIGNO	NAPOLI	80040
DFRTMR83T15F839Q	TAMMARO	DI FRATTA	15/12/1983	VILLA LITERNO	CASERTA	81039
DGGCSR81R24I234T	CESARE	DI GUGLIELMO	24/10/1981	MACERATA CAMPANIA	CASERTA	81047
DMRDRD75B21F839J	EDUARDO	DI MARTINO	21/02/1985	LUSCIANO	CASERTA	81030
DRGGNN67H12B715Z	GIOVANNI	DRAGONE	12/06/1967	SANTA MARIA CAPUA VETERE	CASERTA	81055
DRCNGL72L13G813C	ANGELO	DURACCIO	13/07/1972	TERZIGNO	NAPOLI	80040
RREPTR62P20L844Q	PIETRO	ERRA	20/09/1962	VILLA LITERNO	CASERTA	81039
FNZRRT82M31B715L	ROBERTO	FAENZA	31/08/1982	CAPUA	CASERTA	81043
FRRRST59R17F839A	ORESTE	FERRAIUOLO	17/10/1959	ORTA DI ATELLA	CASERTA	81030
FMURFL82B05F839I	RAFFAELE	FUMO	05/02/1982	NAPOLI	NAPOLI	80100
GSTRND58E28L142C	ORLANDO FIORE	GUASTAFERRO	28/05/1958	TERZIGNO	NAPOLI	80040
NNLNTN66D04B963T	ANTONIO	IANNIELLO	04/04/1966	CASERTA	CASERTA	81100
NNTGPP67H15D228X	GIUSEPPE	IANNOTTA	15/06/1967	SAN TAMMARO	CASERTA	81050
MPRGPP54E04B963F	GIUSEPPE	IMPORTICO	04/05/1954	SAN MARCO EVANGELISTA	CASERTA	81020
MPRTMS74R06E791O	TOMMASO	IMPORTICO	06/10/1974	SAN NICOLA LA STRADA	CASERTA	81020
MPRGNN70A05B963Q	GIOVANNI	IMPORTICO	05/01/1970	CASAPULLA	CASERTA	81020
DCINTN73A29I234H	ANTONIO	IODICE	29/01/1973	PORTICO DI CASERTA	CASERTA	81050
RIOLGU73B27B963R	LUIGI	IORIO	27/02/1973	SANT' ARPINO	CASERTA	81030
LTTRCR56M23I306W	RICCARDO	LETTERA	23/08/1956	SANT' ARPINO	CASERTA	81030
LNGCSM81H22B963H	COSIMO	LONGO	22/06/1981	CAPODRISE	CASERTA	81020
MCCGPP73L18E784B	GIUSEPPE	MACCARIELLO	18/07/1973	MACERATA CAMPANIA	CASERTA	81047
MRTMHL70P15L219F	MICHELE	MARTUCCI	15/09/1970	CASTEL MORRONE	CASERTA	81020
MRLLSN69T22D228T	ALESSANDRO	MEROLA	22/12/1969	CURTI	CASERTA	81040
MLNPLA66R30F839T	PAOLO	MOLINO	30/10/1966	CASORIA	NAPOLI	80026
MRMRCC72P01F839R	ROCCO	MORMILE	01/09/1972	ORTA DI ATELLA	CASERTA	81030

MRNGTN76D28I234I	AGOSTINO	MORONESE	28/04/1976	SANTA MARIA CAPUA VETERE	CASERTA	81055
MRRPQL67C04I234G	PASQUALE	MORRONE	04/03/1967	MACERATA CAMPANIA	CASERTA	81047
NCCRND74M07E784F	ARMANDO	NACCA	07/08/1974	CURTI	CASERTA	81040
NSTPQL68H20B963G	PASQUALE	NASTA	20/06/1968	CASERTA	CASERTA	81100
NTLMRA76L08F205C	MARIO	NATALE	08/07/1976	RECALE	CASERTA	81020
NVRMRA58A15I452C	MAURO	NAVARRA	15/01/1958	SAN CIPRIANO D' AVERSA	CASERTA	81036
PLMDNC63P15F839K	DOMENICO	PALMIERO	15/09/1963	SAN NICOLA LA STRADA	CASERTA	81020
PLMVCN67A21E784E	VINCENZO	PALMIERO	21/01/1967	MACERATA CAMPANIA	CASERTA	81047
PLMLGU76T23B963D	LUIGI	PALUMBO	23/12/1976	SAN NICOLA LA STRADA	CASERTA	81020
PLLNTM70R26I234U	ANTIMO	PAOLELLA	26/10/1970	SANTA MARIA CAPUA VETERE	CASERTA	81055
PPLFNC64A10B963C	FRANCESCO	PAPALE	10/01/1964	CASAGIOVE	CASERTA	81022
PRLSVR67E10B667L	SAVERIO	PAROLISE	10/05/1967	CAPODRISE	CASERTA	81020
PRLMRN68S08E932O	MARIANO	PAROLISE	08/11/1968	SAN MARCO EVANGELISTA	CASERTA	81020
PSQPQL69T04A940C	PASQUALE	PASQUARIELLO	04/12/1969	FRATTAMAGGIORE	NAPOLI	80027
PTRCRI69D06G902W	CIRO	PETRAIO	06/04/1969	PORTICI	NAPOLI	80055
PCCVCN72B21E784E	VINCENZO	PICCIRILLO	21/02/1972	SAN PRISCO	CASERTA	81054
PCCLSN69D09E932B	ALESSANDRO	PICCOLO	09/04/1969	MARCIANISE	CASERTA	81025
PLLBMN59P05L844B	BENIAMINO	POLLASTRO	05/09/1959	VILLA LITERNO	CASERTA	81039
RCCRNT66R19B963B	RENATO	ROCCOLANO	19/10/1966	CASERTA	CASERTA	81100
RMNCSM69P06I261X	COSMO	ROMANO	06/09/1969	SAN TAMMARO	CASERTA	81050
RGGVCN84E18B963Z	VINCENZO	RUGGIERO	18/05/1984	FRIGNANO	CASERTA	81030
RSSMHL77C26B963D	MICHELE	RUSSO	26/03/1977	ORTA DI ATELLA	CASERTA	81030
RSSMTT71T31B990U	MATTEO	RUSSO	31/12/1971	NAPOLI	NAPOLI	80100
RSSNGL83C14B963T	ANGELO	RUSSO	14/03/1983	CASERTA	CASERTA	81100
SLZDNC63M07E784G	DOMENICO	SALZILLO	07/08/1963	VITULAZIO	CASERTA	81041
SNTNGL74L04I234H	ANGELO	SANTILLO	04/07/1974	VITULAZIO	CASERTA	81041
SCHGPP72S21B963T	GIUSEPPE	SCHIAVO	21/11/1972	CASERTA	CASERTA	81100
SCLFDN70T02B963K	FERDINANDO	SCIALLA	02/12/1970	MARCIANISE	CASERTA	81025

fonte: http://burc.regione.campania.it

SGRLGU68R29F839S	LUIGI	SEGRETO	29/10/1968	NAPOLI	NAPOLI	80100
SMNNCL53R14B779X	NICOLA	SIMONE	14/10/1953	AVERSA	CASERTA	81031
TRTPLA83S22E791F	PAOLO	TARTAGLIONE	22/11/1983	CAPODRISE	CASERTA	81020
TRPDNT81B06F839D	DONATO	TREPICCIONE	06/02/1981	SAN PRISCO	CASERTA	81054
CCRVCN70P19L844J	VINCENZO	UCCIERO	19/09/1970	VILLA LITERNO	CASERTA	81039
VRVGPP67H22E791H	GIUSEPPE	VARVO	22/06/1967	MADDALONI	CASERTA	81024
VNTMHL74C03I234F	MICHELE	VENTRIGLIA	03/03/1974	CURTI	CASERTA	81040
VRRFNC78E22B963I	FRANCO	VERRILLO	22/05/1978	SAN TAMMARO	CASERTA	81050
VNCLGU65E14L591Q	LUIGI	VINCIGUERRA	14/05/1965	MACERATA CAMPANIA	CASERTA	81047
ZZALGU66A09I234H	LUIGI	ZAZA	09/01/1966	SANTA MARIA CAPUA VETERE	CASERTA	81055

fonte: http://burc.regione.campania.it

Ipotesi di flusso dati provenienti dalla regione per decreti regionali CIGS in deroga

I dati richiesti alle regioni relativi ai decreti regionali in materia di CIGS in deroga sono di seguito riportati:

Sezione **Provvedimento Legislativo di riferimento**

La sezione riporta il decreto di riferimento che ha disposto lo stanziamento iniziale (es. 45080/2009)

ANNO	2012
NUMERO	64218

Sezione **Provvedimento regionale**

REGIONE	CAMPANIA
TIPO_PROVVEDIMENTO_REG	DECRETO DIRIGENZIALE
DATA_PROVV_REG	00/00/0000
ANNO_REG	2012
NUMERO_DETERMINA_REG	0000
DESCRIZIONE_REG	ASSESSORATO REGIONE SETTORE ORMEL
STIMA_IMPEGNO_MAX_REG	€ 40.325,27
VALIDO_DAL	01/07/2012
VALIDO_AL	30/09/2012

Ad ogni provvedimento CIGS sono "collegate" una o più aziende

Sezione **Aziende**

MATRICOLA	2006512097
CODFISC	03326890617
DENOMINAZIONE	GLOBAL SECURITY SERVICE S.R.L
FORMA_GIUR	Srl
UNITA_PROD_INDIRIZZO	VIA LAMBERTI P.ZZA DELLA COSTITUZIONE
UNITA_PROD_LOCALITA	CASERTA
UNITA_PROD_PROVINCIA	CASERTA
UNITA_PROD_CAP	81100
STIMA_IMPEGNO_MAX	€ 199.432,59
NUMERO_LAVORATORI_BENEFICIARI	37
NUMERO_ORE_DA_EROGARE	19.663
PROTOCOLLO_DOMANDA_INPS	
%FONDI_REG	40%
INDICATORE_REIEZIONE	
MESSAGGIO_REIEZIONE	

Per ogni Azienda e stabilimento in elenco occorre elencare ove possibile i beneficiari della prestazione

Sezione Beneficiari

CODICE FISCALE	NOME	COGNOME	NASCITA	LOCALITA'	PROVINCIA	CAP	
FFNLGU65A10B963M	LUIGI	AFFINITO	10/01/1965	MADDALONI	CASERTA	81024	
MBRGNN50E29L142B	GIOVANNI	AMBROSIO	29/05/1950	POMPEI	NAPOLI	80045	
BRBGPP76C15B963O	GIUSEPPE	BARBATO	15/03/1976	TEVEROLA	CASERTA	81030	
BLLVCN63T01E791M	VINCENZO	BELLAFESTA	01/12/1963	CASERTA	CASERTA	81100	
BNCVCN66T02B963C	VINCENZO	BIANCO	02/12/1966	CASAGIOVE	CASERTA	81022	
BCCSVT88L19E932K	SALVATORE	BOCCAGNA	19/07/1988	MARCIANISE	CASERTA	81025	
BCCVCN86C25B963W	VINCENZO	BOCCARDI	25/03/1986	SAN MARCO EVANGELISTA	CASERTA	81020	
BRRGPP83M17B715J	GIUSEPPE	BORRELLI	17/08/1983	PIGNATARO MAGGIORE	CASERTA	81052	
CFSCRI84E14F839A	CIRO	CAFASSO	14/05/1984	QUARTO	NAPOLI	80019	
CPSMNL80E22B963P	EMANUELE	CAPASSO	22/05/1980	RECALE	CASERTA	81026	
CSLSFN76R20F043S	STEFANO	CASELLA	20/10/1976	SAN MARCO EVANGELISTA	CASERTA	81020	
CRLCRS86D22B963Y	CHRISTIAN	CIRIELLO	22/04/1986	SESSA AURUNCA	CASERTA	81037	
CRVMRG61R16B872A	AMBROGIO	CORVINO	16/10/1961	CASAL DI PRINCIPE	CASERTA	81033	
CRSNDR75C21B963F	ANDREA	CRISCI	21/03/1975	ARIENZO	CASERTA	81021	
DNGFNC83B10E791M	FRANCESCO	D'ANGELO	10/02/1983	MADDALONI	CASERTA	81024	
DLCGPP86L03F839B	GIUSEPPE	DE LUCA	03/07/1986	NAPOLI	NAPOLI	80144	
DCRLGU57L28I676X	LUIGI	DECRESCE	28/07/1957	SESSA AURUNCA	CASERTA	81037	
DLLGNR86A01B963W	GENNARO	DELLA FEMMINA	01/01/1986	SPARANISE	CASERTA	81056	
DBRGNN79B05A512J	GIOVANNI	DI BERNARDO	05/02/1979	CESA	CASERTA	81030	
DCRDNC76R15E791N	DOMENICO	DI CRESCENZO	15/10/1976	MADDALONI	CASERTA	81024	
FRNLNS63R10B963G	ALFONSO	FARINA	10/10/1963	CASERTA	CASERTA	81100	
FTTNTN75M28B963A	ANTONIO	FATTORE	28/08/1975	CALVI RISORTA	CASERTA	81042	
GLLNGL74C19H798N	ANGELO	GALLO	19/03/1974	SAN CIPRIANO D' AVERSA	CASERTA	81036	
GRVNCL84H01G309P	NICOLA	GRAVANTE	01/06/1984	CANCELLO ED ARNONE	CASERTA	81030	
DCCPQL83T23G903V	PASQUALE	IADICICCO	23/12/1983	PORTICO DI CASERTA	CASERTA	81050	
LPRLSN70H02H834K	ALESSANDRO	LIPARULO	02/06/1970	SAN FELICE A CANCELLO	CASERTA	81027	

MDNCMN87P54E791R	CLEMENTINA	MADONNA	14/09/1987	MADDALONI	CASERTA	81024	
MRRLGU67T05I234H	LUIGI	MARRA	05/12/1967	SAN TAMMARO	CASERTA	81050	
MSTNCL70H14G541Q	NICOLA	MASTROIANNI	14/06/1970	PIANA DI MONTE VERNA	CASERTA	81015	
MZZPMP85H08B963B	POMPEO	MEZZACAPO	08/06/1985	MARCIANISE	CASERTA	81025	
MNDMSM80D23B715L	MASSIMO	MONDA	23/04/1980	BELLONA	CASERTA	81041	
NTLTMS72R26B371B	TOMMASO	NATALE	26/10/1972	CAIVANO	NAPOLI	80023	
NVTGNR62M11F839A	GENNARO	NAVATTI	11/08/1962	MARCIANISE	CASERTA	81025	
NGRLGU87P25B963D	LUIGI	NEGRO	25/09/1987	MARCIANISE	CASERTA	81025	
TTMGNR56H12F839C	GENNARO	OTTOMANO	12/06/1956	VOLLA	NAPOLI	80040	
PGNNGL84H22B963U	ANGELO	PAGANO	22/06/1984	CASERTA	CASERTA	81100	
PTRNTN66B10B715V	ANTONIO	PETRELLA	10/02/1966	PIGNATARO MAGGIORE		CASERTA	81052
RMNVCN54S15F839O	VINCENZO	ROMANO	15/11/1954	NAPOLI	NAPOLI	80145	
SCLDNT77E17B963Q	DONATO	SCIALLA	17/05/1977	CASAGIOVE	CASERTA	81022	
SRBLGU78M08B963Q	LUIGI	SORBO	08/08/1978	CURTI	CASERTA	81040	
VGLGRD79C05A783J	GERARDO	VIGLIOTTI	05/03/1979	ARIENZO	CASERTA	81021	
VLTCMN86A30B963D	CARMINE	VOLATILE	30/01/1986	CASERTA	CASERTA	81100	

fonte: http://burc.regione.campania.it

Ipotesi di flusso dati provenienti dalla regione per decreti regionali CIGS in deroga

I dati richiesti alle regioni relativi ai decreti regionali in materia di CIGS in deroga sono di seguito riportati:

Sezione **Provvedimento Legislativo di riferimento**

La sezione riporta il decreto di riferimento che ha disposto lo stanziamento iniziale (es. 45080/2009)

ANNO	2012
NUMERO	64218

Sezione **Provvedimento regionale**

REGIONE	CAMPANIA
TIPO_PROVVEDIMENTO_REG	DECRETO DIRIGENZIALE
DATA_PROVV_REG	00/00/0000
ANNO_REG	2012
NUMERO_DETERMINA_REG	0000
DESCRIZIONE_REG	ASSESSORATO REGIONE SETTORE ORMEL
STIMA_IMPEGNO_MAX_REG	€ 4.359,49
VALIDO_DAL	01/07/2012
VALIDO_AL	30/09/2012

Ad ogni provvedimento CIGS sono "collegate" una o più aziende

Sezione **Aziende**

MATRICOLA	5126779933
CODFISC	05342661211
DENOMINAZIONE	HONET SERVICE S.R.L.
FORMA_GIUR	Srl
UNITA_PROD_INDIRIZZO	VIA RETELLA
UNITA_PROD_LOCALITA	CAPODRISE
UNITA_PROD_PROVINCIA	CASERTA
UNITA_PROD_CAP	81020
STIMA_IMPEGNO_MAX	€ 21.560,28
NUMERO_LAVORATORI_BENEFICIARI	4
NUMERO_ORE_DA_EROGARE	2.126
PROTOCOLLO_DOMANDA_INPS	
%FONDI_REG	40%
INDICATORE_REIEZIONE	
MESSAGGIO_REIEZIONE	

Per ogni Azienda e stabilimento in elenco occorre elencare ove possibile i beneficiari della prestazione

Sezione Beneficiari

CODICE FISCALE	NOME	COGNOME	NASCITA	LOCALITA'	PROVINCIA	CAP
FNLCRI66S21F839B	CIRO	FINALE	21/11/1966	NAPOLI	NAPOLI	80144
GLRMRA60D47B667G	MARIA	GLORIOSO	07/04/1960	CAPODRISE	CASERTA	81020
PSSVCN73B16F839A	VINCENZO	PASSEGGIO	16/02/1973	NAPOLI	NAPOLI	80144
PNTMRA63D58B667I	MARIA	PONTILLO	18/04/1963	CAPODRISE	CASERTA	81020

fonte: http://burc.regione.campania.it

Ipotesi di flusso dati provenienti dalla regione per decreti regionali CIGS in deroga

I dati richiesti alle regioni relativi ai decreti regionali in materia di CIGS in deroga sono di seguito riportati:

Sezione **Provvedimento Legislativo di riferimento**

La sezione riporta il decreto di riferimento che ha disposto lo stanziamento iniziale (es. 45080/2009)

ANNO	2012
NUMERO	64218

Sezione **Provvedimento regionale**

REGIONE	CAMPANIA
TIPO_PROVVEDIMENTO_REG	DECRETO DIRIGENZIALE
DATA_PROVV_REG	00/00/0000
ANNO_REG	2012
NUMERO_DETERMINA_REG	0000
DESCRIZIONE_REG	ASSESSORATO REGIONE SETTORE ORMEL
STIMA_IMPEGNO_MAX_REG	€ 46.904,61
VALIDO_DAL	01/07/2012
VALIDO_AL	30/08/2012

Ad ogni provvedimento CIGS sono "collegate" una o più aziende

Sezione **Aziende**

MATRICOLA	2002324993
CODFISC	01501040610
DENOMINAZIONE	I.T.EL.SRL IN LIQUIDAZIONE
FORMA_GIUR	Srl
UNITA_PROD_INDIRIZZO	SS.SANNITICA 265 KM 26,200
UNITA_PROD_LOCALITA	SAN MARCO EVANGELISTA
UNITA_PROD_PROVINCIA	CASERTA
UNITA_PROD_CAP	81020
STIMA_IMPEGNO_MAX	€ 231.971,35
NUMERO_LAVORATORI_BENEFICIARI	65
NUMERO_ORE_DA_EROGARE	22.776
PROTOCOLLO_DOMANDA_INPS	
%FONDI_REG	40%
INDICATORE_REIEZIONE	
MESSAGGIO_REIEZIONE	

Per ogni Azienda e stabilimento in elenco occorre elencare ove possibile i beneficiari della prestazione

Sezione Beneficiari

CODICE FISCALE	NOME	COGNOME	NASCITA	LOCALITA'	PROVINCIA	CAP
MRSDNC61P10B963Y	DOMENICO	AMOROSO	10/09/1961	SAN MARCO EVANGELISTA	CASERTA	81020
MRSGPP62D48B860P	GIUSEPPINA	AMOROSO	08/04/1962	SAN MARCO EVANGELISTA	CASERTA	81020
BVOGPP52L02E791G	GIUSEPPE	BOVE	02/07/1952	MADDALONI	CASERTA	81024
BRNCRN57T65B963S	CATERINA	BRUNO	25/12/1957	MADDALONI	CASERTA	81024
BNNNFR69C04E932R	ONOFRIO	BUONANNO	04/03/1969	MARCIANISE	CASERTA	81025
CZZVCN65L20F839L	VINCENZO	CAIAZZO	20/07/1965	ACERRA	NAPOLI	80011
CPNMHL65H16D170O	MICHELE	CAPUANO	16/06/1965	FRATTAMAGGIORE	NAPOLI	80027
CRZSFN62E29B963R	STEFANO	CAROZZA	29/05/1962	SAN MARCO EVANGELISTA	CASERTA	81020
CRZRSO68M66B963D	ROSA	CAROZZA	26/08/1968	SAN MARCO EVANGELISTA	CASERTA	81020
CRZTNO71L43B963K	TONIA	CAROZZA	03/07/1971	SAN NICOLA LA STRADA	CASERTA	81020
CCEGRL65H27E791X	GABRIELE	CECI	27/06/1965	MADDALONI	CASERTA	81024
CRRGNN69D61F205Z	GIOVANNA	CERRETO	21/04/1969	MADDALONI	CASERTA	81024
CRMDNC73C61B963B	DOMENICA	CIARAMELLA	21/03/1973	SAN MARCO EVANGELISTA	CASERTA	81020
CRMNGL67T10B963W	ANGELO	CIARAMELLA	10/12/1967	SAN MARCO EVANGELISTA	CASERTA	81020
CCCNNT61T47E791P	ANTONIETTA	CICCHELLA	07/12/1961	MADDALONI	CASERTA	81024
CCCMRS69M56B963R	M.ROSARIA	CICCONE	16/08/1969	MADDALONI	CASERTA	81024
CFFNLN57C53I056P	NICOLINA	CIOFFI	13/03/1957	CASERTA	CASERTA	81100
CFFRSO63M60I056I	ROSA	CIOFFI	20/08/1963	SAN NICOLA LA STRADA	CASERTA	81020
CRLCRL74A68E791U	CARLA	CIRILLO	28/01/1974	MADDALONI	CASERTA	81024
CLMDLN64R30E791L	DANILO DANILOANTONIO	COLOMBO	30/10/1964	CASERTA	CASERTA	81100
CLMMTT73P11E791D	MATTEO	COLOMBO	11/09/1973	CASERTA	CASERTA	81100
CLMMHL62R19E791V	MICHELE	COLOMBO	19/10/1962	CASERTA	CASERTA	81100
CNTNTN60S11E791A	ANTONIO	CONTE	11/11/1960	MADDALONI	CASERTA	81024
CRTNTN65M29E791L	ANTONIO	CORTESE	29/08/1965	MADDALONI	CASERTA	81024
DGSFTN71H52B963H	FORTUNA	D'AGOSTINO	12/06/1971	MADDALONI	CASERTA	81024
DLLNTN67D20E791U	ANTONIO	D'AIELLO	20/04/1967	MADDALONI	CASERTA	81024

fonte: http://burc.regione.campania.it

DFLMGH54D57F205P	MARGHERITA	DE FELICE	17/04/1954	CASERTA	CASERTA	81100
DLLGPP71A47E791M	GIUSEPPINA	DELLA VALLE	07/01/1971	CASERTA	CASERTA	81100
DRRRSR72B62I993X	ROSARIA	D'ERRICO	22/02/1972	SUCCIVO	CASERTA	81030
DMITRS67M46B963V	TERESA	DI MAIO	06/08/1967	SAN MARCO EVANGELISTA	CASERTA	81020
DMNSNT56S55I131A	A.GAETANA	DI MONACO	15/11/1956	SAN PRISCO	CASERTA	81054
DVCDNC67L51E791P	DOMENICA	DI VICO	11/07/1967	MADDALONI	CASERTA	81024
LSELSN64L63E791D	ALESSANDRA	ELISEO	23/07/1964	MADDALONI	CASERTA	81024
FRNPQR62H69E791X	P.ROSA	FRANCISCHETTI	29/06/1962	MADDALONI	CASERTA	81024
GGLNGL68E60B963I	ANGELA	GIGLIO	20/05/1968	SAN MARCO EVANGELISTA	CASERTA	81020
GRSMRA63S44E791H	MARIAROSARIA	GRAUSO	04/11/1963	MADDALONI	CASERTA	81024
ZZIVCN58C12E791M	VINCENZO	IZZO	12/03/1958	MADDALONI	CASERTA	81024
LRCCSM69P09B963F	COSIMO	LARICE	09/09/1969	CASERTA	CASERTA	81100
LTZMHL65S12B963D	MICHELE	LETIZIA	12/11/1965	SAN MARCO EVANGELISTA	CASERTA	81020
MDNRSO62L46E791Y	ROSA	MADONNA	06/07/1962	MADDALONI	CASERTA	81024
MRLMHL65L42I234H	MICHELINA	MEROLA	02/07/1965	S.MARIA CAPUAVETERE	CASERTA	81055
MRLNNT56L42E791X	ANTONIETTA	MEROLA	02/07/1956	MADDALONI	CASERTA	81024
MRLCCT54L67D228I	CONCETTA	MEROLA	27/07/1954	CASAPULLA	CASERTA	81040
MRNGRD67A16I234G	GERARDO	MERONE	16/01/1967	SAN PRISCO	CASERTA	81054
MRTPTR65T21E791F	PIETRO	MORETTI	21/12/1965	S.MARIA A VICO	CASERTA	81028
MRGNMR63C50E791B	ANNAMARIA	MORGILLO	10/03/1963	MADDALONI	CASERTA	81024
MRRPTR67C26E791H	PIETRO	MORRONE	26/03/1967	MADDALONI	CASERTA	81024
PLLNGL70C61I131S	ANGELA	PELLEGRINO	21/03/1970	S.MARIA CAPUAVETERE	CASERTA	81055
PLLSVT64E08B963R	SALVATORE	PELLEGRINO	08/05/1964	MADDALONI	CASERTA	81024
PZZMRA57E46I131A	MARIA	PEZZELLA	06/05/1957	SAN PRISCO	CASERTA	81054
PRTLGU59M02F839R	LUIGI	PIRETTI	02/08/1959	ORTA DI ATELLA	NAPOLI	81030
PSCRNN58L66B860T	ROSANNA	PISCIOTTA	26/07/1958	CASAGIOVE	CASERTA	81022
PZZCRL70M06E791W	CARLO	PIZZI	06/08/1970	MADDALONI	CASERTA	81024
RSALSN61P54D228V	ALESSANDRA	RAUSO	14/09/1961	CURTI	CASERTA	81040

fonte: http://burc.regione.campania.it

RGNSRN66S42E885D	ESTERINA	RIGANTI	02/11/1966	MADDALONI	CASERTA	81024
RGNNTN57T16E885M	ANTONIO	RIGANTI	16/12/1957	MADDALONI	CASERTA	81024
SBBGPP54E42B963D	GIUSEPPA	SABBATINO	02/05/1954	CASERTA	CASERTA	81100
SCCLCU62E66B963H	LUCIA	SACCO	26/05/1962	CASERTA	CASERTA	81100
SGNNGL63H10E791O	ANGELO	SAGNELLI	10/06/1963	MADDALONI	CASERTA	81024
SNTTRS57M46B963U	TERESA	SANTAMARIA	06/08/1957	CASERTA	CASERTA	81100
SNTMRA67A56E791C	MARIAROSARIA	SANTONASTAS	16/01/1967	MADDALONI	CASERTA	81024
SNTNGL69H48F839I	ANGELA	SANTONASTAS	08/06/1969	MADDALONI	CASERTA	81024
SVLFBA77D10B963G	FABIO	SAVELLA	10/04/1977	CASERTA	CASERTA	81100
SBRGSM57D62I131W	GELSOMINA	SBORDONE	22/04/1957	CASAPULLA	CASERTA	81040
SGMCRL78D03A783Y	CARLO	SGAMBATO	03/04/1978	MADDALONI	CASERTA	81024
SRRGPP66M20E791D	GIUSEPPE	SORRENTINO	20/08/1966	MADDALONI	CASERTA	81024
STRNMD71M55E791B	A.MADDALENA	STRAOLZINI	15/08/1971	MADDALONI	CASERTA	81024
STRVCN72A14B963N	VINCENZO	STRUFFOLINO	14/01/1972	MADDALONI	CASERTA	81024
TGLMHL65A15E791Z	MICHELE	TAGLIAFIERRO	15/01/1965	MADDALONI	CASERTA	81024
TNNMHL64B26E791X	MICHELE	TENNERIELLO	26/02/1964	MADDALONI VALLE	CASERTA	81024
TRNTRS56S45I056R	TERESA	TRANQUILLO	05/11/1956	CASERTA	CASERTA	81100
TRPCRN54M68B935Z	CATERINA	TREPICCIONE	28/08/1954	MACERATA CAMPANIA	CASERTA	81040
TRPMLN52H49I234P	MARILENA	TREPICCIONE	09/06/1952	CASAGIOVE	CASERTA	81022
VGLFNC55C07E791N	FRANCESCO	VIGLIOTTA	07/03/1955	MADDALONI	CASERTA	81024
VGLNTN57S22E791Z	ANTONIO	VIGLIOTTA	22/11/1957	MADDALONI	CASERTA	81024

Ipotesi di flusso dati provenienti dalla regione per decreti regionali CIGS in deroga

I dati richiesti alle regioni relativi ai decreti regionali in materia di CIGS in deroga sono di seguito riportati:

Sezione **Provvedimento Legislativo di riferimento**

La sezione riporta il decreto di riferimento che ha disposto lo stanziamento iniziale (es. 45080/2009)

ANNO	2012
NUMERO	64218

Sezione **Provvedimento regionale**

REGIONE	CAMPANIA
TIPO_PROVVEDIMENTO_REG	DECRETO DIRIGENZIALE
DATA_PROVV_REG	00/00/0000
ANNO_REG	2012
NUMERO_DETERMINA_REG	0000
DESCRIZIONE_REG	ASSESSORATO REGIONE SETTORE ORMEL
STIMA_IMPEGNO_MAX_REG	€ 14.821,10
VALIDO_DAL	01/07/2012
VALIDO_AL	30/09/2012

Ad ogni provvedimento CIGS sono "collegate" una o più aziende

Sezione **Aziende**

MATRICOLA	2004596538
CODFISC	02228110611
DENOMINAZIONE	IL LEGNO SRL
FORMA_GIUR	Srl
UNITA_PROD_INDIRIZZO	VIA POSTE 11
UNITA_PROD_LOCALITA	ALIFE
UNITA_PROD_PROVINCIA	CASERTA
UNITA_PROD_CAP	81011
STIMA_IMPEGNO_MAX	€ 71.703,45
NUMERO_LAVORATORI_BENEFICIARI	13
NUMERO_ORE_DA_EROGARE	6.909
PROTOCOLLO_DOMANDA_INPS	
%FONDI_REG	40%
INDICATORE_REIEZIONE	
MESSAGGIO_REIEZIONE	

Per ogni Azienda e stabilimento in elenco occorre elencare ove possibile i beneficiari della prestazione

Sezione Beneficiari

CODICE FISCALE	NOME	COGNOME	NASCITA	LOCALITA'	PROVINCIA	CAP
NDRRFL80D11G596M	RAFFAELE	ANDREOZZI	11/04/1980	DRAGONI	CASERTA	81010
NTNLGU79E01G596B	LUIGI	ANTONUCCI	01/05/1979	ALIFE	CASERTA	81011
NTNNDR78A05G596W	ANDREA	ANTONUCCI	05/01/1978	ALIFE	CASERTA	81011
BNNKTA66R51G596E	KATIA	BENNANI	11/10/1966	PIEDIMONTE MATESE	CASERTA	81016
CMPLSE76A47G596F	ELISA	CAMPOTARO	07/01/1976	ALIFE	CASERTA	81011
CNTLRT68T46G596N	ALBERTA	CINOTTI	06/12/1968	PIEDIMONTE MATESE	CASERTA	81016
CNTVCN66S26I273S	VINCENZO	CONTE	26/11/1966	ALIFE	CASERTA	81011
DMRGTN76A06A200B	AGOSTINO	DE MARTINIS	06/01/1976	ALIFE	CASERTA	81011
DMRRFL70P23G596K	RAFFAELE	DI MARCO	23/09/1970	ALIFE	CASERTA	81011
DMCCTN67E18G596R	COSTANTINO	DI MUCCIO	18/05/1967	ALIFE	CASERTA	81011
LGGLSN74C30G596E	ALESSANDRO	LEGGIERO	30/03/1974	PIEDIMONTE MATESE	CASERTA	81016
LCRLNS70L10G596Z	ALFONSO	LUCARELLI	10/07/1970	PIEDIMONTE MATESE	CASERTA	81016
MNCPLA76A08G596L	PAOLO	MONACO	08/01/1976	PIEDIMONTE MATESE	CASERTA	81016
MCCGPP76C10G596S	GIUSEPPE	MUCCILLI	10/03/1976	PIEDIMONTE MATESE	CASERTA	81016
PTRLGU69A09Z114B	LUIGI	PATERNO	09/01/1969	PIEDIMONTE MATESE	CASERTA	81016
PVNFNC76L13I690J	FRANCESCO	PAVONE	13/07/1976	PIEDIMONTE MATESE	CASERTA	81016
RCCDNC62A06G995S	DOMENICO	RICCIO	06/01/1962	PRATELLA	CASERTA	81010
RCCNTN87B14G596E	ANTONIO	RICCIO	14/02/1987	PRATELLA	CASERTA	81010
RZZFMN58S46F839K	FILOMENA	RIZZACASA	06/11/1958	PIEDIMONTE MATESE	CASERTA	81016
RBNGNI68E21D469G	GINO	RUBANO	21/05/1968	FAICCHIO	BENEVENTO	82030
SCCRFL63M01G596J	RAFFAELE	SACCO	01/08/1963	PIEDIMONTE MATESE	CASERTA	81016
SNSCRL77B16G812Z	CARLO	SANSONE	16/02/1977	PIEDIMONTE MATESE	CASERTA	81016
TRTPQL63C28Z114A	PASQUALE P	TARTAGLIA	28/03/1963	ALIFE	CASERTA	81011

fonte: http://burc.regione.campania.it

Ipotesi di flusso dati provenienti dalla regione per decreti regionali CIGS in deroga

I dati richiesti alle regioni relativi ai decreti regionali in materia di CIGS in deroga sono di seguito riportati:

Sezione **Provvedimento Legislativo di riferimento**

La sezione riporta il decreto di riferimento che ha disposto lo stanziamento iniziale (es. 45080/2009)

ANNO	2012
NUMERO	64218

Sezione **Provvedimento regionale**

REGIONE	CAMPANIA
TIPO_PROVVEDIMENTO_REG	DECRETO DIRIGENZIALE
DATA_PROVV_REG	00/00/0000
ANNO_REG	2012
NUMERO_DETERMINA_REG	0000
DESCRIZIONE_REG	ASSESSORATO REGIONE SETTORE ORMEL
STIMA_IMPEGNO_MAX_REG	€ 11.308,82
VALIDO_DAL	01/07/2012
VALIDO_AL	06/08/2012

Ad ogni provvedimento CIGS sono "collegate" una o più aziende

Sezione **Aziende**

MATRICOLA	2007201754
CODFISC	03545840617
DENOMINAZIONE	INTERNATIONAL SECURITY GUARD S.R.L.
FORMA_GIUR	Srl
UNITA_PROD_INDIRIZZO	VIA LUCIANI 43 PARCO AGORA'
UNITA_PROD_LOCALITA	VITULAZIO
UNITA_PROD_PROVINCIA	CASERTA
UNITA_PROD_CAP	81050
STIMA_IMPEGNO_MAX	€ 55.928,86
NUMERO_LAVORATORI_BENEFICIARI	25
NUMERO_ORE_DA_EROGARE	5.256
PROTOCOLLO_DOMANDA_INPS	
%FONDI_REG	40%
INDICATORE_REIEZIONE	
MESSAGGIO_REIEZIONE	

Per ogni Azienda e stabilimento in elenco occorre elencare ove possibile i beneficiari della prestazione

Sezione Beneficiari

CODICE FISCALE	NOME	COGNOME	NASCITA	LOCALITA'	PROVINCIA	CAP
BNFDVD87H07F839U	DAVIDE	BUONAFEDE	07/06/1987	MELITO DI NAPOLI	NAPOLI	80017
CNTNTN88P10B963J	ANTONIO	CANTALUPO	10/09/1988	FALCIANO DEL MASSICO	CASERTA	81030
CRLLRT68T25E158O	ALBERTO	CARLINO	25/12/1968	GRAZZANISE	CASERTA	81046
CCCPQL87M03B715X	PASQUALE	CUCCARO	03/08/1987	VITULAZIO	CASERTA	81041
DMBRRT88S28E791X	ROBERTO	D'AMBROSIO	28/11/1988	SAN FELICE A CANCELLO	CASERTA	81027
DDICMN87T06B963W	CARMINE	DI DIO	06/12/1987	VITULAZIO	CASERTA	81041
DLLLRD86L30G596Q	LEONARDO	DI LULLO	30/07/1986	CASTELLO DEL MATESE	CASERTA	81010
DMIVCN81E20D708S	VINCENZO	DI MEO	20/05/1981	CELLOLE	CASERTA	81030
FTIMHL70S20A755C	MICHELE	FIATA	20/11/1970	BELLONA	CASERTA	81041
JMLMMD79R03Z352X	MOHAMED	JEMAL	03/10/1979	VITULAZIO	CASERTA	81041
LNGBTL78A31F839F	BARTOLOMEO	LUONGO	31/01/1978	SUCCIVO	CASERTA	81030
MRLNTN82E24I234P	ANTONIO	MEROLA	24/05/1982	MACERATA CAMPANIA	CASERTA	81047
MGLGCM86E12E791R	GIACOMO	MIGLIORE	12/05/1986	CASERTA	CASERTA	81100
MNNRRC78L07I234T	ERRICO	MUNNO	07/07/1978	MACERATA CAMPANIA	CASERTA	81047
PRNSST83E22B963G	SEBASTIANO	PARENTE	22/05/1983	GRAZZANISE	CASERTA	81046
PSSCMN82P20E791T	CARMINE	PASSARIELLO	20/09/1982	SAN FELICE A CANCELLO	CASERTA	81027
PCCSNT63E51I056Y	ASSUNTA	PICCIRILLO	11/05/1963	CASERTA	CASERTA	81100
PLMNTN65C07A755T	ANTONIO	PLUMITALLO	07/03/1965	BELLONA	CASERTA	81041
RCCGPP80L07B963K	GIUSEPPE	RAUCCI	07/07/1980	CAPODRISE	CASERTA	81020
SCHMSM76C18F839H	MASSIMILIANO	SCHERILLO	18/03/1976	LACCO AMENO	NAPOLI	80076
SCLPQL88D18B715G	PASQUALE	SCIALDONE	18/04/1988	VITULAZIO	CASERTA	81041
STLNNT82E60B715A	ANTONIETTA	STELLATO	20/05/1982	BELLONA	CASERTA	81041
TRMCRI53C31F839J	CIRO	TRAMONTANO	31/03/1953	VILLARICCA	NAPOLI	80010
ZCCGPP73H17I234E	GIUSEPPE	ZACCARIELLO	17/06/1973	MACERATA CAMPANIA	CASERTA	81047
ZCCGNR66D26Z114X	GENNARO	ZACCARIELLO	26/04/1966	MACERATA CAMPANIA	CASERTA	81047

fonte: http://burc.regione.campania.it

Ipotesi di flusso dati provenienti dalla regione per decreti regionali CIGS in deroga

I dati richiesti alle regioni relativi ai decreti regionali in materia di CIGS in deroga sono di seguito riportati:

Sezione **Provvedimento Legislativo di riferimento**

La sezione riporta il decreto di riferimento che ha disposto lo stanziamento iniziale (es. 45080/2009)

ANNO	2012
NUMERO	64218

Sezione **Provvedimento regionale**

REGIONE	CAMPANIA
TIPO_PROVVEDIMENTO_REG	DECRETO DIRIGENZIALE
DATA_PROVV_REG	00/00/0000
ANNO_REG	2012
NUMERO_DETERMINA_REG	0000
DESCRIZIONE_REG	ASSESSORATO REGIONE SETTORE ORMEL
STIMA_IMPEGNO_MAX_REG	€ 249,90
VALIDO_DAL	01/07/2012
VALIDO_AL	04/07/2012

Ad ogni provvedimento CIGS sono "collegate" una o più aziende

Sezione **Aziende**

MATRICOLA	8138309231
CODFISC	09464770016
DENOMINAZIONE	ISCOT ITALIA SPA
FORMA_GIUR	SPA
UNITA_PROD_INDIRIZZO	STRADA STATALE SANNITICA, 261 - KM 28
UNITA_PROD_LOCALITA	MARCIANISE
UNITA_PROD_PROVINCIA	CASERTA
UNITA_PROD_CAP	81025
STIMA_IMPEGNO_MAX	€ 1.209,00
NUMERO_LAVORATORI_BENEFICIARI	5
NUMERO_ORE_DA_EROGARE	88
PROTOCOLLO_DOMANDA_INPS	
%FONDI_REG	40%
INDICATORE_REIEZIONE	
MESSAGGIO_REIEZIONE	

Per ogni Azienda e stabilimento in elenco occorre elencare ove possibile i beneficiari della prestazione

Sezione Beneficiari

CODICE FISCALE	NOME	COGNOME	NASCITA	LOCALITA'	PROVINCIA	CAP
BBNVCN74D23F839P	VINCENZO	ABBONIZIO	23/04/1974	MARCIANISE	CASERTA	81025
GNTBTL66H12E932P	BARTOLOMEO	GIONTI	12/06/1966	MARCIANISE	CASERTA	81025
LDTDNC76E12F839C	DOMENICO	LAUDATO	12/05/1976	ARIENZO	CASERTA	81021
PRRFBA65C18F839W	FABIO	PURRONE	18/03/1965	VILLARICCA	NAPOLI	80010
TRDFMN61C41A024H	FILOMENA	TARDI	01/03/1961	ACERRA	NAPOLI	80011

fonte: http://burc.regione.campania.it

Ipotesi di flusso dati provenienti dalla regione per decreti regionali CIGS in deroga

I dati richiesti alle regioni relativi ai decreti regionali in materia di CIGS in deroga sono di seguito riportati:

Sezione **Provvedimento Legislativo di riferimento**

La sezione riporta il decreto di riferimento che ha disposto lo stanziamento iniziale (es. 45080/2009)

ANNO	2012
NUMERO	64218

Sezione **Provvedimento regionale**

REGIONE	CAMPANIA
TIPO_PROVVEDIMENTO_REG	DECRETO DIRIGENZIALE
DATA_PROVV_REG	00/00/0000
ANNO_REG	2012
NUMERO_DETERMINA_REG	0000
DESCRIZIONE_REG	ASSESSORATO REGIONE SETTORE ORMEL
STIMA_IMPEGNO_MAX_REG	€ 10.198,63
VALIDO_DAL	01/07/2012
VALIDO_AL	24/08/2012

Ad ogni provvedimento CIGS sono "collegate" una o più aziende

Sezione **Aziende**

MATRICOLA	2003173363
CODFISC	05899851215
DENOMINAZIONE	ITALCARTA PACKAGING SPA in fallimento
FORMA_GIUR	SPA
UNITA_PROD_INDIRIZZO	ZONA INDUSTRIALE LOCALITA` VERNELLE
UNITA_PROD_LOCALITA	ALIFE
UNITA_PROD_PROVINCIA	CASERTA
UNITA_PROD_CAP	81011
STIMA_IMPEGNO_MAX	€ 49.340,25
NUMERO_LAVORATORI_BENEFICIARI	15
NUMERO_ORE_DA_EROGARE	4.730
PROTOCOLLO_DOMANDA_INPS	
%FONDI_REG	40%
INDICATORE_REIEZIONE	
MESSAGGIO_REIEZIONE	

Per ogni Azienda e stabilimento in elenco occorre elencare ove possibile i beneficiari della prestazione

Sezione Beneficiari

CODICE FISCALE	NOME	COGNOME	NASCITA	LOCALITA'	PROVINCIA	CAP
CCRSLV87M71G596W	SILVIA	ACCARINO	31/08/1987	ALIFE	CASERTA	81011
BNFMNN73C55G620I	MARIANNA	BONAFIGLIA	15/03/1973	PIETRAMELARA	CASERTA	81051
CMPGNN77R01G596E	GIOVANNI	CAMPUTARO	01/10/1977	PIEDIMONTE MATESE	CASERTA	81016
CCRLSN80R66B963E	ALESSANDRA	CECERE	26/10/1980	CASERTA	CASERTA	81100
DLLFBA77R06H939W	FABIO	DE LELLIS	06/10/1977	SAN GREGORIO MATESE	CASERTA	81010
FNTGPP82B27G596R	GIUSEPPE	FANTINI	27/02/1982	DRAGONI	CASERTA	81010
FRRNRC78M08G596K	ENRICO	FERRITTO	08/08/1978	SAN GREGORIO MATESE	CASERTA	81010
SSIGPP66R42F839D	GIUSEPPINA	IOSSA	02/10/1966	PORTICI	NAPOLI	80055
MNTRRC84A25Z114Q	REMO RICCARDO	MONTANARO	25/01/1984	ALIFE	CASERTA	81011
NRDGNN60D70A200P	GIOVANNA	NARDI	30/04/1960	PIEDIMONTE MATESE	CASERTA	81016
NRDCRL63B09A200G	CARLO	NARDI	09/02/1963	ALIFE	CASERTA	81011
NGRFPP64S20D361D	FILIPPO	NEGRI	20/11/1964	ALIFE	CASERTA	81011
RSSLSE79M70B963W	ELISA	ROSSANO	30/08/1979	MARCIANISE	CASERTA	81025
SNTRSN68D43G596J	ROSSANA	SANTANGELO	03/04/1968	ALIFE	CASERTA	81011
SPNNTN70C19Z114K	ANTONIO	SPINOSA	19/03/1970	PIEDIMONTE MATESE	CASERTA	81016

Ipotesi di flusso dati provenienti dalla regione per decreti regionali CIGS in deroga

I dati richiesti alle regioni relativi ai decreti regionali in materia di CIGS in deroga sono di seguito riportati:

Sezione **Provvedimento Legislativo di riferimento**

La sezione riporta il decreto di riferimento che ha disposto lo stanziamento iniziale (es. 45080/2009)

ANNO	2012
NUMERO	64218

Sezione **Provvedimento regionale**

REGIONE	CAMPANIA
TIPO_PROVVEDIMENTO_REG	DECRETO DIRIGENZIALE
DATA_PROVV_REG	00/00/0000
ANNO_REG	2012
NUMERO_DETERMINA_REG	0000
DESCRIZIONE_REG	ASSESSORATO REGIONE SETTORE ORMEL
STIMA_IMPEGNO_MAX_REG	€ 1.140,08
VALIDO_DAL	01/07/2012
VALIDO_AL	30/09/2012

Ad ogni provvedimento CIGS sono "collegate" una o più aziende

Sezione **Aziende**

MATRICOLA	5107423323
CODFISC	00684960636
DENOMINAZIONE	ITALSIME S.P.A.
FORMA_GIUR	SPA
UNITA_PROD_INDIRIZZO	VIA TESCIONE
UNITA_PROD_LOCALITA	CASERTA
UNITA_PROD_PROVINCIA	CASERTA
UNITA_PROD_CAP	81100
STIMA_IMPEGNO_MAX	€ 5.515,65
NUMERO_LAVORATORI_BENEFICIARI	1
NUMERO_ORE_DA_EROGARE	531
PROTOCOLLO_DOMANDA_INPS	
%FONDI_REG	40%
INDICATORE_REIEZIONE	
MESSAGGIO_REIEZIONE	

Per ogni Azienda e stabilimento in elenco occorre elencare ove possibile i beneficiari della prestazione

Sezione Beneficiari

CODICE FISCALE	NOME	COGNOME	NASCITA	LOCALITA'	PROVINCIA	CAP
DLMGRL78M63E791R	GABRIELLA	DEL MONACO	23/08/1978	MADDALONI	CASERTA	81024
VGGGRL78P69B963Q	GABRIELLA	VIGGIANO	29/09/1978	SANTA MARIA CAPUA VETERE	CASERTA	81055

fonte: http://burc.regione.campania.it

Ipotesi di flusso dati provenienti dalla regione per decreti regionali CIGS in deroga

I dati richiesti alle regioni relativi ai decreti regionali in materia di CIGS in deroga sono di seguito riportati:

Sezione **Provvedimento Legislativo di riferimento**

La sezione riporta il decreto di riferimento che ha disposto lo stanziamento iniziale (es. 45080/2009)

ANNO	2012
NUMERO	64218

Sezione **Provvedimento regionale**

REGIONE	CAMPANIA
TIPO_PROVVEDIMENTO_REG	DECRETO DIRIGENZIALE
DATA_PROVV_REG	00/00/0000
ANNO_REG	2012
NUMERO_DETERMINA_REG	0000
DESCRIZIONE_REG	ASSESSORATO REGIONE SETTORE ORMEL
STIMA_IMPEGNO_MAX_REG	€ 10.898,72
VALIDO_DAL	01/07/2012
VALIDO_AL	30/09/2012

Ad ogni provvedimento CIGS sono "collegate" una o più aziende

Sezione **Aziende**

MATRICOLA	2004704236
CODFISC	01209610599
DENOMINAZIONE	LA CORESE SOCIETA` COOPERATIVA A R.L.
FORMA_GIUR	COOPERATIVA
UNITA_PROD_INDIRIZZO	ZONA INDUSTRIALE A.S.I.
UNITA_PROD_LOCALITA	MARCIANISE
UNITA_PROD_PROVINCIA	CASERTA
UNITA_PROD_CAP	81025
STIMA_IMPEGNO_MAX	€ 53.900,70
NUMERO_LAVORATORI_BENEFICIARI	10
NUMERO_ORE_DA_EROGARE	5.314
PROTOCOLLO_DOMANDA_INPS	
%FONDI_REG	40%
INDICATORE_REIEZIONE	
MESSAGGIO_REIEZIONE	

Per ogni Azienda e stabilimento in elenco occorre elencare ove possibile i beneficiari della prestazione

Sezione Beneficiari

CODICE FISCALE	NOME	COGNOME	NASCITA	LOCALITA'	PROVINCIA	CAP
CLLLSN65M13E932F	ALESSANDRO	COLLETTA	13/08/1965	MARCIANISE	CASERTA	81025
DPLBRN53T07E932Y	BRUNO	DI PALMA	07/12/1953	MARCIANISE	CASERTA	81025
DVLCST71L31B963V	CRISTOFARO	DI VILIO	31/07/1971	SUCCIVO	CASERTA	81030
FSCPQL73T19B759M	PASQUALE	FUSCO	19/12/1973	CARDITO	NAPOLI	80024
NNTSVN76B20I234J	SILVANO	IANNOTTA	20/02/1976	VITULAZIO	CASERTA	81041
DCIGTN64T19A455N	GAETANO	IODICE	19/12/1964	MARCIANISE	CASERTA	81025
PCCNTN60C12H798Y	ANTONIO	PUOCCI	12/03/1960	SAN CIPRIANO D' AVERSA	CASERTA	81036
VRLDNC70A12E932J	DOMENICO	VARLETTA	12/01/1970	MARCIANISE	CASERTA	81025
ZRRPQL74L01I234A	PASQUALE	ZARRILLO	01/07/1974	MARCIANISE	CASERTA	81025
ZTTVCN74A27H382H	VINCENZO	ZOTTI	27/01/1974	ROCCABASCERANA	AVELLINO	83100

fonte: http://burc.regione.campania.it

Ipotesi di flusso dati provenienti dalla regione per decreti regionali CIGS in deroga

I dati richiesti alle regioni relativi ai decreti regionali in materia di CIGS in deroga sono di seguito riportati:

Sezione **Provvedimento Legislativo di riferimento**

La sezione riporta il decreto di riferimento che ha disposto lo stanziamento iniziale (es. 45080/2009)

ANNO	2012
NUMERO	64218

Sezione **Provvedimento regionale**

REGIONE	CAMPANIA
TIPO_PROVVEDIMENTO_REG	DECRETO DIRIGENZIALE
DATA_PROVV_REG	00/00/0000
ANNO_REG	2012
NUMERO_DETERMINA_REG	0000
DESCRIZIONE_REG	ASSESSORATO REGIONE SETTORE ORMEL
STIMA_IMPEGNO_MAX_REG	€ 9.808,85
VALIDO_DAL	01/07/2012
VALIDO_AL	30/09/2012

Ad ogni provvedimento CIGS sono "collegate" una o più aziende

Sezione **Aziende**

MATRICOLA	2007055072
CODFISC	03500070614
DENOMINAZIONE	LAST ITALIA SRL
FORMA_GIUR	Srl
UNITA_PROD_INDIRIZZO	ZONA ASI LOTTO B/8 POLO CALZATURIERO
UNITA_PROD_LOCALITA	CARINARO
UNITA_PROD_PROVINCIA	CASERTA
UNITA_PROD_CAP	81032
STIMA_IMPEGNO_MAX	€ 48.510,63
NUMERO_LAVORATORI_BENEFICIARI	9
NUMERO_ORE_DA_EROGARE	4.783
PROTOCOLLO_DOMANDA_INPS	
%FONDI_REG	40%
INDICATORE_REIEZIONE	
MESSAGGIO_REIEZIONE	

Per ogni Azienda e stabilimento in elenco occorre elencare ove possibile i beneficiari della prestazione

Sezione Beneficiari

CODICE FISCALE	NOME	COGNOME	NASCITA	LOCALITA'	PROVINCIA	CAP
RZNFNC62C02F839Z	FRANCESCO	ARZANO	02/03/1962	CARINARO	CASERTA	81032
BLSFBA80L18F839P	FABIO	BALSAMO	18/07/1980	ARZANO	NAPOLI	80022
DTRSVT65M06F839A	SALVATORE	D'ATRI	06/08/1965	FRATTAMAGGIORE	NAPOLI	80027
DSMDGI61B02F839I	DIEGO	DE SIMONE	02/02/1961	NAPOLI	NAPOLI	80145
SPSLGU77C08F839Z	LUIGI	ESPOSITO	08/03/1977	GIUGLIANO IN CAMPANIA	NAPOLI	80014
FLCRFL74E19F799S	RAFFAELE	FELACE	19/05/1974	CASAVATORE	NAPOLI	80020
LNTNCL79B08A512U	NICOLA	LUNETTO	08/02/1979	CARINARO	CASERTA	81032
PSCFRC81A21F839I	FEDERICO	PISCOPO	21/01/1981	CASAVATORE	NAPOLI	80020
TTRCLD82A16F839G	CLAUDIO	TOTARO	16/01/1982	CASAVATORE	NAPOLI	80020

fonte: http://burc.regione.campania.it

Ipotesi di flusso dati provenienti dalla regione per decreti regionali CIGS in deroga

I dati richiesti alle regioni relativi ai decreti regionali in materia di CIGS in deroga sono di seguito riportati:

Sezione **Provvedimento Legislativo di riferimento**

La sezione riporta il decreto di riferimento che ha disposto lo stanziamento iniziale (es. 45080/2009)

ANNO	2012
NUMERO	64218

Sezione **Provvedimento regionale**

REGIONE	CAMPANIA
TIPO_PROVVEDIMENTO_REG	DECRETO DIRIGENZIALE
DATA_PROVV_REG	00/00/0000
ANNO_REG	2012
NUMERO_DETERMINA_REG	0000
DESCRIZIONE_REG	ASSESSORATO REGIONE SETTORE ORMEL
STIMA_IMPEGNO_MAX_REG	€ 7.980,59
VALIDO_DAL	01/07/2012
VALIDO_AL	30/09/2012

Ad ogni provvedimento CIGS sono "collegate" una o più aziende

Sezione **Aziende**

MATRICOLA	2004967080
CODFISC	02759860618
DENOMINAZIONE	LEGAL SERVICE SRL
FORMA_GIUR	Srl
UNITA_PROD_INDIRIZZO	PIAZZA ROMA , 79
UNITA_PROD_LOCALITA	PIEDIMONTE MATESE
UNITA_PROD_PROVINCIA	CASERTA
UNITA_PROD_CAP	81016
STIMA_IMPEGNO_MAX	€ 38.609,55
NUMERO_LAVORATORI_BENEFICIARI	7
NUMERO_ORE_DA_EROGARE	3.720
PROTOCOLLO_DOMANDA_INPS	
%FONDI_REG	40%
INDICATORE_REIEZIONE	
MESSAGGIO_REIEZIONE	

Per ogni Azienda e stabilimento in elenco occorre elencare ove possibile i beneficiari della prestazione

Sezione Beneficiari

CODICE FISCALE	NOME	COGNOME	NASCITA	LOCALITA'	PROVINCIA	CAP
BNCMDD63H01G596O	EMIDDIO	BIANCHI	01/06/1963	PIEDIMONTE MATESE	CASERTA	81016
MRLDLE72B68A243G	DELIA	MAIORIELLO	28/02/1972	ALVIGNANO	CASERTA	81016
NCRNNL70R67F839O	ANTONELLA	NOCERINO	27/10/1970	NAPOLI	NAPOLI	80100
PCLLSS72D46F839N	ALESSIA	PACIELLO	06/04/1972	NAPOLI	NAPOLI	81100
PLNMRZ74L16G596H	MAURIZIO	PAOLANTONIO	16/07/1974	PIEDIMONTE MATESE	CASERTA	81016
PPLSVR67D60Z114I	SAVERIA	PUOPOLO	20/04/1967	PIEDIMONTE MATESE	CASERTA	81016
VSSMLN69A48F839J	MARIA ELENA	VESSELLA	08/01/1969	PIEDIMONTE MATESE	CASERTA	81016

fonte: http://burc.regione.campania.it

Ipotesi di flusso dati provenienti dalla regione per decreti regionali CIGS in deroga

I dati richiesti alle regioni relativi ai decreti regionali in materia di CIGS in deroga sono di seguito riportati:

Sezione **Provvedimento Legislativo di riferimento**

La sezione riporta il decreto di riferimento che ha disposto lo stanziamento iniziale (es. 45080/2009)

ANNO	2012
NUMERO	64218

Sezione **Provvedimento regionale**

REGIONE	CAMPANIA
TIPO_PROVVEDIMENTO_REG	DECRETO DIRIGENZIALE
DATA_PROVV_REG	00/00/0000
ANNO_REG	2012
NUMERO_DETERMINA_REG	0000
DESCRIZIONE_REG	ASSESSORATO REGIONE SETTORE ORMEL
STIMA_IMPEGNO_MAX_REG	€ 2.280,17
VALIDO_DAL	01/07/2012
VALIDO_AL	31/07/2012

Ad ogni provvedimento CIGS sono "collegate" una o più aziende

Sezione **Aziende**

MATRICOLA	5126800451
CODFISC	04871101210
DENOMINAZIONE	LIGRA SRL
FORMA_GIUR	SAS
UNITA_PROD_INDIRIZZO	VIA CILEA, 43
UNITA_PROD_LOCALITA	AVERSA
UNITA_PROD_PROVINCIA	CASERTA
UNITA_PROD_CAP	81031
STIMA_IMPEGNO_MAX	€ 11.031,30
NUMERO_LAVORATORI_BENEFICIARI	6
NUMERO_ORE_DA_EROGARE	1.051
PROTOCOLLO_DOMANDA_INPS	
%FONDI_REG	40%
INDICATORE_REIEZIONE	
MESSAGGIO_REIEZIONE	

Per ogni Azienda e stabilimento in elenco occorre elencare ove possibile i beneficiari della prestazione

Sezione Beneficiari

CODICE FISCALE	NOME	COGNOME	NASCITA	LOCALITA'	PROVINCIA	CAP
CVLRND84L04B963L	ARMANDO	COVIELLO	04/07/1984	TRENTOLA DUCENTA	CASERTA	81038
CVLNRC86M17B963T	ENRICO	COVIELLO	17/08/1986	TRENTOLA DUCENTA	CASERTA	81038
FNCGNN80L13F839T	GIOVANNI	FIENCO	13/07/1980	NAPOLI	NAPOLI	80126
FRCLGU83D15F839Q	LUIGI	FRACONTE	15/04/1983	NAPOLI	NAPOLI	80125
MNZGNN81P21L219A	GIOVANNI	MANZOETO	21/09/1981	TRENTOLA DUCENTA	CASERTA	81038
MZZGLC84H20F839N	GIANLUCA	MEZZACAPO	20/06/1984	NAPOLI	NAPOLI	80144

fonte: http://burc.regione.campania.it

Ipotesi di flusso dati provenienti dalla regione per decreti regionali CIGS in deroga

I dati richiesti alle regioni relativi ai decreti regionali in materia di CIGS in deroga sono di seguito riportati:

Sezione **Provvedimento Legislativo di riferimento**

La sezione riporta il decreto di riferimento che ha disposto lo stanziamento iniziale (es. 45080/2009)

ANNO	2012
NUMERO	64218

Sezione **Provvedimento regionale**

REGIONE	CAMPANIA
TIPO_PROVVEDIMENTO_REG	DECRETO DIRIGENZIALE
DATA_PROVV_REG	00/00/0000
ANNO_REG	2012
NUMERO_DETERMINA_REG	0000
DESCRIZIONE_REG	ASSESSORATO REGIONE SETTORE ORMEL
STIMA_IMPEGNO_MAX_REG	€ 25.081,87
VALIDO_DAL	01/07/2012
VALIDO_AL	30/09/2012

Ad ogni provvedimento CIGS sono "collegate" una o più aziende

Sezione **Aziende**

MATRICOLA	2007424807
CODFISC	02546270618
DENOMINAZIONE	MIRABELLA MARE SPA
FORMA_GIUR	SPA
UNITA_PROD_INDIRIZZO	_
UNITA_PROD_LOCALITA	GRICIGNANO DI AVERSA
UNITA_PROD_PROVINCIA	CASERTA
UNITA_PROD_CAP	81030
STIMA_IMPEGNO_MAX	€ 121.344,30
NUMERO_LAVORATORI_BENEFICIARI	22
NUMERO_ORE_DA_EROGARE	11.692
PROTOCOLLO_DOMANDA_INPS	
%FONDI_REG	40%
INDICATORE_REIEZIONE	
MESSAGGIO_REIEZIONE	

Per ogni Azienda e stabilimento in elenco occorre elencare ove possibile i beneficiari della prestazione

Sezione Beneficiari

CODICE FISCALE	NOME	COGNOME	NASCITA	LOCALITA'	PROVINCIA	CAP	
NSTDTN54T24H312O	DONATO ANTONIO	ANASTASIA	24/12/1954	CASTEL VOLTURNO	CASERTA	81030	
BFFFNC61D03B715D	FRANCESCO	BUFFARDI	03/04/1961	CASTEL VOLTURNO	CASERTA	81030	
CMPMRA69D41H501R	MARIA	CAMPAGNUOLO	01/04/1969	CASALNUOVO DI NAPOLI	NAPOLI	80013	
CPLTZN74M51F839P	TIZIANA	CAPOLUONGO	11/08/1974	CANCELLO ED ARNONE		CASERTA	81030
CMNGNN58S06B452O	GIOVANNI	CIMINO	06/11/1958	CASTEL VOLTURNO	CASERTA	81030	
CNSNGL64S43L049S	ANGELA	CONSIGLI	03/11/1964	CASTEL VOLTURNO	CASERTA	81030	
CSCPLA63A25A512W	PAOLO	COSCIONE	25/01/1963	AVERSA	CASERTA	81031	
DMCGPP60L47B581G	GIUSEPPINA	DE MICCO	07/07/1960	CANCELLO ED ARNONE		CASERTA	81030
DLGMSM70L22B581P	MASSIMO	DEL GAUDIO	22/07/1970	CANCELLO ED ARNONE		CASERTA	81030
DLGFMN60L50B581M	FILOMENA	DEL GAUDIO	10/07/1960	CANCELLO ED ARNONE		CASERTA	81030
DLPSFN67D57D810K	STEFANIA	DEL PRETE	17/04/1967	AVERSA	CASERTA	81031	
DNILDN69H46F839W	LOREDANA	DIANA	06/06/1969	CASTEL VOLTURNO	CASERTA	81030	
DNIRRT67A03H798J	ROBERTO	DIANA	03/01/1967	VILLA LITERNO	CASERTA	81039	
FLDDVD77C29F839R	DAVIDE	FILADORO	29/03/1977	CASTEL VOLTURNO	CASERTA	81030	
FRINNA63L51B946U	ANNA	FIORE	11/07/1963	CASTEL VOLTURNO	CASERTA	81030	
FNTNTN63T06H101E	ANTONIO	FONTANA	06/12/1963	GIUGLIANO IN CAMPANIA	CASERTA	80014	
GLNPQL58A06C486T	PASQUALE	GALIANI	06/01/1958	CASTEL VOLTURNO	CASERTA	81030	
GRGGRL66S68F839W	GABRIELLA	GARGANO	28/11/1966	SANTA MARIA CAPUA VETERE	CASERTA	81055	
GRSGPP56C13E754F	GIUSEPPE	GRASSIA	13/03/1956	LUSCIANO	CASERTA	81030	
GRRMHL71L10A512T	MICHELE	GUERRA	10/07/1971	AVERSA	CASERTA	81031	
GDUNCL60R05H798V	NICOLA	GUIDA	05/10/1960	SAN CIPRIANO D' AVERSA	CASERTA	81036	
MPRNTM49R12A512B	ANTIMO	IMPRODA	12/10/1949	AVERSA	CASERTA	81031	
MSTNTN61A12F839F	ANTONIO	MAISTO	12/01/1961	SAN MARCELLINO	NAPOLI	81030	
NGNLGU68B04E754D	LUIGI	NUGNES	04/02/1968	LUSCIANO	CASERTA	81030	
PLMGNN65L66A064C	GINA ANNA	PALMIERI	26/07/1965	CASTEL VOLTURNO	CASERTA	81030	
PTRLMB67E14B963G	LUIGI UMBERTO	PETRELLA	14/05/1967	CASTEL VOLTURNO	CASERTA	81030	

RSSGPP60H16E754P	GIUSEPPE	RUSSO	16/06/1960	LUSCIANO	CASERTA	81030
RSSLSE79E58F839Q	ELISA	RUSSO RAMILO	18/05/1979	CASTEL VOLTURNO	CASERTA	81030
SCRPQL66L05F839K	PASQUALE	SCARINGI	05/07/1966	LUSCIANO	CASERTA	81030
SMNCLV48B14C291K	CARLO VALENTINO		SEMENTINI	14/02/1948	CASTEL VOLTURNO CASERTA	81030
TMBNLL52R27L844J	ANIELLO	TAMBURRINO	27/10/1952	CASTEL VOLTURNO	CASERTA	81030

fonte: http://burc.regione.campania.it

Ipotesi di flusso dati provenienti dalla regione per decreti regionali CIGS in deroga

I dati richiesti alle regioni relativi ai decreti regionali in materia di CIGS in deroga sono di seguito riportati:

Sezione **Provvedimento Legislativo di riferimento**

La sezione riporta il decreto di riferimento che ha disposto lo stanziamento iniziale (es. 45080/2009)

ANNO	2012
NUMERO	64218

Sezione **Provvedimento regionale**

REGIONE	CAMPANIA
TIPO_PROVVEDIMENTO_REG	DECRETO DIRIGENZIALE
DATA_PROVV_REG	00/00/0000
ANNO_REG	2012
NUMERO_DETERMINA_REG	0000
DESCRIZIONE_REG	ASSESSORATO REGIONE SETTORE ORMEL
STIMA_IMPEGNO_MAX_REG	€ 29.426,55
VALIDO_DAL	01/07/2012
VALIDO_AL	30/09/2012

Ad ogni provvedimento CIGS sono "collegate" una o più aziende

Sezione **Aziende**

MATRICOLA	2006427735 - 2006427836 - 2006428341
CODFISC	00937830610
DENOMINAZIONE	MIRABELLA SPA
FORMA_GIUR	SPA
UNITA_PROD_INDIRIZZO	CONTRADA BOSCARIELLO
UNITA_PROD_LOCALITA	GRICIGNANO DI AVERSA
UNITA_PROD_PROVINCIA	CASERTA
UNITA_PROD_CAP	81030
STIMA_IMPEGNO_MAX	€ 145.531,89
NUMERO_LAVORATORI_BENEFICIARI	27
NUMERO_ORE_DA_EROGARE	14.349
PROTOCOLLO_DOMANDA_INPS	
%FONDI_REG	40%
INDICATORE_REIEZIONE	
MESSAGGIO_REIEZIONE	

Per ogni Azienda e stabilimento in elenco occorre elencare ove possibile i beneficiari della prestazione

Sezione Beneficiari

CODICE FISCALE	NOME	COGNOME	NASCITA	LOCALITA'	PROVINCIA	CAP
CQVSVN76M26I676T	SILVANO	ACQUAVIVA	26/08/1976	SESSA AURUNCA	CASERTA	81037
TRAVCN83H29I234C	VINCENZO	AUTIERO	29/06/1983	GRICIGNANO DI AVERSA	CASERTA	81030
BVOMHL71A14E791B	MICHELANGELO	BOVE	14/01/1971	MADDALONI	CASERTA	80100
BRNNFR55M01E932T	ONOFRIO	BRANDELLO	01/08/1955	MARCIANISE	CASERTA	81025
CRSDNL81E25I234H	DANIELE	CARUSONE	25/05/1981	CURTI	CASERTA	81002
DLLVEA85C47I234X	EVA	DELLA GATTA	07/03/1985	GRICIGNANO DI AVERSA	CASERTA	81030
DLLRFL72L62F839P	RAFFAELLA	DELLA GATTA	22/07/1972	CASAPESENNA	CASERTA	81030
DLLLLD87R23E791J	LEOPOLDO	DELLA GATTA	23/10/1987	GRICIGNANO DI AVERSA	CASERTA	81030
DLLLNZ51R09B963A	LORENZO	DELL'AQUILA	09/10/1951	CASERTA	CASERTA	81100
DFGCRN63P57E173H	CATERINA	DI FOGGIA	17/09/1963	GRICIGNANO DI AVERSA	CASERTA	81030
DFGMRA61P60E173N	MARIA	DI FOGGIA	20/09/1961	GRICIGNANO DI AVERSA	CASERTA	81030
DFGVCN76M15I234Q	VINCENZO	DI FOGGIA	15/08/1976	GRICIGNANO DI AVERSA	CASERTA	81030
DRNMHL67M18E173G	MICHELE	DI RONZA	18/08/1967	GRICIGNANO DI AVERSA	CASERTA	81030
RRCCSR85C18A512Z	CESARIO	ERRICO	18/03/1985	SUCCIVO	CASERTA	81030
SPSTPL73T14I056P	TRIPOLI	ESPOSITO	14/12/1973	CASERTA	CASERTA	81100
FRNNTN64L16E791D	ANTONIO	FARINA	16/07/1964	SAN MARCO EVANGELISTA	CASERTA	81020
FRRCMN78M04F839P	CARMINE	FERRENTINO	04/08/1978	NAPOLI	NAPOLI	80143
FRGNTN81L22B963V	ANTONIO	FORGIONE	22/07/1981	SAN CIPRIANO D' AVERSA	CASERTA	81036
LCRFNC68M65E173P	FRANCESCA	LUCARIELLO	25/08/1968	GRICIGNANO DI AVERSA	CASERTA	81030
MRNPLA62S13B779B	PAOLO	MARINO	13/11/1962	CARINARO	CASERTA	81032
MRTGPP80A24A512T	GIUSEPPE	MARTINIELLO	24/01/1980	GRICIGNANO DI AVERSA	CASERTA	81030
MSLSVT80L16C291M	SALVATORE	MASIELLO	16/07/1980	CASTEL VOLTURNO	CASERTA	81030
MNDPRZ67D62B715C	PATRIZIA	MENDITTO	22/04/1967	SANTA MARIA CAPUA VETERE	CASERTA	81055
PSQNCL75H30B963E	NICOLA	PASQUARIELLO	30/06/1975	CASERTA	CASERTA	81100
SCLGTN78H10B963A	GAETANO	SCIALLA	10/06/1978	CASAGIOVE	CASERTA	81022
TRZNTN84D05B963Q	ANTONIO	TIROZZI	05/04/1984	CARINARO	CASERTA	81032

fonte: http://burc.regione.campania.it

TCCMRT71A07B990Y	UMBERTO	TUCCILLO	07/01/1971	CASTEL VOLTURNO	CASERTA	81030

Ipotesi di flusso dati provenienti dalla regione per decreti regionali CIGS in deroga

I dati richiesti alle regioni relativi ai decreti regionali in materia di CIGS in deroga sono di seguito riportati:

Sezione **Provvedimento Legislativo di riferimento**

La sezione riporta il decreto di riferimento che ha disposto lo stanziamento iniziale (es. 45080/2009)

ANNO	2012
NUMERO	64218

Sezione **Provvedimento regionale**

REGIONE	CAMPANIA
TIPO_PROVVEDIMENTO_REG	DECRETO DIRIGENZIALE
DATA_PROVV_REG	00/00/0000
ANNO_REG	2012
NUMERO_DETERMINA_REG	0000
DESCRIZIONE_REG	ASSESSORATO REGIONE SETTORE ORMEL
STIMA_IMPEGNO_MAX_REG	€ 18.527,83
VALIDO_DAL	01/07/2012
VALIDO_AL	30/09/2012

Ad ogni provvedimento CIGS sono "collegate" una o più aziende

Sezione **Aziende**

MATRICOLA	2006427735 - 2006427836 - 2006428341
CODFISC	00937830610
DENOMINAZIONE	MIRABELLA SPA
FORMA_GIUR	SPA
UNITA_PROD_INDIRIZZO	VIA DARSENA ORIENTALE
UNITA_PROD_LOCALITA	CASTEL VOLTURNO
UNITA_PROD_PROVINCIA	CASERTA
UNITA_PROD_CAP	81030
STIMA_IMPEGNO_MAX	€ 91.631,19
NUMERO_LAVORATORI_BENEFICIARI	17
NUMERO_ORE_DA_EROGARE	9.034
PROTOCOLLO_DOMANDA_INPS	
%FONDI_REG	40%
INDICATORE_REIEZIONE	
MESSAGGIO_REIEZIONE	

Per ogni Azienda e stabilimento in elenco occorre elencare ove possibile i beneficiari della prestazione

Sezione Beneficiari

CODICE FISCALE	NOME	COGNOME	NASCITA	LOCALITA'	PROVINCIA	CAP
MBRGNN78R06C291A	GIOVANNI	AMBROSCA	06/10/1978	MONDRAGONE	CASERTA	81030
CNNGPP65A25L844L	GIUSEPPE	CANNAVALE	25/01/1965	VILLA LITERNO	CASERTA	81039
CPSGPP79M30A512T	GIUSEPPE	CAPASSO	30/08/1979	CASAL DI PRINCIPE	CASERTA	81033
CRBNTN68A02E158P	ANTONIO	CERBO	02/01/1968	GRAZZANISE	CASERTA	81046
DFRVCN58B06G849P	VINCENZO	DE FRANCESCO	06/02/1958	CASTEL VOLTURNO	CASERTA	81030
SPSVCN78E28F839Z	VINCENZO	ESPOSITO	28/05/1978	CASTEL VOLTURNO	CASERTA	81030
GGLGPP65D05L844C	GIUSEPPE	GUAGLIONE	05/04/1965	VILLA LITERNO	CASERTA	81039
NTLNTN79P11B872P	ANTONIO	NATALE	11/09/1979	CASAL DI PRINCIPE	CASERTA	81033
PPENTN52D22L844J	ANTONIO	PEPE	22/04/1952	VILLA LITERNO	CASERTA	81039
PTRSVT71H03B963Y	SALVATORE	PETRILLO	03/06/1971	CASERTA	CASERTA	81100
RBNVCN78E31A512U	VINCENZO	RUBINO	31/05/1978	CASAL DI PRINCIPE	CASERTA	81033
SGGFNC65M15F839E	FRANCESCO	SAGGIOMO	15/08/1965	VILLA LITERNO	CASERTA	81039
SLMMSM64D05F839I	MASSIMO	SALOMONE	05/04/1964	NAPOLI	NAPOLI	80144
SCTLCN78E17F839B	LUCIANO	SCOTTI	17/05/1978	GIUGLIANO IN CAMPANIA	NAPOLI	80014
SPGFNC82A13F839R	FRANCESCO	SPAGNUOLO	13/01/1982	GIUGLIANO IN CAMPANIA	NAPOLI	80014
VZZSVT83H12B963D	SALVATORE	VOZZA	12/06/1983	GRICIGNANO DI AVERSA	CASERTA	81030
ZMPLSN83M17A512V	ALESSANDRO	ZAMPELLA	17/08/1983	AVERSA	CASERTA	81031

Ipotesi di flusso dati provenienti dalla regione per decreti regionali CIGS in deroga

I dati richiesti alle regioni relativi ai decreti regionali in materia di CIGS in deroga sono di seguito riportati:

Sezione **Provvedimento Legislativo di riferimento**

La sezione riporta il decreto di riferimento che ha disposto lo stanziamento iniziale (es. 45080/2009)

ANNO	2012
NUMERO	64218

Sezione **Provvedimento regionale**

REGIONE	CAMPANIA
TIPO_PROVVEDIMENTO_REG	DECRETO DIRIGENZIALE
DATA_PROVV_REG	00/00/0000
ANNO_REG	2012
NUMERO_DETERMINA_REG	0000
DESCRIZIONE_REG	ASSESSORATO REGIONE SETTORE ORMEL
STIMA_IMPEGNO_MAX_REG	€ 10.898,72
VALIDO_DAL	01/07/2012
VALIDO_AL	30/09/2012

Ad ogni provvedimento CIGS sono "collegate" una o più aziende

Sezione **Aziende**

MATRICOLA	2004198710
CODFISC	00249222617
DENOMINAZIONE	NEW BOUTIQUE HARMONY S.R.L.
FORMA_GIUR	Srl
UNITA_PROD_INDIRIZZO	VIA A. DIAZ ANG. V.LE KENNEDY N. 85
UNITA_PROD_LOCALITA	AVERSA
UNITA_PROD_PROVINCIA	CASERTA
UNITA_PROD_CAP	81031
STIMA_IMPEGNO_MAX	€ 53.900,70
NUMERO_LAVORATORI_BENEFICIARI	10
NUMERO_ORE_DA_EROGARE	5.314
PROTOCOLLO_DOMANDA_INPS	
%FONDI_REG	40%
INDICATORE_REIEZIONE	
MESSAGGIO_REIEZIONE	

Per ogni Azienda e stabilimento in elenco occorre elencare ove possibile i beneficiari della prestazione

Sezione Beneficiari

CODICE FISCALE	NOME	COGNOME	NASCITA	LOCALITA'	PROVINCIA	CAP
BRBMRA58E68F839K	MARIA	BARBIERI	28/05/1958	NAPOLI	NAPOLI	80125
BRRLBT73C65F839R	ELISABETTA	BARRETTA	25/03/1973	SANT' ANTIMO	NAPOLI	80029
CSTGPP81D70F839O	GIUSEPPINA	COSTANZO	30/04/1981	LUSCIANO	CASERTA	81030
CMUNNZ88P46G309S	NUNZIA	CUOMO	06/09/1988	AVERSA	CASERTA	81031
DRNRSO86E61A512Q	ROSA	DI RONZA	21/05/1986	LUSCIANO	CASERTA	81030
FLCCML83A45A024I	CARMELA	FALACE	05/01/1983	GRICIGNANO DI AVERSA	CASERTA	81030
GLOFNC79C42F839W	FRANCESCA	GOLIA	02/03/1979	AVERSA	CASERTA	81031
LSANNL85T51A512Z	ANTONELLA	LAISO	11/12/1985	AVERSA	CASERTA	81031
MRTGNN61B41L379Y	GIOVANNA	MARTINIELLO	01/02/1961	AVERSA	CASERTA	81031
NGNGTN84M42A512S	AGOSTINA	NUGNES	02/08/1984	AVERSA	CASERTA	81031
PGLMTR85D55A512U	MARIA TERESA	PAGLIUCA	15/04/1985	AVERSA	CASERTA	81031
PGLMLD84R53A512Q	MATILDE	PAGLIUCA	13/10/1984	AVERSA	CASERTA	81031

fonte: http://burc.regione.campania.it

Ipotesi di flusso dati provenienti dalla regione per decreti regionali CIGS in deroga

I dati richiesti alle regioni relativi ai decreti regionali in materia di CIGS in deroga sono di seguito riportati:

Sezione **Provvedimento Legislativo di riferimento**

La sezione riporta il decreto di riferimento che ha disposto lo stanziamento iniziale (es. 45080/2009)

ANNO	2012
NUMERO	64218

Sezione **Provvedimento regionale**

REGIONE	CAMPANIA
TIPO_PROVVEDIMENTO_REG	DECRETO DIRIGENZIALE
DATA_PROVV_REG	00/00/0000
ANNO_REG	2012
NUMERO_DETERMINA_REG	0000
DESCRIZIONE_REG	ASSESSORATO REGIONE SETTORE ORMEL
STIMA_IMPEGNO_MAX_REG	€ 18.241,36
VALIDO_DAL	01/07/2012
VALIDO_AL	30/09/2012

Ad ogni provvedimento CIGS sono "collegate" una o più aziende

Sezione **Aziende**

MATRICOLA	2007394894
CODFISC	03366520611
DENOMINAZIONE	NOCERA PLASTICA SRL
FORMA_GIUR	Srl
UNITA_PROD_INDIRIZZO	LOCALITA` LETE, 1 ZONA INDUSTRIALE
UNITA_PROD_LOCALITA	AILANO
UNITA_PROD_PROVINCIA	CASERTA
UNITA_PROD_CAP	81010
STIMA_IMPEGNO_MAX	€ 88.250,40
NUMERO_LAVORATORI_BENEFICIARI	16
NUMERO_ORE_DA_EROGARE	8.503
PROTOCOLLO_DOMANDA_INPS	
%FONDI_REG	40%
INDICATORE_REIEZIONE	
MESSAGGIO_REIEZIONE	

Per ogni Azienda e stabilimento in elenco occorre elencare ove possibile i beneficiari della prestazione

Sezione Beneficiari

CODICE FISCALE	NOME	COGNOME	NASCITA	LOCALITA'	PROVINCIA	CAP	
BCCVNI68R68Z133R	IVANA	BUCCI	28/10/1968	BAIA E LATINA	CASERTA	81010	
CNTLGU79C14A579E	LUIGI	CUNTI	14/03/1979	BAIA E LATINA	CASERTA	81010	
DNGCST78E25B963W	CRISTIAN	DE ANGELIS	25/05/1978	VAIRANO PATENORA	CASERTA	81058	
DCPCML74E51Z112F	CARMELA	DE CAPRIO	11/05/1974	SANT' ANGELO D' ALIFE		CASERTA	81017
DCRPTR71S30A579I	PIETRO	DI CERBO	30/11/1971	BAIA E LATINA	CASERTA	81010	
DCRTRS77D69G596H	TERESA	DI CERBO	29/04/1977	BAIA E LATINA	CASERTA	81010	
FRLNLN77C64G596V	ANGELINA	FRIELLO	24/03/1977	BAIA E LATINA	CASERTA	81010	
GRDGNN73H17G596U	GIOVANNA	GIARDULLO	17/06/1973	SANT' ANGELO D' ALIFE		CASERTA	81017
MBRGNN76H02A106W	GIOVANNI	IMBROGLIA	02/06/1976	AILANO	CASERTA	81010	
LNDNTN73E05L594S	ANTONIO	LANDI	05/05/1973	VALLE AGRICOLA	CASERTA	81010	
MNCMRA71H02A579H	MARIO	MANCINI	02/06/1971	BAIA E LATINA	CASERTA	81010	
MRRPRC81S44G596A	PETRUCCIA	MARRA	04/11/1981	BAIA E LATINA	CASERTA	81010	
MSLDLR53A68H202T	ADDOLORATA	MASIELLO	28/01/1953	AILANO	CASERTA	81010	
PSCMRA71B28G596Y	MAURO	PASCARELLA	28/02/1971	BAIA E LATINA	CASERTA	81010	
VGLSVS73L13Z133D	SILVESTRO	VIGLIOTTI	13/07/1973	BAIA E LATINA	CASERTA	81010	
VGLGPP81T05G596E	GIUSEPPE	VIGLIOTTI	05/12/1981	BAIA E LATINA	CASERTA	81010	

fonte: http://burc.regione.campania.it

Ipotesi di flusso dati provenienti dalla regione per decreti regionali CIGS in deroga

I dati richiesti alle regioni relativi ai decreti regionali in materia di CIGS in deroga sono di seguito riportati:

Sezione **Provvedimento Legislativo di riferimento**

La sezione riporta il decreto di riferimento che ha disposto lo stanziamento iniziale (es. 45080/2009)

ANNO	2012
NUMERO	64218

Sezione **Provvedimento regionale**

REGIONE	CAMPANIA
TIPO_PROVVEDIMENTO_REG	DECRETO DIRIGENZIALE
DATA_PROVV_REG	00/00/0000
ANNO_REG	2012
NUMERO_DETERMINA_REG	0000
DESCRIZIONE_REG	ASSESSORATO REGIONE SETTORE ORMEL
STIMA_IMPEGNO_MAX_REG	€ 20.707,57
VALIDO_DAL	01/07/2012
VALIDO_AL	30/09/2012

Ad ogni provvedimento CIGS sono "collegate" una o più aziende

Sezione **Aziende**

MATRICOLA	5129939356 - 2007495410
CODFISC	06519461211
DENOMINAZIONE	ORAL S.R.L.
FORMA_GIUR	Srl
UNITA_PROD_INDIRIZZO	SS.APPIA KM 195, N°500
UNITA_PROD_LOCALITA	VITULAZIO
UNITA_PROD_PROVINCIA	CASERTA
UNITA_PROD_CAP	81041
STIMA_IMPEGNO_MAX	€ 102.411,33
NUMERO_LAVORATORI_BENEFICIARI	19
NUMERO_ORE_DA_EROGARE	10.097
PROTOCOLLO_DOMANDA_INPS	
%FONDI_REG	40%
INDICATORE_REIEZIONE	
MESSAGGIO_REIEZIONE	

Per ogni Azienda e stabilimento in elenco occorre elencare ove possibile i beneficiari della prestazione

Sezione Beneficiari

CODICE FISCALE	NOME	COGNOME	NASCITA	LOCALITA'	PROVINCIA	CAP
GSTRRT79P20L319H	ROBERTO	AGOSTI	20/09/1979	SAN PRISCO	CASERTA	81054
MNDFNC60H09A893X	FRANCESCO	AMENDOLAGINE	09/06/1960	PASTORANO	CASERTA	81050
CRNPRM77A09G812Y	PRIMO	CARINO	09/01/1977	CASTELLO DI CISTERNA	NAPOLI	80030
CNISVT59R09B963O	SALVATORE	CINO	09/10/1959	CASERTA	CASERTA	81100
DGTRFL63S07D228O	RAFFAELE	DE GAETANO	07/11/1963	CURTI	CASERTA	81040
FSCFBN85R46B963K	FABIANA	FUSCO	06/10/1985	SAN PRISCO	CASERTA	81054
LVNNTN67M03L083D	ANTONIO	LA VENTURA	03/08/1967	TEANO	CASERTA	81057
LMBNCL65C26F839F	NICOLA	LOMBARDO	26/03/1965	NOLA	NAPOLI	80035
MRLSNT64C70L750G	SIMONETTA	MEROLA	30/03/1964	PASTORANO	CASERTA	81050
MRLFLC70T16A024F	FELICE	MEROLA	16/12/1970	MADDALONI	CASERTA	81024
MNTFNC61A10F839J	FRANCESCO	MONTAGNA	10/01/1961	POMIGLIANO D' ARCO	NAPOLI	80038
MRTSDA59A43Z330O	SAADIA	MOURTADI	03/01/1959	VITULAZIO	CASERTA	81041
MRNVTR60S70M092N	VITTORIA	MURANO	30/11/1960	VITULAZIO	CASERTA	81041
MRNDLA70C44Z112Y	ADELA	MURANO	04/03/1970	VITULAZIO	CASERTA	81041
RCLNTN77B11L083C	ANTONIO	ORCIUOLO	11/02/1977	TEANO	CASERTA	81057
PRFNNA77C58M092Q	ANNA	PERFETTO	18/03/1977	VITULAZIO	CASERTA	81041
PRNGNN61T22L259C	GIOVANNI	PERNICE	22/12/1961	TORRE DEL GRECO	NAPOLI	80059
PCCFNC65P07L083A	FRANCO	PICCIRILLO	07/09/1965	TEANO	CASERTA	81057
PCCGNN68L02B963M	GIOVANNI	PICCOLELLA	02/07/1968	CURTI	CASERTA	81040
SMNDNC70L06E986X	DOMENICO	SIMEONE	06/07/1970	GRAZZANISE	CASERTA	81046
TRCMRA81H23L083Z	MARIO	TURCO	23/06/1981	TEANO	CASERTA	81057

fonte: http://burc.regione.campania.it

Ipotesi di flusso dati provenienti dalla regione per decreti regionali CIGS in deroga

I dati richiesti alle regioni relativi ai decreti regionali in materia di CIGS in deroga sono di seguito riportati:

Sezione **Provvedimento Legislativo di riferimento**

La sezione riporta il decreto di riferimento che ha disposto lo stanziamento iniziale (es. 45080/2009)

ANNO	2012
NUMERO	64218

Sezione **Provvedimento regionale**

REGIONE	CAMPANIA
TIPO_PROVVEDIMENTO_REG	DECRETO DIRIGENZIALE
DATA_PROVV_REG	00/00/0000
ANNO_REG	2012
NUMERO_DETERMINA_REG	0000
DESCRIZIONE_REG	ASSESSORATO REGIONE SETTORE ORMEL
STIMA_IMPEGNO_MAX_REG	€ 21.661,61
VALIDO_DAL	01/07/2012
VALIDO_AL	30/09/2012

Ad ogni provvedimento CIGS sono "collegate" una o più aziende

Sezione **Aziende**

MATRICOLA	2001089019
CODFISC	00422630616
DENOMINAZIONE	QUAREDO CONFEZIONI S.R.L. _
FORMA_GIUR	Srl
UNITA_PROD_INDIRIZZO	VIA L. EINAUDI 46
UNITA_PROD_LOCALITA	CASAPULLA
UNITA_PROD_PROVINCIA	CASERTA
UNITA_PROD_CAP	81020
STIMA_IMPEGNO_MAX	€ 104.797,35
NUMERO_LAVORATORI_BENEFICIARI	19
NUMERO_ORE_DA_EROGARE	10.097
PROTOCOLLO_DOMANDA_INPS	
%FONDI_REG	40%
INDICATORE_REIEZIONE	
MESSAGGIO_REIEZIONE	

Per ogni Azienda e stabilimento in elenco occorre elencare ove possibile i beneficiari della prestazione

Sezione Beneficiari

CODICE FISCALE	NOME	COGNOME	NASCITA	LOCALITA'	PROVINCIA	CAP
GZZNTN57R56B935H	ANTONIA	AGUZZOLI	15/10/1957	CASAPULLA	CASERTA	81020
LSAMRA63A56I261X	MARIA	ALUISIO	16/01/1963	SAN PRISCO	CASERTA	81054
CRRGNN79T71Z133V	GIOVANNA	CARRILLO	31/12/1979	SAN PRISCO	CASERTA	81054
CSRNGL78D55I261J	ANGELA	CASERTANO	15/04/1978	SAN TAMMARO	CASERTA	81050
DLBVCN50A02B935K	VINCENZO	D'ALBORE	02/01/1950	SAN NICOLA LA STRADA	CASERTA	81020
DNGFNC74R54I131M	FRANCESCA	D'ANGELO	14/10/1974	SAN PRISCO	CASERTA	81054
DCSNGL83S46I234I	ANGELA	DI COSTANZO	06/11/1983	SAN PRISCO	CASERTA	81054
DGVRMN63E61E784M	ERMINIA	DI GIOVANNI	21/05/1963	MACERATA C.	CASERTA	81047
FSCLCU84A45I234I	LUCIA	FUSCO	05/01/1984	CAPODRISE	CASERTA	81020
FSCLVI75L41B715X	LIVIA	FUSCO	01/07/1975	SAN PRISCO	CASERTA	81054
GMRMLE58T60F912Z	EMILIA	GAMARDELLA	20/12/1958	SANTA MARIA CAPUA VETERE	CASERTA	81055
LNGMDL84H48B963E	MADDALENA	LUONGO	08/06/1984	MACERATA CAMPANIA	CASERTA	81047
MRTPLM73T70B935E	PALMA	MARTUCCI	30/12/1973	SANTA MARIA CAPUA VETERE	CASERTA	81055
PCCCCT68P68I234I	CONCETTA	PICCIRILLO	28/09/1968	SAN PRISCO	CASERTA	81054
PCCMFL83T41B963R	MARIA FILOMENA	PICCIRILLO	01/12/1983	MACERATA CAMPANIA	CASERTA	81047
PCCMRS62S63G903U	MARIA ORSOLA	PICCIRILLO	23/11/1962	PORTICO	CASERTA	81050
PCCNNA67C70G903I	ANNA	PICCIRILLO	30/03/1967	PORTICO	CASERTA	81050
QRTDNC72A62B963Y	DOMENICA	QUARTA	22/01/1972	CASAPULLA	CASERTA	81020
VGGMNN84A53B963R	MARIANNA	VIGGIANO	13/01/1984	SANTA MARIA CAPUA VETERE	CASERTA	81055

fonte: http://burc.regione.campania.it

Ipotesi di flusso dati provenienti dalla regione per decreti regionali CIGS in deroga

I dati richiesti alle regioni relativi ai decreti regionali in materia di CIGS in deroga sono di seguito riportati:

Sezione **Provvedimento Legislativo di riferimento**

La sezione riporta il decreto di riferimento che ha disposto lo stanziamento iniziale (es. 45080/2009)

ANNO	2012
NUMERO	64218

Sezione **Provvedimento regionale**

REGIONE	CAMPANIA
TIPO_PROVVEDIMENTO_REG	DECRETO DIRIGENZIALE
DATA_PROVV_REG	00/00/0000
ANNO_REG	2012
NUMERO_DETERMINA_REG	0000
DESCRIZIONE_REG	ASSESSORATO REGIONE SETTORE ORMEL
STIMA_IMPEGNO_MAX_REG	€ 12.540,93
VALIDO_DAL	01/07/2012
VALIDO_AL	30/09/2012

Ad ogni provvedimento CIGS sono "collegate" una o più aziende

Sezione **Aziende**

MATRICOLA	2006347727
CODFISC	02837460613
DENOMINAZIONE	RAINOX SRL
FORMA_GIUR	Srl
UNITA_PROD_INDIRIZZO	ZONA INDUSTRIALE TEVEROLA CARINARO
UNITA_PROD_LOCALITA	TEVEROLA
UNITA_PROD_PROVINCIA	CASERTA
UNITA_PROD_CAP	81030
STIMA_IMPEGNO_MAX	€ 60.672,15
NUMERO_LAVORATORI_BENEFICIARI	11
NUMERO_ORE_DA_EROGARE	5.846
PROTOCOLLO_DOMANDA_INPS	
%FONDI_REG	40%
INDICATORE_REIEZIONE	
MESSAGGIO_REIEZIONE	

Per ogni Azienda e stabilimento in elenco occorre elencare ove possibile i beneficiari della prestazione

Sezione Beneficiari

CODICE FISCALE	NOME	COGNOME	NASCITA	LOCALITA'	PROVINCIA	CAP
CMPPLA79M29F912I	PAOLO	CAMPITELLO	29/08/1979	LACCO AMENO	NAPOLI	80076
DSTFBA84L30F839T	FABIO	DI STASIO	30/07/1984	NAPOLI	NAPOLI	80125
NNINTN85A07F839A	ANTONIO	IANNEI	07/01/1985	NAPOLI	NAPOLI	80125
NGNGPP75L26E131Q	GIUSEPPE	INGENITO	26/07/1975	CASTELLAMMARE DI STABIA	NAPOLI	80053
MUOGUO72L06F839P	UGO	MUOIO	06/07/1972	CASORIA	NAPOLI	80026
MSCVCN88L16F839T	VINCENZO	MUSCARIELLO	16/07/1988	NAPOLI	NAPOLI	80136
MSCNRC59C29F839G	ENRICO	MUSCARIELLO	29/03/1959	NAPOLI	NAPOLI	80136
NCCLSN77L16G813K	ALESSANDRO	NACCHIA	16/07/1977	MASSA LUBRENSE	NAPOLI	84018
NPLSFN82C23A509W	STEFANO	NAPOLITANO	23/03/1982	BAIANO	AVELLINO	83022
RDCNTN78M18F839L	ANTONIO	RADICE	18/08/1978	NAPOLI	NAPOLI	80125
SRGFNC83C30B963H	FRANCESCO	SORGENTE	30/03/1983	SANTA MARIA CAPUA VETERE	CASERTA	81055
SRRRSR74M52L259S	ROSARIA	SORRENTINO	12/08/1974	TORRE DEL GRECO	NAPOLI	80059
VLPPTR81D22F839W	PIETRO	VOLPE	22/04/1981	NAPOLI	NAPOLI	80126

fonte: http://burc.regione.campania.it

Ipotesi di flusso dati provenienti dalla regione per decreti regionali CIGS in deroga

I dati richiesti alle regioni relativi ai decreti regionali in materia di CIGS in deroga sono di seguito riportati:

Sezione **Provvedimento Legislativo di riferimento**

La sezione riporta il decreto di riferimento che ha disposto lo stanziamento iniziale (es. 45080/2009)

ANNO	2012
NUMERO	64218

Sezione **Provvedimento regionale**

REGIONE	CAMPANIA
TIPO_PROVVEDIMENTO_REG	DECRETO DIRIGENZIALE
DATA_PROVV_REG	00/00/0000
ANNO_REG	2012
NUMERO_DETERMINA_REG	0000
DESCRIZIONE_REG	ASSESSORATO REGIONE SETTORE ORMEL
STIMA_IMPEGNO_MAX_REG	€ 10.898,72
VALIDO_DAL	01/07/2012
VALIDO_AL	30/09/2012

Ad ogni provvedimento CIGS sono "collegate" una o più aziende

Sezione **Aziende**

MATRICOLA	2003887475
CODFISC	02408550610
DENOMINAZIONE	RIMACA S.R.L.
FORMA_GIUR	Srl
UNITA_PROD_INDIRIZZO	ZONA INDUSTRIALE AVERSA NORD
UNITA_PROD_LOCALITA	CARINARO
UNITA_PROD_PROVINCIA	CASERTA
UNITA_PROD_CAP	81032
STIMA_IMPEGNO_MAX	€ 53.900,70
NUMERO_LAVORATORI_BENEFICIARI	10
NUMERO_ORE_DA_EROGARE	5.314
PROTOCOLLO_DOMANDA_INPS	
%FONDI_REG	40%
INDICATORE_REIEZIONE	
MESSAGGIO_REIEZIONE	

Per ogni Azienda e stabilimento in elenco occorre elencare ove possibile i beneficiari della prestazione

Sezione Beneficiari

CODICE FISCALE	NOME	COGNOME	NASCITA	LOCALITA'	PROVINCIA	CAP
DLSMRA64R71A512Z	MARIA	D'ALESIO	31/10/1964	AVERSA	CASERTA	81031
DRNCTN75T51I234J	COSTANTINA	DI RONZA	11/12/1975	SAN MARCELLINO	CASERTA	81030
DMTGTN78P05A512W	AGOSTINO	DIOMAIUTO	05/09/1978	AVERSA	CASERTA	81031
DRZMRA57B42C561N	MARIA	D'ORAZIO	02/02/1957	AVERSA	CASERTA	81031
SPSRFL59D11F839C	RAFFAELE	ESPOSITO	11/04/1959	AVERSA	CASERTA	81031
SPSMRS85C61A512B	MARIA ROSARIA	ESPOSITO	21/03/1985	AVERSA	CASERTA	81031
VRNDNC66P27I293O	DOMENICO	IAVARONE	27/09/1966	SANT' ANTIMO	NAPOLI	80029
SCHVCN52E24A512U	VINCENZO	SCHIAVONE	24/05/1952	AVERSA	CASERTA	81031
SCHFNC86P03A512I	FRANCESCO	SCHIAVONE	03/09/1986	CESA	CASERTA	81030
SRVGTN83T15F839O	AGOSTINO	SORVILLO	15/12/1983	SANT' ARPINO	CASERTA	81030

fonte: http://burc.regione.campania.it

Ipotesi di flusso dati provenienti dalla regione per decreti regionali CIGS in deroga

I dati richiesti alle regioni relativi ai decreti regionali in materia di CIGS in deroga sono di seguito riportati:

Sezione **Provvedimento Legislativo di riferimento**

La sezione riporta il decreto di riferimento che ha disposto lo stanziamento iniziale (es. 45080/2009)

ANNO	2012
NUMERO	64218

Sezione **Provvedimento regionale**

REGIONE	CAMPANIA
TIPO_PROVVEDIMENTO_REG	DECRETO DIRIGENZIALE
DATA_PROVV_REG	00/00/0000
ANNO_REG	2012
NUMERO_DETERMINA_REG	0000
DESCRIZIONE_REG	ASSESSORATO REGIONE SETTORE ORMEL
STIMA_IMPEGNO_MAX_REG	€ 9.120,68
VALIDO_DAL	01/07/2012
VALIDO_AL	30/09/2012

Ad ogni provvedimento CIGS sono "collegate" una o più aziende

Sezione **Aziende**

MATRICOLA	2006285397
CODFISC	03288530615
DENOMINAZIONE	S.C.E. S.R.L.
FORMA_GIUR	Srl
UNITA_PROD_INDIRIZZO	VIA FICUCELLA 16
UNITA_PROD_LOCALITA	MADDALONI
UNITA_PROD_PROVINCIA	CASERTA
UNITA_PROD_CAP	81024
STIMA_IMPEGNO_MAX	€ 44.125,20
NUMERO_LAVORATORI_BENEFICIARI	8
NUMERO_ORE_DA_EROGARE	4.252
PROTOCOLLO_DOMANDA_INPS	
%FONDI_REG	40%
INDICATORE_REIEZIONE	
MESSAGGIO_REIEZIONE	

Per ogni Azienda e stabilimento in elenco occorre elencare ove possibile i beneficiari della prestazione

Sezione Beneficiari

CODICE FISCALE	NOME	COGNOME	NASCITA	LOCALITA'	PROVINCIA	CAP
DLIRSR90R11E791X	ROSARIO	DI IULIO	11/10/1990	MADDALONI	CASERTA	81100
SPSMNL89T23E791H	EMANUELE	ESPOSITO DE LUCIA	23/12/1989	MADDALONI	CASERTA	81020
FRNNTN76M11E791G	ANTONIO	FARINA	11/08/1976	MADDALONI	CASERTA	81024
FRNNGL80D08E791I	ANGELO	FARINA	08/04/1980	MADDALONI	CASERTA	81024
PRTGNN81P48E791T	GIOVANNA	PARATO	08/09/1981	MADDALONI	CASERTA	81024
PLLDIA76E41E791C	IDA	PELLEGRINO	01/05/1976	MADDALONI	CASERTA	81100
SNTSFN74C52B963Y	STEFANIA	SANTO	12/03/1974	MADDALONI	CASERTA	81040
SNTTRS71L61E791M	TERESA	SANTONASTASO	21/07/1971	MADDALONI	CASERTA	81024
SPPNDR90R11E791X	ANDREA	SUPPA	11/10/1990	MADDALONI	CASERTA	81024

fonte: http://burc.regione.campania.it

Ipotesi di flusso dati provenienti dalla regione per decreti regionali CIGS in deroga

I dati richiesti alle regioni relativi ai decreti regionali in materia di CIGS in deroga sono di seguito riportati:

Sezione **Provvedimento Legislativo di riferimento**

La sezione riporta il decreto di riferimento che ha disposto lo stanziamento iniziale (es. 45080/2009)

ANNO	2012
NUMERO	64218

Sezione **Provvedimento regionale**

REGIONE	CAMPANIA
TIPO_PROVVEDIMENTO_REG	DECRETO DIRIGENZIALE
DATA_PROVV_REG	00/00/0000
ANNO_REG	2012
NUMERO_DETERMINA_REG	0000
DESCRIZIONE_REG	ASSESSORATO REGIONE SETTORE ORMEL
STIMA_IMPEGNO_MAX_REG	€ 1.072,43
VALIDO_DAL	01/07/2012
VALIDO_AL	25/09/2012

Ad ogni provvedimento CIGS sono "collegate" una o più aziende

Sezione **Aziende**

MATRICOLA	2006285397
CODFISC	03288530615
DENOMINAZIONE	S.C.E. S.R.L.
FORMA_GIUR	Srl
UNITA_PROD_INDIRIZZO	VIA FICUCELLA 16
UNITA_PROD_LOCALITA	MADDALONI
UNITA_PROD_PROVINCIA	CASERTA
UNITA_PROD_CAP	81024
STIMA_IMPEGNO_MAX	€ 5.188,35
NUMERO_LAVORATORI_BENEFICIARI	1
NUMERO_ORE_DA_EROGARE	502
PROTOCOLLO_DOMANDA_INPS	
%FONDI_REG	40%
INDICATORE_REIEZIONE	
MESSAGGIO_REIEZIONE	

Per ogni Azienda e stabilimento in elenco occorre elencare ove possibile i beneficiari della prestazione

Sezione Beneficiari

CODICE FISCALE	NOME	COGNOME	NASCITA	LOCALITA'	PROVINCIA	CAP
DLIRSR90R11E791X	ROSARIO	DI IULIO	11/10/1990	MADDALONI	CASERTA	81100
SPSMNL89T23E791H	EMANUELE	ESPOSITO DE LUCIA	23/12/1989	MADDALONI	CASERTA	81020
FRNNTN76M11E791G	ANTONIO	FARINA	11/08/1976	MADDALONI	CASERTA	81024
FRNNGL80D08E791I	ANGELO	FARINA	08/04/1980	MADDALONI	CASERTA	81024
PRTGNN81P48E791T	GIOVANNA	PARATO	08/09/1981	MADDALONI	CASERTA	81024
PLLDIA76E41E791C	IDA	PELLEGRINO	01/05/1976	MADDALONI	CASERTA	81100
SNTSFN74C52B963Y	STEFANIA	SANTO	12/03/1974	MADDALONI	CASERTA	81040
SNTTRS71L61E791M	TERESA	SANTONASTASO	21/07/1971	MADDALONI	CASERTA	81024
SPPNDR90R11E791X	ANDREA	SUPPA	11/10/1990	MADDALONI	CASERTA	81024

fonte: http://burc.regione.campania.it

Ipotesi di flusso dati provenienti dalla regione per decreti regionali CIGS in deroga

I dati richiesti alle regioni relativi ai decreti regionali in materia di CIGS in deroga sono di seguito riportati:

Sezione **Provvedimento Legislativo di riferimento**

La sezione riporta il decreto di riferimento che ha disposto lo stanziamento iniziale (es. 45080/2009)

ANNO	2012
NUMERO	64218

Sezione **Provvedimento regionale**

REGIONE	CAMPANIA
TIPO_PROVVEDIMENTO_REG	DECRETO DIRIGENZIALE
DATA_PROVV_REG	00/00/0000
ANNO_REG	2012
NUMERO_DETERMINA_REG	0000
DESCRIZIONE_REG	ASSESSORATO REGIONE SETTORE ORMEL
STIMA_IMPEGNO_MAX_REG	€ 2.179,74
VALIDO_DAL	01/07/2012
VALIDO_AL	30/09/2012

Ad ogni provvedimento CIGS sono "collegate" una o più aziende

Sezione **Aziende**

MATRICOLA	2003457230
CODFISC	02169010614
DENOMINAZIONE	SAWADI VIAGGI SNC
FORMA_GIUR	SNC
UNITA_PROD_INDIRIZZO	CORSO TRIESTE 88
UNITA_PROD_LOCALITA	CASERTA
UNITA_PROD_PROVINCIA	CASERTA
UNITA_PROD_CAP	81100
STIMA_IMPEGNO_MAX	€ 10.780,14
NUMERO_LAVORATORI_BENEFICIARI	2
NUMERO_ORE_DA_EROGARE	1.063
PROTOCOLLO_DOMANDA_INPS	
%FONDI_REG	40%
INDICATORE_REIEZIONE	
MESSAGGIO_REIEZIONE	

Per ogni Azienda e stabilimento in elenco occorre elencare ove possibile i beneficiari della prestazione

Sezione Beneficiari

CODICE FISCALE	NOME	COGNOME	NASCITA	LOCALITA'	PROVINCIA	CAP
CPPMNL79R46F839L	MANUELA	CAPPUCCIO	06/10/1979	PORTICO DI CASERTA	CASERTA	81050
DRSNNT82S51Z112B	ANTONIETTA	DI ROSA	11/11/1982	MADDALONI	CASERTA	81024

fonte: http://burc.regione.campania.it

Ipotesi di flusso dati provenienti dalla regione per decreti regionali CIGS in deroga

I dati richiesti alle regioni relativi ai decreti regionali in materia di CIGS in deroga sono di seguito riportati:

Sezione **Provvedimento Legislativo di riferimento**

La sezione riporta il decreto di riferimento che ha disposto lo stanziamento iniziale (es. 45080/2009)

ANNO	2012
NUMERO	64218

Sezione **Provvedimento regionale**

REGIONE	CAMPANIA
TIPO_PROVVEDIMENTO_REG	DECRETO DIRIGENZIALE
DATA_PROVV_REG	00/00/0000
ANNO_REG	2012
NUMERO_DETERMINA_REG	0000
DESCRIZIONE_REG	ASSESSORATO REGIONE SETTORE ORMEL
STIMA_IMPEGNO_MAX_REG	€ 15.258,21
VALIDO_DAL	01/07/2012
VALIDO_AL	30/09/2012

Ad ogni provvedimento CIGS sono "collegate" una o più aziende

Sezione **Aziende**

MATRICOLA	2005854343
CODFISC	03125370613
DENOMINAZIONE	SERIM S.R.L.
FORMA_GIUR	Srl
UNITA_PROD_INDIRIZZO	VIA MONTEGRAPPA N.6
UNITA_PROD_LOCALITA	MARCIANISE
UNITA_PROD_PROVINCIA	CASERTA
UNITA_PROD_CAP	81025
STIMA_IMPEGNO_MAX	€ 75.460,98
NUMERO_LAVORATORI_BENEFICIARI	14
NUMERO_ORE_DA_EROGARE	7.440
PROTOCOLLO_DOMANDA_INPS	
%FONDI_REG	40%
INDICATORE_REIEZIONE	
MESSAGGIO_REIEZIONE	

Per ogni Azienda e stabilimento in elenco occorre elencare ove possibile i beneficiari della prestazione

Sezione Beneficiari

CODICE FISCALE	NOME	COGNOME	NASCITA	LOCALITA'	PROVINCIA	CAP
LCTFNC89L27E791Y	FRANCESCO	ALICETO	27/07/1989	RECALE	CASERTA	81020
BRBVNR86L64B963Y	VENERE	BARBARANO	24/07/1986	MARCIANISE	CASERTA	81025
BRBRHL84C45B963M	RACHELE	BARBARANO	05/03/1984	MARCIANISE	CASERTA	81025
BRBNTN87S02B963F	ANTONIO	BARBARANO	02/11/1987	MARCIANISE	CASERTA	81025
DMBFMN85E46E932K	FILOMENA	D'AMBROSIO	06/05/1985	MARCIANISE	CASERTA	81025
DLLNDR69S27B963T	ANDREA	DELLA GATTA	27/11/1969	MARCIANISE	CASERTA	81025
LEINND64T11B445U	NICANDRO	ELIA	11/12/1964	CALVI RISORTA	CASERTA	81042
DCCVTR54R43E932F	VITTORIA	IADICICCO	03/10/1954	MARCIANISE	CASERTA	81025
LNEDNC79L16B963C	DOMENICO	LEONE	16/07/1979	SAN NICOLA LA STRADA	CASERTA	81020
MSSGPP75A08F274K	GIUESEPPE	MASSARO	08/01/1975	AIROLA	BENEVENTO	82011
MRTVCN65R23E932C	VINCENZO	MORETTA	23/10/1965	MARCIANISE	CASERTA	81025
RFNMHL72L13E932H	MICHELE	ORFANELLO	13/07/1972	MARCIANISE	CASERTA	81025
STORLA60A12F839D	AURELIO	OSTA	12/01/1960	NAPOLI	NAPOLI	80131
TRTMRA83T48E932B	MARIA	TARTAGLIONE	08/12/1983	MARCIANISE	CASERTA	81025
VRLVCN51R21E932X	VINCENZO	VARLETTA	21/10/1951	MARCIANISE	CASERTA	81025

fonte: http://burc.regione.campania.it

Ipotesi di flusso dati provenienti dalla regione per decreti regionali CIGS in deroga

I dati richiesti alle regioni relativi ai decreti regionali in materia di CIGS in deroga sono di seguito riportati:

Sezione **Provvedimento Legislativo di riferimento**

La sezione riporta il decreto di riferimento che ha disposto lo stanziamento iniziale (es. 45080/2009)

ANNO	2012
NUMERO	64218

Sezione **Provvedimento regionale**

REGIONE	CAMPANIA
TIPO_PROVVEDIMENTO_REG	DECRETO DIRIGENZIALE
DATA_PROVV_REG	00/00/0000
ANNO_REG	2012
NUMERO_DETERMINA_REG	0000
DESCRIZIONE_REG	ASSESSORATO REGIONE SETTORE ORMEL
STIMA_IMPEGNO_MAX_REG	€ 1.089,87
VALIDO_DAL	01/07/2012
VALIDO_AL	30/09/2012

Ad ogni provvedimento CIGS sono "collegate" una o più aziende

Sezione **Aziende**

MATRICOLA	2006074962
CODFISC	03235490616
DENOMINAZIONE	SPLASH SRL
FORMA_GIUR	Srl
UNITA_PROD_INDIRIZZO	VIA CESARE BATTISTI
UNITA_PROD_LOCALITA	CASERTA
UNITA_PROD_PROVINCIA	CASERTA
UNITA_PROD_CAP	81100
STIMA_IMPEGNO_MAX	€ 5.390,07
NUMERO_LAVORATORI_BENEFICIARI	1
NUMERO_ORE_DA_EROGARE	531
PROTOCOLLO_DOMANDA_INPS	
%FONDI_REG	40%
INDICATORE_REIEZIONE	
MESSAGGIO_REIEZIONE	

Per ogni Azienda e stabilimento in elenco occorre elencare ove possibile i beneficiari della prestazione

Sezione Beneficiari

CODICE FISCALE	NOME	COGNOME	NASCITA	LOCALITA'	PROVINCIA	CAP
NTLCML66L71E932J	CARMELA	NATALE	31/07/1966	MARCIANISE	CASERTA	81025

fonte: http://burc.regione.campania.it

Ipotesi di flusso dati provenienti dalla regione per decreti regionali CIGS in deroga

I dati richiesti alle regioni relativi ai decreti regionali in materia di CIGS in deroga sono di seguito riportati:

Sezione **Provvedimento Legislativo di riferimento**

La sezione riporta il decreto di riferimento che ha disposto lo stanziamento iniziale (es. 45080/2009)

ANNO	2012
NUMERO	64218

Sezione **Provvedimento regionale**

REGIONE	CAMPANIA
TIPO_PROVVEDIMENTO_REG	DECRETO DIRIGENZIALE
DATA_PROVV_REG	00/00/0000
ANNO_REG	2012
NUMERO_DETERMINA_REG	0000
DESCRIZIONE_REG	ASSESSORATO REGIONE SETTORE ORMEL
STIMA_IMPEGNO_MAX_REG	€ 39.902,97
VALIDO_DAL	01/07/2012
VALIDO_AL	30/09/2012

Ad ogni provvedimento CIGS sono "collegate" una o più aziende

Sezione **Aziende**

MATRICOLA	2005170537
CODFISC	02864040619
DENOMINAZIONE	TERRA DI LAVORO SERVICE S.R.L.
FORMA_GIUR	Srl
UNITA_PROD_INDIRIZZO	VIA APPIA PARCO DEI PINI
UNITA_PROD_LOCALITA	CASERTA
UNITA_PROD_PROVINCIA	CASERTA
UNITA_PROD_CAP	81100
STIMA_IMPEGNO_MAX	€ 193.047,75
NUMERO_LAVORATORI_BENEFICIARI	35
NUMERO_ORE_DA_EROGARE	18.600
PROTOCOLLO_DOMANDA_INPS	
%FONDI_REG	40%
INDICATORE_REIEZIONE	
MESSAGGIO_REIEZIONE	

Per ogni Azienda e stabilimento in elenco occorre elencare ove possibile i beneficiari della prestazione

Sezione Beneficiari

CODICE FISCALE	NOME	COGNOME	NASCITA	LOCALITA'	PROVINCIA	CAP
BBTGPP57L19I131S	GIUSEPPE	ABBATE	19/07/1957	SAN PRISCO	CASERTA	81054
BBTCRL60D20I234I	CARLO	ABBATE	20/04/1960	SANTA MARIA CAPUA VETERE	CASERTA	81055
LBRPQL78E29B963H	PASQUALE	ALBERICO	29/05/1978	MARCIANISE	CASERTA	81025
MRSGPP67B04E791C	GIUSEPPE	AMOROSO	04/02/1967	MADDALONI	CASERTA	81030
RCPCMN63M19A024M	CARMINE	ARCOPINTO	19/08/1963	ACERRA	NAPOLI	80011
BRBPQL73E16F839M	PASQUALE	BARBATO	16/05/1973	TEVEROLA	CASERTA	81030
BRGMRS65A56B963Q	MARIA ROSARIA	BRIGNOLA	16/01/1965	CASERTA	CASERTA	81100
BRNGNN81S18I234X	GIOVANNI	BRUNONE	18/11/1981	SANTA MARIA CAPUA VETERE	CASERTA	81100
BNNRRC71B03F839D	ERRICO	BUONINCONTI	03/02/1971	AVERSA	CASERTA	81031
CLVFNC67B17Z133Y	FRANCESCO MAURIZIO	CALVACCA	17/02/1967	SAN TAMMARO	CASERTA	81050
CMPFNC74B15E791I	FRANCESCO	CAMPOLATTANO	15/02/1974	MADDALONI	CASERTA	81024
CSVGTN62E01I234N	GAETANO	CASAVECCHIA D'AMICO	01/05/1962	SANTA MARIA CAPUA VETERE	CASERTA	81055
CTLNNZ81P26G230L	NUNZIO	CATALANO	26/09/1981	SANTA MARIA CAPUA VETERE	CASERTA	81055
CLLRND74T28B963V	RAIMONDO	COLELLA	28/12/1974	MARCIANISE	CASERTA	81025
CNFSRA84P55I234W	SARA	CONFORTI	15/09/1984	SAN PRISCO	CASERTA	81030
CNSGRL84C27B963H	GABRIELE	CONSOLAZIO	27/03/1984	SANTA MARIA CAPUA VETERE	CASERTA	81025
DGSMPL65L61B779X	MARIA PAOLA	D'AGOSTINO	21/07/1965	AVERSA	CASERTA	81031
DMLMSM79M05A512F	MASSIMO	D'AMELIO	05/08/1979	CASERTA	CASERTA	81100
DNGSVT80M02E791Y	SALVATORE	D'ANGELO	02/08/1980	MADDALONI	CASERTA	81024
DNLRFL77L31F839O	RAFFAELE	D'ANIELLO	31/07/1977	TEVEROLA	CASERTA	81030
DCPMSM73C08I234N	MASSIMILIANO	DE CAPRIO	08/03/1973	RECALE	CASERTA	81026
DLCNCL85C27E791A	NICOLA	DE LUCIA	27/03/1985	SANTA MARIA CAPUA VETERE	CASERTA	81055
DLLNTN67C01B860M	ANTONIO	DELLA VALLE	01/03/1967	CASAGIOVE	CASERTA	81022
DLLPQL75A02G596V	PASQUALE	DI LILLO	02/01/1975	ALVIGNANO	CASERTA	81012
DLRNCL75M08G596B	NICOLA	DI LORENZO	08/08/1975	ALVIGNANO	CASERTA	81012
DMIGPP68R26B963P	GIUSEPPE	DI MAIO	26/10/1968	MARCIANISE	CASERTA	81025

DMIGPP80L12B963W	GIUSEPPE	DI MAIO	12/07/1980	SAN MARCO EVANGELISTA	CASERTA	81020	
DDTFPP73P14E791G	FILIPPO	DIODATO	14/09/1973	MADDALONI	CASERTA	81024	
FRLNTN72R22I234D	ANTONIO	FIORILLO	22/10/1972	SANTA MARIA CAPUA VETERE	CASERTA	81055	
FRMRTR77B10B963B	ARTURO	FORMISANO	10/02/1977	SAN PRISCO	CASERTA	81054	
GLSGRM66R14G309H	GEREMIA	GALASSO	14/10/1966	MARIGLIANO	NAPOLI	80034	
GRZNCL83B19I234X	NICOLA	GARZILLO	19/02/1983	SANTA MARIA CAPUA VETERE	CASERTA	81055	
GNTNTM75B11Z133J	ANTIMO	GENTILE	11/02/1975	CASTEL CAMPAGNANO		CASERTA	81030
GRNNGL57A22B963Y	ANGELO	GUARINO	22/01/1957	MADDALONI	CASERTA	81030	
VZZLGU67H03A512N	LUIGI	IAVAZZO	03/06/1967	LUSCIANO	CASERTA	81030	
DCINTN87T06I234S	ANTONIO	IODICE	06/12/1987	SANTA MARIA CAPUA VETERE	CASERTA	81055	
LDTNTN71C20B963S	ANTONIO	LAUDATO	20/03/1971	CASERTA	CASERTA	81100	
MDNNCL80T08A512L	NICOLA	MADONNA	08/12/1980	AVERSA	CASERTA	81031	
MDNRSO84P59A512Z	ROSA	MADONNA	19/09/1984	TEVEROLA	CASERTA	81030	
MDNRFL61A13A512W	RAFFAELE	MADONNA	13/01/1961	AVERSA	CASERTA	81031	
MRCMHL59B25F839J	MICHELE	MAIORCO	25/02/1959	SANTA MARIA CAPUA VETERE	CASERTA	81050	
MNCNLN64H09I885P	NICOLA ANTONIO	MANCINO	09/06/1964	SPARANISE	CASERTA	81056	
MRCRST77R08E932Q	ERNESTO	MARCHESIELLO	08/10/1977	MARCIANISE	CASERTA	81025	
MRNMSM68D30A455W	MASSIMO	MARINO	30/04/1968	ARZANO	NAPOLI	80022	
MRRCMG66L11Z133A	COSIMO GINO	MARRA	11/07/1966	PONTELATONE	CASERTA	81050	
MZZDNL81R63G596C	DANIELA	MAZZARELLA	23/10/1981	SAN NICOLA LA STRADA	CASERTA	81020	
MZZLGU48M12E932E	LUIGI	MEZZACAPO	12/08/1948	MARCIANISE	CASERTA	81030	
MLINTN78M08I234T	ANTONIO	MIELE	08/08/1978	MARCIANISE	CASERTA	81029	
MNGFNC56S26B963A	FRANCESCO	MINGIONE	26/11/1956	CASERTA	CASERTA	81100	
MNIGPP79H23A512P	GIUSEPPE	MIONE	23/06/1979	TEVEROLA	CASERTA	81030	
MNTFNC85S02F839F	FRANCESCO	MONTONE	02/11/1985	TEVEROLA	CASERTA	81030	
MRRGPP67L23B963H	GIUSEPPE	MORRONE	23/07/1967	SAN PRISCO	CASERTA	81057	
NGLRSR70B07B935S	ROSARIO	NIGLIATO	07/02/1970	SANTA MARIA CAPUA VETERE	CASERTA	81055	
NLIGPP77P16F839J	GIUSEPPE	NIOLA	16/09/1977	GIUGLIANO IN CAMPANIA	NAPOLI	80014	

fonte: http://burc.regione.campania.it

LVOLCN81C01A512F	LUCIANO	OLIVA	01/03/1981	LUSCIANO	CASERTA	81030	
PCLDTR64P09A200O	DEMETRIO	PACILIO	09/09/1964	ALIFE	CASERTA	81035	
PLLGNN78S14I234Z	GIOVANNI	PALLADINO	14/11/1978	MACERATA CAMPANIA	CASERTA	81047	
PLMSST65L23E784W	SEBASTIANO	PALMIERO	23/07/1965	SANTA MARIA CAPUA VETERE	CASERTA	81100	
PRSRLF83L18B715G	RODOLFO	PARISI	18/07/1983	SAN NICOLA LA STRADA	CASERTA	81020	
PRLFNC65P13B667R	FRANCESCO	PAROLISE	13/09/1965	ACERRA	NAPOLI	80011	
PSCGNN78B25A512U	GIOVANNI	PASCALUCCI	25/02/1978	AVERSA	CASERTA	81031	
PSCGNN75P18E791K	GIOVANNI	PASCARELLA	18/09/1975	MADDALONI	CASERTA	81020	
PTRGTN87M04F839I	AGOSTINO	PATRICELLI	04/08/1987	ORTA DI ATELLA	CASERTA	81030	
PRRCMN67D24C558K	CLEMENTE SERGIO		PERROTTA	24/04/1967	RECALE	CASERTA	81026
PSCGPP62A17I233F	GIUSEPPE	PISCITELLI	17/01/1962	MADDALONI	CASERTA	81024	
RCCNTN76S29B963S	ANTONIO	RICCIARDI	29/11/1976	SAN MARCO EVANGELISTA	CASERTA	81030	
RCCLGU72S02D784E	LUIGI	RICCIO	02/11/1972	RUVIANO	CASERTA	81100	
RCCMRA82T42B963K	MARIA	ROCCOLANO	02/12/1982	SAN PRISCO	CASERTA	81054	
RSSGPP80C06A512Q	GIUSEPPE	ROSSETTI	06/03/1980	AVERSA	CASERTA	81031	
RSSFDN77H27I306X	FERDINANDO	RUSSO	27/06/1977	AVERSA	CASERTA	81031	
RSSMRC68P29F839B	MARCO	RUSSO	29/09/1968	SAN NICOLA LA STRADA	CASERTA	81020	
SCCNCL65R02B963M	NICOLA	SACCO	02/10/1965	CASERTA	CASERTA	81100	
SPTSVT69D27I261B	SALVATORE	SAPUTO	27/04/1969	SAN TAMMARO	CASERTA	81028	
TDSMSM71T26E791O	MASSIMO	TEDESCO	26/12/1971	MADDALONI	CASERTA	81024	
TPOGCM72A04B667B	GIACOMO	TOPA	04/01/1972	MARCIANISE	CASERTA	81025	
TRSRRT72L13B715U	ROBERTO	TRASACCO	13/07/1972	CASALUCE	CASERTA	81030	
VNTNTN75L19B963E	ANTONIO	VANITA'	19/07/1975	RECALE	CASERTA	81026	
VRRBNT70C10E791Z	BENITO	VARRA	10/03/1970	MADDALONI	CASERTA	81087	
VTLFNC68C07F839X	FRANCESCO SAVERIO	VITALE	07/03/1968	TRENTOLA DUCENTA	CASERTA	81038	
VTLSVT58S26G130K	SALVATORE	VITALE	26/11/1958	ORTA DI ATELLA	CASERTA	81030	
ZBLNTN76P03I234W	ANTONIO	ZIBELLA	03/09/1976	SANTA MARIA CAPUA VETERE	CASERTA	81055	

fonte: http://burc.regione.campania.it

Ipotesi di flusso dati provenienti dalla regione per decreti regionali CIGS in deroga

I dati richiesti alle regioni relativi ai decreti regionali in materia di CIGS in deroga sono di seguito riportati:

Sezione **Provvedimento Legislativo di riferimento**

La sezione riporta il decreto di riferimento che ha disposto lo stanziamento iniziale (es. 45080/2009)

ANNO	2012
NUMERO	64218

Sezione **Provvedimento regionale**

REGIONE	CAMPANIA
TIPO_PROVVEDIMENTO_REG	DECRETO DIRIGENZIALE
DATA_PROVV_REG	00/00/0000
ANNO_REG	2012
NUMERO_DETERMINA_REG	0000
DESCRIZIONE_REG	ASSESSORATO REGIONE SETTORE ORMEL
STIMA_IMPEGNO_MAX_REG	€ 91.206,79
VALIDO_DAL	01/07/2012
VALIDO_AL	30/09/2012

Ad ogni provvedimento CIGS sono "collegate" una o più aziende

Sezione **Aziende**

MATRICOLA	2000085371
CODFISC	0101980613
DENOMINAZIONE	TERRA DI LAVORO SOC.COOP.
FORMA_GIUR	COOPERATIVA
UNITA_PROD_INDIRIZZO	VIA SS. SANNITICA 265 LM 24,60, SN
UNITA_PROD_LOCALITA	MADDALONI
UNITA_PROD_PROVINCIA	CASERTA
UNITA_PROD_CAP	81024
STIMA_IMPEGNO_MAX	€ 441.252,00
NUMERO_LAVORATORI_BENEFICIARI	80
NUMERO_ORE_DA_EROGARE	42.515
PROTOCOLLO_DOMANDA_INPS	
%FONDI_REG	40%
INDICATORE_REIEZIONE	
MESSAGGIO_REIEZIONE	

Per ogni Azienda e stabilimento in elenco occorre elencare ove possibile i beneficiari della prestazione

Sezione Beneficiari

CODICE FISCALE	NOME	COGNOME	NASCITA	LOCALITA'	PROVINCIA	CAP
BTABRN60L15E754G	BRUNO	ABATE	15/07/1960	LUSCIANO	CASERTA	81030
CMPMHL72E11F839H	MICHELANGELO	ACAMPORA	11/05/1972	SAN NICOLA LA STRADA	CASERTA	81020
LFALDA56L30I234C	ALDO	ALFE'	30/07/1956	SANTA MARIA CAPUA VETERE	CASERTA	81055
LFAGRL62D01I234G	GABRIELE	ALFE'	01/04/1962	MACERATA CAMPANIA	CASERTA	81050
LSAGNR81P19F839D	GENNARO	ALISE	19/09/1981	CASALNUOVO DI NAPOLI	NAPOLI	80100
LTRSLV72R03G596V	SILVIO	ALTIERI	03/10/1972	ALVIGNANO	CASERTA	81100
MTAVCN62B02B963E	VINCENZO	AMATI	02/02/1962	CASERTA	CASERTA	81100
MTAMHL71L08E791T	MICHELE	AMATO	08/07/1971	SAN MARCO EVANGELISTA	CASERTA	81020
MNDCRI53S21I234H	CIRO	AMENDOLA	21/11/1953	SANTA MARIA CAPUA VETERE	CASERTA	81055
NSTRFL58S23F839B	RAFFAELE	ANASTASIO	23/11/1958	AFRAGOLA	NAPOLI	80021
RGNPQL60B21H210T	PASQUALE	ARGENZIANO	21/02/1960	SAN NICOLA LA STRADA	CASERTA	81020
RZLSVT50D12I234F	SALVATORE	ARZILLO	12/04/1950	SANTA MARIA CAPUA VETERE	CASERTA	81055
BLDGTN72S14I234N	GIUSTINO	BALDASCINO	14/11/1972	BELLONA	CASERTA	81041
BRBGNN63S20E784X	GIOVANNI	BARBATO	20/11/1963	MACERATA CAMPANIA	CASERTA	81050
BRBGPP70S20I234U	GIUSEPPE	BARBATO	20/11/1970	SANTA MARIA CAPUA VETERE	CASERTA	81055
BSLCMN62T10I233H	CLEMENTE	BASILICATA	10/12/1962	CERVINO	CASERTA	81020
BLLRND70A31E932F	RAIMONDO	BELLOPEDE	31/01/1970	MARCIANISE	CASERTA	81025
BLLGNR73M19E791S	GENNARO	BELLUCCI	19/08/1973	SAN NICOLA LA STRADA	CASERTA	81020
BLLFDN55M17F839M	FERDINANDO	BELLUOMO	17/08/1955	SAN NICOLA LA STRADA	CASERTA	81020
BLLCRL58T09A512H	CARLO	BELLUOMO	09/12/1958	CASALUCE	CASERTA	81031
BSCNNA67A60B963R	ANNA	BISCARDI	20/01/1967	CASERTA	CASERTA	81100
BSCGPP64B24B715F	GIUSEPPE	BISCEGLIA	24/02/1964	SANTA MARIA CAPUA VETERE	CASERTA	81055
BRNBMN78C16B963U	BENIAMINO	BORINO	16/03/1978	CERVINO	CASERTA	81023
BVOLGU65A20E791C	LUIGI	BOVE	20/01/1965	MADDALONI	CASERTA	81024
BRNSBN62H20I234A	SABINO	BRUNO	20/06/1962	SANTA MARIA CAPUA VETERE	CASERTA	81055
BRNFNC58D23G849V	FRANCO	BRUNO	23/04/1958	SAN NICOLA LA STRADA	CASERTA	81020

fonte: http://burc.regione.campania.it

BNNSVT53R05B667A	SALVATORE	BUANNE	05/10/1953	CAPODRISE	CASERTA	81020
BNPVCN64L02I234E	VINCENZO	BUONPANE	02/07/1964	SANTA MARIA CAPUA VETERE	CASERTA	81054
BNPFNC70T18B860R	FRANCESCO	BUONPANE	18/12/1970	CASAGIOVE	CASERTA	81022
CFRDND63L29Z133U	EDMONDO ANTONIO	CAFARELLI	29/07/1963	CASAGIOVE	CASERTA	81023
CFRDND67B21E589K	EDMONDO	CAFARELLI	21/02/1967	VALLE DI MADDALONI	CASERTA	81100
CFRFNC67A46Z133S	FRANCA ROSA	CAFARELLI	06/01/1967	CASERTA	CASERTA	81100
CFRFNC70E17B963U	FRANCESCO	CAFARELLI	17/05/1970	LIMATOLA	BENEVENTO	81030
CMPVCN65B14B963U	VINCENZO	CAMPANILE	14/02/1965	CASERTA	CASERTA	81100
CNZNCL55R27B963U	NICOLA	CANZANO	27/10/1955	CASERTA	CASERTA	81100
CPTDRD67H04D709H	EDUARDO	CAPUTO	04/06/1967	FORMICOLA	CASERTA	81040
CRNSVT75C30E784C	SALVATORE	CARANGELO	30/03/1975	CASAPULLA	CASERTA	81020
CRNRFL61S28I234B	RAFFAELE	CARANGELO	28/11/1961	PONTELATONE	CASERTA	81100
CRNFNC58M22B860M	FRANCO	CARANO	22/08/1958	BELLONA	CASERTA	81041
CRDVCN62E19B963V	VINCENZO	CARDILLO	19/05/1962	CASERTA	CASERTA	81100
CRDBSL58A06Z614K	BASILIO	CARDINO	06/01/1958	PORTICO DI CASERTA	CASERTA	81050
CRNNTN69L02B963U	ANTONIO	CARNEVALE	02/07/1969	CASERTA	CASERTA	81100
CRSGPP75E24B963F	GIUSEPPE	CARUSONE	24/05/1975	FORMICOLA	CASERTA	81040
CSPGPP48B21C211Z	GIUSEPPE	CASAPULLA	21/02/1948	CASTEL MORRONE	CASERTA	81020
CSVCSR52R29I234F	CESARE	CASAVECCHIA D'AMICO	29/10/1952	PORTICO DI CASERTA	CASERTA	81050
CSRGPP76H03B963H	GIUSEPPE	CASERTA	03/06/1976	CASTEL DI SASSO	CASERTA	81040
CSTNLL67C67I131W	ANGELA ALFONSA	CASTALDO	27/03/1967	CASAPULLA	CASERTA	81100
CSTVCN66A24I234E	VINCENZO	CASTIELLO	24/01/1966	SANTA MARIA CAPUA VETERE	CASERTA	81055
CSTNTN60P06F839C	ANTONIO	CASTRI	06/09/1960	SAN NICOLA LA STRADA	CASERTA	81020
CTLGPP57T25D960C	GIUSEPPE	CATALANO	25/12/1957	SANTA MARIA CAPUA VETERE	CASERTA	81055
CTLMNL62M30D960L	EMANUELE	CATALANO	30/08/1962	SANTA MARIA CAPUA VETERE	CASERTA	81055
CCRGNN48T14I234Q	GIOVANNI	CECERE	14/12/1948	CASAGIOVE	CASERTA	81022
CCRVBT76P20B963P	IVAN BATTISTA	CECERE	20/09/1976	CERVINO	CASERTA	81020
CFRNNA60H56I197H	ANNA	CEFARIELLO	16/06/1960	VALLE DI MADDALONI	CASERTA	81100

CHNGNN74L07F799J	GIOVANNI	CHIANESE	07/07/1974	PARETE	CASERTA	81030
CHRNTN54D03C211V	ANTONIO	CHIRICO	03/04/1954	LIMATOLA	BENEVENTO	82030
CHRFNC83L13B963M	FRANSESCO	CHIRICO	13/07/1983	LIMATOLA	BENEVENTO	82030
CRMNDR57R22E791M	ANDREA	CIARAMELLA	22/10/1957	MADDALONI	CASERTA	81024
CRMGNN58P20H165C	GIOVANNI	CIARAMELLA MARRA	20/09/1958	RUVIANO	CASERTA	81010
CRDNTN68L04G596S	ANTONIO	CIARDIELLO	04/07/1968	PIEDIMONTE MATESE	CASERTA	81016
CFFSVT54M19E791B	SALVATORE	CIOFFI	19/08/1954	MADDALONI	CASERTA	81024
CPLSRG64T07G309K	SERGIO	CIPULLO	07/12/1964	TRENTOLA DUCENTA	CASERTA	81029
CRLNTN70A03D769I	ANTONIO	CIRELLA	03/01/1970	FRANCOLISE	CASERTA	81030
CVTFBA72E19I130D	FABIO	CIVITILLO	19/05/1972	ALIFE	CASERTA	81011
CLMMHL51D16I056K	MICHELE	CLEMENTE	16/04/1951	SAN NICOLA LA STRADA	CASERTA	81020
CNFCRL54P24I234E	CARLO	CONFORTI	24/09/1954	SAN PRISCO	CASERTA	81054
CNSMRA63H08I234Z	MARIO	CONSOLAZIO	08/06/1963	SANTA MARIA CAPUA VETERE	CASERTA	81055
CNTLGU78E03A512I	LUIGI	CONTE	03/05/1978	SAN MARCELLINO	CASERTA	81030
CNTVCN55R08F839I	VINCENZO	CONTE	08/10/1955	NAPOLI	NAPOLI	80126
CNTVTR50B28H978Q	VITTORIO	CONTE	28/02/1950	SAN MARCELLINO	CASERTA	81030
CRLMHL66D02A064L	MICHELE	CORLEONE	02/04/1966	AFRAGOLA	NAPOLI	80021
CTRCLL49P13G964Q	CAMILLO	COTRONEO	13/09/1949	CASAVATORE	NAPOLI	80020
DGSFNC75L31I234C	FRANCESCO	D'AGOSTINO	31/07/1975	SAN TAMMARO	CASERTA	81050
DGSPQL52R10B781E	PASQUALE	D'AGOSTINO	10/10/1952	SANTA MARIA CAPUA VETERE	CASERTA	81055
DGSSFN50M19G541P	STEFANO	D'AGOSTINO	19/08/1950	PIANA DI MONTE VERNA	CASERTA	81015
DNCNGL75T22B963M	ANGELO	D'ANCICCO	22/12/1975	CASERTA	CASERTA	81100
DNLGTN57R04A512J	GAETANO	D'ANIELLO	04/10/1957	FRIGNANO	CASERTA	81030
DFLSVT61D12I234N	SALVATORE	DE FELICE	12/04/1961	SANTA MARIA CAPUA VETERE	CASERTA	81055
DBRLCN57M09I234Z	LUCIANO	DE BERNANDO	09/08/1957	MADDALONI	CASERTA	81024
DBLFNC64S01I234R	FRANCESCO	DE BLASIO	01/11/1964	SANTA MARIA CAPUA VETERE	CASERTA	81055
DBLNGL58B09I234O	ANGELO	DE BLASIO	09/02/1958	SANTA MARIA CAPUA VETERE	CASERTA	81100
DCHNGL56M05E932S	ANGELO	DE CHIARA	05/08/1956	MARCIANISE	CASERTA	81025

DGVMRA49R27I234J	MARIO	DE GIOVANNI	27/10/1949	AVERSA	CASERTA	81031
DGVGTN76P04A512G	AGOSTINO	DE GIOVANNI	04/09/1976	AVERSA	CASERTA	81100
DLCMRA59E05I234I	MARIO	DE LUCA	05/05/1959	SANTA MARIA CAPUA VETERE	CASERTA	81055
DLCRFL67B28E791H	RAFFAELE	DE LUCIA	28/02/1967	MADDALONI	CASERTA	81024
DLCFNC66C29H834H	FRANCESCO	DE LUCIA	29/03/1966	CAPUA	CASERTA	81043
DLCMGN77B24E932B	MARIO GENNARO	DE LUCIA	24/02/1977	MARCIANISE	CASERTA	81025
DLCLRT65B16I234S	ALBERTO	DE LUCIA	16/02/1965	CASAPULLA	CASERTA	81100
DVNFNC68M22E791X	FRANCESCO	DE VINCENZO	22/08/1968	MADDALONI	CASERTA	81024
DLPRFL78S11A512P	RAFFAELE	DEL PIANO	11/11/1978	AVERSA	CASERTA	81031
DLPGTN85C19F839X	GAETANO	DEL PRETE	19/03/1985	FRATTAMINORE	NAPOLI	81100
DLRMRA49E03I234B	MARIO	DEL RE	03/05/1949	SANTA MARIA CAPUA VETERE	CASERTA	81055
DLFVCN78S25E791W	VINCENZO	DELFINO	25/11/1978	MADDALONI	CASERTA	81030
DLLLSN73M26E932Q	ALESSANDRO	DELLA MEDAGLIA	26/08/1973	MARCIANISE	CASERTA	81025
DLLLGU78R17B963Y	LUIGI	DELL'AQUILA	17/10/1978	CASERTA	CASERTA	81100
DLLDNC76T14Z112V	DOMENICO	DELLI PAOLI	14/12/1976	MARCIANISE	CASERTA	81025
DCPPTR57S21I131Z	PIETRO	DI CAPRIO	21/11/1957	CASAGIOVE	CASERTA	81022
DCSLGU50A03I234J	LUIGI	DI COSTANZO	03/01/1950	CASAGIOVE	CASERTA	81022
DCSRSR47P30I234L	ROSARIO	DI COSTANZO	30/09/1947	SANTA MARIA CAPUA VETERE	CASERTA	81055
DCSGPP53D27I234I	GIUSEPPE	DI COSTANZO	27/04/1953	SANTA MARIA CAPUA VETERE	CASERTA	81055
DFRSVT65A04A512M	SALVATORE	DI FRANCO	04/01/1965	AVERSA	CASERTA	81031
DFCCMN74P29H501N	CLEMENTE	DI FUCCIA	29/09/1974	MARCIANISE	CASERTA	81025
DGNGNR52L12B860Y	GENNARO	DI GENNARO	12/07/1952	CASERTA	CASERTA	81100
DLVNTN69H28G712D	ANTONIO	DI LEVA	28/06/1969	SAN FELICE A CANCELLO	CASERTA	81100
DMITMS48P30E932U	TOMMASO	DI MAIO	30/09/1948	MARCIANISE	CASERTA	81025
DMCLGU79S10B963P	LUIGI	DI MICCO	10/11/1979	CARDITO	NAPOLI	80024
DMCVCN81C25B963I	VINCENZO	DI MICCO	25/03/1981	CARDITO	NAPOLI	80024
DMNNTN71T13Z133Y	ANTONIO	DI MONACO	13/12/1971	SANTA MARIA CAPUA VETERE	CASERTA	81055
DNRFNC60A23I234B	FRANCESCO	DI NARDO	23/01/1960	SAN TAMMARO	CASERTA	81050

fonte: http://burc.regione.campania.it

DNRLGU62B15I234A	LUIGI	DI NARDO	15/02/1962	SAN TAMMARO	CASERTA	81050
DPLGPP75L11B963I	GIUSEPPE	DI PALMA	11/07/1975	ORTA DI ATELLA	CASERTA	81030
DPRFNC70A27H798Q	FRANCESCO	DI PUORTO	27/01/1970	SAN CIPRIANO D' AVERSA	CASERTA	81036
DRNMSM76B24A512D	MASSIMO	DI RONZA	24/02/1976	AVERSA	CASERTA	81031
DSMPLA83A07Z112D	PAOLO	DI SOMMA	07/01/1983	MACERATA CAMPANIA	CASERTA	81047
DNIGNN70E21G596T	GIOVANNI	DIANA	21/05/1970	DRAGONI	CASERTA	81010
DNFDNC65R15E791A	DOMENICO	D'ONOFRIO	15/10/1965	MADDALONI	CASERTA	81024
DNFPQL53S23I676R	PASQUALE	D'ONOFRIO	23/11/1953	SESSA AURUNCA	CASERTA	81037
SPSFLC69L28E791Z	FELICE	ESPOSITO	28/07/1969	MADDALONI	CASERTA	81024
SPSNGL79H07E791M	ANGELO	ESPOSITO	07/06/1979	MADDALONI	CASERTA	81020
SSLFRC72M09B963N	FEDERICO	ESSOLINO	09/08/1972	CASERTA	CASERTA	81100
FRLGNT77M17A512C	GIACINTO	FARALDO	17/08/1977	TRENTOLA DUCENTA	CASERTA	81038
FRNFNC64E20B963N	FRANCESCO	FARINA	20/05/1964	CASAGIOVE	CASERTA	81100
FRNMHL68S13B963M	MICHELE	FARINA	13/11/1968	CASERTA	CASERTA	81100
FRNVCN68T24B963Q	VINCENZO	FARINA	24/12/1968	PORTICO DI CASERTA	CASERTA	81050
FLENTN63S11I056D	ANTONIO	FEOLA	11/11/1963	SAN NICOLA LA STRADA	CASERTA	81020
FRRDNC70P10B963Q	DOMENICO	FERRAIUOLO	10/09/1970	SAN CLEMENTE	CASERTA	81100
FRRDNC63R30B715V	DOMENICO	FERRAIUOLO	30/10/1963	CASTEL MORRONE	CASERTA	81020
FRRVCN72M29I234G	VINCENZO	FERRARA	29/08/1972	SANTA MARIA CAPUA VETERE	CASERTA	81055
FRRRFL73P23I234G	RAFFAELE	FERRARA	23/09/1973	SAN PRISCO	CASERTA	81054
FNLNTN65L03B963G	ANTONIO	FINALE	03/07/1965	CASERTA	CASERTA	81100
FNLVCN72E28B963X	VINCENZO	FINALE	28/05/1972	CASERTA	CASERTA	81100
FRLRTR65B10I234Z	ARTURO	FIORILLO	10/02/1965	SAN PRISCO	CASERTA	81054
FLGPQL52P19I293K	PASQUALE	FLAGIELLO	19/09/1952	SANT' ANTIMO	NAPOLI	80029
FRMLGU64C10B963Z	LUIGI	FORMATI	10/03/1964	CURTI	CASERTA	81040
FRNDNC59R05E791S	DOMENICO	FRANCESCHETTI	05/10/1959	CURTI	CASERTA	81040
FCCFNC74P13B963K	FRANCO	FUCCI	13/09/1974	SAN NICOLA LA STRADA	CASERTA	81020
FMNLPD53H03B963H	ELPIDIO	FUMANTE	03/06/1953	CASERTA	CASERTA	81100

FSCMRA67P19F205W	MARIO	FUSCO	19/09/1967	SAN PRISCO	CASERTA	81054
GDNNLN60T10D790Z	NICOLINO	GAUDINO	10/12/1960	FRATTAMINORE	NAPOLI	80020
GZZGNN69H21B963Y	GIOVANNI	GAZZILLO	21/06/1969	CASERTA	CASERTA	81100
GMMFLC70C12F924R	FELICE	GIAMMARIA	12/03/1970	CIMITILE	NAPOLI	80030
GNNFNC57S06B362L	FRANCO	GIANNETTI	06/11/1957	PIANA DI MONTE VERNA	CASERTA	81013
GNNCRL71C29G964B	CARLO	GIANNOTTI	29/03/1971	CASERTA	CASERTA	81100
GQNDNT47A29B963M	DONATO	GIAQUINTO	29/01/1947	CASERTA	CASERTA	81100
GQNGPP73R57Z133E	GIUSEPPINA	GIAQUINTO	17/10/1973	CASERTA	CASERTA	81100
GQNPQL75A19B963H	PASQUALE	GIAQUINTO	19/01/1975	CASERTA	CASERTA	81100
GLNMHL63M01E932Z	MICHELE	GOLINO	01/08/1963	MARCIANISE	CASERTA	81025
GRNGTA86P61E791G	AGATA	GRANATELLO	21/09/1986	MADDALONI	CASERTA	81020
GRCMHL73L13B963O	MICHELE	GRECO	13/07/1973	CASERTA	CASERTA	81100
GRLMHL80A10B963D	MICHELE	GRILLO	10/01/1980	CASAPULLA	CASERTA	81020
GRLVCN61R10B860Y	VINCENZO	GRILLO	10/10/1961	CASERTA	CASERTA	81100
GRNNNA71T42B963F	ANNA	GUARINO	02/12/1971	CASERTA	CASERTA	81100
GRNRFL65R09B963V	RAFFAELE	GUARINO	09/10/1965	CASERTA	CASERTA	81100
CLLGRD63H09B963Y	GERARDO	IACELLI	09/06/1963	CASERTA	CASERTA	81100
DCCLCN78M26B963I	LUCIANO	IADICCO	26/08/1978	SAN NICOLA LA STRADA	CASERTA	81020
VZZSVT59B18L682E	SALVATORE	IAVAZZO	18/02/1959	ORTA DI ATELLA	CASERTA	81030
MPRTMS66T31Z112J	TOMMASO	IMPORTICO	31/12/1966	CASERTA	CASERTA	81100
DCINDR60T15I234D	ANDREA	IODICE	15/12/1960	SANTA MARIA CAPUA VETERE	CASERTA	81055
DCIGNN55E18G903S	GIOVANNI	IODICE	18/05/1955	SAN TAMMARO	CASERTA	81050
ZZISVT79M08E791Z	SALVATORE	IZZO	08/08/1979	MADDALONI	CASERTA	81024
ZZIMHL66P12E791L	MICHELE	IZZO	12/09/1966	MADDALONI	CASERTA	81024
LCRGPP60T21B963A	GIUSEPPE	LACARBONARA	21/12/1960	CASERTA	CASERTA	81100
LNZGPP71M06I809H	GIUSEPPE	LANZETTA	06/08/1971	CASERTA	CASERTA	81100
LDNNTN70H13A024R	ANTONIO	LAUDANO	13/06/1970	ACERRA	NAPOLI	80011
LNENCL57R04B445P	NICOLA	LEONE	04/10/1957	CALVI RISORTA	CASERTA	81042

LRRDNC52P07B963U	DOMENICO	LERRO	07/09/1952	CASERTA	CASERTA	81100	
LRRDRO82E67B963M	DORA	LERRO	27/05/1982	CASERTA	CASERTA	81100	
LRRNCL76P03B963W	NICOLA	LERRO	03/09/1976	CASERTA	CASERTA	81100	
LDNFNC61M21F839I	FRANCESCO	LI DONNI	21/08/1961	NAPOLI	NAPOLI	80126	
LCCSVT66M12I234Y	SALVATORE	LICCARDO	12/08/1966	SANTA MARIA CAPUA VETERE	CASERTA	81055	
LCCPQL64T18L083T	PASQUALE	LICCIARDI	18/12/1964	MACERATA CAMPANIA	CASERTA	81020	
LSNRLD74B14B963C	RENALDO	LISANTI	14/02/1974	SAN NICOLA LA STRADA	CASERTA	81020	
LSNFNC50D01L274R	FRANCESCO	LISANTI	01/04/1950	SAN NICOLA LA STRADA	CASERTA	81020	
LBRGNN64T14I234Q	GIOVANNI	LUBERTI	14/12/1964	SANTA MARIA CAPUA VETERE	CASERTA	81055	
LGBNLL69B16I293D	ANIELLO	LUGUBRE	16/02/1969	AVERSA	CASERTA	81031	
LNGNDR58C10I234S	ANDREA	LUONGO	10/03/1958	SANTA MARIA CAPUA VETERE	CASERTA	81055	
LPRGRE64E25I234J	GERO	LUPARELLO	25/05/1964	PORTICO DI CASERTA	CASERTA	81050	
MCCNCL75R14A512J	NICOLA	MACCHIONE	14/10/1975	TRENTOLA DUCENTA	CASERTA	81038	
MDNSVT56C03E791T	SALVATORE	MADONNA	03/03/1956	MADDALONI	CASERTA	81024	
MGNDNC65H14E932T	DOMENICO	MAGNO	14/06/1965	MARCIANISE	CASERTA	81025	
MNCNTN61S05A579C	ANTONIO	MANCINI	05/11/1961	BAIA E LATINA	CASERTA	81010	
MRTMRA83D29B963A	MARIO	MARAUTA	29/04/1983	CAPODRISE	CASERTA	81020	
MRTSVT55L26B715L	SALVATORE	MARAUTA	26/07/1955	CAPUA	CASERTA	81043	
MRCGNN81B08I234N	GIOVANNI	MARCONE	08/02/1981	SANTA MARIA CAPUA VETERE	CASERTA	81055	
MRNDNT64H30B963Q	DONATO	MARINO	30/06/1964	CASERTA	CASERTA	81100	
MRNCMN75T04I234C	CARMINE	MARINO	04/12/1975	PARETE	CASERTA	81030	
MRTDNC71P09B362F	DOMENICO	MAROTTA	09/09/1971	CAIAZZO	CASERTA	81015	
MRTPQL48L29E589P	PASQUALE	MAROTTA	29/07/1948	LIMATOLA	BENEVENTO	82030	
MRTNRR79T29B963D	ANDREA ARMANDO	MAROTTA	29/12/1979	LIMATOLA	CASERTA	81030	
MRTVTI62M21B963I	VITO	MARTUCCI	21/08/1962	CASERTA	CASERTA	81100	
MRTDNC83P20B963H	DOMENICO	MARTUSCIELLO	20/09/1983	CASERTA	CASERTA	81100	
MRTGPP55B19B963S	GIUSEPPE	MARTUSCIELLO	19/02/1955	CASERTA	CASERTA	81100	
MRTLNS72L24B963L	ALFONSO	MARTUSCIELLO	24/07/1972	CASERTA	CASERTA	81100	

fonte: http://burc.regione.campania.it

MSSGCM60A15I234W	GIACOMO	MASSARELLI	15/01/1960	SANTA MARIA CAPUA VETERE	CASERTA	81055	
MSSMRC85P26B963T	MIRCO	MASSARELLI	26/09/1985	SANTA MARIA CAPUA VETERE	CASERTA	81055	
MSSGPP71H07B963D	GIUSEPPE	MASSARO	07/06/1971	CASERTA	CASERTA	81100	
MSSNDR70R18B963J	ANDREA	MASSARO	18/10/1970	CASERTA	CASERTA	81100	
MSSFNC78P09B963D	FRANCESCO	MASSARO	09/09/1978	MARCIANISE	CASERTA	81025	
MSTNTN56R05I234Z	ANTONIO	MASTELLONE	05/10/1956	CURTI	CASERTA	81040	
MSTGNN62S04G541U	GIOVANNIANTONIO	MASTROIANNI	04/11/1962	PIANA DI MONTE VERNA	CASERTA	81013	
MSTLLD54H15G903U	LEOPOLDO	MASTROIANNI	15/06/1954	PORTICO DI CASERTA	CASERTA	81050	
MSTNCL50H16G541S	NICOLA	MASTROIANNI	16/06/1950	PIANA DI MONTE VERNA	CASERTA	81013	
MSTSFN70A04B963A	STEFANO	MASTROIANNI AGNONE	04/01/1970	CASERTA	CASERTA	81100	
MZZSVT77T07Z103S	SALVATORE	MAZZARA	07/12/1977	AVERSA	CASERTA	81031	
MZZFNC63B25B49QV	FRANCESCO	MAZZARO	25/02/1963	CASTEL CAMPAGNANO	CASERTA	81010	
MLLNTN74B27B963S	ANTONIO	MELILLO	27/02/1974	PIETRAMELARA	CASERTA	81051	
MLNGNR70L22I234P	GENNARO	MELONE	22/07/1970	LIBERI	CASERTA	81040	
MNDVCN75L31B963L	VINCENZO	MENDITTO	31/07/1975	CASAGIOVE	CASERTA	81022	
MRLLGU63D04E791T	LUIGI	MEROLA	04/04/1963	MADDALONI	CASERTA	81024	
MRLNRC49S23I234W	ENRICO	MEROLA	23/11/1949	SANTA MARIA CAPUA VETERE	CASERTA	81055	
MZZVCN75T29E932P	VINCENZO	MEZZACAPO	29/12/1975	MARCIANISE	CASERTA	81025	
MNCMRZ74T11B963W	MAURIZIO	MONACO	11/12/1974	SANTA MARIA CAPUA VETERE	CASERTA	81055	
MNCFNC56E12I234S	FRANCO	MONACO	12/05/1956	SAN TAMMARO	CASERTA	81050	
MNTDNT59A16A512P	DONATO	MONTONE	16/01/1959	CASERTA	CASERTA	81100	
MNTNCL60R28A512H	NICOLA	MONTONE	28/10/1960	AVERSA	CASERTA	81031	
MNTRFL82T15B963O	RAFFAELE	MONTONE	15/12/1982	AVERSA	CASERTA	81031	
MGNSVT66T31F839V	SALVATORE	MUGIONE	31/12/1966	CAIVANO	NAPOLI	80023	
NNAGTN68L29F839J	GAETANO	NANI	29/07/1968	NAPOLI	NAPOLI	80144	
NRDCMN63B12I234W	CARMINE	NARDIELLO	12/02/1963	SANTA MARIA CAPUA VETERE	CASERTA	81055	
NVSSNS64A22E784S	STANISLAO	NAVAS	22/01/1964	SANTA MARIA CAPUA VETERE	CASERTA	81055	
NGRVGL70D12B963Q	VIRGILIO	NEGRO	12/04/1970	CAPODRISE	CASERTA	81020	

fonte: http://burc.regione.campania.it

NZZVCN59C15E791W	VINCENZO	NUZZO	15/03/1959	MADDALONI	CASERTA	81024
NZZLSN56L07E791S	ALESSANDRO	NUZZO	07/07/1956	MADDALONI	CASERTA	81024
NZZDNC81R28B963V	DOMENICO	NUZZO	28/10/1981	MADDALONI	CASERTA	81024
NZZDNC66T31Z133K	DOMENICO	NUZZO	31/12/1966	CERVINO	CASERTA	81023
STOGPP56M19E791Z	GIUSEPPE	OSATO	19/08/1956	CASERTA	CASERTA	81100
PLLCMN65P08I234O	CARMINE	PALLA	08/09/1965	SANTA MARIA CAPUA VETERE	CASERTA	81055
PLLPRZ67E12B963I	PATRIZIO	PALLADINO	12/05/1967	CASERTA	CASERTA	81100
PLMGFL61S05F839V	GIANFLAVIO	PALMA	05/11/1961	CASAGIOVE	CASERTA	81022
PLMRFL60T11I234Y	RAFFAELE	PALMIERI	11/12/1960	SANTA MARIA CAPUA VETERE	CASERTA	81055
PLMTTR49C09E955N	ETTORE	PALUMBO	09/03/1949	CASAGIOVE	CASERTA	81022
PLMGNB75T17B715P	GIOVANBATTISTA	PALUMBO	17/12/1975	CAMIGLIANO	CASERTA	81040
PNPMHL81E11E791P	MICHELE	PANIPUCCI	11/05/1981	MADDALONI	CASERTA	81024
PNPSVT52D11E791P	SALVATORE	PANIPUCCI	11/04/1952	MADDALONI	CASERTA	81024
PLNLRD58A09I234U	ALFREDO	PAOLINO	09/01/1958	SAN TAMMARO	CASERTA	81050
PPANTN62E17B715F	ANTONIO	PAPA	17/05/1962	SANTA MARIA LA FOSSA	CASERTA	81050
PPLLGU63H09I234T	LUIGI	PAPALE	09/06/1963	SANTA MARIA CAPUA VETERE	CASERTA	81055
PPLFNC61L09I234L	FRANCESCO	PAPALE	09/07/1961	SANTA MARIA CAPUA VETERE	CASERTA	81055
PRGBRD55L14A091L	BERARDINO	PARAGONA	14/07/1955	CASERTA	CASERTA	81100
PRLMRN64E02B667Z	MARIANO	PAROLISE	02/05/1964	CASERTA	CASERTA	81100
PSCLGU55L03I233U	LUIGI	PASCARELLA	03/07/1955	SANTA MARIA A VICO	CASERTA	81028
PSCNCL77A20E791J	NICOLA	PASCARELLA	20/01/1977	MADDALONI	CASERTA	81024
PSQMSM70E29B963R	MASSIMILIANO	PASQUARIELLO	29/05/1970	CASERTA	CASERTA	81100
PSTMGS77M09B963W	MAURO GIUSEPPE	PASTORE	09/08/1977	RECALE	CASERTA	81026
PDSLNC53R09F979U	LUCIANO CELESTE	PEDES	09/10/1953	MARCIANISE	CASERTA	81025
PDSDNL79L23B963W	DANIELE	PEDES	23/07/1979	MARCIANISE	CASERTA	81025
PLLSVT72P13B963A	SALVATORE	PELLINO	13/09/1972	ORTA DI ATELLA	CASERTA	81030
PRRCST74L27F839X	CRISTIANO	PERROTTA	27/07/1974	CASAPULLA	CASERTA	81020
PRRFDN60T23G130X	FERDINANDO	PERROTTA	23/12/1960	ORTA DI ATELLA	CASERTA	81030

PRSNGL72H01E932K	ANGELO	PERSICO	01/06/1972	MARCIANISE	CASERTA	81100
PRSNTN59P28E932V	ANTONIO	PERSICO	28/09/1959	MARCIANISE	CASERTA	81025
PRSSVT85A15B963X	SALVATORE	PERSICO	15/01/1985	MARCIANISE	CASERTA	81030
PTRGNN65B59E570K	GIOVANNA	PETRILLO	19/02/1965	TELESE	BENEVENTO	82037
PTRLNR69C51Z133R	ELEONORA	PETRILLO	11/03/1969	CASAGIOVE	CASERTA	81022
PTRDNC62S20B963S	DOMENICO	PETRILLO	20/11/1962	CASERTA	CASERTA	81100
PCCMCN64H46E784D	MARIA CONCETTA	PICCERILLO	06/06/1964	MACERATA CAMPANIA	CASERTA	81040
PCNGTN63H03A512P	AGOSTINO	PICONE	03/06/1963	CASALUCE	CASERTA	81031
PPLRSO55R69B963X	ROSA	PIPOLA	29/10/1955	CASERTA	CASERTA	81020
PRLVTR57H09A512X	VITTORIO	PIROLO	09/06/1957	PARETE	CASERTA	81030
PSCPQL64C10F839C	PASQUALE	PISACANE	10/03/1964	SANTA MARIA A VICO	CASERTA	81027
PSCVCN65S26C558X	VINCENZO	PISCITELLI	26/11/1965	SANTA MARIA A VICO	CASERTA	81028
PSCLGU74S25B963Z	LUIGI	PISCITELLI	25/11/1974	SAN FELICE A CANCELLO	CASERTA	81030
PLMLGU61P24A755N	LUIGI	PLUMITALLO	24/09/1961	RECALE	CASERTA	81020
PLZGTN64M30B963Q	GAETANO	POLIZZOTTO	30/08/1964	CAPUA	CASERTA	81043
PRTRFL56C31I056B	RAFFAELE	PRATILLO	31/03/1956	SAN NICOLA LA STRADA	CASERTA	81020
RCPMRZ71A25I234N	MAURIZIO	RACIOPPOLI	25/01/1971	CASERTA	CASERTA	81100
RMNNTN50R16B362G	ANTONIO	RAIMONDO	16/10/1950	CAIAZZO	CASERTA	81013
RCCDNC69L22B963G	DOMENICO	RAUCCI	22/07/1969	SANTA MARIA CAPUA VETERE	CASERTA	80155
RSAGNR56L14I234Y	GENNARO	RAUSO	14/07/1956	SANTA MARIA CAPUA VETERE	CASERTA	81055
RZZDNC55L06B963X	DOMENICO	RAZZANO	06/07/1955	CASAGIOVE	CASERTA	81022
RVTVCN69C08Z133J	VINCENZO	RIVETTI	08/03/1969	SAN PRISCO	CASERTA	81054
RCCGPP64E04B963H	GIUSEPPE	ROCCOLANO	04/05/1964	PORTICO DI CASERTA	CASERTA	81050
RCCGPP57C30B963Z	GIUSEPPE	ROCCOLANO	30/03/1957	CASERTA	CASERTA	81100
RGNNNN72T21L219X	ANTONINO	ROGNETTA	21/12/1972	SAN FELICE A CANCELLO	CASERTA	81030
RMNGTN62E61B963K	GIUSTINA	ROMANDINO	21/05/1962	CASERTA	CASERTA	81100
RMONGL81R06I234I	ANGELO	ROMEO	06/10/1981	SANTA MARIA CAPUA VETERE	CASERTA	81055
RNDRFL69A10B963B	RAFFAELE	RONDINONE	10/01/1969	CASERTA	CASERTA	81100

RSSNTN52E02I234C	ANTONIO	ROSSETTI	02/05/1952	SANTA MARIA CAPUA VETERE	CASERTA	81055
RSSCLD62H24I234N	CLAUDIO	RUSSO	24/06/1962	SANTA MARIA CAPUA VETERE	CASERTA	81055
RSSGNR51A06F924S	GENNARO	RUSSO	06/01/1951	SANTA MARIA CAPUA VETERE	CASERTA	81055
RSSGPP57C26I234Z	GIUSEPPE	RUSSO	26/03/1957	SANTA MARIA CAPUA VETERE	CASERTA	81055
RSSLNZ55T04B963O	LORENZO	RUSSO	04/12/1955	CASERTA	CASERTA	81100
SSANTN67D25B963U	ANTONIO	SAIS	25/04/1967	CASERTA	CASERTA	81100
SLVMHL68L26B963W	MICHELE	SALVATORE	26/07/1968	MARCIANISE	CASERTA	81025
SLZRFL66T24E932K	RAFFAELE	SALZILLO	24/12/1966	MARCIANISE	CASERTA	81025
SNFGTN53M25I131B	GAETANO	SANFELICE	25/08/1953	SANTA MARIA CAPUA VETERE	CASERTA	81055
SNTGTN71C18B963U	AGOSTINO	SANTANGELO	18/03/1971	CASERTA	CASERTA	81100
SNTCLD60M10I234E	CLAUDIO	SANTILLO	10/08/1960	CURTI	CASERTA	81040
SNTGPP76B20I234K	GIUSEPPE	SANTONASTASO	20/02/1976	PORTICO DI CASERTA	CASERTA	81050
SNTGPP65A17I234X	GIUSEPPE	SANTORO	17/01/1965	SANTA MARIA CAPUA VETERE	CASERTA	81055
SVNNLN73E26E791D	ANGELANTONIO	SAVINELLI	26/05/1973	MADDALONI	CASERTA	81024
SCHDNC55C19D228A	DOMENICO	SCHIAVONE	19/03/1955	CURTI	CASERTA	81040
SCRPSC68M10B963Z	PRISCO	SCIROCCO	10/08/1968	CASERTA	CASERTA	81100
SNENGL71T06E791U	ANGELO	SEAN	06/12/1971	MADDALONI	CASERTA	81024
SBSCRI69C29F839N	CIRO	SEBASTIANO	29/03/1969	GIUGLIANO IN CAMPANIA	NAPOLI	80014
SFCNCL55M05A512P	NICOLA	SFOCO	05/08/1955	AVERSA	CASERTA	81031
SGGPTR68R09A243R	PIETRO	SGUEGLIA	09/10/1968	ALVIGNANO	CASERTA	81012
SLVCRL52L13B860E	CARLO	SILVESTRI	13/07/1952	CASERTA	CASERTA	81100
SVIGCM63L22B963J	GIACOMO	SIVO	22/07/1963	CERVINO	CASERTA	81023
SPCPTR48B29G311C	PIETRO	SPACCATORE	29/02/1948	CASAGIOVE	CASERTA	81022
STLNDR64S21B963K	ANDREA	STELLATO	21/11/1964	CASERTA	CASERTA	81100
SPPCLD81A68B963Q	CLAUDIA	SUPPA	28/01/1981	CERVINO	CASERTA	81023
TRLNTM73E30I056G	ANTIMO	TARALLO PASCARELLA	30/05/1973	SAN NICOLA LA STRADA	CASERTA	81020
TRTPTR66T06B963U	PIETRO	TARTAGLIONE	06/12/1966	MARCIANISE	CASERTA	81025
TDSMHL58L13E791C	MICHELE	TEDESCO	13/07/1958	MADDALONI	CASERTA	81024

TRNNGL58A21B494M	ANGELO	TORONE	21/01/1958	CASTEL CAMPAGNANO		CASERTA	81010
TTONLN58T24E456X	NICOLINO	TOTO	24/12/1958	MELIZZANO	BENEVENTO	82030	
TRMMRT75A12B963W	UMBERTO	TRAMONTANO	12/01/1975	CASERTA	CASERTA	81100	
TRMGNE51E12B963N	EUGENIO	TRAMONTANO	12/05/1951	CASERTA	CASERTA	81100	
TRNVLR78D22B963L	VALERIO	TRANFA	22/04/1978	CASAGIOVE	CASERTA	81030	
TRNGLI50H02B963J	GIULIO	TRANQUILLO	02/06/1950	CASERTA	CASERTA	81100	
MMRGTN62T14F839E	GAETANO	UMMARINO	14/12/1962	CASERTA	CASERTA	81100	
VLNLPD60H15I234Z	ELPIDIO	VALENTINO	15/06/1960	CASERTA	CASERTA	81100	
VLNSVT68L04I234T	SALVATORE	VALENTINO	04/07/1968	SANTA MARIA CAPUA VETERE	CASERTA	81055	
VSTTMR64M15I261K	TAMMARO GAETANO	VASTANTE	15/08/1964	SAN TAMMARO	CASERTA	81050	
VNTSFN61E13I234J	STEFANO	VENTREGLIA	13/05/1961	SANTA MARIA CAPUA VETERE	CASERTA	81055	
VNTSVT52R30D228K	SALVATORE	VENTRIGLIA	30/10/1952	CURTI	CASERTA	81040	
VRZSVT51S22E791E	SALVATORE	VERAZZO	22/11/1951	MADDALONI	CASERTA	81024	
VRDGNI63B01E791M	GINO	VERDERAME	01/02/1963	MADDALONI	CASERTA	81024	
VPNVCN53E26I234V	VINCENZO	VIAPIANO	26/05/1953	SANTA MARIA CAPUA VETERE	CASERTA	81055	
VGLMHL69D12H834F	MICHELE	VIGLIOTTI	12/04/1969	SAN FELICE A CANCELLO	CASERTA	81027	
VGLMHL68M12B963M	MICHELE	VIGLIOTTI	12/08/1968	SAN FELICE A CANCELLO	CASERTA	81027	
VLLMGR68P70F839V	MARIA GRAZIA	VILLEVIEILLE	30/09/1968	NAPOLI	NAPOLI	80127	
VNCVTI71M22E791O	VITO	VINCIGUERRA	22/08/1971	MADDALONI	CASERTA	81024	
VSCGNN59B17B963R	GIOVANNI	VISCUSO	17/02/1959	CASAPULLA	CASERTA	81020	
VTISTD58D27I306E	SANTE DOMENICO	VITA	27/04/1958	SANT' ARPINO	CASERTA	81030	
VTLGLI62E16B963Y	GIULIO	VITALE	16/05/1962	CASAGIOVE	CASERTA	81023	
VTLNNA71T53F839C	ANNA	VITALE	13/12/1971	SANTA MARIA CAPUA VETERE	CASERTA	81055	
VTLMHL76T23E955G	MICHELE	VITIELLO	23/12/1976	CASERTA	CASERTA	81100	
VZZGPP65M26B860I	GIUSEPPE	VOZZA	26/08/1965	SAN CLEMENTE	RIMINI	47832	
ZRTNTN67C29D708B	ANTONIO	ZARITTO	29/03/1967	CASERTA	CASERTA	81100	
ZBLMSM75S27I234M	MASSIMO	ZIBELLA	27/11/1975	SAN PRISCO	CASERTA	81054	

fonte: http://burc.regione.campania.it

Ipotesi di flusso dati provenienti dalla regione per decreti regionali CIGS in deroga

I dati richiesti alle regioni relativi ai decreti regionali in materia di CIGS in deroga sono di seguito riportati:

Sezione **Provvedimento Legislativo di riferimento**

La sezione riporta il decreto di riferimento che ha disposto lo stanziamento iniziale (es. 45080/2009)

ANNO	2012
NUMERO	64218

Sezione **Provvedimento regionale**

REGIONE	CAMPANIA
TIPO_PROVVEDIMENTO_REG	DECRETO DIRIGENZIALE
DATA_PROVV_REG	00/00/0000
ANNO_REG	2012
NUMERO_DETERMINA_REG	0000
DESCRIZIONE_REG	ASSESSORATO REGIONE SETTORE ORMEL
STIMA_IMPEGNO_MAX_REG	€ 3.420,25
VALIDO_DAL	01/07/2012
VALIDO_AL	30/09/2012

Ad ogni provvedimento CIGS sono "collegate" una o più aziende

Sezione **Aziende**

MATRICOLA	2003947885
CODFISC	02295670612
DENOMINAZIONE	UNICED S.R.L.
FORMA_GIUR	Srl
UNITA_PROD_INDIRIZZO	S. S. STATALE SANNITICA, 187 KM 20,700
UNITA_PROD_LOCALITA	MARCIANISE
UNITA_PROD_PROVINCIA	CASERTA
UNITA_PROD_CAP	81025
STIMA_IMPEGNO_MAX	€ 16.546,95
NUMERO_LAVORATORI_BENEFICIARI	3
NUMERO_ORE_DA_EROGARE	1.594
PROTOCOLLO_DOMANDA_INPS	
%FONDI_REG	40%
INDICATORE_REIEZIONE	
MESSAGGIO_REIEZIONE	

Per ogni Azienda e stabilimento in elenco occorre elencare ove possibile i beneficiari della prestazione

Sezione Beneficiari

CODICE FISCALE	NOME	COGNOME	NASCITA	LOCALITA'	PROVINCIA	CAP
GNRNTN84D27E932C	ANTONIO	GENEROSO	27/04/1984	MARCIANISE	CASERTA	81025
MNTMRZ70M25B963T	MAURIZIO	MONTEBIANCO	25/08/1970	CAPODRISE	CASERTA	81020
PRSLCU56B29C211O	LUCA	PARISI	29/02/1956	CASTEL MORRONE	CASERTA	81020

fonte: http://burc.regione.campania.it

Ipotesi di flusso dati provenienti dalla regione per decreti regionali CIGS in deroga

I dati richiesti alle regioni relativi ai decreti regionali in materia di CIGS in deroga sono di seguito riportati:

Sezione **Provvedimento Legislativo di riferimento**

La sezione riporta il decreto di riferimento che ha disposto lo stanziamento iniziale (es. 45080/2009)

ANNO	2012
NUMERO	64218

Sezione **Provvedimento regionale**

REGIONE	CAMPANIA
TIPO_PROVVEDIMENTO_REG	DECRETO DIRIGENZIALE
DATA_PROVV_REG	00/00/0000
ANNO_REG	2012
NUMERO_DETERMINA_REG	0000
DESCRIZIONE_REG	ASSESSORATO REGIONE SETTORE ORMEL
STIMA_IMPEGNO_MAX_REG	€ 1.696,22
VALIDO_DAL	01/07/2012
VALIDO_AL	30/09/2012

Ad ogni provvedimento CIGS sono "collegate" una o più aziende

Sezione **Aziende**

MATRICOLA	2004465717
CODFISC	02527390617
DENOMINAZIONE	VIAGGI NANOOK SRL
FORMA_GIUR	Srl
UNITA_PROD_INDIRIZZO	VIA MEDAGLIE, D'ORO, 5
UNITA_PROD_LOCALITA	CAPUA
UNITA_PROD_PROVINCIA	CASERTA
UNITA_PROD_CAP	81043
STIMA_IMPEGNO_MAX	€ 9.572,34
NUMERO_LAVORATORI_BENEFICIARI	2
NUMERO_ORE_DA_EROGARE	1.063
PROTOCOLLO_DOMANDA_INPS	
%FONDI_REG	40%
INDICATORE_REIEZIONE	
MESSAGGIO_REIEZIONE	

Per ogni Azienda e stabilimento in elenco occorre elencare ove possibile i beneficiari della prestazione

Sezione Beneficiari

CODICE FISCALE	NOME	COGNOME	NASCITA	LOCALITA'	PROVINCIA	CAP
CVGCHR84C55F839P	CHIARA	CAVAGNA	15/03/1984	POZZUOLI	NAPOLI	80078
SPZGPP68L12B715J	GIUSEPPE	SPIEZIO	02/07/1968	CAPUA	CASERTA	81043

fonte: http://burc.regione.campania.it

Ipotesi di flusso dati provenienti dalla regione per decreti regionali CIGS in deroga

I dati richiesti alle regioni relativi ai decreti regionali in materia di CIGS in deroga sono di seguito riportati:

Sezione **Provvedimento Legislativo di riferimento**

La sezione riporta il decreto di riferimento che ha disposto lo stanziamento iniziale (es. 45080/2009)

ANNO	2012
NUMERO	64218

Sezione **Provvedimento regionale**

REGIONE	CAMPANIA
TIPO_PROVVEDIMENTO_REG	DECRETO DIRIGENZIALE
DATA_PROVV_REG	00/00/0000
ANNO_REG	2012
NUMERO_DETERMINA_REG	0000
DESCRIZIONE_REG	ASSESSORATO REGIONE SETTORE ORMEL
STIMA_IMPEGNO_MAX_REG	€ 1.696,22
VALIDO_DAL	01/07/2012
VALIDO_AL	30/09/2012

Ad ogni provvedimento CIGS sono "collegate" una o più aziende

Sezione **Aziende**

MATRICOLA	2004465717
CODFISC	02527390617
DENOMINAZIONE	VIAGGI NANOOK SRL
FORMA_GIUR	Srl
UNITA_PROD_INDIRIZZO	P.ZZA VITTORIO EMANUELE,15
UNITA_PROD_LOCALITA	AVERSA
UNITA_PROD_PROVINCIA	CASERTA
UNITA_PROD_CAP	81031
STIMA_IMPEGNO_MAX	€ 9.572,34
NUMERO_LAVORATORI_BENEFICIARI	2
NUMERO_ORE_DA_EROGARE	1.063
PROTOCOLLO_DOMANDA_INPS	
%FONDI_REG	40%
INDICATORE_REIEZIONE	
MESSAGGIO_REIEZIONE	

Per ogni Azienda e stabilimento in elenco occorre elencare ove possibile i beneficiari della prestazione

Sezione Beneficiari

CODICE FISCALE	NOME	COGNOME	NASCITA	LOCALITA'	PROVINCIA	CAP
CLBCLD76C71G273H	CLAUDIA	CILIBRASI	31/03/1976	SANT' ANTIMO	NAPOLI	80029
ZMPRND81M08B779Z	ARMANDO	ZAMPELLA	08/08/1981	CARINARO	CASERTA	81032

fonte: http://burc.regione.campania.it

Ipotesi di flusso dati provenienti dalla regione per decreti regionali CIGS in deroga

I dati richiesti alle regioni relativi ai decreti regionali in materia di CIGS in deroga sono di seguito riportati:

Sezione **Provvedimento Legislativo di riferimento**

La sezione riporta il decreto di riferimento che ha disposto lo stanziamento iniziale (es. 45080/2009)

ANNO	2012
NUMERO	64218

Sezione **Provvedimento regionale**

REGIONE	CAMPANIA
TIPO_PROVVEDIMENTO_REG	DECRETO DIRIGENZIALE
DATA_PROVV_REG	00/00/0000
ANNO_REG	2012
NUMERO_DETERMINA_REG	0000
DESCRIZIONE_REG	ASSESSORATO REGIONE SETTORE ORMEL
STIMA_IMPEGNO_MAX_REG	€ 848,11
VALIDO_DAL	01/07/2012
VALIDO_AL	30/09/2012

Ad ogni provvedimento CIGS sono "collegate" una o più aziende

Sezione **Aziende**

MATRICOLA	2004465717
CODFISC	02527390617
DENOMINAZIONE	VIAGGI NANOOK SRL
FORMA_GIUR	Srl
UNITA_PROD_INDIRIZZO	CORSO UMBERTO
UNITA_PROD_LOCALITA	CASAL DI PRINCIPE
UNITA_PROD_PROVINCIA	CASERTA
UNITA_PROD_CAP	81033
STIMA_IMPEGNO_MAX	€ 4.786,17
NUMERO_LAVORATORI_BENEFICIARI	1
NUMERO_ORE_DA_EROGARE	531
PROTOCOLLO_DOMANDA_INPS	
%FONDI_REG	40%
INDICATORE_REIEZIONE	
MESSAGGIO_REIEZIONE	

Per ogni Azienda e stabilimento in elenco occorre elencare ove possibile i beneficiari della prestazione

Sezione Beneficiari

CODICE FISCALE	NOME	COGNOME	NASCITA	LOCALITA'	PROVINCIA	CAP
BTLBLH68E11Z301W	ABDELHAFID	BOUTOUIL	11/05/1968	AVERSA	CASERTA	81031

fonte: http://burc.regione.campania.it

Ipotesi di flusso dati provenienti dalla regione per decreti regionali CIGS in deroga

I dati richiesti alle regioni relativi ai decreti regionali in materia di CIGS in deroga sono di seguito riportati:

Sezione **Provvedimento Legislativo di riferimento**

La sezione riporta il decreto di riferimento che ha disposto lo stanziamento iniziale (es. 45080/2009)

ANNO	2012
NUMERO	64218

Sezione **Provvedimento regionale**

REGIONE	CAMPANIA
TIPO_PROVVEDIMENTO_REG	DECRETO DIRIGENZIALE
DATA_PROVV_REG	00/00/0000
ANNO_REG	2012
NUMERO_DETERMINA_REG	0000
DESCRIZIONE_REG	ASSESSORATO REGIONE SETTORE ORMEL
STIMA_IMPEGNO_MAX_REG	€ 9.808,85
VALIDO_DAL	01/07/2012
VALIDO_AL	30/09/2012

Ad ogni provvedimento CIGS sono "collegate" una o più aziende

Sezione **Aziende**

MATRICOLA	5112380192
CODFISC	05992280635
DENOMINAZIONE	3P SRL
FORMA_GIUR	Srl
UNITA_PROD_INDIRIZZO	CIRCUMVALLAZIONE ESTERNA 2
UNITA_PROD_LOCALITA	ARZANO
UNITA_PROD_PROVINCIA	NAPOLI
UNITA_PROD_CAP	80022
STIMA_IMPEGNO_MAX	€ 48.510,63
NUMERO_LAVORATORI_BENEFICIARI	9
NUMERO_ORE_DA_EROGARE	4.783
PROTOCOLLO_DOMANDA_INPS	
%FONDI_REG	40%
INDICATORE_REIEZIONE	
MESSAGGIO_REIEZIONE	

Per ogni Azienda e stabilimento in elenco occorre elencare ove possibile i beneficiari della prestazione

Sezione Beneficiari

CODICE FISCALE	NOME	COGNOME	NASCITA	LOCALITA'	PROVINCIA	CAP
CMPRSR76D57L259E	ROSARIA	ACAMPA	17/04/1976	SAN GIORGIO A CREMANO	NAPOLI	80046
FFBNTN52H08F839B	ANTONIO	AFFABILE	08/06/1952	NAPOLI	NAPOLI	80121
NNNMCL63D02F839D	MARCELLO	ANNUNZIATA	02/04/1963	NAPOLI	NAPOLI	80124
BLZCRI76L13L259Z	CIRO	BALZANO	13/07/1976	TORRE DEL GRECO	NAPOLI	80059
CRSPLA83H26F839B	PAOLO	CRISCIO	26/06/1983	ORTA DI ATELLA	CASERTA	81030
DPNLCU80E09F839T	LUCA	D'APONTE	09/05/1980	CASORIA	NAPOLI	80026
MSSGNR63S24L259S	GENNARO	MASSA	24/11/1963	NAPOLI	NAPOLI	80128
PCRRRT82H08F839G	ROBERTO	PICARDI	08/06/1982	NAPOLI	NAPOLI	80144
PGNGNN60L09G902K	GIOVANNI	PIGNALOSA	09/07/1960	SAN GIORGIO A CREMANO	NAPOLI	80046

fonte: http://burc.regione.campania.it

Ipotesi di flusso dati provenienti dalla regione per decreti regionali CIGS in deroga

I dati richiesti alle regioni relativi ai decreti regionali in materia di CIGS in deroga sono di seguito riportati:

Sezione **Provvedimento Legislativo di riferimento**

La sezione riporta il decreto di riferimento che ha disposto lo stanziamento iniziale (es. 45080/2009)

ANNO	2012
NUMERO	64218

Sezione **Provvedimento regionale**

REGIONE	CAMPANIA
TIPO_PROVVEDIMENTO_REG	DECRETO DIRIGENZIALE
DATA_PROVV_REG	00/00/0000
ANNO_REG	2012
NUMERO_DETERMINA_REG	0000
DESCRIZIONE_REG	ASSESSORATO REGIONE SETTORE ORMEL
STIMA_IMPEGNO_MAX_REG	€ 14.821,10
VALIDO_DAL	01/07/2012
VALIDO_AL	30/09/2012

Ad ogni provvedimento CIGS sono "collegate" una o più aziende

Sezione **Aziende**

MATRICOLA	5103769515
CODFISC	00270010630
DENOMINAZIONE	A. GUIDA S.R.L.
FORMA_GIUR	Srl
UNITA_PROD_INDIRIZZO	VIA PORT`ALBA N. 20
UNITA_PROD_LOCALITA	NAPOLI
UNITA_PROD_PROVINCIA	NAPOLI
UNITA_PROD_CAP	80134
STIMA_IMPEGNO_MAX	€ 71.703,45
NUMERO_LAVORATORI_BENEFICIARI	13
NUMERO_ORE_DA_EROGARE	6.909
PROTOCOLLO_DOMANDA_INPS	
%FONDI_REG	40%
INDICATORE_REIEZIONE	
MESSAGGIO_REIEZIONE	

Per ogni Azienda e stabilimento in elenco occorre elencare ove possibile i beneficiari della prestazione

Sezione Beneficiari

CODICE FISCALE	NOME	COGNOME	NASCITA	LOCALITA'	PROVINCIA	CAP
BRRRRT79M64F839U	ROBERTA	BORRIELLO	24/08/1979	NAPOLI	NAPOLI	80100
BTTVCN67M10F839G	VINCENZO	BOTTINO	10/08/1967	NAPOLI	NAPOLI	80125
CNCGTN70M23D790A	AGOSTINO	CANCIELLO	23/08/1970	CRISPANO	NAPOLI	80020
CMMPQL69B24F839U	PASQUALE	CIMMINO	24/02/1969	NAPOLI	NAPOLI	80100
DLCLGU53L03F839O	LUIGI	DE LUCA	03/07/1953	NAPOLI	NAPOLI	80100
SPSGNN80B16F839F	GIOVANNI	ESPOSITO	16/02/1980	NAPOLI	NAPOLI	80100
MRALGU71L05F839J	LUIGI	MAURO	05/07/1971	NAPOLI	NAPOLI	80145
MDCNTN61T11F839P	ANTONIO	MEDICI	11/12/1961	NAPOLI	NAPOLI	80136
PNTNTN71R15F839C	ANTONIO	PANTINI	15/10/1971	NAPOLI	NAPOLI	80134
PNTMSM68D28F839J	MASSIMO	PINTO	28/04/1968	ACERRA	NAPOLI	80011
SCHMCL72P47H703D	MARCELLA	SCHIAVINO	07/09/1972	SALERNO	SALERNO	84132
SPTMCR69M18F839R	MARCO	SPETRINI	18/08/1969	NAPOLI	NAPOLI	80100
SPRSFN78P13A783R	STEFANO	SPORTELLI	13/09/1978	MUGNANO DI NAPOLI	NAPOLI	80018

fonte: http://burc.regione.campania.it

Ipotesi di flusso dati provenienti dalla regione per decreti regionali CIGS in deroga

I dati richiesti alle regioni relativi ai decreti regionali in materia di CIGS in deroga sono di seguito riportati:

Sezione **Provvedimento Legislativo di riferimento**

La sezione riporta il decreto di riferimento che ha disposto lo stanziamento iniziale (es. 45080/2009)

ANNO	2012
NUMERO	64218

Sezione **Provvedimento regionale**

REGIONE	CAMPANIA
TIPO_PROVVEDIMENTO_REG	DECRETO DIRIGENZIALE
DATA_PROVV_REG	00/00/0000
ANNO_REG	2012
NUMERO_DETERMINA_REG	0000
DESCRIZIONE_REG	ASSESSORATO REGIONE SETTORE ORMEL
STIMA_IMPEGNO_MAX_REG	€ 8.718,98
VALIDO_DAL	01/07/2012
VALIDO_AL	30/09/2012

Ad ogni provvedimento CIGS sono "collegate" una o più aziende

Sezione **Aziende**

MATRICOLA	5128883582
CODFISC	05206481219
DENOMINAZIONE	A.N.G.I.C.A. GROUP SOCIETA` CONSORTILE
FORMA_GIUR	SCRL
UNITA_PROD_INDIRIZZO	PIAZZA AMENDOLA N.5
UNITA_PROD_LOCALITA	CASTELLAMMARE DI STABIA
UNITA_PROD_PROVINCIA	NAPOLI
UNITA_PROD_CAP	80053
STIMA_IMPEGNO_MAX	€ 43.120,56
NUMERO_LAVORATORI_BENEFICIARI	8
NUMERO_ORE_DA_EROGARE	4.252
PROTOCOLLO_DOMANDA_INPS	
%FONDI_REG	40%
INDICATORE_REIEZIONE	
MESSAGGIO_REIEZIONE	

Per ogni Azienda e stabilimento in elenco occorre elencare ove possibile i beneficiari della prestazione

Sezione Beneficiari

CODICE FISCALE	NOME	COGNOME	NASCITA	LOCALITA'	PROVINCIA	CAP
BGNLNS79S23E131Z	ALFONSO	ABBAGNALE S.	23/11/1979	GRAGNANO	NAPOLI	80054
DMACMN87B17C129S	CARMINE	ADAMO	17/02/1987	GRAGNANO	NAPOLI	80054
DNTFBA71L31C129L	FABIO	D'ANTUONO	31/07/1971	SANT' ANTONIO ABATE	NAPOLI	80057
DPRNLL67A30C129G	ANIELLO	DI PERNA	30/01/1967	CASTELLAMMARE DI STABIA	NAPOLI	80053
DNNLGU81S30C129R	LUIGI	DONNARUMMA	30/11/1981	CASTELLAMMARE DI STABIA	NAPOLI	80053
SPSCLL79H10L845S	CATELLO	ESPOSITO	10/06/1979	CASTELLAMMARE DI STABIA	NAPOLI	80053
FRMNTN59D08H243D	ANTONIO	FORMISANO	08/04/1959	SAN SEBASTIANO AL VESUVIO	NAPOLI	80040
GRMLGU73R20L845S	LUIGI	GRIMALDI	20/10/1973	CASTELLAMMARE DI STABIA	NAPOLI	80053

fonte: http://burc.regione.campania.it

Ipotesi di flusso dati provenienti dalla regione per decreti regionali CIGS in deroga

I dati richiesti alle regioni relativi ai decreti regionali in materia di CIGS in deroga sono di seguito riportati:

Sezione **Provvedimento Legislativo di riferimento**

La sezione riporta il decreto di riferimento che ha disposto lo stanziamento iniziale (es. 45080/2009)

ANNO	2012
NUMERO	64218

Sezione **Provvedimento regionale**

REGIONE	CAMPANIA
TIPO_PROVVEDIMENTO_REG	DECRETO DIRIGENZIALE
DATA_PROVV_REG	00/00/0000
ANNO_REG	2012
NUMERO_DETERMINA_REG	0000
DESCRIZIONE_REG	ASSESSORATO REGIONE SETTORE ORMEL
STIMA_IMPEGNO_MAX_REG	€ 9.120,68
VALIDO_DAL	01/07/2012
VALIDO_AL	30/09/2012

Ad ogni provvedimento CIGS sono "collegate" una o più aziende

Sezione **Aziende**

MATRICOLA	5120228972
CODFISC	03756331215
DENOMINAZIONE	ADVANCED TECHNIQUES SRL
FORMA_GIUR	Srl
UNITA_PROD_INDIRIZZO	PIAZZA AMENDOLA N.5
UNITA_PROD_LOCALITA	CASTELLAMMARE DI STABIA
UNITA_PROD_PROVINCIA	NAPOLI
UNITA_PROD_CAP	80053
STIMA_IMPEGNO_MAX	€ 44.125,20
NUMERO_LAVORATORI_BENEFICIARI	8
NUMERO_ORE_DA_EROGARE	4.252
PROTOCOLLO_DOMANDA_INPS	
%FONDI_REG	40%
INDICATORE_REIEZIONE	
MESSAGGIO_REIEZIONE	

Per ogni Azienda e stabilimento in elenco occorre elencare ove possibile i beneficiari della prestazione

Sezione Beneficiari

CODICE FISCALE	NOME	COGNOME	NASCITA	LOCALITA'	PROVINCIA	CAP
DNNSVR77D07C129C	SAVERIO	DONNARUMMA	07/04/1977	PIMONTE	NAPOLI	80050
DNNGNN82T01C129J	GIOVANNI	DONNARUMMA	01/12/1982	LETTERE	NAPOLI	80050
MRLTBO64R25C129J	TOBIA	MEROLLA	25/10/1964	CASTELLAMMARE DI STABIA	NAPOLI	80053
LVONDR61P07C129E	ANDREA	OLIVA	07/09/1961	CASTELLAMMARE DI STABIA	NAPOLI	80053
PSQFNC62E06C129Q	FRANCESCO	PASQUA	06/05/1962	CASTELLAMMARE DI STABIA	NAPOLI	80053
SVRNGL68R07C129X	ANGELO	SAVARESE	07/10/1968	POMPEI	NAPOLI	80045
SCHNCL62H08C129I	NICOLA	SCHETTINO	08/06/1962	CASTELLAMMARE DI STABIA	NAPOLI	80053
SRRNTL69P06C129M	NATALE	SORRENTINO	06/09/1969	CASTELLAMMARE DI STABIA	NAPOLI	80053

fonte: http://burc.regione.campania.it

Ipotesi di flusso dati provenienti dalla regione per decreti regionali CIGS in deroga

I dati richiesti alle regioni relativi ai decreti regionali in materia di CIGS in deroga sono di seguito riportati:

Sezione **Provvedimento Legislativo di riferimento**

La sezione riporta il decreto di riferimento che ha disposto lo stanziamento iniziale (es. 45080/2009)

ANNO	2012
NUMERO	64218

Sezione **Provvedimento regionale**

REGIONE	CAMPANIA
TIPO_PROVVEDIMENTO_REG	DECRETO DIRIGENZIALE
DATA_PROVV_REG	00/00/0000
ANNO_REG	2012
NUMERO_DETERMINA_REG	0000
DESCRIZIONE_REG	ASSESSORATO REGIONE SETTORE ORMEL
STIMA_IMPEGNO_MAX_REG	€ 13.078,47
VALIDO_DAL	01/07/2012
VALIDO_AL	30/09/2012

Ad ogni provvedimento CIGS sono "collegate" una o più aziende

Sezione **Aziende**

MATRICOLA	5118341205
CODFISC	03183341217
DENOMINAZIONE	AIRSEA S.R.L.
FORMA_GIUR	Srl
UNITA_PROD_INDIRIZZO	STRADA STATALE 366
UNITA_PROD_LOCALITA	CASTELLAMMARE DI STABIA
UNITA_PROD_PROVINCIA	NAPOLI
UNITA_PROD_CAP	80053
STIMA_IMPEGNO_MAX	€ 64.680,84
NUMERO_LAVORATORI_BENEFICIARI	12
NUMERO_ORE_DA_EROGARE	6.377
PROTOCOLLO_DOMANDA_INPS	
%FONDI_REG	40%
INDICATORE_REIEZIONE	
MESSAGGIO_REIEZIONE	

Per ogni Azienda e stabilimento in elenco occorre elencare ove possibile i beneficiari della prestazione

Sezione Beneficiari

CODICE FISCALE	NOME	COGNOME	NASCITA	LOCALITA'	PROVINCIA	CAP
BGNGPP70C23C129C	GIUSEPPE	BAGNALE	23/03/1970	CASTELLAMMARE DI STABIA	NAPOLI	80053
DNTBGI75E17G230S	BIAGIO	D'ANTUONO	17/05/1975	SANT' ANTONIO ABATE	NAPOLI	80057
DMRFNC68L16C129S	FRANCESCO	DE MARTINO	16/07/1968	CASTELLAMMARE DI STABIA	NAPOLI	80053
DNCRMN87A24E131O	ERMINIO	DI NOCERA	24/01/1987	SANTA MARIA LA CARITA'	NAPOLI	80050
DNNTMS75P13C129X	TOMMASO	DONNARUMMA	13/09/1975	CASTELLAMMARE DI STABIA	NAPOLI	80053
LRDNTN82B17C129C	ANTONIO	ILARDI	17/02/1982	CASTELLAMMARE DI STABIA	NAPOLI	80053
MLFGPP72T22C129B	GIUSEPPE	MALAFRONTE	22/12/1972	BOSCOREALE	NAPOLI	80041
MSSSCH75A21C129Y	EUSTACHIO M.	MASSA	21/01/1975	CASTELLAMMARE DI STABIA	NAPOLI	80053
PRLFDL69P30C129Z	FEDELE	PERILLO	30/09/1969	CASTELLAMMARE DI STABIA	NAPOLI	80053
RSSMRN87E21I862Q	MARIANO	RUSSO	21/05/1987	PIANO DI SORRENTO	NAPOLI	80063
RSSFNC82C67I862W	FRANCESCA	RUSSO	27/03/1982	CASORZO	ASTI	14032
SRRGPP76B25C129U	GIUSEPPE	SERRAPICA	25/02/1976	CASTELLAMMARE DI STABIA	NAPOLI	80053

fonte: http://burc.regione.campania.it

Ipotesi di flusso dati provenienti dalla regione per decreti regionali CIGS in deroga

I dati richiesti alle regioni relativi ai decreti regionali in materia di CIGS in deroga sono di seguito riportati:

Sezione **Provvedimento Legislativo di riferimento**

La sezione riporta il decreto di riferimento che ha disposto lo stanziamento iniziale (es. 45080/2009)

ANNO	2012
NUMERO	64218

Sezione **Provvedimento regionale**

REGIONE	CAMPANIA
TIPO_PROVVEDIMENTO_REG	DECRETO DIRIGENZIALE
DATA_PROVV_REG	00/00/0000
ANNO_REG	2012
NUMERO_DETERMINA_REG	0000
DESCRIZIONE_REG	ASSESSORATO REGIONE SETTORE ORMEL
STIMA_IMPEGNO_MAX_REG	€ 2.280,17
VALIDO_DAL	01/07/2012
VALIDO_AL	30/09/2012

Ad ogni provvedimento CIGS sono "collegate" una o più aziende

Sezione **Aziende**

MATRICOLA	5129146347
CODFISC	05363631218
DENOMINAZIONE	AL & AL MARINE S.R.L.
FORMA_GIUR	Srl
UNITA_PROD_INDIRIZZO	VIA RIVIERA DI CHIAIA, 263
UNITA_PROD_LOCALITA	NAPOLI
UNITA_PROD_PROVINCIA	NAPOLI
UNITA_PROD_CAP	80121
STIMA_IMPEGNO_MAX	€ 11.031,30
NUMERO_LAVORATORI_BENEFICIARI	2
NUMERO_ORE_DA_EROGARE	1.063
PROTOCOLLO_DOMANDA_INPS	
%FONDI_REG	40%
INDICATORE_REIEZIONE	
MESSAGGIO_REIEZIONE	

Per ogni Azienda e stabilimento in elenco occorre elencare ove possibile i beneficiari della prestazione

Sezione Beneficiari

CODICE FISCALE	NOME	COGNOME	NASCITA	LOCALITA'	PROVINCIA	CAP
DLLLRD85L17F839I	ALFREDO	DELLA GATTA	17/07/1985	SAN CIPRIANO D' AVERSA	CASERTA	81036
DGDGPP78H56F839Y	GIUSEPPINA	DI GUIDA	16/06/1978	NAPOLI	NAPOLI	80131

fonte: http://burc.regione.campania.it

Ipotesi di flusso dati provenienti dalla regione per decreti regionali CIGS in deroga

I dati richiesti alle regioni relativi ai decreti regionali in materia di CIGS in deroga sono di seguito riportati:

Sezione **Provvedimento Legislativo di riferimento**

La sezione riporta il decreto di riferimento che ha disposto lo stanziamento iniziale (es. 45080/2009)

ANNO	2012
NUMERO	64218

Sezione **Provvedimento regionale**

REGIONE	CAMPANIA
TIPO_PROVVEDIMENTO_REG	DECRETO DIRIGENZIALE
DATA_PROVV_REG	00/00/0000
ANNO_REG	2012
NUMERO_DETERMINA_REG	0000
DESCRIZIONE_REG	ASSESSORATO REGIONE SETTORE ORMEL
STIMA_IMPEGNO_MAX_REG	€ 23.561,75
VALIDO_DAL	01/07/2012
VALIDO_AL	31/08/2012

Ad ogni provvedimento CIGS sono "collegate" una o più aziende

Sezione **Aziende**

MATRICOLA	5126735090
CODFISC	05570511211
DENOMINAZIONE	ALCINA SRL
FORMA_GIUR	Srl
UNITA_PROD_INDIRIZZO	I TRAVERSA VICINALE TRE PONTI
UNITA_PROD_LOCALITA	POMPEI
UNITA_PROD_PROVINCIA	NAPOLI
UNITA_PROD_CAP	80045
STIMA_IMPEGNO_MAX	€ 113.990,10
NUMERO_LAVORATORI_BENEFICIARI	31
NUMERO_ORE_DA_EROGARE	11.043
PROTOCOLLO_DOMANDA_INPS	
%FONDI_REG	40%
INDICATORE_REIEZIONE	
MESSAGGIO_REIEZIONE	

Per ogni Azienda e stabilimento in elenco occorre elencare ove possibile i beneficiari della prestazione

Sezione Beneficiari

CODICE FISCALE	NOME	COGNOME	NASCITA	LOCALITA'	PROVINCIA	CAP
NSTLGU68C15G813R	LUIGI	ANASTASIO	15/03/1968	POGGIOMARINO	NAPOLI	80040
VGNMHL63L18C129N	MICHELE	AVAGNALE	18/07/1963	CASTELLAMMARE DI STABIA	NAPOLI	80053
VGLCRI56P25L245E	CIRO	AVIGLIANO	25/09/1956	TORRE ANNUNZIATA	NAPOLI	80058
VNACMN70D29G813H	CARMINE	AVINO	29/04/1970	BOSCOREALE	NAPOLI	80041
BSSNTN62B23F839O	ANTONIO	BASSOLINO	23/02/1962	GRICIGNANO DI AVERSA	CASERTA	81030
CSRDNC55T19G813N	DOMENICO	CESARANO	19/12/1955	POMPEI	NAPOLI	80045
CHRCMN65A16L245T	CARMINE	CHIRICOLO	16/01/1965	TORRE ANNUNZIATA	NAPOLI	80058
CRLCLL82R09G813W	CATELLO	CIRILLO	09/10/1982	SCAFATI	SALERNO	84018
CRCRTR66M04B077T	ARTURO	CORCIONE	04/08/1966	BOSCOTRECASE	NAPOLI	80042
CZZCST67D16F839X	CELESTE	COZZOLINO	16/04/1967	NAPOLI	NAPOLI	80147
CMUSBT60H22G813M	SABATO	CUOMO	22/06/1960	POMPEI	NAPOLI	80045
DLSGNN69D21A024K	GIOVANNI	D'ALESSANDRO	21/04/1969	BRUSCIANO	NAPOLI	80031
DQNFNC84C28C129O	FRANCESCO	D'AQUINO	28/03/1984	SCAFATI	SALERNO	84018
DMRPQL61B06E906A	PASQUALE	DI MARO	06/02/1961	MARANO DI NAPOLI	NAPOLI	80016
SPSNTN69S28B227F	ANTONIO	ESPOSITO	28/11/1969	BRUSCIANO	NAPOLI	80031
FTTGPP76E31G813I	GIUSEPPE	FATTORUSSO	31/05/1976	TORRE ANNUNZIATA	NAPOLI	80058
FRMMRA77P41G813C	MARIA	FORMISANO	01/09/1977	SCAFATI	SALERNO	84018
GRFMHL64H24B076A	MICHELANGELO	GAROFALO	24/06/1964	BOSCOTRECASE	NAPOLI	80042
GDUSVT68T05F839X	SALVATORE	GUIDA	05/12/1968	NAPOLI	NAPOLI	80144
NGNCLL82M17C129P	CATELLO	INGENITO	17/08/1982	SCAFATI	SALERNO	84018
ZZIVTR67L63Z133L	VITTORIA	IZZO	23/07/1967	TRECASE	NAPOLI	80040
LNZRFL63E05L245Y	RAFFAELE	LANZIERO	05/05/1963	POMPEI	NAPOLI	80045
MLRCMN61T17L259E	CARMINE	MALERBA	17/12/1961	ERCOLANO	NAPOLI	80056
MTRRRT86D09I862Y	ROBERTO	MATRONE	09/04/1986	SCAFATI	SALERNO	84018
MNCSVS49H05L245H	SILVESTRO	MONACO	05/06/1949	POMPEI	NAPOLI	80045
NGRRFL69H12L245Z	RAFFAELE	NEGRI	12/06/1969	TORRE ANNUNZIATA	NAPOLI	80058

fonte: http://burc.regione.campania.it

DROGNR55D07E557D	GENNARO	ODORE	07/04/1955	SANTA MARIA LA CARITA'	NAPOLI	80050
PTRSFN66P29F839N	STEFANO	PATRONE	29/09/1966	NAPOLI	NAPOLI	80127
RCCLRT65R18H243U	ALBERTO	RUOCCO	18/10/1965	SCAFATI	SALERNO	84018
SRGGRD80A26F912A	GERARDO	SERGIO	26/01/1980	POMPEI	NAPOLI	80045
SRRFDN82C07C129A	FERDINANDO	SERRAPICA	07/03/1982	POMPEI	NAPOLI	80045
TRRGNN74T14L245A	GIOVANNI	TERRIN	14/12/1974	TORRE ANNUNZIATA	NAPOLI	80058

fonte: http://burc.regione.campania.it

Ipotesi di flusso dati provenienti dalla regione per decreti regionali CIGS in deroga

I dati richiesti alle regioni relativi ai decreti regionali in materia di CIGS in deroga sono di seguito riportati:

Sezione **Provvedimento Legislativo di riferimento**

La sezione riporta il decreto di riferimento che ha disposto lo stanziamento iniziale (es. 45080/2009)

ANNO	2012
NUMERO	64218

Sezione **Provvedimento regionale**

REGIONE	CAMPANIA
TIPO_PROVVEDIMENTO_REG	DECRETO DIRIGENZIALE
DATA_PROVV_REG	00/00/0000
ANNO_REG	2012
NUMERO_DETERMINA_REG	0000
DESCRIZIONE_REG	ASSESSORATO REGIONE SETTORE ORMEL
STIMA_IMPEGNO_MAX_REG	€ 14.821,10
VALIDO_DAL	01/07/2012
VALIDO_AL	30/09/2012

Ad ogni provvedimento CIGS sono "collegate" una o più aziende

Sezione **Aziende**

MATRICOLA	5120969855
CODFISC	03250581216
DENOMINAZIONE	ALPHA S.R.L.
FORMA_GIUR	Srl
UNITA_PROD_INDIRIZZO	VIA ANFITEATRO LATERIZIO 71
UNITA_PROD_LOCALITA	NOLA
UNITA_PROD_PROVINCIA	NAPOLI
UNITA_PROD_CAP	80035
STIMA_IMPEGNO_MAX	€ 71.703,45
NUMERO_LAVORATORI_BENEFICIARI	13
NUMERO_ORE_DA_EROGARE	6.909
PROTOCOLLO_DOMANDA_INPS	
%FONDI_REG	40%
INDICATORE_REIEZIONE	
MESSAGGIO_REIEZIONE	

Per ogni Azienda e stabilimento in elenco occorre elencare ove possibile i beneficiari della prestazione

Sezione Beneficiari

CODICE FISCALE	NOME	COGNOME	NASCITA	LOCALITA'	PROVINCIA	CAP
BLLRFL69D51F839K	RAFFAELLA	BELLUCCI	11/04/1969	CAMPOSANO	NAPOLI	80030
CPSVCN75L22F839W	VINCENZO	CAPASSO	22/07/1975	SANT' ANASTASIA	NAPOLI	80011
CPSNDR79H07G795S	ANDREA	CAPASSO	07/06/1979	SANT' ANASTASIA	NAPOLI	80048
CPPLGU59E14H931L	LUIGI	COPPOLA	14/05/1959	CICCIANO	NAPOLI	80033
DMIDRA82S19G795T	DARIO	DI MEO	19/11/1982	SOMMA VESUVIANA	NAPOLI	80049
SPSNDR70P08F839H	ANDREA	ESPOSITO	08/09/1970	POZZUOLI	NAPOLI	80078
GRFGTN75D23F839I	AGOSTINO	GAROFALO	23/04/1975	NAPOLI	NAPOLI	80126
ZZTGPP82S23A024K	GIUSEPPE	IAZZETTA	23/11/1982	ACERRA	NAPOLI	80011
MNZGFR74M08F924D	GIANFRANCO	MANZO	08/08/1974	NOLA	NAPOLI	80035
PSNNNN69C46F839B	ANNINA	PISANIELLO	06/03/1969	SAN MARTINO VALLE CAUDINA	AVELLINO	83018
PZNCLD83S49A024Y	CLAUDIA	PUZONE	09/11/1983	ACERRA	NAPOLI	80011
STRGRD57T27I820J	GERARDO	STRIANO	27/12/1957	SOMMA VESUVIANA	NAPOLI	80049
VTLFNC83C13F839N	FRANCESCO	VITALE	13/03/1983	CAIVANO	NAPOLI	80023

fonte: http://burc.regione.campania.it

Ipotesi di flusso dati provenienti dalla regione per decreti regionali CIGS in deroga

I dati richiesti alle regioni relativi ai decreti regionali in materia di CIGS in deroga sono di seguito riportati:

Sezione **Provvedimento Legislativo di riferimento**

La sezione riporta il decreto di riferimento che ha disposto lo stanziamento iniziale (es. 45080/2009)

ANNO	2012
NUMERO	64218

Sezione **Provvedimento regionale**

REGIONE	CAMPANIA
TIPO_PROVVEDIMENTO_REG	DECRETO DIRIGENZIALE
DATA_PROVV_REG	00/00/0000
ANNO_REG	2012
NUMERO_DETERMINA_REG	0000
DESCRIZIONE_REG	ASSESSORATO REGIONE SETTORE ORMEL
STIMA_IMPEGNO_MAX_REG	€ 10.898,72
VALIDO_DAL	01/07/2012
VALIDO_AL	30/09/2012

Ad ogni provvedimento CIGS sono "collegate" una o più aziende

Sezione **Aziende**

MATRICOLA	5121804698
CODFISC	02182670642
DENOMINAZIONE	ALTEREGO SRL UNIPERSONALE
FORMA_GIUR	Srl
UNITA_PROD_INDIRIZZO	VIA G.LEOPARDI, 253
UNITA_PROD_LOCALITA	NAPOLI
UNITA_PROD_PROVINCIA	NAPOLI
UNITA_PROD_CAP	80125
STIMA_IMPEGNO_MAX	€ 53.900,70
NUMERO_LAVORATORI_BENEFICIARI	10
NUMERO_ORE_DA_EROGARE	5.314
PROTOCOLLO_DOMANDA_INPS	
%FONDI_REG	40%
INDICATORE_REIEZIONE	
MESSAGGIO_REIEZIONE	

Per ogni Azienda e stabilimento in elenco occorre elencare ove possibile i beneficiari della prestazione

Sezione Beneficiari

CODICE FISCALE	NOME	COGNOME	NASCITA	LOCALITA'	PROVINCIA	CAP
LLAFBN86B46F839W	FABIANA	AIELLO	06/02/1986	BACOLI	NAPOLI	80079
CRNGZN77P56G964R	GRAZIANA LIBERA	CARANNANTE	16/09/1977	POZZUOLI	NAPOLI	80078
DTMDRN86P61F839U	ADRIANA	DE TAMBURO	21/09/1986	POZZUOLI	NAPOLI	80078
DMRMRA85M48F839E	MARIA	DI MARO	08/05/1985	QUARTO	NAPOLI	80081
GRNVCL81E45F839B	IVANA CLAUDIA	GRANATA	05/05/1981	POZZUOLI	NAPOLI	80080
NNRRNI64S48B180U	IRENE	IANNARONE	08/11/1964	NAPOLI	NAPOLI	80100
MSLMRA84B65F839U	MARIA	MASULLO	25/02/1984	POZZUOLI	NAPOLI	80078
PLSYLN87R50G309L	YLENIA	POLESELLI	10/10/1987	POZZUOLI	NAPOLI	80078
RCCMNN86E60F839T	MARIANNA	RICCIO	20/05/1986	POZZUOLI	NAPOLI	80078
TDDGNN79B45F839Y	GIOVANNA	TODDE	05/02/1979	QUARTO	NAPOLI	80010

fonte: http://burc.regione.campania.it

Ipotesi di flusso dati provenienti dalla regione per decreti regionali CIGS in deroga

I dati richiesti alle regioni relativi ai decreti regionali in materia di CIGS in deroga sono di seguito riportati:

Sezione **Provvedimento Legislativo di riferimento**

La sezione riporta il decreto di riferimento che ha disposto lo stanziamento iniziale (es. 45080/2009)

ANNO	2012
NUMERO	64218

Sezione **Provvedimento regionale**

REGIONE	CAMPANIA
TIPO_PROVVEDIMENTO_REG	DECRETO DIRIGENZIALE
DATA_PROVV_REG	00/00/0000
ANNO_REG	2012
NUMERO_DETERMINA_REG	0000
DESCRIZIONE_REG	ASSESSORATO REGIONE SETTORE ORMEL
STIMA_IMPEGNO_MAX_REG	€ 13.078,47
VALIDO_DAL	01/07/2012
VALIDO_AL	30/09/2012

Ad ogni provvedimento CIGS sono "collegate" una o più aziende

Sezione **Aziende**

MATRICOLA	5112948532
CODFISC	MTAVCN63B13C129Y
DENOMINAZIONE	AMITA VINCENZO
FORMA_GIUR	DITTA INDIVIDUALE
UNITA_PROD_INDIRIZZO	VIA PETRARO 63
UNITA_PROD_LOCALITA	CASTELLAMMARE DI STABIA
UNITA_PROD_PROVINCIA	NAPOLI
UNITA_PROD_CAP	80053
STIMA_IMPEGNO_MAX	€ 64.680,84
NUMERO_LAVORATORI_BENEFICIARI	12
NUMERO_ORE_DA_EROGARE	6.377
PROTOCOLLO_DOMANDA_INPS	
%FONDI_REG	40%
INDICATORE_REIEZIONE	
MESSAGGIO_REIEZIONE	

Per ogni Azienda e stabilimento in elenco occorre elencare ove possibile i beneficiari della prestazione

Sezione Beneficiari

CODICE FISCALE	NOME	COGNOME	NASCITA	LOCALITA'	PROVINCIA	CAP
MTAGNN68C04C129J	GIOVANNI	AMITA	04/03/1968	CASTELLAMMARE DI STABIA	NAPOLI	80053
MTAGNN64E02C129F	GIOVANNI	AMITA	02/05/1964	CASTELLAMMARE DI STABIA	NAPOLI	80053
MTACRL65M01C129S	CARLO	AMITA	01/08/1965	CASTELLAMMARE DI STABIA	NAPOLI	80053
MTACMN61P24C129W	CARMINE	AMITA	24/09/1961	CASTELLAMMARE DI STABIA	NAPOLI	80053
PRAGNN75S20C129S	GIOVANNI	APREA	20/11/1975	CASTELLAMMARE DI STABIA	NAPOLI	80053
RCSPQL84M22I483E	PASQUALE	ARCISATI	22/08/1984	BOSCOREALE	NAPOLI	80041
BSGBMN58M23L245Q	BENIAMINO	BISOGNO	23/08/1958	CASTELLAMMARE DI STABIA	NAPOLI	80053
CRLVCN68M21I300U	VINCENZO	CIRILLO	21/08/1968	SANT' ANTONIO ABATE	NAPOLI	80057
CRLGDU56A16C129Q	GUIDO	CIRILLO	16/01/1956	CASTELLAMMARE DI STABIA	NAPOLI	80053
DVTNTN69C26H703D	ANTONIO	DE VITA	26/03/1969	CASTELLAMMARE DI STABIA	NAPOLI	80053
DFLGNN80E07E131D	GIOVANNI	DI FILIPPO	07/05/1980	LETTERE	NAPOLI	80050
GRGVLN74E30I300F	VITALIANO	GARGIULO	30/05/1974	SANT' ANTONIO ABATE	NAPOLI	80057
NRTSFN73P11C129O	STEFANO	ONORATO	11/09/1973	CASTELLAMMARE DI STABIA	NAPOLI	80053
SCGNLL71H03E131C	ANIELLO	SICIGNANO	03/06/1971	CASTELLAMMARE DI STABIA	NAPOLI	80053
SRRMLD74H44C129C	MAFALDA	SORRENTINO	04/06/1974	CASTELLAMMARE DI STABIA	NAPOLI	80053

fonte: http://burc.regione.campania.it

Ipotesi di flusso dati provenienti dalla regione per decreti regionali CIGS in deroga

I dati richiesti alle regioni relativi ai decreti regionali in materia di CIGS in deroga sono di seguito riportati:

Sezione **Provvedimento Legislativo di riferimento**

La sezione riporta il decreto di riferimento che ha disposto lo stanziamento iniziale (es. 45080/2009)

ANNO	2012
NUMERO	64218

Sezione **Provvedimento regionale**

REGIONE	CAMPANIA
TIPO_PROVVEDIMENTO_REG	DECRETO DIRIGENZIALE
DATA_PROVV_REG	00/00/0000
ANNO_REG	2012
NUMERO_DETERMINA_REG	0000
DESCRIZIONE_REG	ASSESSORATO REGIONE SETTORE ORMEL
STIMA_IMPEGNO_MAX_REG	€ 7.632,98
VALIDO_DAL	01/07/2012
VALIDO_AL	30/09/2012

Ad ogni provvedimento CIGS sono "collegate" una o più aziende

Sezione **Aziende**

MATRICOLA	5117498683
CODFISC	GDUDRD51R14C129B
DENOMINAZIONE	AR.CA. DI GUIDA EDUARDO
FORMA_GIUR	DITTA INDIVIDUALE
UNITA_PROD_INDIRIZZO	VIA NAPOLI N.239
UNITA_PROD_LOCALITA	CASTELLAMMARE DI STABIA
UNITA_PROD_PROVINCIA	NAPOLI
UNITA_PROD_CAP	80053
STIMA_IMPEGNO_MAX	€ 43.075,53
NUMERO_LAVORATORI_BENEFICIARI	9
NUMERO_ORE_DA_EROGARE	4.783
PROTOCOLLO_DOMANDA_INPS	
%FONDI_REG	40%
INDICATORE_REIEZIONE	
MESSAGGIO_REIEZIONE	

Per ogni Azienda e stabilimento in elenco occorre elencare ove possibile i beneficiari della prestazione

Sezione Beneficiari

CODICE FISCALE	NOME	COGNOME	NASCITA	LOCALITA'	PROVINCIA	CAP
CSCNMR81T65C129Y	ANNAMARIA	CASCONE	25/12/1981	CASTELLAMMARE DI STABIA	NAPOLI	80053
CSCDNL83D24C129X	DANIELE	CASCONE	24/04/1983	CASTELLAMMARE DI STABIA	NAPOLI	80053
DPLNDR76E28C129L	ANDREA	DI PALMA	28/05/1976	CASTELLAMMARE DI STABIA	NAPOLI	80053
DPLMSM76L23C129T	MASSIMILIANO	DI PALMA	23/07/1976	CASTELLAMMARE DI STABIA	NAPOLI	80053
GDUCLL77A27C129Q	CATELLO	GUIDA	27/01/1977	CASTELLAMMARE DI STABIA	NAPOLI	80053
GDUCLL74H22C129R	CATELLO	GUIDA	22/06/1974	GRAGNANO	NAPOLI	80054
MNTSVT72M31L845X	SALVATORE	MINETTI	31/08/1972	GRAGNANO	NAPOLI	80054
PRRFNC76L30H703N	FRANCESCO	PIERRI	30/07/1976	CASTELLAMMARE DI STABIA	NAPOLI	80053
SCRFDN88S16L845T	FERDINANDO	SCARICA	16/11/1988	CASTELLAMMARE DI STABIA	NAPOLI	80053

fonte: http://burc.regione.campania.it

Ipotesi di flusso dati provenienti dalla regione per decreti regionali CIGS in deroga

I dati richiesti alle regioni relativi ai decreti regionali in materia di CIGS in deroga sono di seguito riportati:

Sezione **Provvedimento Legislativo di riferimento**

La sezione riporta il decreto di riferimento che ha disposto lo stanziamento iniziale (es. 45080/2009)

ANNO	2012
NUMERO	64218

Sezione **Provvedimento regionale**

REGIONE	CAMPANIA
TIPO_PROVVEDIMENTO_REG	DECRETO DIRIGENZIALE
DATA_PROVV_REG	00/00/0000
ANNO_REG	2012
NUMERO_DETERMINA_REG	0000
DESCRIZIONE_REG	ASSESSORATO REGIONE SETTORE ORMEL
STIMA_IMPEGNO_MAX_REG	€ 2.179,74
VALIDO_DAL	01/07/2012
VALIDO_AL	30/09/2012

Ad ogni provvedimento CIGS sono "collegate" una o più aziende

Sezione **Aziende**

MATRICOLA	5125352627
CODFISC	ZRLGNR63D21C129J
DENOMINAZIONE	ARGESA DI ZUROLO GENNARO
FORMA_GIUR	DITTA INDIVIDUALE
UNITA_PROD_INDIRIZZO	VIA POMPONIO 13
UNITA_PROD_LOCALITA	CASTELLAMMARE DI STABIA
UNITA_PROD_PROVINCIA	NAPOLI
UNITA_PROD_CAP	80053
STIMA_IMPEGNO_MAX	€ 10.780,14
NUMERO_LAVORATORI_BENEFICIARI	2
NUMERO_ORE_DA_EROGARE	1.063
PROTOCOLLO_DOMANDA_INPS	
%FONDI_REG	40%
INDICATORE_REIEZIONE	
MESSAGGIO_REIEZIONE	

Per ogni Azienda e stabilimento in elenco occorre elencare ove possibile i beneficiari della prestazione

Sezione Beneficiari

CODICE FISCALE	NOME	COGNOME	NASCITA	LOCALITA'	PROVINCIA	CAP
CSCLGU85M06I862N	LUIGI	CASCONE	06/08/1985	CASOLA DI NAPOLI	NAPOLI	80050
GRGNNZ67R25C129T	NUNZIO	GARGIULO	25/10/1967	CASTELLAMMARE DI STABIA	NAPOLI	80053

fonte: http://burc.regione.campania.it

Ipotesi di flusso dati provenienti dalla regione per decreti regionali CIGS in deroga

I dati richiesti alle regioni relativi ai decreti regionali in materia di CIGS in deroga sono di seguito riportati:

Sezione **Provvedimento Legislativo di riferimento**

La sezione riporta il decreto di riferimento che ha disposto lo stanziamento iniziale (es. 45080/2009)

ANNO	2012
NUMERO	64218

Sezione **Provvedimento regionale**

REGIONE	CAMPANIA
TIPO_PROVVEDIMENTO_REG	DECRETO DIRIGENZIALE
DATA_PROVV_REG	00/00/0000
ANNO_REG	2012
NUMERO_DETERMINA_REG	0000
DESCRIZIONE_REG	ASSESSORATO REGIONE SETTORE ORMEL
STIMA_IMPEGNO_MAX_REG	€ 9.880,74
VALIDO_DAL	01/07/2012
VALIDO_AL	31/08/2012

Ad ogni provvedimento CIGS sono "collegate" una o più aziende

Sezione **Aziende**

MATRICOLA	7207404857
CODFISC	03896391210
DENOMINAZIONE	ARMET SAS
FORMA_GIUR	SAS
UNITA_PROD_INDIRIZZO	PIAZZA AMENDOLA, 5
UNITA_PROD_LOCALITA	CASTELLAMMARE DI STABIA
UNITA_PROD_PROVINCIA	NAPOLI
UNITA_PROD_CAP	80053
STIMA_IMPEGNO_MAX	€ 47.802,30
NUMERO_LAVORATORI_BENEFICIARI	13
NUMERO_ORE_DA_EROGARE	4.631
PROTOCOLLO_DOMANDA_INPS	
%FONDI_REG	40%
INDICATORE_REIEZIONE	
MESSAGGIO_REIEZIONE	

Per ogni Azienda e stabilimento in elenco occorre elencare ove possibile i beneficiari della prestazione

Sezione Beneficiari

CODICE FISCALE	NOME	COGNOME	NASCITA	LOCALITA'	PROVINCIA	CAP
MRSGNR57C04H892I	GENNARO	AMOROSO	04/03/1957	SAN GIORGIO A CREMANO	NAPOLI	80046
NNNNLL67C27G190N	ANIELLO	ANNUNZIATA	27/03/1967	TERZIGNO	NAPOLI	80040
RPALGU76L18C129M	LUIGI	ARPAIA	18/07/1976	SANT' ANTONIO ABATE	NAPOLI	80057
CRMDRD67B11C129Y	EDOARDO	CORMUN	11/02/1967	VAIRANO PATENORA	CASERTA	81058
DLSLGU79P27E131B	LUIGI	D'ALESSANDRO	27/09/1979	GRAGNANO	NAPOLI	80054
LFNFDN69M13C129Z	FERDINANDO	ELEFANTE	13/08/1969	SANTA MARIA LA CARITA'	NAPOLI	80050
SPSNCL62H08C129Q	NICOLA	ESPOSITO	08/06/1962	CASTELLAMMARE DI STABIA	NAPOLI	80053
SPSCRI77D30E131V	CIRO	ESPOSITO	30/04/1977	GRAGNANO	NAPOLI	80054
NSTVCN71L20C129L	VINCENZO	NASTELLI	20/07/1971	CASTELLAMMARE DI STABIA	NAPOLI	80053
SCRMHL79E09C129N	MICHELE	SCARANO	09/05/1979	CASTELLAMMARE DI STABIA	NAPOLI	80053
SCRLNS81B07C129D	ALFONSO	SCARANO	07/02/1981	CASTELLAMMARE DI STABIA	NAPOLI	80053
VLSDNL87S06L245X	DANIELE	VALOIS	06/11/1987	TORRE ANNUNZIATA	NAPOLI	80057
VSNLGU71S26F839H	LUIGI	VISONE	26/11/1971	NAPOLI	NAPOLI	80100

fonte: http://burc.regione.campania.it

Ipotesi di flusso dati provenienti dalla regione per decreti regionali CIGS in deroga

I dati richiesti alle regioni relativi ai decreti regionali in materia di CIGS in deroga sono di seguito riportati:

Sezione **Provvedimento Legislativo di riferimento**

La sezione riporta il decreto di riferimento che ha disposto lo stanziamento iniziale (es. 45080/2009)

ANNO	2012
NUMERO	64218

Sezione **Provvedimento regionale**

REGIONE	CAMPANIA
TIPO_PROVVEDIMENTO_REG	DECRETO DIRIGENZIALE
DATA_PROVV_REG	00/00/0000
ANNO_REG	2012
NUMERO_DETERMINA_REG	0000
DESCRIZIONE_REG	ASSESSORATO REGIONE SETTORE ORMEL
STIMA_IMPEGNO_MAX_REG	€ 7.980,59
VALIDO_DAL	01/07/2012
VALIDO_AL	30/09/2012

Ad ogni provvedimento CIGS sono "collegate" una o più aziende

Sezione **Aziende**

MATRICOLA	5106715270
CODFISC	01304760638
DENOMINAZIONE	ASS.FAMILIARI SUBN. E MINOR. PSICHICI SAN VINCENZO COOP SOCIALE
FORMA_GIUR	COOPERATIVA
UNITA_PROD_INDIRIZZO	VIA ASPIRANTE CANTE N.16
UNITA_PROD_LOCALITA	VILLARICCA
UNITA_PROD_PROVINCIA	NAPOLI
UNITA_PROD_CAP	80010
STIMA_IMPEGNO_MAX	€ 38.609,55
NUMERO_LAVORATORI_BENEFICIARI	7
NUMERO_ORE_DA_EROGARE	3.720
PROTOCOLLO_DOMANDA_INPS	
%FONDI_REG	40%
INDICATORE_REIEZIONE	
MESSAGGIO_REIEZIONE	

Per ogni Azienda e stabilimento in elenco occorre elencare ove possibile i beneficiari della prestazione

Sezione Beneficiari

CODICE FISCALE	NOME	COGNOME	NASCITA	LOCALITA'	PROVINCIA	CAP
LLANNT60C51C361E	ANTONIETTA	AIELLO	11/03/1960	VILLARICCA	NAPOLI	80010
RBRPRI71C20F839S	PIERO	ARBORETTO	20/03/1971	GIUGLIANO IN CAMPANIA	NAPOLI	80014
BRBMGH54R67G309D	MARGHERITA	BARBATO	27/10/1954	GIUGLIANO IN CAMPANIA	NAPOLI	80014
CCCCML57C43F799B	CARMELA	CACCIAPUOTI	03/03/1957	VILLARICCA	NAPOLI	80010
CCCCRN51S43G309C	CATERINA	CACCIAPUOTI	03/11/1951	VILLARICCA	NAPOLI	80010
CNTVCN59S15E054I	VINCENZO	CANTE	15/11/1959	AVERSA	CASERTA	81031
CPRVNT56B52G309V	VALENTINA	CAPRIELLO	12/02/1956	VILLARICCA	NAPOLI	80010
CPRRRT64A25F799D	ROBERTO	CAPRIELLO	25/01/1964	VILLARICCA	NAPOLI	80010
CSTMRA52T46G309J	MARIA	CASTELLONE	06/12/1952	GIUGLIANO IN CAMPANIA	NAPOLI	80014
CSTPQL55A01G309S	PASQUALE	CASTELLONE	01/01/1955	VILLARICCA	NAPOLI	80010
CNTRSL76E70F839E	ROSSELLA	CENTOFANTI	30/05/1976	GIUGLIANO IN CAMPANIA	NAPOLI	80014
CHRNNA66C60G309Q	ANNA	CHIARO	20/03/1966	GIUGLIANO IN CAMPANIA	NAPOLI	80014
CCCRSO53D47E054O	ROSA	CICCARELLI	07/04/1953	CASAGIOVE	CASERTA	81022
CMMCCT68S46B990R	CONCETTA	CIMMINO	06/11/1968	CASORIA	NAPOLI	80026
CRLCLN74H68F839A	CAROLINA	CIRILLO	28/06/1974	VILLARICCA	NAPOLI	80010
CRTNRC63E12G902U	ENRICO	CORTEGGIO	12/05/1963	GIUGLIANO IN CAMPANIA	NAPOLI	80014
DFEPRZ68H67F839Y	PATRIZIA	DE FEO	27/06/1968	GIUGLIANO IN CAMPANIA	NAPOLI	80014
DRSFNN71D65F839K	FERNANDA	DE ROSA	25/04/1971	VILLARICCA	NAPOLI	80010
DLLFNC78E08F799Y	FRANCESCO	DELL'APROVITOLA	08/05/1978	VILLARICCA	NAPOLI	80010
DNZSRG63S23F839G	SERGIO	DENZA	23/11/1963	VILLARICCA	NAPOLI	80010
DGDGND54M66F839X	GIOCONDA	DI GUIDA	26/08/1954	NAPOLI	NAPOLI	80100
DMRPQL82H24G309M	PASQUALE	DI MARINO	24/06/1982	VILLARICCA	NAPOLI	80010
DRSGNN60E65L845J	GIOVANNA	D'URSO	25/05/1960	CASORIA	NAPOLI	80026
FRRGMM66L54A512C	GEMMA	FERRANDINO	14/07/1966	SANT' ANTIMO	NAPOLI	80029
FSCSFN70H60F839N	STEFANIA	FUSCO	20/06/1970	GIUGLIANO IN CAMPANIA	NAPOLI	80014
GLDFMN54R53G309K	FILOMENA	GALDIERO	13/10/1954	VILLARICCA	NAPOLI	80010

fonte: http://burc.regione.campania.it

GRGRFL66S12F839T	RAFFAELE	GARGIULO	12/11/1966	GIUGLIANO IN CAMPANIA	NAPOLI	80014
GIOVCN78D08G309C	VINCENZO	GIOIA	08/04/1978	GIUGLIANO IN CAMPANIA	NAPOLI	80014
GRNFNC53S41F839D	FRANCESCA	GRANATA	01/11/1953	GIUGLIANO IN CAMPANIA	NAPOLI	80014
CLRRFL54P65G309I	RAFFAELLINA	IACOLARE	25/09/1954	VILLARICCA	NAPOLI	80010
LBRMRA57D47G309L	MARIA	LIBRETTI	07/04/1957	VILLARICCA	NAPOLI	80010
LCCSDR57B15F799J	ISIDORO	LICCARDO	15/02/1957	VILLARICCA	NAPOLI	80010
MRNGNN55C65F839C	GIOVANNA	MARANO	25/03/1955	VILLARICCA	NAPOLI	80010
MRRMCL53D50G309E	IMMACOLATA	MARRAZZO	10/04/1953	VILLARICCA	NAPOLI	80010
MRLFNC69P04G309G	FRANCESCO	MAURIELLO	04/09/1969	VILLARICCA	NAPOLI	80010
MLERSL73L58F839S	ROSSELLA	MEOLI	18/07/1973	CASERTA	CASERTA	81100
MCLTRS55D67E054G	TERESA	MICILLO	27/04/1955	GIUGLIANO IN CAMPANIA	NAPOLI	80014
NPLNNA69R66I073S	ANNA	NAPOLITANO	26/10/1969	VILLARICCA	NAPOLI	80010
NPPMRA54E69F839D	MARIA	NAPPI	29/05/1954	MUGNANO DI NAPOLI	NAPOLI	80018
NTLMDM63L62E054W	DOMENICA	NATELLA	22/07/1963	GIUGLIANO IN CAMPANIA	NAPOLI	80014
PRRMCL66L28G190O	MARCELLO	PERRELLI	28/07/1966	NAPOLI	NAPOLI	80100
PZZLCU75C27B963M	LUCA	PEZZELLA	27/03/1975	LUSCIANO	CASERTA	81030
PRZTRS65A56E054S	TERESA	PIROZZI	16/01/1965	GIUGLIANO IN CAMPANIA	NAPOLI	80014
PZLFMN53A47E054V	FILOMENA	POZIELLO	07/01/1953	MUGNANO DI NAPOLI	NAPOLI	80018
RMMMSM75L11F839T	MASSIMILIANO	RIEMMA	11/07/1975	VILLARICCA	NAPOLI	80010
SNTMRC69B15F839R	MARCO	SANTI	15/02/1969	GIUGLIANO IN CAMPANIA	NAPOLI	80014
TGLBNR57M45F352J	BERNARDINA	TAGLIALATELA	05/08/1957	VILLARICCA	NAPOLI	80010
TMBVCN58C10E054I	VINCENZO	TAMBARO	10/03/1958	VILLARICCA	NAPOLI	80010
TPONTN75L06F839N	ANTONIO	TOPO	06/07/1975	VILLARICCA	NAPOLI	80010
VSTMMI69P54G309Z	IMMA	VASTARELLA	14/09/1969	VILLARICCA	NAPOLI	80010
VTLNTS55P57L259H	ANASTASIA	VITIELLO	17/09/1955	ERCOLANO	NAPOLI	80056

fonte: http://burc.regione.campania.it

Ipotesi di flusso dati provenienti dalla regione per decreti regionali CIGS in deroga

I dati richiesti alle regioni relativi ai decreti regionali in materia di CIGS in deroga sono di seguito riportati:

Sezione **Provvedimento Legislativo di riferimento**

La sezione riporta il decreto di riferimento che ha disposto lo stanziamento iniziale (es. 45080/2009)

ANNO	2012
NUMERO	64218

Sezione **Provvedimento regionale**

REGIONE	CAMPANIA
TIPO_PROVVEDIMENTO_REG	DECRETO DIRIGENZIALE
DATA_PROVV_REG	00/00/0000
ANNO_REG	2012
NUMERO_DETERMINA_REG	0000
DESCRIZIONE_REG	ASSESSORATO REGIONE SETTORE ORMEL
STIMA_IMPEGNO_MAX_REG	€ 16.348,08
VALIDO_DAL	01/07/2012
VALIDO_AL	30/09/2012

Ad ogni provvedimento CIGS sono "collegate" una o più aziende

Sezione **Aziende**

MATRICOLA	5113278869
CODFISC	04411900634
DENOMINAZIONE	AUTORIVIERA SPA
FORMA_GIUR	SPA
UNITA_PROD_INDIRIZZO	CORSO VITTORIO EMANUELE 677
UNITA_PROD_LOCALITA	NAPOLI
UNITA_PROD_PROVINCIA	NAPOLI
UNITA_PROD_CAP	80122
STIMA_IMPEGNO_MAX	€ 80.851,05
NUMERO_LAVORATORI_BENEFICIARI	15
NUMERO_ORE_DA_EROGARE	7.972
PROTOCOLLO_DOMANDA_INPS	
%FONDI_REG	40%
INDICATORE_REIEZIONE	
MESSAGGIO_REIEZIONE	

Per ogni Azienda e stabilimento in elenco occorre elencare ove possibile i beneficiari della prestazione

Sezione Beneficiari

CODICE FISCALE	NOME	COGNOME	NASCITA	LOCALITA'	PROVINCIA	CAP
TRAFNC70T13F839Q	FRANCESCO	AUTIERO	13/12/1970	SAN GIORGIO A CREMANO	NAPOLI	80046
DBSRND50A20F839V	ARMANDO	DE BIASE	20/01/1950	MONTE DI PROCIDA	NAPOLI	80070
DDTGRG63L16F839A	GIORGIO	DI DATO	16/07/1963	NAPOLI	NAPOLI	80147
FSTNRC76D06F839F	ENRICO	FESTINESE	06/04/1976	NAPOLI	NAPOLI	80141
MRNRSR73L23F839A	ROSARIO	MARINO	23/07/1973	PORTICI	NAPOLI	80055
MRNGNR65C12F839V	GENNARO	MARINO	12/03/1965	CASALNUOVO DI NAPOLI	NAPOLI	80013
MSTGUO60D03E625T	UGO	MASTROCINQU	03/04/1960	NAPOLI	NAPOLI	80131
MNCRSR80S28F839A	ROSARIO	MINUCCI	28/11/1980	NAPOLI	NAPOLI	80137
MRMGLN73R47F839R	GIULIANA	MORMONE	07/10/1973	NAPOLI	NAPOLI	80137
PSQGRD69L31F839T	GERARDO	PASQUALI	31/07/1969	NAPOLI	NAPOLI	80121
PLLSVT67M01F839X	SALVATORE	PELLEGRINO	01/08/1967	VILLARICCA	NAPOLI	80010
PCCXLA73S03F839U	AXEL	PICCOLI	03/11/1973	CASAVATORE	NAPOLI	80020
PSCLCU62R14F839P	LUCIO	PISCITELLI	14/10/1962	NAPOLI	NAPOLI	80126
TRNCRI67B06F839Y	CIRO	TRINCHELLA	06/02/1967	NAPOLI	NAPOLI	80124
VSCPRZ63P49F839T	PATRIZIA	VISCOVO	09/09/1963	NAPOLI	NAPOLI	80131

fonte: http://burc.regione.campania.it

Ipotesi di flusso dati provenienti dalla regione per decreti regionali CIGS in deroga

I dati richiesti alle regioni relativi ai decreti regionali in materia di CIGS in deroga sono di seguito riportati:

Sezione **Provvedimento Legislativo di riferimento**

La sezione riporta il decreto di riferimento che ha disposto lo stanziamento iniziale (es. 45080/2009)

ANNO	2012
NUMERO	64218

Sezione **Provvedimento regionale**

REGIONE	CAMPANIA
TIPO_PROVVEDIMENTO_REG	DECRETO DIRIGENZIALE
DATA_PROVV_REG	00/00/0000
ANNO_REG	2012
NUMERO_DETERMINA_REG	0000
DESCRIZIONE_REG	ASSESSORATO REGIONE SETTORE ORMEL
STIMA_IMPEGNO_MAX_REG	€ 13.681,02
VALIDO_DAL	01/07/2012
VALIDO_AL	30/09/2012

Ad ogni provvedimento CIGS sono "collegate" una o più aziende

Sezione **Aziende**

MATRICOLA	5123926925
CODFISC	04557371210
DENOMINAZIONE	AZ IMPIANTI SRL
FORMA_GIUR	Srl
UNITA_PROD_INDIRIZZO	VIA BRAMBILLA N. 27
UNITA_PROD_LOCALITA	CASTELLAMMARE DI STABIA
UNITA_PROD_PROVINCIA	NAPOLI
UNITA_PROD_CAP	80053
STIMA_IMPEGNO_MAX	€ 66.187,80
NUMERO_LAVORATORI_BENEFICIARI	12
NUMERO_ORE_DA_EROGARE	6.377
PROTOCOLLO_DOMANDA_INPS	
%FONDI_REG	40%
INDICATORE_REIEZIONE	
MESSAGGIO_REIEZIONE	

Per ogni Azienda e stabilimento in elenco occorre elencare ove possibile i beneficiari della prestazione

Sezione Beneficiari

CODICE FISCALE	NOME	COGNOME	NASCITA	LOCALITA'	PROVINCIA	CAP
BNDNGL66A14E131U	ANGELO	BUONDONNO	14/01/1966	SANTA MARIA LA CARITA'	NAPOLI	80050
CRPGNN76B02C129N	GIOVANNI	CARPENTIERI	02/02/1976	GRAGNANO	NAPOLI	80054
DSMGNR84R22Z112Z	GENNARO	DE SIMONE	22/10/1984	CASTELLAMMARE DI STABIA	NAPOLI	80053
DNNSVT54H17L245Q	SALVATORE	DONNARUMMA	17/06/1954	TORRE ANNUNZIATA	NAPOLI	80058
FLSCMN77D19C129R	CARMINE	FILOSA	19/04/1977	CASTELLAMMARE DI STABIA	NAPOLI	80053
ZZIGGR74P18C129S	GREGORIO	IZZO	18/09/1974	CASTELLAMMARE DI STABIA	NAPOLI	80053
MSCLGU55A23C129K	LUIGI	MOSCA	23/01/1955	CASTELLAMMARE DI STABIA	NAPOLI	80053
MSCNGL83P10H931I	ANGELO	MOSCHINI	10/09/1983	TERZIGNO	NAPOLI	80040
PTRMRZ66E18C129U	MAURIZIO	PETRUCCIONE	18/05/1966	CASTELLAMMARE DI STABIA	NAPOLI	80053
SNTFDN81E27L845D	FERDINANDO	SANTARPIA	27/05/1981	SANTA MARIA LA CARITA'	NAPOLI	80050
VCCNLS76T71G813Z	ANNALISA	VACCARO	31/12/1976	ANGRI	SALERNO	84012
VRDLSN85T26C129U	ALESSANDRO	VERDOLIVA	26/12/1985	CASTELLAMMARE DI STABIA	NAPOLI	80053

fonte: http://burc.regione.campania.it

Ipotesi di flusso dati provenienti dalla regione per decreti regionali CIGS in deroga

I dati richiesti alle regioni relativi ai decreti regionali in materia di CIGS in deroga sono di seguito riportati:

Sezione **Provvedimento Legislativo di riferimento**

La sezione riporta il decreto di riferimento che ha disposto lo stanziamento iniziale (es. 45080/2009)

ANNO	2012
NUMERO	64218

Sezione **Provvedimento regionale**

REGIONE	CAMPANIA
TIPO_PROVVEDIMENTO_REG	DECRETO DIRIGENZIALE
DATA_PROVV_REG	00/00/0000
ANNO_REG	2012
NUMERO_DETERMINA_REG	0000
DESCRIZIONE_REG	ASSESSORATO REGIONE SETTORE ORMEL
STIMA_IMPEGNO_MAX_REG	€ 13.087,68
VALIDO_DAL	01/07/2012
VALIDO_AL	09/09/2012

Ad ogni provvedimento CIGS sono "collegate" una o più aziende

Sezione **Aziende**

MATRICOLA	5124819248
CODFISC	04906851219
DENOMINAZIONE	B.S.C. ELETTRONICA GROUP S.R.L.
FORMA_GIUR	Srl
UNITA_PROD_INDIRIZZO	VIA NICOLARDI N.16
UNITA_PROD_LOCALITA	NAPOLI
UNITA_PROD_PROVINCIA	NAPOLI
UNITA_PROD_CAP	80131
STIMA_IMPEGNO_MAX	€ 63.317,25
NUMERO_LAVORATORI_BENEFICIARI	15
NUMERO_ORE_DA_EROGARE	6.132
PROTOCOLLO_DOMANDA_INPS	
%FONDI_REG	40%
INDICATORE_REIEZIONE	
MESSAGGIO_REIEZIONE	

Per ogni Azienda e stabilimento in elenco occorre elencare ove possibile i beneficiari della prestazione

Sezione Beneficiari

CODICE FISCALE	NOME	COGNOME	NASCITA	LOCALITA'	PROVINCIA	CAP
VLAMSM71T20F839L	MASSIMO	AVOLIO	20/12/1971	NAPOLI	NAPOLI	80145
BCCLCN68T14F839B	LUCIANO	BOCCHETTI	14/12/1968	GIUGLIANO IN CAMPANIA	NAPOLI	80014
CMPGNR67A18C495J	GENNARO	CAMPANILE	18/01/1967	NAPOLI	NAPOLI	80125
GLLGNN84R13F799E	GIOVANNI	GALLUCCIO	13/10/1984	GIUGLIANO IN CAMPANIA	NAPOLI	80014
GVNRRT75T57F839Y	ROBERTA	GIOVANSANTI	17/12/1975	GIUGLIANO IN CAMPANIA	NAPOLI	80014
VNIFBA81R22F839A	FABIO	IOVINE	22/10/1981	NAPOLI	NAPOLI	80141
LCCFLC83L09F799R	FELICE	LICCARDO	09/07/1983	VILLARICCA	NAPOLI	80010
LTTSST77L07F839X	SEBASTIANO	LIOTTI	07/07/1977	NAPOLI	NAPOLI	80137
MLESVT71H23F839V	SALVATORE	MEOLA	23/06/1971	MELITO DI NAPOLI	NAPOLI	80017
NPLPQL84H14F839N	PASQUALE	NAPOLETANO	14/06/1984	CASAVATORE	NAPOLI	80020
LVOPRZ71H05F839Y	PATRIZIO	OLIVA	05/06/1971	MINTURNO	LATINA	4026
PLLRLB69B56F839C	ROSALBA	PELLONE	16/02/1969	NAPOLI	NAPOLI	80121
RNDSVT69E13F839I	SALVATORE	RANDAZZO	13/05/1969	NAPOLI	NAPOLI	80125
SLLSVT82C24F839D	SALVATORE	SAIELLO	24/03/1982	GIUGLIANO IN CAMPANIA	NAPOLI	80014
SRRRND77E22F839J	ARMANDO	SORRENTINO	22/05/1977	NAPOLI	NAPOLI	80126
SPSNTN78R23F839N	ANTONIO	SPASIANO	23/10/1978	GIUGLIANO IN CAMPANIA	NAPOLI	80014
SPNNNA53A69F839Q	ANNA	SPINOSA	29/01/1953	NAPOLI	NAPOLI	80131
VRNCMN65B15F839G	CARMINE	VERONICA	15/02/1965	NAPOLI	NAPOLI	80126

fonte: http://burc.regione.campania.it

Ipotesi di flusso dati provenienti dalla regione per decreti regionali CIGS in deroga

I dati richiesti alle regioni relativi ai decreti regionali in materia di CIGS in deroga sono di seguito riportati:

Sezione **Provvedimento Legislativo di riferimento**

La sezione riporta il decreto di riferimento che ha disposto lo stanziamento iniziale (es. 45080/2009)

ANNO	2012
NUMERO	64218

Sezione **Provvedimento regionale**

REGIONE	CAMPANIA
TIPO_PROVVEDIMENTO_REG	DECRETO DIRIGENZIALE
DATA_PROVV_REG	00/00/0000
ANNO_REG	2012
NUMERO_DETERMINA_REG	0000
DESCRIZIONE_REG	ASSESSORATO REGIONE SETTORE ORMEL
STIMA_IMPEGNO_MAX_REG	€ 11.400,85
VALIDO_DAL	01/07/2012
VALIDO_AL	30/09/2012

Ad ogni provvedimento CIGS sono "collegate" una o più aziende

Sezione **Aziende**

MATRICOLA	5129442236
CODFISC	06498171211
DENOMINAZIONE	B.S.P. S.R.L.
FORMA_GIUR	Srl
UNITA_PROD_INDIRIZZO	VIA G. ARCOLE, 18
UNITA_PROD_LOCALITA	NAPOLI
UNITA_PROD_PROVINCIA	NAPOLI
UNITA_PROD_CAP	80121
STIMA_IMPEGNO_MAX	€ 55.156,50
NUMERO_LAVORATORI_BENEFICIARI	10
NUMERO_ORE_DA_EROGARE	5.314
PROTOCOLLO_DOMANDA_INPS	
%FONDI_REG	40%
INDICATORE_REIEZIONE	
MESSAGGIO_REIEZIONE	

Per ogni Azienda e stabilimento in elenco occorre elencare ove possibile i beneficiari della prestazione

Sezione Beneficiari

CODICE FISCALE	NOME	COGNOME	NASCITA	LOCALITA'	PROVINCIA	CAP
TRARSO60L60F839T	ROSA	AUTORE	20/07/1960	NAPOLI	NAPOLI	80131
CMPLSN70P09F839P	ALESSANDRO	CAMPESE	09/09/1970	CASAVATORE	NAPOLI	80020
CPRDNL75T56L259E	DANIELA	CAPRICANO	16/12/1975	ERCOLANO	NAPOLI	80056
CRCLCU57B43F839M	LUCIA	CARACCIOLO	03/02/1957	POZZUOLI	NAPOLI	80078
CPPVCN85M23F839F	VINCENZO	COPPOLA	23/08/1985	BACOLI	NAPOLI	80070
DGNGLN70T58F839D	GIULIANA	DI GENNARO	18/12/1970	NAPOLI	NAPOLI	80121
DMRDGI69B20F839Y	DIEGO	DI MARTINO	20/02/1969	NAPOLI	NAPOLI	80131
SPSLSN61R60F839Y	ALESSANDRA	ESPOSITO	20/10/1961	POZZUOLI	NAPOLI	80078
GDGGRD76S30E131S	GERARDO	GUADAGNO	30/11/1976	GRAGNANO	NAPOLI	80054
NCTSVT48E06G902A	SALVATORE	NICOTERA	06/05/1948	PORTICI	NAPOLI	80055
PLOGRL61P43F839Y	GABRIELLA	OPALO	03/09/1961	NAPOLI	NAPOLI	80125
PSSFNC76E01F839K	FRANCESCO	PASSANTE	01/05/1976	MARANO DI NAPOLI	NAPOLI	80016
PZZLGU62D10F839P	LUIGI	PEZZULLO	10/04/1962	PORTICI	NAPOLI	80055

fonte: http://burc.regione.campania.it

Ipotesi di flusso dati provenienti dalla regione per decreti regionali CIGS in deroga

I dati richiesti alle regioni relativi ai decreti regionali in materia di CIGS in deroga sono di seguito riportati:

Sezione **Provvedimento Legislativo di riferimento**

La sezione riporta il decreto di riferimento che ha disposto lo stanziamento iniziale (es. 45080/2009)

ANNO	2012
NUMERO	64218

Sezione **Provvedimento regionale**

REGIONE	CAMPANIA
TIPO_PROVVEDIMENTO_REG	DECRETO DIRIGENZIALE
DATA_PROVV_REG	00/00/0000
ANNO_REG	2012
NUMERO_DETERMINA_REG	0000
DESCRIZIONE_REG	ASSESSORATO REGIONE SETTORE ORMEL
STIMA_IMPEGNO_MAX_REG	€ 3.269,62
VALIDO_DAL	01/07/2012
VALIDO_AL	30/09/2012

Ad ogni provvedimento CIGS sono "collegate" una o più aziende

Sezione **Aziende**

MATRICOLA	5130005839
CODFISC	CNQRTI38P45F839Q
DENOMINAZIONE	BAR RISTORANTE ETTORE DI CINQUEGRANELLI RITA
FORMA_GIUR	DITTA INDIVIDUALE
UNITA_PROD_INDIRIZZO	PIAZZA GARIBALDI 101
UNITA_PROD_LOCALITA	NAPOLI
UNITA_PROD_PROVINCIA	NAPOLI
UNITA_PROD_CAP	80142
STIMA_IMPEGNO_MAX	€ 16.170,21
NUMERO_LAVORATORI_BENEFICIARI	3
NUMERO_ORE_DA_EROGARE	1.594
PROTOCOLLO_DOMANDA_INPS	
%FONDI_REG	40%
INDICATORE_REIEZIONE	
MESSAGGIO_REIEZIONE	

Per ogni Azienda e stabilimento in elenco occorre elencare ove possibile i beneficiari della prestazione

Sezione Beneficiari

CODICE FISCALE	NOME	COGNOME	NASCITA	LOCALITA'	PROVINCIA	CAP
MRSVCN54A27F839R	VINCENZO	AMOROSO	27/01/1954	NAPOLI	NAPOLI	80144
RNAGNN66P25F839S	GIOVANNI	ARENA	25/09/1966	CASORIA	NAPOLI	80026
CZZGNR58D25F839F	GENNARO	COZZOLINO	25/04/1958	NAPOLI	NAPOLI	80147
DRSSVT51M12A455S	SALVATORE	DE ROSA	12/08/1951	QUALIANO	NAPOLI	80019
DPRGPP52H05F839R	GIUSEPPE	DI PRIMO	05/06/1952	MARANO DI NAPOLI	NAPOLI	80016
KNGMSN46L18Z209B	AMARASIGHAM	KANAGASABAI	18/07/1946	NAPOLI	NAPOLI	80132
RSAWYR67H19Z209U	WIJEYARANJAN	RASA	19/06/1967	NAPOLI	NAPOLI	80134
SMMNNZ84H49F839F	NUNZIA	SAMMARCO	09/06/1984	NAPOLI	NAPOLI	80142
SMMFNC61M02F839A	FRANCESCO	SAMMARCO	02/08/1961	NAPOLI	NAPOLI	80142
SMMCRI59T18F839I	CIRO	SAMMARCO	18/12/1959	AVERSA	CASERTA	81031

fonte: http://burc.regione.campania.it

Ipotesi di flusso dati provenienti dalla regione per decreti regionali CIGS in deroga

I dati richiesti alle regioni relativi ai decreti regionali in materia di CIGS in deroga sono di seguito riportati:

Sezione **Provvedimento Legislativo di riferimento**

La sezione riporta il decreto di riferimento che ha disposto lo stanziamento iniziale (es. 45080/2009)

ANNO	2012
NUMERO	64218

Sezione **Provvedimento regionale**

REGIONE	CAMPANIA
TIPO_PROVVEDIMENTO_REG	DECRETO DIRIGENZIALE
DATA_PROVV_REG	00/00/0000
ANNO_REG	2012
NUMERO_DETERMINA_REG	0000
DESCRIZIONE_REG	ASSESSORATO REGIONE SETTORE ORMEL
STIMA_IMPEGNO_MAX_REG	€ 9.120,68
VALIDO_DAL	01/07/2012
VALIDO_AL	30/09/2012

Ad ogni provvedimento CIGS sono "collegate" una o più aziende

Sezione **Aziende**

MATRICOLA	5128007342
CODFISC	06009291219
DENOMINAZIONE	C.A. INDUSTRY S.R.L.
FORMA_GIUR	Srl
UNITA_PROD_INDIRIZZO	CIS ISOLA 4 TORRE 4 N. 408
UNITA_PROD_LOCALITA	NOLA
UNITA_PROD_PROVINCIA	NAPOLI
UNITA_PROD_CAP	80035
STIMA_IMPEGNO_MAX	€ 44.125,20
NUMERO_LAVORATORI_BENEFICIARI	8
NUMERO_ORE_DA_EROGARE	4.252
PROTOCOLLO_DOMANDA_INPS	
%FONDI_REG	40%
INDICATORE_REIEZIONE	
MESSAGGIO_REIEZIONE	

Per ogni Azienda e stabilimento in elenco occorre elencare ove possibile i beneficiari della prestazione

Sezione Beneficiari

CODICE FISCALE	NOME	COGNOME	NASCITA	LOCALITA'	PROVINCIA	CAP
CNFRSO73C50B076Z	ROSA	ACANFORA	10/03/1973	BOSCOREALE	NAPOLI	80041
CSLGPP72B57H931T	GIUSEPPINA	CASILLO	17/02/1972	SAN GIUSEPPE VESUVIANO	NAPOLI	80047
CRDMRP63C51I978R	MARIAPIA	CORDELLA	11/03/1963	STRIANO	NAPOLI	80040
FSCRFL64L06L142F	RAFFAELE	FUSCO	06/07/1964	SAN GIUSEPPE VESUVIANO	NAPOLI	80047
NPPNGL78C29H931F	ANGELO	NAPPO	29/03/1978	SAN GIUSEPPE VESUVIANO	NAPOLI	80047
NPPGNN54H15H931A	GIOVANNI	NAPPO	15/06/1954	SAN GIUSEPPE VESUVIANO	NAPOLI	80047
RNRSVT61R24L142B	SALVATORE	RANIERI	24/10/1961	CASTELLAMMARE DI STABIA	NAPOLI	80053
SCGCML65T46E131Q	CARMELA	SICIGNANO	06/12/1965	GRAGNANO	NAPOLI	80054

fonte: http://burc.regione.campania.it

Ipotesi di flusso dati provenienti dalla regione per decreti regionali CIGS in deroga

I dati richiesti alle regioni relativi ai decreti regionali in materia di CIGS in deroga sono di seguito riportati:

Sezione **Provvedimento Legislativo di riferimento**

La sezione riporta il decreto di riferimento che ha disposto lo stanziamento iniziale (es. 45080/2009)

ANNO	2012
NUMERO	64218

Sezione **Provvedimento regionale**

REGIONE	CAMPANIA
TIPO_PROVVEDIMENTO_REG	DECRETO DIRIGENZIALE
DATA_PROVV_REG	00/00/0000
ANNO_REG	2012
NUMERO_DETERMINA_REG	0000
DESCRIZIONE_REG	ASSESSORATO REGIONE SETTORE ORMEL
STIMA_IMPEGNO_MAX_REG	€ 21.281,58
VALIDO_DAL	01/07/2012
VALIDO_AL	31/08/2012

Ad ogni provvedimento CIGS sono "collegate" una o più aziende

Sezione **Aziende**

MATRICOLA	5122103811
CODFISC	04064551213
DENOMINAZIONE	C.B.M. SRL
FORMA_GIUR	Srl
UNITA_PROD_INDIRIZZO	PIAZZA AMENDOLA, 5
UNITA_PROD_LOCALITA	CASTELLAMMARE DI STABIA
UNITA_PROD_PROVINCIA	NAPOLI
UNITA_PROD_CAP	80053
STIMA_IMPEGNO_MAX	€ 102.958,80
NUMERO_LAVORATORI_BENEFICIARI	28
NUMERO_ORE_DA_EROGARE	9.975
PROTOCOLLO_DOMANDA_INPS	
%FONDI_REG	40%
INDICATORE_REIEZIONE	
MESSAGGIO_REIEZIONE	

Per ogni Azienda e stabilimento in elenco occorre elencare ove possibile i beneficiari della prestazione

Sezione Beneficiari

CODICE FISCALE	NOME	COGNOME	NASCITA	LOCALITA'	PROVINCIA	CAP
SCNCMN83L15L259T	CARMINE	ASCIONE	15/07/1983	TORRE DEL GRECO	NAPOLI	80059
BFLNTN71S26C129R	ANTONIO	BIFULCO	26/11/1971	CASTELLAMMARE DI STABIA	NAPOLI	80053
BVOMSM74H12C129H	MASSIMO R.	BOVA	12/06/1974	CASTELLAMMARE DI STABIA	NAPOLI	80053
CRDGNR72C26C129I	GENNARO	CARDONE	26/03/1972	CASTELLAMMARE DI STABIA	NAPOLI	80053
CRLLRD69T16D612W	ALFREDO	CIRILLO	16/12/1969	CASTELLAMMARE DI STABIA	NAPOLI	80053
CNTCMN72E29E557Z	CARMINE	CONTIERO	29/05/1972	LETTERE	NAPOLI	80050
CNTPQL79C05E131L	PASQUALE	CONTIERO	05/03/1979	LETTERE	NAPOLI	80050
CPPMRZ68A03C129U	MAURIZIO	COPPOLA	03/01/1968	CASTELLAMMARE DI STABIA	NAPOLI	80053
CMUCLL60A04C129W	CATELLO	CUOMO	04/01/1960	SANTA MARIA LA CARITA'	NAPOLI	80050
DNLCLL81D03C129W	CATELLO	D'ANIELLO	03/04/1981	GRAGNANO	NAPOLI	80054
DRAMHL65A25C129W	MICHELE	D'AURIA	25/01/1965	CASTELLAMMARE DI STABIA	NAPOLI	80053
DGNGNN62T03C129F	GIOVANNI B.	DI GENNARO	03/12/1962	CASTELLAMMARE DI STABIA	NAPOLI	80053
SPSSNS57M26C129T	STANISLAO	ESPOSITO	26/08/1957	CASTELLAMMARE DI STABIA	NAPOLI	80053
FRRNDR69H05C129Y	ANDREA	FERRAIUOLO	05/06/1969	SANT' ANTONIO ABATE	NAPOLI	80057
FRRLCN62H30C129A	LUCIANO	FERRAIUOLO	30/06/1962	CASTELLAMMARE DI STABIA	NAPOLI	80053
FRMNTN80B25L259I	ANTONIO	FORMISANO	25/02/1980	ERCOLANO	NAPOLI	80056
GRGMRA60C28C129D	MARIO	GARGIULO	28/03/1960	CASTELLAMMARE DI STABIA	NAPOLI	80053
GRGNNN74S18C129P	ANTONINO	GARGIULO	18/11/1974	CASTELLAMMARE DI STABIA	NAPOLI	80053
GRDMRZ66R06C129X	MAURIZIO	GIORDANO	06/10/1966	CASTELLAMMARE DI STABIA	NAPOLI	80053
GDUPQL69D23G813J	PASQUALE	GUIDA	23/04/1969	POMPEI	NAPOLI	80045
MRCVCN64C28E131B	VINCENZO	MERCANTE	28/03/1964	GRAGNANO	NAPOLI	80054
NRDGPP66S17F839L	GIUSEPPE	NARDI	17/11/1966	NAPOLI	NAPOLI	80144
NRDMRA86R28F839K	MARIO	NARDI	28/10/1986	NAPOLI	NAPOLI	80100
QRTMRC83D04L259J	MARCO	QUARTUCCIO	04/04/1983	TORRE DEL GRECO	NAPOLI	80059
SNTDNT77T29C523K	DONATO	SANTOIEMMA	29/12/1977	CASTELLAMMARE DI STABIA	NAPOLI	80053
SCLMRN78S01L845F	MARIANO	SCELZO	01/11/1978	SANTA MARIA LA CARITA'	NAPOLI	80050

fonte: http://burc.regione.campania.it

VLLMSM76T17C129L	MASSIMO	VILLABIANCA	17/12/1976	SANT' ANTONIO ABATE	NAPOLI	80057
VTLMSM75M27L245F	MASSIMO	VITIELLO	27/08/1975	BOSCOTRECASE	NAPOLI	80042

fonte: http://burc.regione.campania.it

Ipotesi di flusso dati provenienti dalla regione per decreti regionali CIGS in deroga

I dati richiesti alle regioni relativi ai decreti regionali in materia di CIGS in deroga sono di seguito riportati:

Sezione **Provvedimento Legislativo di riferimento**

La sezione riporta il decreto di riferimento che ha disposto lo stanziamento iniziale (es. 45080/2009)

ANNO	2012
NUMERO	64218

Sezione **Provvedimento regionale**

REGIONE	CAMPANIA
TIPO_PROVVEDIMENTO_REG	DECRETO DIRIGENZIALE
DATA_PROVV_REG	00/00/0000
ANNO_REG	2012
NUMERO_DETERMINA_REG	0000
DESCRIZIONE_REG	ASSESSORATO REGIONE SETTORE ORMEL
STIMA_IMPEGNO_MAX_REG	€ 42.397,48
VALIDO_DAL	01/07/2012
VALIDO_AL	12/08/2012

Ad ogni provvedimento CIGS sono "collegate" una o più aziende

Sezione **Aziende**

MATRICOLA	5113776293
CODFISC	04676440631
DENOMINAZIONE	C.I.D. SOFTWARE STUDIO SPA
FORMA_GIUR	SPA
UNITA_PROD_INDIRIZZO	CENTRO DIREZIONALE ISOLA E7
UNITA_PROD_LOCALITA	NAPOLI
UNITA_PROD_PROVINCIA	NAPOLI
UNITA_PROD_CAP	80100
STIMA_IMPEGNO_MAX	€ 205.116,00
NUMERO_LAVORATORI_BENEFICIARI	80
NUMERO_ORE_DA_EROGARE	19.622
PROTOCOLLO_DOMANDA_INPS	
%FONDI_REG	40%
INDICATORE_REIEZIONE	
MESSAGGIO_REIEZIONE	

Per ogni Azienda e stabilimento in elenco occorre elencare ove possibile i beneficiari della prestazione

Sezione Beneficiari

CODICE FISCALE	NOME	COGNOME	NASCITA	LOCALITA'	PROVINCIA	CAP
LLADRA67E31Z133S	DARIO	AIELLO	31/05/1967	MONTORO INFERIORE	AVELLINO	83025
LBNNTN67H13A509Q	ANTONIO	ALBANESE	13/06/1967	AVERSA	CASERTA	81031
LFNDNL68E66F839I	DANIELA	ALFANO	26/05/1968	NAPOLI	NAPOLI	80128
RCLMFL71S55F839Q	MARIA FELICIA	ARCELLA	15/11/1971	CARDITO	NAPOLI	80024
SPDVCN80R11F839T	VINCENZO	ASPIDE	11/10/1980	ACERRA	NAPOLI	80011
TZNNTN76L09G596I	ANTONIO	ATZENI	09/07/1976	ALIFE	CASERTA	81011
BSLRNT63L28F839N	RENATO	BASILE	28/07/1963	NAPOLI	NAPOLI	80128
BRNRSR63E44C888P	ROSARIA	BERNARDO	04/05/1963	MONTEFORTE IRPINO	AVELLINO	83024
BCCDNL80B57F839A	DANIELA	BOCCELLINO	17/02/1980	CASALNUOVO DI NAPOLI	NAPOLI	80013
CFRSFN69E58F839L	STEFANIA	CAFIERO	18/05/1969	NAPOLI	NAPOLI	80131
CPCDAA55A61F839Y	ADA	CAPACCIO	21/01/1955	NAPOLI	NAPOLI	80128
CPSPQL79A03F839Q	PASQUALE	CAPASSO	03/01/1979	NAPOLI	SALERNO	80129
CRRGRD80A20L845N	GERARDO	CARRIERI	20/01/1980	NOCERA INFERIORE	SALERNO	84014
CSSGPP74C12F839J	GIUSEPPE	CASSINESE	12/03/1974	PROCIDA	SALERNO	80079
CSTGRL74S53F839Z	GABRIELLA	CASTALDI	13/11/1974	NAPOLI	NAPOLI	80141
CSTPTR74S28Z133Q	PIETRO	CASTELLUCCI	28/11/1974	SAN GIORGIO DEL SANNIO	BENEVENTO	82018
CVTMSM75P27F839M	MASSIMILIANO	CAVUOTO	27/09/1975	QUARTO	SALERNO	80010
CNNMNL78L65C495G	EMANUELA	CENNAMO	25/07/1978	ERCOLANO	NAPOLI	80056
CCCBGI80C03C129O	BIAGIO	CIACCIO	03/03/1980	CASTELLAMMARE DI STABIA	NAPOLI	80053
CRVNLL76D03F839P	ANIELLO	CIERVO	03/04/1976	NAPOLI	SALERNO	80126
CMMGNN83P26F839I	GIOVANNI	CIMMINO	26/09/1983	CASANDRINO	NAPOLI	80025
CLLDNC61T03F839A	DOMENICO	COLLIANI	03/12/1961	SICIGNANO DEGLI ALBURNI	SALERNO	84029
CRDLCN73L04F839J	LUCIANO	CORDOPATRI	04/07/1973	NAPOLI	SALERNO	80131
CSTMSO83B14F839Z	MOSE'	COSTIGLIOLA	14/02/1983	BACOLI	NAPOLI	80070
DPRMRZ79H08F839D	MAURIZIO	D'APREA	08/06/1979	MELITO DI NAPOLI	NAPOLI	80017
DVNCLL77A52F839S	CLELIA	D'AVINO	12/01/1977	SOMMA VESUVIANA	SALERNO	80049

DCHLGU73E57A024F	LUIGIA	DE CHIARA	17/05/1973	ACERRA	NAPOLI	80011
DCCSVT74C20D998M	SALVATORE	DE CICCO	20/03/1974	GESUALDO	AVELLINO	83040
DLCRND77D19H892A	ARMANDO	DE LUCA	19/04/1977	NAPOLI	NAPOLI	80147
DRSSNT60S01F839M	SANTO	DE ROSA	01/11/1960	FORMIA	LATINA	4023
DRSMSM73E13F839B	MASSIMO	DE ROSA	13/05/1973	MARANO DI NAPOLI	NAPOLI	80016
DSMFNC74M67F839Y	FRANCESCA	DE SIMONE	27/08/1974	NAPOLI	NAPOLI	80142
DVTGRL72R29A509V	GABRIELE	DE VITO	29/10/1972	CASALNUOVO DI NAPOLI	NAPOLI	80013
DLDDLN68E53D708Y	ADELINA	DEL DUCA	13/05/1968	FALCIANO DEL MASSICO	CASERTA	81030
DLIGRD75S29C259O	GERARDO	DI LEO	29/11/1975	CASTEL SAN GIORGIO	SALERNO	84083
DNPVCN60P15F839M	VINCENZO	DI NAPOLI	15/09/1960	SAN GIORGIO A CREMANO	NAPOLI	80046
DPLNTN76H22F839F	ANTONIO	DI PALMA	22/06/1976	MARANO DI NAPOLI	NAPOLI	80016
DRDFNC81R56F839Y	FRANCESCA	D'ORDIA	16/10/1981	NAPOLI	NAPOLI	80100
DRTGPL75H05F839C	GIAMPAOLO	D'ORTA	05/06/1975	NAPOLI	NAPOLI	80128
DRSGST78C19F839R	AUGUSTO	D'URSO	19/03/1978	GAETA	LATINA	4024
SPSLSN69B42F839A	ALESSANDRA	ESPOSITO	02/02/1969	CASTELLABATE	SALERNO	84048
SPSFLV81H06F839N	FULVIO	ESPOSITO	06/06/1981	CAIVANO	NAPOLI	80023
FLSCMN84B24A509H	CLEMENTE	FALSINO	24/02/1984	CIMITILE	NAPOLI	80030
FSCCRS79E17L845I	CHRISTIAN	FASCE	17/05/1979	CASTELLAMMARE DI STABIA	NAPOLI	80053
FCCMLA62E53H892K	AMELIA	FOCACCIO	13/05/1962	SAN GIORGIO A CREMANO	NAPOLI	80046
GRGGDU60H10F162A	GUIDO	GARGIULO	10/06/1960	PIANO DI SORRENTO	NAPOLI	80063
GRFNNL78E19A509X	ANTONELLO	GAROFALO	19/05/1978	NUSCO	AVELLINO	83051
GFNTZN70M52F839G	TIZIANA	GIFUNI	12/08/1970	NAPOLI	NAPOLI	80123
GRDVCN60A15F924P	VINCENZO	GIORDANO	15/01/1960	BRUSCIANO	NAPOLI	80031
GRFMRA75P19F839E	MARIO	GRAFFE'	19/09/1975	NAPOLI	NAPOLI	80126
GRNNTN67M24D789K	ANTONIO	GRANATA	24/08/1967	CRISPANO	NAPOLI	80020
DRSCMN78P63B715M	CARMEN SILVANA	IADEROSA	23/09/1978	CAPODRISE	CASERTA	81020
MPRMCL75R62F839C	MARCELLA	IMPROTA	22/10/1975	SAN SEBASTIANO AL VESUVIO	NAPOLI	80040
LRTCML65C53F839V	CARMELA	LAURITANO	13/03/1965	AVERSA	CASERTA	81031

LNGNNZ75R01F839M	NUNZIO	LONGO	01/10/1975	NAPOLI	NAPOLI	80147
LBRPLA76C13F839M	PAOLO	LUBRANO LAVADERA	13/03/1976	PROCIDA	NAPOLI	80079
LNGGRL65A66F839R	GABRIELLA	LUONGO	26/01/1965	NAPOLI	NAPOLI	80126
MGLGPP67A55G902V	GIUSEPPINA	MAGLIANO	15/01/1967	NAPOLI	NAPOLI	80143
MNRLGU80P03F912Q	LUIGI	MAINARDI	03/09/1980	ANGRI	SALERNO	84012
MSTMLA79B65F839D	AMELIA	MAISTO	25/02/1979	GIUGLIANO IN CAMPANIA	NAPOLI	80014
MNSLGU79H27H931A	LUIGI	MANSI	27/06/1979	PAGANI	NAPOLI	84016
MRTGZN73D30F839O	GRAZIANO	MARTINI	30/04/1973	VOLLA	NAPOLI	80040
MSSLSN76H19A509Y	ALESSANDRO	MASSA	19/06/1976	ACERRA	NAPOLI	80011
MGLRSR66P68F839P	ROSARIA	MEGLIO	28/09/1966	NAPOLI	NAPOLI	80145
MLLCRI69M17A509P	CIRO	MELILLO	17/08/1969	AVELLINO	AVELLINO	83100
MLNTYN68D49Z138Z	TETYANA	MELNIK	09/04/1968	BRUSCIANO	NAPOLI	80031
MGLVNT73P50E329V	VALENTINA	MIGLIACCIO	10/09/1973	FORIO	NAPOLI	80075
MLTFBA66E11F839X	FABIO	MILETO	11/05/1966	NAPOLI	NAPOLI	80124
MNTGPP52R20C129Q	GIUSEPPE	MINETTI	20/10/1952	CASTELLAMMARE DI STABIA	NAPOLI	80053
MNTTNT78M22A509N	ANTONIO	MONTANARO	22/08/1978	VISCIANO	NAPOLI	80030
MRNRSR74R10F839Y	ROSARIO	MORANO	10/10/1974	NAPOLI	NAPOLI	80145
NCRLSU72H64L259K	LUISA	NOCERINO	24/06/1972	ERCOLANO	NAPOLI	80056
NNZLRD76C16F924D	ALFREDO	NUNZIATA	16/03/1976	CASERTA	CASERTA	81100
LVOGPP70S25C129Z	GIUSEPPE	OLIVA	25/11/1970	POMPEI	NAPOLI	80045
PCFNLL78S01F839B	ANIELLO	PACIFICO	01/11/1978	SAN FELICE A CANCELLO	CASERTA	81027
PLMMSM58B10F839J	MASSIMO	PALMIERI	10/02/1958	ISCHIA	NAPOLI	80077
PLMMRP90E43F839A	MARIA PIA	PALMIERI	03/05/1990	NAPOLI	NAPOLI	80123
PLMNLL76M66C129R	NOVELLA	PALOMBA	26/08/1976	TORRE DEL GRECO	NAPOLI	80059
PLMTZN71T51F839Q	TIZIANA	PALUMBO	11/12/1971	NAPOLI	NAPOLI	80136
PPEMLN78R67F912O	EMILIANA	PEPE	27/10/1978	SANT' EGIDIO DEL MONTALBINO	SALERNO	84010
PRFGPP80H16B715L	GIUSEPPE	PERFETTO	16/06/1980	VITULAZIO	CASERTA	81041
PSCGUO80A08F839T	UGO	PISCOPO	08/01/1980	NAPOLI	NAPOLI	80144

fonte: http://burc.regione.campania.it

PRNRRT70H60H703A	ROBERTA	PRINZO	20/06/1970	MERCOGLIANO	AVELLINO	83013
PRSCLL73M10F839H	ACHILLE	PROSPERO	10/08/1973	TORRE DEL GRECO	NAPOLI	80059
QNTPLA77D17F839T	PAOLO	QUINTAVALLE	17/04/1977	NAPOLI	NAPOLI	80137
RGENTN68T10C129X	ANTONIO	REGA	10/12/1968	CASTELLAMMARE DI STABIA	NAPOLI	80053
RMNMSM69D16F839P	MASSIMO	ROMANO	16/04/1969	NAPOLI	NAPOLI	80144
RSSLGU71H01F839L	LUIGI	RUSSO	01/06/1971	NAPOLI	NAPOLI	80134
SLTGNN65L17G309W	GIOVANNI	SALATIELLO	17/07/1965	CALVIZZANO	NAPOLI	80012
SLVNNA80E67I073K	ANNA	SALVIO	27/05/1980	CASALNUOVO DI NAPOLI	NAPOLI	80013
SNTGPP69T06H703R	GIUSEPPE	SANTANIELLO	06/12/1969	CASTELLAMMARE DI STABIA	NAPOLI	80053
SNTLGU82P04F839K	LUIGI	SANTOPAOLO	04/09/1982	CASORIA	NAPOLI	80026
SCGRTI73E45F839G	RITA	SCOGNAMIGLIO	05/05/1973	ERCOLANO	NAPOLI	80056
SCGVCN71A15E379K	VINCENZO GIANNI	SCOGNAMIGLIO	15/01/1971	POMIGLIANO D' ARCO	NAPOLI	80038
SMNLSN81A18F839N	ALESSANDRO	SIMEONE	18/01/1981	NAPOLI	NAPOLI	80139
SPDDRD72C21F839S	EDUARDO	SPADA	21/03/1972	NAPOLI	NAPOLI	80125
SPCFNC75H25F839F	FRANCESCO	SPECIALE	25/06/1975	MILANO	MILANO	20152
SQTNGL66C62C129N	ANGELA	SQUITIERI	22/03/1966	TORRE ANNUNZIATA	NAPOLI	80058
TRNCMN78S24F839Y	CARMINE	TARANTO	24/11/1978	NAPOLI	NAPOLI	80131
TSCNTN80M07F839X	ANTONIO	TASCINO	07/08/1980	NAPOLI	NAPOLI	80143
TDSLCU71S02F839S	LUCA	TEDESCHI	02/11/1971	NAPOLI	NAPOLI	80127
TDSRSL74D43F839A	ROSSELLA	TEDESCO	03/04/1974	SAN GIORGIO A CREMANO	NAPOLI	80046
TRNCRI58M17E329E	CIRO	TRANI	17/08/1958	ISCHIA	NAPOLI	80077
VSTSFN81C27F839W	STEFANO	VASATURO	27/03/1981	NAPOLI	NAPOLI	80128
VRLCCT64T53G902E	CONCETTA	VERLINI	13/12/1964	NAPOLI	NAPOLI	80122
VCDNCL58R04L323J	NICOLA	VICEDOMINI	04/10/1958	NAPOLI	NAPOLI	80128
ZRRNTN82L14F839P	ANTONIO	ZARRILLO	14/07/1982	ACERRA	NAPOLI	80011
ZRRNGL82L14F839O	ANGELO	ZARRILLO	14/07/1982	ACERRA	NAPOLI	80011

fonte: http://burc.regione.campania.it

Ipotesi di flusso dati provenienti dalla regione per decreti regionali CIGS in deroga

I dati richiesti alle regioni relativi ai decreti regionali in materia di CIGS in deroga sono di seguito riportati:

Sezione **Provvedimento Legislativo di riferimento**

La sezione riporta il decreto di riferimento che ha disposto lo stanziamento iniziale (es. 45080/2009)

ANNO	2012
NUMERO	64218

Sezione **Provvedimento regionale**

REGIONE	CAMPANIA
TIPO_PROVVEDIMENTO_REG	DECRETO DIRIGENZIALE
DATA_PROVV_REG	00/00/0000
ANNO_REG	2012
NUMERO_DETERMINA_REG	0000
DESCRIZIONE_REG	ASSESSORATO REGIONE SETTORE ORMEL
STIMA_IMPEGNO_MAX_REG	€ 7.980,59
VALIDO_DAL	01/07/2012
VALIDO_AL	30/09/2012

Ad ogni provvedimento CIGS sono "collegate" una o più aziende

Sezione **Aziende**

MATRICOLA	5113786395
CODFISC	04352580635
DENOMINAZIONE	C.L.P. SVILUPPO INDUSTRIALE S.P.A.
FORMA_GIUR	SPA
UNITA_PROD_INDIRIZZO	VIA SAN GENNARIELLO 18
UNITA_PROD_LOCALITA	POLLENA TROCCHIA
UNITA_PROD_PROVINCIA	NAPOLI
UNITA_PROD_CAP	80040
STIMA_IMPEGNO_MAX	€ 38.609,55
NUMERO_LAVORATORI_BENEFICIARI	7
NUMERO_ORE_DA_EROGARE	3.720
PROTOCOLLO_DOMANDA_INPS	
%FONDI_REG	40%
INDICATORE_REIEZIONE	
MESSAGGIO_REIEZIONE	

Per ogni Azienda e stabilimento in elenco occorre elencare ove possibile i beneficiari della prestazione

Sezione Beneficiari

CODICE FISCALE	NOME	COGNOME	NASCITA	LOCALITA'	PROVINCIA	CAP	
BZMFTM56L57Z330Z	FATIMA	BOUIZEM	17/07/1956	SAN NICOLA LA STRADA	CASERTA	81020	
CSTDNC75M06F839J	DOMENICO	CASTALDO	06/08/1975	AFRAGOLA	NAPOLI	80021	
MLNRNG77C23F839W	ARCANGELO	MOLINARO	23/03/1977	NAPOLI	NAPOLI	80145	
MRSNTN66M17F839K	ANTONIO	MOROSINI	17/08/1966	SAN VALENTINO TORIO		SALERNO	84010
NLOGNN66H10A535U	GIOVANNI	NOLA	10/06/1966	BACOLI	NAPOLI	80070	
RNGCRI64B23F839A	CIRO	RONGO	23/02/1964	ERCOLANO	NAPOLI	80056	
TRKSDK67C01Z100R	SADIK	TROKA	01/03/1967	POLLENA TROCCHIA	NAPOLI	80040	

fonte: http://burc.regione.campania.it

Ipotesi di flusso dati provenienti dalla regione per decreti regionali CIGS in deroga

I dati richiesti alle regioni relativi ai decreti regionali in materia di CIGS in deroga sono di seguito riportati:

Sezione **Provvedimento Legislativo di riferimento**

La sezione riporta il decreto di riferimento che ha disposto lo stanziamento iniziale (es. 45080/2009)

ANNO	2012
NUMERO	64218

Sezione **Provvedimento regionale**

REGIONE	CAMPANIA
TIPO_PROVVEDIMENTO_REG	DECRETO DIRIGENZIALE
DATA_PROVV_REG	00/00/0000
ANNO_REG	2012
NUMERO_DETERMINA_REG	0000
DESCRIZIONE_REG	ASSESSORATO REGIONE SETTORE ORMEL
STIMA_IMPEGNO_MAX_REG	€ 3.036,29
VALIDO_DAL	01/07/2012
VALIDO_AL	27/07/2012

Ad ogni provvedimento CIGS sono "collegate" una o più aziende

Sezione **Aziende**

MATRICOLA	5111577382
CODFISC	03480950637
DENOMINAZIONE	C.M.F.B. SRL
FORMA_GIUR	Srl
UNITA_PROD_INDIRIZZO	VIA ENRICO MATTEI, 31
UNITA_PROD_LOCALITA	CASALNUOVO DI NAPOLI
UNITA_PROD_PROVINCIA	NAPOLI
UNITA_PROD_CAP	80013
STIMA_IMPEGNO_MAX	€ 14.689,35
NUMERO_LAVORATORI_BENEFICIARI	9
NUMERO_ORE_DA_EROGARE	1.367
PROTOCOLLO_DOMANDA_INPS	
%FONDI_REG	40%
INDICATORE_REIEZIONE	
MESSAGGIO_REIEZIONE	

Per ogni Azienda e stabilimento in elenco occorre elencare ove possibile i beneficiari della prestazione

Sezione Beneficiari

CODICE FISCALE	NOME	COGNOME	NASCITA	LOCALITA'	PROVINCIA	CAP
BLSNTN54T15B905N	ANTONIO	BALSAMO	15/12/1954	CASALNUOVO DI NAPOLI	NAPOLI	80013
BLSNNZ73E17G812D	NUNZIO	BALSAMO	17/05/1973	CASALNUOVO DI NAPOLI	NAPOLI	80013
BLSDNC49A05B905L	DOMENICO	BALSAMO	05/01/1941	CASALNUOVO DI NAPOLI	NAPOLI	80013
GLTGNN59B08B905Z	GIOVANNI	GALATI	08/02/1959	CASALNUOVO DI NAPOLI	NAPOLI	80013
PNAMTR69L58F839E	TERESA MARIA	PAONE	18/07/1969	CASALNUOVO DI NAPOLI	NAPOLI	80013
PLLNTN67B22A024V	ANTONIO	PELLICCIA	22/02/1967	CASALNUOVO DI NAPOLI	NAPOLI	80013
PLLBGI63A21F839H	BIAGIO	PELLICCIA	21/01/1963	CASALNUOVO DI NAPOLI	NAPOLI	80013
RTLGNN68P12G812D	GIOVANNI	RUOTOLO	12/09/1968	CASALNUOVO DI NAPOLI	NAPOLI	80013
SPSMSM67S22G812R	MASSIMO	SPOSITO	22/11/1967	CASALNUOVO DI NAPOLI	NAPOLI	80013

fonte: http://burc.regione.campania.it

Ipotesi di flusso dati provenienti dalla regione per decreti regionali CIGS in deroga

I dati richiesti alle regioni relativi ai decreti regionali in materia di CIGS in deroga sono di seguito riportati:

Sezione **Provvedimento Legislativo di riferimento**

La sezione riporta il decreto di riferimento che ha disposto lo stanziamento iniziale (es. 45080/2009)

ANNO	2012
NUMERO	64218

Sezione **Provvedimento regionale**

REGIONE	CAMPANIA
TIPO_PROVVEDIMENTO_REG	DECRETO DIRIGENZIALE
DATA_PROVV_REG	00/00/0000
ANNO_REG	2012
NUMERO_DETERMINA_REG	0000
DESCRIZIONE_REG	ASSESSORATO REGIONE SETTORE ORMEL
STIMA_IMPEGNO_MAX_REG	€ 848,11
VALIDO_DAL	01/07/2012
VALIDO_AL	30/09/2012

Ad ogni provvedimento CIGS sono "collegate" una o più aziende

Sezione **Aziende**

MATRICOLA	7205238777
CODFISC	0482300654
DENOMINAZIONE	C.U.E.S. COOPERATIVA UNIVERSITARIA EDITRICE STUDI
FORMA_GIUR	SCRL
UNITA_PROD_INDIRIZZO	VIA CINTHIA C/O UNIVERSITA` NAPOLI
UNITA_PROD_LOCALITA	NAPOLI
UNITA_PROD_PROVINCIA	NAPOLI
UNITA_PROD_CAP	80100
STIMA_IMPEGNO_MAX	€ 4.786,17
NUMERO_LAVORATORI_BENEFICIARI	1
NUMERO_ORE_DA_EROGARE	531
PROTOCOLLO_DOMANDA_INPS	
%FONDI_REG	40%
INDICATORE_REIEZIONE	
MESSAGGIO_REIEZIONE	

Per ogni Azienda e stabilimento in elenco occorre elencare ove possibile i beneficiari della prestazione

Sezione Beneficiari

CODICE FISCALE	NOME	COGNOME	NASCITA	LOCALITA'	PROVINCIA	CAP
MSTMHL59H28F839Q	MICHELE	MASTRANGELO	28/06/1959	ERCOLANO	NAPOLI	80056

fonte: http://burc.regione.campania.it

Ipotesi di flusso dati provenienti dalla regione per decreti regionali CIGS in deroga

I dati richiesti alle regioni relativi ai decreti regionali in materia di CIGS in deroga sono di seguito riportati:

Sezione **Provvedimento Legislativo di riferimento**

La sezione riporta il decreto di riferimento che ha disposto lo stanziamento iniziale (es. 45080/2009)

ANNO	2012
NUMERO	64218

Sezione **Provvedimento regionale**

REGIONE	CAMPANIA
TIPO_PROVVEDIMENTO_REG	DECRETO DIRIGENZIALE
DATA_PROVV_REG	00/00/0000
ANNO_REG	2012
NUMERO_DETERMINA_REG	0000
DESCRIZIONE_REG	ASSESSORATO REGIONE SETTORE ORMEL
STIMA_IMPEGNO_MAX_REG	€ 8.718,98
VALIDO_DAL	01/07/2012
VALIDO_AL	30/09/2012

Ad ogni provvedimento CIGS sono "collegate" una o più aziende

Sezione **Aziende**

MATRICOLA	5125109874
CODFISC	07920580631
DENOMINAZIONE	CAFISERVICE S.P.A.
FORMA_GIUR	SPA
UNITA_PROD_INDIRIZZO	VIA SANTA BRIGIDA, 39
UNITA_PROD_LOCALITA	NAPOLI
UNITA_PROD_PROVINCIA	NAPOLI
UNITA_PROD_CAP	80133
STIMA_IMPEGNO_MAX	€ 43.120,56
NUMERO_LAVORATORI_BENEFICIARI	8
NUMERO_ORE_DA_EROGARE	4.252
PROTOCOLLO_DOMANDA_INPS	
%FONDI_REG	40%
INDICATORE_REIEZIONE	
MESSAGGIO_REIEZIONE	

Per ogni Azienda e stabilimento in elenco occorre elencare ove possibile i beneficiari della prestazione

Sezione Beneficiari

CODICE FISCALE	NOME	COGNOME	NASCITA	LOCALITA'	PROVINCIA	CAP
STRMHL83P09G568N	MICHELE	ASTARITA	09/09/1983	SANT' AGNELLO	NAPOLI	80065
CCCSVT60H14F839T	SALVATORE	CICCO	14/06/1960	SANT' ANASTASIA	NAPOLI	80048
SPSDNL79R15L845M	DANILO	ESPOSITO	15/10/1979	META	NAPOLI	80062
FRRMRA63C68F8P9K	MARIA	FERRERI	28/03/1963	NAPOLI	NAPOLI	80146
CNIFNC81E21F839N	FRANCESCO	IACONO	21/05/1981	NAPOLI	NAPOLI	80147
MPRPLA68H67F839P	PAOLA	IMPROTA	27/06/1968	NAPOLI	NAPOLI	80126
MZZNNN58E31I862B	ANTONINO	MAZZOLA	31/05/1958	SORRENTO	NAPOLI	80067
SCHSVT62A08F839H	SALVATORE	SCHETTINO	08/01/1962	PIANO DI SORRENTO	NAPOLI	80063

fonte: http://burc.regione.campania.it

Ipotesi di flusso dati provenienti dalla regione per decreti regionali CIGS in deroga

I dati richiesti alle regioni relativi ai decreti regionali in materia di CIGS in deroga sono di seguito riportati:

Sezione **Provvedimento Legislativo di riferimento**

La sezione riporta il decreto di riferimento che ha disposto lo stanziamento iniziale (es. 45080/2009)

ANNO	2012
NUMERO	64218

Sezione **Provvedimento regionale**

REGIONE	CAMPANIA
TIPO_PROVVEDIMENTO_REG	DECRETO DIRIGENZIALE
DATA_PROVV_REG	00/00/0000
ANNO_REG	2012
NUMERO_DETERMINA_REG	0000
DESCRIZIONE_REG	ASSESSORATO REGIONE SETTORE ORMEL
STIMA_IMPEGNO_MAX_REG	€ 3.420,25
VALIDO_DAL	01/07/2012
VALIDO_AL	30/09/2012

Ad ogni provvedimento CIGS sono "collegate" una o più aziende

Sezione **Aziende**

MATRICOLA	5127833586
CODFISC	03495850657
DENOMINAZIONE	CAMPANIA CREDITO SCPA
FORMA_GIUR	SCRL
UNITA_PROD_INDIRIZZO	CORSO UMBERTO I, 284
UNITA_PROD_LOCALITA	NAPOLI
UNITA_PROD_PROVINCIA	NAPOLI
UNITA_PROD_CAP	80138
STIMA_IMPEGNO_MAX	€ 16.546,95
NUMERO_LAVORATORI_BENEFICIARI	3
NUMERO_ORE_DA_EROGARE	1.594
PROTOCOLLO_DOMANDA_INPS	
%FONDI_REG	40%
INDICATORE_REIEZIONE	
MESSAGGIO_REIEZIONE	

Per ogni Azienda e stabilimento in elenco occorre elencare ove possibile i beneficiari della prestazione

Sezione Beneficiari

CODICE FISCALE	NOME	COGNOME	NASCITA	LOCALITA'	PROVINCIA	CAP
MRLTRS76D45F839X	TERESA	MAURIELLO	05/04/1976	MUGNANO DI NAPOLI	NAPOLI	80018
PLTRFL82L28F839H	RAFFAELE	PELTRINI	28/07/1982	CASTEL VOLTURNO	CASERTA	81030
SLLNBL81H55F839Y	ANNABELLA	SOLLO	15/06/1981	NAPOLI	NAPOLI	80126

fonte: http://burc.regione.campania.it

Ipotesi di flusso dati provenienti dalla regione per decreti regionali CIGS in deroga

I dati richiesti alle regioni relativi ai decreti regionali in materia di CIGS in deroga sono di seguito riportati:

Sezione **Provvedimento Legislativo di riferimento**

La sezione riporta il decreto di riferimento che ha disposto lo stanziamento iniziale (es. 45080/2009)

ANNO	2012
NUMERO	64218

Sezione **Provvedimento regionale**

REGIONE	CAMPANIA
TIPO_PROVVEDIMENTO_REG	DECRETO DIRIGENZIALE
DATA_PROVV_REG	00/00/0000
ANNO_REG	2012
NUMERO_DETERMINA_REG	0000
DESCRIZIONE_REG	ASSESSORATO REGIONE SETTORE ORMEL
STIMA_IMPEGNO_MAX_REG	€ 6.784,87
VALIDO_DAL	01/07/2012
VALIDO_AL	30/09/2012

Ad ogni provvedimento CIGS sono "collegate" una o più aziende

Sezione **Aziende**

MATRICOLA	5102801942
CODFISC	00513120634
DENOMINAZIONE	CANTIERI DI BAIA SPA MERICRAFT
FORMA_GIUR	SPA
UNITA_PROD_INDIRIZZO	VIA LUCULLO 45/A
UNITA_PROD_LOCALITA	BACOLI
UNITA_PROD_PROVINCIA	NAPOLI
UNITA_PROD_CAP	80071
STIMA_IMPEGNO_MAX	€ 38.289,36
NUMERO_LAVORATORI_BENEFICIARI	8
NUMERO_ORE_DA_EROGARE	4.252
PROTOCOLLO_DOMANDA_INPS	
%FONDI_REG	40%
INDICATORE_REIEZIONE	
MESSAGGIO_REIEZIONE	

Per ogni Azienda e stabilimento in elenco occorre elencare ove possibile i beneficiari della prestazione

Sezione Beneficiari

CODICE FISCALE	NOME	COGNOME	NASCITA	LOCALITA'	PROVINCIA	CAP
BRBRFL88A05F839R	RAFFAELE	BARBATO	05/01/1988	BACOLI	NAPOLI	80070
CRNNTN81S01F839G	ANTONIO	CERINO	01/11/1981	NAPOLI	NAPOLI	80124
FRRSST85C05H501T	SEBASTIANO	FERRO	05/03/1985	ARZANO	NAPOLI	80022
LBRGNR84M23F839Y	GENNARO	LUBRANO	23/08/1984	BACOLI	NAPOLI	80070
PTTNTN86D02A512C	ANTONIO	PETITO	02/04/1986	SANT' ANTIMO	NAPOLI	80029
PRZVCN82L01F839Z	VINCENZO	PREZIOSO	01/07/1982	GIUGLIANO IN CAMPANIA	NAPOLI	80014
SCTGLN84L41F839A	GIULIANA	SCOTTO DI TELLA	01/07/1984	BACOLI	NAPOLI	80070
TRRMRN82E16F839K	MARIANO	TERRANOVA	16/05/1982	BACOLI	NAPOLI	80070

fonte: http://burc.regione.campania.it

Ipotesi di flusso dati provenienti dalla regione per decreti regionali CIGS in deroga

I dati richiesti alle regioni relativi ai decreti regionali in materia di CIGS in deroga sono di seguito riportati:

Sezione **Provvedimento Legislativo di riferimento**

La sezione riporta il decreto di riferimento che ha disposto lo stanziamento iniziale (es. 45080/2009)

ANNO	2012
NUMERO	64218

Sezione **Provvedimento regionale**

REGIONE	CAMPANIA
TIPO_PROVVEDIMENTO_REG	DECRETO DIRIGENZIALE
DATA_PROVV_REG	00/00/0000
ANNO_REG	2012
NUMERO_DETERMINA_REG	0000
DESCRIZIONE_REG	ASSESSORATO REGIONE SETTORE ORMEL
STIMA_IMPEGNO_MAX_REG	€ 4.180,31
VALIDO_DAL	01/07/2012
VALIDO_AL	31/07/2012

Ad ogni provvedimento CIGS sono "collegate" una o più aziende

Sezione **Aziende**

MATRICOLA	5114307560
CODFISC	05764730635
DENOMINAZIONE	CANTINE GROTTA DEL SOLE SRL
FORMA_GIUR	Srl
UNITA_PROD_INDIRIZZO	VIA SPINELLI SNC
UNITA_PROD_LOCALITA	QUARTO
UNITA_PROD_PROVINCIA	NAPOLI
UNITA_PROD_CAP	80010
STIMA_IMPEGNO_MAX	€ 20.224,05
NUMERO_LAVORATORI_BENEFICIARI	11
NUMERO_ORE_DA_EROGARE	1.927
PROTOCOLLO_DOMANDA_INPS	
%FONDI_REG	40%
INDICATORE_REIEZIONE	
MESSAGGIO_REIEZIONE	

Per ogni Azienda e stabilimento in elenco occorre elencare ove possibile i beneficiari della prestazione

Sezione Beneficiari

CODICE FISCALE	NOME	COGNOME	NASCITA	LOCALITA'	PROVINCIA	CAP
BNUNNA65P63G964K	ANNA	BUONO	23/09/1965	POZZUOLI	NAPOLI	80078
CNTNTN53S08G964F	ANTONIO	CONTE	08/11/1953	NAPOLI	NAPOLI	80126
CNTGDU65E02G964L	GUIDO	CONTE	02/05/1965	GIUGLIANO IN CAMPANIA	NAPOLI	80014
CPPGNR69B10G964E	GENNARO	COPPOLA	10/02/1969	BACOLI	NAPOLI	80070
FRRSVS70T27G964U	SILVESTRO	FERRANTE	27/12/1970	POZZUOLI	NAPOLI	80078
GDUGLD72M68G964V	GILDA	GUIDA	28/08/1972	POZZUOLI	NAPOLI	80078
LRGBGI69S01G964I	BIAGIO	LA RAGIONE	01/11/1969	POZZUOLI	NAPOLI	80078
MRTSVT72B29F839E	SALVATORE	MARTUSCIELLO	29/02/1972	POZZUOLI	NAPOLI	80078
PCCRSR63R01G964U	ROSARIO	PICCOLO	01/10/1963	POZZUOLI	NAPOLI	80078
PCCFLC62L01G964G	FELICE	PICCOLO	01/07/1962	POZZUOLI	NAPOLI	80078
VZZRST79D18G964T	ERNESTO SALVATORE	VEZZOSO	18/04/1979	POZZUOLI	NAPOLI	80078

fonte: http://burc.regione.campania.it

Ipotesi di flusso dati provenienti dalla regione per decreti regionali CIGS in deroga

I dati richiesti alle regioni relativi ai decreti regionali in materia di CIGS in deroga sono di seguito riportati:

Sezione **Provvedimento Legislativo di riferimento**

La sezione riporta il decreto di riferimento che ha disposto lo stanziamento iniziale (es. 45080/2009)

ANNO	2012
NUMERO	64218

Sezione **Provvedimento regionale**

REGIONE	CAMPANIA
TIPO_PROVVEDIMENTO_REG	DECRETO DIRIGENZIALE
DATA_PROVV_REG	00/00/0000
ANNO_REG	2012
NUMERO_DETERMINA_REG	0000
DESCRIZIONE_REG	ASSESSORATO REGIONE SETTORE ORMEL
STIMA_IMPEGNO_MAX_REG	€ 2.280,17
VALIDO_DAL	01/07/2012
VALIDO_AL	31/07/2012

Ad ogni provvedimento CIGS sono "collegate" una o più aziende

Sezione **Aziende**

MATRICOLA	5114879335
CODFISC	04342470632
DENOMINAZIONE	CARLO BUGLI S.R.L.
FORMA_GIUR	Srl
UNITA_PROD_INDIRIZZO	VIA PIGNA 76
UNITA_PROD_LOCALITA	NAPOLI
UNITA_PROD_PROVINCIA	NAPOLI
UNITA_PROD_CAP	80128
STIMA_IMPEGNO_MAX	€ 11.031,30
NUMERO_LAVORATORI_BENEFICIARI	6
NUMERO_ORE_DA_EROGARE	1.051
PROTOCOLLO_DOMANDA_INPS	
%FONDI_REG	40%
INDICATORE_REIEZIONE	
MESSAGGIO_REIEZIONE	

Per ogni Azienda e stabilimento in elenco occorre elencare ove possibile i beneficiari della prestazione

Sezione Beneficiari

CODICE FISCALE	NOME	COGNOME	NASCITA	LOCALITA'	PROVINCIA	CAP
BGLMLG70P65F839P	MARIALUIGIA	BUGLI	25/09/1970	NAPOLI	NAPOLI	80128
CNTFRZ85E17F839N	FABRIZIO	CONTE	17/05/1985	CASORIA	NAPOLI	80026
CTLVTR85R45C495G	VITTORIA	CUTOLO	05/10/1985	PORTICI	NAPOLI	80055
DSTVCN65A04F839A	VINCENZO	DISTINTO	04/01/1965	NAPOLI	NAPOLI	80121
MGGNNL60B69F839R	ANTONELLA	MAGGIPINTO	29/02/1960	NAPOLI	NAPOLI	80131
PRNTMS64L05Z114K	THOMAS	PARENTE	05/07/1964	PUGLIANELLO	BENEVENTO	82030

fonte: http://burc.regione.campania.it

Ipotesi di flusso dati provenienti dalla regione per decreti regionali CIGS in deroga

I dati richiesti alle regioni relativi ai decreti regionali in materia di CIGS in deroga sono di seguito riportati:

Sezione **Provvedimento Legislativo di riferimento**

La sezione riporta il decreto di riferimento che ha disposto lo stanziamento iniziale (es. 45080/2009)

ANNO	2012
NUMERO	64218

Sezione **Provvedimento regionale**

REGIONE	CAMPANIA
TIPO_PROVVEDIMENTO_REG	DECRETO DIRIGENZIALE
DATA_PROVV_REG	00/00/0000
ANNO_REG	2012
NUMERO_DETERMINA_REG	0000
DESCRIZIONE_REG	ASSESSORATO REGIONE SETTORE ORMEL
STIMA_IMPEGNO_MAX_REG	€ 22.801,70
VALIDO_DAL	01/07/2012
VALIDO_AL	30/09/2012

Ad ogni provvedimento CIGS sono "collegate" una o più aziende

Sezione **Aziende**

MATRICOLA	5108204817
CODFISC	00684740632
DENOMINAZIONE	CASA DI CURA VILLA DEI FIORI S.R.L.
FORMA_GIUR	Srl
UNITA_PROD_INDIRIZZO	CORSO ITALIA, 110
UNITA_PROD_LOCALITA	MUGNANO DI NAPOLI
UNITA_PROD_PROVINCIA	NAPOLI
UNITA_PROD_CAP	80018
STIMA_IMPEGNO_MAX	€ 110.313,00
NUMERO_LAVORATORI_BENEFICIARI	20
NUMERO_ORE_DA_EROGARE	10.629
PROTOCOLLO_DOMANDA_INPS	
%FONDI_REG	40%
INDICATORE_REIEZIONE	
MESSAGGIO_REIEZIONE	

Per ogni Azienda e stabilimento in elenco occorre elencare ove possibile i beneficiari della prestazione

Sezione Beneficiari

CODICE FISCALE	NOME	COGNOME	NASCITA	LOCALITA'	PROVINCIA	CAP
CCNMRS61R70F839P	MARISA	ACCONGIAGIOCO	30/10/1961	CALVIZZANO	NAPOLI	80012
MTRGRL61E60F839U	GABRIELLA	AMITRANO	20/05/1961	NAPOLI	NAPOLI	80132
TRAVCN68D09F839O	VINCENZO	AUTORE	09/04/1968	ARZANO	NAPOLI	80022
BELRND69D20F839N	ORLANDO	BARLETTA	20/04/1969	NAPOLI	NAPOLI	80141
BRZDNT69L47H307G	DONATA	BAROZZINO	07/07/1969	MASSA LUBRENSE	NAPOLI	80061
BNCLGU67H01I293C	LUIGI	BIANCO	01/06/1967	AVERSA	CASERTA	81031
BNCPRZ84M31F839C	PATRIZIO	BIANCOLELLA	31/08/1984	MUGNANO DI NAPOLI	NAPOLI	80018
BLWDRT64C65Z127U	DOROTA	BIELAWSKA	25/03/1964	MUGNANO DI NAPOLI	NAPOLI	80018
BNZLRD71C31F839C	ALFREDO	BOENZI	31/03/1971	NAPOLI	NAPOLI	80145
BNMMRC76D27F839U	MARCO	BONOMO	27/04/1976	QUARTO	NAPOLI	80010
BRSMRA66T47G964R	MARIA	BROSCRITTO	07/12/1966	POZZUOLI	NAPOLI	80078
BNFMRC52M28F839U	MARCO	BUONFANTINO	28/08/1952	NAPOLI	NAPOLI	80125
CCCSNT54E71E906M	ASSUNTA	CACCIAPUOTI	31/05/1954	MARANO DI NAPOLI	NAPOLI	80016
CCCGNN69L54F799P	GIOVANNA	CACCIAPUOTI	14/07/1969	MARANO DI NAPOLI	NAPOLI	80016
CLNDNT71A03F839W	DANTE	CALIENDO	03/01/1971	GIUGLIANO IN CAMPANIA	NAPOLI	80014
CMMCRL84T05F839Y	CARLO	CAMMAROTA	05/12/1984	NAPOLI	NAPOLI	80123
CNNMDL59R51G964P	MADDALENA	CANNAVACCIUOLO	11/10/1959	POZZUOLI	NAPOLI	80078
CRNRNN68E09F839L	ERMANNO	CARANGELO	09/05/1968	CALVIZZANO	NAPOLI	80012
CRDLNR85C46F799V	ELEONORA	CARDONE	06/03/1985	MUGNANO DI NAPOLI	NAPOLI	80018
CRSGRD72H43A509C	GERARDA	CARUSO	03/06/1972	MUGNANO DI NAPOLI	NAPOLI	80018
CTNNRC69M24F839M	ENRICO	CATANIA	24/08/1969	GIUGLIANO IN CAMPANIA	NAPOLI	80014
CVLGNN65L28B452E	GIOVANNI	CAVALLO	28/07/1965	CALVIZZANO	NAPOLI	80012
CCRSNT74L67F839M	ASSUNTA	CECERE	27/07/1974	CALVIZZANO	NAPOLI	80012
CRBRHL85D59F839Q	RACHELA	CERBONE	19/04/1985	CASORIA	NAPOLI	80026
CMMLGU48R30F839C	LUIGI	CIMMINO	30/10/1948	AVERSA	CASERTA	81031
CPLFNC55C22F839Z	FRANCESCO	CIPOLLETTA	22/03/1955	NAPOLI	NAPOLI	80127

fonte: http://burc.regione.campania.it

CCZLLD71M56F839W	LONILDE	COCOZZA	16/08/1971	NAPOLI	NAPOLI	80143
CLSFLR87M44F799H	FLORA	COLOSIMO	04/08/1987	VILLARICCA	NAPOLI	80010
CPPVCN49E18G568X	VINCENZO	COPPOLA	18/05/1949	PIANO DI SORRENTO	NAPOLI	80063
CRRLRD67B09F839N	ALFREDO	CORRERA	09/02/1967	NAPOLI	NAPOLI	80127
CRSMRA57A53F799J	MARIA	CRISPINO	13/01/1957	MUGNANO DI NAPOLI	NAPOLI	80018
CCZNGL56H03F839E	ANGELO	CUCUZZA	03/06/1956	NAPOLI	NAPOLI	80128
CMUMRS60M67F839T	MARIA ROSARIA	CUOMO	27/08/1960	NAPOLI	NAPOLI	80145
CMULCU54R50F839S	LUCIA	CUOMO	10/10/1954	NAPOLI	NAPOLI	80145
DLSMSM83B22F839N	MASSIMO	D'ALESSANDRO	22/02/1983	NAPOLI	NAPOLI	80131
DLSRSO56L52F799C	ROSA	D'ALESSANDRO	12/07/1956	AVERSA	CASERTA	81031
DRBDNC54L65F799L	DOMENICA	D'ARBITRIO	25/07/1954	MUGNANO DI NAPOLI	NAPOLI	80018
DRCMNC72A52F839L	MONICA	D'ARCANGELO	12/01/1972	NAPOLI	NAPOLI	80131
DSLMCL52L56E906G	IMMACOLATA	D'AUSILIO	16/07/1952	MUGNANO DI NAPOLI	NAPOLI	80018
DGRSVT84B02F839O	SALVATORE	DE GREGORIO	02/02/1984	NAPOLI	NAPOLI	80137
DLCMRA50A51B963T	MARIA	DE LUCA	11/01/1950	NAPOLI	NAPOLI	80144
DLCRND84H30F799D	ROLANDO	DE LUCA	30/06/1984	VILLARICCA	NAPOLI	80010
DMGPQL60P14F799Q	PASQUALE	DE MAGISTRIS	14/09/1960	MUGNANO DI NAPOLI	NAPOLI	80018
DMRMNG80M50F839A	MARIANGELA	DE MARE	10/08/1980	MARANO DI NAPOLI	NAPOLI	80016
DMRRNN72M51L845K	ARIANNA	DE MARTINO	11/08/1972	CASTELLAMMARE DI STABIA	NAPOLI	80053
DCPLLN56P69L379F	LILIANA	DI CAPRIO	29/09/1956	VILLARICCA	NAPOLI	80010
DGRCRL64A10F839I	CARLO	DI GIROLAMO	10/01/1964	NAPOLI	NAPOLI	80134
DMINGL55E06L259F	ANGELO	DI MAIO	06/05/1955	PORTICI	NAPOLI	80055
DMRLSE51A46F006F	ELISA	DI MARINO	06/01/1951	MUGNANO DI NAPOLI	NAPOLI	80018
DMRMDL55R59H101M	MADDALENA	DI MARO	19/10/1955	QUALIANO	NAPOLI	80019
DNNMGH56M55E906N	MARGHERITA	DI NUNZIO	15/08/1956	MARANO DI NAPOLI	NAPOLI	80016
DSTCSC78L01F799G	CRESCENZO	DI STAZIO	01/07/1978	GRUMO NEVANO	NAPOLI	80028
DVVRSR86M56G309Z	ROSAURA	DI VIVO	16/08/1986	VILLARICCA	NAPOLI	80010
DNDMRA50L29I872W	MARIO	DONADIO	29/07/1950	BACOLI	NAPOLI	80070

DRBDNL70M45Z129C	DANIELA	DOROBANTU	05/08/1970	MUGNANO DI NAPOLI	NAPOLI	80018
LFNGPP60D51F839Y	GIUSEPPINA	ELEFANTE	11/04/1960	MUGNANO DI NAPOLI	NAPOLI	80018
LEIMCL72E63F839O	IMMACOLATA	ELIA	23/05/1972	MARANO DI NAPOLI	NAPOLI	80016
SPSLGU67S14F839V	LUIGI	ESPOSITO	14/11/1967	NAPOLI	NAPOLI	80145
FMMFSE71L08F839X	EFISIO	FAMMIANO	08/07/1971	GIUGLIANO IN CAMPANIA	NAPOLI	80014
FNLNNT56H41F799S	ANTONIETTA	FENIELLO	01/06/1956	MUGNANO DI NAPOLI	NAPOLI	80018
FSTMNL81C47F839A	MANUELA	FESTA	07/03/1981	NAPOLI	NAPOLI	80131
GLDDNC65E04E906G	DOMENICO	GALDIERO	04/05/1965	MUGNANO DI NAPOLI	NAPOLI	80018
GLLGPP78E45F839X	GIUSEPPINA	GALLO	05/05/1978	MARANO DI NAPOLI	NAPOLI	80016
GDRRSO52D57F839F	ROSA	GAUDIERI	17/04/1952	CALVIZZANO	NAPOLI	80012
GRDFNC57M19I208C	FRANCESCO	GIORDANO	19/08/1957	NAPOLI	NAPOLI	80132
GRZCRI52B58F839E	CIRA	GRAZIOLI	18/02/1952	GIUGLIANO IN CAMPANIA	NAPOLI	80014
MBRNMR59P69F799X	ANNA MARIA	IMBRIANO	29/09/1959	MUGNANO DI NAPOLI	NAPOLI	80018
ZZIGNS60H57F799J	AGNESE	IZZO	17/06/1960	MUGNANO DI NAPOLI	NAPOLI	80018
LNZFLR64L62F839S	FLORA	LANZARO	22/07/1964	NAPOLI	NAPOLI	80145
LNZSVT67M18F839N	SALVATORE	LANZARO	18/08/1967	NAPOLI	NAPOLI	80145
LPRPLA56C29F839L	PAOLO	LEPRE	29/03/1956	NAPOLI	NAPOLI	80134
LTTFRC53B28A064B	FEDERICO	LETTIERI	28/02/1953	NAPOLI	NAPOLI	80131
LBRPQL58R68F839R	PASQUALINA	LIBERTI	28/10/1958	GIUGLIANO IN CAMPANIA	NAPOLI	80014
LCCMRS62D66F799Q	MARIA ROSARIA	LICCARDO	26/04/1962	MUGNANO DI NAPOLI	NAPOLI	80018
LCCLCU76H61F799P	LUCIA	LICCARDO	21/06/1976	MUGNANO DI NAPOLI	NAPOLI	80018
LSZNNA57L44Z127D	ANNA	LISZKA	04/07/1957	MUGNANO DI NAPOLI	NAPOLI	80018
MKLRKI55T52Z330H	RKIA	MAAKOUL	12/12/1955	MARANO DI NAPOLI	NAPOLI	80016
MGLNLS73P48F839B	ANNALISA	MAGLIOLE	08/09/1973	NAPOLI	NAPOLI	80138
MGLCML62P52F839H	CARMELA	MAGLIONE	12/09/1962	CASTEL VOLTURNO	CASERTA	81030
MSTGPP73C54F799J	GIUSEPPINA	MAISTO	14/03/1973	MUGNANO DI NAPOLI	NAPOLI	80018
MRNDNC74M19F839H	DOMENICO	MARANO	19/08/1974	NAPOLI	NAPOLI	80131
MRTMLN78M52F839X	EMILIANA	MAROTTA	12/08/1978	NAPOLI	NAPOLI	80129

fonte: http://burc.regione.campania.it

MRRFTN67S68F111K	FORTUNA	MARRONE	28/11/1967	NAPOLI	NAPOLI	80131
MRTNNT76E53F839L	ANTONIETTA	MARTONE	13/05/1976	MUGNANO DI NAPOLI	NAPOLI	80018
MRLNNA62M47G309G	ANNA	MAURIELLO	07/08/1962	GIUGLIANO IN CAMPANIA	NAPOLI	80014
MLIPLG73E29F839R	PIERLUIGI	MILO	29/05/1973	NAPOLI	NAPOLI	80131
MRFRTI57P63H579P	RITA	MORFU'	23/09/1957	GIUGLIANO IN CAMPANIA	NAPOLI	80014
MRRSVT70R28F839C	SALVATORE	MORRA	28/10/1970	CAIVANO	NAPOLI	80023
MRSNNL60L28F839X	ANTONELLO	MORSA	28/07/1960	NAPOLI	NAPOLI	80124
MSCLRT61M07F799A	ALBERTO	MOSCA	07/08/1961	MUGNANO DI NAPOLI	NAPOLI	80018
MSLNTN65E23F839K	ANTONIO	MUSELLA	23/05/1965	MARANO DI NAPOLI	NAPOLI	80016
NPLMRA67E67F799J	MARIA	NAPOLANO	27/05/1967	MUGNANO DI NAPOLI	NAPOLI	80018
NNZGPP77A22I073F	GIUSEPPE	NUNZIATA	22/01/1977	NAPOLI	NAPOLI	80137
PLMRSO51M70E054E	ROSA	PALMA	30/08/1951	GIUGLIANO IN CAMPANIA	NAPOLI	80014
PLMDNC52M16E054V	DOMENICO	PALUMBO	16/08/1952	GIUGLIANO IN CAMPANIA	NAPOLI	80014
PLMGCM46R31E054W	GIACOMO	PALUMBO	31/10/1946	GIUGLIANO IN CAMPANIA	NAPOLI	80014
PNZNTN67T24F839S	ANTONIO	PANZUTO	24/12/1967	VILLARICCA	NAPOLI	80010
PLNPQL74C62G309H	PASQUALINA	PAOLONE	22/03/1974	VILLARICCA	NAPOLI	80010
PRGNGL81C19A512K	ANGELO	PARAGLIOLA	19/03/1981	MARANO DI NAPOLI	NAPOLI	80016
PSSLRA60S61F799H	LAURA	PASSARELLI	21/11/1960	GIUGLIANO IN CAMPANIA	NAPOLI	80014
PLLNNA54B67F839J	ANNA	POLLICE	27/02/1954	MUGNANO DI NAPOLI	NAPOLI	80018
PLLLBT72L63F799G	ELISABETTA	POLLONE	23/07/1972	CALVIZZANO	NAPOLI	80012
PLVGNN59H09F839P	GIOVANNI	POLVERINO	09/06/1959	CALVIZZANO	NAPOLI	80012
PRCNCL82E01F839C	NICOLA	PRECENZANO	01/05/1982	NAPOLI	NAPOLI	80144
PRCDNL79E17F839E	DANIELE	PUORCO	17/05/1979	MELITO DI NAPOLI	NAPOLI	80017
RGNNCL75L15L259P	NICOLA	RAGONE	15/07/1975	NAPOLI	NAPOLI	80124
RGSGPP59P54E906Z	GIUSEPPINA	RAGOSTA	14/09/1959	MARANO DI NAPOLI	NAPOLI	80016
RPPGST68C19L259Z	AUGUSTO	RIPPA	19/03/1968	SOMMA VESUVIANA	NAPOLI	80049
RVCPLA57E26F839R	PAOLO	RIVIECCIO	26/05/1957	MARANO DI NAPOLI	NAPOLI	80016
RMNLNS70H70G812G	ALFONSINA	ROMANO	30/06/1970	MARIGLIANO	NAPOLI	80034

fonte: http://burc.regione.campania.it

RSSDNL87P12E131K	DANIELE	RUSSO	12/09/1987	SANT' ANTONIO ABATE	NAPOLI	80057
SCNGNN70H12F839F	GIOVANNI	SCANCARIELLO	12/06/1970	MARANO DI NAPOLI	NAPOLI	80016
SCHGNN74D45F839H	GIOVANNA	SCHERILLO	05/04/1974	NAPOLI	NAPOLI	80126
SCGRSO74M70C129O	ROSA	SCOGNAMIGLIO	30/08/1974	SANT' ANTONIO ABATE	NAPOLI	80057
SCPCMN55H01F839D	CLEMENTE	SCOPA	01/06/1955	NAPOLI	NAPOLI	80131
SCTRSR69D43F839I	ROSARIA	SCUOTTO	03/04/1969	MELITO DI NAPOLI	NAPOLI	80017
SRPRFL78L44E329T	RAFFAELLA	SERPICO	04/07/1978	FORIO	NAPOLI	80075
SCLNNT68H46E932G	ANTONIETTA	SICILIANO	06/06/1968	CAIVANO	NAPOLI	80023
SLVMRS60P62F839S	MARIA ROSARIA	SILVERA	22/09/1960	QUALIANO	NAPOLI	80019
SMLGTN79S29A512L	GAETANO	SIMEOLI	29/11/1979	CALVIZZANO	NAPOLI	80012
SPNFNC83T69G568Z	FRANCESCA	SPINELLI	29/12/1983	SORRENTO	NAPOLI	80067
TSRRNG69C69G309R	ARCANGELA	TESORO	29/03/1969	VILLARICCA	NAPOLI	80010
TSTRFL56P44H882F	RAFFAELLA	TESTA	04/09/1956	POZZUOLI	NAPOLI	80078
TSTRFL59L50B452J	RAFFAELLA	TESTA	10/07/1959	CALVIZZANO	NAPOLI	80012
TTRMHL58C26L435E	MICHELE	TOTARO	26/03/1958	CALVIZZANO	NAPOLI	80012
TRBLCN68R10A535S	LUCIANO	TRABASSO	10/10/1968	MONTE DI PROCIDA	NAPOLI	80070
TRBNTN70S21F839U	ANTONIO	TRABASSO	21/11/1970	BACOLI	NAPOLI	80070
TRMLCU73E45F839X	LUCIA	TRAMONTANO	05/05/1973	GIUGLIANO IN CAMPANIA	NAPOLI	80014
TRLGCR75D44F839X	GIANCARLA	TRILLO	04/04/1975	NAPOLI	NAPOLI	80127
TRNLCU69P11F839H	LUCA	TROIANO	11/09/1969	VILLARICCA	NAPOLI	80010
VRCLNE78B57F839G	ELENA	VARCHETTA	17/02/1978	MARANO DI NAPOLI	NAPOLI	80016
VRDMSM57M08F839T	MASSIMO	VERDE	08/08/1957	NAPOLI	NAPOLI	80131
VRDVCN83R14A512C	VINCENZO	VERDE	14/10/1983	MARANO DI NAPOLI	NAPOLI	80016
VSVGRZ63L42F839A	GRAZIA	VESUVIANO	02/07/1963	NAPOLI	NAPOLI	80126
VTTRFL65L11F839B	RAFFAELE	VITTO MASSEI	11/07/1965	NAPOLI	NAPOLI	80131
VLPJTR75S51Z401H	JANET ROSA	VOLPE	11/11/1975	GIUGLIANO IN CAMPANIA	NAPOLI	80014
ZMPNLT62S56F839P	NICOLETTA	ZAMPARELLI	16/11/1962	CALVIZZANO	NAPOLI	80012
ZRBSVN64S51F839J	SILVANA	ZERBO	11/11/1964	NAPOLI	NAPOLI	80123

fonte: http://burc.regione.campania.it

ZTTFMN58E56A330X	FILOMENA	ZOTTI	16/05/1958	NAPOLI	NAPOLI	80143

fonte: http://burc.regione.campania.it

Ipotesi di flusso dati provenienti dalla regione per decreti regionali CIGS in deroga

I dati richiesti alle regioni relativi ai decreti regionali in materia di CIGS in deroga sono di seguito riportati:

Sezione **Provvedimento Legislativo di riferimento**

La sezione riporta il decreto di riferimento che ha disposto lo stanziamento iniziale (es. 45080/2009)

ANNO	2012
NUMERO	64218

Sezione **Provvedimento regionale**

REGIONE	CAMPANIA
TIPO_PROVVEDIMENTO_REG	DECRETO DIRIGENZIALE
DATA_PROVV_REG	00/00/0000
ANNO_REG	2012
NUMERO_DETERMINA_REG	0000
DESCRIZIONE_REG	ASSESSORATO REGIONE SETTORE ORMEL
STIMA_IMPEGNO_MAX_REG	€ 9.120,68
VALIDO_DAL	01/07/2012
VALIDO_AL	31/08/2012

Ad ogni provvedimento CIGS sono "collegate" una o più aziende

Sezione **Aziende**

MATRICOLA	5110200485
CODFISC	01513140630
DENOMINAZIONE	CASKAL SAS
FORMA_GIUR	SAS
UNITA_PROD_INDIRIZZO	PIAZZA AMENDOLA,5
UNITA_PROD_LOCALITA	CASTELLAMMARE DI STABIA
UNITA_PROD_PROVINCIA	NAPOLI
UNITA_PROD_CAP	80053
STIMA_IMPEGNO_MAX	€ 44.125,20
NUMERO_LAVORATORI_BENEFICIARI	12
NUMERO_ORE_DA_EROGARE	4.275
PROTOCOLLO_DOMANDA_INPS	
%FONDI_REG	40%
INDICATORE_REIEZIONE	
MESSAGGIO_REIEZIONE	

Per ogni Azienda e stabilimento in elenco occorre elencare ove possibile i beneficiari della prestazione

Sezione Beneficiari

CODICE FISCALE	NOME	COGNOME	NASCITA	LOCALITA'	PROVINCIA	CAP
DMRNTN68P10C129Q	ANTONIO	DE MARTINO	10/09/1968	SANTA MARIA LA CARITA'	NAPOLI	80050
DSMCLL62A24C129K	CATELLO	DI SOMMA	24/01/1962	CASTELLAMMARE DI STABIA	NAPOLI	80053
DNNNRC55S11B980V	ENRICO	DONNARUMMA	11/11/1955	LETTERE	NAPOLI	80050
LFNLGU55T22C129J	LUIGI	ELEFANTE	22/12/1955	BELLA	POTENZA	85100
LMNNTN75H03C129R	ANTONIO	LA MONICA	03/06/1975	CASTELLAMMARE DI STABIA	NAPOLI	80053
NPDNNI53T05C129V	NINO	NAPODANO	05/12/1953	CASTELLAMMARE DI STABIA	NAPOLI	80053
LVOMHL63P28C129N	MICHELE	OLIVA	28/09/1963	CASTELLAMMARE DI STABIA	NAPOLI	80053
SLVMHL68S18C129X	MICHELE	SALVATO	18/11/1968	CASTELLAMMARE DI STABIA	NAPOLI	80053
SLVNTN78L06L245U	ANTONIO	SALVI	06/07/1978	CASTELLAMMARE DI STABIA	NAPOLI	80053
TRCCLL59P26C129Q	CATELLO	TROCCIOLA	26/09/1959	POMPEI	NAPOLI	80045
LNUSVT62H24C129U	SALVATORE	ULIANO	24/06/1962	CASTELLAMMARE DI STABIA	NAPOLI	80053
LNULGU57C25C129O	LUIGI	ULIANO	25/03/1957	CASTELLAMMARE DI STABIA	NAPOLI	80053

fonte: http://burc.regione.campania.it

Ipotesi di flusso dati provenienti dalla regione per decreti regionali CIGS in deroga

I dati richiesti alle regioni relativi ai decreti regionali in materia di CIGS in deroga sono di seguito riportati:

Sezione **Provvedimento Legislativo di riferimento**

La sezione riporta il decreto di riferimento che ha disposto lo stanziamento iniziale (es. 45080/2009)

ANNO	2012
NUMERO	64218

Sezione **Provvedimento regionale**

REGIONE	CAMPANIA
TIPO_PROVVEDIMENTO_REG	DECRETO DIRIGENZIALE
DATA_PROVV_REG	00/00/0000
ANNO_REG	2012
NUMERO_DETERMINA_REG	0000
DESCRIZIONE_REG	ASSESSORATO REGIONE SETTORE ORMEL
STIMA_IMPEGNO_MAX_REG	€ 17.101,27
VALIDO_DAL	01/07/2012
VALIDO_AL	30/09/2012

Ad ogni provvedimento CIGS sono "collegate" una o più aziende

Sezione **Aziende**

MATRICOLA	5113395144
CODFISC	04097900635
DENOMINAZIONE	CAVOUR SRL
FORMA_GIUR	Srl
UNITA_PROD_INDIRIZZO	PIAZZA GARIBALDI N.32 - VIA FORIA
UNITA_PROD_LOCALITA	NAPOLI
UNITA_PROD_PROVINCIA	NAPOLI
UNITA_PROD_CAP	80100
STIMA_IMPEGNO_MAX	€ 82.734,75
NUMERO_LAVORATORI_BENEFICIARI	15
NUMERO_ORE_DA_EROGARE	7.972
PROTOCOLLO_DOMANDA_INPS	
%FONDI_REG	40%
INDICATORE_REIEZIONE	
MESSAGGIO_REIEZIONE	

Per ogni Azienda e stabilimento in elenco occorre elencare ove possibile i beneficiari della prestazione

Sezione Beneficiari

CODICE FISCALE	NOME	COGNOME	NASCITA	LOCALITA'	PROVINCIA	CAP
LBNDVD71A30F839I	DAVIDE	ALBANO	30/01/1971	NAPOLI	NAPOLI	80142
CTGMSM73M27F839Y	MASSIMILIANO	CATUOGNO	27/08/1973	NAPOLI	NAPOLI	80122
DSMLGU49T13L259P	LUIGI	DI SIMONE	13/12/1949	CAPODRISE	CASERTA	81020
SPSGPP47C58F839A	GIUSEPPINA	ESPOSITO	18/03/1947	CASORIA	NAPOLI	80026
SPSCRI58A30L259V	CIRO	ESPOSITO	30/01/1958	TORRE DEL GRECO	NAPOLI	80059
FCCRFL53E24F839P	RAFFAELE	FACCETTA	24/05/1953	SAN GIORGIO A CREMANO	NAPOLI	80046
LGANTN62B25F839B	ANTONIO	LAGO	25/02/1962	SAN GIORGIO A CREMANO	NAPOLI	80046
MNZFBA80P16C495A	FABIO	MANZO	16/09/1980	POZZUOLI	NAPOLI	80078
MNNNNZ76M60F839X	NUNZIA	MENNELLA	20/08/1976	NAPOLI	NAPOLI	80143
PRGGPP59L30F839H	GIUSEPPE	PERUGGI	30/07/1959	NAPOLI	NAPOLI	80126
PRGGLL53C29F839S	GUGLIELMO	PERUGGI	29/03/1953	ACERRA	NAPOLI	80011
PCRGPP57A14I483W	GIUSEPPE	PICARDI	14/01/1957	TORRE DEL GRECO	NAPOLI	80059
SVYNTN74L28F839J	ANTONIO	SAVY	28/07/1974	NAPOLI	NAPOLI	80126
TDDPLA57L07F839C	PAOLO	TADDEI	07/07/1957	NAPOLI	NAPOLI	80136
VRPGTN60A16C129Q	AGOSTINO	VEROPALUMBO	16/01/1960	SANTA MARIA LA CARITA'	NAPOLI	80053

fonte: http://burc.regione.campania.it

Ipotesi di flusso dati provenienti dalla regione per decreti regionali CIGS in deroga

I dati richiesti alle regioni relativi ai decreti regionali in materia di CIGS in deroga sono di seguito riportati:

Sezione **Provvedimento Legislativo di riferimento**

La sezione riporta il decreto di riferimento che ha disposto lo stanziamento iniziale (es. 45080/2009)

ANNO	2012
NUMERO	64218

Sezione **Provvedimento regionale**

REGIONE	CAMPANIA
TIPO_PROVVEDIMENTO_REG	DECRETO DIRIGENZIALE
DATA_PROVV_REG	00/00/0000
ANNO_REG	2012
NUMERO_DETERMINA_REG	0000
DESCRIZIONE_REG	ASSESSORATO REGIONE SETTORE ORMEL
STIMA_IMPEGNO_MAX_REG	€ 7.980,59
VALIDO_DAL	01/07/2012
VALIDO_AL	30/09/2012

Ad ogni provvedimento CIGS sono "collegate" una o più aziende

Sezione **Aziende**

MATRICOLA	1211676141
CODFISC	05903970969
DENOMINAZIONE	CENTAX SPA
FORMA_GIUR	SPA
UNITA_PROD_INDIRIZZO	VIA VITTORIO EMANUELE III, 49/50
UNITA_PROD_LOCALITA	NAPOLI
UNITA_PROD_PROVINCIA	NAPOLI
UNITA_PROD_CAP	80100
STIMA_IMPEGNO_MAX	€ 38.609,55
NUMERO_LAVORATORI_BENEFICIARI	7
NUMERO_ORE_DA_EROGARE	3.720
PROTOCOLLO_DOMANDA_INPS	
%FONDI_REG	40%
INDICATORE_REIEZIONE	
MESSAGGIO_REIEZIONE	

Per ogni Azienda e stabilimento in elenco occorre elencare ove possibile i beneficiari della prestazione

Sezione Beneficiari

CODICE FISCALE	NOME	COGNOME	NASCITA	LOCALITA'	PROVINCIA	CAP
LTMFRC74D30H703P	FEDERICO	ALTAMURA	30/04/1974	CAVA DE' TIRRENI	SALERNO	84013
RRCGRL85D60F839L	GABRIELLA	ERRICHIELLO	20/04/1985	NAPOLI	NAPOLI	80100
FDLTZN82H62H931Z	TIZIANA	FEDELINI	22/06/1982	SAN GIUSEPPE VESUVIANO	NAPOLI	80047
FDLMRA79D57H931W	MARIA	FEDELINI	17/04/1979	SAN GIUSEPPE VESUVIANO	NAPOLI	80047
GTTDNL80D25H892H	DANILO	GOTTA	25/04/1980	SAN GIORGIO A CREMANO	NAPOLI	80046
PRRNTN79P04F839Y	ANTONIO	PERRECA	04/09/1979	NAPOLI	NAPOLI	80121
TRLLSN79S05F839O	ALESSANDRO	TORELLI	05/11/1979	BACOLI	NAPOLI	80070

fonte: http://burc.regione.campania.it

Ipotesi di flusso dati provenienti dalla regione per decreti regionali CIGS in deroga

I dati richiesti alle regioni relativi ai decreti regionali in materia di CIGS in deroga sono di seguito riportati:

Sezione **Provvedimento Legislativo di riferimento**

La sezione riporta il decreto di riferimento che ha disposto lo stanziamento iniziale (es. 45080/2009)

ANNO	2012
NUMERO	64218

Sezione **Provvedimento regionale**

REGIONE	CAMPANIA
TIPO_PROVVEDIMENTO_REG	DECRETO DIRIGENZIALE
DATA_PROVV_REG	00/00/0000
ANNO_REG	2012
NUMERO_DETERMINA_REG	0000
DESCRIZIONE_REG	ASSESSORATO REGIONE SETTORE ORMEL
STIMA_IMPEGNO_MAX_REG	€ 4.560,34
VALIDO_DAL	01/07/2012
VALIDO_AL	30/09/2012

Ad ogni provvedimento CIGS sono "collegate" una o più aziende

Sezione **Aziende**

MATRICOLA	5111472322
CODFISC	03353420635
DENOMINAZIONE	CENTRO DIAGNOSTICO PENTA S.N.C. DEL DR ATTILIO TEDESCO & C.
FORMA_GIUR	SNC
UNITA_PROD_INDIRIZZO	VIA ROMA 429
UNITA_PROD_LOCALITA	NAPOLI
UNITA_PROD_PROVINCIA	NAPOLI
UNITA_PROD_CAP	80134
STIMA_IMPEGNO_MAX	€ 22.062,60
NUMERO_LAVORATORI_BENEFICIARI	4
NUMERO_ORE_DA_EROGARE	2.126
PROTOCOLLO_DOMANDA_INPS	
%FONDI_REG	40%
INDICATORE_REIEZIONE	
MESSAGGIO_REIEZIONE	

Per ogni Azienda e stabilimento in elenco occorre elencare ove possibile i beneficiari della prestazione

Sezione Beneficiari

CODICE FISCALE	NOME	COGNOME	NASCITA	LOCALITA'	PROVINCIA	CAP
VNYMRY63C49Z138E	MARIYA	IVANYTSKA	09/03/1963	NAPOLI	NAPOLI	80141
PSQNNA60L68F839W	ANNA	PASQUARIELLO	28/07/1960	NAPOLI	NAPOLI	80141
SCLMRA70P46F839V	MARIA	SICILIANO	06/09/1970	CASAVATORE	NAPOLI	80020
STBFNC76C61I234W	FRANCESCO	STABILE	21/03/1976	AVERSA	CASERTA	81031

fonte: http://burc.regione.campania.it

Ipotesi di flusso dati provenienti dalla regione per decreti regionali CIGS in deroga

I dati richiesti alle regioni relativi ai decreti regionali in materia di CIGS in deroga sono di seguito riportati:

Sezione **Provvedimento Legislativo di riferimento**

La sezione riporta il decreto di riferimento che ha disposto lo stanziamento iniziale (es. 45080/2009)

ANNO	2012
NUMERO	64218

Sezione **Provvedimento regionale**

REGIONE	CAMPANIA
TIPO_PROVVEDIMENTO_REG	DECRETO DIRIGENZIALE
DATA_PROVV_REG	00/00/0000
ANNO_REG	2012
NUMERO_DETERMINA_REG	0000
DESCRIZIONE_REG	ASSESSORATO REGIONE SETTORE ORMEL
STIMA_IMPEGNO_MAX_REG	€ 17.437,95
VALIDO_DAL	01/07/2012
VALIDO_AL	30/09/2012

Ad ogni provvedimento CIGS sono "collegate" una o più aziende

Sezione **Aziende**

MATRICOLA	5120059965
CODFISC	07377800631
DENOMINAZIONE	CENTRO POLIDIAGNOSTICO E F.K.T. SRL
FORMA_GIUR	Srl
UNITA_PROD_INDIRIZZO	VIA S. MARIA AI MONTI,20
UNITA_PROD_LOCALITA	NAPOLI
UNITA_PROD_PROVINCIA	NAPOLI
UNITA_PROD_CAP	80100
STIMA_IMPEGNO_MAX	€ 86.241,12
NUMERO_LAVORATORI_BENEFICIARI	16
NUMERO_ORE_DA_EROGARE	8.503
PROTOCOLLO_DOMANDA_INPS	
%FONDI_REG	40%
INDICATORE_REIEZIONE	
MESSAGGIO_REIEZIONE	

Per ogni Azienda e stabilimento in elenco occorre elencare ove possibile i beneficiari della prestazione

Sezione Beneficiari

CODICE FISCALE	NOME	COGNOME	NASCITA	LOCALITA'	PROVINCIA	CAP
BNNTZN74A47F839X	TIZIANA	ABONANDI	07/01/1974	NAPOLI	NAPOLI	80142
MBLLSN76H04F839A	ALESSANDRO	AMABILE	04/06/1976	NAPOLI	NAPOLI	80139
CZZLNS78C66F839T	ALFONSINA	CAIAZZO	26/03/1978	CASAVATORE	NAPOLI	80020
CPZNLS76A66F839P	ANNALISA	CAPUOZZO	26/01/1976	NAPOLI	NAPOLI	80136
CRPMRS74H42H703L	MARIAROSARIA	CAROPPO	02/06/1974	SALERNO	SALERNO	84100
CCCPRZ72B67F839U	PATRIZIA	CICCARIELLO	27/02/1972	NAPOLI	NAPOLI	80147
CRSLSU67H65F839B	LUISA	CRESCENTE	25/06/1967	NAPOLI	NAPOLI	80100
DMBNNA66S65F839W	ANNA	D'AMBROSIO	25/11/1966	NAPOLI	NAPOLI	80137
DMRPQL69D22F839P	PASQUALE	DE MARIA	22/04/1969	NAPOLI	NAPOLI	80141
DMRDLR79L54F839N	ADDOLORATA	DE MARTINO	14/07/1979	NAPOLI	NAPOLI	80144
SPSRRT74P05F839M	ROBERTO	ESPOSITO	05/09/1974	NAPOLI	NAPOLI	80141
GLLFST71A70B963Y	FAUSTA	GALLO	30/01/1971	CASERTA	CASERTA	81100
GRNGNR66M16F839Q	GENNARO	GRANATO	16/08/1966	NAPOLI	NAPOLI	80137
MRSBNR66H58Z127J	BERNADA KATARA	MARSZALEK	18/06/1966	CASALNUOVO DI NAPOLI	NAPOLI	80013
SCNMRA76B62F8P9S	MARIA	SCANDO	22/02/1976	NAPOLI	NAPOLI	80143
SNSMRA69M31F839U	MAURO	SINISTRO	31/08/1969	MUGNANO DI NAPOLI	NAPOLI	80018

Ipotesi di flusso dati provenienti dalla regione per decreti regionali CIGS in deroga

I dati richiesti alle regioni relativi ai decreti regionali in materia di CIGS in deroga sono di seguito riportati:

Sezione **Provvedimento Legislativo di riferimento**

La sezione riporta il decreto di riferimento che ha disposto lo stanziamento iniziale (es. 45080/2009)

ANNO	2012
NUMERO	64218

Sezione **Provvedimento regionale**

REGIONE	CAMPANIA
TIPO_PROVVEDIMENTO_REG	DECRETO DIRIGENZIALE
DATA_PROVV_REG	00/00/0000
ANNO_REG	2012
NUMERO_DETERMINA_REG	0000
DESCRIZIONE_REG	ASSESSORATO REGIONE SETTORE ORMEL
STIMA_IMPEGNO_MAX_REG	€ 125.409,33
VALIDO_DAL	01/07/2012
VALIDO_AL	30/09/2012

Ad ogni provvedimento CIGS sono "collegate" una o più aziende

Sezione **Aziende**

MATRICOLA	5111038742
CODFISC	01820380630
DENOMINAZIONE	CENTRO PRO JUVENTUTE MINERVA
FORMA_GIUR	Srl
UNITA_PROD_INDIRIZZO	VIA PONTI ROSSI, 281 - VIALE DEL
UNITA_PROD_LOCALITA	NAPOLI
UNITA_PROD_PROVINCIA	NAPOLI
UNITA_PROD_CAP	80100
STIMA_IMPEGNO_MAX	€ 606.721,50
NUMERO_LAVORATORI_BENEFICIARI	110
NUMERO_ORE_DA_EROGARE	58.458
PROTOCOLLO_DOMANDA_INPS	
%FONDI_REG	40%
INDICATORE_REIEZIONE	
MESSAGGIO_REIEZIONE	

Per ogni Azienda e stabilimento in elenco occorre elencare ove possibile i beneficiari della prestazione

Sezione Beneficiari

CODICE FISCALE	NOME	COGNOME	NASCITA	LOCALITA'	PROVINCIA	CAP
LLGLDA58R10F839X	ALDO	ALLEGRO	10/10/1958	NAPOLI	NAPOLI	80100
LSCSFN70C61F839R	STEFANIA	ALOSCHI	21/03/1970	NAPOLI	NAPOLI	80100
RCMNCL87C52E329C	NICOLE	ARCAMONE	12/03/1987	BARANO D' ISCHIA	NAPOLI	80070
VLAFNC73D47L259J	FRANCESCA	AVOLIO	07/04/1973	NAPOLI	NAPOLI	80100
BNCSMN79P16F839E	SIMONE	BENCIVENGA	16/09/1979	GRUMO NEVANO	NAPOLI	80028
BRGTZN66P52F839N	MARIA	BREGLIA	12/09/1966	NAPOLI	NAPOLI	80100
CFSSRG71R30F839C	SERGIO	CAFASSO	30/10/1971	NAPOLI	NAPOLI	80123
CZZCRN84D60F839F	CATERINA	CAIAZZO	20/04/1984	CERCOLA	NAPOLI	80040
CNNGRL63C59F839E	GABRIELLA	CANNEVA	19/03/1963	NAPOLI	NAPOLI	80100
CPSRSO58A70F839X	ROSA	CAPASSO	30/01/1958	NAPOLI	NAPOLI	80100
CRCLSN75P67F839D	ALESSANDRA	CARACCIOLO	27/09/1975	SANTA MARINA	SALERNO	84070
CRSPQL72H01F839U	PASQUALE	CARUSIO	01/06/1972	MARANO DI NAPOLI	NAPOLI	80016
CSLRSL74M54F839M	ROSSELLA	CASALE	14/08/1974	NAPOLI	NAPOLI	80131
CHRTRS72R65F839D	TERESA	CHIERCHIA	25/10/1972	NAPOLI	NAPOLI	80100
CNQLDN59R71F839K	LOREDANA	CINQUEGRANA	31/10/1959	NAPOLI	NAPOLI	80100
CRBGPP69B49D756F	GIUSEPPINA	CORBO	09/02/1969	NAPOLI	NAPOLI	80100
CSTRMN64C49L219Q	ROMANA	COSTAGLIOLA	09/03/1964	NAPOLI	NAPOLI	80100
CZZVNC77C45F839I	VERONICA	CUOZZO	05/03/1977	MELITO DI NAPOLI	NAPOLI	80017
DLTRLB79R67L844Y	ROSALBA	D'ALTERIO	27/10/1979	VILLA LITERNO	NAPOLI	81039
DNGSMN73H57B963W	SIMONA	D'ANGELO	17/06/1973	PORTICI	NAPOLI	80055
DNGCML77A64F839Y	CARMELA	D'ANGELO	24/01/1977	CASAVATORE	NAPOLI	80020
DNLNNZ74A58F839U	NUNZIA	D'ANIELLO	18/01/1974	NAPOLI	NAPOLI	80100
DCRLSN67E47F839X	ALESSANDRA	DE CARO	07/05/1967	NAPOLI	NAPOLI	80100
DDMRSR68A17F839I	ROSARIO	DE DOMINICIS	17/01/1968	NAPOLI	NAPOLI	80100
DGNGLR64H57F839K	GLORIA	DE GENNARO	17/06/1964	NAPOLI	NAPOLI	80100
DMRFNC64M10F839L	FRANCESCO	DE MARCO	10/08/1964	NAPOLI	NAPOLI	80100

DMRGNN84P23F839T	GIOVANNI	DE MARIA	23/09/1984	NAPOLI	NAPOLI	80100
DRSRLL70C51F839N	ORNELLA	DE ROSA	11/03/1970	NAPOLI	NAPOLI	80100
DSDNNA71D69G596E	ANNA MARIA	DESIDERIO	29/04/1971	PIEDIMONTE MATESE	CASERTA	81100
DCSSFN66D62F839W	STEFANIA	DI CESARE	22/04/1966	NAPOLI	NAPOLI	80100
DCSRSR63M59F839V	ROSARIA	DI CESARE	19/08/1963	NAPOLI	NAPOLI	80100
DGVLCU75T51A290L	LUCIA	DI GIOVANNI	11/12/1975	NAPOLI	NAPOLI	80100
DPLMCR72C52F839M	MARIA CARMINA	DI PALO	12/03/1972	AFRAGOLA	NAPOLI	80021
DPRGRL74P63F839K	GABRIELLA	DI PRIMO	23/09/1974	NAPOLI	NAPOLI	80100
DRBDNL71H57F839H	DANILA	DI RUBERTO	17/06/1971	NAPOLI	NAPOLI	80131
DSPCRI62D21F839Q	CIRO	DIASPRO	21/04/1962	CASTEL VOLTURNO	CASERTA	81030
LFNGPP73D63B715V	GIUSEPPINA	ELEFANTE	23/04/1973	NAPOLI	NAPOLI	80131
SPSMCR66P46F839I	MARIACRISTINA	ESPOSITO	06/09/1966	NAPOLI	NAPOLI	80100
SPSGPP70E15F839V	GIUSEPPE	ESPOSITO	15/05/1970	NAPOLI	NAPOLI	80100
SPSFRC72S49G812L	FEDERICA	ESPOSITO	09/11/1972	NAPOLI	NAPOLI	80100
SPSMRP76A47F839L	MARIA PIA	ESPOSITO	07/01/1976	SAN SEBASTIANO AL VESUVIO	NAPOLI	80040
SPSMRA54A66F839Q	MARIA	ESPOSITO	26/01/1954	NAPOLI	NAPOLI	80100
FBZBGD64S50F839L	BRIGIDA	FABOZZI	10/11/1964	NAPOLI	NAPOLI	80100
FCLPLA66P42F839P	PAOLA	FACELLI	02/09/1966	NAPOLI	NAPOLI	80100
FLTLNE73R69F839U	ELENA	FALETTO	29/10/1973	NAPOLI	NAPOLI	80131
FSLNLN56M69I234Y	ANGELINA	FASULO	29/08/1956	GRAZZANISE	CASERTA	81100
FLCLLN67R45F839W	LILIANA	FELACO	05/10/1967	NAPOLI	NAPOLI	80100
FRRFRC75T48F839E	FEDERICA	FERRONETTI	08/12/1975	NAPOLI	NAPOLI	80100
FCCNTN71H09F839I	ANTONIO	FICACCI	09/06/1971	NAPOLI	NAPOLI	80100
FRMTRS59P69G964F	TERESA	FIORAMONTI	29/09/1959	NAPOLI	NAPOLI	80100
FTTNCL61P12F839S	NICOLA	FITTIPALDI	12/09/1961	NAPOLI	NAPOLI	80100
FRNLSN78E28F839H	ALESSANDRO	FRANZESE	28/05/1978	NAPOLI	NAPOLI	80100
GLSRLN56M64F839Q	ERMELINDA	GALASSO	24/08/1956	NAPOLI	NAPOLI	80100
GTTTRS63T51F839W	TERESA	GATTA	11/12/1963	NAPOLI	NAPOLI	80100

fonte: http://burc.regione.campania.it

GNTFNC81D27F839H	FRANCESCO	GENTILE	27/04/1981	FRATTAMAGGIORE	NAPOLI	80027
GSMPLG70M20C525O	PELLEGRINO	GISMONDI	20/08/1970	FAICCHIO	BENEVENTO	82030
GLNGFR56S16L049K	GIANFRANCO	GOLINELLI	16/11/1956	NAPOLI	NAPOLI	80100
GDGGNR66P24F839D	GENNARO	GUADAGNINI	24/09/1966	NAPOLI	NAPOLI	80128
LNZGLL70R12F839K	GUGLIELMO	LANZANO	12/10/1970	NAPOLI	NAPOLI	80100
LRNGNN65A24F839E	GIOVANNI	LARINO	24/01/1965	NAPOLI	NAPOLI	80100
LPRBBR69D41F839Y	BARBARA	LEPRETTI	01/04/1969	NAPOLI	NAPOLI	80100
LRRRSR71H50F839I	ROSARIA	LERRO	10/06/1971	NAPOLI	NAPOLI	80100
LMNNGL62H59F839B	ANGELA	LIMONCIELLO	19/06/1962	NAPOLI	NAPOLI	80100
LCCMLR77P45F839G	MARIA LAURA	LUCCI	05/09/1977	MUGNANO DI NAPOLI	NAPOLI	80018
LNGSMN71B41F839V	SIMONA	LUONGO	01/02/1971	NAPOLI	NAPOLI	80100
MNFCML70H55F839T	CARMELA	MANFELLOTTO	15/06/1970	NAPOLI	NAPOLI	80100
MRNMRA55E08A024D	MARIO	MARANGIO	08/05/1955	ACERRA	NAPOLI	80011
MRCLRI78S70D708V	ILARIA	MARCHITELLI	30/11/1978	MONDRAGONE	CASERTA	81034
MRRDTL73D53F839C	DONATELLA	MARRA	13/04/1973	NAPOLI	NAPOLI	80100
MRSNTN79B19F839B	ANTONIO	MARSIGLIA	19/02/1979	NAPOLI	NAPOLI	80100
MRSMCL80T15Z133B	MARCELLO	MARSIGLIA	15/12/1980	NAPOLI	NAPOLI	80100
MSTSNM62A55F839C	SIMONA MARIA	MASTRANGELO	15/01/1962	NAPOLI	NAPOLI	80100
MSTNNA64S67F839D	ANNA	MASTROIANNI	27/11/1964	MARANO DI NAPOLI	NAPOLI	80016
MZZDLE72C45H703T	DELIA	MAZZEI	05/03/1972	AGROPOLI	NAPOLI	84043
MGLLND74R62F839U	LINDA	MIGLIORE	22/10/1974	NAPOLI	NAPOLI	80100
MLNMNO79E44F839J	MONIA	MILANESE	04/05/1979	PORTICI	NAPOLI	80039
MLNGRG72S61F839Y	GIORGIA	MILANO	21/11/1972	NAPOLI	NAPOLI	80100
MNCMNN79S70F839T	MARIANNA	MINICHINO	30/11/1979	NAPOLI	NAPOLI	80100
MRBMRA77C51F839H	MARIA	MIRABILE	11/03/1977	CASALNUOVO DI NAPOLI	NAPOLI	80013
MSCMRZ73L26F839T	MAURIZIO	MOSCA	26/07/1973	NAPOLI	NAPOLI	80100
MRTLSN73S01F839J	ALESSANDRO	MURAT	01/11/1973	NAPOLI	NAPOLI	80100
MSTFSL64T25Z220D	FAISAL	MUSTAFA'	25/12/1964	NAPOLI	NAPOLI	80100

NVRFRZ72R11F839H	FABRIZIO	NAVARRA	11/10/1972	NAPOLI	NAPOLI	80100
NVLNGL76B16F839P	ANGELO	NOVIELLO	16/02/1976	NAPOLI	NAPOLI	80100
PLMRSL55E52F839B	ERSILIA	PALMA	12/05/1955	NAPOLI	NAPOLI	80100
PLMPLA63D63F839H	PAOLA	PALMA	23/04/1963	NAPOLI	NAPOLI	80018
PDCMME54H67D644D	EMMA	PEDICINI	27/06/1954	NAPOLI	NAPOLI	80100
PSPMRS64E56C129F	MARIA ROSARIA	PESAPANE	16/05/1964	NAPOLI	NAPOLI	80100
PTLSFN67R51F839X	STEFANIA	PETILLO	11/10/1967	NAPOLI	NAPOLI	80100
PZZNNL63P43F839T	ANTONELLA	PEZZUTI	03/09/1963	SAVIANO	NAPOLI	80039
PNTNMR53L66F839L	ANNA MARIA	PINTO	26/07/1953	NAPOLI	NAPOLI	80100
RSCGNN74E62F839D	GIOVANNA	ROSUCCI	22/05/1974	SIENA	SIENA	53100
RTNNNA61E59F839X	ANNA	ROTUNNO	19/05/1961	NAPOLI	NAPOLI	80100
RSSCMN62T01F839U	CARMINE	RUSSO	01/12/1962	NAPOLI	NAPOLI	80100
SCCPLA63T23F839X	PAOLO	SACCO	23/12/1963	CASALNUOVO DI NAPOLI	NAPOLI	80013
SGGGLC73P05I452E	GIANLUCA	SAGGESE	05/09/1973	ORTA DI ATELLA	CASERTA	81030
SLMMCL83D67F839N	IMMACOLATA	SALEMME	27/04/1983	NAPOLI	NAPOLI	80100
SLVMLE63R22A200O	EMILIO	SALVATORE	22/10/1963	ALIFE	CASERTA	81100
SNNSNO72M43B354L	SONIA	SANNA	03/08/1972	NAPOLI	NAPOLI	80131
SLLJLN47B59Z114A	JILLIAN CLAIRE	SELLORS	19/02/1947	SALERNO	SALERNO	84100
SPDCMN73H70F839E	CARMEN	SPADARO	30/06/1973	POLLENA TROCCHIA	NAPOLI	80040
STNVLR67P49F839J	VALERIA	STINELLI	09/09/1967	POLLENA TROCCHIA	NAPOLI	80040
TLSRRT81H53F799A	ROBERTA	TELESE	13/06/1981	NAPOLI	NAPOLI	80100
TRBCSL70L12F839B	CIRO SALVATORE	TORBINIO	12/07/1970	ERCOLANO	NAPOLI	80056
TRNPLA86C54F839G	PAOLA	TROIANO	14/03/1986	NAPOLI	NAPOLI	80100
TSNSYR78R18Z115V	SPYRIDON	TSANTIS	18/10/1978	NAPOLI	NAPOLI	80100
TLLNNA75C54F839V	ANNA	TULLIO	14/03/1975	NAPOLI	NAPOLI	80100
VLPTTL66R12G964P	ATTILIO	VOLPE	12/10/1966	NAPOLI	NAPOLI	80100
ZCCRSL80L58F839J	ROSSELLA	ZACCARO	18/07/1980	NAPOLI	NAPOLI	80100
ZZZVNT67T56H703K	VALENTINA	ZIZZA	16/12/1967	SALERNO	SALERNO	84129

fonte: http://burc.regione.campania.it

Ipotesi di flusso dati provenienti dalla regione per decreti regionali CIGS in deroga

I dati richiesti alle regioni relativi ai decreti regionali in materia di CIGS in deroga sono di seguito riportati:

Sezione **Provvedimento Legislativo di riferimento**

La sezione riporta il decreto di riferimento che ha disposto lo stanziamento iniziale (es. 45080/2009)

ANNO	2012
NUMERO	64218

Sezione **Provvedimento regionale**

REGIONE	CAMPANIA
TIPO_PROVVEDIMENTO_REG	DECRETO DIRIGENZIALE
DATA_PROVV_REG	00/00/0000
ANNO_REG	2012
NUMERO_DETERMINA_REG	0000
DESCRIZIONE_REG	ASSESSORATO REGIONE SETTORE ORMEL
STIMA_IMPEGNO_MAX_REG	€ 7.629,11
VALIDO_DAL	01/07/2012
VALIDO_AL	30/09/2012

Ad ogni provvedimento CIGS sono "collegate" una o più aziende

Sezione **Aziende**

MATRICOLA	5109393716-00
CODFISC	01343580633
DENOMINAZIONE	CENTRO RIC.ANALISI S.GIOVANNI S.R.L.
FORMA_GIUR	Srl
UNITA_PROD_INDIRIZZO	C.SO S.GIOVANNI A TEDUCCIO 292
UNITA_PROD_LOCALITA	NAPOLI
UNITA_PROD_PROVINCIA	NAPOLI
UNITA_PROD_CAP	80146
STIMA_IMPEGNO_MAX	€ 37.730,49
NUMERO_LAVORATORI_BENEFICIARI	7
NUMERO_ORE_DA_EROGARE	3.720
PROTOCOLLO_DOMANDA_INPS	
%FONDI_REG	40%
INDICATORE_REIEZIONE	
MESSAGGIO_REIEZIONE	

Per ogni Azienda e stabilimento in elenco occorre elencare ove possibile i beneficiari della prestazione

Sezione Beneficiari

CODICE FISCALE	NOME	COGNOME	NASCITA	LOCALITA'	PROVINCIA	CAP
LLTNNA62T62F839W	ANNA	ALLOTTA	22/12/1962	NAPOLI	NAPOLI	80125
MTRVCN79M02F839Z	VINCENZO	AMITRANO	02/08/1979	NAPOLI	NAPOLI	80126
RMMSDR68T71F839Q	SANDRA	AURIEMMA	31/12/1968	NAPOLI	NAPOLI	80049
LRDMCL70T56F839Z	IMMACOLATA	LARDUCCI	16/12/1970	FORIO	NAPOLI	80075
MYTHYN68B60Z138V	ALINA	MYTS	20/02/1968	FRATTAMAGGIORE	NAPOLI	80027
PLMNNA48R48H243G	ANNA	PALMESE	08/10/1948	ERCOLANO	NAPOLI	80056
SNNRSR71E49C495U	ROSARIA	SANNINO	09/05/1971	SAN GIORGIO A CREMANO	NAPOLI	80046
SCPGPP52E58F839H	GIUSEPPINA	SCOPPA	18/05/1952	NAPOLI	NAPOLI	80146

fonte: http://burc.regione.campania.it

Ipotesi di flusso dati provenienti dalla regione per decreti regionali CIGS in deroga

I dati richiesti alle regioni relativi ai decreti regionali in materia di CIGS in deroga sono di seguito riportati:

Sezione **Provvedimento Legislativo di riferimento**

La sezione riporta il decreto di riferimento che ha disposto lo stanziamento iniziale (es. 45080/2009)

ANNO	2012
NUMERO	64218

Sezione **Provvedimento regionale**

REGIONE	CAMPANIA
TIPO_PROVVEDIMENTO_REG	DECRETO DIRIGENZIALE
DATA_PROVV_REG	00/00/0000
ANNO_REG	2012
NUMERO_DETERMINA_REG	0000
DESCRIZIONE_REG	ASSESSORATO REGIONE SETTORE ORMEL
STIMA_IMPEGNO_MAX_REG	€ 10.898,72
VALIDO_DAL	01/07/2012
VALIDO_AL	30/09/2012

Ad ogni provvedimento CIGS sono "collegate" una o più aziende

Sezione **Aziende**

MATRICOLA	5118779723
CODFISC	03036321218
DENOMINAZIONE	CIKAPPA IMPIANTI SRL
FORMA_GIUR	Srl
UNITA_PROD_INDIRIZZO	PIAZZA AMENDOLA N.5
UNITA_PROD_LOCALITA	CASTELLAMMARE DI STABIA
UNITA_PROD_PROVINCIA	NAPOLI
UNITA_PROD_CAP	80053
STIMA_IMPEGNO_MAX	€ 53.900,70
NUMERO_LAVORATORI_BENEFICIARI	10
NUMERO_ORE_DA_EROGARE	5.314
PROTOCOLLO_DOMANDA_INPS	
%FONDI_REG	40%
INDICATORE_REIEZIONE	
MESSAGGIO_REIEZIONE	

Per ogni Azienda e stabilimento in elenco occorre elencare ove possibile i beneficiari della prestazione

Sezione Beneficiari

CODICE FISCALE	NOME	COGNOME	NASCITA	LOCALITA'	PROVINCIA	CAP
CNANTN65P26L845Q	ANTONIO	ACONE	26/09/1965	VICO EQUENSE	NAPOLI	80069
VTBGNZ72A20C129Y	IGNAZIO	AVITABILE	20/01/1972	CASTELLAMMARE DI STABIA	NAPOLI	80053
DLCRFL58L21C129M	RAFFAELE	DE LUCA	21/07/1958	CASTELLAMMARE DI STABIA	NAPOLI	80053
DMRFNC67L26C129S	FRANCESCO	DE MARTINO	26/07/1967	CASTELLAMMARE DI STABIA	NAPOLI	80053
SPSLGU64A14C129K	LUIGI	ESPOSITO	14/01/1964	CASTELLAMMARE DI STABIA	NAPOLI	80053
GRCLRD69R28C129H	LEONARDO	GRECO	28/10/1969	CASTELLAMMARE DI STABIA	NAPOLI	80053
LPRLGU62D23C129B	LUIGI	LEPRE	23/04/1962	CASTELLAMMARE DI STABIA	NAPOLI	80053
MRTFNC66H30C129N	FRANCESCO	MARTINELLI	30/06/1966	CASTELLAMMARE DI STABIA	NAPOLI	80053
LVOLNS82B10C129D	ALFONSO	OLIVA	10/02/1982	CASTELLAMMARE DI STABIA	NAPOLI	80053
RTNLGU59D14C129B	LUIGI	ROTONDO	14/04/1959	CASTELLAMMARE DI STABIA	NAPOLI	80053

fonte: http://burc.regione.campania.it

Ipotesi di flusso dati provenienti dalla regione per decreti regionali CIGS in deroga

I dati richiesti alle regioni relativi ai decreti regionali in materia di CIGS in deroga sono di seguito riportati:

Sezione **Provvedimento Legislativo di riferimento**

La sezione riporta il decreto di riferimento che ha disposto lo stanziamento iniziale (es. 45080/2009)

ANNO	2012
NUMERO	64218

Sezione **Provvedimento regionale**

REGIONE	CAMPANIA
TIPO_PROVVEDIMENTO_REG	DECRETO DIRIGENZIALE
DATA_PROVV_REG	00/00/0000
ANNO_REG	2012
NUMERO_DETERMINA_REG	0000
DESCRIZIONE_REG	ASSESSORATO REGIONE SETTORE ORMEL
STIMA_IMPEGNO_MAX_REG	€ 21.797,44
VALIDO_DAL	01/07/2012
VALIDO_AL	30/09/2012

Ad ogni provvedimento CIGS sono "collegate" una o più aziende

Sezione **Aziende**

MATRICOLA	5101716689
CODFISC	00281360636
DENOMINAZIONE	CISLAGHI E FIGLI S.R.L.
FORMA_GIUR	Srl
UNITA_PROD_INDIRIZZO	VIA ARGINE, 36
UNITA_PROD_LOCALITA	CERCOLA
UNITA_PROD_PROVINCIA	NAPOLI
UNITA_PROD_CAP	80040
STIMA_IMPEGNO_MAX	€ 107.801,40
NUMERO_LAVORATORI_BENEFICIARI	20
NUMERO_ORE_DA_EROGARE	10.629
PROTOCOLLO_DOMANDA_INPS	
%FONDI_REG	40%
INDICATORE_REIEZIONE	
MESSAGGIO_REIEZIONE	

Per ogni Azienda e stabilimento in elenco occorre elencare ove possibile i beneficiari della prestazione

Sezione Beneficiari

CODICE FISCALE	NOME	COGNOME	NASCITA	LOCALITA'	PROVINCIA	CAP
NDRDIA63C56F839O	IDA	ANDREOZZI	16/03/1963	MARANO DI NAPOLI	NAPOLI	80016
TTNVCN53T19F839K	VINCENZO	ATTANASIO	19/12/1953	NAPOLI	NAPOLI	80100
SNADNL72T61F839R	DANIELA	AUSANIO	21/12/1972	NAPOLI	NAPOLI	80100
BRRGNN65D03F839Q	GIOVANNI	BORRIELLO	03/04/1965	NAPOLI	NAPOLI	80147
BVOPRI61T15G273C	PIETRO	BOVE	15/12/1961	SAN SEBASTIANO AL VESUVIO	NAPOLI	80040
CLSBRN67R49F839X	BRUNA	CALISE	09/10/1967	NAPOLI	NAPOLI	80100
CRSDLA60T64B990N	DALIA	CARUSO	24/12/1960	CASALNUOVO DI NAPOLI	NAPOLI	80013
CSLGPP64B26F839F	GIUSEPPE	CISLAGHI	26/02/1964	PORTICI	NAPOLI	80055
CSLRRT65A11F839L	ROBERTO	CISLAGHI	11/01/1965	NAPOLI	NAPOLI	80100
CSLPLA59B61F839S	PAOLA	CISLAGHI	21/02/1959	NAPOLI	NAPOLI	80135
CSLLNE62B65F839Q	ELENA	CISLAGHI	25/02/1962	NAPOLI	NAPOLI	80100
CSLLRA68A41F839S	LAURA	CISLAGHI	01/01/1968	ERCOLANO	NAPOLI	80056
CRRNTN57B14F839S	ANTONIO	CORREALE	14/02/1957	CASORIA	NAPOLI	80026
CRRGNN55M10F839Z	GIOVANNI	CORREALE	10/08/1955	CASORIA	NAPOLI	80026
DMBGNR74B23C495V	GENNARO	D'AMBROSIO	23/02/1974	MUGNANO DEL CARDINALE	AVELLINO	83027
DMBLGU55L11C495R	LUIGI	D'AMBROSIO	11/07/1955	CERCOLA	NAPOLI	80040
DSMGNR64H16F839E	GENNARO	DE SIMONE	16/06/1964	CASORIA	NAPOLI	80026
DMSGPP71S45A064O	GIUSEPPINA	DI MASO	05/11/1971	CASORIA	NAPOLI	80026
DNTFNC61P05F839L	FRANCESCO	DI NATALE	05/09/1961	CERCOLA	NAPOLI	80040
NTNLNE53R53F839W	ELENA	INTONTI	13/10/1953	NAPOLI	NAPOLI	80100
NTNSFN58T07F839V	STEFANO	INTONTI	07/12/1958	NAPOLI	NAPOLI	80100
PPLGGR72A02C495O	GREGORIO	IPPOLITO	02/01/1972	SAN GENNARO VESUVIANO	NAPOLI	80040
PPLGPP61D09F839I	GIUSEPPE	IPPOLITO	09/04/1961	NAPOLI	NAPOLI	80126
MRTLRA70A57F839A	LAURA	MARTINELLI	17/01/1970	SAN GIORGIO A CREMANO	NAPOLI	80046
NCRCRI62A02F839P	CIRO	NOCERINO	02/01/1962	NAPOLI	NAPOLI	80100
NCRRFL60M46F839P	RAFFAELE	NOCERINO	06/08/1960	NAPOLI	NAPOLI	80100

RMNSVT52P08F839Q	SALVATORE	ROMANO	08/09/1952	NAPOLI	NAPOLI	80100
RSSPRP52A31C361G	PIETRO PAOLO	RUSSO	31/01/1952	CAVA DE' TIRRENI	SALERNO	84013
SRRVCN77M08F839D	VINCENZO	SARRAINO	08/08/1977	NAPOLI	NAPOLI	80100
SCMNNT62S59F839F	ANTONIETTA	SCAMACCIA	19/11/1962	NAPOLI	NAPOLI	80100
TRMSRG58P19F839T	SERGIO	TROMBACCIA	19/09/1958	NAPOLI	NAPOLI	80100
VSPGNR56P19F839K	GENNARO	VESPA	19/09/1956	NAPOLI	NAPOLI	80100

fonte: http://burc.regione.campania.it

Ipotesi di flusso dati provenienti dalla regione per decreti regionali CIGS in deroga

I dati richiesti alle regioni relativi ai decreti regionali in materia di CIGS in deroga sono di seguito riportati:

Sezione **Provvedimento Legislativo di riferimento**

La sezione riporta il decreto di riferimento che ha disposto lo stanziamento iniziale (es. 45080/2009)

ANNO	2012
NUMERO	64218

Sezione **Provvedimento regionale**

REGIONE	CAMPANIA
TIPO_PROVVEDIMENTO_REG	DECRETO DIRIGENZIALE
DATA_PROVV_REG	00/00/0000
ANNO_REG	2012
NUMERO_DETERMINA_REG	0000
DESCRIZIONE_REG	ASSESSORATO REGIONE SETTORE ORMEL
STIMA_IMPEGNO_MAX_REG	€ 61.032,84
VALIDO_DAL	01/07/2012
VALIDO_AL	30/09/2012

Ad ogni provvedimento CIGS sono "collegate" una o più aziende

Sezione **Aziende**

MATRICOLA	5118648003 - 2004598053
CODFISC	06701150630
DENOMINAZIONE	CLEAN SERVICE SAS
FORMA_GIUR	SAS
UNITA_PROD_INDIRIZZO	VIA I° MAGGIO I° TRAVERSA N. 9
UNITA_PROD_LOCALITA	ACERRA
UNITA_PROD_PROVINCIA	NAPOLI
UNITA_PROD_CAP	80011
STIMA_IMPEGNO_MAX	€ 301.843,92
NUMERO_LAVORATORI_BENEFICIARI	56
NUMERO_ORE_DA_EROGARE	29.761
PROTOCOLLO_DOMANDA_INPS	
%FONDI_REG	40%
INDICATORE_REIEZIONE	
MESSAGGIO_REIEZIONE	

Per ogni Azienda e stabilimento in elenco occorre elencare ove possibile i beneficiari della prestazione

Sezione Beneficiari

CODICE FISCALE	NOME	COGNOME	NASCITA	LOCALITA'	PROVINCIA	CAP
LLCMRA56L10F839J	MARIO	ALLOCCA	10/07/1956	ACERRA	NAPOLI	80049
LAOTRS77D56F839D	TERESA	ALOIA	16/04/1977	ACERRA	NAPOLI	80011
RCRVLN42T62H825D	EVELINA	ARCURI	22/12/1942	SANT' ANASTASIA	NAPOLI	80048
RCCGNR61E31F839E	GENNARO	AURICCHIO	31/05/1961	ACERRA	NAPOLI	80026
VVNLCU77E45A024T	LUCIA	AVVENTURATO	05/05/1977	ACERRA	NAPOLI	80011
VVNLCU70C63A024E	LUCIA	AVVENTURATO	23/03/1970	NAPOLI	NAPOLI	80126
BRNRFL72A47A024B	RAFFAELLA	BRUNO	07/01/1972	ACERRA	NAPOLI	80011
BNDNNA57T67G964W	ANNA	BUONADONNA	27/12/1957	ACERRA	NAPOLI	80011
CNGPQL64A18A024N	PASQUALE	CANGIANO	18/01/1964	ACERRA	NAPOLI	80011
CPNGNN76B18F839O	GIOVVANI	CAPONE	18/02/1976	ACERRA	NAPOLI	80011
CPNVCN69P23A024X	VINCENZO MASSIMO	CAPONE	23/09/1969	ACERRA	NAPOLI	80011
CRBSVN61B45F839O	SILVANA	CARBONE	05/02/1961	ACERRA	NAPOLI	80121
CRFNMR67E60A024D	ANNAMARIA	CARFORA	20/05/1967	ACERRA	NAPOLI	80011
CRFMNT64M60A024M	MARIAANTONIETTA	CARFORA	20/08/1964	BRUSCIANO	NAPOLI	80031
CRFNMR66M56A024Y	ANNAMARIA	CAROFARO	16/08/1966	ACERRA	NAPOLI	80011
CRLGPP54E62A024V	GIUSEPPINA	CAROLLA	22/05/1954	ACERRA	NAPOLI	80011
CSLNNL80S52A024U	ANTONELLA	CASALINO	12/11/1980	ACERRA	NAPOLI	80011
CSTSVT55T06I262Z	SALVATORE	CASTALDO	06/12/1955	ACERRA	NAPOLI	80048
CRBGNN69P21A024Y	GIOVANNI	CERBONE	21/09/1969	ACERRA	NAPOLI	80011
CRRNMR56A59F839Q	ANNAMARIA	CURRO'	19/01/1956	ACERRA	NAPOLI	80011
DMRSVT54A28F839F	SALVATORE	D'AMORE	28/01/1954	ACERRA	NAPOLI	80031
DBLMRA70E71G812S	MARIA	DI BALSAMO	31/05/1970	ACERRA	NAPOLI	80011
DBLNNT52B53A024Z	ANTONIETTA	DI BALSAMO	13/02/1952	ACERRA	NAPOLI	80011
DBNFNC64A23A024S	FRANCESCO	DI BUONO	23/01/1964	ACERRA	NAPOLI	80011
DFRMRA55S69A024F	MARIA	DI FIORE	29/11/1955	ACERRA	NAPOLI	80011
DLINNT56H49F839Q	ANTONIETTA	DI LEO	09/06/1956	ACERRA	NAPOLI	80011

DMIMNT73T69A024G	MARIA ANTONIETTA	DI MAIO	29/12/1973	ACERRA	NAPOLI	80011
DSNTRS69H58F839V	TERESA	DI SENA	18/06/1969	NAPOLI	NAPOLI	80147
FRNNNA75P68F839Z	ANNA	FARAONE	28/09/1975	NAPOLI	NAPOLI	80014
GRMLSU60S61B371L	LUISA	GRIMALDI CAPITELLO	21/11/1960	ACERRA	NAPOLI	80011
GDGGTN57B24A024F	GAETANO	GUADAGNO	24/02/1957	ACERRA	NAPOLI	80011
NNCNNA84E70F839D	ANNA	IANNACCONE	30/05/1984	NAPOLI	NAPOLI	80136
ZZTRSO55L49A024I	ROSA	IAZZETTA	09/07/1955	ACERRA	NAPOLI	80011
VNIGNR58P25F839Q	GENNARO	IOVINO	25/09/1958	BRUSCIANO	NAPOLI	80031
LTTGNN62L16A024V	GIOVANNI	LETTIERI	16/07/1962	ACERRA	NAPOLI	80011
LGRNTL65R60F839J	NATALIA	LIGUORI	20/10/1965	ACERRA	NAPOLI	80011
MNTCRI59B09F839Y	CIRO	MONTANO	09/02/1959	ACERRA	NAPOLI	80011
MNTMRA67S23A024Q	MARIO	MONTESARCHO	23/11/1967	ACERRA	NAPOLI	80011
MNTTRS65T64A024V	TERESA	MONTUORI	24/12/1965	ACERRA	NAPOLI	80011
NSTVCN62L50A024A	VINCENZA	NASTRINO	10/07/1962	BRUSCIANO	NAPOLI	80031
PLNMRA68P63F839L	MARIA	PAOLINO	23/09/1968	ACERRA	NAPOLI	80011
PPAMGH66A65E791U	MARGHERITA	PAPA	25/01/1966	ACERRA	NAPOLI	80011
PCCPQL57H23B227J	PASQUALE	PICCIRILLO	23/06/1957	ACERRA	NAPOLI	80031
RNLLCU70H62F839Y	LUCIA	RENELLA	22/06/1970	ACERRA	NAPOLI	80011
RMNMRA71C63F839O	MARIA	ROMANO	23/03/1971	NAPOLI	NAPOLI	80121
RSSFNC59A22A024D	FRANCESCO	RUSSO	22/01/1959	ACERRA	NAPOLI	80011
SVRGPP63P25F839T	GIUSEPPE	SAVARESE	25/09/1963	ACERRA	NAPOLI	80031
SCLVCN67C19A024O	VINCENZO	SICILIANO	19/03/1967	ACERRA	NAPOLI	80011
SRNGPP68D21A024N	GIUSEPPE	SORANO	21/04/1968	ACERRA	NAPOLI	80011
SPSMNN76L54F839R	MARIANNA	SPASIANO	14/07/1976	ACERRA	NAPOLI	80011
TGLGPP78R18A024J	GIUSEPPE	TAGLIAFERRI	18/10/1978	ACERRA	NAPOLI	80011
TNZFMN70A71A024T	FILOMENA	TANZILLO	31/01/1970	ACERRA	NAPOLI	80011
TNZPRZ64M60F839I	PATRIZIA	TANZILLO	20/08/1964	NAPOLI	NAPOLI	80139
TTRVCN69R26F839V	VINVENZO	TATRIELE	26/10/1969	ACERRA	NAPOLI	80011

VNTGPP50A65A024C	GIUSEPPINA	VENTURATO	25/01/1950	ACERRA	NAPOLI	80011
VLGFNC71E07F839Z	FRANCESCO	VOLGARE	07/05/1971	GIUGLIANO IN CAMPANIA	NAPOLI	80014

fonte: http://burc.regione.campania.it

Ipotesi di flusso dati provenienti dalla regione per decreti regionali CIGS in deroga

I dati richiesti alle regioni relativi ai decreti regionali in materia di CIGS in deroga sono di seguito riportati:

Sezione **Provvedimento Legislativo di riferimento**

La sezione riporta il decreto di riferimento che ha disposto lo stanziamento iniziale (es. 45080/2009)

ANNO	2012
NUMERO	64218

Sezione **Provvedimento regionale**

REGIONE	CAMPANIA
TIPO_PROVVEDIMENTO_REG	DECRETO DIRIGENZIALE
DATA_PROVV_REG	00/00/0000
ANNO_REG	2012
NUMERO_DETERMINA_REG	0000
DESCRIZIONE_REG	ASSESSORATO REGIONE SETTORE ORMEL
STIMA_IMPEGNO_MAX_REG	€ 5.449,36
VALIDO_DAL	01/07/2012
VALIDO_AL	30/09/2012

Ad ogni provvedimento CIGS sono "collegate" una o più aziende

Sezione **Aziende**

MATRICOLA	5117164812
CODFISC	06716220634
DENOMINAZIONE	CLINO HOSPITAL S.R.L.
FORMA_GIUR	Srl
UNITA_PROD_INDIRIZZO	VIA II TR.T.DE AMICIS 51
UNITA_PROD_LOCALITA	NAPOLI
UNITA_PROD_PROVINCIA	NAPOLI
UNITA_PROD_CAP	80128
STIMA_IMPEGNO_MAX	€ 26.950,35
NUMERO_LAVORATORI_BENEFICIARI	5
NUMERO_ORE_DA_EROGARE	2.657
PROTOCOLLO_DOMANDA_INPS	
%FONDI_REG	40%
INDICATORE_REIEZIONE	
MESSAGGIO_REIEZIONE	

Per ogni Azienda e stabilimento in elenco occorre elencare ove possibile i beneficiari della prestazione

Sezione Beneficiari

CODICE FISCALE	NOME	COGNOME	NASCITA	LOCALITA'	PROVINCIA	CAP
LBNSLV70A17H501U	SILVIO	ALBANESI	17/01/1970	SAN LUPO	BENEVENTO	82030
CNQCDN58E24D643M	CLAUDIO ANTONIO	CINQUE	24/05/1958	SANTA MARIA CAPUA VETERE	CASERTA	81055
SRMGLC74H03F839W	GIANLUCA	SERMON	03/06/1974	GIUGLIANO IN CAMPANIA	NAPOLI	80014
SMMGTN65C10F839U	GAETANO	SOMMELLA	10/03/1965	GIUGLIANO IN CAMPANIA	NAPOLI	80014
SQLRNN68L54F839P	ROSANNA	SQUILLANTE	14/07/1968	GIUGLIANO IN CAMPANIA	NAPOLI	80014
VCCVCN75L28F839V	VINCENZO	VACCARO	28/07/1975	NAPOLI	NAPOLI	80125
WCZBDN65S47Z127J	BEATA DANUTA	WIECZOREK	07/11/1965	GIUGLIANO IN CAMPANIA	NAPOLI	80014

fonte: http://burc.regione.campania.it

Ipotesi di flusso dati provenienti dalla regione per decreti regionali CIGS in deroga

I dati richiesti alle regioni relativi ai decreti regionali in materia di CIGS in deroga sono di seguito riportati:

Sezione **Provvedimento Legislativo di riferimento**

La sezione riporta il decreto di riferimento che ha disposto lo stanziamento iniziale (es. 45080/2009)

ANNO	2012
NUMERO	64218

Sezione **Provvedimento regionale**

REGIONE	CAMPANIA
TIPO_PROVVEDIMENTO_REG	DECRETO DIRIGENZIALE
DATA_PROVV_REG	00/00/0000
ANNO_REG	2012
NUMERO_DETERMINA_REG	0000
DESCRIZIONE_REG	ASSESSORATO REGIONE SETTORE ORMEL
STIMA_IMPEGNO_MAX_REG	€ 9.120,68
VALIDO_DAL	01/07/2012
VALIDO_AL	30/09/2012

Ad ogni provvedimento CIGS sono "collegate" una o più aziende

Sezione **Aziende**

MATRICOLA	5119842569
CODFISC	07350550633
DENOMINAZIONE	CO.DI.ME. S.P.A
FORMA_GIUR	SPA
UNITA_PROD_INDIRIZZO	VIA PRIVATA DOMENICO GIUSTINO N. 9/A
UNITA_PROD_LOCALITA	NAPOLI
UNITA_PROD_PROVINCIA	NAPOLI
UNITA_PROD_CAP	80121
STIMA_IMPEGNO_MAX	€ 44.125,20
NUMERO_LAVORATORI_BENEFICIARI	8
NUMERO_ORE_DA_EROGARE	4.252
PROTOCOLLO_DOMANDA_INPS	
%FONDI_REG	40%
INDICATORE_REIEZIONE	
MESSAGGIO_REIEZIONE	

Per ogni Azienda e stabilimento in elenco occorre elencare ove possibile i beneficiari della prestazione

Sezione Beneficiari

CODICE FISCALE	NOME	COGNOME	NASCITA	LOCALITA'	PROVINCIA	CAP
BNCMHL53H21G541M	MICHELE	BENCIVENGA	21/06/1953	CASORIA	NAPOLI	80026
CRNGPP73B09F839Z	GIUSEPPE	CARANNANTE	09/02/1973	MONTE DI PROCIDA	NAPOLI	80070
GVLGNZ55S05A662U	IGNAZIO	CAVALLUZZI	05/11/1955	MODUGNO	BARI	70026
CNFSRN73S53F839G	SERENA	CONFALONE	13/11/1973	NAPOLI	NAPOLI	80125
CRLNNZ67B61F839E	NUNZIA	CUROLI	21/02/1967	NAPOLI	NAPOLI	80146
DNFCML68B50G942Z	CARMELA	D'ONOFRIO	10/02/1968	NAPOLI	NAPOLI	80138
MLLMRA75H70F839S	MARIA	MELLONE	30/06/1975	ACERRA	NAPOLI	80011
SCLMRA59D47F839G	MARIA	SCOLAVINO	07/04/1959	NAPOLI	NAPOLI	80126
SRPPQL50C13F352I	PASQUALINO	SERPICO	13/03/1950	NAPOLI	NAPOLI	80100
VNDMRZ63P26H501D	MAURIZIO	VENDITTI	26/09/1963	ROMA	ROMA	00100

fonte: http://burc.regione.campania.it

Ipotesi di flusso dati provenienti dalla regione per decreti regionali CIGS in deroga

I dati richiesti alle regioni relativi ai decreti regionali in materia di CIGS in deroga sono di seguito riportati:

Sezione **Provvedimento Legislativo di riferimento**

La sezione riporta il decreto di riferimento che ha disposto lo stanziamento iniziale (es. 45080/2009)

ANNO	2012
NUMERO	64218

Sezione **Provvedimento regionale**

REGIONE	CAMPANIA
TIPO_PROVVEDIMENTO_REG	DECRETO DIRIGENZIALE
DATA_PROVV_REG	00/00/0000
ANNO_REG	2012
NUMERO_DETERMINA_REG	0000
DESCRIZIONE_REG	ASSESSORATO REGIONE SETTORE ORMEL
STIMA_IMPEGNO_MAX_REG	€ 2.280,17
VALIDO_DAL	01/07/2012
VALIDO_AL	30/09/2012

Ad ogni provvedimento CIGS sono "collegate" una o più aziende

Sezione **Aziende**

MATRICOLA	5119119465
CODFISC	03435191212
DENOMINAZIONE	CO.NAV SCARL
FORMA_GIUR	SCRL
UNITA_PROD_INDIRIZZO	PIAZZA AMENDOLA N.5
UNITA_PROD_LOCALITA	CASTELLAMMARE DI STABIA
UNITA_PROD_PROVINCIA	NAPOLI
UNITA_PROD_CAP	80053
STIMA_IMPEGNO_MAX	€ 11.031,30
NUMERO_LAVORATORI_BENEFICIARI	2
NUMERO_ORE_DA_EROGARE	1.063
PROTOCOLLO_DOMANDA_INPS	
%FONDI_REG	40%
INDICATORE_REIEZIONE	
MESSAGGIO_REIEZIONE	

Per ogni Azienda e stabilimento in elenco occorre elencare ove possibile i beneficiari della prestazione

Sezione Beneficiari

CODICE FISCALE	NOME	COGNOME	NASCITA	LOCALITA'	PROVINCIA	CAP
BNNGPP62T09C129E	GIUSEPPE	BUONANNO	09/12/1962	SANT' ANTONIO ABATE	NAPOLI	80057
LPRNGL76T51L845Z	ANGELA	LEPRE	11/12/1976	NOCERA INFERIORE	SALERNO	84018
VRRMRA78T09F839H	MAURO	VARRIALE	09/12/1978	NAPOLI	NAPOLI	80126

fonte: http://burc.regione.campania.it

Ipotesi di flusso dati provenienti dalla regione per decreti regionali CIGS in deroga

I dati richiesti alle regioni relativi ai decreti regionali in materia di CIGS in deroga sono di seguito riportati:

Sezione **Provvedimento Legislativo di riferimento**

La sezione riporta il decreto di riferimento che ha disposto lo stanziamento iniziale (es. 45080/2009)

ANNO	2012
NUMERO	64218

Sezione **Provvedimento regionale**

REGIONE	CAMPANIA
TIPO_PROVVEDIMENTO_REG	DECRETO DIRIGENZIALE
DATA_PROVV_REG	00/00/0000
ANNO_REG	2012
NUMERO_DETERMINA_REG	0000
DESCRIZIONE_REG	ASSESSORATO REGIONE SETTORE ORMEL
STIMA_IMPEGNO_MAX_REG	€ 20.521,53
VALIDO_DAL	01/07/2012
VALIDO_AL	30/09/2012

Ad ogni provvedimento CIGS sono "collegate" una o più aziende

Sezione **Aziende**

MATRICOLA	5117307765
CODFISC	02711741211
DENOMINAZIONE	COLEMAN S.P.A
FORMA_GIUR	SPA
UNITA_PROD_INDIRIZZO	VIA ALCIDE DE GASPERI,25
UNITA_PROD_LOCALITA	ACERRA
UNITA_PROD_PROVINCIA	NAPOLI
UNITA_PROD_CAP	80011
STIMA_IMPEGNO_MAX	€ 99.281,70
NUMERO_LAVORATORI_BENEFICIARI	18
NUMERO_ORE_DA_EROGARE	9.566
PROTOCOLLO_DOMANDA_INPS	
%FONDI_REG	40%
INDICATORE_REIEZIONE	
MESSAGGIO_REIEZIONE	

Per ogni Azienda e stabilimento in elenco occorre elencare ove possibile i beneficiari della prestazione

Sezione Beneficiari

CODICE FISCALE	NOME	COGNOME	NASCITA	LOCALITA'	PROVINCIA	CAP
RGNSNT74M01A064Q	SANTO	ARGIENTO	01/08/1974	AFRAGOLA	NAPOLI	80021
RLAMRZ69P24F839V	MAURIZIO	ARLI'	24/09/1969	ACERRA	NAPOLI	80011
BRDNTN66M09A064K	ANTONIO	BARDONI	09/08/1966	ACERRA	NAPOLI	80011
CSTGPP79P09E791L	GIUSEPPE	CASTALDO	09/09/1979	BENEVENTO	BENEVENTO	82100
CHRMDL75R57F839U	MADDALENA	CHIARIELLO	17/10/1975	ACERRA	NAPOLI	80011
CRFSRG77E12F839Y	SERGIO	CIARFA	12/05/1977	CARDITO	NAPOLI	80024
DCHRNN75T69A024V	ROSANNA	DE CHIARA	29/12/1975	ACERRA	NAPOLI	80011
LSEMRC84A28F839Q	MARCO	ELISEO	28/01/1984	ACERRA	NAPOLI	80011
FRRRFL65C60C557S	RAFFAELA	FIERRO	20/03/1965	CERVINARA	AVELLINO	83012
FCCDLR72M52A783T	ADDOLORATA	FUCCIO	12/08/1972	ROTONDI	AVELLINO	83017
LGSNTN69L21A024A	ANTONIO	LUGESI	21/07/1969	ACERRA	NAPOLI	80011
LPLNTN84D13E791B	ANTONIO	LUPOLI	13/04/1984	ACERRA	NAPOLI	80011
MZZNNL71L45Z103Z	ANTONELLA	MAZZARIELLO	05/07/1971	CERVINARA	AVELLINO	83100
PZNSLL67R63D150D	STELLA VINCENZA	PUZONE	23/10/1967	ACERRA	NAPOLI	80011
RAIFNC77H03F839U	FRANCESCO	RAIA	03/06/1977	SOMMA VESUVIANA	NAPOLI	80049
RCCMCR84D46F839Q	MARIA CRISTINA	RECCHIA	06/04/1984	CASAVATORE	NAPOLI	80020
SNNFBA76H15I262Y	FABIO	SANNINO	15/06/1976	SCISCIANO	NAPOLI	80040
TCCGPP69A11H783G	GIUSEPPE	TUCCILLO	11/01/1969	ACERRA	NAPOLI	80011

fonte: http://burc.regione.campania.it

Ipotesi di flusso dati provenienti dalla regione per decreti regionali CIGS in deroga

I dati richiesti alle regioni relativi ai decreti regionali in materia di CIGS in deroga sono di seguito riportati:

Sezione **Provvedimento Legislativo di riferimento**

La sezione riporta il decreto di riferimento che ha disposto lo stanziamento iniziale (es. 45080/2009)

ANNO	2012
NUMERO	64218

Sezione **Provvedimento regionale**

REGIONE	CAMPANIA
TIPO_PROVVEDIMENTO_REG	DECRETO DIRIGENZIALE
DATA_PROVV_REG	00/00/0000
ANNO_REG	2012
NUMERO_DETERMINA_REG	0000
DESCRIZIONE_REG	ASSESSORATO REGIONE SETTORE ORMEL
STIMA_IMPEGNO_MAX_REG	€ 34.202,55
VALIDO_DAL	01/07/2012
VALIDO_AL	30/09/2012

Ad ogni provvedimento CIGS sono "collegate" una o più aziende

Sezione **Aziende**

MATRICOLA	5114472921
CODFISC	06841910638
DENOMINAZIONE	COMEDILE POZZUOLI SAS DI ANTONINO ORSI & C.
FORMA_GIUR	SAS
UNITA_PROD_INDIRIZZO	VIA CAMPANA, 81
UNITA_PROD_LOCALITA	POZZUOLI
UNITA_PROD_PROVINCIA	NAPOLI
UNITA_PROD_CAP	80078
STIMA_IMPEGNO_MAX	€ 165.469,50
NUMERO_LAVORATORI_BENEFICIARI	30
NUMERO_ORE_DA_EROGARE	15.943
PROTOCOLLO_DOMANDA_INPS	
%FONDI_REG	40%
INDICATORE_REIEZIONE	
MESSAGGIO_REIEZIONE	

Per ogni Azienda e stabilimento in elenco occorre elencare ove possibile i beneficiari della prestazione

Sezione Beneficiari

CODICE FISCALE	NOME	COGNOME	NASCITA	LOCALITA'	PROVINCIA	CAP
MZATRS60R57G964U	TERESA	AMAZIO	17/10/1960	POZZUOLI	NAPOLI	80078
NLLNNZ63R53F839X	ANNUNZIATA	ANIELLO	13/10/1963	GIUGLIANO IN CAMPANIA	NAPOLI	80014
BNASVT69H13G964W	SALVATORE	BAIANO	13/06/1969	GIUGLIANO IN CAMPANIA	NAPOLI	80014
BRNCML80B56F839Z	CARMELA	BRUNO	16/02/1980	QUARTO	NAPOLI	80010
BRNVCN53P03F8P9G	VINCENZO	BRUNO	03/09/1953	NAPOLI	NAPOLI	80127
CCAGPP76E11F839J	GIUSEPPE	CACI	11/05/1976	CASTEL VOLTURNO	CASERTA	81030
CNNLBT83D58G964H	ELISABETTA RAMONA	CANNIZZARO	18/04/1983	POZZUOLI	NAPOLI	80078
CMTDNL86E30F839V	DANILO	COMITANGELO	30/05/1986	NAPOLI	NAPOLI	80100
CSTLSU68T58G964B	LUISA	COSTAGLIOLA	18/12/1968	POZZUOLI	NAPOLI	80078
DVTCRL72P24G964I	CARLO	DE VITO	24/09/1972	GIUGLIANO IN CAMPANIA	NAPOLI	80014
SPSNTN58R05F839N	ANTONIO	ESPOSITO	05/10/1958	VILLARICCA	NAPOLI	80010
FRNCLL64S46G964D	CLELIA	FERNANDEZ	06/11/1964	GIUGLIANO IN CAMPANIA	NAPOLI	80014
FRNDVD69D25G964Y	DAVIDE	FERNANDEZ	25/04/1969	POZZUOLI	NAPOLI	80078
FRRPQL65M29G964R	PASQUALE	FERRIGNO	29/08/1965	QUARTO	NAPOLI	80010
GLRRFL66H12F839L	RAFFAELE	GALARDO	12/06/1966	NAPOLI	NAPOLI	80129
GLLNTN84S11F839Y	ANTONIO	GALLO	11/11/1984	BACOLI	NAPOLI	80070
GDNGNN69E30G964A	GIOVANNI	GAUDINO	30/05/1969	POZZUOLI	NAPOLI	80078
GDNFNC77D23G964R	FRANCESCO	GAUDINO	23/04/1977	CASTEL VOLTURNO	CASERTA	81030
NTRGPP65C03G964P	GIUSEPPE	INTERMOIA	03/03/1965	POZZUOLI	NAPOLI	80078
NTRCRN65R54G964Y	CATERINA	INTERMOIA	14/10/1965	POZZUOLI	NAPOLI	80078
LNGLRD70D20G964T	ALFREDO	LUONGO	20/04/1970	POZZUOLI	NAPOLI	80078
MNFTRS68H51G964U	TERESA	MONFREGOLA	11/06/1968	POZZUOLI	NAPOLI	80078
NSOSNO68E54F839N	SONIA	NOIOSO	14/05/1968	NAPOLI	NAPOLI	80124
RSOMRS76S60F839J	MARIA ROSARIA	ORSI	20/11/1976	POZZUOLI	NAPOLI	80078
PLMGPP50B01G964H	GIUSEPPE	PALUMBO	01/02/1950	POZZUOLI	NAPOLI	80078
PLMVCN74P24G964S	VINCENZO	PALUMBO	24/09/1974	POZZUOLI	NAPOLI	80078

fonte: http://burc.regione.campania.it

PTTVCN61L44F839A	VINCENZA	PATITUCCI	04/07/1961	POZZUOLI	NAPOLI	80078
RSSFPP64P12F839H	FILIPPO	RUSSO	12/09/1964	POZZUOLI	NAPOLI	80078
RTGSFN70T67F839G	STEFANIA	RUTIGLIANO	27/12/1970	QUARTO	NAPOLI	80010
TLLCLD67R04G964P	CLAUDIO	TELLA	04/10/1967	POZZUOLI	NAPOLI	80078
TSTVCN62P02G964W	VINCENZO	TESTA	02/09/1962	POZZUOLI	NAPOLI	80078
TRNMRA68S62G964D	MARIA	TRINCONE	22/11/1968	POZZUOLI	NAPOLI	80078

fonte: http://burc.regione.campania.it

Ipotesi di flusso dati provenienti dalla regione per decreti regionali CIGS in deroga

I dati richiesti alle regioni relativi ai decreti regionali in materia di CIGS in deroga sono di seguito riportati:

Sezione **Provvedimento Legislativo di riferimento**

La sezione riporta il decreto di riferimento che ha disposto lo stanziamento iniziale (es. 45080/2009)

ANNO	2012
NUMERO	64218

Sezione **Provvedimento regionale**

REGIONE	CAMPANIA
TIPO_PROVVEDIMENTO_REG	DECRETO DIRIGENZIALE
DATA_PROVV_REG	00/00/0000
ANNO_REG	2012
NUMERO_DETERMINA_REG	0000
DESCRIZIONE_REG	ASSESSORATO REGIONE SETTORE ORMEL
STIMA_IMPEGNO_MAX_REG	€ 18.241,36
VALIDO_DAL	01/07/2012
VALIDO_AL	30/09/2012

Ad ogni provvedimento CIGS sono "collegate" una o più aziende

Sezione **Aziende**

MATRICOLA	2004833532
CODFISC	00916030612
DENOMINAZIONE	CONFCREDITO SCPA
FORMA_GIUR	SCRL
UNITA_PROD_INDIRIZZO	CORSO UMBERTO I, 284
UNITA_PROD_LOCALITA	NAPOLI
UNITA_PROD_PROVINCIA	NAPOLI
UNITA_PROD_CAP	80138
STIMA_IMPEGNO_MAX	€ 88.250,40
NUMERO_LAVORATORI_BENEFICIARI	16
NUMERO_ORE_DA_EROGARE	8.503
PROTOCOLLO_DOMANDA_INPS	
%FONDI_REG	40%
INDICATORE_REIEZIONE	
MESSAGGIO_REIEZIONE	

Per ogni Azienda e stabilimento in elenco occorre elencare ove possibile i beneficiari della prestazione

Sezione Beneficiari

CODICE FISCALE	NOME	COGNOME	NASCITA	LOCALITA'	PROVINCIA	CAP
NGLTZN69R65B963P	TIZIANA	ANGELONE	25/10/1969	MARZANO APPIO	CASERTA	81035
BTTMCR74S68F839R	MARIA CRISTINA	BATTAGLIA	28/11/1974	NAPOLI	NAPOLI	80145
CPTRTI82A42F839W	RITA	CAPITELLI	02/01/1982	NAPOLI	NAPOLI	80100
CSLLRC84D53C129L	ILARIA	CASALE	13/04/1984	BOSCOTRECASE	NAPOLI	80042
CTNSLV82L48F839B	SILVIA	CATINO	08/07/1982	RICIGLIANO	SALERNO	84020
CTRFNC72A54F839L	FRANCESCA	CAUTERO	14/01/1972	NAPOLI	NAPOLI	80126
DRSMRA76A27F839R	MARIO	DE ROSA	27/01/1976	NAPOLI	NAPOLI	80100
SPSDNC74T24H096M	DOMENICO	ESPOSITO	24/12/1974	NAPOLI	NAPOLI	80126
FSTBBR80T62F839Z	BARBARA	FESTA	22/12/1980	PROCIDA	NAPOLI	80079
DCIVTR68B22G309O	VITTORIO	IODICE	22/02/1968	QUALIANO	NAPOLI	80019
DCIFNC82T14A512P	FRANCESCO	IODICE	14/12/1982	MUGNANO DI NAPOLI	NAPOLI	80018
LTTMGV74S61F839Q	MARIAGIOVANNA	LATTE	21/11/1974	NAPOLI	NAPOLI	80100
MNTNNA63B66F912T	ANNA	MONTUORI	26/02/1963	NOCERA INFERIORE	NAPOLI	84014
PPPNTN85T03H703H	ANTONIO	PAPPALARDO	03/12/1985	FISCIANO	SALERNO	84084
PRNSRN75H60A783B	SABRINA	PERNA	20/06/1975	BENEVENTO	BENEVENTO	82100
PTLCMN69T30H703C	CARMINE	PETOLICCHIO	30/12/1969	SALERNO	SALERNO	84123
TGLGND82C60A783O	GIOCONDA	TAGLIAFERRI	20/03/1982	CERVINARA	AVELLINO	83012
TRNSNO79R70L628K	SONIA	TIERNO	30/10/1979	OMIGNANO	SALERNO	84060

fonte: http://burc.regione.campania.it

Ipotesi di flusso dati provenienti dalla regione per decreti regionali CIGS in deroga

I dati richiesti alle regioni relativi ai decreti regionali in materia di CIGS in deroga sono di seguito riportati:

Sezione **Provvedimento Legislativo di riferimento**

La sezione riporta il decreto di riferimento che ha disposto lo stanziamento iniziale (es. 45080/2009)

ANNO	2012
NUMERO	64218

Sezione **Provvedimento regionale**

REGIONE	CAMPANIA
TIPO_PROVVEDIMENTO_REG	DECRETO DIRIGENZIALE
DATA_PROVV_REG	00/00/0000
ANNO_REG	2012
NUMERO_DETERMINA_REG	0000
DESCRIZIONE_REG	ASSESSORATO REGIONE SETTORE ORMEL
STIMA_IMPEGNO_MAX_REG	€ 14.168,34
VALIDO_DAL	01/07/2012
VALIDO_AL	30/09/2012

Ad ogni provvedimento CIGS sono "collegate" una o più aziende

Sezione **Aziende**

MATRICOLA	5121692051
CODFISC	RVLCRI55E11C129A
DENOMINAZIONE	CONIM DI ORVELLI CIRO
FORMA_GIUR	DITTA INDIVIDUALE
UNITA_PROD_INDIRIZZO	PIAZZA AMENDOLA N.5
UNITA_PROD_LOCALITA	CASTELLAMMARE DI STABIA
UNITA_PROD_PROVINCIA	NAPOLI
UNITA_PROD_CAP	80053
STIMA_IMPEGNO_MAX	€ 70.070,91
NUMERO_LAVORATORI_BENEFICIARI	13
NUMERO_ORE_DA_EROGARE	6.909
PROTOCOLLO_DOMANDA_INPS	
%FONDI_REG	40%
INDICATORE_REIEZIONE	
MESSAGGIO_REIEZIONE	

Per ogni Azienda e stabilimento in elenco occorre elencare ove possibile i beneficiari della prestazione

Sezione Beneficiari

CODICE FISCALE	NOME	COGNOME	NASCITA	LOCALITA'	PROVINCIA	CAP
BBTNTN62M02C129Q	ANTONIO	ABBATINO	02/08/1962	CASTELLAMMARE DI STABIA	NAPOLI	80053
BBTCLL65E09C129D	CATELLO	ABBATINO	09/05/1965	CASTELLAMMARE DI STABIA	NAPOLI	80053
BNOPQL83R10L845F	PASQUALE	BOIANO	10/10/1983	CASTELLAMMARE DI STABIA	NAPOLI	80053
CCCMRA80E12F335Q	MARIO	CACACE	12/05/1980	CASTELLAMMARE DI STABIA	NAPOLI	80053
CPPGPP79T23C129R	GIUSEPPE	COPPOLA	23/12/1979	CASTELLAMMARE DI STABIA	NAPOLI	80053
DPCVCN52L14C129Q	VINCENZO	D' APICE	14/07/1952	CASTELLAMMARE DI STABIA	NAPOLI	80053
DCPRST64R03C129P	ERNESTO	DI CAPUA	03/10/1964	CASTELLAMMARE DI STABIA	NAPOLI	80053
SPSGNR65H27C129H	GENNARO	ESPOSITO	27/06/1965	CASTELLAMMARE DI STABIA	NAPOLI	80053
MLLMRT82B17E131O	UMBERTO	MAIELLO	17/02/1982	CASTELLAMMARE DI STABIA	NAPOLI	80053
RVLRST87T22C129X	ORESTE	ORVELLI	22/12/1987	CASTELLAMMARE DI STABIA	NAPOLI	80053
RVLRST63L24C129J	ERNESTO	ORVELLI	24/07/1963	CASTELLAMMARE DI STABIA	NAPOLI	80053
RVLCLL74B12C129Y	CATELLO	ORVELLI	12/02/1974	CASTELLAMMARE DI STABIA	NAPOLI	80053
SLVCRI77C27L845Q	CIRO	SALVATO	27/03/1977	CASTELLAMMARE DI STABIA	NAPOLI	80053

fonte: http://burc.regione.campania.it

Ipotesi di flusso dati provenienti dalla regione per decreti regionali CIGS in deroga

I dati richiesti alle regioni relativi ai decreti regionali in materia di CIGS in deroga sono di seguito riportati:

Sezione **Provvedimento Legislativo di riferimento**

La sezione riporta il decreto di riferimento che ha disposto lo stanziamento iniziale (es. 45080/2009)

ANNO	2012
NUMERO	64218

Sezione **Provvedimento regionale**

REGIONE	CAMPANIA
TIPO_PROVVEDIMENTO_REG	DECRETO DIRIGENZIALE
DATA_PROVV_REG	00/00/0000
ANNO_REG	2012
NUMERO_DETERMINA_REG	0000
DESCRIZIONE_REG	ASSESSORATO REGIONE SETTORE ORMEL
STIMA_IMPEGNO_MAX_REG	€ 14.168,34
VALIDO_DAL	01/07/2012
VALIDO_AL	30/09/2012

Ad ogni provvedimento CIGS sono "collegate" una o più aziende

Sezione **Aziende**

MATRICOLA	5127379196
CODFISC	05782961212
DENOMINAZIONE	CONSORZIO CO.GE.SER.
FORMA_GIUR	SCRL
UNITA_PROD_INDIRIZZO	VIA STADERA 49/A
UNITA_PROD_LOCALITA	NAPOLI
UNITA_PROD_PROVINCIA	NAPOLI
UNITA_PROD_CAP	80143
STIMA_IMPEGNO_MAX	€ 70.070,91
NUMERO_LAVORATORI_BENEFICIARI	13
NUMERO_ORE_DA_EROGARE	6.909
PROTOCOLLO_DOMANDA_INPS	
%FONDI_REG	40%
INDICATORE_REIEZIONE	
MESSAGGIO_REIEZIONE	

Per ogni Azienda e stabilimento in elenco occorre elencare ove possibile i beneficiari della prestazione

Sezione Beneficiari

CODICE FISCALE	NOME	COGNOME	NASCITA	LOCALITA'	PROVINCIA	CAP
CCOPTR58R22F839S	PIETRO	COCI	22/10/1958	CASORIA	NAPOLI	80026
CCONNZ84L66F839Q	NUNZIA	COCI	26/07/1984	CASORIA	NAPOLI	80026
CCOMLE62D69F839H	EMILIA	COCI	29/04/1962	AFRAGOLA	NAPOLI	80021
CCOGPP67B23F839R	GIUSEPPE	COCI	23/02/1967	CASORIA	NAPOLI	80026
CCOGNN86S53F839Y	GIOVANNA	COCI	13/11/1986	CASORIA	NAPOLI	80026
CCOGNN60P64F839I	GIOVANNA	COCI	24/09/1960	CASORIA	NAPOLI	80026
CTLGPP79C12D122V	GIUSEPPE	CUTULI	12/03/1979	CUTRO	CROTONE	88075
DNGLGU80D07A024G	LUIGI	D'ANGELO	07/04/1980	CRISPANO	NAPOLI	80020
FRRCRL68B56F839U	CARLA	FARRO PUZONE	16/02/1968	NAPOLI	NAPOLI	80144
MZZCRI55H25F839A	CIRO	MAZZARIELLO	25/06/1955	CASORIA	NAPOLI	80026
MRLPRZ60A50F839B	PATRIZIA	MUROLO	10/01/1960	CASORIA	NAPOLI	80026
MRLNTN65C01F839W	ANTONIO	MUROLO	01/03/1965	NAPOLI	NAPOLI	80137
PLMGPP68R08F839Y	GIUSEPPE	PALOMBO	08/10/1968	CASALNUOVO DI NAPOLI	NAPOLI	80013

fonte: http://burc.regione.campania.it

Ipotesi di flusso dati provenienti dalla regione per decreti regionali CIGS in deroga

I dati richiesti alle regioni relativi ai decreti regionali in materia di CIGS in deroga sono di seguito riportati:

Sezione **Provvedimento Legislativo di riferimento**

La sezione riporta il decreto di riferimento che ha disposto lo stanziamento iniziale (es. 45080/2009)

ANNO	2012
NUMERO	64218

Sezione **Provvedimento regionale**

REGIONE	CAMPANIA
TIPO_PROVVEDIMENTO_REG	DECRETO DIRIGENZIALE
DATA_PROVV_REG	00/00/0000
ANNO_REG	2012
NUMERO_DETERMINA_REG	0000
DESCRIZIONE_REG	ASSESSORATO REGIONE SETTORE ORMEL
STIMA_IMPEGNO_MAX_REG	€ 4.560,34
VALIDO_DAL	01/07/2012
VALIDO_AL	30/09/2012

Ad ogni provvedimento CIGS sono "collegate" una o più aziende

Sezione **Aziende**

MATRICOLA	5127812877
CODFISC	05938581211
DENOMINAZIONE	COOPERATIVA DI LAVORO TEAM SERVICE SUD SCARL
FORMA_GIUR	SCRL
UNITA_PROD_INDIRIZZO	_
UNITA_PROD_LOCALITA	OTTAVIANO
UNITA_PROD_PROVINCIA	NAPOLI
UNITA_PROD_CAP	80044
STIMA_IMPEGNO_MAX	€ 22.062,60
NUMERO_LAVORATORI_BENEFICIARI	4
NUMERO_ORE_DA_EROGARE	2.126
PROTOCOLLO_DOMANDA_INPS	
%FONDI_REG	40%
INDICATORE_REIEZIONE	
MESSAGGIO_REIEZIONE	

Per ogni Azienda e stabilimento in elenco occorre elencare ove possibile i beneficiari della prestazione

Sezione Beneficiari

Ipotesi di flusso dati provenienti dalla regione per decreti regionali CIGS in deroga

I dati richiesti alle regioni relativi ai decreti regionali in materia di CIGS in deroga sono di seguito riportati:

Sezione **Provvedimento Legislativo di riferimento**

La sezione riporta il decreto di riferimento che ha disposto lo stanziamento iniziale (es. 45080/2009)

ANNO	2012
NUMERO	64218

Sezione **Provvedimento regionale**

REGIONE	CAMPANIA
TIPO_PROVVEDIMENTO_REG	DECRETO DIRIGENZIALE
DATA_PROVV_REG	00/00/0000
ANNO_REG	2012
NUMERO_DETERMINA_REG	0000
DESCRIZIONE_REG	ASSESSORATO REGIONE SETTORE ORMEL
STIMA_IMPEGNO_MAX_REG	€ 3.420,25
VALIDO_DAL	01/07/2012
VALIDO_AL	30/09/2012

Ad ogni provvedimento CIGS sono "collegate" una o più aziende

Sezione **Aziende**

MATRICOLA	2006269537
CODFISC	04463101214
DENOMINAZIONE	COOPERATIVA INTERSERVIZI ITALIA ARL
FORMA_GIUR	SCRL
UNITA_PROD_INDIRIZZO	CORSO GARIBALDI, 7
UNITA_PROD_LOCALITA	ACERRA
UNITA_PROD_PROVINCIA	NAPOLI
UNITA_PROD_CAP	80011
STIMA_IMPEGNO_MAX	€ 16.546,95
NUMERO_LAVORATORI_BENEFICIARI	3
NUMERO_ORE_DA_EROGARE	1.594
PROTOCOLLO_DOMANDA_INPS	
%FONDI_REG	40%
INDICATORE_REIEZIONE	
MESSAGGIO_REIEZIONE	

Per ogni Azienda e stabilimento in elenco occorre elencare ove possibile i beneficiari della prestazione

Sezione Beneficiari

CODICE FISCALE	NOME	COGNOME	NASCITA	LOCALITA'	PROVINCIA	CAP
MRZNTN59R01A024K	ANTONIO	MARZANO	01/10/1959	ACERRA	NAPOLI	80011
MRZCJN91P11E791U	CUONO JUNIOR MATTIA	MARZANO	11/09/1991	ACERRA	NAPOLI	80011
PNNRSO84S43H834H	ROSA	PANNELLA	03/11/1984	ACERRA	NAPOLI	80011

fonte: http://burc.regione.campania.it

Ipotesi di flusso dati provenienti dalla regione per decreti regionali CIGS in deroga

I dati richiesti alle regioni relativi ai decreti regionali in materia di CIGS in deroga sono di seguito riportati:

Sezione **Provvedimento Legislativo di riferimento**

La sezione riporta il decreto di riferimento che ha disposto lo stanziamento iniziale (es. 45080/2009)

ANNO	2012
NUMERO	64218

Sezione **Provvedimento regionale**

REGIONE	CAMPANIA
TIPO_PROVVEDIMENTO_REG	DECRETO DIRIGENZIALE
DATA_PROVV_REG	00/00/0000
ANNO_REG	2012
NUMERO_DETERMINA_REG	0000
DESCRIZIONE_REG	ASSESSORATO REGIONE SETTORE ORMEL
STIMA_IMPEGNO_MAX_REG	€ 27.362,04
VALIDO_DAL	01/07/2012
VALIDO_AL	30/09/2012

Ad ogni provvedimento CIGS sono "collegate" una o più aziende

Sezione **Aziende**

MATRICOLA	5125638716
CODFISC	04878301219
DENOMINAZIONE	COOPERATIVA SOCIALE NAPOLI INTEGRAZIONE
FORMA_GIUR	COOPERATIVA
UNITA_PROD_INDIRIZZO	VIA TOLEDO
UNITA_PROD_LOCALITA	NAPOLI
UNITA_PROD_PROVINCIA	NAPOLI
UNITA_PROD_CAP	80100
STIMA_IMPEGNO_MAX	€ 132.375,60
NUMERO_LAVORATORI_BENEFICIARI	24
NUMERO_ORE_DA_EROGARE	12.755
PROTOCOLLO_DOMANDA_INPS	
%FONDI_REG	40%
INDICATORE_REIEZIONE	
MESSAGGIO_REIEZIONE	

Per ogni Azienda e stabilimento in elenco occorre elencare ove possibile i beneficiari della prestazione

Sezione Beneficiari

CODICE FISCALE	NOME	COGNOME	NASCITA	LOCALITA'	PROVINCIA	CAP
NDLBNC55A48F839K	BIANCA	ANDOLFO	08/01/1955	NAPOLI	NAPOLI	80100
SCNNTN49H02L259A	ANTONIO	ASCIONE	02/06/1949	TORRE DEL GRECO	NAPOLI	80059
BNTLMP50D58F839H	OLIMPIA	BONTA' POLITO	18/04/1950	NAPOLI	NAPOLI	80134
BRNCSG56E59F839D	CONSIGLIA	BRANDO	19/05/1956	NAPOLI	NAPOLI	80126
BRGRFL49H18F839U	RAFFAELE	BRIGIDA	18/06/1949	NAPOLI	NAPOLI	80100
BRNCCT65M55F839L	CONCETTA	BRIUNO	15/08/1965	SAN GIORGIO A CREMANO	NAPOLI	80046
CPPSDR51P19F839W	SANDRO	CAPPIELLO	19/09/1951	NAPOLI	NAPOLI	80100
CCZRMR53S51F839H	ROSA MARIA	COCOZZA	11/11/1953	VOLLA	NAPOLI	80040
DCNFPP54D61F839A	FILIPPA	D'ACUNZO	21/04/1954	NAPOLI	NAPOLI	80100
DMIRRT61M11F839J	ROBERTO	DI MAIO	11/08/1961	NAPOLI	NAPOLI	80100
DRSGLM51R28L259N	GIROLAMO	DI ROSA	28/10/1951	TORRE DEL GRECO	NAPOLI	80059
SPSDRO48A53F839M	LAROSSA DORA	ESPOSITO	13/01/1948	NAPOLI	NAPOLI	80100
FRNSNT54M53F839U	ASSUNTA	FERONE	13/08/1954	CERCOLA	NAPOLI	80040
GHRFLV67T18F839I	FULVIO	GHERGHI	18/12/1967	NAPOLI	NAPOLI	80135
GDGNNT54D61F839H	ANTONIETTA	GUADAGNO	21/04/1954	CASERTA	CASERTA	81100
LFFCCT58D62F839F	CONCETTA	LOFFREDO	22/04/1958	VOLLA	NAPOLI	80040
LNGNNA59P45F839Z	ANNA	LONGOBARDI	05/09/1959	NAPOLI	NAPOLI	80126
MNNMRS61P59F839A	MARIA ROSARIA	MANNA	19/09/1961	NAPOLI	NAPOLI	80100
MNNNLN59S60F839O	ANGELINA	MANNA	20/11/1959	NAPOLI	NAPOLI	80100
MNTNCH53L44F839V	ENRICHETTA	MONTESANO	04/07/1953	NAPOLI	NAPOLI	80144
NNAGRL69H64F839H	GABRIELLA	NANI	24/06/1969	NAPOLI	NAPOLI	80100
PPLCML55H65F839Z	CARMELA	OPPOLO	25/06/1955	CERCOLA	NAPOLI	80040
PNONNT59S50F839L	ANTONIETTA	PONE	10/11/1959	NAPOLI	NAPOLI	80100
RFFNGL69R63F839C	ANGELA	RAFFONE	23/10/1969	CERCOLA	NAPOLI	80040

fonte: http://burc.regione.campania.it

Ipotesi di flusso dati provenienti dalla regione per decreti regionali CIGS in deroga

I dati richiesti alle regioni relativi ai decreti regionali in materia di CIGS in deroga sono di seguito riportati:

Sezione **Provvedimento Legislativo di riferimento**

La sezione riporta il decreto di riferimento che ha disposto lo stanziamento iniziale (es. 45080/2009)

ANNO	2012
NUMERO	64218

Sezione **Provvedimento regionale**

REGIONE	CAMPANIA
TIPO_PROVVEDIMENTO_REG	DECRETO DIRIGENZIALE
DATA_PROVV_REG	00/00/0000
ANNO_REG	2012
NUMERO_DETERMINA_REG	0000
DESCRIZIONE_REG	ASSESSORATO REGIONE SETTORE ORMEL
STIMA_IMPEGNO_MAX_REG	€ 8.718,98
VALIDO_DAL	01/07/2012
VALIDO_AL	30/09/2012

Ad ogni provvedimento CIGS sono "collegate" una o più aziende

Sezione **Aziende**

MATRICOLA	6803561229
CODFISC	00310180351
DENOMINAZIONE	COOPSERVICE S.C.P.A.
FORMA_GIUR	COOPERATIVA
UNITA_PROD_INDIRIZZO	CORSO ITALIA, 155 C/O SNAIDER
UNITA_PROD_LOCALITA	CASAVATORE
UNITA_PROD_PROVINCIA	NAPOLI
UNITA_PROD_CAP	80020
STIMA_IMPEGNO_MAX	€ 43.120,56
NUMERO_LAVORATORI_BENEFICIARI	8
NUMERO_ORE_DA_EROGARE	4.252
PROTOCOLLO_DOMANDA_INPS	
%FONDI_REG	40%
INDICATORE_REIEZIONE	
MESSAGGIO_REIEZIONE	

Per ogni Azienda e stabilimento in elenco occorre elencare ove possibile i beneficiari della prestazione

Sezione Beneficiari

CODICE FISCALE	NOME	COGNOME	NASCITA	LOCALITA'	PROVINCIA	CAP
LMRFNC56M14F839Q	FRANCESCO	ALAMARO	14/08/1956	NAPOLI	NAPOLI	80144
BRNPMP73T10F839N	POMPEO	BRUNO	10/12/1973	NAPOLI	NAPOLI	80144
CRRPRZ65D47F839S	PATRIZIA	CARRINO	07/04/1965	CASAVATORE	NAPOLI	80020
RRCMRS59P54F839Z	MARIA ROSARIA	ERRICO	14/09/1959	AFRAGOLA	NAPOLI	80021
FLCNTN59S04F839E	ANTONIO	FALCO	04/11/1959	AFRAGOLA	NAPOLI	80021
MGNNNT67H54F839P	ANTONIETTA	MIGNOLA	14/06/1967	NAPOLI	NAPOLI	80141
PNNMDA76P17F839R	AMEDEO	PENNINO	17/09/1976	NAPOLI	NAPOLI	80136
SRNMRZ73T31F839X	MAURIZIO	SORIANIELLO	31/12/1973	NAPOLI	NAPOLI	80147

fonte: http://burc.regione.campania.it

Ipotesi di flusso dati provenienti dalla regione per decreti regionali CIGS in deroga

I dati richiesti alle regioni relativi ai decreti regionali in materia di CIGS in deroga sono di seguito riportati:

Sezione **Provvedimento Legislativo di riferimento**

La sezione riporta il decreto di riferimento che ha disposto lo stanziamento iniziale (es. 45080/2009)

ANNO	2012
NUMERO	64218

Sezione **Provvedimento regionale**

REGIONE	CAMPANIA
TIPO_PROVVEDIMENTO_REG	DECRETO DIRIGENZIALE
DATA_PROVV_REG	00/00/0000
ANNO_REG	2012
NUMERO_DETERMINA_REG	0000
DESCRIZIONE_REG	ASSESSORATO REGIONE SETTORE ORMEL
STIMA_IMPEGNO_MAX_REG	€ 12.540,93
VALIDO_DAL	01/07/2012
VALIDO_AL	30/09/2012

Ad ogni provvedimento CIGS sono "collegate" una o più aziende

Sezione **Aziende**

MATRICOLA	5103326147
CODFISC	04287200630
DENOMINAZIONE	COPPOLA MARIO SRL
FORMA_GIUR	Srl
UNITA_PROD_INDIRIZZO	CIA CIRCUMV.ESTERNA QUADRIVIO MUGNANO
UNITA_PROD_LOCALITA	MUGNANO DI NAPOLI
UNITA_PROD_PROVINCIA	NAPOLI
UNITA_PROD_CAP	80018
STIMA_IMPEGNO_MAX	€ 60.672,15
NUMERO_LAVORATORI_BENEFICIARI	11
NUMERO_ORE_DA_EROGARE	5.846
PROTOCOLLO_DOMANDA_INPS	
%FONDI_REG	40%
INDICATORE_REIEZIONE	
MESSAGGIO_REIEZIONE	

Per ogni Azienda e stabilimento in elenco occorre elencare ove possibile i beneficiari della prestazione

Sezione Beneficiari

CODICE FISCALE	NOME	COGNOME	NASCITA	LOCALITA'	PROVINCIA	CAP
BRRGNE67M25A455H	EUGENIO	BORREALE	25/08/1967	ARZANO	NAPOLI	80022
CNGGTN79S23F839F	GAETANO	CANGIANO	23/11/1979	NAPOLI	NAPOLI	80100
CNGNTN71H29F839X	ANTONIO	CANGIANO	29/06/1971	NAPOLI	NAPOLI	80100
CRRRNT58A09F839V	RENATO	CARRERA	09/01/1958	NAPOLI	NAPOLI	80134
CLCSVN64A50F839G	SILVANA	COLACIONE	10/01/1964	MUGNANO DI NAPOLI	NAPOLI	80018
DLSMRZ63M19F839Z	MAURIZIO	D'ALESSANDRO	19/08/1963	NAPOLI	NAPOLI	80100
DVNPRZ57L52F839W	PATRIZIA	D'AVINO	12/07/1957	NAPOLI	NAPOLI	80139
DMRBRN82C21F839V	BRUNO	DE MARTINO	21/03/1982	ARZANO	NAPOLI	80022
DVVGNR66H04F839U	GENNARO	DE VIVO	04/06/1966	QUARTO	NAPOLI	80010
DSDGNR55P01F839O	GENNARO	DESIDERIO	01/09/1955	CALVIZZANO	NAPOLI	80012
DLRNNZ78T59F839P	ANNUNZIATA	DI LAURO	19/12/1978	GIUGLIANO IN CAMPANIA	NAPOLI	80014
FRRPLA81P08F839R	PAOLO	FERRANTE	08/09/1981	NAPOLI	NAPOLI	80100
FRRSFN61T18F839Y	STEFANO	FERRARO	18/12/1961	MELITO DI NAPOLI	NAPOLI	80017
GGLGTN61P01F839V	GAETANO	GIGLIO	01/09/1961	NAPOLI	NAPOLI	80145
GGLGPP70E21F839V	GIUSEPPE	GIGLIO	21/05/1970	NAPOLI	NAPOLI	80100
GDGRFL64S08F839Q	RAFFAELE	GUADAGNUOLO	08/11/1964	NAPOLI	NAPOLI	80100
GRNPQL63L15F111W	PASQUALE	GUARINO	15/07/1963	MELITO DI NAPOLI	NAPOLI	80017
GRNGTN69C16F111G	GAETANO	GUARINO	16/03/1969	MELITO DI NAPOLI	NAPOLI	80017
GRNLMR52P11F839J	LUIGI MARIA	GUARNIERI	11/09/1952	NAPOLI	NAPOLI	80100
MRCGNR47P16F839K	GENNARO	MARCHETTI	16/09/1947	NAPOLI	NAPOLI	80100
NPLFNC63C15F111F	FRANCESCO	NAPOLANO	15/03/1963	GIUGLIANO IN CAMPANIA	NAPOLI	80014
PDVNTN53H11E054F	ANTONIO	PADOVANI	11/06/1953	VILLARICCA	NAPOLI	80010
PRRNNZ66C25F839T	NUNZIO	PRIORE	25/03/1966	MELITO DI NAPOLI	NAPOLI	80017
RGGFTN72A23F839I	FORTUNATO	RAGGI	23/01/1972	CASALNUOVO DI NAPOLI	NAPOLI	80013
RNCVTR67L22F111N	VITTORIO	RANUCCI	22/07/1967	MELITO DI NAPOLI	NAPOLI	80017
RPDMRS62R63F839Y	MARIA ROSARIA	RAPIDO	23/10/1962	QUALIANO	NAPOLI	80019

fonte: http://burc.regione.campania.it

RZZNCL70R20I805X	NICOLA	RIZZO	20/10/1970	NAPOLI	NAPOLI	80100
SMRSVT74B04F839B	SALVATORE	SMERALDI	04/02/1974	CAIVANO	NAPOLI	80023
TRMDGI73T16G902B	DIEGO	TREMARCO	16/12/1973	MELITO DI NAPOLI	NAPOLI	80017
TRCGPP59L22E906D	GIUSEPPE	TURCO	22/07/1959	MARANO DI NAPOLI	NAPOLI	80015
VRRMNL79E06F839U	EMANUELE	VARRIALE	06/05/1979	NAPOLI	NAPOLI	80100
VRGVCN62T14F839O	VINCENZO	VIRGILIO	14/12/1962	NAPOLI	NAPOLI	80100
VSCCST78T19F839T	CRISTOFARO	VISCONTI	19/12/1978	VILLARICCA	NAPOLI	80010

fonte: http://burc.regione.campania.it

Ipotesi di flusso dati provenienti dalla regione per decreti regionali CIGS in deroga

I dati richiesti alle regioni relativi ai decreti regionali in materia di CIGS in deroga sono di seguito riportati:

Sezione **Provvedimento Legislativo di riferimento**

La sezione riporta il decreto di riferimento che ha disposto lo stanziamento iniziale (es. 45080/2009)

ANNO	2012
NUMERO	64218

Sezione **Provvedimento regionale**

REGIONE	CAMPANIA
TIPO_PROVVEDIMENTO_REG	DECRETO DIRIGENZIALE
DATA_PROVV_REG	00/00/0000
ANNO_REG	2012
NUMERO_DETERMINA_REG	0000
DESCRIZIONE_REG	ASSESSORATO REGIONE SETTORE ORMEL
STIMA_IMPEGNO_MAX_REG	€ 1.696,22
VALIDO_DAL	01/07/2012
VALIDO_AL	30/09/2012

Ad ogni provvedimento CIGS sono "collegate" una o più aziende

Sezione **Aziende**

MATRICOLA	5123737017
CODFISC	04252521218
DENOMINAZIONE	COSMEC GROUP SCRL
FORMA_GIUR	SCRL
UNITA_PROD_INDIRIZZO	VIA TRAVERSA PETRARO, 32/B
UNITA_PROD_LOCALITA	CASTELLAMMARE DI STABIA
UNITA_PROD_PROVINCIA	NAPOLI
UNITA_PROD_CAP	80053
STIMA_IMPEGNO_MAX	€ 9.572,34
NUMERO_LAVORATORI_BENEFICIARI	2
NUMERO_ORE_DA_EROGARE	1.063
PROTOCOLLO_DOMANDA_INPS	
%FONDI_REG	40%
INDICATORE_REIEZIONE	
MESSAGGIO_REIEZIONE	

Per ogni Azienda e stabilimento in elenco occorre elencare ove possibile i beneficiari della prestazione

Sezione Beneficiari

CODICE FISCALE	NOME	COGNOME	NASCITA	LOCALITA'	PROVINCIA	CAP
DLSVCN60D05C129Z	VINCENZO	DEL SORBO	05/04/1960	CASTELLAMMARE DI STABIA	NAPOLI	80053
MNCNTN74B15L245O	ANTONIO	MANCO	15/02/1974	TORRE ANNUNZIATA	NAPOLI	80058

fonte: http://burc.regione.campania.it

Ipotesi di flusso dati provenienti dalla regione per decreti regionali CIGS in deroga

I dati richiesti alle regioni relativi ai decreti regionali in materia di CIGS in deroga sono di seguito riportati:

Sezione **Provvedimento Legislativo di riferimento**

La sezione riporta il decreto di riferimento che ha disposto lo stanziamento iniziale (es. 45080/2009)

ANNO	2012
NUMERO	64218

Sezione **Provvedimento regionale**

REGIONE	CAMPANIA
TIPO_PROVVEDIMENTO_REG	DECRETO DIRIGENZIALE
DATA_PROVV_REG	00/00/0000
ANNO_REG	2012
NUMERO_DETERMINA_REG	0000
DESCRIZIONE_REG	ASSESSORATO REGIONE SETTORE ORMEL
STIMA_IMPEGNO_MAX_REG	€ 3.420,25
VALIDO_DAL	01/07/2012
VALIDO_AL	30/09/2012

Ad ogni provvedimento CIGS sono "collegate" una o più aziende

Sezione **Aziende**

MATRICOLA	5128471824
CODFISC	CSTFDN65C22L259G
DENOMINAZIONE	COSTABILE FERDINANDO
FORMA_GIUR	DITTA INDIVIDUALE
UNITA_PROD_INDIRIZZO	VIA CIMITERO N.22
UNITA_PROD_LOCALITA	TORRE DEL GRECO
UNITA_PROD_PROVINCIA	NAPOLI
UNITA_PROD_CAP	80059
STIMA_IMPEGNO_MAX	€ 16.546,95
NUMERO_LAVORATORI_BENEFICIARI	3
NUMERO_ORE_DA_EROGARE	1.594
PROTOCOLLO_DOMANDA_INPS	
%FONDI_REG	40%
INDICATORE_REIEZIONE	
MESSAGGIO_REIEZIONE	

Per ogni Azienda e stabilimento in elenco occorre elencare ove possibile i beneficiari della prestazione

Sezione Beneficiari

CODICE FISCALE	NOME	COGNOME	NASCITA	LOCALITA'	PROVINCIA	CAP
BNDMRK86S03L259G	MIRKO	BUONDONNO	03/11/1986	TORRE DEL GRECO	NAPOLI	80059
SNIRSR65E08C361X	ROSARIO	SIANI	08/05/1965	TORRE DEL GRECO	NAPOLI	80059
SPNGPP66H20F839E	GIUSEPPE	SPINELLI	20/06/1966	TORRE DEL GRECO	NAPOLI	80059

fonte: http://burc.regione.campania.it

Ipotesi di flusso dati provenienti dalla regione per decreti regionali CIGS in deroga

I dati richiesti alle regioni relativi ai decreti regionali in materia di CIGS in deroga sono di seguito riportati:

Sezione **Provvedimento Legislativo di riferimento**

La sezione riporta il decreto di riferimento che ha disposto lo stanziamento iniziale (es. 45080/2009)

ANNO	2012
NUMERO	64218

Sezione **Provvedimento regionale**

REGIONE	CAMPANIA
TIPO_PROVVEDIMENTO_REG	DECRETO DIRIGENZIALE
DATA_PROVV_REG	00/00/0000
ANNO_REG	2012
NUMERO_DETERMINA_REG	0000
DESCRIZIONE_REG	ASSESSORATO REGIONE SETTORE ORMEL
STIMA_IMPEGNO_MAX_REG	€ 42.183,14
VALIDO_DAL	01/07/2012
VALIDO_AL	30/09/2012

Ad ogni provvedimento CIGS sono "collegate" una o più aziende

Sezione **Aziende**

MATRICOLA	2000971320
CODFISC	01798430615
DENOMINAZIONE	COSTRUZIONI INGG. PENZI S.P.A.
FORMA_GIUR	SPA
UNITA_PROD_INDIRIZZO	VIA G. MARCONI SNC
UNITA_PROD_LOCALITA	NAPOLI
UNITA_PROD_PROVINCIA	NAPOLI
UNITA_PROD_CAP	80125
STIMA_IMPEGNO_MAX	€ 204.079,05
NUMERO_LAVORATORI_BENEFICIARI	37
NUMERO_ORE_DA_EROGARE	19.663
PROTOCOLLO_DOMANDA_INPS	
%FONDI_REG	40%
INDICATORE_REIEZIONE	
MESSAGGIO_REIEZIONE	

Per ogni Azienda e stabilimento in elenco occorre elencare ove possibile i beneficiari della prestazione

Sezione Beneficiari

CODICE FISCALE	NOME	COGNOME	NASCITA	LOCALITA'	PROVINCIA	CAP
CTAFNC58S26E791C	FRANCESCO	ACETO	26/11/1958	MADDALONI	CASERTA	81024
FFNSVR68P28E791E	SAVERIO	AFFINITO	28/09/1968	MADDALONI	CASERTA	81024
BRNGNN52E29A546Z	GIOVANNI	BARONE	29/05/1952	MADDALONI	CASERTA	81024
BLLGNR73R26F839V	GENNARO	BELLOBUONO	26/10/1973	NAPOLI	NAPOLI	80100
BLLCRI76H04F839A	CIRO	BELLOBUONO	04/06/1976	NAPOLI	NAPOLI	80100
BVODNC68P22E791Q	DOMENICO	BOVE	22/09/1968	MADDALONI	CASERTA	81024
BNUNTM66S13E791J	ANTIMO	BUONO	13/11/1966	MADDALONI	CASERTA	81024
BRTMNT81H53F839X	MARIA ANTONIETTA	BURATTINI	13/06/1981	SAN FELICE A CANCELLO	CASERTA	81027
CHRDRD59B15F839O	EDUARDO	CHIRICHELLA	15/02/1959	NAPOLI	NAPOLI	80100
CFFLNS63S16E791S	ALFONSO	CIOFFI	16/11/1963	MADDALONI	CASERTA	81024
CFFNCL79E21F839H	NICOLA	CIOFFI	21/05/1979	SANTA MARIA A VICO	CASERTA	81028
CRBMHL49L01E791K	MICHELE	CORBO	01/07/1949	MADDALONI	CASERTA	81024
DLGGTN75C18E791N	GAETANO	DEL GIUDICE	18/03/1975	MADDALONI	CASERTA	81024
DLLMHL55H11E791Y	MICHELE	DELLA VENTURA	11/06/1955	MADDALONI	CASERTA	81024
DCPNTN61S22F839F	ANTONIO	DI CAPRIO	22/11/1961	NAPOLI	NAPOLI	80100
DRSSVT74A08E791Y	SALVATORE	DI ROSA	08/01/1974	MADDALONI	CASERTA	81024
SPSSVT80S06E791G	SALVATORE	ESPOSITO	06/11/1980	MADDALONI	CASERTA	81024
FRNNGL61C07E791B	ANGELO	FARINA	07/03/1961	MADDALONI	CASERTA	81024
FRNMST65T10E791D	MODESTINO	FARINA	10/12/1965	SAN MARCO EVANGELISTA	CASERTA	81020
FSIVCN79B04E791Y	VINCENZO ' 79	FISIO	04/02/1979	MADDALONI	CASERTA	81024
FSIVCN60P10B963O	VINCENZO '60	FISIO	10/09/1960	MADDALONI	CASERTA	81024
FRSMRC75P15B963I	MARCO	FORESTA	15/09/1975	CASAGIOVE	CASERTA	81020
NNLMHL55A16E791M	MICHELE	IANNIELLO	16/01/1955	MADDALONI	CASERTA	81024
ZZIMLE64S24E791D	EMILIO	IZZO	24/11/1964	VALLE DI MADDALONI	CASERTA	81020
ZZIDNC68M29Z133J	DOMENICO	IZZO	29/08/1968	VALLE DI MADDALONI	CASERTA	81020
MGLPLG56M06E791F	PELLEGRINO	MAGLIOCCA	06/08/1956	MADDALONI	CASERTA	81024

fonte: http://burc.regione.campania.it

MNTCMN61C01A024H	CLEMENTE	MONTANO	01/03/1961	ACERRA	NAPOLI	80011
PSCGPP67H30C895G	GIUSEPPE	PASCARELLA	30/06/1967	MADDALONI	CASERTA	81024
PCRMHL69D19C283Y	MICHELE	PICARIELLO	19/04/1969	CASTELVETERE SUL CALORE	AVELLINO	83040
SBBNTN72T11E791N	ANTONIO	SABBA	11/12/1972	MADDALONI	CASERTA	81024
SNTFNC47L03E791T	FRANCESCO	SANTONASTASO	03/07/1947	SAN MARCO EVANGELISTA	CASERTA	81020
TRNGNR77C02F839U	GENNARO	TARANTO	02/03/1977	ACERRA	NAPOLI	80011
TDSLGU85H20E791T	LUIGI	TEDESCO	20/06/1985	MADDALONI	CASERTA	81024
VNDSVT61P16E791M	SALVATORE	VENDEMMIALE	16/09/1961	MADDALONI	CASERTA	81024
VNCGTN61C14E791S	GAETANO	VINCIGUERRA	14/03/1961	MADDALONI	CASERTA	81024
VNCNLL64C29E791D	ANIELLO	VINCIGUERRA	29/03/1964	MADDALONI	CASERTA	81024
VNCNTN81S24E791L	ANTONIO	VINCIGUERRA	24/11/1981	AFRAGOLA	NAPOLI	80021
VTLNLL60B10F839W	ANIELLO	VITALE	10/02/1960	NAPOLI	NAPOLI	80100

fonte: http://burc.regione.campania.it

Ipotesi di flusso dati provenienti dalla regione per decreti regionali CIGS in deroga

I dati richiesti alle regioni relativi ai decreti regionali in materia di CIGS in deroga sono di seguito riportati:

Sezione **Provvedimento Legislativo di riferimento**

La sezione riporta il decreto di riferimento che ha disposto lo stanziamento iniziale (es. 45080/2009)

ANNO	2012
NUMERO	64218

Sezione **Provvedimento regionale**

REGIONE	CAMPANIA
TIPO_PROVVEDIMENTO_REG	DECRETO DIRIGENZIALE
DATA_PROVV_REG	00/00/0000
ANNO_REG	2012
NUMERO_DETERMINA_REG	0000
DESCRIZIONE_REG	ASSESSORATO REGIONE SETTORE ORMEL
STIMA_IMPEGNO_MAX_REG	€ 11.400,85
VALIDO_DAL	01/07/2012
VALIDO_AL	30/09/2012

Ad ogni provvedimento CIGS sono "collegate" una o più aziende

Sezione **Aziende**

MATRICOLA	2000971320
CODFISC	01798430615
DENOMINAZIONE	COSTRUZIONI INGG. PENZI S.P.A.
FORMA_GIUR	SPA
UNITA_PROD_INDIRIZZO	VIA VIVIANI SNC
UNITA_PROD_LOCALITA	CASTELLAMMARE DI STABIA
UNITA_PROD_PROVINCIA	NAPOLI
UNITA_PROD_CAP	80053
STIMA_IMPEGNO_MAX	€ 55.156,50
NUMERO_LAVORATORI_BENEFICIARI	10
NUMERO_ORE_DA_EROGARE	5.314
PROTOCOLLO_DOMANDA_INPS	
%FONDI_REG	40%
INDICATORE_REIEZIONE	
MESSAGGIO_REIEZIONE	

Per ogni Azienda e stabilimento in elenco occorre elencare ove possibile i beneficiari della prestazione

Sezione Beneficiari

CODICE FISCALE	NOME	COGNOME	NASCITA	LOCALITA'	PROVINCIA	CAP
CRLCRI66E25F839H	CIRO	CIRIELLO	25/05/1966	VALLE DI MADDALONI	CASERTA	81020
CNCRFL61B22C129I	RAFFAELE	CONCILIO	22/02/1961	CASTELLAMMARE DI STABIA	NAPOLI	80053
DDNPRD85H04L083D	PARIDE	DE DONATO	04/06/1985	TEANO	CASERTA	81057
SPSNTN78D23E791U	ANTONIO	ESPOSITO	23/04/1978	MADDALONI	CASERTA	81024
FSINTN87C22E791C	ANTONIO	FISIO	22/03/1987	MADDALONI	CASERTA	81024
LNGCRI67H07B905L	CIRO	LONGOBARDO	07/06/1967	ACERRA	NAPOLI	80011
SSSVCN63E06G309B	VINCENZO	SASSOLINO	06/05/1963	PARETE	CASERTA	81030
SCHPQL59A14C129R	PASQUALE	SCHETTINO	14/01/1959	CASTELLAMMARE DI STABIA	NAPOLI	80053
TDSNNZ76A20E791O	NUNZIO	TEDESCO	20/01/1976	MADDALONI	CASERTA	81024
VCCDNS69R02C129Q	DIONISIO	VECCHIONE	02/10/1969	CASTELLAMMARE DI STABIA	NAPOLI	80053

fonte: http://burc.regione.campania.it

Ipotesi di flusso dati provenienti dalla regione per decreti regionali CIGS in deroga

I dati richiesti alle regioni relativi ai decreti regionali in materia di CIGS in deroga sono di seguito riportati:

Sezione **Provvedimento Legislativo di riferimento**

La sezione riporta il decreto di riferimento che ha disposto lo stanziamento iniziale (es. 45080/2009)

ANNO	2012
NUMERO	64218

Sezione **Provvedimento regionale**

REGIONE	CAMPANIA
TIPO_PROVVEDIMENTO_REG	DECRETO DIRIGENZIALE
DATA_PROVV_REG	00/00/0000
ANNO_REG	2012
NUMERO_DETERMINA_REG	0000
DESCRIZIONE_REG	ASSESSORATO REGIONE SETTORE ORMEL
STIMA_IMPEGNO_MAX_REG	€ 10.898,72
VALIDO_DAL	01/07/2012
VALIDO_AL	30/09/2012

Ad ogni provvedimento CIGS sono "collegate" una o più aziende

Sezione **Aziende**

MATRICOLA	5123319499
CODFISC	04227821214
DENOMINAZIONE	DELVER S.R.L.
FORMA_GIUR	Srl
UNITA_PROD_INDIRIZZO	VIA TRAVERSA PETRARO, 32/B
UNITA_PROD_LOCALITA	CASTELLAMMARE DI STABIA
UNITA_PROD_PROVINCIA	NAPOLI
UNITA_PROD_CAP	80053
STIMA_IMPEGNO_MAX	€ 53.900,70
NUMERO_LAVORATORI_BENEFICIARI	10
NUMERO_ORE_DA_EROGARE	5.314
PROTOCOLLO_DOMANDA_INPS	
%FONDI_REG	40%
INDICATORE_REIEZIONE	
MESSAGGIO_REIEZIONE	

Per ogni Azienda e stabilimento in elenco occorre elencare ove possibile i beneficiari della prestazione

Sezione Beneficiari

CODICE FISCALE	NOME	COGNOME	NASCITA	LOCALITA'	PROVINCIA	CAP
MDAFNC88C03C129J	FRANCESCO	AMODIO	03/03/1988	CASTELLAMMARE DI STABIA	NAPOLI	80053
DLSGLN53D05C129K	GIULIANO	DEL SORBO	05/04/1953	CASTELLAMMARE DI STABIA	NAPOLI	80053
GNNNTN86L31G568I	ANTONIO	GIANNULLO	31/07/1986	CASTELLAMMARE DI STABIA	NAPOLI	80053
MMRRFL66P12C129E	RAFFAELE	IAMMARINO	12/09/1966	CASTELLAMMARE DI STABIA	NAPOLI	80053
PTRSVT60M15L245B	SALVATORE	PATERNOSTRO	15/08/1960	CASTELLAMMARE DI STABIA	NAPOLI	80053
SCHSVT85L04C129K	SALVATORE	SCHETTINO	04/07/1985	CASTELLAMMARE DI STABIA	NAPOLI	80053
TPNFDN74C29L845O	FERDINANDO	TOPAN	29/03/1974	CASTELLAMMARE DI STABIA	NAPOLI	80053
TRRBVN73R26C129D	BONAVENTURA	TORRANO	26/10/1973	CASTELLAMMARE DI STABIA	NAPOLI	80053
VRDVCN53L14C129Y	VINCENZO	VERDOLIVA	14/07/1953	CASTELLAMMARE DI STABIA	NAPOLI	80053
VRDCRI76T19E131O	CIRO	VERDOLIVA	19/12/1976	CASTELLAMMARE DI STABIA	NAPOLI	80053

fonte: http://burc.regione.campania.it

Ipotesi di flusso dati provenienti dalla regione per decreti regionali CIGS in deroga

I dati richiesti alle regioni relativi ai decreti regionali in materia di CIGS in deroga sono di seguito riportati:

Sezione **Provvedimento Legislativo di riferimento**

La sezione riporta il decreto di riferimento che ha disposto lo stanziamento iniziale (es. 45080/2009)

ANNO	2012
NUMERO	64218

Sezione **Provvedimento regionale**

REGIONE	CAMPANIA
TIPO_PROVVEDIMENTO_REG	DECRETO DIRIGENZIALE
DATA_PROVV_REG	00/00/0000
ANNO_REG	2012
NUMERO_DETERMINA_REG	0000
DESCRIZIONE_REG	ASSESSORATO REGIONE SETTORE ORMEL
STIMA_IMPEGNO_MAX_REG	€ 2.280,17
VALIDO_DAL	01/07/2012
VALIDO_AL	30/09/2012

Ad ogni provvedimento CIGS sono "collegate" una o più aziende

Sezione **Aziende**

MATRICOLA	5127453346
CODFISC	05688001212
DENOMINAZIONE	DI. MAF. SRL
FORMA_GIUR	Srl
UNITA_PROD_INDIRIZZO	VIA CASTEL BELVEDERE 171/B
UNITA_PROD_LOCALITA	MARANO DI NAPOLI
UNITA_PROD_PROVINCIA	NAPOLI
UNITA_PROD_CAP	80016
STIMA_IMPEGNO_MAX	€ 11.031,30
NUMERO_LAVORATORI_BENEFICIARI	2
NUMERO_ORE_DA_EROGARE	1.063
PROTOCOLLO_DOMANDA_INPS	
%FONDI_REG	40%
INDICATORE_REIEZIONE	
MESSAGGIO_REIEZIONE	

Per ogni Azienda e stabilimento in elenco occorre elencare ove possibile i beneficiari della prestazione

Sezione Beneficiari

CODICE FISCALE	NOME	COGNOME	NASCITA	LOCALITA'	PROVINCIA	CAP
NDRNGL69E64F839K	ANGELA	ANDRETTA	24/05/1969	NAPOLI	NAPOLI	80144
PSCNLL81T03A024D	ANIELLO	PISCITELLI	03/12/1981	ACERRA	NAPOLI	80011

fonte: http://burc.regione.campania.it

Ipotesi di flusso dati provenienti dalla regione per decreti regionali CIGS in deroga

I dati richiesti alle regioni relativi ai decreti regionali in materia di CIGS in deroga sono di seguito riportati:

Sezione **Provvedimento Legislativo di riferimento**

La sezione riporta il decreto di riferimento che ha disposto lo stanziamento iniziale (es. 45080/2009)

ANNO	2012
NUMERO	64218

Sezione **Provvedimento regionale**

REGIONE	CAMPANIA
TIPO_PROVVEDIMENTO_REG	DECRETO DIRIGENZIALE
DATA_PROVV_REG	00/00/0000
ANNO_REG	2012
NUMERO_DETERMINA_REG	0000
DESCRIZIONE_REG	ASSESSORATO REGIONE SETTORE ORMEL
STIMA_IMPEGNO_MAX_REG	€ 14.168,34
VALIDO_DAL	01/07/2012
VALIDO_AL	30/09/2012

Ad ogni provvedimento CIGS sono "collegate" una o più aziende

Sezione **Aziende**

MATRICOLA	5117521020
CODFISC	03565590639
DENOMINAZIONE	DIMENSIONE AZZURRA S.R.L.
FORMA_GIUR	Srl
UNITA_PROD_INDIRIZZO	VIA DELLE FORZE ARMATE 49
UNITA_PROD_LOCALITA	TORRE DEL GRECO
UNITA_PROD_PROVINCIA	NAPOLI
UNITA_PROD_CAP	80059
STIMA_IMPEGNO_MAX	€ 70.070,91
NUMERO_LAVORATORI_BENEFICIARI	13
NUMERO_ORE_DA_EROGARE	6.909
PROTOCOLLO_DOMANDA_INPS	
%FONDI_REG	40%
INDICATORE_REIEZIONE	
MESSAGGIO_REIEZIONE	

Per ogni Azienda e stabilimento in elenco occorre elencare ove possibile i beneficiari della prestazione

Sezione Beneficiari

CODICE FISCALE	NOME	COGNOME	NASCITA	LOCALITA'	PROVINCIA	CAP
RMMNMR62L63L259G	ANNAMARIA	AURIEMMA	23/07/1962	TORRE DEL GRECO	NAPOLI	80059
RMMCML62L63L259P	CARMELA	AURIEMMA	23/07/1962	TORRE DEL GRECO	NAPOLI	80059
BTEPLA71H69F839B	PAOLA	BEATO	29/06/1971	CASORIA	NAPOLI	80026
CSTNLL73L14L259L	ANIELLO	CASTALDO	14/07/1973	TORRE DEL GRECO	NAPOLI	80059
DLLNNA51B44F839A	ANNA	DELLO RUSSO	04/02/1951	SAN GIORGIO A CREMANO	NAPOLI	80046
DPLLCU63D70F839N	LUCIA	DI PALMA	30/04/1963	NAPOLI	NAPOLI	80100
GDUCRI46B07L259W	CIRO	GUIDA	07/02/1946	TORRE DEL GRECO	NAPOLI	80059
RLLFNC78A18C129R	FRANCESCO	IROLLO	18/01/1978	CASTELLAMMARE DI STABIA	NAPOLI	80053
MNCFNC62M01F839Q	FRANCESCO	MANCINO	01/08/1962	NAPOLI	NAPOLI	80100
MZZMCL66T49L259O	IMMACOLATA	MAZZACANE	09/12/1966	TORRE DEL GRECO	NAPOLI	80059
RTNMNN73D62L259Q	MARIANNA	RIITANO	22/04/1973	TORRE DEL GRECO	NAPOLI	80059
LLSMME72R58L259Y	EMMA	ULLOA SEVERINO	18/10/1972	TORRE DEL GRECO	NAPOLI	80059
VLLMNN66B47L259Y	MARIANNA	VOLLARO	07/02/1966	TORRE DEL GRECO	NAPOLI	80059

fonte: http://burc.regione.campania.it

Ipotesi di flusso dati provenienti dalla regione per decreti regionali CIGS in deroga

I dati richiesti alle regioni relativi ai decreti regionali in materia di CIGS in deroga sono di seguito riportati:

Sezione **Provvedimento Legislativo di riferimento**

La sezione riporta il decreto di riferimento che ha disposto lo stanziamento iniziale (es. 45080/2009)

ANNO	2012
NUMERO	64218

Sezione **Provvedimento regionale**

REGIONE	CAMPANIA
TIPO_PROVVEDIMENTO_REG	DECRETO DIRIGENZIALE
DATA_PROVV_REG	00/00/0000
ANNO_REG	2012
NUMERO_DETERMINA_REG	0000
DESCRIZIONE_REG	ASSESSORATO REGIONE SETTORE ORMEL
STIMA_IMPEGNO_MAX_REG	€ 15.961,19
VALIDO_DAL	01/07/2012
VALIDO_AL	30/09/2012

Ad ogni provvedimento CIGS sono "collegate" una o più aziende

Sezione **Aziende**

MATRICOLA	5125057041
CODFISC	04741591210
DENOMINAZIONE	DUESSE IMPIANTI S.R.L.
FORMA_GIUR	Srl
UNITA_PROD_INDIRIZZO	VIA COMUNALE GIUNDAZZI 226
UNITA_PROD_LOCALITA	POLLENA TROCCHIA
UNITA_PROD_PROVINCIA	NAPOLI
UNITA_PROD_CAP	80040
STIMA_IMPEGNO_MAX	€ 77.219,10
NUMERO_LAVORATORI_BENEFICIARI	14
NUMERO_ORE_DA_EROGARE	7.440
PROTOCOLLO_DOMANDA_INPS	
%FONDI_REG	40%
INDICATORE_REIEZIONE	
MESSAGGIO_REIEZIONE	

Per ogni Azienda e stabilimento in elenco occorre elencare ove possibile i beneficiari della prestazione

Sezione Beneficiari

CODICE FISCALE	NOME	COGNOME	NASCITA	LOCALITA'	PROVINCIA	CAP
NZNDNL84L13C495L	DANIELE	ANZANO	13/07/1984	CERCOLA	NAPOLI	80040
CTRCRI84B17C495U	CIRO	CAUTIERO	17/02/1984	POLLENA TROCCHIA	NAPOLI	80040
CRSNTN81D04A024S	ANTONIO	CRISPO	04/04/1981	ACERRA	NAPOLI	80011
DRRDNL85C06F839C	DANIELE	D'ERRICO	06/03/1985	NAPOLI	NAPOLI	80137
DMRBGI83H19F839E	BIAGIO	DI MARINO	19/06/1983	MUGNANO DI NAPOLI	NAPOLI	80018
SPSPQL85S05H892E	PASQAULE	ESPOSITO	05/11/1985	NAPOLI	NAPOLI	80146
GBRNDR88H25D086R	ANDREA	GABRIELE	25/06/1988	MARIGLIANO	NAPOLI	80034
MNCGNR82E07L259M	GENNARO	MANCINELLI	07/05/1982	ERCOLANO	NAPOLI	80056
PDCNTN84T19F839C	ANTONIO	PAUDICE	19/12/1984	NAPOLI	NAPOLI	80146
PDCMRN88C22F839B	MARIANO	PAUDICE	22/03/1988	NAPOLI	NAPOLI	80146
SBRGPP85H22F839L	GIUSEPPE	SBRIZZI	22/06/1985	MARANO DI NAPOLI	NAPOLI	80016
SRVGNR81L08L259L	GENNARO	SERVILLO	08/07/1981	PORTICI	NAPOLI	80055
VGRSVT85R31H892Q	SALVATORE	VIGORITO	31/10/1985	NAPOLI	NAPOLI	80146

fonte: http://burc.regione.campania.it

Ipotesi di flusso dati provenienti dalla regione per decreti regionali CIGS in deroga

I dati richiesti alle regioni relativi ai decreti regionali in materia di CIGS in deroga sono di seguito riportati:

Sezione **Provvedimento Legislativo di riferimento**

La sezione riporta il decreto di riferimento che ha disposto lo stanziamento iniziale (es. 45080/2009)

ANNO	2012
NUMERO	64218

Sezione **Provvedimento regionale**

REGIONE	CAMPANIA
TIPO_PROVVEDIMENTO_REG	DECRETO DIRIGENZIALE
DATA_PROVV_REG	00/00/0000
ANNO_REG	2012
NUMERO_DETERMINA_REG	0000
DESCRIZIONE_REG	ASSESSORATO REGIONE SETTORE ORMEL
STIMA_IMPEGNO_MAX_REG	€ 3.420,25
VALIDO_DAL	01/07/2012
VALIDO_AL	30/09/2012

Ad ogni provvedimento CIGS sono "collegate" una o più aziende

Sezione **Aziende**

MATRICOLA	1204541676
CODFISC	00124140211
DENOMINAZIONE	DUSSMANN SERVICE S.R.L.
FORMA_GIUR	Srl
UNITA_PROD_INDIRIZZO	VIA MIANO
UNITA_PROD_LOCALITA	NAPOLI
UNITA_PROD_PROVINCIA	NAPOLI
UNITA_PROD_CAP	80100
STIMA_IMPEGNO_MAX	€ 16.546,95
NUMERO_LAVORATORI_BENEFICIARI	3
NUMERO_ORE_DA_EROGARE	1.594
PROTOCOLLO_DOMANDA_INPS	
%FONDI_REG	40%
INDICATORE_REIEZIONE	
MESSAGGIO_REIEZIONE	

Per ogni Azienda e stabilimento in elenco occorre elencare ove possibile i beneficiari della prestazione

Sezione Beneficiari

CODICE FISCALE	NOME	COGNOME	NASCITA	LOCALITA'	PROVINCIA	CAP
CLNPLA71S58F839B	PAOLA	CALENDA	18/11/1971	SANTA CROCE DEL SANNIO	BENEVENTO	82020
CLNGLN70E54F839R	GIULIANA	CALENDA	14/05/1970	SANTA CROCE DEL SANNIO	BENEVENTO	82020
SCIPMP66C21F839B	POMPEO	SICA	21/03/1966	NAPOLI	NAPOLI	80135

fonte: http://burc.regione.campania.it

Ipotesi di flusso dati provenienti dalla regione per decreti regionali CIGS in deroga

I dati richiesti alle regioni relativi ai decreti regionali in materia di CIGS in deroga sono di seguito riportati:

Sezione **Provvedimento Legislativo di riferimento**

La sezione riporta il decreto di riferimento che ha disposto lo stanziamento iniziale (es. 45080/2009)

ANNO	2012
NUMERO	64218

Sezione **Provvedimento regionale**

REGIONE	CAMPANIA
TIPO_PROVVEDIMENTO_REG	DECRETO DIRIGENZIALE
DATA_PROVV_REG	00/00/0000
ANNO_REG	2012
NUMERO_DETERMINA_REG	0000
DESCRIZIONE_REG	ASSESSORATO REGIONE SETTORE ORMEL
STIMA_IMPEGNO_MAX_REG	€ 9.120,68
VALIDO_DAL	01/07/2012
VALIDO_AL	30/09/2012

Ad ogni provvedimento CIGS sono "collegate" una o più aziende

Sezione **Aziende**

MATRICOLA	1204541676
CODFISC	00124140211
DENOMINAZIONE	DUSSMANN SERVICE S.R.L.
FORMA_GIUR	Srl
UNITA_PROD_INDIRIZZO	VIA LAHALLE
UNITA_PROD_LOCALITA	NAPOLI
UNITA_PROD_PROVINCIA	NAPOLI
UNITA_PROD_CAP	80100
STIMA_IMPEGNO_MAX	€ 44.125,20
NUMERO_LAVORATORI_BENEFICIARI	8
NUMERO_ORE_DA_EROGARE	4.252
PROTOCOLLO_DOMANDA_INPS	
%FONDI_REG	40%
INDICATORE_REIEZIONE	
MESSAGGIO_REIEZIONE	

Per ogni Azienda e stabilimento in elenco occorre elencare ove possibile i beneficiari della prestazione

Sezione Beneficiari

CODICE FISCALE	NOME	COGNOME	NASCITA	LOCALITA'	PROVINCIA	CAP
CRLNFR77L09F839K	ONOFRIO	CERULLO	09/07/1977	NAPOLI	NAPOLI	80145
DSMMGH68M56F839E	MARGHERITA	DE SIMONE	16/08/1968	NAPOLI	NAPOLI	80139
DBRMRA74R09G902O	MARIO	DI BARTOLOMEO	09/10/1974	PORTICI	NAPOLI	80055
GRLLCN57C11L259D	LUCIANO	GRILLO	11/03/1957	TORRE DEL GRECO	NAPOLI	80059
LNDRFL77R11F839Q	RAFFAELE	LANDOLFO	11/10/1977	GRUMO NEVANO	NAPOLI	80028
RSSGZL52D41G870H	GRAZIELLA	ROSSI	01/04/1952	QUARTO	NAPOLI	80010
SCRLCU55A20F839Y	LUCIO	SACRISTANO	20/01/1955	NAPOLI	NAPOLI	80126
SCRFMN65S43F839T	FILOMENA	SCARFOGLIERO	03/11/1965	CAIVANO	NAPOLI	80023

fonte: http://burc.regione.campania.it

Ipotesi di flusso dati provenienti dalla regione per decreti regionali CIGS in deroga

I dati richiesti alle regioni relativi ai decreti regionali in materia di CIGS in deroga sono di seguito riportati:

Sezione **Provvedimento Legislativo di riferimento**

La sezione riporta il decreto di riferimento che ha disposto lo stanziamento iniziale (es. 45080/2009)

ANNO	2012
NUMERO	64218

Sezione **Provvedimento regionale**

REGIONE	CAMPANIA
TIPO_PROVVEDIMENTO_REG	DECRETO DIRIGENZIALE
DATA_PROVV_REG	00/00/0000
ANNO_REG	2012
NUMERO_DETERMINA_REG	0000
DESCRIZIONE_REG	ASSESSORATO REGIONE SETTORE ORMEL
STIMA_IMPEGNO_MAX_REG	€ 9.120,68
VALIDO_DAL	01/07/2012
VALIDO_AL	30/09/2012

Ad ogni provvedimento CIGS sono "collegate" una o più aziende

Sezione **Aziende**

MATRICOLA	1204541676
CODFISC	00124140211
DENOMINAZIONE	DUSSMANN SERVICE S.R.L.
FORMA_GIUR	Srl
UNITA_PROD_INDIRIZZO	VIA DOMIZIANA KM 46.7
UNITA_PROD_LOCALITA	POZZUOLI
UNITA_PROD_PROVINCIA	NAPOLI
UNITA_PROD_CAP	80078
STIMA_IMPEGNO_MAX	€ 44.125,20
NUMERO_LAVORATORI_BENEFICIARI	8
NUMERO_ORE_DA_EROGARE	4.252
PROTOCOLLO_DOMANDA_INPS	
%FONDI_REG	40%
INDICATORE_REIEZIONE	
MESSAGGIO_REIEZIONE	

Per ogni Azienda e stabilimento in elenco occorre elencare ove possibile i beneficiari della prestazione

Sezione Beneficiari

CODICE FISCALE	NOME	COGNOME	NASCITA	LOCALITA'	PROVINCIA	CAP
BNAMCL67P16F839B	MARCELLO	BAIANO	16/09/1967	GIUGLIANO IN CAMPANIA	NAPOLI	80014
DNGGPP53D48G309J	GIUSEPPINA	D'ANGELO	08/04/1953	GIUGLIANO IN CAMPANIA	NAPOLI	80014
GGLNNA64C41F839E	ANNA	GAGLIARDI	01/03/1964	BACOLI	NAPOLI	80070
PTRRRT80D58F839Q	ROBERTA	PIETRANGELI	18/04/1980	BACOLI	NAPOLI	80070
PNTMCL72S09F839C	MARCELLO	PONTICELLI	09/11/1972	NAPOLI	NAPOLI	80132
QRNLGU67L29G964Y	LUIGI	QUARANTA	29/07/1967	POZZUOLI	NAPOLI	80078
TTNGPP85T17F839Z	GIUSEPPE	TUTINO	17/12/1985	NAPOLI	NAPOLI	80145
VLLMLS64D49F839C	MARIA LUISA	VILLANI	09/04/1964	BACOLI	NAPOLI	80070

fonte: http://burc.regione.campania.it

Ipotesi di flusso dati provenienti dalla regione per decreti regionali CIGS in deroga

I dati richiesti alle regioni relativi ai decreti regionali in materia di CIGS in deroga sono di seguito riportati:

Sezione **Provvedimento Legislativo di riferimento**

La sezione riporta il decreto di riferimento che ha disposto lo stanziamento iniziale (es. 45080/2009)

ANNO	2012
NUMERO	64218

Sezione **Provvedimento regionale**

REGIONE	CAMPANIA
TIPO_PROVVEDIMENTO_REG	DECRETO DIRIGENZIALE
DATA_PROVV_REG	00/00/0000
ANNO_REG	2012
NUMERO_DETERMINA_REG	0000
DESCRIZIONE_REG	ASSESSORATO REGIONE SETTORE ORMEL
STIMA_IMPEGNO_MAX_REG	€ 14.821,10
VALIDO_DAL	01/07/2012
VALIDO_AL	30/09/2012

Ad ogni provvedimento CIGS sono "collegate" una o più aziende

Sezione **Aziende**

MATRICOLA	1204541676
CODFISC	00124140211
DENOMINAZIONE	DUSSMANN SERVICE S.R.L.
FORMA_GIUR	Srl
UNITA_PROD_INDIRIZZO	VIA UMBERO MADDALENA
UNITA_PROD_LOCALITA	NAPOLI
UNITA_PROD_PROVINCIA	NAPOLI
UNITA_PROD_CAP	80144
STIMA_IMPEGNO_MAX	€ 71.703,45
NUMERO_LAVORATORI_BENEFICIARI	13
NUMERO_ORE_DA_EROGARE	6.909
PROTOCOLLO_DOMANDA_INPS	
%FONDI_REG	40%
INDICATORE_REIEZIONE	
MESSAGGIO_REIEZIONE	

Per ogni Azienda e stabilimento in elenco occorre elencare ove possibile i beneficiari della prestazione

Sezione Beneficiari

CODICE FISCALE	NOME	COGNOME	NASCITA	LOCALITA'	PROVINCIA	CAP
CNGLGU58P04F839E	LUIGI	CANGIANO	04/09/1958	NAPOLI	NAPOLI	80144
CSLGPP61R25Z114V	GIUSEPPE	CASALE	25/10/1961	CERVINARA	AVELLINO	83012
CCCCRI61E08F839S	CIRO	CICCARELLI	08/05/1961	NAPOLI	NAPOLI	80144
CRLSSS65S20D789C	SOSSIO	CIRILLO	20/11/1965	CARDITO	NAPOLI	80024
CCCPTR74P15G964I	PIETRO	COCCIARDO	15/09/1974	POZZUOLI	NAPOLI	80078
DNDMGH61R45B371N	MARGHERITA	DONADIO	05/10/1961	NAPOLI	NAPOLI	80100
GLLFLR74H67G902T	FLORA	GALLO	27/06/1974	VOLLA	NAPOLI	80040
RNRVCN60D07B963M	VINCENZO	RANIERI	07/04/1960	TORRE ANNUNZIATA	NAPOLI	80058
RNLRFL71B15G964K	RAFFAELE	RINALDI	15/02/1971	POZZUOLI	NAPOLI	80078
SCRPRZ66D46F839J	PATRIZIA	SCARANO	06/04/1966	NAPOLI	NAPOLI	80144
SRRPQL67A19F839G	PASQUALE	SORRENTINO	19/01/1967	SAN NICOLA LA STRADA	CASERTA	81020
SPDGNR57R06F839M	GENNARO	SPADATRATTA	06/10/1957	NAPOLI	NAPOLI	80144
TRNMFR54P41F839J	EMILIA FRANCESCA	TORINA	01/09/1954	NAPOLI	NAPOLI	80145

fonte: http://burc.regione.campania.it

Ipotesi di flusso dati provenienti dalla regione per decreti regionali CIGS in deroga

I dati richiesti alle regioni relativi ai decreti regionali in materia di CIGS in deroga sono di seguito riportati:

Sezione **Provvedimento Legislativo di riferimento**

La sezione riporta il decreto di riferimento che ha disposto lo stanziamento iniziale (es. 45080/2009)

ANNO	2012
NUMERO	64218

Sezione **Provvedimento regionale**

REGIONE	CAMPANIA
TIPO_PROVVEDIMENTO_REG	DECRETO DIRIGENZIALE
DATA_PROVV_REG	00/00/0000
ANNO_REG	2012
NUMERO_DETERMINA_REG	0000
DESCRIZIONE_REG	ASSESSORATO REGIONE SETTORE ORMEL
STIMA_IMPEGNO_MAX_REG	€ 1.140,08
VALIDO_DAL	01/07/2012
VALIDO_AL	30/09/2012

Ad ogni provvedimento CIGS sono "collegate" una o più aziende

Sezione **Aziende**

MATRICOLA	5126393632
CODFISC	07911950637
DENOMINAZIONE	EDESIA SRL
FORMA_GIUR	Srl
UNITA_PROD_INDIRIZZO	VIA MOLISE 7/9
UNITA_PROD_LOCALITA	NAPOLI
UNITA_PROD_PROVINCIA	NAPOLI
UNITA_PROD_CAP	80142
STIMA_IMPEGNO_MAX	€ 5.515,65
NUMERO_LAVORATORI_BENEFICIARI	1
NUMERO_ORE_DA_EROGARE	531
PROTOCOLLO_DOMANDA_INPS	
%FONDI_REG	40%
INDICATORE_REIEZIONE	
MESSAGGIO_REIEZIONE	

Per ogni Azienda e stabilimento in elenco occorre elencare ove possibile i beneficiari della prestazione

Sezione Beneficiari

CODICE FISCALE	NOME	COGNOME	NASCITA	LOCALITA'	PROVINCIA	CAP
GNVFNC80B67F839Z	FRANCESCA	GENOVA	27/02/1980	PORTICI	NAPOLI	80055

fonte: http://burc.regione.campania.it

Ipotesi di flusso dati provenienti dalla regione per decreti regionali CIGS in deroga

I dati richiesti alle regioni relativi ai decreti regionali in materia di CIGS in deroga sono di seguito riportati:

Sezione **Provvedimento Legislativo di riferimento**

La sezione riporta il decreto di riferimento che ha disposto lo stanziamento iniziale (es. 45080/2009)

ANNO	2012
NUMERO	64218

Sezione **Provvedimento regionale**

REGIONE	CAMPANIA
TIPO_PROVVEDIMENTO_REG	DECRETO DIRIGENZIALE
DATA_PROVV_REG	00/00/0000
ANNO_REG	2012
NUMERO_DETERMINA_REG	0000
DESCRIZIONE_REG	ASSESSORATO REGIONE SETTORE ORMEL
STIMA_IMPEGNO_MAX_REG	€ 5.700,42
VALIDO_DAL	01/07/2012
VALIDO_AL	30/09/2012

Ad ogni provvedimento CIGS sono "collegate" una o più aziende

Sezione **Aziende**

MATRICOLA	5119476461
CODFISC	03428081214
DENOMINAZIONE	EDILFUTURA S.N.C. DI ASCIONE CARMINE E FALANGA CIRO
FORMA_GIUR	SNC
UNITA_PROD_INDIRIZZO	VIA MONTEDORO N.26
UNITA_PROD_LOCALITA	ERCOLANO
UNITA_PROD_PROVINCIA	NAPOLI
UNITA_PROD_CAP	80056
STIMA_IMPEGNO_MAX	€ 27.578,25
NUMERO_LAVORATORI_BENEFICIARI	5
NUMERO_ORE_DA_EROGARE	2.657
PROTOCOLLO_DOMANDA_INPS	
%FONDI_REG	40%
INDICATORE_REIEZIONE	
MESSAGGIO_REIEZIONE	

Per ogni Azienda e stabilimento in elenco occorre elencare ove possibile i beneficiari della prestazione

Sezione Beneficiari

CODICE FISCALE	NOME	COGNOME	NASCITA	LOCALITA'	PROVINCIA	CAP
SCNFNC60P13L259Z	FRANCESCO	ASCIONE	13/09/1960	ERCOLANO	NAPOLI	80056
DMRMRA85C14L259Y	MARIO	D'AMORE	14/03/1985	TORRE DEL GRECO	NAPOLI	80059
DMRCRL52R01L259J	CARLO	D'AMORE	01/10/1952	TORRE DEL GRECO	NAPOLI	80059
FRRFNC76H06F839M	FRANCESCO	FERRARA	06/06/1976	TORRE DEL GRECO	NAPOLI	80059
PLMLCU68A41L259I	LUCIA	PALOMBA	01/01/1968	TORRE DEL GRECO	NAPOLI	80059

fonte: http://burc.regione.campania.it

Ipotesi di flusso dati provenienti dalla regione per decreti regionali CIGS in deroga

I dati richiesti alle regioni relativi ai decreti regionali in materia di CIGS in deroga sono di seguito riportati:

Sezione **Provvedimento Legislativo di riferimento**

La sezione riporta il decreto di riferimento che ha disposto lo stanziamento iniziale (es. 45080/2009)

ANNO	2012
NUMERO	64218

Sezione **Provvedimento regionale**

REGIONE	CAMPANIA
TIPO_PROVVEDIMENTO_REG	DECRETO DIRIGENZIALE
DATA_PROVV_REG	00/00/0000
ANNO_REG	2012
NUMERO_DETERMINA_REG	0000
DESCRIZIONE_REG	ASSESSORATO REGIONE SETTORE ORMEL
STIMA_IMPEGNO_MAX_REG	€ 87.189,77
VALIDO_DAL	01/07/2012
VALIDO_AL	30/09/2012

Ad ogni provvedimento CIGS sono "collegate" una o più aziende

Sezione **Aziende**

MATRICOLA	5113728511
CODFISC	04731170637
DENOMINAZIONE	EPM S.R.L
FORMA_GIUR	Srl
UNITA_PROD_INDIRIZZO	VIA G. PORZIO IS. G1
UNITA_PROD_LOCALITA	NAPOLI
UNITA_PROD_PROVINCIA	NAPOLI
UNITA_PROD_CAP	80143
STIMA_IMPEGNO_MAX	€ 431.205,60
NUMERO_LAVORATORI_BENEFICIARI	80
NUMERO_ORE_DA_EROGARE	42.515
PROTOCOLLO_DOMANDA_INPS	
%FONDI_REG	40%
INDICATORE_REIEZIONE	
MESSAGGIO_REIEZIONE	

Per ogni Azienda e stabilimento in elenco occorre elencare ove possibile i beneficiari della prestazione

Sezione Beneficiari

CODICE FISCALE	NOME	COGNOME	NASCITA	LOCALITA'	PROVINCIA	CAP
TAIGNN69L64F839H	GIOVANNA	AIETA	24/07/1969	NAPOLI	NAPOLI	80144
TAIMHL69L24F839E	MICHELE	AIETA	24/07/1969	NAPOLI	NAPOLI	80141
TRAVCN68R09F839P	VINCENZO	AUTIERO	09/10/1968	NAPOLI	NAPOLI	80126
VLAVCN68H16F839J	VINCENZO	AVOLIO	16/06/1968	NAPOLI	NAPOLI	80144
BCCLRT66B11F839L	ALBERTO	BACCICALUPI	11/02/1966	SAN GIORGIO A CREMANO	NAPOLI	80046
BNCGNN67M17F839H	GIOVANNI	BIANCO	17/08/1967	VILLARICCA	NAPOLI	80010
BTTNGL60P15F839W	ANGELO	BOTTA	15/09/1960	NAPOLI	NAPOLI	80141
BRCGNR55L03F839M	GENNARO	BRACALE	03/07/1955	NAPOLI	NAPOLI	80144
BNUFNC55M27G964X	FRANCESCO	BUONO	27/08/1955	POZZUOLI	NAPOLI	80078
CCCMRS67C69F839W	MARISA	CACCAVALE	29/03/1967	AFRAGOLA	NAPOLI	80021
CPBLCU81L18F839S	LUCIO	CAPOBIANCO	18/07/1981	CARDITO	NAPOLI	80024
CLLCRI63H17F839J	CIRO	CELLA	17/06/1963	NAPOLI	NAPOLI	80141
CMPGSM54H66A455C	GELSOMINA	COMPAGNONE	26/06/1954	ARZANO	NAPOLI	80022
CNTCRI62L23F839Y	CIRO	CONTE	23/07/1962	NAPOLI	NAPOLI	80147
CPPCRL70S16F839H	CARLO	COPPOLA	16/11/1970	NAPOLI	NAPOLI	80139
CRTSVT59A06F839N	SALVATORE	CORTESE	06/01/1959	NAPOLI	NAPOLI	80136
CRCCRI48B07F839X	CIRO	CURCIONE	07/02/1948	NAPOLI	NAPOLI	80125
DCRGPP74H05F839K	GIUSEPPE	DE CRESCENZO	05/06/1974	CASORIA	NAPOLI	80026
DLCPQL82S30F839K	PASQUALE	DE LUCA	30/11/1982	NAPOLI	NAPOLI	80144
DLCSVT76S23F839G	SALVATORE	DE LUCIA	23/11/1976	NAPOLI	NAPOLI	80139
DMRSVT60T21F839X	SALVATORE	DE MARIA	21/12/1960	ACERRA	NAPOLI	80011
DPSGNN70B05F839V	GIOVANNI	DE PASQUALE	05/02/1970	MELITO DI NAPOLI	NAPOLI	80017
DLLSVT67B04F839S	SALVATORE	DELLA MONICA	04/02/1967	NAPOLI	NAPOLI	80136
DNIMHL79E26F839X	MICHELE	DI NOIA	26/05/1979	NAPOLI	NAPOLI	80144
DNIMRA62B26F839L	MARIO	DIANA	26/02/1962	SAN GIORGIO A CREMANO	NAPOLI	80046
DRSVCN71B03F839S	VINCENZO	D'URSO	03/02/1971	NAPOLI	NAPOLI	80143

fonte: http://burc.regione.campania.it

SPSNTN64A19F924C	ANTONIO	ESPOSITO	19/01/1964	NOLA	NAPOLI	80035
SPSNNA88C55F839O	ANNA	ESPOSITO	15/03/1988	NAPOLI	NAPOLI	80121
FRRGPP64E29F839F	GIUSEPPE	FERRILLO	29/05/1964	NAPOLI	NAPOLI	80145
FMINCL52H15F839L	NICOLA	FIUME	15/06/1952	NAPOLI	NAPOLI	80146
FSSGNR79B01F839E	GENNARO	FOSSO	01/02/1979	CASAVATORE	NAPOLI	80020
FRTGRZ50L42F839B	GRAZIA	FRATTINI	02/07/1950	NAPOLI	NAPOLI	80144
FSCLGU53E07F839Q	LUIGI	FUSCO	07/05/1953	NAPOLI	NAPOLI	80145
FSCNRT71R45F839L	ANNARITA	FUSCO	05/10/1971	NAPOLI	NAPOLI	80139
GRZPQL68H23B946V	PASQUALE	GRAZIUSO	23/06/1968	MELITO DI NAPOLI	NAPOLI	80017
GRNGCM68B04F799D	GIACOMO	GUARINO	04/02/1968	CASORIA	NAPOLI	80126
GDUMSM78T02F839G	MASSIMILIANO	GUIDA	02/12/1978	NAPOLI	NAPOLI	80128
NNCRSR72R44F839Q	ROSARIA	IANNACO	04/10/1972	NAPOLI	NAPOLI	80141
SVLNNZ87H49F839D	NUNZIA	IASEVOLI	09/06/1987	NAPOLI	NAPOLI	80139
VZZRFL82D05F839G	RAFFAELE	IAVAZZI	05/04/1982	NAPOLI	NAPOLI	80141
VZZPRZ56E57F839W	PATRIZIA	IAVAZZI	17/05/1956	NAPOLI	NAPOLI	80139
LNIGPP58M45F839I	GIUSEPPINA	IULIANO	05/08/1958	NAPOLI	NAPOLI	80145
LCRRRT50E28F839T	ROBERTO	LUCARELLI	28/05/1950	NAPOLI	NAPOLI	80144
LCNGPR81D15F839L	GASPARE	LUCIANO	15/04/1981	NAPOLI	NAPOLI	80139
MNZNGL51L47F839Y	ANGELA	MANZELLA	07/07/1951	ARZANO	NAPOLI	80022
MRNLRD75R06F839O	ALFREDO	MARONE	06/10/1975	NAPOLI	NAPOLI	80139
MZZMRA64L30F839F	MARIO	MAZZA	30/07/1964	ACERRA	NAPOLI	80011
MLLCLN58L54B076L	CAROLINA	MOLLICA	14/07/1958	BOSCOREALE	NAPOLI	80041
NPLLCN59S10F839W	LUCIANO	NAPOLEONE	10/11/1959	NAPOLI	NAPOLI	80141
PGLZRA81D55F839J	ZAIRA	PAGLIAFOGLIE	15/04/1981	NAPOLI	NAPOLI	80139
PNCMLE58T01B227X	EMILIO	PANICO	01/12/1958	SCISCIANO	NAPOLI	80030
PRRPQL59S02B227U	PASQUALE	PARRELLA	02/11/1959	BRUSCIANO	NAPOLI	80031
PCRMCL62D47F839E	IMMACOLATA	PECORELLA	07/04/1962	ARZANO	NAPOLI	80022
PTTRND46S04H892W	ARMANDO	PETITTO	04/11/1946	SAN GIORGIO A CREMANO	NAPOLI	80046

fonte: http://burc.regione.campania.it

PSCPRZ55P57F839J	PATRIZIA	PISCOPO	17/09/1955	NAPOLI	NAPOLI	80143
PRTRSR67R71F839J	ROSARIA	PROTA	31/10/1967	CASORIA	NAPOLI	80026
PNZNLL70B21F839E	ANIELLO	PUNZO	21/02/1970	NAPOLI	NAPOLI	80145
QGLLGU71S02F839P	LUIGI	QUAGLIUOLO	02/11/1971	NAPOLI	NAPOLI	80143
RCCNTN60P22A024O	ANTONIO	RICCARDI	22/09/1960	ACERRA	NAPOLI	80011
RSPPQL64L14F839M	PASQUALE	RISPOLI	14/07/1964	NAPOLI	NAPOLI	80144
RVCGLM47A01L259L	GIROLAMO	RIVIECCIO	01/01/1947	TORRE DEL GRECO	NAPOLI	80059
RTONNA55H52H892A	ANNA	ROATI	12/06/1955	PORTICI	NAPOLI	80055
RTNLRA81R70F839U	LAURA	ROTONDO	30/10/1981	NAPOLI	NAPOLI	80141
RSSFNC74T03F839Z	FRANCESCO	RUSSO	03/12/1974	NAPOLI	NAPOLI	80144
SLMFNC80C03F839R	FRANCESCO	SALEMME	03/03/1980	NAPOLI	NAPOLI	80124
SLRNTN64B07F839Z	ANTONIO	SALERNO	07/02/1964	CASORIA	NAPOLI	80026
SLRVNI87A16F839P	IVANO	SALERNO	16/01/1987	NAPOLI	NAPOLI	80143
STRRFL81M09F839F	RAFFAELE	SATURNO	09/08/1981	NAPOLI	NAPOLI	80143
SVTGNR67A27F839Y	GENNARO	SAVIOTTI	27/01/1967	NAPOLI	NAPOLI	80145
SCINRC62M26F839A	ENRICO	SICO	26/08/1962	NAPOLI	NAPOLI	80131
SLVNTN59P16F839G	ANTONIO	SILVESTRO	16/09/1959	NAPOLI	NAPOLI	80144
TRRGLM54A10A024P	GIROLAMO	TERRACCIANO	10/01/1954	ACERRA	NAPOLI	80011
TRPMHL56T12E906X	MICHELE	TRAPANI	12/12/1956	NAPOLI	NAPOLI	80145
TRNLGU61P09F799H	LUIGI	TRINCHILLO	09/09/1961	CALVIZZANO	NAPOLI	80012
CCLFNC63M31F839V	FRANCESCO	UCCELLA	31/08/1963	MARIGLIANO	NAPOLI	80034
VRLVCN48P11F839J	VINCENZO	VARLESE	11/09/1948	SAN GIORGIO A CREMANO	NAPOLI	80046
VLLDVD72E29F839K	DAVIDE	VILLARI	29/05/1972	NAPOLI	NAPOLI	80143
VRRVCN46A17F839A	VINCENZO	VIRRO	17/01/1946	MELITO DI NAPOLI	NAPOLI	80017
VTLGPP61L30B077D	GIUSEPPE	VITULANO	30/07/1961	CASORIA	NAPOLI	80026
VTLGNN63A17F839B	GIOVANNI	VITULLO	17/01/1963	NAPOLI	NAPOLI	80143

fonte: http://burc.regione.campania.it

Ipotesi di flusso dati provenienti dalla regione per decreti regionali CIGS in deroga

I dati richiesti alle regioni relativi ai decreti regionali in materia di CIGS in deroga sono di seguito riportati:

Sezione **Provvedimento Legislativo di riferimento**

La sezione riporta il decreto di riferimento che ha disposto lo stanziamento iniziale (es. 45080/2009)

ANNO	2012
NUMERO	64218

Sezione **Provvedimento regionale**

REGIONE	CAMPANIA
TIPO_PROVVEDIMENTO_REG	DECRETO DIRIGENZIALE
DATA_PROVV_REG	00/00/0000
ANNO_REG	2012
NUMERO_DETERMINA_REG	0000
DESCRIZIONE_REG	ASSESSORATO REGIONE SETTORE ORMEL
STIMA_IMPEGNO_MAX_REG	€ 4.560,34
VALIDO_DAL	01/07/2012
VALIDO_AL	30/09/2012

Ad ogni provvedimento CIGS sono "collegate" una o più aziende

Sezione **Aziende**

MATRICOLA	5130694585
CODFISC	06622331210
DENOMINAZIONE	EURO SERVIZI GENERALI GROUP S.R.L.
FORMA_GIUR	Srl
UNITA_PROD_INDIRIZZO	PRESSO DEPOSITO CTP
UNITA_PROD_LOCALITA	POZZUOLI
UNITA_PROD_PROVINCIA	NAPOLI
UNITA_PROD_CAP	80078
STIMA_IMPEGNO_MAX	€ 22.062,60
NUMERO_LAVORATORI_BENEFICIARI	4
NUMERO_ORE_DA_EROGARE	2.126
PROTOCOLLO_DOMANDA_INPS	
%FONDI_REG	40%
INDICATORE_REIEZIONE	
MESSAGGIO_REIEZIONE	

Per ogni Azienda e stabilimento in elenco occorre elencare ove possibile i beneficiari della prestazione

Sezione Beneficiari

CODICE FISCALE	NOME	COGNOME	NASCITA	LOCALITA'	PROVINCIA	CAP
FRLGNR67L27G964I	GENNARO	FARIELLO	27/07/1967	POZZUOLI	NAPOLI	80078
FRRGPP63A19A455A	GIUSEPPE	FERRAIUOLO	19/01/1963	ARZANO	NAPOLI	80022
MRNNTN57R12F839V	ANTONIO	MARINO	12/10/1957	NAPOLI	NAPOLI	80131
PLMPQL56E11I483V	PASQUALE	PALMIERI	11/05/1956	QUARTO	NAPOLI	80010

fonte: http://burc.regione.campania.it

Ipotesi di flusso dati provenienti dalla regione per decreti regionali CIGS in deroga

I dati richiesti alle regioni relativi ai decreti regionali in materia di CIGS in deroga sono di seguito riportati:

Sezione **Provvedimento Legislativo di riferimento**

La sezione riporta il decreto di riferimento che ha disposto lo stanziamento iniziale (es. 45080/2009)

ANNO	2012
NUMERO	64218

Sezione **Provvedimento regionale**

REGIONE	CAMPANIA
TIPO_PROVVEDIMENTO_REG	DECRETO DIRIGENZIALE
DATA_PROVV_REG	00/00/0000
ANNO_REG	2012
NUMERO_DETERMINA_REG	0000
DESCRIZIONE_REG	ASSESSORATO REGIONE SETTORE ORMEL
STIMA_IMPEGNO_MAX_REG	€ 2.280,17
VALIDO_DAL	01/07/2012
VALIDO_AL	30/09/2012

Ad ogni provvedimento CIGS sono "collegate" una o più aziende

Sezione **Aziende**

MATRICOLA	5130694585
CODFISC	06622331210
DENOMINAZIONE	EURO SERVIZI GENERALI GROUP S.R.L.
FORMA_GIUR	Srl
UNITA_PROD_INDIRIZZO	PRESSO UFFICI CENTRO DIREZIONALE
UNITA_PROD_LOCALITA	NAPOLI
UNITA_PROD_PROVINCIA	NAPOLI
UNITA_PROD_CAP	80142
STIMA_IMPEGNO_MAX	€ 11.031,30
NUMERO_LAVORATORI_BENEFICIARI	2
NUMERO_ORE_DA_EROGARE	1.063
PROTOCOLLO_DOMANDA_INPS	
%FONDI_REG	40%
INDICATORE_REIEZIONE	
MESSAGGIO_REIEZIONE	

Per ogni Azienda e stabilimento in elenco occorre elencare ove possibile i beneficiari della prestazione

Sezione Beneficiari

CODICE FISCALE	NOME	COGNOME	NASCITA	LOCALITA'	PROVINCIA	CAP
GNRCRI66H07F839B	CIRO	GENEROSO	07/06/1966	NAPOLI	NAPOLI	80144
LMNMRS65R51F839Z	MARIA ROSARIA	LIMONGELLO	11/10/1965	NAPOLI	NAPOLI	80137

fonte: http://burc.regione.campania.it

Ipotesi di flusso dati provenienti dalla regione per decreti regionali CIGS in deroga

I dati richiesti alle regioni relativi ai decreti regionali in materia di CIGS in deroga sono di seguito riportati:

Sezione **Provvedimento Legislativo di riferimento**

La sezione riporta il decreto di riferimento che ha disposto lo stanziamento iniziale (es. 45080/2009)

ANNO	2012
NUMERO	64218

Sezione **Provvedimento regionale**

REGIONE	CAMPANIA
TIPO_PROVVEDIMENTO_REG	DECRETO DIRIGENZIALE
DATA_PROVV_REG	00/00/0000
ANNO_REG	2012
NUMERO_DETERMINA_REG	0000
DESCRIZIONE_REG	ASSESSORATO REGIONE SETTORE ORMEL
STIMA_IMPEGNO_MAX_REG	€ 12.540,93
VALIDO_DAL	01/07/2012
VALIDO_AL	30/09/2012

Ad ogni provvedimento CIGS sono "collegate" una o più aziende

Sezione **Aziende**

MATRICOLA	5130694585
CODFISC	06622331210
DENOMINAZIONE	EURO SERVIZI GENERALI GROUP S.R.L.
FORMA_GIUR	Srl
UNITA_PROD_INDIRIZZO	PRESSO DEPOSITO CTP
UNITA_PROD_LOCALITA	ARZANO
UNITA_PROD_PROVINCIA	NAPOLI
UNITA_PROD_CAP	80022
STIMA_IMPEGNO_MAX	€ 60.672,15
NUMERO_LAVORATORI_BENEFICIARI	11
NUMERO_ORE_DA_EROGARE	5.846
PROTOCOLLO_DOMANDA_INPS	
%FONDI_REG	40%
INDICATORE_REIEZIONE	
MESSAGGIO_REIEZIONE	

Per ogni Azienda e stabilimento in elenco occorre elencare ove possibile i beneficiari della prestazione

Sezione Beneficiari

CODICE FISCALE	NOME	COGNOME	NASCITA	LOCALITA'	PROVINCIA	CAP
LFNLGU71A07F839D	LUIGI	ALFANO	07/01/1971	NAPOLI	NAPOLI	80100
BCCNCL70H18F839M	NICOLA	BACCANTE	18/06/1970	MUGNANO DI NAPOLI	NAPOLI	80018
CNGGNN85T23F839L	GIOVANNI	CANGIANO	23/12/1985	NAPOLI	NAPOLI	80144
DGNGLC74C14F839Z	GIANLUCA	DE GENNARO	14/03/1974	MUGNANO DI NAPOLI	NAPOLI	80018
FRNSVT72T15F839K	SALVATORE	FIORENTINO	15/12/1972	NAPOLI	NAPOLI	80100
FRTNTN66B28F839S	ANTONIO	FIORETTI	28/02/1966	MARANO DI NAPOLI	NAPOLI	80016
LVRLBR73M31L259O	LIBERO	OLIVIERO	31/08/1973	ERCOLANO	NAPOLI	80056
PCCNCL76E09F799O	NICOLA	PICCEGNA	09/05/1976	VILLARICCA	NAPOLI	80010
RMNMCL72C30F839O	MARCELLO	ROMANO	30/03/1972	CERCOLA	NAPOLI	80040
SLTPQL78S05G309X	PASQUALE	SALATO	05/11/1978	GIUGLIANO IN CAMPANIA	NAPOLI	80014
TRCRSR75E03F839M	ROSARIO	TRICINELLI	03/05/1975	NAPOLI	NAPOLI	80133

fonte: http://burc.regione.campania.it

Ipotesi di flusso dati provenienti dalla regione per decreti regionali CIGS in deroga

I dati richiesti alle regioni relativi ai decreti regionali in materia di CIGS in deroga sono di seguito riportati:

Sezione **Provvedimento Legislativo di riferimento**

La sezione riporta il decreto di riferimento che ha disposto lo stanziamento iniziale (es. 45080/2009)

ANNO	2012
NUMERO	64218

Sezione **Provvedimento regionale**

REGIONE	CAMPANIA
TIPO_PROVVEDIMENTO_REG	DECRETO DIRIGENZIALE
DATA_PROVV_REG	00/00/0000
ANNO_REG	2012
NUMERO_DETERMINA_REG	0000
DESCRIZIONE_REG	ASSESSORATO REGIONE SETTORE ORMEL
STIMA_IMPEGNO_MAX_REG	€ 18.241,36
VALIDO_DAL	01/07/2012
VALIDO_AL	30/09/2012

Ad ogni provvedimento CIGS sono "collegate" una o più aziende

Sezione **Aziende**

MATRICOLA	5130694585
CODFISC	06622331210
DENOMINAZIONE	EURO SERVIZI GENERALI GROUP S.R.L.
FORMA_GIUR	Srl
UNITA_PROD_INDIRIZZO	LOCALITA` PASCAROLA SNC C/O
UNITA_PROD_LOCALITA	CAIVANO
UNITA_PROD_PROVINCIA	NAPOLI
UNITA_PROD_CAP	80023
STIMA_IMPEGNO_MAX	€ 88.250,40
NUMERO_LAVORATORI_BENEFICIARI	16
NUMERO_ORE_DA_EROGARE	8.503
PROTOCOLLO_DOMANDA_INPS	
%FONDI_REG	40%
INDICATORE_REIEZIONE	
MESSAGGIO_REIEZIONE	

Per ogni Azienda e stabilimento in elenco occorre elencare ove possibile i beneficiari della prestazione

Sezione Beneficiari

CODICE FISCALE	NOME	COGNOME	NASCITA	LOCALITA'	PROVINCIA	CAP
LMVGNR85M18F839X	GENNARO	ALMAVERA	18/08/1985	AFRAGOLA	NAPOLI	80021
BZHLBM61D02Z138K	LYUBOMYR	BOZHYK	02/04/1961	VOLLA	NAPOLI	80040
CCOGNN80T12F839O	GIOVANNI	COCI	12/12/1980	ACERRA	NAPOLI	80011
DNGMSM76C29F839O	MASSIMO	D'ANGELO	29/03/1976	CERCOLA	NAPOLI	80040
DPCGNR61M02C129E	GENNARO	D'APICE	02/08/1961	TORRE ANNUNZIATA	NAPOLI	80058
DLCMCL80A29F839M	MARCELLO	DE LUCIA	29/01/1980	NAPOLI	NAPOLI	80139
DMIGFR83L13E791I	GIANFRANCO	DI MAIO	13/07/1983	ACERRA	NAPOLI	80011
DNRLDN72L63A024D	LOREDANA	DI NARDO	23/07/1972	ACERRA	NAPOLI	80011
DROMRA65C20F839B	MARIO	D'ORIA	20/03/1965	NAPOLI	NAPOLI	80131
SPSPTR66E04F839Q	PIETRO	ESPOSITO	04/05/1966	NAPOLI	NAPOLI	80124
FRSPLA78H30F839Z	PAOLO	FORESTIERE	30/06/1978	NAPOLI	NAPOLI	80144
GRMRND64B09B759S	ORLANDO	GRIMALDI	09/02/1964	CAIVANO	NAPOLI	80023
LNGMHL85H26F839W	MICHELE	LUONGO	26/06/1985	GIUGLIANO IN CAMPANIA	NAPOLI	80014
MTRFNC61B01F839G	FRANCESCO	MATERA	01/02/1961	NAPOLI	NAPOLI	80147
MNCGPP74A29A024N	GIUSEPPE	MONACO	29/01/1974	ACERRA	NAPOLI	80011
VSCFNC76S07F839E	FRANCESCO	VISCONTI	07/11/1976	MUGNANO DI NAPOLI	NAPOLI	80018

fonte: http://burc.regione.campania.it

Ipotesi di flusso dati provenienti dalla regione per decreti regionali CIGS in deroga

I dati richiesti alle regioni relativi ai decreti regionali in materia di CIGS in deroga sono di seguito riportati:

Sezione **Provvedimento Legislativo di riferimento**

La sezione riporta il decreto di riferimento che ha disposto lo stanziamento iniziale (es. 45080/2009)

ANNO	2012
NUMERO	64218

Sezione **Provvedimento regionale**

REGIONE	CAMPANIA
TIPO_PROVVEDIMENTO_REG	DECRETO DIRIGENZIALE
DATA_PROVV_REG	00/00/0000
ANNO_REG	2012
NUMERO_DETERMINA_REG	0000
DESCRIZIONE_REG	ASSESSORATO REGIONE SETTORE ORMEL
STIMA_IMPEGNO_MAX_REG	€ 11.400,85
VALIDO_DAL	01/07/2012
VALIDO_AL	30/09/2012

Ad ogni provvedimento CIGS sono "collegate" una o più aziende

Sezione **Aziende**

MATRICOLA	5122391911
CODFISC	07838260631
DENOMINAZIONE	F.I.S.M.& L. DI CACCIA PASQUALINA E M. SRL
FORMA_GIUR	Srl
UNITA_PROD_INDIRIZZO	TANGENZIALE DI NAPOLI ADS ASTRONI NORD
UNITA_PROD_LOCALITA	NAPOLI
UNITA_PROD_PROVINCIA	NAPOLI
UNITA_PROD_CAP	80100
STIMA_IMPEGNO_MAX	€ 55.156,50
NUMERO_LAVORATORI_BENEFICIARI	10
NUMERO_ORE_DA_EROGARE	5.314
PROTOCOLLO_DOMANDA_INPS	
%FONDI_REG	40%
INDICATORE_REIEZIONE	
MESSAGGIO_REIEZIONE	

Per ogni Azienda e stabilimento in elenco occorre elencare ove possibile i beneficiari della prestazione

Sezione Beneficiari

CODICE FISCALE	NOME	COGNOME	NASCITA	LOCALITA'	PROVINCIA	CAP
CCCMRZ73C18F839U	MAURIZIO	CACCIA	18/03/1973	NAPOLI	NAPOLI	80133
CHRRSO72E62F839U	ROSA	CHIARO	22/05/1972	NAPOLI	NAPOLI	80126
CNTPQL66C12F839O	PASQUALE	CONTESSA	12/03/1966	NAPOLI	NAPOLI	80147
CTGGNN74D04F839H	GIOVANNI	COTUGNO	04/04/1974	VILLARICCA	NAPOLI	80010
DLRLSN76H50F839A	ALESSANDRA	DI LAURO	10/06/1976	NAPOLI	NAPOLI	80125
SPSMHL82R31F839D	MOCHELE	ESPOSITO	31/10/1982	NAPOLI	NAPOLI	80141
GNTGPP75M12F839E	GIUSEPPE	GENTILE	12/08/1975	SCISCIANO	NAPOLI	80030
GRMSVT73A04G964N	SALVATORE	GRIMALDI	04/01/1973	NAPOLI	NAPOLI	80125
MKSMRN57B16Z138A	MYRON	MAKSYMOVYCH	16/02/1957	NAPOLI	NAPOLI	80142
MNCCRL79H19F839O	CARLO	MONACO	19/06/1979	MARANO DI NAPOLI	NAPOLI	80016
PCCGPP60H05B227A	GIUSEPPE	PICCOLO	05/06/1960	BRUSCIANO	NAPOLI	80031
RSSNTN67P27F839O	ANTONIO	RUSSO	27/09/1967	NAPOLI	NAPOLI	80144
SPNNGL58E50D508B	ANGELA	SAPONARO	10/05/1958	SAN GIUSEPPE VESUVIANO	NAPOLI	80047
SMNFNC92H12A509V	FRANCESCO LUCA	SIMONELLI	12/06/1992	SAVIANO	NAPOLI	80039
STFCST71D24Z129F	CRISTIAN GHEORG	STEFAN	24/04/1971	NAPOLI	NAPOLI	80134
VRNGNN58T19F839J	GIOVANNI	VARUNI	19/12/1958	CASORIA	NAPOLI	80026

fonte: http://burc.regione.campania.it

Ipotesi di flusso dati provenienti dalla regione per decreti regionali CIGS in deroga

I dati richiesti alle regioni relativi ai decreti regionali in materia di CIGS in deroga sono di seguito riportati:

Sezione **Provvedimento Legislativo di riferimento**

La sezione riporta il decreto di riferimento che ha disposto lo stanziamento iniziale (es. 45080/2009)

ANNO	2012
NUMERO	64218

Sezione **Provvedimento regionale**

REGIONE	CAMPANIA
TIPO_PROVVEDIMENTO_REG	DECRETO DIRIGENZIALE
DATA_PROVV_REG	00/00/0000
ANNO_REG	2012
NUMERO_DETERMINA_REG	0000
DESCRIZIONE_REG	ASSESSORATO REGIONE SETTORE ORMEL
STIMA_IMPEGNO_MAX_REG	€ 8.481,09
VALIDO_DAL	01/07/2012
VALIDO_AL	30/09/2012

Ad ogni provvedimento CIGS sono "collegate" una o più aziende

Sezione **Aziende**

MATRICOLA	5110423235
CODFISC	00754980639
DENOMINAZIONE	F.LLI AMATO SRL
FORMA_GIUR	Srl
UNITA_PROD_INDIRIZZO	S.S. APPIA KM. 18.700
UNITA_PROD_LOCALITA	GIUGLIANO IN CAMPANIA
UNITA_PROD_PROVINCIA	NAPOLI
UNITA_PROD_CAP	80014
STIMA_IMPEGNO_MAX	€ 47.861,70
NUMERO_LAVORATORI_BENEFICIARI	10
NUMERO_ORE_DA_EROGARE	5.314
PROTOCOLLO_DOMANDA_INPS	
%FONDI_REG	40%
INDICATORE_REIEZIONE	
MESSAGGIO_REIEZIONE	

Per ogni Azienda e stabilimento in elenco occorre elencare ove possibile i beneficiari della prestazione

Sezione Beneficiari

CODICE FISCALE	NOME	COGNOME	NASCITA	LOCALITA'	PROVINCIA	CAP
NDRNTN54A22F839O	ANTONIO	ANDRETTA	22/01/1954	NAPOLI	NAPOLI	80144
RSAGNN74L07F839A	GIOVANNI	AURIOSO	07/07/1974	GIUGLIANO IN CAMPANIA	NAPOLI	80014
BRBSVT74P23F839P	SALVATORE	BARBATO	23/09/1974	NAPOLI	NAPOLI	80137
BCCGNR71R04F839D	GENNARO	BOCCIA	04/10/1971	NAPOLI	NAPOLI	80144
CMMRST57M01F839N	ERNESTO	CAMMAROTA	01/08/1957	NAPOLI	NAPOLI	80131
CSLRFL72T43F839E	RAFFAELA	CASOLLA	03/12/1972	GIUGLIANO IN CAMPANIA	NAPOLI	80014
CRSBNC71A66F839P	BIANCA	CRISTIANO	26/01/1971	NAPOLI	NAPOLI	80144
CCCFNC59M27F839Q	FRANCO	CUCCARO	27/08/1959	VILLARICCA	NAPOLI	80010
CCCGPP61T21F839M	GIUSEPPE	CUCCO	21/12/1961	GIUGLIANO IN CAMPANIA	NAPOLI	80014
DBLMRA74R22F839M	MARIO	DE BLASIO	22/10/1974	NAPOLI	NAPOLI	80144
DPSRSR69C16F839R	ROSARIO	DE PASQUALE	16/03/1969	MUGNANO DI NAPOLI	NAPOLI	80018
DLGSMN74M69F839O	SIMONA	DEL GAUDIO	29/08/1974	GIUGLIANO IN CAMPANIA	NAPOLI	80014
DLLSVT77A13F839U	SALVATORE	DI LELLA	13/01/1977	NAPOLI	NAPOLI	80144
DMGLMP74B49F839Q	OLIMPIA	DI MEGLIO	09/02/1974	NAPOLI	NAPOLI	80131
GRDLGU59S09F839G	LUIGI	GIORDANO	09/11/1959	NAPOLI	NAPOLI	80144
NFSSVT65E15F839T	SALVATORE	INFUSINO	15/05/1965	MARANO DI NAPOLI	NAPOLI	80016
MRCCML62P65F839C	CARMELA	MARCIELLO	25/09/1962	NAPOLI	NAPOLI	80144
PLTRSR69M04F839R	ROSARIO	PALIOTTI	04/08/1969	NAPOLI	NAPOLI	80133
PSCTMS65B18F839N	TOMMASO	PASCALE	18/02/1965	NAPOLI	NAPOLI	80141
PLLGPP71M14F839G	GIUSEPPE	PELLICCIA	14/08/1971	NAPOLI	NAPOLI	80144
PNNTMS67A51F799P	TOMMASINA	PENNACCHIO	11/01/1967	GIUGLIANO IN CAMPANIA	NAPOLI	80014
PRTRFL66B03F839V	RAFFAELE	PRATO	03/02/1966	NAPOLI	NAPOLI	80144
RMNGNE60T16F839H	EUGENIO	ROMANO	16/12/1960	NAPOLI	NAPOLI	80122
CCLBDN60B09F839M	OBERDAN	UCCELLI	09/02/1960	NAPOLI	NAPOLI	80136

fonte: http://burc.regione.campania.it

Ipotesi di flusso dati provenienti dalla regione per decreti regionali CIGS in deroga

I dati richiesti alle regioni relativi ai decreti regionali in materia di CIGS in deroga sono di seguito riportati:

Sezione **Provvedimento Legislativo di riferimento**

La sezione riporta il decreto di riferimento che ha disposto lo stanziamento iniziale (es. 45080/2009)

ANNO	2012
NUMERO	64218

Sezione **Provvedimento regionale**

REGIONE	CAMPANIA
TIPO_PROVVEDIMENTO_REG	DECRETO DIRIGENZIALE
DATA_PROVV_REG	00/00/0000
ANNO_REG	2012
NUMERO_DETERMINA_REG	0000
DESCRIZIONE_REG	ASSESSORATO REGIONE SETTORE ORMEL
STIMA_IMPEGNO_MAX_REG	€ 22.887,32
VALIDO_DAL	01/07/2012
VALIDO_AL	30/09/2012

Ad ogni provvedimento CIGS sono "collegate" una o più aziende

Sezione **Aziende**

MATRICOLA	5103633441
CODFISC	00276280633
DENOMINAZIONE	F.LLI AMODIO "CARTOLERIA" S.N.C.
FORMA_GIUR	SNC
UNITA_PROD_INDIRIZZO	VIA PORT`ALBA N. 24/25/26
UNITA_PROD_LOCALITA	NAPOLI
UNITA_PROD_PROVINCIA	NAPOLI
UNITA_PROD_CAP	80134
STIMA_IMPEGNO_MAX	€ 113.191,47
NUMERO_LAVORATORI_BENEFICIARI	21
NUMERO_ORE_DA_EROGARE	11.160
PROTOCOLLO_DOMANDA_INPS	
%FONDI_REG	40%
INDICATORE_REIEZIONE	
MESSAGGIO_REIEZIONE	

Per ogni Azienda e stabilimento in elenco occorre elencare ove possibile i beneficiari della prestazione

Sezione Beneficiari

CODICE FISCALE	NOME	COGNOME	NASCITA	LOCALITA'	PROVINCIA	CAP
LTMGNR71A22F839C	GENNARO	ALTAMURA	22/01/1971	CASALNUOVO DI NAPOLI	NAPOLI	80013
BFFVCN55C01F839Y	VINCENZO	BUFFO	01/03/1955	NAPOLI	NAPOLI	80126
CFFCMN55L18F839Q	CARMINE	CIOFFI	18/07/1955	GIUGLIANO IN CAMPANIA	NAPOLI	80014
CNTFNC59E03C588J	FRANCESCO	CONTE	03/05/1959	NAPOLI	NAPOLI	80129
DBLGTN56R03A502T	AGOSTINO	DE BELLIS	03/10/1956	NAPOLI	NAPOLI	80135
DLGSVT63H26F839Y	SALVATORE	DEL GAISO	26/06/1963	CASALNUOVO DI NAPOLI	NAPOLI	80013
DNNNCL56S22H114U	NICOLA	DI NUNZIO	22/11/1956	QUARTO	NAPOLI	80010
SPSCRI60P08F839M	CIRO	ESPOSITO	08/09/1960	NAPOLI	NAPOLI	80129
FLNCLD59B23F839C	CLAUDIO	FALANGA	23/02/1959	NAPOLI	NAPOLI	80124
GNCGNR66S28F839W	GENNARO	GUANCIA	28/11/1966	NAPOLI	NAPOLI	80141
GDUNNN55M25F839X	ANTONINO	GUIDA	25/08/1955	CASAVATORE	NAPOLI	80020
MIODRD69E31C495Q	EDOARDO	IOIME	31/05/1969	CERCOLA	NAPOLI	80040
MSTRFL65C01F839I	RAFFAELE	MASTELLONE	01/03/1965	NAPOLI	NAPOLI	80125
MSTSRG53T28F839Z	SERGIO	MASTROCINQUE	28/12/1953	CASAVATORE	NAPOLI	80020
MRRFDN63A24F839Q	FERDINANDO	MORRA	24/01/1963	NAPOLI	NAPOLI	80141
CCHRFL56T54F839E	RAFFAELLA	OCCHINI	14/12/1956	NAPOLI	NAPOLI	80125
RROTRS57H60F839R	TERESA	ORRIA	20/06/1957	NAPOLI	NAPOLI	80136
RMNPRZ56A58F839Y	PATRIZIA	ROMANO	18/01/1956	NAPOLI	NAPOLI	80126
TRTGNR72T01C495Y	GENNARO	TORTORA	01/12/1972	CASALNUOVO DI NAPOLI	NAPOLI	80013
TRCVCN60M01I469W	VINCENZO	TROCCHIA	01/08/1960	NAPOLI	NAPOLI	80144
ZGLMRA53D68F839T	MARIA	ZIGLIOLI	28/04/1953	NAPOLI	NAPOLI	80138

fonte: http://burc.regione.campania.it

Ipotesi di flusso dati provenienti dalla regione per decreti regionali CIGS in deroga

I dati richiesti alle regioni relativi ai decreti regionali in materia di CIGS in deroga sono di seguito riportati:

Sezione **Provvedimento Legislativo di riferimento**

La sezione riporta il decreto di riferimento che ha disposto lo stanziamento iniziale (es. 45080/2009)

ANNO	2012
NUMERO	64218

Sezione **Provvedimento regionale**

REGIONE	CAMPANIA
TIPO_PROVVEDIMENTO_REG	DECRETO DIRIGENZIALE
DATA_PROVV_REG	00/00/0000
ANNO_REG	2012
NUMERO_DETERMINA_REG	0000
DESCRIZIONE_REG	ASSESSORATO REGIONE SETTORE ORMEL
STIMA_IMPEGNO_MAX_REG	€ 3.420,25
VALIDO_DAL	01/07/2012
VALIDO_AL	30/09/2012

Ad ogni provvedimento CIGS sono "collegate" una o più aziende

Sezione **Aziende**

MATRICOLA	5128015222 - 2007918795
CODFISC	05368621214
DENOMINAZIONE	FEDRO SOC.COOP.
FORMA_GIUR	COOPERATIVA
UNITA_PROD_INDIRIZZO	VIA SARAGAT,1
UNITA_PROD_LOCALITA	CASAVATORE
UNITA_PROD_PROVINCIA	NAPOLI
UNITA_PROD_CAP	80020
STIMA_IMPEGNO_MAX	€ 16.546,95
NUMERO_LAVORATORI_BENEFICIARI	3
NUMERO_ORE_DA_EROGARE	1.594
PROTOCOLLO_DOMANDA_INPS	
%FONDI_REG	40%
INDICATORE_REIEZIONE	
MESSAGGIO_REIEZIONE	

Per ogni Azienda e stabilimento in elenco occorre elencare ove possibile i beneficiari della prestazione

Sezione Beneficiari

CODICE FISCALE	NOME	COGNOME	NASCITA	LOCALITA'	PROVINCIA	CAP
SPSDLD81D51A024P	ADELAIDE	ESPOSITO	11/04/1981	AFRAGOLA	NAPOLI	80021
SNGNGL72M42F839R	ANGELA	SANGES	02/08/1972	LUSCIANO	CASERTA	81030
SNGMLN75M08F839U	EMILIANO	SANGES	08/08/1975	TRENTOLA DUCENTA	CASERTA	81038

fonte: http://burc.regione.campania.it

Ipotesi di flusso dati provenienti dalla regione per decreti regionali CIGS in deroga

I dati richiesti alle regioni relativi ai decreti regionali in materia di CIGS in deroga sono di seguito riportati:

Sezione **Provvedimento Legislativo di riferimento**

La sezione riporta il decreto di riferimento che ha disposto lo stanziamento iniziale (es. 45080/2009)

ANNO	2012
NUMERO	64218

Sezione **Provvedimento regionale**

REGIONE	CAMPANIA
TIPO_PROVVEDIMENTO_REG	DECRETO DIRIGENZIALE
DATA_PROVV_REG	00/00/0000
ANNO_REG	2012
NUMERO_DETERMINA_REG	0000
DESCRIZIONE_REG	ASSESSORATO REGIONE SETTORE ORMEL
STIMA_IMPEGNO_MAX_REG	€ 5.449,36
VALIDO_DAL	01/07/2012
VALIDO_AL	30/09/2012

Ad ogni provvedimento CIGS sono "collegate" una o più aziende

Sezione **Aziende**

MATRICOLA	5121997031
CODFISC	5101530151
DENOMINAZIONE	FINMAR S.P.A.
FORMA_GIUR	SPA
UNITA_PROD_INDIRIZZO	CORSO VITTORIO EMANUELE, 715
UNITA_PROD_LOCALITA	NAPOLI
UNITA_PROD_PROVINCIA	NAPOLI
UNITA_PROD_CAP	80122
STIMA_IMPEGNO_MAX	€ 26.950,35
NUMERO_LAVORATORI_BENEFICIARI	5
NUMERO_ORE_DA_EROGARE	2.657
PROTOCOLLO_DOMANDA_INPS	
%FONDI_REG	40%
INDICATORE_REIEZIONE	
MESSAGGIO_REIEZIONE	

Per ogni Azienda e stabilimento in elenco occorre elencare ove possibile i beneficiari della prestazione

Sezione Beneficiari

CODICE FISCALE	NOME	COGNOME	NASCITA	LOCALITA'	PROVINCIA	CAP
CRSGRN56C16I438K	GUERINO	CRESCENZO	16/03/1956	SARNO	SALERNO	84087
MRSSTR62E42F839X	ESTER	MARSEGLIA	02/05/1962	NAPOLI	NAPOLI	80133
MSTGNR67T11Z114J	GENNARO	MASTROMARINO	11/12/1967	SALERNO	SALERNO	84132
MLNRSO55P46F839Y	ROSA	MELANI	06/09/1955	NAPOLI	NAPOLI	80124
NPPMRZ63S16F912F	MAURIZIO	NAPPI	16/11/1963	SANT' EGIDIO DEL MONTALBINO	SALERNO	84010

fonte: http://burc.regione.campania.it

Ipotesi di flusso dati provenienti dalla regione per decreti regionali CIGS in deroga

I dati richiesti alle regioni relativi ai decreti regionali in materia di CIGS in deroga sono di seguito riportati:

Sezione **Provvedimento Legislativo di riferimento**

La sezione riporta il decreto di riferimento che ha disposto lo stanziamento iniziale (es. 45080/2009)

ANNO	2012
NUMERO	64218

Sezione **Provvedimento regionale**

REGIONE	CAMPANIA
TIPO_PROVVEDIMENTO_REG	DECRETO DIRIGENZIALE
DATA_PROVV_REG	00/00/0000
ANNO_REG	2012
NUMERO_DETERMINA_REG	0000
DESCRIZIONE_REG	ASSESSORATO REGIONE SETTORE ORMEL
STIMA_IMPEGNO_MAX_REG	€ 8.718,98
VALIDO_DAL	01/07/2012
VALIDO_AL	30/09/2012

Ad ogni provvedimento CIGS sono "collegate" una o più aziende

Sezione **Aziende**

MATRICOLA	5115810249
CODFISC	05644000639
DENOMINAZIONE	FIRE CARS S.R.L.
FORMA_GIUR	Srl
UNITA_PROD_INDIRIZZO	VIA NAPOLI N. 332/BIS
UNITA_PROD_LOCALITA	CASTELLAMMARE DI STABIA
UNITA_PROD_PROVINCIA	NAPOLI
UNITA_PROD_CAP	80053
STIMA_IMPEGNO_MAX	€ 43.120,56
NUMERO_LAVORATORI_BENEFICIARI	8
NUMERO_ORE_DA_EROGARE	4.252
PROTOCOLLO_DOMANDA_INPS	
%FONDI_REG	40%
INDICATORE_REIEZIONE	
MESSAGGIO_REIEZIONE	

Per ogni Azienda e stabilimento in elenco occorre elencare ove possibile i beneficiari della prestazione

Sezione Beneficiari

CODICE FISCALE	NOME	COGNOME	NASCITA	LOCALITA'	PROVINCIA	CAP
MTCBRN46H01F839O	BRUNO	AMATUCCI	01/06/1946	SAN GIORGIO A CREMANO	NAPOLI	80046
CLFDIA77D49C129C	IDA	CALAFATI	09/04/1977	CASTELLAMMARE DI STABIA	NAPOLI	80053
CNNCCT58E48C129M	CONCETTA	CANNAVALE	08/05/1958	CASTELLAMMARE DI STABIA	NAPOLI	80053
CSTFNC73R59G568G	FRANCESCA	CASTALDO	19/10/1973	CASTELLAMMARE DI STABIA	NAPOLI	80053
CHRNTN73C30E131S	ANTONIO	CHIERCHIA	30/03/1973	GRAGNANO	NAPOLI	80054
CHRMLE63P25E131F	EMILIO	CHIERCHIA	25/09/1963	GRAGNANO	NAPOLI	80054
DMRMRS71R43G813F	MARIAROSARIA	D'AMORA	03/10/1971	SANTA MARIA LA CARITA'	NAPOLI	80050
DSTLGU54A30E131K	LUIGI	DI STEFANO	30/01/1954	CASTELLAMMARE DI STABIA	NAPOLI	80053
DSTRSY76H52C351A	ROSY	DISTEFANO	12/06/1976	CASTELLAMMARE DI STABIA	NAPOLI	80053
NSRPLA80M46C129Q	PAOLA	INSERRA	06/08/1980	GRAGNANO	NAPOLI	80054
LMNGNN54C62C129D	GIOVANNA	LUMINOSO	22/03/1954	CASTELLAMMARE DI STABIA	NAPOLI	80053
MGLVNT85E63C129D	VALENTINA TERESA	MIGLIORE	23/05/1985	CASTELLAMMARE DI STABIA	NAPOLI	80053
NCDGPP69B04F912O	GIUSEPPE	NICODEMO	04/02/1969	PAGANI	SALERNO	84016
RLEFNC47A21I862I	FRANCESCO	REALE	21/01/1947	SORRENTO	NAPOLI	80067
RTNNNA84H52C129Z	ANNA	ROTONDALE	12/06/1984	CASTELLAMMARE DI STABIA	NAPOLI	80053

fonte: http://burc.regione.campania.it

Ipotesi di flusso dati provenienti dalla regione per decreti regionali CIGS in deroga

I dati richiesti alle regioni relativi ai decreti regionali in materia di CIGS in deroga sono di seguito riportati:

Sezione **Provvedimento Legislativo di riferimento**

La sezione riporta il decreto di riferimento che ha disposto lo stanziamento iniziale (es. 45080/2009)

ANNO	2012
NUMERO	64218

Sezione **Provvedimento regionale**

REGIONE	CAMPANIA
TIPO_PROVVEDIMENTO_REG	DECRETO DIRIGENZIALE
DATA_PROVV_REG	00/00/0000
ANNO_REG	2012
NUMERO_DETERMINA_REG	0000
DESCRIZIONE_REG	ASSESSORATO REGIONE SETTORE ORMEL
STIMA_IMPEGNO_MAX_REG	€ 32.696,16
VALIDO_DAL	01/07/2012
VALIDO_AL	30/09/2012

Ad ogni provvedimento CIGS sono "collegate" una o più aziende

Sezione **Aziende**

MATRICOLA	5124952787
CODFISC	07787970636
DENOMINAZIONE	FISIODOMUS S.R.L.
FORMA_GIUR	Srl
UNITA_PROD_INDIRIZZO	VIA L. DA VINCI 2/4
UNITA_PROD_LOCALITA	CASAVATORE
UNITA_PROD_PROVINCIA	NAPOLI
UNITA_PROD_CAP	80020
STIMA_IMPEGNO_MAX	€ 161.702,10
NUMERO_LAVORATORI_BENEFICIARI	30
NUMERO_ORE_DA_EROGARE	15.943
PROTOCOLLO_DOMANDA_INPS	
%FONDI_REG	40%
INDICATORE_REIEZIONE	
MESSAGGIO_REIEZIONE	

Per ogni Azienda e stabilimento in elenco occorre elencare ove possibile i beneficiari della prestazione

Sezione Beneficiari

CODICE FISCALE	NOME	COGNOME	NASCITA	LOCALITA'	PROVINCIA	CAP
LMLLSH66A01Z220B	ALI RASHED	AL OMLEH	01/01/1966	CASAVATORE	NAPOLI	80020
MDAMRA85E64F839I	MARIA	AMODEO	24/05/1985	CASAVATORE	NAPOLI	80020
RGNPNI81L68B715C	PINA	ARGENZIANO	28/07/1981	CAPUA	CASERTA	81043
BRNGNN89C19F839X	GIOVANNI	BERNARDO	19/03/1989	ARZANO	NAPOLI	80022
BTTPLA74T46F839Y	PAOLA	BOTTIGLIERI	06/12/1974	MARANO DI NAPOLI	NAPOLI	80016
CMPSRN82S52B963H	SABRINA	CAMPORI	12/11/1982	CASERTA	CASERTA	81100
CSMMRP68P59A783E	MARIA PIA	CASAMASSA	19/09/1968	CASAVATORE	NAPOLI	80020
CRSPQL83E13E791F	PASQUALE	CRISCI	13/05/1983	SANTA MARIA A VICO	CASERTA	81028
CCCNNC75M11E791O	ANTONIO CIRO	CUCCO	11/08/1975	SAN FELICE A CANCELLO	CASERTA	81027
DMIVNI82E41F839N	IVANA	DI MAIO	01/05/1982	NAPOLI	NAPOLI	80131
FLNMCL82T65F839S	MARCELLA	FALANGA	25/12/1982	NAPOLI	NAPOLI	80146
FSTDMR78C01Z602C	ADEMIR	FESTA	01/03/1978	NAPOLI	NAPOLI	80131
FNZCRL83P15F839B	CARLO	FINIZIO	15/09/1983	CASORIA	NAPOLI	80026
FRMMNC82L57H892N	MONICA	FORMICOLA	17/07/1982	NAPOLI	NAPOLI	80146
LPSMRC74D51F839E	MARIA ARCA	LA PASTA	11/04/1974	NAPOLI	NAPOLI	80146
LGRBBR81M43F839D	BARBARA	LIGUORI	03/08/1981	CASAVATORE	NAPOLI	80020
LBRBGI74C12F839N	BIAGIO	LUBRANO	12/03/1974	BACOLI	NAPOLI	80070
MNCDNC80R25Z404Q	DOMENICO	MANCINO	25/10/1980	MONTE DI PROCIDA	NAPOLI	80070
MRRGTN62C10F839S	GAETANO	MARRA	10/03/1962	NAPOLI	NAPOLI	80122
MSSMNL84L15F839Y	EMANUELE	MESSERE	15/07/1984	NAPOLI	NAPOLI	80139
NRDCRL68C43I625M	CARLA	NARDONE	03/03/1968	POMIGLIANO D' ARCO	NAPOLI	80038
PLMNNA76R43G964T	ANNA	PALMIERI	03/10/1976	TORRE DEL GRECO	NAPOLI	80059
PSSNNT49D65B963I	ANTONIETTA	PASSARETTI	25/04/1949	CASERTA	CASERTA	81100
PSCSVT79P11F839V	SALVATORE	PISCOPO	11/09/1979	CASORIA	NAPOLI	80026
RMNNTN69H29B759G	ANTONIO	ROMANO	29/06/1969	CARDITO	NAPOLI	80024
RSSNNZ72A41E932X	ANNUNZIATA	RUSSO	01/01/1972	MARCIANISE	CASERTA	81025

fonte: http://burc.regione.campania.it

SCTMHL78H10F839E	MICHELE	SCOTTO LAVINA	10/06/1978	MONTE DI PROCIDA	NAPOLI	80070
SDNDNL85R56G795K	DANIELA	SODANO	16/10/1985	POLLENA TROCCHIA	NAPOLI	80040
STGVTR78H57F839C	VITTORIA	STAGNARO	17/06/1978	MASSA DI SOMMA	NAPOLI	80040
TCCMNT83M57F839A	MARIA ANTONIETTA	TUCCILLO	17/08/1983	CASORIA	NAPOLI	80026

fonte: http://burc.regione.campania.it

Ipotesi di flusso dati provenienti dalla regione per decreti regionali CIGS in deroga

I dati richiesti alle regioni relativi ai decreti regionali in materia di CIGS in deroga sono di seguito riportati:

Sezione **Provvedimento Legislativo di riferimento**

La sezione riporta il decreto di riferimento che ha disposto lo stanziamento iniziale (es. 45080/2009)

ANNO	2012
NUMERO	64218

Sezione **Provvedimento regionale**

REGIONE	CAMPANIA
TIPO_PROVVEDIMENTO_REG	DECRETO DIRIGENZIALE
DATA_PROVV_REG	00/00/0000
ANNO_REG	2012
NUMERO_DETERMINA_REG	0000
DESCRIZIONE_REG	ASSESSORATO REGIONE SETTORE ORMEL
STIMA_IMPEGNO_MAX_REG	€ 107.167,98
VALIDO_DAL	01/07/2012
VALIDO_AL	30/09/2012

Ad ogni provvedimento CIGS sono "collegate" una o più aziende

Sezione **Aziende**

MATRICOLA	5107710928
CODFISC	00701710634
DENOMINAZIONE	FLORIDA 2000 SRL
FORMA_GIUR	Srl
UNITA_PROD_INDIRIZZO	C/O SEPSA NAPOLI
UNITA_PROD_LOCALITA	NAPOLI
UNITA_PROD_PROVINCIA	NAPOLI
UNITA_PROD_CAP	80100
STIMA_IMPEGNO_MAX	€ 518.471,10
NUMERO_LAVORATORI_BENEFICIARI	94
NUMERO_ORE_DA_EROGARE	49.955
PROTOCOLLO_DOMANDA_INPS	
%FONDI_REG	40%
INDICATORE_REIEZIONE	
MESSAGGIO_REIEZIONE	

Per ogni Azienda e stabilimento in elenco occorre elencare ove possibile i beneficiari della prestazione

Sezione Beneficiari

CODICE FISCALE	NOME	COGNOME	NASCITA	LOCALITA'	PROVINCIA	CAP
LTMVCN48C05F839H	VINCENZO	ALTAMURA	05/03/1948	POMIGLIANO D' ARCO	NAPOLI	80038
NTRRCC61S10D789U	ROCCO	ANATRIELLO	10/11/1961	FRATTAMAGGIORE	NAPOLI	80027
NNBNTN69T11F839E	ANTONIO	ANIBALE	11/12/1969	NAPOLI	NAPOLI	80145
TRAFDN76H16F839F	FERDINANDO	AUTIERO	16/06/1976	NAPOLI	NAPOLI	80141
BRBPQL78L17F839O	PASQUALE	BARBATO	17/07/1978	ARZANO	NAPOLI	80022
BSLLGU70H20F839X	LUIGI	BASILISCO	20/06/1970	NAPOLI	NAPOLI	80124
BRNTZN71C41F839L	TIZIANA	BRANDI	01/03/1971	QUARTO	NAPOLI	80010
BRSDNC68S11G964C	DOMENICO	BRASIELLO	11/11/1968	GIUGLIANO IN CAMPANIA	NAPOLI	80014
BRSGNR62S05F839G	GENNARO	BRESCIA	05/11/1962	BACOLI	NAPOLI	80070
CLCNRD69D63Z614J	INGRID	CALCOPIETRO	23/04/1969	ARZANO	NAPOLI	80022
CLVCRI64A26F839Z	CIRO	CALVANESE	26/01/1964	NAPOLI	NAPOLI	80147
CPNMRA64D22F839L	MARIO	CAPUANO	22/04/1964	NAPOLI	NAPOLI	80145
CRNLSU69H56F839M	LUISA	CARANDENTE	16/06/1969	NAPOLI	NAPOLI	80126
CRCCRI61C05F839X	CIRO	CARCIATI	05/03/1961	NAPOLI	NAPOLI	80136
CRLNNA65B44F839K	ANNA	CARLUCCIO	04/02/1965	NAPOLI	NAPOLI	80147
CLTPLA59T03F839K	PAOLO	CELOTTO	03/12/1959	PORTICI	NAPOLI	80055
CSRGUO86A17F839D	UGO	CESARANO	17/01/1986	CASTEL VOLTURNO	CASERTA	81030
CSRGLN56A09F839N	GIULIANO	CESARANO	09/01/1956	CASTEL VOLTURNO	CASERTA	81030
CMBGNR74P30F839G	GENNARO	CIAMBRIELLO	30/09/1974	MARANO DI NAPOLI	NAPOLI	80016
CLVGPP63H29F839A	GIUSEPPE	COLAVIZZA	29/06/1963	QUARTO	NAPOLI	80010
CNVPQL58S12F839R	PASQUALE	CONVERSO	12/11/1958	MUGNANO DI NAPOLI	NAPOLI	80018
CZZCRI67E27F839N	CIRO	COZZOLINO	27/05/1967	NAPOLI	NAPOLI	80143
CZZMHL63D14F839U	MICHELE	COZZOLINO	14/04/1963	NAPOLI	NAPOLI	80135
CRSMRS77D70F839D	MARIAROSARIA	CRISALIDE	30/04/1977	NAPOLI	NAPOLI	80125
DCCMRA53C52B759F	MARIA	D'ACCURSO MARSEGLIA	12/03/1953	NAPOLI	NAPOLI	80131
DLNRME65C16F839K	REMO	D'ALONZO	16/03/1965	NAPOLI	NAPOLI	80147

fonte: http://burc.regione.campania.it

DNGSFN69D53F839O	STEFANIA	D'ANGELO	13/04/1969	QUALIANO	NAPOLI	80019
DSLBGI77M21G309B	BIAGIO	D'AUSILIO	21/08/1977	VILLARICCA	NAPOLI	80010
DCRMRA55P51F839H	MARIA	DE CRISTOFARO FARAGO	11/09/1955	NAPOLI	NAPOLI	80125
DRSGNR50L19F839K	GENNARO	DE ROSA	19/07/1950	POZZUOLI	NAPOLI	80078
DNNFNC52P19A455E	FRANCESCO	DI ANNICELLA	19/09/1952	ARZANO	NAPOLI	80022
DMRNLL58S19F799G	ANIELLO	DI MARINO	19/11/1958	MUGNANO DI NAPOLI	NAPOLI	80018
DNPCML70C70F839C	CARMELA	DI NAPOLI	30/03/1970	NAPOLI	NAPOLI	80145
DSCCRI56L13F839X	CIRO	DI SCALA	13/07/1956	NAPOLI	NAPOLI	80143
DSPMRA68E49G964R	MARIA	DI SPIEZIO	09/05/1968	POZZUOLI	NAPOLI	80078
DNSMSM82A01F839I	MASSIMO	DIONISIO	01/01/1982	NAPOLI	NAPOLI	80145
SPSNNA54L47F839G	ANNA	ESPOSITO	07/07/1954	NAPOLI	NAPOLI	80126
FBBLGU69D04F839S	LUIGI	FABBRICINO	04/04/1969	NAPOLI	NAPOLI	80144
FMNMHL68A01F839B	MICHELE	FEMIANO	01/01/1968	POZZUOLI	NAPOLI	80078
FLMGPP57C24F839U	GIUSEPPE	FLAMINIO	24/03/1957	NAPOLI	NAPOLI	80144
GMRSVT69D09F839A	SALVATORE	GAMARDELLA	09/04/1969	CASORIA	NAPOLI	80026
GRGPQL72P26F839K	PASQUALE	GARGIULO	26/09/1972	GIUGLIANO IN CAMPANIA	NAPOLI	80014
GRGVCN69D05F839W	VINCENZO	GIORGIO	05/04/1969	GIUGLIANO IN CAMPANIA	NAPOLI	80014
GZZNRC68S18F839H	ENRICO	GUAZZO	18/11/1968	NAPOLI	NAPOLI	80144
HRNMRA77S59Z504B	MAURA	HERNANDEZ MENDEZ	19/11/1977	MUGNANO DI NAPOLI	NAPOLI	80018
CCRMSM70E08F839O	MASSIMO	IACCARINO	08/05/1970	NAPOLI	NAPOLI	80145
ZZTMRZ70R24F839J	MAURIZIO	IAZZETTA	24/10/1970	CASORIA	NAPOLI	80126
ZZTRFL65T11F839E	RAFFAELE	IAZZETTA	11/12/1965	NAPOLI	NAPOLI	80143
ZZTNGL90M09F839B	ANGELO	IAZZETTA	09/08/1990	NAPOLI	NAPOLI	80143
ZZTNTN67T09F839Z	ANTONIO	IAZZETTA	09/12/1967	NAPOLI	NAPOLI	80147
MPRBRN62M07F839H	BRUNO	IMPROTA	07/08/1962	LUSCIANO	CASERTA	81030
LTRMRA64T66G902H	MARIA	LA TORRE	26/12/1964	PORTICI	NAPOLI	80055
LMTCRI78T07L259Q	CIRO	LAMETTA	07/12/1978	ERCOLANO	NAPOLI	80056
LTTLCN70C12F839M	LUCIANO	LATTANZIO	12/03/1970	QUARTO	NAPOLI	80010

fonte: http://burc.regione.campania.it

LTZNTN78B17L259P	ANTONIO	LETIZIA	17/02/1978	VILLARICCA	NAPOLI	80010
MRCMGH71D48F839O	MARGHERITA	MARCHETIELLO	08/04/1971	FUORIGROTTA	NAPOLI	80125
MSTCRL69R12F839B	CARLO	MASTRILLO	12/10/1969	NAPOLI	NAPOLI	80133
MZZLCN81A13F839Q	LUCIANO	MAZZEO	13/01/1981	NAPOLI	NAPOLI	80122
MNNRSR64M30F839E	ROSARIO	MENNILLO	30/08/1964	NAPOLI	NAPOLI	80144
MNTGPP68M02F839H	GIUSEPPE	MONTANO	02/08/1968	CALVIZZANO	NAPOLI	80012
MNTNTN68E20F839M	ANTONIO	MONTICELLI	20/05/1968	GIUGLIANO IN CAMPANIA	NAPOLI	80014
MSLVNI75B06F839S	IVAN	MUSELLA	06/02/1975	MARANO DI NAPOLI	NAPOLI	80016
NTLCML66B49F839M	CARMELA	NATALE	09/02/1966	QUARTO	NAPOLI	80010
NSEMSM77C14F839O	MASSIMO	NESI	14/03/1977	NAPOLI	NAPOLI	80145
NTRLGU59P12F839Q	LUIGI	NOTARI	12/09/1959	NAPOLI	NAPOLI	80131
NGNGNN50M28F839D	GIOVANNI	NUGNES	28/08/1950	NAPOLI	NAPOLI	80123
PCCMRS60R51F839U	MARIAROSARIA	PACCONE	11/10/1960	NAPOLI	NAPOLI	80128
PLMCRI62E14I469A	CIRO	PALMIERI	14/05/1962	NAPOLI	NAPOLI	80126
PLMNTN48B15F839V	ANTONIO	PALMIERI	15/02/1948	NAPOLI	NAPOLI	80126
PNCMRA70C21G964D	MARIO	PANICO	21/03/1970	POZZUOLI	NAPOLI	80078
PPEFNC58D04A662N	FRANCESCO	PEPE	04/04/1958	VILLARICCA	NAPOLI	80010
PRCFDN68M22F839Q	FERDINANDO	PERCUOCO	22/08/1968	NAPOLI	NAPOLI	80126
PRRGNN65D17F839E	GIOVANNI	PERROTTA	17/04/1965	NAPOLI	NAPOLI	80100
PTTVCN63S03F839E	VINCENZO	PETITO	03/11/1963	SANT' ANTIMO	NAPOLI	80029
PSNLRD65R11F839K	ALFREDO	PISANI	11/10/1965	NAPOLI	NAPOLI	80126
PTGRTR57A28F839T	ARTURO	PITAGORA	28/01/1957	NAPOLI	NAPOLI	80126
RCCGPP71L07F839W	GIUSEPPE	RICCIO	07/07/1971	NAPOLI	NAPOLI	80145
RCCRSR77S09F839K	ROSARIO	ROCCO	09/11/1977	NAPOLI	NAPOLI	80132
RSSGNR55C08A455U	GENNARO	RUSSO	08/03/1955	ARZANO	NAPOLI	80022
SLTVCN63D05G902Q	VINCENZO	SALATIELLO	05/04/1963	PORTICI	NAPOLI	80055
SNGGTN61S22F839A	GAETANO	SANGERMANO	22/11/1961	NAPOLI	NAPOLI	80139
SNNMRA69P47F839F	MARIA	SANNINO	07/09/1969	NAPOLI	NAPOLI	80141

SNTNDR52D18E906C	ANDREA	SANTOPAOLO	18/04/1952	MARANO DI NAPOLI	NAPOLI	80016
SSSRSL48A69F839T	ROSALIA	SASSI	29/01/1948	NAPOLI	NAPOLI	80125
SCTVCN65E02A535A	VINCENZO	SCOTTO DI SANTOLO	02/05/1965	BACOLI	NAPOLI	80070
SBSGPP62P19G964D	GIUSEPPE	SEBASTIANO	19/09/1962	BACOLI	NAPOLI	80070
STSGPP80M13F839E	GIUSEPPE	STASINO	13/08/1980	SOMMA VESUVIANA	NAPOLI	80049
TCCNNT55E57F839O	ANTONIETTA	TECCHIO	17/05/1955	NAPOLI	NAPOLI	80124
VLTGNN82T41F799J	GIOVANNA	VELOTTI	01/12/1982	SCISCIANO	NAPOLI	80030
VRDCRI70C31F839V	CIRO	VERDICCHIO	31/03/1970	NAPOLI	NAPOLI	80135
VSEMRS59L67F839Q	MARIAROSARIA	VESE	27/07/1959	NAPOLI	NAPOLI	80125
VTLRST74A30F839Z	ERNESTO	VITALE	30/01/1974	NAPOLI	NAPOLI	80143
VTLSVT75P22F839E	SALVATORE	VITALE	22/09/1975	NAPOLI	NAPOLI	80143
VTLGPP63T21F839J	GIUSEPPE	VITOLO	21/12/1963	QUARTO	NAPOLI	80010

fonte: http://burc.regione.campania.it

Ipotesi di flusso dati provenienti dalla regione per decreti regionali CIGS in deroga

I dati richiesti alle regioni relativi ai decreti regionali in materia di CIGS in deroga sono di seguito riportati:

Sezione **Provvedimento Legislativo di riferimento**

La sezione riporta il decreto di riferimento che ha disposto lo stanziamento iniziale (es. 45080/2009)

ANNO	2012
NUMERO	64218

Sezione **Provvedimento regionale**

REGIONE	CAMPANIA
TIPO_PROVVEDIMENTO_REG	DECRETO DIRIGENZIALE
DATA_PROVV_REG	00/00/0000
ANNO_REG	2012
NUMERO_DETERMINA_REG	0000
DESCRIZIONE_REG	ASSESSORATO REGIONE SETTORE ORMEL
STIMA_IMPEGNO_MAX_REG	€ 217.756,21
VALIDO_DAL	01/07/2012
VALIDO_AL	30/09/2012

Ad ogni provvedimento CIGS sono "collegate" una o più aziende

Sezione **Aziende**

MATRICOLA	5107710928
CODFISC	00701710634
DENOMINAZIONE	FLORIDA 2000 SRL
FORMA_GIUR	Srl
UNITA_PROD_INDIRIZZO	C/O CIRCUMVESUVIANA NAPOLI
UNITA_PROD_LOCALITA	NAPOLI
UNITA_PROD_PROVINCIA	NAPOLI
UNITA_PROD_CAP	80100
STIMA_IMPEGNO_MAX	€ 1.053.489,15
NUMERO_LAVORATORI_BENEFICIARI	191
NUMERO_ORE_DA_EROGARE	101.505
PROTOCOLLO_DOMANDA_INPS	
%FONDI_REG	40%
INDICATORE_REIEZIONE	
MESSAGGIO_REIEZIONE	

Per ogni Azienda e stabilimento in elenco occorre elencare ove possibile i beneficiari della prestazione

Sezione Beneficiari

CODICE FISCALE	NOME	COGNOME	NASCITA	LOCALITA'	PROVINCIA	CAP
CCRFNC82H16L259I	FRANCESCO	ACCARDO	16/06/1982	TORRE DEL GRECO	NAPOLI	80059
CCTRST52T11F839R	ERNESTO	ACCETTA	11/12/1952	TORRE ANNUNZIATA	NAPOLI	80058
CRNNMR82P42F924E	ANNA MARIA	ACIERNO	02/09/1982	CAMPOSANO	NAPOLI	80030
LLAVCN71T21I862X	VINCENZO	AIELLO	21/12/1971	SORRENTO	NAPOLI	80067
MTANGL86C13G813S	ANGELO	AMATO	13/03/1986	POGGIOMARINO	NAPOLI	80040
MTAFNC60T09E955C	FRANCESCO	AMATO	09/12/1960	POGGIOMARINO	NAPOLI	80040
MBRPQL81L07F924H	PASQUALE	AMBROSINO	07/07/1981	MARIGLIANELLA	NAPOLI	80030
MNDGTN83R02L259S	GAETANO	AMENDOLA	02/10/1983	ORTA DI ATELLA	CASERTA	81030
MRSRCR73A22F839G	RICCARDO	AMOROSO	22/01/1973	NAPOLI	NAPOLI	80124
NDNSVT71M08F839L	SALVATORE	ANDINI	08/08/1971	NAPOLI	NAPOLI	80126
PRACRI81S07F839G	CIRO	APREA	07/11/1981	NAPOLI	NAPOLI	80147
RNAMCL86L23F839G	MARCELLO	ARENA	23/07/1986	SPERLONGA	LATINA	80046
SCNLGU69H23L259Q	LUIGI	ASCIONE	23/06/1969	ERCOLANO	NAPOLI	80056
SSDMRA67M22C495H	MARIO	ASSEDIATO	22/08/1967	CASALNUOVO DI NAPOLI	NAPOLI	80013
TTNCRI63E03F839X	CIRO	ATTANASIO	03/05/1963	PORTICI	NAPOLI	80055
TTNTZN70R56G902D	TIZIANA	ATTANASIO	16/10/1970	PORTICI	NAPOLI	80055
TRAGPP84D23F839N	GIUSEPPE	AUTIERO	23/04/1984	CASORIA	NAPOLI	80026
TRAGPP56T04E487G	GIUSEPPE	AUTORE	04/12/1956	PORTICI	NAPOLI	80055
VNAVCN66R13F839S	VINCENZO	AVENIA	13/10/1966	NAPOLI	NAPOLI	80126
VTADNC58L08F839R	DOMENICO	AVETA	08/07/1958	GIUGLIANO IN CAMPANIA	NAPOLI	80014
BRBLGU75H22C495M	LUIGI	BARBATO	22/06/1975	SOMMA VESUVIANA	NAPOLI	80049
DMRFBA76S28F839G	GIULIANA	BARRELLA	28/11/1976	NAPOLI	NAPOLI	80137
BNCSVT84E19F839L	SALVATORE	BIANCO	19/05/1984	NAPOLI	NAPOLI	80141

BRRLGU71T03C495N	LUIGI	BORRELLI	03/12/1971	NAPOLI	NAPOLI	80146
BRLSVT58D08L245S	SALVATORE	BRILLANTE	08/04/1958	TORRE ANNUNZIATA	NAPOLI	80058
BRLDLA66D65L245E	ADELE	BRILLANTE	25/04/1966	TRECASE	NAPOLI	80040

fonte: http://burc.regione.campania.it

BRNSRG60B03F839J	SERGIO	BRUNO	03/02/1960	NAPOLI	NAPOLI	80139
BRNMRZ80T20B963X	MAURIZIO	BRUNO	20/12/1980	NAPOLI	NAPOLI	80139
BGLCMN68R10F839U	CARMINE	BUGLIONE	10/10/1968	NAPOLI	NAPOLI	80139
CCCNTN71T17F839U	ANTONIO	CACACE	17/12/1971	NAPOLI	NAPOLI	80143
CCRSVT65M26F839J	TOMMASO	CACCIAPUOTI	26/08/1965	NAPOLI	NAPOLI	80138
CMPGRG81C11F839K	GIORGIO	CAMPO	11/03/1981	NAPOLI	NAPOLI	80147
CPNNRC75T09F839M	ENRICO	CAPUANO	09/12/1975	NAPOLI	NAPOLI	80147
CRVDNC78A13L245U	DOMENICO	CARAVIELLO	13/01/1978	TRECASE	NAPOLI	80040
CRBDVD75B18M115C	DAVIDE	CARBONE	18/02/1975	NAPOLI	NAPOLI	80144
CRBWTR74B19M115O	WALTER	CARBONE	19/02/1974	NAPOLI	NAPOLI	80144
CRDLGU74C27A064G	LUIGI	CARDITO	27/03/1974	AFRAGOLA	NAPOLI	80021
CSTSVT65R08F839X	SALVATORE	CASTIELLO	08/10/1965	NAPOLI	NAPOLI	80139
CVLMDA62A01F839L	AMEDEO	CAVALLI	01/01/1962	MARANO DI NAPOLI	NAPOLI	80016
CRRNNA75H47G902Z	ANNA	CERRATO	07/06/1975	PORTICI	NAPOLI	80055
CNQVCN71R25L245H	VINCENZO	CINQUE	25/10/1971	TORRE ANNUNZIATA	NAPOLI	80058
CPRBRN68D23F839H	BRUNO	CIPRIANO	23/04/1968	CASORIA	NAPOLI	80026
CRLCRL77D16F839M	CARLO	CIRILLO	16/04/1977	TORRE DEL GRECO	NAPOLI	80059
CRLRRT73E24F839C	ROBERTO	CIRILLO	24/05/1973	NAPOLI	NAPOLI	80142
CLCRFL72L30F839H	RAFFAELE	COLUCCI	30/07/1972	POMIGLIANO D' ARCO	NAPOLI	80038
CMPSVT69M13I293Q	SALVATORE	COMPAGNONE	13/08/1969	SANT' ANTIMO	NAPOLI	80029
CPPSFN71B22A064E	STEFANO	COPPETA	22/02/1971	AFRAGOLA	NAPOLI	80021
CPPSNT78M56F83VY	ASSUNTA	COPPOLA	16/08/1978	POMIGLIANO D' ARCO	NAPOLI	80038
CPPFMN77A53F839O	FILOMENA	COPPOLA	13/01/1977	POMIGLIANO D' ARCO	NAPOLI	80038
CPPRRT72R02M115V	ROBERTO	COPPOLA	02/10/1972	ACERRA	NAPOLI	80011

fonte: http://burc.regione.campania.it

CZZCRI59B66G902Q	CIRA	COZZOLINO	26/02/1959	PORTICI	NAPOLI	80055
CCCTMS78A05G309K	GIUSEPPINA	CRISPO	05/01/1978	GIUGLIANO IN CAMPANIA	NAPOLI	80014
DNGDVD84D10F839B	DAVIDE	D'ANGELO	10/04/1984	BACOLI	NAPOLI	80070
DNTSVT69P30F839E	SALVATORE	D'ANTONIO	30/09/1969	NAPOLI	NAPOLI	80143

fonte: http://burc.regione.campania.it

DRSNNZ65T24L259Z	NUNZIO	DARISSI	24/12/1965	SAN GIORGIO A CREMANO	NAPOLI	80046
DLCRSR70B18F839Y	ROSARIO	DE LUCA	18/02/1970	CASALNUOVO DI NAPOLI	NAPOLI	80013
VNCLNS71T05L845N	FABIO	DE MARINO	05/12/1971	CASTELLAMMARE DI STABIA	NAPOLI	80053
DRSMHL69C64B565X	MICHELA	DE RISI	24/03/1969	SPERONE	NAPOLI	83020
DSTGMR83D29F839Y	GIANMARCO	DE STEFANO	29/04/1983	NAPOLI	NAPOLI	80138
DVVLGU77E13G190L	LUIGI	DE VIVO	13/05/1977	SAN GIUSEPPE VESUVIANO	NAPOLI	80047
DLGFBA74H22F839B	FABIO	DEL GAUDIO	22/06/1974	NAPOLI	NAPOLI	80131
DSPNNT50T65I862I	ANTONIETTA	D'ESPOSITO	25/12/1950	META	NAPOLI	80062
DLRTRS67C45F839H	TERESA	DI LAURO	05/03/1967	NAPOLI	NAPOLI	80135
DMRMLN77A51F839E	MERILINDA	DI MAURO	11/01/1977	ARZANO	NAPOLI	80022
DPLLGU74C16L259A	LUIGI	DI PAOLI	16/03/1974	NAPOLI	NAPOLI	80144
DPRMCL70T63F839U	IMMACOLATA	DI PRISCO	23/12/1970	NAPOLI	NAPOLI	80126
DCILGU67A23F839Y	LUIGI	DIACO	23/01/1967	NAPOLI	NAPOLI	80142
DNNTMS81P20F912X	TOMMASO	DONNARUMMA	20/09/1981	SCAFATI	SALERNO	84018
SPSPQL64M26F839R	PASQUALE	ESPOSITO	26/08/1964	NAPOLI	NAPOLI	80146
SPSNTN67H11F839L	ANTONIO	ESPOSITO	11/06/1967	NAPOLI	NAPOLI	80124
SPSNTN78T20F839N	ANTONIO	ESPOSITO	20/12/1978	NAPOLI	NAPOLI	80144
SPSSVT63D30F839H	SALVATORE	ESPOSITO	30/04/1963	NAPOLI	NAPOLI	80126
SPSRFL72C05F839J	RAFFAELE	ESPOSITO	05/03/1972	POMIGLIANO D' ARCO	NAPOLI	80038
SPSDRD69A01B565H	EDUARDO	ESPOSITO	01/01/1969	CAMPOSANO	NAPOLI	80030
FBZGPP77B11A512B	GIUSEPPE	FABOZZO	11/02/1977	AVERSA	NAPOLI	81031
FTTFNC72S09F839R	FRANCESCO	FATTORUSSO	09/11/1972	NAPOLI	NAPOLI	80122
FRRRLN75H64F839S	ERMELINDA	FERRARA	24/06/1975	NAPOLI	NAPOLI	80146
FRRLGU67P24I483W	LUIGI	FERRARA	24/09/1967	STRIANO	NAPOLI	80040
FRBNTM59C14B925N	ANTIMO	FIORBELLI	14/03/1959	SANT' ARPINO	CASERTA	81030

fonte: http://burc.regione.campania.it

FRNVCN64D04F839Q	VINCENZO	FIORENZA	04/04/1964	NAPOLI	NAPOLI	80145
FRNLGU59B11I469H	LUIGI	FRANZESE	11/02/1959	SAVIANO	NAPOLI	80039
FRTVCN60P02H101J	VINCENZO	FRUTTALDO	02/09/1960	QUALIANO	NAPOLI	80019

fonte: http://burc.regione.campania.it

FSCNTN69T21I438Z	ANTONIO	FUSCO	21/12/1969	SARNO	SALERNO	84087	
GMRMSM72L07F839D	MASSIMILIANO	GAMARDELLA	07/07/1972	MARANO DI NAPOLI	NAPOLI	80016	
GSSLSS80P11F839B	ALESSIO	GESSA	11/09/1980	PORTICI	NAPOLI	80055	
GRDCRI83R03F839M	CIRO	GIORDANO	03/10/1983	NAPOLI	NAPOLI	80139	
GRDRFL62H24F839R	RAFFAELE	GIORDANO	24/06/1962	NAPOLI	NAPOLI	80126	
GRVMDA70M13L259Q	AMEDEO	GRAVINO	13/08/1970	MELITO DI NAPOLI	NAPOLI	80017	
GRMFNC66D03C129H	FRANCESCO DA PA		GRIMALDI		03/04/1966	TORRE ANNUNZIATA	NAPOLI
80058							
GRNNDR84R23F839V	ANDREA	GUARINO	23/10/1984	MARIGLIANELLA	NAPOLI	80030	
BRRGLN76A57F839M	SALVATORE	IACCARINO	17/01/1976	SAN VITALIANO	NAPOLI	80030	
ZZTSVT77A01F839A	SALVATORE	IAZZETTA	01/01/1977	ACERRA	NAPOLI	80011	
MIONNZ82A07F839A	NUNZIO	IOIME	07/01/1982	NAPOLI	NAPOLI	80144	
VNISVT77H28B963E	SALVATORE	IOVINO	28/06/1977	ORTA DI ATELLA	CASERTA	81030	
ZZIGLI51L20E054V	GIULIO	IZZO	20/07/1951	GIUGLIANO IN CAMPANIA	NAPOLI	80014	
ZZIMRA79M13F799J	MARIO	IZZO	13/08/1979	GIUGLIANO IN CAMPANIA	NAPOLI	80014	
ZZICRL77M28F839R	CARLO	IZZO	28/08/1977	GIUGLIANO IN CAMPANIA	NAPOLI	80014	
LRGSRG70E17G902O	SERGIO	LA RAGIONE	17/05/1970	PORTICI	NAPOLI	80055	
LNCPQL62H43H243S	PASQUALINA	LANCELLA	03/06/1962	ORTA DI ATELLA	CASERTA	81030	
LNGLCU59D51B076W	LUCIA	LANGELLA	11/04/1959	BOSCOREALE	NAPOLI	80041	
LNZPRZ71C04L259G	PATRIZIO	LANZETTA	04/03/1971	TORRE DEL GRECO	NAPOLI	80059	
LRNDNC63M24F839F	DOMENICO	LARINO	24/08/1963	NAPOLI	NAPOLI	80139	
LRNMSM71B11B990Y	MASSIMO	LARINO	11/02/1971	NAPOLI	NAPOLI	80124	
LRTCMN70E02L245C	CARMINE	LAURETANO	02/05/1970	CASTELLAMMARE DI STABIA	NAPOLI	80053	
LRADRD71B17F839Q	EDUARDO	LAURO	17/02/1971	META	NAPOLI	80062	
LSTDRD86E02L259B	EDUARDO	LISTA	02/05/1986	ERCOLANO	NAPOLI	80056	

LFFMSM76R29F839E	MASSIMO	LOFFREDO	29/10/1976	NAPOLI	NAPOLI	80147
LMBVCN70L04F839D	VINCENZO	LOMBARDI	04/07/1970	CASORIA	NAPOLI	80026
LTTFLC61E06L245R	FELICE	LOTTO	06/05/1961	TORRE ANNUNZIATA	NAPOLI	80058
LNGLRD66M07F839C	ALFREDO	LUONGO	07/08/1966	PORTICI	NAPOLI	80055

fonte: http://burc.regione.campania.it

LNGSVT77R06F839S	SALVATORE	LUONGO	06/10/1977	ACERRA	NAPOLI	80011
MNALGU86R04F839M	LUIGI	MAIONE	04/10/1986	NAPOLI	NAPOLI	80143
MNACRI57D26F839M	CIRO	MAIONE	26/04/1957	NAPOLI	NAPOLI	80143
MRNVTR58T45E955U	VITTORIA	MAIORINO	05/12/1958	MARIGLIANO	NAPOLI	80034
MNZMCL83T48L245S	IMMACOLATA	MANZO	08/12/1983	SCAFATI	SALERNO	84018
MRRSVT80R26F839A	SALVATORE	MARRANZINO	26/10/1980	NAPOLI	NAPOLI	80126
MSTMHL68P63F162P	MICHELINA	MASTRO	23/09/1968	META	NAPOLI	80062
MRLGNR80B06C129L	GENNARO	MAURIELLO	06/02/1980	CASTELLAMMARE DI STABIA	NAPOLI	80053
MRLNTN54L04C129E	ANTONIO	MAURIELLO	04/07/1954	SANT' ANTONIO ABATE	NAPOLI	80057
MZZVCN68P05G812T	VINCENZO	MAZZOCCHI	05/09/1968	CASTELLO DI CISTERNA	NAPOLI	80030
MLEVCN64D03I820K	VINCENZO	MELE	03/04/1964	POMIGLIANO D' ARCO	NAPOLI	80038
MLLNTN78C09L259K	ANTONIO	MELILLO	09/03/1978	ERCOLANO	NAPOLI	80056
MNTCST46S27F839Q	CRISTOFARO	MENTONE	27/11/1946	MARIGLIANO	NAPOLI	80034
MNTGPP57E25F839F	GIUSEPPE	MENTONE	25/05/1957	CASALNUOVO DI NAPOLI	NAPOLI	80013
MNTLGU61R28F839C	LUIGI	MENTONE	28/10/1961	CASALNUOVO DI NAPOLI	NAPOLI	80013
MRCVLN74B18H931U	VITALIANO	MERCADANTE	18/02/1974	SAN VITALIANO	NAPOLI	80030
MNPRSR69M20F839R	ROSARIO	MINOPOLI	20/08/1969	NAPOLI	NAPOLI	80145
MRNNTN70H20G762K	ANTONIO	MIRANDA	20/06/1970	POGGIOMARINO	NAPOLI	80040
MRNRFL76C01L259K	RAFFAELE	MIRANDA	01/03/1976	POGGIOMARINO	NAPOLI	80040
MRTNNZ72S41F839I	ANNUNZIATA	MORETTO	01/11/1972	ACERRA	NAPOLI	80011
MZZMSM59L26G130Z	MASSIMO	MOZZILLO	26/07/1959	ORTA DI ATELLA	CASERTA	81030
MUOLCU53M62L245H	LUCIA	MUOIO	22/08/1953	TORRE ANNUNZIATA	NAPOLI	80058
MUOSVT52B25L245D	SALVATORE	MUOIO	25/02/1952	SCAFATI	SALERNO	84018
MRNMRA68D04I438X	MARIO	MURANO	04/04/1968	SARNO	SALERNO	84087
MSCFNC53R22F839R	FRANCESCO	MUSCARELLA	22/10/1953	POMIGLIANO D' ARCO	NAPOLI	80038

MSLNTN82T13F839P	ANTONIO	MUSELLA	13/12/1982	NAPOLI	NAPOLI	80145
NCRCMN82P07L259Q	CARMINE	NOCERINO	07/09/1982	ERCOLANO	NAPOLI	80056
NVRCRL67R27F839L	CARLO	NOVARA	27/10/1967	NAPOLI	NAPOLI	80143

fonte: http://burc.regione.campania.it

RLNCRI86L02F839J	CIRO	ORLANDO	02/07/1986	NAPOLI	NAPOLI	80136
TTNVTR74L17F839O	VITTORIO	OTTAIANO	17/07/1974	VOLLA	NAPOLI	80040
PCACMN65A20F839H	CARMINE	PACE	20/01/1965	CICCIANO	NAPOLI	80033
PGNRHL70D44H931M	RACHELE	PAGANO	04/04/1970	SAN GIUSEPPE VESUVIANO	NAPOLI	80047
PGNGPP86B07A024D	GIUSEPPE	PAGNOZZI	07/02/1986	ACERRA	NAPOLI	80011
PGNLRD82R54A024C	ALFREDINA	PAGNOZZI	14/10/1982	ACERRA	NAPOLI	80011
PNAMHL63L10F030N	MICHELE	PANE	10/07/1963	MASSA LUBRENSE	NAPOLI	80061
PSSNCL67P14F839P	NICOLA	PASSANTE	14/09/1967	MARANO DI NAPOLI	NAPOLI	80016
PDCFNC57L25L245G	FRANCESCO	PAUDICE	25/07/1957	TORRE ANNUNZIATA	NAPOLI	80058
PDTMSM67M23I293E	MASSIMO	PEDATA	23/08/1967	SANT' ANTIMO	NAPOLI	80029
PRRVCN75D01F839O	VINCENZO	PERRELLI	01/04/1975	TUFINO	NAPOLI	80030
PRRNTN73A02B990W	ANTONIO	PERRELLI	02/01/1973	TUFINO	NAPOLI	80030
PRRMRZ77R27F839Q	MAURIZIO	PERRELLI	27/10/1977	ROCCARAINOLA	NAPOLI	80030
PTTNGL84D30F839B	ANGELO	PETITO	30/04/1984	MELITO DI NAPOLI	NAPOLI	80017
PCRVCN54B18F839H	VINCENZO	PICARDI	18/02/1954	VOLLA	NAPOLI	80040
PLTGPP71E09F839S	GIUSEPPE	PLATEROTA	09/05/1971	NAPOLI	NAPOLI	80139
RMSSNT67M68F839U	ASSUNTA	RAMASCHIELLO	28/08/1967	NAPOLI	NAPOLI	80126
RNRRNG69M10H931R	ARCANGELO	RANIERI	10/08/1969	OTTAVIANO	NAPOLI	80044
RVNCLD66S03F839Q	CLAUDIO	RAVENNA	03/11/1966	NAPOLI	NAPOLI	80124
REAVCN70A13G964Q	VINCENZO	REA	13/01/1970	POZZUOLI	NAPOLI	80078
RCCRST58D03F839Q	ORESTE	RICCIO	03/04/1958	NAPOLI	NAPOLI	80137
RSSCMN70E05F839C	CARMINE	RUSSO	05/05/1970	NAPOLI	NAPOLI	80143
RSSLGU49P18B990B	LUIGI	RUSSO	18/09/1949	CAIVANO	NAPOLI	80023
RSSLRA53C61G568Y	LAURA	RUSSO	21/03/1953	PIANO DI SORRENTO	NAPOLI	80063

SNCNGL69M14F839N	ANGELO	SANCI	14/08/1969	NAPOLI	NAPOLI	80143
SNGRCR73A09F839N	RICCARDO	SANGERMANO	09/01/1973	POMIGLIANO D' ARCO	NAPOLI	80038
SNNGFR84H10L245A	GIANFRANCO	SANNINO	10/06/1984	TORRE ANNUNZIATA	NAPOLI	80058
SNTNTN54T21F839E	ANTONIO	SANTORO	21/12/1954	NAPOLI	NAPOLI	80143

fonte: http://burc.regione.campania.it

SPAFNC79E16E955T	FRANCESCO	SAPIO	16/05/1979	MARIGLIANO	NAPOLI	80034
SRLNTN67B06F839C	ANTONIO	SARAIELLO	06/02/1967	GIUGLIANO IN CAMPANIA	NAPOLI	80014
SRNGRD69A16F839Z	GERARDO	SARNATARO	16/01/1969	MUGNANO DI NAPOLI	NAPOLI	80018
SSSSVT65C13F839O	SALVATORE	SASSO	13/03/1965	NAPOLI	NAPOLI	80147
SVNRZO48D20G190U	ORAZIO	SAVIANO	20/04/1948	OTTAVIANO	NAPOLI	80044
SLLVCN58M01F839X	VINCENZO	SELILLO	01/08/1958	NAPOLI	NAPOLI	80134
SQNDNC80E16G813U	DOMENICO	SEQUINO	16/05/1980	TORRE DEL GRECO	NAPOLI	80059
SDNVCN65T15F839O	VINCENZO	SODANO	15/12/1965	POMIGLIANO D' ARCO	NAPOLI	80038
SPRVCN67A04F839Y	VINCENZO	SPORTIELLO	04/01/1967	NAPOLI	NAPOLI	80145
STNDMA74L07C129J	ADAMO	STAIANO	07/07/1974	TORRE ANNUNZIATA	NAPOLI	80058
TNCPQL71A06F839Q	PASQUALE	TANCREDI	06/01/1971	NAPOLI	NAPOLI	80144
TSTGNN56E19F839B	GIOVANNI	TESTA	19/05/1956	NAPOLI	NAPOLI	80144
TSTLGU75M08F839R	LUIGI	TESTA	08/08/1975	NAPOLI	NAPOLI	80144
TLNCRI72E14F839T	CIRO	TOLINO	14/05/1972	CASORIA	NAPOLI	80026
TRNPRM61T57C697Z	PIETRAMANTE	TRINCHESE	17/12/1961	CIMITILE	NAPOLI	80030
VUARST69H29F839J	ERNESTO	UVA	29/06/1969	NAPOLI	NAPOLI	80126
CRSGPP59C47B077C	ALFONSO	VANACORE	07/03/1959	SCAFATI	SALERNO	84018
VNCDGI87S25F839Z	DIEGO	VANACORE	25/11/1987	TORRE ANNUNZIATA	NAPOLI	80058
VNRCRI78T29C495O	CIRO	VENERUSO	29/12/1978	ERCOLANO	NAPOLI	80056
VRDNTN65D30F839X	ANTONIO	VERDE	30/04/1965	NAPOLI	NAPOLI	80144
VGLMRA72C01F839I	MARIO	VIGLIONE	01/03/1972	NAPOLI	NAPOLI	80144
VSCRST69T15H892R	ERNESTO	VISCARDI	15/12/1969	NAPOLI	NAPOLI	80146
VSCPCD61T13B077Q	PLACIDO	VISCIANO	13/12/1961	BOSCOTRECASE	NAPOLI	80042
VTLFNC59C02A455P	FRANCESCO	VITALE	02/03/1959	ARZANO	NAPOLI	80022

fonte: http://burc.regione.campania.it

VTLVCN68M05C129V	VINCENZO	VITIELLO	05/08/1968	TORRE ANNUNZIATA	NAPOLI	80058
VLPGPP71S29F839T	GIUSEPPE	VOLPE	29/11/1971	NAPOLI	NAPOLI	80125

Ipotesi di flusso dati provenienti dalla regione per decreti regionali CIGS in deroga

I dati richiesti alle regioni relativi ai decreti regionali in materia di CIGS in deroga sono di seguito riportati:

Sezione **Provvedimento Legislativo di riferimento**

La sezione riporta il decreto di riferimento che ha disposto lo stanziamento iniziale (es. 45080/2009)

ANNO	2012
NUMERO	64218

Sezione **Provvedimento regionale**

REGIONE	CAMPANIA
TIPO_PROVVEDIMENTO_REG	DECRETO DIRIGENZIALE
DATA_PROVV_REG	00/00/0000
ANNO_REG	2012
NUMERO_DETERMINA_REG	0000
DESCRIZIONE_REG	ASSESSORATO REGIONE SETTORE ORMEL
STIMA_IMPEGNO_MAX_REG	€ 9.120,68
VALIDO_DAL	01/07/2012
VALIDO_AL	30/09/2012

Ad ogni provvedimento CIGS sono "collegate" una o più aziende

Sezione **Aziende**

MATRICOLA	5107710928
CODFISC	00701710634
DENOMINAZIONE	FLORIDA 2000 SRL
FORMA_GIUR	Srl
UNITA_PROD_INDIRIZZO	CORSO NOVARA 20
UNITA_PROD_LOCALITA	NAPOLI
UNITA_PROD_PROVINCIA	NAPOLI
UNITA_PROD_CAP	80100
STIMA_IMPEGNO_MAX	€ 44.125,20
NUMERO_LAVORATORI_BENEFICIARI	8
NUMERO_ORE_DA_EROGARE	4.252
PROTOCOLLO_DOMANDA_INPS	
%FONDI_REG	40%
INDICATORE_REIEZIONE	
MESSAGGIO_REIEZIONE	

Per ogni Azienda e stabilimento in elenco occorre elencare ove possibile i beneficiari della prestazione

Sezione Beneficiari

CODICE FISCALE	NOME	COGNOME	NASCITA	LOCALITA'	PROVINCIA	CAP
BRBCML69L69F839V	CARMELA	BARBATI	29/07/1969	SAN GIORGIO A CREMANO	NAPOLI	80046
CPPDRN70A51F839O	ADRIANA	CAPPIELLO	11/01/1970	NAPOLI	NAPOLI	80127
CMMFLR65C42F839N	FLORA	CIMMINO	02/03/1965	NAPOLI	NAPOLI	80126
CLLNLM64H45F839U	ANGELA MARIA	COLELLA	05/06/1964	POMIGLIANO D' ARCO	NAPOLI	80038
FRTDNL67E60F839I	DANIELA	FIORITO	20/05/1967	GIUGLIANO IN CAMPANIA	NAPOLI	80014
MRTNTL74L53F839Q	NATALIA	MAROTTA	13/07/1974	MARANO DI NAPOLI	NAPOLI	80016
MNTMLA76H51F839Y	AMELIA	MONTEFORTE	11/06/1976	SAN GIORGIO A CREMANO	NAPOLI	80046
NRCNMR61B55F839Q	ANNAMARIA	NARCISO	15/02/1961	NAPOLI	NAPOLI	80126

fonte: http://burc.regione.campania.it

Ipotesi di flusso dati provenienti dalla regione per decreti regionali CIGS in deroga

I dati richiesti alle regioni relativi ai decreti regionali in materia di CIGS in deroga sono di seguito riportati:

Sezione **Provvedimento Legislativo di riferimento**

La sezione riporta il decreto di riferimento che ha disposto lo stanziamento iniziale (es. 45080/2009)

ANNO	2012
NUMERO	64218

Sezione **Provvedimento regionale**

REGIONE	CAMPANIA
TIPO_PROVVEDIMENTO_REG	DECRETO DIRIGENZIALE
DATA_PROVV_REG	00/00/0000
ANNO_REG	2012
NUMERO_DETERMINA_REG	0000
DESCRIZIONE_REG	ASSESSORATO REGIONE SETTORE ORMEL
STIMA_IMPEGNO_MAX_REG	€ 5.539,23
VALIDO_DAL	06/08/2012
VALIDO_AL	30/09/2012

Ad ogni provvedimento CIGS sono "collegate" una o più aziende

Sezione **Aziende**

MATRICOLA	5124014814
CODFISC	02223970613
DENOMINAZIONE	FORM & ATP SRL
FORMA_GIUR	Srl
UNITA_PROD_INDIRIZZO	VIA MOLISE 7/9
UNITA_PROD_LOCALITA	NAPOLI
UNITA_PROD_PROVINCIA	NAPOLI
UNITA_PROD_CAP	80142
STIMA_IMPEGNO_MAX	€ 26.798,40
NUMERO_LAVORATORI_BENEFICIARI	8
NUMERO_ORE_DA_EROGARE	2.570
PROTOCOLLO_DOMANDA_INPS	
%FONDI_REG	40%
INDICATORE_REIEZIONE	
MESSAGGIO_REIEZIONE	

Per ogni Azienda e stabilimento in elenco occorre elencare ove possibile i beneficiari della prestazione

Sezione Beneficiari

CODICE FISCALE	NOME	COGNOME	NASCITA	LOCALITA'	PROVINCIA	CAP	
BVNNBL63B01F839B	ANNIBALE	BOVENZI	01/02/1963	NAPOLI	NAPOLI	80125	
CSTFDN76S13C495I	FERDINANDO	CASTALDO	13/11/1976	SOMMA VESUVIANA	NAPOLI	80049	
CZZGNN70B56G813G	GIOVANNA	COZZOLINO	16/02/1970	BOSCOREALE	NAPOLI	80041	
RRDRLG57T03C352P	ERCOLE GIUSEPPE		IERARDI	03/12/1957	NAPOLI	NAPOLI	80144
LPLLRA77B46F205E	LAURA	LEOPALDI	06/02/1977	NAPOLI	NAPOLI	80138	
MSSFNC71H47G964R	FRANCESCA	MASSONE	07/06/1971	POZZUOLI	NAPOLI	80078	
PRSLCU76B18F839D	LUCA	PARISE	18/02/1976	SAN GIORGIO A CREMANO	NAPOLI	80046	
SNNCMN79S53F839U	CARMEN	SANNINO	13/11/1979	NAPOLI	NAPOLI	80138	
SSSNTN77D10F839H	ANTONIO	SUSSOLANO	10/04/1977	SESSA AURUNCA	CASERTA	81037	

fonte: http://burc.regione.campania.it

Ipotesi di flusso dati provenienti dalla regione per decreti regionali CIGS in deroga

I dati richiesti alle regioni relativi ai decreti regionali in materia di CIGS in deroga sono di seguito riportati:

Sezione **Provvedimento Legislativo di riferimento**

La sezione riporta il decreto di riferimento che ha disposto lo stanziamento iniziale (es. 45080/2009)

ANNO	2012
NUMERO	64218

Sezione **Provvedimento regionale**

REGIONE	CAMPANIA
TIPO_PROVVEDIMENTO_REG	DECRETO DIRIGENZIALE
DATA_PROVV_REG	00/00/0000
ANNO_REG	2012
NUMERO_DETERMINA_REG	0000
DESCRIZIONE_REG	ASSESSORATO REGIONE SETTORE ORMEL
STIMA_IMPEGNO_MAX_REG	€ 7.980,59
VALIDO_DAL	01/07/2012
VALIDO_AL	30/09/2012

Ad ogni provvedimento CIGS sono "collegate" una o più aziende

Sezione **Aziende**

MATRICOLA	5124361112
CODFISC	07076610638
DENOMINAZIONE	FULL SERVICE SRL
FORMA_GIUR	Srl
UNITA_PROD_INDIRIZZO	VIA DE PRETIS SNC
UNITA_PROD_LOCALITA	NAPOLI
UNITA_PROD_PROVINCIA	NAPOLI
UNITA_PROD_CAP	80100
STIMA_IMPEGNO_MAX	€ 38.609,55
NUMERO_LAVORATORI_BENEFICIARI	7
NUMERO_ORE_DA_EROGARE	3.720
PROTOCOLLO_DOMANDA_INPS	
%FONDI_REG	40%
INDICATORE_REIEZIONE	
MESSAGGIO_REIEZIONE	

Per ogni Azienda e stabilimento in elenco occorre elencare ove possibile i beneficiari della prestazione

Sezione Beneficiari

CODICE FISCALE	NOME	COGNOME	NASCITA	LOCALITA'	PROVINCIA	CAP
DDALGU65C22F839H	LUIGI	ADDIO	22/03/1965	NAPOLI	NAPOLI	80134
SPSLNR54T57F839G	ELEONORA	ESPOSITO	17/12/1954	CASALNUOVO DI NAPOLI	NAPOLI	80013
FRSFNC68E06F839I	FRANCESCO	FORESTIERE	06/05/1968	NAPOLI	NAPOLI	80142
GMMGNN67M53F839C	GIOVANNA	GAMMARO	13/08/1967	NAPOLI	NAPOLI	80135
MPRMRA71E20L259D	MARIO	IMPARATO	20/05/1971	TORRE DEL GRECO	NAPOLI	80059
MNTRSR69C24F839X	ROSARIO	MONTIERI	24/03/1969	CALVIZZANO	NAPOLI	80012
SRPGNN62S16F839I	GIOVANNI	SERPE	16/11/1962	NAPOLI	NAPOLI	80139

fonte: http://burc.regione.campania.it

Ipotesi di flusso dati provenienti dalla regione per decreti regionali CIGS in deroga

I dati richiesti alle regioni relativi ai decreti regionali in materia di CIGS in deroga sono di seguito riportati:

Sezione **Provvedimento Legislativo di riferimento**

La sezione riporta il decreto di riferimento che ha disposto lo stanziamento iniziale (es. 45080/2009)

ANNO	2012
NUMERO	64218

Sezione **Provvedimento regionale**

REGIONE	CAMPANIA
TIPO_PROVVEDIMENTO_REG	DECRETO DIRIGENZIALE
DATA_PROVV_REG	00/00/0000
ANNO_REG	2012
NUMERO_DETERMINA_REG	0000
DESCRIZIONE_REG	ASSESSORATO REGIONE SETTORE ORMEL
STIMA_IMPEGNO_MAX_REG	€ 6.539,23
VALIDO_DAL	01/07/2012
VALIDO_AL	30/09/2012

Ad ogni provvedimento CIGS sono "collegate" una o più aziende

Sezione **Aziende**

MATRICOLA	5117619918
CODFISC	07849710632
DENOMINAZIONE	FUMIGAT SRL
FORMA_GIUR	Srl
UNITA_PROD_INDIRIZZO	VIA CALABRIA 3/C
UNITA_PROD_LOCALITA	NAPOLI
UNITA_PROD_PROVINCIA	NAPOLI
UNITA_PROD_CAP	80146
STIMA_IMPEGNO_MAX	€ 32.340,42
NUMERO_LAVORATORI_BENEFICIARI	6
NUMERO_ORE_DA_EROGARE	3.189
PROTOCOLLO_DOMANDA_INPS	
%FONDI_REG	40%
INDICATORE_REIEZIONE	
MESSAGGIO_REIEZIONE	

Per ogni Azienda e stabilimento in elenco occorre elencare ove possibile i beneficiari della prestazione

Sezione Beneficiari

CODICE FISCALE	NOME	COGNOME	NASCITA	LOCALITA'	PROVINCIA	CAP
LMADNC56L04I293Z	DOMENICO	ALMA	04/07/1956	ARZANO	NAPOLI	80022
DCRNNA61S69F839X	ANNA	DE CARO	29/11/1961	CASALNUOVO DI NAPOLI	NAPOLI	80013
DFGSVT66E04F839F	SALVATORE	DI FOGGIA	04/05/1966	NAPOLI	NAPOLI	80144
GDGGNN61L30F839O	GIOVANNI	GUADAGNO	30/07/1961	NAPOLI	NAPOLI	80135
MZZCST76C22F839A	CRISTIANO	MUZZICA	22/03/1976	NAPOLI	NAPOLI	80131
SPSRLA69L25B905I	AURELIO	SPOSITO	25/07/1969	POMIGLIANO D' ARCO	NAPOLI	80038

fonte: http://burc.regione.campania.it

Ipotesi di flusso dati provenienti dalla regione per decreti regionali CIGS in deroga

I dati richiesti alle regioni relativi ai decreti regionali in materia di CIGS in deroga sono di seguito riportati:

Sezione **Provvedimento Legislativo di riferimento**

La sezione riporta il decreto di riferimento che ha disposto lo stanziamento iniziale (es. 45080/2009)

ANNO	2012
NUMERO	64218

Sezione **Provvedimento regionale**

REGIONE	CAMPANIA
TIPO_PROVVEDIMENTO_REG	DECRETO DIRIGENZIALE
DATA_PROVV_REG	00/00/0000
ANNO_REG	2012
NUMERO_DETERMINA_REG	0000
DESCRIZIONE_REG	ASSESSORATO REGIONE SETTORE ORMEL
STIMA_IMPEGNO_MAX_REG	€ 4.560,34
VALIDO_DAL	01/07/2012
VALIDO_AL	31/07/2012

Ad ogni provvedimento CIGS sono "collegate" una o più aziende

Sezione **Aziende**

MATRICOLA	5106786489
CODFISC	03784600631
DENOMINAZIONE	G. DI VIETO SRL
FORMA_GIUR	Srl
UNITA_PROD_INDIRIZZO	VIA CINTHIA -PARCO SAN PAOLO IS. 26
UNITA_PROD_LOCALITA	NAPOLI
UNITA_PROD_PROVINCIA	NAPOLI
UNITA_PROD_CAP	80126
STIMA_IMPEGNO_MAX	€ 22.062,60
NUMERO_LAVORATORI_BENEFICIARI	12
NUMERO_ORE_DA_EROGARE	2.102
PROTOCOLLO_DOMANDA_INPS	
%FONDI_REG	40%
INDICATORE_REIEZIONE	
MESSAGGIO_REIEZIONE	

Per ogni Azienda e stabilimento in elenco occorre elencare ove possibile i beneficiari della prestazione

Sezione Beneficiari

CODICE FISCALE	NOME	COGNOME	NASCITA	LOCALITA'	PROVINCIA	CAP
CZZVCN76T10F839X	VINCENZO	CAIAZZA	10/12/1976	ARZANO	NAPOLI	80022
CSTSDT67M08F839G	ESPEDITO	CASTALDI	08/08/1967	NAPOLI	NAPOLI	80125
DNGFNC53A21F839Z	FRANCESCO	D'ANGELO	21/01/1953	NAPOLI	NAPOLI	80126
DPNPQL54H16F839Q	PASQUALE	DI PINTO	16/06/1954	MARANO DI NAPOLI	NAPOLI	80016
FLCCRI62S10F839W	CIRO	FALCO	10/11/1962	CERCOLA	NAPOLI	80040
GRCFNC60A09F912D	FRANCESCO	GRECO	09/01/1960	NOCERA INFERIORE	SALERNO	84014
ZZTRFL81R02A024S	RAFFAELE	IAZZETTA	02/10/1981	AFRAGOLA	NAPOLI	80021
LSENTN66E14F839D	ANTONIO	LESO	14/05/1966	GIUGLIANO IN CAMPANIA	NAPOLI	80014
PSNLCU63A19F839K	LUCIO	PISANO	19/01/1963	VOLLA	NAPOLI	80040
SNNSRG53L21H892J	SERGIO	SANNINO	21/07/1953	SAN GIORGIO A CREMANO	NAPOLI	80046
SCHNCL62M14F488Q	NICOLA	SCHIANO DI COLA	14/08/1962	MONTE DI PROCIDA	NAPOLI	80070
TMMBRN55A30F839H	BRUNO	TAMMARO	30/01/1955	NAPOLI	NAPOLI	80124

fonte: http://burc.regione.campania.it

Ipotesi di flusso dati provenienti dalla regione per decreti regionali CIGS in deroga

I dati richiesti alle regioni relativi ai decreti regionali in materia di CIGS in deroga sono di seguito riportati:

Sezione **Provvedimento Legislativo di riferimento**

La sezione riporta il decreto di riferimento che ha disposto lo stanziamento iniziale (es. 45080/2009)

ANNO	2012
NUMERO	64218

Sezione **Provvedimento regionale**

REGIONE	CAMPANIA
TIPO_PROVVEDIMENTO_REG	DECRETO DIRIGENZIALE
DATA_PROVV_REG	00/00/0000
ANNO_REG	2012
NUMERO_DETERMINA_REG	0000
DESCRIZIONE_REG	ASSESSORATO REGIONE SETTORE ORMEL
STIMA_IMPEGNO_MAX_REG	€ 5.700,42
VALIDO_DAL	01/07/2012
VALIDO_AL	30/09/2012

Ad ogni provvedimento CIGS sono "collegate" una o più aziende

Sezione **Aziende**

MATRICOLA	5118956216
CODFISC	05477130636
DENOMINAZIONE	GEL SRL
FORMA_GIUR	Srl
UNITA_PROD_INDIRIZZO	VIA SORRENTINO 29
UNITA_PROD_LOCALITA	TORRE DEL GRECO
UNITA_PROD_PROVINCIA	NAPOLI
UNITA_PROD_CAP	80059
STIMA_IMPEGNO_MAX	€ 27.578,25
NUMERO_LAVORATORI_BENEFICIARI	5
NUMERO_ORE_DA_EROGARE	2.657
PROTOCOLLO_DOMANDA_INPS	
%FONDI_REG	40%
INDICATORE_REIEZIONE	
MESSAGGIO_REIEZIONE	

Per ogni Azienda e stabilimento in elenco occorre elencare ove possibile i beneficiari della prestazione

Sezione Beneficiari

CODICE FISCALE	NOME	COGNOME	NASCITA	LOCALITA'	PROVINCIA	CAP
BRRNNA72M47L259C	ANNA	BORRIELLO	07/08/1972	TORRE DEL GRECO	NAPOLI	80059
CRVNNL75S41C129J	ANTONELLA	CARAVELLI	01/11/1975	TORRE ANNUNZIATA	NAPOLI	80058
DMBNNA83T51G813W	ANNA	D'AMBOROSIO	11/12/1983	BOSCOTRECASE	NAPOLI	80042
LNTNNT69S66F839G	TONIA	LINETTI	26/11/1969	TORRE DEL GRECO	NAPOLI	80059
SRRTRS64A55L259G	TERESA	SORRENTINO	15/01/1964	TORRE DEL GRECO	NAPOLI	80059

fonte: http://burc.regione.campania.it

Ipotesi di flusso dati provenienti dalla regione per decreti regionali CIGS in deroga

I dati richiesti alle regioni relativi ai decreti regionali in materia di CIGS in deroga sono di seguito riportati:

Sezione **Provvedimento Legislativo di riferimento**

La sezione riporta il decreto di riferimento che ha disposto lo stanziamento iniziale (es. 45080/2009)

ANNO	2012
NUMERO	64218

Sezione **Provvedimento regionale**

REGIONE	CAMPANIA
TIPO_PROVVEDIMENTO_REG	DECRETO DIRIGENZIALE
DATA_PROVV_REG	00/00/0000
ANNO_REG	2012
NUMERO_DETERMINA_REG	0000
DESCRIZIONE_REG	ASSESSORATO REGIONE SETTORE ORMEL
STIMA_IMPEGNO_MAX_REG	€ 2.280,17
VALIDO_DAL	01/07/2012
VALIDO_AL	31/08/2012

Ad ogni provvedimento CIGS sono "collegate" una o più aziende

Sezione **Aziende**

MATRICOLA	5127872075
CODFISC	04996281210
DENOMINAZIONE	GELSOIMPER SRL
FORMA_GIUR	Srl
UNITA_PROD_INDIRIZZO	VIA SCHITO,7
UNITA_PROD_LOCALITA	CASTELLAMMARE DI STABIA
UNITA_PROD_PROVINCIA	NAPOLI
UNITA_PROD_CAP	80053
STIMA_IMPEGNO_MAX	€ 11.031,30
NUMERO_LAVORATORI_BENEFICIARI	3
NUMERO_ORE_DA_EROGARE	1.069
PROTOCOLLO_DOMANDA_INPS	
%FONDI_REG	40%
INDICATORE_REIEZIONE	
MESSAGGIO_REIEZIONE	

Per ogni Azienda e stabilimento in elenco occorre elencare ove possibile i beneficiari della prestazione

Sezione Beneficiari

CODICE FISCALE	NOME	COGNOME	NASCITA	LOCALITA'	PROVINCIA	CAP
DNLRFL63P02E131U	RAFFAELE	D'ANIELLO	02/09/1963	GRAGNANO	NAPOLI	80054
DLRNCL85R22C129P	NICOLA	DI ORENZO	22/10/1985	SANTA MARIA LA CARITA'	NAPOLI	80050
DNNPQL69H07C129Z	PASQUALE	DONNARUMMA	07/06/1969	CASTELLAMMARE DI STABIA	NAPOLI	80053

fonte: http://burc.regione.campania.it

Ipotesi di flusso dati provenienti dalla regione per decreti regionali CIGS in deroga

I dati richiesti alle regioni relativi ai decreti regionali in materia di CIGS in deroga sono di seguito riportati:

Sezione **Provvedimento Legislativo di riferimento**

La sezione riporta il decreto di riferimento che ha disposto lo stanziamento iniziale (es. 45080/2009)

ANNO	2012
NUMERO	64218

Sezione **Provvedimento regionale**

REGIONE	CAMPANIA
TIPO_PROVVEDIMENTO_REG	DECRETO DIRIGENZIALE
DATA_PROVV_REG	00/00/0000
ANNO_REG	2012
NUMERO_DETERMINA_REG	0000
DESCRIZIONE_REG	ASSESSORATO REGIONE SETTORE ORMEL
STIMA_IMPEGNO_MAX_REG	€ 9.808,85
VALIDO_DAL	01/07/2012
VALIDO_AL	30/09/2012

Ad ogni provvedimento CIGS sono "collegate" una o più aziende

Sezione **Aziende**

MATRICOLA	5121703577
CODFISC	04043081217
DENOMINAZIONE	GEO IMPIANTI S.R.L.
FORMA_GIUR	Srl
UNITA_PROD_INDIRIZZO	VIA CATELLO MARANO 6
UNITA_PROD_LOCALITA	CASTELLAMMARE DI STABIA
UNITA_PROD_PROVINCIA	NAPOLI
UNITA_PROD_CAP	80053
STIMA_IMPEGNO_MAX	€ 48.510,63
NUMERO_LAVORATORI_BENEFICIARI	9
NUMERO_ORE_DA_EROGARE	4.783
PROTOCOLLO_DOMANDA_INPS	
%FONDI_REG	40%
INDICATORE_REIEZIONE	
MESSAGGIO_REIEZIONE	

Per ogni Azienda e stabilimento in elenco occorre elencare ove possibile i beneficiari della prestazione

Sezione Beneficiari

CODICE FISCALE	NOME	COGNOME	NASCITA	LOCALITA'	PROVINCIA	CAP
CMUVCN64E23C129E	VINCENZO	CUOMO	23/05/1964	CASTELLAMMARE DI STABIA	NAPOLI	80053
DNNFNC75T26C129P	F.SCO PAOLO	DONNARUMMA	26/12/1975	CASTELLAMMARE DI STABIA	NAPOLI	80053
SPSMTT67T30C129T	MATTEO	ESPOSITO	30/12/1967	CASTELLAMMARE DI STABIA	NAPOLI	80053
MRTRFL67R13C129X	RAFFAELE	MARTINELLI	13/10/1967	CASTELLAMMARE DI STABIA	NAPOLI	80053
RBCVCN86E02C129N	VINCENZO	RUBICONDO	02/05/1986	CASTELLAMMARE DI STABIA	NAPOLI	80053
SCHLSN83B02C129P	ALESSANDRO	SCHETTINO	02/02/1983	CASTELLAMMARE DI STABIA	NAPOLI	80053
SCGMRZ76L04C129F	MAURIZIO	SICIGNANO	04/07/1976	CASTELLAMMARE DI STABIA	NAPOLI	80053
SLMSCH58D09C129P	EUSTACHIO	SOLIMEO	09/04/1958	CASTELLAMMARE DI STABIA	NAPOLI	80053
VLURND63E31C129C	ARMANDO	UVALE	31/05/1963	CASTELLAMMARE DI STABIA	NAPOLI	80053

fonte: http://burc.regione.campania.it

Ipotesi di flusso dati provenienti dalla regione per decreti regionali CIGS in deroga

I dati richiesti alle regioni relativi ai decreti regionali in materia di CIGS in deroga sono di seguito riportati:

Sezione **Provvedimento Legislativo di riferimento**

La sezione riporta il decreto di riferimento che ha disposto lo stanziamento iniziale (es. 45080/2009)

ANNO	2012
NUMERO	64218

Sezione **Provvedimento regionale**

REGIONE	CAMPANIA
TIPO_PROVVEDIMENTO_REG	DECRETO DIRIGENZIALE
DATA_PROVV_REG	00/00/0000
ANNO_REG	2012
NUMERO_DETERMINA_REG	0000
DESCRIZIONE_REG	ASSESSORATO REGIONE SETTORE ORMEL
STIMA_IMPEGNO_MAX_REG	€ 10.898,72
VALIDO_DAL	01/07/2012
VALIDO_AL	30/09/2012

Ad ogni provvedimento CIGS sono "collegate" una o più aziende

Sezione **Aziende**

MATRICOLA	5127960569
CODFISC	RGGMME80M44E131Q
DENOMINAZIONE	GIEMM DI RUGGIERO EMMA
FORMA_GIUR	DITTA INDIVIDUALE
UNITA_PROD_INDIRIZZO	PIAZZA AMENDOLA, 5
UNITA_PROD_LOCALITA	CASTELLAMMARE DI STABIA
UNITA_PROD_PROVINCIA	NAPOLI
UNITA_PROD_CAP	80053
STIMA_IMPEGNO_MAX	€ 53.900,70
NUMERO_LAVORATORI_BENEFICIARI	10
NUMERO_ORE_DA_EROGARE	5.314
PROTOCOLLO_DOMANDA_INPS	
%FONDI_REG	40%
INDICATORE_REIEZIONE	
MESSAGGIO_REIEZIONE	

Per ogni Azienda e stabilimento in elenco occorre elencare ove possibile i beneficiari della prestazione

Sezione Beneficiari

CODICE FISCALE	NOME	COGNOME	NASCITA	LOCALITA'	PROVINCIA	CAP
VGNRRT71C25C129N	ROBERTO	AVAGNALE	25/03/1971	CASTELLAMMARE DI STABIA	NAPOLI	80053
VLLCLL75B03C129S	CATELLO	AVELLA	03/02/1975	CASTELLAMMARE DI STABIA	NAPOLI	80053
DMRCLL77L07C129K	CATELLO	DE MARTINO	07/07/1977	CASTELLAMMARE DI STABIA	NAPOLI	80053
SPSFNC67L29C129K	FRANCESCO	ESPOSITO	29/07/1967	CASTELLAMMARE DI STABIA	NAPOLI	80053
FRMNRD82L22C129Z	ANDREA D.	FORMISANO	22/07/1982	CASTELLAMMARE DI STABIA	NAPOLI	80053
GNNSVT77C21C129V	SALVATORE	GIANNULLO	21/03/1977	SANTA MARIA LA CARITA'	NAPOLI	80050
LSUSVT71M22C129X	SALVATORE	LUISE	22/08/1971	CASTELLAMMARE DI STABIA	NAPOLI	80053
MSSMRA65C07F839C	MARIO	MUSSOLINO	07/03/1965	CASTELLAMMARE DI STABIA	NAPOLI	80053
RCCGCH63B17C129Q	GIOACCHINO	RUOCCO	17/02/1963	GRAGNANO	NAPOLI	80054
SSSRFL74B05C129M	RAFFAELE	SESSA	05/02/1974	POMPEI	NAPOLI	80053

fonte: http://burc.regione.campania.it

Ipotesi di flusso dati provenienti dalla regione per decreti regionali CIGS in deroga

I dati richiesti alle regioni relativi ai decreti regionali in materia di CIGS in deroga sono di seguito riportati:

Sezione **Provvedimento Legislativo di riferimento**

La sezione riporta il decreto di riferimento che ha disposto lo stanziamento iniziale (es. 45080/2009)

ANNO	2012
NUMERO	64218

Sezione **Provvedimento regionale**

REGIONE	CAMPANIA
TIPO_PROVVEDIMENTO_REG	DECRETO DIRIGENZIALE
DATA_PROVV_REG	00/00/0000
ANNO_REG	2012
NUMERO_DETERMINA_REG	0000
DESCRIZIONE_REG	ASSESSORATO REGIONE SETTORE ORMEL
STIMA_IMPEGNO_MAX_REG	€ 5.700,42
VALIDO_DAL	01/07/2012
VALIDO_AL	30/09/2012

Ad ogni provvedimento CIGS sono "collegate" una o più aziende

Sezione **Aziende**

MATRICOLA	5119344933
CODFISC	03472791213
DENOMINAZIONE	GIRAMONDO VESUVIANO SRL
FORMA_GIUR	Srl
UNITA_PROD_INDIRIZZO	VIA VITTORIO VENETO 44
UNITA_PROD_LOCALITA	TORRE DEL GRECO
UNITA_PROD_PROVINCIA	NAPOLI
UNITA_PROD_CAP	80059
STIMA_IMPEGNO_MAX	€ 27.578,25
NUMERO_LAVORATORI_BENEFICIARI	5
NUMERO_ORE_DA_EROGARE	2.657
PROTOCOLLO_DOMANDA_INPS	
%FONDI_REG	40%
INDICATORE_REIEZIONE	
MESSAGGIO_REIEZIONE	

Per ogni Azienda e stabilimento in elenco occorre elencare ove possibile i beneficiari della prestazione

Sezione Beneficiari

CODICE FISCALE	NOME	COGNOME	NASCITA	LOCALITA'	PROVINCIA	CAP
GVDMLE69C68G813U	EMILIA	GIOVIDELLI	28/03/1969	SCAFATI	SALERNO	84018
MZZMRZ55C07G596M	MAURIZIO	MEZZULLO	07/03/1955	TORRE DEL GRECO	NAPOLI	80059
PNRCML59L64L259I	CARMELA	PANARIELLO	24/07/1959	TORRE DEL GRECO	NAPOLI	80059
PNCGPP72H59L259T	GIUSEPPINA	PANICCIA	19/06/1972	TORRE DEL GRECO	NAPOLI	80059
RSTCNZ76B51L259B	CINZIA	RISTORATORE	11/02/1976	TORRE DEL GRECO	NAPOLI	80059

fonte: http://burc.regione.campania.it

Ipotesi di flusso dati provenienti dalla regione per decreti regionali CIGS in deroga

I dati richiesti alle regioni relativi ai decreti regionali in materia di CIGS in deroga sono di seguito riportati:

Sezione **Provvedimento Legislativo di riferimento**

La sezione riporta il decreto di riferimento che ha disposto lo stanziamento iniziale (es. 45080/2009)

ANNO	2012
NUMERO	64218

Sezione **Provvedimento regionale**

REGIONE	CAMPANIA
TIPO_PROVVEDIMENTO_REG	DECRETO DIRIGENZIALE
DATA_PROVV_REG	00/00/0000
ANNO_REG	2012
NUMERO_DETERMINA_REG	0000
DESCRIZIONE_REG	ASSESSORATO REGIONE SETTORE ORMEL
STIMA_IMPEGNO_MAX_REG	€ 20.521,53
VALIDO_DAL	01/07/2012
VALIDO_AL	30/09/2012

Ad ogni provvedimento CIGS sono "collegate" una o più aziende

Sezione **Aziende**

MATRICOLA	5119642640
CODFISC	07327930637
DENOMINAZIONE	GRIMALDI CARPENTERIA E MECCANICA SRL
FORMA_GIUR	Srl
UNITA_PROD_INDIRIZZO	S.DA PROVINCIALE PIANURA N°41
UNITA_PROD_LOCALITA	POZZUOLI
UNITA_PROD_PROVINCIA	NAPOLI
UNITA_PROD_CAP	80078
STIMA_IMPEGNO_MAX	€ 99.281,70
NUMERO_LAVORATORI_BENEFICIARI	18
NUMERO_ORE_DA_EROGARE	9.566
PROTOCOLLO_DOMANDA_INPS	
%FONDI_REG	40%
INDICATORE_REIEZIONE	
MESSAGGIO_REIEZIONE	

Per ogni Azienda e stabilimento in elenco occorre elencare ove possibile i beneficiari della prestazione

Sezione Beneficiari

CODICE FISCALE	NOME	COGNOME	NASCITA	LOCALITA'	PROVINCIA	CAP
CLCNGL69E05G964S	ANGELO	CALCE	05/05/1969	GIUGLIANO IN CAMPANIA	NAPOLI	80014
CMRCMN56R22G902U	CARMINE	CAMORANI	22/10/1956	PORTICI	NAPOLI	80055
CPSGSL74P15G964L	SALVATORE GIOSUEÈ	CAPASSO	15/09/1974	POZZUOLI	NAPOLI	80078
CRLNNL91H06F839Q	ANTONELLO	CIRILLO	06/06/1991	POZZUOLI	NAPOLI	80078
DCCGPP58P01F839G	GIUSEPPE	DE CICCO	01/09/1958	NAPOLI	NAPOLI	80100
DRSLGU76B20F839A	LUIGI	DE ROSA	20/02/1976	NAPOLI	NAPOLI	80100
DPLNGL78L06F839B	ANGELO	DI PAOLO	06/07/1978	NAPOLI	NAPOLI	80100
DSNMRA76H17G964J	MARIO	D'ISANTO	17/06/1976	POZZUOLI	NAPOLI	80078
SPSRTI55D57F839R	RITA	ESPOSITO	17/04/1955	NAPOLI	NAPOLI	80126
GRMCRL72H17F839R	CARLO	GRIMALDI	17/06/1972	NAPOLI	NAPOLI	80126
GRMGLN84E57F839T	GIULIANA	GRIMALDI	17/05/1984	POZZUOLI	NAPOLI	80078
GRMRTI70M66F839L	RITA	GRIMALDI	26/08/1970	POZZUOLI	NAPOLI	80078
GRMCLD76H43F839C	CLAUDIA	GRIMALDI	03/06/1976	POZZUOLI	NAPOLI	80078
MPRVCN58L06F839M	VINCENZO	IMPROTA	06/07/1958	NAPOLI	NAPOLI	80100
ZZIPTR54R13F839M	PIETRO	IZZO	13/10/1954	NAPOLI	NAPOLI	80100
MRCGPP78C07G964X	GIUSEPPE	MARCHESE	07/03/1978	POZZUOLI	NAPOLI	80078
RTNGNR61H08G964C	GENNARO	ORTONE	08/06/1961	POZZUOLI	NAPOLI	80078
RGGVCN63H03F839C	VINCENZO	RUGGIERO	03/06/1963	GIUGLIANO IN CAMPANIA	NAPOLI	80014

fonte: http://burc.regione.campania.it

Ipotesi di flusso dati provenienti dalla regione per decreti regionali CIGS in deroga

I dati richiesti alle regioni relativi ai decreti regionali in materia di CIGS in deroga sono di seguito riportati:

Sezione **Provvedimento Legislativo di riferimento**

La sezione riporta il decreto di riferimento che ha disposto lo stanziamento iniziale (es. 45080/2009)

ANNO	2012
NUMERO	64218

Sezione **Provvedimento regionale**

REGIONE	CAMPANIA
TIPO_PROVVEDIMENTO_REG	DECRETO DIRIGENZIALE
DATA_PROVV_REG	00/00/0000
ANNO_REG	2012
NUMERO_DETERMINA_REG	0000
DESCRIZIONE_REG	ASSESSORATO REGIONE SETTORE ORMEL
STIMA_IMPEGNO_MAX_REG	€ 3.420,25
VALIDO_DAL	01/07/2012
VALIDO_AL	30/09/2012

Ad ogni provvedimento CIGS sono "collegate" una o più aziende

Sezione **Aziende**

MATRICOLA	5123821561
CODFISC	04483411213
DENOMINAZIONE	HARPA S.R.L.
FORMA_GIUR	Srl
UNITA_PROD_INDIRIZZO	CENTRO DIREZIONALE ISOLA C2
UNITA_PROD_LOCALITA	NAPOLI
UNITA_PROD_PROVINCIA	NAPOLI
UNITA_PROD_CAP	80100
STIMA_IMPEGNO_MAX	€ 16.546,95
NUMERO_LAVORATORI_BENEFICIARI	3
NUMERO_ORE_DA_EROGARE	1.594
PROTOCOLLO_DOMANDA_INPS	
%FONDI_REG	40%
INDICATORE_REIEZIONE	
MESSAGGIO_REIEZIONE	

Per ogni Azienda e stabilimento in elenco occorre elencare ove possibile i beneficiari della prestazione

Sezione Beneficiari

CODICE FISCALE	NOME	COGNOME	NASCITA	LOCALITA'	PROVINCIA	CAP
CMPSRG77H09A509S	SERGIO	CIAMPI	09/06/1977	AVELLINO	AVELLINO	83100
DRSLLF78R58G190Z	LALLA FATIMA	DRISSI	18/10/1978	OTTAVIANO	NAPOLI	80044
LCCGNR74L17F839P	GENNARO	LICCIONE	17/07/1974	NAPOLI	NAPOLI	80147
TMGVNI74S07F839G	IVANO	TAMAGGIO	07/11/1974	NAPOLI	NAPOLI	80137
VNRGNN73D05F839C	GIOVANNI	VENERE	05/04/1973	NAPOLI	NAPOLI	80145

fonte: http://burc.regione.campania.it

Ipotesi di flusso dati provenienti dalla regione per decreti regionali CIGS in deroga

I dati richiesti alle regioni relativi ai decreti regionali in materia di CIGS in deroga sono di seguito riportati:

Sezione **Provvedimento Legislativo di riferimento**

La sezione riporta il decreto di riferimento che ha disposto lo stanziamento iniziale (es. 45080/2009)

ANNO	2012
NUMERO	64218

Sezione **Provvedimento regionale**

REGIONE	CAMPANIA
TIPO_PROVVEDIMENTO_REG	DECRETO DIRIGENZIALE
DATA_PROVV_REG	00/00/0000
ANNO_REG	2012
NUMERO_DETERMINA_REG	0000
DESCRIZIONE_REG	ASSESSORATO REGIONE SETTORE ORMEL
STIMA_IMPEGNO_MAX_REG	€ 7.600,57
VALIDO_DAL	01/07/2012
VALIDO_AL	31/08/2012

Ad ogni provvedimento CIGS sono "collegate" una o più aziende

Sezione **Aziende**

MATRICOLA	5120229083
CODFISC	03756291211
DENOMINAZIONE	HI - TECH SRL
FORMA_GIUR	Srl
UNITA_PROD_INDIRIZZO	PIAZZA AMENDOLA, 5
UNITA_PROD_LOCALITA	CASTELLAMMARE DI STABIA
UNITA_PROD_PROVINCIA	NAPOLI
UNITA_PROD_CAP	80053
STIMA_IMPEGNO_MAX	€ 36.771,00
NUMERO_LAVORATORI_BENEFICIARI	10
NUMERO_ORE_DA_EROGARE	3.562
PROTOCOLLO_DOMANDA_INPS	
%FONDI_REG	40%
INDICATORE_REIEZIONE	
MESSAGGIO_REIEZIONE	

Per ogni Azienda e stabilimento in elenco occorre elencare ove possibile i beneficiari della prestazione

Sezione Beneficiari

CODICE FISCALE	NOME	COGNOME	NASCITA	LOCALITA'	PROVINCIA	CAP
CRDPQL69R30C129S	PASQUALE	CARDONE	30/10/1969	GRAGNANO	NAPOLI	80054
CNQGNN67R09C129J	GIOVANNI	CINQUE	09/10/1967	GRAGNANO	NAPOLI	80054
DSCFNC65D18C129Z	FRANCESCO PAOLO	DISCOLO	18/04/1965	CASTELLAMMARE DI STABIA	NAPOLI	80053
SPSPQL53C24C129Y	PASQUALE	ESPOSITO	24/03/1953	CASTELLAMMARE DI STABIA	NAPOLI	80053
SPSCMN82R30C129A	CARMINE	ESPOSITO	30/10/1982	GRAGNANO	NAPOLI	80054
FRLRFL68T26C495G	RAFFAELE	FARELLA	26/12/1968	PORTICI	NAPOLI	80055
FRNFNC67M11L245V	FRANCESCO	FIORENZA	11/08/1967	TORRE ANNUNZIATA	NAPOLI	80058
CCRFNC68P18C129J	FRANCESCO DI PAOLA	IACCARINO	18/09/1968	CASTELLAMMARE DI STABIA	NAPOLI	80053
LNGRND72P27L259Z	ARMANDO	LANGELLA	27/09/1972	TRECASE	NAPOLI	80040
SRTFNC64S14C129G	FRANCESCO D'ASSISI	SUARATO	14/11/1964	CASTELLAMMARE DI STABIA	NAPOLI	80053

fonte: http://burc.regione.campania.it

Ipotesi di flusso dati provenienti dalla regione per decreti regionali CIGS in deroga

I dati richiesti alle regioni relativi ai decreti regionali in materia di CIGS in deroga sono di seguito riportati:

Sezione **Provvedimento Legislativo di riferimento**

La sezione riporta il decreto di riferimento che ha disposto lo stanziamento iniziale (es. 45080/2009)

ANNO	2012
NUMERO	64218

Sezione **Provvedimento regionale**

REGIONE	CAMPANIA
TIPO_PROVVEDIMENTO_REG	DECRETO DIRIGENZIALE
DATA_PROVV_REG	00/00/0000
ANNO_REG	2012
NUMERO_DETERMINA_REG	0000
DESCRIZIONE_REG	ASSESSORATO REGIONE SETTORE ORMEL
STIMA_IMPEGNO_MAX_REG	€ 8.718,98
VALIDO_DAL	01/07/2012
VALIDO_AL	30/09/2012

Ad ogni provvedimento CIGS sono "collegate" una o più aziende

Sezione **Aziende**

MATRICOLA	5100302607
CODFISC	00373830637
DENOMINAZIONE	HOLME & CO. SRL
FORMA_GIUR	Srl
UNITA_PROD_INDIRIZZO	VIA SANTA LUCIA 50
UNITA_PROD_LOCALITA	NAPOLI
UNITA_PROD_PROVINCIA	NAPOLI
UNITA_PROD_CAP	80132
STIMA_IMPEGNO_MAX	€ 43.120,56
NUMERO_LAVORATORI_BENEFICIARI	8
NUMERO_ORE_DA_EROGARE	4.252
PROTOCOLLO_DOMANDA_INPS	
%FONDI_REG	40%
INDICATORE_REIEZIONE	
MESSAGGIO_REIEZIONE	

Per ogni Azienda e stabilimento in elenco occorre elencare ove possibile i beneficiari della prestazione

Sezione Beneficiari

CODICE FISCALE	NOME	COGNOME	NASCITA	LOCALITA'	PROVINCIA	CAP
FLTMLS51E41Z114E	MARIE LOUISE	FLETCHER	01/05/1951	GIUGLIANO IN CAMPANIA	NAPOLI	80014
MCHRSO57M51F839P	ROSA	MICHELINO	11/08/1957	SAN NICOLA LA STRADA	CASERTA	81020
PNZSFN68D54F839T	STEFANIA	PANZA	14/04/1968	CASTEL VOLTURNO	CASERTA	81030
PNTBBR67A54G224D	BARBARA	PONTEL	14/01/1967	NAPOLI	NAPOLI	80127
RTLCMN70S42Z114H	CARMEN LINDA	ROTOLO	02/11/1970	VITULANO	BENEVENTO	82038
SLVVCN52S24H072A	VINCENZO	SALVEMINI	24/11/1952	PROCIDA	NAPOLI	80079
MUOSRG64D27F839S	SERGIO	UOMO	27/04/1964	NAPOLI	NAPOLI	80129
VTILCU65M58F839M	LUCIA	VITO	18/08/1965	NAPOLI	NAPOLI	80136

fonte: http://burc.regione.campania.it

Ipotesi di flusso dati provenienti dalla regione per decreti regionali CIGS in deroga

I dati richiesti alle regioni relativi ai decreti regionali in materia di CIGS in deroga sono di seguito riportati:

Sezione **Provvedimento Legislativo di riferimento**

La sezione riporta il decreto di riferimento che ha disposto lo stanziamento iniziale (es. 45080/2009)

ANNO	2012
NUMERO	64218

Sezione **Provvedimento regionale**

REGIONE	CAMPANIA
TIPO_PROVVEDIMENTO_REG	DECRETO DIRIGENZIALE
DATA_PROVV_REG	00/00/0000
ANNO_REG	2012
NUMERO_DETERMINA_REG	0000
DESCRIZIONE_REG	ASSESSORATO REGIONE SETTORE ORMEL
STIMA_IMPEGNO_MAX_REG	€ 20.707,57
VALIDO_DAL	01/07/2012
VALIDO_AL	30/09/2012

Ad ogni provvedimento CIGS sono "collegate" una o più aziende

Sezione **Aziende**

MATRICOLA	5126779933
CODFISC	05342661211
DENOMINAZIONE	HONET SERVICE S.R.L.
FORMA_GIUR	Srl
UNITA_PROD_INDIRIZZO	VIA SAN SALVATORE AREA CARREFOUR13
UNITA_PROD_LOCALITA	CASORIA
UNITA_PROD_PROVINCIA	NAPOLI
UNITA_PROD_CAP	80026
STIMA_IMPEGNO_MAX	€ 102.411,33
NUMERO_LAVORATORI_BENEFICIARI	19
NUMERO_ORE_DA_EROGARE	10.097
PROTOCOLLO_DOMANDA_INPS	
%FONDI_REG	40%
INDICATORE_REIEZIONE	
MESSAGGIO_REIEZIONE	

Per ogni Azienda e stabilimento in elenco occorre elencare ove possibile i beneficiari della prestazione

Sezione Beneficiari

CODICE FISCALE	NOME	COGNOME	NASCITA	LOCALITA'	PROVINCIA	CAP
NNNPQL69R31C675B	PASQUALE	ANNUNZIATA	31/10/1969	CICCIANO	NAPOLI	80033
CZZFDN54E24B990R	FERDINANDO	CAIAZZO	24/05/1954	CASORIA	NAPOLI	80026
CSBPTR65A25F839X	PIETRO	CASABURI	25/01/1965	NAPOLI	NAPOLI	80144
CMUSTN79T13L259M	SABATINO	CUOMO	13/12/1979	TORRE ANNUNZIATA	NAPOLI	80058
CMUGRD60D04L245K	GERARDO	CUOMO	04/04/1960	TORRE ANNUNZIATA	NAPOLI	80058
DNTSVT52A06F839E	SALVATORE	DI NOTA	06/01/1952	NAPOLI	NAPOLI	80141
SPSPIO68L25F839V	PIO	ESPOSITO	25/07/1968	NAPOLI	NAPOLI	80126
FRRSVT81A29F839V	SALVATORE	FERRIGNO	29/01/1981	CASTELLO DI CISTERNA	NAPOLI	80030
GRMNGL90C16F839X	ANGELO	GRIMALDI	16/03/1990	NAPOLI	NAPOLI	80136
GRNNTN72S06F839E	ANTONIO	GUARINO	06/11/1972	NAPOLI	NAPOLI	80144
LBRGNR65H23F839U	GENNARO	LUBRANO	23/06/1965	NAPOLI	NAPOLI	80144
MGRMRC75C13F839H	MARCO	MAGARACI	13/03/1975	CASALNUOVO DI NAPOLI	NAPOLI	80013
MLNRSR72L21F839M	ROSARIO	MOLINARI	21/07/1972	NAPOLI	NAPOLI	80144
MTUNGL63T46A064D	ANGELA	MUTI	06/12/1963	AFRAGOLA	NAPOLI	80021
RSPCMN63B16F839O	CARMINE	RASPAOLO	16/02/1963	NAPOLI	NAPOLI	80142
RMTRRT72H25L259P	ROBERTO	ROMITO	25/06/1972	TORRE DEL GRECO	NAPOLI	80059
RZZSMN60T19F839W	SIMEONE	RUZZOLA	19/12/1960	NAPOLI	NAPOLI	80145
TSOCMN72E13F839E	CARMINE	TOSO	13/05/1972	NAPOLI	NAPOLI	80132
VCCMRN70P08F839H	MARIANO	VECCHIONE	08/09/1970	NAPOLI	NAPOLI	80147

fonte: http://burc.regione.campania.it

Ipotesi di flusso dati provenienti dalla regione per decreti regionali CIGS in deroga

I dati richiesti alle regioni relativi ai decreti regionali in materia di CIGS in deroga sono di seguito riportati:

Sezione **Provvedimento Legislativo di riferimento**

La sezione riporta il decreto di riferimento che ha disposto lo stanziamento iniziale (es. 45080/2009)

ANNO	2012
NUMERO	64218

Sezione **Provvedimento regionale**

REGIONE	CAMPANIA
TIPO_PROVVEDIMENTO_REG	DECRETO DIRIGENZIALE
DATA_PROVV_REG	00/00/0000
ANNO_REG	2012
NUMERO_DETERMINA_REG	0000
DESCRIZIONE_REG	ASSESSORATO REGIONE SETTORE ORMEL
STIMA_IMPEGNO_MAX_REG	€ 6.539,23
VALIDO_DAL	01/07/2012
VALIDO_AL	30/09/2012

Ad ogni provvedimento CIGS sono "collegate" una o più aziende

Sezione **Aziende**

MATRICOLA	5108172389
CODFISC	01785740638
DENOMINAZIONE	HOTEL BRITANNIQUE S.R.L.
FORMA_GIUR	Srl
UNITA_PROD_INDIRIZZO	CORSO VITTORIO EMANUELE 133
UNITA_PROD_LOCALITA	NAPOLI
UNITA_PROD_PROVINCIA	NAPOLI
UNITA_PROD_CAP	80121
STIMA_IMPEGNO_MAX	€ 32.340,42
NUMERO_LAVORATORI_BENEFICIARI	6
NUMERO_ORE_DA_EROGARE	3.189
PROTOCOLLO_DOMANDA_INPS	
%FONDI_REG	40%
INDICATORE_REIEZIONE	
MESSAGGIO_REIEZIONE	

Per ogni Azienda e stabilimento in elenco occorre elencare ove possibile i beneficiari della prestazione

Sezione Beneficiari

CODICE FISCALE	NOME	COGNOME	NASCITA	LOCALITA'	PROVINCIA	CAP
DDTCTN61R31F839Y	COISTANTINO	ADDATO	31/10/1961	NAPOLI	NAPOLI	80128
BLLGPP59E04F839X	GIUSEPPE	BELLI	04/05/1959	NAPOLI	NAPOLI	80147
CNNGNR52D07G964G	GENNARO	CANNAVACCIUOLO	07/04/1952	NAPOLI	NAPOLI	80126
DNGMHL48P10A535W	MICHELE	D'ANGELO	10/09/1948	POZZUOLI	NAPOLI	80078
DMRNNI66C03F839T	NINO	DE MARTINO	03/03/1966	MARANO DI NAPOLI	NAPOLI	80016
FBNPLA60P29E329Y	PAOLO	FABIANI	29/09/1960	ISCHIA	NAPOLI	80070
CCRVCN56M25B452W	VINCENZO	IACCARINO	25/08/1956	VOLLA	NAPOLI	80040
MRCLCN65S27F839M	LUCIANO	MARCHETTI	27/11/1965	NAPOLI	NAPOLI	80136
MRSGPP63R09F839K	GIUSEPPE	MARESCA	09/10/1963	NAPOLI	NAPOLI	80131
MRFRTR60C09G964X	ARTURO	MARFELLA	09/03/1960	POZZUOLI	NAPOLI	80078
RGERFL52A22G964Z	RAFFAELE	REGA	22/01/1952	POZZUOLI	NAPOLI	80078
RSSRTI57T53H703Y	RITA	ROSSI FILANGIERI	13/12/1957	NAPOLI	NAPOLI	80132
SBRSNT53M67F839B	ASSUNTA	SBORDONE	27/08/1953	MUGNANO DI NAPOLI	NAPOLI	80018
SCGLGU75T30F839H	LUIGI	SICIGNANO	30/12/1975	ERCOLANO	NAPOLI	80056

fonte: http://burc.regione.campania.it

Ipotesi di flusso dati provenienti dalla regione per decreti regionali CIGS in deroga

I dati richiesti alle regioni relativi ai decreti regionali in materia di CIGS in deroga sono di seguito riportati:

Sezione **Provvedimento Legislativo di riferimento**

La sezione riporta il decreto di riferimento che ha disposto lo stanziamento iniziale (es. 45080/2009)

ANNO	2012
NUMERO	64218

Sezione **Provvedimento regionale**

REGIONE	CAMPANIA
TIPO_PROVVEDIMENTO_REG	DECRETO DIRIGENZIALE
DATA_PROVV_REG	00/00/0000
ANNO_REG	2012
NUMERO_DETERMINA_REG	0000
DESCRIZIONE_REG	ASSESSORATO REGIONE SETTORE ORMEL
STIMA_IMPEGNO_MAX_REG	€ 54.493,61
VALIDO_DAL	01/07/2012
VALIDO_AL	30/09/2012

Ad ogni provvedimento CIGS sono "collegate" una o più aziende

Sezione **Aziende**

MATRICOLA	5121994203
CODFISC	00421200585
DENOMINAZIONE	HOTEL INVEST ITALIANA SPA
FORMA_GIUR	SPA
UNITA_PROD_INDIRIZZO	VIA D.AUSILIO CENTRO DIREZIONALE
UNITA_PROD_LOCALITA	NAPOLI
UNITA_PROD_PROVINCIA	NAPOLI
UNITA_PROD_CAP	80100
STIMA_IMPEGNO_MAX	€ 269.503,50
NUMERO_LAVORATORI_BENEFICIARI	50
NUMERO_ORE_DA_EROGARE	26.572
PROTOCOLLO_DOMANDA_INPS	
%FONDI_REG	40%
INDICATORE_REIEZIONE	
MESSAGGIO_REIEZIONE	

Per ogni Azienda e stabilimento in elenco occorre elencare ove possibile i beneficiari della prestazione

Sezione Beneficiari

CODICE FISCALE	NOME	COGNOME	NASCITA	LOCALITA'	PROVINCIA	CAP
DMANNA78M46F839H	ANNA	ADAMO	06/08/1978	GIUGLIANO IN CAMPANIA	NAPOLI	80014
SCNNTN74B02F839S	ANTONIO	ASCIONE	02/02/1974	MARIGLIANELLA	NAPOLI	80030
RNATLA57H58F839Y	AUTILIA	AURINO	18/06/1957	SAN GIORGIO A CREMANO	NAPOLI	80046
TRAGNN58S02F839B	GIOVANNI	AUTORE	02/11/1958	NAPOLI	NAPOLI	80132
ZZLCML69M64F839G	CARMELINA	AZZOLINO	24/08/1969	MUGNANO DI NAPOLI	NAPOLI	80018
BTNTZN73S67F799T	TIZIANA	BETUNIO	27/11/1973	MUGNANO DI NAPOLI	NAPOLI	80018
BRRNGL77H56C495C	ANGELA	BORRIELLO	16/06/1977	CERCOLA	NAPOLI	80040
BNUGTN56B15F839N	GAETANO	BUIANO	15/02/1956	NAPOLI	NAPOLI	80147
CLCVCN63D01F839D	VINCENZO	CALCE	01/04/1963	GIUGLIANO IN CAMPANIA	NAPOLI	80014
CLSMRM75S45F839D	MARIA ERMELINDA	CALISE	05/11/1975	ACERRA	NAPOLI	80011
CPZPQL57M23F839O	PASQUALE	CAPEZZUTO	23/08/1957	NAPOLI	NAPOLI	80136
CRBFNC75D07F839N	FRANCESCO	CARBONE	07/04/1975	NAPOLI	NAPOLI	80124
CRDLGO72C51F839Q	OLGA	CARDONE	11/03/1972	NAPOLI	NAPOLI	80126
CSCDNC67B06L259C	DOMENICO	CASCONE	06/02/1967	CASALNUOVO DI NAPOLI	NAPOLI	80013
CSACRI51A05E224M	CIRO	CASO	05/01/1951	SUCCIVO	CASERTA	81030
CSTSVT53C15F839L	SALVATORE	CASTALDO	15/03/1953	NAPOLI	NAPOLI	80146
CTGNNZ54T41F839Y	ANNUNZIATA	CATUOGNO	01/12/1954	NAPOLI	NAPOLI	80142
CHRLSU62C60F839K	LUISA	CHIERICHELLA	20/03/1962	CASALNUOVO DI NAPOLI	NAPOLI	80013
CGLLCU71S18F839T	LUCA	CIGLIANO	18/11/1971	MUGNANO DI NAPOLI	NAPOLI	80018
CRDCMB57T59F839C	COLOMBA	CORDONE	19/12/1957	NAPOLI	NAPOLI	80146
CRSLDA67A06F839I	ALDO	CRISPINO	06/01/1967	MARANO DI NAPOLI	NAPOLI	80016
DMBNGL56E41F839I	ANGELA	D'AMBRA	01/05/1956	SANT' ANTIMO	NAPOLI	80029
DNGNTM62P12F839S	ANTIMO	D'ANGELO	12/09/1962	NAPOLI	NAPOLI	80145
DCRBRN57R02G478J	BRUNO	DE CARIA	02/10/1957	ROMA	ROMA	00100
DCSMLN73M44F839T	MILENA	DE COSTANZO	04/08/1973	NAPOLI	NAPOLI	80143
DCRLDN63H55F839T	LOREDANA	DE CRESCENZO	15/06/1963	AFRAGOLA	NAPOLI	80021

DVTGRG70E01F839G	GIORGIO	DE VITO	01/05/1970	NAPOLI	NAPOLI	80126
DLGNNA69L67F839J	ANNA	DEL GAUDIO	27/07/1969	NAPOLI	NAPOLI	80139
DLLNGL64B11H501X	ANGELO	DELLA LIBERA	11/02/1964	NAPOLI	NAPOLI	80125
DLLMTD61M28H834O	MATTIA DOMENICO	DELLE CAVE	28/08/1961	SAN FELICE A CANCELLO	CASERTA	81027
DCSSBT68P01M115G	SABATO	DI COSTANZO	01/09/1968	SOMMA VESUVIANA	NAPOLI	80049
DLVNNA65A41F839E	ANNA	DI LEVA	01/01/1965	NAPOLI	NAPOLI	80145
DMRCLL59D30E131G	CATELLO	DI MARTINO	30/04/1959	GRAGNANO	NAPOLI	80054
DMRRLD73A27F839J	ROMUALDO	DI MARTINO	27/01/1973	NAPOLI	NAPOLI	80139
DPLCRI63H21F839Z	CIRO	DI PALMA	21/06/1963	CASORIA	NAPOLI	80026
SPSRFL67H54F839Z	RAFFAELA	ESPOSITO	14/06/1967	QUARTO	NAPOLI	80010
SPSNNT50C45F839S	ANTONIETTA	ESPOSITO	05/03/1950	NAPOLI	NAPOLI	80143
FLENTN68E06E791U	ANTONIO	FEOLA	06/05/1968	ERCOLANO	NAPOLI	80056
FLERFL67A69F839Q	RAFFAELLA	FEOLI	29/01/1967	NAPOLI	NAPOLI	80125
FSCGPP53R69F839D	GIUSEPPINA	FUSCO	29/10/1953	NAPOLI	NAPOLI	80141
GDRDIA55L63F839B	IDA	GAUDIERO	23/07/1955	NAPOLI	NAPOLI	80143
GCLPRZ56D57H501H	PATRIZIA	GIOCOLI	17/04/1956	GIUGLIANO IN CAMPANIA	NAPOLI	80014
GDGFVN69D11A403F	FIORAVANTE	GUADAGNINO	11/04/1969	SANTA MARIA A VICO	CASERTA	81021
CCRPQL62M03F839H	PASQUALE	IACCARINO	03/08/1962	NAPOLI	NAPOLI	80125
NNLTRS66C57F839W	TERESA	IANNIELLO	17/03/1966	SAN GIORGIO A CREMANO	NAPOLI	80046
PPLNDA73D55F839F	NADIA	IOPPOLO	15/04/1973	MARANO DI NAPOLI	NAPOLI	80016
JUELSN72M20F839S	ALESSANDRO	JUE'	20/08/1972	CASALNUOVO DI NAPOLI	NAPOLI	80013
LMPNNZ80M62F839R	ANNUNZIATA	LAMPOGNANA	22/08/1980	ACERRA	NAPOLI	80011
LNGTRS67S64F839S	TERESA	LANGELLA	24/11/1967	NAPOLI	NAPOLI	80147
LNENNA76E68F839I	ANNA	LEONE	28/05/1976	SAN NICOLA LA STRADA	CASERTA	81020
LSTNTN54H11B905Q	ANTONIO	LISTA	11/06/1954	CASALNUOVO DI NAPOLI	NAPOLI	80013
LFFSLV74C41F839N	SILVIA	LOFFREDO	01/03/1974	MARANO DI NAPOLI	NAPOLI	80016
MNFNMR69C61F839T	ANNAMARIA	MANFREDI	21/03/1969	NAPOLI	NAPOLI	80142
MRCCML76D41F839X	CARMELA	MARCHESE	01/04/1976	NAPOLI	NAPOLI	80126

MRCMRS68B64F839I	MARIAROSARIA	MARCHESE	24/02/1968	NAPOLI	NAPOLI	80126
MRTCML84H46F839F	CARMELA	MARTANO	06/06/1984	CASORIA	NAPOLI	80026
MTTNNA54H42F839T	ANNA	MATTIELLO	02/06/1954	NAPOLI	NAPOLI	80141
MNNMRA79T67F839A	MARIA	MENNELLA	27/12/1979	AFRAGOLA	NAPOLI	80021
MGLRSO75E58F839S	ROSA	MIGLIARDI	18/05/1975	NAPOLI	NAPOLI	80132
MNCVNI84C17F839X	IVAN	MONACELLI	17/03/1984	GIUGLIANO IN CAMPANIA	NAPOLI	80014
MNNGNN70S19F839H	GIOVANNI	MONNA	19/11/1970	NAPOLI	NAPOLI	80125
NPLMRC81H56F839K	MARIARCA	NAPOLETANO	16/06/1981	NAPOLI	NAPOLI	80143
NPPLSN64T21F839B	ALESSANDRO	NAPPI	21/12/1964	NAPOLI	NAPOLI	80125
NCRCRI73L25F839F	CIRO	NOCERINO	25/07/1973	NAPOLI	NAPOLI	80134
PLMNLL75D27G813L	ANIELLO	PALOMBA	27/04/1975	ACERRA	NAPOLI	80011
PRRLSN88C63A024R	ALESSANDRA	PARRELLA	23/03/1988	BRUSCIANO	NAPOLI	80031
PRRGNN58D02B227V	GIOVANNI	PARRELLA	02/04/1958	BRUSCIANO	NAPOLI	80031
PSTDNL63S49F839Q	DANILA	PASTORE	09/11/1963	FORMIA	LATINA	04023
PTRNGL80T28F839P	ANGELO	PATRINI	28/12/1980	SAN GIORGIO A CREMANO	NAPOLI	80046
PNNVCN59A46F839J	VINCENZA	PENNINO	06/01/1959	NAPOLI	NAPOLI	80137
PCCNNZ53T12F839W	NUNZIO	PICCINI	12/12/1953	NAPOLI	NAPOLI	80147
PCCCRI80E11F839B	CIRO	PICCINI	11/05/1980	NAPOLI	NAPOLI	80147
RZZGPP69B27B781T	GIUSEPPE	RAZZINO	27/02/1969	CARINOLA	CASERTA	81030
RCCNTN49R31F839C	ANTONIO	RICCIO	31/10/1949	NAPOLI	NAPOLI	80126
RSSNMR64M64F839E	ANNAMARIA	RUSSO	24/08/1964	NAPOLI	NAPOLI	80126
RSSDNC66H15G273K	DOMENICO	RUSSO	15/06/1966	NAPOLI	NAPOLI	80147
RSSMDL59H43Z614M	MARIA ROSARIO	RUSSO	03/06/1959	TORRE DEL GRECO	NAPOLI	80059
SLZDGI76C11F839T	DIEGO	SALZANO	11/03/1976	MUGNANO DI NAPOLI	NAPOLI	80018
SNNCRI75H09F839P	CIRO	SANNINO	09/06/1975	VOLLA	NAPOLI	80040
SZAPQL82M12F839H	PASQUALE	SAZIO	12/08/1982	NAPOLI	NAPOLI	80143
SBRNTN71A31F839B	ANTONIO	SBARRA	31/01/1971	MUGNANO DI NAPOLI	NAPOLI	80018
SCLCLD63E24F839J	CLAUDIO	SCALA	24/05/1963	MELITO DI NAPOLI	NAPOLI	80017

fonte: http://burc.regione.campania.it

SCLVCN69M11L259M	VINCENZO	SCALA	11/08/1969	TORRE DEL GRECO	NAPOLI	80059
SRFPLA71D26Z112E	PAOLO	SERAFINI	26/04/1971	NAPOLI	NAPOLI	80138
SRFNNL69S49F912X	ANTONELLA	SERAFINO	09/11/1969	NAPOLI	NAPOLI	80135
SROSNT69C60F839Z	ASSUNTA	SORIO	20/03/1969	NAPOLI	NAPOLI	80136
TRSCMN63B05F839Z	CARMINE	TAURISANO	05/02/1963	CASALNUOVO DI NAPOLI	NAPOLI	80013
TRPGRL78L43F839R	GABRIELLA	TRAPANESE	03/07/1978	VILLARICCA	NAPOLI	80010
VLNFNC65D02F839S	FRANCESCO	VALENTE	02/04/1965	NAPOLI	NAPOLI	80132
VNTNTN53L18F839J	ANTONIO	VENTURI	18/07/1953	NAPOLI	NAPOLI	80146
ZNNSVN57E53F839E	SILVANA	ZANNIELLO	13/05/1957	CASALNUOVO DI NAPOLI	NAPOLI	80013
ZNCLRI74M59F839Z	ILARIA	ZINCONE	19/08/1974	NAPOLI	NAPOLI	80143

fonte: http://burc.regione.campania.it

Ipotesi di flusso dati provenienti dalla regione per decreti regionali CIGS in deroga

I dati richiesti alle regioni relativi ai decreti regionali in materia di CIGS in deroga sono di seguito riportati:

Sezione **Provvedimento Legislativo di riferimento**

La sezione riporta il decreto di riferimento che ha disposto lo stanziamento iniziale (es. 45080/2009)

ANNO	2012
NUMERO	64218

Sezione **Provvedimento regionale**

REGIONE	CAMPANIA
TIPO_PROVVEDIMENTO_REG	DECRETO DIRIGENZIALE
DATA_PROVV_REG	00/00/0000
ANNO_REG	2012
NUMERO_DETERMINA_REG	0000
DESCRIZIONE_REG	ASSESSORATO REGIONE SETTORE ORMEL
STIMA_IMPEGNO_MAX_REG	€ 16.962,19
VALIDO_DAL	01/07/2012
VALIDO_AL	30/09/2012

Ad ogni provvedimento CIGS sono "collegate" una o più aziende

Sezione **Aziende**

MATRICOLA	5125819441
CODFISC	05292431219
DENOMINAZIONE	HOTEL RISTORANTE LA LANTERNA S.P.A.
FORMA_GIUR	SPA
UNITA_PROD_INDIRIZZO	CORSO EUROPA N.534
UNITA_PROD_LOCALITA	VILLARICCA
UNITA_PROD_PROVINCIA	NAPOLI
UNITA_PROD_CAP	80010
STIMA_IMPEGNO_MAX	€ 95.723,40
NUMERO_LAVORATORI_BENEFICIARI	20
NUMERO_ORE_DA_EROGARE	10.629
PROTOCOLLO_DOMANDA_INPS	
%FONDI_REG	40%
INDICATORE_REIEZIONE	
MESSAGGIO_REIEZIONE	

Per ogni Azienda e stabilimento in elenco occorre elencare ove possibile i beneficiari della prestazione

Sezione Beneficiari

CODICE FISCALE	NOME	COGNOME	NASCITA	LOCALITA'	PROVINCIA	CAP
BBTRFL65D08F799Y	RAFFAELE	ABBATE	08/04/1965	QUALIANO	NAPOLI	80029
TRAPRZ61B62F839Z	PATRIZIA	AUTIERO	22/02/1961	GIUGLIANO IN CAMPANIA	NAPOLI	80014
CCCBGI68P08F799D	BIAGIO	CACCIAPUOTI	08/09/1968	GIUGLIANO IN CAMPANIA	NAPOLI	80014
CRTNTN73H14Z133C	ANTONIO	CARTA	14/06/1973	QUARTO	NAPOLI	80010
CRQCRL49E12H101L	CARLO	CERQUA	12/05/1949	QUALIANO	NAPOLI	80019
CRRVCN66M19F839W	VINCENZO	CERRATO	19/08/1966	VILLARICCA	NAPOLI	80010
CRLCRI67S22F839D	CIRO	CIRILLO	22/11/1967	VILLARICCA	NAPOLI	80010
CCCLDA58R02H798M	ALDO	COCCHIARO	02/10/1958	GIUGLIANO IN CAMPANIA	NAPOLI	80014
DMRMNL85S13F839G	EMANUELE	DE MARTINO	13/11/1985	GIUGLIANO IN CAMPANIA	NAPOLI	80014
DRSRFL62S16G309A	RAFFAELE	DE ROSA	16/11/1962	VILLARICCA	NAPOLI	80010
DSMRND62P20F839Y	ARMANDO	DE SIMONE	20/09/1962	MARANO DI NAPOLI	NAPOLI	80016
DMIGNR55P10E224U	GENNARO	DI MEO	10/09/1955	NAPOLI	NAPOLI	80100
DMIMRA62E26E224R	MARIO	DI MEO	26/05/1962	GRUMO NEVANO	NAPOLI	80028
DMISND84L26F839P	SECONDINO	DI MEO	26/07/1984	ARZANO	NAPOLI	80022
SPSRSR66A30F839D	ROSARIO	ESPOSITO	30/01/1966	NAPOLI	NAPOLI	80100
FRRCHR70R68G309C	CHIARA	FERRILLO	28/10/1970	PARETE	CASERTA	81030
FNDVGN82H58F839K	VIRGINIA	FONDERICO	18/06/1958	VILLARICCA	NAPOLI	80010
NNNFMN71B51F799I	FILOMENA	IANNONE	11/02/1971	MARANO DI NAPOLI	NAPOLI	80016
MPRRFL83T13F839S	RAFFAELE	IMPROTA	13/12/1983	CERCOLA	NAPOLI	80040
RIOGPP65R19F839T	GIUSEPPE	IORIO	19/10/1965	MUGNANO DI NAPOLI	NAPOLI	80018
LNZGPP79P28H501E	GIUSEPPE	LANZANTE	28/09/1979	AFRAGOLA	NAPOLI	80021
LCCTMS63R70G309E	TOMMASINA	LICCARDO	30/10/1963	VILLARICCA	NAPOLI	80010
MNCCML80S62F839B	CARMELA	MANCIERI	22/11/1980	MUGNANO DI NAPOLI	NAPOLI	80018
MNNGNN83S24G309N	GIANNI	MENNA	24/11/1983	VILLARICCA	NAPOLI	80010
PNCNGL59P18E054U	ANGELO	PANICO	18/09/1959	VILLARICCA	NAPOLI	80010
PRLNNT78R68F799E	ANTONIETTA	PERILLO	28/10/1978	CALVIZZANO	NAPOLI	80012

fonte: http://burc.regione.campania.it

PRGMRS54S55I438D	MARIA ROSAR	PRAGLIOLA	15/11/1954	GIUGLIANO IN CAMPANIA	NAPOLI	80014
PCCVCN68L18F839O	VINCENZO	PUCCI	18/07/1968	VILLARICCA	NAPOLI	80010
RTOMRS75C53F839H	MARIA ROSAR	ROTA	13/03/1975	VILLARICCA	NAPOLI	80010
RVOGNN72C18F839P	GIOVANNI	ROVAI	18/03/1972	NAPOLI	NAPOLI	80100
RVOVCN59D05F839N	VINCENZO	ROVAI	05/04/1959	NAPOLI	NAPOLI	80100
STNLGU71H12F799I	LUIGI	STINGO	12/06/1971	MUGNANO DI NAPOLI	NAPOLI	80018
TMBMRA64B61G309B	MARIA	TAMBARO	21/02/1964	VILLARICCA	NAPOLI	80010
TMBSVT61C21G309A	SALVATORE	TAMBARO	21/03/1961	GIUGLIANO IN CAMPANIA	NAPOLI	80014

fonte: http://burc.regione.campania.it

Ipotesi di flusso dati provenienti dalla regione per decreti regionali CIGS in deroga

I dati richiesti alle regioni relativi ai decreti regionali in materia di CIGS in deroga sono di seguito riportati:

Sezione **Provvedimento Legislativo di riferimento**

La sezione riporta il decreto di riferimento che ha disposto lo stanziamento iniziale (es. 45080/2009)

ANNO	2012
NUMERO	64218

Sezione **Provvedimento regionale**

REGIONE	CAMPANIA
TIPO_PROVVEDIMENTO_REG	DECRETO DIRIGENZIALE
DATA_PROVV_REG	00/00/0000
ANNO_REG	2012
NUMERO_DETERMINA_REG	0000
DESCRIZIONE_REG	ASSESSORATO REGIONE SETTORE ORMEL
STIMA_IMPEGNO_MAX_REG	€ 4.359,49
VALIDO_DAL	01/07/2012
VALIDO_AL	30/09/2012

Ad ogni provvedimento CIGS sono "collegate" una o più aziende

Sezione **Aziende**

MATRICOLA	5103066818
CODFISC	04339250633
DENOMINAZIONE	HOTEL SPLENDID SAS DI LIOTTI GIOVANNI & C.
FORMA_GIUR	SAS
UNITA_PROD_INDIRIZZO	VIA MANZONI 96
UNITA_PROD_LOCALITA	NAPOLI
UNITA_PROD_PROVINCIA	NAPOLI
UNITA_PROD_CAP	80123
STIMA_IMPEGNO_MAX	€ 21.560,28
NUMERO_LAVORATORI_BENEFICIARI	4
NUMERO_ORE_DA_EROGARE	2.126
PROTOCOLLO_DOMANDA_INPS	
%FONDI_REG	40%
INDICATORE_REIEZIONE	
MESSAGGIO_REIEZIONE	

Per ogni Azienda e stabilimento in elenco occorre elencare ove possibile i beneficiari della prestazione

Sezione Beneficiari

CODICE FISCALE	NOME	COGNOME	NASCITA	LOCALITA'	PROVINCIA	CAP
RCRVCN62T20F839J	VINCENZO	ARACRI	20/12/1962	NAPOLI	NAPOLI	80125
BRNGLC72E23F839E	GIANLUCA	BRUNO	23/05/1972	POZZUOLI	NAPOLI	80078
DBSCST78D61F839J	CRISTINA	DI BIASE	21/04/1978	NAPOLI	NAPOLI	80126
GLLRRT63B28F839F	ROBERTO	GALLO	28/02/1963	NAPOLI	NAPOLI	80146
GRFRSO53C70F839J	ROSA	GAROFALO	30/03/1953	NAPOLI	NAPOLI	80147
LTTMRA63L29F839U	MARIO	LIOTTI	29/07/1963	NAPOLI	NAPOLI	80123
RSSLSN61E17F839J	ALESSANDRO	RUSSO	17/05/1961	NAPOLI	NAPOLI	80126

fonte: http://burc.regione.campania.it

Ipotesi di flusso dati provenienti dalla regione per decreti regionali CIGS in deroga

I dati richiesti alle regioni relativi ai decreti regionali in materia di CIGS in deroga sono di seguito riportati:

Sezione **Provvedimento Legislativo di riferimento**

La sezione riporta il decreto di riferimento che ha disposto lo stanziamento iniziale (es. 45080/2009)

ANNO	2012
NUMERO	64218

Sezione **Provvedimento regionale**

REGIONE	CAMPANIA
TIPO_PROVVEDIMENTO_REG	DECRETO DIRIGENZIALE
DATA_PROVV_REG	00/00/0000
ANNO_REG	2012
NUMERO_DETERMINA_REG	0000
DESCRIZIONE_REG	ASSESSORATO REGIONE SETTORE ORMEL
STIMA_IMPEGNO_MAX_REG	€ 4.359,49
VALIDO_DAL	01/07/2012
VALIDO_AL	30/09/2012

Ad ogni provvedimento CIGS sono "collegate" una o più aziende

Sezione **Aziende**

MATRICOLA	5100581918
CODFISC	00310920632
DENOMINAZIONE	HR SRL
FORMA_GIUR	Srl
UNITA_PROD_INDIRIZZO	VIA PALEPOLI 12
UNITA_PROD_LOCALITA	NAPOLI
UNITA_PROD_PROVINCIA	NAPOLI
UNITA_PROD_CAP	80132
STIMA_IMPEGNO_MAX	€ 21.560,28
NUMERO_LAVORATORI_BENEFICIARI	4
NUMERO_ORE_DA_EROGARE	2.126
PROTOCOLLO_DOMANDA_INPS	
%FONDI_REG	40%
INDICATORE_REIEZIONE	
MESSAGGIO_REIEZIONE	

Per ogni Azienda e stabilimento in elenco occorre elencare ove possibile i beneficiari della prestazione

Sezione Beneficiari

CODICE FISCALE	NOME	COGNOME	NASCITA	LOCALITA'	PROVINCIA	CAP
BTTLCU68T70F839G	LUCIA	BOTTE	30/12/1968	NAPOLI	NAPOLI	80142
MLLSVT51C20F839U	SALVATORE	MELLINO	20/03/1951	NAPOLI	NAPOLI	80147
PGNVCN54M27E329A	VINCENZO	PIGNALOSA	27/08/1954	PORTICI	NAPOLI	80055
PRTCML69S58F839R	CARMELA	PIROTTI	18/11/1969	NAPOLI	NAPOLI	80142

fonte: http://burc.regione.campania.it

Ipotesi di flusso dati provenienti dalla regione per decreti regionali CIGS in deroga

I dati richiesti alle regioni relativi ai decreti regionali in materia di CIGS in deroga sono di seguito riportati:

Sezione **Provvedimento Legislativo di riferimento**

La sezione riporta il decreto di riferimento che ha disposto lo stanziamento iniziale (es. 45080/2009)

ANNO	2012
NUMERO	64218

Sezione **Provvedimento regionale**

REGIONE	CAMPANIA
TIPO_PROVVEDIMENTO_REG	DECRETO DIRIGENZIALE
DATA_PROVV_REG	00/00/0000
ANNO_REG	2012
NUMERO_DETERMINA_REG	0000
DESCRIZIONE_REG	ASSESSORATO REGIONE SETTORE ORMEL
STIMA_IMPEGNO_MAX_REG	€ 12.540,93
VALIDO_DAL	01/07/2012
VALIDO_AL	30/09/2012

Ad ogni provvedimento CIGS sono "collegate" una o più aziende

Sezione **Aziende**

MATRICOLA	5114015915
CODFISC	04624690634
DENOMINAZIONE	I.T.M. INFORMATICA TELEMATICA MERIDIONALE S.R.L.
FORMA_GIUR	Srl
UNITA_PROD_INDIRIZZO	VIA NUOVA POGGIOREALE N. 11
UNITA_PROD_LOCALITA	NAPOLI
UNITA_PROD_PROVINCIA	NAPOLI
UNITA_PROD_CAP	80100
STIMA_IMPEGNO_MAX	€ 60.672,15
NUMERO_LAVORATORI_BENEFICIARI	11
NUMERO_ORE_DA_EROGARE	5.846
PROTOCOLLO_DOMANDA_INPS	
%FONDI_REG	40%
INDICATORE_REIEZIONE	
MESSAGGIO_REIEZIONE	

Per ogni Azienda e stabilimento in elenco occorre elencare ove possibile i beneficiari della prestazione

Sezione Beneficiari

CODICE FISCALE	NOME	COGNOME	NASCITA	LOCALITA'	PROVINCIA	CAP
BRNMSM67M08F839Y	MASSIMO	BRANDI	08/08/1967	NAPOLI	NAPOLI	80128
CNNCRI70P27F839N	CIRO	CENNAMO	27/09/1970	SAN GIORGIO A CREMANO	NAPOLI	80046
DMRCCT62B59F839O	CONCETTA	DE MARCO	19/02/1962	NAPOLI	NAPOLI	80125
DCRVCN57T28F839D	VINCENZO	DI CARLO	28/12/1957	NAPOLI	NAPOLI	80125
FLMNMR63P68E995B	ANNA MARIA	FILOMENA	28/09/1963	POZZUOLI	NAPOLI	80078
LCNDLD68L68F839G	ADELAIDE	LICANDRO	28/07/1968	NAPOLI	NAPOLI	80136
MRRVCN49L11H072V	VINCENZO	MARROCCO	11/07/1949	PROCIDA	NAPOLI	80079
NSTNRC69R27F839S	ENRICO	NASTI	27/10/1969	NAPOLI	NAPOLI	80145
SPEVCN60C30F839R	VINCENZO	SEPE	30/03/1960	NAPOLI	NAPOLI	80145
VSSVNT79H69F839K	VALENTINA	VASSALLUCCI	29/06/1979	PROCIDA	NAPOLI	80079
VSSVLR72S09F839A	VALERIO	VASSALLUCCI	09/11/1972	PROCIDA	NAPOLI	80079

fonte: http://burc.regione.campania.it

Ipotesi di flusso dati provenienti dalla regione per decreti regionali CIGS in deroga

I dati richiesti alle regioni relativi ai decreti regionali in materia di CIGS in deroga sono di seguito riportati:

Sezione **Provvedimento Legislativo di riferimento**

La sezione riporta il decreto di riferimento che ha disposto lo stanziamento iniziale (es. 45080/2009)

ANNO	2012
NUMERO	64218

Sezione **Provvedimento regionale**

REGIONE	CAMPANIA
TIPO_PROVVEDIMENTO_REG	DECRETO DIRIGENZIALE
DATA_PROVV_REG	00/00/0000
ANNO_REG	2012
NUMERO_DETERMINA_REG	0000
DESCRIZIONE_REG	ASSESSORATO REGIONE SETTORE ORMEL
STIMA_IMPEGNO_MAX_REG	€ 4.560,34
VALIDO_DAL	01/07/2012
VALIDO_AL	30/09/2012

Ad ogni provvedimento CIGS sono "collegate" una o più aziende

Sezione **Aziende**

MATRICOLA	5128426071 - 513082086
CODFISC	06034691219
DENOMINAZIONE	INNOSYS SRL
FORMA_GIUR	Srl
UNITA_PROD_INDIRIZZO	VIA SALICE N. 78
UNITA_PROD_LOCALITA	CASALNUOVO DI NAPOLI
UNITA_PROD_PROVINCIA	NAPOLI
UNITA_PROD_CAP	80013
STIMA_IMPEGNO_MAX	€ 22.062,60
NUMERO_LAVORATORI_BENEFICIARI	4
NUMERO_ORE_DA_EROGARE	2.126
PROTOCOLLO_DOMANDA_INPS	
%FONDI_REG	40%
INDICATORE_REIEZIONE	
MESSAGGIO_REIEZIONE	

Per ogni Azienda e stabilimento in elenco occorre elencare ove possibile i beneficiari della prestazione

Sezione Beneficiari

CODICE FISCALE	NOME	COGNOME	NASCITA	LOCALITA'	PROVINCIA	CAP
MRNSNT74L65G964Q	ASSUNTA	MERONE	25/07/1974	BACOLI	NAPOLI	80070
RCOGFR72A19A509D	GOFFREDO	ROCA	19/01/1972	AVELLINO	AVELLINO	83100
SBTGDU63M20C352O	GUIDO	SABATINI	20/08/1963	PORTICI	NAPOLI	80055
ZRLMRT62T12F839M	UMBERTO	ZERELLA	12/12/1962	NAPOLI	NAPOLI	80146

fonte: http://burc.regione.campania.it

Ipotesi di flusso dati provenienti dalla regione per decreti regionali CIGS in deroga

I dati richiesti alle regioni relativi ai decreti regionali in materia di CIGS in deroga sono di seguito riportati:

Sezione **Provvedimento Legislativo di riferimento**

La sezione riporta il decreto di riferimento che ha disposto lo stanziamento iniziale (es. 45080/2009)

ANNO	2012
NUMERO	64218

Sezione **Provvedimento regionale**

REGIONE	CAMPANIA
TIPO_PROVVEDIMENTO_REG	DECRETO DIRIGENZIALE
DATA_PROVV_REG	00/00/0000
ANNO_REG	2012
NUMERO_DETERMINA_REG	0000
DESCRIZIONE_REG	ASSESSORATO REGIONE SETTORE ORMEL
STIMA_IMPEGNO_MAX_REG	€ 2.544,33
VALIDO_DAL	01/07/2012
VALIDO_AL	30/09/2012

Ad ogni provvedimento CIGS sono "collegate" una o più aziende

Sezione **Aziende**

MATRICOLA	5126798622
CODFISC	05627591216
DENOMINAZIONE	IRON PROCESSING COMPANY SRL
FORMA_GIUR	Srl
UNITA_PROD_INDIRIZZO	VIA GIRASOLE EX AREA DALMINE
UNITA_PROD_LOCALITA	TORRE ANNUNZIATA
UNITA_PROD_PROVINCIA	NAPOLI
UNITA_PROD_CAP	80058
STIMA_IMPEGNO_MAX	€ 14.358,51
NUMERO_LAVORATORI_BENEFICIARI	3
NUMERO_ORE_DA_EROGARE	1.594
PROTOCOLLO_DOMANDA_INPS	
%FONDI_REG	40%
INDICATORE_REIEZIONE	
MESSAGGIO_REIEZIONE	

Per ogni Azienda e stabilimento in elenco occorre elencare ove possibile i beneficiari della prestazione

Sezione Beneficiari

CODICE FISCALE	NOME	COGNOME	NASCITA	LOCALITA'	PROVINCIA	CAP
NNAVCN71L12L245E	VINCENZO	ANNA	12/07/1971	TORRE ANNUNZIATA	NAPOLI	80058
CRVVTR50D19L245D	VITTORIO	CARAVIELLO	19/04/1950	TORRE ANNUNZIATA	NAPOLI	80058
VZZLGU55C17L245W	LUIGI	VIZZATO	17/03/1955	TORRE ANNUNZIATA	NAPOLI	80058

fonte: http://burc.regione.campania.it

Ipotesi di flusso dati provenienti dalla regione per decreti regionali CIGS in deroga

I dati richiesti alle regioni relativi ai decreti regionali in materia di CIGS in deroga sono di seguito riportati:

Sezione **Provvedimento Legislativo di riferimento**

La sezione riporta il decreto di riferimento che ha disposto lo stanziamento iniziale (es. 45080/2009)

ANNO	2012
NUMERO	64218

Sezione **Provvedimento regionale**

REGIONE	CAMPANIA
TIPO_PROVVEDIMENTO_REG	DECRETO DIRIGENZIALE
DATA_PROVV_REG	00/00/0000
ANNO_REG	2012
NUMERO_DETERMINA_REG	0000
DESCRIZIONE_REG	ASSESSORATO REGIONE SETTORE ORMEL
STIMA_IMPEGNO_MAX_REG	€ 10.176,49
VALIDO_DAL	01/07/2012
VALIDO_AL	30/09/2012

Ad ogni provvedimento CIGS sono "collegate" una o più aziende

Sezione **Aziende**

MATRICOLA	5107423323
CODFISC	00684960636
DENOMINAZIONE	ITALSIME S.P.A.
FORMA_GIUR	SPA
UNITA_PROD_INDIRIZZO	VIA BRECCIE S.ERASMO 112/114 - VIA
UNITA_PROD_LOCALITA	NAPOLI
UNITA_PROD_PROVINCIA	NAPOLI
UNITA_PROD_CAP	80146
STIMA_IMPEGNO_MAX	€ 62.779,08
NUMERO_LAVORATORI_BENEFICIARI	14
NUMERO_ORE_DA_EROGARE	7.440
PROTOCOLLO_DOMANDA_INPS	
%FONDI_REG	40%
INDICATORE_REIEZIONE	
MESSAGGIO_REIEZIONE	

Per ogni Azienda e stabilimento in elenco occorre elencare ove possibile i beneficiari della prestazione

Sezione Beneficiari

CODICE FISCALE	NOME	COGNOME	NASCITA	LOCALITA'	PROVINCIA	CAP
CPNLDN70D56F839H	LOREDANA	CAPONE	16/04/1970	CAPODRISE	CASERTA	81020
CRDGNN67D03F839W	GIOVANNI	CARDONE	03/04/1967	NAPOLI	NAPOLI	80100
CPPGPP68D13A064X	GIUSEPPE SANTO	COPPETA	13/04/1968	POMIGLIANO D' ARCO	NAPOLI	80038
SPSLCU80H05F839Q	LUCA	ESPOSITO	05/06/1980	NAPOLI	NAPOLI	80145
FLCLNS72D28G230K	ALFONSO	FALCONE	28/04/1972	PAGANI	SALERNO	84016
FMNDNC77M07F799Z	DOMENICO	FEMIANO	07/08/1977	NAPOLI	NAPOLI	80131
FRNDGI73T20F839F	DIEGO	FERNANDES	20/12/1973	NAPOLI	NAPOLI	80123
FRNRRT71S26F839H	ROBERTO	FERNANDES	26/11/1971	NAPOLI	NAPOLI	80123
FRPNGL61P46L259W	ANGELA	FRAPPOLA	06/09/1961	TORRE DEL GRECO	NAPOLI	80059
GRDRFL69R45G230O	RAFFAELLA	GIORDANO	05/11/1969	SALERNO	SALERNO	84016
MGGGLN72D50F839M	GIULIANA	MAGGIO	10/04/1972	QUARTO	NAPOLI	80010
MRRMSM62R28F839R	MASSIMO	MORRA	28/10/1962	MELITO DI NAPOLI	NAPOLI	80017
MSLPGR73H18F839K	PIEROGIORGIO	MUSELLA	18/06/1973	POZZUOLI	NAPOLI	80078
NPLMGH71C69F839P	MARGHERITA	NAPOLANO	29/03/1971	NAPOLI	NAPOLI	80100
NFRPLA61L15F839E	PAOLO	ONOFRIO	15/07/1961	NAPOLI	NAPOLI	80122
PCAFST67L15H501Y	FAUSTO	PACE	15/07/1967	PORTICI	NAPOLI	80055
RMGCCL65B64F839G	CECILIA	ROMAGNOLI	24/02/1965	NAPOLI	NAPOLI	80135
RMNFLC58S20L049U	FELICE	ROMANO	20/11/1958	POMIGLIANO D' ARCO	NAPOLI	80038
SLMGRL76A09F839D	GABRIELE	SALEMME	09/01/1976	NAPOLI	NAPOLI	80125
TGLGPP81H01G230W	GIUSEPPE	TAGLIAMONTE	01/06/1981	PAGANI	SALERNO	84016
TRNNLL70R20H431W	ANIELLO	TORINO	20/10/1970	ANGRI	SALERNO	84012

fonte: http://burc.regione.campania.it

Ipotesi di flusso dati provenienti dalla regione per decreti regionali CIGS in deroga

I dati richiesti alle regioni relativi ai decreti regionali in materia di CIGS in deroga sono di seguito riportati:

Sezione **Provvedimento Legislativo di riferimento**

La sezione riporta il decreto di riferimento che ha disposto lo stanziamento iniziale (es. 45080/2009)

ANNO	2012
NUMERO	64218

Sezione **Provvedimento regionale**

REGIONE	CAMPANIA
TIPO_PROVVEDIMENTO_REG	DECRETO DIRIGENZIALE
DATA_PROVV_REG	00/00/0000
ANNO_REG	2012
NUMERO_DETERMINA_REG	0000
DESCRIZIONE_REG	ASSESSORATO REGIONE SETTORE ORMEL
STIMA_IMPEGNO_MAX_REG	€ 46.743,48
VALIDO_DAL	01/07/2012
VALIDO_AL	30/09/2012

Ad ogni provvedimento CIGS sono "collegate" una o più aziende

Sezione **Aziende**

MATRICOLA	5120415961
CODFISC	07504310637
DENOMINAZIONE	KENNEDY CENTER SRL
FORMA_GIUR	Srl
UNITA_PROD_INDIRIZZO	VIA TOLEDO 265
UNITA_PROD_LOCALITA	NAPOLI
UNITA_PROD_PROVINCIA	NAPOLI
UNITA_PROD_CAP	80100
STIMA_IMPEGNO_MAX	€ 226.141,65
NUMERO_LAVORATORI_BENEFICIARI	41
NUMERO_ORE_DA_EROGARE	21.789
PROTOCOLLO_DOMANDA_INPS	
%FONDI_REG	40%
INDICATORE_REIEZIONE	
MESSAGGIO_REIEZIONE	

Per ogni Azienda e stabilimento in elenco occorre elencare ove possibile i beneficiari della prestazione

Sezione Beneficiari

CODICE FISCALE	NOME	COGNOME	NASCITA	LOCALITA'	PROVINCIA	CAP
LBNCLL74M49F839Y	CAMILLA	ALBANO	09/08/1974	NAPOLI	NAPOLI	80126
NNNMRZ61M19F839U	MAURIZIO	ANNUNZIATA	19/08/1961	NAPOLI	NAPOLI	80137
RTNLSN81C05F839N	ALESSANDRO	ARTIANO	05/03/1981	QUARTO	NAPOLI	80010
BRCRRC79C06F839N	ROSARIO COSIMO	BARCA	06/03/1979	ORTA DI ATELLA	NAPOLI	81030
BNNMGH55A65I234A	MARCHERITA	BENINCASA	25/01/1955	CASERTA	CASERTA	81100
CCRSVT53S29B477B	SALVATORE	CECERE	29/11/1953	CASERTA	CASERTA	81100
CCRMCN65T05F839K	MARCO AURELIO	CICERALE	05/12/1965	ERCOLANO	NAPOLI	80056
CPLFLC77L14F839R	FELICE	CIPOLLETTA	14/07/1977	GIUGLIANO IN CAMPANIA	NAPOLI	80014
CSNFNC81L07G812M	FRANCESCO PAOLO	CUSANO	07/07/1981	POMIGLIANO D' ARCO	NAPOLI	80038
DLSSVS65B01A509A	SILVESTRO	D'ALESSIO	01/02/1965	VICO EQUENSE	NAPOLI	80069
DGRNNT65D46I483V	ANTONIETTA	DE GREGORIO	06/04/1965	POMPEI	NAPOLI	80045
DVVSLL83H45F839T	ISABELLA	DE VIVO	05/06/1983	QUARTO	NAPOLI	80010
DMRNTN69R01H114M	ANTONIO	DI MARO	01/10/1969	QUARTO	NAPOLI	80010
FVRRFL74H25C129F	RAFFAELE	FAVORITO	25/06/1974	BOSCOREALE	NAPOLI	80041
MMLMRN72R18F839G	MARIANO	IOMMELLI	18/10/1972	NAPOLI	NAPOLI	80144
LNGSFN87C15L845M	STEFANO	LANGELLOTTO	15/03/1987	GRAGNANO	NAPOLI	80054
LNZTRS65M68F924D	TERESA	LANZA	28/08/1965	NOLA	NAPOLI	80035
LSANRT70R27H703I	ONORATO	LAUS	27/10/1970	SAN CIPRIANO PICENTINO	SALERNO	84099
LPNRGR76L16F839X	RUGGERO BRUNO	LE PIANE	16/07/1976	SANT' ANASTASIA	NAPOLI	80048
MGLRFL57A10B963X	RAFFAELE	MIGLIACCIO	10/01/1957	PONZA	LATINA	04027
MOINTN58S09E906D	ANTONIO	MOIO	09/11/1958	ERCOLANO	NAPOLI	80056
MSCRRT79B44F839Q	ROBERTA	MUSCENTE	04/02/1979	QUARTO	NAPOLI	80010
NLOPLA79H09H730A	PAOLO	NOLA	09/06/1979	SALERNO	SALERNO	84100
PLRMNC71C58F839V	MONICA	PALERMO	18/03/1971	SAN GIORGIO A CREMANO	NAPOLI	80046
PLMNGL59S56F839R	ANGELA	PALUMBO	16/11/1959	POZZUOLI	NAPOLI	80078
PNTMSM66P26F839Z	MASSIMILIANO	PANTALEO	26/09/1966	MADDALONI	CASERTA	81024

fonte: http://burc.regione.campania.it

PMNGUO66C31F839S	UGO	PIEMONTESE	31/03/1966	SAN GIORGIO A CREMANO	NAPOLI	80046
PMNLSN67S03F839E	ALESSANDRO	PIEMONTESE	03/11/1967	SAN GIORGIO A CREMANO	NAPOLI	80046
RGGMRA74P26I073J	MARIO	RUGGIERO	26/09/1974	NOLA	NAPOLI	80035
SLMSVN67B68F839V	SILVANA	SALMIERI	28/02/1967	NAPOLI	NAPOLI	80125
SRNSVT60P22F839N	SALVATORE	SARNELLI	22/09/1960	CASAVATORE	NAPOLI	80020
SRNLCU89P13M289O	LUCA	SARNELLI	13/09/1989	CASAVATORE	NAPOLI	80020
SVLVCN71L02F839V	VINCENZO	SAVIOLO	02/07/1971	NAPOLI	NAPOLI	80138
SMMPTR58B22G670P	PIETRO	SOMMA	22/02/1958	PIMONTE	NAPOLI	80050
TMMVCN76M11F839R	VINCENZO	TAMMARO	11/08/1976	SUCCIVO	CASERTA	81030
TRTLNE82C65Z404M	ELENA	TARTAGLIA	25/03/1982	NAPOLI	NAPOLI	80122
TSCGNN60M17B860Y	GIOVANNI	TESCIONE	17/08/1960	SAN NICOLA LA STRADA	CASERTA	81020
TSCGPP58M17G812T	GIUSEPPE	TOSCANO	17/08/1958	CASERTA	CASERTA	81100
CRSLRA69C48F839C	LARA	VARSALLONA	08/03/1969	NAPOLI	NAPOLI	80136
VGLGNN58M22C558O	GIOVANNI	VIGLIOTTI	22/08/1958	CERVINO	CASERTA	81020
VLTRFL55M24G812Y	RAFFAELE	VIOLETTI	24/08/1955	POMIGLIANO D' ARCO	NAPOLI	80038
ZCCFRZ75L27F839F	FABRIZIO	ZACCONE	27/07/1975	NAPOLI	NAPOLI	80123
ZQRMRZ61L03F839L	MAURIZIO	ZEQIREJA	03/07/1961	NAPOLI	NAPOLI	80131
ZCCPLA74D65F839O	PAOLA	ZOCCO	25/04/1974	SAN GIORGIO A CREMANO	NAPOLI	80046

fonte: http://burc.regione.campania.it

Ipotesi di flusso dati provenienti dalla regione per decreti regionali CIGS in deroga

I dati richiesti alle regioni relativi ai decreti regionali in materia di CIGS in deroga sono di seguito riportati:

Sezione **Provvedimento Legislativo di riferimento**

La sezione riporta il decreto di riferimento che ha disposto lo stanziamento iniziale (es. 45080/2009)

ANNO	2012
NUMERO	64218

Sezione **Provvedimento regionale**

REGIONE	CAMPANIA
TIPO_PROVVEDIMENTO_REG	DECRETO DIRIGENZIALE
DATA_PROVV_REG	00/00/0000
ANNO_REG	2012
NUMERO_DETERMINA_REG	0000
DESCRIZIONE_REG	ASSESSORATO REGIONE SETTORE ORMEL
STIMA_IMPEGNO_MAX_REG	€ 11.400,85
VALIDO_DAL	01/07/2012
VALIDO_AL	30/09/2012

Ad ogni provvedimento CIGS sono "collegate" una o più aziende

Sezione **Aziende**

MATRICOLA	5128607908
CODFISC	05595991216
DENOMINAZIONE	KING BET SRL
FORMA_GIUR	Srl
UNITA_PROD_INDIRIZZO	VIA G. PORZIO, 4
UNITA_PROD_LOCALITA	NAPOLI
UNITA_PROD_PROVINCIA	NAPOLI
UNITA_PROD_CAP	80100
STIMA_IMPEGNO_MAX	€ 55.156,50
NUMERO_LAVORATORI_BENEFICIARI	10
NUMERO_ORE_DA_EROGARE	5.314
PROTOCOLLO_DOMANDA_INPS	
%FONDI_REG	40%
INDICATORE_REIEZIONE	
MESSAGGIO_REIEZIONE	

Per ogni Azienda e stabilimento in elenco occorre elencare ove possibile i beneficiari della prestazione

Sezione Beneficiari

CODICE FISCALE	NOME	COGNOME	NASCITA	LOCALITA'	PROVINCIA	CAP
BNDGPP75D11F839S	GIUSEPPE	BIONDI	11/04/1975	NOLA	NAPOLI	80035
CPPGTN47L22F839B	GAETANO	CIAPPA	22/07/1947	GIUGLIANO IN CAMPANIA	NAPOLI	80014
DMTLCU75L21F839P	LUCA	DI MATTEO	21/07/1975	SAN GIORGIO A CREMANO	NAPOLI	80046
SPSMRA85L03L845L	MARIO	ESPOSITO	03/07/1985	POMPEI	NAPOLI	80045
FBBLCU71M24F839P	LUCIO	FABBROCINO	24/08/1971	NAPOLI	NAPOLI	80136
GRGNNA78R46F912I	ANNA	GIORGIO	06/10/1978	PAGANI	SALERNO	84016
GDGMRC77A12F839E	MARCO	GUADAGNO	12/01/1977	NAPOLI	NAPOLI	80128
GRDMRA56T27H501B	MAURO	GUARDABASCIO	27/12/1956	SAN MARTINO VALLE CAUDINA	AVELLINO	83018
RNZPLA69E67F839L	PAOLA	RINZIVILLO	27/05/1969	NAPOLI	NAPOLI	80131
SLVGNR82P19F839O	GENNARO	SILVESTRI	19/09/1982	NAPOLI	NAPOLI	80146
SPSCRI65B20G813J	CIRO	SPOSATO	20/02/1965	SCAFATI	SALERNO	84018

fonte: http://burc.regione.campania.it

Ipotesi di flusso dati provenienti dalla regione per decreti regionali CIGS in deroga

I dati richiesti alle regioni relativi ai decreti regionali in materia di CIGS in deroga sono di seguito riportati:

Sezione **Provvedimento Legislativo di riferimento**

La sezione riporta il decreto di riferimento che ha disposto lo stanziamento iniziale (es. 45080/2009)

ANNO	2012
NUMERO	64218

Sezione **Provvedimento regionale**

REGIONE	CAMPANIA
TIPO_PROVVEDIMENTO_REG	DECRETO DIRIGENZIALE
DATA_PROVV_REG	00/00/0000
ANNO_REG	2012
NUMERO_DETERMINA_REG	0000
DESCRIZIONE_REG	ASSESSORATO REGIONE SETTORE ORMEL
STIMA_IMPEGNO_MAX_REG	€ 39.013,03
VALIDO_DAL	01/07/2012
VALIDO_AL	30/09/2012

Ad ogni provvedimento CIGS sono "collegate" una o più aziende

Sezione **Aziende**

MATRICOLA	5123689325 - 5123689527
CODFISC	03937271215
DENOMINAZIONE	L`ELDORADO S.R.L.
FORMA_GIUR	Srl
UNITA_PROD_INDIRIZZO	VIA ALCIDE CERVI 24
UNITA_PROD_LOCALITA	NAPOLI
UNITA_PROD_PROVINCIA	NAPOLI
UNITA_PROD_CAP	80100
STIMA_IMPEGNO_MAX	€ 220.163,82
NUMERO_LAVORATORI_BENEFICIARI	46
NUMERO_ORE_DA_EROGARE	24.446
PROTOCOLLO_DOMANDA_INPS	
%FONDI_REG	40%
INDICATORE_REIEZIONE	
MESSAGGIO_REIEZIONE	

Per ogni Azienda e stabilimento in elenco occorre elencare ove possibile i beneficiari della prestazione

Sezione Beneficiari

CODICE FISCALE	NOME	COGNOME	NASCITA	LOCALITA'	PROVINCIA	CAP
BBRLGU68E06H243V	LUIGI	ABBRUZZESE	06/05/1968	POZZUOLI	NAPOLI	80078
CNFMRC83R66F839W	MARIARCA	ACANFORA	26/10/1983	NAPOLI	NAPOLI	80137
BTTLGU70D10F839X	LUIGI	BATTAGLIA	10/04/1970	QUALIANO	NAPOLI	80019
BLGVCN82M09B963E	VINCENZO	BOLOGNESI	09/08/1982	CASERTA	CASERTA	81100
BSCDNT55R04F839S	DONATO	BOSCO	04/10/1955	NAPOLI	NAPOLI	80146
BSSFNC78C19F839B	FRANCESCO	BOSSA	19/03/1978	ERCOLANO	NAPOLI	80056
BSSMRA83P06F839I	MARIO	BOSSA	06/09/1983	ERCOLANO	NAPOLI	80056
BRCNTN65S26F839D	ANTONIO	BRAUCCI	26/11/1965	POLLENA TROCCHIA	NAPOLI	80040
BCCNNA86T41F839B	ANNA	BUCCINO	01/12/1986	NAPOLI	NAPOLI	80142
CNNFNC86A06F839Y	FRANCESCO	CANNEVA	06/01/1986	NAPOLI	NAPOLI	80141
CRLSVT73D06F839H	SALVATORE	CARELLI	06/04/1973	SANT' ANTIMO	NAPOLI	80029
CSTCML64H48A064N	CARMELA	CASTALDO	08/06/1964	CASORIA	NAPOLI	80026
CTLFNC52D04F839E	FRANCESCO	CATALANO	04/03/1952	NAPOLI	NAPOLI	80126
CNCSNT84A66F839R	ASSUNTA	CIANCIULLI	26/01/1984	NAPOLI	NAPOLI	80144
CRSFNC88H29F839U	FRANCESCO	CRISCUOLO	29/06/1988	NAPOLI	NAPOLI	80123
DNNDGI81M13F839E	DIEGO	D'ANNA	13/08/1981	CASORIA	NAPOLI	80026
DRACMN89P28F839C	CARMINE	DARIO	28/09/1989	NAPOLI	NAPOLI	80137
DCSGNN53M58F839K	GIOVANNA	DE CESARE	18/08/1953	NAPOLI	NAPOLI	80139
DCSMNC75A56F839Q	MONICA	DE CESARE	16/01/1975	NAPOLI	NAPOLI	80146
DCSPRZ61B65F839W	PATRIZIA	DE CESARE	25/02/1961	NAPOLI	NAPOLI	80144
DSMPRZ71P58F839C	PATRIZIA	DE SIMINI	18/09/1971	MELITO DI NAPOLI	NAPOLI	80017
DSMMNL86A26F839V	EMMANUELE	DE SIMONE	26/01/1986	NAPOLI	NAPOLI	80147
DMCNTN67P11F839I	ANTONIO	DI MICCO	11/09/1967	NAPOLI	NAPOLI	80143
DSMPRZ68S44F839F	PATRIZIA	DI SOMMA	04/11/1968	NAPOLI	NAPOLI	80137
SPSRFL87R03F839N	RAFFAELE	ESPOSITO	03/10/1987	NAPOLI	NAPOLI	80137
FLESVT88B15F839N	SALVATORE	FELE	15/02/1988	NAPOLI	NAPOLI	80145

FRMGTN62A17F839J	GAETANO	FERMATO	17/01/1962	NAPOLI	NAPOLI	80120
FRMRFL71L20F839G	RAFFAELE	FORMICOLA	20/07/1971	NAPOLI	NAPOLI	80146
GDUMRA65R53F839M	MARIA	GUIDA	13/10/1965	NAPOLI	NAPOLI	80144
LCGCML81P66F839O	CARMELA	LUCUGNANO	26/09/1981	NAPOLI	NAPOLI	80147
MNTVCN67T28F839H	VINCENZO	MANTICE	28/12/1967	NAPOLI	NAPOLI	80141
MRNRSR75R62F839I	ROSARIA	MERANO	22/10/1975	NAPOLI	NAPOLI	80146
MCCVCN80S19F839J	VINCENZO	MOCCIA	19/11/1980	PORTICI	NAPOLI	80055
RFCMSM68T04F839S	MASSIMILIANO	OREFICE	04/12/1968	NAPOLI	NAPOLI	80141
PRSLSN82P01F839K	ALESSANDRO	PARISI	01/09/1982	NAPOLI	NAPOLI	80144
PRRNMR68C45F839N	ANNAMARIA	PERROTTA	05/03/1968	NAPOLI	NAPOLI	80141
PRTMRA83T50F839O	MARIA	PROTA	10/12/1983	NAPOLI	NAPOLI	80120
PNGLBT80T46M208T	ELISABETTA	PUNGITORE	06/12/1980	NAPOLI	NAPOLI	80120
RCCMRA62T67F839H	MARIA	RUOCCO	27/12/1962	NAPOLI	NAPOLI	80136
RCCNNA76R44F839K	ANNA	RUOCCO	04/10/1976	GIUGLIANO IN CAMPANIA	NAPOLI	80014
SCRFNC67P07F839J	FRANCESCO	SCARPATI	07/09/1967	NAPOLI	NAPOLI	80129
SRVSRG62E10F839R	SERGIO	SERVODIDIO	10/05/1962	NAPOLI	NAPOLI	80120
SLVPLA82S03F839K	PAOLO	SILVESTRO	03/11/1982	MELITO DI NAPOLI	NAPOLI	80017
TRRBBR71R70F839J	BARBARA	TERRACCIANO	30/10/1971	NAPOLI	NAPOLI	80131
TSNFNC78A59F839X	FRANCESCA	TESONE	19/01/1978	NAPOLI	NAPOLI	80141
TPORFL64L25G309X	RAFFAELE	TOPO	25/07/1964	GIUGLIANO IN CAMPANIA	NAPOLI	80014

fonte: http://burc.regione.campania.it

Ipotesi di flusso dati provenienti dalla regione per decreti regionali CIGS in deroga

I dati richiesti alle regioni relativi ai decreti regionali in materia di CIGS in deroga sono di seguito riportati:

Sezione **Provvedimento Legislativo di riferimento**

La sezione riporta il decreto di riferimento che ha disposto lo stanziamento iniziale (es. 45080/2009)

ANNO	2012
NUMERO	64218

Sezione **Provvedimento regionale**

REGIONE	CAMPANIA
TIPO_PROVVEDIMENTO_REG	DECRETO DIRIGENZIALE
DATA_PROVV_REG	00/00/0000
ANNO_REG	2012
NUMERO_DETERMINA_REG	0000
DESCRIZIONE_REG	ASSESSORATO REGIONE SETTORE ORMEL
STIMA_IMPEGNO_MAX_REG	€ 6.840,51
VALIDO_DAL	01/07/2012
VALIDO_AL	30/09/2012

Ad ogni provvedimento CIGS sono "collegate" una o più aziende

Sezione **Aziende**

MATRICOLA	5115005228
CODFISC	VNCLNE64R60L259J
DENOMINAZIONE	LA FAVORITA DI VINCI ELENA
FORMA_GIUR	DITTA INDIVIDUALE
UNITA_PROD_INDIRIZZO	VIA GURGO 1/B
UNITA_PROD_LOCALITA	TORRE DEL GRECO
UNITA_PROD_PROVINCIA	NAPOLI
UNITA_PROD_CAP	80059
STIMA_IMPEGNO_MAX	€ 33.093,90
NUMERO_LAVORATORI_BENEFICIARI	6
NUMERO_ORE_DA_EROGARE	3.189
PROTOCOLLO_DOMANDA_INPS	
%FONDI_REG	40%
INDICATORE_REIEZIONE	
MESSAGGIO_REIEZIONE	

Per ogni Azienda e stabilimento in elenco occorre elencare ove possibile i beneficiari della prestazione

Sezione Beneficiari

CODICE FISCALE	NOME	COGNOME	NASCITA	LOCALITA'	PROVINCIA	CAP
DMIGNR82P10L259T	GENNARO	DI MAIO	10/09/1982	TORRE DEL GRECO	NAPOLI	80059
FGLNTN60C18L259P	ANTONIO	FIGLIOLINO	18/03/1960	TORRE DEL GRECO	NAPOLI	80059
LNGGPP55D18B077X	GIUSEPPE	LANGELLA	18/04/1955	TORRE DEL GRECO	NAPOLI	80059
PRSMTT66P15F839H	MATTIA	PARISI	15/09/1966	ERCOLANO	NAPOLI	80059
VNCPLA61E43L259V	PAOLA	VINCI	03/05/1961	TORRE DEL GRECO	NAPOLI	80059
VNCCML59M44L259Y	CARMELA	VINCI	04/08/1959	TORRE DEL GRECO	NAPOLI	80059

fonte: http://burc.regione.campania.it

Ipotesi di flusso dati provenienti dalla regione per decreti regionali CIGS in deroga

I dati richiesti alle regioni relativi ai decreti regionali in materia di CIGS in deroga sono di seguito riportati:

Sezione **Provvedimento Legislativo di riferimento**

La sezione riporta il decreto di riferimento che ha disposto lo stanziamento iniziale (es. 45080/2009)

ANNO	2012
NUMERO	64218

Sezione **Provvedimento regionale**

REGIONE	CAMPANIA
TIPO_PROVVEDIMENTO_REG	DECRETO DIRIGENZIALE
DATA_PROVV_REG	00/00/0000
ANNO_REG	2012
NUMERO_DETERMINA_REG	0000
DESCRIZIONE_REG	ASSESSORATO REGIONE SETTORE ORMEL
STIMA_IMPEGNO_MAX_REG	€ 28.835,72
VALIDO_DAL	01/07/2012
VALIDO_AL	30/09/2012

Ad ogni provvedimento CIGS sono "collegate" una o più aziende

Sezione **Aziende**

MATRICOLA	5123835108
CODFISC	00252370721
DENOMINAZIONE	LA LUCENTE S.P.A.
FORMA_GIUR	SPA
UNITA_PROD_INDIRIZZO	AEROPORTO DI CAPODICHINO C/O ATITECH
UNITA_PROD_LOCALITA	NAPOLI
UNITA_PROD_PROVINCIA	NAPOLI
UNITA_PROD_CAP	80144
STIMA_IMPEGNO_MAX	€ 162.729,78
NUMERO_LAVORATORI_BENEFICIARI	34
NUMERO_ORE_DA_EROGARE	18.069
PROTOCOLLO_DOMANDA_INPS	
%FONDI_REG	40%
INDICATORE_REIEZIONE	
MESSAGGIO_REIEZIONE	

Per ogni Azienda e stabilimento in elenco occorre elencare ove possibile i beneficiari della prestazione

Sezione Beneficiari

CODICE FISCALE	NOME	COGNOME	NASCITA	LOCALITA'	PROVINCIA	CAP
SLAGPP83C31A512T	GIUSEPPE	AUSILIO	31/03/1983	CASALUCE	CASERTA	81030
BRNNTN57E12F839E	ANTONIO	BARONE	12/05/1957	NAPOLI	NAPOLI	80141
BRRPQL62E31B077I	PASQUALE	BORRELLI	31/05/1962	BOSCOTRECASE	NAPOLI	80042
BRNVCN58M22F839O	VINCENZO	BRANDI	22/08/1958	NAPOLI	NAPOLI	80144
CPZPLA62M05F839C	PAOLO	CAPIZZI	05/08/1962	NAPOLI	NAPOLI	80131
CSSMRN67E30F839V	MARIANO	CASSONE	30/05/1967	NAPOLI	NAPOLI	80145
CNTPRZ67L09F839T	PATRIZIO	CONTE	09/07/1967	SAN GIORGIO A CREMANO	NAPOLI	80046
CRGRND71P25F839F	ARMANDO	CORAGGIO	25/09/1971	ARZANO	NAPOLI	80022
CTNLCU50S41F839B	LUCIA	COTENA	01/11/1950	NAPOLI	NAPOLI	80126
CSNNMR57S65F839I	ANNA MARIA	CUSANO	25/11/1957	MONTE DI PROCIDA	NAPOLI	80070
DLSLGU70B06F839A	LUIGI	D'ALESSANDRO	06/02/1970	NAPOLI	NAPOLI	80141
DNNGNN51B13B946M	GIOVANNI	D'ANNA	13/02/1951	ARZANO	NAPOLI	80022
DMRNNZ56D10B990P	NUNZIO	DE MARTINO	10/04/1956	SAVIANO	NAPOLI	80039
DROFNC88L22F839S	FRANCESCO	D'ORIO	22/07/1988	POZZUOLI	NAPOLI	80078
PPLGNR56L23F839P	GENNARO	IPPOLITO	23/07/1956	NAPOLI	NAPOLI	80145
LNGNCL72P02F839G	NICOLA	LANGELLA	02/09/1972	NAPOLI	NAPOLI	80145
LNESVT59D13F839C	SALVATORE	LEONE	13/04/1959	MARANO DI NAPOLI	NAPOLI	80016
LNESVT64M18F839W	SALVATORE	LEONE	18/08/1964	CERCOLA	NAPOLI	80040
LGRCRI53C19F839X	CIRO	LIGUORO	19/03/1953	QUARTO	NAPOLI	80010
LPPRFL59C30G902W	RAFFAELE	LIPPOLIS	30/03/1959	POMIGLIANO D' ARCO	NAPOLI	80038
MGLLGU59A71B990G	LUIGIA	MAGLIONE	31/01/1959	CASANDRINO	NAPOLI	80025
MLLLNS78P02F839H	ALFONSO	MAIELLO	02/09/1978	NAPOLI	NAPOLI	80141
MZZNNA83S58F839X	ANNA	MAZZOCCHI	18/11/1983	NAPOLI	NAPOLI	80144
MDERSR73P29F839O	ROSARIO	MEDIA	29/09/1973	NAPOLI	NAPOLI	80136
MNDSVT61L05F839K	SALVATORE	MONDO'	05/07/1961	NAPOLI	NAPOLI	80144
NVLFBA61R26F839J	FABIO	NEVOLA	26/10/1961	CARDITO	NAPOLI	80024

fonte: http://burc.regione.campania.it

RFNNCL65B03F839H	NICOLA	ORFANO	03/02/1965	NAPOLI	NAPOLI	80126
PLMMRA71S09F839V	MARIO	PALUMBO	09/11/1971	NAPOLI	NAPOLI	80135
PLLCRI55C11G190Y	CIRO	PAOLELLA	11/03/1955	OTTAVIANO	NAPOLI	80044
PRRSVT84M13F839Q	SALVATORE	PERROTTA	13/08/1984	GIUGLIANO IN CAMPANIA	NAPOLI	80014
PZZPQL53C41F839A	PASQUALINA	PIZZA	01/03/1953	NAPOLI	NAPOLI	80143
PGLGDU61A19F839D	GUIDO	PUGLIESE	19/01/1961	NAPOLI	NAPOLI	80137
RVIVTI67P30F839M	VITO	RIVA	30/09/1967	NAPOLI	NAPOLI	80147
RMNRFL75P05F839L	RAFFAELE	ROMANO	05/09/1975	NAPOLI	NAPOLI	80147
RMNCRI64T21F839L	CIRO	ROMANO	21/12/1964	VILLARICCA	NAPOLI	80010
RCCFDN71T20F839T	FERDINANDO	RUOCCO	20/12/1971	GIUGLIANO IN CAMPANIA	NAPOLI	80014
RSSGNN65R25F839M	GIOVANNI	RUSSIELLO	25/10/1965	SAN SEBASTIANO AL VESUVIO	NAPOLI	80040
RSSTTL61L06F839J	ATTILIO	RUSSO	06/07/1961	NAPOLI	NAPOLI	80126
RSSCTM55D30F839N	CIRO TOMMASO	RUSSO	30/04/1955	NAPOLI	NAPOLI	80134
SVNNGL56C07L259T	ANGELO	SAVINO	07/03/1956	CASALNUOVO DI NAPOLI	NAPOLI	80013
SCNNNA53R52F839T	ANNA	SCANDONE	12/10/1953	GRUMO NEVANO	NAPOLI	80028
SLVMSM68B13B990C	MASSIMO	SILVESTRI	13/02/1968	NAPOLI	NAPOLI	80144
TRTMSM74T10L245V	MASSIMO	TORTORA	10/12/1974	POMPEI	NAPOLI	80045
TRNNGL58D01F839K	ANGELO	TRANCHINO	01/04/1958	NAPOLI	NAPOLI	80126
VTLFNC67M02F839X	FRANCESCO	VITALE	02/08/1967	NAPOLI	NAPOLI	80126
ZZZGRZ60T58F839D	GRAZIA	ZAZZARO	18/12/1960	NAPOLI	NAPOLI	80145

fonte: http://burc.regione.campania.it

Ipotesi di flusso dati provenienti dalla regione per decreti regionali CIGS in deroga

I dati richiesti alle regioni relativi ai decreti regionali in materia di CIGS in deroga sono di seguito riportati:

Sezione **Provvedimento Legislativo di riferimento**

La sezione riporta il decreto di riferimento che ha disposto lo stanziamento iniziale (es. 45080/2009)

ANNO	2012
NUMERO	64218

Sezione **Provvedimento regionale**

REGIONE	CAMPANIA
TIPO_PROVVEDIMENTO_REG	DECRETO DIRIGENZIALE
DATA_PROVV_REG	00/00/0000
ANNO_REG	2012
NUMERO_DETERMINA_REG	0000
DESCRIZIONE_REG	ASSESSORATO REGIONE SETTORE ORMEL
STIMA_IMPEGNO_MAX_REG	€ 13.681,02
VALIDO_DAL	01/07/2012
VALIDO_AL	30/09/2012

Ad ogni provvedimento CIGS sono "collegate" una o più aziende

Sezione **Aziende**

MATRICOLA	5107457265
CODFISC	LMBGDU41S08F839I
DENOMINAZIONE	LAMBERTI GUIDO
FORMA_GIUR	DITTA INDIVIDUALE
UNITA_PROD_INDIRIZZO	VIA DON BOSCO N. 13
UNITA_PROD_LOCALITA	NAPOLI
UNITA_PROD_PROVINCIA	NAPOLI
UNITA_PROD_CAP	80100
STIMA_IMPEGNO_MAX	€ 66.187,80
NUMERO_LAVORATORI_BENEFICIARI	12
NUMERO_ORE_DA_EROGARE	6.377
PROTOCOLLO_DOMANDA_INPS	
%FONDI_REG	40%
INDICATORE_REIEZIONE	
MESSAGGIO_REIEZIONE	

Per ogni Azienda e stabilimento in elenco occorre elencare ove possibile i beneficiari della prestazione

Sezione Beneficiari

CODICE FISCALE	NOME	COGNOME	NASCITA	LOCALITA'	PROVINCIA	CAP
LVNCMN56P13F839A	CARMINE	ALVINO	13/09/1956	CAIVANO	NAPOLI	80023
MBRNGL59R71F839V	ANGELA	AMBROSIO	31/10/1959	NAPOLI	NAPOLI	80135
BVLFRZ82C15C495G	FABRIZIO	BEVILACQUA	15/03/1982	PORTICI	NAPOLI	80055
CRRCRL60P24F839Y	CARLO	CERRONE	24/09/1960	CASANDRINO	NAPOLI	80025
DMRGPP67B10F839T	GIUSEPPE	DI MARINO	10/02/1967	MARANO DI NAPOLI	NAPOLI	80016
DMRNTN87B23F839U	ANTONIO	DI MARTINO	23/02/1987	NAPOLI	NAPOLI	80144
SPSGNR49P29F839S	GENNARO	ESPOSITO	29/09/1949	MARANO DI NAPOLI	NAPOLI	80016
MRBMHL83M24A024I	MICHELE	MIRABILE	24/08/1983	ACERRA	NAPOLI	80011
PCNVCN67M24F839H	VINCENZO	PICONE	24/08/1967	NAPOLI	NAPOLI	80131
PRNGNR65E18F839Y	GENNARO	PIERNO	18/05/1965	NAPOLI	NAPOLI	80141
RCCGCR60M13F839C	GIANCARLO	RICCIO	13/08/1960	TORRE DEL GRECO	NAPOLI	80059
TQTGLD69A20Z110I	GERALD ANDRE' JEAN	TAQUET	20/01/1969	SANTA MARIA CAPUA VETERE	CASERTA	81055

fonte: http://burc.regione.campania.it

Ipotesi di flusso dati provenienti dalla regione per decreti regionali CIGS in deroga

I dati richiesti alle regioni relativi ai decreti regionali in materia di CIGS in deroga sono di seguito riportati:

Sezione **Provvedimento Legislativo di riferimento**

La sezione riporta il decreto di riferimento che ha disposto lo stanziamento iniziale (es. 45080/2009)

ANNO	2012
NUMERO	64218

Sezione **Provvedimento regionale**

REGIONE	CAMPANIA
TIPO_PROVVEDIMENTO_REG	DECRETO DIRIGENZIALE
DATA_PROVV_REG	00/00/0000
ANNO_REG	2012
NUMERO_DETERMINA_REG	0000
DESCRIZIONE_REG	ASSESSORATO REGIONE SETTORE ORMEL
STIMA_IMPEGNO_MAX_REG	€ 1.520,11
VALIDO_DAL	01/07/2012
VALIDO_AL	31/07/2012

Ad ogni provvedimento CIGS sono "collegate" una o più aziende

Sezione **Aziende**

MATRICOLA	5126800451
CODFISC	04871101210
DENOMINAZIONE	LIGRA SRL
FORMA_GIUR	SAS
UNITA_PROD_INDIRIZZO	VIAL GALLUCCI, 15/17
UNITA_PROD_LOCALITA	CASORIA
UNITA_PROD_PROVINCIA	NAPOLI
UNITA_PROD_CAP	80026
STIMA_IMPEGNO_MAX	€ 7.354,20
NUMERO_LAVORATORI_BENEFICIARI	4
NUMERO_ORE_DA_EROGARE	701
PROTOCOLLO_DOMANDA_INPS	
%FONDI_REG	40%
INDICATORE_REIEZIONE	
MESSAGGIO_REIEZIONE	

Per ogni Azienda e stabilimento in elenco occorre elencare ove possibile i beneficiari della prestazione

Sezione Beneficiari

CODICE FISCALE	NOME	COGNOME	NASCITA	LOCALITA'	PROVINCIA	CAP
BNUGPP82T24F839R	GIUSEPPE	BUONO	24/12/1982	CASORIA	NAPOLI	80026
RIODNC83C20F839A	DOMENICO	IORIO	20/03/1983	CASORIA	NAPOLI	80026
PLRNTN86H14F839G	ANTONIO	PALERMO	14/06/1986	CASORIA	NAPOLI	80026
SRNLRD82L05F839B	ALFREDO	SARNO	05/07/1982	CASORIA	NAPOLI	80026

fonte: http://burc.regione.campania.it

Ipotesi di flusso dati provenienti dalla regione per decreti regionali CIGS in deroga

I dati richiesti alle regioni relativi ai decreti regionali in materia di CIGS in deroga sono di seguito riportati:

Sezione **Provvedimento Legislativo di riferimento**

La sezione riporta il decreto di riferimento che ha disposto lo stanziamento iniziale (es. 45080/2009)

ANNO	2012
NUMERO	64218

Sezione **Provvedimento regionale**

REGIONE	CAMPANIA
TIPO_PROVVEDIMENTO_REG	DECRETO DIRIGENZIALE
DATA_PROVV_REG	00/00/0000
ANNO_REG	2012
NUMERO_DETERMINA_REG	0000
DESCRIZIONE_REG	ASSESSORATO REGIONE SETTORE ORMEL
STIMA_IMPEGNO_MAX_REG	€ 22.801,70
VALIDO_DAL	01/07/2012
VALIDO_AL	30/09/2012

Ad ogni provvedimento CIGS sono "collegate" una o più aziende

Sezione **Aziende**

MATRICOLA	5119128658-5120204637-5123318580
CODFISC	03400021212
DENOMINAZIONE	LU.PA. S.R.L.
FORMA_GIUR	Srl
UNITA_PROD_INDIRIZZO	TRAVERSA CANTIERI MERCANTILI N. 17
UNITA_PROD_LOCALITA	CASTELLAMMARE DI STABIA
UNITA_PROD_PROVINCIA	NAPOLI
UNITA_PROD_CAP	80053
STIMA_IMPEGNO_MAX	€ 110.313,00
NUMERO_LAVORATORI_BENEFICIARI	20
NUMERO_ORE_DA_EROGARE	10.629
PROTOCOLLO_DOMANDA_INPS	
%FONDI_REG	40%
INDICATORE_REIEZIONE	
MESSAGGIO_REIEZIONE	

Per ogni Azienda e stabilimento in elenco occorre elencare ove possibile i beneficiari della prestazione

Sezione Beneficiari

CODICE FISCALE	NOME	COGNOME	NASCITA	LOCALITA'	PROVINCIA	CAP
CNFPLA81S24C129O	PAOLO	ACANFORA	24/11/1981	SANT' ANTONIO ABATE	NAPOLI	80057
BNESVT68A01C129O	SALVATORE	BEAN	01/01/1968	SANTA MARIA LA CARITA'	NAPOLI	80050
CNNNTN69M30C129T	ANTONIO	CANNELORA	30/08/1969	CASTELLAMMARE DI STABIA	NAPOLI	80053
CFFPTR76L03C129Y	PIETRO	CIOFFI	03/07/1976	CASTELLAMMARE DI STABIA	NAPOLI	80053
CMUNTN73L08C129L	ANTONIO	CUOMO	08/07/1973	CASTELLAMMARE DI STABIA	NAPOLI	80053
DMRGNN76E23C129C	GIOVANNI	D'AMORA	23/05/1976	CASTELLAMMARE DI STABIA	NAPOLI	80053
DNLLNS83D24C129I	ALFONSO	D'ANIELLO	24/04/1983	POMPEI	NAPOLI	80045
DNLGTN80A23E131P	GAETANO	D'ANIELLO	23/01/1980	LETTERE	NAPOLI	80050
DLGPQL67H10C129B	PASQUALE	DEL GAUDIO	10/06/1967	CASTELLAMMARE DI STABIA	NAPOLI	80053
DLGVCN63S29C129U	VINCENZO	DEL GAUDIO SCHETTINO	29/11/1963	CASTELLAMMARE DI STABIA	NAPOLI	80053
FRLGPP52H27C129E	GIUSEPPE	FIORILLO	27/06/1952	CASTELLAMMARE DI STABIA	NAPOLI	80053
GTARFL67B13C129B	RAFFAELE	GAETA	13/02/1967	CASTELLAMMARE DI STABIA	NAPOLI	80053
GMBRFL80E21C129T	RAFFAELE	GAMBARDELLA	21/05/1980	CASTELLAMMARE DI STABIA	NAPOLI	80053
MLFFNC50A01E131M	FRANCESCO	MALAFRONTE	01/01/1950	CASTELLAMMARE DI STABIA	NAPOLI	80053
MRSRSR80A01C129I	ROSARIO	MARESCA	01/01/1980	CASTELLAMMARE DI STABIA	NAPOLI	80053
PZZFDN76C18C129T	FERDINANDO	PUZZELLA	18/03/1976	CASTELLAMMARE DI STABIA	NAPOLI	80053
RSSGNN75P23C129G	GIOVANNI	RUSSO	23/09/1975	CASTELLAMMARE DI STABIA	NAPOLI	80053
SLVSVT76B01L845U	SALVATORE	SALVATO	01/02/1976	CASTELLAMMARE DI STABIA	NAPOLI	80053
SCHGPP79T27C129J	GIUSEPPE	SCHETTINO	27/12/1979	CASTELLAMMARE DI STABIA	NAPOLI	80053
SMMPQL67R25E131W	PASQUALE	SOMMA	25/10/1967	GRAGNANO	NAPOLI	80054

Ipotesi di flusso dati provenienti dalla regione per decreti regionali CIGS in deroga

I dati richiesti alle regioni relativi ai decreti regionali in materia di CIGS in deroga sono di seguito riportati:

Sezione **Provvedimento Legislativo di riferimento**

La sezione riporta il decreto di riferimento che ha disposto lo stanziamento iniziale (es. 45080/2009)

ANNO	2012
NUMERO	64218

Sezione **Provvedimento regionale**

REGIONE	CAMPANIA
TIPO_PROVVEDIMENTO_REG	DECRETO DIRIGENZIALE
DATA_PROVV_REG	00/00/0000
ANNO_REG	2012
NUMERO_DETERMINA_REG	0000
DESCRIZIONE_REG	ASSESSORATO REGIONE SETTORE ORMEL
STIMA_IMPEGNO_MAX_REG	€ 11.400,85
VALIDO_DAL	01/07/2012
VALIDO_AL	31/08/2012

Ad ogni provvedimento CIGS sono "collegate" una o più aziende

Sezione **Aziende**

MATRICOLA	5120729235
CODFISC	03837081219
DENOMINAZIONE	M.N. MONTAGGI NAVALI SRL
FORMA_GIUR	Srl
UNITA_PROD_INDIRIZZO	PIAZZA AMENDOLA, 5
UNITA_PROD_LOCALITA	CASTELLAMMARE DI STABIA
UNITA_PROD_PROVINCIA	NAPOLI
UNITA_PROD_CAP	80053
STIMA_IMPEGNO_MAX	€ 55.156,50
NUMERO_LAVORATORI_BENEFICIARI	15
NUMERO_ORE_DA_EROGARE	5.344
PROTOCOLLO_DOMANDA_INPS	
%FONDI_REG	40%
INDICATORE_REIEZIONE	
MESSAGGIO_REIEZIONE	

Per ogni Azienda e stabilimento in elenco occorre elencare ove possibile i beneficiari della prestazione

Sezione Beneficiari

CODICE FISCALE	NOME	COGNOME	NASCITA	LOCALITA'	PROVINCIA	CAP
VLLPQL73C21C129F	PASQUALE	AVELLA	21/03/1973	SANTA MARIA LA CARITA'	NAPOLI	80050
BRRMRZ71P14C129W	MAURIZIO	BIRRESE	14/09/1971	CASTELLAMMARE DI STABIA	NAPOLI	80053
DMRFNC88D21L845H	FRANCESCO	DE MARTINO	21/04/1988	POMPEI	NAPOLI	80045
DLGNTN65L27C129L	ANTONIO	DEL GAUDIO	27/07/1965	CASTELLAMMARE DI STABIA	NAPOLI	80053
DNTSVT60A19C129O	SALVATORE	DENTALE	19/01/1960	CASTELLAMMARE DI STABIA	NAPOLI	80053
GRGFNC73E21E131I	FRANCESCO	GARGIULO	21/05/1973	GRAGNANO	NAPOLI	80054
MPRVCN62R02G670J	VINCENZO	IMPARATO	02/10/1962	PIMONTE	NAPOLI	80050
NSRVCN65L25C129T	VINCENZO	INSERRA	25/07/1965	CASTELLAMMARE DI STABIA	NAPOLI	80053
MRTGNN71S20F839N	GIOVANNI	MARTUSCIELLO	20/11/1971	NAPOLI	NAPOLI	80134
NRTNBL76E01C129C	ANNIBALE	NORATO	01/05/1976	CASTELLAMMARE DI STABIA	NAPOLI	80053
RTLVCN64A16I300S	VINCENZO	RUOTOLO	16/01/1964	CASTELLAMMARE DI STABIA	NAPOLI	80053
TCOCMN70R26C129X	CARMINE	TOCAI	26/10/1970	CASTELLAMMARE DI STABIA	NAPOLI	80053
TRPMHL66B02C129V	MICHELE	TRIPOLI	02/02/1966	CASTELLAMMARE DI STABIA	NAPOLI	80053
VTGCRI63R01C129J	CIRO	VITAGLIONE	01/10/1963	CASTELLAMMARE DI STABIA	NAPOLI	80053
ZLLLSN85S10C129H	ALESSANDRO	ZULLO	10/11/1985	CASTELLAMMARE DI STABIA	NAPOLI	80053

Ipotesi di flusso dati provenienti dalla regione per decreti regionali CIGS in deroga

I dati richiesti alle regioni relativi ai decreti regionali in materia di CIGS in deroga sono di seguito riportati:

Sezione **Provvedimento Legislativo di riferimento**

La sezione riporta il decreto di riferimento che ha disposto lo stanziamento iniziale (es. 45080/2009)

ANNO	2012
NUMERO	64218

Sezione **Provvedimento regionale**

REGIONE	CAMPANIA
TIPO_PROVVEDIMENTO_REG	DECRETO DIRIGENZIALE
DATA_PROVV_REG	00/00/0000
ANNO_REG	2012
NUMERO_DETERMINA_REG	0000
DESCRIZIONE_REG	ASSESSORATO REGIONE SETTORE ORMEL
STIMA_IMPEGNO_MAX_REG	€ 19.381,44
VALIDO_DAL	01/07/2012
VALIDO_AL	30/09/2012

Ad ogni provvedimento CIGS sono "collegate" una o più aziende

Sezione **Aziende**

MATRICOLA	5121280797
CODFISC	03837071210
DENOMINAZIONE	M.S. MONTAL SUD SRL - UNIPERSONALE
FORMA_GIUR	Srl
UNITA_PROD_INDIRIZZO	VIA SANTA CROCE N.60
UNITA_PROD_LOCALITA	GRAGNANO
UNITA_PROD_PROVINCIA	NAPOLI
UNITA_PROD_CAP	80054
STIMA_IMPEGNO_MAX	€ 93.766,05
NUMERO_LAVORATORI_BENEFICIARI	17
NUMERO_ORE_DA_EROGARE	9.034
PROTOCOLLO_DOMANDA_INPS	
%FONDI_REG	40%
INDICATORE_REIEZIONE	
MESSAGGIO_REIEZIONE	

Per ogni Azienda e stabilimento in elenco occorre elencare ove possibile i beneficiari della prestazione

Sezione Beneficiari

CODICE FISCALE	NOME	COGNOME	NASCITA	LOCALITA'	PROVINCIA	CAP
BVLMSM78B05F839R	MASSIMILIANO	BEVILACQUA	05/02/1978	NAPOLI	NAPOLI	80100
BRRCNT49A09C129B	CIRO ANTONIO	BORRELLI	09/01/1949	BOSCOREALE	NAPOLI	80041
CLBCRI79P28C129F	CIRO	CALABRESE	28/09/1979	CASTELLAMMARE DI STABIA	NAPOLI	80053
CMNGNN55R06E557A	GIOVANNI	COMENTALE	06/10/1955	LETTERE	NAPOLI	80050
CPPNTN77D23C129Y	ANTONIO	COPPOLA	23/04/1977	CASTELLAMMARE DI STABIA	NAPOLI	80053
DMRGPP71M02C129N	GIUSEPPE	DE MARIA	02/08/1971	CASTELLAMMARE DI STABIA	NAPOLI	80053
DCPGPP55P03C129L	GIUSEPPE	DI CAPUA	03/09/1955	CASTELLAMMARE DI STABIA	NAPOLI	80053
SPSSVT60P21C129B	SALVATORE	ESPOSITO	21/09/1960	CASTELLAMMARE DI STABIA	NAPOLI	80053
GRGPQL78R13C129P	PASQUALE	GARGIULO	13/10/1978	SANTA MARIA LA CARITA'	NAPOLI	80050
PGINDR80M19F839Q	ANDREA	IAPIGIO	19/08/1980	NAPOLI	NAPOLI	80146
MSSLGU76C21C129T	LUIGI	MISSIONE	21/03/1976	CASTELLAMMARE DI STABIA	NAPOLI	80053
MSSCLL73R02C129T	CATELLO	MISSIONE	02/10/1973	CASTELLAMMARE DI STABIA	NAPOLI	80053
NPLCRI77L19H892R	CIRO	NAPOLITANO	19/07/1977	CERCOLA	NAPOLI	80040
QRTCMN73B06L259R	CARMINE	QUARTUCCIO	06/02/1973	TORRE DEL GRECO	NAPOLI	80059
RCCLRD62E10E131U	ALFREDO	RUOCCO	10/05/1962	GRAGNANO	NAPOLI	80054
SMMGNN53H29G670K	GIOVANNI	SOMMA	29/06/1953	PIMONTE	NAPOLI	80050
TTICLL74D18C129M	CATELLO	TITO	18/04/1974	CASTELLAMMARE DI STABIA	NAPOLI	80053

fonte: http://burc.regione.campania.it

Ipotesi di flusso dati provenienti dalla regione per decreti regionali CIGS in deroga

I dati richiesti alle regioni relativi ai decreti regionali in materia di CIGS in deroga sono di seguito riportati:

Sezione **Provvedimento Legislativo di riferimento**

La sezione riporta il decreto di riferimento che ha disposto lo stanziamento iniziale (es. 45080/2009)

ANNO	2012
NUMERO	64218

Sezione **Provvedimento regionale**

REGIONE	CAMPANIA
TIPO_PROVVEDIMENTO_REG	DECRETO DIRIGENZIALE
DATA_PROVV_REG	00/00/0000
ANNO_REG	2012
NUMERO_DETERMINA_REG	0000
DESCRIZIONE_REG	ASSESSORATO REGIONE SETTORE ORMEL
STIMA_IMPEGNO_MAX_REG	€ 2.280,17
VALIDO_DAL	01/07/2012
VALIDO_AL	30/09/2012

Ad ogni provvedimento CIGS sono "collegate" una o più aziende

Sezione **Aziende**

MATRICOLA	5114040766
CODFISC	MNGVLR37P27F839Q
DENOMINAZIONE	MANGONI DI SANTO STEFANO VALERIO
FORMA_GIUR	DITTA INDIVIDUALE
UNITA_PROD_INDIRIZZO	PIAZZETTA NILO N. 7
UNITA_PROD_LOCALITA	NAPOLI
UNITA_PROD_PROVINCIA	NAPOLI
UNITA_PROD_CAP	80100
STIMA_IMPEGNO_MAX	€ 11.031,30
NUMERO_LAVORATORI_BENEFICIARI	2
NUMERO_ORE_DA_EROGARE	1.063
PROTOCOLLO_DOMANDA_INPS	
%FONDI_REG	40%
INDICATORE_REIEZIONE	
MESSAGGIO_REIEZIONE	

Per ogni Azienda e stabilimento in elenco occorre elencare ove possibile i beneficiari della prestazione

Sezione Beneficiari

CODICE FISCALE	NOME	COGNOME	NASCITA	LOCALITA'	PROVINCIA	CAP
CMPRSR52E64A243R	ROSARIA	CIAMPRIELLO	24/05/1952	ALVIGNANO	CASERTA	81012
PLSSVT68S08F839T	SALVATORE	PELUSO	08/11/1968	NAPOLI	NAPOLI	80142

fonte: http://burc.regione.campania.it

Ipotesi di flusso dati provenienti dalla regione per decreti regionali CIGS in deroga

I dati richiesti alle regioni relativi ai decreti regionali in materia di CIGS in deroga sono di seguito riportati:

Sezione **Provvedimento Legislativo di riferimento**

La sezione riporta il decreto di riferimento che ha disposto lo stanziamento iniziale (es. 45080/2009)

ANNO	2012
NUMERO	64218

Sezione **Provvedimento regionale**

REGIONE	CAMPANIA
TIPO_PROVVEDIMENTO_REG	DECRETO DIRIGENZIALE
DATA_PROVV_REG	00/00/0000
ANNO_REG	2012
NUMERO_DETERMINA_REG	0000
DESCRIZIONE_REG	ASSESSORATO REGIONE SETTORE ORMEL
STIMA_IMPEGNO_MAX_REG	€ 8.718,98
VALIDO_DAL	01/07/2012
VALIDO_AL	30/09/2012

Ad ogni provvedimento CIGS sono "collegate" una o più aziende

Sezione **Aziende**

MATRICOLA	5128713878
CODFISC	06157701217
DENOMINAZIONE	MARINAV SRL
FORMA_GIUR	Srl
UNITA_PROD_INDIRIZZO	PIAZZA AMENDOLA, 5
UNITA_PROD_LOCALITA	CASTELLAMMARE DI STABIA
UNITA_PROD_PROVINCIA	NAPOLI
UNITA_PROD_CAP	80053
STIMA_IMPEGNO_MAX	€ 43.120,56
NUMERO_LAVORATORI_BENEFICIARI	8
NUMERO_ORE_DA_EROGARE	4.252
PROTOCOLLO_DOMANDA_INPS	
%FONDI_REG	40%
INDICATORE_REIEZIONE	
MESSAGGIO_REIEZIONE	

Per ogni Azienda e stabilimento in elenco occorre elencare ove possibile i beneficiari della prestazione

Sezione Beneficiari

CODICE FISCALE	NOME	COGNOME	NASCITA	LOCALITA'	PROVINCIA	CAP
VLLGNN77D08C129J	GIOVANNI	AVELLA	08/04/1977	CASTELLAMMARE DI STABIA	NAPOLI	80053
DRSSVT88P14C129S	SALVATORE	DE ROSA	14/09/1988	CASTELLAMMARE DI STABIA	NAPOLI	80053
DMRRFL91E04E131L	RAFFAELE	DI MARTINO	04/05/1991	GRAGNANO	NAPOLI	80054
SPSSVT76M31C129Z	SALVATORE	ESPOSITO	31/08/1976	CASTELLAMMARE DI STABIA	NAPOLI	80053
MSASVT70M28C129J	SALVATORE	MAS	28/08/1970	VICO EQUENSE	NAPOLI	80069
MSLMRA77D03C129T	MARIO	MASELLA	03/04/1977	CASTELLAMMARE DI STABIA	NAPOLI	80053
RTNLEI72R07L245W	ELIO	ROTONDALE	07/10/1972	CASTELLAMMARE DI STABIA	NAPOLI	80053
SCTRND81M31C129E	RAIMONDO	SCOTOGNELLA	31/08/1981	CASTELLAMMARE DI STABIA	NAPOLI	80053

fonte: http://burc.regione.campania.it

Ipotesi di flusso dati provenienti dalla regione per decreti regionali CIGS in deroga

I dati richiesti alle regioni relativi ai decreti regionali in materia di CIGS in deroga sono di seguito riportati:

Sezione **Provvedimento Legislativo di riferimento**

La sezione riporta il decreto di riferimento che ha disposto lo stanziamento iniziale (es. 45080/2009)

ANNO	2012
NUMERO	64218

Sezione **Provvedimento regionale**

REGIONE	CAMPANIA
TIPO_PROVVEDIMENTO_REG	DECRETO DIRIGENZIALE
DATA_PROVV_REG	00/00/0000
ANNO_REG	2012
NUMERO_DETERMINA_REG	0000
DESCRIZIONE_REG	ASSESSORATO REGIONE SETTORE ORMEL
STIMA_IMPEGNO_MAX_REG	€ 3.269,62
VALIDO_DAL	01/07/2012
VALIDO_AL	30/09/2012

Ad ogni provvedimento CIGS sono "collegate" una o più aziende

Sezione **Aziende**

MATRICOLA	5122087546
CODFISC	CSCMDA66P17C129K
DENOMINAZIONE	ME.CA. IMPIANTI DI CASCONE AMODIO
FORMA_GIUR	DITTA INDIVIDUALE
UNITA_PROD_INDIRIZZO	TRAVERSA SCHITO 2
UNITA_PROD_LOCALITA	CASTELLAMMARE DI STABIA
UNITA_PROD_PROVINCIA	NAPOLI
UNITA_PROD_CAP	80053
STIMA_IMPEGNO_MAX	€ 16.170,21
NUMERO_LAVORATORI_BENEFICIARI	3
NUMERO_ORE_DA_EROGARE	1.594
PROTOCOLLO_DOMANDA_INPS	
%FONDI_REG	40%
INDICATORE_REIEZIONE	
MESSAGGIO_REIEZIONE	

Per ogni Azienda e stabilimento in elenco occorre elencare ove possibile i beneficiari della prestazione

Sezione Beneficiari

CODICE FISCALE	NOME	COGNOME	NASCITA	LOCALITA'	PROVINCIA	CAP
DLSCMN81C29L245O	CARMINE	DEL SANTO	29/03/1981	TERZIGNO	NAPOLI	80040
GRGGNN62E18C129B	GIOVANNI BATTISTA	GARGIULO	18/05/1962	CASTELLAMMARE DI STABIA	NAPOLI	80053
ZHKVRN66R29Z104E	VALERI NACHEV	ZHIKOV	29/10/1966	CASTELLAMMARE DI STABIA	NAPOLI	80053

fonte: http://burc.regione.campania.it

Ipotesi di flusso dati provenienti dalla regione per decreti regionali CIGS in deroga

I dati richiesti alle regioni relativi ai decreti regionali in materia di CIGS in deroga sono di seguito riportati:

Sezione **Provvedimento Legislativo di riferimento**

La sezione riporta il decreto di riferimento che ha disposto lo stanziamento iniziale (es. 45080/2009)

ANNO	2012
NUMERO	64218

Sezione **Provvedimento regionale**

REGIONE	CAMPANIA
TIPO_PROVVEDIMENTO_REG	DECRETO DIRIGENZIALE
DATA_PROVV_REG	00/00/0000
ANNO_REG	2012
NUMERO_DETERMINA_REG	0000
DESCRIZIONE_REG	ASSESSORATO REGIONE SETTORE ORMEL
STIMA_IMPEGNO_MAX_REG	€ 1.349,46
VALIDO_DAL	01/07/2012
VALIDO_AL	12/07/2012

Ad ogni provvedimento CIGS sono "collegate" una o più aziende

Sezione **Aziende**

MATRICOLA	5123821561
CODFISC	07193750630
DENOMINAZIONE	MEDIAMOBILE ITALIA S.P.A.
FORMA_GIUR	SPA
UNITA_PROD_INDIRIZZO	CENTRO DIREZIONALE ISOLA C2
UNITA_PROD_LOCALITA	NAPOLI
UNITA_PROD_PROVINCIA	NAPOLI
UNITA_PROD_CAP	80100
STIMA_IMPEGNO_MAX	€ 6.528,60
NUMERO_LAVORATORI_BENEFICIARI	9
NUMERO_ORE_DA_EROGARE	578
PROTOCOLLO_DOMANDA_INPS	
%FONDI_REG	40%
INDICATORE_REIEZIONE	
MESSAGGIO_REIEZIONE	

Per ogni Azienda e stabilimento in elenco occorre elencare ove possibile i beneficiari della prestazione

Sezione Beneficiari

CODICE FISCALE	NOME	COGNOME	NASCITA	LOCALITA'	PROVINCIA	CAP
BNCLRI76P60F839W	ILARIA	BUONOCUNTO	20/09/1976	POLLENA TROCCHIA	NAPOLI	80040
CPSLGU77L05G812U	LUIGI	CAPASSO	05/07/1977	BRUSCIANO	NAPOLI	80031
CPRMLE57P01H268E	EMILIO	CIPRIANO	01/09/1957	CASERTA	CASERTA	81100
NNZNTN82D04C361S	ANTONIO	NUNZIANTE	04/04/1982	CAVA DE' TIRRENI	SALERNO	84013
PRMMRA80D17C129X	MARIO	PARMENTOLA	17/04/1980	POGGIOMARINO	NAPOLI	80040
RSSSDR74R12A717U	SANDRO	RUSSO	12/10/1974	BATTIPAGLIA	SALERNO	84091
SRFGLD78B56F839S	GILDA	SERAFINO	16/02/1978	NAPOLI	NAPOLI	80147
TRNLSN66D06F839W	ALESSANDRO	TRINCHILLO	06/04/1966	NAPOLI	NAPOLI	80137
VJRMSM76E17F839F	MASSIMO	VAJRO	17/05/1976	NAPOLI	NAPOLI	80124

Ipotesi di flusso dati provenienti dalla regione per decreti regionali CIGS in deroga

I dati richiesti alle regioni relativi ai decreti regionali in materia di CIGS in deroga sono di seguito riportati:

Sezione **Provvedimento Legislativo di riferimento**

La sezione riporta il decreto di riferimento che ha disposto lo stanziamento iniziale (es. 45080/2009)

ANNO	2012
NUMERO	64218

Sezione **Provvedimento regionale**

REGIONE	CAMPANIA
TIPO_PROVVEDIMENTO_REG	DECRETO DIRIGENZIALE
DATA_PROVV_REG	00/00/0000
ANNO_REG	2012
NUMERO_DETERMINA_REG	0000
DESCRIZIONE_REG	ASSESSORATO REGIONE SETTORE ORMEL
STIMA_IMPEGNO_MAX_REG	€ 5.700,42
VALIDO_DAL	01/07/2012
VALIDO_AL	30/09/2012

Ad ogni provvedimento CIGS sono "collegate" una o più aziende

Sezione **Aziende**

MATRICOLA	5123564767
CODFISC	07032250636
DENOMINAZIONE	MEDICAL EUROPEAN FORNITURE SAS DI FELLICO CORRADO
FORMA_GIUR	SAS
UNITA_PROD_INDIRIZZO	VIA ANTONIO DE CURTIS 3
UNITA_PROD_LOCALITA	MARANO DI NAPOLI
UNITA_PROD_PROVINCIA	NAPOLI
UNITA_PROD_CAP	80016
STIMA_IMPEGNO_MAX	€ 27.578,25
NUMERO_LAVORATORI_BENEFICIARI	5
NUMERO_ORE_DA_EROGARE	2.657
PROTOCOLLO_DOMANDA_INPS	
%FONDI_REG	40%
INDICATORE_REIEZIONE	
MESSAGGIO_REIEZIONE	

Per ogni Azienda e stabilimento in elenco occorre elencare ove possibile i beneficiari della prestazione

Sezione Beneficiari

CODICE FISCALE	NOME	COGNOME	NASCITA	LOCALITA'	PROVINCIA	CAP
LLARMN66M41F839Z	ERMINIA	AIELLO	01/08/1966	MARANO DI NAPOLI	NAPOLI	80016
LLANLS73D69F839X	ANNALISA	AIELLO	29/04/1973	VILLARICCA	NAPOLI	80010
SPSDNL89L31F839A	DANIELE	ESPOSITO	31/07/1989	NAPOLI	NAPOLI	80144
FRNRST81L26F839G	ERNESTO	FRANZESE	26/07/1981	SAN GIUSEPPE VESUVIANO	NAPOLI	80047
PLMFRC87S54F839R	FEDERICA	PALUMBO	14/11/1987	NAPOLI	NAPOLI	80135

fonte: http://burc.regione.campania.it

Ipotesi di flusso dati provenienti dalla regione per decreti regionali CIGS in deroga

I dati richiesti alle regioni relativi ai decreti regionali in materia di CIGS in deroga sono di seguito riportati:

Sezione **Provvedimento Legislativo di riferimento**

La sezione riporta il decreto di riferimento che ha disposto lo stanziamento iniziale (es. 45080/2009)

ANNO	2012
NUMERO	64218

Sezione **Provvedimento regionale**

REGIONE	CAMPANIA
TIPO_PROVVEDIMENTO_REG	DECRETO DIRIGENZIALE
DATA_PROVV_REG	00/00/0000
ANNO_REG	2012
NUMERO_DETERMINA_REG	0000
DESCRIZIONE_REG	ASSESSORATO REGIONE SETTORE ORMEL
STIMA_IMPEGNO_MAX_REG	€ 18.241,36
VALIDO_DAL	01/07/2012
VALIDO_AL	30/09/2012

Ad ogni provvedimento CIGS sono "collegate" una o più aziende

Sezione **Aziende**

MATRICOLA	5115596176
CODFISC	05126220630
DENOMINAZIONE	MEP SPA
FORMA_GIUR	SPA
UNITA_PROD_INDIRIZZO	CORSO EUROPA 542
UNITA_PROD_LOCALITA	VILLARICCA
UNITA_PROD_PROVINCIA	NAPOLI
UNITA_PROD_CAP	80010
STIMA_IMPEGNO_MAX	€ 88.250,40
NUMERO_LAVORATORI_BENEFICIARI	16
NUMERO_ORE_DA_EROGARE	8.503
PROTOCOLLO_DOMANDA_INPS	
%FONDI_REG	40%
INDICATORE_REIEZIONE	
MESSAGGIO_REIEZIONE	

Per ogni Azienda e stabilimento in elenco occorre elencare ove possibile i beneficiari della prestazione

Sezione Beneficiari

CODICE FISCALE	NOME	COGNOME	NASCITA	LOCALITA'	PROVINCIA	CAP
MRCGNN64E02F839E	GIOVANNI	AMORICO	02/05/1964	NAPOLI	NAPOLI	80141
BRNGNI73P29E906B	GINO	BRUNELLI	29/09/1973	QUALIANO	NAPOLI	80019
CRSNRC72L08F839R	ENRICO	CARUSO	08/07/1972	NAPOLI	NAPOLI	80144
CHNNLL66S21G309Z	ANIELLO	CHIANESE	21/11/1966	VILLARICCA	NAPOLI	80010
CMMSFN81T43G309C	STEFANIA	CIMMIMO	03/12/1981	MUGNANO DI NAPOLI	NAPOLI	80018
DNGPQL56L08F839B	PASQUALE	D'ANGELO	08/07/1956	CASERTA	CASERTA	81100
DVTVCN85C16A512P	VINCENZO	DE VITO	16/03/1985	CALVIZZANO	NAPOLI	80012
DLPGPP76C13I306H	GIUSEPPE	DEL PRETE	13/03/1976	SANT' ARPINO	CASERTA	81030
DLLLRT60T11F799M	ALBERTO	DELL'AVERSANO	11/12/1960	MUGNANO DI NAPOLI	NAPOLI	80018
DPRCML58T54F839C	CARMELA	DI PRISCO	14/12/1958	QUARTO	NAPOLI	80019
SPSVCN62T13F839J	VINCENZO	ESPOSITO	13/12/1962	VILLARICCA	NAPOLI	80010
SPSLRD73S21E906F	ALFREDO	ESPOSITO	21/11/1973	CALVIZZANO	NAPOLI	80012
FSCRSO81M52F799X	ROSA	FUSCO	12/08/1981	MUGNANO DI NAPOLI	NAPOLI	80018
GCCMRC84L10G309D	MARCO	GIACCIO	10/07/1984	CASTEL VOLTURNO	CASERTA	81030
MRNVCN76S01F839V	VINCENZO	MARINO	01/11/1976	NAPOLI	NAPOLI	80131
MOIMSM70R21F839G	MASSIMILIANO	MOIO	21/10/1970	QUALIANO	NAPOLI	80019
RFCFNC62A18F912L	FRANCESCO	OREFICE	18/01/1962	GIUGLIANO IN CAMPANIA	NAPOLI	80014
PLMFBA85S05F799I	FABIO	PALUMBO	05/11/1985	MUGNANO DI NAPOLI	NAPOLI	80018
PRRLCU89L03F799Z	LUCA	PORRI	03/07/1989	MUGNANO DI NAPOLI	NAPOLI	80018
PRRPQL48A03F799H	PASQUALE	PORRI	03/01/1948	MUGNANO DI NAPOLI	NAPOLI	80018
RCHVCN65M08F839P	VINCENZO	RACHIGLIO	08/08/1965	CALVIZZANO	NAPOLI	80012
RSCRRT81R13F839D	ROBERTO	ROSICA	13/10/1981	NAPOLI	NAPOLI	80145
SNSPQL77E05G309T	PASQUALE	SANSONE	05/05/1977	MUGNANO DI NAPOLI	NAPOLI	80018
TRNDNC65E18F839R	DOMENICO	TRINCHILLO	18/05/1965	CALVIZZANO	NAPOLI	80012
TRNGNR74S04G309O	GENNARO	TRINCHILLO	04/11/1974	QUALIANO	NAPOLI	80019
VRRGNN55L14F799C	GIOVANNI	VERRAZZO	14/07/1955	MUGNANO DI NAPOLI	NAPOLI	80018

fonte: http://burc.regione.campania.it

Ipotesi di flusso dati provenienti dalla regione per decreti regionali CIGS in deroga

I dati richiesti alle regioni relativi ai decreti regionali in materia di CIGS in deroga sono di seguito riportati:

Sezione **Provvedimento Legislativo di riferimento**

La sezione riporta il decreto di riferimento che ha disposto lo stanziamento iniziale (es. 45080/2009)

ANNO	2012
NUMERO	64218

Sezione **Provvedimento regionale**

REGIONE	CAMPANIA
TIPO_PROVVEDIMENTO_REG	DECRETO DIRIGENZIALE
DATA_PROVV_REG	00/00/0000
ANNO_REG	2012
NUMERO_DETERMINA_REG	0000
DESCRIZIONE_REG	ASSESSORATO REGIONE SETTORE ORMEL
STIMA_IMPEGNO_MAX_REG	€ 6.539,23
VALIDO_DAL	01/07/2012
VALIDO_AL	30/09/2012

Ad ogni provvedimento CIGS sono "collegate" una o più aziende

Sezione **Aziende**

MATRICOLA	5116874882
CODFISC	05618700636
DENOMINAZIONE	MERIDIAN VAT ITALIA SRL
FORMA_GIUR	Srl
UNITA_PROD_INDIRIZZO	VIA SANTA LUCIA 133
UNITA_PROD_LOCALITA	NAPOLI
UNITA_PROD_PROVINCIA	NAPOLI
UNITA_PROD_CAP	80132
STIMA_IMPEGNO_MAX	€ 32.340,42
NUMERO_LAVORATORI_BENEFICIARI	6
NUMERO_ORE_DA_EROGARE	3.189
PROTOCOLLO_DOMANDA_INPS	
%FONDI_REG	40%
INDICATORE_REIEZIONE	
MESSAGGIO_REIEZIONE	

Per ogni Azienda e stabilimento in elenco occorre elencare ove possibile i beneficiari della prestazione

Sezione Beneficiari

CODICE FISCALE	NOME	COGNOME	NASCITA	LOCALITA'	PROVINCIA	CAP
BSLRSL73R60F839P	ERSILIA	BASILE	20/10/1973	NAPOLI	NAPOLI	80131
BRCFBN76C49F839L	FABIANA	BROCCOLI	09/03/1976	NAPOLI	NAPOLI	80136
GMBPLA66S45F839O	PAOLA	GAMBARDELLA	05/11/1966	NAPOLI	NAPOLI	80128
MCCPLA67L65F839H	PAOLA	MACCHIA	25/07/1967	NAPOLI	NAPOLI	80128
SMLMME62T43F839W	EMMA	SIMEOLI	03/12/1962	NAPOLI	NAPOLI	80135
VTISFN70T69F839Q	STEFANIA	VITI	29/12/1970	NAPOLI	NAPOLI	80128

fonte: http://burc.regione.campania.it

Ipotesi di flusso dati provenienti dalla regione per decreti regionali CIGS in deroga

I dati richiesti alle regioni relativi ai decreti regionali in materia di CIGS in deroga sono di seguito riportati:

Sezione **Provvedimento Legislativo di riferimento**

La sezione riporta il decreto di riferimento che ha disposto lo stanziamento iniziale (es. 45080/2009)

ANNO	2012
NUMERO	64218

Sezione **Provvedimento regionale**

REGIONE	CAMPANIA
TIPO_PROVVEDIMENTO_REG	DECRETO DIRIGENZIALE
DATA_PROVV_REG	00/00/0000
ANNO_REG	2012
NUMERO_DETERMINA_REG	0000
DESCRIZIONE_REG	ASSESSORATO REGIONE SETTORE ORMEL
STIMA_IMPEGNO_MAX_REG	€ 4.359,49
VALIDO_DAL	01/07/2012
VALIDO_AL	30/09/2012

Ad ogni provvedimento CIGS sono "collegate" una o più aziende

Sezione **Aziende**

MATRICOLA	7016674689
CODFISC	01340700580
DENOMINAZIONE	MONDIAL PULIMENTO S.R.L
FORMA_GIUR	Srl
UNITA_PROD_INDIRIZZO	VIA G. PORZIO IS. G1
UNITA_PROD_LOCALITA	NAPOLI
UNITA_PROD_PROVINCIA	NAPOLI
UNITA_PROD_CAP	80143
STIMA_IMPEGNO_MAX	€ 21.560,28
NUMERO_LAVORATORI_BENEFICIARI	4
NUMERO_ORE_DA_EROGARE	2.126
PROTOCOLLO_DOMANDA_INPS	
%FONDI_REG	40%
INDICATORE_REIEZIONE	
MESSAGGIO_REIEZIONE	

Per ogni Azienda e stabilimento in elenco occorre elencare ove possibile i beneficiari della prestazione

Sezione Beneficiari

CODICE FISCALE	NOME	COGNOME	NASCITA	LOCALITA'	PROVINCIA	CAP
SPSCRI66S20F839L	CIRO	ESPOSITO	20/11/1966	NAPOLI	NAPOLI	80139
SCCVCN80M09F839I	VINCENZO	SACCO	09/08/1980	NAPOLI	NAPOLI	80133
VRDMLE77S04F839R	EMILIO	VERDE	04/11/1977	AFRAGOLA	NAPOLI	80021
VTLCCT52T49F839F	CONCETTA	VITALE	09/12/1952	CASORIA	NAPOLI	80026

fonte: http://burc.regione.campania.it

Ipotesi di flusso dati provenienti dalla regione per decreti regionali CIGS in deroga

I dati richiesti alle regioni relativi ai decreti regionali in materia di CIGS in deroga sono di seguito riportati:

Sezione **Provvedimento Legislativo di riferimento**

La sezione riporta il decreto di riferimento che ha disposto lo stanziamento iniziale (es. 45080/2009)

ANNO	2012
NUMERO	64218

Sezione **Provvedimento regionale**

REGIONE	CAMPANIA
TIPO_PROVVEDIMENTO_REG	DECRETO DIRIGENZIALE
DATA_PROVV_REG	00/00/0000
ANNO_REG	2012
NUMERO_DETERMINA_REG	0000
DESCRIZIONE_REG	ASSESSORATO REGIONE SETTORE ORMEL
STIMA_IMPEGNO_MAX_REG	€ 32.696,16
VALIDO_DAL	01/07/2012
VALIDO_AL	30/09/2012

Ad ogni provvedimento CIGS sono "collegate" una o più aziende

Sezione **Aziende**

MATRICOLA	5129953297
CODFISC	05978121217
DENOMINAZIONE	MONTECARLO S.R.L.
FORMA_GIUR	Srl
UNITA_PROD_INDIRIZZO	SS SANNITICA 87 KM. 9
UNITA_PROD_LOCALITA	CASORIA
UNITA_PROD_PROVINCIA	NAPOLI
UNITA_PROD_CAP	80026
STIMA_IMPEGNO_MAX	€ 161.702,10
NUMERO_LAVORATORI_BENEFICIARI	30
NUMERO_ORE_DA_EROGARE	15.943
PROTOCOLLO_DOMANDA_INPS	
%FONDI_REG	40%
INDICATORE_REIEZIONE	
MESSAGGIO_REIEZIONE	

Per ogni Azienda e stabilimento in elenco occorre elencare ove possibile i beneficiari della prestazione

Sezione Beneficiari

CODICE FISCALE	NOME	COGNOME	NASCITA	LOCALITA'	PROVINCIA	CAP
BTADNL79L43F839N	DANIELA	ABATE	03/07/1979	AFRAGOLA	NAPOLI	80021
NDRBGI72A07B990U	BIAGIO	ANDREOZZI	07/01/1972	CASORIA	NAPOLI	80026
RPATLI91D46F839V	ITALIA	ARPAIA	06/04/1991	ARZANO	NAPOLI	80022
VTAVNC84R53F839I	VERONICA	AVETA	13/10/1984	NAPOLI	NAPOLI	80144
BRRFNC83M13F839S	FRANCESCO	BARRA	13/08/1983	AFRAGOLA	NAPOLI	80021
BRGVCN77L08F839K	VINCENZO	BORGO	08/07/1977	CASAVATORE	NAPOLI	80020
BNNNNT78T71F839X	ANTONIETTA	BUONONATO	31/12/1978	AFRAGOLA	NAPOLI	80021
CCCNTN76R29A512V	ANTONIO	CACCIAPUOTI	29/10/1976	TEVEROLA	CASERTA	81030
CPNVCN87A15F839M	VINCENZO	CAPONE	15/01/1987	AFRAGOLA	NAPOLI	80021
CSTGPP72M02A064P	GIUSEPPE	CASTIGLIONE	02/08/1972	AFRAGOLA	NAPOLI	80021
CPRSVT70D06F839G	SALVATORE	CEPARANO	06/04/1970	NAPOLI	NAPOLI	80144
CRSDDV90C56F839D	ADELAIDE	CERASO	16/03/1990	AFRAGOLA	NAPOLI	80021
CRBMNL86H44F839M	MANUELA	CERBONE	04/06/1986	AFRAGOLA	NAPOLI	80021
CRBCCT79C65F839Q	CONCETTA	CERBONE	25/03/1979	CASORIA	NAPOLI	80026
CRBDVD82T08F839K	DAVIDE	CERBONE	08/12/1982	AFRAGOLA	NAPOLI	80021
CCLDNC88S07F839K	ANTONIO	CICALESE	07/11/1988	CASORIA	NAPOLI	80026
CNCVCN76D17B990M	VINCENZO	CONOCCHIA	17/04/1976	CASORIA	NAPOLI	80026
CRSMRA68P46F839R	MARIA	CRISCUOLO	06/09/1968	AFRAGOLA	NAPOLI	80021
DLFNTN83L52A024P	ANTONELLA	D'ALFONSO	12/07/1983	AFRAGOLA	NAPOLI	80021
DNDLND61S50F839N	LINDA	D'ANDREA	10/11/1961	AFRAGOLA	NAPOLI	80021
DNNCRI64R29B990K	CIRO	D'ANNA	29/10/1964	CASORIA	NAPOLI	80026
DCPNNA76T46F839T	ANNA	DE CAPRIO	06/12/1976	SANT' ANTIMO	NAPOLI	80029
DCRGPP69M04F839K	GIUSEPPE	DE CARO	04/08/1969	NAPOLI	NAPOLI	80141
DDMGPP72B58F839N	GIUSEPPINA	DE DOMINICIS	18/02/1972	AFRAGOLA	NAPOLI	80021
DNZGSY70C42B963V	GIUSY	DE NUZZO	02/03/1970	TRENTOLA DUCENTA	CASERTA	81038
DLLNNA68M60Z133I	ANNA	DELL'ANNUNZIATA	20/08/1968	CASORIA	NAPOLI	80026

fonte: http://burc.regione.campania.it

DZENTN85L05F799S	ANTONIO	DEZIO	05/07/1985	CASORIA	NAPOLI	80026
DMSNNT79S58F839L	ANTONIETTA	DI MASO	18/11/1979	CASORIA	NAPOLI	80026
DMCTRS78P65F839I	TERESA	DI MICCO	25/09/1978	AFRAGOLA	NAPOLI	80021
DGLSBT89M26F839J	SABATO	D'IGLIO	26/08/1989	CASORIA	NAPOLI	80026
LGBLCU80C46F839H	LUCIA	ELEGIBILE	06/03/1980	CASORIA	NAPOLI	80026
SPSNNE83A29F839O	ENNIO	ESPOSITO	29/01/1983	NAPOLI	NAPOLI	80131
FNZNNT90C68F839S	ANTONIETTA	FANZINI	28/03/1990	AFRAGOLA	NAPOLI	80021
FSNGPP73T27B990E	GIUSEPPE	FASANO	27/12/1973	AFRAGOLA	NAPOLI	80021
FRRDNC79D10A512N	DOMENICO	FERRARO	10/04/1979	TRENTOLA DUCENTA	CASERTA	81038
FRRFDN73P12F839K	FERDINANDO	FERRIGNO	12/09/1973	CASORIA	NAPOLI	80026
FLPRSR61H45F839P	ROSARIA	FILIPPINI	05/06/1961	CASAVATORE	NAPOLI	80020
GLLGTN86B12F839M	GAETANO	GALLETTA	12/02/1986	AFRAGOLA	NAPOLI	80021
GNNBRN78B28A064C	BRUNO	GENNARELLI	28/02/1978	AFRAGOLA	NAPOLI	80021
GRDLNE77R68F839X	ELENA	GIORDANO	28/10/1977	NAPOLI	NAPOLI	80144
GGNGPP72E07F839C	GIUSEPPE	GIUGNO	07/05/1972	CASORIA	NAPOLI	80026
GRNGPR71P26D789J	GASPARE	GRANDE	26/09/1971	GRUMO NEVANO	NAPOLI	80028
GRZGNN69M25B990B	GIOVANNI	GRAZIUSO	25/08/1969	CASORIA	NAPOLI	80026
GRRGPP68H16B990W	GIUSEPPE	GUERRA	16/06/1968	CASORIA	NAPOLI	80026
GDUNNA52T65F839H	ANNA	GUIDA	25/12/1952	CASORIA	NAPOLI	80026
LDRVCN68S05F839U	VINCENZO	LAUDIERO	05/11/1968	AFRAGOLA	NAPOLI	80021
LVNGPP64E71B990G	GIUSEPPA	LAVIANO	31/05/1964	AFRAGOLA	NAPOLI	80021
LMNGTN88A30F839T	GAETANO	LIMONGIELLO	30/01/1988	AFRAGOLA	NAPOLI	80021
LNGCST91E28A024Z	CRISTOFARO	LONGO	28/05/1991	CAIVANO	NAPOLI	80023
LCCNTN80D28B963D	ANTONIO	LUCCA	28/04/1980	AVERSA	CASERTA	81031
MLLFNC75B42F839J	FRANCESCA	MAIELLO	02/02/1975	AFRAGOLA	NAPOLI	80021
MLLTRS73E46A064M	TERESA	MAIELLO	06/05/1973	AFRAGOLA	NAPOLI	80021
MNNCRI69T25F839O	CIRO	MANNA	25/12/1969	CASORIA	NAPOLI	80026
MRTCST89B28F839X	CHRISTIAN	MARTINO	28/02/1989	CASORIA	NAPOLI	80026

MRTLSN77H49F839R	ALESSANDRA	MARTINO	09/06/1977	CASORIA	NAPOLI	80026
MCCFMN82B45A024J	FILOMENA	MOCCIA	05/02/1982	AFRAGOLA	NAPOLI	80021
MCCNMR72S68F839V	ANNAMARIA	MOCCIA	28/11/1972	AFRAGOLA	NAPOLI	80021
MRMNGL82C61A024G	ANGELA	MORMILE	21/03/1982	AFRAGOLA	NAPOLI	80021
ZZLFBA73P10C495L	FABIO	OZZELLA	10/09/1973	FRATTAMAGGIORE	NAPOLI	80027
PGNSVT80H15F839S	SALVATORE	PAGNOZZI	15/06/1980	CASALNUOVO DI NAPOLI	NAPOLI	80013
PLRLCU90R15A024J	LUCA	PALERMO CERRONE	15/10/1990	AFRAGOLA	NAPOLI	80021
PNCFNC71C68F839O	FRANCA	PANICO	28/03/1971	CASORIA	NAPOLI	80026
PPABDT59D23B990M	BENEDETTO	PAPA	23/04/1959	AFRAGOLA	NAPOLI	80021
PRBDNC83E13A024S	DOMENICO	PARIBELLO	13/05/1983	AFRAGOLA	NAPOLI	80021
PLLLDN76A63B715O	LOREDANA	PELLINO	23/01/1976	AFRAGOLA	NAPOLI	80021
PTRMLA80D69F839R	AMALIA	PETRELLESE	29/04/1980	NAPOLI	NAPOLI	80147
PTRLSN87T15F839Q	ALESSANDRO	PROTANO	15/12/1987	AFRAGOLA	NAPOLI	80021
PRVMLS65A52F839N	MARIA LUISA	PROVVIDO	12/01/1965	CASORIA	NAPOLI	80026
RLLCMN86C09F839Z	CARMINE	RULLO	09/03/1986	CASORIA	NAPOLI	80026
SBTRND84C28F839I	ARMANDO	SABATASSO	28/03/1984	NAPOLI	NAPOLI	80132
SCLNTN86L12F839L	ANTONIO	SCALA	12/07/1986	AFRAGOLA	NAPOLI	80021
SCRLGU73M17F839Q	LUIGI	SCARALLO	17/08/1973	NAPOLI	NAPOLI	80144
SCGFNC61R01F839Y	FRANCESCO	SCOGLIAMIGLIO	01/10/1961	AFRAGOLA	NAPOLI	80021
SLVMLD56R60A064Y	MATILDE	SILVESTRO	20/10/1956	CASORIA	NAPOLI	80026
SLVTMS91P27F839Y	TOMMASO	SILVESTRO	27/09/1991	AFRAGOLA	NAPOLI	80021
SPSSVT78E22F839T	SALVATORE	SPOSATO	22/05/1978	AFRAGOLA	NAPOLI	80021
VNTLRI85D52F839X	ILARIA	VENTURELLI	12/04/1985	AFRAGOLA	NAPOLI	80021
VLLPSQ78B65F839E	PASQUA	VILLAGGIO	25/02/1978	AFRAGOLA	NAPOLI	80021
VTLRFL54R22A064S	RAFFAELE	VITALE	22/10/1954	AFRAGOLA	NAPOLI	80021
ZNFCLL90P43A024J	CLELIA	ZANFARDINO	03/09/1990	AFRAGOLA	NAPOLI	80021

fonte: http://burc.regione.campania.it

Ipotesi di flusso dati provenienti dalla regione per decreti regionali CIGS in deroga

I dati richiesti alle regioni relativi ai decreti regionali in materia di CIGS in deroga sono di seguito riportati:

Sezione **Provvedimento Legislativo di riferimento**

La sezione riporta il decreto di riferimento che ha disposto lo stanziamento iniziale (es. 45080/2009)

ANNO	2012
NUMERO	64218

Sezione **Provvedimento regionale**

REGIONE	CAMPANIA
TIPO_PROVVEDIMENTO_REG	DECRETO DIRIGENZIALE
DATA_PROVV_REG	00/00/0000
ANNO_REG	2012
NUMERO_DETERMINA_REG	0000
DESCRIZIONE_REG	ASSESSORATO REGIONE SETTORE ORMEL
STIMA_IMPEGNO_MAX_REG	€ 12.540,93
VALIDO_DAL	01/07/2012
VALIDO_AL	30/09/2012

Ad ogni provvedimento CIGS sono "collegate" una o più aziende

Sezione **Aziende**

MATRICOLA	5120979250
CODFISC	03539891212
DENOMINAZIONE	NAPOLIT`AMO S.A.S. DI F. E D.NAPOLITANO
FORMA_GIUR	SAS
UNITA_PROD_INDIRIZZO	VIA SAN TOMMASO D`AQUINO,15
UNITA_PROD_LOCALITA	NAPOLI
UNITA_PROD_PROVINCIA	NAPOLI
UNITA_PROD_CAP	80133
STIMA_IMPEGNO_MAX	€ 60.672,15
NUMERO_LAVORATORI_BENEFICIARI	11
NUMERO_ORE_DA_EROGARE	5.846
PROTOCOLLO_DOMANDA_INPS	
%FONDI_REG	40%
INDICATORE_REIEZIONE	
MESSAGGIO_REIEZIONE	

Per ogni Azienda e stabilimento in elenco occorre elencare ove possibile i beneficiari della prestazione

Sezione Beneficiari

CODICE FISCALE	NOME	COGNOME	NASCITA	LOCALITA'	PROVINCIA	CAP
BVLBRN83R25F839K	BRUNO	BUOVOLO	25/10/1983	NAPOLI	NAPOLI	80100
CRLRRT81L63G964T	ROBERTA	CIRILLO	23/07/1981	NAPOLI	NAPOLI	80100
HPTSLG82A16Z209H	SUSIL GUNAWARDHANA	HAPUTHANTHRIGE DON	16/01/1982	NAPOLI	NAPOLI	80100
HRTPSN70T28Z209J	AP SUN	HERATH PATHIRANNEHELAGE	28/12/1970	NAPOLI	NAPOLI	80100
MGSMNL76S19F839C	MANLIO	MAGISTRO	19/11/1976	NAPOLI	NAPOLI	80100
MTVHYN60L60Z138I	HALYNA	MATVIYIV	20/07/1960	NAPOLI	NAPOLI	80100
PRSMNN78T44F839V	MARIANNA	PARASCANDOLO	04/12/1978	NAPOLI	NAPOLI	80124
RJSPSN80D12Z209W	PRASANATH	RAJASINGHAM	12/04/1980	NAPOLI	NAPOLI	80137
RVNGSN64B13Z209C	GANESON	RAVEENDRA	13/02/1964	NAPOLI	NAPOLI	80100
RMNJTS78D47Z404V	JANET SUSAN	ROMANO	07/04/1978	NAPOLI	NAPOLI	80100
SLLRCH67E15Z209W	RAMACHANDRAN	SELLIAH	15/05/1967	NAPOLI	NAPOLI	80100

Ipotesi di flusso dati provenienti dalla regione per decreti regionali CIGS in deroga

I dati richiesti alle regioni relativi ai decreti regionali in materia di CIGS in deroga sono di seguito riportati:

Sezione **Provvedimento Legislativo di riferimento**

La sezione riporta il decreto di riferimento che ha disposto lo stanziamento iniziale (es. 45080/2009)

ANNO	2012
NUMERO	64218

Sezione **Provvedimento regionale**

REGIONE	CAMPANIA
TIPO_PROVVEDIMENTO_REG	DECRETO DIRIGENZIALE
DATA_PROVV_REG	00/00/0000
ANNO_REG	2012
NUMERO_DETERMINA_REG	0000
DESCRIZIONE_REG	ASSESSORATO REGIONE SETTORE ORMEL
STIMA_IMPEGNO_MAX_REG	€ 10.260,76
VALIDO_DAL	01/07/2012
VALIDO_AL	30/09/2012

Ad ogni provvedimento CIGS sono "collegate" una o più aziende

Sezione **Aziende**

MATRICOLA	5117116130
CODFISC	SPSSNS68L26L259Z
DENOMINAZIONE	NAUTICA ESPOSITO STANISLAO
FORMA_GIUR	DITTA INDIVIDUALE
UNITA_PROD_INDIRIZZO	VIA LAMARIA, 169
UNITA_PROD_LOCALITA	TORRE DEL GRECO
UNITA_PROD_PROVINCIA	NAPOLI
UNITA_PROD_CAP	80059
STIMA_IMPEGNO_MAX	€ 49.640,85
NUMERO_LAVORATORI_BENEFICIARI	9
NUMERO_ORE_DA_EROGARE	4.783
PROTOCOLLO_DOMANDA_INPS	
%FONDI_REG	40%
INDICATORE_REIEZIONE	
MESSAGGIO_REIEZIONE	

Per ogni Azienda e stabilimento in elenco occorre elencare ove possibile i beneficiari della prestazione

Sezione Beneficiari

CODICE FISCALE	NOME	COGNOME	NASCITA	LOCALITA'	PROVINCIA	CAP
MTAMRA79M10L245H	MARIO	AMATO	10/08/1979	TORRE ANNUNZIATA	NAPOLI	80058
BTTVCN83T16L259K	VINCENZO	BATTILORO	16/12/1983	TORRE DEL GRECO	NAPOLI	80059
FRMNCL67R14L259D	NICOLA	FORMISANO	14/10/1967	TORRE DEL GRECO	NAPOLI	80059
GMBSVT54E06L259B	SALVATORE	GAMBARDELLA	06/05/1954	TORRE DEL GRECO	NAPOLI	80059
GRGLSN90A22L259Y	ALESSANDRO	GARGIULO	22/01/1990	TORRE DEL GRECO	NAPOLI	80059
LGRFNC63D28L259D	FRANCO	LIGUORI	28/04/1963	TORRE DEL GRECO	NAPOLI	80059
NKSPVL76B07Z138J	PAVLO	NIKISHENKO	07/02/1976	TORRE DEL GRECO	NAPOLI	80059
PNTSVT57B06F839E	SALVATORE	PINTO	06/02/1957	NAPOLI	NAPOLI	80100
RVCPQL64B02L259C	PASQUALE	RIVIECCIO	02/02/1964	TORRE DEL GRECO	NAPOLI	80059

fonte: http://burc.regione.campania.it

Ipotesi di flusso dati provenienti dalla regione per decreti regionali CIGS in deroga

I dati richiesti alle regioni relativi ai decreti regionali in materia di CIGS in deroga sono di seguito riportati:

Sezione **Provvedimento Legislativo di riferimento**

La sezione riporta il decreto di riferimento che ha disposto lo stanziamento iniziale (es. 45080/2009)

ANNO	2012
NUMERO	64218

Sezione **Provvedimento regionale**

REGIONE	CAMPANIA
TIPO_PROVVEDIMENTO_REG	DECRETO DIRIGENZIALE
DATA_PROVV_REG	00/00/0000
ANNO_REG	2012
NUMERO_DETERMINA_REG	0000
DESCRIZIONE_REG	ASSESSORATO REGIONE SETTORE ORMEL
STIMA_IMPEGNO_MAX_REG	€ 13.078,47
VALIDO_DAL	01/07/2012
VALIDO_AL	30/09/2012

Ad ogni provvedimento CIGS sono "collegate" una o più aziende

Sezione **Aziende**

MATRICOLA	5123319398
CODFISC	04227831213
DENOMINAZIONE	NAVALFIRM S.R.L.
FORMA_GIUR	Srl
UNITA_PROD_INDIRIZZO	VIA TRAVERSA PETRARO, 32/B
UNITA_PROD_LOCALITA	CASTELLAMMARE DI STABIA
UNITA_PROD_PROVINCIA	NAPOLI
UNITA_PROD_CAP	80053
STIMA_IMPEGNO_MAX	€ 64.680,84
NUMERO_LAVORATORI_BENEFICIARI	12
NUMERO_ORE_DA_EROGARE	6.377
PROTOCOLLO_DOMANDA_INPS	
%FONDI_REG	40%
INDICATORE_REIEZIONE	
MESSAGGIO_REIEZIONE	

Per ogni Azienda e stabilimento in elenco occorre elencare ove possibile i beneficiari della prestazione

Sezione Beneficiari

CODICE FISCALE	NOME	COGNOME	NASCITA	LOCALITA'	PROVINCIA	CAP
CCCGLN63H04C129A	GIULIANO	CACACE	04/06/1963	CASTELLAMMARE DI STABIA	NAPOLI	80053
CPPCLL64E23C129Y	CATELLO	COPPOLA	23/05/1964	CASTELLAMMARE DI STABIA	NAPOLI	80053
DCPLCU75T05C129S	LUCA	DI CAPUA	05/12/1975	SCAFATI	SALERNO	84018
FRRSVT75E13L845P	SALVATORE	FERRAIUOLO	13/05/1975	CASTELLAMMARE DI STABIA	NAPOLI	80053
GNNLNS50H30C129A	ALFONSO	GIANNULLO	30/06/1950	CASTELLAMMARE DI STABIA	NAPOLI	80053
GRDGPP57E03C129U	GIUSEPPE	GIORDANO	03/05/1957	CASTELLAMMARE DI STABIA	NAPOLI	80053
ZZICLL64R31C129J	CATELLO	IZZO	31/10/1964	CASTELLAMMARE DI STABIA	NAPOLI	80053
LMBNDR66E20C129H	ANDREA	LAMBIASE	20/05/1966	CASTELLAMMARE DI STABIA	NAPOLI	80053
LNGNTN59L11B980A	ANTONIO	LONGOBARDI	11/07/1959	LETTERE	NAPOLI	80050
LNGDVD74P15C129H	DAVIDE	LONGOBARDI	15/09/1974	CASTELLAMMARE DI STABIA	NAPOLI	80053
PLMGPP65H16C129E	GIUSEPPE	PALMIERI	16/06/1965	CASTELLAMMARE DI STABIA	NAPOLI	80053
SLMSVT60S22C129R	SALVATORE	SOLIMEO	22/11/1960	SANT' AGNELLO	NAPOLI	80065

fonte: http://burc.regione.campania.it

Ipotesi di flusso dati provenienti dalla regione per decreti regionali CIGS in deroga

I dati richiesti alle regioni relativi ai decreti regionali in materia di CIGS in deroga sono di seguito riportati:

Sezione **Provvedimento Legislativo di riferimento**

La sezione riporta il decreto di riferimento che ha disposto lo stanziamento iniziale (es. 45080/2009)

ANNO	2012
NUMERO	64218

Sezione **Provvedimento regionale**

REGIONE	CAMPANIA
TIPO_PROVVEDIMENTO_REG	DECRETO DIRIGENZIALE
DATA_PROVV_REG	00/00/0000
ANNO_REG	2012
NUMERO_DETERMINA_REG	0000
DESCRIZIONE_REG	ASSESSORATO REGIONE SETTORE ORMEL
STIMA_IMPEGNO_MAX_REG	€ 10.898,72
VALIDO_DAL	01/07/2012
VALIDO_AL	30/09/2012

Ad ogni provvedimento CIGS sono "collegate" una o più aziende

Sezione **Aziende**

MATRICOLA	5125841868
CODFISC	05342611216
DENOMINAZIONE	NEOTEK SRL
FORMA_GIUR	Srl
UNITA_PROD_INDIRIZZO	PIAZZA AMENDOLA, 5
UNITA_PROD_LOCALITA	CASTELLAMMARE DI STABIA
UNITA_PROD_PROVINCIA	NAPOLI
UNITA_PROD_CAP	80053
STIMA_IMPEGNO_MAX	€ 53.900,70
NUMERO_LAVORATORI_BENEFICIARI	10
NUMERO_ORE_DA_EROGARE	5.314
PROTOCOLLO_DOMANDA_INPS	
%FONDI_REG	40%
INDICATORE_REIEZIONE	
MESSAGGIO_REIEZIONE	

Per ogni Azienda e stabilimento in elenco occorre elencare ove possibile i beneficiari della prestazione

Sezione Beneficiari

CODICE FISCALE	NOME	COGNOME	NASCITA	LOCALITA'	PROVINCIA	CAP
VLLMRZ73B20C129O	MAURIZIO	AVELLA	20/02/1973	CASTELLAMMARE DI STABIA	NAPOLI	80053
CPRLGU75L21C129X	LUIGI	CAPRIGLIONE	21/07/1975	CASTELLAMMARE DI STABIA	NAPOLI	80053
CRMRNT61A18C129C	RENATO	CORMUN	18/01/1961	CASTELLAMMARE DI STABIA	NAPOLI	80053
CSCLNS78R03C129M	ALFONSO	COSCARELLI	03/10/1978	SANT' ANTONIO ABATE	NAPOLI	80057
DRSNTN79T26C129C	ANTONIO	DE ROSA	26/12/1979	CASTELLAMMARE DI STABIA	NAPOLI	80053
GLSLSN87T01C129J	ALESSANDRO	GALASSO	01/12/1987	GRAGNANO	NAPOLI	80054
PRRFNC81R19C129A	FRANCESCO PAOLO	PERRONE	19/10/1981	GRAGNANO	NAPOLI	80054
RMNMHL72R05C129P	MICHELE	ROMANO	05/10/1972	CASTELLAMMARE DI STABIA	NAPOLI	80053
SMNVLY65S26Z138H	VITALIY	SEMENOV	26/11/1965	SCAFATI	SALERNO	84018
VNRMTT46C11F839P	MATTIA	VENERUSO	11/03/1946	CASALNUOVO DI NAPOLI	NAPOLI	80013

Ipotesi di flusso dati provenienti dalla regione per decreti regionali CIGS in deroga

I dati richiesti alle regioni relativi ai decreti regionali in materia di CIGS in deroga sono di seguito riportati:

Sezione **Provvedimento Legislativo di riferimento**

La sezione riporta il decreto di riferimento che ha disposto lo stanziamento iniziale (es. 45080/2009)

ANNO	2012
NUMERO	64218

Sezione **Provvedimento regionale**

REGIONE	CAMPANIA
TIPO_PROVVEDIMENTO_REG	DECRETO DIRIGENZIALE
DATA_PROVV_REG	00/00/0000
ANNO_REG	2012
NUMERO_DETERMINA_REG	0000
DESCRIZIONE_REG	ASSESSORATO REGIONE SETTORE ORMEL
STIMA_IMPEGNO_MAX_REG	€ 2.179,74
VALIDO_DAL	01/07/2012
VALIDO_AL	30/09/2012

Ad ogni provvedimento CIGS sono "collegate" una o più aziende

Sezione **Aziende**

MATRICOLA	5125540323
CODFISC	04998501219
DENOMINAZIONE	NEW MILK S.R.L.
FORMA_GIUR	Srl
UNITA_PROD_INDIRIZZO	VIA DEL GRANDE ARCHIVIO 31
UNITA_PROD_LOCALITA	NAPOLI
UNITA_PROD_PROVINCIA	NAPOLI
UNITA_PROD_CAP	80100
STIMA_IMPEGNO_MAX	€ 10.780,14
NUMERO_LAVORATORI_BENEFICIARI	2
NUMERO_ORE_DA_EROGARE	1.063
PROTOCOLLO_DOMANDA_INPS	
%FONDI_REG	40%
INDICATORE_REIEZIONE	
MESSAGGIO_REIEZIONE	

Per ogni Azienda e stabilimento in elenco occorre elencare ove possibile i beneficiari della prestazione

Sezione Beneficiari

CODICE FISCALE	NOME	COGNOME	NASCITA	LOCALITA'	PROVINCIA	CAP
CRVGNN59E17L259G	GIOVANNI	CERVASIO	17/05/1959	BRUSCIANO	NAPOLI	80031
CNTLRD60P27F839J	ALFREDO	CONTE	27/09/1960	NAPOLI	NAPOLI	80055

fonte: http://burc.regione.campania.it

Ipotesi di flusso dati provenienti dalla regione per decreti regionali CIGS in deroga

I dati richiesti alle regioni relativi ai decreti regionali in materia di CIGS in deroga sono di seguito riportati:

Sezione **Provvedimento Legislativo di riferimento**

La sezione riporta il decreto di riferimento che ha disposto lo stanziamento iniziale (es. 45080/2009)

ANNO	2012
NUMERO	64218

Sezione **Provvedimento regionale**

REGIONE	CAMPANIA
TIPO_PROVVEDIMENTO_REG	DECRETO DIRIGENZIALE
DATA_PROVV_REG	00/00/0000
ANNO_REG	2012
NUMERO_DETERMINA_REG	0000
DESCRIZIONE_REG	ASSESSORATO REGIONE SETTORE ORMEL
STIMA_IMPEGNO_MAX_REG	€ 44.684,76
VALIDO_DAL	01/07/2012
VALIDO_AL	30/09/2012

Ad ogni provvedimento CIGS sono "collegate" una o più aziende

Sezione **Aziende**

MATRICOLA	5112313923
CODFISC	05594850637
DENOMINAZIONE	NOVELLA AURORA COOPERATIVA SOCIALE
FORMA_GIUR	COOPERATIVA
UNITA_PROD_INDIRIZZO	VIA DANTE ALIGHIERI 11
UNITA_PROD_LOCALITA	GIUGLIANO IN CAMPANIA
UNITA_PROD_PROVINCIA	NAPOLI
UNITA_PROD_CAP	80014
STIMA_IMPEGNO_MAX	€ 220.992,87
NUMERO_LAVORATORI_BENEFICIARI	41
NUMERO_ORE_DA_EROGARE	21.789
PROTOCOLLO_DOMANDA_INPS	
%FONDI_REG	40%
INDICATORE_REIEZIONE	
MESSAGGIO_REIEZIONE	

Per ogni Azienda e stabilimento in elenco occorre elencare ove possibile i beneficiari della prestazione

Sezione Beneficiari

CODICE FISCALE	NOME	COGNOME	NASCITA	LOCALITA'	PROVINCIA	CAP
LLAMRA62T41F839P	MARIA	AIELLO	01/12/1962	MARANO DI NAPOLI	NAPOLI	80016
BMBPLA50A02E054R	PAOLO	BOMBACE	02/01/1950	GIUGLIANO IN CAMPANIA	NAPOLI	80014
CPNGPP54E18E054Z	GIUSEPPE	CAPUANO	18/05/1954	GIUGLIANO IN CAMPANIA	NAPOLI	80014
CRSNGL57A01F839M	ANGELO	CAROSELLO	01/01/1957	GIUGLIANO IN CAMPANIA	NAPOLI	80014
CSTGPP74R53F839U	GIUSEPPINA	CASTALDO	13/10/1974	GIUGLIANO IN CAMPANIA	NAPOLI	80014
DMBPRZ63D57F839G	PATRIZIA	D'AMBRA	17/04/1963	GIUGLIANO IN CAMPANIA	NAPOLI	80014
DNNMRA58M49B990A	MARIA	D'ANNA	09/08/1958	GIUGLIANO IN CAMPANIA	NAPOLI	80014
DSLNMR59P50E054X	ANNA MARIA	D'AUSILIO	10/09/1959	VILLARICCA	NAPOLI	80010
DDMSNT62M47F839H	ASSUNTA	DI DOMENICO	07/08/1962	MELITO DI NAPOLI	NAPOLI	80017
DPRLNE55B60H798M	ELENA	DI PUORTO	20/02/1955	GIUGLIANO IN CAMPANIA	NAPOLI	80014
FRRLSU62L59F839U	LUISA	FERRARA	19/07/1962	GIUGLIANO IN CAMPANIA	NAPOLI	80014
FRZRRT64C11F839O	ROBERTO	FORZANTI	11/03/1964	GIUGLIANO IN CAMPANIA	NAPOLI	80014
GRFVCN60B12F839X	VINCENZO	GAROFALO	12/02/1960	GIUGLIANO IN CAMPANIA	NAPOLI	80014
GRVLRT62B64A512B	LIBERATA	GRAVINO	24/02/1962	GIUGLIANO IN CAMPANIA	NAPOLI	80014
GRNFNC53R29E054P	FRANCESCO	GUARINO	29/10/1953	VILLARICCA	NAPOLI	80010
LBRGTN64R19G309Z	GAETANO	LIBRETTI	19/10/1964	GIUGLIANO IN CAMPANIA	NAPOLI	80014
MSTMLA70D41E054J	AMALIA	MAISTO	01/04/1970	GIUGLIANO IN CAMPANIA	NAPOLI	80014
MLLFMN56A60E054L	FILOMENA	MALLARDO	20/01/1956	GIUGLIANO IN CAMPANIA	NAPOLI	80014
MRRMRS55C63E906B	MARIA ROSARIA	MARRA	23/03/1955	GIUGLIANO IN CAMPANIA	NAPOLI	80014
MSTNGL67S68F839O	ANGELA	MASTELLONE	28/11/1967	NAPOLI	NAPOLI	80100
MSTNTN58C27E906T	ANTONIO	MASTRANTUONO	27/03/1958	QUALIANO	NAPOLI	80019
MLENNA58S42F839F	ANNA	MELE	02/11/1958	VILLARICCA	NAPOLI	80010
MNNFNC56R47F839S	FRANCESCA	MENNA	07/10/1956	GIUGLIANO IN CAMPANIA	NAPOLI	80014
MNTNNZ49R31F839Y	NUNZIO	MONTANARO	31/10/1949	GIUGLIANO IN CAMPANIA	NAPOLI	80014
NPPNGL64H69E054D	ANGELA	NAPPI	29/06/1964	GIUGLIANO IN CAMPANIA	NAPOLI	80014
TTNFLC46R15E054Q	FELICE	OTTAIANO	15/10/1946	GIUGLIANO IN CAMPANIA	NAPOLI	80014

fonte: http://burc.regione.campania.it

PNCLGU59A14E054P	LUIGI	PANICO	14/01/1959	GIUGLIANO IN CAMPANIA	NAPOLI	80014
PSTRSR70E50F839F	ROSARIA	PASTORE	10/05/1970	GIUGLIANO IN CAMPANIA	NAPOLI	80014
PTTCRL60M44F839V	CARLA	PETITTO	04/08/1960	GIUGLIANO IN CAMPANIA	NAPOLI	80014
PRZCCT65H61E054B	CONCETTA	PIROZZI	21/06/1965	GIUGLIANO IN CAMPANIA	NAPOLI	80014
PRZCML63E47D960X	CARMELA	PIROZZI	07/05/1963	GIUGLIANO IN CAMPANIA	NAPOLI	80014
PZLCCT79B59F799G	CONCETTA	POZIELLO	19/02/1979	GIUGLIANO IN CAMPANIA	NAPOLI	80014
RLENNT71D43B990S	ANTONIETTA	REALE	03/04/1971	GIUGLIANO IN CAMPANIA	NAPOLI	80014
RCCDNC57S29F111X	DOMENICO	RICCIO	29/11/1957	GIUGLIANO IN CAMPANIA	NAPOLI	80014
RSSCST63A41F839M	CELESTE	RUSSO	01/01/1963	GIUGLIANO IN CAMPANIA	NAPOLI	80014
SCHNNA61D49F839E	ANNA	SCHETTINO	09/04/1961	GIUGLIANO IN CAMPANIA	NAPOLI	80014
SRRRFL65A49F839Q	RAFFAELA	SORRENTINO	09/01/1965	GIUGLIANO IN CAMPANIA	NAPOLI	80014
STNMRS67R62F839W	MARIA ROSARIA	STAIANO	22/10/1967	NAPOLI	NAPOLI	80144
TMMGPP55D04F839U	GIUSEPPE	TAMMARO	04/04/1955	GIUGLIANO IN CAMPANIA	NAPOLI	80014
VSCGRD72C03F839Z	GERARDO	VASCA	03/03/1972	GIUGLIANO IN CAMPANIA	NAPOLI	80014
VLPNTN64L30F839J	ANTONIO	VOLPICELLI	30/07/1964	VILLARICCA	NAPOLI	80010

fonte: http://burc.regione.campania.it

Ipotesi di flusso dati provenienti dalla regione per decreti regionali CIGS in deroga

I dati richiesti alle regioni relativi ai decreti regionali in materia di CIGS in deroga sono di seguito riportati:

Sezione **Provvedimento Legislativo di riferimento**

La sezione riporta il decreto di riferimento che ha disposto lo stanziamento iniziale (es. 45080/2009)

ANNO	2012
NUMERO	64218

Sezione **Provvedimento regionale**

REGIONE	CAMPANIA
TIPO_PROVVEDIMENTO_REG	DECRETO DIRIGENZIALE
DATA_PROVV_REG	00/00/0000
ANNO_REG	2012
NUMERO_DETERMINA_REG	0000
DESCRIZIONE_REG	ASSESSORATO REGIONE SETTORE ORMEL
STIMA_IMPEGNO_MAX_REG	€ 6.840,51
VALIDO_DAL	01/07/2012
VALIDO_AL	30/09/2012

Ad ogni provvedimento CIGS sono "collegate" una o più aziende

Sezione **Aziende**

MATRICOLA	5128557094
CODFISC	06170691213
DENOMINAZIONE	NUVO` FACTORY SRL
FORMA_GIUR	Srl
UNITA_PROD_INDIRIZZO	PROVINCIALE VIA LOMBARDIA
UNITA_PROD_LOCALITA	AFRAGOLA
UNITA_PROD_PROVINCIA	NAPOLI
UNITA_PROD_CAP	80021
STIMA_IMPEGNO_MAX	€ 33.093,90
NUMERO_LAVORATORI_BENEFICIARI	6
NUMERO_ORE_DA_EROGARE	3.189
PROTOCOLLO_DOMANDA_INPS	
%FONDI_REG	40%
INDICATORE_REIEZIONE	
MESSAGGIO_REIEZIONE	

Per ogni Azienda e stabilimento in elenco occorre elencare ove possibile i beneficiari della prestazione

Sezione Beneficiari

CODICE FISCALE	NOME	COGNOME	NASCITA	LOCALITA'	PROVINCIA	CAP
CSTLSN80E02A064S	ALESSANDRO	CASTIELLO	02/05/1980	AFRAGOLA	NAPOLI	80021
CCCNTN77H14F839V	ANTONIO	CUCCURULLO	14/06/1977	AFRAGOLA	NAPOLI	80021
DNNMRC79C09G273J	MARCO	D'ANNA	09/03/1979	ENNA	ENNA	42020
FRTNTN80L06B963B	ANTONIO	FORTINO	06/07/1980	AFRAGOLA	NAPOLI	80021
FRTNLC82A63B963D	ANGELICA	FORTINO	23/01/1982	AFRAGOLA	NAPOLI	80021
FRTNLC72S55F839E	ANGELICA	FORTINO	15/11/1972	POMIGLIANO D' ARCO	NAPOLI	80038
MRVVNI66R42A294Z	IVANA	MORVILLO	02/10/1966	CASORIA	NAPOLI	80026
RLLNTN83P11F839H	ANTONIO	RULLO	11/09/1983	AFRAGOLA	NAPOLI	80021
TCCSRA87S57A024P	SARA	TUCCILLO	17/11/1987	AFRAGOLA	NAPOLI	80021
TCCNLN76R65A064N	NICOLINA	TUCCILLO	25/10/1976	AFRAGOLA	NAPOLI	80021

fonte: http://burc.regione.campania.it

Ipotesi di flusso dati provenienti dalla regione per decreti regionali CIGS in deroga

I dati richiesti alle regioni relativi ai decreti regionali in materia di CIGS in deroga sono di seguito riportati:

Sezione **Provvedimento Legislativo di riferimento**

La sezione riporta il decreto di riferimento che ha disposto lo stanziamento iniziale (es. 45080/2009)

ANNO	2012
NUMERO	64218

Sezione **Provvedimento regionale**

REGIONE	CAMPANIA
TIPO_PROVVEDIMENTO_REG	DECRETO DIRIGENZIALE
DATA_PROVV_REG	00/00/0000
ANNO_REG	2012
NUMERO_DETERMINA_REG	0000
DESCRIZIONE_REG	ASSESSORATO REGIONE SETTORE ORMEL
STIMA_IMPEGNO_MAX_REG	€ 20.707,57
VALIDO_DAL	01/07/2012
VALIDO_AL	30/09/2012

Ad ogni provvedimento CIGS sono "collegate" una o più aziende

Sezione **Aziende**

MATRICOLA	5129939356 - 2007495410
CODFISC	06519461211
DENOMINAZIONE	ORAL S.R.L.
FORMA_GIUR	Srl
UNITA_PROD_INDIRIZZO	VIALE KENNEDY 8
UNITA_PROD_LOCALITA	CASTELLO DI CISTERNA
UNITA_PROD_PROVINCIA	NAPOLI
UNITA_PROD_CAP	80030
STIMA_IMPEGNO_MAX	€ 102.411,33
NUMERO_LAVORATORI_BENEFICIARI	19
NUMERO_ORE_DA_EROGARE	10.097
PROTOCOLLO_DOMANDA_INPS	
%FONDI_REG	40%
INDICATORE_REIEZIONE	
MESSAGGIO_REIEZIONE	

Per ogni Azienda e stabilimento in elenco occorre elencare ove possibile i beneficiari della prestazione

Sezione Beneficiari

CODICE FISCALE	NOME	COGNOME	NASCITA	LOCALITA'	PROVINCIA	CAP
DDANTN50P12B227U	ANTONIO	ADDEO	12/09/1950	BRUSCIANO	NAPOLI	80031
BSSSNT48C65C188B	SANTA	BASSO	25/03/1948	CASTELLO DI CISTERNA	NAPOLI	80030
BCCDNC69L11F839F	DOMENICO	BOCCHETTI	11/07/1969	NAPOLI	NAPOLI	80141
CPTNTN61B06G311P	ANTONIO	CAPUTO	06/02/1961	POMIGLIANO D' ARCO	NAPOLI	80038
CRNGPP88D29G795M	GIUSEPPE	CARINO	29/04/1988	CASTELLO DI CISTERNA	NAPOLI	80030
CRNSVT58C25C188D	SALVATORE	CARINO	25/03/1958	CASTELLO DI CISTERNA	NAPOLI	80030
DFLGNR58R22F839N	GENNARO	DE FALCO	22/10/1958	POMIGLIANO D' ARCO	NAPOLI	80038
DFLPQL74D17G812V	PASQUALE	DE FALCO	17/04/1974	TELESE	BENEVENTO	82037
DPLLBT47D41E955W	ELISABETTA	DI PALMA	01/04/1947	MARIGLIANO	NAPOLI	80034
GRNGPP80L62F839C	GIUSEPPINA	GRANATO	22/07/1980	CASTELLO DI CISTERNA	NAPOLI	80030
GDUCRN69S53E791F	CATERINA	GUIDA	13/11/1969	MADDALONI	CASERTA	81024
NFNFNC75C11L259M	FRANCESCO	INFANTE	11/03/1975	CIMITILE	NAPOLI	80030
MLFFLR64L43G812D	FLORA	MALFI	03/07/1964	POMIGLIANO D' ARCO	NAPOLI	80038
PRNVCN72P19L259J	VINCENZO	PERNA	19/09/1972	TORRE DEL GRECO	NAPOLI	80059
RPCVCN81C02F839P	VINCENZO	RAPICANO AIELLO	02/03/1981	NAPOLI	NAPOLI	80144
RMNNTN65B25E955C	ANTONIO	ROMANO	25/02/1965	SAN VITALIANO	NAPOLI	80030
RMNPLA60M13E955N	PAOLO	ROMANO	13/08/1960	SAN VITALIANO	NAPOLI	80030
SCRMRO70M15F839X	OMAR	SCARPATO	15/08/1970	VOLLA	NAPOLI	80040
SRFJNT74E57Z127E	JOLANTA	SERAFIN	17/05/1974	CASTELLO DI CISTERNA	NAPOLI	80030

fonte: http://burc.regione.campania.it

Ipotesi di flusso dati provenienti dalla regione per decreti regionali CIGS in deroga

I dati richiesti alle regioni relativi ai decreti regionali in materia di CIGS in deroga sono di seguito riportati:

Sezione **Provvedimento Legislativo di riferimento**

La sezione riporta il decreto di riferimento che ha disposto lo stanziamento iniziale (es. 45080/2009)

ANNO	2012
NUMERO	64218

Sezione **Provvedimento regionale**

REGIONE	CAMPANIA
TIPO_PROVVEDIMENTO_REG	DECRETO DIRIGENZIALE
DATA_PROVV_REG	00/00/0000
ANNO_REG	2012
NUMERO_DETERMINA_REG	0000
DESCRIZIONE_REG	ASSESSORATO REGIONE SETTORE ORMEL
STIMA_IMPEGNO_MAX_REG	€ 77.380,92
VALIDO_DAL	01/07/2012
VALIDO_AL	30/09/2012

Ad ogni provvedimento CIGS sono "collegate" una o più aziende

Sezione **Aziende**

MATRICOLA	5128015525
CODFISC	02049200021
DENOMINAZIONE	PARMA MULTISERVIZI S.R.L
FORMA_GIUR	Srl
UNITA_PROD_INDIRIZZO	VIA G. PORZIO IS. G1
UNITA_PROD_LOCALITA	NAPOLI
UNITA_PROD_PROVINCIA	NAPOLI
UNITA_PROD_CAP	80143
STIMA_IMPEGNO_MAX	€ 382.694,97
NUMERO_LAVORATORI_BENEFICIARI	71
NUMERO_ORE_DA_EROGARE	37.732
PROTOCOLLO_DOMANDA_INPS	
%FONDI_REG	40%
INDICATORE_REIEZIONE	
MESSAGGIO_REIEZIONE	

Per ogni Azienda e stabilimento in elenco occorre elencare ove possibile i beneficiari della prestazione

Sezione Beneficiari

CODICE FISCALE	NOME	COGNOME	NASCITA	LOCALITA'	PROVINCIA	CAP
LLTSVT53B23F839T	SALVATORE	ALLOTTA	23/02/1953	NAPOLI	NAPOLI	80142
MTANTN59E28F839W	ANTONIO	AMATO	28/05/1959	NAPOLI	NAPOLI	80145
DTNLGU68D19B990U	LUIGI	AUDITANO	19/04/1968	CASORIA	NAPOLI	80026
BSLSNT68M66F839H	ASSUNTA	BAUSILIO	26/08/1968	NAPOLI	NAPOLI	80145
BSCGPP62B05F839V	GIUSEPPE	BOSCO	05/02/1962	MUGNANO DI NAPOLI	NAPOLI	80018
BFFLGU62C03F839L	LUIGI	BUFFARDI	03/03/1962	NAPOLI	NAPOLI	80125
CLNBGI66C24B905C	BIAGIO	CALIENDO	24/03/1966	CASORIA	NAPOLI	80026
CMMLNS72B21F839X	ALFONSO	CAMMAROTA	21/02/1972	NAPOLI	NAPOLI	80145
CNGLSN65M20F839C	ALESSANDRO	CANGIANO	20/08/1965	NAPOLI	NAPOLI	80145
CCRCRI60P30F839O	CIRO	CECERE	30/09/1960	NAPOLI	NAPOLI	80144
CRRGPP79P21F839D	GIUSEPPE	CERRITO	21/09/1979	MARANO DI NAPOLI	NAPOLI	80016
CLCGPP47A63F839T	GIUSEPPINA	COLAIACONO	23/01/1947	NAPOLI	NAPOLI	80126
CNTLRD64C27H114K	LEONARDO	CONTINI	27/03/1964	QUARTO	NAPOLI	80010
CSTCMN69C05F839E	CARMINE	COSTA	05/03/1969	NAPOLI	NAPOLI	80143
CSTLRT62R26F839J	ALBERTO	COSTANTINO	26/10/1962	MUGNANO DI NAPOLI	NAPOLI	80018
CSTDRN64L12F839I	ADRIANO	COSTANZO	12/07/1964	NAPOLI	NAPOLI	80145
CSTRFL57C20C495J	RAFFAELE	COSTANZO	20/03/1957	NAPOLI	NAPOLI	80144
CRSGPP70H56F839E	GIUSEPPINA	CRISTIANO	16/06/1970	NAPOLI	NAPOLI	80135
CFFGPP62C13Z401H	GIUSEPPE	CUFFARO	13/03/1962	NAPOLI	NAPOLI	80144
CMUNNA52A44F839N	ANNA	CUOMO	04/01/1952	NAPOLI	NAPOLI	80131
DNZSVT57L08A024P	SALVATORE	D'ANZA	08/07/1957	ACERRA	NAPOLI	80011
DRSPRZ60C47F839R	PATRIZIA	DE ROSA	07/03/1960	NAPOLI	NAPOLI	80143
DRSRTR66H04A024N	ARTURO	DE ROSA	04/06/1966	ACERRA	NAPOLI	80011
DLSMSM70C11F839H	MASSIMILIANO	DEL SOLE	11/03/1970	NAPOLI	NAPOLI	80147
DMIGCM54C30B227I	GIACOMO	DI MAIO	30/03/1954	BRUSCIANO	NAPOLI	80031
DNPGNR57S07F839H	GENNARO	DI NAPOLI	07/11/1957	BRUSCIANO	NAPOLI	80031

DSMGNR55D03G812T	GENNARO	DI SOMMA	03/04/1955	POMIGLIANO D' ARCO	NAPOLI	80038
DVLMRA69A18F839P	MARIO	DI VILIO	18/01/1969	NAPOLI	NAPOLI	80143
SPSRSR62M26F839D	ROSARIO	ESPOSITO	26/08/1962	NAPOLI	NAPOLI	80145
SPSRFL51E11F839W	RAFFAELE	ESPOSITO	11/05/1951	ARZANO	NAPOLI	80022
FMLPLA62T28F839S	PAOLO	FAMULARI	28/12/1962	MARIGLIANO	NAPOLI	80034
FRSGPP59T30F839Y	GIUSEPPE	FRESA	30/12/1959	MELITO DI NAPOLI	NAPOLI	80017
GLLPRZ64L29F839Q	PATRIZIO	GALLUCCIO	29/07/1964	NAPOLI	NAPOLI	80141
GMINTN57P20F839E	ANTONIO	GIAME'	20/09/1957	NAPOLI	NAPOLI	80139
GRSGNR52A15F839J	GENNARO	GRASSI	15/01/1952	AFRAGOLA	NAPOLI	80021
GRSPMR75C54F839B	PALMIRA	GRASSI	14/03/1975	NAPOLI	NAPOLI	80139
NNNNNT65L42F839E	ANTONIETTA	IANNONE	02/07/1965	NAPOLI	NAPOLI	80139
MPRDNL79D44F839N	DANIELA	IMPERATORE	04/04/1979	NAPOLI	NAPOLI	80135
LNCRFL58P30F839J	RAFFAELE	LANCIA	30/09/1958	NAPOLI	NAPOLI	80147
LVNRFL54H13F839U	RAFFAELE	LAVIANO	13/06/1954	NAPOLI	NAPOLI	80121
LPZLCU78E24F839P	LUCA	LOPEZ	24/05/1978	QUARTO	NAPOLI	80010
MRRGPP52D05E906M	GIUSEPPE	MARRA	05/04/1952	MARANO DI NAPOLI	NAPOLI	80016
MTZNNA52H47E512N	ANNA	MATUOZZO	07/06/1952	MELITO DI NAPOLI	NAPOLI	80017
MLECMN59A28A330W	CARMINE	MEOLI	28/01/1959	CASORIA	NAPOLI	80026
MGLPQL76E19Z404S	PASQUALE	MIGLIORE	19/05/1976	CASORIA	NAPOLI	80026
MRNGNN61H22F839A	GIOVANNI	MIRANDA	22/06/1961	ACERRA	NAPOLI	80011
MTLSVT75R31F839N	SALVATORE	MOTOLO	31/10/1975	NAPOLI	NAPOLI	80145
MTTGNN61E14F839R	GIOVANNI	MOTTOLA	14/05/1961	NAPOLI	NAPOLI	80146
MTTLGU51E01F839M	LUIGI	MOTTOLA	01/05/1951	NAPOLI	NAPOLI	80146
MTTPQL57S07F839Y	PASQUALE	MOTTOLA	07/11/1957	POLLENA TROCCHIA	NAPOLI	80040
NPLMRS57M52F839R	MARIA ROSARIA	NAPOLANO	12/08/1957	NAPOLI	NAPOLI	80126
PGNCMN65L15F839S	CARMINE	PAGANO	15/07/1965	NAPOLI	NAPOLI	80135
PGLFNC64S05F839C	FRANCESCO	PAGLIOCCA	05/11/1964	VILLARICCA	NAPOLI	80010
PNCLGU79H11F839D	LUIGI	PANICO	11/06/1979	CERCOLA	NAPOLI	80040

fonte: http://burc.regione.campania.it

PNCNNT58C44I262G	ANTONIETTA	PANICO	04/03/1958	POLLENA TROCCHIA	NAPOLI	80040
PNCGCM56C10I262Q	GIACOMO	PANICO	10/03/1956	POLLENA TROCCHIA	NAPOLI	80040
PZZGNR64D04F839V	GENNARO	PEZZELLA	04/04/1964	SANT' ANTIMO	NAPOLI	80029
PCCFNC60T13I820A	FRANCESCO	PICCOLO	13/12/1960	OTTAVIANO	NAPOLI	80044
PRZGTN66P12A024O	GAETANO	PIROZZI	12/09/1966	ACERRA	NAPOLI	80011
PRPGNN67M24F839F	GIOVANNI	POERIO PITERA'	24/08/1967	MARANO DI NAPOLI	NAPOLI	80016
RNANTN67C17F839Z	ANTONIO	RAIANO	17/03/1967	NAPOLI	NAPOLI	80145
RNAGNN51B17F839L	GIOVANNI	RAIANO	17/02/1951	MELITO DI NAPOLI	NAPOLI	80017
RPIDVD57T19F839G	DAVIDE	RIPA	19/12/1957	NAPOLI	NAPOLI	80126
RCCSVT66H17F839K	SALVATORE	ROCCO	17/06/1966	NAPOLI	NAPOLI	80132
RSSGNN57C23A455I	GIOVANNI	RUSSIELLO	23/03/1957	CASAVATORE	NAPOLI	80020
SCHGNN72L26L259W	GIOVANNI	SCHIANO	26/07/1972	PORTICI	NAPOLI	80055
SPDGNR62R31F839X	GENNARO	SPADA	31/10/1962	SANT' ANTIMO	NAPOLI	80029
SPNLGU66D11H892G	LUIGI	SPINA	11/04/1966	SAN SEBASTIANO AL VESUVIO	NAPOLI	80040
TSTDNC58M07F839T	DIMENICO	TESTA	07/08/1958	ARZANO	NAPOLI	80026
VNDGPP52H11C082Z	GIUSEPPE	VENDITTI	11/06/1952	SANT' ANTIMO	NAPOLI	80029
VZZFNC66C28F839Y	FRANCESCO	VEZZOSO	28/03/1966	GIUGLIANO IN CAMPANIA	NAPOLI	80014
VTGNDR64S14F839O	ANDREA	VITAGLIANO	14/11/1964	NAPOLI	NAPOLI	80126

fonte: http://burc.regione.campania.it

Ipotesi di flusso dati provenienti dalla regione per decreti regionali CIGS in deroga

I dati richiesti alle regioni relativi ai decreti regionali in materia di CIGS in deroga sono di seguito riportati:

Sezione **Provvedimento Legislativo di riferimento**

La sezione riporta il decreto di riferimento che ha disposto lo stanziamento iniziale (es. 45080/2009)

ANNO	2012
NUMERO	64218

Sezione **Provvedimento regionale**

REGIONE	CAMPANIA
TIPO_PROVVEDIMENTO_REG	DECRETO DIRIGENZIALE
DATA_PROVV_REG	00/00/0000
ANNO_REG	2012
NUMERO_DETERMINA_REG	0000
DESCRIZIONE_REG	ASSESSORATO REGIONE SETTORE ORMEL
STIMA_IMPEGNO_MAX_REG	€ 3.420,25
VALIDO_DAL	01/07/2012
VALIDO_AL	30/09/2012

Ad ogni provvedimento CIGS sono "collegate" una o più aziende

Sezione **Aziende**

MATRICOLA	5119458489
CODFISC	00283681121
DENOMINAZIONE	PIEFFE SPEDIZIONI SRL
FORMA_GIUR	Srl
UNITA_PROD_INDIRIZZO	VIA ZAZZERA LO PEPE 1
UNITA_PROD_LOCALITA	SANT' ANASTASIA
UNITA_PROD_PROVINCIA	NAPOLI
UNITA_PROD_CAP	80048
STIMA_IMPEGNO_MAX	€ 16.546,95
NUMERO_LAVORATORI_BENEFICIARI	3
NUMERO_ORE_DA_EROGARE	1.594
PROTOCOLLO_DOMANDA_INPS	
%FONDI_REG	40%
INDICATORE_REIEZIONE	
MESSAGGIO_REIEZIONE	

Per ogni Azienda e stabilimento in elenco occorre elencare ove possibile i beneficiari della prestazione

Sezione Beneficiari

CODICE FISCALE	NOME	COGNOME	NASCITA	LOCALITA'	PROVINCIA	CAP
CCCSVT73T27F839E	SALVATORE	CICCARELLI	27/12/1973	NOLA	NAPOLI	80035
MNNDNC76B29C495Z	DOMENICO	MANNO	29/02/1976	SANT' ANASTASIA	NAPOLI	80048
TRLGNN70L10I262R	GIOVANNI	TIRELLA	10/07/1970	SANT' ANASTASIA	NAPOLI	80048

fonte: http://burc.regione.campania.it

Ipotesi di flusso dati provenienti dalla regione per decreti regionali CIGS in deroga

I dati richiesti alle regioni relativi ai decreti regionali in materia di CIGS in deroga sono di seguito riportati:

Sezione **Provvedimento Legislativo di riferimento**

La sezione riporta il decreto di riferimento che ha disposto lo stanziamento iniziale (es. 45080/2009)

ANNO	2012
NUMERO	64218

Sezione **Provvedimento regionale**

REGIONE	CAMPANIA
TIPO_PROVVEDIMENTO_REG	DECRETO DIRIGENZIALE
DATA_PROVV_REG	00/00/0000
ANNO_REG	2012
NUMERO_DETERMINA_REG	0000
DESCRIZIONE_REG	ASSESSORATO REGIONE SETTORE ORMEL
STIMA_IMPEGNO_MAX_REG	€ 9.808,85
VALIDO_DAL	01/07/2012
VALIDO_AL	30/09/2012

Ad ogni provvedimento CIGS sono "collegate" una o più aziende

Sezione **Aziende**

MATRICOLA	5118380491
CODFISC	02570721213
DENOMINAZIONE	PRAT SRL
FORMA_GIUR	Srl
UNITA_PROD_INDIRIZZO	VIA CARBONARI 8
UNITA_PROD_LOCALITA	FRATTAMAGGIORE
UNITA_PROD_PROVINCIA	NAPOLI
UNITA_PROD_CAP	80027
STIMA_IMPEGNO_MAX	€ 48.510,63
NUMERO_LAVORATORI_BENEFICIARI	9
NUMERO_ORE_DA_EROGARE	4.783
PROTOCOLLO_DOMANDA_INPS	
%FONDI_REG	40%
INDICATORE_REIEZIONE	
MESSAGGIO_REIEZIONE	

Per ogni Azienda e stabilimento in elenco occorre elencare ove possibile i beneficiari della prestazione

Sezione Beneficiari

CODICE FISCALE	NOME	COGNOME	NASCITA	LOCALITA'	PROVINCIA	CAP
BNCSSO62S20D789N	SOSIO	BENCIVENGA	20/11/1962	FRATTAMINORE	NAPOLI	80020
BRTFNC61C02C561B	FRANCESCO	BORTONE	02/03/1961	CESA	CASERTA	81030
CRLNTN52M11D789T	ANTONIO	CIRILLO	11/08/1952	FRATTAMAGGIORE	NAPOLI	80027
DMBPTR61R19D789E	PIETRO	D'AMBROSIO	19/10/1961	CRISPANO	NAPOLI	80020
DNGDRD59B15D789E	EDUARDO	D'ANGELO	15/02/1959	CARDITO	NAPOLI	80024
DSLLNS57T01D789F	ALFONSO	DI SILVESTRE	01/12/1957	FRATTAMAGGIORE	NAPOLI	80027
MRRRCC64L26D789A	ROCCO	MORRA	26/07/1964	FRATTAMAGGIORE	NAPOLI	80027
MRRGNN64H28F839F	GIOVANNI	MORRA	28/06/1964	CRISPANO	NAPOLI	80020
SPNRFL61C23D789L	RAFFAELE	SPANO'	23/03/1961	FRATTAMAGGIORE	NAPOLI	80027

fonte: http://burc.regione.campania.it

Ipotesi di flusso dati provenienti dalla regione per decreti regionali CIGS in deroga

I dati richiesti alle regioni relativi ai decreti regionali in materia di CIGS in deroga sono di seguito riportati:

Sezione **Provvedimento Legislativo di riferimento**

La sezione riporta il decreto di riferimento che ha disposto lo stanziamento iniziale (es. 45080/2009)

ANNO	2012
NUMERO	64218

Sezione **Provvedimento regionale**

REGIONE	CAMPANIA
TIPO_PROVVEDIMENTO_REG	DECRETO DIRIGENZIALE
DATA_PROVV_REG	00/00/0000
ANNO_REG	2012
NUMERO_DETERMINA_REG	0000
DESCRIZIONE_REG	ASSESSORATO REGIONE SETTORE ORMEL
STIMA_IMPEGNO_MAX_REG	€ 6.539,23
VALIDO_DAL	01/07/2012
VALIDO_AL	30/09/2012

Ad ogni provvedimento CIGS sono "collegate" una o più aziende

Sezione **Aziende**

MATRICOLA	5122226257
CODFISC	07196960632
DENOMINAZIONE	PROGETTO NEAPOLIS SRL
FORMA_GIUR	Srl
UNITA_PROD_INDIRIZZO	VIA FRANCESCO DEL GIUDICE N. 13
UNITA_PROD_LOCALITA	NAPOLI
UNITA_PROD_PROVINCIA	NAPOLI
UNITA_PROD_CAP	80100
STIMA_IMPEGNO_MAX	€ 32.340,42
NUMERO_LAVORATORI_BENEFICIARI	6
NUMERO_ORE_DA_EROGARE	3.189
PROTOCOLLO_DOMANDA_INPS	
%FONDI_REG	40%
INDICATORE_REIEZIONE	
MESSAGGIO_REIEZIONE	

Per ogni Azienda e stabilimento in elenco occorre elencare ove possibile i beneficiari della prestazione

Sezione Beneficiari

CODICE FISCALE	NOME	COGNOME	NASCITA	LOCALITA'	PROVINCIA	CAP
BRNDAI81H56F839Y	AIDA	BRUNO	16/06/1981	NAPOLI	NAPOLI	80129
CLBMRC69T06F839J	MARCO	CALABRESE	06/12/1969	PORTICI	NAPOLI	80055
GLZCML63E50F839F	CARMELA	GALIZIA	10/05/1963	NAPOLI	NAPOLI	80141
GDUNLS72M62F839J	ANNALISA	GUIDO	22/08/1972	NAPOLI	NAPOLI	80135
LBBVNT78H53F839L	VALENTINA	LIBBRA	13/06/1978	NAPOLI	NAPOLI	80135
MGNDIA62L59F839F	IDA	MEGNA	19/07/1962	PORTICI	NAPOLI	80055

fonte: http://burc.regione.campania.it

Ipotesi di flusso dati provenienti dalla regione per decreti regionali CIGS in deroga

I dati richiesti alle regioni relativi ai decreti regionali in materia di CIGS in deroga sono di seguito riportati:

Sezione **Provvedimento Legislativo di riferimento**

La sezione riporta il decreto di riferimento che ha disposto lo stanziamento iniziale (es. 45080/2009)

ANNO	2012
NUMERO	64218

Sezione **Provvedimento regionale**

REGIONE	CAMPANIA
TIPO_PROVVEDIMENTO_REG	DECRETO DIRIGENZIALE
DATA_PROVV_REG	00/00/0000
ANNO_REG	2012
NUMERO_DETERMINA_REG	0000
DESCRIZIONE_REG	ASSESSORATO REGIONE SETTORE ORMEL
STIMA_IMPEGNO_MAX_REG	€ 18.241,36
VALIDO_DAL	01/07/2012
VALIDO_AL	30/09/2012

Ad ogni provvedimento CIGS sono "collegate" una o più aziende

Sezione **Aziende**

MATRICOLA	5123013106
CODFISC	07116080636
DENOMINAZIONE	PULIEDIL S.R.L.
FORMA_GIUR	Srl
UNITA_PROD_INDIRIZZO	VIA CAMALDOLILLI N. 120
UNITA_PROD_LOCALITA	NAPOLI
UNITA_PROD_PROVINCIA	NAPOLI
UNITA_PROD_CAP	80100
STIMA_IMPEGNO_MAX	€ 88.250,40
NUMERO_LAVORATORI_BENEFICIARI	16
NUMERO_ORE_DA_EROGARE	8.503
PROTOCOLLO_DOMANDA_INPS	
%FONDI_REG	40%
INDICATORE_REIEZIONE	
MESSAGGIO_REIEZIONE	

Per ogni Azienda e stabilimento in elenco occorre elencare ove possibile i beneficiari della prestazione

Sezione Beneficiari

CODICE FISCALE	NOME	COGNOME	NASCITA	LOCALITA'	PROVINCIA	CAP
CNFSNT83L64F839V	ASSUNTA	ACANFORA	24/07/1983	NAPOLI	NAPOLI	80131
BRBRHL69B67G795Y	RACHELE	BARBONE	27/02/1969	NAPOLI	NAPOLI	80146
CPPRSO55R45F839B	ROSA	COPPOLA	05/10/1955	NAPOLI	NAPOLI	80131
DNDLNE58R68F839I	ELENA	DONADEO	28/10/1958	NAPOLI	NAPOLI	80146
SPSGNN67B23F839B	GIOVANNI	ESPOSITO	23/02/1967	MONDRAGONE	CASERTA	81034
FRLFMN71D56F352H	FILOMENA	FIORILLO	16/04/1971	MONDRAGONE	CASERTA	81034
GRNNNA58L45F839T	ANNA	GUARINO	05/07/1958	NAPOLI	NAPOLI	80139
MDDGLC82C28F839F	GIANLUCA	MEDDA	28/03/1982	NAPOLI	NAPOLI	80143
MNTGNR65S22F839T	GENNARO	MENTONE	22/11/1965	NAPOLI	NAPOLI	80011
MRVVCN81P23F839I	VINCENZO	MORVILLO	23/09/1981	CASALNUOVO DI NAPOLI	NAPOLI	80013
PTTSVT76H10F8P9D	SALVATORE	PETTINATO	10/06/1976	NAPOLI	NAPOLI	80144
RSSSVN79M55F839H	SILVANA	RUSSO	15/08/1979	NAPOLI	NAPOLI	80145
SGGGNR81P17F839J	GENNARO	SAGGIOMO	17/09/1981	NAPOLI	NAPOLI	80124
SFOGPP74T11Z112P	GIUSEPPE	SOFIA	11/12/1974	MONDRAGONE	CASERTA	81034
SMMSLV89M07F839O	SILVIO	SUMMA	07/08/1989	NAPOLI	NAPOLI	80131
VTLNMR55T66G629W	ANNAMARIA	VITULANO	26/12/1955	NAPOLI	NAPOLI	80132

fonte: http://burc.regione.campania.it

Ipotesi di flusso dati provenienti dalla regione per decreti regionali CIGS in deroga

I dati richiesti alle regioni relativi ai decreti regionali in materia di CIGS in deroga sono di seguito riportati:

Sezione **Provvedimento Legislativo di riferimento**

La sezione riporta il decreto di riferimento che ha disposto lo stanziamento iniziale (es. 45080/2009)

ANNO	2012
NUMERO	64218

Sezione **Provvedimento regionale**

REGIONE	CAMPANIA
TIPO_PROVVEDIMENTO_REG	DECRETO DIRIGENZIALE
DATA_PROVV_REG	00/00/0000
ANNO_REG	2012
NUMERO_DETERMINA_REG	0000
DESCRIZIONE_REG	ASSESSORATO REGIONE SETTORE ORMEL
STIMA_IMPEGNO_MAX_REG	€ 49.023,65
VALIDO_DAL	01/07/2012
VALIDO_AL	30/09/2012

Ad ogni provvedimento CIGS sono "collegate" una o più aziende

Sezione **Aziende**

MATRICOLA	5128629021
CODFISC	03553461215
DENOMINAZIONE	PULITALIA S.R.L.
FORMA_GIUR	Srl
UNITA_PROD_INDIRIZZO	C/O CENTRALE TELECOM
UNITA_PROD_LOCALITA	NAPOLI
UNITA_PROD_PROVINCIA	NAPOLI
UNITA_PROD_CAP	80100
STIMA_IMPEGNO_MAX	€ 237.172,95
NUMERO_LAVORATORI_BENEFICIARI	43
NUMERO_ORE_DA_EROGARE	22.852
PROTOCOLLO_DOMANDA_INPS	
%FONDI_REG	40%
INDICATORE_REIEZIONE	
MESSAGGIO_REIEZIONE	

Per ogni Azienda e stabilimento in elenco occorre elencare ove possibile i beneficiari della prestazione

Sezione Beneficiari

CODICE FISCALE	NOME	COGNOME	NASCITA	LOCALITA'	PROVINCIA	CAP
LTTPQL53T04F839A	PASQUALE	ALETTO	04/12/1953	BRUSCIANO	NAPOLI	80031
MTALGU55T18F839C	LUIGI	AMATO	18/12/1955	MARANO DI NAPOLI	NAPOLI	80016
RSTGNR65R11F839E	GENNARO	ARIOSTO	11/10/1965	NAPOLI	NAPOLI	80147
RSTMHL49D19L259N	MICHELE	ARISTARCO	19/04/1949	TORRE DEL GRECO	NAPOLI	80059
VRSPLA65P63F839M	PAOLA	AVERSANO	23/09/1965	POZZUOLI	NAPOLI	80078
VLAFNC52R17F839I	FRANCESCO	AVOLIO	17/10/1952	NAPOLI	NAPOLI	80143
BSSMCL64T45F839A	IMMACOLATA	BASSO	05/12/1964	MARANO DI NAPOLI	NAPOLI	80016
BLLNGL57A23F839C	ANGELO	BELLINO	23/01/1957	NAPOLI	NAPOLI	80124
BVOPQL74E04F839V	PASQUALE	BOVA	04/05/1974	MUGNANO DI NAPOLI	NAPOLI	80018
BNMGPP61D23F839F	GIUSEPPE	BUONOMO	23/04/1961	MARANO DI NAPOLI	NAPOLI	80016
CNCLNS69T29L259T	ALFONSO	CANCELLIERE	29/12/1969	TORRE DEL GRECO	NAPOLI	80059
CRSMRA84P69F839Z	MARIA	CARUSO	29/09/1984	NAPOLI	NAPOLI	80136
CSTGNN71E46F839O	GIOVANNA	CASTRO	06/05/1971	NAPOLI	NAPOLI	80143
CTNLCN59C31F839V	LUCIANO	CATONE	31/03/1959	NAPOLI	NAPOLI	80126
CRLCCT57H47F839C	CONCETTA	CIRILLO	07/06/1957	NAPOLI	NAPOLI	80141
CLNRSR75S68F839H	ROSARIA	COLONNA	28/11/1975	NAPOLI	NAPOLI	80141
CSTCRI65S29F839C	CIRO	COSTAGLIOLA	29/11/1965	MELITO DI NAPOLI	NAPOLI	80017
DRSMRA61P56F839N	MARIA	D'ORSI	16/09/1961	NAPOLI	NAPOLI	80141
RRCNGL62H69F839W	ANGELA	ERRICHIELLO	29/06/1962	NAPOLI	NAPOLI	80143
SPSRTI60H49F839B	RITA	ESPOSITO	09/06/1960	NAPOLI	NAPOLI	80145
FRTNTN47M10F839M	ANTONIO	FUORTO	10/08/1947	NAPOLI	NAPOLI	80147
GGLCCT55P63L259X	CONCETTA	GAGLIONE	23/09/1955	TORRE DEL GRECO	NAPOLI	80059
GNNGNN68A07F839U	GIOVANNI	GIANNINI	07/01/1968	NAPOLI	NAPOLI	80125
GRDMRA77C08F839Z	MARIO	GIORDANO	08/03/1977	MARANO DI NAPOLI	NAPOLI	80016
RIOVCN75R69F839P	VINCENZA	IORIO	29/10/1975	PORTICI	NAPOLI	80055
LNERFL90S12F839Y	RAFFAELE	LEONE	12/11/1990	NAPOLI	NAPOLI	80136

LGRMLG64H21B990G	MARIO LUIGI	LIGUORI	21/06/1964	CASALNUOVO DI NAPOLI	NAPOLI	80013
MRTMRA63P66E932O	MARIA	MARTELLONE	26/09/1963	MARCIANISE	CASERTA	80125
GGBNNC72C52Z335I	NENNA	OGUEGBE	12/03/1972	TORRE DEL GRECO	NAPOLI	80059
PGNRSO74H54F839Q	ROSA	PAGANO	14/06/1974	NAPOLI	NAPOLI	80139
PGNMCL65T44F839W	IMMACOLATA	PAGANO	04/12/1965	NAPOLI	NAPOLI	80143
PLDMSM74T31F839N	MASSIMO	PALADINO	31/12/1974	NAPOLI	NAPOLI	80100
PRSFMN73L69F839L	FILOMENA	PARISI	29/07/1973	NAPOLI	NAPOLI	80139
PSCGNR74H16F839P	GENNARO	PASCARIELLO	16/06/1974	NAPOLI	NAPOLI	80137
PNTLGU53C02L259O	LUIGI	PINTO	02/03/1953	TORRE DEL GRECO	NAPOLI	80059
PRIGNR63M29F839H	GENNARO	PIRO	29/08/1963	NAPOLI	NAPOLI	80147
PZZCMN63H29F839I	CARMINE	PIZZO	29/06/1963	NAPOLI	NAPOLI	80138
RMNCML53E45F839F	CARMELA	ROMANO	05/05/1953	NAPOLI	NAPOLI	80136
RMNMRA66P60F839J	MARIA	ROMANO	20/09/1966	NAPOLI	NAPOLI	80143
RSSDRD66T24F839Q	EDUARDO	ROSSI	24/12/1966	NAPOLI	NAPOLI	80143
SLZTRS60M46F839J	TERESA	SALZANO	06/08/1960	NAPOLI	NAPOLI	80136
SPRNTN52A03G762C	ANTONIO	SAPORITO	03/01/1952	POGGIOMARINO	NAPOLI	80040
TRRRSR70T50F839O	ROSARIA	TERRIBILE	10/12/1970	NAPOLI	NAPOLI	80146
TRLMCL76H49F839U	IMMACOLATA	TORELLI	09/06/1976	NAPOLI	NAPOLI	80139
VRDNDE66C71F839J	ENEIDE	VERDE	31/03/1966	NAPOLI	NAPOLI	80143

Ipotesi di flusso dati provenienti dalla regione per decreti regionali CIGS in deroga

I dati richiesti alle regioni relativi ai decreti regionali in materia di CIGS in deroga sono di seguito riportati:

Sezione **Provvedimento Legislativo di riferimento**

La sezione riporta il decreto di riferimento che ha disposto lo stanziamento iniziale (es. 45080/2009)

ANNO	2012
NUMERO	64218

Sezione **Provvedimento regionale**

REGIONE	CAMPANIA
TIPO_PROVVEDIMENTO_REG	DECRETO DIRIGENZIALE
DATA_PROVV_REG	00/00/0000
ANNO_REG	2012
NUMERO_DETERMINA_REG	0000
DESCRIZIONE_REG	ASSESSORATO REGIONE SETTORE ORMEL
STIMA_IMPEGNO_MAX_REG	€ 5.700,42
VALIDO_DAL	01/07/2012
VALIDO_AL	30/09/2012

Ad ogni provvedimento CIGS sono "collegate" una o più aziende

Sezione **Aziende**

MATRICOLA	5121315154
CODFISC	03661271217
DENOMINAZIONE	QUADRIFOGLIO SRL
FORMA_GIUR	Srl
UNITA_PROD_INDIRIZZO	VIA G.PORZIO,4
UNITA_PROD_LOCALITA	NAPOLI
UNITA_PROD_PROVINCIA	NAPOLI
UNITA_PROD_CAP	80143
STIMA_IMPEGNO_MAX	€ 27.578,25
NUMERO_LAVORATORI_BENEFICIARI	5
NUMERO_ORE_DA_EROGARE	2.657
PROTOCOLLO_DOMANDA_INPS	
%FONDI_REG	40%
INDICATORE_REIEZIONE	
MESSAGGIO_REIEZIONE	

Per ogni Azienda e stabilimento in elenco occorre elencare ove possibile i beneficiari della prestazione

Sezione Beneficiari

CODICE FISCALE	NOME	COGNOME	NASCITA	LOCALITA'	PROVINCIA	CAP
BTTBRN61M29F839E	BRUNO	BATTISTA	29/08/1961	POZZUOLI	NAPOLI	80078
BNCMNC68L54F839L	MONICA	BENCIVENGA	14/07/1968	NAPOLI	NAPOLI	80100
BRNLDN72P66F839D	LOREDANA	BRANCACCIO	26/09/1972	NAPOLI	NAPOLI	80100
BRNGPP80M41F839U	GIUSEPPINA	BRANCACCIO	01/08/1980	CERCOLA	NAPOLI	80040
CRSMRN65P12F839O	MARIANO	CRISCUOLO	12/09/1965	NAPOLI	NAPOLI	80100

fonte: http://burc.regione.campania.it

Ipotesi di flusso dati provenienti dalla regione per decreti regionali CIGS in deroga

I dati richiesti alle regioni relativi ai decreti regionali in materia di CIGS in deroga sono di seguito riportati:

Sezione **Provvedimento Legislativo di riferimento**

La sezione riporta il decreto di riferimento che ha disposto lo stanziamento iniziale (es. 45080/2009)

ANNO	2012
NUMERO	64218

Sezione **Provvedimento regionale**

REGIONE	CAMPANIA
TIPO_PROVVEDIMENTO_REG	DECRETO DIRIGENZIALE
DATA_PROVV_REG	00/00/0000
ANNO_REG	2012
NUMERO_DETERMINA_REG	0000
DESCRIZIONE_REG	ASSESSORATO REGIONE SETTORE ORMEL
STIMA_IMPEGNO_MAX_REG	€ 5.700,42
VALIDO_DAL	01/07/2012
VALIDO_AL	30/09/2012

Ad ogni provvedimento CIGS sono "collegate" una o più aziende

Sezione **Aziende**

MATRICOLA	5113401610 - 5126462134
CODFISC	04383740638
DENOMINAZIONE	RIMA S.R.L.
FORMA_GIUR	Srl
UNITA_PROD_INDIRIZZO	VIA ARENACCIA 31/33
UNITA_PROD_LOCALITA	NAPOLI
UNITA_PROD_PROVINCIA	NAPOLI
UNITA_PROD_CAP	80141
STIMA_IMPEGNO_MAX	€ 27.578,25
NUMERO_LAVORATORI_BENEFICIARI	5
NUMERO_ORE_DA_EROGARE	2.657
PROTOCOLLO_DOMANDA_INPS	
%FONDI_REG	40%
INDICATORE_REIEZIONE	
MESSAGGIO_REIEZIONE	

Per ogni Azienda e stabilimento in elenco occorre elencare ove possibile i beneficiari della prestazione

Sezione Beneficiari

CODICE FISCALE	NOME	COGNOME	NASCITA	LOCALITA'	PROVINCIA	CAP
CRSVCN57D23E224Z	VINCENZO	CRISPINO	23/04/1957	FRATTAMAGGIORE	NAPOLI	80027
CRSPLA81R66F839U	PAOLA	CRISPINO	26/10/1981	GRUMO NEVANO	NAPOLI	80028
DBLMRN80S28F839P	MARIANO	DE BELLIS	28/11/1980	NAPOLI	NAPOLI	80141
DSTFDN77T23L245O	FERDINANDO	DE STEFANO	23/12/1977	TORRE ANNUNZIATA	NAPOLI	80058
PZZGNR68C28B946C	GENNARO	PEZZELLA	28/03/1968	NAPOLI	NAPOLI	80141
RCCMLL71A70F839N	MARIELLA	RICCI	30/01/1971	CASAVATORE	NAPOLI	80020

fonte: http://burc.regione.campania.it

Ipotesi di flusso dati provenienti dalla regione per decreti regionali CIGS in deroga

I dati richiesti alle regioni relativi ai decreti regionali in materia di CIGS in deroga sono di seguito riportati:

Sezione **Provvedimento Legislativo di riferimento**

La sezione riporta il decreto di riferimento che ha disposto lo stanziamento iniziale (es. 45080/2009)

ANNO	2012
NUMERO	64218

Sezione **Provvedimento regionale**

REGIONE	CAMPANIA
TIPO_PROVVEDIMENTO_REG	DECRETO DIRIGENZIALE
DATA_PROVV_REG	00/00/0000
ANNO_REG	2012
NUMERO_DETERMINA_REG	0000
DESCRIZIONE_REG	ASSESSORATO REGIONE SETTORE ORMEL
STIMA_IMPEGNO_MAX_REG	€ 28.336,68
VALIDO_DAL	01/07/2012
VALIDO_AL	30/09/2012

Ad ogni provvedimento CIGS sono "collegate" una o più aziende

Sezione **Aziende**

MATRICOLA	5125810855
CODFISC	05292441218
DENOMINAZIONE	RISTORANTE LA LANTERNA S.P.A.
FORMA_GIUR	SPA
UNITA_PROD_INDIRIZZO	CORSO EUROPA N. 528
UNITA_PROD_LOCALITA	VILLARICCA
UNITA_PROD_PROVINCIA	NAPOLI
UNITA_PROD_CAP	80010
STIMA_IMPEGNO_MAX	€ 140.141,82
NUMERO_LAVORATORI_BENEFICIARI	26
NUMERO_ORE_DA_EROGARE	13.817
PROTOCOLLO_DOMANDA_INPS	
%FONDI_REG	40%
INDICATORE_REIEZIONE	
MESSAGGIO_REIEZIONE	

Per ogni Azienda e stabilimento in elenco occorre elencare ove possibile i beneficiari della prestazione

Sezione Beneficiari

CODICE FISCALE	NOME	COGNOME	NASCITA	LOCALITA'	PROVINCIA	CAP
BBTGPP71L17F839X	GIUSEPPE	ABBATE	17/07/1971	MARANO DI NAPOLI	NAPOLI	80016
LTMMNL74A08F839R	EMANUELE	ALTAMORE	08/01/1974	QUALIANO	NAPOLI	80019
NNNGPP50S11L142T	GIUSEPPE	ANNUNZIATA	11/11/1950	TERZIGNO	NAPOLI	80040
CCCMSM81C07F839I	MASSIMILIANO	CACCAVALE	07/03/1981	GIUGLIANO IN CAMPANIA	NAPOLI	80014
CRLSFN68T45F839Q	STEFANIA	CARELLI	05/12/1968	VILLARICCA	NAPOLI	80010
CSTGPP52T10G309W	GIUSEPPE	CASTELLONE	10/12/1952	GIUGLIANO IN CAMPANIA	NAPOLI	80014
DLTCML69B51F799O	CARMELA	D'ALTRUI	11/02/1969	VILLARICCA	NAPOLI	80010
DMRLGU59E30F839A	LUIGI	DE MARTINO	30/05/1959	GIUGLIANO IN CAMPANIA	NAPOLI	80014
DSDVCN68L19F839M	VINCENZO	DESIDERIO	19/07/1968	NAPOLI	NAPOLI	80131
DFLNCL53A22A761O	NICOLA	DI FILIPPO	22/01/1953	NAPOLI	NAPOLI	80131
DMRGPP48R01G309G	GIUSEPPE	DI MARO	01/10/1948	QUALIANO	NAPOLI	80019
SPSSVT86L02F839M	SALVATORE	ESPOSITO	02/07/1986	VILLARICCA	NAPOLI	80010
FRMBRN70H04F839F	BRUNO	FORMICOLA	04/06/1970	VILLARICCA	NAPOLI	80010
FRMVCN67A17F839U	VINCENZO	FORMICOLA	17/01/1967	PARETE	CASERTA	81030
GRDGPP69B09F839A	GIUSEPPE	GIARDINO	09/02/1969	NAPOLI	NAPOLI	80137
GRDCRI85E25F839X	CIRO	GIORDANO	25/05/1985	VILLARICCA	NAPOLI	80010
GLNPQL66P16F839K	PASQUALE	GIULIANO	16/09/1966	QUALIANO	NAPOLI	80019
GRCMRC61T23G309C	MARCO	GRIECO	23/12/1961	VILLARICCA	NAPOLI	80010
LRNFRC63H17E288P	FERRUCCIO GIANNI	LORENZI	17/06/1963	FRATTAMAGGIORE	NAPOLI	80027
MNNLCN54P04F839B	LUCIANO	MANNA	04/09/1954	MELITO DI NAPOLI	NAPOLI	80017
MNNFRC74A21F839I	FEDERICO	MENNA	21/01/1974	VILLARICCA	NAPOLI	80010
MRSPTR65T26Z129K	PETRU	MURESAN	26/12/1965	SAN MARCO EVANGELISTA	CASERTA	81020
NPPTTR80S08D390C	ETTORE	NAPPA	08/11/1980	QUALIANO	NAPOLI	80019
PLLGNN46E27F839S	GIOVANNI	PALLADINO	27/05/1946	NAPOLI	NAPOLI	80144
PRSVCN64B14F839S	VINCENZO	PARISI	14/02/1964	NAPOLI	NAPOLI	80145
SNSSVT72L29A064Q	SALVATORE	SENESE	29/07/1972	AFRAGOLA	NAPOLI	80021

fonte: http://burc.regione.campania.it

SLVNCL78C26E054Y	NICOLA	SILVESTRO	26/03/1978	GIUGLIANO IN CAMPANIA	NAPOLI	80014
TMBDNC59L16G309X	DOMENICO	TAMBARO	16/07/1959	VILLARICCA	NAPOLI	80010
VSPGNN50C59F839G	GIOVANNA	VESPRO	19/03/1950	VILLARICCA	NAPOLI	80010
VSCCMN77H23F839I	CARMINE	VISCONTI	23/06/1977	CASORIA	NAPOLI	80026

fonte: http://burc.regione.campania.it

Ipotesi di flusso dati provenienti dalla regione per decreti regionali CIGS in deroga

I dati richiesti alle regioni relativi ai decreti regionali in materia di CIGS in deroga sono di seguito riportati:

Sezione **Provvedimento Legislativo di riferimento**

La sezione riporta il decreto di riferimento che ha disposto lo stanziamento iniziale (es. 45080/2009)

ANNO	2012
NUMERO	64218

Sezione **Provvedimento regionale**

REGIONE	CAMPANIA
TIPO_PROVVEDIMENTO_REG	DECRETO DIRIGENZIALE
DATA_PROVV_REG	00/00/0000
ANNO_REG	2012
NUMERO_DETERMINA_REG	0000
DESCRIZIONE_REG	ASSESSORATO REGIONE SETTORE ORMEL
STIMA_IMPEGNO_MAX_REG	€ 2.280,17
VALIDO_DAL	01/07/2012
VALIDO_AL	30/09/2012

Ad ogni provvedimento CIGS sono "collegate" una o più aziende

Sezione **Aziende**

MATRICOLA	5118360691
CODFISC	03202071217
DENOMINAZIONE	S.A.FIN. SPA
FORMA_GIUR	SPA
UNITA_PROD_INDIRIZZO	VIA ANNUNZIATELLA 23
UNITA_PROD_LOCALITA	CASTELLAMMARE DI STABIA
UNITA_PROD_PROVINCIA	NAPOLI
UNITA_PROD_CAP	80053
STIMA_IMPEGNO_MAX	€ 11.031,30
NUMERO_LAVORATORI_BENEFICIARI	2
NUMERO_ORE_DA_EROGARE	1.063
PROTOCOLLO_DOMANDA_INPS	
%FONDI_REG	40%
INDICATORE_REIEZIONE	
MESSAGGIO_REIEZIONE	

Per ogni Azienda e stabilimento in elenco occorre elencare ove possibile i beneficiari della prestazione

Sezione Beneficiari

CODICE FISCALE	NOME	COGNOME	NASCITA	LOCALITA'	PROVINCIA	CAP
BLDMCL85C28C129R	MARCELLO	BALDASSARRE	28/03/1985	CASTELLAMMARE DI STABIA	NAPOLI	80053
CLDSMN84M66L845Z	SIMONA	CALDARELLI	26/08/1984	GRAGNANO	NAPOLI	80054
DLSNNA58T52G311S	ANNA	D'ALESSIO	12/12/1958	NAPOLI	NAPOLI	80100
PSNRND75D03C129M	ARMANDO	PISANO	03/04/1975	CASTELLAMMARE DI STABIA	NAPOLI	80053

fonte: http://burc.regione.campania.it

Ipotesi di flusso dati provenienti dalla regione per decreti regionali CIGS in deroga

I dati richiesti alle regioni relativi ai decreti regionali in materia di CIGS in deroga sono di seguito riportati:

Sezione **Provvedimento Legislativo di riferimento**

La sezione riporta il decreto di riferimento che ha disposto lo stanziamento iniziale (es. 45080/2009)

ANNO	2012
NUMERO	64218

Sezione **Provvedimento regionale**

REGIONE	CAMPANIA
TIPO_PROVVEDIMENTO_REG	DECRETO DIRIGENZIALE
DATA_PROVV_REG	00/00/0000
ANNO_REG	2012
NUMERO_DETERMINA_REG	0000
DESCRIZIONE_REG	ASSESSORATO REGIONE SETTORE ORMEL
STIMA_IMPEGNO_MAX_REG	€ 1.140,08
VALIDO_DAL	01/07/2012
VALIDO_AL	30/09/2012

Ad ogni provvedimento CIGS sono "collegate" una o più aziende

Sezione **Aziende**

MATRICOLA	5127739636
CODFISC	05912281218
DENOMINAZIONE	S.E.A.R. INFORMATICA S.R.L.
FORMA_GIUR	Srl
UNITA_PROD_INDIRIZZO	VIA MATERDOMINI 58/60
UNITA_PROD_LOCALITA	MARIGLIANELLA
UNITA_PROD_PROVINCIA	NAPOLI
UNITA_PROD_CAP	80030
STIMA_IMPEGNO_MAX	€ 5.515,65
NUMERO_LAVORATORI_BENEFICIARI	1
NUMERO_ORE_DA_EROGARE	531
PROTOCOLLO_DOMANDA_INPS	
%FONDI_REG	40%
INDICATORE_REIEZIONE	
MESSAGGIO_REIEZIONE	

Per ogni Azienda e stabilimento in elenco occorre elencare ove possibile i beneficiari della prestazione

Sezione Beneficiari

CODICE FISCALE	NOME	COGNOME	NASCITA	LOCALITA'	PROVINCIA	CAP
RNNRST56L09F839Z	ERNESTO	ARNONE	09/07/1956	NAPOLI	NAPOLI	80144

fonte: http://burc.regione.campania.it

Ipotesi di flusso dati provenienti dalla regione per decreti regionali CIGS in deroga

I dati richiesti alle regioni relativi ai decreti regionali in materia di CIGS in deroga sono di seguito riportati:

Sezione **Provvedimento Legislativo di riferimento**

La sezione riporta il decreto di riferimento che ha disposto lo stanziamento iniziale (es. 45080/2009)

ANNO	2012
NUMERO	64218

Sezione **Provvedimento regionale**

REGIONE	CAMPANIA
TIPO_PROVVEDIMENTO_REG	DECRETO DIRIGENZIALE
DATA_PROVV_REG	00/00/0000
ANNO_REG	2012
NUMERO_DETERMINA_REG	0000
DESCRIZIONE_REG	ASSESSORATO REGIONE SETTORE ORMEL
STIMA_IMPEGNO_MAX_REG	€ 22.887,32
VALIDO_DAL	01/07/2012
VALIDO_AL	30/09/2012

Ad ogni provvedimento CIGS sono "collegate" una o più aziende

Sezione **Aziende**

MATRICOLA	5120327578
CODFISC	07254940633
DENOMINAZIONE	S.I.G.T. SOC.ITALIANA GEST.TURISTICHE SPA
FORMA_GIUR	SPA
UNITA_PROD_INDIRIZZO	VIA GALILEO FERRARIS 40
UNITA_PROD_LOCALITA	NAPOLI
UNITA_PROD_PROVINCIA	NAPOLI
UNITA_PROD_CAP	80142
STIMA_IMPEGNO_MAX	€ 113.191,47
NUMERO_LAVORATORI_BENEFICIARI	21
NUMERO_ORE_DA_EROGARE	11.160
PROTOCOLLO_DOMANDA_INPS	
%FONDI_REG	40%
INDICATORE_REIEZIONE	
MESSAGGIO_REIEZIONE	

Per ogni Azienda e stabilimento in elenco occorre elencare ove possibile i beneficiari della prestazione

Sezione Beneficiari

CODICE FISCALE	NOME	COGNOME	NASCITA	LOCALITA'	PROVINCIA	CAP
CCRMLB79C61C129Q	MARIA LIBERA	ACCARDO	21/03/1979	CASTELLAMMARE DI STABIA	NAPOLI	80053
BRBGNR59E08A455H	GENNARO	BARBATO	08/05/1959	ARZANO	NAPOLI	80022
BRNGPP71B26I262Q	GIUSEPPE	BARONE	26/02/1971	CASALNUOVO DI NAPOLI	NAPOLI	80013
BLFLCU83S55F839E	LUCIA	BELAEFF	15/11/1983	NAPOLI	NAPOLI	80144
BLCLGU80L29G813L	LUIGI	BELCAMPO	29/07/1980	TORRE DEL GRECO	NAPOLI	80059
CRVFPP79P20E329R	FILIPPO	CERVERA	20/09/1979	ISCHIA	NAPOLI	80070
CNNRSL70L64E054D	ORSOLA	CIANNI	24/07/1970	GIUGLIANO IN CAMPANIA	NAPOLI	80014
CMMGNR88R14F799T	GENNARO	COMMONE	14/10/1988	ARZANO	NAPOLI	80022
CPPGNR55H06F839I	GENNARO	COPPOLA	06/06/1955	CASALNUOVO DI NAPOLI	NAPOLI	80013
DRACLD47A08F563X	CATALDO	D'AURIA	08/01/1947	NAPOLI	NAPOLI	80100
DNGMSM68R06F839J	MASSIMO	DE ANGELIS	06/10/1968	NAPOLI	NAPOLI	80132
DFLNGL76C60F839I	ANGELA	DE FALCO	20/03/1976	NAPOLI	NAPOLI	80146
DMRDLA69P56F839Z	ADELE	DI MAURO	16/09/1969	GIUGLIANO IN CAMPANIA	NAPOLI	80014
DSPGPP72A05Z133Q	GIUSEPPE	DISPENZA	05/01/1972	NAPOLI	NAPOLI	80100
SPSMNL83D53F839P	MANUELA	ESPOSITO	13/04/1983	CASALNUOVO DI NAPOLI	NAPOLI	80013
SPSNTN70D04F8P9Q	ANTONIO	ESPOSITO	04/04/1970	NAPOLI	NAPOLI	80100
FTTLSS81R49G795D	ALESSIA	FATTORUSSO	09/10/1981	NAPOLI	NAPOLI	80137
FNGFNC80D24L259R	FRANCESCO	FIENGO	24/04/1980	ERCOLANO	NAPOLI	80056
FLVLSU67S70F839L	LUISA	FLAVIANO	30/11/1967	NAPOLI	NAPOLI	80142
GRLDMA82T16F839A	ADAMO	GRILLI	16/12/1982	NAPOLI	NAPOLI	80122
GRLVCN84L30F839Y	VINCENZO	GRILLI	30/07/1984	NAPOLI	NAPOLI	80122
NCIPQL66B09F839H	PASQUALE	IENCO	09/02/1966	NAPOLI	NAPOLI	80100
LEORLA65M18G902A	AURELIO	LEO	18/08/1965	QUARTO	NAPOLI	80010
MGGNTN74T20F839J	ANTONIO	MAGGIO	20/12/1974	VILLARICCA	NAPOLI	80010
MNFMRA53T57C129L	MARIA	MANFUSO	17/12/1953	CASTELLAMMARE DI STABIA	NAPOLI	80053
MLNGNN72S16F839B	GIOVANNI	MOLINO	16/11/1972	CASALNUOVO DI NAPOLI	NAPOLI	80013

fonte: http://burc.regione.campania.it

SSRVSS72E50F839P	VANESSA	OSSORIO	10/05/1972	NAPOLI	NAPOLI	80131	
PLMNNA65S52A064T	ANNA	PALMIERO	12/11/1965	VOLLA	NAPOLI	80040	
PRTNGL70S28F839P	ANGELO	PARIOTA	28/11/1970	CASALNUOVO DI NAPOLI	NAPOLI	80013	
PTRTNO90D50B963W	TONIA	PETRAGLIA	10/04/1990	CASERTA	CASERTA	81100	
PSTMKS89H13F839M	MIRKO SALVATORE		PISTORINO	13/06/1989	NAPOLI	NAPOLI	80145
RGSGPP67P30I262Z	GIUSEPPE	RAGOSTA	30/09/1967	SANT' ANASTASIA	NAPOLI	80048	
RMACMN52L13F839Z	CARMINE	RAIMO	13/07/1952	CASALNUOVO DI NAPOLI	NAPOLI	80013	
RBLFNC64L31F839K	FRANCESCO	RIBELLINO	31/07/1964	NAPOLI	NAPOLI	80100	
RCCCLD71M03F839L	CLAUDIO	RICCIO	03/08/1971	NAPOLI	NAPOLI	80147	
RVLNNA65L58B963T	ANNA	RIVELLI	18/07/1965	CASERTA	CASERTA	81100	
RFFTRS75L45F839G	TERESA	RUFFINO	05/07/1975	NAPOLI	NAPOLI	80100	
SCLGRG76L26F839A	GIORGIO	SCALA	26/07/1976	NAPOLI	NAPOLI	80100	
SPNLGU66H16G902X	LUIGI	SPANO'	16/06/1966	GIUGLIANO IN CAMPANIA	NAPOLI	80014	
TRNNTN61M08F839K	ANTONIO	TARANTO	08/08/1961	NAPOLI	NAPOLI	80132	
TVNNNT74C53G902V	ANTONIETTA	TAVANO	13/03/1974	NAPOLI	NAPOLI	80147	
TPLGNE55S12F839R	EUGENIO	TIPALDI	12/11/1955	CASALNUOVO DI NAPOLI	NAPOLI	80013	
VNSMRC75C17F839U	MARCO	VENOSA	17/03/1975	QUARTO	NAPOLI	80010	

fonte: http://burc.regione.campania.it

Ipotesi di flusso dati provenienti dalla regione per decreti regionali CIGS in deroga

I dati richiesti alle regioni relativi ai decreti regionali in materia di CIGS in deroga sono di seguito riportati:

Sezione **Provvedimento Legislativo di riferimento**

La sezione riporta il decreto di riferimento che ha disposto lo stanziamento iniziale (es. 45080/2009)

ANNO	2012
NUMERO	64218

Sezione **Provvedimento regionale**

REGIONE	CAMPANIA
TIPO_PROVVEDIMENTO_REG	DECRETO DIRIGENZIALE
DATA_PROVV_REG	00/00/0000
ANNO_REG	2012
NUMERO_DETERMINA_REG	0000
DESCRIZIONE_REG	ASSESSORATO REGIONE SETTORE ORMEL
STIMA_IMPEGNO_MAX_REG	€ 6.840,51
VALIDO_DAL	01/07/2012
VALIDO_AL	30/09/2012

Ad ogni provvedimento CIGS sono "collegate" una o più aziende

Sezione **Aziende**

MATRICOLA	5120576482
CODFISC	05072941213
DENOMINAZIONE	SAGGESE GROUP SRL
FORMA_GIUR	Srl
UNITA_PROD_INDIRIZZO	CIS NOLA ISOLA 4
UNITA_PROD_LOCALITA	NOLA
UNITA_PROD_PROVINCIA	NAPOLI
UNITA_PROD_CAP	80035
STIMA_IMPEGNO_MAX	€ 33.093,90
NUMERO_LAVORATORI_BENEFICIARI	6
NUMERO_ORE_DA_EROGARE	3.189
PROTOCOLLO_DOMANDA_INPS	
%FONDI_REG	40%
INDICATORE_REIEZIONE	
MESSAGGIO_REIEZIONE	

Per ogni Azienda e stabilimento in elenco occorre elencare ove possibile i beneficiari della prestazione

Sezione Beneficiari

CODICE FISCALE	NOME	COGNOME	NASCITA	LOCALITA'	PROVINCIA	CAP
LTRFNC65D04H931V	FRANCESCO	ALTERIO	04/04/1965	OTTAVIANO	NAPOLI	80044
BRNLGU58D18L245I	LUIGI	BARONE	18/04/1958	BOSCOREALE	NAPOLI	80041
CSRRSM84T04F924Z	ERASMO	CESARANO	04/12/1984	NOLA	NAPOLI	80035
MNNNNA67P63G795L	ANNA	MANNA	23/09/1967	POLLENA TROCCHIA	NAPOLI	80040
NPLFCT74R66F924Z	FELICETTA	NAPOLITANO	26/10/1974	CIMITILE	NAPOLI	80030
SGGRSO76M47H931N	ROSA	SAGGESE	07/08/1976	OTTAVIANO	NAPOLI	80044

fonte: http://burc.regione.campania.it

Ipotesi di flusso dati provenienti dalla regione per decreti regionali CIGS in deroga

I dati richiesti alle regioni relativi ai decreti regionali in materia di CIGS in deroga sono di seguito riportati:

Sezione **Provvedimento Legislativo di riferimento**

La sezione riporta il decreto di riferimento che ha disposto lo stanziamento iniziale (es. 45080/2009)

ANNO	2012
NUMERO	64218

Sezione **Provvedimento regionale**

REGIONE	CAMPANIA
TIPO_PROVVEDIMENTO_REG	DECRETO DIRIGENZIALE
DATA_PROVV_REG	00/00/0000
ANNO_REG	2012
NUMERO_DETERMINA_REG	0000
DESCRIZIONE_REG	ASSESSORATO REGIONE SETTORE ORMEL
STIMA_IMPEGNO_MAX_REG	€ 9.808,85
VALIDO_DAL	01/07/2012
VALIDO_AL	30/09/2012

Ad ogni provvedimento CIGS sono "collegate" una o più aziende

Sezione **Aziende**

MATRICOLA	5121810255
CODFISC	07482320632
DENOMINAZIONE	SCHIANO AUTOMOBILI 2000 S.R.L.
FORMA_GIUR	Srl
UNITA_PROD_INDIRIZZO	VIA CARANFE 2
UNITA_PROD_LOCALITA	MONTE DI PROCIDA
UNITA_PROD_PROVINCIA	NAPOLI
UNITA_PROD_CAP	80070
STIMA_IMPEGNO_MAX	€ 48.510,63
NUMERO_LAVORATORI_BENEFICIARI	9
NUMERO_ORE_DA_EROGARE	4.783
PROTOCOLLO_DOMANDA_INPS	
%FONDI_REG	40%
INDICATORE_REIEZIONE	
MESSAGGIO_REIEZIONE	

Per ogni Azienda e stabilimento in elenco occorre elencare ove possibile i beneficiari della prestazione

Sezione Beneficiari

CODICE FISCALE	NOME	COGNOME	NASCITA	LOCALITA'	PROVINCIA	CAP
CHCNTN72M18F839G	ANTONIO	CHIOCCA	18/08/1972	MONTE DI PROCIDA	NAPOLI	80070
DSMSVT63L19G964U	SALVATORE	DE SIMONE	19/07/1963	POZZUOLI	NAPOLI	80078
DSMMHL78D12G964H	MICHELE	DE SIMONE	12/04/1978	POZZUOLI	NAPOLI	80078
LMBLCU76T06F839W	LUCA	LAMBERTI	06/12/1976	MONTE DI PROCIDA	NAPOLI	80070
LMBDNL85H03F839Q	DANIELE	LAMBERTI	03/06/1985	MONTE DI PROCIDA	NAPOLI	80070
LZOFLC76E46F839U	FELICIA	LOOZ	06/05/1976	MONTE DI PROCIDA	NAPOLI	80070
MRNLGU70E02G964S	LUIGI	MERONE	02/05/1970	BACOLI	NAPOLI	80070
RNNNNA82D51F839Z	ANNA	RANNELLO	11/04/1982	BACOLI	NAPOLI	80070
SCHVCN68P27F488A	VINCENZO	SCHIANO	27/09/1968	MONTE DI PROCIDA	NAPOLI	80070

fonte: http://burc.regione.campania.it

Ipotesi di flusso dati provenienti dalla regione per decreti regionali CIGS in deroga

I dati richiesti alle regioni relativi ai decreti regionali in materia di CIGS in deroga sono di seguito riportati:

Sezione **Provvedimento Legislativo di riferimento**

La sezione riporta il decreto di riferimento che ha disposto lo stanziamento iniziale (es. 45080/2009)

ANNO	2012
NUMERO	64218

Sezione **Provvedimento regionale**

REGIONE	CAMPANIA
TIPO_PROVVEDIMENTO_REG	DECRETO DIRIGENZIALE
DATA_PROVV_REG	00/00/0000
ANNO_REG	2012
NUMERO_DETERMINA_REG	0000
DESCRIZIONE_REG	ASSESSORATO REGIONE SETTORE ORMEL
STIMA_IMPEGNO_MAX_REG	€ 5.449,36
VALIDO_DAL	01/07/2012
VALIDO_AL	30/09/2012

Ad ogni provvedimento CIGS sono "collegate" una o più aziende

Sezione **Aziende**

MATRICOLA	5120601748
CODFISC	SPNRSR68S19F839Q
DENOMINAZIONE	SERR IN DI SPENA ROSARIO
FORMA_GIUR	DITTA INDIVIDUALE
UNITA_PROD_INDIRIZZO	VIA F.LLI BANDIERA N. 16R
UNITA_PROD_LOCALITA	POMIGLIANO D' ARCO
UNITA_PROD_PROVINCIA	NAPOLI
UNITA_PROD_CAP	80038
STIMA_IMPEGNO_MAX	€ 26.950,35
NUMERO_LAVORATORI_BENEFICIARI	5
NUMERO_ORE_DA_EROGARE	2.657
PROTOCOLLO_DOMANDA_INPS	
%FONDI_REG	40%
INDICATORE_REIEZIONE	
MESSAGGIO_REIEZIONE	

Per ogni Azienda e stabilimento in elenco occorre elencare ove possibile i beneficiari della prestazione

Sezione Beneficiari

CODICE FISCALE	NOME	COGNOME	NASCITA	LOCALITA'	PROVINCIA	CAP
CCRLSU77H52F839B	LUISA	ACCARDO	12/06/1977	NAPOLI	NAPOLI	80147
CHCFNC66S22F839C	FRANCESCO	CHIACCHIO	22/11/1966	NAPOLI	NAPOLI	80126
PLCNTN61B13F924Q	ANTONIO	POLICASTRO	13/02/1961	CASAMARCIANO	NAPOLI	80032
SPNSVT64C09F839F	SALVATORE	SPENA	09/03/1964	NAPOLI	NAPOLI	80137
SPNGNR61R26F839X	GENNARO	SPENA	26/10/1961	ARZANO	NAPOLI	80022

fonte: http://burc.regione.campania.it

Ipotesi di flusso dati provenienti dalla regione per decreti regionali CIGS in deroga

I dati richiesti alle regioni relativi ai decreti regionali in materia di CIGS in deroga sono di seguito riportati:

Sezione **Provvedimento Legislativo di riferimento**

La sezione riporta il decreto di riferimento che ha disposto lo stanziamento iniziale (es. 45080/2009)

ANNO	2012
NUMERO	64218

Sezione **Provvedimento regionale**

REGIONE	CAMPANIA
TIPO_PROVVEDIMENTO_REG	DECRETO DIRIGENZIALE
DATA_PROVV_REG	00/00/0000
ANNO_REG	2012
NUMERO_DETERMINA_REG	0000
DESCRIZIONE_REG	ASSESSORATO REGIONE SETTORE ORMEL
STIMA_IMPEGNO_MAX_REG	€ 19.440,88
VALIDO_DAL	01/07/2012
VALIDO_AL	04/09/2012

Ad ogni provvedimento CIGS sono "collegate" una o più aziende

Sezione **Aziende**

MATRICOLA	5115752455
CODFISC	01449791217
DENOMINAZIONE	SIMMI SPA
FORMA_GIUR	SPA
UNITA_PROD_INDIRIZZO	LOCALITA` PANTANO ZONA INDUSTRIALE
UNITA_PROD_LOCALITA	ACERRA
UNITA_PROD_PROVINCIA	NAPOLI
UNITA_PROD_CAP	80011
STIMA_IMPEGNO_MAX	€ 94.053,60
NUMERO_LAVORATORI_BENEFICIARI	24
NUMERO_ORE_DA_EROGARE	9.110
PROTOCOLLO_DOMANDA_INPS	
%FONDI_REG	40%
INDICATORE_REIEZIONE	
MESSAGGIO_REIEZIONE	

Per ogni Azienda e stabilimento in elenco occorre elencare ove possibile i beneficiari della prestazione

Sezione Beneficiari

CODICE FISCALE	NOME	COGNOME	NASCITA	LOCALITA'	PROVINCIA	CAP
MRSDVD89B28A024U	DAVIDE	AMORUSO	28/02/1989	ACERRA	NAPOLI	80011
SCNFNC84H24L259Y	FRANCESCO	ASCIONE	24/06/1984	ERCOLANO	NAPOLI	80056
BNVSVT80A22F839P	SALVATORE	BONAVITA	22/01/1980	NAPOLI	NAPOLI	80100
CLLGNN88D11H224N	GIOVANNI MARCO	CALLEA	11/04/1988	REGGIO CALABRIA	REGGIO DI CALABRIA	89100
CMOLSS82L02H224S	ALESSIO	COMI	02/07/1982	REGGIO CALABRIA	REGGIO DI CALABRIA	89100
CPPVCN84A10F839G	VINCENZO	COPPOLA	10/01/1984	PORTICI	NAPOLI	80055
DGSNTN90A18F839Z	ANTONIO	D'AGOSTINO	18/01/1990	POMIGLIANO D' ARCO	NAPOLI	80038
DNFDNL89A24M289X	DANIELE	D'ONOFRIO	24/01/1989	POMIGLIANO D' ARCO	NAPOLI	80038
DNFMRT85E27F839Q	UMBERTO	D'ONOFRIO	27/05/1985	POMIGLIANO D' ARCO	NAPOLI	80038
NGIMRA85T15F839J	MARIO	IENGO	15/12/1985	SAN GIORGIO A CREMANO	NAPOLI	80046
LNDMSM87B21B715Q	MASSIMO	LANDOLFO	21/02/1987	FRATTAMAGGIORE	NAPOLI	80027
LNDNNA82H58F839L	ANNA	LANDOLFO	18/06/1982	ORTA DI ATELLA	CASERTA	81030
LNRSVT84B14A024N	SALVATORE	LUNARDELLI	14/02/1984	ACERRA	NAPOLI	80011
LNRGNN86H25E791V	GIOVANNI	LUNARDELLI	25/06/1986	ACERRA	NAPOLI	80011
MNDCML85H16H224T	CARMELO	MANDALARI	16/06/1985	REGGIO CALABRIA	REGGIO DI CALABRIA	89100
MNNMRC90D11G812D	MARCO	MANNA	11/04/1990	POMIGLIANO D' ARCO	NAPOLI	80038
MTNGPP86R04H860A	GIUSEPPE	MAUTONE	04/10/1986	MARIGLIANO	NAPOLI	80034
MDRNNN81A22H224W	ANTONINO	MEDURI	22/01/1981	REGGIO CALABRIA	REGGIO DI CALABRIA	89100
MSCGLC85A17C495Z	GIANLUCA	MOSCA	17/01/1985	SOMMA VESUVIANA	NAPOLI	80048
PNTGPP88D29H224E	GIUSEPPE	PUNTORIERI	29/04/1988	REGGIO CALABRIA	REGGIO DI CALABRIA	89100
RZZCMN87A08H224C	CARMINE	RIZZO	08/01/1987	REGGIO CALABRIA	REGGIO DI CALABRIA	89100
SNTFNC81A22F839M	FRANCESCO	SANTORELLI	22/01/1981	MARIGLIANO	NAPOLI	80034
TSTCHR80E66F839X	CHIARA	TESTA	26/05/1980	CASALNUOVO DI NAPOLI	NAPOLI	80013
ZTIRTI79E53A024D	RITA	ZITO	13/05/1979	ACERRA	NAPOLI	80011

Ipotesi di flusso dati provenienti dalla regione per decreti regionali CIGS in deroga

I dati richiesti alle regioni relativi ai decreti regionali in materia di CIGS in deroga sono di seguito riportati:

Sezione **Provvedimento Legislativo di riferimento**

La sezione riporta il decreto di riferimento che ha disposto lo stanziamento iniziale (es. 45080/2009)

ANNO	2012
NUMERO	64218

Sezione **Provvedimento regionale**

REGIONE	CAMPANIA
TIPO_PROVVEDIMENTO_REG	DECRETO DIRIGENZIALE
DATA_PROVV_REG	00/00/0000
ANNO_REG	2012
NUMERO_DETERMINA_REG	0000
DESCRIZIONE_REG	ASSESSORATO REGIONE SETTORE ORMEL
STIMA_IMPEGNO_MAX_REG	€ 71.825,35
VALIDO_DAL	01/07/2012
VALIDO_AL	30/09/2012

Ad ogni provvedimento CIGS sono "collegate" una o più aziende

Sezione **Aziende**

MATRICOLA	5125385054
CODFISC	05164401217
DENOMINAZIONE	SIMPE S.P.A.
FORMA_GIUR	SPA
UNITA_PROD_INDIRIZZO	CONTRADA PAGLIARONE
UNITA_PROD_LOCALITA	ACERRA
UNITA_PROD_PROVINCIA	NAPOLI
UNITA_PROD_CAP	80011
STIMA_IMPEGNO_MAX	€ 347.485,95
NUMERO_LAVORATORI_BENEFICIARI	63
NUMERO_ORE_DA_EROGARE	33.481
PROTOCOLLO_DOMANDA_INPS	
%FONDI_REG	40%
INDICATORE_REIEZIONE	
MESSAGGIO_REIEZIONE	

Per ogni Azienda e stabilimento in elenco occorre elencare ove possibile i beneficiari della prestazione

Sezione Beneficiari

CODICE FISCALE	NOME	COGNOME	NASCITA	LOCALITA'	PROVINCIA	CAP
CRNCRL54L14F839M	CARLO	ACIERNO	14/07/1954	AVELLINO	AVELLINO	83100
RTAVCN62M12F839A	VINCENZO	ARUTA	12/08/1962	CASALNUOVO DI NAPOLI	NAPOLI	80013
SCNGTN69H10E054Z	GAETANO	ASCIONE	10/06/1969	GIUGLIANO IN CAMPANIA	NAPOLI	80014
TTNCMN64E23A024F	CARMINE	ATTANASIO	23/05/1964	ACERRA	NAPOLI	80011
BSTSVT66B02F839X	SALVATORE	BASTONE	02/02/1966	AFRAGOLA	NAPOLI	80021
BNDDNC62E27B905V	DOMENICO	BENEDUCE	27/05/1962	CASALNUOVO DI NAPOLI	NAPOLI	80013
BNCMHL65L09B759R	MICHELE	BIANCARDI	09/07/1965	CARDITO	NAPOLI	80024
BNFNDR66H27F839M	ANDREA	BONFANTINI	27/06/1966	MARANO DI NAPOLI	NAPOLI	80016
BNRGNR67A02F839K	GENNARO	BUONAURIO	02/01/1967	SAN NICOLA LA STRADA	CASERTA	81020
CLNFNC76C04G812B	FRANCESCO	CALIENDO	04/03/1976	SAN VITALIANO	NAPOLI	80030
CNNFLC75R03G902O	FELICE	CENNAMO	03/10/1975	ACERRA	NAPOLI	80011
CRBMRA65M30B990M	MAURO	CERBONE	30/08/1965	AFRAGOLA	NAPOLI	80021
CSRCRI63S23F839G	CIRO	CESARIO	23/11/1963	BRUSCIANO	NAPOLI	80031
CNTVCN60H16B860Q	VINCENZO	CINOTTI	16/06/1960	CASAGIOVE	CASERTA	81022
CLLDNT68A29G812K	DONATO	COLELLA	29/01/1968	CASTELLO DI CISTERNA	NAPOLI	80030
CRSNTN60C13A024K	ANTONIO	CRISPO	13/03/1960	ACERRA	NAPOLI	80011
DLSSVT66P06I820Q	SALVATORE	D'ALESSANDRO	06/09/1966	SOMMA VESUVIANA	NAPOLI	80049
DLSMHL65D21F839R	MICHELE	D'ALESSANDRO	21/04/1965	NAPOLI	NAPOLI	80147
DNGVCN76B20B990C	VINCENZO	D'ANGELO	20/02/1976	CASORIA	NAPOLI	80026
DNTCPS74B01A064Q	CIRO PASQUALE	D'ANTO	01/02/1974	AFRAGOLA	NAPOLI	80021
DRSGTN56P21B990V	GAETANO	DE ROSA	21/09/1956	SAN NICOLA LA STRADA	CASERTA	81020
DDMLCR78T05B963S	LUCA CARMINE	DI DOMENICO	05/12/1978	PONTELATONE	CASERTA	81050
DNVNTN63S02A024N	ANTONIO	D'INVERNO	02/11/1963	ACERRA	NAPOLI	80011
LFNLCU59H43E131S	LUCIA	ELEFANTE	03/06/1959	GRAGNANO	NAPOLI	80054
SPSFNC57D25A024Q	FRANCESCO	ESPOSITO	25/04/1957	ACERRA	NAPOLI	80011
FLDMMM58C19A024D	MIMMO	FALDUTI DE ROSA	19/03/1958	ACERRA	NAPOLI	80011

FTGCRI75M21E791H	CIRO	FATIGATI	21/08/1975	ACERRA	NAPOLI	80011
FRTFNC66L19F839K	FRANCESCO	FORTE	19/07/1966	CASORIA	NAPOLI	80026
FSCNTN65D30C495K	ANTONIO	FUSCO	30/04/1965	CASALNUOVO DI NAPOLI	NAPOLI	80013
GLSVCN58T08L205E	VINCENZO	GALASSO	08/12/1958	TEANO	CASERTA	81057
GRSRSR74B16I438K	ROSARIO	GRASSO	16/02/1974	SARNO	SALERNO	84087
GRCGPP63B09F839S	GIUSEPPE	GRECO	09/02/1963	ACERRA	NAPOLI	80011
GGLGDU63M29F839J	GUIDO	GUGLIELMINI	29/08/1963	CASORIA	NAPOLI	80026
RIIGTN61C25F839W	AGOSTINO	IRIO	25/03/1961	POMIGLIANO D' ARCO	NAPOLI	80038
RRGDNC67D27F839F	DOMENICO	IRREGOLARE	27/04/1967	SANT' ARPINO	CASERTA	81030
LMNGNN63H22A024Z	GIOVANNI	LA MONTAGNA	22/06/1963	ACERRA	NAPOLI	80011
LRCLGU65H25B990A	LUIGI	LA ROCCA	25/06/1965	CASORIA	NAPOLI	80026
LGAGNE58A09B990M	EUGENIO	LAGO	09/01/1958	CARDITO	NAPOLI	80024
MDNGNR63M02F839R	GENNARO	MADONNA	02/08/1963	SOMMA VESUVIANA	NAPOLI	80049
MRZFNC79B15E791Z	FRANCESCO	MARZULLO	15/02/1979	ACERRA	NAPOLI	80011
MSTFNC62E21Z700S	FRANCESCO	MASTRIANI	21/05/1962	AFRAGOLA	NAPOLI	80021
MZZCLD62L23F839X	CLAUDIO	MAZZIOTTI	23/07/1962	CASORIA	NAPOLI	80026
MLLGNR62R06F839I	GENNARO	MOLLO	06/10/1962	GIUGLIANO IN CAMPANIA	NAPOLI	80014
MSCVCN64D02F839D	VINCENZO	MOSCHETTI	02/04/1964	NAPOLI	NAPOLI	80144
NPLDNC67B20F839H	DOMENICO	NAPOLETANO	20/02/1967	SAN FELICE A CANCELLO	CASERTA	81027
PLMCLC62A27C188C	CIRO LUCANTONIO	PALMA	27/01/1962	POMIGLIANO D' ARCO	NAPOLI	80038
PRSMDA63T29Z114L	AMEDEO	PARASCANDOLO	29/12/1963	POMIGLIANO D' ARCO	NAPOLI	80038
PSCNCL69R22F839M	NICOLA	PISCOPO	22/10/1969	AFRAGOLA	NAPOLI	80021
RMNSVS54T31F839M	SILVESTRO	ROMANO	31/12/1954	ACERRA	NAPOLI	80011
RMTCRL64D04B990S	CARLO	ROMETTINI	04/04/1964	CAIVANO	NAPOLI	80023
RFFVCN52B03E173B	VINCENZO	RUFFO	03/02/1952	GRICIGNANO DI AVERSA	CASERTA	81030
RSSGNR69P19B990G	GENNARO	RUSSO	19/09/1969	AFRAGOLA	NAPOLI	80021
STTMRA65M02F839A	MARIO	SAETTA	02/08/1965	NAPOLI	NAPOLI	80141
SVRNTN58H03F839S	ANTONIO	SAVARESE	03/06/1958	NAPOLI	NAPOLI	80137

SLVRND63P10A024E	RAIMONDO	SELVAGGIO	10/09/1963	ACERRA	NAPOLI	80011
SCIGRS71B14B990V	GENEROSO	SICA	14/02/1971	CASORIA	NAPOLI	80026
SLVTMS63R26F839X	TOMMASO	SILVESTRO	26/10/1963	GIUGLIANO IN CAMPANIA	NAPOLI	80014
SRRNNZ58R20F839T	NUNZIO	SORRENTINO	20/10/1958	POMIGLIANO D' ARCO	NAPOLI	80038
TRDGPP64E09A024T	GIUSEPPE	TARDI	09/05/1964	ACERRA	NAPOLI	80011
TRNRFL66B13B905A	RAFFAELE	TORINESE	13/02/1966	CASALNUOVO DI NAPOLI	NAPOLI	80013
TRVNLL79C23F839B	NELLO	TRAVAGLINO	23/03/1979	ACERRA	NAPOLI	80011
VRDFRC58S23H243K	FEDERICO	VERDOLINO	23/11/1958	ERCOLANO	NAPOLI	80056
ZNFMHL61L26B990C	MICHELE	ZANFARDINO	26/07/1961	CASORIA	NAPOLI	80026
ZNCSVT64C13A024C	SALVATORE	ZUNICO	13/03/1964	ACERRA	NAPOLI	80011

fonte: http://burc.regione.campania.it

Ipotesi di flusso dati provenienti dalla regione per decreti regionali CIGS in deroga

I dati richiesti alle regioni relativi ai decreti regionali in materia di CIGS in deroga sono di seguito riportati:

Sezione **Provvedimento Legislativo di riferimento**

La sezione riporta il decreto di riferimento che ha disposto lo stanziamento iniziale (es. 45080/2009)

ANNO	2012
NUMERO	64218

Sezione **Provvedimento regionale**

REGIONE	CAMPANIA
TIPO_PROVVEDIMENTO_REG	DECRETO DIRIGENZIALE
DATA_PROVV_REG	00/00/0000
ANNO_REG	2012
NUMERO_DETERMINA_REG	0000
DESCRIZIONE_REG	ASSESSORATO REGIONE SETTORE ORMEL
STIMA_IMPEGNO_MAX_REG	€ 4.560,34
VALIDO_DAL	01/07/2012
VALIDO_AL	30/09/2012

Ad ogni provvedimento CIGS sono "collegate" una o più aziende

Sezione **Aziende**

MATRICOLA	5122732369
CODFISC	03723421214
DENOMINAZIONE	SMAG MULTIMEDIA S.R.L.
FORMA_GIUR	Srl
UNITA_PROD_INDIRIZZO	VIA CECILIA ROCCO 23
UNITA_PROD_LOCALITA	SANT' ANASTASIA
UNITA_PROD_PROVINCIA	NAPOLI
UNITA_PROD_CAP	80048
STIMA_IMPEGNO_MAX	€ 22.062,60
NUMERO_LAVORATORI_BENEFICIARI	4
NUMERO_ORE_DA_EROGARE	2.126
PROTOCOLLO_DOMANDA_INPS	
%FONDI_REG	40%
INDICATORE_REIEZIONE	
MESSAGGIO_REIEZIONE	

Per ogni Azienda e stabilimento in elenco occorre elencare ove possibile i beneficiari della prestazione

Sezione Beneficiari

CODICE FISCALE	NOME	COGNOME	NASCITA	LOCALITA'	PROVINCIA	CAP
CPSBGI86R31F839K	BIAGIO	CAPASSO	31/10/1986	MARANO DI NAPOLI	NAPOLI	80016
PRZLNE81H46F839A	ELENA	PIROZZI	06/06/1981	SANT' ANASTASIA	NAPOLI	80048
RSCNCL82P14F839M	NICOLA	RUSCIANO	14/09/1982	MARANO DI NAPOLI	NAPOLI	80016
TRMGPP84B22A509H	GIUSEPPE	TRAMONTANO	22/02/1984	MARIGLIANELLA	NAPOLI	80030

fonte: http://burc.regione.campania.it

Ipotesi di flusso dati provenienti dalla regione per decreti regionali CIGS in deroga

I dati richiesti alle regioni relativi ai decreti regionali in materia di CIGS in deroga sono di seguito riportati:

Sezione **Provvedimento Legislativo di riferimento**

La sezione riporta il decreto di riferimento che ha disposto lo stanziamento iniziale (es. 45080/2009)

ANNO	2012
NUMERO	64218

Sezione **Provvedimento regionale**

REGIONE	CAMPANIA
TIPO_PROVVEDIMENTO_REG	DECRETO DIRIGENZIALE
DATA_PROVV_REG	00/00/0000
ANNO_REG	2012
NUMERO_DETERMINA_REG	0000
DESCRIZIONE_REG	ASSESSORATO REGIONE SETTORE ORMEL
STIMA_IMPEGNO_MAX_REG	€ 8.722,70
VALIDO_DAL	01/07/2012
VALIDO_AL	30/09/2012

Ad ogni provvedimento CIGS sono "collegate" una o più aziende

Sezione **Aziende**

MATRICOLA	5116855294
CODFISC	06551720631
DENOMINAZIONE	SOC. COOP.VA PORTERS A R.L.
FORMA_GIUR	COOPERATIVA
UNITA_PROD_INDIRIZZO	VIA DEL RIPOSO AEROPORTO DI NAPOLI
UNITA_PROD_LOCALITA	NAPOLI
UNITA_PROD_PROVINCIA	NAPOLI
UNITA_PROD_CAP	80144
STIMA_IMPEGNO_MAX	€ 53.810,64
NUMERO_LAVORATORI_BENEFICIARI	12
NUMERO_ORE_DA_EROGARE	6.377
PROTOCOLLO_DOMANDA_INPS	
%FONDI_REG	40%
INDICATORE_REIEZIONE	
MESSAGGIO_REIEZIONE	

Per ogni Azienda e stabilimento in elenco occorre elencare ove possibile i beneficiari della prestazione

Sezione Beneficiari

CODICE FISCALE	NOME	COGNOME	NASCITA	LOCALITA'	PROVINCIA	CAP
FNDPQL76H04F839G	PASQUALE	FENDERICO	04/06/1976	QUARTO	NAPOLI	80010
MPRSVT69E31F839Q	SALVATORE	IMPROTA	31/05/1969	NAPOLI	NAPOLI	80147
LRANLL56C11F839T	ANIELLO	LAURO	11/03/1956	PORTICI	NAPOLI	80055
LCCVCN76H29C495Q	VINCENZO	LICCARDI	29/06/1976	PORTICI	NAPOLI	80055
LCCRST77S13C495G	ORESTE	LICCARDI	13/11/1977	PORTICI	NAPOLI	80055
LCCRRT80P04C495P	ROBERTO	LICCARDI	04/09/1980	PORTICI	NAPOLI	80055
LCCMSM79B07C495T	MASSIMO	LICCARDI	07/02/1979	PORTICI	NAPOLI	80055
LCCLGU53A09F839N	LUIGI	LICCARDI	09/01/1953	PORTICI	NAPOLI	80055
LCCCLD74S04C495R	CLAUDIO	LICCARDI	04/11/1974	SOMMA VESUVIANA	NAPOLI	80049
PRNGPP67S10F839S	GIUSEPPE	PERNA	10/11/1967	NAPOLI	NAPOLI	80146
RAISVT88D04H892B	SALVATORE	RAIA	04/04/1988	NAPOLI	NAPOLI	80146
RAICRI62S10F839U	CIRO	RAIA	10/11/1962	NAPOLI	NAPOLI	80146

fonte: http://burc.regione.campania.it

Ipotesi di flusso dati provenienti dalla regione per decreti regionali CIGS in deroga

I dati richiesti alle regioni relativi ai decreti regionali in materia di CIGS in deroga sono di seguito riportati:

Sezione **Provvedimento Legislativo di riferimento**

La sezione riporta il decreto di riferimento che ha disposto lo stanziamento iniziale (es. 45080/2009)

ANNO	2012
NUMERO	64218

Sezione **Provvedimento regionale**

REGIONE	CAMPANIA
TIPO_PROVVEDIMENTO_REG	DECRETO DIRIGENZIALE
DATA_PROVV_REG	00/00/0000
ANNO_REG	2012
NUMERO_DETERMINA_REG	0000
DESCRIZIONE_REG	ASSESSORATO REGIONE SETTORE ORMEL
STIMA_IMPEGNO_MAX_REG	€ 9.808,85
VALIDO_DAL	01/07/2012
VALIDO_AL	30/09/2012

Ad ogni provvedimento CIGS sono "collegate" una o più aziende

Sezione **Aziende**

MATRICOLA	2006074962
CODFISC	03235490616
DENOMINAZIONE	SPLASH SRL
FORMA_GIUR	Srl
UNITA_PROD_INDIRIZZO	EUROPA-MEDITERRANEO-IMBRIANO-MORGHEN-
UNITA_PROD_LOCALITA	NAPOLI
UNITA_PROD_PROVINCIA	NAPOLI
UNITA_PROD_CAP	80100
STIMA_IMPEGNO_MAX	€ 48.510,63
NUMERO_LAVORATORI_BENEFICIARI	9
NUMERO_ORE_DA_EROGARE	4.783
PROTOCOLLO_DOMANDA_INPS	
%FONDI_REG	40%
INDICATORE_REIEZIONE	
MESSAGGIO_REIEZIONE	

Per ogni Azienda e stabilimento in elenco occorre elencare ove possibile i beneficiari della prestazione

Sezione Beneficiari

CODICE FISCALE	NOME	COGNOME	NASCITA	LOCALITA'	PROVINCIA	CAP
GGNSVT72H06F839F	SALVATORE	GIGANTE	06/06/1972	MARANO DI NAPOLI	NAPOLI	80016
GRRPNI74S27F839B	PINO	GUARRACINO	27/11/1974	NAPOLI	NAPOLI	80126
GRRNNZ68A60F839V	ANNUNZIATA	GUARRACINO	20/01/1968	NAPOLI	NAPOLI	80126
GRRGNR75A07F839P	GENNARO	GUARRACINO	07/01/1975	NAPOLI	NAPOLI	80126
LDCMRZ68M03F839X	MAURIZIO	LAUDICINO	03/08/1968	NAPOLI	NAPOLI	80125
PLMVCN63D20F839R	VINCENZO	PALUMBO	20/04/1963	NAPOLI	NAPOLI	80123
RLVNTN61M13F839D	ANTONIO	RIOLEVA	13/08/1961	NAPOLI	NAPOLI	80020
RCCMNL54T53F839T	EMANUELA	ROCCO	13/12/1954	NAPOLI	NAPOLI	80126
RCCLDN72C57F839K	LOREDANA	ROCCO	17/03/1972	NAPOLI	NAPOLI	80126

fonte: http://burc.regione.campania.it

Ipotesi di flusso dati provenienti dalla regione per decreti regionali CIGS in deroga

I dati richiesti alle regioni relativi ai decreti regionali in materia di CIGS in deroga sono di seguito riportati:

Sezione **Provvedimento Legislativo di riferimento**

La sezione riporta il decreto di riferimento che ha disposto lo stanziamento iniziale (es. 45080/2009)

ANNO	2012
NUMERO	64218

Sezione **Provvedimento regionale**

REGIONE	CAMPANIA
TIPO_PROVVEDIMENTO_REG	DECRETO DIRIGENZIALE
DATA_PROVV_REG	00/00/0000
ANNO_REG	2012
NUMERO_DETERMINA_REG	0000
DESCRIZIONE_REG	ASSESSORATO REGIONE SETTORE ORMEL
STIMA_IMPEGNO_MAX_REG	€ 2.179,74
VALIDO_DAL	01/07/2012
VALIDO_AL	30/09/2012

Ad ogni provvedimento CIGS sono "collegate" una o più aziende

Sezione **Aziende**

MATRICOLA	2006074962
CODFISC	03235490616
DENOMINAZIONE	SPLASH SRL
FORMA_GIUR	Srl
UNITA_PROD_INDIRIZZO	VIA PLINIO
UNITA_PROD_LOCALITA	POMPEI
UNITA_PROD_PROVINCIA	NAPOLI
UNITA_PROD_CAP	80045
STIMA_IMPEGNO_MAX	€ 10.780,14
NUMERO_LAVORATORI_BENEFICIARI	2
NUMERO_ORE_DA_EROGARE	1.063
PROTOCOLLO_DOMANDA_INPS	
%FONDI_REG	40%
INDICATORE_REIEZIONE	
MESSAGGIO_REIEZIONE	

Per ogni Azienda e stabilimento in elenco occorre elencare ove possibile i beneficiari della prestazione

Sezione Beneficiari

CODICE FISCALE	NOME	COGNOME	NASCITA	LOCALITA'	PROVINCIA	CAP
GNZVNI81B12F839S	IVANO	GENZANELLA	12/02/1981	NAPOLI	NAPOLI	80147
LDCLMP55H51F839O	OLIMPIA	LAUDICINO	11/06/1955	NAPOLI	NAPOLI	80147

fonte: http://burc.regione.campania.it

Ipotesi di flusso dati provenienti dalla regione per decreti regionali CIGS in deroga

I dati richiesti alle regioni relativi ai decreti regionali in materia di CIGS in deroga sono di seguito riportati:

Sezione **Provvedimento Legislativo di riferimento**

La sezione riporta il decreto di riferimento che ha disposto lo stanziamento iniziale (es. 45080/2009)

ANNO	2012
NUMERO	64218

Sezione **Provvedimento regionale**

REGIONE	CAMPANIA
TIPO_PROVVEDIMENTO_REG	DECRETO DIRIGENZIALE
DATA_PROVV_REG	00/00/0000
ANNO_REG	2012
NUMERO_DETERMINA_REG	0000
DESCRIZIONE_REG	ASSESSORATO REGIONE SETTORE ORMEL
STIMA_IMPEGNO_MAX_REG	€ 13.681,02
VALIDO_DAL	01/07/2012
VALIDO_AL	30/09/2012

Ad ogni provvedimento CIGS sono "collegate" una o più aziende

Sezione **Aziende**

MATRICOLA	5107175419
CODFISC	00753720630
DENOMINAZIONE	STATIC CENTRO DI FISIOKINESITERAPIA - CHIROTERAPIA DELLA CAMPANIA SRL
FORMA_GIUR	Srl
UNITA_PROD_INDIRIZZO	VIA RIVIERA DI CHIAIA N. 263/264
UNITA_PROD_LOCALITA	NAPOLI
UNITA_PROD_PROVINCIA	NAPOLI
UNITA_PROD_CAP	80121
STIMA_IMPEGNO_MAX	€ 66.187,80
NUMERO_LAVORATORI_BENEFICIARI	12
NUMERO_ORE_DA_EROGARE	6.377
PROTOCOLLO_DOMANDA_INPS	
%FONDI_REG	40%
INDICATORE_REIEZIONE	
MESSAGGIO_REIEZIONE	

Per ogni Azienda e stabilimento in elenco occorre elencare ove possibile i beneficiari della prestazione

Sezione Beneficiari

CODICE FISCALE	NOME	COGNOME	NASCITA	LOCALITA'	PROVINCIA	CAP
BGNMCN69P46F205V	MONICA	BIGNAMINI	06/09/1969	NAPOLI	NAPOLI	80128
CCCCCT67D44F839Y	CONCETTA	CACACE	04/04/1967	NAPOLI	NAPOLI	80125
CLVGPP61A64F839A	GIUSEPPINA	CALVANO	24/01/1961	NAPOLI	NAPOLI	80131
CNQCLR55H41F839E	CLARA	CINQUEMANI	01/06/1955	GIUGLIANO IN CAMPANIA	NAPOLI	80014
DCHCMN54M04F839V	CARMINE	DE CHIARA	04/08/1954	NAPOLI	NAPOLI	80131
DMRNLS80C50F839K	ANNALISA	DE MARINO	10/03/1980	NAPOLI	NAPOLI	80136
DMRGRS74D10Z112Q	GENEROSO	DI MARCO	10/04/1974	TREVICO	AVELLINO	83058
GGLNNL68E43F839E	ANTONELLA	GAGLIANO	03/05/1968	VILLARICCA	NAPOLI	80010
GMMLNR54C65F839A	ELEONORA	GAMMIERI	25/03/1954	NAPOLI	NAPOLI	80141
GMMDND57C26F839F	EDMONDO	GAMMIERI	26/03/1957	NAPOLI	NAPOLI	80126
LHRMRA55H49F839R	MARIA	LA HARA	09/06/1955	CASTEL VOLTURNO	CASERTA	81030
MTSVNC79D46F839K	VERONICA	MATASSA	06/04/1979	NAPOLI	NAPOLI	80126
MZZDNC50L05D181C	DOMENICO	MAZZA	05/07/1950	POZZUOLI	NAPOLI	80078
NBLRRT59T11F839Y	ROBERTO	NOBILI	11/12/1959	NAPOLI	NAPOLI	80122
RLNFMN68A61F111H	FILOMENA PATRIZIA	ORLANDO	21/01/1968	MELITO DI NAPOLI	NAPOLI	80017
PRGNCL64S17F839F	NICOLA	PRAGLIOLA	17/11/1964	NAPOLI	NAPOLI	80138
SCLRRT79D26G964Y	ROBERTO	SCALELLA	26/04/1979	POZZUOLI	NAPOLI	80078
SCHSBN69D67F839I	SABINA	SCHERILLO	27/04/1969	POZZUOLI	NAPOLI	80078
VRDNDR61D02C129U	ANDREA	VERDERAME	02/04/1961	CASTELLAMMARE DI STABIA	NAPOLI	80053

fonte: http://burc.regione.campania.it

Ipotesi di flusso dati provenienti dalla regione per decreti regionali CIGS in deroga

I dati richiesti alle regioni relativi ai decreti regionali in materia di CIGS in deroga sono di seguito riportati:

Sezione **Provvedimento Legislativo di riferimento**

La sezione riporta il decreto di riferimento che ha disposto lo stanziamento iniziale (es. 45080/2009)

ANNO	2012
NUMERO	64218

Sezione **Provvedimento regionale**

REGIONE	CAMPANIA
TIPO_PROVVEDIMENTO_REG	DECRETO DIRIGENZIALE
DATA_PROVV_REG	00/00/0000
ANNO_REG	2012
NUMERO_DETERMINA_REG	0000
DESCRIZIONE_REG	ASSESSORATO REGIONE SETTORE ORMEL
STIMA_IMPEGNO_MAX_REG	€ 3.420,25
VALIDO_DAL	01/07/2012
VALIDO_AL	30/09/2012

Ad ogni provvedimento CIGS sono "collegate" una o più aziende

Sezione **Aziende**

MATRICOLA	5128834698
CODFISC	03882021219
DENOMINAZIONE	STUDIO IMPRESA SRL
FORMA_GIUR	Srl
UNITA_PROD_INDIRIZZO	VIA BIANCARDI 22
UNITA_PROD_LOCALITA	FRATTAMAGGIORE
UNITA_PROD_PROVINCIA	NAPOLI
UNITA_PROD_CAP	80027
STIMA_IMPEGNO_MAX	€ 16.546,95
NUMERO_LAVORATORI_BENEFICIARI	3
NUMERO_ORE_DA_EROGARE	1.594
PROTOCOLLO_DOMANDA_INPS	
%FONDI_REG	40%
INDICATORE_REIEZIONE	
MESSAGGIO_REIEZIONE	

Per ogni Azienda e stabilimento in elenco occorre elencare ove possibile i beneficiari della prestazione

Sezione Beneficiari

CODICE FISCALE	NOME	COGNOME	NASCITA	LOCALITA'	PROVINCIA	CAP
CPNMCL71T62E648X	IMMACOLATA	CAPUANO	22/12/1971	FRATTAMINORE	NAPOLI	80020
CRSMRS76C50F839Y	MARIA ROSARIA	CRISPINO	10/03/1976	FRATTAMAGGIORE	NAPOLI	80027
PGNNNA82S69F839O	ANNA	PIGNATARO	29/11/1982	GRUMO NEVANO	NAPOLI	80028

fonte: http://burc.regione.campania.it

Ipotesi di flusso dati provenienti dalla regione per decreti regionali CIGS in deroga

I dati richiesti alle regioni relativi ai decreti regionali in materia di CIGS in deroga sono di seguito riportati:

Sezione **Provvedimento Legislativo di riferimento**

La sezione riporta il decreto di riferimento che ha disposto lo stanziamento iniziale (es. 45080/2009)

ANNO	2012
NUMERO	64218

Sezione **Provvedimento regionale**

REGIONE	CAMPANIA
TIPO_PROVVEDIMENTO_REG	DECRETO DIRIGENZIALE
DATA_PROVV_REG	00/00/0000
ANNO_REG	2012
NUMERO_DETERMINA_REG	0000
DESCRIZIONE_REG	ASSESSORATO REGIONE SETTORE ORMEL
STIMA_IMPEGNO_MAX_REG	€ 6.539,23
VALIDO_DAL	01/07/2012
VALIDO_AL	30/09/2012

Ad ogni provvedimento CIGS sono "collegate" una o più aziende

Sezione **Aziende**

MATRICOLA	5124024815
CODFISC	04593211214
DENOMINAZIONE	T.I.N. SRL
FORMA_GIUR	Srl
UNITA_PROD_INDIRIZZO	PIAZZA AMENDOLA, 5
UNITA_PROD_LOCALITA	CASTELLAMMARE DI STABIA
UNITA_PROD_PROVINCIA	NAPOLI
UNITA_PROD_CAP	80053
STIMA_IMPEGNO_MAX	€ 32.340,42
NUMERO_LAVORATORI_BENEFICIARI	6
NUMERO_ORE_DA_EROGARE	3.189
PROTOCOLLO_DOMANDA_INPS	
%FONDI_REG	40%
INDICATORE_REIEZIONE	
MESSAGGIO_REIEZIONE	

Per ogni Azienda e stabilimento in elenco occorre elencare ove possibile i beneficiari della prestazione

Sezione Beneficiari

CODICE FISCALE	NOME	COGNOME	NASCITA	LOCALITA'	PROVINCIA	CAP
DMRMRA73D09C129Q	MARIO	DE MARTINO	09/04/1973	SANTA MARIA LA CARITA'	NAPOLI	80050
SPSLCU76B02C129Y	LUCIO	ESPOSITO	02/02/1976	CASTELLAMMARE DI STABIA	NAPOLI	80053
GRGGPP86T22E131U	GIUSEPPE	GARGIULO	22/12/1986	CASOLA DI NAPOLI	NAPOLI	80050
MNZGNR84P19C129O	GENNARO	MANZO	19/09/1984	CASTELLAMMARE DI STABIA	NAPOLI	80053
NRTRSR79L11L845T	ROSARIO	NORATO	11/07/1979	CASTELLAMMARE DI STABIA	NAPOLI	80053
SPGDNC69D06L845E	DOMENICO	SPAGNUOLO	06/04/1969	CASTELLAMMARE DI STABIA	NAPOLI	80053

fonte: http://burc.regione.campania.it

Ipotesi di flusso dati provenienti dalla regione per decreti regionali CIGS in deroga

I dati richiesti alle regioni relativi ai decreti regionali in materia di CIGS in deroga sono di seguito riportati:

Sezione **Provvedimento Legislativo di riferimento**

La sezione riporta il decreto di riferimento che ha disposto lo stanziamento iniziale (es. 45080/2009)

ANNO	2012
NUMERO	64218

Sezione **Provvedimento regionale**

REGIONE	CAMPANIA
TIPO_PROVVEDIMENTO_REG	DECRETO DIRIGENZIALE
DATA_PROVV_REG	00/00/0000
ANNO_REG	2012
NUMERO_DETERMINA_REG	0000
DESCRIZIONE_REG	ASSESSORATO REGIONE SETTORE ORMEL
STIMA_IMPEGNO_MAX_REG	€ 8.718,98
VALIDO_DAL	01/07/2012
VALIDO_AL	30/09/2012

Ad ogni provvedimento CIGS sono "collegate" una o più aziende

Sezione **Aziende**

MATRICOLA	5121292617
CODFISC	04011731215
DENOMINAZIONE	TECHNICALS PLANTS SRL
FORMA_GIUR	Srl
UNITA_PROD_INDIRIZZO	PIAZZA AMENDOLA N.5
UNITA_PROD_LOCALITA	CASTELLAMMARE DI STABIA
UNITA_PROD_PROVINCIA	NAPOLI
UNITA_PROD_CAP	80053
STIMA_IMPEGNO_MAX	€ 43.120,56
NUMERO_LAVORATORI_BENEFICIARI	8
NUMERO_ORE_DA_EROGARE	4.252
PROTOCOLLO_DOMANDA_INPS	
%FONDI_REG	40%
INDICATORE_REIEZIONE	
MESSAGGIO_REIEZIONE	

Per ogni Azienda e stabilimento in elenco occorre elencare ove possibile i beneficiari della prestazione

Sezione Beneficiari

CODICE FISCALE	NOME	COGNOME	NASCITA	LOCALITA'	PROVINCIA	CAP
LFNFNC76L30C129I	FRANCESCO	ALFANO	30/07/1976	LETTERE	NAPOLI	80050
PDLGRD68L07C129S	GERARDO	APADULA	07/07/1968	GRAGNANO	NAPOLI	80054
PZZVCN56D11C129M	VINCENZO	APUZZO	11/04/1956	CASTELLAMMARE DI STABIA	NAPOLI	80053
DMMMLE63H14C129X	EMILIO	D'AMMORA	14/06/1963	GRAGNANO	NAPOLI	80054
DLRFDN56H08C129B	FERDINANDO	DI LORENZO	08/06/1956	CASTELLAMMARE DI STABIA	NAPOLI	80053
ZZIDNC59C12G762D	DOMENICO	IZZO	12/03/1959	POGGIOMARINO	NAPOLI	80040
LSSPQL66E16M115I	PASQUALE	LOSSOSO	16/05/1966	VOLLA	NAPOLI	80040
MSSDNC69R05C129N	DOMENICO	MASSA	05/10/1969	SANT' ANTONIO ABATE	NAPOLI	80057

fonte: http://burc.regione.campania.it

Ipotesi di flusso dati provenienti dalla regione per decreti regionali CIGS in deroga

I dati richiesti alle regioni relativi ai decreti regionali in materia di CIGS in deroga sono di seguito riportati:

Sezione **Provvedimento Legislativo di riferimento**

La sezione riporta il decreto di riferimento che ha disposto lo stanziamento iniziale (es. 45080/2009)

ANNO	2012
NUMERO	64218

Sezione **Provvedimento regionale**

REGIONE	CAMPANIA
TIPO_PROVVEDIMENTO_REG	DECRETO DIRIGENZIALE
DATA_PROVV_REG	00/00/0000
ANNO_REG	2012
NUMERO_DETERMINA_REG	0000
DESCRIZIONE_REG	ASSESSORATO REGIONE SETTORE ORMEL
STIMA_IMPEGNO_MAX_REG	€ 6.539,23
VALIDO_DAL	01/07/2012
VALIDO_AL	30/09/2012

Ad ogni provvedimento CIGS sono "collegate" una o più aziende

Sezione **Aziende**

MATRICOLA	5120653864
CODFISC	07446810637
DENOMINAZIONE	TECNOLAB SERVIZI SRL
FORMA_GIUR	Srl
UNITA_PROD_INDIRIZZO	VIA REGGIA DI PORTICI 77
UNITA_PROD_LOCALITA	NAPOLI
UNITA_PROD_PROVINCIA	NAPOLI
UNITA_PROD_CAP	80100
STIMA_IMPEGNO_MAX	€ 32.340,42
NUMERO_LAVORATORI_BENEFICIARI	6
NUMERO_ORE_DA_EROGARE	3.189
PROTOCOLLO_DOMANDA_INPS	
%FONDI_REG	40%
INDICATORE_REIEZIONE	
MESSAGGIO_REIEZIONE	

Per ogni Azienda e stabilimento in elenco occorre elencare ove possibile i beneficiari della prestazione

Sezione Beneficiari

CODICE FISCALE	NOME	COGNOME	NASCITA	LOCALITA'	PROVINCIA	CAP
LLAFRZ79E19F839D	FABRIZIO	AIELLO	19/05/1979	NAPOLI	NAPOLI	80131
BNDCCT79R52F839I	CONCETTA	BENEDUCE	12/10/1979	NAPOLI	NAPOLI	80126
DSMFLC76T12F839P	FELICE	DE SIMONE	12/12/1976	NAPOLI	NAPOLI	80135
GRMFBN76C21F839Q	FABIANO	GEREMIA	21/03/1976	BACOLI	NAPOLI	80071
TNIFNC82M03F839L	FRANCO	TIANO	03/08/1982	NAPOLI	NAPOLI	80126
VTLGLE75A54F839C	EGLE	VITALE	14/01/1975	CRISPANO	NAPOLI	80020

fonte: http://burc.regione.campania.it

Ipotesi di flusso dati provenienti dalla regione per decreti regionali CIGS in deroga

I dati richiesti alle regioni relativi ai decreti regionali in materia di CIGS in deroga sono di seguito riportati:

Sezione **Provvedimento Legislativo di riferimento**

La sezione riporta il decreto di riferimento che ha disposto lo stanziamento iniziale (es. 45080/2009)

ANNO	2012
NUMERO	64218

Sezione **Provvedimento regionale**

REGIONE	CAMPANIA
TIPO_PROVVEDIMENTO_REG	DECRETO DIRIGENZIALE
DATA_PROVV_REG	00/00/0000
ANNO_REG	2012
NUMERO_DETERMINA_REG	0000
DESCRIZIONE_REG	ASSESSORATO REGIONE SETTORE ORMEL
STIMA_IMPEGNO_MAX_REG	€ 9.120,68
VALIDO_DAL	01/07/2012
VALIDO_AL	30/09/2012

Ad ogni provvedimento CIGS sono "collegate" una o più aziende

Sezione **Aziende**

MATRICOLA	5120222316
CODFISC	03742491214
DENOMINAZIONE	TECNOMONTAGGI E MANUTENZIONI SRL
FORMA_GIUR	Srl
UNITA_PROD_INDIRIZZO	VIA G.COSENZA 117
UNITA_PROD_LOCALITA	CASTELLAMMARE DI STABIA
UNITA_PROD_PROVINCIA	NAPOLI
UNITA_PROD_CAP	80053
STIMA_IMPEGNO_MAX	€ 44.125,20
NUMERO_LAVORATORI_BENEFICIARI	8
NUMERO_ORE_DA_EROGARE	4.252
PROTOCOLLO_DOMANDA_INPS	
%FONDI_REG	40%
INDICATORE_REIEZIONE	
MESSAGGIO_REIEZIONE	

Per ogni Azienda e stabilimento in elenco occorre elencare ove possibile i beneficiari della prestazione

Sezione Beneficiari

CODICE FISCALE	NOME	COGNOME	NASCITA	LOCALITA'	PROVINCIA	CAP
BGNGPP86D11C129E	GIUSEPPE	ABAGNALE	11/04/1986	FISCIANO	SALERNO	84084
LFNCLL63M25E131A	CATELLO	ALFANO	25/08/1963	CASTELLAMMARE DI STABIA	NAPOLI	80053
BNDLNS73L13I233U	ALFONSO	BIONILLO	13/07/1973	SANTA MARIA A VICO	CASERTA	81028
DSMVCN83T15F912I	VINCENZO	DE SIMONE	15/12/1983	ROCCAPIEMONTE	SALERNO	84086
DSMCLL69S13H355G	CATELLO	DE SIMONE	13/11/1969	SCAFATI	SALERNO	84018
GRGVCN68H13C129D	VINCENZO	GARGIULO	13/06/1968	CASTELLAMMARE DI STABIA	NAPOLI	80053
MSSNTN56S17C129G	ANTONIO	MASSA BOCCIA	17/11/1956	CASTELLAMMARE DI STABIA	NAPOLI	80053
PRZCLL71S06C129A	CATELLO	PORZIO	06/11/1971	PIMONTE	NAPOLI	80050

fonte: http://burc.regione.campania.it

Ipotesi di flusso dati provenienti dalla regione per decreti regionali CIGS in deroga

I dati richiesti alle regioni relativi ai decreti regionali in materia di CIGS in deroga sono di seguito riportati:

Sezione **Provvedimento Legislativo di riferimento**

La sezione riporta il decreto di riferimento che ha disposto lo stanziamento iniziale (es. 45080/2009)

ANNO	2012
NUMERO	64218

Sezione **Provvedimento regionale**

REGIONE	CAMPANIA
TIPO_PROVVEDIMENTO_REG	DECRETO DIRIGENZIALE
DATA_PROVV_REG	00/00/0000
ANNO_REG	2012
NUMERO_DETERMINA_REG	0000
DESCRIZIONE_REG	ASSESSORATO REGIONE SETTORE ORMEL
STIMA_IMPEGNO_MAX_REG	€ 11.988,59
VALIDO_DAL	01/07/2012
VALIDO_AL	30/09/2012

Ad ogni provvedimento CIGS sono "collegate" una o più aziende

Sezione **Aziende**

MATRICOLA	5126408794
CODFISC	05506631216
DENOMINAZIONE	TEKIMP SRL
FORMA_GIUR	Srl
UNITA_PROD_INDIRIZZO	PIAZZA AMENDOLA, 5
UNITA_PROD_LOCALITA	CASTELLAMMARE DI STABIA
UNITA_PROD_PROVINCIA	NAPOLI
UNITA_PROD_CAP	80053
STIMA_IMPEGNO_MAX	€ 59.290,77
NUMERO_LAVORATORI_BENEFICIARI	11
NUMERO_ORE_DA_EROGARE	5.846
PROTOCOLLO_DOMANDA_INPS	
%FONDI_REG	40%
INDICATORE_REIEZIONE	
MESSAGGIO_REIEZIONE	

Per ogni Azienda e stabilimento in elenco occorre elencare ove possibile i beneficiari della prestazione

Sezione Beneficiari

CODICE FISCALE	NOME	COGNOME	NASCITA	LOCALITA'	PROVINCIA	CAP
VTBNCL64A01C129Z	NICOLA	AVITABILE	01/01/1964	CASTELLAMMARE DI STABIA	NAPOLI	80053
BCCFNC65T10G762A	FRANCESCO	BOCCIA	10/12/1965	POGGIOMARINO	NAPOLI	80040
CRLRSR64E24C129G	ROSARIO	CAROLEI	24/05/1964	CASTELLAMMARE DI STABIA	NAPOLI	80053
CSTCLL76B17C129Q	CATELLO DIEGO	COSTRINI	17/02/1976	CASTELLAMMARE DI STABIA	NAPOLI	80053
DLSNTN87H05E131D	ANTONIO	DEL SORBO	05/06/1987	GRAGNANO	NAPOLI	80054
DPLSVT74C18C129O	SALVATORE	DI PALMA	18/03/1974	CASTELLAMMARE DI STABIA	NAPOLI	80053
DPLRFL75E21C129V	RAFFAELE	DI PALMA	21/05/1975	CASTELLAMMARE DI STABIA	NAPOLI	80053
DNNNTN73B12C129B	ANTONIO	DONNARUMMA	12/02/1973	SANTA MARIA LA CARITA'	NAPOLI	80050
SPSFPP62R19C129E	FILIPPO	ESPOSITO SANSONE	19/10/1962	GRAGNANO	NAPOLI	80054
NRTGNN65A09C129B	GIOVANNI BATTISTA	NORATO	09/01/1965	CASTELLAMMARE DI STABIA	NAPOLI	80053
VTGCLL79T13C129E	CATELLO	VITAGLIONE	13/12/1979	SANTA MARIA LA CARITA'	NAPOLI	80050

fonte: http://burc.regione.campania.it

Ipotesi di flusso dati provenienti dalla regione per decreti regionali CIGS in deroga

I dati richiesti alle regioni relativi ai decreti regionali in materia di CIGS in deroga sono di seguito riportati:

Sezione **Provvedimento Legislativo di riferimento**

La sezione riporta il decreto di riferimento che ha disposto lo stanziamento iniziale (es. 45080/2009)

ANNO	2012
NUMERO	64218

Sezione **Provvedimento regionale**

REGIONE	CAMPANIA
TIPO_PROVVEDIMENTO_REG	DECRETO DIRIGENZIALE
DATA_PROVV_REG	00/00/0000
ANNO_REG	2012
NUMERO_DETERMINA_REG	0000
DESCRIZIONE_REG	ASSESSORATO REGIONE SETTORE ORMEL
STIMA_IMPEGNO_MAX_REG	€ 9.808,85
VALIDO_DAL	01/07/2012
VALIDO_AL	30/09/2012

Ad ogni provvedimento CIGS sono "collegate" una o più aziende

Sezione **Aziende**

MATRICOLA	5125050475
CODFISC	05061991211
DENOMINAZIONE	TEKNOMONTAGGI SRL
FORMA_GIUR	Srl
UNITA_PROD_INDIRIZZO	VIA MARCONI, 87
UNITA_PROD_LOCALITA	CASTELLAMMARE DI STABIA
UNITA_PROD_PROVINCIA	NAPOLI
UNITA_PROD_CAP	80053
STIMA_IMPEGNO_MAX	€ 48.510,63
NUMERO_LAVORATORI_BENEFICIARI	9
NUMERO_ORE_DA_EROGARE	4.783
PROTOCOLLO_DOMANDA_INPS	
%FONDI_REG	40%
INDICATORE_REIEZIONE	
MESSAGGIO_REIEZIONE	

Per ogni Azienda e stabilimento in elenco occorre elencare ove possibile i beneficiari della prestazione

Sezione Beneficiari

CODICE FISCALE	NOME	COGNOME	NASCITA	LOCALITA'	PROVINCIA	CAP
MTALNS61B12C129E	ALFONSO	AMATO	12/02/1961	CASTELLAMMARE DI STABIA	NAPOLI	80053
VLLCRL86E21C129D	CARLO	AVELLA	21/05/1986	CASTELLAMMARE DI STABIA	NAPOLI	80053
DLCFNC88R14C129Q	FRANCESCO	DE LUCA	14/10/1988	CASTELLAMMARE DI STABIA	NAPOLI	80053
SPSCLL60E13C129J	CATELLO	ESPOSITO	13/05/1960	CASTELLAMMARE DI STABIA	NAPOLI	80053
FRRRFR85C02C129O	ROMEO FRANCO	FERRAIUOLO	02/03/1985	CASTELLAMMARE DI STABIA	NAPOLI	80053
PCNDNC75S23C129O	DOMENICO	PIACENTE	23/11/1975	GRAGNANO	NAPOLI	80054
SPNGNN75H13C129C	GIOVANNI	SUPINO	13/06/1975	CASTELLAMMARE DI STABIA	NAPOLI	80053
TTIGNN74D18C129I	GIOVANNI	TITO	18/04/1974	CASTELLAMMARE DI STABIA	NAPOLI	80053
ZRLGPP76P12C129V	GIUSEPPE	ZURLO	12/09/1976	CASTELLAMMARE DI STABIA	NAPOLI	80053

Ipotesi di flusso dati provenienti dalla regione per decreti regionali CIGS in deroga

I dati richiesti alle regioni relativi ai decreti regionali in materia di CIGS in deroga sono di seguito riportati:

Sezione **Provvedimento Legislativo di riferimento**

La sezione riporta il decreto di riferimento che ha disposto lo stanziamento iniziale (es. 45080/2009)

ANNO	2012
NUMERO	64218

Sezione **Provvedimento regionale**

REGIONE	CAMPANIA
TIPO_PROVVEDIMENTO_REG	DECRETO DIRIGENZIALE
DATA_PROVV_REG	00/00/0000
ANNO_REG	2012
NUMERO_DETERMINA_REG	0000
DESCRIZIONE_REG	ASSESSORATO REGIONE SETTORE ORMEL
STIMA_IMPEGNO_MAX_REG	€ 2.280,17
VALIDO_DAL	01/07/2012
VALIDO_AL	30/09/2012

Ad ogni provvedimento CIGS sono "collegate" una o più aziende

Sezione **Aziende**

MATRICOLA	5126786106
CODFISC	05349001213
DENOMINAZIONE	UNIAPI SERVIZI SRL
FORMA_GIUR	Srl
UNITA_PROD_INDIRIZZO	VIA ANNUNZIATELLA 23
UNITA_PROD_LOCALITA	CASTELLAMMARE DI STABIA
UNITA_PROD_PROVINCIA	NAPOLI
UNITA_PROD_CAP	80053
STIMA_IMPEGNO_MAX	€ 11.031,30
NUMERO_LAVORATORI_BENEFICIARI	2
NUMERO_ORE_DA_EROGARE	1.063
PROTOCOLLO_DOMANDA_INPS	
%FONDI_REG	40%
INDICATORE_REIEZIONE	
MESSAGGIO_REIEZIONE	

Per ogni Azienda e stabilimento in elenco occorre elencare ove possibile i beneficiari della prestazione

Sezione Beneficiari

CODICE FISCALE	NOME	COGNOME	NASCITA	LOCALITA'	PROVINCIA	CAP
CNFRSR85P27C129S	ROSARIO	ACANFORA	27/09/1985	CASTELLAMMARE DI STABIA	NAPOLI	80053
LBRMRA86H12L845Y	MARIO	ALBORE	12/06/1986	CASTELLAMMARE DI STABIA	NAPOLI	80053
NDLDNL72B25C129Q	DANILO	ANDOLFO	25/02/1972	CASTELLAMMARE DI STABIA	NAPOLI	80053
DCPNGR82M47C129M	ANNA GRAZIA	DI CAPUA	07/08/1982	SCAFATI	SALERNO	84018
SCHMFL77R63C129H	MARIA FILOMENA	SCHETTINO	23/10/1977	SANTA MARIA LA CARITA'	NAPOLI	80050

fonte: http://burc.regione.campania.it

Ipotesi di flusso dati provenienti dalla regione per decreti regionali CIGS in deroga

I dati richiesti alle regioni relativi ai decreti regionali in materia di CIGS in deroga sono di seguito riportati:

Sezione **Provvedimento Legislativo di riferimento**

La sezione riporta il decreto di riferimento che ha disposto lo stanziamento iniziale (es. 45080/2009)

ANNO	2012
NUMERO	64218

Sezione **Provvedimento regionale**

REGIONE	CAMPANIA
TIPO_PROVVEDIMENTO_REG	DECRETO DIRIGENZIALE
DATA_PROVV_REG	00/00/0000
ANNO_REG	2012
NUMERO_DETERMINA_REG	0000
DESCRIZIONE_REG	ASSESSORATO REGIONE SETTORE ORMEL
STIMA_IMPEGNO_MAX_REG	€ 2.179,74
VALIDO_DAL	01/07/2012
VALIDO_AL	30/09/2012

Ad ogni provvedimento CIGS sono "collegate" una o più aziende

Sezione **Aziende**

MATRICOLA	5122094416
CODFISC	07868260634
DENOMINAZIONE	UNIMPRESA SERVIZI SRL
FORMA_GIUR	Srl
UNITA_PROD_INDIRIZZO	VIA ANNUNZIATELLA 23
UNITA_PROD_LOCALITA	CASTELLAMMARE DI STABIA
UNITA_PROD_PROVINCIA	NAPOLI
UNITA_PROD_CAP	80053
STIMA_IMPEGNO_MAX	€ 10.780,14
NUMERO_LAVORATORI_BENEFICIARI	2
NUMERO_ORE_DA_EROGARE	1.063
PROTOCOLLO_DOMANDA_INPS	
%FONDI_REG	40%
INDICATORE_REIEZIONE	
MESSAGGIO_REIEZIONE	

Per ogni Azienda e stabilimento in elenco occorre elencare ove possibile i beneficiari della prestazione

Sezione Beneficiari

CODICE FISCALE	NOME	COGNOME	NASCITA	LOCALITA'	PROVINCIA	CAP
PZZFNC73S03L845I	FRANCESCO	APUZZO	03/11/1973	CASTELLAMMARE DI STABIA	NAPOLI	80053
CCCNLM71D49F205K	ANGELAMARIA	CICCARELLO	09/04/1971	ROMA	ROMA	188

fonte: http://burc.regione.campania.it

Ipotesi di flusso dati provenienti dalla regione per decreti regionali CIGS in deroga

I dati richiesti alle regioni relativi ai decreti regionali in materia di CIGS in deroga sono di seguito riportati:

Sezione **Provvedimento Legislativo di riferimento**

La sezione riporta il decreto di riferimento che ha disposto lo stanziamento iniziale (es. 45080/2009)

ANNO	2012
NUMERO	64218

Sezione **Provvedimento regionale**

REGIONE	CAMPANIA
TIPO_PROVVEDIMENTO_REG	DECRETO DIRIGENZIALE
DATA_PROVV_REG	00/00/0000
ANNO_REG	2012
NUMERO_DETERMINA_REG	0000
DESCRIZIONE_REG	ASSESSORATO REGIONE SETTORE ORMEL
STIMA_IMPEGNO_MAX_REG	€ 5.449,36
VALIDO_DAL	01/07/2012
VALIDO_AL	30/09/2012

Ad ogni provvedimento CIGS sono "collegate" una o più aziende

Sezione **Aziende**

MATRICOLA	5117798613
CODFISC	02064120617
DENOMINAZIONE	UNIPEL SRL
FORMA_GIUR	Srl
UNITA_PROD_INDIRIZZO	VIA CARBONARI 8
UNITA_PROD_LOCALITA	FRATTAMAGGIORE
UNITA_PROD_PROVINCIA	NAPOLI
UNITA_PROD_CAP	80027
STIMA_IMPEGNO_MAX	€ 26.950,35
NUMERO_LAVORATORI_BENEFICIARI	5
NUMERO_ORE_DA_EROGARE	2.657
PROTOCOLLO_DOMANDA_INPS	
%FONDI_REG	40%
INDICATORE_REIEZIONE	
MESSAGGIO_REIEZIONE	

Per ogni Azienda e stabilimento in elenco occorre elencare ove possibile i beneficiari della prestazione

Sezione Beneficiari

CODICE FISCALE	NOME	COGNOME	NASCITA	LOCALITA'	PROVINCIA	CAP
CSTRSO61L42D790J	ROSA	COSTANZO	02/07/1961	FRATTAMINORE	NAPOLI	80020
DLPFNC58C21D789V	FRANCO	DEL PRETE	21/03/1958	FRATTAMINORE	NAPOLI	80020
MRMSSS59C13D789D	SOSSIO	MORMILE	13/03/1959	FRATTAMAGGIORE	NAPOLI	80027
VTLLGU65H26D789A	LUIGI	VITALE	26/06/1965	FRATTAMAGGIORE	NAPOLI	80027
VLPVCN58S30D790A	VINCENZO	VOLPICELLI	30/11/1958	FRATTAMINORE	NAPOLI	80020

fonte: http://burc.regione.campania.it

Ipotesi di flusso dati provenienti dalla regione per decreti regionali CIGS in deroga

I dati richiesti alle regioni relativi ai decreti regionali in materia di CIGS in deroga sono di seguito riportati:

Sezione **Provvedimento Legislativo di riferimento**

La sezione riporta il decreto di riferimento che ha disposto lo stanziamento iniziale (es. 45080/2009)

ANNO	2012
NUMERO	64218

Sezione **Provvedimento regionale**

REGIONE	CAMPANIA
TIPO_PROVVEDIMENTO_REG	DECRETO DIRIGENZIALE
DATA_PROVV_REG	00/00/0000
ANNO_REG	2012
NUMERO_DETERMINA_REG	0000
DESCRIZIONE_REG	ASSESSORATO REGIONE SETTORE ORMEL
STIMA_IMPEGNO_MAX_REG	€ 2.280,17
VALIDO_DAL	01/07/2012
VALIDO_AL	30/09/2012

Ad ogni provvedimento CIGS sono "collegate" una o più aziende

Sezione **Aziende**

MATRICOLA	7207404756
CODFISC	04166241218
DENOMINAZIONE	UNITEK SCRL
FORMA_GIUR	SCRL
UNITA_PROD_INDIRIZZO	VIA SANTA CROCE, 56
UNITA_PROD_LOCALITA	GRAGNANO
UNITA_PROD_PROVINCIA	NAPOLI
UNITA_PROD_CAP	80054
STIMA_IMPEGNO_MAX	€ 11.031,30
NUMERO_LAVORATORI_BENEFICIARI	2
NUMERO_ORE_DA_EROGARE	1.063
PROTOCOLLO_DOMANDA_INPS	
%FONDI_REG	40%
INDICATORE_REIEZIONE	
MESSAGGIO_REIEZIONE	

Per ogni Azienda e stabilimento in elenco occorre elencare ove possibile i beneficiari della prestazione

Sezione Beneficiari

CODICE FISCALE	NOME	COGNOME	NASCITA	LOCALITA'	PROVINCIA	CAP
CSCLNS79C04C129M	ALFONSO	CASCONE	04/03/1979	CASTELLAMMARE DI STABIA	NAPOLI	80053
DMSMLE57H47E131M	EMILIA	DI MASSA	07/06/1957	GRAGNANO	NAPOLI	80054
NBLNCL78D28E131K	NICOLA	NEBULA	28/04/1978	GRAGNANO	NAPOLI	80054
RZZTRS66C47C129R	TERESA	ORAZZO	07/03/1966	CASTELLAMMARE DI STABIA	NAPOLI	80053

fonte: http://burc.regione.campania.it

Ipotesi di flusso dati provenienti dalla regione per decreti regionali CIGS in deroga

I dati richiesti alle regioni relativi ai decreti regionali in materia di CIGS in deroga sono di seguito riportati:

Sezione **Provvedimento Legislativo di riferimento**

La sezione riporta il decreto di riferimento che ha disposto lo stanziamento iniziale (es. 45080/2009)

ANNO	2012
NUMERO	64218

Sezione **Provvedimento regionale**

REGIONE	CAMPANIA
TIPO_PROVVEDIMENTO_REG	DECRETO DIRIGENZIALE
DATA_PROVV_REG	00/00/0000
ANNO_REG	2012
NUMERO_DETERMINA_REG	0000
DESCRIZIONE_REG	ASSESSORATO REGIONE SETTORE ORMEL
STIMA_IMPEGNO_MAX_REG	€ 9.808,85
VALIDO_DAL	01/07/2012
VALIDO_AL	30/09/2012

Ad ogni provvedimento CIGS sono "collegate" una o più aziende

Sezione **Aziende**

MATRICOLA	5121701355
CODFISC	04054241213
DENOMINAZIONE	V.V.M. S.R.L.
FORMA_GIUR	Srl
UNITA_PROD_INDIRIZZO	VIA G. D` ANNUNZIO, 56
UNITA_PROD_LOCALITA	CASTELLAMMARE DI STABIA
UNITA_PROD_PROVINCIA	NAPOLI
UNITA_PROD_CAP	80053
STIMA_IMPEGNO_MAX	€ 48.510,63
NUMERO_LAVORATORI_BENEFICIARI	9
NUMERO_ORE_DA_EROGARE	4.783
PROTOCOLLO_DOMANDA_INPS	
%FONDI_REG	40%
INDICATORE_REIEZIONE	
MESSAGGIO_REIEZIONE	

Per ogni Azienda e stabilimento in elenco occorre elencare ove possibile i beneficiari della prestazione

Sezione Beneficiari

CODICE FISCALE	NOME	COGNOME	NASCITA	LOCALITA'	PROVINCIA	CAP
MNDLGU67B26C129S	LUIGI	AMENDOLA	26/02/1967	CASTELLAMARE DI STABIA	NAPOLI	80053
CPPGRD66S11C129V	GERARDO	COPPOLA	11/11/1966	CASTELLAMARE DI STABIA	NAPOLI	80053
CPPCRI78S08E131A	CIRO	COPPOLA	08/11/1978	SANT' ANTONIO ABATE	NAPOLI	80057
DLCGNR71L18C129D	GENNARO	DE LUCA	18/07/1971	GRAGNANO	NAPOLI	80054
SCHSVT60L23C129B	SALVATORE	SCHETTINO	23/07/1960	CASTELLAMARE DI STABIA	NAPOLI	80053
SRRRFL69H14C129Y	RAFFAELE	SORRENTINO	14/06/1969	CASTELLAMARE DI STABIA	NAPOLI	80053
VRDGPP80C08E131E	GIUSEPPE	VERDOLIVA	08/03/1980	SANTA MARIA LA CARITA'	NAPOLI	80050
VRDCCT78E49C129O	CONCETTA	VERDOLIVA	09/05/1978	SANT' ANTONIO ABATE	NAPOLI	80057
ZRLLGU76E09I862Z	LUIGI	ZUROLO	09/05/1976	CASTELLAMARE DI STABIA	NAPOLI	80053

fonte: http://burc.regione.campania.it

Ipotesi di flusso dati provenienti dalla regione per decreti regionali CIGS in deroga

I dati richiesti alle regioni relativi ai decreti regionali in materia di CIGS in deroga sono di seguito riportati:

Sezione **Provvedimento Legislativo di riferimento**

La sezione riporta il decreto di riferimento che ha disposto lo stanziamento iniziale (es. 45080/2009)

ANNO	2012
NUMERO	64218

Sezione **Provvedimento regionale**

REGIONE	CAMPANIA
TIPO_PROVVEDIMENTO_REG	DECRETO DIRIGENZIALE
DATA_PROVV_REG	00/00/0000
ANNO_REG	2012
NUMERO_DETERMINA_REG	0000
DESCRIZIONE_REG	ASSESSORATO REGIONE SETTORE ORMEL
STIMA_IMPEGNO_MAX_REG	€ 9.808,85
VALIDO_DAL	01/07/2012
VALIDO_AL	30/09/2012

Ad ogni provvedimento CIGS sono "collegate" una o più aziende

Sezione **Aziende**

MATRICOLA	5124412632
CODFISC	04775631213
DENOMINAZIONE	VAILATI SUD SRL
FORMA_GIUR	Srl
UNITA_PROD_INDIRIZZO	VIA S.MARIA DEL PIANTO, 47
UNITA_PROD_LOCALITA	NAPOLI
UNITA_PROD_PROVINCIA	NAPOLI
UNITA_PROD_CAP	80100
STIMA_IMPEGNO_MAX	€ 48.510,63
NUMERO_LAVORATORI_BENEFICIARI	9
NUMERO_ORE_DA_EROGARE	4.783
PROTOCOLLO_DOMANDA_INPS	
%FONDI_REG	40%
INDICATORE_REIEZIONE	
MESSAGGIO_REIEZIONE	

Per ogni Azienda e stabilimento in elenco occorre elencare ove possibile i beneficiari della prestazione

Sezione Beneficiari

CODICE FISCALE	NOME	COGNOME	NASCITA	LOCALITA'	PROVINCIA	CAP
CSRMRS69A41E906I	MARIA ROSARIA	CESARIO	01/01/1969	MARANO DI NAPOLI	NAPOLI	80016
SPSNNA83P60F8P9I	ANNA	ESPOSITO	20/09/1983	CASORIA	NAPOLI	80026
FRMRSR66S07H243L	ROSARIO	FORMICOLA	07/11/1966	TORRE DEL GRECO	NAPOLI	80059
GCCPRZ64P43F839V	PATRIZIA	GIACCIO	03/09/1964	NAPOLI	NAPOLI	80143
MTRSVT59P15F839X	SALVATORE	MATURO	15/09/1959	GIUGLIANO IN CAMPANIA	NAPOLI	80014
MGLSVT62C28F799O	SALVATORE	MIGLIACCIO	28/03/1962	MUGNANO DI NAPOLI	NAPOLI	80018
PLMRSO79P62F799L	ROSA	PALUMBO	22/09/1979	GIUGLIANO IN CAMPANIA	NAPOLI	80014
PLSSNS69R05F839T	STANISLAO	PELUSO	05/10/1969	NAPOLI	NAPOLI	80141
STRCLD77E15F839N	CLAUDIO	STORTI	15/05/1977	CASORIA	NAPOLI	80026

fonte: http://burc.regione.campania.it

Ipotesi di flusso dati provenienti dalla regione per decreti regionali CIGS in deroga

I dati richiesti alle regioni relativi ai decreti regionali in materia di CIGS in deroga sono di seguito riportati:

Sezione **Provvedimento Legislativo di riferimento**

La sezione riporta il decreto di riferimento che ha disposto lo stanziamento iniziale (es. 45080/2009)

ANNO	2012
NUMERO	64218

Sezione **Provvedimento regionale**

REGIONE	CAMPANIA
TIPO_PROVVEDIMENTO_REG	DECRETO DIRIGENZIALE
DATA_PROVV_REG	00/00/0000
ANNO_REG	2012
NUMERO_DETERMINA_REG	0000
DESCRIZIONE_REG	ASSESSORATO REGIONE SETTORE ORMEL
STIMA_IMPEGNO_MAX_REG	€ 7.980,59
VALIDO_DAL	01/07/2012
VALIDO_AL	30/09/2012

Ad ogni provvedimento CIGS sono "collegate" una o più aziende

Sezione **Aziende**

MATRICOLA	5118368570
CODFISC	06621750634
DENOMINAZIONE	VARIEGOMME LINEA ACCESSORI SRL
FORMA_GIUR	Srl
UNITA_PROD_INDIRIZZO	VIA B.BRIN 3
UNITA_PROD_LOCALITA	NAPOLI
UNITA_PROD_PROVINCIA	NAPOLI
UNITA_PROD_CAP	80141
STIMA_IMPEGNO_MAX	€ 38.609,55
NUMERO_LAVORATORI_BENEFICIARI	7
NUMERO_ORE_DA_EROGARE	3.720
PROTOCOLLO_DOMANDA_INPS	
%FONDI_REG	40%
INDICATORE_REIEZIONE	
MESSAGGIO_REIEZIONE	

Per ogni Azienda e stabilimento in elenco occorre elencare ove possibile i beneficiari della prestazione

Sezione Beneficiari

CODICE FISCALE	NOME	COGNOME	NASCITA	LOCALITA'	PROVINCIA	CAP
DPTGNN56A48B227N	GIOVANNA	DI PIETRANTONIO	08/01/1956	BRUSCIANO	NAPOLI	80031
LNTGNR63L05F839B	GENNARO	LENTI	05/07/1963	NAPOLI	NAPOLI	80131
MTNSVT75P20F839Y	SALVATORE	MATANIA	20/09/1975	NAPOLI	NAPOLI	80137
CCHFRC73B16F839T	FEDERICO	OCCHIELLO	16/02/1973	NAPOLI	NAPOLI	80125
VRTNNA74R66F839Q	ANNA	VARIETA'	26/10/1974	NAPOLI	NAPOLI	80137
VRTMTT82P06F839R	MATTEO	VARIETA'	06/09/1982	NAPOLI	NAPOLI	80141
VRTGPP65T01F839R	GIUSEPPE	VARIETA'	01/12/1965	CASALNUOVO DI NAPOLI	NAPOLI	80013

fonte: http://burc.regione.campania.it

Ipotesi di flusso dati provenienti dalla regione per decreti regionali CIGS in deroga

I dati richiesti alle regioni relativi ai decreti regionali in materia di CIGS in deroga sono di seguito riportati:

Sezione **Provvedimento Legislativo di riferimento**

La sezione riporta il decreto di riferimento che ha disposto lo stanziamento iniziale (es. 45080/2009)

ANNO	2012
NUMERO	64218

Sezione **Provvedimento regionale**

REGIONE	CAMPANIA
TIPO_PROVVEDIMENTO_REG	DECRETO DIRIGENZIALE
DATA_PROVV_REG	00/00/0000
ANNO_REG	2012
NUMERO_DETERMINA_REG	0000
DESCRIZIONE_REG	ASSESSORATO REGIONE SETTORE ORMEL
STIMA_IMPEGNO_MAX_REG	€ 5.449,36
VALIDO_DAL	01/07/2012
VALIDO_AL	30/09/2012

Ad ogni provvedimento CIGS sono "collegate" una o più aziende

Sezione **Aziende**

MATRICOLA	5116961669
CODFISC	02704201215
DENOMINAZIONE	VESUVIO PETROLI DI CATTOLICO SERGIO E L.S. SNC
FORMA_GIUR	SNC
UNITA_PROD_INDIRIZZO	VIA SCUDIERI PALAZZO CATTOLICO
UNITA_PROD_LOCALITA	SAN GIUSEPPE VESUVIANO
UNITA_PROD_PROVINCIA	NAPOLI
UNITA_PROD_CAP	80047
STIMA_IMPEGNO_MAX	€ 26.950,35
NUMERO_LAVORATORI_BENEFICIARI	5
NUMERO_ORE_DA_EROGARE	2.657
PROTOCOLLO_DOMANDA_INPS	
%FONDI_REG	40%
INDICATORE_REIEZIONE	
MESSAGGIO_REIEZIONE	

Per ogni Azienda e stabilimento in elenco occorre elencare ove possibile i beneficiari della prestazione

Sezione Beneficiari

CODICE FISCALE	NOME	COGNOME	NASCITA	LOCALITA'	PROVINCIA	CAP
CRSGNN80T15F839M	GIOVANNI	CARUSO	15/12/1980	POMIGLIANO D' ARCO	NAPOLI	80038
CSTSNT60A05F839P	SANTO	CASTALDO	05/01/1960	POMIGLIANO D' ARCO	NAPOLI	80038
PNCSVT79B12G812B	SALVATORE	PANICO	12/02/1979	MARIGLIANELLA	NAPOLI	80030
REARFL67L18I262U	RAFFAELE	REA	18/07/1967	POMIGLIANO D' ARCO	NAPOLI	80038
TMODNC80D21A509U	DOMENICO	TOMEO	21/04/1980	SAN VITALIANO	NAPOLI	80030

fonte: http://burc.regione.campania.it

Ipotesi di flusso dati provenienti dalla regione per decreti regionali CIGS in deroga

I dati richiesti alle regioni relativi ai decreti regionali in materia di CIGS in deroga sono di seguito riportati:

Sezione **Provvedimento Legislativo di riferimento**

La sezione riporta il decreto di riferimento che ha disposto lo stanziamento iniziale (es. 45080/2009)

ANNO	2012
NUMERO	64218

Sezione **Provvedimento regionale**

REGIONE	CAMPANIA
TIPO_PROVVEDIMENTO_REG	DECRETO DIRIGENZIALE
DATA_PROVV_REG	00/00/0000
ANNO_REG	2012
NUMERO_DETERMINA_REG	0000
DESCRIZIONE_REG	ASSESSORATO REGIONE SETTORE ORMEL
STIMA_IMPEGNO_MAX_REG	€ 1.696,22
VALIDO_DAL	01/07/2012
VALIDO_AL	30/09/2012

Ad ogni provvedimento CIGS sono "collegate" una o più aziende

Sezione **Aziende**

MATRICOLA	2004465717
CODFISC	02527390617
DENOMINAZIONE	VIAGGI NANOOK SRL
FORMA_GIUR	Srl
UNITA_PROD_INDIRIZZO	VIA MILISCOLA, 282
UNITA_PROD_LOCALITA	POZZUOLI
UNITA_PROD_PROVINCIA	NAPOLI
UNITA_PROD_CAP	80078
STIMA_IMPEGNO_MAX	€ 9.572,34
NUMERO_LAVORATORI_BENEFICIARI	2
NUMERO_ORE_DA_EROGARE	1.063
PROTOCOLLO_DOMANDA_INPS	
%FONDI_REG	40%
INDICATORE_REIEZIONE	
MESSAGGIO_REIEZIONE	

Per ogni Azienda e stabilimento in elenco occorre elencare ove possibile i beneficiari della prestazione

Sezione Beneficiari

CODICE FISCALE	NOME	COGNOME	NASCITA	LOCALITA'	PROVINCIA	CAP
FRRNRC64D12E648F	ENRICO	FERRARI	12/04/1964	SECUGNAGO	LODI	26826
RMNLRI81C68B715T	ILARIA	RAIMONDO	28/03/1981	CAPUA	CASERTA	81043

fonte: http://burc.regione.campania.it

Ipotesi di flusso dati provenienti dalla regione per decreti regionali CIGS in deroga

I dati richiesti alle regioni relativi ai decreti regionali in materia di CIGS in deroga sono di seguito riportati:

Sezione **Provvedimento Legislativo di riferimento**

La sezione riporta il decreto di riferimento che ha disposto lo stanziamento iniziale (es. 45080/2009)

ANNO	2012
NUMERO	64218

Sezione **Provvedimento regionale**

REGIONE	CAMPANIA
TIPO_PROVVEDIMENTO_REG	DECRETO DIRIGENZIALE
DATA_PROVV_REG	00/00/0000
ANNO_REG	2012
NUMERO_DETERMINA_REG	0000
DESCRIZIONE_REG	ASSESSORATO REGIONE SETTORE ORMEL
STIMA_IMPEGNO_MAX_REG	€ 1.696,22
VALIDO_DAL	01/07/2012
VALIDO_AL	30/09/2012

Ad ogni provvedimento CIGS sono "collegate" una o più aziende

Sezione **Aziende**

MATRICOLA	5128408291
CODFISC	SCRVCN54B12H703L
DENOMINAZIONE	VINCENZO SCARIATI
FORMA_GIUR	DITTA INDIVIDUALE
UNITA_PROD_INDIRIZZO	VIA VISITAZIONE 140/142
UNITA_PROD_LOCALITA	SANTA MARIA LA CARITA'
UNITA_PROD_PROVINCIA	NAPOLI
UNITA_PROD_CAP	80050
STIMA_IMPEGNO_MAX	€ 9.572,34
NUMERO_LAVORATORI_BENEFICIARI	2
NUMERO_ORE_DA_EROGARE	1.063
PROTOCOLLO_DOMANDA_INPS	
%FONDI_REG	40%
INDICATORE_REIEZIONE	
MESSAGGIO_REIEZIONE	

Per ogni Azienda e stabilimento in elenco occorre elencare ove possibile i beneficiari della prestazione

Sezione Beneficiari

CODICE FISCALE	NOME	COGNOME	NASCITA	LOCALITA'	PROVINCIA	CAP
CSRPQL68P55I300T	PASQUALINA	CESARANO	15/09/1968	LETTERE	NAPOLI	80050
SCGGNR73L13L845V	GENNARO	SICIGNANO	13/07/1973	GRAGNANO	NAPOLI	80054

fonte: http://burc.regione.campania.it

Ipotesi di flusso dati provenienti dalla regione per decreti regionali CIGS in deroga

I dati richiesti alle regioni relativi ai decreti regionali in materia di CIGS in deroga sono di seguito riportati:

Sezione **Provvedimento Legislativo di riferimento**

La sezione riporta il decreto di riferimento che ha disposto lo stanziamento iniziale (es. 45080/2009)

ANNO	2012
NUMERO	64218

Sezione **Provvedimento regionale**

REGIONE	CAMPANIA
TIPO_PROVVEDIMENTO_REG	DECRETO DIRIGENZIALE
DATA_PROVV_REG	00/00/0000
ANNO_REG	2012
NUMERO_DETERMINA_REG	0000
DESCRIZIONE_REG	ASSESSORATO REGIONE SETTORE ORMEL
STIMA_IMPEGNO_MAX_REG	€ 7.629,11
VALIDO_DAL	01/07/2012
VALIDO_AL	30/09/2012

Ad ogni provvedimento CIGS sono "collegate" una o più aziende

Sezione **Aziende**

MATRICOLA	5124475860
CODFISC	04697981217
DENOMINAZIONE	VISAL.TUB S.R.L.
FORMA_GIUR	Srl
UNITA_PROD_INDIRIZZO	VIA PRIVATI 16
UNITA_PROD_LOCALITA	CASTELLAMMARE DI STABIA
UNITA_PROD_PROVINCIA	NAPOLI
UNITA_PROD_CAP	80053
STIMA_IMPEGNO_MAX	€ 37.730,49
NUMERO_LAVORATORI_BENEFICIARI	7
NUMERO_ORE_DA_EROGARE	3.720
PROTOCOLLO_DOMANDA_INPS	
%FONDI_REG	40%
INDICATORE_REIEZIONE	
MESSAGGIO_REIEZIONE	

Per ogni Azienda e stabilimento in elenco occorre elencare ove possibile i beneficiari della prestazione

Sezione Beneficiari

CODICE FISCALE	NOME	COGNOME	NASCITA	LOCALITA'	PROVINCIA	CAP
MDADMA80A21E131U	ADAMO	AMODIO	21/01/1980	SANT' ANTONIO ABATE	NAPOLI	80057
BFLRFL67M14C129V	RAFFAELE	BIFULCO	14/08/1967	CASTELLAMMARE DI STABIA	NAPOLI	80053
FCIFNC79T07C129N	FRANCESCO	FICO	07/12/1979	CASTELLAMMARE DI STABIA	NAPOLI	80053
ZZIRFL67T20C129Q	RAFFAELE	IZZO	20/12/1967	CASTELLAMMARE DI STABIA	NAPOLI	80053
VSLSVT66M17C129F	SALVATORE	VISALLI	17/08/1966	CASTELLAMMARE DI STABIA	NAPOLI	80053
VSLNDR74D15C129G	ANDREA	VISALLI	15/04/1974	CASTELLAMMARE DI STABIA	NAPOLI	80053
VSLMHL69E05C129N	MICHELE	VISALLI	05/05/1969	CASTELLAMMARE DI STABIA	NAPOLI	80053

fonte: http://burc.regione.campania.it

Ipotesi di flusso dati provenienti dalla regione per decreti regionali CIGS in deroga

I dati richiesti alle regioni relativi ai decreti regionali in materia di CIGS in deroga sono di seguito riportati:

Sezione **Provvedimento Legislativo di riferimento**

La sezione riporta il decreto di riferimento che ha disposto lo stanziamento iniziale (es. 45080/2009)

ANNO	2012
NUMERO	64218

Sezione **Provvedimento regionale**

REGIONE	CAMPANIA
TIPO_PROVVEDIMENTO_REG	DECRETO DIRIGENZIALE
DATA_PROVV_REG	00/00/0000
ANNO_REG	2012
NUMERO_DETERMINA_REG	0000
DESCRIZIONE_REG	ASSESSORATO REGIONE SETTORE ORMEL
STIMA_IMPEGNO_MAX_REG	€ 2.280,17
VALIDO_DAL	01/07/2012
VALIDO_AL	30/09/2012

Ad ogni provvedimento CIGS sono "collegate" una o più aziende

Sezione **Aziende**

MATRICOLA	5123390205
CODFISC	VZLNNZ72A17F839B
DENOMINAZIONE	VIZIOLI ANTONIO EZIO
FORMA_GIUR	DITTA INDIVIDUALE
UNITA_PROD_INDIRIZZO	VIA CASTAGNA 3
UNITA_PROD_LOCALITA	CASORIA
UNITA_PROD_PROVINCIA	NAPOLI
UNITA_PROD_CAP	80026
STIMA_IMPEGNO_MAX	€ 11.031,30
NUMERO_LAVORATORI_BENEFICIARI	2
NUMERO_ORE_DA_EROGARE	1.063
PROTOCOLLO_DOMANDA_INPS	
%FONDI_REG	40%
INDICATORE_REIEZIONE	
MESSAGGIO_REIEZIONE	

Per ogni Azienda e stabilimento in elenco occorre elencare ove possibile i beneficiari della prestazione

Sezione Beneficiari

CODICE FISCALE	NOME	COGNOME	NASCITA	LOCALITA'	PROVINCIA	CAP
PCCGNR57P04F839D	GENNARO	PICCOLO	04/09/1957	NAPOLI	NAPOLI	80126
VZLGTN68M01F839F	GAETANO	VIZIOLI	01/08/1968	AFRAGOLA	NAPOLI	80021

fonte: http://burc.regione.campania.it

Ipotesi di flusso dati provenienti dalla regione per decreti regionali CIGS in deroga

I dati richiesti alle regioni relativi ai decreti regionali in materia di CIGS in deroga sono di seguito riportati:

Sezione **Provvedimento Legislativo di riferimento**

La sezione riporta il decreto di riferimento che ha disposto lo stanziamento iniziale (es. 45080/2009)

ANNO	2012
NUMERO	64218

Sezione **Provvedimento regionale**

REGIONE	CAMPANIA
TIPO_PROVVEDIMENTO_REG	DECRETO DIRIGENZIALE
DATA_PROVV_REG	00/00/0000
ANNO_REG	2012
NUMERO_DETERMINA_REG	0000
DESCRIZIONE_REG	ASSESSORATO REGIONE SETTORE ORMEL
STIMA_IMPEGNO_MAX_REG	€ 4.359,49
VALIDO_DAL	01/07/2012
VALIDO_AL	30/09/2012

Ad ogni provvedimento CIGS sono "collegate" una o più aziende

Sezione **Aziende**

MATRICOLA	5117116231
CODFISC	05715580634
DENOMINAZIONE	ZELIG S.R.L.
FORMA_GIUR	Srl
UNITA_PROD_INDIRIZZO	VIA CHIAIA 149/A
UNITA_PROD_LOCALITA	NAPOLI
UNITA_PROD_PROVINCIA	NAPOLI
UNITA_PROD_CAP	80121
STIMA_IMPEGNO_MAX	€ 21.560,28
NUMERO_LAVORATORI_BENEFICIARI	4
NUMERO_ORE_DA_EROGARE	2.126
PROTOCOLLO_DOMANDA_INPS	
%FONDI_REG	40%
INDICATORE_REIEZIONE	
MESSAGGIO_REIEZIONE	

Per ogni Azienda e stabilimento in elenco occorre elencare ove possibile i beneficiari della prestazione

Sezione Beneficiari

CODICE FISCALE	NOME	COGNOME	NASCITA	LOCALITA'	PROVINCIA	CAP
DLPGNN69H04F839C	GIOVANNI	DEL PRETE	04/06/1969	NAPOLI	NAPOLI	80129
DLLVTI73B21E329R	VITO	DELLA SPERANZA	21/02/1973	FORIO	NAPOLI	80075
MRMCML76C42F839N	CARMELA	MORMILE	02/03/1976	NAPOLI	NAPOLI	80129
PZZCCT73E53B963X	CONCETTINA	PIZZINI	13/05/1973	CASERTA	CASERTA	81100

fonte: http://burc.regione.campania.it

Ipotesi di flusso dati provenienti dalla regione per decreti regionali CIGS in deroga

I dati richiesti alle regioni relativi ai decreti regionali in materia di CIGS in deroga sono di seguito riportati:

Sezione **Provvedimento Legislativo di riferimento**

La sezione riporta il decreto di riferimento che ha disposto lo stanziamento iniziale (es. 45080/2009)

ANNO	2012
NUMERO	64218

Sezione **Provvedimento regionale**

REGIONE	CAMPANIA
TIPO_PROVVEDIMENTO_REG	DECRETO DIRIGENZIALE
DATA_PROVV_REG	00/00/0000
ANNO_REG	2012
NUMERO_DETERMINA_REG	0000
DESCRIZIONE_REG	ASSESSORATO REGIONE SETTORE ORMEL
STIMA_IMPEGNO_MAX_REG	€ 2.179,74
VALIDO_DAL	01/07/2012
VALIDO_AL	30/09/2012

Ad ogni provvedimento CIGS sono "collegate" una o più aziende

Sezione **Aziende**

MATRICOLA	5108729819
CODFISC	01114510637
DENOMINAZIONE	ZEUS RECORD S.R.L.
FORMA_GIUR	Srl
UNITA_PROD_INDIRIZZO	VIA NUOVA SAN ROCCO, 56
UNITA_PROD_LOCALITA	NAPOLI
UNITA_PROD_PROVINCIA	NAPOLI
UNITA_PROD_CAP	80131
STIMA_IMPEGNO_MAX	€ 10.780,14
NUMERO_LAVORATORI_BENEFICIARI	2
NUMERO_ORE_DA_EROGARE	1.063
PROTOCOLLO_DOMANDA_INPS	
%FONDI_REG	40%
INDICATORE_REIEZIONE	
MESSAGGIO_REIEZIONE	

Per ogni Azienda e stabilimento in elenco occorre elencare ove possibile i beneficiari della prestazione

Sezione Beneficiari

CODICE FISCALE	NOME	COGNOME	NASCITA	LOCALITA'	PROVINCIA	CAP
FRRNDR71D22F839Z	ANDREA	FERRIGNO	22/04/1971	MUGNANO DI NAPOLI	NAPOLI	80018
GRSCRI63R29F839D	CIRO	GROSSO	29/10/1963	NAPOLI	NAPOLI	80137

fonte: http://burc.regione.campania.it

Ipotesi di flusso dati provenienti dalla regione per decreti regionali CIGS in deroga

I dati richiesti alle regioni relativi ai decreti regionali in materia di CIGS in deroga sono di seguito riportati:

Sezione **Provvedimento Legislativo di riferimento**

La sezione riporta il decreto di riferimento che ha disposto lo stanziamento iniziale (es. 45080/2009)

ANNO	2012
NUMERO	64218

Sezione **Provvedimento regionale**

REGIONE	CAMPANIA
TIPO_PROVVEDIMENTO_REG	DECRETO DIRIGENZIALE
DATA_PROVV_REG	00/00/0000
ANNO_REG	2012
NUMERO_DETERMINA_REG	0000
DESCRIZIONE_REG	ASSESSORATO REGIONE SETTORE ORMEL
STIMA_IMPEGNO_MAX_REG	€ 7.980,59
VALIDO_DAL	01/07/2012
VALIDO_AL	30/09/2012

Ad ogni provvedimento CIGS sono "collegate" una o più aziende

Sezione **Aziende**

MATRICOLA	7207185138
CODFISC	03693510657
DENOMINAZIONE	A.S. S.R.L.
FORMA_GIUR	Srl
UNITA_PROD_INDIRIZZO	STRADA STATALE 18-KM 82,7- BARIZZO
UNITA_PROD_LOCALITA	CAPACCIO
UNITA_PROD_PROVINCIA	SALERNO
UNITA_PROD_CAP	84050
STIMA_IMPEGNO_MAX	€ 38.609,55
NUMERO_LAVORATORI_BENEFICIARI	7
NUMERO_ORE_DA_EROGARE	3.720
PROTOCOLLO_DOMANDA_INPS	
%FONDI_REG	40%
INDICATORE_REIEZIONE	
MESSAGGIO_REIEZIONE	

Per ogni Azienda e stabilimento in elenco occorre elencare ove possibile i beneficiari della prestazione

Sezione Beneficiari

CODICE FISCALE	NOME	COGNOME	NASCITA	LOCALITA'	PROVINCIA	CAP
CNDGRZ83C44D086B	GRAZIA	CANDREVA	04/03/1983	CAPACCIO	SALERNO	84047
CNTVCN82S14D390E	VINCENZO	CONTRASTO	14/11/1982	EBOLI	SALERNO	84025
GRFLNU77S50H703N	LUANA	GAROFALO	10/11/1977	MONTECORVINO PUGLIANO	SALERNO	84090
GRZCSM82L11A091N	COSIMO	GRAZIUSO	11/07/1982	CAPACCIO	SALERNO	84047
LMRJGR79D26Z614J	JOSE' GREGORIO	LA MORTE	26/04/1979	OLEVANO SUL TUSCIANO	SALERNO	84062
MNZMSM78R09A091Y	MASSIMO	MONZO	09/10/1978	AGROPOLI	SALERNO	84043
PDNMSM71S26A509N	MASSIMO	PADUANO	26/11/1971	TORCHIARA	SALERNO	84076
PRDLRC75D08A091C	ULDERICO	PARADISO	08/04/1975	CAPACCIO	SALERNO	84047
PRTRND67L04E919A	ARMANDO	PRATI	04/07/1967	CAMEROTA	SALERNO	84040
TLMLGU81P09A091N	LUIGI	TOLOMEO	09/09/1981	OGLIASTRO CILENTO	SALERNO	84061

fonte: http://burc.regione.campania.it

Ipotesi di flusso dati provenienti dalla regione per decreti regionali CIGS in deroga

I dati richiesti alle regioni relativi ai decreti regionali in materia di CIGS in deroga sono di seguito riportati:

Sezione **Provvedimento Legislativo di riferimento**

La sezione riporta il decreto di riferimento che ha disposto lo stanziamento iniziale (es. 45080/2009)

ANNO	2012
NUMERO	64218

Sezione **Provvedimento regionale**

REGIONE	CAMPANIA
TIPO_PROVVEDIMENTO_REG	DECRETO DIRIGENZIALE
DATA_PROVV_REG	00/00/0000
ANNO_REG	2012
NUMERO_DETERMINA_REG	0000
DESCRIZIONE_REG	ASSESSORATO REGIONE SETTORE ORMEL
STIMA_IMPEGNO_MAX_REG	€ 4.240,55
VALIDO_DAL	01/07/2012
VALIDO_AL	30/09/2012

Ad ogni provvedimento CIGS sono "collegate" una o più aziende

Sezione **Aziende**

MATRICOLA	7207268075
CODFISC	03818200665
DENOMINAZIONE	AGROCCUPAZIONE SOCIETÀ UNIPERSONALE A R.L.
FORMA_GIUR	SCRL
UNITA_PROD_INDIRIZZO	VIA LIBROIA 52
UNITA_PROD_LOCALITA	NOCERA INFERIORE
UNITA_PROD_PROVINCIA	SALERNO
UNITA_PROD_CAP	84014
STIMA_IMPEGNO_MAX	€ 23.930,85
NUMERO_LAVORATORI_BENEFICIARI	5
NUMERO_ORE_DA_EROGARE	2.657
PROTOCOLLO_DOMANDA_INPS	
%FONDI_REG	40%
INDICATORE_REIEZIONE	
MESSAGGIO_REIEZIONE	

Per ogni Azienda e stabilimento in elenco occorre elencare ove possibile i beneficiari della prestazione

Sezione Beneficiari

CODICE FISCALE	NOME	COGNOME	NASCITA	LOCALITA'	PROVINCIA	CAP
CPPBRT55L58F839P	BERTA	CAPPELLI	18/07/1955	SALERNO	SALERNO	84127
LNGPQL70B01E131K	PASQUALE	LONGOBARDI	01/02/1970	SANTA MARIA LA CARITA'	NAPOLI	80050
MLNGDE66P24I438K	EGIDIO	MILONE	24/09/1966	SARNO	SALERNO	84087
PGNNDA76M48F839F	NADIA	PAGANO	08/08/1976	SCAFATI	SALERNO	84018
RGGGLN74H66C361W	GIULIANA	RUGGIERO	26/06/1974	SALERNO	SALERNO	84126

fonte: http://burc.regione.campania.it

Ipotesi di flusso dati provenienti dalla regione per decreti regionali CIGS in deroga

I dati richiesti alle regioni relativi ai decreti regionali in materia di CIGS in deroga sono di seguito riportati:

Sezione **Provvedimento Legislativo di riferimento**

La sezione riporta il decreto di riferimento che ha disposto lo stanziamento iniziale (es. 45080/2009)

ANNO	2012
NUMERO	64218

Sezione **Provvedimento regionale**

REGIONE	CAMPANIA
TIPO_PROVVEDIMENTO_REG	DECRETO DIRIGENZIALE
DATA_PROVV_REG	00/00/0000
ANNO_REG	2012
NUMERO_DETERMINA_REG	0000
DESCRIZIONE_REG	ASSESSORATO REGIONE SETTORE ORMEL
STIMA_IMPEGNO_MAX_REG	€ 7.980,59
VALIDO_DAL	01/07/2012
VALIDO_AL	30/09/2012

Ad ogni provvedimento CIGS sono "collegate" una o più aziende

Sezione **Aziende**

MATRICOLA	7200790243
CODFISC	00240150656
DENOMINAZIONE	ALBERTO SORIENTE S.R.L.
FORMA_GIUR	Srl
UNITA_PROD_INDIRIZZO	VIA PORTO, 31
UNITA_PROD_LOCALITA	SALERNO
UNITA_PROD_PROVINCIA	SALERNO
UNITA_PROD_CAP	84121
STIMA_IMPEGNO_MAX	€ 38.609,55
NUMERO_LAVORATORI_BENEFICIARI	7
NUMERO_ORE_DA_EROGARE	3.720
PROTOCOLLO_DOMANDA_INPS	
%FONDI_REG	40%
INDICATORE_REIEZIONE	
MESSAGGIO_REIEZIONE	

Per ogni Azienda e stabilimento in elenco occorre elencare ove possibile i beneficiari della prestazione

Sezione Beneficiari

CODICE FISCALE	NOME	COGNOME	NASCITA	LOCALITA'	PROVINCIA	CAP
QNAGTN59C11H703I	GAETANO	AQUINO	11/03/1959	SALERNO	SALERNO	84100
DRSGNR59C04H703Q	GENNARO	DE ROSA	04/03/1959	SALERNO	SALERNO	84100
DMIVCN59M03L259K	VINCENZO	DI MAIO	03/08/1959	TORRE DEL GRECO	NAPOLI	80059
FLLNRC58L14C361X	ENRICO	FAIELLA	14/07/1958	SALERNO	SALERNO	84100
CMNNTN72S13L259C	ANTONIO	IACOMINO	13/11/1972	TORRE DEL GRECO	NAPOLI	80059
MRNMTT60E27G426T	MATTEO	MARINO	27/05/1960	GIFFONI SEI CASALI	SALERNO	84090
PLLRST59E24H703J	ERNESTO	PELLEGRINO	24/05/1959	BARONISSI	SALERNO	84081
TRRVCN60E29C584B	VINCENZO	TORRE	29/05/1960	SALERNO	SALERNO	84100
VCNFLC54L20H703U	FELICE	VICINANZA	20/07/1954	SALERNO	SALERNO	84125

fonte: http://burc.regione.campania.it

Ipotesi di flusso dati provenienti dalla regione per decreti regionali CIGS in deroga

I dati richiesti alle regioni relativi ai decreti regionali in materia di CIGS in deroga sono di seguito riportati:

Sezione **Provvedimento Legislativo di riferimento**

La sezione riporta il decreto di riferimento che ha disposto lo stanziamento iniziale (es. 45080/2009)

ANNO	2012
NUMERO	64218

Sezione **Provvedimento regionale**

REGIONE	CAMPANIA
TIPO_PROVVEDIMENTO_REG	DECRETO DIRIGENZIALE
DATA_PROVV_REG	00/00/0000
ANNO_REG	2012
NUMERO_DETERMINA_REG	0000
DESCRIZIONE_REG	ASSESSORATO REGIONE SETTORE ORMEL
STIMA_IMPEGNO_MAX_REG	€ 11.400,85
VALIDO_DAL	01/07/2012
VALIDO_AL	30/09/2012

Ad ogni provvedimento CIGS sono "collegate" una o più aziende

Sezione **Aziende**

MATRICOLA	7207017949
CODFISC	03727390654
DENOMINAZIONE	ALFANO SERRAMENTI DI DONATO ALFANO & FIGLI S.N.C.
FORMA_GIUR	SNC
UNITA_PROD_INDIRIZZO	VIA DELLA LIBERTA` TRAVERSA SASSO
UNITA_PROD_LOCALITA	ROCCAPIEMONTE
UNITA_PROD_PROVINCIA	SALERNO
UNITA_PROD_CAP	84086
STIMA_IMPEGNO_MAX	€ 55.156,50
NUMERO_LAVORATORI_BENEFICIARI	10
NUMERO_ORE_DA_EROGARE	5.314
PROTOCOLLO_DOMANDA_INPS	
%FONDI_REG	40%
INDICATORE_REIEZIONE	
MESSAGGIO_REIEZIONE	

Per ogni Azienda e stabilimento in elenco occorre elencare ove possibile i beneficiari della prestazione

Sezione Beneficiari

CODICE FISCALE	NOME	COGNOME	NASCITA	LOCALITA'	PROVINCIA	CAP
LFNFRZ81R26H703N	FABRIZIO	ALFANO	26/10/1981	ROCCAPIEMONTE	SALERNO	84086
BTTNTN92C09F912Y	ANTONIO	BATTIPAGLIA	09/03/1992	NOCERA SUPERIORE	SALERNO	84015
CRLVCN66A28A294B	VINCENZO	CARILLO	28/01/1966	ANGRI	SALERNO	84012
FBBLNS65R19H431C	ALFONSO	FABBRICATORE	19/10/1965	NOCERA SUPERIORE	SALERNO	84015
MNTLGU78D09H431H	LUIGI	MONETTA	09/04/1978	ROCCAPIEMONTE	SALERNO	84086
LVONLL67D29H431F	ANIELLO	OLIVA	29/04/1967	ROCCAPIEMONTE	SALERNO	84086
PLMMSM72M11C361R	MASSIMILIANO	PALUMBO	11/08/1972	ROCCAPIEMONTE	SALERNO	84086
SGGMRA69R10I377W	MARIO	SAGGESE	10/10/1969	SAN VALENTINO TORIO	SALERNO	84010
SLVMTN58E15G702O	MARTINO	SALVATO	15/05/1958	ROCCAPIEMONTE	SALERNO	84086
SPRNTN60D11H703Z	ANTONIO	SAPERE	11/04/1960	PELLEZZANO	SALERNO	84080

fonte: http://burc.regione.campania.it

Ipotesi di flusso dati provenienti dalla regione per decreti regionali CIGS in deroga

I dati richiesti alle regioni relativi ai decreti regionali in materia di CIGS in deroga sono di seguito riportati:

Sezione **Provvedimento Legislativo di riferimento**

La sezione riporta il decreto di riferimento che ha disposto lo stanziamento iniziale (es. 45080/2009)

ANNO	2012
NUMERO	64218

Sezione **Provvedimento regionale**

REGIONE	CAMPANIA
TIPO_PROVVEDIMENTO_REG	DECRETO DIRIGENZIALE
DATA_PROVV_REG	00/00/0000
ANNO_REG	2012
NUMERO_DETERMINA_REG	0000
DESCRIZIONE_REG	ASSESSORATO REGIONE SETTORE ORMEL
STIMA_IMPEGNO_MAX_REG	€ 2.179,74
VALIDO_DAL	01/07/2012
VALIDO_AL	30/09/2012

Ad ogni provvedimento CIGS sono "collegate" una o più aziende

Sezione **Aziende**

MATRICOLA	7207842174
CODFISC	03954710657
DENOMINAZIONE	ANS RICERCA E INNOVAZIONE SOCIETÀ UNIPERSONALE A R.L.
FORMA_GIUR	Srl
UNITA_PROD_INDIRIZZO	VIA DEL PARCO CASTELLO FIENGA
UNITA_PROD_LOCALITA	NOCERA INFERIORE
UNITA_PROD_PROVINCIA	SALERNO
UNITA_PROD_CAP	84014
STIMA_IMPEGNO_MAX	€ 10.780,14
NUMERO_LAVORATORI_BENEFICIARI	2
NUMERO_ORE_DA_EROGARE	1.063
PROTOCOLLO_DOMANDA_INPS	
%FONDI_REG	40%
INDICATORE_REIEZIONE	
MESSAGGIO_REIEZIONE	

Per ogni Azienda e stabilimento in elenco occorre elencare ove possibile i beneficiari della prestazione

Sezione Beneficiari

CODICE FISCALE	NOME	COGNOME	NASCITA	LOCALITA'	PROVINCIA	CAP
GLTGNN80A04G230T	GIOVANNI	GALOTTO	04/01/1980	ROCCAPIEMONTE	SALERNO	84086
MNCLNE72M71F839H	ELIANA	MANCINI	31/08/1972	TORRE DEL GRECO	NAPOLI	80059

fonte: http://burc.regione.campania.it

Ipotesi di flusso dati provenienti dalla regione per decreti regionali CIGS in deroga

I dati richiesti alle regioni relativi ai decreti regionali in materia di CIGS in deroga sono di seguito riportati:

Sezione **Provvedimento Legislativo di riferimento**

La sezione riporta il decreto di riferimento che ha disposto lo stanziamento iniziale (es. 45080/2009)

ANNO	2012
NUMERO	64218

Sezione **Provvedimento regionale**

REGIONE	CAMPANIA
TIPO_PROVVEDIMENTO_REG	DECRETO DIRIGENZIALE
DATA_PROVV_REG	00/00/0000
ANNO_REG	2012
NUMERO_DETERMINA_REG	0000
DESCRIZIONE_REG	ASSESSORATO REGIONE SETTORE ORMEL
STIMA_IMPEGNO_MAX_REG	€ 17.101,27
VALIDO_DAL	01/07/2012
VALIDO_AL	30/09/2012

Ad ogni provvedimento CIGS sono "collegate" una o più aziende

Sezione **Aziende**

MATRICOLA	7203606398
CODFISC	02051800650
DENOMINAZIONE	ARTI GRAFICHE SUD S.R.L.
FORMA_GIUR	Srl
UNITA_PROD_INDIRIZZO	VIA WENNER, 51
UNITA_PROD_LOCALITA	PELLEZZANO
UNITA_PROD_PROVINCIA	SALERNO
UNITA_PROD_CAP	84080
STIMA_IMPEGNO_MAX	€ 82.734,75
NUMERO_LAVORATORI_BENEFICIARI	15
NUMERO_ORE_DA_EROGARE	7.972
PROTOCOLLO_DOMANDA_INPS	
%FONDI_REG	40%
INDICATORE_REIEZIONE	
MESSAGGIO_REIEZIONE	

Per ogni Azienda e stabilimento in elenco occorre elencare ove possibile i beneficiari della prestazione

Sezione Beneficiari

CODICE FISCALE	NOME	COGNOME	NASCITA	LOCALITA'	PROVINCIA	CAP
VLLGRG74C05H703L	GIORGIO	AVALLONE	05/03/1974	SALERNO	SALERNO	84100
BIAGTN64P23H703A	GAETANO	BIA	23/09/1964	SALERNO	SALERNO	84100
CTRSLV79R21H703M	SILVIO	CITRO	21/10/1979	SALERNO	SALERNO	84100
CRRLRI81M70H703E	ILARIA	CORRADO	30/08/1981	SALERNO	SALERNO	84100
DSNMHL71M24H703H	MICHELE	DE SANTIS	24/08/1971	BARONISSI	SALERNO	84081
DLLMCR77P28F205X	MARCO ROSARIO	DELLA MONICA	28/09/1977	SALERNO	SALERNO	84100
FRRMCL60D13H703X	MARCELLO	FIERRO	13/04/1960	SALERNO	SALERNO	84100
GLDLCU82S30H703H	LUCA	GALDI	30/11/1982	SALERNO	SALERNO	84100
MRNVCN71P10H703S	VINCENZO	MAIORANO	10/09/1971	PELLEZZANO	SALERNO	84080
MNZGRD76S14H703R	GERARDO	MANZO	14/11/1976	PELLEZZANO	SALERNO	84080
MLEMSM72D26H703S	MASSIMILIANO	MELE	26/04/1972	SALERNO	SALERNO	84100
PLLVNI68P25H703J	IVANO	PAOLILLO	25/09/1968	SALERNO	SALERNO	84100
PTRNGL73D15H703L	ANGELO	PETRONE	15/04/1973	PELLEZZANO	SALERNO	84080
PRTMHL72T09G426E	MICHELE	PORTANOVA	09/12/1972	PELLEZZANO	SALERNO	84080
SNSLSN67A30H501Q	ALESSANDRO	SINISCALCHI	30/11/1967	SALERNO	SALERNO	84100
SNSRMN66B19H501S	ROMANO	SINISCALCHI	19/02/1966	SAN PIETRO AL TANAGRO	SALERNO	84030
TRPDVD73M23H703Y	DAVIDE	TRAPANESE	23/08/1973	SALERNO	SALERNO	84100
VRDLEI72H28A509X	ELIA	VERDORALE	28/06/1972	MONTORO INFERIORE	AVELLINO	83025
VLLRNN76E07H703Z	ERMANNO	VILLARI	07/05/1976	PELLEZZANO	SALERNO	84080

Ipotesi di flusso dati provenienti dalla regione per decreti regionali CIGS in deroga

I dati richiesti alle regioni relativi ai decreti regionali in materia di CIGS in deroga sono di seguito riportati:

Sezione **Provvedimento Legislativo di riferimento**

La sezione riporta il decreto di riferimento che ha disposto lo stanziamento iniziale (es. 45080/2009)

ANNO	2012
NUMERO	64218

Sezione **Provvedimento regionale**

REGIONE	CAMPANIA
TIPO_PROVVEDIMENTO_REG	DECRETO DIRIGENZIALE
DATA_PROVV_REG	00/00/0000
ANNO_REG	2012
NUMERO_DETERMINA_REG	0000
DESCRIZIONE_REG	ASSESSORATO REGIONE SETTORE ORMEL
STIMA_IMPEGNO_MAX_REG	€ 7.980,59
VALIDO_DAL	01/07/2012
VALIDO_AL	30/09/2012

Ad ogni provvedimento CIGS sono "collegate" una o più aziende

Sezione **Aziende**

MATRICOLA	7208474259
CODFISC	04216480659
DENOMINAZIONE	AUTOSALA S.P.A.
FORMA_GIUR	SPA
UNITA_PROD_INDIRIZZO	VIA MAGLIANIELLO SNC
UNITA_PROD_LOCALITA	ATENA LUCANA
UNITA_PROD_PROVINCIA	SALERNO
UNITA_PROD_CAP	84030
STIMA_IMPEGNO_MAX	€ 38.609,55
NUMERO_LAVORATORI_BENEFICIARI	7
NUMERO_ORE_DA_EROGARE	3.720
PROTOCOLLO_DOMANDA_INPS	
%FONDI_REG	40%
INDICATORE_REIEZIONE	
MESSAGGIO_REIEZIONE	

Per ogni Azienda e stabilimento in elenco occorre elencare ove possibile i beneficiari della prestazione

Sezione Beneficiari

CODICE FISCALE	NOME	COGNOME	NASCITA	LOCALITA'	PROVINCIA	CAP
MGGNRC85P66G793T	ENRICA	MAGGIOLETTI	26/09/1985	SALA CONSILINA	SALERNO	84036
MNFMRZ63S13G793K	MAURIZIO	MENAFRA	13/11/1963	SALA CONSILINA	SALERNO	84036
PLDRNN85L69G793J	ROSANNA	PALADINO	29/07/1985	SALA CONSILINA	SALERNO	84036
PRRRSN82R28I422O	ARSENIO	PARRELLA	28/10/1982	SAN PIETRO AL TANAGRO	SALERNO	84030
PRRGPP85D11I422E	GIUSEPPE	PARRELLA	11/04/1985	SAN PIETRO AL TANAGRO	SALERNO	84030
RCTGPP74R53G793Y	GIUSEPPINA	RICOTTA	13/10/1974	SANT' ARSENIO	SALERNO	84037
SPLMRS82B66G793U	MARIA ROSARIA	SPOLZINO	26/02/1982	SALA CONSILINA	SALERNO	34036

fonte: http://burc.regione.campania.it

Ipotesi di flusso dati provenienti dalla regione per decreti regionali CIGS in deroga

I dati richiesti alle regioni relativi ai decreti regionali in materia di CIGS in deroga sono di seguito riportati:

Sezione **Provvedimento Legislativo di riferimento**

La sezione riporta il decreto di riferimento che ha disposto lo stanziamento iniziale (es. 45080/2009)

ANNO	2012
NUMERO	64218

Sezione **Provvedimento regionale**

REGIONE	CAMPANIA
TIPO_PROVVEDIMENTO_REG	DECRETO DIRIGENZIALE
DATA_PROVV_REG	00/00/0000
ANNO_REG	2012
NUMERO_DETERMINA_REG	0000
DESCRIZIONE_REG	ASSESSORATO REGIONE SETTORE ORMEL
STIMA_IMPEGNO_MAX_REG	€ 6.840,51
VALIDO_DAL	01/07/2012
VALIDO_AL	30/09/2012

Ad ogni provvedimento CIGS sono "collegate" una o più aziende

Sezione **Aziende**

MATRICOLA	7205449506
CODFISC	03264970652
DENOMINAZIONE	AUTOVIP MOTORS SRL
FORMA_GIUR	Srl
UNITA_PROD_INDIRIZZO	VIA PROVINCIALE GALDO - ZONA
UNITA_PROD_LOCALITA	CAMPAGNA
UNITA_PROD_PROVINCIA	SALERNO
UNITA_PROD_CAP	84022
STIMA_IMPEGNO_MAX	€ 33.093,90
NUMERO_LAVORATORI_BENEFICIARI	6
NUMERO_ORE_DA_EROGARE	3.189
PROTOCOLLO_DOMANDA_INPS	
%FONDI_REG	40%
INDICATORE_REIEZIONE	
MESSAGGIO_REIEZIONE	

Per ogni Azienda e stabilimento in elenco occorre elencare ove possibile i beneficiari della prestazione

Sezione Beneficiari

CODICE FISCALE	NOME	COGNOME	NASCITA	LOCALITA'	PROVINCIA	CAP
CIAGPP77E06G039N	GIUSEPPE	CIAO	06/05/1977	CAMPAGNA	SALERNO	84022
CPPVCN72E23D390P	VINCENZO	COPPOLA	23/05/1972	EBOLI	SALERNO	84025
CPPMSV70E44D390X	MARIA SUEVA	COPPOLA	04/05/1970	CAMPAGNA	SALERNO	84022
GLLGLL60L10H703Z	GUGLIELMO	GLIELMI	10/07/1960	CAMPAGNA	SALERNO	84020
ZZINGL66L49D390U	ANGELA	IZZO	09/07/1966	EBOLI	SALERNO	84025
MRRGPP68A18D390B	GIUSEPPE	MORRONE	18/01/1968	EBOLI	SALERNO	84025
RCCGPP76A17G039I	GIUSEPPE	ROCCO	17/01/1976	CAMPAGNA	SALERNO	84020
SMMGNN83B28G082O	GIOVANNI	SAMMARCO	28/02/1983	SALERNO	SALERNO	84100
TRBGPP74C17Z112A	GIUSEPPE	TORBINO	17/03/1974	EBOLI	SALERNO	84025

fonte: http://burc.regione.campania.it

Ipotesi di flusso dati provenienti dalla regione per decreti regionali CIGS in deroga

I dati richiesti alle regioni relativi ai decreti regionali in materia di CIGS in deroga sono di seguito riportati:

Sezione **Provvedimento Legislativo di riferimento**

La sezione riporta il decreto di riferimento che ha disposto lo stanziamento iniziale (es. 45080/2009)

ANNO	2012
NUMERO	64218

Sezione **Provvedimento regionale**

REGIONE	CAMPANIA
TIPO_PROVVEDIMENTO_REG	DECRETO DIRIGENZIALE
DATA_PROVV_REG	00/00/0000
ANNO_REG	2012
NUMERO_DETERMINA_REG	0000
DESCRIZIONE_REG	ASSESSORATO REGIONE SETTORE ORMEL
STIMA_IMPEGNO_MAX_REG	€ 6.840,51
VALIDO_DAL	01/07/2012
VALIDO_AL	30/09/2012

Ad ogni provvedimento CIGS sono "collegate" una o più aziende

Sezione **Aziende**

MATRICOLA	7208252510
CODFISC	04140010655
DENOMINAZIONE	AVAGLIANO IMPIANTISTICA SRL
FORMA_GIUR	Srl
UNITA_PROD_INDIRIZZO	VIA CARLO GATTI 12
UNITA_PROD_LOCALITA	SALERNO
UNITA_PROD_PROVINCIA	SALERNO
UNITA_PROD_CAP	84135
STIMA_IMPEGNO_MAX	€ 33.093,90
NUMERO_LAVORATORI_BENEFICIARI	6
NUMERO_ORE_DA_EROGARE	3.189
PROTOCOLLO_DOMANDA_INPS	
%FONDI_REG	40%
INDICATORE_REIEZIONE	
MESSAGGIO_REIEZIONE	

Per ogni Azienda e stabilimento in elenco occorre elencare ove possibile i beneficiari della prestazione

Sezione Beneficiari

CODICE FISCALE	NOME	COGNOME	NASCITA	LOCALITA'	PROVINCIA	CAP
CRRSVT87T17G230U	SALVATORE	CORRADO	17/12/1987	SARNO	SALERNO	84087
DLLFLC69E11H703U	FELICE	DELLA PORTA	11/05/1969	SALERNO	SALERNO	84133
MMLLZR62B12H703J	LAZZARO	MEMOLI	12/02/1962	SALERNO	SALERNO	84100
MGVGPP54B06H703R	GIUSEPPE	MOGAVERO	06/02/1954	SALERNO	SALERNO	84133
VNTRNT84L03H703C	RENATO	VENTRE	03/07/1984	PONTECAGNANO FAIANO	SALERNO	84098
VNTNTN56B13H703F	ANTONIO	VENTRE	13/02/1956	PONTECAGNANO FAIANO	SALERNO	84098

fonte: http://burc.regione.campania.it

Ipotesi di flusso dati provenienti dalla regione per decreti regionali CIGS in deroga

I dati richiesti alle regioni relativi ai decreti regionali in materia di CIGS in deroga sono di seguito riportati:

Sezione **Provvedimento Legislativo di riferimento**

La sezione riporta il decreto di riferimento che ha disposto lo stanziamento iniziale (es. 45080/2009)

ANNO	2012
NUMERO	64218

Sezione **Provvedimento regionale**

REGIONE	CAMPANIA
TIPO_PROVVEDIMENTO_REG	DECRETO DIRIGENZIALE
DATA_PROVV_REG	00/00/0000
ANNO_REG	2012
NUMERO_DETERMINA_REG	0000
DESCRIZIONE_REG	ASSESSORATO REGIONE SETTORE ORMEL
STIMA_IMPEGNO_MAX_REG	€ 5.700,42
VALIDO_DAL	01/07/2012
VALIDO_AL	30/09/2012

Ad ogni provvedimento CIGS sono "collegate" una o più aziende

Sezione **Aziende**

MATRICOLA	7205534868
CODFISC	VTLNLL64E70A717C
DENOMINAZIONE	AVS DI VITOLO ANELLA
FORMA_GIUR	DITTA INDIVIDUALE
UNITA_PROD_INDIRIZZO	VIA TORRE DEI RAI, 14/16
UNITA_PROD_LOCALITA	EBOLI
UNITA_PROD_PROVINCIA	SALERNO
UNITA_PROD_CAP	84025
STIMA_IMPEGNO_MAX	€ 27.578,25
NUMERO_LAVORATORI_BENEFICIARI	5
NUMERO_ORE_DA_EROGARE	2.657
PROTOCOLLO_DOMANDA_INPS	
%FONDI_REG	40%
INDICATORE_REIEZIONE	
MESSAGGIO_REIEZIONE	

Per ogni Azienda e stabilimento in elenco occorre elencare ove possibile i beneficiari della prestazione

Sezione Beneficiari

CODICE FISCALE	NOME	COGNOME	NASCITA	LOCALITA'	PROVINCIA	CAP
CGGPQL88A15H703B	PASQUALE	CAGGIANO	15/01/1988	BATTIPAGLIA	SALERNO	84091
CNTGTN80P01A717S	GAETANO	CONTRONE	01/09/1980	BATTIPAGLIA	SALERNO	84091
FRTNTN86E27A509P	ANTONIO	FORTE	27/05/1986	EBOLI	SALERNO	84025
MLSGNR66P05A717A	GENNARO	MOLISE	05/09/1966	BATTIPAGLIA	SALERNO	84091
VNRVCN62C07A717O	VINCENZO	VENERUSO	07/03/1962	BATTIPAGLIA	SALERNO	84091

fonte: http://burc.regione.campania.it

Ipotesi di flusso dati provenienti dalla regione per decreti regionali CIGS in deroga

I dati richiesti alle regioni relativi ai decreti regionali in materia di CIGS in deroga sono di seguito riportati:

Sezione **Provvedimento Legislativo di riferimento**

La sezione riporta il decreto di riferimento che ha disposto lo stanziamento iniziale (es. 45080/2009)

ANNO	2012
NUMERO	64218

Sezione **Provvedimento regionale**

REGIONE	CAMPANIA
TIPO_PROVVEDIMENTO_REG	DECRETO DIRIGENZIALE
DATA_PROVV_REG	00/00/0000
ANNO_REG	2012
NUMERO_DETERMINA_REG	0000
DESCRIZIONE_REG	ASSESSORATO REGIONE SETTORE ORMEL
STIMA_IMPEGNO_MAX_REG	€ 50.163,73
VALIDO_DAL	01/07/2012
VALIDO_AL	30/09/2012

Ad ogni provvedimento CIGS sono "collegate" una o più aziende

Sezione **Aziende**

MATRICOLA	7203328087
CODFISC	02123050656
DENOMINAZIONE	BAMAR SRL
FORMA_GIUR	Srl
UNITA_PROD_INDIRIZZO	VIA SCAVATA CASE ROSSE 30
UNITA_PROD_LOCALITA	SALERNO
UNITA_PROD_PROVINCIA	SALERNO
UNITA_PROD_CAP	84127
STIMA_IMPEGNO_MAX	€ 242.688,60
NUMERO_LAVORATORI_BENEFICIARI	44
NUMERO_ORE_DA_EROGARE	23.383
PROTOCOLLO_DOMANDA_INPS	
%FONDI_REG	40%
INDICATORE_REIEZIONE	
MESSAGGIO_REIEZIONE	

Per ogni Azienda e stabilimento in elenco occorre elencare ove possibile i beneficiari della prestazione

Sezione Beneficiari

CODICE FISCALE	NOME	COGNOME	NASCITA	LOCALITA'	PROVINCIA	CAP
BTANTN63A03G834T	ANTONIO	ABATE	03/01/1963	PONTECAGNANO FAIANO	SALERNO	84098
NNRGCM75R23H703E	GIACOMO	ANNARUMMO	23/10/1975	CETARA	SALERNO	84010
BRRLSN81L05H703Z	ALESSANDRO	BARRA	05/07/1981	PONTECAGNANO FAIANO	SALERNO	84098
BSSVNI83R18H703E	IVAN	BASSANO	18/10/1983	PONTECAGNANO FAIANO	SALERNO	84098
BGGRSR64T27F111V	ROSARIO	BOGGIA	27/12/1964	MARANO DI NAPOLI	NAPOLI	80016
BTTFNC70M01H703W	FRANCESCO	BOTTIGLIERI	01/08/1970	SALERNO	SALERNO	84100
BNCCSM63R69G834E	COSIMA	BUONOCORE	29/10/1963	BATTIPAGLIA	SALERNO	84091
CVLPRZ80R45A717B	PATRIZIA	CAVALLARO	05/10/1980	MONTECORVINO PUGLIANO	SALERNO	84090
CNTLNS49S21E027H	ALFONSO	CONTRONE	21/11/1949	PONTECAGNANO FAIANO	SALERNO	84098
CSTCMN81A21H703U	CARMINE	COSTABILE	21/01/1981	FISCIANO	SALERNO	84048
DCNDNL73H15H703P	DANIELE	D'ACUNZI	15/06/1973	BATTIPAGLIA	SALERNO	84091
DNGVCN66S18F839T	VINCENZO	D'ANGELO	18/11/1966	NAPOLI	NAPOLI	80143
DCSMHL67E30B371H	MICHELE	DI COSTANZO	30/05/1967	CAIVANO	NAPOLI	80023
DMRRST76R01H703H	ERNEDTO	DI MURO	01/10/1976	MONTECORVINO PUGLIANO	SALERNO	84090
DLCNTN65S16H730J	ANTONIO	DOLCE	16/11/1965	TITO	POTENZA	85050
SPSLSN78T18L259U	ALESSANDRO	ESPOSITO	18/12/1978	MELITO DI NAPOLI	NAPOLI	80017
SPSRFL64R04F839I	RAFFAELE	ESPOSITO	04/10/1964	CASALNUOVO DI NAPOLI	NAPOLI	80013
FLCRSR67B19G447Z	ROSARIO	FALCIONE	19/02/1967	PONTECAGNANO FAIANO	SALERNO	84098
FRTDNL73P04H703L	DENIELE	FORTE	04/09/1973	MONTECORVINO PUGLIANO	SALERNO	84090
FRTGNN68C17F480W	GIOVANNI	FORTE	17/03/1968	MONTECORVINO PUGLIANO	SALERNO	84090
FRTSDR80T19H703Q	SANDRO	FORTE	19/12/1980	SALERNO	SALERNO	84100
FRTPTR81D05A717J	PIETRO	FORTUNATO	05/04/1981	GIFFONI VALLE PIANA	SALERNO	84095
GNNNRC84C16H703Q	ENRICO	GIANNATIEMPO	16/03/1984	SALERNO	SALERNO	84100
GNNMSM77B15F912Y	MASSIMILIANO	GIANNATIEMPO	15/02/1977	SALERNO	SALERNO	84100
GRMBNT74P28G834Q	BENITO	GRIMALDI	28/09/1974	MONTECORVINO PUGLIANO	SALERNO	84090
NNNGTN74L27H703F	GAETANO	IANNONE	27/07/1974	PONTECAGNANO FAIANO	SALERNO	84098

LRGGPP81A16H703Y	GIUSEPPE	LA RAGIONE	16/01/1981	PONTECAGNANO FAIANO	SALERNO	84089
LNDFBA83H12H703B	FABIO	LANDI	12/06/1983	SALERNO	SALERNO	84100
LNZGSI71H52C129G	GIUSI	LANZIERI	12/06/1971	PONTECAGNANO FAIANO	SALERNO	48098
LPUNNL67C55G834F	ANTONELLA	LUPO	15/03/1967	PONTECAGNANO FAIANO	SALERNO	84098
MLFGNN65M68H703T	GIOVANNA	MALAFRONTE	28/08/1965	PONTECAGNANO FAIANO	SALERNO	84098
MLFNCL61B26G813H	NICOLA	MALAFRONTE	26/02/1961	PIOMBINO	LIVORNO	57025
MLLRND70R06G834U	ROLANDO	MELELLA	06/10/1970	EBOLI	SALERNO	84025
MRBFNC60R11C361X	FRANCESCO	MIRABILE	11/10/1960	CAVA DE' TIRRENI	SALERNO	84013
NTLMLN84C16H703R	EMILIANO	NATELLA	16/03/1984	SALERNO	SALERNO	84100
NCRCRI82M12L259F	CIRO	NOCERINO	12/08/1982	PONTECAGNANO FAIANO	SALERNO	84098
PDTCSM58L25C262A	COSMO	PEDUTO	25/07/1958	CASTEL SAN LORENZO	SALERNO	84049
PGLCRI85H11F839R	CIRO	PUGLIESE	11/06/1985	NAPOLI	NAPOLI	80100
RSSMCL71L44H703C	MARCELLA	RUSSO	04/07/1971	BARONISSI	SALERNO	84081
SNTCMN75E07F912W	CARMINE	SANTORIELLO	07/05/1975	ANGRI	SALERNO	84012
SRRFLC60T15C361C	FELICE	SORRENTINO	15/12/1960	CAVA DE' TIRRENI	SALERNO	84013
SPGBRN66S09H703T	BRUNO	SPAGNUOLO	09/11/1966	MONTECORVINO PUGLIANO	SALERNO	84090
SPGFNC63A28H703K	FRANCESCO	SPAGNUOLO	28/01/1963	PONTECAGNANO FAIANO	SALERNO	84098
VRZMDA72S19A717B	AMEDEO	VERZOLA	19/11/1972	PONTECAGNANO FAIANO	SALERNO	84098

fonte: http://burc.regione.campania.it

Ipotesi di flusso dati provenienti dalla regione per decreti regionali CIGS in deroga

I dati richiesti alle regioni relativi ai decreti regionali in materia di CIGS in deroga sono di seguito riportati:

Sezione **Provvedimento Legislativo di riferimento**

La sezione riporta il decreto di riferimento che ha disposto lo stanziamento iniziale (es. 45080/2009)

ANNO	2012
NUMERO	64218

Sezione **Provvedimento regionale**

REGIONE	CAMPANIA
TIPO_PROVVEDIMENTO_REG	DECRETO DIRIGENZIALE
DATA_PROVV_REG	00/00/0000
ANNO_REG	2012
NUMERO_DETERMINA_REG	0000
DESCRIZIONE_REG	ASSESSORATO REGIONE SETTORE ORMEL
STIMA_IMPEGNO_MAX_REG	€ 4.560,34
VALIDO_DAL	01/07/2012
VALIDO_AL	30/09/2012

Ad ogni provvedimento CIGS sono "collegate" una o più aziende

Sezione **Aziende**

MATRICOLA	7205599915
CODFISC	02142140652
DENOMINAZIONE	BO - LAT S.A.S. DI BOTTIGLIERI MARINO & C.
FORMA_GIUR	SAS
UNITA_PROD_INDIRIZZO	VIA VISCIGLITO, 135
UNITA_PROD_LOCALITA	CAMPAGNA
UNITA_PROD_PROVINCIA	SALERNO
UNITA_PROD_CAP	84022
STIMA_IMPEGNO_MAX	€ 22.062,60
NUMERO_LAVORATORI_BENEFICIARI	4
NUMERO_ORE_DA_EROGARE	2.126
PROTOCOLLO_DOMANDA_INPS	
%FONDI_REG	40%
INDICATORE_REIEZIONE	
MESSAGGIO_REIEZIONE	

Per ogni Azienda e stabilimento in elenco occorre elencare ove possibile i beneficiari della prestazione

Sezione Beneficiari

CODICE FISCALE	NOME	COGNOME	NASCITA	LOCALITA'	PROVINCIA	CAP
BTTRRT66T19B492C	ROBERTO	BOTTIGLIERI	19/12/1966	CAMPAGNA	SALERNO	84022
CRRNNN57M06B492X	ANTONINO	CERRONE	06/08/1957	CAMPAGNA	SALERNO	84022
FZZRCC62S22B492P	ROCCO	FEZZA	22/11/1962	CAMPAGNA	SALERNO	84022
FZZGMR83S15G039Z	GIAMMARIA	FEZZA	15/11/1983	CAMPAGNA	SALERNO	84022
MRNFNC63E08B492W	FRANCO	MAIORANO	08/05/1963	CAMPAGNA	SALERNO	84022

fonte: http://burc.regione.campania.it

Ipotesi di flusso dati provenienti dalla regione per decreti regionali CIGS in deroga

I dati richiesti alle regioni relativi ai decreti regionali in materia di CIGS in deroga sono di seguito riportati:

Sezione **Provvedimento Legislativo di riferimento**

La sezione riporta il decreto di riferimento che ha disposto lo stanziamento iniziale (es. 45080/2009)

ANNO	2012
NUMERO	64218

Sezione **Provvedimento regionale**

REGIONE	CAMPANIA
TIPO_PROVVEDIMENTO_REG	DECRETO DIRIGENZIALE
DATA_PROVV_REG	00/00/0000
ANNO_REG	2012
NUMERO_DETERMINA_REG	0000
DESCRIZIONE_REG	ASSESSORATO REGIONE SETTORE ORMEL
STIMA_IMPEGNO_MAX_REG	€ 5.700,42
VALIDO_DAL	01/07/2012
VALIDO_AL	30/09/2012

Ad ogni provvedimento CIGS sono "collegate" una o più aziende

Sezione **Aziende**

MATRICOLA	7206127757
CODFISC	08197730659
DENOMINAZIONE	C.A.M HOSPITAL S.R.L.
FORMA_GIUR	Srl
UNITA_PROD_INDIRIZZO	VIA IRNO (EX TABACCHIFICIO MATTIELLO)
UNITA_PROD_LOCALITA	PONTECAGNANO FAIANO
UNITA_PROD_PROVINCIA	SALERNO
UNITA_PROD_CAP	84098
STIMA_IMPEGNO_MAX	€ 27.578,25
NUMERO_LAVORATORI_BENEFICIARI	5
NUMERO_ORE_DA_EROGARE	2.657
PROTOCOLLO_DOMANDA_INPS	
%FONDI_REG	40%
INDICATORE_REIEZIONE	
MESSAGGIO_REIEZIONE	

Per ogni Azienda e stabilimento in elenco occorre elencare ove possibile i beneficiari della prestazione

Sezione Beneficiari

CODICE FISCALE	NOME	COGNOME	NASCITA	LOCALITA'	PROVINCIA	CAP
QNADND77P29Z216M	DOMINADOR JR	AQUINO	29/09/1977	PELLEZZANO	SALERNO	84080
GRGCRN85T57H703F	CATERINA	GARGANO	17/12/1985	PONTECAGNANO FAIANO	SALERNO	84098
LNGGPP53S24L245Y	GIUSEPPE	LANGELLA	24/11/1953	TORRE ANNUNZIATA	NAPOLI	80058
MRNRNR68M08H703S	RANIERO	MARINO	08/08/1968	PONTECAGNANO FAIANO	SALERNO	84098
SCLMRS54A43H703M	MARIA ROSARIA	SCALELIA	03/01/1954	SALERNO	SALERNO	84135

fonte: http://burc.regione.campania.it

Ipotesi di flusso dati provenienti dalla regione per decreti regionali CIGS in deroga

I dati richiesti alle regioni relativi ai decreti regionali in materia di CIGS in deroga sono di seguito riportati:

Sezione **Provvedimento Legislativo di riferimento**

La sezione riporta il decreto di riferimento che ha disposto lo stanziamento iniziale (es. 45080/2009)

ANNO	2012
NUMERO	64218

Sezione **Provvedimento regionale**

REGIONE	CAMPANIA
TIPO_PROVVEDIMENTO_REG	DECRETO DIRIGENZIALE
DATA_PROVV_REG	00/00/0000
ANNO_REG	2012
NUMERO_DETERMINA_REG	0000
DESCRIZIONE_REG	ASSESSORATO REGIONE SETTORE ORMEL
STIMA_IMPEGNO_MAX_REG	€ 1.816,45
VALIDO_DAL	01/07/2012
VALIDO_AL	31/07/2012

Ad ogni provvedimento CIGS sono "collegate" una o più aziende

Sezione **Aziende**

MATRICOLA	7203564162
CODFISC	25158500658
DENOMINAZIONE	C.M. SRL
FORMA_GIUR	Srl
UNITA_PROD_INDIRIZZO	VIA FRANCESCO CRISPI, 104
UNITA_PROD_LOCALITA	SALERNO
UNITA_PROD_PROVINCIA	SALERNO
UNITA_PROD_CAP	84129
STIMA_IMPEGNO_MAX	€ 8.983,45
NUMERO_LAVORATORI_BENEFICIARI	5
NUMERO_ORE_DA_EROGARE	876
PROTOCOLLO_DOMANDA_INPS	
%FONDI_REG	40%
INDICATORE_REIEZIONE	
MESSAGGIO_REIEZIONE	

Per ogni Azienda e stabilimento in elenco occorre elencare ove possibile i beneficiari della prestazione

Sezione Beneficiari

CODICE FISCALE	NOME	COGNOME	NASCITA	LOCALITA'	PROVINCIA	CAP
BRNCMN79H44H703B	CARMEN	BRUNO	04/06/1979	SALERNO	SALERNO	84100
CPNDRD85B14H703P	EDUARDO	CAPUANO	14/02/1985	PELLEZZANO	SALERNO	84080
GRRSLV54L55D150B	SILVIA	GUERRA	15/07/1954	SALERNO	SALERNO	84100
NPLVCN61L16H703P	VINCENZO	NAPOLI	16/07/1961	SALERNO	SALERNO	84100
RNLNLN60T56H703F	NICOLINA	RINALDI	05/12/1960	SALERNO	SALERNO	84100

fonte: http://burc.regione.campania.it

Ipotesi di flusso dati provenienti dalla regione per decreti regionali CIGS in deroga

I dati richiesti alle regioni relativi ai decreti regionali in materia di CIGS in deroga sono di seguito riportati:

Sezione **Provvedimento Legislativo di riferimento**

La sezione riporta il decreto di riferimento che ha disposto lo stanziamento iniziale (es. 45080/2009)

ANNO	2012
NUMERO	64218

Sezione **Provvedimento regionale**

REGIONE	CAMPANIA
TIPO_PROVVEDIMENTO_REG	DECRETO DIRIGENZIALE
DATA_PROVV_REG	00/00/0000
ANNO_REG	2012
NUMERO_DETERMINA_REG	0000
DESCRIZIONE_REG	ASSESSORATO REGIONE SETTORE ORMEL
STIMA_IMPEGNO_MAX_REG	€ 3.392,44
VALIDO_DAL	01/07/2012
VALIDO_AL	30/09/2012

Ad ogni provvedimento CIGS sono "collegate" una o più aziende

Sezione **Aziende**

MATRICOLA	7205238777
CODFISC	0482300654
DENOMINAZIONE	C.U.E.S. COOPERATIVA UNIVERSITARIA EDITRICE STUDI
FORMA_GIUR	SCRL
UNITA_PROD_INDIRIZZO	V.PONTE DON MELILLO C/O UNIVERSITA`
UNITA_PROD_LOCALITA	FISCIANO
UNITA_PROD_PROVINCIA	SALERNO
UNITA_PROD_CAP	84084
STIMA_IMPEGNO_MAX	€ 19.144,68
NUMERO_LAVORATORI_BENEFICIARI	4
NUMERO_ORE_DA_EROGARE	2.126
PROTOCOLLO_DOMANDA_INPS	
%FONDI_REG	40%
INDICATORE_REIEZIONE	
MESSAGGIO_REIEZIONE	

Per ogni Azienda e stabilimento in elenco occorre elencare ove possibile i beneficiari della prestazione

Sezione Beneficiari

CODICE FISCALE	NOME	COGNOME	NASCITA	LOCALITA'	PROVINCIA	CAP
CRPSFN69P41F912C	STEFANIA	CARPENTIERE	01/09/1969	NOCERA INFERIORE	SALERNO	84014
GRMNNG57R15L219N	ANTONIO G.	GRIMALDI	15/10/1957	SALERNO	SALERNO	84100
GRTGCR58T04F839K	GIANCARLO	GROTTA	04/12/1958	NAPOLI	NAPOLI	80125
LRCFRC87T55H703A	FEDERICA	LA ROCCA	15/12/1987	SALERNO	SALERNO	84100

fonte: http://burc.regione.campania.it

Ipotesi di flusso dati provenienti dalla regione per decreti regionali CIGS in deroga

I dati richiesti alle regioni relativi ai decreti regionali in materia di CIGS in deroga sono di seguito riportati:

Sezione **Provvedimento Legislativo di riferimento**

La sezione riporta il decreto di riferimento che ha disposto lo stanziamento iniziale (es. 45080/2009)

ANNO	2012
NUMERO	64218

Sezione **Provvedimento regionale**

REGIONE	CAMPANIA
TIPO_PROVVEDIMENTO_REG	DECRETO DIRIGENZIALE
DATA_PROVV_REG	00/00/0000
ANNO_REG	2012
NUMERO_DETERMINA_REG	0000
DESCRIZIONE_REG	ASSESSORATO REGIONE SETTORE ORMEL
STIMA_IMPEGNO_MAX_REG	€ 4.560,34
VALIDO_DAL	01/07/2012
VALIDO_AL	30/09/2012

Ad ogni provvedimento CIGS sono "collegate" una o più aziende

Sezione **Aziende**

MATRICOLA	7209430711
CODFISC	04474440650
DENOMINAZIONE	CAMORANI SHIPPING SRL
FORMA_GIUR	Srl
UNITA_PROD_INDIRIZZO	VIA ROCCO GALDIERI, 18
UNITA_PROD_LOCALITA	SALERNO
UNITA_PROD_PROVINCIA	SALERNO
UNITA_PROD_CAP	84129
STIMA_IMPEGNO_MAX	€ 22.062,60
NUMERO_LAVORATORI_BENEFICIARI	4
NUMERO_ORE_DA_EROGARE	2.126
PROTOCOLLO_DOMANDA_INPS	
%FONDI_REG	40%
INDICATORE_REIEZIONE	
MESSAGGIO_REIEZIONE	

Per ogni Azienda e stabilimento in elenco occorre elencare ove possibile i beneficiari della prestazione

Sezione Beneficiari

CODICE FISCALE	NOME	COGNOME	NASCITA	LOCALITA'	PROVINCIA	CAP
GMPTNJ87D09Z209B	THANUJ	AGAMPODI	09/04/1987	GIFFONI SEI CASALI	SALERNO	84090
BCCGNN71M02G482L	GIOVANNI	BUCCIARELLI	02/08/1971	PELLEZZANO	SALERNO	84080
CMRLSN64A04H703R	ALESSANDRO	CAMORANI	04/01/1964	SALERNO	SALERNO	84100
FRLLSN87D28H703Z	ALESSANDRO	FARIELLO	28/04/1987	SALERNO	SALERNO	84100

fonte: http://burc.regione.campania.it

Ipotesi di flusso dati provenienti dalla regione per decreti regionali CIGS in deroga

I dati richiesti alle regioni relativi ai decreti regionali in materia di CIGS in deroga sono di seguito riportati:

Sezione **Provvedimento Legislativo di riferimento**

La sezione riporta il decreto di riferimento che ha disposto lo stanziamento iniziale (es. 45080/2009)

ANNO	2012
NUMERO	64218

Sezione **Provvedimento regionale**

REGIONE	CAMPANIA
TIPO_PROVVEDIMENTO_REG	DECRETO DIRIGENZIALE
DATA_PROVV_REG	00/00/0000
ANNO_REG	2012
NUMERO_DETERMINA_REG	0000
DESCRIZIONE_REG	ASSESSORATO REGIONE SETTORE ORMEL
STIMA_IMPEGNO_MAX_REG	€ 9.808,85
VALIDO_DAL	01/07/2012
VALIDO_AL	30/09/2012

Ad ogni provvedimento CIGS sono "collegate" una o più aziende

Sezione **Aziende**

MATRICOLA	7206119473
CODFISC	03145450650
DENOMINAZIONE	CERAMICA PINTO SRL
FORMA_GIUR	Srl
UNITA_PROD_INDIRIZZO	CORSO UMBERTO I° 31
UNITA_PROD_LOCALITA	VIETRI SUL MARE
UNITA_PROD_PROVINCIA	SALERNO
UNITA_PROD_CAP	84019
STIMA_IMPEGNO_MAX	€ 48.510,63
NUMERO_LAVORATORI_BENEFICIARI	9
NUMERO_ORE_DA_EROGARE	4.783
PROTOCOLLO_DOMANDA_INPS	
%FONDI_REG	40%
INDICATORE_REIEZIONE	
MESSAGGIO_REIEZIONE	

Per ogni Azienda e stabilimento in elenco occorre elencare ove possibile i beneficiari della prestazione

Sezione Beneficiari

CODICE FISCALE	NOME	COGNOME	NASCITA	LOCALITA'	PROVINCIA	CAP
BNCGPP67L21L860D	GIUSEPPE	BIANCO	21/07/1967	CAVA DE' TIRRENI	SALERNO	84013
DCNNTN71P28H703M	ANTONIO	D'ACUNTO	28/09/1971	VIETRI SUL MARE	SALERNO	84019
FRRMDD55C22C361B	EMIDDIO	FERRAIOLO	22/03/1955	VIETRI SUL MARE	SALERNO	84019
LTRMSM71H21G834L	MASSIMO	LATERZA	21/06/1971	PONTECAGNANO FAIANO	SALERNO	84098
MLOGCM71P27L860K	GIACOMO	MOLA	27/09/1971	VIETRI SUL MARE	SALERNO	84013
RSACRL73S29F839V	CARLO	RASO	29/11/1973	VIETRI SUL MARE	SALERNO	84019
RSSCSM53B16L860D	COSIMO	RUSSO	16/02/1953	CAVA DE' TIRRENI	SALERNO	84013
SMNMRA68B41H703S	MARIA	SIMONI	01/02/1968	SALERNO	SALERNO	84125
TRSMHL71R15C361I	MICHELE	TROISI	15/10/1971	VIETRI SUL MARE	SALERNO	84019

fonte: http://burc.regione.campania.it

Ipotesi di flusso dati provenienti dalla regione per decreti regionali CIGS in deroga

I dati richiesti alle regioni relativi ai decreti regionali in materia di CIGS in deroga sono di seguito riportati:

Sezione **Provvedimento Legislativo di riferimento**

La sezione riporta il decreto di riferimento che ha disposto lo stanziamento iniziale (es. 45080/2009)

ANNO	2012
NUMERO	64218

Sezione **Provvedimento regionale**

REGIONE	CAMPANIA
TIPO_PROVVEDIMENTO_REG	DECRETO DIRIGENZIALE
DATA_PROVV_REG	00/00/0000
ANNO_REG	2012
NUMERO_DETERMINA_REG	0000
DESCRIZIONE_REG	ASSESSORATO REGIONE SETTORE ORMEL
STIMA_IMPEGNO_MAX_REG	€ 8.718,98
VALIDO_DAL	01/07/2012
VALIDO_AL	30/09/2012

Ad ogni provvedimento CIGS sono "collegate" una o più aziende

Sezione **Aziende**

MATRICOLA	7204851162
CODFISC	02810720652
DENOMINAZIONE	CEREAL IMPIANTI SOCIETA` COOPERATIVA A R.L.
FORMA_GIUR	COOPERATIVA
UNITA_PROD_INDIRIZZO	VIA GIACOMO LEOPARDI
UNITA_PROD_LOCALITA	PONTECAGNANO FAIANO
UNITA_PROD_PROVINCIA	SALERNO
UNITA_PROD_CAP	84089
STIMA_IMPEGNO_MAX	€ 43.120,56
NUMERO_LAVORATORI_BENEFICIARI	8
NUMERO_ORE_DA_EROGARE	4.252
PROTOCOLLO_DOMANDA_INPS	
%FONDI_REG	40%
INDICATORE_REIEZIONE	
MESSAGGIO_REIEZIONE	

Per ogni Azienda e stabilimento in elenco occorre elencare ove possibile i beneficiari della prestazione

Sezione Beneficiari

CODICE FISCALE	NOME	COGNOME	NASCITA	LOCALITA'	PROVINCIA	CAP
BRRSNT59E31F231Z	SANTO	BARRESI	31/05/1959	SALERNO	SALERNO	84100
BCCSRG69H27E027T	SERGIO	BOCCALUPO	27/06/1969	GIFFONI VALLE PIANA	SALERNO	84095
DGSSNS56R20H703M	STANISLAO	D'AGOSTINO	20/10/1956	SALERNO	SALERNO	84100
GNTSVT59E28H703Q	SALVATORE	GENTILE	28/05/1959	SALERNO	SALERNO	84100
MRNFNC61L10H703F	FRANCESCO	MAIORANO	10/07/1961	BELLIZZI	SALERNO	84092
MLLNTN58T14H703T	ANTONIO	MOLLO	14/12/1958	CAVA DE' TIRRENI	SALERNO	84013
RSPMZN56B03C361O	MARZIANO	RISPOLI	03/02/1956	NOCERA SUPERIORE	SALERNO	84015
SLSLNS63P20C361T	ALFONSO	SALSANO	20/09/1963	CAVA DE' TIRRENI	SALERNO	84013

fonte: http://burc.regione.campania.it

Ipotesi di flusso dati provenienti dalla regione per decreti regionali CIGS in deroga

I dati richiesti alle regioni relativi ai decreti regionali in materia di CIGS in deroga sono di seguito riportati:

Sezione **Provvedimento Legislativo di riferimento**

La sezione riporta il decreto di riferimento che ha disposto lo stanziamento iniziale (es. 45080/2009)

ANNO	2012
NUMERO	64218

Sezione **Provvedimento regionale**

REGIONE	CAMPANIA
TIPO_PROVVEDIMENTO_REG	DECRETO DIRIGENZIALE
DATA_PROVV_REG	00/00/0000
ANNO_REG	2012
NUMERO_DETERMINA_REG	0000
DESCRIZIONE_REG	ASSESSORATO REGIONE SETTORE ORMEL
STIMA_IMPEGNO_MAX_REG	€ 1.140,08
VALIDO_DAL	01/07/2012
VALIDO_AL	30/09/2012

Ad ogni provvedimento CIGS sono "collegate" una o più aziende

Sezione **Aziende**

MATRICOLA	7208138366
CODFISC	02014510651
DENOMINAZIONE	CESARMECCANICA SRVICE SRL
FORMA_GIUR	Srl
UNITA_PROD_INDIRIZZO	VIA WENNER 56
UNITA_PROD_LOCALITA	SALERNO
UNITA_PROD_PROVINCIA	SALERNO
UNITA_PROD_CAP	84127
STIMA_IMPEGNO_MAX	€ 5.515,65
NUMERO_LAVORATORI_BENEFICIARI	1
NUMERO_ORE_DA_EROGARE	531
PROTOCOLLO_DOMANDA_INPS	
%FONDI_REG	40%
INDICATORE_REIEZIONE	
MESSAGGIO_REIEZIONE	

Per ogni Azienda e stabilimento in elenco occorre elencare ove possibile i beneficiari della prestazione

Sezione Beneficiari

CODICE FISCALE	NOME	COGNOME	NASCITA	LOCALITA'	PROVINCIA	CAP
CLBMRA76C24H703C	MAURO	CALABRESE	24/03/1976	SALERNO	SALERNO	84131

fonte: http://burc.regione.campania.it

Ipotesi di flusso dati provenienti dalla regione per decreti regionali CIGS in deroga

I dati richiesti alle regioni relativi ai decreti regionali in materia di CIGS in deroga sono di seguito riportati:

Sezione **Provvedimento Legislativo di riferimento**

La sezione riporta il decreto di riferimento che ha disposto lo stanziamento iniziale (es. 45080/2009)

ANNO	2012
NUMERO	64218

Sezione **Provvedimento regionale**

REGIONE	CAMPANIA
TIPO_PROVVEDIMENTO_REG	DECRETO DIRIGENZIALE
DATA_PROVV_REG	00/00/0000
ANNO_REG	2012
NUMERO_DETERMINA_REG	0000
DESCRIZIONE_REG	ASSESSORATO REGIONE SETTORE ORMEL
STIMA_IMPEGNO_MAX_REG	€ 2.179,74
VALIDO_DAL	01/07/2012
VALIDO_AL	30/09/2012

Ad ogni provvedimento CIGS sono "collegate" una o più aziende

Sezione **Aziende**

MATRICOLA	7207374541
CODFISC	03335760967
DENOMINAZIONE	CEU SERVIZI SRL
FORMA_GIUR	Srl
UNITA_PROD_INDIRIZZO	VIA ANGELO RUBINO SNC
UNITA_PROD_LOCALITA	VALLO DELLA LUCANIA
UNITA_PROD_PROVINCIA	SALERNO
UNITA_PROD_CAP	84078
STIMA_IMPEGNO_MAX	€ 10.780,14
NUMERO_LAVORATORI_BENEFICIARI	2
NUMERO_ORE_DA_EROGARE	1.063
PROTOCOLLO_DOMANDA_INPS	
%FONDI_REG	40%
INDICATORE_REIEZIONE	
MESSAGGIO_REIEZIONE	

Per ogni Azienda e stabilimento in elenco occorre elencare ove possibile i beneficiari della prestazione

Sezione Beneficiari

CODICE FISCALE	NOME	COGNOME	NASCITA	LOCALITA'	PROVINCIA	CAP
GDUNTN82B12L628S	ANTONIO	GUIDA	12/02/1982	VALLO DELLA LUCANIA	SALERNO	84078
PGLGRZ63S63A460H	GRAZIA	PUGLIESE	23/11/1963	ASCEA	SALERNO	84046

fonte: http://burc.regione.campania.it

Ipotesi di flusso dati provenienti dalla regione per decreti regionali CIGS in deroga

I dati richiesti alle regioni relativi ai decreti regionali in materia di CIGS in deroga sono di seguito riportati:

Sezione **Provvedimento Legislativo di riferimento**

La sezione riporta il decreto di riferimento che ha disposto lo stanziamento iniziale (es. 45080/2009)

ANNO	2012
NUMERO	64218

Sezione **Provvedimento regionale**

REGIONE	CAMPANIA
TIPO_PROVVEDIMENTO_REG	DECRETO DIRIGENZIALE
DATA_PROVV_REG	00/00/0000
ANNO_REG	2012
NUMERO_DETERMINA_REG	0000
DESCRIZIONE_REG	ASSESSORATO REGIONE SETTORE ORMEL
STIMA_IMPEGNO_MAX_REG	€ 15.961,19
VALIDO_DAL	01/07/2012
VALIDO_AL	30/09/2012

Ad ogni provvedimento CIGS sono "collegate" una o più aziende

Sezione **Aziende**

MATRICOLA	7205814290
CODFISC	03885710651
DENOMINAZIONE	CLYDE BERGEMANN EP TECH SRL
FORMA_GIUR	Srl
UNITA_PROD_INDIRIZZO	VIA ROSA JEMMA, 2
UNITA_PROD_LOCALITA	BATTIPAGLIA
UNITA_PROD_PROVINCIA	SALERNO
UNITA_PROD_CAP	84091
STIMA_IMPEGNO_MAX	€ 77.219,10
NUMERO_LAVORATORI_BENEFICIARI	14
NUMERO_ORE_DA_EROGARE	7.440
PROTOCOLLO_DOMANDA_INPS	
%FONDI_REG	40%
INDICATORE_REIEZIONE	
MESSAGGIO_REIEZIONE	

Per ogni Azienda e stabilimento in elenco occorre elencare ove possibile i beneficiari della prestazione

Sezione Beneficiari

CODICE FISCALE	NOME	COGNOME	NASCITA	LOCALITA'	PROVINCIA	CAP
LLCCRI78L08H703N	CIRO	ALLOCCA	08/07/1978	BATTIPAGLIA	SALERNO	84091
BNFMLN70P62H703N	MILENA	BONIFACIO	22/09/1970	SALERNO	SALERNO	84100
CRBGLI80P11D390F	GIULIO	CARBONE	11/09/1980	CAPACCIO	SALERNO	84047
DRAFNC80T26H703D	FRANCESCO PAOLO	D'AURIA	26/12/1980	SCAFATI	SALERNO	84018
DFECSM69B10H703A	COSIMO	DE FEO	10/02/1969	BATTIPAGLIA	SALERNO	84091
FNIVCN63R02L049W	VINCENZO	FINE	02/10/1963	POTENZA	POTENZA	85100
GMBFNC74M08D390C	FRANCESCO	GAMBETTA	08/08/1974	EBOLI	SALERNO	84025
LMTMRS72R65Z112P	MARIA ROSARIA	LA MATTINA	25/10/1972	SALERNO	SALERNO	84100
LRTNTN57H13Z614O	ANTONIO	LAURITO	13/06/1957	SALERNO	SALERNO	84100
MFFCLD73P29I073K	CLAUDIO	MAFFETTONE	29/09/1973	PALMA CAMPANIA	NAPOLI	80036
PCRGPP80E29H703P	GIUSEPPE	PECORARO	29/05/1980	BARONISSI	SALERNO	84081
RMGPQL80D10G793E	PASQUALE	ROMAGNANO	10/04/1980	BATTIPAGLIA	SALERNO	84091
SCLNTN73D22F839K	ANTONIO	SCALA	22/04/1973	NAPOLI	NAPOLI	80136
VCNSNS77T09H703W	STANISLAO	VICINANZA	09/12/1977	SALERNO	SALERNO	84100

fonte: http://burc.regione.campania.it

Ipotesi di flusso dati provenienti dalla regione per decreti regionali CIGS in deroga

I dati richiesti alle regioni relativi ai decreti regionali in materia di CIGS in deroga sono di seguito riportati:

Sezione **Provvedimento Legislativo di riferimento**

La sezione riporta il decreto di riferimento che ha disposto lo stanziamento iniziale (es. 45080/2009)

ANNO	2012
NUMERO	64218

Sezione **Provvedimento regionale**

REGIONE	CAMPANIA
TIPO_PROVVEDIMENTO_REG	DECRETO DIRIGENZIALE
DATA_PROVV_REG	00/00/0000
ANNO_REG	2012
NUMERO_DETERMINA_REG	0000
DESCRIZIONE_REG	ASSESSORATO REGIONE SETTORE ORMEL
STIMA_IMPEGNO_MAX_REG	€ 2.280,17
VALIDO_DAL	01/07/2012
VALIDO_AL	30/09/2012

Ad ogni provvedimento CIGS sono "collegate" una o più aziende

Sezione **Aziende**

MATRICOLA	7208986220
CODFISC	04362800650
DENOMINAZIONE	CODICE PIN S.R.L
FORMA_GIUR	Srl
UNITA_PROD_INDIRIZZO	VIA TAVOLIELLO, 165
UNITA_PROD_LOCALITA	EBOLI
UNITA_PROD_PROVINCIA	SALERNO
UNITA_PROD_CAP	84025
STIMA_IMPEGNO_MAX	€ 11.031,30
NUMERO_LAVORATORI_BENEFICIARI	2
NUMERO_ORE_DA_EROGARE	1.063
PROTOCOLLO_DOMANDA_INPS	
%FONDI_REG	40%
INDICATORE_REIEZIONE	
MESSAGGIO_REIEZIONE	

Per ogni Azienda e stabilimento in elenco occorre elencare ove possibile i beneficiari della prestazione

Sezione Beneficiari

CODICE FISCALE	NOME	COGNOME	NASCITA	LOCALITA'	PROVINCIA	CAP
MRLFBR61H02A773A	FILIBERTO	MEROLLA	02/06/1961	BATTIPAGLIA	SALERNO	84091
SLTCLL74T04D390O	CAMILLO	SALITO	04/12/1974	BATTIPAGLIA	SALERNO	84091

fonte: http://burc.regione.campania.it

Ipotesi di flusso dati provenienti dalla regione per decreti regionali CIGS in deroga

I dati richiesti alle regioni relativi ai decreti regionali in materia di CIGS in deroga sono di seguito riportati:

Sezione **Provvedimento Legislativo di riferimento**

La sezione riporta il decreto di riferimento che ha disposto lo stanziamento iniziale (es. 45080/2009)

ANNO	2012
NUMERO	64218

Sezione **Provvedimento regionale**

REGIONE	CAMPANIA
TIPO_PROVVEDIMENTO_REG	DECRETO DIRIGENZIALE
DATA_PROVV_REG	00/00/0000
ANNO_REG	2012
NUMERO_DETERMINA_REG	0000
DESCRIZIONE_REG	ASSESSORATO REGIONE SETTORE ORMEL
STIMA_IMPEGNO_MAX_REG	€ 5.449,36
VALIDO_DAL	01/07/2012
VALIDO_AL	30/09/2012

Ad ogni provvedimento CIGS sono "collegate" una o più aziende

Sezione **Aziende**

MATRICOLA	7207113313
CODFISC	03629170659
DENOMINAZIONE	COLOR POINT SRL
FORMA_GIUR	Srl
UNITA_PROD_INDIRIZZO	VIA DELLE INDUSTRIE, 33
UNITA_PROD_LOCALITA	BELLIZZI
UNITA_PROD_PROVINCIA	SALERNO
UNITA_PROD_CAP	84092
STIMA_IMPEGNO_MAX	€ 26.950,35
NUMERO_LAVORATORI_BENEFICIARI	5
NUMERO_ORE_DA_EROGARE	2.657
PROTOCOLLO_DOMANDA_INPS	
%FONDI_REG	40%
INDICATORE_REIEZIONE	
MESSAGGIO_REIEZIONE	

Per ogni Azienda e stabilimento in elenco occorre elencare ove possibile i beneficiari della prestazione

Sezione Beneficiari

CODICE FISCALE	NOME	COGNOME	NASCITA	LOCALITA'	PROVINCIA	CAP
CRLCLL82H23E131T	ACHILLE	CARLINO	23/06/1982	GRAGNANO	NAPOLI	80054
CCCGDE80D08H703B	EGIDO	CICCARONE	08/04/1980	MONTECORVINO ROVELLA	SALERNO	84096
DLLLRA78C56H703S	LAURA	DELLA CORTE	16/03/1978	MONTECORVINO PUGLIANO	SALERNO	84090
LFNPTR60H24E131V	PIETRO	ELEFANTE	24/06/1960	GRAGNANO	NAPOLI	80054
MRRGNN79H58D390N	GIOVANNA	MORRETTA	18/06/1979	PONTECAGNANO FAIANO	SALERNO	84098

fonte: http://burc.regione.campania.it

Ipotesi di flusso dati provenienti dalla regione per decreti regionali CIGS in deroga

I dati richiesti alle regioni relativi ai decreti regionali in materia di CIGS in deroga sono di seguito riportati:

Sezione **Provvedimento Legislativo di riferimento**

La sezione riporta il decreto di riferimento che ha disposto lo stanziamento iniziale (es. 45080/2009)

ANNO	2012
NUMERO	64218

Sezione **Provvedimento regionale**

REGIONE	CAMPANIA
TIPO_PROVVEDIMENTO_REG	DECRETO DIRIGENZIALE
DATA_PROVV_REG	00/00/0000
ANNO_REG	2012
NUMERO_DETERMINA_REG	0000
DESCRIZIONE_REG	ASSESSORATO REGIONE SETTORE ORMEL
STIMA_IMPEGNO_MAX_REG	€ 3.420,25
VALIDO_DAL	01/07/2012
VALIDO_AL	30/09/2012

Ad ogni provvedimento CIGS sono "collegate" una o più aziende

Sezione **Aziende**

MATRICOLA	7203422037
CODFISC	CNCDNT62T10A674Z
DENOMINAZIONE	CONCILIO DONATO
FORMA_GIUR	DITTA INDIVIDUALE
UNITA_PROD_INDIRIZZO	VIA DON MINZONI N.31
UNITA_PROD_LOCALITA	BARONISSI
UNITA_PROD_PROVINCIA	SALERNO
UNITA_PROD_CAP	84081
STIMA_IMPEGNO_MAX	€ 16.546,95
NUMERO_LAVORATORI_BENEFICIARI	3
NUMERO_ORE_DA_EROGARE	1.594
PROTOCOLLO_DOMANDA_INPS	
%FONDI_REG	40%
INDICATORE_REIEZIONE	
MESSAGGIO_REIEZIONE	

Per ogni Azienda e stabilimento in elenco occorre elencare ove possibile i beneficiari della prestazione

Sezione Beneficiari

CODICE FISCALE	NOME	COGNOME	NASCITA	LOCALITA'	PROVINCIA	CAP	
DNLDNC59D25A674U	DOMENICO	ADINOLFI	25/04/1959	BARONISSI	SALERNO	84081	
CCCMTT69A55D086X	MARIETTA	CIACCO	15/01/1969	SAN MANGO PIEMONTE		SALERNO	84090
DGCMRC86E17H703T	MARCO	DE GIACOMO	17/05/1986	FISCIANO	SALERNO	84084	
GLDGNN63M17G426C	GIOVANNI	GALDI	17/08/1963	PELLEZZANO	SALERNO	84042	
GLDSVR67T16G426G	SAVERIO	GALDO	16/12/1967	PELLEZZANO	SALERNO	84042	
RNLMRN66P22G426R	MARIANO	RINALDI	22/09/1966	BARONISSI	SALERNO	84081	

fonte: http://burc.regione.campania.it

Ipotesi di flusso dati provenienti dalla regione per decreti regionali CIGS in deroga

I dati richiesti alle regioni relativi ai decreti regionali in materia di CIGS in deroga sono di seguito riportati:

Sezione **Provvedimento Legislativo di riferimento**

La sezione riporta il decreto di riferimento che ha disposto lo stanziamento iniziale (es. 45080/2009)

ANNO	2012
NUMERO	64218

Sezione **Provvedimento regionale**

REGIONE	CAMPANIA
TIPO_PROVVEDIMENTO_REG	DECRETO DIRIGENZIALE
DATA_PROVV_REG	00/00/0000
ANNO_REG	2012
NUMERO_DETERMINA_REG	0000
DESCRIZIONE_REG	ASSESSORATO REGIONE SETTORE ORMEL
STIMA_IMPEGNO_MAX_REG	€ 7.980,59
VALIDO_DAL	01/07/2012
VALIDO_AL	30/09/2012

Ad ogni provvedimento CIGS sono "collegate" una o più aziende

Sezione **Aziende**

MATRICOLA	7209971270
CODFISC	04228780658
DENOMINAZIONE	CONSORZIO SOL.CO. AGRO SOC. COOP. SOCIALE
FORMA_GIUR	COOPERATIVA
UNITA_PROD_INDIRIZZO	VIA GUERRITORE, 3-5
UNITA_PROD_LOCALITA	NOCERA INFERIORE
UNITA_PROD_PROVINCIA	SALERNO
UNITA_PROD_CAP	84014
STIMA_IMPEGNO_MAX	€ 38.609,55
NUMERO_LAVORATORI_BENEFICIARI	7
NUMERO_ORE_DA_EROGARE	3.720
PROTOCOLLO_DOMANDA_INPS	
%FONDI_REG	40%
INDICATORE_REIEZIONE	
MESSAGGIO_REIEZIONE	

Per ogni Azienda e stabilimento in elenco occorre elencare ove possibile i beneficiari della prestazione

Sezione Beneficiari

CODICE FISCALE	NOME	COGNOME	NASCITA	LOCALITA'	PROVINCIA	CAP
BTAGVF78R47F912X	GENOVEFFA	ABATE	07/10/1978	ANGRI	SALERNO	84012
LFNLVR76A67F912Q	ELVIRA	ALFANO	27/01/1976	SARNO	SALERNO	84087
MRNNNA84E68I483V	ANNA	AMARANTE	28/05/1984	ANGRI	SALERNO	84012
GRNNMR78C47I438I	ANNA MARIA ROSARIA	GRANATO	07/03/1978	SARNO	SALERNO	84087
MNRNNA57A63F912I	ANNA	MAINARDI	23/01/1957	ANGRI	SALERNO	84012
RGSMRS82C48I438W	ROSARIA	RAGOSTA	08/03/1982	SARNO	SALERNO	84087
VNRSDR67T13L259D	ISIDORO	VENERATO	13/12/1967	TORRE DEL GRECO	NAPOLI	80059

fonte: http://burc.regione.campania.it

Ipotesi di flusso dati provenienti dalla regione per decreti regionali CIGS in deroga

I dati richiesti alle regioni relativi ai decreti regionali in materia di CIGS in deroga sono di seguito riportati:

Sezione **Provvedimento Legislativo di riferimento**

La sezione riporta il decreto di riferimento che ha disposto lo stanziamento iniziale (es. 45080/2009)

ANNO	2012
NUMERO	64218

Sezione **Provvedimento regionale**

REGIONE	CAMPANIA
TIPO_PROVVEDIMENTO_REG	DECRETO DIRIGENZIALE
DATA_PROVV_REG	00/00/0000
ANNO_REG	2012
NUMERO_DETERMINA_REG	0000
DESCRIZIONE_REG	ASSESSORATO REGIONE SETTORE ORMEL
STIMA_IMPEGNO_MAX_REG	€ 71.931,56
VALIDO_DAL	01/07/2012
VALIDO_AL	30/09/2012

Ad ogni provvedimento CIGS sono "collegate" una o più aziende

Sezione **Aziende**

MATRICOLA	7204707016
CODFISC	02744320652
DENOMINAZIONE	COOPERATIVA FONDITORI DI SALERNO S.P.A.
FORMA_GIUR	SPA
UNITA_PROD_INDIRIZZO	VIA G PASTORE 26
UNITA_PROD_LOCALITA	SALERNO
UNITA_PROD_PROVINCIA	SALERNO
UNITA_PROD_CAP	84129
STIMA_IMPEGNO_MAX	€ 355.744,62
NUMERO_LAVORATORI_BENEFICIARI	66
NUMERO_ORE_DA_EROGARE	35.075
PROTOCOLLO_DOMANDA_INPS	
%FONDI_REG	40%
INDICATORE_REIEZIONE	
MESSAGGIO_REIEZIONE	

Per ogni Azienda e stabilimento in elenco occorre elencare ove possibile i beneficiari della prestazione

Sezione Beneficiari

CODICE FISCALE	NOME	COGNOME	NASCITA	LOCALITA'	PROVINCIA	CAP
LBRSFN61S21A674O	STEFANO	ALIBERTI	21/11/1961	BARONISSI	SALERNO	84081
LBRGNE66B26H703I	EUGENIO	ALIBERTI	26/02/1966	BARONISSI	SALERNO	84081
NGRNLL69L06F138C	ANIELLO	ANGRISANO	06/07/1969	MERCATO SAN SEVERINO	SALERNO	84085
VLLBNT73B20H703P	BENITO	AVALLONE	20/02/1973	FISCIANO	SALERNO	84084
VRSNCL71B12H703T	NICOLA	AVERSA	12/02/1971	MERCATO SAN SEVERINO	SALERNO	84085
BRNRCC55R11H703P	ROCCO	BARONE	11/10/1955	BARONISSI	SALERNO	84081
BRRGRD73T07H703U	GERARDO	BARRELLA	07/12/1973	BARONISSI	SALERNO	84081
CRBMCL72C12H703H	MARCELLO	CARBONE	12/03/1972	FISCIANO	SALERNO	84084
CLNDNC68C24F693G	DOMENICO	CELENTANO	24/03/1968	MERCATO SAN SEVERINO	SALERNO	84085
CLNSVT74L11A509N	SALVATORE	CELENTANO	11/07/1974	MONTORO INFERIORE	AVELLINO	83025
CTRVCN74M11H703M	VINCENZO	CITRO	11/08/1974	FISCIANO	SALERNO	84084
CZZNCL75D02G426S	NICOLA	COZZO	02/04/1975	PELLEZZANO	SALERNO	84080
CRSNLL70T10F913Z	ANIELLO	CRISCUOLO	10/12/1970	BARONISSI	SALERNO	84081
DNTNCL72T05A674K	NICOLA	D'ANTONIO	05/12/1972	FISCIANO	SALERNO	84084
DRAFNC58L13H836Z	FRANCO	D'AURIA	13/07/1958	GRAGNANO	NAPOLI	80054
DRAPQL55B10D615F	PASQUALE	D'AURIA	10/02/1955	BARONISSI	SALERNO	84081
DRSLGU69P03H703R	LUIGI	DE ROSA	03/09/1969	MONTECORVINO PUGLIANO	SALERNO	84090
DSNLSN66M04H703E	ALESSANDRO	DE SANTIS	04/08/1966	SALERNO	SALERNO	84128
DGCRFL52M01F546Z	RAFFAELE	DI GIACOMO	01/08/1952	BARONISSI	SALERNO	84081
DGCGTN80C21L719X	GAETANO	DI GIACOMO	21/03/1980	BARONISSI	SALERNO	84081
FMUMRA69P18H703J	MARIO	FUMO	18/09/1969	BARONISSI	SALERNO	84081
GLLPLA67A11H703A	PAOLO	GALLO	11/01/1967	PELLEZZANO	SALERNO	84080
GRLNTN82T22H703T	ANTONIO	GIARLETTA	22/12/1982	BARONISSI	SALERNO	84081
GIONNN59S09G023V	ANTONINO	GIOIA	09/11/1959	BARONISSI	SALERNO	84081
GRDGPP62A30A674M	GIUSEPPE	GIORDANO	30/01/1962	BARONISSI	SALERNO	84081
GRCRST75P25H703A	ERNESTO	GRECO	25/09/1975	PELLEZZANO	SALERNO	84080

GRMRFL77B16H703G	RAFFAELE	GRIMALDI	16/02/1977	SERINO	AVELLINO	83028
NNNNTN66R17H800L	ANTONIO	IANNONE	17/10/1966	SAN CIPRIANO PICENTINO	SALERNO	84099
NNNGNN58A19A674L	GIOVANNI	IANNONE	19/01/1958	BARONISSI	SALERNO	84081
LNDDRA74E27H703L	DARIO	LANDI	27/05/1974	FISCIANO	SALERNO	84084
LNDRSR75P08H703P	ROSARIO	LANDI	08/09/1975	BARONISSI	SALERNO	84081
LGNMRC78L21H703K	MARCO	LIGNATE	21/07/1978	PELLEZZANO	SALERNO	84080
LGRNCL87L16A509X	NICOLA	LIGUORI	16/07/1987	MONTORO INFERIORE	AVELLINO	83025
MCLDNL70D30H703N	DANIELE	MACELLARO	30/04/1970	SALERNO	SALERNO	84131
MNCGPP79S17Z112R	GIUSEPPE	MANCUSI	17/11/1979	SARNO	SALERNO	84087
MNCLGU79T17I438X	LUIGI	MANCUSO	17/12/1979	SARNO	SALERNO	84087
MSCNLL67D12I300Q	ANIELLO	MASCOLO	12/04/1967	BARONISSI	SALERNO	84081
MNTNLL73A17F912O	ANIELLO	MONTALBINO	17/01/1973	ROCCAPIEMONTE	SALERNO	84086
MNTCRI76A06F912E	CIRO	MONTALBINO	06/01/1976	NOCERA INFERIORE	SALERNO	84014
MRNGNN75E29H703X	GIOVANNI	MURINO	29/05/1975	FISCIANO	SALERNO	84084
MTRLCU84C01H703K	LUCA	MUTARELLI	01/03/1984	BATTIPAGLIA	SALERNO	84091
NPLCMN71R20H703C	CARMINE	NAPOLI	20/10/1971	BARONISSI	SALERNO	84081
PLMVCN55S16C361C	VINCENZO	PALUMBO	16/11/1955	CAVA DE' TIRRENI	SALERNO	84013
PLLMSM78H08H703Q	MASSIMO	PAOLILLO	08/06/1978	BARONISSI	SALERNO	84081
PCRNTN67H29H703Q	ANTONIO	PICARELLA	29/06/1967	MERCATO SAN SEVERINO	SALERNO	84085
PCCLEI69A30G812U	ELIA	PICCOLO	30/01/1969	POMIGLIANO D' ARCO	NAPOLI	80038
PRRRCC59R19A674F	ROCCO	PIERRO	19/10/1959	BARONISSI	SALERNO	84081
RGAGPP56R16A674J	GIUSEPPE	RAGO	16/10/1956	BARONISSI	SALERNO	84081
RNLPRN75M11H703D	PIERINO	RINALDI	11/08/1975	PELLEZZANO	SALERNO	84080
RNLNGL63C07A674F	ANGELO	RINALDI	07/03/1963	MERCATO SAN SEVERINO	SALERNO	84085
RSISVT72A15H977W	SALVATORE	RISI	15/01/1972	BARONISSI	SALERNO	84081
RMOCLD75D03H703D	CLAUDIO	ROMEO	03/04/1975	BARONISSI	SALERNO	84081
RSSFNC76L10H431J	FRANCESCO	RUSSO	10/07/1976	ROCCAPIEMONTE	SALERNO	84086
SNTGMR79S17H703L	GIANMARIA	SENATORE	17/11/1979	SALERNO	SALERNO	84132

fonte: http://burc.regione.campania.it

SNTMRA56P25H703X	MARIO	SENATORE	25/09/1956	SALERNO	SALERNO	84132
SSSRFL71H26H703K	RAFFAELE	SESSA	26/06/1971	BARONISSI	SALERNO	84081
SSSNGL62T23A674W	ANGELO	SESSA	23/12/1962	BARONISSI	SALERNO	84081
SNIRCR54B21C361N	RICCARDO	SIANI	21/02/1954	CAVA DE' TIRRENI	SALERNO	84013
SNIMRT68L07H703C	UMBERTO	SIANI	07/07/1968	SALERNO	SALERNO	84132
SNIMRA76L30H703W	MARIO	SIANI	30/07/1976	SALERNO	SALERNO	84132
SCIRFL61S04H703M	RAFFAELE	SICA	04/11/1961	FISCIANO	SALERNO	84084
SPSNTN60A20D615A	ANTONIO	SPISSO	20/01/1960	FISCIANO	SALERNO	84084
TRBMMM80S17H703X	MIMMO	TRABUCCO	17/11/1980	BARONISSI	SALERNO	84081
TRBNDR79E08H703X	ANDREA	TRABUCCO	08/05/1979	PELLEZZANO	SALERNO	84080
VLSVCN80S16H703U	VINCENZO	VALESE	16/11/1980	SALERNO	SALERNO	84132
VLLNGL77T31F912H	ANGELO	VILLARI	31/12/1977	BARONISSI	SALERNO	84081

fonte: http://burc.regione.campania.it

Ipotesi di flusso dati provenienti dalla regione per decreti regionali CIGS in deroga

I dati richiesti alle regioni relativi ai decreti regionali in materia di CIGS in deroga sono di seguito riportati:

Sezione **Provvedimento Legislativo di riferimento**

La sezione riporta il decreto di riferimento che ha disposto lo stanziamento iniziale (es. 45080/2009)

ANNO	2012
NUMERO	64218

Sezione **Provvedimento regionale**

REGIONE	CAMPANIA
TIPO_PROVVEDIMENTO_REG	DECRETO DIRIGENZIALE
DATA_PROVV_REG	00/00/0000
ANNO_REG	2012
NUMERO_DETERMINA_REG	0000
DESCRIZIONE_REG	ASSESSORATO REGIONE SETTORE ORMEL
STIMA_IMPEGNO_MAX_REG	€ 6.840,51
VALIDO_DAL	01/07/2012
VALIDO_AL	30/09/2012

Ad ogni provvedimento CIGS sono "collegate" una o più aziende

Sezione **Aziende**

MATRICOLA	7205808835
CODFISC	03804010654
DENOMINAZIONE	D & D DISTRIBUZIONI E RAPPRESENTANZE S.A.S
FORMA_GIUR	SAS
UNITA_PROD_INDIRIZZO	VIA SAN GIOVANNI, 6
UNITA_PROD_LOCALITA	EBOLI
UNITA_PROD_PROVINCIA	SALERNO
UNITA_PROD_CAP	84025
STIMA_IMPEGNO_MAX	€ 33.093,90
NUMERO_LAVORATORI_BENEFICIARI	6
NUMERO_ORE_DA_EROGARE	3.189
PROTOCOLLO_DOMANDA_INPS	
%FONDI_REG	40%
INDICATORE_REIEZIONE	
MESSAGGIO_REIEZIONE	

Per ogni Azienda e stabilimento in elenco occorre elencare ove possibile i beneficiari della prestazione

Sezione Beneficiari

CODICE FISCALE	NOME	COGNOME	NASCITA	LOCALITA'	PROVINCIA	CAP
CMPPLA80H60D390Y	PAOLA	CAMPIONE	20/06/1980	EBOLI	SALERNO	84025
CCLVCN60D04D390X	VINCENZO	CICALE	04/04/1960	EBOLI	SALERNO	84025
DMTBRN68D19D390X	BRUNO	D'AMATO	19/04/1968	EBOLI	SALERNO	84025
GVNNTN74L02D390Q	ANTONIO	GIOVINE	02/07/1974	EBOLI	SALERNO	84025
PNNMRS79S55D390U	MARIAROSARIA	PANNUTINI	15/11/1979	EBOLI	SALERNO	84025
PSTCMN65A19D390B	CARMINE	PISATURO	19/01/1965	EBOLI	SALERNO	84025

fonte: http://burc.regione.campania.it

Ipotesi di flusso dati provenienti dalla regione per decreti regionali CIGS in deroga

I dati richiesti alle regioni relativi ai decreti regionali in materia di CIGS in deroga sono di seguito riportati:

Sezione **Provvedimento Legislativo di riferimento**

La sezione riporta il decreto di riferimento che ha disposto lo stanziamento iniziale (es. 45080/2009)

ANNO	2012
NUMERO	64218

Sezione **Provvedimento regionale**

REGIONE	CAMPANIA
TIPO_PROVVEDIMENTO_REG	DECRETO DIRIGENZIALE
DATA_PROVV_REG	00/00/0000
ANNO_REG	2012
NUMERO_DETERMINA_REG	0000
DESCRIZIONE_REG	ASSESSORATO REGIONE SETTORE ORMEL
STIMA_IMPEGNO_MAX_REG	€ 2.280,17
VALIDO_DAL	01/07/2012
VALIDO_AL	30/09/2012

Ad ogni provvedimento CIGS sono "collegate" una o più aziende

Sezione **Aziende**

MATRICOLA	7205672155
CODFISC	03686850656
DENOMINAZIONE	D.M.L. S.R.L.
FORMA_GIUR	Srl
UNITA_PROD_INDIRIZZO	VIA S.S. 18 LOCALITA` PAGLIARONE
UNITA_PROD_LOCALITA	MONTECORVINO PUGLIANO
UNITA_PROD_PROVINCIA	SALERNO
UNITA_PROD_CAP	84090
STIMA_IMPEGNO_MAX	€ 11.031,30
NUMERO_LAVORATORI_BENEFICIARI	2
NUMERO_ORE_DA_EROGARE	1.063
PROTOCOLLO_DOMANDA_INPS	
%FONDI_REG	40%
INDICATORE_REIEZIONE	
MESSAGGIO_REIEZIONE	

Per ogni Azienda e stabilimento in elenco occorre elencare ove possibile i beneficiari della prestazione

Sezione Beneficiari

CODICE FISCALE	NOME	COGNOME	NASCITA	LOCALITA'	PROVINCIA	CAP
BFFLGU55P03F027N	LUIGI	BUFFO	03/09/1955	SALERNO	SALERNO	84100
MRNMRA79T66H703L	MAURA	MARINO	26/12/1979	PONTECAGNANO FAIANO	SALERNO	84098

fonte: http://burc.regione.campania.it

Ipotesi di flusso dati provenienti dalla regione per decreti regionali CIGS in deroga

I dati richiesti alle regioni relativi ai decreti regionali in materia di CIGS in deroga sono di seguito riportati:

Sezione **Provvedimento Legislativo di riferimento**

La sezione riporta il decreto di riferimento che ha disposto lo stanziamento iniziale (es. 45080/2009)

ANNO	2012
NUMERO	64218

Sezione **Provvedimento regionale**

REGIONE	CAMPANIA
TIPO_PROVVEDIMENTO_REG	DECRETO DIRIGENZIALE
DATA_PROVV_REG	00/00/0000
ANNO_REG	2012
NUMERO_DETERMINA_REG	0000
DESCRIZIONE_REG	ASSESSORATO REGIONE SETTORE ORMEL
STIMA_IMPEGNO_MAX_REG	€ 6.840,51
VALIDO_DAL	01/07/2012
VALIDO_AL	30/09/2012

Ad ogni provvedimento CIGS sono "collegate" una o più aziende

Sezione **Aziende**

MATRICOLA	7205781055
CODFISC	00878010651
DENOMINAZIONE	DIAGNOST`80 S.A.S. DI PAGANO MARIANNA & C.
FORMA_GIUR	SAS
UNITA_PROD_INDIRIZZO	VIA SS 91 PER EBOLI N. 57
UNITA_PROD_LOCALITA	CAMPAGNA
UNITA_PROD_PROVINCIA	SALERNO
UNITA_PROD_CAP	84022
STIMA_IMPEGNO_MAX	€ 33.093,90
NUMERO_LAVORATORI_BENEFICIARI	6
NUMERO_ORE_DA_EROGARE	3.189
PROTOCOLLO_DOMANDA_INPS	
%FONDI_REG	40%
INDICATORE_REIEZIONE	
MESSAGGIO_REIEZIONE	

Per ogni Azienda e stabilimento in elenco occorre elencare ove possibile i beneficiari della prestazione

Sezione Beneficiari

CODICE FISCALE	NOME	COGNOME	NASCITA	LOCALITA'	PROVINCIA	CAP
RNANZE61D28A128X	ENZO	ARENA	28/04/1961	ALBANELLA	SALERNO	84044
DVTMRA59D41B492P	MARIA	DE VITA	01/04/1959	CAMPAGNA	SALERNO	84022
MGRNTN52E03I260T	ANTONIO	MEGARO	03/05/1952	COLLIANO	SALERNO	84020
RFLNLN68L67B492R	ANGELINA	RUFOLO	27/07/1968	CAMPAGNA	SALERNO	84022
SRNSVN63B46A717G	SILVANA	SORIENTE	06/02/1963	CAMPAGNA	SALERNO	84022
TRUNNT84H58D390B	ANTONIETTA	TURI	18/06/1984	EBOLI	SALERNO	84025

fonte: http://burc.regione.campania.it

Ipotesi di flusso dati provenienti dalla regione per decreti regionali CIGS in deroga

I dati richiesti alle regioni relativi ai decreti regionali in materia di CIGS in deroga sono di seguito riportati:

Sezione **Provvedimento Legislativo di riferimento**

La sezione riporta il decreto di riferimento che ha disposto lo stanziamento iniziale (es. 45080/2009)

ANNO	2012
NUMERO	64218

Sezione **Provvedimento regionale**

REGIONE	CAMPANIA
TIPO_PROVVEDIMENTO_REG	DECRETO DIRIGENZIALE
DATA_PROVV_REG	00/00/0000
ANNO_REG	2012
NUMERO_DETERMINA_REG	0000
DESCRIZIONE_REG	ASSESSORATO REGIONE SETTORE ORMEL
STIMA_IMPEGNO_MAX_REG	€ 9.120,68
VALIDO_DAL	01/07/2012
VALIDO_AL	30/09/2012

Ad ogni provvedimento CIGS sono "collegate" una o più aziende

Sezione **Aziende**

MATRICOLA	7203878739
CODFISC	02131830651
DENOMINAZIONE	DIAGNOSTICA RADIOLOGICA B. STACCIOLI SAS DI L. DI LUCIA
FORMA_GIUR	SAS
UNITA_PROD_INDIRIZZO	VIA GARIBALDI 32
UNITA_PROD_LOCALITA	ALBANELLA
UNITA_PROD_PROVINCIA	SALERNO
UNITA_PROD_CAP	84044
STIMA_IMPEGNO_MAX	€ 44.125,20
NUMERO_LAVORATORI_BENEFICIARI	8
NUMERO_ORE_DA_EROGARE	4.252
PROTOCOLLO_DOMANDA_INPS	
%FONDI_REG	40%
INDICATORE_REIEZIONE	
MESSAGGIO_REIEZIONE	

Per ogni Azienda e stabilimento in elenco occorre elencare ove possibile i beneficiari della prestazione

Sezione Beneficiari

CODICE FISCALE	NOME	COGNOME	NASCITA	LOCALITA'	PROVINCIA	CAP
BSCRNT74T04Z133C	RENATO	BOSCO	04/12/1974	CASTEL SAN LORENZO	SALERNO	84049
CPZRNI71C42H703V	RINA	CAPOZZOLO	02/03/1971	BELLOSGUARDO	SALERNO	84020
CCTLNS80R21H703A	ALFONSO	CICATELLI	21/10/1980	ROCCADASPIDE	SALERNO	84069
MRCCML69D51A343V	CARMELINA	MARCHIONE	11/04/1969	AQUARA	SALERNO	84020
MSSLRD73M14D390I	ALFREDO	MASSASCUSA	14/08/1973	ALTAVILLA SILENTINA	SALERNO	84045
PCNLSU74B64E485I	LUISA	PACENTE	24/02/1974	LAURINO	SALERNO	84057
PPERSL71M42C361X	ROSALIA	PEPE	02/08/1971	ROCCADASPIDE	SALERNO	84069
PCLBNR65R20C262S	BERNARDO	PICILLO	20/10/1965	CASTEL SAN LORENZO	SALERNO	84049

fonte: http://burc.regione.campania.it

Ipotesi di flusso dati provenienti dalla regione per decreti regionali CIGS in deroga

I dati richiesti alle regioni relativi ai decreti regionali in materia di CIGS in deroga sono di seguito riportati:

Sezione **Provvedimento Legislativo di riferimento**

La sezione riporta il decreto di riferimento che ha disposto lo stanziamento iniziale (es. 45080/2009)

ANNO	2012
NUMERO	64218

Sezione **Provvedimento regionale**

REGIONE	CAMPANIA
TIPO_PROVVEDIMENTO_REG	DECRETO DIRIGENZIALE
DATA_PROVV_REG	00/00/0000
ANNO_REG	2012
NUMERO_DETERMINA_REG	0000
DESCRIZIONE_REG	ASSESSORATO REGIONE SETTORE ORMEL
STIMA_IMPEGNO_MAX_REG	€ 35.965,78
VALIDO_DAL	01/07/2012
VALIDO_AL	30/09/2012

Ad ogni provvedimento CIGS sono "collegate" una o più aziende

Sezione **Aziende**

MATRICOLA	7207871864
CODFISC	03995660655
DENOMINAZIONE	EBOLI MULTISERVIZI S.P.A.
FORMA_GIUR	SPA
UNITA_PROD_INDIRIZZO	VIA DELL`ATLETICA
UNITA_PROD_LOCALITA	EBOLI
UNITA_PROD_PROVINCIA	SALERNO
UNITA_PROD_CAP	84025
STIMA_IMPEGNO_MAX	€ 177.872,31
NUMERO_LAVORATORI_BENEFICIARI	33
NUMERO_ORE_DA_EROGARE	17.538
PROTOCOLLO_DOMANDA_INPS	
%FONDI_REG	40%
INDICATORE_REIEZIONE	
MESSAGGIO_REIEZIONE	

Per ogni Azienda e stabilimento in elenco occorre elencare ove possibile i beneficiari della prestazione

Sezione Beneficiari

CODICE FISCALE	NOME	COGNOME	NASCITA	LOCALITA'	PROVINCIA	CAP
GRSRFL70L22D390D	RAFFAELE	AGRESTI	22/07/1970	EBOLI	SALERNO	84025
BSGLCU75H53D390K	LUCIA	BISOGNO	13/06/1975	EBOLI	SALERNO	84025
CGGPQL64T18F481D	PASQUALE	CAGGIANESE	18/12/1964	BELLIZZI	SALERNO	84092
CGGGNN83E23F205Y	GIOVANNI LUCA	CAGGIANO	23/05/1983	EBOLI	SALERNO	84025
CLNGNN55B14L860K	GIOVANNI	CALONICO	14/02/1955	EBOLI	SALERNO	84025
CHPGLI49H19A717V	GIULIO	CHIAPPARRONE	19/06/1949	PONTECAGNANO FAIANO	SALERNO	84098
CSTLCN60P16D292S	LUCIANO	COSTANTINI	16/09/1960	BATTIPAGLIA	SALERNO	84091
CCNGUO59R13A717G	UGO	CUCINO	13/10/1959	BATTIPAGLIA	SALERNO	84091
SPSLGU54E18F839X	LUIGI	ESPOSITO	18/05/1954	EBOLI	SALERNO	84025
FLCPRZ63A66D390H	PATRIZIA	FALCETANO	26/01/1963	EBOLI	SALERNO	84025
FLCRFL48D29A489Z	RAFFAELE	FALCIATANO	29/04/1948	EBOLI	SALERNO	84025
FRLLRT54L31H703X	LIBERATO	FIORILLO	31/07/1954	EBOLI	SALERNO	84025
FNDRSR59S26H703F	ROSARIO	FUNDARO'	26/11/1959	EBOLI	SALERNO	84025
GLLVCN53B11D390C	VINCENZO	GALLOTTA	11/02/1953	EBOLI	SALERNO	84025
PPLLGU52P01A717R	LUIGI	IPPOLITO	01/09/1952	BATTIPAGLIA	SALERNO	84095
LPDRFL60D10D390H	RAFFAELE	LA PADULA	10/04/1960	EBOLI	SALERNO	84025
LMBCMD69P27D390B	COSIMO D.	LAMBERTI	27/09/1969	CAMPAGNA	SALERNO	84020
LMBVNI76E29D390K	IVAN	LAMBERTI	29/05/1976	EBOLI	SALERNO	84025
LDOCSM51D26D390Y	COSIMO	LODI	26/04/1951	EBOLI	SALERNO	84025
LNGMHL62L28D390E	MICHELE	LUONGO	28/07/1962	EBOLI	SALERNO	84025
MZZVCN45S25D390K	VINCENZO	MAZZELLA	25/11/1945	EBOLI	SALERNO	84025
MLNGDU59R18D390W	GUIDO	MILIONE	18/10/1959	EBOLI	SALERNO	84025
PMPSBT69T23A717H	SABATO	POMPOSELLI	23/12/1969	BATTIPAGLIA	SALERNO	84091
PRSTNN59C02L227V	TONINO	PRESCENZO	02/03/1959	EBOLI	SALERNO	84025
PRTGLI56B23C262U	GIULIO	PROIETTI	23/02/1956	PONTECAGNANO FAIANO	SALERNO	84098
PLUFNC62R67D390V	FRANCA	PULEO	27/10/1962	EBOLI	SALERNO	84025

RCCNNA64M58D390Z	ANNA	ROCCO	18/08/1964	EBOLI	SALERNO	84025
SCIPMP53D20D390X	POMPEO	SICA	20/04/1953	BATTIPAGLIA	SALERNO	84091
SMNMRA68A01D390E	MARIO	SIMEONE	01/01/1968	EBOLI	SALERNO	84025
SLMVTR66B23D390N	VALTER	SOLIMENO	23/02/1966	EBOLI	SALERNO	84025
TRSMRA65A23D390J	MAURO	TAURISANO	23/01/1965	EBOLI	SALERNO	84025
TSRDNT54A22D390X	DONATO	TESAURO	22/01/1954	EBOLI	SALERNO	84025
VTOGNN62R17H703X	GIOVANNI	VOTO	17/10/1962	CASTELCIVITA	SALERNO	84020
ZTTNTN71C27D390C	ANTONIO	ZOTTOLI	27/03/1971	EBOLI	SALERNO	84025

fonte: http://burc.regione.campania.it

Ipotesi di flusso dati provenienti dalla regione per decreti regionali CIGS in deroga

I dati richiesti alle regioni relativi ai decreti regionali in materia di CIGS in deroga sono di seguito riportati:

Sezione **Provvedimento Legislativo di riferimento**

La sezione riporta il decreto di riferimento che ha disposto lo stanziamento iniziale (es. 45080/2009)

ANNO	2012
NUMERO	64218

Sezione **Provvedimento regionale**

REGIONE	CAMPANIA
TIPO_PROVVEDIMENTO_REG	DECRETO DIRIGENZIALE
DATA_PROVV_REG	00/00/0000
ANNO_REG	2012
NUMERO_DETERMINA_REG	0000
DESCRIZIONE_REG	ASSESSORATO REGIONE SETTORE ORMEL
STIMA_IMPEGNO_MAX_REG	€ 7.980,59
VALIDO_DAL	01/07/2012
VALIDO_AL	30/09/2012

Ad ogni provvedimento CIGS sono "collegate" una o più aziende

Sezione **Aziende**

MATRICOLA	7208213021
CODFISC	04140420656
DENOMINAZIONE	ECOLAB GM 65 SRL
FORMA_GIUR	Srl
UNITA_PROD_INDIRIZZO	VIA SAN LEONARDO,120
UNITA_PROD_LOCALITA	SALERNO
UNITA_PROD_PROVINCIA	SALERNO
UNITA_PROD_CAP	84129
STIMA_IMPEGNO_MAX	€ 38.609,55
NUMERO_LAVORATORI_BENEFICIARI	7
NUMERO_ORE_DA_EROGARE	3.720
PROTOCOLLO_DOMANDA_INPS	
%FONDI_REG	40%
INDICATORE_REIEZIONE	
MESSAGGIO_REIEZIONE	

Per ogni Azienda e stabilimento in elenco occorre elencare ove possibile i beneficiari della prestazione

Sezione Beneficiari

CODICE FISCALE	NOME	COGNOME	NASCITA	LOCALITA'	PROVINCIA	CAP
FRCRSO70H43H703Y	ROSA	FARACE	03/06/1970	SALERNO	SALERNO	84100
FBBMLE79R20A489F	EMILIO	FEBBRAIOLI	20/10/1979	FRIGENTO	AVELLINO	83040
FRLLNS78T07A717S	ALFONSO	FORLENZA	07/12/1978	CONTURSI	SALERNO	84022
GNNNNT67L65E027N	ANTONIETTA	GIANNATTASIO	25/07/1967	GIFFONI VALLE PIANA	SALERNO	84095
GRLLSS85A44D122V	ALESSIA	GRILLETTA	04/01/1985	CROTONE	CROTONE	84074
GRRDNC77P65H703M	DOMENICA	GUERRIERO	25/09/1977	SALERNO	SALERNO	84100
RSSSVT87H13I483M	SALVATORE	ROSSI	13/06/1987	EBOLI	SALERNO	84025
SLMPQL71E28H703W	PASQUALINO	SALOMONE	28/05/1971	MONTECORVINO ROVELLA	SALERNO	84096
SCRMLL77L64Z133X	MARIELLA	SCARPA	24/07/1977	SALERNO	SALERNO	84100

fonte: http://burc.regione.campania.it

Ipotesi di flusso dati provenienti dalla regione per decreti regionali CIGS in deroga

I dati richiesti alle regioni relativi ai decreti regionali in materia di CIGS in deroga sono di seguito riportati:

Sezione **Provvedimento Legislativo di riferimento**

La sezione riporta il decreto di riferimento che ha disposto lo stanziamento iniziale (es. 45080/2009)

ANNO	2012
NUMERO	64218

Sezione **Provvedimento regionale**

REGIONE	CAMPANIA
TIPO_PROVVEDIMENTO_REG	DECRETO DIRIGENZIALE
DATA_PROVV_REG	00/00/0000
ANNO_REG	2012
NUMERO_DETERMINA_REG	0000
DESCRIZIONE_REG	ASSESSORATO REGIONE SETTORE ORMEL
STIMA_IMPEGNO_MAX_REG	€ 13.681,02
VALIDO_DAL	01/07/2012
VALIDO_AL	30/09/2012

Ad ogni provvedimento CIGS sono "collegate" una o più aziende

Sezione **Aziende**

MATRICOLA	7208293928
CODFISC	03952120651
DENOMINAZIONE	ECOLEGNO SRL
FORMA_GIUR	Srl
UNITA_PROD_INDIRIZZO	VIA SALICE, 4
UNITA_PROD_LOCALITA	ANGRI
UNITA_PROD_PROVINCIA	SALERNO
UNITA_PROD_CAP	84012
STIMA_IMPEGNO_MAX	€ 66.187,80
NUMERO_LAVORATORI_BENEFICIARI	12
NUMERO_ORE_DA_EROGARE	6.377
PROTOCOLLO_DOMANDA_INPS	
%FONDI_REG	40%
INDICATORE_REIEZIONE	
MESSAGGIO_REIEZIONE	

Per ogni Azienda e stabilimento in elenco occorre elencare ove possibile i beneficiari della prestazione

Sezione Beneficiari

CODICE FISCALE	NOME	COGNOME	NASCITA	LOCALITA'	PROVINCIA	CAP
CRTFLC50H18B077T	FELICE	CAROTENUTO	18/06/1950	BOSCOREALE	NAPOLI	80041
CCCRTI88E50F912V	RITA	CUCCURULLO	10/05/1988	ANGRI	SALERNO	84012
CCCGRD58L04A294I	GERARDO	CUCCURULLO	04/07/1958	SCAFATI	SALERNO	84012
CCCGNN55M10A294I	GIOVANNI	CUCCURULLO	10/08/1955	ANGRI	SALERNO	84012
DNTFNC49B13I300Z	FRANCESCO	D'ANTUONO	13/02/1949	SANT' ANTONIO ABATE	NAPOLI	80057
DSNLCU73C61G230X	LUCIA	DE SANTIS	21/03/1973	ANGRI	SALERNO	84012
DNNGRD61D06A294O	GERARDO	DONNARUMMA	06/04/1961	ANGRI	SALERNO	84012
FRTRFL58B27A294S	RAFFAELE	FRATTA	27/02/1958	ANGRI	SALERNO	84012
PPEMRA49H09F839V	MARIO	PEPE	09/06/1949	ANGRI	SALERNO	84012
PLUMRS87E48F912C	MARIA ROSARIA	PUOLO	08/05/1987	ANGRI	SALERNO	84012
PLUGNN60S10A294R	GIOVANNI	PUOLO	10/11/1960	ANGRI	SALERNO	84012
RCCVCN63R01A294Z	VINCENZO	RUOCCO	01/10/1963	ANGRI	SALERNO	84012

fonte: http://burc.regione.campania.it

Ipotesi di flusso dati provenienti dalla regione per decreti regionali CIGS in deroga

I dati richiesti alle regioni relativi ai decreti regionali in materia di CIGS in deroga sono di seguito riportati:

Sezione **Provvedimento Legislativo di riferimento**

La sezione riporta il decreto di riferimento che ha disposto lo stanziamento iniziale (es. 45080/2009)

ANNO	2012
NUMERO	64218

Sezione **Provvedimento regionale**

REGIONE	CAMPANIA
TIPO_PROVVEDIMENTO_REG	DECRETO DIRIGENZIALE
DATA_PROVV_REG	00/00/0000
ANNO_REG	2012
NUMERO_DETERMINA_REG	0000
DESCRIZIONE_REG	ASSESSORATO REGIONE SETTORE ORMEL
STIMA_IMPEGNO_MAX_REG	€ 4.359,49
VALIDO_DAL	01/07/2012
VALIDO_AL	30/09/2012

Ad ogni provvedimento CIGS sono "collegate" una o più aziende

Sezione **Aziende**

MATRICOLA	7206274338
CODFISC	03315530653
DENOMINAZIONE	ECOTEAM SRL
FORMA_GIUR	Srl
UNITA_PROD_INDIRIZZO	VIA S. BRUN 5
UNITA_PROD_LOCALITA	SALERNO
UNITA_PROD_PROVINCIA	SALERNO
UNITA_PROD_CAP	84129
STIMA_IMPEGNO_MAX	€ 21.560,28
NUMERO_LAVORATORI_BENEFICIARI	4
NUMERO_ORE_DA_EROGARE	2.126
PROTOCOLLO_DOMANDA_INPS	
%FONDI_REG	40%
INDICATORE_REIEZIONE	
MESSAGGIO_REIEZIONE	

Per ogni Azienda e stabilimento in elenco occorre elencare ove possibile i beneficiari della prestazione

Sezione Beneficiari

CODICE FISCALE	NOME	COGNOME	NASCITA	LOCALITA'	PROVINCIA	CAP
CLMDNL75M62H703U	DANIELA	CILUMBRIELLO	22/08/1975	CASTIGLIONE DEL GENOVESI	SALERNO	84090
CRLGNN62E03H703Z	GIOVANNI	CIRILLO	03/05/1962	SALERNO	SALERNO	84100
NFRSFN72T68H703K	STEFANIA	INFERNOSI	28/12/1972	PONTECAGNANO FAIANO	SALERNO	84098
PCRSNO65B56A674G	SONIA	PECORARO	16/02/1965	SALERNO	SALERNO	84100

fonte: http://burc.regione.campania.it

Ipotesi di flusso dati provenienti dalla regione per decreti regionali CIGS in deroga

I dati richiesti alle regioni relativi ai decreti regionali in materia di CIGS in deroga sono di seguito riportati:

Sezione **Provvedimento Legislativo di riferimento**

La sezione riporta il decreto di riferimento che ha disposto lo stanziamento iniziale (es. 45080/2009)

ANNO	2012
NUMERO	64218

Sezione **Provvedimento regionale**

REGIONE	CAMPANIA
TIPO_PROVVEDIMENTO_REG	DECRETO DIRIGENZIALE
DATA_PROVV_REG	00/00/0000
ANNO_REG	2012
NUMERO_DETERMINA_REG	0000
DESCRIZIONE_REG	ASSESSORATO REGIONE SETTORE ORMEL
STIMA_IMPEGNO_MAX_REG	€ 6.539,23
VALIDO_DAL	01/07/2012
VALIDO_AL	30/09/2012

Ad ogni provvedimento CIGS sono "collegate" una o più aziende

Sezione **Aziende**

MATRICOLA	7203683265
CODFISC	00102860657
DENOMINAZIONE	EDILBLOC DI COLICINO C. & DEL PIZZO G.E M. SNC
FORMA_GIUR	SNC
UNITA_PROD_INDIRIZZO	VIA A.VESPUCCI SS 18
UNITA_PROD_LOCALITA	PONTECAGNANO FAIANO
UNITA_PROD_PROVINCIA	SALERNO
UNITA_PROD_CAP	84089
STIMA_IMPEGNO_MAX	€ 32.340,42
NUMERO_LAVORATORI_BENEFICIARI	6
NUMERO_ORE_DA_EROGARE	3.189
PROTOCOLLO_DOMANDA_INPS	
%FONDI_REG	40%
INDICATORE_REIEZIONE	
MESSAGGIO_REIEZIONE	

Per ogni Azienda e stabilimento in elenco occorre elencare ove possibile i beneficiari della prestazione

Sezione Beneficiari

CODICE FISCALE	NOME	COGNOME	NASCITA	LOCALITA'	PROVINCIA	CAP
SCLNLL56C18H703R	ANIELLO	ASCOLESE	18/03/1956	PONTECAGNANO FAIANO	SALERNO	84098
BNNRZO78S15E027G	ORAZIO	BUONANNO	15/11/1978	GIFFONI VALLE PIANA	SALERNO	84095
CLCDNL85R45H703F	DANIELA	COLICINO	04/10/1985	SALERNO	SALERNO	84100
DLPMHL78H19H703A	MICHELE	DEL PIZZO	19/06/1978	BATTIPAGLIA	SALERNO	84091
MRNMHI87D07Z129I	MIHAI	MARIAN	07/04/1987	PONTECAGNANO FAIANO	SALERNO	84098
SRPGPP64B25H703R	GIUSEPPE	SERPICO	25/02/1964	PONTECAGNANO FAIANO	SALERNO	84098

fonte: http://burc.regione.campania.it

Ipotesi di flusso dati provenienti dalla regione per decreti regionali CIGS in deroga

I dati richiesti alle regioni relativi ai decreti regionali in materia di CIGS in deroga sono di seguito riportati:

Sezione **Provvedimento Legislativo di riferimento**

La sezione riporta il decreto di riferimento che ha disposto lo stanziamento iniziale (es. 45080/2009)

ANNO	2012
NUMERO	64218

Sezione **Provvedimento regionale**

REGIONE	CAMPANIA
TIPO_PROVVEDIMENTO_REG	DECRETO DIRIGENZIALE
DATA_PROVV_REG	00/00/0000
ANNO_REG	2012
NUMERO_DETERMINA_REG	0000
DESCRIZIONE_REG	ASSESSORATO REGIONE SETTORE ORMEL
STIMA_IMPEGNO_MAX_REG	€ 29.642,21
VALIDO_DAL	01/07/2012
VALIDO_AL	30/09/2012

Ad ogni provvedimento CIGS sono "collegate" una o più aziende

Sezione **Aziende**

MATRICOLA	7203359696
CODFISC	80020510659
DENOMINAZIONE	ENTE AUTONOMO FESTIVAL INTERNAZIONALE CINEMA PER RAGAZZI
FORMA_GIUR	FONDAZIONE
UNITA_PROD_INDIRIZZO	VIA ALDO MORO, 4
UNITA_PROD_LOCALITA	GIFFONI VALLE PIANA
UNITA_PROD_PROVINCIA	SALERNO
UNITA_PROD_CAP	84095
STIMA_IMPEGNO_MAX	€ 143.406,90
NUMERO_LAVORATORI_BENEFICIARI	26
NUMERO_ORE_DA_EROGARE	13.817
PROTOCOLLO_DOMANDA_INPS	
%FONDI_REG	40%
INDICATORE_REIEZIONE	
MESSAGGIO_REIEZIONE	

Per ogni Azienda e stabilimento in elenco occorre elencare ove possibile i beneficiari della prestazione

Sezione Beneficiari

CODICE FISCALE	NOME	COGNOME	NASCITA	LOCALITA'	PROVINCIA	CAP
NDRVTR77T13I274C	VITTORIO	ANDRIA	13/12/1977	GIFFONI VALLE PIANA	SALERNO	84095
BRLVCN76T20F839S	VINCENZO	BARLETTA	20/12/1976	SALERNO	SALERNO	84100
BRTPQL71H28F481L	PASQUALE	BARTILOMO	28/06/1971	MONTECORVINO ROVELLA	SALERNO	84096
BRNGNN71H28H703H	GIOVANNI	BRANCACCIO	28/06/1971	GIFFONI VALLE PIANA	SALERNO	84095
BNNNTN64S48H703O	ANTONIETTA	BUONANNO	08/11/1964	GIFFONI VALLE PIANA	SALERNO	84095
CSRMRC71T16E027V	MARCO	CESARO	16/12/1971	GIFFONI VALLE PIANA	SALERNO	84095
DCRPRZ71S55H703O	PATRIZIA	DE CRISTOFARO	15/11/1971	GIFFONI VALLE PIANA	SALERNO	84095
DRSNSC72P66H703H	NATASCIA	DE ROSA	26/09/1972	GIFFONI VALLE PIANA	SALERNO	84095
DMIRSO74L57H703D	ROSA	DI MAIO	17/07/1974	GIFFONI VALLE PIANA	SALERNO	84095
FRRMRA53D27F839S	MARIO	FERRARA	27/04/1953	GIFFONI VALLE PIANA	SALERNO	84095
GNNNTN74L18D390X	ANTONIO	GIANNATTASIO	18/07/1974	GIFFONI VALLE PIANA	SALERNO	84095
GNNVLR69S22E027B	VALERIO	GIANNATTASIO	22/11/1969	GIFFONI VALLE PIANA	SALERNO	84095
GRMNTN70S66H703P	ANTONIA	GRIMALDI	26/11/1970	GIFFONI VALLE PIANA	SALERNO	84095
GRNNTN72S28Z114X	ANTONIO	GUARINO	28/11/1972	BATTIPAGLIA	SALERNO	84091
MNCLIA74C62H703U	LEA	MANCINO	22/03/1974	GIFFONI VALLE PIANA	SALERNO	84095
MRRGPP76L21H703X	GIUSEPPE	MARRANDINO	21/07/1976	GIFFONI VALLE PIANA	SALERNO	84095
MLETSE74D29H703Z	TESEO	MELE	29/04/1974	GIFFONI VALLE PIANA	SALERNO	84095
MNTMRP76T55H703K	MARIA PIA	MONTUORI	15/12/1976	BARONISSI	SALERNO	84081
NTRLGU80L21G999T	LUIGI	NOTARFRANCESCO CREPALDI	21/07/1980	GIFFONI VALLE PIANA	SALERNO	84095
NVLLNS59A46F481C	ALFONSINA	NOVELLINO	06/01/1959	GIFFONI VALLE PIANA	SALERNO	84095
PLAMRA60P25H703V	MARIO	PALE	25/09/1960	GIFFONI VALLE PIANA	SALERNO	84095
PSCNTN79L20C129U	ANTONIO	PESCE	20/07/1979	GIFFONI VALLE PIANA	SALERNO	84095
RFUFNC77M09H501J	FRANCESCO	RUFO	09/08/1977	ROMA	ROMA	00100
SMMFNC76A56E027H	FRANCESCA	SOMMA	16/01/1976	GIFFONI VALLE PIANA	SALERNO	84095
TDSMSM71T15H703M	MASSIMILIANO	TEDESCO	15/12/1971	GIFFONI VALLE PIANA	SALERNO	84095
TSRLCU74D30F839A	LUCA	TESAURO	30/04/1974	NAPOLI	NAPOLI	80135

fonte: http://burc.regione.campania.it

Ipotesi di flusso dati provenienti dalla regione per decreti regionali CIGS in deroga

I dati richiesti alle regioni relativi ai decreti regionali in materia di CIGS in deroga sono di seguito riportati:

Sezione **Provvedimento Legislativo di riferimento**

La sezione riporta il decreto di riferimento che ha disposto lo stanziamento iniziale (es. 45080/2009)

ANNO	2012
NUMERO	64218

Sezione **Provvedimento regionale**

REGIONE	CAMPANIA
TIPO_PROVVEDIMENTO_REG	DECRETO DIRIGENZIALE
DATA_PROVV_REG	00/00/0000
ANNO_REG	2012
NUMERO_DETERMINA_REG	0000
DESCRIZIONE_REG	ASSESSORATO REGIONE SETTORE ORMEL
STIMA_IMPEGNO_MAX_REG	€ 2.179,74
VALIDO_DAL	01/07/2012
VALIDO_AL	30/09/2012

Ad ogni provvedimento CIGS sono "collegate" una o più aziende

Sezione **Aziende**

MATRICOLA	7204577992
CODFISC	02654840657
DENOMINAZIONE	ERRE ELLE DI LONGOBARDI SABATO FRANCESCO - S.A.S.
FORMA_GIUR	SAS
UNITA_PROD_INDIRIZZO	VIA SAN ROCCO, 8
UNITA_PROD_LOCALITA	PAGANI
UNITA_PROD_PROVINCIA	SALERNO
UNITA_PROD_CAP	84016
STIMA_IMPEGNO_MAX	€ 10.780,14
NUMERO_LAVORATORI_BENEFICIARI	2
NUMERO_ORE_DA_EROGARE	1.063
PROTOCOLLO_DOMANDA_INPS	
%FONDI_REG	40%
INDICATORE_REIEZIONE	
MESSAGGIO_REIEZIONE	

Per ogni Azienda e stabilimento in elenco occorre elencare ove possibile i beneficiari della prestazione

Sezione Beneficiari

CODICE FISCALE	NOME	COGNOME	NASCITA	LOCALITA'	PROVINCIA	CAP
SCLSVT76S05F839F	SALVATORE	SCIALO'	05/11/1976	CASALNUOVO DI NAPOLI	NAPOLI	80013
STNMRA61P59F913U	MARIA	STANZIONE	19/09/1961	PAGANI	SALERNO	84016

fonte: http://burc.regione.campania.it

Ipotesi di flusso dati provenienti dalla regione per decreti regionali CIGS in deroga

I dati richiesti alle regioni relativi ai decreti regionali in materia di CIGS in deroga sono di seguito riportati:

Sezione **Provvedimento Legislativo di riferimento**

La sezione riporta il decreto di riferimento che ha disposto lo stanziamento iniziale (es. 45080/2009)

ANNO	2012
NUMERO	64218

Sezione **Provvedimento regionale**

REGIONE	CAMPANIA
TIPO_PROVVEDIMENTO_REG	DECRETO DIRIGENZIALE
DATA_PROVV_REG	00/00/0000
ANNO_REG	2012
NUMERO_DETERMINA_REG	0000
DESCRIZIONE_REG	ASSESSORATO REGIONE SETTORE ORMEL
STIMA_IMPEGNO_MAX_REG	€ 1.696,22
VALIDO_DAL	01/07/2012
VALIDO_AL	30/09/2012

Ad ogni provvedimento CIGS sono "collegate" una o più aziende

Sezione **Aziende**

MATRICOLA	7208801363
CODFISC	04247060652
DENOMINAZIONE	EUROMOTOR & C. SAS
FORMA_GIUR	SAS
UNITA_PROD_INDIRIZZO	ZONA INDUSTRIALE
UNITA_PROD_LOCALITA	LAVIANO
UNITA_PROD_PROVINCIA	SALERNO
UNITA_PROD_CAP	84020
STIMA_IMPEGNO_MAX	€ 9.572,34
NUMERO_LAVORATORI_BENEFICIARI	2
NUMERO_ORE_DA_EROGARE	1.063
PROTOCOLLO_DOMANDA_INPS	
%FONDI_REG	40%
INDICATORE_REIEZIONE	
MESSAGGIO_REIEZIONE	

Per ogni Azienda e stabilimento in elenco occorre elencare ove possibile i beneficiari della prestazione

Sezione Beneficiari

CODICE FISCALE	NOME	COGNOME	NASCITA	LOCALITA'	PROVINCIA	CAP
FLVVTR51A02E498R	VITTORIO	FALIVENA	02/01/1951	LAVIANO	SALERNO	84020
TRLLRT80R14Z112L	ALBERTO	TORLUCCIO	14/10/1980	LAVIANO	SALERNO	84020

fonte: http://burc.regione.campania.it

Ipotesi di flusso dati provenienti dalla regione per decreti regionali CIGS in deroga

I dati richiesti alle regioni relativi ai decreti regionali in materia di CIGS in deroga sono di seguito riportati:

Sezione **Provvedimento Legislativo di riferimento**

La sezione riporta il decreto di riferimento che ha disposto lo stanziamento iniziale (es. 45080/2009)

ANNO	2012
NUMERO	64218

Sezione **Provvedimento regionale**

REGIONE	CAMPANIA
TIPO_PROVVEDIMENTO_REG	DECRETO DIRIGENZIALE
DATA_PROVV_REG	00/00/0000
ANNO_REG	2012
NUMERO_DETERMINA_REG	0000
DESCRIZIONE_REG	ASSESSORATO REGIONE SETTORE ORMEL
STIMA_IMPEGNO_MAX_REG	€ 3.420,25
VALIDO_DAL	01/07/2012
VALIDO_AL	30/09/2012

Ad ogni provvedimento CIGS sono "collegate" una o più aziende

Sezione **Aziende**

MATRICOLA	5107710928
CODFISC	00701710634
DENOMINAZIONE	FLORIDA 2000 SRL
FORMA_GIUR	Srl
UNITA_PROD_INDIRIZZO	C/O CIRCUMVESUVIANA SARNO
UNITA_PROD_LOCALITA	SARNO
UNITA_PROD_PROVINCIA	SALERNO
UNITA_PROD_CAP	84087
STIMA_IMPEGNO_MAX	€ 16.546,95
NUMERO_LAVORATORI_BENEFICIARI	3
NUMERO_ORE_DA_EROGARE	1.594
PROTOCOLLO_DOMANDA_INPS	
%FONDI_REG	40%
INDICATORE_REIEZIONE	
MESSAGGIO_REIEZIONE	

Per ogni Azienda e stabilimento in elenco occorre elencare ove possibile i beneficiari della prestazione

Sezione Beneficiari

CODICE FISCALE	NOME	COGNOME	NASCITA	LOCALITA'	PROVINCIA	CAP
NNNLDI68M50G762E	LIDIA	ANNUNZIATA	10/08/1968	POGGIOMARINO	NAPOLI	80040
MRNMHL75R21L259N	MICHELE	MIRANDA	21/10/1975	POGGIOMARINO	NAPOLI	80040
TTNCRI64T09C495C	CIRO	OTTAIANO	09/12/1964	CERCOLA	NAPOLI	80040

fonte: http://burc.regione.campania.it

Ipotesi di flusso dati provenienti dalla regione per decreti regionali CIGS in deroga

I dati richiesti alle regioni relativi ai decreti regionali in materia di CIGS in deroga sono di seguito riportati:

Sezione **Provvedimento Legislativo di riferimento**

La sezione riporta il decreto di riferimento che ha disposto lo stanziamento iniziale (es. 45080/2009)

ANNO	2012
NUMERO	64218

Sezione **Provvedimento regionale**

REGIONE	CAMPANIA
TIPO_PROVVEDIMENTO_REG	DECRETO DIRIGENZIALE
DATA_PROVV_REG	00/00/0000
ANNO_REG	2012
NUMERO_DETERMINA_REG	0000
DESCRIZIONE_REG	ASSESSORATO REGIONE SETTORE ORMEL
STIMA_IMPEGNO_MAX_REG	€ 9.120,68
VALIDO_DAL	01/07/2012
VALIDO_AL	30/09/2012

Ad ogni provvedimento CIGS sono "collegate" una o più aziende

Sezione **Aziende**

MATRICOLA	7200747511
CODFISC	00169220654
DENOMINAZIONE	FONDERIA GIACOMO PISANO & FIGLI SRL
FORMA_GIUR	Srl
UNITA_PROD_INDIRIZZO	VIA FONDO PAGANO N.8
UNITA_PROD_LOCALITA	BARONISSI
UNITA_PROD_PROVINCIA	SALERNO
UNITA_PROD_CAP	84081
STIMA_IMPEGNO_MAX	€ 44.125,20
NUMERO_LAVORATORI_BENEFICIARI	8
NUMERO_ORE_DA_EROGARE	4.252
PROTOCOLLO_DOMANDA_INPS	
%FONDI_REG	40%
INDICATORE_REIEZIONE	
MESSAGGIO_REIEZIONE	

Per ogni Azienda e stabilimento in elenco occorre elencare ove possibile i beneficiari della prestazione

Sezione Beneficiari

CODICE FISCALE	NOME	COGNOME	NASCITA	LOCALITA'	PROVINCIA	CAP
CTRNGL63E14H703J	ANGELO	CITRO	14/05/1963	MERCATO SAN SEVERINO	SALERNO	84085
CTRGRD61L10F138U	GERARDO	CITRO	10/07/1961	BARONISSI	SALERNO	84081
DRAMRA54R01A674X	MARIO	D'AURIA	01/10/1954	BARONISSI	SALERNO	84081
DLLLRT71E30C659E	ALBERTO	DELLO RUSSO	30/05/1971	FISCIANO	SALERNO	84084
GRDGDE56T14A674A	EGIDIO	GIORDANO	14/12/1956	BARONISSI	SALERNO	84081
LNDNTN53C09Z110D	ANTONIO	LANDI	09/03/1953	BARONISSI	SALERNO	84081
MRNTMS61M02A674Y	TOMMASO	MARINO	02/08/1961	BARONISSI	SALERNO	84081
PRRNTN59P08A674N	ANTONIO	PIERRI	08/09/1959	FISCIANO	SALERNO	84084

fonte: http://burc.regione.campania.it

Ipotesi di flusso dati provenienti dalla regione per decreti regionali CIGS in deroga

I dati richiesti alle regioni relativi ai decreti regionali in materia di CIGS in deroga sono di seguito riportati:

Sezione **Provvedimento Legislativo di riferimento**

La sezione riporta il decreto di riferimento che ha disposto lo stanziamento iniziale (es. 45080/2009)

ANNO	2012
NUMERO	64218

Sezione **Provvedimento regionale**

REGIONE	CAMPANIA
TIPO_PROVVEDIMENTO_REG	DECRETO DIRIGENZIALE
DATA_PROVV_REG	00/00/0000
ANNO_REG	2012
NUMERO_DETERMINA_REG	0000
DESCRIZIONE_REG	ASSESSORATO REGIONE SETTORE ORMEL
STIMA_IMPEGNO_MAX_REG	€ 3.420,25
VALIDO_DAL	01/07/2012
VALIDO_AL	30/09/2012

Ad ogni provvedimento CIGS sono "collegate" una o più aziende

Sezione **Aziende**

MATRICOLA	7204812077
CODFISC	FMUFNC62R30H703Y
DENOMINAZIONE	FUMO FRANCESCO
FORMA_GIUR	DITTA INDIVIDUALE
UNITA_PROD_INDIRIZZO	VIA B. BRACALE 1/A
UNITA_PROD_LOCALITA	BARONISSI
UNITA_PROD_PROVINCIA	SALERNO
UNITA_PROD_CAP	84081
STIMA_IMPEGNO_MAX	€ 16.546,95
NUMERO_LAVORATORI_BENEFICIARI	3
NUMERO_ORE_DA_EROGARE	1.594
PROTOCOLLO_DOMANDA_INPS	
%FONDI_REG	40%
INDICATORE_REIEZIONE	
MESSAGGIO_REIEZIONE	

Per ogni Azienda e stabilimento in elenco occorre elencare ove possibile i beneficiari della prestazione

Sezione Beneficiari

CODICE FISCALE	NOME	COGNOME	NASCITA	LOCALITA'	PROVINCIA	CAP
RSSRZO63P02B644R	ORAZIO	ROSSOMANDO	02/09/1963	MONTECORVINO PUGLIANO	SALERNO	84090
SLRCSM68L22A717W	COSIMO	SALERNO	22/07/1968	MONTECORVINO PUGLIANO	SALERNO	84090
SSSRFL66M19F138P	RAFFAELE	SESSA	19/08/1966	MONTORO SUPERIORE	AVELLINO	83026

fonte: http://burc.regione.campania.it

Ipotesi di flusso dati provenienti dalla regione per decreti regionali CIGS in deroga

I dati richiesti alle regioni relativi ai decreti regionali in materia di CIGS in deroga sono di seguito riportati:

Sezione **Provvedimento Legislativo di riferimento**

La sezione riporta il decreto di riferimento che ha disposto lo stanziamento iniziale (es. 45080/2009)

ANNO	2012
NUMERO	64218

Sezione **Provvedimento regionale**

REGIONE	CAMPANIA
TIPO_PROVVEDIMENTO_REG	DECRETO DIRIGENZIALE
DATA_PROVV_REG	00/00/0000
ANNO_REG	2012
NUMERO_DETERMINA_REG	0000
DESCRIZIONE_REG	ASSESSORATO REGIONE SETTORE ORMEL
STIMA_IMPEGNO_MAX_REG	€ 1.089,87
VALIDO_DAL	01/07/2012
VALIDO_AL	30/09/2012

Ad ogni provvedimento CIGS sono "collegate" una o più aziende

Sezione **Aziende**

MATRICOLA	7207015323
CODFISC	03002000655
DENOMINAZIONE	G.D. SERVICE SRL
FORMA_GIUR	Srl
UNITA_PROD_INDIRIZZO	VIA FIRENZE 37
UNITA_PROD_LOCALITA	NOCERA SUPERIORE
UNITA_PROD_PROVINCIA	SALERNO
UNITA_PROD_CAP	84015
STIMA_IMPEGNO_MAX	€ 5.390,07
NUMERO_LAVORATORI_BENEFICIARI	1
NUMERO_ORE_DA_EROGARE	531
PROTOCOLLO_DOMANDA_INPS	
%FONDI_REG	40%
INDICATORE_REIEZIONE	
MESSAGGIO_REIEZIONE	

Per ogni Azienda e stabilimento in elenco occorre elencare ove possibile i beneficiari della prestazione

Sezione Beneficiari

CODICE FISCALE	NOME	COGNOME	NASCITA	LOCALITA'	PROVINCIA	CAP
GRNCLN65H43F912V	CAROLINA	GRANATO	03/06/1965	NOCERA INFERIORE	SALERNO	84014

fonte: http://burc.regione.campania.it

Ipotesi di flusso dati provenienti dalla regione per decreti regionali CIGS in deroga

I dati richiesti alle regioni relativi ai decreti regionali in materia di CIGS in deroga sono di seguito riportati:

Sezione **Provvedimento Legislativo di riferimento**

La sezione riporta il decreto di riferimento che ha disposto lo stanziamento iniziale (es. 45080/2009)

ANNO	2012
NUMERO	64218

Sezione **Provvedimento regionale**

REGIONE	CAMPANIA
TIPO_PROVVEDIMENTO_REG	DECRETO DIRIGENZIALE
DATA_PROVV_REG	00/00/0000
ANNO_REG	2012
NUMERO_DETERMINA_REG	0000
DESCRIZIONE_REG	ASSESSORATO REGIONE SETTORE ORMEL
STIMA_IMPEGNO_MAX_REG	€ 9.120,68
VALIDO_DAL	01/07/2012
VALIDO_AL	30/09/2012

Ad ogni provvedimento CIGS sono "collegate" una o più aziende

Sezione **Aziende**

MATRICOLA	7205698511
CODFISC	07315930631
DENOMINAZIONE	G.E.E.I. SRL
FORMA_GIUR	Srl
UNITA_PROD_INDIRIZZO	LOC. PEZZAGRANDE ZONA INDUSTRIALE
UNITA_PROD_LOCALITA	EBOLI
UNITA_PROD_PROVINCIA	SALERNO
UNITA_PROD_CAP	84025
STIMA_IMPEGNO_MAX	€ 44.125,20
NUMERO_LAVORATORI_BENEFICIARI	8
NUMERO_ORE_DA_EROGARE	4.252
PROTOCOLLO_DOMANDA_INPS	
%FONDI_REG	40%
INDICATORE_REIEZIONE	
MESSAGGIO_REIEZIONE	

Per ogni Azienda e stabilimento in elenco occorre elencare ove possibile i beneficiari della prestazione

Sezione Beneficiari

CODICE FISCALE	NOME	COGNOME	NASCITA	LOCALITA'	PROVINCIA	CAP
BRBTTV54E13D390V	OTTAVIO	BARBAGALLO	13/05/1954	EBOLI	SALERNO	84025
CHLVCN63L02I666W	VINCENZO	CHIOLA	02/07/1963	SERRE	SALERNO	84028
DCTDMN55T04D390O	DAMIANO	DI CATERINA	04/12/1955	EBOLI	SALERNO	84025
DMRDNC60M12F817D	DOMENICO	DI MURO	12/08/1960	EBOLI	SALERNO	84025
MRTFNC70P14D390W	FRANCO	MAROTTA	14/09/1970	EBOLI	SALERNO	84025
MCCRRT60M31B492Z	ROBERTO	MOCCALDI	31/08/1960	EBOLI	SALERNO	84025
MCCGNR79C26D390G	GENNARO	MOCCALDI	26/03/1979	EBOLI	SALERNO	84025
RNRCSM57B05D390E	COSIMO	RANIERI	05/02/1957	EBOLI	SALERNO	84025

fonte: http://burc.regione.campania.it

Ipotesi di flusso dati provenienti dalla regione per decreti regionali CIGS in deroga

I dati richiesti alle regioni relativi ai decreti regionali in materia di CIGS in deroga sono di seguito riportati:

Sezione **Provvedimento Legislativo di riferimento**

La sezione riporta il decreto di riferimento che ha disposto lo stanziamento iniziale (es. 45080/2009)

ANNO	2012
NUMERO	64218

Sezione **Provvedimento regionale**

REGIONE	CAMPANIA
TIPO_PROVVEDIMENTO_REG	DECRETO DIRIGENZIALE
DATA_PROVV_REG	00/00/0000
ANNO_REG	2012
NUMERO_DETERMINA_REG	0000
DESCRIZIONE_REG	ASSESSORATO REGIONE SETTORE ORMEL
STIMA_IMPEGNO_MAX_REG	€ 12.540,93
VALIDO_DAL	01/07/2012
VALIDO_AL	30/09/2012

Ad ogni provvedimento CIGS sono "collegate" una o più aziende

Sezione **Aziende**

MATRICOLA	7209363431
CODFISC	04494050653
DENOMINAZIONE	G.F. LOGISTIC S.P.A.
FORMA_GIUR	SPA
UNITA_PROD_INDIRIZZO	VIA CAMILLO SORGENTE 72.A
UNITA_PROD_LOCALITA	SALERNO
UNITA_PROD_PROVINCIA	SALERNO
UNITA_PROD_CAP	84100
STIMA_IMPEGNO_MAX	€ 60.672,15
NUMERO_LAVORATORI_BENEFICIARI	11
NUMERO_ORE_DA_EROGARE	5.846
PROTOCOLLO_DOMANDA_INPS	
%FONDI_REG	40%
INDICATORE_REIEZIONE	
MESSAGGIO_REIEZIONE	

Per ogni Azienda e stabilimento in elenco occorre elencare ove possibile i beneficiari della prestazione

Sezione Beneficiari

CODICE FISCALE	NOME	COGNOME	NASCITA	LOCALITA'	PROVINCIA	CAP
PCLLSU77S49F912P	LUISA	APICELLA	09/11/1977	NOCERA INFERIORE	SALERNO	84014
TKAYBR77P68Z243D	AYSE BURCIN	ATIK	28/09/1977	VIETRI SUL MARE	SALERNO	84019
CRVDNL61S65H703O	DANIELA	CARAVANO	25/11/1961	SALERNO	SALERNO	84131
DCRGLG75A11H703K	GIANLUIGI	DE CARO	11/01/1975	PONTECAGNANO FAIANO	SALERNO	84098
FRNLGU69L08F839J	LUIGI	FRUNGILLO	08/07/1969	NAPOLI	NAPOLI	80132
GRGLGU71D11F479F	LUIGI	GUARIGLIA	11/04/1971	MONTECORICE	SALERNO	84060
RSTMSM68S03H703T	MASSIMO	ORSATTI	03/11/1968	SALERNO	SALERNO	84126
PCRCML71M70H703P	CARMELA	PECORARO	30/08/1971	SALERNO	SALERNO	84133
PSCVCN69R27F839I	VINCENZO	PISCOPO	27/10/1969	SALERNO	SALERNO	84125

fonte: http://burc.regione.campania.it

Ipotesi di flusso dati provenienti dalla regione per decreti regionali CIGS in deroga

I dati richiesti alle regioni relativi ai decreti regionali in materia di CIGS in deroga sono di seguito riportati:

Sezione **Provvedimento Legislativo di riferimento**

La sezione riporta il decreto di riferimento che ha disposto lo stanziamento iniziale (es. 45080/2009)

ANNO	2012
NUMERO	64218

Sezione **Provvedimento regionale**

REGIONE	CAMPANIA
TIPO_PROVVEDIMENTO_REG	DECRETO DIRIGENZIALE
DATA_PROVV_REG	00/00/0000
ANNO_REG	2012
NUMERO_DETERMINA_REG	0000
DESCRIZIONE_REG	ASSESSORATO REGIONE SETTORE ORMEL
STIMA_IMPEGNO_MAX_REG	€ 16.348,08
VALIDO_DAL	01/07/2012
VALIDO_AL	30/09/2012

Ad ogni provvedimento CIGS sono "collegate" una o più aziende

Sezione **Aziende**

MATRICOLA	7204294136
CODFISC	02679130655
DENOMINAZIONE	GALAXY ELETTRONICA SAS DI LUIGI CASABURI
FORMA_GIUR	SAS
UNITA_PROD_INDIRIZZO	VIA GALDO 94
UNITA_PROD_LOCALITA	CAMPAGNA
UNITA_PROD_PROVINCIA	SALERNO
UNITA_PROD_CAP	84022
STIMA_IMPEGNO_MAX	€ 80.851,05
NUMERO_LAVORATORI_BENEFICIARI	15
NUMERO_ORE_DA_EROGARE	7.972
PROTOCOLLO_DOMANDA_INPS	
%FONDI_REG	40%
INDICATORE_REIEZIONE	
MESSAGGIO_REIEZIONE	

Per ogni Azienda e stabilimento in elenco occorre elencare ove possibile i beneficiari della prestazione

Sezione Beneficiari

CODICE FISCALE	NOME	COGNOME	NASCITA	LOCALITA'	PROVINCIA	CAP
CMPDLA66B16B492K	DALIO	ACAMPORA	16/02/1966	CAMPAGNA	SALERNO	84022
CPCMHL75B18D390X	MICHELE	CAPACCHIONE	18/02/1975	CAMPAGNA	SALERNO	84022
CSBRFL62L23B492O	RAFFAELE	CASABURI	23/07/1962	CAMPAGNA	SALERNO	84022
CSBNTN75A08H501V	ANTONIO	CASABURI	08/01/1975	CAMPAGNA	SALERNO	84022
CSBLCU80E70H501L	LUCIA	CASABURI	30/05/1980	CAMPAGNA	SALERNO	84022
DLNMHL69R14L219C	MICHELE	DE LUNA	14/10/1969	CAMPAGNA	SALERNO	84022
DNVDNL83P04A717D	DANIELE	DE NOVELLIS	04/09/1983	CAMPAGNA	SALERNO	84022
FSNGRD62T04B492C	GERARDO	FASANO	04/12/1962	CAMPAGNA	SALERNO	84022
FSCLSN84D06A717W	ALESSANDRO	FUSCO	06/04/1984	CAMPAGNA	SALERNO	84022
GNNNNL74H53A717V	ANTONELLA	GONNELLA	13/06/1974	CAMPAGNA	SALERNO	84022
NSLLCU75R02G793W	LUCIO	INSALATA	02/10/1975	EBOLI	SALERNO	84025
VNIFRC68R48Z129D	FLORICA	IVAN	08/10/1968	CAMPAGNA	SALERNO	84022
MSCFBA84E18A717D	FABIO	MASCOLO	18/05/1984	BATTIPAGLIA	SALERNO	84091
MSSBDN77A26Z103N	OBERDAN GERARDO	MASSA	26/01/1977	CAMPAGNA	SALERNO	84022
PTRMRL80S69Z129L	MIRELA	PITURU	29/11/1980	CAMPAGNA	SALERNO	84022

fonte: http://burc.regione.campania.it

Ipotesi di flusso dati provenienti dalla regione per decreti regionali CIGS in deroga

I dati richiesti alle regioni relativi ai decreti regionali in materia di CIGS in deroga sono di seguito riportati:

Sezione **Provvedimento Legislativo di riferimento**

La sezione riporta il decreto di riferimento che ha disposto lo stanziamento iniziale (es. 45080/2009)

ANNO	2012
NUMERO	64218

Sezione **Provvedimento regionale**

REGIONE	CAMPANIA
TIPO_PROVVEDIMENTO_REG	DECRETO DIRIGENZIALE
DATA_PROVV_REG	00/00/0000
ANNO_REG	2012
NUMERO_DETERMINA_REG	0000
DESCRIZIONE_REG	ASSESSORATO REGIONE SETTORE ORMEL
STIMA_IMPEGNO_MAX_REG	€ 3.420,25
VALIDO_DAL	01/07/2012
VALIDO_AL	30/09/2012

Ad ogni provvedimento CIGS sono "collegate" una o più aziende

Sezione **Aziende**

MATRICOLA	7205079064
CODFISC	01087980650
DENOMINAZIONE	GALLOZZI GROUP S.P.A.
FORMA_GIUR	SPA
UNITA_PROD_INDIRIZZO	VIA CAMILLO SORGENTE 72A
UNITA_PROD_LOCALITA	SALERNO
UNITA_PROD_PROVINCIA	SALERNO
UNITA_PROD_CAP	84125
STIMA_IMPEGNO_MAX	€ 16.546,95
NUMERO_LAVORATORI_BENEFICIARI	3
NUMERO_ORE_DA_EROGARE	1.594
PROTOCOLLO_DOMANDA_INPS	
%FONDI_REG	40%
INDICATORE_REIEZIONE	
MESSAGGIO_REIEZIONE	

Per ogni Azienda e stabilimento in elenco occorre elencare ove possibile i beneficiari della prestazione

Sezione Beneficiari

CODICE FISCALE	NOME	COGNOME	NASCITA	LOCALITA'	PROVINCIA	CAP
LNZDNG72S49H703A	DOMINGA	LANZILLO	09/11/1972	BARONISSI	SALERNO	84081
RCCNNA69L62H703O	ANNA	ROCCO	22/07/1969	SALERNO	SALERNO	84121
RSONNL66T46H703K	ANTONELLA	ROSA	06/12/1966	SALERNO	SALERNO	84128

fonte: http://burc.regione.campania.it

Ipotesi di flusso dati provenienti dalla regione per decreti regionali CIGS in deroga

I dati richiesti alle regioni relativi ai decreti regionali in materia di CIGS in deroga sono di seguito riportati:

Sezione **Provvedimento Legislativo di riferimento**

La sezione riporta il decreto di riferimento che ha disposto lo stanziamento iniziale (es. 45080/2009)

ANNO	2012
NUMERO	64218

Sezione **Provvedimento regionale**

REGIONE	CAMPANIA
TIPO_PROVVEDIMENTO_REG	DECRETO DIRIGENZIALE
DATA_PROVV_REG	00/00/0000
ANNO_REG	2012
NUMERO_DETERMINA_REG	0000
DESCRIZIONE_REG	ASSESSORATO REGIONE SETTORE ORMEL
STIMA_IMPEGNO_MAX_REG	€ 30.782,29
VALIDO_DAL	01/07/2012
VALIDO_AL	30/09/2012

Ad ogni provvedimento CIGS sono "collegate" una o più aziende

Sezione **Aziende**

MATRICOLA	7203048453
CODFISC	01792680652
DENOMINAZIONE	GALLOZZI SHIPPING LIMITED S.P.A
FORMA_GIUR	SPA
UNITA_PROD_INDIRIZZO	VIA CAMILLO SORGENTE 72 A
UNITA_PROD_LOCALITA	SALERNO
UNITA_PROD_PROVINCIA	SALERNO
UNITA_PROD_CAP	84100
STIMA_IMPEGNO_MAX	€ 148.922,55
NUMERO_LAVORATORI_BENEFICIARI	27
NUMERO_ORE_DA_EROGARE	14.349
PROTOCOLLO_DOMANDA_INPS	
%FONDI_REG	40%
INDICATORE_REIEZIONE	
MESSAGGIO_REIEZIONE	

Per ogni Azienda e stabilimento in elenco occorre elencare ove possibile i beneficiari della prestazione

Sezione Beneficiari

CODICE FISCALE	NOME	COGNOME	NASCITA	LOCALITA'	PROVINCIA	CAP
LFRGPP68A05H703F	GIUSEPPE	ALFIERI	05/01/1968	SALERNO	SALERNO	84127
BRRDNT61H26H703S	DONATO	BARRA	26/06/1961	GIFFONI SEI CASALI	SALERNO	84090
BSSDNC67P28Z114G	DOMENICO	BASSO	28/09/1967	SALERNO	SALERNO	84126
CRVSVT62D01H703E	SALVATORE	CARAVANO	01/04/1962	SALERNO	SALERNO	84132
CRRLDN64E46H703J	LOREDANA	CERRA	06/05/1964	SALERNO	SALERNO	84129
CRRNTN66A03H703A	ANTONIO	CERRA	03/01/1966	SALERNO	SALERNO	84131
DMRGPP48L28L860A	GIUSEPPE	D'AMORE	28/07/1948	SALERNO	SALERNO	84126
DLVLSS80L70H703B	ALESSIA	DE LEVA	30/07/1980	BARONISSI	SALERNO	84081
DMISVT59P10F839E	SALVATORE	DI MAIO	10/09/1959	GIUGLIANO IN CAMPANIA	NAPOLI	80014
SPSNGL70M02H072I	ANGELO	ESPOSITO	20/08/1970	SALERNO	SALERNO	84133
SPSMSM67E12L860T	MASSIMO	ESPOSITO	12/05/1967	VIETRI SUL MARE	SALERNO	80019
GGLGCM57L07F839H	GIACOMO	GIGLIO	07/07/1957	SALERNO	SALERNO	84124
NNIDRN64L01H703A	ADRIANO	IANNI	01/07/1964	SALERNO	SALERNO	84124
LCBFNC72M17H703P	FRANCESCO	LUCIBELLO	17/08/1972	NOCERA INFERIORE	SALERNO	84014
NCSDNL83E28H703V	DANIEL	NICASTRO	28/05/1983	SALERNO	SALERNO	84122
NCRGPL69E08H501S	GIAMPAOLO	NOCERA	08/05/1969	SCAFATI	SALERNO	84018
PLMLNS62P21H703E	ALFONSO	PALMIERI	21/09/1962	SAN CIPRIANO PICENTINO	SALERNO	84099
PLMVCN67D28H703W	VINCENZO	PALUMBO	28/04/1967	SALERNO	SALERNO	84134
PPPLRD68T09L049I	ALFREDO	PAPPACENA	09/12/1968	NAPOLI	NAPOLI	80132
PSCMRA66E56F839O	MARIA	PISCOPO	16/05/1966	SALERNO	SALERNO	84129
PVTFNC63H02H703G	FRANCESCO	PIVETTA	02/06/1963	SALERNO	SALERNO	84121
PVTMNL76S27H703K	MANOLO	PIVETTA	27/11/1976	BARONISSI	SALERNO	84080
RNSRST81E20H703O	ORESTE	RONSINI	20/05/1981	SALERNO	SALERNO	84127
SMMNTN63L13G834T	ANTONIO	SOMMA	13/07/1963	PONTECAGNANO FAIANO	SALERNO	84098
STLFNC79P21A669F	FRANCESCO	STELLATELLI	21/09/1979	BARI	BARI	70126
TSSMLN77M06H703F	EMILIANO	TESSITORE	06/08/1977	SALERNO	SALERNO	84129

fonte: http://burc.regione.campania.it

VCELNS59T01A023M	ALFONSO	VECE	01/12/1959	BELLIZZI	SALERNO	84092

Ipotesi di flusso dati provenienti dalla regione per decreti regionali CIGS in deroga

I dati richiesti alle regioni relativi ai decreti regionali in materia di CIGS in deroga sono di seguito riportati:

Sezione **Provvedimento Legislativo di riferimento**

La sezione riporta il decreto di riferimento che ha disposto lo stanziamento iniziale (es. 45080/2009)

ANNO	2012
NUMERO	64218

Sezione **Provvedimento regionale**

REGIONE	CAMPANIA
TIPO_PROVVEDIMENTO_REG	DECRETO DIRIGENZIALE
DATA_PROVV_REG	00/00/0000
ANNO_REG	2012
NUMERO_DETERMINA_REG	0000
DESCRIZIONE_REG	ASSESSORATO REGIONE SETTORE ORMEL
STIMA_IMPEGNO_MAX_REG	€ 12.540,93
VALIDO_DAL	01/07/2012
VALIDO_AL	30/09/2012

Ad ogni provvedimento CIGS sono "collegate" una o più aziende

Sezione **Aziende**

MATRICOLA	7203133412
CODFISC	01790590655
DENOMINAZIONE	GANA SPORT SAS
FORMA_GIUR	SAS
UNITA_PROD_INDIRIZZO	VIALE DANIMARCA
UNITA_PROD_LOCALITA	BATTIPAGLIA
UNITA_PROD_PROVINCIA	SALERNO
UNITA_PROD_CAP	84091
STIMA_IMPEGNO_MAX	€ 60.672,15
NUMERO_LAVORATORI_BENEFICIARI	11
NUMERO_ORE_DA_EROGARE	5.846
PROTOCOLLO_DOMANDA_INPS	
%FONDI_REG	40%
INDICATORE_REIEZIONE	
MESSAGGIO_REIEZIONE	

Per ogni Azienda e stabilimento in elenco occorre elencare ove possibile i beneficiari della prestazione

Sezione Beneficiari

CODICE FISCALE	NOME	COGNOME	NASCITA	LOCALITA'	PROVINCIA	CAP
CMPGRD67C15A717A	GERARDA	CAMPITIELLO	15/03/1967	BATTIPAGLIA	SALERNO	84091
CNNGPN76L15H703C	GEPPINO	CANNALONGA	15/07/1976	BATTIPAGLIA	SALERNO	84091
CNNFNC78C21A717C	FRANCESCO	CANNALONGA	21/03/1978	BATTIPAGLIA	SALERNO	84091
FRSPQL82B23H703F	PASQUALE MARIA	FRAIESE	23/02/1982	CAPACCIO	SALERNO	84047
GGNGCR73S22H703J	GIANCARLO	GIGANTE	22/11/1973	BATTIPAGLIA	SALERNO	84091
NNCGPP70P08D390R	GIUSEPPE	IANNECE	08/09/1970	EBOLI	SALERNO	84025
NNCGNN82T27H703G	GIOVANNI	IANNECE	27/12/1982	BATTIPAGLIA	SALERNO	84091
LRRFVN71R26A717F	FIORAVANTE	LERRO	26/10/1971	BATTIPAGLIA	SALERNO	84091
RGEPRZ64B56A717P	PATRIZIA	REGA	16/02/1964	BATTIPAGLIA	SALERNO	84091
RNLPLA68S54A717Y	PAOLA	RINALDI	14/11/1968	BATTIPAGLIA	SALERNO	84091
TSSGRD64T21A945E	GERARDO	TASSO	21/12/1964	BATTIPAGLIA	SALERNO	84091

fonte: http://burc.regione.campania.it

Ipotesi di flusso dati provenienti dalla regione per decreti regionali CIGS in deroga

I dati richiesti alle regioni relativi ai decreti regionali in materia di CIGS in deroga sono di seguito riportati:

Sezione **Provvedimento Legislativo di riferimento**

La sezione riporta il decreto di riferimento che ha disposto lo stanziamento iniziale (es. 45080/2009)

ANNO	2012
NUMERO	64218

Sezione **Provvedimento regionale**

REGIONE	CAMPANIA
TIPO_PROVVEDIMENTO_REG	DECRETO DIRIGENZIALE
DATA_PROVV_REG	00/00/0000
ANNO_REG	2012
NUMERO_DETERMINA_REG	0000
DESCRIZIONE_REG	ASSESSORATO REGIONE SETTORE ORMEL
STIMA_IMPEGNO_MAX_REG	€ 7.980,59
VALIDO_DAL	01/07/2012
VALIDO_AL	30/09/2012

Ad ogni provvedimento CIGS sono "collegate" una o più aziende

Sezione **Aziende**

MATRICOLA	7208404656
CODFISC	03786080659
DENOMINAZIONE	GENTILE CASH AND CARRY SRL
FORMA_GIUR	Srl
UNITA_PROD_INDIRIZZO	LOCALITA` FIEGO
UNITA_PROD_LOCALITA	ATENA LUCANA
UNITA_PROD_PROVINCIA	SALERNO
UNITA_PROD_CAP	84030
STIMA_IMPEGNO_MAX	€ 38.609,55
NUMERO_LAVORATORI_BENEFICIARI	7
NUMERO_ORE_DA_EROGARE	3.720
PROTOCOLLO_DOMANDA_INPS	
%FONDI_REG	40%
INDICATORE_REIEZIONE	
MESSAGGIO_REIEZIONE	

Per ogni Azienda e stabilimento in elenco occorre elencare ove possibile i beneficiari della prestazione

Sezione Beneficiari

CODICE FISCALE	NOME	COGNOME	NASCITA	LOCALITA'	PROVINCIA	CAP
MNAVCN52E20G793H	VINCENZO	AMEN	20/05/1952	POLLA	SALERNO	84035
BTTFMN65D57G793B	FILOMENA	BOTTA	17/04/1965	SALA CONSILINA	SALERNO	84036
CGGLCN67T50Z133C	LUCIANA	CAGGIANO	10/12/1967	ATENA LUCANA	SALERNO	84030
CRCMSM71D27G973Q	MASSIMILIANO	CURCIO	27/04/1971	SANT' ARSENIO	SALERNO	84037
DGRSVN74M54G793Y	SILVANA	DI GIROLAMO	14/08/1974	SANT' ARSENIO	SALERNO	84037
DNNNCL71R24G793P	NICOLA	DONNADIO	24/10/1971	POLLA	SALERNO	84035
LNGMHL64M23A484O	MICHELE	LANGONE	23/08/1964	ATENA LUCANA	SALERNO	84030
LRSMHL88C28G793J	MICHELE	LO RUSSO	28/03/1988	POLLA	SALERNO	84035
MNGDNC83B18G793W	DOMENICO	MANGO	18/02/1983	POLLA	SALERNO	84035
SCCGPP82B24G793K	GIUSEPPE	SACCO	24/02/1982	POLLA	SALERNO	84035
VSCMHL78B50L874U	MICHAELA	VISCONTI	10/02/1978	POLLA	SALERNO	84035

fonte: http://burc.regione.campania.it

Ipotesi di flusso dati provenienti dalla regione per decreti regionali CIGS in deroga

I dati richiesti alle regioni relativi ai decreti regionali in materia di CIGS in deroga sono di seguito riportati:

Sezione **Provvedimento Legislativo di riferimento**

La sezione riporta il decreto di riferimento che ha disposto lo stanziamento iniziale (es. 45080/2009)

ANNO	2012
NUMERO	64218

Sezione **Provvedimento regionale**

REGIONE	CAMPANIA
TIPO_PROVVEDIMENTO_REG	DECRETO DIRIGENZIALE
DATA_PROVV_REG	00/00/0000
ANNO_REG	2012
NUMERO_DETERMINA_REG	0000
DESCRIZIONE_REG	ASSESSORATO REGIONE SETTORE ORMEL
STIMA_IMPEGNO_MAX_REG	€ 2.179,74
VALIDO_DAL	01/07/2012
VALIDO_AL	30/09/2012

Ad ogni provvedimento CIGS sono "collegate" una o più aziende

Sezione **Aziende**

MATRICOLA	7208194322
CODFISC	0751930652
DENOMINAZIONE	GILOR S.R.L.
FORMA_GIUR	Srl
UNITA_PROD_INDIRIZZO	VIA ADIGE, N. 62
UNITA_PROD_LOCALITA	BATTIPAGLIA
UNITA_PROD_PROVINCIA	SALERNO
UNITA_PROD_CAP	84091
STIMA_IMPEGNO_MAX	€ 10.780,14
NUMERO_LAVORATORI_BENEFICIARI	2
NUMERO_ORE_DA_EROGARE	1.063
PROTOCOLLO_DOMANDA_INPS	
%FONDI_REG	40%
INDICATORE_REIEZIONE	
MESSAGGIO_REIEZIONE	

Per ogni Azienda e stabilimento in elenco occorre elencare ove possibile i beneficiari della prestazione

Sezione Beneficiari

CODICE FISCALE	NOME	COGNOME	NASCITA	LOCALITA'	PROVINCIA	CAP
MLRCRN66H53D268N	CATERINA	MELARA	13/06/1966	BATTIPAGLIA	SALERNO	84091
VGLNMR58H62A717W	ANNA MARIA	VIGLIONE	22/06/1958	BATTIPAGLIA	SALERNO	84091

fonte: http://burc.regione.campania.it

Ipotesi di flusso dati provenienti dalla regione per decreti regionali CIGS in deroga

I dati richiesti alle regioni relativi ai decreti regionali in materia di CIGS in deroga sono di seguito riportati:

Sezione **Provvedimento Legislativo di riferimento**

La sezione riporta il decreto di riferimento che ha disposto lo stanziamento iniziale (es. 45080/2009)

ANNO	2012
NUMERO	64218

Sezione **Provvedimento regionale**

REGIONE	CAMPANIA
TIPO_PROVVEDIMENTO_REG	DECRETO DIRIGENZIALE
DATA_PROVV_REG	00/00/0000
ANNO_REG	2012
NUMERO_DETERMINA_REG	0000
DESCRIZIONE_REG	ASSESSORATO REGIONE SETTORE ORMEL
STIMA_IMPEGNO_MAX_REG	€ 5.700,42
VALIDO_DAL	01/07/2012
VALIDO_AL	30/09/2012

Ad ogni provvedimento CIGS sono "collegate" una o più aziende

Sezione **Aziende**

MATRICOLA	7205699420
CODFISC	03712810658
DENOMINAZIONE	GRAFICHE LETIZIA DI P. E T. LETIZIA SNC
FORMA_GIUR	SNC
UNITA_PROD_INDIRIZZO	VIA STATALE, 18 - LOCALITA` CERRO
UNITA_PROD_LOCALITA	CAPACCIO
UNITA_PROD_PROVINCIA	SALERNO
UNITA_PROD_CAP	84050
STIMA_IMPEGNO_MAX	€ 27.578,25
NUMERO_LAVORATORI_BENEFICIARI	5
NUMERO_ORE_DA_EROGARE	2.657
PROTOCOLLO_DOMANDA_INPS	
%FONDI_REG	40%
INDICATORE_REIEZIONE	
MESSAGGIO_REIEZIONE	

Per ogni Azienda e stabilimento in elenco occorre elencare ove possibile i beneficiari della prestazione

Sezione Beneficiari

CODICE FISCALE	NOME	COGNOME	NASCITA	LOCALITA'	PROVINCIA	CAP
BRNPLA55R07C361K	PAOLA	BARONE	07/10/1955	CAVA DE' TIRRENI	SALERNO	84013
BRNVCN79H30H703Y	VINCENZO	BRENCA	30/06/1979	AQUARA	SALERNO	84020
DNGNLC83M31A091D	ANGELO COSIMO	D'ANGELO	31/08/1983	AQUARA	SALERNO	84020
MRRMRC81T05A091S	MARCO	MORRA	05/12/1981	ROCCADASPIDE	SALERNO	84069
SMLRND86C12B963J	ORLANDO	SIMIELE	12/03/1986	SERRE	SALERNO	84028

fonte: http://burc.regione.campania.it

Ipotesi di flusso dati provenienti dalla regione per decreti regionali CIGS in deroga

I dati richiesti alle regioni relativi ai decreti regionali in materia di CIGS in deroga sono di seguito riportati:

Sezione **Provvedimento Legislativo di riferimento**

La sezione riporta il decreto di riferimento che ha disposto lo stanziamento iniziale (es. 45080/2009)

ANNO	2012
NUMERO	64218

Sezione **Provvedimento regionale**

REGIONE	CAMPANIA
TIPO_PROVVEDIMENTO_REG	DECRETO DIRIGENZIALE
DATA_PROVV_REG	00/00/0000
ANNO_REG	2012
NUMERO_DETERMINA_REG	0000
DESCRIZIONE_REG	ASSESSORATO REGIONE SETTORE ORMEL
STIMA_IMPEGNO_MAX_REG	€ 10.177,31
VALIDO_DAL	01/07/2012
VALIDO_AL	30/09/2012

Ad ogni provvedimento CIGS sono "collegate" una o più aziende

Sezione **Aziende**

MATRICOLA	7204000672
CODFISC	02527670653
DENOMINAZIONE	GRN AUTO SPA
FORMA_GIUR	SPA
UNITA_PROD_INDIRIZZO	VIA NAZIONALE,12
UNITA_PROD_LOCALITA	PAGANI
UNITA_PROD_PROVINCIA	SALERNO
UNITA_PROD_CAP	84016
STIMA_IMPEGNO_MAX	€ 57.434,04
NUMERO_LAVORATORI_BENEFICIARI	12
NUMERO_ORE_DA_EROGARE	6.377
PROTOCOLLO_DOMANDA_INPS	
%FONDI_REG	40%
INDICATORE_REIEZIONE	
MESSAGGIO_REIEZIONE	

Per ogni Azienda e stabilimento in elenco occorre elencare ove possibile i beneficiari della prestazione

Sezione Beneficiari

CODICE FISCALE	NOME	COGNOME	NASCITA	LOCALITA'	PROVINCIA	CAP
BRNPPL74C14F912E	PIERPAOLO	BRUNO	14/03/1974	PAGANI	SALERNO	84016
CPDSVT50B04F912Y	SALVATORE	CAPODANNO	04/02/1950	NOCERA INFERIORE	SALERNO	84014
FLLMRS65H49F912E	MARIAROSARIA	FAIELLA	09/06/1965	PAGANI	SALERNO	84016
FLLGRD61E14F912I	GERARDO	FAIELLA	14/05/1961	NOCERA INFERIORE	SALERNO	84014
FRRNTN63S15G230H	ANTONIO	FERRAIOLI	15/11/1963	PAGANI	SALERNO	84016
FRRRFL64B48F912X	RAFFAELLA	FERRENTINO	08/02/1964	NOCERA INFERIORE	SALERNO	84014
FNGGTN52P04G230M	GAETANO	FIENGA	04/09/1952	PAGANI	SALERNO	84017
GRDFBA82R27F912U	FABIO	GIORDANO	27/10/1982	NOCERA INFERIORE	SALERNO	84014
NCRRFL88E07F912A	RAFFAELE	NOCERA	07/05/1988	SAN MARZANO SUL SARNO	SALERNO	84010
PPELRD72R31I438O	ALFREDO	PEPE	31/10/1972	SAN MARZANO SUL SARNO	SALERNO	84010
PPEFNC80P20G230Q	FRANCESCO	PEPE	20/09/1980	SAN MARZANO SUL SARNO	SALERNO	84010
STRTTR76L25F912H	ETTORE	STROMBOLI	25/07/1976	NOCERA INFERIORE	SALERNO	84014

fonte: http://burc.regione.campania.it

Ipotesi di flusso dati provenienti dalla regione per decreti regionali CIGS in deroga

I dati richiesti alle regioni relativi ai decreti regionali in materia di CIGS in deroga sono di seguito riportati:

Sezione **Provvedimento Legislativo di riferimento**

La sezione riporta il decreto di riferimento che ha disposto lo stanziamento iniziale (es. 45080/2009)

ANNO	2012
NUMERO	64218

Sezione **Provvedimento regionale**

REGIONE	CAMPANIA
TIPO_PROVVEDIMENTO_REG	DECRETO DIRIGENZIALE
DATA_PROVV_REG	00/00/0000
ANNO_REG	2012
NUMERO_DETERMINA_REG	0000
DESCRIZIONE_REG	ASSESSORATO REGIONE SETTORE ORMEL
STIMA_IMPEGNO_MAX_REG	€ 7.629,11
VALIDO_DAL	01/07/2012
VALIDO_AL	30/09/2012

Ad ogni provvedimento CIGS sono "collegate" una o più aziende

Sezione **Aziende**

MATRICOLA	7205678519
CODFISC	03732170653
DENOMINAZIONE	GROTTE DI CASTELCIVITA S.R.L
FORMA_GIUR	Srl
UNITA_PROD_INDIRIZZO	PIAZZALE NICOLA ZONZI SNC
UNITA_PROD_LOCALITA	CASTELCIVITA
UNITA_PROD_PROVINCIA	SALERNO
UNITA_PROD_CAP	84020
STIMA_IMPEGNO_MAX	€ 37.730,49
NUMERO_LAVORATORI_BENEFICIARI	7
NUMERO_ORE_DA_EROGARE	3.720
PROTOCOLLO_DOMANDA_INPS	
%FONDI_REG	40%
INDICATORE_REIEZIONE	
MESSAGGIO_REIEZIONE	

Per ogni Azienda e stabilimento in elenco occorre elencare ove possibile i beneficiari della prestazione

Sezione Beneficiari

CODICE FISCALE	NOME	COGNOME	NASCITA	LOCALITA'	PROVINCIA	CAP
GSTMLN60M69C069K	MARILENA	AGOSTO	29/08/1960	CASTELCIVITA	SALERNO	84020
CSTPTR59T03H703B	PIETRO	COSTANTINO	03/12/1959	CASTELCIVITA	SALERNO	84020
CSTGTN59M18C069E	GAETANO	COSTANTINO	18/08/1959	CASTELCIVITA	SALERNO	84020
DTOPQL66C05C069I	PASQUALE	DOTO	05/03/1966	CASTELCIVITA	SALERNO	84020
DTOGNN64H11C069N	GIOVANNI	DOTO	11/06/1964	CASTELCIVITA	SALERNO	84020
RCCGPP60R01C069O	GIUSEPPE	RICCIARDELLA	01/10/1960	CASTELCIVITA	SALERNO	84020
VRLGNN58L23C069E	GIOVANNI	VERLOTTA	23/07/1958	CASTELCIVITA	SALERNO	84020

fonte: http://burc.regione.campania.it

Ipotesi di flusso dati provenienti dalla regione per decreti regionali CIGS in deroga

I dati richiesti alle regioni relativi ai decreti regionali in materia di CIGS in deroga sono di seguito riportati:

Sezione **Provvedimento Legislativo di riferimento**

La sezione riporta il decreto di riferimento che ha disposto lo stanziamento iniziale (es. 45080/2009)

ANNO	2012
NUMERO	64218

Sezione **Provvedimento regionale**

REGIONE	CAMPANIA
TIPO_PROVVEDIMENTO_REG	DECRETO DIRIGENZIALE
DATA_PROVV_REG	00/00/0000
ANNO_REG	2012
NUMERO_DETERMINA_REG	0000
DESCRIZIONE_REG	ASSESSORATO REGIONE SETTORE ORMEL
STIMA_IMPEGNO_MAX_REG	€ 4.359,49
VALIDO_DAL	01/07/2012
VALIDO_AL	30/09/2012

Ad ogni provvedimento CIGS sono "collegate" una o più aziende

Sezione **Aziende**

MATRICOLA	5117988036
CODFISC	04923971006
DENOMINAZIONE	GRUPPO SERVIZI AMBIENTALI METROPOLITANI
FORMA_GIUR	COOPERATIVA
UNITA_PROD_INDIRIZZO	LARGO SANT` AGOSTINO
UNITA_PROD_LOCALITA	TEGGIANO
UNITA_PROD_PROVINCIA	SALERNO
UNITA_PROD_CAP	84039
STIMA_IMPEGNO_MAX	€ 21.560,28
NUMERO_LAVORATORI_BENEFICIARI	4
NUMERO_ORE_DA_EROGARE	2.126
PROTOCOLLO_DOMANDA_INPS	
%FONDI_REG	40%
INDICATORE_REIEZIONE	
MESSAGGIO_REIEZIONE	

Per ogni Azienda e stabilimento in elenco occorre elencare ove possibile i beneficiari della prestazione

Sezione Beneficiari

CODICE FISCALE	NOME	COGNOME	NASCITA	LOCALITA'	PROVINCIA	CAP
DLESNT58R57G793S	ASSUNTA	D'ELIA	17/10/1958	TEGGIANO	SALERNO	84039
DLERTT63A48G793C	ROSETTA	D'ELIA	08/01/1963	TEGGIANO	SALERNO	84039
LBGNNZ73B57G793D	ANNUNZIATA	LO BUGLIO	17/02/1973	TEGGIANO	SALERNO	84039
STVNNT75H66I451T	ANTONIETTA	STAVOLA	26/06/1975	SASSANO	SALERNO	84038

fonte: http://burc.regione.campania.it

Ipotesi di flusso dati provenienti dalla regione per decreti regionali CIGS in deroga

I dati richiesti alle regioni relativi ai decreti regionali in materia di CIGS in deroga sono di seguito riportati:

Sezione **Provvedimento Legislativo di riferimento**

La sezione riporta il decreto di riferimento che ha disposto lo stanziamento iniziale (es. 45080/2009)

ANNO	2012
NUMERO	64218

Sezione **Provvedimento regionale**

REGIONE	CAMPANIA
TIPO_PROVVEDIMENTO_REG	DECRETO DIRIGENZIALE
DATA_PROVV_REG	00/00/0000
ANNO_REG	2012
NUMERO_DETERMINA_REG	0000
DESCRIZIONE_REG	ASSESSORATO REGIONE SETTORE ORMEL
STIMA_IMPEGNO_MAX_REG	€ 7.629,11
VALIDO_DAL	01/07/2012
VALIDO_AL	30/09/2012

Ad ogni provvedimento CIGS sono "collegate" una o più aziende

Sezione **Aziende**

MATRICOLA	5117988036
CODFISC	04923971006
DENOMINAZIONE	GRUPPO SERVIZI AMBIENTALI METROPOLITANI
FORMA_GIUR	COOPERATIVA
UNITA_PROD_INDIRIZZO	PIAZZA GIOVANNI XXIII-3 - VIA D.
UNITA_PROD_LOCALITA	GIFFONI VALLE PIANA
UNITA_PROD_PROVINCIA	SALERNO
UNITA_PROD_CAP	84095
STIMA_IMPEGNO_MAX	€ 37.730,49
NUMERO_LAVORATORI_BENEFICIARI	7
NUMERO_ORE_DA_EROGARE	3.720
PROTOCOLLO_DOMANDA_INPS	
%FONDI_REG	40%
INDICATORE_REIEZIONE	
MESSAGGIO_REIEZIONE	

Per ogni Azienda e stabilimento in elenco occorre elencare ove possibile i beneficiari della prestazione

Sezione Beneficiari

CODICE FISCALE	NOME	COGNOME	NASCITA	LOCALITA'	PROVINCIA	CAP
PTRMRA57C63E027I	MARIA	PETRULLO	23/03/1957	GIFFONI VALLE PIANA	SALERNO	84095
RSSNNT65E57Z112Q	ANTONIETTA	RUSSO	17/05/1965	GIFFONI VALLE PIANA	SALERNO	84095
RSSNNA77S48E027Y	ANNARITA	RUSSOMANDO	02/11/1977	GIFFONI VALLE PIANA	SALERNO	84095
SCINGL66A56E026G	ANGELA	SICA	16/01/1966	GIFFONI VALLE PIANA	SALERNO	84095
SCILIO63M49E027G	IOLE	SICA	09/08/1963	GIFFONI VALLE PIANA	SALERNO	84095
TDSNRT69P57E027M	ANNARITA	TEDESCO	27/09/1969	GIFFONI VALLE PIANA	SALERNO	84095
TRODLD60L44E027E	ADELAIDE	TORO	04/07/1960	GIFFONI VALLE PIANA	SALERNO	84095

fonte: http://burc.regione.campania.it

Ipotesi di flusso dati provenienti dalla regione per decreti regionali CIGS in deroga

I dati richiesti alle regioni relativi ai decreti regionali in materia di CIGS in deroga sono di seguito riportati:

Sezione **Provvedimento Legislativo di riferimento**

La sezione riporta il decreto di riferimento che ha disposto lo stanziamento iniziale (es. 45080/2009)

ANNO	2012
NUMERO	64218

Sezione **Provvedimento regionale**

REGIONE	CAMPANIA
TIPO_PROVVEDIMENTO_REG	DECRETO DIRIGENZIALE
DATA_PROVV_REG	00/00/0000
ANNO_REG	2012
NUMERO_DETERMINA_REG	0000
DESCRIZIONE_REG	ASSESSORATO REGIONE SETTORE ORMEL
STIMA_IMPEGNO_MAX_REG	€ 33.786,04
VALIDO_DAL	01/07/2012
VALIDO_AL	30/09/2012

Ad ogni provvedimento CIGS sono "collegate" una o più aziende

Sezione **Aziende**

MATRICOLA	5117988036
CODFISC	04923971006
DENOMINAZIONE	GRUPPO SERVIZI AMBIENTALI METROPOLITANI
FORMA_GIUR	COOPERATIVA
UNITA_PROD_INDIRIZZO	VIA RAVENNA-DE GASPARI 69-CAPONE 2-
UNITA_PROD_LOCALITA	BATTIPAGLIA
UNITA_PROD_PROVINCIA	SALERNO
UNITA_PROD_CAP	84091
STIMA_IMPEGNO_MAX	€ 167.092,17
NUMERO_LAVORATORI_BENEFICIARI	31
NUMERO_ORE_DA_EROGARE	16.475
PROTOCOLLO_DOMANDA_INPS	
%FONDI_REG	40%
INDICATORE_REIEZIONE	
MESSAGGIO_REIEZIONE	

Per ogni Azienda e stabilimento in elenco occorre elencare ove possibile i beneficiari della prestazione

Sezione Beneficiari

CODICE FISCALE	NOME	COGNOME	NASCITA	LOCALITA'	PROVINCIA	CAP
BNDMCL56C64D390D	IMMACOLATA	BENEDETTO	24/03/1956	BATTIPAGLIA	SALERNO	84091
BNPNLN55S58A717F	ANGELINA	BONAPARTE	18/11/1955	BATTIPAGLIA	SALERNO	84091
CPTMRA62A67A717A	MARIA	CAPUTO	27/01/1962	BATTIPAGLIA	SALERNO	84091
CRBRSO53L57F546O	ROSA	CARBONE	17/07/1953	BATTIPAGLIA	SALERNO	84091
CMPNBR62C69B644Y	ANNA BRIGIDA	CIAMPARO	29/03/1962	BATTIPAGLIA	SALERNO	84091
CNSNNT58A44A717W	ANTONIETTA	CONSALVO	04/01/1958	BATTIPAGLIA	SALERNO	84091
CSNMRS51D50A717N	MARIA ROSARIA	COSENZA	10/04/1951	BATTIPAGLIA	SALERNO	84091
DNDRSO51T55A717V	ROSA	D'ANDREA	15/12/1951	BATTIPAGLIA	SALERNO	84091
DPNRMN48A43H703U	ERMINIA	D'APONTE	03/01/1948	BATTIPAGLIA	SALERNO	84091
FRRMRA69P54A717E	MARIA	FERRAIOLI	14/09/1969	BATTIPAGLIA	SALERNO	84091
FRLFMN71A71A717B	FILOMENA	FIORILLO	31/01/1971	BATTIPAGLIA	SALERNO	84091
GGNMDL54R44A717O	MADDALENA	GIGANTINO	04/10/1954	BATTIPAGLIA	SALERNO	84091
GRMGRD67A60A717C	GERADINA	GRIMALDI	20/01/1967	BATTIPAGLIA	SALERNO	84091
NFNPLC52T52F480Y	PINA LUCIA	INFANTE	12/12/1952	BATTIPAGLIA	SALERNO	84091
VNITRS53C61A717T	TERESA	IOVINO	21/03/1953	BATTIPAGLIA	SALERNO	84091
LRCRRA51D65D390H	AURORA	LA ROCCA	25/04/1951	BATTIPAGLIA	SALERNO	84091
LPRVCN54B53G023H	VINCENZA	LEPRE	13/02/1954	BATTIPAGLIA	SALERNO	84091
MRNCNZ67D62A717V	CINZIA	MARINO	22/04/1967	BATTIPAGLIA	SALERNO	84091
MRRLRT57H53H800B	ALBERTINA	MARRONE	13/06/1957	BATTIPAGLIA	SALERNO	84091
MRZNNA59A44C676K	ANNA	MARZUCCA	04/01/1959	BATTIPAGLIA	SALERNO	84091
MSCNLN46P41A717Y	NICOLINA	MASCIA	01/09/1946	BATTIPAGLIA	SALERNO	84091
MSTRSO54E65F481E	ROSA	MASTROGIOVANNI	25/05/1954	BATTIPAGLIA	SALERNO	84091
PRRCNZ66E61G039M	CINZIA	PARRA	21/05/1966	BATTIPAGLIA	SALERNO	84091
PRRVCN53R57C879G	VINCENZINA	PARRA	17/10/1953	BATTIPAGLIA	SALERNO	84091
STRPRZ68L47A717O	PATRIZIA	SETARO	07/07/1968	BATTIPAGLIA	SALERNO	84091
SPNNRS46D67A717K	ANNA ROSARIA	SPINELLI	27/04/1946	BATTIPAGLIA	SALERNO	84091

fonte: http://burc.regione.campania.it

TNCLVR57D66C444M	ELVIRA	TANCREDI	26/04/1957	BATTIPAGLIA	SALERNO	84091
VSCGRD54C63A717Q	GERARDINA	VISCONTINI	23/03/1954	BATTIPAGLIA	SALERNO	84091
VCCLNR58E66A717V	ELEONORA	VOCCIA	26/05/1959	BATTIPAGLIA	SALERNO	84091
ZCCCRN58E63G023I	CATERINA	ZECCA	23/05/1958	OLEVANO SUL TUSCIANO	SALERNO	84062
ZZUFNC72C71A717B	FRANCESCA	ZUZIO	31/03/1972	BATTIPAGLIA	SALERNO	84091

fonte: http://burc.regione.campania.it

Ipotesi di flusso dati provenienti dalla regione per decreti regionali CIGS in deroga

I dati richiesti alle regioni relativi ai decreti regionali in materia di CIGS in deroga sono di seguito riportati:

Sezione **Provvedimento Legislativo di riferimento**

La sezione riporta il decreto di riferimento che ha disposto lo stanziamento iniziale (es. 45080/2009)

ANNO	2012
NUMERO	64218

Sezione **Provvedimento regionale**

REGIONE	CAMPANIA
TIPO_PROVVEDIMENTO_REG	DECRETO DIRIGENZIALE
DATA_PROVV_REG	00/00/0000
ANNO_REG	2012
NUMERO_DETERMINA_REG	0000
DESCRIZIONE_REG	ASSESSORATO REGIONE SETTORE ORMEL
STIMA_IMPEGNO_MAX_REG	€ 1.089,87
VALIDO_DAL	01/07/2012
VALIDO_AL	30/09/2012

Ad ogni provvedimento CIGS sono "collegate" una o più aziende

Sezione **Aziende**

MATRICOLA	5117988036
CODFISC	04923971006
DENOMINAZIONE	GRUPPO SERVIZI AMBIENTALI METROPOLITANI
FORMA_GIUR	COOPERATIVA
UNITA_PROD_INDIRIZZO	VIA FILZI
UNITA_PROD_LOCALITA	BRACIGLIANO
UNITA_PROD_PROVINCIA	SALERNO
UNITA_PROD_CAP	84082
STIMA_IMPEGNO_MAX	€ 5.390,07
NUMERO_LAVORATORI_BENEFICIARI	1
NUMERO_ORE_DA_EROGARE	531
PROTOCOLLO_DOMANDA_INPS	
%FONDI_REG	40%
INDICATORE_REIEZIONE	
MESSAGGIO_REIEZIONE	

Per ogni Azienda e stabilimento in elenco occorre elencare ove possibile i beneficiari della prestazione

Sezione Beneficiari

CODICE FISCALE	NOME	COGNOME	NASCITA	LOCALITA'	PROVINCIA	CAP
NSTRTI63L62B115J	RITA	NASTI	22/07/1963	BRACIGLIANO	SALERNO	84082

fonte: http://burc.regione.campania.it

Ipotesi di flusso dati provenienti dalla regione per decreti regionali CIGS in deroga

I dati richiesti alle regioni relativi ai decreti regionali in materia di CIGS in deroga sono di seguito riportati:

Sezione **Provvedimento Legislativo di riferimento**

La sezione riporta il decreto di riferimento che ha disposto lo stanziamento iniziale (es. 45080/2009)

ANNO	2012
NUMERO	64218

Sezione **Provvedimento regionale**

REGIONE	CAMPANIA
TIPO_PROVVEDIMENTO_REG	DECRETO DIRIGENZIALE
DATA_PROVV_REG	00/00/0000
ANNO_REG	2012
NUMERO_DETERMINA_REG	0000
DESCRIZIONE_REG	ASSESSORATO REGIONE SETTORE ORMEL
STIMA_IMPEGNO_MAX_REG	€ 4.359,49
VALIDO_DAL	01/07/2012
VALIDO_AL	30/09/2012

Ad ogni provvedimento CIGS sono "collegate" una o più aziende

Sezione **Aziende**

MATRICOLA	5117988036
CODFISC	04923971006
DENOMINAZIONE	GRUPPO SERVIZI AMBIENTALI METROPOLITANI
FORMA_GIUR	COOPERATIVA
UNITA_PROD_INDIRIZZO	VIA M. DE LUCIO -22
UNITA_PROD_LOCALITA	ACERNO
UNITA_PROD_PROVINCIA	SALERNO
UNITA_PROD_CAP	84042
STIMA_IMPEGNO_MAX	€ 21.560,28
NUMERO_LAVORATORI_BENEFICIARI	4
NUMERO_ORE_DA_EROGARE	2.126
PROTOCOLLO_DOMANDA_INPS	
%FONDI_REG	40%
INDICATORE_REIEZIONE	
MESSAGGIO_REIEZIONE	

Per ogni Azienda e stabilimento in elenco occorre elencare ove possibile i beneficiari della prestazione

Sezione Beneficiari

CODICE FISCALE	NOME	COGNOME	NASCITA	LOCALITA'	PROVINCIA	CAP
CNCNRT65D41A023A	ANNA RITA	CIANCIULLI	01/04/1965	ACERNO	SALERNO	84042
DNCSNT57C44A023A	ASSUNTA	DE NICOLA	04/03/1957	ACERNO	SALERNO	84042
PTLMRA70B21A023X	MARIO	POTOLICCHIO	21/02/1970	ACERNO	SALERNO	84042
SLLSLV53L49B745U	SILVIA	SUELLA	09/07/1953	ACERNO	SALERNO	84042

fonte: http://burc.regione.campania.it

Ipotesi di flusso dati provenienti dalla regione per decreti regionali CIGS in deroga

I dati richiesti alle regioni relativi ai decreti regionali in materia di CIGS in deroga sono di seguito riportati:

Sezione **Provvedimento Legislativo di riferimento**

La sezione riporta il decreto di riferimento che ha disposto lo stanziamento iniziale (es. 45080/2009)

ANNO	2012
NUMERO	64218

Sezione **Provvedimento regionale**

REGIONE	CAMPANIA
TIPO_PROVVEDIMENTO_REG	DECRETO DIRIGENZIALE
DATA_PROVV_REG	00/00/0000
ANNO_REG	2012
NUMERO_DETERMINA_REG	0000
DESCRIZIONE_REG	ASSESSORATO REGIONE SETTORE ORMEL
STIMA_IMPEGNO_MAX_REG	€ 3.269,62
VALIDO_DAL	01/07/2012
VALIDO_AL	30/09/2012

Ad ogni provvedimento CIGS sono "collegate" una o più aziende

Sezione **Aziende**

MATRICOLA	7203027946
CODFISC	01099890657
DENOMINAZIONE	IL SALOTTO SRL
FORMA_GIUR	Srl
UNITA_PROD_INDIRIZZO	CORSO GARIBALDI, 1
UNITA_PROD_LOCALITA	SALERNO
UNITA_PROD_PROVINCIA	SALERNO
UNITA_PROD_CAP	84123
STIMA_IMPEGNO_MAX	€ 16.170,21
NUMERO_LAVORATORI_BENEFICIARI	3
NUMERO_ORE_DA_EROGARE	1.594
PROTOCOLLO_DOMANDA_INPS	
%FONDI_REG	40%
INDICATORE_REIEZIONE	
MESSAGGIO_REIEZIONE	

Per ogni Azienda e stabilimento in elenco occorre elencare ove possibile i beneficiari della prestazione

Sezione Beneficiari

CODICE FISCALE	NOME	COGNOME	NASCITA	LOCALITA'	PROVINCIA	CAP
FRRNGL64A01H703Y	ANGELO	FERRARA	01/01/1964	SALERNO	SALERNO	84100
GRFDNC74D20H703C	DOMENICO	GARUFI	20/04/1974	BARONISSI	SALERNO	84081
TRPMGH73T51G834O	MARGHERITA	TRIPODI	11/12/1973	SALERNO	SALERNO	84131

fonte: http://burc.regione.campania.it

Ipotesi di flusso dati provenienti dalla regione per decreti regionali CIGS in deroga

I dati richiesti alle regioni relativi ai decreti regionali in materia di CIGS in deroga sono di seguito riportati:

Sezione **Provvedimento Legislativo di riferimento**

La sezione riporta il decreto di riferimento che ha disposto lo stanziamento iniziale (es. 45080/2009)

ANNO	2012
NUMERO	64218

Sezione **Provvedimento regionale**

REGIONE	CAMPANIA
TIPO_PROVVEDIMENTO_REG	DECRETO DIRIGENZIALE
DATA_PROVV_REG	00/00/0000
ANNO_REG	2012
NUMERO_DETERMINA_REG	0000
DESCRIZIONE_REG	ASSESSORATO REGIONE SETTORE ORMEL
STIMA_IMPEGNO_MAX_REG	€ 5.700,42
VALIDO_DAL	01/07/2012
VALIDO_AL	30/09/2012

Ad ogni provvedimento CIGS sono "collegate" una o più aziende

Sezione **Aziende**

MATRICOLA	7209136448
CODFISC	02789240658
DENOMINAZIONE	INTRAMAR SRL
FORMA_GIUR	Srl
UNITA_PROD_INDIRIZZO	PIAZZA UMBERTO I, N. 1
UNITA_PROD_LOCALITA	SALERNO
UNITA_PROD_PROVINCIA	SALERNO
UNITA_PROD_CAP	84129
STIMA_IMPEGNO_MAX	€ 27.578,25
NUMERO_LAVORATORI_BENEFICIARI	5
NUMERO_ORE_DA_EROGARE	2.657
PROTOCOLLO_DOMANDA_INPS	
%FONDI_REG	40%
INDICATORE_REIEZIONE	
MESSAGGIO_REIEZIONE	

Per ogni Azienda e stabilimento in elenco occorre elencare ove possibile i beneficiari della prestazione

Sezione Beneficiari

CODICE FISCALE	NOME	COGNOME	NASCITA	LOCALITA'	PROVINCIA	CAP
VLLLNS80D05H703O	ALFONSO	AVALLONE	05/04/1980	GIFFONI VALLE PIANA	SALERNO	84095
BVRPQL65S16H703K	PASQUALE	BEVERELLI	16/11/1965	TARANTO	TARANTO	74100
CMRNGL82E44G942N	ANGELA	CAMORANI	04/05/1982	GIFFONI VALLE PIANA	SALERNO	84095
CMRLGU80B22G942D	LUIGI	CAMORANI	22/02/1980	SALERNO	SALERNO	84100
CRVDVD76S17H703C	DAVIDE	CARAVANO	17/11/1976	SALERNO	SALERNO	84100
GRSNTN80H20H703Y	ANTONIO	GROSSO	20/06/1980	SALERNO	SALERNO	84129
LNGDNL82C70L049H	DANIELA	LONGO	30/03/1982	TARANTO	TARANTO	74100
MRTDNT84M02L049S	DONATO	MORETTI	02/08/1984	TARANTO	TARANTO	74100
SLVGPP73B14H703O	GIUSEPPE	SALVATI	14/02/1973	SAN CIPRIANO PICENTINO	SALERNO	84099
SLVVCN74D28L049C	VINCENZO	SALVATORE	28/04/1974	TARANTO	TARANTO	74100

fonte: http://burc.regione.campania.it

Ipotesi di flusso dati provenienti dalla regione per decreti regionali CIGS in deroga

I dati richiesti alle regioni relativi ai decreti regionali in materia di CIGS in deroga sono di seguito riportati:

Sezione **Provvedimento Legislativo di riferimento**

La sezione riporta il decreto di riferimento che ha disposto lo stanziamento iniziale (es. 45080/2009)

ANNO	2012
NUMERO	64218

Sezione **Provvedimento regionale**

REGIONE	CAMPANIA
TIPO_PROVVEDIMENTO_REG	DECRETO DIRIGENZIALE
DATA_PROVV_REG	00/00/0000
ANNO_REG	2012
NUMERO_DETERMINA_REG	0000
DESCRIZIONE_REG	ASSESSORATO REGIONE SETTORE ORMEL
STIMA_IMPEGNO_MAX_REG	€ 6.840,51
VALIDO_DAL	01/07/2012
VALIDO_AL	30/09/2012

Ad ogni provvedimento CIGS sono "collegate" una o più aziende

Sezione **Aziende**

MATRICOLA	7209969855
CODFISC	04237480654
DENOMINAZIONE	IRNO SISTEMI INNOVATIVI S.P.A. IN LIQUIDAZIONE
FORMA_GIUR	SPA
UNITA_PROD_INDIRIZZO	VIA V. EMANUELE 12
UNITA_PROD_LOCALITA	MERCATO SAN SEVERINO
UNITA_PROD_PROVINCIA	SALERNO
UNITA_PROD_CAP	84085
STIMA_IMPEGNO_MAX	€ 33.093,90
NUMERO_LAVORATORI_BENEFICIARI	6
NUMERO_ORE_DA_EROGARE	3.189
PROTOCOLLO_DOMANDA_INPS	
%FONDI_REG	40%
INDICATORE_REIEZIONE	
MESSAGGIO_REIEZIONE	

Per ogni Azienda e stabilimento in elenco occorre elencare ove possibile i beneficiari della prestazione

Sezione Beneficiari

CODICE FISCALE	NOME	COGNOME	NASCITA	LOCALITA'	PROVINCIA	CAP
BTTFNC66R02I720S	FRANCESCO	BOTTA	02/10/1966	SIANO	SALERNO	84088
CMPMSM76M02H703D	MASSIMILIANO	CAMPANILE	02/08/1976	BARONISSI	SALERNO	84081
CBLFBA83T13H703M	FABIO	CIBELLI	13/12/1983	PELLEZZANO	SALERNO	84080
SPSLRA79R52F912E	LAURA	ESPOSITO	12/10/1979	BRACIGLIANO	SALERNO	84082
GRDLCU63A14G426G	LUCIO	GIORDANO	14/01/1963	PELLEZZANO	SALERNO	84080
NGRNTN79H05H703F	ANTONIO	NEGRI	05/06/1979	FISCIANO	SALERNO	84084

fonte: http://burc.regione.campania.it

Ipotesi di flusso dati provenienti dalla regione per decreti regionali CIGS in deroga

I dati richiesti alle regioni relativi ai decreti regionali in materia di CIGS in deroga sono di seguito riportati:

Sezione **Provvedimento Legislativo di riferimento**

La sezione riporta il decreto di riferimento che ha disposto lo stanziamento iniziale (es. 45080/2009)

ANNO	2012
NUMERO	64218

Sezione **Provvedimento regionale**

REGIONE	CAMPANIA
TIPO_PROVVEDIMENTO_REG	DECRETO DIRIGENZIALE
DATA_PROVV_REG	00/00/0000
ANNO_REG	2012
NUMERO_DETERMINA_REG	0000
DESCRIZIONE_REG	ASSESSORATO REGIONE SETTORE ORMEL
STIMA_IMPEGNO_MAX_REG	€ 11.400,85
VALIDO_DAL	01/07/2012
VALIDO_AL	30/09/2012

Ad ogni provvedimento CIGS sono "collegate" una o più aziende

Sezione **Aziende**

MATRICOLA	7200775998
CODFISC	0200020659
DENOMINAZIONE	ITALFORME SRL
FORMA_GIUR	Srl
UNITA_PROD_INDIRIZZO	VIA DIAZ 17
UNITA_PROD_LOCALITA	SCAFATI
UNITA_PROD_PROVINCIA	SALERNO
UNITA_PROD_CAP	84018
STIMA_IMPEGNO_MAX	€ 55.156,50
NUMERO_LAVORATORI_BENEFICIARI	10
NUMERO_ORE_DA_EROGARE	5.314
PROTOCOLLO_DOMANDA_INPS	
%FONDI_REG	40%
INDICATORE_REIEZIONE	
MESSAGGIO_REIEZIONE	

Per ogni Azienda e stabilimento in elenco occorre elencare ove possibile i beneficiari della prestazione

Sezione Beneficiari

CODICE FISCALE	NOME	COGNOME	NASCITA	LOCALITA'	PROVINCIA	CAP
FLTPQL72R15C129G	PASQUALE	AFELTRA	15/10/1972	SCAFATI	SALERNO	84018
BRCSVT82C15I483L	SALVATORE	BARCHIESI	15/03/1982	SCAFATI	SALERNO	84018
CRLPQL57M27B077L	PASQUALE	CIRILLO	27/08/1957	TORRE ANNUNZIATA	NAPOLI	80058
DPRLGU78C20F912L	LUIGI	DI PRISCO	20/03/1978	SCAFATI	SALERNO	84018
FRRNDR80L18L845J	ANDREA	FERRARA	18/07/1980	OGLIASTRO CILENTO	SALERNO	84061
FRRLRT46A13I483C	ALBERTO	FERRARA	13/01/1946	SCAFATI	SALERNO	84018
FRRCMN65E09I483X	CARMINE	FERRARA	09/05/1965	SCAFATI	SALERNO	84018
MNNRFL87D29C129R	RAFFAELE	MANNA	29/04/1987	SCAFATI	SALERNO	84018
MRRGNZ57R20I483B	IGNAZIO	MARRA	20/10/1957	SCAFATI	SALERNO	84018
MRLFNC54D30L245X	FRANCESCO	MAURIELLO	30/04/1954	SCAFATI	SALERNO	84018

Ipotesi di flusso dati provenienti dalla regione per decreti regionali CIGS in deroga

I dati richiesti alle regioni relativi ai decreti regionali in materia di CIGS in deroga sono di seguito riportati:

Sezione **Provvedimento Legislativo di riferimento**

La sezione riporta il decreto di riferimento che ha disposto lo stanziamento iniziale (es. 45080/2009)

ANNO	2012
NUMERO	64218

Sezione **Provvedimento regionale**

REGIONE	CAMPANIA
TIPO_PROVVEDIMENTO_REG	DECRETO DIRIGENZIALE
DATA_PROVV_REG	00/00/0000
ANNO_REG	2012
NUMERO_DETERMINA_REG	0000
DESCRIZIONE_REG	ASSESSORATO REGIONE SETTORE ORMEL
STIMA_IMPEGNO_MAX_REG	€ 6.840,51
VALIDO_DAL	01/07/2012
VALIDO_AL	30/09/2012

Ad ogni provvedimento CIGS sono "collegate" una o più aziende

Sezione **Aziende**

MATRICOLA	7209950268
CODFISC	04642590659
DENOMINAZIONE	ITALIAN SUN S.R.L.
FORMA_GIUR	Srl
UNITA_PROD_INDIRIZZO	VIA GUIOVANNI PAOLO I, 7
UNITA_PROD_LOCALITA	BATTIPAGLIA
UNITA_PROD_PROVINCIA	SALERNO
UNITA_PROD_CAP	84091
STIMA_IMPEGNO_MAX	€ 33.093,90
NUMERO_LAVORATORI_BENEFICIARI	6
NUMERO_ORE_DA_EROGARE	3.189
PROTOCOLLO_DOMANDA_INPS	
%FONDI_REG	40%
INDICATORE_REIEZIONE	
MESSAGGIO_REIEZIONE	

Per ogni Azienda e stabilimento in elenco occorre elencare ove possibile i beneficiari della prestazione

Sezione Beneficiari

CODICE FISCALE	NOME	COGNOME	NASCITA	LOCALITA'	PROVINCIA	CAP
BKNMNG74E50L049L	MARIANGELA	BUKNE	10/05/1974	BATTIPAGLIA	SALERNO	84091
DLSCSM65L11B644G	COSIMO	D'ALESSANDRO	11/07/1965	BATTIPAGLIA	SALERNO	84091
DSNNGL70L02A717P	ANGELO	DE SANTIS	02/07/1970	BATTIPAGLIA	SALERNO	84091
DSNLCU71R26A717D	LUCA	DE SANTIS	26/10/1971	BATTIPAGLIA	SALERNO	84091
DLLVLR90E02A717E	VALERIO	DELLA CORTE	02/05/1990	MONTECORVINO ROVELLA	SALERNO	84096
ZTLCLD71B11A717P	CLAUDIO	ZOTTOLI	11/02/1971	BATTIPAGLIA	SALERNO	84091

fonte: http://burc.regione.campania.it

Ipotesi di flusso dati provenienti dalla regione per decreti regionali CIGS in deroga

I dati richiesti alle regioni relativi ai decreti regionali in materia di CIGS in deroga sono di seguito riportati:

Sezione **Provvedimento Legislativo di riferimento**

La sezione riporta il decreto di riferimento che ha disposto lo stanziamento iniziale (es. 45080/2009)

ANNO	2012
NUMERO	64218

Sezione **Provvedimento regionale**

REGIONE	CAMPANIA
TIPO_PROVVEDIMENTO_REG	DECRETO DIRIGENZIALE
DATA_PROVV_REG	00/00/0000
ANNO_REG	2012
NUMERO_DETERMINA_REG	0000
DESCRIZIONE_REG	ASSESSORATO REGIONE SETTORE ORMEL
STIMA_IMPEGNO_MAX_REG	€ 1.089,87
VALIDO_DAL	01/07/2012
VALIDO_AL	30/09/2012

Ad ogni provvedimento CIGS sono "collegate" una o più aziende

Sezione **Aziende**

MATRICOLA	7204886418
CODFISC	02575730656
DENOMINAZIONE	KARMEC SRL
FORMA_GIUR	Srl
UNITA_PROD_INDIRIZZO	VIA CICCHITELLA SNC
UNITA_PROD_LOCALITA	TORRE ORSAIA
UNITA_PROD_PROVINCIA	SALERNO
UNITA_PROD_CAP	84077
STIMA_IMPEGNO_MAX	€ 5.390,07
NUMERO_LAVORATORI_BENEFICIARI	1
NUMERO_ORE_DA_EROGARE	531
PROTOCOLLO_DOMANDA_INPS	
%FONDI_REG	40%
INDICATORE_REIEZIONE	
MESSAGGIO_REIEZIONE	

Per ogni Azienda e stabilimento in elenco occorre elencare ove possibile i beneficiari della prestazione

Sezione Beneficiari

CODICE FISCALE	NOME	COGNOME	NASCITA	LOCALITA'	PROVINCIA	CAP
CPTBRN63H24L274E	BRUNO	CAPUTO	24/06/1963	TORRE ORSAIA	SALERNO	84077

fonte: http://burc.regione.campania.it

Ipotesi di flusso dati provenienti dalla regione per decreti regionali CIGS in deroga

I dati richiesti alle regioni relativi ai decreti regionali in materia di CIGS in deroga sono di seguito riportati:

Sezione **Provvedimento Legislativo di riferimento**

La sezione riporta il decreto di riferimento che ha disposto lo stanziamento iniziale (es. 45080/2009)

ANNO	2012
NUMERO	64218

Sezione **Provvedimento regionale**

REGIONE	CAMPANIA
TIPO_PROVVEDIMENTO_REG	DECRETO DIRIGENZIALE
DATA_PROVV_REG	00/00/0000
ANNO_REG	2012
NUMERO_DETERMINA_REG	0000
DESCRIZIONE_REG	ASSESSORATO REGIONE SETTORE ORMEL
STIMA_IMPEGNO_MAX_REG	€ 1.140,08
VALIDO_DAL	01/07/2012
VALIDO_AL	30/09/2012

Ad ogni provvedimento CIGS sono "collegate" una o più aziende

Sezione **Aziende**

MATRICOLA	7209566481
CODFISC	04123440655
DENOMINAZIONE	KEY OPTICAL SRL
FORMA_GIUR	Srl
UNITA_PROD_INDIRIZZO	VIA SERIPANDO N.5
UNITA_PROD_LOCALITA	SALERNO
UNITA_PROD_PROVINCIA	SALERNO
UNITA_PROD_CAP	84129
STIMA_IMPEGNO_MAX	€ 5.515,65
NUMERO_LAVORATORI_BENEFICIARI	1
NUMERO_ORE_DA_EROGARE	531
PROTOCOLLO_DOMANDA_INPS	
%FONDI_REG	40%
INDICATORE_REIEZIONE	
MESSAGGIO_REIEZIONE	

Per ogni Azienda e stabilimento in elenco occorre elencare ove possibile i beneficiari della prestazione

Sezione Beneficiari

CODICE FISCALE	NOME	COGNOME	NASCITA	LOCALITA'	PROVINCIA	CAP
CCLRNT87P03H703E	RENATO	CICALESE	03/09/1987	SALERNO	SALERNO	84100

fonte: http://burc.regione.campania.it

Ipotesi di flusso dati provenienti dalla regione per decreti regionali CIGS in deroga

I dati richiesti alle regioni relativi ai decreti regionali in materia di CIGS in deroga sono di seguito riportati:

Sezione **Provvedimento Legislativo di riferimento**

La sezione riporta il decreto di riferimento che ha disposto lo stanziamento iniziale (es. 45080/2009)

ANNO	2012
NUMERO	64218

Sezione **Provvedimento regionale**

REGIONE	CAMPANIA
TIPO_PROVVEDIMENTO_REG	DECRETO DIRIGENZIALE
DATA_PROVV_REG	00/00/0000
ANNO_REG	2012
NUMERO_DETERMINA_REG	0000
DESCRIZIONE_REG	ASSESSORATO REGIONE SETTORE ORMEL
STIMA_IMPEGNO_MAX_REG	€ 7.629,11
VALIDO_DAL	01/07/2012
VALIDO_AL	30/09/2012

Ad ogni provvedimento CIGS sono "collegate" una o più aziende

Sezione **Aziende**

MATRICOLA	7205610836
CODFISC	03487800652
DENOMINAZIONE	L`ORTOFRUTTA CAVENSE SRL
FORMA_GIUR	Srl
UNITA_PROD_INDIRIZZO	VIA DELLE INDUSTRIE, 53D
UNITA_PROD_LOCALITA	BELLIZZI
UNITA_PROD_PROVINCIA	SALERNO
UNITA_PROD_CAP	84092
STIMA_IMPEGNO_MAX	€ 37.730,49
NUMERO_LAVORATORI_BENEFICIARI	7
NUMERO_ORE_DA_EROGARE	3.720
PROTOCOLLO_DOMANDA_INPS	
%FONDI_REG	40%
INDICATORE_REIEZIONE	
MESSAGGIO_REIEZIONE	

Per ogni Azienda e stabilimento in elenco occorre elencare ove possibile i beneficiari della prestazione

Sezione Beneficiari

CODICE FISCALE	NOME	COGNOME	NASCITA	LOCALITA'	PROVINCIA	CAP
VGLDNC71P06C361S	DOMENICO	AVAGLIANO	06/09/1971	CAVA DE' TIRRENI	SALERNO	84013
BRTLRD67R13D390H	ALFREDO	BERTOLINI	13/10/1967	EBOLI	SALERNO	84025
DLSGNN71T19H703Y	GIOVANNI	D'ALESSIO	19/12/1971	GIFFONI VALLE PIANA	SALERNO	84095
DSEVCN57L04C361R	VINCENZO	DE SIO	04/07/1957	BELLIZZI	SALERNO	84092
DSENTN68B06C361X	ANTONIO	DE SIO	06/02/1968	BELLIZZI	SALERNO	84092
DSENNA62T61C361P	ANNA	DE SIO	21/12/1962	BELLIZZI	SALERNO	84092
DFRNGL73M69H703Z	ANGELA	DI FRANCESCO	29/08/1973	BELLIZZI	SALERNO	84092
DLSDNL69A14H703A	DANIELE	DI LASCIO	14/01/1969	BELLIZZI	SALERNO	84092
NFNGPP58R29F481N	GIUSEPPE	INFANTE	29/10/1958	MONTECORVINO PUGLIANO	SALERNO	84090
MRTMRC62S18H703V	MARCO	MARTINO	18/11/1962	VIETRI SUL MARE	SALERNO	84019
PLZRFL68P06C361E	RAFFAELE	PALAZZO	06/09/1968	CAVA DE' TIRRENI	SALERNO	84013
PSNNCL59D15G834U	NICOLA	PISANO	15/04/1959	BELLIZZI	SALERNO	84092
ZMKRYN67P66Z138C	IRYNA	ZUMKOVOSKA	26/09/1967	BATTIPAGLIA	SALERNO	84091

Ipotesi di flusso dati provenienti dalla regione per decreti regionali CIGS in deroga

I dati richiesti alle regioni relativi ai decreti regionali in materia di CIGS in deroga sono di seguito riportati:

Sezione **Provvedimento Legislativo di riferimento**

La sezione riporta il decreto di riferimento che ha disposto lo stanziamento iniziale (es. 45080/2009)

ANNO	2012
NUMERO	64218

Sezione **Provvedimento regionale**

REGIONE	CAMPANIA
TIPO_PROVVEDIMENTO_REG	DECRETO DIRIGENZIALE
DATA_PROVV_REG	00/00/0000
ANNO_REG	2012
NUMERO_DETERMINA_REG	0000
DESCRIZIONE_REG	ASSESSORATO REGIONE SETTORE ORMEL
STIMA_IMPEGNO_MAX_REG	€ 6.840,51
VALIDO_DAL	01/07/2012
VALIDO_AL	30/09/2012

Ad ogni provvedimento CIGS sono "collegate" una o più aziende

Sezione **Aziende**

MATRICOLA	7205306461
CODFISC	02789780653
DENOMINAZIONE	LA FORMICA SNC DI LA BROCCA LUCIANO E DI MEO ALFONSO
FORMA_GIUR	SNC
UNITA_PROD_INDIRIZZO	VIA CORNITO
UNITA_PROD_LOCALITA	EBOLI
UNITA_PROD_PROVINCIA	SALERNO
UNITA_PROD_CAP	84025
STIMA_IMPEGNO_MAX	€ 33.093,90
NUMERO_LAVORATORI_BENEFICIARI	6
NUMERO_ORE_DA_EROGARE	3.189
PROTOCOLLO_DOMANDA_INPS	
%FONDI_REG	40%
INDICATORE_REIEZIONE	
MESSAGGIO_REIEZIONE	

Per ogni Azienda e stabilimento in elenco occorre elencare ove possibile i beneficiari della prestazione

Sezione Beneficiari

CODICE FISCALE	NOME	COGNOME	NASCITA	LOCALITA'	PROVINCIA	CAP
TRGNGL76E67D390E	ANGELA	ATRIGNA	27/05/1976	EBOLI	SALERNO	84025
TRGGPP82B60D390O	GIUSEPPINA	ATRIGNA	20/02/1982	EBOLI	SALERNO	84025
CSLNLS63S10D527Z	NELSI	CASELLA	10/11/1963	FELITTO	SALERNO	84055
DMIGPP69R05F480A	GIUSEPPE	DI MEO	05/10/1969	SALERNO	SALERNO	84100
FRRVCN62H11F839E	VINCENZO	FERRANTE	11/06/1962	EBOLI	SALERNO	84025
LBRRNT68T17D390O	RENATO	LA BROCCA	17/12/1968	EBOLI	SALERNO	84025
MTNPLA76L01Z112E	PAOLO	MATONTE	01/07/1976	BATTIPAGLIA	SALERNO	84091
MNRRRT84S70C495D	ROBERTA	MUNERETTO	30/11/1984	EBOLI	SALERNO	84025
MNRFNC57E23F839W	FRANCESCO	MUNERETTO	23/05/1957	EBOLI	SALERNO	84025

fonte: http://burc.regione.campania.it

Ipotesi di flusso dati provenienti dalla regione per decreti regionali CIGS in deroga

I dati richiesti alle regioni relativi ai decreti regionali in materia di CIGS in deroga sono di seguito riportati:

Sezione **Provvedimento Legislativo di riferimento**

La sezione riporta il decreto di riferimento che ha disposto lo stanziamento iniziale (es. 45080/2009)

ANNO	2012
NUMERO	64218

Sezione **Provvedimento regionale**

REGIONE	CAMPANIA
TIPO_PROVVEDIMENTO_REG	DECRETO DIRIGENZIALE
DATA_PROVV_REG	00/00/0000
ANNO_REG	2012
NUMERO_DETERMINA_REG	0000
DESCRIZIONE_REG	ASSESSORATO REGIONE SETTORE ORMEL
STIMA_IMPEGNO_MAX_REG	€ 11.400,85
VALIDO_DAL	01/07/2012
VALIDO_AL	30/09/2012

Ad ogni provvedimento CIGS sono "collegate" una o più aziende

Sezione **Aziende**

MATRICOLA	7210999768
CODFISC	04924580659
DENOMINAZIONE	LA RETE SRL
FORMA_GIUR	Srl
UNITA_PROD_INDIRIZZO	VIA CAPPASANTA N°11
UNITA_PROD_LOCALITA	ALBANELLA
UNITA_PROD_PROVINCIA	SALERNO
UNITA_PROD_CAP	84044
STIMA_IMPEGNO_MAX	€ 55.156,50
NUMERO_LAVORATORI_BENEFICIARI	10
NUMERO_ORE_DA_EROGARE	5.314
PROTOCOLLO_DOMANDA_INPS	
%FONDI_REG	40%
INDICATORE_REIEZIONE	
MESSAGGIO_REIEZIONE	

Per ogni Azienda e stabilimento in elenco occorre elencare ove possibile i beneficiari della prestazione

Sezione Beneficiari

CODICE FISCALE	NOME	COGNOME	NASCITA	LOCALITA'	PROVINCIA	CAP
CPPPNT78B21G793N	PIERO ANTONIO	CAPPON	21/02/1978	CAGGIANO	SALERNO	84030
CPPFBA80P02G793Q	FABIO	CAPPON	02/09/1980	ALBANELLA	SALERNO	84044
GLLNTN90L16A717Q	ANTONIO	GIOIELLO	16/07/1990	BATTIPAGLIA	SALERNO	84091
NNTLSN72M29A717W	ALESSANDRO	IANNOTTI	29/08/1972	BATTIPAGLIA	SALERNO	84091
MRRSRG79P19Z112B	SERGIO	MARRA	19/09/1979	VOLTURARA IRPINA	AVELLINO	83050
MNDVNI89S17Z133Y	IVAN	MENDANA FERNANDEZ	17/11/1989	ALTAVILLA SILENTINA	SALERNO	84045
RVLVCN59A21D390N	VINCENZO	RIVELLI	21/01/1959	EBOLI	SALERNO	84025
RVLNNL64B06F205E	ANTONELLO	RIVELLI	06/02/1964	EBOLI	SALERNO	84025
ZMBLCU91A27A489V	LUCA	ZAMBELLA	27/01/1991	AIELLO DEL SABATO	AVELLINO	83020
ZMBFNT50S05A101N	FIORENTINO	ZAMBELLA	05/11/1950	AIELLO DEL SABATO	AVELLINO	83020

fonte: http://burc.regione.campania.it

Ipotesi di flusso dati provenienti dalla regione per decreti regionali CIGS in deroga

I dati richiesti alle regioni relativi ai decreti regionali in materia di CIGS in deroga sono di seguito riportati:

Sezione **Provvedimento Legislativo di riferimento**

La sezione riporta il decreto di riferimento che ha disposto lo stanziamento iniziale (es. 45080/2009)

ANNO	2012
NUMERO	64218

Sezione **Provvedimento regionale**

REGIONE	CAMPANIA
TIPO_PROVVEDIMENTO_REG	DECRETO DIRIGENZIALE
DATA_PROVV_REG	00/00/0000
ANNO_REG	2012
NUMERO_DETERMINA_REG	0000
DESCRIZIONE_REG	ASSESSORATO REGIONE SETTORE ORMEL
STIMA_IMPEGNO_MAX_REG	€ 1.140,08
VALIDO_DAL	01/07/2012
VALIDO_AL	30/09/2012

Ad ogni provvedimento CIGS sono "collegate" una o più aziende

Sezione **Aziende**

MATRICOLA	7210575281
CODFISC	04831750650
DENOMINAZIONE	LA SOFFITTA SRL
FORMA_GIUR	Srl
UNITA_PROD_INDIRIZZO	CORSO VITTORIO EMANUELE 23
UNITA_PROD_LOCALITA	SALERNO
UNITA_PROD_PROVINCIA	SALERNO
UNITA_PROD_CAP	84122
STIMA_IMPEGNO_MAX	€ 5.515,65
NUMERO_LAVORATORI_BENEFICIARI	1
NUMERO_ORE_DA_EROGARE	531
PROTOCOLLO_DOMANDA_INPS	
%FONDI_REG	40%
INDICATORE_REIEZIONE	
MESSAGGIO_REIEZIONE	

Per ogni Azienda e stabilimento in elenco occorre elencare ove possibile i beneficiari della prestazione

Sezione Beneficiari

CODICE FISCALE	NOME	COGNOME	NASCITA	LOCALITA'	PROVINCIA	CAP
PGNGLI75B54H703K	GIULIA	PAGANO	14/02/1975	SALERNO	SALERNO	84100
TRTPLA66S56I666F	PAOLA	TORTORA	16/11/1966	SALERNO	SALERNO	84100

fonte: http://burc.regione.campania.it

Ipotesi di flusso dati provenienti dalla regione per decreti regionali CIGS in deroga

I dati richiesti alle regioni relativi ai decreti regionali in materia di CIGS in deroga sono di seguito riportati:

Sezione **Provvedimento Legislativo di riferimento**

La sezione riporta il decreto di riferimento che ha disposto lo stanziamento iniziale (es. 45080/2009)

ANNO	2012
NUMERO	64218

Sezione **Provvedimento regionale**

REGIONE	CAMPANIA
TIPO_PROVVEDIMENTO_REG	DECRETO DIRIGENZIALE
DATA_PROVV_REG	00/00/0000
ANNO_REG	2012
NUMERO_DETERMINA_REG	0000
DESCRIZIONE_REG	ASSESSORATO REGIONE SETTORE ORMEL
STIMA_IMPEGNO_MAX_REG	€ 19.617,70
VALIDO_DAL	01/07/2012
VALIDO_AL	30/09/2012

Ad ogni provvedimento CIGS sono "collegate" una o più aziende

Sezione **Aziende**

MATRICOLA	7205659022 - 7205659123 - 7205872579
CODFISC	03657470658
DENOMINAZIONE	LA. S.A.T. SRL
FORMA_GIUR	Srl
UNITA_PROD_INDIRIZZO	VIA PONTE OLIVETO
UNITA_PROD_LOCALITA	OLIVETO CITRA
UNITA_PROD_PROVINCIA	SALERNO
UNITA_PROD_CAP	84020
STIMA_IMPEGNO_MAX	€ 97.021,26
NUMERO_LAVORATORI_BENEFICIARI	18
NUMERO_ORE_DA_EROGARE	9.566
PROTOCOLLO_DOMANDA_INPS	
%FONDI_REG	40%
INDICATORE_REIEZIONE	
MESSAGGIO_REIEZIONE	

Per ogni Azienda e stabilimento in elenco occorre elencare ove possibile i beneficiari della prestazione

Sezione Beneficiari

CODICE FISCALE	NOME	COGNOME	NASCITA	LOCALITA'	PROVINCIA	CAP
CLZNTN74A30G039G	ANTONIO	CALZARETTA	30/01/1974	OLIVETO CITRA	SALERNO	84020
CPRMHL76E31G039E	MICHELE	CAPRIO	31/05/1976	OLIVETO CITRA	SALERNO	84020
CLMPRN66A48G039Q	PIERINA	CLEMENTE	08/01/1966	OLIVETO CITRA	SALERNO	84020
CGLFNC60C27G039I	FRANCESCO	COGLIANESE	27/03/1960	OLIVETO CITRA	SALERNO	84020
DLLNTN83E05G039H	ANTONIO	DELL'ORTO	05/05/1983	OLIVETO CITRA	SALERNO	84020
FMLCMN58S10G039Y	CARMINE	FAMULARO	10/11/1958	OLIVETO CITRA	SALERNO	84020
MBRGPP59C17G039X	GUSEPPE TOMMASO	IMBRENDA	17/03/1959	OLIVETO CITRA	SALERNO	84020
MRNSNT73A42G039R	ASSUNTA	MURINO	02/01/1973	OLIVETO CITRA	SALERNO	84020
NPLNTN76C27G039B	ANTONIO	NAPOLIELLO	27/03/1976	OLIVETO CITRA	SALERNO	84020
PGLTNN63L02G039T	TONINO	PAGLIA	02/07/1963	OLIVETO CITRA	SALERNO	84020
RFLMRA74P41G039S	MARIA	RUFOLO	01/09/1974	OLIVETO CITRA	SALERNO	84020
RFLNTN72A19G039A	ANTONIO	RUFOLO	19/01/1972	OLIVETO CITRA	SALERNO	84020
RFLVCN71L07G039W	VINCENZO	RUFOLO	07/07/1971	OLIVETO CITRA	SALERNO	84020
SRRGPP66D19G039M	GIUSEPPE	SARRO	19/04/1966	OLIVETO CITRA	SALERNO	84020
SNSRMN63L25G039X	ERMINIO	SENESE	25/07/1963	OLIVETO CITRA	SALERNO	84020
TGLRSR50A10G039N	ROSARIO	TAGLIERI	10/01/1950	OLIVETO CITRA	SALERNO	84020
TGLSNO73T57L682P	SONIA	TAGLIERI	17/12/1973	OLIVETO CITRA	SALERNO	84020
VCENTN59E22G039A	ANTONIO	VECE	22/05/1959	OLIVETO CITRA	SALERNO	84020

fonte: http://burc.regione.campania.it

Ipotesi di flusso dati provenienti dalla regione per decreti regionali CIGS in deroga

I dati richiesti alle regioni relativi ai decreti regionali in materia di CIGS in deroga sono di seguito riportati:

Sezione **Provvedimento Legislativo di riferimento**

La sezione riporta il decreto di riferimento che ha disposto lo stanziamento iniziale (es. 45080/2009)

ANNO	2012
NUMERO	64218

Sezione **Provvedimento regionale**

REGIONE	CAMPANIA
TIPO_PROVVEDIMENTO_REG	DECRETO DIRIGENZIALE
DATA_PROVV_REG	00/00/0000
ANNO_REG	2012
NUMERO_DETERMINA_REG	0000
DESCRIZIONE_REG	ASSESSORATO REGIONE SETTORE ORMEL
STIMA_IMPEGNO_MAX_REG	€ 2.280,17
VALIDO_DAL	01/07/2012
VALIDO_AL	30/09/2012

Ad ogni provvedimento CIGS sono "collegate" una o più aziende

Sezione **Aziende**

MATRICOLA	7208556489
CODFISC	04177030659
DENOMINAZIONE	LABORATORIO DI ANALISI MIGLIORATO EUGENIO & C. SAS
FORMA_GIUR	SAS
UNITA_PROD_INDIRIZZO	VIA G. CUOMO 7
UNITA_PROD_LOCALITA	SALERNO
UNITA_PROD_PROVINCIA	SALERNO
UNITA_PROD_CAP	84122
STIMA_IMPEGNO_MAX	€ 11.031,30
NUMERO_LAVORATORI_BENEFICIARI	2
NUMERO_ORE_DA_EROGARE	1.063
PROTOCOLLO_DOMANDA_INPS	
%FONDI_REG	40%
INDICATORE_REIEZIONE	
MESSAGGIO_REIEZIONE	

Per ogni Azienda e stabilimento in elenco occorre elencare ove possibile i beneficiari della prestazione

Sezione Beneficiari

CODICE FISCALE	NOME	COGNOME	NASCITA	LOCALITA'	PROVINCIA	CAP
FSLVLR66C46H703X	VALERIA	FASULO	06/03/1966	SALERNO	SALERNO	84134
PLLFMN58A67H703A	FILOMENA	PELLEGRINO	27/01/1958	SALERNO	SALERNO	84132

Ipotesi di flusso dati provenienti dalla regione per decreti regionali CIGS in deroga

I dati richiesti alle regioni relativi ai decreti regionali in materia di CIGS in deroga sono di seguito riportati:

Sezione **Provvedimento Legislativo di riferimento**

La sezione riporta il decreto di riferimento che ha disposto lo stanziamento iniziale (es. 45080/2009)

ANNO	2012
NUMERO	64218

Sezione **Provvedimento regionale**

REGIONE	CAMPANIA
TIPO_PROVVEDIMENTO_REG	DECRETO DIRIGENZIALE
DATA_PROVV_REG	00/00/0000
ANNO_REG	2012
NUMERO_DETERMINA_REG	0000
DESCRIZIONE_REG	ASSESSORATO REGIONE SETTORE ORMEL
STIMA_IMPEGNO_MAX_REG	€ 15.961,19
VALIDO_DAL	01/07/2012
VALIDO_AL	30/09/2012

Ad ogni provvedimento CIGS sono "collegate" una o più aziende

Sezione **Aziende**

MATRICOLA	7205689126
CODFISC	03740150655
DENOMINAZIONE	LATER.MAT SAS DI AIELLO GIOVANNI & C.
FORMA_GIUR	SAS
UNITA_PROD_INDIRIZZO	VIA ROMA ,67
UNITA_PROD_LOCALITA	BELLIZZI
UNITA_PROD_PROVINCIA	SALERNO
UNITA_PROD_CAP	84092
STIMA_IMPEGNO_MAX	€ 77.219,10
NUMERO_LAVORATORI_BENEFICIARI	14
NUMERO_ORE_DA_EROGARE	7.440
PROTOCOLLO_DOMANDA_INPS	
%FONDI_REG	40%
INDICATORE_REIEZIONE	
MESSAGGIO_REIEZIONE	

Per ogni Azienda e stabilimento in elenco occorre elencare ove possibile i beneficiari della prestazione

Sezione Beneficiari

CODICE FISCALE	NOME	COGNOME	NASCITA	LOCALITA'	PROVINCIA	CAP
LLANNA85R52A717W	ANNA	AIELLO	12/10/1985	BELLIZZI	SALERNO	84092
BCCDNT60M08F481T	DONATO	BACCO	08/08/1960	MONTECORVINO ROVELLA	SALERNO	84096
DLSSVT64M29F481D	SALVATORE	D'ALESSIO	29/08/1964	MONTECORVINO ROVELLA	SALERNO	84096
DPCNTN55H17F480N	ANTONIO	D'APICE	17/06/1955	MONTECORVINO PUGLIANO	SALERNO	84090
DMRLGU58A14F481X	LUIGI	DE MARTINO	14/01/1958	BELLIZZI	SALERNO	84092
DCNVNC64D15D292E	VINICIO	DI CANDIA	15/04/1964	MONTECORVINO ROVELLA	SALERNO	84096
DSNFNC64D13H703H	FRANCO	DI SANTO	13/04/1964	MONTECORVINO ROVELLA	SALERNO	84096
NNZGNR65R19H703Y	GENNARO	IANNUZZI	19/10/1965	MONTECORVINO ROVELLA	SALERNO	84096
LNGLCU62T25F481G	LUCA	LINGUITO	25/12/1962	MONTECORVINO ROVELLA	SALERNO	84096
MNTRMO57B12H703V	ROMEO	MONTELLA	12/02/1957	MONTECORVINO PUGLIANO	SALERNO	84090
NPLSRG63B24H703B	SERGIO	NAPOLI	24/02/1963	BARONISSI	SALERNO	84081
QRNCMN76M23H703B	CARMINE	QUARANTA	23/08/1976	BELLIZZI	SALERNO	84092
SLRVTI57A03F480V	VITO	SALERNO	03/01/1957	MONTECORVINO ROVELLA	SALERNO	84096
STLNTN59M24A717F	ANTONIO	STELLACCIO	24/08/1959	MONTECORVINO ROVELLA	SALERNO	84096

fonte: http://burc.regione.campania.it

Ipotesi di flusso dati provenienti dalla regione per decreti regionali CIGS in deroga

I dati richiesti alle regioni relativi ai decreti regionali in materia di CIGS in deroga sono di seguito riportati:

Sezione **Provvedimento Legislativo di riferimento**

La sezione riporta il decreto di riferimento che ha disposto lo stanziamento iniziale (es. 45080/2009)

ANNO	2012
NUMERO	64218

Sezione **Provvedimento regionale**

REGIONE	CAMPANIA
TIPO_PROVVEDIMENTO_REG	DECRETO DIRIGENZIALE
DATA_PROVV_REG	00/00/0000
ANNO_REG	2012
NUMERO_DETERMINA_REG	0000
DESCRIZIONE_REG	ASSESSORATO REGIONE SETTORE ORMEL
STIMA_IMPEGNO_MAX_REG	€ 7.629,11
VALIDO_DAL	01/07/2012
VALIDO_AL	30/09/2012

Ad ogni provvedimento CIGS sono "collegate" una o più aziende

Sezione **Aziende**

MATRICOLA	7207326667
CODFISC	03560570651
DENOMINAZIONE	LEGNI E SEGNI SPA
FORMA_GIUR	SPA
UNITA_PROD_INDIRIZZO	VIA FRATELLI ICACE,6
UNITA_PROD_LOCALITA	SALERNO
UNITA_PROD_PROVINCIA	SALERNO
UNITA_PROD_CAP	84129
STIMA_IMPEGNO_MAX	€ 37.730,49
NUMERO_LAVORATORI_BENEFICIARI	7
NUMERO_ORE_DA_EROGARE	3.720
PROTOCOLLO_DOMANDA_INPS	
%FONDI_REG	40%
INDICATORE_REIEZIONE	
MESSAGGIO_REIEZIONE	

Per ogni Azienda e stabilimento in elenco occorre elencare ove possibile i beneficiari della prestazione

Sezione Beneficiari

CODICE FISCALE	NOME	COGNOME	NASCITA	LOCALITA'	PROVINCIA	CAP
DSNGAI74P53F839O	GAIA	DE SANTIS	13/09/1974	SALERNO	SALERNO	84100
FRNVCN78R15H703L	VINCENZO	FRUNCILLO	15/10/1978	GIFFONI VALLE PIANA	SALERNO	84095
GLLLCU73R27H703O	LUCA	GALLO	27/10/1973	SALERNO	SALERNO	84100
GLLLCN61R05H703X	LUCIANO	GALLO	05/10/1961	SALERNO	SALERNO	84100
GLLMTR63A59Z602H	MARIA TERESA	GALLUZZI	19/01/1963	SALERNO	SALERNO	84100
GRMGTN74S29H703O	GAETANO	GERMANO	29/11/1974	PELLEZZANO	SALERNO	84080
PLMNGL77E71H703M	ANGELA	PALMIERI	31/05/1977	SALERNO	SALERNO	84100

fonte: http://burc.regione.campania.it

Ipotesi di flusso dati provenienti dalla regione per decreti regionali CIGS in deroga

I dati richiesti alle regioni relativi ai decreti regionali in materia di CIGS in deroga sono di seguito riportati:

Sezione **Provvedimento Legislativo di riferimento**

La sezione riporta il decreto di riferimento che ha disposto lo stanziamento iniziale (es. 45080/2009)

ANNO	2012
NUMERO	64218

Sezione **Provvedimento regionale**

REGIONE	CAMPANIA
TIPO_PROVVEDIMENTO_REG	DECRETO DIRIGENZIALE
DATA_PROVV_REG	00/00/0000
ANNO_REG	2012
NUMERO_DETERMINA_REG	0000
DESCRIZIONE_REG	ASSESSORATO REGIONE SETTORE ORMEL
STIMA_IMPEGNO_MAX_REG	€ 4.560,34
VALIDO_DAL	01/07/2012
VALIDO_AL	30/09/2012

Ad ogni provvedimento CIGS sono "collegate" una o più aziende

Sezione **Aziende**

MATRICOLA	7208968541
CODFISC	04387960653
DENOMINAZIONE	LENZA BROKER ASSICURAZIONI SRL
FORMA_GIUR	Srl
UNITA_PROD_INDIRIZZO	VIA VICINANZA 16
UNITA_PROD_LOCALITA	SALERNO
UNITA_PROD_PROVINCIA	SALERNO
UNITA_PROD_CAP	84127
STIMA_IMPEGNO_MAX	€ 22.062,60
NUMERO_LAVORATORI_BENEFICIARI	4
NUMERO_ORE_DA_EROGARE	2.126
PROTOCOLLO_DOMANDA_INPS	
%FONDI_REG	40%
INDICATORE_REIEZIONE	
MESSAGGIO_REIEZIONE	

Per ogni Azienda e stabilimento in elenco occorre elencare ove possibile i beneficiari della prestazione

Sezione Beneficiari

CODICE FISCALE	NOME	COGNOME	NASCITA	LOCALITA'	PROVINCIA	CAP
BCCGRZ77L63H703O	GRAZIA	BACCARI	23/07/1977	SALERNO	SALERNO	84100
LNZDLL79P52I438G	DALILA	LENZA	12/09/1979	SARNO	SALERNO	84087
PNNSFN76D48H703I	STEFANIA	PENNELLA	08/04/1976	SALERNO	SALERNO	84100
SQLFNC75E05I438M	FRANCESCO	SQUILLANTE	05/05/1975	SARNO	SALERNO	84087
VTLNNT80C46I438L	ANTONIETTA	VITOLO	06/03/1980	SARNO	SALERNO	84087
ZCCGRL86P19H703G	GABRIELE	ZOCCOLA	19/09/1986	SALERNO	SALERNO	84100

fonte: http://burc.regione.campania.it

Ipotesi di flusso dati provenienti dalla regione per decreti regionali CIGS in deroga

I dati richiesti alle regioni relativi ai decreti regionali in materia di CIGS in deroga sono di seguito riportati:

Sezione **Provvedimento Legislativo di riferimento**

La sezione riporta il decreto di riferimento che ha disposto lo stanziamento iniziale (es. 45080/2009)

ANNO	2012
NUMERO	64218

Sezione **Provvedimento regionale**

REGIONE	CAMPANIA
TIPO_PROVVEDIMENTO_REG	DECRETO DIRIGENZIALE
DATA_PROVV_REG	00/00/0000
ANNO_REG	2012
NUMERO_DETERMINA_REG	0000
DESCRIZIONE_REG	ASSESSORATO REGIONE SETTORE ORMEL
STIMA_IMPEGNO_MAX_REG	€ 1.140,08
VALIDO_DAL	01/07/2012
VALIDO_AL	30/09/2012

Ad ogni provvedimento CIGS sono "collegate" una o più aziende

Sezione **Aziende**

MATRICOLA	7208968541
CODFISC	04387960653
DENOMINAZIONE	LENZA BROKER ASSICURAZIONI SRL
FORMA_GIUR	Srl
UNITA_PROD_INDIRIZZO	VIA ROMA, 148
UNITA_PROD_LOCALITA	SARNO
UNITA_PROD_PROVINCIA	SALERNO
UNITA_PROD_CAP	84087
STIMA_IMPEGNO_MAX	€ 5.515,65
NUMERO_LAVORATORI_BENEFICIARI	1
NUMERO_ORE_DA_EROGARE	531
PROTOCOLLO_DOMANDA_INPS	
%FONDI_REG	40%
INDICATORE_REIEZIONE	
MESSAGGIO_REIEZIONE	

Per ogni Azienda e stabilimento in elenco occorre elencare ove possibile i beneficiari della prestazione

Sezione Beneficiari

CODICE FISCALE	NOME	COGNOME	NASCITA	LOCALITA'	PROVINCIA	CAP
DVVGPP57C59I438W	GIUSEPPINA	DE VIVO	19/03/1957	SARNO	SALERNO	84087

fonte: http://burc.regione.campania.it

Ipotesi di flusso dati provenienti dalla regione per decreti regionali CIGS in deroga

I dati richiesti alle regioni relativi ai decreti regionali in materia di CIGS in deroga sono di seguito riportati:

Sezione **Provvedimento Legislativo di riferimento**

La sezione riporta il decreto di riferimento che ha disposto lo stanziamento iniziale (es. 45080/2009)

ANNO	2012
NUMERO	64218

Sezione **Provvedimento regionale**

REGIONE	CAMPANIA
TIPO_PROVVEDIMENTO_REG	DECRETO DIRIGENZIALE
DATA_PROVV_REG	00/00/0000
ANNO_REG	2012
NUMERO_DETERMINA_REG	0000
DESCRIZIONE_REG	ASSESSORATO REGIONE SETTORE ORMEL
STIMA_IMPEGNO_MAX_REG	€ 1.140,08
VALIDO_DAL	01/07/2012
VALIDO_AL	30/09/2012

Ad ogni provvedimento CIGS sono "collegate" una o più aziende

Sezione **Aziende**

MATRICOLA	7209106940
CODFISC	04098210653
DENOMINAZIONE	LINKAGE CONSULTING SRL
FORMA_GIUR	Srl
UNITA_PROD_INDIRIZZO	VIA TORRETTA, 4
UNITA_PROD_LOCALITA	SALERNO
UNITA_PROD_PROVINCIA	SALERNO
UNITA_PROD_CAP	84129
STIMA_IMPEGNO_MAX	€ 5.515,65
NUMERO_LAVORATORI_BENEFICIARI	1
NUMERO_ORE_DA_EROGARE	531
PROTOCOLLO_DOMANDA_INPS	
%FONDI_REG	40%
INDICATORE_REIEZIONE	
MESSAGGIO_REIEZIONE	

Per ogni Azienda e stabilimento in elenco occorre elencare ove possibile i beneficiari della prestazione

Sezione Beneficiari

CODICE FISCALE	NOME	COGNOME	NASCITA	LOCALITA'	PROVINCIA	CAP
PTRRMI76M42H703Y	IRMA	PETRETTI	02/08/1976	MONTECORVINO PUGLIANO	SALERNO	84090

fonte: http://burc.regione.campania.it

Ipotesi di flusso dati provenienti dalla regione per decreti regionali CIGS in deroga

I dati richiesti alle regioni relativi ai decreti regionali in materia di CIGS in deroga sono di seguito riportati:

Sezione **Provvedimento Legislativo di riferimento**

La sezione riporta il decreto di riferimento che ha disposto lo stanziamento iniziale (es. 45080/2009)

ANNO	2012
NUMERO	64218

Sezione **Provvedimento regionale**

REGIONE	CAMPANIA
TIPO_PROVVEDIMENTO_REG	DECRETO DIRIGENZIALE
DATA_PROVV_REG	00/00/0000
ANNO_REG	2012
NUMERO_DETERMINA_REG	0000
DESCRIZIONE_REG	ASSESSORATO REGIONE SETTORE ORMEL
STIMA_IMPEGNO_MAX_REG	€ 8.718,98
VALIDO_DAL	01/07/2012
VALIDO_AL	30/09/2012

Ad ogni provvedimento CIGS sono "collegate" una o più aziende

Sezione **Aziende**

MATRICOLA	7207739436
CODFISC	03730580655
DENOMINAZIONE	LOGIMOT SOC. COOP.
FORMA_GIUR	COOPERATIVA
UNITA_PROD_INDIRIZZO	VIA MAESTRI DEL LAVORO, SNC - ZONA PIP
UNITA_PROD_LOCALITA	EBOLI
UNITA_PROD_PROVINCIA	SALERNO
UNITA_PROD_CAP	84025
STIMA_IMPEGNO_MAX	€ 43.120,56
NUMERO_LAVORATORI_BENEFICIARI	8
NUMERO_ORE_DA_EROGARE	4.252
PROTOCOLLO_DOMANDA_INPS	
%FONDI_REG	40%
INDICATORE_REIEZIONE	
MESSAGGIO_REIEZIONE	

Per ogni Azienda e stabilimento in elenco occorre elencare ove possibile i beneficiari della prestazione

Sezione Beneficiari

CODICE FISCALE	NOME	COGNOME	NASCITA	LOCALITA'	PROVINCIA	CAP
CTLVCN68M06A717C	VINCENZO	CATALANO	06/08/1968	BATTIPAGLIA	SALERNO	84091
CRSCNZ73L49A717J	CINZIA	CORSO	09/07/1973	BATTIPAGLIA	SALERNO	84091
DLLSVT78B16A509O	SALVATORE	DELL'ANGELO	16/02/1978	BATTIPAGLIA	SALERNO	84091
DVCGNN76S45A717D	GIOVANNA	DI VECE	05/11/1976	BATTIPAGLIA	SALERNO	84091
GNVRSO79A65A717G	ROSA	GENOVESE	25/01/1979	BATTIPAGLIA	SALERNO	84091
LDLCSC58M43D615F	CRESCENZA	LADALARDO	03/08/1958	BATTIPAGLIA	SALERNO	84091
LSNNGL81A30Z112H	ANGELO	LI SANTI	30/01/1981	CAMPAGNA	SALERNO	84022
MCRFMN83T44D390D	FILOMENA	MACRI'	04/12/1983	EBOLI	SALERNO	84025
MRCMRA74S65H703N	MARA	MERCURI	25/11/1974	BATTIPAGLIA	SALERNO	84091
PLLNTA80L66G793Y	ANITA	PAOLILLO	26/07/1980	OLEVANO SUL TUSCIANO	SALERNO	84062
PLTGRD83E47A717C	GERARDINA	PLAITANO	07/05/1983	BATTIPAGLIA	SALERNO	84091
PRCVCN63M27A717Y	VINCENZO	PROCIDA	27/08/1963	BATTIPAGLIA	SALERNO	84091
RNLGPP71R10Z112E	GIUSEPPE	RINALDI	10/10/1971	BELLIZZI	SALERNO	84092

Ipotesi di flusso dati provenienti dalla regione per decreti regionali CIGS in deroga

I dati richiesti alle regioni relativi ai decreti regionali in materia di CIGS in deroga sono di seguito riportati:

Sezione **Provvedimento Legislativo di riferimento**

La sezione riporta il decreto di riferimento che ha disposto lo stanziamento iniziale (es. 45080/2009)

ANNO	2012
NUMERO	64218

Sezione **Provvedimento regionale**

REGIONE	CAMPANIA
TIPO_PROVVEDIMENTO_REG	DECRETO DIRIGENZIALE
DATA_PROVV_REG	00/00/0000
ANNO_REG	2012
NUMERO_DETERMINA_REG	0000
DESCRIZIONE_REG	ASSESSORATO REGIONE SETTORE ORMEL
STIMA_IMPEGNO_MAX_REG	€ 7.980,59
VALIDO_DAL	01/07/2012
VALIDO_AL	30/09/2012

Ad ogni provvedimento CIGS sono "collegate" una o più aziende

Sezione **Aziende**

MATRICOLA	7209821366
CODFISC	04622310656
DENOMINAZIONE	LUDOS COOP. SOC.
FORMA_GIUR	COOPERATIVA
UNITA_PROD_INDIRIZZO	VIA STATALE 19 KM 2,4
UNITA_PROD_LOCALITA	BATTIPAGLIA
UNITA_PROD_PROVINCIA	SALERNO
UNITA_PROD_CAP	84091
STIMA_IMPEGNO_MAX	€ 38.609,55
NUMERO_LAVORATORI_BENEFICIARI	7
NUMERO_ORE_DA_EROGARE	3.720
PROTOCOLLO_DOMANDA_INPS	
%FONDI_REG	40%
INDICATORE_REIEZIONE	
MESSAGGIO_REIEZIONE	

Per ogni Azienda e stabilimento in elenco occorre elencare ove possibile i beneficiari della prestazione

Sezione Beneficiari

CODICE FISCALE	NOME	COGNOME	NASCITA	LOCALITA'	PROVINCIA	CAP
GCHGVV68B57Z129I	GENOVEVA	ADACHE	17/02/1968	EBOLI	SALERNO	84025
VRMYLY63S46Z138L	YULIYA	AVRAMENKO	06/11/1963	BATTIPAGLIA	SALERNO	84091
BRGSNT77H68H703E	SAMANTHA	BARAGIANO	28/06/1977	EBOLI	SALERNO	84025
DNTMRS79C41H703I	MARIA ROSARIA	DENTE	01/03/1979	BATTIPAGLIA	SALERNO	84091
LBNSFN61L47D086H	SERAFINA	LABANCA	07/07/1961	BATTIPAGLIA	SALERNO	84091
LEONGL79S45A717S	ANGELA	LEO	05/11/1979	BATTIPAGLIA	SALERNO	84091
LFFPLA85C10A717d	PAOLO	LOFFREDO	10/03/1985	BATTIPAGLIA	SALERNO	84091
MNDMRA65S49G110T	MARIA	MUNDO	09/11/1965	OLEVANO SUL TUSCIANO	SALERNO	84062
PCIMNG75L70D390M	MARIAGELA	PICA	30/07/1975	BATTIPAGLIA	SALERNO	84091
SRRGNN68A67H703Y	GIOVANNA	SARRAINO	27/01/1968	SALERNO	SALERNO	84100

fonte: http://burc.regione.campania.it

Ipotesi di flusso dati provenienti dalla regione per decreti regionali CIGS in deroga

I dati richiesti alle regioni relativi ai decreti regionali in materia di CIGS in deroga sono di seguito riportati:

Sezione **Provvedimento Legislativo di riferimento**

La sezione riporta il decreto di riferimento che ha disposto lo stanziamento iniziale (es. 45080/2009)

ANNO	2012
NUMERO	64218

Sezione **Provvedimento regionale**

REGIONE	CAMPANIA
TIPO_PROVVEDIMENTO_REG	DECRETO DIRIGENZIALE
DATA_PROVV_REG	00/00/0000
ANNO_REG	2012
NUMERO_DETERMINA_REG	0000
DESCRIZIONE_REG	ASSESSORATO REGIONE SETTORE ORMEL
STIMA_IMPEGNO_MAX_REG	€ 15.961,19
VALIDO_DAL	01/07/2012
VALIDO_AL	30/09/2012

Ad ogni provvedimento CIGS sono "collegate" una o più aziende

Sezione **Aziende**

MATRICOLA	7207757913
CODFISC	03484570654
DENOMINAZIONE	M.G.R. S.R.L.
FORMA_GIUR	Srl
UNITA_PROD_INDIRIZZO	LOC.ZONA INDUSTRIALE
UNITA_PROD_LOCALITA	CICERALE
UNITA_PROD_PROVINCIA	SALERNO
UNITA_PROD_CAP	84053
STIMA_IMPEGNO_MAX	€ 77.219,10
NUMERO_LAVORATORI_BENEFICIARI	14
NUMERO_ORE_DA_EROGARE	7.440
PROTOCOLLO_DOMANDA_INPS	
%FONDI_REG	40%
INDICATORE_REIEZIONE	
MESSAGGIO_REIEZIONE	

Per ogni Azienda e stabilimento in elenco occorre elencare ove possibile i beneficiari della prestazione

Sezione Beneficiari

CODICE FISCALE	NOME	COGNOME	NASCITA	LOCALITA'	PROVINCIA	CAP
VNDJNN80H02Z604G	JHONNY GABRIEL	AVENDANO	02/06/1980	CAPACCIO	SALERNO	84047
BRNGZN82L17A717B	GRAZIANO MICHELE	BRUNETTO	17/07/1982	TRENTINARA	SALERNO	84070
CRLGPP61E08B242F	GIUSEPPE	CARIELLO	08/05/1961	BUCCINO	SALERNO	84021
DSVMRS64R49H654F	MARIA ROSARIA	DI SEVO	09/10/1964	AGROPOLI	SALERNO	84043
FRNVCN76S24A091P	VINCENZO	FRUNZO	24/11/1976	CAPACCIO	SALERNO	84047
GRDRNN79H68D390V	ROSANNA	GIORDANO	28/06/1979	EBOLI	SALERNO	84025
GRDNTN73M15D390V	ANTONIO	GIORDANO	15/08/1973	AGROPOLI	SALERNO	84043
GLLFTN72T20Z112Z	FORTUNATO	GLIELMI	20/12/1972	CAPACCIO	SALERNO	84047
GRCRFL66E68L628Y	RAFFAELLA	GRECO	28/05/1966	CICERALE	SALERNO	84053
MRLNGL65E22D390E	ANGELO	MORELLI	22/05/1965	EBOLI	SALERNO	84025
NCLDRA78S26L628I	DARIO	NICOLETTI	26/11/1978	LAURINO	SALERNO	84057
PRDLRD70S15F507X	LEONARDO	PARADISO	15/11/1970	OGLIASTRO CILENTO	SALERNO	84061
PTRLNO68B68Z138O	OLENA	PETRYCHENKO	28/02/1968	AGROPOLI	SALERNO	84043
VTOMRS58L53E026H	MARIA ROSARIA	VOTO	13/07/1958	AGROPOLI	SALERNO	84043

fonte: http://burc.regione.campania.it

Ipotesi di flusso dati provenienti dalla regione per decreti regionali CIGS in deroga

I dati richiesti alle regioni relativi ai decreti regionali in materia di CIGS in deroga sono di seguito riportati:

Sezione **Provvedimento Legislativo di riferimento**

La sezione riporta il decreto di riferimento che ha disposto lo stanziamento iniziale (es. 45080/2009)

ANNO	2012
NUMERO	64218

Sezione **Provvedimento regionale**

REGIONE	CAMPANIA
TIPO_PROVVEDIMENTO_REG	DECRETO DIRIGENZIALE
DATA_PROVV_REG	00/00/0000
ANNO_REG	2012
NUMERO_DETERMINA_REG	0000
DESCRIZIONE_REG	ASSESSORATO REGIONE SETTORE ORMEL
STIMA_IMPEGNO_MAX_REG	€ 4.560,34
VALIDO_DAL	01/07/2012
VALIDO_AL	30/09/2012

Ad ogni provvedimento CIGS sono "collegate" una o più aziende

Sezione **Aziende**

MATRICOLA	7200119578
CODFISC	00169930658
DENOMINAZIONE	MAGAZZINI GENERALI SALERNO SRL
FORMA_GIUR	Srl
UNITA_PROD_INDIRIZZO	VIA MOLO MANFREDI, 1
UNITA_PROD_LOCALITA	SALERNO
UNITA_PROD_PROVINCIA	SALERNO
UNITA_PROD_CAP	84100
STIMA_IMPEGNO_MAX	€ 22.062,60
NUMERO_LAVORATORI_BENEFICIARI	4
NUMERO_ORE_DA_EROGARE	2.126
PROTOCOLLO_DOMANDA_INPS	
%FONDI_REG	40%
INDICATORE_REIEZIONE	
MESSAGGIO_REIEZIONE	

Per ogni Azienda e stabilimento in elenco occorre elencare ove possibile i beneficiari della prestazione

Sezione Beneficiari

CODICE FISCALE	NOME	COGNOME	NASCITA	LOCALITA'	PROVINCIA	CAP
FRSLRD57R15H703H	ALFREDO	FRASCA	15/10/1957	BELLIZZI	SALERNO	84092
MRGMTT58M27H703C	MATTEO	MARIGLIANO	27/08/1958	SALERNO	SALERNO	84100
MRGCRI58M27H703B	CIRO	MARIGLIANO	27/08/1958	SALERNO	SALERNO	84125
TRZGPP57B14L860P	GIUSEPPE	TREZZA	14/02/1957	SALERNO	SALERNO	84125

fonte: http://burc.regione.campania.it

Ipotesi di flusso dati provenienti dalla regione per decreti regionali CIGS in deroga

I dati richiesti alle regioni relativi ai decreti regionali in materia di CIGS in deroga sono di seguito riportati:

Sezione **Provvedimento Legislativo di riferimento**

La sezione riporta il decreto di riferimento che ha disposto lo stanziamento iniziale (es. 45080/2009)

ANNO	2012
NUMERO	64218

Sezione **Provvedimento regionale**

REGIONE	CAMPANIA
TIPO_PROVVEDIMENTO_REG	DECRETO DIRIGENZIALE
DATA_PROVV_REG	00/00/0000
ANNO_REG	2012
NUMERO_DETERMINA_REG	0000
DESCRIZIONE_REG	ASSESSORATO REGIONE SETTORE ORMEL
STIMA_IMPEGNO_MAX_REG	€ 18.658,41
VALIDO_DAL	01/07/2012
VALIDO_AL	30/09/2012

Ad ogni provvedimento CIGS sono "collegate" una o più aziende

Sezione **Aziende**

MATRICOLA	7208322820
CODFISC	04136250653
DENOMINAZIONE	MEDITERRANEA SERVIZI SOC. COOP. A R.L.
FORMA_GIUR	COOPERATIVA
UNITA_PROD_INDIRIZZO	VIA TORQUATO TASSO N. 57
UNITA_PROD_LOCALITA	SALERNO
UNITA_PROD_PROVINCIA	SALERNO
UNITA_PROD_CAP	84129
STIMA_IMPEGNO_MAX	€ 105.295,74
NUMERO_LAVORATORI_BENEFICIARI	22
NUMERO_ORE_DA_EROGARE	11.692
PROTOCOLLO_DOMANDA_INPS	
%FONDI_REG	40%
INDICATORE_REIEZIONE	
MESSAGGIO_REIEZIONE	

Per ogni Azienda e stabilimento in elenco occorre elencare ove possibile i beneficiari della prestazione

Sezione Beneficiari

CODICE FISCALE	NOME	COGNOME	NASCITA	LOCALITA'	PROVINCIA	CAP
LFNMTT59S05H703W	MATTEO	ALFINITO	05/11/1959	BATTIPAGLIA	SALERNO	84091
MNDRRT61P15H703Q	ROBERTO	AMENDOLA	15/09/1961	SALERNO	SALERNO	84135
BRBMLE73T28H703T	EMILIO	BARBARIA	28/12/1973	SALERNO	SALERNO	84132
CPRMHL79T16H703Z	MICHELE	CAPRARELLI	16/12/1979	SALERNO	SALERNO	84121
CPNRFL56A02H703H	RAFFAELE	CAPUANO	02/01/1956	SALERNO	SALERNO	84125
CRVMTT65B21H703E	MATTEO	CARAVANO	21/02/1965	SALERNO	SALERNO	84125
DLLMRA69R13H703J	MARIO	DELLA MONICA	13/10/1969	SALERNO	SALERNO	84121
DLLRNT60D29A509B	RENATO	DELLA SALA	29/04/1960	SALERNO	SALERNO	84127
SPSCMN73C27H703R	CARMINE	ESPOSITO	27/03/1973	BARONISSI	SALERNO	84081
SPSDMN56S10E954G	DOMENICO	ESPOSITO	10/11/1956	MARIGLIANELLA	NAPOLI	80030
FRNRTR66A15H703J	ARTURO	FRANCESCHELLI	15/01/1966	SALERNO	SALERNO	84135
GLZMRA61M04H703N	MARIO	GALZERANO	04/08/1961	SALERNO	SALERNO	84127
GRLLRD73S08H703K	ALFREDO	GRILLO	08/11/1973	SALERNO	SALERNO	84121
LGRPTR66M21H703G	PIETRO	LIGUORI	21/08/1966	SALERNO	SALERNO	84125
LRTLGU66L12H703N	LUIGI	LORITO	12/07/1966	SALERNO	SALERNO	84121
PSTVTR71C27H703E	VITTORIANO	PASTORE	27/03/1971	SALERNO	SALERNO	84135
PDRMTT81A05H703U	MATTEO	PEDERBELLI	05/01/1981	SALERNO	SALERNO	84132
PPELGU68M13H703S	LUIGI	PEPE	13/08/1968	SALERNO	SALERNO	84121
PRNLGU71T14H703D	LUIGI	PRINCIPE	14/12/1971	BELLIZZI	SALERNO	84092
PCCSVT61M29H703P	SALVATORE	PUCCI	29/08/1961	SALERNO	SALERNO	84133
RSPGPR72L24C361A	GIAMPIERO	RISPOLI	24/07/1972	CAVA DE' TIRRENI	SALERNO	84013
RFLGPP63D10H703V	GIUSEPPE	RUFOLO	10/04/1963	SALERNO	SALERNO	84126

fonte: http://burc.regione.campania.it

Ipotesi di flusso dati provenienti dalla regione per decreti regionali CIGS in deroga

I dati richiesti alle regioni relativi ai decreti regionali in materia di CIGS in deroga sono di seguito riportati:

Sezione **Provvedimento Legislativo di riferimento**

La sezione riporta il decreto di riferimento che ha disposto lo stanziamento iniziale (es. 45080/2009)

ANNO	2012
NUMERO	64218

Sezione **Provvedimento regionale**

REGIONE	CAMPANIA
TIPO_PROVVEDIMENTO_REG	DECRETO DIRIGENZIALE
DATA_PROVV_REG	00/00/0000
ANNO_REG	2012
NUMERO_DETERMINA_REG	0000
DESCRIZIONE_REG	ASSESSORATO REGIONE SETTORE ORMEL
STIMA_IMPEGNO_MAX_REG	€ 11.400,85
VALIDO_DAL	01/07/2012
VALIDO_AL	31/07/2012

Ad ogni provvedimento CIGS sono "collegate" una o più aziende

Sezione **Aziende**

MATRICOLA	7204344343
CODFISC	02543280651
DENOMINAZIONE	MEGARON S.P.A.
FORMA_GIUR	SPA
UNITA_PROD_INDIRIZZO	VIALE KENNEDY
UNITA_PROD_LOCALITA	SIANO
UNITA_PROD_PROVINCIA	SALERNO
UNITA_PROD_CAP	84088
STIMA_IMPEGNO_MAX	€ 55.156,50
NUMERO_LAVORATORI_BENEFICIARI	30
NUMERO_ORE_DA_EROGARE	5.256
PROTOCOLLO_DOMANDA_INPS	
%FONDI_REG	40%
INDICATORE_REIEZIONE	
MESSAGGIO_REIEZIONE	

Per ogni Azienda e stabilimento in elenco occorre elencare ove possibile i beneficiari della prestazione

Sezione Beneficiari

CODICE FISCALE	NOME	COGNOME	NASCITA	LOCALITA'	PROVINCIA	CAP
LFNLRI70M61F912Z	ILARIA	ALFANO	21/08/1970	PAGANI	SALERNO	84016
LFNNRM68M55F912X	NORMA	ALFANO	15/08/1968	NOCERA SUPERIORE	SALERNO	84015
LFNNTN68H20A182V	ANTONIO	ALFANO	20/06/1968	CASTEL SAN GIORGIO	SALERNO	84083
LBRPTR62T17I720G	PIETRO	ALIBERTI	17/12/1962	SIANO	SALERNO	84088
MDAMSM70S22F912W	MASSIMO	AMODIO	22/11/1970	NOCERA INFERIORE	SALERNO	84014
TTNFNC73P06F912U	FRANCESCO	ATTANASIO	06/09/1973	CASTEL SAN GIORGIO	SALERNO	84083
BRBSNT71E66F912Y	ASSUNTA	BARBERIO	26/05/1971	SIANO	SALERNO	84088
CRRDGI68L23F912U	DIEGO	CARRATÙ	23/07/1968	NOCERA INFERIORE	SALERNO	84014
CTPNTN73S22F912I	ANTONIO	CATAPANO	22/11/1973	NOCERA INFERIORE	SALERNO	84014
CHVMCL69T58F912O	IMMACOLATA	CHIAVAZZO	18/12/1969	ANGRI	SALERNO	84012
CTRMSM69C16H703O	MASSIMO	CITARELLA	16/03/1969	NOCERA INFERIORE	SALERNO	84014
DCSFLY78S59F912T	FILLY	DI COSTANZO	19/11/1978	SALERNO	SALERNO	84010
DFLRCC58S22I720E	ROCCO	DI FILIPPO	22/11/1958	SIANO	SALERNO	84088
FRRCSG71C69F912K	CONSIGLIA	FERRAIOLI	29/03/1971	NOCERA INFERIORE	SALERNO	84014
FRRRME75E20F912N	REMO	FERRARA	20/05/1975	NOCERA SUPERIORE	SALERNO	84015
FRRSDR70A15F913Q	SANDRO	FERRENTINO	15/01/1970	NOCERA SUPERIORE	SALERNO	84015
FLTLSU60E57F912D	LUISA	FILETTI	17/05/1960	NOCERA SUPERIORE	SALERNO	84015
FRNNTN69D18F913T	ANTONIO	FIORENTINO	18/04/1969	NOCERA SUPERIORE	SALERNO	84015
GMBFNC49M10F912U	FRANCESCO	GAMBARDELLA	10/08/1949	NOCERA SUPERIORE	SALERNO	84015
GRNNNT67T60F839N	ANTONIETTA	GUARINO	20/12/1967	NOCERA SUPERIORE	SALERNO	84015
NNNGRD54S07F138N	GERARDO	IANNONE	07/11/1954	NOCERA INFERIORE	SALERNO	84014
LNGNTN65P26G230X	ANTONIO	LONGOBARDI	26/09/1965	ANGRI	SALERNO	84012
MRNCRL68H46F912L	CARLA	MAIORINO	06/06/1968	NOCERA INFERIORE	SALERNO	84014
MRNRFL65H27F912C	RAFFAELE	MARANO	27/06/1965	NOCERA SUPERIORE	SALERNO	84015
PGNSVT70R04G230V	SALVATORE	PAGANO	04/10/1970	SIANO	SALERNO	84088
PTTGTN69P15F912M	GAETANO	PETTI	15/09/1969	NOCERA INFERIORE	SALERNO	84014

fonte: http://burc.regione.campania.it

RSCPQL72A14G230E	PASQUALE	ROSCIGNO	14/01/1972	SIANO	SALERNO	84088
STRVNI69H59H703E	IVANA	STRAZULLO	19/06/1969	FISCIANO	SALERNO	84084
TRTMTT68P06F912H	MATTEO	TORTORA	06/09/1968	PAGANI	SALERNO	84016
VCDCRS77A20F839T	CHRISTIAN	VICEDOMINI	20/01/1977	PICERNO	POTENZA	85055

fonte: http://burc.regione.campania.it

Ipotesi di flusso dati provenienti dalla regione per decreti regionali CIGS in deroga

I dati richiesti alle regioni relativi ai decreti regionali in materia di CIGS in deroga sono di seguito riportati:

Sezione **Provvedimento Legislativo di riferimento**

La sezione riporta il decreto di riferimento che ha disposto lo stanziamento iniziale (es. 45080/2009)

ANNO	2012
NUMERO	64218

Sezione **Provvedimento regionale**

REGIONE	CAMPANIA
TIPO_PROVVEDIMENTO_REG	DECRETO DIRIGENZIALE
DATA_PROVV_REG	00/00/0000
ANNO_REG	2012
NUMERO_DETERMINA_REG	0000
DESCRIZIONE_REG	ASSESSORATO REGIONE SETTORE ORMEL
STIMA_IMPEGNO_MAX_REG	€ 4.560,34
VALIDO_DAL	01/07/2012
VALIDO_AL	30/09/2012

Ad ogni provvedimento CIGS sono "collegate" una o più aziende

Sezione **Aziende**

MATRICOLA	7204398681
CODFISC	02280950656
DENOMINAZIONE	MER-CLIN ANALISI S.A.S. DI PAGANO MARIANNA & C.
FORMA_GIUR	SAS
UNITA_PROD_INDIRIZZO	VIA SS 91 PER EBOLI, 57
UNITA_PROD_LOCALITA	CAMPAGNA
UNITA_PROD_PROVINCIA	SALERNO
UNITA_PROD_CAP	84022
STIMA_IMPEGNO_MAX	€ 22.062,60
NUMERO_LAVORATORI_BENEFICIARI	4
NUMERO_ORE_DA_EROGARE	2.126
PROTOCOLLO_DOMANDA_INPS	
%FONDI_REG	40%
INDICATORE_REIEZIONE	
MESSAGGIO_REIEZIONE	

Per ogni Azienda e stabilimento in elenco occorre elencare ove possibile i beneficiari della prestazione

Sezione Beneficiari

CODICE FISCALE	NOME	COGNOME	NASCITA	LOCALITA'	PROVINCIA	CAP
BTTGPP65A43I666D	GIUSEPPINA	BOTTIGLIERI	03/01/1965	CAMPAGNA	SALERNO	84022
GLLCST78C69D390K	CRISTINA	GLIELMI	29/03/1979	EBOLI	SALERNO	84025
PLMGRZ64P65C485O	GRAZIA	PALOMBO	25/09/1964	SERRE	SALERNO	84028
PRGMHL65A55F138L	MICHELA	PERGAMO	15/01/1965	OGLIASTRO CILENTO	SALERNO	84061
RCCLRA81R49D390D	LAURA	ROCCO	09/10/1981	EBOLI	SALERNO	84025

fonte: http://burc.regione.campania.it

Ipotesi di flusso dati provenienti dalla regione per decreti regionali CIGS in deroga

I dati richiesti alle regioni relativi ai decreti regionali in materia di CIGS in deroga sono di seguito riportati:

Sezione **Provvedimento Legislativo di riferimento**

La sezione riporta il decreto di riferimento che ha disposto lo stanziamento iniziale (es. 45080/2009)

ANNO	2012
NUMERO	64218

Sezione **Provvedimento regionale**

REGIONE	CAMPANIA
TIPO_PROVVEDIMENTO_REG	DECRETO DIRIGENZIALE
DATA_PROVV_REG	00/00/0000
ANNO_REG	2012
NUMERO_DETERMINA_REG	0000
DESCRIZIONE_REG	ASSESSORATO REGIONE SETTORE ORMEL
STIMA_IMPEGNO_MAX_REG	€ 1.140,08
VALIDO_DAL	01/07/2012
VALIDO_AL	30/09/2012

Ad ogni provvedimento CIGS sono "collegate" una o più aziende

Sezione **Aziende**

MATRICOLA	0904987869
CODFISC	02434290728
DENOMINAZIONE	MERIDIONALE SERVIZI SOC. COOPERATIVA
FORMA_GIUR	COOPERATIVA
UNITA_PROD_INDIRIZZO	ISTITUTO SCOLASTICO "GALLOTTA"
UNITA_PROD_LOCALITA	EBOLI
UNITA_PROD_PROVINCIA	SALERNO
UNITA_PROD_CAP	84025
STIMA_IMPEGNO_MAX	€ 5.515,65
NUMERO_LAVORATORI_BENEFICIARI	1
NUMERO_ORE_DA_EROGARE	531
PROTOCOLLO_DOMANDA_INPS	
%FONDI_REG	40%
INDICATORE_REIEZIONE	
MESSAGGIO_REIEZIONE	

Per ogni Azienda e stabilimento in elenco occorre elencare ove possibile i beneficiari della prestazione

Sezione Beneficiari

CODICE FISCALE	NOME	COGNOME	NASCITA	LOCALITA'	PROVINCIA	CAP
PRSGPP55A10G039E	GIUSEPPE	PROSAPIO	10/01/1955	OLIVETO CITRA	SALERNO	84020

fonte: http://burc.regione.campania.it

Ipotesi di flusso dati provenienti dalla regione per decreti regionali CIGS in deroga

I dati richiesti alle regioni relativi ai decreti regionali in materia di CIGS in deroga sono di seguito riportati:

Sezione **Provvedimento Legislativo di riferimento**

La sezione riporta il decreto di riferimento che ha disposto lo stanziamento iniziale (es. 45080/2009)

ANNO	2012
NUMERO	64218

Sezione **Provvedimento regionale**

REGIONE	CAMPANIA
TIPO_PROVVEDIMENTO_REG	DECRETO DIRIGENZIALE
DATA_PROVV_REG	00/00/0000
ANNO_REG	2012
NUMERO_DETERMINA_REG	0000
DESCRIZIONE_REG	ASSESSORATO REGIONE SETTORE ORMEL
STIMA_IMPEGNO_MAX_REG	€ 14.168,34
VALIDO_DAL	01/07/2012
VALIDO_AL	30/09/2012

Ad ogni provvedimento CIGS sono "collegate" una o più aziende

Sezione **Aziende**

MATRICOLA	7204048353
CODFISC	02585320654
DENOMINAZIONE	MICRODATA SRL
FORMA_GIUR	Srl
UNITA_PROD_INDIRIZZO	VIA G. PELLEGRINO 7
UNITA_PROD_LOCALITA	CAVA DE' TIRRENI
UNITA_PROD_PROVINCIA	SALERNO
UNITA_PROD_CAP	84013
STIMA_IMPEGNO_MAX	€ 70.070,91
NUMERO_LAVORATORI_BENEFICIARI	13
NUMERO_ORE_DA_EROGARE	6.909
PROTOCOLLO_DOMANDA_INPS	
%FONDI_REG	40%
INDICATORE_REIEZIONE	
MESSAGGIO_REIEZIONE	

Per ogni Azienda e stabilimento in elenco occorre elencare ove possibile i beneficiari della prestazione

Sezione Beneficiari

CODICE FISCALE	NOME	COGNOME	NASCITA	LOCALITA'	PROVINCIA	CAP
PCLNNA54L44C361N	ANNA	APICELLA	04/07/1954	CAVA DE' TIRRENI	SALERNO	84013
RMNFNC72H21H703G	FRANCESCO	ARMENANTE	21/06/1972	CAVA DE' TIRRENI	SALERNO	84013
DMTNNT62R67C361S	ANTONIETTA	D'AMATO	27/10/1962	CAVA DE' TIRRENI	SALERNO	84013
DMTMRS68H60C361D	MARIA ROSARIA	DE MATTEO	20/06/1968	CAVA DE' TIRRENI	SALERNO	84013
DLLCLL59B04C361H	ACHILLE	DELLA ROCCA	04/02/1959	CAVA DE' TIRRENI	SALERNO	84013
MNNNTN54C28C361T	ANTONIO	MANNARA	28/03/1954	CAVA DE' TIRRENI	SALERNO	84013
PSPGLI58R69C361J	GIULIA	PISAPIA	29/10/1958	CAVA DE' TIRRENI	SALERNO	84013
RMNMRA72D46G793O	MAURA	ROMANO	06/04/1972	CAVA DE' TIRRENI	SALERNO	84013
SRRNNA61D48C361B	ANNA	SORRENTINO	08/04/1961	CAVA DE' TIRRENI	SALERNO	84013
TRPDRN55L53C361D	ADRIANA	TRAPANESE	13/07/1955	CAVA DE' TIRRENI	SALERNO	84013
VNSMLA59S54C361K	AMALIA	VENOSI	14/11/1959	CAVA DE' TIRRENI	SALERNO	84013
VLUTLI54S48C361F	ITALIA	VUOLO	08/11/1954	CAVA DE' TIRRENI	SALERNO	84013
ZCCRSR59A08F912U	ROSARIO	ZACCARIA	08/01/1959	CAVA DE' TIRRENI	SALERNO	84012

fonte: http://burc.regione.campania.it

Ipotesi di flusso dati provenienti dalla regione per decreti regionali CIGS in deroga

I dati richiesti alle regioni relativi ai decreti regionali in materia di CIGS in deroga sono di seguito riportati:

Sezione **Provvedimento Legislativo di riferimento**

La sezione riporta il decreto di riferimento che ha disposto lo stanziamento iniziale (es. 45080/2009)

ANNO	2012
NUMERO	64218

Sezione **Provvedimento regionale**

REGIONE	CAMPANIA
TIPO_PROVVEDIMENTO_REG	DECRETO DIRIGENZIALE
DATA_PROVV_REG	00/00/0000
ANNO_REG	2012
NUMERO_DETERMINA_REG	0000
DESCRIZIONE_REG	ASSESSORATO REGIONE SETTORE ORMEL
STIMA_IMPEGNO_MAX_REG	€ 4.560,34
VALIDO_DAL	01/07/2012
VALIDO_AL	30/09/2012

Ad ogni provvedimento CIGS sono "collegate" una o più aziende

Sezione **Aziende**

MATRICOLA	7205655981
CODFISC	03459180653
DENOMINAZIONE	MULINO CORALLUZZO S.R.L.
FORMA_GIUR	Srl
UNITA_PROD_INDIRIZZO	VIA F.LLI ROSSELLI, 43
UNITA_PROD_LOCALITA	MONTECORVINO ROVELLA
UNITA_PROD_PROVINCIA	SALERNO
UNITA_PROD_CAP	84096
STIMA_IMPEGNO_MAX	€ 22.062,60
NUMERO_LAVORATORI_BENEFICIARI	4
NUMERO_ORE_DA_EROGARE	2.126
PROTOCOLLO_DOMANDA_INPS	
%FONDI_REG	40%
INDICATORE_REIEZIONE	
MESSAGGIO_REIEZIONE	

Per ogni Azienda e stabilimento in elenco occorre elencare ove possibile i beneficiari della prestazione

Sezione Beneficiari

CODICE FISCALE	NOME	COGNOME	NASCITA	LOCALITA'	PROVINCIA	CAP
CSRCSM62P25F481K	COSIMO	CESARO	25/09/1962	MONTECORVINO ROVELLA	SALERNO	84096
CRLLCN72B14F481C	LUCIANO	CORALLUZZO	14/02/1972	MONTECORVINO ROVELLA	SALERNO	84096
SRCLDA51E20A717J	ALDO	SARACINO	20/05/1951	BATTIPAGLIA	SALERNO	84091
TRLDNT72A31H703B	DONATO	TORIELLO	31/01/1972	MONTECORVINO ROVELLA	SALERNO	84096

fonte: http://burc.regione.campania.it

Ipotesi di flusso dati provenienti dalla regione per decreti regionali CIGS in deroga

I dati richiesti alle regioni relativi ai decreti regionali in materia di CIGS in deroga sono di seguito riportati:

Sezione **Provvedimento Legislativo di riferimento**

La sezione riporta il decreto di riferimento che ha disposto lo stanziamento iniziale (es. 45080/2009)

ANNO	2012
NUMERO	64218

Sezione **Provvedimento regionale**

REGIONE	CAMPANIA
TIPO_PROVVEDIMENTO_REG	DECRETO DIRIGENZIALE
DATA_PROVV_REG	00/00/0000
ANNO_REG	2012
NUMERO_DETERMINA_REG	0000
DESCRIZIONE_REG	ASSESSORATO REGIONE SETTORE ORMEL
STIMA_IMPEGNO_MAX_REG	€ 4.560,34
VALIDO_DAL	01/07/2012
VALIDO_AL	30/09/2012

Ad ogni provvedimento CIGS sono "collegate" una o più aziende

Sezione **Aziende**

MATRICOLA	7204405268
CODFISC	NSCCRN58L15H703G
DENOMINAZIONE	NOSCHESE CIPRIANO
FORMA_GIUR	DITTA INDIVIDUALE
UNITA_PROD_INDIRIZZO	VIA JACOPO SANNAZARO 30
UNITA_PROD_LOCALITA	SAN CIPRIANO PICENTINO
UNITA_PROD_PROVINCIA	SALERNO
UNITA_PROD_CAP	84099
STIMA_IMPEGNO_MAX	€ 22.062,60
NUMERO_LAVORATORI_BENEFICIARI	4
NUMERO_ORE_DA_EROGARE	2.126
PROTOCOLLO_DOMANDA_INPS	
%FONDI_REG	40%
INDICATORE_REIEZIONE	
MESSAGGIO_REIEZIONE	

Per ogni Azienda e stabilimento in elenco occorre elencare ove possibile i beneficiari della prestazione

Sezione Beneficiari

CODICE FISCALE	NOME	COGNOME	NASCITA	LOCALITA'	PROVINCIA	CAP
FTCSMN71L47H703E	SIMONA	FATICA	07/07/1971	SALERNO	SALERNO	84121
LNDLNS52E21H703A	ALFONSO	LANDI	21/05/1952	SALERNO	SALERNO	84135
MRRCML67H61H800Q	CARMELA	MARRONE	21/06/1967	SAN CIPRIANO PICENTINO	SALERNO	84099
MLCRNN69E68H800N	ROSANNA	MELCHIORRE	28/05/1969	SAN CIPRIANO PICENTINO	SALERNO	84099

fonte: http://burc.regione.campania.it

Ipotesi di flusso dati provenienti dalla regione per decreti regionali CIGS in deroga

I dati richiesti alle regioni relativi ai decreti regionali in materia di CIGS in deroga sono di seguito riportati:

Sezione **Provvedimento Legislativo di riferimento**

La sezione riporta il decreto di riferimento che ha disposto lo stanziamento iniziale (es. 45080/2009)

ANNO	2012
NUMERO	64218

Sezione **Provvedimento regionale**

REGIONE	CAMPANIA
TIPO_PROVVEDIMENTO_REG	DECRETO DIRIGENZIALE
DATA_PROVV_REG	00/00/0000
ANNO_REG	2012
NUMERO_DETERMINA_REG	0000
DESCRIZIONE_REG	ASSESSORATO REGIONE SETTORE ORMEL
STIMA_IMPEGNO_MAX_REG	€ 15.258,21
VALIDO_DAL	01/07/2012
VALIDO_AL	30/09/2012

Ad ogni provvedimento CIGS sono "collegate" una o più aziende

Sezione **Aziende**

MATRICOLA	7201896012
CODFISC	00568880652
DENOMINAZIONE	OELLE COSTRUZIONI MECCANICHE SRL
FORMA_GIUR	Srl
UNITA_PROD_INDIRIZZO	VIA DANTE ALIGHIERI 16/16A
UNITA_PROD_LOCALITA	TORRE ORSAIA
UNITA_PROD_PROVINCIA	SALERNO
UNITA_PROD_CAP	84077
STIMA_IMPEGNO_MAX	€ 75.460,98
NUMERO_LAVORATORI_BENEFICIARI	14
NUMERO_ORE_DA_EROGARE	7.440
PROTOCOLLO_DOMANDA_INPS	
%FONDI_REG	40%
INDICATORE_REIEZIONE	
MESSAGGIO_REIEZIONE	

Per ogni Azienda e stabilimento in elenco occorre elencare ove possibile i beneficiari della prestazione

Sezione Beneficiari

CODICE FISCALE	NOME	COGNOME	NASCITA	LOCALITA'	PROVINCIA	CAP
CPBNLL58R27L274Y	ANIELLO	CAPOBIANCO	27/10/1958	TORRE ORSAIA	SALERNO	84077
CRGGNT66E06H412T	GIACINTO	CORAGGIO	06/05/1966	ROCCAGLORIOSA	SALERNO	84060
DMRNNA71L46E919S	ANNA	DE MARINO	06/07/1971	TORRE ORSAIA	SALERNO	84077
DMRGRD61S30L274E	GERARDO	DI MARE	30/11/1961	TORRE ORSAIA	SALERNO	84077
DPLMRA64M21C444F	MARIO	DI POLITO	21/08/1964	TORRE ORSAIA	SALERNO	84077
MRTVCN71D28H412A	VINCENZO	MAROTTA	28/04/1971	ROCCAGLORIOSA	SALERNO	84060
MGEVCN67B28I253K	VINCENZO	MEGA	28/02/1967	SANTA MARINA	SALERNO	84070
MRLGNN70A01E486C	GIOVANNI	MEROLA	01/01/1970	LAURITO	SALERNO	84050
PLLPQL55A01L274X	PASQUALE	PELLEGRINO	01/01/1955	TORRE ORSAIA	SALERNO	84077
PSNNTN70D23G793X	ANTONIO	PISANO	23/04/1970	CASELLE IN PITTARI	SALERNO	84030
PSCMNT53A49H834B	MARIA ANTONIA	PISCITELLI	09/01/1953	TORRE ORSAIA	SALERNO	84077
PRZLGU66R31I253Q	LUIGI	PREZIOSO	31/10/1966	SANTA MARINA	SALERNO	84070
RCCNGL66H10L274W	ANGELO	ROCCO	10/06/1966	TORRE ORSAIA	SALERNO	84077
SRGLCD70M06B476P	LUCIDO	SORGENTE	06/08/1970	MARINA DI CAMEROTA	SALERNO	84059

Ipotesi di flusso dati provenienti dalla regione per decreti regionali CIGS in deroga

I dati richiesti alle regioni relativi ai decreti regionali in materia di CIGS in deroga sono di seguito riportati:

Sezione **Provvedimento Legislativo di riferimento**

La sezione riporta il decreto di riferimento che ha disposto lo stanziamento iniziale (es. 45080/2009)

ANNO	2012
NUMERO	64218

Sezione **Provvedimento regionale**

REGIONE	CAMPANIA
TIPO_PROVVEDIMENTO_REG	DECRETO DIRIGENZIALE
DATA_PROVV_REG	00/00/0000
ANNO_REG	2012
NUMERO_DETERMINA_REG	0000
DESCRIZIONE_REG	ASSESSORATO REGIONE SETTORE ORMEL
STIMA_IMPEGNO_MAX_REG	€ 22.801,70
VALIDO_DAL	01/07/2012
VALIDO_AL	30/09/2012

Ad ogni provvedimento CIGS sono "collegate" una o più aziende

Sezione **Aziende**

MATRICOLA	7205398187
CODFISC	03163160652
DENOMINAZIONE	OFFICINE PIETRASANTA "LA FOLGORE" SRL
FORMA_GIUR	Srl
UNITA_PROD_INDIRIZZO	VIA ADIGE 22
UNITA_PROD_LOCALITA	BATTIPAGLIA
UNITA_PROD_PROVINCIA	SALERNO
UNITA_PROD_CAP	84091
STIMA_IMPEGNO_MAX	€ 110.313,00
NUMERO_LAVORATORI_BENEFICIARI	20
NUMERO_ORE_DA_EROGARE	10.629
PROTOCOLLO_DOMANDA_INPS	
%FONDI_REG	40%
INDICATORE_REIEZIONE	
MESSAGGIO_REIEZIONE	

Per ogni Azienda e stabilimento in elenco occorre elencare ove possibile i beneficiari della prestazione

Sezione Beneficiari

CODICE FISCALE	NOME	COGNOME	NASCITA	LOCALITA'	PROVINCIA	CAP
BTTGPP54P04H703N	GIUSEPPE	BOTTE	04/09/1954	BATTIPAGLIA	SALERNO	84091
CRDGRD64M03H703R	GERARDO	CARDAMONE	03/08/1964	BATTIPAGLIA	SALERNO	84091
CRLMRA53H02F481C	MARIO	CORALLUZZO	02/06/1953	BELLIZZI	SALERNO	84092
DNGMRA68T05D390V	MARIO	D'ANGELO	05/12/1968	BATTIPAGLIA	SALERNO	84091
DLLTDR50H15C361U	TEODORO	DELLA CORTE	15/06/1950	SALERNO	SALERNO	84100
DLLPQL56P06F546Y	PASQUALE	DELL'ANGELO	06/09/1956	MONTECORVINO ROVELLA	SALERNO	84096
GRFGPP69R26A091Y	GIUSEPPE	GAROFALO	26/10/1969	AGROPOLI	SALERNO	84043
MLNRST68M21A717T	ERNESTO	MALINCONICO	21/08/1968	OLEVANO SUL TUSCIANO	SALERNO	84062
NSVBDN58T04B674P	BALDUINO	NISIVOCCIA	04/12/1958	BATTIPAGLIA	SALERNO	84091
NNVVYB71R05Z104G	VANYO BLAGOV	NONOV	05/10/1971	OLIVETO CITRA	SALERNO	84020
NNMGBL69A26Z112L	GRABIELE	ONNEMBO	26/01/1969	POSTIGLIONE	SALERNO	84026
PRNLSN56H02A801G	ALESSANDRO	PARENTE	02/06/1956	BATTIPAGLIA	SALERNO	84091
PRCMCL68A26D390K	MARCELLO	PERCIABOSCO	26/01/1968	EBOLI	SALERNO	84025
PTRVCN62T04A717O	VINCENZO	PETROSINO	04/12/1962	BATTIPAGLIA	SALERNO	84091
PTRFNC65R62H703X	FRANCESCA	PIETRASANTA	22/10/1965	BATTIPAGLIA	SALERNO	84091
PTRMNL84H13H703W	EMANUELE	PIETRASANTA	13/06/1984	BATTIPAGLIA	SALERNO	84091
PRLNTM56P05A512N	ANTIMO	PIROLLI	05/09/1956	BATTIPAGLIA	SALERNO	84091
RCCFNC52H01H394C	FRANCESCO	RICCO	01/06/1952	BATTIPAGLIA	SALERNO	84091
SMNMRA53E01H703Q	MARIO	SIMONETTI	01/05/1953	BATTIPAGLIA	SALERNO	84091
VRTNGL76T21D390J	ANGELO	VERTULLO	21/12/1976	EBOLI	SALERNO	84025

fonte: http://burc.regione.campania.it

Ipotesi di flusso dati provenienti dalla regione per decreti regionali CIGS in deroga

I dati richiesti alle regioni relativi ai decreti regionali in materia di CIGS in deroga sono di seguito riportati:

Sezione **Provvedimento Legislativo di riferimento**

La sezione riporta il decreto di riferimento che ha disposto lo stanziamento iniziale (es. 45080/2009)

ANNO	2012
NUMERO	64218

Sezione **Provvedimento regionale**

REGIONE	CAMPANIA
TIPO_PROVVEDIMENTO_REG	DECRETO DIRIGENZIALE
DATA_PROVV_REG	00/00/0000
ANNO_REG	2012
NUMERO_DETERMINA_REG	0000
DESCRIZIONE_REG	ASSESSORATO REGIONE SETTORE ORMEL
STIMA_IMPEGNO_MAX_REG	€ 2.280,17
VALIDO_DAL	01/07/2012
VALIDO_AL	30/09/2012

Ad ogni provvedimento CIGS sono "collegate" una o più aziende

Sezione **Aziende**

MATRICOLA	7208446074
CODFISC	04171720651
DENOMINAZIONE	PASTIFICIO PIPOLO SRL
FORMA_GIUR	Srl
UNITA_PROD_INDIRIZZO	VIA VESOLA ZONA INDUSTRIALE SNC
UNITA_PROD_LOCALITA	SALERNO
UNITA_PROD_PROVINCIA	SALERNO
UNITA_PROD_CAP	84131
STIMA_IMPEGNO_MAX	€ 11.031,30
NUMERO_LAVORATORI_BENEFICIARI	2
NUMERO_ORE_DA_EROGARE	1.063
PROTOCOLLO_DOMANDA_INPS	
%FONDI_REG	40%
INDICATORE_REIEZIONE	
MESSAGGIO_REIEZIONE	

Per ogni Azienda e stabilimento in elenco occorre elencare ove possibile i beneficiari della prestazione

Sezione Beneficiari

CODICE FISCALE	NOME	COGNOME	NASCITA	LOCALITA'	PROVINCIA	CAP
CVLCRI58P22G509P	CIRO	CAVALIERE	22/09/1958	MONTECORVINO PUGLIANO	SALERNO	84090
MLOVCN61S06L860D	VINCENZO	MOLA	06/11/1961	VIETRI SUL MARE	SALERNO	84019
SLRGRD71A26H703L	GERARDO	SALERNITANO	26/01/1971	PONTECAGNANO FAIANO	SALERNO	84098
SRNGNN56A16H703Z	GIOVANNI	SARNO	16/01/1956	NOCERA INFERIORE	SALERNO	84014
VCNLDA80A14H703H	ALDO	VICINANZA	14/01/1980	SALERNO	SALERNO	84100

fonte: http://burc.regione.campania.it

Ipotesi di flusso dati provenienti dalla regione per decreti regionali CIGS in deroga

I dati richiesti alle regioni relativi ai decreti regionali in materia di CIGS in deroga sono di seguito riportati:

Sezione **Provvedimento Legislativo di riferimento**

La sezione riporta il decreto di riferimento che ha disposto lo stanziamento iniziale (es. 45080/2009)

ANNO	2012
NUMERO	64218

Sezione **Provvedimento regionale**

REGIONE	CAMPANIA
TIPO_PROVVEDIMENTO_REG	DECRETO DIRIGENZIALE
DATA_PROVV_REG	00/00/0000
ANNO_REG	2012
NUMERO_DETERMINA_REG	0000
DESCRIZIONE_REG	ASSESSORATO REGIONE SETTORE ORMEL
STIMA_IMPEGNO_MAX_REG	€ 13.078,47
VALIDO_DAL	01/07/2012
VALIDO_AL	30/09/2012

Ad ogni provvedimento CIGS sono "collegate" una o più aziende

Sezione **Aziende**

MATRICOLA	7206552942
CODFISC	03470400650
DENOMINAZIONE	PATTO TERRITORIALE DELL`AGRO S.P.A.
FORMA_GIUR	SPA
UNITA_PROD_INDIRIZZO	VIA DEL PARCO CASTELLO FIENGA, SNC
UNITA_PROD_LOCALITA	NOCERA INFERIORE
UNITA_PROD_PROVINCIA	SALERNO
UNITA_PROD_CAP	84014
STIMA_IMPEGNO_MAX	€ 64.680,84
NUMERO_LAVORATORI_BENEFICIARI	12
NUMERO_ORE_DA_EROGARE	6.377
PROTOCOLLO_DOMANDA_INPS	
%FONDI_REG	40%
INDICATORE_REIEZIONE	
MESSAGGIO_REIEZIONE	

Per ogni Azienda e stabilimento in elenco occorre elencare ove possibile i beneficiari della prestazione

Sezione Beneficiari

CODICE FISCALE	NOME	COGNOME	NASCITA	LOCALITA'	PROVINCIA	CAP
BTANMR68T51I720I	ANNAMARIA	ABATE	11/12/1968	SIANO	SALERNO	84088
CNDMLL70E57H501Q	MARIELLA	CONDREAS	17/05/1970	SALERNO	SALERNO	84121
CSTPVN68D17F839P	PIERVINCENZO	COSTABILE	17/04/1968	ANGRI	SALERNO	84012
DCRMNN73B50H703P	MARIANNA	DE CARO	10/02/1973	PELLEZZANO	SALERNO	84080
DLENLS73A57G230Q	ANNALISA	DE LEO	17/01/1973	ROCCAPIEMONTE	SALERNO	84086
GMENNL64C60I483N	ANTONELLA	GEMEI	20/03/1964	SCAFATI	SALERNO	84012
LCNNLS69L70I019Y	ANNALISA	LUCIANELLI	30/07/1969	SCAFATI	SALERNO	84018
MLEGPP63S14E026U	GIUSEPPE	MELE	14/11/1963	GIFFONI SEI CASALI	SALERNO	84012
PSTMRS60E55H703Q	MARIA ROSARIA	PASTORE	15/05/1960	ANGRI	SALERNO	84012
PPENLS74L46F912I	ANNALISA	PEPE	06/07/1974	PAGANI	SALERNO	84016
PLLRNN72T41G716O	ROSANNA	PULLANO	01/12/1972	CASTEL SAN GIORGIO	SALERNO	84083
VTLFRN78L61F912W	FLORANGELA	VITALE	21/07/1978	NOCERA SUPERIORE	SALERNO	84015

fonte: http://burc.regione.campania.it

Ipotesi di flusso dati provenienti dalla regione per decreti regionali CIGS in deroga

I dati richiesti alle regioni relativi ai decreti regionali in materia di CIGS in deroga sono di seguito riportati:

Sezione **Provvedimento Legislativo di riferimento**

La sezione riporta il decreto di riferimento che ha disposto lo stanziamento iniziale (es. 45080/2009)

ANNO	2012
NUMERO	64218

Sezione **Provvedimento regionale**

REGIONE	CAMPANIA
TIPO_PROVVEDIMENTO_REG	DECRETO DIRIGENZIALE
DATA_PROVV_REG	00/00/0000
ANNO_REG	2012
NUMERO_DETERMINA_REG	0000
DESCRIZIONE_REG	ASSESSORATO REGIONE SETTORE ORMEL
STIMA_IMPEGNO_MAX_REG	€ 4.359,49
VALIDO_DAL	01/07/2012
VALIDO_AL	30/09/2012

Ad ogni provvedimento CIGS sono "collegate" una o più aziende

Sezione **Aziende**

MATRICOLA	7208408999
CODFISC	04058330657
DENOMINAZIONE	PDM SRL
FORMA_GIUR	Srl
UNITA_PROD_INDIRIZZO	VIA PARMENIDE, 270
UNITA_PROD_LOCALITA	SALERNO
UNITA_PROD_PROVINCIA	SALERNO
UNITA_PROD_CAP	84129
STIMA_IMPEGNO_MAX	€ 21.560,28
NUMERO_LAVORATORI_BENEFICIARI	4
NUMERO_ORE_DA_EROGARE	2.126
PROTOCOLLO_DOMANDA_INPS	
%FONDI_REG	40%
INDICATORE_REIEZIONE	
MESSAGGIO_REIEZIONE	

Per ogni Azienda e stabilimento in elenco occorre elencare ove possibile i beneficiari della prestazione

Sezione Beneficiari

CODICE FISCALE	NOME	COGNOME	NASCITA	LOCALITA'	PROVINCIA	CAP
FNTPQL59L11H703A	PASQUALE	FONTANA	11/07/1959	SALERNO	SALERNO	84100
FRMMHL69A11H703P	MICHELE	FORMETTA	11/01/1969	MONTECORVINO PUGLIANO	SALERNO	84095
LMBCML56D55H703S	CARMELA	LAMBIASE	15/04/1956	SALERNO	SALERNO	84100
PTRNNA64C48H703L	ANNA	PETRONE	08/03/1964	SALERNO	SALERNO	84100

fonte: http://burc.regione.campania.it

Ipotesi di flusso dati provenienti dalla regione per decreti regionali CIGS in deroga

I dati richiesti alle regioni relativi ai decreti regionali in materia di CIGS in deroga sono di seguito riportati:

Sezione **Provvedimento Legislativo di riferimento**

La sezione riporta il decreto di riferimento che ha disposto lo stanziamento iniziale (es. 45080/2009)

ANNO	2012
NUMERO	64218

Sezione **Provvedimento regionale**

REGIONE	CAMPANIA
TIPO_PROVVEDIMENTO_REG	DECRETO DIRIGENZIALE
DATA_PROVV_REG	00/00/0000
ANNO_REG	2012
NUMERO_DETERMINA_REG	0000
DESCRIZIONE_REG	ASSESSORATO REGIONE SETTORE ORMEL
STIMA_IMPEGNO_MAX_REG	€ 4.359,49
VALIDO_DAL	01/07/2012
VALIDO_AL	30/09/2012

Ad ogni provvedimento CIGS sono "collegate" una o più aziende

Sezione **Aziende**

MATRICOLA	7201424752
CODFISC	00505440651
DENOMINAZIONE	PRIORE SAS DI DOMENICO PRIORE
FORMA_GIUR	SAS
UNITA_PROD_INDIRIZZO	CONTRADA PANTANO
UNITA_PROD_LOCALITA	POLLA
UNITA_PROD_PROVINCIA	SALERNO
UNITA_PROD_CAP	84035
STIMA_IMPEGNO_MAX	€ 21.560,28
NUMERO_LAVORATORI_BENEFICIARI	4
NUMERO_ORE_DA_EROGARE	2.126
PROTOCOLLO_DOMANDA_INPS	
%FONDI_REG	40%
INDICATORE_REIEZIONE	
MESSAGGIO_REIEZIONE	

Per ogni Azienda e stabilimento in elenco occorre elencare ove possibile i beneficiari della prestazione

Sezione Beneficiari

CODICE FISCALE	NOME	COGNOME	NASCITA	LOCALITA'	PROVINCIA	CAP
CPRGRD61H09G793I	GERARDO	CUPERSITO	09/06/1961	POLLA	SALERNO	84035
CPRDNC62A27G793Z	DOMENICO	CUPERSITO	27/01/1962	POLLA	SALERNO	84035
MRRFNC76P04G793O	FRANCESCO	MORRONE	04/09/1976	POLLA	SALERNO	84035
PRRGPN64C24G793U	GEPPINO	PRIORE	24/03/1964	POLLA	SALERNO	84035

fonte: http://burc.regione.campania.it

Ipotesi di flusso dati provenienti dalla regione per decreti regionali CIGS in deroga

I dati richiesti alle regioni relativi ai decreti regionali in materia di CIGS in deroga sono di seguito riportati:

Sezione **Provvedimento Legislativo di riferimento**

La sezione riporta il decreto di riferimento che ha disposto lo stanziamento iniziale (es. 45080/2009)

ANNO	2012
NUMERO	64218

Sezione **Provvedimento regionale**

REGIONE	CAMPANIA
TIPO_PROVVEDIMENTO_REG	DECRETO DIRIGENZIALE
DATA_PROVV_REG	00/00/0000
ANNO_REG	2012
NUMERO_DETERMINA_REG	0000
DESCRIZIONE_REG	ASSESSORATO REGIONE SETTORE ORMEL
STIMA_IMPEGNO_MAX_REG	€ 7.980,59
VALIDO_DAL	01/07/2012
VALIDO_AL	30/09/2012

Ad ogni provvedimento CIGS sono "collegate" una o più aziende

Sezione **Aziende**

MATRICOLA	7209960461
CODFISC	04664120658
DENOMINAZIONE	RICCIARDI MODA SRL
FORMA_GIUR	Srl
UNITA_PROD_INDIRIZZO	VIA VELIA 16
UNITA_PROD_LOCALITA	SALERNO
UNITA_PROD_PROVINCIA	SALERNO
UNITA_PROD_CAP	84100
STIMA_IMPEGNO_MAX	€ 38.609,55
NUMERO_LAVORATORI_BENEFICIARI	7
NUMERO_ORE_DA_EROGARE	3.720
PROTOCOLLO_DOMANDA_INPS	
%FONDI_REG	40%
INDICATORE_REIEZIONE	
MESSAGGIO_REIEZIONE	

Per ogni Azienda e stabilimento in elenco occorre elencare ove possibile i beneficiari della prestazione

Sezione Beneficiari

CODICE FISCALE	NOME	COGNOME	NASCITA	LOCALITA'	PROVINCIA	CAP
BNNMHL80A58H703S	MICHELA	BENINCASA	18/01/1980	CETARA	SALERNO	84010
SPSLRA62T45G426I	LAURA	ESPOSITO	05/12/1962	SALERNO	SALERNO	84100
FRLLDN71H42H703K	LOREDANA	FIORILLO	02/06/1971	SALERNO	SALERNO	84100
GLBBNL63T50H703X	BRUNELLA	GILIBERTI	10/12/1963	SALERNO	SALERNO	84100
SNTNNA78D70H703N	ANNA	SANTUCCI	30/04/1978	SALERNO	SALERNO	84100
SCLVLR57E55D548Q	VALERIA	SCALAMBRA	15/05/1957	BARONISSI	SALERNO	84081
TRMNNL60E56H703M	ANTONELLA	TRAMONTANO	16/05/1960	SALERNO	SALERNO	84100

fonte: http://burc.regione.campania.it

Ipotesi di flusso dati provenienti dalla regione per decreti regionali CIGS in deroga

I dati richiesti alle regioni relativi ai decreti regionali in materia di CIGS in deroga sono di seguito riportati:

Sezione **Provvedimento Legislativo di riferimento**

La sezione riporta il decreto di riferimento che ha disposto lo stanziamento iniziale (es. 45080/2009)

ANNO	2012
NUMERO	64218

Sezione **Provvedimento regionale**

REGIONE	CAMPANIA
TIPO_PROVVEDIMENTO_REG	DECRETO DIRIGENZIALE
DATA_PROVV_REG	00/00/0000
ANNO_REG	2012
NUMERO_DETERMINA_REG	0000
DESCRIZIONE_REG	ASSESSORATO REGIONE SETTORE ORMEL
STIMA_IMPEGNO_MAX_REG	€ 14.417,86
VALIDO_DAL	01/07/2012
VALIDO_AL	30/09/2012

Ad ogni provvedimento CIGS sono "collegate" una o più aziende

Sezione **Aziende**

MATRICOLA	7201869443
CODFISC	00750680654
DENOMINAZIONE	RUOPPOLO FARMACEUTICI SRL
FORMA_GIUR	Srl
UNITA_PROD_INDIRIZZO	VIA R. WENNER, 5 - ZONA INDUSTRIALE
UNITA_PROD_LOCALITA	SALERNO
UNITA_PROD_PROVINCIA	SALERNO
UNITA_PROD_CAP	84131
STIMA_IMPEGNO_MAX	€ 81.364,89
NUMERO_LAVORATORI_BENEFICIARI	17
NUMERO_ORE_DA_EROGARE	9.034
PROTOCOLLO_DOMANDA_INPS	
%FONDI_REG	40%
INDICATORE_REIEZIONE	
MESSAGGIO_REIEZIONE	

Per ogni Azienda e stabilimento in elenco occorre elencare ove possibile i beneficiari della prestazione

Sezione Beneficiari

CODICE FISCALE	NOME	COGNOME	NASCITA	LOCALITA'	PROVINCIA	CAP	
LBRVCN57E09F138Z	VINCENZO	ALIBERTI	09/05/1957	MERCATO SAN SEVERINO	SALERNO	84085	
PCLNLL65C15H703D	ANIELLO	APICELLA	15/03/1965	PONTECAGNANO FAIANO	SALERNO	84098	
RDVPLA68A14H703B	PAOLO	ARDOVINO	14/01/1968	SALERNO	SALERNO	84135	
CPPNDR54A06H703U	ANDREA	CAPPABIANCA	06/01/1954	SALERNO	SALERNO	84100	
CPPLCU70T53H703D	LUCIA	CAPPETTA	13/12/1970	SALERNO	SALERNO	84132	
CSBFDN64T20H703L	FERDINANDO	CASABURI	20/12/1964	SALERNO	SALERNO	84126	
DGSMTT80S28H703X	MATTEO	D'AGOSTINO	28/11/1980	SALERNO	SALERNO	84135	
DGCLCN57H01H703L	LUCIANO	DI GIACOMO	01/06/1957	SALERNO	SALERNO	84135	
DNPFNC65D21H703G	FRANCESCO	DI NAPOLI	21/04/1965	SALERNO	SALERNO	84124	
FRRNGL79H70H703D	ANGELA	FERRARA	30/06/1979	PONTECAGNANO FAIANO	SALERNO	84098	
GTTGCM52S03H703G	GIACOMO	GATTO	03/11/1952	SAN MANGO PIEMONTE		SALERNO	84090
NNNMNT63B46H703Q	MARIA ANTONIETTA	IANNONE	06/02/1963	SALERNO	SALERNO	84122	
MDDNNL63L15H703J	ANTONELLO	MADDALONI	15/07/1963	SALERNO	SALERNO	84134	
NDDNTN70L02H703X	ANTONIO	NADDEO	02/07/1970	SAN MANGO PIEMONTE		SALERNO	84090
NDDDNC69H14H703H	DOMENICO	NADDEO	14/06/1969	SAN CIPRIANO PICENTINO	SALERNO	84099	
PSTLRT55C10A674Z	ALBERTO	PASTORE	10/03/1955	SAN MANGO PIEMONTE		SALERNO	84090
RSSNCL73H01H703F	NICOLA	ROSSETTI	01/06/1973	SALERNO	SALERNO	84100	
SNTFNC64S06H703N	FRANCESCO	SENATORE	06/11/1964	BATTIPAGLIA	SALERNO	84091	
SCIDNC73E06H703D	DOMENICO	SICA	06/05/1973	SALERNO	SALERNO	84123	
VCNFNC55C15H703X	FRANCO	VICINANZA	15/03/1955	SALERNO	SALERNO	84133	
VCNSLV53R29H703X	SILVIO	VICINANZA	29/10/1953	SALERNO	SALERNO	84133	
VLPDNC79M04H703D	DOMENICO	VOLPE	04/08/1979	SALERNO	SALERNO	84135	

Ipotesi di flusso dati provenienti dalla regione per decreti regionali CIGS in deroga

I dati richiesti alle regioni relativi ai decreti regionali in materia di CIGS in deroga sono di seguito riportati:

Sezione **Provvedimento Legislativo di riferimento**

La sezione riporta il decreto di riferimento che ha disposto lo stanziamento iniziale (es. 45080/2009)

ANNO	2012
NUMERO	64218

Sezione **Provvedimento regionale**

REGIONE	CAMPANIA
TIPO_PROVVEDIMENTO_REG	DECRETO DIRIGENZIALE
DATA_PROVV_REG	00/00/0000
ANNO_REG	2012
NUMERO_DETERMINA_REG	0000
DESCRIZIONE_REG	ASSESSORATO REGIONE SETTORE ORMEL
STIMA_IMPEGNO_MAX_REG	€ 5.700,42
VALIDO_DAL	01/07/2012
VALIDO_AL	30/09/2012

Ad ogni provvedimento CIGS sono "collegate" una o più aziende

Sezione **Aziende**

MATRICOLA	7208794180
CODFISC	03045260654
DENOMINAZIONE	SALERNO IMPRESA COMPAGNIA PORTUALE SRL
FORMA_GIUR	Srl
UNITA_PROD_INDIRIZZO	PIAZZA UMBERTO I°, 1
UNITA_PROD_LOCALITA	SALERNO
UNITA_PROD_PROVINCIA	SALERNO
UNITA_PROD_CAP	84121
STIMA_IMPEGNO_MAX	€ 27.578,25
NUMERO_LAVORATORI_BENEFICIARI	5
NUMERO_ORE_DA_EROGARE	2.657
PROTOCOLLO_DOMANDA_INPS	
%FONDI_REG	40%
INDICATORE_REIEZIONE	
MESSAGGIO_REIEZIONE	

Per ogni Azienda e stabilimento in elenco occorre elencare ove possibile i beneficiari della prestazione

Sezione Beneficiari

CODICE FISCALE	NOME	COGNOME	NASCITA	LOCALITA'	PROVINCIA	CAP
BRGNHN87D08H703C	ANTHONY	BRIGANTINO	08/04/1987	SALERNO	SALERNO	84100
CMBRRT81P55H703D	ROBERTA	CAMBERLINGO	15/09/1981	SALERNO	SALERNO	84100
CNTGNN71M27E532V	GIOVANNI	CONTI	27/08/1971	BARONISSI	SALERNO	84081
FRNNTN80D03H703Y	ANTONIO	FARINA	03/04/1980	SALERNO	SALERNO	84100
FRNMNL85L27H703P	EMANUELE	FARINA	27/07/1985	SALERNO	SALERNO	84100
PRPBVN84M17H703H	BONAVENTURA	PORPORA	17/08/1984	SALERNO	SALERNO	84100
RSPNTN78S18H703B	ANTONIO	RISPOLI	18/11/1978	SALERNO	SALERNO	84100

fonte: http://burc.regione.campania.it

Ipotesi di flusso dati provenienti dalla regione per decreti regionali CIGS in deroga

I dati richiesti alle regioni relativi ai decreti regionali in materia di CIGS in deroga sono di seguito riportati:

Sezione **Provvedimento Legislativo di riferimento**

La sezione riporta il decreto di riferimento che ha disposto lo stanziamento iniziale (es. 45080/2009)

ANNO	2012
NUMERO	64218

Sezione **Provvedimento regionale**

REGIONE	CAMPANIA
TIPO_PROVVEDIMENTO_REG	DECRETO DIRIGENZIALE
DATA_PROVV_REG	00/00/0000
ANNO_REG	2012
NUMERO_DETERMINA_REG	0000
DESCRIZIONE_REG	ASSESSORATO REGIONE SETTORE ORMEL
STIMA_IMPEGNO_MAX_REG	€ 5.700,42
VALIDO_DAL	01/07/2012
VALIDO_AL	30/09/2012

Ad ogni provvedimento CIGS sono "collegate" una o più aziende

Sezione **Aziende**

MATRICOLA	7207059266
CODFISC	03070190651
DENOMINAZIONE	SALERNO INTERPORTO S.P.A.
FORMA_GIUR	SPA
UNITA_PROD_INDIRIZZO	VIA MADONNA DI FATIMA
UNITA_PROD_LOCALITA	SALERNO
UNITA_PROD_PROVINCIA	SALERNO
UNITA_PROD_CAP	84129
STIMA_IMPEGNO_MAX	€ 27.578,25
NUMERO_LAVORATORI_BENEFICIARI	5
NUMERO_ORE_DA_EROGARE	2.657
PROTOCOLLO_DOMANDA_INPS	
%FONDI_REG	40%
INDICATORE_REIEZIONE	
MESSAGGIO_REIEZIONE	

Per ogni Azienda e stabilimento in elenco occorre elencare ove possibile i beneficiari della prestazione

Sezione Beneficiari

CODICE FISCALE	NOME	COGNOME	NASCITA	LOCALITA'	PROVINCIA	CAP
CPRRND68E31H703E	ORLANDO	CAPRINO CAPRINO	31/05/1968	BATTIPAGLIA	SALERNO	84091
FRNFST63B14A717T	FAUSTO	FARINA	14/02/1963	BATTIPAGLIA	SALERNO	84091
LMDDLA64S53A294S	ADELE	LIMODIO	13/11/1964	ANGRI	SALERNO	84012
MRTFNC68P07A343H	FRANCO	MARTINO	07/09/1968	AQUARA	SALERNO	84020
MLCNNZ67P25A717L	NUNZIO	MELCHIONDA	25/09/1967	OLEVANO SUL TUSCIANO	SALERNO	84062

fonte: http://burc.regione.campania.it

Ipotesi di flusso dati provenienti dalla regione per decreti regionali CIGS in deroga

I dati richiesti alle regioni relativi ai decreti regionali in materia di CIGS in deroga sono di seguito riportati:

Sezione **Provvedimento Legislativo di riferimento**

La sezione riporta il decreto di riferimento che ha disposto lo stanziamento iniziale (es. 45080/2009)

ANNO	2012
NUMERO	64218

Sezione **Provvedimento regionale**

REGIONE	CAMPANIA
TIPO_PROVVEDIMENTO_REG	DECRETO DIRIGENZIALE
DATA_PROVV_REG	00/00/0000
ANNO_REG	2012
NUMERO_DETERMINA_REG	0000
DESCRIZIONE_REG	ASSESSORATO REGIONE SETTORE ORMEL
STIMA_IMPEGNO_MAX_REG	€ 12.540,93
VALIDO_DAL	01/07/2012
VALIDO_AL	30/09/2012

Ad ogni provvedimento CIGS sono "collegate" una o più aziende

Sezione **Aziende**

MATRICOLA	7207123718
CODFISC	03736900659
DENOMINAZIONE	SALERNO MATTONE SAS
FORMA_GIUR	SAS
UNITA_PROD_INDIRIZZO	VIA CARLO GATTI SNC
UNITA_PROD_LOCALITA	SALERNO
UNITA_PROD_PROVINCIA	SALERNO
UNITA_PROD_CAP	84135
STIMA_IMPEGNO_MAX	€ 60.672,15
NUMERO_LAVORATORI_BENEFICIARI	11
NUMERO_ORE_DA_EROGARE	5.846
PROTOCOLLO_DOMANDA_INPS	
%FONDI_REG	40%
INDICATORE_REIEZIONE	
MESSAGGIO_REIEZIONE	

Per ogni Azienda e stabilimento in elenco occorre elencare ove possibile i beneficiari della prestazione

Sezione Beneficiari

CODICE FISCALE	NOME	COGNOME	NASCITA	LOCALITA'	PROVINCIA	CAP
VLLPTR62C31H703X	PIETRO	AVALLONE	31/03/1962	BARONISSI	SALERNO	84081
DMRTNO76M69H703X	TONIA	DE MARTINO	29/08/1976	MONTORO SUPERIORE	AVELLINO	83026
DMRNTN54E23H703D	ANTONIO	DE MARTINO	23/05/1954	SALERNO	SALERNO	84135
DLLMRA58R07H703P	MARIO	DELLA PORTA	07/10/1958	SALERNO	SALERNO	84127
DLLDNL84A19H703D	DANIELE	DELLA PORTA	19/01/1984	SALERNO	SALERNO	84127
FRRLGU58H06H703M	LUIGI	FERRAIOLI	06/06/1958	SALERNO	SALERNO	84126
LNDMTT56H07H703X	MATTEO	LANDI	07/06/1956	SALERNO	SALERNO	84135
MMLRFL54L30G426C	RAFFAELE	MEMOLI	30/07/1954	PELLEZZANO	SALERNO	84080
NTLMTT67D28H703N	MATTEO	NATELLA	28/04/1967	SALERNO	SALERNO	84135
PLLSDR60L26H703X	ISIDORO	PELLEGRINO	26/07/1960	BARONISSI	SALERNO	84081
SCFGRD57E28F138R	GERARDO	SCAFURO	28/05/1957	SALERNO	SALERNO	84126

fonte: http://burc.regione.campania.it

Ipotesi di flusso dati provenienti dalla regione per decreti regionali CIGS in deroga

I dati richiesti alle regioni relativi ai decreti regionali in materia di CIGS in deroga sono di seguito riportati:

Sezione **Provvedimento Legislativo di riferimento**

La sezione riporta il decreto di riferimento che ha disposto lo stanziamento iniziale (es. 45080/2009)

ANNO	2012
NUMERO	64218

Sezione **Provvedimento regionale**

REGIONE	CAMPANIA
TIPO_PROVVEDIMENTO_REG	DECRETO DIRIGENZIALE
DATA_PROVV_REG	00/00/0000
ANNO_REG	2012
NUMERO_DETERMINA_REG	0000
DESCRIZIONE_REG	ASSESSORATO REGIONE SETTORE ORMEL
STIMA_IMPEGNO_MAX_REG	€ 3.420,25
VALIDO_DAL	01/07/2012
VALIDO_AL	30/09/2012

Ad ogni provvedimento CIGS sono "collegate" una o più aziende

Sezione **Aziende**

MATRICOLA	7208754085
CODFISC	04313960652
DENOMINAZIONE	SALERNO TRANSPORT SERVICE SRL
FORMA_GIUR	Srl
UNITA_PROD_INDIRIZZO	VIA CAMILLO SORGENTE 72.A
UNITA_PROD_LOCALITA	SALERNO
UNITA_PROD_PROVINCIA	SALERNO
UNITA_PROD_CAP	84100
STIMA_IMPEGNO_MAX	€ 16.546,95
NUMERO_LAVORATORI_BENEFICIARI	3
NUMERO_ORE_DA_EROGARE	1.594
PROTOCOLLO_DOMANDA_INPS	
%FONDI_REG	40%
INDICATORE_REIEZIONE	
MESSAGGIO_REIEZIONE	

Per ogni Azienda e stabilimento in elenco occorre elencare ove possibile i beneficiari della prestazione

Sezione Beneficiari

CODICE FISCALE	NOME	COGNOME	NASCITA	LOCALITA'	PROVINCIA	CAP
MZZGFR58S03M253P	GIANFRANCO	MAZZEO	03/11/1958	SALERNO	SALERNO	84131
NCSBRN50L20H703D	BRUNO	NICASTRO	20/07/1950	SALERNO	SALERNO	84100
PSCNNA78S69F839P	ANNA	PISCOPO	29/11/1978	SALERNO	SALERNO	84100

fonte: http://burc.regione.campania.it

Ipotesi di flusso dati provenienti dalla regione per decreti regionali CIGS in deroga

I dati richiesti alle regioni relativi ai decreti regionali in materia di CIGS in deroga sono di seguito riportati:

Sezione **Provvedimento Legislativo di riferimento**

La sezione riporta il decreto di riferimento che ha disposto lo stanziamento iniziale (es. 45080/2009)

ANNO	2012
NUMERO	64218

Sezione **Provvedimento regionale**

REGIONE	CAMPANIA
TIPO_PROVVEDIMENTO_REG	DECRETO DIRIGENZIALE
DATA_PROVV_REG	00/00/0000
ANNO_REG	2012
NUMERO_DETERMINA_REG	0000
DESCRIZIONE_REG	ASSESSORATO REGIONE SETTORE ORMEL
STIMA_IMPEGNO_MAX_REG	€ 9.120,68
VALIDO_DAL	01/07/2012
VALIDO_AL	30/09/2012

Ad ogni provvedimento CIGS sono "collegate" una o più aziende

Sezione **Aziende**

MATRICOLA	7203355050
CODFISC	02070410655
DENOMINAZIONE	SAN GIORGIO DI CAFASSO GIORGIO & C. S.N.C.
FORMA_GIUR	SNC
UNITA_PROD_INDIRIZZO	VIA NAZIONALE CONTRADA PONTE BARIZZO
UNITA_PROD_LOCALITA	CAPACCIO
UNITA_PROD_PROVINCIA	SALERNO
UNITA_PROD_CAP	84047
STIMA_IMPEGNO_MAX	€ 44.125,20
NUMERO_LAVORATORI_BENEFICIARI	8
NUMERO_ORE_DA_EROGARE	4.252
PROTOCOLLO_DOMANDA_INPS	
%FONDI_REG	40%
INDICATORE_REIEZIONE	
MESSAGGIO_REIEZIONE	

Per ogni Azienda e stabilimento in elenco occorre elencare ove possibile i beneficiari della prestazione

Sezione Beneficiari

CODICE FISCALE	NOME	COGNOME	NASCITA	LOCALITA'	PROVINCIA	CAP
BRRMRA54B54L682L	MARIA	BORRONI	14/02/1954	CAPACCIO	SALERNO	84047
CNLNTN66A10A717R	ANTONIO	CINOLO	10/01/1966	EBOLI	SALERNO	84025
CRCNGL66L20L212M	ANGELO	CURCIO	20/07/1966	CAPACCIO	SALERNO	84047
DGNPRZ68B59B644D	PATRIZIA	DI GENIO	19/02/1968	CAPACCIO	SALERNO	84047
SPSMRA64P41B644K	MARIA	ESPOSITO	01/09/1964	CAPACCIO	SALERNO	84047
FRTPTL72R15B644Y	PANTALEO	FORTINO	15/10/1972	CAPACCIO	SALERNO	84047
MAICMN48E14B644F	CARMINE	MAIO	14/05/1948	CAPACCIO	SALERNO	84047
PTRFLC70L13B644V	FELICIO	PETRAGLIA	13/07/1970	CAPACCIO	SALERNO	84047

fonte: http://burc.regione.campania.it

Ipotesi di flusso dati provenienti dalla regione per decreti regionali CIGS in deroga

I dati richiesti alle regioni relativi ai decreti regionali in materia di CIGS in deroga sono di seguito riportati:

Sezione **Provvedimento Legislativo di riferimento**

La sezione riporta il decreto di riferimento che ha disposto lo stanziamento iniziale (es. 45080/2009)

ANNO	2012
NUMERO	64218

Sezione **Provvedimento regionale**

REGIONE	CAMPANIA
TIPO_PROVVEDIMENTO_REG	DECRETO DIRIGENZIALE
DATA_PROVV_REG	00/00/0000
ANNO_REG	2012
NUMERO_DETERMINA_REG	0000
DESCRIZIONE_REG	ASSESSORATO REGIONE SETTORE ORMEL
STIMA_IMPEGNO_MAX_REG	€ 1.140,08
VALIDO_DAL	01/07/2012
VALIDO_AL	30/09/2012

Ad ogni provvedimento CIGS sono "collegate" una o più aziende

Sezione **Aziende**

MATRICOLA	1602891805
CODFISC	01782970741
DENOMINAZIONE	SI.TEC. SOCIETA' COOPERATIVA
FORMA_GIUR	COOPERATIVA
UNITA_PROD_INDIRIZZO	_
UNITA_PROD_LOCALITA	EBOLI
UNITA_PROD_PROVINCIA	SALERNO
UNITA_PROD_CAP	84025
STIMA_IMPEGNO_MAX	€ 5.515,65
NUMERO_LAVORATORI_BENEFICIARI	1
NUMERO_ORE_DA_EROGARE	531
PROTOCOLLO_DOMANDA_INPS	
%FONDI_REG	40%
INDICATORE_REIEZIONE	
MESSAGGIO_REIEZIONE	

Per ogni Azienda e stabilimento in elenco occorre elencare ove possibile i beneficiari della prestazione

Sezione Beneficiari

CODICE FISCALE	NOME	COGNOME	NASCITA	LOCALITA'	PROVINCIA	CAP
PRSNTN67B04G292Y	ANTONIO	PARISI	04/02/1967	PALOMONTE	SALERNO	84020

fonte: http://burc.regione.campania.it

Ipotesi di flusso dati provenienti dalla regione per decreti regionali CIGS in deroga

I dati richiesti alle regioni relativi ai decreti regionali in materia di CIGS in deroga sono di seguito riportati:

Sezione **Provvedimento Legislativo di riferimento**

La sezione riporta il decreto di riferimento che ha disposto lo stanziamento iniziale (es. 45080/2009)

ANNO	2012
NUMERO	64218

Sezione **Provvedimento regionale**

REGIONE	CAMPANIA
TIPO_PROVVEDIMENTO_REG	DECRETO DIRIGENZIALE
DATA_PROVV_REG	00/00/0000
ANNO_REG	2012
NUMERO_DETERMINA_REG	0000
DESCRIZIONE_REG	ASSESSORATO REGIONE SETTORE ORMEL
STIMA_IMPEGNO_MAX_REG	€ 1.140,08
VALIDO_DAL	01/07/2012
VALIDO_AL	30/09/2012

Ad ogni provvedimento CIGS sono "collegate" una o più aziende

Sezione **Aziende**

MATRICOLA	1602891805
CODFISC	01782970741
DENOMINAZIONE	SI.TEC. SOCIETA' COOPERATIVA
FORMA_GIUR	COOPERATIVA
UNITA_PROD_INDIRIZZO	_
UNITA_PROD_LOCALITA	SARNO
UNITA_PROD_PROVINCIA	SALERNO
UNITA_PROD_CAP	84087
STIMA_IMPEGNO_MAX	€ 5.515,65
NUMERO_LAVORATORI_BENEFICIARI	1
NUMERO_ORE_DA_EROGARE	531
PROTOCOLLO_DOMANDA_INPS	
%FONDI_REG	40%
INDICATORE_REIEZIONE	
MESSAGGIO_REIEZIONE	

Per ogni Azienda e stabilimento in elenco occorre elencare ove possibile i beneficiari della prestazione

Sezione Beneficiari

CODICE FISCALE	NOME	COGNOME	NASCITA	LOCALITA'	PROVINCIA	CAP
FRRNNA57H65F912D	ANNA	FERRAIOLI	25/06/1957	NOCERA INFERIORE	SALERNO	84014

fonte: http://burc.regione.campania.it

Ipotesi di flusso dati provenienti dalla regione per decreti regionali CIGS in deroga

I dati richiesti alle regioni relativi ai decreti regionali in materia di CIGS in deroga sono di seguito riportati:

Sezione **Provvedimento Legislativo di riferimento**

La sezione riporta il decreto di riferimento che ha disposto lo stanziamento iniziale (es. 45080/2009)

ANNO	2012
NUMERO	64218

Sezione **Provvedimento regionale**

REGIONE	CAMPANIA
TIPO_PROVVEDIMENTO_REG	DECRETO DIRIGENZIALE
DATA_PROVV_REG	00/00/0000
ANNO_REG	2012
NUMERO_DETERMINA_REG	0000
DESCRIZIONE_REG	ASSESSORATO REGIONE SETTORE ORMEL
STIMA_IMPEGNO_MAX_REG	€ 9.120,68
VALIDO_DAL	01/07/2012
VALIDO_AL	30/09/2012

Ad ogni provvedimento CIGS sono "collegate" una o più aziende

Sezione **Aziende**

MATRICOLA	7209004314
CODFISC	04197620653
DENOMINAZIONE	SIRIA SERVIZI SANITARI SRL
FORMA_GIUR	Srl
UNITA_PROD_INDIRIZZO	VIA SANTA MARIA DELLE GRAZIE -
UNITA_PROD_LOCALITA	SIANO
UNITA_PROD_PROVINCIA	SALERNO
UNITA_PROD_CAP	84088
STIMA_IMPEGNO_MAX	€ 44.125,20
NUMERO_LAVORATORI_BENEFICIARI	8
NUMERO_ORE_DA_EROGARE	4.252
PROTOCOLLO_DOMANDA_INPS	
%FONDI_REG	40%
INDICATORE_REIEZIONE	
MESSAGGIO_REIEZIONE	

Per ogni Azienda e stabilimento in elenco occorre elencare ove possibile i beneficiari della prestazione

Sezione Beneficiari

CODICE FISCALE	NOME	COGNOME	NASCITA	LOCALITA'	PROVINCIA	CAP
LBRRCC54L27I720B	ROCCO	ALIBERTI	27/07/1954	SIANO	SALERNO	84088
VGLCMN79A44C361E	CARMEN	AVAGLIANO	04/01/1979	CAVA DE' TIRRENI	SALERNO	84013
VRSCMN91M64H703C	CARMEN	AVERSA	24/08/1991	MERCATO SAN SEVERINO	SALERNO	84085
BNCGPP78A63A509L	GIUSPEPPINA	BENCIVENGA	23/01/1978	NOLA	NAPOLI	80035
BTTCSC53L13I720B	CRESCENZO	BOTTA	13/07/1953	SIANO	SALERNO	84088
BTTGPP58C09I720C	GIUSEPPE	BOTTA	09/03/1958	SIANO	SALERNO	84088
BTTRTI59S41I720I	RITA	BOTTA	01/11/1959	SIANO	SALERNO	84088
BNCGRZ83T49A717X	GRAZIA	BUONOCORE	09/12/1983	EBOLI	SALERNO	84025
CLFVCN88H18C361R	VINCENZO	CALIFANO	18/08/1988	ROCCAPIEMONTE	SALERNO	84086
CVLVCN66E45F138N	VINCENZA	CAVALIERE	05/05/1966	MERCATO SAN SEVERINO	SALERNO	84085
DGNDSR74T50H703H	DESIREE	DI GENNARO	10/12/1974	MERCATO SAN SEVERINO	SALERNO	84085
RREGRS71A24H703X	GENEROSO	ERRA	24/01/1971	MERCATO SAN SEVERINO	SALERNO	84085
FRNDNC74E23F912Q	DOMENICO	FORINO	23/05/1974	MERCATO SAN SEVERINO	SALERNO	84085
FRNGPP82E46F912Z	GIUSEPPINA	FORINO	06/05/1982	PAGANI	SALERNO	84016
FRNCTN63S64F912A	COSTANZA	FRANZA	24/11/1963	CASTEL SAN GIORGIO	SALERNO	84083
GRDVNT70H63H703V	VALENTINA	GIORDANO	23/06/1970	MERCATO SAN SEVERINO	SALERNO	84085
LNDNNP67D45D615U	ANNA PIA	LANDI	05/04/1967	MERCATO SAN SEVERINO	SALERNO	84085
MCTRSO63A62I978G	ROSA	MACIOTTA	22/01/1963	SIANO	SALERNO	84088
MLSNLN67A71H426E	ANGELA ANNA	MALASPINA	31/01/1967	SALERNO	SALERNO	84100
PLMFNC82A23F912S	FRANCESCO	PALUMBO	23/01/1982	ROCCAPIEMONTE	SALERNO	84086
PTRRTI49M41D615L	RITA	PETRONE	01/08/1949	FISCIANO	SALERNO	84084
RSSLCN61D26A509L	LUCIANO	RUSSO AVALLONE	26/04/1961	NOCERA INFERIORE	SALERNO	84014
SRNVNC87H67H703H	VERONICA	SARNO	27/06/1987	MERCATO SAN SEVERINO	SALERNO	84085

fonte: http://burc.regione.campania.it

Ipotesi di flusso dati provenienti dalla regione per decreti regionali CIGS in deroga

I dati richiesti alle regioni relativi ai decreti regionali in materia di CIGS in deroga sono di seguito riportati:

Sezione **Provvedimento Legislativo di riferimento**

La sezione riporta il decreto di riferimento che ha disposto lo stanziamento iniziale (es. 45080/2009)

ANNO	2012
NUMERO	64218

Sezione **Provvedimento regionale**

REGIONE	CAMPANIA
TIPO_PROVVEDIMENTO_REG	DECRETO DIRIGENZIALE
DATA_PROVV_REG	00/00/0000
ANNO_REG	2012
NUMERO_DETERMINA_REG	0000
DESCRIZIONE_REG	ASSESSORATO REGIONE SETTORE ORMEL
STIMA_IMPEGNO_MAX_REG	€ 13.681,02
VALIDO_DAL	01/07/2012
VALIDO_AL	30/09/2012

Ad ogni provvedimento CIGS sono "collegate" una o più aziende

Sezione **Aziende**

MATRICOLA	7200810053
CODFISC	00170600654
DENOMINAZIONE	SMORA SNC DEI F.LLI ELEFANTE
FORMA_GIUR	SNC
UNITA_PROD_INDIRIZZO	VIA XXV LUGLIO N 232
UNITA_PROD_LOCALITA	CAVA DE' TIRRENI
UNITA_PROD_PROVINCIA	SALERNO
UNITA_PROD_CAP	84013
STIMA_IMPEGNO_MAX	€ 66.187,80
NUMERO_LAVORATORI_BENEFICIARI	12
NUMERO_ORE_DA_EROGARE	6.377
PROTOCOLLO_DOMANDA_INPS	
%FONDI_REG	40%
INDICATORE_REIEZIONE	
MESSAGGIO_REIEZIONE	

Per ogni Azienda e stabilimento in elenco occorre elencare ove possibile i beneficiari della prestazione

Sezione Beneficiari

CODICE FISCALE	NOME	COGNOME	NASCITA	LOCALITA'	PROVINCIA	CAP
CPLLVC64H04F912U	LUDOVICO	CAPALDO	04/06/1964	NOCERA INFERIORE	SALERNO	84014
CSBVTR58A08H501G	VALTER	CASABURI	08/01/1958	NOCERA INFERIORE	SALERNO	84014
CTNDNC62T14F912M	DOMENICO	CATENA	14/12/1962	NOCERA SUPERIORE	SALERNO	84015
CNTGNR64C03F912I	GENNARO	CONTALDO	03/03/1964	NOCERA INFERIORE	SALERNO	84014
DLLLGU61E31F912Y	LUIGI	DELLA PORTA	31/05/1961	NOCERA SUPERIORE	SALERNO	84015
DLLFNC59A15F912O	FRANCESCO	DELLA PORTA	15/01/1959	NOCERA INFERIORE	SALERNO	84014
GRNSVT56M27F912F	SALVATORE	GRANATO	27/08/1956	NOCERA SUPERIORE	SALERNO	84015
MNZGRD61C30F912Y	GERARDO	MANZO	30/03/1961	CAVA DE' TIRRENI	SALERNO	84013
MNZGNR55T23F912O	GENNARO	MANZO	23/12/1955	NOCERA INFERIORE	SALERNO	84014
SLLVTR71C12F912K	VITTORIO	SELLITTI	12/03/1971	NOCERA SUPERIORE	SALERNO	84015
TRMSDR65M54F912T	SANDRA	TRAMONTANO	14/08/1965	NOCERA INFERIORE	SALERNO	84014
TRZLVI54B04C361U	LIVIO	TREZZA	04/02/1954	CAVA DE' TIRRENI	SALERNO	84013

fonte: http://burc.regione.campania.it

Ipotesi di flusso dati provenienti dalla regione per decreti regionali CIGS in deroga

I dati richiesti alle regioni relativi ai decreti regionali in materia di CIGS in deroga sono di seguito riportati:

Sezione **Provvedimento Legislativo di riferimento**

La sezione riporta il decreto di riferimento che ha disposto lo stanziamento iniziale (es. 45080/2009)

ANNO	2012
NUMERO	64218

Sezione **Provvedimento regionale**

REGIONE	CAMPANIA
TIPO_PROVVEDIMENTO_REG	DECRETO DIRIGENZIALE
DATA_PROVV_REG	00/00/0000
ANNO_REG	2012
NUMERO_DETERMINA_REG	0000
DESCRIZIONE_REG	ASSESSORATO REGIONE SETTORE ORMEL
STIMA_IMPEGNO_MAX_REG	€ 33.076,26
VALIDO_DAL	01/07/2012
VALIDO_AL	30/09/2012

Ad ogni provvedimento CIGS sono "collegate" una o più aziende

Sezione **Aziende**

MATRICOLA	7202475869
CODFISC	00865380653
DENOMINAZIONE	SO.CO.FA.SA. SOC. COOP. A R.L.
FORMA_GIUR	COOPERATIVA
UNITA_PROD_INDIRIZZO	VIA T. TASSO N. 57
UNITA_PROD_LOCALITA	SALERNO
UNITA_PROD_PROVINCIA	SALERNO
UNITA_PROD_CAP	84121
STIMA_IMPEGNO_MAX	€ 186.660,63
NUMERO_LAVORATORI_BENEFICIARI	39
NUMERO_ORE_DA_EROGARE	20.726
PROTOCOLLO_DOMANDA_INPS	
%FONDI_REG	40%
INDICATORE_REIEZIONE	
MESSAGGIO_REIEZIONE	

Per ogni Azienda e stabilimento in elenco occorre elencare ove possibile i beneficiari della prestazione

Sezione Beneficiari

CODICE FISCALE	NOME	COGNOME	NASCITA	LOCALITA'	PROVINCIA	CAP	
LFNLCN54L27H703Z	LUCIANO	ALFINITO	27/07/1954	SAN VALENTINO TORIO		SALERNO	84010
MTANMR65B42H703Q	ANNA MARIA	AMATO	02/02/1965	SALERNO	SALERNO	84126	
VGLNDR66B16C361F	ANDREA	AVAGLIANO	16/02/1966	CAVA DE' TIRRENI	SALERNO	84012	
BRRGPP57T08H703D	GIUSEPPE	BARRA	08/12/1957	MONTECORVINO PUGLIANO	SALERNO	84090	
CRVTZN69P46H703I	TIZIANA	CARAVANO	06/09/1969	SALERNO	SALERNO	84125	
CSTNRC61L01L628X	ENRICO	CUSATI	01/07/1961	SALERNO	SALERNO	84126	
DRSGNN66M14H703Z	GIOVANNI	DE ROSA	14/08/1966	SALERNO	SALERNO	84135	
DRSGLC79H30B963A	GIANLUCA	DE ROSA	30/06/1979	PIGNATARO MAGGIORE		CASERTA	81052
DLLMRC62M28H703B	MARCO	DELLE SERRE	28/08/1962	PELLEZZANO	SALERNO	84080	
DGCRND65S29H703O	ARMANDO	DI GIACOMO	29/11/1965	SALERNO	SALERNO	84129	
SPSNLN58T59B674G	ANGELINA	ESPOSITO	19/12/1958	SALERNO	SALERNO	84126	
FZZSVT66B08G230H	SALVATORE	FEZZA	08/02/1966	SALERNO	SALERNO	84134	
GRLDVD90R21H703K	DAVIDE	GRILLO	21/10/1990	PELLEZZANO	SALERNO	84080	
GRLDRD56E16H703V	EDUARDO	GRILLO	16/05/1956	PELLEZZANO	SALERNO	84080	
CNINTN62H05L860F	ANTONIO	IACONO	05/06/1962	CAVA DE' TIRRENI	SALERNO	84013	
NDNGPP64C26H703J	GIUSEPPE	INDENNIMEO	26/03/1964	SALERNO	SALERNO	84125	
LMBPQL67T02H703Q	PASQUALE	LAMBIASE	02/12/1967	SALERNO	SALERNO	84132	
LZZCNZ61C50F587N	CINZIA	LEZZI	10/03/1961	SALERNO	SALERNO	84127	
LZZNTN59M11F587U	ANTONIO	LEZZI	11/08/1959	SALERNO	SALERNO	84126	
LNLDVD75H19H703Z	DAVIDE	LUNELLI	19/06/1975	SAN CIPRIANO PICENTINO	SALERNO	84099	
PLLSDT60M21H703Y	ESPEDITO	PALLADINO	21/08/1960	MERCATO SAN SEVERINO	SALERNO	84085	
PRSNTN49D08H703R	ANTONIO	PARISI	08/04/1949	SALERNO	SALERNO	84129	
PLLRRT56P29H703I	ROBERTO	PELLEGRINO	29/09/1956	SALERNO	SALERNO	84123	
PTTMRA53E07C361J	MARIO	PETTI	07/05/1953	CAVA DE' TIRRENI	SALERNO	84013	
PSNNRT75L50H703O	ANNARITA	PISANO	10/07/1975	SALERNO	SALERNO	84135	
RMAMRZ62M21H703E	MAURIZIO	RAIMO	21/08/1962	SALERNO	SALERNO	84126	

fonte: http://burc.regione.campania.it

RCCGDU79D26H703Z	GUIDO	RICCIO	26/04/1979	PONTECAGNANO FAIANO	SALERNO	84098
RPLLRD56H27H703F	ALFREDO	RIPOLI	27/06/1956	SALERNO	SALERNO	84125
RPLRSR65E07H703U	ROSARIO	RIPOLI	07/05/1965	SALERNO	SALERNO	84127
RPLBRN69A20H703E	BRUNO	RIPOLI	29/01/1969	MERCATO SAN SEVERINO	SALERNO	84085
RMNRFL56R29H703G	RAFFAELE	ROMANO	29/10/1956	BARONISSI	SALERNO	84081
RSSCRI58R24C361H	CIRO	ROSSETTI	24/10/1958	CAVA DE' TIRRENI	SALERNO	84013
SCPNRN61A56L965J	NERINA	SCOPA	16/01/1961	SALERNO	SALERNO	84125
SCIFLV75S08H703R	FULVIO	SICA	08/11/1975	SALERNO	SALERNO	84133
VNTCMN51H04H703L	CARMINE	VENTURA	04/06/1951	SALERNO	SALERNO	84121
VLLPLA86B14H703G	PAOLO	VILLACARO	14/02/1986	SALERNO	SALERNO	84135
VSCLNS56D06C361I	ALFONSO	VISCITO	06/04/1956	CAVA DE' TIRRENI	SALERNO	84090
VTLLDN62B59H703I	LOREDANA	VITALE	19/02/1962	SALERNO	SALERNO	84128
ZTIGNN87L23H703O	GIOVANNI	ZITO	23/07/1987	SALERNO	SALERNO	84121

fonte: http://burc.regione.campania.it

Ipotesi di flusso dati provenienti dalla regione per decreti regionali CIGS in deroga

I dati richiesti alle regioni relativi ai decreti regionali in materia di CIGS in deroga sono di seguito riportati:

Sezione **Provvedimento Legislativo di riferimento**

La sezione riporta il decreto di riferimento che ha disposto lo stanziamento iniziale (es. 45080/2009)

ANNO	2012
NUMERO	64218

Sezione **Provvedimento regionale**

REGIONE	CAMPANIA
TIPO_PROVVEDIMENTO_REG	DECRETO DIRIGENZIALE
DATA_PROVV_REG	00/00/0000
ANNO_REG	2012
NUMERO_DETERMINA_REG	0000
DESCRIZIONE_REG	ASSESSORATO REGIONE SETTORE ORMEL
STIMA_IMPEGNO_MAX_REG	€ 3.269,62
VALIDO_DAL	01/07/2012
VALIDO_AL	30/09/2012

Ad ogni provvedimento CIGS sono "collegate" una o più aziende

Sezione **Aziende**

MATRICOLA	2006074962
CODFISC	03235490616
DENOMINAZIONE	SPLASH SRL
FORMA_GIUR	Srl
UNITA_PROD_INDIRIZZO	MIGLIANO - MOBILIO 121 - POSEDONIA,
UNITA_PROD_LOCALITA	SALERNO
UNITA_PROD_PROVINCIA	SALERNO
UNITA_PROD_CAP	84100
STIMA_IMPEGNO_MAX	€ 16.170,21
NUMERO_LAVORATORI_BENEFICIARI	3
NUMERO_ORE_DA_EROGARE	1.594
PROTOCOLLO_DOMANDA_INPS	
%FONDI_REG	40%
INDICATORE_REIEZIONE	
MESSAGGIO_REIEZIONE	

Per ogni Azienda e stabilimento in elenco occorre elencare ove possibile i beneficiari della prestazione

Sezione Beneficiari

CODICE FISCALE	NOME	COGNOME	NASCITA	LOCALITA'	PROVINCIA	CAP	
CLNFNC62H13H800C	FRANCESCO	CELENTANO	13/06/1962	SAN CIPRIANO PICENTINO	SALERNO	84099	
CCCLRI78A66H703N	ILARIA	CUCCINIELLO	26/01/1978	SALERNO	SALERNO	84100	
NPLLNS88M05H703V	ALFONSO	NAPOLITANO	05/08/1988	SAN MANGO PIEMONTE		SALERNO	84090

fonte: http://burc.regione.campania.it

Ipotesi di flusso dati provenienti dalla regione per decreti regionali CIGS in deroga

I dati richiesti alle regioni relativi ai decreti regionali in materia di CIGS in deroga sono di seguito riportati:

Sezione **Provvedimento Legislativo di riferimento**

La sezione riporta il decreto di riferimento che ha disposto lo stanziamento iniziale (es. 45080/2009)

ANNO	2012
NUMERO	64218

Sezione **Provvedimento regionale**

REGIONE	CAMPANIA
TIPO_PROVVEDIMENTO_REG	DECRETO DIRIGENZIALE
DATA_PROVV_REG	00/00/0000
ANNO_REG	2012
NUMERO_DETERMINA_REG	0000
DESCRIZIONE_REG	ASSESSORATO REGIONE SETTORE ORMEL
STIMA_IMPEGNO_MAX_REG	€ 1.089,87
VALIDO_DAL	01/07/2012
VALIDO_AL	30/09/2012

Ad ogni provvedimento CIGS sono "collegate" una o più aziende

Sezione **Aziende**

MATRICOLA	2006074962
CODFISC	03235490616
DENOMINAZIONE	SPLASH SRL
FORMA_GIUR	Srl
UNITA_PROD_INDIRIZZO	VIA 25 LUGLIO, 46
UNITA_PROD_LOCALITA	CAVA DE' TIRRENI
UNITA_PROD_PROVINCIA	SALERNO
UNITA_PROD_CAP	84013
STIMA_IMPEGNO_MAX	€ 5.390,07
NUMERO_LAVORATORI_BENEFICIARI	1
NUMERO_ORE_DA_EROGARE	531
PROTOCOLLO_DOMANDA_INPS	
%FONDI_REG	40%
INDICATORE_REIEZIONE	
MESSAGGIO_REIEZIONE	

Per ogni Azienda e stabilimento in elenco occorre elencare ove possibile i beneficiari della prestazione

Sezione Beneficiari

CODICE FISCALE	NOME	COGNOME	NASCITA	LOCALITA'	PROVINCIA	CAP
LFFGNN59T20L259M	GIOVANNI	LOFFREDO	20/12/1959	TORRE DEL GRECO	NAPOLI	80059

fonte: http://burc.regione.campania.it

Ipotesi di flusso dati provenienti dalla regione per decreti regionali CIGS in deroga

I dati richiesti alle regioni relativi ai decreti regionali in materia di CIGS in deroga sono di seguito riportati:

Sezione **Provvedimento Legislativo di riferimento**

La sezione riporta il decreto di riferimento che ha disposto lo stanziamento iniziale (es. 45080/2009)

ANNO	2012
NUMERO	64218

Sezione **Provvedimento regionale**

REGIONE	CAMPANIA
TIPO_PROVVEDIMENTO_REG	DECRETO DIRIGENZIALE
DATA_PROVV_REG	00/00/0000
ANNO_REG	2012
NUMERO_DETERMINA_REG	0000
DESCRIZIONE_REG	ASSESSORATO REGIONE SETTORE ORMEL
STIMA_IMPEGNO_MAX_REG	€ 5.947,63
VALIDO_DAL	01/07/2012
VALIDO_AL	17/07/2012

Ad ogni provvedimento CIGS sono "collegate" una o più aziende

Sezione **Aziende**

MATRICOLA	7204427280
CODFISC	02573530652
DENOMINAZIONE	STAMPATEX SPA
FORMA_GIUR	SPA
UNITA_PROD_INDIRIZZO	ZONA INDUSTRIALE LOTTO 20
UNITA_PROD_LOCALITA	BUCCINO
UNITA_PROD_PROVINCIA	SALERNO
UNITA_PROD_CAP	84021
STIMA_IMPEGNO_MAX	€ 28.774,20
NUMERO_LAVORATORI_BENEFICIARI	28
NUMERO_ORE_DA_EROGARE	2.616
PROTOCOLLO_DOMANDA_INPS	
%FONDI_REG	40%
INDICATORE_REIEZIONE	
MESSAGGIO_REIEZIONE	

Per ogni Azienda e stabilimento in elenco occorre elencare ove possibile i beneficiari della prestazione

Sezione Beneficiari

CODICE FISCALE	NOME	COGNOME	NASCITA	LOCALITA'	PROVINCIA	CAP
DDSPTR66D16Z112N	PIETRO	ADDESSO	16/04/1966	AULETTA	SALERNO	84031
BTTGPP60C22H703L	GIUSEPPE	BOTTE	22/03/1960	POSTIGLIONE	SALERNO	84026
BNMPQL84A20A717V	PASQUALE	BUONOMO	20/01/1984	POSTIGLIONE	SALERNO	84026
CRBGNN71H21G039Z	GIOVANNI	CARBONE	21/06/1971	COLLIANO	SALERNO	84020
CTNPTR67D10G793E	PIETRO	CATENA	10/04/1967	ROMAGNANO AL MONTE	SALERNO	84020
DRARSR66C30H703C	ROSARIO	D'AURIA	30/03/1966	BATTIPAGLIA	SALERNO	84091
DFLGRD68S18A495P	GERARDO	DI FLORA	18/11/1968	AULETTA	SALERNO	84031
DPTNTN66M03D390M	ANTONIO	DI POTO	03/08/1966	EBOLI	SALERNO	84025
FLCMHL71A06L656T	MICHELE	FALCONE	06/01/1971	VALVA	SALERNO	84020
FRTCMN52C19C361E	CARMINE	FORTE	19/03/1952	CAVA DE' TIRRENI	SALERNO	84013
FRTMLS61D54C361A	MARIA LUISA	FORTE	14/04/1961	CAVA DE' TIRRENI	SALERNO	84013
GLLFNT59A15B242W	FIORENTINO	GALLUCCI	15/01/1959	BUCCINO	SALERNO	84021
GIOSVT55S05A717D	SALVATORE	GIOIA	05/11/1955	EBOLI	SALERNO	84025
ZZLGRD64A25H943N	GERARDO	IUZZOLINO	25/01/1964	SAN GREGORIO MAGNO	SALERNO	84020
LPRMRC77E22G793Y	MARCO	LEPORE	22/05/1977	ROMAGNANO AL MONTE	SALERNO	84020
MNGGRD71B04D390G	GERARDO	MANGINI	04/02/1971	BUCCINO	SALERNO	84021
MRRCLC63A12E026U	CARLO CARMINE	MARRONE	12/01/1963	BARONISSI	SALERNO	84081
PRNBRN55A28A128T	BRUNO	PARENTE	28/01/1955	ALBANELLA	SALERNO	84044
PRRFNC69T01A717Y	FRANCO	PARRILLI	01/12/1969	CONTURSI TERME	SALERNO	84024
PPEGNN64C05G793M	GIOVANNI	PEPE	05/03/1964	AULETTA	SALERNO	84031
PCCPQL70B03G793B	PASQUALE	PUCCIARELLI	03/02/1970	PERTOSA	SALERNO	84030
RBRGPP60H23H943R	GIUSEPPE	ROBERTAZZI	23/06/1960	BUCCINO	SALERNO	84021
RNGBRN63H21Z114A	BRUNO	RONGA	21/06/1963	QUINDICI	SALERNO	83020
SLMFNC73R44G793S	FRANCA	SALIMBENE	04/10/1973	BUCCINO	SALERNO	84021
SCFNFR56A18A495L	ONOFRIO	SCAFFA	18/01/1956	AULETTA	SALERNO	84031
SNTBRN63D26C361O	BRUNO	SENATORE	26/04/1963	NOCERA SUPERIORE	SALERNO	84015

TRTNCL70P10G039X	NICOLA	TORTORIELLO	10/09/1970	ROMAGNANO AL MONTE	SALERNO	84020	
TRNDNC61A22H943J	DOMENICO	TROIANO	22/01/1961	SAN GREGORIO MAGNO		SALERNO	84020

fonte: http://burc.regione.campania.it

Ipotesi di flusso dati provenienti dalla regione per decreti regionali CIGS in deroga

I dati richiesti alle regioni relativi ai decreti regionali in materia di CIGS in deroga sono di seguito riportati:

Sezione **Provvedimento Legislativo di riferimento**

La sezione riporta il decreto di riferimento che ha disposto lo stanziamento iniziale (es. 45080/2009)

ANNO	2012
NUMERO	64218

Sezione **Provvedimento regionale**

REGIONE	CAMPANIA
TIPO_PROVVEDIMENTO_REG	DECRETO DIRIGENZIALE
DATA_PROVV_REG	00/00/0000
ANNO_REG	2012
NUMERO_DETERMINA_REG	0000
DESCRIZIONE_REG	ASSESSORATO REGIONE SETTORE ORMEL
STIMA_IMPEGNO_MAX_REG	€ 5.088,66
VALIDO_DAL	01/07/2012
VALIDO_AL	30/09/2012

Ad ogni provvedimento CIGS sono "collegate" una o più aziende

Sezione **Aziende**

MATRICOLA	7209098353
CODFISC	04344800653
DENOMINAZIONE	STANZIONE AUTOSTORE SRL
FORMA_GIUR	Srl
UNITA_PROD_INDIRIZZO	VIA NAZIONALE,12
UNITA_PROD_LOCALITA	PAGANI
UNITA_PROD_PROVINCIA	SALERNO
UNITA_PROD_CAP	84016
STIMA_IMPEGNO_MAX	€ 28.717,02
NUMERO_LAVORATORI_BENEFICIARI	6
NUMERO_ORE_DA_EROGARE	3.189
PROTOCOLLO_DOMANDA_INPS	
%FONDI_REG	40%
INDICATORE_REIEZIONE	
MESSAGGIO_REIEZIONE	

Per ogni Azienda e stabilimento in elenco occorre elencare ove possibile i beneficiari della prestazione

Sezione Beneficiari

CODICE FISCALE	NOME	COGNOME	NASCITA	LOCALITA'	PROVINCIA	CAP
VGLNNA63P47C361G	ANNA	AVAGLIANO	07/09/1963	CAVA DE' TIRRENI	SALERNO	84013
CRRDNC84D15H703A	DOMENICO	CERRATO	15/04/1984	NOCERA INFERIORE	SALERNO	84014
FGLMHL71P29F912J	MICHELE	FOGLIA	29/09/1971	ANGRI	SALERNO	84012
PCCPSC73A22F912V	PRISCO	IAPICCO	22/01/1973	NOCERA INFERIORE	SALERNO	84014
RVLLRD79C09F912J	ALFREDO	IERVOLINO	09/03/1979	SAN MARZANO SUL SARNO	SALERNO	84010
STNFMN57B63Z614O	FILOMENA	STANZIONE	23/02/1957	NOCERA INFERIORE	SALERNO	84014

fonte: http://burc.regione.campania.it

Ipotesi di flusso dati provenienti dalla regione per decreti regionali CIGS in deroga

I dati richiesti alle regioni relativi ai decreti regionali in materia di CIGS in deroga sono di seguito riportati:

Sezione **Provvedimento Legislativo di riferimento**

La sezione riporta il decreto di riferimento che ha disposto lo stanziamento iniziale (es. 45080/2009)

ANNO	2012
NUMERO	64218

Sezione **Provvedimento regionale**

REGIONE	CAMPANIA
TIPO_PROVVEDIMENTO_REG	DECRETO DIRIGENZIALE
DATA_PROVV_REG	00/00/0000
ANNO_REG	2012
NUMERO_DETERMINA_REG	0000
DESCRIZIONE_REG	ASSESSORATO REGIONE SETTORE ORMEL
STIMA_IMPEGNO_MAX_REG	€ 34.202,55
VALIDO_DAL	01/07/2012
VALIDO_AL	30/09/2012

Ad ogni provvedimento CIGS sono "collegate" una o più aziende

Sezione **Aziende**

MATRICOLA	7211020489
CODFISC	04960800656
DENOMINAZIONE	SUPERMERCATI D. & P. S.R.L.
FORMA_GIUR	Srl
UNITA_PROD_INDIRIZZO	CORSO GIUSEPPE MAZZINI
UNITA_PROD_LOCALITA	CAVA DE' TIRRENI
UNITA_PROD_PROVINCIA	SALERNO
UNITA_PROD_CAP	84013
STIMA_IMPEGNO_MAX	€ 165.469,50
NUMERO_LAVORATORI_BENEFICIARI	30
NUMERO_ORE_DA_EROGARE	15.943
PROTOCOLLO_DOMANDA_INPS	
%FONDI_REG	40%
INDICATORE_REIEZIONE	
MESSAGGIO_REIEZIONE	

Per ogni Azienda e stabilimento in elenco occorre elencare ove possibile i beneficiari della prestazione

Sezione Beneficiari

CODICE FISCALE	NOME	COGNOME	NASCITA	LOCALITA'	PROVINCIA	CAP
NDRNLT89T46Z129U	NICOLETTA CRISTINA	ANDRONACHE	06/12/1989	NOCERA SUPERIORE	SALERNO	84015
NNRRTR82R07C129E	ARTURO	ANNARUMMA	07/10/1982	SCAFATI	SALERNO	84018
TRNMRA68P45F912Q	MARIA	ATORINO	05/09/1968	ANGRI	SALERNO	84012
TTNNNZ70B61C361T	NUNZIA	ATTANASIO	21/02/1970	CAVA DE' TIRRENI	SALERNO	84013
RMMPLA82M01C361H	PAOLO	AURIEMMA	01/08/1982	CAVA DE' TIRRENI	SALERNO	84013
TNNNLS77D44C361L	ANNALISA	AUTUNNO	04/04/1977	CAVA DE' TIRRENI	SALERNO	84013
VGLLCU74A46C361I	LUCIA	AVAGLIANO	06/01/1974	CAVA DE' TIRRENI	SALERNO	84013
BTTNGL86L17C361E	ANGELO	BATTIPAGLIA	17/07/1986	NOCERA SUPERIORE	SALERNO	84015
BRGGNN70B13C361H	GIOVANNI	BERGAMO	13/02/1970	NOCERA SUPERIORE	SALERNO	84015
BSGGNN77P06C361Z	GIOVANNI	BISOGNO	06/09/1977	CAVA DE' TIRRENI	SALERNO	84013
BCCKTA86B60C361A	KATIA	BOCCITTO	20/02/1986	CAVA DE' TIRRENI	SALERNO	84013
BNCNGL76L53G230H	ANGELA	BONACCI	13/07/1976	CAVA DE' TIRRENI	SALERNO	84013
BVOMRN70P61F912T	MARINA	BOVE	21/09/1970	NOCERA INFERIORE	SALERNO	84014
CLFLCN71A22F912M	LUCIANO	CALIFANO	22/01/1971	CAVA DE' TIRRENI	SALERNO	84013
CLFSVT86T27H703J	SALVATORE	CALIFANO	27/12/1986	PAGANI	SALERNO	84016
CLVPLA74L15C129F	PAOLO	CALVANICO	15/07/1974	CASTELLAMMARE DI STABIA	NAPOLI	80053
CSTGLC78L16G230F	GIANLUCA	CASTIELLO	16/07/1978	CAVA DE' TIRRENI	SALERNO	84013
CHCFNC71L06F912J	FRANCESCO	CHECCHERO	06/07/1971	NOCERA INFERIORE	SALERNO	84014
CLDRSR87S43G230D	ROSARIA	CIALDINI	03/11/1987	NOCERA INFERIORE	SALERNO	84014
CNSGPP73L19C361L	GIUSEPPE	CONSALVO	19/07/1973	CAVA DE' TIRRENI	SALERNO	84013
CPPCML78M68G230H	CARMELINA	COPPOLA	28/08/1978	CAVA DE' TIRRENI	SALERNO	84013
CPPRSR57B15C361O	ROSARIO	COPPOLA	15/02/1957	CAVA DE' TIRRENI	SALERNO	84013
CTNDIA76A45F912J	IDA	COTONE	05/01/1976	NOCERA INFERIORE	SALERNO	84014
DLSGNN69B07F912M	GIOVANNI	D'ALESSANDRO	07/02/1969	NOCERA INFERIORE	SALERNO	84014
DNDCML68L56C361Q	CARMELA	D'ANDREA	16/07/1968	CAVA DE' TIRRENI	SALERNO	84013
DNLCLD80L62F912V	CLAUDIA	D'ANIELLO	22/07/1980	NOCERA INFERIORE	SALERNO	84014

DCSFNC59D05C129L	FRANCESCO D'ASSISI	DE CESARE	05/04/1959	CASTELLAMMARE DI STABIA	NAPOLI	80053
DLCNLM66S13D181A	ANSELMO	DE LUCA	13/11/1966	CAVA DE' TIRRENI	SALERNO	84013
DRSNTN86H13F912C	ANTONIO	DE RISI	13/06/1986	NOCERA INFERIORE	SALERNO	84014
DRSGPP73L31L860U	GIUSEPPE	DE ROSA	31/07/1973	CAVA DE' TIRRENI	SALERNO	84013
DSNLGU61R25C361P	LUIGI	DE SANTIS	25/10/1961	CAVA DE' TIRRENI	SALERNO	84013
DVVSNO87H66F912E	SONIA	DE VIVO	26/06/1987	NOCERA INFERIORE	SALERNO	84014
DLLGLC82M28H703V	GIANLUCA	DELLA MONICA	28/08/1982	CAVA DE' TIRRENI	SALERNO	84013
DLLLNK89R20Z602R	ALLAN KENNEDY	DELLA MONICA	20/10/1989	CAVA DE' TIRRENI	SALERNO	84013
DLLNTN63S11C361E	ANTONIO	DELLA MONICA	11/11/1963	CAVA DE' TIRRENI	SALERNO	84013
DLLPMN82E61C361P	PALMINA	DELLA ROCCA	21/05/1982	CAVA DE' TIRRENI	SALERNO	84013
DLLMRA83T61C361V	MARIA GRAZIA	DELLA ROCCA	21/12/1983	CAVA DE' TIRRENI	SALERNO	84013
DSDNTN78E06I019W	ANTONIO	DESIDERIO	06/05/1978	SAN MARZANO SUL SARNO	SALERNO	84010
RREDNL82C20F912Z	DANIELE	ERRA	20/03/1982	CAVA DE' TIRRENI	SALERNO	84013
FTTMHL60T68A294H	MICHELINA	FATTORUSO	28/12/1960	CAVA DE' TIRRENI	SALERNO	84013
FRRLGU78E09C361Y	LUIGI	FERRARA	09/05/1978	CAVA DE' TIRRENI	SALERNO	84013
FRRNLS85C41C361R	ANNALISA	FERRARA	01/03/1985	CAVA DE' TIRRENI	SALERNO	84013
FRRRSL83C61F912N	ORSOLA	FERRO	21/03/1983	CASTEL SAN GIORGIO	SALERNO	84083
FRLVCN79S42H703V	VINCENZA	FIORILLO	02/11/1979	CAVA DE' TIRRENI	SALERNO	84015
FRLNMR61M44D615F	ANNAMARIA	FIORILLO	04/08/1961	CAVA DE' TIRRENI	SALERNO	84013
FRLNLG85C29F205C	NICOLA GIORDANO	FRALLICCIARDI	29/03/1985	MERCATO SAN SEVERINO	SALERNO	84085
FMTNDR80L10G813E	ANDREA	FUMETA	10/07/1980	CAVA DE' TIRRENI	SALERNO	84013
GTAGNN78A53F912O	GIOVANNA	GAETA	13/01/1978	CAVA DE' TIRRENI	SALERNO	84013
GRDNDR81P11F912C	ANDREA	GIORDANO	11/09/1981	NOCERA SUPERIORE	SALERNO	84015
ZZINBL70D41F912V	ANNABELLA	IZZO	01/04/1970	NOCERA INFERIORE	SALERNO	84014
LMBNGL76T66C361Y	ANGELA	LAMBERTI	26/12/1976	CAVA DE' TIRRENI	SALERNO	84013
LMBGRL81E18F912S	GABRIELE	LAMBERTI	18/05/1981	CAVA DE' TIRRENI	SALERNO	84013
LMBCCT63R54C361T	CONCETTA	LAMBIASE	14/10/1963	CAVA DE' TIRRENI	SALERNO	84013
LMBLMP79M47C361K	OLIMPIA	LAMBIASE	07/08/1979	CAVA DE' TIRRENI	SALERNO	84013

fonte: http://burc.regione.campania.it

LMBNTN77H13F912H	ANTONIO	LAMBIASE	13/06/1977	CAVA DE' TIRRENI	SALERNO	84013
LDTLCU56P54C361E	LUCIA	LODATO	14/09/1956	CAVA DE' TIRRENI	SALERNO	84013
LDTMNT60H55C361H	MARIANTONIA	LODATO	15/06/1960	CAVA DE' TIRRENI	SALERNO	84013
LCNFNC73A51C361Q	FRANCESCA	LUCIANO	11/01/1973	CAVA DE' TIRRENI	SALERNO	84013
MGLMGR67S47C361M	MARIA GRAZIA	MAGLIANO	07/11/1967	CAVA DE' TIRRENI	SALERNO	84013
MRNCMN85L23G230K	CARMINE	MAIORINO	23/07/1985	PAGANI	SALERNO	84016
MNDFMN77E50C361Y	FILOMENA	MANDARA	10/05/1977	CAVA DE' TIRRENI	SALERNO	84013
MRRSFO60S45F912I	SOFIA	MARRAZZO	05/11/1960	NOCERA INFERIORE	SALERNO	84014
MRSMRC84B01I483U	MARCO	MARSICANO	01/02/1984	NOCERA INFERIORE	SALERNO	84014
MSLVNT88E07F912D	VALENTINO	MASULLO	07/05/1988	CAVA DE' TIRRENI	SALERNO	84013
MLNLSU89B47F912R	LUISA	MILANO	07/02/1989	NOCERA INFERIORE	SALERNO	84014
MLTVCN68L08C361N	VINCENZO	MILITO	08/07/1968	CAVA DE' TIRRENI	SALERNO	84013
MTUMNN74E55F912W	MARIANNA	MUTO	15/05/1974	NOCERA SUPERIORE	SALERNO	84015
NVLMHL74M30F912E	MICHELE	NOVELLI	30/08/1974	NOCERA INFERIORE	SALERNO	84014
NNZPRZ65T66C361S	PATRIZIA	NUNZIANTE	26/12/1965	CAVA DE' TIRRENI	SALERNO	84013
LVRGNR75A09G230F	GENNARO	OLIVIERI	09/01/1975	CAVA DE' TIRRENI	SALERNO	84013
PLSLNS73P23F912J	ALFONSO	PELOSI	23/09/1973	SAN MARZANO SUL SARNO	SALERNO	84010
PTRRRT72T18F912D	ROBERTO	PETROSINO	18/12/1972	NOCERA INFERIORE	SALERNO	84014
PZZSNO72B43C361S	SONIA	PIZZO	03/02/1962	CAVA DE' TIRRENI	SALERNO	84013
PLVLNR82R42A717P	ELEONORA	POLVERINO	02/10/1982	NOCERA SUPERIORE	SALERNO	84015
RNLFBL79A45H703M	FABIOLA	RINALDI	05/01/1979	SALERNO	SALERNO	84100
RSPFDN60L51L860L	FERDINANDA	RISPOLI	11/07/1960	CAVA DE' TIRRENI	SALERNO	84013
RSPSST77P23C361Z	SEBASTIANO	RISPOLI	23/09/1977	CAVA DE' TIRRENI	SALERNO	84013
RMNCRL88P02F912Y	CARLO	ROMANO	02/09/1988	NOCERA INFERIORE	SALERNO	84014
RNCNNA67P55C361N	ANNA	RONCA	15/09/1967	CAVA DE' TIRRENI	SALERNO	84013
RSSMRS61S48C361M	MARIAROSARIA	ROSSI	08/11/1961	CAVA DE' TIRRENI	SALERNO	84013
RGGCML74T51G230L	CARMELA	RUGGIERO	11/12/1974	NOCERA INFERIORE	SALERNO	84014
SLVDNC80L31F912M	DOMENICO	SALVATI	31/07/1980	CASTEL SAN GIORGIO	SALERNO	84083

fonte: http://burc.regione.campania.it

SNTDNC69C04C361N	DOMENICO	SANTORIELLO	04/03/1969	CAVA DE' TIRRENI	SALERNO	84013
SCRRSO70P44C361J	ROSA	SCERMINO	04/09/1970	CAVA DE' TIRRENI	SALERNO	84013
SCHMHL78S28F912F	MICHELE	SCHIAVONE	28/11/1978	SAN MARZANO SUL SARNO	SALERNO	84010
SCTGSM78B53G230G	GELSOMINA	SCOTESE	13/02/1978	CAVA DE' TIRRENI	SALERNO	84013
SNTGLN80E42C361K	GIULIANA	SENATORE	02/05/1980	CAVA DE' TIRRENI	SALERNO	84013
SNTVNI83A14C361G	IVAN	SENATORE	14/01/1983	CAVA DE' TIRRENI	SALERNO	84013
SNTLND72B60C361K	IOLANDA	SENATORE	20/02/1962	CAVA DE' TIRRENI	SALERNO	84013
SNTFNC65A68L860T	FRANCESCA	SENATORE	28/01/1965	VIETRI SUL MARE	SALERNO	84019
SREMNN80S70F912Y	MARIANNA	SERIO	30/11/1980	NOCERA INFERIORE	SALERNO	84014
SNIMRA62D14C361J	MARIO	SIANI	14/04/1962	CAVA DE' TIRRENI	SALERNO	84013
SNIMHL74C26C361M	MICHELE	SIANI	26/03/1974	CAVA DE' TIRRENI	SALERNO	84013
SNIVNI79R06C361B	IVAN	SIANI	06/10/1979	CAVA DE' TIRRENI	SALERNO	84013
SLFLNS87L23F912A	ALFONSO	SOLFERINO	23/07/1987	NOCERA INFERIORE	SALERNO	84014
SRRGNR62R13C361Y	GENNARO	SORRENTINO	13/10/1962	CAVA DE' TIRRENI	SALERNO	84013
SRRNTN74R11F912J	ANTONIO	SORRENTINO	11/10/1974	PAGANI	SALERNO	84016
STFGPP73H02C361V	GIUSEPPE	STEFANINO	02/06/1973	CAVA DE' TIRRENI	SALERNO	84013
TRTRRT87B08G230T	ROBERTO	TORTORA	08/02/1987	PAGANI	SALERNO	84016
VNTNMR65M43C361T	ANNAMARIA	VENTRE	03/08/1965	CAVA DE' TIRRENI	SALERNO	84013
VNTNTN56L10C361N	ANTONIO	VENTRE	10/07/1956	CAVA DE' TIRRENI	SALERNO	84013
VCDNNA81C53F912R	ANNA	VICIDOMINI	13/03/1981	NOCERA INFERIORE	SALERNO	84014
VCDNNZ69B51F912I	ANNUNZIATA	VICIDOMINI	11/02/1969	NOCERA INFERIORE	SALERNO	84014
VSCCTN87B21C361B	COSTANTINO	VISCITO	21/02/1987	CAVA DE' TIRRENI	SALERNO	84013
VTLNNT79H42C361W	ANTONIETTA	VITALE	02/06/1979	CAVA DE' TIRRENI	SALERNO	84013
VTLRFL85T56C361R	RAFFAELLA	VITALE	16/12/1985	NOCERA SUPERIORE	SALERNO	84015
ZTILSS87M07A091R	ALESSIO	ZITO	07/08/1987	CAVA DE' TIRRENI	SALERNO	84013
ZLLGLD88M66C632M	GERALDINE	ZULLO	26/08/1988	CAVA DE' TIRRENI	SALERNO	84013

fonte: http://burc.regione.campania.it

Ipotesi di flusso dati provenienti dalla regione per decreti regionali CIGS in deroga

I dati richiesti alle regioni relativi ai decreti regionali in materia di CIGS in deroga sono di seguito riportati:

Sezione **Provvedimento Legislativo di riferimento**

La sezione riporta il decreto di riferimento che ha disposto lo stanziamento iniziale (es. 45080/2009)

ANNO	2012
NUMERO	64218

Sezione **Provvedimento regionale**

REGIONE	CAMPANIA
TIPO_PROVVEDIMENTO_REG	DECRETO DIRIGENZIALE
DATA_PROVV_REG	00/00/0000
ANNO_REG	2012
NUMERO_DETERMINA_REG	0000
DESCRIZIONE_REG	ASSESSORATO REGIONE SETTORE ORMEL
STIMA_IMPEGNO_MAX_REG	€ 7.268,92
VALIDO_DAL	01/07/2012
VALIDO_AL	30/09/2012

Ad ogni provvedimento CIGS sono "collegate" una o più aziende

Sezione **Aziende**

MATRICOLA	7206436172
CODFISC	03417840653
DENOMINAZIONE	SYSTEC SOC. COOP.
FORMA_GIUR	COOPERATIVA
UNITA_PROD_INDIRIZZO	VIA A. GUERRITORE, 20
UNITA_PROD_LOCALITA	CAVA DE' TIRRENI
UNITA_PROD_PROVINCIA	SALERNO
UNITA_PROD_CAP	84013
STIMA_IMPEGNO_MAX	€ 44.842,20
NUMERO_LAVORATORI_BENEFICIARI	10
NUMERO_ORE_DA_EROGARE	5.314
PROTOCOLLO_DOMANDA_INPS	
%FONDI_REG	40%
INDICATORE_REIEZIONE	
MESSAGGIO_REIEZIONE	

Per ogni Azienda e stabilimento in elenco occorre elencare ove possibile i beneficiari della prestazione

Sezione Beneficiari

CODICE FISCALE	NOME	COGNOME	NASCITA	LOCALITA'	PROVINCIA	CAP
NNSPLN73B59E206R	APOLLONIA	ANNESE	19/02/1973	GROTTAMINARDA	AVELLINO	83035
CVTVCN89M18C361E	VINCENZO	CAVOTTA	18/08/1989	NOCERA INFERIORE	SALERNO	84014
DCHVCN67H64H703U	VINCENZINA	DE CHIARA	24/06/1967	SALERNO	SALERNO	84100
DCHMRA74E50H703J	MARIA	DE CHIARA	10/05/1974	SALERNO	SALERNO	84100
SPSGLC75R14G230C	GIANLUCA	ESPOSITO	14/10/1975	SARNO	SALERNO	84087
LYLLBV71D64Z138V	LYUBOV	LYLYK	24/04/1971	SIANO	SALERNO	84088
RSSNRT68P53Z133V	ANNARITA	RUSSO	13/09/1968	CAVA DE' TIRRENI	SALERNO	84013
TDSDVD78E24L845H	DAVIDE	TEDESCO	24/05/1978	ANGRI	SALERNO	84012
VGRLCU80M70F912H	LUCIA	VIGORITO	30/08/1980	CAVA DE' TIRRENI	SALERNO	84013
ZGRLCU74P19H703U	LUCA	ZAGARIA	19/09/1974	SAN MANGO PIEMONTE	SALERNO	84090

fonte: http://burc.regione.campania.it

Ipotesi di flusso dati provenienti dalla regione per decreti regionali CIGS in deroga

I dati richiesti alle regioni relativi ai decreti regionali in materia di CIGS in deroga sono di seguito riportati:

Sezione **Provvedimento Legislativo di riferimento**

La sezione riporta il decreto di riferimento che ha disposto lo stanziamento iniziale (es. 45080/2009)

ANNO	2012
NUMERO	64218

Sezione **Provvedimento regionale**

REGIONE	CAMPANIA
TIPO_PROVVEDIMENTO_REG	DECRETO DIRIGENZIALE
DATA_PROVV_REG	00/00/0000
ANNO_REG	2012
NUMERO_DETERMINA_REG	0000
DESCRIZIONE_REG	ASSESSORATO REGIONE SETTORE ORMEL
STIMA_IMPEGNO_MAX_REG	€ 16.114,08
VALIDO_DAL	01/07/2012
VALIDO_AL	30/09/2012

Ad ogni provvedimento CIGS sono "collegate" una o più aziende

Sezione **Aziende**

MATRICOLA	7201644077
CODFISC	00557830650
DENOMINAZIONE	T.C.S. TELECOLORE SALERNO SRL
FORMA_GIUR	Srl
UNITA_PROD_INDIRIZZO	PALESTRO 7
UNITA_PROD_LOCALITA	SALERNO
UNITA_PROD_PROVINCIA	SALERNO
UNITA_PROD_CAP	84100
STIMA_IMPEGNO_MAX	€ 90.937,23
NUMERO_LAVORATORI_BENEFICIARI	19
NUMERO_ORE_DA_EROGARE	10.097
PROTOCOLLO_DOMANDA_INPS	
%FONDI_REG	40%
INDICATORE_REIEZIONE	
MESSAGGIO_REIEZIONE	

Per ogni Azienda e stabilimento in elenco occorre elencare ove possibile i beneficiari della prestazione

Sezione Beneficiari

CODICE FISCALE	NOME	COGNOME	NASCITA	LOCALITA'	PROVINCIA	CAP
RGNMRA56S09C361R	MARIO	ARGENTINO	09/11/1956	SALERNO	SALERNO	84100
BLLLSS67L61H703P	ALESSIA	BIELLI	21/07/1967	SALERNO	SALERNO	84100
BSCVCN56R06F839W	VINCENZO	BOSCO	06/10/1956	BELLIZZI	SALERNO	84092
DNNNNL58T55F839D	ANTONELLA	D'ANNIBALE	15/12/1958	SALERNO	SALERNO	84100
DNGFNC67E19H703Q	FRANCESCO	DE ANGELIS	19/05/1967	SALERNO	SALERNO	84100
DSMMRN87E69G813P	MARINA	DE SIMONE	29/05/1987	SALERNO	SALERNO	84100
DSMMRT50L13C129C	UMBERTO	DE SIMONE	13/07/1950	SALERNO	SALERNO	84100
FRSGCR71T25H703S	GIANCARLO	FRASCA	25/12/1971	SALERNO	SALERNO	84100
GTTSRG59C05B476W	SERGIO	GATTO	05/03/1959	GIFFONI VALLE PIANA	SALERNO	84095
GRRRRT70H11H703U	ROBERTO	GUERRIERO	11/06/1970	PELLEZZANO	SALERNO	84100
LNEGPP61H14H703U	GIUSEPPE	LEONE	14/06/1961	SALERNO	SALERNO	84100
MRNCMN56R14F111B	CARMINE	MARANO	14/10/1956	SALERNO	SALERNO	84100
MEODRA60C07H703I	DARIO	MEO	07/03/1960	SALERNO	SALERNO	84100
NSTMRN48P66H703B	MARINA	ONESTI	26/09/1948	SALERNO	SALERNO	84100
PLLGNN67L29H703H	GIOVANNI	PAOLILLO	29/07/1967	SALERNO	SALERNO	84100
PRZNCL57S01E955R	NICOLA	PIROZZI	01/11/1957	SALERNO	SALERNO	84100
RSSDNC55S06A509M	DOMENICO	ROSSI	06/11/1955	AIELLO DEL SABATO	AVELLINO	83020
SCNRSR54S22H703R	ROSARIO	SCANNAPIECO	22/11/1954	FISCIANO	SALERNO	84084
SMNVLI80H41H703S	VIOLA	SIMONETTI	01/06/1980	SALERNO	SALERNO	84100

fonte: http://burc.regione.campania.it

Ipotesi di flusso dati provenienti dalla regione per decreti regionali CIGS in deroga

I dati richiesti alle regioni relativi ai decreti regionali in materia di CIGS in deroga sono di seguito riportati:

Sezione **Provvedimento Legislativo di riferimento**

La sezione riporta il decreto di riferimento che ha disposto lo stanziamento iniziale (es. 45080/2009)

ANNO	2012
NUMERO	64218

Sezione **Provvedimento regionale**

REGIONE	CAMPANIA
TIPO_PROVVEDIMENTO_REG	DECRETO DIRIGENZIALE
DATA_PROVV_REG	00/00/0000
ANNO_REG	2012
NUMERO_DETERMINA_REG	0000
DESCRIZIONE_REG	ASSESSORATO REGIONE SETTORE ORMEL
STIMA_IMPEGNO_MAX_REG	€ 3.420,25
VALIDO_DAL	01/07/2012
VALIDO_AL	30/09/2012

Ad ogni provvedimento CIGS sono "collegate" una o più aziende

Sezione **Aziende**

MATRICOLA	7208592241
CODFISC	04256210651
DENOMINAZIONE	TEAM ROUTIER SRL
FORMA_GIUR	Srl
UNITA_PROD_INDIRIZZO	VIA F.LLI ROSSELLI N.358
UNITA_PROD_LOCALITA	MONTECORVINO ROVELLA
UNITA_PROD_PROVINCIA	SALERNO
UNITA_PROD_CAP	84096
STIMA_IMPEGNO_MAX	€ 16.546,95
NUMERO_LAVORATORI_BENEFICIARI	3
NUMERO_ORE_DA_EROGARE	1.594
PROTOCOLLO_DOMANDA_INPS	
%FONDI_REG	40%
INDICATORE_REIEZIONE	
MESSAGGIO_REIEZIONE	

Per ogni Azienda e stabilimento in elenco occorre elencare ove possibile i beneficiari della prestazione

Sezione Beneficiari

CODICE FISCALE	NOME	COGNOME	NASCITA	LOCALITA'	PROVINCIA	CAP
LLGMHL77M01F912O	MICHELE	ALLEGRETTI	01/08/1977	NOCERA INFERIORE	SALERNO	84014
DRSMDD62P16C361F	EMIDDIO	DE ROSA	16/09/1962	CAVA DE' TIRRENI	SALERNO	84013
DDMLNS76M20C361G	ALFONSO	DI DOMENICO	20/08/1976	CAVA DE' TIRRENI	SALERNO	84013

fonte: http://burc.regione.campania.it

Ipotesi di flusso dati provenienti dalla regione per decreti regionali CIGS in deroga

I dati richiesti alle regioni relativi ai decreti regionali in materia di CIGS in deroga sono di seguito riportati:

Sezione **Provvedimento Legislativo di riferimento**

La sezione riporta il decreto di riferimento che ha disposto lo stanziamento iniziale (es. 45080/2009)

ANNO	2012
NUMERO	64218

Sezione **Provvedimento regionale**

REGIONE	CAMPANIA
TIPO_PROVVEDIMENTO_REG	DECRETO DIRIGENZIALE
DATA_PROVV_REG	00/00/0000
ANNO_REG	2012
NUMERO_DETERMINA_REG	0000
DESCRIZIONE_REG	ASSESSORATO REGIONE SETTORE ORMEL
STIMA_IMPEGNO_MAX_REG	€ 4.560,34
VALIDO_DAL	01/07/2012
VALIDO_AL	30/09/2012

Ad ogni provvedimento CIGS sono "collegate" una o più aziende

Sezione **Aziende**

MATRICOLA	7204678114
CODFISC	02714440654
DENOMINAZIONE	TECNO EDIL SISTEM S.P.A.
FORMA_GIUR	SPA
UNITA_PROD_INDIRIZZO	VIA PASTENELLE N.8/PIZZOLANO
UNITA_PROD_LOCALITA	FISCIANO
UNITA_PROD_PROVINCIA	SALERNO
UNITA_PROD_CAP	84084
STIMA_IMPEGNO_MAX	€ 22.062,60
NUMERO_LAVORATORI_BENEFICIARI	4
NUMERO_ORE_DA_EROGARE	2.126
PROTOCOLLO_DOMANDA_INPS	
%FONDI_REG	40%
INDICATORE_REIEZIONE	
MESSAGGIO_REIEZIONE	

Per ogni Azienda e stabilimento in elenco occorre elencare ove possibile i beneficiari della prestazione

Sezione Beneficiari

CODICE FISCALE	NOME	COGNOME	NASCITA	LOCALITA'	PROVINCIA	CAP
LBRGTN58P01A674X	GAETANO	ALIBERTI	01/09/1958	FISCIANO	SALERNO	84084
CPCNTN65H15A674R	ANTONIO	CAPACCHIONE	15/06/1965	BARONISSI	SALERNO	84081
DRCGPP72S03H703S	GIUSEPPE	D'ARCO	03/11/1972	SALERNO	SALERNO	84122
NFRMTT69H08A674N	MATTEO	INFERNOSO	08/06/1969	MERCATO SAN SEVERINO	SALERNO	84085
MZZLCU71R31H703G	LUCA	MAZZA	31/10/1971	FISCIANO	SALERNO	84084
MZZCCT75A62H703B	CONCETTA	MAZZA	22/01/1975	SALERNO	SALERNO	84133
RNLLGU63A10A674T	LUIGI	RINALDI	10/01/1963	BARONISSI	SALERNO	84081
TRTPLG64H30H703L	PIERLUIGI	TORTORELLA	30/06/1964	PELLEZZANO	SALERNO	84080

fonte: http://burc.regione.campania.it

Ipotesi di flusso dati provenienti dalla regione per decreti regionali CIGS in deroga

I dati richiesti alle regioni relativi ai decreti regionali in materia di CIGS in deroga sono di seguito riportati:

Sezione **Provvedimento Legislativo di riferimento**

La sezione riporta il decreto di riferimento che ha disposto lo stanziamento iniziale (es. 45080/2009)

ANNO	2012
NUMERO	64218

Sezione **Provvedimento regionale**

REGIONE	CAMPANIA
TIPO_PROVVEDIMENTO_REG	DECRETO DIRIGENZIALE
DATA_PROVV_REG	00/00/0000
ANNO_REG	2012
NUMERO_DETERMINA_REG	0000
DESCRIZIONE_REG	ASSESSORATO REGIONE SETTORE ORMEL
STIMA_IMPEGNO_MAX_REG	€ 5.700,42
VALIDO_DAL	01/07/2012
VALIDO_AL	30/09/2012

Ad ogni provvedimento CIGS sono "collegate" una o più aziende

Sezione **Aziende**

MATRICOLA	7206344244
CODFISC	03329130656
DENOMINAZIONE	TECNO SUD SRL
FORMA_GIUR	Srl
UNITA_PROD_INDIRIZZO	VIA PIETRO FIMIANI 10
UNITA_PROD_LOCALITA	CASTEL SAN GIORGIO
UNITA_PROD_PROVINCIA	SALERNO
UNITA_PROD_CAP	84083
STIMA_IMPEGNO_MAX	€ 27.578,25
NUMERO_LAVORATORI_BENEFICIARI	5
NUMERO_ORE_DA_EROGARE	2.657
PROTOCOLLO_DOMANDA_INPS	
%FONDI_REG	40%
INDICATORE_REIEZIONE	
MESSAGGIO_REIEZIONE	

Per ogni Azienda e stabilimento in elenco occorre elencare ove possibile i beneficiari della prestazione

Sezione Beneficiari

CODICE FISCALE	NOME	COGNOME	NASCITA	LOCALITA'	PROVINCIA	CAP
LFNCMN55S12F138V	CARMINE	ALFANO	12/11/1955	CASTEL SAN GIORGIO	SALERNO	84083
BFFSVT53T15F912L	SALVATORE	BOFFARDI	15/12/1953	NOCERA INFERIORE	SALERNO	84014
DVVNTN64B03F912G	ANTONIO	DE VIVO	03/02/1964	NOCERA INFERIORE	SALERNO	84014
FRRGNN65H64F913H	GIOVANNA	FERRARA	24/06/1965	CASTEL SAN GIORGIO	SALERNO	84083
FRRNCL65C18F912O	NICOLA	FERRENTINO	18/03/1965	CASTEL SAN GIORGIO	SALERNO	84083
GLLGPP84M08F912Q	GIUSEPPE	GIOIELLA	08/08/1984	CASTEL SAN GIORGIO	SALERNO	84083
GRGCMN59A30F912J	CARMINE	GIORGIO	30/01/1959	NOCERA INFERIORE	SALERNO	84014
MDGNDR89M05F912I	ANDREA	MODUGNO	05/08/1989	CASTEL SAN GIORGIO	SALERNO	84083
MDGCMN55S14F912L	CARMINE	MODUGNO	14/11/1955	NOCERA INFERIORE	SALERNO	84014
MNTNTN57P03F912R	ANTONIO	MONETTI	03/09/1957	NOCERA SUPERIORE	SALERNO	84015
TRZVCN78B12H431N	VINCENZO	TREZZA	12/02/1978	MERCATO SAN SEVERINO	SALERNO	84086
VTLTZN72T59F912X	TIZIANA	VITOLO	19/03/1972	NOCERA INFERIORE	SALERNO	84014

fonte: http://burc.regione.campania.it

Ipotesi di flusso dati provenienti dalla regione per decreti regionali CIGS in deroga

I dati richiesti alle regioni relativi ai decreti regionali in materia di CIGS in deroga sono di seguito riportati:

Sezione **Provvedimento Legislativo di riferimento**

La sezione riporta il decreto di riferimento che ha disposto lo stanziamento iniziale (es. 45080/2009)

ANNO	2012
NUMERO	64218

Sezione **Provvedimento regionale**

REGIONE	CAMPANIA
TIPO_PROVVEDIMENTO_REG	DECRETO DIRIGENZIALE
DATA_PROVV_REG	00/00/0000
ANNO_REG	2012
NUMERO_DETERMINA_REG	0000
DESCRIZIONE_REG	ASSESSORATO REGIONE SETTORE ORMEL
STIMA_IMPEGNO_MAX_REG	€ 3.420,25
VALIDO_DAL	01/07/2012
VALIDO_AL	30/09/2012

Ad ogni provvedimento CIGS sono "collegate" una o più aziende

Sezione **Aziende**

MATRICOLA	7208850156
CODFISC	04332160656
DENOMINAZIONE	TEKNICA S.R.L.
FORMA_GIUR	Srl
UNITA_PROD_INDIRIZZO	VIALE BRODOLINI, SN
UNITA_PROD_LOCALITA	BATTIPAGLIA
UNITA_PROD_PROVINCIA	SALERNO
UNITA_PROD_CAP	84091
STIMA_IMPEGNO_MAX	€ 16.546,95
NUMERO_LAVORATORI_BENEFICIARI	3
NUMERO_ORE_DA_EROGARE	1.594
PROTOCOLLO_DOMANDA_INPS	
%FONDI_REG	40%
INDICATORE_REIEZIONE	
MESSAGGIO_REIEZIONE	

Per ogni Azienda e stabilimento in elenco occorre elencare ove possibile i beneficiari della prestazione

Sezione Beneficiari

CODICE FISCALE	NOME	COGNOME	NASCITA	LOCALITA'	PROVINCIA	CAP
PRTMRC63A01A717G	MARCO	PROTA	01/01/1963	BATTIPAGLIA	SALERNO	84091
RNLGPP71P05F481B	GIUSEPPE	RINALDI	05/09/1971	BATTIPAGLIA	SALERNO	84091
VLPLGU78M01D390D	LUIGI	VOLPE	01/08/1978	BATTIPAGLIA	SALERNO	84091

fonte: http://burc.regione.campania.it

Ipotesi di flusso dati provenienti dalla regione per decreti regionali CIGS in deroga

I dati richiesti alle regioni relativi ai decreti regionali in materia di CIGS in deroga sono di seguito riportati:

Sezione **Provvedimento Legislativo di riferimento**

La sezione riporta il decreto di riferimento che ha disposto lo stanziamento iniziale (es. 45080/2009)

ANNO	2012
NUMERO	64218

Sezione **Provvedimento regionale**

REGIONE	CAMPANIA
TIPO_PROVVEDIMENTO_REG	DECRETO DIRIGENZIALE
DATA_PROVV_REG	00/00/0000
ANNO_REG	2012
NUMERO_DETERMINA_REG	0000
DESCRIZIONE_REG	ASSESSORATO REGIONE SETTORE ORMEL
STIMA_IMPEGNO_MAX_REG	€ 20.521,53
VALIDO_DAL	01/07/2012
VALIDO_AL	30/09/2012

Ad ogni provvedimento CIGS sono "collegate" una o più aziende

Sezione **Aziende**

MATRICOLA	7208591837 / 7205043001
CODFISC	02671500656
DENOMINAZIONE	TELE-DIOCESI SALERNO S.R.L.
FORMA_GIUR	Srl
UNITA_PROD_INDIRIZZO	VIA ROBERTO IL GUISCARDO,3
UNITA_PROD_LOCALITA	SALERNO
UNITA_PROD_PROVINCIA	SALERNO
UNITA_PROD_CAP	84127
STIMA_IMPEGNO_MAX	€ 99.281,70
NUMERO_LAVORATORI_BENEFICIARI	18
NUMERO_ORE_DA_EROGARE	9.566
PROTOCOLLO_DOMANDA_INPS	
%FONDI_REG	40%
INDICATORE_REIEZIONE	
MESSAGGIO_REIEZIONE	

Per ogni Azienda e stabilimento in elenco occorre elencare ove possibile i beneficiari della prestazione

Sezione Beneficiari

CODICE FISCALE	NOME	COGNOME	NASCITA	LOCALITA'	PROVINCIA	CAP
BBNGPP49A01B351Z	GIUSEPPE	ABBONDANZA	01/01/1949	SALERNO	SALERNO	84121
VLAGNR68B14H703Z	GENNARO	AVILIA	14/02/1968	BARONISSI	SALERNO	84080
CTTGNN67A19Z603N	GIOVANNI CARLO	CATTANEO	19/01/1967	PELLEZZANO	SALERNO	84080
CPPRSR57B50A674W	ROSARIA	COPPOLA	10/02/1957	BARONISSI	SALERNO	84081
CRCSNS67D13H703V	STANISLAO LUIGI	CROCETTA	13/04/1967	PELLEZZANO	SALERNO	84080
DLCCCT75D60H703M	CONCITA	DE LUCA	20/04/1975	SALERNO	SALERNO	84126
DMSPRZ61P67H703W	PATRIZIA	DE MASCELLIS	27/09/1961	SALERNO	SALERNO	84129
FGLVCN77L03H703Y	VINCENZO	FIGLIOLIA	03/07/1977	FISCIANO	SALERNO	84080
GGLLEI68C26H703Z	ELIO	GAGLIARDI	26/03/1968	SALERNO	SALERNO	84124
GRGBBR75C52H703D	BARBARA	GARGANO	12/03/1975	SALERNO	SALERNO	84131
MLLCMN58T15F481H	CARMINE	MELLONE	15/12/1958	MONTECORVINO ROVELLA	SALERNO	84096
PRRMGV72C49H703A	MARIA GIOVANNA	PIERRI	09/03/1972	BARONISSI	SALERNO	84081
RGAPPL71H25H703V	PIERPAOLO	RAGO	25/06/1971	SALERNO	SALERNO	84129
RCCFBA65S12G426M	FABIO	ROCCO	12/11/1965	PELLEZZANO	SALERNO	84080
RMNPLA70H15H703I	PAOLO	ROMANO	15/06/1970	SALERNO	SALERNO	84126
SPRRFL88L28A717H	RAFFAELE	SPROVIERI	28/07/1988	CAMPAGNA	SALERNO	84022
TRTLNS80T29H703Z	ALFONSO MARIA	TARTARONE	29/12/1980	CASTIGLIONE DEI GENOVESI	SALERNO	84090
TRCDTT81L60H703E	DILETTA	TURCO	20/07/1981	VIETRI SUL MARE	SALERNO	84019

fonte: http://burc.regione.campania.it

Ipotesi di flusso dati provenienti dalla regione per decreti regionali CIGS in deroga

I dati richiesti alle regioni relativi ai decreti regionali in materia di CIGS in deroga sono di seguito riportati:

Sezione **Provvedimento Legislativo di riferimento**

La sezione riporta il decreto di riferimento che ha disposto lo stanziamento iniziale (es. 45080/2009)

ANNO	2012
NUMERO	64218

Sezione **Provvedimento regionale**

REGIONE	CAMPANIA
TIPO_PROVVEDIMENTO_REG	DECRETO DIRIGENZIALE
DATA_PROVV_REG	00/00/0000
ANNO_REG	2012
NUMERO_DETERMINA_REG	0000
DESCRIZIONE_REG	ASSESSORATO REGIONE SETTORE ORMEL
STIMA_IMPEGNO_MAX_REG	€ 25.081,87
VALIDO_DAL	01/07/2012
VALIDO_AL	30/09/2012

Ad ogni provvedimento CIGS sono "collegate" una o più aziende

Sezione **Aziende**

MATRICOLA	7200942884
CODFISC	00169800653
DENOMINAZIONE	TRASPOST COOPERATIVA A.R.L.
FORMA_GIUR	COOPERATIVA
UNITA_PROD_INDIRIZZO	VIA CAMILLO SORGENTE,23
UNITA_PROD_LOCALITA	SALERNO
UNITA_PROD_PROVINCIA	SALERNO
UNITA_PROD_CAP	84127
STIMA_IMPEGNO_MAX	€ 121.344,30
NUMERO_LAVORATORI_BENEFICIARI	22
NUMERO_ORE_DA_EROGARE	11.692
PROTOCOLLO_DOMANDA_INPS	
%FONDI_REG	40%
INDICATORE_REIEZIONE	
MESSAGGIO_REIEZIONE	

Per ogni Azienda e stabilimento in elenco occorre elencare ove possibile i beneficiari della prestazione

Sezione Beneficiari

CODICE FISCALE	NOME	COGNOME	NASCITA	LOCALITA'	PROVINCIA	CAP
VLLMRA55H21L860P	MARIO	AVALLONE	21/06/1955	SALERNO	SALERNO	84100
VRSNCL64L17H703K	NICOLA	AVERSA	17/07/1964	SALERNO	SALERNO	84100
BRNGRS49H03H703M	GENEROSO	BARONE	03/06/1949	BARONISSI	SALERNO	84081
CLCCRL65C11H703V	CARLO	CALICCHIO	11/03/1965	SALERNO	SALERNO	84100
CLCFNC55P24H703H	FRANCESCO	CALICCHIO	24/09/1955	PELLEZZANO	SALERNO	84080
CPRLNS52C03H703F	ALFONSO	CAPRIGLIONE	03/03/1952	FISCIANO	SALERNO	84084
CPPSBT56R20F912S	SABATO	COPPOLA	20/10/1956	PAGANI	SALERNO	84016
CPPVCN61C12F913T	VINCENZO	COPPOLA	12/03/1961	NOCERA INFERIORE	SALERNO	84014
DGSLEI57T02A717X	ELIO	D'AGOSTO	02/12/1957	BATTIPAGLIA	SALERNO	84091
FSLMRZ69R21H703P	MAURIZIO	FASULO	21/10/1969	SALERNO	SALERNO	84100
FRTSFN58T26E026G	STEFANO	FORTUNATO	26/12/1958	GIFFONI SEI CASALI	SALERNO	84090
NGLCSM61H02C262I	COSIMO	INGLESE	02/06/1961	CASTEL SAN LORENZO	SALERNO	84049
LMNBMN72H02H703K	BENIAMINO	LA MANNA	02/06/1972	SALERNO	SALERNO	84100
LPDSRG61R03H703Q	SERGIO	LA PADULA	03/10/1961	SALERNO	SALERNO	84100
PCRCMN57A14H703E	CARMINE	PECORARO	14/01/1957	SALERNO	SALERNO	84100
PRNGNN70T08H703E	GIOVANNI	PRINCIPE	08/12/1970	PONTECAGNANO FAIANO	SALERNO	84089
RMNPPL63L30H703W	PIERPAOLO	ROMANO	30/07/1963	SALERNO	SALERNO	84127
SNTLNS59P22L860B	ALFONSO	SENATORE	22/09/1959	SALERNO	SALERNO	84100
VRGGNN57L27G834F	GIOVANNI	VERGATI	27/07/1957	PONTECAGNANO FAIANO	SALERNO	84089
VCCCRI61E10H703P	CIRO	VOCCIA	10/05/1961	SALERNO	SALERNO	84100
VCCGCR65B21H703U	GIANCARLO	VOCCIA	21/02/1965	SALERNO	SALERNO	84100
ZBTBRD59A04B415C	BERARDINO VITO	ZABATTA	04/01/1959	BARONISSI	SALERNO	84081

fonte: http://burc.regione.campania.it

Ipotesi di flusso dati provenienti dalla regione per decreti regionali CIGS in deroga

I dati richiesti alle regioni relativi ai decreti regionali in materia di CIGS in deroga sono di seguito riportati:

Sezione **Provvedimento Legislativo di riferimento**

La sezione riporta il decreto di riferimento che ha disposto lo stanziamento iniziale (es. 45080/2009)

ANNO	2012
NUMERO	64218

Sezione **Provvedimento regionale**

REGIONE	CAMPANIA
TIPO_PROVVEDIMENTO_REG	DECRETO DIRIGENZIALE
DATA_PROVV_REG	00/00/0000
ANNO_REG	2012
NUMERO_DETERMINA_REG	0000
DESCRIZIONE_REG	ASSESSORATO REGIONE SETTORE ORMEL
STIMA_IMPEGNO_MAX_REG	€ 5.700,42
VALIDO_DAL	01/07/2012
VALIDO_AL	30/09/2012

Ad ogni provvedimento CIGS sono "collegate" una o più aziende

Sezione **Aziende**

MATRICOLA	7207353337
CODFISC	03461130654
DENOMINAZIONE	TRE M.S.A. S.R.L.
FORMA_GIUR	Srl
UNITA_PROD_INDIRIZZO	CONTRADA SAN PAOLO
UNITA_PROD_LOCALITA	LAUREANA CILENTO
UNITA_PROD_PROVINCIA	SALERNO
UNITA_PROD_CAP	84050
STIMA_IMPEGNO_MAX	€ 27.578,25
NUMERO_LAVORATORI_BENEFICIARI	5
NUMERO_ORE_DA_EROGARE	2.657
PROTOCOLLO_DOMANDA_INPS	
%FONDI_REG	40%
INDICATORE_REIEZIONE	
MESSAGGIO_REIEZIONE	

Per ogni Azienda e stabilimento in elenco occorre elencare ove possibile i beneficiari della prestazione

Sezione Beneficiari

CODICE FISCALE	NOME	COGNOME	NASCITA	LOCALITA'	PROVINCIA	CAP
CRCDNC84M16A717O	DOMENICO	CURCIO	16/08/1984	GIUNGANO	SALERNO	84050
FRNNTN62S03B644Z	ANTONIO	FRANCO	03/11/1962	CAPACCIO	SALERNO	84047
MNGRNT70T30D390B	RENATO	MANGANELLI	30/12/1970	GIUNGANO	SALERNO	84050
MRZCLD59C15C676R	CLAUDIO	MARZUCCA	15/03/1959	CICERALE	SALERNO	84053
RLTLNS68M28A717X	ALFONSO	ORLOTTI	28/08/1968	GIUNGANO	SALERNO	84050

fonte: http://burc.regione.campania.it

Ipotesi di flusso dati provenienti dalla regione per decreti regionali CIGS in deroga

I dati richiesti alle regioni relativi ai decreti regionali in materia di CIGS in deroga sono di seguito riportati:

Sezione **Provvedimento Legislativo di riferimento**

La sezione riporta il decreto di riferimento che ha disposto lo stanziamento iniziale (es. 45080/2009)

ANNO	2012
NUMERO	64218

Sezione **Provvedimento regionale**

REGIONE	CAMPANIA
TIPO_PROVVEDIMENTO_REG	DECRETO DIRIGENZIALE
DATA_PROVV_REG	00/00/0000
ANNO_REG	2012
NUMERO_DETERMINA_REG	0000
DESCRIZIONE_REG	ASSESSORATO REGIONE SETTORE ORMEL
STIMA_IMPEGNO_MAX_REG	€ 8.527,34
VALIDO_DAL	01/07/2012
VALIDO_AL	15/09/2012

Ad ogni provvedimento CIGS sono "collegate" una o più aziende

Sezione **Aziende**

MATRICOLA	7201930763
CODFISC	00777360652
DENOMINAZIONE	TRIRENA SAS DI PIETRO TESTA & C.
FORMA_GIUR	SAS
UNITA_PROD_INDIRIZZO	MOLO 3 GENNAIO
UNITA_PROD_LOCALITA	SALERNO
UNITA_PROD_PROVINCIA	SALERNO
UNITA_PROD_CAP	84100
STIMA_IMPEGNO_MAX	€ 41.254,65
NUMERO_LAVORATORI_BENEFICIARI	9
NUMERO_ORE_DA_EROGARE	3.995
PROTOCOLLO_DOMANDA_INPS	
%FONDI_REG	40%
INDICATORE_REIEZIONE	
MESSAGGIO_REIEZIONE	

Per ogni Azienda e stabilimento in elenco occorre elencare ove possibile i beneficiari della prestazione

Sezione Beneficiari

CODICE FISCALE	NOME	COGNOME	NASCITA	LOCALITA'	PROVINCIA	CAP
NSLLGU62C15D615A	LUIGI	ANSALONE	15/12/1962	PONTECAGNANO FAIANO	SALERNO	84098
RRACRL62M13Z133V	CARLO	ARRIU	13/08/1962	SALERNO	SALERNO	84126
CFRLGU67A25L860J	LUIGI	CIAFRONE	25/01/1967	SALERNO	SALERNO	84133
CFRFDN62P01L860W	FERDINANDO	CIAFRONE	01/09/1962	BELLIZZI	SALERNO	84092
CPRNLL61B01H703Z	ANIELLO	CIPRIANO	01/02/1961	SALERNO	SALERNO	84132
FSNGPP57H14L860D	GIUSEPPE	FASANO	14/06/1957	CASTELLAMMARE DI STABIA	NAPOLI	80053
FRTGCH78M14H703Q	GIOACCHINO	FORTE	14/08/1978	BARONISSI	SALERNO	84081
GGLNMR66P45F839G	ANNAMARIA	GAGLIONE	05/09/1966	PONTECAGNANO FAIANO	SALERNO	84098
MPRMTT70A01H703F	MATTEO	IMPARATO	01/01/1970	SALERNO	SALERNO	84100
DCICSM48E14A717V	COSIMO	IODICE	14/05/1948	BATTIPAGLIA	SALERNO	84091
LPRGNN57L01H703R	GIOVANNI	LEPORE	01/07/1957	BARONISSI	SALERNO	84081
PZZPQL65H28H703Q	PASQUALE	PIZZA	28/06/1965	SALERNO	SALERNO	84126
TSTMRA69P52H703E	MARIA	TESTA	12/09/1969	SALERNO	SALERNO	84100
TSTPTR63L06H703E	PIETRO	TESTA	06/07/1963	SALERNO	SALERNO	84121
TSTRMN64R52H703G	ERMINIA	TESTA	12/10/1964	SALERNO	SALERNO	84100
TRZMNL60T02H703G	EMANUELE	TREZZA	02/12/1960	SALERNO	SALERNO	84132
ZVTNTN59C23H703J	ANTONIO	ZAVATTA ESPOSITO	23/03/1959	BATTIPAGLIA	SALERNO	84091

Ipotesi di flusso dati provenienti dalla regione per decreti regionali CIGS in deroga

I dati richiesti alle regioni relativi ai decreti regionali in materia di CIGS in deroga sono di seguito riportati:

Sezione **Provvedimento Legislativo di riferimento**

La sezione riporta il decreto di riferimento che ha disposto lo stanziamento iniziale (es. 45080/2009)

ANNO	2012
NUMERO	64218

Sezione **Provvedimento regionale**

REGIONE	CAMPANIA
TIPO_PROVVEDIMENTO_REG	DECRETO DIRIGENZIALE
DATA_PROVV_REG	00/00/0000
ANNO_REG	2012
NUMERO_DETERMINA_REG	0000
DESCRIZIONE_REG	ASSESSORATO REGIONE SETTORE ORMEL
STIMA_IMPEGNO_MAX_REG	€ 3.269,62
VALIDO_DAL	01/07/2012
VALIDO_AL	30/09/2012

Ad ogni provvedimento CIGS sono "collegate" una o più aziende

Sezione **Aziende**

MATRICOLA	7208913192
CODFISC	04229380656
DENOMINAZIONE	V.P.M. COMMERCIAL SRL
FORMA_GIUR	Srl
UNITA_PROD_INDIRIZZO	LOC. TERZERIE
UNITA_PROD_LOCALITA	CICERALE
UNITA_PROD_PROVINCIA	SALERNO
UNITA_PROD_CAP	84053
STIMA_IMPEGNO_MAX	€ 16.170,21
NUMERO_LAVORATORI_BENEFICIARI	3
NUMERO_ORE_DA_EROGARE	1.594
PROTOCOLLO_DOMANDA_INPS	
%FONDI_REG	40%
INDICATORE_REIEZIONE	
MESSAGGIO_REIEZIONE	

Per ogni Azienda e stabilimento in elenco occorre elencare ove possibile i beneficiari della prestazione

Sezione Beneficiari

CODICE FISCALE	NOME	COGNOME	NASCITA	LOCALITA'	PROVINCIA	CAP
CTNNLT63M12E814Z	ANGIOLETTO	CATINO	12/08/1963	MAGLIANO VETERE	SALERNO	84060
CRLCRL66E07G455X	CARLO	CIRILLO	07/05/1966	PERITO	SALERNO	84050
FRSRNG63T46F507P	ARCANGELINA	FRAIESE	06/12/1963	AGROPOLI	SALERNO	84043

fonte: http://burc.regione.campania.it

Ipotesi di flusso dati provenienti dalla regione per decreti regionali CIGS in deroga

I dati richiesti alle regioni relativi ai decreti regionali in materia di CIGS in deroga sono di seguito riportati:

Sezione **Provvedimento Legislativo di riferimento**

La sezione riporta il decreto di riferimento che ha disposto lo stanziamento iniziale (es. 45080/2009)

ANNO	2012
NUMERO	64218

Sezione **Provvedimento regionale**

REGIONE	CAMPANIA
TIPO_PROVVEDIMENTO_REG	DECRETO DIRIGENZIALE
DATA_PROVV_REG	00/00/0000
ANNO_REG	2012
NUMERO_DETERMINA_REG	0000
DESCRIZIONE_REG	ASSESSORATO REGIONE SETTORE ORMEL
STIMA_IMPEGNO_MAX_REG	€ 4.560,34
VALIDO_DAL	01/07/2012
VALIDO_AL	30/09/2012

Ad ogni provvedimento CIGS sono "collegate" una o più aziende

Sezione **Aziende**

MATRICOLA	7203043403
CODFISC	00384810651
DENOMINAZIONE	VETRERIE DI SOMMA SAS DI V. DI SOMMA
FORMA_GIUR	SAS
UNITA_PROD_INDIRIZZO	VIA TERRE RISAIE
UNITA_PROD_LOCALITA	SALERNO
UNITA_PROD_PROVINCIA	SALERNO
UNITA_PROD_CAP	84127
STIMA_IMPEGNO_MAX	€ 22.062,60
NUMERO_LAVORATORI_BENEFICIARI	4
NUMERO_ORE_DA_EROGARE	2.126
PROTOCOLLO_DOMANDA_INPS	
%FONDI_REG	40%
INDICATORE_REIEZIONE	
MESSAGGIO_REIEZIONE	

Per ogni Azienda e stabilimento in elenco occorre elencare ove possibile i beneficiari della prestazione

Sezione Beneficiari

CODICE FISCALE	NOME	COGNOME	NASCITA	LOCALITA'	PROVINCIA	CAP
DSMGNN73C52H703S	GIOVANNA	DI SOMMA	12/03/1973	SALERNO	SALERNO	84100
DSMGLI70R22H703U	GIULIO	DI SOMMA	22/10/1970	SALERNO	SALERNO	84100
DSMCRL57E13H703C	CARLO	DI SOMMA	13/05/1957	SALERNO	SALERNO	84100
SCTNCL83L04H703T	NICOLA	SCOTTO DI PORTA	04/07/1983	MERCATO SAN SEVERINO	SALERNO	84085

fonte: http://burc.regione.campania.it

REGIONE CAMPANIA

Decreto Dirigenziale n. 65 del 18/07/2012

A.G.C. 17 Istr. Educ. Form. Prof. Pol. Giov.le del Forum Regionale Ormel

Settore 4 Osservatorio del mercato del lavoro e dell'occupaz., emigrazione ed immigra

Oggetto dell'Atto:

CONCESSIONE CIG/S IN DEROGA AZIENDE DELLA PROV. DI NAPOLI

IL DIRIGENTE

PREMESSO

- che l'art.33 – comma 21 - della Legge 183/11 (Legge di Stabilità) prevede la possibilità che, in deroga alla vigente normativa, possa disporsi la concessione, fino al 31/12/2012 - anche senza soluzione di continuità, dei trattamenti di CIGS, di mobilità o disoccupazione speciale nel caso di programmi finalizzati alle gestioni di crisi occupazionali, anche con riferimento a settori produttivi e ad aree regionali, ovvero miranti al reimpiego dei lavoratori coinvolti in detti programmi, così come previsto dalla precedente L.220/10 fino al 31/12/11;
- Che in data 12/02/09 è stato sottoscritto l'accordo Stato-Regioni, relativo ad "interventi e misure anticrisi con riferimento al sostegno del reddito ed alle competenze, (sancito nella Conferenza Stato-Regioni del 26/02/09)e con detta intesa è stato avviato un processo di condivisione tra Stato, Regioni e Commissione Europea, relativo al modello definito nella stessa intesa, per la partecipazione dei POR-FSE alle iniziative previste per far fronte alla crisi in atto;
- Che il predetto accordo prevedeva che, a valere sui predetti fondi nazionali, veniva imputata l'intera contribuzione figurativa ed il 70% del sostegno al reddito spettante al lavoratore, calcolato secondo la vigente normativa e, fermo restando detto sostegno al reddito, il trattamento veniva integrato da un contributo, connesso alla partecipazione a percorsi di politica attiva del lavoro, pari al 30% del sostegno al reddito, posto a carico del FSE-POR, secondo le modalità indicate nello stesso accordo;
- che in data 20/04/2011è stata sottoscritta una ulteriore Intesa Stato-Regioni per la gestione degli ammortizzatori sociali in deroga e delle politiche attive, per gli anni 2011-2012 e, secondo quanto disposto da detta ultima intesa, a valere sui fondi nazionali viene imputata l'intera contribuzione figurativa ed il 60% del sostegno al reddito spettante al lavoratore, calcolato secondo la vigente normativa e, fermo restando detto sostegno al reddito, il trattamento è integrato da un contributo connesso alla partecipazione a percorsi di politica attiva del lavoro di misura pari al 40% del sostegno al reddito, posto a carico del FSE-POR;
- Che in data 02/11/11 l'Assessore al Lavoro della Regione Campania ha sottoscritto, presso il MLPS, un nuovo accordo - perfezionato con la firma del Sottosegretario al Lavoro in data 10/11/2011, - finalizzato alla concessione di ulteriori risorse finanziarie, per l'anno 2011 -pari a 90 milioni di euro - che, confermando i contenuti dell'accordo del 30/05/11 prevede a valere sui fondi nazionali l'intera contribuzione figurativa ed il 60% del sostegno al reddito spettante al lavoratore calcolato secondo la vigente normativa nonché l'integrazione di un contributo connesso alla partecipazione a percorsi di politica attiva del lavoro nella misura del 40% del sostegno al reddito, in attuazione dell'accordo Stato-Regioni del 20/04/11, contributo a carico del FSE-POR;
- che con D.I. 64128 dell'1/02/12 sono stati destinati alla Regione Campania i predetti 90 milioni di euro per il prosieguo della gestione, nell'anno 2011, delle crisi occupazionali che hanno colpito e la Regione, che risultano persistenti anche nel c.a. 2012, ed alle quali si sono aggiunte ulteriori situazioni di crisi determinate da difficoltà, ormai strutturali, che hanno coinvolto specifici comparti di attività sia in ambito locale che nazionale;
- che per l'anno 2011 le politiche attive destinate ai beneficiari dei trattamenti in deroga sono state strettamente connesse alle politiche di sostegno al reddito, anche in riferimento a quanto previsto dal Piano di Azione per il Lavoro (CIG Più) mediante l'utilizzo dei fondi della Programmazione POR 2007-2013 e con l'appostamento di una quota analoga per dette politiche attive, secondo gli Accordi Stato-Regioni e dette politiche attive proseguiranno anche per il corrente anno;
- che in data 07/05/12 si è svolto un incontro,con l'INPS, presso la Direz. Gen. Politiche Attive e Passive del MLPS , per l'esame della situazione relativa al finanziamento degli ammortizzatori sociali in deroga nella Regione Campania;
- che a tutt'oggi risultano sussistenti , a parziale consuntivo delle autorizzazioni già effettuate, risorse residue relative alle citate somme già assegnate e che consentono sia :- la ulteriore concessione dei trattamenti già richiesti oltre il 30/06/12; che - la concessione e/o la proroga delle istanze pervenute successivamente alla precedente seduta del Tavolo Istituzionale del 27/03/2012, limitatamente al 30/09/12, in considerazione delle risorse ancora disponibili;

PRESO ATTO

- che sono state previste, dal Piano Straordinario per l'Occupazione, ulteriori iniziative per contrastare gli effetti della crisi mediante azioni combinate di sostegno al reddito nonché misure per la riqualificazione e/o il reinserimento, attraverso colloqui mirati presso il Centri per l'Impiego tesi alla individuazione e definizione di percorsi di orientamento e riqualificazione;
- che detto Piano Straordinario prevede accanto a detti interventi, incentivi al collocamento pubblico e privato che, previo orientamento, provvedano alla ricollocazione dei lavoratori interessati;
- che le iniziative e le azioni previste dal Programma Welfare to Work sono destinate prioritariamente ai lavoratori percettori dei trattamenti in deroga;
- che per l'anno 2011 le politiche attive destinate ai beneficiari dei trattamenti in deroga sono state connesse alle politiche di sostegno al reddito, anche in riferimento a quanto previsto dal Piano di Azione per il Lavoro (CIG Più) mediante l'utilizzo dei fondi della Programmazione POR 2007-2013 e con l'appostamento di una quota analoga per dette politiche attive, secondo gli Accordi Stato-Regioni, e dette iniziative proseguiranno anche nel c.a. 2012;
- che il Tavolo Istituzionale di Concertazione nella riunione del 10/07/12 ha preso atto delle risorse economiche ancora disponibili, ritenendo di poter autorizzare la concessione del trattamento di CIG/S in deroga - richiesto con istanze pervenute successivamente al precedente incontro del 27/03/12 - per i rispettivi periodi indicati e limitatamente al 30/09/2012
-

RITENUTO

- di poter autorizzare, pertanto, la concessione del trattamento di CIG in deroga, per i periodi richiesti e non oltre il 30/09/12, in favore dei complessivi n. 1128 lavoratori dipendenti delle sottoindicate aziende, ubicate nella provincia di

PROVINCIA DI NAPOLI

1 . Srl AGNANO SERVICE SRL - NAPOLI NA
(Accordo Istituzionale del 10/07/2012 – CIG in deroga dal 01/04/2012 al 30/09/2012
per n. 46 unità – (100%) € 507.439,80 di cui € 402.551,99 (60%) e€ 104.887,81 (40%)
2 . Srl AITARREDI SRL - MUGNANO DI NAPOLI NA
(Accordo Istituzionale del 10/07/2012 – CIG in deroga dal 25/05/2012 al 30/09/2012
per n. 2 unità – (100%) € 15.433,80 di cui € 12.243,63 (60%) e € 3.190,17 (40%)
3 . Srl AVAD CALZATURE S.R.L. - CASAVATORE NA
(Accordo Istituzionale del 10/07/2012 – CIG in deroga dal 31/03/2012 al 30/04/2012
per n. 15 unità – (100%) € 27.578,25 di cui € 21.877,83 (60%) e € 5.700,42 (40%)
4 . SPA AVIS S.P.A in Liquidazione - CASTELLAMMARE DI STABIA NA
(Accordo Istituzionale del 10/07/2012 – CIG in deroga dal 01/07/2012 al 30/09/2012
per n. 37 unità – (100%) € 204.079,05 di cui € 161.895,91 (60%) e€ 42.183,14 (40%)
5 . Srl BOVIAR S.R.L. - CASORIA NA
(Accordo Istituzionale del 10/07/2012 – CIG in deroga dal 02/04/2012 al 30/09/2012
per n. 12 unità – (100%) € 130.624,20 di cui € 103.624,18 (60%) e€ 27.000,02 (40%)
6 . DITTA INDIVIDUALE BUONOCORE ROSARIO - CASORIA NA
(Accordo Istituzionale del 10/07/2012 – CIG in deroga dal 15/05/2012 al 30/09/2012
per n. 10 unità – (100%) € 83.214,00 di cui € 66.013,67 (60%) e€ 17.200,33 (40%)
7 . Srl CA.DI.PA S.R.L. - ERCOLANO NA
(Accordo Istituzionale del 10/07/2012 – CIG in deroga dal 01/05/2012 al 30/09/2012
per n. 13 unità – (100%) € 116.784,85 di cui € 93.170,95 (60%) e€ 23.613,90 (40%)
8 . SPA CASTELLAMMARE TURISMO SPA - CASTELLAMMARE DI STABIA NA
(Accordo Istituzionale del 10/07/2012 – CIG in deroga dal 08/03/2012 al 30/09/2012
per n. 13 unità – (100%) € 157.803,75 di cui € 125.895,83 (60%) e€ 31.907,92 (40%)

9 . Srl CENTRO FISIOKINESITERAPICO S.R.L. - NAPOLI NA
(Accordo Istituzionale del 10/07/2012 – CIG in deroga dal 25/05/2012 al 30/09/2012
per n. 35 unità – (100%) € 270.091,50 di cui € 214.263,59 (60%) e€ 55.827,91 (40%)
10 . Srl COMINVEST S.R.L. - CAPRI NA
(Accordo Istituzionale del 10/07/2012 – CIG in deroga dal 02/05/2012 al 30/09/2012
per n. 2 unità – (100%) € 18.214,50 di cui € 14.449,56 (60%) e € 3.764,94 (40%)
11 . Srl COMINVEST S.R.L. - CAPRI NA
(Accordo Istituzionale del 10/07/2012 – CIG in deroga dal 12/03/2012 al 30/09/2012
per n. 2 unità – (100%) € 24.359,70 di cui € 19.324,55 (60%) e € 5.035,15 (40%)
12 . COOPERATIVA CONSORZIO COOPERATIVO MEDITERRANEO CON.CO.MED. SOC. COOP. -
(Accordo Istituzionale del 10/07/2012 – CIG in deroga dal 01/07/2012 al 30/09/2012
per n. 6 unità – (100%) € 32.340,42 di cui € 25.801,19 (60%) e € 6.539,23 (40%)
13 . SCRL CONSORZIO URBANIA VIVERE LA CITTA` - TORRE DEL GRECO NA
(Accordo Istituzionale del 10/07/2012 – CIG in deroga dal 19/03/2012 al 30/09/2012
per n. 23 unità – (100%) € 270.404,10 di cui € 214.511,57 (60%) e€ 55.892,53 (40%)
14 . SPA DE LUCA GROUP ITALY S.P.A. - POZZUOLI NA
(Accordo Istituzionale del 10/07/2012 – CIG in deroga dal 04/04/2012 al 30/09/2012
per n. 12 unità – (100%) € 129.173,40 di cui € 102.473,26 (60%) e€ 26.700,14 (40%)
15 . Srl DELL`ACQUA COSTRUZIONI GENERALI SRL - SOMMA VESUVIANA NA
(Accordo Istituzionale del 10/07/2012 – CIG in deroga dal 12/03/2012 al 30/06/2012
per n. 13 unità – (100%) € 86.634,60 di cui € 68.727,23 (60%) e€ 17.907,37 (40%)
16 . Srl DEMI GROUP S.R.L. - NAPOLI NA
(Accordo Istituzionale del 10/07/2012 – CIG in deroga dal 07/05/2012 al 30/09/2012
per n. 74 unità – (100%) € 651.570,00 di cui € 516.890,48 (60%) e€ 134.679,52 (40%)
17 . SPA EDIL PRODOTTI SPA - GIUGLIANO IN CAMPANIA NA
(Accordo Istituzionale del 10/07/2012 – CIG in deroga dal 01/01/2012 al 30/09/2012
per n. 14 unità – (100%) € 231.657,30 di cui € 183.773,74 (60%) e€ 47.883,56 (40%)
18 . SPA F.E.N. CORPORATE SPA - NAPOLI NA
(Accordo Istituzionale del 10/07/2012 – CIG in deroga dal 01/03/2012 al 30/09/2012
per n. 8 unità – (100%) € 102.958,80 di cui € 81.677,22 (60%) e€ 21.281,58 (40%)
19 . COOPERATIVA FIDES SOCIETA` COOPERATIVA A R.L. - NAPOLI NA
(Accordo Istituzionale del 10/07/2012 – CIG in deroga dal 14/05/2012 al 30/09/2012
per n. 1 unità – (100%) € 8.381,85 di cui € 6.649,32 (60%) e € 1.732,53 (40%)
20 . FONDAZIONE FONDAZIONE CIVES - ERCOLANO NA
(Accordo Istituzionale del 10/07/2012 – CIG in deroga dal 01/06/2012 al 30/09/2012
per n. 2 unità – (100%) € 14.708,40 di cui € 11.668,17 (60%) e € 3.040,23 (40%)
21 . COOPERATIVA FREE TEAM SOC. COOP. A R. L. - NAPOLI NA
(Accordo Istituzionale del 10/07/2012 – CIG in deroga dal 01/05/2012 al 30/09/2012
per n. 13 unità – (100%) € 119.505,75 di cui € 94.803,91 (60%) e€ 24.701,84 (40%)
22 . SPA GIANNI CARITA` & FIGLI SPA - NOLA NA
(Accordo Istituzionale del 10/07/2012 – CIG in deroga dal 14/05/2012 al 30/09/2012
per n. 3 unità – (100%) € 25.145,55 di cui € 19.947,96 (60%) e € 5.197,59 (40%)
23 . Srl HINTERLAND TURISMO - CRISPANO NA
(Accordo Istituzionale del 10/07/2012 – CIG in deroga dal 21/04/2012 al 30/09/2012
per n. 1 unità – (100%) € 9.797,25 di cui € 7.772,16 (60%) e € 2.025,09 (40%)
24 . Srl HINTERLAND TURISMO - AFRAGOLA NA
(Accordo Istituzionale del 10/07/2012 – CIG in deroga dal 21/04/2012 al 30/09/2012
per n. 1 unità – (100%) € 9.797,25 di cui € 7.772,16 (60%) e € 2.025,09 (40%)
25 . Srl I.T.E. S.R.L. - CASTELLAMMARE DI STABIA NA
(Accordo Istituzionale del 10/07/2012 – CIG in deroga dal 04/04/2012 al 30/09/2012
per n. 19 unità – (100%) € 204.524,55 di cui € 162.249,33 (60%) e€ 42.275,22 (40%)
26 . SAS IDROELETTRICA S.P.A. - SANTA MARIA LA CARITA' NA
(Accordo Istituzionale del 10/07/2012 – CIG in deroga dal 03/05/2012 al 30/09/2012

per n. 23 unità – (100%) € 208.076,40 di cui € 165.067,01 (60%) e€ 43.009,39 (40%)
27 . Srl ILVA PALI DALMINE INDUSTRIES SRL in Liquidazione - TORRE ANNUNZIATA NA
(Accordo Istituzionale del 10/07/2012 – CIG in deroga dal 01/07/2012 al 30/09/2012
per n. 29 unità – (100%) € 156.312,03 di cui € 124.705,74 (60%) e€ 31.606,29 (40%)
28 . SPA IPPODROMI AGNANO SPA - NAPOLI NA
(Accordo Istituzionale del 10/07/2012 – CIG in deroga dal 23/04/2012 al 30/09/2012
per n. 75 unità – (100%) € 730.260,00 di cui € 579.315,26 (60%) e€ 150.944,74 (40%)
29 . Srl ITALBOLL S.R.L. - NAPOLI NA
(Accordo Istituzionale del 10/07/2012 – CIG in deroga dal 12/03/2012 al 30/09/2012
per n. 2 unità – (100%) € 24.359,70 di cui € 19.324,55 (60%) e € 5.035,15 (40%)
30 . Srl ITM SISTEMI S.R.L. - NAPOLI NA
(Accordo Istituzionale del 10/07/2012 – CIG in deroga dal 26/03/2012 al 30/09/2012
per n. 1 unità – (100%) € 11.333,55 di cui € 8.990,91 (60%) e € 2.342,64 (40%)
31 . Srl LOFFREDO EDITORE NAPOLI S.R.L. - NAPOLI NA
(Accordo Istituzionale del 10/07/2012 – CIG in deroga dal 01/05/2012 al 30/09/2012
per n. 17 unità – (100%) € 156.276,75 di cui € 123.974,35 (60%) e€ 32.302,40 (40%)
32 . SCRL LOGITALIA S.C.A.R.L. - NAPOLI NA
(Accordo Istituzionale del 10/07/2012 – CIG in deroga dal 15/03/2012 al 30/09/2012
per n. 7 unità – (100%) € 83.989,50 di cui € 66.628,87 (60%) e€ 17.360,63 (40%)
33 . Srl MAGNA GRECIA MEDIA AND TELEVISION SRL - CAPRI NA
(Accordo Istituzionale del 10/07/2012 – CIG in deroga dal 02/05/2012 al 30/09/2012
per n. 2 unità – (100%) € 18.214,50 di cui € 14.449,56 (60%) e € 3.764,94 (40%)
34 . Srl MAR. LIN S.R.L. - NAPOLI NA
(Accordo Istituzionale del 10/07/2012 – CIG in deroga dal 01/01/2012 al 30/09/2012
per n. 7 unità – (100%) € 113.191,47 di cui € 90.304,15 (60%) e€ 22.887,32 (40%)
35 . SPA MASSIMO MILONE SPA - POZZUOLI NA
(Accordo Istituzionale del 10/07/2012 – CIG in deroga dal 13/03/2012 al 31/05/2012
per n. 8 unità – (100%) € 38.605,20 di cui € 30.625,51 (60%) e € 7.979,69 (40%)
36 . Srl MIDA 3 S.R.L. - POZZUOLI NA
(Accordo Istituzionale del 10/07/2012 – CIG in deroga dal 01/04/2012 al 30/09/2012
per n. 10 unità – (100%) € 110.313,00 di cui € 87.511,30 (60%) e€ 22.801,70 (40%)
37 . Srl MIDA 3 S.R.L. - SAN GIORGIO A CREMANO NA
(Accordo Istituzionale del 10/07/2012 – CIG in deroga dal 01/04/2012 al 30/09/2012
per n. 6 unità – (100%) € 66.187,80 di cui € 52.506,78 (60%) e€ 13.681,02 (40%)
38 . Srl MIDA 3 S.R.L. - NAPOLI NA
(Accordo Istituzionale del 10/07/2012 – CIG in deroga dal 01/04/2012 al 30/09/2012
per n. 8 unità – (100%) € 88.250,40 di cui € 70.009,04 (60%) e€ 18.241,36 (40%)
39 . Srl NISOTOUR SRL - POMIGLIANO D' ARCO NA
(Accordo Istituzionale del 10/07/2012 – CIG in deroga dal 10/04/2012 al 30/09/2012
per n. 7 unità – (100%) € 72.812,25 di cui € 57.761,96 (60%) e€ 15.050,29 (40%)
40 . SPA PAOLO DE LUCA COSTRUZIONI GENERALI SPA - CASTELLAMMARE DI STABIA NA
(Accordo Istituzionale del 10/07/2012 – CIG in deroga dal 04/04/2012 al 30/09/2012
per n. 4 unità – (100%) € 43.057,80 di cui € 34.157,75 (60%) e € 8.900,05 (40%)
41 . SPA PAOLO DE LUCA COSTRUZIONI GENERALI SPA - POZZUOLI NA
(Accordo Istituzionale del 10/07/2012 – CIG in deroga dal 04/04/2012 al 30/09/2012
per n. 10 unità – (100%) € 107.644,50 di cui € 85.394,38 (60%) e€ 22.250,12 (40%)
42 . Srl PROGETTO MARMI S.R.L. - CARDITO NA
(Accordo Istituzionale del 10/07/2012 – CIG in deroga dal 19/04/2012 al 30/09/2012
per n. 2 unità – (100%) € 19.715,40 di cui € 15.640,23 (60%) e € 4.075,17 (40%)
43 . SPA PROGIN SPA - NAPOLI NA
(Accordo Istituzionale del 10/07/2012 – CIG in deroga dal 11/06/2012 al 30/09/2012
per n. 8 unità – (100%) € 53.313,60 di cui € 42.293,68 (60%) e€ 11.019,92 (40%)
44 . DITTA INDIVIDUALE PULSERVICE DI BRAMANTE VINCENZO - MUGNANO DI NAPOLI

NA
(Accordo Istituzionale del 10/07/2012 – CIG in deroga dal 03/05/2012 al 30/09/2012
per n. 2 unità – (100%) € 18.093,60 di cui € 14.353,65 (60%) e € 3.739,95 (40%)
45 . Srl S.D.E. SOCI.DISTRIB.EUROEXPRESS S.R.L. - TORRE ANNUNZIATA NA
(Accordo Istituzionale del 10/07/2012 – CIG in deroga dal 10/04/2012 al 30/09/2012
per n. 12 unità – (100%) € 124.821,00 di cui € 99.020,50 (60%) e€ 25.800,50 (40%)
46 . SAS S.G.S. SOCIETA` GESTIONI SERVIZI DI ANTONIO LATELA S.A.S. - CASORIA NA
(Accordo Istituzionale del 10/07/2012 – CIG in deroga dal 14/05/2012 al 30/09/2012
per n. 60 unità – (100%) € 502.911,00 di cui € 398.959,30 (60%) e€ 103.951,70 (40%)
47 . Srl SA.CO.MA.FER. S.R.L. - SANT' ANTONIO ABATE NA
(Accordo Istituzionale del 10/07/2012 – CIG in deroga dal 19/05/2012 al 30/09/2012
per n. 20 unità – (100%) € 161.592,00 di cui € 128.190,93 (60%) e€ 33.401,07 (40%)
48 . SPA SALVATORE CIMMINO SCN S.P.A. - NOLA NA
(Accordo Istituzionale del 10/07/2012 – CIG in deroga dal 19/04/2012 al 30/09/2012
per n. 7 unità – (100%) € 69.003,90 di cui € 54.740,79 (60%) e€ 14.263,11 (40%)
49 . Srl SERIUS SRL HOTEL SERIUS - NAPOLI NA
(Accordo Istituzionale del 10/07/2012 – CIG in deroga dal 01/06/2012 al 30/09/2012
per n. 6 unità – (100%) € 43.120,56 di cui € 34.401,58 (60%) e € 8.718,98 (40%)
50 . Srl SIDERCAMPANIA PROFESSIONAL SRL - CASORIA NA
(Accordo Istituzionale del 10/07/2012 – CIG in deroga dal 02/04/2012 al 30/09/2012
per n. 9 unità – (100%) € 97.968,15 di cui € 77.718,13 (60%) e€ 20.250,02 (40%)
51 . SPA SIDERCAMPANIA S.P.A. - CASORIA NA
(Accordo Istituzionale del 10/07/2012 – CIG in deroga dal 02/05/2012 al 30/09/2012
per n. 15 unità – (100%) € 136.608,75 di cui € 108.371,72 (60%) e€ 28.237,03 (40%)
52 . SPA SIDERCAMPANIA S.P.A. - POZZUOLI NA
(Accordo Istituzionale del 10/07/2012 – CIG in deroga dal 02/05/2012 al 30/09/2012
per n. 2 unità – (100%) € 18.214,50 di cui € 14.449,56 (60%) e € 3.764,94 (40%)
53 . Srl SIPRO SICUREZZA PROFESSIONALE CAMPANIA SRL - NAPOLI NA
(Accordo Istituzionale del 10/07/2012 – CIG in deroga dal 01/06/2012 al 30/09/2012
per n. 50 unità – (100%) € 367.710,00 di cui € 291.704,34 (60%) e€ 76.005,66 (40%)
54 . COOPERATIVA SOCIETA` COOPERATIVA MASTER SERVICE A R.L. - NAPOLI NA
(Accordo Istituzionale del 10/07/2012 – CIG in deroga dal 01/04/2012 al 30/09/2012
per n. 2 unità – (100%) € 22.062,60 di cui € 17.502,26 (60%) e € 4.560,34 (40%)
55 . SPA SOGEA SPA - NAPOLI NA
(Accordo Istituzionale del 10/07/2012 – CIG in deroga dal 01/05/2012 al 30/09/2012
per n. 10 unità – (100%) € 91.927,50 di cui € 72.926,09 (60%) e€ 19.001,41 (40%)
56 . Srl TELECAPRI PRINTING SYSTEM S.R.L. - CAPRI NA
(Accordo Istituzionale del 10/07/2012 – CIG in deroga dal 12/03/2012 al 30/09/2012
per n. 8 unità – (100%) € 97.438,80 di cui € 77.298,20 (60%) e€ 20.140,60 (40%)
57 . SPA TELECAPRI S.P.A. - CAPRI NA
(Accordo Istituzionale del 10/07/2012 – CIG in deroga dal 02/05/2012 al 30/09/2012
per n. 4 unità – (100%) € 36.429,00 di cui € 28.899,13 (60%) e € 7.529,87 (40%)
58 . SPA TELECAPRI S.P.A. - CAPRI NA
(Accordo Istituzionale del 10/07/2012 – CIG in deroga dal 12/03/2012 al 30/09/2012
per n. 10 unità – (100%) € 121.798,50 di cui € 96.622,75 (60%) e€ 25.175,75 (40%)
59 . SPA TELESERVIZI IT SPA - NAPOLI NA
(Accordo Istituzionale del 10/07/2012 – CIG in deroga dal 26/03/2012 al 30/09/2012
per n. 4 unità – (100%) € 44.301,96 di cui € 35.344,10 (60%) e € 8.957,86 (40%)
60 . SPA TELEVISION BROADCASTIN SYSTEM S.P.A. - CAPRI NA
(Accordo Istituzionale del 10/07/2012 – CIG in deroga dal 12/03/2012 al 30/09/2012
per n. 14 unità – (100%) € 170.517,90 di cui € 135.271,85 (60%) e€ 35.246,05 (40%)
61 . SPA VILLA RUSSO S.P.A. IN LIQUIDAZIONE - NAPOLI NA
(Accordo Istituzionale del 10/07/2012 – CIG in deroga dal 01/07/2012 al 30/09/2012
per n. 290 unità – € 1.563.120,30 di cui € 1.247.057,38 (60%) e€ 316.062,92 (40%)

VISTE
- la Delibera G.R. n. 256/2009;
- la Delibera G.R. n. 397/2009;
- la Delibera G.R. n. 1209/2009;
- la Delibera G.R. n. 514 del 18/06/10;
- la Delibera G.R. n. 716 del 25/10/10

Alla stregua dell'istruttoria compiuta dal Settore Osservatorio del Mercato del Lavoro e dell'Occupazione,

D E C R E T A

Per i motivi esposti in premessa che si intendono qui di seguito integralmente riportati e trascritti:

Le Direzioni delle Sedi INPS territorialmente competenti sono autorizzate ad erogare la indennità di CIG in deroga, per n. 1128 lavoratori il cui importo complessivo € 9.241.776,49 è così costituito e ripartito:

- € 7.341.522,68 a valere sui fondi nazionali (60%) assegnati alla Regione Campania con il D.I. n. . 64128 dell'1/02/12
- per la quota a valere sul Fondo Regionale, (40%) € 1.900.253,81 euro rinviando ai DD.DD.di impegno e liquidazione già adottati da parte del Dirigente del Settore 06 dell'A.G.C. 17, ai sensi delle D.G.R. n.256 del 13/02/09 e 397 del 06/03/09 nonché ai successivi provvedimenti che saranno adottati.

Le competenti Sedi INPS provvederanno ad applicare la misura del trattamento, secondo le riduzioni indicate al comma 21 dell'art. 33 della Legge 183/11,già previste anche dalla precedente L.220/10, e le modalità applicative previste dalle disposizioni del MLPS nonché ad erogare direttamente ai lavoratori interessati detto trattamento.
Si trasmette debitamente compilata, per singola azienda, la modulistica predisposta ed allegata alla convenzione del 09/07/09.
Avverso il presente provvedimento è ammessa opposizione in carta semplice nel termine di 10 gg. dalla data di pubblicazione sul BURC, da presentarsi alla Giunta Regionale della Campania- Settore ORMEL-Servizio Politiche del Lavoro – C.D.N. Is.A/6 – 80143 Napoli.

Di inviare, per quanto di competenza, a:
A.G.C. n. 17;
Settore Stampa, Documentazione ed Informazione e Bollettino Ufficiale per la pubblicazione sul BURC;
Assessore al Lavoro, Formazione, Orientamento Prof.le, Politiche dell'Emigrazione e dell'Immigrazione.

IL DIRIGENTE
(dr. Paolo GARGIULO)

Ipotesi di flusso dati provenienti dalla regione per decreti regionali CIGS in deroga

I dati richiesti alle regioni relativi ai decreti regionali in materia di CIGS in deroga sono di seguito riportati:

Sezione **Provvedimento Legislativo di riferimento**

La sezione riporta il decreto di riferimento che ha disposto lo stanziamento iniziale (es. 45080/2009)

ANNO	2012
NUMERO	64218

Sezione **Provvedimento regionale**

REGIONE	CAMPANIA
TIPO_PROVVEDIMENTO_REG	DECRETO DIRIGENZIALE
DATA_PROVV_REG	00/00/0000
ANNO_REG	2012
NUMERO_DETERMINA_REG	0000
DESCRIZIONE_REG	ASSESSORATO REGIONE SETTORE ORMEL
STIMA_IMPEGNO_MAX_REG	€ 104.887,81
VALIDO_DAL	01/04/2012
VALIDO_AL	30/09/2012

Ad ogni provvedimento CIGS sono "collegate" una o più aziende

Sezione **Aziende**

MATRICOLA	5129551530
CODFISC	06498671210
DENOMINAZIONE	AGNANO SERVICE SRL
FORMA_GIUR	Srl
UNITA_PROD_INDIRIZZO	VIA RAFFAELE RUGGIERO SNC
UNITA_PROD_LOCALITA	NAPOLI
UNITA_PROD_PROVINCIA	NAPOLI
UNITA_PROD_CAP	80100
STIMA_IMPEGNO_MAX	€ 507.439,80
NUMERO_LAVORATORI_BENEFICIARI	46
NUMERO_ORE_DA_EROGARE	48.892
PROTOCOLLO_DOMANDA_INPS	
%FONDI_REG	40%
INDICATORE_REIEZIONE	
MESSAGGIO_REIEZIONE	

Per ogni Azienda e stabilimento in elenco occorre elencare ove possibile i beneficiari della prestazione

Sezione Beneficiari

CODICE FISCALE	NOME	COGNOME	NASCITA	LOCALITA'	PROVINCIA	CAP
BRNLCU64A04F839U	LUCIO	BERNARDO	04/01/1964	NAPOLI	NAPOLI	80125
CLBRSO53C48H943M	ROSA	CALABRESE	08/03/1953	NAPOLI	NAPOLI	80128
CMPSMN74E67F839O	SIMONA	CAMPOPIANO	27/05/1974	QUARTO	NAPOLI	80010
CNGMRS69D52F839E	MARIAROSARIA	CANGIANO	12/04/1969	MUGNANO DI NAPOLI	NAPOLI	80018
CSNPRZ60M67F839N	PATRIZIA	CASANOVA	27/08/1960	GIUGLIANO IN CAMPANIA	NAPOLI	80014
CSTRTI63E62F839G	RITA	CASTALDO	22/05/1963	NAPOLI	NAPOLI	80126
CHMNLL57T06F839Z	ANIELLO	CHIUMMARIELLO	06/12/1957	GIUGLIANO IN CAMPANIA	NAPOLI	80014
DMBDRN66S20F839X	ADRIANO	D'AMBROSIO	20/11/1966	CASTELLAMMARE DI STABIA	NAPOLI	80053
DMNNNA59H68F839C	ANNA	DAMIANI	28/06/1959	NAPOLI	NAPOLI	80124
DNDLGU72M04G964F	LUIGI	D'ANDREA	04/08/1972	NAPOLI	NAPOLI	80125
DLLCCT56A57F839I	CONCETTA	DE LILLO	17/01/1956	NAPOLI	NAPOLI	80136
DMNSVT70P07F839P	SALVATORE	DE MONTE	07/09/1970	NAPOLI	NAPOLI	80126
DFRRRT72P60F839L	ROBERTA	DI FRANCO	20/09/1972	POZZUOLI	NAPOLI	80078
DGDVCN62C30F839D	VINCENZO	DI GUIDA	30/03/1962	NAPOLI	NAPOLI	80145
RMTMRA63L05F839H	MARIO	EREMITA	05/07/1963	BACOLI	NAPOLI	80070
FGGRSR57E59F839B	RISARIA	FOGGIA	19/05/1957	POZZUOLI	NAPOLI	80078
FRMNNZ66C60F839F	NUNZIA	FORMICOLA	20/03/1966	NAPOLI	NAPOLI	80125
GNTNNA60D41G964N	ANNA	GENTILE	01/04/1960	POZZUOLI	NAPOLI	80078
CLRFMM64B41F839A	FIAMMA	ICOLARI	01/02/1964	MARANO DI NAPOLI	NAPOLI	80016
RIOMRS69M48G964Q	MARIA ROSARIA	IORIO	08/08/1969	POZZUOLI	NAPOLI	80078
MDDVCN62R20F839N	VINCENZO	MADDALONI	20/10/1962	NAPOLI	NAPOLI	80126
MLNLNZ67A62F839F	LORENZA	MALINCONICO	22/01/1967	NAPOLI	NAPOLI	80125
MLVRSR55C21F839C	ROSARIO	MALVANO	21/03/1955	NAPOLI	NAPOLI	80126
MRCGPP49M09F839N	GIUSEPPE	MARCONE	09/08/1949	NAPOLI	NAPOLI	80127
MRCRFL61E07F839P	RAFFAELE	MARCONE	07/05/1961	NAPOLI	NAPOLI	80125
MRCLCU78M27F839L	LUCA	MARCONE	27/08/1978	NAPOLI	NAPOLI	80100

fonte: http://burc.regione.campania.it

MSTLDN66M55F839E	LOREDANA	MASTELLONE	15/08/1966	QUARTO	NAPOLI	80010
MSTSFN71R60F839T	STEFANIA	MASTELLONE	20/10/1971	MUGNANO DI NAPOLI	NAPOLI	80018
MZZSVN60M53F839S	SILVANA	MAZZELLA	13/08/1960	GIUGLIANO IN CAMPANIA	NAPOLI	80014
MJOMRN56R56F839K	MARINA	MOJO	16/10/1956	SOMMA VESUVIANA	NAPOLI	80049
MRLDRN64L48F839B	ADRIANA	MORIELLO	08/07/1964	POZZUOLI	NAPOLI	80078
MSCCLD68R08F839S	CLAUDIO	MOSCA	08/10/1968	NAPOLI	NAPOLI	80141
MUODTL68H60F839Q	DONATELLA	MUOIO	20/06/1968	NAPOLI	NAPOLI	80147
NPLCRI62R05F839N	CIRO	NAPOLITANO	05/10/1962	NAPOLI	NAPOLI	80126
NZZCRI63R08F839X	CIRO	NAZZARO	08/10/1963	NAPOLI	NAPOLI	80135
PPLNTN62B21F839Z	ANTONIO	PAPOLINO	21/02/1962	QUALIANO	NAPOLI	80019
PLSDRD50A26F839P	EDUARDO	PELUSO	26/01/1950	NAPOLI	NAPOLI	80127
PZNCRI63M08F839N	CIRO	PUZONE	08/08/1963	NAPOLI	NAPOLI	80145
RGNFVR71T09B180Z	FULVIO ERRICO	RIGNANI	09/12/1971	CASAPULLA	CASERTA	81020
RSSFNC60E26C476J	FRANCESCO	RUSSO	26/05/1960	BAGNOLI	NAPOLI	80124
RSSTRS69A52F839K	TERESA	RUSSO	12/01/1969	NAPOLI	NAPOLI	80126
SCPPRZ63D41F839M	PATRIZIA	SCOPPETTA	01/04/1963	NAPOLI	NAPOLI	80124
STRSVT60B25F839I	SALVATORE	STARITA	25/02/1960	NAPOLI	NAPOLI	80132
TSNGLI54T29F839Q	GIULIO	TESONE	29/12/1954	QUARTO	NAPOLI	80010
TRVMRZ65A14F839J	MAURIZIO	TRAVAGLINO	14/01/1965	NAPOLI	NAPOLI	80126
VNSGTR63T05F839J	GUALTIERO	VENUSO	05/12/1963	NAPOLI	NAPOLI	80126

fonte: http://burc.regione.campania.it

Ipotesi di flusso dati provenienti dalla regione per decreti regionali CIGS in deroga

I dati richiesti alle regioni relativi ai decreti regionali in materia di CIGS in deroga sono di seguito riportati:

Sezione **Provvedimento Legislativo di riferimento**

La sezione riporta il decreto di riferimento che ha disposto lo stanziamento iniziale (es. 45080/2009)

ANNO	2012
NUMERO	64218

Sezione **Provvedimento regionale**

REGIONE	CAMPANIA
TIPO_PROVVEDIMENTO_REG	DECRETO DIRIGENZIALE
DATA_PROVV_REG	00/00/0000
ANNO_REG	2012
NUMERO_DETERMINA_REG	0000
DESCRIZIONE_REG	ASSESSORATO REGIONE SETTORE ORMEL
STIMA_IMPEGNO_MAX_REG	€ 3.190,17
VALIDO_DAL	25/05/2012
VALIDO_AL	30/09/2012

Ad ogni provvedimento CIGS sono "collegate" una o più aziende

Sezione **Aziende**

MATRICOLA	5121318780
CODFISC	07688270631
DENOMINAZIONE	AITARREDI SRL
FORMA_GIUR	Srl
UNITA_PROD_INDIRIZZO	VIA PIETRO NENNI 31
UNITA_PROD_LOCALITA	MUGNANO DI NAPOLI
UNITA_PROD_PROVINCIA	NAPOLI
UNITA_PROD_CAP	80018
STIMA_IMPEGNO_MAX	€ 15.433,80
NUMERO_LAVORATORI_BENEFICIARI	2
NUMERO_ORE_DA_EROGARE	1.495
PROTOCOLLO_DOMANDA_INPS	
%FONDI_REG	40%
INDICATORE_REIEZIONE	
MESSAGGIO_REIEZIONE	

Per ogni Azienda e stabilimento in elenco occorre elencare ove possibile i beneficiari della prestazione

Sezione Beneficiari

CODICE FISCALE	NOME	COGNOME	NASCITA	LOCALITA'	PROVINCIA	CAP
MRTMRA58R18H892C	MARIO	MORETTI	18/10/1958	VILLARICCA	NAPOLI	80010
PRCGPP60R02F839V	GIUSEPPE	PORCARO	02/10/1960	MARANO DI NAPOLI	NAPOLI	80010
RGGMSM67E20F839R	MASSIMILIANO	RUGGIERO	20/05/1967	MARANO DI NAPOLI	NAPOLI	80010

fonte: http://burc.regione.campania.it

Ipotesi di flusso dati provenienti dalla regione per decreti regionali CIGS in deroga

I dati richiesti alle regioni relativi ai decreti regionali in materia di CIGS in deroga sono di seguito riportati:

Sezione **Provvedimento Legislativo di riferimento**

La sezione riporta il decreto di riferimento che ha disposto lo stanziamento iniziale (es. 45080/2009)

ANNO	2012
NUMERO	64218

Sezione **Provvedimento regionale**

REGIONE	CAMPANIA
TIPO_PROVVEDIMENTO_REG	DECRETO DIRIGENZIALE
DATA_PROVV_REG	00/00/0000
ANNO_REG	2012
NUMERO_DETERMINA_REG	0000
DESCRIZIONE_REG	ASSESSORATO REGIONE SETTORE ORMEL
STIMA_IMPEGNO_MAX_REG	€ 5.700,42
VALIDO_DAL	31/03/2012
VALIDO_AL	30/04/2012

Ad ogni provvedimento CIGS sono "collegate" una o più aziende

Sezione **Aziende**

MATRICOLA	5128659327
CODFISC	06063491218
DENOMINAZIONE	AVAD CALZATURE S.R.L.
FORMA_GIUR	Srl
UNITA_PROD_INDIRIZZO	VIA GIUSEPPE GARIBALDI,29/35
UNITA_PROD_LOCALITA	CASAVATORE
UNITA_PROD_PROVINCIA	NAPOLI
UNITA_PROD_CAP	80020
STIMA_IMPEGNO_MAX	€ 27.578,25
NUMERO_LAVORATORI_BENEFICIARI	15
NUMERO_ORE_DA_EROGARE	2.628
PROTOCOLLO_DOMANDA_INPS	
%FONDI_REG	40%
INDICATORE_REIEZIONE	
MESSAGGIO_REIEZIONE	

Per ogni Azienda e stabilimento in elenco occorre elencare ove possibile i beneficiari della prestazione

Sezione Beneficiari

CODICE FISCALE	NOME	COGNOME	NASCITA	LOCALITA'	PROVINCIA	CAP
RCLMRC73B23F839J	MARCO	ARCIELLO	23/02/1973	CASORIA	NAPOLI	80026
BRTSSS62B05D789C	SOSSIO	BEROTTI	05/02/1962	FRATTAMAGGIORE	NAPOLI	80027
CNTCRI60P07F839D	CIRO	CONTE	07/09/1960	CASAVATORE	NAPOLI	80020
DLSRRT77P13F839B	ROBERTO	D'ALESSIO	13/09/1977	CASAVATORE	NAPOLI	80020
DDNBGI70H09E224Z	BIAGIO	DIDONE	09/06/1970	GRUMO NEVANO	NAPOLI	80028
MIODNL85A69F839P	DANIELA	IOIME	29/01/1985	NAPOLI	NAPOLI	80125
SRNVCN85M27F839P	VINCENZO	ISERNIA	27/08/1985	SANT' ANTIMO	NAPOLI	80029
MSLRND64E02F839F	ROLANDO	MUSELLA	02/05/1964	NAPOLI	NAPOLI	80100
MSLPLA68M08F839L	PAOLO	MUSELLA	08/08/1968	NAPOLI	NAPOLI	80100
MSLCRI66T25F839A	CIRO	MUSELLA	25/12/1966	NAPOLI	NAPOLI	80100
PLLFNC59S27D789R	FRANCESCO	PALLEGGIANTE	27/11/1959	FRATTAMAGGIORE	NAPOLI	80027
RSSLGU83S30F839O	LUIGI	RUSSO	30/11/1983	CASORIA	NAPOLI	80026
RSSDNC61B14B990R	DOMENICO	RUSSO	14/02/1961	CASORIA	NAPOLI	80026
VUADDF61E14F839Z	EDUARDO FORTUNATO	UVA	14/05/1961	NAPOLI	NAPOLI	80100
VLNSVT73C05H501Q	SALVATORE	VALENTINO	05/03/1973	CASORIA	NAPOLI	80026

fonte: http://burc.regione.campania.it

Ipotesi di flusso dati provenienti dalla regione per decreti regionali CIGS in deroga

I dati richiesti alle regioni relativi ai decreti regionali in materia di CIGS in deroga sono di seguito riportati:

Sezione **Provvedimento Legislativo di riferimento**

La sezione riporta il decreto di riferimento che ha disposto lo stanziamento iniziale (es. 45080/2009)

ANNO	2012
NUMERO	64218

Sezione **Provvedimento regionale**

REGIONE	CAMPANIA
TIPO_PROVVEDIMENTO_REG	DECRETO DIRIGENZIALE
DATA_PROVV_REG	00/00/0000
ANNO_REG	2012
NUMERO_DETERMINA_REG	0000
DESCRIZIONE_REG	ASSESSORATO REGIONE SETTORE ORMEL
STIMA_IMPEGNO_MAX_REG	€ 42.183,14
VALIDO_DAL	01/07/2012
VALIDO_AL	30/09/2012

Ad ogni provvedimento CIGS sono "collegate" una o più aziende

Sezione **Aziende**

MATRICOLA	5100364825
CODFISC	00275480630
DENOMINAZIONE	AVIS S.P.A in Liquidazione
FORMA_GIUR	SPA
UNITA_PROD_INDIRIZZO	VIA NAPOLI 269
UNITA_PROD_LOCALITA	CASTELLAMMARE DI STABIA
UNITA_PROD_PROVINCIA	NAPOLI
UNITA_PROD_CAP	80053
STIMA_IMPEGNO_MAX	€ 204.079,05
NUMERO_LAVORATORI_BENEFICIARI	37
NUMERO_ORE_DA_EROGARE	19.663
PROTOCOLLO_DOMANDA_INPS	
%FONDI_REG	40%
INDICATORE_REIEZIONE	
MESSAGGIO_REIEZIONE	

Per ogni Azienda e stabilimento in elenco occorre elencare ove possibile i beneficiari della prestazione

Sezione Beneficiari

CODICE FISCALE	NOME	COGNOME	NASCITA	LOCALITA'	PROVINCIA	CAP
BLZCRL83B03C129F	CARLO	BALZAMO	03/02/1983	CASTELLAMMARE DI STABIA	NAPOLI	80053
BNULRD62P23C129B	ALFREDO	BUONO	23/09/1962	CASTELLAMMARE DI STABIA	NAPOLI	80053
CLBVCN77M13C129A	VINCENZO	CALABRESE	13/08/1977	GRAGNANO	NAPOLI	80054
CRLMLM89H21Z602Q	EMANUELE	CARILLO	21/06/1989	CASTELLAMMARE DI STABIA	NAPOLI	80053
CSTRRT74P03C129H	ROBERTO	CASTELLANO	03/09/1974	GRAGNANO	NAPOLI	80054
CSTBDT77P28C129H	BENEDETTO	CASTELLANO	28/09/1977	SANTA MARIA LA CARITA'	NAPOLI	80050
CVLRSR74B06E131P	ROSARIO	CAVALIERE	06/02/1974	GRAGNANO	NAPOLI	80054
CLRFDN75L24C129H	FERDINANDO	CELORO	24/07/1975	CASTELLAMMARE DI STABIA	NAPOLI	80053
CMUMNL88C10C129F	EMMANUELE	CUOMO	10/03/1988	CASTELLAMMARE DI STABIA	NAPOLI	80053
DRAGNN78D12C129X	GIOVANNI	D'AURIA	12/04/1978	CASTELLAMMARE DI STABIA	NAPOLI	80053
DSMCLD81P09C129R	CLAUDIO	DE SIMONE	09/09/1981	CASTELLAMMARE DI STABIA	NAPOLI	80053
DCPGTN75S14C129K	GAETANO	DI CAPUA	14/11/1975	CASTELLAMMARE DI STABIA	NAPOLI	80053
DCPGPP77T10C129X	GIUSEPPE	DI CAPUA	10/12/1977	CASTELLAMMARE DI STABIA	NAPOLI	80053
DNNGTN76M22L245Y	GAETANO	DONNARUMMA	22/08/1976	SCAFATI	SALERNO	84018
SPSGNR86P11C129G	GENNARO	ESPOSITO	11/09/1986	CASTELLAMMARE DI STABIA	NAPOLI	80053
SPSNTN83E30C129J	ANTONIO	ESPOSITO	30/05/1983	CASTELLAMMARE DI STABIA	NAPOLI	80053
GLLSVN67S43C129L	SILVANA	GALLOTTI	03/11/1967	CASTELLAMMARE DI STABIA	NAPOLI	80053
GDULCU86H07C129Y	LUCA	GUIDA	07/06/1986	GRAGNANO	NAPOLI	80054
LLNRSR75D24F839N	ROSARIO	ILLIANO	24/04/1975	NAPOLI	NAPOLI	80141
MRTMHL67T15E131Q	MICHELE	MARTONE	15/12/1967	CASTELLAMMARE DI STABIA	NAPOLI	80053
MNTSVT74H04L259Z	SALVATORE	MONTELLA	04/06/1974	ERCOLANO	NAPOLI	80056
NSTVCN79S26C129P	VINCENZO	NASTELLI	26/11/1979	GRAGNANO	NAPOLI	80054
NSTGPP84D25C129Q	GIUSEPPE	NASTRO	25/04/1984	SANT' ANTONIO ABATE	NAPOLI	80057
NRTNLL81A22C129C	ANIELLO	ONORATO	22/01/1981	CASTELLAMMARE DI STABIA	NAPOLI	80053
PCFLSN78D30C129L	ALESSANDRO	PACIFICO	30/04/1978	CASTELLAMMARE DI STABIA	NAPOLI	80053
PCBGTN81M13C129F	AGOSTINO	POCOBELLI	13/08/1981	CASTELLAMMARE DI STABIA	NAPOLI	80053

RNZSTN78M06C129Q	SABATINO	RIENZO	06/08/1978	CASTELLAMMARE DI STABIA	NAPOLI	80053
RMNGPP63L30G190C	GIUSEPPE	ROMANO	30/07/1963	SAN GIUSEPPE VESUVIANO	NAPOLI	80047
RCCLCU77R04C129N	LUCA	RUOCCO	04/10/1977	CASTELLAMMARE DI STABIA	NAPOLI	80053
RSSSVT77D05E131G	SALVATORE	RUSSO	05/04/1977	CASTELLAMMARE DI STABIA	NAPOLI	80053
RSSFBA76L27L845G	FABIO	RUSSO	27/07/1976	CASTELLAMMARE DI STABIA	NAPOLI	80053
SBBMRC75P02C129M	MARCO	SABBIA	02/09/1975	GRAGNANO	NAPOLI	80054
SCHNTN81P01C129P	ANTONIO	SCHETTINO	01/09/1981	CASTELLAMMARE DI STABIA	NAPOLI	80053
SMMSNS74H04G670S	STANISLAO	SOMMA	04/06/1974	GRAGNANO	NAPOLI	80054
SMMSNS79S08C129Y	STANISLAO	SOMMA	08/11/1979	PIMONTE	NAPOLI	80050
TLLTMS82A29C129Y	TOMMASO	TALLARICO	29/01/1982	CASTELLAMMARE DI STABIA	NAPOLI	80053
TBLCMN79R18F839Y	CARMINE	TUBELLI	18/10/1979	SCAFATI	SALERNO	84018

fonte: http://burc.regione.campania.it

Ipotesi di flusso dati provenienti dalla regione per decreti regionali CIGS in deroga

I dati richiesti alle regioni relativi ai decreti regionali in materia di CIGS in deroga sono di seguito riportati:

Sezione **Provvedimento Legislativo di riferimento**

La sezione riporta il decreto di riferimento che ha disposto lo stanziamento iniziale (es. 45080/2009)

ANNO	2012
NUMERO	64218

Sezione **Provvedimento regionale**

REGIONE	CAMPANIA
TIPO_PROVVEDIMENTO_REG	DECRETO DIRIGENZIALE
DATA_PROVV_REG	00/00/0000
ANNO_REG	2012
NUMERO_DETERMINA_REG	0000
DESCRIZIONE_REG	ASSESSORATO REGIONE SETTORE ORMEL
STIMA_IMPEGNO_MAX_REG	€ 27.000,02
VALIDO_DAL	02/04/2012
VALIDO_AL	30/09/2012

Ad ogni provvedimento CIGS sono "collegate" una o più aziende

Sezione **Aziende**

MATRICOLA	5105447969
CODFISC	00481810638
DENOMINAZIONE	BOVIAR S.R.L.
FORMA_GIUR	Srl
UNITA_PROD_INDIRIZZO	VIA PUCCINI 12/A
UNITA_PROD_LOCALITA	CASORIA
UNITA_PROD_PROVINCIA	NAPOLI
UNITA_PROD_CAP	80026
STIMA_IMPEGNO_MAX	€ 130.624,20
NUMERO_LAVORATORI_BENEFICIARI	12
NUMERO_ORE_DA_EROGARE	12.684
PROTOCOLLO_DOMANDA_INPS	
%FONDI_REG	40%
INDICATORE_REIEZIONE	
MESSAGGIO_REIEZIONE	

Per ogni Azienda e stabilimento in elenco occorre elencare ove possibile i beneficiari della prestazione

Sezione Beneficiari

CODICE FISCALE	NOME	COGNOME	NASCITA	LOCALITA'	PROVINCIA	CAP
MRAFBA82S28F839N	FABIO	AMORE	28/11/1982	CASORIA	NAPOLI	80026
RCHRFL79C31F839U	RAFFAELE	ARCHIMIO	31/03/1979	NAPOLI	NAPOLI	80100
BRTLGU74D12F839D	LUIGI	BARATTO	12/04/1974	CASORIA	NAPOLI	80026
BRCSVN63A65F839T	SILVANA	BRACALE	25/01/1963	NAPOLI	NAPOLI	80129
CRBNNV61A01A064F	ANTONIO VINCENZO	CERBONE	01/01/1961	AFRAGOLA	NAPOLI	80021
DNVVCN75C31B963E	VINCENZO	DE NOVELLIS	31/03/1975	AVERSA	NAPOLI	81031
DMGCRI67S23E329Z	CIRO	DI MEGLIO	23/11/1967	FORIO D' ISCHIA	NAPOLI	80075
SPSGPP59S26F839G	GIUSEPPE	ESPOSITO	26/11/1959	CARDITO	NAPOLI	80024
LTTSVT67B01F839Y	SALVATORE	LATTE BOVIO	01/02/1967	ORTA DI ATELLA	CASERTA	81030
LTTGPP60M16F839C	GIUSEPPE	LATTE BOVIO	16/08/1960	NAPOLI	NAPOLI	80129
MRCGST62B27G902P	AUGUSTO	MARCHIO'	27/02/1962	POMIGLIANO D' ARCO	NAPOLI	80038
RSSVTR74D26F839B	VITTORIO	ROSSI	26/04/1974	ACERRA	NAPOLI	80011

Ipotesi di flusso dati provenienti dalla regione per decreti regionali CIGS in deroga

I dati richiesti alle regioni relativi ai decreti regionali in materia di CIGS in deroga sono di seguito riportati:

Sezione **Provvedimento Legislativo di riferimento**

La sezione riporta il decreto di riferimento che ha disposto lo stanziamento iniziale (es. 45080/2009)

ANNO	2012
NUMERO	64218

Sezione **Provvedimento regionale**

REGIONE	CAMPANIA
TIPO_PROVVEDIMENTO_REG	DECRETO DIRIGENZIALE
DATA_PROVV_REG	00/00/0000
ANNO_REG	2012
NUMERO_DETERMINA_REG	0000
DESCRIZIONE_REG	ASSESSORATO REGIONE SETTORE ORMEL
STIMA_IMPEGNO_MAX_REG	€ 17.200,33
VALIDO_DAL	15/05/2012
VALIDO_AL	30/09/2012

Ad ogni provvedimento CIGS sono "collegate" una o più aziende

Sezione **Aziende**

MATRICOLA	5115413330
CODFISC	BNCRSR59M11F839X
DENOMINAZIONE	BUONOCORE ROSARIO
FORMA_GIUR	DITTA INDIVIDUALE
UNITA_PROD_INDIRIZZO	VIA CASORIA N. 301
UNITA_PROD_LOCALITA	CASORIA
UNITA_PROD_PROVINCIA	NAPOLI
UNITA_PROD_CAP	80026
STIMA_IMPEGNO_MAX	€ 83.214,00
NUMERO_LAVORATORI_BENEFICIARI	10
NUMERO_ORE_DA_EROGARE	8.059
PROTOCOLLO_DOMANDA_INPS	
%FONDI_REG	40%
INDICATORE_REIEZIONE	
MESSAGGIO_REIEZIONE	

Per ogni Azienda e stabilimento in elenco occorre elencare ove possibile i beneficiari della prestazione

Sezione Beneficiari

CODICE FISCALE	NOME	COGNOME	NASCITA	LOCALITA'	PROVINCIA	CAP
BNCVCN49E21F839E	VINCENZO	BUONOCORE	21/05/1949	MELITO DI NAPOLI	NAPOLI	80017
BNCLGU75C03F839Q	LUIGI	BUONOCORE	03/03/1975	GIUGLIANO IN CAMPANIA	NAPOLI	80014
CZZMHL67M20F839C	MICHELE	CAIAZZO	20/08/1967	MELITO DI NAPOLI	NAPOLI	80017
CLSMRA56D19F839O	MARIO	CALISE	19/04/1956	NAPOLI	NAPOLI	80144
CLLLGU62D11F839J	LUIGI	COLLI	11/04/1962	MELITO DI NAPOLI	NAPOLI	80017
CSCCRL64T01F839A	CARLO	COSCIA	01/12/1964	NAPOLI	NAPOLI	80145
DMIMRA60M15F839X	MARIO	DI MAIO	15/08/1960	NAPOLI	NAPOLI	80142
DNSMRA76C15F839M	MARIO	IADONISI	15/03/1976	MELITO DI NAPOLI	NAPOLI	80017
MGLGPP61C16F839H	GIUSEPPE	MIGLIARDI	16/03/1961	NAPOLI	NAPOLI	80147
MGNMNC75T44F839T	MONICA	MIGNANO	04/12/1975	MELITO DI NAPOLI	NAPOLI	80017
MSCSVT62H08A294I	SALVATORE	MOSCA	08/06/1962	NAPOLI	NAPOLI	80147

Ipotesi di flusso dati provenienti dalla regione per decreti regionali CIGS in deroga

I dati richiesti alle regioni relativi ai decreti regionali in materia di CIGS in deroga sono di seguito riportati:

Sezione **Provvedimento Legislativo di riferimento**

La sezione riporta il decreto di riferimento che ha disposto lo stanziamento iniziale (es. 45080/2009)

ANNO	2012
NUMERO	64218

Sezione **Provvedimento regionale**

REGIONE	CAMPANIA
TIPO_PROVVEDIMENTO_REG	DECRETO DIRIGENZIALE
DATA_PROVV_REG	00/00/0000
ANNO_REG	2012
NUMERO_DETERMINA_REG	0000
DESCRIZIONE_REG	ASSESSORATO REGIONE SETTORE ORMEL
STIMA_IMPEGNO_MAX_REG	€ 23.613,90
VALIDO_DAL	01/05/2012
VALIDO_AL	30/09/2012

Ad ogni provvedimento CIGS sono "collegate" una o più aziende

Sezione **Aziende**

MATRICOLA	5124242514
CODFISC	05142490639
DENOMINAZIONE	CA.DI.PA S.R.L.
FORMA_GIUR	Srl
UNITA_PROD_INDIRIZZO	CORSO RESINA 296
UNITA_PROD_LOCALITA	ERCOLANO
UNITA_PROD_PROVINCIA	NAPOLI
UNITA_PROD_CAP	80056
STIMA_IMPEGNO_MAX	€ 116.784,85
NUMERO_LAVORATORI_BENEFICIARI	13
NUMERO_ORE_DA_EROGARE	11.540
PROTOCOLLO_DOMANDA_INPS	
%FONDI_REG	40%
INDICATORE_REIEZIONE	
MESSAGGIO_REIEZIONE	

Per ogni Azienda e stabilimento in elenco occorre elencare ove possibile i beneficiari della prestazione

Sezione Beneficiari

CODICE FISCALE	NOME	COGNOME	NASCITA	LOCALITA'	PROVINCIA	CAP
MBRRSO69D56C129Q	ROSA	AMBROSIO	16/04/1969	SCAFATI	SALERNO	84018
CRSMRZ67S22L628L	MAURIZIO	CRISPI	22/11/1967	MARIGLIANO	NAPOLI	80034
DMRSVT64E22E131M	SALVATORE	DE MARTINO	22/05/1964	ERCOLANO	NAPOLI	80056
DLRDNC46E06F839I	DOMENICO	DEL RE	06/05/1946	NAPOLI	NAPOLI	80147
DLLRND83E15F839Z	ARMANDO	DELL'AQUILA	15/05/1983	NAPOLI	NAPOLI	80126
DFRGRD69E25F839D	GERARDO	DI FRANCO	25/05/1969	ERCOLANO	NAPOLI	80056
DRUDRA72D06C351C	DARIO	DURO	06/04/1972	POMIGLIANO D' ARCO	NAPOLI	80038
FRLGLI53H02F839I	GIULIO	FERLAINO	02/06/1953	NAPOLI	NAPOLI	80121
FRLTZN56E69F839K	TIZIANA	FERLAINO	29/05/1956	NAPOLI	NAPOLI	80127
NNZGNN88S20L259X	GIOVANNI	IANNUZZI	20/11/1988	ERCOLANO	NAPOLI	80056
MPRNTN68D27L259Q	ANTONIO	IMPERATO	27/04/1968	ERCOLANO	NAPOLI	80056
PPLCST68T50F839Q	CRISTINA	IPPOLITO	10/12/1968	CASALNUOVO DI NAPOLI	NAPOLI	80013
MRSRSO67L61E329A	ROSA	MARASCO	21/07/1967	PORTICI	NAPOLI	80055
NCRVCN73L05I483I	VINCENZO	NOCERA	05/07/1973	SCAFATI	SALERNO	84018
NTOGPP84R02L259W	GIUSEPPE	NOTO	02/10/1984	TORRE DEL GRECO	NAPOLI	80059
NNZNLL73C02L259A	ANIELLO	NUNZIATA	02/03/1973	PORTICI	NAPOLI	80055
PNACRI58T04F839X	CIRO	PANE	04/12/1958	POMIGLIANO D' ARCO	NAPOLI	80038
RSSVCN58E30L259X	VINCENZO	RUSSO	30/05/1958	TORRE DEL GRECO	NAPOLI	80059
SCRCMN83M26F839E	CARMINE	SCIORIO	26/08/1983	MELITO DI NAPOLI	NAPOLI	80017
SPNNNT65T58F839X	ANTONIETTA	SUPINO	18/12/1965	NAPOLI	NAPOLI	80132

Ipotesi di flusso dati provenienti dalla regione per decreti regionali CIGS in deroga

I dati richiesti alle regioni relativi ai decreti regionali in materia di CIGS in deroga sono di seguito riportati:

Sezione **Provvedimento Legislativo di riferimento**

La sezione riporta il decreto di riferimento che ha disposto lo stanziamento iniziale (es. 45080/2009)

ANNO	2012
NUMERO	64218

Sezione **Provvedimento regionale**

REGIONE	CAMPANIA
TIPO_PROVVEDIMENTO_REG	DECRETO DIRIGENZIALE
DATA_PROVV_REG	00/00/0000
ANNO_REG	2012
NUMERO_DETERMINA_REG	0000
DESCRIZIONE_REG	ASSESSORATO REGIONE SETTORE ORMEL
STIMA_IMPEGNO_MAX_REG	€ 31.907,92
VALIDO_DAL	08/03/2012
VALIDO_AL	30/09/2012

Ad ogni provvedimento CIGS sono "collegate" una o più aziende

Sezione **Aziende**

MATRICOLA	5123896114
CODFISC	02703690277
DENOMINAZIONE	CASTELLAMMARE TURISMO SPA
FORMA_GIUR	SPA
UNITA_PROD_INDIRIZZO	S.S. 145 SORRENTINA KM. 12,400
UNITA_PROD_LOCALITA	CASTELLAMMARE DI STABIA
UNITA_PROD_PROVINCIA	NAPOLI
UNITA_PROD_CAP	80053
STIMA_IMPEGNO_MAX	€ 157.803,75
NUMERO_LAVORATORI_BENEFICIARI	13
NUMERO_ORE_DA_EROGARE	15.640
PROTOCOLLO_DOMANDA_INPS	
%FONDI_REG	40%
INDICATORE_REIEZIONE	
MESSAGGIO_REIEZIONE	

Per ogni Azienda e stabilimento in elenco occorre elencare ove possibile i beneficiari della prestazione

Sezione Beneficiari

CODICE FISCALE	NOME	COGNOME	NASCITA	LOCALITA'	PROVINCIA	CAP
LFRMRA77A55C129B	MARIA	ALFIERI	15/01/1977	SANTA MARIA LA CARITA'	NAPOLI	80050
MTAMCL68M60C129J	IMMACOLATA	AMATO	20/08/1968	CASTELLAMMARE DI STABIA	NAPOLI	80053
BTTSNN64L69G224A	SUSANNA	BETETTO	29/07/1964	GIUGLIANO IN CAMPANIA	NAPOLI	80014
BCCFBN74A51F839W	FABIANA	BIOCCHI	11/01/1974	NAPOLI	NAPOLI	80129
CSCSVT78M07C129E	SALVATORE	CASCONE	07/08/1978	CASTELLAMMARE DI STABIA	NAPOLI	80053
CTPGPP74R28G762F	GIUSEPPE	CATAPANO	28/10/1974	POGGIOMARINO	NAPOLI	80040
DNNNMR80B51L845D	ANNAMARIA	DONNARUMMA	11/02/1980	VICO EQUENSE	NAPOLI	80069
GRDMDN83P23C129A	DANIELE	GIORDANO AMATO	23/09/1983	CASTELLAMMARE DI STABIA	NAPOLI	80053
MGGLNE63E41C129A	ELENA	MAGGIOLO	01/05/1963	GRAGNANO	NAPOLI	80054
MNZMRA81S53C129N	MARIA	MANZO	13/11/1981	SCAFATI	SALERNO	80018
RSSVCN74P29C129T	VINCENZO	RUSSO	29/09/1974	CASTELLAMMARE DI STABIA	NAPOLI	80053
RSSNNA61E57C129N	ANNA	RUSSO	17/05/1961	SANT' ANTONIO ABATE	NAPOLI	80057
ZRLGNR84B05E131A	GENNARO	ZURLO	05/02/1984	CASTELLAMMARE DI STABIA	NAPOLI	80053

fonte: http://burc.regione.campania.it

Ipotesi di flusso dati provenienti dalla regione per decreti regionali CIGS in deroga

I dati richiesti alle regioni relativi ai decreti regionali in materia di CIGS in deroga sono di seguito riportati:

Sezione **Provvedimento Legislativo di riferimento**

La sezione riporta il decreto di riferimento che ha disposto lo stanziamento iniziale (es. 45080/2009)

ANNO	2012
NUMERO	64218

Sezione **Provvedimento regionale**

REGIONE	CAMPANIA
TIPO_PROVVEDIMENTO_REG	DECRETO DIRIGENZIALE
DATA_PROVV_REG	00/00/0000
ANNO_REG	2012
NUMERO_DETERMINA_REG	0000
DESCRIZIONE_REG	ASSESSORATO REGIONE SETTORE ORMEL
STIMA_IMPEGNO_MAX_REG	€ 55.827,91
VALIDO_DAL	25/05/2012
VALIDO_AL	30/09/2012

Ad ogni provvedimento CIGS sono "collegate" una o più aziende

Sezione **Aziende**

MATRICOLA	5111161103
CODFISC	01872910631
DENOMINAZIONE	CENTRO FISIOKINESITERAPICO S.R.L.
FORMA_GIUR	Srl
UNITA_PROD_INDIRIZZO	VIA MATTEO PRETI 4
UNITA_PROD_LOCALITA	NAPOLI
UNITA_PROD_PROVINCIA	NAPOLI
UNITA_PROD_CAP	80131
STIMA_IMPEGNO_MAX	€ 270.091,50
NUMERO_LAVORATORI_BENEFICIARI	35
NUMERO_ORE_DA_EROGARE	26.163
PROTOCOLLO_DOMANDA_INPS	
%FONDI_REG	40%
INDICATORE_REIEZIONE	
MESSAGGIO_REIEZIONE	

Per ogni Azienda e stabilimento in elenco occorre elencare ove possibile i beneficiari della prestazione

Sezione Beneficiari

CODICE FISCALE	NOME	COGNOME	NASCITA	LOCALITA'	PROVINCIA	CAP
RRGSLL70R45G596C	ISABELLA	ARRIGO	05/10/1970	PIEDIMONTE MATESE	CASERTA	81016
BCCLSN78D69F839U	ALESSANDRA	BUCCIGROSSI	29/04/1978	NAPOLI	NAPOLI	80100
CMRNCL79L01G964W	NICOLA	CAMARDELLA	01/07/1979	NAPOLI	NAPOLI	80100
CSRGRL70S43F839O	GABRIELLA	CASERTA	03/11/1970	NAPOLI	NAPOLI	80100
CSTFLV60H26F839I	FULVIO	CASTELLARO	26/06/1960	NAPOLI	NAPOLI	80100
CLNMRA67S55F839A	MARIA	COLANTUONO	15/11/1967	NAPOLI	NAPOLI	80100
CVNMRS66R41A432E	MARIAROSARIA	COVINO	01/10/1966	NAPOLI	NAPOLI	80100
DMBNTN70L21G964U	ANTONIO	D'AMBROSIO	21/07/1970	NAPOLI	NAPOLI	80100
DRNDNL72A60F839X	DANIELA	DE RINALDIS	20/01/1972	NAPOLI	NAPOLI	80100
DRSSVT55H02E906H	SALVATORE	DE ROSA	02/06/1955	NAPOLI	NAPOLI	80100
DRSPLA65H23E906L	PAOLO	DE ROSA	23/06/1965	PANNARANO	BENEVENTO	82017
DVVCRI70H25F839X	CIRO	DE VIVO	25/06/1970	NAPOLI	NAPOLI	80100
DLLPLA77B59F839J	PAOLA	DELLA CORTE	19/02/1977	NAPOLI	NAPOLI	80100
FRNTTR62P01F912W	ETTORE	FRANCAVILLA	01/09/1962	NAPOLI	NAPOLI	80100
GMMMNN86D44B963O	MARIANNA	GAMMELLA	04/04/1986	NAPOLI	NAPOLI	80100
GRVSFN82B51B963R	STEFANIA	GRAVA	11/02/1982	SAN NICOLA LA STRADA	CASERTA	81020
NLIRNN61T11F839X	ERMANNO	IANUALE	11/12/1961	SANT' ARPINO	CASERTA	81030
LZZLRD64A19L424R	LEONARDO	LAZZARICH	19/01/1964	TRIESTE	TRIESTE	34100
LNGPTR72T09F839Y	PIETRO	LONGO	09/12/1972	NAPOLI	NAPOLI	80100
LCHCST62C65F839P	CRISTIANA	LUCHINI	25/03/1962	NAPOLI	NAPOLI	80100
MTRNMR63P56A783K	ANNAMARIA	MATERA	16/09/1963	FRASSO TELESINA	BENEVENTO	82030
MGLRTT64D64H382Q	ROSETTA	MIGLIACCIO	24/04/1964	CASORIA	NAPOLI	80026
PCQSNT65A43C846K	ASSUNTA	PIAQUADIA	03/01/1965	GIUGLIANO	NAPOLI	80014
PRSGNR62M20F839F	GENNARO	PRESSANO	20/08/1962	NAPOLI	NAPOLI	80100
RCCRRT65T41F839P	ROBERTA	RICCI	01/12/1965	GIUGLIANO	NAPOLI	80014
RCCLSU86D47F839D	LUISA	RICCIO	07/04/1986	NAPOLI	NAPOLI	80100

fonte: http://burc.regione.campania.it

RSSDNT67M47F839H	DONATA	RUSSO	07/08/1967	NAPOLI	NAPOLI	80100
SRNCMN66E07F839V	CLEMENTE	SARNATARO	07/05/1966	NAPOLI	NAPOLI	80100
STRFRZ72S21F839C	FABRIZIO	SETARO	21/11/1972	ERCOLANO	NAPOLI	80056
SMNMSM66H01G596F	MASSIMO	SIMONELLI	01/06/1966	NAPOLI	NAPOLI	80100
TBCGNN71L24H931T	GIOVANNI	TABACCHINO	24/07/1971	NAPOLI	NAPOLI	80100
TRLGDI86L47F839Y	GIADA	TORELLA	07/07/1986	NAPOLI	NAPOLI	80100
VNLRMR69A52C351Y	IRENE MARIA	VANELLA	12/01/1969	MELITO DI NAPOLI	NAPOLI	80017
VLENTN80D24F839Z	ANTONIO	VELA	24/04/1980	NAPOLI	NAPOLI	80100
VTGSFN71T54G596V	STEFANIA	VITAGLIANO	14/12/1971	PIEDIMONTE MATESE	CASERTA	81016

fonte: http://burc.regione.campania.it

Ipotesi di flusso dati provenienti dalla regione per decreti regionali CIGS in deroga

I dati richiesti alle regioni relativi ai decreti regionali in materia di CIGS in deroga sono di seguito riportati:

Sezione **Provvedimento Legislativo di riferimento**

La sezione riporta il decreto di riferimento che ha disposto lo stanziamento iniziale (es. 45080/2009)

ANNO	2012
NUMERO	64218

Sezione **Provvedimento regionale**

REGIONE	CAMPANIA
TIPO_PROVVEDIMENTO_REG	DECRETO DIRIGENZIALE
DATA_PROVV_REG	00/00/0000
ANNO_REG	2012
NUMERO_DETERMINA_REG	0000
DESCRIZIONE_REG	ASSESSORATO REGIONE SETTORE ORMEL
STIMA_IMPEGNO_MAX_REG	€ 3.764,94
VALIDO_DAL	02/05/2012
VALIDO_AL	30/09/2012

Ad ogni provvedimento CIGS sono "collegate" una o più aziende

Sezione **Aziende**

MATRICOLA	5113862262 - 5121455764
CODFISC	04764940633
DENOMINAZIONE	COMINVEST S.R.L.
FORMA_GIUR	Srl
UNITA_PROD_INDIRIZZO	VIA LI CAMPI N. 19
UNITA_PROD_LOCALITA	CAPRI
UNITA_PROD_PROVINCIA	NAPOLI
UNITA_PROD_CAP	80073
STIMA_IMPEGNO_MAX	€ 18.214,50
NUMERO_LAVORATORI_BENEFICIARI	2
NUMERO_ORE_DA_EROGARE	1.764
PROTOCOLLO_DOMANDA_INPS	
%FONDI_REG	40%
INDICATORE_REIEZIONE	
MESSAGGIO_REIEZIONE	

Per ogni Azienda e stabilimento in elenco occorre elencare ove possibile i beneficiari della prestazione

Sezione Beneficiari

CODICE FISCALE	NOME	COGNOME	NASCITA	LOCALITA'	PROVINCIA	CAP
MTADNL82B25B696S	DANIELE	AMATO	25/02/1982	CAPRI	NAPOLI	80073
BRNCST73M70F839I	CRISTIANA	BARONE	30/08/1973	NAPOLI	NAPOLI	80123
CCRMTR59A54A268V	MARIA TERESA	IACCARINO	14/01/1959	ANACAPRI	NAPOLI	80071
MNTMRA74D12L845Q	MAURO	MANTEGAZZA	12/04/1974	CAPRI	NAPOLI	80073
MRSGPP71H03F839F	GIUSEPPE	MARESCA	03/06/1971	ANACAPRI	NAPOLI	80071
SMMNLL72R23F839Y	ANIELLO	SAMMARCO	23/10/1972	TORRE DEL GRECO	NAPOLI	80059

fonte: http://burc.regione.campania.it

Ipotesi di flusso dati provenienti dalla regione per decreti regionali CIGS in deroga

I dati richiesti alle regioni relativi ai decreti regionali in materia di CIGS in deroga sono di seguito riportati:

Sezione **Provvedimento Legislativo di riferimento**

La sezione riporta il decreto di riferimento che ha disposto lo stanziamento iniziale (es. 45080/2009)

ANNO	2012
NUMERO	64218

Sezione **Provvedimento regionale**

REGIONE	CAMPANIA
TIPO_PROVVEDIMENTO_REG	DECRETO DIRIGENZIALE
DATA_PROVV_REG	00/00/0000
ANNO_REG	2012
NUMERO_DETERMINA_REG	0000
DESCRIZIONE_REG	ASSESSORATO REGIONE SETTORE ORMEL
STIMA_IMPEGNO_MAX_REG	€ 5.035,15
VALIDO_DAL	12/03/2012
VALIDO_AL	30/09/2012

Ad ogni provvedimento CIGS sono "collegate" una o più aziende

Sezione **Aziende**

MATRICOLA	5113862262 - 5121455764
CODFISC	04764940633
DENOMINAZIONE	COMINVEST S.R.L.
FORMA_GIUR	Srl
UNITA_PROD_INDIRIZZO	VIA LI CAMPI N. 19
UNITA_PROD_LOCALITA	CAPRI
UNITA_PROD_PROVINCIA	NAPOLI
UNITA_PROD_CAP	80073
STIMA_IMPEGNO_MAX	€ 24.359,70
NUMERO_LAVORATORI_BENEFICIARI	2
NUMERO_ORE_DA_EROGARE	2.359
PROTOCOLLO_DOMANDA_INPS	
%FONDI_REG	40%
INDICATORE_REIEZIONE	
MESSAGGIO_REIEZIONE	

Per ogni Azienda e stabilimento in elenco occorre elencare ove possibile i beneficiari della prestazione

Sezione Beneficiari

CODICE FISCALE	NOME	COGNOME	NASCITA	LOCALITA'	PROVINCIA	CAP
MTADNL82B25B696S	DANIELE	AMATO	25/02/1982	CAPRI	NAPOLI	80073
BRNCST73M70F839I	CRISTIANA	BARONE	30/08/1973	NAPOLI	NAPOLI	80123
CCRMTR59A54A268V	MARIA TERESA	IACCARINO	14/01/1959	ANACAPRI	NAPOLI	80071
MNTMRA74D12L845Q	MAURO	MANTEGAZZA	12/04/1974	CAPRI	NAPOLI	80073
MRSGPP71H03F839F	GIUSEPPE	MARESCA	03/06/1971	ANACAPRI	NAPOLI	80071
SMMNLL72R23F839Y	ANIELLO	SAMMARCO	23/10/1972	TORRE DEL GRECO	NAPOLI	80059

fonte: http://burc.regione.campania.it

Ipotesi di flusso dati provenienti dalla regione per decreti regionali CIGS in deroga

I dati richiesti alle regioni relativi ai decreti regionali in materia di CIGS in deroga sono di seguito riportati:

Sezione **Provvedimento Legislativo di riferimento**

La sezione riporta il decreto di riferimento che ha disposto lo stanziamento iniziale (es. 45080/2009)

ANNO	2012
NUMERO	64218

Sezione **Provvedimento regionale**

REGIONE	CAMPANIA
TIPO_PROVVEDIMENTO_REG	DECRETO DIRIGENZIALE
DATA_PROVV_REG	00/00/0000
ANNO_REG	2012
NUMERO_DETERMINA_REG	0000
DESCRIZIONE_REG	ASSESSORATO REGIONE SETTORE ORMEL
STIMA_IMPEGNO_MAX_REG	€ 6.539,23
VALIDO_DAL	01/07/2012
VALIDO_AL	30/09/2012

Ad ogni provvedimento CIGS sono "collegate" una o più aziende

Sezione **Aziende**

MATRICOLA	0804750178
CODFISC	02466080641
DENOMINAZIONE	CONSORZIO COOPERATIVO MEDITERRANEO CON.CO.MED. SOC. COOP.
FORMA_GIUR	COOPERATIVA
UNITA_PROD_INDIRIZZO	VIA S.SPIRITO N° 06
UNITA_PROD_LOCALITA	PIMONTE
UNITA_PROD_PROVINCIA	NAPOLI
UNITA_PROD_CAP	80050
STIMA_IMPEGNO_MAX	€ 32.340,42
NUMERO_LAVORATORI_BENEFICIARI	6
NUMERO_ORE_DA_EROGARE	3.189
PROTOCOLLO_DOMANDA_INPS	
%FONDI_REG	40%
INDICATORE_REIEZIONE	
MESSAGGIO_REIEZIONE	

Per ogni Azienda e stabilimento in elenco occorre elencare ove possibile i beneficiari della prestazione

Sezione Beneficiari

CODICE FISCALE	NOME	COGNOME	NASCITA	LOCALITA'	PROVINCIA	CAP
DNNTRS54H63G670F	TERESA	DONNARUMMA	23/06/1954	PIMONTE	NAPOLI	80050
FRTCRN65E49G670U	CATERINA	FORTUNATO	09/05/1965	PIMONTE	NAPOLI	80050
GRGNMR64C71C129V	ANNAMARIA	GARGIULO	31/03/1964	PIMONTE	NAPOLI	80050
SMMRSO53H66G670M	ROSA	SOMMA	26/06/1953	PIMONTE	NAPOLI	80050
VNCSVN64H68G670D	SILVANA	VANACORE	28/06/1964	PIMONTE	NAPOLI	80050
VNCNNZ57C62G670V	ANNUNZIATA	VANACORE	22/03/1957	PIMONTE	NAPOLI	80050

fonte: http://burc.regione.campania.it

Ipotesi di flusso dati provenienti dalla regione per decreti regionali CIGS in deroga

I dati richiesti alle regioni relativi ai decreti regionali in materia di CIGS in deroga sono di seguito riportati:

Sezione **Provvedimento Legislativo di riferimento**

La sezione riporta il decreto di riferimento che ha disposto lo stanziamento iniziale (es. 45080/2009)

ANNO	2012
NUMERO	64218

Sezione **Provvedimento regionale**

REGIONE	CAMPANIA
TIPO_PROVVEDIMENTO_REG	DECRETO DIRIGENZIALE
DATA_PROVV_REG	00/00/0000
ANNO_REG	2012
NUMERO_DETERMINA_REG	0000
DESCRIZIONE_REG	ASSESSORATO REGIONE SETTORE ORMEL
STIMA_IMPEGNO_MAX_REG	€ 55.892,53
VALIDO_DAL	19/03/2012
VALIDO_AL	30/09/2012

Ad ogni provvedimento CIGS sono "collegate" una o più aziende

Sezione **Aziende**

MATRICOLA	5122408891
CODFISC	04170551214
DENOMINAZIONE	CONSORZIO URBANIA VIVERE LA CITTA`
FORMA_GIUR	SCRL
UNITA_PROD_INDIRIZZO	VIA SEDIVOLA 52
UNITA_PROD_LOCALITA	TORRE DEL GRECO
UNITA_PROD_PROVINCIA	NAPOLI
UNITA_PROD_CAP	80059
STIMA_IMPEGNO_MAX	€ 270.404,10
NUMERO_LAVORATORI_BENEFICIARI	23
NUMERO_ORE_DA_EROGARE	26.192
PROTOCOLLO_DOMANDA_INPS	
%FONDI_REG	40%
INDICATORE_REIEZIONE	
MESSAGGIO_REIEZIONE	

Per ogni Azienda e stabilimento in elenco occorre elencare ove possibile i beneficiari della prestazione

Sezione Beneficiari

CODICE FISCALE	NOME	COGNOME	NASCITA	LOCALITA'	PROVINCIA	CAP
SCNDNC73C13L259E	DOMENICO	ASCIONE	13/03/1973	TORRE DEL GRECO	NAPOLI	80059
TRANTN76L16L259B	ANTONIO	AUTIERO	16/07/1976	TORRE DEL GRECO	NAPOLI	80059
BRRFNC67T24F839R	FRANCESCO	BORRIELLO	24/12/1967	TORRE DEL GRECO	NAPOLI	80059
CCCLGU53B14L259W	LUIGI	CACACE	14/02/1953	TORRE DEL GRECO	NAPOLI	80059
CHSMRC87E11L259U	MARCO	CHIUSEL	11/05/1987	TORRE DEL GRECO	NAPOLI	80059
CCCLGU70E25L259L	LUIGI	CIACCIO	25/05/1970	TORRE DEL GRECO	NAPOLI	80059
CMMGPP68M17L259E	GIUSEPPE	CIMMINO	17/08/1968	TORRE DEL GRECO	NAPOLI	80059
CLNGGR73P08L259C	GREGORIO	COLANTUONO	08/09/1973	TORRE DEL GRECO	NAPOLI	80059
DCRCMN81T24L259H	CARMINE	DE CARLO	24/12/1981	TORRE DEL GRECO	NAPOLI	80059
DDNDNT71M16L259K	DONATO	DI DONNA	16/08/1971	TORRE DEL GRECO	NAPOLI	80059
GMBRRT56H28L259O	ROBERTO	GAMBARDELLA	28/06/1956	TORRE DEL GRECO	NAPOLI	80059
VNILDA77D10L259F	ALDO	IOVANE	10/04/1977	TORRE DEL GRECO	NAPOLI	80059
VNIDNT69B15L259I	DONATO	IOVANE	15/02/1969	TORRE DEL GRECO	NAPOLI	80059
MLVNTN84E09L259S	ANTONIO	MALVONE	09/05/1984	TORRE DEL GRECO	NAPOLI	80059
MSTVCN74A01L259X	VINCENZO	MASTRONARDI	01/01/1974	TORRE DEL GRECO	NAPOLI	80059
MNTMRZ66R22L259M	MAURIZIO	MONTEFUSCO	22/10/1966	TORRE DEL GRECO	NAPOLI	80059
NPLLSN80D23L259W	ALESSANDRO	NAPOLITANO	23/04/1980	TORRE DEL GRECO	NAPOLI	80059
CMPPQL78R22L259E	ACAMPORA	PASQUALE	22/10/1978	TORRE DEL GRECO	NAPOLI	80059
PNTCRL62R23L259X	CARLO	PONTILLO	23/10/1962	TORRE DEL GRECO	NAPOLI	80059
RNDCRL88R13L259E	CARLO	RONDINO	13/10/1988	TORRE DEL GRECO	NAPOLI	80059
SLLLGU61E16L259A	LUIGI	SOLLETICO	16/05/1961	TORRE DEL GRECO	NAPOLI	80059
SPDCRI53M25G902D	CIRO	SPEDALIERE	25/08/1953	TORRE DEL GRECO	NAPOLI	80059
VTLGRD66L02L259S	GERARDO	VITIELLO	02/07/1966	TORRE DEL GRECO	NAPOLI	80059

fonte: http://burc.regione.campania.it

Ipotesi di flusso dati provenienti dalla regione per decreti regionali CIGS in deroga

I dati richiesti alle regioni relativi ai decreti regionali in materia di CIGS in deroga sono di seguito riportati:

Sezione **Provvedimento Legislativo di riferimento**

La sezione riporta il decreto di riferimento che ha disposto lo stanziamento iniziale (es. 45080/2009)

ANNO	2012
NUMERO	64218

Sezione **Provvedimento regionale**

REGIONE	CAMPANIA
TIPO_PROVVEDIMENTO_REG	DECRETO DIRIGENZIALE
DATA_PROVV_REG	00/00/0000
ANNO_REG	2012
NUMERO_DETERMINA_REG	0000
DESCRIZIONE_REG	ASSESSORATO REGIONE SETTORE ORMEL
STIMA_IMPEGNO_MAX_REG	€ 26.700,14
VALIDO_DAL	04/04/2012
VALIDO_AL	30/09/2012

Ad ogni provvedimento CIGS sono "collegate" una o più aziende

Sezione **Aziende**

MATRICOLA	5114176133
CODFISC	06195461006-
DENOMINAZIONE	DE LUCA GROUP ITALY S.P.A.
FORMA_GIUR	SPA
UNITA_PROD_INDIRIZZO	VIA DIOCLEZIANO 23
UNITA_PROD_LOCALITA	POZZUOLI
UNITA_PROD_PROVINCIA	NAPOLI
UNITA_PROD_CAP	80078
STIMA_IMPEGNO_MAX	€ 129.173,40
NUMERO_LAVORATORI_BENEFICIARI	12
NUMERO_ORE_DA_EROGARE	12.544
PROTOCOLLO_DOMANDA_INPS	
%FONDI_REG	40%
INDICATORE_REIEZIONE	
MESSAGGIO_REIEZIONE	

Per ogni Azienda e stabilimento in elenco occorre elencare ove possibile i beneficiari della prestazione

Sezione Beneficiari

CODICE FISCALE	NOME	COGNOME	NASCITA	LOCALITA'	PROVINCIA	CAP
CFFCLD77L16F839U	CLAUDIO	CAIFFA	16/07/1977	GIUGLIANO IN CAMPANIA	NAPOLI	80014
DMRFNC71H53F839T	FRANCESCA	DE MARTINO	13/06/1971	NAPOLI	NAPOLI	80100
NNCDRD70E08G902Z	EDOARDO	IANNUCCI	08/05/1970	GIUGLIANO IN CAMPANIA	NAPOLI	80014
MRZPQL62C13F839M	PASQUALE	MARZANO	13/03/1962	NAPOLI	NAPOLI	80136
MNTGNN58R49F839E	GIOVANNA	MONTI	09/10/1958	NAPOLI	NAPOLI	80128
MTUSRN69P61F839R	SABRINA	MUTO	21/09/1969	GIUGLIANO IN CAMPANIA	NAPOLI	80014
RSCMCL76H61F839X	IMMACOLATA	RESCIGNO	21/06/1976	NAPOLI	NAPOLI	80100
SCLRRA53R48F839I	AURORA	SCIELZO	08/10/1953	NAPOLI	NAPOLI	80100
SRVMHL64A10F839T	MICHELE	SERVILLO	10/01/1964	CASORIA	NAPOLI	80026
SRSRMS78B56Z307G	ARTEMISA	SOARES MONTEIRO	16/02/1978	ROMA	ROMA	00135
SPDGNN67L03F839Y	GIOVANNI	SPADA	03/07/1967	NAPOLI	NAPOLI	80100
VCCMLD74P46F839X	MATILDE	VECCHIONE	06/09/1974	NAPOLI	NAPOLI	80100

fonte: http://burc.regione.campania.it

Ipotesi di flusso dati provenienti dalla regione per decreti regionali CIGS in deroga

I dati richiesti alle regioni relativi ai decreti regionali in materia di CIGS in deroga sono di seguito riportati:

Sezione **Provvedimento Legislativo di riferimento**

La sezione riporta il decreto di riferimento che ha disposto lo stanziamento iniziale (es. 45080/2009)

ANNO	2012
NUMERO	64218

Sezione **Provvedimento regionale**

REGIONE	CAMPANIA
TIPO_PROVVEDIMENTO_REG	DECRETO DIRIGENZIALE
DATA_PROVV_REG	00/00/0000
ANNO_REG	2012
NUMERO_DETERMINA_REG	0000
DESCRIZIONE_REG	ASSESSORATO REGIONE SETTORE ORMEL
STIMA_IMPEGNO_MAX_REG	€ 17.907,37
VALIDO_DAL	12/03/2012
VALIDO_AL	30/06/2012

Ad ogni provvedimento CIGS sono "collegate" una o più aziende

Sezione **Aziende**

MATRICOLA	5125599712
CODFISC	05103621214
DENOMINAZIONE	DELL`ACQUA COSTRUZIONI GENERALI SRL
FORMA_GIUR	Srl
UNITA_PROD_INDIRIZZO	VIA MADAMA FILEPPA N. 2 BIS
UNITA_PROD_LOCALITA	SOMMA VESUVIANA
UNITA_PROD_PROVINCIA	NAPOLI
UNITA_PROD_CAP	80049
STIMA_IMPEGNO_MAX	€ 86.634,60
NUMERO_LAVORATORI_BENEFICIARI	13
NUMERO_ORE_DA_EROGARE	8.351
PROTOCOLLO_DOMANDA_INPS	
%FONDI_REG	40%
INDICATORE_REIEZIONE	
MESSAGGIO_REIEZIONE	

Per ogni Azienda e stabilimento in elenco occorre elencare ove possibile i beneficiari della prestazione

Sezione Beneficiari

CODICE FISCALE	NOME	COGNOME	NASCITA	LOCALITA'	PROVINCIA	CAP
CHCRFL75L24F839N	RAFFAELE	CHIACCHIO	24/07/1975	NAPOLI	NAPOLI	80100
CRLRFL63H25B076L	RAFFAELE	CIRILLO	25/06/1963	BOSCOTRECASE	NAPOLI	80042
DFRNTM71S10G964D	ANTIMO	DE FRAIA	10/11/1971	POMIGLIANO D' ARCO	NAPOLI	80038
DLLCRL70T14F839C	CARLO	DELL'ACQUA	14/12/1970	SOMMA VESUVIANA	NAPOLI	80049
SPSSTL64R28I820E	SANTOLO	ESPOSITO	28/10/1964	SOMMA VESUVIANA	NAPOLI	80049
LGRCMN71S15I262P	CARMINE	LEGORANO	15/11/1971	SOMMA VESUVIANA	NAPOLI	80049
PLSVCN56A01H931M	VINCENZO	PELUSO	01/01/1956	SAN GIUSEPPE VESUVIANO	NAPOLI	80047
RNCNTN52A01I820I	ANTONIO	RONCA	01/01/1952	SOMMA VESUVIANA	NAPOLI	80049
RSSMHL72P29F924E	MICHELE ROSARIO	RUSSO	29/09/1972	ROCCARAINOLA	NAPOLI	80030
SCRMRA69M24I262P	MARIO	SCARPATO	24/08/1969	SANT' ANASTASIA	NAPOLI	80048
SCRCRI70S25I262E	CIRO	SCARPATO	25/11/1970	SOMMA VESUVIANA	NAPOLI	80049
TMMDRD47C21F839Z	EDUARDO	TAMMARO	21/03/1947	BRUSCIANO	NAPOLI	80031
TFNGFR72M21A024W	GIANFRANCO	TUFANO	21/08/1972	POMIGLIANO D' ARCO	NAPOLI	80038
VCCPQL73T08I469Q	PASQUALE	VECCHIONE	08/12/1973	NOLA	NAPOLI	80035
VTLNGL64L08I820O	ANGELO	VITALE	08/07/1964	SOMMA VESUVIANA	NAPOLI	80049

fonte: http://burc.regione.campania.it

Ipotesi di flusso dati provenienti dalla regione per decreti regionali CIGS in deroga

I dati richiesti alle regioni relativi ai decreti regionali in materia di CIGS in deroga sono di seguito riportati:

Sezione **Provvedimento Legislativo di riferimento**

La sezione riporta il decreto di riferimento che ha disposto lo stanziamento iniziale (es. 45080/2009)

ANNO	2012
NUMERO	64218

Sezione **Provvedimento regionale**

REGIONE	CAMPANIA
TIPO_PROVVEDIMENTO_REG	DECRETO DIRIGENZIALE
DATA_PROVV_REG	00/00/0000
ANNO_REG	2012
NUMERO_DETERMINA_REG	0000
DESCRIZIONE_REG	ASSESSORATO REGIONE SETTORE ORMEL
STIMA_IMPEGNO_MAX_REG	€ 134.679,52
VALIDO_DAL	07/05/2012
VALIDO_AL	30/09/2012

Ad ogni provvedimento CIGS sono "collegate" una o più aziende

Sezione **Aziende**

MATRICOLA	5120256652
CODFISC	07464970636
DENOMINAZIONE	DEMI GROUP S.R.L.
FORMA_GIUR	Srl
UNITA_PROD_INDIRIZZO	VIA A. SCARLATTI, 105
UNITA_PROD_LOCALITA	NAPOLI
UNITA_PROD_PROVINCIA	NAPOLI
UNITA_PROD_CAP	80127
STIMA_IMPEGNO_MAX	€ 651.570,00
NUMERO_LAVORATORI_BENEFICIARI	74
NUMERO_ORE_DA_EROGARE	63.095
PROTOCOLLO_DOMANDA_INPS	
%FONDI_REG	40%
INDICATORE_REIEZIONE	
MESSAGGIO_REIEZIONE	

Per ogni Azienda e stabilimento in elenco occorre elencare ove possibile i beneficiari della prestazione

Sezione Beneficiari

CODICE FISCALE	NOME	COGNOME	NASCITA	LOCALITA'	PROVINCIA	CAP
MTANCL66E26F839G	NICOLA	AMATO	26/05/1966	NAPOLI	NAPOLI	80137
NDRGRL87L06F839T	GABRIELE	ANDREAOZZI	06/07/1987	MELITO DI NAPOLI	NAPOLI	80017
RMNPQL79T17F839W	PASQUALE	ARMONIA	17/12/1979	AFRAGOLA	NAPOLI	80021
BLZLGU81H17F839B	LUIGI	BALZANO	17/06/1981	CALVIZZANO	NAPOLI	80012
BLRLSN82M04F839V	ALESSANDRO	BELARDO	04/08/1982	NAPOLI	NAPOLI	80143
BNCRND88B20F839G	ARMANDO	BIANCHISA	20/02/1988	NAPOLI	NAPOLI	80126
BNCSFN83B01F839C	STAFANO	BIANCO	01/02/1983	NAPOLI	NAPOLI	80144
BNUGPP75H09F839F	GIUSEPPE	BUONO	09/06/1975	NAPOLI	NAPOLI	80137
CMPVCN73C10F839E	VINCENZO	CAMPANELLA	10/03/1973	NAPOLI	NAPOLI	80141
CNDMNL83T18F839Q	EMANUELE	CANDURRO	18/12/1983	NAPOLI	NAPOLI	80134
CNZRFL81S29C495O	RAFFAELE	CANZANELLA	29/11/1981	NAPOLI	NAPOLI	80147
CNZCST89A15H892B	CRISTIAN	CANZANELLA	15/01/1989	PORTICI	NAPOLI	80055
CPPMSM83E30F839M	MASSIMO	CAPPIELLO	30/05/1983	NAPOLI	NAPOLI	80141
CPRFNC76D13F839L	FRANCESCO	CAPRIELLO	13/04/1976	MARANO DI NAPOLI	NAPOLI	80016
CSCGPP80E06C129Q	GIUSEPPE	CASCONE	06/05/1980	PIMONTE	NAPOLI	80050
CSLLRD85M27F839C	ALFREDO	CASILLO	27/08/1985	NAPOLI	NAPOLI	80132
CSLSVT87B16F839I	SALVATORE	CASILLO	16/02/1987	NAPOLI	NAPOLI	80135
CSTDNC81R12F839O	DOMENICO	CATALDO	12/10/1981	NAPOLI	NAPOLI	80139
CNCBNT63M15F839F	BENITO	CINICOLO	15/08/1963	NAPOLI	NAPOLI	80144
CZZFPP66A18H243L	FILIPPO	COZZOLINO	18/01/1966	PORTICI	NAPOLI	80055
DCAGNR79D03F839L	GENNARO	D'ACO	03/04/1979	GIUGLIANO IN CAMPANIA	NAPOLI	80014
DNGMSM75T09G230N	MASSIMILIANO	DE ANGELIS	09/12/1975	SANT' EGIDIO DEL MONTALBINO	SALERNO	84010
DNNNTN78E23F839P	ANTONIO	DE INNOCENTIS	23/05/1978	NAPOLI	NAPOLI	80144
DLVMSM69T23F839D	MASSIMO	DEL VECCHIO	23/12/1969	NAPOLI	NAPOLI	80145
DSTBRN78D21F839N	BRUNO	D'ESTE	21/04/1978	NAPOLI	NAPOLI	80126
DFRGRG90E17F839G	GIORGIO	DI FIORE	17/05/1990	NAPOLI	NAPOLI	80146

fonte: http://burc.regione.campania.it

DGSGNN71T23F839X	GIOVANNI	DI GIUSEPPE	23/12/1971	CASANDRINO	NAPOLI	80025
DRSDRD87R09F839X	EDUARDO	D'URSO	09/10/1987	NAPOLI	NAPOLI	80144
SPSRSR85R07F839A	ROSARIO	ESPOSITO	07/10/1985	MELITO DI NAPOLI	NAPOLI	80017
SPSPLA73B28H114M	PAOLO	ESPOSITO	28/02/1973	QUARTO	NAPOLI	80019
SPSGNN68C30C129F	GIOVANNI	ESPOSITO	30/03/1968	CASTELLAMMARE DI STABIA	NAPOLI	80053
SPSGNN85T02F839N	GIOVANNI	ESPOSITO	02/12/1985	NAPOLI	NAPOLI	80144
STTMRA62P14F839N	MARIO	ESTATE	14/09/1962	NAPOLI	NAPOLI	80144
FNDNTN59H27F839X	ANTONIO	FENDERICO	27/06/1959	NAPOLI	NAPOLI	80134
FRRVCN81H21F839I	VINCENZO	FERRO	21/06/1981	NAPOLI	NAPOLI	80144
FSLLSN64R10F839S	ALESSANDRO	FUSELLA	10/10/1964	PORTICI	NAPOLI	80055
GLLFNC83M07F839G	FRANCESCO	GALLO	07/08/1983	NAPOLI	NAPOLI	80143
GRGPLA73E10F839P	PAOLO	GARGIULO	10/05/1973	VOLLA	NAPOLI	80040
GTTMSM77R28F839D	MASSIMO	GATTA	28/10/1977	NAPOLI	NAPOLI	80143
GRVLRD64M27F839M	ALESSANDRO	GRAVINA	27/08/1964	NAPOLI	NAPOLI	80144
LMNLGU86P06F839R	LUIGI	LA MONTAGNA	06/09/1986	POZZUOLI	NAPOLI	80078
LNGGNN76A02F839S	GIOVANNI	LANGELLA	02/01/1976	CASALNUOVO DI NAPOLI	NAPOLI	80013
LSCLNZ83R17C129A	LORENZO	LASCIALFARI	17/10/1983	CASTELLAMMARE DI STABIA	NAPOLI	80053
LVNFDN76H15B990A	FERDINANDO	LAVIANO	15/06/1976	CASORIA	NAPOLI	80026
LTTBDT67D01F839L	BENEDETTO	LETTERA	01/04/1967	PORTICI	NAPOLI	80055
LCCMRA83E26F839X	MARIO	LICCARDO	26/05/1983	CALVIZZANO	NAPOLI	80012
MRNNCL66E04F839P	NICOLA	MARANO	04/05/1966	NAPOLI	NAPOLI	80145
MRTCRI82R05F839B	CIRO	MARTINENGO	05/10/1982	NAPOLI	NAPOLI	80137
MRTRRT81T08F839M	ROBERTO	MARTUCCI	08/12/1981	NAPOLI	NAPOLI	80141
MSCRSR58E22F839Q	ROSARIO	MASCOLO	22/05/1958	NAPOLI	NAPOLI	80144
MLEVCN44D02F839U	VINCENZO	MEOLA	02/04/1944	NAPOLI	NAPOLI	80126
MNNDVD76E05F839E	DAVIDE	MININI	05/05/1976	NAPOLI	NAPOLI	80141
MRTCSC68A30F839L	CRESCENZO	MIRTO	30/01/1968	AFRAGOLA	NAPOLI	80012
NVLPQL76M02F839P	PASQUALE	NOVELLI	02/08/1976	NAPOLI	NAPOLI	80143

fonte: http://burc.regione.campania.it

PCLGPP69P09F839Z	GIUSEPPE	PACELLA	09/09/1969	NAPOLI	NAPOLI	80133
PGNGNR72R15G795C	GENNARO	PAGANO	15/10/1972	NAPOLI	NAPOLI	80100
PCCRND80H24A024F	ORLANDO	PECCHIA	24/06/1980	AFRAGOLA	NAPOLI	80021
PLSDGI85T10F839K	DIEGO	PELUSO	10/12/1985	VILLARICCA	NAPOLI	80010
PCRPTR82A12L245Q	PIETRO	PICARELLA	12/01/1982	TORRE ANNUNZIATA	NAPOLI	80058
PRTMDA80T02F839J	AMEDEO	PRETE	02/12/1980	NAPOLI	NAPOLI	80141
RCCFST83M12A512M	FAUSTO	RICCIARDIELLO	12/08/1983	CALVIZZANO	NAPOLI	80012
RNGGRM75R04F839T	GEREMIA	RONGA	04/10/1975	GIUGLIANO IN CAMPANIA	NAPOLI	80014
SLRGNN81S03F839B	GIOVANNI	SALERNI	03/11/1981	NAPOLI	NAPOLI	80141
SNTDNC79P17F839D	DOMENICO	SANTORO	17/09/1979	NAPOLI	NAPOLI	80137
SCGMCR68M25F839L	AMILCARE	SCOGNAMIGLIO	25/08/1968	ERCOLANO	NAPOLI	80056
STLGTN78B15B963M	GAETANO	SETOLA	15/02/1978	CARDITO	NAPOLI	80024
SPZSVT74B09F839F	SALVATORE	SPAZIANO	09/02/1974	NAPOLI	NAPOLI	80144
STMSFN74H29F839U	STAFANO	STAMPACCHIA	29/06/1974	NAPOLI	NAPOLI	80125
TSSCMN70S28F839T	CARMINE	TASSARI	28/11/1970	GAETA	LATINA	04024
TSTLRT55B12F839A	ALBERTO	TESTA	12/02/1955	NAPOLI	NAPOLI	80147
TRNSVT68P27F839J	SALVATORE	TRINCHILLO	27/09/1968	MARANO DI NAPOLI	NAPOLI	80016
VTRLSN90B09F839H	ALESSANDRO	VITRONE	09/02/1990	VOLLA	NAPOLI	80040
VLLLGU65E23F839B	LUIGI	VOLLERO	23/05/1965	CASTEL VOLTURNO	CASERTA	81030
ZCCFNC80B18F839O	FRANCESCO	ZUCCONE	18/02/1980	NAPOLI	NAPOLI	80139

Ipotesi di flusso dati provenienti dalla regione per decreti regionali CIGS in deroga

I dati richiesti alle regioni relativi ai decreti regionali in materia di CIGS in deroga sono di seguito riportati:

Sezione **Provvedimento Legislativo di riferimento**

La sezione riporta il decreto di riferimento che ha disposto lo stanziamento iniziale (es. 45080/2009)

ANNO	2012
NUMERO	64218

Sezione **Provvedimento regionale**

REGIONE	CAMPANIA
TIPO_PROVVEDIMENTO_REG	DECRETO DIRIGENZIALE
DATA_PROVV_REG	00/00/0000
ANNO_REG	2012
NUMERO_DETERMINA_REG	0000
DESCRIZIONE_REG	ASSESSORATO REGIONE SETTORE ORMEL
STIMA_IMPEGNO_MAX_REG	€ 47.883,56
VALIDO_DAL	01/01/2012
VALIDO_AL	30/09/2012

Ad ogni provvedimento CIGS sono "collegate" una o più aziende

Sezione **Aziende**

MATRICOLA	5119064107
CODFISC	03162751212
DENOMINAZIONE	EDIL PRODOTTI SPA
FORMA_GIUR	SPA
UNITA_PROD_INDIRIZZO	VIA DONIZETTI N.1
UNITA_PROD_LOCALITA	GIUGLIANO IN CAMPANIA
UNITA_PROD_PROVINCIA	NAPOLI
UNITA_PROD_CAP	80014
STIMA_IMPEGNO_MAX	€ 231.657,30
NUMERO_LAVORATORI_BENEFICIARI	14
NUMERO_ORE_DA_EROGARE	22.320
PROTOCOLLO_DOMANDA_INPS	
%FONDI_REG	40%
INDICATORE_REIEZIONE	
MESSAGGIO_REIEZIONE	

Per ogni Azienda e stabilimento in elenco occorre elencare ove possibile i beneficiari della prestazione

Sezione Beneficiari

CODICE FISCALE	NOME	COGNOME	NASCITA	LOCALITA'	PROVINCIA	CAP
BSLGPP82R10G309H	GIUSEPPE	BASILE	10/10/1982	GIUGLIANO IN CAMPANIA	NAPOLI	80014
BSLSVT60S09G333K	SALVATORE	BASILE	09/11/1960	PARETE	CASERTA	81030
BRZFNC70S27E054E	FRANCESCO	Borzacchiello	27/11/1970	GIUGLIANO IN CAMPANIA	NAPOLI	80014
CSTFLC78M06F839Y	FELICE	CASTELLONE	06/08/1978	GIUGLIANO IN CAMPANIA	NAPOLI	80014
CSTGNN66C31G309J	GIOVANNI	COSTANZO	31/03/1966	TEVEROLA	CASERTA	81030
DSTGPP58D06F799C	GIUSEPPE	DE STASIO	06/04/1958	MUGNANO DI NAPOLI	NAPOLI	80018
DMRMSM76P24G309E	MASSIMO	DI MARO	24/09/1976	MARANO DI NAPOLI	NAPOLI	80016
DNPCMN72E25F839R	CARMINE	DI NAPOLI	25/05/1972	GIUGLIANO IN CAMPANIA	NAPOLI	80014
DRASVT74P14F839Y	SALVATORE	D'URIA	14/09/1974	VILLARICCA	NAPOLI	80010
FRRBRD63A01G333O	BERARDINO	FERRARA	01/01/1963	PARETE	CASERTA	81030
FRRLSN51S02F839X	ALESSANDRO	FERRARA	02/11/1951	ARZANO	NAPOLI	80022
FRRMCN72R47F799M	MARIA CONCET	FERRARO	07/10/1972	GIUGLIANO IN CAMPANIA	NAPOLI	80014
FLMRSR68H23F839D	ROSARIO	FLAMINIO	23/06/1968	NAPOLI	NAPOLI	80100
FTMDNT78P13Z129U	DANUT	IFTIMIE	13/09/1978	GIUGLIANO IN CAMPANIA	NAPOLI	80014
LIIVLC79S30Z129S	VASILE CATALIN	ILIE	30/11/1979	GIUGLIANO IN CAMPANIA	NAPOLI	80014
NGGGPP79S21F799B	GIUSEPPE	INGEGNO	21/11/1979	GIUGLIANO IN CAMPANIA	NAPOLI	80014
MLLGRL86M21G309H	GABRIELE	MALLARDO	21/08/1986	GIUGLIANO IN CAMPANIA	NAPOLI	80014
MLLNTN59B02E054P	ANTONIO	MALLARDO	02/02/1959	GIUGLIANO IN CAMPANIA	NAPOLI	80014
MRLPLA67D22H101X	PAOLO	MAURIELLO	22/04/1967	MARANO DI NAPOLI	NAPOLI	80016
PLMCML85C66F799J	CARMELA	PALMA	26/03/1985	GIUGLIANO IN CAMPANIA	NAPOLI	80014
PLMMRA52R27E054J	MARIO	PALMA	27/10/1952	GIUGLIANO IN CAMPANIA	NAPOLI	80014
PLMNTN86L10G309H	ANTONIO	PALMA	10/07/1986	GIUGLIANO IN CAMPANIA	NAPOLI	80014
PLMRSO73A54F839C	ROSA	PALMA	14/01/1973	GIUGLIANO IN CAMPANIA	NAPOLI	80014
PRZTRS84R44F839Y	TERESA	PIROZZI	04/10/1984	GIUGLIANO IN CAMPANIA	NAPOLI	80014
PDSSRN83S13Z129R	SORIN	PODASCA	13/11/1983	GIUGLIANO IN CAMPANIA	NAPOLI	80014
RSSNLT71D58F799T	NICOLETTA	RUSSO	18/04/1971	GIUGLIANO IN CAMPANIA	NAPOLI	80014

fonte: http://burc.regione.campania.it

TSNCMN81B14F799L	CLEMENTE	TESONE	14/02/1981	GIUGLIANO IN CAMPANIA	NAPOLI	80014
VTVNIO58L06Z129R	IOAN	VATAVU	06/07/1958	PARETE	CASERTA	80030

fonte: http://burc.regione.campania.it

Ipotesi di flusso dati provenienti dalla regione per decreti regionali CIGS in deroga

I dati richiesti alle regioni relativi ai decreti regionali in materia di CIGS in deroga sono di seguito riportati:

Sezione **Provvedimento Legislativo di riferimento**

La sezione riporta il decreto di riferimento che ha disposto lo stanziamento iniziale (es. 45080/2009)

ANNO	2012
NUMERO	64218

Sezione **Provvedimento regionale**

REGIONE	CAMPANIA
TIPO_PROVVEDIMENTO_REG	DECRETO DIRIGENZIALE
DATA_PROVV_REG	00/00/0000
ANNO_REG	2012
NUMERO_DETERMINA_REG	0000
DESCRIZIONE_REG	ASSESSORATO REGIONE SETTORE ORMEL
STIMA_IMPEGNO_MAX_REG	€ 21.281,58
VALIDO_DAL	01/03/2012
VALIDO_AL	30/09/2012

Ad ogni provvedimento CIGS sono "collegate" una o più aziende

Sezione **Aziende**

MATRICOLA	5130666906
CODFISC	06590491210
DENOMINAZIONE	F.E.N. CORPORATE SPA
FORMA_GIUR	SPA
UNITA_PROD_INDIRIZZO	VIA SANTA LUCIA N. 173
UNITA_PROD_LOCALITA	NAPOLI
UNITA_PROD_PROVINCIA	NAPOLI
UNITA_PROD_CAP	80132
STIMA_IMPEGNO_MAX	€ 102.958,80
NUMERO_LAVORATORI_BENEFICIARI	8
NUMERO_ORE_DA_EROGARE	9.951
PROTOCOLLO_DOMANDA_INPS	
%FONDI_REG	40%
INDICATORE_REIEZIONE	
MESSAGGIO_REIEZIONE	

Per ogni Azienda e stabilimento in elenco occorre elencare ove possibile i beneficiari della prestazione

Sezione Beneficiari

CODICE FISCALE	NOME	COGNOME	NASCITA	LOCALITA'	PROVINCIA	CAP
BNNNNA76R52F839Z	ANNA	BONANNO	12/10/1976	NAPOLI	NAPOLI	80144
CLAVCN59R11F839F	VINCENZO	CALI'	11/10/1959	NAPOLI	NAPOLI	80133
CSNDRN72E21F839P	ADRIANO	COSENZA	21/05/1972	NAPOLI	NAPOLI	80131
DSNNTN72P15F839N	ANTONIO	DE SANTIS	15/09/1972	CAVA DE' TIRRENI	SALERNO	84013
FSCGNE62T05F839C	EUGENIO	FUSCO	05/12/1962	NAPOLI	NAPOLI	80124
GNNBDN73A16F839Y	OBERDAN	GIANNINO	16/01/1973	BACOLI	NAPOLI	80070
GRRGNN70C01F839T	GIOVANNI	GUARRACINO	01/03/1970	NAPOLI	NAPOLI	80145
ZVTSLV62M28E329J	SILVIO	ZAVOTA	28/08/1962	TORRE DEL GRECO	NAPOLI	80059

fonte: http://burc.regione.campania.it

Ipotesi di flusso dati provenienti dalla regione per decreti regionali CIGS in deroga

I dati richiesti alle regioni relativi ai decreti regionali in materia di CIGS in deroga sono di seguito riportati:

Sezione **Provvedimento Legislativo di riferimento**

La sezione riporta il decreto di riferimento che ha disposto lo stanziamento iniziale (es. 45080/2009)

ANNO	2012
NUMERO	64218

Sezione **Provvedimento regionale**

REGIONE	CAMPANIA
TIPO_PROVVEDIMENTO_REG	DECRETO DIRIGENZIALE
DATA_PROVV_REG	00/00/0000
ANNO_REG	2012
NUMERO_DETERMINA_REG	0000
DESCRIZIONE_REG	ASSESSORATO REGIONE SETTORE ORMEL
STIMA_IMPEGNO_MAX_REG	€ 1.732,53
VALIDO_DAL	14/05/2012
VALIDO_AL	30/09/2012

Ad ogni provvedimento CIGS sono "collegate" una o più aziende

Sezione **Aziende**

MATRICOLA	5124520825
CODFISC	04575091212
DENOMINAZIONE	FIDES SOCIETA` COOPERATIVA A R.L.
FORMA_GIUR	COOPERATIVA
UNITA_PROD_INDIRIZZO	VIA TOLEDO
UNITA_PROD_LOCALITA	NAPOLI
UNITA_PROD_PROVINCIA	NAPOLI
UNITA_PROD_CAP	80100
STIMA_IMPEGNO_MAX	€ 8.381,85
NUMERO_LAVORATORI_BENEFICIARI	1
NUMERO_ORE_DA_EROGARE	812
PROTOCOLLO_DOMANDA_INPS	
%FONDI_REG	40%
INDICATORE_REIEZIONE	
MESSAGGIO_REIEZIONE	

Per ogni Azienda e stabilimento in elenco occorre elencare ove possibile i beneficiari della prestazione

Sezione Beneficiari

CODICE FISCALE	NOME	COGNOME	NASCITA	LOCALITA'	PROVINCIA	CAP
CSTNTN47R29L259K	ANTONIO	CASTIELLO	29/10/1947	TORRE DEL GRECO	NAPOLI	80059

fonte: http://burc.regione.campania.it

Ipotesi di flusso dati provenienti dalla regione per decreti regionali CIGS in deroga

I dati richiesti alle regioni relativi ai decreti regionali in materia di CIGS in deroga sono di seguito riportati:

Sezione **Provvedimento Legislativo di riferimento**

La sezione riporta il decreto di riferimento che ha disposto lo stanziamento iniziale (es. 45080/2009)

ANNO	2012
NUMERO	64218

Sezione **Provvedimento regionale**

REGIONE	CAMPANIA
TIPO_PROVVEDIMENTO_REG	DECRETO DIRIGENZIALE
DATA_PROVV_REG	00/00/0000
ANNO_REG	2012
NUMERO_DETERMINA_REG	0000
DESCRIZIONE_REG	ASSESSORATO REGIONE SETTORE ORMEL
STIMA_IMPEGNO_MAX_REG	€ 3.040,23
VALIDO_DAL	01/06/2012
VALIDO_AL	30/09/2012

Ad ogni provvedimento CIGS sono "collegate" una o più aziende

Sezione **Aziende**

MATRICOLA	5128223526
CODFISC	05400281217
DENOMINAZIONE	FONDAZIONE CIVES
FORMA_GIUR	FONDAZIONE
UNITA_PROD_INDIRIZZO	VIA 4 NOVEMBRE N. 44
UNITA_PROD_LOCALITA	ERCOLANO
UNITA_PROD_PROVINCIA	NAPOLI
UNITA_PROD_CAP	80056
STIMA_IMPEGNO_MAX	€ 14.708,40
NUMERO_LAVORATORI_BENEFICIARI	2
NUMERO_ORE_DA_EROGARE	1.413
PROTOCOLLO_DOMANDA_INPS	
%FONDI_REG	40%
INDICATORE_REIEZIONE	
MESSAGGIO_REIEZIONE	

Per ogni Azienda e stabilimento in elenco occorre elencare ove possibile i beneficiari della prestazione

Sezione Beneficiari

CODICE FISCALE	NOME	COGNOME	NASCITA	LOCALITA'	PROVINCIA	CAP
MBRCRL85M41F839M	CARLA	AMBROSINO	01/08/1985	ERCOLANO	NAPOLI	80056
BRRLCU82D63G813F	LUCIA	BORRIELLO	23/04/1982	ERCOLANO	NAPOLI	80056
CCCCRI64T07F839Y	CIRO	CACCIOLA	07/12/1964	SCARLINO	GROSSETO	58020
CLRFNC88L06L259J	FRANCESCO	CALORENNA	06/07/1988	TORRE DEL GRECO	NAPOLI	80059
GNTRFL75H15C495N	RAFFAELE	GENTILUOMO	15/06/1975	ERCOLANO	NAPOLI	80056
LVZCRI82D03L259N	CIRO	LAVEZZA	03/04/1982	ERCOLANO	NAPOLI	80056
MSLSVT79B14F839P	SALVATORE	MUSELLA	14/02/1979	SANT' ANASTASIA	NAPOLI	80048
PNRMRA75B20L259H	MARIO	PANARINO	20/02/1975	ERCOLANO	NAPOLI	80056
PSSNNA86H60L259B	ANNA	PASSARO	20/06/1986	TORRE DEL GRECO	NAPOLI	80059
ZZZGPP89A01L259K	GIUSEPPE	ZAZZARO SORR	01/01/1989	TORRE DEL GRECO	NAPOLI	80059

fonte: http://burc.regione.campania.it

Ipotesi di flusso dati provenienti dalla regione per decreti regionali CIGS in deroga

I dati richiesti alle regioni relativi ai decreti regionali in materia di CIGS in deroga sono di seguito riportati:

Sezione **Provvedimento Legislativo di riferimento**

La sezione riporta il decreto di riferimento che ha disposto lo stanziamento iniziale (es. 45080/2009)

ANNO	2012
NUMERO	64218

Sezione **Provvedimento regionale**

REGIONE	CAMPANIA
TIPO_PROVVEDIMENTO_REG	DECRETO DIRIGENZIALE
DATA_PROVV_REG	00/00/0000
ANNO_REG	2012
NUMERO_DETERMINA_REG	0000
DESCRIZIONE_REG	ASSESSORATO REGIONE SETTORE ORMEL
STIMA_IMPEGNO_MAX_REG	€ 24.701,84
VALIDO_DAL	01/05/2012
VALIDO_AL	30/09/2012

Ad ogni provvedimento CIGS sono "collegate" una o più aziende

Sezione **Aziende**

MATRICOLA	5130236569
CODFISC	06452587121
DENOMINAZIONE	FREE TEAM SOC. COOP. A R. L.
FORMA_GIUR	COOPERATIVA
UNITA_PROD_INDIRIZZO	VIA RICCARDO RUSSO, 73
UNITA_PROD_LOCALITA	NAPOLI
UNITA_PROD_PROVINCIA	NAPOLI
UNITA_PROD_CAP	80100
STIMA_IMPEGNO_MAX	€ 119.505,75
NUMERO_LAVORATORI_BENEFICIARI	13
NUMERO_ORE_DA_EROGARE	11.540
PROTOCOLLO_DOMANDA_INPS	
%FONDI_REG	40%
INDICATORE_REIEZIONE	
MESSAGGIO_REIEZIONE	

Per ogni Azienda e stabilimento in elenco occorre elencare ove possibile i beneficiari della prestazione

Sezione Beneficiari

CODICE FISCALE	NOME	COGNOME	NASCITA	LOCALITA'	PROVINCIA	CAP
BLAFNC88M08L259P	FRANCESCO	BAELI	08/08/1988	POZZUOLI	NAPOLI	80078
BCCNTN87H10F839K	ANTONIO	BOCCAROSSA	10/06/1987	NAPOLI	NAPOLI	80126
CPZGTN86T14F839R	GAETANO	CAPUOZZO	14/12/1986	NAPOLI	NAPOLI	80131
CRLLGU86P24F839D	LUIGI	CARLEVALIS	24/09/1986	NAPOLI	NAPOLI	80131
DSMGPP87L23F924N	GIUSEPPE	DI SOMMA	23/07/1987	NOLA	NAPOLI	80035
SPSPLA79R13F839S	PAOLO	ESPOSITO	13/10/1979	NAPOLI	NAPOLI	80138
NGGLGU82M21F799Y	LUIGI	INGEGNO	21/08/1982	SAN MARCELLINO	CASERTA	81030
NGNRFL78R11Z112W	RAFFAELE	INGENITO	11/10/1978	PAGANI	SALERNO	84016
LRTLGU84P02F839E	LUIGI	LAURITANO	02/09/1984	NAPOLI	NAPOLI	80131
LMTGNR91A10F839C	GENNARO	LIMATOLA	10/01/1991	NAPOLI	NAPOLI	81100
MRTGNN88A09F839D	GIOVANNI	MARETTA	09/01/1988	AFRAGOLA	NAPOLI	80021
RSSGTN84E18A512M	AGOSTINO	RUSSO	18/05/1984	SANT' ANTIMO	NAPOLI	80029
TRMNDR86E02F839R	ANDREA	TREMANTE	02/05/1986	CASORIA	NAPOLI	80026

fonte: http://burc.regione.campania.it

Ipotesi di flusso dati provenienti dalla regione per decreti regionali CIGS in deroga

I dati richiesti alle regioni relativi ai decreti regionali in materia di CIGS in deroga sono di seguito riportati:

Sezione **Provvedimento Legislativo di riferimento**

La sezione riporta il decreto di riferimento che ha disposto lo stanziamento iniziale (es. 45080/2009)

ANNO	2012
NUMERO	64218

Sezione **Provvedimento regionale**

REGIONE	CAMPANIA
TIPO_PROVVEDIMENTO_REG	DECRETO DIRIGENZIALE
DATA_PROVV_REG	00/00/0000
ANNO_REG	2012
NUMERO_DETERMINA_REG	0000
DESCRIZIONE_REG	ASSESSORATO REGIONE SETTORE ORMEL
STIMA_IMPEGNO_MAX_REG	€ 5.197,59
VALIDO_DAL	14/05/2012
VALIDO_AL	30/09/2012

Ad ogni provvedimento CIGS sono "collegate" una o più aziende

Sezione **Aziende**

MATRICOLA	2003750492 - 5129477380
CODFISC	06521900636
DENOMINAZIONE	GIANNI CARITA` & FIGLI SPA
FORMA_GIUR	SPA
UNITA_PROD_INDIRIZZO	C/O CENTRO COMM.LE "VULCANO BUONO"
UNITA_PROD_LOCALITA	NOLA
UNITA_PROD_PROVINCIA	NAPOLI
UNITA_PROD_CAP	80035
STIMA_IMPEGNO_MAX	€ 25.145,55
NUMERO_LAVORATORI_BENEFICIARI	3
NUMERO_ORE_DA_EROGARE	2.435
PROTOCOLLO_DOMANDA_INPS	
%FONDI_REG	40%
INDICATORE_REIEZIONE	
MESSAGGIO_REIEZIONE	

Per ogni Azienda e stabilimento in elenco occorre elencare ove possibile i beneficiari della prestazione

Sezione Beneficiari

CODICE FISCALE	NOME	COGNOME	NASCITA	LOCALITA'	PROVINCIA	CAP
RDNNNL84H46L259U	ANTONELLA	ARDENTE	06/06/1984	TORRE DEL GRECO	NAPOLI	80059
CNNMRA80E45A509H	MARIA	CANONICO	05/05/1980	AVELLA	AVELLINO	83021
FLCFNC84B69F839Y	FRANCESCA	FELACO	29/02/1984	SANTA MARIA CAPUA VETERE	CASERTA	81055
GRDCML89M64L259R	CARMELA	GIORDAN	24/08/1989	TORRE DEL GRECO	NAPOLI	80059
PNCRSO87M52C495V	ROSA	PANICO	12/08/1987	MARIGLIANO	NAPOLI	80034

fonte: http://burc.regione.campania.it

Ipotesi di flusso dati provenienti dalla regione per decreti regionali CIGS in deroga

I dati richiesti alle regioni relativi ai decreti regionali in materia di CIGS in deroga sono di seguito riportati:

Sezione **Provvedimento Legislativo di riferimento**

La sezione riporta il decreto di riferimento che ha disposto lo stanziamento iniziale (es. 45080/2009)

ANNO	2012
NUMERO	64218

Sezione **Provvedimento regionale**

REGIONE	CAMPANIA
TIPO_PROVVEDIMENTO_REG	DECRETO DIRIGENZIALE
DATA_PROVV_REG	00/00/0000
ANNO_REG	2012
NUMERO_DETERMINA_REG	0000
DESCRIZIONE_REG	ASSESSORATO REGIONE SETTORE ORMEL
STIMA_IMPEGNO_MAX_REG	€ 2.025,09
VALIDO_DAL	21/04/2012
VALIDO_AL	30/09/2012

Ad ogni provvedimento CIGS sono "collegate" una o più aziende

Sezione **Aziende**

MATRICOLA	5122839945
CODFISC	03931351211
DENOMINAZIONE	HINTERLAND TURISMO
FORMA_GIUR	Srl
UNITA_PROD_INDIRIZZO	VIA DIAZ 46
UNITA_PROD_LOCALITA	CRISPANO
UNITA_PROD_PROVINCIA	NAPOLI
UNITA_PROD_CAP	80020
STIMA_IMPEGNO_MAX	€ 9.797,25
NUMERO_LAVORATORI_BENEFICIARI	1
NUMERO_ORE_DA_EROGARE	946
PROTOCOLLO_DOMANDA_INPS	
%FONDI_REG	40%
INDICATORE_REIEZIONE	
MESSAGGIO_REIEZIONE	

Per ogni Azienda e stabilimento in elenco occorre elencare ove possibile i beneficiari della prestazione

Sezione Beneficiari

CODICE FISCALE	NOME	COGNOME	NASCITA	LOCALITA'	PROVINCIA	CAP
RCLDNL79S47F839Z	DANIELA	ERCOLANI	07/11/1979	CASORIA	NAPOLI	80026
STSSMN82P43F839T	SIMONA	STASIO	03/09/1982	MELITO DI NAPOLI	NAPOLI	80017

fonte: http://burc.regione.campania.it

Ipotesi di flusso dati provenienti dalla regione per decreti regionali CIGS in deroga

I dati richiesti alle regioni relativi ai decreti regionali in materia di CIGS in deroga sono di seguito riportati:

Sezione **Provvedimento Legislativo di riferimento**

La sezione riporta il decreto di riferimento che ha disposto lo stanziamento iniziale (es. 45080/2009)

ANNO	2012
NUMERO	64218

Sezione **Provvedimento regionale**

REGIONE	CAMPANIA
TIPO_PROVVEDIMENTO_REG	DECRETO DIRIGENZIALE
DATA_PROVV_REG	00/00/0000
ANNO_REG	2012
NUMERO_DETERMINA_REG	0000
DESCRIZIONE_REG	ASSESSORATO REGIONE SETTORE ORMEL
STIMA_IMPEGNO_MAX_REG	€ 2.025,09
VALIDO_DAL	21/04/2012
VALIDO_AL	30/09/2012

Ad ogni provvedimento CIGS sono "collegate" una o più aziende

Sezione **Aziende**

MATRICOLA	5122839945
CODFISC	03931351211
DENOMINAZIONE	HINTERLAND TURISMO
FORMA_GIUR	Srl
UNITA_PROD_INDIRIZZO	_
UNITA_PROD_LOCALITA	AFRAGOLA
UNITA_PROD_PROVINCIA	NAPOLI
UNITA_PROD_CAP	80021
STIMA_IMPEGNO_MAX	€ 9.797,25
NUMERO_LAVORATORI_BENEFICIARI	1
NUMERO_ORE_DA_EROGARE	946
PROTOCOLLO_DOMANDA_INPS	
%FONDI_REG	40%
INDICATORE_REIEZIONE	
MESSAGGIO_REIEZIONE	

Per ogni Azienda e stabilimento in elenco occorre elencare ove possibile i beneficiari della prestazione

Sezione Beneficiari

CODICE FISCALE	NOME	COGNOME	NASCITA	LOCALITA'	PROVINCIA	CAP
PSCCML79L55F839X	CARMELA	PISCOPO	15/07/1979	ARZANO	NAPOLI	80022

fonte: http://burc.regione.campania.it

Ipotesi di flusso dati provenienti dalla regione per decreti regionali CIGS in deroga

I dati richiesti alle regioni relativi ai decreti regionali in materia di CIGS in deroga sono di seguito riportati:

Sezione **Provvedimento Legislativo di riferimento**

La sezione riporta il decreto di riferimento che ha disposto lo stanziamento iniziale (es. 45080/2009)

ANNO	2012
NUMERO	64218

Sezione **Provvedimento regionale**

REGIONE	CAMPANIA
TIPO_PROVVEDIMENTO_REG	DECRETO DIRIGENZIALE
DATA_PROVV_REG	00/00/0000
ANNO_REG	2012
NUMERO_DETERMINA_REG	0000
DESCRIZIONE_REG	ASSESSORATO REGIONE SETTORE ORMEL
STIMA_IMPEGNO_MAX_REG	€ 42.275,22
VALIDO_DAL	04/04/2012
VALIDO_AL	30/09/2012

Ad ogni provvedimento CIGS sono "collegate" una o più aziende

Sezione **Aziende**

MATRICOLA	5112994193
CODFISC	04863480630
DENOMINAZIONE	I.T.E. S.R.L.
FORMA_GIUR	Srl
UNITA_PROD_INDIRIZZO	PIAZZA AMMENDOLA 1
UNITA_PROD_LOCALITA	CASTELLAMMARE DI STABIA
UNITA_PROD_PROVINCIA	NAPOLI
UNITA_PROD_CAP	80053
STIMA_IMPEGNO_MAX	€ 204.524,55
NUMERO_LAVORATORI_BENEFICIARI	19
NUMERO_ORE_DA_EROGARE	19.862
PROTOCOLLO_DOMANDA_INPS	
%FONDI_REG	40%
INDICATORE_REIEZIONE	
MESSAGGIO_REIEZIONE	

Per ogni Azienda e stabilimento in elenco occorre elencare ove possibile i beneficiari della prestazione

Sezione Beneficiari

CODICE FISCALE	NOME	COGNOME	NASCITA	LOCALITA'	PROVINCIA	CAP
BBTGPP72M14C129H	GIUSEPPE	ABBATE	14/08/1972	SCAFATI	SALERNO	84018
GRTSVT63H15L245T	SALVATORE	AGRETTI	15/06/1963	TORRE ANNUNZIATA	NAPOLI	80058
PZZGPP74R09L845Q	GIUSEPPE	APUZZO	09/10/1974	VICO EQUENSE	NAPOLI	80069
CRLGPP81C27G813X	GIUSEPPE	CIRILLO	27/03/1981	POMPEI	NAPOLI	80045
DNLRFL77M16C129S	RAFFAELE	D'ANIELLO	16/08/1977	CASTELLAMMARE DI STABIA	NAPOLI	80053
DLEGPP53P27C129K	GIUSEPPE	DE IULIO	27/09/1953	CASTELLAMMARE DI STABIA	NAPOLI	80053
DLVPQL75D16C129A	PASQUALE	DEL VASTO	16/04/1975	CASTELLAMMARE DI STABIA	NAPOLI	80053
DLIVCN80L05I438V	VINCENZO	DI LEO	05/07/1980	SANT' ANTONIO ABATE	NAPOLI	80057
GRZFNC81H30F839P	FRANCESCO	GRAZIANO	30/06/1981	NAPOLI	NAPOLI	80134
VNILNS80L17L845X	ALFONSO	IOVINE	17/07/1980	VICO EQUENSE	NAPOLI	80069
NTLGLI75M31E131H	GIULIO	NATALE	31/08/1975	GRAGNANO	NAPOLI	80054
RLANTN60C29I483F	ANTONIO	RAIOLA	29/03/1960	BOSCOREALE	NAPOLI	80041
SCGCRL66P25G813S	CARLO	SICIGNANO	25/09/1966	POMPEI	NAPOLI	80045
SCGGNN55S10E131D	GIOVANNI	SICIGNANO	10/11/1955	GRAGNANO	NAPOLI	80054
SCGNTN55B28G813L	ANTONIO	SICIGNANO	28/02/1955	SANTA MARIA LA CARITA'	NAPOLI	80050
SCGVCN82D28I438A	VINCENZO	SICIGNANO	28/04/1982	GRAGNANO	NAPOLI	80054
STNRFL66B18L845Y	RAFFAELE	STAIANO	18/02/1966	VICO EQUENSE	NAPOLI	80069
TRLFDN82B14C129M	FERDINANDO	TORLINO	14/02/1982	SANT' ANTONIO ABATE	NAPOLI	80057
VTLGPP66E19I300V	GIUSEPPE	VITIELLO	19/05/1966	SANT' ANTONIO ABATE	NAPOLI	80057

fonte: http://burc.regione.campania.it

Ipotesi di flusso dati provenienti dalla regione per decreti regionali CIGS in deroga

I dati richiesti alle regioni relativi ai decreti regionali in materia di CIGS in deroga sono di seguito riportati:

Sezione **Provvedimento Legislativo di riferimento**

La sezione riporta il decreto di riferimento che ha disposto lo stanziamento iniziale (es. 45080/2009)

ANNO	2012
NUMERO	64218

Sezione **Provvedimento regionale**

REGIONE	CAMPANIA
TIPO_PROVVEDIMENTO_REG	DECRETO DIRIGENZIALE
DATA_PROVV_REG	00/00/0000
ANNO_REG	2012
NUMERO_DETERMINA_REG	0000
DESCRIZIONE_REG	ASSESSORATO REGIONE SETTORE ORMEL
STIMA_IMPEGNO_MAX_REG	€ 43.009,39
VALIDO_DAL	03/05/2012
VALIDO_AL	30/09/2012

Ad ogni provvedimento CIGS sono "collegate" una o più aziende

Sezione **Aziende**

MATRICOLA	5121272817
CODFISC	03980191211
DENOMINAZIONE	IDROELETTRICA S.P.A.
FORMA_GIUR	SAS
UNITA_PROD_INDIRIZZO	VIA CAPPELLA DEI BISI N.11/BIS
UNITA_PROD_LOCALITA	SANTA MARIA LA CARITA'
UNITA_PROD_PROVINCIA	NAPOLI
UNITA_PROD_CAP	80050
STIMA_IMPEGNO_MAX	€ 208.076,40
NUMERO_LAVORATORI_BENEFICIARI	23
NUMERO_ORE_DA_EROGARE	20.148
PROTOCOLLO_DOMANDA_INPS	
%FONDI_REG	40%
INDICATORE_REIEZIONE	
MESSAGGIO_REIEZIONE	

Per ogni Azienda e stabilimento in elenco occorre elencare ove possibile i beneficiari della prestazione

Sezione Beneficiari

CODICE FISCALE	NOME	COGNOME	NASCITA	LOCALITA'	PROVINCIA	CAP	
GNLSVT77R09G273B	SALVATORE	AGNELLO	09/10/1977	SAN FILIPPO DEL MELA		MESSINA	98044
CNNFNC66A25L845T	FRANCESCO	CANNAVALE	25/01/1966	CASTELLAMMARE DI STABIA	NAPOLI	80053	
CSCVCN78P28C129L	VINCENZO	CASCONE	28/09/1978	CASTELLAMMARE DI STABIA	NAPOLI	80053	
CNTNTN60P30A294N	ANTONIO	CONTE	30/09/1960	ANGRI	SALERNO	84012	
DNLNNZ70H04C129U	NUNZIO	D'ANIELLO	04/06/1970	SANTA MARIA LA CARITA'	NAPOLI	80050	
DRAMHL83L06L259S	MICHELE	D'AURIA	06/07/1983	SANTA MARIA LA CARITA'	NAPOLI	80050	
DLSSVT71E31E131K	SALVATORE	DEL SORBO	31/05/1971	SANTA MARIA LA CARITA'	NAPOLI	80050	
DBNMRT59M06I300I	UMBERTO	DI BENEDETTO	06/08/1959	SANT' ANTONIO ABATE	NAPOLI	80057	
DNNMHL62P02E131I	MICHELE	DONNARUMMA	02/09/1962	GRAGNANO	NAPOLI	80054	
RCLCRI63R25G568N	CIRO	ERCOLANO	25/10/1963	CASTELLAMMARE DI STABIA	NAPOLI	80053	
SPSVCN83B01E131D	VINCENZO	ESPOSITO	01/02/1983	SANTA MARIA LA CARITA'	NAPOLI	80050	
ZZINTN70S14C129P	ANTONIO	IEZZA	14/11/1970	SANTA MARIA LA CARITA'	NAPOLI	80050	
NGNVCN59E23E131C	VINCENZO	INGENITO	23/05/1959	SANTA MARIA LA CARITA'	NAPOLI	80050	
LYSDYT66A07Z138Q	DMYTRO	LYSENKO	07/01/1966	POMPEI	NAPOLI	80045	
NPLGPP66S27I073I	GIUSEPPE	NAPOLITANO	27/11/1966	MARZANO DI NOLA	AVELLINO	83020	
NSTDGI73M11D960S	DIEGO	NASTASI	11/08/1973	SAVONA	SAVONA	17100	
NCRFNC80L23E131S	FRANCESCO	NOCERA	23/07/1980	SANTA MARIA LA CARITA'	NAPOLI	80050	
PLLMHL86M18E131Y	MICHELE	PAOLILLO	18/08/1986	SANTA MARIA LA CARITA'	NAPOLI	80050	
RTLFLC64D25C129E	FELICE	RUOTOLO	25/04/1964	SCAFATI	SALERNO	84018	
RSSCRL72T15C129B	CARLO	RUSSO	15/12/1972	CASTELLAMMARE DI STABIA	NAPOLI	80053	
RSSNLL74M14E131S	ANIELLO	RUSSO	14/08/1974	SANT' ANTONIO ABATE	NAPOLI	80057	
SNSCLL63D24E131T	CATELLO	SANSONE	24/04/1963	GRAGNANO	NAPOLI	80054	
SMMLNS79E04C129E	ALFONSO	SOMMA	04/05/1979	GRAGNANO	NAPOLI	80054	

fonte: http://burc.regione.campania.it

Ipotesi di flusso dati provenienti dalla regione per decreti regionali CIGS in deroga

I dati richiesti alle regioni relativi ai decreti regionali in materia di CIGS in deroga sono di seguito riportati:

Sezione **Provvedimento Legislativo di riferimento**

La sezione riporta il decreto di riferimento che ha disposto lo stanziamento iniziale (es. 45080/2009)

ANNO	2012
NUMERO	64218

Sezione **Provvedimento regionale**

REGIONE	CAMPANIA
TIPO_PROVVEDIMENTO_REG	DECRETO DIRIGENZIALE
DATA_PROVV_REG	00/00/0000
ANNO_REG	2012
NUMERO_DETERMINA_REG	0000
DESCRIZIONE_REG	ASSESSORATO REGIONE SETTORE ORMEL
STIMA_IMPEGNO_MAX_REG	€ 31.606,29
VALIDO_DAL	01/07/2012
VALIDO_AL	30/09/2012

Ad ogni provvedimento CIGS sono "collegate" una o più aziende

Sezione **Aziende**

MATRICOLA	5123669424
CODFISC	0756773100
DENOMINAZIONE	ILVA PALI DALMINE INDUSTRIES SRL in Liquidazione
FORMA_GIUR	Srl
UNITA_PROD_INDIRIZZO	VIA TERRAGNETA,29
UNITA_PROD_LOCALITA	TORRE ANNUNZIATA
UNITA_PROD_PROVINCIA	NAPOLI
UNITA_PROD_CAP	80058
STIMA_IMPEGNO_MAX	€ 156.312,03
NUMERO_LAVORATORI_BENEFICIARI	29
NUMERO_ORE_DA_EROGARE	15.412
PROTOCOLLO_DOMANDA_INPS	
%FONDI_REG	40%
INDICATORE_REIEZIONE	
MESSAGGIO_REIEZIONE	

Per ogni Azienda e stabilimento in elenco occorre elencare ove possibile i beneficiari della prestazione

Sezione Beneficiari

CODICE FISCALE	NOME	COGNOME	NASCITA	LOCALITA'	PROVINCIA	CAP
LLAVCN73M07C129F	VINCENZO	AIELLO	07/08/1973	SCAFATI	SALERNO	84018
MMNLNS74S01L245J	ALFONSO	AMMENDOLA	01/11/1974	TORRE ANNUNZIATA	NAPOLI	80058
MMNRFL70E08L245N	RAFFAELE	AMMENDOLA	08/05/1970	TORRE ANNUNZIATA	NAPOLI	80058
PZZNTN72L18L845Z	ANTONIO	APUZZO	18/07/1972	CASTELLAMMARE DI STABIA	NAPOLI	80053
VNANTN77L28L259Z	ANTONIO	AVENIA	28/07/1977	TORRE DEL GRECO	NAPOLI	80059
BLZFNC66P27L245H	FRANCESCO	BALZANO	27/09/1966	TORRE ANNUNZIATA	NAPOLI	80058
BRBPQL63T11L245L	PASQUALE	BARBUTO	11/12/1963	BOSCOTRECASE	NAPOLI	80042
BRBVCN62M28L245P	VINCENZO	BARBUTO	28/08/1962	TORRE ANNUNZIATA	NAPOLI	80040
BRRMRZ70S28C129P	MAURIZIO	BORRELLI	28/11/1970	POMPEI	NAPOLI	80045
BRRNCL78E04F839P	NICOLA	BORRELLI	04/05/1978	SAN GIORGIO A CREMANO	NAPOLI	80046
CMMLRT73S07F839O	ALBERTO	CIMMINO	07/11/1973	SCAFATI	SALERNO	84018
CRLPQL77B26C129U	PASQUALE	CIRILLO	26/02/1977	SCAFATI	SALERNO	84018
CRLSVT60M22B077J	SALVATORE	CIRILLO	22/08/1960	TRECASE	NAPOLI	80040
DNCFNC67C15G813W	FRANCESCO	DE NICOLA	15/03/1967	TORRE ANNUNZIATA	NAPOLI	80058
DMRCRL66P29F839N	CARLO	DI MARTINO	29/09/1966	TORRE ANNUNZIATA	NAPOLI	80058
DNRMRT76C01L245Y	UMBERTO	DI NORCIA	01/03/1976	TORRE ANNUNZIATA	NAPOLI	80058
FDRFNZ70L02G813D	FIORENZO	FEDERICO	02/07/1970	TORRE ANNUNZIATA	NAPOLI	80058
GLLNCL71B05L245T	NICOLA	GALLO	05/02/1971	TORRE ANNUNZIATA	NAPOLI	80058
LMBRFL64P26L245Z	RAFFAELE	LOMBARDI	26/09/1964	BOSCOREALE	NAPOLI	80040
MNZNRC69M05G813J	ENRICO	MANZO	05/08/1969	POMPEI	NAPOLI	80045
MRCPQL71R22L245I	PASQUALE	MARCELLO	22/10/1971	TORRE ANNUNZIATA	NAPOLI	80058
MRLLNS77A08L245J	ALFONSO	MERLUZZO	08/01/1977	SCAFATI	SALERNO	84018
PLMRFL75E29L245E	RAFFAELE	PALUMBO	29/05/1975	TORRE ANNUNZIATA	NAPOLI	80058
PLMRNT78A20L245U	RENATO	PALUMBO	20/01/1978	TORRE ANNUNZIATA	NAPOLI	80058
SCHGNN66L11L245Z	GIOVANNI	SCHETTINO	11/07/1966	TORRE ANNUNZIATA	NAPOLI	80058
SRVGTN74T15L245Y	ANTONIO CARMINE	SERVILLO	09/05/1973	CASTELLAMMARE DI STABIA	NAPOLI	80053

TRMGNN75M03C495M	GIOVANNI	TRAMONTANO	03/08/1975	SAN SEBASTIANO AL VESUVIO	NAPOLI	80040
VSCGTN64T22L245J	AGOSTINO	VISCIANO	22/12/1964	TORRE ANNUNZIATA	NAPOLI	80058
VVNVCN68D03H501R	VINCENZO	VIVIANI	03/04/1968	ROMA	ROMA	100

fonte: http://burc.regione.campania.it

Ipotesi di flusso dati provenienti dalla regione per decreti regionali CIGS in deroga

I dati richiesti alle regioni relativi ai decreti regionali in materia di CIGS in deroga sono di seguito riportati:

Sezione **Provvedimento Legislativo di riferimento**

La sezione riporta il decreto di riferimento che ha disposto lo stanziamento iniziale (es. 45080/2009)

ANNO	2012
NUMERO	64218

Sezione **Provvedimento regionale**

REGIONE	CAMPANIA
TIPO_PROVVEDIMENTO_REG	DECRETO DIRIGENZIALE
DATA_PROVV_REG	00/00/0000
ANNO_REG	2012
NUMERO_DETERMINA_REG	0000
DESCRIZIONE_REG	ASSESSORATO REGIONE SETTORE ORMEL
STIMA_IMPEGNO_MAX_REG	€ 150.944,74
VALIDO_DAL	23/04/2012
VALIDO_AL	30/09/2012

Ad ogni provvedimento CIGS sono "collegate" una o più aziende

Sezione **Aziende**

MATRICOLA	5128344245
CODFISC	06042981214
DENOMINAZIONE	IPPODROMI AGNANO SPA
FORMA_GIUR	SPA
UNITA_PROD_INDIRIZZO	VIA RAFFAELE RUGGIERO SNC
UNITA_PROD_LOCALITA	NAPOLI
UNITA_PROD_PROVINCIA	NAPOLI
UNITA_PROD_CAP	80125
STIMA_IMPEGNO_MAX	€ 730.260,00
NUMERO_LAVORATORI_BENEFICIARI	75
NUMERO_ORE_DA_EROGARE	70.080
PROTOCOLLO_DOMANDA_INPS	
%FONDI_REG	40%
INDICATORE_REIEZIONE	
MESSAGGIO_REIEZIONE	

Per ogni Azienda e stabilimento in elenco occorre elencare ove possibile i beneficiari della prestazione

Sezione Beneficiari

CODICE FISCALE	NOME	COGNOME	NASCITA	LOCALITA'	PROVINCIA	CAP
PRACRI52S20F839N	CIRO	APREA	20/11/1952	NAPOLI	NAPOLI	80125
BRLDFN79S43L719T	DAFNE	BARLETTA	03/11/1979	POZZUOLI	NAPOLI	80078
BCCFNC54B27F839O	FRANCESCO	BOCCIA	27/02/1954	QUARTO	NAPOLI	80010
CZZCRI68S15F839M	CIRO	CAIAZZO	15/11/1968	NAPOLI	NAPOLI	80125
CLFNTN63P09F912N	ANTONIO	CALIFANO	09/09/1963	TORRE ANNUNZIATA	NAPOLI	80058
CMPGPP80P28G964Z	GIUSEPPE	CAMPANILE	28/09/1980	GIUGLIANO IN CAMPANIA	NAPOLI	80014
CNGGRG54A02F839U	GIORGIO	CANGIANO	02/01/1954	NAPOLI	NAPOLI	80100
CNGPQL56P17F839X	PASQUALE	CANGIANO	17/09/1956	NAPOLI	NAPOLI	80125
CPSFNC52E16H892J	FRANCESCO	CAPASSO	16/05/1952	NAPOLI	NAPOLI	80126
CPSRNT78L05F839W	RENATO	CAPASSO	05/07/1978	NAPOLI	NAPOLI	80126
CRDSVT71P27F839I	SALVATORE	CARDELLI	27/09/1971	POZZUOLI	NAPOLI	80078
CRSLGU62H09F839B	LUIGI	CARUSO	09/06/1962	NAPOLI	NAPOLI	80128
CRRGNN73M17F839R	GIOVANNI	CERRONE	17/08/1973	QUARTO	NAPOLI	80010
CHNGNR66T29F839Z	GENNARO	CHIANESE	29/12/1966	NAPOLI	NAPOLI	80126
CTLPQL84H02F839X	PASQUALE	CIOTOLA	02/06/1984	NAPOLI	NAPOLI	80126
CTLSVT56P15F839D	SALVATORE	CIOTOLA	15/09/1956	NAPOLI	NAPOLI	80125
CLVRRT73C47F839I	ROBERTA	CLAVELLI	07/03/1973	NAPOLI	NAPOLI	80125
CRTDNC68H15F839H	DOMENICO	CRETELLA	15/06/1968	NAPOLI	NAPOLI	80141
DLSGRG82L14F839D	GIORGIO	D'ALESSANDRO	14/07/1982	NAPOLI	NAPOLI	80125
DLSGNN59S04F839E	GIOVANNI	D'ALESSANDRO	04/11/1959	POZZUOLI	NAPOLI	80078
DLSCHR68M70F839H	CHIARA	D'ALESSANDRO	30/08/1968	NAPOLI	NAPOLI	80125
DBRPLN65P46F839I	APOLLONIA	DE BERNARDO	06/09/1965	NAPOLI	NAPOLI	80125
DFLCRI57H25G964Y	CIRO	DE FELICE	25/06/1957	POZZUOLI	NAPOLI	80078
DLCCRI59D11C495A	CIRO	DE LUCA BOSSA	11/04/1959	CERCOLA	NAPOLI	80040
DCSGNN59C16F839V	GIOVANNI	DI COSTANZO	16/03/1959	POZZUOLI	NAPOLI	80078
DCSNTN58A14G964F	ANTONIO	DI COSTANZO	14/01/1958	NAPOLI	NAPOLI	80125

fonte: http://burc.regione.campania.it

DCSGNN78E01F839M	GIOVANNI	DI COSTANZO	01/05/1978	NAPOLI	NAPOLI	80126
DCSGNR65C29G964Y	GENNARO	DI COSTANZO	29/03/1965	GIUGLIANO IN CAMPANIA	NAPOLI	80014
DGNNTN79R02F839E	ANTONIO	DI GENNARO	02/10/1979	NAPOLI	NAPOLI	80126
FLRRRT82E18G964M	ROBERTO	FALERIO	18/05/1982	POZZUOLI	NAPOLI	80078
FRMGPP51M25F839L	GIUSEPPE	FORMICOLA	25/08/1951	NAPOLI	NAPOLI	80125
GRGVCN81E16F839X	VINCENZO	GARGIULO	16/05/1981	NAPOLI	NAPOLI	80125
GMPSVT65T27F839W	SALVATORE	GIAMPETRAGLIA	27/12/1965	NAPOLI	NAPOLI	80125
GRZSRG65L02F839I	SERGIO	GRAZIANO	02/07/1965	NAPOLI	NAPOLI	80125
GRZGPP63R26F839O	GIUSEPPE	GRAZIANO	26/10/1963	NAPOLI	NAPOLI	80125
GRCLVR57R42F839E	ELVIRA	GRIECO	02/10/1957	NAPOLI	NAPOLI	80126
NFMPQL75M27F839A	PASQUALE	INFIMO	27/08/1975	POZZUOLI	NAPOLI	80078
NFMPQL52D16F839F	PASQUALE	INFIMO	16/04/1952	NAPOLI	NAPOLI	80125
NFMGPP80H13F839D	GIUSEPPE	INFIMO	13/06/1980	POZZUOLI	NAPOLI	80078
LNGRND69M26F839X	ARMANDO	LONGARINO	26/08/1969	GIUGLIANO IN CAMPANIA	NAPOLI	80014
LNGLRD71E12F839F	ALFREDO	LUONGO	12/05/1971	NAPOLI	NAPOLI	80126
LNGGRG70H18F839Y	GIORGIO	LUONGO	18/06/1970	POZZUOLI	NAPOLI	80078
MRCGPP58A20F839H	GIUSEPPE	MARCONE	20/01/1958	NAPOLI	NAPOLI	80126
MRGCSC65B12G964E	CRESCENZO	MARIGLIANO	12/02/1965	NAPOLI	NAPOLI	80125
MRTSFN54R03D789S	STEFANO	MARTINO	03/10/1954	FRATTAMAGGIORE	NAPOLI	80027
MZZFBA61H27F839P	FABIO	MAZZEI	27/06/1961	POZZUOLI	NAPOLI	80078
MLERFL63D15G964E	RAFFAELE	MELE	15/04/1963	NAPOLI	NAPOLI	80125
MRLRFL59R02D228O	RAFFAELE	MEROLA	02/10/1959	NAPOLI	NAPOLI	80124
MLNNNA52P46F839L	ANNA	MILONE	06/09/1952	NAPOLI	NAPOLI	80126
MNPSVT80C15F839L	SALVATORE	MINOPOLI	15/03/1980	SANT' ANTIMO	NAPOLI	80029
MNPNNL62M45F839W	ANTONELLA	MINOPOLI	05/08/1962	NAPOLI	NAPOLI	80125
NPPNGL72M48G190X	ANGELA	NAPPI	08/08/1972	LIVERI	NAPOLI	80030
NSTGNR59R14F839B	GENNARO	NASTI	14/10/1959	NAPOLI	NAPOLI	80145
PNDFNC51E17G964D	FRANCESCO	PANDOLFI	17/05/1951	POZZUOLI	NAPOLI	80078

fonte: http://burc.regione.campania.it

PNNVCN83P12A024O	VINCENZO	PANNONE	12/09/1983	AFRAGOLA	NAPOLI	80021
PLSLGU80D07F839H	LUIGI	PELUSO	07/04/1980	POZZUOLI	NAPOLI	80078
PRFBRN88B04F839J	BRUNO	PERFETTO	04/02/1988	NAPOLI	NAPOLI	80125
PRFGPP74D13F839L	GIUSEPPE	PERFETTO	13/04/1974	CASANDRINO	NAPOLI	80025
PRSLCU74E18F839K	LUCA	PERSICO	18/05/1974	NAPOLI	NAPOLI	80129
PNTVTL65A22F839W	VITALE	PINTO	22/01/1965	GIUGLIANO IN CAMPANIA	NAPOLI	80014
RSTRSR83R23F839R	ROSARIO	RASATI	23/10/1983	NAPOLI	NAPOLI	80126
SBNVCN73H18F839V	VINCENZO	SABINI	18/06/1973	NAPOLI	NAPOLI	80126
SLVSVT60A05E906T	SALVATORE	SALVO	05/01/1960	CARDITO	NAPOLI	80024
SRAGNN61D18F839E	GIOVANNI	SAURO	18/04/1961	GIUGLIANO IN CAMPANIA	NAPOLI	80014
SVRRFL59B13G964Y	RAFFAELE	SAVARESE	13/02/1959	GIUGLIANO IN CAMPANIA	NAPOLI	80014
SCLMRC78E12H892Q	MARCO	SCALABRINI	12/05/1978	NAPOLI	NAPOLI	80126
SVILRN68R58F839F	LORENA	SIVO	18/10/1968	GIUGLIANO IN CAMPANIA	NAPOLI	80014
SPNNTN60M07F839D	ANTONIO	SUPINO	07/08/1960	NAPOLI	NAPOLI	80100
TRLRNI62L41F839X	IRENE	TORIELLO	01/07/1962	NAPOLI	NAPOLI	80126
TRRGLI65D15F839Q	GIULIO	TORRENTE	15/04/1965	QUALIANO	NAPOLI	80019
TRNRFL64E20B452N	RAFFAELE	TRINCHILLO	20/05/1964	CALVIZZANO	NAPOLI	80012
TRCGRD69B05F839I	GERARDO	TROCINO	05/02/1969	NAPOLI	NAPOLI	80125
VLVFNC55A27F839O	FRANCO	VALVA	27/01/1955	QUARTO	NAPOLI	80010
VRCNTN70A29F839F	ANTONIO	VARCHETTA	29/01/1970	NAPOLI	NAPOLI	80126
VSNNRC72P19F839H	ENRICO	VISONE	19/09/1972	TEVEROLA	CASERTA	81030

fonte: http://burc.regione.campania.it

Ipotesi di flusso dati provenienti dalla regione per decreti regionali CIGS in deroga

I dati richiesti alle regioni relativi ai decreti regionali in materia di CIGS in deroga sono di seguito riportati:

Sezione **Provvedimento Legislativo di riferimento**

La sezione riporta il decreto di riferimento che ha disposto lo stanziamento iniziale (es. 45080/2009)

ANNO	2012
NUMERO	64218

Sezione **Provvedimento regionale**

REGIONE	CAMPANIA
TIPO_PROVVEDIMENTO_REG	DECRETO DIRIGENZIALE
DATA_PROVV_REG	00/00/0000
ANNO_REG	2012
NUMERO_DETERMINA_REG	0000
DESCRIZIONE_REG	ASSESSORATO REGIONE SETTORE ORMEL
STIMA_IMPEGNO_MAX_REG	€ 5.035,15
VALIDO_DAL	12/03/2012
VALIDO_AL	30/09/2012

Ad ogni provvedimento CIGS sono "collegate" una o più aziende

Sezione **Aziende**

MATRICOLA	5114501722
CODFISC	06924160630
DENOMINAZIONE	ITALBOLL S.R.L.
FORMA_GIUR	Srl
UNITA_PROD_INDIRIZZO	PIAZZA DELLA REPUBBLICA, 1
UNITA_PROD_LOCALITA	NAPOLI
UNITA_PROD_PROVINCIA	NAPOLI
UNITA_PROD_CAP	80122
STIMA_IMPEGNO_MAX	€ 24.359,70
NUMERO_LAVORATORI_BENEFICIARI	2
NUMERO_ORE_DA_EROGARE	2.359
PROTOCOLLO_DOMANDA_INPS	
%FONDI_REG	40%
INDICATORE_REIEZIONE	
MESSAGGIO_REIEZIONE	

Per ogni Azienda e stabilimento in elenco occorre elencare ove possibile i beneficiari della prestazione

Sezione Beneficiari

CODICE FISCALE	NOME	COGNOME	NASCITA	LOCALITA'	PROVINCIA	CAP
DSMLGU63R16I262Z	LUIGI	DE SIMONE	16/10/1963	SANT' ANASTASIA	NAPOLI	80048
GLLCML61B68F839U	CARMELA	GALLOTTA	28/02/1961	CASTELLO DI CISTERNA	NAPOLI	80030
SCHPQL91C14F839S	PASQUALE	SCHIANO	14/03/1991	POZZUOLI	NAPOLI	80078
STVGPP64E31F839O	GIUSEPPE	STAVOLA	31/05/1964	NAPOLI	NAPOLI	80148
TCCGNE77M03H892K	EUGENIO	TOCCI	03/08/1977	ERCOLANO	NAPOLI	80056

fonte: http://burc.regione.campania.it

Ipotesi di flusso dati provenienti dalla regione per decreti regionali CIGS in deroga

I dati richiesti alle regioni relativi ai decreti regionali in materia di CIGS in deroga sono di seguito riportati:

Sezione **Provvedimento Legislativo di riferimento**

La sezione riporta il decreto di riferimento che ha disposto lo stanziamento iniziale (es. 45080/2009)

ANNO	2012
NUMERO	64218

Sezione **Provvedimento regionale**

REGIONE	CAMPANIA
TIPO_PROVVEDIMENTO_REG	DECRETO DIRIGENZIALE
DATA_PROVV_REG	00/00/0000
ANNO_REG	2012
NUMERO_DETERMINA_REG	0000
DESCRIZIONE_REG	ASSESSORATO REGIONE SETTORE ORMEL
STIMA_IMPEGNO_MAX_REG	€ 2.342,64
VALIDO_DAL	26/03/2012
VALIDO_AL	30/09/2012

Ad ogni provvedimento CIGS sono "collegate" una o più aziende

Sezione **Aziende**

MATRICOLA	5119870542
CODFISC	07024340635
DENOMINAZIONE	ITM SISTEMI S.R.L.
FORMA_GIUR	Srl
UNITA_PROD_INDIRIZZO	VIALE DELLA COSTITUZIONE ISOLA E/3
UNITA_PROD_LOCALITA	NAPOLI
UNITA_PROD_PROVINCIA	NAPOLI
UNITA_PROD_CAP	80143
STIMA_IMPEGNO_MAX	€ 11.333,55
NUMERO_LAVORATORI_BENEFICIARI	1
NUMERO_ORE_DA_EROGARE	1.098
PROTOCOLLO_DOMANDA_INPS	
%FONDI_REG	40%
INDICATORE_REIEZIONE	
MESSAGGIO_REIEZIONE	

Per ogni Azienda e stabilimento in elenco occorre elencare ove possibile i beneficiari della prestazione

Sezione Beneficiari

CODICE FISCALE	NOME	COGNOME	NASCITA	LOCALITA'	PROVINCIA	CAP
PRSMNT75C57L259S	MARIA	PERSICO	17/03/1975	NAPOLI	NAPOLI	80144

fonte: http://burc.regione.campania.it

Ipotesi di flusso dati provenienti dalla regione per decreti regionali CIGS in deroga

I dati richiesti alle regioni relativi ai decreti regionali in materia di CIGS in deroga sono di seguito riportati:

Sezione **Provvedimento Legislativo di riferimento**

La sezione riporta il decreto di riferimento che ha disposto lo stanziamento iniziale (es. 45080/2009)

ANNO	2012
NUMERO	64218

Sezione **Provvedimento regionale**

REGIONE	CAMPANIA
TIPO_PROVVEDIMENTO_REG	DECRETO DIRIGENZIALE
DATA_PROVV_REG	00/00/0000
ANNO_REG	2012
NUMERO_DETERMINA_REG	0000
DESCRIZIONE_REG	ASSESSORATO REGIONE SETTORE ORMEL
STIMA_IMPEGNO_MAX_REG	€ 32.302,40
VALIDO_DAL	01/05/2012
VALIDO_AL	30/09/2012

Ad ogni provvedimento CIGS sono "collegate" una o più aziende

Sezione **Aziende**

MATRICOLA	5102601427
CODFISC	00467170635
DENOMINAZIONE	LOFFREDO EDITORE NAPOLI S.R.L.
FORMA_GIUR	Srl
UNITA_PROD_INDIRIZZO	VIA KERBAKER 19/21
UNITA_PROD_LOCALITA	NAPOLI
UNITA_PROD_PROVINCIA	NAPOLI
UNITA_PROD_CAP	80100
STIMA_IMPEGNO_MAX	€ 156.276,75
NUMERO_LAVORATORI_BENEFICIARI	17
NUMERO_ORE_DA_EROGARE	15.091
PROTOCOLLO_DOMANDA_INPS	
%FONDI_REG	40%
INDICATORE_REIEZIONE	
MESSAGGIO_REIEZIONE	

Per ogni Azienda e stabilimento in elenco occorre elencare ove possibile i beneficiari della prestazione

Sezione Beneficiari

CODICE FISCALE	NOME	COGNOME	NASCITA	LOCALITA'	PROVINCIA	CAP
BRTSVT68D08F839T	SALVATORE	BORTOLETTO	08/04/1968	NAPOLI	NAPOLI	80131
CHRRFL63L08F839U	RAFFAELE	CHIRICHELLA	08/07/1963	NAPOLI	NAPOLI	80145
CMTMRZ67L18F839O	MAURIZIO	COMITO	18/07/1967	MARANO DI NAPOLI	NAPOLI	80016
DLSVNI74E24F839M	IVAN	DE LISO	24/05/1974	NAPOLI	NAPOLI	80128
DLCDRA64P08G964N	DARIO	DE LUCA	08/09/1964	NAPOLI	NAPOLI	80129
GCCMRC73A13F839R	MARCO	GIACCIO	13/01/1973	NAPOLI	NAPOLI	80145
LRCNTN47A18F839V	ANTONIO	LA ROCCA	18/01/1947	NAPOLI	NAPOLI	80126
LFFMCR49C45F839O	MARIA CRISTINA	LOFFREDO	05/03/1949	NAPOLI	NAPOLI	80123
LFFDNL76D43F839P	DANIELA	LOFFREDO	03/04/1976	NAPOLI	NAPOLI	80128
LFFLVI66P24F839E	LIVIO	LOFFREDO	24/09/1966	NAPOLI	NAPOLI	80145
LFFPLA62D03F839Q	PAOLO	LOFFREDO	03/04/1962	NAPOLI	NAPOLI	80126
LFFFLV67A14F839D	FULVIO	LOFFREDO	14/01/1967	NAPOLI	NAPOLI	80100
NSTFNC59R16F839R	FRANCESCO	NASTI	16/10/1959	QUALIANO	NAPOLI	80019
RLEVCN76S01F839U	VINCENZO	REALE	01/11/1976	NAPOLI	NAPOLI	80137
RDDFDN40P23G902S	FERDINANDO	REDDITI	23/09/1940	CASALNUOVO DI NAPOLI	NAPOLI	80013
RDDSVT81R02F839Q	SALVATORE	REDDITI	02/10/1981	CASALNUOVO DI NAPOLI	NAPOLI	80013
RSCGNN64A14F839I	GIOVANNI	RESCIGNO	14/01/1964	CASALNUOVO DI NAPOLI	NAPOLI	80013

fonte: http://burc.regione.campania.it

Ipotesi di flusso dati provenienti dalla regione per decreti regionali CIGS in deroga

I dati richiesti alle regioni relativi ai decreti regionali in materia di CIGS in deroga sono di seguito riportati:

Sezione **Provvedimento Legislativo di riferimento**

La sezione riporta il decreto di riferimento che ha disposto lo stanziamento iniziale (es. 45080/2009)

ANNO	2012
NUMERO	64218

Sezione **Provvedimento regionale**

REGIONE	CAMPANIA
TIPO_PROVVEDIMENTO_REG	DECRETO DIRIGENZIALE
DATA_PROVV_REG	00/00/0000
ANNO_REG	2012
NUMERO_DETERMINA_REG	0000
DESCRIZIONE_REG	ASSESSORATO REGIONE SETTORE ORMEL
STIMA_IMPEGNO_MAX_REG	€ 17.360,63
VALIDO_DAL	15/03/2012
VALIDO_AL	30/09/2012

Ad ogni provvedimento CIGS sono "collegate" una o più aziende

Sezione **Aziende**

MATRICOLA	5129576087
CODFISC	06787551214
DENOMINAZIONE	LOGITALIA S.C.A.R.L.
FORMA_GIUR	SCRL
UNITA_PROD_INDIRIZZO	VIA SANNAZZARO, 200
UNITA_PROD_LOCALITA	NAPOLI
UNITA_PROD_PROVINCIA	NAPOLI
UNITA_PROD_CAP	80100
STIMA_IMPEGNO_MAX	€ 83.989,50
NUMERO_LAVORATORI_BENEFICIARI	7
NUMERO_ORE_DA_EROGARE	8.135
PROTOCOLLO_DOMANDA_INPS	
%FONDI_REG	40%
INDICATORE_REIEZIONE	
MESSAGGIO_REIEZIONE	

Per ogni Azienda e stabilimento in elenco occorre elencare ove possibile i beneficiari della prestazione

Sezione Beneficiari

CODICE FISCALE	NOME	COGNOME	NASCITA	LOCALITA'	PROVINCIA	CAP
GLLSFN68R20F839A	STEFANO	GIOIELLI	20/10/1968	NAPOLI	NAPOLI	80136
GYUBIO74C17Z343U	IBOU	GUEYE	17/03/1974	PASTORANO	CASERTA	81050
NNNSVT84C04F839D	SALVATORE	IANNONE	04/03/1984	NAPOLI	NAPOLI	80142
LSSLCU77D24F839E	LUCA	LOASSES	24/04/1977	NAPOLI	NAPOLI	80100
MRNCTA74H69C561B	CATIA	MARINO	29/06/1974	CAMIGLIANO	CASERTA	81040
NPLGNN55P22B740Z	GIOVANNI	NAPOLITANO	22/09/1955	CARBONARA DI NOLA	NAPOLI	80030
NRCRST70A21F839C	ERNESTO	NARCISO	21/01/1970	NAPOLI	NAPOLI	80142
PLZGNR56E04F839J	GENNARO	PALAZZO	04/05/1956	NAPOLI	NAPOLI	80142
PLRVNT81D59F839B	VALENTINA	PALERMO	19/04/1981	VILLARICCA	NAPOLI	80010
PRSCRI69C22F839E	CIRO	PARISI	22/03/1969	NAPOLI	NAPOLI	80142
PLSGSM69P66F839W	GELSOMINA	PELUSO	26/09/1969	MELITO DI NAPOLI	NAPOLI	80017
RTLCRI72T17F839S	CIRO	RUOTOLO	17/12/1972	ACERRA	NAPOLI	80011
VLTGNN60H19F839U	GIOVANNI	VELOTTO	19/06/1960	POLLENA TROCCHIA	NAPOLI	80040

fonte: http://burc.regione.campania.it

Ipotesi di flusso dati provenienti dalla regione per decreti regionali CIGS in deroga

I dati richiesti alle regioni relativi ai decreti regionali in materia di CIGS in deroga sono di seguito riportati:

Sezione **Provvedimento Legislativo di riferimento**

La sezione riporta il decreto di riferimento che ha disposto lo stanziamento iniziale (es. 45080/2009)

ANNO	2012
NUMERO	64218

Sezione **Provvedimento regionale**

REGIONE	CAMPANIA
TIPO_PROVVEDIMENTO_REG	DECRETO DIRIGENZIALE
DATA_PROVV_REG	00/00/0000
ANNO_REG	2012
NUMERO_DETERMINA_REG	0000
DESCRIZIONE_REG	ASSESSORATO REGIONE SETTORE ORMEL
STIMA_IMPEGNO_MAX_REG	€ 3.764,94
VALIDO_DAL	02/05/2012
VALIDO_AL	30/09/2012

Ad ogni provvedimento CIGS sono "collegate" una o più aziende

Sezione **Aziende**

MATRICOLA	5121455663
CODFISC	06072130633
DENOMINAZIONE	MAGNA GRECIA MEDIA AND TELEVISION SRL
FORMA_GIUR	Srl
UNITA_PROD_INDIRIZZO	VIA LI CAMPI N. 19
UNITA_PROD_LOCALITA	CAPRI
UNITA_PROD_PROVINCIA	NAPOLI
UNITA_PROD_CAP	80073
STIMA_IMPEGNO_MAX	€ 18.214,50
NUMERO_LAVORATORI_BENEFICIARI	2
NUMERO_ORE_DA_EROGARE	1.764
PROTOCOLLO_DOMANDA_INPS	
%FONDI_REG	40%
INDICATORE_REIEZIONE	
MESSAGGIO_REIEZIONE	

Per ogni Azienda e stabilimento in elenco occorre elencare ove possibile i beneficiari della prestazione

Sezione Beneficiari

CODICE FISCALE	NOME	COGNOME	NASCITA	LOCALITA'	PROVINCIA	CAP
GLLNNL66C11F839T	ANTONELLO	GALLO	11/03/1966	SAN GIORGIO A CREMANO	NAPOLI	80046
MLEVCN77H24F839V	VINCENZO	MELE	24/06/1977	POLLENA TROCCHIA	NAPOLI	80040
PGNMFR48B08B696R	MANFREDI	PAGANO	08/02/1948	CAPRI	NAPOLI	80073

fonte: http://burc.regione.campania.it

Ipotesi di flusso dati provenienti dalla regione per decreti regionali CIGS in deroga

I dati richiesti alle regioni relativi ai decreti regionali in materia di CIGS in deroga sono di seguito riportati:

Sezione **Provvedimento Legislativo di riferimento**

La sezione riporta il decreto di riferimento che ha disposto lo stanziamento iniziale (es. 45080/2009)

ANNO	2012
NUMERO	64218

Sezione **Provvedimento regionale**

REGIONE	CAMPANIA
TIPO_PROVVEDIMENTO_REG	DECRETO DIRIGENZIALE
DATA_PROVV_REG	00/00/0000
ANNO_REG	2012
NUMERO_DETERMINA_REG	0000
DESCRIZIONE_REG	ASSESSORATO REGIONE SETTORE ORMEL
STIMA_IMPEGNO_MAX_REG	€ 22.887,32
VALIDO_DAL	01/01/2012
VALIDO_AL	30/09/2012

Ad ogni provvedimento CIGS sono "collegate" una o più aziende

Sezione **Aziende**

MATRICOLA	5130125942
CODFISC	06665401219
DENOMINAZIONE	MAR. LIN S.R.L.
FORMA_GIUR	Srl
UNITA_PROD_INDIRIZZO	ADS ASTRONI NORD TANGENZIALE NAPOLI
UNITA_PROD_LOCALITA	NAPOLI
UNITA_PROD_PROVINCIA	NAPOLI
UNITA_PROD_CAP	80100
STIMA_IMPEGNO_MAX	€ 113.191,47
NUMERO_LAVORATORI_BENEFICIARI	7
NUMERO_ORE_DA_EROGARE	11.160
PROTOCOLLO_DOMANDA_INPS	
%FONDI_REG	40%
INDICATORE_REIEZIONE	
MESSAGGIO_REIEZIONE	

Per ogni Azienda e stabilimento in elenco occorre elencare ove possibile i beneficiari della prestazione

Sezione Beneficiari

CODICE FISCALE	NOME	COGNOME	NASCITA	LOCALITA'	PROVINCIA	CAP
BNNGPP72A18Z133C	GIUSEPPE	BUONANNO	18/01/1972	POZZUOLI	NAPOLI	80078
CCCFBA80S24G964X	FABIO	CACCIAPUOTI	24/11/1980	POZZUOLI	NAPOLI	80058
CRSSVT71D28F839T	SALVATORE	CARUSO	28/04/1971	SCISCIANO	NAPOLI	80030
DPLCML67S50F839P	CARMELA	DI PAOLA	10/11/1967	NAPOLI	NAPOLI	80144
DNNFNC78H02F839G	FRANCESCO	DONNARUMMA	02/06/1978	NAPOLI	NAPOLI	80100
GDUNNA57T51G230R	ANNA	GUIDA	11/12/1957	SAN VITALIANO	NAPOLI	80030
MRTLDN70D62F839H	LOREDANA	MARTINO	22/04/1970	POZZUOLI	NAPOLI	80078
MRTGFR66L04F839L	GIANFRANCO	MARTINO	04/07/1966	MARANO DI NAPOLI	NAPOLI	80016
MCCLSU58T69B227Z	LUISA	MOCCIA	29/12/1958	BRUSCIANO	NAPOLI	80031
RTLRSR73R42M115K	ROSARIA	ORTELLO	02/10/1973	VOLLA	NAPOLI	80040

fonte: http://burc.regione.campania.it

Ipotesi di flusso dati provenienti dalla regione per decreti regionali CIGS in deroga

I dati richiesti alle regioni relativi ai decreti regionali in materia di CIGS in deroga sono di seguito riportati:

Sezione **Provvedimento Legislativo di riferimento**

La sezione riporta il decreto di riferimento che ha disposto lo stanziamento iniziale (es. 45080/2009)

ANNO	2012
NUMERO	64218

Sezione **Provvedimento regionale**

REGIONE	CAMPANIA
TIPO_PROVVEDIMENTO_REG	DECRETO DIRIGENZIALE
DATA_PROVV_REG	00/00/0000
ANNO_REG	2012
NUMERO_DETERMINA_REG	0000
DESCRIZIONE_REG	ASSESSORATO REGIONE SETTORE ORMEL
STIMA_IMPEGNO_MAX_REG	€ 7.979,69
VALIDO_DAL	13/03/2012
VALIDO_AL	31/05/2012

Ad ogni provvedimento CIGS sono "collegate" una o più aziende

Sezione **Aziende**

MATRICOLA	5122961372
CODFISC	07905030636
DENOMINAZIONE	MASSIMO MILONE SPA
FORMA_GIUR	SPA
UNITA_PROD_INDIRIZZO	VIA CAMPI FLEGREI 34 (VODAFONE)
UNITA_PROD_LOCALITA	POZZUOLI
UNITA_PROD_PROVINCIA	NAPOLI
UNITA_PROD_CAP	80078
STIMA_IMPEGNO_MAX	€ 38.605,20
NUMERO_LAVORATORI_BENEFICIARI	8
NUMERO_ORE_DA_EROGARE	3.691
PROTOCOLLO_DOMANDA_INPS	
%FONDI_REG	40%
INDICATORE_REIEZIONE	
MESSAGGIO_REIEZIONE	

Per ogni Azienda e stabilimento in elenco occorre elencare ove possibile i beneficiari della prestazione

Sezione Beneficiari

CODICE FISCALE	NOME	COGNOME	NASCITA	LOCALITA'	PROVINCIA	CAP
RNATGN63E26F839F	TERIGI ENRICO	ARENA	26/05/1963	QUALIANO	NAPOLI	80010
DGNVCN59P02G964O	VINCENZO	DI GENNARO	02/09/1959	GIUGLIANO IN CAMPANIA	NAPOLI	80014
GRFSLV52R20H798K	SILVIO	GAROFALO	20/10/1952	CASAPESENNA	CASERTA	81030
LSTNNT60B67F839S	ANTONIETTA	LISTA	27/02/1960	VILLARICCA	NAPOLI	80010
MDDGNN57M24G964C	GIOVANNI	MADDALUNO	24/08/1957	GIUGLIANO IN CAMPANIA	NAPOLI	80014
RNLFNC72M02G964G	FRANCESCO	RINALDI	02/08/1972	QUALIANO	NAPOLI	80019
RMNMNN75M56F839L	MARIANNA	ROMANO	16/08/1975	GIUGLIANO IN CAMPANIA	NAPOLI	80014
SPVMNC76S66F839T	MONICA	SPAVONE	26/11/1976	NAPOLI	NAPOLI	80145

fonte: http://burc.regione.campania.it

Ipotesi di flusso dati provenienti dalla regione per decreti regionali CIGS in deroga

I dati richiesti alle regioni relativi ai decreti regionali in materia di CIGS in deroga sono di seguito riportati:

Sezione **Provvedimento Legislativo di riferimento**

La sezione riporta il decreto di riferimento che ha disposto lo stanziamento iniziale (es. 45080/2009)

ANNO	2012
NUMERO	64218

Sezione **Provvedimento regionale**

REGIONE	CAMPANIA
TIPO_PROVVEDIMENTO_REG	DECRETO DIRIGENZIALE
DATA_PROVV_REG	00/00/0000
ANNO_REG	2012
NUMERO_DETERMINA_REG	0000
DESCRIZIONE_REG	ASSESSORATO REGIONE SETTORE ORMEL
STIMA_IMPEGNO_MAX_REG	€ 22.801,70
VALIDO_DAL	01/04/2012
VALIDO_AL	30/09/2012

Ad ogni provvedimento CIGS sono "collegate" una o più aziende

Sezione **Aziende**

MATRICOLA	2003387122
CODFISC	01691040610
DENOMINAZIONE	MIDA 3 S.R.L.
FORMA_GIUR	Srl
UNITA_PROD_INDIRIZZO	VIA PROV.LE PIANURA STAB.13
UNITA_PROD_LOCALITA	POZZUOLI
UNITA_PROD_PROVINCIA	NAPOLI
UNITA_PROD_CAP	80078
STIMA_IMPEGNO_MAX	€ 110.313,00
NUMERO_LAVORATORI_BENEFICIARI	10
NUMERO_ORE_DA_EROGARE	10.629
PROTOCOLLO_DOMANDA_INPS	
%FONDI_REG	40%
INDICATORE_REIEZIONE	
MESSAGGIO_REIEZIONE	

Per ogni Azienda e stabilimento in elenco occorre elencare ove possibile i beneficiari della prestazione

Sezione Beneficiari

CODICE FISCALE	NOME	COGNOME	NASCITA	LOCALITA'	PROVINCIA	CAP
MBRLVR78M60G964B	ELVIRA	AMBROSINO DI BRUTTO PILO	20/08/1978	POZZUOLI	NAPOLI	80078
RCRRLN74S55F839V	ERMELINDA	ARACRI	15/11/1974	POZZUOLI	NAPOLI	80078
VLLTZN78R52G964J	TIZIANA	AVALLONE	12/10/1978	POZZUOLI	NAPOLI	80078
VLLNMR74H64G964M	ANNA MARIA	AVALLONE	24/06/1974	GIUGLIANO IN CAMPANIA	NAPOLI	80014
BNAFNC72T61G964S	FRANCESCA	BAIANO	21/12/1972	POZZUOLI	NAPOLI	80078
BSLLSN80A29F839T	ALESSANDRO	BASILE	29/01/1980	POZZUOLI	NAPOLI	80078
BLLSVT81B14F839K	SALVATORE	BELLOFIORE	14/02/1981	POZZUOLI	NAPOLI	80078
BRNMGR71M64G964S	MARIA GRAZ	BRONDOLONE	24/08/1971	POZZUOLI	NAPOLI	80078
CSTMSM74P17G964B	MASSIMO	CASTIELLO	17/09/1974	POZZUOLI	NAPOLI	80078
CHCRLL72E71G964W	ORNELLA	CHIOCCA	31/05/1972	POZZUOLI	NAPOLI	80078
CTLRFL57B12G964H	RAFFAELE	CIOTOLA	12/02/1957	POZZUOLI	NAPOLI	80078
CCCGNR78B04G964B	GENNARO	COCCIARDO	04/02/1978	POZZUOLI	NAPOLI	80078
DLASMN77E05F839G	SIMONE	DALIA	05/05/1977	NAPOLI	NAPOLI	80100
DMBCCT65H66G964P	CONCETTA	D'AMBROSIO	26/06/1965	POZZUOLI	NAPOLI	80078
DMBBBR74L64G964P	BARBARA	D'AMBROSIO	24/07/1974	GIUGLIANO IN CAMPANIA	NAPOLI	80014
DNLCLD66R04F839P	CLAUDIO	DANIELE	04/10/1966	NAPOLI	NAPOLI	80145
DCSRMN70E50G964N	ERMINIA	DI COSTANZO	10/05/1970	GIUGLIANO IN CAMPANIA	NAPOLI	80014
DCSMGS70C55G964S	MARIAGIUSEPPA	DI COSTANZO	15/03/1970	POZZUOLI	NAPOLI	80078
DDMCRI80A27G964X	CIRO	DI DOMENICO	27/01/1980	POZZUOLI	NAPOLI	80078
DPLRST78A14F839C	ERNESTO	DI PALMA	14/01/1978	BACOLI	NAPOLI	80070
DPTNNA76H61F839H	ANNA	DI PIETRO	21/06/1976	POZZUOLI	NAPOLI	80078
FRRMSM75S30G964Y	MASSIMO	FERRARO	30/11/1975	POZZUOLI	NAPOLI	80078
FGLCRI59T03F839C	CIRO	FOGLIA	03/12/1959	POZZUOLI	NAPOLI	80078
GLMSVT83D07F839D	SALVATORE	GELMINNO	07/04/1983	POZZUOLI	NAPOLI	80078
CNLRFL84R28F839H	RAFFAELE G	IACUANIELLO	28/10/1984	POZZUOLI	NAPOLI	80078
LMBFNC77L05G964W	FRANCESCO	LAMBARDI	05/07/1977	QUARTO	NAPOLI	80010

LGRLRA81E63F839X	LAURA	LIGUORI	23/05/1981	POZZUOLI	NAPOLI	80078
MDDPCL79H12G964U	PROCOLO	MADDALUNO	12/06/1979	POZZUOLI	NAPOLI	80078
MRCRNI75A60G964B	IRENE	MARCIANO	20/01/1975	POZZUOLI	NAPOLI	80078
MTNGPP78L05G964J	GIUSEPPE	MATINO	05/07/1978	GIUGLIANO IN CAMPANIA	NAPOLI	80014
MRAMRM74H57F839U	MIRIAM	MAURO	17/06/1974	QUARTO	NAPOLI	80100
MLLPLA75C53F839J	PAOLA	MOLLICONE	13/03/1975	MUGNANO DI NAPOLI	NAPOLI	80018
MNTGPP58C26F839E	GIUSEPPE	MONTI	26/03/1958	NAPOLI	NAPOLI	80100
MRCPLA71L18G964N	PAOLO	MORACA	18/07/1971	POZZUOLI	NAPOLI	80078
NVRCRN77M65G964T	CATERINA	NAVARRA	25/08/1977	POZZUOLI	NAPOLI	80078
SSTPRZ60H70G964S	PATRIZIA	OSSUTO	30/06/1960	POZZUOLI	NAPOLI	80078
TTGNTN63B13F839G	ANTONIO	OTTAGONO	13/02/1963	NAPOLI	NAPOLI	80100
PRFGNR75D29G964O	GENNARO	PERFETTO	29/04/1975	POZZUOLI	NAPOLI	80078
PZZSLV60P48F839B	SILVIA	PIZZO	08/09/1960	NAPOLI	NAPOLI	80100
RSSLSN64S20F839A	ALESSANDRO	RUSSO	20/11/1964	MARANO DI NAPOLI	NAPOLI	80016
RSSLTZ83D62G964O	LETIZIA	RUSSO	22/04/1983	POZZUOLI	NAPOLI	80078
SMLGRL78D60G964E	GABRIELLA	SIMIOLI	20/04/1978	POZZUOLI	NAPOLI	80078
TMPMLS66R63G964R	MARIA LUISA	TEMPRA	23/10/1966	POZZUOLI	NAPOLI	80078
TRTGNN84M30F839V	GIOVANNI	TORTORA	30/08/1984	POZZUOLI	NAPOLI	80078
TFNSRG67L15G964X	SERGIO	TUFANO	15/07/1967	POZZUOLI	NAPOLI	80078
TRCGPP82E29F799J	GIUSEPPE	TURCO	29/05/1982	VILLARICCA	NAPOLI	80010
RCLRSR69L44G964N	ROSARIA	URCIUOLI	04/07/1969	POZZUOLI	NAPOLI	80078
VLLGNN77D63G964U	GIOVANNA	VALLOZZI	23/04/1977	POZZUOLI	NAPOLI	80078
VNTFNC78C58F839K	FRANCESCA	VENTURINI	18/03/1978	MONTE DI PROCIDA	NAPOLI	80070

fonte: http://burc.regione.campania.it

Ipotesi di flusso dati provenienti dalla regione per decreti regionali CIGS in deroga

I dati richiesti alle regioni relativi ai decreti regionali in materia di CIGS in deroga sono di seguito riportati:

Sezione **Provvedimento Legislativo di riferimento**

La sezione riporta il decreto di riferimento che ha disposto lo stanziamento iniziale (es. 45080/2009)

ANNO	2012
NUMERO	64218

Sezione **Provvedimento regionale**

REGIONE	CAMPANIA
TIPO_PROVVEDIMENTO_REG	DECRETO DIRIGENZIALE
DATA_PROVV_REG	00/00/0000
ANNO_REG	2012
NUMERO_DETERMINA_REG	0000
DESCRIZIONE_REG	ASSESSORATO REGIONE SETTORE ORMEL
STIMA_IMPEGNO_MAX_REG	€ 18.241,36
VALIDO_DAL	01/04/2012
VALIDO_AL	30/09/2012

Ad ogni provvedimento CIGS sono "collegate" una o più aziende

Sezione **Aziende**

MATRICOLA	2003387122
CODFISC	01691040610
DENOMINAZIONE	MIDA 3 S.R.L.
FORMA_GIUR	Srl
UNITA_PROD_INDIRIZZO	VIA DELLE REPUBBLICHE MARINARE
UNITA_PROD_LOCALITA	NAPOLI
UNITA_PROD_PROVINCIA	NAPOLI
UNITA_PROD_CAP	80100
STIMA_IMPEGNO_MAX	€ 88.250,40
NUMERO_LAVORATORI_BENEFICIARI	8
NUMERO_ORE_DA_EROGARE	8.503
PROTOCOLLO_DOMANDA_INPS	
%FONDI_REG	40%
INDICATORE_REIEZIONE	
MESSAGGIO_REIEZIONE	

Per ogni Azienda e stabilimento in elenco occorre elencare ove possibile i beneficiari della prestazione

Sezione Beneficiari

CODICE FISCALE	NOME	COGNOME	NASCITA	LOCALITA'	PROVINCIA	CAP
BNFCCT82H50F839O	CONCETTA	BONIFACIO	10/06/1982	ARZANO	NAPOLI	80022
CLBNNT72M56F839R	ANTONIETTA	CILIBERTI	16/08/1972	MASSA DI SOMMA	NAPOLI	80040
CRVNNA53E55F839A	ANNA	CORVINO	15/05/1953	NAPOLI	NAPOLI	80100
CSTNNZ63R52F839X	NUNZIA	COSTABILE	12/10/1963	NAPOLI	NAPOLI	80100
DGRMRA76T08F839P	MARIO	DE GIORGIO	08/12/1976	NAPOLI	NAPOLI	80100
DRSGNE71A16F839T	EUGENIO	DE ROSA	16/01/1971	SAN GIORGIO A CREMANO	NAPOLI	80046
DLPTMS73H03F839M	TOMMASO	DEL PRETE	03/06/1973	GRUMO NEVANO	NAPOLI	80028
DBSMRM85L55H834G	MIRIAM	DI BIASE	15/07/1985	AVERSA	CASERTA	81031
GNTSFN80H42F839X	STEFANIA	GENTILE	02/06/1980	NAPOLI	NAPOLI	80100
MDDMHL77E48F839Q	MICHELA	MADDALUNO	08/05/1977	ARZANO	NAPOLI	80022
MRSGNN75M24F839D	GIOVANNI	MARISEI	24/08/1975	NAPOLI	NAPOLI	80100
RFOSVT71D21F839Q	SALVATORE	ORFEO	21/04/1971	CASALNUOVO DI NAPOLI	NAPOLI	80013
PDNRSO54E58F839L	ROSA	PADUANO	18/05/1954	NAPOLI	NAPOLI	80100
PSCMRA85A55F839H	MARIA	PISCOPO	15/01/1985	NAPOLI	NAPOLI	80100
PRZGNR81A16F839P	GENNARO	PORZIO	16/01/1981	ARZANO	NAPOLI	80022
PNZMSM72M17F839W	MASSIMILIA	PUNZO	17/08/1972	SAN SEBASTIANO AL VESUVIO	NAPOLI	80040
SLVGNN67H14F839N	GIOVANNI	SALVATI	14/06/1967	NAPOLI	NAPOLI	80100

fonte: http://burc.regione.campania.it

Ipotesi di flusso dati provenienti dalla regione per decreti regionali CIGS in deroga

I dati richiesti alle regioni relativi ai decreti regionali in materia di CIGS in deroga sono di seguito riportati:

Sezione **Provvedimento Legislativo di riferimento**

La sezione riporta il decreto di riferimento che ha disposto lo stanziamento iniziale (es. 45080/2009)

ANNO	2012
NUMERO	64218

Sezione **Provvedimento regionale**

REGIONE	CAMPANIA
TIPO_PROVVEDIMENTO_REG	DECRETO DIRIGENZIALE
DATA_PROVV_REG	00/00/0000
ANNO_REG	2012
NUMERO_DETERMINA_REG	0000
DESCRIZIONE_REG	ASSESSORATO REGIONE SETTORE ORMEL
STIMA_IMPEGNO_MAX_REG	€ 13.681,02
VALIDO_DAL	01/04/2012
VALIDO_AL	30/09/2012

Ad ogni provvedimento CIGS sono "collegate" una o più aziende

Sezione **Aziende**

MATRICOLA	2003387122
CODFISC	01691040610
DENOMINAZIONE	MIDA 3 S.R.L.
FORMA_GIUR	Srl
UNITA_PROD_INDIRIZZO	VIA LUCA GIORDANO, 39
UNITA_PROD_LOCALITA	SAN GIORGIO A CREMANO
UNITA_PROD_PROVINCIA	NAPOLI
UNITA_PROD_CAP	80046
STIMA_IMPEGNO_MAX	€ 66.187,80
NUMERO_LAVORATORI_BENEFICIARI	6
NUMERO_ORE_DA_EROGARE	6.377
PROTOCOLLO_DOMANDA_INPS	
%FONDI_REG	40%
INDICATORE_REIEZIONE	
MESSAGGIO_REIEZIONE	

Per ogni Azienda e stabilimento in elenco occorre elencare ove possibile i beneficiari della prestazione

Sezione Beneficiari

CODICE FISCALE	NOME	COGNOME	NASCITA	LOCALITA'	PROVINCIA	CAP
NLLNMR58B62F839H	ANNAMARIA	ANIELLO	22/02/1958	SANT' ANGELO DEI LOMBARDI	AVELLINO	83054
RCCNDR74M25I234B	ANDREA	AURICCHIO	25/08/1974	TEVEROLA	CASERTA	81030
BLDDNL77B54F839I	DANIELA	BALDES	14/02/1977	CASALNUOVO DI NAPOLI	NAPOLI	80013
BNCCMB64A59G813O	COLOMBA	BIANCO	19/01/1964	SAN GIORGIO A CREMANO	NAPOLI	80046
CNNMNG75D45F839O	MARIANGELA	CENNAMO	05/04/1975	SAN GIORGIO A CREMANO	NAPOLI	80046
CHRCRI77D13C129Y	CIRO	CHIERCHIA	13/04/1977	GRAGNANO	NAPOLI	80054
CCTMRA79B44C495J	MARIA	CICATIELLO	04/02/1979	ACERRA	NAPOLI	80011
DNTFMN62T62F839E	FILOMENA	DENTATO	22/12/1962	NAPOLI	NAPOLI	80100
DMSRFL68R04G902O	RAFFAELE	DI MASO	04/10/1968	NAPOLI	NAPOLI	80100
DNNGNR76E16F839X	GENNARO	DONNARUMMA	16/05/1976	NAPOLI	NAPOLI	80100
CCCNNT76M67A512R	ANTONIETTA	ECCOCINTO	27/08/1976	ORTA DI ATELLA	CASERTA	81030
TRPRTI73P57C495V	RITA	EUTROPIO	17/09/1973	ERCOLANO	NAPOLI	80056
GRZPQL75E12F839Q	PASQUALE	GRAZIOLI	12/05/1975	CERCOLA	NAPOLI	80040
MCCGPP70M24F839N	GIUSEPPE	MACCHITELLI	24/08/1970	NAPOLI	NAPOLI	80100
MSLPLA76H67F839O	PAOLA	MASIELLO	27/06/1976	NAPOLI	NAPOLI	80100
MTNPLA77E47F839W	PAOLA	MAUTONE	07/05/1977	MARIGLIANO	NAPOLI	80034
PLMFTN66D64H892R	FORTUNA	PALUMBO	24/04/1966	SAN GIORGIO A CREMANO	NAPOLI	80046
PLMSVT71E09F839T	SALVATORE	PALUMBO	09/05/1971	SAN GIORGIO A CREMANO	NAPOLI	80046
PTRDGI72L20F839A	DIEGO	PETRONE	20/07/1972	NAPOLI	NAPOLI	80100
PCLGLI58M66H892X	GIULIA	PICALE	26/08/1958	SAN GIORGIO A CREMANO	NAPOLI	80046
PCCTRS71L55F839N	TERESA	PICCA	15/07/1971	CASORIA	NAPOLI	80026
PNZCML66M57H892P	CARMELA	PUNZO	17/08/1966	SAN GIORGIO A CREMANO	NAPOLI	80046
RTLSVT82L15G795G	SALVATORE	RUOTOLO	15/07/1982	SAN GIORGIO A CREMANO	NAPOLI	80046
SCLGLN75C50F839S	GIULIANA	SCALEA	10/03/1975	PORTICI	NAPOLI	80055
SRITMS75E30I234H	TOMMASO	SIRO	30/05/1975	TEVEROLA	CASERTA	81030
STLCRN64C55G999B	CATERINA	STELLABOTTE	15/03/1964	SAN GIORGIO A CREMANO	NAPOLI	80046

fonte: http://burc.regione.campania.it

Ipotesi di flusso dati provenienti dalla regione per decreti regionali CIGS in deroga

I dati richiesti alle regioni relativi ai decreti regionali in materia di CIGS in deroga sono di seguito riportati:

Sezione **Provvedimento Legislativo di riferimento**

La sezione riporta il decreto di riferimento che ha disposto lo stanziamento iniziale (es. 45080/2009)

ANNO	2012
NUMERO	64218

Sezione **Provvedimento regionale**

REGIONE	CAMPANIA
TIPO_PROVVEDIMENTO_REG	DECRETO DIRIGENZIALE
DATA_PROVV_REG	00/00/0000
ANNO_REG	2012
NUMERO_DETERMINA_REG	0000
DESCRIZIONE_REG	ASSESSORATO REGIONE SETTORE ORMEL
STIMA_IMPEGNO_MAX_REG	€ 15.050,29
VALIDO_DAL	10/04/2012
VALIDO_AL	30/09/2012

Ad ogni provvedimento CIGS sono "collegate" una o più aziende

Sezione **Aziende**

MATRICOLA	5112675878
CODFISC	04730410638
DENOMINAZIONE	NISOTOUR SRL
FORMA_GIUR	Srl
UNITA_PROD_INDIRIZZO	PIAZZA S. AGNESE 3
UNITA_PROD_LOCALITA	POMIGLIANO D' ARCO
UNITA_PROD_PROVINCIA	NAPOLI
UNITA_PROD_CAP	80038
STIMA_IMPEGNO_MAX	€ 72.812,25
NUMERO_LAVORATORI_BENEFICIARI	7
NUMERO_ORE_DA_EROGARE	7.072
PROTOCOLLO_DOMANDA_INPS	
%FONDI_REG	40%
INDICATORE_REIEZIONE	
MESSAGGIO_REIEZIONE	

Per ogni Azienda e stabilimento in elenco occorre elencare ove possibile i beneficiari della prestazione

Sezione Beneficiari

CODICE FISCALE	NOME	COGNOME	NASCITA	LOCALITA'	PROVINCIA	CAP
RDLFBN80C48G812H	FABIANA	ARDOLINO	08/03/1980	MARIGLIANELLA	NAPOLI	80030
DMNDLA78R58G812E	ADELE	DI MONDA	18/10/1978	POMIGLIANO D' ARCO	NAPOLI	80038
DSMNMR53L60B905X	ANNAMARIA	DI SIMONE	20/07/1953	POMIGLIANO D' ARCO	NAPOLI	80038
ZZICRD63C10F839X	CORRADO	IZZO	10/03/1963	NAPOLI	NAPOLI	80100
LFFGNN76L49F839F	GIOVANNA	LOFFREDO	09/07/1976	SAN VITALIANO	NAPOLI	80030
MNDSMA79E70Z336L	SAMAA	MENDOLA	30/05/1979	POMIGLIANO D' ARCO	NAPOLI	80038
PRSLCU86A54G812J	LUCIA	PROSPERO	14/01/1986	POMIGLIANO D' ARCO	NAPOLI	80038
RSSSNO77M41G812L	SONIA	RUSSO	01/08/1977	POMIGLIANO D' ARCO	NAPOLI	80038
TRTVTR56P58A024Z	VITTORIA	TORTORA	18/09/1956	ACERRA	NAPOLI	80011

fonte: http://burc.regione.campania.it

Ipotesi di flusso dati provenienti dalla regione per decreti regionali CIGS in deroga

I dati richiesti alle regioni relativi ai decreti regionali in materia di CIGS in deroga sono di seguito riportati:

Sezione **Provvedimento Legislativo di riferimento**

La sezione riporta il decreto di riferimento che ha disposto lo stanziamento iniziale (es. 45080/2009)

ANNO	2012
NUMERO	64218

Sezione **Provvedimento regionale**

REGIONE	CAMPANIA
TIPO_PROVVEDIMENTO_REG	DECRETO DIRIGENZIALE
DATA_PROVV_REG	00/00/0000
ANNO_REG	2012
NUMERO_DETERMINA_REG	0000
DESCRIZIONE_REG	ASSESSORATO REGIONE SETTORE ORMEL
STIMA_IMPEGNO_MAX_REG	€ 22.250,12
VALIDO_DAL	04/04/2012
VALIDO_AL	30/09/2012

Ad ogni provvedimento CIGS sono "collegate" una o più aziende

Sezione **Aziende**

MATRICOLA	5129478895 – 5129479108 – 5129558308
CODFISC	06516741219
DENOMINAZIONE	PAOLO DE LUCA COSTRUZIONI GENERALI SPA
FORMA_GIUR	SPA
UNITA_PROD_INDIRIZZO	VIA DIOCLEZIANO 23
UNITA_PROD_LOCALITA	POZZUOLI
UNITA_PROD_PROVINCIA	NAPOLI
UNITA_PROD_CAP	80078
STIMA_IMPEGNO_MAX	€ 107.644,50
NUMERO_LAVORATORI_BENEFICIARI	10
NUMERO_ORE_DA_EROGARE	10.454
PROTOCOLLO_DOMANDA_INPS	
%FONDI_REG	40%
INDICATORE_REIEZIONE	
MESSAGGIO_REIEZIONE	

Per ogni Azienda e stabilimento in elenco occorre elencare ove possibile i beneficiari della prestazione

Sezione Beneficiari

CODICE FISCALE	NOME	COGNOME	NASCITA	LOCALITA'	PROVINCIA	CAP
LLAGNN69L09F839W	GIOVANNI	AIELLO	09/07/1969	NAPOLI	NAPOLI	80123
NDLCMN68S25G190W	CARMINE	ANDOLFI	25/11/1968	CARBONARA DI NOLA	NAPOLI	80030
TTNSNT68C46F839X	ASSUNTA	ATTENA	06/03/1968	GIUGLIANO IN CAMPANIA	NAPOLI	80014
BRRCRI78E04F839E	CIRO	BORRELLI	04/05/1978	SAN GIORGIO A CREMANO	NAPOLI	80046
BRNGNN68P05C495S	GIOVANNI	BRUNI	05/09/1968	ALVIGNANO	CASERTA	81012
CRBRFL56T21B872A	RAFFAELE	CARBONE	21/12/1956	VILLA LITERNO	CASERTA	81039
DMBNTN79E21B963B	ANTONIO	D'AMBROSIO	21/05/1979	ORTA DI ATELLA	CASERTA	81030
DMBRND75S08G130S	ORLANDO	D'AMBROSIO	08/11/1975	SANT' ARPINO	CASERTA	81030
DMBSVT68M10G130P	SALVATORE	D'AMBROSIO	10/08/1968	ORTA DI ATELLA	CASERTA	81030
DDNDNC66D25L259K	DOMENICO	DI DONNA	25/04/1966	ERCOLANO	NAPOLI	80056
FRZMRA63E08B371E	MARIO	FREZZA	08/05/1963	CAIVANO	NAPOLI	80023
NNCCRI69A27G902C	CIRO	IANNUCCI	27/01/1969	POMIGLIANO D' ARCO	NAPOLI	80038
DCIPQL62E27F839X	PASQUALE	IODICE	27/05/1962	NAPOLI	NAPOLI	80100
LPRCRI68B16F839C	CIRO	LAPERUTA	16/02/1968	POMIGLIANO D' ARCO	NAPOLI	80038
LRGSTL65R18B990D	SANTOLO	LARGO	18/10/1965	CASORIA	NAPOLI	80026
MCRGTN52P08B715A	AGOSTINO	MACOR	08/09/1952	NAPOLI	NAPOLI	80100
MRTCLL71D22F839Q	ACHILLE	MARATI	22/04/1971	GIUGLIANO IN CAMPANIA	NAPOLI	80014
MLTNTN59C21C361X	ANTONIO	MILITE	21/03/1959	NOCERA SUPERIORE	SALERNO	84015
MLCMRC80R12F839H	MARCO	MILUCCIO	12/10/1980	GIUGLIANO IN CAMPANIA	NAPOLI	80014
MSCPQL61D20G812A	PASQUALE	MOSCATIELLO	20/04/1961	POMIGLIANO D' ARCO	NAPOLI	80038
NPLNGL72T07H860F	ANGELO	NAPOLITANO	07/12/1972	NOLA	NAPOLI	80035
NPPGLC68A10F839U	GIANLUCA	NAPPA	10/01/1968	NAPOLI	NAPOLI	80100
PRRVCN55E18I262I	VINCENZO	PORRICELLI	18/05/1955	SANT' ANASTASIA	NAPOLI	80048
SCHDNC64A18A024E	DOMENICO	SCHIAVONE	18/01/1964	ACERRA	NAPOLI	80011
STTGPP65C28B946A	GIUSEPPE	SOTTILE	28/03/1965	CASALNUOVO DI NAPOLI	NAPOLI	80013
TMMRFL71R29L245L	RAFFAELE	TAMMARO	29/10/1971	BOSCOREALE	NAPOLI	80041

fonte: http://burc.regione.campania.it

Ipotesi di flusso dati provenienti dalla regione per decreti regionali CIGS in deroga

I dati richiesti alle regioni relativi ai decreti regionali in materia di CIGS in deroga sono di seguito riportati:

Sezione **Provvedimento Legislativo di riferimento**

La sezione riporta il decreto di riferimento che ha disposto lo stanziamento iniziale (es. 45080/2009)

ANNO	2012
NUMERO	64218

Sezione **Provvedimento regionale**

REGIONE	CAMPANIA
TIPO_PROVVEDIMENTO_REG	DECRETO DIRIGENZIALE
DATA_PROVV_REG	00/00/0000
ANNO_REG	2012
NUMERO_DETERMINA_REG	0000
DESCRIZIONE_REG	ASSESSORATO REGIONE SETTORE ORMEL
STIMA_IMPEGNO_MAX_REG	€ 8.900,05
VALIDO_DAL	04/04/2012
VALIDO_AL	30/09/2012

Ad ogni provvedimento CIGS sono "collegate" una o più aziende

Sezione **Aziende**

MATRICOLA	5129478895 – 5129479108 - 5129558308
CODFISC	06516741219
DENOMINAZIONE	PAOLO DE LUCA COSTRUZIONI GENERALI SPA
FORMA_GIUR	SPA
UNITA_PROD_INDIRIZZO	VIA NAPOLI 121
UNITA_PROD_LOCALITA	CASTELLAMMARE DI STABIA
UNITA_PROD_PROVINCIA	NAPOLI
UNITA_PROD_CAP	80053
STIMA_IMPEGNO_MAX	€ 43.057,80
NUMERO_LAVORATORI_BENEFICIARI	4
NUMERO_ORE_DA_EROGARE	4.181
PROTOCOLLO_DOMANDA_INPS	
%FONDI_REG	40%
INDICATORE_REIEZIONE	
MESSAGGIO_REIEZIONE	

Per ogni Azienda e stabilimento in elenco occorre elencare ove possibile i beneficiari della prestazione

Sezione Beneficiari

CODICE FISCALE	NOME	COGNOME	NASCITA	LOCALITA'	PROVINCIA	CAP
DRAGNN49L12C129N	GIOVANNI	D'AURIA	12/07/1949	CASTELLAMMARE DI STABIA	NAPOLI	80053
NTLLCN64C18B371B	LUCIANO	NATALE	18/03/1964	CAIVANO	NAPOLI	80023
PNGNLL77M14F839D	ANIELLO	PANGIA	14/08/1977	PORTICO DI CASERTA	CASERTA	81050
VLIDNC66B28I262B	DOMENICO	VIOLA	28/02/1966	SANT' ANASTASIA	NAPOLI	80048

fonte: http://burc.regione.campania.it

Ipotesi di flusso dati provenienti dalla regione per decreti regionali CIGS in deroga

I dati richiesti alle regioni relativi ai decreti regionali in materia di CIGS in deroga sono di seguito riportati:

Sezione **Provvedimento Legislativo di riferimento**

La sezione riporta il decreto di riferimento che ha disposto lo stanziamento iniziale (es. 45080/2009)

ANNO	2012
NUMERO	64218

Sezione **Provvedimento regionale**

REGIONE	CAMPANIA
TIPO_PROVVEDIMENTO_REG	DECRETO DIRIGENZIALE
DATA_PROVV_REG	00/00/0000
ANNO_REG	2012
NUMERO_DETERMINA_REG	0000
DESCRIZIONE_REG	ASSESSORATO REGIONE SETTORE ORMEL
STIMA_IMPEGNO_MAX_REG	€ 4.075,17
VALIDO_DAL	19/04/2012
VALIDO_AL	30/09/2012

Ad ogni provvedimento CIGS sono "collegate" una o più aziende

Sezione **Aziende**

MATRICOLA	5128872379
CODFISC	05615631214
DENOMINAZIONE	PROGETTO MARMI S.R.L.
FORMA_GIUR	Srl
UNITA_PROD_INDIRIZZO	VIA PIAVE, 2
UNITA_PROD_LOCALITA	CARDITO
UNITA_PROD_PROVINCIA	NAPOLI
UNITA_PROD_CAP	80024
STIMA_IMPEGNO_MAX	€ 19.715,40
NUMERO_LAVORATORI_BENEFICIARI	2
NUMERO_ORE_DA_EROGARE	1.916
PROTOCOLLO_DOMANDA_INPS	
%FONDI_REG	40%
INDICATORE_REIEZIONE	
MESSAGGIO_REIEZIONE	

Per ogni Azienda e stabilimento in elenco occorre elencare ove possibile i beneficiari della prestazione

Sezione Beneficiari

CODICE FISCALE	NOME	COGNOME	NASCITA	LOCALITA'	PROVINCIA	CAP
BRRBGI59E12B759A	BIAGIO	BARRA	12/05/1959	CARDITO	NAPOLI	80024
DPLNTN68R26A064A	ANTONIO	DI PALO	26/10/1968	CASORIA	NAPOLI	80026

fonte: http://burc.regione.campania.it

Ipotesi di flusso dati provenienti dalla regione per decreti regionali CIGS in deroga

I dati richiesti alle regioni relativi ai decreti regionali in materia di CIGS in deroga sono di seguito riportati:

Sezione **Provvedimento Legislativo di riferimento**

La sezione riporta il decreto di riferimento che ha disposto lo stanziamento iniziale (es. 45080/2009)

ANNO	2012
NUMERO	64218

Sezione **Provvedimento regionale**

REGIONE	CAMPANIA
TIPO_PROVVEDIMENTO_REG	DECRETO DIRIGENZIALE
DATA_PROVV_REG	00/00/0000
ANNO_REG	2012
NUMERO_DETERMINA_REG	0000
DESCRIZIONE_REG	ASSESSORATO REGIONE SETTORE ORMEL
STIMA_IMPEGNO_MAX_REG	€ 11.019,92
VALIDO_DAL	11/06/2012
VALIDO_AL	30/09/2012

Ad ogni provvedimento CIGS sono "collegate" una o più aziende

Sezione **Aziende**

MATRICOLA	5116494743
CODFISC	08221700589
DENOMINAZIONE	PROGIN SPA
FORMA_GIUR	SPA
UNITA_PROD_INDIRIZZO	CENTRO DIREZIONALE ISOLA F24
UNITA_PROD_LOCALITA	NAPOLI
UNITA_PROD_PROVINCIA	NAPOLI
UNITA_PROD_CAP	80143
STIMA_IMPEGNO_MAX	€ 53.313,60
NUMERO_LAVORATORI_BENEFICIARI	8
NUMERO_ORE_DA_EROGARE	5.186
PROTOCOLLO_DOMANDA_INPS	
%FONDI_REG	40%
INDICATORE_REIEZIONE	
MESSAGGIO_REIEZIONE	

Per ogni Azienda e stabilimento in elenco occorre elencare ove possibile i beneficiari della prestazione

Sezione Beneficiari

CODICE FISCALE	NOME	COGNOME	NASCITA	LOCALITA'	PROVINCIA	CAP
LLGRRT63R05F839F	ROBERTO	ALLEGRETTI	05/10/1963	MARANO DI NAPOLI	NAPOLI	80016
LVNMSM72P09F839Q	MASSIMILIANO	ALVINO	09/09/1972	POZZUOLI	NAPOLI	80010
VLLMRC79P10H703F	MARCO	AVALLONE	10/09/1979	BATTIPAGLIA	SALERNO	84091
DSRCRI73C16F839K	CIRO	DI SERIO	16/03/1973	ACERRA	NAPOLI	80011
SPSNNT59C63F839X	ANTONIETTA	ESPOSITO	23/03/1959	GIUGLIANO IN CAMPANIA	NAPOLI	80014
GRDCRL56M25H501C	CARLO	GIARDINA	25/08/1956	GIUGLIANO IN CAMPANIA	NAPOLI	80014
GRMRRT74L58F839J	ROBERTA	GRIMALDI	18/07/1974	NAPOLI	NAPOLI	80122
NFNLNZ69D02H703M	LORENZO	INFANTE	02/04/1969	PISCIOTTA	SALERNO	84050
RIOPLA76E11B724E	PAOLO	IORIO	11/05/1976	CERVINARA	AVELLINO	83012
NSEDND74M25F839T	EDMONDO	NESE	25/08/1974	NAPOLI	NAPOLI	80128
PRRMRZ64R11F839T	MAURIZIO	PERRINO	11/10/1964	MARANO DI NAPOLI	NAPOLI	80016
PCCRFL74C07F839M	RAFFAELE	PICCIRILLO	07/03/1974	MELITO DI NAPOLI	NAPOLI	80017
TRMCRI56P20F839K	CIRO	TRIMALDI	20/09/1956	NAPOLI	NAPOLI	80147
VLTRFL75C15F839J	RAFFAELE	VELOTTA	15/03/1975	POMIGLIANO D' ARCO	NAPOLI	80038

fonte: http://burc.regione.campania.it

Ipotesi di flusso dati provenienti dalla regione per decreti regionali CIGS in deroga

I dati richiesti alle regioni relativi ai decreti regionali in materia di CIGS in deroga sono di seguito riportati:

Sezione **Provvedimento Legislativo di riferimento**

La sezione riporta il decreto di riferimento che ha disposto lo stanziamento iniziale (es. 45080/2009)

ANNO	2012
NUMERO	64218

Sezione **Provvedimento regionale**

REGIONE	CAMPANIA
TIPO_PROVVEDIMENTO_REG	DECRETO DIRIGENZIALE
DATA_PROVV_REG	00/00/0000
ANNO_REG	2012
NUMERO_DETERMINA_REG	0000
DESCRIZIONE_REG	ASSESSORATO REGIONE SETTORE ORMEL
STIMA_IMPEGNO_MAX_REG	€ 3.739,95
VALIDO_DAL	03/05/2012
VALIDO_AL	30/09/2012

Ad ogni provvedimento CIGS sono "collegate" una o più aziende

Sezione **Aziende**

MATRICOLA	5128326566
CODFISC	BRMVCN63T22F839F
DENOMINAZIONE	PULSERVICE DI BRAMANTE VINCENZO
FORMA_GIUR	DITTA INDIVIDUALE
UNITA_PROD_INDIRIZZO	BRICOCENTER MUGNANO
UNITA_PROD_LOCALITA	MUGNANO DI NAPOLI
UNITA_PROD_PROVINCIA	NAPOLI
UNITA_PROD_CAP	80018
STIMA_IMPEGNO_MAX	€ 18.093,60
NUMERO_LAVORATORI_BENEFICIARI	2
NUMERO_ORE_DA_EROGARE	1.752
PROTOCOLLO_DOMANDA_INPS	
%FONDI_REG	40%
INDICATORE_REIEZIONE	
MESSAGGIO_REIEZIONE	

Per ogni Azienda e stabilimento in elenco occorre elencare ove possibile i beneficiari della prestazione

Sezione Beneficiari

CODICE FISCALE	NOME	COGNOME	NASCITA	LOCALITA'	PROVINCIA	CAP
MRTNDR71A02A512Z	ANDREA	MARTINIELLO	02/01/1971	AVERSA	CASERTA	81031
PLLGPP70L14F839R	GIUSEPPE	PAOLILLO	14/07/1970	CASORIA	NAPOLI	80026

fonte: http://burc.regione.campania.it

Ipotesi di flusso dati provenienti dalla regione per decreti regionali CIGS in deroga

I dati richiesti alle regioni relativi ai decreti regionali in materia di CIGS in deroga sono di seguito riportati:

Sezione **Provvedimento Legislativo di riferimento**

La sezione riporta il decreto di riferimento che ha disposto lo stanziamento iniziale (es. 45080/2009)

ANNO	2012
NUMERO	64218

Sezione **Provvedimento regionale**

REGIONE	CAMPANIA
TIPO_PROVVEDIMENTO_REG	DECRETO DIRIGENZIALE
DATA_PROVV_REG	00/00/0000
ANNO_REG	2012
NUMERO_DETERMINA_REG	0000
DESCRIZIONE_REG	ASSESSORATO REGIONE SETTORE ORMEL
STIMA_IMPEGNO_MAX_REG	€ 25.800,50
VALIDO_DAL	10/04/2012
VALIDO_AL	30/09/2012

Ad ogni provvedimento CIGS sono "collegate" una o più aziende

Sezione **Aziende**

MATRICOLA	5129356166
CODFISC	03683560654
DENOMINAZIONE	S.D.E. SOCI.DISTRIB.EUROEXPRESS S.R.L.
FORMA_GIUR	Srl
UNITA_PROD_INDIRIZZO	VIA CAMPESTRE 28
UNITA_PROD_LOCALITA	TORRE ANNUNZIATA
UNITA_PROD_PROVINCIA	NAPOLI
UNITA_PROD_CAP	80058
STIMA_IMPEGNO_MAX	€ 124.821,00
NUMERO_LAVORATORI_BENEFICIARI	12
NUMERO_ORE_DA_EROGARE	12.124
PROTOCOLLO_DOMANDA_INPS	
%FONDI_REG	40%
INDICATORE_REIEZIONE	
MESSAGGIO_REIEZIONE	

Per ogni Azienda e stabilimento in elenco occorre elencare ove possibile i beneficiari della prestazione

Sezione Beneficiari

CODICE FISCALE	NOME	COGNOME	NASCITA	LOCALITA'	PROVINCIA	CAP
LLAGNN71S43L245Z	GIOVANNA	AIELLO	03/11/1971	TORRE ANNUNZIATA	NAPOLI	80058
MTASLD45A13L245P	OSVALDO	AMATO	13/01/1945	TORRE DEL GRECO	NAPOLI	80059
VTBBNN77T22L245L	BRUNONE	AVITABILE	22/12/1977	POMPEI	NAPOLI	80045
BRBDGI76B29B041R	DIEGO	BARBAGLIA	29/02/1976	BORGOSESIA	VERCELLI	13011
CNPMRZ63E22L750E	MAURIZIO	CANEPA	22/05/1963	TRINO	VERCELLI	13039
CRRRRT81M03A783V	ROBERTO	CORRARO	03/08/1981	SOLOPACA	BENEVENTO	82036
DNSDNS64D05L750Q	DENNIS	DAINESE	05/04/1964	CASALE MONFERRATO	ALESSANDRIA	15033
DLBMRC79S17L669T	MARCO	DALBERTO	17/11/1979	TRINO	VERCELLI	13039
DSMMRA83E70L845T	MARIA	DI SOMMA	30/05/1983	SANTA MARIA LA CARITA'	NAPOLI	80050
FRRGCR59M09L429O	GIAN CARLO	FERRARIS	09/08/1959	TRINO	VERCELLI	13039
GRRPQL75M20G230A	PASQUALE	GUARRACINO	20/08/1975	PAGANI	SALERNO	84016
MLLLBB72P01G596G	LEBBIO	MALLARDO	01/09/1972	ALIFE	CASERTA	81011
PLLRFL65A18C129V	RAFFAELE	PAOLILLO	18/01/1965	GRAGNANO	NAPOLI	55010
QRTBDT87D24L245L	BENEDETTO	QUARTUCCIO	24/04/1987	TORRE ANNUNZIATA	NAPOLI	80058
QRTSVT82L15L245A	SALVATORE	QUARTUCCIO	15/07/1982	TORRE ANNUNZIATA	NAPOLI	80058
TRRBRN65B11F839A	BRUNO	TARROUX	11/02/1965	CALVIZZANO	NAPOLI	80012
VRPCML84D46L845B	CARMELA	VEROPALUMMO	06/04/1984	TORRE ANNUNZIATA	NAPOLI	80058
VRPSNT87D55G813P	SANTA	VEROPALUMMO	15/04/1987	TORRE ANNUNZIATA	NAPOLI	80058

Ipotesi di flusso dati provenienti dalla regione per decreti regionali CIGS in deroga

I dati richiesti alle regioni relativi ai decreti regionali in materia di CIGS in deroga sono di seguito riportati:

Sezione **Provvedimento Legislativo di riferimento**

La sezione riporta il decreto di riferimento che ha disposto lo stanziamento iniziale (es. 45080/2009)

ANNO	2012
NUMERO	64218

Sezione **Provvedimento regionale**

REGIONE	CAMPANIA
TIPO_PROVVEDIMENTO_REG	DECRETO DIRIGENZIALE
DATA_PROVV_REG	00/00/0000
ANNO_REG	2012
NUMERO_DETERMINA_REG	0000
DESCRIZIONE_REG	ASSESSORATO REGIONE SETTORE ORMEL
STIMA_IMPEGNO_MAX_REG	€ 103.951,70
VALIDO_DAL	14/05/2012
VALIDO_AL	30/09/2012

Ad ogni provvedimento CIGS sono "collegate" una o più aziende

Sezione **Aziende**

MATRICOLA	5119924799
CODFISC	06970780638
DENOMINAZIONE	S.G.S. SOCIETA` GESTIONI SERVIZI DI ANTONIO LATELA S.A.S.
FORMA_GIUR	SAS
UNITA_PROD_INDIRIZZO	VIA COMUNALE CASTAGNA, 14
UNITA_PROD_LOCALITA	CASORIA
UNITA_PROD_PROVINCIA	NAPOLI
UNITA_PROD_CAP	80026
STIMA_IMPEGNO_MAX	€ 502.911,00
NUMERO_LAVORATORI_BENEFICIARI	60
NUMERO_ORE_DA_EROGARE	48.706
PROTOCOLLO_DOMANDA_INPS	
%FONDI_REG	40%
INDICATORE_REIEZIONE	
MESSAGGIO_REIEZIONE	

Per ogni Azienda e stabilimento in elenco occorre elencare ove possibile i beneficiari della prestazione

Sezione Beneficiari

CODICE FISCALE	NOME	COGNOME	NASCITA	LOCALITA'	PROVINCIA	CAP
BBRPRZ69H49F839P	PATRIZIA	ABBRUZZESE	09/06/1969	NAPOLI	NAPOLI	80124
BTAGPP56L31I262Q	GIUSEPPE	ABETE	31/07/1956	SANT' ANASTASIA	NAPOLI	80048
CCNGNN78L23G309I	GIOVANNI	ACCONGIAGIOCO	23/07/1978	MARANO DI NAPOLI	NAPOLI	80016
LFNNTN69C19F839M	ANTONIO	ALFANO	19/03/1969	NAPOLI	NAPOLI	80137
MBRRRT81P01F839M	ROBERTO	AMBROSIO	01/09/1981	CASORIA	NAPOLI	80026
MMNMRT67R02H892I	UMBERTO	AMMENDOLA	02/10/1967	SAN GIORGIO A CREMANO	NAPOLI	80046
NTNNNZ69A27F839B	NUNZIO	ANTINORI	27/01/1969	NAPOLI	NAPOLI	80147
PRARRT84H03F839E	ROBERTO	APREA	03/06/1984	PORTICI	NAPOLI	80055
RCDDRA78D04F839N	DARIO	ARCIDIACONO	04/04/1978	NAPOLI	NAPOLI	80147
BLSFRC64A07F839T	FEDERICO	BALSAMO	07/01/1964	NAPOLI	NAPOLI	80100
BLSGPP79C12F839C	GIUSEPPE	BALSAMO	12/03/1979	CASALNUOVO DI NAPOLI	NAPOLI	80013
BRBSVT68D07F111N	SALVATORE	BARBERIO	07/04/1968	MELITO DI NAPOLI	NAPOLI	80017
BRNSRN87M44F839Z	SERENA	BARONE	04/08/1987	NAPOLI	NAPOLI	80134
BTTNCL69E15F839B	NICOLA	BATTISTA	15/05/1969	NAPOLI	NAPOLI	80100
BNCGNN72A15G309V	GIOVANNI	BIANCO	15/01/1972	MUGNANO DI NAPOLI	NAPOLI	80018
BSGMHL78S14F799Q	MICHELE	BISIGNANO	14/11/1978	GIUGLIANO IN CAMPANIA	NAPOLI	80014
BCCSVT81E07G795P	SALVATORE	BOCCHETTI	07/05/1981	NAPOLI	NAPOLI	80144
BRVLCU70H19F839L	LUCIO	BRAVACCINI	19/06/1970	NAPOLI	NAPOLI	80143
BRDMHL79D21F352R	MICHELE	BRODELLA	21/04/1979	MONDRAGONE	CASERTA	81034
BRSDNL75B11F839E	DANIELE	BRUSCIANO	11/02/1975	POMIGLIANO D' ARCO	NAPOLI	80038
BNMNNA90S49F839O	ANNA	BUONOMO	09/11/1990	NAPOLI	NAPOLI	80135
BRSMDA81C05F839E	AMEDEO	BURASSI	05/03/1981	NAPOLI	NAPOLI	80137
CCCNZE58R01F839Z	ENZO	CACCIUOTTOLO	01/10/1958	NAPOLI	NAPOLI	80146
CNGCTR78A21E906E	CASTRESE	CANIGLIA	21/01/1978	MARANO DI NAPOLI	NAPOLI	80016
CNNGUO57S09F839T	UGO	CANNAVO	09/11/1957	NAPOLI	NAPOLI	80137
CPSDNC73T19D789G	DOMENICO	CAPASSO	19/12/1973	NAPOLI	NAPOLI	80027

CPCCMN79C07F839Y	CARMINE	CAPOCELLI	07/03/1979	NAPOLI	NAPOLI	80126
CRDGNR77A24F839A	GENNARO	CARDAMONE	24/01/1977	TORRE DEL GRECO	NAPOLI	80059
CSCRST72R10F839X	ORESTE	CASCEGLIA	10/10/1972	NAPOLI	NAPOLI	80128
CSTVCN60B10F839L	VINCENZO	CASTALDO	10/02/1960	GIUGLIANO IN CAMPANIA	NAPOLI	80014
CSTPQL70P05F839U	PASQUALE	CASTRICATO	05/09/1970	MELITO DI NAPOLI	NAPOLI	80017
CSRMSM71S15F839D	MASSIMILIANO	CESARINO	15/11/1971	NAPOLI	NAPOLI	80141
CHNMSM72B09F799E	MASSIMO	CHIANESE	09/02/1972	NAPOLI	NAPOLI	80016
CHRRSR60D23F839P	ROSARIO	CHIAROLANZA	23/04/1960	NAPOLI	NAPOLI	80124
CNCLCU59C30F839I	LUCIO	CIANCHETTI	30/03/1959	NAPOLI	NAPOLI	80141
CNIMDA60P28C495Y	AMODIO	CIANO	28/09/1960	MASSA DI SOMMA	NAPOLI	80040
CVRLRD75M07L259Z	ALFREDO	CIVARO	07/08/1975	TORRE DEL GRECO	NAPOLI	80058
CCCLSS82C69F839Y	ALESSIA	COCCORESE	29/03/1982	POZZUOLI	NAPOLI	80078
CLRLGU77H05F839Q	LUIGI	COLURCIO	05/06/1977	NAPOLI	NAPOLI	80145
CRBDNC72C11F839Q	DOMENICO	CORBO	11/03/1972	CASORIA	NAPOLI	80026
CZZCRI78D29H892K	CIRO	COZZOLINO	29/04/1978	NAPOLI	NAPOLI	80147
CRSNCL68P22I293V	NICOLA	CRISTIANO	22/09/1968	SANT' ANTIMO	NAPOLI	80029
DVNSVT53A21F839G	SALVATORE	D' AVINO	21/01/1953	NAPOLI	NAPOLI	80131
DNLCMN71P05F839J	CARMINE	D'ANIELLO	05/09/1971	ACERRA	NAPOLI	80011
DPNMSM73E12F839F	MASSIMO	D'APONTE	12/05/1973	NAPOLI	NAPOLI	80100
DRSRFL68E10F839D	RAFFAELE	DE ROSA	10/05/1968	AFRAGOLA	NAPOLI	80021
DSMGNN73C23F839I	GIOVANNI	DE SIMONE	23/03/1973	SANT' ANASTASIA	NAPOLI	80048
DSTSVT81R09F839B	SALVATORE	DE STEFANO	09/10/1981	NAPOLI	NAPOLI	80148
DLLMSM69H24F839C	MASSIMILIANO	DELLA CORTE	24/06/1969	POLLENA TROCCHIA	NAPOLI	80040
DLLNGL76S58F839M	ANGELA	DELLO IACONO	18/11/1976	POMIGLIANO D' ARCO	NAPOLI	80038
DGRCSC74R09F839F	CRESCENZO	DI GIROLAMO	09/10/1974	GIUGLIANO IN CAMPANIA	NAPOLI	80014
RRCMRA75T20F839H	MAURO	ERRICO	20/12/1975	GIUGLIANO IN CAMPANIA	NAPOLI	80014
SPSLGU82R12F839M	LUIGI	ESPOSITO	12/10/1982	NAPOLI	NAPOLI	80144
SPSVCN68R29F839Y	VINCENZO	ESPOSITO	29/10/1968	NAPOLI	NAPOLI	80144

SPSMHL73M17Z404W	MICHAEL	ESPOSITO	17/08/1973	SAN GIORGIO A CREMANO	NAPOLI	80046
SPSRSR84P25F839S	ROSARIO	ESPOSITO	25/09/1984	NAPOLI	NAPOLI	80141
FLNDNC79A21F839Q	DOMENICO	FALANGA	21/01/1979	AFRAGOLA	NAPOLI	80021
FLCSBL65B25F839L	SINIBALDO	FALCONE	25/02/1965	NAPOLI	NAPOLI	80145
FNGPTR78D30F839P	PIETRO	FANGINI	30/04/1978	CAIVANO	NAPOLI	80023
FLCFBA82E09F839D	FABIO	FELICELLI	09/05/1982	NAPOLI	NAPOLI	80124
FLERFL83E06F924B	RAFFAELE	FEOLA	06/05/1983	SOMMA VESUVIANA	NAPOLI	80049
FRRSVT71S25F839W	SALVATORE	FERRONE	25/11/1971	MUGNANO DI NAPOLI	NAPOLI	80018
FCIMRN77H14F839K	MARIANO	FICO	14/06/1977	NAPOLI	NAPOLI	80138
FRNCRI59C16G902N	CIRO	FIORENZA	16/03/1959	PORTICI	NAPOLI	80055
FRGGPP69R31L219M	GIUSEPPE	FRAGLIASSO	31/10/1969	SANT' ANASTASIA	NAPOLI	80048
FRNMRA82R19F839N	MARIO	FRENNA	19/10/1982	NAPOLI	NAPOLI	80134
FSCBRN65D09F839Y	BRUNO	FUSCO	09/04/1965	CERCOLA	NAPOLI	80040
GLNLGU57M10C129B	LUIGI	GALIANI	10/08/1957	GIUGLIANO IN CAMPANIA	NAPOLI	80014
GRFGNN79M03G964V	GIOVANNI	GAROFALO	03/08/1979	BACOLI	NAPOLI	80070
GNNFBA83A29F839R	FABIO	GENNARELLI	29/01/1983	NAPOLI	NAPOLI	80124
GNVRSR77S17L259Y	ROSARIO	GENOVESE	17/11/1977	PORTICO DI CASERTA	CASERTA	80050
GNVCRI78E26F839Z	CIRO	GENOVESE	26/05/1978	NAPOLI	NAPOLI	80126
GNVLNR84M46D708D	ELEONORA	GENOVESE	06/08/1984	NAPOLI	NAPOLI	80126
GNCMRA55T18F839X	MARIO	GIANCOLA	18/12/1955	QUALIANO	NAPOLI	80019
GRMSVT77H10F839G	SALVATORE	GIARMANA'	10/06/1977	MARANO DI NAPOLI	NAPOLI	80026
GRDCRI69D10E906A	CIRO	GIORDANO	10/04/1969	MARANO DI NAPOLI	NAPOLI	80016
GRDLGU77D30F839M	LUIGI	GIORDANO	30/04/1977	NAPOLI	NAPOLI	80126
NNCFBA82S20F839X	FABIO	IANNICELLI	20/11/1982	CESA	CASERTA	81030
LPRGNR87S01F839A	GENNARO	LA PERUTA	01/11/1987	ORTA DI ATELLA	CASERTA	81030
LMRMSM75L28D150M	MASSIMO	LAMURA	28/07/1975	GIUGLIANO IN CAMPANIA	NAPOLI	80014
LNNNCL73M31F839Z	NICOLA	LANNIA	31/08/1973	POZZUOLI	NAPOLI	80078
LMBNTN67A12C262Z	ANTONIO	LEMBO	12/01/1967	CASTEL SAN LORENZO	SALERNO	84049

LNGDRA74B11F839J	DARIO	LONGO	11/02/1974	NAPOLI	NAPOLI	80133
LBRLGU63D12G964C	LUIGI	LUBRINO	12/04/1963	QUARTO	NAPOLI	80010
MDDDRD68E30F839W	EDUARDO	MADDALONI	30/05/1968	OTTAVIANO	NAPOLI	80044
MGLSRN83M42F839I	SABRINA	MAGLIONE	02/08/1983	NAPOLI	NAPOLI	80147
MGLPLA83S08A455X	PAOLO	MAGLIONE	08/11/1983	CASORIA	NAPOLI	80026
MNGBNT64E10F839I	BENITO	MANGIAPIA	10/05/1964	NAPOLI	NAPOLI	80126
MRRMTT63R16G273Z	MATTEO	MARRA	16/10/1963	FRATTAMAGGIORE	NAPOLI	80027
MSCSVR65C22G902U	SAVERIO	MASCOLO	22/03/1965	PORTICI	NAPOLI	80055
MSTMHL59C31L245X	MICHELE	MASTROIANNI	31/03/1959	BOSCOREALE	NAPOLI	80041
MTTCRL79S19F839Y	CARLO	MATTINALE	19/11/1979	AFRAGOLA	NAPOLI	80021
MEODRD64A17F839D	EDUARDO	MEO	17/01/1964	NAPOLI	NAPOLI	80143
MRNMNL83C20F839U	EMANUEL	MERENDA	20/03/1983	NAPOLI	NAPOLI	80136
MNCGPP81S25F839Z	GIUSEPPE	MINUCCI	25/11/1981	NAPOLI	NAPOLI	80134
MNCMRN77P30F839S	MARIANO	MINUCCI	30/09/1977	NAPOLI	NAPOLI	80146
MRNMRZ49C10F839R	MAURIZIO	MIRANTE	10/03/1949	NAPOLI	NAPOLI	80129
MRMPTR52B15F839U	PIETRO	MORMILE	15/02/1952	NAPOLI	NAPOLI	80144
MRRPTR75R04F839U	PIETRO	MORRA	04/10/1975	QUARTO	NAPOLI	80010
MSCNTN72C22G812N	ANTONIO	MOSCA	22/03/1972	NAPOLI	NAPOLI	80100
NRDDNC60E25H703J	DOMENICO	NARDIELLO	25/05/1960	PONTECAGNANO FAIANO	NAPOLI	84092
NSCRNG64B04E224E	ARCANGELO	NASCARI	04/02/1964	CESA	CASERTA	81030
NSELDN84D46F839T	LOREDANA	NESI	06/04/1984	NAPOLI	NAPOLI	80127
RLNBRN72P08F839U	BRUNO	ORLANDO	08/09/1972	MARANO DI NAPOLI	NAPOLI	80016
RLNPQL68R09F839P	PASQUALE	ORLANDO	09/10/1968	ARZANO	NAPOLI	80022
PGNPQL82D06F839W	PASQUALE	PAGANO	06/04/1982	NAPOLI	NAPOLI	80122
PLMSVT51S28L245D	SALVATORE	PALUMBO	28/11/1951	BOSCOREALE	NAPOLI	80041
PPRBBR80S62F839E	BARBARA	PAPARONE	22/11/1980	GAETA	LATINA	4023
PRGLRD74E21F839H	ALFREDO	PARAGLIOLA	21/05/1974	MARANO DI NAPOLI	NAPOLI	80016
PRZMSM72H09B990M	MASSIMO	PERUZZI	09/06/1972	CASORIA	NAPOLI	80026

fonte: http://burc.regione.campania.it

PZZGPP79M11F839M	GIUSEPPE	PEZZELLA	11/08/1979	CASORIA	CASERTA	80026
PCILGU80R24F839A	LUIGI	PICI	24/10/1980	QUARTO	NAPOLI	80010
PRRMRA75S18F839U	MARIO	PIRRO'	18/11/1975	CASORIA	NAPOLI	80026
PSCNCL41T31C616L	NICOLA	POSCA	31/12/1941	NAPOLI	NAPOLI	80131
PSTLGU77E17B990I	LUIGI	POSTIGLIONE	17/05/1977	CASAVATORE	NAPOLI	80020
PSTGNR76B09F839O	GENNARO	POSTIGLIONE	09/02/1976	NAPOLI	NAPOLI	80141
PRCMNC84R70F839Q	MONICA	PURCARO	30/10/1984	CASAVATORE	NAPOLI	80020
RNASVT59P29F839J	SALVATORE	RAIANO	29/09/1959	GIUGLIANO IN CAMPANIA	NAPOLI	80014
RNLBRC85D51F839Q	BEATRICE	RANALDO	11/04/1985	NAPOLI	NAPOLI	80143
RVNGPP71C07H892X	GIUSEPPE	RAVONE	07/03/1971	SAN GIORGIO A CREMANO	NAPOLI	80046
RLLGNR77C12F799X	GENNARO	RELLA	12/03/1977	MELITO DI NAPOLI	NAPOLI	80017
RCCLGN62B52F839Z	LUIGINA	RICCIARDI	12/02/1962	ACERRA	NAPOLI	80011
RCCGPP57H24F839F	GIUSEPPE	RICCIO	24/06/1957	NAPOLI	NAPOLI	80139
RMNLGU77P08F839Y	LUIGI	ROMANO	08/09/1977	GIUGLIANO IN CAMPANIA	NAPOLI	80014
RMNGNR79D18F839C	GENNARO	ROMANO	18/04/1979	NAPOLI	NAPOLI	80126
RTNSBT81A12F924S	SABATO	ROTONDO	12/01/1981	NOLA	NAPOLI	80035
RPPGTN57D04F839N	GAETANO	RUOPPOLO	04/04/1957	NAPOLI	NAPOLI	80125
RSCSNS80C31F839G	STANISLAO	RUSCIANO	31/03/1980	NAPOLI	NAPOLI	80128
RSSGNN80E24F924X	GIOVANNI	RUSSO	24/05/1980	PAGO DEL VALLO DI LAURO	AVELLINO	83020
SLSPQL80L06H703G	PASQUALE	SALSANO	06/07/1980	SALERNO	SALERNO	84100
SRNMRA64A18F839B	MARIO	SARNELLI	18/01/1964	VILLARICCA	NAPOLI	80010
SCLDNL67P10F839X	DANIELE	SCALESE	10/09/1967	NAPOLI	NAPOLI	80136
SCLDRD64B21F839X	EDUARDO	SCALESE	21/02/1964	NAPOLI	NAPOLI	80136
SCRLGU61A05F839Q	LUIGI	SCARPATI	05/01/1961	NAPOLI	NAPOLI	80100
SCTSVT74C23F839C	SALVATORE	SCATOLA	23/03/1974	NAPOLI	NAPOLI	80144
SRSRTI61E43H892A	RITA	SERSANTE	03/05/1961	CERCOLA	NAPOLI	80040
SGRNTN84R01F799T	ANTONIO	SGARIGLIA	01/10/1984	GIUGLIANO IN CAMPANIA	NAPOLI	80014
SSTTMR71H14E224H	TAMMARO	SIESTO	14/06/1971	VILLARICCA	NAPOLI	80010

fonte: http://burc.regione.campania.it

SLOLNZ88L30F839R	LORENZO	SOLE	30/07/1988	NAPOLI	NAPOLI	80129
SLMMSM72A09F839K	MASSIMO	SOLOMBRINO	09/01/1972	NAPOLI	NAPOLI	80133
STVRND63P09F839P	ARMANDO	STAVOLA	09/09/1963	NAPOLI	NAPOLI	80132
STRFRZ71E12F839C	FABRIZIO	STRAZZULLO	12/05/1971	NAPOLI	NAPOLI	80132
TMMGNN81A26F839N	GIOVANNI	TAMMARO	26/01/1981	MELITO DI NAPOLI	NAPOLI	80017
TGNGNT64P25F839O	GIACINTO	TIGANI	25/09/1964	NAPOLI	NAPOLI	80144
TLVVTR61E04F839N	VITTORIO	TOLVO	04/05/1961	NAPOLI	NAPOLI	80136
TRTCSC71C26A024J	CRESCENZO	TORTORA	26/03/1971	ACERRA	NAPOLI	80011
TFNVCN62E11F839X	VINCENZO	TUFANO	11/05/1962	ACERRA	NAPOLI	80011
VLCGLG69L09G831I	GIANLUIGI	VALCARCELLI	09/07/1969	PONTECORVO	FROSINONE	3037
VLSNRC81D29F839Y	ENRICO	VALSIGLIA	29/04/1981	CASORIA	NAPOLI	80026
VRRLCU84P15F839D	LUCA	VARRIALE	15/09/1984	CASORIA	NAPOLI	80026
VNTRCR74T28F839Y	RICCARDO	VENTURINI	28/12/1974	NAPOLI	NAPOLI	80142
VTLDRA85C27F839K	DARIO	VITIELLO	27/03/1985	CASALNUOVO DI NAPOLI	NAPOLI	80013
ZGRRFL54C16D789J	RAFFAELE	ZAGARESE	16/03/1954	FRATTAMAGGIORE	NAPOLI	80027
ZZZMNL81T68F839N	MANUELA	ZAZZARO	28/12/1981	NAPOLI	NAPOLI	80144
ZNFGTN67A18H101C	GAETANO	ZINFAROSA	18/01/1967	QUALIANO	NAPOLI	80019

fonte: http://burc.regione.campania.it

Ipotesi di flusso dati provenienti dalla regione per decreti regionali CIGS in deroga

I dati richiesti alle regioni relativi ai decreti regionali in materia di CIGS in deroga sono di seguito riportati:

Sezione **Provvedimento Legislativo di riferimento**

La sezione riporta il decreto di riferimento che ha disposto lo stanziamento iniziale (es. 45080/2009)

ANNO	2012
NUMERO	64218

Sezione **Provvedimento regionale**

REGIONE	CAMPANIA
TIPO_PROVVEDIMENTO_REG	DECRETO DIRIGENZIALE
DATA_PROVV_REG	00/00/0000
ANNO_REG	2012
NUMERO_DETERMINA_REG	0000
DESCRIZIONE_REG	ASSESSORATO REGIONE SETTORE ORMEL
STIMA_IMPEGNO_MAX_REG	€ 33.401,07
VALIDO_DAL	19/05/2012
VALIDO_AL	30/09/2012

Ad ogni provvedimento CIGS sono "collegate" una o più aziende

Sezione **Aziende**

MATRICOLA	5123356362
CODFISC	04372591216
DENOMINAZIONE	SA.CO.MA.FER. S.R.L.
FORMA_GIUR	Srl
UNITA_PROD_INDIRIZZO	VIA CASA RUSSO N,17
UNITA_PROD_LOCALITA	SANT' ANTONIO ABATE
UNITA_PROD_PROVINCIA	NAPOLI
UNITA_PROD_CAP	80057
STIMA_IMPEGNO_MAX	€ 161.592,00
NUMERO_LAVORATORI_BENEFICIARI	20
NUMERO_ORE_DA_EROGARE	15.651
PROTOCOLLO_DOMANDA_INPS	
%FONDI_REG	40%
INDICATORE_REIEZIONE	
MESSAGGIO_REIEZIONE	

Per ogni Azienda e stabilimento in elenco occorre elencare ove possibile i beneficiari della prestazione

Sezione Beneficiari

CODICE FISCALE	NOME	COGNOME	NASCITA	LOCALITA'	PROVINCIA	CAP
BLLNTN61C01C129X	ANTONIO	BELLAROSA	01/03/1961	CASTELLAMMARE DI STABIA	NAPOLI	80053
CCCVCN59E28C129Y	VINCENZO	CUCCINIELLO	28/05/1959	CASTELLAMMARE DI STABIA	NAPOLI	80053
DCPVCN73P11L245E	VINCENZO	DI CAPUA	11/09/1973	TORRE ANNUNZIATA	NAPOLI	80058
DNNCMN83D08L845M	CARMINE	DONNARUMMA	08/04/1983	POMPEI	NAPOLI	80045
DNNGPP68T46E131X	GIUSEPPINA	DONNARUMMA	06/12/1968	GRAGNANO	NAPOLI	80054
RCEGNR66H18Z133Z	GENNARO	EROICO	18/06/1966	LETTERE	NAPOLI	80050
GRGGRL69T23G670S	GABRIELE	GARGIULO	23/12/1969	PIMONTE	NAPOLI	80050
GRGMHL56E12G813Y	MICHELE	GARGIULO	12/05/1956	SCAFATI	SALERNO	84018
NGNSBT53E02E131Q	SABATO	INGENITO	02/05/1953	SANTA MARIA LA CARITA'	NAPOLI	80050
VNISVT73H01L845R	SALVATORE	IOVINE	01/06/1973	CASTELLAMMARE DI STABIA	NAPOLI	80053
LRSCLL68R16C129S	CATELLO	LERUSCE	16/10/1968	CASTELLAMMARE DI STABIA	NAPOLI	80053
MCHMMM70A01Z330D	MOHAMMED	MAICH	01/01/1970	SANT' ANTONIO ABATE	NAPOLI	80057
MCCCRI77B15F839Z	CIRO	MOCCIA	15/02/1977	MARZANO DI NOLA	AVELLINO	83020
PNRGTN84P19E131I	AGOSTINO	PANARIELLO	19/09/1984	SANTA MARIA LA CARITA'	NAPOLI	80050
SBTFNC69L16E131B	FRANCESCO	SABATINO	16/07/1969	SANTA MARIA LA CARITA'	NAPOLI	80050
SNTFNC85A23E131D	FRANCESCO	SANTARPIA	23/01/1985	SANTA MARIA LA CARITA'	NAPOLI	80050
SMMMRA78D06C129E	MARIO	SOMMA	06/04/1978	SANTA MARIA LA CARITA'	NAPOLI	80050
SMMVCN78S09E131Q	VINCENZO	SOMMA	09/11/1978	SANTA MARIA LA CARITA'	NAPOLI	80050
VCDMRA66C15I300R	MARIO	VICIDOMINI	15/03/1966	SANT' ANTONIO ABATE	NAPOLI	80057
VCDSTL69R16I300W	SANTOLO	VICIDOMINI	16/10/1969	SANT' ANTONIO ABATE	NAPOLI	80057

fonte: http://burc.regione.campania.it

Ipotesi di flusso dati provenienti dalla regione per decreti regionali CIGS in deroga

I dati richiesti alle regioni relativi ai decreti regionali in materia di CIGS in deroga sono di seguito riportati:

Sezione **Provvedimento Legislativo di riferimento**

La sezione riporta il decreto di riferimento che ha disposto lo stanziamento iniziale (es. 45080/2009)

ANNO	2012
NUMERO	64218

Sezione **Provvedimento regionale**

REGIONE	CAMPANIA
TIPO_PROVVEDIMENTO_REG	DECRETO DIRIGENZIALE
DATA_PROVV_REG	00/00/0000
ANNO_REG	2012
NUMERO_DETERMINA_REG	0000
DESCRIZIONE_REG	ASSESSORATO REGIONE SETTORE ORMEL
STIMA_IMPEGNO_MAX_REG	€ 14.263,11
VALIDO_DAL	19/04/2012
VALIDO_AL	30/09/2012

Ad ogni provvedimento CIGS sono "collegate" una o più aziende

Sezione **Aziende**

MATRICOLA	5113651736
CODFISC	04585980636
DENOMINAZIONE	SALVATORE CIMMINO SCN S.P.A.
FORMA_GIUR	SPA
UNITA_PROD_INDIRIZZO	CIS ISOLA 2 BLOCCO 4 N°211
UNITA_PROD_LOCALITA	NOLA
UNITA_PROD_PROVINCIA	NAPOLI
UNITA_PROD_CAP	80035
STIMA_IMPEGNO_MAX	€ 69.003,90
NUMERO_LAVORATORI_BENEFICIARI	7
NUMERO_ORE_DA_EROGARE	6.704
PROTOCOLLO_DOMANDA_INPS	
%FONDI_REG	40%
INDICATORE_REIEZIONE	
MESSAGGIO_REIEZIONE	

Per ogni Azienda e stabilimento in elenco occorre elencare ove possibile i beneficiari della prestazione

Sezione Beneficiari

CODICE FISCALE	NOME	COGNOME	NASCITA	LOCALITA'	PROVINCIA	CAP
BNCNTN61R08F839T	ANTONIO	BIANCO	08/10/1961	CASALNUOVO DI NAPOLI	NAPOLI	80013
BNORRT70T50F839X	ROBERTA	BONI	10/12/1970	NAPOLI	NAPOLI	80100
CNCNNN55P30F839M	ANTONINO	CANCELLO	30/09/1955	NAPOLI	NAPOLI	80100
CNDRFL52M18F839L	RAFFAELE	CANDICE	18/08/1952	ARZANO	NAPOLI	80022
CSRMRA67E30F839E	MARIO	CASORIA	30/05/1967	CERCOLA	NAPOLI	80040
CMMSVT72C03F839F	SALVATORE	CIMMINO	03/03/1972	NAPOLI	NAPOLI	80100
SPSPQL56D21F839R	PASQUALE	ESPOSITO	21/04/1956	CIMITILE	NAPOLI	80030
GRFGNR55H25F839E	GENNARO	GAROFALO	25/06/1955	NAPOLI	NAPOLI	80124
MNAGPP83H01G795K	GIUSEPPE	MAIONE	01/06/1983	SAN GIORGIO A CREMANO	NAPOLI	80046
PNAPQL59T09F839Y	PASQUALE	PANE	09/12/1959	SANTA MARIA A VICO	CASERTA	81028
PTTMRN59D24F839B	MARIANO	PETITO	24/04/1959	MELITO DI NAPOLI	NAPOLI	80017
PRSVCN57H10F839C	VINCENZO	PRISCO	10/06/1957	SAN GIORGIO A CREMANO	NAPOLI	80046

fonte: http://burc.regione.campania.it

Ipotesi di flusso dati provenienti dalla regione per decreti regionali CIGS in deroga

I dati richiesti alle regioni relativi ai decreti regionali in materia di CIGS in deroga sono di seguito riportati:

Sezione **Provvedimento Legislativo di riferimento**

La sezione riporta il decreto di riferimento che ha disposto lo stanziamento iniziale (es. 45080/2009)

ANNO	2012
NUMERO	64218

Sezione **Provvedimento regionale**

REGIONE	CAMPANIA
TIPO_PROVVEDIMENTO_REG	DECRETO DIRIGENZIALE
DATA_PROVV_REG	00/00/0000
ANNO_REG	2012
NUMERO_DETERMINA_REG	0000
DESCRIZIONE_REG	ASSESSORATO REGIONE SETTORE ORMEL
STIMA_IMPEGNO_MAX_REG	€ 8.718,98
VALIDO_DAL	01/06/2012
VALIDO_AL	30/09/2012

Ad ogni provvedimento CIGS sono "collegate" una o più aziende

Sezione **Aziende**

MATRICOLA	5125524068
CODFISC	05179321210
DENOMINAZIONE	SERIUS SRL HOTEL SERIUS
FORMA_GIUR	Srl
UNITA_PROD_INDIRIZZO	VIALE AUGUSTO 74
UNITA_PROD_LOCALITA	NAPOLI
UNITA_PROD_PROVINCIA	NAPOLI
UNITA_PROD_CAP	80125
STIMA_IMPEGNO_MAX	€ 43.120,56
NUMERO_LAVORATORI_BENEFICIARI	6
NUMERO_ORE_DA_EROGARE	4.240
PROTOCOLLO_DOMANDA_INPS	
%FONDI_REG	40%
INDICATORE_REIEZIONE	
MESSAGGIO_REIEZIONE	

Per ogni Azienda e stabilimento in elenco occorre elencare ove possibile i beneficiari della prestazione

Sezione Beneficiari

CODICE FISCALE	NOME	COGNOME	NASCITA	LOCALITA'	PROVINCIA	CAP
CCRLGU60A26F839M	LUIGI	ACCURSO	26/01/1960	NAPOLI	NAPOLI	80144
CCLLGU53P04F839D	LUIGI	CECALE	04/09/1953	NAPOLI	NAPOLI	80144
DNNMRZ72M05F839B	MAURIZIO	D'ANNA	05/08/1972	NAPOLI	NAPOLI	80136
SPSPRZ57P66F839X	PATRIZIA	ESPOSITO	26/09/1957	NAPOLI	NAPOLI	80125
FSCGUO72S01F839V	UGO	FUSCO	01/11/1972	NAPOLI	NAPOLI	80131
GRDPRZ55S59F839J	PATRIZIA	GIARDULLO	19/11/1955	NAPOLI	NAPOLI	80124
LFFMRA64P05F839V	MARIO	LOFFREDO	05/09/1964	MUGNANO DI NAPOLI	NAPOLI	80018
SCCRND71M27G902Q	ARMANDO	SACCO	27/08/1971	CALVIZZANO	NAPOLI	80012
SNGPLA70A21G964R	PAOLO	SANGIGLIO	21/01/1970	NAPOLI	NAPOLI	80126

fonte: http://burc.regione.campania.it

Ipotesi di flusso dati provenienti dalla regione per decreti regionali CIGS in deroga

I dati richiesti alle regioni relativi ai decreti regionali in materia di CIGS in deroga sono di seguito riportati:

Sezione **Provvedimento Legislativo di riferimento**

La sezione riporta il decreto di riferimento che ha disposto lo stanziamento iniziale (es. 45080/2009)

ANNO	2012
NUMERO	64218

Sezione **Provvedimento regionale**

REGIONE	CAMPANIA
TIPO_PROVVEDIMENTO_REG	DECRETO DIRIGENZIALE
DATA_PROVV_REG	00/00/0000
ANNO_REG	2012
NUMERO_DETERMINA_REG	0000
DESCRIZIONE_REG	ASSESSORATO REGIONE SETTORE ORMEL
STIMA_IMPEGNO_MAX_REG	€ 20.250,02
VALIDO_DAL	02/04/2012
VALIDO_AL	30/09/2012

Ad ogni provvedimento CIGS sono "collegate" una o più aziende

Sezione **Aziende**

MATRICOLA	5121123913
CODFISC	03907621217
DENOMINAZIONE	SIDERCAMPANIA PROFESSIONAL SRL
FORMA_GIUR	Srl
UNITA_PROD_INDIRIZZO	S.S. 87 KM.8,605
UNITA_PROD_LOCALITA	CASORIA
UNITA_PROD_PROVINCIA	NAPOLI
UNITA_PROD_CAP	80026
STIMA_IMPEGNO_MAX	€ 97.968,15
NUMERO_LAVORATORI_BENEFICIARI	9
NUMERO_ORE_DA_EROGARE	9.513
PROTOCOLLO_DOMANDA_INPS	
%FONDI_REG	40%
INDICATORE_REIEZIONE	
MESSAGGIO_REIEZIONE	

Per ogni Azienda e stabilimento in elenco occorre elencare ove possibile i beneficiari della prestazione

Sezione Beneficiari

CODICE FISCALE	NOME	COGNOME	NASCITA	LOCALITA'	PROVINCIA	CAP
LTRFVN81T22F799W	FLAVIANO	ALTERIO	22/12/1981	GRUMO NEVANO	NAPOLI	80028
BKSNRS79A16Z115N	ANDREAS	BOIKOS	16/01/1979	NAPOLI	NAPOLI	80123
BKSCRL77R06Z115Z	CHARALAMPOS	BOIKOS	06/10/1977	NAPOLI	NAPOLI	80123
SPSRFL72B19A024D	RAFFAELE	ESPOSITO	19/02/1972	AFRAGOLA	NAPOLI	80121
GBTNMR52H47F839X	ANNAMARIA	GABUTTI	07/06/1952	NAPOLI	NAPOLI	80142
LRDLSN70M04F839A	ALESSANDRO	ILARDI	04/08/1970	NAPOLI	NAPOLI	80147
MSTFPP87H10F839K	FILIPPO	MUSTO	10/06/1987	ARZANO	NAPOLI	80022
RSSNTN82D27F839R	ANTONIO	RUSSO	27/04/1982	FRATTAMINORE	NAPOLI	80020
VLPNTN66T17B990T	ANTONIO	VOLPICELLI	17/12/1966	CASORIA	NAPOLI	80026

Ipotesi di flusso dati provenienti dalla regione per decreti regionali CIGS in deroga

I dati richiesti alle regioni relativi ai decreti regionali in materia di CIGS in deroga sono di seguito riportati:

Sezione **Provvedimento Legislativo di riferimento**

La sezione riporta il decreto di riferimento che ha disposto lo stanziamento iniziale (es. 45080/2009)

ANNO	2012
NUMERO	64218

Sezione **Provvedimento regionale**

REGIONE	CAMPANIA
TIPO_PROVVEDIMENTO_REG	DECRETO DIRIGENZIALE
DATA_PROVV_REG	00/00/0000
ANNO_REG	2012
NUMERO_DETERMINA_REG	0000
DESCRIZIONE_REG	ASSESSORATO REGIONE SETTORE ORMEL
STIMA_IMPEGNO_MAX_REG	€ 3.764,94
VALIDO_DAL	02/05/2012
VALIDO_AL	30/09/2012

Ad ogni provvedimento CIGS sono "collegate" una o più aziende

Sezione **Aziende**

MATRICOLA	5106002077
CODFISC	0287580633
DENOMINAZIONE	SIDERCAMPANIA S.P.A.
FORMA_GIUR	SPA
UNITA_PROD_INDIRIZZO	VIA CAMPANA 233
UNITA_PROD_LOCALITA	POZZUOLI
UNITA_PROD_PROVINCIA	NAPOLI
UNITA_PROD_CAP	80078
STIMA_IMPEGNO_MAX	€ 18.214,50
NUMERO_LAVORATORI_BENEFICIARI	2
NUMERO_ORE_DA_EROGARE	1.764
PROTOCOLLO_DOMANDA_INPS	
%FONDI_REG	40%
INDICATORE_REIEZIONE	
MESSAGGIO_REIEZIONE	

Per ogni Azienda e stabilimento in elenco occorre elencare ove possibile i beneficiari della prestazione

Sezione Beneficiari

CODICE FISCALE	NOME	COGNOME	NASCITA	LOCALITA'	PROVINCIA	CAP
DMTLDA47P20G964L	ALDO	DI MATTEO	20/09/1947	GIUGLIANO IN CAMPANIA	NAPOLI	80014
NNCCRI65A17G964H	CIRO	IANNACCONE	17/01/1965	POZZUOLI	NAPOLI	80078

fonte: http://burc.regione.campania.it

Ipotesi di flusso dati provenienti dalla regione per decreti regionali CIGS in deroga

I dati richiesti alle regioni relativi ai decreti regionali in materia di CIGS in deroga sono di seguito riportati:

Sezione **Provvedimento Legislativo di riferimento**

La sezione riporta il decreto di riferimento che ha disposto lo stanziamento iniziale (es. 45080/2009)

ANNO	2012
NUMERO	64218

Sezione **Provvedimento regionale**

REGIONE	CAMPANIA
TIPO_PROVVEDIMENTO_REG	DECRETO DIRIGENZIALE
DATA_PROVV_REG	00/00/0000
ANNO_REG	2012
NUMERO_DETERMINA_REG	0000
DESCRIZIONE_REG	ASSESSORATO REGIONE SETTORE ORMEL
STIMA_IMPEGNO_MAX_REG	€ 28.237,03
VALIDO_DAL	02/05/2012
VALIDO_AL	30/09/2012

Ad ogni provvedimento CIGS sono "collegate" una o più aziende

Sezione **Aziende**

MATRICOLA	5106002077
CODFISC	0287580633
DENOMINAZIONE	SIDERCAMPANIA S.P.A.
FORMA_GIUR	SPA
UNITA_PROD_INDIRIZZO	S.S.SANNITICA 87 KM.8,600
UNITA_PROD_LOCALITA	CASORIA
UNITA_PROD_PROVINCIA	NAPOLI
UNITA_PROD_CAP	80026
STIMA_IMPEGNO_MAX	€ 136.608,75
NUMERO_LAVORATORI_BENEFICIARI	15
NUMERO_ORE_DA_EROGARE	13.228
PROTOCOLLO_DOMANDA_INPS	
%FONDI_REG	40%
INDICATORE_REIEZIONE	
MESSAGGIO_REIEZIONE	

Per ogni Azienda e stabilimento in elenco occorre elencare ove possibile i beneficiari della prestazione

Sezione Beneficiari

CODICE FISCALE	NOME	COGNOME	NASCITA	LOCALITA'	PROVINCIA	CAP
LBNLCU79L20F839M	LUCA	ALBANESE	20/07/1979	FRATTAMAGGIORE	NAPOLI	80027
BLLSMN82R16F839B	SIMONE	BELLENI	16/10/1982	NAPOLI	NAPOLI	80127
CPSNTN88D09A512Q	ANTONIO	CAPASSO	09/04/1988	FRATTAMAGGIORE	NAPOLI	80027
CRRDCN69T27F839S	VINCENZO	CARRUBBA	27/12/1969	AFRAGOLA	NAPOLI	80021
CMUNNT58B41F839C	ANTONIETTA	CUOMO	01/02/1958	FRATTAMINORE	NAPOLI	80020
DLPFNC64M27B860B	FRANCESCO	DEL PRETE	27/08/1964	CRISPANO	NAPOLI	80020
DLLLCU67P54B905C	LUCIA	DELLE CAVE	14/09/1967	CASALNUOVO DI NAPOLI	NAPOLI	80013
DVINTN58M21F839U	ANTONIO	DI VAIA	21/08/1958	NAPOLI	NAPOLI	80145
LTTGPL69M15F839F	G.MARIO	LIOTTI	15/08/1969	NAPOLI	NAPOLI	80128
MSTLGU66T13L057R	LUIGI	MISTICHELLI	13/12/1966	CASERTA	CASERTA	81100
MSTVCN53M01G964J	VINCENZO	MUSTO	01/08/1953	ARZANO	NAPOLI	80022
PRNVCN67D05H703Y	VINCENZO	PERANIO	05/04/1967	BARONISSI	SALERNO	84081
RSSFRC52M19F839A	FEDERICO	RUSSO	19/08/1952	NAPOLI	NAPOLI	80125
SNTRSR56P68F839Y	ROSARIA	SANTAGATA	28/09/1956	NAPOLI	NAPOLI	80145
SSTGRG60A02A455I	GIORGIO	SIESTO	02/01/1960	AFRAGOLA	NAPOLI	80021

fonte: http://burc.regione.campania.it

Ipotesi di flusso dati provenienti dalla regione per decreti regionali CIGS in deroga

I dati richiesti alle regioni relativi ai decreti regionali in materia di CIGS in deroga sono di seguito riportati:

Sezione **Provvedimento Legislativo di riferimento**

La sezione riporta il decreto di riferimento che ha disposto lo stanziamento iniziale (es. 45080/2009)

ANNO	2012
NUMERO	64218

Sezione **Provvedimento regionale**

REGIONE	CAMPANIA
TIPO_PROVVEDIMENTO_REG	DECRETO DIRIGENZIALE
DATA_PROVV_REG	00/00/0000
ANNO_REG	2012
NUMERO_DETERMINA_REG	0000
DESCRIZIONE_REG	ASSESSORATO REGIONE SETTORE ORMEL
STIMA_IMPEGNO_MAX_REG	€ 76.005,66
VALIDO_DAL	01/06/2012
VALIDO_AL	30/09/2012

Ad ogni provvedimento CIGS sono "collegate" una o più aziende

Sezione **Aziende**

MATRICOLA	5106045900
CODFISC	01256360635
DENOMINAZIONE	SIPRO SICUREZZA PROFESSIONALE CAMPANIA SRL
FORMA_GIUR	Srl
UNITA_PROD_INDIRIZZO	VIA LOFFREDO FERRANTE, 49
UNITA_PROD_LOCALITA	NAPOLI
UNITA_PROD_PROVINCIA	NAPOLI
UNITA_PROD_CAP	80100
STIMA_IMPEGNO_MAX	€ 367.710,00
NUMERO_LAVORATORI_BENEFICIARI	50
NUMERO_ORE_DA_EROGARE	35.332
PROTOCOLLO_DOMANDA_INPS	
%FONDI_REG	40%
INDICATORE_REIEZIONE	
MESSAGGIO_REIEZIONE	

Per ogni Azienda e stabilimento in elenco occorre elencare ove possibile i beneficiari della prestazione

Sezione Beneficiari

CODICE FISCALE	NOME	COGNOME	NASCITA	LOCALITA'	PROVINCIA	CAP
GRASRG59S07F839I	SERGIO	AGRÒ	07/11/1959	NAPOLI	NAPOLI	80136
LLAFNC86M09L245K	FRANCESCO	AIELLO	09/08/1986	TORRE ANNUNZIATA	NAPOLI	80058
LTRNTN82T20C495M	ANTONIO	ALTIERI	20/12/1982	SOMMA VESUVIANA	NAPOLI	80049
MTRPLG74M13L245U	PIERLUIGI	AMITRANI	13/08/1974	TORRE ANNUNZIATA	NAPOLI	80058
MMRLNS66S21I820W	ALFONSO	AMMIRATI	21/11/1966	SOMMA VESUVIANA	NAPOLI	80049
MPLLGU80B18G812X	LUIGI	AMPOLLA	18/02/1980	NOLA	NAPOLI	80035
NGRFBA86H25F839O	FABIO	ANGEROSA	25/06/1986	GIUGLIANO IN CAMPANIA	NAPOLI	80014
RCLLGU73T10G813Z	LUIGI	ARCELLI	10/12/1973	BOSCOREALE	NAPOLI	80041
RCCNTN57B19H931Y	ANTONIO	AURICCHIO	19/02/1957	SAN GIUSEPPE VESUVIANO	NAPOLI	80047
RCCSVR54S07H931H	SAVERIO	AURICCHIO	07/11/1954	SAN GIUSEPPE VESUVIANO	NAPOLI	80047
RMMGNR82E01C495O	GENNARO	AURIEMMA	01/05/1982	SANT' ANASTASIA	NAPOLI	80048
VVSPQL69E27G813E	PASQUALE	AVVISATO	27/05/1969	TORRE ANNUNZIATA	NAPOLI	80058
BSLGPP82A26C129G	GIUSEPPE	BASILE	26/01/1982	TORRE ANNUNZIATA	NAPOLI	80058
BTTSST74H29L259D	SEBASTIANO	BATTAGLIA	29/06/1974	SAN SEBASTIANO AL VESUVIO	NAPOLI	80040
BTTSVT71M24L245E	SALVATORE	BATTAGLIA	24/08/1971	MELITO DI NAPOLI	NAPOLI	80017
BNDNTN55L23G812S	ANTONIO	BENEDUCE	23/07/1955	SANT' ANASTASIA	NAPOLI	80048
BRGGNR75A19L245X	GENNARO	BERGAMASCO	19/01/1975	TORRE ANNUNZIATA	NAPOLI	80058
BNDSVT70A01I262F	SALVATORE	BIONDO	01/01/1970	SANT' ANASTASIA	NAPOLI	80048
BRNRGR76T19C129O	RUGGIERO	BRUNO	19/12/1976	SANTA MARIA LA CARITA'	NAPOLI	80050
BRGCRI57T18F839W	CIRO	BRUOGNOLO	18/12/1957	GIUGLIANO IN CAMPANIA	NAPOLI	80014
BNNLSN67R20L245F	ALESSANDRO	BUONINCONTRO	20/10/1967	BOSCOREALE	NAPOLI	80041
CPTTMS59D04Z131Z	TOMMASO	CAPUTO	04/04/1959	ERCOLANO	NAPOLI	80056
CPTRME80M04F839L	REMO	CAPUTO	04/08/1980	QUARTO	NAPOLI	80010
CRBSVT82P11L245X	SALVATORE	CARBONE BOSCATO	11/09/1982	BOSCOTRECASE	NAPOLI	80042
CRLVCN57P13B077S	VINCENZO	CARILLO	13/09/1957	TRECASE	NAPOLI	80040
CVLNCL56S20F924A	NICOLA	CAVALLARO	20/11/1956	NOLA	NAPOLI	80035

CLNGPP62E29L245M	GIUSEPPE	CELENTANO	29/05/1962	BOSCOTRECASE	NAPOLI	80042
CRCMNP84B07G795D	MARIANO PAOLO	CERCIELLO	07/02/1984	SOMMA VESUVIANA	NAPOLI	80049
CRCCST57S20H931W	CRISTOFORO	CERCIGNANO	20/11/1957	SCISCIANO	NAPOLI	80030
CRLNNL60T21I262V	ANTONIO LUIGI	CERIELLO	21/12/1960	SANT' ANASTASIA	NAPOLI	80048
CRLSVT73D04G190V	SALVATORE	CERIELLO	04/04/1973	SANT' ANASTASIA	NAPOLI	80048
CHRNTN80P03H860S	ANTONIO	CHIAROLANZA	03/09/1980	SAN GENNARO VESUVIANO	NAPOLI	80040
CNCFLC55S01I540M	FELICE	CIANCI	01/11/1955	PAGO DEL VALLO DI LAURO	AVELLINO	83020
CPLSVT83E20F839X	SALVATORE	CIPOLLETTA	20/05/1983	MARANO DI NAPOLI	NAPOLI	80016
CRLGNR64S12B076A	GENNARO	CIRILLO	12/11/1964	BOSCOREALE	NAPOLI	80041
CRLFNC82L01I483G	FRANCESCO	CIRILLO	01/07/1982	SCAFATI	SALERNO	84018
CNVFDN83C19C129X	FERDINANDO	CONVERSO	19/03/1983	TORRE ANNUNZIATA	NAPOLI	80058
CPPGNR82C22I483B	GENNARO	COPPOLA	22/03/1982	BOSCOTRECASE	NAPOLI	80042
CPPPQL71H09L245O	PASQUALE	COPPOLA	09/06/1971	TORRE ANNUNZIATA	NAPOLI	80058
DRAPQL73E06E131E	PASQUALE	D'AURIA	06/05/1973	VITULAZIO	CASERTA	81041
DVNMRA59A28C675T	MARIO	D'AVANZO	28/01/1959	CICCIANO	NAPOLI	80033
DVNGNN84A08L245H	GIOVANNI	D'AVINO	08/01/1984	BOSCOREALE	NAPOLI	80041
DMRGPP66M10A024A	GIUSEPPE	DE MARIA	10/08/1966	ACERRA	NAPOLI	80011
DPRCMN85T27F839M	CARMINE	DE PROSPERIS	27/12/1985	NAPOLI	NAPOLI	80127
DLPMRA71P09F839B	MARIO	DEL PEZZO	09/09/1971	NAPOLI	NAPOLI	80126
DLLSBT68B18I073V	SABATO	DELLA PIETRA	18/02/1968	NOLA	NAPOLI	80035
DNTTMS85P03F839P	TOMMASO	DENTICE	03/09/1985	CASORIA	NAPOLI	80026
DLRCRI63R26F924U	CIRO	DI LORENZO	26/10/1963	AIELLO DEL SABATO	AVELLINO	83020
DNNNTN82H07L245M	ANTONIO	DONNARUMMA	07/06/1982	TORRE ANNUNZIATA	NAPOLI	80058
DRSCMN74A01B990T	CARMINE	D'ORSI	01/01/1974	CASORIA	NAPOLI	80026
SPSVNT82E16G813W	VALENTINO	ESPOSITO	16/05/1982	TERZIGNO	NAPOLI	80040
SPSGPP68C08H931L	GIUSEPPE	ESPOSITO	08/03/1968	SAN GIUSEPPE VESUVIANO	NAPOLI	80047
VNGGUO60R27L245T	UGO	EVANGELISTA	27/10/1960	TORRE ANNUNZIATA	NAPOLI	80058
FLTLNS64R30L245V	ALFONSO	FLAUTO	30/10/1964	TORRE ANNUNZIATA	NAPOLI	80058

fonte: http://burc.regione.campania.it

FLRVCN64T26F839N	VINCENZO	FLORIO	26/12/1964	ISCHIA	NAPOLI	80070
FRNBRN60A14G311I	BRUNO	FRANCO	14/01/1960	NAPOLI	NAPOLI	80129
FRSSVT60T18L245P	SALVATORE	FRASCHETTA	18/12/1960	TRECASE	NAPOLI	80040
FSCLGU65P06L245X	LUIGI	FUSCO	06/09/1965	TORRE ANNUNZIATA	NAPOLI	80058
GLLGPP68R10L245Q	GIUSEPPE	GALLO	10/10/1968	TORRE ANNUNZIATA	NAPOLI	80058
GMBCMN56M10F356B	CARMINE	GAMBALE	10/08/1956	SAN GIUSEPPE VESUVIANO	NAPOLI	80047
GLLMHL80L06L245L	MICHELE	GIOELLI	06/07/1980	TORRE DEL GRECO	NAPOLI	80059
GRNRFL57S19E955I	RAFFAELE	GRANATO	19/11/1957	MARIGLIANO	NAPOLI	80034
GRRTMS59H26L245C	TOMMASO	GUARRO	26/06/1959	TORRE ANNUNZIATA	NAPOLI	80058
GRRGCR72P12G813Z	GIANCARLO	GUERRA	12/09/1972	BOSCOREALE	NAPOLI	80041
NGIDNC59C31A455X	DOMENICO	IENGO	31/03/1959	ARZANO	NAPOLI	80022
MIOVCN68B11F839S	VINCENZO	IOIME	11/02/1968	NAPOLI	NAPOLI	80147
RIOGNN59L02I262R	GIOVANNI	IORIO	02/07/1959	SANT' ANASTASIA	NAPOLI	80048
VNIFNC86B27L259Z	FRANCESCO	IOVINE	27/02/1986	TRECASE	NAPOLI	80040
SLICRL61R21B076J	CARLO	ISOLA	21/10/1961	BOSCOREALE	NAPOLI	80041
ZZIGPP80D04L245D	GIUSEPPE	IZZO	04/04/1980	TORRE ANNUNZIATA	NAPOLI	80058
LTTGTN56T19B077V	GAETANO	LETTIERI	19/12/1956	BOSCOTRECASE	NAPOLI	80042
LTTNTN62S11B077D	ANTONIO	LETTIERI	11/11/1962	BOSCOTRECASE	NAPOLI	80042
LGRFNC60P01F83VW	FRANCESCO	LIGUORO	01/09/1960	SANT' ANASTASIA	NAPOLI	80048
LGRFNC72T17G812X	FRANCO	LIGUORO	17/12/1972	MARIGLIANELLA	NAPOLI	80030
LGRFNC71P04C495E	FRANCESCO	LIGUORO	04/09/1971	SANT' ANASTASIA	NAPOLI	80048
LGRDNC77M03C495V	DOMENICO	LIGUORO	03/08/1977	SANT' ANASTASIA	NAPOLI	80048
LMTRCR60C26L245J	RICCARDO	LIMITO	26/03/1960	TRECASE	NAPOLI	80040
MRTRSR65L03C495D	ROSARIO	MARTINELLI	03/07/1965	POLLENA TROCCHIA	NAPOLI	80040
MRLPQL84H27G813H	PASQUALE	MAURELLI	27/06/1984	BOSCOTRECASE	NAPOLI	80042
MRLLGU59D07L245I	LUIGI	MERLUZZO	07/04/1959	SCAFATI	SALERNO	84018
MRNNLL58D08H931F	ANIELLO	MIRANDA	08/04/1958	OTTAVIANO	NAPOLI	80044
MLRGLC78R20H860O	GIANLUCA	MOLARO	20/10/1978	SOMMA VESUVIANA	NAPOLI	80049

MNTLSN83L24C129N	ALESSANDRO	MONTELLA	24/07/1983	TORRE ANNUNZIATA	NAPOLI	80058
NPLMSM72L09F839L	MASSIMO	NAPOLITANO	09/07/1972	CERCOLA	NAPOLI	80040
NBSGTN79H07F839S	GAETANO	NEBOSO	07/06/1979	TRENTOLA DUCENTA	CASERTA	81038
NBSPTR56P16F839J	PIETRO	NEBOSO	16/09/1956	NAPOLI	NAPOLI	80127
NCRGNR60H08L245B	GENNARO	NOCERINO	08/06/1960	BOSCOREALE	NAPOLI	80041
NCRNTN72C19G813T	ANTONIO	NOCERINO	19/03/1972	SCAFATI	SALERNO	84018
NTRRSR68R28F839L	ROSARIO	NOTARO	28/10/1968	NAPOLI	NAPOLI	80100
NNZNLL72S11H931R	ANIELLO	NUNZIATA	11/11/1972	PALMA CAMPANIA	NAPOLI	80036
RLNNNC68T16F839T	ANTONIO CORRADO	ORLANDO	16/12/1968	NAPOLI	NAPOLI	80100
PDNSDR85C02H931D	ISIDORO	PADUANO	02/03/1985	SAN GENNARO VESUVIANO	NAPOLI	80040
PLMRST84D26L259N	ORESTE	PALOMBA	26/04/1984	ERCOLANO	NAPOLI	80056
PNTVCN80R17C129J	VINCENZO	PANTALEONE	17/10/1980	TORRE ANNUNZIATA	NAPOLI	80058
PPADNC64D25L245O	DOMENICO	PAPA	25/04/1964	TRECASE	NAPOLI	80040
PRRGTN64A23G902S	GAETANO	PERRELLA	23/01/1964	SANT' ANASTASIA	NAPOLI	80048
PSTSVT70M12G812Y	SALVATORE	PISTA	12/08/1970	CICCIANO	NAPOLI	80033
PRVLGU87C09C129X	LUIGI	PREVEGGENTI	09/03/1987	TORRE ANNUNZIATA	NAPOLI	80058
PRZFBA83P16F839H	FABIO	PREZIOSO	16/09/1983	NAPOLI	NAPOLI	80100
PRSFNC79S25H931N	FRANCESCO	PRISCO	25/11/1979	SAN GIUSEPPE VESUVIANO	NAPOLI	80047
RMNDNC84A26F839Y	DOMENICO SALVATORE	ROMANO	26/01/1984	VOLLA	NAPOLI	80040
RSSNCL83A11C495U	NICOLA	RUSSO	11/01/1983	NAPOLI	NAPOLI	80100
RSSNTN64S01L245M	ANTONIO	RUSSO	01/11/1964	TORRE ANNUNZIATA	NAPOLI	80058
RSSSVN64R15Z114Z	STEVEN	RUSSO	15/10/1964	ROCCARAINOLA	NAPOLI	80030
SLCFBA83B27F839S	FABIO	SALACCIONE	27/02/1983	CASORIA	NAPOLI	80026
SNTSRG61D27H128L	SERGIO BRUNO	SANTANIELLO	27/04/1961	QUINDICI	AVELLINO	83020
SPAVCN65H22E955Y	VINCENZO	SAPIO	22/06/1965	MARIGLIANO	NAPOLI	80034
SRNGNR59T21F839W	GENNARO	SARNELLI	21/12/1959	CICCIANO	NAPOLI	80033
SVNGPP61L23F924N	GIUSEPPE	SAVIANO	23/07/1961	SAN GENNARO VESUVIANO	NAPOLI	80040
SVNGNN57E24F924N	GIOVANNI	SAVIANO	24/05/1957	SAN GENNARO VESUVIANO	NAPOLI	80040

SCPLRT82R05L245A	LORETO	SCAPPATICCI	05/10/1982	BOSCOTRECASE	NAPOLI	80042
SCHNTN74A13G812C	ANTONIO	SCHIAVO	13/01/1974	SANT' ANASTASIA	NAPOLI	80048
SCGMCL85B28F839U	MARCELLO	SCOGNAMIGLIO	28/02/1985	NAPOLI	NAPOLI	80123
SNTGLC83P01L245F	GIANLUCA	SENATORE	01/09/1983	TORRE ANNUNZIATA	NAPOLI	80058
SPENTN81E12G964X	ANTONIO	SEPE	12/05/1981	BACOLI	NAPOLI	80070
SNGVCN60B28G795E	VINCENZO	SINIGALDI	28/02/1960	POLLENA TROCCHIA	NAPOLI	80040
SNSNDR63M15A064K	ANDREA	SINISCALCHI	15/08/1963	CASORIA	NAPOLI	80026
SDNVNI86D29C495Q	IVAN	SODANO	29/04/1986	ERCOLANO	NAPOLI	80056
SRRBGI84D29F839G	BIAGIO	SORRENTINO	29/04/1984	NAPOLI	NAPOLI	80100
SPNLGU73H10F839Y	LUIGI	SPINA	10/06/1973	SAN SEBASTIANO AL VESUVIO	NAPOLI	80040
SPNVTR67E23F839F	VITTORIO	SPINETTI	23/05/1967	NAPOLI	NAPOLI	80126
SPSNTN70B08B227K	ANTONIO	SPOSITO	08/02/1970	CIMITILE	NAPOLI	80030
SPTFRZ71A07F839H	FABRIZIO	SPOTI	07/01/1971	MELITO DI NAPOLI	NAPOLI	80017
STNLCN73S14F839O	LUCIANO	STAIANO	14/11/1973	NAPOLI	NAPOLI	80127
TSCLEI61C30G812R	ELIA	TOSCANO	30/03/1961	MARIGLIANO	NAPOLI	80034
TRMNGL82L21B963U	ANGELO	TRAMONTANO	21/07/1982	MARIGLIANELLA	NAPOLI	80030
TRNRRT66R27F839J	ROBERTO	TRANCONE	27/10/1966	GIUGLIANO IN CAMPANIA	NAPOLI	80014
TRTGNR65E22F839Q	GENNARO	TROTTA	22/05/1965	SAN GIORGIO A CREMANO	NAPOLI	80046
VCCGTN59E04H834Y	AGOSTINO	VACCHIANO	04/05/1959	ROCCARAINOLA	NAPOLI	80030
VLLFNC73C17G813Y	FRANCESCO	VILLANI	17/03/1973	TORRE ANNUNZIATA	NAPOLI	80058
VLLGPP76R25L245Y	GIUSEPPE	VILLANI	25/10/1976	TORRE ANNUNZIATA	NAPOLI	80058
VLPLCN60C02F839W	LUCIANO	VOLPE	02/03/1960	SAN VITALIANO	NAPOLI	80030

fonte: http://burc.regione.campania.it

Ipotesi di flusso dati provenienti dalla regione per decreti regionali CIGS in deroga

I dati richiesti alle regioni relativi ai decreti regionali in materia di CIGS in deroga sono di seguito riportati:

Sezione **Provvedimento Legislativo di riferimento**

La sezione riporta il decreto di riferimento che ha disposto lo stanziamento iniziale (es. 45080/2009)

ANNO	2012
NUMERO	64218

Sezione **Provvedimento regionale**

REGIONE	CAMPANIA
TIPO_PROVVEDIMENTO_REG	DECRETO DIRIGENZIALE
DATA_PROVV_REG	00/00/0000
ANNO_REG	2012
NUMERO_DETERMINA_REG	0000
DESCRIZIONE_REG	ASSESSORATO REGIONE SETTORE ORMEL
STIMA_IMPEGNO_MAX_REG	€ 4.560,34
VALIDO_DAL	01/04/2012
VALIDO_AL	30/09/2012

Ad ogni provvedimento CIGS sono "collegate" una o più aziende

Sezione **Aziende**

MATRICOLA	2006355203
CODFISC	02185670615
DENOMINAZIONE	SOCIETA` COOPERATIVA MASTER SERVICE A R.L.
FORMA_GIUR	COOPERATIVA
UNITA_PROD_INDIRIZZO	VIA GIACINTO GIGANTE 28
UNITA_PROD_LOCALITA	NAPOLI
UNITA_PROD_PROVINCIA	NAPOLI
UNITA_PROD_CAP	80100
STIMA_IMPEGNO_MAX	€ 22.062,60
NUMERO_LAVORATORI_BENEFICIARI	2
NUMERO_ORE_DA_EROGARE	2.126
PROTOCOLLO_DOMANDA_INPS	
%FONDI_REG	40%
INDICATORE_REIEZIONE	
MESSAGGIO_REIEZIONE	

Per ogni Azienda e stabilimento in elenco occorre elencare ove possibile i beneficiari della prestazione

Sezione Beneficiari

CODICE FISCALE	NOME	COGNOME	NASCITA	LOCALITA'	PROVINCIA	CAP
DNCSVT77P16A455M	SALVATORE	DI NOCERA	16/09/1977	ARZANO	NAPOLI	80022
DNCGNN66A04A455S	GIOVANNI	DI NOCERA	04/01/1966	ARZANO	NAPOLI	80022

fonte: http://burc.regione.campania.it

Ipotesi di flusso dati provenienti dalla regione per decreti regionali CIGS in deroga

I dati richiesti alle regioni relativi ai decreti regionali in materia di CIGS in deroga sono di seguito riportati:

Sezione **Provvedimento Legislativo di riferimento**

La sezione riporta il decreto di riferimento che ha disposto lo stanziamento iniziale (es. 45080/2009)

ANNO	2012
NUMERO	64218

Sezione **Provvedimento regionale**

REGIONE	CAMPANIA
TIPO_PROVVEDIMENTO_REG	DECRETO DIRIGENZIALE
DATA_PROVV_REG	00/00/0000
ANNO_REG	2012
NUMERO_DETERMINA_REG	0000
DESCRIZIONE_REG	ASSESSORATO REGIONE SETTORE ORMEL
STIMA_IMPEGNO_MAX_REG	€ 19.001,41
VALIDO_DAL	01/05/2012
VALIDO_AL	30/09/2012

Ad ogni provvedimento CIGS sono "collegate" una o più aziende

Sezione **Aziende**

MATRICOLA	2004842422
CODFISC	01354600635
DENOMINAZIONE	SOGEA SPA
FORMA_GIUR	SPA
UNITA_PROD_INDIRIZZO	CENTRO DIREZIONALE ISOLA F/12
UNITA_PROD_LOCALITA	NAPOLI
UNITA_PROD_PROVINCIA	NAPOLI
UNITA_PROD_CAP	80100
STIMA_IMPEGNO_MAX	€ 91.927,50
NUMERO_LAVORATORI_BENEFICIARI	10
NUMERO_ORE_DA_EROGARE	8.877
PROTOCOLLO_DOMANDA_INPS	
%FONDI_REG	40%
INDICATORE_REIEZIONE	
MESSAGGIO_REIEZIONE	

Per ogni Azienda e stabilimento in elenco occorre elencare ove possibile i beneficiari della prestazione

Sezione Beneficiari

CODICE FISCALE	NOME	COGNOME	NASCITA	LOCALITA'	PROVINCIA	CAP
LTBRFL81T11A024H	RAFFAELE	ALTOBELLI	11/12/1981	ACERRA	NAPOLI	80011
VLAFNC70T10F839A	FRANCESCO	AVOLIO	10/12/1970	NAPOLI	NAPOLI	80145
BCCCSM72L06E054M	COSIMO	BOCCHETTI	06/07/1972	MUGNANO DI NAPOLI	NAPOLI	80018
CNDNGL81M17B963Z	ANGELO	CANDALINO	17/08/1981	CASAGIOVE	CASERTA	81022
CLCMRA70T59B990A	MARIA	COLUCCI	19/12/1970	GIUGLIANO IN CAMPANIA	NAPOLI	80014
CLCCLL73E41B990Z	CLELIA	COLUCCI	01/05/1973	GIUGLIANO IN CAMPANIA	NAPOLI	80014
MNPNTN63S03F839D	ANTONIO	MINOPOLI	03/11/1963	NAPOLI	NAPOLI	80125
SCCTZN81L64A509R	TIZIANA	SACCONE	24/07/1981	NAPOLI	NAPOLI	80125
SVRCML72E64F839H	CARMELA	SAVARESE	24/05/1972	NAPOLI	NAPOLI	80122
VNCRBN67D57F839B	RUBINA	VINCOLO	17/04/1967	MELITO DI NAPOLI	NAPOLI	80017

fonte: http://burc.regione.campania.it

Ipotesi di flusso dati provenienti dalla regione per decreti regionali CIGS in deroga

I dati richiesti alle regioni relativi ai decreti regionali in materia di CIGS in deroga sono di seguito riportati:

Sezione **Provvedimento Legislativo di riferimento**

La sezione riporta il decreto di riferimento che ha disposto lo stanziamento iniziale (es. 45080/2009)

ANNO	2012
NUMERO	64218

Sezione **Provvedimento regionale**

REGIONE	CAMPANIA
TIPO_PROVVEDIMENTO_REG	DECRETO DIRIGENZIALE
DATA_PROVV_REG	00/00/0000
ANNO_REG	2012
NUMERO_DETERMINA_REG	0000
DESCRIZIONE_REG	ASSESSORATO REGIONE SETTORE ORMEL
STIMA_IMPEGNO_MAX_REG	€ 20.140,60
VALIDO_DAL	12/03/2012
VALIDO_AL	30/09/2012

Ad ogni provvedimento CIGS sono "collegate" una o più aziende

Sezione **Aziende**

MATRICOLA	5111564250
CODFISC	03554790638
DENOMINAZIONE	TELECAPRI PRINTING SYSTEM S.R.L.
FORMA_GIUR	Srl
UNITA_PROD_INDIRIZZO	VIA LI CAMPI N. 19
UNITA_PROD_LOCALITA	CAPRI
UNITA_PROD_PROVINCIA	NAPOLI
UNITA_PROD_CAP	80073
STIMA_IMPEGNO_MAX	€ 97.438,80
NUMERO_LAVORATORI_BENEFICIARI	8
NUMERO_ORE_DA_EROGARE	9.437
PROTOCOLLO_DOMANDA_INPS	
%FONDI_REG	40%
INDICATORE_REIEZIONE	
MESSAGGIO_REIEZIONE	

Per ogni Azienda e stabilimento in elenco occorre elencare ove possibile i beneficiari della prestazione

Sezione Beneficiari

CODICE FISCALE	NOME	COGNOME	NASCITA	LOCALITA'	PROVINCIA	CAP
BLDRNN66P42Z401F	ROSANNA	BALDACCHINO	02/09/1966	SALERNO	SALERNO	84100
DSMNNA64A59B696G	ANNA	DE SIMONE	19/01/1964	CAPRI	NAPOLI	80073
DNNMCS66T62B696F	MARIA COSTANZA	DONNARUMMA	22/12/1966	CAPRI	NAPOLI	80073
GRGRLB56H62B696A	ROSALBA	GARGIULO	22/06/1956	NAPOLI	NAPOLI	80100
GMMNNL64D52B696J	ANTONELLA	GIAMMINELLI	12/04/1964	CAPRI	NAPOLI	80073
PLMLSN66E53F839C	ALESSANDRA	PALUMBO	13/05/1966	NAPOLI	NAPOLI	80100
VLLMNT63A57B696B	MARIA ANTONIETTA	VALLONE	17/01/1963	CAPRI	NAPOLI	80073
ZRLRRT65S52B696O	ROBERTA	ZURLACCO	12/11/1965	CAPRI	NAPOLI	80073

fonte: http://burc.regione.campania.it

Ipotesi di flusso dati provenienti dalla regione per decreti regionali CIGS in deroga

I dati richiesti alle regioni relativi ai decreti regionali in materia di CIGS in deroga sono di seguito riportati:

Sezione **Provvedimento Legislativo di riferimento**

La sezione riporta il decreto di riferimento che ha disposto lo stanziamento iniziale (es. 45080/2009)

ANNO	2012
NUMERO	64218

Sezione **Provvedimento regionale**

REGIONE	CAMPANIA
TIPO_PROVVEDIMENTO_REG	DECRETO DIRIGENZIALE
DATA_PROVV_REG	00/00/0000
ANNO_REG	2012
NUMERO_DETERMINA_REG	0000
DESCRIZIONE_REG	ASSESSORATO REGIONE SETTORE ORMEL
STIMA_IMPEGNO_MAX_REG	€ 7.529,87
VALIDO_DAL	02/05/2012
VALIDO_AL	30/09/2012

Ad ogni provvedimento CIGS sono "collegate" una o più aziende

Sezione **Aziende**

MATRICOLA	5109657782 - 5123901579
CODFISC	01296020637
DENOMINAZIONE	TELECAPRI S.P.A.
FORMA_GIUR	SPA
UNITA_PROD_INDIRIZZO	VIA LI CAMPI N. 19
UNITA_PROD_LOCALITA	CAPRI
UNITA_PROD_PROVINCIA	NAPOLI
UNITA_PROD_CAP	80073
STIMA_IMPEGNO_MAX	€ 36.429,00
NUMERO_LAVORATORI_BENEFICIARI	4
NUMERO_ORE_DA_EROGARE	3.527
PROTOCOLLO_DOMANDA_INPS	
%FONDI_REG	40%
INDICATORE_REIEZIONE	
MESSAGGIO_REIEZIONE	

Per ogni Azienda e stabilimento in elenco occorre elencare ove possibile i beneficiari della prestazione

Sezione Beneficiari

CODICE FISCALE	NOME	COGNOME	NASCITA	LOCALITA'	PROVINCIA	CAP
LBNMLS62E63B696I	MARIA LUISA	ALBANESE	23/05/1962	CAPRI	NAPOLI	80073
PRAGNN61E17B696N	GIOVANNI	APREA	17/05/1961	CAPRI	NAPOLI	80073
CTGGPP77P15F839W	GIUSEPPE	CATUOGNO	15/09/1977	CAPRI	NAPOLI	80073
CSTPNI80E26L259L	PINO	COSTA	26/05/1980	TORRE DEL GRECO	NAPOLI	80059
DGSFBA66R27B696O	FABIO	D'AGOSTINO	27/10/1966	CAPRI	NAPOLI	80073
DDEMRA67S15F839F	MARIO	DEDA	15/11/1967	NAPOLI	NAPOLI	80100
FLCRFL69B43A268F	RAFFAELLA	FALCO	03/02/1969	CAPRI	NAPOLI	80073
GRGLRT63D41B696Y	LIBERATA	GARGIULO	01/04/1963	CAPRI	NAPOLI	80073
DRNNLL67R06F912T	ANIELLO	ODIERNA	06/10/1967	SARNO	SALERNO	84087
PGNVLR86E02F839C	VALERIO	PAGANO	02/05/1986	ANACAPRI	NAPOLI	80071
PRTTRS74S59C665O	TERESA	PETROSINO	19/11/1974	NAPOLI	NAPOLI	80100
PRMCMN65S23F839E	CARMINE	PRIMAVERA	23/11/1965	GIUGLIANO IN CAMPANIA	NAPOLI	80014
PRFCNZ73H47L259Y	CINZIA	PROFITA	07/06/1973	TORRE ANNUNZIATA	NAPOLI	80058
SCPMRT70T18G568V	UMBERTO	SCOPPA	18/12/1970	ANACAPRI	NAPOLI	80071
TRCPQL65T23B371W	PASQUALE	TURCO	23/12/1965	ERCOLANO	NAPOLI	80056
VLPLRA75R45B963V	LAURA	VOLPICELLI	05/10/1975	NAPOLI	NAPOLI	80100
VLUNTN63P12L254H	ANTONIO	VUOLO	12/09/1963	CAPRI	NAPOLI	80073

Ipotesi di flusso dati provenienti dalla regione per decreti regionali CIGS in deroga

I dati richiesti alle regioni relativi ai decreti regionali in materia di CIGS in deroga sono di seguito riportati:

Sezione **Provvedimento Legislativo di riferimento**

La sezione riporta il decreto di riferimento che ha disposto lo stanziamento iniziale (es. 45080/2009)

ANNO	2012
NUMERO	64218

Sezione **Provvedimento regionale**

REGIONE	CAMPANIA
TIPO_PROVVEDIMENTO_REG	DECRETO DIRIGENZIALE
DATA_PROVV_REG	00/00/0000
ANNO_REG	2012
NUMERO_DETERMINA_REG	0000
DESCRIZIONE_REG	ASSESSORATO REGIONE SETTORE ORMEL
STIMA_IMPEGNO_MAX_REG	€ 25.175,75
VALIDO_DAL	12/03/2012
VALIDO_AL	30/09/2012

Ad ogni provvedimento CIGS sono "collegate" una o più aziende

Sezione **Aziende**

MATRICOLA	5109657782 - 5123901579
CODFISC	01296020637
DENOMINAZIONE	TELECAPRI S.P.A.
FORMA_GIUR	SPA
UNITA_PROD_INDIRIZZO	VIA LI CAMPI N. 19
UNITA_PROD_LOCALITA	CAPRI
UNITA_PROD_PROVINCIA	NAPOLI
UNITA_PROD_CAP	80073
STIMA_IMPEGNO_MAX	€ 121.798,50
NUMERO_LAVORATORI_BENEFICIARI	10
NUMERO_ORE_DA_EROGARE	11.797
PROTOCOLLO_DOMANDA_INPS	
%FONDI_REG	40%
INDICATORE_REIEZIONE	
MESSAGGIO_REIEZIONE	

Per ogni Azienda e stabilimento in elenco occorre elencare ove possibile i beneficiari della prestazione

Sezione Beneficiari

CODICE FISCALE	NOME	COGNOME	NASCITA	LOCALITA'	PROVINCIA	CAP
LBNMLS62E63B696I	MARIA LUISA	ALBANESE	23/05/1962	CAPRI	NAPOLI	80073
PRAGNN61E17B696N	GIOVANNI	APREA	17/05/1961	CAPRI	NAPOLI	80073
CTGGPP77P15F839W	GIUSEPPE	CATUOGNO	15/09/1977	CAPRI	NAPOLI	80073
CSTPNI80E26L259L	PINO	COSTA	26/05/1980	TORRE DEL GRECO	NAPOLI	80059
DGSFBA66R27B696O	FABIO	D'AGOSTINO	27/10/1966	CAPRI	NAPOLI	80073
DDEMRA67S15F839F	MARIO	DEDA	15/11/1967	NAPOLI	NAPOLI	80100
FLCRFL69B43A268F	RAFFAELLA	FALCO	03/02/1969	CAPRI	NAPOLI	80073
GRGLRT63D41B696Y	LIBERATA	GARGIULO	01/04/1963	CAPRI	NAPOLI	80073
DRNNLL67R06F912T	ANIELLO	ODIERNA	06/10/1967	SARNO	SALERNO	84087
PGNVLR86E02F839C	VALERIO	PAGANO	02/05/1986	ANACAPRI	NAPOLI	80071
PRTTRS74S59C665O	TERESA	PETROSINO	19/11/1974	NAPOLI	NAPOLI	80100
PRMCMN65S23F839E	CARMINE	PRIMAVERA	23/11/1965	GIUGLIANO IN CAMPANIA	NAPOLI	80014
PRFCNZ73H47L259Y	CINZIA	PROFITA	07/06/1973	TORRE ANNUNZIATA	NAPOLI	80058
SCPMRT70T18G568V	UMBERTO	SCOPPA	18/12/1970	ANACAPRI	NAPOLI	80071
TRCPQL65T23B371W	PASQUALE	TURCO	23/12/1965	ERCOLANO	NAPOLI	80056
VLPLRA75R45B963V	LAURA	VOLPICELLI	05/10/1975	NAPOLI	NAPOLI	80100
VLUNTN63P12L254H	ANTONIO	VUOLO	12/09/1963	CAPRI	NAPOLI	80073

Ipotesi di flusso dati provenienti dalla regione per decreti regionali CIGS in deroga

I dati richiesti alle regioni relativi ai decreti regionali in materia di CIGS in deroga sono di seguito riportati:

Sezione **Provvedimento Legislativo di riferimento**

La sezione riporta il decreto di riferimento che ha disposto lo stanziamento iniziale (es. 45080/2009)

ANNO	2012
NUMERO	64218

Sezione **Provvedimento regionale**

REGIONE	CAMPANIA
TIPO_PROVVEDIMENTO_REG	DECRETO DIRIGENZIALE
DATA_PROVV_REG	00/00/0000
ANNO_REG	2012
NUMERO_DETERMINA_REG	0000
DESCRIZIONE_REG	ASSESSORATO REGIONE SETTORE ORMEL
STIMA_IMPEGNO_MAX_REG	€ 8.957,86
VALIDO_DAL	26/03/2012
VALIDO_AL	30/09/2012

Ad ogni provvedimento CIGS sono "collegate" una o più aziende

Sezione **Aziende**

MATRICOLA	5122282213
CODFISC	07808460633
DENOMINAZIONE	TELESERVIZI IT SPA
FORMA_GIUR	SPA
UNITA_PROD_INDIRIZZO	VIALE DELLA COSTITUZIONE ISOLA E/3
UNITA_PROD_LOCALITA	NAPOLI
UNITA_PROD_PROVINCIA	NAPOLI
UNITA_PROD_CAP	80143
STIMA_IMPEGNO_MAX	€ 44.301,96
NUMERO_LAVORATORI_BENEFICIARI	4
NUMERO_ORE_DA_EROGARE	4.392
PROTOCOLLO_DOMANDA_INPS	
%FONDI_REG	40%
INDICATORE_REIEZIONE	
MESSAGGIO_REIEZIONE	

Per ogni Azienda e stabilimento in elenco occorre elencare ove possibile i beneficiari della prestazione

Sezione Beneficiari

CODICE FISCALE	NOME	COGNOME	NASCITA	LOCALITA'	PROVINCIA	CAP
BRTLVR64T48F839R	ELVIRA	BERTONI	08/12/1964	GIUGLIANO IN CAMPANIA	NAPOLI	80014
LLNLGU75T09F839E	LUIGI	ILLIANO	09/12/1975	MONTE DI PROCIDA	NAPOLI	80143
LMBBGN70S57F839O	BIAGINA	LOMBARDI	17/11/1970	NAPOLI	NAPOLI	80128
PPAGLN71C50F839P	GIULIANA	PAPA	10/03/1971	NAPOLI	NAPOLI	80125
SCRLGU57S14F278Q	LUIGI	SCARPA	14/11/1957	NAPOLI	NAPOLI	80124

fonte: http://burc.regione.campania.it

Ipotesi di flusso dati provenienti dalla regione per decreti regionali CIGS in deroga

I dati richiesti alle regioni relativi ai decreti regionali in materia di CIGS in deroga sono di seguito riportati:

Sezione **Provvedimento Legislativo di riferimento**

La sezione riporta il decreto di riferimento che ha disposto lo stanziamento iniziale (es. 45080/2009)

ANNO	2012
NUMERO	64218

Sezione **Provvedimento regionale**

REGIONE	CAMPANIA
TIPO_PROVVEDIMENTO_REG	DECRETO DIRIGENZIALE
DATA_PROVV_REG	00/00/0000
ANNO_REG	2012
NUMERO_DETERMINA_REG	0000
DESCRIZIONE_REG	ASSESSORATO REGIONE SETTORE ORMEL
STIMA_IMPEGNO_MAX_REG	€ 35.246,05
VALIDO_DAL	12/03/2012
VALIDO_AL	30/09/2012

Ad ogni provvedimento CIGS sono "collegate" una o più aziende

Sezione **Aziende**

MATRICOLA	5113316954--5113198750
CODFISC	03554780639
DENOMINAZIONE	TELEVISION BROADCASTIN SYSTEM S.P.A.
FORMA_GIUR	SPA
UNITA_PROD_INDIRIZZO	VIA LI CAMPI N. 19
UNITA_PROD_LOCALITA	CAPRI
UNITA_PROD_PROVINCIA	NAPOLI
UNITA_PROD_CAP	80073
STIMA_IMPEGNO_MAX	€ 170.517,90
NUMERO_LAVORATORI_BENEFICIARI	14
NUMERO_ORE_DA_EROGARE	16.516
PROTOCOLLO_DOMANDA_INPS	
%FONDI_REG	40%
INDICATORE_REIEZIONE	
MESSAGGIO_REIEZIONE	

Per ogni Azienda e stabilimento in elenco occorre elencare ove possibile i beneficiari della prestazione

Sezione Beneficiari

CODICE FISCALE	NOME	COGNOME	NASCITA	LOCALITA'	PROVINCIA	CAP
CLMLNZ64A15F839Q	LORENZO	CLEMENTE	15/01/1964	CAPRI	NAPOLI	80073
CLLMRS51L41F839Y	MARIA ROSARIA	COLLA' RUVOLO	01/07/1951	NAPOLI	NAPOLI	80100
CLNLCU64B03H501O	LUCA	COLONNESI	03/02/1964	CAPRI	NAPOLI	80073
CMUGTN65H28C129T	GAETANO	CUOMO	28/06/1965	CASTELLAMMARE DI STABIA	NAPOLI	80053
DNZNCL54S01H683I	NICOLA	D'ANZA	01/11/1954	NAPOLI	NAPOLI	80100
DVTDRN68D55F839G	ADRIANA	DE VITO	15/04/1968	NAPOLI	NAPOLI	80100
DDEVCN61A02F839Y	VINCENZO	DEDA	02/01/1961	CALVIZZANO	NAPOLI	80012
DNTNNL69A56F839P	ANTONELLA	DENTALE	16/01/1969	NAPOLI	NAPOLI	80100
DPRDNC49D15C424M	DOMENICO	DI PRESA	15/04/1949	CEGLIE MESSAPICA	BRINDISI	72013
FRRMRS51R55A268Q	MARIA ROSARIA	FERRARO	15/10/1951	ANACAPRI	NAPOLI	80071
MNCRCC55P16C424P	ROCCO	MONACO	16/09/1955	CEGLIE MESSAPICA	BRINDISI	72013
PRSLGU69L29B696N	LUIGI	PERSICO	29/07/1969	CAPRI	NAPOLI	80100
SMZMNG80L56F839U	MARIANGELA	SIMAZ	16/07/1980	NAPOLI	NAPOLI	80100
STNLSS61E02B696G	ALESSIO	STINGA	02/05/1961	CAPRI	NAPOLI	80073

fonte: http://burc.regione.campania.it

Ipotesi di flusso dati provenienti dalla regione per decreti regionali CIGS in deroga

I dati richiesti alle regioni relativi ai decreti regionali in materia di CIGS in deroga sono di seguito riportati:

Sezione **Provvedimento Legislativo di riferimento**

La sezione riporta il decreto di riferimento che ha disposto lo stanziamento iniziale (es. 45080/2009)

ANNO	2012
NUMERO	64218

Sezione **Provvedimento regionale**

REGIONE	CAMPANIA
TIPO_PROVVEDIMENTO_REG	DECRETO DIRIGENZIALE
DATA_PROVV_REG	00/00/0000
ANNO_REG	2012
NUMERO_DETERMINA_REG	0000
DESCRIZIONE_REG	ASSESSORATO REGIONE SETTORE ORMEL
STIMA_IMPEGNO_MAX_REG	€ 316.062,92
VALIDO_DAL	01/07/2012
VALIDO_AL	30/09/2012

Ad ogni provvedimento CIGS sono "collegate" una o più aziende

Sezione **Aziende**

MATRICOLA	5100162784
CODFISC	00292520632
DENOMINAZIONE	VILLA RUSSO S.P.A. IN LIQUIDAZIONE
FORMA_GIUR	SPA
UNITA_PROD_INDIRIZZO	VIA MIANO N. 94
UNITA_PROD_LOCALITA	NAPOLI
UNITA_PROD_PROVINCIA	NAPOLI
UNITA_PROD_CAP	80145
STIMA_IMPEGNO_MAX	€ 1.563.120,30
NUMERO_LAVORATORI_BENEFICIARI	290
NUMERO_ORE_DA_EROGARE	154.118
PROTOCOLLO_DOMANDA_INPS	
%FONDI_REG	40%
INDICATORE_REIEZIONE	
MESSAGGIO_REIEZIONE	

Per ogni Azienda e stabilimento in elenco occorre elencare ove possibile i beneficiari della prestazione

Sezione Beneficiari

CODICE FISCALE	NOME	COGNOME	NASCITA	LOCALITA'	PROVINCIA	CAP
CMPNGL69S01F839N	ANGELO	ACAMPORA	01/11/1969	NAPOLI	NAPOLI	80141
DDSNNA75M47F839I	ANNA	ADDESSO	07/08/1975	NAPOLI	NAPOLI	80145
LBRRFL71C25F839K	RAFFAELE	ALBORETO	25/03/1971	NAPOLI	NAPOLI	80136
LVNMRA70B50F839G	MARIA	ALVINO	10/02/1970	NAPOLI	NAPOLI	80131
MBLMRZ74S24F839E	MAURIZIO	AMABILE	24/11/1974	MARANO DI NAPOLI	NAPOLI	80016
MBLCMN46T04F839M	CARMINE	AMABILE	04/12/1946	MARANO DI NAPOLI	NAPOLI	80016
MBRPTR64B02F839P	PIETRO	AMBROSINO	02/02/1964	SAN MARCELLINO	CASERTA	81030
MBRCCT63S44E329A	CONCETTA	AMBRUOSI	04/11/1963	MARIGLIANO	NAPOLI	80034
MDACCT75P49F839Q	CONCETTA	AMIDEO	09/09/1975	NAPOLI	NAPOLI	80123
MMNLDN67L59F839Z	LOREDANA	AMMENDOLA	19/07/1967	NAPOLI	NAPOLI	80144
NSTCRN86B41F839W	CATERINA	ANASTASIO	01/02/1986	NAPOLI	NAPOLI	80124
NGLPQL58B51M093N	PASQUALINA	ANGELONE	11/02/1958	VITULANO	BENEVENTO	82038
PLLNTN64T12F839P	ANTONIO	APOLLONI	12/12/1964	GRUMO NEVANO	NAPOLI	80028
RDNSFN59S10F839D	STEFANO	ARDENTE	10/11/1959	NAPOLI	NAPOLI	80145
RDLCLN65A68F839Y	CAROLINA	ARDOLINO	28/01/1965	MARIGLIANO	NAPOLI	80034
RNSLSU65L70F839A	LUISA	ARNESE	30/07/1965	NAPOLI	NAPOLI	80131
RNNNTN79C01F839E	ANTONIO	ARNONE	01/03/1979	MUGNANO DI NAPOLI	NAPOLI	80018
RRVPQL67B21F839J	PASQUALE	ARRIVOLI	21/02/1967	CASANDRINO	NAPOLI	80025
RTACRL62P08F839G	CARLO	ARUTA	08/09/1962	NAPOLI	NAPOLI	80144
TTNNNZ74D55F839X	ANNUNZIATA	ATTANASIO	15/04/1974	NAPOLI	NAPOLI	80144
TRARTI66H46H892M	RITA	AUTIERO	06/06/1966	GIUGLIANO IN CAMPANIA	NAPOLI	80014
TRAMCL62P54F839M	IMMACOLATA	AUTIERO	14/09/1962	GIUGLIANO IN CAMPANIA	NAPOLI	80014
BLDNGL57R02L845H	ANGELO	BALDASSARRE	02/10/1957	CASTELLAMMARE DI STABIA	NAPOLI	80053
BLDGUO51R03C129E	UGO	BALDASSARRE	03/10/1951	CASTELLAMMARE DI STABIA	NAPOLI	80053
BLDGLC82C24C129O	GIANLUCA	BALDASSARRE	24/03/1982	CASTELLAMMARE DI STABIA	NAPOLI	80053
BRBGNN69A06F839O	GIOVANNI	BARBATO	06/01/1969	CARDITO	NAPOLI	80024

BRRNTN72E27B759A	ANTONIO	BARRA	27/05/1972	CARDITO	NAPOLI	80024
BSLSVT76B07F839B	SALVATORE A.	BASILE	07/02/1976	QUARTO	NAPOLI	80010
BSLGPP76L31F839U	GIUSEPPE	BASILISCO	31/07/1976	NAPOLI	NAPOLI	80145
BRNVTR55P18F839W	VITTORIO	BERNARDO	18/09/1955	GIUGLIANO IN CAMPANIA	NAPOLI	80014
BFLDNC64A15L245X	DOMENICO	BIFULCO	15/01/1964	TORRE ANNUNZIATA	NAPOLI	80058
BCCVCN48T16F839L	VINCENZO	BOCCHETTI	16/12/1948	ARZANO	NAPOLI	80022
BNTSNT63H54F839Z	ASSUNTA	BONETTI	14/06/1963	GIUGLIANO IN CAMPANIA	NAPOLI	80014
BRGGNR77M25Z404T	GENNARO R.to	BRIGSTOCK	25/08/1977	NAPOLI	NAPOLI	80145
BRNNNA75R58I293X	ANNA	BRUNACCINI	18/10/1975	SANT' ANTIMO	NAPOLI	80029
BNNGNN74B13B925I	GIOVANNI	BUONANNO	13/02/1974	SANT' ANTIMO	NAPOLI	80029
BNUFNC71C69F839Y	FRANCESCA	BUONO	29/03/1971	MUGNANO DI NAPOLI	NAPOLI	80018
CDVCMN62L16F839G	CARMINE	CADAVERE	16/07/1962	NAPOLI	NAPOLI	80145
CMMNTN47E01I293Z	ANTONIO	CAMMISA	01/05/1947	SANT' ANTIMO	NAPOLI	80029
CMMSVT72D22I293O	SALVATORE	CAMMISA	22/04/1972	SANT' ANTIMO	NAPOLI	80029
CMPGCR68T06F839S	GIANCARLO	CAMPASSI	06/12/1968	NAPOLI	NAPOLI	80131
CNFVCN80P29F839H	VINCENZO	CANFORA	29/09/1980	NAPOLI	NAPOLI	80145
CPZGRL69E10F839V	GABRIELE	CAPUOZZO	10/05/1969	NAPOLI	NAPOLI	80141
CPTVDO75L11F839V	OVIDIO	CAPUTO	11/07/1975	ARZANO	NAPOLI	80022
CRSGPP52H44F839V	GIUSEPPINA	CARASCON	04/06/1952	NAPOLI	NAPOLI	80137
CRTFMN69B55F839G	FILOMENA	CAROTENUTO	15/02/1969	NAPOLI	NAPOLI	80144
CRTSVT61D20F839B	SALVATORE	CAROTENUTO	20/04/1961	MARANO DI NAPOLI	NAPOLI	80016
CRRRRT64M14A487Z	ROBERTO	CARRANO	14/08/1964	NAPOLI	NAPOLI	80147
CRSMRA63H68F839G	MARIA	CARUSO	28/06/1963	NAPOLI	NAPOLI	80145
CRSSVT64R06F839P	SALVATORE	CARUSO	06/10/1964	NAPOLI	NAPOLI	80131
CSLGPP69H25F839Z	GIUSEPPE	CASALE	25/06/1969	NAPOLI	NAPOLI	80145
CSTDNC58P24F839P	DOMENICO	CASTALDI	24/09/1958	NAPOLI	NAPOLI	80145
CSTPLA65S62F839R	PAOLA	CASTALDI	22/11/1965	NAPOLI	NAPOLI	80145
CSTMDB69E52F839S	MARIA DEBORAH	CASTALDI	12/05/1969	NAPOLI	NAPOLI	80143

CSTMCR69B61F839T	M.CRISTINA	CASTALDI	21/02/1969	NAPOLI	NAPOLI	80131
CSTGPP52M08A064Z	GIUSEPPE	CASTALDO	08/08/1952	AFRAGOLA	NAPOLI	80021
CSTGNR54L16F839J	GENNARO	CASTELLANO	16/07/1954	POZZUOLI	NAPOLI	80078
CTLRFL52C44L274E	RAFFAELLA	CATALDO	04/03/1952	NAPOLI	NAPOLI	80128
CCRNTN62H07F839Y	ANTONIO	CECERE	07/06/1962	NAPOLI	NAPOLI	80145
CLLMRZ75T20F839W	MAURIZIO	CELLA	20/12/1975	NAPOLI	NAPOLI	80135
CNTNNA70M64F839H	ANNA	CENTANNI	24/08/1970	NAPOLI	NAPOLI	80145
CRBNGL63D51F839J	ANGELA	CERBONE	11/04/1963	NAPOLI	NAPOLI	80141
CRTLTZ71R52F839O	LETIZIA	CEROTTINO	12/10/1971	NAPOLI	NAPOLI	80136
CHNMHL63R68I293W	MICHELINA	CHIANESE	28/10/1963	NAPOLI	NAPOLI	80145
CHRMHL68D08E131M	MICHELE	CHIERCHIA	08/04/1968	MELITO DI NAPOLI	NAPOLI	80017
CRMVCN66A13F839B	VINCENZO	CIARAMELLA	13/01/1966	NAPOLI	NAPOLI	80131
CCTFNC71L11F839P	FRANCESCO	CICATIELLO	11/07/1971	MELITO DI NAPOLI	NAPOLI	80017
CFFNNN51C19L845B	ANTONINO	CIOFFI	19/03/1951	CASTELLAMMARE DI STABIA	NAPOLI	80053
CPLBGI67B23G309J	BIAGIO	CIPOLLETTA	23/02/1967	MUGNANO DI NAPOLI	NAPOLI	80018
CLSNRC60M28F839X	ENRICO	COLOSIMO	28/08/1960	VILLARICCA	NAPOLI	80010
CLSNNT64P68F839T	ANTONIETTA	COLOSIMO	28/09/1964	NAPOLI	NAPOLI	80145
CMLCML56C68C359G	CARMELA	COMOLETTI	28/03/1956	NAPOLI	NAPOLI	80145
CNCRSR58B12F839O	ROSARIO	CONCORDIA	12/02/1958	MELITO DI NAPOLI	NAPOLI	80017
CNTPLA61H70F839K	PAOLA	CONTURSO	30/06/1961	POZZUOLI	NAPOLI	80078
CRTRSO57R54B990X	ROSA	CORTESE	14/10/1957	ARZANO	NAPOLI	80022
CSTMDL46L56F839Y	MADDALENA	COSTABILE	16/07/1946	NAPOLI	NAPOLI	80143
CMUCRL59A07F839M	CARLO	CUOMO	07/01/1959	NAPOLI	NAPOLI	80145
CMUMRA60H69F839E	MARIA	CUOMO	29/06/1960	NAPOLI	NAPOLI	80145
DLSNNA47B42F839G	ANNA	D'ALESSANDRO	02/02/1947	CASALNUOVO DI NAPOLI	NAPOLI	80013
DLTGNN79T01F839D	G.CRISTIANO	D'ALTERIO	01/12/1979	GIUGLIANO IN CAMPANIA	NAPOLI	80014
DMBRFL56R27B916O	RAFFAELE	D'AMBROSIO	27/10/1956	TEVEROLA	CASERTA	81030
DNDSVT70C01F839O	SALVATORE	D'ANDREA	01/03/1970	NAPOLI	NAPOLI	80145

DNLPRZ68M49F839E	PATRIZIA	D'ANIELLO	09/08/1968	NAPOLI	NAPOLI	80145
DPCMDL73A64C129O	MADDALENA	D'APICE	24/01/1973	CASTELLAMMARE DI STABIA	NAPOLI	80053
DCSGNN52B19F839P	GIOVANNI	DE CESARE	19/02/1952	NAPOLI	NAPOLI	80145
DLCDNL72S49F839F	DANIELA	DE LUCA	09/11/1972	NAPOLI	NAPOLI	80144
DMTMRA66A70F839B	MARIA	DE MATTEO	30/01/1966	MARANO DI NAPOLI	NAPOLI	80016
DMCNNT52A69F839L	ANTONIETTA	DE MICHELE	29/01/1952	VILLARICCA	NAPOLI	80010
DPFSVT71R31F839D	SALVATORE	DE POFI	31/10/1971	CALVIZZANO	NAPOLI	80012
DRMNMR54C48A783L	ANNAMARIA	DE RIMINI	08/03/1954	NAPOLI	NAPOLI	80133
DRSRTI51A57F839E	RITA	DE ROSA	17/01/1951	NAPOLI	NAPOLI	80134
DSNGPP53P25F839V	GIUSEPPE	DE SANTO	25/09/1953	NAPOLI	NAPOLI	80145
DSMCML66L63G964Y	CARMELA	DE SIMONE	23/07/1966	POZZUOLI	NAPOLI	80078
DSMRND55A15F839I	ARMANDO	DE SIMONE	15/01/1955	NAPOLI	NAPOLI	80145
DGLHLA60S25Z368X	HAILE	DEGOLE	25/11/1960	NAPOLI	NAPOLI	80132
DLLSVT55M07F839O	SALVATORE	DELLA CORTE	07/08/1955	NAPOLI	NAPOLI	80131
DDTLGU66M09F839W	LUIGI	DI DATO	09/08/1966	NAPOLI	NAPOLI	80145
DFLDNL75L05F839H	DANILO	DI FILIPPO	05/07/1975	NAPOLI	NAPOLI	80131
DGNGNN59B67F839J	GIOVANNA	DI GENNARO	27/02/1959	QUARTO	NAPOLI	80010
DLRNTN63A23G942A	ANTONIO	DI LAURO	23/01/1963	MUGNANO DI NAPOLI	NAPOLI	80018
DMRVCN63P21F839H	VINCENZO	DI MARO	21/09/1963	MUGNANO DI NAPOLI	NAPOLI	80018
DMRNTN71S08F839I	ANTONIO	DI MARTINO	08/11/1971	NAPOLI	NAPOLI	80144
DMNFNC76L04F839U	FRANCESCO	DI MONDA	04/07/1976	NAPOLI	NAPOLI	80144
DMNMRA67S07F839C	MAURO	DI MUNZIO	07/11/1967	NAPOLI	NAPOLI	80137
DNRRFL63P53E054R	RAFFAELLA	DI NARDO	13/09/1963	GIUGLIANO IN CAMPANIA	NAPOLI	80014
DPLGNN60R08F839Z	GIOVANNI	DI PALMA	08/10/1960	SCISCIANO	NAPOLI	80030
DPLNTN59A02F839M	ANTONIO	DI PALMA	02/01/1959	NAPOLI	NAPOLI	80126
DPLNNA72M65B759D	ANNA	DI PAOLO	25/08/1972	CARDITO	NAPOLI	80024
DVNSFN68P57F839G	STEFANIA	DI VINCENZO	17/09/1968	NAPOLI	NAPOLI	80144
DSDNTM78C30F839X	ANTIMO	D'ISIDORO	30/03/1978	SANT' ANTIMO	NAPOLI	80029

fonte: http://burc.regione.campania.it

SPSMRT69P06C129P	UMBERTO	ESPOSITO	06/09/1969	GRAGNANO	NAPOLI	80054
SPSMRA61P56F839Q	MARIA	ESPOSITO	16/09/1961	NAPOLI	NAPOLI	80145
SPSMCL71M54F839J	IMMACOLATA	ESPOSITO	14/08/1971	MELITO DI NAPOLI	NAPOLI	80017
SPSLGU58R04L259J	LUIGI	ESPOSITO	04/10/1958	TORRE DEL GRECO	NAPOLI	80059
SPSGVR54S58F839R	GINEVRA	ESPOSITO	18/11/1954	NAPOLI	NAPOLI	80144
SPSMRZ72E04F839N	MAURIZIO	ESPOSITO	04/05/1972	NAPOLI	NAPOLI	80131
SPSPRZ65E56F839C	PATRIZIA	ESPOSITO	16/05/1965	NAPOLI	NAPOLI	80131
FBBNNZ70C54F839A	NUNZIA	FABBRICATORE	14/03/1970	AFRAGOLA	NAPOLI	80021
FLCPQL55C08G333W	PASQUALE	FALCO	08/03/1955	PARETE	CASERTA	81030
FLCBRD51L15H402Q	BERARDINO	FALCONE	15/07/1951	PORTICI	NAPOLI	80055
FRRMSM72S29F839U	MASSIMO	FERRANTE	29/11/1972	NAPOLI	NAPOLI	80145
FRRCML64H55F839P	CARMELA	FERRARO	15/06/1964	NAPOLI	NAPOLI	80143
FRTMRC61P14F839N	MARCO	FIORETTI	14/09/1961	GIUGLIANO IN CAMPANIA	NAPOLI	80014
FRLFNC59E01I293R	FRANCESCO	FIORILLO	01/05/1959	SANT' ANTIMO	NAPOLI	80029
FLLLSN67E30F839R	ALESSANDRO	FOLLO	30/05/1967	MUGNANO DI NAPOLI	NAPOLI	80018
FRSFNC59P19E054F	FRANCESCO	FRASCOGNA	19/09/1959	GIUGLIANO IN CAMPANIA	NAPOLI	80014
FRZVCN65A06F839U	VINCENZO	FREZZA	06/01/1965	NAPOLI	NAPOLI	80145
FSCRFL55T14A512I	RAFFAELE	FUSCO	14/12/1955	MELITO DI NAPOLI	NAPOLI	80017
FSCNNA72C41F839P	ANNA	FUSCO	01/03/1972	GIUGLIANO IN CAMPANIA	NAPOLI	80014
FSCMGH61D54F839Z	MARGHERITA	FUSCO	14/04/1961	NAPOLI	NAPOLI	80136
GGLPRZ67R63F839I	PATRIZIA	GAGLIARDI	23/10/1967	OTTAVIANO	NAPOLI	80044
GGLLCU75B57F839X	LUCIA	GAGLIARDI	17/02/1975	NAPOLI	NAPOLI	80145
GLRVCN57P04F839X	VINCENZO	GALIERO	04/09/1957	NAPOLI	NAPOLI	80145
GLLBRN74B42F839A	BRUNA	GALLO	02/02/1974	SAN NICOLA LA STRADA	CASERTA	81020
GLLFMN64E41F839Q	FILOMENA	GALLOTTO	01/05/1964	NAPOLI	NAPOLI	80145
GRNGPP57P04F839A	GIUSEPPE	GARNIER	04/09/1957	NAPOLI	NAPOLI	80145
GRFMCL62M58F839Y	IMMACOLATA	GAROFANO	18/08/1962	NAPOLI	NAPOLI	80144
GSLGPP72C66F839Y	GIUSEPPINA	GESUELE	26/03/1972	NAPOLI	NAPOLI	80144

fonte: http://burc.regione.campania.it

GHBSFN44A01Z368H	STEFANOS	GHEBREGZIABIHER	01/01/1944	NAPOLI	NAPOLI	80134
GHBYSL79L51F839W	EYERUSALEM	GHEBREGZIABIHER	11/07/1979	NAPOLI	NAPOLI	80145
GNTNNT71R56F839G	ANTONIETTA	GIONTI	16/10/1971	NAPOLI	NAPOLI	80145
GRDPQL67H48F839Z	PASQUALINA	GIORDANO	08/06/1967	NAPOLI	NAPOLI	80145
GRDRTI74L51F839A	RITA	GIORDANO	11/07/1974	GIUGLIANO IN CAMPANIA	NAPOLI	80014
GRPNTM45L08I293K	ANTIMO	GRAPPA	08/07/1945	SANT' ANTIMO	NAPOLI	80029
GRVCRI61S24F839R	CIRO	GRAVINA	24/11/1961	SANT' ANTIMO	NAPOLI	80029
GRZSFN75C59A757J	STEFANIA	GRAZIANO	19/03/1975	AVERSA	CASERTA	81031
GRNRRC54T11F839D	ERRICO	GUARINO	11/12/1954	NAPOLI	NAPOLI	80145
GRNDVD73S22F839Z	DAVIDE	GUARINO	22/11/1973	CASAVATORE	NAPOLI	80020
GSCSNT74P64F839A	ASSUNTA	GUASCO	24/09/1974	MELITO DI NAPOLI	NAPOLI	80017
GDUSRT58A11F839U	STRATO	GUIDA	11/01/1958	QUARTO	NAPOLI	80010
NNCLLL63C61Z614N	LORELLA	IANNECE	21/03/1963	NAPOLI	NAPOLI	80131
NNCNNA72L51F839R	ANNA	IANNICELLI	11/07/1972	GIUGLIANO IN CAMPANIA	NAPOLI	80014
VRNPLN74H56F839D	APOLLONIA	IAVARONE	16/06/1974	SANT' ANTIMO	NAPOLI	80029
VRNMRA65D53I293F	MARIA	IAVARONE	13/04/1965	MELITO DI NAPOLI	NAPOLI	80017
MPRVCN73P21F839X	VINCENZO	IMPARATO	21/09/1973	NAPOLI	NAPOLI	80145
MPRMSM76R30F839E	MASSIMO	IMPARATO	30/10/1976	NAPOLI	NAPOLI	80145
MPRSVT62S07F839A	SALVATORE	IMPERATORE	07/11/1962	CARDITO	NAPOLI	80024
LRGGHN60D08F205G	GIOACCHINO	LA RAGIONE	08/04/1960	TORRE DEL GRECO	NAPOLI	80059
LNZPQL61C29F839I	PASQUALE	LANZUISE	29/03/1961	GIUGLIANO IN CAMPANIA	NAPOLI	80014
LRNRSO62L49F839W	ROSA	LAURENTI	09/07/1962	CERCOLA	NAPOLI	80040
LRANTN47L30F839E	ANTONIO	LAURIA	30/07/1947	NAPOLI	NAPOLI	80124
LGRTRS71R63I293B	TERESA	LIGUORI	23/10/1971	SANT' ANTIMO	NAPOLI	80029
LMNRSR67R27F839X	ROSARIO	LIMONGELLI	27/10/1967	FRATTAMAGGIORE	NAPOLI	80027
LMBLDR65B08B715S	LEANDRO	LOMBARDO	08/02/1965	TORRE DEL GRECO	NAPOLI	80059
LMBDNC80S12F839W	DOMENICO	LOMBARDO	12/11/1980	NAPOLI	NAPOLI	80145
LBRGNN64R01F839X	GIOVANNI	LUBRANO	01/10/1964	NAPOLI	NAPOLI	80144

fonte: http://burc.regione.campania.it

LBRFDN61L07F839T	FERDINANDO	LUBRANO	07/07/1961	NAPOLI	NAPOLI	80145
LCNRSO68A51F839Q	ROSA	LUCENTI	11/01/1968	NAPOLI	NAPOLI	80144
MDNNMR68R53F839Y	ANNAMARIA	MADONNA	13/10/1968	GIUGLIANO IN CAMPANIA	NAPOLI	80014
MLLGPP58T09F839F	GIUSEPPE	MAIELLO	09/12/1958	MUGNANO DI NAPOLI	NAPOLI	80018
MNASBT67D03A535E	SABATO	MAIONE	03/04/1967	BACOLI	NAPOLI	80170
MNCPRZ64M18F839H	PATRIZIO	MANCINI	18/08/1964	NAPOLI	NAPOLI	80145
MNFCRD66R15F839S	CORRADO	MANFREDI	15/10/1966	CASORIA	NAPOLI	80026
MRSRSO60S48L845F	ROSA	MARESCA	08/11/1960	MELITO DI NAPOLI	NAPOLI	80017
MRGGNR62P13F839N	GENNARO	MARIGLIANO	13/09/1962	QUALIANO	NAPOLI	80019
MRNDMN58S02F839T	DAMIANO	MARINO	02/11/1958	NAPOLI	NAPOLI	80145
MRNMGR64C55F839H	MARIA GRAZIA	MARINO	15/03/1964	MELITO DI NAPOLI	NAPOLI	80017
MRNNTN54C19F839F	ANTONIO	MARINO	19/03/1954	NAPOLI	NAPOLI	80144
MRNCNU64D22A024M	CUONO	MARONE	22/04/1964	ACERRA	NAPOLI	80011
MRTNTN74E22F839S	ANTONIO	MAROTTA	22/05/1974	NAPOLI	NAPOLI	80145
MRRNNA68D55F839Q	ANNA	MARRA	15/04/1968	NAPOLI	NAPOLI	80145
MRSGTN56P01F839U	GAETANO	MARSEGLIA	01/09/1956	NAPOLI	NAPOLI	80145
MRTCSM60B28F839D	COSIMO	MARTINO	28/02/1960	NAPOLI	NAPOLI	80145
MRZCML67D55F839C	CARMELA	MARZATICO	15/04/1967	GIUGLIANO IN CAMPANIA	NAPOLI	80014
MTRSNT59B41F839U	ASSUNTA	MATARAZZO	01/02/1959	NAPOLI	NAPOLI	80126
MRLGNN65R07F839P	GIOVANNI	MAURIELLO	07/10/1965	CERCOLA	NAPOLI	80040
MZZVLR62M64F839Y	VALERIA	MAZZACANE	24/08/1962	NAPOLI	NAPOLI	80124
MLLNNA54E57I293N	ANNA	MELILLO	17/05/1954	GIUGLIANO IN CAMPANIA	NAPOLI	80014
MNNMNE70H61G309F	MENA	MENNA	21/06/1970	MUGNANO DI NAPOLI	NAPOLI	80018
MSSCLL53P57F839Y	CILLA	MESSINA	17/09/1953	NAPOLI	NAPOLI	80131
MGLMLA62S70F839Z	AMALIA	MIGLIACCIO	30/11/1962	NAPOLI	NAPOLI	80144
MGLRFL64B17F839Y	RAFFAELE	MIGLIORE	17/02/1964	NAPOLI	NAPOLI	80135
MGLCMN66C31F839I	CARMINE	MIGLIUOLO	31/03/1966	MELITO DI NAPOLI	NAPOLI	80017
MGLLSN58L30F839L	ALESSANDRO	MIGLIUOLO	30/07/1958	NAPOLI	NAPOLI	80132

fonte: http://burc.regione.campania.it

MCCSGM61L03F839P	SERGIO MARIA	MOCCIA	03/07/1961	MUGNANO DI NAPOLI	NAPOLI	80018
MCCRFL60L23F839M	RAFFAELE	MOCCIA	23/07/1960	NAPOLI	NAPOLI	80145
MLSMRT75C17F839R	UMBERTO	MOLISSE	17/03/1975	MARANO DI NAPOLI	NAPOLI	80016
MNCGNR70P26F839I	GENNARO	MONACO	26/09/1970	MUGNANO DI NAPOLI	NAPOLI	80018
MRBPQL67P08F839D	PASQUALE	MORABITO	08/09/1967	ARZANO	NAPOLI	80022
MSCRFL71C58F839V	RAFFAELLA	MOSCHETTI	18/03/1971	NAPOLI	NAPOLI	80144
MTGGNR52M04F839D	GENNARO	MOTUGNO	04/08/1952	MELITO DI NAPOLI	NAPOLI	80017
MTGPQL71D20F839E	PASQUALE	MOTUGNO	20/04/1971	MUGNANO DI NAPOLI	NAPOLI	80018
MRLFTN68E69F839W	FORTUNA	MUROLO	29/05/1968	CASORIA	NAPOLI	80026
MRLMRA62M03F839T	MARIO	MUROLO	03/08/1962	GIUGLIANO IN CAMPANIA	NAPOLI	80014
MRLSVT65L13F839K	SALVATORE	MUROLO	13/07/1965	NAPOLI	NAPOLI	80145
MSLMSM69T12F839M	MASSIMO	MUSELLA	12/12/1969	NAPOLI	NAPOLI	80145
MSLRFL57D54F839O	RAFFAELLA	MUSELLA	14/04/1957	NAPOLI	NAPOLI	80145
NPLVCN57B16F839G	VINCENZO	NAPOLANO	16/02/1957	VILLARICCA	NAPOLI	80010
NPLGNR74C21F839C	GENNARO	NAPOLANO	21/03/1974	MELITO DI NAPOLI	NAPOLI	80017
NPLCMN63R30F839U	CARMINE	NAPOLETANO	30/10/1963	MELITO DI NAPOLI	NAPOLI	80017
NPLFNC73D02F839Q	FRANCESCO	NAPOLITANO	02/04/1973	NAPOLI	NAPOLI	80136
NRDDNC68A09F839G	DOMENICO	NARDIELLO	09/01/1968	MELITO DI NAPOLI	NAPOLI	80017
NVRNNZ70H63F839U	NUNZIA	NAVARRA	23/06/1970	MELITO DI NAPOLI	NAPOLI	80017
NSIVCN66A19F839G	VINCENZO	NISI	19/01/1966	MELITO DI NAPOLI	NAPOLI	80017
RFCVCN72R21F839E	VINCENZO	OREFICE	21/10/1972	MELITO DI NAPOLI	NAPOLI	80017
TTNNDR53M08F839J	ANDREA	OTTAIANO	08/08/1953	NAPOLI	NAPOLI	80147
PCLGNR70C21F839U	GENNARO	PACIELLO	21/03/1970	GIUGLIANO IN CAMPANIA	NAPOLI	80014
PDLVCN70R43F839D	VINCENZA	PADULANO	03/10/1970	QUARTO	NAPOLI	80010
PGNDNC59T12F839O	DOMENICO	PAGANO	12/12/1959	NAPOLI	NAPOLI	80145
PRMGTN73R25H703P	AGOSTINO	PARMENTOLA	25/10/1973	SANT' ANTONIO ABATE	NAPOLI	80052
PSCVCN72E01F839L	VINCENZO	PASCA	01/05/1972	NAPOLI	NAPOLI	80131
PDCGNN63T64F839P	GIOVANNA	PAUDICE	24/12/1963	ARZANO	NAPOLI	80022

PRCLRD63M18F839V	ALFREDO	PERCACCIUOLO	18/08/1963	NAPOLI	NAPOLI	80145
PSCGNN71C56G813L	GIOVANNA	PESACANE	16/03/1971	BOSCOREALE	NAPOLI	80041
PCSFNC65A01H101U	FRANCESCO	PICASCIA	01/01/1965	QUALIANO	NAPOLI	80019
PCCNNA69L50F839V	ANNA	PICCIRILLO	10/07/1969	CASORIA	NAPOLI	80026
PNTNSC77L54F839R	NATASCIA P.	PINTO	14/07/1977	NAPOLI	NAPOLI	80144
PRZGMB48D21E054J	GIOVAMBATTISTA	PIROZZI	21/04/1948	GIUGLIANO IN CAMPANIA	NAPOLI	80014
PSNMRS72H63G812D	M.ROSARIA	PISANI	23/06/1972	NAPOLI	NAPOLI	80145
PSNRFL61L31F839X	RAFFAELE	PISANO	31/07/1961	NAPOLI	NAPOLI	80124
PLCDNL70P24F839C	DANIELE	POLICE	24/09/1970	CAIVANO	NAPOLI	80023
PCUPTR76S23I293K	PIETRO	PUCA	23/11/1976	SANT' ANTIMO	NAPOLI	80029
QSSPRZ61E25F839Q	PATRIZIO	QUISISANO	25/05/1961	NAPOLI	NAPOLI	80131
RTTSBT76C29I234Y	SABATO	RATTO	29/03/1976	SANTA MARIA CAPUA VETERE	CASERTA	81055
RCCSNT66A68F839L	ASSUNTA	RICCI	28/01/1966	MUGNANO DI NAPOLI	NAPOLI	80018
RCCFDN56M03F839C	FERDINANDO	RICCIO	03/08/1956	NAPOLI	NAPOLI	80145
RCCPRZ64D57F839D	PATRIZIA	RICCIO	17/04/1964	NAPOLI	NAPOLI	80145
RPPLGU73E19F839P	LUIGI	RIPPA	19/05/1973	NAPOLI	NAPOLI	80144
RBLMHL76D53F839N	MICHELA	ROBLEDO	13/04/1976	NAPOLI	NAPOLI	80131
RBLPRZ63C70D789L	PATRIZIA	ROBLEDO	30/03/1963	MUGNANO DI NAPOLI	NAPOLI	80018
RDRGRG60D24F839Q	GIORGIO	RODRIQUEZ	24/04/1960	NAPOLI	NAPOLI	80137
RNGGPP69L13F839O	GIUSEPPE	RONGA	13/07/1969	NAPOLI	NAPOLI	80144
RNGMSM67M11F839F	MASSIMO	RONGA	11/08/1967	MUGNANO DI NAPOLI	NAPOLI	80018
RSSPRZ58L68F839C	PATRIZIA	ROSSI	28/07/1958	NAPOLI	NAPOLI	80131
RGGGPP60D70F839B	GIUSEPPINA	RUGGIERO	30/04/1960	NAPOLI	NAPOLI	80131
RPLNGL70R26I293H	ANGELO	RUOPOLI	26/10/1970	CESA	CASERTA	81030
RSSCRI62B08F839K	CIRO	RUSSO	08/02/1962	NAPOLI	NAPOLI	80144
RSSGPR53C12F839J	GIAMPIERO	RUSSO	12/03/1953	POZZUOLI	NAPOLI	80078
RSSDNC57B03F839I	DOMENICO	RUSSO	03/02/1957	NAPOLI	NAPOLI	80144
RSSPRZ64E41F839K	PATRIZIA	RUSSO	01/05/1964	NAPOLI	NAPOLI	80145

fonte: http://burc.regione.campania.it

RSSRRT70S23F839M	ROBERTO	RUSSO	23/11/1970	SANT' ANTIMO	NAPOLI	80029
RSSGNR71T13F839N	GENNARO	RUSSO	13/12/1971	NAPOLI	NAPOLI	80145
SBBVCN54E14F839G	VINCENZO	SABBATINO	14/05/1954	NAPOLI	NAPOLI	80145
SLMCLD61R06F839H	CLAUDIO	SALOMONE	06/10/1961	MELITO DI NAPOLI	NAPOLI	80017
SLMMRA68H30F839X	MARIO	SALOMONE	30/06/1968	NAPOLI	NAPOLI	80144
SLZTRS72E52F839V	TERESA	SALZANO	12/05/1972	GIUGLIANO IN CAMPANIA	NAPOLI	80014
SNTNNZ53A59F839G	NUNZIA	SANTANIELLO	19/01/1953	NAPOLI	NAPOLI	80141
SNTCMN59M08G670E	CARMINE	SANTARPIA	08/08/1959	PIMONTE	NAPOLI	80050
SNZMSM69D21F839J	MASSIMILIANO	SANZONE	21/04/1969	MUGNANO DI NAPOLI	NAPOLI	80018
SRBTZN65R52F839O	TIZIANA	SARUBBI	12/10/1965	NAPOLI	NAPOLI	80131
SVRLSN65A19B428V	ALESSANDRO	SAVARESE	19/01/1965	MELITO DI NAPOLI	NAPOLI	80017
SCNRST66S18F839B	ERNESTO	SCANCARIELLO	18/11/1966	NAPOLI	NAPOLI	80145
SCNRFL62M02F839H	RAFFAELE	SCANCARIELLO	02/08/1962	NAPOLI	NAPOLI	80145
SCRNNA74M53F839Y	ANNA	SCARPATO	13/08/1974	NAPOLI	NAPOLI	80145
SLLPTR57R05F839G	PIETRO	SELLITTO	05/10/1957	NAPOLI	NAPOLI	80145
SQNFBA75D06F839P	FABIO	SEQUINO	06/04/1975	MELITO DI NAPOLI	NAPOLI	80017
SRRGTN64T25F839K	GAETANO	SERRAO	25/12/1964	SANT' ANTIMO	NAPOLI	80029
SRRSVT72H18F839G	SALVATORE	SERRAO	18/06/1972	MELITO DI NAPOLI	NAPOLI	80017
SGNVCN78M21F839O	VINCENZO	SIGNORIELLO	21/08/1978	NAPOLI	NAPOLI	80145
SGNGRD62C17F839N	GERARDO	SIGNORIELLO	17/03/1962	NAPOLI	NAPOLI	80144
SLVNRC62B26F839I	ENRICO	SILVESTRI	26/02/1962	NAPOLI	NAPOLI	80131
SPCDFN60E48I501Z	DELFINA	SPACONE	08/05/1960	NAPOLI	NAPOLI	80124
SPTDLA65B67F839J	ADELE	SPOTI	27/02/1965	NAPOLI	NAPOLI	80127
STNRLL69R51F839M	ORNELLA	STANISLAO	11/10/1969	AVERSA	CASERTA	81031
TLTVCN55M18F839A	VINCENZO	TALOTTI	18/08/1955	BOSCOREALE	NAPOLI	80041
TRNTZN71H70F839P	TIZIANA	TARANTINO	30/06/1971	NAPOLI	NAPOLI	80141
TZZMSM70T05A479X	MASSIMO	TIZZANO	05/12/1970	SAN NICOLA LA STRADA	CASERTA	81020
TDSMRS67D61F839U	MARIA ROSARIA	TODISCO	21/04/1967	NAPOLI	NAPOLI	80141

fonte: http://burc.regione.campania.it

TRNCCT69P42F839F	CONCETTA	TRANCHINI	02/09/1969	MUGNANO DI NAPOLI	NAPOLI	80018
TRMGPP65M11F839E	GIUSEPPE	TREMATERRA	11/08/1965	NAPOLI	NAPOLI	80145
TRSVCN71H04F839S	VINCENZO	TROISE	04/06/1971	MUGNANO DI NAPOLI	NAPOLI	80018
VSTVCN50A01F839N	VINCENZO	VASATURO	01/01/1950	ARZANO	NAPOLI	80022
VNRLSN84L25F839B	ALESSANDRO	VENERUSO	25/07/1984	SANT' ANTIMO	NAPOLI	80029
VRDGPP53A09I293V	GIUSEPPE	VERDE	09/01/1953	SANT' ANTIMO	NAPOLI	80029
VRDNNL70T62F839M	ANTONELLA	VERDOLINO	22/12/1970	MARANO DI NAPOLI	NAPOLI	80016
VRDBRN61P49F839S	BRUNA	VERDOLINO	09/09/1961	MARANO DI NAPOLI	NAPOLI	80016
VLIVCN61C19F839O	VINCENZO	VIOLA	19/03/1961	ACERRA	NAPOLI	80011
VSCCML63E49F839I	CARMELA	VISCONTI	09/05/1963	NAPOLI	NAPOLI	80145
VSNNMR68P46L245S	ANNAMARIA	VISONE	06/09/1968	SCAFATI	SALERNO	84018
VLPVLR66B58F839D	VALERIA	VOLPICELLI	18/02/1966	SAN GIORGIO A CREMANO	NAPOLI	80046
WRZDNL70A70F839O	DANIELA	WIRZ	30/01/1970	NAPOLI	NAPOLI	80141
ZNTMRA67D62G964W	MARIA	ZANETTONI	22/04/1967	POZZUOLI	NAPOLI	80078
ZCCNGL54T53F839E	ANGELA	ZUCCOLI	13/12/1954	NAPOLI	NAPOLI	80145

fonte: http://burc.regione.campania.it

Decreto Dirigenziale n. 49 del 09/07/2012

A.G.C. 17 Istr. Educ. Form. Prof. Pol. Giov.le del Forum Regionale Ormel

Settore 4 Osservatorio del mercato del lavoro e dell'occupaz., emigrazione ed immigra

Oggetto dell'Atto:

POR FSE CAMPANIA 2007/2013. OB. OP. C4) - PROGETTO CIG PIU' - AVVISO PUBBLICO "CIG PIU' - FORMAZIONE FINALIZZATA AL REINTEGRO PER LAVORATORI IN CIGS IN DEROGA" DECRETO DIRIGENZIALE N. 8 DEL 16/02/2012. PRIMO ELENCO DOMANDE DI FINANZIAMENTO AMMESSE, AMMESSE CON RIMODULAZIONE E NON AMMESSE.

IL DIRIGENTE

PREMESSO

- che con il Decreto Dirigenziale n. 08 del 16/02/2012, pubblicato sul BURC n. 12 del 20/02/2012, è stato approvato l'Avviso pubblico relativo all'intervento denominato: - CIG PIU' - "Formazione finalizzata al reintegro per lavoratori in CIGS in deroga" Azione di sistema per le Politiche di re-impiego Welfare to work - per la presentazione di domanda di contributi economici previsti - Regime di aiuti "de minimis" ex regolamento (CE) n. 1998/2006;
- che con il D.D. n. 117 del 14/05/2012, rettificato dal D.D. n. 118 del 14/05/2012 è stata nominata la Commissione per l'esame delle domande pervenute;

PRESO ATTO
- che alla data del 30/05/2012 erano pervenute n. 41 domande di richiesta di incentivo da parte di aziende con sede legale o con sede operativa nella Regione Campania;
- che sono state oggetto di verifica, da parte della Commissione n. 41 domande;
- che per n. 6 domande sono in corso approfondimenti rispetto alla documentazione presentata;

RITENUTO
- di poter ritenuta conclusa la procedura di verifica per n. 35 domande i cui esiti si riportano nella tabella allegata che forma parte integrante del presento atto;
- di poter demandare agli uffici dell'AGC 17, Settore 04 – O.R.ME.L. all'uopo designati, le attività relative ad ogni atto propedeutico alla sottoscrizione dell'atto di concessione, conformemente a quanto previsto dalla normativa vigente;
- di dover dare la massima diffusione ai soggetti interessati sul Bollettino Ufficiale della Regione Campania, sul Portale istituzionale della Regione Campania nella sezione "Campania al Lavoro!";
- di dover stabilire che la pubblicazione sul B.U.R.C. del presente atto ha valore di notifica per i soggetti proponenti.

VISTI
- Il P.O.R. Campania FSE 2007/2013,
- la Delibera di G.R. N°3466/00;
- la DGR n.°317/2011 di nomina del coordinatore de ll'AGC 17;
- il DD n. 8 del 01/02/2012;
- il DD n. 117 del 14/05/2012, rettificato con DD n. 118 del 14/05/2012. di nomina della Commissione;
- il Decreto Delega n. 66 del 30/05/2012;

D E C R E T A

per tutto quanto espresso in narrativa, che qui si intende integralmente riportato

a. di ritenere ammissibili n. 32 domande di incentivo esaminate con esito positivo dalla Commissione di cui in premessa e riportate nella tabella allegata che forma parte integrante del presento atto;

b. di ritenere ammissibili con rimodulazioni n. 2 domande di incentivo esaminate con esito positivo dalla Commissione di cui in premessa e riportate nella tabella allegata che forma parte integrante del presento atto;
c. di ritenere non ammessa n. 1 domanda di incentivo esaminata con esito negativo dalla Commissione di cui in premessa e riportata nella tabella allegata che forma parte integrante del presento atto;
d. di demandare agli uffici dell'AGC 17, Settore 04-ORMEL all'uopo designati, le attività relative ad ogni atto propedeutico alla sottoscrizione dell'atto di concessione, conformemente a quanto previsto dalla normativa vigente;
e. di dare la massima diffusione ai soggetti interessati mediante la pubblicazione sul Bollettino Ufficiale della Regione Campania e sul Portale istituzionale della Regione Campania nella sezione "Campania al Lavoro!";
f. di stabilire che la pubblicazione sul B.U.R.C. del presente atto ha valore di notifica per i soggetti proponenti;
g. di inviare il presente provvedimento all'Assessorato al Lavoro, al Responsabile dell'Obiettivo Operativo c.4) del P.O. Campania FSE 2007/2013, al Settore ORMEL dell'AGC 17, all'AGC 08, all'AdG PO FSE 2007/13, all'Autorità di Audit, all'Autorità di Certificazione del menzionato P.O. per gli adempimenti di rispettiva competenza, al Settore Stampa e documentazione per la pubblicazione sul BURC.

Alberto ACOCELLA

ELENCO AZIENDE
- AMMESSE
- AMMESSE CON RIMODULAZIONE
- NON AMMESSE

PRIMO ELENCO
AVVISO D.D. 8 / 2012

C.U.	DENOMINAZIONE	SEDE LEGALE			codice fiscale	partita IVA	ESITO COMMISSIONE	ALLIEVI AMMESSI	IMPORTO AMMESSO
		CAP	CITTA'	PROV					
1	CAVISYSTEM S.R.L.	81025	MARCIANISE	CE	02104510611	02104510611	AMMESSA	23	47.005,00
2	GAETANO BATTISTA S.R.L.	83020	CONTRADA	AV	00233350644	00233350644	AMMESSA	9	26.000,00
4	FLORIDA 2000 S.R.L.	80143	NAPOLI	NA	00701710634	00701710634	AMMESSA	298	200.000,00
5	AUTORIVIERA S.P.A.	80122	NAPOLI	NA	04411900634	04411900634	AMMESSA	15	24.000,00
6	FORM & A.T.P. S.R.L.	80142	NAPOLI	NA	02223970613	07607040636	AMMESSA	8	22.959,00
7	B.S.C. ELETTRONICA GROUP S.R.L.	80131	NAPOLI	NA	04906851219	04906851219	(*) AMMESSA RIMODULATA	16	42.352,96
8	GEMEAZ CUSIN S.P.A.	20144	MILANO	MI	05351490965	05351490965	AMMESSA	26	72.276,00
9	COMPLASTIC S.N.C. DI D'ALISE GENNARO & C.	81020	VALLE DI MADDALONI	CE	06046180631	01490941216	AMMESSA	9	27.000,00
10	TERMOCRISCI S.U.R.L.	82011	AIROLA	BN	01102820626	01102820626	AMMESSA	14	42.000,00
11	PULITALIA S.R.L.	80143	NAPOLI	NA	03553461215	03553461215	AMMESSA	58	169.600,00
13	ERRE ELLE SAS DI LONGOBARDI SABATO FRANCESCO	84016	PAGANI	SA	02654840657	02654840657	AMMESSA	2	6.000,00
14	GROTTE DI CASTELCIVITA SRL	84020	CASTELCIVITA	SA	03732170653	03732170653	AMMESSA	7	21.000,00
15	MULINO CORALLUZZO SRL	84096	MONTECORVINO ROVELLA	SA	03459180653	03459180653	AMMESSA	4	12.000,00
16	ITALIAN SUN SRL	84091	BATTIPAGLIA	SA	04642590659	04642590659	AMMESSA	6	18.000,00
17	TEKNICA SRL	84091	BATTIPAGLIA	SA	04332160656	04332160656	AMMESSA	3	8.978,00
18	LINKAGE CONSULTING SRL	84122	SALERNO	SA	04098210653	04098210653	AMMESSA	1	3.000,00
19	FULL SERVICE SRL	80133	NAPOLI	NA	07076610638	07076610638	AMMESSA	7	21.000,00
20	CENTRO DIAGNOSTICO PENTA DEL DOTT. ATTILIO TEDESCO E C. SNC	80134	NAPOLI	NA	03353420635	03353420635	AMMESSA	4	12.000,00
21	ANTICA HIRPINIA SOCIETA' COOPERATIVA AGRICOLA	83100	AVELLINO	AV	01843270644	01843270644	AMMESSA	6	18.000,00
22	CONIM DI CIRO ORVELLI	80053	CASTELLAMMARE DI STABIA	NA	RVLCRI55E11C129A	04066051212	AMMESSA	13	39.000,00
23	V.V.M. SRL	80053	CASTELLAMMARE DI STABIA	NA	04054241213	04054241213	AMMESSA	9	27.000,00
26	COSMEC GROUP SOCIETA' CONSORTILE A R.L.	80053	CASTELLAMMARE DI STABIA	NA	04252521218	04252521218	AMMESSA	2	6.000,00
27	LAVORI GENERALI SPA	80143	NAPOLI	NA	05417090635	05417090635	(*) AMMESSA RIMODULATA	26	33.896,20
28	PAOLO DE LUCA COSTRUZIONI GENERALI SPA	80078	POZZUOLI	NA	06516741219	06516741219	AMMESSA	30	24.466,00

C.U.	DENOMINAZIONE	SEDE LEGALE			codice fiscale	partita IVA	ESITO COMMISSIONE	ALLIEVI AMMESSI	IMPORTO AMMESSO
		CAP	CITTA'	PROV					
29	GIRAMONDO VESUVIANO SRL	80059	TORRE DEL GRECO	NA	03472791213	03472791213	AMMESSA	5	15.000,00
31	SINTER STAMPI SRL	84018	SCAFATI	SA	03444330652	03444330652	AMMESSA	6	18.000,00
32	ECOLEGNO SRL	84012	ANGRI	SA	03952120651	03952120651	AMMESSA	12	36.000,00
33	I.T.M. INFORMATICA TELEMATICA MERIDIONALE SRL	80143	NAPOLI	NA	04624690634	04624690634	AMMESSA	11	15.550,00
35	UNIMPRESA SERVIZI SRL	80133	NAPOLI	NA	07868260634	07868260634	NON AMMESSA	(**)	
36	UNIAPI SERVIZI SRL	80053	CASTELLAMMARE DI STABIA	NA	05349001213	05349001213	AMMESSA	3	9.000,00
37	S.A.FIN. SPA	80053	CASTELLAMMARE DI STABIA	NA	03202071217	03202071217	AMMESSA	2	6.000,00
38	DIAGNOSTICA RADIOLOGICA BARBARA STACCIOLI DI LEOPOLDO DI LUCIA SAS	84044	ALBANELLA	SA	0231830651	0231830651	AMMESSA	8	18.362,68
39	FUMIGAT SRL	80146	NAPOLI	NA	07849710632	07849710632	AMMESSA	6	13.980,00
40	PARMA MULTISERVIZI SRL	43122	PARMA	PR	02049200021	02049200021	AMMESSA	71	200.000,00
41	E.P.M. SRL	29017	FIORENZUOLA D'ARDA	PC	04731170637	04731170637	AMMESSA	78	200.000,00

(*) un lavoratore non è residente in Regione Campania (art. 4 primo comma dell'Avviso)

TOTALE 1.455.425,84

(**) l'azienda risulta in Liquidazione e Scioglimento

Decreto Dirigenziale n. 564 del 13/07/2012

A.G.C. 18 Assistenza Sociale, Att. Sociali, Sport, Tempo Libero, Spettacolo

Settore 1 Assist.sociale, programmazione e vigilanza sui servizi sociali

Oggetto dell'Atto:

PROGETTO "SINA CAMPANIA" CUP I29E10002490003: PROCEDURA MEDIANTE AFFIDAMENTO DIRETTO (ART. 125 COMMA 11 D.L.VO 163/2006) PER LA REALIZZAZIONE DELL'OBIETTIVO 1 "DIFFUSIONE DELLA CULTURA DELLA PRESA IN CARICO CONFORME CON LE INDICAZIONI DELLA CONVENZIONE ONU SUI DIRITTI DELLE PERSONE CON DISABILITA' E CON LA METODOLOGIA ICF"

IL DIRIGENTE

PREMESSO che:

a. il Decreto Interministeriale del 4.10.2010 ha ripartito il Fondo Non Autosufficienze 2010, destinandone quota parte, pari a 19 milioni, alla realizzazione d'iniziative sperimentali concordate con le Regioni per la promozione di interventi innovativi per le persone non autosufficienti;

b. la Direzione Generale per l'inclusione, i diritti sociali, e la responsabilità sociale delle imprese, del Ministero del Lavoro e delle Politiche Sociali, con D.D. del 2.11.2010 ha emanato le Linee Guida per la presentazione di progetti sperimentali di cui all' articolo 3 comma 1 del sopraccitato Decreto Interministeriale, con scadenza 2 dicembre 2010, prorogata con D.D. n. 94 del 30 novembre 2010 al 6 dicembre 2010;

c. la Giunta Regionale della Campania con DGR 849 del 3.12.2010, "F.N.A. 2010 – Progetto regionale per la promozione di interventi innovativi per le persone non autosufficienti ex. Art. 3 D.M. del 4.10.2010", ha approvato il Progetto Sperimentale "SINA Campania" per l'importo complessivo di € 2.500.000,00, di cui € 2.000.000,00 richieste al Ministero quale finanziamento e € 500.000,00 cofinanziato con proprie risorse regionali a valere sull' U.PB. 4.16.41 cap. 7830;

d. La Direzione Generale per l'inclusione, i diritti sociali, e la responsabilità sociale delle imprese, del Ministero del Lavoro e delle Politiche Sociali, con D.D. 177 del 29.12.20110 ha dichiarato idoneo il progetto "Sina Campania" autorizzandone il finanziamento per E. 1.781.028,58;

e. con D.D. dell'A.G.C. 18 n.16 del 11.2.2011 è stato approvato il Piano Esecutivo delle Attività ed il piano economico rimodulato del Progetto "SINA Campania";

f. con prot. reg.le n.0933863 del 07/12/2011 è stata acquisita la comunicazione ministeriale n. 0002349.06-12-2011 con la quale il Ministero del Lavoro e delle Politiche Sociali comunicava il trasferimento a favore della Regione Campania dell'importo di € 890.514,29 sul conto della Tesoreria Regionale a seguito della firma della Convenzione tra le parti stipulata in data 21 ottobre 2011.

CONSIDERATO che

a. In data 21 ottobre 2011 è stata sottoscritta apposita Convenzione fra il Direttore Generale per l'Inclusione e i Diritti Sociali del Ministero del Lavoro e delle Politiche Sociali ed il Coordinatore dell'A.G.C. 18 "Assistenza Sociale, Attività Sociali Sport, Tempo libero e Spettacolo" della Regione Campania per l'attivazione del Progetto SINA Campania, convenendo a riguardo che:

a.1 - (art. 1) la durata della Convenzione è fissata in 18 mesi;

a.2 - (art.2) la Regione s'impegna a realizzare le attività secondo quanto previsto nel piano Esecutivo;

a.3 - (art.3) – La Regione s'impegna a presentare una relazione intermedia relativa ai primi 6 mesi di attività;

a.4 - (art.6) alla Regione è concesso un contributo di E. 1.781.028,58 a fronte di un costo complessivo di E. 2.281.028,58;

a.5 - (art.10) la Regione s'impegna ad operare nel pieno rispetto delle leggi e dei regolamenti in particolare secondo le procedure di evidenza pubblica ai sensi del D.lgs 12 aprile 2006 n 163, assicurando, altresì la più ampia trasparenza degli atti correlati;

b. il Piano Esecutivo del progetto prevede all'**Obiettivo 1** la "*Diffusione della cultura della presa in carico conforme con le indicazioni della Convenzione ONU sui diritti delle persone con disabilità e con la metodologia ICF"* e per il raggiungimento di tale obiettivo indica 4 attività:

- **1.1** individuazione di soggetti qualificati per la diffusione della cultura ICF e convenzione onu;
- **1.2** pubblicizzazione degli interventi in/formativi;
- **1.3** organizzazione di seminari su base provinciale destinati agli attori del territorio in collaborazione con l'Ordine degli Assistenti Sociali
- **1.4** realizzazione di 5 seminari provinciali

c. per la realizzazione dell' attività 1.1 dell'Obiettivo 1**,** data la specificità della materia e la possibilità di rilasciare crediti formativi agli assistenti sociali partecipanti agli interventi formativi si rende

necessario avviare un'indagine di mercato a scopo conoscitivo via web dei centri di studi e ricerca e sperimentazione nel campo delle politiche sociali, qualificati nel promuovere la diffusione della cultura dell'I.C.F. e Convenzione ONU per le persone disabili e nella formazione degli operatori;

RILEVATO CHE:

a. Il budget previsto dall'Obiettivo 1 è di E 92.500,00 e rientra nella I tranche del finanziamento ministeriale di € 890.514,29 acquisita sull' U.P.B. 4.16.41 cap. 7824 del corrente Bilancio Gestionale 2012 approvato con DGR 24/2012;

b. si rende opportuno individuare,all'interno del budget complessivo di 92500,00, la somma di € 25.000,00 quale cifra idonea alla realizzazione dei 5 seminari provinciali in/formativi rivolti agli operatori territoriali, comprensiva di Iva se dovuta;

c. la somma di € 25.000,00 per la realizzazione di interventi in/formativi risulta essere sotto soglia comunitaria ai sensi degli art. 125 comma 9 del Dlgs 163/2006 e s.m.i.;

RITENUTO che è opportuno :

a. Procedere ad attivare gli interventi in/formativi di cui all'obiettivo 1 del Piano Esecutivo individuando la procedura dell'affidamento diretto quale procedura idonea alla sua realizzazione così come disciplinato dal codice degli appalti dlg 163/2006 all' art. 125 comma 11, stante che l'importo individuato risulta essere sotto soglia comunitaria;

b. intraprendere una indagine di mercato a scopo conoscitivo, ai sensi dell'art. 125 c. 8 e 11, nel rispetto dei principi di trasparenza, rotazione, parità di trattamento, al fine di selezionare n. 5 enti di studi e ricerche in materia di politiche sociali per le persone con disabilità, che operano in campo nazionale, in possesso dei requisiti di idoneità morale, capacità tecnico professionale ed economico finanziarie ex art.125 Dlg 163/2006 comma 12 e che rispondano ai seguenti requisiti:

- esperienza almeno decennale nel campo della formazione degli operatori territoriali dei servizi per anziani non autosufficienti e disabili su scala nazionale;
- competenze sulla normativa nazionale e comunitaria in materia di welfare con particolare riguardo alla Convenzione Onu ratificata dal Parlamento Italiano con la Legge n.18 del 3/03/2009
- competenze su metodologie e strumenti accreditati per la valutazione del bisogno assistenziale sociosanitario con particolare riguardo alla metodologia I.C.F.

c. prevedere per l'espletamento dell'indagine di mercato la nomina di un responsabile unico del procedimento;

d. rinviare a seguito delle risultanze della indagine di mercato:

d.1. la selezione dei soggetti idonei a partecipare alla suddetta procedura;

d.2. l'invito a mezzo lettera a presentare offerte progettuali per la realizzazione dei 5 seminari in/formativi;

d.3. l'individuazione dell'ente di studi e ricerca cui affidare gli interventi informativi suddetti con le modalità dell'affidamento diretto (art. 125 comma 11 D.lgs 163/2006) e col criterio di cui all'art. 83 del D. lgs n. 163/2006, con aggiudicazione in favor e dell'ente che avrà presentato l'offerta economicamente più vantaggiosa;

d.4. l'atto di affidamento per la realizzazione dell'obiettivo 1.4 azione a);

e. prevedere che la selezione del soggetto idoneo terrà conto del possesso dei seguenti requisiti preferenziali :

e.1 accreditamento come agenzia di formazione presso l'Ordina Nazionale degli Assistenti Sociali

e.2 certificazione ISO 9001:2000 per " Sviluppo, conduzione e coordinamento di progetti di ricerca e consulenza nell'ambito sociale, sociosanitario e delle politiche pubbliche"

e.3 partecipazione a Network e forum nazionali ed europei sui temi della disabilità e non autosufficienza

f. rinviare a successivo atto l'impegno e la liquidazione in favore dell'ente prescelto della somma di E. 25.000,00 sull'U.P.B. 4.16.41 Cap. 7824;

ATTESO che

a. si rende necessario individuare quale Responsabile Unico del Procedimento la Dirigente del Servizio 01 del Settore 01 A.G.C.. 18 la Dott.ssa Cecilia Sannino;

b. Si rende necessario richiedere, così come disciplinato dall' art. 10 e 125 del Dlgs 163/06 e ss.mm.ii. all'Autorità di Vigilanza sui Contratti Pubblici di lavori, servizi e forniture, il Codice Identificativo di Gara (CIG) che sarà riportato negli atti relativi alla procedura di affidamento diretto con lettere d'invito ai sensi dell'art. 125 del D.Lgs 163/2006 e ss. mm. e ii. (Codice degli Appalti);

RITENUTO che

a. ricorrono per quanto su esposto le condizioni per attivare le azioni previste dalle attività 1.1 "individuazione di soggetti qualificati "e 1.4 "realizzazione di 5 seminari provinciali" dell' obiettivo 1;

VISTE

- il D.I. del 4 ottobre 2010
- il D.D.G. del 2 novembre 2010
- la D.G.R 849 del 3 dicembre 2010
- il D.D.G. 177 del 29 dicembre 2010
- il D.D. 16 dell'11 febbraio 2011
- la legge Regionale n. 2 del 27/01/2012 "bilancio di previsione della Regione Campania per l'anno finanziario 2012 e bilancio pluriennale per il triennio 2012-2015"
- la DGR n.24 del 14/02/2012 di approvazione del Bilancio Gestionale per l'anno 2012

alla stregua dell'istruttoria compiuta dal Servizio 01 del Settore Assistenza Sociale nonché dell'espressa dichiarazione di regolarità resa dal Dirigente del Servizio medesimo

DECRETA

*Per quanto esposto in narrativa che si intende qui integralmente riportato, d*i:

1. Realizzare l'obiettivo 1 "*Diffusione della cultura della presa in carico conforme con le indicazioni della Convenzione ONU sui diritti delle persone con disabilità e con la metodologia ICF"*del Progetto "Sina Campania" approvato con D.D. 16/2011.

2. Attivare gli interventi in/formativi di cui all'obiettivo 1 del Piano Esecutivo individuando la procedura dell'affidamento diretto quale procedura idonea alla sua realizzazione così come disciplinato dal Codice degli Appalti Dlg 163/2006 all' art. 125 comma 11, stante che l'importo individuato risulta essere sotto soglia comunitaria.

3. Intraprendere una indagine di mercato a scopo conoscitivo, ai sensi dell'art. 125 c. 8 e 11, nel rispetto dei principi di trasparenza, rotazione, parità di trattamento, al fine di individuare n. 5 enti di studi e ricerche in materia di politiche sociali per le perone con disabilità, che operano in campo nazionale, in possesso dei requisiti di idoneità morale, capacità tecnico professionale ed economico finanziarie ex art.125 Dlg 163/2006 comma 12 che rispondano ai seguenti requisiti:

- esperienza decennale nel campo della formazione degli operatori territoriali dei servizi per anziani non autosufficienti e disabili;

- competenze sulla normativa nazionale e comunitaria in materia di welfare con particolare riguardo alla Convenzione Onu ratificata dal Parlamento Italiano con la Legge n.18 del 3/03/2009
- competenze su metodologie e strumenti accreditati per la valutazione del bisogno assistenziale sociosanitario con particolare riguardo alla metodologia I.C.F.

4. Scegliere tra i 5 soggetti individuati, quello idoneo tenuto conto dei seguenti requisiti preferenziali:

4.1 accreditamento come agenzia di formazione presso l'Ordina Nazionale degli Assistenti Sociali;

4.2 certificazione di sistema di qualità della serie UNI EN ISO 9001:2000 rilasciata da soggetti accreditati ai sensi delle norme europee della serie UNI CEI EN 45000 e della serie UNI CEI EN ISO/IEC 17000 o dichiarazione, sottoscritta in conformità alle disposizioni del DPR 28 dicembre 2000, n. 445,

4.3 partecipazione a Network e forum nazionali ed europei sui temi della disabilità e non autosufficienza.

5. Individuare, all'interno del budget complessivo di € 92.500,00 previsto dall' **Obiettivo 1**, la somma di € 25.000,00 quale cifra idonea alla realizzazione dei 5 seminari provinciali in/formativi rivolti agli operatori territoriali, comprensiva di Iva se dovuta;

6. Individuare quale Responsabile Unico del Procedimento la Dirigente del Servizio 01 del Settore 01 A.G.C. 18 la Dott.ssa Cecilia Sannino.

7. Richiedere, così come disciplinato dall' art. 10 e 125 del Dlgs 163/06 e ss.mm.ii. all'Autorità di Vigilanza sui Contratti Pubblici di lavori, servizi e forniture, il Codice Identificativo di Gara (CIG) che sarà riportato negli atti relativi alla procedura di affidamento diretto con lettere d'invito ai sensi dell'art. 125 del D.Lgs 163/2006 e ss. mm. e ii. (Codice degli Appalti).

8. Rinviare a seguito delle risultanze della indagine di mercato:

8.1. la selezione dei soggetti idonei a partecipare alla suddetta procedura;

8.2. l'invito a mezzo lettera a presentare offerte progettuali per la realizzazione dei 5 seminari in/formativi;

8.3. l'individuazione dell'ente di studi e ricerca cui affidare gli interventi informativi suddetti con le modalità dell'affidamento diretto (art. 125 comma 11 D.lgs 163/2006) e col criterio di cui all'art. 83 del D. lgs n. 163/2006, con aggiudicazione in favore dell'ente che avrà presentato l'offerta economicamente più vantaggiosa;

8.4. l'atto di affidamento per la realizzazione dell'obiettivo 1.4 azione a).

9. Rinviare a successivo atto l'impegno e la liquidazione in favore dell'ente di studi e ricerca e sperimentazione scelto per la realizzazione dell' obiettivo 1 attività 1.4 della somma di €. 25.000,00 sull'U.P.B. 4.16.41 Cap. 7824 del corrente Bilancio Gestionale 2012 approvato con DGR 24/2012;

10. Trasmettere il presente atto:

- all' A.G.C. 02 Affari Generali della Giunta Regionale – Settore 01- Servizio 04 Registrazione atti Monocratici – Registrazione Decreti Dirigenziali -;
- al Settore Stampa, Documentazione e Bollettino Ufficiale, per l'integrale pubblicazione sul BURC.

Il Dirigente del Settore
dott. Antonio Oddati

Decreto Dirigenziale n. 566 del 16/07/2012

A.G.C. 18 Assistenza Sociale, Att. Sociali, Sport, Tempo Libero, Spettacolo

Settore 1 Assist.sociale, programmazione e vigilanza sui servizi sociali

Oggetto dell'Atto:

NOMINA DELLA COMMISSIONE DI VALUTAZIONE DELLE RICHIESTE RELATIVE ALL'AVVISO PUBBLICO APPROVATO CON DECRETO N. 443 DEL 14/05/2012 - PER LA COSTITUZIONE DI UNA SHORT LIST DI INTERPRETI DI LINGUA ITALIANA DEI SEGNI (LIS)

IL DIRIGENTE

CONSIDERATO che

- con decreto n. 443 del 14/05/2012, pubblicato sul BURC n. 33 del 21/05/2012) è stato approvato un avviso pubblico finalizzato alla costituzione di una short list di interpreti di lingua italiana dei segni (LIS) da impiegare in occasione di convegni o altri eventi a livello regionale organizzati dalle strutture della Giunta Regionale o da altre pubbliche amministrazioni;
- tale avviso pubblico prevede, all'art. 4, che venga valutata l'ammissibilità delle domande presentate dai soggetti che fanno richiesta di iscrizione alla short list;
- al fine di ottenere maggiore equità e trasparenza, tale valutazione può essere espressa da un organismo collegiale;

CONSIDERATO che

- all'interno del Settore Assistenza Sociale, Programmazione e Vigilanza nei Servizi Sociali, vi sono dipendenti con competenze professionali e conoscenze relative alla tematica in oggetto;

RITENUTO

- di istituire la commissione per la valutazione dell'ammissibilità e per la redazione della short list delle domande di cui all'avviso pubblico approvato con decreto n. 443 del 14/05/2012, che effettuerà i suoi lavori senza alcun onere per l'amministrazione regionale;

VISTI

- la D.G.R. n. 2119 del 31/12/2008 e s.m.i. di conferimento dell'incarico di Coordinatore dell'A.G.C. 18 e del Settore 01 della stessa Area al Dott. Antonio Oddati;
- il decreto del Coordinatore dell'AGC 18 n. 2 del 26/02/2009 di delega di funzioni al Dirigente del Settore Assistenza Sociale, Programmazione e Vigilanza nei Servizi Sociali ed ai Dirigenti di Servizio del Settore medesimo;

Alla stregua dell'istruttoria compiuta dal Settore Assistenza Sociale nonché dell'espressa dichiarazione di regolarità resa dal Dirigente del Settore medesimo

DECRETA

per quanto esposto in narrativa che si intende qui integralmente riportato:

1. di istituire la commissione per la valutazione dell'ammissibilità e per la redazione della short list delle domande di cui all'avviso pubblico approvato con decreto n. 443 del 14/05/2012;
2. di nominare quali componenti della suddetta commissione i seguenti dipendenti del Settore Assistenza Sociale:
    a. dott.ssa Sannino Cecilia, med. 20734 C.F. SNNCCL53S60I151H – Presidente;
    b. dott. Crino Salvatore, med. 20010 C.F. CRNSVT72L05F839R – componente;
    c. dott. Capuano Romolo Giovanni, med. 20294 C.F. CPNRLG69H24D662S - componente con funzioni di segretario.
3. di trasmettere il presente atto agli interessati componenti della commissione, alla Segreteria di Giunta - Servizio 04 "Registrazione Atti Monocratici - Archiviazione Decreti Dirigenziali", al Settore Stampa Documentazione Informazione e Bollettino Ufficiale per la pubblicazione sul BURC.

Napoli, ……

Il Dirigente del Settore
Dr. Antonio Oddati
(f.to)

Decreto Dirigenziale n. 220 del 13/07/2012

A.G.C. 19 Piano Sanitario regionale e rapporti con le UU.SS.LL.

Settore 2 Aggiornamento e formazione del personale

Oggetto dell'Atto:

CONCORSO PER L'AMMISSIONE AL CORSO DI FORMAZIONE SPECIFICA IN MEDICINA GENERALE 2012/2015 - AMMISSIONE CANDIDATI ALLA PROVA CONCORSUALE ED IDENTIFICAZIONE SEDI D'ESAME - RETTIFICA DECRETO DIRIGENZIALE N. 215 DEL 06/07/2012.

IL DIRIGENTE

PREMESSO:

- che, in esecuzione del Decreto Legislativo 17 agosto 1999, n. 368, con Decreto Dirigenziale n. 16 del 27/02/2012, pubblicato sul B.U.R.C. n. 15 del 5/3/2012, è stato bandito il Concorso per l'ammissione al Corso di Formazione Specifica in Medicina Generale – 2012/2015;
- che il Bando in questione prevede:
  a) che il numero di medici da ammettere al corso, per la Regione Campania, sia di 80 unità;
  b) che l'assegnazione di detti 80 posti avvenga secondo la graduatoria determinata sulla base del punteggio conseguito dai candidati nella prova di selezione a cui saranno ammessi quanti, in possesso dei requisiti previsti dal bando, abbiano presentato la domanda di partecipazione entro il termine utile;
- che il Ministero della Salute ha pubblicato, sulla G.U. n. 30 del 17/4/2012, un avviso per estratto con gli estremi di pubblicazione dei bandi di concorso di tutte le Regioni ai sensi del decreto legislativo n. 368 del 17 agosto 1999, come modificato dal decreto legislativo n. 277 del 8 luglio 2003, e secondo quanto indicato nel decreto ministeriale del 7 marzo 2006 (pubblicato nella Gazzetta Ufficiale della Repubblica italiana n. 60 del 13 marzo 2006),
- che, di conseguenza, il termine di presentazione delle domande di partecipazione al concorso (trenta giorni a decorrere dal giorno dopo la data di pubblicazione di tale estratto sulla Gazzetta Ufficiale) veniva fissato per il 17/5/2012;
- che sulla base del numero di istanze valide pervenute e della distribuzione geografica dei candidati con il decreto dirigenziale a firma dello scrivente n. 215 del 06/0/7/2012 sono state identificate le sotto elencate sedi d'esame, assegnando alle stesse i candidati secondo la seguente distribuzione:
  - I Commissione - Sede: A.O. dei Colli – P.O. C.T.O. – Viale Colli Aminei, 21 – Napoli - n. 66 candidati residenti nella Provincia di Napoli, **da "Abate Teresa" a "Cervasio Loredana" + le candidate D'Alicandro Luisa e Ingenito Lucia** e n. 19 candidati residenti fuori Regione**;**
  - II Commissione - Sede: A.O. dei Colli – P.O. V.Monaldi – Via L.Bianchi – Napoli – n. 135 candidati residenti nella Provincia di Napoli, **da "Cesaro Flavio" a "Luce Raffaella";**
  - III Commissione – Sede: Regionale – Via Terracina – Napoli – Auditorium di Palazzo P.I.C.O. - n. 139 candidati residenti nella Provincia di Napoli, **da "Maffucci Rosalba" a "Zingone Letizia";**
  - IV Commissione - Sede: Regionale – Centro Direzionale di Napoli Is. A6 – n. 71 candidati residenti nelle Province di Avellino e Benevento;
  - V Commissione – Sede: A.S.L. Caserta – I.T.C. "GALLO" via dell'Archeologia – Aversa (CE) **-** n. 146 candidati residenti nella Provincia di Caserta;
  - VI Commissione - Sede: A.S.L. Salerno - Sala Auditorium – via Giovanni Falcone – ex Via F. Ricco, 50 – Nocera Inferiore (SA) - n. 125 candidati residenti nella Provincia di Salerno;

RILEVATO:

- che, per mero errore di procedura informatica, negli elenchi allegati al sopra citato decreto dirigenziale n. 215 del 06/07/2012 sono risultati omessi i nominativi di alcuni candidati che avevano prodotto in tempo utile una valida istanza di partecipazione al concorso;

RITENUTO

- di dover procedere alla rettifica e alla pubblicazione degli elenchi in questione con l'inserimento dei candidati risultati omessi negli elenchi allegati al sopra citato decreto dirigenziale n. 215 del 06/07/2012:

VISTO:

- la L.R. 4.7.1991 n. 11;
- la deliberazione di Giunta Regionale n. 3466 del 3.6.2000;
- la Circolare dell'Assessore al Personale della Giunta Regionale n. 5 del 12.6.2000;

- il Decreto dirigenziale di delega a firma del Coordinatore dell'A.G.C. Piano Sanitario Regionale n. 1 del 12/7/2005;
- la Legge Regionale n. 24 del 29/12/2005, art. 4, commi 3,4,5,6;
- la nota esplicativa dell'Area Generale di Coordinamento Affari Generali della Giunta Regionale prot. n. 0078619 del 26/1/2006;

ALLA STREGUA dell'istruttoria compiuta dal Dirigente del Servizio 01 e dell'espressa dichiarazione di regolarità resa dallo stesso,

D E C R E T A

per tutto quanto in premessa indicato e che qui si intende integralmente riportato, a rettifica e integrazione del decreto dirigenziale n. 215 del 06/07/2012

- di prendere atto che la prova d'esame si terrà in data 13 settembre 2012, alle ore 10,00;

- di confermare l'istituzione delle seguenti Commissioni di esame, presso cui sono convocati i candidati al Concorso per l'ammissione al Corso di Formazione Specifica in Medicina Generale – 2012/2015, alle ore 9,00 del 13/9/2012:

  - **I Commissione - Sede: A.O. dei Colli – P.O. C.T.O. – Viale Colli Aminei, 21 – Napoli - n. 66 candidati residenti nella Provincia di Napoli, da "Abate Teresa" a "Cervasio Loredana" + le candidate D'Alicandro Luisa e Ingenito Lucia e n. 19 candidati residenti fuori Regione, di cui all'elenco n. 1,** che, allegato al presente provvedimento, ne costituisce parte integrante e sostanziale;

  - **II Commissione - Sede: A.O. dei Colli – P.O. V.Monaldi – Via L.Bianchi – Napoli – n. 135 candidati residenti nella Provincia di Napoli, da "Cesaro Flavio" a "Luce Raffaella", di cui all'elenco n. 2,** che, allegato al presente provvedimento, ne costituisce parte integrante e sostanziale;

  - **III Commissione – Sede: Regionale – Via Terracina – Napoli – Auditorium di Palazzo P.I.C.O. - n. 139 candidati residenti nella Provincia di Napoli, da "Maffucci Rosalba" a "Zingone Letizia", di cui all'elenco n. 3,** che, allegato al presente provvedimento. ne costituisce parte integrante e sostanziale**;**

  - **IV Commissione - Sede: Regionale – Centro Direzionale di Napoli Is. A6 – n. 71 candidati residenti nelle Province di Avellino e Benevento, di cui all'elenco n. 4,** che, allegato al presente provvedimento,. ne costituisce parte integrante e sostanziale**;**

  - **V Commissione – Sede: A.S.L. Caserta – I.T.C. "GALLO" via dell'Archeologia – Aversa (CE) - n. 146 candidati residenti nella Provincia di Caserta, di cui all'elenco n. 5,** che, allegato al presente provvedimento, ne costituisce parte integrante e sostanziale;

  - **VI Commissione - Sede: A.S.L. Salerno - Sala Auditorium – via Giovanni Falcone – ex Via F. Ricco, 50 – Nocera Inferiore (SA) - n. 125 candidati residenti nella Provincia di Salerno, di cui all'elenco n. 6,** che, allegato al presente provvedimento, ne costituisce parte integrante e sostanziale;

- di riservarsi l'adozione di ulteriori provvedimenti al fine di porre in essere gli adempimenti che detto Bando pone a carico dell'amministrazione regionale ed in particolare dello scrivente Settore, identificato quale referente per il Corso di Formazione Specifica in Medicina Generale;

- di trasmettere il presente decreto agli Ordini Provinciali dei Medici Chirurghi ed Odontoiatri della Campania, per l'affissione;

- di trasmettere il presente provvedimento all'Assessore alla Sanità e al BURC per la pubblicazione;

- di trasmettere il presente provvedimento al Settore 01 - Attività di assistenza alle sedute di Giunta, Comitati dipartimentali – Servizio 04 – Registrazione atti monocratici – Archiviazione decreti dirigenziali.

- Dott. Francesco P. Iannuzzi -

Concorso per l'ammissione al Corso di Formazione Specifica in Medicina Generale 2012/2015 - I Commissione

Num	Cognome	Nome	sesso (m / f)	Nato a	Prov di nascita	Data Nascita	città di residenza	prov di resid	Data laurea
1	ATTADEMO	LAURA	F	NAPOLI	NA	20/11/1986	LAINO BORGO	_CS	20/07/2011
2	CALIGIANI	BENEDETTA	F	LA SPEZIA	_SP	14/09/1980	LA SPEZIA	_SP	19/07/2006
3	CAPONE	GIUSEPPE	M	CASERTA	CE	03/03/1996	PORLEZZA	_CO	27/07/2011
4	CAPUANO	SIMONA	F	NAPOLI	NA	28/09/1978	RIONERO SANNITICO	_IS	29/01/2004
5	CASALE	ANTONIO	M	NAPOLI	NA	27/10/1973	SANT'ANDREA DEL GARIGLIANO	_FR	30/07/1998
6	CIORRA	FRANCESCA ROMANA	F	ROMA	_RM	10/05/1978	MINTURNO	_LT	20/07/2011
7	COCUCCI	VALERIO	M	NAPOLI	NA	27/09/1980	FERRARA	_FE	12/03/2009
8	DE MATTEIS	GIUSEPPE	M	CASARANO	_LE	31/05/1982	ROMA	_RM	24/07/2007
9	FRINO	MICHELINA	F	SANT'ANDREA DI CONZA	AV	25/09/1961	FIRENZE	_FI	30/03/1993

Num	Cognome	Nome	sesso (m / f)	Nato a	Prov di nascita	Data Nascita	città di residenza	prov di resid	Data laurea
10	IANNALFO	MARIALUIGIA	F	CASERTA	CE	08/04/1982	MINTURNO	_LT	07/10/2011
11	KOURI	MAGDALINI	F	ATENE	GRECIA	05/03/1976	POGGIBONSI	_SI	26/04/2004
12	LUCIANO	ALESSANDRA	F	NAPOLI	NA	17/08/1962	ROMA	_RM	20/03/2006
13	MAZZEO	ANTONELLO	M	SALERNO	SA	10/07/1972	PARMA	_PR	27/02/2003
14	PEDATA	PAOLA	F	VILLARICCA	NA	10/11/1978	POTENZA PICENA	_MC	28/01/2004
15	RUSSOLILLO	ANNA	F	NOCERA INFERIORE	SA	26/10/1981	CHIETI	_CH	28/07/2006
16	SCHIAVONE GIACCO	GRAZIA	F	SIRACUSA	_SR	18/07/1985	SIRACUSA	_SR	25/10/2011
17	SCOGNAMIGLIO	FLORINDA	F	TORRE DEL GRECO	NA	29/05/1977	PONTECORVO	_FR	10/10/2005
18	SCUDERI	PAOLA	F	NUORO	_NU	28/10/1980	SINISCOLA	_NU	20/03/2007
19	VERRILLI	SARA	F	BENEVENTO	BN	11/10/1986	ROMA	_RM	21/07/2011

Num	Cognome	Nome	sesso (m / f)	Nato a	Prov di nascita	Data Nascita	città di residenza	prov di resid	Data laurea
20	ABATE	TERESA	F	NAPOLI	NA	25/07/1987	CAIVANO	NA	21/07/2011
21	ABBATE	GENNARO	M	NAPOLI	NA	22/09/1982	NAPOLI	NA	11/03/2011
22	ABBONIZIO	FRANCESCA FIORELLA MARIA	F	LANCIANO	_CH	21/11/1978	GIUGLIANO IN CAMPANIA	NA	14/10/2003
23	ALBACHIARA	GEMY	M	NAPOLI	NA	24/07/1971	ACERRA	NA	13/03/2006
24	ALLEGORICO	ENRICO	M	AVELLINO	AV	22/04/1985	CICCIANO	NA	11/10/2011
25	ALLOCCA	CELESTINO	M	POMIGLIANO D'ARCO	NA	21/03/1978	SOMMA VESUVIANA	NA	27/07/2010
26	ALLOCCA	MARIA	F	SOMMA VESUVIANA	NA	20/12/1959	SOMMA VESUVIANA	NA	11/10/2006
27	ALTRUDA	CONCETTA	F	NAPOLI	NA	25/06/1986	FRATTAMAGGIORE	NA	14/10/2011
28	AMATO	ANTONELLA	F	NAPOLI	NA	14/10/1962	NAPOLI	NA	27/10/2003
29	ANGELINO	ADELE	F	CAIVANO	NA	01/01/1962	CAIVANO	NA	19/12/2006

Num	Cognome	Nome	sesso (m / f)	Nato a	Prov di nascita	Data Nascita	città di residenza	prov di resid	Data laurea
30	ARGIENTO	PAOLA	F	NAPOLI	NA	18/01/1979	AFRAGOLA	NA	30/07/2003
31	ARMENO	MARIAGRAZIA	F	CASTELLAMMARE DI STABIA	NA	12/02/1984	CASTELLAMMARE DI STABIA	NA	19/10/2011
32	ARPINO	SERGIO	M	VICO EQUENSE	NA	24/10/1977	CASTELLAMMARE DI STABIA	NA	23/10/2006
33	AULETTA	PASQUALE	M	CASORIA	NA	30/11/1969	CARDITO	NA	03/11/1998
34	AURIEMMA	PASQUALE PIO	M	CERCOLA	NA	04/07/1984	SANT'ANASTASIA	NA	12/10/2011
35	AVINO	GIANPIERO	M	NAPOLI	NA	19/01/1970	CASORIA	NA	13/03/2006
36	AVITABILE	FABIO	M	NOCERA INFERIORE	SA	26/07/1976	NAPOLI	NA	21/12/2005
37	AVOLIO	DANIELA	F	NAPOLI	NA	15/04/1977	NAPOLI	NA	21/03/2007
38	BARATTO	LUIGI	M	NAPOLI	NA	26/09/1987	CASORIA	NA	18/10/2011
39	BARILE	ANGELA	F	NAPOLI	NA	02/06/1978	NAPOLI	NA	17/10/2005

Num	Cognome	Nome	sesso (m / f)	Nato a	Prov di nascita	Data Nascita	città di residenza	prov di resid	Data laurea
40	BARONISSI	IMMACOLATA	F	NAPOLI	NA	25/11/1986	CAIVANO	NA	25/07/2011
41	BARRASSO	MARILUCE	F	AVELLINO	AV	02/05/1984	CASANDRINO	NA	10/03/2011
42	BASILE	SANTINA	F	VILLARICCA	NA	24/05/1986	GIUGLIANO IN CAMPANIA	NA	20/07/2011
43	BASILE	TIZIANA	F	NAPOLI	NA	30/06/1974	NAPOLI	NA	15/10/2009
44	BENEDUCE	GIULIANA	F	NAPOLI	NA	10/10/1984	NAPOLI	NA	20/07/2011
45	BERTINO	VALERIO	M	NAPOLI	NA	02/03/1981	PORTICI	NA	30/06/2006
46	BERTOCCO	FABRIZIA	F	NAPOLI	NA	14/11/1984	NAPOLI	NA	15/10/2010
47	BIAGI	GIUSEPPINA	F	NAPOLI	NA	11/03/1962	NAPOLI	NA	31/07/1989
48	BIANCO	MASSIMILIANO	M	NAPOLI	NA	27/03/1981	TRECASE	NA	25/02/2008
49	BIANCO	RAFFAELE	M	NAPOLI	NA	29/02/1972	TERZIGNO	NA	11/03/2011

Num	Cognome	Nome	sesso (m / f)	Nato a	Prov di nascita	Data Nascita	città di residenza	prov di resid	Data laurea
50	BOEMIO	GAETANA	F	ACERRA	NA	14/04/1979	AFRAGOLA	NA	26/07/2011
51	BORRIELLO	CIRO	M	CERCOLA	NA	28/01/1958	CERCOLA	NA	27/10/1992
52	BORZELLI	ANTONIO	M	NAPOLI	NA	01/06/1984	GIUGLIANO IN CAMPANIA	NA	20/10/2011
53	BRANCACCIO	GABRIELLA	F	NAPOLI	NA	12/11/1987	NAPOLI	NA	13/10/2011
54	BUCCIERO	DOMENICO	M	ROMA	_RM	27/09/1957	NAPOLI	NA	24/07/1985
55	BUFFARDI	RAFFAELE	M	NAPOLI	NA	02/08/1965	POZZUOLI	NA	30/07/1998
56	BUONOMO	NUNZIOMATTIA	M	NAPOLI	NA	21/11/1985	NAPOLI	NA	11/10/2011
57	CACACE	GIUSEPPE	M	TORRE DEL GRECO	NA	20/08/1986	ERCOLANO	NA	27/07/2011
58	CACCIAPUOTI	MARIANNA	F	NAPOLI	NA	28/12/1986	GIUGLIANO IN CAMPANIA	NA	20/10/2011
59	CAIAZZO	SIMONA	F	NAPOLI	NA	09/05/1986	CASORIA	NA	20/07/2011

Num	Cognome	Nome	sesso (m / f)	Nato a	Prov di nascita	Data Nascita	città di residenza	prov di resid	Data laurea
60	CALABRESE	GIOVANNA	F	GRAGNANO	NA	05/04/1986	SANTA MARIA LA CARITA'	NA	19/07/2011
61	CANDIDA	MARIA	F	NAPOLI	NA	04/09/1984	CRISPANO	NA	11/10/2011
62	CANFORA	ALFONSO	M	NAPOLI	NA	28/12/1986	POZZUOLI	NA	18/07/2011
63	CAPASSO	ENZA	F	NAPOLI	NA	25/06/1981	FRATTAMAGGIORE	NA	21/07/2006
64	CAPONE	ELISA	F	NAPOLI	NA	16/10/1984	NAPOLI	NA	11/03/2011
65	CAPONE	ROSITA	F	NAPOLI	NA	13/09/1976	NAPOLI	NA	27/07/2000
66	CAPUTI	RENATO	M	NAPOLI	NA	03/05/1980	NAPOLI	NA	25/07/2007
67	CAPUTO	ERSILIA	F	NAPOLI	NA	21/02/1970	CASORIA	NA	29/06/2004
68	CARDONE	PASQUALE	M	CERCOLA	NA	22/07/1984	POLLENA TROCCHIA	NA	10/10/2011
69	CAROPPO	DANILA	F	VICO EQUENSE	NA	02/05/1980	CASTELLAMMARE DI STABIA	NA	21/07/2011

Num	Cognome	Nome	sesso (m / f)	Nato a	Prov di nascita	Data Nascita	città di residenza	prov di resid	Data laurea
70	CAROTENUTO	ANNAMARIA	F	CASTELLAMMARE DI STABIA	NA	25/12/1986	POMPEI	NA	28/07/2011
71	CAROTENUTO	BARBARA	F	SCAFATI	SA	25/01/1983	BOSCOREALE	NA	15/07/2009
72	CARRINO	SALVATORE	M	NAPOLI	NA	12/07/1963	ERCOLANO	NA	08/04/1991
73	CASARETTI	LAURA	F	NAPOLI	NA	19/11/1984	QUARTO	NA	18/10/2011
74	CASELLA	ANTONIO	M	POZZUOLI	NA	18/12/1964	POZZUOLI	NA	06/09/1993
75	CASORIA	ENZA	F	ACERRA	NA	28/10/1977	ACERRA	NA	22/10/2003
76	CASTALDO	SABRINA	F	NAPOLI	NA	19/11/1983	MARIGLIANELLA	NA	12/10/2010
77	CASTIGLIONE	ANNUNZIATA	F	VICO EQUENSE	NA	29/02/1976	GRAGNANO	NA	15/10/2007
78	CAUTIERO	PASQUALE	M	CERCOLA	NA	05/12/1966	CERCOLA	NA	05/03/1998
79	CAVALIERE	CARLA	F	CASTELLAMMARE DI STABIA	NA	14/04/1983	CASTELLAMMARE DI STABIA	NA	26/07/2007

Num	Cognome	Nome	sesso (m / f)	Nato a	Prov di nascita	Data Nascita	città di residenza	prov di resid	Data laurea
80	CECIO	MARIA ROSARIA	F	NAPOLI	NA	21/05/1963	CERCOLA	NA	10/10/2007
81	CELARDO	MATTIA	M	NAPOLI	NA	19/03/1986	AFRAGOLA	NA	12/10/2010
82	CELONA	DOLORES	F	NAPOLI	NA	05/12/1986	QUARTO	NA	22/07/2011
83	CERVASIO	LOREDANA	F	NAPOLI	NA	02/06/1969	POZZUOLI	NA	09/10/2003
84	D'ALICANDRO	LUISA	F	ROMA	_RM	22/02/1973	QUARTO	NA	12/10/2010
85	INGENITO	LUCIA	F	CHIERI	_TO	24/12/1974	POMPEI	NA	17/02/2005

Concorso per l'ammissione al Corso di Formazione Specifica in Medicina Generale 2012/2015 - II Commissione

commissione	Num	Cognome	Nome	sesso (m / f)	Nato a	Prov di nascita	Data Nascita	città di residenza	prov di resid	Data laurea
II	1	CESARO	FLAVIO	M	CASERTA	CE	26/08/1985	GIUGLIANO IN CAMPANIA	NA	26/07/2011
II	2	CHIANESE	ELISABETTA	F	VILLARICCA	NA	23/11/1985	MUGNANO DI NAPOLI	NA	15/10/2010
II	3	CHIRICONE	DANIELA	F	NAPOLI	NA	31/10/1974	CASALNUOVO DI NAPOLI	NA	28/07/1999
II	4	CIAMPA	CLOTILDE	F	NAPOLI	NA	18/08/1982	NAPOLI	NA	24/07/2006
II	5	CIARDI	GIOVANNI	M	POMIGLIANO D'ARCO	NA	25/03/1971	CIMITILE	NA	23/07/2002
II	6	CICALA	DOMENICA	F	NAPOLI	NA	16/03/1981	MELITO	NA	25/07/2006
II	7	CIOTOLA	OSCAR	M	POMPEI	NA	01/02/1972	TORRE ANNUNZIATA	NA	13/04/1999
II	8	COLELLA	UMBERTO	M	ISCHIA	NA	28/06/1985	FORIO	NA	22/07/2011
II	9	COMUNE	CHIARA	F	VILLARICCA	NA	23/03/1987	GRUMO NEVANO	NA	25/07/2011

commissione	Num	Cognome	Nome	sesso (m / f)	Nato a	Prov di nascita	Data Nascita	città di residenza	prov di resid	Data laurea
II	10	COPPOLA	ANTONIETTA	F	PIANO DI SORRENTO	NA	10/09/1984	VICO EQUENSE	NA	11/03/2011
II	11	COSTA	LUISA	F	NAPOLI	NA	02/01/1979	MELITO DI NAPOLI	NA	07/10/2004
II	12	COSTANTINI	CONCETTA	F	NAPOLI	NA	13/07/1970	NAPOLI	NA	28/03/2001
II	13	CREDENDINO	MARIA	F	NAPOLI	NA	28/03/1984	AFRAGOLA	NA	10/03/2011
II	14	CRISCUOLO	VITTORIO	M	NAPOLI	NA	15/11/1980	NAPOLI	NA	12/03/2007
II	15	CUCCURULLO	ANNA	F	CASTELLAMMARE DI STABIA	NA	22/04/1979	CASTELLAMMARE DI STABIA	NA	09/03/2011
II	16	CUOMO	GIANLUCA	M	SORRENTO	NA	06/05/1980	MASSA LUBRENSE	NA	27/07/2006
II	17	D'AMATO	GIANLUCA	M	NAPOLI	NA	16/01/1975	NAPOLI	NA	27/07/2006
II	18	D'AMBRA	ANTONELLA	F	NAPOLI	NA	01/09/1978	MARANO DI NAPOLI	NA	20/03/2006
II	19	DAMIANO	SILVIA	F	NAPOLI	NA	16/04/1986	VOLLA	NA	25/07/2011

commissione	Num	Cognome	Nome	sesso (m / f)	Nato a	Prov di nascita	Data Nascita	città di residenza	prov di resid	Data laurea
II	20	D'ANTò	MARIA	F	NAPOLI	NA	03/11/1974	AFRAGOLA	NA	30/10/2001
II	21	DATO	CLEMENTE	M	AVELLINO	AV	22/08/1985	ROCCARAINOLA	NA	27/07/2011
II	22	D'AVANZO	ARMANDO	M	SPERONE	AV	31/03/1959	CASALNUOVO DI NAPOLI	NA	28/02/2007
II	23	DE ANGELIS	UGO	M	NAPOLI	NA	29/03/1984	BARANO D'ISCHIA	NA	20/07/2011
II	24	DE BIASE	CHIARA	F	NAPOLI	NA	21/09/1987	NAPOLI	NA	21/07/2011
II	25	DE BLASIO	SAVERIO	M	NAPOLI	NA	31/10/1986	MARIGLIANO	NA	11/10/2011
II	26	DE CRISTOFARO	ALESSANDRO	M	ISCHIA	NA	04/08/1975	POZZUOLI	NA	30/07/1999
II	27	DE FRAIA FRANGIPANE	GUIDO	M	NAPOLI	NA	07/09/1962	NAPOLI	NA	21/07/1998
II	28	DE LUCA	LAURA	F	CASERTA	CE	05/07/1978	NAPOLI	NA	10/10/2007
II	29	DE LUCA	SERENA	F	NAPOLI	NA	08/05/1982	NAPOLI	NA	27/07/2006

commissione	Num	Cognome	Nome	sesso (m / f)	Nato a	Prov di nascita	Data Nascita	città di residenza	prov di resid	Data laurea
II	30	DE LUCIA	ERMINIA	F	NAPOLI	NA	21/06/1966	NAPOLI	NA	24/07/1992
II	31	DE MICHELE	TERESA	F	CASERTA	CE	18/11/1985	GIUGLIANO IN CAMPANIA	NA	06/10/2010
II	32	DE NICOLA	PIETRO	M	SORRENTO	NA	09/02/1969	SORRENTO	NA	29/07/2002
II	33	DE PAOLA	ROSANNA	F	FOGGIA	_FG	02/05/1966	ACERRA	NA	09/05/2003
II	34	DE RISO	DANIELA	F	SARNO	SA	21/02/1980	SANT'ANTONIO ABATE	NA	10/10/2006
II	35	DE ROSA	ANNUNZIATA	F	NAPOLI	NA	24/01/1978	ARZANO	NA	13/12/2004
II	36	DE ROSA	GIOVANNA	F	MUGNANO DI NAPOLI	NA	20/05/1980	QUALIANO	NA	20/03/2006
II	37	DE ROSA	NICOLA	M	MUGNANO DI NAPOLI	NA	25/05/1980	QUALIANO	NA	18/10/2005
II	38	DE VITA	ANNA	F	TORRE DEL GRECO	NA	20/07/1986	SAN SEBASTIANO AL VESUVIO	NA	22/07/2011
II	39	DEL GIUDICE	ANIELLO	M	ACERRA	NA	03/07/1979	ACERRA	NA	13/10/2011

commissione	Num	Cognome	Nome	sesso (m / f)	Nato a	Prov di nascita	Data Nascita	città di residenza	prov di resid	Data laurea
II	40	DEL PRETE	ASSUNTA	F	NAPOLI	NA	14/07/1986	GRUMO NEVANO	NA	27/07/2010
II	41	DEL PRETE	MARCO ANTONIO	M	NAPOLI	NA	26/02/1979	FRATTAMAGGIORE	NA	14/10/2003
II	42	DELLA VECCHIA	ALDO	M	NAPOLI	NA	21/03/1968	ARZANO	NA	30/10/1995
II	43	DELLE DONNE	GIUSEPPE	M	SAN PAOLO BEL SITO	NA	05/01/1979	LIVERI	NA	11/03/2005
II	44	D'EUFEMIA	MARIA DILETTA	F	NAPOLI	NA	26/10/1987	NAPOLI	NA	26/07/2011
II	45	DI FIORE	ELIANA	F	NAPOLI	NA	16/05/1984	ERCOLANO	NA	10/10/2011
II	46	DI GUIDA	MARIANNA	F	NAPOLI	NA	25/07/1982	NAPOLI	NA	10/10/2011
II	47	DI LANNO	IMMA	F	MUGNANO DI NAPOLI	NA	16/08/1984	MARANO DI NAPOLI	NA	21/07/2011
II	48	DI LECCE	ADA	F	NAPOLI	NA	05/01/1980	POLLENA TROCCHIA	NA	13/10/2010
II	49	DI LEO	LUCA	M	NAPOLI	NA	02/01/1980	NAPOLI	NA	21/12/2005

commissione	Num	Cognome	Nome	sesso (m / f)	Nato a	Prov di nascita	Data Nascita	città di residenza	prov di resid	Data laurea
II	50	DI LEVA	GIOVANNI	M	NAPOLI	NA	05/01/1958	CERCOLA	NA	14/10/2004
II	51	DI MASO	ANNA MARIA	F	NAPOLI	NA	09/09/1978	AFRAGOLA	NA	07/10/2003
II	52	DI NAPOLI IOVINE	MONICA RAFFAELLA	F	NAPOLI	NA	28/03/1969	POZZUOLI	NA	16/05/2002
II	53	DI NOLA	KARIN	F	GRUMO NEVANO	NA	20/01/1982	GRUMO NEVANO	NA	27/07/2011
II	54	DI PALMA	GERARDINA	F	NAPOLI	NA	16/08/1973	SOMMA VESUVIANA	NA	27/06/2002
II	55	DI PALMA	SONIA	F	POMIGLIANO D'ARCO	NA	19/11/1985	SOMMA VESUVIANA	NA	22/03/2011
II	56	DI PAOLA	ENRICO	M	NAPOLI	NA	06/05/1973	AFRAGOLA	NA	20/07/2007
II	57	DI SARNO	ANTONIA	F	CASERTA	CE	23/05/1976	SOMMA VESUVIANA	NA	30/01/2004
II	58	DOCIMO	RENATO	M	NAPOLI	NA	04/06/1986	NAPOLI	NA	07/10/2010
II	59	DONNARUMMA	DANIELA	F	POMPEI	NA	07/01/1982	POMPEI	NA	22/10/2007

commissione	Num	Cognome	Nome	sesso (m / f)	Nato a	Prov di nascita	Data Nascita	città di residenza	prov di resid	Data laurea
II	60	DONNARUMMA	GIOVANNA	F	NAPOLI	NA	10/11/1980	CERCOLA	NA	19/10/2005
II	61	DONNARUMMA	LAURA	F	GRAGNANO	NA	26/08/1983	SANT'ANTONIO ABATE	NA	25/07/2011
II	62	DONNARUMMA	MONICA	F	CASTELLAMMARE DI STABIA	NA	12/04/1964	CASTELLAMMARE DI STABIA	NA	29/07/2004
II	63	ESPOSITO	ANNAMARIA	F	NAPOLI	NA	16/11/1973	CASAVATORE	NA	03/11/2003
II	64	ESPOSITO	EMANUELA	F	NAPOLI	NA	21/12/1987	NAPOLI	NA	26/07/2011
II	65	ESPOSITO	FRANCESCA GIOVANNA	F	PIANO DI SORRENTO	NA	03/10/1986	META	NA	20/10/2011
II	66	ESPOSITO	GIUSEPPINA	F	NAPOLI	NA	02/02/1958	NAPOLI	NA	22/01/1997
II	67	ESPOSITO	MARIANNA	F	NAPOLI	NA	22/09/1983	NAPOLI	NA	19/07/2007
II	68	ESPOSITO	MARIATERESA	F	NAPOLI	NA	04/09/1986	VILLARICCA	NA	20/10/2011
II	69	FABBRICINI	ROSSELLA	F	TORRE DEL GRECO	NA	02/01/1981	POMIGLIANO D'ARCO	NA	23/10/2006

commissione	Num	Cognome	Nome	sesso (m / f)	Nato a	Prov di nascita	Data Nascita	città di residenza	prov di resid	Data laurea
II	70	FABBRINI	MARIA ERRICA	F	NAPOLI	NA	03/05/1984	NAPOLI	NA	20/10/2011
II	71	FAGGIAN	ANGELA	F	NAPOLI	NA	01/02/1987	CARDITO	NA	05/10/2011
II	72	FARASO	GIUSEPPINA	F	SCAFATI	SA	20/12/1961	NAPOLI	NA	28/07/2011
II	73	FARINARO	VINCENZA	F	NAPOLI	NA	10/07/1985	ACERRA	NA	11/10/2011
II	74	FATIGATI	GENNARO	M	MADDALONI	CE	09/03/1978	ACERRA	NA	14/10/2010
II	75	FELE	NUNZIA	F	TORRE DEL GRECO	NA	11/03/1980	QUALIANO	NA	14/07/2004
II	76	FELE	PASQUALE	M	NAPOLI	NA	12/08/1984	NAPOLI	NA	26/07/2010
II	77	FERRANTE	LEOPOLDO	M	NAPOLI	NA	07/01/1967	VISCIANO	NA	03/11/2000
II	78	FERRANTE	LORENZA ANTONIA	F	NAPOLI	NA	01/04/1986	POZZUOLI	NA	19/10/2011
II	79	FERRARA	ROBERTA	F	NAPOLI	NA	18/12/1984	NAPOLI	NA	09/03/2011

commissione	Num	Cognome	Nome	sesso (m / f)	Nato a	Prov di nascita	Data Nascita	città di residenza	prov di resid	Data laurea
II	80	FERRO DEL GIUDICE	ANTONIO	M	NAPOLI	NA	10/10/1976	NAPOLI	NA	18/12/2006
II	81	FERRONETTI	ANTONIO	M	NAPOLI	NA	28/03/1987	NAPOLI	NA	18/07/2011
II	82	FODERINI	NADIA	F	NAPOLI	NA	29/06/1979	POZZUOLI	NA	20/12/2005
II	83	FOLLIERO	VINCENZO	M	NAPOLI	NA	13/05/1976	NAPOLI	NA	20/10/2010
II	84	FONTANAROSA	ANTONIO	M	NAPOLI	NA	28/07/1986	PORTICI	NA	05/10/2011
II	85	FORMATO	MARIA VITTORIA	F	CASERTA	CE	02/05/1983	ACERRA	NA	12/10/2010
II	86	FRIGIERO	FERNANDA	F	TROIA	_FG	28/06/1967	MELITO	NA	22/03/2010
II	87	FRONGILLO	ELISABETTAMARIA	F	NAPOLI	NA	25/02/1988	CASORIA	NA	22/07/2011
II	88	FUSCHILLO	GIULIA	F	AVELLINO	AV	13/03/1981	SAVIANO	NA	11/10/2005
II	89	FUSCHILLO	VINCENZO	M	AVELLINO	AV	25/09/1978	SAVIANO	NA	13/10/2005

commissione	Num	Cognome	Nome	sesso (m / f)	Nato a	Prov di nascita	Data Nascita	città di residenza	prov di resid	Data laurea
II	90	FUSCO	ADELAIDE	F	MUGNANO DI NAPOLI	NA	01/10/1987	NAPOLI	NA	05/10/2011
II	91	GAGLIARDO	CRISTINA	F	NAPOLI	NA	27/07/1986	GIUGLIANO IN CAMPANIA	NA	18/10/2011
II	92	GAGLIONE	GIANFRANCO	M	NAPOLI	NA	25/07/1985	TORRE DEL GRECO	NA	10/10/2011
II	93	GALASSO	LUCIA	F	FORIO	NA	27/10/1964	FORIO	NA	28/03/2000
II	94	GALDERISI	ALFONSO	M	NAPOLI	NA	27/08/1986	NAPOLI	NA	27/07/2010
II	95	GALIZIA	CLAUDIO	M	GRAGNANO	NA	09/11/1984	GRAGNANO	NA	21/07/2011
II	96	GALLO	LUCIA	F	GRAGNANO	NA	11/08/1981	GRAGNANO	NA	26/07/2005
II	97	GAUDIELLO	SALVATORE	M	NAPOLI	NA	05/10/1987	AFRAGOLA	NA	07/10/2011
II	98	GIAQUINTO	SABRINA	F	NAPOLI	NA	01/05/1970	NAPOLI	NA	23/07/2004
II	99	GIARDIELLO	MARIAROSARIA	F	POMPEI	NA	30/04/1984	CASALNUOVO DI NAPOLI	NA	12/10/2009

commissione	Num	Cognome	Nome	sesso (m / f)	Nato a	Prov di nascita	Data Nascita	città di residenza	prov di resid	Data laurea
II	100	GIOVANE	GIANCARLO	M	NAPOLI	NA	17/11/1982	NAPOLI	NA	10/10/2011
II	101	GIRIBONO	ANNA MARIA	F	VICO EQUENSE	NA	05/12/1982	TORRE ANNUNZIATA	NA	18/10/2011
II	102	GRANATA	ANNALISA	F	NAPOLI	NA	31/03/1982	NAPOLI	NA	27/07/2006
II	103	GRASSI	PIERGIACOMO	M	NAPOLI	NA	02/11/1986	NAPOLI	NA	25/07/2011
II	104	GRASSO	GIOVANNA	F	NAPOLI	NA	14/08/1982	POMPEI	NA	24/07/2006
II	105	GRIECO	ALESSANDRA	F	NAPOLI	NA	02/11/1978	NAPOLI	NA	19/10/2011
II	106	GRIECO	GAETANO	M	NAPOLI	NA	28/12/1976	CASORIA	NA	19/03/2004
II	107	GUARINO	BENEDETTA	F	NAPOLI	NA	14/09/1985	SANT'ANTIMO	NA	23/07/2010
II	108	GUARINO	MARIA	F	NAPOLI	NA	07/04/1986	QUARTO	NA	25/07/2011
II	109	GUERRA	FRANCESCO	M	CASTELLAMMARE DI STABIA	NA	30/08/1968	FRATTAMAGGIORE	NA	13/10/2009

commissione	Num	Cognome	Nome	sesso (m / f)	Nato a	Prov di nascita	Data Nascita	città di residenza	prov di resid	Data laurea
II	110	GUIDA	MARIA GABRIELLA	F	NAPOLI	NA	20/03/1975	PORTICI	NA	23/07/2001
II	111	IACCARINO	STEFANIA	F	SORRENTO	NA	10/11/1984	SORRENTO	NA	27/07/2011
II	112	IACOBELLI	SALVATORE	M	NAPOLI	NA	03/10/1974	NAPOLI	NA	14/10/2003
II	113	IACOLARE	ANDREA	M	RIMINI	_RN	05/08/1984	GIUGLIANO IN CAMPANIA	NA	06/10/2009
II	114	IANNOTTA	GIUSEPPE	M	NAPOLI	NA	12/06/1984	MUGNANO DI NAPOLI	NA	11/10/2011
II	115	IASEVOLI	GIOVANNI	M	NAPOLI	NA	06/06/1965	POMIGLIANO D'ARCO	NA	26/07/2010
II	116	IDA'	DOMENICO NICOLA	M	NAPOLI	NA	30/07/1973	NAPOLI	NA	22/10/1999
II	117	INCARNATO	ANTONIETTA	F	ARZANO	NA	08/07/1971	MUGNANO DI NAPOLI	NA	23/10/1997
II	118	IODICE	DAVIDE	M	TORRE DEL GRECO	NA	26/11/1982	PORTICI	NA	18/10/2007
II	119	ISERNIA	FRANCESCO	M	AVELLINO	AV	07/01/1985	LIVERI	NA	07/10/2011

commissione	Num	Cognome	Nome	sesso (m / f)	Nato a	Prov di nascita	Data Nascita	città di residenza	prov di resid	Data laurea
II	120	LA CERRA	GIUSEPPE	M	AVELLINO	AV	03/05/1980	VISCIANO	NA	18/12/2006
II	121	LA GATTA	SALVATORE	M	NAPOLI	NA	02/07/1977	POMIGLIANO D'ARCO	NA	09/03/2011
II	122	LAMACCHIA	DONATELLA	F	NAPOLI	NA	07/09/1985	SAN GIORGIO A CREMANO	NA	20/10/2011
II	123	LAMANNA	ANNA MARIA	F	CASTELLANA GROTTE	_BA	07/08/1962	PALMA CAMPANIA	NA	02/10/2006
II	124	LANERO	LUDOVICO	M	NAPOLI	NA	20/05/1974	CASORIA	NA	07/10/2003
II	125	LAPERCHIA	GIUSEPPINA	F	NAPOLI	NA	13/03/1972	PORTICI	NA	30/10/2001
II	126	LENDI	RAFFAELE	M	NAPOLI	NA	10/04/1982	FRATTAMAGGIORE	NA	15/10/2010
II	127	LIBERTI	MARIA ELENA	F	NAPOLI	NA	20/06/1984	NAPOLI	NA	11/03/2011
II	128	LICCARDO	SALVATORE	M	NAPOLI	NA	26/01/1985	GIUGLIANO IN CAMPANIA	NA	19/10/2011
II	129	LIETO	MARIA	F	AVELLINO	AV	08/09/1986	VISCIANO	NA	20/10/2011

commissione	Num	Cognome	Nome	sesso (m / f)	Nato a	Prov di nascita	Data Nascita	città di residenza	prov di resid	Data laurea
II	130	LIGORIO	GIANVITO	M	NAPOLI	NA	21/04/1977	PORTICI	NA	15/10/2008
II	131	LIGUORO	PASQUALE	M	CERCOLA	NA	08/05/1984	SANT'ANASTASIA	NA	28/07/2010
II	132	LIONE	AURORA	F	NAPOLI	NA	11/08/1971	CIMITILE	NA	09/05/2003
II	133	LONGOBARDI	ADELE	F	GRAGNANO	NA	19/01/1983	SANTA MARIA LA CARITA'	NA	21/10/2010
II	134	LUCCI	RAFFAELLA	F	NAPOLI	NA	13/06/1980	NAPOLI	NA	26/07/2010
II	135	LUCE	RAFFAELLA	F	NAPOLI	NA	03/09/1975	GIUGLIANO IN CAMPANIA	NA	27/07/2009

Concorso per l'ammissione al Corso di Formazione Specifica in Medicina Generale 2012/2015 - III Commissione

commissione	Num	Cognome	Nome	sesso (m / f)	Nato a	Prov di nascita	Data Nascita	città di residenza	prov di resid	Data laurea
III	1	MAFFUCCI	ROSALBA	F	SCAFATI	SA	04/07/1985	NAPOLI	NA	19/10/2011
III	2	MAIELLO	MONICA	F	NAPOLI	NA	24/07/1980	ERCOLANO	NA	15/07/2004
III	3	MANDIA	LEILA	F	NAPOLI	NA	29/02/1972	GIUGLIANO IN CAMPANIA	NA	09/03/2011
III	4	MANFUSO	ILARIA	F	NAPOLI	NA	13/09/1985	CASTELLAMMARE DI STABIA	NA	10/03/2011
III	5	MANGANARO	MARIA AMPARO	F	VICO EQUENSE	NA	29/02/1980	VICO EQUENSE	NA	09/03/2011
III	6	MANSUETO	STEFANO	M	NAPOLI	NA	02/04/1980	NAPOLI	NA	13/10/2005
III	7	MARESCA	IMMACOLATA DANIELA	F	NAPOLI	NA	28/12/1980	MUGNANO DI NAPOLI	NA	17/10/2006
III	8	MARINO	GIAMPIERO	M	VALLO DELLA LUCANIA	SA	21/07/1976	TORRE ANNUNZIATA	NA	14/10/2010
III	9	MARRAZZO	LUIGI	M	NAPOLI	NA	21/11/1974	CASANDRINO	NA	10/03/2005
III	10	MARRO	GIUSEPPE	M	NAPOLI	NA	15/10/1962	NAPOLI	NA	25/02/2008

commissione	Num	Cognome	Nome	sesso (m / f)	Nato a	Prov di nascita	Data Nascita	città di residenza	prov di resid	Data laurea
III	11	MARZOCCHELLA	CARMELA	F	NAPOLI	NA	12/08/1975	SANT'ANTIMO	NA	29/07/2003
III	12	MASCOLO	DOMENICO	M	AVELLINO	AV	13/05/1978	CASAMARCIANO	NA	22/07/2003
III	13	MASCOLO	SILVIA	F	NAPOLI	NA	16/08/1982	CASTELLAMMARE DI STABIA	NA	21/03/2011
III	14	MASTANTUONO	LUIGI	M	NAPOLI	NA	21/07/1974	GIUGLIANO IN CAMPANIA	NA	03/11/2000
III	15	MASTROIANNI	MARIA	F	CASAGIOVE	CE	24/03/1964	CASTELLAMMARE DI STABIA	NA	13/11/1991
III	16	MATTERA	ANNA RAFFAELA	F	BERNAL	_EE	30/08/1955	FORIO	NA	13/10/2004
III	17	MATTERA	LUISA	F	ISCHIA	NA	08/05/1970	LACCO AMENO	NA	31/10/1994
III	18	MATTIELLO	GIACOMO	M	NAPOLI	NA	19/12/1986	CASALNUOVO DI NAPOLI	NA	19/10/2011
III	19	MAURIELLO	MARIA CHIARA	F	NAPOLI	NA	10/01/1986	NAPOLI	NA	19/10/2011
III	20	MAZIO	FEDERICA	F	NAPOLI	NA	24/12/1985	NAPOLI	NA	18/10/2011
III	21	MAZZELLA	IDA	F	ISCHIA	NA	18/04/1982	ISCHIA	NA	26/07/2010

commissione	Num	Cognome	Nome	sesso (m / f)	Nato a	Prov di nascita	Data Nascita	città di residenza	prov di resid	Data laurea
III	22	MAZZONE	GIOVANNA	F	NAPOLI	NA	15/11/1976	NAPOLI	NA	21/07/2011
III	23	MEGNA	MATTEO	M	NAPOLI	NA	20/09/1986	NAPOLI	NA	18/07/2011
III	24	MEMOLI	ANDREA	M	NAPOLI	NA	15/11/1986	NAPOLI	NA	20/10/2011
III	25	MEO	DANIELA	F	NAPOLI	NA	21/06/1980	NAPOLI	NA	29/07/2004
III	26	MERCADANTE	IOLANDA	F	NAPOLI	NA	25/01/1985	MARIGLIANO	NA	05/10/2011
III	27	MERCURIO	JACOPO	M	NAPOLI	NA	18/11/1986	PORTICI	NA	18/10/2011
III	28	MESSURI	MARIA VITTORIA	F	NAPOLI	NA	06/03/1966	NAPOLI	NA	09/03/2011
III	29	MINEI	GIUSEPPINA	F	NAPOLI	NA	14/12/1965	CERCOLA	NA	18/03/2005
III	30	MIRRA	GIULIA	F	NAPOLI	NA	14/05/1977	MARIGLIANELLA	NA	20/12/2005
III	31	MIRRA	VIRGINIA	F	NAPOLI	NA	13/01/1987	NAPOLI	NA	20/10/2011
III	32	MOCCIA	MARTA	F	NAPOLI	NA	13/02/1985	SAN GIORGIO A CREMANO	NA	20/10/2010

commissione	Num	Cognome	Nome	sesso (m / f)	Nato a	Prov di nascita	Data Nascita	città di residenza	prov di resid	Data laurea
III	33	MONTORIO	DANIELA	F	NAPOLI	NA	26/12/1985	NAPOLI	NA	20/10/2011
III	34	MORABITO	PASQUALE	M	NAPOLI	NA	08/09/1967	ARZANO	NA	16/10/1997
III	35	MORELLI	MARINITA	F	NAPOLI	NA	30/07/1986	NAPOLI	NA	19/10/2011
III	36	MUGIONE	GIOVANNA	F	CAIVANO	NA	03/10/1960	CAIVANO	NA	27/03/1992
III	37	MUSCETTA	CLAUDIA	F	NAPOLI	NA	20/07/1983	NAPOLI	NA	06/10/2010
III	38	NAPOLITANO	MARIA GAETANA	F	NOLA	NA	16/01/1974	CICCIANO	NA	16/10/2001
III	39	NAPOLITANO	SALVATORE	M	CASTELLO DI CISTERNA	NA	07/12/1956	CASTELLO DI CISTERNA	NA	11/03/2010
III	40	NAPPO	ROSA	F	NAPOLI	NA	23/10/1986	SAN GENNARO VESUVIANO	NA	18/10/2011
III	41	NICOLETTI	ANNA	F	NAPOLI	NA	24/07/1986	AFRAGOLA	NA	21/03/2011
III	42	NICOLUCCI	GIOVANNI	M	NAPOLI	NA	10/07/1977	MARANO DI NAPOLI	NA	08/10/2007
III	43	NOTARO	SALVATORE	M	NAPOLI	NA	13/06/1981	NAPOLI	NA	16/10/2006

commissione	Num	Cognome	Nome	sesso (m / f)	Nato a	Prov di nascita	Data Nascita	città di residenza	prov di resid	Data laurea
III	44	NUVOLETTA	CARMINE	M	NAPOLI	NA	06/07/1972	NAPOLI	NA	28/07/1998
III	45	OLIVA	FLAVIA	F	NAPOLI	NA	18/03/1978	NAPOLI	NA	23/07/2002
III	46	OLIVIERI	MARIANEVE	F	NAPOLI	NA	29/05/1972	NAPOLI	NA	19/12/2006
III	47	ONUFRIO	MICHELE	M	NAPOLI	NA	24/03/1983	NAPOLI	NA	19/10/2011
III	48	ORCIUOLI	ROBERTO	M	NAPOLI	NA	20/11/1981	NAPOLI	NA	27/07/2007
III	49	OREFICE	MADDALENA	F	NAPOLI	NA	14/07/1974	CASAVATORE	NA	29/10/2002
III	50	ORLANDO	FRANCESCA	F	NAPOLI	NA	31/10/1986	NAPOLI	NA	19/10/2011
III	51	PALLADINO	OLGA	F	NAPOLI	NA	11/05/1982	BACOLI	NA	20/03/2007
III	52	PALMIERO	DOMENICO	M	CAIVANO	NA	26/07/1960	CAIVANO	NA	14/10/2008
III	53	PALUMBO	GIULIANO	M	NAPOLI	NA	29/09/1986	GIUGLIANO IN CAMPANIA	NA	19/10/2011
III	54	PANARIELLO	GIAN CLAUDIO	M	POMPEI	NA	04/07/1982	TORRE DEL GRECO	NA	25/07/2011

fonte: http://burc.regione.campania.it

commissione	Num	Cognome	Nome	sesso (m / f)	Nato a	Prov di nascita	Data Nascita	città di residenza	prov di resid	Data laurea
III	55	PANARIELLO	ROSSELLA	F	TORRE DEL GRECO	NA	09/07/1978	TORRE DEL GRECO	NA	29/07/2002
III	56	PANNESE	NICOLA	M	AVELLINO	AV	19/12/1967	CASAMICCIOLA TERME	NA	29/10/2001
III	57	PARENTE	IOLANDA	F	NAPOLI	NA	02/07/1986	NAPOLI	NA	18/10/2011
III	58	PARETO	ANNA EMANUELE	F	NAPOLI	NA	12/09/1985	POZZUOLI	NA	26/07/2010
III	59	PARRELLA	CLAUDIA	F	NAPOLI	NA	08/04/1987	PORTICI	NA	20/10/2011
III	60	PEDATA	ROSA	F	NAPOLI	NA	18/04/1978	SANT'ANTIMO	NA	21/12/2004
III	61	PELUSO	MASSIMILIANO	M	SAN PAOLO BEL SITO	NA	07/01/1977	CIMITILE	NA	29/07/2008
III	62	PENNONE	RAFFAELLA	F	NAPOLI	NA	07/11/1981	NAPOLI	NA	16/01/2007
III	63	PETRILLO	CAROLINA	F	AVERSA	CE	11/10/1984	QUALIANO	NA	11/03/2011
III	64	PISA	ELVIRA	F	SAN GIUSEPPE VESUVIANO	NA	05/09/1979	SAN GIUSEPPE VESUVIANO	NA	26/07/2005
III	65	PISANO	GENNARO	M	POZZUOLI	NA	26/02/1971	POZZUOLI	NA	22/07/1998

commissione	Num	Cognome	Nome	sesso (m / f)	Nato a	Prov di nascita	Data Nascita	città di residenza	prov di resid	Data laurea
III	66	PISCOPO	ASSUNTA	F	NAPOLI	NA	19/08/1979	CASORIA	NA	25/07/2008
III	67	PISCOPO	VALENTINA	F	LACCO AMENO	NA	13/02/1981	FORIO	NA	20/10/2011
III	68	POMPA	VALENTINA	F	NAPOLI	NA	08/08/1985	NAPOLI	NA	20/10/2011
III	69	PONTARELLI	AGOSTINA	F	NAPOLI	NA	31/03/1984	NAPOLI	NA	11/03/2011
III	70	PRIANTE	ORNELLA	F	NAPOLI	NA	24/07/1979	NAPOLI	NA	18/10/2005
III	71	PRISCO	MARIANNA	F	OTTAVIANO	NA	14/10/1972	OTTAVIANO	NA	26/10/1999
III	72	PUGLIA	LIVIO	M	NAPOLI	NA	13/08/1985	NAPOLI	NA	20/07/2011
III	73	PUGLIESE	UMBERTO	M	TORRE DEL GRECO	NA	24/12/1984	TORRE DEL GRECO	NA	26/07/2011
III	74	PUZIO	GIANFRANCO	M	NAPOLI	NA	02/06/1968	FRATTAMAGGIORE	NA	24/07/2000
III	75	RAIMONDO	ANNUNZIATA	F	NAPOLI	NA	25/11/1986	SANT'ANTIMO	NA	25/07/2011
III	76	RAMONDO	ANTONIO	M	TORRE DEL GRECO	NA	25/02/1956	TORRE DEL GRECO	NA	23/06/1982

commissione	Num	Cognome	Nome	sesso (m / f)	Nato a	Prov di nascita	Data Nascita	città di residenza	prov di resid	Data laurea
III	77	RANIERI	GRAZIELLA	F	SAN GIUSEPPE VESUVIANO	NA	15/12/1973	SAN GIUSEPPE VESUVIANO	NA	03/11/2003
III	78	RECUPITO	MARIANNA	F	SCAFATI	SA	11/11/1982	SAN GIUSEPPE VESUVIANO	NA	28/07/2011
III	79	RICCARDI	ANGELA	F	NAPOLI	NA	17/07/1986	SAN SEBASTIANO AL VESUVIO	NA	11/10/2011
III	80	RICCIOLINO	SIMONA	F	NAPOLI	NA	07/01/1987	NAPOLI	NA	11/10/2011
III	81	RIZZO	ROBERTA	F	NAPOLI	NA	05/10/1976	NAPOLI	NA	29/07/2002
III	82	RIZZO	ROSSELLA	F	NAPOLI	NA	20/05/1980	NAPOLI	NA	11/10/2005
III	83	ROCCHETTI	ROMUALDO	M	AVERSA	CE	10/03/1968	MELITO DI NAPOLI	NA	18/03/2005
III	84	ROMANO	ADRIANO	M	NAPOLI	NA	12/02/1973	NAPOLI	NA	17/02/2005
III	85	ROMANO	GIOVANNI	M	NAPOLI	NA	06/05/1985	NAPOLI	NA	27/07/2011
III	86	ROSATO	VALERIO	M	CASERTA	CE	03/12/1985	NAPOLI	NA	08/03/2011
III	87	RUGGIERI	ANGELA	F	NAPOLI	NA	08/02/1979	SAN GIUSEPPE VESUVIANO	NA	26/07/2007

commissione	Num	Cognome	Nome	sesso (m / f)	Nato a	Prov di nascita	Data Nascita	città di residenza	prov di resid	Data laurea
III	88	RUSSO	ANTONIO	M	CAVA DE' TIRRENI	SA	09/04/1986	CASORIA	NA	22/03/2011
III	89	RUSSO	FERDINANDO SALVATORE	M	NAPOLI	NA	01/12/1976	CASORIA	NA	14/10/2003
III	90	RUSSO	FRANCESCA	F	NAPOLI	NA	24/12/1974	NAPOLI	NA	05/10/2011
III	91	RUSSO	MASSIMO	M	NAPOLI	NA	18/03/1969	POZZUOLI	NA	24/10/2003
III	92	RUSSO	NICOLA	F	VICO EQUENSE	NA	09/07/1985	SANT'ANTONIO ABATE	NA	20/10/2011
III	93	RUVOLO	ANTONIO	M	MILAZZO	_ME	28/06/1980	NAPOLI	NA	23/02/2005
III	94	SAGLIOCCA	ADELIA	F	NAPOLI	NA	03/03/1984	ERCOLANO	NA	28/07/2011
III	95	SALIERNO	SAVY SAVERIO	M	NAPOLI	NA	01/06/1982	NAPOLI	NA	26/07/2010
III	96	SALVATORE	SIMONA	F	TORRE DEL GRECO	NA	11/11/1985	POMPEI	NA	11/03/2011
III	97	SANNINO	SIMONE	M	NAPOLI	NA	09/12/1986	SAN SEBASTIANO AL VESUVIO	NA	10/10/2011
III	98	SARDELLI	LUIGI	M	NAPOLI	NA	21/07/1974	QUALIANO	NA	23/07/2002

commissione	Num	Cognome	Nome	sesso (m / f)	Nato a	Prov di nascita	Data Nascita	città di residenza	prov di resid	Data laurea
III	99	SCALA	GIOVANNI GIUSEPPE ANTONIO	M	LIVERI	NA	22/08/1963	LIVERI	NA	28/07/2004
III	100	SCARANO	ELISABETTA	F	NAPOLI	NA	16/07/1986	GRUMO NEVANO	NA	18/10/2011
III	101	SCHETTINO	CLORINDA	F	PAGANI	SA	04/11/1978	TORRE ANNUNZIATA	NA	27/10/2003
III	102	SCHIANO DI NICOLA	MICHELE	M	POZZUOLI	NA	24/01/1981	BACOLI	NA	19/10/2011
III	103	SCHIATTARELLA	PIERLUIGI	M	NAPOLI	NA	07/12/1981	MUGNANO DI NAPOLI	NA	21/07/2006
III	104	SEMIKOVA	MARIA	F	VLADIVOSTOK	RUSSIA	25/03/1971	GIUGLIANO IN CAMPANIA	NA	22/03/2010
III	105	SEQUINO	GIULIANO	M	NAPOLI	NA	20/04/1978	CASAMICCIOLA TERME	NA	29/06/2004
III	106	SERAFINO	GIUSEPPE	M	NAPOLI	NA	22/08/1972	SANT'ANASTASIA	NA	13/03/2006
III	107	SICIGNANO	STEFANIA	F	NAPOLI	NA	18/06/1986	MUGNANO DI NAPOLI	NA	21/07/2011
III	108	SILVESTRO	TIZIANA	F	NAPOLI	NA	13/12/1981	ARZANO	NA	20/03/2007
III	109	SIRICO	ANGELO	M	NAPOLI	NA	29/03/1987	CARDITO	NA	19/07/2011

fonte: http://burc.regione.campania.it

commissione	Num	Cognome	Nome	sesso (m / f)	Nato a	Prov di nascita	Data Nascita	città di residenza	prov di resid	Data laurea
III	110	SIRICO	FELICE	M	AVELLINO	AV	23/08/1982	NOLA	NA	24/07/2007
III	111	SODANO	ANGELA	F	NAPOLI	NA	22/10/1986	MARIGLIANO	NA	26/07/2011
III	112	SODANO	LUISA	F	MARIGLIANO	NA	19/01/1982	MARIGLIANO	NA	11/03/2011
III	113	SORRENTINO	LUISA MARIA	F	CERCOLA	NA	11/01/1984	SANT'ANASTASIA	NA	20/10/2011
III	114	SPAGNUOLO	DANILO	M	NAPOLI	NA	27/08/1979	MARANO DI NAPOLI	NA	20/03/2007
III	115	SPINA	FABIO	M	NAPOLI	NA	03/06/1976	NAPOLI	NA	05/10/2011
III	116	TAGLIAFERRI	SALVATORE	M	NAPOLI	NA	03/04/1986	NAPOLI	NA	20/10/2011
III	117	TANZILLO	MARIA	F	NAPOLI	NA	16/08/1968	PORTICI	NA	30/07/1998
III	118	TAROTTO	LUCA	M	TORRE DEL GRECO	NA	01/07/1985	TORRE DEL GRECO	NA	22/07/2011
III	119	TEDESCO	NICOLINA	F	SAPRI	SA	16/01/1965	ACERRA	NA	28/07/1994
III	120	TERRIN	MARIA GIOVANNA	F	NAPOLI	NA	07/02/1981	NAPOLI	NA	21/10/2010

fonte: http://burc.regione.campania.it

commissione	Num	Cognome	Nome	sesso (m / f)	Nato a	Prov di nascita	Data Nascita	città di residenza	prov di resid	Data laurea
III	121	TOLEDO	DIEGO	M	NAPOLI	NA	11/03/1969	NAPOLI	NA	15/10/2005
III	122	TORINO	LEOPOLDO	M	NAPOLI	NA	11/05/1976	NAPOLI	NA	13/10/2005
III	123	URSO	NADIA	F	SAN CATALDO	_CL	02/06/1980	NOLA	NA	26/07/2007
III	124	VALENTINO	LEOPOLDO	M	NAPOLI	NA	08/08/1983	QUARTO	NA	18/10/2011
III	125	VALERIO	SERENA	F	NAPOLI	NA	10/03/1983	NAPOLI	NA	18/10/2011
III	126	VALLEFUOCO	PASQUALE	M	CASTELLAMMARE DI STABIA	NA	04/11/1978	TORRE ANNUNZIATA	NA	21/12/2005
III	127	VASTARELLA	ROSSELLA	F	NAPOLI	NA	16/08/1986	GIUGLIANO IN CAMPANIA	NA	05/10/2011
III	128	VERNILLO	ANTONIO	M	NAPOLI	NA	13/08/1986	SAN GIORGIO A CREMANO	NA	21/03/2011
III	129	VICEDOMINI	LUCIA	F	NAPOLI	NA	10/05/1977	NAPOLI	NA	17/01/2007
III	130	VILLANI	VELIA	F	POZZUOLI	NA	12/02/1977	GIUGLIANO IN CAMPANIA	NA	26/03/2002
III	131	VISCARDI	FRANCESCO	M	CASTELLAMMARE DI STABIA	NA	15/12/1976	BOSCOTRECASE	NA	30/07/2002

fonte: http://burc.regione.campania.it

commissione	Num	Cognome	Nome	sesso (m / f)	Nato a	Prov di nascita	Data Nascita	città di residenza	prov di resid	Data laurea
III	132	VISTA	MARCELLA	F	NAPOLI	NA	22/10/1978	NAPOLI	NA	19/10/2010
III	133	VITIELLO	ANNA	F	NOCERA INFERIORE	SA	21/06/1978	POMPEI	NA	14/10/2003
III	134	VIVOLO	SABRINA	F	AVELLINO	AV	18/04/1985	ROCCARAINOLA	NA	19/10/2010
III	135	VON ARX	CLAUDIA	F	NAPOLI	NA	18/12/1985	NAPOLI	NA	19/10/2011
III	136	VOZZELLA	LETIZIA	F	NAPOLI	NA	29/03/1976	NAPOLI	NA	18/10/2010
III	137	VUOTTO	ROSARIA	F	NAPOLI	NA	05/06/1964	CAPRI	NA	09/03/2000
III	138	ZAMPARELLI	ENZO	M	NAPOLI	NA	31/10/1979	NAPOLI	NA	24/07/2007
III	139	ZINGONE	LETIZIA	F	POZZUOLI	NA	29/09/1975	NAPOLI	NA	15/10/2003

Concorso per l'ammissione al Corso di Formazione Specifica in Medicina Generale 2012/2015 - IV Commissione

commissione	Num	Cognome	Nome	sesso (m / f)	Nato a	Prov di nascita	Data Nascita	città di residenza	prov di resid	Data laurea
IV	1	AVOLIO	EDVIGE	F	AVELLINO	AV	19/02/1979	LAURO	AV	28/06/2005
IV	2	CAPONE	ASSUNTA	F	AVELLINO	AV	16/02/1975	PRATOLA SERRA	AV	16/10/2006
IV	3	CASCIELLO	CARMEN	F	AVELLINO	AV	11/05/1979	PAGO DEL VALLO DI LAURO	AV	28/10/2003
IV	4	CHRISTODOULAKIS	DIMITRIS	M	NAPOLI	NA	16/12/1985	MONTEFORTE IRPINO	AV	27/07/2011
IV	5	CIOFFI	ALESSANDRA	F	NAPOLI	NA	20/12/1986	AVELLINO	AV	26/07/2011
IV	6	CIOFFI	GIOVANNI	M	BENEVENTO	BN	01/01/1980	CERVINARA	AV	11/03/2011
IV	7	COCCA	CARMEN	F	BENEVENTO	BN	15/04/1975	TAURASI	AV	22/10/2002
IV	8	CORBISIERO	ANTONIO	M	NOLA	NA	28/07/1979	SPERONE	AV	13/07/2005
IV	9	CURIA	ROSANNA	F	COSENZA	_CS	14/08/1973	GUARDIA LOMBARDI	AV	27/07/2011

commissione	Num	Cognome	Nome	sesso (m / f)	Nato a	Prov di nascita	Data Nascita	città di residenza	prov di resid	Data laurea
IV	10	DELLA CORTE SALAPETE	LIVIA	F	AVELLINO	AV	19/06/1975	BAIANO	AV	23/07/2010
IV	11	DI GUGLIELMO	MARIA LUISA	F	AVELLINO	AV	21/05/1981	ANDRETTA	AV	18/10/2011
IV	12	DI PIETRO	GIOCONDA	F	MIRABELLA ECLANO	AV	15/12/1955	MIRABELLA ECLANO	AV	28/07/2005
IV	13	DI SILVERIO	PIERINO	M	COSENZA	_CS	12/07/1977	PATERNOPOLI	AV	17/10/2005
IV	14	FARESE	ELVIRA	F	AVELLINO	AV	30/05/1981	CONZA DELLA CAMPANIA	AV	25/07/2007
IV	15	FESTA	ANDREA	M	AVELLINO	AV	10/08/1982	AVELLINO	AV	24/10/2007
IV	16	GALEOTALANZA	CATERINA	F	AVELLINO	AV	11/07/1973	AVELLINO	AV	27/03/2002
IV	17	GAROFALO	CARLO	M	ATRIPALDA	AV	16/10/1986	AVELLINO	AV	28/07/2011
IV	18	GNERRE MUSTO	TANIA	F	ATRIPALDA	AV	18/04/1985	SANTA PAOLINA	AV	27/10/2011
IV	19	GUARINIELLO	LORELLA	F	AVELLINO	AV	01/02/1986	MONTORO INFERIORE	AV	28/07/2011

commissione	Num	Cognome	Nome	sesso (m / f)	Nato a	Prov di nascita	Data Nascita	città di residenza	prov di resid	Data laurea
IV	20	GUERRIERO	VITTORIO	M	AVELLINO	AV	21/02/1984	AVELLINO	AV	26/07/2011
IV	21	LEO	ROBERTO	M	AVELLINO	AV	10/09/1969	AVELLINO	AV	20/03/2006
IV	22	MAIETTA	PIERPAOLO	M	AVELLINO	AV	27/04/1975	AVELLINO	AV	08/11/2001
IV	23	MARANO	LUANA	F	AVELLINO	AV	13/01/1985	MONTELLA	AV	21/03/2011
IV	24	MARINO	SERAFINO	M	BENEVENTO	BN	11/05/1985	TUFO	AV	25/03/2011
IV	25	MARZANO	ANTONIO	M	NOLA	NA	29/07/1978	AVELLA	AV	18/07/2005
IV	26	MUSTO	DANIELA	F	AVELLINO	AV	04/01/1970	ARIANO IRPINO	AV	25/03/1998
IV	27	NITTOLO	GIOVANNA	F	AVELLINO	AV	30/08/1979	CAPRIGLIA IRPINA	AV	19/03/2004
IV	28	PALERMO ROSSETTI	CARMEN	F	AVELLINO	AV	31/10/1979	MIRABELLA ECLANO	AV	22/03/2011
IV	29	PALMIERI	DANILO GIOVANNI	M	AVELLINO	AV	09/04/1985	MONTEMARANO	AV	25/07/2011

commissione	Num	Cognome	Nome	sesso (m / f)	Nato a	Prov di nascita	Data Nascita	città di residenza	prov di resid	Data laurea
IV	30	RENZULLI	ROBERTA	F	AVELLINO	AV	23/01/1978	AVELLINO	AV	20/12/2005
IV	31	REPPUCCI	DIANA	F	PAROLISE	AV	13/04/1964	AVELLINO	AV	29/03/1993
IV	32	ROBUSTELLI	AMALIA RITA	F	AVELLINO	AV	23/07/1985	AVELLINO	AV	21/07/2010
IV	33	RUGGIERO	MICHELINA ANNA	F	MILANO	_MI	27/07/1956	FONTANAROSA	AV	10/04/1992
IV	34	SARNO	ITALO	M	SALERNO	SA	19/08/1980	AVELLINO	AV	08/10/2007
IV	35	SARNO	ORIELE	M	SALERNO	SA	04/03/1981	ATRIPALDA	AV	19/07/2006
IV	36	TEODOSIO	MARIANNA	F	VICO EQUENSE	NA	11/06/1972	MONTORO INFERIORE	AV	22/07/2011
IV	37	TROIANO	CLARA	F	SAN MARTINO VALLE CAUDINA	AV	08/02/1967	SAN MARTINO VALLE CAUDINA	AV	28/10/1994
IV	38	VISCIGLIO	LUIGI	M	SASSUOLO	_MO	17/05/1981	GESUALDO	AV	19/10/2006
IV	39	VOZELLA	ANDREA	M	ATRIPALDA	AV	26/01/1980	LAPIO	AV	26/01/2006

commissione	Num	Cognome	Nome	sesso (m / f)	Nato a	Prov di nascita	Data Nascita	città di residenza	prov di resid	Data laurea
IV	40	ANGRISANI	DEBORA	F	BENEVENTO	BN	11/02/1987	APOLLOSA	BN	27/07/2011
IV	41	BORZILLO	VALENTINA	F	BENEVENTO	BN	31/05/1982	PONTE	BN	26/10/2006
IV	42	CARFORA	MARIA	F	SANTA MARIA A VICO	CE	19/11/1969	BENEVENTO	BN	16/09/1996
IV	43	CARPENTIERI	EMANUELA	F	BENEVENTO	BN	14/08/1976	BENEVENTO	BN	20/03/2006
IV	44	CASTELLO	ANGELO	M	BENEVENTO	BN	10/07/1985	SAN MARCO DEI CAVOTI	BN	31/10/2011
IV	45	D'AGOSTINO	MELANIA	F	NAPOLI	NA	08/04/1986	TOCCO CAUDIO	BN	16/12/2010
IV	46	D'ASSISI	DOMENICO	M	BENEVENTO	BN	31/12/1986	CASALDUNI	BN	26/07/2011
IV	47	DE LUCIA	SILVIO	M	BENEVENTO	BN	12/10/1971	TELESE TERME	BN	30/10/1996
IV	48	DE NOVELLIS	ANTONIO	M	PIEDIMONTE MATESE	CE	03/02/1984	PONTE	BN	12/10/2009
IV	49	DE SANTIS	GIOVANNA	F	BENEVENTO	BN	13/09/1986	SAN GIORGIO DEL SANNIO	BN	23/06/2011

commissione	Num	Cognome	Nome	sesso (m / f)	Nato a	Prov di nascita	Data Nascita	città di residenza	prov di resid	Data laurea
IV	50	DE SISTO	PASQUALE	M	NAPOLI	NA	27/01/1980	AIROLA	BN	23/07/2008
IV	51	DI GIOIA	ADELE	F	BIELLA	_BI	31/12/1983	SAN LUPO	BN	22/07/2011
IV	52	DI IORIO	WALTER	M	BENEVENTO	BN	06/12/1972	PADULI	BN	28/10/2003
IV	53	FERRO	MILENA	F	CAMPOBASSO	_CB	22/12/1986	SAN BARTOLOMEO IN GALDO	BN	19/07/2011
IV	54	FIORE	MENA DANIELA	F	BENEVENTO	BN	14/05/1979	CAUTANO	BN	16/10/2006
IV	55	GALIETTA	GIUSEPPINA	F	COMO	_CO	30/05/1979	MELIZZANO	BN	10/03/2010
IV	56	GIALLONARDO	VINCENZO	M	BENEVENTO	BN	05/03/1986	PADULI	BN	20/10/2011
IV	57	GIORDANO	GIUSEPPINA	F	TELESE TERME	BN	30/07/1979	MELIZZANO	BN	22/07/2011
IV	58	IADEVAIA	MADDALENA DIANA	F	MINEOLA	_EE	11/03/1985	DURAZZANO	BN	28/01/2011
IV	59	IORILLO	MARIAILARIA	F	BENEVENTO	BN	02/02/1981	BENEVENTO	BN	26/07/2011

commissione	Num	Cognome	Nome	sesso (m / f)	Nato a	Prov di nascita	Data Nascita	città di residenza	prov di resid	Data laurea
IV	60	LICCIARDI	LUCA	M	BENEVENTO	BN	30/10/1983	SAN GIORGIO DEL SANNIO	BN	19/07/2011
IV	61	NUZZO	EUGENIA	F	NOVARA	_NO	08/07/1984	LUZZANO DI MOIANO	BN	26/07/2010
IV	62	PASCUCCI	RICCARDO	M	BENEVENTO	BN	03/04/1979	BENEVENTO	BN	19/10/2005
IV	63	PETRUCCI	CARMINE	M	PIEDIMONTE MATESE	CE	08/10/1984	FAICCHIO	BN	10/10/2011
IV	64	PIROZZI	ELISABETTA	F	BENEVENTO	BN	06/11/1987	AIROLA	BN	21/07/2011
IV	65	RILLO	MARISA	F	BENEVENTO	BN	21/01/1978	SAN LEUCIO DEL SANNIO	BN	29/03/2005
IV	66	ROSA	ANGELO	M	CEPPALONI	BN	10/01/1958	CEPPALONI	BN	23/12/1992
IV	67	SCHETTINO	MICHELE	M	CASERTA	CE	25/09/1979	ARPAIA	BN	13/10/2005
IV	68	SENESE	ROSSANA	F	CASERTA	CE	31/07/1979	LIMATOLA	BN	16/01/2007
IV	69	TRAVAGLIONE	CARMEN	F	BENEVENTO	BN	16/05/1983	APOLLOSA	BN	13/10/2011

commissione	Num	Cognome	Nome	sesso (m / f)	Nato a	Prov di nascita	Data Nascita	città di residenza	prov di resid	Data laurea
IV	70	TRUSIO	ANTONIO	M	SANT'AGATA DE' GOTI	BN	18/10/1979	FORCHIA	BN	25/07/2007
IV	71	VIGLIOTTA	MICHELE GENNARO	M	SANTO DOMINGO	_EE	19/01/1976	AIROLA	BN	30/01/2003

Concorso per l'ammissione al Corso di Formazione Specifica in Medicina Generale 2012/2015 - V Commissione

commissione	Num	Cognome	Nome	sesso (m / f)	Nato a	Prov di nascita	Data Nascita	città di residenza	prov di resid	Data laurea
V	1	ABATEGIOVANNI	MARIA LUISA	F	VILLARICCA	NA	01/08/1985	LUSCIANO	CE	22/07/2011
V	2	ACAMPORA	PINA	F	CASERTA	CE	15/07/1986	VILLA LITERNO	CE	22/07/2011
V	3	AIELLO	GIOVANNI	M	MADDALONI	CE	04/01/1981	CASERTA	CE	09/03/2010
V	4	ALFANO	ROSSELLA	F	TRADATE	_VA	28/12/1986	VITULAZIO	CE	11/10/2011
V	5	AMBROSINO	PASQUALE	M	SANTA MARIA CAPUA VETERE	CE	25/08/1982	SANTA MARIA CAPUA VETERE	CE	10/10/2011
V	6	ANDREOZZI	FRANCESCA	F	SANTA MARIA CAPUA VETERE	CE	05/08/1986	GRICIGNANO DI AVERSA	CE	10/10/2011
V	7	ARRICALE	CLEMENTE	M	MADDALONI	CE	27/02/1980	SANTA MARIA A VICO	CE	13/10/2010
V	8	BALDASCINO	LINA	F	CASERTA	CE	01/09/1983	SESSA AURUNCA	CE	26/07/2010
V	9	BATTISTA	MARCELLO	M	SANTA MARIA CAPUA VETERE	CE	19/11/1972	CURTI	CE	09/03/2010

commissione	Num	Cognome	Nome	sesso (m / f)	Nato a	Prov di nascita	Data Nascita	città di residenza	prov di resid	Data laurea
V	10	BENCIVENGA	SILVIA	F	CURTI	CE	01/08/1968	SAN PRISCO	CE	03/04/1997
V	11	BERNARDO	PIA	F	NAPOLI	NA	07/12/1984	CASERTA	CE	26/07/2010
V	12	BIELLO	RAFFAELE	M	NAPOLI	NA	13/06/1968	SAN MARCO EVANGELISTA	CE	11/07/1996
V	13	BOCCIA	GIOVANNA	F	BENEVENTO	BN	22/09/1979	SANTA MARIA A VICO	CE	22/12/2004
V	14	BOEMIO	PASQUALE	M	NAPOLI	NA	04/09/1986	TEVEROLA	CE	20/10/2011
V	15	BORRELLI	FRANCESCA	F	CASERTA	CE	21/08/1986	CASERTA	CE	04/10/2010
V	16	BOTTIGLIERO	GAETANO	M	AVERSA	CE	07/03/1985	AVERSA	CE	26/07/2010
V	17	CAIAZZO	ANDREA	M	SANTA MARIA CAPUA VETERE	CE	07/12/1985	GRICIGNANO DI AVERSA	CE	20/10/2010
V	18	CARFORA	CHIARA	F	MADDALONI	CE	08/07/1985	SANTA MARIA A VICO	CE	11/10/2011
V	19	CATERINO	MICHELE	M	NAPOLI	NA	10/10/1979	SAN CIPRIANO D'AVERSA	CE	12/03/2007

commissione	Num	Cognome	Nome	sesso (m / f)	Nato a	Prov di nascita	Data Nascita	città di residenza	prov di resid	Data laurea
V	20	CHIRICO	MARILENA	F	CAPUA	CE	08/10/1986	FRIGNANO	CE	25/07/2011
V	21	CICATIELLO	ELPIDIO	M	NAPOLI	NA	02/04/1975	SANT'ARPINO	CE	18/07/2007
V	22	CIOCE	MARIA	F	AVERSA	CE	22/05/1982	SAN CIPRIANO D'AVERSA	CE	16/10/2006
V	23	COPPOLA	SONIA	F	CASERTA	CE	25/08/1981	SAN CIPRIANO D'AVERSA	CE	11/10/2005
V	24	CORVINO	FABIO	M	CASERTA	CE	04/01/1987	CASAL DI PRINCIPE	CE	27/07/2011
V	25	CORVINO	RAFFAELE ANTONIO SALVATORE	M	AVERSA	CE	04/04/1963	CASAL DI PRINCIPE	CE	29/07/1993
V	26	COVIELLO	ANTONIO	M	CASERTA	CE	11/08/1983	TRENTOLA DUCENTA	CE	27/07/2011
V	27	CRISPINO	VINCENZO	M	CAPUA	CE	22/04/1981	CAPUA	CE	10/10/2011
V	28	CROLLA	CONCETTA	F	FORMIA	_LT	30/06/1982	SESSA AURUNCA	CE	22/03/2011
V	29	CUTILLO	ESTER MATRONA	F	MARCIANISE	CE	27/03/1986	CASERTA	CE	16/10/2009

commissione	Num	Cognome	Nome	sesso (m / f)	Nato a	Prov di nascita	Data Nascita	città di residenza	prov di resid	Data laurea
V	30	D'AMICO	CHIARA	F	CASERTA	CE	26/09/1984	SAN PRISCO	CE	23/07/2010
V	31	D'ANGELO	PAOLA	F	AVERSA	CE	10/07/1985	AVERSA	CE	26/07/2010
V	32	DE FUSCO	CAROLINA	F	TEANO	CE	23/07/1982	TEANO	CE	20/07/2011
V	33	DE MICCO	PASQUALINA	F	NAPOLI	NA	09/05/1977	ORTA DI ATELLA	CE	16/10/2009
V	34	DE MICHELE	ANTONIO	M	CASERTA	CE	09/09/1982	CARINARO	CE	10/03/2011
V	35	DE NICOLA	SILVIA	F	NAPOLI	NA	16/08/1982	SANTA MARIA A VICO	CE	16/10/2006
V	36	DE PAULIS	CONCETTA	F	NAPOLI	NA	09/04/1980	CASERTA	CE	09/03/2010
V	37	DE RITA	ENZA	F	CASTIGLIONE DELLE STIVIERE	_MN	19/03/1979	ALVIGNANO	CE	27/06/2005
V	38	DE SANCTIS	IVANA	F	NAPOLI	NA	30/07/1985	CASERTA	CE	27/07/2011
V	39	DEL VECCHIO	MICHELE	M	VILLARICCA	NA	12/12/1981	TRENTOLA DUCENTA	CE	12/03/2007

commissione	Num	Cognome	Nome	sesso (m / f)	Nato a	Prov di nascita	Data Nascita	città di residenza	prov di resid	Data laurea
V	40	D'ELIA	SAVERIO	M	MARCIANISE	CE	25/09/1985	MARCIANISE	CE	10/10/2011
V	41	D'ETTORE	ANTONIETTA	F	NAPOLI	NA	15/11/1976	CESA	CE	27/07/2001
V	42	DI COSTANZO	MARIANNE	F	CASERTA	CE	10/07/1983	CASTEL VOLTURNO	CE	15/10/2010
V	43	DI DONATO	ANIELLO	M	SANTA MARIA CAPUA VETERE	CE	28/05/1984	GRICIGNANO DI AVERSA	CE	11/03/2009
V	44	DI GIORGIO	EUGENIO	M	CAPUA	CE	03/11/1978	ORTA DI ATELLA	CE	27/09/2004
V	45	DI GIROLAMO	FIORENZO	M	CAPUA	CE	26/07/1972	CALVI RISORTA	CE	22/10/1998
V	46	DI LUISE	DANIELE	M	NAPOLI	NA	25/03/1983	GRICIGNANO DI AVERSA	CE	11/10/2007
V	47	DI MUCCIO	INES	F	PROVIDENCE R.I.	_EE	12/01/1979	AILANO	CE	13/07/2004
V	48	DI SETTE	ALESSANDRA MARINELLA	F	CASERTA	CE	26/09/1984	CASAGIOVE	CE	27/07/2011
V	49	DI STASI	ROSA	F	SANTA MARIA CAPUA VETERE	CE	14/04/1978	SANTA MARIA CAPUA VETERE	CE	22/07/2011

commissione	Num	Cognome	Nome	sesso (m / f)	Nato a	Prov di nascita	Data Nascita	città di residenza	prov di resid	Data laurea
V	50	DIANA	GIACOMO	M	SAN CIPRIANO D'AVERSA	CE	11/06/1971	SANTA MARIA CAPUA VETERE	CE	07/11/2000
V	51	DIANA	VINCENZO	M	CASERTA	CE	15/02/1986	CASAL DI PRINCIPE	CE	10/10/2011
V	52	DIGLIO	DOMENICO	M	MADDALONI	CE	13/08/1983	SANTA MARIA A VICO	CE	12/10/2007
V	53	DIGLIO	VALERIA	F	MADDALONI	CE	05/08/1985	SANTA MARIA A VICO	CE	27/07/2011
V	54	DIOMAIUTO	IMMA	F	AVERSA	CE	18/06/1980	TRENTOLA DUCENTA	CE	17/02/2005
V	55	ESPOSITO	FRANCESCO	M	NAPOLI	NA	15/08/1986	AVERSA	CE	20/10/2011
V	56	FABOZZI	SALVATORE	M	SESSA AURUNCA	CE	06/02/1961	CELLOLE	CE	21/07/1993
V	57	FARBO	VINCENZO	M	MADDALONI	CE	13/04/1987	MADDALONI	CE	19/10/2011
V	58	FATTORE	ILARIA	F	CASERTA	CE	28/05/1985	CALVI RISORTA	CE	10/10/2011
V	59	FEMIANO	CINZIA	F	SAN FELICE A CANCELLO	CE	14/05/1986	SAN FELICE A CANCELLO	CE	13/10/2011

commissione	Num	Cognome	Nome	sesso (m / f)	Nato a	Prov di nascita	Data Nascita	città di residenza	prov di resid	Data laurea
V	60	FERRANTE	MARIO	M	AVERSA	CE	10/02/1983	CESA	CE	10/10/2011
V	61	FERRARO	MARIA CONCETTA	F	CASERTA	CE	20/02/1985	MARCIANISE	CE	25/07/2011
V	62	FERRILLO	BRILLANTE	F	AVERSA	CE	22/08/1984	CASAL DI PRINCIPE	CE	13/10/2010
V	63	FICOCIELLO	CARMINE	M	FORMIA	_LT	27/11/1985	SESSA AURUNCA	CE	26/07/2010
V	64	FIORE	ERNESTO	F	CAPUA	CE	19/10/1969	CAPUA	CE	14/10/2009
V	65	FONTANA	ANNALISA	F	NAPOLI	NA	26/04/1981	CASAPULLA	CE	16/10/2006
V	66	GIAMPAOLO	VALENTINA	F	CAPUA	CE	29/04/1985	CAPUA	CE	10/10/2011
V	67	GRASSI	DONATO	M	CASAL DI PRINCIPE	CE	15/02/1967	CASAL DI PRINCIPE	CE	29/11/2001
V	68	GRASSO	ANNA	F	MUGNANO DI NAPOLI	NA	12/08/1985	FALCIANO DEL MASSICO	CE	08/03/2011
V	69	GRAUSO	FLAVIO	M	MADDALONI	CE	29/03/1984	VALLE DI MADDALONI	CE	27/07/2011

commissione	Num	Cognome	Nome	sesso (m / f)	Nato a	Prov di nascita	Data Nascita	città di residenza	prov di resid	Data laurea
V	70	GRIMALDI	NICOLA	M	AVERSA	CE	20/11/1980	AVERSA	CE	21/03/2011
V	71	IANNICELLI	ILARIA	F	AVERSA	CE	26/07/1984	AVERSA	CE	25/07/2011
V	72	IANNOTTA	MARIA LUISA	F	TRIESTE	_TS	07/02/1977	CASAGIOVE	CE	13/03/2006
V	73	INFANTE	ARTURO	M	CASERTA	CE	11/07/1986	SAN CIPRIANO D'AVERSA	CE	18/10/2011
V	74	IULIANO	NATALINA	F	AVERSA	CE	10/10/1986	TRENTOLA DUCENTA	CE	28/07/2011
V	75	LATINO	RICCARDO	M	PIEDIMONTE MATESE	CE	18/01/1973	S. ANGELO D'ALIFE	CE	06/10/2010
V	76	LICCARDO	FILOMENA	F	CASERTA	CE	12/06/1985	CURTI	CE	20/10/2011
V	77	LO GRECO	EVA	F	SANTA MARIA CAPUA VETERE	CE	28/07/1977	PIETRAVAIRANO	CE	27/07/2011
V	78	LUPOLI	ANGELO	M	NAPOLI	NA	15/03/1974	CASERTA	CE	29/07/2002
V	79	MADONNA	IMMA	F	VILLARICCA	NA	12/03/1982	AVERSA	CE	10/10/2011

commissione	Num	Cognome	Nome	sesso (m / f)	Nato a	Prov di nascita	Data Nascita	città di residenza	prov di resid	Data laurea
V	80	MAGLIOCCA	ANNA	F	CASERTA	CE	06/07/1983	PIGNATARO MAGGIORE	CE	13/10/2010
V	81	MAGLIOCCA	ANTONIO	M	CAPUA	CE	16/05/1984	VITULAZIO	CE	22/03/2011
V	82	MAIONE	FRANCESCO	M	NAPOLI	NA	15/03/1974	AVERSA	CE	25/10/2000
V	83	MALTEMPO	RAFFAELE	M	MARCIANISE	CE	01/08/1982	MARCIANISE	CE	01/10/2011
V	84	MANDARINO	ALESSANDRA	F	NAPOLI	NA	04/04/1986	CASERTA	CE	11/03/2011
V	85	MAROTTA	ROSARIA	F	PIEDIMONTE MATESE	CE	03/01/1985	CASERTA	CE	11/10/2011
V	86	MARTINO	ANTONELLA	F	PIEDIMONTE MATESE	CE	25/05/1978	DRAGONI	CE	12/03/2009
V	87	MARTINO	GIOVANNI	M	CASERTA	CE	26/07/1986	SANTA MARIA LA FOSSA	CE	19/07/2011
V	88	MARTINO	MARIA TERESA	F	CASERTA	CE	08/04/1986	CAPODRISE	CE	22/07/2011
V	89	MASTROIANNI	CARMELA	F	CASERTA	CE	27/07/1972	RUVIANO	CE	10/03/2008

commissione	Num	Cognome	Nome	sesso (m / f)	Nato a	Prov di nascita	Data Nascita	città di residenza	prov di resid	Data laurea
V	90	MATACENA	MARIANNA	F	AVERSA	CE	29/08/1984	AVERSA	CE	26/07/2011
V	91	MAZZARELLA	ANTONELLA	F	CASERTA	CE	09/08/1983	SANT'ARPINO	CE	10/03/2011
V	92	MENNIELLO	ANTONIO	M	HITCHIN	_EE	13/01/1968	ALIFE	CE	28/07/1994
V	93	MEROLILLO	SERENA	F	CASERTA	CE	12/01/1984	CAMIGLIANO	CE	10/10/2011
V	94	MICERA	FEDERICA	F	NAPOLI	NA	27/10/1983	SAN NICOLA LA STRADA	CE	26/07/2010
V	95	MIRTO	NICOLA	M	AVERSA	CE	13/12/1985	AVERSA	CE	25/07/2011
V	96	MONTANARO	ERACLIO	M	PIETRAVAIRANO	CE	26/08/1961	VAIRANO PATENORA	CE	07/10/2010
V	97	MOSCA	MARIA TERESA	F	TRENTOLA DUCENTA	CE	09/07/1967	TRENTOLA DUCENTA	CE	27/10/1992
V	98	MOZZILLO	ROSA ALBA	F	NAPOLI	NA	17/07/1985	ORTA DI ATELLA	CE	18/10/2011
V	99	NACCA	RAFFAELLA	F	SANTA MARIA CAPUA VETERE	CE	10/07/1985	MACERATA CAMPANIA	CE	25/07/2011

commissione	Num	Cognome	Nome	sesso (m / f)	Nato a	Prov di nascita	Data Nascita	città di residenza	prov di resid	Data laurea
V	100	NERO	VERONICA VENERA	F	CASERTA	CE	13/08/1984	CAPODRISE	CE	22/07/2011
V	101	NICOLO'	DONATO	M	MARCIANISE	CE	28/07/1968	RECALE	CE	29/06/2006
V	102	NOLI	CATERINA	F	CASERTA	CE	29/12/1976	MARCIANISE	CE	24/07/2007
V	103	NOZZOLILLO	AGOSTINO	M	CAPUA	CE	22/06/1984	FRANCOLISE	CE	10/10/2011
V	104	NOZZOLILLO	NICOLETTA	F	CASERTA	CE	21/09/1982	SPARANISE	CE	25/07/2011
V	105	PACIOLLA	IMMACOLATA	F	CASERTA	CE	07/01/1986	SANT'ARPINO	CE	19/10/2011
V	106	PALMA	ALBINA	F	AVERSA	CE	08/01/1982	AVERSA	CE	09/03/2010
V	107	PALMIERI	MAURO	M	TEANO	CE	22/07/1974	TEANO	CE	25/07/2011
V	108	PALMIERO	FILOMENA	F	AVERSA	CE	04/12/1984	CARINARO	CE	10/11/2011
V	109	PALUMBO	ANTONIO	M	CAPUA	CE	03/04/1969	PASTORANO	CE	04/03/1996

commissione	Num	Cognome	Nome	sesso (m / f)	Nato a	Prov di nascita	Data Nascita	città di residenza	prov di resid	Data laurea
V	110	PANSINI	ANTONELLA	F	NAPOLI	NA	23/04/1987	CASERTA	CE	28/07/2011
V	111	PAPA	ANNA RITA	F	CASERTA	CE	29/03/1974	SANTA MARIA CAPUA VETERE	CE	20/10/1999
V	112	PASCARELLA	ANGELO	M	MADDALONI	CE	21/09/1982	CERVINO	CE	24/07/2007
V	113	PEDONE	DIEGO	M	PIEDIMONTE MATESE	CE	24/08/1984	ALVIGNANO	CE	10/03/2011
V	114	PERILLO	MARILENA	F	SANTA MARIA CAPUA VETERE	CE	11/09/1986	SANTA MARIA LA FOSSA	CE	11/10/2011
V	115	PERROTTA	ALBERTO ARMANDO	M	MARCIANISE	CE	06/10/1984	CASERTA	CE	10/10/2011
V	116	PETRELLA	GIUSEPPINA	F	CASERTA	CE	17/07/1973	GRAZZANISE	CE	27/12/2000
V	117	PETRILLO	OLGA	F	CARMAGNOLA	_TO	08/09/1984	CASAL DI PRINCIPE	CE	25/07/2011
V	118	PIROZZI	ANTONIO	M	CASERTA	CE	10/07/1979	SAN FELICE A CANCELLO	CE	26/05/2006
V	119	PORFIDIA	CARMELA	F	MADDALONI	CE	14/11/1985	RECALE	CE	28/07/2011

commissione	Num	Cognome	Nome	sesso (m / f)	Nato a	Prov di nascita	Data Nascita	città di residenza	prov di resid	Data laurea
V	120	RAUCCI	ANTONIO	M	CASERTA	CE	11/04/1986	MARCIANISE	CE	27/07/2011
V	121	RUSSO	RAFFAELE	M	NAPOLI	NA	20/05/1985	CASERTA	CE	10/10/2011
V	122	RUSSO	TERESA	F	CASERTA	CE	01/07/1987	ORTA DI ATELLA	CE	25/07/2011
V	123	SALAMONE	ROSSELLA	F	CAPUA	CE	14/10/1984	CAPUA	CE	28/07/2011
V	124	SANTONASTASO	DANIELA	F	NEWTON MASS.	_EE	08/03/1978	TEANO	CE	26/07/2011
V	125	SANTORO	MARIO	M	PIEDIMONTE MATESE	CE	19/06/1984	BAIA E LATINA	CE	19/10/2011
V	126	SAVASTANO	BEATRICE	F	SANTA MARIA CAPUA VETERE	CE	11/06/1980	CAPUA	CE	27/07/2011
V	127	SCALDARELLA	LUCREZIA OLGA	F	CASERTA	CE	03/03/1980	SAN NICOLA LA STRADA	CE	28/07/2004
V	128	SCHIAVONE	MICHELE	M	MADDALONI	CE	01/11/1985	SANTA MARIA CAPUA VETERE	CE	25/07/2011
V	129	SCOGNAMIGLIO	PAOLA	F	NAPOLI	NA	21/01/1981	SAN NICOLA LA STRADA	CE	27/07/2006

commissione	Num	Cognome	Nome	sesso (m / f)	Nato a	Prov di nascita	Data Nascita	città di residenza	prov di resid	Data laurea
V	130	SEGUINO	ELISABETTA	F	NAPOLI	NA	25/06/1983	FRIGNANO	CE	27/07/2011
V	131	SILVESTRI	ALESSANDRO	M	NAPOLI	NA	17/10/1963	CASERTA	CE	10/10/2011
V	132	SOLARO	ELEONORA	F	CASERTA	CE	19/01/1983	CASERTA	CE	10/10/2011
V	133	SPARACO	MADDALENA	F	CASERTA	CE	02/10/1986	MARCIANISE	CE	22/07/2011
V	134	TADDEO	MARIANNA	F	SAN FELICE A CANCELLO	CE	14/02/1985	VITULAZIO	CE	26/07/2010
V	135	TAMBURRINO	ANTONELLA	F	NAPOLI	NA	02/06/1980	PARETE	CE	18/10/2005
V	136	TINTO	ANIELLO	M	NAPOLI	NA	06/11/1978	SUCCIVO	CE	10/10/2007
V	137	TIRABASSO	SALVATORE	M	NAPOLI	NA	25/12/1973	AVERSA	CE	25/03/1999
V	138	TRIPALDELLA	MARIA	F	SANTA MARIA CAPUA VETERE	CE	16/07/1985	SAN NICOLA LA STRADA	CE	28/07/2011
V	139	TROIANO	MARIO	M	CASERTA	CE	16/09/1977	CASERTA	CE	13/03/2006

commissione	Num	Cognome	Nome	sesso (m / f)	Nato a	Prov di nascita	Data Nascita	città di residenza	prov di resid	Data laurea
V	140	VALENTE	FABIO	M	NAPOLI	NA	11/06/1985	AVERSA	CE	23/07/2010
V	141	VANORE	LAURA	F	MADDALONI	CE	27/03/1985	MADDALONI	CE	11/10/2011
V	142	VENTRIGLIA	JOLE	F	MADDALONI	CE	06/05/1985	SANTA MARIA A VICO	CE	27/07/2011
V	143	VERRILLO	GIOVANNA	F	SANTA MARIA CAPUA VETERE	CE	31/03/1976	SANTA MARIA LA FOSSA	CE	29/07/2002
V	144	VILLANO	PAOLO	M	CASERTA	CE	20/07/1971	AVERSA	CE	17/01/2007
V	145	VITALE	ROBERTO	M	FAENZA	_RA	16/02/1982	AVERSA	CE	20/10/2011
V	146	ZAGARIA	MARIALUISA	F	AVERSA	CE	22/05/1980	AVERSA	CE	30/09/2004

fonte: http://burc.regione.campania.it

Concorso per l'ammissione al Corso di Formazione Specifica in Medicina Generale 2012/2015 - VI Commissione

commissione	Num	Cognome	Nome	sesso (m / f)	Nato a	Prov di nascita	Data Nascita	città di residenza	prov di resid	Data laurea
VI	1	AGRESTA	ALESSIA	F	AVELLINO	AV	23/03/1986	SALERNO	SA	07/10/2010
VI	2	ALBANO	FRANCESCO	M	SALERNO	SA	22/04/1981	SIANO	SA	15/10/2009
VI	3	ALESSANDRELLA	MARIA ANTONIA	F	NOCERA INFERIORE	SA	13/06/1977	SCAFATI	SA	13/10/2009
VI	4	ALFANO	ANTONIA	F	PAGANI	SA	10/05/1978	CASTEL SAN GIORGIO	SA	15/10/2003
VI	5	ALVINO	LINDA	F	NOCERA INFERIORE	SA	26/05/1973	ANGRI	SA	30/07/2002
VI	6	AMETRANO	MARIA CRISTINA	F	VALLO DELLA LUCANIA	SA	22/11/1958	VALLO DELLA LUCANIA	SA	24/07/1986
VI	7	AMODIO	MARCO	M	NAPOLI	NA	08/06/1971	MAIORI	SA	21/03/2011
VI	8	ANNARUMMA	IDA	F	SARNO	SA	10/02/1985	ANGRI	SA	20/10/2011
VI	9	APICELLA	LUCA	M	SALERNO	SA	24/10/1981	SALERNO	SA	21/12/2005

commissione	Num	Cognome	Nome	sesso (m / f)	Nato a	Prov di nascita	Data Nascita	città di residenza	prov di resid	Data laurea
VI	10	ARDIMENTO	MARIA ROSARIA	F	NAPOLI	NA	09/10/1965	PONTECAGNANO FAIANO	SA	25/10/1990
VI	11	ATTANASIO	STEFANIA	F	PONTECAGNANO FAIANO	SA	19/10/1972	PONTECAGNANO FAIANO	SA	08/10/2003
VI	12	BALESTRIERI	ANTONELLA	F	BATTIPAGLIA	SA	22/08/1981	BATTIPAGLIA	SA	20/07/2007
VI	13	BAMONTE	PIETRO	M	BOSCOTRECASE	NA	11/09/1954	CASTEL SAN GIORGIO	SA	24/06/2004
VI	14	BARBELLA	MARIA ROSARIA	F	PAGANI	SA	22/05/1981	ANGRI	SA	13/10/2009
VI	15	BASILE	ROBERTA	F	VALLO DELLA LUCANIA	SA	24/03/1986	VALLO DELLA LUCANIA	SA	26/07/2011
VI	16	BATTILORO	GIOVANNA	F	NAPOLI	NA	03/12/1974	SCAFATI	SA	28/01/2004
VI	17	BATTIPAGLIA	MICHELE	M	NOCERA INFERIORE	SA	22/08/1985	NOCERA SUPERIORE	SA	10/03/2011
VI	18	BENIGNO	CAROLINA	F	PAGANI	SA	04/02/1984	NOCERA INFERIORE	SA	19/10/2011
VI	19	BERARDI	MARIA GABRIELLA	F	SALERNO	SA	03/04/1987	SALERNO	SA	07/10/2011

commissione	Num	Cognome	Nome	sesso (m / f)	Nato a	Prov di nascita	Data Nascita	città di residenza	prov di resid	Data laurea
VI	20	BERNARDO	DANIELA	F	FORMIA	_LT	12/03/1984	MONTECORVINO ROVELLA	SA	19/10/2010
VI	21	BORGESE	RAFFAELLA	F	SALERNO	SA	07/10/1984	SALERNO	SA	13/10/2010
VI	22	BRIGANTE	CLEMENTE	M	POLLA	SA	08/08/1974	MONTESANO SULLA MARCELLANA	SA	13/03/2009
VI	23	BRUNO	LOREDANA	F	PIAGGINE	SA	13/09/1967	SALERNO	SA	17/12/2002
VI	24	CACCAVO	GIOVANNA	F	SALERNO	SA	05/05/1985	SALERNO	SA	09/03/2011
VI	25	CALCARA	GIADA	F	SIENA	_SI	28/01/1984	SALERNO	SA	28/10/2010
VI	26	CALIFANO	TERESA	F	BATTIPAGLIA	SA	27/06/1985	PAGANI	SA	21/07/2011
VI	27	CAMMARANO	ANGELA	F	ASCEA	SA	12/09/1962	PISCIOTTA	SA	28/03/1997
VI	28	CAMMARANO	MARIA	F	ASCEA	SA	18/03/1964	PISCIOTTA	SA	28/03/1997
VI	29	CAPACCIO	ANNALISA	F	BATTIPAGLIA	SA	02/02/1984	EBOLI	SA	22/03/2011

commissione	Num	Cognome	Nome	sesso (m / f)	Nato a	Prov di nascita	Data Nascita	città di residenza	prov di resid	Data laurea
VI	30	CAPASSO	EMILIA	F	TORRE DEL GRECO	NA	11/12/1981	NOCERA SUPERIORE	SA	12/10/2011
VI	31	CERRONE	COSIMINA	F	SALERNO	SA	19/05/1985	BATTIPAGLIA	SA	21/06/2010
VI	32	CHIOLA	PATRIZIA	F	OLIVETO CITRA	SA	04/04/1982	PALOMONTE	SA	25/07/2011
VI	33	CONCILIO	SALVATORE	M	NEWARK	USA	29/08/1964	TORCHIARA	SA	27/12/2000
VI	34	CONTALDI	MONICA	F	SALERNO	SA	19/08/1973	SALERNO	SA	07/10/2007
VI	35	CONTALDI	PAOLA	F	POMPEI	NA	27/01/1987	SCAFATI	SA	25/07/2011
VI	36	COSTABILE	ENRICO	M	BATTIPAGLIA	SA	09/10/1984	GIFFONI VALLE PIANA	SA	23/03/2011
VI	37	CRISCONIO	PASCALE	F	SALERNO	SA	05/09/1986	SALERNO	SA	20/10/2011
VI	38	CRISPINO	VINCENZO	M	BATTIPAGLIA	SA	27/07/1984	AGROPOLI	SA	25/07/2011
VI	39	D'AMICO	MARIA	F	SALERNO	SA	18/06/1973	ANGRI	SA	07/10/2007

commissione	Num	Cognome	Nome	sesso (m / f)	Nato a	Prov di nascita	Data Nascita	città di residenza	prov di resid	Data laurea
VI	40	DANZA	DANIELA	F	SALERNO	SA	29/10/1979	SALERNO	SA	12/10/2011
VI	41	DE LUCA	GIUSEPPE	M	SALERNO	SA	08/01/1985	PAGANI	SA	27/07/2011
VI	42	DE LUCA	PIETRO	M	SALERNO	SA	29/06/1973	SALERNO	SA	07/10/2010
VI	43	DE SALVO	DESIREE	F	MESSINA	_ME	07/06/1982	TEGGIANO	SA	18/10/2010
VI	44	DE VIVO	ELISA	F	SCAFATI	SA	03/11/1981	SCAFATI	SA	31/07/2006
VI	45	DELLA CORTE	GIANFRANCO	M	SALERNO	SA	02/07/1971	VALLO DELLA LUCANIA	SA	21/12/2006
VI	46	DELLA GUARDIA	CHIARA	F	SALERNO	SA	14/04/1987	MERCATO SAN SEVERINO	SA	20/10/2011
VI	47	DI DARIO	DARIO	M	ROMA	_RM	25/12/1960	ANGRI	SA	23/12/1992
VI	48	DI FABIO	LORELLA	F	CASTELCIVITA	SA	04/08/1962	EBOLI	SA	03/11/1992
VI	49	DI GIOVANNI	MARIO	M	BATTIPAGLIA	SA	19/07/1984	CASTEL SAN LORENZO	SA	13/10/2011

commissione	Num	Cognome	Nome	sesso (m / f)	Nato a	Prov di nascita	Data Nascita	città di residenza	prov di resid	Data laurea
VI	50	DI PACE	BRUNO	M	NAPOLI	NA	18/04/1985	MONTECORICE	SA	08/03/2011
VI	51	ESPOSITO	DANIELA	F	TORRE ANNUNZIATA	NA	17/11/1986	SAN MARZANO SUL SARNO	SA	11/10/2011
VI	52	ESPOSITO	IOLANDA	F	PAGANI	SA	27/01/1973	CORBARA	SA	27/07/2006
VI	53	ESPOSITO	RAFFAELLA	F	BATTIPAGLIA	SA	09/03/1985	SIANO	SA	14/03/2011
VI	54	FALCO	STEFANIA	F	NOCERA INFERIORE	SA	04/10/1974	BARONISSI	SA	05/10/2000
VI	55	FIORILLO	MARINA	F	SALERNO	SA	25/03/1968	AGROPOLI	SA	26/02/1999
VI	56	FORGIONE	EMILIA	F	NAPOLI	NA	05/08/1986	SALERNO	SA	11/10/2011
VI	57	GAROFALO	LUCA	M	SALERNO	SA	25/08/1981	SALERNO	SA	11/03/2011
VI	58	GIOIA	LUCIA	F	SALERNO	SA	18/10/1986	SAN GREGORIO MAGNO	SA	13/10/2011
VI	59	GRECO	GIOVANNA	F	SAN VITALIANO	NA	15/09/1960	AGROPOLI	SA	27/02/1991

commissione	Num	Cognome	Nome	sesso (m / f)	Nato a	Prov di nascita	Data Nascita	città di residenza	prov di resid	Data laurea
VI	60	GUADAGNO	LIVIA	F	CAVA DE' TIRRENI	SA	14/07/1985	MAIORI	SA	18/10/2011
VI	61	IOVINO	MARIA ROSARIA	F	AFRAGOLA	NA	08/03/1960	ROCCADASPIDE	SA	15/10/2010
VI	62	LAMBERTI	CIRO	M	SALERNO	SA	30/10/1978	ALBANELLA	SA	24/07/2008
VI	63	LANZIERI PIGNATARO	FABIO	M	NOCERA INFERIORE	SA	17/11/1983	SAN MARZANO SUL SARNO	SA	09/03/2011
VI	64	LIGUORI	ANTONELLA	F	SALERNO	SA	01/08/1985	CETARA	SA	11/10/2011
VI	65	LONGOBARDI	ANTONIO	M	NOCERA INFERIORE	SA	17/03/1977	CAVA DE' TIRRENI	SA	22/07/2002
VI	66	LUCARELLI	RENATO	M	EBOLI	SA	06/01/1985	BATTIPAGLIA	SA	03/11/2011
VI	67	LUCIA	COSMO DAMIANO DOMENICO	M	ROCCADASPIDE	SA	15/02/1959	ROCCADASPIDE	SA	15/10/2010
VI	68	MAIESE	ANIELLO	M	VALLO DELLA LUCANIA	SA	08/05/1986	NOVI VELIA	SA	28/07/2011
VI	69	MAIORINO	MANUELA	F	NOCERA INFERIORE	SA	12/06/1984	NOCERA SUPERIORE	SA	05/10/2011

commissione	Num	Cognome	Nome	sesso (m / f)	Nato a	Prov di nascita	Data Nascita	città di residenza	prov di resid	Data laurea
VI	70	MARINO	FRANCESCO	M	SALERNO	SA	25/10/1965	BATTIPAGLIA	SA	20/03/1991
VI	71	MARSILIA	ANTONELLA	F	SALERNO	SA	17/03/1976	BATTIPAGLIA	SA	22/10/2007
VI	72	MARTINO	ANTONIA	F	POLLA	SA	15/09/1978	TEGGIANO	SA	13/10/2011
VI	73	MAZZELLA	CATERINA	F	BATTIPAGLIA	SA	29/04/1983	BATTIPAGLIA	SA	18/03/2009
VI	74	METALLO	FRANCESCO	M	CAVA DE' TIRRENI	SA	26/06/1963	CAVA DE' TIRRENI	SA	17/10/2003
VI	75	MILEO	LUCIANO	M	SALERNO	SA	17/04/1959	MONTECORICE	SA	14/11/1989
VI	76	MILITE	PAOLA	F	NOCERA INFERIORE	SA	05/07/1985	NOCERA SUPERIORE	SA	19/10/2011
VI	77	MILLEROSA	VALENTINA	F	POLLA	SA	21/08/1985	SICIGNANO DEGLI ALBURNI	SA	27/10/2011
VI	78	MONTELLA	ANNA	F	NAPOLI	NA	08/01/1957	AGROPOLI	SA	29/07/1996
VI	79	MONTUORI	FRANCESCA	F	SAPRI	SA	03/09/1984	SANTA MARINA	SA	23/03/2011

commissione	Num	Cognome	Nome	sesso (m / f)	Nato a	Prov di nascita	Data Nascita	città di residenza	prov di resid	Data laurea
VI	80	MORINELLI	GAETANO	M	CASAL VELINO	SA	15/11/1965	CASAL VELINO	SA	31/07/1997
VI	81	MORRA	ALESSANDRO	M	BATTIPAGLIA	SA	14/11/1985	EBOLI	SA	03/11/2011
VI	82	NACCHIA	ANTONINO	M	NOCERA INFERIORE	SA	21/10/1974	NOCERA INFERIORE	SA	22/03/2010
VI	83	NARDO	ASSUNTA	F	VALLO DELLA LUCANIA	SA	22/07/1986	CAMPORA	SA	19/07/2011
VI	84	NOVI	CARLA	F	PAGANI	SA	09/12/1979	SCAFATI	SA	21/03/2011
VI	85	PALLADINO	ANGELA	F	VALLO DELLA LUCANIA	SA	12/02/1984	VALLO DELLA LUCANIA	SA	21/10/2010
VI	86	PAOLILLO	CHIARA	F	SALERNO	SA	18/02/1986	SALERNO	SA	05/10/2011
VI	87	PAOLILLO	ROSA	F	SALERNO	SA	26/02/1984	SALERNO	SA	21/07/2010
VI	88	PASTORE	RAFFAELE	M	SICIGNANO DEGLI ALBURNI	SA	31/03/1966	AGROPOLI	SA	31/07/1992
VI	89	PECORARO	FRANCESCO	M	BATTIPAGLIA	SA	23/06/1959	COLLIANO	SA	16/11/1998

commissione	Num	Cognome	Nome	sesso (m / f)	Nato a	Prov di nascita	Data Nascita	città di residenza	prov di resid	Data laurea
VI	90	PELLEGRINO	ALBERTO	M	SALERNO	SA	21/05/1969	SALERNO	SA	19/07/2001
VI	91	PELO	RAFFAELE	M	POMPEI	NA	09/07/1977	SALERNO	SA	30/06/2006
VI	92	PEPE	MARIANNA	F	SANT'EGIDIO DEL MONTE ALBINO	SA	23/07/1974	SANT'EGIDIO DEL MONTE ALBINO	SA	27/03/2003
VI	93	PEPE	TIZIANA	F	SALERNO	SA	23/10/1981	SALERNO	SA	09/03/2011
VI	94	PIGNATARO	ROSARIO	M	SAN MARZANO SUL SARNO	SA	10/03/1966	PAGANI	SA	08/11/1996
VI	95	PISAPIA	MARISA	F	SALERNO	SA	10/02/1978	CAVA DE' TIRRENI	SA	14/10/2004
VI	96	POLICASTRO	GREGORIO	M	POLLA	SA	27/05/1979	SAN GREGORIO MAGNO	SA	20/07/2011
VI	97	PUGLIA	ROBERTO	M	BATTIPAGLIA	SA	12/01/1985	BATTIPAGLIA	SA	19/10/2011
VI	98	RICCIO	IVANO	M	PAGANI	SA	30/01/1980	CORBARA	SA	11/03/2011
VI	99	RINALDI	LUIGI	M	SALERNO	SA	19/04/1984	BRACIGLIANO	SA	18/07/2011

commissione	Num	Cognome	Nome	sesso (m / f)	Nato a	Prov di nascita	Data Nascita	città di residenza	prov di resid	Data laurea
VI	100	RINALDI	MANUELA	F	SALERNO	SA	10/05/1982	SALERNO	SA	13/10/2009
VI	101	RUBANO	AGOSTINO	M	SALERNO	SA	30/06/1983	VALLO DELLA LUCANIA	SA	13/10/2011
VI	102	RUSSO	FRANCESCA	F	CAVA DE' TIRRENI	SA	21/05/1985	CAVA DE' TIRRENI	SA	19/10/2011
VI	103	SABIA	FRANCESCO	M	SALERNO	SA	13/11/1963	CASALETTO SPARTANO	SA	25/07/1990
VI	104	SALERNO	FRANCESCA	F	CASTEL SAN LORENZO	SA	25/07/1977	CASTEL SAN LORENZO	SA	28/01/2011
VI	105	SALSANO	ELISA	F	NOCERA INFERIORE	SA	22/12/1986	CAVA DE' TIRRENI	SA	18/10/2011
VI	106	SALZANO	ANTONIO	M	NAPOLI	NA	08/06/1977	CASTELLABATE	SA	27/07/2004
VI	107	SANGIOVANNI	TERESA	F	MONTEFORTE CILENTO	SA	02/01/1961	MONTEFORTE CILENTO	SA	17/03/2008
VI	108	SANSONE	ANGELO	M	VALLO DELLA LUCANIA	SA	18/09/1974	VALLO DELLA LUCANIA	SA	08/04/2000
VI	109	SELLITTO	BIANCA	F	PAGANI	SA	20/11/1984	MERCATO SAN SEVERINO	SA	20/10/2011

commissione	Num	Cognome	Nome	sesso (m / f)	Nato a	Prov di nascita	Data Nascita	città di residenza	prov di resid	Data laurea
VI	110	SIANI	MARIA CONCETTA	F	SALERNO	SA	19/03/1979	BELLIZZI	SA	20/10/2006
VI	111	SINISCALCHI	GIOVANNI	M	POMPEI	NA	23/10/1974	ROCCAPIEMONTE	SA	29/01/2004
VI	112	SOLDANO	PATRIZIO	M	BOLZANO	_BZ	06/03/1976	BATTIPAGLIA	SA	27/07/2011
VI	113	SORRENTINO	RACHELE	F	SALERNO	SA	23/11/1977	MERCATO SAN SEVERINO	SA	18/10/2010
VI	114	SPAGNUOLO	SIMONA	F	SALERNO	SA	09/01/1982	PONTECAGNANO FAIANO	SA	20/07/2011
VI	115	SPEZZANO	PIETRO	M	CASTROVILLARI	_CS	05/12/1978	EBOLI	SA	06/10/2009
VI	116	STARA	PATRIZIA	F	NAPOLI	NA	08/07/1955	VALLO DELLA LUCANIA	SA	30/06/2006
VI	117	STROMILLO	LUCIA	F	SALERNO	SA	03/08/1983	SALERNO	SA	11/03/2011
VI	118	TARALLO	LUCIANA	F	MAGLIANO VETERE	SA	17/09/1985	MAGLIANO VETERE	SA	26/07/2011
VI	119	TEDESCO	LUCIA	F	SALERNO	SA	11/08/1980	GIFFONI VALLE PIANA	SA	07/07/2005

fonte: http://burc.regione.campania.it

commissione	Num	Cognome	Nome	sesso (m / f)	Nato a	Prov di nascita	Data Nascita	città di residenza	prov di resid	Data laurea
VI	120	TORINO	MASSIMILIANO STEFANO	M	SARNO	SA	26/12/1985	SARNO	SA	20/10/2011
VI	121	TORTORA	ERNESTINA	F	PAGANI	SA	13/06/1968	PAGANI	SA	22/03/2010
VI	122	VASSALLO	ROSANNA	F	SAN GIOVANNI A PIRO	SA	20/04/1961	SALERNO	SA	08/10/2007
VI	123	VICIDOMINI	NELLO DANILO	M	BUSTO ARSIZIO	_VA	03/01/1981	NOCERA INFERIORE	SA	20/03/2006
VI	124	VIOLA	GIOVANNA	F	SALERNO	SA	23/09/1986	SALERNO	SA	26/07/2010
VI	125	VIVIANI	EMANUELA	F	VALLO DELLA LUCANIA	SA	12/02/1984	VALLO DELLA LUCANIA	SA	18/10/2011

fonte: http://burc.regione.campania.it

Decreto Dirigenziale n. 74 del 13/07/2012

A.G.C. 20 Assistenza Sanitaria

Settore 8 Settore tecnico amm.vo provinciale Caserta - A.G.C. 20

Oggetto dell'Atto:

COMUNE DI FRANCOLISE (CE) - 1ª SEDE FARMACEUTICA RURALE - TITOLARE DOTT.SSA PAOLA FIGLIOLINI.TRASFERIMENTO LOCALI. - AUTORIZZAZIONE -

IL DIRIGENTE

Alla stregua dell'istruttoria compiuta dall'Unità Organica Operativa del Servizio Farmaceutico del Settore Assistenza Sanitaria di Caserta, nonché della espressa dichiarazione di regolarità della stessa resa dal funzionario responsabile della P.O.U.C.

PREMESSO

che, con Decreto Dirigenziale nr. 360 SAN/STAP – CE del 09 luglio 2001, la dott.ssa Paola Figliolini, farmacista, nata a Sparanise (CE) il 01.01.1965, c.f. FGL PLA 65A41 I885L, fu autorizzata a gestire, quale titolare, la 1ª sede farmaceutica rurale della Pianta Organica del Comune di Francolise (CE), sita in Via Roma, n. 88;

che, con Decreto Dirigenziale nr.15 SAN/STAP – CE del 10.02.2010, la dott.ssa Paola Figliolini, fu autorizzata a trasferire l'esercizio farmaceutico, nell'ambito della sede per la quale fu concessa l'autorizzazione, dai locali di Via Roma, nr.88 a quelli nuovi siti in Via Roma, nr.107 dello stesso Comune;

VISTI

l'istanza della dott.ssa Paola Figliolini, assunta al prot. n. 485177 di questo Settore il 25.06.2012, con la quale viene chiesto, ai sensi e per gli effetti dell'art.1 della L. 362/91, l'autorizzazione al trasferimento della predetta farmacia, nell'ambito della propria sede di appartenenza, dai locali siti in Via Roma, nr.107 a quelli, nuovi, ubicati alla Via Galluccio, nr. 1 (frazione S. Andrea), del Comune di Francolise;

la certificazione rilasciata dal Comune di Francolise (CE), attestante che l'istanza di trasferimento è stata affissa all'Albo Pretorio per 15 giorni, dal 23.03.2012 al 07.04.2012, in riferimento a quanto disposto dall'art.1 della legge 362/91;

il certificato rilasciato dal Comune di Francolise (CE), con numero di protocollo 122/2012 Pol. Loc. con il quale si attesta che i locali situati in Via Galluccio, nr. 1 si trovano ad una distanza dagli altri esercizi farmaceutici non inferiore a mt. 200, e che il trasferimento richiesto avviene nell'ambito della sede farmaceutica di pertinenza;

il certificato favorevole di igienicità per l'attività di " Farmacia " dei locali prescelti, rilasciato dell'A.S.L. CE, Distretto 14 – Teano con numero di prot. 1042 del 19.06.2012;

il certificato igienico Sanitario rilasciato dal Comune di Francolise (CE) con protocollo n. 2078/2012/Pol.Loc. del 04.07.2012, con il quale si attesta che i nuovi locali da adibire all'attività di Farmacia situati alla Via Galluccio n.1 sono idonei dal punto di vista sanitario;

la certificazione rilasciata dall'A.S.L.CE prot. n. 314/AAGG del 16.04.2012, attestante che l'istanza di trasferimento è stata affissa all'Albo Pretorio a partire dal 29.03.2012, rimanendovi per giorni 15 (quindici), così come disposto dall'art.1 della legge 362/91;

la planimetria dei locali, siti in Francolise (CE) alla Via Galluccio nr.1, con destinazione d'uso, a firma del Tecnico Architetto Maurizio Mandara, iscritto all'Albo degli Architetti della Provincia di Caserta al n.470;

DATO ATTO che la documentazione acquisita agli atti di questo Settore corrisponde a quella prescritta dalla normativa vigente ai fini del rilascio della richiesta autorizzazione;

VISTA la normativa vigente in materia;

VISTA la deliberazione della Giunta Regionale n. 3466 del 03.06.2000;

D E C R E T A

per le motivazioni di cui in premessa, che qui si intendono integralmente riportate:

di autorizzare la dott.ssa Paola Figliolini, farmacista, nata a Sparanise (CE) il 01.01.1965, c.f. FGL PLA 65A41 I885L, titolare della 1ª sede farmaceutica rurale della Pianta Organica del Comune di Francolise (CE), a trasferire l'esercizio farmaceutico, nell'ambito della sede per la quale fu concessa l'autorizzazione, dai locali di Via Roma, nr.107 a quelli, nuovi, ubicati alla Via Galluccio nr.1 (frazione S. Andrea) dello stesso Comune, previa effettuazione, con esito favorevole, dell'ispezione di cui all'art.111 del R.D. nr. 1265 del 27.07.1934, tesa ad accertare che i locali, gli arredi, le provviste, la qualità e la quantità dei medicinali siano regolari e tali da offrire ampia garanzia per un servizio ottimale;

di trasmettere copia del presente provvedimento:
- all'A.G.C. Assistenza Sanitaria Area 20;
- al B.U.R.C., per la pubblicazione.

Dott. Giampaolo Paudice

REGIONE CAMPANIA

Decreto Dirigenziale n. 76 del 16/07/2012

A.G.C. 20 Assistenza Sanitaria

Settore 8 Settore tecnico amm.vo provinciale Caserta - A.G.C. 20

Oggetto dell'Atto:

COMUNE DI CASERTA (CE) - 14ª SEDE FARMACEUTICA URBANA TITOLARE DR.SERGIO BARCA - LEGGE 24.04.2012, N.27 COMMA 17 - ART.11, NOMINA DIRETTORE. - PRESA D'ATTO -

IL DIRIGENTE

Alla stregua dell'istruttoria compiuta dall'Unità Organica Operativa del Servizio Farmaceutico del Settore Assistenza Sanitaria di Caserta, nonché della espressa dichiarazione di regolarità della stessa resa dal funzionario responsabile della P.O.U.C.

PREMESSO

che, con Decreto P.G.R.C. n. 593 del 30.01.1998 il dott. Sergio Barca, farmacista, nato a Napoli il 22.07.1945, - c.f. BRC SRG 45L22 F839X, fu autorizzato a gestire, quale titolare, la 14ª sede farmaceutica urbana della Pianta Organica del Comune di Caserta (CE);

che, con Decreto Dirigenziale n. 87 SAN/STAP/CE del 21.07.2006, il predetto professionista, veniva autorizzato a trasferire l'esercizio farmaceutico, per decentramento, ai sensi dell'art.5 L. 362/91 nel nuovo ambito territoriale stabilito dal D.D. 1172 SAN/FARM del 12.12.2003, e, cioè, nei nuovi locali siti alla Via Tescione, nn. 198 – 200 – 202 – 204 – 206, del Comune suindicato;

VISTE

l'istanza presentata dal dott. Sergio Barca in data 15.05.2012, acquisita in pari data al prot. 369871 di questo Settore, con la quale si comunica di prendere atto della nomina a direttore tecnico – responsabile, della farmacia in premessa, il dott. Carlo Barca, in ottemperanza a quanto stabilito dall'art.11 – comma 17 – della Legge 24.03.2012, nr. 27;

dichiarazione sostitutiva di autocertificazione, ai sensi degli artt. 19 e 47 del D.P.R. 445/2000, con la quale il dott. Carlo Barca, farmacista, nato a Caserta (CE) il 19.09.1978 - c.f. BRC CRL 78P19 B963Y, ed ivi residente alla Via Tescione, nr. 198, dichiara:

- di non aver riportato condanne penali, né di avere procedimenti penali pendenti a suo carico;
- di non trovarsi nelle condizioni di incompatibilità previste dall'art.13 della L. 475/68 e dall'articolo 7 e 8 della L. 362/91 e successive modifiche ed integrazioni;
- di non aver mai trasferito alcuna titolarità di farmacia, ovvero di trovarsi nelle condizioni di cui all'art.12- comma 4°- Legge 475/68;
- di non sussistere, nei suoi confronti, cause di diniego, di decadenza e di sospensione di cui all'allegato 1 del D.L.vo 8.8.94 n.490, né di essere a conoscenza dell'esistenza di tali cause nei confronti dei propri conviventi, come previste dagli artt. 2 e 10, commi 1,2,3,4,5 bis e 5 ter della L. 31.5.65 n.575 e formulate dall'art.2 della L. 23.12.82 n. 936 e dall'art.1 della L. 19.03.90 n.55, con successive modifiche ed integrazioni, ed in riferimento all'art.5 comma 1 del D.L.vo 490/94;
- di essere iscritto all'Ordine dei Farmacisti della Provincia di Caserta al n.1851 dal 26.09.2011;

certificato dell'A.S.L./CE U.O. Medicina Legale - Distretto 12 – Caserta, rilasciato il 27.06.2012 con prot. n. 2231, attestante che il dott. Carlo Barca possiede l'idoneità psicofisica per l'attività di farmacista;

VISTA

la Legge n. 27 del 24.03.2012, ed in particolare l'art. 11, comma 17, che testualmente recita " La direzione della farmacia privata, ai sensi dell'articolo 7 della legge 8 novembre 1991, n. 362, e dell'art. 11 della legge 2 aprile 1968, n. 475, può essere mantenuta fino al raggiungimento del requisito di età pensionabile da parte del farmacista iscritto all'albo professionale";

ACCERTATO

che, dalla documentazione prodotta, il Dott. Carlo Barca risulta essere in possesso dei requisiti previsti dalla legge ai fini dell'esercizio di direttore tecnico – professionale;

DATO ATTO

che la suindicata documentazione è idonea ed esaustiva ai fini della autorizzazione richiesta;

RITENUTA

quindi**,** in applicazione dell'art. 11, comma 17, della Legge n. 27 del 24.03.2012, la richiesta meritevole di accoglimento;

VISTA la normativa vigente in materia;

VISTA la deliberazione della Giunta Regionale n. 3466 del 03.06.2000;

D E C R E T A

per le motivazioni di cui in premessa, che qui si intendono integralmente riportate:

di prendere atto della nomina del dott. Carlo Barca, farmacista, nato a Caserta (CE) il 19.09.1978 - c.f. BRC CRL 78P19 B963Y, ed ivi residente alla Via Tescione, nr. 198, a direttore tecnico – responsabile, della farmacia 14ª sede farmaceutica del Comune di Caserta (CE), in ottemperanza a quanto stabilito dall'art.11 – comma 17 – della Legge 24.03.2012, nr. 27;

di autorizzare, conseguentemente, la prosecuzione dell'attività della stessa farmacia, e di confermare, in ogni sua parte, il Decreto P.G.R.C. n. 593 del 30.01.1998, afferente l'autorizzazione al dott. Sergio Barca, farmacista, nato a Napoli il 22.07.1945, - c.f. BRC SRG 45L22 F839X, a gestire, quale titolare, la 14ª sede farmaceutica urbana della Pianta Organica del Comune di Caserta (CE);

di trasmettere copia del presente provvedimento:
all'A.G.C. Assistenza Sanitaria Area 20;
al B.U.R.C., per la pubblicazione.

Dott. Gianpaolo Paudice

REGIONE CAMPANIA

Decreto Dirigenziale n. 173 del 11/06/2012

A.G.C. 20 Assistenza Sanitaria

Settore 9 Settore tecnico amm.vo provinciale Napoli - A.G.C. 20

Oggetto dell'Atto:

FARMACIA SITA NELL'AMBITO DELLA SEDE N. 88 DEL COMUNE DI NAPOLI ALLA VIA ALESSIO MAZZOCCHI NN. 23-25- PRESA D'ATTO CESSIONE QUOTA SOCIETARIA E MODIFICA RAGIONE SOCIALE IN "FARMACIA CENTRALE S.N.C.DI PERGOLA NICOLA ANTONIO".

IL DIRIGENTE

PREMESSO che con Decreto Dirigenziale San Stap/Napoli n. 76 del 14.02.2002 veniva autorizzato il trasferimento dell'esercizio farmaceutico (titolo ed Azienza) sede n. 88 del Comune di Napoli sita alla Via Alessio Mazzocchi nn. 23-25 a favore della società con la ragione sociale , **"Farmacia Centrale s.n.c.di Pergola Nicola Antonio & C."** costituita dalla dott. Pergola Nicola Antonio nato a Potenza il 17.01.1951 e dalla dott.ssa Ferrigno Silvia nata a Napoli il 24.04.1964 entrambi farmacisti.

VISTA l'istanza acquisita al nostro protocollo al n. 0373830 del 16.05.2012 , a firma del dott. **Pergola Nicola Antonio**, nella qualità di legale rappresentante della Societa' **"Farmacia Centrale s.n.c.di Pergola Nicola Antonio & C."** avente ad oggetto la gestione dell'esercizio farmaceutico (titolo ed Azienza) sede n. 88 del Comune di Napoli sita alla Via Alessio Mazzocchi nn. 23-25 , intesa ad ottenere la presa d'atto di modifica dei patti sociali per cessione quota.

PRESO ATTO- che agli atti dell'A.G.C. Assistenza Sanitaria STAP di Napoli è depositata la seguente documentazione :

Atto notarile di Cessione Quota della società in nome collettivo sotto la ragione sociale **"Farmacia Centrale s.n.c.di Pergola Nicola Antonio & C."**, redatto in Napoli nello studio alla Via Cervantes n. 55/16, in data 28/03/2012 innanzi al dott. Maurizio Marinelli, Notaio in Napoli , iscritto al Collegio dei Distretti Notarili Riuniti di Napoli, Torre Annunziata e Nola – rep. 13765 - racc. 5306, registrato all'Agenzia delle Entrate – Ufficio di Napoli 2 , il 16.04.2012 al n. 4394/1T , con il quale, si sono costituiti i soci **dott. Pergola Nicola Antonio, farmacista,** nato a Potenza il 17.01.1951 e dalla **dott.ssa Ferrigno Silvia, farmacista** nata a Napoli il 24.04.1964, tra i quali è corrente la sopracitata società di cui si conviene che la dott.ssa Ferrigno Silvia cede e trasferisce al dott. Pergola Nicola Antonio, , l'Iintera quota di partecipazione societaria, che accetta ed acquista, per cui per effetto di detta cessione si è verificata l'ipotesi di cui all'art. 2272, del Codice Civile ,pertanto il dott. Pergola Nicola Antonio, quale unico socio, provvederà allo scioglimento della società se entro il termine di mesi sei non sarà possibile ricostituire la pluralità dei soci, nonché nello stesso Atto all'art. 1 viene costituita una società in nome collettivo sotto la ragione sociale **"Farmacia Centrale s.n.c.di Pergola Nicola Antonio"** avente ad oggetto la gestione dell'esercizio farmaceutico (titolo ed Azienza) sede n. 88 del Comune di Napoli sita alla Via Alessio Mazzocchi nn. 23-25 .

- L'amministrazione ordinaria e straordinaria e la rappresentanza legale , direzione tecnica della farmacia sono affidate all' Amministratore Unico dott. **Pergola Nicola Antonio**;
  La sede legale della società è in Napoli alla Via Alessio Mazzocchi nn. 23-25 .

RILEVATO che il dott. , **Pergola Nicola Antonio**, è in possesso dei requisiti per poter gestire la Farmacia de qua, è in possesso dei requisiti previsti dall'art. 6 L. 892/84, è di sana e robusta costituzione fisica, non si trova nelle condizioni di incompatibilità previste dall'art. 13 della L. 02/04/1968 n. 475 e dall'art. 8 della L. 08/11/1991 n. 362 e che ai sensi dell'art.5 comma 1 – DPR 03/06/1998 n. 252 non sussistono a suo carico nè a carico di alcun componente il proprio nucleo familiare, procedimenti in corso per l'applicazione di misure di prevenzione,.

VISTO il T.U.LL.SS. approvato con R.D. 27.07.1934 n. 1265;
VISTO, per quanto applicabile, il R.D. 30.09.1938 n. 1706;
VISTA la L. 02.04.1968 n. 475;
VISTO, per quanto applicabile, il DPR 21.08.1971 n. 1275;
VISTO l'art.31 dello Statuto della Regione Campania;
VISTA la L.R. 14.05.1975 n. 29;
VISTA la L.R. 05.06.1975 n. 61;
VISTA la L.R. 08.03.1985 n.13;
VISTA la L.R. 07.12.1993 n.44;
VISTA la legge 22.12.1984 n.892;
VISTA la legge 08.11.1991 n. 362;
VISTA la legge 04.08.2006 n. 248
VISTO l' art.16 L.R. n. 1 del 19.01.2007
VISTA la deliberazione di G. R. n. 3466 del 3.6.2000 ad oggetto " Attribuzione di funzioni ai Dirigenti della Giunta Regionale";
VISTA altresì la circolare n.5 del 12.06.2000 dell'Assessore alle Risorse Umane della Regione Campania;

VISTO il Decreto Dirigenziale n. **30** del **06.03.2007** a firma del Coordinatore dell'AGC Assistenza Sanitaria, con il quale vengono delegati al Dirigente dello STAP di Napoli tutti i compiti compresi gli atti che impegnano l'Amministrazione verso l'esterno;

Alla stregua dell'istruttoria compiuta dal Servizio Farmaceutico nonché dalla espressa dichiarazione di regolarità resa dal dirigente di Servizio:

DECRETA

Per tutto quanto espresso in premessa che qui si intende integralmente riportato:

Prendere atto della cessione dell' 'intera quota di partecipazione societaria dalla **dott.ssa Ferrigno Silvia, farmacista** nata a Napoli il 24.04.1964, al **dott. Pergola Nicola Antonio, farmacista,** nato a Potenza il 17.01.1951, e modifica ragione sociale della società da "Farmacia Centrale s.n.c.di Pergola Nicola Antonio & C.", in **"Farmacia Centrale s.n.c.di Pergola Nicola Antonio"** avente ad oggetto la gestione dell'esercizio farmaceutico (titolo ed Azienza) sede n. 88 del Comune di Napoli sita alla Via Alessio Mazzocchi nn. 23-25 , che per effetto di detta cessione si è verificata l'ipotesi di cui all'art. 2272, del Codice Civile, il dott. Pergola Nicola Antonio, quale unico socio, provvederà allo scioglimento della società se entro il termine di mesi sei non sarà possibile ricostituire la pluralità dei soci.

- L'amministrazione ordinaria e straordinaria e la rappresentanza legale , direzione tecnica della farmacia sono affidate all' Amministratore Unico dott. **Pergola Nicola Antonio**;

La sede legale della società è in Napoli alla Via Alessio Mazzocchi nn. 23-25 .

Il rappresentante legale della società è obbligato a trasmettere lo Statuto sociale entro 60 giorni dalla data di autorizzazione della gestione societaria, all'Ordine dei Farmacisti di Napoli, all'Assessorato Regionale alla Sanità ed all'ASL competente per territorio.

Parimenti dovranno essere comunicate tutte le successive eventuali modifiche dell'atto costitutivo e dello Statuto della società ed ogni eventuale sostituzione della gestione tecnica della farmacia.

Trasmettere copia del presente provvedimento all'Assessore alla Sanità, all'Area Generale Coordinamento Assistenza Sanitaria, alla A.S.L. competente.

IL DIRIGENTE DEL SETTORE
Prof. Prospero VOLPE

Decreto Dirigenziale n. 174 del 11/06/2012

A.G.C. 20 Assistenza Sanitaria

Settore 9 Settore tecnico amm.vo provinciale Napoli - A.G.C. 20

Oggetto dell'Atto:

FARMACIA SITA NELL'AMBITO DELLA SEDE N. 14 DEL COMUNE DI NAPOLI ALLA VIA RIVIERA DI CHIAIA NN. 8-9 GIA' IN GESTIONE MORTIS-CAUSA DAGLI EREDI DOTT. GIUSEPPE MONTEMURRO; PRESA D'ATTO COSTITUZIONE SOCIETA' E TRASFERIMENTO DELL'ESERCIZIO FARMACEUTICO (TITOLO ED AZIENDA) A FAVORE DELLA COSTITUITA SOCIETA' AVENTE RAGIONE SOCIALE "FARMACIA INTERNAZIONALE DI DE FALCO ELIO E MONTEMURRO FRANCO S.N.C."

IL DIRIGENTE

PREMESSO che con Decreto Medico Provinciale n. prot. 10861 del 14.09.1958 il dott. Giuseppe Montemurro, farmacista nato a Tripoli (Libia) il 23.07.1925, veniva autorizzato all' esercizio della farmacia (Titolo ed Azienda) sede farmaceutica n. 14 del Comune di Napoli ubicata alla Via Riviera di Chiaia n.8-9;

Che con Decreto Dirigenziale San Stap/Napoli n. 145 del 09.05.2011 veniva preso atto che a seguito del decesso dott. Nicola Giuseppe Montemurro, farmacista nato a Tripoli (Libia) il 23.07.1925 ,avvenuto in Napoli il il **21/04/2011**, la sede farmaceutica n. 14 del Comune di Napoli ubicata alla Via Riviera di Chiaia n.8-9 veniva gestita provvisoriamente, ai sensi della legge 475/68 e legge 362/91 e legge 248/2006 per mortis-causa dagli Eredi Sigg. **Montemurro Michele**, nato a Tripoli (Libia) il 16.05.1933 e residente a Roma alla Via Etnea n. 2 , **Montemurro Maria Teresa**, nata a Napoli il 13.03.1960 e ivi residente alla Via Bruno Giordano n. 84 **Montemurro Franco ,** nato a Napoli il 27.10.1963, e ivi residente alla Via Crispi n. 101 nominando e costituendo loro procuratore il Sig. **Montemurro Franco ,** nato a Napoli il 27.10.1963, e ivi residente alla Via Crispi n. 101;

La direzione della farmacia, è affidata alla dott.ssa **Astarita Maria Vittoria** nata a Napoli il 14.05.1960 e ivi residente alla Via Piedigrotta n. 23 scala A -C.F. : STR MVT 60E54 F839K, iscritta all'Ordine dei farmacisti della prov. di Napoli al n. 4416 dal 14.02.1983;

- Che agli atti dell'A.G.C. Assistenza Sanitaria STAP di Napoli è depositata la seguente documentazione:

- l'istanza a firma del **dott. De Falco Elio**, pervenuta in data 23/05/2012, prot. n° 0393423 in qualità di Amministratore della società **"Farmacia Internazionale di De Falco Elio e Montemurro Franco s.n.c.**" con sede in Napoli alla Via Riviera di Chiaia nn. 8-9, intesa ad ottenere la presa d'atto della costituzione società e conferimento dell'esercizio farmaceutico (titolo ed Azienda) sede n. 14 del Comune di Napoli ubicata alla Via Riviera di Chiaia n.8-9 per cessioni quote Ereditarie;

Atto Notarile di **Regolarizzazione di Società di Fatto in società in nome Collettivo** redatto il 26/04/2012 in Napoli innanzi all'Avv. Antonietta Di Finizio , Notaio in Napoli con studio ivi alla Via Ponte di Tappia n. 82 , iscritto al Collegio dei Distretti Notarili Riuniti di Napoli Torre Annunziata e Nola, – rep. 5604- racc. 3160, registrato in Napoli Ufficio Atti Pubblici il 09.05.2012 al n. 9770/1T , con il quale, si sono costituiti i **dott.ri Montemurro Franco , farmacista,** nato a Napoli il 27.10.1963, e ivi residente alla Via Crispi n. 101 **C.F.: MNT FNC 63R27 F839J** , iscritto all'Ordine dei farmacisti della Provincia di Napoli al n. 5149 dal 11.10.1990 e dott. **De Falco Elio , farmacista,** nato a Napoli il 20.02.1964, e ivi residente alla Via Antonino D'Antona n.6 **C.F.: DFL LEI 64B20 F839K** , iscritto all'Ordine dei farmacisti della Provincia di Napoli al n. 5248 dal 13.02.1992, con il quale viene regolarizzata assumendo la forma di società in nome collettivo tra essi con la ragione sociale **"Farmacia Internazionale di De Falco Elio e Montemurro Franco s.n.c.**" con sede in Napoli alla Via Riviera di Chiaia nn. 8-9, avente ad oggetto la gestione di farmacie ubicate nella provincia dove ha sede legale la società ;

Atto Notarile di **Cessione di quote** sociali redatto il 26/04/2012 in Napoli innanzi all'Avv. Antonietta Di Finizio , Notaio in Napoli con studio ivi alla Via Ponte di Tappia n. 82 , iscritto al Collegio dei Distretti Notarili Riuniti di Napoli Torre Annunziata e Nola, – rep. 5603- racc. 3159, registrato in Napoli Ufficio Atti Pubblici il 09.05.2012 al n. 9769/1T , con il quale, si sono costituiti i Sigg. **Montemurro Michele**, nato a Tripoli (Libia) il 16.05.1933 e residente a Roma alla Via Etnea n. 2, **Montemurro Maria Teresa**, nata a Napoli il 13.03.1960 e ivi residente alla Via Bruno Giordano n. 84, **Montemurro Franco ,** nato a Napoli il 27.10.1963, e ivi residente alla Via Crispi n. 101 e il dott. **De Falco Elio , farmacista,** nato a Napoli il 20.02.1964, e ivi residente alla Via Antonino D'Antona n.6 **C.F.: DFL LEI 64B20 F839K** , iscritto all'Ordine dei farmacisti della Provincia di Napoli al n. 5248 dal 13.02.1992, con il quale i Sigg. **Montemurro Michele e Montemurro Maria Teresa cedono** le quote a loro pervenute in virtù di successione ereditaria dell'esercizio farmaceutico (titolo ed Azienda) sede n. 14 del Comune di Napoli ubicata alla Via Riviera di Chiaia n.8-9 ai costituiti **Montemurro Franco , farmacista,** nato a Napoli il 27.10.1963, e ivi residente alla Via Crispi n. 101 **C.F.: MNT FNC 63R27 F839J** , iscritto all'Ordine dei farmacisti della Provincia di Napoli al n. 5149 dal 11.10.1990 e dott. **De Falco Elio , farmacista,** nato a Napoli il 20.02.1964, e ivi residente alla Via Antonino D'Antona n.6 **C.F.: DFL LEI 64B20 F839K** , iscritto all'Ordine dei farmacisti della Provincia di Napoli al n. 5248 dal 13.02.1992, in qualità di soci della società avente ragione sociale **"Farmacia Internazionale di De Falco Elio e Montemurro Franco s.n.c.**" che in parti uguali acquistano;

RILEVATO che i dottori **Montemurro Franco e De Falco Elio** , sono in possesso dei requisiti per poter gestire la Farmacia de qua, sono in possesso dei requisiti previsti dall'art. 6 L. 892/84, sono di sana e robusta costituzione fisica, non si trovano nelle condizioni di incompatibilità previste dall'art. 13 della L. 02/04/1968 n. 475 e dall'art. 8 della L. 08/11/1991 n. 362 e che ai sensi dell'art.5 comma 1 – DPR 03/06/1998 n. 252 non sussistono a loro carico nè a carico di alcun componente il proprio nucleo familiare, procedimenti in corso per l'applicazione di misure di prevenzione;

VISTO il T.U.LL.SS. approvato con R.D. 27.07.1934 n. 1265;
VISTO, per quanto applicabile, il R.D. 30.09.1938 n. 1706;
VISTA la L. 02.04.1968 n. 475;
VISTO, per quanto applicabile, il DPR 21.08.1971 n. 1275;
VISTO l'art.31 dello Statuto della Regione Campania;
VISTA la L.R. 14.05.1975 n. 29;
VISTA la L.R. 05.06.1975 n. 61;
VISTA la L.R. 08.03.1985 n.13;
VISTA la L.R. 07.12.1993 n.44;
VISTA la legge 22.12.1984 n.892;
VISTA la legge 08.11.1991 n. 362;
VISTA la legge 04.08.2006 n. 248
VISTO l' art.16 L.R. n. 1 del 19.01.2007

VISTA la deliberazione di G. R. n. 3466 del 3.6.2000 ad oggetto " Attribuzione di funzioni ai Dirigenti della Giunta Regionale";
VISTA altresì la circolare n.5 del 12.06.2000 dell'Assessore alle Risorse Umane della Regione Campania;
VISTO il Decreto Dirigenziale n. **30/SAN/SAS del 06.03.2007** del Coordinatore dell'AGC Assistenza Sanitaria, di delega al Dirigente dello STAP di Napoli, al quale

vengono delegati tutti i compiti compresi gli atti che impegnano l'Amministrazione verso l'esterno;

ALLA STREGUA DELL'ISTRUTTORIA COMPIUTA DAL SERVIZIO FARMACEUTICO NONCHE' DELLA ESPRESSA DICHIARAZIONE DI REGOLARITA' DELLA STESSA RESA DAL DIRIGENTE DEL SERVIZIO.

DECRETA

Per tutto quanto espresso in premessa che qui si intende integralmente riportato:

- di prendere atto della costituzione società avente ragione sociale **"Farmacia Internazionale di De Falco Elio e Montemurro Franco s.n.c.**"

Autorizzare il trasferimento della titolarità della farmacia (titolo ed azienda), in virtù delle cessioni quote dei Sigg. **Montemurro Michele e** i Sigg. **Montemurro Maria Teresa** a loro pervenute in virtù di successione ereditaria dell'esercizio farmaceutico (titolo ed Azienda) sede n. 14 del Comune di Napoli ubicata alla Via Riviera di Chiaia n.8-9 a favore della società **"Farmacia Internazionale di De Falco Elio e Montemurro Franco s.n.c.**" così costituita :
dott. Montemurro Franco , farmacista, nato a Napoli il 27.10.1963, e ivi residente alla Via Crispi n. 101 **C.F.: MNT FNC 63R27 F839J** , iscritto all'Ordine dei farmacisti della Provincia di Napoli al n. 5149 dal 11.10.1990 ;
dott. De Falco Elio , farmacista, nato a Napoli il 20.02.1964, e ivi residente alla Via Antonino D'Antona n.6 **C.F.: DFL LEI 64B20 F839K** , iscritto all'Ordine dei farmacisti della Provincia di Napoli al n. 5248 dal 13.02.1992;
L'amministrazione e la rappresentanza legale della società sono affidate esclusivamente al socio **dott. De Falco Elio;**
La direzione della farmacia, è affidata al dott. Montemurro Franco, che accetta;

Il rappresentante legale della società è obbligato a trasmettere lo Statuto sociale entro 60 giorni dalla data di autorizzazione della gestione societaria, all'Ordine dei Farmacisti di Napoli, all'Assessorato Regionale alla Sanità ed all'ASL competente per territorio.

Parimenti dovranno essere comunicate tutte le successive eventuali modifiche dell'atto costitutivo e dello Statuto della società ed ogni eventuale sostituzione nella direzione tecnica della farmacia.

Trasmettere copia del presente provvedimento all'Assessore alla Sanità, all'Area Generale Coordinamento Assistenza Sanitaria, alla A.S.L. competente .

IL DIRIGENTE DEL SETTORE
Prof. Prospero VOLPE

Decreto Dirigenziale n. 175 del 11/06/2012

A.G.C. 20 Assistenza Sanitaria

Settore 9 Settore tecnico amm.vo provinciale Napoli - A.G.C. 20

Oggetto dell'Atto:

FARMACIA SITA NELL'AMBITO DELLA SEDE N.9 DEL COMUNE DI NAPOLI ALLA VIA NARDONES 25-26 ANGOLO VIA S. ANNA DI PALAZZO N. 23 . TITOLARE DOTT.SSA LOMBARDI ENRICHETTA. PRESA D'ATTO COSTITUZIONE SOCIETA' E AUTORIZZAZIONE AL TRASFERIMENTO DELL'ESERCIZIO DELLA FARMACIA (TITOLO ED AZIENDA) ALLA COSTITUITA SOCIETA' AVENTE RAGIONE SOCIALE "FARMACIE LOMBARDI DI LOMBARDI ENRICHETTA & C. S.N.C.".

IL DIRIGENTE

PREMESSO che con Decreto Dirigenziale San Stap/Na, n. 501 del 03.12.2007 la dott.ssa Lombardi Enrichetta, farmacista, nata a Cerro al Volturno (IS), il 23.12.1959 – **C.F.: LMB NCH 59T63 C534N ,** veniva autorizzata all'esercizio della farmacia (Titolo ed Azienda) sita nell'ambito della sede n. 9 del Comune di Napoli alla Via Nardones nn. 25 e 26;

che con Decreto Dirigenziale San Stap/Na, n. 23 del 27.01.2009**,** e n. 412 del 12.11.2009 la dott.ssa Lombardi Enrichetta, farmacista, nata a Cerro al Volturno (IS), il 23.12.1959 – **C.F.: LMB NCH 59T63 C534N** veniva autorizzata all'esercizio della farmacia (Titolo ed Azienda) sita nell'ambito della sede n. 9 del Comune di Napoli alla Via Nardones nn. 25 e 26 angolo Via S. Anna di Palazzo n. 23 ;

- che agli atti dell'A.G.C. Assistenza Sanitaria STAP di Napoli è depositata la seguente documentazione:

- l'istanza prot. n° 0393452 del 23/05/2012, perven uta all'A.G.C. Assistenza Sanitaria STAP/NA, con la quale chiede la presa d'atto costituzione società e l' autorizzazione al trasferimento dell'esercizio della farmacia sede n. 9 del Comune di Napoli sita alla Via Nardones nn. 25 e 26 angolo Via S. Anna di Palazzo n. 23 alla costituita società avente ragione sociale **"Farmacie Lombardi di Lombardi Enrichetta & C. s.n.c.".**

Atto notarile di costituzione società in nome collettivo, redatto in Sant'Antimo (Na) alla Via Roma n. 159 innanzi alla dott.ssa Mariarosaria Cante, coadiutore del dott. Pasquale Cante fu Carmine, Notaio in Sant'Antimo (Na) iscritto al Collegio dei Distretti Notarili Riuniti di Napoli, Torre Annunziata e Nola, – rep. 55845 - racc. 18460, registrato all'Agenzia delle Entrate Ufficio Napoli 3- il 19.04.2012 al n. 3392/1T , con il quale, si sono costituiti la **dott.ssa Lombardi Enrichetta,** farmacista, nata a Cerro al Volturno (IS), il 23.12.1959 – **C.F.: LMB NCH 59T63 C534N ,** iscritta all'Ordine dei farmacisti della prov. Di Napoli al n. 5858 dal 06.06.1997, e il **dott. Losacco Antonio nato a Napoli**, il 16.11.1985 e residente in Napoli alla Via Amedeo Maiuri n. 20 **C.F. : LSC NTN 85S16 F839L** iscritto all'Ordine dei farmacisti della Provincia di Napoli al n. 8054 dal 02.02.2009 i quali dichiarano di aver costituita una società in nome collettivo con ragione sociale **"Farmacie Lombardi di Lombardi Enrichetta & C. s.n.c."** avente ad oggetto l'assunzione della titolarità ai sensi della normativa vigente e contestualmente la gestione della sede farmaceutica (Titolo ed Azienda) n. 9 del Comune di Napoli sita alla Via Nardones nn. 25 e 26 angolo Via S. Anna di Palazzo n. 23 che la **dott.ssa Lombardi Enrichetta** come sopra generalizzata, conferisce e trasferisce (Titolo ed Azienda) di cui è titolare, alla Societa' avente ragione sociale **"Farmacie Lombardi di Lombardi Enrichetta & C. s.n.c."** la cui compagine sociale risulta così costituita :
dott.ssa Lombardi Enrichetta, farmacista, nata a Cerro al Volturno (IS), il 23.12.1959 – **C.F.: LMB NCH 59T63 C534N ,** iscritta all'Ordine dei farmacisti della prov. Di Napoli al n. 5858 dal 06.06.1997;

dott. Losacco Antonio nato a Napoli, il 16.11.1985 e residente in Napoli alla Via Amedeo Maiuri n. 20 **C.F. : LSC NTN 85S16 F839L** iscritto all'Ordine dei farmacisti della Provincia di Napoli al n. 8054 dal 02.02.2009;

RILEVATO che i dottori **Lombardi Enrichetta e Losacco Antonio** sono in possesso dei requisiti per poter gestire la Farmacia de qua, sono in possesso dei requisiti previsti

dall'art. 6 L. 892/84, sono di sana e robusta costituzione fisica, non si trovano nelle condizioni di incompatibilità previste dall'art. 13 della L. 02/04/1968 n. 475 e dall'art. 8 della L. 08/11/1991 n. 362 e che ai sensi dell'art.5 comma 1 – DPR 03/06/1998 n. 252 non sussistono a loro carico nè a carico di alcun componente i propri nuclei familiari, procedimenti in corso per l'applicazione di misure di prevenzione;

VISTO il T.U.LL.SS. approvato con R.D. 27.07.1934 n. 1265;
VISTO, per quanto applicabile, il R.D. 30.09.1938 n. 1706;
VISTA la L. 02.04.1968 n. 475;
VISTO, per quanto applicabile, il DPR 21.08.1971 n. 1275;
VISTO l'art.31 dello Statuto della Regione Campania;
VISTA la L.R. 14.05.1975 n. 29;
VISTA la L.R. 05.06.1975 n. 61;
VISTA la L.R. 08.03.1985 n.13;
VISTA la L.R. 07.12.1993 n.44;
VISTA la legge 22.12.1984 n.892;
VISTA la legge 08.11.1991 n. 362;
VISTA la legge 04.08.2006 n. 248
VISTO l' art.16 L.R. n. 1 del 19.01.2007

VISTO il Decreto Dirigenziale n. **30** del **06.03.2007** a firma del Coordinatore dell'AGC Assistenza Sanitaria, con il quale vengono delegati al Dirigente dello STAP di Napoli tutti i compiti compresi gli atti che impegnano l'Amministrazione verso l'esterno;

ALLA STREGUA DELL'ISTRUTTORIA COMPIUTA DAL SERVIZIO FARMACEUTICO NONCHE' DELLA ESPRESSA DICHIARAZIONE DI REGOLARITA' DELLA STESSA RESA DAL DIRIGENTE DEL SERVIZIO:

DECRETA

Per tutto quanto espresso in premessa che qui si intende integralmente riportato:

Prendere atto della costituzione della Società avente ragione sociale **"Farmacie Lombardi di Lombardi Enrichetta & C. s.n.c."** avente ad oggetto l'assunzione della titolarità ai sensi della normativa vigente e contestualmente la gestione della sede farmaceutica (Titolo ed Azienda) n. 9 del Comune di Napoli sita alla Via Nardones nn. 25 e 26 angolo Via S. Anna di Palazzo n. 23

Autorizzare il trasferimento dell' esercizio farmaceutico (titolo ed azienda), sede n. 9 del Comune di Napoli sita alla Via Nardones nn. 25 e 26 angolo Via S. Anna di Palazzo n. 23 di cui è titolare la **dott.ssa Lombardi Enrichetta,** farmacista, nata a Cerro al Volturno (IS), il 23.12.1959 – **C.F.: LMB NCH 59T63 C534N ,** iscritta all'Ordine dei farmacisti della prov. Di Napoli al n. 5858 dal 06.06.1997 alla Societa' avente ragione sociale **"Farmacie Lombardi di Lombardi Enrichetta & C. s.n.c."** la cui compagine sociale risulta così costituita :

dott.ssa Lombardi Enrichetta, farmacista, nata a Cerro al Volturno (IS), il 23.12.1959 – **C.F.: LMB NCH 59T63 C534N ,** iscritta all'Ordine dei farmacisti della prov. Di Napoli al n. 5858 dal 06.06.1997;

dott. Losacco Antonio ,farmacista**, nato a Napoli**, nato il 16.11.1985 e residente in Napoli alla Via Amedeo Maiuri n. 20 **C.F. : LSC NTN 85S16 F839L** iscritto all'Ordine dei farmacisti della Provincia di Napoli al n. 8054 dal 02.02.2009;

- L'amministrazione e la rappresentanza legale della società nonché la direzione tecnica della farmacia è affidata esclusivamente al socio **dott.ssa Lombardi Enrichetta**;
- La sede legale della società è ubicata in Napoli alla Via Nardones nn. 25 e 26 angolo Via S. Anna di Palazzo n. 23;

Il rappresentante legale della società è obbligato a trasmettere lo Statuto sociale entro 60 giorni dalla data di autorizzazione della gestione societaria, all'Ordine dei Farmacisti di Napoli, all'Assessorato Regionale alla Sanità ed all'ASL competente per territorio.

Parimenti dovranno essere comunicate tutte le successive eventuali modifiche dell'atto costitutivo e dello Statuto della società ed ogni eventuale sostituzione della gestione tecnica della farmacia.

Trasmettere copia del presente provvedimento all'Assessore alla Sanità, all'Area Generale Coordinamento Assistenza Sanitaria, alla A.S.L. competente e al Settore Bollettino Ufficiale per la sua pubblicazione sul BURC.

IL DIRIGENTE DEL SETTORE
Prof. Prospero VOLPE

REGIONE CAMPANIA

Decreto Dirigenziale n. 184 del 11/06/2012

A.G.C. 20 Assistenza Sanitaria

Settore 9 Settore tecnico amm.vo provinciale Napoli - A.G.C. 20

Oggetto dell'Atto:

FARMACIA SITA NELL'AMBITO DELLA SEDE N. 5 DEL COMUNE DI PORTICI (NA) TITOLARE SOCIETA' AVENTE RAGIONE SOCIALE "FARMACIA INTERNAZIONALE DOTT. N. MATACHIONE DI DE FALCO ELENA S.A.S.". PRESA D'ATTO CESSIONE PARZIALE QUOTA DI PARTECIPAZIONE SOCIETARIA.

IL DIRIGENTE

PREMESSO che Decreto Dirigenziale San Stap/NA n. 183 del 20.06.2011 veniva preso atto della Cessione di Quote di Società sotto la ragione sociale **"Farmacia Internazionale dei dottori De Falco Elio e Montemurro Franco s.n.c."** dal **Dott. De Falco Elio** , farmacista, nato a Napoli il 20.03.1964, ivi residente alla Via Antonino D'Antona n. 6, iscritto all'Ordine dei farmacisti della Provincia di Napoli al n. 5248 dal 13.02.1992 alla **dott.ssa De Falco Elena,** farmacista, nata a Napoli il 24.02.1960 e ivi residente al P.co Margherita n.5 **C.F.: DFL LNE 60B64 F839Z** iscritta all'Ordine dei Farmacisti della prov. di Napoli al n. 4770 dal 30.10.1986 e dal **dott. Montemurro Franco**, farmacista ,nato a Napoli il 27.10.1963, ivi residente alla Via Crispi n. 101, , iscritto all'Ordine dei farmacisti della Provincia di Napoli al n. 5149 dal 11.10.1990 alla **dott.ssa De Falco Luisa,** farmacista, nata a Torre del Greco il 06.06.1964 e residente a Napoli alla Via Bausan n. 36, **C.F.: DFL LSU 64H46 L259A**, iscritta all'Ordine dei Farmacisti della prov. di Napoli al n. 5060 dal 10.07.1989, nonchè a seguito dell'avvenute cessioni di quote la "Farmacia Internazionale dei dottori De Falco Elio e Montemurro Franco s.n.c." assumeva la ragione sociale "**Farmacia Internazionale dott. N. Matachione di De Falco Elena s.a.s."** e veniva a**utorizzata** all'esercizio della farmacia (titolo ed azienda), sede n. 5 del Comune di Portici (Na) ubicata alla via Libertà n. 72 **così costituita:**
dott.ssa De Falco Elena, (socio accomandataria) farmacista, nata a Napoli il 24.02.1960 e ivi residente al P.co Margherita n.5 **C.F.: DFL LNE 60B64 F839Z** iscritta all'Ordine dei Farmacisti della prov. di Napoli al n. 4770 dal 30.10.1986;

dott.ssa De Falco Luisa, (socio accomandante) farmacista, nata a Torre del Greco il 06.06.1964 e residente a Napoli alla Via Bausan n. 36, **C.F.: DFL LSU 64H46 L259A**, iscritta all'Ordine dei Farmacisti della prov. di Napoli al n. 5060 dal 10.07.1989;

L'amministrazione e la rappresentanza legale della società è affidata esclusivamente al socio accomandatario **dott.ssa De Falco Elena**;

La direzione tecnica della farmacia sarà affidata ai sensi dell'art.7, comma 3 della legge 362/91 ad uno dei soci ;
La sede legale della società è ubicata nel Comune di Portici (Na) alla Via Libertà n. 72;

PRESO ATTO- che agli atti dell'A.G.C. Assistenza Sanitaria STAP di Napoli è depositata la seguente documentazione :

l'istanza della dott.ssa **De Falco Elena** in qualità di legale rappresentante della costituita società "**Farmacia Internazionale dott. N. Matachione di De Falco Elena s.a.s."** acquisita al nostro prot. n° 0442481 in data 08.06. 2011, intesa ad ottenere la presa d'atto di cessione parziale quota societaria dalla dott.ssa De Falco Luisa a favore del dott. Raia Vito.

Atto notarile di **Cessione quota sociale – Modifica di Patti** redatto in Torre Annunziata (Na) il 07.07.2011 innanzi al Notaio dott. Diego Ciro Vanacore, residente in Torre Annunziata con studio ivi al Corso Umberto I° 221/F, iscritto al Collegio dei Distretti Notarili Riuniti di Napoli, Torre Annunziata e Nola, – rep. 38585 - racc. 17084, registrato a Castellammare di Stabia (Na) il 26.07.2011 al n. 6492/1T , con il quale, si sono costituiti la, **dott.ssa De Falco Elena,** farmacista, nata a Napoli il 24.02.1960 e ivi residente al P.co Margherita n.5 **C.F.: DFL LNE 60B64 F839Z** iscritta all'Ordine dei Farmacisti della prov. di Napoli al n. 4770 dal 30.10.1986 la **dott.ssa De Falco Luisa,** farmacista, nata a Torre del Greco il 06.06.1964 e residente a Napoli alla Via Bausan

n. 36, **C.F.: DFL LSU 64H46 L259A**, iscritta all'Ordine dei Farmacisti della prov. di Napoli al n. 5060 dal 10.07.1989 e il **dott. Raia Vito** farmacista, nato a Nola (Na) il 18.01.1982 e residente in Marigliano (Na) alla Via Settembrini n. 30, **C.F.: RAI VTI 82A18 F924T**, iscritta all'Ordine dei Farmacisti della prov. di Napoli al n. 7529 dal 30.01.2007 con il quale la **dott.ssa De Falco Luisa** cede e trasferisce parte della propria quota di partecipazione in società, al **dott. Raia Vito** che accetta ed in buona fede acquista, pertanto per effetto di detta cessione, la nuova compagine sociale della società "**Farmacia Internazionale dott. N. Matachione di De Falco Elena s.a.s."** avente per oggetto esclusivo la gestione di farmacie fino ad un massimo di quattro, ubicate nella stessa Provincia ove viene domiciliata la sede legale e contestualmente la gestione della sede farmaceutica (Titolo ed Azienda) n. 5 del Comune di Portici (Na) ubicata **alla Via Libertà n. 72,** risulta così costituita:
dott.ssa De Falco Elena, (socio accomandatario), farmacista, nata a Napoli il 24.02.1960 e ivi residente al P.co Margherita n.5 **C.F.: DFL LNE 60B64 F839Z** iscritta all'Ordine dei Farmacisti della prov. di Napoli al n. 4770 dal 30.10.1986;
dott.ssa De Falco Luisa, farmacista, **(socio accomandante)** nata a Torre del Greco il 06.06.1964 e residente a Napoli alla Via Bausan n. 36, **C.F.: DFL LSU 64H46 L259A**, iscritta all'Ordine dei Farmacisti della prov. di Napoli al n. 5060 dal 10.07.1989 ;
dott. Raia Vito farmacista, **(socio accomandante)** nato a Nola (Na) il 18.01.1982 e residente in Marigliano (Na) alla Via Settembrini n. 30, **C.F.: RAI VTI 82A18 F924T**, iscritto all'Ordine dei Farmacisti della prov. di Napoli al n. 7529 dal 30.01.2007;

L'amministrazione e la rappresentanza legale della società è affidata esclusivamente al socio accomandatario **dott.ssa De Falco Elena**;

La direzione tecnica della farmacia sarà affidata ai sensi dell'art.7, comma 3 della legge 362/91 ad uno dei soci ;
La sede legale della società è ubicata nel Comune di Portici (Na) alla Via Libertà n. 72;

RILEVATO che **le dott.sse De Falco Luisa e De Falco Elena e il dott. Raia Vito** , sono in possesso dei requisiti per poter gestire la Farmacia de qua, sono in possesso dei requisiti previsti dall'art. 6 L. 892/84, non si trovano nelle condizioni di incompatibilità previste dall'art. 13 della L. 02/04/1968 n. 475 e dall'art. 8 della L. 08/11/1991 n. 362 e che ai sensi dell'art.5 comma 1 – DPR 03/06/1998 n. 252 non sussistono a loro carico nè a carico di alcun componente i propri nuclei familiari, procedimenti in corso per l'applicazione di misure di prevenzione.

VISTO il T.U.LL.SS. approvato con R.D. 27.07.1934 n. 1265;
VISTO, per quanto applicabile, il R.D. 30.09.1938 n. 1706;
VISTA la L. 02.04.1968 n. 475;
VISTO, per quanto applicabile, il DPR 21.08.1971 n. 1275;
VISTO l'art.31 dello Statuto della Regione Campania;
VISTA la L.R. 14.05.1975 n. 29;
VISTA la L.R. 05.06.1975 n. 61;
VISTA la L.R. 08.03.1985 n.13;
VISTA la L.R. 07.12.1993 n.44;
VISTA la legge 22.12.1984 n.892;
VISTA la legge 08.11.1991 n. 362;
VISTA la legge 04.08.2006 n. 248
VISTO l' art.16 L.R. n. 1 del 19.01.2007
VISTA la deliberazione di G. R. n. 3466 del 3.6.2000 ad oggetto " Attribuzione di funzioni ai Dirigenti della Giunta Regionale";
VISTA altresì la circolare n.5 del 12.06.2000 dell'Assessore alle Risorse Umane della Regione Campania;

VISTO il Decreto Dirigenziale n. 30 del 06.03.2007 a firma del Coordinatore dell'AGC Assistenza Sanitaria, con il quale vengono delegati al Dirigente dello STAP

di Napoli tutti i compiti compresi gli atti che impegnano l'Amministrazione verso l'esterno;

Alla stregua dell'istruttoria compiuta dal Servizio Farmaceutico nonché dalla espressa dichiarazione di regolarità resa dal dirigente di Servizio:

DECRETA

Per tutto quanto espresso in premessa che qui si intende integralmente riportato:

Prendere atto della Cessione parziale della quota di partecipazione alla società con ragione "**Farmacia Internazionale dott. N. Matachione di De Falco Elena s.a.s."** avente per oggetto esclusivo la gestione di farmacie fino ad un massimo di quattro, ubicate nella stessa Provincia ove viene domiciliata la sede legale e contestualmente la gestione della sede farmaceutica (Titolo ed Azienda) n. 5 del Comune di Portici (Na) ubicata **alla Via Libertà n. 72,** dalla dott.ssa De Falco Luisa al dott. Raia Vito ,per cui per effetto di detta cessione la nuova compagine sociale risulta **così costituita:**

dott.ssa De Falco Elena, (socio accomandataria) farmacista, nata a Napoli il 24.02.1960 e ivi residente al P.co Margherita n.5 **C.F.: DFL LNE 60B64 F839Z** iscritta all'Ordine dei Farmacisti della prov. di Napoli al n. 4770 dal 30.10.1986;

dott.ssa De Falco Luisa, (socio accomandante) farmacista, nata a Torre del Greco il 06.06.1964 e residente a Napoli alla Via Bausan n. 36, **C.F.: DFL LSU 64H46 L259A**, iscritta all'Ordine dei Farmacisti della prov. di Napoli al n. 5060 dal 10.07.1989;

dott. Raia Vito farmacista, **(socio accomandante)**nato a Nola (Na) il 18.01.1982 e residente in Marigliano (Na) alla Via Settembrini n. 30, **C.F.: RAI VTI 82A18 F924T**, iscritta all'Ordine dei Farmacisti della prov. di Napoli al n. 7529 dal 30.01.2007;

L'amministrazione e la rappresentanza legale della società è affidata esclusivamente al socio accomandatario **dott.ssa De Falco Elena**;

La direzione tecnica della farmacia sarà affidata ai sensi dell'art.7, comma 3 della legge 362/91 ad uno dei soci ;
La sede legale della società è ubicata nel Comune di Portici (Na) alla Via Libertà n. 72;

Il rappresentante legale della società è obbligato a trasmettere lo Statuto sociale entro 60 giorni dalla data di autorizzazione della gestione societaria, all'Ordine dei Farmacisti di Napoli, all'Assessorato Regionale alla Sanità ed all'ASL competente per territorio.

Parimenti dovranno essere comunicate tutte le successive eventuali modifiche dell'atto costitutivo e dello Statuto della società ed ogni eventuale sostituzione della gestione tecnica della farmacia.
Trasmettere copia del presente provvedimento all'Assessore alla Sanità, all'Area Generale Coordinamento Assistenza Sanitaria, alla A.S.L. competente all'Ordine dei farmacisti della Provincia di Napoli e al B.U.R.C .

Il Dirigente del Settore
Prof. Prospero VOLPE

REGIONE CAMPANIA

Decreto Dirigenziale n. 196 del 05/07/2012

A.G.C. 20 Assistenza Sanitaria

Settore 9 Settore tecnico amm.vo provinciale Napoli - A.G.C. 20

Oggetto dell'Atto:

REGG.TI CE 852-853/04 - CAMBIO RAGIONE SOCIALE DELLO STABILIMENTO RICONOSCIUTO IDONEO CON APPROVAL NUMBER 891 F DA DITTA SO.GE.MA S.P.A. A DITTA A.I.A. (AGRICOLA ITALIANA ALIMENTARE) S.P.A - SEDE OPERATIVA IN CASALNUOVO DI NAPOLI , ALLA VIA NAZIONALE DELLE PUGLIE KM. 36.400.

IL DIRIGENTE

Alla stregua dell'istruttoria compiuta dal Settore 09 – Servizio 01 – STAP NA – Assistenza Sanitaria e delle risultanze e degli atti tutti richiamati nelle premesse che seguono, costituenti istruttoria a tutti gli effetti di legge, nonché della espressa dichiarazione di regolarità della stessa resa dal Dirigente del Settore a mezzo di sottoscrizione della presente:

PREMESSO che con D.D. n. 124/SAN/STAP-NA del 23.3.2007, lo stabilimento della ditta SO.GE.MA s.p.a, con sede legale in Verona fraz. Quinto di Valpantena ,via Valpantena,18/G, e sede operativa in Casalnuovo di Napoli alla Via Nazionale delle Puglie KM. 36.400, è stato riconosciuto idoneo ai sensi del Reg. CE 853/04 – All. III, per l'attività prevista nella Sezione 0, quale deposito frigorifero carni rosse e prodotti avicunicoli confezionati (B,C,O,P,S) e uova, con Approval Number 891 F, a seguito cambio ragione sociale;

CONSIDERATO che il Dipartimento di Prevenzione – Servizi Veterinari dell'ASL NA 2 NORD, con nota n. 647 del 20.6.2012, acquisita al ns. prot. al n. 494626 del 28.6.2012, ha trasmesso l'istanza, prot. n. 795 del 16.6.2012, del Sig. DIDONE' DONATO, nato a Bussolengo (VR) il 22.7.1962 e residente a Verona (VR) in Via Calo Alberto dalla Chiesa, n. 22 (C.F.: DDNDNT62L22B296A), in qualità di legale rappresentante della Ditta A.I.A. (Agricola Italiana Alimentare) s.p.a, con sede legale in S. Martino Buonalbergo (VR) – Piazza Apollinare veronesi, n. 1 e sede operativa in Casalnuovo di Napoli alla Via Nazionale delle Puglie KM. 36.400 (P. IVA: 00233470236), intesa ad ottenere il cambio di ragione sociale dello stabilimento riconosciuto idoneo con APPROVAL NUMBER 891 F da ditta SO.GE.MA s.p.a, con sede legale in Verona fraz. Quinto di Valpantena ,Via Valpantena,18/G, e sede operativa in Casalnuovo di Napoli alla Via Nazionale delle Puglie KM. 36.400 a ditta A.I.A. (Agricola Italiana Alimentare) s.p.a, con sede legale in S. Martino Buonalbergo (VR) – Piazza Apollinare veronesi, n. 1 e sede operativa in Casalnuovo di Napoli alla Via Nazionale delle Puglie KM. 36.400;

VISTA la documentazione trasmessa dall'ASL citata ed acquisita agli atti di questo Ufficio nonché la certificazione comprovante l'avvenuta variazione della ragione sociale, che resta agli atti di questo Settore;

VISTA la ricevuta di versamento sul c/c postale n. 21965181, effettuato dalla ditta il 20.1.2012 di Euro 200 (duecento), a favore della Regione Campania, così come disposto nella D.G.R.C. n. 795 del 16.6.2006, pubblicata sul BURC n. 30 del 10.7.2006;

VISTO il verbale di sopralluogo, redatto dai medici veterinari della citata ASL, effettuato il 19.6.2012 presso lo stabilimento della ditta de qua, con il quale viene espresso parere favorevole al suddetto cambio di ragione sociale in quanto è stata verificata la conservazione dei requisiti igienico-sanitari e tecnico-strutturali ai sensi del Reg. CE 853/04;

VISTA la dichiarazione del rappresentante legale della ditta de qua, con la quale viene comunicato che l'attività svolta nello stabilimento di che trattasi è ad inquinamento scarsamente rilevante e pertanto non soggetta a comunicazione all'Autorità competente;

RITENUTO di poter procedere al cambio di ragione sociale del riconoscimento di idoneità dello stabilimento identificato con APPROVAL NUMBER **891 F** da ditta SO.GE.MA s.p.a, con sede legale in Verona fraz. Quinto di Valpantena ,Via Valpantena,18/G, e sede operativa in Casalnuovo di Napoli alla Via Nazionale delle Puglie KM. 36.400 a ditta A.I.A. (Agricola Italiana Alimentare) s.p.a., con sede legale in S. Martino Buonalbergo (VR) – Piazza Apollinare veronesi, n. 1 e sede operativa in Casalnuovo di Napoli alla Via Nazionale delle Puglie KM. 36.400;

VISTO l'art. 4 del Regolamento CE n. 853/04 del Parlamento Europeo e del Consiglio che stabilisce norme specifiche in materia di igiene per gli alimenti di origine animale;

VISTO il T.U.A. 152/2006;
il D. Lgs.vo 128/2010;

VISTO l'art. 114 del decreto legislativo 31 marzo 1998, n. 112 che conferisce alle Regioni e Province autonome tutte le funzioni e i compiti amministrati in tema di sanità veterinaria, salvo quelli espressamente mantenuti allo Stato;

VISTO il D.P.C.M. 26 maggio 2000 ad oggetto : "individuazione delle risorse umane, finanziarie, strumentali ed organizzative da trasferire alle Regioni in materia di salute umana e sanità veterinaria ai sensi del titolo IV, capo I, del D.L.vo. 112/98";

VISTA la delibera di G.R. n. 3466 del 3.6.2000 ad oggetto "Attribuzioni di funzioni ai Dirigenti della Giunta Regionale";

VISTA altresì la circolare n. 5 del 12/06/2000 dell'Assessore alle Risorse Umane della Regione Campania;

VISTO il Decreto Dirigenziale n. 30 del 6.3.2007 del Coordinatore dell'A.G.C. n. 20 - Assistenza Sanitaria di delega delle funzioni al Dirigente dello S.T.A.P. di Napoli, di tutti i compiti, compresi gli atti che impegnano l'Amministrazione verso l'esterno;

VISTA la Deliberazione di Giunta Regionale n. 795 del 16/06/2006;
la Deliberazione di Giunta Regionale n. 1838 del 20.11.2008;

DECRETA

Per i motivi espressi in premessa e che qui si intendono integralmente riportati:

- di approvare il cambio di ragione sociale dello stabilimento riconosciuto idoneo con Approval Number **891 F** da ditta SO.GE.MA s.p.a, con sede legale in Verona fraz. Quinto di Valpantena ,Via Valpantena,18/G, e sede operativa in Casalnuovo di Napoli alla Via Nazionale delle Puglie KM. 36.400 a ditta A.I.A. (Agricola Italiana Alimentare) s.p.a, con sede legale in S. Martino Buonalbergo (VR) – Piazza Apollinare veronesi, n. 1 e sede operativa in Casalnuovo di Napoli alla Via Nazionale delle Puglie KM. 36.400;

- di inviare il presente provvedimento all'Assessore alla Sanità, al Settore Veterinario Regionale, alla Segreteria di Giunta Regionale ed infine al Dipartimento di Prevenzione Servizio Veterinario dell'ASL Napoli 2 NORD per la notifica alla Ditta interessata e per i previsti compiti di vigilanza nonchè al Bollettino Ufficiale della Regione Campania per la pubblicazione.

IL Dirigente del Settore
Prof. Prospero Volpe

REGIONE CAMPANIA

Decreto Dirigenziale n. 197 del 05/07/2012

A.G.C. 20 Assistenza Sanitaria

Settore 9 Settore tecnico amm.vo provinciale Napoli - A.G.C. 20

Oggetto dell'Atto:

REGG.TI CE. 852-853/04 - ALLEGATO III - SEZ. IX - REVOCA ATTIVITA' PRODUTTIVA E APPROVAL NUMBER 15 211 - DITTA CASEIFICIO DAL SORRENTINO DI CIOFFI MARIO & C. - SEDE OPERATIVA IN NAPOLI (NA) - VIA CAMILLO GUERRA, N. 60/A.

IL DIRIGENTE

Alla stregua dell'istruttoria compiuta dal Settore 09 – Servizio 01 – STAP NA – Assistenza Sanitaria, e delle risultanze e degli atti tutti richiamati nelle premesse che seguono,costituenti istruttoria a tutti gli effetti di legge, nonché dall'espressa dichiarazione di regolarità della stessa resa dal Dirigente del Settore a mezzo di sottoscrizione della presente:

PREMESSO che con DD.DD. n. 343/SAN/STAP-NA del 22.12.200 (di riconoscimento) e n. 368/SAN/STAP-NA del 13.5.2002 (di rettifica al riconoscimento), lo stabilimento della ditta Caseificio DAL SORRENTINO di Cioffi Mario & C. con sede legale ed operativa in Napoli (NA) - Via Camillo Guerra, n. 60/A, è stato riconosciuto idoneo per lo svolgimento dell'attività prevista nella sezione IX, allegato III, ai sensi del previgente DPR 54/97 – ex art. 10 quale Impianto di trasformazione del latte e prodotti a base di latte e loro commercializzazione, con n. CE 15 211;

che con l'entrata in applicazione del Regolamento CE n. 853 del 29 aprile 2004, che stabilisce norme speciali per gli alimenti di origine animale, a tutti gli stabilimenti disciplinati dall'Allegato III dello stesso Regolamento, deve essere assegnato un numero di riconoscimento unico, a prescindere dalle tipologie di attività che in esse vengono svolte;

che il Settore Veterinario ha provveduto ad assegnare allo stabilimento della ditta in oggetto, il numero di riconoscimento unico APPROVAL NUMBER 15 211;

CONSIDERATO che il Dipartimento di Prevenzione – Servizi Veterinari dell'ASL NA 1 Centro, con nota prot. n. 534/33 del 29.6.2012, acquisita al ns. protocollo al n. 502808 del 2.7.2012, ha inviato la comunicazione del titolare e rappresentante legale della ditta de qua, di richiesta di revoca dell'attività e del numero di riconoscimento comunitario 15 211 con decorrenza immediata;

RITENUTO pertanto, di dover procedere alla revoca dell'attività e dell'APPROVAL NUMBER 15 211;

VISTIi Regg.ti CE n. 852-853/04 del Parlamento Europeo e del Consiglio;

VISTO l'art. 114 del Decreto Legislativo 31 marzo 1998, n. 112 che conferisce alle Regioni e Province autonome tutte le funzioni e i compiti amministrati in tema di Sanità Veterinaria,salvo quelli espressamente mantenuti allo Stato;

VISTO il D.P.C.M. 26 maggio 2000 ad oggetto: individuazione delle risorse umane, finanziarie, strumentali ed organizzative da trasferire alle Regioni in materia di salute umana e sanità veterinaria ai sensi del titolo IV,capo I del D. L.vo 112/98;

VISTA la delibera di G.R. 3466 del 03/06/2000 ad oggetto: "Attribuzioni di funzioni ai Dirigenti della Giunta Regionale";

VISTA altresì la circolare n. 5 del 12/06/00 dell'Assessore alle Risorse Umane della Regione Campania;

VISTO il Decreto Dirigenziale n. 30 del 06/03/2007 del Coordinatore dell'A.G.C. n. 20, Assistenza Sanitaria,di delega delle funzioni al Dirigente dello S.T.A.P di Napoli, di tutti i compiti,compresi gli atti che impegnano l'Amministrazione verso l'esterno;

VISTA la Deliberazione di Giunta Regionale n. 795 del 16/06/2006;
la Deliberazione di Giunta Regionale n. 1838 del 20.11.2008;

D E C R E T A

Per i motivi espressi in premessa e che qui si intendono integralmente riportati:

DI REVOCARE l'attività produttiva e l'APPROVAL NUMBER 15 211, assegnato allo stabilimento della ditta Caseificio DAL SORRENTINO di Cioffi Mario & C. con sede legale ed operativa in Napoli (NA) - Via Camillo Guerra, n. 60/A;

DI INVIARE il presente provvedimento all'Assessore alla Sanità, alla Segreteria di Giunta Regionale, al Settore Veterinario Regionale, al Dipartimento di Prevenzione – Servizi Veterinari dell'ASL NAPOLI 1 Centro, per la notifica alla Ditta interessata e per i previsti compiti di vigilanza nonchè al Bollettino Ufficiale della Regione Campania per la pubblicazione.

Il Dirigente del Settore
Prof. Prospero Volpe

REGIONE CAMPANIA

Decreto Dirigenziale n. 198 del 05/07/2012

A.G.C. 20 Assistenza Sanitaria

Settore 9 Settore tecnico amm.vo provinciale Napoli - A.G.C. 20

Oggetto dell'Atto:

REGG.TI CE 852-853/2004 - AGGIORNAMENTO ATTO DI RICONOSCIMENTO A SEGUITO DI MODIFICHE PRODUTTIVE - DITTA T.I.C.E. SRL - SEDE OPERATIVA IN NAPOLI (NA) - VIA ARGINE AI GRANILI, N. 88 - APPROVAL NUMBER L7T73.

IL DIRIGENTE

Alla stregua dell'istruttoria compiuta dal Settore 09 – Servizio 01 – STAP NA – Assistenza Sanitaria e delle risultanze e degli atti tutti richiamati nelle premesse che seguono, costituenti istruttoria a tutti gli effetti di legge, nonché della espressa dichiarazione di regolarità della stessa resa dal Dirigente del Settore a mezzo di sottoscrizione della presente:

PREMESSO che con D.D. n. 307/SAN/STAP-NA dell'1.12.2012, lo stabilimento della ditta T.I.C.E. srl, con sede legale in: Via Riviera di Chiaia, n. 256 – Napoli e sede operativa in NAPOLI (NA) - Via Argine ai Granili, n. 88, è stato riconosciuto idoneo, ai sensi dei Regg.ti CE 852-853/04 – All. III, per la Sezione 0 – Deposito frigorifero autonomo CS – Prodotti imballati/confezionati – Carni macinate, preparazioni di carni e carni separate meccanicamente – prodotti a base di carne – Grassi sfusi – ciccioli (bovini e suini) – per la Sezione I – Laboratorio di sezionamento carni di ungulati domestici: bovini e suini – per la Sezione V – Stabilimento per carni macinate MM – Stabilimento per preparazioni di carni – MP – Preparazioni di carni e Carne macinata (bovini e suini) – per la Sezione VI – Prodotti a base di carne – Stabilimento di trasformazione – PP – insaccati freschi, porzionatura, affettatura, disosso (bovini e suini), con Approval Number L7T73;

CONSIDERATO che il Dipartimento di Prevenzione-Servizi Veterinari dell'ASL Napoli 1 Centro, con nota prot. n. 450/33 del 31.5.2012, acquisita al ns, protocollo al n. 427775 del 5.6.2012, ha trasmesso l'istanza del legale rappresentante della ditta in oggetto, volta ad ottenere l'aggiornamento dell'atto di riconoscimento a seguito di modifiche produttive quali:

- Attivazione Sez. II – Stabilimento sezionamento carne di pollame e lagomorfi (Pollo)
- Nelle Sez.ni V e VI, già riconosciute, vanno aggiunte anche la preparazione di carne macinata, prodotti a base di carne e trasformazione (lavorazione) di carni di pollo e lagomorfi;

VISTO il verbale di sopralluogo redatto il 30.5.2012 dal personale della citata ASL, con il quale viene espresso parere favorevole al richiesto aggiornamento in quanto lo stabilimento de quo possiede i requisiti igienico – sanitari e tecnico-strutturali previsti dal Reg. CE 853/04;

VISTA la documentazione acquisita dalla richiamata ASL, compresa la planimetria aggiornata, che rimane agli atti di questo Settore;

VISTE le ricevute di versamento sul c/c postale n. 21965181, effettuati dalla ditta il 24.5.2012 di 200 euro e il 26.6.2012 di euro 832,91 a favore della Regione Campania, così come disposto nella D.G.R.C. n. 795 del 16.6.2006, pubblicata sul BURC n. 30 del 10.7.2006, attestante il pagamento della tassa per l'aggiornamento;

RITENUTO pertanto, di poter procedere all'aggiornamento dell'atto di riconoscimento, a seguito delle modifiche produttive;

VISTO il T.U.A. 152/2006;
il D. Lgs.vo 128/2010;

VISTO l'art. 4 del Reg. CE n. 853/04 del Parlamento Europeo e del Consiglio che stabilisce norme specifiche in materia di igiene per gli alimenti di origine animale;

VISTO l'art. 114 del decreto legislativo 31 marzo 1998, n. 112, che conferisce alle Regioni e Province autonome tutte le funzioni e i compiti amministrati in tema di sanità veterinaria, salvo quelli espressamente mantenuti allo Stato;

VISTO il D.P.C.M. 26 maggio 2000 ad oggetto: "Individuazione delle risorse umane, finanziarie, strumentali ed organizzative da trasferire alle Regioni in materia di salute umana e sanità veterinaria, ai sensi del titolo IV, capo I, del D.L.vo. 112/98";

VISTA la delibera di G.R. n. 3466 del 3.6.2000 ad oggetto "Attribuzioni di funzioni ai Dirigenti della Giunta Regionale";

VISTA altresì la circolare n. 5 del 12/06/2000 dell'Assessore alle Risorse Umane della Regione Campania;

VISTO il Decreto Dirigenziale n. 30 del 6.3.2007 del Coordinatore dell'A.G.C. n. 20 - Assistenza Sanitaria di delega delle funzioni al Dirigente dello S.T.A.P. di Napoli, di tutti i compiti, compresi gli atti che impegnano l'Amministrazione verso l'esterno;

VISTA la Deliberazione di Giunta Regionale n. 795 del 16.06.2006;
la Deliberazione di Giunta Regionale n. 1838 del 20.11.2008;

DECRETA

Per i motivi espressi in premessa e che qui si intendono integralmente riportati:

- Si autorizzano, allo stabilimento della ditta T.I.C.E. srl, con sede legale in: Via Riviera di Chiaia, n. 256 – Napoli e sede operativa in NAPOLI (NA) - Via Argine ai Granili, n. 88, riconosciuto idoneo con APPROVAL NUMBER L7T73, le modifiche produttive, che comportano variazioni agli atti di riconoscimento quali:
  - Attivazione Sez. II – Stabilimento sezionamento carne di pollame e lagomorfi (Pollo)
  - Nelle Sez.ni V e VI, già riconosciute, vanno aggiunte anche la preparazione di carne macinata, prodotti a base di carne e trasformazione (lavorazione) di carni di pollo e lagomorfi;

- di inviare il presente provvedimento all'Assessore alla Sanità, alla Segreteria di Giunta Regionale, al Settore Veterinario Regionale, al Dipartimento di Prevenzione - Servizio Veterinario dell'ASL Napoli 1 Centro al fine della notifica alla ditta interessata e per i previsti compiti di vigilanza nonchè al Bollettino Ufficiale della Regione Campania per la pubblicazione.

Il Dirigente del Settore
Prof. Prospero Volpe

Decreto Dirigenziale n. 199 del 13/07/2012

A.G.C. 20 Assistenza Sanitaria

Settore 9 Settore tecnico amm.vo provinciale Napoli - A.G.C. 20

Oggetto dell'Atto:

FARMACIA SITA NELL'AMBITO DELLA SEDE N. 5 DEL COMUNE DI CAIVANO (NA) ALLA VIA MARZANO ANGOLO VIA LEOPARDI E SEDE N. 2 DEL COMUNE DI CARDITO (NA) FRAZIONE CARDITELLO SITA ALLA VIA NUOVA BELVEDERE N. 96 . PRESA D'ATTO CESSIONE QUOTE SOCIETARIE E MODIFICA RAGIONE SOCIALE IN FARMACIA FALCO S.A.S. DEL DOTT. MONTELEONE GENNARO & C.

IL DIRIGENTE

PREMESSO che con D.P.G.R.C. n.01866 del 14.03.1995 si autorizzava la trasformazione della farmacia sede n. 2 del Comune di Cardito (Na) –frazione Carditello – alla Via N. Belvedere n. 96 da individuale (dott.ssa Filomena Falco) in società a nome collettivo ("Farmacia Falco s.n.c. dei dr. Falco Filomena, Monteleone Gennaro, Monteleone Andrea)" , avente come soci i dottori **Falco Filomena**, farmacista, nata a Caivano (Na) il 25.03.1923, dott. **Monteleone Gennaro**, farmacista , nato a Napoli il 25.05.1957 e dott. **Monteleone Andrea** ,farmacista nato a Napoli il 09.08.1958 all'esercizio Farmaceutico (titolo ed Azienda) rappresentata dalla dott.ssa Falco Filomena.

Che con Decreto Dirigenziale San Stap/Na n. 236 del 14.05.2007 la società ***"Farmacia Falco snc dei dott. Falco Filomena, Monteleone Gennaro e Monteleone Andrea"*** veniva autorizzata all'esercizio della farmacia sita nell'ambito della sede n. 5 del Comune di Caivano (NA) alla Via Semonella n. 69 con annessa azienda commerciale *ai sensi dell'art. 5 comma 4bis della legge 248 del 04.08.2006* , costituita dalla dott.ssa **Falco Filomena**, farmacista, nata a Caivano (Na) il 25.03.1923, dott. **Monteleone Gennaro**, farmacista , nato a Napoli il 25.05.1957 e dal dott. **Monteleone Andrea** ,farmacista nato a Napoli il 09.08.1958.

Che con Decreto Dirigenziale San Stap/Na n. 168 del 19.05.2008 la società ***"Farmacia Falco snc dei dott. Falco Filomena, Monteleone Gennaro e Monteleone Andrea"*** veniva autorizzata al trasferimento dell'esercizio della farmacia sita nell'ambito della sede n.5 del Comune di Caivano (NA) *dai locali siti alla Via Semonella n.69 ai locali di Via Marzano angolo Via Leopardi , ricadenti nell'ambito della sede di appartenenza.*

Che in data 07.06.2008 decedeva in Caivano (Na) ove risiedeva la dott.ssa Falco Filomena lasciando a sé superstiti quali Eredi leggittimi i figli Monteleone Andrea e Monteleone Gennaro, già sopra generalizzati, che avendo i requisiti di cui alla legge 362/91 con Atto Notarile di **Modifica Patti sociali di s.n.c.** redatto in data 27.01.2010 davanti al Notaio Sergio Mililotti Notaio in Napoli, iscritto al Collegio dei Distretti Notarili Riuniti di Napoli, Torre Annunziata e Nola – rep. 34028 - racc. 11331, registrato all'Agenzia delle Entrate Napoli 3 il 01.02.2010 al n. 2159/1T, a seguito di successione della quota di partecipazione societaria della dott.ssa Falco Filomena , deliberano tra l'altro di modificare la ragione sociale della società da *"Farmacia Falco snc dei dott. Falco Filomena, Monteleone Gennaro e Monteleone Andrea"* in ***"Farmacia Falco snc dei dottori Monteleone Gennaro e Monteleone Andrea";***

Che con Atto Notarile di **Modifica Patti sociali di s.n.c.** redatto in data 14.06.2010 davanti al dott. Sergio Mililotti Notaio in Napoli, iscritto al Collegio dei Distretti Notarili Riuniti di Napoli, Torre Annunziata e Nola – rep. 34561 - racc. 11666, registrato all'Agenzia delle Entrate Napoli 3 il 22.06.2010 al n. 14590/1T, a seguito di decesso del dott. Monteleone Andrea nato a Napoli il 09.08.1958, avvenuto in Caivano (Na) in data 11.06.2010 lasciando a sé superstiti quali **Eredi leggittimi** il coniuge Massaro Carmela nata a Napoli il 17.01.1960 ed i figli Monteleone Pietro nato a Napoli il 21.06.1988 e Monteleone Roberto nato a Napoli il 21.06.1988 stipulano e convengono quanto segue, che i dottori Monteleone Andrea (socio amministratore) e Monteleone Gennaro erano unici soci della società ***"Farmacia Falco snc dei dottori Monteleone Gennaro e Monteleone Andrea"*** *e che* il socio superstite dott. **Monteleone Gennaro**, farmacista, ai sensi dei vigenti patti sociali dichiara di voler continuare la società con gli Eredi leggittimi del socio Amministratore,Sig.ra Massaro Carmela, Sig. Monteleone

Pietro e Sig. Monteleone Roberto, già sopra generalizzati, acconsentendovi questi ultimi, che assumo ciascuno la carica di socio, nominando contestualmente direttore tecnico della sede n. 2 del Comune di Cardito (Na) da parte degli Eredi del socio defunto, dott. Monteleone Andrea , la **dott.ssa Del Prete Raffaela** ,farmacista nata a Napoli il 05.04.1979 nonché per effetto di dette partecipazione convengono di modificare i Patti sociali nel senso che la società assume la denominazione di ***"Farmacia Falco s.n.c. del dottor Monteleone Gennaro";***

- che agli atti dell'A.G.C. Assistenza Sanitaria STAP di Napoli è depositata la seguente documentazione:

- l'istanza pervenuta in data 01/06/2012 prot. n°0422265, a firma del dott. Monteleone Gennaro, Farmacista , in qualità di amministratore della società **,** con la quale chiede la presa d'atto cessioni quote societarie e trasformazione in società avente ragione sociale ***"Farmacia Falco s.a.s. del dott. Monteleone Gennaro" & C.***

Atto Notarile di **Donazione di Quote di Società in Nome Collettivo-Cessioni di Quote di Società in Nome Collettivo** redatto a Napoli in data 04.05.2012 nello studio del dott. Maurizio Marinelli in Via Cervantes nn. 55/16 , Notaio in Napoli, iscritto al Collegio dei Distretti Notarili Riuniti di Napoli, Torre Annunziata e Nola – rep. 13836 - racc. 5352, registrato all'Agenzia delle Entrate Napoli 2 il 09.05.2012 al n. 5241/1T, con il quale si sono costituiti **i sigg. Massaro Carmela** nata a Napoli il 17.01.1960 , **sig. Monteleone Pietro** nato a Napoli il 21.06.1988, sig. **Monteleone Roberto** nato a Napoli il 21.06.1988, dott. **Monteleone Gennaro**, farmacista , nato a Napoli il 25.05.1957 e dott.ssa **Del Prete Raffaela** ,farmacista nata a Napoli il 05.04.1979 con il quale la sig.ra Massaro Carmela dona e trasferisce in parti uguali ai figli Monteleone Pietro e Monteleone Roberto la propria quota spettante di partecipazione societaria, che a loro volta nello stesso Atto all'art. 8 e 9 cedono e trasferiscono al dott. Monteleone Gennaro, che accetta ed acquista le intere quote di partecipazione alla società ***"Farmacia Falco s.n.c. del dottor Monteleone Gennaro"*** nonché all'art. 10 dello stesso Atto il dott. Monteleone Gennaro cede e trasferisce parte della sua quota di partecipazione societaria alla dott.ssa Del Prete Raffaella, farmacista, che accetta ed acquista, pertanto a seguito di dette cessioni sono diventati gli unici soci il dott. Monteleone Gennaro e la dott.ssa Del Prete Raffaella, che all'art. 16 del sopracitato Atto Notarile convengono e deliberano di trasformare la società dalla attuale ***"Farmacia Falco s.n.c. del dottor Monteleone Gennaro"*** in società "**Farmacia Falco s.a.s. del dott. Monteleone Gennaro & C.",** la cui compagine sociale è così costituita:

dott. Monteleone Gennaro (socio accomandatario), farmacista , nato a Napoli il 25.05.1957, residente in Caivano (Na) alla Via Faraone n. 6 **C.F.: MNT GNR 57E25 F839Y,** iscritto all'Ordine dei Farmacisti della Prov. di Napoli al n. 4542 dal 02.06.1983;
dott.ssa Del Prete Raffaela (socio accomandante), farmacista nata a Napoli il 05.04.1979, residente in Cardito (Na) alla Via Domenico Pietronudo n. 2 **C.F.: DLP RFL 79D45 F839E**, iscritta all'Ordine dei Farmacisti della Prov. di Napoli al n. 7690 dal 19.07.1990;

L'amministrazione e la rappresentanza legale della società di fronte ai terzi è affidata al socio **dr. Monteleone Gennaro ;**
La direzione tecnica della farmacia sede n. 2 del Comune di Cardito (Na) è affidata al **dott. Monteleone Gennaro ;**
La direzione tecnica della farmacia sede n. 5 del Comune di Caivano (NA) è affidata alla **dott.ssa Del Prete Raffaela;**
La società ha sede legale in Cardito (NA) alla Via Nuova Belevedere n. 96;

RILEVATO che i dottori **dott. Monteleone Gennaro e Del Prete Raffaela** entrambi farmacisti, sono in possesso dei requisiti per poter gestire la Farmacia de qua, sono in possesso dei requisiti previsti dall'art. 6 L. 892/84, sono di sana e robusta costituzione fisica, non si trovano nelle condizioni di incompatibilità previste dall'art. 13 della L. 02/04/1968 n. 475 e dall'art. 8 della L. 08/11/1991 n. 362 e che ai sensi dell'art.5 comma 1 – DPR 03/06/1998 n. 252 non sussistono a loro carico nè a carico di alcun componente i propri nuclei familiari, procedimenti in corso per l'applicazione di misure di prevenzione;

VISTO il T.U.LL.SS. approvato con R.D. 27.07.1934 n. 1265;
VISTO, per quanto applicabile, il R.D. 30.09.1938 n. 1706;
VISTA la L. 02.04.1968 n. 475;
VISTO, per quanto applicabile, il DPR 21.08.1971 n. 1275;
VISTO l'art.31 dello Statuto della Regione Campania;
VISTA la L.R. 14.05.1975 n. 29;
VISTA la L.R. 05.06.1975 n. 61;
VISTA la L.R. 08.03.1985 n.13;
VISTA la L.R. 07.12.1993 n.44;
VISTA la legge 22.12.1984 n.892;
VISTA la legge 08.11.1991 n. 362;
VISTA la legge 04.08.2006 n. 248
VISTO l' art.16 L.R. n. 1 del 19.01.2007
VISTA la deliberazione di G. R. n. 3466 del 3.6.2000 ad oggetto " Attribuzione di funzioni ai Dirigenti della Giunta Regionale";
VISTA altresì la circolare n.5 del 12.06.2000 dell'Assessore alle Risorse Umane della Regione Campania;
VISTO il Decreto Dirigenziale n. **30** del **06.03.2007** a firma del Coordinatore dell'AGC Assistenza Sanitaria, con il quale vengono delegati al Dirigente dello STAP di Napoli tutti i compiti compresi gli atti che impegnano l'Amministrazione verso l'esterno;

ALLA STREGUA DELL'ISTRUTTORIA COMPIUTA DAL SERVIZIO FARMACEUTICO NONCHE' DELLA ESPRESSA DICHIARAZIONE DI REGOLARITA' DELLA STESSA RESA DAL DIRIGENTE DEL SERVIZIO.

DECRETA

Per tutto quanto espresso in premessa che qui si intende integralmente riportato:

Prendere atto delle cessioni quote societarie e modifica della ragione sociale della società in "**Farmacia Falco s.a.s. del dott. Monteleone Gennaro & C."** avente ad oggetto l'assunzione della titolarità e gestione di farmacie, sede n. 5 del Comune di Caivano (NA) alla Via Marzano angolo Via Leopardi e sede n. 2 del Comune di Cardito (Na) frazione Carditello sita alla Via Nuova Belvedere n. 96 , la cui compagine sociale è così costituita:

dott. Monteleone Gennaro (socio accomandatario), farmacista , nato a Napoli il 25.05.1957, residente in Caivano (Na) alla Via Faraone n. 6 **C.F.: MNT GNR 57E25 F839Y,** iscritto all'Ordine dei Farmacisti della Prov. di Napoli al n. 4542 dal 02.06.1983; **dott.ssa Del Prete Raffaela (socio accomandante)**, farmacista nata a Napoli il 05.04.1979, residente in Cardito (Na) alla Via Domenico Pietronudo n. 2 **C.F.: DLP RFL 79D45 F839E**, iscritta all'Ordine dei Farmacisti della Prov. di Napoli al n. 7690 dal 19.07.1990;

- L'amministrazione e la rappresentanza legale della società di fronte ai terzi è affidata al **dr. Monteleone Gennaro ;**
- La direzione tecnica della farmacia sede n. 2 del Comune di Cardito (Na) è affidata al **dott. Monteleone Gennaro ;**
- La direzione tecnica della farmacia sede n. 5 del Comune di Caivano (NA) è affidata alla **dott.ssa Del Prete Raffaela;**
- La società ha sede legale in Cardito (NA) alla Via Nuova Belevedere n. 96;

Il rappresentante legale della società è obbligato a trasmettere lo Statuto sociale entro 60 giorni dalla data di autorizzazione della gestione societaria, all'Ordine dei Farmacisti di Napoli, all'Assessorato Regionale alla Sanità ed all'ASL competente per territorio.
Parimenti dovranno essere comunicate tutte le successive eventuali modifiche dell'atto costitutivo e dello Statuto della società ed ogni eventuale sostituzione della gestione tecnica della farmacia.

Il presente Decreto viene notificato al titolare della farmacia (o ad un suo delegato) e trasmesso, in copia conforme, al Comune di appartenenza, al Settore Farmaceutico, all'A.S.L. competente per territorio, all'Assessore alla Sanità, all'A.G.C. Assistenza Sanitaria, all'Ordine dei Farmacisti della Provincia di Napoli, al Settore Finanze e Tributi, al Settore Bollettino Ufficiale per la pubblicazione sul BURC.

IL DIRIGENTE DEL SETTORE
- **Prof. Prospero Volpe** -

REGIONE CAMPANIA

Decreto Dirigenziale n. 201 del 17/07/2012

A.G.C. 20 Assistenza Sanitaria

Settore 9 Settore tecnico amm.vo provinciale Napoli - A.G.C. 20

Oggetto dell'Atto:

FARMACIA SITA NELL'AMBITO DELLA SEDE N. 100 DEL COMUNE DI NAPOLI. TITOLARE SOC. AVENTE RAGIONE SOCIALE FARMACIA DEL BORGO DI ANTONIO NAPOLITANO, FERDINANDO TUCCILLO E ANTONELLA TUCCILLO S.A.S. IN SIGLA FARMACIA DEL BORGO S.A.S. .PRESA D'ATTO CESSIONI QUOTE SOCIETARIE E MODIFICA RAGIONE SOCIALE IN FARMACIA DEL BORGO DI ANTONIO NAPOLITANO S.A.S. IN SIGLA FARMACIA DEL BORGO S.A.S.

IL DIRIGENTE

PREMESSO che con decreto Dirigenziale San Stap/Napoli n. 182 del 16.06.2011 veniva preso atto della costituzione della Società avente ragione sociale **"Farmacia del Borgo di Antonio Napolitano, Ferdinando Tuccillo e Antonella Tuccillo s.a.s."** in sigla **"Farmacia del Borgo s.a.s." e a**utorizzato il trasferimento della titolarità della farmacia (titolo ed azienda), sede farmaceutica n. 100 del Comune di Napoli sita alla Via S. Antonio Abate n. 102, dal dott. **Maurelli Salvatore** nato a Napoli il 15.08.1948, e residente in Napoli alla Via Matteo Andrea Acquaviva n. 12, alla Società con ragione sociale **"Farmacia del Borgo di Antonio Napolitano, Ferdinando Tuccillo e Antonella Tuccillo s.a.s."** in sigla **"Farmacia del Borgo s.a.s."** così costituita **:**

dott. Napolitano Antonio (socio accomandatario) farmacista ,nato a Santa Maria Capua Vetere (Ce) il 25.08.1968 e residente in Maddaloni (Ce) alla Via Pardo n. 2 **C.F. : NPL NTN 68M25 I234E** iscritto all'Ordine dei Farmacisti della prov. di Napoli al n. 5851 dal 28.04.1997 **;**

dott. Tuccillo Ferdinando (socio accomandatario) farmacista, nato a Napoli il 26.06.1969 e residente ad Ercolano (Na) alla Via Palmieri n. 116 **C.F.: TCC FDN 69H26 F839W**, iscritto all'Ordine dei Farmacisti della prov. di Napoli al n. 5733 dal 15.02.1996;

dott.ssa Tuccillo Antonella , (socio accomandatario) farmacista nata a Napoli il 03.09.1971 e residente in San Gennaro Vesuviano (Na) alla Via Giugliani n. 109 **C.F.: TCC NNL 71P43 F839P** iscritta all'Ordine dei Farmacisti della prov. di Napoli al n. 5888 dal 09.07.1997;

dott.ssa Caputo Donatella (socio accomandante) farmacista nata a Napoli il 26.06.1976 e ivi residente al Viale Privato Parco Comola Ricci n. 113 **C.F.: CPT DTL 76H66 F839P** iscritta all'Ordine dei Farmacisti della prov. di Napoli al n. 8555 dal 16.11.2010;

- L'amministrazione e la rappresentanza legale della società è affidata esclusivamente ai soci accomandatari dott. **Napolitano Antonio, dott. Tuccillo Ferdinando, e dott.ssa Tuccillo Antonella;**

La direzione tecnica della farmacia sarà affidata ai sensi dell'art.7, comma 3 della legge 362/91 ad uno dei soci ;

La sede legale della società è ubicata alla Via S. Antonio Abate n. 102 del Comune di Napoli;

VISTA l'istanza acquisita al nostro protocollo al n. 0526049 del 09/07/2012, a firma del dott. Napolitano Antonio, farmacista, nella qualità di legale rappresentante della Societa avente ragione sociale "Farmacia del Borgo di Antonio Napolitano, Ferdinando Tuccillo e Antonella Tuccillo s.a.s." in sigla "Farmacia del Borgo s.a.s." intesa ad ottenere la presa d'atto delle cessioni quote societarie e modifica ragione sociale società in **"Farmacia del Borgo di Antonio Napolitano s.a.s."** in sigla **"Farmacia del Borgo s.a.s."**

PRESO ATTO- che agli atti dell'A.G.C. Assistenza Sanitaria STAP di Napoli è depositata la seguente documentazione :

Atto notarile di **Cessioni di Quote** , redatto in Napoli innanzi al dott. Eugenio Gregorio Sorvillo, Notaio in Napoli con studio ivi alla Via Giuseppe Recco n. 23 , iscritto al Collegio dei Distretti Notarili Riuniti diNapoli, Torre Annunziata e Nola – rep. 111755 - racc. 6898, registrato a Napoli 2 - il 29.06.2012 al n. 7127/1T ,con il quale, si sono costituiti il **dott. Napolitano Antonio, farmacista ,**nato a Santa Maria Capua Vetere (CE) **il 25.08.1968** e residente in Maddaloni (Ce) alla Via Pardo n. 2 **C.F. : NPL NTN 68M25 I234E** iscritto all'Ordine dei Farmacisti della prov. di Napoli al n. 5851 dal 28.04.1997, **il dott. Tuccillo Ferdinando** farmacista, nato a Napoli il 26.06.1969 e residente ad Ercolano (Na) alla Via Palmieri n. 116 **C.F.: TCC FDN 69H26 F839W**, iscritto all'Ordine dei Farmacisti della prov. di Napoli al n. 5733 dal 15.02.1996 , la **dott.ssa Tuccillo Antonella ,farmacista,** nata a Napoli il 03.09.1971 e residente in San Gennaro Vesuviano (Na) alla Via Giugliani n. 109 **C.F.: TCC NNL 71P43 F839P** iscritta all'Ordine dei Farmacisti della prov. di Napoli al n. 5888 dal 09.07.1997, e la **dott.ssa Caputo Donatella** nata a Napoli il 26.06.1976 e ivi residente al Viale Privato Parco Comola Ricci n. 113 C.F.: **CPT DTL 76H66 F839P** iscritta all'Ordine dei Farmacisti della prov. di Napoli al n. 8555 dal 16.11.2010 in qualità di soci della società con ragione sociale **"Farmacia del Borgo di Antonio Napolitano, Ferdinando Tuccillo e Antonella Tuccillo s.a.s."** in sigla **"Farmacia del Borgo s.a.s."**, con il quale il dott. Tuccillo Ferdinando cede e trasferisce la propria quota di partecipazione societaria al dott. Napolitano Antonio che accetta ed acquista, e la dott.ssa Tuccillo Antonella, cede e trasferisce la propria quota di partecipazione societaria alla dott.ssa Caputo Donatella, già tutti sopra generalizzati, nonchè per effetto di dette cessioni essi soci, all'art. 9 del sopracitato Atto Notarile ,modificano la ragione della società da "Farmacia del Borgo di Antonio Napolitano, Ferdinando Tuccillo e Antonella Tuccillo s.a.s." **in "Farmacia del Borgo di Antonio Napolitano s.a.s."** in sigla **"Farmacia del Borgo s.a.s."** la cui nuova compagine societaria risulta così costituita :

dott. Napolitano Antonio (socio accomandatario) farmacista ,nato a Santa Maria Capua Vetere (Ce) il 25.08.1968 e residente in Maddaloni (Ce) alla Via Pardo n. 2 **C.F. : NPL NTN 68M25 I234E** iscritto all'Ordine dei Farmacisti della prov. di Napoli al n. 5851 dal 28.04.1997**;**
dott.ssa Caputo Donatella (socio accomandante) farmacista nata a Napoli il 26.06.1976 e ivi residente al Viale Privato Parco Comola Ricci n. 113 C.F.: **CPT DTL 76H66 F839P** iscritta all'Ordine dei Farmacisti della prov. di Napoli al n. 8555 dal 16.11.2010;

- **RILEVATO** che i dott.ri **Napolitano Antonio, e dott.ssa Caputo Donatella** sono in possesso dei requisiti per poter gestire la Farmacia de qua, sono in possesso dei requisiti previsti dall'art. 6 L. 892/84, sono di sana e robusta costituzione fisica, non si trovano nelle condizioni di incompatibilità previste dall'art. 13 della L. 02/04/1968 n. 475 e dall'art. 8 della L. 08/11/1991 n. 362 e che ai sensi dell'art.5 comma 1 – DPR 03/06/1998 n. 252 non sussistono a loro carico nè a carico di alcun componente i propri nuclei familiari, procedimenti in corso per l'applicazione di misure di prevenzione;

VISTO il T.U.LL.SS. approvato con R.D. 27.07.1934 n. 1265;
VISTO, per quanto applicabile, il R.D. 30.09.1938 n. 1706;
VISTA la L. 02.04.1968 n. 475;
VISTO, per quanto applicabile, il DPR 21.08.1971 n. 1275;
VISTO l'art.31 dello Statuto della Regione Campania;

VISTA la L.R. 14.05.1975 n. 29;
VISTA la L.R. 05.06.1975 n. 61;
VISTA la L.R. 08.03.1985 n.13;
VISTA la L.R. 07.12.1993 n.44;
VISTA la legge 22.12.1984 n.892;
VISTA la legge 08.11.1991 n. 362;
VISTA la legge 04.08.2006 n. 248
VISTO l' art.16 L.R. n. 1 del 19.01.2007
VISTA la deliberazione di G. R. n. 3466 del 3.6.2000 ad oggetto " Attribuzione di funzioni ai Dirigenti della Giunta Regionale";
VISTA altresì la circolare n.5 del 12.06.2000 dell'Assessore alle Risorse Umane della Regione Campania;

VISTO il Decreto Dirigenziale n. **30** del **06.03.2007** a firma del Coordinatore dell'AGC Assistenza Sanitaria, con il quale vengono delegati al Dirigente dello STAP di Napoli

tutti i compiti compresi gli atti che impegnano l'Amministrazione verso l'esterno;

Alla stregua dell'istruttoria compiuta dal Servizio Farmaceutico nonché dalla espressa dichiarazione di regolarità resa dal dirigente di Servizio:

DECRETA

Per tutto quanto espresso in premessa che qui si intende integralmente riportato:

Prendere atto delle cessione quote societarie e modifica della ragione sociale della Società da "Farmacia del Borgo di Antonio Napolitano, Ferdinando Tuccillo e Antonella Tuccillo s.a.s." in sigla "Farmacia del Borgo s.a.s." in sigla **"Farmacia del Borgo di Antonio Napolitano s.a.s."** in sigla **"Farmacia del Borgo s.a.s."** la cui attuale compagine societaria risulta così costituita:

dott. Napolitano Antonio (socio accomandatario) farmacista ,nato a Santa Maria Capua Vetere (Ce) il 25.08.1968 e residente in Maddaloni (Ce) alla Via Pardo n. 2 **C.F. : NPL NTN 68M25 I234E** iscritto all'Ordine dei Farmacisti della prov. di Napoli al n. 5851 dal 28.04.1997 **;**

dott.ssa Caputo Donatella (socio accomandante) farmacista nata a Napoli il 26.06.1976 e ivi residente al Viale Privato Parco Comola Ricci n. 113 **C.F.: CPT DTL 76H66 F839P** iscritta all'Ordine dei Farmacisti della prov. di Napoli al n. 8555 dal 16.11.2010;

- L'amministrazione e la rappresentanza legale della società è affidata esclusivamente ai soci accomandatari dott. **Napolitano Antonio;**

La direzione tecnica della farmacia sarà affidata ai sensi dell'art.7, comma 3 della legge 362/91 ad uno dei soci ;

La sede legale della società è ubicata alla Via S. Antonio Abate n. 102 del Comune di Napoli;

Il rappresentante legale della società è obbligato a trasmettere lo Statuto sociale entro 60 giorni dalla data di autorizzazione della gestione societaria, all'Ordine dei Farmacisti di Napoli, all'Assessorato Regionale alla Sanità ed all'ASL competente per territorio.

Parimenti dovranno essere comunicate tutte le successive eventuali modifiche dell'atto costitutivo e dello Statuto della società ed ogni eventuale sostituzione della gestione tecnica della farmacia.

Trasmettere copia del presente provvedimento all'Assessore alla Sanità, all'Area Generale Coordinamento Assistenza Sanitaria, alla A.S.L. competente e all'Ordine dei farmacisti della Provincia di Napoli.

IL DIRIGENTE DEL SETTORE
Prof. Prospero VOLPE -

REGIONE CAMPANIA

Decreto Dirigenziale n. 203 del 17/07/2012

A.G.C. 20 Assistenza Sanitaria

Settore 9 Settore tecnico amm.vo provinciale Napoli - A.G.C. 20

Oggetto dell'Atto:

FARMACIA SITA NELL'AMBITO DELLA SEDE N. 2 DEL COMUNE DI S.GIORGIO A CREMANO (NA) ALLA VIA ROMA N. 18 ATTUALE CIVICO N. 14. AUTORIZZAZIONE AL TRASFERIMENTO DELLA TITOLARITA' DELL'ESERCIZIO FARMACEUTICO (TITOLO ED AZIENDA), DAL DOTT. TARALLO GAETANO ALLA COSTITUITA SOCIETA' CON RAGIONE SOCIALE "FARMACIA TARALLO S.A.S. DEL DOTT. TARALLO FRANCESCO & C."

IL DIRIGENTE

PREMESSO che Decreto Medico Provinciale n. prot. 7399 del 25.05.1973 il dott. Tarallo Gaetano nato a San Giorgio a Cremano (Na) il 10.08.1945, **C.F. : TRL GTN 45M10 H892M**, iscritto all'Ordine dei Farmacisti della Provincia di Napoli al n. 3639 dal 04.02.1970 ,veniva autorizzato all'esercizio della farmacia (Titolo ed Azienda) sita nell'ambito della sede n. 2 del Comune di S.Giorgio a Cremano (Na) al C.so Roma n. 18 attuale civico n. 14;

VISTA l'istanza acquisita al nostro protocollo al n. 0458934 del 14/06/2012, a firma del dott. Tarallo Francesco **,** nella qualità di socio accomandatario della costituita Societa' sotto la ragione sociale **"Farmacia Tarallo s.a.s. del dott. Tarallo Francesco & C." ,** intesa ad ottenere il trasferimento della succitata farmacia **(titolo ed azienda)** sita nell'ambito della sede n. 2 del Comune di S.Giorgio a Cremano (Na) al C.so Roma n. 18 attuale civico n. 14 a favore della sopracitata società;

VISTA – la documentazione depositata agli atti di questo Settore costituita da:

Certificato del Comune di San Giorgio a Cremano (Na) prot. SS.DD. n. 67 del 14.05.2012, a firma del Dirigente del Settore SS.DD. e sociali , con il quale attesta che l'attuale civico n. 14 di Via Roma, corrispondente all'indirizzo della farmacia Tarallo, è stato apposto in sostituzione del precedente civico n. 18;

Atto notarile di costituzione di società in accomandita semplice , redatto in Napoli il 17/05/2012 , innanzi al Notaio Francesco Dente con studio in Napoli alla Via S. Giacomo n. 24 n. 30 , iscritto al Collegio dei Distretti Notarili Riuniti di Napoli, Torre Annunziata e Nola,– rep. n. 189419 - racc. 27089, registrato all'Agenzia delle Entrate di Napoli 1, il 18.05.2012 al numero 10422/1T , con il quale si sono costituiti il dott. **Tarallo Gaetano** nato a San Giorgio a Cremano (Na) il 10.08.1945, **C.F. : TRL GTN 45M10 H892M**, iscritto all'Ordine dei Farmacisti della Provincia di Napoli al n. 3639 dal 04.02.1970, il dott. **Tarallo Francesco** nato a Napoli il 17.12.1982 ivi residente alla Piazza Giulio Rodinò n. 18, **C.F.: TRL FNC 82T17 F839H** iscritto all'Ordine dei Farmacisti della Provincia di Napoli al n. 7457 dal 30.01.2007 e dott.ssa Ferrante Eliana nata a Portici (Na) il 11.11.1954 e residente alla Piazza Giulio Rodinò n. 18, **C.F.: FRR LNE 54S51 G902J** iscritto all'Ordine dei Farmacisti della Provincia di Napoli al n. 6081 dal 31.05.1999, tutti farmacisti, con il quale hanno costituito una Societa' avente ragione sociale semplice **"Farmacia Tarallo s.a.s. del dott. Tarallo Francesco & C." ,** intesa ad ottenere il conferimento della titolarità della farmacia **(titolo ed azienda)** sita nell'ambito della sede n. 2 del Comune di S.Giorgio a Cremano (Na) al C.so Roma n. 18 attuale civico n. 14 a favore della sopracitata società che il dott. Tarallo Gaetano già sopra generalizzato conferisce a completa e totale liberalizzazione della sua quota di conferimento in natura;

L'amministrazione , la rappresentanza legale della società e la direzione tecnica della farmacia sono affidate al dott. Tarallo Francesco**.**
La sede legale della società è ubicata nel Comune di S.Giorgio a Cremano (Na) al C.so Roma n. 18 attuale civico n. 14

RILEVATO che i **dottori Tarallo Gaetano, Tarallo Francesco e Ferrante Eliana**, farmacisti, sono in possesso dei requisiti per poter gestire la Farmacia de qua, sono in possesso dei requisiti previsti dall'art. 6 L. 892/84, sono di sana e robusta costituzione, non si trovano nelle condizioni di incompatibilità previste dall'art. 13 della L. 02/04/1968 n. 475 e dall'art. 8 della L. 08/11/1991 n. 362 e che ai sensi dell'art.5

comma 1 – DPR 03/06/1998 n. 252 non sussistono a loro carico nè a carico di alcun componente i propri nuclei familiari, procedimenti in corso per l'applicazione di misure di prevenzione;

VISTO il T.U.LL.SS. approvato con R.D. 27.07.1934 n. 1265;
VISTO, per quanto applicabile, il R.D. 30.09.1938 n. 1706;
VISTA la L. 02.04.1968 n. 475;
VISTO, per quanto applicabile, il DPR 21.08.1971 n. 1275;
VISTO l'art.31 dello Statuto della Regione Campania;
VISTA la L.R. 14.05.1975 n. 29;
VISTA la L.R. 05.06.1975 n. 61;
VISTA la L.R. 08.03.1985 n.13;
VISTA la L.R. 07.12.1993 n.44;
VISTA la legge 22.12.1984 n.892;
VISTA la legge 08.11.1991 n. 362;
VISTA la legge 04.08.2006 n. 248 ;

VISTA la deliberazione di G. R. n. 3466 del 3.6.2000 ad oggetto " Attribuzione di funzioni ai Dirigenti della Giunta Regionale";
VISTA altresì la circolare n.5 del 12.06.2000 dell'Assessore alle Risorse Umane della Regione Campania;
Visto il decreto dirigenziale n.30 del 06.03.2007 a firma del Coordinatore dell'AGC Assistenza Sanitaria, con il quale vengono delegati al Dirigente dello STAP di Napoli tutti i compiti compresi gli atti che impegnano l'Amministrazione verso l'esterno;

Alla stregua dell'istruttoria compiuta dal Servizio Farmaceutico nonché dalla espressa dichiarazione di regolarità resa dal dirigente di Servizio:

DECRETA

Per tutto quanto espresso in premessa che qui si intende integralmente riportato:

Prendere Atto della costituzione della società con ragione **"Farmacia Tarallo s.a.s. del dott. Tarallo Francesco & C."** avente ad oggetto la gestione della Farmacia (Titolo ed Azienda) della sede n. 2 del Comune di S.Giorgio a Cremano (Na) ubicata alla Via Roma n. 18 attuale civico n. 14 ;
Autorizzare il trasferimento dell'esercizio farmaceutico **(Titolo ed Azienda)** sede n. 2 del Comune di S.Giorgio a Cremano (Na) alla Via Roma n. 18 attuale civico n. 14 dal dott. **Tarallo Gaetano** nato a San Giorgio a Cremano (Na) il 10.08.1945, **C.F. : TRL GTN 45M10 H892M**, iscritto all'Ordine dei Farmacisti della Provincia di Napoli al n. 3639 dal 04.02.1970, alla sopracitata società la cui compagine sociale risulta così costituita:

dott.Tarallo Francesco (socio accomandatario) farmacista ,nato a Napoli il 17.12.1982 ivi residente alla Piazza Giulio Rodinò n. 18, **C.F.: TRL FNC 82T17 F839H** iscritto all'Ordine dei Farmacisti della Provincia di Napoli al n. 7457 dal 30.01.2007;

dott.Tarallo Gaetano (socio accomandante) farmacista, nato a San Giorgio a Cremano (Na) il 10.08.1945, **C.F. : TRL GTN 45M10 H892M**, iscritto all'Ordine dei Farmacisti della Provincia di Napoli al n. 3639 dal 04.02.1970;

dott.ssa Ferrante Eliana (socio accomandante) farmacista, nata a Portici (Na) il 11.11.1954 e residente alla Piazza Giulio Rodinò n. 18, **C.F.: FRR LNE 54S51 G902J** iscritto all'Ordine dei Farmacisti della Provincia di Napoli al n. 6081 dal 31.05.1999;

Il rappresentante legale della società è obbligato a trasmettere lo Statuto sociale entro 60 giorni dalla data di autorizzazione della gestione societaria, all'Ordine dei Farmacisti di Napoli, all'Assessorato Regionale alla Sanità ed all'ASL competente per territorio.

Parimenti dovranno essere comunicate tutte le successive eventuali modifiche dell'atto costitutivo e dello Statuto della società ed ogni eventuale sostituzione nella direzione tecnica della farmacia.

Trasmettere copia del presente atto all'Assessore alla Sanità, all'Area Generale Coordinamento Assistenza Sanitaria, alla A.S.L. competente, all' Ordine dei farmacisti della prov. di Napoli al BURC.

IL DIRIGENTE DEL SETTORE
Prof. Prospero VOLPE

REGIONE CAMPANIA

Decreto Dirigenziale n. 77 del 16/07/2012

A.G.C. 20 Assistenza Sanitaria

Settore 8 Settore tecnico amm.vo provinciale Caserta - A.G.C. 20

Oggetto dell'Atto:

REGOLAMENTO (CE) N. 853/2004 - ALLEGATO III SEZIONE IX - AGGIORNAMENTO ATTO DI RICONOSCIMENTO A SEGUITO DI MODIFICA IMPIANTISTICA - DITTA "CASARO DEL RE SOCIETA' AGRICOLA A RL" - COMUNE DI CAPUA -

IL DIRIGENTE

PREMESSO

- che con decreto dirigenziale n. 86/SAN./STAP-CE del 07.07.2009 è stato confermato il numero di riconoscimento L8M64 allo stabilimento della ditta "CASARO DEL RE SOCIETA' AGRICOLA a RL**"** con sede operativa in Capua, via S. Maria Capua Vetere, avente come attività la produzione e la commercializzazione di mozzarella, caciocavallo, ricotta, formaggio fresco, formaggio stagionato, formaggio filato, yogurt, gelato, siero, panna, mozzarella congelata e cagliata congelata;

PRESO ATTO

- della nota prot. 877 del 01.06.2012 con la quale il Responsabile del Servizio Veterinario del Dipartimento di Prevenzione dell'A.S.L./CE, ha trasmesso l'istanza formulata dal Signor Garofalo Marco, legale rappresentante della succitata ditta, intesa ad ottenere l'aggiornamento dell'atto di riconoscimento a seguito di modifica impiantistica apportata al proprio stabilimento, consistente nell' installazione di 1 cella frigo per lo stoccaggio di mozzarella e ricotta;

VISTO

- il verbale di sopralluogo effettuato in data 22.05.2012 dai Veterinari appartenenti all'U.O.V. della precitata ASL – Ambito Operativo n. 4 - nel quale viene espresso il parere favorevole all'aggiornamento dell'atto di riconoscimento dello stabilimento "*de quo*", a seguito della modifica impiantistica confermando la persistenza dei requisiti igienico-sanitari e tecnico strutturali previsti dal Regolamento (CE) n. 853/2004;

VISTA

- la nota del 22.05.2012 con la quale il Responsabile dell'U.O.V. dell' A.S.L./CE - Ambito Operativo n. 4 -, ha individuato il dott. Sabatini Gianpiero, quale Veterinario Ufficiale presso il suddetto stabilimento;

DATO ATTO

- che la documentazione acquista agli atti di questo Settore corrisponde a quella prescritta dalla normativa vigente ai fini del rilascio della richiesta autorizzazione;

RITENUTO

- pertanto di dover procedere all'aggiornamento dell'atto di riconoscimento, a seguito di modifica impiantistica apportata allo stabilimento "*de quo*";

VISTO

- l'art. 4 del Regolamento (CE) n. 853/2004 del Parlamento Europeo e del Consiglio che stabilisce norme specifiche in materia di igiene per gli alimenti di origine animale;

VISTO

- l'art. 114 del D. L.vo n. 112 del 31 marzo 1998 che conferisce alle Regioni e Province Autonome tutte le funzioni e i compiti amministrati in tema di sanità veterinaria, salvo quelli espressamente mantenuti allo Stato;

VISTO

- il D.P.C.M. del 26.05.2000 ad oggetto: Individuazione delle risorse umane, finanziarie, strumentali ed organizzative da trasferire alle Regioni in materia di salute umana e sanità veterinaria, ai sensi del titolo IV, capo I, del D. L.vo n. 112/98;

VISTA

- la deliberazione della Giunta Regionale n. 3466 del 03.06.2000 con la quale sono stati attribuiti, in attuazione del D.L.vo n. 29/93, ai dirigenti delle Aree Generali di Coordinamento tutti i compiti, compresa l'adozione di atti che impegnano l'Amministrazione verso l'esterno, di attuazione degli obiettivi e dei programmi definiti con gli atti di indirizzo adottati dagli Organi di Governo ed analiticamente indicati nella delibera stessa;

VISTA

- la circolare n. 5 in data 12.06.2000 dell'Assessore alle Risorse Umane in ordine alle procedure attuative della soprarichiamata deliberazione della Giunta Regionale n. 3466 del 03.06.2000;

VISTA

- la deliberazione di G.R. n. 795 del 16.06.2006;
- la deliberazione di G.R. n. 1838 del 20.11.2008;

ALLA STREGUA dell' istruttoria compiuta dall' Unità Organica Operativa Veterinaria nonché della espressa dichiarazione di regolarità della stessa, resa dal funzionario responsabile della relativa posizione organizzativa;

D E C R E T A

per le motivazioni di cui in premessa, che qui si intendono integralmente riportate e trascritte:

- di **autorizzare** allo stabilimento della ditta "CASARO DEL RE SOCIETA' AGRICOLA a RL**"** con sede operativa in Capua, via S. Maria Capua Vetere e con numero di riconoscimento L8M64, la modifica impiantistica apportata al proprio opificio, consistente nell' installazione di 1 cella frigo per lo stoccaggio di mozzarella e ricotta;

- di **confermare** alla ditta "CASARO DEL RE SOCIETA' AGRICOLA a RL" - con numero di riconoscimento L8M64 - avente come attività la produzione e la commercializzazione di mozzarella, caciocavallo, ricotta, formaggio fresco, formaggio stagionato, formaggio filato, yogurt, gelato, siero, panna, mozzarella congelata e cagliata congelata;

- di **notificare** il presente decreto, per il tramite del Servizio Veterinario dell'A.S.L./CE, già ASL CE/2 di Aversa, alla ditta "CASARO DEL RE SOCIETA' AGRICOLA a RL**"** e di inviare copia dello stesso all'A.G.C. n. 20 Assistenza Sanitaria, al Settore Veterinario Regionale e al B.U.R.C. per la relativa pubblicazione.

Dott. Giampaolo PAUDICE

REGIONE CAMPANIA

Decreto Dirigenziale n. 78 del 16/07/2012

A.G.C. 20 Assistenza Sanitaria

Settore 8 Settore tecnico amm.vo provinciale Caserta - A.G.C. 20

Oggetto dell'Atto:

REGOLAMENTO (CE) N. 853/2004 - ALLEGATO III SEZIONE IX - SOSPENSIONE TEMPORANEA DECRETO DIRIGENZIALE N. 134/SAN./STAP-CE DEL 10.11.2011 - DITTA "CASEIFICIO DELLE TERRE CASERTANE SAS DI LIBERTI SANTINO & C." - COMUNE DI S. FELICE A CANCELLO -

IL DIRIGENTE

PREMESSO

- che con decreto dirigenziale n. 134/SAN./STAP-CE del 10.11.2011 è stato confermato il numero di riconoscimento 15 676 allo stabilimento della ditta **"**CASEIFICIO DELLE TERRE CASERTANE SAS di LIBERTI SANTINO & C.**"** con sede operativa in S. Felice a Cancello, via Monticello Volpone, avente come attività la produzione e la commercializzazione di mozzarella, ricotta, provola, scamorza, caciocavallo e panna;

PRESO ATTO

- della nota-fax prot. n. 429/B del 11.07.2012 con la quale il Direttore delegato del Dipartimento di Prevenzione dell'A.S.L. Caserta, ha trasmesso l'istanza formulata dal Sig. Liberti Santino, legale rappresentante della ditta "de quo" con il numero di riconoscimento 15 676, intesa ad ottenere la sospensione temporanea dell'attività lavorativa del proprio opificio per motivi organizzativi fino a data da destinarsi;

RITENUTO

- di dover procedere all'adozione del provvedimento di sospensione temporanea del numero di riconoscimento 15 676 assegnato alla ditta **"**CASEIFICIO DELLE TERRE CASERTANE SAS di LIBERTI SANTINO & C.**"** come richiesto dal legale rappresentante;

TENUTO CONTO

- della delibera della Giunta Regionale n. 1838 del 20.11.2008 che stabilisce che la sospensione dell'attività in uno stabilimento non può superare i 12 mesi, pena la revoca del riconoscimento e che la riattivazione dell'attività entro il predetto termine massimo è subordinata al rilascio di formale parere favorevole del Servizio Veterinario dell'ASL competente;

VISTO

- l'art. 4 del Regolamento (CE) n. 853/2004 del Parlamento Europeo e del Consiglio che stabilisce norme specifiche in materia di igiene per gli alimenti di origine animale;

VISTO

- l'art. 114 del D. L.vo n. 112 del 31 marzo 1998 che conferisce alle Regioni e Province Autonome tutte le funzioni e i compiti amministrati in tema di sanità veterinaria, salvo quelli espressamente mantenuti allo Stato;

VISTO

- il D.P.C.M. del 26.05.2000 ad oggetto: Individuazione delle risorse umane, finanziarie, strumentali ed organizzative da trasferire alle Regioni in materia di salute umana e sanità veterinaria, ai sensi del titolo IV, capo I, del D. L.vo n. 112/98;

VISTA

- la deliberazione della Giunta Regionale n. 3466 del 03.06.2000 con la quale sono stati attribuiti, in attuazione del D.L.vo n. 29/93, ai dirigenti delle Aree Generali di Coordinamento tutti i compiti, compresa l'adozione di atti che impegnano l'Amministrazione verso l'esterno, di attuazione degli obiettivi e dei programmi definiti con gli atti di indirizzo adottati dagli Organi di Governo ed analiticamente indicati nella delibera stessa;

VISTA

- la circolare n. 5 in data 12.06.2000 dell'Assessore alle Risorse Umane in ordine alle procedure attuative della soprarichiamata deliberazione della Giunta Regionale n. 3466 del 03.06.2000;

ALLA STREGUA dell' istruttoria compiuta dall' Unità Organica Operativa Veterinaria nonché della espressa dichiarazione di regolarità della stessa, resa dal funzionario responsabile della relativa posizione organizzativa;

D E C R E T A

per le motivazioni di cui in premessa, che qui si intendono integralmente riportate e trascritte:

- di **prendere atto** della nota-fax prot. n. 429/B del 11.07.2012 con la quale il Direttore delegato del Dipartimento di Prevenzione dell'A.S.L. Caserta, ha trasmesso l'istanza formulata dal Sig. Liberti Santino, legale rappresentante della ditta "CASEIFICIO DELLE TERRE CASERTANE SAS di LIBERTI SANTINO & C." con il numero di riconoscimento 15 676, intesa ad ottenere la sospensione temporanea dell'attività lavorativa del proprio opificio per motivi organizzativi fino a data da destinarsi;

- di **sospendere** temporaneamente, per un periodo non superiore ai 12 mesi dalla data di notifica del presente decreto, il numero di riconoscimento 15 676 assegnato con decreto dirigenziale n. 134/SAN./STAP-CE del 10.11.2011 alla ditta "CASEIFICIO DELLE TERRE CASERTANE SAS di LIBERTI SANTINO & C.**"** con stabilimento sito in S. Felice a Cancello, via Monticello Volpone**;**

- di **notificare** il presente decreto, per il tramite del Servizio Veterinario dell'A.S.L. Caserta, già ASL CE/1, alla ditta **"**CASEIFICIO DELLE TERRE CASERTANE SAS di LIBERTI SANTINO & C**."** e di inviare copia dello stesso all' A.G.C. n. 20 Assistenza Sanitaria, al Settore Veterinario Regionale e al B.U.R.C. per la relativa pubblicazione.

Dott. Giampaolo PAUDICE

REGIONE CAMPANIA

Decreto Dirigenziale n. 172 del 11/06/2012

A.G.C. 20 Assistenza Sanitaria

Settore 9 Settore tecnico amm.vo provinciale Napoli - A.G.C. 20

Oggetto dell'Atto:

FARMACIA SITA NELL'AMBITO DELLA SEDE N. 3 DEL COMUNE DI CASORIA (NA) ALLA VIA MARCONI N. 91 - AUTORIZZAZIONE AL TRASFERIMENTO DELL'ESERCIZIO FARMACEUTICO (TITOLO ED AZIENDA) DAL DOTT.SSA VELOTTI TERESA AL DOTT. MAFFIA ADRIANO.

IL DIRIGENTE

PREMESSO che con Medico Provinciale di Napoli prot. n. 7384 del 21.03.1987, il dott.ssa Velotti Teresa nata a Napoli il 01.12.1931 veniva autorizzata all'esercizio della farmacia (titolo ed azienda) sita nell'ambito della sede n° 3 del Comune di Casoria (NA) sita alla Via Marconi n. 9;

Che con D.P.G.R.C. n. 11042 del 30.07.1998, la dott.ssa Velotti Teresa nata a Napoli il 01.12.1931 veniva autorizzata al trasferimento dell'esercizio della farmacia (titolo ed azienda) sede n. 3 del Comune di Casoria (Na) dalla Via Marconi n. 9 alla Via Marconi n. 91 ricadenti nell'ambito della sede di appartenenza;

- che agli atti dell'A.G.C. Assistenza Sanitaria STAP/NA è depositata la seguente documentazione:

- l'istanza a firma del dr. Maffia Adriano, farmacista, pervenuta in data 16.05.2012 prot. n. 0373824, intesa ad ottenere il riconoscimento della titolarità della precitata farmacia (titolo ed azienda);

-Atto Notarile di **Donazione di Azienda**, redatto in data 26/04/2012, in Portici (Na) alla Via Libertà n. 342 innanzi all'Avv. Nicola Rotondano, Notaio con studio in Casoria (Na) alla Via Marconi n. 7, iscritto al Collegio dei Distretti Notarili Riuniti di Napoli, Torre Annunziata e Nola – rep. 16801 - racc. 4158, registrato a Casoria (Na) il 21.09.2009 al n. 20725/1T, con il quale la Velotti Teresa nata a Napoli il 01.12.1931**,** dona al proprio figlio, Maffia Adriano, farmacista nato a Capua (Ce) il 29.03.1970 con domicilio in Casoria (Na) alla Via G. Marconi n.103, **C.F.: MFF DRN 70C29 B715H** iscritto all'Ordine dei Farmacisti della Provincia di Napoli al n. 6319 dal 28/05/2001, l'esercizio della farmacia (Titolo ed Azienda), che accetta, sede n. 3 ubicata nel Comune di Casoria (Na) alla Via Marconi n. 91;

RILEVATO che il **dott. Maffia Adriano**, farmacista , è in possesso dei requisiti per poter gestire la Farmacia de qua, è iscritto all'Ordine dei Farmacisti della Provincia di Napoli al n. 6319 dal 28/05/2001, è in possesso dell'idoneità prevista dall'art. 6 L.892/84, è di sana e robusta costituzione fisica, non si trova nelle condizioni di incompatibilità previste dall'art. 13 della L. 02/04/1968 n. 475 e dall'art. 8 della L. 08/11/1991 n. 362 e che ai sensi dell'art.5 comma 1 – DPR 03/06/1998 n. 252 non sussistono a suo carico nè a carico di alcun componente il suo nucleo familiare procedimenti in corso per l'applicazione di misure di prevenzione;

VISTO il T.U.LL.SS. approvato con R.D. 27.07.1934 n. 1265;
VISTO, per quanto applicabile, il R.D. 30.09.1938 n. 1706;
VISTA la L. 02.04.1968 n. 475;
VISTO, per quanto applicabile, il DPR 21.08.1971 n. 1275;
VISTO l'art.31 dello Statuto della Regione Campania;
VISTA la L.R. 14.05.1975 n. 29;
VISTA la L.R. 05.06.1975 n. 61;
VISTA la L.R. 08.03.1985 n.13;
VISTA la L.R. 07.12.1993 n.44;
VISTA la legge 22.12.1984 n.892;
VISTA la legge 08.11.1991 n. 362;
Vista la Legge 04.08.2006 n.248
VISTA la deliberazione di G. R. n. 3466 del 3.6.2000 ad oggetto " Attribuzione di funzioni ai Dirigenti della Giunta Regionale";

VISTA altresì la circolare n.5 del 12.06.2000 dell'Assessore alle Risorse Umane della Regione Campania;
VISTO il Decreto Dirigenziale n. 30 del 06.03.2007 del Coordinatore dell'AGC Assistenza Sanitaria, di delega al Dirigente dello STAP di Napoli, al quale vengono assegnati tutti i compiti compresi gli atti che impegnano l'Amministrazione verso l'esterno;

ALLA STREGUA DELL'ISTRUTTORIA COMPIUTA DAL SERVIZIO FARMACEUTICO NONCHE' DELLA ESPRESSA DICHIARAZIONE DI REGOLARITA' DELLA STESSA RESA DAL DIRIGENTE DEL SERVIZIO .

DECRETA

Per tutto quanto espresso in premessa che qui si intende integralmente riportato:

Autorizzare il trasferimento della titolarità dell'esercizio farmaceutico (titolo ed azienda), sita nell'ambito della sede n. 3 nel Comune di Casoria (Na) alla Via Marconi n. 91 dalla dr.ssa Velotti Teresa nata a Napoli il 01.12.1931**,** al figlio, **dott. Maffia Adriano**, farmacista nato a Capua (Ce) il 29.03.1970 con domicilio in Casoria (Na) alla Via G. Marconi n.103, **C.F.: MFF DRN 70C29 B715H** iscritto all'Ordine dei Farmacisti della Provincia di Napoli al n. 6319 dal 28/05/2001;

Il presente Decreto viene notificato al titolare della farmacia (o ad un suo delegato) e trasmesso, al Comune di appartenenza, al Settore Farmaceutico, all'A.S.L. competente per territorio, all'Assessore alla Sanità, all'A.G.C. Assistenza Sanitaria, all'Ordine dei Farmacisti della Provincia di Napoli.

IL DIRIGENTE DEL SETTORE
Prof. Prospero VOLPE -

Giunta Regionale della Campania

Area Generale di Coordinamento
Sviluppo Economico
Settore Regolazione dei Mercati
Centro Direzionale Isola A/6 – 80143 Napoli

AVVISO DI AVVIO DI PROCEDIMENTO

La società ENERGIA EMISSIONI ZERO S.r.l., con sede in Napoli alla Riviera di Chiaia, 287, ha presentato a questa Regione istanza tendente ad ottenere, ai sensi del D. Lgs. 387/2003 – art. 12, l'autorizzazione alla costruzione e all'esercizio di un impianto di produzione di energia elettrica da fonte eolica nei Comuni di Aquilonia e Bisaccia (AV).

Per quanto sopra si comunica ai soggetti proprietari degli immobili interessati dalla realizzazione del progetto *de quo*, catastalmente identificati nell'elenco di cui appresso, che:

- questo Ente ha avviato il procedimento per l'approvazione, mediante convocazione di apposita Conferenza di Servizi, del progetto di cui innanzi;
- il presente avviso costituisce comunicazione di avvio del procedimento che porterà all'attivazione della procedura di espropriazione o d'asservimento ai sensi degli artt. 7 e 8 della legge 8 agosto della legge n. 241/1990 e s.m.i. e degli artt. 11 e 16 del D.P.R. 327/01 e s.m.i., e sostituisce, a tutti gli effetti, la comunicazione personale agli interessati poiché, nella fattispecie, è superiore a 50 il numero dei destinatari;

Gli atti ed i documenti relativi al progetto definitivo dell'iniziativa sono depositati presso lo scrivente ufficio – A.G.C. Sviluppo Economico – Settore Regolazione dei Mercati – Centro Direzionale, Isola A/6 – Napoli, e potranno essere visionati, (previo appuntamento telefonico – 081/7966902) nei giorni e negli orari di apertura al pubblico (il martedì, il mercoledì ed il venerdì dalle ore 10 alle ore 13), entro 30 giorni dalla pubblicazione del presente avviso; entro lo stesso termine gli interessati potranno formulare osservazioni che verranno opportunamente valutate da questa Autorità Espropriante ai fini delle definitive determinazioni. Copia del progetto è depositato altresì presso i Comuni dei Aquilonia e Bisaccia (AV), dove potrà essere visionato, per 20 (venti) giorni consecutivi dal **23/07/2012**.

CATASTO TERRENI DEL

Comune di AQUILONIA (AV)

Foglio 14: particelle 3, 11, 52, 55, 58, 61,63, 64, 70.
Foglio 22: particelle 64, 62, 84; 255.

Comune di BISACCIA (AV)

Foglio 57: particelle 94, 95, 96, 131, 132, 134, 135, 170, 171, 172, 173, 175, 191, 197, 201, 226, 227, 228, 229, 230, 237, 385, 386, 387, 412
Foglio 58: particelle 19, 22, 24, 25, 27, 77, 81, 83, 86, 87, 88, 89, 133, 134, 135, 136, 141, 142, 152, 153, 169, 174, 176, 177, 187, 188, 315
Foglio 60: particelle 87, 90, 91, 93, 95, 96, 97, 102, 103, 104, 105, 106, 107, 108, 109, 144, 146, 156, 160, 166, 175
Foglio 62: particelle 1, 2, 8, 12, 13, 28, 29, 30, 31, 40, 49, 50, 54, 55, 56, 58, 62, 63, 64, 65, 68, 69, 70, 72, 73, 75, 76, 77, 78, 79, 80, 81, 82, 83, 85, 86, 89, 92, 93, 94, 99, 109.
Foglio 63: particelle 400, 441.
Foglio 64: particelle 28 , 29, 31, 40, 42, 57, 90, 91, 92, 93, 94, 104.
Foglio 70: particelle 250, 253, 284, 286.

Giunta Regionale della Campania

Area Generale di Coordinamento
Sviluppo Economico
Settore Regolazione dei Mercati
Centro Direzionale Isola A/6 – 80143 Napoli

Foglio 76: particelle 1, 2, 3, 5, 6, 10, 11, 12, 13, 14, 127, 144, 240, 241, 242, 243, 244, 369, 374, 375, 377, 378, 383, 608, 643.
Foglio 77: particelle 14, 15, 16, 99, 171.
Foglio 78: particelle 33, 34, 35, 52, 61.

Il responsabile del procedimento è il Dirigente del Settore Regolazione dei Mercati, Dott. Luciano Califano.

IL DIRIGENTE DEL SERVIZIO
Dott. Luciano Califano

fonte: http://burc.regione.campania.it

PRAT. N°751/PI/R
(da riportare nella risposta)

Il Dirigente del Settore Genio Civile di Salerno:

Visto l'art. 111 del T.U. 11. 12. 1933 n° 1775 sull e Acque e sugli Impianti Elettrici.

Viste le delibere della Giunta Regionale della Campania n° 2694 del 12.05.95 , n° 7637 del 04.12.95 e n° 3466 del 03/06/2000.

R E N D E N O T O

Il comune di Battipaglia con nota n° 47171 del 18/ 06/2012 ha chiesto l'autorizzazione alla costruzione ed all'esercizio della linea elettrica bt avente per oggetto: Richiesta di autorizzazione alla costruzione ed esercizio dell'impianto di pubblica illuminazione alla via della Pace "Ampliamento Cimitero "nel comune di Battipaglia (SA),

Il suddetto Comune chiede inoltre, a norma degli artt. 113 e 115 del citato T.U. e comma 1 lettera B art. 12 del D.P.R. 327/01, che l'elettrodotto ed i relativi lavori siano riconosciuti di pubblica utilità, urgenti ed indifferibili.

L'elettrodotto avrà uno sviluppo di circa ml.1.773 ed interesserà il territorio del Comune di Battipaglia nella Provincia di Salerno.

L'impianto sarà in tutto realizzato in modo conforme alle norme tecniche del CEI di cui al D.M. n°28 del 21.03.1988 e che i corpi illuminanti corrispondono a quando contenuto nelle norme della L.R. n° 12 del 25/07/2002; .

L'originale della domanda ed i documenti allegati saranno depositati presso questo Settore per 15 giorni consecutivi, a decorrere dalla data della presente pubblicazione, a disposizione di chiunque ne abbia interesse, nelle ore di ufficio.

Copia dell'avviso sarà affissa per 15 giorni consecutivi, a decorrere dalla data suddetta, nell'Albo Pretorio del Comune di Battipaglia e sarà cura di questo Settore provvedere alla pubblicazione di detto Rende Noto sul Bollettino Ufficiale Regione Campania (B.U.R.C.).

Ai sensi dell'art.112 del suddetto T.U. e successive modifiche ed integrazioni le opposizioni o comunque le condizioni cui dovrà essere vincolata l'autorizzazione per la costruzione dell'impianto elettrico dovranno essere presentate dagli aventi interesse al Settore Provinciale Genio Civile di Salerno, ovvero al Comune suddetto, presso il quale viene affisso il presente avviso entro 30 giorni dalla data della sua pubblicazione.

Il Dirigente del Settore
Ad Interim
(Dott. Italo Giulivo)

PRAT. N°850/MT/R
(da riportare nella risposta)

Il Dirigente del Settore Genio Civile di Salerno:

Visto l'art. 111 del T.U. 11. 12. 1933 n°1775 sull e Acque e sugli Impianti Elettrici.

Viste le delibere della Giunta Regionale della Campania n° 2694 del 12.05.95 , n° 7637 del 04.12.95 e n°3466 del 03/06/2000.

R E N D E N O T O

Il sig. LUCA Sacchetto, in qualità di Amministratore Unico della soc. JSI-05 SRL con sede in Bolzano (BZ) via Negrelli n 13/C , in data 02/05/2012 ed integrata in data 15/05/2012 ha chiesto l'autorizzazione alla costruzione ed all'esercizio della linea elettrica MT/BT avente per oggetto: Richiesta di autorizzazione alla costruzione di una linea a 20 KV interrato a servizio di un impianto fotovoltaico su tetto con potenza complessiva di 977,79 kWp ubicato nel comune di Nocera Inferiore (SA).

Il sig. LUCA Sacchetto chiede inoltre, a norma degli artt. 113 e 115 del citato T.U. e comma 1 lettera B art. 12 del D.P.R. 327/01, che l'elettrodotto ed i relativi lavori siano riconosciuti di pubblica utilità, urgenti ed indifferibili.

L'elettrodotto avrà uno sviluppo di circa ml. 15 ed interesserà il territorio del Comune di Nocera Inferiore nella Provincia di Salerno.

La linea a 20 KV in cavo interrato sarà in tutto realizzato in modo conforme alle norme tecniche CEI di cui al D.M. n°28 del 21.03.1988 ;

L'originale della domanda ed i documenti allegati saranno depositati presso questo Settore per 15 giorni consecutivi, a decorrere dalla data della presente pubblicazione, a disposizione di chiunque ne abbia interesse, nelle ore di ufficio.

Copia dell'avviso sarà affissa per 15 giorni consecutivi, a decorrere dalla data suddetta, nell'Albo Pretorio del Comune di Nocera Inferiore e sarà cura di questo Settore provvedere alla pubblicazione di detto Rende Noto sul Bollettino Ufficiale Regione Campania (B.U.R.C.).

Ai sensi dell'art.112 del suddetto T.U. e successive modifiche ed integrazioni le opposizioni o comunque le condizioni cui dovrà essere vincolata l'autorizzazione per la costruzione della linea in oggetto a 20 KV in cavo interrato dovranno essere presentate dagli aventi interesse al Settore Provinciale Genio Civile di Salerno, ovvero al Comune suddetto, presso il quale viene affisso il presente avviso entro 30 giorni dalla data della sua pubblicazione.

Il Dirigente del Settore
Ad Interim
(Dott. Italo Giulivo)

PRAT. N°852/MT/R
(da riportare nella risposta)

Il Dirigente del Settore Genio Civile di Salerno:

Visto l'art. 111 del T.U. 11. 12. 1933 n°1775 sull e Acque e sugli Impianti Elettrici.

Viste le delibere della Giunta Regionale della Campania n° 2694 del 12.05.95 , n° 7637 del 04.12.95 e n°3466 del 03/06/2000.

R E N D E N O T O

Il sig. LUCA Sacchetto, in qualità di Amministratore Unico della soc. JSI-05 SRL con sede in Bolzano (BZ) via Negrelli n 13/C , in data 29/06/2012, ha chiesto l'autorizzazione alla costruzione ed all'esercizio della linea elettrica MT/BT avente per oggetto: Richiesta di autorizzazione alla costruzione di una linea a 20 KV interrato a servizio di un impianto fotovoltaico su tetto con potenza complessiva di 850,08 kWp ubicato nel comune di Scafati (SA).

Il sig. LUCA Sacchetto chiede inoltre, a norma degli artt. 113 e 115 del citato T.U. e comma 1 lettera B art. 12 del D.P.R. 327/01, che l'elettrodotto ed i relativi lavori siano riconosciuti di pubblica utilità, urgenti ed indifferibili.

L'elettrodotto avrà uno sviluppo di circa ml. 15 ed interesserà il territorio del Comune di Scafati nella Provincia di Salerno.

La linea a 20 KV in cavo interrato sarà in tutto realizzato in modo conforme alle norme tecniche CEI di cui al D.M. n°28 del 21.03.1988 ;

L'originale della domanda ed i documenti allegati saranno depositati presso questo Settore per 15 giorni consecutivi, a decorrere dalla data della presente pubblicazione, a disposizione di chiunque ne abbia interesse, nelle ore di ufficio.

Copia dell'avviso sarà affissa per 15 giorni consecutivi, a decorrere dalla data suddetta, nell'Albo Pretorio del Comune di Scafati e sarà cura di questo Settore provvedere alla pubblicazione di detto Rende Noto sul Bollettino Ufficiale Regione Campania (B.U.R.C.).

Ai sensi dell'art.112 del suddetto T.U. e successive modifiche ed integrazioni le opposizioni o comunque le condizioni cui dovrà essere vincolata l'autorizzazione per la costruzione della linea in oggetto a 20 KV in cavo interrato dovranno essere presentate dagli aventi interesse al Settore Provinciale Genio Civile di Salerno, ovvero al Comune suddetto, presso il quale viene affisso il presente avviso entro 30 giorni dalla data della sua pubblicazione.

Il Dirigente del Settore
Ad Interim
(Dott. Italo Giulivo)

AGC 17 - Istruzione - Educazione - Formazione Professionale - Politica Giovanile e del Forum Regionale della Gioventù - Osservatorio Regionale del Mercato del Lavoro (O.R.ME.L.) – Settore: 4 – **Avviso di rettifica – Decreto Dirigenziale n. 49 del 9 luglio 2012.**

A rettifica ed integrazione di quanto pubblicato sul Burc n. 43 del 10/07/2012, in riferimento al Decreto Dirigenziale n. 49 del 09/07/2012, del Settore Ormel dell'AGC n. 17, si avvisa che nella apposita sezione "decreti dirigenziali" dell'odieno Burc viene ripubblicato il predetto decreto completo di allegato.

Paolo GARGIULO

COMUNE DI AGROPOLI - Provincia di SALERNO
Codice fiscale 00252900659
AVVISO
Numero Atto Data 26/06/2012
OGGETTO: Verbale finale della Conferenza di Servizi ai sensi dell'art. 5 del D.P.R. 447/98 e s.m.i.
Società : MECARP FGL s.r.l. AMM.RE BENINCASA LUIGI
IL RESPONSABILE DELLO SPORTELLO UNICO E DELLE ATTIVITÁ PRODUTTIVE
VISTO il Testo Unico D.P.R. n° 380/2001;
VISTE la Legge Regionale 20 Marzo 1982, n°14;
La Legge Regionale 22 Dicembre 2004, n°16 e il D.P.R. 20 Ottobre 1998. n° 447 e s.m.i.
DÁ NOTIZIA
Dell'avvenuto deposito presso l'Ufficio dello Sportello Unico per le Attività Produttive nel Comune di Agropoli (SA) del verbale finale del 26 giugno 2012 della conferenza di servizi conclusasi positivamente e del progetto approvato, in variante allo strumento urbanistico ai sensi dell'art. 5 del D.P.R. 447/98 e s.m.i., per la realizzazione opifici per la lavorazione e la trasformazione di ferro, sia in carpenteria leggera che pesante con destinazione industriale da realizzarsi in Via Malagenia del Comune di Agropoli (SA), identificato in catasto al foglio n° 4 particella n° 117, presentato dal Sig. Benincasa Luigi nato a Gallarate (VA) il 09/11/1964, in qualità di Amm.re Unico della Soc. MECARP FGL s.r.l. con sede in Agropoli (SA) alla Via Monzo n° 41, quale proprietaria dell'area interessata dall'intervento.
Detti atti rimarranno a libera visione del pubblico, per 30 (trenta) giorni consecutivi compresi i festivi, decorrenti dalla data del presente avviso.
Orario: dal lunedì al sabato e nei giorni festivi dalle ore 9.00 alle ore 12.00.
Durante il periodo di deposito degli atti, fino alle ore 14.00 del 30°(trentesimo) giorno, chiunque vorrà porre osservazioni, proposte e opposizioni al progetto dovrà presentarle in triplice copia, di cui una su competente carta bollata, nelle ore indicate, al protocollo generale che ne rilascerà ricevuta.
Il Responsabile dello Sportello Unico per le Attività Produttive Ing. Agostino Sica
Il Segretario Geom. Emilio Guariglia

fonte: http://burc.regione.campania.it

COMUNE DI CARDITO (NA) CF 80103860633 – Delibera commissariale n. 2-06.06.2012 di approvazione P.U.A. art. 26 L.R.C. n° 16/2004*. Fabbricato in Cardito (Na) tra le Vie: Vico Nulleto e la Via De Gasperi zona A ditta: ESPOSITO / BARBATO*

Il 06/06/2012 negli uffici comunali, alle ore 13,00 nel Comune di Cardito (Na)

arch. Maurizio Biondi Commissario ad Acta, giusto con Decreto Presidenziale n°293 del 22.09.2011, con verbale n 2 di delibera di approvazione, approva il Piano Urbanistico Attuativo (PUA) art. 26 Capo III L.R.C. n°16 del 22.12.2004 (ex P.d.R. L. N° 1150/42 e s.m. e i.**)** Capo II Titolo III L.R.C. n° 14 del 20.03.1982. Progetto esecutivo allegato ai sensi e per gli effetti del c.5 dell'art.26 della L.R.C. 16/2004. Abbattimento di due corpi di fabbrica esistenti e loro ricostruzione con diverse sagome, nel rispetto delle superfici abitative residenziali e del loro volume totale. Fabbricato sito in Cardito (Na) al Vico Nulleto, angolo Via De Gasperi prot. 3098 del 15.03.2010 e successive integrazioni. Ditta ESPOSITO Donato e BARBATO Carmela. ADOZIONE Commissariale pubblicata sul BURC n°26 del 23.04.2012; APPROVAZIONE delibera del 06.06.2012 n° 2 ai sensi del Regolamento regionale per il Governo del Territorio n°5/2011.

Cardito (Na) lì, 06.06.2012

Il Commissario ad Acta
Arch. Maurizio Biondi

COMUNE DI GIFFONI SEI CASALI (SA) - Ufficio Tecnico - P.I. 00478640659 **– Oggetto: Avviso - Approvazione variante al PRG per l'inserimento di edilizia residenziale e sociale (ERS) al Casale Capitignano e Prepezzano ai sensi della LR.le 19/2009 e s.m.e i. Prot. 4656 in data 5 luglio 2012.**

Si comunica che con delibera di Giunta Municipale n. 40 del 21/06/2012 è stata approvata la variante al PRG per l'inserimento di edilizia residenziale e sociale (ERS) al Casale Capitignano e Prepezzano ai sensi della L.R.le 19/2009 e s.m.e i. composto dei seguenti elaborati redatti dal Responsabile dell'Area Tecnica:

1) Stralci P.R.G., perimetrazioni aree su catastale, zonizzazioni;
2) relazione illustrativa e norme tecniche di attuazione;
3) rapporto preliminare;
4) rapporto ambientale;
5) relazione illustrativa e norme tecniche di attuazione integrate con norme energetico-ambientali.

ACCERTATA la conformità alle leggi e regolamenti e agli eventuali strumenti urbanistici e territoriali sovra ordinati e di settore.
Gli elaborati della variante sono depositati per giorni 45 (quarantacinque) per eventuali osservazioni presso l'Ufficio Tecnico e la Segreteria del Comune di Giffoni Sei Casali (SA).

Giffoni Sei Casali, 05 luglio 2012

Il Responsabile dell'Area Tecnica

AUTORITA' DI BACINO FIUME SELE - Autorità di Bacino Regionale Campania Sud ed interregionale per il bacino idrografico del fiume Sele - **Oggetto: Conferenza Programmatica, art. 5, comma 1, della normativa di attuazione del vigente PAI, sulla "Proposta di riperimetrazione di un'area a rischio da colata R4 su un immobile individuato a sede del nucleo di protezione civile nel Comune di Atrani".**

AVVISO

A) Il Comitato Istituzionale dell'Autorità di Bacino Regionale Campania Sud ed interregionale per il bacino idrografico del fiume Sele, ai sensi della vigente normativa in materia ha adottato, con delibera n. 08 del 12.06.2012, la "Proposta di riperimetrazione di un'area a rischio da colata R4 su un immobile individuato a sede del nucleo di protezione civile nel Comune di Atrani" che modifica, per la parte di territorio interessato, il vigente PAI approvato con Delibera del Comitato Istituzionale n. 10 del 28.03.2011, attraverso gli elaborati di cui al seguente elenco:

- Carta della pericolosità da colata – Elaborato I_PC_466164_REV.1;
- Carta del rischio da colata – Elaborato I_RC_466164_REV.1;

Il Responsabile del Procedimento per la "Proposta di riperimetrazione di un'area a rischio da colata R4 su un immobile individuato a sede del nucleo di protezione civile nel Comune di Atrani" è l'arch. Giuseppe Grimaldi, Responsabile del Settore Piani e Programmi dell'Autorità di Bacino Regionale.

B) In esecuzione della detta delibera del Comitato Istituzionale n. 08/2012, ai fini dell'adozione e attuazione della proposta di variante al vigente Piano Stralcio e della necessaria coerenza tra la pianificazione di bacino e pianificazione territoriale, è indetta la Conferenza Programmatica per il giorno **05 settembre 2012**, dalle ore **9,30**, presso la sede dell'Autorità di Bacino – Via G. Porzio, Centro Direzionale di Napoli, Isola E3 4° piano, alla quale partecipano: l'Amministrazione Provinciale di Salerno e il Comune di Atrani**.**

La Conferenza Programmatica esprime un parere sul progetto di piano di cui al precedente punto A), con particolare riferimento alla integrazione a scala provinciale e comunale dei contenuti del piano, prevedendo le necessarie prescrizioni idrogeologiche ed urbanistiche.

Le funzioni di segreteria della Conferenza Programmatica saranno svolte da funzionari dell'Autorità di Bacino Regionale Campania Sud.

Ogni Amministrazione convocata, partecipa alla Conferenza Programmatica attraverso il Legale Rappresentante oppure un rappresentante, legittimato dall'organo competente, ed esprime in modo vincolante la volontà dell'Amministrazione su tutte le decisioni di competenza della stessa.

La Conferenza Programmatica viene attuata con le seguenti modalità:

- non sono consentiti rinvii rispetto alla data fissata per la Conferenza, la quale esplica i suoi effetti anche se non è presente il rappresentante di ciascuno degli Enti interessati. La mancata espressione del parere ovvero la mancata partecipazione alla Conferenza da parte degli Enti interessati varrà quale assenso ai contenuti del progetto di piano;
- nello svolgimento della Conferenza gli Enti interessati possono anche presentare eventuale documentazione (indagini, studi, elaborati, relazioni o altro) a sostegno del parere scritto che intendono formulare;
- su ciascun parere espresso, l'Autorità di bacino si riserva di effettuare i relativi riscontri per eventuali rettifiche, integrazioni o adeguamenti della cartografia definitiva;
- dell'indizione e relativa procedura di svolgimento della Conferenza Programmatica (propedeutica alla definitiva adozione della proposta di variante al *Piano*) è dato altresì avviso, direttamente agli Enti interessati, a cura dell'Autorità di Bacino Regionale Campania Sud ed interregionale per il bacino idrografico del fiume Sele;
- la documentazione relativa alla "Proposta di riperimetrazione di un'area a rischio da colata R4 su un immobile individuato a sede del nucleo di protezione civile nel Comune di Atrani", è depositata e disponibile per la consultazione, fino al giorno stabilito per lo svolgimento della Conferenza Programmatica, presso:
  1. la sede dell'Autorità di Bacino Regionale Campania Sud ed interregionale per il bacino idrografico del fiume Sele, Centro Direzionale, Isola E3 4° piano – Torre Avalon, 80143 – Napoli;

2. l'amministrazione Provinciale di Salerno - Settore Urbanistica e Governo del Territorio Via Roma 258 - 84121- Salerno;

La documentazione relativa alla "Proposta di riperimetrazione di un'area a rischio da colata R4 su un immobile individuato a sede del nucleo di protezione civile nel Comune di Atrani" è possibile, altresì, consultarla sul sito www.autoritabacinodestrasele.it alla voce tematica "Piano stralcio per l'assetto idrogeologico/documenti generali/riperimetrazioni".
La proposta di variante entra in vigore a far data dalla pubblicazione del presente avviso.
Nelle more della definitiva approvazione, da parte del Comitato Istituzionale, sulle aree oggetto della presente proposta di variante si applicherà, quale norma di salvaguardia, la disciplina più restrittiva della vigente "Normativa di attuazione".
Il parere espresso nella seduta della Conferenza Programmatica tiene luogo di quello di cui al comma 4 art. 68 del d.lgs. 152/2006.
Il Comitato Istituzionale dell'Autorità di Bacino Regionale Campania Sud ed interregionale per il bacino idrografico del fiume Sele, sulla base dell'unitarietà della pianificazione di bacino, tiene conto delle determinazioni della Conferenza Programmatica, in sede di adozione del piano.

Napoli, 23.07.2012

Il Responsabile del Procedimento
arch. Giuseppe Grimaldi

Il Commissario Straordinario
avv. Luigi Stefano Sorvino

Contrada Rella Zona Industriale, 25 82010 Forchia (Bn)
tel.: 08231871939 – FAX: 08231872015, CF/P.IVA 01529830620.

DITTA RAVITEX S.R.L. – FORCHIA (BN)

Comunicazione di avvenuto deposito degli elaborati inerenti alla procedura di verifica di assoggettabilità ai sensi del D.Lgs. n.4 del 16/01/2008.

Il proponente SCAMPERTI GIULIO ha depositato presso il Servizio VIA – Settore Tutela Ambiente – Via De Gasperi 28, Napoli, copia degli elaborati relativi ad attività di gestione rifiuti da svolgersi nell'impianto sito in Forchia alla *Contrada Rella Zona Industriale, 25 82010 Forchia*, per l'avvio della procedura di verifica di assoggettabilità ai sensi del D. Lgs. n. 4/2008. Il proponente ha presentato la medesima documentazione presso il Comune di Forchia (BN). Chiunque sia interessato alla realizzazione degli interventi del presente avviso, può presentare osservazioni scritte presso il Servizio VIA – Settore Tutela Ambiente – Via de Gasperi, 28 – Napoli entro 45 giorni dalla data della presente pubblicazione.

IL LEGALE RAPPRESENTANTE

AUROSS SRL - **Richiesta di Verifica di assoggettabilità alla Valutazione di Impatto Ambientale. "Impianto di Recupero Rifiuti Non Pericolosi – Progetto di Modifica sostanziale alle operazioni di recupero" della ditta Auross srl nel Comune di Marigliano, provincia di Napoli, in località via Ponte dei cani snc.**

AVVISO PER LA VERIFICA DI ASSOGGETTABILITÀ A VIA

Il sottoscritto Giannettino Andrea nato a Napoli il 23.02.1978 e residente in Marigliano alla via Pasubio n. 3, in qualità di legale rappresentante / presidente del consiglio di amministrazione della Auross Srl, con sede legale in via Ponte dei cani – 80034 Marigliano (NA) P.Iva 05636091216, ha presentato all'autorità competente, la Regione Campania – AGC05 – Settore 02 Tutela dell'Ambiente, via De Gasperi 28 – 80133 Napoli, richiesta di verifica di assoggettabilità alla VIA ai sensi dell'art. 20 del D. Lgs.152/06 e ss. mm. e ii. Il progetto e lo Studio preliminare ambientale sono consultabili presso i seguenti uffici:
- Comune di Marigliano in Piazza Municipio, 1 80034 - Marigliano (NA) - Regione Campania – AGC05 – Settore 02 Tutela dell'Ambiente, via De Gasperi 28 – 80133 Napoli.
I documenti sono altresì disponibili sulle pagine web della Regione Campania dedicate alle valutazioni ambientali, all'indirizzo http://viavas.regione.campania.it/opencms/opencms/VIAVAS.
Chiunque sia interessato alla realizzazione del citato progetto potrà prendere visione della documentazione e presentare osservazioni entro 45 gg dalla pubblicazione del presente avviso inviandole al seguente indirizzo: Regione Campania – AGC05 – Settore 02 Tutela dell'Ambiente, via De Gasperi 28 – 80133 Napoli.

Il richiedente

Ditta GRUPPO CAPASSO S.r.l. .– C.F. 06358431218 **- Richiesta di verifica di assoggettabilità alla VIA ai sensi del D.Lgs n. 152/2006 e s.m.i. relativa al progetto di variante ad un impianto esistente di stoccaggio e trattamento di rifiuti non pericolosi nel Comune di Grumo Nevano (NA), in Via E. Fermi snc, foglio 4 p.lle 1612-1222.**

La società Gruppo Capasso S.r.l., con sede legale in Grumo Nevano (NA), Via G. Siani n. 3, ha presentato all'autorità competente, la Regione Campania – AGC05 – Settore 02 Tutela dell'Ambiente, via De Gasperi 28 – 80133 Napoli, richiesta di verifica di assoggettabilità alla VIA ai sensi dell'art.20 del D. Lgs.152/06 e ss. mm. e ii.
Il progetto e lo Studio preliminare ambientale sono consultabili presso i seguenti uffici:
- Comune di Grumo Nevano
- Regione Campania – AGC05 – Settore 02 Tutela dell'Ambiente, via De Gasperi 28 – 80133 Napoli I documenti sono altresì disponibili sulle pagine web della Regione Campania dedicate alle valutazioni ambientali, all'indirizzo http://viavas.regione.campania.it/opencms/opencms/VIAVAS.
Chiunque sia interessato alla realizzazione del citato progetto potrà prendere visione della documentazione e presentare osservazioni entro 45 gg dalla pubblicazione del presente avviso inviandole al seguente indirizzo: Regione Campania – AGC05 – Settore 02 Tutela dell'Ambiente, via De Gasperi 28 – 80133 Napoli.

Il legale rappresentante
Capasso Ciro

Ditta SACCO ANTONIO E FIGLI s.n.c. - Boscoreale (NA) **- Richiesta di Verifica di assoggettabilità alla Valutazione di Impatto Ambientale. "Impianto di Messa in Riserva e Trattamento di Rifiuti Speciali Non Pericolosi Recuperabili, in Pastorano (CE) alla Via Torre Lupara, Località Scassata."**

AVVISO PER LA VERIFICA DI ASSOGGETTABILITÀ A VIA

Ditta: SACCO ANTONIO E FIGLI s.n.c.

La ditta SACCO ANTONIO E FIGLI s.n.c., con sede legale in Boscoreale (NA) alla Via Passanti Flocco n. 516, cap. 80041, ha presentato all'autorità competente, la Regione Campania – AGC05 – Settore 02 Tutela dell'Ambiente, via De Gasperi 28 – 80133 Napoli, richiesta di verifica di assoggettabilità alla VIA ai sensi dell'art.20 del D. Lgs.152/06 e ss. mm. e ii., il progetto e lo Studio preliminare ambientale sono consultabili presso i seguenti uffici:

- Comune di Pastorano;
- Provincia diCaserta – Settore Ambiente;
- Regione Campania – AGC05 – Settore 02 Tutela dell'Ambiente, via De Gasperi 28 – 80133 Napoli;

I documenti sono altresì disponibili sulle pagine web della Regione Campania dedicate alle valutazioni ambientali, all'indirizzo
http://viavas.regione.campania.it/opencms/opencms/VIAVAS.

Chiunque sia interessato alla realizzazione del citato progetto potrà prendere visione della documentazione e presentare osservazioni entro 45 gg dalla pubblicazione del presente avviso inviandole al seguente indirizzo: Regione Campania – AGC05 – Settore 02 Tutela dell'Ambiente, via De Gasperi 28 – 80133 Napoli.

Il richiedente
Francesco SACCO

BOLLETTINO UFFICIALE della REGIONE CAMPANIA
n. 46 del 29 Luglio 2012 PARTE III Avvisi e Bandi di Gara

CONSORZIO DI BONIFICA INTEGRALE VALLO DI DIANO E TANAGRO
84036 - SALA CONSILINA (Salerno)
Via G. Mezzacapo, 39 - Tel. 0975-21004 - fax.0975-270049
Cod. Fisc. : 83002270656 - www.bonificatanagro.it E-mail:info@bonificatanagro.it

Associato a ANBI
CSEI Catania
Centro Studi di Economia applicata all'Ingegneria Catania

Prot. 1606

UFFICIO ESPROPRI

Avviso di Avvio del Procedimento di Esproprio.

Ai sensi degli artt. 7, 8, 9, 10 e 11 legge 7 agosto 1990 n. 241 e ss.mm.ii., si dà notizia dell'avvio del procedimento relativo all'esecuzione delle opere pubbliche previste con l'intervento di "*Irrigazione dei territori vallivi del Vallo di Diano – Comprensorio D, stralcio I in agro di Buonabitacolo e comizi minori*" inserito nell'elenco annuale del programma pluriennale delle OO.PP. dell'Ente consortile da realizzare in base alle vigenti norme in materia di lavori pubblici.

La realizzazione dell'opera comporterà, tra l'altro, l'imposizione di servitù coattive e l'occupazione definitiva dei terreni privati sui quali si rende necessario apporre il vincolo preordinato all'esproprio ai sensi del D.P.R. n. 327/2001 e del D.Lgs. 302/2002. I soggetti interessati alla realizzazione delle opere, da dichiararsi di pubblica utilità, potranno prendere visione del progetto presso l'Area Tecnica – Ufficio Espropri del Consorzio dal lunedì al venerdì ore 9,00 – 12,00 con le modalità previste dal Regolamento della Legge 241/90 per 30 giorni consecutivi alla pubblicazione del presente avviso. Il responsabile del procedimento è l'ing. Mariano Lucio Alliegro. Le ditte proprietarie risultanti dal piano particellare di esproprio e ogni altro interessato, ove siano a conoscenza di variazioni di proprietà, devono comunicarlo per iscritto a questo Consorzio, indicando, altresì se noti, i nuovi proprietari a mezzo trasmissione di valida documentazione probatoria e possono formulare osservazioni scritte al responsabile del procedimento nel termine perentorio di 30 gg. dalla data di pubblicazione del presente avviso.

Sala Consilina, 06/07/2012

Il Dirigente dell'Ufficio Espropri
Ing. Mariano Lucio Alliegro

fonte: http://burc.regione.campania.it

COMUNE DI ARIANO IRPINO (AV) - codice fiscale 81000350645 – **Bando di gara - Lavori di "Sistemazione idraulico-forestale del torrente Fiumarella alla località S.Sofia".**

Bando di gara - Codice CIG- 4394575602

Oggetto: - Procedura aperta –mediante il criterio dell'offerta economicamente più vantaggiosa per l'affidamento dei lavori di "**Sistemazione idraulico-forestale del torrente Fiumarella alla località S.Sofia**" per un importo a base d'asta di €. 512.982,24 oltre ad €. 43.381,29 per oneri della sicurezza.
Categoria richiesta - OG 8- Classifica II -
Gli interessati possono prendere visione presso l'UTC- Servizio Patrimonio-Via Marconi - Ariano Irpino - del bando-elaborati progettuali e ritiro della documentazione-
Termine ultimo per la presentazione delle offerte - ore 12,00 del giorno **6 agosto 2012** -
L'opera è finanziata con fondi PSR – Regione Campania 2007-2013 - Misura 226 - Azione E - decreto prot. 0826609/2011.

Ariano Irpino, 5 luglio 2012-

IL RUP - Ing. Ciasullo Raffaele

fonte: http://burc.regione.campania.it

COMUNE DI CASOLA DI NAPOLI (Na) - C.F. 00772930632 - P.IVA 01249061217 - **Bando di gara per i Lavori di "Demolizione di opere abusive realizzate presso il fabbricato sito alla via G. del Balzo n. 11/B" Pratica n. 59/09 RE.S.A. della Procura della Repubblica di Torre Annunziata. - CIG 4199574E15.**

Comune di Casola di Napoli – via Roma n. 7 – 80050 – Casola di Napoli (NA) – Area Tecnica.
Resp. unico del Procedimento: ing. Giovanni Miranda.
Importo a base di gara: € 51.614,46 oltre IVA 21%.
Tipo di procedura: Aperta.
Criterio di scelta del contraente: prezzo più basso.
Requisiti partecipanti: OG1 1° classifica o requisi ti art. 90 DPR 207/2010.
Termine di ricezione delle offerte: 10/08/2012 entro le ore 12:00.
Apertura offerte: 13/08/2012 alle ore 10:00.
Durata esecuzione lavori: 30 giorni.
Per quanto non indicato nel presente avviso si rinvia al bando integrale di gara e alla documentazione allegata disponibile su: www.comune.casoladinapoli.na.it.

Il Responsabile Area Tecnica
ing. Giovanni Miranda

COMUNE DI CASOLA DI NAPOLI (NA) - C.F. 00772930632 - **Bando di gara dell'appalto per la fornitura e posa in opera dell'impianto di illuminazione del terreno di gioco nel campo sportivo comunale - CUP: F63G08000000002 - CIG: 4377907B22**

Comune di Casola di Napoli (Napoli) – via Roma n. 7 - 80050 – Casola di Napoli (NA) - Area Tecnica.
Resp. Unico del Procedimento: Geom. Nunziante De Riso.
Importo a base di gara: € 82.743,56 di cui € 81.487,17 per lavori, soggetti a ribasso e € 1.256,39 per oneri di sicurezza non soggetti a ribasso oltre IVA.
Tipo di procedura: Aperta
Criterio di scelta del contraente: prezzo più basso
Termine di ricezione delle offerte: 17/08/2012 ore 12,00.
Apertura OFFERTE: 22/08/2012 - 0RE 9,30
Termine di esecuzione: 60 gg. (centoventi) naturali e consecutivi decorrenti dalla consegna dei lavori.
Per quanto non indicato nel presente avviso si rinvia al bando integrale di gara e alla documentazione allegata disponibile su: www.comune.casoladinapoli.na.it
Per informazioni Tel. 0818012890 - Fax 08180130306 – 081 19318545 - e-mail comune@pec.comune.casoladinapoli.na.it.

Il Responsabile dell'Area Tecnica
Ing. Giovanni Miranda

COMUNE DI CASOLA DI NAPOLI (NA) - C.F. 00772930632 - **Bando di gara appalto esecuzione lavori adeguamento e ammodernamento impianto pubblica illuminazione tratto Via Gesini (V lotto) - CIG 4377677D54.**

Comune di Casola di Napoli (Napoli) – via Roma n. 7 - 80050 – Casola di Napoli (NA) -Area Tecnica.
Resp. Unico del Procedimento: Geom. Nunziante De Riso.
Importo a base di gara: € 148.106,95 di cui € 144.279,19 per lavori, soggetti a ribasso e € 3.827,19 per oneri di sicurezza non soggetti a ribasso oltre IVA.
Tipo di procedura: Aperta
Criterio di scelta del contraente: prezzo più basso
Termine di ricezione delle offerte: 10/08/2012 ore 12,00.
Apertura OFFERTE: 16/08/2012 - 0RE 9,30.
Termine di esecuzione. 120 gg. (centoventi) naturali e consecutivi decorrenti dalla consegna dei lavori.
Per quanto non indicato nel presente avviso si rinvia al bando integrale di gara e alla documentazione allegata disponibile su: www.comune.casoladinapoli.na.it
Per informazioni Tel. 0818012890 - Fax 08180130306 – 081 19318545 - e-mail comune@pec.comune.casoladinapoli.na.it.

Il Responsabile dell'Area Tecnica
Ing. Giovanni Miranda

COMUNE DI MONTESARCHIO (BN) - **Bando di gara - Oggetto: Lavori di manutenzione straordinaria messa in sicurezza ed integrazione dei servizi essenziali non delocalizzabili del plesso scolastico del 2°circolo didattico frazione Varoni.**

Bando di gara procedura aperta
CUP: C76E11000340002 - CIG: 437443384D

I.1) Comune Di Montesarchio Piazza San Francesco, 82016 Montesarchio (BN); Telefono: 0824/892221 - Fax:0824/892221 - Posta elettronica: manutenzione@comune.montesarchio.bn.it. **I.2)** Finanziamento: Fondi L.R. 32/92 e L.R. 20/2003. **I.4)** Apertura delle offerte: 09.08.2012 ore 10:00. **I.5)** Termine ricezione delle offerte: 03.08.2012 ore 13:00. **II.1.5)** Oggetto: Lavori di manutenzione straordinaria messa in sicurezza ed integrazione dei servizi essenziali non delocalizzabili del plesso scolastico del 2°circolo didattico frazione Varoni. **II.2)** Tempo di esecuzione: 150 giorni. **III.1)** Importo a base d'asta: € 131.055,72 oltre O.S. e iva come per legge. III.2) Categoria: OG1 . **IV.2)** Consultazione integrale dei documenti di gara disponibile su www. comune.montesarchio.bn.it. **V.1)** Situazione degli operatori. **VIII.2)** Aggiudicazione: Prezzo piu' basso su elenco prezzi. **XI.2.2- L)** Cauzione provvisoria pari al 2 %.

Responsabile del procedimento
geom. Filippo Vele

COMUNE DI SAN BARTOLOMEO IN GALDO (BN) - P.I. 00696400621 – **Avviso di gara con procedura aperta (art. 82 D.Lgs 163/2006) per affidamento Servizio Trasporto scolastico A.S. 2012/2013-2013/2014 e Navetta circolare - CIG 439588925C.**

SI RENDE NOTO

che sul sito di questo ente **http://.www.comune.sanbartolomeoingaldo.bn.it**
e sul sito web **http://www.sitarcampania.it ,**
e' pubblicato il testo integrale del bando di gara e disciplinare per l'appalto del servizio in oggetto, contenente modalita' termini e condizioni di partecipazione.
Lo stesso e' pubblicato sul sito di questo comune dal **09/07/2012.**
L''importo dell'appalto e' di complessivi euro **180.000,00** (oltre Iva).
Termine di ricezione delle offerte: ore 13,00 del **03/08/2012**.
L'ufficio di segreteria e' a disposizione dal lunedi' al venerdi' dalle ore 10,00 alle ore 13,00

Il Responsabile Settore Amministrativo : Dott.ssa Adele Catullo

fonte: http://burc.regione.campania.it

COMUNE DI SALA CONSILINA (SA) - C.A.P. 84036 – **Estratto Bando di gara - Oggetto dell'appalto: "Lavori di sistemazione idrogeologica e riqualificazione ambientale – Vallone Torrente Cervara a monte del capoluogo".**

ESTRATTO DEL BANDO DI GARA

Procedura di Gara: PROCEDURA APERTA.
Aggiudicazione: offerta economicamente più vantaggiosa.
Importo lavori: €. 706.580,00 di cui non sogg. a ribasso (oneri sicurezza) : €. 22.735,75.
Requisiti Richiesti: Cat. Prev. OS 21 II – altre Cat. OG2 II .
Termine esec. Lavori: 385 gg.
Scadenza offerte : 06.08.2012.
R.U.P.: ing. Attilio DE NIGRIS.
Il bando integrale è disponibile sul sito internet : http://www.comune.sala-consilina.salerno.it/bandi.
.

Il Dirigente dell'Area Tecnica
Ing. Attilio De Nigris

fonte: http://burc.regione.campania.it

AZIENDA OSPEDALIERA
"G. RUMMO" - BENEVENTO
P.IVA E C.F. 01009760628
Via dell'Angelo, 1 – 82100 Benevento
Tel. 0824. 57111 - Fax 0824.57572

AVVISO DI GARA

Benevento lì 10.07.2012
OGGETTO: Procedura aperta per l'affidamento del servizio di conduzione del sistema integrato regionale per l'emergenza sanitaria (S.I.R.E.S.) presso la C.O.T. 118 dell'Azienda Ospedaliera "G. Rummo" di Benevento

Ai sensi del D.Lgs. n.163/2006, sarà espletata mediante procedura aperta la gara per l'affidamento del servizio di conduzione del sistema integrato regionale per l'emergenza sanitaria (S.I.R.E.S.) presso la C.O.T. 118 dell'Azienda Ospedaliera "G. Rummo" di Benevento. La gara verrà aggiudicata in un unico lotto. Non sono ammesse offerte parziali. Durata dell'appalto: n.36 (trentasei) mesi. L'importo complessivo dell'appalto è presuntivamente pari ad € 270.000,00 + IVA. Aggiudicazione: offerta con il prezzo più basso. Termine ricezione offerte: 13.09.2012 ore 12.00. Apertura offerte: 20.09.2012 ore 09.30. Per informazioni www.ao-rummo.it .

IL DIRIGENTE DELL'AREA PROVVEDITORATO ED ECONOMATO
DELL'A.O. "G. RUMMO"
DOTT.SSA MARIA NICOLETTA MERCURI

A.S.L. NAPOLI 2 NORD – C.F. 96024110635 - **Estratto bando di gara - Servizio di prelievo, trasporto e smaltimento rifiuti speciali contraddistinto in 2 lotti - CIG lotto I: 4373483856 - lotto 2: 4373521782.**

Azienda Sanitaria Locale Napoli 2 Nord **indice gara a procedura aperta** con criterio di aggiudicazione del prezzo più basso, per il servizio di prelievo, trasporto e smaltimento rifiuti speciali contraddistinto in 2 lotti. Importo complessivo a base d'asta paria: lotto 1 € 897.036,00 + IVA per un triennio; lotto 2 € 363.714,00 + IVA per un triennio. **Termine ricevimento offerte h 12 del 25.09.2012**. Durata appalto anni 3. La ASL NA 2 Nord si riserva il diritto di annullare la gara, di rinviare l'apertura delle offerte o di non procedere all'aggiudicazione, in qualsiasi momento. Copia integrale del bando e degli elaborati disponibile su www.aslnapoli2nord.it. Responsabile della procedura amministrativa: Rag. Antimo Tarantino - Resp. Settore "Approvvigionamento Servizi, dell'U.O.C. Provveditorato rif. Tel. 081/8355550 fax 081/8355559. Data invio GUCE 04.07.2012.

Il Direttore UOC Provveditorato ed Economato
Dott.ssa Anna Magliulo

COMUNITA' MONTANA DELL'UFITA - **Bando di gara - Oggetto: lavori di "stabilizzazione dei versanti del piede della frana e delle sponde del Vallone "Bocche" e Vallone "San Nicola" in agro dei comuni di Carife – Trevico - Castel Baronia – San Nicola Baronia e del Vallone "La Forma" in agro del comune di Vallata – 1° stralcio funzionale ".**

Bando di gara
CUP I98C11000120005 - CIG 4415545EFD

I.1) COMUNITA' MONTANA DELL'UFITA – Via Cardito, 202 - 83031 Ariano Irpino (AV) Tel.: 0825891928 - Fax: 0825891199 – e-mail: c.giardino@cmufita.it.
II.1.5) Oggetto dell'appalto: lavori di "STABILIZZAZIONE DEI VERSANTI DEL PIEDE DELLA FRANA E DELLE SPONDE DEL VALLONE "BOCCHE" E VALLONE "SAN NICOLA" IN AGRO DEI COMUNI DI CARIFE – TREVICO - CASTEL BARONIA – SAN NICOLA BARONIA E DEL VALLONE "LA FORMA" IN AGRO DEL COMUNE DI VALLATA – 1° STRALCIO FUNZIONALE " - Categoria prevalente OG8– classifica III. II.2.1) Importo dei lavori, soggetto a ribasso d'asta: €. 946.087,33, oltre IVA, al netto di € 47.048,75 oltre IVA, per oneri per la sicurezza non soggetti a ribasso.
II.3) Termine esecuzione lavori: massimo 500, minimo 365 giorni naturali e consecutivi dalla data di consegna.
III.2.1) Situazione personale degli operatori III.2.2) Capacità economica e finanziaria III.2.3) Capacità tecnica: si veda la documentazione di gara.
IV.1.1) Procedura aperta. IV.2.1) Aggiudicazione: offerta economicamente più vantaggiosa.
IV.3.4) Termine ricezione offerte: 16.08.2012 ore 12:00.
IV.3.8) Apertura offerte: 22.08.2012 ore 09:00.
VI.3) Per quanto ivi non previsto si rimanda alla documentazione integrale di gara disponibile su www.cmufita.it.

Il responsabile unico del procedimento
arch. Carlo Giardino

SO.RE.SA. S.p.a. - Società Regionale per la Sanità – Napoli – **Bando di gara per la Procedura Aperta per l'Affidamento della Fornitura fi Libretti Pediatrici.**

Sezione I: Amministrazione Aggiudicatrice

I.1) Denominazione, indirizzi e punti di contatto: Società Regionale per la Sanità (SO.RE.SA. S.p.a.), Centro Direzionale Isola C 1 Torre Saverio - 80143 Napoli (Italia) – tel.081- 2128174; I.2) Tipo di amministrazione aggiudicatrice: Organismo di diritto pubblico; Settore di attività: Salute.

Sezione II: Oggetto dell'appalto

II.1.1) Denominazione dell'appalto: Procedura Aperta Per L'Affidamento della Fornitura di Libretti Pediatrici
II.1.2) Tipo di appalto: fornitura – Luogo di consegna: Sedi delle A.A.S.S.L.L. della Regione Campania
II.1.6) CPV (Vocabolario comune per gli appalti): **22100000**
II.1.8.) Divisione in lotti: no.
II.1.9) Ammissibilità di varianti: no.
II.2.1) Entità dell'appalto: € 262.854,48 (valore massimo, IVA esclusa).
II.3)Durata dell'appalto: 48 mesi.

Sezione III:Informazioni di carattere giuridico, economico, finanziario e tecnico

III.1.1) Cauzioni e garanzie richieste: Provvisoria e definitiva.
III.1.2) Modalità di pagamento: come da schema di contratto.
III.2.2) Capacità economica e finanziaria: come da disciplinare di gara
III.2.3) Capacità tecnica : come da disciplinare di gara

Sezione IV: Procedura

IV.1.1) Tipo di procedura: aperta
IV.2.1) Criteri di aggiudicazione: prezzo più basso.
IV.3.4) Termine per la ricezione delle offerte: ore 11.00 del giorno 08/08/2012
IV.3.6) Lingua utilizzabile nelle domande di partecipazione: Italiana
V.2) Numero lotti: 1.

Sezione VI: Altre informazioni

VI.5) Data di spedizione del presente bando alla GUCE:29/06/2012.
ALLEGATO B
Informazioni sui lotti
LOTTO 1: Fornitura Di Libretti Pediatrici Regionali, CIG:4395844D36; valore stimato s/i € 262.854,48.

Il Consigliere Delegato
Avv. Francesco D'ercole

COMUNE DI CIMITILE (NA) - C.F.: 00638820639 – **Esito di gara – Oggetto: Affidamento fornitura automezzo per il servizio di raccolta rifiuti.**

AVVISO ESITO DI GARA PER ESTRATTO per l'affidamento della fornitura di un automezzo per il servizio di raccolta rifiuti.

Importo presunto a base d'asta €.14.412,93 oltre IVA per complessive e.17.439,65.

CRITERIO DI AGGIUDICAZIONE: Procedura aperta, - secondo il criterio del prezzo più basso, inferiore a quello posto a base di gara, con l'esclusione delle offerte in aumento.

OFFERTE PERVENUTE: DUE.

AGGIUDICATARIO: ECO SERVICE s.p.a. – con sede in Minturno (LT) via SS Ausonia 630 Km. 29,300.

RIBASSO OFFERTO = 3,628%.

ALTRE INFORMAZIONI: determina di aggiudicazione n.21/82 del **28/03/2012**

IL RESPONSABILE DEL SERVIZIO
Arch. Michele Papa

COMUNE DI FOGLIANISE (BN) - C.F. 80002150623 – **Esito - Lavori di Completamento degli interventi per il risanamento del costone roccioso del monte San Michele.**

ESITO DI GARA

OGGETTO: **Lavori di** Completamento degli interventi per il risanamento del costone roccioso del monte San Michele. **CIG: 3879091727 - CUP: J36E11000760001.**
Comune di Foglianise (BN) via Municipio – 82030 Foglianise (BN) – Tel. 0824 - 878064 - fax 0824/878445 mail: comunedifoglianise@virgilio.it.

1. L'importo complessivo dei lavori ammonta ad **€ 623.969,00**
2. Le imprese partecipanti la gara: n. 4
3. I lavori sono stati affidati alla ditta RILLO COSTRUZIONI srl, via ex SS 372 82030 PONTE (BN).
4. AVVISO SU: *www.sistar-campania.it* - www.*comune.foglianise.bn.it*

Foglianise, 06 luglio 2012

Il Responsabile del Procedimento
(geom. Cosimo Mazzone)

COMUNE DI MONDRAGONE (CE) **– Esito di gara - Lavori di realizzazione del nuovo progetto esecutivo della Rete Percorsi Ciclabili Comune di Mondragone.**

COMUNE DI MONDRAGONE – PROVINCIA DI CASERTA – Avviso di Pubblicazione dei risultati di gara – Appalto lavori di realizzazione del nuovo progetto esecutivo della Rete Percorsi Ciclabili Comune di Mondragone – Legge n. 366 del 19.10.1998 – Delibera di G.R. n. 3869 del 30.12.2003 – (art. 65 del decreto legislativo n. 163 del 12.04.2006).
ENTE APPALTANTE:Comune di Mondragone – Viale Margherita, 93 - 81034 Mondragone (CE) – C.F.: 83000970612 - tel. +39 0823774227 – 774241 Fax + 39 0823 774227
APPALTO PUBBLICO: procedura aperta ai sensi dell'art. 53, comma 4, e dell'art. 82, comma 2, lett.b) del D. Lgs. n.163/06.
CODICE CIG: 0560065441.
NUMERO DI OFFERTE RICEVUTE*:* 6 (sei).
NOME E INDIRIZZO DELL'AGGIUDICATARIO: "VALORI S.C.A.R.L.", con sede in Roma, alla Via Tibullo, n. 13.
IMPORTO DI AGGIUDICAZIONE: € 481.684,33, al netto del ribasso del 34,798%, comprensivo degli oneri per la sicurezza, pari ad € 12.229,79, oltre IVA al 10%.
ORGANO COMPETENTE PROCEDURA RICORSO: Tribunale di S. Maria C.V., nei termini di legge.

IL CAPO RIPARTIZIONE TECNICA
f.to - ing. Vincenzo De Lisa

COMUNE DI PONTECAGNANO FAIANO (SA) - **Esito di gara - Avviso di aggiudicazione di appalto N. 01/2011 - Lavori di "Riqualificazione del complesso ex tabacchificio Centola – Ambito A2 lotto A2.2a – Stralcio funzionale Auditorium."**

SEZIONE I: Amministrazione aggiudicatrice.
I.1) Comune di Pontecagnano Faiano (SA) - Via Alfani, 52 - 84098 Pontecagnano Faiano (SA) - ITALIA. Servizio Infrastrutture – via Alfani, 60 – Pontecagnano Faiano. Telefono: 089386311 - Fax: 089849935 - e-mail: lavoripubblici@comune.pontecagnanofaiano.sa.it - Indirizzo internet - Profilo di committente: www.comune.pontecagnanofaiano.sa.it. – Posta elettronica PEC: protocollo@pec.comune.pontecagnanofaiano.sa.it**.**
I.2) Tipo di Amministrazione: Autorità locale.
I.3) Principali settori di attività: Servizi generali delle amministrazioni pubbliche.
I.4) L'Amministrazione aggiudicatrice acquista per conto di altre amministrazioni aggiudicatrici: No.

SEZIONE II: Oggetto dell'appalto.
II.1) Descrizione.
II.1.1): Lavori di "Riqualificazione del complesso ex tabacchificio Centola – Ambito A2 lotto A2.2a – Stralcio funzionale Auditorium." CIG 1881738B4F. CUP F63G09000030006.
II.1.2) Tipo di appalto e luogo di esecuzione: a) Lavori. Esecuzione. Luogo principale di esecuzione: Comune di Pontecagnano Faiano (SA). Codice NUTS: ITF35.
II.1.4) Breve descrizione dell'appalto: "Riqualificazione del complesso ex tabacchificio Centola – Ambito A2 lotto A2.2a – Stralcio funzionale Auditorium." Importo a base di gara: € 1.399.018,29 di cui € 1.309.568,89 soggetti a ribasso ed € 89.449,40 quali oneri per la sicurezza non soggetti a ribasso, I.V.A. esclusa.
II.1.5) CPV: 45210000-2; 45212321-2.
II.2.1) Valore finale totale degli appalti: € 822.506,78 I.V.A. esclusa.

SEZIONE IV: Procedura.
IV.1) Tipo di procedura.
IV.1.1): Aperta.
IV.2) Criteri di aggiudicazione.
IV.2.1): Prezzo più basso.
IV.2.2) Ricorso ad un'asta elettronica: No.
IV.3) Informazioni di carattere amministrativo.
IV.3.1) Numero di riferimento attribuito al dossier dall'amministrazione aggiudicatrice: **Bando N. 01/2011.**
IV.3.2) Pubblicazioni precedenti relative allo stesso appalto: Bando di gara nella GURI 5^ serie speciale n°46 del 18/04/2011.

SEZIONE V: Aggiudicazione dell'appalto.
V.1) Data della decisione di aggiudicazione dell'appalto: 28/05/2012.
V.2) Numero di offerte ricevute: 36.
V.3) Nome e recapito dell'operatore economico in favore del quale è stata adottata la decisione di aggiudicazione dell'appalto: SIGMA S.a.s. di Piromallo Stefania – Via A. Catalani, n° 31 – 00199 Roma. ITALIA.
V.4): Informazione sul valore dell'appalto: Valore totale inizialmente stimato dell'appalto: € 1.399.018,29 I.V.A. esclusa. Valore finale totale dell'appalto € 822.506,78 I.V.A. esclusa.
V.5) E' possibile che l'appalto venga subappaltato: Si.
Percentuale: 30% della categoria prevalente (OG1).

SEZIONE VI: Altre Informazioni.
VI.1) Appalto connesso ad un progetto e/o programma finanziato dai fondi dell'Unione europea ? No.
VI.3) Procedure di ricorso.
VI.3.1) Organismo responsabile delle procedure di ricorso: T.A.R. Campania Sez. Salerno Largo San Tommaso D'Aquino 3, 84121 Salerno. ITALIA. 089226706 - www.giustizia-amministrativa.it .
VI.3.2) Presentazione ricorsi: entro 30 giorni dalla piena conoscenza.

IL RESPONSABILE DEL PROCEDIMENTO
Arch. Giovanni LANDI

COMUNE DI SARNO (SA) – **Esito di gara – Lavori di sistemazione della Via San Valentino – Tratto Piazza Lago – Rio San Marino.**

Avviso sui risultati della procedura di affidamento
(art. 65, D. Lgs. 12.04.2006, n. 163)
CIG: 2395943AB3

Amministrazione aggiudicatrice: Comune di Sarno – Servizio Lavori Pubblici – Piazza IV Novembre, 1 – 84087 Sarno (SA) – tel. 081/8007111 – fax: 081/945722.
Tipo procedura: Procedura aperta ai sensi dell'art. 55, comma 1.
Oggetto dell'affidamento: Lavori di sistemazione della Via San Valentino – tratto Piazza Lago – Rio San Marino - CUP: I67H05001070006.
Importo: Euro 2.205.914,50, di cui Euro 57.641,86 per oneri della sicurezza non soggetti a ribasso.
Provvedimento di aggiudicazione: determinazione del Responsabile del Servizio Lavori Pubblici n. 121 dell'8.6.2012.
Criterio di aggiudicazione: a corpo col criterio dell'offerta economicamente più vantaggiosa, ai sensi dell'art. 83 del D.Lgs. n. 163/2006.
Numero di concorrenti: n. 6.
Numero offerte ammesse: n. 6.
Impresa aggiudicataria: Ritonnaro Costruzioni S.r.l. con sede in Salerno, via Stefano Brun, n. 6, partita IVA: 00243020658.
Offerta di aggiudicazione: ribasso del 33,333%.
Tempo per l'esecuzione dei lavori: 210.

Il Responsabile del Procedimento
Ing. Giovanni Silverio

COMUNE DI SORRENTO (NA) - C.F. e P.IVA 82001030632 **– Esito di gara - Oggetto: Nido d'Infanzia (Comune S. Agnello).**

PROCEDURA APERTA:
GESTIONE NIDO D'INFANZIA COMUNE DI SANT'AGNELLO CIG: 36097002AC

ESITO DEFINITIVO DI AGGIUDICAZIONE

1) AMMINISTRAZIONE AGGIUDICATRICE: Città di Sorrento, P.zza Sant'Antonino 1 – Comune di Sorrento (Na) – Cap. 80067.
2) PROCEDURA DI AGGIUDICAZIONE: Procedura Aperta;
3) DATA DI AGGIUDICAZIONE DELL'APPALTO: 13.06.2012;
4) CRITERI DI AGGIUDICAZIONE DELL'APPALTO: Offerta economicamente più vantaggiosa;
5) NUMERO DELLE OFFERTE PERVENUTE: n. 2 – Offerte escluse: n. 0;
6) AGGIUDICATARIO: Cooperativa sociale Prisma a r.l. con sede in Vico Ruggiero 7/9 – Meta – cap 80062
7) VALORE DELL'OFFERTA CUI E' STATO AGGIUDICATO L'APPALTO: **€ 98.528,31**;

Il Coordinatore dell'Ufficio di Piano di Zona
Piano Sociale di Zona "Penisola Sorrentina e Isola di Capri"
Ambito Territoriale "Napoli Tredici"
Dott. Gennaro Izzo

STAZIONE UNICA APPALTANTE PROVINCIA DI CASERTA – C.F. 00151070612 - CIG: 3775094A1C - **Esito di gara - Affidamento servizio di smaltimento della frazione organica proveniente dalla raccolta differenziata dei rifiuti sul territorio comunale. Comune di Casagiove.**

1) Ente aggiudicatore: Comune di Casagiove.
2) Tipo di procedura e criterio di aggiudicazione: Procedura Aperta; prezzo più basso;
3) Oggetto dell'appalto: Affidamento servizio di smaltimento della frazione organica proveniente dalla raccolta differenziata dei rifiuti sul territorio comunale. Comune di Casagiove.
4) Importo a base di gara € 150.000,00 IVA esclusa;
6) Ditta aggiudicataria: IMPRESUD s.r.l.
7) Ribasso offerto 6,86%;
9) Responsabile procedimento: Dott. Gaetano Rauso

Il Direttore della S.A.U. – Avv. Emilia Tarantino

STAZIONE UNICA APPALTANTE PROVINCIA DI CASERTA – C.F. 00151070612 - CIG: 3787935ED5 - **Comune di Casagiove** - **Esito di gara - Affidamento del servizio di refezione scolastica per i periodi marzo-maggio e ottobre-dicembre 2012.**

1) Ente aggiudicatore: Comune di Casagiove 81022 - Tel/fax 0823-252224/252228.
2) Tipo di procedura e criterio di aggiudicazione: Procedura Aperta; prezzo più basso.
3) Oggetto dell'appalto: PROCEDURA APERTA PER L'AFFIDAMENTO DEL SERVIZIO DI REFEZIONE SCOLASTICA PER I PERIODI MARZO-MAGGIO E OTTOBRE-DICEMBRE 2012.
4) Importo a base di gara € 94.550,00 IVA esclusa;
6) Durata dell'appalto: 6 mesi;
7) Ditta aggiudicataria : E.P. spa
9) Ribasso offerto 10,00

Il Dirigente del Settore Servizi – Sociali e P.I. del Comune di Casagiove : Dott. Giuseppe Brasilio

Il Direttore della S.A.U. – Avv. Emilia Tarantino

AZIENDA OSPEDALIERA "G. RUMMO" BENEVENTO - Via Dell'angelo, 1 – Benevento - Tel. 0824.57111 – Fax 0824.57572 - P.IVA e C.F. 01009760628 **– Esito – " Non aggiudicazione della gara "Procedura ristretta per fornitura dispositivi medici per Emodialisi".**

ESITO DI GARA

Benevento, lì

OGGETTO : Non aggiudicazione della gara "Procedura ristretta per fornitura dispositivi medici per Emodialisi".

Con delibera n°434 del 30/05/2012, esecutiva ai sen si di legge,si è proceduto alla non aggiudicazione della gara "procedura ristretta per l'approvvigionamento di dispositivi medici per l'U. O. C. di Emodialisi", indetta con delibera n°1211/2009.

Eventuali chiarimenti possono essere richiesti tramite fax al numero 0824 57572.

Il Direttore dell'Area Provveditorato ed Economato
Dott.ssa Maria Nicoletta Mercuri

COMUNITÀ MONTANA "ALTA IRPINIA" - **Esito di gara - Ricostituzione del potenziale forestale e interventi preventivi - servizi e forniture per la realizzazione di un "Sit per la pianificazione degli interventi durante la lotta all'incendio per la tutela delle aree boscate.**

COMUNITÀ MONTANA "ALTA IRPINIA"

Avviso relativo agli appalti aggiudicati

I.1) Comunità Montana "Alta Irpinia." – Corso Europa 12 – 83045 Calitri (Av) – Tel. 0827 34100 – Fax n. 0827 30888.

II.1.1) OGGETTO: PSR 2007/2013 misura 226 azione c -Ricostituzione del potenziale forestale e interventi preventivi - servizi e forniture per la realizzazione di un "SIT PER LA PIANIFICAZIONE DEGLI INTERVENTI DURANTE LA LOTTA ALL'INCENDIO PER LA TUTELA DELLE AREE BOSCATE"- CIG 38146279C6.

IV.1.1) Procedura: aperta.

IV.3.2) Bando di gara pubblicato su GURI n°20 del 17/02/2012.

V.1) Data aggiudicazione: 21/06/2012. V.2) Offerte ricevute: 5. V.3) AGGIUDICATARIO: S.I.T. (servizi di informazione territoriale) srl con sede in P.za Papa Giovanni Paolo II - 70015 NOCI (BA).

V.4) Prezzo di aggiudicazione: € 135.592,00 + IVA.

Il responsabile del servizio pianificazione S.E. - arch. Rocco Perna

COMUNITÀ MONTANA "ALTA IRPINIA" - **Esito di gara - Ricostituzione del potenziale forestale e interventi preventivi - "Sistema di Monitoraggio per la Prevenzione degli Incendi boschivi".**

COMUNITÀ MONTANA "ALTA IRPINIA"

Avviso relativo agli appalti aggiudicati

I.1) Comunità Montana "Alta Irpinia." – Corso Europa 12 – 83045 Calitri (Av) – Tel. 0827 34100 – Fax n. 0827 30888.

II.1.1) OGGETTO: PSR 2007/2013 misura 226 azione c - Ricostituzione del potenziale forestale e interventi preventivi – "SISTEMA DI MONITORAGGIO PER LA PREVENZIONE DEGLI INCENDI BOSCHIVI"- CIG 3814556F2D.

IV.1.1) Procedura: aperta.

IV.3.2) Bando di gara pubblicato su GURI n°20 del 17/02/2012.

V.1) Data aggiudicazione: 21/06/2012. V.2) Offerte ricevute: 5. V.3) AGGIUDICATARIO: Ditta ITALDATA spa con sede in via Collina Liguorini – centro direzionale, Edifico D - 83100 Avellino.

V.4) Prezzo di aggiudicazione: € 137.482,70 + IVA.

VI.5) Invio all'UPUUE: 28.06.2012.

Il responsabile del servizio pianificazione S.E. - arch. Rocco Perna

Bando di concorso pubblico per titoli ed esami riservato ai disabili iscritti negli elenchi della provincia di Napoli per Ia copertura di n. 41 posti di Assistente Amministrativo, di n. 3 posti di Assistente Tecnico — Programmatore e di n. 3 posti di Assistente Tecnico - Geometra.

ART. 1

Premessa

In esecuzione della deliberazione n. 000046 del 31\01\2012, a indetto, ai sensi della Legge 12\03\1999 n. 68 e del D.P.R. 27\03\2001 n. 220, concorso pubblico per titoli ed esami, riservato ai disabili iscritti negli elenchi della Provincia di Napoli, per la copertura di n. 41 posti di Assistente Amministrativo, di n. 3 posti di Assistente Tecnico-Programmatore e di n. 3 posti di Assistente Tecnico-Geometra.

Ai vincitori competerà il trattamento economico previsto dai C.C.N.L. dell'Area del personale non dirigente del S.S.N., vigente alla data di immissione in servizio.

Non possono accedere all'impiego coloro che siano esclusi dall'elettorato politico attivo, nonché coloro che siano stati dispensati dall'impiego presso una Pubblica Amministrazione, per aver conseguito l'impiego stesso mediante la produzione di documenti falsi o viziati da invalidità non sanabile.

ART. 2

Requisiti di ammissione

Possono partecipare al concorso pubblico coloro che siano in possesso dei seguenti requisiti.

REQUISITI GENERALI:

a) cittadinanza italiana — salve le equiparazioni stabilite dalle leggi vigenti - o di uno dei Paesi della Comunità Europea;

b) iscrizione, ai sensi della L. 68\99, nell'elenco dei disabili disoccupati, tenuto dal Servizio Collocamento Disabili, della Provincia di Napoli;

c) stato di disoccupazione. Lo stato di disoccupazione, che dovrà essere certificato dal Centro per l'impiego di appartenenza, dovrà essere posseduto non solo al momento della partecipazione alla procedura di cui al presente bando, ma dovrà permanere fino al completamento della stessa;

d) idoneità fisica all'impiego.

L'accertamento dell'idoneità fisica all'impiego — con l'osservanza delle norme in materia di categorie protette — e effettuato dall'Ente prima dell'immissione in servizio.

REQUISITO SPECIFICO:

PER IL PROFILO DI ASSISTENTE AMMINISTRATIVO (CAT. C)

Diploma d'istruzione secondaria di secondo grado;

PER IL PROFILO DI ASSISTENTE TECNICO — PROGRAMMATORE (CAT. C)

Diploma di perito in informatica o altro equipollente con specializzazione in informatica o altro diploma di scuola secondaria di secondo grado unitamente a corso di formazione in informatica legalmente riconosciuto;

PER IL PROFILO DI ASSISTENTE TECNICO — GEOMETRA (CAT. C)

–Diploma di geometra;

–iscrizione al relativo Albo professionale. L'iscrizione all'Albo di uno dei Paesi della Comunità Europea consente la partecipazione al concorso, fermo restando l'obbligo dell'iscrizione all'Albo in Italia prima dell'assunzione in servizio.

Tutti i requisiti devono essere posseduti alla data di scadenza del termine perentorio stabilito nel presente bando per la presentazione delle domande.

ART. 3

Domanda di partecipazione

Nella domanda redatta secondo lo schema esemplificativo allegato sotto la lettera "A", gli aspiranti, oltre ad indicare nome e cognome ed a manifestare la volontà di partecipare al concorso, dovranno dichiarare, sotto la propria responsabilità:

a) data e luogo di nascita, nonché la residenza;

b) il possesso della cittadinanza italiana o equivalente;

c) il Comune d'iscrizione nelle liste elettorali, ovvero i motivi della non iscrizione o della cancellazione dalle liste medesime;

d) eventuali condanne penali riportate o procedimenti in corso. La dichiarazione va obbligatoriamente resa anche in caso negativo;

e) il possesso dei requisiti generali e specifici;

f) la posizione nei riguardi degli obblighi militari (per i soli concorrenti di sesso maschile);

g) i servizi prestati presso Pubbliche Amministrazioni e le eventuali cause di cessazione dei precedenti rapporti di pubblico impiego. La dichiarazione va obbligatoriamente resa anche in caso negativo;

h) l'idoneità fisica all'impiego;

i) I'eventuale diritto a preferenza o precedenza nella nomina a parità di punteggio, ai sensi dell'art. 5 (punti 4 e 5) D.P.R. 09\05\94 n. 487. Tale dichiarazione, ove omessa, non determinerà preferenza o precedenza, anche nel caso di possesso dei requisiti relativi;

d) l'autorizzazione, ai sensi della L. n. 196/03, al tratta- mento dei dati personali.
Nella domanda di ammissione al concorso, l'aspirante deve indicare il domicilio presso il quale deve essergli fatta ogni necessaria comunicazione relativa alla presente procedura ed il recapito telefonico. In caso di mancata indicazione vale, ad ogni effetto, la residenza di cui alla lettera a) che precede.

I beneficiari della L. n. 104/92 debbono specificare nella domanda di ammissione, qualora lo ritengano indispensabile, l'ausilio eventualmente necessario per l'espletamento delle prove di esame in relazione al proprio handicap nonché l'eventuale necessità di tempi aggiuntivi.

L'omissione anche di una sola delle dichiarazioni di cui alle lettere a), b), c), d), e), f), g) ed h), prescritte come obbligatorie nella domanda di ammissione, a motivo di esclusione dall'avviso.

E' inoltre motivo di esclusione:

- la mancata sottoscrizione della domanda di ammissione (non e richiesta l'autentica della firma). Si precisa che, se la domanda di ammissione viene redatta su più fogli, devono essere tutti firmati;
- errori, incompletezze o inesattezze nella domanda che rendano impossibile individuare la procedura alla quale s'intende partecipare.

ART. 4

Presentazione della domanda

La domanda di partecipazione al concorso con la documentazione ad essa allegata, può essere presentata direttamente, in plico chiuso, all'Ufficio protocollo dell'Ente dalle ore 9,00 alle ore 15,00 di tutti i giorni feriali, escluso il sabato, oppure può essere inoltrata a mezzo del servizio postale al seguente indirizzo: Corso Alcide De Gasperi n. 167- 80053 Castellammare di Stabia (Na).

Sul plico deve essere indicato cognome, nome e domicilio del candidato, nonché il concorso al quale s'intende partecipare.

Nel caso in cui i candidati intendessero presentare domanda di partecipazione per più di un profilo a concorso, sono obbligati a presentare separate istanze in separati plichi, senza possibilità — pena la non ammissione o la non valutazione — di rinvii a documenti contenuti in altri plichi.

ART. 5

Termini di scadenza

II termine perentorio per la presentazione delle istanze scade il trentesimo giorno successivo a quello della pubblicazione dell'estratto del presente

bando sulla Gazzetta Ufficiale della Repubblica Italiana, previa pubblicazione integrale sul Bollettino Ufficiale della Regione Campania.

Qualora detto giorno sia festivo, il termine a prorogato al primo giorno successivo non festivo.

Le domande si considerano prodotte in tempo utile anche se spedite a mezzo raccomandata con avviso di ricevimento, entro il termine perentorio indicato. La data di spedizione e comprovata dal timbro dell'ufficio postale accettante.

Non saranno prese in considerazione, in nessun caso, le domande e relativa documentazione, pervenute o spedite oltre il termine perentorio prescritto nel presente bando o che, benché spedite entro il termine perentorio, pervengano a questa Amministrazione oltre il 15° giorno successivo alla data di scadenza. L'eventuale riserva d'invio successivo di documenti e priva di effetti.

L'Amministrazione declina sin d'ora ogni responsabilità per la dispersione di comunicazioni, dipendente da inesatta indicazione del recapito da parte del candidato o da mancata oppure tardiva comunicazione del cambiamento dell'indirizzo indicato nella domanda, o per eventuali disguidi postali o telegrafici non imputabili a colpa dell'Amministrazione stessa.

ART. 6

Documentazione da allegare alla domanda

Gli aspiranti candidati devono, a pena di esclusione, documentare il possesso dei requisiti specifici, allegando all'istanza i relativi certificati.

Dovranno, inoltre, essere allegati:

- certificato attestante l'iscrizione, ai sensi della L. 68\99, nell'elenco della categoria dei disabili disoccupati, rilasciato dal Servizio Collocamento Disabili della Provincia di Napoli;
- certificato attestante lo stato di attuale disoccupazione, rilasciato dal Centro per l'impiego di appartenenza;
- curriculum formativo e professionale in triplice esemplare, ognuno datato e firmato, debitamente corredato della documentazione in esso richiamata;
- elenco datato e firmato, in triplice esemplare, dei titoli e documenti presentati, precisando se trattasi di originale o fotocopia autenticata.

I servizi prestati saranno valutati solo se i certificati sono rilasciati dal legale rappresentante dell'Ente presso di cui i servizi sono stati prestati o da altro soggetto che risulti espressamente munito del potere di firma.

Se l'aspirante intende documentare il possesso dei requisiti specifici a mezzo dichiarazioni sostitutive di certificazioni, rese ai sensi della normativa vigente in materia (D.P.R. 28.12.2000 n.445), le stesse devono essere redatte secondo lo schema allegato "B".

Se s'intende documentare i servizi prestati con autocertificazioni, le stesse devono, pena la non valutazione, contenere in modo preciso e completo tutti gli elementi del certificato che s'intende sostituire (Ente, durata, qualifica, causa di cessazione del rapporto di lavoro, ecc.).

Gli aspiranti potranno, inoltre, allegare tutti i titoli (scientifici, di carriera,

culturali, ecc.) che intendono far valere ai fini della formulazione della graduatoria di merito, ivi inclusi i titoli relativi all'anzianità d'iscrizione al Collocamento disabili, al gradiente d'invalidità ed allo stato di famiglia.

Le pubblicazioni devono essere edite a stampa e deve essere chiaramente evidenziata la parte che riguarda l'apporto del candidato.

I titoli e i documenti possono essere prodotti in originale o copia autentica ai sensi di legge, oppure presentati in fotocopia semplice, muniti della dichiarazione che ne attesti la conformità all'originale, resa ai sensi della normativa vigente in materia (D.P.R. 28.12.2000 n.445), formulata unicamente secondo lo schema allegato al presente avviso sotto la lettera "C".

L'autocertificazione di conformità all'originale deve essere apposta su ogni documento presentato, possibilmente a tergo. Non saranno prese in considerazioni dichiarazioni generiche, che rendano impossibile o dubbio l'abbinamento con il relativo documento prodotto in copia semplice.

Eventuali dichiarazioni di conformità irrituali, incomplete o generiche, non produrranno effetti. L'autocertificazione non 6 ammessa in sostituzione dei titoli valutabili ai fini della formulazione della graduatoria, per i quali a necessaria una specifica disamina (es. pubblicazioni).

E fatto obbligo, pena la non valutazione dei titoli e documenti presentati in copia semplice con dichiarazione di conformità all'originale, di allegare all'istanza fotocopia di proprio, valido, documento di riconoscimento.

Viene sottolineato che, ferme restando le sanzioni penali previste, ai sensi e per gli effetti degli artt. 48 e 76, del D.P.R. 28.12.2000 n. 445, per le ipotesi

di falsità in atti e dichiarazioni mendaci, qualora dal controllo effettuato dall'Amministrazione emerga la non veridicità del contenuto della dichiarazione, il dichiarante decade dai benefici eventualmente conseguenti al provvedimento emanato sulla base della dichiarazione non veritiera.

Se resa la dichiarazione di cui all'art. 3 - lett. i), deve essere allegata, ai fini della formulazione della graduatoria di merito, la relativa documentazione probante.

I documenti elencati, ove non allegati o non regolari, non verranno presi in considerazione per i rispettivi effetti.

ART. 7

Ammissione ed esclusione

Saranno ammessi al concorso i candidati in possesso dei requisiti richiesti e che abbiano prodotto la domanda e la documentazione in conformità delle prescrizioni del presente bando.

L'esclusione dal concorso sarà deliberata con provvedimento motivato, da notificarsi agli interessati entro trenta giorni dalla data di esecutività dello stesso.

ART. 8

Commissioni giudicatrici

Le commissioni esaminatrici saranno nominate dall'Amministrazione con

successivi provvedimenti.

ART. 9

Punteggi. Valutazione titoli

Ai sensi del D.P.R. 220\2001 e delle Linee — guida licenziate dalla Commissione Provinciale per il collocamento mirato in data 28\10\2003 e modificate dalla medesima Commissione in data 16\09\2008, ogni commissione dispone complessivamente di 100 punti cosi ripartiti:

a) 30 punti per i titoli;

b) 70 punti per le prove di esame.

I titoli saranno valutati dall'apposita commissione esaminatrice, con i criteri di cui all'art. 11 del D.P.R. 220\2001, nonché delle predette Linee guida.

I 30 punti per i titoli sono cosi ripartiti:

-06 punti per i titoli di carriera;

-03 punti per i titoli accademici e di studio;

-02 punti per le pubblicazioni ed i titoli scientifici;

-03 punti per il curriculum formativo e professionale;

-05 punti per anzianità d'iscrizione at Collocamento disabili (secondo la ripartizione specificata nell'apposita tabella di cui alle citate Linee - guida);

-05 punti per gradiente d'invalidità (secondo la ripartizione specificata nell'apposita tabella di cui alle citate Linee - guida);

-05 punti per stato di famiglia (secondo la ripartizione specificata

nell'apposita tabella di cui alle citate Linee - guida);

-01 punto per donna ultracinquantenne.

I 70 punti per le prove di esame sono cosi ripartiti:

-30 punti per la prova scritta;

-20 punti per la prova pratica;

-20 punti per la prova orale.

ART. 10

Prove di esame

Le prove di esame, ai sensi del D.P.R. 220\2001, sono le seguenti:

PER IL PROFILO DI ASSISTENTE AMMINISTRATIVO (CAT. C)

Prova scritta: svolgimento di un tema su argomenti di legislazione statale in materia sanitaria, con riferimenti di carattere generale alla legislazione regionale in materia ed alla normativa contrattuale regolante il rapporto di lavoro. La prova potrà anche consistere, in alternativa, nella soluzione di quesiti a risposta sintetica.

Prova pratica: consistente nell'esecuzione di tecniche specifiche o predisposizione di atti connessi alla qualificazione professionale richiesta anche mediante uso di apparecchiature informatiche, con utilizzo di programmi Word ed Excel (anche nella versione "open").

Prova orale: sugli argomenti della prova scritta e su elementi di diritto amministrativo. Nel corso della prova verrà accertata, inoltre, la conoscenza dell'uso di elementi d'informatica e della conoscenza, almeno a livello

iniziale, di una lingua straniera a scelta tra quella inglese o quella francese.

PER IL PROFILO DI ASSISTENTE TECNICO — PROGRAMMATORE (CAT. C)

Prova scritta: svolgimento di un tema su argomenti d'informatica di base e sull'organizzazione del servizio d'informatica sanitaria. La prova potrà anche consistere, in alternativa, nella soluzione di quesiti a risposta sintetica.

Prova pratica: consistente nell'esecuzione di tecniche specifiche o predisposizione di atti connessi agli argomenti della prova scritta (ad esempio: impiego del linguaggio cibernetico per la trasformazione di elementi e dati numerici).

Prova orale: sugli argomenti della prova scritta. Nel corso della prova verrà accertata, inoltre, la conoscenza, almeno a livello iniziale, di una lingua straniera a scelta tra quella inglese o quella francese. PER IL PROFILO DI ASSISTENTE TECNICO — GEOMETRA (CAT. C)

Prova scritta: svolgimento di un tema su argomenti di legislazione in materia edilizia ed impiantistica in ambito sanitario, nonché in materia di lavori pubblici ed opere di pubblica utilità, in materia ambientale, in materia di sicurezza sui luoghi di lavoro. La prova potrà anche consistere, in alternativa, nella soluzione di quesiti a risposta sintetica.

Prova pratica: consistente nell'esecuzione di tecniche specifiche o predisposizione di atti connessi agli argomenti della prova scritta (ad esempio: prove di disegno da effettuarsi mediante l'uso di autocad). Prova orale: sugli argomenti della prova scritta e di quella pratica. Nel corso della prova verrà

accertata, inoltre, la conoscenza dell'uso di elementi d'informatica e la conoscenza, almeno a livello iniziale, di una lingua straniera a scelta tra quella inglese o quella francese.

II superamento della prova scritta e subordinato al raggiungimento di una valutazione di sufficienza espressa in termini numerici di almeno 21/30.

II superamento della prova pratica e della prova orale a subordinato al raggiungimento di una valutazione di sufficienza, espressa in termini numerici, di almeno 14/20.

L'avviso recante la data, l'ora ed il luogo della prova scritta sarà pubblicato sulla Gazzetta Ufficiale della Repubblica italiana - 4^ Serie Speciale e sul sito internet dell'Azienda, oppure, in caso di numero esiguo di candidati, sarà comunicato agli stessi, con raccomandata con avviso di ricevimento o telegramma, non meno di quindici giorni prima dell'inizio della prova.

Ai candidati che conseguono l'ammissione alle prove successive sarà data comunicazione della data, dell'ora e del luogo delle prove d'esame con raccomandata con avviso di ricevimento, almeno 20 giorni prima di quello in cui essi debbono sostenerla.

ART. 11

Graduatoria

La graduatoria di merito, formulata dalla Commissione giudicatrice al termine delle prove e con l'osservanza, a parità di punti, delle preferenze previste

dall'art. 5 D.P.R. 487\94 e successive modificazioni ed integrazioni, sarà approvata con formale provvedimento dell'Amministrazione, previo riconoscimento del-la regolarità formale e procedimentale degli atti concorsuali.

ART. 12

Adempimenti dei vincitori

II concorrente dichiarato vincitore sarà invitato dall'Amministrazione, ai fini della stipula del contratto individuale di lavoro, a produrre nel termine perentorio di trenta giorni dalla data di ricezione della relativa comunicazione:

a)dichiarazione sostitutiva relativa alle dichiarazioni contenute nella domanda di partecipazione all'avviso;

b)dichiarazione sostitutiva relativa al certificato generale del casellario giudiziale;

c)dichiarazione di non trovarsi in nessuna delle situazioni d'incompatibilità richiamate dall'art. 53 del D. L. vo n. 165/2001; in caso contrario dovrà presentare dichiarazione di opzione per l'Ente;

d)certificato dal Servizio Collocamento obbligatorio della Provincia di Napoli, attestante il perdurare dello stato di disoccupazione;

e)certificato dell'INPS confermativo dello stato invalidante.

Scaduto inutilmente il termine assegnato per la presentazione della documentazione, non si darà corso alla stipula del contratto di lavoro.

ART.13

Contratto individuale di lavoro a tempo indeterminato

L'Azienda, accertata la regolarità e congruità della documentazione, procede alla stipula del contratto individuale di lavoro, nel quale sarà indicata la data d'immissione in servizio, dalla quale decorreranno gli effetti giuridici ed economici.

ART. 14

Norme Finali

L'Azienda si riserva la facoltà di prorogare, modificare, sospendere, revocare o annullare il presente avviso, ovvero di non procedere alla stipula del contratto individuale a tempo indeterminato a suo insindacabile giudizio, qualora ne ravvisi l'opportunità e necessità, senza che i concorrenti possano avanzare pretese o diritti di soda.

La nomina potrà essere temporaneamente sospesa o ritardata in relazione ad eventuali norme che stabilissero il blocco delle assunzioni, ancorché con la possibilità di deroga.

E' condizione risolutiva del contratto individuale a tempo indeterminato, senza I'obbligo di preavviso, l'annullamento della presente procedura, facendo salvi gli effetti economici derivanti dal rapporto di lavoro prestato fino al momento della risoluzione.

Con la partecipazione al concorso a implicita, da parte dei concorrenti, l'accettazione senza riserve di tutte le prescrizioni e precisazioni del presente bando.

Per quanto non espressamente previsto nel presente bando, valgono le

norme di cui alla vigente normative legislativa e contrattuale, per quanto compatibile.

Per ulteriori informazioni gli interessati potranno rivolgersi al Servizio Risorse Umane dell'ASL in epigrafe, dalle ore 10.00 alle ore 12,00 di tutti i giorni feriali, escluso il sabato (Tel. n. 081\8729061- ; Fax n. 081\8729061).

II Direttore

Generale

Dott. Maurizio

D'AMORA

Schema esemplificativo della domanda — allegato "A"

ALL'ASL NAPOLI 3 SUD CORSO ALCIDE DE GASPERI 167 80053

CASTELLAMARE DI STABIA (NA)

Burc n._____del_____per estratto sulla Gazzetta Ufficiale della Repubblica Italiana n. del_____

_I_ sottoscritt_____, chiede di essere ammess__ a partecipare al concorso pubblico per titoli ed esami, riservato alla categoria dei disabili disoccupati iscritti al Servizio Collocamento Disabili della Provincia di Napoli, pubblicato nel Bollettino Ufficiale della Regione

Campania n.4^ serie Speciale, per la stipule di n.____ contratti individuali di lavoro a tempo indeterminato per_____

A tal fine _I_ sottoscritt_ consapevole delle sanzioni penali previste, ai sensi e per gli effetti degli artt. 48 e 76, del D.P.R. 28.12.2000 n. 445, per le ipotesi di falsità in atti e dichiarazioni mendaci, e delle previsioni dell'art.75 del medesimo D.P.R., dichiara sotto la propria responsabilità:

a)_____(data, luogo di nascita e residenza)_____

b)_____(possesso cittadinanza italiana o altro Paese C.E.)

_____

c) di essere iscritto nelle liste elettorali del Comune di

_____

(ovvero di non essere iscritto

ovvero della cancellazione dalle liste medesime, per i seguenti motivi

_____;

d) di non aver riportato condanne penali e di non aver procedimenti penali in corso, ovvero di aver riportato le seguenti , ovvero di avere in corso il seguente procedimento(da rendere obbligatoriamente anche se negative);

e) di essere in possesso dei seguenti requisiti di ammissione richiesti dal bando:

stato di disoccupazione;

seguente titolo di

studio_____

iscrizione all'Albo dei Geometri (solo per i candidati al relativo concorso);

f)di essere nei riguardi obblighi militari nella seguente posizione (per i candidati di sesso maschile);

g)di aver prestato servizio presso_____dal_____al_____ in qualità di _____(indicare le cause di cessazione del rapporto di lavoro) o di prestare servizio presso_____(ovvero di non aver mai prestato servizio presso P.A.);

h)di essere fisicamente idone_ all'impiego;

i) (se ricorre) di aver diritto alla precedenza o preferenza, in caso di parità di punteggio, per il seguente

motivo:_____

I) Il domicilio presso il quale deve essergli fatta ogni necessaria

comunicazione relative al presente concorso a il seguente:

m) di autorizzare ai sensi della L. n.196/03 il trattamento dei dati personali.

Dichiara di scegliere la seguente lingua straniera: _____ (specificare se inglese o francese).

iscrizione, ai sensi della L. 68\99, nell'elenco dei disabili disoccupati, tenuto dal Servizio Collocamento Disabili, della Provincia di Napoli;

Dichiara, altresì, di aver preso conoscenza del bando, come sopra pubblicato e di accettare senza riserve le prescrizioni e precisazioni in esso contenute.

Data

In fede

(Firma) ,

Allegato B

DICHIARAZIONE SOSTITUTIVA DI CERTIFICAZIONE

art. 46 — D.P.R. 28.12.2000 n. 445

_I_ sottoscritt _____ nat a _____

il_____, codice fiscale _____

consapevole delle sanzioni penali previste, ai sensi e per gli effetti degli artt. 48 e 76, del D.P.R. 28.12.2000 n. 445, per le ipotesi di falsità in atti e dichiarazioni mendaci, e delle previsioni dell'art.75 del medesimo D.P.R.,

DICHIARA

_____

Si allega fotocopia di proprio documento di riconoscimento.

Luogo e data

II dichiarante

Allegato C

DICHIARAZIONE SOSTITUTIVA DI ATTO DI NOTORIETA'

art. 19 — D.P.R. 28.12.2000 n. 445

_I_sottoscritt_____nat_

a_____il_____,

c.f._____, consapevole delle sanzioni penali previste, ai sensi e per gli effetti degli artt. 48 e 76 e delle previsioni dell'art. 75 del D.P.R. 28.12.2000 n. 445, per le ipotesi di falsità in atti e dichiarazioni mendaci,

DICHIARA

_____

che la presente fotocopia che consta di n. _____ pagine e conforme all'originale di cui e in possesso.

Si allega fotocopia di proprio documento di riconoscimento.

Luogo e data

II dichiarante

COMUNE DI PELLEZZANO (SA) - Prot. 7651/12 del 06/07/2012 - A.P. 737/2012 – **Avviso di pubblicazione di Bando Pubblico per la temporanea copertura, tramite comando di un posto di Cat. D3 profilo Comandante Responsabile di Polizia Municipale.**

IL RESPONSABILE DEL PROCEDIMENTO

DA' NOTIZIA

dell'avvenuta pubblicazione sul sito ufficiale del Comune di Pellezzano del Bando per un comando di un posto di Responsabile comandante di Polizia Comunale Cat. D3, ai sensi dell'art. 56 Decreto Legislativo n. 165/2001 e s.m.i. Il Bando integrale è pubblicato sul sito www.comune.pellezzano.sa.it alla voce bandi e concorsi.
I trenta giorni di pubblicazione sull'albo pretorio on-line decorrono contemporaneamente dalla data di pubblicazione del presente avviso sul BURC.

Il Responsabile del Procedimento: Dott.ssa Liana De Blasi.
Il Responsabile della presente pubblicazione: arch. Giuseppe Braione

fonte: http://burc.regione.campania.it

AZIENDA SANITARIA LOCALE CASERTA P. IVA 03519500619 – **Bando di avviso pubblico, per soli titoli, per l'assunzione a tempo determinato, con rapporto di lavoro subordinato, durata massima mesi dodici, di n. 3 C.P.S. Tecnici della Prevenzione negli Ambienti e nei Luoghi di Lavoro, cat. D), personale di vigilanza ed ispezione, presso il Dipartimento di Prevenzione.**

In esecuzione della deliberazione n. 917 del 04/07/2012, immediatamente eseguibile, è indetto Avviso Pubblico, per soli titoli, per l'assunzione a tempo determinato, con rapporto di lavoro subordinato, durata massima mesi dodici, **di n. 3 C.P.S. Tecnici della Prevenzione negli Ambienti e nei Luoghi di Lavoro, cat. D), personale di vigilanza ed ispezione, presso il Dipartimento di Prevenzione.**

Possono partecipare coloro che, alla data di scadenza fissata per la presentazione delle istanze, sono in possesso dei seguenti requisiti:

Requisiti generali di ammissione

a) cittadinanza italiana o di uno degli stati membri dell'Unione Europea;
b) godimento dei diritti civili e politici;
c) assenza di condanne penali e/o di procedimenti penali pendenti;
d) Idoneità psicofisica all'espletamento delle mansioni specifiche. L'accertamento dell'idoneità fisica è effettuato, a cura dell'Azienda, prima dell'immissione in servizio.

Requisito specifico di ammissione

Laurea triennale di Tecnico della Prevenzione negli Ambienti e nei Luoghi di Lavoro ovvero Diploma Universitario di Tecnico della Prevenzione negli Ambienti e nei Luoghi di Lavoro, di cui al Decreto Ministero Sanità 17 Gennaio 1997, n. 58 o Titolo equipollente di cui al Decreto Ministeriale 27 Luglio 2000, come modificato dal Decreto Ministeriale 3 Novembre 2011.

Domanda di ammissione

La domanda di partecipazione, redatta in carta semplice secondo lo schema allegato, deve essere indirizzata al Direttore Generale dell'Azienda Sanitaria Locale Caserta, con sede in Caserta, via Unità Italiana, 28. Nella domanda gli aspiranti devono dichiarare, sotto la propria personale responsabilità, ai sensi del D.P.R. n. 445/2000:

1) cognome e nome, data e luogo di nascita, residenza;
2) il possesso della cittadinanza italiana, ovvero dei requisiti sostitutivi;
3) il Comune di iscrizione nelle liste elettorali, ovvero i motivi della non iscrizione e della cancellazione dalle liste medesime;
4) le eventuali condanne penali riportate;
5) la posizione nei riguardi degli obblighi militari;
6) il possesso del requisito specifico di ammissione;
7) i servizi prestati presso Pubbliche Amministrazioni e le cause di risoluzione di precedenti rapporti di pubblico impiego;
8) i titoli che danno diritto a usufruire di precedenza o preferenza nella nomina;
9) il domicilio presso il quale deve essere fatta ogni necessaria comunicazione, in mancanza vale la residenza indicata nella domanda stessa;
10) l'autorizzazione all'Azienda al trattamento dei propri dati personali, ai sensi del D. Lgs. n. 196/2003, finalizzata agli adempimenti per l'espletamento della presente procedura.

La firma in calce alla domanda non deve essere autenticata, ai sensi dell'art. 39 del D.P.R. n. 445/2000.

La omessa indicazione nella domanda anche di un solo requisito richiesto per l'ammissione e/o la mancata sottoscrizione della stessa determinano l'esclusione dall'avviso pubblico.

Documentazione da allegare alla domanda

Alla domanda di partecipazione i candidati devono allegare:

1) il titolo relativo al requisito specifico di ammissione, in originale o in fotocopia con dichiarazione di conformità all'originale ovvero autocertificazione ai sensi della vigente normativa;
2) curriculum professionale, redatto in carta semplice, datato e firmato;
3) elenco, in carta semplice, datato e firmato, dei documenti e titoli presentati, ;
4) copia fotostatica, fronte-retro, di un documento di identità in corso di validità.

Alla domanda possono essere allegati:

a) tutte le autocertificazioni relative ai titoli che i candidati ritengano opportuno presentare nel proprio interesse agli effetti della valutazione di merito;
b) le pubblicazioni, edite a stampa, in originale o in fotocopia con dichiarazione di conformità all'originale.

Ai sensi dell'art. 15 della legge 12-11-2011, n. 183, le certificazioni rilasciate dalla Pubblica Amministrazione riguardanti stati, qualità personali e fatti sono sostituite dalle dichiarazioni di cui agli artt. 46 e 47 D.P.R. 445/2000.

fonte: http://burc.regione.campania.it

Le dichiarazioni sostitutive devono essere sottoscritte e prodotte unitamente a copia fotostatica del documento personale di identità, pena la non validità delle stesse. Si fa presente in merito che, ai sensi del D.P.R. n. 445/2000, fermo restando le sanzioni penali previste per dichiarazioni mendaci per falsità degli atti, qualora dal controllo effettuato dall'Amministrazione emerga la non veridicità del contenuto delle dichiarazioni, il candidato decade dai benefici eventualmente conseguenti al provvedimento finale emanato sulla base delle dichiarazioni non veritiere.

Modalità e termini presentazione domanda

La domanda di ammissione, e la documentazione allegata, deve essere inoltrata al Direttore Generale dell'Azienda Sanitaria Locale Caserta, Via Unità Italiana, 28 – 81100 Caserta, esclusivamente a mezzo raccomandata con avviso di ricevimento.

Il termine di presentazione della domanda scade il 15° giorno successivo alla data di pubblicazione del presente bando nel Bollettino Ufficiale della Regione Campania; qualora detto giorno sia festivo, il termine è prorogato al primo giorno successivo non festivo.

Il termine fissato per la presentazione delle domande è perentorio, l'eventuale riserva di invio successivo di documenti è priva di effetti.

Non saranno ammessi all'avviso pubblico i candidati le cui domande risultino spedite dopo il termine di scadenza; a tal fine la data di spedizione è comprovata dalla data a timbro dell'ufficio postale accettante.

Relativamente alla documentazione da presentare, non è consentito far riferimento a quella già eventualmente in possesso dell'Amministrazione, relativa ad altre procedure.

Sul plico di spedizione, debitamente chiuso, deve essere specificata la procedura alla quale si partecipa.

L'Amministrazione non assume responsabilità per la dispersione di comunicazioni dipendenti da inesatta indicazione del recapito da parte del candidato oppure da mancata o tardiva comunicazione del cambiamento dell'indirizzo indicato nella domanda, né per eventuali disguidi postali, comunque imputabili a fatto di terzi, a caso fortuito o forza maggiore.

Nomina della Commissione

Il Direttore Generale nominerà un'apposita Commissione esaminatrice, incaricata alla valutazione dei titoli dei candidati ammessi e alla formulazione della graduatoria finale di merito.

Valutazione dei titoli

I titoli verranno valutati dalla Commissione esaminatrice secondo i criteri di cui al D.P.R. n. 220/2001.

Formulazione della graduatoria

La Commissione esaminatrice, al termine della valutazione dei titoli, formulerà la graduatoria finale di merito secondo l'ordine del punteggio complessivo riportato dai candidati, tenuto conto dei criteri delle preferenze previste dalle leggi vigenti, nonché secondo le disposizioni dettate dalla legge n. 191/98.

Assunzioni a tempo determinato

Il Direttore Generale dell'Azienda, riconosciuta la regolarità degli atti, con proprio provvedimento, immediatamente eseguibile, approverà la graduatoria finale di merito.

I candidati risultati vincitori sono assunti a tempo determinato, con rapporto di lavoro subordinato, per la durata massima di mesi dodici.

Adempimenti dei vincitori

I candidati dichiarati vincitori saranno invitati dall'Azienda alla stipula del contratto individuale di lavoro a tempo determinato, con rapporto di subordinazione, della durata massima di mesi dodici.

Trattamento economico

Ai vincitori sarà attribuito il trattamento economico e normativo previsto dal Vigente C.C.N.L. del Personale del Comparto.

Ai fini giuridici ed economici, l'assunzione a tempo determinato decorre dalla data di effettiva immissione in servizio.

Norme finali

Per quanto non espressamente previsto nel presente bando, si fa riferimento alla normativa vigente in materia.

L'Amministrazione si riserva la facoltà, per motivate ragioni, di prorogare, sospendere, revocare o modificare in tutto o in parte il presente bando, come pure di sospendere o ritardare l'assunzione a tempo determinato dei vincitori, senza che gli istanti possano vantare pretese o diritti di sorta.

Per ulteriori informazioni rivolgersi all'UOC Gestione Risorse Umane tel. 0823445146-43.

Il Direttore Generale
Dr. Paolo Menduni

fonte: http://burc.regione.campania.it

Fac-simile istanza
Raccomandata a.r.
Al Direttore Generale
Azienda Sanitaria Locale Caserta
Via Unità Italiana, 28 – 81100 CASERTA

Il/La sottoscritt_ _____, in riferimento al bando di avviso pubblico, per soli titoli, per l'assunzione a tempo determinato, con rapporto di lavoro subordinato, durata massima mesi dodici, di n._____C.P.S. Tecnici della Prevenzione negli Ambienti e nei Luoghi di Lavoro, cat. D), personale di vigilanza ed ispezione, pubblicato nel B.U.R.C. n° _____ del _____ ,chiede di essere ammesso/a all'avviso pubblico.

A tal fine, dichiara sotto la propria personale responsabilità, ai sensi del D.P.R. n. 445/2000:

a) di essere nat__ a _____, il _____ e di risiedere in _____, Via_____,n° ___, tel. _____, codice fiscale n° _____;

b) di essere in possesso della cittadinanza italiana;

c) di essere iscritt__ nelle liste elettorali del Comune di _____;

d) di essere in possesso del seguente titolo di studio richiesto quale requisito specifico di ammissione:_____;

e) di non aver riportato condanne penali;

f) di trovarsi nei confronti degli obblighi militari nella seguente posizione:__;

g) di non aver (o di aver) prestato servizio, né di essere stat __ destituit__ da impiego presso una Pubblica Amministrazione;

h) di autorizzare l'Azienda al trattamento dei propri dati personali ai fini della presente procedura;

i) di voler ricevere ogni comunicazione al seguente indirizzo _____.

Allega alla presente: elenco in carta semplice dei documenti e titoli presentati, datato e firmato, nonché curriculum formativo e professionale, datato e firmato, e fotocopia fronte-retro del proprio documento di identità.

Data _____ Firma_____

Firmato digitalmente da MARCHESE/FULVIO/
MRCFLV54D27D789G/3157814
ND: c=IT, o=ASL CASERTA/03519500619,
ou=SERVIZIO CONTROLLO E ACQUISTI
PRESTAZIONI ESTERNE, cn=MARCHESE/FULVIO/
MRCFLV54D27D789G/3157814,
givenName=FULVIO, sn=MARCHESE
Data: 2012.07.06 09:50:45 +02'00'

fonte: http://burc.regione.campania.it

OSPEDALIERA DI RILIEVO NAZIONALE "SANTOBONO- PAUSILIPON" VIA DEA 8 - 80122 NAPOLI - DELIBERAZIONE N

AVVISO DI MOBILITA' INTRAREGIONALE DIRIGENTI MEDICI DI NEURORADIOLOGIA.

In esecuzione della deliberazione n. 248 del 28 giugno 2012 è indetto **avviso pubblico, per titoli e colloquio, di mobilità intraregionale,** ai sensi dell'art. 20 del CCNL 98/01 della dirigenza medica, per la copertura di **n. 2 posti di dirigenti medici di neuroradiologia:**

Requisiti di ammissione

Possono partecipare alla presente procedura di mobilità coloro che sono in possesso dei seguenti requisiti di ammissione:

- essere dipendenti di AA.SS.LL. e/o AA.OO. del SSN della Regione Campania con rapporto di lavoro a tempo indeterminato, con qualifica di dirigente medico nel profilo professionale di interesse e precisamente di neuroradiologia;
- aver superato, alla scadenza del presente bando, il periodo di prova;
- idoneità fisica all'esercizio delle funzioni proprie della qualifica di appartenenza senza limitazione e/o prescrizione alcuna;
- iscrizione all'ordine professionale.

Tali requisiti devono essere posseduti alla data di scadenza stabilita dal presente bando per la presentazione delle domande di trasferimento. Le istanze di mobilità già presentate ed agli atti già in possesso di questa Azienda non saranno prese in considerazione.

Domande e termine di presentazione

Per la partecipazione all'avviso gli aspiranti dovranno far pervenire domanda di mobilità redatta in carta semplice secondo lo schema esemplificativo allegato A, debitamente firmata, senza obbligo di autenticazione, indirizzata al Direttore Generale dell'Azienda ed inoltrata, a pena di esclusione, entro il trentesimo giorno successivo a quello della data di pubblicazione sul BURC, esclusivamente a mezzo servizio postale, con raccomandata A.R., in plico chiuso con l'indicazione della selezione cui si intende partecipare, al seguente indirizzo: Via della Croce Rossa, 8 - 80122 Napoli.

Qualora tale giorno sia festivo, il termine è prorogato al primo giorno successivo non festivo. La data di spedizione è comprovata dal timbro a data dell'Ufficio Postale accettante. Il termine fissato per la presentazione delle domande è perentorio e l'eventuale riserva di invio successivo di documenti è priva di effetti.

Nella domanda i candidati dovranno dichiarare, sotto la propria responsabilità, ai sensi degli artt. 46 e 76 del DPR n. 445//2000:

- Nome e cognome, data e luogo di nascita e residenza;
- Possesso dei requisiti specifici di partecipazione, ossia:
  - essere dipendente a tempo indeterminato quale dirigente medico di …....., dal……..... presso l'Azienda …… della Regione Campania.
  - avvenuto superamento del periodo di prova;
  - iscrizione all'ordine professionale;
  - idoneità fisica all'esercizio delle funzioni proprie della qualifica.

Dovranno, altresì, indicare l'indirizzo al quale effettuare le necessarie comunicazione nonché il recapito telefonico.

L'omissione anche parziale di tali dichiarazioni e la mancata sottoscrizione della domanda di partecipazione comporta l'esclusione dall'avviso.

Il candidato deve, infine, esprimere il proprio consenso al trattamento dei dati personali contenuti nella domanda e nei documenti, ai sensi del D.L.vo n. 196/03, per le finalità connesse al procedimento di cui trattasi.

L'Amministrazione non risponde di inesatte indicazioni di recapito da parte del candidato, di mancata e/o tardiva comunicazione del cambiamento dell'indirizzo indicato nella domanda e/o di eventuali disguidi postali o telegrafici non imputabili alla Amministrazione stessa.

Documentazione da allegare alla domanda

Alla domanda i candidati devono allegare:

- curriculum formativo e professionale, datato e firmato, autocertificato ai sensi del DPR n. 445/2000;

fonte: http://burc.regione.campania.it

ne ritengano opportuno presentare per la formulazione delle graduatorie per le nute in debita considerazione documentate ne al proprio nucleo familiare, familiari a carico, distanza tra sede di residenza e sede di lavoro, benefici L. 104/92);

- elenco, in carta semplice, dei documenti presentati.

Dichiarazioni sostitutive

Ai sensi dell'art. 15 della Legge 12.11.2011 n. 183, le certificazioni rilasciate dalla Pubblica Amministrazione in ordine a stati, qualità personali e fatti sono sempre sostituite dalle dichiarazioni di cui agli artt. 46 e 47 del D.P.R. 445/2000. Non potranno pertanto essere accettate certificazioni rilasciate da Pubbliche Amministrazioni e da gestori di pubblici servizi, che - ove presentate - devono ritenersi nulle.

Le autocertificazione di cui al DPR n. 445/2000, ossia le dichiarazioni sostitutive di certificazione (art. 46) e le dichiarazioni sostitutive di atto di notorietà (art. 47) devono contenere la clausola specifica che il candidato è consapevole che, in caso di falsità o dichiarazioni mendaci, incorre nelle sanzioni penali di cui all'art. 76 del DPR n. 445/2000, oltre a decadere, ai sensi del precedente art. 75, dai benefici conseguiti per effetto al provvedimento emanato in base alle dichiarazioni non veritiere. L'Azienda si riserva la facoltà di verificare la veridicità delle dichiarazioni sostitutive rese dal candidato con le modalità e nei termini previsti dalle vigenti disposizioni. La sottoscrizione delle dichiarazioni sostitutive presentate contestualmente alla domanda o richiamate dalla stessa deve essere accompagnata da fotocopia non autenticata del documento di riconoscimento.

Nelle autocertificazioni di servizio devono essere indicate le posizioni funzionali e le qualifiche rivestite, le discipline nelle quali i servizi sono stati prestati, il tipo di rapporto di lavoro (tempo pieno/tempo parziale con percentuale), nonché le date iniziali e finali dei relativi periodi di attività e deve essere attestato se ricorrono o meno le condizioni di cui all'ultimo comma dell'art. 46 del DPR n. 761/79. Non saranno presi in considerazione dichiarazioni generiche che non consentono una idonea conoscenza degli elementi necessari per l'ammissione.

Valutazione e graduatorie

Per la selezione e la formulazione delle graduatorie sarà nominata dal Direttore Generale apposita Commissione che procederà alla valutazione dei candidati avendo riguardo ai seguenti criteri selettivi:

- 50% del punteggio per la valutazione di titoli, servizio e curriculum;
- 50% del punteggio per il colloquio teso a verificare le specifiche esperienze e competenze.

I candidati saranno invitati a sostenere il colloquio tramite raccomandata A.R. con preavviso di almeno 15 giorni; la mancata presentazione verrà considerata rinuncia all'avviso di selezione.

Norme finali

Per quanto non espressamente previsto dal presente avviso si fa riferimento alla normativa vigente.

L'Amministrazione si riserva la facoltà di prorogare, sospendere, annullare e/o revocare, modificare in tutto o in parte, a suo insindacabile giudizio, il presente bando qualora ne rilevasse la opportunità o la necessità, per ragioni di pubblico interesse, senza che i concorrenti possano avanzare pretese o diritti.

Con la partecipazione all'avviso è implicita da parte dei concorrenti l'accettazione, senza riserve, di tutte le prescrizioni e precisazioni del presente avviso.

Il presente bando e successivamente le graduatorie approvate ad esito della selezione possono essere visionati sul sito web aziendale *www.santobonopausilipon.it.*

Per ulteriori informazioni gli interessati potranno rivolgersi alla S.C. Gestione Risorse Umane dell'A.O. Santobono – Pausilipon (Tel. 081- 2205303).

IL DIRETTORE GENERALE
D.ssa Anna Maria MINICUCCI

fonte: http://burc.regione.campania.it

Al Direttore Generale A.O. Santobono – Pausilipon
Via della Croce Rossa, 8 - 80122 Napoli

Il/La sottoscritto/a ……..:.....

chiede

di partecipare all'avviso pubblico, per titoli e colloquio, di mobilità intraregionale per la copertura di n. 2 posti di Dirigente Medico di Neuroradiologia bandito da codesta Azienda Ospedaliera e pubblicato sul BURC n. ____ del _____

Ai sensi dell'art. 46 del DPR n. 445/2000 e consapevole delle conseguenze penali in caso di dichiarazioni mendaci (art. 76 DPR n. 445/00)

dichiara

a) di essere nato/a a …… il ……. e di risiedere in ……alla via …….. tel ……..;
b) di essere in possesso dei requisiti specifici di ammissione, ossia:
   - di essere dipendente a tempo indeterminato quale dirigente medico di …..... dal…… presso l'Azienda ..……..... della Regione Campania;
   - di aver superato il periodo di prova;
   - di essere iscritto nell'ordine professionale di ……dal…….;
   - di essere idoneo fisicamente all'esercizio delle funzioni proprie della qualifica di appartenenza.

Chiede che ogni comunicazione relativa al presente Avviso venga inviata al seguente indirizzo……
impegnandosi a comunicare eventuali variazioni e riconoscendo che l'Azienda non assume alcuna responsabilità in caso di irreperibilità del destinatario.
Esprime, inoltre, il proprio consenso al trattamento dei dati personali, ai sensi del D.L.vo n. 196/03, per gli adempimenti connessi alla selezione.
Allega, infine, alla presente: certificazioni, curriculum formativo e professionale datato e firmato, ed elenco in carta semplice dei documenti e dei titoli presentati.

Luogo e data ……. **Firma ……..……..**

fonte: http://burc.regione.campania.it

REGIONE CAMPANIA
AZIENDA SANITARIA LOCALE CASERTA
Via Unità Italiana, 28
81100 CASERTA

Deliberazione n.ro _818_____del __19.06.2012_____

L'anno duemiladodici, il giorno _19___, del mese di __giugno_____,

OGGETTO : Recepimento ed approvazione graduatoria Specialisti Ambulatoriali valida per l' anno 2012

IL DIRETTORE GENERALE
Dr. Paolo Menduni, nominato con D.P.G.R.C. n.200 del 29/09/2011

Prot. n. 11
Del 02.04.2012

Il Dirigente dell'U.O. Interdistrettuale Gestione Contratti e Liquidazione Personale Convenzionato

PREMESSO

- che l'articolo 21 dell'ACN licenziato il 23/03/2005 prevede al comma 1 che lo specialista, qualora aspiri a svolgere la propria attività professionale nell'ambito delle strutture del Servizio Sanitario come sostituto o incaricato, deve inoltrare entro e non OLTRE il 31/01 di ciascun anno apposita domanda;

ATTESO

- che il medesimo art 21 commi 8 9 e 10 prevede una serie di adempimenti per il Direttore Generale dell'Azienda dove ha sede il Comitato ex art. 24, in particolare l'approvazione con apposita delibera, nonché pubblicazione delle graduatorie, per titoli, stilate per ciascuna branca specialistica, aventi validità annuale;

VISTA

- la nota prot, n°6076 del 09/03/2012 di trasmissione e richiesta di pubblicazione della graduatoria definitiva dei Medici Specialisti Ambulatoriali per l'anno 2012, inviata dal Comitato ex art. 24 per la Specialistica Ambulatoriale che si allega;

Per i motivi di cui alla narrativa, che qui si intendono integralmente riportati, e attestato che il presente provvedimento, alla stregua dell'istruttoria compiuta e delle risultanze e degli atti tutti richiamati nella premessa, costituenti istruttoria a tutti gli effetti di legge, è regolare e legittimo, nella forma e nella sostanza, ai sensi della vigente normativa e utile per il servizio pubblico, ai sensi e per gli effetti di quanto disposto dall'art. 1 della L.20/94 e successive modifiche

PROPONE

Al Direttore Generale di

- Prendere atto della nota di trasmissione e per l'effetto provvedere alla pubblicazione della graduatoria definitiva, valida per l'anno 2012, dei medici specialisti ambulatoriali che si allega;
- di disporre che il presente atto venga pubblicato nell'Albo Pretorio on-line aziendale ai sensi dell'art. 32, comma 1, della legge 18.06.2009 n°69;
- trasmettere la presente alla scrivente U.O. per gli adempimenti consequenziali;
- rendere il presente provvedimento immediatamente esecutivo attesa l'urgenza.

IL DIRIGENTE PROPONENTE
(Dr. Pasquale IZZO)

IL DIRETTORE GENERALE
IN VIRTU' dei poteri conferitogli con D.P.G.R.C. n.ro 200 del 29/09/2011 ,

Alla stregua dell'istruttoria compiuta dal Dirigente del Servizio U.O. Interdistrettuale Gestione Contratti e Liquidazione Personale Convenzionato, delle risultanze e degli atti tutti richiamati nella premessa, costituenti istruttoria a tutti gli effetti di legge, nonché dell'espressa dichiarazione, mediante la sottoscrizione dello stesso da parte del dirigente proponente, della regolarità e legittimità del presente atto nella forma e nella sostanza ai sensi della vigente normativa e utilità per il servizio pubblico, ai sensi e per gli effetti di quanto disposto dall'art. 1 della L. 20/94 e successive modifiche
VISTI

PARERE DEL DIRETTORE AMMINISTRATIVO:

↑Favorevole ↑ Non Favorevole (vedi motivazioni allegate)

Dott.ssa Franca MILANI _____

PARERE DEL DIRETTORE SANITARIO:

↑Favorevole ↑ Non Favorevole (vedi motivazioni allegate)

Dott. Gaetano DANZI _____

DELIBERA

- Prendere atto della nota di trasmissione e per l'effetto provvedere alla pubblicazione della graduatoria definitiva, valida per l'anno 2012, dei medici specialisti ambulatoriali che si allega;
- di disporre che il presente atto venga pubblicato nell'Albo Pretorio on-line aziendale ai sensi dell'art. 32, comma 1, della legge 18.06.2009 n°69;
- trasmettere la presente alla scrivente U.O. per gli adempimenti consequenziali;
- rendere il presente provvedimento immediatamente esecutivo attesa l'urgenza.

parere favorevole Dirigente Funzione centrale competente per materia		

attestazione regolarità contabile		

dirigente contabile generale		

Paolo Menduni
DIRETTORE GENERALE

ATTESTATO DI PUBBLICAZIONE

Si dichiara che la presente deliberazione è stata affissa all'Albo Pretorio di questa A.S.L. dal giorno __19 giugno 2012_____ e vi resterà per giorni 15 (quindici).

IL RESPONSABILE DELLA SEGRETERIA
_____

La presente deliberazione è divenuta esecutiva per il decorso termine di giorni 10 (dieci) dalla data di pubblicazione, ai sensi dell'art. 35, co. 6 della Legge Regionale n. 32 del 03/11/1994.

IL RESPONSABILE DELLA SEGRETERIA
_____

La presente deliberazione viene resa immediatamente eseguibile per l'urgenza
Addì 19 giugno .2012…….. Il Funzionario
_____

Trasmessa copia della presente deliberazione al Collegio Sindacale, ai sensi dell'art.3 ter del D.Lgs. 19 giugno 1999 n. 229 e s.m.i. in data _____con nota n._____

Il Funzionario
_____

TRASMISSIONE ALLA GIUNTA REGIONALE
La presente deliberazione è stata trasmessa alla Struttura di Controllo della G.R.C. ai sensi dell'art. 35 L.R. n. 32 del 03/11/94 con nota n° _____del……..

Il Funzionario

PROVVEDIMENTO DELLA GIUNTA REGIONALE
Deliberazione della G.R.C. n°_____del _____
Decisione _____
Il Funzionario

Trasmissione ai Servizi copia della presente deliberazione per quanto di competenza :

SERVIZIO _____in data_____ per ricev. _____

SERVIZIO_____in data_____per ricev._____

SERVIZIO _____in data_____ per ricev. _____

Firmato digitalmente da Pasquale Izzo
ND: cn=Pasquale Izzo, o, ou, email=pasquale.izzo@aslcaserta1.it, c=IT
Data: 2012.07.05 10:16:50 +02'00'

Graduatoria Definitiva anno 2012 - Medici Specialisti Ambulatoriali interni - provincia di Caserta

Allergologia

	COGNOME	NOME	nascita	CITTA'	indirizzo	totale
1	DE LUCA	CLAUDIO	30/06/72	Napoli	v. S. Rosa 124	14,40
2	MAROTTA	FRANCA	08/03/71	Telese Terme	v. Frosinone 15	11,65
3	GRAVINA	M. TERESA	04/03/66	Portico	v. Piccirillo 5	10,75
4	GROSSI	ORIANO	15/09/70	Cassino FR	v. S. Lorenzo 3	9,70
5	BOVA	MARIA	26/02/77	Cardito	v. P. Donadio 38	9,31
6	SEPE	CATELLO	28/12/79	C.mare di Stabia	v. Nocera 81	9,22
7	BALDASSARRE	ROSSELLA	08/11/75	Montefalcione	v. A. Moro 82	8,41
8	SQUITIERI	BATTISTA	01/02/65	Caserta	v. A. di Borbone 8 - Tuoro	8,00
9	CARFORA	MARIA	19/11/69	Benevento	v. A Zazo 6	8,00
10	D'AMATO	ANA	13/02/75	Torre del Greco	v. A. Moro 32	8,00
11	CAMPAGNANO	NICOLA G.	06/03/55	Castel Campagnano	v. Castagneto 15	7,00
12	STRANGES	SAVERIO	19/03/75	Caserta	v. Arena 37	6,63

Graduatoria Definitiva anno 2012 - Medici Specialisti Ambulatoriali interni - provincia di Caserta

Anatomia Patologica

	COGNOME	NOME	nascita	CITTA'	indirizzo	totale
1	MASCOLO	MASSIMO	19/08/70	Caserta	v. Campo 24	15,78
2	MAZZARELLA	GIOVANNA	05/10/74	Casagiove	v. Madonna di Pompei 13	10,34
3	FALLETTI	JESSICA	21/02/80	Alife	S.P. 330 3	10,16
4	AGOZZINO	MANUELA	27/02/76	Napoli	v. F. Ciea 240	9,16
5	MELILLO	GIOVANNI	09/03/53	Benevento	v.le Mellusi 134	9,00
6	SAVE	VINCENZA	23/09/72	Nola	v. Castelcicala 49	5,00
7	RUSSO	ANNA	12/05/74	Portici	v. G. Cardano 30	5,00

Graduatoria Definitiva anno 2012 - Medici Specialisti Ambulatoriali interni - provincia di Caserta

Anestesiologia

	COGNOME	NOME	nascita	CITTA'	indirizzo	totale
1	MATANIA	EMILIANA	09/11/78	Aversa	v. Zanardelli 57	13,27
2	URSILLO	ANTONIETTA	04/04/78	Presenzano	v. Provinciale 5	10,24
3	MIGLIOZZI	NUNZIA	22/11/80	Teano	v. Gramsci	10,11
4	FODERINI	NADIA	29/06/79	Napoli	v.le Campi Flegrei 60	9,67
5	CONSIGLIO	MICOL	25/01/75	Portici	v. Libertà 340	9,46
6	PRISCO	MARIANNA	14/10/72	Ottaviano	p. Duca d'Aosta 42	9,00
7	MERCOGLIANO	ANNA	03/05/80	Caserta	v. Marino 63	9,00
8	ANGELONE	MANUELA	11/04/81	Napoli	v. P. Della Valle 93	9,00
9	GALLO	GIOVANNI	01/01/74	Casoria	v. Diaz 108	8,90
10	DI SARNO	ANTONIA	23/05/76	Somma Ves.	v. Duca di Salza 115	8,41
11	BENNARDIS	LUIGI	24/04/68	Salerno	v. Bastioni 41	8,11
12	NUNZIATA	GIUSEPPE	22/02/70	Nocera Inf.	v. A. Petrosini 10	8,00
13	PETRILLO	IVANA	20/05/80	Napoli	v. S. Manna 45	8,00
14	BARBERIO	MASSIMILIANO	16/08/74	Napoli	v. Consalvo 105	8,00
15	CAPUTO	PASQUALE	25/07/45	Caserta	v. De Franciscis 6	8,00
16	BENFIDI	CLORINDA	26/12/73	Villa di Briano	v. Roma 7	7,43
17	DE VITA	SERENA	16/03/77	Salerno	v. U. Pepe 1	6,00
18	PISCITELLI	FRANCO	23/09/64	S. Maria a Vico	v. A. Moro 24	5,00
19	VASSETTI	PIETRO	07/10/69	Melito	v. Caravaggio 2	5,00
20	FUNICIELLO	DANILA	15/01/79	Alife	v. G. Trutta 59	5,00
21	ROMANDINO	LUCIO	31/10/55	Caserta	ss 87 111	3,00
22	CONTE	GIUSEPPINA	28/09/67	Montesarchio	v. F. Puchetta 25	3,00
23	SFERRAGATTA	VINCENZO	11/03/78	S. Maria CV	v. Pratini 25	3,00

esclusi

MERCOGLIANO	ANNA	03/05/80	Caserta	v. Marino 63
VIRNO	SALVATORE	06/04/79	Scafati	v. della Resistenza 33
CRISCUOLO	MANUELA	10/03/80	Cervinara	v. N.S. Fatima 17
BUCCIERO	MARIA FRANCESCA	11/11/74	Marcianise	v. L. Mancinelli 8
PASTORE	SARAH F.	23/06/81	Napoli	v. Verrotti 6

fonte: http://burc.regione.campania.it

Graduatoria Definitiva anno 2012 - Medici Specialisti Ambulatoriali interni - provincia di Caserta

Angiologia medica

	COGNOME	NOME	nascita	CITTA'	indirizzo	totale
1	CARACCIOLO	GIOVANNI G.	28/09/59	Piedimonte M.	v. Cila 11	7,36

Audiologia

	COGNOME	NOME	nascita	CITTA'	indirizzo	totale
1	VIGGIANO	NICOLA	24/02/67	S. Maria CV	v. Verdi 38	10,67
2	MERCONE	FRIEDA	13/02/67	Maddaloni	v. Cucciarella 104	9,75
3	VUOTTO	ROSARIA	05/06/64	Casoria	v. Bari 68	9,00
4	BARRETTA	VINCENZO	04/01/59	Giugliano	v. V. Veneto	8,00
5	DE MICHELE	VALENTINO	29/03/58	Casaluce	v. Morandi 40	5,00

esclusi

BOJANO	ALBERICO	21/04/57	Caserta	v. E. Ruggiero 37	

fonte: http://burc.regione.campania.it

Graduatoria Definitiva anno 2012 - Medici Specialisti Ambulatoriali interni - provincia di Caserta

Biochimica clinica

	COGNOME	NOME	nascita	CITTA'	indirizzo	totale
1	CICATELLI	PIETRO	10/05/73	Salerno	v. Casa Manzo 9	14,31
2	DI PALMA	GERARDINA	16/08/73	Somma V.	v. A. Angrisani 1	8,46
3	PEPE	CONCETTA	02/07/71	Mercogliano	v. R. Marcone 19	8,00

esclusi

FERRARO	FILOMENA	05/06/60	Casagiove	p. Silvagni 25	

Cardiochirurgia

	COGNOME	NOME	nascita	CITTA'	indirizzo	totale
1	TEDESCO	LUCIA	11/08/80	Giffoni Valle Piana	v. F. Spirito 110	9,00
2	LA MARCA	FRANCESCA	15/04/80	Piazzolla di Nola	v. Corvi 8	9,00

esclusi

PRIANTE	ORNELLA	24/07/79	Napoli	v.le Colli Aminei 58	

Graduatoria Definitiva anno 2012 - Medici Specialisti Ambulatoriali interni - provincia di Caserta

Cardiologia

	COGNOME	NOME	nascita	CITTA'	indirizzo	totale
1	PANICO	FRANCESCA	18/06/74	Pomigliano d'Arco	v. F. Pirozzi 33	25,93
2	CAMERINO	ROBERTA	06/02/78	S. Giorgio d. Sannio	v. Cardilli 35	14,34
3	DIODATO	BENIAMINO	04/06/57	Lusciano	v. M. D'Azeglio 9	12,63
4	BRIENZA	GRAZIA	09/08/76	Caserta	v. Berni Canani 2	10,03
5	BODENIZZA	CLARA	18/09/70	Caserta	v. Amendola 10	10,01
6	BELARDO	LORENA	16/09/77	Succivo	v. S. Maria delle Grazie 2	9,75
7	ARGIENTO	PAOLA	18/01/79	Afragola	v. C. Battisti 20	9,44
8	SCIMIA	GIUSEPPE	06/01/59	Aversa	v. Costantinopoli 79	9,43
9	FELE	NUNZIA	11/03/80	Qualiano	I trav. Campana 8	9,32
10	ELETTRICO	CIRO	02/02/53	S. Prisco	v. Masseria Capece 1	9,00
11	DE MARTINO	ANTONIO	02/03/61	S. Giorgio a C.	v. Brodolini 12	9,00
12	FALCO	MARIACRISTINA	30/07/77	Parete	v. A. Labriola 18	9,00
13	FERRARA	LUIGI	28/02/71	Parete	v. F. Di Giulio 4	9,00
14	TAGLIACOZZI	GIULIA	14/10/77	Curti	v. IV Novembre 2	9,00
15	SIRICO	GIUSY	02/05/81	Caivano	v. De Gasperi 41	9,00
16	CASTALDO	FRANCESCA	28/03/81	Afragola	v. E. De Nicola 33	9,00
17	GRAVINO	RITA	07/09/81	S. Maria la Fossa	c.so Umberto I 127	9,00
18	MOLINARO	DOMENICO	02/04/61	Aversa	v. Iommelli 54	8,11
19	CANGIANO	GIUSEPPE	09/01/48	S. Maria C.V	v. Mazzocchi 86	8,00
20	FALCO	PIETRO PAOLO	27/04/61	Lusciano	v. M. Basile 22	8,00
21	CUCCARO	GIUSEPPE	10/02/53	Marcianise	v. A. Catalani 4	8,00
22	CASARINO	GIUSEPPE	14/01/60	Caserta	v. G. Tescione 205	8,00
23	APICELLA	CLAUDIO	12/08/66	Napoli	v.le Farnese 41	8,00
24	CHIANESE	LUIGI	22/01/76	Parete	v. della Pace 9	8,00
25	CARACCIOLO	GIOVANNI G.	28/09/59	Piedimonte M.	v. Cila 11	7,83
26	BERARDINO	LORELLA	12/07/59	Atripalda	v. Circumvallazione 15	7,00
27	ULLUCCI	VINCENZO	19/09/59	Casale di Carinola	v. S. Aurilio 109	6,00
28	IODICE	EMILIO PASQUALE	25/04/48	Curti	trav. Brunelleschi	5,00
29	DI CAPRIO	DOMENICO U: U.	25/11/49	Caserta	v. Barducci 1	3,00

Graduatoria Definitiva anno 2012 - Medici Specialisti Ambulatoriali interni - provincia di Caserta

esclusi

FICCO	ROBERTO	02/06/57	Ercolano	v. Sac. B. Cozzolino 4
APPERTI	VINCENZO	02/04/47	Caserta	V. Lupoli 7
BELLACOSA	MIMMO	22/04/49	Castel S. Giorgio	v. S. Sammartino 18
DELL'AVERSANA	PAOLO	04/11/58	S. Marcellino	c.so Italia 255
IZZO	GIOVANNI	15/10/50	Carano di Sessa A.	v. Combra 48
VERGARA	PASQUALE	23/12/77	Segrate MI	v,. Cassanese 27

Graduatoria Definitiva anno 2012 - Medici Specialisti Ambulatoriali interni - provincia di Caserta

Chirurgia Generale

	COGNOME	NOME	nascita	CITTA'	indirizzo	totale
1	CANTELMO	ANITA	08/08/73	Quarto	v. F. Galiani 11	37,32
2	IDA'	DOMENICO N.	30/07/73	Napoli	v. G. Bonito 27	28,19
3	TRAVAGLINO	ANGELA	29/09/75	Brusciano	v. C. Cucca 199	25,28
4	GARGIULO	GIOVANNA	30/10/74	Casoria	v. G. Marconi 131	23,45
5	RUSSO	FEDERICA	19/07/76	Caserta	v. P. Pasolini 47	19,71
6	SAVIANO	CECILIA	21/11/74	Palma C.	v. Marconi 119	14,26
7	CIAMBRIELLO	BIAGIO	22/11/73	Napoli	v. detta Palmentiello 131	11,91
8	GUIDA	ASSUNTA	11/03/73	Ercolano	c.so Resina 350	11,77
9	CIANNELLA	MONICA	02/05/74	Napoli	v. N. Nicolini 39	11,46
10	CALOGERO	ARMANDO	15/11/78	Napoli	v. G. Capaldo 7	11,45
11	ASTARITA	GIOVANNI G.	03/09/74	Napoli	v. U. Ricci 19	10,94
12	DI LIBERO	LORENZO	15/12/74	S. Lorenzo Magg.	v. Elci 23	10,66
13	IERVOLINO	EDUARDO M.	14/03/74	Quarto	v. Don G. Morosini 1	9,62
14	CROVELLA	CLOTILDE	16/04/79	Napoli	v. Tasso 91	9,36
15	DI STAZIO	CRESCENZO	01/01/78	Grumo N.	v. S. Domenico 11	9,17
16	COPPOLA BOTTAZZI	ENRICO	08/08/78	Napoli	v. A. Manzoni 8	9,14
17	GENNARELLI	NICOLA	06/02/74	Avellino	v. Iannacchini 18	9,12
18	FUSCO	PATRIZIO	17/08/52	Caserta	c.so Giannone 62	9,00
19	RUSSO	ANTONIO	18/04/57	Caserta	v. A. Bellomo 4	9,00
20	VANORE	AGOSTINO	02/04/65	S. Marco E.	v. L. Einaudi 1	9,00
21	ROSSETTI	DAVIDE ALBINO	25/11/58	S. Prisco	v. Amalfi 8	9,00
22	IOIA	GIOVANNA	07/09/76	Casalnuovo	v.A. e Curtis 10	9,00
23	FATTOPACE	ANDREA	28/02/78	Capodrise	v. Dalla Chiesa 4	9,00
24	LENTA	ALESSANDRO	15/08/78	Napoli	v. Posillipo 308	9,00
25	BRILLANTINO	ANTONIO	06/12/78	Marcianise	v. A. Catalani 4	9,00
26	DI BENEDETTO	AMELIA	22/08/79	Siano	v. Vittoria 65	9,00
27	RUSSO	FRANCESCO	07/03/79	Casoria	v. Piccirillo 37	9,00
28	BELLI	ANDREA	24/08/79	Napoli	v. Cimarosa 2	9,00
29	TRAMONTANO	SALVATORE	14/09/80	Cava de' Tirreni	v. R. Ragone 6	9,00
30	MARTELLO	GIUSEPPE	02/01/49	Portici	v. B. Cellini 8	8,63
31	DELLA ROCCA	PAOLA	29/03/73	Napoli	v. F. Briganti 7	8,15

Graduatoria Definitiva anno 2012 - Medici Specialisti Ambulatoriali interni - provincia di Caserta

32	CENNAMO	OTTAVIO S.	01/06/50	Caserta	v.le degli Aranci 34	8,00
33	RONDINONE	GENNARO	07/09/61	Lusciano	v.le della Libertà	8,00
34	PETRILLO	PIETRO	19/08/50	Fragneto Monforte	v. Amedeo 3	8,00
35	SEPE	FIORAVANTE	20/05/62	Avella	v. Brodolini 1	8,00
36	BICEGLIA	ORSOLA	05/03/65	Caserta	v.co Ancilotto 4	8,00
37	BARBATO	ALFONSO	28/01/64	S. Maria a Vico	v. Rosciano 39	8,00
38	SCIANO	DONATO	29/03/73	Caserta	v. Ruta 62	8,00
39	MASTROBUONI	GIOVANNI G.	14/10/77	Napoli	v. L. Giordano 93	8,00
40	ROSSI	FRANCESCA	20/09/69	Castelgandolfo Rm	v. L. da Vinci 6	8,00
41	TORELLI	FRANCESCO	21/07/70	Napoli	c.so Protopisani 39	8,00
42	MARZULLO	ERMENEGILDA	30/07/74	Averra	v. G. Soriano 115	8,00
43	COGNETTI	CARMELINA	02/09/79	Melizzano	v. Rimembranza 24	8,00
44	de VITO	DOMENICO	27/04/78	Ercolano	v. Marconi 36	8,00
45	MOTTOLA	ARIANNA	26/07/76	Napoli	v. lago Fusaro 30	8,00
46	ALTOBELLI	ANNALISA	28/07/77	Acerra	c.so Resistenza 155	8,00
47	MONDA	ANGELA	06/08/74	Marigliano	v. G. Pascoli 14	8,00
48	DELLA VITTORIA SCARPATI	VINCENZO	27/09/78	Sant'Agata de' Goti	contrada Torricella	8,00
49	FRATTOLILLO	FIORENTINA	09/10/78	Bonito	v. IV Novembre 84	8,00
50	OLIVA	GIUSEPPINA	28/04/78	Gricignano	v. Colombo 20	7,98
51	CARACCIOLO	GIOVANNI G.	28/09/59	Piedimonte M.	v. Cila 11	7,00
52	MASI	ANGELA	25/05/76	Roccarainola	v. P. Manzi 4	7,00
53	MARASCO	MASSIMILIANO	05/12/76	Curti	v. IV Novembre 2	7,00
54	BARBATO	GIUSEPPE	20/03/77	Aversa	v. Ovidio 34	7,00
55	ESPOSITO	MARIA GRAZIA	26/02/74	Napoli	c. Vitt. Emanuele II 539	6,79
31	DI CERBO	VINCENZO	17/05/61	Dugenta	I trav. Del Frasso 14	5,00
32	FRASCA	ENRICO	18/05/51	S. Maria CV	v. De Carolis 3	3,11
33	AGNANO	CAMILLO	01/01/49	Caserta	v. M. Ruta 125	3,00

esclusi

CIVITILLO	FABIO	18/05/77	Pidimonte M.	v. Nuova Monte Muto 1
D'AVIINO	RAFFAELE	19/03/80	Somma Ves.	v. A. Moro 104
IRLANDESE	EDUARDO	25/12/77	Napoli	v. S. Teresa d. Scalzi 156
RUSSO	MAURIZIO	19/02/70	Cesinali	v. Vescovi Cocchia 27
SICILIANO	SAVERIO	04/06/58	Mondragone	v. U. Foscolo 4

Graduatoria Definitiva anno 2012 - Medici Specialisti Ambulatoriali interni - provincia di Caserta

Chirurgia Maxillo-facciale

	COGNOME	NOME	nascita	CITTA'	indirizzo	totale
1	CASELLA	ANTONIO	18/12/64	Napoli	v. Tasso 91	12,54
2	CAPONE	ROSITA	13/09/76	Napoli	v. Parco Comola Ricci 165	9,00
3	PELUSO	FRANCO	13/01/54	Caserta	v. S. Antonio di Padova 14	8,00
4	MELITO	FRANCESCO	03/02/60	Aversa	v. P. Riverso 174	8,00
5	VIGLIOTTI	MARCO	27/11/56	S. Maria a V.	v. Appia Antica 306	8,00
6	SANTAGATA	MARIO	21/04/68	Aversa	p. fuori S. Anna 17	8,00
7	IODICE	ANTONIO	27/01/80	Curti	TRAV. Brunelleschi 14	8,00
8	VENDETTUOLI	MICHELE	04/11/69	Caserta	v. Caduti sul Lavoro 55	7,00
9	LANERO	LUDOVICO	20/05/74	Casoria	v. Volturno 13	7,00
10	DIOMAJUTA	ANTONIO	09/05/75	Aversa	v. V. Gemito 5	6,00
11	PUGLIA	FRANCESCO	13/05/75	Napoli	v. S. Teresa d. Scalzi 24	6,00
12	LUPO	GIANLUCA	16/11/77	S. Nicola LS	v. Grotta 56	6,00
13	CORVINO	SALVATORE	28/03/55	Casal di Principe	v. U. Maddalena 67	5,00
14	VILLANI	DOMENICO	20/10/70	Trecase	v. Svinc. Casa Izzo 11	5,00

esclusi

PASSARELLI	ARCHINTO	05/07/66	Casapesenna	v. F. Petrarca 14
AMBROSIO	GIUSEPPINA	19/03/79	Caivano	v. A. Manzoni 13
RAUSO	RAFFAELE	20/03/81	S. Maria CV	c.so A. Moro 100

Chirurgia Pediatrica

	COGNOME	NOME	nascita	CITTA'	indirizzo	totale
1	DE PETRA	MARIA ROSARIA	02/11/67	S. Maria CV	c.so U. De Carolis 18	10,08
2	ALICCHIO	FRANCESCA	05/05/79	Nocera Inf	v. G. Origlia 22	8,00
3	SABATINO	MARIA DOMENICA	07/10/78	Calenzano FI	v. V. Monti 45	8,00

esclusi

PALMIERI	ASSUNTA	04/08/74	Aversa	v. S. Pertini 76

Graduatoria Definitiva anno 2012 - Medici Specialisti Ambulatoriali interni - provincia di Caserta

Chirurgia Plastica

	COGNOME	NOME	nascita	CITTA'	indirizzo	totale
1	GRELLA	ROBERTO	12/05/78	Sessa Aurunca	Cascano v. Naz Appia 25	9,00
2	IODICE	ANTONIO	27/01/80	Curti	trav Brunelleschi 14	9,00
3	ROSSANO	FERDINANDO	28/02/79	Marcianise	v. C. Colombo 1	9,00
4	SCOTTI	ANNUNZIATA M.	05/02/68	Napoli	v. E. Nicolardi 221	8,00
5	BARBATO	ALFONSO	28/01/64	S. Maria a Vico	v. Rosciano 39	8,00
6	IORIO	GIOVANNA	29/10/71	S. Giorgio a C.	v. G. Papini 29	8,00
7	FRINO	ROSALBA	24/11/57	Solopaca	v. Bebiana 115	7,00

esclusi

CRISCUOLO	ANTONIO	25/05/76	Cervinara	v. N. S. Fatima 17
SERPI	FRANCESCO	27/03/80	Somma Ves.	v. A. Moro 80

Chirurgia Toracica

COGNOME	NOME	nascita	CITTA'	indirizzo	totale

esclusi

LAPERUTA	PAOLO	09/04/74	Pagani	v. Malet 9
NAPOLITANO	FILOMENA	18/03/81	Saviano	v. T. Tufano 33

fonte: http://burc.regione.campania.it

Graduatoria Definitiva anno 2012 - Medici Specialisti Ambulatoriali interni - provincia di Caserta

Chirurgia Vascolare

	COGNOME	NOME	nascita	CITTA'	indirizzo	totale
1	CECERE	DOMENICO	10/10/71	Lusciano	v. P. Nenni 20	9,01
2	CAPPELLO	ENRICO	07/05/78	Vairano P.	v. Libertà 4	9,00
3	DE ROSA	CARMELA	28/02/79	S. Maria la Carità	v. Visitazione 423	9,00
4	FARINA	ELEONORA	24/05/77	Caserta	v. Laviano 142	8,65
5	SARACINO	GUIDO	26/06/68	Napoli	v. Ortensio 24	8,00
6	DI LORENZO	MICHELE	06/09/78	Torre Ann.	v. Maresca 48	8,00
7	MASTRANGELO	DIEGO	14/01/79	Alife	v. Caduti sul lavoro 35	8,00
8	DE ANGELIS	EMMA	08/08/78	S. Marcellino	v. A. Scarlatti 10	7,04
9	DI MARCO	ERMINIA	10/03/55	Napoli	v. Salita Pontecorvo 60	5,82
10	DI NARDO	CLAUDIO	12/08/49	Avellino	v. F. Scandone 60	5,00
11	IMPARATO	LUIGI	27/02/72	Caserta	v.le delle Querce 14	5,00

esclusi

SABINO	GIUSEPPE	04/06/79	Caserta	v. E. Ruggiero 19

fonte: http://burc.regione.campania.it

Graduatoria Definitiva anno 2012 - Medici Specialisti Ambulatoriali interni - provincia di Caserta

Dermatologia

	COGNOME	NOME	nascita	CITTA'	indirizzo	totale
1	GLIOTTONE	LIDIA	27/03/65	Teano	v. Prov. Casafredda	25,05
2	PIACQUADIO SALA	GIOVANNI	09/03/71	Casagiove	v. Sardegna 20	22,09
3	LETIZIA	ORTENSIO	22/08/66	S. Cipriano	v. Torino 28	14,74
4	CAPRINO	ADELIA	18/07/78	Villaricca	c.so Europa 372	13,69
5	VITIELLO	PAOLA	22/08/68	S. Sebastiano al V.	p.le Fermi 2	11,56
6	CUCCURULLO	FRANCESCA M.	04/08/67	Napoli	Salita scudillo 20	11,17
7	DONOFRIO	PAOLA	02/03/77	Pozzuoli	v. S. Gennaro ad Agnano	10,65
8	MAZZARIELLO	CIRO	03/06/62	Frattaminore	v. P. Barbato 11	10,45
9	ROSSIELLO	LUIGI	17/11/77	Napoli	v. P. Castellino 141	10,44
10	BATTIMIELLO	VALERIA	22/04/80	Napoli	v. G. Merliani 19	10,34
11	NACCA	LUIGI	09/07/78	Macerata C.	v. P. Gobetti 31	10,30
12	DENTE	VALENTINA	18/01/77	Napoli	v. M. da Caravaggio 143	10,28
13	AGOZZINO	MARINA	20/01/79	Napoli	v. A. Beccadelli 35	10,08
14	RUSSO	IRENE	09/03/76	Aversa	v. U. La Malfa 4	10,02
15	VOZZA	GIUSEPPE	25/08/80	C.mare di Stabia	c.so Vitt. Emanuele 113	10,02
16	FULGIONE	ELISABETTA	17/11/73	Eboli	v. Lenin 4	9,97
17	RUSSO	NADIA	18/06/71	Napoli	v. Porcelli 31	9,74
18	DI GIROLAMO	FIORENZO	26/07/72	Calvi Risorta	v. IV Novembre 125	9,44
19	BALDASSARRE	MARIA ASSUNTA	01/04/74	Montefalcione AV	v. A. Moro 82	9,43
20	GIORGIO	CATERINA M.	11/07/80	Scafati	v. Terra Lavoro 6	9,26
21	CESARE	GIULIA	30/01/79	Napoli	v. E. Alvino 2	9,24
22	DE LUCA	TIZIANA	30/12/56	Napoli	pco Comola Ricci	9,08
23	DI COSTANZO	LUISA	17/07/81	Orta di Atella	v. Sallemini 1	9,04
24	CICALE	LORENZA	14/10/78	Pozzuoli	I trav. Coste d'Agnano 21	9,02
25	FIORENTINI	ELENA	06/06/66	Aversa	v. Ligabue 11	9,00
26	RAMPONE	ANDREA	02/05/76	Lusciano	v. Libertà 10	8,83
27	D'ONOFRIO	DONATELLA	04/08/75	Napoli	v. P. Ligorio 10	8,15
28	IANNIELLO	SILVANA	14/08/59	Aversa	v. Michelangelo 151	8,00
29	LUCIANO	STEFANIA	27/12/65	Benevento	v. M. Foschini 38	8,00
30	PASTENA	SERGIO	24/08/60	Nola	v. S. Francesco 65	8,00
31	DENTE	VALERIA	18/09/75	Napoli	v. M. da Caravaggio 143	8,00

Graduatoria Definitiva anno 2012 - Medici Specialisti Ambulatoriali interni - provincia di Caserta

32	DI CICILIA	STEFANIA	19/03/76	Villamaina AV	v. Pace 13	8,00
33	POSTERARO	GIOVANNI	03/03/70	Napoli	v. S. Martini 76	8,00
34	MAIONE	FRANCESCO	15/03/74	Aversa	v. L. Giordano 16	7,10
35	MOFFA	GUIDO	26/07/75	Frattamaggiore	v. P. M. Vergara 192	7,02
36	RONZA	GELSOMINA	28/11/61	S. Arpino	v. A. Volta 8	5,47
37	SADEK	NAZAR MOHEY S.	24/12/56	Napoli	v. Pietravalle 11	5,00
38	DI MASO	ANNA MARIA	09/09/78	Afragola	v. M. R. Imbriani	5,00

esclusi

PICCIRILLO	FABIO	17/03/80	S. Maria CV	v. f.lli De Simone 26
RESCIGNO	ORSOLA	26/07/80	Camposano	v. A. Rispoli 2
PUCA	ROSA V.	14/02/81	S. Antimo	v. A. Gramsci 8
LETIZIA	MARIA G.	26/10/60	Marcianise	v. Matera 4

Graduatoria Definitiva anno 2012 - Medici Specialisti Ambulatoriali interni - provincia di Caserta

Diabetologia

	COGNOME	NOME	nascita	CITTA'	indirizzo	totale
1	CONTE	MARISA	06/05/71	Napoli	c.so Secondigliano 253	25,92
2	SARDELLI	LUIGI	21/07/74	Arzano	v. C. Colombo 167	15,65
3	SOLIMENO	STEFANO	20/12/66	Mondragone	v. S. Francesco d'Assisi 19	14,82
4	TIRELLI	GILDA	13/10/78	Villaricca	c.so G. Matteotti 2	13,54
5	ROMANO	ANTONELLA	10/07/75	Acerra	v. A. Moro 4	12,64
6	LAPICE	EMANUELA	10/03/78	Napoli	v. Lago Lucrino 50	12,35
7	IANNUZZO	GABRIELLA	04/09/68	Napoli	v. G. Orsi 13	11,23
8	MASULLI	MARIA	31/10/77	Somma Ves.	v. Mercato Vecchio 21	10,96
9	DE NICOLA	ANTONINO	07/09/64	S. Nicola LS	v. S. Pertini 36	10,73
10	MAGLIONE	EMILIA	09/06/73	Napoli	v. prov.le Napoli 148	10,53
11	TURCO	ANNA AMELIA	27/01/79	Mugnano	v. C. Pavese I trav 51	10,33
12	FUSCO	ALESSANDRA	03/07/75	Napoli	v. S. Giacomo dei Capri 82	9,92
13	CORONELLA	CONCETTA	01/01/74	Mondragone	v. S. Francesco d'A. 19	9,62
14	BATTAGLIA	MARINA	13/05/79	Napoli	v. Belvedere 190	9,38
15	COLARUSSO	SARA	17/04/78	Benevento	contrada Pezzapiana	9,26
16	GUALDIERO	ROBERTO	31/08/80	Napoli	v. V. Lanza 8	9,22
17	PERRINO	SILVIA	08/05/68	Napoli	v. Caravaggio 143	9,13
18	ROSSI	ANNALISA	16/07/76	Napoli	v. F. Fracanzano 11	9,13
19	STILE	LUISA ANNA	26/10/73	Torre A.	v. V. Veneto 390	9,01
20	LINARDI	CARMINE	12/09/51	Aversa	v. A. Moro 56	9,00
21	BARONE	MARIA	23/04/57	Caserta	v.le Beneduce 37	9,00
22	ROSSI	VALENTINA	20/07/66	Napoli	l.go Ferrantina 7	9,00
23	SODO	GAETANO	12/07/64	S. Giorgio a C.	v. Scarlatti 33	9,00
24	DENTICO	CONCETTA	29/05/73	Pozzuoli	v. S. Gennaro 16	9,00
25	CIOTOLA	MIRYAM	30/12/78	Torre A.	v. G. Tagliamonte 26	9,00
26	NERSITA	ROBERTO	08/01/79	Caserta	v. Martiri di Bellona 14	9,00
27	DE MARCO	MARINA	10/08/80	Napoli	v. F. Cilea 117	9,00
28	PANICO	ANNALISA	03/01/76	Saviano	v. Tappia Furignano 175	8,53
29	CAPUTO	ERSILIA	21/02/70	Casoria	v. Taranto 14	8,12
30	GARINIS	GIORGIA A.	29/04/78	Aversa	v. G. Galilei 45	8,02
31	MAIDA	PAOLA GABRIELLA	07/07/60	Caserta	v. C. Santagata 56	8,00

Graduatoria Definitiva anno 2012 - Medici Specialisti Ambulatoriali interni - provincia di Caserta

32	MANCONE	MANFREDI	27/04/67	Napoli	v. S. Domenico a c.so Europ	8,00
33	VETRANO	ANTONIO	14/10/70	S. Nicola LS	v. Le Taglie 15	8,00
34	DI TOMMASO	DONATO	25/05/79	Giugliano	v. S. Vito 30	8,00
35	ZIBELLA	FRANCESCO	17/05/75	S. Maria CV	v.le Kennedy 34	8,00
36	DONNARUMMA	GIOVANNA	10/11/80	Napoli	v. B. Martirano 5	8,00
37	STASIO	GIOVANNI B.	17/08/46	Caserta	v. Laviano 128	7,00
38	LAMPITELLA	ANTONIO	07/11/60	Aversa	v. G. Sanfelice 46	7,00
39	DE CAPRIO	CARMELA	08/04/64	Trentola	v. IV Novembre 142	7,00
40	GIORDANO	MARIA	01/05/59	Caiazzo	rione Garibaldi 7	6,13
41	FEOLA	GIOVANNI	23/01/77	Caserta	v. C. Battisti 78	6,09
42	PONTILLO	ALESSANDRO	12/11/64	Caserta	v. Petrarelle 35	6,09

esclusi

	ROMANO	ANTONELLA	10/07/75	Acerra	v.le A. Moro 4

Ematologia

	COGNOME	NOME	nascita	CITTA'	indirizzo	totale
1	BECCHIMANZI	CRISTINA	19/01/79	Lusciano	v. Don Milani 20	9,00
2	PETRICCIONE	LUCA	14/10/76	Formia	p. Sant'Erasmo 10	8,00

esclusi

FONTANA	VINCENZO	18/11/76	Casapesenna	v. S. Lorenzo 16
CRISCUOLO	CLELIA	01/05/80	Aversa	V. L. Sturzo 21

Graduatoria Definitiva anno 2012 - Medici Specialisti Ambulatoriali interni - provincia di Caserta

Endocrinologia

	COGNOME	NOME	nascita	CITTA'	indirizzo	totale
1	RUOCCO	GIUSEPPE	05/02/77	S. Antono Abate	v. casa Varone 15	11,35
2	CONTE	MARISA	06/05/71	Napoli	c.so Secondigliano 253	10,88
3	BATTAGLIA	MARINA	13/05/79	Napoli	v. Belvedere 190	9,94
4	LUPOLI	GELSY	01/07/74	Napoli	v. Tasso 113	9,93
5	FUSCO	ALESSANDRA	03/07/75	Napoli	v. San Giacomo dei Capri 82	9,92
6	COLARUSSO	SARA	17/04/78	Benevento	v, contrada pezzapiana	9,68
7	LAPICE	EMANUELA	10/03/78	Napoli	v. Lago Lucrino 50	9,59
8	TIRELLI	GILDA	13/10/78	Villaricca	c.so G. Matteotti 2	9,51
9	PANICO	ANNALISA	03/01/76	Saviano	v. Tappia Furignano 175	9,37
10	SOLIMENO	STEFANO	20/12/66	Mondragone	v. San Francesco d'Assisi 19	9,36
11	ROSSI	ANNALISA	16/07/76	Napoli	v. F. Fracanzano 11	9,07
12	STILE	LUISA ANNA	26/10/73	Torre A.	v. V. Veneto 390	9,06
13	BARONE	MARIA	23/04/57	Caserta	v.le Beneduce 37	9,00
14	ROSSI	VALENTINA	20/07/66	Napoli	l.go Ferrantina 7	9,00
15	DENTICO	CONCETTA	29/05/73	Pozzuoli	v. S. Gennaro 16	9,00
16	BELLASTELLA	GIUSEPPE	16/07/79	Napoli	v. Belvedere 190	9,00
17	NERSITA	ROBERTO	08/01/79	Caserta	v. Martiri di Bellona 14	9,00
18	CORONELLA	CONCETTA	01/01/74	Mondragone	v. S. Francesco d'A. 19	8,63
19	DI TOMMASO	DONATO	25/05/79	Giugliano	v. S. Vito 30	8,15
20	GARINIS	GIORGIA ANNA	29/11/78	Aversa	v. Galilei 95	8,02
21	VETRANO	ANTONIO	14/10/70	S. Nicola LS	v. Le Taglie 15	8,00
22	GIORDANO	MARIA	01/05/59	Caiazzo	rione Garibaldi 7	7,22
23	PONTILLO	ALESSANDRO	12/11/64	Caserta	v. Petrarelle 35	6,09
24	ROSSI	RICCARDO	27/12/49	Napoli	p. degli Artisti 17	5,00
25	DELL'AVERSANA	PAOLO	04/11/58	S. Marcellino	c.so Italia 255	5,00
26	COPPOLA	CRISTOFARO	15/05/57	Casal di Principe	c.so Umberto I 52	3,00
27	LIGUORI	GIOVANNA	16/10/59	Maddaloni	v. Maddalena 30	3,00
28	SCOLA	CHIARA	28/11/58	S. Nicola LS	v. L. da Vinci 96	3,00
29	BARONE	RAFFAELA	07/04/58	San Marcellino	v. dei Gerani 8	3,00

esclusi

LEO	ANNA LUISA	24/07/70	Mercogliano	v.le San Modestino 6
RAIMONDO	ANGELO	09/07/48	Caserta	v. F. Marchesiello 18

Graduatoria Definitiva anno 2012 - Medici Specialisti Ambulatoriali interni - provincia di Caserta

Farmacologia

COGNOME	NOME	nascita	CITTA'	indirizzo	totale
esclusi					
ESPOSITO	IMMACOLATA	14/08/71	Melito	c.so Europa 396	

Graduatoria Definitiva anno 2012 - Medici Specialisti Ambulatoriali interni - provincia di Caserta

Fisiokinesiterapia

	COGNOME	NOME	nascita	CITTA'	indirizzo	totale
1	SABATINO	NICOLA	14/07/62	Tolve (PZ)	v. Nazionale 18	37,17
2	PRISCO	MARIANNA	14/10/72	Ottaviano	p. Duca d'Aosta 42	17,27
3	BERTELLA	MARIANNA	13/05/78	Napoli	v. F. Crispi 87	13,86
4	MATTIA	ENRICOMARIA	02/12/77	Caserta	p. Vetrano 1	11,93
5	PERNA	FRANCESCO	11/11/76	S. Sebastiano al V.	v. degli Ulivi 37	10,41
6	ORIANO	IRENE	02/11/78	Capua	v. prov. per S. Angelo 27	9,93
7	PEZZULLO	VITTORIA	13/07/65	Bacoli	v. Dragonara 11	9,91
8	SEPE	GIANLUCA	30/04/71	Portici	v. Gianturco 21	9,31
9	RICCIO	ILARIA	29/06/78	Napoli	P. a. Falcone 102	9,19
10	DRAMMIS	CARMEN	11/09/71	Napoli	v. Manzoni 149	9,02
11	VIETRI	CINZIA	23/04/68	Serino	v. Murante 4	9,01
12	DI DOMENICO	FRANCESCA PAOLA	24/01/76	Napoli	salita Arenella 43	8,14
13	MARTINO	MARIA GABRIELLA	23/03/53	Venafro	c.so Campano 145	8,00
14	AVENA	NATALINO	28/11/55	Caivano	cso Umberto I 352	8,00
15	IODICE	SALVATORE	22/05/65	S. Sebastiano al V.	v. L. da Vinci 5	8,00
16	MORRIELLO	VINCENZA	30/06/66	Caserta	c. Giannone 188	8,00
17	MENDUNI DE ROSSI	TERESA	08/09/65	Napoli	v. Fedro 7	8,00
18	ARGENZIANO	FLAVIO MARCO	05/05/63	S. Maria CV	v. Mazzocchi 195	8,00
19	FERRANTE	CESARIO	06/02/70	Cesa	v. Marini 72	8,00
20	SANTANGELO	GIOVANNI	12/05/72	Caserta	v. Ferrarecce 110	8,00
21	FALZARANO	CARMELA	31/07/72	Aversa	v. G. Boccaccio 5	8,00
22	D'ONOFRIO	NASTASIA	11/12/76	Pomigliano d'A.	v. C.A Dalla Chiesa	8,00
23	LA MANTIA	VITTORIO	19/02/76	Sant'Anastasia	v. Somma 62	8,00
24	DI BLASIO	RAFFAELE	27/11/74	Torre del G.	v. Abolitomonte 10	8,00
25	D'ANTONIO	ARTURO	05/03/78	Ottaviano	v. vicinale Trecase 13	8,00
26	CASILLO	GIUSEPPE	03/11/64	Afragola	v. Torino 31	7,20
27	GERVASIO	GAETANO	22/07/53	Monteverde	v. Manzoni 15	7,09
28	ESPOSITO	MARIA	27/08/57	S. Maria CV	v. E. Della Valle 10	7,00
29	LIGUORI	EMILIA	14/08/71	Falciano del Massico	v. Ospedale 1	6,42
30	FUSCO	RAFFAELE	14/12/55	Melito	v. Don Raffaele Abete 48	6,00
31	PETRUOLO	ANGELINA	01/03/66	Marcianise	v. P. Mattarella	6,00

Graduatoria Definitiva anno 2012 - Medici Specialisti Ambulatoriali interni - provincia di Caserta

32	D'ANGELO	GENNARO	26/10/69	Grumo Nev.	v. Duca d'Aosta 22	6,00
33	ROSSI	RAFFAELLA	14/10/79	Boscoreale	v. Panoramica 19	6,00
34	FOGGIA	LUIGI	05/05/53	Napoli	v. De Deo 4	5,00

esclusi

FERRUCCI	MARIA	31/07/58	Alvignano	v. Miglio XXV 23
ARMIERO	CATERINA	21/07/78	Marcianise	v. C. Colombo 20
NOVIELLO	ANNUNZIATA	17/04/62	Casal di Principe	v. Tiziano 22
PETRILLO	AMBROGIO	25/01/80	Casal di Principe	c.so Umberto I 543

Foniatria

	COGNOME	NOME	nascita	CITTA'	indirizzo	totale
1	MERCONE	FRIEDA	13/02/67	Maddaloni	v. Cucciarella 104	9,78
2	DI COSTANZO	BRIGIDA	18/01/73	Ischia	v. dell'Amicizia 60	9,46
3	D'AULOS	FEDERICA	13/10/75	Salerno	v. Nizza 162	9,32
4	VUOTTO	ROSARIA	05/06/64	Casoria	v. Bari 68	9,00
5	ANGELILLO	NICOLA	11/06/72	Ischia	v. dell'amicizia 60	8,39
6	CARUSONE	ROSARIA	26/09/68	S. Maria CV	v. Mazzocchi 20	7,00

Graduatoria Definitiva anno 2012 - Medici Specialisti Ambulatoriali interni - provincia di Caserta

Gastroenterologia

	COGNOME	NOME	nascita	CITTA'	indirizzo	totale
1	DE SIMONE	TERESA	15/10/69	C. mare Stabia	v. Virgilio 96	12,63
2	FEDERICO	ALESSANDRO	14/06/72	Napoli	V. Pigna 76	11,47
3	VESPERE	GIULIANA	17/11/76	Afragola	V. d. Fiore 10	9,30
4	GRAVINA	ANTONIETTA G.	27/11/80	Portico	v. Gorizia 12	9,14
5	LINARDI	CARMINE	12/09/51	Aversa	v. A. Moro 56	9,00
6	BUCCI	CRISTINA	27/03/81	Napoli	v.co dattero a Mergellina 11	9,00
7	RUSSO	MICHELE	10/01/77	Nocera Inf	v. Pentapoli 15	8,20
8	COSCIONE	PAOLO	09/02/59	Aversa	v. Firenze 8	8,00
9	NIOSI	MARCO	10/09/75	S. Maria CV	v. Pezzella 70	8,00
10	TORTORA	RAFFAELLA	08/10/80	Napoli	v. G. Gigante 148	8,00
11	REA	MATILDE	07/06/80	Pomigliano d'A.	v. F. Terracciano 137	8,00
12	RUSSO	LUIGI	06/07/80	Giugliano	v. SS Pietyro e Paolo 14	8,00
13	ESPOSITO	MARIA LUISA	27/03/63	Napoli	cso Vitt. Emanuele 377	6,00

esclusi

FONTANA	ALDO	11/11/54	Casapesenna	v. Chiesa 49
VALENTE	GIOVANNA	29/07/77	Scalea CS	c.so Mediterraneo 437
TROVATO	CLAUDIO	28/04/55	Aversa	v. F. Saporito 17

fonte: http://burc.regione.campania.it

Graduatoria Definitiva anno 2012 - Medici Specialisti Ambulatoriali interni - provincia di Caserta

Geriatria

	COGNOME	NOME	nascita	CITTA'	indirizzo	totale
1	PUZIO	GIANFRANCO	02/06/68	Frattamaggiore	c.so Durante 169	25,03
2	CASALE	ANTONIO	27/10/73	Napoli	v. R. Tarantino 20	23,79
3	SILVESTRI	ANTONIA	05/09/75	Cervinara	v. Cappella 5	19,99
4	DI PASQUALE	FRANCESCA	19/11/79	Casandrino	v. Campofreda 7	18,56
5	VOZZA	DOMENICO	25/09/76	Casoria	v. Europa 21	18,25
6	COMITALE	EMMA	07/07/74	Monteforte I.	c.so Vitt. Emanuele 14	17,92
7	RUGGIERO	LUIGI	03/01/69	Giugliano	v. Signorelli a Patria 72	16,70
8	LANDINO	PIETRO	09/11/62	Gioia Sannitica	v. Roma 59	16,54
9	VOLPE	MARIA GIUSEPPINA	19/03/69	Montecorice	v. S. Antonio 17	15,78
10	BOLOGNA	CAROLINA	03/04/78	Caserta	v. O. Teti 2	14,78
11	CHIANESE	LUIGI	22/01/76	Parete	V. Della Pace 9	14,75
12	MACIA BUSTAMANTE	ANA MARIA de L.	05/02/52	Napoli	casella postale 28 - Napoli	14,24
13	BRIGHINA	CELESTINA	04/04/73	Casoria	v. Duca D'Aosta 41	13,16
14	DE LORENZO	ANNA	09/04/77	Marcianise	v. Catena 18	10,77
15	SALDAMARCO	LAVINIA	04/02/77	Ercolano	v. IV Novembre II trav	9,86
16	CIARAMBINO	TIZIANA	20/06/75	Sessa A.	v. Rivoli 123	9,27
17	GRELLA	RODOLFO	26/01/76	Sessa A.	v. Nazionale 25	9,04
18	MONIELLO	GIOVANNI	30/07/75	S. Maria a V.	v. Nazionale 112	9,00
19	PANZA	GIUSEPPE	10/10/80	Guardia Sanframondi	v. parallella SS 87 65	9,00
20	COCCA	CARMEN	15/04/75	Taurasi	v. A. Moro 1	8,65
21	VESTINI	ROSANNA	26/01/79	Caserta	v.le delle Querce 52	8,43
22	VIATI	LUISA	22/12/74	Caiazzo	SP 336 4	8,34
23	DE ROSA	GIOVANNA	20/05/80	Qualiano	v. E. Berlinguer 20	8,27
24	BALBI	VINICIO	16/09/63	Marano	v. Unione Sovietica 69	8,14
25	MAZZELLA	FRANCESCA	25/01/77	Napoli	v. Merliani 20	8,10
26	D'ERRICO	SALVATORE	10/05/56	Grumo Nevano	v. Garibaldi 88	8,00
27	SUGLIA	FIORITA	16/06/62	Calvi R.	v. Taverna Mele 20	8,00
28	FERRARA	LUIGI	28/02/71	Parete	v. F. Di Giulio 4	8,00
29	FIORILLO	FRANCESCO	07/07/73	Orta di Atella	v. Verdi 31	8,00
30	del VECCHIO	STEFANIA	18/03/75	S. Maria C.V.	v. Caserta 9	8,00
31	MANFREDI	ELEONORA	22/06/72	Cellole	v. Milano 10	8,00

Graduatoria Definitiva anno 2012 - Medici Specialisti Ambulatoriali interni - provincia di Caserta

32	ELIA	ANDREA	10/06/76	Villa Literno	v. Aversa 95	7,67
33	DEL VILLANO	VINCENZO	23/07/66	S. Cipriano d'A	v. Galilei 14	7,00
34	ASCIORE	GENNARO	30/01/59	Macerata C.	v. Trieste 4	6,80
35	ANGELICO	NICOLA	30/09/61	Somma Ves.	v. S. Maria del Pozzo 25	5,00

esclusi

TAGLIAMONTE	MARIA ROSARIA	11/05/70	Roccapiemonte	v. A. Amatruda 9	
CRISPINO	ISABELLA	02/02/58	Caserta	v. Salerno 52	

Idroclimatologia

	COGNOME	NOME	nascita	CITTA'	indirizzo	totale
1	GIANNETTI	PAOLO	27/03/61	Caiazzo	v. S. Cristina	9,00
2	UCCIERO	VINCENZO	06/01/64	Caserta	v. F. Fuga 66	8,00
3	PASTORE	LUCA	02/06/65	Portici	v. A. Diaz 128	8,00
4	DEL CORE	GAETANO	30/04/60	Napoli	v. Toledo 389	5,00
5	IACULLO	ALBERTO	04/10/58	S. Maria C.V.	v. Vitt. Eman. II trav. 12	5,00
6	IZZO	AMELIA	17/04/67	Calvi R.	vle delle Palme 26	3,00
7	CAMPOPIANO	GABRIELE	17/04/63	Vairano P.	p. Vittoria 7	3,00

Graduatoria Definitiva anno 2012 - Medici Specialisti Ambulatoriali interni - provincia di Caserta

Igiene

	COGNOME	NOME	nascita	CITTA'	indirizzo	totale
1	DELLA VECCHIA	ANTONIO	28/08/79	Baronissi	v. C. Pisacane 1	18,26
2	CUCCARO	PATRIZIA	30/06/79	Marcianise	c/o Salzillo v. Petruolo 5	15,32
3	ALFANO	VINCENZA	30/08/77	Castel S. Giorgio	v. L. Sturzo 2	14,07
4	AVILIA	FILIPPO	04/10/59	Giugliano	v. Ripuaria 48	13,43
5	VILLARI	ROSA	26/02/79	Casagiove	v. Sardegna 7	12,05
6	MANZI	ELISABETTA	26/11/76	Caserta	v. Settembrini 6	11,99
7	DI PALMA	MARIA ANTONIA	17/11/72	Napoli	v. Carceri Sanfelice 18	10,16
8	CONTE	GIOVANNI	30/03/78	Trentola	v. Cile 9	9,27
9	IACOLARE	ANTONIO	26/12/77	Mugnano	v. Carducci 10	9,22
10	CIOCCHI	DANIELA	07/08/78	Caserta	v. Fontom 15	9,00
11	MENSORIO	MARIO MASSIMO	22/03/79	Napoli	Riviera di Chiaia 105	9,00
12	ESPOSITO	LUCIA	05/03/81	Scafati	v. Zara 63	9,00
13	SESSA	ALESSANDRA	15/01/78	Caserta	v. Niccolini 19	8,39
14	BALDINI	AMEDEO	24/02/78	Aversa	v. Giotto 60	8,00
15	LUPOLI	ANGELO	15/03/74	Caserta	v. Giardini Reali 48	8,00
16	PIRO	ALESSANDRA	02/06/78	S. Giorgio a C.	v. G. Papini 12	8,00
17	PERCESEPE	DANIELA	23/03/59	Avellino	v. Cassitto 4	7,00
18	PAPA	DOMENICO	21/05/63	Montesarchio	p.co Castello 63	6,56
19	TRABUCCO	MARCO	17/12/80	Napoli	Riviera di Chiaia 105	6,00
20	COSTANZO	CATERINA	20/04/69	Frattaminore	v. G. Marconi 19	5,00
21	TREGLIA	ASSUNTA	08/08/53	Mondragone	v. Bergamo 17	3,00
22	DI CAPRIO	DOMENICO U.U.	25/11/49	Caserta	v. Barducci 1	3,00
23	FERRUCCI	DANIELE	11/03/63	Alife	v. Roma 192	3,00
24	DE SIMONE	FRANCESCO	23/02/54	Baia e Latina	v. F. Biondi 29	3,00
25	ROGLIANI	GERMANA	13/09/68	S. Maria C.V.	v. Melorio 24	3,00

esclusi

CAPPUCCIO	ANTONELLA	24/11/69	Napoli	v. F. Vizioli 3
ANNUNZIATA	ANNALISA	14/07/78	Somma Ves.	v. A. Moro 226
NOBISSO	PASQUALE	07/01/77	Aversa	v. Pirandello 25

fonte: http://burc.regione.campania.it

Graduatoria Definitiva anno 2012 - Medici Specialisti Ambulatoriali interni - provincia di Caserta

Malattie Infettive

	COGNOME	NOME	nascita	CITTA'	indirizzo	totale
1	PAPIS	GIORGIO	24/07/58	Aversa	v. Giotto 87	54,64
2	MARTINI	SALVATORE	12/07/76	Angri	v. Quarto I 4	9,00
3	PISATURO	MARIANTONIETTA	07/05/77	S. Angelo d'Alife	v. Pietrapalomba 29	9,00
4	MASIELLO	ADDOLORATA	13/06/80	S. Nicola LS	v. Fuga 27	9,00
5	TONZIELLO	GILDA	23/09/78	Caserta	v.so Giannne 86	9,00
6	CAMPANONE	ANTONELLA	08/08/74	Aversa	v. Gramsci 23	8,00
7	TONZIELLO	ANTONIO	01/08/50	Caserta	c.so Giannone 86	8,00
8	SAGNELLI	CATERINA	03/05/78	Napoli	v. A. Scarlatti 213	8,00
9	DI CAPRIO	DOMENICO U.U.	25/11/49	Caserta	v. Barducci 1	6,00

esclusi

ESPOSITO	ERNESTO	09/04/70	Napoli	v.le Gramsci 6	

Medicina e Chirurgia d'accettazione e d'urgenza

	COGNOME	NOME	nascita	CITTA'	indirizzo	totale
1	VARGAS	GIUSEPPE	29/05/80	Aversa	v. Atellana 155	8,00
2	MASI	ANGELA	25/05/76	Roccarainola	v. P. Manzi 4	7,00
3	DE MARCO	MARINA	10/08/80	Napoli	v. F. Cilea 117	6,00

esclusi

CANTILE	ROSA	22/07/77	Casapesenna	v D. Alighieri 59	

fonte: http://burc.regione.campania.it

Graduatoria Definitiva anno 2012 - Medici Specialisti Ambulatoriali interni - provincia di Caserta

Medicina Interna

	COGNOME	NOME	nascita	CITTA'	indirizzo	totale
1	DIODATO	BENIAMINO	04/06/57	Lusciano	v. M. D'Azeglio 9	11,47
2	CASORIA	ENZA	28/10/77	Acerra	v. L. Sturzo 42	11,11
3	TURCO	ANNA AMELIA	27/01/79	Mugnano	v. C. Pavese 51	10,33
4	LILLI	STEFANIA	08/08/77	Napoli	v. D. di Gravina 19	9,24
5	RINALDI	LUCA	06/01/75	Napoli	v. S. Maria di Costan. 94	9,00
6	MASULLI	MARIA	31/10/77	Somma Ves.	v. Mercato Vecchio 21	9,00
7	SELLITTO	AUSILIA	11/03/77	Nola	v. On. F. Napolitano 92	9,00
8	DE GIORGI	FRANCESCO	05/02/78	Marano	v. I. Alpi 8	9,00
9	RESTIVO	LUCIANO	29/12/78	Marcianise	v. E. Toti 7	9,00
10	DI PALMA	GISELLA	18/09/80	Somma Ves.	v. San Sossio 6	9,00
11	CIMINI	CLAUDIA	13/10/81	Napoli	p. Nazionale 46	9,00
12	DIONNARUMMA	GIOVANNA	10/11/80	Napoli	v. B. Martirano 5	8,00
13	ULLUCCI	VINCENZO	19/09/59	Casale di Carinola	v. S. Aurilio 109	8,00
14	ZIBELLA	FRANCESCO	17/05/75	S. Maria CV	v. Kennedy 34	8,00
15	VARGAS	GIUSEPPE	29/05/80	Aversa	v. Atellana 155	8,00
16	ESPOSITO	ROSANNA	28/10/79	C.mare di Stabia	v. Rispoli 76	8,00
17	DE CAPRIO	CARMELA	08/04/64	Trentola	v. IV Novembre 142	7,00
18	SALERNITANO	MARIANNA	26/01/70	Torre Ann.	v. Carminiello 9	7,00
19	CIMINO	ERNESTO	08/08/68	Pietradefusi	v. Grottone 29	6,01
20	LINARDI	CARMINE	12/09/51	Aversa	v. A. Moro 56	6,00
21	ROMANO	ANTONELLA	10/07/75	Acerra	v. A. Moro 4	6,00
22	DE MARCO	MARINA	10/08/80	Napoli	v. F. Cilea 117	6,00

esclusi

PETRILLO	AMBROGIO	25/01/80	Casal di Principe	c.so Umberto I 543
APPERTI	VINCENZO	02/04/47	Caserta	v. Lupoli 9

fonte: http://burc.regione.campania.it

Graduatoria Definitiva anno 2012 - Medici Specialisti Ambulatoriali interni - provincia di Caserta

Medicina del Lavoro

	COGNOME	NOME	nascita	CITTA'	indirizzo	totale
1	LAIETA	MARIA TERESA	10/08/71	Napoli	v. Broggia 3	15,31
2	PALMIERI	ALESSANDRA	26/05/73	Carinola	v. prov. Per Cascano 3	9,00
3	CARANO	MONICA	15/04/76	Pomigliano d'A.	v. De Gasperi 15	9,00
4	PEDATA	PAOLA	10/11/78	S. Antimo	v. G. Fiorelli 7	9,00
5	LEO	LUIGI	11/10/74	Siano	v. Roma 32	9,00
6	de NANZIO	ANNA RITA	19/01/75	Portici	v. Libertà 205	9,00
7	LETIZIA	VINCENZO	13/10/72	Marcianise	v. F. Corridoni 14	8,40
8	SALOMONE	MARIA	25/02/77	Napoli	v. M. Schipa 61	8,26
9	VITAGLIANO	MANUELA	21/07/78	Capodrise	v. Dalla Chiesa 4	8,19
10	MOTTOLA	MARIA MADDALENA.	30/04/58	Aversa	v. Garofano 46	8,00
11	MONACO	ROSANNA	25/04/63	S. Maria CV	v. Trento 3	8,00
12	ZAMPELLA	GIUSEPPE	07/07/64	Caserta	v. Martucci 14	8,00
13	MATERAZZO	FERNANDA	23/05/62	Caserta	v. Verdinois 14	8,00
14	DI CAPRIO	ELEONORA	10/08/72	Carinola	v. Arena 7	8,00
15	PECORARO	PAOLO	22/04/68	Salerno	v. Villafranca 4	8,00
16	PLACENTINO	ROBERTA A.	20/09/75	Roma	v. Fosso Fontaniletto 28	8,00
17	PIZZORUSSO	VINCENZO	02/07/74	Parete	v. G. Ungaretti 19	8,00
18	PALUMBO	ANTONIO	03/04/69	Pastorano	v. Serg. Formicola	8,00
19	RUBERTO	MARIA	05/08/74	Napoli	v. M. Naccherino 11	8,00
20	MAIETTA	UMBERTO	26/07/78	Paolisi	v. G. Agnelli 31	8,00
21	GRIECO	GAETANO	28/12/76	Napoli	v. card. A. Castaldo 41	8,00
22	VISCARDI	FRANCESCO	15/12/76	Boscotrecase	v. Card. Prisco 118	8,00
23	ROMANO	LOREDANA	02/04/78	Dugenta	v. Stazione 32	8,00
24	TAMBURRINO	ANTONELLA	02/06/80	Parete	v. G. Amendola 10	8,00
25	FEOLA	DANIELA	11/04/78	Somma Ves.	v. Bosco 7	8,00
26	GARZILLO	ELPIDIO MARIA	23/01/80	Caserta	v.le Lincoln 202	8,00
27	MADDALONI	SONIA	18/09/66	Gioia San.	v. Cupone 6	7,00
28	GIORDANO	CARMELA	23/07/73	Gragnano	v. U. Foscolo 15	7,00
29	DI FILIPPO	DELIA	15/01/73	Caserta	v. Tescione 148	7,00
30	TROISI	VITTORIO	13/02/60	S. Nicola LS	v. L. da Vinci 102	6,00
31	DE SIMONE	FRANCESCO	23/02/54	Baia e Latina	v. F. Biondi 29	6,00

Graduatoria Definitiva anno 2012 - Medici Specialisti Ambulatoriali interni - provincia di Caserta

32	SCHIAVONE	MADDALENA	19/11/74	Casal di Principe	v. Cavour 120	3,00

esclusi

BALZANO	RAIMONDO	25/03/60	Torre del Greco	v. A. Moro 32
ROTONDO	STEFANIA	02/06/69	Marano	v. G. Bruno 24
FARINA	ALESSANDRO	02/12/81	Parete	v. I Maggio 11

Graduatoria Definitiva anno 2012 - Medici Specialisti Ambulatoriali interni - provincia di Caserta

Medicina Legale

	COGNOME	NOME	nascita	CITTA'	indirizzo	totale
1	CANTA	BIAGIO ALDO	24/09/62	Napoli	v. O. Caiazzo 19	13,21
2	TUCCILLO	ANIELLO	16/08/69	Frattamaggiore	Trav. Croce S. Sossio 15	10,64
3	SANTORO	LUCA	03/04/78	Trentola	v. De Simone 19	10,06
4	COLASANTI	FERNANDO	08/05/77	Napoli	v. G. Paisiello 33	9,77
5	de CRISTOFARO	MIMMO	22/04/77	Napoli	v. A. Scarlatti 89	9,74
6	BOLOGNESI	UMBERTO	12/09/74	Napoli	v. A. D'Isernia 4	9,54
7	SALZILLO	BRIGIDA	24/09/74	Capodrise	v. S. Donato 11	9,00
8	SERINO	ANGELA	03/02/79	Marcianise	v. Romaniello	9,00
9	FATICATO	CATERINA	07/02/76	Cardito	v. G. Prampolini 20	9,00
10	CARUSO	GIANCARLO	23/08/75	Napoli	v. Cimarosa 65	9,00
11	DENTICO	CONCETTA	29/05/73	Pozzuoli	v. S. Gennaro 16	9,00
12	DI PALMA	MARIA DONATA	11/11/78	Somma V.	v. San Sossio 6	8,20
13	TORTORA	ALFONSO	19/01/63	Casoria	v. R. Viviani 44	8,17
14	MAZZA	GIULIANO	08/12/74	Napoli	v.le Colli Aminei 38	8,10
15	DE ROSA	GIUSEPPE	19/03/65	S. Felice a C.	v. Napoli 28	8,06
16	PERRONE	ANDREA	04/10/57	Pignataro Magg	v. madre Teresa di C. 15	8,00
17	RAZZANO	NOEMI	22/10/62	Sant'Agata dei Goti	v. Pennino 7	8,00
18	CIOFFI	GIULIANO	21/05/72	Giugliano	v. M. Coppola 21	8,00
19	ZINGONE	LETIZIA	29/09/75	Napoli	v. G. De Ruggiero 16	8,00
20	ZIBELLA	ALESSANDRA	13/03/64	S. Maria CV	v. Gran Bretagna 6	8,00
21	de CHIARA	SERENA	11/01/80	Aversa	v. Vitt. Emanuele 12	8,00
22	VISONE	DOMENICO	22/11/75	Pomigliano	v. Palermo	7,50
23	CARRELLA	EMILIO	20/02/74	Palma Campania	v. Roma 28	7,35
24	NUVOLETTA	CARMINE	06/07/72	Napoli	v. M. Ruta 31	7,32
25	VENTRIGLIA	DOMENICO	02/03/54	Aversa	v. O. Marchione 13	7,00
26	GAROFANO	ANNAMARIA	30/03/58	Aversa	vle Kennedy 100	7,00
27	BROSCO	ALDO E. I.	07/06/52	Roccamonfina	v. G. Pascoli 14	6,00
28	PETRUZZO	OTTORINO	25/02/78	Gesualdo	v. IV Novembre 2	6,00
29	COSTANZO	GAETANO	25/12/68	Cardito	v. Villaggio 9	5,06
30	ADINOLFI	VINCENZO	12/10/63	Caserta	v. G.M. Bosco 4	5,00
31	TROSINO	GIOVANNA	17/09/70	Caserta	vle Lincoln 18	5,00
32	ALIBERTI	ELISABETTA	28/07/74	Mercato S. Sev.	v. Marcello 19	5,00

Graduatoria Definitiva anno 2012 - Medici Specialisti Ambulatoriali interni - provincia di Caserta

Medicina Nucleare

	COGNOME	NOME	nascita	CITTA'	indirizzo	totale
1	CELENTANO	UMBERTO	27/10/67	Portici	v. Libertà 326	6,00

esclusi

CAPASSO	ROSARIO	06/11/76	Frattamaggiore	v. Miseno 22	

Medicina dello Sport

	COGNOME	NOME	nascita	CITTA'	indirizzo	totale
1	FIORETTI	LILIANA	13/05/65	S. Giorgio a C.	v. A Moro 26	32,00
2	PARISI	NICOLETTA	09/03/66	Gaeta	v.le colle S. Agata 7	9,00
3	CANONICO	RAFFAELE	09/06/76	Napoli	v. Mezzocannone 53	9,00
4	ZERELLA	MARIELLLA	19/07/75	Ariano Irp.	v. Calvario 5	8,48
5	GISMONDI	MICHELE	23/06/51	Salerno	v. Moscani 6	8,00
6	D'ANNA	MELANIA	20/06/63	Avella	v. Purgatorio 53	7,57
7	DE LUCIA	SERGIO	20/09/57	S. Nicola LS	v. Perugia 29	5,00
8	CUCUZZA	ANGELO	03/06/56	Napoli	v. P. Castellino 66	5,00
9	TARTAGLIONE	BENEDETTO	10/10/55	S. Agnello	c.so Crawford 55	5,00
10	IMPROTA	BRUNOV.F.	22/09/53	S. Nicola LS	v. XX Settembre 50	3,00
11	AGNANO	CAMILLO	01/01/49	Caserta	v. M. Ruta 125	3,00

esclusi

BUONAURO	ROSA	05/08/78	Nola	v. S. Luca 63
FERRARO	ROSA ANNA	02/08/65	Catanzaro	v. Vitt. Veneto 60

Graduatoria Definitiva anno 2012 - Medici Specialisti Ambulatoriali interni - provincia di Caserta

Medicina Trasfusionale

	COGNOME	NOME	nascita	CITTA'	indirizzo	totale
1	MARINO	MARINA	07/07/69	Napoli	v. D. Fontana 81	11,64
2	DI TROIA	DOMENICO	06/12/62	Atripalda	v. S. Nicola 29	6,00
3	DI CAPRIO	NICOLA	08/05/47	Aversa	v. Giotto 70	4,55

Microbiologia e Virologia

	COGNOME	NOME	nascita	CITTA'	indirizzo	totale
1	MOSCA	MARIA TERESA	09/07/77	Trentola	v. Caracas 6	7,00
2	IULA	VITA DORA	17/05/65	Maddaloni	v. Ponte Carolino 239	6,86
3	RAO	MARIA	16/02/67	Falciano d. Massico	vico Fiore 22	5,00
4	DEL PIANO	GENNARO	11/10/59	Aversa	v. A. Moro 71	3,00

esclusi

MINERVA	FIORENTINO	11/01/62	Aversa	v. C. Battisti 84	

fonte: http://burc.regione.campania.it

Graduatoria Definitiva anno 2012 - Medici Specialisti Ambulatoriali interni - provincia di Caserta

Nefrologia

	COGNOME	NOME	nascita	CITTA'	indirizzo	totale
1	IRACE	ROSARIO	19/06/59	Napoli	v. Jannelli 186	19,76
2	DE LUCA	ANGELA	25/06/65	Afragola	v. S. Maria 26	17,15
3	DI MICCO	LUCIA	17/01/79	Napoli	v. Nardones 66	9,15
4	CATAPANO	FAUSTA	16/09/76	S. Giuseppe V.	v. Lavinaio II trat	9,02
5	CIOTOLA	ANNALISA	01/07/78	Napoli	v. G. Leopardi 231	9,00
6	CHIRICONE	DANIELA	31/10/74	Aversa	v. GB Vico 21	9,00
7	SIRICO	MARIA LUISA	13/04/79	Caivano	v. De Gasperi 41	9,00
8	VISCIANO	BIANCA	25/03/79	Pompei	v. Pontenuovo 6	9,00
9	RUOCCO	CAROLINA	12/06/79	Capri	v. Listrieri 11	9,00
10	ROTAIA	ELIANA	29/05/79	Napoli	v. S. Giovanni de Matha 49	9,00
11	MASCIA	SARA	26/05/80	Salerno	l.gomare Colombo 75	9,00
12	TIRINO	GIUSEPPINA	05/11/73	Moiano	v. San Vito 45	8,40
13	SITO	FRANCA	07/12/62	Cercola	v. D. Riccardi 174	8,15
14	MANZI	SIMONA	29/01/79	Mondragone	v. Vitt. Emanuele 76	8,02
15	BARBATO	ANTONIO	13/06/49	Aversa	v. Ovidio 34	8,00
16	MEROLA	MARCO B.	18/01/50	Massa Lubrense	v. Deserto 83	8,00
17	SABELLA	DARIO	21/01/61	Napoli	v. S. Giacomo d. Capri 65	8,00
18	POTA	ANDREA	04/12/75	Caivano	v. De Dominicis 14	8,00
19	CESARE	CONCETTA M	20/12/76	Piedimonte M.	v. V. Caso 36	8,00
20	AVINO	DEBORAH	25/08/72	Mugnano	v. Crispi 4	8,00
21	MIRANDA	IDA	30/09/79	Aversa	v. G. Rossa 8	8,00
22	CAPUTO	DONATELLA L.	25/01/80	Policoro MT	v. Afrodite 18	8,00
23	MARINO	RAFFAELE	10/01/63	Caivano	v. Galimberti 19	6,10
24	CUOMO	VINCENZO	13/02/69	Napoli	v. Tasso 91	6,00
25	VENDITTI	GUGLIELMO	24/12/60	Piedimonte M.	v. Limate 11	6,00
26	GNASSO	ANDREA	11/01/60	Aversa	v. Michelangelo 151	5,00
27	MATARESE	GIUSEPPE	05/03/59	Giugliano	v. Antica Giardini	5,00
28	ORLANDO	PASQUALE	25/01/57	S. Maria C.V.	p. Salvo D'Acquisto 3	5,00
29	AQUINO	ASSUNTA	22/07/60	Avellino	v. Fontanatetta 12	5,00
30	LORENZO	MADDALENA	26/04/64	Marano	v. V. Bellini 10	3,00

esclusi

APPERTI	VINCENZO	02/04/47	Caserta	v. Lupoli 7
NAPPI	RICCARDO	26/10/78	Napoli	v. R. Caravaglios 36

Graduatoria Definitiva anno 2012 - Medici Specialisti Ambulatoriali interni - provincia di Caserta

Neurochirurgia

	COGNOME	NOME	nascita	CITTA'	indirizzo	totale
1	DE PAULIS	DANILO	08/06/79	Caserta	v. Lupoli 1	9,00
2	DI MUCCIO	INES	12/01/79	Ailano	v. L.Manera 28	6,00
3	GRAGNANIELLO	CRISTIAN	19/12/78	C.mare di Stabia	v. Cosenza 236	8,00
4	PANDOLFI	SERGIO	22/08/59	Roma	v.le Parioli 102	8,00

esclusi

PARLATO	RAFFAELE S.	05/09/78	Napoli	v. Manzoni 131	

Neurofisiopatologia

	COGNOME	NOME	nascita	CITTA'	indirizzo	totale
1	NATALE	LINDA	23/09/70	Caserta	v. GM Bosco 20	8,00

fonte: http://burc.regione.campania.it

Graduatoria Definitiva anno 2012 - Medici Specialisti Ambulatoriali interni - provincia di Caserta

Neurologia

	COGNOME	NOME	nascita	CITTA'	indirizzo	totale
1	VALENTINO	PATRIZIA	21/06/67	Monteforte Irpino	v. Casal di Creta 11	28,23
2	PANDOLFI	MARIA	24/03/75	Torre del Greco	v. Sedivola 95	17,77
3	LONGO	FULVIO	17/06/62	Marigliano	v. Alise 9	15,30
4	TAMBURRINI	STEFANO MARIA	12/06/76	Caserta	v. Galilei 16	14,71
5	TUCCI	CELESTE	20/10/75	Mondragone	v. Sergente Beatrice 2	13,62
6	GRAZIANO	STEFANIA	19/03/75	Aversa	v. Kennedy 100	12,33
7	ANGELICO	NICOLA	30/09/61	Somma Ves.	v. S. Maria del Pozzo 25	11,60
8	NATALE	LINDA	23/09/70	Caserta	v. GM Bosco 20	10,90
9	DE FALCO	ARTURO	21/12/76	Napoli	v. Tito Livio 1	9,44
10	MAIORINO	ANTIONIO	20/05/62	Casagiove	quar vecchio p.co S. Vincenz	9,00
11	IANNICIELLO	MARTA	09/07/80	Frattaminore	v. Amendola 36	9,00
12	ALFIERI	GENNARO	01/11/79	Marcianise	v. De Felice 69	9,00
13	GIORDANO	ALFONSO	17/09/80	Somma Ves.	V. Bosco 20	9,00
14	PICCOLO	FRANCESCA	08/11/79	Napoli	calata Trin Maggiore 25	9,00
15	PELLEGRINO	LORENZO	11/02/54	Caserta	v. Giotto 43	8,00
16	NARGI	LOREDANA	16/04/66	Marigliano	v. Abate Minichini 30	8,00
17	DELL'AVERSANA	RAFFAELE	03/10/49	Aversa	v. Michelangelo 56	7,00
18	DE CATERINA	GIACOMO	15/04/59	Caserta	v. Camusso 30	6,00
19	MACCARONE	MICHELINA	10/05/59	Roccamonfina	v. Lattani 72	6,00
20	AVENA	NATALINO	28/11/55	Caivano	c.so Umberto I 352	5,00
21	FOGGIA	LUIGI	05/05/53	Napoli	v. D. De Deo 4	3,00

esclusi

ASCIONE	SALVATORE	03/07/74	Grumo Nev.	v.le della Rimembranza 63
ROSATO	ROBERTO	19/01/57	Caserta	v. G. Tescione 67
SACCO	ROSARIA	11/08/77	Casagiove	v. Fiorillo 10

fonte: http://burc.regione.campania.it

Graduatoria Definitiva anno 2012 - Medici Specialisti Ambulatoriali interni - provincia di Caserta

Neuropsichiatria infantile

	COGNOME	NOME	nascita	CITTA'	indirizzo	totale
1	FIORILLO	MONICA	15/03/75	Carinola	v. s.ten Montano 11	14,91
2	SPIGAPIENA	RAFFAELLA	07/02/76	S. Nicola LS	v. P. Harris 20	14,45
3	D'AMICO	FULVIO	26/04/77	Pomigliano d'A.	v. F. Terracciano 205	13,13
4	PIRONE	TERESA	10/06/75	Marano	v. A. Moro 12	12,30
5	OPERTO	FRANCESCA F.	12/07/77	Pomigliano d'A.	v. F. Terracciano 205	12,05
6	GUARINO	PAOLA	28/11/74	Avellino	v. A. M. Maffucci 10	10,78
7	CUTOLO	LUISA	05/07/77	S. Giuseppe V.	v. XX Settembre 63	10,38
8	SALERNO	FILOMENA	26/07/73	Sarno	v. S. Giovanni	9,99
9	DE LUCIA	MARIA CARMELA	29/03/77	S. Nicola LS	v. Leonardo da Vinci 120	9,48
10	AURICCHIO	GIANFRANCA	05/10/75	Palma Campania	v. Spaccarape 10	9,00
11	FEDERICO	ROSARIO R.	05/04/77	Pompei	v. Lepanto 29	9,00
12	ISONE	CLAUDIA	04/11/80	Torre del Graco	v. dei Naviganti 3	9,00
13	SANTORO	ELENA	16/06/79	Trentola	v. De Simone 19	8,49
14	FERRANTE	DIEGO	07/05/75	Napoli	v. dei Pini 101	8,20
15	FORMICOLA	FRANCESCA	19/06/75	Torre Ann.	v. Maresca 24	8,13
16	RICCARDI	MARIATERESA	24/01/77	Napoli	v. Bosco di Capodimonte 73	8,00
17	BAGGIO	ANGELA	18/03/56	Minturno	v. Olivella 118	8,00
18	SANTANGELO	MARIA PAOLA	14/07/74	Roma	v. P. Nalli 166	8,00
19	CALDERARO	MARTA	24/09/78	Napoli	vico S. Martino a Chiaia	8,00
20	ESPOSITO	MARIA	28/12/80	Mugnano del Cardinale	v. Roma 92	8,00
21	BOVE	DOMENICO	03/06/76	Ruviano	v.co Borgo 11	7,27
22	NAPPI	GIUSEPPINA	28/12/73	Liveri	v. Salita Stella 8	6,89
23	SACCO	LUCA	05/10/51	Caserta	v. Ferrarecce 145	6,00
24	DE VITO	ANIELLO	04/01/62	S. Giuseppe V.	v. Europa 124	5,00
25	SERGI	LUANA	16/11/69	Caserta	v. Giardini Reali 11	3,00

fonte: http://burc.regione.campania.it

Graduatoria Definitiva anno 2012 - Medici Specialisti Ambulatoriali interni - provincia di Caserta

Oculistica

	COGNOME	NOME	nascita	CITTA'	indirizzo	totale
1	ROCCO	CLAUDIO	06/01/76	Napoli	v. E.A. Mario 15	35,69
2	NAPOLITANO	MARIA CARMELA	17/04/76	Cimitile	v. Roma 122	35,33
3	FERRARA	GIUSEPPE	20/09/72	Sant'Anastasia	v. Marconi 19	34,19
4	VELE	PAOLA	02/12/77	Battipaglia	v. L. da Vinci 31	31,29
5	MOLFINO	GIUSEPPE	01/11/66	Caserta	c. Trieste 116	27,14
6	BOVA	ELENA	20/11/76	Acerra	v. Venezia 6	24,48
7	SCALA	GIANLUCA	19/09/70	Liveri	v. C. Soprano 55	23,09
8	SANTINELLI	ORNELLA	03/09/79	Marigliano	c.so V. Emanuele 115	22,01
9	LANDOLFO	LUIGI	11/06/74	Grumo Nevano	v. Cirillo 16	20,73
10	INTRAVAJA	ALFONSO	26/07/67	Napoli	v. dell'abbondanza 26	19,07
11	MONTESARCHIO	VINCENZO	28/01/78	Acerra	v. Campanella 9	16,94
12	LOLLI	ANTONIO	20/06/64	Caserta	v. dei Giardini 52	16,16
13	MANERA	GIUSEPPE	05/03/52	Caserta	v. Santagata 65	13,52
14	BREVE	MARIA ANGELICA	31/12/70	Melito	v. Roma 274	12,74
15	MELE	LUIGI	21/10/74	Napoli	vle dei Pini 101	11,92
16	MINUTILLO	EMMA	30/11/80	Napoli	v. Conte di Tappia 47	11,53
17	DI MEGLIO	MARZIO	11/11/77	Forio d'Ischia	v. Mastro Marino 9	10,75
18	PICCOLO	ANNA	01/12/73	Casalnuovo	v. Naz. Delle Puglie 286	9,85
19	LAURIA	ANTONIO	24/05/68	Casoria	v. A De Gasperi 69	9,58
20	VACCARO	MASSIMO	30/04/68	Caserta	v. San Carlo 66	9,55
21	BIANCO	STEFANIA	16/08/65	Somma V.	p.za Vittorio Emanuele 27	9,40
22	ROMANO	ELVIRA	29/08/64	Aversa	v. L. Tristano 14	9,00
23	dI GRAZIA	MARIA	08/01/65	Aversa	v. Tasso 21	9,00
24	PICCIRILLO	VALERIO	07/11/76	S. Maria CV	v. f.lli De Simone 26	9,00
25	IERVOLINO	GIULIO	22/06/52	Scafati	v. don A. Pagano 54	8,00
26	MINIELLO	GIANPAOLO	06/10/61	Minturno	v. S. Sebastiano 6	8,00
27	IMPAGLIAZZO	GIOVANNI	01/07/68	Napoli	v. A. De Curtis 20	8,00
28	COLACI	ANTONIO	28/02/72	Napoli	v.le Colli Aminei 279	8,00
29	PELLEGRINO	FABIANA	23/09/81	Cava de' Tirreni	v. A. Lamberti 6	8,00
30	MALAGNINO	ANTONELLA	01/04/56	Marigliano	c. so Umberto I 392	7,00
31	LOFFREDO	MARCELLO	06/06/69	Napoli	sal. Scudillo 20	6,05

Graduatoria Definitiva anno 2012 - Medici Specialisti Ambulatoriali interni - provincia di Caserta

32	DE LAURENTIIS	IVANA	11/07/50	Caserta	v. Paisiello 11	6,00
33	ROMANO	FERDINANDO	24/01/49	Aversa	p. Crispi 1	6,00
34	DI PIETRANTONIO	ANGELA	05/06/57	Gallo Matese	v. Roma 132	6,00
35	DELLA VOLPE	GABRIELLA	16/05/73	Lusciano	v. I Maggio 18	6,00
36	ERRICO	RAFFAELA	05/05/60	Orta di Atella	v. S. Massimo 42	5,00
37	DI PIPPO	ANTONIO	16/02/66	Roccamonfina	v. Quirini 3	5,00

esclusi

IRREGOLARE	CARLO	10/01/73	S. Arpino	v. Unità d'Italia 6
MENNILLO	STEFANO	30/08/46	Caiazzo	v. Guadanelle 114
NEGRO	CONCETTA	06/11/74	Bellona	v. Pirandello 14
SORBINO	GIACOMO	09/05/67	Napoli	v.le Augusto 88

Oncologia

COGNOME	NOME	nascita	CITTA'	indirizzo	totale
1	ZINNO	LUIGIA	01/05/71	Acerra	v. D. Cimarosa 5	21,00
2	ASSALONE	PASQUALE	25/09/79	Gallo Matese	v. Roma 99	20,75
3	D'ANTONIO	ROBERTA	15/10/74	Napoli	v. M. De Vito Piscicelli 84	17,81
4	MEO	ROSA	14/12/73	Nola	v. S. Massimo 131	14,97
5	CALOGERO	ESTER	30/01/76	Napoli	v. G. Capaldo 7	9,46
6	RUSSO SPENA	FRANCESCO	15/02/56	Napoli	v. Nicolardi 32	9,00
7	CANGIANO	RODOLFO	20/03/76	Capua	v. Villarella	9,00
8	SABBATINO	FRANCESCO	04/10/79	S. Anastasia	v. Primicerio 53	8,11
9	BRUNI	GIOVANNI S.	05/12/51	Napoli	v. Timavo 49	8,00
10	FERRAIUOLO	CLAUDIO	10/09/61	Aversa	v. Torrebianca 49	8,00
11	ALVINO	LINDA	26/05/73	Angri	v. Campia 36	8,00
12	CANNELLA	LUCIA	23/01/80	Pagani	v. C Tramontano 54	8,00
13	FABOZZI	TERESA	05/01/79	S. Nicola L.S	v. Santa Croce 138	8,00
14	BRUNI	GIOVANNI S.	05/12/51	Napoli	v.Timavo 49	7,00

esclusi

GIORDANO	PASQUALINA	25/11/77	Pagani	v. Coralli 256

Graduatoria Definitiva anno 2012 - Medici Specialisti Ambulatoriali interni - provincia di Caserta

Ortopedia

	COGNOME	NOME	nascita	CITTA'	indirizzo	totale
1	RUSSO	PASQUALE	15/05/49	Napoli	v. del p.co Reg Margherita	17,62
2	LOMBARI	PAOLO	13/07/75	Caserta	v. Turati 55	16,71
3	ESPOSITO	ANTONIO	12/11/46	Piano di Sorrento	v. Bagnulo 87	10,94
4	CAROTENUTO	FRANCESCO	01/01/63	Capua	v. Principi Longobardi 21	10,72
5	RUSSO	FERDINANDO S.	01/12/76	Casoria	V. Volturno 13	9,96
6	DELLA CORTE	FELICITA	06/03/79	Napoli	v. Colli Aminei 279	9,05
7	STELLATO	GIANMARIA F.	18/08/70	Anagni FR	v. Borgo S. Nicola 14	9,00
8	MANCIAMELI	ALESSIO	13/03/78	Caserta	v.le Lincoln 180	9,00
9	MADDALUNO	LUCA	06/04/81	Oportici	v. Zumbini 30	9,00
10	FARACO	PINA	21/12/80	Cava de' Tirreni	c.so Umberto I 293	9,00
11	CARLEA	FRANCESCO	22/04/81	S. Antimo	v. A. Volta 8	9,00
12	CAPUA	KATIUSCIA	22/11/78	Scisciano	v. Rossi 31	8,96
13	VULPIANI	RENATO	10/08/46	Roma	v. N. Bixio 32	8,67
14	COLELLA	CATALDO	28/03/43	S. Maria CV	v. De Carolis 17	8,00
15	PELLEGRINO	ACHILLE	09/11/65	Aversa	v. A. Garofano 146	8,00
16	MATTEUCCI	LUDOVICO	29/04/71	Aversa	v. P. Riverso 7	8,00
17	NASTRUCCI	GUGLIELMO	03/10/08	Torre Ann.	v. P. Fusco 6	8,00
18	ATTINGENTI	PAOLO	05/08/78	Napoli	v. M. da Caravaggio 87	8,00
19	FUSCHILLO	VINCENZO	25/09/78	Saviano	v. Provinciale Frescuriello	8,00
20	PICCIRILLO	GAETANO	29/03/52	Portico	v. princ. Di Piemonte 47	6,69
21	PAPA	CARMINE	20/06/74	Bellona	v. A. Moro 33	6,51
22	MESSINA	ANTONIO	10/05/55	Teverola	v. Roma 165	6,00
23	PEZZELLA	GAETANO	23/02/75	Montesarchio	v. Puchetta 25	6,00
24	D'ERRICO	VINCENZO	01/01/59	Caserta	v. G. Santacroce 35	5,67
25	BOVA	ALDO	01/11/49	Cardito	I trav Bonavolontà 1	5,00
26	BUFFOLANO	MAURO	21/08/54	Caserta	v. Roma 74	5,00
27	SCARDUZIO	LUIGI	16/12/49	Isernia	v. Saragat 24	5,00
28	MARTINO	GENEROSO	23/06/52	Marcianise	v. L. Mugnone 2	5,00
29	DI CERBO	VINCENZO	17/05/61	Dugenta	v. I trav del frasso 14	5,00
30	IOVINO	MICHELE	20/05/57	Mondragone	v. Domiziana 510	3,00

Graduatoria Definitiva anno 2012 - Medici Specialisti Ambulatoriali interni - provincia di Caserta

esclusi

DI COSTANZO	MAURO	10/08/74	Pignataro M.	v. Duca D'Aosta 47
IMPRODA	GIUSEPPE	18/09/61	S. Nicola LS	c.so De Gasperi 15
PANICO	LORENZO	01/05/69	Scafati	v. Cozzolino 48
VERDE	ANTIMO	01/01/76	Boscoreale	v. Passanti Scafati 20
TEDESCO	FRANCESCO	25/05/58	Maddaloni	v. M. Serao 167

fonte: http://burc.regione.campania.it

Graduatoria Definitiva anno 2012 - Medici Specialisti Ambulatoriali interni - provincia di Caserta

Ostetricia e Ginecologia

	COGNOME	NOME	nascita	CITTA'	indirizzo	totale
1	ASCIONE	LUIGI	03/12/69	Napoli	vle Michelangelo 85	22,60
2	TIRABASSO	SALVATORE	25/12/73	Aversa	v. Gemito 5	21,54
3	RULLO	VALENTINA	16/02/77	S. Sebastiano al V.	v. Leonardo da Vinci 5	20,04
4	LAMBERTI	AGATA	13/07/72	Napoli	v. Nicolardi	18,74
5	DE LUCIA	EUGENIO	26/02/71	Napoli	vle Farnese 61	15,22
6	VICINANZA	GALLIANO	19/06/67	S. Antonio Abate	v. Teilliti 27	15,04
7	MASTROIANNI	MARIA	24/03/64	C.mare di Stabia	v. Panoramica 48	13,98
8	CORCIONE	MARIA	29/01/68	Meta	v. Alimuri 4	12,15
9	VOLPICELLI	TATJANA	15/12/76	Cardito	v. Rosselli 4	12,11
10	BATTISTA	LUCIA	09/11/77	Salerno	v. A. Nicolodi 33	11,93
11	CASSESE	EUFEMIA	01/07/70	Ottaviano	v.le Elena 16	11,91
12	PRIMIZIA	MATTEO	17/12/61	Teverola	v. N. Pecorario 60	11,59
13	LIGUORI	MANUELA	15/03/73	Marano	v. Adige 3	10,31
14	DE FALCO	CARMEN LUIGIA	03/02/77	Roccarainola	v. G.Marconi 10	10,28
15	VULLO	GABRIELLA	27/10/71	Napoli	v. L. Giordano 142	10,17
16	CAVALLO	PASQUALINO	19/07/61	Avellino	v. A. De Meo 2	10,06
17	MICALEFF	RODOLFO	05/02/64	Napoli	v. Consalvo 99	9,98
18	VENTRIGLIA	DOMENICO	02/03/54	Lusciano	v. E. De Nicola 5	9,88
19	BELLINI	PRIMULA	06/01/70	Montesarchio	v. Fontanelle 7	9,47
20	RUSSO	ALESSANDRO	22/12/73	Caserta	v. PP. Pasolini 47	9,25
21	RIVELLINI	MANUELA	05/12/73	Napoli	v. S.ta Lucia 34	9,14
22	MAIELLO	MONICA	24/07/80	Ercolano	v. IV Novembre 5	9,11
23	BIONDI	IVANA	05/02/63	Caserta	v. Roma 74	9,00
24	PECCHILLO	MARIA ASSUNTA	04/05/65	Arpaia	v. S. Fortunato 8	9,00
25	RICCITIELLO	MARILENA	15/02/74	Frattamaggiore	v. F. A. Giordano 37	9,00
26	CERROTA	GIUSEPPE	05/10/77	Melito	v. G. D'Annunzio 4	9,00
27	BADOLATI	BARBARA	13/08/77	Napoli	v. Duomo 19	9,00
28	DI MARINO	CHIARA	27/09/80	Villamaina	V. Antica 5	9,00
29	SCARAVILLI	GIUSEPPINA	21/08/81	Caserta	v. Petrarca 57	9,00
30	RUSSO	CINZIA	28/06/68	S. Antonio Abate	v. Casa Aniello 59	8,39
31	IERVOLINO	ANGELINA	29/07/74	Cardito	V. Rosano 3	8,37

Graduatoria Definitiva anno 2012 - Medici Specialisti Ambulatoriali interni - provincia di Caserta

32	LANDOLFI	MASSIMO	27/07/61	S. Nicola LS	V. g. d'Annunzio 28	8,31
33	DI MONACO	ANTIMO	14/09/73	S. Maria CV	v. Merano 18	8,08
34	MEO	FERDINANDO	16/02/56	Benevento	v. B. Rossi 4	8,00
35	BONASSISA	PAOLO	10/04/64	Caserta	v. G.M. Bosco 236	8,00
36	PEPINO	ANNARITA	26/06/66	Caserta	v. delle Ville 4	8,00
37	MAROTTA	ANTONELLA	06/04/63	Capodrise	v. G. Leopardi 5	8,00
38	ADINOLFI	VINCENZO	12/10/63	Caserta	v. GM Bosco 4	8,00
39	CANCIELLO	PASQUALINA	07/10/63	Caserta	c.so Trieste 63	8,00
40	ZAIRA	CORRADO	06/06/68	Capua	v. Pomerio 43	8,00
41	PISCOPO	LUIGI	01/04/68	Napoli	v. Arenaccia 194	8,00
42	D'ETTORE	ANTONIETTA	15/11/76	Cesa	v. F. Bagno 17	8,00
43	CAROTENUTO	VERONICA	05/09/76	Pomigliano d'A.	v. C. Guadagno 48	8,00
44	PEDATA	ROSA	18/04/78	S. Antimo	v. A. Moro 21	8,00
45	GIORDANO	VALENTINO	22/09/76	C. mare di Stabia	v. Mazzini 15	8,00
46	AVOLIO	EDVIGE	19/02/79	Lauro	v. Angelini 26	8,00
47	GIORDANO	MARIA ANNA	02/10/78	Somma Ves.	v. Bosco 22	7,22
48	PERILLO	ERRICO F.	07/01/55	Casagiove	v. della Costituzione 24	7,00
49	FASTIGGI	ROSANNA	24/02/64	Caserta	v. Tescione 14	7,00
50	CIARLO	NICOLA ANTONIO	15/07/72	Capua	v. Pomerio 43	7,00
51	PASSARO	MARIO	23/04/70	Napoli	v. Foria 42	6,43
52	MARSILIA	MARIA	28/11/62	Napoli	v. Pigna 182	6,00
53	RUOTO	MARIA	21/05/77	Orta di Atella	v. Martiri Atellani 42	5,98
54	FORTE	AMELIA	14/05/78	Sessa A.	v. XXI luglio 34	5,72
55	MARINO	ANGELO	29/05/62	S. Valentino Torio	v. Annunziata 85	5,34
56	TAMMARO	CRESCENZO	01/01/57	Casaluce	v. Piro 12	5,26
57	POLICOLA	LUIGI	07/03/54	S. Maria CV	v. Avezzana 4	5,00
58	PACIFICO	CARLO	01/07/55	Roma	v. Appia Nuova 71	5,00
59	RUSSO	NICOLA	08/09/50	Caserta	v. Tescione 151	5,00
60	ESPOSITO	ANTONIETTA	29/04/62	S. Maria CV	v.le del Cons. d'Europa	5,00
61	FRANCO	LOREDANA	16/01/60	S. Agnello	c.so M. Crowford 55	5,00
62	CIOPPA	MARIA GABRIELLA	22/04/61	Caserta	v.le Beneduce 11	5,00
63	BONOMO	PASQUALE	07/06/59	Castel Volturno	v. Fiume Tirso 8	5,00
64	RUSSO	GIOVANNI	17/04/77	Casagiove	v.le Trieste 27	5,00
65	DE SIMONE	ANTONIETTA	02/05/60	Napoli	v. E. Nicolardi 224	5,00
66	BEATRICE	GIOVANNI	08/05/52	Mondragone	v. Viviani 2	5,00

Graduatoria Definitiva anno 2012 - Medici Specialisti Ambulatoriali interni - provincia di Caserta

67	CORVINO	GIOVANNI	09/10/55	Caserta	v. Martiri di Caiazzo 6	3,00
68	CAPONE	GIOVANNA	03/10/54	Marcianise	v. Catalani 4	3,00
69	CIOFFI	PASQUALE	14/02/57	Cervinara	c.so Caudino 24	3,00
70	SCUNGIO	ANGELA	26/06/59	Venafro	v. Colonia Giulia 282	3,00
71	LOPEZ	FRANCESCO	08/04/50	S. Maria CV	v. L. Sturzo 27	3,00

esclusi

D'ELIA	CLAUDIA	10/01/74	Formia	v. G. Paone 33
D'ELIA	ANTONIO	06/09/50	Napoli	p.ta Ascensione 8
CALIENDO	AMALIA	09/05/55	S. Paolo Belsito	v. Circumvallazione 19
SAGLIOCCO	RAFFAELE	28/04/69	trentola	v. IV Novenmbre
di GRAZIA	FRANCESCO	19/01/62	Aversa	v. Giotto 47
PAGANO	MARIA	20/08/50	Aversa	v. Michelangelo 56
RAIMONDO	ANGELO	09/07/48	Caserta	v. Marchesiello 18
UCCELLO	NADIA	07/03/58	Napoli	v. Naccherino 8
LAVISCIO	PAOLA	05/04/76	Marcianise	v. V. Alfieri 21
SALZILLO	PIER LUIGI	09/01/80	Marcianise	v. Novelli 94
D'UVA	MARISTELLA	13/01/73	Napoli	v. B. Cavallino 70
DI SERIO	MARCELLO	10/04/79	S.Arpino	v. Ten. Ziello 13

Graduatoria Definitiva anno 2012 - Medici Specialisti Ambulatoriali interni - provincia di Caserta

Otorinolaringoiatria

	COGNOME	NOME	nascita	CITTA'	indirizzo	totale
1	D'AMBROSIO	SALVATORE	17/06/71	Ottaviano	v. Ottaviano Augusto 16	47,29
2	CAPPELLO	VINCENZO	13/01/52	Caserta	v. Giotto 22	25,05
3	ROCERETO	ERMINIA	15/08/70	Formicola	v. V. De Pisa 5	24,81
4	GUADAGNO	MARIA TIZIANA	29/07/70	S. Maria a V.	vco I° Mi gliori 5	20,32
5	IOVINE	RENATA	10/07/73	Napoli	v. S. Stefano 12	18,96
6	IANNECE	GIANCARLO	13/12/65	Battipaglia	v. Emilia 2	18,62
7	BENCIVENGA	SILVIA	24/03/68	S. Prisco	vle dello Sport	18,41
8	CARRA	PAOLA	30/04/76	Casoria	v. P. Amato 13	16,65
9	DI MARIA	FEDERICA	13/03/76	Nola	v. Anfiteatro Laterizio 98	14,44
10	MERCONE	FRIEDA	13/02/67	Maddaloni	v. Cucciarella 104	13,81
11	DIOMAIUTO	IMMA	18/06/80	Trentola D.	v. Copernico 23	13,17
12	CATAPANO	FERDINANDO	23/06/73	S. Giuseppe Ves.	v. P,co Ambrosio 2	12,91
13	PIROZZI	CLEMENTINA.	18/08/73	Frignano	vle del Tramonto 24	11,94
14	LAMANNA	LUCIO	20/06/68	Salerno	v. M. Conforti 4	10,14
15	COVETTI	GIUSEPPE	25/06/78	Orta di Atella	v. Madre Teresa d. Calc 8	10,06
16	SAVARESE	STEFANO	22/11/77	Aversa	v. Torrebianca 29	9,93
17	GRASSIA	ROSA	27/04/79	Aversa	v. Pisacane 7	9,65
18	CANTONE	ELENA	11/03/74	Lusciano	vle della Libertà 75	9,50
19	SEVERINO	STEFANIA	18/02/77	Mugnano	v. G. Pascoli 21	9,25
20	LICCIARDI	SALVATORE	03/12/76	Napoli	c.so Secondigliano 253	9,23
21	DI CAPUA	LOREDANA	13/06/80	Cardito	v. Vallante 23	9,21
22	DI MARTINO	MONICA	19/03/75	Melito	v. delle Palme 16	9,13
23	FILOSA	BARBARA	18/06/76	S. Sebastiano al V.	v. Palmieri 50	9,05
24	CAPASSO	GIANCARLO	11/04/63	Aversa	v. P. Mascagni 10	9,00
25	GENTILE	MARCELLO	03/06/62	Napoli	v. Stendhal 23	9,00
26	RICCIARDIELLO	FILIPPO	03/05/66	S. Antimo	c.so Michelangelo 227	9,00
27	CAPRISTO	MAURIZIO	12/06/72	Napoli	v. F. Petrarca 129	9,00
28	PALUMBO	ROSARIA	27/08/75	Nocera Sup.	v. Nazionale 208	9,00
29	DI MARCO	FRANCESCO	03/09/69	Mugnano	v. G. Pascoli 21	8,79
30	OLIVA	FLAVIA	18/03/78	S. Antimo	c.so Michelangelo 227	8,55
31	BAGNALE	CARMELA	17/07/76	Bacoli	v. G. Scamardella 1	8,55

Graduatoria Definitiva anno 2012 - Medici Specialisti Ambulatoriali interni - provincia di Caserta

32	IADICICCO	PASQUALE	16/10/76	Marcianise	v. G Oberdan 10	8,17
33	ALBANESE	LUIGI	20/12/65	Ariano Irpino	v. S. Liberatore 25	8,09
34	SEQUINO	GIULIANO	20/04/78	Giugliano	v. S. Francesco 56	8,05
35	ROMANO	DOMENICO	13/07/79	S.Anastasia	v. Archi Augustei 53	8,02
36	ROMANO	FRANCESCO	25/02/56	Pomigliano	v. Plinio 10	8,00
37	GAMBARDELLA	GIUSEPPE	09/03/66	Bacoli	v. Ovidio 24	8,00
38	GRAZIANO	ORESTE	04/01/69	San Marcellino	v. Palma 22	8,00
39	DEL VECCHIO	EUTILIA	04/03/66	S. Nicola LS	v. Saragat 7	8,00
40	GORDON	FILOMENA	08/08/63	Casavatore	v. A Locatelli 82	8,00
41	MALAFRONTE	LUIGI	09/08/70	Gragnano	v. Lamma 11	8,00
42	ZECCARDO	ERMELINDA	29/05/80	Avellino	l.go M. Malzoni 3	8,00
43	CASTALDO	GIOVANNI	22/02/73	Visciano	v. A. De Gasperi 13	8,00
44	GIUGLIANO	MARIA	01/09/78	S. Gennaro Ves.	v. Ottaviano 198	8,00
45	RANIERI	GRAZIELLA	15/12/73	S. Giuseppe Ves.	v. vecchia Casilli 14	7,71
46	PETRUCCELLI	ANGELA	06/06/63	Cascano di Sessa A.	v. P.co Mediterraneo	7,62
47	RUSSO	LUIGI	22/11/62	Aversa	v. della Libertà 66	7,00
48	LUNELLO	GIUSTINO	30/01/55	Carinaro	v. A. De Gasperi	6,58
49	ABAGNALE	RAFFAELE	17/08/62	Pompei	v. Tre Ponti 72	6,07
50	ARMONE CARUSO	ARTURO	26/10/61	Pozzuoli	v. L. Bovio 16	6,00
51	AULETTA	PASQUALE	30/11/69	Cardito	c.so Italia 38	6,00
52	PACIELLO	ALDO	09/08/51	Teverola	v. Rosario 11	3,00

esclusi

SCAMARDELLA	RAFFAELE	11/02/65	Quarto	v. Santamaria 202
GRASSI	DONATO	15/02/67	Casal di Principe	v. Delle Rose 14
BOJANO	ALBERICO	21/04/57	Caserta	v. E. Ruggiero 37

Graduatoria Definitiva anno 2012 - Medici Specialisti Ambulatoriali interni - provincia di Caserta

Patologia clinica

	COGNOME	NOME	nascita	CITTA'	indirizzo	totale
1	SCHETTINO	RAFFAELE	25/01/68	S. Antonio Abate	v. S.Maria la Carità 67	24,75
2	DI TROIA	DOMENICO	06/12/62	Atripalda	v. S. Nicola 29	16,16
3	CICATELLI	PIETRO	10/05/73	Salerno	v. Casa Manzo 9	13,31
4	SALERNO	GIOVANNI	02/03/63	Aversa	v. Solferino 29	12,56
5	MOSAVAT	MAHROKH	02/04/65	Lusciano	v.le della Libertà	11,94
6	TREMOLATERRA	MARIA ROBERTA	27/08/72	Sessa A.	Cortegrande 10	11,21
7	GIORDANO	FERDINANDO	03/11/70	Caserta	v. Pigna 28	10,78
8	CLEMENTE	ELENA	25/02/64	Cervinara	v. Ombre 19	8,00
9	ZANNA	GIANCARMINE	08/02/61	Riardo	v. A. Moro 9	7,32
10	MARINO	MARINA	07/07/69	Napoli	v. D. Fontana 81	7,04
11	DI CAPRIO	GIUSEPPE	05/01/68	Vairano Paten.	v. Abruzzi 65	7,00
12	MOSCA	MARIA TERESA	09/07/67	Trentola	v. Caracas 6	7,00
13	GRANATA	ASSUNTA	22/06/65	S. Maria CV	v. Mazzocchi 140	7,00
14	CORVINO	RAFFAELE A. S.	04/04/63	Aversa	v. E. Corcioni 63	5,64
15	DI CAPRIO	NICOLA	08/05/47	Aversa	v. Giotto 70	5,60
16	PERRI	NATALE	05/10/63	Aversa	v. Giotto 22	5,52
17	SPERA	PASQUALE	24/11/73	C. mare di Stabia	v. del Pescatore 3	5,36
18	MORMILE	DOMENICO	01/05/51	Grumo N.	v. Risorgimento 38	5,00
19	TREZZA	ANTONIO	14/11/66	Roccapiemonte	v. A. Amatruda 9	5,00
20	PAGLAIRO	ERMELINDA	27/07/69	Mondragone	v. Pescara 83	5,00
21	PANELLIS	DIMITRIOS	10/07/72	Grumo Nevano	v. Chiacchio 4	3,38
22	DI MATTEO	PASQUALE	09/04/44	Caserta	c.so Trieste 211	3,00
23	GOLIA	NICOLA	18/06/49	Aversa	v. L. Prassicio 7	3,00
24	DELLI CARPINI	GIOVANNI	21/08/60	Capriati al Volturno	v. S. Leonardo 2	3,00

esclusi

COVINO	FILOMENA	16/11/62	Mariglianella	v. Marconi 239

fonte: http://burc.regione.campania.it

Graduatoria Definitiva anno 2012 - Medici Specialisti Ambulatoriali interni - provincia di Caserta

Pediatria

	COGNOME	NOME	nascita	CITTA'	indirizzo	totale
1	BRESCIA	DANIELA	01/10/71	Napoli	p.co Comola Ricci 151	19,04
2	SANTORO	NICOLA	05/06/75	Trentola Ducenta	v. De Simone 19	17,89
3	DINARDO	MICHELE	02/01/78	Cardito	v. De Gasperi 36	15,85
4	CAMPAGNUOLO	RAFFAELE	26/08/46	S. Maria a V.	v. Grottale 12	14,81
5	VETRELLA	SIMONA	03/12/78	Napoli	v. salita del Casale 18	13,90
6	MOZZILLO	ENZA	27/02/77	Orta di Atella	v. Bachelet 10	13,78
7	BROCCOLETTI	TERESA	07/12/78	Trentola	v. Adriano 24	13,58
8	PEZZULO	ASSUNTA	05/02/78	Piedimonte M	v. Matese	13,43
9	IOVINE	CATERINA	19/06/76	Caserta	v.la Salvatores 11	13,04
10	MASTROIANNI	ROSSELLA	04/01/77	S. Nicola LS	v. Palermo 2	12,67
11	VOLPICELLI	MONICA	11/02/78	Caserta	v. Marchesiello 159	12,55
12	DI MITA	ONORINA	08/01/73	Napoli	v. Consalvo 120	11,78
13	RUSSO	GIUSEPPE	16/12/47	Gricignano	v. A. Manzoni 3	10,98
14	IODICE	RAFFAELLA M.	22/07/78	Mugnano	v. G. Pascoli 11	10,48
15	NUGNES	ROSA	15/10/79	Lusciano	v. Mameli 7	10,29
16	INDACO	ROSARIA	23/07/78	Orta di Atella	v. Tasso 5	10,27
17	SIRIGU	ANTONELLA	23/06/69	Portici	v. S. Cristoforo	10,15
18	TORINO	MILENA	21/10/77	Napoli	v. S. Caterina 67	9,84
19	CICCHIELLO	VINICIO A.R.G.	29/03/49	Aversa	v. Alfonso I Aragona 6	9,80
20	CENNAMO	LUCIA	27/01/76	S. Nicola LS	v. E. Maiorana 28	9,42
21	CAPUANO	GRAZIA	24/08/79	Giugliano	v. Madonna del Pantano 504	9,21
22	ROMANO	MARIATERESA	04/01/77	Aversa	v. Roma 109	9,20
23	MAZZOTTI	ANGELINA	28/11/77	Caivano	v. Paolo VI 5	9,07
24	CAPASSO	ANTONELLA	05/03/79	Grumo Nev.	v. S. Domenico 11	9,05
25	BUONAVOLONTA'	ROBERTA	22/03/80	Napoli	v. M. Fiore 4	9,04
26	LAURENZA	MARIA	26/07/52	Caserta	v. F. Turati 55	9,00
27	D'AMBROSIO	GABRIELLA	09/11/57	Caserta	v. GM Bosco 69	9,00
28	AUSANIO	GAETANO	02/03/61	Caserta	v. Ferrarecce 75	9,00
29	ROSSI	GIULIANA	28/10/60	Curti	v. S. D'Acquisto	9,00
30	VAIANO	LUCIA	01/04/67	Sparanise	v. S. D'Acquisto 38	9,00
31	CHELLO	GIOVANNI	01/01/58	Mugnano	v. E. Montale 32	9,00

Graduatoria Definitiva anno 2012 - Medici Specialisti Ambulatoriali interni - provincia di Caserta

32	LOMBARDI	FRANCESCA	22/04/74	Caserta	v. S.Antonio da Padova 14	9,00
33	VENDEMMIA	MARIA	30/09/74	Aversa	v. P. Nenni 1	9,00
34	D'URSO	LUIGI	18/07/70	S. Nicola LS	v. E. Maiorana 28	9,00
35	CAPASSO	MICHELE	24/01/75	Caserta	v. Agnesi 12	9,00
36	SIGNORIELLO	LUIGINA	13/05/77	Altavilla Irp.	v. G. Mazzini 26	9,00
37	COCCORULLO	PAOLA	21/08/79	Cava de' Tirreni	v. R. Ragone 6	9,00
38	SARNO	MICAELA	19/05/80	Napoli	v. M. Fiore 4	9,00
39	RUSSO	MARIA TERESA	29/01/80	Caserta	v. Tescione 205	9,00
40	CICALESE	MARIA PIA	15/03/80	Marano	v. Ruocco 6	9,00
41	FALCONE	ELIDE	07/11/74	Caserta	v. F. De Renzis 15	9,00
42	MASI	PAOLA	05/10/79	Somma Ves.	v. S. Croce 30	9,00
43	COSENZA	LINDA	19/11/77	C. mare di Stabia	v. Roma 20	9,00
44	FRATTA	ANDREA	02/04/80	Napoli	v. Tasso 480	9,00
45	CIRILLO	ARIANNA	22/05/80	Caserta	p. A. Moro 26	9,00
46	CARRANO	ELENA MARIA	12/01/69	Orta di Atella	v. Bugnano 52	8,30
47	INGENITO	NICOLA	13/03/70	Portici	c.so Garibaldi 179	8,27
48	ROSSI	ERSILIA	18/08/54	Caserta	v. Giotto 43	8,00
49	RIVEZZI	GAETANO	05/06/55	S. Maria CV	v. Pierantoni 7	8,00
50	BERNARDO	ITALO	06/03/63	Caserta	v.le degli Aranci 16	8,00
51	ZIBELLA	ALESSANDRA	13/03/64	S. Maria CV	v. Gran Bretagna 6	8,00
52	COLELLA	ANDREA	03/07/56	Aversa	v.le della Libertà 105	8,00
53	ERRICHIELLO	SIMONA	08/10/76	Napoli	v. S. Boezio 36	8,00
54	IERVOLINO	LUIGIA R.	03/02/77	Sant'Anastasia	v.le dei Gerani 48	8,00
55	AMATO	ALESSANDRA	04/03/74	Napoli	v. salita Montagnola 17	8,00
56	BATTAGLIESE	ANTONELLA	20/02/75	Napoli	v. D. Fontana 95	8,00
57	GRECO	NATALIZIA	21/04/76	Pisciotta	v. Stazione Nuova 8	8,00
58	COPPOLA	FILOMENA	23/04/72	Casal di Principe	v. Catullo 29	8,00
59	CIOFFI	DANIELA	03/05/79	Napoli	v. Cimarosa 89	8,00
60	VENTRIGLIA	GIOVANNA	29/11/49	Curti	v. Brunelleschi 10	7,00
61	DEL GAUDIO	LAURA	14/11/55	Caserta	v. Laviano 168	7,00
62	PISATURO	ANGELO	15/04/66	S. Angelo d'A.	c.da Capole Tuba 8	7,00
61	FIORILLO	CRISTINA	14/03/77	S. Maria CV	v. Santella 3	6,55
62	CASTALDO	VINCENZO	06/08/52	Afragola	v. Roma 85	5,00
63	MARTINELLI	RICCARDO	26/12/56	Caserta-Sala	c.so Trieste 116	5,00
64	FRANZESE	MARIA	01/12/51	Aversa	v. A. Moro 56	5,00

Graduatoria Definitiva anno 2012 - Medici Specialisti Ambulatoriali interni - provincia di Caserta

65	CIOFFI	CARLO	01/12/57	Orta di Atella	v. L. da Vinci 1	5,00
66	DI MONACO	PIETRO	02/01/65	S. Prisco	v.le Trieste 24	5,00
67	MASI	LUCIA	10/03/71	Mondragone	v. Trento 48	5,00
68	MAROTTA	LUCIANO	18/02/59	Caserta	c.so Trieste 63	4,08
69	DE MICHELE	GIUSEPPE	25/03/54	Carinaro	v. Fiume 8	3,27
70	PICCOLO	FRANCA	01/03/50	Aversa	v. A. Moro 38	3,00
71	di GRAZIA	GIOVANNA M.	16/04/56	Aversa	v. Giotto 60	3,00
72	ORABONA	BRUNO	02/06/49	Caserta	v. E. Ruggiero 37	3,00
73	ANSALONE	ANTONELLA	29/04/62	Caserta	v. delle Querce 20	3,00

esclusi

ALAGNA	MAURIZIO	05/12/65	Caserta	v. Martiri di Bellona 23
SPIEZIE	MASSIMO	02/10/55	Ercolano	v. Cegnacolo 4
SOLOVYOV	PAULO	15/10/74	Napoli	v. B. Miraglia 71
IOSSA	CARMINE	09/11/51	Pomigliano d'A.	v. Paganini 4
PEZONE	ILARIA	05/10/78	Castel Volturno	v. Oleandri 38
ESPOSITO	OSCAR	01/12/80	Napoli	v. P. Castellino 115
AMELIO	RAFFAELE	02/07/73	Scafati	v. Passanti 438
SACCO	LUCA	05/10/51	Caserta	v. Ferrarecce 145

Graduatoria Definitiva anno 2012 - Medici Specialisti Ambulatoriali interni - provincia di Caserta

Pneumologia

	COGNOME	NOME	nascita	CITTA'	indirizzo	totale
1	FORMISANO	ROSA	10/10/64	S. Giorgio a C.	v. S. Martino 57	30,92
2	PEDICELLI	ILARIA	24/05/80	Casoria	v. Volturno 32	14,02
3	CESARO	CRISTIANO	23/09/79	Giugliano	v. Gioberti 13	11,29
4	BATTILORO	GIOVANNA	03/12/74	Scafati	v. D. Catalano 77	10,74
5	LEMBO	LOREDANA MARIA	08/09/63	Boscoreale	v. L. Oliva 123	9,97
6	CORBO	ROBERTA	29/10/77	Caserta	v. Ferrarecce 15	9,29
7	ANNUNZIATA	ANNA	17/05/79	S. Cipriano	v. Aspromonte 2	9,14
8	DEL GIUDICE	RACHELE	15/09/76	Alife	v. Prov. per Piedimonte 101	9,12
9	TURCO	ANTONIO	06/06/78	Maddaloni	v. le Europa 10	9,08
10	CANTILE	ROSA	22/02/77	Casapesenna	v. Alighieri 59	9,00
11	DEL GIUDICE	GINEVRA	22/12/80	Pomigliano d'A	v. C. Guadagno 147	8,59
12	FERRARO	VINCENZO	15/03/70	Frattamaggiore	v. II trav Fiume 4	7,73
13	CAVALLO	EMILIA	03/06/76	Villa di Briano	v. Tacito 3	7,43
14	GAUDIOSI	CARLO	12/05/61	Napoli	v. Tino di Camaino 4	7,00
15	BENCIVENGA	GIUSEPPE	15/08/69	Parete	v. M. Basile 39	7,00
16	SIMONETTI	LUIGI	05/09/60	S. Giuseppe Ves.	v. G. Ammendola 187	5,49
17	MASTROIANNI	SAVERIO	16/11/48	S. Nicola LS	v. Palermo 2	5,00
18	ESPOSITO	MARIA	30/06/67	Melito	v. Don Abete 38	5,00
19	D'AGNESE	FERNANDO	21/08/53	Alife	v. Pera 48	3,00

esclusi

CIANCIULLI	FLAVIA	04/09/79	Napoli	v. Caravajos 51
IZZO	GIOVANNI	15/10/50	Carano di Sessa a.	v. Combra 48
MAURO	IMMACOLATA	03/08/71	Saviano	c.so Itala 86
PERRELLA	MARCO	07/05/77	Napoli	v. E. Mario 35
GNASSO	PAOLO	04/09/49	Aversa	v. Presidio 16

fonte: http://burc.regione.campania.it

Graduatoria Definitiva anno 2012 - Medici Specialisti Ambulatoriali interni - provincia di Caserta

Psichiatria

	COGNOME	NOME	nascita	CITTA'	indirizzo	totale
1	GAUDINO	LICIA	21/02/75	Solopaca	v. Granatelle 15	22,19
2	GARRAMONE	STEFANIA	05/03/71	Marano	v. Dora 1	21,01
3	OPPEDISANO	SIMONA	05/04/77	Aversa	v. U. La Malfa 9	20,54
4	MIRABELLA	ALESSANDRA	20/02/78	Pozzuoli	Pendio S. Giuseppe 5	18,63
5	BASSO	RAFFAELE	12/02/75	Aversa	v. La Malfa 9	16,05
6	DE VITA	LORIS IVAN	06/03/71	Napoli	v. Posillipo 382	14,27
7	INIZIATO	VALERIA	14/10/81	Torre Annunziata	v. Caravelli 2	12,38
8	PICCIRILLO	MILENA	27/06/75	Portico	v. Pola 6	11,82
9	IODICE	VALERIA	27/09/75	Moiano	v. Retale 15	11,55
10	PETROSINO	MONICA	28/08/74	Pagani	v. Filettine 10	11,22
11	FIORE	GERMANO	10/04/76	Salerno	v. Velia 47	11,02
12	MANZI	ANGELA	09/05/71	Casaluce	v. Vitt Eman. II	10,86
13	PIRONE	STEFANA	02/04/80	Caserta	v.le Lincoln 178	10,03
14	PISAPIA	MARISA	10/02/78	Cava de' Tirreni	c.so Umberto I 225v	10,03
15	MAZZIOTTI DI CELSO	RAFFAELLA	19/03/77	Napoli	c.so Umberto I 311	9,93
16	TOMASETTI	CARMINE	29/12/80	Atripalda	v. Appia V trav 32	9,43
17	CRISPO	CATERINA	03/02/76	Maddaloni	v. Roma 10	9,34
18	MORRONE	ELENA	21/06/79	Aversa	v. Giotto 70	9,10
19	COZZOLINO	PASQUALE	27/11/73	Napoli	v. Molino del Salice 47	9,00
20	DELLA VOLPE	ANTONELLA	19/09/78	Lusciano	v.le della Libertà 66	9,00
21	RICCIARDI	GIOVANNA	20/12/80	Alife	v. Posta Vecchia 18	9,00
22	COROMINAS RABASSA	MARIA DOLORS	25/03/80	Napoli	v. Cupa S. Pitro 67	8,34
23	CHIACCHIO	ANNA	30/07/73	Carinaro	v. De Gasperi 4	8,17
24	DI FILIPPO	CARMELA	14/08/67	Battipaglia	v. Gramsci 23	8,05
25	CASELLI	ANGELO	11/04/51	Napoli	v. S Antonio a Capodim. 41	8,00
26	MACCARONE	MICHELINA	10/05/59	Roccamonfina	v. Lattani 72	8,00
27	LAGNESE	PIETRO	19/10/72	Pastorano	v. Stradella 7	8,00
28	FALCO	MARIANGELA	29/09/78	Parete	v. Don Sturzo 6	8,00
29	DANIELE	FABIANA	19/10/70	Napoli	v. Mascagni 23	7,56
30	ANDREOLI	BARBARA	19/03/69	Formia LT	v. S'Erasmo 10	7,00
31	PANNONE	GENNARO	30/08/72	Torre del Greco	v. Viuli 38	7,00

Graduatoria Definitiva anno 2012 - Medici Specialisti Ambulatoriali interni - provincia di Caserta

32	FABOZZI	LUCA	21/09/71	Napoli	v. vergini 5	7,00
33	LEO	ANASTASIA	30/10/58	Siano	v. Zambrano 52	6,91
34	PELLEGRINO	LORENZO	11/02/54	Caserta	v. Giotto 43	5,00
35	ACAMPORA	TERESA	24/12/63	Sessa Aur.	v. Tuozzi 38	5,00
36	VIRGILIO	GIOVANNI	20/05/55	Caserta	v. C. Battisti 103	3,00

esclusi

MERLOTTI	ELEONORA	15/03/73	Napoli	l.go Duca d. Ferrantina 1	

Psicoterapia

	COGNOME	NOME	nascita	CITTA'	indirizzo	totale totale
1	RUOPPOLO	CIRO	06/10/64	Napoli	v. Manzoni 50	12,37
2	PICCIRILLO	MILENA	27/06/75	Portico	v. Pola 18	8,17
3	IODICE	VALERIA	27/09/75	Moiano	v. Retale 15	8,14
4	ACAMPORA	TERESA	24/12/63	sessa Aurunca	v. Tuozzi 38	5,00

Graduatoria Definitiva anno 2012 - Medici Specialisti Ambulatoriali interni - provincia di Caserta

Radiologia

	COGNOME	NOME	nascita	CITTA'	indirizzo	totale totale
1	D'ALESSANDRO	LUCIA	24/06/79	Boscoreale	v. G. Della Rocca 413	15,57
2	CANTELLI	ANDREA	06/06/78	Villa di Briano	v. L. Santagata 97	12,87
3	BUZZO	GIANFRANCO	02/06/77	Caserta	v. GM Bosco 210	12,63
4	CALEO	OLIVIERO	30/04/81	Battipaglia	v. Adige 40	9,41
5	LIGUORI	CARLO	04/01/77	Aversa	v. Corcione 16	9,00
6	IODICE	MARIANGELA	28/06/78	Curti	v. P. Iulianiello 3	9,00
7	PIETROPAOLO	ROSA	22/10/75	Caserta	v. Mulini Militari 100	9,00
8	MARESCA	MARCELLA	23/07/81	Torre Ann.	c.so Umbero 221	9,00
9	LOMBARDI	GIULIO	02/05/81	Aiello del Sabato	v.le della Vittoria 44	9,00
10	POSILLICO	GIUSEPPE	25/08/76	Curti	v. Iulianiello 3	8,01
11	GIRARDI	ROSA	27/02/65	Caserta	v. Camusso 30	8,00
12	CAPPARELLI	GAETANA	10/11/67	Aversa	v. Libertà 156	8,00
13	AMORE	BARBARA	29/12/77	Caserta	v. Giotto 6	8,00
14	BRILLANTINO	CARMELA	06/04/81	Marcianise	v. A. Catalani 4	8,00
15	ROSA	ALESSANDRO	13/05/76	Benevento	v.le Mellusi 134	7,46
16	SALZANO	MICHELA	25/04/58	Cardito	v. Roma 72	7,00
17	PERROTTA	VALERIA	01/10/74	S. Maria CV	c.so U. De Carolis 3	7,00
18	GUAGLIONE	MARIANGELA	07/03/77	Villa Literno	v. Tevere 27	6,70
19	COSTANZO	GAETANO	25/12/68	Cardito	v. Villaggio 9	6,29
20	PAOLETTA	SONIA	10/05/80	Napoli	c.so Umberto 7	5,83
21	CAPASSO	NICOLA	07/11/65	Arzano	v. P. Ferone 30	5,45
22	D'ANNA	GIUSEPPE	09/03/47	Napoli	v. Caracciolo 20	5,00
23	SPAZIANO	MARIATERESA	26/10/72	Carinola	v. dei Ciliegi 15	5,00
24	IURA	ANGELA	16/03/80	Portici	v. De Lauzieres 7	5,00

esclusi

MAZZA	LUIGI	16/01/48	Torre del Greco	v. B. Croce 12
INNAMORATO	DOMENICO	07/11/54	Isernia	v. Paradiso

fonte: http://burc.regione.campania.it

Graduatoria Definitiva anno 2012 - Medici Specialisti Ambulatoriali interni - provincia di Caserta

Radioterapia

	COGNOME	NOME	nascita	CITTA'	indirizzo	totale totale
1	PETRELLA	GIUSEPPINA	17/07/73	Grazzanise	v. Oberdan 21	8,00

Reumatologia

	COGNOME	NOME	nascita	CITTA'	indirizzo	totale totale
1	CARPINELLI	ASSUNTA	12/12/67	Napoli	v. Belvedere 140	45,50
2	PADULA	STEFANIA	27/03/73	Pomigliano d'Arco	v. Naz delle Puglie	12,32
3	PARISI	ANNA	31/07/76	Lusciano	v. Lucarelli 4	10,46
4	AQUINO	MARIA MADDALENA	06/01/77	Boscoreale	v. Passanti Provinciale 117	9,82
5	FERRUCCI	MARIA GRAZIA	02/12/67	Amorosi	v. Benevento 11	9,00
6	CIMMINO	MICHELE	06/05/71	Scafati	v. C. Colombo 17	9,00
7	COSTA	LUISA	02/01/79	Melito	v. Roma 538	8,91
8	VENDITTI	CARLO	08/04/71	Morcone	c.da Piana 184	8,00
9	SACCO	MARIA ROSARIA	14/01/60	Caserta	v. G. Paisiello 26	7,00
10	MARINO	ANNA	11/08/67	Napoli	v. Immacolata Concezione	6,82
11	SETOLA	CARMINE	30/10/69	Crispano	v. Pizzo delle Canne 9	6,42
12	PETRILLO	AMBROGIO	25/01/80	Casal di Principe	c.so Umberto I 543	6,00
13	ABIGNANO	GIUSEPPINA	24/11/75	Aiello del Sabato	v. Aia 5	6,00
14	CIOFFI	RAFFAELE	12/08/75	Meta	v. M. Ruggiero 3	5,57
15	BUONO	ANNAMARIA	07/10/75	S. Nicola LS	v. Fuga 7	5,00
16	MERCHIONDA	ANNA	04/12/62	Napoli	v. salita Tarsia 35	5,00
17	BUONO	ROSARIO	09/12/71	Casoria	v. Arpino 26	3,59

esclusi

NACLERIO	CATERINA	20/03/71	C.mare di Stabia	v. Tavernola 41
MARRAZZO	LUIGI	21/11/74	Casandrino	v. Cavour 2

fonte: http://burc.regione.campania.it

Graduatoria Definitiva anno 2012 - Medici Specialisti Ambulatoriali interni - provincia di Caserta

Scienza dell' Alimentazione

	COGNOME	NOME	nascita	CITTA'	indirizzo	totale totale
1	DEL BEATO	SARA	30/08/78	Napoli	v. A. Labriola	8,18
2	DE CAPRIO	CARMELA	08/04/64	Trentola	v. IV Novembre 142	8,00
3	PIOMBINO	LAURA	14/10/78	Caserta	v. Fusco 17	8,00
4	MELE	ANNA	24/04/76	Napoli	v.le dei Pini 101	7,44
5	FELLACO	GIUSEPPINA	05/03/56	S. Maria CV	v. Cormons 2	6,00

esclusi

LEONARDI	MARIA ROSARIA	22/05/68	S. Prisco	v. Funara	

fonte: http://burc.regione.campania.it

Graduatoria Definitiva anno 2012 - Medici Specialisti Ambulatoriali interni - provincia di Caserta

Urologia

	COGNOME	NOME	nascita	CITTA'	indirizzo	totale totale
1	MANNO	GIUSEPPE	13/08/68	Pollena Trocchia	v. G. Garibaldi 153	14,87
2	DELLA VECCHIA	ALDO	21/03/68	Arzano	v. Palermo 7	14,20
3	DI LORENZO	DOMENICO	13/03/78	Lusciano	v. della Libertà	11,97
4	CORNACCHIA	MICHELE	26/07/67	Napoli	v. De Amicis 43	11,90
5	MONTANARO	VITTORINO	04/07/68	Caserta	v. Botticelli 30	9,92
6	NERI	FABIO	21/05/73	Isernia	v. XXIV Maggio 86	9,11
7	CRETA	MASSIMILIANO	13/12/79	Faicchio	v. Cortesano 220	9,00
8	ANNUNZIATA	EMANUELE	05/05/78	Sarno	c.so Vitt. Emanuele 26	8,55
9	METTA	GIACOMO	24/01/74	Napoli	p. Leonardo 25	8,26
10	GALASSO	FABIO	28/06/75	S. Potito Ultra	v.S. Pertini 2	8,16
11	D'ACQUISTO	MARIA	31/03/63	Aversa	v. Mascagni 10	8,00
12	QUATTRONE	CARMELO	02/07/81	Napoli	v. Capaldo 7	8,00
13	ROCCHETTI	ROMUALDO	10/03/68	Aversa	v. Caravaggio 102	8,00
14	CASTALDO	LUIGI	12/05/80	Afragola	v. GB Vico 4	8,00
15	PIZZORUSSO	MASSIMO	08/08/60	Caserta	v. M. Ruta 28	7,00
16	JUNGANO	RENATO	02/08/54	Napoli	v. L. Giordano 15	5,00
17	DEL VECCHIO	GIANLUCA	20/02/72	Roma	v. dei Durantini 255	5,00

fonte: http://burc.regione.campania.it

Graduatoria Definitiva anno 2012 - Medici Specialisti Ambulatoriali interni - provincia di Caserta

Odontoiatria

	COGNOME	NOME	nascita	CITTA'	indirizzo	totale
1	NUNZIATA	ALESSANDRO	30/01/77	Napoli	c.so Umberto 133	18,07
2	AVECONE	ALESSANDRO	28/02/67	Caserta	v. Giotto 22	10,36
3	SCOTTO DI QUACQUARO	RAFFAELE	23/08/66	Giugliano	v. Staffetta 127	9,00
4	MENDUNI DE ROSSI	ATTILIO	16/04/67	Vico Equense	v. Asturi 5	8,01
5	PELUSO	FRANCO	13/01/54	Caserta	v. S. Antonio di Padova 14	8,00
6	VIGLIOTTI	MARCO	27/11/56	S. Maria a V.	v. Appia Antica 306	8,00
7	SALONIA	GUALBERTO M.	01/04/69	Caserta	v. Escrivà 2	8,00
8	ESPOSITO	FRANCESCO	18/05/64	Marano	c.so Europa 48	7,00
9	RAFFONE	PIETRO	12/07/63	S. Nicola LS	vle Carlo III 101	6,86
10	CASELLA	ANTONIO	18/12/64	Napoli	v. Tasso 91	6,54
11	SCALZONE	PIETRO PAOLO	24/02/53	Caserta	v. Settembrini 49	6,00
12	SAVA	SARA	26/08/73	Portici	v. G. Cardano 31	5,28
13	GUIGLIA	ROSARIO	12/10/72	Palermo	v. A. Bova 4	5,05
14	LICCARDO	FRANCESCA	08/04/77	Portici	v. Libertà 209	4,40
15	NUNZIATA	MONICA	06/12/79	Napoli	c. so Umberto I 133	3,99
16	BECCHIMANZI	ANTONIO	20/10/59	Aversa	v. A. D'Aragona 28	3,89
17	SEVERINO	ANTONIETTA D.	21/05/78	Gricignano	v. A. Vespucci 12	3,64
18	BISOGNO	MARCO	26/04/73	Torre A.	c.so Umberto I 68	3,38
19	MELE	ALBERTO	06/09/65	Succivo	c.so Umberto I 31	3,31
20	PLAITANO	MARIA CRISTINA	30/09/65	Caserta	v. Bramante 17	3,30
21	PISCITELLI	ANTONIO	14/05/83	Caserta	v. Trento 10	3,16
22	TROSINO	ORESTE	23/01/75	Benevento	v. V. Emanuele 39	3,02
23	IZZO	ANTONIO	11/07/49	S. Maria CV	v. Santella	3,00
24	DI STEFANO	PIETRO	24/05/56	Napoli	v. Scarlatti 55	3,00
25	PICARELLI	FRANCESCO	15/09/67	Napoli	v. M. Ruta 3	3,00
26	CANTIELLO	PASQUALE	15/01/70	Portico	v. Caduti sul lavoro 18	3,00
27	AGANGI	MONICA	30/08/71	Napoli	v.le Michelangelo 50	3,00
28	SQUEGLIA	ELVIRA	22/01/72	Caserta	v. Cappuccini 30	3,00
29	ESPOSITO	ALESSANDRA	31/07/71	Maddaloni	v. S. Rosa 11	3,00
30	D'ANGELO	PASQUALE	13/01/73	C.mare di Stabia	v. P. Carrese 53	3,00
31	CUCCURULLO	PAOLO MARIA	07/04/75	Napoli	v. E. Nicolardi 110	3,00

Graduatoria Definitiva anno 2012 - Medici Specialisti Ambulatoriali interni - provincia di Caserta

32	TEDESCO	ANTONIETTA	20/12/74	Maddaloni	v. S. Eustachio 169	3,00
33	CANTIELLO	ANDREA	22/05/74	Portico	v. Princ. di Piemonte 44	3,00
34	MARINIELLO	MAURO	29/10/77	Napoli	v. Ticino 9	3,00
35	VITALE	VINCENZO	03/09/78	Caserta	v . Settembrini 49	3,00
36	ABBATE	DOMENICO	12/06/82	Giugliano	v. Caravaggio 63	3,00
37	PICCOLO	ANTONELLA	03/05/82	Marcianise	v. S. Giuliano 202	3,00
38	D'AMICO	CLAUDIO	24/02/84	Caserta	v. Galilei 31	3,00
39	ESPOSITO	DAVIDE	13/07/84	Torre Ann.	v. Ercole 5	3,00
40	LAINO	LUIGI	18/06/85	Napoli	v. G. Carducci 15	3,00
41	CASILLO	MARIANNA	03/03/85	Casoria	v. S. Benedetto 21	3,00
42	de LUCIA SPOSITO	GIOVANNA	17/12/86	Maddaloni	v. S. Maria d. Consolaz 31	3,00
43	VITALE	MADDALENA	02/06/86	Macerata C.	v. Salerno 13	3,00
44	SIMEONE	FRANCESCA	25/08/86	Spigno Saturnia LT	v. E. Galvaligi 30	3,00
45	DE FELICE	GUIDO PAOLO	05/07/85	Caserta	v. Caduti sul lavoro 93	3,00
46	SIMEONE	MARCO	03/07/71	Grottaferrata Rm	v. del Fico 76	2,92
47	PANDISCIA	MARCO	27/04/80	S. Giorgio a C.	v. B. Buozzi 33	2,92
48	FRANCO	GIUSJ	29/06/79	Formicola	v. Maiorano 21	2,58
49	AURIEMMA	TOMMASO	10/08/74	Napoli	v. G. Capaldo 30	2,40
50	SODANO	SALVATORE	02/03/66	Mariglianella	v. Roma 126	2,27
51	DEL VISCOVO	DANIELE	29/03/73	Airola	v. Ferace 1	2,12
52	PALERMITI	VITO	14/07/58	Marcianise	v. C. Battisti 20	2,00
53	DEL CORE	GAETANO	30/04/60	Napoli	v. Toledo 389	2,00
54	CICALA	MASSIMO	25/01/61	Caserta	v. GM Bosco 69	2,00
55	FARINA	VINCENZO	25/11/62	Caserta	v. Roma 74	2,00
56	CANTIELLO	VALERIA SABRINA	13/05/70	Caserta	v. G. La Pira 4	2,00
57	AGOVINO	GAETANO	26/09/71	Sarno	v. Palma	2,00
58	ESPOSITO	GIULIANA	03/07/69	Marano	c.so Europa 48	2,00
59	DI CAPRIO	GIUSEPPE	05/01/68	Vairano Patenora	v. Abruzzi 65	2,00
60	RUFOLO	RAFFAELE	11/10/78	Salerno	v. Ginestre 65	2,00
61	GRAZIANO	FRANCESCANTONIO	07/09/77	Caivano	v. Lavarone	2,00
62	del VECCHIO	GIANLUCA	15/08/79	S. Maria CV	v. Caserta 9	2,00
63	SCALZONE	GIUSEPPE	31/10/81	Casal di Principe	v. Foscolo 2	2,00
64	SAVA	ROSSELLA	01/10/77	Portici	v. G. Cardano 31	2,00
65	BRIENZA	ANTONIO	19/11/82	Caserta	v. A. Berni Canani 2	2,00
66	VINCIGUERRA	ANIELLO	07/08/81	Maddaloni	v. Cancello 4	2,00

Graduatoria Definitiva anno 2012 - Medici Specialisti Ambulatoriali interni - provincia di Caserta

67	LIPARULO	MARIA GIUSEPPINA	17/10/84	S. Felice a C.	v. Maddaloni 47	2,00
68	MAROTTA	LORENZO	31/10/83	Napoli	l.go Terracina 4	2,00
69	STABILE	PASQUALE	21/06/83	Aversa	v. Pertini 62	2,00
70	LEONE	ROBERTA	23/07/85	Piedimonte M.	v. Pinna Pioppetelli 23	2,00
71	DIANA	GIUSEPPE	22/08/84	Casal di Principe	c.S. G. Moscati 22	2,00
72	MARANO	MARCO	22/12/84	Cellole	v. G. Parini 1	2,00
73	IODICE	FRANCESCO	14/09/83	Casoria	v. G. Amato 20	2,00
74	SIRIGNANO	SAVERIO	09/07/65	Camposano	v. Trivice d'Ossa 8	2,00
75	PANDISCIA	ALESSIO	06/02/83	S. Giorgio a C.	v. Buozzi 33	0,50
76	SCHIAVONE	GIUSEPPE	18/07/79	Casal di Principe	v. Cavour 2	0,35
77	LUCARIELLO	EMIDIO	08/05/55	Aversa	v. Salerno 2	0,00
78	GALLO	CUSTODE	16/01/56	Caserta	v. cupa d'Ercole 14	0,00
79	PRISCO	CIRO	19/08/59	Cesa	v. Kennedy 43	0,00
80	FERRARO	PASQUALE	07/03/55	Marcianise	v. C. Grillo 58	0,00
81	BERNARDO	GABRIELE	20/07/66	Caserta	v. Unità Italiana 75	0,00
82	LA VECCHIA	ARMIDA	20/01/66	Pastorano	v. Fiorillo 5	0,00
83	VARRIALE	ALFREDO	24/02/80	Napoli	v. Di Pozzuoli 84	0,00
84	MAIO	GIUSEPPE	21/05/59	Napoli	p.zza 4 giornate 64	0,00
85	CUOMO	ANTONIO	08/02/78	Aversa	v. S. Michele 8	0,00
86	PAVONE	RAFFAELE	28/01/77	Frattaminore	v. Kennedy 5	0,00
87	D'URSO	FABRIZIO	25/04/78	Positano	v, dei Coralli 1	0,00
88	BENEDUCE	NICOLA	14/06/81	Vairano P.	v. Giovanni XXIII	0,00
89	DELLA CORTE	MARIA EMANUELA	30/09/81	Villa di Briano	v. Rossini 13	0,00
90	FERRAIOLO	GABRIELLA	19/05/72	Caserta	v. GM Bosco 65	0,00
91	IURA	VITO	09/04/75	Portici	v. De Lauzieres 7	0,00
92	PAPINO	VINCENZO	05/01/73	Napoli	v. G. Cirillo 20	0,00
93	COSTANZO	RAFFAELE	14/05/77	Trentola	v. IV Novembre 155	0,00
94	ESPOSITO	GIUSEPPE	01/12/74	Marano	c.so Europa 48	0,00
95	DRAPPELLO	GIUSEPPE	21/04/66	Casal di Principe	v. Petruzzelli 10	0,00
96	MEZZACAPO	FRANCESCO A.	26/05/81	Marcianise	v. G. Mundo 2	0,00
97	D'AURIA	ROBERTO	15/03/83	Arzano	v. Pavia 3	0,00
98	CRISTIANO	MARIA TERESA	12/04/86	Caivano	v. G. Garibaldi 99	0,00
99	CORVO	DOMENICO	23/11/71	Caserta	v. Ragozzino 2	0,00

esclusi

Graduatoria Definitiva anno 2012 - Medici Specialisti Ambulatoriali interni - provincia di Caserta

TARTAGLIONE	VINCENZO	14/12/77	Marcianise	v. Donizetti 17
AUTIERO	RICCARDO	03/04/54	Torre del Greco	v. A. Luise 5
D'AMORE	RENATO	18/09/83	Frignano	v. L. Tozzi 35
MANZO	PAOLO	15/01/74	Frattamaggiore	v. P:M. Vergara 140
COLAMATTEO	NADA	27/03/81	Aversa	v. E. Corcioni 41
D'AGOSTINO	MASSIMILIANO	27/07/67	Cassino	v. Pinchera 17
ATTANASIO	GIOVANNI	18/07/58	Napoli	v. S Gennaro a Vomero 15
LEONE	GIULIANA	05/12/66	Napoli	v. dell'Abbondanza
LAINO	GIULIANA	08/05/84	Napoli	v. S. Pasquale 1
IBELLO	MARCO	24/04/63	Aversa	v. delle Acacie 44
ROMANO	ANNA	10/06/84	Napoli	v. S. Giacomo Capri 125
CAUTILLO	DARIO	22/04/56	Cimitile	v.le Resistenza 27
AVECONE	FEDERICO	15/06/64	Alife	v. A. Vessella
FORMATO	ENRICO	30/08/84	Acerra	v. C. Pulcrano 1
D'AGOSTINO	ALESSANDRA	17/04/74	Cassino	v. Europa 69
AVECONE	GIUSEPPE	09/01/66	Alife	v. prov. Piedimonte

Firmato digitalmente da Pasquale Izzo
ND: cn=Pasquale Izzo, o, ou, email=pasquale.izzo@aslcaserta1.it, c=IT
Data: 2012.07.05 10:38:34 +02'00'

fonte: http://burc.regione.campania.it

REGIONE CAMPANIA
AZIENDA SANITARIA LOCALE CASERTA
Via Unità Italiana, 28
81100 CASERTA

Deliberazione n.ro _819_____del __19.06.2012_____

L'anno duemiladodici, il giorno _19___, del mese di __giugno_____,

OGGETTO : Delibera graduatoria dei Biologi. Anno 2012

IL DIRETTORE GENERALE
Dr. Paolo Menduni, nominato con D.P.G.R.C. n.200 del 29/09/2011

Prot. n° 13
Del 03.04.2012

Il Dirigente dell'U.O. Interdistrettuale Gestione Contratti e Liquidazione Personale Convenzionato

PREMESSO

- che l'articolo 21 dell'ACN licenziato il 23/03/2005 prevede al comma 1 che lo specialista, qualora aspiri a svolgere la propria attività professionale nell'ambito delle strutture del Servizio Sanitario come sostituto o incaricato, deve inoltrare entro e non OLTRE il 31/01 di ciascun anno apposita domanda;

ATTESO

- che il medesimo art 21 commi 8 9 e 10 prevede una serie di adempimenti per il Direttore Generale dell'Azienda dove ha sede il Comitato ex art. 24, in particolare l'approvazione con apposita delibera, nonché pubblicazione delle graduatorie, per titoli, stilate per ciascuna branca specialistica, aventi validità annuale;

VISTA

- la nota prot, n°6077 del 09/03/2012 di trasmissione e richiesta di pubblicazione della graduatoria definitiva dei Biologi per l'anno 2012, inviata dal Comitato ex art. 24 per la Specialistica Ambulatoriale che si allega;

Per i motivi di cui alla narrativa, che qui si intendono integralmente riportati, e attestato che il presente provvedimento, alla stregua dell'istruttoria compiuta e delle risultanze e degli atti tutti richiamati nella premessa, costituenti istruttoria a tutti gli effetti di legge, è regolare e legittimo, nella forma e nella sostanza, ai sensi della vigente normativa e utile per il servizio pubblico, ai sensi e per gli effetti di quanto disposto dall'art. 1 della L.20/94 e successive modifiche

PROPONE

Al Direttore Generale di

- Prendere atto della nota di trasmissione e per l'effetto provvedere alla pubblicazione della graduatoria definitiva, valida per l'anno 2012, dei Biologi che si allega;
- di disporre che il presente atto venga pubblicato nell'Albo Pretorio on-line aziendale ai sensi dell'art. 32, comma 1, della legge 18.06.2009 n°69;
- trasmettere la presente alla scrivente U.O. per gli adempimenti consequenziali;
- rendere il presente provvedimento immediatamente esecutivo attesa l'urgenza.

IL DIRIGENTE PROPONENTE

(Dr. Pasquale IZZO)

IL DIRETTORE GENERALE
IN VIRTU' dei poteri conferitogli con D.P.G.R.C. n.ro 200 del 29/09/2011 ,

Alla stregua dell'istruttoria compiuta dal Dirigente del Servizio U.O. Interdistrettuale Gestione Contratti e Liquidazione Personale Convenzionato, delle risultanze e degli atti tutti richiamati nella premessa, costituenti istruttoria a tutti gli effetti di legge, nonché dell'espressa dichiarazione, mediante la sottoscrizione dello stesso da parte del dirigente proponente, della regolarità e legittimità del presente atto nella forma e nella sostanza ai sensi della vigente normativa e utilità per il servizio pubblico, ai sensi e per gli effetti di quanto disposto dall'art. 1 della L. 20/94 e successive modifiche
VISTI

PARERE DEL DIRETTORE AMMINISTRATIVO:

↑Favorevole ↑ Non Favorevole (vedi motivazioni allegate)

Dott.ssa Franca MILANI _____

PARERE DEL DIRETTORE SANITARIO:

↑Favorevole ↑ Non Favorevole (vedi motivazioni allegate)

Dott. Gaetano DANZI _____

DELIBERA

a) di approvare la proposta così come innanzi formulata:
b) Prendere atto della nota di trasmissione e per l'effetto provvedere alla pubblicazione della graduatoria definitiva, valida per l'anno 2012, dei Biologi che si allega;
c) di disporre che il presente atto venga pubblicato nell'Albo Pretorio on-line aziendale ai sensi dell'art. 32, comma 1, della legge 18.06.2009 n°69;
d) trasmettere la presente alla scrivente U.O. per gli adempimenti consequenziali;
e) rendere il presente provvedimento immediatamente esecutivo attesa l'urgenza.

parere favorevole Dirigente Funzione centrale competente per materia		

attestazione regolarità contabile dirigente contabile generale		

Paolo Menduni
DIRETTORE GENERALE

ATTESTATO DI PUBBLICAZIONE

Si dichiara che la presente deliberazione è stata affissa all'Albo Pretorio di questa A.S.L. dal giorno __19 giugno 2012_____ e vi resterà per giorni 15 (quindici).

IL RESPONSABILE DELLA SEGRETERIA
_____

La presente deliberazione è divenuta esecutiva per il decorso termine di giorni 10 (dieci) dalla data di pubblicazione, ai sensi dell'art. 35, co. 6 della Legge Regionale n. 32 del 03/11/1994.

IL RESPONSABILE DELLA SEGRETERIA
_____

La presente deliberazione viene resa immediatamente eseguibile per l'urgenza
Addì…….. **Il Funzionario**
_____

Trasmessa copia della presente deliberazione al Collegio Sindacale, ai sensi dell'art.3 ter del D.Lgs. 19 giugno 1999 n. 229 e s.m.i. in data _____con nota n._____

Il Funzionario
_____

TRASMISSIONE ALLA GIUNTA REGIONALE
La presente deliberazione è stata trasmessa alla Struttura di Controllo della G.R.C. ai sensi dell'art. 35 L.R. n. 32 del 03/11/94 con nota n° _____del……..

Il Funzionario

PROVVEDIMENTO DELLA GIUNTA REGIONALE
Deliberazione della G.R.C. n°_____del _____
Decisione _____
Il Funzionario

Trasmissione ai Servizi copia della presente deliberazione per quanto di competenza :

SERVIZIO _____in data_____ per ricev. _____

SERVIZIO_____in data_____per ricev._____

SERVIZIO _____in data_____ per ricev. _____

Firmato digitalmente da Pasquale Izzo
ND: cn=Pasquale Izzo, o, ou, email=pasquale.izzo@aslcaserta1.it, c=IT
Data: 2012.07.05 10:03:15 +02'00'

Biologi

	COGNOME	NOME	nascita	CITTA'	indirizzo	data laurea	data spec
1	MAIELLO	DANIELA	12/04/80	S. Sebastiao a V.	v. Borrelli 13	20/10/2004	16/12/2010
2	DI NAPOLI	ROSARIA	12/10/66	S. Giorgio a Cr.	v. Recanati 30	09/02/1996	30/10/2000
3	PAOLILLO	ROSSELLA	20/03/76	Casalnuovo	v. Sorrento 6	10/02/2003	17/12/2009
4	TO	CARMINE	12/04/75	Cimitile	v. E. De Filippo 12	21/07/2000	16/11/2009
5	CAVALLO	ANGELA	29/05/77	Marano	v. S. Rocco 62	20/12/2005	28/10/2010
6	GARGANO	ROSALBA	20/05/76	Sarno	v. nuova Lavorate 208	26/05/2003	17/12/2010
7	BOMBACE	FRANCESCA	11/07/77	Giugliano	v. della Torre 3	25/10/2005	17/12/2010
8	SABIA	CHIARA	28/05/80	C.mare di Stabia	v. delle Terme 25	23/03/2007	17/12/2010
9	MAZUY	MANUELA	03/11/65	Napoli	v. F. Rega 5	13/12/1991	21-096
10	MORELLI	LUISA	09/06/62	Napoli	v. D. Fontana 134	26/05/1986	30/10/1998
11	PANE	NICOLETTA	21/08/62	Napoli	v. Manzoni 34	30/03/1988	26/10/1992
12	CORVINO	MARIA	26/09/67	s. Maria CV	v. Convento delle Grazie 5	22/07/1993	28/10/1998
13	TAGLIAFIERI	TERESA	07/08/70	Mondragone	v. Monte Grappa 15	15/06/1993	15/11/1998
14	PUZONE	STELLA	18/12/73	Monteforte Irp.	p.zza Aurigemma 5	27/05/2002	08/11/2006
15	MANDARA	TERESA	05/02/76	Scafati	v. Abate Cuomo 19	18/07/2001	07/11/2007
16	NAPPI	ANGELA	05/10/79	Palma C.	v. Nuova Sarno 293	17/12/2003	22/10/2008
17	CARRINO	RITA	21/05/78	Sant'Arpino	v. E. De Amicis 2	22/05/2003	30/10/2008
18	IERVOLINO	CARMELA	03/02/77	Casoria	v. Torella Marcantonio 8	11/03/2003	20/11/2008
19	MARINO	SIMONA	20/10/77	Salerno	v. A. Aurofino 12	24/11/2004	17/12/2009
20	ABBATE	ERIKA	14/06/77	Napoli	v. Romolo e Remo 35	23/07/2004	18/12/2009
21	CARBONE	FILOMENA	20/01/77	Vico Equense	v. S. Ciro 8	23/07/2004	18/12/2009
22	D'ELIA	ROSSELLA	11/11/75	Napoli	v. G. Orsi 8	17/12/2002	28/10/2010
23	OMBRONE	DANIELA	13/07/80	Portici	II trav. Camaggio 6	27/06/2005	28/10/2010
24	GIORLEO	LUCA	04/05/80	Salerno	v.le G. Verdi 19	23/11/2005	28/10/2010
25	LEPORE	A	04/02/80	Tora e Piccilli	v. Ferrari 1	20/07/2005	24/11/2010
26	BRUNO	MARIAPIA	28/12/69	Airola	c.so Caudino 163	24/07/2000	29/10/2004
27	RUSSO	MARIA	21/08/64	S. Maria CV	v. Anfiteatro 108	14/12/1992	31-0-97
28	PISACANE	ANNA	01/01/75	Boscotrecase	v. Setari 69	25/03/2003	22/10/2008
29	MANGIONE	ANNA	22/09/80	Calvizzano	v. dell'Indipendenza 14	26/10/2005	16/12/2010
30	CONCAS	CARMEN	18/08/64	Caserta	v. Tescione 24	21/07/1989	14/06/1994
31	CASILLO	CARMELA	16/04/62	Buccino	v. Magaldi Industrie 14	27/04/1990	28/10/1996
32	D'ANGELO	LEOPOLDO	14/05/1967	Casandrino	v. Bolzano 1	09/03/2001	05/11/2007
33	LO	CATERINA	22/09/79	S. Nicola LS	v. L. D'Andrea 6	21/03/2005	28/10/2010
34	CHIANESE	TERESA	10/07/79	Giugliano	v. Signorelle 23	24/05/2005	28/10/2010
35	O	SABATO	08/11/80	Marigliano	v. Vitt. Veneto 11	22/02/2007	17/12/2010
36	GENNARO	MARIANNA	05/11/60	Napoli	v. Scarlatti 209	27/01/1986	26/10/1994
37	CASILLO	A	28/05/68	S. Giorgio a Cr.	v. Ferrovia 18	17/12/1997	18/10/2002
38	VITALE	ANNA	10/11/76	Nocera sup.	v.le Croce 144	16/12/2004	06/11/2009
39	DI TRIA	ANTONELLA	01/05/77	Caserta	p.zza Andolfato 1	18/12/2003	08/07/2010
40	MALLARDO	MICHELINA	01/12/78	Villaricca	v. G. Gigante 10	22/02/2007	17/12/2010
41	MAIARELLI	LUCA	12/08/68	Capua	v. S. Maria CV	10/03/1999	24/11/2004
42	MARINO	CLAUDIA	22/03/68	S. Valentino Torio	v. Annunziata 81	26/03/2002	15/12/2006
43	ACUNZO	GIADA	12/04/81	Ercolano	v. B. Cozzolino 32	24/03/2006	17/12/2010

esclusi

DE BLASIO	A	27/05/84	Arzano	v. F. Murri 29	no spec
CENTORE	ANTONIO J.	23/06/66	Pietramelara	v. S. Pasquale 121	no doc
BENVENUTO	EUGENIA	24/08/61	C. mare di Stabia	v. Del Pescatore 3	no bollo
LIGUORI	LUCIA	26/04/70	Gragnano	v. P. Nastro 77	no bollo

SALVADORI	VITTORIO	02/06/65	Napoli	p.co Comola Ricci 147	no bollo

Firmato digitalmente da
Pasquale Izzo
ND: cn=Pasquale Izzo, o, ou,
email=pasquale.izzo@aslcaserta1
.it, c=IT
Data: 2012.07.05 10:25:55 +02'00'

voto laurea	spec princ	voto spec	altra spec	titoli ore	0,003	titoli	totale
3,00	3,00	3,00	0,00	2365	0,003	7,10	16,10
2,00	3,00	2,00	1,00	1277	0,003	3,83	11,83
3,00	3,00	3,00	0,00	112	0,003	0,34	9,34
3,00	3,00	3,00	0,00	0	0,003	0,00	9,00
3,00	3,00	3,00	0,00	0	0,003	0,00	9,00
3,00	3,00	3,00	0,00	0	0,003	0,00	9,00
3,00	3,00	3,00	0,00	0	0,003	0,00	9,00
3,00	3,00	3,00	0,00	0	0,003	0,00	9,00
3,00	3,00	0,00	0,00	1085	0,003	3,26	8,26
3,00	3,00	2,00	0,00	0	0,003	0,00	8,00
2,00	3,00	2,00	1,00	0	0,003	0,00	8,00
2,00	3,00	3,00	0,00	0	0,003	0,00	8,00
2,00	3,00	3,00	0,00	0	0,003	0,00	8,00
3,00	3,00	2,00	0,00	0	0,003	0,00	8,00
2,00	3,00	3,00	0,00	0	0,003	0,00	8,00
2,00	3,00	3,00	0,00	0	0,003	0,00	8,00
2,00	3,00	3,00	0,00	0	0,003	0,00	8,00
2,00	3,00	3,00	0,00	0	0,003	0,00	8,00
3,00	3,00	2,00	0,00	0	0,003	0,00	8,00
2,00	3,00	3,00	0,00	0	0,003	0,00	8,00
2,00	3,00	3,00	0,00	0	0,003	0,00	8,00
2,00	3,00	3,00	0,00	0	0,003	0,00	8,00
2,00	3,00	3,00	0,00	0	0,003	0,00	8,00
3,00	3,00	2,00	0,00	0	0,003	0,00	8,00
2,00	3,00	2,00	0,00	208	0,003	0,62	7,62
3,00	3,00	0,00	0,00	480	0,003	1,44	7,44
2,00	3,00	2,00	0,00	0	0,003	0,00	7,00
2,00	3,00	2,00	0,00	0	0,003	0,00	7,00
0,00	3,00	3,00	0,00	0	0,003	0,00	6,00
3,00	3,00	0,00	0,00	0	0,003	0,00	6,00
3,00	3,00	0,00	0,00	0	0,003	0,00	6,00
0,00	3,00	3,00	0,00	0	0,003	0,00	6,00
0,00	3,00	3,00	0,00	0	0,003	0,00	6,00
0,00	3,00	3,00	0,00	0	0,003	0,00	6,00
0,00	3,00	0,00	0,00	928	0,003	2,78	5,78
0,00	3,00	0,00	0,00	912	0,003	2,74	5,74
0,00	3,00	2,00	0,00	0	0,003	0,00	5,00
2,00	3,00	0,00	0,00	0	0,003	0,00	5,00
2,00	3,00	0,00	0,00	0	0,003	0,00	5,00
0,00	3,00	0,00	0,00	0	0,003	0,00	3,00
0,00	3,00	0,00	0,00	0	0,003	0,00	3,00
0,00	3,00	0,00	0,00	0	0,003	0,00	3,00

fonte: http://burc.regione.campania.it

12/10/1993	?	0,00	3,00	2,00	0,00	0	0,003	0,00
14/12/1993	30/10/2000	3,00	3,00	0,00	0,00	0	0,003	0,00
17/02/1997	30/10/2007	2,00	3,00	3,00	0,00	791	0,003	2,37

13/02/1992	24/10/1996	0,00	3,00	2,00	0,00	0	0,003	0,00

5,00
6,00
10,37

5,00

fonte: http://burc.regione.campania.it

REGIONE CAMPANIA
AZIENDA SANITARIA LOCALE CASERTA
Via Unità Italiana, 28
81100 CASERTA

Deliberazione n.ro _783_____del __12.06.2012_____

L'anno duemiladodici, il giorno _12___, del mese di __giugno_____,

OGGETTO : Delibera graduatoria dei Chimici. Anno 2012

IL DIRETTORE GENERALE
Dr. Paolo Menduni, nominato con D.P.G.R.C. n.200 del 29/09/2011

Prot. n° 12
Del 02.04.2012

Il Dirigente dell'U.O. Interdistrettuale Gestione Contratti e Liquidazione Personale Convenzionato

PREMESSO

- che l'articolo 21 dell'ACN licenziato il 23/03/2005 prevede al comma 1 che lo specialista, qualora aspiri a svolgere la propria attività professionale nell'ambito delle strutture del Servizio Sanitario come sostituto o incaricato, deve inoltrare entro e non OLTRE il 31/01 di ciascun anno apposita domanda;

ATTESO

- che il medesimo art 21 commi 8 9 e 10 prevede una serie di adempimenti per il Direttore Generale dell'Azienda dove ha sede il Comitato ex art. 24, in particolare l'approvazione con apposita delibera, nonché pubblicazione delle graduatorie, per titoli, stilate per ciascuna branca specialistica, aventi validità annuale;

VISTA

- la nota prot, n°6073 del 09/03/2012 di trasmissione e richiesta di pubblicazione della graduatoria definitiva dei Chimici per l'anno 2012, inviata dal Comitato ex art. 24 per la Specialistica Ambulatoriale che si allega;

Per i motivi di cui alla narrativa, che qui si intendono integralmente riportati, e attestato che il presente provvedimento, alla stregua dell'istruttoria compiuta e delle risultanze e degli atti tutti richiamati nella premessa, costituenti istruttoria a tutti gli effetti di legge, è regolare e legittimo, nella forma e nella sostanza, ai sensi della vigente normativa e utile per il servizio pubblico, ai sensi e per gli effetti di quanto disposto dall'art. 1 della L.20/94 e successive modifiche

PROPONE

Al Direttore Generale di

- Prendere atto della nota di trasmissione e per l'effetto provvedere alla pubblicazione della graduatoria definitiva, valida per l'anno 2012, dei Chimici che si allega;
- di disporre che il presente atto venga pubblicato nell'Albo Pretorio on-line aziendale ai sensi dell'art. 32, comma 1, della legge 18.06.2009 n°69;
- trasmettere la presente alla scrivente U.O. per gli adempimenti consequenziali;
- rendere il presente provvedimento immediatamente esecutivo attesa l'urgenza.

IL DIRIGENTE PROPONENTE
(Dr. Pasquale IZZO)

IL DIRETTORE GENERALE
IN VIRTU' dei poteri conferitogli con D.P.G.R.C. n.ro 200 del 29/09/2011 ,

Alla stregua dell'istruttoria compiuta dal Dirigente del Servizio U.O. Interdistrettuale Gestione Contratti e Liquidazione Personale Convenzionato, delle risultanze e degli atti tutti richiamati nella premessa, costituenti istruttoria a tutti gli effetti di legge, nonché dell'espressa dichiarazione, mediante la sottoscrizione dello stesso da parte del dirigente proponente, della regolarità e legittimità del presente atto nella forma e nella sostanza ai sensi della vigente normativa e utilità per il servizio pubblico, ai sensi e per gli effetti di quanto disposto dall'art. 1 della L. 20/94 e successive modifiche
VISTI

PARERE DEL DIRETTORE AMMINISTRATIVO:

↑Favorevole ↑ Non Favorevole (vedi motivazioni allegate)

Dott.ssa Franca MILANI _____

PARERE DEL DIRETTORE SANITARIO:

↑Favorevole ↑ Non Favorevole (vedi motivazioni allegate)

Dott. Gaetano DANZI _____

DELIBERA

a) di approvare la proposta così come innanzi formulata:
- Prendere atto della nota di trasmissione e per l'effetto provvedere alla pubblicazione della graduatoria definitiva, valida per l'anno 2012, dei Chimici che si allega;
- di disporre che il presente atto venga pubblicato nell'Albo Pretorio on-line aziendale ai sensi dell'art. 32, comma 1, della legge 18.06.2009 n°69;

b) di dare mandato al Servizio Segreteria – Ufficio Delibere di trasmettere il presente atto al dirigente dell' U.O. Interdistrettuale Gestione Contratti e Liquidazione del Personale Convenzionato interessato all'esecuzione, nonché al Collegio Sindacale per quanto di competenza
c) di dare immediata eseguibilità al presente atto.

parere favorevole Dirigente Funzione centrale competente		

per materia		

attestazione regolarità contabile dirigente contabile generale		

Paolo Menduni
DIRETTORE GENERALE
ATTESTATO DI PUBBLICAZIONE

Si dichiara che la presente deliberazione è stata affissa all'Albo Pretorio di questa A.S.L. dal giorno __12 giugno 2012_____ e vi resterà per giorni 15 (quindici).

IL RESPONSABILE DELLA SEGRETERIA
_____

La presente deliberazione è divenuta esecutiva per il decorso termine di giorni 10 (dieci) dalla data di pubblicazione, ai sensi dell'art. 35, co. 6 della Legge Regionale n. 32 del 03/11/1994.

IL RESPONSABILE DELLA SEGRETERIA
_____

La presente deliberazione viene resa immediatamente eseguibile per l'urgenza
Addì…….. **Il Funzionario**
_____

Trasmessa copia della presente deliberazione al Collegio Sindacale, ai sensi dell'art.3 ter del D.Lgs. 19 giugno 1999 n. 229 e s.m.i. in data _____con nota n._____

Il Funzionario
_____

TRASMISSIONE ALLA GIUNTA REGIONALE
La presente deliberazione è stata trasmessa alla Struttura di Controllo della G.R.C. ai sensi dell'art. 35 L.R. n. 32 del 03/11/94 con nota n° _____del……..

Il Funzionario

PROVVEDIMENTO DELLA GIUNTA REGIONALE
Deliberazione della G.R.C. n°_____del _____
Decisione _____
Il Funzionario

_____
Trasmissione ai Servizi copia della presente deliberazione per quanto di competenza :

SERVIZIO _____in data_____ per ricev. _____

SERVIZIO_____in data_____per ricev._____

SERVIZIO _____in data_____ per ricev. _____

Firmato digitalmente da
Pasquale Izzo
ND: cn=Pasquale Izzo, o, ou,
email=pasquale.izzo@aslcaserta1
.it, c=IT
Data: 2012.07.05 10:07:08 +02'00'

Graduatoria Definitiva anno 2012 - Chimici - provincia di Caserta

Chimici

	COGNOME	NOME	nascita	CITTA'	indirizzo	data laurea	data spec	voto laurea	spec princ	voto spec	altra spec	titoli ore	titoli 0,003		totale
1	FORTE	MARIA CLEIDE	23/06/72	Napoli	v. Monteoliveto 86	29/03/2001	08/11/2006	2,00	3,00	2,00	0,00	0	0,003	0,00	7,00
2	BUONOCORE	FRANCESCA	21/07/76	Napoli	v. E. Nicolardi 97	29/03/2001	12/12/2008	2,00	3,00	2,00	0,00	0	0,003	0,00	7,00
3	COVONE	ANTONIETTA	19/06/73	Vibonati	v. contrada Fortino 61	15/07/1999	22/02/2007	2,00	3,00	0,00	0,00	0	0,003	0,00	5,00

Firmato digitalmente da Pasquale Izzo
ND: cn=Pasquale Izzo, o, ou, email=pasquale.izzo@aslcaserta1.it, c=IT
Data: 2012.07.05 10:27:40 +02'00'

REGIONE CAMPANIA
AZIENDA SANITARIA LOCALE CASERTA
Via Unità Italiana, 28
81100 CASERTA

Deliberazione n.ro _784_____del __12.06.2012_____

L'anno duemiladodici, il giorno _12___, del mese di __giugno_____,

OGGETTO : Delibera graduatoria degli Psicologi e Psicoterapeuti. Anno 2012

IL DIRETTORE GENERALE
Dr. Paolo Menduni, nominato con D.P.G.R.C. n.200 del 29/09/2011

Prot. n° 14
Del 03.04.2012

Il Dirigente dell'U.O. Interdistrettuale Gestione Contratti e Liquidazione Personale Convenzionato

PREMESSO

- che l'articolo 21 dell'ACN licenziato il 23/03/2005 prevede al comma 1 che lo specialista, qualora aspiri a svolgere la propria attività professionale nell'ambito delle strutture del Servizio Sanitario come sostituto o incaricato, deve inoltrare entro e non OLTRE il 31/01 di ciascun anno apposita domanda;

ATTESO

- che il medesimo art 21 commi 8 9 e 10 prevede una serie di adempimenti per il Direttore Generale dell'Azienda dove ha sede il Comitato ex art. 24, in particolare l'approvazione con apposita delibera, nonché pubblicazione delle graduatorie, per titoli, stilate per ciascuna branca specialistica, aventi validità annuale;

VISTA

- la nota prot, n°6074 del 09/03/2012 di trasmissione e richiesta di pubblicazione della graduatoria definitiva degli Psicologi e Psicoterapeuti per l'anno 2012, inviata dal Comitato ex art. 24 per la Specialistica Ambulatoriale che si allega;

Per i motivi di cui alla narrativa, che qui si intendono integralmente riportati, e attestato che il presente provvedimento, alla stregua dell'istruttoria compiuta e delle risultanze e degli atti tutti richiamati nella premessa, costituenti istruttoria a tutti gli effetti di legge, è regolare e legittimo, nella forma e nella sostanza, ai sensi della vigente normativa e utile per il servizio pubblico, ai sensi e per gli effetti di quanto disposto dall'art. 1 della L.20/94 e successive modifiche

PROPONE
Al Direttore Generale di

- Prendere atto della nota di trasmissione e per l'effetto provvedere alla pubblicazione della graduatoria definitiva, valida per l'anno 2012, degli Psicologi e Psicoterapeuti che si allega;
- di disporre che il presente atto venga pubblicato nell'Albo Pretorio on-line aziendale ai sensi dell'art. 32, comma 1, della legge 18.06.2009 n°69;

- trasmettere la presente alla scrivente U.O. per gli adempimenti consequenziali;
- rendere il presente provvedimento immediatamente esecutivo attesa l'urgenza.

IL DIRIGENTE PROPONENTE
(Dr. Pasquale IZZO)

IL DIRETTORE GENERALE
IN VIRTU' dei poteri conferitogli con D.P.G.R.C. n.ro 200 del 29/09/2011 ,

Alla stregua dell'istruttoria compiuta dal Dirigente del Servizio U.O. Interdistrettuale Gestione Contratti e Liquidazione Personale Convenzionato, delle risultanze e degli atti tutti richiamati nella premessa, costituenti istruttoria a tutti gli effetti di legge, nonché dell'espressa dichiarazione, mediante la sottoscrizione dello stesso da parte del dirigente proponente, della regolarità e legittimità del presente atto nella forma e nella sostanza ai sensi della vigente normativa e utilità per il servizio pubblico, ai sensi e per gli effetti di quanto disposto dall'art. 1 della L. 20/94 e successive modifiche
VISTI

PARERE DEL DIRETTORE AMMINISTRATIVO:

↑Favorevole ↑ Non Favorevole (vedi motivazioni allegate)

Dott.ssa Franca MILANI _____

PARERE DEL DIRETTORE SANITARIO:

↑Favorevole ↑ Non Favorevole (vedi motivazioni allegate)

Dott. Gaetano DANZI _____

DELIBERA

a) di approvare la proposta così come innanzi formulata:
- Prendere atto della nota di trasmissione e per l'effetto provvedere alla pubblicazione della graduatoria definitiva, valida per l'anno 2012, deigli Psicologi e Psicoterapeutici che si allega;
- di disporre che il presente atto venga pubblicato nell'Albo Pretorio on-line aziendale ai sensi dell'art. 32, comma 1, della legge 18.06.2009 n°69;

b) di dare mandato al Servizio Segreteria – Ufficio Delibere di trasmettere il presente atto al dirigente dell' U.O. Interdistrettuale Gestione Contratti e Liquidazione del Personale Convenzionato interessato all'esecuzione, nonché al Collegio Sindacale per quanto di competenza
c) di dare immediata eseguibilità al presente atto.

parere favorevole Dirigente Funzione centrale competente per materia		

attestazione regolarità contabile dirigente contabile generale		

Paolo Menduni
DIRETTORE GENERALE
ATTESTATO DI PUBBLICAZIONE

Si dichiara che la presente deliberazione è stata affissa all'Albo Pretorio di questa A.S.L. dal giorno __12 giugno 2012_____ e vi resterà per giorni 15 (quindici).

IL RESPONSABILE DELLA SEGRETERIA
_____

La presente deliberazione è divenuta esecutiva per il decorso termine di giorni 10 (dieci) dalla data di pubblicazione, ai sensi dell'art. 35, co. 6 della Legge Regionale n. 32 del 03/11/1994.

IL RESPONSABILE DELLA SEGRETERIA
_____

La presente deliberazione viene resa immediatamente eseguibile per l'urgenza
Addì…….. **Il Funzionario**
_____

Trasmessa copia della presente deliberazione al Collegio Sindacale, ai sensi dell'art.3 ter del D.Lgs. 19 giugno 1999 n. 229 e s.m.i. in data _____con nota n._____

Il Funzionario
_____

TRASMISSIONE ALLA GIUNTA REGIONALE
La presente deliberazione è stata trasmessa alla Struttura di Controllo della G.R.C. ai sensi dell'art. 35 L.R. n. 32 del 03/11/94 con nota n° _____del……..

Il Funzionario

PROVVEDIMENTO DELLA GIUNTA REGIONALE
Deliberazione della G.R.C. n°_____del _____
Decisione _____
Il Funzionario

_____
Trasmissione ai Servizi copia della presente deliberazione per quanto di competenza :

SERVIZIO _____in data_____ per ricev. _____

SERVIZIO_____in data_____per ricev._____

SERVIZIO _____in data_____ per ricev. _____

Firmato digitalmente da Pasquale Izzo
ND: cn=Pasquale Izzo, o, ou, email=pasquale.izzo@aslcaserta1.it, c=IT
Data: 2012.07.05 10:14:13 +02'00'

GRADUATORIA DEFINITIVA PSICOTERAPEUTI ANNO 2012							
Cognome	**Nome**	**Data di nascita**	**Residenza**	**Citta**	**Data Spec.**	**Punteggio**	**Data Laurea**
Verrengia	Anna	07/09/1968	Via Pier delle Vigne, 14	Napoli	14/02/2003	12,168	02/07/1997
Bottiglieri	Franca	26/06/1961	Via Pietro del Pezzo, 54	Salerno	21/06/2000	9,648	21/06/2000
Marino	Sabrina	05/05/1966	Via Fontana n.11	S.Agata dei Goti (BN)	31/10/1996	9,000	21/11/1991
Comito	Mariangela	07/01/1969	Via Bisignano a Chiaia, 24	Napoli	22/10/1998	9,000	25/03/1994
Belardini	Loredana	23/11/1957	Via XXI Luglio	Sessa Aurunca (CE)	11/07/2000	8,672	22/06/1984
Scialpi	Maria Maddalena	21/12/1957	Via A.Caccavello 16	80129 Napoli	00/00/1993	8,603	07/03/1980
Vitillo	Paola	29/02/1964	Via Cardito, 40	Ariano Irpino (AV)	20/02/1999	8,168	11/04/1989
Grenci	Paola	10/05/1957	Via Nicolardi, 224	Napoli	10/01/1995	8,114	10/03/1984
Pitoni	Antonio	08/01/1960	Via Colli Aminei, 24	Napoli	19/04/1994	8,000	05/07/1985
Caruso	Stefania	18/09/1965	Via Enea, 9	80124 Napoli	19/10/1994	8,000	01/07/1991
Di Clemente	Rosaria	08/08/1968	Via F.Rega, 33	Napoli	02/07/1998	8,000	08/04/1994
Illibato	Carmela	15/01/1971	Via Cardano n.44	Portici (NA)	23/03/2001	8,000	13/03/1996
Olivieri	Rosanna	07/07/1969	Vico Milano, 18	Napoli	08/02/2002	8,000	25/06/1996
Barberio	Daniela	01/10/1968	P.zza Garibaldi, 26	Napoli	30/03/2003	8,000	03/07/1998
Criscitiello	Margherita	19/02/1975	Via Grotta, 94	S.Nicola La Strada (CE)	22/06/2004	8,000	14/02/1998
Gleijeses	Maria Gloria	21/09/1976	Via Posillipo, 9	Napoli	05/04/2005	8,000	02/07/1999
Della Porta	Daniela	07/06/1977	C.so Umberto I	Casalnuovo (NA)	18/12/2005	8,000	17/07/2003
Mercurio	Simona	01/08/1973	Via n. Bixio 70	80125 Napoli	18/03/2006	8,000	21/02/2001
Palumbo	Armando	15/04/1972	Via M. Aurelio 5	80070 Bacoli	12/05/2008	8,000	08/03/2001
Caiazzo	Maria Silvana	18/09/1963	Via G.Imbriani, 34	Pomigliano D'Arco (NA)	01/10/1995	7,000	22/06/1989
De Santo	Rosa Maria	11/02/1967	Via Salita Scudillo, 20	Napoli	03/03/2007	7,000	01/03/1999
Attanasio	Margherita	24/05/1978	Via Santa Croce, 24	Gragnano (NA)	06/04/2008	7,000	29/10/2002
Mazzoni	Ornella	12/11/1981	Piazza S.Maria La Nova 12	80134 Napoli	27/09/2010	7,000	08/07/2005
Vitale	Giulia	23/08/1971	Via A.Volta, 4	Crispano (NA)	22/10/1998	6,180	10/03/1984
Petrozziello	Maria Luisa	24/05/1964	Via Ammiraglio Bianco, 62	Mercogliano (AV)	29/03/1995	6,000	25/06/1990
Savastano	Patrizia	13/04/1970	Via Alvino 21	)153 Castellammare di Sta	23/03/2001	6,000	26/06/1196
Franzese	Annafranca	21/09/1980	Via Palermo, 8	Mariglianella (NA)	17/04/2009	6,000	23/02/2004
Recupito	Anna	29/08/1979	Via Tavani, 33	Somma Vesuviana (NA)	17/04/2009	6,000	08/03/2004
Pitoni	Antonio	08/01/1960	Via Colli Aminei, 24	Napoli	04/03/1992	5,000	24/11/1993
Vitale	Nicola	14/08/1957	Via Generale Fricchione, 104	Grottolella (AV)	19/04/1994	5,000	20/11/1986
Caiazzo	Maria Silvana	18/09/1963	Via G.Imbriani, 34	Pomigliano D'Arco (NA)	01/10/1995	5,000	08/03/2004
Passariello	Gabriella	12/12/1964	Via Cosenza, 6	Pomigliano D'Arco (NA)	22/10/1998	5,000	24/11/1993

Tortorelli	Massimo	01/05/1959	Via Vigna, 52	Pozzuoli (NA)	24/06/1999	5,000	01/07/1994
Marchese	Angela	08/08/1966	Via Tevere, 6	Acerra (NA)	21/10/1999	5,000	22/03/1994
Mantovano	Simona	05/12/1970	Via Manzoni, 71	Napoli	31/03/2003	5,000	23/02/1999
Borrelli	Annunziata	15/01/1975	Via E.Montale, 2	Trentola Ducenta (CE)	15/10/2003	5,000	08/07/1999
Nappi	Rosanna	12/04/1971	Via Prov. per Nola, 23	S. Paolo Belsito (NA)	20/10/2003	5,000	02/03/1998
Rizza	Elisa	24/06/1973	Via C.Santagata, 1	Caserta	28/01/2005	5,000	04/12/1998
Olivadese	Giovanna	13/06/1976	Largo Quintavalle, 8	Caserta	14/09/2005	5,000	23/02/2001
Olivadese	Gabriella	28/02/1979	Largo Quintavalle, 8	Caserta	26/11/2008	5,000	15/07/2002
Raimondo	rachele	19/05/1978	Via Volturno,31	Grazzanise (CE)	22/07/2009	5,000	16/06/2003
Patrone	Immacolata	25/05/1976	Via De Rogatis, 21	Bagnoli Irpino (AV)	19/10/2009	5,000	16/07/2002
Canzano	Nadia	31/05/1974	Via S, Carlo	81100 Caserta	16/12/2010	5,000	01/03/2005
Lavino	Anna Consiglia	14/10/1959	Via E.Fermi, 13	Frattaminore (NA)	24/02/1997	3,474	16/03/1982
Errico	Carterina	08/05/1966	Via R.Viviani, 2/5	Maddaloni (CE)	02/07/1997	3,000	26/03/1993
Ruggiero	Angelina	23/02/1965	Via Dell'Archeologia, 54	Aversa (CE)	05/06/1999	3,000	25/11/1992
Isabella	Dolores Maria	03/04/1966	Via trav. Mallozzi	Minturno (LT)	26/07/2000	3,000	26/03/1991
Mazza	Vincenzo	28/02/1973	Via A.Mancini, 20	Napoli	19/12/2006	3,000	27/02/2001
Formato	Marilena	14/03/1977	Viale Europa 113	Casagiove (CE)	20/12/2007	3,000	26/02/2002
Iacono	Maria	03/05/1976	C.so V. Emanuele, 17	Casamicciola (NA)	30/01/2009	3,000	03/03/2003

Firmato digitalmente da Pasquale Izzo
ND: cn=Pasquale Izzo, o, ou, email=pasquale.izzo@aslcaserta1.it, c=IT
Data: 2012.07.05 10:36:38 +02'00'

REGIONE CAMPANIA
AZIENDA SANITARIA LOCALE CASERTA
Via Unità Italiana, 28
81100 CASERTA

Deliberazione n.ro _841_____del __21.06.2012_____

L'anno duemiladodici, il giorno _21___, del mese di __giugno_____,

OGGETTO : Approvazione graduatoria definitiva anno 2012 medici veterinari AREA A-B-C

IL DIRETTORE GENERALE
Dr. Paolo Menduni, nominato con D.P.G.R.C. n.200 del 29/09/2011

Il Dirigente dell'U.O. Interdistrettuale Gestione Contratti e Liquidazione Personale Convenzionato

PREMESSO

- che l'articolo 21 dell'ACN licenziato il 29/07/2009 prevede, al comma 1, che il medico veterinario, qualora aspiri a svolgere la propria attività professionale nell'ambito delle strutture del Servizio Sanitario come sostituto o incaricato, deve inoltrare entro e non oltre il 31/01 di ciascun anno, apposita domanda;

ATTESO

- che il medesimo art 21, commi 8 9 e 10, prevede una serie di adempimenti per il Direttore Generale dell'Azienda dove ha sede il Comitato ex art. 24, in particolare, l'approvazione con apposita delibera, nonché pubblicazione delle graduatorie, per titoli, stilate per ciascuna area, aventi validità annuale;

VISTA

- la nota prot, n°563 del 29/02/2012 di trasmissione e richiesta di pubblicazione della graduatoria definitiva dei Medici veterinari per l'anno 2012, inviata dal Comitato ex art. 24 per la Specialistica Ambulatoriale che si allega;

Per i motivi di cui alla narrativa, che qui si intendono integralmente riportati, e attestato che il presente provvedimento, alla stregua dell'istruttoria compiuta e delle risultanze e degli atti tutti richiamati nella premessa, costituenti istruttoria a tutti gli effetti di legge, è regolare e legittimo, nella forma e nella sostanza, ai sensi della vigente normativa e utile per il servizio pubblico, ai sensi e per gli effetti di quanto disposto dall'art. 1 della L.20/94 e successive modifiche

PROPONE

Al Direttore Generale di

- Prendere atto della nota di trasmissione e per l'effetto provvedere alla pubblicazione della graduatoria definitiva, valida per l'anno 2012, dei medici veterinari che si allega;
- di disporre che il presente atto venga pubblicato nell'Albo Pretorio on-line aziendale ai sensi dell'art. 32, comma 1, della legge 18.06.2009 n°69;
- trasmettere la presente alla scrivente U.O. per gli adempimenti consequenziali;
- rendere il presente provvedimento immediatamente esecutivo attesa l'urgenza.

IL DIRIGENTE PROPONENTE
(Dr. Pasquale IZZO)

IL DIRETTORE GENERALE
IN VIRTU' dei poteri conferitogli con D.P.G.R.C. n.ro 200 del 29/09/2011 ,

Alla stregua dell'istruttoria compiuta dal Dirigente del Servizio U.O. Interdistrettuale Gestione Contratti e Liquidazione Personale Convenzionato, delle risultanze e degli atti tutti richiamati nella premessa, costituenti istruttoria a tutti gli effetti di legge, nonché dell'espressa dichiarazione, mediante la sottoscrizione dello stesso da parte del dirigente proponente, della regolarità e legittimità del presente atto nella forma e nella sostanza ai sensi della vigente normativa e utilità per il servizio pubblico, ai sensi e per gli effetti di quanto disposto dall'art. 1 della L. 20/94 e successive modifiche
VISTI

PARERE DEL DIRETTORE AMMINISTRATIVO:

↑Favorevole ↑ Non Favorevole (vedi motivazioni allegate)

Dott.ssa Franca MILANI _____

PARERE DEL DIRETTORE SANITARIO:

↑Favorevole ↑ Non Favorevole (vedi motivazioni allegate)

Dott. Gaetano DANZI _____

DELIBERA

- Prendere atto della nota di trasmissione e per l'effetto provvedere alla pubblicazione della graduatoria definitiva, valida per l'anno 2012, dei medici veterinari che si allega;
- di disporre che il presente atto venga pubblicato nell'Albo Pretorio on-line aziendale ai sensi dell'art. 32, comma 1, della legge 18.06.2009 n°69;
- di dare mandato al Servizio Segreteria – Ufficio Delibere di trasmettere il presente atto ai dirigenti dei Servizi _CAMT ed Interdistrettuale Gwestione Contratti e Liquidazione Personale Convenzionato interessati all'esecuzione, nonche' al Collegio Sindacale per quanto di competenza
- rendere il presente provvedimento immediatamente esecutivo attesa l'urgenza.

parere favorevole Dirigente Funzione centrale competente per materia		

attestazione regolarità contabile dirigente contabile generale		

Paolo Menduni
DIRETTORE GENERALE
ATTESTATO DI PUBBLICAZIONE

Si dichiara che la presente deliberazione è stata affissa all'Albo Pretorio di questa A.S.L. dal giorno __21 giugno 2012_____ e vi resterà per giorni 15 (quindici).

IL RESPONSABILE DELLA SEGRETERIA
_____

La presente deliberazione è divenuta esecutiva per il decorso termine di giorni 10 (dieci) dalla data di pubblicazione, ai sensi dell'art. 35, co. 6 della Legge Regionale n. 32 del 03/11/1994.

IL RESPONSABILE DELLA SEGRETERIA
_____

La presente deliberazione viene resa immediatamente eseguibile per l'urgenza
Addì 21.giugno .2012…….. Il Funzionario
_____

Trasmessa copia della presente deliberazione al Collegio Sindacale, ai sensi dell'art.3 ter del D.Lgs. 19 giugno 1999 n. 229 e s.m.i. in data _____con nota n._____

Il Funzionario
_____

TRASMISSIONE ALLA GIUNTA REGIONALE
La presente deliberazione è stata trasmessa alla Struttura di Controllo della G.R.C. ai sensi dell'art. 35 L.R. n. 32 del 03/11/94 con nota n° _____del……..

Il Funzionario

PROVVEDIMENTO DELLA GIUNTA REGIONALE
Deliberazione della G.R.C. n°_____del _____
Decisione _____
Il Funzionario

Trasmissione ai Servizi copia della presente deliberazione per quanto di competenza :

SERVIZIO _____in data_____ per ricev. _____

SERVIZIO_____in data_____per ricev._____

SERVIZIO _____in data_____ per ricev. _____

Firmato digitalmente da Pasquale Izzo
ND: cn=Pasquale Izzo, o, ou, email=pasquale.izzo@aslcaserta1.it, c=IT
Data: 2012.07.05 10:10:47 +02'00'

BOLLETTINO UFFICIALE
della REGIONE CAMPANIA
Complete
omplimentary
od has ended.
Thank you for using
PDF Complete.
Click Here to upgrade to
Unlimited Pages and Expanded Features

VA MEDICI VETERINARI ANNO 2012 AREA "A"

		Nome	Data di Nascita	Residenza	Citta	Data Spec.	Punteggio	Data Laurea
		o	02/06/1967	Via Pantane, 1	Riardo (CE)	29/07/2004	19,848	27/07/1998
			19/11/1978	Via Carlo Verre, 54	Casoria (NA)	30/06/2006	11,782	29/05/2003
3	Schettini	Rita	05/03/1979	Viale Augusto, 111	Napoli	18/07/2006	10,818	26/07/2002
4	Gaudio	Marialuisa	06/05/1973	Vico Paradiso alla Salute, 68	Napoli	21/07/2004	10,782	27/07/2000
5	Serio	Paola	22/07/1973	Via Roma, 10	Praia a Mare (CS)	21/07/2004	9,782	27/07/2000
6	Caiola	Giancarlo	18/03/1970	Via Delle Mura	Castello Matese (CE)	22/06/2005	9,782	29/10/1997
7	Sarno	Luciano	18/11/1973	Via Francesco Scandone, 38	Avellino (AV)	30/06/2005	9,782	08/10/2001
8	Tino	Francesca	27/06/1978	Via Vecchia per Alife	Piedimonte Matese (CE)	30/06/2005	9,782	30/07/2002
9	Bonifazi	Rosita	07/10/1978	Via G.B. Pergolesi, 15	San Marcellino (CE)	06/07/2007	9,782	21/10/2003
10	Ricciardi	Vincenza	01/08/1975	Via Fontanelle	Airola (BN)	30/06/2005	9,752	11/11/2002
11	Mancuso	Claudio	28/04/1963	Via Zoccoli	Salerno	25/07/2002	9,430	26/07/1989
12	Costagliola	Carla	04/11/1972	Via Emilio Scaglione, 15	Napoli	30/06/2005	9,386	27/07/1998
13	Siciliano	Grazia	02/07/1977	P.zza Zanerdelli, 13	Nocera inferiore (SA)	08/11/2005	9,098	07/03/2002
14	Spadetta	Marcella	17/06/1966	Via Caravaggio, 42	Napoli	16/07/1998	9,000	13/02/1992
15	Gragnaniello	Laura	10/05/1973	Via degli Scipioni, 9	Napoli	24/07/2002	9,000	25/03/1998
16	Cataldi	Marielda	14/08/1974	Via Michele Guadagno, 29	Napoli	07/06/2005	9,000	26/03/2002
17	Mallardo	Karina	08/07/1976	Via Salvo D'Acquisto, 98	Quarto (NA)	30/06/2008	9,000	25/07/2005
18	Boccia	Lucia	23/04/1978	Via M. Guerritore, 15/B	Pagani (SA)	26/06/2009	9,000	30/10/2002
19	Granata	Barbara	21/01/1973	Via Pietro del Pezzo, 54/C	Salerno	26/06/2009	9,000	31/03/2003
20	Nioli	Anna	18/10/1977	Via S.Pietro, 85	Casoria (NA)	26/06/2009	9,000	29/05/2003
21	Balestrieri	Anna	01/06/1973	Via Cupa Macedonia, 16/H	Napoli	26/06/2009	9,000	27/07/2005
22	Silvestro	Laura	20/01/1979	Via F.Petrarca, 3	Arzano (NA)	26/06/2009	9,000	03/03/2006
23	Silvestro	Sergio	09/09/1978	Via G.Mazzini	Arzano (NA)	26/06/2009	9,000	30/03/2006
24	Nizza	Sandra	06/06/1983	Viale Europa 210	Castellammare di Stabia (NA)	26/06/2009	9,000	25/07/2006
25	Parente	Monia	09/03/1970	Via G.Gigante, 108	Napoli	17/07/2009	9,000	30/03/2006
26	Ottaviano	Paola	29/11/1978	P.zza Boara, 5	Altavilla Irpinia (AV)	16/07/2010	9,000	27/07/2007
27	Acierno	Carmela	28/04/1976	Via A.Rossi, 10	Ercolano (NA)	20/07/2010	9,000	30/03/2004
28	Buonomano	Rosa	19/04/1966	Via Piemonte P.co Buonomano	Acerra (NA)	25/07/2002	8,782	29/03/1994
29	Molinari	Anna Maria	17/01/1965	Via Marconi, 18	Frosolone (IS)	24/07/2003	8,782	07/07/1994
30	Marmolo	Paola	09/06/1968	Via Pio XII, 80	Casoria (NA)	24/07/2003	8,782	27/03/1996
31	Di Franco	Marcellino	15/10/1971	Via Matese	Piedimonte Matese (CE)	07/06/2005	8,782	26/03/2002
32	Puzo	Ciriaco Mariano	07/09/1977	Via Trinità, 29	Torre le Nocelle (AV)	24/07/2006	8,782	29/05/2003
33	Ferrillo	Luigi	21/02/1967	Via E. Fieramosca, 19	San Cipriano D'Aversa (CE)	30/02/2002	8,782	29/07/1999
34	Chiurmino	Gianbenedetto	17/07/1961	Viale dei Biancospini, 9	San Mango Piemonte (SA)	21/07/2004	8,712	29/01/1992
35	Varriale	Vincenzo	24/05/1966	Via Kennedy, 46	Casaluce (CE)	30/06/2005	8,368	30/03/2001
36	Irace	Alfonso	06/07/1960	Via E.Zanfagna, 7	Napoli	28/10/2002	8,000	28/07/1995
37	Brignola	Grazia	24/03/1972	Viale Cappiello, 1	Caserta	24/07/2003	8,000	24/07/1997
38	Attanasio	Chiara	04/02/1975	Via Posillipo, 66	Napoli	21/07/2004	8,000	05/10/2000
39	Piccolo	Vincenza	29/05/1976	Via De Nicola, 27	S.Antimo (NA)	22/06/2005	8,000	23/02/2001
40	Roccatagliata	Giulia	26/04/1975	Via Cimarosa, 11	Caivano (NA)	07/07/2006	8,000	04/10/2002
41	Basile	Lucia	21/01/1976	Via G.Paisiello, 7	Quarto (NA)	07/07/2006	8,000	28/02/2003
42	D'Angelo	Maria Desiderata	11/08/1976	Via dei Mille, 49	Napoli	24/07/2006	8,000	29/08/2003

BOLLETTINO UFFICIALE
della REGIONE CAMPANIA
Complete
omplimentary
od has ended.
Thank you for using
PDF Complete.
Click Here to upgrade to
Unlimited Pages and Expanded Features

			25/09/1973	Via Icaro, 13	Pozzuoli (NA)	06/07/2007	8,000	31/03/2000
		esco	22/04/1978	Via Caracciolo, 10	Napoli	07/07/2007	8,000	21/10/2003
		re	04/12/1974	Via Monte Amiata, 15	Gaeta (LT)	30/06/2008	8,000	28/07/2004
		uisa	07/07/1977	Via G.Marconi, 15	S.Antimo (NA)	30/06/2008	8,000	31/05/2005
47	Corvino	Carmen	04/07/1977	Via Avv. A. Capuano, 18A	Castel San Giorgio (SA)	30/06/2008	8,000	08/11/2005
48	Graziano	Stefania	22/03/1967	Via Einaudi Luigi, 11	Aversa (CE)	24/07/2008	8,000	24/07/1997
49	Frezza	Mariano	09/08/1971	Via Pagliano, 40	Portici (NA)	24/07/2008	8,000	08/10/2001
50	D'Ovidio	Dario	26/04/1978	Via L.Murialdo, 44	Napoli	24/07/2008	8,000	31/03/2003
51	Gala	Marianna	19/05/1977	Via G. de Falco, 26	Quarto (NA)	24/07/2008	8,000	31/05/2005
52	Coccia	Gaetano	16/05/1978	Via Flotard de Lauzieres, 7	Portici (NA)	26/06/2009	8,000	17/03/2005
53	Manzi	Roberta	20/08/1980	Via Vittorio Emanuele, 73	Mondragone (CE)	26/06/2009	8,000	03/10/2005
54	Marino	Anna Lucia	20/01/1978	Via Cervino trav. Salvator Rosa	Cervino (CE)	26/06/2009	8,000	25/07/2006
55	Savino	Michela	05/03/1980	Via Per Nola, 77	S.Paolo Belsito (NA)	26/06/2009	8,000	25/07/2006
56	Calabria	Antonella	08/06/1982	Via L.Settembrini, 36	Marigliano (NA)	16/07/2009	8,000	31/03/2006
57	Foglia Manzillo	Simona	20/09/1976	Via Marechiaro, 24	Napoli	17/07/2009	8,000	21/10/2003
58	Preziosi	Gilda	14/06/1978	Via Zumbini P.co delle Palme, 27	Portici (NA)	17/07/2009	8,000	31/10/2006
59	Della Vecchia	Nicola	12/06/1971	Via Segni, 39	Aversa (CE)	16/07/2010	8,000	31/03/2003
60	Diana	Tony	21/05/1979	Via Albero lungo, 8	Sparanise (CE)	16/07/2010	8,000	30/03/2007
61	De Blasio	Emma	19/03/1983	Via Calcare, 6	Guardia Sanframondi (BN)	16/07/2010	8,000	26/07/2007
62	Covetti	Lucia	11/11/1980	Via M.T.di Calcutta, 8	Orta di Atella (CE)	26/07/2010	8,000	27/07/2007
63	De Lellis	Salvatore	18/10/1973	Via Geppino Boiano	S. Gregorio Matese (CE)	05/02/2004	7,782	27/03/1998
64	Simeoli	Maria Pia	18/05/1970	Via G. Brodolini, 5	San Giorgio a Cremano (NA)	07/06/2005	7,782	29/10/1998
65	Di Vaia	Roberto	02/01/1970	Via A. De Gasperi, 8	Montaquila (IS)	07/06/2005	7,782	26/07/2001
66	Affinito	Antonietta	12/10/1968	Via Napoli A/11	Capua (CE)	22/06/2005	7,782	31/03/1998
67	Coronati	Domenico	22/04/1959	Via Dante Alighieri, 7	Piedimonte Matese (CE)	25/07/2006	7,778	30/07/1987
68	Della Peruta	Anna Maria	09/02/1971	Via Marano, 19	Piana di Monte Verna (CE)	29/07/2004	7,098	05/10/2000
69	Annunziata	Luigi	12/02/1967	Via Giordano, 12	Boscotrecase (NA)	24/07/2003	7,000	29/10/1997
70	Sannino	Maria Laura	06/08/1971	Via B. De Falco, 14/D	Napoli	24/07/2003	7,000	04/02/1999
71	Paciello	Irene Maria	30/07/1966	Via Garibaldi, 124	Teverola (CE)	24/07/2006	7,000	19/06/2002
72	Castaldo	Sigismondo	03/07/1972	Via G.Matteotti, 30	Pozzuoli (NA)	24/07/2008	7,000	08/10/2001
73	Boiano	Ciro	10/11/1970	Via Venuti, 9	Ercolano (NA)	24/07/2008	7,000	28/07/2004
74	Romano	Mauro	19/02/1971	Via Veneto	Torre Annunziata (NA)	17/07/2009	7,000	26/03/2002
75	Boccino	Bruna	09/11/1975	Via Cappuccini Coop.Edera, 16	Caserta	17/07/2009	7,000	07/11/2005
76	Piscopo	Pasquale	05/07/1976	Via A.Pecchia, 207	Arzano (NA)	17/07/2009	7,000	31/03/2006
77	Santonocito	Monica	05/12/1978	Via F.Petrarca, 38	Caserta	24/06/2010	7,000	30/03/2006
78	Barone	Anna Claudia	15/01/1971	Via Zumbini, 18	Portici (NA)	24/07/2001	6,782	04/10/1996
79	Di Girolamo	Daniela	11/07/1970	Via Chiavettieri, 13	Napoli	19/07/2002	6,782	30/03/1999
80	Di Benedetto	Patrizia	18/04/1958	Via A. Manzoni, 26	Arzano (NA)	21/07/2002	6,782	22/03/1991
81	D'Aniello	Andrea	22/03/1972	Via Roma, 124	Dragoni (CE)	24/07/2002	6,782	06/10/1997
82	Farina	Giuseppe	17/03/1964	Via Casapane, 1	Francolise (CE)	24/07/2002	6,782	25/03/1998
83	Ciotte	Francesco	15/06/1972	Via Roma, 302	Dragoni (CE)	29/07/2004	6,782	30/03/1999
84	Troiano	Angelo	08/07/1964	Via Cupone, 4	Gioia Sannitica (CE)	22/06/2005	6,782	30/03/1993
85	Bovenzi	Giorgio	02/10/1969	Loc. Masserie Tabacco, 23	Giano Vetusto (CE)	22/06/2005	6,782	30/03/1998
86	Passannanti	Sergio	05/04/1961	Via Flotard de lauzieres, 10	Portici (NA)	30/06/2005	6,782	30/03/1993

BOLLETTINO UFFICIALE
della REGIONE CAMPANIA
Complete
omplimentary
od has ended.
Thank you for using
PDF Complete.
Click Here to upgrade to
Unlimited Pages and Expanded Features

			11/01/1959	Via Madonna del Pantano, 67	Giugliano in Campania (NA)	07/07/2006	6,782	31/10/1995
			15/06/1962	Via Giacinto Diano, 52	Pozzuoli (NA)	21/07/2006	6,782	24/02/1997
		ni	29/11/1959	Via di Vigna Brigida Tuoro, 13	Caserta	24/07/2006	6,782	15/02/1989
		pe	17/09/1960	Via Campegna 5/A	Napoli	25/07/2006	6,782	24/03/1993
91	Corrado	Severino	16/09/1977	Via Traversa Viale Campania, 16	Torre del Greco (NA)	29/06/2007	6,782	30/03/2004
92	Esposito	Marco	11/09/1977	Via Formisano	San Giorgio a Cremano (NA)	06/07/2007	6,782	30/03/2004
93	Notarianni	Veronique	21/06/1966	Via Montecassino, 34	Cassino (FR)	07/07/2006	6,740	06/03/1992
94	Di Blasi	Enrico	30/10/1977	Via Enrico Notari, 7	Pellezzano (SA)	12/07/2007	6,740	23/10/2003
95	La Peruta	Luigi	10/12/1957	Via Mario Ruta, 43	Napoli	30/06/2005	6,547	23/03/1992
96	Raucci	Alessandra	26/03/1963	Via Gonzaga, 105	Battipaglia (SA)	22/06/2005	6,003	29/10/1992
97	Princigalli	Daniela	14/12/1967	Via Gerolomini, 55	Pozzuoli (NA)	26/10/1996	6,000	29/07/1993
98	Di Santo	Paola	15/03/1970	Via E.Zanfagna, 7	Napoli	22/07/1999	6,000	28/07/1995
99	Parisi	Bartolomeo	18/10/1964	Via Gioacchino Rossini, 14	Baronissi (SA)	24/04/2002	6,000	30/03/1999
100	Salerni	Franca Laura	30/12/1973	Via M.Stanzione, 11	Napoli	19/07/2002	6,000	25/03/1998
101	Agresti	Giuliana	16/02/1970	Via San Martino	Montesarchio (BN)	21/07/2004	6,000	06/10/1997
102	Vellusi	Andrea	14/06/1968	Via Montenuovo	Pozzuoli (NA)	30/06/2006	6,000	26/03/1999
103	Romano	Claudia	06/09/1976	Via Celle, 2	Pozzuoli (NA)	07/07/2006	6,000	27/02/2003
104	Amendola	Fonzino Marta	11/11/1980	Piazza Santa Croce, 190	San Nicola La Strada (CE)	30/06/2008	6,000	09/11/2004
105	Caiazzo	Cristina	08/09/1977	Via Terracina, 345	Napoli	26/06/2009	6,000	31/10/2006
106	Masini	Cleodina	12/04/1965	Via Pennino snc	S.Agata dei Goti (BN)	17/07/2009	6,000	31/05/2006
107	Di Muccio	Diego	09/10/1959	Via Sardarulo	San Potito Sannitico (CE)	24/06/2010	6,000	29/03/1996
108	Spagnolo	Daniela	02/08/1979	Via Varrone, 6	Cassino (FR)	24/06/2010	6,000	29/03/2007
109	Esposito	Roberto	18/04/1980	Via Libertà, 64	Procida (NA)	25/06/2010	6,000	05/10/2004
110	Sasso	Maria Rosaria	30/04/1978	Via Case Pagane, 2	Raviscanina (CE)	16/07/2010	6,000	28/07/2004
111	Banfi	Alexia	28/05/1978	Via Mezzavia, 25	Lacco Ameno (NA)	19/07/2010	6,000	06/11/2007
112	Pelliccia	Annunziata	30/03/1960	Via Variante, 7/bis	Nola (NA)	20/07/2010	6,000	18/12/2006
113	Maffettone	Maria	12/07/1967	Via Mauro	Palma Campania (NA)	20/07/2010	6,000	04/10/2007
114	Salzillo	Francesco	09/07/1979	Via Matteotti	Pastorano (CE)	00/07/2009	6,000	07/11/2005
115	Ramaglia	Rosetta	18/06/1974	Via Stefano Piro, 5	Marigliano (NA)	22/06/2005	5,840	26/02/2002
116	Della Ratta	Silvestro	20/07/1959	Via Santisi I° trav.	S.Agata dei Goti (BN)	05/02/2004	5,782	31/03/1992
117	Tartaglione	Antonio	13/05/1969	Via Gemma, 50	Marcianise (CE)	30/06/2005	5,782	25/03/2002
118	Simone	Michele Gennaro Se	19/09/1960	Via Tuoro Vecchio I°, 15/1	Frasso Telesino (BN)	30/06/2006	5,782	29/07/1991
119	Schioppa	Rosario	20/10/1961	SS. Venafrana	Vairano Patenora (CE)	30/06/2006	5,782	30/07/1992
120	Esposito	Giuseppe	02/07/1967	Via Rossi, 8	Mondragone (CE)	18/07/2006	5,782	29/10/2001
121	Sepe	Guido	18/03/1969	Via Cavalier Ferrante, 13	Marzano di Nola (AV)	29/07/2004	5,304	04/04/2001
122	Orabona	Patrizia	23/02/1961	Via Dregont,36	Aversa (CE)	30/07/2004	5,034	30/03/1995
123	Rosano	Domenico	19/01/1967	Via Leporano, 14	Camigliano (CE)	30/06/2005	5,034	27/03/1998
124	Lombardi	Mario Giovanni	07/12/1953	Via Libroia, 7	Napoli	24/10/1986	5,000	30/03/1984
125	Giordano	Raffaello	10/04/1970	Via F.A. Giordano, 29	Frattamaggiore (NA)	23/07/2004	5,000	29/10/1997
126	Savinelli	Maria	25/09/1972	Via S.Antonio, 26	Limatola (BN)	07/06/2005	5,000	26/02/2002
127	Malgieri	Nicola	11/12/1957	Via Fagianeria, 21	Piana di Monte Verna (CE)	22/06/2005	5,000	15/07/1986
128	Rotili	Fabrizia	08/12/1960	Via G. De Vita, 23	Benevento	22/06/2005	5,000	15/02/1989
129	Garofalo	Maria	21/06/1965	Via S. Rocco, 186	Marano (NA)	30/06/2005	5,000	24/02/2000
130	Di Napoli	Daniele	29/03/1973	Via D.Bramante, 15	Napoli	30/06/2005	5,000	16/10/2000

BOLLETTINO UFFICIALE
della REGIONE CAMPANIA
Complete
omplimentary
od has ended.
Thank you for using
PDF Complete.
Click Here to upgrade to
Unlimited Pages and Expanded Features

			04/03/1967	Via Chiaie, 1	Sant'Elia Fiume Rapido (FR)	30/06/2006	5,000	30/03/2000
			05/11/1964	Via Napoli, 132	Benevento	10/07/2006	5,000	31/03/1995
			02/02/1965	Via Roma, 151	Mariglianella (NA)	12/07/2007	5,000	04/11/1999
			31/05/1978	Via Cetronici 1/B	Bracigliano (SA)	19/10/2007	5,000	29/06/2004
135	Giordano	Giovanna	27/04/1975	Via Capriglia	Solopaca (BN)	30/06/2008	5,000	31/03/2003
136	Castiello	Massimo	23/11/1960	Via Vico Castrucci ai Mircoli, 42	Napoli	03/07/2008	5,000	28/10/1994
137	Della Gatta	Luigia	27/01/1976	Via Lucio Battisti, 20	Orta di Atella (CE)	03/07/2008	5,000	28/02/2003
138	Ventimiglia	Flora	28/06/1978	Via Giudice Falcone	Marcianise (CE)	04/07/2008	5,000	18/03/2005
139	Giannitelli	Giovanna	18/06/1973	Via S.Leonardo Filieri	Cassino (FR)	24/07/2008	5,000	26/02/2004
140	Laselva	Stefania	14/03/1975	Via Monte Amiata, 15	Gaeta (LT)	24/07/2008	5,000	29/07/2004
141	Terracciano	Domenico	20/01/1972	Via Caprile, 67	Ercolano (NA)	26/06/2009	5,000	28/07/2003
142	Esposito	Raffaele	18/10/1971	Corso Umberto	Marigliano (NA)	26/06/2009	5,000	21/02/2006
143	Cuccaro	Gianluca	09/04/1976	XXIV Maggio, 4	Pignataro Maggiore (CE)	16/07/2009	5,000	31/10/2006
144	Pasquarelli	Mariagrazia	17/03/1975	Via Largo Parrocchia, 13	Palma Campania (NA)	17/07/2009	5,000	03/10/2005
145	Di Donato	Valeria	09/08/1978	Via F.Arnaldi, 135	Napoli	17/07/2009	5,000	25/07/2006
146	Del Bo	Serena	18/07/1972	Via Manzoni, 156	Napoli	23/07/2009	5,000	31/03/1998
147	Palmieri	Simone	25/05/1983	Via Curto, 2	Polla (SA)	24/06/2010	5,000	29/10/2007
148	Neri	Diana	19/01/1979	Via delle Grotte, 35	Rocchetta a Volturno (IS)	16/07/2010	5,000	29/10/2007
149	Cifrodelli	Dina	30/04/1981	Via S.Agata, 35	Laviano (SA)	16/07/2010	5,000	06/11/2007
150	De Martinis	Claudio	02/09/1981	Via del parco Margherita, 49	Napoli	19/07/2010	5,000	31/03/2007
151	Pepe	Giuseppina Maria	11/10/1975	Via Esposito, 20	Caivano (NA)	20/07/2010	5,000	31/05/2005
152	Ferrara	Giovanni	18/12//1970	Via Brezza	Francolise (CE)	26/07/2010	5,000	29/03/2007
153	Oropallo	Giuseppe	03/08/1978	Via Acqua del Lauro	Centola (SA)	26/07/2010	5,000	29/10/2007
154	Di Fonzo	Renato	13/10/1975	Via S.Mauro, 1	Castelmorrone (CE)	19/10/2010	5,000	26/07/2007
155	Zampelli	Matilde	18/05/1963	Via Taverna Campanile, 44	Monteforte Irpinio (AV)	21/07/2004	4,842	23/07/1998
156	Valentino	Maria Rosaria	15/07/1976	Via Francesco Lanzara, 33	Nocera Inferiore (SA)	30/06/2005	4,827	26/03/2002
157	Giaquinto	Mauro	09/04/1961	P.zza Matteotti,15	Caserta	04/07/1994	4,782	28/03/1988
158	Sarro	Antonio	30/05/1963	Via Peligni, 12	Morcone (BN)	29/07/1999	4,782	30/03/1995
159	Cappabianca	Alfonso	31/03/1960	Via San Vito, 1	Baia Latina (CE)	24/07/2001	4,782	11/07/1989
160	Camera	Arturo	20/11/1949	Loc. Querceto	Cellole (CE)	19/07/2002	4,782	10/03/1995
161	Liguori	Maria Grazia	20/09/1966	Via Del Mare, 64	Marano (NA)	25/07/2002	4,782	29/10/1997
162	Iodice	Luigi	06/04/1966	Via Piccirillo, 22	Portico (CE)	25/07/2002	4,782	30/03/1999
163	Russo	Pietro	03/09/1965	Via Provinciale	Capua (CE)	24/07/2003	4,782	04/11/1993
164	Negri	Antonio	13/02/1971	Via Pozzo Sanillo, 4	Dragoni (CE)	24/07/2003	4,782	05/10/1999
165	Ciaramella	Raffaele	15/11/1963	Via Laurelli, 69	Piana di Monte Verna (CE)	29/07/2004	4,782	05/11/1991
166	Amato	Paolo	11/07/1968	Via Cascina, 26	Capriati al Volturno (CE)	29/07/2004	4,782	30/03/2000
167	D'Itria	Enza	11/12/1961	Via Antonello da Cerreto, 9	Cerreto Sannita (BN)	07/06/2005	4,782	11/07/1994
168	Zotti	Mariano	30/04/1965	Via Carlo Mastrocinque, 2	Torrecuso (BN)	07/06/2005	4,782	08/11/1994
169	Cesaro	Alfredo	04/09/1968	Viale Lincoln, 119	Caserta	07/06/2005	4,782	04/11/1997
170	Passaro	Mario	24/08/1964	Via Traversa Vincenzo Scala, 9	Napoli	22/06/2005	4,782	14/03/1997
171	Iameo	Massimiliano	17/06/1969	Via Capole, 20	S.Angelo D'Alife (CE)	22/06/2005	4,782	29/10/2001
172	De Masi	Mattia	24/12/1957	Via Pezza	Airola (BN)	30/06/2005	4,782	20/10/1986
173	Pepe	Vincenzo	30/09/1958	Via Roma, 59	San Giorgio del Sannio (BN)	30/06/2005	4,782	30/03/1989
174	Carrino	Cristoforo	10/02/1962	Via G. Marconi, 18	Frosolone (IS)	30/06/2005	4,782	05/11/1992

BOLLETTINO UFFICIALE
della REGIONE CAMPANIA
Complete
omplimentary
od has ended.
Thank you for using
PDF Complete.
Click Here to upgrade to
Unlimited Pages and Expanded Features

			19/09/1962	Via Lavone, 5	Ruviano (CE)	30/06/2005	4,782	30/06/2005
		le	02/01/1966	Via Pucciano, 13	Nocera Superiore (SA)	30/06/2006	4,782	04/11/1997
		ne	25/04/1965	C.so Meridionale, 51	Napoli	30/06/2006	4,782	08/10/1999
		ope	15/01/1964	Via Cocelle II trav. 13	Grazzanise (CE)	30/06/2006	4,782	23/02/2008
179	Colella	Francesco	08/03/1964	Via Bebiana, 76	Solopaca (BN)	07/07/2006	4,782	28/07/1993
180	Amoroso	Antonio	15/04/1955	Via G. Rossini, 6	S. Marco Evangelista (CE)	07/07/2006	4,782	29/07/1993
181	Vuocolo	Pietro	04/05/1967	c/da Pistelle, 1	Valva (SA)	18/07/2006	4,782	31/03/2003
182	Stucchio	Rosaria	18/12/1976	Via Monte Taccaro, 67	Angri (SA)	18/07/2006	4,782	31/03/2003
183	Mocerino	Domenico	14/02/1973	Via Diaz, 18	Afragola (Na)	24/07/2006	4,782	03/10/2002
184	Pascale	Massino	17/04/1965	Via G. Santacroce, 7	Caserta	07/07/2007	4,782	24/03/1993
185	Riccardi	Maurizio	18/07/1968	Via Aurelio Padovani, 56	Itri (LT)	07/07/2007	4,782	06/10/1999
186	Sferragatta	Pietro	11/03/1978	Via Pratilli, 26	S. Maria C. Vetere (CE)	12/07/2007	4,722	26/02/2004
187	Piccirillo	Salvatore	22/04/1971	Via Dante Aleighieri, 74	Capodrise (CE)	12/07/2007	4,722	30/03/2004
188	Bonomi	Giuliana	06/03/1977	Via Naz. Appia Pal. Offi, 133	Casagiove (CE)	12/07/2007	4,662	21/10/2003
189	Salvetti	Maria	24/10/1962	Via Colonnello Laballe, 24	Napoli	30/06/2005	4,440	30/07/1991
190	Cavallone	Vito	11/02/1956	Via Macchia Mezzana	Sassano (SA)	24/07/2006	4,170	18/12/1989
191	Mombrù	Maria Cecilia	02/05/1962	Via Appia, 177	San Nicola la Strada (CE)	16/07/2010	4,170	03/01/1996
192	Ianniciello	Cesare	01/10/1956	Via Corridoio, 5	Flumeri (AV)	29/10/1991	4,128	30/10/1985
193	Moccaldi	Salvatore	22/06/1973	Via S. Andrea, 16	Eboli (SA)	30/06/2008	4,092	04/10/2001
194	Napolitano	Carmela	26/06/1965	Via Centore, 36	Saviano (NA)	29/07/2004	3,936	23/02/2001
195	Rao	Enzo	14/11/1968	Via Piana, 22	Raviscanina (CE)	30/06/2005	3,792	30/07/2001
196	D'Albore	Vincenzo	10/08/1960	Via Campania, 84	Marcianise (CE)	28/10/1991	3,000	28/07/1989
197	Di Paola	Giuseppe	18/12/1958	Via Capriglione, 8	Campobasso	25/10/1994	3,000	26/03/1992
198	Esposito	Andrea	30/11/1969	Via George Sand P/co Savina, 15	Acerra (NA)	19/07/2002	3,000	28/02/1998
199	Gaeta	Gennaro	25/09/1963	Via Montagnole, 97	Prata P.U. (AV)	23/07/2002	3,000	27/10/1995
200	Aveta	Rosarita	25/11/1963	Via Melina, 20	Portici (NA)	25/07/2002	3,000	27/07/1998
201	Longobardo	Lorella	05/11/1963	Masseria Fornaro, 14	Pomigliano D'Arco (NA)	21/07/2004	3,000	30/07/1991
202	Grassano	Antonio	26/04/1974	Via Zanera, 57	Matera	26/04/2005	3,000	27/07/2000
203	Molinaro	Nazzaro	15/01/1971	Via Fornillo, 26	Calvi (BN)	07/06/2005	3,000	05/10/1999
204	Grande	Giuseppe	28/10/1960	Via Serre delle Ronche, 1/A	Villanova del Battista (AV)	22/06/2005	3,000	29/07/1993
205	Di Caprio	Giovanni	29/09/1960	Via Cupa San Martino	Alife (CE)	30/06/2005	3,000	05/11/1991
206	Spagnuolo	Giovanni	18/06/1961	Via P. Del Torto, 59	Napoli	30/06/2005	3,000	05/11/1991
207	Marzano	Caterina	30/06/2005	Via Amedeo Maiuri, 6/5	Aversa (CE)	30/06/2005	3,000	30/03/2000
208	Cacciapuoti	Giuliano	28/09/1958	Via Della Libertà, 4	Cancello ed Arnone (CE)	22/07/2005	3,000	18/02/1993
209	Sonnacchio	Amedeo	13/12/1972	Via Mione n°39 d	Foggia	28/02/2006	3,000	26/01/2000
210	Amato	Teresa	12/05/1965	Via G. Jannelli, 508	Napoli	07/07/2006	3,000	29/10/1992
211	Greco	Giovanni	24/01/1962	C/da Canala, 9	Castelpagano (BN)	18/07/2006	3,000	31/03/1990
212	Marotta	Massimo	11/06/1971	Via Cappuccini, 16	Caserta	18/07/2006	3,000	06/10/1999
213	Del Prete	Maurizio	03/08/1964	Via Sossio Russo, 80	Frattamaggiore (NA)	18/07/2006	3,000	30/03/2000
214	Evangelista	Biagio	20/02/1964	Via Ausonia, 54	Cassino (FR)	24/07/2006	3,000	09/03/1995
215	Negri	Marco	13/02/1971	Via Pozzo Sanillo, 4	Dragoni (CE)	24/07/2006	3,000	05/10/1999
216	Borrelli	Domenico	16/12/1969	Via Argine, 831	Napoli	01/01/2007	3,000	30/03/2004
217	Franzese	Maria	05/04/1974	Via Petrarca, 1	Caserta	06/07/2007	3,000	30/03/2004
218	Marotta	Katia	12/07/1971	Via Cimarosa, 40	Caivano (NA)	07/07/2007	3,000	01/10/2003

BOLLETTINO UFFICIALE
della REGIONE CAMPANIA
Complete
omplimentary
od has ended.
Thank you for using
PDF Complete.
Click Here to upgrade to
Unlimited Pages and Expanded Features

		esco	11/01/1967	Via Matese, 51	Piedimonte Matese (CE)	07/07/2007	3,000	09/11/2004
		ro	25/11/1968	Via Domenico D'Angelo, 5	Casandrino (NA)	08/07/2007	3,000	25/03/2002
		o	02/06/1966	Via M. Buonarroti	Orta di Atella (CE)	12/07/2007	3,000	30/03/2000
		rino	13/03/1971	Via Nicola Sala	Benevento	12/07/2007	3,000	30/03/2004
223	Modesto	Luca	09/01/1978	Viale Kennedy, 20	Santa Maria Capua Vetere (CE)	12/07/2007	3,000	30/03/2004
224	Celima	Pasquale	13/10/1959	Via Aldo Moro, 14	Macchiagodena (IS)	30/06/2008	3,000	27/02/1986
225	Di Lello	Salvatore	23/01/1970	Via G.A. Acquaviva	Caserta	30/06/2008	3,000	18/06/2002
226	Limone	Gerardina	04/12/1973	Via c/da Bosco, 18	Aiello del Sabato (AV)	30/06/2008	3,000	29/06/2004
227	Robustella	Luigi Gaspare	03/08/1978	Via Modigliani 11/b	Pozzuoli (NA)	30/06/2008	3,000	25/07/2005
228	Testa	Giovanni	15/08/1966	Via F. Giannini, 56	Capodrise (CE)	30/06/2008	3,000	07/11/2005
229	D'Orsi	Ivano	25/09/1971	Via Plebiscito, 32	San Salvatore Telesino (BN)	03/07/2008	3,000	30/03/2001
230	Fraticelli	Sergio	13/08/1962	Via Gradoni S. Maria Apparente, 22	Napoli	03/07/2008	3,000	18/06/2002
231	Zamparella	Anna	11/06/1963	Via C.so Vittorio Emanuele, 101	Stigliano (MT)	04/07/2008	3,000	04/10/2004
232	Organo	Anna	26/11/1971	Via S. Francesco D'Assisi, 46	Giugliano in Campania (NA)	24/07/2008	3,000	31/03/2003
233	Maraviglia	Ivan	28/11/1969	C/so Garibaldi	Benevento	24/07/2008	3,000	04/10/2004
234	Tartari	M.Grazia Ida	07/02/1964	Via Roma, 214	Pomigliano D'Arco (NA)	26/06/2009	3,000	29/03/1996
235	Puglia	Giovanni	04/10/1964	Via Roma, 58	Telese Terme (BN)	17/07/2009	3,000	27/03/1996
236	Formicola	Rossana	31/12/1978	Viale I Camaggio, 12	Portici (NA)	17/07/2009	3,000	31/03/2006
237	Iovino	Danila	27/02/1976	Via Cicella	San Gennaro Vesuviano (NA)	23/07/2009	3,000	21/02/2006
238	Esposito	Domenico	14/03/1966	P.zza Margherita, 6	Napoli	24/06/2010	3,000	25/03/1997
239	Massa	Gaudenzio	03/01/1976	Via Piano San Vito 24	Sicignano D. Alburni	24/06/2010	3,000	28/07/2003
240	Vincenzo	Giacomo	23/07/1976	Viale Europa, 2	Castelcivita (SA)	24/06/2010	3,000	29/06/2004
241	D'Abbraccio	Antonio	22/11/1972	Via Matese	Castello Matese (CE)	24/06/2010	3,000	04/10/2004
242	Florio	Alma	25/09/1962	Via Aia Vecchia, 37	Caserta	30/06/2010	3,000	06/11/1992
243	Giordano	Giancarlo	15/07/1965	Via Vittorio Graziadei, 10	Salerno	16/07/2010	3,000	25/03/1998
244	Marotta	Vincenzo	26/03/1974	P.zza G. Di Nocera, 21	Casavatore (NA)	16/07/2010	3,000	30/03/2004
245	Marchitelli	Silvia Ida	31/05/1980	Via Cosenza, 16	Mondragone (CE)	16/07/2010	3,000	18/12/2006
246	Sorrentino	Rossella	13/05/1979	Via Vittorio Veneto, 46	Torre del Greco (NA)	20/07/2010	3,000	29/03/2007
247	Sorrentino	Pasquale	04/07/1983	Viale dei Pini, 7	Torre del Greco (NA)	20/07/2010	3,000	05/11/2007
248	Maiello	Francesco	08/10/1973	Via II vicolo Maiello, 9	Afragola (NA)	26/07/2010	3,000	30/03/2004
249	De Maria	Lucio	28/12/1979	Via Pozzodonico, 3	Chiusano S.Domenico (AV)	26/07/2010	3,000	30/03/2007
250	Capuano	Achille	23/09/1980	Via Fondo Rieco, 16	Sparanise (CE)	26/07/2010	3,000	06/11/2007
251	Basile	Giuseppe	17/03/1963	Via Italia, 17	Vitulazio (CE)	05/08/2010	3,000	29/07/1996

GRADUATORIA DEFINITIVA VETERINARI ANNO 2012 ESCLUSI AREA "A"

Cognome	Nome	Data di Nascita	Residenza	Citta	Motivo di Esclusione
Di Franco	Andrea	01/11/1973	Via Montalto, 63	Rionero Sannitico (IS)	Specializzazione in Branca Affine
Marmora	Antonio	05/05/1965	Vico Simonelli, 1	Francolise (CE)	Manca Documento di Riconoscimento
Di Filippo	Fabiana	11/09/1976	Viale A.Gramsci,	Napoli	Manca Documento di Riconoscimento
Barone	Anna	08/05/1980	Via Figurelle	Napoli	Domanda senza indicazione di branca
Sparagna	Marco	19/12/1966	Via S.Albina, 11	Minturno-Scauri (LT)	Domanda Fuori Termine
Midea	Donatella	21/10/1973	Via S.Vito, 15	Macchiagodena (IS)	Manca Documento di Riconoscimento

BOLLETTINO UFFICIALE
della REGIONE CAMPANIA
Complete
Complimentary
Trial has ended.
Thank you for using
PDF Complete.
Click Here to upgrade to
Unlimited Pages and Expanded Features

			/10/1978	Viale America, 12	Gaeta (LT)	Manca Documento di Riconoscimento

GRADUATORIA DEFINITIVA MEDICI VETERINARI ANNO 2012 AREA "B"

Posizione	Cognome	Nome	Data di Nascita	Residenza	Citta	Data Spec.	Punteggio	Data Laurea
1	Della Vecchia	Nicola	12/06/1971	Via Segni, 39	Aversa (CE)	24/07/2007	11,706	31/03/2003
2	Di Rauso	Teresa	03/07/1971	Via Mazzocchi, 8	Capua (CE)	23/07/2004	10,050	27/07/2000
3	Mele	Paola	03/10/1974	Via Rossini, 51	Capodrise (CE)	23/07/2004	10,050	30/03/2001
4	Chirico	Giovanni	29/04/1972	Via Garibaldi, 46	Casal di Principe (CE)	24/07/2003	10,030	23/03/1999
5	Ascione	Gennaro	21/08/1961	Via Cupa Monti, 73	Ercolano (NA)	24/07/2003	9,050	04/10/1999
6	Giordano	Raffaello	10/04/1970	Via F.A. Giordano, 29	Frattamaggiore (NA)	23/07/2004	9,050	29/10/1997
7	Moriello	Silvestro	27/03/1971	Via Partenope, 1/A	Capodrise (CE)	23/07/2004	9,050	31/03/1998
8	Paragliola	Fulvio	17/06/1974	Via Corree di Sopra, 49	Marano (NA)	23/07/2004	9,050	04/10/1999
9	Ruocco	Ferdinando	20/07/1971	Via Petraro, 378	Santa Maria La Carità (NA)	25/07/2006	9,050	03/10/2002
10	Leone	Mauro	09/09/1969	Via Don L. Sturzo, 93	Campomarino (CB)	24/07/2003	9,000	12/02/1996
11	Buccelli	Alessandra	29/08/1966	Via Quinto Viale P.co Noce, 90	Giugliano in Campania (NA)	23/07/2004	9,000	29/03/2000
12	Auriemma	Enzo	15/02/1974	Via Camaldoli, 65	Scisciano (NA)	24/07/2007	9,000	01/10/2003
13	Piscopo	Alessandro Maria	04/02/1979	Via Biagio Castiello, 24	Cardito (NA)	24/07/2007	9,000	30/03/2004
14	Sasso	Maria Rosaria	30/04/1978	Via Case Pagane, 2	Raviscanina (CE)	24/07/2007	9,000	28/07/2004
15	Gragnaniello	Laura	10/05/1973	Via Degli Scipioni, 9	Napoli	24/07/2008	9,000	25/03/1998
16	Tino	Francesca	27/06/1978	Via Sicilia, 158	Cellole (CE)	24/07/2008	9,000	30/07/2002
17	Varone	Veronica	08/10/1980	Via Libertà, 64	Procida (NA)	24/07/2008	9,000	05/10/2004
18	Troiano	Tiziana	20/07/1977	P.zza G.B. Vico, 36	Napoli	24/07/2008	9,000	27/07/2005
19	Manna	Iolanda	20/03/1979	Via S: Gioacchino, 40	Acerra (NA)	24/07/2008	9,000	07/11/2005
20	Pentella	Vincenzo	10/05/7463	Via Somma, 152	Marigliano (NA)	24/07/2009	9,000	21/02/2006
21	Longo	Francesco	22/04/1978	Via Caracciolo, 10	Napoli	27/07/2010	9,000	21/10/2003
22	Esposito	Maria	08/11/1982	Viale dello Zodiaco, 4	Napoli	27/07/2010	9,000	30/03/2007
23	Argenziano	Alfonsina	31/10/1979	C/da Forcelle, 9	Castelluccio Inf. (PZ)	27/07/2010	9,000	27/07/2007
24	Gargiulo	Olimpia	16/06/1974	Via Quarazza, 23	Massa Lubrense (NA)	23/07/2004	8,521	30/03/2000
25	Rania	Fabio	17/02/1971	Via Gianturco, 2	Portici (NA)	24/07/2003	8,000	26/03/1999
26	Caprio	Giuseppe	17/09/1960	Via Campegna, 5/A	Napoli	25/07/2006	8,000	24/03/1993
27	Sapio	Annalisa	29/12/1977	Via Appia, 153	Atripalda, (AV)	24/07/2007	8,000	21/10/2003
28	Fardella	Maria	19/03/1978	Via Nuova Starza, 14	Mondragone (CE)	24/07/2007	8,000	08/11/2004
29	Ferrante	Salvatore	27/01/1978	Via Ciccarelli, 10	Palma Campania NA	24/07/2008	8,000	30/07/2002
30	Di Marco	Isolina	27/04/1977	Via L.Sturzo, 32	Scafati (SA)	24/07/2008	8,000	30/10/2002
31	Tranchini	Vincenzo	22/04/1972	Via Vecchia Comunale di Miano, 22	Napoli	24/07/2008	8,000	04/10/2004
32	Corvino	Valerio	11/09/1977	Via Cimarosa, 1	Mondragone (CE)	24/07/2008	8,000	08/11/2004
33	Schettini	Rita	05/03/1979	Via Lepanto, 31	Napoli	24/07/2009	8,000	26/07/2002
34	Basile	Lucia	21/01/1976	Via Giovanni Paisiello	Quarto	24/07/2009	8,000	28/02/2003
35	Migliaccio	Antonietta	09/01/1980	Via Ritiro	Mugnano (NA)	24/07/2009	8,000	30/03/2006
36	Granata	Barbara	21/01/1973	Via Pietro del Pezzo 54/C	Salerno	18/10/2006	7,050	31/03/2003
37	Parola	Angela	24/10/1974	Via Don Minzoni, 15	Mugnano NA	12/07/2003	7,000	30/03/2000
38	Barone	Anna Claudia	15/01/1971	Via Zumbini, 18	Portici (NA)	24/07/2009	7,000	04/10/1996
39	Ceglia	Laura	29/04/1979	Via Caserme, 8	Merano (BZ)	24/07/2009	7,000	28/07/2004
40	Puglia	Anna	09/09/1962	Via Modigliani, 1	Pozzuoli (NA)	24/07/2003	6,990	24/02/1997
41	Cappiello	Maria Teresa	03/12/1964	Via S. Andrea, 26	Piana di Sorrento (NA)	23/07/2004	6,530	29/10/1998
42	Luongo	Patrizia	06/10/1974	Via Bologna, 58	Villaricca (NA)	23/07/2004	6,000	31/03/2000
43	Marotta	Vincenzo	26/03/1974	P.zza G. di Nocera, 21	Napoli	24/07/2007	6,000	30/03/2004
44	De Dominicis	Rosaria	12/04/1976	Via Terracina, 93	Napoli	24/07/2009	6,000	01/10/2003
45	Consales	Filomena	26/12/1975	Via Provinciale n° 26	San Potito Sannitico (CE)	19/07/2004	5,000	06/10/200

BOLLETTINO UFFICIALE
della REGIONE CAMPANIA
Complete
omplimentary
od has ended.
Thank you for using
PDF Complete.
Click Here to upgrade to
Unlimited Pages and Expanded Features

		a	18/12/1976	Via Monte Taccaro, 67	Angri (SA)	18/07/2006	5,000	31/03/2003
			19/02/1971	Via Circumvallazione, 44/B	Torre del Greco (NA)	25/07/2006	5,000	26/03/2002
			05/01/1973	Via Sanniti, 6	Pietramelara (CE)	24/07/2009	5,000	28/07/2003
		zo	22/03/1967	Via XX Settembre, 1	Frignano (CE)	24/07/2009	5,000	27/07/2005
		na	20/08/1971	Via Maiuri, 6/5	Aversa (CE)	27/07/2010	5,000	30/03/2000
51	Antuono	Antonio	07/11/1962	Via Cipriani, 20	Teano (CE)	24/07/2003	4,050	30/07/1991
52	Cretella	Ciro	28/01/1961	Via della Libertà, 39	Roccapiemonte (SA)	23/07/2004	3,990	04/03/1993
53	Ciaramella	Gennaro	30/04/1956	Via A. Diaz, 2	Afragola (NA)	28/11/1986	3,960	30/03/1983
54	Aletta	Bruno	09/07/1962	Via M.C. di Savoia, 51	Napoli	27/10/1994	3,000	23/07/1991
55	Laudati	Paolo	17/10/1968	Via Giacinto Gicante	Napoli	18/07/2002	3,000	12/11/1998
56	Massa	Gaudenzio	03/01/1976	Via Piano San Vito 24	Sicignano D. Alburni	03/07/2003	3,000	28/07/2003
57	Castelbuono	Michelangelo	18/05/1970	Via Luca Censio, 1	Capua (CE)	16/07/2003	3,000	30/03/1999
58	Russo	Pietro	03/09/1965	Via Provinciale	Capua (CE)	24/07/2003	3,000	04/11/1993
59	Mombrù	Maria Cecilia	02/05/1962	Via Appia, 177	San Nicola la Strada (CE)	24/07/2003	3,000	03/01/1996
60	Musto	Saverio	17/05/1965	Via Toppolo S.F.	Montefalcione (AV)	24/07/2003	3,000	30/03/1999
61	Crocetta	Domenico Antonio	30/08/1966	Via De Lucia	Mugnano del C.le (AV)	23/07/2004	3,000	29/03/1994
62	Esposito	Domenico	14/03/1966	P.zza Margherita, 6	Napoli	23/07/2004	3,000	25/03/1997
63	Benedetto	Domenico	24/03/1966	Via B.Rescigno, 2	Roccapiemonte (SA)	23/07/2004	3,000	26/02/1999
64	Li Pizzi	Maurizio	04/05/1970	Via D. Anzani, 137	Ariano Irpinio (AV)	23/07/2004	3,000	14/12/2000
65	Liguori	Maria Grazia	20/09/1966	Via del Mare, 64	Marano (NA)	25/07/2006	3,000	29/10/1997
66	Manzi	Alberto	19/09/1974	Via Annunziata, 121	Benevento	25/07/2006	3,000	18/12/2001
67	Capasso	Rosa	10/06/1969	Via Fiume, 27	Frattamaggiore (NA)	25/07/2006	3,000	17/09/2002
68	Farina	Giuseppe	17/03/1964	Via Casapane, 16	Francolise (CE)	24/07/2007	3,000	25/03/1998
69	Maiello	Francesco	08/10/1973	Via Maiello, 9	Afragola (NA)	24/07/2007	3,000	30/03/2004
70	Spiezia	Giuseppe	01/03/1977	Via Frascatoli, 135	San Vitaliano (NA)	24/07/2007	3,000	30/03/2004
71	Vincenzo	Giacomo	23/07/1976	V.le Europa	Castelcivita	24/07/2007	3,000	23/06/2004
72	Di Franco	Andrea	01/11/1973	Via Montalto, 63	Rionero Sannitico (IS)	24/07/2008	3,000	27/03/2003
73	D'Oriano	Dario	09/07/1977	Via Dei Pini	Mondragone (CE)	24/07/2008	3,000	17/03/2005
74	De Maria	Lucio	28/12/1979	Via Pozzodonico, 3	Chiusano S.Domenico (AV)	26/07/2010	3,000	30/03/2007
75	Consales	Gemma	09/09/1966	Via XXI Luglio, 42	Sessa Aurunca (CE)	27/07/2010	3,000	27/07/1997
76	Marino	Gianpietro	09/08/1983	Via Santa Barbara, 143	Caivano (NA)	27/07/2010	3,000	05/11/2007
77	Parlato	Alessandro Maria	30/01/1980	Corso Garibaldi, 13	Portici (NA)	27/07/2010	3,000	06/11/2007

GRADUATORIA DEFINITIVA VETERINARI ANNO 2012 ESCLUSI AREA "B"

Cognome	Nome	Data di Nascita	Residenza	Citta	Motivo di Esclusione
Iovino	Danila	27/02/1976	Via Cicella	San Gennaro Vesuviano (NA)	Specializzazione in Branca Affine
Gaeta	Gennaro	25/09/1963	Via Montagnola, 9	Prata P.U. (AV)	Specializzazione in Branca Affine
Masini	Cleodina	12/04/1965	Via Pennino	S.Agata dei Goti (BN)	Specializzazione in Branca Affine
Labella	Giuliana	19/02/1965	Via Puccini, 13	Camposano (NA)	Specializzazione in Branca Affine
Spagnolo	Daniela	02/08/1979	Via Varrone, 6	Cassino (FR)	Specializzazione in Branca Affine
Giordano	Felicita	17/11/1975	Via Mario de Sena	Nola (NA)	Domanda senza indicazione di branca
Ferrara	Giovanni	18/12/1970	Via Brezza	Francolise (CE)	Specializzazione in Branca Affine
Borrelli	Domenico	16/12/1969	Via Argine, 831	Napoli	Specializzazione in Branca Affine
Savinelli	Maria	25/09/1972	Via S. Antonio, 26	Limatola (BN)	Specializzazione in Branca Affine
Morone	Gaetano	26/06/1961	Corso Umberto, 2	Guardia Sanframondi (BN)	Specializzazione in Branca Affine

BOLLETTINO UFFICIALE
della REGIONE CAMPANIA
Complete
omplimentary
od has ended.
Thank you for using
PDF Complete.
Click Here to upgrade to
Unlimited Pages and Expanded Features

VA MEDICI VETERINARI ANNO 2012 AREA "C"

		Nome	Data di Nascita	Residenza	Citta	Data Spec.	Punteggio	Data Laurea
			10/05/1973	Via degli Scipioni, 9	Napoli	24/07/2002	11,020	25/03/1998
		esca	27/06/1978	Via Vecchia per Alife	Piedimonte Matese (CE)	30/06/2005	10,000	30/07/2002
3	Di Bartolomeo	Laura	19/11/1978	Via Carlo Verre, 54	Casoria (NA)	30/06/2006	10,000	29/05/2003
4	Schettini	Rita	05/03/1979	Viale Augusto, 111	Napoli	18/07/2006	10,000	26/07/2002
5	Iannetti	Luigi	22/09/1974	Viale Memmingen, 19	Teramo	25/07/2006	10,000	05/10/1999
6	Granata	Barbara	21/01/1973	Via Pietro del Pezzo 54/C	Salerno	18/10/2006	10,000	31/03/2003
7	Longo	Francesco	22/04/1978	Via Caracciolo, 10	Napoli	07/07/2007	10,000	21/10/2003
8	Della Vecchia	Nicola	12/06/1971	Via Segni, 39	Aversa (CE)	24/07/2007	10,000	31/03/2003
9	Sasso	Maria Rosaria	30/04/1978	Via Case Pagane, 2	Raviscanina (CE)	24/07/2007	10,000	28/07/2004
10	Paragliola	Fulvio	17/06/1974	Via Corre di Sopra, 49	Marano (NA)	23/07/2003	9,020	04/10/1999
11	Spadetta	Marcella	17/06/1966	Via Caravaggio, 42	Napoli	16/07/1998	9,000	13/02/1992
12	Leone	Mauro	09/09/1969	Via Don. L. Sturzo, 93	Campomarino (CB)	24/07/2003	9,000	12/02/1996
13	Rania	Fabio	17/02/1971	Via Gianturco, 2	Portici (NA)	24/07/2003	9,000	26/03/1999
14	Gaudio	Marialuisa	06/05/1973	Vico Paradiso alla Salute, 68	Napoli	21/07/2004	9,000	27/07/2000
15	Giordano	Raffaele	10/04/1970	Via F.A. Giordano, 29	Frattamaggiore (NA)	23/07/2004	9,000	29/10/1997
16	Buccelli	Alessandra	29/08/1966	Via Quinto Viale P.co Noce, 90	Giugliano in Campania (NA)	23/07/2004	9,000	29/03/2000
17	Di Rauso	Teresa	03/07/1971	Via Mazzocchi, 8	Capua (CE)	23/07/2004	9,000	27/07/2000
18	Mele	Paola	03/10/1974	Via Rossini, 51	Capodrise (CE)	23/07/2004	9,000	30/03/2001
19	Cataldi	Marielda	14/08/1974	Via Michele Guadagno, 29	Napoli	07/06/2005	9,000	26/03/2002
20	Sarno	Luciano	18/11/1973	Via Francesco Scandone, 38	Avellino (AV)	30/06/2005	9,000	08/10/2001
21	Ricciardi	Vincenza	01/08/1975	Via Fontanelle	Airola (BN)	30/06/2005	9,000	11/11/2002
22	Caprio	Giuseppe	17/09/1960	Via Campegna 5/A	Napoli	25/07/2006	9,000	24/03/1993
23	Iannetti	Simona	11/04/1978	Via Cipollone, 23	Teramo	18/10/2006	9,000	21/10/2003
24	Auriemma	Enzo	15/02/1974	Via Camaldoli, 65	Scisciano (NA)	24/07/2007	9,000	01/10/2003
25	Piscopo	Alessandro Maria	04/02/1979	Via Biagio Castiello, 24	Cardito (NA)	24/07/2007	9,000	30/03/2004
26	Mallardo	Karina	08/07/1976	Via Salvo D'Acquisto, 98	Quarto (NA)	30/06/2008	9,000	25/07/2005
27	Varone	Veronica	08/10/1980	Via Libertà, 64	Procida (NA)	24/07/2008	9,000	05/10/2004
28	Troiano	Tiziana	20/07/1977	P.zza G.B. Vico, 36	Napoli	24/07/2008	9,000	27/07/2005
29	Boccia	Lucia	23/04/1978	Via M. Guerritore, 15/B	Pagani (SA)	26/06/2009	9,000	30/10/2002
30	Nioli	Anna	18/10/1977	Via S.Pietro, 85	Casoria (NA)	26/06/2009	9,000	29/05/2003
31	Balestrieri	Anna	01/06/1973	Via Cupa Macedonia, 16/H	Napoli	26/06/2009	9,000	27/07/2005
32	Silvestro	Laura	20/01/1979	Via F.Petrarca, 3	Arzano (NA)	26/06/2009	9,000	03/03/2006
33	Silvestro	Sergio	09/09/1978	Via G.Mazzini	Arzano (NA)	26/06/2009	9,000	30/03/2006
34	Nizza	Sandra	06/06/1983	Viale Europa 210	Castellammare di Stabia (NA)	26/06/2009	9,000	25/07/2006
35	Parente	Monia	09/03/1970	Via G.Gigante, 108	Napoli	17/07/2009	9,000	30/03/2006
36	Basile	Lucia	21/01/1976	Via Giovanni Paisiello	Quarto (NA)	24/07/2009	9,000	28/02/2003
37	Pentella	Vincenzo	10/05/7463	via Somma n.152	Marigliano (NA)	24/07/2009	9,000	21/02/2006
38	Ottaviano	Paola	29/11/1978	P.zza Boara, 5	Altavilla Irpinia (AV)	16/07/2010	9,000	27/07/2007
39	Acierno	Carmela	28/04/1976	Via A.Rossi, 10	Ercolano (NA)	20/07/2010	9,000	30/03/2004
40	Costagliola	Carla	04/11/1972	Via Emilio Scaglione, 15	Napoli	30/06/2005	8,915	27/07/1998
41	Mancuso	Claudio	28/04/1963	Via Zoccoli	Salerno	25/07/2002	8,020	26/07/1989
42	Barone	Anna Claudia	15/01/1971	Via Zumbini, 18	Portici (NA)	24/07/2001	8,000	04/10/1996
43	Irace	Alfonso	06/07/1970	Via Enea Zanfagna, 7	Napoli	28/10/2002	8,000	28/07/1995
44	Brignola	Grazia	24/03/1972	Viale Cappiello, 1	Caserta	24/07/2003	8,000	24/07/1997
45	Serio	Paola	22/07/1973	Via Roma, 10	Praia a Mare (CS)	21/07/2004	8,000	27/07/2000
46	Attanasio	Chiara	04/02/1975	Via Posillipo, 66	Napoli	21/07/2004	8,000	05/10/2000
47	Moriello	Silvestro	27/03/1971	Via Partenope, 1/A	Portico di Caserta (CE)	23/07/2004	8,000	31/03/1998
48	Piccolo	Vincenza	29/05/1976	Via De Nicola, 27	S.Antimo (NA)	22/06/2005	8,000	23/02/2001
49	Corvino	Valerio	11/09/1977	Via Cimarosa, 1	Mondragone (CE)	24/07/2005	8,000	24/07/2008

BOLLETTINO UFFICIALE della REGIONE CAMPANIA
Complete
omplimentary od has ended. Thank you for using PDF Complete.
Click Here to upgrade to Unlimited Pages and Expanded Features

			02/07/1977	P.zza Zanerdelli, 13	Nocera inferiore (SA)	[illegible]	[illegible]	07/03/2002
			26/04/1975	Via Cimarosa, 11	Caivano (NA)	07/07/2006	8,000	04/10/2002
			19/02/1971	Via Circumvallazione, 44/B	Torre del Greco (NA)	25/07/2006	8,000	26/03/2002
			25/09/1973	Via Icaro, 13	Pozzuoli (NA)	06/07/2007	8,000	31/03/2000
			07/10/1978	Via G.B. Pergolesi, 15	San Marcellino (CE)	06/07/2007	8,000	21/10/2003
55	Sapio	Annalisa	29/12/1977	Via Appia, 153	Atripalda, (AV)	24/07/2007	8,000	21/10/2003
56	Fardella	Maria	19/03/1978	Via Nuova Starza, 14	Mondragone (CE)	24/07/2007	8,000	08/11/2004
57	Zicarelli	Gaspare	04/12/1974	Via Monte Amiata, 15	Gaeta (LT)	30/06/2008	8,000	28/07/2004
58	Buonanno	Marialuisa	07/07/1977	Via G.Marconi, 15	S.Antimo (NA)	30/06/2008	8,000	31/05/2005
59	Graziano	Stefania	22/03/1967	Via L. Enaudi 11	Aversa (CE)	24/07/2008	8,000	24/07/1997
60	Frezza	Mariano	09/08/1971	Via Pagliano, 40	Portici (NA)	24/07/2008	8,000	08/10/2001
61	Di Marco	Isolina	17/04/1977	Via Luigi Sturzo, 32	Scafati (SA)	24/07/2008	8,000	30/10/2002
62	D'Ovidio	Dario	26/04/1978	Via L.Murialdo, 44	Napoli	24/07/2008	8,000	31/03/2003
63	Tranchini	Vincenzo	22/04/1972	Via Vecchia Comunale di Miano, 22	Napoli	24/07/2008	8,000	04/10/2004
64	Gala	Marianna	19/05/1977	Via G. de Falco, 26	Quarto (NA)	24/07/2008	8,000	31/05/2005
65	Manzi	Roberta	20/08/1980	Via Vittorio Emanuele, 73	Mondragone (CE)	26/06/2009	8,000	03/10/2005
66	Savino	Michela	05/03/1980	Via Per Nola, 77	S.Paolo Belsito (NA)	26/06/2009	8,000	25/07/2006
67	Calabria	Antonella	08/06/1982	Via L.Settembrini, 36	Marigliano (NA)	16/07/2009	8,000	31/03/2006
68	Foglia Manzillo	Simona	20/09/1976	Via Marechiaro, 24	Napoli	17/07/2009	8,000	21/10/2003
69	Preziosi	Gilda	14/06/1978	Via Zumbini P.co delle Palme	Portici (NA)	17/07/2009	8,000	31/10/2006
70	Migliaccio	Antonietta	09/01/1980	Via Ritiro	Mugnano (NA)	24/07/2009	8,000	30/03/2006
71	Diana	Tony	21/05/1979	Via Albero lungo, 8	Sparanise (CE)	16/07/2010	8,000	30/03/2007
72	Covetti	Lucia	11/11/1980	Via M.T.di Calcutta, 8	Orta di Atella (CE)	26/07/2010	8,000	27/07/2007
73	Principalli	Daniela	14/12/1967	Via Gerolomini, 55	Pozzuoli (NA)	26/10/1996	7,020	29/07/1993
74	Della Peruta	Anna Maria	09/02/1971	Via Marano, 19	Piana di Monte Verna (CE)	29/07/2004	7,020	05/10/2000
75	Buonomano	Rosa	19/04/1966	Via Piemonte P.co Buonomano	Acerra (NA)	25/07/2002	7,000	29/03/1994
76	Parola	Angela	24/10/1974	Via Don Minzoni, 15	Mugnano (NA)	12/07/2003	7,000	30/03/2000
77	Marmolo	Paola	09/06/1968	Via Pio XII, 80	Casoria (NA)	24/07/2003	7,000	27/03/1996
78	Annunziata	Luigi	12/02/1967	Via Giordano, 12	Boscotrecase (NA)	24/07/2003	7,000	29/10/1997
79	Puzo	Ciriaco Mariano	07/09/1977	Via Trinità, 29	Torre le Nocelle (AV)	24/07/2006	7,000	29/05/2003
80	Marotta	Vincenzo	26/03/1974	P.zza G. di Nocera, 21	Napoli	24/07/2007	7,000	30/03/2004
81	Castaldo	Sigismondo	03/07/1972	Via G.Matteotti, 30	Pozzuoli (NA)	24/07/2008	7,000	08/10/2001
82	Tredicini	Virgilio	05/01/1972	Via Cavour, 37	Somma Vesuviana (NA)	22/10/2008	7,000	27/03/2003
83	Boccino	Bruna	09/11/1975	Via Cappuccini Coop.Edera, 16	Caserta	17/07/2009	7,000	07/11/2005
84	Piscopo	Pasquale	05/07/1976	Via A.Pecchia, 207	Arzano (NA)	17/07/2009	7,000	31/03/2006
85	Santonocito	Monica	05/12/1978	Via F.Petrarca, 38	Caserta	24/06/2010	7,000	30/03/2006
86	Spagnolo	Daniela	02/08/1979	Via Varrone, 6	Cassino (FR)	24/06/2010	7,000	29/03/2007
87	Di Girolamo	Giovanna	15/11/1971	Vicolo G.Valle, 9	Caserta	00/07/2002	7,000	25/03/1998
88	Salerni	Franca Laura	30/12/1973	Via M.Stanzione, 11	Napoli	19/07/2002	6,000	25/03/1998
89	Farina	Giuseppe	17/03/1964	Via Casapane, 1	Francolise (CE)	24/07/2002	6,000	25/03/1998
90	Puglia	Anna	09/09/1962	Via Modigliani, 1	Pozzuoli (NA)	24/07/2003	6,000	24/02/1997
91	Chiurmino	Gianbenedetto	17/07/1961	Viale dei Biancospini, 9	San Mango Piemonte (SA)	21/07/2004	6,000	29/01/1992
92	Agresti	Giuliana	16/02/1970	Via S.Martino, 87	Montesarchio (BN)	21/07/2004	6,000	06/10/1997
93	Luongo	Patrizia	06/10/1974	Via Bologna, 58	Villaricca (NA)	23/07/2004	6,000	31/03/2000
94	Simeoli	Maria Pia	18/05/1970	Via G. Brodolini, 5	Pomigliano D'Arco (NA)	07/06/2005	6,000	22/10/1998
95	Di Vaia	Roberto	02/01/1970	Via A. De Gasperi, 8	Montaquila (IS)	07/06/2005	6,000	26/07/2001
96	Affinito	Antonietta	12/10/1968	Via Napoli A/11	Capua (CE)	22/06/2005	6,000	31/03/1998
97	Vellusi	Andrea	14/06/1968	Via Montenuovo	Pozzuoli (NA)	30/06/2006	6,000	26/03/1999
98	Romano	Claudia	06/09/1976	Via Celle, 2	Pozzuoli (NA)	07/07/2006	6,000	27/02/2003
99	Stucchio	Rosaria	18/12/1976	Via Monte Taccaro, 67	Angri (SA)	18/07/2006	6,000	31/03/2003
100	Coronati	Domenico	22/04/1959	Via Dante Alighieri, 7	Piedimonte Matese (CE)	25/07/2006	6,000	30/07/1987

BOLLETTINO UFFICIALE
della REGIONE CAMPANIA
Complete
omplimentary
od has ended.
Thank you for using
PDF Complete.
Click Here to upgrade to
Unlimited Pages and Expanded Features

		o Marta	11/11/1980	Piazza Santa Croce, 190	San Nicola La Strada (CE)			09/11/2004
		a	08/09/1977	Via Terracina, 345	Napoli	26/06/2009	6,000	31/10/2006
		esco	09/07/1979	Via Matteotti, 80	Pastorano (CE)	17/07/2009	6,000	07/11/2005
		na	12/04/1965	Via Pennino snc	S.Agata dei Goti (BN)	17/07/2009	6,000	31/05/2006
		a	12/04/1976	Via Terracina, 93	Napoli	24/07/2009	6,000	01/10/2003
106	Di Muccio	Diego	09/10/1959	Via Sardarulo	San Potito Sannitico (CE)	24/06/2010	6,000	29/03/1996
107	Esposito	Roberto	18/04/1980	Via Libertà, 64	Procida (NA)	25/06/2010	6,000	05/10/2004
108	Pelliccia	Annunziata	30/03/1960	Via Variante, 7/bis	Nola (NA)	20/07/2010	6,000	18/12/2006
109	Nacca	Antonietta	05/11/1964	Via Napoli, 132	Benevento	10/07/2006	5,855	31/03/1995
110	Mombrù	Maria Cecilia	02/05/1962	Via Appia, 177	San Nicola la Strada (CE)	24/07/2003	5,020	03/01/1996
111	Muti	Marina	12/04/1963	Via Don Giuseppe Morrosini, 2/E	Quarto (NA)	31/10/1992	5,000	31/03/1999
112	Di Girolamo	Daniela	11/07/1970	Via Chiavettieri, 13	Napoli	19/07/2002	5,000	30/03/1999
113	D'Aniello	Andrea	22/03/1972	Via Roma, 124	Dragoni (CE)	24/07/2002	5,000	06/10/1997
114	Cappiello	Maria Teresa	03/12/1964	Via S. Andrea, 26	Piana di Sorrento (NA)	23/07/2004	5,000	29/10/1998
115	Di Benedetto	Patrizia	18/04/1958	Via A. Manzoni, 26	Arzano (NA)	27/07/2004	5,000	22/03/1991
116	Savinelli	Maria	25/09/1972	Via S.Antonio, 26	Limatola (BN)	07/06/2005	5,000	26/02/2002
117	Rotili	Fabrizia	08/12/1960	Via G. De Vita, 23	Benevento	22/06/2005	5,000	15/02/1989
118	Raucci	Alessandra	26/03/1963	Via Gonzaga, 105	Battipaglia (SA)	22/06/2005	5,000	29/10/1992
119	Troiano	Angelo	08/07/1964	Via Cupone, 4	Gioia Sannitica (CE)	22/06/2005	5,000	30/03/1993
120	Bovenzi	Giorgio	02/10/1969	Loc. Masserie Tabacco, 23	Giano Vetusto (CE)	22/06/2005	5,000	30/03/1998
121	Garofalo	Maria	21/06/1965	Via San Rocco, 186/bis	Marano (NA)	30/06/2005	5,000	24/02/2000
122	Di Napoli	Daniele	29/03/1973	Via D.Bramante, 15	Napoli	30/06/2005	5,000	16/10/2000
123	Notarianni	Veronique	21/06/1966	Via Montecassino, 34	Cassino (FR)	07/07/2006	5,000	06/03/1992
124	Ambrifi	Giovanni	29/11/1959	Via di Vigna Brigida Tuoro, 13	Caserta	24/07/2006	5,000	15/02/1989
125	Corrado	Severino	16/09/1977	Via Traversa Viale Campania, 16	Torre del Greco (NA)	29/06/2007	5,000	30/03/2004
126	Giordano	Giovanna	27/04/1975	Via Capriglia, 1	Solopaca (BN)	30/06/2008	5,000	31/03/2003
127	Castiello	Massimo	23/11/1960	Via Vico Castrucci ai Mircoli, 42	Napoli	03/07/2008	5,000	28/10/1994
128	Della Gatta	Luigia	27/01/1976	Via Lucio Battisti, 20	Orta di Atella (CE)	03/07/2008	5,000	28/02/2003
129	Ventimiglia	Flora	28/06/1978	Via Giudice Falcone	Marcianise (CE)	04/07/2008	5,000	18/03/2005
130	La Selva	Stefania	14/03/1975	Via Monte Amata, 15	Gaeta (LT)	24/07/2008	5,000	29/07/2004
131	Terracciano	Domenico	20/01/1972	Via Caprile, 67	Ercolano (NA)	26/06/2009	5,000	28/07/2003
132	Campagna	Manuela	02/01/1980	Via Settembrini, 6	Caserta	02/07/2009	5,000	31/03/2005
133	Cuccaro	Gianluca	09/04/1976	XXIV Maggio, 4	Pignataro Maggiore (CE)	16/07/2009	5,000	31/10/2006
134	Pasquarelli	Mariagrazia	17/03/1975	Via Largo Parrocchia, 13	Palma Campania (NA)	17/07/2009	5,000	03/10/2005
135	Del Bo	Serena	18/07/1972	Via Manzoni, 156	Napoli	23/07/2009	5,000	31/03/1998
136	Pesce	Vincenzo	22/03/1967	Via XX Settembre, 1	Frignano (CE)	24/07/2009	5,000	27/07/2005
137	Barone	Anna	08/05/1980	Via figurelle, 9	Napoli	24/06/2010	5,000	26/07/2006
138	Palmieri	Simone	25/05/1983	Via Curto, 2	Polla (SA)	24/06/2010	5,000	29/10/2007
139	De Martinis	Claudio	02/09/1981	Via del parco Margherita, 49	Napoli	19/07/2010	5,000	31/03/2007
140	Pepe	Giuseppina Maria	11/10/1975	Via Esposito, 20	Caivano (NA)	20/07/2010	5,000	31/05/2005
141	Argentieri	Francesco	06/09/1981	Via Roma, 307	Frattamaggiore (NA)	26/07/2010	5,000	31/10/2006
142	Oropallo	Giuseppe	03/08/1978	Via Acqua del Lauro	Centola (SA)	26/07/2010	5,000	29/10/2007
143	Di Fonzo	Renato	13/10/1975	Via S.Mauro, 1	Castelmorrone (CE)	19/10/2010	5,000	26/07/2007
144	D'Albore	Vincenzo	10/08/1960	Via Campania, 84	Marcianise (CE)	28/10/1991	4,020	28/07/1989
145	Aveta	Rosarita	25/11/1963	Via Melina, 20	Portici (NA)	25/07/2002	4,020	27/07/1998
146	Cretella	Ciro	28/01/1961	Via Della Libertà, 39	Roccapiemonte (SA)	23/07/2004	4,020	04/03/1993
147	Crocetta	Domencio	30/08/1966	Via De Lucia, 28	Mugnano del C.le (AV)	23/07/2004	4,020	29/03/1994
148	Benedetto	Domenico	24/03/1966	Via B.Rescigno, 2	Roccapiemonte (SA)	23/07/2004	4,020	26/02/1999
149	Li Pizzi	Maurizio	04/05/1970	Via D. Anzani, 137	Ariano Irpinio (AV)	23/07/2004	4,020	14/12/2000
150	Orabona	Patrizia	23/02/1961	Via Drengot, 36	Aversa (CE)	30/07/2004	4,020	30/03/1995
151	Esposito	Andrea	30/11/1969	Via George Sand P/co Savina, 15	Acerra (NA)	19/07/2002	4,000	28/02/1998

BOLLETTINO UFFICIALE
della REGIONE CAMPANIA
Complete
omplimentary
od has ended.
Thank you for using
PDF Complete.
Click Here to upgrade to
Unlimited Pages and Expanded Features

		Grazia	20/09/1966	Via Del Mare, 64	Marano (NA)	[illegible]	[illegible]	29/10/1997
		nzio	03/01/1976	Via Piano San Vito 24	Sicignano degli Alburni (SA)	03/07/2003	4,000	28/07/2003
			03/09/1965	Via Provinciale	Capua (CE)	24/07/2003	4,000	04/11/1993
		no	11/06/1971	Via Cappuccini P.co L'Edera, 16	Caserta	24/07/2003	4,000	06/10/1999
		ando	30/04/1969	Via M. De Sena, 115	Nola (NA)	01/07/2004	4,000	25/05/1999
157	Esposito	Domenico	14/03/1966	P.zza Margherita, 6	Napoli	23/07/2004	4,000	25/03/1997
158	Tartaglione	Antonio	13/05/1969	Via Gemma, 50	Marcianise (CE)	30/06/2005	4,000	25/03/2002
159	Esposito	Giuseppe	02/07/1967	Via Rossi, 8	Mondragone (CE)	18/07/2006	4,000	29/10/2001
160	De Capua	Rita	14/09/1965	Via Roma, 108	Cercemaggiore (CB)	24/07/2006	4,000	04/11/1999
161	Maiello	Francesco	08/10/1973	Via II vicolo Maiello, 9	Afragola (NA)	24/07/2007	4,000	30/03/2004
162	Vincenzo	Giacomo	23/07/1976	V.le Europa	Castelcivita	24/07/2007	4,000	23/06/2004
163	Restaino	Giuseppina Maria	19/03/1965	Via Nazionale, 16	Teora (AV)	16/07/1998	3,000	07/04/1995
164	Cappabianca	Alfonso	31/03/1960	Via San Vito, 1	Baia Latina (CE)	24/07/2001	3,000	11/07/1989
165	Laudati	Paolo	17/10/1968	Via Giacinto Gicante	Napoli	18/07/2002	3,000	12/11/1998
166	Labella	Giuliana	19/02/1965	Via Puccini, 13	Camposano (NA)	19/07/2002	3,000	13/02/1992
167	Gaeta	Gennaro	25/09/1963	Via Montagnole, 97	Prata P.U. (AV)	23/07/2002	3,000	27/10/1995
168	Iodice	Luigi	06/04/1966	Via Piccirillo, 22	Portico (CE)	25/07/2002	3,000	30/03/1999
169	Castelbuono	Michelangelo	18/05/1970	Via Luca Censio, 1	Capua (CE)	16/07/2003	3,000	30/03/1999
170	Antuono	Antonio	07/11/1962	Via Cipriani, 20	Teano (CE)	24/07/2003	3,000	30/07/1991
171	Zampelli	Matilde	18/05/1963	Via Taverna Campanile, 44	Monteforte Irpinio (AV)	21/07/2004	3,000	23/07/1998
172	Betti	Antonio	02/06/1967	Via Pantane, 1	Riardo (CE)	29/07/2004	3,000	27/07/1998
173	Napolitano	Carmela	26/06/1965	Via Centore, 36	Saviano (NA)	29/07/2004	3,000	23/02/2001
174	Molinaro	Nazzaro	15/01/1971	Via Fornillo, 26	Calvi (BN)	07/06/2005	3,000	05/10/1999
175	Salvetti	Maria	24/10/1962	Via Colonnello Laballe, 24	Napoli	30/06/2005	3,000	30/07/1991
176	Cusano	Angelo	19/09/1962	Via Lavone, 5	Ruviano (CE)	30/06/2005	3,000	27/10/1995
177	Valentino	Maria Rosaria	15/07/1976	Via Francesco Lanzara, 33	Nocera Inferiore (SA)	30/06/2005	3,000	26/03/2002
178	Cacciapuoti	Giuliano	28/09/1958	Via Della Libertà, 4	Cancello ed Arnone (CE)	22/07/2005	3,000	18/02/1993
179	Sonnacchio	Amedeo	13/12/1972	Via Mione, 39/D	Foggia	28/02/2006	3,000	26/01/2000
180	Ruggiero	Raffaele	02/01/1966	Via Pucciano, 13	Nocera Superiore (SA)	30/06/2006	3,000	04/11/1997
181	Tisci	Carmine	25/04/1965	C.so Meridionale, 51	Napoli	30/06/2006	3,000	08/10/1999
182	Cavallone	Vito	11/02/1956	Via Macchia Mezzana	Sassano (SA)	24/07/2006	3,000	18/12/1989
183	Manzi	Alberto	19/09/1974	Via Annunziata, 121	Benevento	25/07/2006	3,000	18/12/2001
184	Capasso	Rosa	10/06/1969	Via Fiume, 27	Frattamaggiore (NA)	25/07/2006	3,000	17/09/2002
185	Borrelli	Domenico	16/12/1969	Via Argine, 831	Napoli	01/01/2007	3,000	30/03/2004
186	Franzese	Maria	05/04/1974	Via Petrarca, 1	Caserta	06/07/2007	3,000	30/03/2004
187	Riccardi	Maurizio	18/07/1968	Via Aurelio Padovani, 56	Itri (LT)	07/07/2007	3,000	06/10/1999
188	Sorgente	Francesco	11/01/1967	Via Matese, 51	Piedimonte Matese (CE)	07/07/2007	3,000	09/11/2004
189	Bonomi	Giuliana	06/03/1977	Via Naz. Appia Pal. Offi, 133	Casagiove (CE)	12/07/2007	3,000	21/10/2003
190	Ievolella	Pellegrino	13/03/1971	Via Nicola Sala	Benevento	12/07/2007	3,000	30/03/2004
191	Piccirillo	Salvatore	22/04/1971	Via Dante Aleighieri, 74	Capodrise (CE)	12/07/2007	3,000	30/03/2004
192	Spiezia	Giuseppe	01/03/1977	Via Frascatoli, 135	San Vitaliano (NA)	24/07/2007	3,000	30/03/2004
193	Di Lello	Salvatore	23/01/1970	Via G.A. Acquaviva	Caserta	30/06/2008	3,000	18/06/2002
194	Robustella	Luigi Gaspare	03/08/1978	Via Modigliani 11/b	Pozzuoli (NA)	30/06/2008	3,000	25/07/2005
195	Testa	Giovanni	15/08/1966	Via F. Giannini, 56	Capodrise (CE)	30/06/2008	3,000	07/11/2005
196	D'Orsi	Ivano	25/09/1971	Via Plebiscito, 32	San Salvatore Telesino (BN)	03/07/2008	3,000	30/03/2001
197	Organo	Anna	26/11/1971	Via S. Francesco D'Assisi, 46	Giugliano in Campania (NA)	24/07/2008	3,000	31/03/2003
198	Tartari	M.Grazia Ida	07/02/1964	Via Roma, 214	Pomigliano D'Arco (NA)	26/06/2009	3,000	29/03/1996
199	Puglia	Giovanni	04/10/1964	Via Roma, 58	Telese Terme (BN)	17/07/2009	3,000	27/03/1996
200	Iovino	Danila	27/02/1976	Via Cicella	San Gennaro Vesuviano (NA)	23/07/2009	3,000	21/02/2006
201	D'Abbraccio	Antonio	22/11/1972	Via Matese	Castello Matese (CE)	24/06/2010	3,000	04/10/2004
202	Florio	Alma	25/09/1962	Via Aia Vecchia, 37	Caserta	30/06/2010	3,000	06/11/1992

BOLLETTINO UFFICIALE
della REGIONE CAMPANIA
Complete
omplimentary
od has ended.
Thank you for using
PDF Complete.
Click Here to upgrade to
Unlimited Pages and Expanded Features

da	31/05/1980	Via Cosenza, 16	Mondragone (CE)	18/07/2010	3,000	18/12/2006
ni	26/11/1981	Via Pigna, 84	Napoli	20/07/2010	3,000	25/07/2006
	28/12/1979	Via Pozzodonico, 3	Chiusano S.Domenico (AV)	26/07/2010	3,000	30/03/2007
	23/09/1980	Via Fondo Rieco, 16	Sparanise (CE)	26/07/2010	3,000	06/11/2007
etro	09/08/1983	Via Santa Barbara, 143	Caivano (NA)	27/07/2010	3,000	05/11/2007

GRADUATORIA DEFINITIVA VETERINARI ANNO 2012 ESCLUSI AREA "C"

Cognome	Nome	Data di Nascita	Residenza	Citta	Motivo di Esclusione
Marmora	Antonio	05/05/1965	Vico Simonelli, 1	Francolise (CE)	Manca Documento di Riconoscimento
Di Filippo	Fabiana	11/09/1976	Viale A.Gramsci,	Napoli	Manca Documento di Riconoscimento
Midea	Donatella	21/10/1973	Via S.Vito, 15	Macchiagodena (IS)	Manca Documento di Riconoscimento
Alemanno	Emanuele	15/10/1978	Viale America, 12	Gaeta (LT)	Manca Documento di Riconoscimento

Firmato digitalmente da Pasquale Izzo
ND: cn=Pasquale Izzo, o, ou, email=pasquale.izzo@aslcaserta1.it, c=IT
Data: 2012.07.05 10:34:55 +02'00'

CITTA' DI BATTIPAGLIA /SA) - Settore Tecnico e Politiche Comunitarie - Piazza A. Moro, 1 - Battipaglia - tel. 0828677679 - telefax 0828677680 - **Avviso per differimento di gara – Oggetto: P.O.R. Campania FESR 2007-2013 - O.O. 6.1 "Città medie" - Programma Integrato Urbano "PIU' EUROPA della Città di Battipaglia" - Concessione di lavori e gestione "Centro Integrato d'interscambio modale per il trasporto delle persone e lavori complementari" attraverso procedura a gara unica di Project Financing (art. 153, commi 1-14, D. Lgs 163/2006 e s.m.i.) - C.I.G.: 4241202E98.**

Avviso per differimento di gara

Con riferimento all'oggetto e al Bando di gara pubblicato sulla G.U.R.I. n. 60 del 25.05.2012, ed all'avviso pubblicato sul B.U.R.C. n. 36 del 11.06.2012, **si comunica** che con Determina Dirigenziale S.T.P.C. n. 563 del 02.07.2012 **si è stabilito di differire:**
a) il termine di scadenza della gara alle ore 12:00 del 31/07/2012;
b) il termine di svolgimento della prima seduta di gara alle ore 10:00 del 01/08/2012;

Il presente avviso è stato spedito alla G.U.C.E. il 03/07/2012 e sarà pubblicato sulla G.U.R.I. - V Serie Speciale - n. 78 del 06/07/2012.

Battipaglia, 05.07.2012

Il Responsabile del programma Più Europa Città di Battipaglia
ing. Pasquale Angione

AGRO INVEST S.p.A. - Codice C.I.G. 4327729AF0 - **Rettifica bando di gara pubblicato per estratto sulla G.U.R.I. V serie n. 76 del 02-07-2012.**

Il termine per il ricevimento delle offerte già previsto al 26 Luglio 2012 ore 16 è differito al 30 Luglio 2012 alle ore 16.
L'apertura delle offerte è differita dal 27 Luglio 2012 ore 10 al 31 Luglio 2012 ore 10.

L'AMMINISTRATORE DELEGATO
DOTT. FRANCO ANNUNZIATA

CITTA' DI MONDRAGONE (CE) - **Decreto ricognitivo ai fini della trascrizione e per gli effetti di cui all'art. 2644 del Codice Civile - (sig.ra Tarcagnota Elvira).**

CITTA' DI MONDRAGONE
Medaglia D'Oro al Merito Civile
(Provincia di Caserta)

RIPARTIZIONE TECNICA URBANISTICA

Prot. n. 1119/RTU lì, 09.07.2012

Oggetto: Decreto ricognitivo ai fini della trascrizione e per gli effetti di cui all'art. 2644 del Codice Civile.

L'ING. CAPO RIPARTIZIONE

Premesso che:

-la Regione Campania , con decreto n. 3555 del 21.03.1980 disponeva l'occupazione di urgenza per pubblica utilità di alcune particelle riportate in catasto al Foglio 21 particella 5335 (ex 1006) di (are 21 ca 52) mq. 2.152.

-il Comune di Mondragone, con deliberazione del Commissario Prefettizio n. 598 del 20.05.1987 disponeva di procedere alla stipula dell'atto di accertamento tra il Comune di Mondragone e la sig.ra Tarcagnota Elvira, con il quale le parti riconoscono che per effetto della realizzazione dell' dell'opera pubblica sul suolo sopracitato, si è avuta l'acquisizione irreversibile del terreno stesso a favore del Comune di Mondragone;

-il Comune di Mondragone è divenuto proprietario del suolo del quale trattasi, previo pagamento da parte dell'IACP alla sig.ra Tarcagnota Elvira della somma di lire 30.594.596, pari a € 15.800,79, di cui alla Sentenza del Tribunale di Santa Maria C.V. n.98/82;

Considerato che tale acquisto a titolo originario deve essere reso pubblico mediante trascrizione presso la competente Conservatoria dei registri Immobiliari ai sensi dell'art.2644 del C.C.;

Ritenuto che per tale finalità è idoneo un atto ricognitivo unilaterale con il quale il Comune di Mondragone, accertata l'irreversibile trasformazione del fondo, peraltro già accertata con la citata sentenza del Tribunale di Santa Maria C.V., dichiara l'estinzione del diritto di proprietà del privato e contestuale rinascita del diritto dominicale della Pubblica Amministrazione;

DECRETA

Art. 1) E' estinto ogni diritto di proprietà in capo alla sig.ra Tarcagnota Elvira, sul terreno riportato in catasto al foglio 21 particella 5335 (ex 1006) per effetto della radicale trasformazione del fondo con l'irreversibile sua destinazione, così come accertato dal Tribunale di S. Maria C.V. con sentenza n.98/1982.

Art. 2) E' disposta, con decorrenza immediata, l'acquisizione a titolo originario in capo al Comune di Mondragone, con sede legale in Mondragone Viale Margherita n.93 - P. IVA 01031710617, della proprietà del fondo sito in Mondragone riportato in catasto al foglio 21 particella 5335 (ex 1006) per accertata accessione invertita.

Art. 3) Il Conservatore dei Registri Immobiliari di S. Maria C.V. provvederà alla Trascrizione del presente decreto, il quale produce effetti dichiarativi della proprietà in capo al Comune di Mondragone nonché gli effetti previsti dall'art. 2644 del Codice Civile.

Art. 4) Il presente decreto sarà affisso all'albo pretorio secondo le modalità e termini di legge.

IL CAPO RIPARTIZIONE
Ing. Vincenzo De Lisa

COMUNE DI PALMA CAMPANIA (NA) - CF 00622700631 - **Delibera - n. 135 - 29/06/2012 – Piano Particolareggiato di esecuzione del Comparto n. 10 della zona C* residenziale di espansione di via Frauleto: Approvazione.**

La Giunta Comunale

- letta la proposta di deliberazione, a firma dell'Assessore Delegato Geom. Michele Graziano avente ad oggetto: "Piano particolareggiato di esecuzione del comparto n. 10 della zona C* residenziale di espansione di via Frauleto - approvazione":
- visto il parere favorevole in ordine alla regolarità tecnica reso ai sensi dell'art. 49 del D.L.gs. n.267/2000 dal Responsabile Settore Pianificazione e Controllo del Territorio;
- a voti unanimi espressi nei modi e termini di legge;

DELIBERA

1) Di approvare, come si approva, l'allegata proposta di deliberazione avente ad oggetto: "Piano particolareggiato di esecuzione del comparto n. 10 della zona C* residenziale di espansione di via Frauleto - approvazione". Che forma parte integrante e sostanziale del presente provvedimento.
2) Di demandare al Responsabile di Settore Pianificazione e Controllo del Territorio l'adozione di tutti gli atti e consequenziali.
3) Dichiarare la presente immediatamente esecutiva, ai sensi del 4° comma, dell'art. 134, del D.L.gs. 18/08/2000 n. 267 (T.U.E.L.)

Responsabile
Settore Pianificazione e Controllo del Territorio
Ing. Giuseppe Nunziata

PROVINCIA DI CASERTA - Settore Attività Produttive - Servizio Energia - **Decreto Dirigenziale n. 12 del 10 luglio 2012: IMMOBILIARE DEL MATESE srl - Autorizzazione unica ex D.Lgs 387/03 IMPIANTO FOTOVOLTAICO da Kwp 184,80 Sant'Angelo d'Alife.**

IL DIRIGENTE DEL SETTORE ATTIVITÀ PRODUTTIVE

PREMESSO CHE:

- la legge 7.8.1990 n.241 e s.m.i. "Nuove norme in materia di procedimento amministrativo e di diritto di accesso ai documenti amministrativi" regolamenta il procedimento amministrativo ed in particolare lo strumento della conferenza di servizi;
- con D.Lgs. del 29 dicembre 2003 N° 387 e s.m.i. vie ne data attuazione alla Direttiva 2001/77/CE relativa alla promozione dell'energia elettrica prodotta da fonti energetiche rinnovabili nel mercato interno dell'elettricità ed in particolare:
  - il comma 1 dell'art. 12 dichiara di pubblica utilità, indifferibili ed urgenti, le opere per la realizzazione degli impianti alimentati da fonti rinnovabili, nonché le opere connesse e le infrastrutture indispensabili alla costruzione e all'esercizio degli impianti stessi;
  - il comma 3 del medesimo art. 12 espressamente dispone che *la costruzione e l'esercizio degli impianti di produzione di energia elettrica alimentati da fonti rinnovabili, gli interventi di modifica, potenziamento, rifacimento totale o parziale e riattivazione, come definiti dalla normativa vigente, nonché le opere connesse e le infrastrutture indispensabili alla costruzione e all'esercizio degli impianti stessi, sono sottoposti ad autorizzazione unica, rilasciata dalla Regione o dalla province da Essa delegate, nel rispetto delle normative vigenti in materia di tutela dell'ambiente, di tutela del paesaggio e del patrimonio storico-artistico; a tal fine la Regione - o le province delegate - convoca la Conferenza dei Servizi entro trenta giorni dal ricevimento della domanda di autorizzazione, ai sensi degli artt. 14 e ss. della Legge n°241/90, restando fermo il pagamento del diritto annuale di cui all'art. 63, commi 3 e 4, del Testo Unico delle disposizioni legislative concernenti le imposte sulla produzione e sui consumi e le relative sanzioni penali ed amministrative di cui al D.Lgs. n°504/95 e ss.mm.ii.;*
  - il comma 4 del richiamato art. 12 ulteriormente dispone a) che *l'autorizzazione descritta al comma 3 di cui sopra sia rilasciata a seguito di un procedimento unico, al quale partecipino tutte le Amministrazioni interessate, che sia svolto nel rispetto dei principi di semplificazione e con le modalità stabilite dalla Legge 7 agosto 1990 n° 241 e successive modificazioni ed integrazioni;* b) *il rilascio dell'autorizzazione costituisce titolo a costruire ed esercire l'impianto in conformità al progetto approvato e deve contenere, in ogni caso, l'obbligo alla rimessa in pristino dello stato dei luoghi a carico del soggetto esercente, di seguito della dismissione dell'impianto;*
- *il Ministero dello Sviluppo Economico di concerto con il Ministro dell'Ambiente e della Tutela del Territorio e del Mare e con il Ministero per i Beni e le Attività Culturali, in applicazione del comma 10 dell'art. 12 del D.Lgs 387/03, con DM 10/9/2010, pubblicato sulla Gazzetta Ufficiale n. 219 del 18.9.2010, ha emanato le "Linee guida per il procedimento di cui all'art. 12 del D.Lgs 387/03 per l'autorizzazione alla costruzione ed all'esercizio di impianti di produzione di elettricità da fonti rinnovabili nonché linee guida tecniche per gli impianti stessi"*
- con Decreto Dirigenziale della Regione Campania n. 50 del 18.2.2011, dell'AGC12/ Sett.4/ Serv.3, sono stati forniti i criteri per la uniforme applicazione delle *"Linee guida per il procedimento di cui all'art. 12 del D.Lgs 387/03 per l'autorizzazione alla costruzione ed all'esercizio di impianti di produzione di elettricità da fonti rinnovabili nonché linee guida tecniche per gli impianti stessi"*
- con il medesimo DD n. 50/11 la Regione della Campania ha confermato la delega alle province, attribuita con la deliberazione della Giunta Regionale della Campania n. 1642/09, dell'esercizio delle funzioni di rilascio dell'autorizzazione unica per l'istallazione ed esercizio degli impianti*:*
  - **a)** *Impianti fotovoltaici*: fino alla potenza di 1 MegaWatt di picco;
  - **b)** *Impianti eolici*: fino alla potenza di 1 MegaWatt di picco;
  - **c)** *Impianti idroelettrici*: fino alla potenza di 1 MegaWatt, compresi quelli che utilizzano l'energia del moto ondoso;
  - **d)** *Impianti termolelettrici alimentati a biomassa e/o biogas con le caratteristiche e i limiti di cui al comma 14 dell'art. 269 del D.Lgs. 152/06;*

e) *Impianti a biomasse vegetali liquide vergini di cui all'art. 65 della Legge Regionale 1/08,* con potenza superiore a quella di cui alla precedente lettera d) fino a 5 MegaWatt elettrici;

- con Decreto Dirigenziale n. 420 del 28/09/2011 della Regione Campania AGC 12/Sett. 04/Serv. 03 sono stati dettati ulteriori criteri per la uniforme applicazione delle Linee guida per il procedimento di cui all'articolo 12 del decreto legislativo 29 dicembre 2003, n. 387;
- con successivo Decreto Dirigenziale n. 516/2011 sempre della Regione Campania AGC 12/Sett. 04/Serv. 03 sono stati forniti i criteri procedurali per l'autorizzazione alla costruzione e all'esercizio di impianti di produzione di elettricità da fonti rinnovabili;
- con Deliberazione del Commissario Straordinario della Provincia di Caserta n° 9 del 9 febbraio 2010, di recepimento della già citata DGR 1642/09, si individuava nel Servizio Energia del Settore Attività Produttive il Servizio responsabile del procedimento per il rilascio dell'autorizzazione unica;

CONSIDERATO CHE:

l'istanza della Società IMMOBILIARE DEL MATESE srl con sede legale in via Ravegone, 3 - 81016 PIEDIMONTE MATESE - Partita I.V.A. 01965630617, concernente la richiesta di autorizzazione unica ai sensi del D.Lgs 387/03, per la costruzione e l'esercizio di un Impianto FOTOVOLTAICO della potenza di 184,80 KW, nel Comune di Sant'Angelo d'Alife, su terreno riportato in catasto al foglio 15 particella 5075, con disponibilità giuridica della predetta Società, presentata a questa Provincia in virtù della delega conferita con deliberazione di Giunta Regionale n. 1642/09, è stata protocollata in data 2.5.2011 con il numero 52032;

- in fase istruttoria è stata acquisita la seguente documentazione:
  - *Relazione tecnica generale, Relazione Integrativa, Relazione sui costi, Relazione di inquadramento urbanistico, Piano di monitoraggio e controllo, Relazione paesaggistica, Studio di impatto ambientale, Programma di manutenzione, Gestione in condizioni differenti dal normale esercizio, Relazione elettromagnetica, Relazione geologica, idrogeologica e di compatibilità sismica, Piano di ripristino, Relazione Pedologica, Individuazione ambito territoriale, localizzazione georeferenziata, Castale, Stralcio PRG, Vincoli, Cronoprogramma, Individuazione impianti esistenti, Area impianto, Percorso elettrodotto, Sistema di connessione, Particolari costruttivi, Layout impianto su catastale, Progetto impianto, Disciplinare di connessione alla rete MT;*
- il proponente ha provveduto al versamento della somma dovuta per le spese di istruttoria in ottemperanza a quanto previsto dalla Deliberazione del Commissario Straordinario della Provincia di Caserta n° 9 del 9 febbraio 2010 di recepimento della DGR n° 1642 del 30 ottobre 2009;
- il procedimento unificato si è svolto secondo le seguenti fasi principali:
  - con nota prot. 114057 del 18.11.2011, l'autorità procedente ha comunicato al proponente ed a tutti i soggetti interessati l'avvio del procedimento unico e, contestualmente, è stata convocata la prima Conferenza di Servizi che si è regolarmente svolta il giorno 15.12.2011. In quella sede, rilevata l'impossibilità di acquisire tutti i pareri, si rinviava la riunione dando facoltà al proponente di stabilire la nuova data;
  - in data 3.5.2012, su richiesta del proponente, si è svolta la 2° Conferenza di Servizi ed in sede di Conferenza, stante l'impossibilità di acquisire i pareri necessari, si stabiliva di convocare una 3° riunione della CdS per il giorno 16.5.2012;
  - in quella sede, vista la nota del Comune di Sant'Angelo d'Alife di sospensione del parere di competenza in attesa della definizione del piano particolareggiato di lottizzazione previsto dagli artt. 32 e 33 delle norme di attuazione allegate al PRG, su richiesta del proponente, si stabiliva di sospendere la riunione nelle more dell'acquisizione di un parere tecnico da richiedere al Dirigente del Settore Urbanistica di questa Provincia;
  - la riunione decisoria, acquisito tale parere, si è tenuta il giorno 21 giugno 2012 ed in quella sede, sulla base delle posizioni prevalenti, si è giunti ad una determinazione conclusiva, anche in considerazione di quanto dispone l'art. 14-ter - comma 7 - della legge 241/90, per cui si considera acquisito l'assenso delle Amministrazioni che, regolarmente coinvolte, non abbiano espresso definitivamente la propria volontà;

PRESO ATTO del resoconto verbale della riunione del 21 giugno 2012 nel quale sono sintetizzati i pareri espressi dagli enti e/o amministrazioni coinvolte nel procedimento che di seguito si riassumono:

1. ARPAC - Agenzia Regionale per la Protezione Ambientale in Campania Dipartimento Provinciale di Caserta: ha trasmesso *con nota n. 20275 del 7.5.2012* il parere tecnico n. 128/NB/12

contenente il *parere favorevole* con le seguenti prescrizioni, pena la decadenza: 1) presentare, entro 30 giorni dal rilascio del parere, certificato di taratura della strumentazione utilizzata per la rilevazione dei CEM e comunicare la data esatta delle misurazioni fonometriche effettuate; 2) comunicare la data di ultimazione dei lavori e di entrata in esercizio; 3) comunicare, semestralmente, le misure dei campi elettromagnetici effettuate nei punti sensibili;

2. ASL Caserta Dipartimento di Prevenzione: parere igienico-sanitario favorevole espresso nella CdS del 16 maggio 2012;
3. Autorità di Bacino Fiumi Liri, Garigliano e Volturno: con nota 2231 del 13.3.2012 ha espresso il proprio nulla osta nel rispetto delle disposizioni ministeriali vigenti in materia;
4. Soprintendenza per i Beni Archeologici delle Province di Salerno, Avellino, Benevento e Caserta: con nota 16149 del 13.12.2011 comunica che l'area non risulta sottoposta a vincoli ex D.Lgs 42/04, tuttavia, ritiene opportuno suggerire, al fine di evitare danneggiamenti archeologici, la redazione di uno studio preliminare di verifica del rischio archeologico che tenga conto dell'esito di indagini archeologiche da eseguirsi mediante ricognizione superficiale, analisi fotografica e sondaggi di scavo da concordarsi;
5. Soprintendenza per i Beni Architettonici, Paesaggistici, Storici, Artistici ed Etnoantropologici delle province di Caserta e Benevento: con nota 29275 del 27.12.2011, esprime parere favorevole in merito alla compatibilità paesaggistica a condizione che 1) la base in calcestruzzo sia realizzata in modo da consentire l'inerbimento dell'area sottostante i moduli fotovoltaici; 2) le cabine siano tinteggiate nei colori tenui di terra; 3) la recinzione del lotto sia tinteggiata in verde; 4) l'intero perimetro del lotto sia piantumato con essenze arbustive autoctone e con siepi di alloro;
6. Direzione Regionale per i Beni Culturali e Paesaggistici della Campania: con nota 17454 del 22.12.2011, visto che l'area non e sottoposta a vincolo archeologico, comunica che non è competente ad esprimete il proprio parere in CdS;
7. Comando in Capo del Dipartimento Marittimo dello Jonio e del Canale d'Otranto: *parere favorevole espresso con nota n. 18916 del 14.5.2012 in ordine ai soli interessi della Marina Militare*;
8. Comando Militare Esercito Campania: con nota 1039 del 20.1.2012 ha trasmesso il nulla osta a condizione che sia richiesta, al 10° reparto Infras trutture, l'autorizzazione a bonificare la zona da ordigni bellici;
9. Comando Provinciale dei Vigili del Fuoco di Caserta: con nota 5447 del 25.5.2012 comunica che l'attività in questione non risulta soggetta a controllo;
10. Aeronautica Militare - Reparto Territorio e Patrimonio: con nota 60308 del 19.12.2011 esprime il parere favorevole dell'A.M.;
11. Ministero delle infrastrutture e dei Trasporti - USTIF: *con nota n. 5071/AT/GEN del 28.11.2011 prende atto dell'assenza di interferenze tra il tracciato dell'elettrodotto e sistemi di trasporto pubblico ad impianto fisso ricadenti sotto la propria giurisdizione*;
12. Ministero dello Sviluppo Economico: ha trasmesso il nulla osta provvisorio a condizione che siano rispettate tutte le prescrizioni di legge vigenti in materia;
13. Regione Campania Settore Regolazione dei Mercati: *comunicazione di non sussistenza di motivi ostativi relativamente alla produzione energetica da fonte rinnovabile resa con nota n. 949196 del 14.12.2011*;
14. Regione Campania Settore Bilancio e Credito Agrario: *con nota 913963 del 1.12.2011 comunica che i terreni non risultano assoggettati a usi civici;*
15. Regione Campania Settore Politica del Territorio: *comunicazione di non competenza resa con nota n. 938390 del 12.12.2011 in quanto l'intervento non rientra in area Parchi Regionali o Riserve Naturali*;
16. Regione Campania Settore SIRCA: *con nota n. 864340 del 16.11.2011 ha comunicato che non sussistono motivi ostativi alla realizzazione dell'impianto;*
17. Genio Civile Settore Provinciale di Caserta: *parere di massima favorevole espresso in sede di C.d.S del 16.5.2012 con l'obbligo di munirsi, prima dell'inizio lavori, dell'autorizzazione prevista dall'art. 111. del TU RD 1775/33;*
18. Provincia di Caserta Settore Viabilità: con nota n. 7825 del 27.1.2012 ha comunicato che non è tenuto ad esprimere alcun parere non essendo coinvolte strade provinciali;
19. Comune di Sant'Angelo d'Alife: con nota 2334 del 15.5.2012 comunica che le Norme di Attuazione allegate al PRG stabiliscono che nell'area interessata dall'intervento gli interventi sono

ammissibii solo mediante approvazione del piano di lottizzazione e considerato che non risulta approvato alcun piano particolareggiato di lottizzazione, sospende il parere in attesa del nuovo piano così come previsto dagli artt. 32 e 33 delle già citate Norme di Attuazione;

PRESO ATTO, altresì,

- delle dichiarazioni dalle quali risulta che il terreno non risulta gravato da vincoli paesaggistici ed idrogeologici, che non è un'area di importanza per i beni Archeologici ed Architettonici, che non sono presenti concessioni minerarie, concessioni di acque termo-minerali o autorizzazioni allo sfruttamento di risorse geotermiche e non è gravata da usi civici;
- in merito alla sospensione del rilascio dal parere da parte del Comune di Sant'Angelo d'Alife, del parere espresso dal Dirigente del Settore Urbanistica di questa Provincia Arch. Angelomichele Fracassi che testualmente recita: *"il D.Lgs 387/03, integrato e modificato dalla Legge 244/07, all'art. 12 comma 3° stabilisce, tra l'altro che …gli impianti stessi, sono soggetti ad una autorizzazione unica….che costituisce, ove occorra, variante allo strumento urbanistico… Dalla predetta disposizione legislativa, questo Settore, non può che prendere atto che l'impianto in oggetto è autorizzabile anche in variante allo strumento urbanistico, fermo restando l'autonoma decisione delle Amministrazioni interessate. Per variante urbanistica, salvo diversa precisazione dei testi legislativi e normativi afferenti specifici interventi, si intende la modifica della zonizzazione urbanistica e/o della normativa tecnica che la regolamenta"*;

CONSTATATO che

- il procedimento ai sensi dell'art. 12 del D.Lgs n. 387/03 si conclude con una autorizzazione unica;
- l'iter autorizzatorio *de quo* si è svolto regolarmente e che tutte le Amministrazioni interessate sono state coinvolte ed informate, nonché edotte sull'esito finale;

TENUTO CONTO dei pareri espressi in sede di Conferenze di Servizi e delle conclusioni di cui ai relativi Verbali;

ATTESO che non sono pervenute osservazioni avverso il procedimento di che trattasi;

RITENUTO di poter, quindi, adottare il provvedimento di autorizzazione unica ai sensi dell'art. 12 del D.Lgs n. 387/03, in ossequio alle prescrizioni formulate nel corso dell'istruttoria, fermo restando quanto previsto dalla normativa vigente in materia di produzione di energia elettrica, in particolare da fonti rinnovabili e fatti salvi eventuali accordi tra la proponente Società e il Comune sede dell'intervento inerente il progetto definitivo, in conformità con quanto stabilito nella determinazione conclusiva della CdS decisoria;

VISTA la Dichiarazione di Regolarità dell'Istruttoria resa ai sensi di legge dal Responsabile del procedimento e ratificata dal Dirigente del Settore Attività Produttive;

RILEVATA la propria competenza;

RICHIAMATI:

- La Determinazione del Dirigente del Settore Attività Produttive n°14/U del 12.3.10;
- La Deliberazione del Commissario Straordinario della Provincia di Caserta n°9 del 9.2.10;
- La Deliberazione della Giunta Regionale della Campania n. 1642 del 30.10.09;
- il DD n. 50/11 della Regione Campania AGC 12/sett.04/Serv.03;
- il DD n. 420/11 della Regione Campania AGC 12/sett.04/Serv.03;
- il DD n. 516/11 della Regione Campania AGC 12/sett.04/Serv.03;
- La Legge Regionale 1/2008;
- Il D.Lgs. n. 28 del 3.3.2011;
- Il DM MiSE del 10.9.2010;
- Il D.Lgs. n. 152 del 3.4.2006;
- Il D.Lgs. n. 387 del 29.12.2003;
- La Direttiva 2001/77/CE;

- Il DPR n. 380 del 6.6.2001,;
- Il D.Lgs. n. 112 del 31.3.1998;
- La Legge n. 241 del 7.8.1990 e successive modificazioni ed integrazioni;

DECRETA

Per i motivi espressi in premessa che qui si danno per ripetuti e riscritti:

1. autorizzare la Società IMMOBILIARE DEL MATESE srl con sede legale in via Ravegone, 3 - 81016 PIEDIMONTE MATESE - Partita I.V.A. 01965630617, alla costruzione ed esercizio di un Impianto FOTOVOLTAICO della potenza di 184,80 KW, nel Comune di Sant'Angelo d'Alife, su terreno riportato in catasto al foglio 15 particella 5075, con disponibilità giuridica della predetta Società, fatti salvi i diritti di terzi, ai sensi dell'art. 12 del D.Lgs n°387/03 con allacciamento *rete di Distribuzione tramite realizzazione di una nuova cabina di consegna collegata in antenna ODM lungo linea MT esistente "AVENTINO"* come da allegati tecnici che costituiscono parte integrante e sostanziale del presente atto;
2. dichiarare che l'impianto, le opere connesse e le infrastrutture indispensabili alla costruzione ed all'esercizio dello stesso, autorizzate con il presente Decreto, ai sensi dell'art. 12 del D.Lgs n°387/03, sono di pubblica utilità, indifferibili e d urgenti;
3. precisare che le predette opere saranno realizzate nei siti indicati nella cartografia di cui alle Tavole di *layout allegate al* progetto definitivo;
4. imporre le prescrizioni espresse dagli enti di seguito riportati e specificate in premessa:
   - ARPAC - Dipartimento Provinciale di Caserta;
   - Autorità di Bacino Fiumi Liri, Garigliano e Volturno;
   - Soprintendenza per i Beni Archeologici delle Province di Salerno, Avellino, Benevento e Caserta;
   - Soprintendenza per i Beni Architettonici Paesaggistici, Storici, Artistici ed Etnoantropologici delle Province di Benevento e Caserta;
   - Comando Militare Esercito Campania;
   - Ministero dello Sviluppo Economico;
   - Settore Provinciale del Genio Civile;
5. dare atto che il proponente è obbligato al rispetto delle seguenti condizioni:
   - ripristino dei luoghi secondo la naturale vocazione, ad avvenuta ultimazione dell'impianto e rimozione di tutte le opere, con relativo ripristino dei siti ad avvenuta cessazione produttiva dell'impianto, predisponendo uno specifico Piano di Dismissione, da presentare con il Progetto Esecutivo, che indichi metodiche tecnologicamente avanzate per il recupero, riuso e valorizzazione dei materiali dismessi;
   - impegno a presentare adeguata garanzia fidejussoria, nelle more dell'approvazione di quanto disposto dal punto 13.1 lettera j del DM 10.9.2010 da parte della Provincia di Caserta;
   - non utilizzo delle aree non direttamente occupate dalle strutture, lasciate disponibili per gli eventuali usi compatibili;
   - trasmissione di tutti gli atti relativi alle prescrizioni innanzi riportate alle Amministrazioni interessate, con parallela comunicazione di tanto alla Provincia di Caserta - Settore Attività Produttive - Servizio Energia;
   - trasmissione alla Provincia di Caserta, al Comune sede dell'intervento ed al Settore Provinciale del Genio Civile, di copia del Progetto Esecutivo dell'intervento e delle opere connesse, debitamente firmato da un tecnico abilitato;
   - comunicare tempestivamente al Servizio Energia della Provincia di Caserta l'eventuale decisione di cessare l'esercizio dell'impianto ed adottare tutte le misure necessarie alla messa in ripristino dello stato originario entro sei mesi dalla data di cessazione dell'attività;
6. assumere che i lavori, in analogia a quanto previsto dall'art.15 del DPR 380/01, debbano avere inizio entro un anno a decorrere dalla data di autorizzazione, ed essere ultimati entro tre anni dall'inizio dei lavori stessi, pena la decadenza dell'autorizzazione, a meno di proroga tempestivamente richiesta per fatti sopravvenuti ed estranei alla volontà del proponente, e, comunque, fatte salve cause di forza maggiore;

7. assumere, altresì, che l'autorizzazione, in analogia a quanto disposto al comma 1 dell'art. 1 *quater* della Legge 27 ottobre 2003 n°290, comunque decada ove il titolare della stessa non comunichi di aver dato inizio ai lavori entro 12 (dodici) mesi dal momento in cui il provvedimento di autorizzazione sia divenuto inoppugnabile anche a seguito della definizione di eventuali ricorsi in sede giurisdizionale;

8. fare obbligo al proponente di inviare al Settore Attività Produttive - Servizio Energia - della Provincia di Caserta:
- comunicazione contenente la data di inizio dei lavori, nonché quella di ultimazione, corredata da documentazione a firma di un professionista abilitato, che attesti che l'impianto e le opere connesse sono state realizzate come da progetto definitivo autorizzato;
- un rapporto, con cadenza semestrale, sullo stato di realizzazione dell'iniziativa, durante tutta la fase di esecuzione e nelle more della messa in esercizio dell'impianto;
- eventuali richieste di autorizzazione alla variazione del programma, a fronte di motivati ritardi realizzativi;

9. notificare il presente atto ai sensi di legge per diretto interesse al proponente e, per conoscenza, alle Amministrazioni coinvolte nel procedimento, affinché queste ultime possano procedere alla verifica del rispetto delle eventuali prescrizioni da Esse formulate;

10. riconoscere avverso la presente autorizzazione facoltà di ricorso giurisdizionale al T.A.R. competente o, in alternativa, di ricorso straordinario al Capo dello Stato, nei termini rispettivamente di 60 (sessanta) e 120 (centoventi) giorni dalla notifica del corrente Decreto;

11. inviare copia del Decreto *de quo* all'Albo Pretorio di questa Provincia ed al Bollettino Ufficiale della Regione Campania, per la pubblicazione senza gli allegati tecnici che sono disponibili presso il Settore Attività Produttive - Servizio Energia - di questa Provincia.

dott. Raffaele Parretta

PROVINCIA DI NAPOLI – CF 01263370635
Estratto Decreto n. **343** del **11/06/2012** avente ad oggetto**:**
Comune di Pomigliano d'Arco – Variante urbanistica ex art. 19 DPR 327/01 per la "Riqualificazione Masseria Cutinelli". **Approvazione**.
IL PRESIDENTE
omissis
DECRETA
di **approvare** la proposta di variante al PRG del Comune di Pomigliano d'Arco, adottata con delibera di C.C. n. 117 del 16/09/2011, avente ad oggetto la "Riqualificazione Masseria Cutinelli" .
Avverso il presente provvedimento è ammessa proposizione di ricorso giurisdizionale avanti il Tribunale Amministrativo Regionale della Campania competente per territorio, ovvero è ammesso ricorso straordinario al Capo dello Stato rispettivamente entro sessanta e centoventi giorni dalla data di pubblicazione dello stesso sul Bollettino Ufficiale Regionale.
IL PRESIDENTE
On.le Avv.to Luigi Cesaro

COMUNE DI MONTESARCHIO (BN) - codice fiscale 80000980625 - **Decreto di Esproprio N. 219 di Rep. del 20.06.2012 degli immobili occorsi per lavori di completamento infrastrutture area PIP.**

Con decreto n. 219 di Rep. in data 20.06.2012, è stata disposta a favore del Comune di Montesarchio e per i lavori in oggetto, l'espropriazione degli immobili così distinti:

1. Italiana Immobiliare srl -fol. 31 p.lle 625-623 di are 1,30;
2. Industria Olearia Biagio Mataluni srl - fol. 33 p.lla 312 di are 0,35;
3. Bassano Agata – Bassano Antonio, fol. 33 p.lla 248 di are 22,50;
4. Seieffe srl – fol. 20 p.lla 616 di are 3,31;
5. Covino Elena –Suppa Claudio Giorgio – fol. 38 p.lla 1099 di are 2,37;
6. Covino Giosuè – fol. 38 p.lle 1101-1103 di are 2,85;
7. Compare Carmine – fol. 38 p.lla 1107 di are 8,90;
8. Osiride arl – fol 38 p.lla 1085 di are 1,50;
9. Izzo Assunta, Oliva Pellegrino, Porcaro Cosimo – fol. 38 p.lla 1087 di are 19,68;
10. Abate Biagio – fol. 38 p.lla 1109 di are 5,96;
11. Abate Piera, Abate Ramona, Naz<zaro Immacolata – fol. 38 p.lle 1071 – 1073 di are 6,25;
12. Abate Armando, Abate Biagio, Abate Lidia, Abate Nicolina, Abate Piera, Abate Ramona, Abate Vincenzina, D'Apice Caterina, Nazzaro Immacolata – fol. 38 p.lla 1076 di are 1,50;
13. Abate Lidia – fol. 38 p.lla 1091 di ca 39;
14. Ambrosone Giuseppe, Ruggiero Carolina – fol. 38 p.lla 1080 di are 8,80;
15. Cecere Aldo – fol. 38 p.lla 1083 di ca. 95;
16. Sannio Tecnology – fol. 38 p.lla 958 di are 1,80;
17. Cecere Camillo, Cecere Mario, Costantini Paola – fol. 38 p.lla 964 di are 29,33;
18. Salomone Milena – fol. 38 p.lle 1279 – 1280 di are 34,35;
19. Salomone Nicolino – fol. 38 p.lla 1061 di are 65,00.

Gli immobili di cui sopra diventano di proprietà del Comune di Montesarchio liberi da qualsiasi gravame e tutti i diritti antecedenti connessi agli stessi possono essere fatti valere esclusivamente sulle indennità.

Il provvedimento va:

- notificato alle ditte interessate nelle forme degli atti processuali civili;
- registrato presso l'Agenzia delle Entrate di Benevento;
- trascritto in termini di urgenza presso l'Agenzia del Territorio – Servizio Pubblicità Immobiliare di Benevento;
- fatto oggetto di voltura catastale presso l'Agenzia del Territorio di Benevento;
- pubblicato, per estratto, sul sito internet dell'Ente e sul Bollettino Ufficiale della Regione Campania.

Montesarchio, 28 giugno 2012

Il responsabile settore Lavori Pubblici
ing. Domenico Duilio

Ufficio per le espropriazioni
geom. Agostino Mataluni

COMUNE DI SAN MARCO EVANGELISTA (CE) - C.A.P.81020 - Via Foresta, 25 - P.IVA e C.F. 00287060610 - Tel. 0823/454611 e Fax 0823/454054 - **Decreto espropriazione definitiva n.° 01 del 11/07/2012 per espropriazione zona di terreno occorrente per i Lavori di realizzazione di un'area pubblica verde attrezzata con piazzetta e percorso pedonale, area giochi per bambini, teatrino all'aperto, parcheggio via 8 marzo.**

IL RESPONSABILE SERVIZIO

VISTA la deliberazione della Giunta Municipale n° 108 del 21.09.2006 con la quale veniva riapprovato il progetto definitivo ed esecutivo "per la realizzazione di un'area pubblica verde attrezzata con piazzetta e percorsi pedonali, area giochi per bambini, teatrino all'aperto, parcheggio da realizzarsi lungo Via 8 Marzo";
VISTO che con la predetta deliberazione, tra l'altro venivano fissati i termini di inizio e fine procedura espropriativa decorrenti entro 60 giorni dal perfezionamento del finanziamento dell'opera e la ultimazione entro 60 mesi sempre dal predetto termine;
VISTO che il finanziamento è stato perfezionato con il contratto di prestito con la CDP S.p.A. per un importo di € 540.740,00 con mutuo posizione n° 4496 485/00 in data 21 ottobre 2008;
VISTO che, a seguito dell'iter procedurale amministrativo, è stato redatto in data 18.05.2009 lo stato di consistenza e contestuale presa di possesso delle aree occorrenti per la realizzazione delle opere in titolo, in catasto terreni del Comune di Maddaloni – territorio di San Marco Evangelista – foglio n. 6 parte della particella 398 in ditta Riccio Eugenio Costruzioni S.r.l., (partita IVA 01440270617), – attualmente Co.Ge.Ri. Costruzioni S.r.l., giusta variazione della denominazione sociale del 30.04.1993. - dichiarata fallita con sentenza del Tribunale di Santa Maria C.V. n° 7392 del 05/06.06.1996 – curatore fallimentare Avv. Fausto Porcù;
VISTA la nota protocollo n° 1593 del 3 febbraio 2009, dell'Area Tecnica - Settore LL.PP. di questo Comune, riscontrata dall'Avv. Fausto Porcù, curatore fallimentare della Co.Ge.Ri. Costruzioni S.r.l., già Riccio Eugenio Costruzioni S.r.l. (partita IVA 01440270617), dichiarata fallita con sentenza del Tribunale di Santa Maria C.V. n° 7392 del 05/06.06.1996, con nota assunta al protocollo di questo Comune il 16.02.2009 protocollo n° 2400;
VISTA la nota protocollo n° 9658 del 5 giugno 2009, dell'Area Tecnica – Settore LL.PP. di questo Comune, con la quale, tra l'altro, veniva comunicata al predetto Curatore la superficie effettiva occupata pari a mq. 4703, ad avvenuta ultimazione del rilievo;
VISTA, altresì, la predetta nota prot. 9657/2009, mai riscontrata, con la quale, tra l'altro, veniva comunicato, sempre al predetto Curatore, l'importo definitivo offerto da corrispondere quale indennità di esproprio pari ad € 175.139,72 (euro centosettantacinquemilacentotrentanove/72);
VISTO il frazionamento, approvato in data 08.06.2012, dal quale si evincono le particelle definitive oggetto di esproprio riportate in catasto terreni al foglio n° 6 di Maddaloni – territorio del Comune di San Marco Evangelista - particella n° 5213 di are 10.81 - R.D. 18,14 – R.A. 4,75 e particella n° 5214 di are 36,22 – R.D. 60,79 ed R.A. 15,90, ancora in ditta Riccio Eugenio Costruzioni S.r.l., (partita IVA 01440270617), – attualmente Co.Ge.Ri. Costruzioni S.r.l. - dichiarata fallita con sentenza del Tribunale di Santa Maria C.V. n° 7392 del 05/06.06.1996 – curatore fallimentare Avv. Fausto Porcù;
ATTESO che l'Avv. Fausto Porcù, curatore fallimentare della Co.Ge.Ri. Costruzioni S.r.l., già Riccio Eugenio Costruzioni S.r.l. (partita IVA 01440270617) dichiarata fallita con sentenza del Tribunale di Santa Maria C.V. n° 7392 del 05/06.06.1996, non ha mai inviato, benché più volte sollecitato, il verbale di bonario componimento debitamente recapitato.
RITENUTO doveroso procedere, preventivamente, al deposito definitivo delle somme offerte e non accettate pari ad € 175.139,72 per l'emissione del decreto definitivo di esproprio;
VISTA la determinazione del Settore Area Lavori Pubblici – Ufficio Tecnico LL.PP. n° 81 del 15.06.2012 – Registro Generale n° 235 con la quale si determina:
di procedere al deposito definitivo delle somme offerte e non accettate pari ad € 175.139,72 relativamente all'esproprio delle zone di terreno in catasto foglio n° 6 di Maddaloni – territorio del Comune di San Marco Evangelista - particella n° 5213 di are 10.81 - R.D. 18,14 – R.A. 4,75 e particella n° 5214 di are 36,22 – R.D. 60,79 ed R.A. 15,90 – da utilizzarsi per "la realizzazione di un'area pubblica verde attrezzata con piazzetta e percorsi pedonali, area giochi per bambini, teatrino all'aperto, parcheggio da realizzarsi lungo Via 8 Marzo", già ultimata, presso il Ministero dell'Economie e delle

Finanze – Ragioneria dello Stato di Caserta a favore del fallimento Co.Ge.Ri. Costruzioni S.r.l., già Riccio Eugenio Costruzioni S.r.l. (partita IVA 01440270617), dichiarato con sentenza del Tribunale di Santa Maria C.V. n° 7392 del 05/06.06.1996, Curator e Avv. Fausto Porcù Via Renella n° 88 – 81100 Caserta; dare mandato al Responsabile dell'Ufficio Espropri dell'Ente, Arch. Maurizio Cante, di curare e predisporre tutti gli atti consequenziali; di imputare l'importo da depositare al Cap. 3472 RR.PP. anno 2008 con mutuo di € 540.740,00 posizione n° 4496485 /00; di trasmettere copia del presente atto all'Ufficio di Ragioneria per la registrazione e attestazione di competenza;di trasmettere copia della presente determina all'Ufficio di Segreteria per la registrazione di competenza;
VISTO il mandato di pagamento n. 802 del 05/07/2012 dell'importo di € 175.139,72;
VISTA la quietanza del deposito n. 972 del 05/07/2012 dell'importo di € 175.139,72 presso il Ministero dell'Economie e delle Finanze – Ragioneria dello Stato di Caserta a favore del fallimento Co.Ge.Ri. Costruzioni S.r.l., già Riccio Eugenio Costruzioni S.r.l. (partita IVA 01440270617), dichiarato con sentenza del Tribunale di Santa Maria C.V. n° 7392 del 05/06.06.1996, Curatore Avv. Fausto Porcù Via Renella n° 88 – 81100 Caserta;
VISTE le leggi e normativa vigente in materia di esproprio

DECRETA

Per i fini di cui nelle premesse è pronunciata l'espropriazione definitiva in favore del Comune di San Marco Evangelista delle zone di terreno catastalmente così individuate: foglio n° 6 di Maddaloni – territorio del Comune di San Marco Evangelista - particella n° 5213 di are 10.81 - R.D. 18,14 – R.A. 4,75 e particella n° 5214 di are 36,22 – R.D. 60, 79 ed R.A. 15,90 ancora in ditta Riccio Eugenio Costruzioni S.r.l., (partita IVA 01440270617), – attualmente Co.Ge.Ri. Costruzioni S.r.l., giusta variazione della denominazione sociale del 30.04.1993. - dichiarata fallita con sentenza del Tribunale di Santa Maria C.V. n° 7392 del 05/06.06.1996 – curato re fallimentare Avv. Fausto Porcù.
Il presente decreto sarà pubblicato sul BURC, notificato ed affisso all'Albo Pretorio nonché registrato, volturato e trascritto.

San Marco Evangelista, lì 11/07/2012

Il Responsabile del Procedimento: Arch. Maurizio Cante

I SANT'ANGELO DEI LOMBARDI (PROVIN

01608070643 – Servizio Lavori Pubblici - Autorità Espropriante

ESTRATTO DEL DECRETO DI ESPROPRIAZIONE

DEFINITIVA REP 8 prot. n. 5320 del 06.07.2012

(D.P.R. 8 giugno 2001 n. 327, ex artt. 20 e 26 - Testo Unico delle disposizioni legislative e regolamentari in materia di espropriazione per la pubblica utilità)

IL RESPONSABILE DEL SERVIZIO

in ottemperanza del Testo Unico delle disposizioni legislative e regolamentari in materia di espropriazione per la pubblica utilità approvato con D.P.R. 8 giugno 2001 n. 327 e con particolare riferimento al Titolo II – Capo IV – Sezione II del citato testo unico;

D E C R E T A

Art. 1 – È pronunciata a favore del Comune di Sant'Angelo dei Lombardi con sede in Piazza Umberto I, Autorità e beneficiario dell'espropriazione, l'acquisizione al patrimonio indisponibile dei beni immobili di seguito descritti, occorsi per la costruzione dell'edificio ex scuola media e siti nel Comune medesimo alla località Boschetto, autorizzandone il trasferimento del diritto di proprietà in capo al predetto Comune di Sant'Angelo dei Lombardi del terreno della totale estensione di are 51 e ca 30 come in appresso censito nel N.C.T. al foglio 32: particelle: n. **1268** di are 7 e ca 88, n. **1865** di centiare 80, n. **1866** di centiare 30, n. **1874** di are 25 e ca 57 e n. **1875** di are 16 centiare 75, catastalmente ancora in ditta Fasano Rocco nato a Sant'Angelo dei Lombardi il 20 novembre 1909, ma pervenuti a Fasano Giuseppe nato a sant'Angelo dei Lombardi il 15 novembre 1930, giusta dichiarazione di successione apertasi in data 15 novembre 1994 e registrata a Sant'Angelo dei Lombardi al n. 65 Vol. 104 e trascritta presso la Conservatoria dei RR.II. 17901/15452 in data 14 dicembre 1995

Art. 2) Il presente provvedimento, esente dall'imposta di bollo ai sensi del D.P.R. 26.10.1972 n. 642, tab. B art. 22, sarà notificato alla ditta espropriata nelle forme previste per gli atti processuali civili, affisso all'albo pretorio del Comune di Sant'Angelo dei Lombardi, registrato presso l'Ufficio del Registro di Sant'Angelo dei Lombardi, trascritto e volturato presso l'Agenzia del territorio di Avellino.

Art. 3) Per effetto del presente decreto, gli immobili descritti sono acquisiti al patrimonio del Comune di Sant'Angelo dei Lombardi, a titolo originario e tutti i diritti relativi agli immobili espropriati potranno essere fatti valere esclusivamente sull'indennità.

Art. 4) Si precisa, ai fini fiscali, che l'importo totale delle indennità di esproprio ed occupazione d'urgenza è pari ad € 47.575,91, è stata pagata alla ditta proprietaria, Fasano Rocco, con mandati di pagamento nn. 1872 e 1873 in data 9 ottobre 1992 e n. 519 in data 6 aprile 1993.

Art. 5) Di trasmettere, ai sensi dell'art. 23 comma 5 del Testo Unico, estratto del presente decreto di esproprio entro cinque giorni per la pubblicazione nel Bollettino Ufficiale della Regione Campania, dando atto che l'opposizione del terzo è proponibile entro i trenta giorni successivi alla pubblicazione dell'estratto.

Art. 6) Dopo la trascrizione del presente decreto, tutti i diritti relativi agli immobili espropriati potranno essere fatti valere esclusivamente sull'indennità ai sensi dell'art. 25 comma 3 del D.P.R. 327/2001.

Dalla residenza Municipale, lì 06.07.2012

Il Responsabile del Servizio
(Ing. Iannella Giovanni)

I SANT'ANGELO DEI LOMBARDI (PROVIN

01608070643 – Servizio Lavori Pubblici - Autorità Espropriante

ESTRATTO DEL DECRETO DI ESPROPRIAZIONE

DEFINITIVA REP 9 prot. n. 5321 del 06.07.2012

(D.P.R. 8 giugno 2001 n. 327, ex artt. 20 e 26 - Testo Unico delle disposizioni legislative e regolamentari in materia di espropriazione per la pubblica utilità)

IL RESPONSABILE DEL SERVIZIO

in ottemperanza del Testo Unico delle disposizioni legislative e regolamentari in materia di espropriazione per la pubblica utilità approvato con D.P.R. 8 giugno 2001 n. 327 e con particolare riferimento al Titolo II – Capo IV – Sezione II del citato testo unico;

D E C R E T A

Art. 1 – È pronunciata a favore del Comune di Sant'Angelo dei Lombardi con sede in Piazza Umberto I, Autorità e beneficiario dell'espropriazione, l'acquisizione al patrimonio indisponibile dei beni immobili di seguito descritti, occorsi per la costruzione dell'edificio ex scuola media e siti nel Comune medesimo alla località Boschetto, autorizzandone il trasferimento del diritto di proprietà in capo al predetto Comune di Sant'Angelo dei Lombardi del terreno della totale estensione di are 27 e centiare 45 e come in appresso censito nel N.C.T. al foglio 32:

- particella n. 103 di are 10 e centiare 32, catastalmente in ditta Fasano Antonio nato a Sant`Angelo dei Lombardi il 20 agosto 1930 (proprietario) e Petito Angiolina nata a Sant`Angelo dei Lombardi il 29 settembre 1907 (Usufruttuario parziale);
- particelle n. 1877 di are 1 e centiare 54 e n. 1876 di are 15 e centiare 59, catastalmente in ditta: ECA di Sant'Angelo dei Lombardi (Diritto del concedente), Fasano Antonio nato a Sant`Angelo dei Lombardi il 20 agosto 1930 (Livellario) e Petito Angiolina; fu Michele ved Fasano (Usufruttuario parziale di livello).

Art. 2) Il presente provvedimento, esente dall'imposta di bollo ai sensi del D.P.R. 26.10.1972 n. 642, tab. B art. 22, sarà notificato alla ditta espropriata nelle forme previste per gli atti processuali civili, affisso all'albo pretorio del Comune di Sant'Angelo dei Lombardi, registrato presso l'Ufficio del Registro di Sant'Angelo dei Lombardi, trascritto e volturato presso l'Agenzia del territorio di Avellino.

Art. 3) Per effetto del presente decreto, gli immobili descritti sono acquisiti al patrimonio del Comune di Sant'Angelo dei Lombardi, a titolo originario e tutti i diritti relativi agli immobili espropriati potranno essere fatti valere esclusivamente sull'indennità.

Art. 4) Si precisa, ai fini fiscali, che l'importo totale delle indennità di esproprio ed occupazione d'urgenza è pari ad € 24.791,11 è stata pagata alla ditta proprietaria con mandati di pagamento nn. 1874 e 1875 in data 9 ottobre 1992 e n. 521 in data 6 aprile 1993.

Art. 5) Di trasmettere, ai sensi dell'art. 23 comma 5 del Testo Unico, estratto del presente decreto di esproprio entro cinque giorni per la pubblicazione nel Bollettino Ufficiale della Regione Campania, dando atto che l'opposizione del terzo è proponibile entro i trenta giorni successivi alla pubblicazione dell'estratto.

Art. 6) Dopo la trascrizione del presente decreto, tutti i diritti relativi agli immobili espropriati potranno essere fatti valere esclusivamente sull'indennità ai sensi dell'art. 25 comma 3 del D.P.R. 327/2001.

Dalla residenza Municipale, lì 06.07.2012

Il Responsabile del Servizio
(Ing. Iannella Giovanni)

I SANT'ANGELO DEI LOMBARDI (PROVIN

01608070643 – Servizio Lavori Pubblici - Autorità Espropriante

ESTRATTO DEL DECRETO DI ESPROPRIAZIONE

DEFINITIVA REP 10 prot. n. 5322 del 06.07.2012

(D.P.R. 8 giugno 2001 n. 327, ex artt. 20 e 26 - Testo Unico delle disposizioni legislative e regolamentari in materia di espropriazione per la pubblica utilità)

IL RESPONSABILE DEL SERVIZIO

in ottemperanza del Testo Unico delle disposizioni legislative e regolamentari in materia di espropriazione per la pubblica utilità approvato con D.P.R. 8 giugno 2001 n. 327 e con particolare riferimento al Titolo II – Capo IV – Sezione II del citato testo unico;

D E C R E T A

Art. 1 – È pronunciata a favore del Comune di Sant'Angelo dei Lombardi con sede in Piazza Umberto I, Autorità e beneficiario dell'espropriazione, l'acquisizione al patrimonio indisponibile dei beni immobili di seguito descritti, occorsi per la costruzione dell'edificio ex scuola media e siti nel Comune medesimo alla località Boschetto, autorizzandone il trasferimento del diritto di proprietà in capo al predetto Comune di Sant'Angelo dei Lombardi del terreno della totale estensione di are 11 e centiare 15 come in appresso censito nel N.C.T. al foglio 32 particelle n. **497** di are 8 e centiare 65, n. **500** di are 2 e centiare 50

Fasano Vincenzo Nato In Svizzera il 29 giugno 1966 (proprietario per 1/2 e Lucadamo Incoronata nata a Sant`Angelo dei Lombardi il 18 agosto 1940 (Proprietaria per 1/2).

Art. 2) Il presente provvedimento, esente dall'imposta di bollo ai sensi del D.P.R. 26.10.1972 n. 642, tab. B art. 22, sarà notificato alla ditta espropriata nelle forme previste per gli atti processuali civili, affisso all'albo pretorio del Comune di Sant'Angelo dei Lombardi, registrato presso l'Ufficio del Registro di Sant'Angelo dei Lombardi, trascritto e volturato presso l'Agenzia del territorio di Avellino.

Art. 3) Per effetto del presente decreto, gli immobili descritti sono acquisiti al patrimonio del Comune di Sant'Angelo dei Lombardi, a titolo originario e tutti i diritti relativi agli immobili espropriati potranno essere fatti valere esclusivamente sull'indennità.

Art. 4) Si precisa, ai fini fiscali, che l'importo totale delle indennità di esproprio ed occupazione d'urgenza è pari ad € 10.249,66 è stata pagata alla ditta proprietaria con mandati di pagamento nn. 1859, 1860, 1861, 1862, 1863, 1864, 1865, 1866, 1867, 1869, 1870 e 1871 in data 9 ottobre 1992, mandato n. 513 in data 5 aprile 1993 e nn. 514, 515, 516, 517 e 518 in data 6 aprile 1993.

Art. 5) Di trasmettere, ai sensi dell'art. 23 comma 5 del Testo Unico, estratto del presente decreto di esproprio entro cinque giorni per la pubblicazione nel Bollettino Ufficiale della Regione Campania, dando atto che l'opposizione del terzo è proponibile entro i trenta giorni successivi alla pubblicazione dell'estratto.

Art. 6) Dopo la trascrizione del presente decreto, tutti i diritti relativi agli immobili espropriati potranno essere fatti valere esclusivamente sull'indennità ai sensi dell'art. 25 comma 3 del D.P.R. 327/2001.

Dalla residenza Municipale, lì 06.07.2012

Il Responsabile del Servizio
(Ing. Iannella Giovanni)

I SANT'ANGELO DEI LOMBARDI (PROVIN

01608070643 – Servizio Lavori Pubblici - Autorità Espropriante

ESTRATTO DEL DECRETO DI ESPROPRIAZIONE

DEFINITIVA REP 11 prot. n. 5323 del 06.07.2012

(D.P.R. 8 giugno 2001 n. 327, ex artt. 20 e 26 - Testo Unico delle disposizioni legislative e regolamentari in materia di espropriazione per la pubblica utilità)

IL RESPONSABILE DEL SERVIZIO

in ottemperanza del Testo Unico delle disposizioni legislative e regolamentari in materia di espropriazione per la pubblica utilità approvato con D.P.R. 8 giugno 2001 n. 327 e con particolare riferimento al Titolo II – Capo IV – Sezione II del citato testo unico;

D E C R E T A

Art. 1 – È pronunciata a favore del Comune di Sant'Angelo dei Lombardi con sede in Piazza Umberto I, Autorità e beneficiario dell'espropriazione, l'acquisizione al patrimonio indisponibile dei beni immobili di seguito descritti, occorsi per la costruzione dell'edificio ex scuola media e siti nel Comune medesimo alla località Boschetto, autorizzandone il trasferimento del diritto di proprietà in capo al predetto Comune di Sant'Angelo dei Lombardi:

Terreno della totale estensione di are 8 e centiare 65, censito nel N.C.T. al foglio 32 particella n. 1087 di are 8 e centiare 65, catastalmente, in ditta Antoniello Luciano nato a Sant`Angelo dei Lombardi il 19 settembre 1910.

Art. 2) Il presente provvedimento, esente dall'imposta di bollo ai sensi del D.P.R. 26.10.1972 n. 642, tab. B art. 22, sarà notificato alla ditta espropriata nelle forme previste per gli atti processuali civili, affisso all'albo pretorio del Comune di Sant'Angelo dei Lombardi, registrato presso l'Ufficio del Registro di Sant'Angelo dei Lombardi, trascritto e volturato presso l'Agenzia del territorio di Avellino.

Art. 3) Per effetto del presente decreto, l'immobile descritto é acquisito al patrimonio del Comune di Sant'Angelo dei Lombardi, a titolo originario e tutti i diritti relativi agli immobili espropriati potranno essere fatti valere esclusivamente sull'indennità.

Art. 4) Si precisa, ai fini fiscali, che l'importo totale delle indennità di esproprio ed occupazione d'urgenza è pari ad € 6.592,71 è stata pagata alla ditta proprietaria con mandati di pagamento n. 1878 in data 9 ottobre 1992 e n. 520 in data 6 aprile 1993;

Art. 5) Di trasmettere, ai sensi dell'art. 23 comma 5 del Testo Unico, estratto del presente decreto di esproprio entro cinque giorni per la pubblicazione nel Bollettino Ufficiale della Regione Campania, dando atto che l'opposizione del terzo è proponibile entro i trenta giorni successivi alla pubblicazione dell'estratto.

Art. 6) Dopo la trascrizione del presente decreto, tutti i diritti relativi agli immobili espropriati potranno essere fatti valere esclusivamente sull'indennità ai sensi dell'art. 25 comma 3 del D.P.R. 327/2001.

Dalla residenza Municipale, lì 06.07.2012

Il Responsabile del Servizio
(Ing. Iannella Giovanni)

I SANT'ANGELO DEI LOMBARDI (PROVIN

01608070643 – Servizio Lavori Pubblici - Autorità Espropriante

ESTRATTO DEL DECRETO DI ESPROPRIAZIONE

DEFINITIVA REP 12 prot. n. 5224 del 06.07.2012

(D.P.R. 8 giugno 2001 n. 327, ex artt. 20 e 26 - Testo Unico delle disposizioni legislative e regolamentari in materia di espropriazione per la pubblica utilità)

IL RESPONSABILE DEL SERVIZIO

in ottemperanza del Testo Unico delle disposizioni legislative e regolamentari in materia di espropriazione per la pubblica utilità approvato con D.P.R. 8 giugno 2001 n. 327 e con particolare riferimento al Titolo II – Capo IV – Sezione II del citato testo unico;

D E C R E T A

Art. 1 – È pronunciata a favore del Comune di Sant'Angelo dei Lombardi con sede in Piazza Umberto I, Autorità e beneficiario dell'espropriazione, l'acquisizione al patrimonio indisponibile dei beni immobili di seguito descritti, occorsi per la costruzione dell'edificio ex scuola media e siti nel Comune medesimo alla località Boschetto, autorizzandone il trasferimento del diritto di proprietà in capo al predetto Comune di Sant'Angelo dei Lombardi:

Terreno della totale estensione di are 15 e centiare 20, censito nel N.C.T. al foglio 32 particella n. 498 di are 13 e ca 60 e particella n. 501 di are 1 e ca 60, catastalmente, in ditta Fasano Giuseppe nato a Sant'Angelo dei Lombardi il 12 agosto 1910.

Art. 2) Il presente provvedimento, esente dall'imposta di bollo ai sensi del D.P.R. 26.10.1972 n. 642, tab. B art. 22, sarà notificato alla ditta espropriata nelle forme previste per gli atti processuali civili, affisso all'albo pretorio del Comune di Sant'Angelo dei Lombardi, registrato presso l'Ufficio del Registro di Sant'Angelo dei Lombardi, trascritto e volturato presso l'Agenzia del territorio di Avellino.

Art. 3) Per effetto del presente decreto, gli immobili descritti sono acquisiti al patrimonio del Comune di Sant'Angelo dei Lombardi, a titolo originario e tutti i diritti relativi agli immobili espropriati potranno essere fatti valere esclusivamente sull'indennità.

Art. 4) Si precisa, ai fini fiscali, che l'importo totale delle indennità di esproprio ed occupazione d'urgenza è pari ad € 102.373,31, già pagata alla ditta espropriandа giusto mandato di pagamento n. 2403 in data 23 dicembre 1993.

Art. 5) Di trasmettere, ai sensi dell'art. 23 comma 5 del Testo Unico, estratto del presente decreto di esproprio entro cinque giorni per la pubblicazione nel Bollettino Ufficiale della Regione Campania, dando atto che l'opposizione del terzo è proponibile entro i trenta giorni successivi alla pubblicazione dell'estratto.

Art. 6) Dopo la trascrizione del presente decreto, tutti i diritti relativi agli immobili espropriati potranno essere fatti valere esclusivamente sull'indennità ai sensi dell'art. 25 comma 3 del D.P.R. 327/2001.

Dalla residenza Municipale, lì .06.07.2012

Il Responsabile del Servizio
(Ing. Iannella Giovanni)

ARCADIS (Agenzia Regionale Campana Difesa Suolo)_C.F.: 95109910638 - **Estratto della Determinazione del Commissario n. 343 del 25/06/2012 - Espropriazioni, occupazioni d'urgenza e servitù - Comune di: Bracigliano - Provincia di: Salerno. Oggetto: Lavori di : Comune di Bracigliano (SA): "Sistemazione Idrogeologica del territorio comunale di Bracigliano (SA) – Vallone Piesco" - Cod. C/011/E – approvato con Ordinanza del Commissario Delegato n. 5166 del 17 aprile 2008. Autorizzazione al pagamento di acconti sulle indennità d'esproprio relative ad aree assoggettate a vincolo: 2° elenco.**

Ai sensi dell'art. 26 comma 7 del D.P.R. n. 327/2001, si rende noto che, con Determinazione del Commissario n. 343 del 25/06/2012, è stato ordinato il pagamento diretto della somma complessiva di € 4.768,92 (euro quattromilasettecentosessantotto/92), a favore delle ditte sotto elencate per gli immobili espropriati necessari alla realizzazione dei lavori in oggetto come di seguito:

Comune censuario: Bracigliano (SA)

- N.C.T.: f.lio 5 p.lle 277 e 466 in esproprio mq 130, in occupazione temporanea mq 50
  DITTA GARZILLO Vincenzo nato a Bracigliano (Sa) il 22/09/1940 ed ivi residente alla via D. Chiesa n. 7, C.F.: GRZVCN40P22B115Y;

- N.C.T.: f.lio 5 p.lle 353 e 356, in esproprio mq 590, in occupazione temporanea mq 25
  DITTA GARZILLO Vincenzo nato a Bracigliano (Sa) il 22/09/1940 ed ivi residente alla via D. Chiesa n. 7, C.F.: GRZVCN40P22B115Y e BASILE Carolina, nata a Bracigliano il 24/06/1950 ed ivi residente alla via D. Chiesa n.7, C.F.: BSLCLN50H64B115X.

Ai sensi dell'art. 26 comma 8 del D.P.R. n. 327/2001, il provvedimento suindicato, concernente l'ordine di pagamento per l'indennità accettata, diverrà esecutivo con il decorso di 30 (trenta) giorni dalla data di pubblicazione nel B.U.R.C. se non è proposta opposizione da parte dei terzi per l'ammontare delle suddette indennità.

La Responsabile
Ufficio Espropri
dott. ing. Maria Cassetti

Il Commissario
Flavio Cioffi

ARCADIS (Agenzia Regionale Campana Difesa Suolo) - C.F.: 95109910638 **- Estratto della Determinazione del Commissario n. 351 del 28/06/2012 - Espropriazioni, occupazioni d'urgenza e servitù - Comune di: Palma Campania - Provincia di: Napoli. Oggetto: Lavori di : Comune di Palma Campania (NA): "Sistemazione Idrogeologica del territorio comunale di Palma Campania – area d'intervento "M" – Crocelle" – Cod. C/085**/C/1A di cui all'Ordinanza del Commissario Delegato n. 4142 del 28/11/2005. Autorizzazione al pagamento di acconti sulle indennità d'esproprio relative ad aree assoggettate a vincolo: 7° elenco.**

Ai sensi dell'art. 26 comma 7 del D.P.R. n. 327/2001, si rende noto che, con Determinazione del Commissario n. 351 del 28/06/2012, è stato ordinato il pagamento diretto della somma complessiva di € 65.940,58 (euro Sessantacinquemilanovecentoquaranta/58), a favore delle ditte sotto elencate per gli immobili espropriati necessari alla realizzazione dei lavori in oggetto come di seguito:

Comune censuario: Palma Campania (NA)

- N.C.T.: f.lio 10 p.lla 504 in esproprio mq 845, in occupazione mq 845
  DITTA AMBROSINO Mario nato a Napoli il 25/06/1963 e residente a Palma Campania (Na) alla via Vecchia Sarno n. 186, C.F.:MBRMRA63H25F839P nella qualità di conduttore e procuratore di AMBROSINO Luigi nato a Palma Campania (Na) il 01/01/1949 e residente a Cisterna di Latina (Lt) n. 5, C.F.: MBRLGU43A01G283I

- N.C.T.: f.lio 10 p.lla 509, in esproprio mq 1082
  DITTA AMBROSINO Mario nato a Napoli il 25/06/1963 e residente a Palma Campania (Na) alla via Vecchia Sarno n. 186, C.F.:MBRMRA63H25F839P .

Ai sensi dell'art. 26 comma 8 del D.P.R. n. 327/2001, il provvedimento suindicato, concernente l'ordine di pagamento per l'indennità accettata, diverrà esecutivo con il decorso di 30 (trenta) giorni dalla data di pubblicazione nel B.U.R.C. se non è proposta opposizione da parte dei terzi per l'ammontare delle suddette indennità.

La Responsabile
Ufficio Espropri
dott. ing. Maria Cassetti

Il Commissario
Flavio Cioffi

PROVINCIA DI SALERNO - Settore Ambiente - servizio Risorse Naturali - ufficio Energia - Via Raffaele Mauri, 61 - 84129 Salerno - C.F. 80000390650 - tel. 089 5223711 - fax 089 338812 - e-mail: g.dacunzi@pec.provincia.salerno.it - archiviogenerale@pec.provincia.salerno.it - sito internet : www.provincia.salerno.it - **Voltura Autorizzazione Unica n. 12 del 27.5.2011, intestata alla società Antares Wind S.r.l., a favore di Enel Distribuzione S.p.A., limitatamente all'esercizio dell'impianto di rete per la connessione (elettrodotto).**

IL DIRIGENTE

PREMESSO CHE:

- con Autorizzazione Unica n. 12 del 27.5.2011, prot. n. 133703 del 27.5.2011, rilasciata a favore della società Antares Wind S.r.l., con sede legale in Telese Terme (Bn), via Gen. Carlo Alberto Dalla Chiesa - Palazzo Gemello C/3, P. IVA 05807841217, nella persona dell'amministratore unico, sig.ra Scorzelli Pasqualina, nata a Salerno il 28.4.1954, C.F. SCRPQL54D68H703E, fatti salvi i diritti di terzi, ai sensi dell'art. 12 del D.Lgs. n. 387/2003, è stata autorizzata la costruzione e l'esercizio di un impianto solare fotovoltaico per la produzione di energia elettrica, della potenza di 966,24 kWp e relative opere connesse, da realizzarsi nel Comune di Battipaglia (Sa), località Castelluccia, su terreno nella disponibilità giuridica della stessa società, individuato al NCT dello stesso Comune al foglio 2, particella 33;
- Enel Distribuzione S.p.A., con nota del 11.8.2011, prot. n. 1268920, ha precisato alla società Antares Wind S.r.l., e per conoscenza allo scrivente settore, che l'Autorizzazione Unica, relativamente all'impianto di rete per la connessione:
  - non è stata rilasciata in favore di Enel Distribuzione S.p.A., limitatamente all'esercizio dello stesso;
  - non ha riportato la precisazione che l'impianto di rete doveva essere adibito da Enel al servizio pubblico di distribuzione dell'energia elettrica;
  - non ha escluso l'impianto di rete per la connessione dal ripristino dei luoghi all'atto della dismissione dell'impianto di produzione di energia elettrica;
- la società Antares Wind S.r.l., con nota acquisita al prot. n. 133712 del 31.5.2012, ha chiesto allo scrivente settore la voltura dell'autorizzazione in parola, limitatamente all'esercizio dell'impianto di rete per la connessione (elettrodotto);

CONSIDERATO CHE:

- Enel Distribuzione S.p.A. è gestore della rete elettrica di distribuzione per Concessione Ministeriale, in virtù della quale è obbligata a curarne l'esercizio e la manutenzione nonché a connettere chiunque ne faccia richiesta, sia per il prelievo di energia elettrica dalla rete, sia per l'immissione dell'energia prodotta;
- nel caso in cui per le richieste di connessione di impianti per la produzione di energia elettrica sia necessario estendere la rete Enel, attraverso la realizzazione di un elettrodotto, quest'ultimo farà parte della rete elettrica di distribuzione e dunque dovrà essere esercito e mantenuto da Enel Distribuzione S.p.A.;

RILEVATO che l'elettrodotto di connessione nel caso di specie sarà realizzato dalla società Antares Wind S.r.l., come indicato con la nota di accettazione del preventivo di connessione del 11.5.2010;

RITENUTO potersi procedere alla voltura dell'Autorizzazione Unica n. 12 del 27.5.2011, prot. n. 133703 del 27.5.2011, a favore di Enel Distribuzione S.p.A., limitatamente all'esercizio dell'impianto di rete per la connessione (elettrodotto);

RICHIAMATI:

- la L. n. 241/1990 e s.m.i.;
- il D.lgs. n. 112/1998 e s.m.i.;
- il D.P.R. n. 380/2001 e s.m.i.;
- la Direttiva 2001/77/CE;

fonte: http://burc.regione.campania.it

- il D.lgs. n. 387/2003 e s.m.i.;
- il D.lgs. n. 152/2006 e s.m.i.;
- la Legge Regionale n. 1/2008;
- la Deliberazione della Giunta Regionale della Campania n. 1642/2009;
- la Deliberazione della Giunta Provinciale di Salerno n. 97 del 15.3.2010;
- il D.M. 10.9.2010;
- il D.D. n. 50 del 18.2.2011 dell'Area Generale di Coordinamento Sviluppo Economico, Settore Regolazione dei Mercati, della Regione Campania;
- il D.Lgs. n. 28/2011,

DISPONE

per i motivi espressi in premessa che qui si danno per ripetuti e riscritti:
la voltura a favore di Enel Distribuzione S.p.A., con sede legale in Roma alla via Ombrone n. 2, dell'Autorizzazione Unica n. 12 del 27.5.2011, prot. n. 133703 del 27.5.2011, rilasciata a favore della società Antares Wind S.r.l., con sede legale in Telese Terme (Bn), via Gen. Carlo Alberto Dalla Chiesa - Palazzo Gemello C/3, P. IVA 05807841217, nella persona dell'amministratore unico, sig.ra Scorzelli Pasqualina, nata a Salerno il 28.4.1954, C.F. SCRPQL54D68H703E, fatti salvi i diritti di terzi, **limitatamente all'esercizio dell'impianto di rete per la connessione (elettrodotto)** dell' impianto solare fotovoltaico per la produzione di energia elettrica, della potenza di 966,24 kWp e relative opere connesse, da realizzarsi nel Comune di Battipaglia (Sa), località Castelluccia, su terreno nella disponibilità giuridica della società Antares Wind S.r.l., individuato al NCT dello stesso Comune al foglio 2, particella 33.

Inoltre dispone:

1) che il soggetto esercente (Antares Wind S.r.l.) non avrà l'obbligo di rimessa in pristino dello stato dei luoghi, relativamente alle opere di connessione alla RTN, a seguito della dismissione dell'impianto di produzione;
2) che l'impianto di rete dovrà essere adibito da Enel Distribuzione S.p.A. al servizio pubblico di distribuzione dell'energia elettrica;
3) che il presente provvedimento, ai sensi di legge, per diretto interesse, sarà notificato al proponente e Enel Distribuzione S.p.A.;
4) che copia del presente provvedimento sarà inviata per la pubblicazione all'Albo Pretorio di questa Provincia ed al Bollettino Ufficiale della Regione Campania.

Il Responsabile dell'ufficio	Il Responsabile del servizio	Il Dirigente del settore
arch. Katja Aversano	dott. Michele Frascogna	ing. Giuseppe D'Acunzi

fonte: http://burc.regione.campania.it

PROVINCIA DI SALERNO - Settore Ambiente - servizio Risorse Naturali - ufficio Energia - Via Raffaele Mauri, 61 - 84129 Salerno - C.F. 80000390650 - tel. 089 5223711 - fax 089 338812 - e-mail: g.dacunzi@pec.provincia.salerno.it - archiviogenerale@pec.provincia.salerno.it - sito internet : www.provincia.salerno.it - **Voltura Autorizzazione Unica n. 15 del 10.6.2011, intestata alla società Avalon S.r.l., a favore di Enel Distribuzione S.p.A., limitatamente all'esercizio dell'impianto di rete per la connessione (elettrodotto).**

IL DIRIGENTE

PREMESSO CHE:

- con Autorizzazione Unica n. 15 del 2011, prot. n. 143466 del 10.6.2011, rilasciata a favore della società Avalon S.r.l., con sede legale in Telese Terme (Bn), al Corso Trieste - Palazzo Uffici, P. IVA 01473240628, nelle persone delle amministratrici, sig.ra Rossana Paolillo, nata a Salerno il 20.2.1973, C.F. PLLRSN73B60H703O, e sig.ra Emanuela Paolillo, nata a Salerno il 23.6.1974, C.F. PLLMNL74H63H703N, fatti salvi i diritti di terzi, ai sensi dell'art. 12 del D.Lgs. n. 387/2003, è stata autorizzata la costruzione e l'esercizio di un impianto solare fotovoltaico per la produzione di energia elettrica, della potenza di 920,00 kWp e relative opere connesse, da realizzarsi nel Comune di Lustra (Sa), località Selva e Staffoli, su terreno nella disponibilità giuridica della stessa società, individuato al NCT dello stesso Comune al foglio 16, particelle 130 e 258;
- Enel Distribuzione S.p.A., con nota del 11.8.2011, prot. n. 1269581, ha precisato alla società Avalon S.r.l., e per conoscenza allo scrivente settore, che l'Autorizzazione Unica, relativamente all'impianto di rete per la connessione:

- non è stata rilasciata in favore di Enel Distribuzione S.p.A., limitatamente all'esercizio dello stesso;
- non ha riportato la precisazione che l'impianto di rete doveva essere adibito da Enel al servizio pubblico di distribuzione dell'energia elettrica;
- non ha escluso l'impianto di rete per la connessione dal ripristino dei luoghi all'atto della dismissione dell'impianto di produzione di energia elettrica;

- la società Avalon S.r.l., con nota acquisita al prot. n. 133715 del 31.5.2012, ha chiesto allo scrivente settore la voltura dell'autorizzazione in parola, limitatamente all'esercizio dell'impianto di rete per la connessione (elettrodotto);

CONSIDERATO CHE:

- Enel Distribuzione S.p.A. è gestore della rete elettrica di distribuzione per Concessione Ministeriale, in virtù della quale è obbligata a curarne l'esercizio e la manutenzione nonché a connettere chiunque ne faccia richiesta, sia per il prelievo di energia elettrica dalla rete, sia per l'immissione dell'energia prodotta;
- nel caso in cui per le richieste di connessione di impianti per la produzione di energia elettrica sia necessario estendere la rete Enel, attraverso la realizzazione di un elettrodotto, quest'ultimo farà parte della rete elettrica di distribuzione e dunque dovrà essere esercito e mantenuto da Enel Distribuzione S.p.A.;

RILEVATO che l'elettrodotto di connessione nel caso di specie sarà realizzato dalla società Avalon S.r.l., come indicato con la nota di accettazione del preventivo di connessione del 16.9.2010;

RITENUTO potersi procedere alla voltura dell'Autorizzazione Unica n. 15 del 10.6.2011, prot. n. 143466 del 10.6.2011, a favore di Enel Distribuzione S.p.A., limitatamente all'esercizio dell'impianto di rete per la connessione (elettrodotto);

RICHIAMATI:

- la L. n. 241/1990 e s.m.i.;
- il D.lgs. n. 112/1998 e s.m.i.;

fonte: http://burc.regione.campania.it

- il D.P.R. n. 380/2001 e s.m.i.;
- la Direttiva 2001/77/CE;
- il D.lgs. n. 387/2003 e s.m.i.;
- il D.lgs. n. 152/2006 e s.m.i.;
- la Legge Regionale n. 1/2008;
- la Deliberazione della Giunta Regionale della Campania n. 1642/2009;
- la Deliberazione della Giunta Provinciale di Salerno n. 97 del 15.3.2010;
- il D.M. 10.9.2010;
- il D.D. n. 50 del 18.2.2011 dell'Area Generale di Coordinamento Sviluppo Economico, Settore Regolazione dei Mercati, della Regione Campania;
- il D.Lgs. n. 28/2011,

DISPONE

per i motivi espressi in premessa che qui si danno per ripetuti e riscritti:

la voltura a favore di Enel Distribuzione S.p.A., con sede legale in Roma alla via Ombrone n. 2, dell'Autorizzazione Unica n. 15 del 10.6.2011, prot. n. 143466 del 10.6.2011, rilasciata a favore della società Avalon S.r.l., con sede legale in Telese Terme (Bn), al Corso Trieste - Palazzo Uffici, P. IVA 01473240628, nelle persone delle amministratrici, sig.ra Rossana Paolillo, nata a Salerno il 20.2.1973, C.F. PLLRSN73B60H703O, e sig.ra Emanuela Paolillo, nata a Salerno il 23.6.1974, C.F. PLLMNL74H63H703N, fatti salvi i diritti di terzi, **limitatamente all'esercizio dell'impianto di rete per la connessione (elettrodotto)** dell'impianto solare fotovoltaico per la produzione di energia elettrica, della potenza di 920,00 kWp e relative opere connesse, da realizzarsi nel Comune di Lustra (Sa), località Selva e Staffoli, su terreno nella disponibilità giuridica della società Avalon S.r.l., individuato al NCT dello stesso Comune al foglio 16, particelle 130 e 258;

Inoltre dispone:

1) che il soggetto esercente (Avalon S.r.l.) non avrà l'obbligo di rimessa in pristino dello stato dei luoghi, relativamente alle opere di connessione alla RTN, a seguito della dismissione dell'impianto di produzione;
2) che l'impianto di rete dovrà essere adibito da Enel Distribuzione S.p.A. al servizio pubblico di distribuzione dell'energia elettrica;
3) che il presente provvedimento, ai sensi di legge, per diretto interesse, sarà notificato al proponente e Enel Distribuzione S.p.A.;
4) che copia del presente provvedimento sarà inviata per la pubblicazione all'Albo Pretorio di questa Provincia ed al Bollettino Ufficiale della Regione Campania.

Il Responsabile dell'ufficio	Il Responsabile del servizio	Il Dirigente del settore
arch. Katja Aversano	dott. Michele Frascogna	ing. Giuseppe D'Acunzi

fonte: http://burc.regione.campania.it