REPUBBLICA ITALIANA

BOLLETTINO UFFICIALE

DELLA

REGIONE CAMPANIA



Periodico Settimanale
Napoli 7 maggio 2012
Anno XLII numero 28

PARTE I Atti della Regione

PARTE II Atti dello Stato e di altri Enti

PARTE III Avvisi e Bandi di Gara

Consiglio Regionale della Campania

Il Presidente *Attestato A5/ 19 -04*

A T T E S T A

che nella seduta del 19 aprile 2012 il Consiglio regionale della Campania ha approvato con votazione all'unanimità, la proroga di sei mesi della "Commissione d'inchiesta, denominata Anticamorra, per la vigilanza e la difesa contro la criminalità organizzata"istituita ai sensi dell'articolo 44 dello Statuto.

f.to
Paolo Romano

IX Legislatura

Consiglio Regionale della Campania

Settore Segreteria Generale
Servizio Resoconti

RESOCONTI: Sommario ed Integrale

Seduta consiliare
11 Aprile 2012

<<<<<<<<<<<<<<<<<<<>>>>>>>>>>>>>>>>>>>

CONSIGLIO REGIONALE DELLA CAMPANIA
Servizio Resoconti

INDICE	IX Legislatura	11 Aprile 2012

INDICE

1. **RESOCONTO SOMMARIO** **pag. 3**

2. **RESOCONTO INTEGRALE** **pag. 10**

3. **ALLEGATO A**

Elenco Argomenti

a. ORDINE DEL GIORNO DEI LAVORI ASSEMBLEARI

b. ELENCO PROPOSTE DI LEGGE

c. DISEGNO DI LEGGE "Rendiconto generale della Regione Campania per l'Esercizio finanziario 2010" – Reg. Gen. 265

d. PROPOSTA DI LEGGE "Modifiche ed integrazioni articolo 31 L.R. 1/2008 recante obiettivi del Centro regionale per le adozioni internazionali" – Reg. Gen. 31.

CONSIGLIO REGIONALE DELLA CAMPANIA
Servizio Resoconti

Resoconto Sommario *IX Legislatura* *11 Aprile 2012*

RESOCONTO SOMMARIO N. 15
DELLA SEDUTA DI
CONSIGLIO REGIONALE
DEL 11 APRILE 2012

Presidenza del Presidente Paolo Romano;
Indi del Vice Presidente Antonio Valiante;
Indi del Presidente Paolo Romano.

Indice degli argomenti trattati:

- **Approvazione del processo verbale della seduta precedente;**
- **Comunicazioni del Presidente;**
- **Esame Disegno di legge – "Rendiconto generale della Regione Campania per l'Esercizio finanziario 2010" – Reg. Gen. 265;**
- **Esame della proposta di legge – "Modifiche ed integrazioni articolo 31 L.R. 1/2008 recante obiettivi del Centro regionale per le adozioni internazionali" – Reg. Gen. 31.**

Inizio lavori ore 15.20

PRESIDENTE: Comunica all'Aula che il Consiglio è aggiornato di mezz'ora.

La seduta sospesa alle ore 15.22 riprende alle ore 15.55.

PRESIDENTE – Dichiara aperta la seduta.

Approvazione del processo verbale della seduta precedente

PRESIDENTE – Passa al primo punto all'ordine del giorno: approvazione del processo verbali n. 12 della seduta consiliare ordinaria del 27 Marzo 2012 che, non essendovi obiezioni, dà per letti ed approvati.

Il Consiglio approva.

Comunicazioni del Presidente

PRESIDENTE – Passa al secondo punto all'ordine del giorno.
Comunica che hanno chiesto congedo i Consiglieri regionali: Domenico De Siano e Angelo Polverino.

Comunica che in data 10 Aprile 2012 è pervenuto il ricorso innanzi alla Corte Costituzionale, proposto dal Presidente del Consiglio dei Ministri per la dichiarazione d'illegittimità costituzionale dell'articolo 11 comma 4 dell'articolo 22 e 23 comma 6, 7 e 10, dell'articolo 24 comma 3, dell'articolo 27 comma 1 lettera B, dell'articolo 32 comma 2, dell'articolo 37, dell'articolo 45 comma 1 e 3, infine, dell'articolo 50 della legge regionale 27.01.2012 n.1 "Disposizione per la formazione del bilancio annuale 2012 e pluriennale 2012 – 2014 della Regione Campania, Legge finanziaria regionale 2012".

Comunica che in data 10 aprile 2012 è pervenuto il ricorso innanzi alla Corte Costituzionale proposto dal Presidente del Consiglio dei Ministri per la dichiarazione d'illegittimità costituzionale dell'articolo 1 comma 5 e 6 dell'articolo 5 della legge regionale 27 gennaio 2012 n. 2 "Bilancio di previsione della Regione Campania per l'anno 2012" e "Bilancio pluriennale per il triennio 2012 – 2014".

Comunica che in data 5 aprile 2012 è pervenuto il ricorso innanzi alla Corte Costituzionale proposto dal Presidente del Consiglio dei Ministri per la dichiarazione d'illegittimità costituzionale dell'articolo 1 comma 1 lettera C e comma 2 della legge regionale del 27 gennaio 2012 n. 3 "Disposizioni per l'attuazione del piano di rientro del settore sanitario".

CONSIGLIO REGIONALE DELLA CAMPANIA
Servizio Resoconti

Resoconto Sommario *IX Legislatura* *11 Aprile 2012*

PRESIDENTE - Comunica che sono state presentate le seguenti proposte di legge: "Esposizione del Crocifisso negli edifici e nei locali degli immobili regionali" (Reg.Gen. n.326). Ad iniziativa del Consigliere regionale, Pietro Maisto.
Assegnata alla I Commissione Consiliare Permanente per l'esame ed alla II per il parere.

Non essendovi obiezioni, così resta stabilito.

"Riorganizzazione delle aree protette regionali, del sistema parchi urbani di interesse regionale, nonché dei siti della Rete Natura 2000", (Reg. Gen. n.327).
Ad iniziativa dei Consiglieri regionali, componenti il Gruppo "Caldoro Presidente – Gennaro Salvatore, Giovanni Fortunato, massimo Grimaldi, Angelo Marino, Ettore Zecchino-"; Gruppo Misto i Consiglieri regionali, Pietro Maisto e Carmine Sommese; "Gruppo Noi Sud" il Consigliere regionale, Sergio Nappi.
Assegnata alla VII Commissione Consiliare Permanente per l'esame ed alla IV e II per il parere.

Non essendovi obiezioni, così resta stabilito.

"Disposizioni legislative per la semplificazione degli adempimenti amministrativi in agricoltura", (Reg. Gen. n.329).
Ad iniziativa del Consigliere regionale, Angelo Polverino.
Assegnata alla I Commissione Consiliare Permanente per l'esame ed alla VIII per il parere.

Non essendovi obiezioni, così resta stabilito.

"Modifiche legislative in materia di personale" (Reg. Gen. n.332).
Ad iniziativa dei Consiglieri regionali, Gennaro Salvatore e Fulvio Martusciello.
Assegnata alla I Commissione Consiliare Permanente per l'esame e all'VIII e alla II per il parere.

Non essendovi obiezioni, così resta stabilito.

PRESIDENTE – Passa al successivo punto all'ordine del giorno e concede la parola al Consigliere regionale, Fulvio Martusciello che chiesto di intervenire sull'ordine dei lavori.
MARTUSCIELLO, Presidente Gruppo PDL – Propone l'inversione dell'ordine del giorno per discutere primo il punto 4, poi il punto 7 e a seguire gli altri punti.
PRESIDENTE – Dà comunicazione della richiesta da parte della Giunta regionale di un ulteriore approfondimento della proposta di legge riguardante: "Disposizioni in materia di impianti balneari" – Reg.Gen. 250.
Nel prendere atto della richiesta di votare la proposta di inversione dell'ordine del giorno del Consigliere del PDL, Fulvio Martusciello, per appello nominale, la pone in votazione con il sistema di voto elettronico e dopo le operazioni di voto ne comunica l'esito:

Presenti	45
Votanti	45
Favorevoli	24
Contrari	21
Astenuti	00

Il Consiglio approva.

Esame Disegno di legge – "Rendiconto generale della Regione Campania per l'Esercizio finanziario 2010" – Reg. Gen. 265

PRESIDENTE – Passa al quarto punto all'ordine del giorno, riportato in titolo, e comunica che nel merito il Collegio dei Revisori dei Conti ha relazionato positivamente e che la II Commissione Consiliare Permanente, riunitasi

nella seduta del 20 marzo 2012, ha deciso di riferire favorevolmente in Aula.

Dà la parola al Consigliere regionale, Pietro Foglia, che ha chiesto di intervenire.

FOGLIA, UDC – Precisa a verbale, che l'inversione dell'ordine del giorno, non ha consentito discutere dell'emendamento di rettifica alla Legge Finanziaria 2012, relativo alla questione del personale dipendente della Giunta regionale, presentato alla proposta di legge iscritta al punto 5 dell'ordine del giorno

PRESIDENTE – Dà la parola al Consigliere regionale, Fulvio Martusciello che ha chiesto di intervenire sull'ordine dei lavori.

MARTUSCIELLO, Presidente Gruppo PDL – Fa notare che l'argomento in esame al punto 5 dell'ordine del giorno riguarda la *Gestione di impianti sportivi di proprietà degli Enti locali* e inserire un emendamento su una materia non pertinente è un espediente che contrasta ampiamente con quanto stabilito dalla Conferenza dei Presidenti dei gruppi, la quale nell'organizzazione dei lavori vuole garantire ai Consiglieri regionali la consapevolezza e la conoscenza degli atti che si approvano.

Afferma che l'Assemblea è sempre disponibile ad affrontare e risolvere le questioni, ma non è immaginabile che venga chiamata ogni volta a rimediare errori commessi da altri. Invita, pertanto, il Governo regionale ad avere rispetto dell'Assemblea legislativa e delle procedure. Propone di procedere e che al termine della seduta sia convocata la Conferenza dei Presidenti dei gruppi per stabilire la seduta straordinaria di Consiglio per risolvere tale problematica**.**

RUSSO G., Presidente gruppo PD – Si dichiara d'accordo con de dichiarazioni del Consigliere Regionale, Fulvio Martusciello.

SALVATORE, Presidente gruppo per Caldoro Presidente – Ricorda che nella scorsa seduta del Consiglio regionale fu approvato all'unanimità un Ordine del giorno che avrebbe dovuto consentire alla Dirigenza dell'Assessorato al Personale di procedere all'erogazione dei compensi spettanti ai dipendenti della Giunta regionale. Afferma che nel merito dell'articolo della Legge Finanziaria n. 1/2010, osservato dal Governo nazionale, che non ha consentito l'erogazione delle spettanze dovute ai dipendenti della Giunta regionale è stata presentata una proposta di legge a modifica dell'articolo stesso, per consentire di liquidare tali spettanze. Al momento ritiene che vi sia la possibilità della risoluzione del problema proponendo all'Assessore al Personale di interagire con la dirigenza per procedere alla liquidazione delle spettanze dovute, oppure di creare un percorso prioritario alla proposta di legge presentata e sottoporla con urgenza all'esame dell'Aula.

PRESIDENTE – Comunica che la proposta di legge modificativa dell'articolo della Finanziaria regionale 2010, a firma dei Consiglieri regionali, Gennaro Salvatore e Fulvio Martusciello, è stata assegnata alla I Commissione per l'esame.

Dà parola all'Assessore al Personale, Pasquale Sommese.

SOMMESE, Assessore al personale – Condivide quanto affermato dal Consigliere regionale, Gennaro Salvatore, e fa notare che nella precedente seduta vi è stata la piena volontà da parte dell'Aula a risolvere tale problematica nel votare all'unanimità l'Ordine del giorno presentato.

Si augura che prevalga il buon senso e che l'Aula riconferma nel corso della seduta odierna la volontà manifestata precedentemente.

NOCERA, PDL – Ritiene importante procedere con l'inversione dell'ordine del giorno approvando il Rendiconto generale della Regione Campania per l'esercizio finanziario anno 2010 e predisporre poi la riunione della Conferenza dei Presidenti dei gruppi per trovare un'idonea soluzione al problema.

OLIVIERO, Presidente gruppo PSE – Evidenzia come nelle ultime sedute consiliari, durante i lavori consiliari, vi sono state puntuali contraddizioni all'interno della maggioranza sulla definizione dei testi legislativi. Ritiene, pertanto, che sia giunto il momento che Presidente della

CONSIGLIO REGIONALE DELLA CAMPANIA
Servizio Resoconti

Giunta regionale ne prenda atto e dia chiarimenti sulla tenuta della sua maggioranza.

LONARDO, Popolari Udeur – Afferma che la questione potrà essere definita nella Conferenza dei Presidenti dei Gruppi e pertanto, ritiene opportuno procedere all'esame delle proposte legislative che sono attese da tempo.

MARRAZZO, IDV – Reputa necessario in futuro che si attui in Aula una procedura legislativa univoca e coerente. Ritiene, pertanto, adottare un rapido iter procedurale per la proposta di modifica dell'articolo osservato dal Governo nazionale.

COBELLIS, Presidente gruppo UDC – Ritiene che sia necessario porre rimedio al problema sorto e in tempi brevi risolvere la questione**.**

PRESIDENTE – Afferma che l'emendamento presentato, per nulla attinente al testo di legge in discussione, è da ritenersi inammissibile**.**

GRIMALDI, Presidente II Commissione consiliare – comunica che il provvedimento è stato approvato dalla Commissione al Bilancio in data 9 marzo, la quale ha preso atto del parere positivo e della relazione del Collegio dei Revisori dei Conti. Invita l'Assessore al Bilancio qualora ritenga opportuno relazionare sul provvedimento ad intervenire.

GIANCANE, Assessore al Bilancio – Evidenzia che il rendiconto riguardante il 2010 contiene le disposizioni concernenti l'attuazione della programmazione finanziaria adottata dal Consiglio Regionale a seguito dell'approvazione del Bilancio di previsione Legge regionale n. 3 e della Legge Finanziaria regionale n. 2 del 21.01.2010.

Tale programmazione, redatta dalla precedente assemblea legislativa, è stata in seguito modificata dall'attuale Consiglio Regionale per eliminare la copertura finanziaria di 447 milioni per un previsto indebitamento pari ad altrettante spese.

Lo sforamento del Patto di Stabilità del 2009 non avrebbe permesso la stipulazione di nessun mutuo, pertanto, la Legge Regionale n. 17 del 7 dicembre 2010, ha eliminato tale irrealizzabile copertura.

Rileva che l'approvazione del rendiconto si configura come un adempimento tecnico contabile, perché va a esaminare gli effetti sull'attività futura, in quanto la vigente legislazione prevede che non si può ricorrere ad indebitamento se non è approvato il rendiconto dei due anni precedenti e che non si può considerare l'eventuale avanzo se non è approvato quello dell'anno precedente.

Assicura che l'Assessorato al Bilancio è impegnato a rientrare nei termini previsti dalla legge di ordinamento contabile regionale e pertanto il rendiconto relativo al 2011, verrà sottoposto all'attenzione del Consiglio in tempi brevi.

Fa notare, infine, che dalla relazione stilata dal Collegio dei Revisori sull'esame del rendiconto, non si evincono rilievi.

GIORDANO, Presidente gruppo IDV – Fa notare che il 28 marzo 2012, è stata depositata la Sentenza n. 70 della Corte Costituzionale con la quale sono stati sottoposti a giudizio di illegittimità costituzionale alcuni commi di articoli della Legge Regionale n. 5 del 15.3.2011, relativa al Bilancio di previsione della Regione Campania per l'anno 2011 e al Bilancio di previsione per il triennio 2011 – 2013.

Osserva che nella medesima sentenza è riportato quanto segue "la Regione Campania evidenzia che è imminente la votazione da parte del Consiglio regionale della legge di approvazione del rendiconto generale per l'esercizio 2010 e i relativi dati emersi sono desumibili dalla delibera di Giunta Regionale n. 511 del 4 ottobre 2011, (*Approvazione del progetto del rendiconto generale e relativo Disegno di legge. Provvedimenti*), da ciò è palese la consistenza dell'avanzo di amministrazione a copertura delle contestate iscrizioni di risorse per le diverse unità previsionali di base".

Si desume che al momento la maggioranza va ad approvare un rendiconto generale che, già nell'ambito di una presunta difesa di un disegno di legge, lo stesso doveva essere approvato in

CONSIGLIO REGIONALE DELLA CAMPANIA
Servizio Resoconti

precedenza, per tentare di difendere ciò che è stato contestato dalla Presidenza dei Ministri**.**
Evidenzia che dalla lettura della relazione del rendiconto, sono indicati i tempi cronologici ben stabiliti e al momento risultano essere stati sforati di almeno un anno rispetto ai termini fissati.
A suo avviso osserva che il rendiconto generale è la fotografia del bilancio consuntivo e nella relazione dei Revisori dei Conti è evidenziato le criticità riguardante la determinazione dell'avanzo di amministrazione, le stesse criticità riportate nella sentenza n. 70 della Corte Costituzionale.
Nella fattispecie le criticità evidenziate riguardano le economie vincolate, ovvero, per ciò che attiene i residui perenti, i residui attivi e la carenza di liquidità.
Inoltre, evidenzia che a tutt'oggi non è stato approvato il Regolamento di Contabilità della Regione Campania, previsto dall'Art.50 della legge n. 7 del 30 aprile 2002.
Pur considerando che il Rendiconto è un atto non modificabile ma comunque sottoposto ad una valutazione politica, esprime a nome del gruppo Italia dei Valori un giudizio negativo.
TOPO, PD – Ritiene necessaria una riflessione sulle osservazioni poste dalla Corte Costituzionale, che ha annullato gran parte della Legge di Bilancio approvata lo scorso anno dal Consiglio Regionale.
Valuta che le censure poste dalla Corte Costituzionale, che maggiormente si indirizzano alla gestione dell'attività di rendiconto, ossia alla verifica dei residui attivi e passivi dei precedenti esercizi finanziari dell'Amministrazione, i quali sono stati i presupposti essenziali che hanno permesso all'Ente Regione, nonostante una gestione di competenza in costante disavanzo, di raggiungere l'equilibrio finanziario: gestione di competenza che andrebbe corretta nell'approvazione del Bilancio.
Nel merito evidenzia in modo puntale alcune discrasie contenute nella Legge di Bilancio che andrebbero modificate perché sottostimate, ciò è riscontrabile anche dalla relazione redatta dai Revisori dei Conti.
Dichiara la disponibilità a discutere e rivedere il tutto, specialmente in considerazione che dalla relazione dei Revisori dei Conti emergono note rilevanti dalle quali la Maggioranza ha l'onere di rivedere l'indirizzo politico, riflettere e agire: l'urgenza di intervenire sul versante della spesa che è il presupposto di porre in equilibrio almeno la gestione di competenza.
Altra questione di rilievo che pone è l'utilizzo dell'avanzo di amministrazione, che se non correttamente utilizzata, così come segnalata dalla relazione dei Revisori dei Conti, fa incorrere la Regione Campania nel rischio che si indebiti sempre di più.
Per queste motivazioni dichiara che il gruppo Partito Democratico non voterà il Rendiconto generale, anche nella considerazione che la maggioranza politica ha la responsabilità di gestire la Regione, ma soprattutto l'onere di apportare le correzioni dovute per non trovarsi in una paralisi Amministrativa.
GIANCANE, Assessore al Bilancio – nell'intento di apportare chiarezza alle considerazioni degli interventi precedenti risponde con dati tecnici ai quesiti posti.
RUSSO G., Presidente gruppo PD – Nel ritenere che su questioni così impegnative quale l'esame del Rendiconto generale della Regione Campania, la maggioranza ha l'obbligo di essere responsabile, comunica che le opposizioni abbandonano l'Aula per dissenso politico.

I Consiglieri regionali: Gennaro Mucciolo, Antonio Amato, Mario Casillo, Antonio Valiante, Anna Petrone, Lucia Esposito, Umberto Del Basso De Caro, dichiarano di abbandonare l'Aula per dissenso Politico.

PRESIDENTE – Comunica che anche i Consiglieri regionali: Raffaele Topo, Eduardo Giordano, Dario Barbirotti, Anita Sala, Corrado Gabriele, abbandonano l'Aula per dissenso politico.
Pone in votazione per alzata di mano con consequenzialità gli articoli 1, 2, 3 e 4.

CONSIGLIO REGIONALE DELLA CAMPANIA
Servizio Resoconti

Il Consiglio approva.

PRESIDENTE – Pone in votazione per appello nominale, ai sensi del comma 4 dell'articolo 64 del Regolamento interno, con il sistema di voto elettronico, il punto 7 all'ordine del giorno, Registro generale n. 265 e dopo le operazioni di voto ne comunica l'esito.

Presenti	32
Votanti	32
Favorevoli	32
Contrari	00
Astenuti	00

Il Consiglio approva.

MARTUSCIELLO, Presidente Gruppo PDL – Dichiara che l'uscita dall'Aula dei rappresentanti del PD, tesa a dimostrare la mancata maggioranza, non ha sortito il risultato atteso, perché il provvedimento in esame è stato votato.
RUSSO G., Presidente Gruppo PD – Ritiene che non esiste l'istituto del commento al voto e che nella circostanza è meglio astenersi.
PRESIDENTE – Passa al punto 7 iscritto all'ordine del giorno.

"Modifica ed integrazione all'articolo 31 della Legge Regionale 30.01.2008 n. 1 delegando obiettivi del Centro Regionale per le Adozioni Internazionali – Reg. Gen. 31"

PRESIDENTE – Comunica che la VI Commissione Consiliare nella seduta del 6 marzo 2012 ha deciso di riferire favorevolmente in Aula, inoltre, il provvedimento legislativo è munito del parere della Commissione Bilancio. Dà la parola al Consigliere regionale, Alessandrina Lonardo, che lo illustra.

Alle ore 17.05 assume la Presidenza il Vice Presidente Antonio Valiante

LONARDO, Popolari UDER – Rileva che con l'articolo 31 della Legge regionale n. 1 del 30 gennaio 2008, fu istituito presso l'Assessorato alle Politiche Sociali della Regione Campania il Centro Regionale per le Adozioni Internazionali.
Il Centro Regionale per l'Adozioni Internazionali dotato di autonomia funzionale e organizzativa si avvale di personale regionale senza costi aggiuntivi avrebbe dovuto operare in sinergia con i Tribunali regionali per i Minori, con il sistema dei Servizi Tutoriali, con la Commissione Nazionale per le Adozioni Internazioni e con tutti gli Enti accreditati.
Evidenzia che dalla data d'istituzione dell'organismo a tutt'oggi non è operativo, pertanto, la finalità della proposta di legge è di completare le indicazioni contenute nell'articolo 31 della L.R. n. 1 del 30/1/2008 e avviare il funzionamento del Centro**.**
PRESIDENTE – Non essendovi richiesta di altri interventi, pone in votazione per appello nominale con sistema di voto elettronico, ai sensi del comma 4 dell'articolo 64 del Regolamento Interno, l'articolo unico della proposta di legge Reg. Gen. 31.

Alle ore 17.11 assume la Presidenza il Presidente Paolo Romano

PRESIDENTE – Dichiara chiusa la votazione e ne comunica l'esito:

Presenti	32
Votanti	32
Favorevoli	30
Contrari	00
Astenuti	02

Il Consiglio approva.

PRESIDENTE – Dà la parola al Consigliere regionale, Gennaro Nocera, che ha chiesto di intervenire sull'ordine dei lavori.
NOCERA, PDL – Propone all'Aula di chiudere i lavori della seduta e convocare la Conferenza

CONSIGLIO REGIONALE DELLA CAMPANIA
Servizio Resoconti

dei Presidenti di Gruppo, riunione congiunta con i Rappresentanti sindacali, per definire la questione del personale della Giunta regionale, così come richiesta dall'Assessore al Personale, Pasquale Sommese**.**

PRESIDENTE – Dà la parola al Consigliere regionale, Pietro Foglia.

FOGLIA, UDC – Ritiene che prima di sciogliere la seduta è opportuno procedere al voto finale della proposta di legge iscritta al punto 3 all'ordine del giorno. **PRESIDENTE –** Ricorda che al testo legislativo vi sono in corso degli approfondimenti.

FOGLIA, UDC – Sostiene che non si può apportare modifiche all'articolato già votato. Chiede delucidazioni in merito.

PRESIDENTE – Comunica che è stata distribuita nella mattinata la nota dei rilievi.

FOGLIA, UDC – Afferma che al momento non è pervenuta nessuna nota.

PRESIDENTE – Rassicura che a breve avrà conoscenza**.** Pone in votazione la proposta del Consigliere regionale, Gennaro Nocera.

Il Consiglio approva a maggioranza con il voto contrario del Consigliere Lonardo e De Flaviis.

PRESIDENTE – Comunica che gli ordini del giorno presentati saranno votati nella prossima seduta e convoca la Conferenza dei Presidenti di Gruppo.
Dichiara tolta la seduta.

I lavori terminano alle ore 17.20.

CONSIGLIO REGIONALE DELLA CAMPANIA
Servizio Resoconti

Resoconto Integrale *IX Legislatura* *11 aprile 2012*

RESOCONTO INTEGRALE N. 15
DELLA SEDUTA DI
CONSIGLIO REGIONALE
DEL 11 APRILE 2012

Presidenza del Presidente Paolo Romano;
Indi del Vice Presidente Antonio Valiante;
Indi del Presidente Paolo Romano.

Indice degli argomenti trattati:

- **Approvazione del processo verbale della seduta precedente;**
- **Comunicazioni del Presidente;**
- **Esame Disegno di legge – "Rendiconto generale della Regione Campania per l'Esercizio finanziario 2010" – Reg. Gen. 265;**
- **Esame della proposta di legge – "Modifiche ed integrazioni articolo 31 L.R. 1/2008 recante obiettivi del Centro regionale per le adozioni internazionali" – Reg. Gen. 31.**

Inizio lavori ore 15.20.

PRESIDENTE: Comunico all'Aula che il Consiglio è aggiornato di mezz'ora.

La seduta sospesa alle ore 15.22 riprende alle ore 15.55.

PRESIDENTE – La seduta è aperta.

Approvazione del processo verbale della seduta precedente.

PRESIDENTE – Passiamo al primo punto all'ordine del giorno.
Processo verbale n. 12 "Seduta Consiglio regionale 27.03.2012". Se l'Aula è d'accordo lo diamo per letto ed approvato.

Il Consiglio approva.

Comunicazioni del Presidente.

PRESIDENTE – Passiamo al secondo punto all'ordine del giorno.
Comunico che hanno chiesto congedo i Consiglieri: Domenico De Siano e Angelo Polverino.
Comunico che in data 10 Aprile 2012 è pervenuto il ricorso innanzi alla Corte Costituzionale, proposto dal Presidente del Consiglio dei Ministri per la dichiarazione d'illegittimità costituzionale dell'articolo 11 comma 4 dell'articolo 22 e 23 comma 6, 7 e 10, dell'articolo 24 comma 3, dell'articolo 27 comma 1 lettera B, dell'articolo 32 comma 2, dell'articolo 37, dell'articolo 45 comma 1 e 3 ed infine dell'articolo 50 della legge regionale 27.01.2012 n.1 "Disposizione per la formazione del bilancio annuale 2012 e pluriennale 2012 – 2014 della Regione Campania - Legge finanziaria regionale 2012".
Comunico che in data 10 aprile 2012 è pervenuto il ricorso innanzi alla Corte Costituzionale proposto dal Presidente del Consiglio dei Ministri per la dichiarazione d'illegittimità costituzionale dell'articolo 1, commi 5 e 6 dell'articolo 5 della legge regionale 27 gennaio 2012 n. 2 "Bilancio di previsione della Regione Campania per l'anno 2012 e bilancio pluriennale per il triennio 2012 – 2014".
Comunico che in data 5 aprile 2012 è pervenuto il ricorso innanzi alla Corte Costituzionale proposto dal Presidente del Consiglio dei Ministri per la dichiarazione d'illegittimità costituzionale dell'articolo 1, comma 1 lettera c) e comma 2 della legge regionale del 27 gennaio 2012, n. 3 "Disposizioni per l'attuazione del piano di rientro del settore sanitario".
Comunico che sono state presentate le seguenti proposte di legge:
"Esposizione del Crocifisso negli edifici e nei locali degli immobili regionali" (Reg. Gen. n.326)
Ad iniziativa del Consigliere Maisto.
Assegnata alla I Commissione Consiliare Permanente per l'esame ed alla II per il parere.
Se non vi sono obiezioni così resta stabilito.

CONSIGLIO REGIONALE DELLA CAMPANIA
Servizio Resoconti

Resoconto Integrale *IX Legislatura* *11 aprile 2012*

Così resta stabilito

PRESIDENTE - "Riorganizzazione delle aree protette regionali, del sistema parchi urbani di interesse regionale, nonché dei siti della Rete Natura 2000"
(Reg. Gen. n.327)
Ad iniziativa dei Consiglieri componenti il Gruppo "Caldoro Presidente – Salvatore, Fortunato, Grimaldi, Marino, Zecchino-"; Gruppo Misto (Maisto e Sommese); "Gruppo Noi Sud" (Nappi)
Assegnata alla VII Commissione Consiliare Permanente per l'esame ed alla IV e II per il parere.
Se non vi sono obiezioni così resta stabilito.

Così resta stabilito

PRESIDENTE - "Disposizioni legislative per la semplificazione degli adempimenti amministrativi in agricoltura"
(Reg. Gen. n.329)
Ad iniziativa del Consigliere Polverino.
Assegnata alla I Commissione Consiliare Permanente per l'esame ed alla VIII per il parere.
Se non vi sono obiezioni così resta stabilito.

Cosi resta stabilito

PRESIDENTE – "Modifiche legislative in materia di personale" (Reg. Gen. n.332) Ad iniziativa del Consigliere Gennaro Salvatore e Fulvio Martusciello.
Assegnata alla I Commissione Consiliare Permanente per l'esame e all' VIII e alla II per il parere.
Se non vi sono obiezioni così resta stabilito.

Così resta stabilito

PRESIDENTE – Passiamo al successivo punto all'ordine del giorno.
Concedo la parola al Consigliere Martusciello che chiede di intervenire sull'ordine dei lavori.

MARTUSCIELLO (Presidente Gruppo PDL) – Se l'Aula fosse d'accordo, proporrei l'inversione dell'ordine del giorno visto che l'opinione pubblica è stata sollecitata sull'approvazione del rendiconto e il Consiglio regionale vuole entrare immediatamente nel vivo della discussione, onde esaminando prima il punto 4, poi il punto 7 e a seguire gli altri punti.
PRESIDENTE – C'è la proposta del Consigliere capogruppo del PDL, Fulvio Martusciello, di inversione dell'ordine del giorno, quindi: Rendiconto, poi passiamo al punto 7 e poi a seguire come all'ordine del giorno.
Sulla legge per quanto riguarda la balneazione è arrivata anche una nota da parte della Giunta regionale, ci sono delle cose da approfondire.
Sto comunicando quello che è arrivato dalla Giunta, poi, comunque, è stata chiesta un'inversione dell'ordine del giorno.
Pongo in votazione la proposta del Consigliere Martusciello.
Si vota "si" per l'inversione e "no" per la non inversione.
Dichiaro aperta la votazione.
Dichiaro chiusa la votazione.
Esito della votazione:
Presenti: 45
Votanti: 45
Favorevoli: 24
Contrari: 21
Astenuti: 00

Il Consiglio approva

Esame Disegno di legge – "Rendiconto generale della Regione Campania per l'Esercizio finanziario 2010" – Reg. Gen. 265

PRESIDENTE – Passiamo al quarto punto all'ordine del giorno.
Il Collegio dei Revisori dei Conti ha relazionato.
La II Commissione Consiliare Permanente, riunitasi nella seduta del 20 marzo 2012, ha deciso di riferire favorevolmente in Aula.
Concedo la parola al Presidente Foglia.

CONSIGLIO REGIONALE DELLA CAMPANIA
Servizio Resoconti

Resoconto Integrale *IX Legislatura* *11 aprile 2012*

FOGLIA (UDC) – Vorrei che rimanesse a verbale che avendo saltato il punto 5 all'ordine del giorno, che recava un emendamento relativo al personale della Giunta, che andava a correggere un mero errore materiale contenuto nella legge finanziaria, credo che non abbiamo reso un buon servizio al personale dipendente della Giunta regionale. Grazie!

PRESIDENTE – Il Consigliere Martusciello chiede di intervenire sull'ordine dei lavori.

MARTUSCIELLO (Presidente Gruppo PDL) – Innanzitutto non abbiamo saltato nulla, nel senso che abbiamo votato l'inversione dell'ordine del giorno, facciamo prima il rendiconto.

Lo chiedo all'Assessore al Personale, dove esistono gli errori materiali?

Se esiste è una materia importante, è responsabilità dell'Assessore al Personale se sono stati commessi errori materiali nella finanziaria. Se c'è una responsabilità, essa è di chi dovrebbe seguire questo tema; la responsabilità è di chi, in qualche maniera, è responsabile di culpa in vigilando, se c'è la responsabilità in tal senso.

La legge in questione è: "Gestione di impianti sportivi di proprietà degli enti locali". Anche questo modo di procedere, in qualche maniera, va contro le cose che ci siamo detti in Conferenza di Capigruppo, l'organizzazione dei lavori dell'assemblea, garantisce, in qualche maniera, i consiglieri regionali nell'aver la capacità e la conoscenza degli atti che vanno ad approvare. Io, in qualità di Capogruppo, non ero a conoscenza che un emendamento di questo genere fosse stato inserito in una legge richiamata dall'articolo 59 proposta dal Consigliere Pica, riguardante la gestione di impianti sportivi di proprietà degli Enti Locali.

Ci sarà modo e tempo, Assessore Sommesse, di affrontare la questione che lei pone, e di rimediare al cosiddetto errore materiale; il Consiglio regionale, è, come sempre, disponibile ad affrontare e risolvere le questioni, lo dirò in sede di relazione al rendiconto, il Consiglio regionale viene investito di questioni soltanto ex post, come sempre, il Consiglio regionale rimedia ad errori commessi da altri, ma non è opinabile che debba essere sempre costretti ad inseguire, una volta l'errore materiale, un'altra volta la sentenza della Corte Costituzionale, un'altra volta la mancata comunicazione da parte dell'Assessore su questioni specifiche. Ci dobbiamo sempre caricare le questioni e caricare i problemi.

Vi prego di aver rispetto dell'assemblea legislativa, avere rispetto delle procedure, il Consiglio regionale, di fronte a questo rispetto non si sottrarrà mai alle proprie responsabilità.

Analizziamo ed approviamo, per quanto ci riguarda, il rendiconto della Regione, affrontiamo le questioni del personale che pone l'Assessore Sommese, attraverso una Conferenza dei Capigruppo da convocare immediatamente, immaginando una corsia preferenziale e straordinaria per porre rimedio al cosiddetto errore materiale. Non si immagini, nemmeno per un attimo, di addossare a chi ha votato l'inversione dell'ordine del giorno la responsabilità della mancata soluzione ad un problema che non abbiamo creato noi. Sulla vicenda in questione, ovvero su questo cosiddetto errore materiale, c'è la responsabilità di chi governa i processi.

Chiederei all'Aula di entrare nel merito e di discussione dell'approvazione del rendiconto con il dibattito che inevitabilmente si svilupperà, dopodiché, al termine della seduta, chiedo al Presidente del Consiglio regionale di convocare la Conferenza dei Capigruppo per calendarizzare una seduta straordinaria per risolvere il tema posto dall'emendamento a firma del Consigliere Foglia in merito alla gestione degli impianti sportivi.

PRESIDENTE – Volevo comunicare all'Aula che siamo già su un altro punto dell'ordine del giorno, se si chiede la parola sull'ordine dei lavori ci si deve attenere alle relativa regole. E' stato aperto il dibattito, quindi, lo continuiamo.

Concedo la parola al Capogruppo del PD Russo che ne ha fatto richiesta. Prego.

RUSSO G. (Presidente Gruppo PD) – Sono d'accordo con Martusciello, sono pubblicamente disposto a riconoscergli che neanche dall'opposizione avremmo saputo fare di meglio.

CONSIGLIO REGIONALE DELLA CAMPANIA
Servizio Resoconti

Resoconto Integrale *IX Legislatura* *11 aprile 2012*

PRESIDENTE – Concedo la parola al Consigliere Salvatore.

SALVATORE (Presidente Gruppo Caldoro Presidente) – Ormai la campagna elettorale è iniziata, e naturalmente era inevitabile che in quest'Aula si avvertissero gli eco della stessa campagna elettorale. Forse è il caso, attraverso la Conferenza dei Capigruppo, di decidere qual è il percorso di lavoro possibile in questo mese di campagna elettorale.

Nel merito voglio sottolineare il dato di fatto che le fibrillazioni politiche, come spesso succede, corrono il rischio di imporre ai lavoratori delle penalizzazioni, probabilmente, non sopportabili. Per quanto riguarda il problema specifico relativo ai dipendenti della Giunta regionali, che sono diverse migliaia, voglio ricordare che nella scorsa seduta di Consiglio regionale, il Consiglio all'unanimità ha approvato un ordine del giorno che, in qualche modo, metteva la dirigenza in condizione di poter rispondere alle aspettative dei lavoratori. E' stato votato perché è vero che c'è stata un'osservazione specifica all'articolo della finanziaria, però, è anche vero, come probabilmente i colleghi sanno quanto me o meglio di me, che l'osservazione da parte del Governo non blocca la procedura, quindi, in qualche modo, la dirigenza, confortata da un ordine del giorno approvato all'unanimità dell'Aula, poteva, in qualche modo, procedere. Se questo non è possibile, nel dubbio, insieme al collega Fulvio Martusciello, abbiamo già depositato, in Segreteria Generale, una proposta di legge ad hoc che modifica la finanziaria, quindi, recupera la possibilità di liquidare il salario accessorio a questi lavoratori.

Abbiamo 2 possibilità: la prima è di chiedere all'Assessore di interagire con la dirigenza e chiedergli di procedere a liquidare le spettanze; la seconda è di assegnare, a questa proposta di legge - già all'attenzione del Presidente del Consiglio per essere assegnata alla Commissione specifica - una corsia preferenziale. Ebbi modo di investire i Capigruppo, i colleghi lo ricorderanno, nell'ultima Conferenza dei Capigruppo, dicendo che questa corsia preferenziale, per questo provvedimento legislativo, era una risposta a migliaia di lavoratori in attesa. Secondo me questo percorso è ancora possibile, è possibile farlo oggi stesso chiedendo ai Capigruppo, che insieme possono invitare prima il Presidente del Consiglio e poi il Presidente della I Commissione, di valutare velocemente questa proposta di legge ed essere pronti per l'Aula per la prossima seduta che si può tenere nei prossimi giorni; questo è quanto, oppure l'alternativa è: chiedere alla dirigenza di procedere nelle more dell'approvazione di questa legge.

PRESIDENTE – Già nelle comunicazioni abbiamo riferito all'Aula che la proposta di legge a firma Gennaro Salvatore e Martusciello è stata assegnata proprio oggi alla I Commissione.

La parola all'Assessore Sommese.

SOMMESE, Assessore al personale – Solo per ringraziare l'Aula. Condivido pienamente quanto affermato da Salvatore, ma anche per rispondere all'impegno, da parte dell'intera Aula e tutti i Capigruppo, in merito all'ordine del giorno della seduta precedente; quindi, è espressa la volontà di conferma da parte dell'Aula, perché non siamo in presenza di nessun errore; non a caso lo riproponiamo convintamene, devo dire che è un atto approvato dallo stesso Consiglio, quindi dell'espressione all'unanimità per quell'atto.

La riconferma, l'hanno manifestata i Capigruppo nell'ordine del giorno. Sarebbe molto strano non farlo ora e magari rinviarlo alla seduta successiva, mi auguro che possa prevalere il buonsenso e approvarlo oggi, soprattutto per rispetto nei confronti dei circa 3.000 lavoratori che, oltretutto occupano livelli bassi, e potrebbero cogliere, fin da questo momento, l'occasione di poter aver riconosciuta un'ingiustizia che è avvenuta da parte del Governo.

PRESIDENTE – La parola al Consigliere Nocera.

NOCERA (PDL) – Dopo l'intervento del Capogruppo Martusciello, Presidente, deve apparire chiaro che bisogna fare questa inversione all'ordine del giorno, approvare il rendiconto e

CONSIGLIO REGIONALE DELLA CAMPANIA
Servizio Resoconti

Resoconto Integrale *IX Legislatura* *11 aprile 2012*

dopodiché fare una sospensione, predisporre una riunione dei Capigruppo e trovare una soluzione. Non anticipiamo il dibattito della Conferenza dei Capigruppo ora, pur raccogliendo quella che è l'indicazione dell'Assessore al Personale Sommese. È inutile continuare, a mio avviso bisogna invertire l'ordine del giorno e predisporre una sospensione nonché la Conferenza dei Capigruppo convocata da lei Presidente del Consiglio, per procedere a quella che può essere una soluzione per adempiere alla vacatio presente su questo argomento.

PRESIDENTE – La parola al Consigliere Gennaro Salvatore e poi alla Consigliere Lonardo. Anzi, c'era prima il Consigliere Oliviero. Prego.

OLIVIERO (Presidente Gruppo PSE) – Ma per la verità si assiste ad una commedia le cui parti sono pure incomprensibili. C'è un Governo che propone una Finanziaria, una Maggioranza che la vota e poi la correzione ad essa per errore materiale; io non ho mai visto in una Legge un errore materiale se non nella punteggiatura, quindi sarà sicuramente un errore immateriale. Spesso infatti in una materia così complicata come quella del personale si fa molta confusione e non si riesce a portare in Aula un provvedimento concreto. L'Assessore Sommese noi lo conosciamo da tempo per la sua grande "democraziacristianeità", perché l'intervento doroteo di Pasquale ha fatto sì che l'Aula gli abbia risposto che questa cosa stasera non si poteva fare. Quindi in questa vicenda, dove si è giunti davvero alla commedia, credo proprio che il Presidente della Regione ci debba dire se questo Governo ha ancora una maggioranza, se quest'Aula è ancora praticabile perché ne stiamo vedendo di tutti i colori, almeno da due o tre sedute: leggi che vengono rimandate indietro senza titolo, atteggiamenti come quello di questa sera, leggi non promulgate. C'è di tutto, guardate, è ormai qualcosa di incomprensibile e credo che quest'Aula debba analizzare con attenzione per poter metterci almeno una pezza per dare sollievo a questa Regione che ne è davvero sofferente. Grazie.

PRESIDENTE –La parola al Consigliere Lonardo. Prego.

LONARDO (Popolari-Udeur) – Per la verità io resto davvero allibita rispetto alle cose che succedono. È vero che molte cose non funzionano, tornano indietro delle Leggi, tante cose andrebbero riviste, ma il Presidente del Consiglio evidentemente lo sa meglio di noi e si sta anche adoperando affinché questo non succeda. Non debbo certamente difendere io Martusciello, ma quello che è successo oggi in quest'Aula è del tutto regolare. È stata chiesta un'inversione dell'ordine del giorno di due punti, quindi in tal senso l'Aula ha votato. Io inviterei il Presidente, e lo chiederei anche ai colleghi, di procedere nel lavoro. Non è stato detto che dopo i due punti non si terrà più il Consiglio e la seduta sarà tolta, nel modo più assoluto, anzi mi è sembrato di capire che si procederà ad oltranza. Quindi, onestamente, se c'è qualcosa che si può ovviare in queste problematiche che sono state poste e che Martusciello ha subito raccolto, evidentemente con la Conferenza dei Capigruppo se ne può discutere arrivando ad un accordo. Quindi onestamente stiamo perdendo tempo inutilmente, mentre potremmo utilizzarlo per portare avanti queste Leggi che per la verità attendono da tanto tempo, ed in primo luogo il quarto punto all'ordine in merito al rendiconto generale della Regione. Voglio ricordare che è un punto molto importante e bene ha fatto Martusciello ad evidenziarlo. Grazie.

PRESIDENTE – La parola al consigliere Marrazzo e poi Cobellis. Prego.

MARRAZZO N. (IDV) – Mi viene in mente la battuta di Corrado Gabriele quando ha detto: «Alla fine la colpa è nostra»; pare proprio che la colpa sia dell'opposizione, ovviamente. Sentendo le parole di Fulvio Martusciello mi sembrava un riscatto di dignità da parte del Consiglio Regionale che naturalmente non può non essere condiviso. In seguito abbiamo ascoltato l'Assessore Sommese che ci dice che l'errore non è della Giunta, non è del Consiglio, e quindi siamo ancora alla ricerca di capire chi è che ha dimenticato questo famoso

CONSIGLIO REGIONALE DELLA CAMPANIA
Servizio Resoconti

emendamento che è stato infilato di soppiatto all'interno di una Legge. Guardate, dobbiamo smetterla: non è possibile inserire un emendamento all'interno di una Legge che ha un tema profondamente diverso. Con il solo bizantinismo di cambiare il titolo, non rispettiamo l'Aula, allora ben venga la proposta di un canale privilegiato per la giusta e dovuta attenzione nei confronti dei dipendenti del Consiglio Regionale, però diamoci anche una calmata perché credo che questo Consiglio negli ultimi mesi abbia ormai raggiunto il record negativo di produttività. Dunque se è vero come è vero, così come dice Gennaro Salvatore, che ci sono le fibrillazioni da campagna elettorale, diamo un canale privilegiato a questa Legge, votiamola così come votiamo il rendiconto oggi stesso, e possibilmente qualche altra cosa, dopodiché fermiamo un attimo le macchine perché altrimenti viene da chiederci dove sia la Maggioranza, da chi sia costituita e se il Presidente Caldoro ne possiede ancora una all'interno di questo Consiglio. Bene farebbe anche la Giunta, di tanto in tanto, a riconoscere qualche errore, quando lo commette. Grazie.

PRESIDENTE – La parola al Consigliere Cobellis. Prego.

COBELLIS (UDC) – Grazie Presidente. Noi siamo molto preoccupati del fatto che le fibrillazioni che derivano da problematiche più ampie, come ricordava anche prima il collega Salvatore, possano riverberare i propri effetti dannosi sul personale dipendente della regione, che di fatto non sono colpevoli ed altresì non hanno alcuna responsabilità in tutta questa vicenda. Non è il caso di andare a verificare di chi siano le colpe, io credo che quest'Aula abbia assunto un provvedimento che è stato poi impugnato, ma a prescindere dalle questioni di che trattasi, credo che sia necessario porre rimedio ai problemi che sono sorti, e bisogna porvi rimedio anche in tempi rapidi. Per cui credo che l'intervento dell'Assessore abbia anche chiarito questa necessità, e quest'Aula dovrebbe farsi carico di assumersi la responsabilità di affrontare il problema e risolverlo in tempi, direi, europei, piuttosto che pensare a rinvii e quant'altro.

PRESIDENTE – Io vorrei chiudere questa discussione solo facendo un appunto: mi ha fatto piacere sentire tutti quanti, ma tecnicamente penso che questa sera non si sia sbagliato su nulla. È stata chiesta un'inversione dell'ordine del giorno, è stata votata a maggioranza, c'era un emendamento presentato, una proposta di Legge che non era assolutamente attinente rispetto a ciò di cui si doveva discutere; a quel punto non ci siamo ancora arrivati. Quell'emendamento, per quanto mi riguarda, sarebbe stato inammissibile perché, a mio avviso, se fosse insorto un problema grave si sarebbe chiamato il Presidente del Consiglio che rappresenta tutta l'Assemblea, ci si sarebbe incontrati prendendo atto della gravità del problema e, probabilmente, si sarebbe potuta trovare una soluzione. Non sono però questi né i termini e né i modi per preparare un emendamento, presentarlo un'ora prima su qualcosa che non riguarda assolutamente tutti i temi che erano in discussione. Per me la discussione è chiusa, andiamo avanti, quindi do la parola al relatore sul rendiconto che doveva essere trattato dal Presidente Grimaldi, che però al momento non vedo, può raggiungere l'Aula? Prego, Presidente Grimaldi.

GRIMALDI (Caldoro Presidente) – Grazie Presidente. Chiederei all'Assessore di relazionare sul provvedimento che è stato approvato dalla Commissione in data 9 marzo, del quale abbiamo semplicemente preso atto del parere positivo e della relazione del Collegio dei Revisori dei Conti, il quale si è espresso sul consuntivo 2010 della Regione. Per cui se c'è necessità di aggiungere e chiarire qualcosa, credo che l'Assessore sia disponibile, per il resto potremmo tranquillamente dare per letta la relazione del Collegio dei Revisori dei conti, che è stata appunto distribuita in Commissione, e letta.

PRESIDENTE – La parola all'Assessore Giancane, prego Assessore.

GIANCANE, Assessore al Bilancio – Signor Presidente e signori Consiglieri, ritengo doveroso

CONSIGLIO REGIONALE DELLA CAMPANIA
Servizio Resoconti

Resoconto Integrale *IX Legislatura* *11 aprile 2012*

dover rappresentare alcuni aspetti che, per quanto noti, vi richiamo in questo preciso momento perché costituiscano la base di una comune riflessione. In primo luogo vorrei sottolineare che il rendiconto relativo al 2010 contiene disposizioni relative all'attuazione della programmazione adottata dal Consiglio Regionale con l'approvazione del bilancio di previsione con Legge Regionale numero 3 del 21.01.2010, e della Legge Finanziaria Regionale numero 2 in pari data. Si tratta dunque della programmazione effettuata dalla precedente assemblea legislativa, invero corretta dall'attuale Consiglio Regionale per eliminare la copertura finanziaria che era stata data ad altrettante spese per 447 milioni di previsto indebitamento, sebbene fosse notorio che lo sforamento del Patto di Stabilità del 2009 non avrebbe permesso la stipula di alcun mutuo. Aggiungo che a prescindere dall'inosservanza del Patto di Stabilità solo all'esame attento e posteriore si è osservato che quell'indebitamento avrebbe coperto spese di investimento elencate nella tabella del bilancio previsionale 2010, in parte discutibili, ed analoga discutibilità si deve ritenere caratterizzi la stessa tabella A dei bilanci previsionali 2009, 2008 e 2007, con una media annua di indebitamento di circa 650 milioni di euro che avete già approvato. La Legge Regionale numero 17 del 7 dicembre 2010 ha provveduto ad eliminare tale irrealizzabile copertura per il 2010, poiché la disattenzione del Governo centrale all'epoca, a differenza del massimo rigore che manifesta oggi quasi infierendo su disavventure economiche che hanno radici nel passaggio, non aveva evidenziato la necessità di dover provvedere immediatamente. Mi sembra dunque che il rendiconto per l'anno 2010 appartiene sia alla Maggioranza della precedente legislatura che ha approvato il bilancio previsionale, e sia alla Maggioranza dell'attuale legislatura che vi ha dato esecuzione. Desidero ancora sottolineare che l'approvazione del rendiconto si configura come un adempimento tecnico - contabile, perché eserciti effetti sull'attività futura in quanto la vigente legislazione prevede che non possa ricorrersi ad indebitamento se non è approvato il rendiconto dei due anni precedenti, e che non possa considerarsi l'eventuale avanzo se non è approvato quello dell'anno precedente. Per questi motivi, e non secondariamente, per fornire un'immediata visione dell'attività esecutiva relativa al programma previsionale prima al Consiglio Regionale e subito dopo al cittadino, che sul B.U.R.C. può prenderne visione, l'Assessorato al Bilancio si è impegnato per ridurre i tempi di proposta del documento entro i termini previsti dalla legge di ordinamento contabile regionale. Risultata che la Giunta ha approvato il rendiconto 2009 il 24 aprile 2011, dopo due anni, il rendiconto 2010 il 4 ottobre 2011 con sei mesi di ritardo, mentre quello relativo al 2011 verrà proposto all'attenzione del Consiglio in tempi brevissimi, cioè abbiamo recuperato il ritardo più che annuale con cui sono stati sempre presentati i bilanci. Peraltro il contenuto del rendiconto è solo riepilogativo della gestione e della sua aderenza alla programmazione fatta con il previsionale, ed è sottoposto all'esame del Collegio dei Revisori che per il secondo anno consecutivo è effettuato da un organo esterno al Consiglio ed alla Giunta. Nella relazione fatta dal Collegio dei Revisori, nell'esame del rendiconto non si rinvengono controindicazioni come sicuramente i componenti di questa assemblea legislativa hanno avuto modo di constatare. In definitiva l'approvazione del rendiconto, in mancanza di alcuna osservazione nei contenuti, dovrebbe essere obiettivamente un dovere soprattutto verso il cittadino elettore che attende di sapere se il programma tracciato dai propri eletti è stato eseguito in conformità. Mi permetto di aggiungere ancora che al di là di qualsiasi posizione di ciascun Consigliere questo è, credo, l'unico momento in cui è possibile dimostrare una compattezza d'intenti nelle decisioni di comune interesse, che danno forza anche nei confronti di soggetti esterni alla Regione, tanti e molti dei quali sono anche contro di noi.

CONSIGLIO REGIONALE DELLA CAMPANIA
Servizio Resoconti

Resoconto Integrale *IX Legislatura* *11 aprile 2012*

PRESIDENTE – Ci sono interventi? La parola prima al Consigliere Giordano e poi al Consigliere Topo. Prego, Consigliere Giordano.

GIORDANO (Presidente gruppo IDV) – Signor Presidente, amici Consiglieri, solo alcune considerazioni su quello che noi adesso andiamo a votare, anche per spiegare attraverso le stesse qual'è la posizione dell'Italia dei Valori.

Io volevo soltanto ricordare a me stesso che recentemente, ovvero il 28 marzo 2012, è stata depositata la Sentenza numero 70 da parte della Corte Costituzionale con cui sono state sottoposte a giudizio di illegittimità costituzionale alcuni commi di alcuni articoli della Legge Regionale della Campania del 15.3.2011 numero 5, cioè il Bilancio di previsione della Regione Campania per l'anno 2011 ed il Bilancio di previsione per il triennio 2011 – 2013. In questa sentenza vi è anche scritto, a cura dell'Avvocatura regionale, che la Regione Campania evidenzia inoltre che sarebbe imminente la votazione da parte del Consiglio Regionale della Legge di approvazione del rendiconto generale per l'anno di esercizio 2010, e che i dati da esso emersi - desumibili già dalla delibera della Giunta Regionale del 4.10.2011 numero 511, "Approvazione del progetto del rendiconto generale per l'anno 2010 e relativo disegno di legge, provvedimenti" – renderebbe palese l'adeguata consistenza dell'avanzo di Amministrazione a copertura delle contestate iscrizioni di risorse per le diverse unità previsionali di base. Più dettagliatamente esse evidenzierebbero un avanzo di Amministrazione al 31.12.2011 ammontante ad euro 1.820.000.000 e così via. Queste fanno parte delle osservazioni, quindi noi, o meglio la Maggioranza va ad approvare un rendiconto generale che già nell'ambito di una pretesa difesa di una propria Legge, doveva essere approvato già precedentemente, appunto per cercare di difendere ciò che era stato contestato da parte della Presidenza del Consiglio dei Ministri. Però andando ancora avanti, da profano ho letto la prefazione, e al suo interno leggo che, rifacendosi alle Leggi Regionali, questa relazione al rendiconto generale dà dei termini cronologici ben precisi ma che sono stati sforati almeno di un annetto rispetto a quello che sarebbe dovuto essere il termine. In questo il rendiconto generale cos'è in fondo, a mio modo di vedere? È la fotografia del bilancio al consuntivo, e in questo rendiconto vi sono anche numerose criticità che vengono evidenziate dagli stessi Revisori dei Conti, a quanto pare, nella determinazione dell'avanzo di Amministrazione, cosa che poi si riportava appunto nella sentenza e che avrebbe dovuto difendere la Regione nei confronti del Consiglio dei Ministri. Qui noto che vi sono delle criticità per quanto riguarda le economie vincolate, per quanto riguarda i residui perenti, per quanto riguarda i residui attivi, per quanto riguarda la carenza di liquidità. Inoltre non è stato ancora approvato il regolamento di contabilità in base all'articolo 50 e così via. Io mi rendo conto che questo è un quadro impossibile da modificare in quanto il rendiconto è la fotografia non modificabile, però è anche sottoposta ad un giudizio politico e io questo lo voglio sottolineare. Il nostro giudizio politico è sicuramente negativo perché quel "Si rimandi" io non credo che sia un vero e proprio incidente consiliare. Io penso che questo sia un atto politico che ha la stessa rilevanza di un voto di fiducia e quindi, è giusto che questo se lo voti la maggioranza. Grazie.

PRESIDENTE – La parola al Consigliere Topo. Prego.

TOPO (PD) – Signor Presidente l'esame del rendiconto di gestione del 2010, in questo particolare momento deve essere preceduto da una riflessione sulla recente decisione della Corte Costituzionale, la numero 70 di poche settimane fa, che credo con precedente assolutamente originale nella giurisprudenza costituzionale ha annullato buona parte della legge di Bilancio approvata l'anno scorso dal Consiglio Regionale.

Accogliendo censure del Governo centrale che è inutile dirlo, ha attenzionato forse anche eccessivamente la Regione Campania cogliendo le censure principali proposte con un ricorso verso questa legge e tutte censure attinenti, in qualche

CONSIGLIO REGIONALE DELLA CAMPANIA
Servizio Resoconti

Resoconto Integrale *IX Legislatura* *11 aprile 2012*

modo, alla gestione dell'attività di rendiconto, cioè della verifica dei residui attivi e passivi che l'Amministrazione si porta dietro dai precedenti esercizi, all'utilizzo di avanzo dell'Amministrazione e dunque, ai presupposti essenziali che permettono all'Ente Regione, nonostante una gestione di competenza in costante disavanzo - relazione dei revisori dei conti, pagina 29 - in ogni caso, con l'uso di avanzo di Amministrazione, di essere in equilibrio finanziario. Si tratta di un lasso di tempo relativo al 2010 in cui c'è stato il passaggio dalla vecchia alla nuova Amministrazione, e io non credo che questo possa essere l'attività propedeutica all'approvazione del rendiconto un'attività che ha come imputabile una parte politica o che oggi è all'opposizione. Lo dico non perché ci si voglia sottrarre alla responsabilità, ma perché alla luce anche di quello che dice la Corte Costituzionale, la maggioranza ha l'onere di alcune decisioni importanti. Intanto una gestione di competenza, ripeto, in costante disavanzo andrebbe corretta. Andrebbe corretta nell'approvazione del Bilancio ma è un dato di fatto ormai costante che tra l'altro è aggravato da una valutazione diciamo discutibile, ma che gli stessi revisori fanno nella relazione quando a pagina 33 si appuntano sui risultati effettivi dell'avanzo di Amministrazione. C'è un avanzo di 6 miliardi e 700 milioni di euro che è il risultato soprattutto dell'avanzo di cassa e del saldo tra residui attivi e passivi. Ma, tuttavia la re iscrizione dell'economia derivante dalla mancata assunzione dell'esercizio precedente e la cancellazione dei residui perenti, ecco, sia pure in modo abbastanza semplificato, darebbe un disavanzo effettivo di 2 miliardi 586 milioni. Si potra' discutere di tutto, ma c'è un organo a cui il Consiglio ha assegnato la revisione dei nostri conti, che dice delle cose assolutamente significative sulle quali il Consiglio Regionale e la maggioranza che ha l'onere di determinare l'indirizzo politico di quest'assemblea deve riflettere, e io credo anche agire. Il nostro voto non può non tener conto di questo, perché segnaliamo all'Assemblea la necessità di agire sul versante della spesa che è il presupposto per mettere in equilibrio almeno la gestione di competenza, è il presupposto per poter decidere se questa Regione ha un avanzo di 6 miliardi e 700 milioni o, come dice il signor Presidente, 7 miliardi di reddito. Lo dico così, quasi a modo di battuta, ma perché questo è un dato su cui occorre dare una risposta di merito puntuale e non semplicemente ogni tanto qualche numero sui giornali, diciamo. Il secondo punto è l'utilizzo dell'avanzo di Amministrazione che nelle condizioni date sono, per altro, osservate anche dal Collegio dei Revisori, diventa un azzardo perché se l'andamento della spesa è quella segnalata anche nella relazione, il rischio è che la Regione si riempia di debiti. Perché un quadro chiaro dei debiti che si producono ogni anno non è dato saperlo. Aggiungo, ma solo per offrire una riflessione all'Assemblea, nel Bilancio di revisione 2011 gestione delle attività di acquedotto e depurazione, la spesa di competenza è sottostimata al 50 per cento rispetto al reale fabbisogno dell'Amministrazione. Quindi, questo è uno dei dati, e con il Bilancio approvato così, noi siamo in una condizione di costante disavanzo di competenza, quindi ancora più consistente il disavanzo rispetto a quello che risulta dalle carte. Allora, non possiamo votarlo, anzi abbiamo il dovere di segnalare che chi oggi ha la responsabilità di gestire la Regione, può anche lamentarsi di quello che è accaduto prima, ma ha soprattutto l'onere di praticare le correzioni politiche necessarie a mettere in condizione questa Regione di non soffocare, perché se questa storia continuerà all'infinito, in questa maniera il rischio è quello della paralisi Amministrativa che in qualche occasione si verifica già. Mi riferisco in particolare all'attività di gestione di cassa della Regione che è fortemente in crisi, e che l'anno scorso ha impedito di usare per intero la quota di spesa possibile sulla base delle regole del patto di stabilità interno. Voi sapete benissimo che questa è una cosa gravissima perché quella spesa ce la portiamo in questo esercizio finanziario nel quale avremo un tetto ancora più stringente e quindi provochiamo ulteriori problemi di debito, di

CONSIGLIO REGIONALE DELLA CAMPANIA
Servizio Resoconti

sofferenze delle imprese, di pagamenti, eccetera. Quindi, noi suggeriamo all'Amministrazione di baipassare le recriminazioni sullo sforamento di due anni fa del quale si dice che sia stato un fatto, lo dico tra virgolette, salutare per la Regione in quanto dato lo fortunatamente non abbiamo contratto un altro mutuo di 447 milioni, abbiamo avuto almeno per un anno il blocco delle assunzioni e quindi, l'Amministrazione ha invertito un trend di spesa. Queste conseguenze hanno avuto un effetto positivo in quanto hanno invertito un momento di finanza pubblica, e ciò è stato ovviamente determinato da circostanze nazionali ed europee non prevedibili e che tuttavia hanno lasciato quest'Amministrazione immobile, aspettando che qualcuno risolva i problemi della Regione sapendo che ogni anno, invece, c'è qualcuno che ti riduce i finanziamenti e ti fa anche qualche altra cosa; l'ultima storia è quella di qualche minuto fa sul personale e che dunque, se non li risolve il Consiglio Regionale e la maggioranza con il nostro contributo se è possibile, i problemi della Regione non ce li risolverà nessuno. Quindi, questa attività che ripeto è stata fatta con un minimo di incertezza, merita invece un'azione decisa e correttiva perché con questi dati, se noi diciamo che abbiamo un risultato di queste proporzioni e non guardiamo al disavanzo effettivo, rischiamo di usare queste risorse per mettere in linea il Bilancio per i prossimi anni, sapendo che non è così. Allora, un'Amministrazione che si rispetti corregge il Bilancio previsionale anche perché alla luce della ultima sentenza, oggi c'è l'onere di rivederlo e di conformare la nostra attività sulla base di quello che dice la Corte Costituzionale e quindi, questo precedente diventa vincolante per tutte le Regioni, e quindi soprattutto per noi è determinante provare a sterzare nella direzione che oggi le condizioni di finanza pubblica impongono, che sono difficili per il paese e ancora più difficili per la Campania. Senza insistere nelle recriminazioni e nella sfortuna, noi facciamo i Consiglieri Regionali in una condizione di grande difficoltà, ognuno nella responsabilità distinta che è stata assegnata dal corpo elettorale, potevamo fare molto di più, invece siamo costretti ad una funzione difficile, limitata, e che tuttavia se non viene gestita con un minimo di determinazione, soprattutto nelle scelte di base che sono quelle di amministrazione delle finanze della Regione, rischia di soffocare questo ente, e rendere assolutamente inutile la funzione di questo Consiglio.

PRESIDENTE – Se non ci sono altri interventi aveva chiesto la parola il Governo, l'Assessore. Prego Assessore per la replica, poi dopo passiamo al voto.

GIANCANE, Assessore al Bilancio – Sempre nell'intento di portare chiarezza, altrimenti così come sono dette le cose sembra che il mondo andasse in un verso, e adesso va in un altro. La Regione continua ad andare nella direzione scellerata in cui ovviamente è iniziata con questa legislatura, e continuerà per altri quattro, cinque, sei, sette anni sin quando non sarà riassorbita quella scelleratezza. Mi spiego, è vero che i 447 milioni li abbiamo risparmiati, però a fronte di circa 700 milioni annui che per otto anni consecutivi di mutui sono stati fatti, a noi mancano all'appello circa 2 miliardi di mutui, perché nel 2010 e nel 2011non li abbiamo contrati, nel 2012 se riusciremo a farli avremo 100 milioni. Dunque, in realtà mancano 2 miliardi che vuol dire tanto per una Regione del genere. Poi, si è dimenticato una cosa il Consigliere, volutamente o non volutamente, che la Corte Costituzionale ha citato la Corte dei Conti riguardo alla relazione fatta sul rendiconto del 2008, e lì c'è tutto quello che ha detto lei e quello che ha detto il Consigliere Topo, e c'è anche di più. Cioè, il problema dei residui attivi e passivi, però lì non è ancora detto che almeno come assessorato ci proverò, e non è detto che ci riesca, si sta cercando di ripulire quelli che sono i residui attivi e passivi che se voi prendete i rendiconti del 2009, 2010, 2011 che presenteremo, troverete man mano un netto calo, quasi un azzeramento in termini di partite di giro, e constaterete che i residui passivi da 17 miliardi, per esempio, sono scesi ad 11 miliardi, 12 miliardi; è un'opera di pulizia. Quando la casa è

CONSIGLIO REGIONALE DELLA CAMPANIA
Servizio Resoconti

completamente diroccata, oltre alla pulizia che stiamo cercando di fare, ci vuole una forte ristrutturazione, non voglio scoraggiare nessuno ma ancora siamo lontanissimi. Sono due anni che stiamo lavorando in questa direzione almeno come Assessorato al Bilancio, io parlo per il mio Assessorato. Quando poi parliamo di avanzo di Amministrazione, cerchiamo di distinguere quello che è l'avanzo di Amministrazione che viene dato per differenza tra elementi positivi e negativi, e diciamo "Abbiamo questo in cassa", da quello che è l'avanzo di Amministrazione che sono in realtà le somme vincolate; in tal senso nell'intento di vedere queste somme vincolate, l'Assessorato già da tempo sta operando e dice: "Vì è una somma accertata e vincolata nel 2002, me la vuoi scrivere oggi nel 2012? Dimostrami che l'hai incassata, se no non venire a raccontare che essendo stata accertata nel 2002, 2003 questa la incasserai nel 2020, e giustamente la vuoi iscrivere in una sana gestione, eccetera". Allora, è tutto giusto quello che avete detto, esatta la relazione della Corte dei conti, è esattamente quello che hanno detto gli ispettori di finanza. C'è di tutto e di più storicamente consacrato dagli ispettori ministeriali, consacrato dalla relazione della corte dei conti. Per questo mi permetta solo un'ultima cosa; mi sembrate molto settentrionali quando fate questo discorso, perché i settentrionali a noi meridionali ci dicono che la così detta premialità, per fregarci qualche altro spicciolo, va misurata sulla base della virtuosità attuale. Siccome noi abbiamo tanta spesa corrente, siamo molto poco virtuosi rispetto a chi ne ha di meno, però abbiamo fatto dieci passi avanti e loro sono rimasti dov'erano; questo non conta, perché nonostante i dieci passi in avanti noi siamo ancora meno virtuosi di loro e così ci stanno sottraendo quegli ultimi spiccioli che ci restano. Parliamo sempre in questo modo per cercare di andare a leggere il 2006, 2007, 2008, 2009 in relazione alla Corte dei Conti, poi vengono riprese, ma la Corte Costituzionale è tutta basata sulla relazione della Corte dei Conti, lo dice la stessa Corte Costituzionale, e quello che non dice la Corte dei Conti che l'ha appreso dagli ispettori. Se le cose stanno così, allora, non guardiamo più le spese correnti e chi ne ha di meno oggi, ma di quanto abbiamo diminuito noi e di quanto avete diminuito voi, altrimenti saremo sempre settentrionali e meridionali, saremo sempre sinistra, centro, eccetera. Allora, se parliamo con cognizione di causa alle cose, va bene, se parliamo poi senza convinzione perché pare opportuno dal proprio balcone dover dire certe cose, è bene, diciamole pure, perché tanto poi qui come tante altre cose, molte cose possono essere anche opinabili. Grazie.

PRESIDENTE – Allora, passiamo all'articolato sull'ordine dei lavori. Prego, la parola al Consigliere Russo.

RUSSO G. (Presidente Gruppo PD) – Presidente, su questioni così impegnative come quelle che stiamo discutendo oggi, credo che la maggioranza abbia l'obbligo di dimostrare che c'è. Io adesso non voglio riepilogare gran parte del dibattito che in queste settimane è stato fatto, né credo che l'istituzione regionale e il Consiglio Regionale debba essere un amplificatore delle polemiche che si aprono sulla stampa, ma credo che sarebbe giusto orientare i lavori e le nostre responsabilità alle cose da fare. Però credo anche che su argomenti come questi, se una maggioranza c'è deve dimostrarci di esserci. A prescindere dal senso di responsabilità che l'opposizione ha mostrato più volte nel consentire l'approvazione di atti importanti e significativi nelle ricadute della Regione Campania, credo che sia giunto il momento anche per la Giunta, per il Consiglio e per la maggioranza stessa e per il Presidente Caldoro, di dimostrare che se la maggioranza c'è battesse un colpo. Quindi, le opposizioni abbandonano l'aula.

PRESIDENTE – Prego tutti quanti i Consiglieri di comunicarle il dissenso singolarmente.

MUCCIOLO – Per dissenso politico abbandono l'aula.

AMATO - Abbandono l'aula per dissenso politico.

CASILLO – Abbandono l'aula per dissenso politico.

CONSIGLIO REGIONALE DELLA CAMPANIA
Servizio Resoconti

Resoconto Integrale *IX Legislatura* *11 aprile 2012*

VALIANTE - Anch'io per dissenso politico abbandono.
PETRONE – Abbandono l'aula per dissenso politico.
ESPOSITO - Abbandono l'aula per dissenso politico.
DEL BASSO - Abbandono l'aula per dissenso politico.
PRESIDENTE – Il Consigliere Topo abbandona l'Aula per dissenso politico. Il Consigliere Giordano abbandona l'Aula per dissenso politico. Il Consigliere Barbirotti abbandona l'Aula per dissenso politico. Il Consigliere Sala abbandona l'Aula per dissenso politico. Il Consigliere Gabriele abbandona l'Aula per dissenso politico. Ritiriamo tutte le schede dell'Opposizione come abbiamo sempre fatto. Sono usciti tutti quanti, manca solo il Capogruppo del P.D. che rimane in Aula. Pongo in votazione l'articolo 1.
Chi è favorevole? Chi è contrario? Chi si astiene?

Il Consiglio approva all'unanimità dei presenti.

PRESIDENTE – Pongo in votazione l'articolo 2. Chi è favorevole? Chi è contrario? Chi si astiene?

Il Consiglio approva all'unanimità dei presenti.

PRESIDENTE – Pongo in votazione l'articolo 3. Chi è favorevole? Chi è contrario? Chi si astiene?

Il Consiglio approva all'unanimità dei presenti.

PRESIDENTE – Pongo in votazione l'articolo 4. Chi è favorevole? Chi è contrario? Chi si astiene?

Il Consiglio approva all'unanimità dei presenti.

PRESIDENTE – Passiamo alla votazione finale della proposta di Legge tramite voto elettronico.
Dichiaro aperta la votazione.
Dichiaro chiusa la votazione.
Esito della votazione:
Presenti: 32
Votanti: 32
Favorevoli: 32
Contrari: 00
Astenuti: 00

Il Consiglio approva.

MARTUSCIELLO (Presidente Gruppo PDL) – Vorrei soltanto fare una considerazione prima di affrontare il successivo punto all'ordine del giorno. Innanzitutto inviterei i Consiglieri Regionali, che sono improvvisamente usciti nel tentativo di dimostrare qualcosa che non c'è, a rientrare per tornare a lavorare. I Consiglieri Regionali che hanno votato il rendiconto hanno dimostrato un grande senso di responsabilità, la capacità di comprensione che il rendiconto non fosse né di destra né di sinistra, ma vi era la necessità di intervenire per sbloccare una situazione finanziaria gravosa. Si è voluto tentare di dare la spallata, ma il Popolo della Libertà ha dimostrato che su argomenti come questo non c'è né polemica politica né battaglia politica né senso di appartenenza, c'è soltanto una grande responsabilità istituzionale che abbiamo dimostrato dando appunto il nostro voto. Sarebbe il caso che il Capogruppo del P.D. notificasse questo avvenimento al suo Segretario Regionale che ogni giorno impegna gli organi di stampa, testimoniando che la Maggioranza non c'è più, visto che la premessa della dichiarazione di abbandono dell'Aula era in qualche maniera la dimostrazione a cui era chiamato il centrodestra, ovvero dimostrare se esistesse o no una Maggioranza . Esiste quindi una Maggioranza con una responsabilità istituzionale, con un senso di appartenenza delle istituzioni, quindi pur non dovendo dare alcuna prova l'abbiamo comunque data e, se questo era il tema posto dal Capogruppo del Partito Democratico, ci auguriamo che in qualche maniera la si smetta con la contrapposizione politica fine a se stessa, e si continui a lavorare su temi concreti, su questo ci troveremo sempre.

CONSIGLIO REGIONALE DELLA CAMPANIA
Servizio Resoconti

Resoconto Integrale *IX Legislatura* *11 aprile 2012*

PRESIDENTE – Posso dare la parola solo sull'ordine dei lavori. Prego Consigliere Russo, avevo inteso Topo.
RUSSO G. (Presidente Gruppo PD) – Io volevo sapere se siamo in Consiglio Regionale o alla Domenica Sportiva, il commento alle partite. Voglio dire, non so se è previsto l'istituto del commento al voto. Le faccio quindi una esplicita richiesta: se c'è vogliamo partecipare al commento, se non c'è direi che forse sia meglio astenersi. Questa è la mia dichiarazione.
PRESIDENTE – Andiamo avanti, passiamo al punto 7 all'ordine del giorno.

"Modifica ed integrazione all'articolo 31 della Legge Regionale 30.01.2008 n. 1 delegando obiettivi del Centro Regionale per le Adozioni Internazionali – Reg. Gen. 31"

PRESIDENTE – Comunico che la VI Commissione Consiliare nella seduta del 6 marzo 2012 ha deciso di riferire favorevolmente in Aula. Il provvedimento risulta munito anche del parere della Commissione Bilancio. Do la parola al Consigliere Lonardo per la relazione, prego Consigliere.
LONARDO (Popolari - Udeur) – Gentili colleghi, può per cortesia Presidente riportare un po' di serenità in Aula?
PRESIDENTE – Posso chiedere all'Aula di fare un po' di silenzio? Dobbiamo ascoltare la relazione sulla proposta di legge.

Alle ore 17.05 assume la Presidenza il Vice Presidente Antonio Valiante

LONARDO (Popolari - Udeur) – Nel 2008 con la Legge numero 1 del 30 gennaio, all'articolo 31 fu istituito presso l'Assessorato alle Politiche Sociali della Regione Campania il Centro Regionale per le Adozioni Internazionali. Gli obiettivi del Centro erano diversi: promuovere la semplificazione delle procedure di adozione, accelerarne i tempi di svolgimento delle pratiche. Comprendo che qui non interessa più nulla a nessuno, per cortesia vi chiedo un poco di sensibilità quantomeno rispetto a problemi quali quello delle adozioni, visto che c'è gente che ne ha tanta fino ad adottare bambini e portarli in casa come figli propri. Perlomeno per questo vi chiedo un attimo di attenzione e un poco di sensibilità. Dicevo che gli obiettivi del Centro erano tanti, e tra questi anche il supportare le coppie nelle diverse fasi del delicato percorso genitoriale, nel rispetto delle diversità e ricchezze culturali dei bambini da accogliere. Io tengo a precisare per quanti leggeranno in seguito queste dichiarazioni, che il Consigliere Lonardo è sempre qui silente ad ascoltare tutti, e dal momento che io lo faccio mi farebbe piacere che tutti ascoltassero anche me. Se c'è qualcuno, gentile Presidente, che non ama ascoltare, che gentilmente si sollevasse dalla sedia e si portasse fuori nella hall.
PRESIDENTE – Se ci sono riunioni di Gruppo da fare facciamole fuori nella hall, ha ragione la collega Lonardo.
LONARDO (Popolari - Udeur) – Appunto, grazie Presidente. Sempre nel 2008, il Centro Regionale per le Adozioni Internazionali fu dotato di autonomia funzionale ed organizzativa. È sempre bene fare un po' di cronistoria in una relazione introduttiva prima di arrivare al voto, affinché anche chi ci legge fuori da quest'Aula evidentemente possa entrare con lo spirito adatto all'interpretazione della legge, quindi continuo. Supportato unicamente da personale regionale, dunque senza costi aggiuntivi, il Centro avrebbe dovuto operare in sinergia con i Tribunali regionali per i Minori, con il sistema dei Servizi Tutoriali, con la Commissione Nazionale per le Adozioni Internazionali e con tutti gli Enti accreditati. Sta di fatto che, a quanto risulta, l'organismo in questi quattro anni – e sottolineo quattro anni – non è mai diventato operativo. Pertanto con questa proposta di Legge vorremmo semplicemente ovviare al mancato funzionamento del Centro Regionale per le Adozioni Internazionali. Non a caso la proposta di Legge si compone di un solo articolo che vuole riformare e completare le indicazioni contenute

all'articolo 31 della Legge numero 1 del 30 gennaio 2008. Il tema delle adozioni, ma più in generale quello della famiglia e del disagio minorile, è oggi al centro di numerosi dibattiti per le sue imprescindibili implicazioni di natura sociale, culturale, politica ed etico - giuridica. Le precarie condizioni sociali ed economiche in cui si consuma l'abbandono minorile, tanto in Italia quanto all'estero, impongono alle nostre istituzioni di intervenire attraverso misure di prevenzione del fenomeno dell'abbandono, in subordine, con misure in grado di garantire tutela e dignità ai minori. Per questo abbiamo avvertito come prioritaria l'esigenza di individuare un nuovo impianto normativo, e rendere finalmente operativo il Centro per le Adozioni Internazionali. Il Centro deve funzionare come un organismo capace di promuovere l'istituto dell'adozione, coordinandosi con gli organismi delegati a svolgere la funzione di intermediazione adottiva. Ciò sulla base dei princìpi dettati dalla normativa statale in tema di tutela dell'infanzia abbandonata, e sulla scorta dei più autorevoli e recenti interventi giurisprudenziali. In seguito alla ratifica della convenzione dell'A.I.A. del 29.05.1993, Legge numero 476 del 31.12.1998, la materia delle adozioni – già disciplinata dalle Leggi numero 184 del 4.5.1983 – ha subìto una notevole trasformazione con la Legge 149 del 28.03.2001. Infatti con l'introduzione dei princìpi derivanti dalla ratifica e dalla convenzione dell'A.I.A. e la riforma del 2001, la Legge numero 184/1983 diventa la norma sul diritto del minore ad avere una famiglia. Tuttavia la procedura di adozione, in particolare quella internazionale, in seguito alle sopravvenute modifiche è divenuta sempre più complessa, dal momento che la Legge di ratifica ha reso obbligatorio l'intervento di Enti, siano essi pubblici o privati che, autorizzati dalla Commissione per le Adozioni Internazionali, hanno il compito di svolgere in Italia e nei Paesi di origine tutte le pratiche necessarie al perfezionamento della procedura di adozione. Naturalmente gli Enti di nomina pubblica sono definiti dalla Legge per l'adozione internazionale e devono essere costituiti con Legge Regionale; gli Enti stessi devono anche possedere un'apposita autorizzazione ad operare nell'intermediazione adottiva, previo accertamento dei requisiti previsto dall'articolo 39 ter Legge 184/1983 e successive modifiche. È proprio sulla base di tale schema che è stato introdotto il Centro Regionale per l'Adozione Internazionale in Campania. Purtroppo mi duole ripeterlo, tale Centro ad oggi non è ancora operativo e mi auguro che con questa Legge possa diventarlo immediatamente non appena pubblicata, sperando che lo sia. Quindi la nostra proposta di Legge non comporta oneri finanziari, il Presidente ha già evidenziato all'Aula che è passata anche attraverso la Commissione per l'approvazione, nonché attraverso la Commissione Bilancio. Volevo ringraziare la Commissione competente, i colleghi che finalmente dopo diversi stop and go hanno dato l'okay affinché questa Legge diventi patrimonio e volontà di tutti. Quindi grazie, speriamo che ci sia il voto finale in Aula.

PRESIDENTE – Ci sono altri che chiedono di intervenire? Passiamo direttamente al voto elettronico che è stato richiesto. Dichiaro aperta la votazione.

Alle ore 17.11 assume la Presidenza il Presidente Paolo Romano

PRESIDENTE – Ritiriamo le schede dei Consiglieri che non sono presenti.
Dichiaro chiusa la votazione.
Esito della votazione:
Presenti: 32
Votanti: 32
Favorevoli: 30
Contrari: 00
Astenuti: 02

Il Consiglio approva.

PRESIDENTE – Chiede la parola sull'ordine dei lavori il Consigliere Nocera, prego Consigliere.

NOCERA (PDL) – Presidente, io faccio la proposta all'Aula di chiudere i lavori di questo

ordine del giorno e quindi del Consiglio Regionale e di affidare al Presidente del Consiglio Regionale la riunione con i Capigruppo e con i Sindacati per la questione del personale così come era stato chiesto dall'Assessore Sommesse e come avevamo detto durante il dibattito.

PRESIDENTE – La parola al Presidente Foglia, sempre sull'ordine dei lavori. Quindi c'è una proposta del Consigliere Nocera, sentiamo il Consigliere Foglia ma prima ci sono tre ordini del giorno da votare.

FOGLIA (UDC) – Credo che prima di sciogliere la seduta dovremmo procedere all'approvazione del punto 3 all'ordine del giorno in quanto l'articolato lo abbiamo già votato e quindi si tratta esclusivamente della votazione finale. Questa è un'altra proposta che voglio esplicitare.

PRESIDENTE – A tal riguardo avevo già detto all'inizio della seduta che comunque ci sono degli approfondimenti in corso.

FOGLIA (UDC) – Approfondimenti? Presidente, se mi consente non si possono fare dopo aver votato l'articolato.

PRESIDENTE – Sono arrivati stamattina.

FOGLIA (UDC) – Ci vuole mettere a conoscenza di questo?

PRESIDENTE – Abbiamo già distribuito, mi dicono gli Uffici, tutti i rilievi che sono stati fatti, quindi penso che questa cosa si possa tranquillamente mettere in votazione una volta approfondita.

FOGLIA (UDC) – Presidente, non sono arrivati questi rilievi.

PRESIDENTE – Li facciamo arrivare subito. Vi è una proposta del Consigliere Nocera, l'Aula si deve esprimere. Pongo in votazione la proposta di Nocera che riassumo, ovvero di chiudere i lavori del Consiglio e indire immediatamente la riunione dei Capigruppo per affrontare la problematica del personale regionale. Pongo in votazione la proposta di Nocera. Chi è favorevole? Chi è contrario? Chi si astiene?

Il Consiglio approva a maggioranza con il voto contrario del Consigliere Lonardo e De Flaviis.

PRESIDENTE – Vi sono prima gli ordini del giorno compreso quello di Giovanni Fortunato sulla chiusura dei lavori, poi è convocata immediatamente la Conferenza dei Capigruppo nella saletta. Si impegna il Presidente della Giunta Regionale

FOGLIA (UDC) – Presidente, di chi è questo foglio anonimo? Si può sapere l'autore di queste osservazioni? Lei sospende la votazione per un foglio anonimo?

PRESIDENTE – E' venuto dall'Ufficio Amministrativo, poi è stata messa in votazione prima la proposta del Consigliere.

FOGLIA (UDC) – In questo momento ci viene consegnato un foglio la cui provenienza è incognita. Si può sapere la sua paternità?

PRESIDENTE – Abbiamo già superato questo punto.

FOGLIA (UDC) – No, noi non l'abbiamo superato.

PRESIDENTE – Ci sono gli ordini del giorno da approvare. Va bene, allora facciamo la Conferenza dei Capigruppo e gli ordini del giorno li voteremo la prossima volta.
La seduta è tolta! È convocata la Conferenza dei Capigruppo.

I lavori terminano alle ore 17.20.

DECRETO N.23

IL PRESIDENTE

A parziale modifica del decreto n.17 del 16.02.2012, relativo alla composizione della II Commissione consiliare speciale in tema di politiche giovanili, disagio sociale e occupazionale;

VISTE le note n.75 del 23.03.2012 e n.86 del 28.03.2012 a firma del Consigliere Giuseppe Russo, Presidente del Gruppo consiliare "Partito Democratico" con le quali si comunicano le dimissioni dei Consiglieri Rosa D'Amelio, Antonio Valiante, Antonio Marciano e Mario Casillo dalla II Commissione consiliare speciale in tema di politiche giovanili, disagio sociale e occupazionale;

Il Presidente del Consiglio regionale ai sensi del comma 2 dell'articolo 15 del Regolamento Interno designa il Consigliere Giuseppe Russo quale componente della II Commissione consiliare speciale in tema di politiche giovanili, disagio sociale e occupazionale in rappresentanza del gruppo consiliare "Partito Democratico";

VISTO l'articolo 18 del Regolamento Interno;

D E C R E T A

che per le ragioni indicate in narrativa, la composizione della II Commissione consiliare speciale in tema di politiche giovanili, disagio sociale e occupazionale risultata modificata come dall'elenco allegato, che è parte integrante del presente decreto.

Il Settore Segreteria Generale è incaricato della esecuzione dello stesso decreto.

Napoli, 13.04.2012

Paolo Romano

Decreto n.23 del 13.04.2012

II COMMISSIONE CONSILIARE SPECIALE
in tema di politiche giovanili, disagio sociale e occupazionale

IANNICIELLO	Massimo	(PDL)	(**Presidente**)
RUSSO	Giuseppe	(PD)	
ZECCHINO	Ettore	(Caldoro Presidente)	(**Segretario**)
IACOLARE	Biagio	(UDC)	
GIORDANO	Eduardo	(IDV)	
LONARDO	Alessandrina	(Popolari Udeur)	
MUCCIOLO	Gennaro	(PSE)	
NAPPI	Sergio	(Noi Sud)	
AVETA	Carlo	(Misto)	
MAISTO	Pietro G.	(Misto)	
SOMMESE	Carmine	(Misto)	(**Vice Presidente**)
VESSELLA	Annalisa	(Misto)	

IX Legislatura

Consiglio Regionale della Campania

Settore Segreteria Generale
Servizio Resoconti

RESOCONTI: Sommario ed Integrale

Question Time

Seduta consiliare
19 Aprile 2012

<<<<<<<<<<<<<<<<<<<<>>>>>>>>>>>>>>>>>>>

CONSIGLIO REGIONALE DELLA CAMPANIA
Servizio Resoconti

INDICE IX Legislatura 19 Aprile 2012

INDICE

1. **RESOCONTO SOMMARIO** **pag. 3**

2. **RESOCONTO INTEGRALE** **pag. 5**

3. **ALLEGATO A**

Elenco Argomenti

a. **ORDINE DEL GIORNO DEI LAVORI ASSEMBLEARI**
b. **TESTI INTERROGAZIONI E RISPOSTE DISCUSSE**

CONSIGLIO REGIONALE DELLA CAMPANIA
Servizio Resoconti

Resoconto Sommario *IX Legislatura* *19 Aprile 2012*

RESOCONTO SOMMARIO N. 16
DELLA SEDUTA DI
QUESTION TIME
DEL 19 APRILE 2012

Presidenza del Presidente Paolo Romano

Indice degli argomenti trattati:

- **Question Time**

Inizio lavori ore 10.40.

PRESIDENTE - Dichiara aperta la seduta e ricorda che ai sensi dell'articolo 79 bis del Regolamento interno, il Consigliere proponente ha facoltà di illustrare l'interrogazione per non più di un minuto. A ciascuna delle interrogazioni presentate risponde il rappresentante della Giunta per non più di tre minuti. Successivamente l'interrogante o altro Consigliere del medesimo gruppo ha il diritto di replicare per non più di due minuti.
Comunica che le interrogazioni sono inserite all'ordine del giorno e svolte nell'ordine di presentazione.
Comunica che il Presidente della Giunta regionale ha comunicato che non parteciperà all'odierna seduta di Question Time per precedenti impegni istituzionali, pertanto l'interrogazione: "ASL NA/1 – Paventata chiusura del poliambulatorio di Via Cardo de Marco in Napoli" Reg. Gen. n. 136/2, a firma del Consigliere regionale, Anita Sala, è rinviata alla prossima seduta di Question Time.
Comunica che l'Assessore alla Tutela dei beni ambientali e paesistici, Marcello Tagliatatela ha comunicato che non parteciperà all'odierna seduta di Question Time per precedenti impegni istituzionali, pertanto l'interrogazione: "Comune di Foglianise (BN) – Nomina dei componenti in Commissione locale per il paesaggio" Reg. Gen. n.137/2, a firma del Consigliere regionale, Umberto Del Basso De Caro è rinviata alla prossima seduta di Question Time.

Registro Generale n. 138/2 – presentata dal Consigliere Fulvio Martusciello (PDL)
Oggetto: Impianto di termovalorizzazione per gassificazione in Provincia di Caserta.
Risponde l'Assessore all'Ecologia, Tutela dell'Ambiente e disinquinamento – Programmazione e gestione dei rifiuti – Ciclo integrato delle acque, Giovanni Romano.

PRESIDENTE – Passa all'esame dell'interrogazione: "Impianto di termovalorizzazione per massificazione in provincia di Caserta" Reg. Gen. n. 138/2 a firma del Consigliere Fulvio Martusciello del gruppo consiliare PDL, già distribuita in Aula.
NOCERA, PDL - Illustra l'interrogazione nel testo già depositato agli atti.
ROMANO, Assessore all'Ambiente – A chiarimento della vicenda, afferma che il piano regionale dei rifiuti non contiene nessuna localizzazione degli impianti che devono essere realizzati per giungere alla gestione integrata e corretta del ciclo integrale dei rifiuti.
Ribadisce che ai sensi della normativa vigente che la scelta è di competenza esclusiva delle Province, e nel caso di specie è stato nominato per la provincia di Caserta dal Presidente della Giunta regionale il Prof. Michele Di Natale quale Commissario Delegato alla realizzazione dell'impianto.
Evidenzia che il Piano Regionale dei Rifiuti ha indicato i criteri preferenziali di localizzazione di siffatti impianti, laddove possibile, coincidenti con le zone ASI (Area di sviluppo industriale) della Regione Campania. Nel caso specifico sono state indicate le due zone ASI di Capua e del Volturno Nord, ma tale indicazione non è vincolante per la progettazione, realizzazione e gestione di un impianto di trattamento mediante gassificazione, nel territorio della Provincia di Caserta.
Evidenzia, inoltre, che i Comuni che ospitano l'impianto di Gassificatore non ricevono nessun

CONSIGLIO REGIONALE DELLA CAMPANIA
Servizio Resoconti

vantaggio, in termini di energia, poiché la realizzazione dell'impianto è conseguita con il ricorso di finanziamenti privati con relativo recupero degli investimenti da parte del gestore.
Unica risorsa prevista dal Regolamento per i Comuni, sede d'impianto di dirottamento rifiuti, è di 4,16 euro a tonnellata. Altro vantaggio che può beneficiare il Comune è di avere la capacità di realizzare a proprie spese la rete di distribuzione del calore prodotto dall'impianto.
Per quanto attiene l'andamento della produzione complessiva dei rifiuti, afferma che vi è stata una sensibile diminuzione nel 2011, per effetto dell'aumento della raccolta differenziata che ha raggiunto il 40%, mentre i primi dati del 2012 segnalano un'ulteriore aumento, in percentuale, dovuto anche per effetto del piano di minimizzazione dei rifiuti.
Con riferimento alla modifica del Piano regionale di gestione dei rifiuti urbani in recepimento delle procedure formulate dal Consiglio regionale, rende noto che è stata data comunicazione ai Presidenti delle province affinché uniformano la loro attività in essere e programmata alle modifiche adottate in attesa della loro definitiva approvazione.
PRESIDENTE – Concede la parola al Consigliere regionale, Gennaro Nocera, per il diritto di replica.
NOCERA, PD – Ringrazia l'Assessore per essere stato puntuale nella risposta.
PRESIDENTE – Non essendovi altre interrogazioni da discutere, dichiara chiusa la seduta.

I lavori terminano alle ore 11.00.

CONSIGLIO REGIONALE DELLA CAMPANIA
Servizio Resoconti

Resoconto Integrale *IX Legislatura* *19 aprile 2012*

RESOCONTO INTEGRALE N. 16
DELLA SEDUTA DI
QUESTION TIME
DEL 19 APRILE 2012

Presidenza del Presidente Paolo Romano

Indice degli argomenti trattati:

- **Question Time**

Inizio lavori ore 10.40.

PRESIDENTE: Buongiorno a tutti! Ricordo che ai sensi dell'articolo 79 bis del Regolamento interno, il Consigliere proponente ha facoltà di illustrare l'interrogazione per non più di un minuto. A ciascuna delle interrogazioni presentate risponde il rappresentante della Giunta per non più di tre minuti. Successivamente l'interrogante o altro Consigliere del medesimo gruppo ha il diritto di replicare per non più di due minuti.
Ricordo che le interrogazioni sono inserite all'ordine del giorno e svolte nell'ordine di presentazione.
Faccio presente che il Presidente della Giunta regionale ha comunicato che non parteciperà all'odierna seduta di Question Time per pregressi impegni istituzionali, pertanto l'interrogazione: "ASL NA/1 – Paventata chiusura del poliambulatorio di via Cardo de Marco in Napoli" Reg. Gen. n. 136/2, a firma del Consigliere Anita Sala, è rinviata alla prossima seduta di Question Time.
Faccio presente che l'Assessore Marcello Tagliatatela ha comunicato che non ha partecipato all'odierna seduta di Question Time per pregressi impegni istituzionali, pertanto l'interrogazione: "Comune di Foglianise (BN) – Nomina dei componenti in Commissione locale per il paesaggio" Reg. Gen. n.137/2, a firma del Consigliere Umberto Del Basso De Caro è rinviata alla prossima seduta di Question Time.

Impianto di termovalorizzazione per massificazione in provincia di Caserta

PRESIDENTE: Interrogazione: "Impianto di termovalorizzazione per massificazione in provincia di Caserta" Reg. Gen. n. 138/2 a firma del Consigliere Fulvio Martusciello del gruppo consiliare PDL, già distribuita in Aula.
NOCERA (PDL) – Premesso che:
- Il Piano Regionale di Gestione dei Rifiuti Urbani della Campania (P.R.G.R.U.) è stato adottato dalla Giunta Regionale con delibera n. 732 del 19/12/2011 e inviato al Consiglio Regionale per l'approvazione ai sensi dell'art. 13 comma 2 Legge Regionale 4/2007 e s.m.i. (con allegati).
- Il Piano prevede, tra gli altri, un impianto di termovalorizzazione per gassificazione in Provincia di Caserta, la cui localizzazione è da individuare a cura dell'Amministrazione Provinciale di Caserta, la cui localizzazione è da individuare a cura dell'Amministrazione Provinciale di Caserta, di potenzialità nominale pari a 90,000 t/a, determinata con decreto del Presidente della Provincia di Caserta n. 65 del 30 settembre 2010.
- Successivamente, in data 4 Agosto 2011, la Giunta Provinciale di Caserta, con deliberazione n. 131, ha previsto che il suddetto impianto fosse portato ad una potenzialità nominale pari a 250.000 t/a e, pertanto, sulla base di questa delibera, con nota n. 86772 del 9 Agosto 2011, ha formulato osservazioni al P.R.G.R.U. nella fase di pubblicazione rituale del piano medesimo.
- Tutto quanto premesso, si chiede all'Assessore Regionale all'Ecologia – Tutela dell'ambiente e disinquinamento – Programmazione e gestione dei rifiuti – Ciclo Integrato delle Acque Giovanni Romano, conoscere:

- se nel P.R.G.R.U. è prevista anche l'individuazione in uno specifico Comune della Provincia di Caserta dell'impianto di cui in premessa;
- La classificazione e le prerogative richieste per l'area che deve ospitare siffatto impianto;

CONSIGLIO REGIONALE DELLA CAMPANIA
Servizio Resoconti

Resoconto Integrale *IX Legislatura* *19 aprile 2012*

- I vantaggi, in termini di energia ed economie, apportati al Comune ospitante l'impianto;
- Se l'impianto medesimo è in grado di alimentare energeticamente un Comune di medie dimensioni o anche solo parte di esso;
- Se l'ubicazione del predetto impianto arreca al Comune ospitante vantaggi economici diretti (royalty, ristori ecc. …) o anche indiretti (abbattimento o riduzione della T.A.R.S.U. e similari o premialità energetiche per le singole famiglie);
- L'indispensabilità, o anche solo l'opportunità, per la Provincia di Caserta, già abbondantemente vessata dal punto di vista ecologico – ambientale, della costruzione di siffatto impianto, a fronte del consistente calo della produzione di rifiuti, dell'impegnativo costo in termini di milioni di euro ed, infine, in considerazione delle previsioni di costruzione di ulteriori impianti nella Regione Campania.

PRESIDENTE – La parola all'Assessore Romano per la risposta all'interrogazione.

ROMANO, Assessore all'Ambiente – Ringrazio l'onorevole Martusciello e l'onorevole Nocera che attraverso questa interrogazione consentono anche di fare un po' di chiarezza su questa vicenda che da diverso tempo è più che altro oggetto di informazione giornalistica che, ovviamente, noi rispettiamo, ma che spesso, per esigenze di sintesi, finisce con il non rendere, in maniera estremamente chiara, il quadro nel quale ci stiamo muovendo e nel quale si sta muovendo il Commissario delegato alla realizzazione di questo impianto, cioè, il prof. Michele Di Natale.

Cercherò di rispondere punto per punto facendo chiarezza su un dato fondamentale.

Il piano regionale dei rifiuti non contiene nessuna localizzazione puntuale rispetto a tutti gli impianti che sono previsti dal piano stesso e che devono essere realizzati per arrivare alla gestione integrata e corretta del ciclo dei rifiuti.

Questa scelta, a norma delle vigenti leggi, è una competenza esclusiva delle province, che peraltro hanno già predisposto i loro piani provinciali e, nel caso di specie, del Commissario Straordinario nominato dal Presidente della Giunta regionale per realizzare l'impianto, quindi, è totalmente falsa la notizia o anche la semplice comunicazione che il piano regionale abbia localizzato impianti.

Il piano regionale ha indicato solo i criteri preferenziali di localizzazione degli impianti e ha fatto la scelta più logica di questo mondo, cioè, ha indicato tutte le zone industriali del territorio della Regione Campania, per la semplice motivazione che un'area Asi è un'area già urbanisticamente idonea per poter accogliere un impianto industriale, un impianto di dirottamento dei rifiuti; è un impianto industriale ed è evidente che la logica ci porta a dire, laddove abbiamo delle zone Asi, gli impianti già predisposti ad accogliere impianti industriali, un impianto industriale va fatto lì.

Nel caso specifico della Provincia di Caserta, le due zone Asi che sono state individuate dal piano come localizzazioni preferenziali, ma non perentorie o definitive, sono la zona Asi di Capua Nord e la Zona Asi Volturno Nord, ma, ribadisco, al pari di tutte le altre zone Asi si tratta solo di localizzazioni preferenziali.

Non ci sono vantaggi in termini di energia per il Comune che ospita un eventuale impianto come quello di cui stiamo parlando, cioè, il Gassificatore previsto per la Provincia di Caserta, così come non ce ne sono per altri impianti, perché la formula che è stata scelta dalla Regione Campania – ed è indicata nel piano – è quella della realizzazione di impianti con il ricorso alla finanza privata, non avendo la Regione risorse da investire, perché come tutti sanno le risorse dell'obiettivo 1.1 sono bloccate per effetto della procedura d'infrazione europea, peraltro, avendo, la stessa Commissione Europea, chiaramente, detto che non si possono investire risorse nella realizzazione di impianti, il piano indica, come strada, quella di far ricorso al privato, il quale deve realizzare l'impianto e deve ripagare l'investimento che egli stesso ha fatto attraverso la tariffa di conferimento dei rifiuti all'impianto e attraverso, nel caso del Gassificatore, la vendita dell'energia elettrica che viene prodotta dal Gassificatore stesso.

CONSIGLIO REGIONALE DELLA CAMPANIA
Servizio Resoconti

L'unica risorsa diretta che può essere riconosciuta al Comune che ospita l'impianto è quella prevista dal Regolamento ormai in fase di attuazione, Regolamento dei ristori, per i comuni sede d'impianto di dirottamento rifiuti che fissa, in 4,16 euro a tonnellata, il ristoro da dare al Comune che ospita l'impianto, quindi, con una semplice moltiplicazione, nel caso del Gassificatore di Caserta, ipotizzando il trattamento, come da progetto, al limite massimo, cioè 90.000 tonnellate, stiamo parlando di un ristoro annuo di 350.000 euro; anche l'utilizzo del calore prodotto dall'impianto è direttamente collegato alla capacità che il Comune che ospita l'impianto ha di costruire, a proprie spese, la rete di distribuzione, perché la rete di distribuzione del calore, non essendo il calore un prodotto diretto dell'impianto, chiaramente, non è prevista nella realizzazione dell'impianto stesso. L'unico vantaggio diretto per il Comune è quello stabilito dal ristoro, cioè, 4,16 euro a tonnellata.

È importante fare chiarezza su questi aspetti perché spesso la non corretta informazione induce le stesse comunità locali a poter amplificare ciò che può derivare dalla gestione di un impianto del genere, ovviamente, dando un'informazione non corretta alle comunità che si aspettano tante cose, invece bisogna essere corretti e chiari.

Per quanto riguarda la localizzazione che, come abbiamo letto da alcune informazioni sui giornali, sembrerebbe essere stata individuata dal commissario incaricato nel Comune di Capua, informo gli interroganti e il Consiglio regionale che rispetto alla scelta del commissario, nei giorni scorsi ho tenuto a precisare, attraverso un atto ufficiale, che questa scelta è una scelta che non ha visto in alcun modo coinvolta la Regione Campania per effetto, innanzitutto, di quello che ho detto prima "il piano non individua localizzazioni" e, soprattutto, anche perché la stessa scelta che è stata fatta o che si sta facendo da parte del commissario, da una prima analisi della relazione preliminare sulle attività che il commissario stesso ha inviato alla Regione Campania, risulterebbe non congruente neppure con il criterio preferenziale del piano perché l'area individuata non rientra nel perimetro della zona ASI di Capua nord. Questo a maggior conferma del fatto che non è il piano a localizzare impianti, che non è la Regione Campania a stabilire le localizzazioni, ma che queste localizzazioni sono esclusivamente delegate alle province e, in alternativa, ai commissari che ne hanno la facoltà in base all'atto di conferimento da parte del Presidente della Giunta regionale.

Concludo, a proposito dell'ultima parte dell'interrogazione, cioè, la valutazione circa l'opportunità. Il piano è un piano aperto, abbiamo dimensionato il piano sulla base dei dati che avevamo al 2009 e al 2010, il piano lo abbiamo fatto nel 2011.

Se devo dare una prima impressione sull'andamento della produzione complessiva dei rifiuti, le potrei dire che quei nostri dati, oggi, già risentono di un sensibile dato di diminuzione della quantità dei rifiuti per effetto non tanto e non solo, come spesso si dice, della crisi economica, per effetto, invece, dell'aumento della raccolta differenziata, ricordo a questo onorevole Consiglio che la raccolta differenziata dell'intera Regione Campania ha sfiorato il 40% nel 2011, i primi dati del 2012 ci dicono che il trend è in aumento, ma anche per effetto del piano di minimizzazione dei rifiuti.

Il piano regionale che questo Consiglio ha approvato ha individuato, nella riduzione dei rifiuti a monte, un punto importante della gestione dei rifiuti e le province sono state già finanziate con 7 milioni di euro, ci sono i bandi già pubblicati per aiutare i Comuni a ridurre la quantità dei rifiuti, cioè: meno imballaggi, le case dell'acqua, i dispenser per i detersivi liquidi, i pannolini riciclabili, una serie di azioni che sono pronte ad essere recepite dalle nostre comunità, aspettano semplicemente che si facciano e noi le stiamo facendo.

Questo per dire che al termine di tutte queste attività è anche ipotizzabile una revisione complessiva del dato quantitativo che, poi, sarà oggetto di una valutazione dello stesso piano,

quindi, di nuovo riportata, in quest'Aula, all'attenzione del Consiglio regionale, per eventuali valutazioni in ordine alle dimensioni, quindi, anche alla quantità degli impianti che sono preposti al trattamento finale dei rifiuti.

PRESIDENTE – La parola all'interrogante per il diritto di replica

NOCERA (PDL) – Ringrazio l'Assessore Romano. Ci riteniamo soddisfatti per le risposte che ha, in questo momento, esplicitato. Grazie!

PRESIDENTE – Le due interrogazioni sono state rinviate, questa è stata discussa, non ce ne sono altre, quindi, il Question Time termina qua.

I lavori terminano alle ore 11.00.

PROT. 0383/P/SETSG

Al Servizio Bollettino Ufficiale
della Regione Campania
Via S.Lucia n.81
80132 Napoli

Oggetto: **Pubblicazione sul B.U.R.C. – Pubblicità della situazione patrimoniale dei Consiglieri della Regione Campania – Legge 441 del 5 luglio 1982 artt. 2, 9 e 11 e L.R. n.9 del 6 agosto 2010.**

Si invita a disporre la pubblicazione del seguente avviso:

"Le copie delle dichiarazioni dei redditi dei singoli Consiglieri Regionali per l'anno 2011 sono depositate presso gli uffici della Segreteria Generale, ai sensi della Legge 441/1982 e della Legge Regionale n.9 del 2010.
Gli adempimenti previsti dall'articolo 1 della Legge Regionale n. 9 del 2010, nonché le dichiarazioni dei redditi per l'anno 2011 e la dichiarazione dello stato patrimoniale dei Consiglieri Regionali, sono consultabili sul sito www.consiglio.regione.campania.it".

Napoli, 26 aprile 2012

f.to
Il Segretario Generale
Dr. Fernando De Angelis

Delibera della Giunta Regionale n. 203 del 27/04/2012

A.G.C.1 Gabinetto Presidente Giunta Regionale

Settore 1 Affari generali della Presidenza e collegamenti con gli Assessori

Oggetto dell'Atto:

FONDAZIONE ISTITUTO EDUCATIVO FEMMINILE MONDRAGONE. DETERMINAZIONI.

Alla stregua dell'istruttoria compiuta dal Settore e delle risultanze e degli atti tutti richiamati nelle premesse che seguono, costituenti istruttoria a tutti gli effetti di legge, nonché dell'espressa dichiarazione di regolarità della stessa resa dal Dirigente del Settore a mezzo di sottoscrizione della presente

PREMESSO che

a. con R.D. 13/11/1898 n. 387 l'Istituto Educativo Femminile di Mondragone, così denominato dal R.D. n. 2341/1870, è stato eretto in Ente Morale;
b. l'art.3 del D.P.R. n. 3/1972 e l'art.5 del D.P.R. n. 10/1972 hanno demandato alle Regioni le funzioni amministrative, ivi comprese quelle di vigilanza e tutela, in ordine agli Enti, istituzioni ed Organizzazioni locali operanti nella Regione in materia di istruzione artigiana e professionale;
c. l'art. 13 del D.P.R. 24/07/1977 n. 616 ha trasferito alla Regione le funzioni amministrative esercitate dagli organi centrali e periferici dello Stato nei confronti degli enti amministrativi dipendenti dalla Regione e dagli Enti Locali non territoriali;
d. l'art. 204 del D.Lgs 297/1994 ha attribuito personalità giuridica pubblica ai predetti istituiti;
e. con deliberazione 15/02/1995 n. 733 la Giunta regionale, al fine di adeguare alle mutate esigenze le attività dell'Istituto Educativo e nella considerazione del suo preminente carattere di Istituto di Formazione, ne ha disposto la trasformazione giuridica in Fondazione;
f. la Fondazione Mondragone, con sede in Napoli alla Piazzetta Mondragone n. 18, è Istituto di Alta Cultura, Museo del Tessile e dell'Abbigliamento nonché Organismo di Formazione e di Orientamento della Regione Campania;
g. la indicata Fondazione ha lo scopo di elevare socialmente e culturalmente le giovani generazioni, organizzando tra l'altro attività formative e di aggiornamento nel campo della valorizzazione dei beni culturali, dei tessuti, e dell'abbigliamento, di organizzare attività di studio e ricerca nel campo della cultura e scambi socio culturali con l'estero d'intesa con gli Assessorati Regionali competenti nonché di fornire consulenze per l'attuazione di progetti in materia di valorizzazione di beni culturali;
h. l'art. 6 dello Statuto dell'Istituto Educativo Femminile di Mondragone prevede che il Consiglio di Amministrazione è composto dal Presidente della Giunta Regionale, dal Sindaco della Città di Napoli, dall'Arcivescovo di Napoli, dall'Assessore Regionale con delega alla Cultura, dall'Assessore Regionale ai Beni Culturali, dal Rettore dell'Università degli Studi di Napoli Federico II e dal Rettore dell'Università degli Studi di Salerno o loro delegati.
i. lo stesso articolo prevede che il Consiglio di Amministrazione è costituito con Decreto del Presidente della Giunta Regionale della Campania sulla base delle delegazioni di cui al comma precedente, si insedia entro sette giorni dalla costituzione e permane in carica per un periodo di cinque anni, rinnovabili dal giorno della costituzione;
j. che con DGR n. 1453 del 3.3.2000, attese le difficoltà relative alla costituzione dell'organo di amministrazione della Fondazione, si è deliberato di nominare un Commissario straordinario ed un sub commissario per la ordinaria gestione dell'Istituto Educativo Femminile Mondragone;
k. che con Decreto Presidenziale n. 3970 del 4.4.2000 si è proceduto alla nomina del Commissario Straordinario dell'Istituto e del sub - commissario *"fino alla ricostituzione del Consiglio di Amministrazione e comunque nelle more di più idonee iniziative da assumere a riguardo";*
l. che con Decreto Presidenziale n. 629 del 12.12.2006, in ragione del superamento delle problematicità riscontrate e da cui è derivata la necessità di commissariamento, si è proceduto alla costituzione del Consiglio di Amministrazione dell'Istituto Educativo Femminile di Mondragone, la cui durata in carica, ai sensi del vigente Statuto, è stabilità in cinque anni

CONSIDERATO che

a. con nota prot. 358 del 12/09/2011 indirizzata all'Assessore regionale al Personale, i lavoratori della Fondazione lamentavano difficoltà economiche ed operative relative all'Istituto;
b. sempre in data 12/09/2011 la Presidente del Consiglio di Amministrazione della Fondazione ha comunicato a tutti i soggetti istituzionali rappresentati nell'organo amministrativo le difficoltà nel

fare fronte alla prosecuzione dei progetti in corso di realizzazione, stante la grave situazione economico finanziaria tale da determinare la non onorabilità di impegni finanziari assunti.

c. con successive note prot. 412 e 471 del 12/12/2011, indirizzata a tutti gli enti rappresentati in seno al CdA, la Presidente comunicava formalmente l'avvenuta scadenza dei componenti dell'organo amministrativo, con conseguente interruzione di tutte le attività gestionali, fatta eccezione per quelle collegate all'ordinaria amministrazione, nonché la mancata corresponsione di alcune mensilità ai dipendenti, invitando gli enti in indirizzo a provvedere con urgenza agli atti necessari alla costituzione del CdA ai sensi di Statuto, anche in vista dello spirare del breve termine di prorogatio;
d. con nota del 19/12/2011 il dirigente del Settore 02 dell'AGC 18, individuato quale Direttore Generale p.t. della Fondazione ai sensi dell'art. 10 dello Statuto, comunicava di non essere più nei pieni poteri previsti dallo Statuto;
e. che l'interruzione delle attività gestionali in una alle predette difficoltà economico finanziarie concorre a creare una situazione di particolare disagio per l'Istituto e per il personale che non riceve indicazioni operative né percepisce da mesi alcuna forma di retribuzioni;
f. stante la scadenza del mandato conferito all'intero organo amministrativo, nessun riscontro è pervenuto dagli enti interessati in ordine alla costituzione del nuovo Consiglio di Amministrazione, nonostante i solleciti rivolti;
g. è comunque necessario garantire la continuità di azione alla Fondazione;

CONSIDERATO, altresì, che l'Avvocatura regionale con parere del 10 febbraio 2010, prot. 2010.0120995, pur rilevando la coesistenza di connotati privatistici e pubblicistici, ha concluso per la natura pubblicistica dell'ente, segnalando, tuttavia, l'opportunità di provvedere ad una modifica statutaria al fine di meglio delineare la natura pubblicistica dell'Istituto in parola;

PRECISATO che

a. l'art. 4 dello Statuto prevede che l'ente provvede al perseguimento delle sue finalità ed allo svolgimento delle attività statutarie dalle rendite derivanti dagli immobili di proprietà attuale, presente e futura;
b. il secondo comma prevede, inoltre, che l'ente provvede alle sue attività esclusivamente mediante contributi concessi dalla regione Campania e da altri enti pubblici per attività culturali di formazione, di studio e di ricerca e/o per la predisposizione di iniziative specifiche, nonché da proventi derivanti dalle attività di consulenza esclusivamente ad enti pubblici;
c. con DGR 157/2011 è stato approvato il bilancio gestionale della regione per l'anno 2011, al cui cap. 5168 è stata prevista una dotazione finanziaria pari a € 250.000,00 da destinare alla Fondazione in oggetto;
d. con circolare prot. 379581 del 13/05/2011 il Coordinatore dell'AGC 08 ha comunicato a tutti i settori di non procedere all'impegno e liquidazione di somme gravanti sui capitoli di spesa finanziati con avanzo presunto di amministrazione, tra cui il citato capitolo, a causa dell'impugnativa da parte del Governo della legge di bilancio regionale 2011;
e. con DGR 423/2011 in considerazione dei correttivi resesi necessari per far fronte a tutta una serie di esigenze contabili manifestatesi nel corso della gestione del bilancio 2011, sono state approvate, ai sensi dell'art. 21 della L.R. n. 7/2002, variazioni al bilancio gestionale 2011, in esito delle quali è stata azzerata la dotazione finanziaria di cui al precedente punto c.;
f. con successiva deliberazione del 29/12/2012 n. 755 la Giunta regionale, ha provveduto ad aumentare lo stanziamento per competenza e cassa del cap. 5168 per un importo pari a € 150.000,00, appostando le risorse finanziare necessarie a fare fronte alle criticità economiche segnalate dalla fondazione;
g. nonostante la liquidazione del contributo da parte della Regione, permane una situazione di forte disagio occupazionale del personale dell'Istituto, come comunicato con nota del 23 gennaio 2012 dagli stessi dipendenti, i quali lamentano che a causa del mancato rinnovo del consiglio di amministrazione, in regime di ordinaria amministrazione, non sono corrisposte le retribuzioni loro spettanti ne tanto meno è stato possibile autorizzare una corrispondente anticipazione di cassa;

RITENUTO

a. di dover assicurare la gestione dell'Ente di cui trattasi nelle more della ricostituzione del Consiglio di Amministrazione, stante l'imprescindibile necessità di garantire la regolare amministrazione e funzionamento dell'Ente;
b. che, a tal fine, occorre nominare un Commissario, fino alla ricostituzione del Consiglio di Amministrazione dell'Ente e, comunque, nelle more di più idonee iniziative da assumere al riguardo demandando la relativa nomina ad un decreto del Presidente della Giunta regionale;
c. di dover attuare, in conformità agli indirizzi della Giunta Regionale in materia di razionalizzazione e contenimento della spesa, il riordino dell'Istituto:
   c.1 demandando al competente dirigente di Settore l'avvio della procedura istruttoria finalizzata a modificare lo Statuto della Fondazione Mondragone in coerenza con la prevalente natura pubblicistica della stessa;
   c.2 assegnando al Commissario il compito di assumere idonee iniziative per il suo risanamento economico-finanziario provvedendo in particolare a:
   - verificare la situazione economico-finanziaria-patrimoniale, attraverso l'esame della contabilità sociale e dei bilanci degli esercizi precedenti;
   - assumere i provvedimenti necessari a ricondurre alla normalità l'attività gestionale dell'Istituto al fine del conseguimento dell'oggetto fondativo;
   - predisporre un programma di riassetto economico industriale che valorizzi la vocazione e le potenzialità della Fondazione Mondragone, quale Istituto di Alta Cultura, Museo del Tessile e dell'Abbigliamento nonché Organismo di Formazione e di Orientamento della Regione Campania, che la rendono idonea a rivestire il ruolo di centro di riferimento per la conservazione della tradizione regionale dell'alta manifattura tessile e ambiti affini, nonché possa essere identificata quale polo di eccellenza, anche di formazione, nell'ambito del medesimo settore;

VISTI

- il DPR n. 3/72;
- il DPR n. 10/72;
- l'art. 13 del DPR 616/77;
- l'art. 5 dello Statuto della Fondazione Mondragone approvato con DGR n. 733/1995;
- la DGR n. 1453/2000;
- il DPGR 3970/2000;
- il DPGR 629/2006;

Alla stregua dell'istruttoria compiuta dal Settore

DELIBERA

per le motivazioni ed i riferimenti di cui in narrativa, che qui si intendono integralmente riportati e trascritti:

1. di disporre, al fine di conseguire le condizioni del regolare ripristino delle attività, la gestione commissariale della Fondazione Istituto Educativo Femminile Mondragone, sito in Napoli alla Piazzetta Mondragone 18, per il periodo necessario alla ricostituzione del Consiglio di Amministrazione e, comunque, non superiore ad un anno a decorrere dall'adozione decreto di nomina del Commissario.
2. di demandare a successivo Decreto Presidenziale la nomina del Commissario cui conferire l'incarico della temporanea amministrazione dell'Ente in sostituzione dell'organo amministrativo previsto dallo statuto.

3. di determinare l'indennità spettante al Commissario nella misura pari al 75 per cento del trattamento fondamentale previsto per i dirigenti della regione Campania.
4. di porre il relativo onere a carico dell'Ente di cui trattasi.
5. di attuare, in conformità agli indirizzi della Giunta Regionale in materia di razionalizzazione e contenimento della spesa, il riordino dell'Istituto:
    5.1 demandando al competente dirigente di Settore l'avvio della procedura istruttoria finalizzata a modificare lo Statuto della Fondazione Mondragone in coerenza con la prevalente natura pubblicistica della stessa;
    5.2 assegnando al Commissario il compito di assumere idonee iniziative per il suo risanamento economico-finanziario provvedendo in particolare a:
        a. verificare la situazione economico-finanziaria-patrimoniale, attraverso l'esame della contabilità sociale e dei bilanci degli esercizi precedenti;
        b. assumere i provvedimenti necessari a ricondurre alla normalità l'attività gestionale dell'Istituto al fine del conseguimento dell'oggetto fondativo;
        c. predisporre un programma di riassetto economico industriale che valorizzi la vocazione e le potenzialità della Fondazione Mondragone, quale Istituto di Alta Cultura, Museo del Tessile e dell'Abbigliamento nonché Organismo di Formazione e di Orientamento della Regione Campania, che la rendono idonea a rivestire il ruolo di centro di riferimento per la conservazione della tradizione regionale dell'alta manifattura tessile e ambiti affini, nonché possa essere identificata quale polo di eccellenza, anche di formazione, nell'ambito del medesimo settore.
6. di trasmettere il presente provvedimento all'A.G.C. 01 ed all'AG.C. 18, per gli adempimenti di competenza, nonché al B.U.R.C. per la pubblicazione

Delibera della Giunta Regionale n. 695 del 06/12/2011

A.G.C.1 Gabinetto Presidente Giunta Regionale

Settore 1 Affari generali della Presidenza e collegamenti con gli Assessori

Oggetto dell'Atto:

APPROVAZIONE SCHEMA DI PROTOCOLLO DI INTESA DA STIPULARSI TRA LA REGIONE CAMPANIA E LA BAGNOLIFUTURA S.P.A. DI TRASFORMAZIONE URBANA PER L'ATTUAZIONE DEL GRANDE PROGETTO PARCO URBANO DI BAGNOLI

Alla stregua dell'istruttoria compiuta dal Settore e delle risultanze e degli atti tutti richiamati nelle premesse che seguono, costituenti istruttoria a tutti gli effetti di legge, nonché dell'espressa dichiarazione di regolarità della stessa resa dal Dirigente del Settore a mezzo di sottoscrizione della presente

PREMESSO:

a. che la Commissione europea, con Decisione 11 settembre 2007, n. C (2007) 4265, ha approvato la proposta di Programma Operativo Regionale FESR Campania 2007-2013, nel quale è compreso un elenco indicativo di Grandi Progetti da realizzare, nel rispetto delle procedure indicate nel Regolamento (CE) del Consiglio dell'11 luglio 2006, n. 1086, nel periodo di programmazione;
b. che con deliberazione del 9 novembre 2007, n. 1921, la Giunta regionale ha preso atto dell'adozione del PO FESR Campania 2007-2013;
c. che la Giunta regionale della Campania, con deliberazione 6 marzo 2009, n. 326, ha approvato il documento "Procedure per l'attuazione dei Grandi Progetti" ed integrato l'elenco dei Grandi Progetti contenuto nel PO FESR Campania 2007-2013, e con deliberazione del 20 novembre 2009, n. 1715 ha approvato il Manuale di attuazione del POR Campania FESR 2007-2013;
d. che il Grande Progetto "Parco Urbano di Bagnoli" è stato approvato dalla Commissione Europea con la Decisione del 15 dicembre 2009, n. C (2009) 10337, per un contributo finanziario fissato in € 75.889.737,00, quale cofinanziamento dell'Asse prioritario 6 (Sviluppo urbano e qualità della vita) – Obiettivo Operativo 6.2;
e. che, con deliberazione del 28 gennaio 2010, n. 45, la Giunta Regionale ha preso atto della Decisione del 15 dicembre 2009, n. C (2009) 10337 e ha dichiarato l'ammissibilità a finanziamento del Grande Progetto "Parco urbano di Bagnoli";
f. che, con deliberazione del 2 luglio 2010, n. 534, la Giunta regionale ha sospeso l'efficacia della deliberazione del 28 gennaio 2010, n. 45;
g. che per assicurare l'utile investimento delle risorse, il Comitato Nazionale per l'attuazione del QSN ha approvato, conformemente alla deliberazione CIPE 11 gennaio 2011, n. 1, un documento contenente indirizzi per la riprogrammazione dei fondi strutturali e l'accelerazione delle procedure volte al giusto assorbimento dei fondi comunitari;
h. che la Giunta regionale, in coerenza con le strategie contenute nel Piano Nazionale per il Sud, ha approvato la deliberazione 28 marzo 2011, n. 122, con cui:
    h. 1. ha modificato la procedura di approvazione dei Grandi progetti, già delineata con la deliberazione 6 marzo 2009, n . 326;
    h. 2. ha affidato ad una Struttura di Missione le funzioni di coordinamento dei processi di avanzamento delle programmazioni;
    h. 3. ha revocato la sospensione della deliberazione del 28 gennaio 2010, n. 45, disposta dalla deliberazione di Giunta regionale del 2 luglio 2010, n. 534, confermando il Grande Progetto denominato "Parco Urbano di Bagnoli";
i. che la procedura scritta di modifica dell'elenco dei Grandi Progetti è terminata con esito positivo, così come comunicato dall'Autorità di gestione con nota protocollo n. 2011.803002;

PRESO ATTO

che, come dichiarato dal Beneficiario con nota prot. 254/MH del 2/12/2011, il Grande Progetto "Parco Urbano di Bagnoli" non ha subito variazioni nella sua denominazione originaria e nei contenuti tecnici ed economico-finanziari descritti dettagliatamente per i cinque lotti da ammettere al finanziamento;

CONSIDERATO

a. che la Giunta regionale, con la deliberazione del 28 marzo 2011, n. 122, ha anche stabilito che tra la Regione ed i beneficiari finali debba essere sottoscritto un protocollo di intesa, propedeutico all'accordo di programma per disciplinare in modo programmatico gli impegni e le modalità attuative del Grande Progetto, specificandone, altresì, i contenuti e le finalità;

b. che, ai fini dello sviluppo urbano e della necessità di un urgente risanamento ambientale, cui il Grande Progetto è finalizzato, è necessario procedere alla sottoscrizione con il soggetto beneficiario di un protocollo d'intesa funzionale all'attuazione dell'obiettivo operativo 6.2;
c. che, allo scopo di dare corso al protocollo d'intesa, la Giunta regionale con deliberazione 15 novembre 2011, n. 639, ha provveduto, attraverso una apposita variazione compensativa, ad appostare sull'UPB 22.84.245, capitolo 2670 "Obiettivo Operativo 6.2", le risorse finanziarie necessarie per l'avanzamento dei progetti e l'accelerazione della spesa;
d. che l'importo complessivo del finanziamento, a valere sulle risorse dell'obiettivo 6.2 del POR FESR Campania 2007-2013, è di € 75.889.737,00, di cui il 50% a carico dei fondi europei, il 35% a carico di fondi statali e il 15% a carico di fondi regionali;
e. che si rende opportuno derogare alla procedura individuata dalla deliberazione di Giunta regionale del 28 marzo 2011, n. 122, allo scopo di accelerare la realizzazione degli interventi del Grande Progetto "Parco Urbano di Bagnoli", adottando una convenzione, in luogo dell'accordo di programma, così come previsto dalle deliberazioni di Giunta regionale del 6 marzo 2009, n . 326 e del 20 novembre 2009, n. 1715;

ACQUISITO

a. Il parere favorevole dell'Avvocatura regionale sullo schema di protocollo d'intesa, reso con nota n. 876916 del 18 novembre 2011;
b. Il parere favorevole del Capo di Gabinetto sullo schema di protocollo d'intesa, reso con nota n. 15869/UDCP/GAB/CG del 21 novembre 2011;
c. Il parere favorevole dell'Autorità di gestione sullo schema di protocollo d'intesa, reso con nota n. 928228 del 6 dicembre 2011;

VISTO

a. Il Regolamento (CE) del Consiglio dell'11/7/2006, n. 1086;
b. La Decisione della Commissione dell'11/9/2007, n. C (2007) 4265;
c. La Decisione della Commissione del 15/12/2009, n. C (2009)10337;
d. La deliberazione CIPE dell'11/1/2011, n. 1;
e. Il Piano Nazionale per il Sud;
f. La deliberazione di Giunta regionale del 6 marzo 2009, n . 326.
g. La deliberazione di Giunta regionale del 20 novembre 2009, n. 1715
h. La deliberazione di Giunta regionale del 28 gennaio 2010, n. 45;
i. La deliberazione di Giunta regionale del 2 luglio 2010, n. 534;
j. La deliberazione di Giunta regionale del 28 marzo 2011, n. 122;
k. La deliberazione di Giunta regionale del 15 novembre 2011 n. 639;
l. Il parere favorevole dell'Avvocatura regionale reso sullo schema di protocollo d'intesa con nota n. 876916 del 18/11/2011;
m. Il parere favorevole del Capo di Gabinetto reso sullo schema di protocollo d'intesa con nota n. 15869/UDCP/GAB/CG del 21/11/2011;
n. Il parere favorevole dell'Autorità di gestione sullo schema di protocollo d'intesa, reso con nota n. 928228 del 6 dicembre 2011;

PROPONE e la Giunta, in conformità, a voto unanime

DELIBERA

Per i motivi espressi in narrativa che qui si intendono integralmente riportati e confermati

1. di approvare l'allegato schema di protocollo d'intesa da stipularsi tra la Regione Campania e la Bagnolifutura S.p.A. di Trasformazione Urbana, soggetto beneficiario per l'attuazione del Grande Progetto "Parco Urbano di Bagnoli" contenente i costi complessivi dell'intervento da ammettere a finanziamento;
2. di dare mandato agli uffici competenti di porre in essere atti consequenziali;

3. di inviare copia del presente provvedimento:
   - al Presidente della Giunta;
   - al Capo di gabinetto della Presidenza della Giunta;
   - al Responsabile Generale dell'Unità Operativa Grandi Progetti;
   - al Coordinatore dell'AGC 01;
   - al Coordinatore dell'AGC 03;
   - al Dirigente del Settore 01 dell'AGC 03 – Responsabile Obiettivo Operativo 6.2;
   - al Coordinatore dell'AGC 09 - Autorità di gestione del POR FESR 2007/2013;
   - al Dirigente del Settore 03 dell'AGC 08 - Autorità di certificazione FESR;
   - all'Ufficio di Piano – Autorità di Audit;
   - al Direttore del NVVIP;
   - al Tavolo regionale di Partenariato Economico sociale;
   - al Settore Stampa, documentazione, informazione e Bollettino Ufficiale della Regione Campania per la pubblicazione sul BURC.

Protocollo d'Intesa
tra
la Regione Campania
e
Bagnoli*futura* S.p.A. di Trasformazione Urbana
per l'attuazione del Grande Progetto
"Parco Urbano di Bagnoli**"**

Premesso che:

- con Decisione n. C(2007) 4265 dell'11 settembre 2007 la Commissione Europea ha adottato la proposta di Programma Operativo Regionale (di seguito POR) Campania FESR 2007-2013 contenente un elenco indicativo dei Grandi Progetti da notificare alla Commissione nel corso del periodo di programmazione (cfr. art. 37 del Regolamento CE n. 1083/2006);
- la Giunta Regionale con deliberazione n. 1921 del 9 novembre 2007 ha preso atto dell'adozione del POR Campania FESR 2007-2013 e lo ha trasmesso al Consiglio regionale;
- la Delibera Cipe 1/2011 ha avviato un percorso di riprogrammazione delle risorse afferenti ai programmi operativi finanziati dai fondi strutturali, in coerenza con la regolamentazione e la prassi comunitaria e nel rispetto di quanto previsto dal Quadro Strategico Nazionale, secondo gli indirizzi del Ministro per i Rapporti con le Regioni e per la Coesione Territoriale d'intesa con il Ministro dell'Economia e Finanze e in concertazione con le Regioni e la Commissione Europea;
- in attuazione della Delibera Cipe 1/2011, il Comitato Nazionale per l'attuazione del QSN ha approvato il 30/03/2011 il documento "iniziative di accelerazione e riprogrammazione dei programmi comunitari 2007 – 2013", che prevede dei target di impegno e di spesa al fine di rafforzare la responsabilità delle Amministrazioni e assicurare il maggiore assorbimento dei fondi comunitari;
- il Governo per far fronte agli impegni assunti in Europa ha delineato con il Piano Nazionale per il Sud le nuove strategie della politica regionale di sviluppo;
- la Giunta Regionale in coerenza con le strategie contenute nel Piano Nazionale per il Sud ha rivisto l'elenco dei Grandi Progetti indicato nel POR Campania FESR 2007/2013 integrandolo anche con i Grandi Programmi, da sottoporre a iter procedurale analogo a quello dei Grandi Progetti;
- la Giunta Regionale con deliberazione n. 122 del 28 marzo 2011:
  - ha approvato un elenco dei Grandi Progetti e dei Grandi Programmi ritenuti coerenti con il Piano Nazionale per il Sud;
  - ha modificato la procedura di approvazione dei Grandi Progetti già delineata con la DGR 326/09;
  - ha affidato ad apposita Struttura Tecnica di Missione lo svolgimento, tra l'altro, delle funzioni di coordinamento del processo di implementazione di tutti i Grandi Progetti;
  - ha dato mandato all'Autorità di Gestione del POR Campania FESR 2007-2013 di modificare, in coerenza con le risorse allocate per ogni Grande Progetto, le dotazioni finanziarie degli Obiettivi Operativi di cui alla DGR 26/2008;
- l'intesa del 3 novembre 2011 tra il Ministro per i Rapporti con le Regioni e per la Coesione Territoriale ed i Presidenti delle Regioni Abruzzo, Basilicata, Calabria, Molise, Campania, Puglia, Sardegna e Sicilia ha previsto, ad integrazione del Piano Nazionale per il Sud, che la revisione dei programmi cofinanziati venga attuata secondo il metodo della condivisione interistituzionale e, in particolare, a condizione che le risultanti risorse nazionali siano vincolate al riutilizzo nel rispetto del principio della territorialità ed in un numero limitato di settori prioritari: istruzione, banda larga, infrastrutture e nuova occupazione;

fonte: http://burc.regione.campania.it

- il 7 novembre 2011 il Governo italiano - Ministro per i Rapporti con le Regioni e la Commissione europea - Commissario con delega alle politiche regionali - hanno sottoscritto il Piano di Azione Coesione volto ad individuare obiettivi, contenuti e modalità operative per la revisione dei programmi cofinanziati dai Fondi Strutturali del ciclo 2007 - 2013, condiviso con le Regioni e le Amministrazioni Centrali interessate;
- è necessario adeguare, alla luce dei nuovi indirizzi contenuti nella Delibera Cipe 1/2011, nell'intesa del 3/11/2011 e nel Piano d'Azione sottoscritto il 7/11/2011 citati in precedenza, gli atti di programmazione e attuazione del Grande Progetto "Parco Urbano di Bagnoli", quando le previsioni di tali accordi si tradurranno in provvedimenti attuativi dei programmi cofinanziati dai fondi strutturali nel ciclo 2007 – 2013 e della relativa indisponibilità delle risorse;
- occorre applicare ai beneficiari i target di impegno e di spesa previsti a carico del POR FESR 2007/2013 dal documento *"iniziative di accelerazione e riprogrammazione dei programmi comunitari 2007 – 2013"* e dal Reg. CE 1083/2006.

Considerato che:

- la procedura scritta di modifica, con aggiornamento dell'elenco dei Grandi Progetti di cui all'allegato I del POR Campania, avviata con nota prot. n. 2011.13174, ai sensi dell'art. 7 del Regolamento di funzionamento interno del CdS, è terminata con esito positivo, così come da nota di Autorità di Gestione prot. n. 2011.803002;
- la Commissione Europea, in data 15/12/2009, ha adottato la Decisione C (2009) 10337 con la quale, tra l'altro, all'art. 1:
  1. è approvato il contributo finanziario del Fondo europeo di sviluppo regionale (FESR) al grande progetto "Parco Urbano di Bagnoli", facente parte del Programma Operativo "Campania 2007-2013" per l'assistenza del FESR ai fini dell'obiettivo "Convergenza" nella regione Campania;
  2. è definito l'oggetto fisico del Grande Progetto "Parco Urbano di Bagnoli" suddiviso in 7 lotti-stralcio (allegato 1 alla Decisione C 2009 10337) includendo nella su citata Decisione i primi 5 lotti-stralcio;
  3. è fissato in € 75.889.737,00 l'importo al quale applicare il tasso di cofinanziamento dell'Asse prioritario 6 "Sviluppo urbano e qualità della vita" del Programma Operativo per il grande progetto, Beneficiario Bagnoli*futura* S.p.A. di Trasformazione Urbana;
- come risulta dalla documentazione contenente gli esiti della valutazione espressa dalla Comunità Europea, di cui alla richiamata Decisione C (2009) 10337 del 15/12/2009, il finanziamento di € 75.889.737,00= a valere sulle risorse dell'Obiettivo 6.2 del POR FESR Campania 2007/2013 è finalizzato alla realizzazione della *prima fase* del G.P. comprendente i primi 5 lotti-stralcio; per la realizzazione, invece, della *seconda fase* (ultimi 2 lotti-stralcio) la Bagnoli*futura* S.p.A. di T.U. dichiara d'impegnarsi ad attuarla con altre risorse anticipate, eventualmente, anche su proprio bilancio;
- i 5 lotti-stralcio finanziati per il complessivo importo di € 75.889.737,00= a valere sulle risorse dell'Obiettivo 6.2 del POR FESR Campania 2007/2013, comprendono i seguenti interventi:
  - Piazza Archeologica e parcheggi alberati – CUP: D69D09000030006;
  - Parallela a via Nuova Bagnoli – CUP: D61B08000080002;
  - Recupero di via E. Cocchia – CUP: D62F07000820006;
  - Prolungamento di via E. Cocchia – CUP: D69D10000020006;
  - Recupero di via L. Cattolica – CUP: D62F07000830006;
- sono, pertanto, esclusi dal suddetto finanziamento i 2 lotti-stralcio riguardanti i seguenti interventi:

fonte: http://burc.regione.campania.it

- Prato alberato centrale con l'arena, roseto, recupero del Capannone Morgan e parcheggi alberati;
- Laghi costieri con la passeggiata a mare e le attrezzature di servizio e sportive.

- la Giunta Regionale, con deliberazione n. 45 del 28 gennaio 2010, ha preso atto della suddetta Decisione C (2009) 10337 del 15/12/2009 avviando altresì le procedure di ammissione a finanziamento del Grande Progetto "Parco Urbano di Bagnoli", come previsto dalla DGR n. 326/2009;
- la Giunta Regionale, con deliberazione n. 534 del 02 luglio 2010, ha sospeso l'efficacia dei provvedimenti adottati a seguito della decisione di violare il Patto di Stabilità interno, tra cui la DGR n. 45/2010 di approvazione del Grande Progetto denominato "Parco Urbano di Bagnoli";
- la Giunta Regionale con deliberazione n. 122 del 28 marzo 2011 ha approvato l'elenco dei Grandi Progetti e dei Grandi Programmi ritenuti coerenti con il Piano Nazionale per il Sud revocando, tra l'altro, la sospensione dell'efficacia della DGR n. 45/2010 e modificando la procedura di approvazione dei Grandi Progetti già delineata con la DGR 326/09;
- il Grande Progetto denominato "Parco Urbano di Bagnoli" a valere sull'Asse 6 - Obiettivo Operativo 6.2 risulta inserito nell'elenco di cui alla DGR 122/2011;
- il suddetto Grande Progetto, in seguito alla procedura scritta di modifica ai sensi dell'art. 7 del Regolamento di funzionamento interno del Comitato di Sorveglianza, terminata con esito positivo, non ha subito variazioni nella sua denominazione originaria, nei contenuti tecnici ed economico-finanziari, come formalmente dichiarato dal Beneficiario Bagnoli*futura* S.p.A. di T.U.;
- il Grande Progetto stesso risulta dichiarato *ammissibile* a finanziamento ai sensi della citata DGR n. 45/2010 che ha preso atto della Decisione C (2009) 10337 del 15/12/2009 della Commissione Europea;
- la DGR 122/2011 stabilisce che tra la Regione ed i Beneficiari Finali debba essere sottoscritto un Protocollo di Intesa propedeutico all'Accordo di Programma, ovvero alla stipula della Convenzione, finalizzato a disciplinare in modo programmatico gli impegni e le modalità attuative del Grande Progetto, specificandone, altresì i contenuti e le finalità.

Tutto ciò premesso e considerato parte integrante del presente Protocollo

L'anno …….., il giorno …….. del mese di ……, presso la sede della Regione Campania sita in Napoli, alla via Santa Lucia 81.

TRA

- la Regione Campania, con sede in Napoli, alla via Santa Lucia 81 rappresentata dal Presidente on. Stefano Caldoro;

- Bagnoli*futura* S.p.A. di Trasformazione Urbana, rappresentata dal Presidente Omero Ambrogi;

SI CONVIENE E SI STIPULA QUANTO SEGUE

Art. 1 - Finalità

Il presente Protocollo d'Intesa è finalizzato all'attivazione di una forma di collaborazione ed efficace coordinamento delle azioni necessarie, in generale, all'avvio delle procedure attuative del Grande Progetto denominato "Parco Urbano di Bagnoli" e, in particolare, di definizione di una

fonte: http://burc.regione.campania.it

Convenzione, fatti salvi diversi dispositivi regolamentari previsti dalle procedure del Piano Nazionale per il Sud (Contratti Istituzionali di Sviluppo). Al fine di pervenire alla sottoscrizione della prevista Convenzione, col presente atto le Parti concordano la definizione, in modo programmatico, degli impegni e delle modalità attuative, costituendo il presente atto un momento di assunzione di responsabilità intorno al quale si esplicita la volontà comune dei Soggetti sottoscrittori.

Art. 2 – Soggetti sottoscrittori

Sono competenti per l'attuazione delle presenti disposizioni:

- la Regione Campania
- la Bagnolifutura s.p.a. di Trasformazione Urbana

Art. 3 - Obiettivi del Grande Progetto

I Soggetti sottoscrittori, nel prendere atto della documentazione notificata alla Commissione Europea, condividono pienamente non solo le scelte strategiche e progettuali operate nel G.P., ma anche gli obiettivi generali da perseguire, così individuati:

a) restituire alla popolazione un territorio risanato e bonificato dall'inquinamento prodotto dalle attività industriali che insistevano nell'area;
b) realizzare un consistente intervento di riqualificazione urbanistica, anche al fine di recuperare la vocazione naturale e turistica dei luoghi interessati;
c) aumentare la sicurezza sociale.

Le parti si danno atto, altresì, che il Grande Progetto prevede la realizzazione dei seguenti interventi (Lotti – Stralcio del Grande Progetto Parco Urbano di Bagnoli):

- Piazza Archeologica e parcheggi alberati – CUP: D69D09000030006;
- Parallela a via Nuova Bagnoli – CUP: D61B08000080002;
- Recupero di via E. Cocchia – CUP: D62F07000820006;
- Prolungamento di via E. Cocchia – CUP: D69D10000020006;
- Recupero di via L. Cattolica – CUP: D62F07000830006.

Art. 4 - Dotazione finanziaria

1. Per la realizzazione dell'intervento "Parco Urbano di Bagnoli", di cui il Grande Progetto è un insieme funzionale e finito, è previsto un investimento complessivo pari ad € 199.015.895,00. Le fonti di finanziamento, così come desunte dalla delibera di Giunta Regionale del 23/03/2011, n.122 e dalla Domanda di Conferma del Sostegno a norma degli art. 39-41 del Reg. CE n. 1083/2006 - Allegato XXI - di seguito integralmente riportata - sono così specificate:

Fonte del costo totale dell'investimento (€)				
Costo totale dell'investimento [H.1.12.(A)]	Sostegno comunitario [H.2.1.5]	Fonti nazionali pubbliche (o equivalenti)	Fonti nazionali private	Altre fonti (specificare)
199.015.895,00	37.944.868,50	37.944.868,50	123.126.158,00	
	prima fase *lotti stralcio 1,2,3,4,5*		*seconda fase* *lotti stralcio 6,7*	

2. In particolare, la realizzazione del Grande Progetto "Parco Urbano di Bagnoli" del costo totale di € 199.015.895,00, riguarda l'oggetto della richiesta di cofinanziamento a valere sui fondi

fonte: http://burc.regione.campania.it

dell'Asse 6 – Obiettivo Operativo 6.2 del POR FESR Campania 2007-2013 per l'importo pari ad € 75.889.737,00. Restano, pertanto, a carico del Beneficiario per il completamento dell'opera € 123.126.158,00;

3. I costi dei singoli interventi ricompresi nel finanziamento di € 75.889.737,00= a valere sulle risorse dell'Obiettivo 6.2 del POR FESR Campania 2007/2013 sono così definiti:

1° LOTTO PARCO URBANO Piazza archeologica e parcheggi alberati	Totale (IVA esclusa)	Costi ammessi su POR FESR 2007/2013 (IVA esclusa)
Costo Intervento	54.884.565,43*	43.622.965,95

* restano a carico di Bagnoli*futura* le spese antecedenti il 01 gennaio 2007, il "Roseto" (escluso dalla CE), i costi dell'IVA, altro.

RECUPERO DI VIA ENRICO COCCHIA	Totale (IVA esclusa)	Costi ammessi su POR FESR 2007/2013 (IVA esclusa)
Costo Intervento	1.472.703,53 *	1.259.377,14

* restano a carico di Bagnoli*futura* le spese antecedenti il 01 gennaio 2007, i costi dell'IVA, altro.

PROLUNGAMENTO DI VIA ENRICO COCCHIA	Totale (IVA esclusa)	Costi ammessi su POR FESR 2007/2013 (IVA esclusa)
Costo Intervento	22.612.262,50*	21.174.611,62

* restano a carico di Bagnoli*futura* le spese antecedenti il 01 gennaio 2007, i costi dell'IVA, altro.

RECUPERO DI VIA LEONARDI CATTOLICA	Totale (IVA esclusa)	Costi ammessi su POR FESR 2007/2013 (IVA esclusa)
Costo Intervento	3.368.566,00 *	2.947.888,00

* restano a carico di Bagnoli*futura* le spese antecedenti il 01 gennaio 2007, i costi dell'IVA, altro.

PARALLELA A VIA NUOVA BAGNOLI	Totale (IVA esclusa)	Costi ammessi su POR FESR 2007/2013 (IVA esclusa)
Costo Intervento	8.428.866,00 *	6.884.894,30

* restano a carico di Bagnoli*futura* le spese antecedenti il 01 gennaio 2007, i costi dell'IVA, altro.

In sintesi:

G.P. "PARCO URBANO DI BAGNOLI"	Totale (IVA esclusa)	Costi ammessi su POR FESR 2007/2013 (IVA esclusa)
TOTALE Complessivo	90.766.963,46*	75.889.737,00

* restano a carico di Bagnoli*futura* le spese antecedenti il 01 gennaio 2007, i costi dell'IVA, altro.

fonte: http://burc.regione.campania.it

Art. 5 - Impegni dei sottoscrittori

1. Per il raggiungimento degli obiettivi comuni di cui al presente Protocollo d'Intesa, i firmatari si impegnano:
   a) ad assicurare ogni utile scambio di informazioni per il perseguimento dei compiti prioritari di cui all'articolo 1;
   b) ad utilizzare, nello svolgimento delle attività di propria competenza, tutti gli strumenti di semplificazione e di snellimento dell'attività amministrativa previsti dalla vigente normativa;
   c) a coadiuvare l'Unità Operativa Grandi Progetti (di seguito U.O.G.P.), istituita ai sensi della delibera di Giunta regionale n.122/2011, nelle seguenti azioni:
      i. riscontro di eventuali richieste di chiarimenti, integrazioni e quant'altro dovesse rendersi necessario al fine di completare la documentazione già notificata alla Commissione Europea;
      ii. redazione dello schema di Convenzione di cui al successivo art.9, da sottoporre alle Parti, in virtù di quanto disposto con DGR n.1715 del 20/11/2009, in deroga alla citata DGR 122/2011 al fine di accelerare l'avvio della fase attuativa del Grande Progetto;
   d) a porre in essere ogni azione utile a ridurre i tempi di attuazione degli interventi afferenti al Grande Progetto.
2. In particolare la Regione Campania si impegna:
   - ad ammettere a finanziamento il Grande Progetto ed a garantire la disponibilità delle risorse finanziarie indispensabili per l'avvio della fase attuativa nel rispetto del cronoprogramma di cui all'art. 6 del presente Protocollo d'Intesa;

3. Il Beneficiario Bagnoli*futura* S.p.A di T.U. si impegna:
   - a svolgere l'attività, assumendone piena responsabilità, di soggetto responsabile dell'attuazione del Grande Progetto e, quindi, dell'attuazione degli interventi;
   - a raccordare, rendere coerenti ed implementare le strategie, gli interventi e le attività in corso o in programmazione in relazione al finanziamento erogato in coerenza alle azioni previste dal Grande Progetto;
   - a partecipare con un proprio rappresentante ai lavori del Tavolo tecnico di cui all'art.8 del presente atto;
   - a svolgere le attività di coordinamento in fase di esecuzione, direzione dei lavori, coordinamento della Sicurezza, collaudo;
   - a concorrere, con eventuali risorse economiche aggiuntive, alla realizzazione di interventi, anche complementari, ritenuti utili per rafforzare l'intervento complessivo;
   - ad individuare eventualmente un referente unico per l'intero Grande Progetto, al fine di facilitare e velocizzare i rapporti.

Art. 6 – Cronoprogramma degli impegni

L'attuazione delle presenti disposizioni avviene nel rispetto delle attività previste di cui all'allegato 2 alla DGR 122/2011 contenente il *"Cronogramma procedurale per addivenire alla realizzazione dei Grandi Progetti e dei Grandi Programmi"*.

Art. 7- Attuazione del Protocollo – Cabina di Regia

E' istituita una Cabina di Regia con compiti di indirizzo, impulso e coordinamento strategico finalizzati all'attuazione del presente Protocollo.

La Cabina di Regia è costituita dai rappresentanti degli enti sottoscrittori, o loro delegati, ed è presieduta e coordinata dal Presidente della Giunta Regionale o suo delegato.

Art. 8 – Tavolo tecnico

A supporto della Cabina di Regia e per assicurare un efficace andamento delle azioni volte alla realizzazione del Grande Progetto, è istituito presso l'U.O.G.P. un Tavolo tecnico, con compiti di

fonte: http://burc.regione.campania.it

impulso, raccordo, controllo e monitoraggio dell'attuazione della presente Intesa.
Il Tavolo tecnico è composto dai referenti della Struttura Tecnica di Missione, dal RUP del Grande Progetto nominato dal Beneficiario, da un rappresentante della Programmazione Unitaria, da un Rappresentante dell'Autorità di Gestione, da un rappresentante dell'Ente Beneficiario, nonché da altri referenti le Amministrazioni interessate, ove ritenuto utile alla realizzazione degli obiettivi comuni.

Art. 9– Convenzione

1. Fatti salvi diversi dispositivi regolamentari previsti dalle procedure del Piano Nazionale per il Sud, le Parti assumono l'impegno di sottoscrivere una specifica Convenzione con la quale sono dettate le modalità, i tempi e le fonti di finanziamento per l'esecuzione e la conclusione degli interventi afferenti al Grande Progetto.
2. La Convenzione, in particolare, definisce gli impegni amministrativi e di spesa, le responsabilità e l'allocazione dei fondi per le opere a finanziamento FESR. Inoltre, chiarisce le modalità di esecuzione delle singole opere pubbliche, individua l'organismo aggiudicatore unitario e indica eventuali ulteriori soggetti che saranno impegnati nelle singole attività, specificandone le relative modalità di coinvolgimento.
3. Nella Convenzione sono regolati, infine, i criteri per la disciplina della proprietà dei risultati, delle modalità di relativa approvazione, condivisione e utilizzazione.
4. La Convenzione disciplina, altresì, le conseguenze di inadempimenti di obblighi, regolando i poteri sanzionatori. Stabilisce modalità volte a favorire, in caso di inosservanze e in via sostitutiva, il completamento degli interventi afferenti al Grande Progetto.

In ogni caso, la Regione Campania si riserva di non sottoscrivere la Convenzione in caso di mancato rispetto degli impegni di cui al presente Protocollo.

Art. 10 – Organismo Aggiudicatore Unitario

Le Parti concordano che l'Organismo Aggiudicatore Unitario coincide con il Beneficiario ed è individuato nella Bagnolifutura s.p.a. T.U.

Art. 11 – Decorrenza

Il presente Protocollo d'Intesa entra in vigore dalla data di sottoscrizione delle parti e sarà vigente fino alla sottoscrizione della Convenzione.

_____

Letto, approvato e sottoscritto.

Il Presidente della Giunta Regionale della Campania	Il Presidente della Bagnoli*futura* s.p.a. di Trasformazione Urbana
On. Stefano Caldoro	*Dott. Omero Ambrogi*
_____	_____

fonte: http://burc.regione.campania.it

Delibera della Giunta Regionale n. 175 del 12/04/2012

A.G.C.1 Gabinetto Presidente Giunta Regionale

Settore 5 Rapp.con province comuni com.tà montane e consorzi delega e subdel co.re.co

Oggetto dell'Atto:

REVOCA D.G.R. 1874/2009

Alla stregua dell'istruttoria compiuta dal Settore e delle risultanze e degli atti tutti richiamati nelle premesse che seguono, costituenti istruttoria a tutti gli effetti di legge, nonché dell'espressa dichiarazione di regolarità della stessa resa dal Dirigente del Settore a mezzo di sottoscrizione della presente

PREMESSO CHE

a) con Delibera di Giunta Regionale della Campania n. 1150 del 30/06/2009 si è provveduto ad effettuare la Programmazione a valere sul POR Campania FSE 2007/2013 – dell'Asse VII "Capacità Istituzionale" -Obiettivo Operativo p2 "Garantire la sicurezza e la legalità attraverso azioni di monitoraggio e formazione del personale impegnato su questi temi" individuando una specifica linea di intervento per il riuso a scopo sociale, istituzionale produttivo dei Beni confiscati alla camorra**;**
b) con Deliberazione n. 1874 del 22/12/2009, la Giunta Regionale:
   b.1 ha approvato lo schema di Protocollo d'intesa fra il Ministero del Lavoro, della Salute e delle Politiche Sociali e Regione Campania denominato "Protocollo per la realizzazione di un programma condiviso di sviluppo occupazionale sui beni confiscati alla criminalità organizzata nella Regione Campania" avente la finalità di incrementare, in attuazione delle disposizioni della legge regionale n.23/2003, la riconversione e l'utilizzo dei patrimoni confiscati alla criminalità organizzata;
   b.2 ha quantificato le risorse occorrenti alla realizzazione delle attività previste dal suddetto Protocollo nella misura massima di € 720.000,00 (comprensivi di IVA), da imputarsi sulla dotazione finanziaria dell'Obiettivo Operativo 2p del POR FSE 2007/2013 coerente con la tipologia di intervento da attuare;
   b.3 ha demandato al Dirigente del Settore Rapporti con Province, Comuni e Comunità Montane l'adozione degli atti gestionali connessi alla realizzazione delle attività di cui al precitato protocollo;
c) in esecuzione del Protocollo d'intesa indicato, con decreto dirigenziale n. 392 del 31.12.09 è stato approvato lo schema di Convenzione, successivamente stipulata tra la Regione Campania, il Ministero del Lavoro, della Salute e delle Politiche Sociali e Italia Lavoro in data 8 gennaio 2010, ed è stata contestualmente impegnata la spesa derivante dalla realizzazione degli interventi previsti dal Protocollo d'intesa, ammontante a complessivi € 720.000,00, a valere sul bilancio gestionale della Regione Campania per l'Esercizio finanziario 2009 al capitolo di bilancio 4718 U.P.B.22.84.245.

RILEVATO che

a) con deliberazione n. 534/2010 la giunta regionale ha disposto l'attivazione del procedimento amministrativo di autotutela in merito alla DGR n. 1874/09, sospendendone contestualmente l'efficacia in via cautelativa;
b) in esecuzione dell'indicato provvedimento, il Settore Rapporti con gli EE.LL., con note prot n. 618949 e prot.618982 del 20.07.10, ha formalmente comunicato al Ministero del Lavoro ed all'Agenzia tecnica Italia Lavoro S.p.A. l'avvio del procedimento ai sensi della L.241/90;
c) successivamente con Deliberazione n. 917/10, la Giunta regionale ha preso atto della insussistenza dei presupposti per l'esercizio del potere di autotutela in ordine alla DGRC n.1874/2009;
d) successivamente all'adozione della DGR n.917/10, con nota prot n. 1030771 del 28.12.10, il Settore Rapporti con gli EE.LL., ha invitato l'Agenzia tecnica del Ministero del Lavoro- Italia Lavoro S.p.A. a dare esecuzione a quanto stabilito nel Protocollo d'Intesa ed alla connessa Convenzione;
e) con nota prot. n. 11/IV/0000707 del 24.02.11, il Ministero del Lavoro ha comunicato il proprio recesso dalla convenzione di cui al Decreto Dirigenziale n. 392 del 31.12.09, per impossibilità al prosieguo delle iniziative in considerazione del mutato delle competenze in seno

all'Amministrazione statale in merito all'amministrazione dei beni sequestrati e confiscati alla criminalità organizzata;

f) conseguentemente, in considerazione del recesso esercitato dal Ministero e della sopravenuta carenza dei presupposti della convenzione ,con Decreto Dirigenziale n. 28 del 21.03.2011 si è proceduto al disimpegno delle risorse, in dotazione all'Obiettivo Operativo 2p del Programma Operativo FSE 2007-2013, nella misura di € 720.000,00 (settecentoventimila/00) comprensive di IVA, impegnate a favore di Italia Lavoro, agenzia tecnica del Ministero del Lavoro, della Salute e delle Politiche Sociali.

CONSIDERATO

a) che le sopravvenienze sopra descritte hanno determinato il venir meno dei presupposti dell'approvazione e sottoscrizione del protocollo, e della relativa destinazione di risorse operata con DGRC n.1874/2009;

RITENUTO pertanto

a) di dover revocare la DGR n. 1874 del 22.12.2009 avente ad oggetto "Beni confiscati alla criminalita' organizzata-Legge Regionale n. 23 del 12 dicembre 2003. Approvazione" Protocollo per la realizzazione di un programma condiviso di sviluppo occupazionale sui beni confiscati alla criminalita' organizzata nella Regione Campania";

b) di notificare al Ministero del Lavoro e della Politiche sociali il diritto di recesso dal protocollo;

c) di dare mandato al responsabile dell'Ob. Op. 2p PO FSE 2007/2013 di proporre alla Giunta la riprogrammazione delle relative risorse, ammontanti ad € 720.000,00.

VISTI:

a) il Regolamento (CE) n. 1081/2006;
b) il Regolamento (CE) n. 1083/2006;
c) il Regolamento CE n. 448/2004;
d) la Legge 7 agosto 1990 n.241 e ss.mm.ii.;
e) la DGR n. 453 del 16 marzo 2007 recante la proposta di Programma Operativo Regionale FSE 2007-2013
f) la DGR n.2 dell'11 gennaio 2008 recante la "Presa d'atto della decisione della Commissione Europea di approvazione del Programma Operativo Regionale Campania FSE 2007-2013
g) la DGR n. 935 del 30 maggio 2008 "POR Campania FSE 2007-2013 - Presa d'atto dei Criteri di selezione delle operazioni";
h) la DGR n. 1856 del 20 novembre 2008 "Presa d'atto del testo definitivo del Piano di Comunicazione del PO FSE 2007-2013, ritenuto conforme dalla Commissione Europea a quanto previsto dall'articolo 2 paragrafo 2 del Regolamento (CE) n. 1828/2006, di cui all'Allegato A che forma parte integrante e sostanziale del presente atto";
i) la DGR n. 1959 del 5 dicembre 2008 "Programma Operativo FSE Campania 2007 - 2013. Approvazione del Manuale dell'Autorità di Gestione- Attuazione del PO FSE Campania;
j) la D.G.R. n. 2075 del 29/12/2005 ad oggetto "Applicazione nuovo sistema di codificazione Siope" in attuazione delle disposizioni di cui ai commi 3 e 4, art. 28 della Legge n. 289/2002;
k) La DGRC 501/2010

Propongono e la Giunta, in conformità, a voti unanimi

D E L I B E R A

Per le motivazioni di cui in premessa che qui si intendono integralmente riportate

1. di revocare la DGR n. 1874 del 22.12.2009 che approva il Protocollo d'Intesa sottoscritto da Regione Campania, Ministero del Lavoro, della Salute e delle Politiche Sociali per la promozione di concreti ed immediati interventi, politici ed amministrativi, che consentano, attraverso la riconversione e l'utilizzo dei patrimoni confiscati, di supportare il processo di sviluppo economico–sociale del territorio regionale;
2. di comunicare al Ministero del lavoro e della Politiche Sociali formale recesso dal protocollo d'intesa sottoscritto in data 8.1.2010;
3. di dare mandato al responsabile dell'Ob. Op. 2p PO FSE 2007/2013 di riprogrammare l'utilizzo delle risorse, ammontanti ad € 720.000,00, destinate alla realizzazione del Progetto C.R.E.A.;

LA presente deliberazione è trasmessa per l'esecuzione alla AGC 01, al Settore Rapporti con Province, Comuni, Comunità Montane e Consorzi, all'Autorità di Gestione FSE 2007-2013, nonché al Settore Stampa Documentazione e Informazione e Bollettino Ufficiale per la pubblicazione**.**

Deliberazione giunta regionale n. 134 del 28/03/2012

A.G.C. 11 - Sviluppo Attività Settore Primario

Settore: 5 - Foreste, Caccia e Pesca

Oggetto:

Approvazione e proposta al Consiglio Regionale del disegno di Legge "Istituzione del fondo regionale per l'indennizzo dei sinistri stradali causati dalla fauna selvatica non risarcibili diversamente". - con allegati -

Il Presidente Stefano Caldoro,
Alla stregua dell'istruttoria compiuta dal Settore e delle risultanze e degli atti tutti richiamati nelle premesse che seguono, costituenti istruttoria a tutti gli effetti di legge, nonché dell'espressa dichiarazione di regolarità della stessa resa dal Dirigente del Settore a mezzo di sottoscrizione della presente

PREMESSO che
a. la Legge 11 Febbraio 1992 n. 157 conferisce alle Regioni la potestà di emanare le norme relative alla gestione e alla tutela di tutte le specie della fauna selvatica, ed affida alle medesime i poteri di gestione tutela e controllo;
b. la L. R. 10 aprile 1996, n. 8 " Norme per la protezione della fauna selvatica e disciplina dell' attività venatoria in Campania" disciplina esclusivamente il risarcimento dei danni da fauna selvatica alle produzioni agricole (art. 26);

PRESO ATTO
a. delle numerose richieste di risarcimento che pervengono alla Regione per danni derivanti alle autovetture a causa di cinghiali;
b. della giurisprudenza prevalente in materia di responsabilità a carico delle Regioni nei sinistri d'auto causati da cinghiali ed altre specie della fauna selvatica;

PRESO ATTO, inoltre:
a. del parere favorevole, con prescrizioni, al d.d.l., da parte del Capo Ufficio Legislativo della Presidenza della Giunta Regionale, rilasciato con nota n. 4665/UDCP/GAB/UL del 13.4.2011, allegata in copia al presente provvedimento (ALLEGATO 1), in cui sono evidenziate le ulteriori rettifiche da apportare al testo;
b. del parere favorevole espresso nella Conferenza Permanente Regione Autonomie Locali tenuta in data 19/7/2011, allegato alla presente deliberazione di cui forma parte integrante e sostanziale (ALLEGATO 2);
c. dell'ulteriore parere favorevole, rilasciato dal Capo Ufficio Legislativo della Presidenza della Giunta Regionale con nota n. 15943 UDCP/GAB/UL del 22.11.2011, allegata in copia al presente provvedimento (ALLEGATO 3) riguardanti alcune modifiche del drafting e il completamento della procedura ai sensi dell'articolo 25, comma 4, della legge regionale 30 aprile 2002, N. 7 come sostituito dall'art. 1, comma 33, della legge regionale 15 marzo 2011, n.4;
d. che le modifiche di drafting richieste sono state acquisite nel testo definitivo del disegno di legge e che è stata conclusa favorevolmente la procedura di cui all' articolo 25, comma 4, della legge regionale 30 aprile 2002, N. 7 come sostituito dall'art. 1, comma 33, della legge regionale 15 marzo 2011, n. 4;

VISTO il disegno di legge (d.d.l.) *"Istituzione del fondo regionale per l'indennizzo dei sinistri stradali causati dalla fauna selvatica non risarcibili diversamente",* integrato con le osservazioni di cui ai citati pareri, allegato alla presente deliberazione di cui forma parte integrante e sostanziale (ALLEGATO 4), nonché l'elaborato esplicativo comprendente anche la prevista relazione tecnica ai sensi dell'articolo 25, commi 1 e 2, della legge regionale 30 aprile 2002, N. 7, allegato alla presente deliberazione di cui forma parte integrante e sostanziale (ALLEGATO 5);

RITENUTO di dover provvedere per l'approvazione dell'allegato disegno di legge, al fine di sottoporlo alle decisioni del Consiglio Regionale;

VISTI
a. il titolo VI "Procedimenti di formazione delle leggi e dei regolamenti" dello Statuto della Regione Campania;
b. l'articolo 25 della legge regionale 30 aprile 2002, N. 7

PROPONE e la Giunta, in conformità, a voto unanime

D E L I B E R A

per le motivazioni esposte in premessa che qui si intendono integralmente trascritte ed approvate:

1. di approvare quale proposta al Consiglio Regionale, il disegno di legge allegato *"Istituzione del fondo regionale per l' indennizzo dei sinistri stradali causati dalla fauna selvatica non risarcibili diversamente";*

La presente deliberazione sarà trasmessa, per quanto di competenza, a:
- Consiglio Regionale;
- A.G.C. 01- Gabinetto Presidente della Giunta regionale- Settore Affari Generali della Presidenza della Giunta regionale e Collegamenti con gli Assessori;
- A.G.C. 11- Sviluppo Attività Settore Primario;
- Settore Bollettino Ufficiale Regione Campania.

Regione Campania
Il Capo Ufficio Legislativo
del Presidente

REGIONE CAMPANIA
Prot. 2011. 0309990 18/04/2011
Mittente : IL CAPO GABINETTO DEL PRESIDENTE
Assegnatario : Foreste e caccia
Classifica : 11.1.16. Fascicolo : 7 del 2011

Prot. n. 465/UDCP/GAB/UL
del 13/4/2011

All'Assessore all'Agricoltura

Al coordinatore
A.G.C. Sviluppo attività settore primario

e p.c. Al Capo di Gabinetto

Al coordinatore
A.G.C. Affari generali della Giunta regionale

Al dirigente
del settore legislativo

LORO SEDI

Oggetto: parere schema di disegno di legge recante *"Istituzione del fondo regionale per l'indennizzo dei sinistri stradali causati dalla fauna selvatica non risarcibili diversamente"*

In riferimento alla proposta di disegno di legge in oggetto indicata si rappresentano le seguenti osservazioni.

Come è noto, la giurisprudenza di legittimità esprime l'orientamento secondo il quale la responsabilità extracontrattuale per i danni provocati da animali selvatici alla circolazione dei veicoli deve essere imputata all'ente (a seconda dei casi, regione, provincia, ente parco, ecc) cui siano stati affidati in concreto poteri di gestione, tutela e controllo della fauna selvatica. E' necessario, pertanto, analizzare, di volta in volta, il contesto normativo di riferimento in ciascuna regione per verificare il margine di autonomia di cui ciascun ente gode allo scopo di attivare i necessari strumenti di prevenzione degli eventi dannosi.

In regione Campania viene in rilievo, oltre alla legge n. 157 del 1992 recante *"Norme per la protezione della fauna selvatica omeoterma e per il prelievo venatorio"* il cui articolo 1, comma 3 attribuisce alle regioni *"l'emanazione di norme relative alla gestione e alla tutela di tutte le specie della fauna selvatica"*, la legge regionale n. 8 del 1996 contenente *"Norme per la protezione della fauna selvatica e disciplina dell'attività venatoria in Campania"* il cui articolo 9 si limita a delegare alle provincie le sole funzioni amministrative in materia di caccia.

In Campania, pertanto, è la Regione l'ente civilmente responsabile del danno cagionato dalla fauna selvatica *ex* art. 2043. Alla stregua della normativa vigente, infatti, ad essa spettano i predetti

fonte: http://burc.regione.c

Regione Campania
Il Capo Ufficio Legislativo
del Presidente

poteri di gestione e sebbene ciò non obblighi alla custodia della selvaggina impone comunque di adottare tutte le misure idonee ad evitare che la fauna selvatica arrechi danni a terzi.

Ciò premesso, nel dichiarato intento di garantire un pronto ristoro dei soggetti danneggiati e di eliminare le spese di giudizio e i relativi interessi, il presente disegno di legge propone di istituire un fondo per "indennizzare" i danni cagionati dalla fauna selvatica nei sinistri stradali "non risarcibili diversamente".

Secondo quanto costantemente affermato dalla giurisprudenza, l'espressione "*danni non risarcibili diversamente*" comprende i "*danni che non siano imputabili a colpa di alcuno, il rischio del cui verificarsi sia inevitabilmente collegato alla stessa esistenza della fauna*" (*Cass. civile 8 gennaio 2010, n. 80*). Per cui, "*quando si pretende il risarcimento del danno postulando una responsabilità per colpa, legittimato passivo è la Regione, salvo a vedere se c'è colpa in concreto: se, invece, si considera di trovarsi di fronte ad un danno "non altrimenti risarcibile", allora si chiede l'indennizzo (...), e allora bisogna stare a quanto dispongono le leggi regionali relative alla costituzione del fondo pecuniario e ai soggetti tenuti ad erogare l'indennizzo*".

Occorre evidenziare che la materia oggetto della presente disciplina potrebbe presentare profili di interferenza con la tutela dell'ecosistema da un lato, e l'ordinamento civile dall'altro, materie queste, entrambe ascrivibili alla competenza legislativa esclusiva dello Stato. E' bene sottolineare, dunque, che la Regione non può né escludere né limitare la propria responsabilità e, infatti, il disegno di legge in esame prevede l'"indennizzo" che è una forma di ristoro diversa e distinta rispetto al "risarcimento" del danno aquiliano, differenziandosene nei presupposti, nella disciplina oltre che nella natura giuridica. D'altro canto, anche altre regioni hanno previsto normative simili, si consideri, la l.r. Friuli Venezia Giulia n. 6/2008, la l.r. Marche n.7/1995 cui ha fatto seguito la delibera n.1469 del 2008, nonché la l.r. Piemonte n.9/2000 e il successivo regolamento adottato con d.p.g.r. n. 12/R del 2008.

Ciò evidenziato, gli aspetti di maggiore problematicità si incentrano su due questioni specifiche, la prima concerne l'ammontare del danno indennizzabile (articolo 7 del disegno di legge), la seconda, riguarda la c.d. "rinuncia al diritto di rivalsa da parte della vittima del sinistro" una volta che gli sia stato riconosciuto l'indennizzo (articolo 6, comma 4). La regione Friuli Venezia Giulia e la regione Marche, infatti, se da un lato prevedono un tetto massimo per il ristoro del danno (fissato rispettivamente, nella percentuale dell' 80 per cento e del 50 per cento), non impongono anche la rinuncia all'esercizio dell'azione ordinaria di risarcimento. La regione Piemonte, invece, prevede l'indennizzo del danno senza limiti percentuali e la rinuncia al diritto di rivalsa. Il disegno di legge in esame contempla entrambe le limitazioni, sia quella relativa al tetto del 70 per cento, sia la rinuncia al diritto di rivalsa. Considerato che non sono rinvenibili previsioni simili in altre regioni e tenuto conto che l'operazione che si intende attuare si colloca ai limiti delle competenze regionali, sembrerebbe preferibile prevedere o l'una (limitazione del danno risarcibile), o l'altra (indennizzo senza limitazione percentuale e rinuncia al diritto di rivalsa) delle due ipotesi normative in quanto si tratta di soluzioni entrambe che non sono state oggetto di impugnativa governativa. Si evidenzia, tra l'altro che, sia il Piemonte, sia le Marche nel disciplinare i criteri di accesso al fondo, nonché le procedure di accertamento del danno, hanno impiegato uno strumento diverso dalla legge. Tale

fonte: http://burc.regione

Regione Campania
Il Capo Ufficio Legislativo
del Presidente

opzione risulta per taluni aspetti preferibile in quanto sottrae le previsioni ivi contenute al rischio di una diretta impugnativa costituzionale.

L'**articolo 3** del disegno di legge in esame, nell'annoverare i "*compiti*" attribuiti alle province, fa menzione alla lettera d), della "*gestione dell'eventuale contenzioso*". Non è chiaro il significato nonché la portata di tale previsione: se la stessa, infatti, sottende la volontà di attribuire alle province la responsabilità dei danni provocati da fauna selvatica, ciò sarebbe illegittimo in quanto, come sopra esposto, l'imputazione alle province della responsabilità dei danni dovrebbe essere giustificata da un contestuale conferimento alle stesse, dei predetti poteri di gestione e di controllo sulla fauna selvatica; se invece, con la formula "gestione dell'eventuale contenzioso", si intende fare riferimento all'attività istruttoria propedeutica all'erogazione dell'indennizzo, si tratterebbe di una mera ripetizione, in quanto tale attività è già annoverata nei punti precedenti: se infine, si intende conferire alle province la gestione del contenzioso in cui è coinvolta la Regione, ciò non sembrerebbe essere in linea con i principi di sussidiarietà, differenziazione e adeguatezza previsti dalla Costituzione e dallo Statuto regionale nonché con i principi di efficienza e di economicità, considerato che la Regione dispone degli uffici dell'Avvocatura regionale a ciò deputati. In tutti e tre i casi, la previsione normativa deve essere espunta dal testo.

Occorre poi evidenziare che sul piano procedimentale, il rispetto del principio di leale collaborazione impone in ogni caso che, in sede di attribuzione dei compiti annoverati all'articolo 3, siano coinvolti i soggetti istituzionalmente interessati mediante la convocazione della Conferenza permanente Regione-Autonomie locali della Campania di cui alla legge regionale n. 26 del 1996, secondo quanto prescritto dalla legge medesima (art. 3, lett. d).

L'**articolo 10** del disegno di legge, infine, non è conforme alle previsioni statutarie relative alla c.d. delegificazione; non sono, infatti, indicate le "*norme regolatrici della materia*" (articolo 56 Statuto Campania) che devono orientare il legislatore in sede di modifica della normativa che si intende delegificare ed è previsto che le eventuali e successive modifiche normative avvengano sulla base delle risultanze delle relazioni che ai sensi dell'articolo 9 del disegno di legge, la Giunta è tenuta a presentare al Consiglio. Queste ultime, però, sono assolutamente prive di valore normativo. L'articolo 10 è pertanto da sopprimere.

Allo scopo di rendere il testo conforme alle regole di scrittura dei testi normativi, si segnalano le seguenti modifiche di *drafting* :

1) in uno stesso articolo i commi devono essere contrassegnati con numeri cardinali progressivi seguiti da un punto (es. 1.; 2.).
2) Quando si cita per la prima volta una legge, dopo la data ed il numero, occorre scrivere tra parentesi tonde il titolo; per le successive citazioni è ammessa la forma abbreviata (es. articolo 6).
3) Le partizioni interne al comma sono contrassegnate con lettere minuscole dell'alfabeto, la lettera è seguita dal segno destro di una parentesi tonda di chiusura; la fine di ogni lettera termina con il punto e virgola (es. articolo 3, comma 1).
4) All'articolo 4, comma 4 coniugare il verbo al congiuntivo passato (es. "sia stato") e al comma 5 impiegare il congiuntivo presente (es. "siano").

fonte: http://burc-regio

Regione Campania
Il Capo Ufficio Legislativo
del Presidente

5) All'articolo 6 riformulare la numerazione dei commi e della partizione interna.
6) Il rinvio va fatto alla fonte di disciplina originaria, per cui al nuovo comma 3 del medesimo articolo 6 (ex comma 13) sostituire le parole "al comma 2, lettera a)" con le parole "all'articolo 12, commi 1 e 2, del decreto legislativo n. 285 del 1992 ".
7) In genere i numeri sono scritti in lettere, salvo quando sono inclusi in tabelle, elenchi e simili (es. articolo 7, commi 2 e 3). All'articolo 7, comma 1, indicare l'articolo di riferimento dei commi 2 e 3.
8) All'articolo 9 sostituire la parola "al" con la parola "a".
9) All'articolo 10, comma 3, la modifica che si intende effettuare deve essere indicata attribuendo il numero al comma e scrivendo il tutto tra virgolette senza impiegare il corsivo.
10) Di regola nell'uso dei modi e dei tempi verbali è da preferire l'indicativo presente (es. articolo 11 commi 1 e 2).
11) Dopo l'articolo 12 eliminare l'ordine di osservanza che costituisce elemento essenziale della formula con la quale il Presidente della Giunta regionale, con proprio decreto, emana il provvedimento di legge e non fa parte dell'atto normativo.

Nel senso su esteso, atteso il recepimento delle osservazioni formulate, si rende relativo parere favorevole all'ulteriore corso del provvedimento.

Antonio Ferrara

Atti della Regione

Regione Campania
Il Capo Ufficio Legislativo
del Presidente

Prot.n. 15943 UDCP/GAB/UL
del 22 NOVEMBRE 2011

Al coordinatore
AGC Sviluppo attività settore primario

Al dirigente
del settore foreste, caccia e pesca

p.c. Al Capo di Gabinetto

Al Coordinatore
AGC Affari generali della Giunta

OGGETTO: ddl recante "*Istituzione del fondo regionale per l'indennizzo dei sinistri stradali causati dalla fauna selvatica non risarcibili diversamente*"

Con riferimento al disegno di legge indicato in oggetto, verificato che sono state recepite le osservazioni di carattere sostanziale formulate con precedente parere prot. n. 4665/UDCP/GAB/UL del 13 aprile 2011, si elencano qui di seguito ulteriori indicazioni volte a rendere conforme il testo alle regole che presidiano la redazione dei testi normativi:

1. Il termine "province" quando riferito genericamente a tutte le province del territorio deve essere indicato con lettera minuscola.
2. All'articolo 3, dopo la parola "fondo" va eliminata la virgola.
3. All'articolo 4, comma 3, dopo il numero "12", è stato erroneamente inserito un punto; sostituire con la virgola. Al comma 5 del medesimo articolo, dopo il numero "8", va inserita la virgola.
4. All'articolo 6, occorre correggere la numerazione dei commi.
5. All'articolo 10, la legge regionale deve essere citata per esteso e comunque non in maiuscolo; analogamente è a dirsi per l'articolo 11.
6. All'articolo 11, eliminare i punti sospensivi e riempire i relativi spazi vuoti. Allo stesso modo per l'articolo 12.
7. All'articolo 12, il comma 2 deve essere espunto in quanto la previsione della pubblicazione del testo normativo nel bollettino ufficiale della regione Campania è contenuta nel decreto di promulgazione del Presidente della Giunta regionale e non va inserito nel provvedimento normativo.

A. De Laurentiis

fonte: http://burc.regione.campania

Regione Campania
Il Capo Ufficio Legislativo
del Presidente

Atteso il recepimento delle modifiche di drafting si rende parere favorevole all'ulteriore corso del provvedimento anche ai sensi di quanto previsto dal comma 4 dell'articolo 25 della legge regionale 30 aprile 2002, n. 7.

Antonio Ferrara

fon

disegno di legge

"Istituzione del fondo regionale per l'indennizzo dei sinistri stradali causati dalla fauna selvatica non risarcibili diversamente"

Art. 1
Oggetto

1. La Regione, al fine di potenziare le misure atte al contenimento dei danni causati dalla fauna selvatica, istituisce un "fondo regionale a favore dei soggetti coinvolti in sinistri stradali causati dalla fauna selvatica non risarcibili diversamente", di seguito denominato fondo, e stabilisce i criteri generali per la liquidazione dell'indennizzo.
2. Ai fini dell'indennizzo l'espressione "fauna selvatica" è da intendersi riferita alla specie dei soli ungulati selvatici, e non comprende la fauna domestica inselvatichita.

Art. 2
Compiti della Regione

1. La Regione, in sede di predisposizione del bilancio di previsione annuale e pluriennale, determina l' ammontare del fondo istituito ai sensi dell'articolo1.
2. Entro sessanta giorni dall'entrata in vigore della presente legge, la Giunta regionale definisce i criteri per la gestione dei procedimenti, la ripartizione delle risorse tra le province, tenuto conto, in particolare, dei dati storici relativi a ciascuna Provincia, e stabilisce le modalità di utilizzo di eventuali economie.
3. La Regione, d'intesa con le province, promuove campagne di informazione e sensibilizzazione per la prevenzione dei danni causati da fauna selvatica.

Art. 3
Compiti delle province

1. Spettano alle province i seguenti compiti:
   a) ricezione delle denunce di sinistro;
   b) istruttoria relativa all'accertamento della denuncia del sinistro, dei requisiti previsti per l'accesso al fondo e dell'entità del danno, anche avvalendosi di personale esterno in possesso della necessaria competenza;
   c) erogazione dell'indennizzo agli aventi diritto;
   d) elaborazione di un rapporto annuale alla Giunta regionale dei sinistri liquidati nell'anno precedente;
   e) informazione ai cittadini sulle possibilità di accedere al fondo.

Art. 4
Accesso al fondo

1. Sono ammessi al fondo esclusivamente i danni al veicolo per le conseguenze dirette ed esclusive del sinistro, escluso il successivo scontro con altri veicoli o infrastrutture stradali o l' uscita di strada senza impatto con la fauna selvatica.
2. Accedono al fondo i proprietari dei veicoli danneggiati da impatto con fauna selvatica e non risarcibili diversamente; il veicolo deve risultare in regola con il pagamento della tassa automobilistica in favore della Regione Campania, o immatricolato nella regione stessa. Per

l'identificazione di tali veicoli si fa riferimento alla documentazione attestante il luogo di immatricolazione.

3. L' accesso all'indennizzo è ammesso solo in presenza di prova inconfutabile della causa del sinistro, con il ritrovamento in prossimità dell'evento dell'animale morto o ferito ovvero tracce significative dell'animale coinvolto nell'incidente stradale, accertate con verbale redatto dai soggetti di cui all'articolo 12, commi 1 e 2, del decreto legislativo 30 aprile 1992 n. 285 (Nuovo codice della strada) che espletano servizi di polizia stradale.
4. Sia nel caso di cui al comma 3, sia nell'eventualità di mancato ritrovamento dell'animale morto o ferito in prossimità del luogo dell'evento, fermo restando il requisito di impatto tra l'autoveicolo e l'animale selvatico, per accedere all'indennizzo è necessario che dal verbale redatto dai soggetti di cui al comma 3 si evinca con certezza che l'animale selvatico sia stato la causa dell'evento, che i danni subiti dal veicolo siano stati effettivamente ed inequivocabilmente cagionati dall'animale e che non risultino responsabilità del conducente del veicolo.
5. Qualora in base alla documentazione presentata siano esclusi comportamenti colposi da parte del conducente del veicolo coinvolto, la Provincia provvede a quantificare il danno e ad indennizzare il danneggiato, previa presentazione della documentazione probatoria di cui all'articolo 8, comma 1.
6. Qualora non esistano elementi per procedere all'indennizzo la Provincia oppone diniego motivandone le ragioni, chiedendo contestualmente il rimborso delle spese istruttorie sostenute, fatte salve le sanzioni amministrative e penali previste dalle norme di tutela della fauna nel caso in cui venga accertata intenzionalità o colpa del conducente nel causare il sinistro.

Art. 5
Localizzazione del sinistro

1. Le disposizioni di cui alla presente legge si applicano in favore dei soggetti proprietari di veicoli coinvolti in sinistri stradali causati da fauna selvatica sulle strade statali, regionali, provinciali e comunali presenti sul territorio regionale, ad esclusione delle strade private, di quelle a gestione privata o date in concessione.

Art. 6
Istanza di accesso al fondo

1. Ai fini dell'indennizzo, il proprietario del veicolo coinvolto in un incidente stradale causato da fauna selvatica deve, entro trenta giorni dal sinistro, presentare istanza di accesso al fondo della Provincia territorialmente competente.
2. All'istanza deve essere allegata, a pena di inammissibilità:
   a) copia del verbale redatto dai soggetti di cui all'articolo 12 commi 1 e 2 del decreto legislativo 285/1992, che espletano servizi di polizia stradale, ed ogni altro elemento documentale utile ai fini dell'accertamento della causa e dell'entità del danno;
   b) dichiarazione sostitutiva ai sensi del decreto del Presidente della Repubblica 28 dicembre 2000 n. 445, in cui, tra l'altro, sia evidenziato che il riconoscimento da parte della Provincia del contributo nella quantità e nei termini previsti dalla presente legge costituisce rinuncia al diritto di rivalsa a qualsiasi titolo da parte della vittima del sinistro nei confronti della Regione e della Provincia;
   c) dichiarazione di non essere assicurato contro l' evento;
   d) fotocopia di valido documento di riconoscimento del dichiarante;
   e) fotocopia della polizza assicurativa relativa al veicolo, valida al momento del sinistro;
   f) fotocopia della patente di guida del conducente;
   g) fotocopia del libretto di circolazione del veicolo;
   h) fotocopia versamento tassa automobilistica regionale;
   i) fotografie del danno;
   j) preventivo di spesa per i danni materiali al veicolo.

3. Qualora per la gravità dell'evento i soggetti di cui all'articolo 12, commi 1 e 2 del decreto legislativo n.285 del 1992 non possano fornire copia del verbale entro i trenta giorni dall'evento, l'interessato produce, ai sensi del d.p.r. 445/2000, una dichiarazione sostitutiva attestante l'impedimento a presentare copia del verbale. In tal caso il termine di cui al comma 1 viene sospeso, con l' obbligo da parte dell'interessato di produrre copia del verbale entro i quindici giorni dalla sua ricezione.
4. Non sono prese in considerazione istanze incomplete o presentate fuori termine, al di fuori delle ipotesi di cui al comma 3.

Art . 7
Entità dell'indennizzo

1. L'entità dell'indennizzo a favore dei proprietari dei veicoli coinvolti nei sinistri stradali di cui all'articolo 1 è riconosciuta in misura pari al 100 per cento dell'ammontare complessivo dell'entità del danno accertato dalla Provincia, nel rispetto di quanto previsto ai seguenti commi 2 e 3.
2. Il limite massimo di indennizzo per danni materiali per singolo sinistro è definito in misura non superiore a 10.000 euro o al valore commerciale del veicolo, se inferiore.
3. Nulla è dovuto per danni di importo uguale o inferiore a 200 euro.

Art. 8
Liquidazione dell'indennizzo

1. La liquidazione dell'indennizzo è subordinata alla presentazione della fattura quietanzata di riparazione, ovvero del certificato di rottamazione del veicolo e certificato di cancellazione dal Pubblico Registro automobilistico (PRA).
2. In nessun caso può essere liquidata una somma superiore all'importo in fattura ovvero al valore di mercato del veicolo.
3. Le somme che, sebbene ammesse ad indennizzo, non trovano capienza nella dotazione annuale sono liquidate con priorità a seguito della ricostituzione del fondo per gli anni successivi.

Art. 9
Clausola valutativa

1. Entro il 30 giugno di ciascun anno, a partire dall'anno successivo a quello dell'entrata in vigore della presente legge, la Giunta regionale presenta al Consiglio regionale, anche sulla base dei dati forniti dalle province, una relazione comprendente:
   a) la valutazione sul conseguimento della finalità di cui all'articolo 1;
   b) il numero dei sinistri accertati ed i relativi indennizzi liquidati;
   c) i tempi di erogazione dell'indennizzo;
   d) analisi criticità ed eventuali contenziosi.

Art. 10
Modifiche normative

1. Il comma 1 dell' articolo 40 della legge regionale 10 aprile 1996, n.8 (Norme per la protezione della fauna selvatica e disciplina dell' attività venatoria in Campania) è così modificato: "1. Tutte le entrate di cui alla presente legge vengono utilizzate per gli scopi che la stessa si prefigge, nonché per l' indennizzo dei danni causati dalla fauna selvatica non risarcibili diversamente.".

Art. 11
Norme Finanziarie

1. Agli oneri finanziari derivanti dall'attuazione della presente legge si fa fronte utilizzando parte delle entrate incamerate ai sensi dell'articolo 39 della legge regionale. 10 aprile 1996, n.8.
2. A tali oneri, stimati per l'anno 2012 in 50.000 euro si fa fronte con stanziamento sull'U.P.B. 1.74.177 dello stato di previsione della spesa per l'anno finanziario 2012 provvedendo anche ad opportuna rimodulazione della programmazione pluriennale già in essere.
3. Agli oneri finanziari per gli anni successivi si provvede, in considerazione dei dati riportati nella relazione di cui all'articolo 9, con legge di bilancio.

Art. 12
Disposizioni finali

1. Le disposizioni della presente legge si applicano ai sinistri causati da fauna selvatica avvenuti successivamente al 1° gennaio 2012.

disegno di legge

"Istituzione del fondo regionale per l'indennizzo dei sinistri stradali causati dalla fauna selvatica non risarcibili diversamente"

RELAZIONE

Lo Stato conferisce alle Regioni la potestà di emanare norme relative alla gestione e alla tutela di tutte le specie della fauna selvatica, patrimonio indisponibile dello Stato.(Legge 11 Febbraio 1992 n. 157) ed affida alle medesime i poteri di gestione tutela e controllo.

La Regione Campania non si è ancora dotata di uno strumento normativo che disciplini il risarcimento per danni provocati dalla fauna selvatica a cose o persone, ed i Giudici di Pace ed i Tribunali sono prevalentemente orientati nell'attribuire responsabilità alla Regione Campania nei casi di sinistri d'auto.

Le numerose sentenze esecutive pervenute determinano, tra l'altro, considerato il tempo che occorre per il procedimento, un incremento della somma da pagare dovuto alle spese di giudizio ed agli interessi legali. Appare pertanto opportuno disciplinare la materia a mezzo del disegno di legge allegato.

L'Art. 1. istituisce un fondo regionale per i risarcimenti dei sinistri stradali causati dalla fauna selvatica non risarcibili in altro modo, e limita l'accezione di "fauna selvatica" agli ungulati selvatici (i cinghiali sono la specie maggiormente coinvolti in sinistri stradali) escludendo la fauna domestica inselvatichita (equini, suini, bovini).

L'Art. 2. definisce i compiti della Regione, in particolare la determinazione dell'ammontare del fondo, ed assegna alla Giunta Regionale il compito di regolamentare i criteri di ripartizione del fondo alle Province (tenendo conto in particolare delle pregresse segnalazioni), le modalità di presentazione delle domande per accedere al fondo e la destinazione delle eventuali economie di chiusura esercizio. L' informazione e la prevenzione per limitare i danni da fauna selvatica sono attuate con l'intesa della Provincia..

L'Art. 3. definisce i compiti delle Province ed in particolare le procedure da attivare al fine di erogare l'indennizzo agli aventi diritto, nonché di relazionare annualmente alla Regione e di promuovere l'informazione e la prevenzione come per l'articolo precedente (d'intesa con la Regione).

L'Art. 4. disciplina i criteri di accesso al fondo, e specifica che il fondo è destinato ai danni al veicolo (non risarcibili diversamente) per le conseguenze dirette ed esclusive del sinistro, e solo se il veicolo è in regola con il pagamento della tassa automobilistica in favore della Regione Campania, o immatricolato nella regione stessa. Il comma 2 definisce le prove che devono essere accertate sul luogo del sinistro, e gli organi che devono accertarle (soggetti di cui all'articolo 12, commi 1 e 2, del decreto legislativo 30 aprile 1992 n. 285 (Nuovo codice della strada) che espletano servizi di polizia stradale). L'articolo prevede anche il rimborso delle spese istruttorie sostenute ed eventuali sanzioni amministrative e penali nel caso in cui venga accertata intenzionalità o colpa del conducente nel causare il sinistro.

"DECRETO LEGISLATIVO 30 APRILE 1992 N. 285
…
12. Espletamento dei servizi di polizia stradale
1. L'espletamento dei servizi di polizia stradale previsti dal presente codice spetta:
a) in via principale alla specialità Polizia Stradale della Polizia di Stato;
b) alla Polizia di Stato;
c) all'Arma dei carabinieri;
d) al Corpo della guardia di finanza;
e) ai Corpi e ai servizi di polizia municipale, nell'ambito del territorio di competenza;
f) ai funzionari del Ministero dell'interno addetti al servizio di polizia stradale.
2. L'espletamento dei servizi di cui all'articolo 11, comma 1, lettere a) e b), spetta anche ai rimanenti ufficiali e agenti di polizia giudiziaria indicati nell'articolo 57, commi 1 e 2, del codice di procedura penale.

…

CODICE DI PROCEDURA PENALE
…
57 Ufficiali e agenti di polizia giudiziaria
1. Salve le disposizioni delle leggi speciali, sono ufficiali di polizia giudiziaria:
a) i dirigenti, i commissari, gli ispettori, i sovrintendenti e gli altri appartenenti alla polizia di Stato ai quali l'ordinamento dell'amministrazione della pubblica sicurezza riconosce tale qualità;
b) gli ufficiali superiori e inferiori e i sottufficiali dei carabinieri, della guardia di finanza, degli agenti di custodia e del corpo forestale dello Stato nonché gli altri appartenenti alle predette forze di polizia ai quali l'ordinamento delle rispettive amministrazioni riconosce tale qualità;
c) il sindaco dei comuni ove non abbia sede un ufficio della polizia di Stato ovvero un comando dell'arma dei carabinieri o della guardia di finanza.
2. Sono agenti di polizia giudiziaria:
a) il personale della polizia di Stato al quale l'ordinamento dell'amministrazione della pubblica sicurezza riconosce tale qualità;
b) i carabinieri, le guardie di finanza, gli agenti di custodia , le guardie forestali e, nell'ambito territoriale dell'ente di appartenenza, le guardie delle province e dei comuni quando sono in servizio."
…

L'Art. 5. specifica che l'indennizzo potrà essere erogato solo per sinistri avvenuti su strade statali, regionali, provinciali e comunali presenti sul territorio regionale, ad esclusione delle strade private, di quelle a gestione privata o date in concessione.

L'Art. 6. definisce i termini e le modalità di presentazione dell'istanza, la documentazione da allegare ad essa e da integrare in caso di ammissione all'indennizzo.

L'art. 7. stabilisce che l'indennizzo è pari al 100% dell'ammontare complessivo dei danni accertati dalla Provincia, definendo, per la liquidazione, il limite massimo di 10.000 Euro e quello minimo di 200.

L'art. 8. dispone alla documentazione da presentare per la liquidazione ed i vincoli ad essa relativi; dispone inoltre le modalità di liquidazione in caso di insufficienza del fondo.

L'art. 9. stabilisce che la Giunta informi annualmente il Consiglio al fine di valutare l'efficacia delle attività nel perseguimento delle finalità di cui all'articolo 1, specificando tra l'altro anche l'elenco dei sinistri accertati, i relativi indennizzi liquidati;.

L'art. 10. modifica l' articolo 40 della L. R. 10 aprile 1996, n.8 al fine di garantire anche il finanziamento delle attività di indennizzo previste dalla norma in oggetto.

LEGGE REGIONALE N. 8 DEL 10-04-1996 REGIONE CAMPANIA ARTICOLO 40
…
Utilizzazione dei proventi
1. Tutte le entrate di cui alla presente legge vengono utilizzate per gli scopi che la stessa si prefigge.
2. La Regione Campania, con la legge di approvazione del bilancio regionale, per ciascun anno finanziario, provvede ad iscrivere stanziamenti in specifici capitoli di previsione della spesa:
a) " Spese per la ricostituzione del patrimonio faunistico" comprendente spese di impianto e di gestione dei centri pubblici di produzione della selvaggina, spese per ripopolamenti, contributi ai centri privati di produzione di selvaggina allo stato naturale o intensivo, contributi ai centri di recupero della fauna selvatica, spese per le attività di cui alle lettere a) e b) del comma 1) dell' art. 37 della presente legge;
b) " Fondo per il risarcimento dei danni causati da specie protette o in via di estinzione, da fauna selvatica in strutture faunistiche protette" costituito con le modalità di cui all' art. 26 comma 2) - della presente legge; c) " Fondo da ripartire tra le Province per funzioni delegate" contribuiti a proprietari o conduttori per l' utilizzo dei terreni agricoli, contributi spese per corsi di aggiornamento di agenti di vigilanza e guardie giurate volontarie, contributi per miglioramenti ambientali;
d) " Spese per compiti propri della Regione e per tutte le altre spese comunque riguardanti la materia venatoria ivi comprese le spese di funzionamento di tutte le commissioni e i comitati previsti dalla presente legge".
3. I singoli stanziamenti annuali dei capitoli vengono stabiliti, nel rispetto delle norme della presente legge, con la legge di approvazione del bilancio.
…

L'art. 11 definisce le entrate che coprono gli oneri derivanti dall'applicazione della Legge e formula una previsione di spesa per il primo anno, rinviando alla Legge di Bilancio lo stanziamento degli anni successivi.

L'art. 12, oltre le disposizioni finali di rito, prevede che l'applicazione della legge sia effettuata ai sinistri causati da fauna selvatica avvenuti successivamente al 1°gennaio 2012.

RELAZIONE TECNICA SULLA QUANTIFICAZIONE DELLA SPESA AI SENSI DELL'ART.25 L. R. 7/2007

Il presente disegno di legge rientra tra quelle individuate dalla lettera c) dell'articolo 12, comma 1, della L.R. 7/2002, *"disposizioni che definiscono l'attività e gli interventi regionali in modo tale da rendere obbligatoria la relativa spesa e da predeterminarne l'importo attraverso il riconoscimento a terzi del diritto ad ottenere prestazioni finanziarie o mediante la creazione di automatismi di spesa.".*
Per tale motivo è necessario quantificare il gettito delle entrate o l'importo delle spese che in termini di competenza sarà presuntivamente prodotto in ciascun esercizio dalle singole disposizioni.

Le entrate che contribuiranno a finanziare la spesa derivante dall'applicazione della legge, derivano dall'art. 40 della Legge Regionale n. 8 del 10.04.1996, come modificato dall'articolo 10, comma 3. Si tratta in particolare delle tasse di concessione regionali in materia faunistico-venatoria, che generalmente confluiscono nel capitolo di entrata 18 "tassa concessione regionale titolo II decreto legislativo 230/91, L.R.44/93, L.R.48/78 e L.R 8/96" del Bilancio gestionale, che include i versamenti relativi ai tesserini venatori, alle concessioni per aziende faunistico-venatorie e agri-turistico-venatorie, alle sanzioni elevate per infrazioni alla L. R. 8/96, ed all'esercizio venatorio in "mobilità"; tali entrate, quantificate ed accertate attraverso la procedura informatica appositamente predisposta dal Settore Finanze e Tributi, sul conto corrente 21965181 - codici tariffa da 1104 ad 1113 e 1150 - per l'esercizio di attività faunistico-venatorie e correlate, sono sempre superiori ad Euro 2.000.000,00, e confluiscono sul capitolo di entrata n 18.*"tassa concessione regionale titolo II Decreto legislativo 230/91, L.R. 44/93, L.R. 48/78 e L.R. 8/96"*.

Di contro, la quantificazione media delle spese presuntivamente prodotte in termini di competenza, basata sulle passate richieste di risarcimento pervenute da cittadini danneggiati, e sugli eventuali conseguenti incrementi derivanti dalle sentenze esecutive che vedono soccombente la Regione, si attesta intorno ai 50.000,00 Euro/anno; per tali spese è già previsto dall'anno 2008 nei bilanci gestionali il capitolo della UPB 1.74.177 n.1414 *"mitigazione del rischio danni a cose o persone provocato da fauna selvatica e loro rimborso."*, che dovrà pertanto essere correlato con il su menzionato capitolo di entrata n.18.
La legge in approvazione, che entrerà in vigore dal 2012, prevede inoltre una opportuna rimodulazione della programmazione pluriennale di bilancio già in essere.

AREA 01 - SETTC

Giunta Regionale della Campania
Settore Rapporti con Provincia
Comuni, Comunità Montane e Consorzi
Delega e Subdelega Comitato Regionale di Contratto

Napoli, lì
Via S. Lucia, 81 - 80132 Napoli

REGIONE CAMPANIA
Prot. 2011. 0574136 | 21/07/20 1
Mittente Rapp.con provinc comuni com.tà mon e consorzi delega s...
Assessorato : Affari Generali Sulla Presidenza e collegamenti con gli...
Classifica : 1.1.27 Fascicolo | 25 del 2011

All'Assessore Rapporti con EE.LL.
dott. Pasquale Sommese

Al Coordinatore dell'AGC
Sviluppo Attività Settore Primario
dott. Francesco Massaro

Oggetto: Trasmissione resoconto Conferenza Permanente Regione Autonomie Locali del 19/07/2011

Si trasmette in allegato il resoconto della Conferenza Permanente Regione/Autonomie Locali del 19 luglio 2011 avente ad oggetto:

- "Istituzione del fondo regionale per l'indennizzo dei sinistri stradali causati dalla fauna selvatica non risarcibili diversamente".

Servizio Conferenza
arch. Paola Canneva

Il Dirigente del Settore
avv. Giuseppe Allocca

fonte: http://burc.reg

GIU TA REGIONALE DELLA CAMPANIA
Settore: "Ra pporti con Province, Comuni, Comunità Montane"

Servizio: CONFERENZA PERMANENTE REGIONE AUTONOMIE LOCALI DELLA CAMPANIA
Conferenza.reg.aall@regione.campania.it

Seduta del 19 luglio 2011
Assess re alle Autonomie Locali - Pasquale Sommese

Ordine del giorno: " Istituz one del fondo regionale per l'indennizzo dei sinistri stradali causati dalla fauna selvatica non risarcibi diversamente "

Il giorno **19 luglio 2011 all ore 10.30**, nella sede di via Marina (ex Palazzo Armieri), si è riunita la Conferenza Permanente Reg one-Autonomie Locali della Campania.

Il dott. **Giuseppe Allocca** d igente del settore Rapporti con le Autonomie Locali, ringrazia e saluta i componenti presenti; apre i vori della giornata illustrando la proposta di legge regionale "Istituzione del fondo regionale per l'in ennizzo dei sinistri stradali causati dalla fauna selvatica non risarcibili diversamente". Sottolinea l necessità di tale legge in quanto la legge 11 febbraio 1992 n.157 conferisca alle Regioni la pc està di emanare norme relative alla gestione e alla tutela di tutte le specie della fauna selvatica, ed al da alle medesime i poteri di gestione, tutela e controllo. La Regione pertanto è responsabile, ex t. 2043 c.c. dei danni provocati da animali selvatici e persone o cose, il cui risarcimento non sia prev sto da specifiche norme.
Passa la parola al dott. **Giu eppe Vigilante** dell'Area 11, Sviluppo Attività Settore Primario, che relaziona sul disegno di legg soffermandosi sulla quantificazione della spesa ai sensi dell'art. 25 della l.r. 7/2007.
I rappresentanti delle Auton nie Locali presenti alla seduta esprimono parere favorevole alla proposta presentata, pertanto il dott. A locca prende atto del parere espresso dalla Conferenza.

I lavori terminano alle ore 1: 00.

Dirigente del Settore: Rapporti on gli Enti Locali
avv. Giuseppe Allocca
Servizio "Conferenza Permane te Regione Autonomie Locali della Campania"
arch. Paola Cannova

fonte: http://burc.regione.ca

REGIONE CAMPANIA

Delibera della Giunta Regionale n. 183 del 12/04/2012

A.G.C. 14 Trasporti e viabilità

Settore 1 Autolinee e Vie di comunicazione

Oggetto dell'Atto:

PROGETTO "CRISS - CENTRO REGIONALE INTEGRATO PER LA SICUREZZA STRADALE". DETERMINAZIONI.

Alla stregua dell'istruttoria compiuta dal Settore e delle risultanze e degli atti tutti richiamati nelle premesse che seguono, costituenti istruttoria a tutti gli effetti di legge, nonché dell'espressa dichiarazione di regolarità della stessa resa dal Dirigente del Settore a mezzo di sottoscrizione della presente

PREMESSO

a. che l'articolo 32 della legge 17 maggio 1999, n. 144, al fine di ridurre il numero e gli effetti degli incidenti stradali, prevede la predisposizione, a cura del Ministero delle Infrastrutture e dei Trasporti, del Piano Nazionale della Sicurezza Stradale, che attui gli indirizzi generali e le linee guida definite con la procedura stabilita nella norma citata e che venga attuato mediante Programmi Annuali, approvati, al pari del Piano Nazionale, dal CIPE;
b. che il CIPE, con delibera n. 100 del 29 novembre 2002 ha approvato il "Piano Nazionale della Sicurezza Stradale. Azioni Prioritarie" ed in data 13 novembre 2003 con delibera n. 81 ha approvato il "Secondo Programma Annuale di Attuazione 2003"; che prevede, tra l'altro, che l'allocazione del 25% delle risorse da utilizzare per l'attuazione degli interventi strategici per il miglioramento della sicurezza stradale, da realizzare in ambito nazionale, avvenga previa pubblicazione, a cura del Ministero delle Infrastrutture e dei Trasporti, di un bando nazionale, riservato a Regioni, Province e Comuni che potranno partecipare in forma singola e associata;
c. che con decreto n. 4325 del 13 novembre 2003, pubblicato sulla G.U. n. 267 del 17 novembre 2003 è stato approvato il bando di gara per il finanziamento di suddetti interventi di rilevanza strategica previsti dal "Programma annuale di attuazione 2003";
d. che con decreto del Ministero delle Infrastrutture e dei Trasporti n. 562 del 9 giugno 2004 sono state approvate le graduatorie degli interventi strategici di cui al bando sopra citato;
e. che, nella graduatoria delle proposte afferenti alla linea di azione 2.4.1. (Centri di monitoraggio Regionali) la Regione Campania risulta collocata al 6° (sesto) posto con il progetto - approvato con D.G.R. n. 3568 del 5 dicembre 2003 - denominato Centro regionale integrato per la sicurezza stradale (CRISS), che prevede un cofinanziamento ministeriale di Euro 1.610.000,00 a fronte di un valore complessivo del progetto di euro 2.300.000,00;
f. che, con nota prot. n. 2006.0364166 del 21 aprile 2006, la Regione Campania ha avanzato al Ministero delle Infrastrutture e dei Trasporti la richiesta di individuare e realizzare uno stralcio funzionale del Centro Regionale Integrato per la Sicurezza Stradale, ottenendo a riguardo parere favorevole;
g. che in data 28 luglio 2006 la Regione Campania ha sottoscritto con l'Agenzia per la Promozione della Sicurezza Stradale della Regione Campania S.C.p.A. (ARCSS), soggetto individuato con D.G.R. n. 1263 del 7 ottobre 2005, un contratto di servizio (prot. CO.2006.0000028 del 2 agosto 2006), per la realizzazione del primo stralcio funzionale del Centro Regionale Integrato per la Sicurezza Stradale del valore complessivo di euro 1.000.000,00, che si è concluso in data 30 ottobre 2009;
h. che, con decreto interministeriale prot. n. 800 del 28 settembre 2009, registrato presso la Corte dei Conti in data 30 ottobre 2009, il Ministero delle Infrastrutture e dei Trasporti di concerto con il Ministero dell'Economia e delle Finanze ha autorizzato l'utilizzo, sottoforma di contributo diretto, delle risorse residue stanziate dalla legge 23 dicembre 1999, n. 488, articolo 56, finalizzate alla realizzazione dei Centri di monitoraggio regionale;
i. che il Ministero delle Infrastrutture e dei Trasporti ha trasmesso lo schema di convenzione da sottoscriversi tra Regione Campania e Ministero per la realizzazione del "CRISS – Centro regionale integrato per la sicurezza stradale", nel quale ha preso atto di quanto già realizzato con il 1° stralcio funzionale attuato con fondi interamente anticipati dalla Regione, ed ha richiesto un aggiornamento del progetto operativo che includa nelle attività previste le seguenti azioni: 1) predisposizione di una banca dati dove poter registrare le informazioni relative ai progetti finanziati dal PNSS; 2)

predisposizione di banche dati regionali delle strade e dei dati di traffico; 3) sviluppo di strumenti di supporto alla pianificazione degli interventi;

j. che la predetta Convenzione tra Regione Campania e Ministero è stata sottoscritta in data 16 giugno 2011.

RAVVISATO

a. che, al fine di completare il progetto "CRISS – Centro regionale integrato per la sicurezza stradale", la Regione Campania con decreto dirigenziale n. 200 del 25/11/2011 ha approvato lo schema di convenzione da sottoscrivere con l'ARCSS, quale soggetto individuato con appositi atti di Giunta;

b. che la copertura del costo complessivo per il completamento del CRISS è resa possibile dai fondi che il Ministero dei Trasporti e delle Infrastrutture renderà disponibili ai sensi del decreto interministeriale prot. 800 del 28 settembre 2009 e dell'articolo 4 della citata Convenzione;

c. che il decreto interministeriale sopra citato prevede il seguente piano di erogazione diretta dei contributi:

2009	2010	2011	2012	2013	2014	2015	Totale
644.000,00	161.000,00	161.000,00	161.000,00	161.000,00	161.000,00	161.000,00	1.610.000,00

con erogazione del cofinanziamento a seguito di rendicontazione e con possibilità di utilizzo delle somme eventualmente non erogate nell'annualità, negli anni successivi;

d. che, a seguito della rendicontazione del citato Primo stralcio funzionale per un ammontare complessivo di euro 912.529,31, il Ministero ha già trasferito euro 525.000,00 sul capitolo di entrata del bilancio regionale n. 1368 come risulta dalla nota ministeriale prot. 5941 del 5 dicembre 2011 ed acquisita al protocollo regionale n. 2011.0930098 del 6 dicembre 2011;

e. che, successivamente, in data 24 gennaio 2012 l'assemblea dei soci dell'ARCSS ha deliberato la messa in liquidazione della medesima Società consortile come risulta dal verbale di assemblea straordinaria, repertorio numero 27343 del notaio Iaccarino;

f. che, pertanto, l'ARCSS non potrà più svolgere le attività previste per il completamento del progetto "CRISS – Centro Regionale Integrato per la Sicurezza Stradale".

RILEVATO

a. che l'Agenzia Campana per la Mobilità Sostenibile - ACAM è stata istituita con legge regionale del 28 marzo 2002, n. 3 come ente strumentale della Regione Campania dotato di personalità giuridica pubblica, nonché di autonomia gestionale, amministrativa, contabile e tecnica;

b. che tra le funzioni e missioni istituzionali affidate all'ACAM dalla L.R. 3/02 vi è, tra l'altro, quella di supportare l'amministrazione regionale nella costituzione, gestione e innovazione di un sistema informativo della mobilità regionale, della qualità dei servizi di trasporto erogati e di un sistema di informazione alla clientela, nonché nel promuovere, sviluppare e coordinare progetti rivolti alla realizzazione di studi, analisi e ricerche in tema di trasporti e logistica;

c. che le attività previste nel progetto CRISS sono coerenti con le attività istituzionalmente affidate all'ACAM e strettamente interrelate con le attività svolte dall'Ente strumentale.

RITENUTO

a. di dover confermare la necessità di procedere tempestivamente al completamento del progetto "CRISS – Centro Regionale Integrato per la Sicurezza Stradale";

b. necessario ed urgente individuare un nuovo soggetto tecnico che possa svolgere le funzioni originariamente poste in capo all'ARCSS per il completamento del suddetto progetto "CRISS – Centro Regionale Integrato per la Sicurezza Stradale";

c. di poter individuare, per quanto esposto, l'ACAM quale soggetto tecnico idoneo a svolgere le funzioni originariamente poste in capo all'ARCSS per il completamento del progetto in parola;
d. di poter dare mandato all'AGC Trasporti e Viabilità a sottoscrivere apposita convenzione, nel rispetto della vigente normativa, con l'ACAM quale soggetto individuato per lo sviluppo del progetto di che trattasi.

VISTI

a. la legge 17 maggio 1999, n. 144;
b. la delibera CIPE 29 novembre 2002, n. 100;
c. la delibera CIPE 13 novembre 2003, n. 81;
d. il decreto ministeriale 13 novembre 2003, n. 4325;
e. il decreto ministeriale 9 giugno 2004, n. 562;
f. la deliberazione di Giunta Regionale 5 dicembre 2003, n. 3568;
g. la deliberazione di Giunta Regionale 7 ottobre 2005, n. 1263;
h. il decreto interministeriale prot. n. 800 del 28 settembre 2009;
i. la legge 23 dicembre 1999, n. 488;
j. il decreto dirigenziale 25 novembre 2011, n. 200;
k. la legge regionale 28 marzo 2002 n. 3;

Propone e la Giunta, in conformità, a voti unanimi

DELIBERA

Per le motivazioni ed i riferimenti espressi in narrativa, che qui si intendono integralmente riportati e trascritti:

1. di confermare la necessità di procedere tempestivamente al completamento del progetto “CRISS – Centro Regionale Integrato per la Sicurezza Stradale” con i fondi che il Ministero renderà disponibili ai sensi del decreto interministeriale prot. 800 del 28 settembre 2009 e dell'articolo 4 della Convenzione stipulata in data 16 giugno 2011 tra il Ministero e la Regione;
2. di prendere atto che l'ARCSS non potrà più svolgere le attività previste per il completamento del suddetto progetto “CRISS – Centro Regionale Integrato per la Sicurezza Stradale” a causa della messa in liquidazione della Società;
3. di individuare, per quanto esposto, l'ACAM - Agenzia Campana per la Mobilità Sostenibile quale soggetto tecnico idoneo a svolgere le funzioni originariamente poste in capo all'ARCSS per il completamento del progetto in parola;
4. di dare mandato all'AGC Trasporti e Viabilità a sottoscrivere apposita convenzione, nel rispetto della vigente normativa, con l'ACAM quale soggetto individuato per completare il richiamato progetto “CRISS – Centro Regionale Integrato per la Sicurezza Stradale”;
5. di trasmettere copia della presente deliberazione al Ministero delle Infrastrutture e dei Trasporti, all’AGC Trasporti e Viabilità e al BURC per la pubblicazione.

Delibera della Giunta Regionale n. 196 del 27/04/2012

A.G.C. 17 Istr. Educ. Form. Prof. Pol. Giov.le del Forum Regionale Ormel

Settore 1 Istruzione, Educazione permanente, Promozione culturale

Oggetto dell'Atto:

ANNO SCOLASTICO 2011_2012 - FORNITURA LIBRI DI TESTO IN FAVORE DEGLI ALUNNI MENO ABBIENTI DELLE SCUOLE DELL'OBBLIGO E SECONDARIE SUPERIORI. DETERMINAZIONI.

Alla stregua dell'istruttoria compiuta dal Settore e delle risultanze e degli atti tutti richiamati nelle premesse che seguono, costituenti istruttoria a tutti gli effetti di legge, nonché dell'espressa dichiarazione di regolarità della stessa resa dal Dirigente del Settore a mezzo di sottoscrizione della presente

PREMESSO

a) che, con Decreto Direttoriale del 14 dicembre 2011 (pubblicato sulla G.U. n. 301 del 28/12/2011), il Ministero dell'Istruzione, dell'Università e della Ricerca ha disposto la ripartizione tra le Regioni e le Province autonome di Trento e Bolzano, per l'anno scolastico 2011/2012, della somma di € 103.000.000,00 per la fornitura dei libri di testo in favore degli alunni meno abbienti delle scuole dell'obbligo e secondarie superiori;

b) che, con DGR n. 24 del 14 febbraio 2012, la Giunta Regionale ha approvato il Bilancio Gestionale – E. F. 2012 – acquisendo allo stesso le somme attribuite alla Regione Campania dal Ministero dell'Istruzione, dell'Università e della Ricerca;

c) che, conseguentemente, con DGR n. 79 del 6 marzo 2012 (pubblicata sul BURC n. 19 del 26/03/201), la Giunta Regionale ha approvato i criteri e il piano di riparto del suddetto fondo statale tra i Comuni della Regione;

CONSIDERATO

a) che la deliberazione regionale n. 79/2012 è stata adottata ad anno scolastico inoltrato, essendo connessa all'approvazione delle leggi di bilancio regionale e del susseguente bilancio gestionale – E. F. 2012;

b) che, a causa dei ritardi nell'adozione del provvedimento ministeriale di cui in premessa e conseguentemente del successivo provvedimento regionale (DGR 79/2012), le Amministrazioni Comunali hanno evidenziato difficoltà sui tempi di erogazione agli aventi diritto delle somme loro spettanti;

RITENUTO

a) necessario, quindi, fornire ai Comuni le indicazioni di seguito riportate:

a1) i Comuni devono recepire le domande degli alunni – in possesso dei requisiti richiesti - che frequentano le scuole dell'obbligo e le scuole superiori nell'A. S. 2011/2012, al fine di una definizione puntuale e certa, attraverso apposita graduatoria, degli aventi diritto per l'anno scolastico di riferimento;
a2) è lasciata alla discrezionalità della Amministrazione Comunale beneficiaria la modalità di erogazione agli aventi diritto, nel rispetto della graduatoria formulata per l'A.S. 2011/2012 cui lo stanziamento va inderogabilmente imputato, fermo restando la possibilità di utilizzare eventuali economie negli anni successivi;
a3) il termine di spendibilità delle somme assegnate ai beneficiari è fissato al 31/10/2012;

VISTO

- il DD MIUR del 14 dicembre 2011;
- la DGR n. 24 del 14 febbraio 2012;
- la DGR n. 79 del 6 marzo 2012;

D E L I B E R A

per le considerazioni espresse in premessa e che qui si intendono integralmente riportate

1) di fissare al 31/10/2012 il termine di spendibilità delle somme assegnate per la fornitura dei libri di testo agli aventi diritto riferite all'anno scolastico 2011/2012;
2) di dare incarico al Settore Istruzione, Educazione Permanente e Promozione culturale per l'esatta esecuzione del presente atto deliberativo;
3) di inviare il presente atto, ad avvenuta approvazione, all'AGC n. 17 della Giunta Regionale, al Settore Stampa, Documentazione ed informazione e Bollettino Ufficiale per la pubblicazione sul B.U.R.C.

Delibera della Giunta Regionale n. 208 del 27/04/2012

A.G.C. 18 Assistenza Sociale, Att. Sociali, Sport, Tempo Libero, Spettacolo

Settore 2 Sport, tempo libero e spettacolo

Oggetto dell'Atto:

VARIAZIONE COMPENSATIVA DI RISORSE NEL BILANCIO PER L'ESERCIZIO FINANZIARIO 2012, AI SENSI DELL'ART. 29, COMMA 9, LETTERA B), DELLA L.R. N. 7/2002. ISTITUZIONE DI UN NUOVO CAPITOLO DI SPESA.

Alla stregua dell'istruttoria compiuta dal Settore e delle risultanze e degli atti tutti richiamati nelle premesse che seguono, costituenti istruttoria a tutti gli effetti di legge, nonché dell'espressa dichiarazione di regolarità della stessa resa dal Dirigente del Settore a mezzo di sottoscrizione della presente

PREMESSO che

a. l'art. 112, comma 1, del Decreto Legislativo 22 gennaio 2004 n. 42 affida allo Stato, alle Regioni, agli enti locali, ciascuno nel proprio ambito, la cura della valorizzazione dei beni culturali;
b. l'art. 118 del citato D.Lgs. n. 42/04 dispone che la Regione, nel proprio ambito promuove e sostiene ricerche, studi ed altre attività conoscitive aventi ad oggetto il patrimonio culturale;
c. la Regione Campania, nell'esercizio delle proprie funzioni in materia di valorizzazione e promozione dei beni culturali, da diversi anni ha profuso particolare impegno nella programmazione di iniziative a sostegno dell'arte contemporanea;
d. nell'ambito delle iniziative a sostegno dell'arte contemporanea, la Giunta Regionale, con deliberazione n. 475 del 30 marzo 2005, ha deciso l'acquisto del Palazzo Donnaregina in Napoli per destinarlo a Museo per l'arte contemporanea, con lo scopo di realizzare il primo Museo regionale in Campania;
e. al fine dello sviluppo delle iniziative a sostegno dell'arte contemporanea ed, in particolare di quelle di promozione, diffusione, fruizione e valorizzazione dei beni culturali di arte contemporanea, ivi compreso lo sviluppo del patrimonio e delle attività del citato Museo regionale di arte contemporanea, la Giunta regionale con la deliberazione del 30 settembre 2004 n. 1792 ha deciso di promuovere la costituzione della Fondazione "Donnaregina per le Arti Contemporanee", approvandone lo statuto e conferendo le opere d'arte contemporanea degli artisti Jannis Kounellis "Senza titolo", Sol Le Witt "Senza titolo" e Rebecca Horn "Spirits" al patrimonio della Fondazione;
f. con le deliberazioni del 10 dicembre 2004 n. 2283, del 18 dicembre 2004 n. 2340, del 24 giugno 2005 n. 742, 28 settembre 2007 n. 1691, 21 dicembre 2007 n. 2215, la Giunta Regionale ha deciso di dotare il Museo per l'arte contemporanea di diverse importanti opere d'arte contemporanea. Le opere, acquistate per effetto delle citate deliberazioni di Giunta, sono state in parte acquisite al patrimonio della Regione e in parte conferite al patrimonio della Fondazione Donnaregina;
g. con la citata deliberazione n. 1792/04 la Giunta Regionale ha previsto la possibilità per la Fondazione Donnaregina di avvalersi della Società Scabec S.r.l., costituita come società a partecipazione totalitaria regionale con le deliberazioni di Giunta n. 6265 del 20 dicembre 2002, n. 623 del 14 febbraio 2003, n. 1263 del 28 ottobre 2003 e successivamente trasformata in S.p.a. a partecipazione maggioritaria regionale, avente lo scopo sociale di valorizzare il sistema dei beni e delle attività culturali quale fattore dello sviluppo della Regione Campania;
h. con contratto stipulato il 22 novembre 2007, rep. n. 29233, giusta deliberazione della Giunta Regionale n. 316 del 7 marzo 2007, la Regione Campania ha concesso in comodato gratuito alla Fondazione Donnaregina il complesso immobiliare "Palazzo Donnaregina", sede del Museo regionale di Arte contemporanea. Con deliberazione n. 57/2010 la Giunta Regionale ha ribadito la natura di Museo MADRE;
i. con la deliberazione n. 1682 del 6 novembre 2009 la Giunta Regionale ha ribadito le caratteristiche della Scabec, quale società a partecipazione maggioritaria regionale costituita al fine della gestione di servizi e della valorizzazione dei beni culturali e legittimamente affidataria di servizi previsti nel relativo capitolato di gara per la scelta del socio privato di minoranza, il tutto in piena coerenza con la Comunicazione interpretativa della Commissione sull'applicazione del diritto comunitario degli appalti pubblici e delle concessioni ai partenariati pubblico-privati istituzionalizzati (PPPI) n.2008/C 91/02;
j. con "contratto di servizio integrativo" stipulato il 2 marzo 2010, la Fondazione Donnaregina per le Arti Contemporanee e Scabec spa hanno definito la disciplina dell'erogazione dei servizi sino al 2 marzo 2013.; tale contratto è stato oggetto di presa d'atto ad opera della Giunta Regionale con Deliberazione n. 162 del 25 febbraio 2010

ATTESO che

a. già con la citata deliberazione n. 57/2010, la Giunta Regionale affermava la necessità di una soluzione contrattuale finalizzata a garantire la più adeguata fruizione del patrimonio d'arte del Museo MADRE.
b. la Fondazione Donnaregina per le Arti Contemporanee ha modificato il proprio statuto con atto per notar Gazzanti Pugliese di Cotrone rep. 66456, reg.to a Roma il 8/9/2011 al n. 32220 serie 1T , previa delibera di G.R. n. 409/2011;
c. la Regione Campania ha avviato con Scabec s.p.a. un tavolo di confronto finalizzato a rendere più efficace ed efficiente l'erogazione di servizi di supporto alle strutture operanti in ambito artistico e culturale, sostenuti dalla Regione medesima, tra le quali rientra la Fondazione Donnaregina, al cui rilancio è stata dedicata particolare attenzione;
d. agli esiti di tale confronto è emersa la evidente opportunità di riorganizzare le funzioni inerenti la Fondazione Donnaregina, distinguendo le sue attività ed i suoi compiti dalla gestione materiale dei servizi museali ed attività strumentali e connesse;
e. occorre procedere a tale riorganizzazione assicurando, tuttavia, la continuità dei servizi necessari all'apertura ed al funzionamento del Museo MADRE;

CONSIDERATO CHE

a. La Regione Campania intende sviluppare un modello di intervento nella promozione e valorizzazione dell'arte contemporanea più efficiente dal punto di vista economico, e rispettoso dei profili culturali ed artistici dell'attività della Fondazione Donnaregina,
b. che pertanto è stata discussa con Scabec spa e con la medesima Fondazione Donnaregina la possibilità di affidare direttamente la gestione dei servizi museali ad opera della Regione Campania;
c. per il raggiungimento degli obiettivi descritti, appare perciò opportuno l'affidamento alla Scabec S.p.a. della gestione dei servizi finalizzati ad una adeguata fruizione del patrimonio d'arte contemporanea custodito presso lo stesso Museo.

RILEVATO che

a. si rende possibile il menzionato affidamento alla Scabec S.p.a. della gestione dei servizi finalizzati ad una adeguata fruizione del patrimonio d'arte contemporanea custodito presso lo stesso Museo a partire dal prossimo 1 maggio 2012;
b. le parti sono concordi nell'addivenire alla risoluzione del contratto vigente tra la fondazione Donnaregina e Scabec s.p.a., alla luce di tale nuova impostazione dei rapporti;
c. per far fronte alla spesa che tale nuova impostazione richiede occorre, pertanto, costituire un apposito capitolo di spesa nell'ambito della U.P.B. 3.11.31, e dotarlo dello stanziamento di competenza e di cassa dell'importo di € 800.000,00, ai sensi dell'art. 29, comma 9, lettera b), della legge regionale n. 7/2002.

RITENUTO che a tanto si possa provvedere, utilizzando quota parte dello stanziamento di competenza e di cassa del capitolo di spesa 5236 della medesima U.P.B. 3.11.31, rientrante nella competenza operativa della A.G.C. 18 ed avente sufficiente disponibilità.

VISTI i decreti dirigenziali n. 63 del 13/03/2012 e il successivo n. 221 del 27/04/2012 con i quali si è impegnato sul capitolo 5236 es. fin. 2012 il complessivo importo di € 1.200.000,00 a fronte di una dotazione complessiva di € 2.000.000,00;

VISTO che

a. l'art. 29, comma 9, lett. B) della legge regionale n. 7/2002 autorizza la Giunta Regionale ad effettuare variazioni compensative fra capitoli della medesima unità previsionale di base;

PROPONGONO, e la Giunta in conformità, a voto unanime,

DELIBERA

per i motivi precedentemente formulati e che si intendono qui riportati integralmente:

1. di revocare la delibera di G.R. Giunta Regionale n. 162 del 25 febbraio 2010, autorizzando Scabec s.p.a. e Fondazione Donnaregina alla risoluzione del vigente “contratto di servizio integrativo” stipulato il 2 marzo 2010;
2. di costituire, nell'ambito della U.P.B. 3.11.31 del Bilancio di previsione della regione Campania per l'anno 2012 il capitolo di spesa 5246, classificazione 1.1.141.2.6.6, denominato “Scabec s.p.a. - servizi in favore della Fondazione Donnaregina per le Arti Contemporanee e Museo Madre”;
3. di autorizzare, ai sensi dell’art. 29, comma 9, lett. B) della legge regionale n. 7/2002, una variazione compensativa in termini di competenza e cassa al bilancio gestionale per il corrente esercizio finanziario afferente i capitoli di seguito riportati, rientranti nella medesima U.P.B.:

U.P.B. 3.11.31	Cap. 5246	Aumento dello stanziamento di competenza e di cassa per € 800.000,00
U.P.B. 3.11.31	Cap. 5236	Riduzione dello stanziamento di competenza e di cassa per € 800.000,00

4. di demandare al dirigente del competente Settore dell'A.G.C. 18 l'adozione dei provvedimenti atti a dare esecuzione al presente dispositivo ed individuando le soluzioni contrattuali con Scabec S.p.a. e Fondazione Donnaregina per le Arti Contemporanee finalizzate a garantire la più adeguata fruizione del patrimonio d'arte del Museo MADRE;
5. di inviare il presente provvedimento ad intervenuta esecutività alle Aree Generali di Coordinamento 8 e 18, ai Settori proponenti, al Settore Stampa, Documentazione, Informazione e Bollettino Ufficiale per la pubblicazione sul B.U.R.C ed al Tesoriere Regionale.

Delibera della Giunta Regionale n. 200 del 27/04/2012

A.G.C. 21 Programmazione e Gestione dei Rifiuti

Oggetto dell'Atto:

REGOLAMENTO PER L'ASSEGNAZIONE AI COMUNI DELLA CAMPANIA DEL CONTRIBUTO DI RISTORO AMBIENTALE PREVISTO DALL'ARTICOLO 28 DELLA LEGGE REGIONALE 28 MARZO 2007, N. 4 "NORME IN MATERIA DI GESTIONE, TRASFORMAZIONE, RIUTILIZZO DEI RIFIUTI E BONIFICA DEI SITI INQUINATI" - APPROVAZIONE PROPOSTA MODIFICATA.

Alla stregua dell'istruttoria compiuta dal Settore e delle risultanze e degli atti tutti richiamati nelle premesse che seguono, costituenti istruttoria a tutti gli effetti di legge, nonché dell'espressa dichiarazione di regolarità della stessa resa dal Dirigente del Settore a mezzo di sottoscrizione della presente

PREMESSO che

a. la Legge Regionale 28 marzo 2007, n.4, *"Norme in materia di gestione, trasformazione, riutilizzo dei rifiuti e bonifica dei siti inquinati*", all'art. 28 rubricato "*Contributo ai Comuni sede di impianti di recupero e di smaltimento"*, stabilisce che "*Ai Comuni, sede di impianti per il trattamento dei rifiuti urbani, è dovuto un contributo da parte dei soggetti affidatari del servizio integrato*";
b. anteriormente a tale normativa le ordinanze del Presidente del Consiglio dei Ministri n. 3286/2003 e n. 3479/2005, adottate nell'ambito dell'emergenza rifiuti, prevedevano l'obbligo di pagamento di quote di ristoro ambientale a carico del Commissario delegato a favore dei Comuni nei cui territori fossero ubicati impianti di trasferenza, stoccaggio, trattamento o termodistruzione di rifiuti urbani;
c. il decreto-legge 30 dicembre 2009, n. 195, convertito nella legge 26 febbraio 2010, n. 26 recante "*Disposizioni urgenti per la cessazione dello stato di emergenza in materia di rifiuti nella regione Campania, per l'avvio della fase post emergenziale nel territorio della regione Abruzzo ed altre disposizioni urgenti relative alla Presidenza del Consiglio dei Ministri ed alla protezione civile*" ha decretato la cessazione dello stato di emergenza in materia di rifiuti nella regione Campania;
d. l'art.5 comma 2, del citato D.L. 195/2009 ha disposto, in particolare, la cessazione dell'efficacia di tutte le ordinanze del Presidente del Consiglio dei Ministri adottate nell'ambito dell'emergenza rifiuti in Campania;
e. il decreto-legge 26 novembre 2010, n. 196, convertito nella legge 24 gennaio 2011, n. 1, recante "*Disposizioni relative al subentro delle amministrazioni territoriali della regione Campania nelle attività di gestione del ciclo integrato dei rifiuti"*, ha disposto il subentro degli enti territorialmente competenti nelle attività connesse alla gestione del ciclo integrato dei rifiuti in Campania;
f. l'art. 7, lett. t) della stessa legge regionale n. 4/2007 attribuisce alla competenza della Regione l'intera materia afferente la concessione di contributi e incentivi a soggetti pubblici per la realizzazione e il completamento del sistema integrato di gestione dei rifiuti urbani;
g. con deliberazione della Giunta regionale n. 685 del 06/12/2011 è stata approvata una proposta di Regolamento per l'assegnazione ai Comuni della Campania del contributo di ristoro ambientale previsto dall'articolo 28 della Legge Regionale 28 marzo 2007, N. 4 "Norme in materia di gestione, trasformazione, riutilizzo dei rifiuti e bonifica dei siti inquinati" -

CONSIDERATO che, con nota prot. n. 028 del 03/01/2012, l'Assessore ai Rapporti con il Sistema delle Autonomie ha convocato, per il giorno 10/01/2012, la Conferenza Permanente Regione-Autonomie Locali della Campania con il seguente ordine del giorno: "Delibera della Giunta regionale n. 685 del 06/12/2011 recante proposta di Regolamento per l'assegnazione ai Comuni della Campania del contributo di ristoro ambientale previsto dall'articolo 28 della Legge Regionale 28 marzo 2007, N. 4 "Norme in materia di gestione, trasformazione, riutilizzo dei rifiuti e bonifica dei siti inquinati"

PRESO ATTO

a. che a seguito dell'entrata in vigore del D.L. n.195 del 2009, convertito dalla L. n. 26/2010, le ordinanze citate hanno cessato di avere efficacia, dovendosi ritenere operanti "*fino alla cessazione dello stato di emergenza*", in considerazione del carattere straordinario dei poteri esercitati dal Presidente del Consiglio dei Ministri, in deroga alle competenze degli Enti territoriali, e che pertanto le misure disposte con le stesse, anche con riferimento al pagamento di quote di ristoro ambientale non sono idonee a produrre ulteriori effetti.
b. che nella richiamata Conferenza Permanente Regione-Autonomie Locali della Campania è emerso che numerosi enti, già destinatari dei ristori, hanno previsto appositi capitoli e relativi stanziamenti per tale entrata extra tributaria nei propri bilanci di esercizio annuali e pluriennali (2010 e 2011),
c. che la non esigibilità di tali risorse, da parte degli enti già beneficiari, in considerazione delle circostanze sopra indicate, potrebbe comportare un grave nocumento e concreto motivo ostativo per certificare l'equilibrio finanziario nell'approvazione dei rispettivi conti consuntivi ;

d. che nell'incontro tenutosi presso l'Area Generale di Coordinamento 21 – Programmazione e gestione rifiuti, il 02/04/2012, i rappresentanti degli Enti locali presenti, hanno ravvisato che fosse indispensabile provvedere prioritariamente ed immediatamente, con un'integrazione delle norme transitorie al regolamento in oggetto, ovvero con un provvedimento legislativo regionale, ad un riconoscimento delle quote di ristoro non erogate per gli anni 2010 e 2011, sulla base delle misure adottate dalle amministrazioni provinciali ovvero, in mancanza, della precedente ordinanza del Presidente del Consiglio dei Ministri n. 3479 del 14/12/2005. Tale emendamento dovrà disporre che il gestore tenuto all'erogazione del ristoro potrà far gravare il relativo importo a valere sulla tariffa.

VISTI

e. la proposta, conseguentemente formulata dall'Area Generale di Coordinamento 21 – Programmazione e gestione rifiuti, nota 0260870 del 03/04/2012 ed il testo proposto dall'Ufficio Legislativo del Presidente con note prot. n. 5218/UDCP/GAB/UL del 04/04/2012 e n. 6420/UDCP/GAB/UL del 26/04/2012;

VISTO

a. l'art.121, comma 4 della Costituzione;
b. lo Statuto della Regione Campania;
c. il Decreto Legislativo 3 aprile 2006, n. 152 "*Norme in materia ambientale*" e s.m.i.;
d. il decreto legislativo 13 gennaio 2003 n. 36;
e. la Legge Regionale 28 marzo 2007, n.4, e s.m.i.;
f. il decreto-legge 30 dicembre 2009, n. 195, convertito nella legge 26 febbraio 2010, n. 26;
g. il decreto-legge 26 novembre 2010, n. 196, convertito nella legge 24 gennaio 2011, n. 1;
h. le OPCM n. 3286/2003, 3783/09 , n. 3479/2005 e 3705/2008;
i. il parere del 10 maggio 2011, n. 253 della Corte dei Conti, Sezione regionale di controllo per la Campania,
j. la Direttiva 2008/1/CE del Parlamento europeo e del Consiglio, del 15 gennaio 2008, sulla prevenzione e la riduzione integrate dell'inquinamento;
k. la proposta di "Piano regionale di gestione dei rifiuti urbani" adottata con deliberazione del 14 giugno 2011, n. 265
l. la Legge Regionale n. 26 del 28 novembre 1996 e s.m.i.;
m. laD.G.R n. 685 del 06/12/2011

RITENUTO

a. che sussistono i presupposti giuridici e di opportunità per accedere alle istanze formulate , anche nella considerazione che alla data di cessazione dell'efficacia delle O.OP.C.M. sopra richiamate era in vigore la disposizione dell'art. 28 della L.R. n. 4/2007

PROPONE

e la Giunta in conformità a voto unanime

DELIBERA

per i motivi precedentemente formulati e che si intendono qui integralmente riportati:

1. di apportare alla proposta al Consiglio Regionale di "*Regolamento per l'assegnazione ai Comuni della Campania del contributo di ristoro ambientale previsto dall'articolo 28 della legge regionale 28 marzo 2007, n. 4 "Norme in materia di gestione, trasformazione, riutilizzo dei rifiuti e bonifica dei siti inquinati""*, approvata con deliberazione della Giunta regionale n. 685 del 06/12/2011 la seguente modifica:
Sostituire l'art. 6 con il seguente:

Art. 6 – Disposizioni transitorie e finali

1. *Dalla data di cessazione dello Stato di emergenza prevista dall'art. 19 del decreto legge 23 maggio 2008 n. 90 convertito, con modificazioni, dalla legge 14 luglio 2008 n. 123, e fino all'entrata in vigore del presente regolamento, l'ammontare del contributo dovuto è determinato nella misura prevista dall'art. 16 dell'Ordinanza del Presidente del Consiglio dei Ministri del 17/06/2009 n. 3783 e dalle ordinanze ivi modificate e dai provvedimenti*

dalle stesse richiamati.

2. *Con deliberazione di Giunta regionale sono aggiornate le categorie di impianto, previste dall'allegato A e i valori a esse associati, previsti dall'allegato B, a seguito della innovazione dei processi di trattamento dei rifiuti urbani e delle caratteristiche degli impianti medesimi.*
3. *Con la deliberazione prevista al comma 2, da adottarsi con cadenza almeno biennale, si provvede all'adeguamento del contributo agli indici di rivalutazione monetaria.*

2. di approvare il regolamentato avente ad oggetto "*Regolamento per l'assegnazione ai Comuni della Campania del contributo di ristoro ambientale previsto dall'articolo 28 della legge regionale 28 marzo 2007, n. 4 "Norme in materia di gestione, trasformazione, riutilizzo dei rifiuti e bonifica dei siti inquinati"*" allegato alla presente deliberazione che forma parte integrante e sostanziale della stessa;

3. di trasmettere il presente atto, ad intervenuta esecutività, per quanto di competenza a:
   3.1 Consiglio regionale;
   3.2 A.G.C. 01 Gabinetto Presidente della Giunta Regionale;
      3.2.A Settore 01 Affari Generali della Presidenza e Collegamento con gli Assessori,
      3.2.B Settore 02 Stampa, Documentazione, Informazione e Bollettino Ufficiale per la pubblicazione sul BURC,
      3.2.C Settore 05 Rapporti con Province, Comuni, Comunità Montane e Consorzi;
   3.3 A.G.C. 21 Programmazione e gestione rifiuti.

REGOLAMENTO PER L'ASSEGNAZIONE AI COMUNI DELLA CAMPANIA DEL CONTRIBUTO DI RISTORO AMBIENTALE PREVISTO DALL'ARTICOLO 28 DELLA LEGGE REGIONALE 28 MARZO 2007, N. 4 "NORME IN MATERIA DI GESTIONE, TRASFORMAZIONE, RIUTILIZZO DEI RIFIUTI E BONIFICA DEI SITI INQUINATI"

Visto l'articolo 56 della Statuto;
Visto il decreto legislativo 3 aprile 2006 n. 152;
Visto il decreto legislativo 13 gennaio 2003 n. 36;
Visto il decreto ministeriale 27 settembre 2010;
Vista la legge regionale 28 marzo 2007, n. 4;
Vista la proposta di "Piano regionale di gestione dei rifiuti urbani" adottato con deliberazione del 14 giugno 2011, n. 265.

Art. 1 - Oggetto

1. Il presente regolamento detta le disposizioni di attuazione dell'articolo 28 della legge regionale 28 marzo 2007, n. 4 (Norme in materia di gestione, trasformazione, riutilizzo dei rifiuti e bonifica dei siti inquinati) e definisce l'ammontare e le modalità di erogazione del contributo dovuto a titolo di ristoro ambientale al Comune sede di un impianto di trattamento dei rifiuti urbani, o ad esso limitrofo.
2. Il contributo dovuto a titolo di ristoro ambientale è determinato tenendo conto della tipologia degli impianti, degli impatti ambientali ad essi associabili e dell'assetto impiantistico previsto dal piano regionale di gestione dei rifiuti nonché della quantità e qualità dei rifiuti movimentati, delle aree e delle popolazioni interessate come risultanti dalle ultime rilevazioni ufficiali dell'Istat, ed è volto a compensare le comunità che subiscono disagi di varia natura dovuti alla presenza, sul loro territorio, di impianti di trattamento di rifiuti urbani o alla movimentazione e trasporto di essi.

Art. 2 - Ambito soggettivo

1. I soggetti affidatari del servizio integrato di cui alla legge regionale n. 4 del 2007 sono tenuti a versare il contributo di ristoro ambientale ai Comuni beneficiari, definiti ai sensi del comma 4, nell'ammontare e secondo le modalità previste dagli articoli 3, 4 e 5 e dagli allegati da A a E al presente regolamento.
2. Fuori dai casi di gestione in economia mediante amministrazione diretta di una o più fasi del ciclo del trattamento dei rifiuti, gli enti aggiudicatori, nel disciplinare i rapporti con i soggetti affidatari pongono a loro carico l'ammontare del contributo dovuto ai Comuni a titolo di ristoro per gli impianti da essi affidatari utilizzati.
3. Nell’ambito della disciplina dei rapporti fra gli enti aggiudicatori e i soggetti affidatari la mancata corresponsione del contributo di cui al comma 1 costituisce grave inadempimento delle obbligazioni nascenti dall’affidamento e causa di risoluzione del relativo contratto.
4. Sono beneficiari del contributo di ristoro ambientale i Comuni sede di impianti di trattamento dei rifiuti urbani e i Comuni limitrofi il cui territorio, o parte di esso, ricade entro il limite massimo di millecinquecento metri dal centroide dell'impianto.

Art. 3 - contributo ambientale

1. Il contributo si applica ai rifiuti classificati come urbani ai sensi dall'articolo 184, comma 2, del decreto legislativo 3 aprile 2006, n. 152 (Norme in materia ambientale), e definiti ai sensi dell'allegato D alla parte IV del medesimo decreto legislativo, ed ai rifiuti risultanti dal trattamento dei rifiuti urbani classificati come speciali ai sensi dell'articolo 184, comma 3,

fonte: http://burc.regione.campania.it

lettera g), del decreto legislativo n. 152 del 2006 e definiti ai sensi dell'allegato D alla parte IV del medesimo decreto legislativo.

2. Il contributo dovuto è determinato nella misura massima di Euro 5,20 per tonnellata di rifiuto in ingresso presso gli impianti di trattamento, accertata sulla base delle annotazioni riscontrabili nei registri tenuti ai sensi dell'articolo 190 del decreto legislativo n. 152 del 2006.
3. Se l'impianto è dotato di una certificazione resa ai sensi del regolamento Eco - Management and Audit Scheme (Emas) n. 1221 del 2009 l'ammontare del contributo dovuto per tonnellata di rifiuto urbano in ingresso è ridotto dell'1 per cento.
4. Il contributo previsto dal comma 2 è ripartito fra il Comune sede di impianto e i Comuni limitrofi definiti ai sensi dell'articolo 2 comma 4, rispettivamente, nella misura del settanta e del trenta per cento.
5. Se sussistono più Comuni limitrofi al Comune sede dell'impianto l'ammontare del contributo è ripartito fra gli stessi in misura proporzionale al valore nominale del numero di abitanti determinato dal prodotto tra la densità abitativa complessiva del singolo Comune e la superficie ricadente entro i millecinquecento metri dal centro dell'impianto e ragguagliato, su base percentuale, sino alla concorrenza del contributo complessivamente dovuto secondo la formula riportata dall'allegato E.
6. Se un impianto ricade in più comuni il contributo è determinato a favore di ciascuno di essi in misura proporzionale alle aree di sedime e pertinenza che interessano i rispettivi territori comunali.
7. Se un impianto effettua due o più operazioni di recupero e smaltimento riferibili a più categorie di classificazione degli impianti di cui all'allegato A, il contributo è determinato in ragione dell'operazione afferente la categoria prevalente.
8. Il contributo non si applica ai rifiuti urbani conferiti ai centri di raccolta previsti dal decreto ministeriale 8 aprile 2008 e dal decreto ministeriale 13 maggio 2009 in attuazione dell'articolo 183, comma 1, lettera mm), del decreto legislativo n. 152 del 2006.

Art. 4 - Modalità di determinazione del contributo dovuto

1. Gli impianti di trattamento dei rifiuti urbani sono classificati ai fini della determinazione dell'ammontare del contributo di ristoro ambientale nelle categorie indicate dall'allegato A sulla base delle operazioni di smaltimento o di recupero effettuate.
2. Ad ogni categoria di impianti, come classificati ai sensi del comma 1, è assegnato un valore sulla base delle operazioni ivi effettuate, come indicato dall'allegato B.
3. Ad ogni Comune sede di impianto è assegnato un parametro commisurato alla dimensione demografica del Comune medesimo come indicato dall'allegato C.
4. Il contributo dovuto per tonnellata di rifiuto è calcolato moltiplicando il valore associato alla categoria di appartenenza dell'impianto, previsto dall'allegato B, per il valore commisurato alla classe dimensionale del comune se l'impianto è ubicato, previsto dall'allegato C, per i quantitativi di rifiuti urbani trattati in ingresso riscontrabili dalle annotazioni nei registri tenuti dai diversi impianti ai sensi dell'articolo 190 del decreto legislativo n. 152 del 2006, secondo la formula riportata dall'allegato D.

Articolo 5 - Modalità di pagamento

1. Il contributo è versato dai soggetti affidatari del servizio integrato entro il mese successivo alla scadenza di ciascun trimestre solare che decorre dal 1° gennaio di ciascun anno.
2. I soggetti gestori degli impianti di trattamento, se diversi dai soggetti affidatari del servizio integrato, e i soggetti affidatari medesimi, comunicano agli enti aggiudicatori, entro i dieci giorni successivi alla scadenza di ciascun trimestre, i quantitativi complessivi dei rifiuti urbani in ingresso di cui all'art. 3 comma 1, raggruppati per codici CER, riscontrabili dalle annotazioni sui registri tenuti ai sensi dell'articolo 190 del decreto legislativo n. 152 del 2006. La predetta comunicazione reca, inoltre, l'indicazione della ragione sociale, della sede legale e amministrativa, del codice fiscale o partita IVA del soggetto gestore e dei quantitativi dei rifiuti

fonte: http://burc.regione.campania.it

in ingresso per singole date contraddistinti dai rispettivi codici CER.

3. I Comuni beneficiari comunicano agli enti aggiudicatori, entro il mese successivo alla scadenza del termine di cui al comma 1, l'ammontare del contributo ricevuto e il suo utilizzo.

Art. 6 – Disposizioni transitorie e finali

1. Dalla data di cessazione dello Stato di emergenza prevista dall'art. 19 del decreto legge 23 maggio 2008 n. 90 convertito, con modificazioni, dalla legge 14 luglio 2008 n. 123, e fino all'entrata in vigore del presente regolamento, l'ammontare del contributo dovuto è determinato nella misura prevista dall'art. 16 dell'Ordinanza del Presidente del Consiglio dei Ministri del 17/06/2009 n. 3783 e dalle ordinanze ivi modificate e dai provvedimenti dalle stesse richiamati.
2. Con deliberazione di Giunta regionale sono aggiornate le categorie di impianto, previste dall'allegato A e i valori a esse associati, previsti dall'allegato B, a seguito della innovazione dei processi di trattamento dei rifiuti urbani e delle caratteristiche degli impianti medesimi.
3. Con la deliberazione prevista al comma 2, da adottarsi con cadenza almeno biennale, si provvede all'adeguamento del contributo agli indici di rivalutazione monetaria.

Art. 7 - Entrata in vigore

1. Il presente regolamento entra in vigore il giorno successivo alla sua pubblicazione sul Bollettino ufficiale della Regione Campania.

fonte: http://burc.regione.campania.it

ALLEGATO A: Classificazione degli impianti (articolo 4, comma 1)

1. Categoria 1: discariche, che effettuano le operazioni di:

1.1. messa in discarica specialmente allestita, operazione D5 di cui all'Allegato B alla parte IV del d. lgs. 152/2006 (discarica per rifiuti non pericolosi idonea a ricevere rifiuti pericolosi stabili e non reattivi ai sensi dell'articolo 7.3 del d. lgs. n. 163/2006 e dell'articolo 6 commi 4 e 5 del D.M 27/9/2010);

1.2. deposito sul o nel suolo operazione D1 di cui all'Allegato B alla parte IV del d. lgs. 152/2006 s.m.i. (discarica per rifiuti inerti o non pericolosi);

1.3. utilizzazione principalmente come combustibile o come altro mezzo per produrre energia, operazione R1 di cui all'Allegato C alla parte IV del d. lgs. 152/2006 (produzione di energia da biogas delle discariche dopo la cessazione del conferimento di rifiuti);

2. Categoria 2: inceneritori, che effettuano le operazioni di:

2.1. incenerimento a terra, operazione D10 di cui all'Allegato B alla parte IV del d. lgs. 152/2006 s.m.i. (inceneritori la cui funzione principale non consiste nella produzione di energia);

2.2. utilizzazione principalmente come combustibile o come altro mezzo per produrre energia, operazione R1 di cui all'Allegato C alla parte IV del d. lgs. 152/2006 (inceneritori la cui funzione principale consiste nella produzione di energia)

3. Categoria 3: impianti di recupero della sostanza organica che effettuano le operazioni di:

   3.1. Riciclaggio/recupero delle sostanze organiche non utilizzate come solventi (comprese le operazioni di compostaggio e altre trasformazioni biologiche), operazione R3 di cui all'Allegato C alla parte IV del d. lgs. 152/2006 s.m.i.(ad esempio STIR, digestori anaerobici, impianti di compostaggio).

4. Categoria 4: impianti di selezione multimateriali leggero e/o pesante o di altra forma di raccolta mista, centri di trasferenza intercomunale che effettuano le operazioni di:

   4.1. riciclaggio/recupero di altre sostanze inorganiche, operazione R5 di cui all'Allegato C alla parte IV del d. lgs. 152/2006 s.m.i.;

   4.2. riciclaggio/recupero delle sostanze organiche non utilizzate come solventi (comprese le operazioni di compostaggio e altre trasformazioni biologiche), operazione R3 di cui all'Allegato C alla parte IV del d. lgs. 152/2006.

5. Categoria 5: siti di stoccaggio, presso i quali si effettuano le operazioni di:

   5.1. deposito preliminare prima di uno delle operazioni di cui ai punti da D1 a D14, operazione D15 (escluso il deposito temporaneo, prima della raccolta, nel luogo in cui sono prodotti) di cui all'Allegato B alla parte IV del d. lgs. 152/2006 s.m.i.;

   5.2. messa in riserva di rifiuti per sottoporli a una delle operazioni indicate nei punti da R1 a R12 operazione R13 (escluso il deposito temporaneo, prima della raccolta, nel luogo in cui sono prodotti) di cui all'Allegato C alla parte IV del d. lgs. 152/2006 ;

fonte: http://burc.regione.campania.it

ALLEGATO B: Contributo per categorie di impianti(articolo 4, comma 2)

Categoria di appartenenza dell'impianto e tipologia di operazioni effettuate	**Valore del contributo associato alle diverse categorie di impianto per operazioni effettuate (a)**
1 Discariche	
1.1	5,20 €/t
1.2	4,94 €/t
1.3 *	4,16 €/mc
2 Inceneritori	
2.1	4,68 €/t
2.2	4,16 €/t
3 Impianti di recupero della sostanza organica	
3.1	3,12 €/t
4 Impianti di selezione multimateriale	
4.1	2,60 €/t
4.2	2,60 €/t
5 Siti di stoccaggio	
5.1	1,04 €/t
5.2	1,04 €/t

- In questo caso il contributo di ristoro è commisurato in proporzione alle quantità di biogas bruciate, espresse in mc

fonte: http://burc.regione.campania.it

ALLEGATO C: Parametro per dimensione demografica dei comuni (articolo 4, comma 3)

Classe dimensionale	Valore che identifica le caratteristiche territoriali, urbanistiche e socio economiche **(b)**
Ab ≥ 50.000	1
> 25.000 Ab < 50.000	0,95
>10.000 Ab < 25.000	0,9
> 3.000 Ab < 10.000	0,85
Ab < 3.000	0,8

fonte: http://burc.regione.campania.it

ALLEGATO D: Contributo per tonnellata di rifiuto (articolo 4, comma 4)

$$C(tot) = (a) \times (b) \times Q$$

in cui

a = Valore del contributo associato alle diverse categorie di impianto per operazioni effettuate come specificato in allegato B;
b = Valore che identifica le caratteristiche territoriali, urbanistiche e socio economiche rispetto alla dimensione demografica del Comune sede di impianto come specificato dall'allegato C;
Q = quantità dei rifiuti in ingresso presso l'impianto espressa in tonnellate;
C(tot) = contributo dovuto per tonnelata di rifiuto

fonte: http://burc.regione.campania.it

ALLEGATO E: Ripartizione del contributo tra comuni limitrofi (articolo 3, comma 5)

$$Qp = \frac{Ai}{Atot} \times 100$$

in cui:

A i = valore nominale del numero di abitanti ricadenti nell'area comunale ricompresa nei 1500 m, ovvero il prodotto tra la densità abitativa complessiva del singolo Comune e la superficie ricadente entro i millecinquecento metri dalla sede dell'impianto;

A tot = valore nominale del numero di abitanti ricadenti in tutte le aree comunali ricomprese nei 1500 m;

Qp= Quota percentuale del contributo spettante al singolo Comune limitrofo.

fonte: http://burc.regione.campania.it

Decreto Presidente Giunta n. 124 del 18/04/2012

A.G.C. 11 Sviluppo Attività Settore Primario

Settore 5 Foreste, caccia e pesca

Oggetto dell'Atto:

REVOCA DEL DECRETO PRESIDENZIALE DEL 26 MARZO 2012 N. 100. ATTUAZIONE DELL'ARTICOLO 35 DELLA LEGGE FINANZIARIA REGIONALE 1/2012. NOMINA ESPERTI COMITATO ESECUTIVO DI PROGRAMMAZIONE FORESTALE

IL PRESIDENTE

VISTO Il decreto presidenziale del 26 marzo 2012 n. 100 con il quale venivano nominati i due esperti del comitato per la programmazione finanziaria istituito con l'articolo 5 ter della l.r. del 7 maggio 1996 n. 11 come modificata dalla legge regionale del 27 gennaio 2012 n° 1 avente ad oggetto "Disposizione per la formazione del bilancio annuale 2012 e pluriennale 2012/2014 della Regione Campania"

CONSIDERATO che:

a. il suindicato decreto non è stato portato in esecuzione;
b. a seguito di successiva approfondita valutazione si riscontra l'opportunità di nominare quali esperti all'interno del summenzionato Comitato la dott.ssa Paiola Raja, nata a Napoli il 25 ottobre 1971 e il dott. Sergio Nappi, nato a Monteforte Irpino il 16 gennaio 1956, che, come da curricula allegati, risultano in possesso dei requisito di elevata professionalità e competenza per l'espletamento dell'incarico

alla stregua dell'istruttoria compiuta dal Settore Foreste Caccia e Pesca .e delle risultanze e degli atti richiamati nelle premesse, costituenti istruttoria a tutti gli effetti di legge, nonchè dell'espressa dichiarazione di regolarità della stessa resa dal dirigente del Settore medesimo,

Tutto ciò premesso

DECRETA

per i motivi espressi in preambolo che si intendono qui integralmente riportati e confermati:

1. Di revocare il decreto presidenziale del 26 marzo 2012 n. 100
2. Di nominare la dott.ssa Paola Raia , nata a Napoli il 25 ottobre 1971 ed il dott. Sergio Nappi nato a Monteforte Irpino il 16 gennaio 1956 quali esperti del Comitato di cui all'art. 5 bis della legge regionale 11/96 così come modificata dall'articolo 35 della legge regionale del 27.01.2012 n°1;
3. Di trasmettere il presente provvedimento al Consiglio Regionale ai sensi dell'articolo 48 dello Statuto Regionale
4. Di trasmettere il presente provvedimento al Settore Stampa, Documentazione, Informazione e Bollettino Ufficiale per la pubblicazione nel B.U.R.C., al Settore Rapporti e Collegamenti con il Consiglio Regionale, al Settore Affari Generali della Presidenza e Collegamenti con gli Assessori e al Settore Assistenza Sociale, Programmazione e Vigilanza nei Servizi Sociali per gli adempimenti di rispettiva competenza, nonchè all'Assessore all'Assistenza Sociale e Attività Sociali, per conoscenza.

INFORMAZIONI PERSONALI

Nome	PAOLA RAIA
Indirizzo	Via Aldo Moro, 19 - 80049 Somma Vesuviana (Na)
Telefono	081 7783401
Fax	081 7783306
E-mail	raia.pao@consiglio.regione.campania.it

Nazionalità	Italiana
Data di nascita	Napoli, 25 ottobre 1971
Titolo di Studio	Maturità linguistica

ATTIVITÀ ISTITUZIONALE

- **Anno 2010:**
- eletta Consigliere Regionale della Campania nelle liste del Popolo della Libertà per la Circoscrizione di Napoli;
- Vicepresidente della VIII Commissione Consiliare Permanente "Agricoltura, Caccia, Pesca, Risorse Comunitarie e Statali per lo Sviluppo dal mese di giugno 2010 al 01/04/2011;
- Componente della II Commissione Consiliare permanente "Bilancio e Finanza Demanio e Patrimonio" dal mese di giugno 2010 a tutt'oggi;
- Componente della III Commissione Consiliare permanente " Attività produttive - Programmazione, Industria, Commercio, Turismo, Lavoro ed altri settori produttivi" dal mese di giugno 2010 a tutt'oggi


- **Anno 2011:**
- Presidente f.f. della VIII Commissione Consiliare Permanente "Agricoltura, Caccia, Pesca, Risorse Comunitarie e Statali per lo Sviluppo" dal 01/04/2011 al 25/11/2011.

- **Anno 2012:**
- Vicepresidente della II Commissione Consiliare Permanente "Bilancio e Finanza Demanio e Patrimonio".
- Componente della VIII Commissione Consiliare Permanente "Agricoltura, Caccia, Pesca, Risorse Comunitarie e Statali per lo Sviluppo dal mese di giugno del 2010.

fonte: http://b

CAPACITÀ E COMPETENZE PERSONALI

MADRELINGUA	**ITALIANA**
ALTRE LINGUA	
	Inglese
CAPACITÀ E COMPETENZE RELAZIONALI	**BUONE** Spirito di gruppo, buona capacita di comunicazione
CAPACITÀ E COMPETENZE ORGANIZZATIVE	**BUONE** Buona esperienza nella gestione di progetti e gruppi
PATENTE O PATENTI	**Patente di guida B**

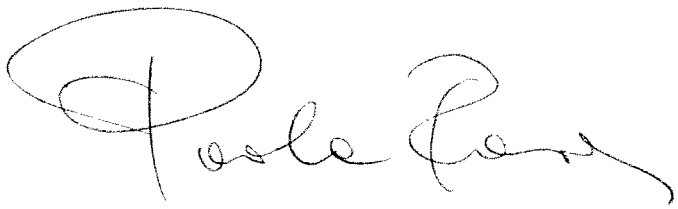

fonte: http://

FORMATO EUROPEO PER IL CURRICULUM VITAE

INFORMAZIONI PERSONALI

Nome	**NAPPI SERGIO**
Indirizzo	**VIA ALDO MORO 88, MONTEFORTE IRPINO 83024 (AV)**
Telefono	**338 6701938**
Fax	
E-mail	**nappi.ser@consiglio.regione.campania.it**
Nazionalità	ITALIANA
Data di nascita	16 GENNAIO 1956

ESPERIENZA LAVORATIVA

• Date (da – a)	**1982**
• Nome e indirizzo del datore di lavoro	ASL AVELLINO
• Tipo di azienda o settore	AZIENDA SANITARIA - AVELLINO
• Tipo di impiego	CONVENZIONATO MEDICO DI MEDICINA GENERALE

ISTRUZIONE E FORMAZIONE

• Date (da – a)	1981
• Nome e tipo di istituto di istruzione o formazione	UNIVERSITA' DI NAPOLI FEDERICO II
• Titolo conseguito	LAUREA IN MEDICINA E CHIRURGIA

fonte: http://burc.regione.campania.it

CAPACITÀ E COMPETENZE PERSONALI

Acquisite nel corso della vita e della carriera ma non necessariamente riconosciute da certificati e diplomi ufficiali.

PRIMA LINGUA **ITALIANO**

ALTRE LINGUE INGLESE

[INGLESE]

• Capacità di lettura [buono]
• Capacità di scrittura [buono]
• Capacità di espressione orale [buono]

CAPACITÀ E COMPETENZE RELAZIONALI

Vivere e lavorare con altre persone, in ambiente multiculturale, occupando posti in cui la comunicazione è importante e in situazioni in cui è essenziale lavorare in squadra (ad es. cultura e sport), ecc.

Ottime capacità relazionali derivanti da numerose esperienze nel campo amministrativo e dal quotidiano contatto professionale.

CAPACITÀ E COMPETENZE ORGANIZZATIVE

Ad es. coordinamento e amministrazione di persone, progetti, bilanci; sul posto di lavoro, in attività di volontariato (ad es. cultura e sport), a casa, ecc.

Dal 1975 a tutt'oggi Consigliere del Comune di Monteforte, in provincia di Avellino. Dal 1994 al 2002 ne è stato Sindaco; dal 2002 al 2007 vice Sindaco e nuovamente sindaco dal 2008 al 2010.

Dal 1980 al 1990 componente dell'Assemblea Generale della Comunità Montana Irno solofrana.

Dal 2002 al 2007 componente dell'Assemblea Generale della Comunità Montana serinese solofrana.

Dal 2008 al 2010 componente dell'Assemblea Generale della Comunità Montana Partenio – Vallo Lauro.

Dal 1998 al 2007 componente del Consiglio di Amministrazione del Cosmari (Consorzio smaltimento rifiuti di Avellino).

Dal 2010 Consigliere Regionale della Campania.

PATENTE O PATENTI Patente B

Il sottoscritto Nappi Sergio, nato ad Avellino il 18/01/1956 – residente a Monteforte (AV), in merito al trattamento dei dati personali esprime il consenso al trattamento degli stessi nel rispetto delle finalità e modalità di cui al D. Lgs. n. 196/03.

Consapevole che, ai sensi dell'art.76 del D.P.R. n.445 del 28.12.2000, la falsità degli atti e l'uso di atti falsi sono puniti ai sensi del codice penale e delle leggi speciali, le informazioni nello stesso riportate, rispondono a verità

F.TO
Sergio Nappi

NAPOLI, 17 APRILE 2012

fonte: http://burc.regione.campania.it

fonte: http://burc.regione.campania.it

Decreto Presidente Giunta n. 134 del 03/05/2012

A.G.C. 15 Lavori pubblici, opere pubbliche, attuazione, espropriazione

Settore 3 Geotecnica, geotermia, difesa del suolo

Oggetto dell'Atto:

LEGGE REGIONALE 15 MARZO 2011, N. 4, ARTICOLO 1, COMMA 254. PROROGA DELLA NOMINA DI COMMISSARIO PER LA DIREZIONE E LA GESTIONE DELL'AGENZIA REGIONALE PER LA DIFESA DEL SUOLO (ARCADIS), NELLE MORE DELLA COSTITUZIONE DEGLI ORGANI.

IL PRESIDENTE

PREMESSO

a) che la legge regionale 12 novembre 2004 n. 8, all'articolo 5, comma 5, ha stabilito che: *"Nelle more della legge che deve definire i compiti e le funzioni in via ordinaria e permanente dell'agenzia regionale per la difesa del suolo e tenuto conto che il 31 dicembre 2004 cessano le attribuzioni in capo al Presidente della regione Campania, commissario delegato ex ordinanza del Ministero degli interni n. 2994/99 e successive modificazioni, i compiti e le funzioni e le strutture di cui alle ordinanze 2994/99 e 2789/98 in capo alla struttura commissariale sono attribuiti all'agenzia regionale campana per la difesa del suolo a tal fine istituita. L'agenzia è retta da un coordinatore nominato dal Presidente della Regione (…)"*;
b) che la legge regionale 30 gennaio 2008, n. 1, all'articolo 33 rubricato *"Cessazione dello stato di emergenza idrogeologica e bonifica delle acque: misure organizzative"*, ha stabilito che:
1. In relazione alla cessazione dello stato di emergenza, alla scadenza dei regimi commissariali per l'emergenza idrogeologica e per l'emergenza bonifiche e tutela delle acque e del fiume Sarno, al fine di garantire la continuità dell'azione amministrativa ed il coordinato e unitario esercizio delle funzioni ordinarie di competenza della Regione in materia idrogeologica e di bonifiche e tutela delle acque, le stesse funzioni sono esercitate dall'Agenzia regionale campana per la difesa del suolo (ARCADIS), istituita con legge regionale 12 novembre 2004, n. 8 (legge finanziaria regionale 2004)".
c) che la legge regionale 15 marzo 2011, n. 4, all'articolo 1, comma 253, ha stabilito che: *"Nelle more di una disciplina organica, l'Agenzia regionale campana per la difesa del suolo (ARCADIS) è competente all'attuazione degli interventi di tutela del suolo ed assetto idrogeologico e svolge i corrispondenti compiti e le attività tecnico operative connesse"*.
d) che la legge regionale 15 marzo 2011, n. 4, all'articolo 1, comma 254, ha altresì stabilito che: *"Con decreto del Presidente della Giunta Regionale, su proposta dell'assessore delegato alla difesa del suolo, entro trenta giorni dall'entrata in vigore della presente legge, è nominato un commissario per la direzione e gestione dell'Agenzia, nelle more della costituzione degli organi"*.
e) che, con decreto n. 98 del 2 maggio 2011, il Presidente della Giunta Regionale, su proposta dell'Assessore alla difesa del suolo, ha nominato Cioffi Flavio, nato a Roma il 27 novembre 1959, codice fiscale CFFFLV59S27H501W, Commissario dell'Agenzia regionale campana per la difesa del suolo (ARCADIS);

CONSIDERATO

a) che, con il citato Decreto n. 98/11, il Presidente della Regione Campania ha fissato in un anno la durata dell'incarico di Commissario conferito a Cioffi Flavio, salvo eventuale rinnovo di un anno;
b) che il predetto incarico è prossimo alla scadenza e che, pertanto, al fine di assicurare il regolare funzionamento della richiamata Agenzia, considerate le numerose attività in corso, è necessario provvedere in proposito;

DATO ATTO che l'Agenzia svolge le seguenti principali attività:

a) connesse alla cessazione dei regimi commissariali di cui alla ex OPCM 3681/2011, ex OPCM 3849/2010, ex OPCM 3100/2000;
b) di soggetto attuatore per il Commissario di Governo delegato ex OPCM 3908/2010, ex OPCM 3914,2010, ex OPCM 3920/2011, ex OPCM 3922/2011;
c) collaborazione tecnico–amministrativa–contabile al Commissario Straordinario di cui al DPCM 21 gennaio 2011 e soggetto attuatore di interventi di mitigazione del rischio idrogeologico da effettuare nel territorio della regione Campania di cui al medesimo DPCM;
d) soggetto attuatore di interventi di mitigazione del rischio idrogeologico e manutenzione ordinaria/straordinaria del reticolo idrografico da effettuare nel territorio della regione Campania di cui alla DGR 818 del 31 dicembre 2011;
e) collaborazione tecnica con il Settore Programmazione Interventi di Protezione Civile sul Territorio e con i Settori provinciali del Genio Civile;
f) beneficiario del Grande Progetto POR – FESR Campania 2007 – 2013 "Completamento della riqualificazione e recupero del Fiume Sarno", di cui alla DGR n. 119 del 20 marzo 2012;

RILEVATO che l'Assessore alla difesa del suolo, tenuto conto della professionalità e dell'attività svolta dal Commissario delegato, nonché da quanto stabilito al punto 7) del D.P.G.R.C. n. 98/11 -*con il quale si fissa in un anno la durata del contratto di incarico di Commissario dell'ARCADIS, salvo eventuale rinnovo di un ulteriore anno alle stesse condizioni-,* propone di prorogare di un anno l'incarico già conferito con il richiamato Decreto Presidenziale;

VISTO
a) la legge regionale 12 novembre 2004 n. 8, articolo 5, comma 5;
b) la legge regionale 30 gennaio 2008, n. 1, articolo 33;
c) la delibera di Giunta Regionale n. 606 dell'11 aprile 2008.
d) la legge regionale 15 marzo 2011, n. 4, articolo 1, commi 253 e 254;
e) il D.P.G.R.C. n. 98 del 2 maggio 2011;

Alla stregua dell'istruttoria compiuta dal Settore Difesa del Suolo e delle risultanze e degli atti tutti richiamati nelle premesse, costituenti istruttoria a tutti gli effetti di legge, nonché dell'espressa dichiarazione di regolarità della stessa resa dal dirigente del Settore medesimo;

D E C R E T A

per i motivi esposti in preambolo che si intendono qui integralmente trascritti:

1) di **prorogare** di un anno, salvo eventuale rinnovo di un ulteriore anno alle stesse condizioni, nelle more della costituzione degli organi, l'incarico di Commissario dell'Agenzia regionale campana per la difesa del suolo (ARCADIS), conferito a Cioffi Flavio, nato a Roma il 27 novembre 1959, codice fiscale CFFFLV59S27H501W, con Decreto Presidenziale n. 98 del 2 maggio 2011.
2) di **confermare** l'assegnazione allo stesso degli obiettivi generali e specifici di direzione e gestione dell'ARCADIS, nelle more della costituzione degli organi.
3) di **disporre** che il citato Commissario dell'ARCADIS continui ad espletare le suddette funzioni, assicurando quanto necessario al prosieguo dell'attività ordinaria e permanente dell'Agenzia.
4) di **autorizzare** la proroga di un anno del contratto di diritto privato tra la Regione Campania ed il Commissario dell'ARCADIS, salvo eventuale rinnovo di un ulteriore anno, alle stesse condizioni di cui al richiamato D.P.G.R.C. di nomina n. 98/11.
5) di **demandare** al Coordinatore dell'A.G.C. 15 Lavori Pubblici l'adozione degli atti connessi e consequenziali al presente provvedimento.
6) di **inviare** il presente provvedimento al Consiglio Regionale ai sensi e per gli effetti di quanto disposto dall'art. 48 del vigente Statuto Regionale.
7) di **inviare** il presente provvedimento: all'Assessore delegato alla difesa del suolo; alle Aree Generali di Coordinamento 01 (Gabinetto del Presidente), 05 (Ambiente) e 15 (Lavori Pubblici), al Settore Rapporti e Collegamenti con il Consiglio Regionale, al Settore Difesa del Suolo, per gli adempimenti di rispettiva competenza; all'Agenzia regionale campana per la difesa del suolo (ARCADIS); al BURC per la pubblicazione.

CALDORO

Decreto Presidente Giunta n. 133 del 30/04/2012

A.G.C.1 Gabinetto Presidente Giunta Regionale

Settore 1 Affari generali della Presidenza e collegamenti con gli Assessori

Oggetto dell'Atto:

RINNOVO GRUPPO DI LAVORO DI CUI AL D.P.G.R.C. N. 170/2011.

IL PRESIDENTE

PREMESSO che

a. con DGRC n. 213 del 24 maggio 2011 è stato costituito un Gruppo di Lavoro tecnico/amministrativo di supporto alle attività dei Commissari previsti dall'art. 1 comma 2 del D.L. 196/2010, convertito con modificazioni dalla L. 1/2011 e nominati con Decreti Presidenziali, n. 47 del 23/2/2011, n. 64 del 23/3/2011, n. 79 del 6/4/2011, n. 83 del 12/4/2011, n. 85 del 14/04/2011, n. 207 del 07/10/2011, con l'obiettivo di favorire lo scambio di informazioni e con esso il coordinamento e l'omogeneità delle azioni commissariali;

b. con DGRC n. 253 del 31 maggio 2011, per le motivazioni ivi precisate, e a parziale rettifica della DGRC n. 213 del 24/05/2011 è stato stabilito che il Gruppo di Lavoro opererà come supporto tecnico/amministrativo dell'Assessore alla ecologia, tutela dell'ambiente e programmazione e gestione dei rifiuti e dei Commissari nominati con i Decreti presidenziali di cui in premessa;

c. che con DPGRC n. 170 del 29/08/2011è stato costituito il suddetto Gruppo di Lavoro, la cui durata è stata prevista in mesi sei salvo proroga;

CONSIDERATO che

a. con decreto-legge 25 gennaio 2012, n. 2 convertito con modifiche dalla legge 24 marzo 2012, n. 28, art. 1, comma 2, lett. a), i poteri dei suddetti Commissari sono stati estesi a 24 mesi;

b. la Giunta regionale, conseguentemente al predetto provvedimento e anche in ragione del perdurare dell'esigenza del funzionamento del Gruppo di lavoro in relazione alla circostanza che le attività del Commissari previsti dal citato art.1, c.2, del D.L.196/2010, sono ancora in corso, con deliberazione n. 163 del 4/04/2012 ne ha disposto il rinnovo fino al termine fissato dal decreto-legge 25 gennaio 2012, n. 2 convertito con modifiche dalla legge 24 marzo 2012, n. 28, art. 1, comma 2, lett. a);

c. che la predetta deliberazione stabilisce, altresì, che il Gruppo di lavoro è nominato con Decreto del Presidente della Giunta regionale, è posto alle dipendenze funzionali dell'Assessore all'ambiente ed ha la stessa composizione numerica di cui alle citate deliberazioni di Giunta regionale n.213 del 24/05 e n. 253 del 31/05/2011;

RITENUTO, pertanto, di dover provvedere al rinnovo del Gruppo di lavoro di cui DPGR 170/2011;

Alla stregua dell'istruttoria compiuta e delle risultanze a degli atti tutti richiamati nelle premesse, costituenti l'istruttoria a tutti gli effetti di legge;

DECRETA

Per i motivi esposti in premessa che si intendono di seguito per trascritti:

1. di rinnovare il Gruppo di Lavoro di cui al DPGRC 170/2011.
2. di stabilire la durata del gruppo di lavoro fino alla scadenza degli incarichi commissariali conferiti ovvero da conferire ai sensi dell'art.1, comma 2, del decreto legge 196/2010 convertito dalla legge 1/2011.
3. di confermare per il resto tutto quanto disposto con il DPGRC 170/2011.
4. di inviare il presente decreto ai Commissari previsti dall'art. 1 comma 2 del D.L. 196/2010, convertito con modificazioni dalla L. 1/2011 e nominati con Decreti Presidenziali n. 47 del 23/2/2011, n. 64 del 23/3/2011, n. 79 del 6/4/2011, n. 83 del 12/4/2011, n. 85 del 14/04/2011, e n. 207 del 07/10/2011.

Il presente provvedimento è inviato all'Assessore alla ecologia, tutela dell'ambiente e programmazione e gestione dei rifiuti, alle AA.GG.CC. 01 e 05 per gli adempimenti di competenza, al Coordinatore dell'A.G.C. 21 per il seguito degli adempimenti di coordinamento, e al Direttore dell'Ufficio B.U.R.C. per la pubblicazione.

CALDORO

Decreto Presidente Giunta n. 135 del 03/05/2012

A.G.C. 18 Assistenza Sociale, Att. Sociali, Sport, Tempo Libero, Spettacolo

Settore 1 Assist.sociale, programmazione e vigilanza sui servizi sociali

Oggetto dell'Atto:

ESERCIZIO DEI POTERI SOSTITUTIVI NEI CONFRONTI DEGLI AMBITI TERRITORIALI C2 E C3 - ART. 47 DELLA LEGGE REGIONALE 23 OTTOBRE 2007 N. 11 - AI SENSI DELLE DELIBERAZIONI DELLA GIUNTA REGIONALE N. 830 E N. 831 DEL 30 DICEMBRE 2011. NOMINA DEL COMMISSARIO AD ACTA

IL PRESIDENTE

PREMESSO che

(a) la legge costituzionale 18 ottobre 2001, n. 3 di modifica del titolo V della parte seconda della Costituzione ha inciso sia sull'esercizio delle funzioni amministrative, sia sulla potestà legislativa riservata alle Regioni;
(b) il novellato articolo 117 della Costituzione ha trasferito la materia delle politiche sociali alla potestà legislativa residuale delle Regioni con l'unico limite statuito dal secondo comma, lettera *m),* del prefato articolo 117 Cost. che riserva alla legislazione statale la "determinazione dei livelli essenziali delle prestazioni concernenti i diritti civili e sociali che devono essere garantiti su tutto il territorio nazionale";
(c) alla luce della riforma del titolo V della Costituzione, la Regione, con legge 23 ottobre 2007, n. 11, ha innovato il sistema integrato di interventi e servizi sociali avviato a seguito della legge 8 novembre 2000, n. 328;
(d) la legge regionale 23 ottobre 2007 n. 11, ispirandosi ai principi della Costituzione, della Dichiarazione Universale dei diritti dell'uomo, della Carta sociale europea e della Carta dei diritti fondamentali dell'Unione europea, disciplina la programmazione e la realizzazione di un sistema organico di interventi e servizi sociali;
(e) gli artt. 8 e 10 della legge regionale n. 11/2007 disciplinano, rispettivamente, i compiti della Regione e dei Comuni;
(f) l'art. 21 della legge regionale n. 11/2007 disciplina il Piano di Zona di ambito territoriale, quale strumento di programmazione e coordinamento, da adottare nel rispetto del Piano Sociale Regionale, di cui all'art. 20 della stessa legge regionale n. 11/2007;
(g) l'art. 47 della legge regionale n. 11/2007 disciplina l'esercizio del potere sostitutivo da parte della Regione nei confronti degli enti locali, in presenza di accertata e persistente inattività nell'esercizio delle funzioni conferite, con grave pregiudizio per la garanzia dei livelli essenziali delle prestazioni concernenti i diritti sociali;
(h) il comma 2 del succitato art. 47, in particolare, prevede che l'esercizio del potere sostitutivo riguarda gli enti locali che non hanno adempiuto alle disposizioni di cui agli articoli 10 e 21 e gli enti locali che non assicurano, come responsabili preposti alla gestione dei servizi, il rispetto della carta dei servizi da parte dei soggetti erogatori;
(i) il Titolo VIII della legge regionale n. 11/2007 disciplina le risorse ed il finanziamento del sistema integrato di servizi prevedendo, in particolare, l'istituzione del Fondo Sociale Regionale;
(j) ai sensi di quanto previsto dall'art. 6 della legge regionale 30 aprile 2002 n. 7, nei bilanci degli enti locali le entrate e le spese relative a finanziamenti regionali sono classificate secondo criteri stabiliti dalla Giunta regionale, idonei a consentire il controllo sulla destinazione di tali risorse ed il consolidamento con la spesa regionale;
(k) con deliberazione n. 694 del 16 aprile 2009 la Giunta Regionale ha approvato il Piano Sociale Regionale di cui all'art. 20 della legge regionale n. 11/2007, demandando al Dirigente del Settore Assistenza Sociale l'adozione di tutti gli atti consequenziali, ivi compresi gli atti di verifica, monitoraggio e controllo, nonché gli atti per la predisposizione della documentazione necessaria per la presentazione dei Piani sociali di zona da parte degli Ambiti territoriali;
(l) il paragrafo 4.5 del Piano Sociale Regionale, al fine di operare una sincronizzazione tra i diversi Piani di zona in maniera che la loro attuazione coincidesse in maniera uniforme con il periodo di vigenza dello stesso Piano Sociale Regionale, disciplina la cosiddetta "fase di transizione", le cui disposizioni di attuazione operativa sono state successivamente approvate dalla Giunta Regionale con la deliberazione n. 1470 del 18 settembre 2009;
(m) la stessa DGR n. 1470/2009 ha previsto la presentazione dei Piani di Zona entro il 31 dicembre 2009, la cui relativa attuazione aveva inizio il 1° gennaio 2010;
(n) con decreto n. 871 del 28 ottobre 2009 il Dirigente del Settore Assistenza Sociale ha fornito agli enti locali associati le indicazioni operative per la presentazione dei piani di zona triennali, in applicazione del Piano Sociale Regionale e secondo quanto disposto dalla legge regionale n. 11/2007 e dalla DGR n. 1470/2009;
(o) con successivi provvedimenti il Dirigente del Settore Assistenza Sociale, ha ripartito tra gli ambiti territoriali le risorse del Fondo Sociale Regionale per la programmazione delle tre annualità dei

Piani di Zona conformi al succitato Piano Sociale Regionale;

(p) con il DD n. 782/2009 si è previsto, in particolare, che le somme ripartite erano da considerarsi quale budget complessivo e pertanto soggette a rimodulazione in relazione a quanto previsto dalla DGR n. 1470/2009.

CONSIDERATO che

(q) l'Ambito Territoriale C2, pur avendo adottato il Piano di Zona triennale ai sensi dell'art. 21 della legge regionale n. 11/2007, del Piano Sociale Regionale di cui alla DGR n. 694/2009 e delle indicazioni operative di cui al decreto dirigenziale n. 871/2009, è ancora sprovvisto del Fondo Unico di Ambito, con grave pregiudizio per la garanzia dei servizi associati dell'Ambito – giusta nota prot. 2011.0558456 del coordinatore dell'Ufficio di Piano dello stesso Ambito Territoriale;

(r) constatata l'inottemperanza da parte dei Comuni afferenti all'Ambito Territoriale C2 in merito agli adempimenti disposti dall'articolo 10 della legge regionale n. 11/2007, nonché dal Piano Sociale Regionale di cui alla DGR n. 694/2009 (paragrafo 4.4), con deliberazione n. 592 del 29 ottobre 2011 la Giunta Regionale ha assegnato, ai sensi dell'articolo 47 della legge regionale 23 ottobre 2007 n. 11, all'Ambito Territoriale C2 e, pertanto, a tutti i Comuni afferenti allo stesso Ambito, il termine di 30 giorni – decorrenti dalla notifica dello stesso provvedimento - per provvedere alla costituzione del FUA ai sensi dell'art. 10 della legge regionale n. 11/2007, del Piano Sociale Regionale di cui alla DGR n. 694/2009 e delle indicazioni operative di cui al decreto dirigenziale n. 871/2009, con espressa avvertenza che, decorso inutilmente tale termine e verificata la mancata giustificazione del ritardo, la Regione, con provvedimento del Presidente, previa delibera della Giunta, interviene, sentito l'ente locale inadempiente, in via sostitutiva anche attraverso la nomina di un commissario ad acta.

VISTA la deliberazione n. 830 del 30 dicembre 2011 con la quale la Giunta Regionale – preso atto che, decorso il succitato termine dalla notifica della DGR n. 592/2011 a tutti i Comuni afferenti all'Ambito Territoriale C2 (prot. 2011.0839332), alcuna comunicazione in merito è pervenuta da parte degli stessi Comuni - ha disposto di procedere all'esercizio dei poteri sostitutivi nei confronti dell'Ambito Territoriale C2 e, pertanto, di tutti i Comuni afferenti allo stesso Ambito, ai sensi di quanto disposto dall'art. 47 della legge regionale 23 ottobre 2007 n. 11, in ragione della esigenza di garantirvi i livelli essenziali delle prestazioni concernenti i diritti sociali in relazione alle annualità del Piano di Zona relative alla realizzazione dell'attuale Piano Sociale Regionale.

RILEVATO che

(s) ai sensi della DGR n. 830/2011 tale intervento sostitutivo interviene con provvedimento del Presidente della Giunta Regionale, secondo quanto previsto al comma 4 dell'art. 47 della legge regionale n. 11/2007, nominando un commissario ad acta per un periodo di novanta giorni decorrenti dall'effettivo insediamento dello stesso commissario presso tutti i Comuni, salva la possibilità di proroga su richiesta motivata da parte del commissario incaricato;

(t) ai sensi della stessa DGR n. 830/2011 il commissario ad acta potrà avvalersi di una struttura organizzativa composta al massimo da due dipendenti regionali, anch'essi nominati dal Presidente della Giunta Regionale, ed avrà l'incarico di:

I - raccogliere le informazioni di natura amministrativo-contabile dei Comuni afferenti all'Ambito Territoriale C2, in riferimento ai competenti capitoli di spesa ed alle annualità dell'attuale Piano Sociale Regionale, valutare l'effettivo utilizzo ed imputabilità di tutte le risorse impegnate/spese dai Comuni nel suddetto periodo di riferimento, nonché verificare le risorse-servizi da imputare ai relativi periodi di programmazione;

II - rapportare ai competenti uffici della Giunta Regionale gli esiti delle valutazioni e delle verifiche effettuate, nonché adottare tutti i provvedimenti legati alla costituzione del FUA ai sensi dell'art. 10 della legge regionale n. 11/2007, del Piano Sociale Regionale di cui alla DGR n. 694/2009, delle indicazioni operative di cui al decreto dirigenziale n. 871/2009 e di quelle successivamente impartite dai competenti uffici della Giunta Regionale.

(u) gli oneri derivanti dall'esercizio dei poteri sostitutivi di cui alla stessa DGR n. 830/2011, secondo quanto stabilito dal presente provvedimento, gravano in egual misura sui bilanci dei Comuni afferenti all'Ambito Territoriale C2.

PRESO ATTO che, decorso il termine di dieci giorni dalla notifica della DGR n. 830/2011 a tutti i Comuni afferenti all'Ambito Territoriale C2 (prot. 2012.0013320), alcuna osservazione è pervenuta all'Amministrazione regionale.

CONSIDERATO, altresì che

(v) l'Ambito Territoriale C3 non ha ancora adottato il Piano di Zona triennale ai sensi dell'art. 21 della legge regionale n. 11/2007, del Piano Sociale Regionale di cui alla DGR n. 694/2009 e delle indicazioni operative di cui al decreto dirigenziale n. 871/2009;

(w) constatata l'inottemperanza da parte dei Comuni afferenti all'Ambito Territoriale C3 in merito agli adempimenti disposti dagli articoli 10 e 21 della legge regionale n. 11/2007, nonché dal Piano Sociale Regionale di cui alla DGR n. 694/2009, con deliberazione n. 591 del 29 ottobre 2011 la Giunta Regionale ha assegnato, ai sensi dell'articolo 47 della legge regionale 23 ottobre 2007 n. 11, all'Ambito Territoriale C3 e, pertanto, a tutti i Comuni afferenti allo stesso Ambito, il termine di 30 giorni – decorrenti dalla notifica dello stesso provvedimento - per provvedere all'adozione ed alla trasmissione agli uffici regionali del Piano di Zona ai sensi dell'art. 21 della legge regionale n. 11/2007, del Piano Sociale Regionale di cui alla DGR n. 694/2009 e delle indicazioni operative di cui al decreto dirigenziale n. 871/2009, con espressa avvertenza che, decorso inutilmente tale termine e verificata la mancata giustificazione del ritardo, la Regione, con provvedimento del Presidente, previa delibera della Giunta, interviene, sentito l'ente locale inadempiente, in via sostitutiva anche attraverso la nomina di un commissario ad acta.

VISTA la deliberazione n. 831 del 30 dicembre 2011 con la quale la Giunta Regionale – preso atto che, decorso il succitato termine dalla notifica della DGR n. 591/2011 a tutti i Comuni afferenti all'Ambito Territoriale C3 (prot. 2011.0839298), alcuna comunicazione in merito è pervenuta da parte degli stessi Comuni - ha disposto di procedere all'esercizio dei poteri sostitutivi nei confronti dell'Ambito Territoriale C3 e, pertanto, di tutti i Comuni afferenti allo stesso Ambito, ai sensi di quanto disposto dall'art. 47 della legge regionale 23 ottobre 2007 n. 11, in ragione della esigenza di garantirvi i livelli essenziali delle prestazioni concernenti i diritti sociali in relazione alle annualità del Piano di Zona relative alla realizzazione dell'attuale Piano Sociale Regionale.

RILEVATO che

(x) ai sensi della DGR n. 831/2011 tale intervento sostitutivo interviene con provvedimento del Presidente della Giunta Regionale, secondo quanto previsto al comma 4 dell'art. 47 della legge regionale n. 11/2007, nominando un commissario ad acta per un periodo di novanta giorni decorrenti dall'effettivo insediamento dello stesso commissario presso tutti i Comuni, salva la possibilità di proroga su richiesta motivata da parte del commissario incaricato;

(y) ai sensi della stessa DGR n. 831/2011 il commissario ad acta potrà avvalersi di una struttura organizzativa composta al massimo da due dipendenti regionali, anch'essi nominati dal Presidente della Giunta Regionale, ed avrà l'incarico di:

I - raccogliere le informazioni di natura amministrativo-contabile dei Comuni afferenti all'Ambito Territoriale C3, in riferimento ai competenti capitoli di spesa ed alle annualità dell'attuale Piano Sociale Regionale, valutare l'effettivo utilizzo ed imputabilità di tutte le risorse impegnate/spese dai Comuni nel suddetto periodo di riferimento, nonché verificare le risorse-servizi da imputare ai relativi periodi di programmazione;

II - rapportare ai competenti uffici della Giunta Regionale gli esiti delle valutazioni e delle verifiche effettuate, nonché adottare tutti i provvedimenti legati all'adozione ed alla trasmissione agli uffici regionali del Piano di Zona ai sensi dell'art. 21 della legge regionale n. 11/2007, dell'art. 10 della stessa legge, del Piano Sociale Regionale di cui alla DGR n. 694/2009, delle indicazioni operative di cui al decreto dirigenziale n. 871/2009 e di quelle successivamente impartite dai competenti uffici della Giunta Regionale.

(z) gli oneri derivanti dall'esercizio dei poteri sostitutivi di cui alla stessa DGR n. 831/2011, secondo quanto stabilito dal presente provvedimento, gravano in egual misura sui bilanci dei Comuni afferenti all'Ambito Territoriale C3.

PRESO ATTO che, decorso il termine di dieci giorni dalla notifica della DGR n. 831/2011 a tutti i Comuni afferenti all'Ambito Territoriale C3 (prot. 2012.0013256), alcuna osservazione è pervenuta all'Amministrazione regionale.

RAVVISATA la necessità, alla stregua delle richiamate deliberazioni di Giunta Regionale n. 830 e n. 831 del 30 dicembre 2011, di procedere alla nomina del commissario ad acta dell'Ambito Territoriale C2 e dell'Ambito Territoriale C3 e, pertanto, di tutti i Comuni afferenti agli stessi Ambiti - secondo quanto previsto al comma 4 dell'art. 47 della legge regionale n. 11/2007.

VISTO il curriculum vitae del dr. Luigi Di Marco (note prot. 5293/UDCP/GAB/GAB e prot. 16167/UDCP/GAB/VCG2), in servizio presso la Sezione Regionale di Controllo per la Regione Molise della Corte dei Conti, da cui risulta il possesso di elevati e specifici requisiti di professionalità ed esperienza rispetto all'incarico de quo.

RITENUTO, pertanto, di conferire, l'incarico di commissario ad acta del dell'Ambito Territoriale C2 e dell'Ambito Territoriale C3 e, pertanto, di tutti i Comuni afferenti agli stessi Ambiti, al dott. Luigi Di Marco.

PRESO ATTO che il dott. Luigi Di Marco con nota prot. 2012.0269237 ha comunicato l'accettazione dell'incarico, avendo acquisito la relativa autorizzazione da parte del Presidente della Corte dei Conti in data 5 aprile 2012.

VISTE

(aa) la legge regionale 23 ottobre 2007 n. 11;
(bb) la deliberazione di Giunta Regionale n. 830 del 30 dicembre 2011.

Alla stregua dell'istruttoria compiuta dal Settore Assistenza Sociale, Programmazione e Vigilanza nei Servizi Sociali e delle risultanze e degli atti tutti richiamati nelle premesse, costituenti istruttoria a tutti gli effetti di legge, nonchè dell'espressa dichiarazione di regolarità della stessa resa dal dirigente del Settore medesimo

DECRETA

per i motivi espressi in narrativa che si intendono qui integralmente riportati:

1. di nominare il dott. Luigi Di Marco nato a Teramo il 03.08.1972, commissario ad acta dell'Ambito Territoriale C2 e dell'Ambito Territoriale C3, e pertanto, di tutti i Comuni afferenti agli stessi Ambiti, secondo quanto previsto al comma 4 dell'art. 47 della legge regionale n. 11/2007;

2. in conformità alle deliberazioni n. 830/2011 e 831/2011, di conferire al commissario ad acta l'incarico di:

2.1- I. Raccogliere le informazioni di natura amministrativo-contabile dei Comuni afferenti all'Ambito Territoriale C2, in riferimento ai competenti capitoli di spesa ed alle annualità dell'attuale Piano Sociale Regionale, valutare l'effettivo utilizzo ed imputabilità di tutte le risorse impegnate/spese dai Comuni nel suddetto periodo di riferimento, nonché verificare le risorse-servizi da imputare ai relativi periodi di programmazione;
2.1- II. Rapportare ai competenti uffici della Giunta Regionale gli esiti delle valutazioni e delle verifiche effettuate, nonché adottare tutti i provvedimenti legati alla costituzione del FUA ai sensi dell'art. 10 della legge regionale n. 11/2007, del Piano Sociale Regionale di cui alla DGR n. 694/2009, delle indicazioni operative di cui al decreto dirigenziale n. 871/2009 e di quelle successivamente impartite dai competenti uffici della Giunta Regionale.

2.2- I. - Raccogliere le informazioni di natura amministrativo-contabile dei Comuni afferenti all'Ambito Territoriale C3, in riferimento ai competenti capitoli di spesa ed alle annualità dell'attuale Piano Sociale Regionale, valutare l'effettivo utilizzo ed imputabilità di tutte le risorse impegnate/spese dai Comuni nel suddetto periodo di riferimento, nonché verificare le risorse-servizi da imputare ai relativi periodi di programmazione;
2.2- II. - Rapportare ai competenti uffici della Giunta Regionale gli esiti delle valutazioni e delle verifiche effettuate, nonché adottare tutti i provvedimenti legati all'adozione ed alla trasmissione agli uffici regionali del Piano di Zona ai sensi dell'art. 21 della legge regionale n. 11/2007, dell'art. 10 della stessa legge, del Piano Sociale Regionale di cui alla DGR n. 694/2009, delle indicazioni operative di cui al decreto dirigenziale n. 871/2009 e di quelle successivamente impartite dai competenti uffici della Giunta Regionale

3. di attribuire al commissario ad acta incaricato, nell'esercizio delle funzioni proprie, il potere di adottare, in sostituzione degli organi ordinari previsti dallo Statuto dei Comuni sostituiti, tutti i provvedimenti necessari all'espletamento dell'incarico conferito, oltre quelli necessari al ripristino delle violate norme di legge;

4. di determinare il compenso lordo onnicomprensivo da corrispondere al commissario ad acta per lo svolgimento del mandato conferito, in ragione della complessità ed entità dei compiti assegnati, nella misura di €. 20.000,00 oltre alle spese di viaggio vitto e alloggio documentate e sostenute per l'espletamento dell'incarico per ciascuno dei due Ambiti Territoriali commissariati di cui al punto 2;

5. di nominare Micera Pasquale nato a Pozzuoli il 15/02/1962, Raffaele Scognamiglio nato a Napoli il 22/06/1976, Vincenzo D'Onofrio nato a Pomigliano D'Arco il 21/01/1971 e Mazza Aniello nato a Torre del Greco il 14/10/1950, dipendenti regionali, componenti della struttura organizzativa di cui si avvale il commissario ad acta incaricato indifferentemente per l'espletamento dei compiti di cui al punto 2;

6. di determinare il compenso lordo onnicomprensivo da corrispondere a ciascuno dei suddetti dipendenti regionali per l'incarico conferito, nella misura di €. 6.400,00 oltre alle spese di viaggio vitto e alloggio documentate e sostenute per l'espletamento dell'incarico per ciascuno dei due Ambiti Territoriali commissariati;

7. di stabilire che gli oneri derivanti dall'esercizio dei poteri sostitutivi di cui al presente provvedimento, gravano per:
7.1 €. 20.000,00 + € 25.600,00 (€ 6.400,00 per dipendente regionale) oltre alle relative spese di viaggio vitto e alloggio documentate e sostenute dal Commissario e dalla struttura organizzativa, in egual misura in capo ai bilanci dei Comuni sostituiti ricadenti nell'ambito C2;
7.2 €. 20.000 + € 25.600,00 (6.400,00 per dipendente regionale) oltre alle relative spese di viaggio vitto e alloggio documentate e sostenute dal Commissario e dalla struttura organizzativa, in egual misura in capo ai bilanci dei Comuni sostituiti ricadenti nell'ambito C3.

8. di stabilire che tutti gli oneri derivanti dal commissariamento degli Ambiti Territoriali C2 e C3 verranno anticipati dalla Regione, con successiva rivalsa, in egual misura, nei confronti dei Comuni appartenenti ai medesimi Ambiti sopra riportati;

9. di stabilire che il presente incarico ha la durata di 90 giorni decorrenti dall'insediamento presso le Amministrazioni sostituite, salvo proroga su motivata richiesta del Commissario ad acta;

10. di inviare il presente decreto al consiglio regionale per gli effetti di quanto disposto dall'articolo 48 del vigente statuto regionale;

11. di inviare il presente atto provvedimentale al commissario ad acta incaricato, ai Comuni sostituiti ed ai soggetti interessati;

12. di trasmettere il presente decreto al Settore Stampa, Documentazione, Informazione e Bollettino Ufficiale per la pubblicazione sul B.U.R.C., al Settore Affari Generali della Presidenza e Collegamenti con gli Assessori, al Settore Rapporti e Collegamenti con il Consiglio Regionale e al Settore Assistenza Sociale, Programmazione e Vigilanza nei Servizi Sociali per gli adempimenti di rispettiva competenza, nonché all'Assessore all'Assistenza Sociale per conoscenza.

CALDORO

REGIONE CAMPANIA

Decreto Presidente Giunta n. 136 del 04/05/2012

A.G.C. 20 Assistenza Sanitaria

Settore 1 Prevenzione, Assist. Sanitaria - Igiene sanitaria

Oggetto dell'Atto:

COMITATO CONSULTIVO REGIONALE DI CUI ALL'ART. 25 DELL'ACN DELLA MEDICINA SPECIALISTICA AMBULATORIALE, VETERINARIA E ALTRE PROFESSIONALITA'(BIOLOGI, CHIMICI, PSICOLOGI). SOSTITUZIONE PRESIDENTE E SEGRETARIA.

IL PRESIDENTE

PREMESSO che:

a. con proprio decreto n. 184 del 5.11.2010 è stato parzialmente revocato il decreto dell'Assessore pro tempore alla Sanità n. 88 del 31/03/2010 avente ad oggetto "Rinnovo del Comitato Consultivo Regionale degli specialisti ambulatoriali interni, dei medici veterinari ed altre professionalità sanitarie (biologi, chimici, psicologi) ambulatoriali e contestuale nomina dei componenti", nell'esercizio del potere di autotutela ed a conclusione del procedimento avviato ai sensi degli artt. 7 e ss. della l. n. 241/1990, limitatamente alla designazione del Presidente e dei componenti rappresentanti delle Aziende Sanitarie Locali;
b. è stato, pertanto, disposto di procedere al rinnovo del Comitato Consultivo Regionale previsto dall'Accordo Collettivo Nazionale per la disciplina dei rapporti con i medici specialisti ambulatoriali interni, medici veterinari ed altre professionalità sanitarie (biologi, chimici, psicologi) ambulatoriali ai sensi dell'art. 48 della legge n.833/78 e dell'art.8 del D.lgs. n. 502 del 1992 e succ. mod. e integrazioni - quadriennio normativo 2006-2009, biennio economico 2006-2007 – reso esecutivo in conferenza Stato- Regioni – rep. N. 95/CSR del 29.07.2009, perché provveda a formulare proposte ed esprimere pareri in ordine ai provvedimenti di competenza regionale nonché a indicare linee di indirizzo alle aziende in merito alla corretta ed uniforme interpretazione e applicazione delle norme contrattuali;
c. sono stati nominati, in qualità di Presidente la Dott.ssa Gabriella Fabbrocini – delegato dell'Assessore alla Sanità e componenti rappresentanti delle Aziende i Sigg.ri:

- Dr. Giovanni AMATUCCI per l'ASL di Avellino;
- Dr. Francesco CUSANO per l'ASL di Benevento;
- Dr. Luigi BOCCHINO per l'ASL di Caserta;
- Dr. Biagio TROJANIELLO per l'ASL Napoli 1 Centro;
- Dr. Francesco SALZANO per l'ASL di Salerno;

RILEVATO:

a. che la Dott.ssa Gabriella Fabbrocini ha rappresentato, che per sopraggiunti motivi personali, non può continuare a svolgere l'incarico di delegato alla presidenza del Comitato;
b. che il dipendente nominato per lo svolgimento delle funzioni di segreteria del Comitato è stato collocato in quiescenza;

RITENUTO, pertanto, che è necessario provvedere alla nomina del delegato dell'Assessore alla Sanità cui conferire l'incarico di Presidente del Comitato Consultivo Regionale, nonché del dipendente cui affidare le funzioni di segreteria del medesimo Organo;

VISTI:

a. il proprio decreto n 109 del 21/05/2010 di ripartizione delle funzioni tra i componenti della Giunta regionale con il quale è stata riservata al Presidente quella relativa alla materia della sanità;
b. la DGRC n. 497 del 04/06/2010;
c. la DGRC n. 520 del 25/06/2010;
d. l'art. 1 comma 2 della L.R. 4 del 27/03/09 e l'art. 3 comma 2 della L. 108 del 17/02/1968

alla stregua dell'istruttoria compiuta dal Settore Prevenzione, Assistenza Sanitaria, Igiene Sanitaria e dalle risultanze degli atti tutti richiamati nelle premesse, costituenti istruttoria a tutti gli effetti di legge, nonché dell'espressa dichiarazione di regolarità resa dal dirigente del Settore Prevenzione, Assistenza Sanitaria, Igiene Sanitaria

DECRETA

Per le motivazioni indicate in premesse, che si intendono di seguito integralmente riportate:

1. di delegare al Dott. Gaetano Piccinocchi le funzioni di Presidente del Comitato Consultivo Regionale di cui all'ACN per la per la disciplina dei rapporti con i medici specialisti ambulatoriali interni, medici veterinari ed altre professionalità sanitarie ambulatoriali;
2. di stabilire che le funzioni di segreteria del Comitato sono svolte dalla Sig.ra Franca Zaffiro, in servizio presso il Settore Assistenza Sanitaria dell'A.G.C. 20;
3. di confermare in ogni altra parte il decreto del Presidente della Giunta regionale n. 184 del 5.11.2010.
4. di trasmettere il presente atto all'Area Generale di Coordinamento Assistenza Sanitaria e al BURC per la successiva pubblicazione.

CALDORO

Decreto Presidente Giunta n. 137 del 04/05/2012

A.G.C. 20 Assistenza Sanitaria

Settore 1 Prevenzione, Assist. Sanitaria - Igiene sanitaria

Oggetto dell'Atto:

D.G.R.C. N. 493 DEL 4.10.2011. PROGETTI SPECIALI PER IL MIGLIORAMENTO DELLA QUALITA' DELL'ASSISTENZA SANITARIA. NOMINA COMMISSIONE TECNICA.

IL PRESIDENTE

PREMESSO che con deliberazione n. 493 del 4.10.2011 la Giunta Regionale:

a. ha approvato la proposta della Commissione istituita con decreto del Presidente della Giunta Regionale n. 132 del 22.6.2011 di definizione, per l'annualità 2011, delle aree di intervento nell'ambito delle quali possono essere presentati i progetti di miglioramento della qualità dell'assistenza sanitaria, dei criteri per la valutazione dei progetti e delle modalità per la redazione e la presentazione, nonché per la loro valutazione da parte delle competenti strutture regionali ed ha definito le linee di indirizzo per l'individuazione dei progetti ammissibili e le modalità di erogazione del finanziamento regionale;
b. ha stabilito che la valutazione dei progetti è affidata ad apposita Commissione Tecnica, da nominarsi con decreto del Presidente della Giunta successivamente alla presentazione dei progetti;
c. ha demandato al Dirigente del Settore Assistenza Sanitaria l'adozione, con proprio atto, del bando regionale per la presentazione dei progetti definendo le modalità di presentazione, i termini , le procedure di approvazione e di finanziamento in conformità alle suddette linee di indirizzo;

RILEVATO che:

a. con decreto del Dirigente del Settore Assistenza Sanitaria n. 215 del 14.10.2011 è stato approvato il bando di selezione per i progetti speciali per l'annualità 2011 e che il termine di presentazione degli stessi è scaduto il 1°dicembre 2011; con il medesimo provvedimento è stato nominato il Responsabile del Procedimento, nella persona della Dott.ssa Gina Franco, Funzionario dell'A.G.C. 20
b. al fine della costituzione della Commissione Tecnica, con lettera di prot.n. 617 del 16.1.2012, è stata richiesta ai Rettori dell'Università "Federico II" di Napoli, della Seconda Università di Napoli e dell'Università degli Studi di Salerno di indicare una terna di docenti tra i quali individuare i componenti da nominare;
c. che i Rettori dei suddetti Atenei hanno indicato le terne di Docenti dalle quali attingere per la nomina dei componenti della Commissione in parola;
d. che, stante l'elevata qualificazione di tutti i Docenti inseriti in ciascuna terna, si è ravvisata l'opportunità di scegliere il primo nominativo in ciascuna indicato;

RITENUTO, pertanto,

a. di nominare i componenti della Commissione Tecnica nei Sigg.ri:
    - Dott. Mario Vasco, Coordinatore A.G.C. 20, che la presiede;
    - Prof.ssa Rosalba TUFANO – Professore Ordinario di Anestesiologia dell'Università "Federico II";
    - Prof. Giovanni PAOLISSO - Ordinario – Preside Facoltà di Medicina e Chirurgia della Seconda Università degli Studi di Napoli;
    - Prof.ssa Amalia FILIPPELLI – Ordinario – Dipartimento Medicina e Chirurgia dell'Università degli Studi di Salerno;
b. di stabilire che la Commissione Tecnica si avvarrà di appositi esperti che referenzieranno su ciascun progetto, individuati in collaborazione con la Direzione Generale per il Coordinamento e lo Sviluppo della Ricerca del Ministero dell'istruzione, dell'università e della ricerca e prescelti secondo le competenze necessarie tra gli iscritti all'apposito albo ministeriale di cui all'art. 7, comma 1, del D. L.vo n.297/1999;

alla stregua dell'istruttoria compiuta dal Settore Prevenzione, Assistenza Sanitaria, Igiene nonché della espressa dichiarazione di regolarità della stessa resa dal dirigente del Settore

DECRETA

per tutto quanto in premessa che qui si intende integralmente riportato:

1. di nominare la Commissione Tecnica per la valutazione dei progetti speciali per il miglioramento della qualità dell'assistenza sanitaria presentati dalle Aziende sanitarie e dagli Istituti in seguito al bando approvato con decreto dirigenziale n. 215/2011 nelle persone di:
   - Dott. Mario Vasco, Coordinatore A.G.C. 20, che la presiede;
   - Prof.ssa Rosalba TUFANO – Professore Ordinario di Anestesiologia dell'Università "Federico II";
   - Prof. Giovanni PAOLISSO - Ordinario – Preside Facoltà di Medicina e Chirurgia della Seconda Università degli Studi di Napoli;
   - Prof.ssa Amalia FILIPPELLI – Ordinario – Dipartimento Medicina e Chirurgia dell'Università degli Studi di Salerno;
2. la Commissione si avvarrà di appositi esperti che referenzieranno su ciascun progetto, individuati in collaborazione con la Direzione Generale per il Coordinamento e lo Sviluppo della Ricerca del Ministero dell'istruzione, dell'università e della ricerca e prescelti secondo le competenze necessarie tra gli iscritti all'apposito albo ministeriale di cui all'art. 7, comma 1, del D. L.vo n.297/1999;
3. di individuare nel Responsabile del Procedimento il funzionario con compiti di segreteria della Commissione, che si avvarrà del supporto amministrativo di personale dipendente dell'A.G.C. 20 individuato dal dirigente del Settore Assistenza, nonché del supporto tecnico della Sig.ra Anna Russo dipendente ARSAN;
4. di stabilire che la partecipazione ai lavori della Commissione Tecnica è a titolo gratuito.
5. di inviare il presente provvedimento all'A.G.C. Assistenza Sanitaria, per competenza ed al BURC per la pubblicazione.

Caldoro

Regione Campania
Commissario ad acta per la prosecuzione del
Piano di rientro del settore sanitario
(Deliberazione Consiglio dei Ministri 23/4/2010)

DECRETO n. 50 del 24.04.2012

Oggetto: Prevenzione nei luoghi di lavoro. Attività di Vigilanza delle AA.SS.LL. per l'anno 2012

PREMESSO CHE:

a. con Delibera del Consiglio dei Ministri in data 23 luglio 2009 il Governo ha proceduto alla nomina del Presidente pro-tempore della Regione Campania quale Commissario ad acta per l'attuazione del Piano di rientro dal disavanzo sanitario regionale, a norma dell'articolo 4 del decreto legge 1 ottobre 2007, n.159, convertito, con modificazioni, dalla legge 29 novembre 2009, n. 222;

b. con Delibera del Consiglio dei Ministri in data 23 aprile 2010 il nuovo Presidente pro tempore della Regione Campania è stato nominato Commissario ad acta per il Piano di rientro con il compito di proseguire nell'attuazione del Piano stesso secondo Programmi operativi di cui all'art. 1, comma 88, della legge n. 191 del 2009;

c. con Delibera del Consiglio dei Ministri del 3 marzo 2011 il dottor Mario Morlacco ed il dottor Achille Coppola sono stati nominati sub commissari ad acta con compito di affiancare il Commissario ad acta nella predisposizione dei provvedimenti da assumere per l'attuazione del Piano di rientro;

d. che a seguito delle dimissioni rassegnate in data 22.02.2012 dal Sub Commissario Dott. Achille Coppola, con delibera del Consiglio dei Ministri del 23.03.2012, i compiti ad esso attribuiti sono stati assegnati al Sub Commissario Dott. Mario Morlacco;

e. la legge istitutiva del S.S.N. e quelle di riordino della materia sanitaria confermano e specificano le funzioni legislative ed amministrative, affidate alle Regioni in materia di Assistenza Sanitaria ed Ospedaliera, in attuazione dell'art. 117 della costituzione;

f. la Conferenza Stato/Regioni, in data 1 agosto 2007, ha sottoscritto un accordo denominato "Patto per la tutela della salute e della sicurezza nei luoghi di lavoro", che ha fissato, per le Regioni e le Province Autonome, una serie di obiettivi strategici che sono diretti a razionalizzare gli interventi di prevenzione nei luoghi di lavoro, al fine di pervenire ad un utilizzo efficace, efficiente ed appropriato delle risorse umane, strumentali e finanziarie previste ed impiegate per la tutela della salute e la prevenzione nei luoghi di lavoro;

g. il Patto sottolinea l'esigenza di una maggiore omogeneità delle attività di vigilanza sul territorio nazionale, al fine di garantire il raggiungimento di standard minimi definiti a livello nazionale ed il potenziamento delle attività di iniziativa dei Servizi pubblici, privilegiando la programmazione di piani di intervento strutturati ed a valenza territoriale ampia. Fra i punti qualificanti il Patto si evidenziano:

fonte: http://burc.regione.campania.it

- gli standard di attività di vigilanza, assegnati ai Servizi delle AASSLL, prevedono complessivamente a livello nazionale il raggiungimento delle seguenti quote di attività e, per le Regioni che hanno raggiunto l'obiettivo, la garanzia del mantenimento dei livelli di attività erogati:

  - effettuazione di n.250.000 interventi ispettivi/anno, ripartiti tra le Regioni e PP.AA., in relazione al numero di unità locali delle imprese attive nei rispettivi territori;

  - espletamento dell'attività di vigilanza, pari alla quota del 5% delle unità locali, ripartita tra le Regioni e le PP.AA. in relazione al numero di unità locali delle imprese, attive nei rispettivi territori;

  - potenziamento operativo dei Servizi delle AA.SS.LL., di cui si è rilevato l'assetto organizzativo e produttivo, in rapporto ai LEA, ai bisogni ed alle esigenze territoriali della struttura;

h. il Decreto del Presidente del Consiglio dei Ministri del 17 dicembre 2007, D.P.C.M. 17 dicembre 2007, rende esecutivo l'accordo del 1 agosto 2007 recante "*Patto per la tutela della salute e la prevenzione nei luoghi di lavoro;*

i. il 5 luglio 2007, è stato approvato in Commissione Salute il "Piano Nazionale triennale per l'edilizia", che si prefigge di raggiungere una serie di obiettivi di prevenzione specifici per il settore su tutto il territorio nazionale, fra i quali è previsto che, ancora una volta, i Servizi PSAL delle ASL del paese ispezionino ogni anno almeno 50.000 cantieri;

j. la Legge finanziaria 24/12/2007, n. 244 prevede che l'importo di 60,5 milioni di euro, previsto dalla legge 296/06, articolo 1, comma 806, da assegnare alle Regioni e alle Province Autonome di Trento e di Bolzano, con decreto del Ministro della Salute, previa intesa con la Conferenza permanente per i rapporti tra lo Stato, le regioni e le province autonome di Trento e di Bolzano, per l'integrazione e il cofinanziamento dei progetti regionali attuativi del Piano Sanitario Nazionale, è prioritariamente finalizzato all'attuazione del Patto per la salute e la sicurezza sui luoghi di lavoro (comma 374 lettera d);

k. la Regione Campania ha elaborato ed approvato, in attuazione dell'intesa Stato Regioni del 29 aprile 2010 con D.G.R.C. n.309 del 21.06.2011 il Piano Nazionale della Prevenzione relativo agli anni 2010/2012;

l. il Piano Regionale della Prevenzione ha, tra le linee progettuali, quella relativa agli eventi infortunistici in ambito lavorativo che ha, tra gli altri indici, il numero di aziende ispezionate sul totale previsto;

CONSIDERATO CHE:

a. il Ministero della Salute, con il coinvolgimento operativo di tutte le Regioni ed in collaborazione con INAIL (ex ISPESL), rileva annualmente l'assetto organizzativo e produttivo dei Servizi di Prevenzione e Sicurezza negli Ambienti di Lavoro delle ASL, comprensivo dei dati attività e delle prestazioni erogate verificando il "*raggiungimento/mantenimento dei LEA";*

b. il Coordinamento Tecnico Interregionale ha definito gli indicatori per la verifica del raggiungimento degli obiettivi regionali, come di seguito si precisano:

- obiettivo 1: **percentuale di copertura del 5%** delle unità produttive regionali da ispezionare, calcolandolo a partire dal numero di PAT regionale**,** con almeno n.1 dipendente o equiparato;

- obiettivo 2: il numero degli interventi ispettivi da effettuare in ogni regione tiene conto della percentuale delle PAT presenti nella regione, con almeno un dipendente o equiparato, rispetto a quelle presenti nel territorio nazionale. Il numero degli interventi ispettivi complessivamente

effettuati si ottiene sommando i risultati delle voci riportate nelle schede della sopraccitata rilevazione: n° sopralluoghi complessivamente effettuati in cantieri – prima visita, rivisita, sopralluogo per dissequestro etc., n° sopralluoghi complessivamente effettuati in aziende agricole, n° sopralluoghi complessivamente effettuati in aziende. (I sopralluoghi effettuati per le inchieste infortuni e per le inchieste di malattia professionale devono essere già conteggiate nelle voci precedenti);

c. in base ai dati BANCA DATI INAIL del 2011, aggiornati al 2010, nel settore industria ed artigianato, sono attive in Campania 266.469 posizioni assicurative territoriali (PAT);

d. nella stessa BANCA DATI, in Regione Campania, risultano attive con almeno n.1 dipendente o equiparato n.161.274 PAT su 2.436.657 attive sul territorio nazionale, pari, cioè, al **7%** delle PAT attive sul territorio nazionale, con almeno n.1 dipendente o equiparato;

e. in Campania l'art.12 della L.R. n.32/1994 prevede, come articolazione del Dipartimento di Prevenzione, n. 2 servizi che effettuano attività di vigilanza nell'ambito della sicurezza sul lavoro: Servizio di prevenzione e sicurezza degli ambienti di lavoro (**SPSAL**) e Servizio di igiene e medicina del lavoro (**SIMDL**), che concorrono al raggiungimento degli obiettivi minimi di attività fissati per la Regione;

f. la percentuale di copertura del 5% delle unità produttive che la Regione Campania deve ispezionare, calcolato a partire dal numero di PAT, con almeno n.1 dipendente o equiparato, è pari a 8.064 PAT;

g. il numero degli interventi ispettivi della Regione Campania viene calcolato a partire dai 250.000 interventi previsti nel Patto della Salute, secondo lo schema allegato:

quota nazionale totale (cfr.Patto della Salute)	**Criterio per la definizione delle quote di ispezioni regionali**	**quota parte regione Campania**
Altri comparti: 200.000	7%	14.000 interventi ispettivi regionali
Edilizia: 50.000	Definito nel Patto dell'Edilizia	3.500 interventi ispettivi regionali in edilizia
250.000		**17.500 interventi ispettivi regionali**

RITENUTO CHE:

a. la Regione per garantire il raggiungimento/mantenimento dell'erogazione dei Livelli Essenziali di Assistenza deve avvalersi delle AA.SS.LL. e detti obiettivi relativi alle attività di vigilanza ex art.13 D.Lgs.81/08 e s.m.i. vanno, perciò, annualmente ripartiti ed assegnati alle AA.SS.LL. della Regione Campania, in cui sono previsti i servizi istituiti per lo svolgimento delle summenzionate attività, secondo criteri analoghi a quelli di assegnazione alla Regione**;**

b. l'attività del Direttore Generale deve essere indirizzata a garantire sia la tutela della salute e della sicurezza nelle strutture sanitarie pubbliche sia la tutela della salute e della sicurezza nel territorio provinciale di interesse;

c. i Direttori Generali/Commissari Straordinari delle AA.SS.LL. risultano, pertanto, destinatari di rilevanti obblighi, relativi alla tutela della salute e della sicurezza nei luoghi di lavoro, nel raggiungimento degli obiettivi regionali specifici, che scaturiscono dall'applicazione dell'Accordo Stato-Regioni del 1° agosto 2007 "Patto per la tute la della salute e la prevenzione nei luoghi di lavoro" ex DPCM 17 dicembre 2007 e che annualmente sono assegnati e verificati dal Ministero della Salute come "raggiungimento/mantenimento dei LEA" ;

d. i Direttori Generali/Commissari Straordinari delle AA.SS.LL, per il raggiungimento di detto obiettivo, definiscono un piano – programma, relativo agli interventi di vigilanza da attuare sul territorio, tramite i Servizi SPSAL ed SIMDL dei Dipartimenti di Prevenzione della Campania, in riferimento ai comparti a maggior rischio lavorativo, potenziando le attività di vigilanza e di controllo ed assicurano il raggiungimento dei LEA, verificati attraverso gli indici definiti in premessa e ripartiti secondo la seguente tabella:

BANCA DATI NUOVI FLUSSI ANNO 2011 ed OBIETTIVI ANNO 2012

Assegnazione quote attività AASSLL

***Obiettivo n. 1*: numero unità locali da ispezionare calcolato come quota (il 5%)**

delle aziende presenti sul territorio

ASL	N° unità locali in tutti i settori	N° Imprese in edilizia	N° Imprese in Agricoltura	Unità locali (5%) da ispezionare	Obiettivo n.1 Unità Locali	di cui in edilizia	di cui in agricoltura
Avellino	13.124	2.238	75	656	660	115	10
Benevento	8.888	1.685	55	444	445	85	10
Caserta	22.986	4.067	78	1.149	1150	205	10
Napoli 1 Centro	33.039	2.718	29	1.652	1655	140	5
Napoli 2 Nord	21.476	3.654	54	1.074	1075	185	10
Napoli 3 Sud	28.145	3.815	55	1.407	1410	195	10
Salerno	33.616	5.086	137	1.681	1685	255	20
TOTALI	**161.274**	**23.263**	**483**	**8.064**	**8.080**	**1.180**	**75**

fonte: http://burc.regione.campania.it

Obiettivo n. 2: numero di ispezioni, calcolato tenuto conto della % di imprese sul territorio

ASL	N°unità locali in tutti i settori	N°Imprese in edilizia	N°Imprese in Agricoltura	Distribuzione % imprese tutti i settori	Obiettivo n.2 ASL: num. Interv. Ispett.	Distribuzione % imprese in edilizia	di cui in edilizia	di cui in agricoltura
Avellino	13.124	2.238	75	8.14%	1425	9.62%	340	20
Benevento	8.888	1.685	55	5.51%	965	7.24%	255	10
Caserta	22.986	4.067	78	14.25%	2495	17.48%	615	20
Napoli 1 Centro	33.039	2.718	29	20.49%	3585	11.68%	410	10
Napoli 2 Nord	21.476	3.654	54	13.32%	2330	15.71%	550	10
Napoli 3 Sud	28.145	3.815	55	17.45%	3055	16.40%	575	10
Salerno	33.616	5.086	137	20.84%	3650	21.86%	765	30
TOTALI	**161.274**	**23.263**	**483**	**100,00%**	**17505**	**100%**	**3.510**	**110**

e. i Direttori Generali/Commissari Straordinari delle AA.SS.LL, per il raggiungimento di detti obiettivi per l'anno 2012, possono prevedere anche il ricorso a progetti incentivanti per il personale di comparto ed all'attribuzione di specifici obiettivi di risultato ai dirigenti preposti, utilizzando esclusivamente i fondi della contrattazione integrativa aziendale;

PRESO ATTO CHE:

- la Regione Campania, a partire dal 2007, in adempimento al D.P.C.M. 17 dicembre 2007, si è impegnata al raggiungimento dei LEA "Prevenzione salute nei luoghi di lavoro", adottando piani specifici e mettendo in atto azioni finalizzate al raggiungimento di detti obiettivi;

- dal 2007 al 2009, la Campania ha migliorato le prestazioni relative ai LEA "Prevenzione salute nei luoghi di lavoro" ed ha raggiunto gli obiettivi prefissati; mentre, a partire dal 2010, risentendo degli effetti della riorganizzazione regionale nelle AASSLL e della collocazione in quiescenza di personale esperto in dette attività, si è avuta un'inversione di tendenza nei risultati conseguiti;

- per il raggiungimento di tali obiettivi negli esercizi precedentemente indicati le aziende hanno già sostenuto dei costi che hanno concorso alla determinazione del risultato di esercizio;

fonte: http://burc.regione.campania.it

PRECISATO:

- che alla spesa relativa alla implementazione dei controlli in argomento, quantificata in euro 750.000, si provvede con i fondi appostati sul capitolo 7072 "*PIANO NAZIONALE DELLA PREVENZIONE ex art. 4 c. 1, lett. e) ACCORDO STATO-REGIONI del 23/03/05 REP. 2271*" del bilancio gestionale 2012;
- che le entrate relative a tali risorse hanno già concorso alla formazione del risultato economico della sanità regionale degli esercizi pregressi e che, pertanto, le risorse assegnate con il presente provvedimento possono essere attribuite a titolo di ripiano perdita di esercizio relative all'anno 2007;

Visto il D.Lgs.81/2008 e s.m.i.

Visto il DPCM 17 dicembre 2007;

Visto il Piano Nazionale di Prevenzione 2011;

DECRETA

Per tutto quanto esposto in premessa e che qui si intende integralmente riportato:

1. di assegnare ai Direttori Generali/Commissari Straordinari delle AA.SS.LL. della Regione Campania per l'anno 2012 gli obiettivi 1 e 2, definiti nelle tabelle che di seguito si riportano, al fine di garantire il rispetto delle condizioni poste dal Patto della Salute ed il raggiungimento/mantenimento dei LEA "Prevenzione salute nei luoghi di lavoro", assegnati alla Regione Campania per il 2012, in merito alla percentuale di imprese attive sul territorio controllate di copertura del 5% delle unità produttive da ispezionare**:**

BANCA DATI NUOVI FLUSSI ANNO 2011 ed OBIETTIVI ANNO 2012

Assegnazione quote attività AASSLL

***Obiettivo n. 1*: numero unità locali da ispezionare calcolato come quota (il 5%)**

delle aziende presenti sul territorio

ASL	N°unità locali in tutti i settori	N°Imprese in edilizia	N°Imprese in Agricoltura	Unità locali (5%) da ispezionare	Obiettivo n.1 ASL: Unità Locali	di cui in edilizia	di cui in agricoltura
Avellino	13.124	2.238	75	656	660	115	10
Benevento	8.888	1.685	55	444	445	85	10
Caserta	22.986	4.067	78	1.149	1150	205	10

fonte: http://burc.regione.campania.it

Napoli 1 Centro	33.039	2.718	29	1.652	1655	140	5
Napoli 2 Nord	21.476	3.654	54	1.074	1075	185	10
Napoli 3 Sud	28.145	3.815	55	1.407	1410	195	10
Salerno	33.616	5.086	137	1.681	1685	255	20
TOTALI	**161.274**	**23.263**	**483**	**8.064**	**8.080**	**1.180**	**75**

Obiettivo n. 2: **numero di ispezioni, calcolato tenuto conto della % di imprese sul territorio**

ASL	N°unità locali in tutti i settori	N°Imprese in edilizia	N°Imprese in Agricoltura	Distribuzione % imprese tutti i settori	Obiettivo n.2 ASL: num. Interv. Ispett.	Distribuzione % imprese in edilizia	di cui in edilizia	di cui in agricoltura
Avellino	13.124	2.238	75	8.14%	1425	9.62%	340	20
Benevento	8.888	1.685	55	5.51%	965	7.24%	255	10
Caserta	22.986	4.067	78	14.25%	2495	17.48%	615	20
Napoli 1 Centro	33.039	2.718	29	20.49%	3585	11.68%	410	10
Napoli 2 Nord	21.476	3.654	54	13.32%	2330	15.71%	550	10
Napoli 3 Sud	28.145	3.815	55	17.45%	3055	16.40%	575	10
Salerno	33.616	5.086	137	20.84%	3650	21.86%	765	30
TOTALI	**161.274**	**23.263**	**483**	**100,00%**	**17505**	**100%**	**3.510**	**110**

fonte: http://burc.regione.campania.it

2. di aggiungere, a detti obiettivi per l'anno 2012, l'obiettivo n.3, consistente nella rilevazione di tutti gli infortuni mortali e gravi e delle malattie professionali occorsi negli anni 2010, 2011 attraverso la restituzione delle schede, debitamente compilate, dei progetti nazionali *CCM "Sbagliando s'impara" e CCM "MalProf";*

3. il raggiungimento dei predetti obiettivi per l'anno 2012 costituisce specifico adempimento per il Direttore Generale / Commissario Straordinario ed oggetto di verifica ai fini della valutazione prevista dal DPCM n.502/1995;

4. di riservarsi, con atto successivo, l'individuazione di un gruppo di lavoro regionale nell'ambito dell'AGC 20, deputato al controllo dei dati per il raggiungimento degli obiettivi fissati per le AA.SS.LL. e dei seguenti adempimenti riguardanti la verifica e il popolamento delle banche dati dei progetti nazionali *CCM "Sbagliando s'impara" e CCM "MalProf";*

5. di dare mandato al dirigente del Settore Assistenza Sanitaria per l'impegno e la liquidazione a ciascuna AA.SS.LL. a titolo di ripiano delle perdite di esercizio per l'esercizio 2007, per le motivazioni espresse in premessa, l'importo come di seguito riportato per l'ammontare complessivo di € 750.000:

ASL	Obiettivo n.1 ASL: Unità Locali	di cui in edilizia	di cui in agricoltura	Obiettivo n.2 ASL: num. Interv. Ispett.	di cui in edilizia	di cui in agricol-tura	Obiettivo n.3	SOMME DA ATTRIBUIRE AD OGNI A.S.L.
Avellino	660	115	10	1425	340	20	Schede Infortuni e malprof anni 2010-1-2	€ 100.000
Benevento	1500	160	20	2000	500	20	Schede Infortuni e malprof anni 2010-1-2	€ 100.000[1]
Caserta	1150	205	10	2495	615	20	Schede Infortuni e malprof anni 2010-1-2	€ 100.000
Napoli 1 Centro	1655	140	5	3585	410	10	Schede Infortuni e malprof anni 2010-1-2	€ 100.000
Napoli 2 Nord	1075	185	10	2330	550	10	Schede Infortuni e malprof anni 2010-1-2	€ 100.000
Napoli 3 Sud	1410	195	10	3055	575	10	Schede Infortuni e malprof anni 2010-1-2	€ 100.000
Salerno	1685	255	20	3650	765	30	Schede Infortuni e malprof anni 2010-1-2	€ 150.000
							TOTALE	**€ 750.000**

[1] L'A.S.L. Di Benevento può garantire maggiori quote di attività in considerazione che non è stata interessata da processi di accorpamento e che dai dati storici risulta il conseguimento degli analoghi obiettivi stabiliti per gli anni pregressi. Le risorse attribuite tengono conto del richiesto incremento delle attività.

6. i Direttori Generali/Commissari Straordinari delle AA.SS.LL, per il raggiungimento di detti obiettivi per l'anno 2012, possono prevedere anche il ricorso a progetti incentivanti per il personale di comparto ed all'attribuzione di specifici obiettivi di risultato ai dirigenti preposti, utilizzando esclusivamente i fondi della contrattazione integrativa aziendale;

7. di dare mandato, per l'anno 2012, ai Direttori Generali/Commissari Straordinari delle AA.SS.LL. della Campania di redigere e trasmettere all'AGC 20, **entro il 30 aprile 2012**, il piano dell'ASL che recepisce il presente decreto;

8. di precisare che detto piano costituisce il programma straordinario di vigilanza di ogni ASL per l'anno 2012 ed individua, attraverso i flussi informativi e le banche dati nazionali e regionali specifiche, i comparti delle aziende a maggior rischio infortuni del territorio di competenza;

9. di precisare, altresì, che i Commissari Straordinari / Direttori Generali delle AA.SS.LL. sono tenuti al raggiungimento del 100% degli obiettivi specifici entro il 31.12.2012 unitamente alla trasmissione delle schede relative agli **infortuni mortali** e delle malattie professionali di cui al punto 3. A tal fine, **entro il 31 gennaio 2013**, ogni Direttore Generale/ogni Commissario Straordinario trasmette all'AGC20 un report con indicazione dell'anagrafica di ogni azienda ispezionata, dell'operatore estensore del verbale di accesso e della data del verbale di accesso, unitamente ai dati di cui alle schede di rilevazione dati.

10. di incaricare il Coordinatore dell'A.G.C. 20 Assistenza Sanitaria degli adempimenti conseguenti;

11. di stabilire che, presso l'A.G.C. 20 "Assistenza Sanitaria", è istituito un Gruppo operativo di coordinamento, monitoraggio e valutazione in progress del Piano Straordinario di Vigilanza per il raggiungimento dei LEA 2012 della Regione Campania;

12. di statuire che detto Gruppo operativo è presieduto dal Coordinatore dell'AGC 20 ed è composto:

a. dai dirigenti e dagli operatori individuati dal Coordinatore dell'AGC 20 con decreto dell'AGC 20;
b. dai referenti aziendali, individuati da ciascun Direttore Generale o Commissario Straordinario, per informare la Regione dello stato di avanzamento delle attività e per coordinare e realizzare il Piano nel territorio di propria competenza;

13. di prevedere che il Coordinatore dell'A.G.C. 20 provvede con proprio provvedimento, alla regolamentazione del funzionamento del Gruppo Operativo, tenuto conto delle seguenti indicazioni, che:
    a. il nucleo si riunisca per la prima volta entro la prima settimana di maggio 2012
    b. il nucleo si riunisca con periodicità bimestrale;
    c. i referenti aziendali relazionino trimestralmente sulle attività poste in essere per la realizzazione di ciascuna linea progettuale;

14. di stabilire che ogni Direttore Generale/Commissario Straordinario individui e comunichi all'AGC 20, entro 7 giorni dalla notifica del presente provvedimento, il nominativo di un unico referente aziendale con compiti di informare la Regione, fin dalla prima riunione, dello stato di avanzamento delle attività di vigilanza, di coordinare e di realizzare il Piano nel territorio di propria competenza, di partecipare con regolarità al gruppo operativo summenzionato e di compilare tutte le schede di rilevazione dati;

15. di fare obbligo alle AA.SS.LL. di attenersi alle indicazioni ed alle prescrizioni del Gruppo Operativo Regionale;

16. di stabilire che la partecipazione ai lavori del Gruppo operativo è a titolo gratuito;

17. di inviare il presente provvedimento all'AGC 20, per l'esecuzione e la notifica ai Direttori Generali ed ai Commissari Straordinari delle AA.SS.LL., nonché al Settore Stampa, Documentazione e Informazione per la pubblicazione sul BURC.

Il Commissario ad Acta
Stefano Caldoro

Si esprime parere favorevole
Il Sub Commissario ad Acta
Dott. Mario Morlacco

Il Coordinatore dell'A.G.C. 19
Dott. Albino D'Ascoli

Il Coordinatore della A.G.C. 20
Dott. Mario Vasco

L'estensore
Ing. Giovanna Rotriquenz

fonte: http://burc.regione.campania.it

Regione Campania

Commissario ad acta per la prosecuzione del
Piano di rientro del settore sanitario
(Deliberazione Consiglio dei Ministri del 23/04/2010)

DECRETO n. 49 del 24.04.2012

Oggetto: Esecuzione sentenza Tribunale Amministrativo Regionale della Campania n. 6145/2011 – Ricorso numero di registro generale 6455 del 2010 proposto da Fondazione Italiana del Rene Onlus ed altri.

PREMESSO che:

a) con delibera del Consiglio dei Ministri del 24 luglio 2009 il Governo ha nominato Commissario ad acta per l'attuazione del Piano di Rientro dal disavanzo sanitario il Presidente pro tempore della Giunta Regionale ai sensi dell'art. 4, del decreto legge 1 ottobre 2007, n. 159, convertito con modificazioni dalla legge 29 novembre 2009, n. 222, e successive modifiche;

b) con delibera del Consiglio dei Ministri del 23 aprile 2010, il Presidente pro tempore della Regione Campania è stato nominato Commissario *ad acta* per il Piano di Rientro con il compito di proseguire nell'attuazione del Piano stesso secondo Programmi operativi di cui all'art. 1, comma 88, della legge n. *191/09;*

c) con delibera del Consiglio dei Ministri del 3 marzo 2011 il Governo ha nominato il dr. Mario Morlacco ed il Dr. Achille Coppola sub Commissari ad acta, con il compito di affiancare il Commissario ad acta nella predisposizione dei provvedimenti da assumere per l'attuazione del Piano di Rientro;

d) che a seguito delle dimissioni rassegnate in data 22.02.2012 dal Sub Commissario Dott. Achille Coppola, con delibera del Consiglio dei Ministri del 23.03.2012, i compiti ad esso attribuiti sono stati assegnati al Sub Commissario Dott. Mario Morlacco;

RICHIAMATI:

a) il decreto n. 23 del 13/04/2010 del Commissario ad acta per l'attuazione del Piano di Rientro del Settore Sanitario con il quale il Centro Trapianto di Fegato dell'AORN "Cardarelli" di Napoli è stato configurato quale Polo Funzionale per i trapianti viscerali, con applicazione immediata dei trapianti di fegato e rene, con contestuale trasferimento presso la suddetta struttura delle attività di trapianto di rene effettuate presso l'AOU "Federico II";

b) il decreto commissariale n. 49 del 27/09/2010 che per la rete ospedaliera della Provincia di Napoli, conferma tale scelta programmando la realizzazione del suddetto polo trapiantologico presso l'AORN "Cardarelli" di Napoli, per la cui operatività è demandata alla Regione la promozione della sottoscrizione di specifica intesa con l'Università "Federico II" e la citata Azienda Ospedaliera;

c) il decreto commissariale n. 44 del 9 giugno 2011, con il quale è stata disposta la riapertura del centro trapianti per il tempo necessario a dare compiuta attuazione agli atti di programmazione della nuova rete ospedaliera, fissando quale data finale quella del 31 dicembre 2011, demandando al Direttore Generale dell'Azienda di predisporre le misure necessarie ad

fonte: http://burc.regione.campania.it

Regione Campania

Commissario ad acta per la prosecuzione del
Piano di rientro del settore sanitario
(Deliberazione Consiglio dei Ministri del 23/04/2010)

assicurare l'applicazione di rigorose procedure operative ai fini della sicurezza, con volumi di attività adeguati alla carenza di locali accessori;

d) il decreto n. 89 del 31/12/2011, con il quale il Commissario ad acta ha disposto di prorogare l'apertura del centro trapianti di rene nelle more della sottoscrizione dell'intesa con l'Università "Federico II" e l'AORN "Cardarelli" e comunque non oltre il 30 giugno 2012;

RILEVATO:

a) che con sentenza n. 6145/2011 pubblicata in data 30/12/2011 relativa al ricorso R.G. n.6455/2010, integrato da motivi aggiunti, promosso da Fondazione Italiana del rene ed altri c/Regione Campania, il Tribunale Amministrativo Regionale della Campania ha accolto in parte i motivi aggiunti e, per l'effetto, ha annullato il decreto n. 44 del 2011 nella parte in cui fissa al 31 dicembre 2011 il termine massimo di operatività del centro ricorrente, sul presupposto che, "non essendo prevedibile la tempistica occorrente per la concreta esecuzione del nuovo piano di riassetto ospedaliero, la cessazione dell'operatività del centro gestito dalla Fondazione italiana del rene (*rectius* dall'A.O.U. "Federico II") produrrebbe un vuoto assistenziale non comprensibile e non tollerabile";
b) che con tale sentenza n. 6145/2011, il TAR ha dichiarato improcedibile il ricorso introduttivo, nella misura in cui censura il Piano di riassetto della rete ospedaliera (decreto n. 49 del 27 settembre 2010), per sopravvenuta carenza di interesse alla decisione nel merito, nella considerazione che l'atto commissariale impugnato è stato integralmente recepito, in virtù degli obblighi assunti dalla Regione Campania per il piano di rientro ai sensi dell'articolo 1, comma 95, della legge 191 del 2009, dall'articolo 1, comma 35 della legge regionale Campania n. 14 del 4 agosto 2011.Tale intervento normativo introduce il comma 237 bis all'articolo 1 della legge regionale Campania n. 4 del 2011 (legge finanziaria regionale 2011), secondo cui "*la Regione Campania assicura i livelli essenziali di assistenza tramite gli enti e le strutture del servizio sanitario regionale e secondo le previsioni di cui al decreto commissariale n. 49 del 2010 e successive modifiche e integrazioni*".
c) che della più volte citata sentenza n.6145 l'Amministrazione ne ha avuto conoscenza solo in epoca successiva all'adozione del decreto commissariale n. 89 del 31.12.2011;
d) che l'Avvocatura dello Stato, con nota acquisita al prot.n. 1876/C del 19.3.2012, ha trasmesso ulteriore ricorso per l'annullamento, previa adozione di adeguate misure cautelari, del decreto n. 89 del 31.12.2011 per la parte in cui è stata stabilita la scadenza al 30.6.2012 del termine di apertura del centro trapianti;

RITENUTO, pertanto:

a) di dover dare esecuzione alla sentenza del TAR Campania n. 6145 del 30.12.2011 e di modificare il decreto commissariale n. 44 del 2011 limitatamente alla parte relativa che fissa al 31.12.2011 il termine di riapertura del Centro Trapianti di Rene dell'A.O.U. "Federico II", confermando in ogni altra parte il provvedimento medesimo;
b) consequenzialmente, di dichiarare cessata l'efficacia del decreto n. 89 del 2011 di proroga alla riapertura del centro fino al 30 giugno 2012;

DECRETA

Per tutto quanto esposto in premessa e che qui si intende integralmente riportato:

1) di dare esecuzione alla sentenza del Tribunale Amministrativo Regionale della Campania n. 6145 del 30.12.2011, relativa al ricorso R.G. n.6455 del 2010, integrato da motivi aggiunti, promosso

Regione Campania

Commissario ad acta per la prosecuzione del
Piano di rientro del settore sanitario
(Deliberazione Consiglio dei Ministri del 23/04/2010)

da Fondazione Italiana del rene ed altri c/Regione Campania ed altri che ha accolto in parte i motivi aggiunti e, per l'effetto, di modificare il decreto n. 44 del 9.6.2011 nella parte in cui fissa al 31 dicembre 2011 il termine massimo di operatività del Centro Trapianto di Rene dell'A.O.U. "Federico II";

2) di dare atto che, per l'effetto, cessa l'efficacia del proprio decreto n. 89/2011 di proroga della riapertura del Centro Trapianti fino al 30 giugno 2012;

3) di confermare in ogni altra parte il decreto commissariale n. 44/2011, ribadendo che la riapertura del Centro Trapianti di Rene dell'A.O.U. "Federico II" è disposta per il tempo strettamente necessario alla concreta esecuzione del piano ospedaliero approvato con proprio decreto n. 49 del 27.9.2010;

4) di inviare il presente provvedimento all'Area Generale di Coordinamento Assistenza Sanitaria che è incaricata dell'esecuzione, al Rettore dell'Università degli Studi "Federico II", al Direttore Generale dell'AOU "Federico II", al Direttore Generale dell'AORN "Cardarelli", al Direttore Generale dell'AO San Giovanni di Dio e Ruggi d'Aragona, al Direttore dell'Istituto Superiore di Sanità, al Direttore del Centro Nazionale Trapianti, al Coordinatore del Centro Regionale Trapianti e all'Organizzazione Centro Sud Trapianti (OCST);

5) di inviare altresì al Settore Stampa, Documentazione e Informazione e Bollettino Ufficiale per la pubblicazione.

Il Commissario ad Acta
Stefano Caldoro

Si esprime parere favorevole
Il Sub Commissario ad Acta
Dott. Mario Morlacco

Il Coordinatore dell'A.G.C. 19
Dott. Albino D'Ascoli

Il Coordinatore dell' A.G.C. 20
Dott. Mario Vasco

Il Funzionario
Dott.ssa Francesca Maria Gaito

Decreto Dirigenziale n. 43 del 24/04/2012

A.G.C.5 Ecologia, tutela dell'ambiente, disinquinamento, protezione civile

Settore 1 Ecologia

Oggetto dell'Atto:

PROGRAMMA REGIONALE INFEA - STRATEGIA NAZIONALE PER LA BIODIVERSITA' - PROGETTO "BENEVENTO CITTA' BENESSERE".

IL DIRIGENTE

PREMESSO

che la Biodiversità, intesa come ricchezza di habitat, di ecosistemi, di paesaggi, di specie animali e vegetali, è riconosciuto dalla Comunità Europea come valore universale;

che la salvaguardia, la protezione ed il miglioramento della qualità dell'ambiente, compresa la conservazione degli habitat naturali, degli ecosistemi, dei paesaggi, della flora e della fauna selvatiche, costituiscono un obiettivo prioritario di interesse generale perseguito dalla Comunità Europea;

che la Campania assicura un forte contributo per la costituzione del patrimonio di Biodiversità del Paese, per la grande valenza naturalistica, ambientale e storico-culturale, espressa dal suo territorio;

che il 2010 è stato proclamato dall'Assemblea delle Nazioni Unite come "Anno Internazionale per la Biodiversità"per evidenziare all'attenzione del mondo intero la questione dell'inesorabile impoverimento ambientale del pianeta a seguito della distruzione di habitat ed ecosistemi;

CONSIDERATO

che in data 18.05.2007 è stata approvata dalla Giunta Regionale la Delibera n. 856 ad oggetto:"Programma di attività Regionale INFEA (Informazione, Formazione ed Educazione Ambientale). Quadriennio 2007-2010";

che in data 01.08.2007 è stato sancito dalla Conferenza Stato – Regioni l'Accordo "Nuovo quadro Programmatico Stato – Regioni e Province Autonome di Trento e Bolzano per l'Educazione all'Ambiente ed alla Sostenibilità"

PRESO ATTO

che in data 7 ottobre 2010, in sede di Conferenza Stato-Regioni è stata approvata la "Strategia Nazionale per la Biodiversità", del Ministero dell'Ambiente e della Tutela del Territorio e del Mare, con la partecipazione attiva delle Amministrazioni Regionali e delle Province Autonome di Trento e Bolzano,

che le suddette Amministrazioni sono chiamate a dare attuazione, nell'ambito dei propri territori di competenza, alle 15 "Aree di Lavoro"previste dalla Strategia;

che tra le "Aree di Lavoro" della Strategia notevole importanza assumano, tra l'altro, l'area di lavoro "Specie,habitat, paesaggio" e l'area di lavoro "Educazione, informazione,comunicazione e partecipazione" ;

che le Regioni sono chiamate, tra l'altro, a collaborare con il Ministero dell'Ambiente ed ella Tutela del Territorio e del Mare, alla redazione del "Report 2012", da trasmettere alla Commissione Europea, in merito all'aggiornamento degli habitat e delle specie animali e vegetali dei Siti della Rete "Natura 2000";

ATTESO

che in data 14.04.2011 è pervenuta al Settore Ecologia, dall'Associazione "Amatori Podismo Benevento"- la nota concernente la richiesta di contributo per la realizzazione del progetto."Benevento Città Benessere", pari ad € 5.000,00;

che con la nota del 18.04..2011 prot.n. 2910/SP l'Assessorato ha comunicato all'Associazione "Amatori Podismo Benevento"- la disponibilità a corrispondere alla richiesta, essendo il progetto in linea con gli indirizzi della Programmazione Regionale in materia di INFEA, dell'Accordo Stato-Regioni del 1 agosto 2007, nonché della "Strategia Nazionale per la Biodiversità", confermando il relativo importo;
che le risorse economiche necessarie per l'attuazione dell'iniziativa in argomento, trovano sufficiente capacità finanziaria nell'ambito dell'UPB 1.1.5. Capitolo 1612, giusto impegno n. 1883 assunto con Decreto Dirigenziale dell'AGC 05 n. 45 del 18.07.2011;

PRESO ATTO

che in data 28.12.2011 è stata acquisita al protocollo del Settore Ecologia, n. 983667, la documentazione tecnico-contabile relativa al progetto in argomento ed effettuata l'istruttoria contabile delle spese sostenute;

RITENUTO

di dover attuare gli indirizzi previsti dalle "Aree di Lavoro"della Strategia Nazionale per la Biodiversità, promuovendo e favorendo, in particolare, iniziative e progetti dei Centri di Educazione Ambientale della Rete Regionale INFEA e di tutti i soggetti componenti il "Sistema Regionale INFEA", per lo Sviluppo Sostenibile;

di poter,pertanto,autorizzare la liquidazione della somma di € 5.000,00 (cinquemila/00) in favore dell'Associazione "Amatori Podismo Benevento"- C.F. n. 92007120626 per la realizzazione delle azioni previste dal progetto in argomento, facendo gravare l'onere della spesa sull'U.P.B. 1.1.5., E.F. 2012 ed ai fini gestionali sul Cap 1612/R11 , giusto impegno n. 1883 assunto con Decreto Dirigenziale dell'AGC 05 n. 45 del 18.07.2011, (codice Siope1634);

di poter autorizzare il pagamento dell'importo pari a **€ 5.000,00** da esitarsi mediante bonifico sulle coordinate bancarie codice **IBAN IT50V0313615001000050101538 presso Banca del Lavoro e del Piccolo Risparmio –** intestato all'Associazione "Amatori Podismo Benevento"- Via E. Riola 45 San Giorgio del Sannio (BN);

VISTO

La L.R. n.2/12
La Delibera di Giunta Regionale n. 856 del 18.05.2007;
L'Accordo Stato – Regioni del 01.08.2007;
Il Decreto Dirigenziale n. 45 del 18.07.11;
La Strategia Nazionale sulla Biodiversità;
La nota dell'Associazione "Amatori Podismo Benevento";
La nota della Segreteria Particolare dell'Assessore;
La Delibera di Giunta Regionale n. 24.del 14.02.2012;

Alla stregua dell'istruttoria compiuta dal Responsabile del procedimento, acquisito il visto di copertura finanziaria del Referente Contabile dell'Area.

DECRETA

Per le motivazioni espresse in narrativa che qui si intendono integralmente riportate, di:

attuare gli indirizzi previsti dalle "Aree di Lavoro"della Strategia Nazionale per la Biodiversità, promuovendo e favorendo, in particolare, iniziative e progetti dei Centri di Educazione Ambientale della Rete Regionale INFEA e di tutti i soggetti componenti il "Sistema Regionale INFEA", per lo Sviluppo Sostenibile;

autorizzare la liquidazione della somma di € 5.000,00 (cinquemila/00) in favore dell'Associazione "Amatori Podismo Benevento"- C.F. n. 92007120626 per la realizzazione delle azioni previste dal progetto in argomento, facendo gravare l'onere della spesa sull'U.P.B. 1.1.5., E.F. 2012 ed ai fini gestionali sul Cap 1612/R11 , giusto impegno n. 1883 assunto con Decreto Dirigenziale dell'AGC 05 n. 45 del 18.07.2011, (codice Siope1634);

autorizzare il pagamento dell'importo pari a **€ 5.000,00** da esitarsi mediante bonifico sulle coordinate bancarie codice **IBAN IT50V0313615001000050101538 presso Banca del Lavoro e del Piccolo Risparmio –** intestato all'Associazione "Amatori Podismo Benevento"- Via E. Riola 45 San Giorgio del Sannio (BN);

inviare il presente provvedimento, ad avvenuta esecutività, al Settore Gestione Amministrativa delle Entrate e della Spesa per gli adempimenti di competenza ed al Settore Stampa, Documentazione ed Informazione e Bollettino Ufficiale per la pubblicazione sul BURC.

Il Dirigente del Settore
- Dott.. Michele Palmieri -

Giunta Regionale della Campania

ALLEGATO BENEFICIARI


AREA GENERALE DI COORDINAMENTO	**A.G.C.5 Ecologia, tutela dell'ambiente, disinquinamento, protezione civile**
COORDINATORE	**Dr. Palmieri Michele**
DIRIGENTE SETTORE	**Dr. Palmieri Michele**
DIRIGENTE DEL SERVIZIO	
RESP. DI PROCEDIMENTO/MISURA	

A.G.C.	5	Settore	1

OGGETTO

Programma Regionale INFEA - Strategia Nazionale per la Biodiversita' - Progetto "Benevento Citta' Benessere".

fonte: http://burc.regione.campania.it

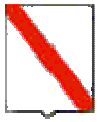

Giunta Regionale della Campania

Nominativo	C.F./ P.Iva	Codice MONIT	Indirizzo	Comune	LORDO	RITENUTA
ASSOCIAZIONE AMATORI PODISMO BENEVENTO	92007120626		VIA E. RIOLA	SAN GIORGIO DEL SANNIO	5.000,00	,00

TOTALI	**5.000,00**	**,00**

Nominativo	Modalità di Pagamento	Esercizio e Capitolo di Spesa	
ASSOCIAZIONE AMATORI PODISMO BENEVENTO	***CC Bancario, IBAN : IT50V0313615001000050101538***	**2012**	**1612**

Il Responsabile

fonte: http://burc.regione.campania.it

Giunta Regionale della Campania

ALLEGATO DATI CONTABILI


AREA GENERALE DI COORDINAMENTO	**A.G.C.5 Ecologia, tutela dell'ambiente, disinquinamento, protezione civile**
COORDINATORE	**Dr. Palmieri Michele**
DIRIGENTE SETTORE	**Dr. Palmieri Michele**
DIRIGENTE DEL SERVIZIO	
RESP. DI PROCEDIMENTO/MISURA	

A.G.C.	5	Settore	1

OGGETTO

Programma Regionale INFEA - Strategia Nazionale per la Biodiversita' - Progetto "Benevento Citta' Benessere".

fonte: http://burc.regione.campania.it

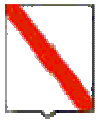

Giunta Regionale della Campania

Esercizio	Capitolo	Ambito	F.Obiettivo	UPB	IMPORTO	RITENUTA
2012	1612	1	1	5	5.000,00	,00

TOTALE	5.000,00	,00

Impegno di Riferimento

Esercizio	Capitolo	Numero
2011	1612	1883

Il Responsabile

fonte: http://burc.regione.campania.it

REGIONE CAMPANIA

Decreto Dirigenziale n. 70 del 26/04/2012

A.G.C.5 Ecologia, tutela dell'ambiente, disinquinamento, protezione civile

Settore 4 Settore provinc.ecologia,tutela dell'amb.,disinquinam.,protez.civ. - AV -

Oggetto dell'Atto:

D.LGS. 152/06 E SUCC. MODD. ED INTT. AUTORIZZAZIONE ALLE EMISSIONI IN ATMOSFERA ALLA DITTA: CAFFE' VI.GA. SRL ATTIVITA': TORREFAZIONE CAFFE' ED ALTRI PRODOTTI. SEDE: VIA PIANO ALVANELLA DEL COMUNE DI MONTEFORTE IRPINO (AV).

IL DIRIGENTE

PREMESSO:

- CHE il D.LGS. 3 aprile 2006 n. 152, parte quinta e succ. modd. ed intt., disciplina la tutela dell'aria e la riduzione delle emissioni in atmosfera ed individua l'autorità competente al rilascio delle autorizzazioni per gli impianti, inclusi quelli termici ad uso civile non disciplinati dal titolo II, e le attività che producono emissioni inquinanti;
- CHE tale normativa, inoltre, stabilisce i valori, le prescrizioni, i metodi di campionamento e di analisi delle emissioni ed i criteri per la valutazione della conformità dei valori misurati ai valori limite;
- CHE per le emissioni generate da impianti, da realizzarsi sulla base della migliore tecnologia disponibile, si applicano i valori limite di cui al D.LGS. 3 aprile 2006, n. 152 e succ. mm. e ii. o quelli già fissati dalla Regione Campania con D.G.R. 5 agosto 1992 n. 4102, se più restrittivi;
- CHE per il rilascio dei provvedimenti in materia di emissioni si applicano altresì le disposizioni di cui alla D.G.R.19 gennaio 2001, n. 286, per quanto non riferibile a norme abrogate;
- CHE con atto acquisito il 15/02/2012 con prot. n. 114735 la ditta "Vi.Ga. srl" ha presentato domanda di autorizzazione alle emissioni in atmosfera ai sensi dell'art. 269 comma 2 del D.Lgs. n.152 del 3 aprile 2006 e succ. mm. e ii. per attività di torrefazione caffè ed altri prodotti tostati con produzione non superiore a 450 Kg/g, da esercitarsi nello stabilimento ubicato alla via Piano Alvanella (foglio 23 particella 1094) del Comune di Monteforte Irpino (Av);
- CHE ad essa sono allegati:
  il progetto e la relazione tecnica a firma del dr. Francesco Chirola iscritto all'Ordine dei Chimici della Campania al n. 1668 con descrizione del ciclo produttivo, tecnologie atte a prevenire l'inquinamento e caratterizzazione delle emissioni.

CONSIDERATO:

- CHE, come risulta dalla documentazione agli atti, conforme a quella prevista dal D.LGS. 3 aprile 2006 n. 152 e succ. mm. e ii. e dalla D.G.R.19 gennaio 2001, n. 286:
  a. l'impianto:

I. è nuovo secondo definizione dell'art. 268 lett.m d.lgs. 152/2006 e s. m. ed i.;

II. non è in esercizio e pertanto si richiedono gli adempimenti di cui all'art. 269 comma 6 del medesimo decreto legislativo;

b. dal quadro riepilogativo non si rilevano emissioni in quantità superiore ai valori limite fissati da leggi e disposizioni vigenti;
c. CHE con nota prot. n. 166495 del 05/03/2012 è stata indetta la Conferenza dei Servizi convocata per il giorno 20/03/2012;
d. CHE in tale data, la Conferenza è andata deserta e rinviata a data da destinarsi;
e. CHE in data 22/03/2012 si è acquisita agli atti del Settore, prot. n. 224943 del 22/03/2012, autodichiarazione del gestore in merito al posseso del certificato di agibilità;
f. CHE con nota prot. n. 230962 del 26/03/2012 è stata riconvocata la Conferenza dei Servizi per il giorno 12/04/2012;
g. CHE in tale data, la Conferenza, acquisito in via preliminare il parere favorevole del rappresentante dell'Amministrazione Comunale in merito alla destinazione urbanistica, di agibilità e d'uso dei locali ove va a svolgersi l'attività, esaminato il progetto, così come proposto ed integrato, anche in via istruttoria, all'unanimità esprime parere favorevole;
h. CHE in attuazione dell'art. 7 Legge 24 Aprile 1998, n. 128, recante "Disposizioni per l'adempimento di obblighi derivanti dall'appartenenza dell'Italia alla comunità europea (legge comunitaria 1995–1997)", gli oneri di prestazioni e controlli effettuati da uffici pubblici in applicazione delle normative comunitarie sono posti a carico dei soggetti interessati;
i. CHE tale obbligo è ribadito dalla D.G.R. 22 maggio 2004, n. 750, che, tra l'altro, stabilisce che le competenti somme siano corrisposte all'Agenzia Regionale per la protezione ambientale (ARPAC);
j. CHE per effetto della nota del Dirigente di Settore trasmessa con prot. n. 763113 del 10/10/2011 al competente Dipartimento Provinciale ARPAC, sarà quest'ultimo a fissare gli importi dovuti, all'atto dei previsti accertamenti e controlli, nonché a richiederne i pagamenti;

fonte: http://burc.regione.campania.it

RITENUTO:

– potersi rilasciare in favore della Ditta richiedente l'autorizzazione ai sensi dell'art. 269 comma 2 D.LGS. 3 aprile 2006, n. 152, per le emissioni derivanti dallo stabilimento destinato all'attività di torrefazione caffè ed altri prodotti tostati con produzione non superiore a 450 Kg/g da esercitarsi nello stabilimento ubicato alla via Piano Alvanella (foglio 23 particella 1094) del Comune di Monteforte Irpino (Av);

VISTI:

1. la D.G.R. 5 agosto 1992, n. 4102;
2. la Legge 21 gennaio 1994, n. 61;
3. la D.G.R.15 aprile 1997, n. 2473;
4. la Legge 24 aprile 1998, n. 128;
5. la Legge Regionale 29 luglio 1998, n. 10;
6. la D.G.R.19 gennaio 2001, n. 286;
7. la D.G.R. n. 750 del 22 maggio 2004;
8. il D.LGS. 3 aprile 2006, n. 152 e succ. modd. ed intt.;
9. la D.G.R. n. 447 del 08/09/2011;
10. la D.G.R. n. 839 del 30/12/2011

Alla stregua dell'istruttoria effettuata dalla Conferenza dei Servizi, ed in conformità alle determinazioni della stessa, nonché dell'attestazione di regolarità resa dal Responsabile del procedimento,

DECRETA

1) di ritenere la premessa parte integrante del presente atto;
2) di rilasciare ai sensi dell'art. 269 comma 2 D.LGS. 3 aprile 2006, n.152, l'autorizzazione definitiva con durata quindicennale in favore della ditta "Vi.Ga. srl" per le emissioni derivanti dall'attività di torrefazione caffè ed altri prodotti tostati con produzione non superiore a 450 Kg/g da esercitarsi nello stabilimento sito in via Piano Alvanella (foglio 23 particella 1094) del Comune di Monteforte Irpino (AV);
3) di rilasciare l'autorizzazione sulla scorta dei dati di emissione, comunicati dalla ditta richiedente e riportati in unico, apposito allegato che forma parte integrante e sostanziale del presente atto;
4) di subordinare il provvedimento all'osservanza delle seguenti prescrizioni:

a) rispettare i valori limite, riportati nel precedente schema e che rappresentano la massima concentrazione ed il massimo quantitativo orario in peso di sostanze inquinanti ammissibili;
b) non superare in nessun caso i valori limite fissati dall'allegato I alla parte quinta del D.LGS 3 aprile 2006, n. 152 o quelli fissati dalla D.G.R. 5 agosto 1992, n. 4102 se più restrittivi;
c) ove tecnicamente possibile, garantire la captazione, il convogliamento e l'abbattimento (mediante l'utilizzo della miglior tecnologia disponibile) delle emissioni inquinanti in atmosfera, al fine di contenerle ulteriormente;
d) in generale, i metodi di campionamento, d'analisi e di valutazione sono quelli imposti dall'allegato VI alla parte quinta del D.LGS 3 aprile 2006, n. 152 e dal D.M. 25 agosto 2000 e della DGR 5 agosto 1992, n. 4102;
e) che la ditta almeno 15 giorni prima di dare inizio alla messa in esercizio dell'impianto ne dia comunicazione a questo Settore Regionale, all'Amministrazione Provinciale di Avellino, al Comune di Monteforte Irpino e all'ARPAC, al fine di una prima verifica della regolarità delle emissioni;
f) che la ditta provveda alla messa a regime degli impianti non oltre novanta giorni dalla data di messa in esercizio, salvo motivata richiesta di proroga che dovrà essere inoltrata a cura della ditta, a questo Settore Regionale;
g) che la ditta comunichi a questo Settore Regionale, all'Amministrazione Provinciale di Avellino, al Comune di Monteforte Irpino e all'ARPAC entro i quindici giorni successivi alla messa a regime degli impianti, le risultanze delle analisi delle emissioni relative a due campionamenti in un periodo continuativo di marcia controllata pari a 10 gg. decorrenti dalla messa a regime (il tutto a cura di un tecnico abilitato);

fonte: http://burc.regione.campania.it

h) di effettuare, con cadenza triennale, a decorrere dalla data di "messa in esercizio" durante il normale esercizio e nelle sue condizioni più gravose, n. 2 prelievi ed altrettanti campionamenti in un periodo continuativo pari a 10 (dieci) giorni di marcia controllata, per le analisi periodiche di tutte le emissioni, dandone preavviso di almeno trenta giorni e successiva comunicazione degli esiti allo scrivente ed agli Enti interessati (Comune di Monteforte Irpino, ARPAC – Dipartimento Provinciale di Avellino e Amministrazione Provinciale Avellino);

i) di provvedere all'annotazione (in appositi registri con pagine numerate, tenuti a disposizione della autorità competenti al controllo e redatti sulla scorta degli schemi esemplificativi di cui alle appendici 1 e 2 dell'allegato VI alla parte quinta) di:

I. dati relativi ai controlli discontinui previsti al punto 4-h (allegare i relativi certificati d'analisi);

II. ogni eventuale caso d'interruzione del normale funzionamento dell'impianto produttivo e/o dei sistemi d'abbattimento;

III. rapporti di manutenzione eseguite sui sistemi di abbattimento secondo le modalità e la periodicità prevista dalle schede tecniche del costruttore;

l) di porre in essere gli adempimenti previsti dall'art. 271 comma 14 D.LGS 3 aprile 2006, n. 152 in caso di eventuali guasti tali da compromettere il rispetto dei valori limite di emissione;

m) di adottare ogni accorgimento e/o sistema atto a contenere le emissioni diffuse entro i valori limite di soglia consigliati dall'ACGIH (TLV - TWA) e misurarle in prossimità delle fonti inquinanti comunicandone gli esiti allo scrivente ed agli Enti interessati, contestualmente ai controlli discontinui di cui al punto 4-h;

n) di custodire il presente provvedimento, anche in copia, presso lo stabilimento e consentirne la visione a quanti legittimati al controllo;

5) di precisare ulteriormente che:

- qualora ad uno stesso camino afferiscano, in momenti diversi, le emissioni provenienti da più fasi produttive, le analisi, di cui al punto n. 4–h, dovranno essere rappresentative di ciascuna fase;
- qualora le emissioni provenienti da un'unica fase produttiva siano convogliate a più camini, la valutazione dei flussi di massa dovrà essere effettuata considerando complessivamente la somma dei contributi delle emissioni di ciascun camino;
- i condotti d'emissione, i punti di campionamento e le condizioni d'approccio ad essi vanno realizzati in conformità con le norme UNI 10169;
- al fine di favorire la dispersione delle emissioni, la direzione del loro flusso allo sbocco deve essere verticale verso l'alto e l'altezza minima del punto di emissione essere tale da superare di almeno un metro qualsiasi ostacolo o struttura distante meno di dieci metri; i punti di emissione situati a distanza compresa tra 10 e 50 metri da aperture di locali abitabili esterni al perimetro dello stabilimento, devono avere altezza non inferiore a quella del filo superiore dell'apertura più alta;

6) di puntualizzare ulteriormente che:

- i contenuti del presente provvedimento potranno esser modificati sia a seguito di nuove disposizioni in materia d'emissioni, sia in conseguenza dell'evoluzione in tema di miglior tecnologia disponibile, nonché della situazione ambientale;
- l'autorizzazione potrà, inoltre, richiamata anche la D.G.R. n. 2473/97, essere sospesa o revocata secondo le procedure dettate dall'art. 278 D.LGS. 3 aprile 2006, n. 152, ferma restando l'applicazione delle sanzioni ex art. 279 e delle misure cautelari eventualmente disposte dall'autorità giudiziaria, se le attività d'ispezione e controllo dovessero accertare l'inosservanza delle prescrizioni di cui al presente atto;
- la Ditta proceda al rinnovo dell'autorizzazione, rilasciata con validità di 15 anni, presentando la relativa domanda almeno un anno prima della scadenza al Settore;
- la ditta comunichi nel rispetto della normativa eventuali modifiche non sostanziali e chiedere l'autorizzazione per eventuali modifiche sostanziali che comportino una diversa caratterizzazione delle emissioni o il trasferimento dell'impianto in altro sito;

7) che la ditta è tenuta all'assolvimento dell'obbligo di cui alla D.G.R. n. 750/2004, per i controlli da effettuarsi da parte del competente Dipartimento Provinciale (ARPAC) di Avellino;

8) di demandare all'ARPAC il primo accertamento, entro sei mesi dalla data di messa a regime ed il successivo monitoraggio sul rispetto dell'autorizzazione e dei valori limite (riportati in unico, apposito allegato, fornendone le risultanze);

9) di obbligare la Ditta a comunicare allo Scrivente ogni eventuale trasformazione della natura giuridica aziendale, o modifica della denominazione o ragione sociale, o cessazione dell'attività;

fonte: http://burc.regione.campania.it

10) di rilasciare il provvedimento ai soli fini delle emissioni in atmosfera, fatto salvo ogni altro adempimento o autorizzazione cui la ditta sia tenuta in forza di altra norma;
11) di specificare espressamente (ai sensi dell'art.3 comma 4 della legge 7 agosto 90 n.241 e succ. modd. e intt.) che avverso la presente autorizzazione, nei rispettivi termini di sessanta e centoventi giorni dalla sua notifica, nei modi e nelle forme previste è ammesso ricorso giurisdizionale al T.A.R. competente o, in alternativa, ricorso straordinario al Capo dello Stato;
12) di notificare il presente provvedimento alla ditta "Vi.Ga. srl" con sede in via Piano Alvanella (foglio 23 particella 1094) del Comune di Monteforte Irpino (Av);
13) di inviarne copia al Sindaco del Comune di Monteforte Irpino, all'Amministrazione Provinciale di Avellino, all'ASL di Avellino ed all'ARPAC– Dipartimento Provinciale di Avellino;
14) di inoltrarlo, infine, all'AGC 05 Ecologia, Tutela Ambiente, Disinquinamento, Protezione Civile, alla Segreteria di Giunta, nonché al Settore Stampa, Documentazione ed Informazione, Bollettino Ufficiale per la pubblicazione sul BURC.

Il Dirigente del Settore ad interim
(Dott. Antonello Barretta)

fonte: http://burc.regione.campania.it

Giunta Regionale della Campania
Settore Provinciale Ecologia Tutela Ambiente
Disinquinamento, Protezione Civile
Avellino

DENOMINAZIONE DITTA: Vi.Ga. srl
ATTIVITA' PRODUTTIVA: torrefazione caffè ed altri prodotti tostati con produzione non superiore a 450 Kg/g
SEDE STABILIMENTO: via Piano Alvanella (foglio 23 particella 1094) del Comune di Monteforte Irpino (AV)

valori misurati	**E1**	
altezza dal piano campagna (m)	**5**	
altezza dal colmo (m)	**1**	
Direzione del flusso allo sbocco	**Verticale**	
sezione allo sbocco (m^2)	**0,05**	
Diametro allo sbocco (m)	**0,25**	
portata normalizzata (m^3/h)	**180**	
Velocità allo sbocco (m/s)	**1**	
temperatura (°C)	**100**	
Durata delle emissioni (h/d)	**8**	
Frequenza nelle 24 h	**Discontinua**	
provenienza emissioni	**Tostatrice**	
Tipo di abbattimento	**Filtri bistrato e carboni attivi**	
inquinanti	**conc.ne (mg/Nm^3)**	**flusso massa (Kg/h)**
Polveri	**< 5**	**< 0,01**
C.O.V. totali	**< 10**	**< 0,01**

ALLEGATO - Schema emissioni –

fonte: http://burc.regione.campania.it

REGIONE CAMPANIA

Decreto Dirigenziale n. 71 del 26/04/2012

A.G.C.5 Ecologia, tutela dell'ambiente, disinquinamento, protezione civile

Settore 4 Settore provinc.ecologia,tutela dell'amb.,disinquinam.,protez.civ. - AV -

Oggetto dell'Atto:

D.LGS. 152/06 E SUCC. MODD. ED INTT. AUTORIZZAZIONE ALLE EMISSIONI IN ATMOSFERA ALLA DITTA: CONCERIA MIDAN. ATTIVITA': LAVORAZIONE DELLE PELLI (ESSICCAZIONE). SEDE: VIA CONSOLAZIONE DEL COMUNE DI SOLOFRA (AV)

IL DIRIGENTE

PREMESSO:

- CHE il D.LGS. 3 aprile 2006 n. 152, parte quinta e succ. modd. ed intt., disciplina la tutela dell'aria e la riduzione delle emissioni in atmosfera ed individua l'autorità competente al rilascio delle autorizzazioni per gli impianti, inclusi quelli termici ad uso civile non disciplinati dal titolo II, e le attività che producono emissioni inquinanti;
- CHE tale normativa, inoltre, stabilisce i valori, le prescrizioni, i metodi di campionamento e di analisi delle emissioni ed i criteri per la valutazione della conformità dei valori misurati ai valori limite;
- CHE per le emissioni generate da impianti, da realizzarsi sulla base della migliore tecnologia disponibile, si applicano i valori limite di cui al D.LGS. 3 aprile 2006, n. 152 e succ. mm. e ii. o quelli già fissati dalla Regione Campania con D.G.R. 5 agosto 1992 n. 4102, se più restrittivi;
- CHE per il rilascio dei provvedimenti in materia di emissioni si applicano altresì le disposizioni di cui alla D.G.R.19 gennaio 2001, n. 286, per quanto non riferibile a norme abrogate;
- CHE con atto acquisito il 10/08/2010 con prot. n. 674955 la ditta "Conceria Midan srl" ha presentato domanda di autorizzazione alle emissioni in atmosfera ai sensi dell'art. 269 comma 2 del D.Lgs. n.152 del 3 aprile 2006 e succ. mm. e ii. per attività di lavorazioni delle pelli (essiccazione), senza l'utilizzo di prodotti vernicianti, da esercitarsi nello stabilimento ubicato alla via Consolazione (part.lla 900 sub. 5 e 6 Foglio 1) del Comune di Solofra (Av);
- CHE ad essa sono allegati:
  il progetto e la relazione tecnica a firma del dr. Giuseppe Del Regno iscritto all'Ordine Nazionale dei Biologi al n. 6369 con descrizione del ciclo produttivo, tecnologie atte a prevenire l'inquinamento e caratterizzazione delle emissioni.

CONSIDERATO:

- CHE, come risulta dalla documentazione agli atti, conforme a quella prevista dal D.LGS. 3 aprile 2006 n. 152 e succ. mm. e ii. e dalla D.G.R.19 gennaio 2001, n. 286:
  l'impianto:

I. è nuovo secondo definizione dell'art. 268 lett.m d.lgs. 152/2006 e s. m. ed i.;

II. non è in esercizio e pertanto si richiedono gli adempimenti di cui all'art. 269 comma 6 del medesimo decreto legislativo;

- CHE dal quadro riepilogativo non si rilevano emissioni in quantità superiore ai valori limite fissati da leggi e disposizioni vigenti;
- CHE con nota prot. n. 853195 del 25/10/2010 è stata indetta la Conferenza dei Servizi convocata per il giorno 11/11/2010;
- CHE in tale data, la Conferenza, acquisito in via preliminare il parere favorevole del rappresentante dell'Amministrazione Comunale in merito alla destinazione urbanistica, di agibilità e d'uso dei locali ove va a svolgersi l'attività, esaminato il progetto così come proposto anche in via istruttoria, ritiene necessaria l'acquisizione di documentazione integrativa per l'espressione del proprio parere e pertanto rimanda la decisione alla presentazione di tali atti;
- CHE solo in data 13/12/2011 si è acquisita agli atti del Settore, prot n. 943739, la documentazione integrativa richiesta;
- CHE con nota prot. n. 960065 del 19/12/2011 è stata riconvocata la Conferenza dei Servizi per il giorno 17/01/2012;
- CHE anche in tale data, la Conferenza, esaminato il progetto così come proposto ed integrato, ha ritenuto necessario acquisire ulteriori chiarimenti in merito agli atti integrativi richiesti;
- CHE in data 20/02/2012 si è acquisita agli atti del Settore, prot n. 228090,la relazione tecnica, a firma del dott. Giuseppe Del Regno, con la quale sono stati forniti i chiarimenti richiesti dai Componenti della Conferenza;
- CHE con nota prot. n. 138048 del 23/02/2012 è stata riconvocata la Conferenza dei Servizi per il giorno 22/03/2012;
- CHE in tale data, la Conferenza, esaminato il progetto così come proposto ed integrato, esprime unanime parere favorevole;

fonte: http://burc.regione.campania.it

- CHE in attuazione dell'art. 7 Legge 24 Aprile 1998, n. 128, recante "Disposizioni per l'adempimento di obblighi derivanti dall'appartenenza dell'Italia alla comunità europea (legge comunitaria 1995–1997)", gli oneri di prestazioni e controlli effettuati da uffici pubblici in applicazione delle normative comunitarie sono posti a carico dei soggetti interessati;
- CHE tale obbligo è ribadito dalla D.G.R. 22 maggio 2004, n. 750 che, tra l'altro, stabilisce che le competenti somme siano corrisposte all'Agenzia Regionale per la protezione ambientale (ARPAC);
- CHE per effetto della nota del Dirigente di Settore trasmessa con prot. n. 763113 del 10/10/2011 al competente Dipartimento Provinciale ARPAC, sarà quest'ultimo a fissare gli importi dovuti, all'atto dei previsti accertamenti e controlli, nonché a richiederne i pagamenti;

RITENUTO:
– potersi rilasciare in favore della Ditta richiedente l'autorizzazione ai sensi dell'art. 269 comma 2 D.LGS. 3 aprile 2006, n. 152, per le emissioni derivanti dallo stabilimento destinato all'attività di lavorazioni delle pelli (essiccazione), senza l'utilizzo di prodotti vernicianti, da esercitarsi nello stabilimento ubicato alla via Consolazione (part.lla 900 sub. 5 e 6 Foglio 1) del Comune di Solofra (Av);

VISTI:
1. la D.G.R. 5 agosto 1992, n. 4102;
2. la Legge 21 gennaio 1994, n. 61;
3. la D.G.R.15 aprile 1997, n. 2473;
4. la Legge 24 aprile 1998, n. 128;
5. la Legge Regionale 29 luglio 1998, n. 10;
6. la D.G.R.19 gennaio 2001, n. 286;
7. la D.G.R. n. 750 del 22 maggio 2004;
8. il D.LGS. 3 aprile 2006, n. 152 e succ. modd. ed intt.;
9. la D.G.R. n. 447 del 08/09/2011;
10. la D.G.R. n. 839 del 30/12/2011

Alla stregua dell'istruttoria effettuata dalla Conferenza dei Servizi, ed in conformità alle determinazioni della stessa, nonché dell'attestazione di regolarità resa dal Responsabile del procedimento,

DECRETA

1) di ritenere la premessa parte integrante del presente atto;
2) di rilasciare ai sensi dell'art. 269 comma 2 D.LGS. 3 aprile 2006, n.152, l'autorizzazione definitiva con durata quindicennale in favore della ditta "Conceria Midan srl" per le emissioni derivanti dall'attività di lavorazioni delle pelli (essiccazione), senza l'utilizzo di prodotti vernicianti, da esercitarsi nello stabilimento sito in via Consolazione (part.lla 900 sub. 5 e 6 Foglio 1) del Comune di Solofra (AV);
3) di rilasciare l'autorizzazione sulla scorta dei dati di emissione, comunicati dalla ditta richiedente e riportati in unico, apposito allegato che forma parte integrante e sostanziale del presente atto;
4) di subordinare il provvedimento all'osservanza delle seguenti prescrizioni:
a) rispettare i valori limite, riportati nel precedente schema e che rappresentano la massima concentrazione ed il massimo quantitativo orario in peso di sostanze inquinanti ammissibili;
b) non superare in nessun caso i valori limite fissati dall'allegato I alla parte quinta del D.LGS 3 aprile 2006, n. 152 o quelli fissati dalla D.G.R. 5 agosto 1992, n. 4102 se più restrittivi;
c) ove tecnicamente possibile, garantire la captazione, il convogliamento e l'abbattimento (mediante l'utilizzo della miglior tecnologia disponibile) delle emissioni inquinanti in atmosfera, al fine di contenerle ulteriormente;
d) in generale, i metodi di campionamento, d'analisi e di valutazione sono quelli imposti dall'allegato VI alla parte quinta del D.LGS 3 aprile 2006, n. 152 e dalla DGR 5 agosto 1992, n. 4102;
e) che la ditta almeno 15 giorni prima di dare inizio alla messa in esercizio dell'impianto ne dia comunicazione a questo Settore Regionale, all'Amministrazione Provinciale di Avellino, al Comune di Solofra e all'ARPAC, al fine di una prima verifica della regolarità delle emissioni;

fonte: http://burc.regione.campania.it

f) che la ditta provveda alla messa a regime degli impianti non oltre novanta giorni dalla data di messa in esercizio, salvo motivata richiesta di proroga che dovrà essere inoltrata a cura della ditta, a questo Settore Regionale;
g) che la ditta comunichi a questo Settore Regionale, all'Amministrazione Provinciale di Avellino, al Comune di Solofra e all'ARPAC entro i quindici giorni successivi alla messa a regime degli impianti, le risultanze delle analisi delle emissioni relative a due campionamenti in un periodo continuativo di marcia controllata pari a 10 gg. decorrenti dalla messa a regime (il tutto a cura di un tecnico abilitato);
h) di effettuare, con cadenza triennale, a decorrere dalla data di "messa in esercizio" durante il normale esercizio e nelle sue condizioni più gravose, n. 2 prelievi ed altrettanti campionamenti in un periodo continuativo pari a 10 (dieci) giorni di marcia controllata, per le analisi periodiche di tutte le emissioni, dandone preavviso di almeno trenta giorni e successiva comunicazione degli esiti allo scrivente ed agli Enti interessati (Comune di Solofra, ARPAC – Dipartimento Provinciale di Avellino e Amministrazione Provinciale Avellino) e di garantire che l'efficienza dell'abbattimento delle emissioni provenienti dalla fase di "essiccazione" sia superiore al 90%;
i) di provvedere all'annotazione (in appositi registri con pagine numerate, tenuti a disposizione della autorità competenti al controllo e redatti sulla scorta degli schemi esemplificativi di cui alle appendici 1 e 2 dell'allegato VI alla parte quinta) di:
   I. dati relativi ai controlli discontinui previsti al punto 4-h (allegare i relativi certificati d'analisi);
   II. ogni eventuale caso d'interruzione del normale funzionamento dell'impianto produttivo e/o dei sistemi d'abbattimento;
   III. rapporti di manutenzione eseguite sui sistemi di abbattimento secondo le modalità e la periodicità prevista dalle schede tecniche del costruttore;
l) di porre in essere gli adempimenti previsti dall'art. 271 comma 14 D.LGS 3 aprile 2006, n. 152 in caso di eventuali guasti tali da compromettere il rispetto dei valori limite di emissione;
m) di adottare ogni accorgimento e/o sistema atto a contenere le emissioni diffuse entro i valori limite di soglia consigliati dall'ACGIH (TLV - TWA) e misurarle in prossimità delle fonti inquinanti comunicandone gli esiti allo scrivente ed agli Enti interessati, contestualmente ai controlli discontinui di cui al punto 4-h;
n) di custodire il presente provvedimento, anche in copia, presso lo stabilimento e consentirne la visione a quanti legittimati al controllo;

5) di precisare ulteriormente che:
- qualora ad uno stesso camino afferiscano, in momenti diversi, le emissioni provenienti da più fasi produttive, le analisi, di cui al punto n. 4–h, dovranno essere rappresentative di ciascuna fase;
- qualora le emissioni provenienti da un'unica fase produttiva siano convogliate a più camini, la valutazione dei flussi di massa dovrà essere effettuata considerando complessivamente la somma dei contributi delle emissioni di ciascun camino;
- i condotti d'emissione, i punti di campionamento e le condizioni d'approccio ad essi vanno realizzati in conformità con le norme UNI 10169;
- al fine di favorire la dispersione delle emissioni, la direzione del loro flusso allo sbocco deve essere verticale verso l'alto e l'altezza minima del punto di emissione essere tale da superare di almeno un metro qualsiasi ostacolo o struttura distante meno di dieci metri; i punti di emissione situati a distanza compresa tra 10 e 50 metri da aperture di locali abitabili esterni al perimetro dello stabilimento, devono avere altezza non inferiore a quella del filo superiore dell'apertura più alta;

6) di puntualizzare ulteriormente che:
- i contenuti del presente provvedimento potranno esser modificati sia a seguito di nuove disposizioni in materia d'emissioni, sia in conseguenza dell'evoluzione in tema di miglior tecnologia disponibile, nonché della situazione ambientale;
- l'autorizzazione potrà, inoltre, richiamata anche la D.G.R. n. 2473/97, essere sospesa o revocata secondo le procedure dettate dall'art. 278 D.LGS. 3 aprile 2006, n. 152, ferma restando l'applicazione delle sanzioni ex art. 279 e delle misure cautelari eventualmente disposte dall'autorità giudiziaria, se le attività d'ispezione e controllo dovessero accertare l'inosservanza delle prescrizioni di cui al presente atto;
- la Ditta proceda al rinnovo dell'autorizzazione, rilasciata con validità di 15 anni, presentando la relativa domanda almeno un anno prima della scadenza al Settore;

fonte: http://burc.regione.campania.it

- la ditta comunichi nel rispetto della normativa eventuali modifiche non sostanziali e chiedere l'autorizzazione per eventuali modifiche sostanziali che comportino una diversa caratterizzazione delle emissioni o il trasferimento dell'impianto in altro sito;

7) che la ditta è tenuta all'assolvimento dell'obbligo di cui alla D.G.R. n. 750/2004, per i controlli da effettuarsi da parte del competente Dipartimento Provinciale (ARPAC) di Avellino;
8) di demandare all'ARPAC il primo accertamento, entro sei mesi dalla data di messa a regime ed il successivo monitoraggio sul rispetto dell'autorizzazione e dei valori limite (riportati in unico, apposito allegato, fornendone le risultanze);
9) di obbligare la Ditta a comunicare allo Scrivente ogni eventuale trasformazione della natura giuridica aziendale, o modifica della denominazione o ragione sociale, o cessazione dell'attività;
10) di rilasciare il provvedimento ai soli fini delle emissioni in atmosfera, fatto salvo ogni altro adempimento o autorizzazione cui la ditta sia tenuta in forza di altra norma;
11) di specificare espressamente (ai sensi dell'art.3 comma 4 della legge 7 agosto 90 n.241 e succ. modd. e intt.) che avverso la presente autorizzazione, nei rispettivi termini di sessanta e centoventi giorni dalla sua notifica, nei modi e nelle forme previste è ammesso ricorso giurisdizionale al T.A.R. competente o, in alternativa, ricorso straordinario al Capo dello Stato;
12) di notificare il presente provvedimento alla ditta "Conceria Midan srl" con sede in via Consolazione (part.lla 900 sub. 5 e 6 Foglio 1) del Comune di Solofra (Av);
13) di inviarne copia al Sindaco del Comune di Solofra, all'Amministrazione Provinciale di Avellino, all'ASL di Avellino ed all'ARPAC– Dipartimento Provinciale di Avellino;
14) di inoltrarlo, infine, all'AGC 05 Ecologia, Tutela Ambiente, Disinquinamento, Protezione Civile, alla Segreteria di Giunta, nonché al Settore Stampa, Documentazione ed Informazione, Bollettino Ufficiale per la pubblicazione sul BURC.

Il Dirigente del Settore ad interim
(Dott. Antonello Barretta)

fonte: http://burc.regione.campania.it

REGIONE CAMPANIA

Giunta Regionale della Campania
Settore Provinciale Ecologia Tutela Ambiente
Disinquinamento, Protezione Civile
Avellino

DENOMINAZIONE DITTA: Conceria Midan srl
ATTIVITA' PRODUTTIVA: lavorazione delle pelli (essiccazione)
SEDE STABILIMENTO: via Consolazione (fg. 1 prt.lla 900 sub 5 e 6) del Comune di Solofra (AV)

valori stimati	**E1**		**E2**	
altezza dal piano campagna (m)	**8**		**8**	
altezza dal colmo (m)	**1**		**1**	
Direzione del flusso allo sbocco	**Verticale**		**Verticale**	
sezione allo sbocco (m^2)	**0,125**		**0,125**	
Diametro allo sbocco (m)	**0,40**		**0,40**	
portata normalizzata (m^3/h)	**5.000**		**5.000**	
Velocità allo sbocco (m/s)	**11,1**		**11,1**	
temperatura (°C)	**Ambiente**		**Ambiente**	
Durata delle emissioni (h/d)	**4**		**4**	
Frequenza nelle 24 h	**Discontinua**		**Discontinua**	
provenienza emissioni	**Essiccazione pelli**		**Caldaia Alim. a Metano**	
Tipo di abbattimento	**Filtro a reti metalliche**		==========	
inquinanti	**conc.ne (mg/Nm^3)**	**flusso massa (Kg/h)**	**conc.ne (mg/Nm^3)**	**flusso massa (Kg/h)**
Polveri	**5,0**	**0,02**		
Cromo III	**< 0,01**	**0,00005**		
NO			**1,5**	**0,007**
NOx (come NO_2)			**15**	**0,07**
NOP/NOx			**0,05**	**0,0002**

ALLEGATO - Schema emissioni –

fonte: http://burc.regione.campania.it

REGIONE CAMPANIA

Decreto Dirigenziale n. 72 del 26/04/2012

A.G.C.5 Ecologia, tutela dell'ambiente, disinquinamento, protezione civile

Settore 4 Settore provinc.ecologia,tutela dell'amb.,disinquinam.,protez.civ. - AV -

Oggetto dell'Atto:

D.LGS. 152/06 E SUCC. MODD. ED INTT.: VOLTURA DEL D.D. N. 129 DEL 23/07/2009 DI AUTORIZZAZIONE ALLE EMISSIONI IN ATMOSFERA DALLA DITTA "IMPERIUM FOOD" ALLA DITTA "3G TRADING SRL". ATTIVITA': TRASFORMAZIONE E CONSERVAZIONE CARNI. SEDE: VIA G.BRUNO N. 6/B DEL COMUNE DI BAIANO (AV).

IL DIRIGENTE

PREMESSO:

CHE con Decreto Dirigenziale n. 129 del 23/07/2009 la ditta "Imperium Food di Guerriero Alfonso" con sede produttiva in via G. Bruno n. 6/B del Comune di Baiano (AV) è stata autorizzata ai sensi del D. Lgs. 152/06 art. 269 comma 2 alle emissioni in atmosfera, per l'attività produttiva di trasformazione e conservazione, esclusa la surgelazione, di carne con produzione non superiore a 1.000 kg/giorno, ritenendo conseguentemente superato ogni altro provvedimento rilasciato in materia riferito allo stabilimento di che trattasi;

CHE con note prott. n. 69915 del 30/01/2012 e n. 228249 del 23/3/2012 sono state acquisite:

a) la richiesta della sig.ra Sokolowska Honorata Elzbieta in qualità di amministratore unico della ditta "3G Trading srl" tesa ad ottenere la voltura dell'autorizzazione alle emissioni in atmosfera del D.D. n. 129 del 23/07/2009 dalla ditta "Imperium Food di Guerriero Alfonso" alla ditta "3G Trading srl" e contestualmente la rinuncia a proseguire l'attività da parte della ditta "Imperium Food di Guerriero Alfonso";
b) dichiarazione del legale rappresentante della ditta "3G Trading srl" attestante che nulla è variato nel ciclo produttivo e nelle emissioni rispetto a quanto autorizzato con il Decreto Dirigenziale succitato:
c) copia dell'atto di subentro a seguito di locazione (registrato a Nola il 21/09/2011al n. 2340 serie 1T)

CONSIDERATO:

CHE in attuazione dell'art. 7 Legge 24 aprile 1998 n. 127, recante "Disposizioni per l'adempimento di obblighi derivanti dall'appartenenza dell'Italia alla comunità europea (legge comunitaria 1995/1997)", gli oneri di prestazioni e controlli effettuati da pubblici uffici in applicazione delle normative comunitarie sono posti a carico dei soggetti interessati;

CHE tale obbligo, ribadito dalla D.G.R n. 750 del 22 maggio 2004 (ove , tra l'altro, si stabilisce che le competenti somme siano corrisposte all'Agenzia regionale per la protezione ambientale della Campania), è stato assolto dalla ditta "Imperium Food di Guerriero Alfonso" con bonifico di € 811,02(ottocentoundici/02) trasmesso in copia e acquisito agli atti del Settore con prot. n. 649335 del 17/07/2009, conforme al preventivo, per i controlli da effettuarsi dall'ARPAC ai sensi della predetta D.G.R. n. 750/2004;

CHE la ditta "3G Trading srl" subentra alla ditta "Imperium Food di Guerriero Alfonso" nell'esercizio dell'attività di trasformazione e conservazione, esclusa la surgelazione, di carne con produzione non superiore a 1.000 kg/giorno, svolta in via G. Bruno n. 6/B del Comune di Baiano (AV).

RITENUTO:
CHE date le premesse, va rilasciata alla ditta "3G Trading srl" la voltura dell'autorizzazione alle emissioni in atmosfera di cui al Decreto Dirigenziale n. 129 del 23/07/2009.

VISTI:

1. la Legge 7 agosto 1990 n. 241, e succ. modd. ed intt.;
2. la Legge 24 aprile 1998 n. 128 art. 7;
3. la D.G.R. n. 3466 del 3 giugno 2000;
4. la D.G.R. n. 286 del 19 gennaio 2001;
5. il D. Lgs. 3 aprile 2006 n. 152 e succ. modd. ed intt;
6. il Decreto Dirigenziale n. 129 del 23/07/2009;
7. la D.G.R. n. 447 del 08/12/2011;
8. la D.G.R. n. 839 del 30/12/2011;

fonte: http://burc.regione.campania.it

alla stregua dell'istruttoria effettuata dal Settore ed in conformità alle determinazioni della stessa e anche dell'attestazione di regolarità resa dal responsabile del procedimento

DECRETA

1) di ritenere la premessa parte integrante del presente atto;
2) di volturare l'autorizzazione alle emissioni in atmosfera, rilasciata con Decreto Dirigenziale n. 129 del 23/07/2009 in favore della ditta "3G Trading srl" subentrata nella gestione degli impianti già autorizzati;
3) di provvedervi sulla scorta dei dati d'emissione ripresi dal predetto provvedimento e riportati in unico apposito allegato che forma parte integrante e sostanziale del presente atto;
4) di stabilire che restano immutate tutte le altre disposizioni contenute nel Decreto Dirigenziale n. 129 del 23/07/2009;
5) di subordinare il provvedimento all'osservanza delle seguenti prescrizioni:
   a) rispettare i valori limite, riportati nello schema allegato e che rappresentano la massima concentrazione ed il massimo quantitativo orario in peso di sostanze inquinanti (saranno ammesse variazioni eccezionali, che non comportino comunque il superamento dei valori massimi forniti, senza rilievi, in una delle tre analisi periodiche considerate);
   b) non superare in alcun caso i valori limite fissati dalla parte II dell'allegato I alla parte quinta del D. Lgs. n. 152/06, e s.m.i.o, se più restrittivi, quelli stabiliti dalla D.G.R. 5 agosto 1992, n. 1402;
   c) in generale, i metodi di campionamento, d'analisi e di valutazione sono quelli imposti dall'allegato VI alla parte quinta del D.Lgs 3 aprile 2006, n.152 e dalla D.G.R. 5 agosto 1992 n. 4102;
   d) ove tecnicamente possibile, garantire la captazione, il convogliamento e l'abbattimento (mediante l'utilizzo della miglior tecnologia disponibile) delle emissioni inquinanti in atmosfera, al fine di contenerle ulteriormente;
   e) effettuare, con cadenza annuale a decorrere dalla data prevista nel D.D. n.129 del 23/07/2009 durante il normale esercizio e nelle sue condizioni più gravose, n.2 prelievi ed altrettanti campionamenti in un periodo continuativo pari a 10 (dieci) giorni di marcia controllata, per le analisi periodiche di tutte le emissioni, dandone preavviso di almeno trenta giorni e successiva comunicazione degli esiti allo scrivente ed agli Enti interessati (Comune di Baiano, ARPAC – Dipartimento Provinciale di Avellino e Amministrazione Provinciale Avellino);
   f) provvedere all'annotazione in appositi registri con pagine numerate, tenuti a disposizione dell'autorità competente al controllo circa:
      I. i dati relativi ai controlli discontinui (allegare i relativi certificati d'analisi);
      II. ogni eventuale caso d'interruzione del normale funzionamento dell'impianto produttivo e/o dei sistemi d'abbattimento;
      III. rapporti di manutenzione eseguiti sui sistemi di abbattimento secondo le modalità e la periodicità prevista dalle schede tecniche del costruttore;
   g) adottare ogni accorgimento e/o sistema atto a contenere le emissioni diffuse entro i valori limite di soglia consigliati dall'ACGIH (TLV - TWA) e misurarle in prossimità delle fonti inquinanti, comunicandone gli esiti allo scrivente ed agli Enti preposti, contestualmente ai controlli;
   h) comunicare nel rispetto della normativa eventuali modifiche non sostanziali e chiedere l'autorizzazione per eventuali modifiche sostanziali che comportino una diversa caratterizzazione delle emissioni o il trasferimento dell'impianto in altro sito;
   i) l'esercizio e la manutenzione dell'impianto e del sistema di abbattimento devono essere tali da garantire in tutte le condizioni di funzionamento, il rispetto dei limiti di emissione;
   j) custodire il presente provvedimento, anche in copia, presso lo stabilimento e consentirne la visione a quanti legittimati al controllo;
6) di obbligare la ditta a comunicare allo Scrivente ogni eventuale ulteriore trasformazione della natura giuridica aziendale, o modifica della denominazione o ragione sociale, o cessazione dell'attività;

fonte: http://burc.regione.campania.it

7) di rilasciare il presente provvedimento ai soli fini delle emissioni in atmosfera per cui è fatto salvo ogni altro adempimento o autorizzazione cui la ditta sia tenuta per legge;
8) di specificare espressamente (ai sensi dell'art.3 comma 4 della legge 7 agosto 90 n.241 e succ. modd. e intt.) che avverso la presente autorizzazione, nei rispettivi termini di 60 (sessanta) e 120 (centoventi) giorni dalla sua notifica, nei modi e nelle forme previste è ammesso ricorso giurisdizionale al T.A.R. competente o, in alternativa, ricorso straordinario al Capo dello Stato;
9) di notificare il presente provvedimento alla ditta "3G Trading srl" ubicata in via G. Bruno n. 6/B del Comune di Baiano (AV);
10) di inviarne copia, al Sindaco del Comune di Baiano, all'Amministrazione Provinciale di Avellino, all'A.S.L. Avellino e all'A.R.P.A.C. – Dipartimento Provinciale di Avellino;
11) di inoltrarlo, infine, all'A.G.C. 05 Ecologia, Tutela dell'Ambiente, Disinquinamento e Protezione Civile, alla Segreteria di Giunta, al Settore Stampa, Documentazione ed Informazione e Bollettino Ufficiale per la pubblicazione sul B.U.R.C.

Il Dirigente del Settore ad interim
(Dr. Antonello Barretta)

fonte: http://burc.regione.campania.it

REGIONE CAMPANIA

Giunta Regionale della Campania
Settore Provinciale Ecologia Tutela Ambiente
Disinquinamento, Protezione Civile
Avellino

DENOMINAZIONE DITTA: 3G Trading srl
ATTIVITA' PRODUTTIVA: trasformazione e conservazione, esclusa la surgelazione, di carne con produzione non superiore a 1.000 kg/giorno
SEDE STABILIMENTO: via G. Bruno n. 6/B del Comune di Baiano di (AV)

valori misurati	**E1**		**E2**	
altezza dal piano campagna (m)	**4**		**4**	
altezza dal colmo (m)	**1**		**1**	
Direzione del flusso allo sbocco	**Verticale**		**Verticale**	
sezione allo sbocco (m^2)	**0,025**		**0,025**	
Diametro allo sbocco (m)	**0,198**		**0,18**	
portata normalizzata (m^3/h)	**1098**		**90**	
Velocità allo sbocco (m/s)	**1,2**			
temperatura (°C)			**1,0**	
Durata delle emissioni (h/d)	**8 - discontinua**		**8 – discontinua**	
provenienza emissioni	**Caldaia a GPL**		**Caldaia a GPL**	
Potenza in MW	**0,118**		**0,112**	
Tipo di abbattimento	==========		==========	
inquinanti	**conc.ne (mg/Nm^3)**	**flusso massa (Kg/h)**	**conc.ne (mg/Nm3)**	**flusso massa (Kg/h)**
NO_2	**150**	**0,02**	**150**	**0,01**

ALLEGATO - Schema emissioni –

fonte: http://burc.regione.campania.it

Decreto Dirigenziale n. 82 del 02/05/2012

A.G.C.5 Ecologia, tutela dell'ambiente, disinquinamento, protezione civile

Settore 4 Settore provinc.ecologia,tutela dell'amb.,disinquinam.,protez.civ. - AV -

Oggetto dell'Atto:

D.LGS 152/06 ART. 208 (PER IMPIANTI DI CUI AL PUNTO C DELL'ART. 227). VARIANTE SOSTANZIALE IN CORSO D'OPERA - AUTORIZZAZIONE UNICA PER IL CENTRO DI RACCOLTA E TRATTAMENTO VEICOLI FUORI USO, UBICATO IN FORINO (AV) ALLA C.DA CELZI, VIA DEI DUE PRINCIPATI (EX SS 88) - DITTA "DEMOLIZIONE ECOLOGICA DI MANDILE ANIELLO - UNITA' PRODUTTIVA N. 2 "-

IL DIRIGENTE

PREMESSO:

CHE il D.Lgs 152/06 e ss.mm.ii., art. 208, disciplina le procedure per "l'approvazione dei progetti degli impianti di smaltimento e di recupero di rifiuti" e l'autorizzazione all'esercizio;
CHE il D.Lgs. 152/06, art. 227, prevede che "restano ferme le disposizioni speciali, nazionali e comunitarie relative alle altre tipologie di rifiuti" tra le quali quelle per i veicoli fuori uso (direttiva 2000/53/CEe D.Lgs. 209 del 24 giugno 2003);
CHE il D.Lgs. 4/08 impartisce "Ulteriori disposizioni correttive ed integrative del Decreto Legislativo 3 aprile 2006 e ss.mm.ii., n. 152, recante norme in materia ambientale";
CHE la Legge Regionale n. 4 del 28 marzo 2007 modificata dalla Legge Regionale n. 4 del 14 aprile 2008 detta le "Norme in materia di gestione, trasformazione, riutilizzo dei rifiuti e bonifica dei siti inquinati";
CHE le procedure per l'approvazione dei progetti e per l'autorizzazione all'esercizio dei centri di raccolta e trattamento veicoli fuori uso sono riportate nella Deliberazione n. 2156 del 26 novembre 2004 che recepisce la Direttiva 2000/52/CE e nel Decreto Legislativo 24 giugno 2003 n. 209;
CHE con Decreto Dirigenziale del 16/06/2010 n. 162 è stata autorizzata la Ditta Demolizione Ecologica di Mandile Aniello - Unità Produttiva n. 2 a realizzare lo stabilimento per la raccolta e trattamento veicoli fuori uso ubicato in Forino (AV) alla C.da Celzi, Via Dei Due Principati (ex SS 88);
CHE la ditta "Demolizione Ecologica di Mandile Aniello - Unità Produttiva n. 2" con nota acquisita dal Settore in data 10/06/2011 prot. n. 457197 chiedeva, in corso di lavori, l'approvazione di alcune modifiche progettuali relative ad un incremento di superficie e volume del corpo di fabbrica, nonché l'adeguamento alla D.G.R.C. del 14/12/2010 n. 887 circa la tipologia di veicoli da trattare;
CHE la Ditta inviava al Settore Tutela Ambiente – Servizio VIA di Napoli il nuovo progetto per sottoporlo a verifica di assoggettabilità;
CHE il Settore Tutela Ambiente – Servizio VIA di Napoli con Decreto Dirigenziale del 14/06/2011 n. 413 esprimeva parere favorevole di compatibilità ambientale su conforme giudizio della Commissione V.I.A.;
CHE la Commissione Tecnico Istruttoria nella seduta del 30/09/2011 ha concluso l'istruttoria esprimendo il proprio parere favorevole avendo verificato la congruità del progetto presentato a questo Settore con quello relativo al giudizio di compatibilità ambientale;
CHE in data 25/10/2011 la "Conferenza di Servizi" convocata con nota del 7/10/2011 prot. n. 759392 ha espresso all'unanimità "parere favorevole" con prescrizioni all'approvazione del progetto così come proposto e definito in sede di Conferenza prendendo atto della richiesta di adeguamento alla D.G.R.C. n. 887 del 14/12/2010 che introduce, all'interno di un centro di autodemolizione, la possibilità di stoccare e trattare autocarri e pullman fuori uso;
CHE la Ditta con nota acquisita in data 18/04/2012 prot. n. 299001 ha trasmesso il certificato del Comune di Forino (AV) che ribadisce il parere favorevole di "accettabilità dello scarico nella rete fognaria comunale", per altro già inviato anche all'ATO 1 con nota prot. 1525 in pari data;

PRESO ATTO che
– Il progetto esaminato si compone dei seguenti elaborati:
  - relazione tecnica a firma Ing. Fabrizio Bonanno;
  - planimetria dei corpi di fabbrica in scala 1:100;
  - sezioni e prospetti dei corpi di fabbrica in scala 1:100;

CONSIDERATO che:
– la ditta "Demolizione Ecologica di Mandile Aniello - Unità Produttiva n. 2" è iscritta alla Camera di Commercio Industria, Artigianato Agricoltura, di Avellino – Ufficio Registro delle Imprese – C.F. e

fonte: http://burc.regione.campania.it

numero di iscrizione: MNDNLL56B03G230D, annotata con la qualifica di impresa artigiana a far data 19/02/1996, con il numero Albo Artigiani 22924, iscritta con il numero Repertorio Economico Amministrativo: 178756;

- la ditta richiedente ha già prodotto polizza fideiussoria, acquisita agli atti con prot. n. 0495775 in data 08/06/2010 stipulata a favore del Presidente della Giunta Regionale della Campania, ai sensi della D.G.R.C. n. 1411 del 27/07/07, contratta con la "City Insurance" per un importo garantito di € 31.200,00 (Trentunomiladuecento/00), con scadenza 31/05/2016;
- è stata rilasciata autorizzazione alle emissioni in atmosfera ai sensi dell'art. 272 comma 1 (attività ad inquinamento atmosferico scarsamente rilevante) del D.Lgs. 152/06 ed elencata nella parte I dell'allegato IV punto 4 lettera a della parte quinta, con presa d'atto prot. n. 501366 del 10/06/2010;
- la Ditta ha effettuato il versamento degli oneri istruttori pari a € 520,00 in data 27/10/2011;

RITENUTO che:

in conformità alle determinazioni della Conferenza di Servizi sussistono le condizioni per poter procedere all'approvazione delle modifiche sostanziali in corso d'opera dello stabilimento della ditta:" Demolizione Ecologica di Mandile Aniello - Unità Produttiva n. 2 ";

VISTO

la Legge 7 agosto 1990, n. 241 e s.m.i.;
il D.Lgs. 209 del 24 giugno 2003;
il D.Lgs. 3 aprile 2006, n. 152 e s.m.i.;
le Deliberazioni di G.R.C. n. 2156 del 26/11/04, n. 778 dell'11/05/07, n. 1411 del 27/07/07 e 887/10;
il D.Lgs. 16 gennaio 2008 n. 4;
la Legge Regionale n. 4 del 14 aprile 2008;
la D.G.R. n. 447 dell'8/09/2011 e D.G.R. 839 del 30/12/2011;
il verbale della Conferenza di Servizi del 25/10/2011;

Alla stregua dell'istruttoria compiuta dal Settore, dalla Commissione Tecnico Istruttoria e dalla Conferenza dei Servizi e in conformità con le sue determinazioni, nonché dall'attestazione di regolarità resa dal responsabile del procedimento;

DECRETA

1) RITENERE la premessa parte integrante del presente atto;

2) PRENDERE ATTO degli esiti della Conferenza di Servizi ed uniformandosi ad essa:

3) APPROVARE, ai sensi dell'art. 208 del D.Lgs. 152/06 (per impianti di cui al punto c dell'art. 227), del D.Lgs. 4/08, della Legge Regionale 4/08 e Deliberazioni di G.R.C. 2156/04, n. 778/07, n. 1411/07 e 887/2010, le modifiche sostanziali in corso d'opera del centro di raccolta e trattamento veicoli fuori uso, in ditta: "Demolizione Ecologica di Mandile Aniello –Unità Produttiva n. 2", iscritta alla Camera di Commercio Industria, Artigianato Agricoltura, di Avellino – Ufficio Registro delle Imprese – C.F. e numero di iscrizione: MNDNLL56B03G230D, annotata con la qualifica di impresa artigiana a far data 19/02/1996 con il numero 22924 con sede dell'impianto in Forino (AV) C.da Celzi, Via Dei Due Principati (ex SS 88) CAP 83020 - iscritta con il numero Repertorio Economico Amministrativo: 178756;

4) AUTORIZZARE, la medesima ditta, ai sensi dell'art. 208 del D.Lgs. 152/06 (per impianti di cui al punto c dell'art. 227), a realizzare le opere relative alle modifiche sostanziali dello stabilimento di cui sopra in Forino (AV) C.da Celzi Via dei Due Principati (ex SS 88), in Catasto foglio 15 particelle 938 - 939 – 940 – 941 (quota parte) – 942 (quota parte), per complessivi 4.172 m^2. ove possono essere stoccati e trattati i quantitativi massimi di veicoli secondo quanto appresso indicato:

fonte: http://burc.regione.campania.it

- numero massimo di autobus (M2), autocarri (N2), rimorchi e/o veicoli fuoristrada (O2) il cui peso può essere fissato in 5 T cadauno, in stoccaggio prima del trattamento (CER 160104*) pari a 16 veicoli, per un totale di 1600 m^2 di superficie (1 veicolo/100 m^2) ;
- numero massimo di autobus (M3), autocarri (N3), rimorchi e/o veicoli fuoristrada (O3) il cui peso può essere fissato in 10 T cadauno, in stoccaggio prima del trattamento (CER 160104*) pari a 8 veicoli, per un totale di 1600 m^2 di superficie (1 veicolo/200 m^2) ;
- numero massimo di autoveicoli (M1), (N1), in stoccaggio prima del trattamento (CER 160104*) pari a 24 veicoli, per un totale di 972 m^2 di superficie (1 veicolo/40 m^2) ;

5) STABILIRE che:

- l'esercizio sarà subordinato all'acquisizione del parere dell'Ente d'Ambito ATO 1 ed alla realizzazione delle prescrizioni dettate dall'ASL AV di seguito specificate:
  "realizzare aperture per l'aerazione naturale o integrare quella esistente con impianto di aerazione forzata conforme alla norma UNI 10339/95";
- restano ferme la durata, le prescrizioni e le tipologie dei rifiuti ed il loro trattamento di cui al Decreto Dirigenziale del 16 giugno 2010 n. 162;
- le opere previste dal D.D. 162 del 16/06/2010 e quelle previste nell'elaborato progettuale oggetto di variante sostanziale in corso d'opera, dovranno essere ultimate nel termine massimo di un anno dalla data di emissione del presente decreto;
- la ditta "Demolizione Ecologica di Mandile Aniello –Unità Produttiva n. 2", al termine dei lavori, e anche nel caso di un loro completamento in anticipo rispetto al tempo massimo previsto, provvederà a darne comunicazione, previa presentazione di apposita perizia giurata da parte del Direttore dei lavori circa la conformità con il progetto approvato, al Settore Ecologia Tutela Ambiente della Regione Campania di Avellino e all'Amministrazione Provinciale di Avellino che espleterà i controlli di competenza;
- l'Amministrazione Provinciale di Avellino, ai sensi dell'art. 197 del D.Lgs.152/06 e ss.mm.ii. e D.G.R. 1411/07 provvederà, decorso il termine fissato per la realizzazione dei lavori e successivamente alla comunicazione di ultimazione dei lavori, alla verifica della corrispondenza degli stessi con il progetto approvato e che il verbale relativo al predetto controllo sarà trasmesso tempestivamente dalla medesima Amministrazione Provinciale al Settore Regionale Ecologia di Avellino;
- l'esercizio, risultando già corrisposta l'apposita garanzia finanziaria, può essere intrapreso solo dopo che lo scrivente Settore ha acquisito l'attestazione di conformità delle opere eseguite al progetto definitivo approvato rilasciato dalla Provincia di Avellino, di cui al punto precedente previo apposito apposito provvedimento in tal senso;
- il rilascio del titolo autorizzativo sarà, comunque, subordinato al preventivo accertamento della sussistenza dei requisiti soggettivi in capo alla ditta richiedente.

SPECIFICARE espressamente (ai sensi dell'art. 34 comma 4 della Legge 7 agosto 1990 n. 241 e succ.modd. e intt.) che avverso la presente autorizzazione, nei rispettivi termini di sessanta e centoventi giorni dalla sua notifica, nei modi e nelle forme previste è ammesso ricorso giurisdizionale al T.A.R. competente o, in alternativa, ricorso straordinario al Capo dello Stato;

NOTIFICARE il presente Decreto Dirigenziale alla ditta "Demolizione Ecologica di Mandile Aniello – Unità produttiva n. 2";

CUSTODIRE il presente provvedimento, anche in copia (in uno agli elaborati in forza dei quali lo stesso è stato rilasciato), presso lo stabilimento e consentirne la visione a quanti legittimati al controllo;

fonte: http://burc.regione.campania.it

TRASMETTERNE copia all'A.G.C. Ecologia, Disinquinamento,Tutela dell'Ambiente e Protezione Civile Napoli, Osservatorio Regionale Rifiuti Area 21 Napoli, al Comune di Forino (AV), alla Provincia di Avellino, all'A.R.P.A.C. di Avellino, all'A.S.L AV, all'Autorità di Bacino del Sarno, all'Albo Nazionale Gestori Ambientali, all'ISPRA;

INOLTRARLO alla Segreteria della Giunta e al Settore Stampa, Documentazione ed Informazione e Bollettino Ufficiale per la pubblicazione integrale sul BURC.

Il Dirigente del Settore ad interim
(Dr.Antonello Barretta)

fonte: http://burc.regione.campania.it

Decreto Dirigenziale n. 83 del 02/05/2012

A.G.C.5 Ecologia, tutela dell'ambiente, disinquinamento, protezione civile

Settore 4 Settore provinc.ecologia,tutela dell'amb.,disinquinam.,protez.civ. - AV -

Oggetto dell'Atto:

D.LGS 152/06 ART. 208 (PER IMPIANTI DI CUI AL PUNTO C DELL'ART. 227) - AUTORIZZAZIONE UNICA PER IL CENTRO DI RACCOLTA E TRATTAMENTO VEICOLI FUORI USO, UBICATO IN ALTAVILLA IRPINA (AV) ALLA LOCALITA' PEZZE AREA P.I.P. DITTA "TOP CAR S.A.S. DI AMATO ROSARIO & C."-

IL DIRIGENTE

PREMESSO:

CHE il D.Lgs 152/06 e ss.mm.ii., art. 208, disciplina le procedure per "l'approvazione dei progetti degli impianti di smaltimento e di recupero di rifiuti" e l'autorizzazione all'esercizio;

CHE il D.Lgs. 152/06 e ss.mm.ii., art. 227, prevede che "restano ferme le disposizioni speciali, nazionali e comunitarie relative alle altre tipologie di rifiuti" tra le quali quelle per i veicoli fuori uso (direttiva 2000/53/CEe D.Lgs. 209 del 24 giugno 2003);

CHE il D.Lgs. 4/08 impartisce "Ulteriori disposizioni correttive ed integrative del Decreto Legislativo 3 aprile 2006 e ss.mm.ii., n. 152, recante norme in materia ambientale"

CHE la Legge Regionale n. 4 del 28 marzo 2007 modificata dalla Legge Regionale n. 4 del 14 aprile 2008 detta le "Norme in materia di gestione, trasformazione, riutilizzo dei rifiuti e bonifica dei siti inquinati";

CHE le procedure per l'approvazione dei progetti e per l'autorizzazione all'esercizio dei centri di raccolta e trattamento veicoli fuori uso sono riportate nella Deliberazione n. 2156 del 26 novembre 2004 modificata con D.G.R.C. n. 887 del 14/12/2010 e con D.G.R.C. n. 83 del 06/03/2012 che recepiscono la Direttiva 2000/52/CE e nel Decreto Legislativo 24 giugno 2003 n. 209;

CHE la ditta "Top Car s.a.s. di Amato Rosario & C." con sede dell'impianto in Altavilla Irpina (AV) alla Località Pezze Area P.I.P., in Catasto foglio 1 particelle 1222 – 1116 – 1289 – 1290 – 1294 – 1291 – 1292 – 1293 – 1295 – 1296 – 1156 – 1146 – 1147 – 1157 – 1297 - 1300 per complessivi 5.885 m^2, nella persona del legale rappresentante ed unico socio accomandatario, sig. Amato Rosario nato a Napoli il 05/07/1970 ed ivi residente alla via VP Castaldi di L. Sequino, 11, sede legale in Napoli alla via Scarfoglio 5, ha chiesto, con nota acquisita agli atti del Settore al prot. n. 603565 del 14/07/2010, l'approvazione del progetto per la realizzazione del centro di raccolta e trattamento veicoli fuori uso e autorizzazione all'esercizio;

CHE la Commissione Tecnico Istruttoria, nella seduta del 28/09/2010 verbale n. 130, ha ritenuto opportuno – in via preliminare - di sottoporre il progetto a Valutazione di Impatto Ambientale, di chiedere documentazione integrativa e di rinviare l'istruttoria all'acquisizione delle risultanze della Verifica di Assoggettabilità;

CHE la ditta "Top Car s.a.s. di Amato Rosario & C.", ha presentato istanza ai sensi dell'art. 272 comma 1 del D.Lgs. 152/06 e ss.mm.ii. (emissioni scarsamente rilevanti) acquista agli atti del Settore in data 04/11/2011 al prot. n. 833600;

CHE il Settore Tutela Ambiente Napoli con nota prot. n. 825916 del 02/11/2011, presa in carico in data 10/11/2011 ha trasmesso il Decreto n. 685 del 26/10/2011 avente ad oggetto: "Valutazione di Impatto Ambientale – Parere della Commissione V.I.A." con il quale si ritiene: "Di escludere dalla procedura di Valutazione Impatto Ambientale, su conforme giudizio della Commissione V.I.A." il progetto presentato;

CHE la Commissione Tecnico Istruttoria, nella seduta del 23/11/2011 verbale 147, ha rilevato che le integrazioni andavano completate con ulteriore documentazione;

CHE il Settore, con nota prot. n. 894410 del 24/11/2011, ha informato la ditta della ulteriore documentazione da produrre;

CHE la ditta "Top Car s.a.s. di Amato Rosario & C.", ha trasmesso la documentazione integrativa, che è stata acquisita agli atti del Settore al prot. n. 950045 del 14/12/2011;

CHE la Commissione Tecnico Istruttoria nella seduta del 11/01/2012 verbale 152, ha concluso l'istruttoria esprimendo il proprio parere favorevole avendo verificato la congruità del progetto presentato a questo Settore con quello relativo al giudizio di compatibilità ambientale;

CHE in data 16/02/2012 la "Conferenza di Servizi" regolarmente convocata ha espresso all'unanimità "parere favorevole" all'approvazione del progetto così come proposto ed integrato puntualizzando che la superficie dell'impianto è di 5.885 m^2 e che la richiesta di autorizzazione rispetta quanto previsto dalla DGRC n. 887 del 14/12/2010 e consiste in:

- n. 2 veicoli per il trasporto di persone (autobus M2), n. 2 veicoli per il trasporto merci (Autocarri N2, il cui peso può essere fissato in 5 ton, in stoccaggio prima del trattamento (CER 160104*)

fonte: http://burc.regione.campania.it

per un totale di 400 m^2 di superficie;
- n. 1 veicolo per il trasporto di persone (Autobus M3), e n. 1 veicolo per il trasporto merci (Autocarri N3) il cui peso può essere fissato in 10 ton, in stoccaggio prima del trattamento (CER 160104*) per un totale di 400 m^2 di superficie;
- n. 10 veicoli a due ruote o a tre ruote, in stoccaggio prima del trattamento (CER 160104*) per un totale di 50 m^2 di superficie;
- n. 126 autoveicoli cat. M1, N1 (che si potranno stoccare in relazione alla superficie dell'impianto: 5885 m^2 – 850 m^2 = 5035 m^2 /40 = 126);

PRESO ATTO che
- Il progetto esaminato si compone dei seguenti elaborati:
  - n. 7 relazioni tecniche a firma Ing. Fabrizio Bonanno;
  - corografia scala 1:25.000 e planimetria 1:5.000 con la localizzazione dell'area;
  - planimetria dell'insediamento in scala 1:500 e della viabilità interna;
  - planimetria dei corpi di fabbrica in scala 1:200;
  - piante sezioni e prospetti dei corpi di fabbrica in scala 1:100;
  - planimetria rete fognaria in scala 1:200;
  - planimetria rete antincendio in scala 1:200;
  - planimetria movimentazione interna in scala 1:200;
  - schema isola di bonifica in scala 1: 200;
  - progetto di ripristino ambientale;
  - perizia geologica;
  - relazione impatto acustico;
  - autorizzazione alle emissioni in atmosfera;
  - relazione sulla valutazione dei rischi (D.Lgs. 626/94);
  - dichiarazione di accettazione dell'incarico di Direttore Tecnico da parte dell'ing. Fabrizio Bonanno;

CONSIDERATO che:
- la ditta "Top Car s.a.s. di Amato Rosario & C" è iscritta alla Camera di Commercio Industria, Artigianato Agricoltura, di Napoli – Ufficio Registro delle Imprese – C.F. e numero di iscrizione:04882221213, a far data 07/10/2004 iscritta con il numero Repertorio Economico Amministrativo:178756;
- la ditta richiedente ha già prodotto polizza fideiussoria, acquisita agli atti con prot. n. 273596 in data 10/04/2012 stipulata a favore del Presidente della Giunta Regionale della Campania, ai sensi della D.G.R.C. n. 1411 del 27/07/07, contratta con la "City Insurance" per un importo garantito di € 43.800,00 (Quarantatremilaottocento/00), con scadenza 15/03/2018;
- come risultante dalla documentazione prodotta le emissioni in atmosfera di sostanze inquinanti rientrano abbondantemente entro i limiti di legge;
- la Ditta ha effettuato il versamento degli oneri istruttori pari a € 520,00 in data 29/10/2011

RITENUTO che:
in conformità alle determinazioni della Conferenza di Servizi sussistono le condizioni per poter procedere al rilascio dell'autorizzazione unica del centro di raccolta e trattamento veicoli fuori uso alla ditta:" Top Car s.a.s. di Amato Rosario & C.";

VISTO
la Legge 7 agosto 1990, n. 241 e s.m.i.;
il D.Lgs. 209 del 24 giugno 2003;

fonte: http://burc.regione.campania.it

il D.Lgs. 3 aprile 2006, n. 152 e s.m.i.;
le Deliberazioni di G.R.C. n. 2156 del 26/11/04, n. 778 dell'11/05/07, n. 1411 del 27/07/07 e n. 887 del 14/12/2010;
il D.Lgs. 16 gennaio 2008 n. 4;
la Legge Regionale n. 4 del 14 aprile 2008;
la D.G.R. n. 447 dell'8/09/2011;
la D.G.R. n. 839 del 30/12/2011;
il verbale della Conferenza di Servizi del 16/02/2011;

Alla stregua dell'istruttoria compiuta dal Settore, dalla Commissione Tecnico Istruttoria e dalla Conferenza dei Servizi e in conformità con le sue determinazioni, nonché dall'attestazione di regolarità resa dal responsabile del procedimento;

DECRETA

1) RITENERE la premessa parte integrante del presente atto;

2) PRENDERE ATTO degli esiti della Conferenza di Servizi ed uniformandosi ad essa:

3) APPROVARE, ai sensi dell'art. 208 del D.Lgs. 152/06 (per impianti di cui al punto c dell'art. 227 del D.Lgs. 152/06 e ss.mm.ii.), del D.Lgs. 4/08, della Legge Regionale 4/08 e Deliberazioni di G.R.C. 2156/04, n. 778/07, n. 1411/07 e n. 887 del 14/12/2010 il progetto per la realizzazione del centro di raccolta e trattamento veicoli fuori uso, in ditta: "Top Car s.a.s. di Amato Rosario & C.", iscritta alla Camera di Commercio Industria, Artigianato Agricoltura, di Napoli – Ufficio Registro delle Imprese – C.F. e numero di iscrizione:04882221213, a far data 07/10/2004 iscritta con il numero Repertorio Economico Amministrativo:178756; con sede dell'impianto in Altavilla Irpina (AV) Località Pezze Area P.I.P., in Catasto foglio 1 particelle 1222 – 1116 – 1289 – 1290 – 1294 – 1291 – 1292 – 1293 – 1295 – 1296 – 1156 – 1146 – 1147 – 1157 – 1297 - 1300 per complessivi 5.885 m^2,

4) AUTORIZZARE, la medesima ditta, ai sensi dell'art. 208 del D.Lgs. 152/06 (per impianti di cui al punto c dell'art. 227 del D.Lgs. 152/06 e ss.mm.ii), a realizzare l'impianto di cui sopra ove possono essere stoccati e trattati i quantitativi massimi di veicoli secondo quanto appresso indicato:

- n. 2 veicoli per il trasporto di persone (autobus M2), n. 2 veicoli per il trasporto merci (Autocarri N2, il cui peso può essere fissato in 5 ton, in stoccaggio prima del trattamento (CER 160104*) per un totale di 400 m^2 di superficie;
- n. 1 veicolo per il trasporto di persone (Autobus M3), e n. 1 veicolo per il trasporto merci (Autocarri N3) il cui peso può essere fissato in 10 ton, in stoccaggio prima del trattamento (CER 160104*) per un totale di 400 m^2 di superficie;
- n. 10 veicoli a due ruote o a tre ruote, in stoccaggio prima del trattamento (CER 160104*) per un totale di 50 m^2 di superficie;
- n. 126 autoveicoli cat. M1, N1 (5885 m^2 – 850 m^2 = 5035 m^2 /40 = 126);

5) STABILIRE che:

- l'impianto deve essere realizzato nel rispetto della normativa vigente in materia e delle indicazioni e nell'ambito del progetto definitivo approvato;
- la ditta prima dell'inizio dei lavori dovrà acquisire, ove necessari, tutti i permessi, le autorizzazioni e le concessioni di legge che dovranno essere trasmesse tempestivamente a questo Settore;
- tutti gli scarichi devono essere autorizzati ai sensi del D.Lgs. 152/06;
- i lavori dovranno iniziare entro un anno e concludersi non oltre 3 anni dal rilascio del

fonte: http://burc.regione.campania.it

presente provvedimento;

- dell'inizio lavori deve essere data comunicazione allo scrivente Settore ed al Comune di Altavilla Irpinia (AV);
- la ditta "Top Car s.a.s. di Amato Rosario & C", al termine dei lavori, e anche nel caso di un loro completamento in anticipo rispetto al tempo massimo previsto, provvederà a darne comunicazione, previa presentazione di apposita perizia giurata da parte del Direttore dei lavori circa la conformità con il progetto approvato, al Settore Ecologia Tutela Ambiente della Regione Campania di Avellino e all'Amministrazione Provinciale di Avellino che espleterà i controlli di competenza;
- l'Amministrazione Provinciale di Avellino, ai sensi dell'art. 197 del D.Lgs.152/06 e ss.mm.ii. e D.G.R. 1411/07 provvederà, decorso il termine fissato per la realizzazione dei lavori e successivamente alla comunicazione di ultimazione dei lavori, alla verifica della corrispondenza degli stessi con il progetto approvato e che il verbale relativo al predetto controllo sarà trasmesso tempestivamente dalla medesima Amministrazione Provinciale al Settore Regionale Ecologia di Avellino;
- l'esercizio, risultando già corrisposta l'apposita garanzia finanziaria, può essere intrapreso solo dopo che lo scrivente Settore ha acquisito l'attestazione di conformità delle opere eseguite al progetto definitivo approvato rilasciato dalla Provincia di Avellino, di cui al punto precedente, previo apposito provvedimento in tal senso;
- il rilascio del titolo autorizzativo sarà, comunque, subordinato al preventivo accertamento della sussistenza dei requisiti soggettivi in capo alla ditta richiedente;
- la durata della presente autorizzazione unica (in conformità alla D.G.R. n. 1411 del 27/07/2007) è di 5 anni a far data dal presente provvedimento ed è rinnovabile alla scadenza;
- allo scadere della gestione la ditta dovrà provvedere entro sei mesi al ripristino finale e al recupero ambientale dell'area con l'impiego di specifiche tecniche di ingegneria ambientale al fine di garantire la fruibilità del sito in coerenza con la destinazione urbanistica dell'area;

6) PRECISARE CHE :

l'impianto deve essere realizzato e gestito nel rispetto delle indicazioni contenute nel progetto definitivo a corredo dell'istanza così approvato in sede di Conferenza di Servizi;

vengano effettuate operazioni di messa in sicurezza, demolizione, recupero dei materiali e rottamazione di carcasse di autoveicoli fuori uso di cui ai codici CER 16 01 04* e loro parti;

i rifiuti che possono derivare dal trattamento dei veicoli fuori uso sono quelli di seguito elencati ciascuno contraddistinto con la rispettiva codifica CER:

CODICE CER	**DESCRIZIONE**
13 01 09*	Oli minerali per circuiti idraulici , clorurati
13 01 10*	Oli minerali per circuiti idraulici, non clorurati
13 01 11*	Oli sintetici per circuiti idraulici
13 01 12*	Oli per circuiti idraulici facilmente biodegradabili
13 01 13*	Altri oli per circuiti idraulici

fonte: http://burc.regione.campania.it

13 02 05*	Scarti di olio minerale per motori ingranaggi e lubrificazione, non clorurati
13 02 06*	Scarti di olio sintetico per motori, ingranaggi e lubrificazione
13 02 07*	Olio per motori, ingranaggi e lubrificazione, facilmente biodegradabile
13 05 06*	Oli prodotti dalla separazione olio/acqua
13 05 07*	Acque oleose prodotte dalla separazione olio/acqua
13 05 07*	Acque oleose prodotte dalla separazione olio/acqua
13 07 03*	Altri carburanti (comprese le miscele)
13 08 02*	Altre emulsioni
15 02 02*	Assorbenti, materiali filtranti (inclusi filtri dell'olio non specificati Altrimenti) stracci,indumenti protettivi,contaminati da sostanze pericolose
16 01 03	Pneumatici fuori uso
16 01 04*	Veicoli fuori uso
16 01 06	Veicoli fuori uso, non contenenti liquidi né altre componenti pericolose
16 01 07*	Filtri olio
16 01 08*	Componenti contenenti mercurio
16 01 09*	Componenti contenenti PCB
16 01 10*	Componenti esplosivi (ad esempio "air bag")
16 01 12	Pastiglie per freni diverse da quelle di cui al codice CER 16 01 11*
16 01 13*	Liquidi per freni
16 01 14*	Liquidi antigelo contenenti sostanze pericolose
16 01 15	Liquidi antigelo diversi da quelli di cui al codice CER 16 01 14
16 01 16	Serbatoi per gas liquido
16 01 17	Metalli ferrosi
16 01 18	Metalli non ferrosi

fonte: http://burc.regione.campania.it

16 01 19	Plastica
16 01 20	Vetro
16 01 21*	Componenti pericolosi diversi da quelli di cui ai codici CER 16 01 07 a 16 01 10 – 16 01 13 – 16 01 14
16 01 22	Componenti non specificati altrimenti
16 01 99	Rifiuti non specificati altrimenti
16 06 01*	Batterie al piombo
16 08 01	Catalizzatori esauriti contenenti oro,argento, renio, palladio,iridio o platino (tranne codice CER 16 08 07)
16 08 07*	Catalizzatori esauriti contenenti sostanze pericolose
19 10 03*	Fluff – frazione leggera e polveri contenenti sostanze pericolose
19 10 04	Fluff – frazione leggera e polveri diversi da quelli di cui alla voce 19.10.03

L'esercizio dell'attività, fatte salve eventuali nuove disposizioni, è soggetto alle seguenti prescrizioni:

- autoveicoli fuori uso da demolire e smaltire secondo la normativa vigente;
- il centro di raccolta deve essere organizzato in relazione alle attività delle diverse fasi di gestione poste in essere del veicolo fuori uso, secondo il seguente schema:
  - settore di conferimento e stoccaggio del veicolo fuori uso prima del trattamento;
  - settore trattamento veicoli fuori uso (area coperta);
  - settore di deposito parti di ricambio (area coperta);
  - settore di rottamazione per eventuali operazioni di riduzione volumetrica;
  - settore stoccaggio rifiuti pericolosi (area coperta);
  - settore di stoccaggio dei rifiuti recuperabili;
  - settore deposito veicoli trattati;
- Il settore di conferimento può essere utilizzato sia per i veicoli trattati che per i veicoli prima del trattamento (N.B. i veicoli devono essere tenuti separati per categoria);
- non è consentito nell'area del conferimento l'accatastamento dei veicoli non in sicurezza;
- le parti di ricambio destinate alla commercializzazione devono essere stoccate con opportuni accorgimenti, per evitare il loro deterioramento ai fini del successivo impiego;
- i rifiuti recuperabili devono essere stoccati in modo tale da non modificare le proprie caratteristiche e non compromettere il successivo recupero;
- le operazioni di stoccaggio devono essere effettuate evitando danni ai componenti che contengono liquidi e fluidi;
- i pezzi smontati devono essere stoccati a secondo della loro tipologia nei luoghi adeguati ed i pezzi contaminati da oli devono essere stoccati su basamenti impermeabili;
- devono essere effettuate prima di procedere allo smontaggio dei componenti del veicolo fuori uso od altre equivalenti operazioni sull'ambiente le seguenti operazioni di messa in sicurezza volte a ridurre gli eventuali effetti nocivi:
  - rimozione degli accumulatori, neutralizzazione delle soluzioni acide eventualmente fuoriuscite e stoccaggio in appositi contenitori stagni dotati di sistema di raccolta di

fonte: http://burc.regione.campania.it

eventuali liquidi che possano fuoriuscire dalle batterie stesse: la neutralizzazione elettrolitica deve essere effettuata sul posto o su altro luogo;
- deve essere effettuata la rimozione dei serbatoi di gas compresso ed estrazione, stoccaggio e combustione dei gas ivi contenuti nel rispetto della normativa vigente per gli stessi combustibili;
- deve essere effettuata la rimozione o neutralizzazione dei componenti che possano esplodere, quali airbag;
- deve essere effettuato il prelievo del carburante e avvio al riuso;
- devono essere rimossi, con raccolta e deposito separati in appositi contenitori, secondo le modalità e le prescrizioni fissate per lo stoccaggio dei rifiuti pericolosi dalla normativa vigente, olio motore, olio della trasmissione, olio del cambio, olio del circuito idraulico, antigelo, liquido refrigerante, liquido dei freni, fluidi refrigeranti dei sistemi di condizionamento e altri liquidi e fluidi contenuti nel veicolo fuori uso, a meno che non siano necessari per il reimpiego delle parti interessate. Durante l'asportazione devono essere evitati sversamenti e adottati opportuni accorgimenti e utilizzate idonee attrezzature al fine di evitare rischi per gli operatori addetti al prelievo;
- deve essere rimosso il filtro-olio che privato del lubrificante, previa scolatura deve essere stoccato in apposito contenitore, salvo che il filtro stesso non faccia parte di un motore destinato al reimpiego;
- devono essere rimossi e stoccati i condensatori contenenti PCB (policlorobifenili);
- devono essere rimossi, per quanto fattibile, tutti i componenti identificati come contenenti mercurio;
- devono essere rimossi preventivamente, nell'esercizio di demolizione, i componenti ed i materiali etichettati o resi in altro modo identificabili, secondo quanto disposto dalla normativa comunitaria;
- devono essere rimossi e separati i materiali e i componenti pericolosi in modo da non contaminare i successivi rifiuti frantumati provenienti dal veicolo fuori uso;
- le operazioni di smontaggio e di deposito dei componenti del veicolo fuori uso devono essere effettuate in modo da non compromettere le possibilità di reimpiego, di riciclaggio e di recupero;
- è consentito il commercio delle parti di ricambio recuperate in occasione dello svolgimento delle operazioni di trattamento del veicolo fuori uso, ad esclusione di quelle che hanno attinenza con la sicurezza dello stesso veicolo individuate nell'allegato III del D. Lgs. 24 giugno 2003 n. 209 e s.m.i.;
- le parti di ricambio attinenti alla sicurezza del veicolo fuori uso sono cedute solo agli iscritti alle imprese esercenti attività di autoriparazione di cui alla Legge 5 febbraio 1992 n.122 e s.m.i. e sono utilizzate se sottoposte alle operazioni di revisione singole previste dall'art. 80 del D.Lgs 30 aprile 1992 n. 285. La loro utilizzazione deve risultare da fatture rilasciate al cliente da parte delle imprese di autoriparazione;
- il settore trattamento deve essere munito di una fossa o di un ponte sollevatore che permette all'operatore di introdursi al di sotto del veicolo per l'operazione di bonifica;
- i rifiuti pericolosi e non pericolosi originati dall'attività di ammasso sono assoggettati alla normativa sul Catasto Regionale Rifiuti, di cui all'art. 189 del D.Lgs. 152/06 e ss.mm.ii. e L.R. n. 4 del 28 marzo 2007, Legge Regionale n. 4 del 14 aprile 2008; il carico e lo scarico deve essere annotato sull'apposito registro, di cui all'art. 190 dello stesso D. Lgs. 152/06 ess.mm.ii.;
- i dati delle movimentazioni devono essere inviati mensilmente all'Osservatorio Regionale Rifiuti (art. 6 L.R. n. 4 del 28 marzo 2007), D.G.R. n. 638 del 3 aprile 2009 e D.G.R. n. 1357 del 6 agosto 2009;

– i rifiuti in uscita dall'impianto, accompagnati dal formulario di identificazione di cui all'art. 193 del D.Lgs. 152/06 e ss.mm.ii., devono essere conferiti a soggetti autorizzati alle attività di gestione degli stessi;
– i rifiuti depositati non devono contenere policlorodibenzodiossine, policlorodibenzofuroni, policlorodibenzofenoli in quantità superiore a 2,5 ppm né policlorobifenile, policlorotrifenile in

fonte: http://burc.regione.campania.it

quantità superiore a 25 ppm;
- la gestione dei CFC e degli HFC avviene in conformità a quanto previsto dal decreto ministeriale 20/09/2002; pubblicato sulla G.U. n. 231 del 2/10/2002;
- lo stoccaggio degli oli usati è realizzato nel rispetto delle disposizioni di cui al decreto legislativo 95/92 e al D.M. 392/96. I pezzi smontati contaminati da oli devono essere stoccati su basamenti impermeabili;
- i recipienti fissi o mobili, utilizzati all'interno degli impianti, e non destinati ad essere reimpiegati per le stesse tipologie di rifiuti, devono essere sottoposti a trattamenti di bonifica appropriati alle nuove utilizzazioni;
- i trattamenti devono essere effettuati presso idonea area dell'impianto opportunamente attrezzata con sistema di depurazione o presso centri autorizzati;
- lo stoccaggio temporaneo deve essere effettuato nel rispetto dell'art. 183 del D.Lgs. 152/06 per tipi omogenei di rifiuti e nel rispetto delle relative norme tecniche, nonché, per i rifiuti pericolosi, nel rispetto delle norme vigenti che disciplinano il deposito delle sostanze pericolose in esse contenute;
- devono essere rispettate le norme che disciplinano l'imballaggio e l'etichettatura dei rifiuti pericolosi;
- la gestione dei rifiuti deve essere effettuata da personale edotto del rischio rappresentato dalla movimentazione dei rifiuti, informato della pericolosità degli stessi e dotato di idonee protezioni, atte ad evitare il contatto diretto e l'inalazione;
- la ditta "Top Car s.a.s. di Amato Rosario & C.", non dovrà accettare nell'impianto autoveicoli fuori uso contenenti amianto;
- l'impianto deve essere delimitato da idonea recinzione lungo tutto il perimetro realizzata in conformità alla normativa vigente. Deve essere dotato, inoltre, di una barriera esterna di protezione realizzata con alberatura atta a minimizzare l'impatto visivo dell'impianto della quale deve essere garantita la manutenzione nel tempo;

CUSTODIRE il presente provvedimento, anche in copia (in uno agli elaborati in forza dei quali lo stesso è stato rilasciato), presso lo stabilimento e consentirne la visione a quanti legittimati al controllo;

NOTIFICARE il presente Decreto Dirigenziale alla ditta ""Top Car s.a.s. di Amato Rosario & C.";

SPECIFICARE espressamente (ai sensi dell'art. 34 comma 4 della Legge 7 agosto 1990 n. 241 e succ.modd. e intt.) che avverso la presente autorizzazione, nei rispettivi termini di sessanta e centoventi giorni dalla sua notifica, nei modi e nelle forme previste è ammesso ricorso giurisdizionale al T.A.R. competente o, in alternativa, ricorso straordinario al Capo dello Stato;

TRASMETTERNE copia all'A.G.C. Ecologia, Disinquinamento,Tutela dell'Ambiente e Protezione Civile Napoli, Osservatorio Regionale Rifiuti Area 21 Napoli, al Comune di Altavilla Irpina (AV), alla Provincia di Avellino, all'A.R.P.A.C. di Avellino, all'A.S.L AV, all'Autorità di Bacino Liri, Garigliano e Volturno, all'Albo Nazionale Gestori Ambientali, all' ISPRA ;

INOLTRARLO alla Segreteria della Giunta e al Settore Stampa, Documentazione ed Informazione e Bollettino Ufficiale per la pubblicazione integrale sul BURC.

Il Dirigente del Settore ad interim
(Dr.Antonello Barretta)

fonte: http://burc.regione.campania.it

REGIONE CAMPANIA

Decreto Dirigenziale n. 84 del 02/05/2012

A.G.C.5 Ecologia, tutela dell'ambiente, disinquinamento, protezione civile

Settore 4 Settore provinc.ecologia,tutela dell'amb.,disinquinam.,protez.civ. - AV -

Oggetto dell'Atto:

D.LGS. 152/06 E SUCC. MODD. ED INTT. AUTORIZZAZIONE ALLE EMISSIONI IN ATMOSFERA ALLA DITTA: MARMI PECCHIA SRL. ATTIVITA': LAVORAZIONE MARMI ED AFFINI. SEDE: VIA TAVERNA CAMPANILE N. 95 DEL COMUNE DI MONTEFORTE IRPINO (AV).

IL DIRIGENTE

PREMESSO:

- CHE il D.Lgs.3 aprile 2006 n. 152, parte quinta e succ. modd. ed intt., disciplina la tutela dell'aria e la riduzione delle emissioni in atmosfera ed individua l'autorità competente al rilascio delle autorizzazioni per gli impianti, inclusi quelli termici ad uso civile non disciplinati dal titolo II, e le attività che producono emissioni inquinanti;
- CHE tale normativa, inoltre, stabilisce i valori, le prescrizioni, i metodi di campionamento e d'analisi delle emissioni ed i criteri per la valutazione della conformità dei valori misurati ai valori limite;
- CHE per le emissioni generate da impianti, da realizzarsi sulla base della migliore tecnologia disponibile, si applicano i valori limite di cui al D.Lgs. 3 aprile 2006, n. 152 o quelli già fissati dalla Regione Campania con DGR 5 agosto 1992 n. 4102, se più restrittivi;
- CHE per il rilascio dei provvedimenti in materia di emissioni si applicano altresì le disposizioni di cui alla D.G.R. 19 gennaio 2001, n. 286, per quanto non riferibile a norme abrogate;
- CHE con D.D. n. 144 dell'11/12/2008 la ditta "Marmi Pecchia srl" è stata autorizzata alle emissioni in atmosfera ai sensi del D.P.R. 203/88 art. 12 per l'attività di lavorazione marmi ed affini per lo stabilimento ubicato in via Taverna Campanile n. 95 del Comune di Monteforte Irpino (AV);
- CHE con successivo atto, acquisito dal Settore con prot. n. 53242 del 24/01/2012, la ditta ha presentato domanda di rinnovo alle emissioni ai sensi dell'art. 269 comma 8 el D.Lgs. 3 aprile 2006 n.152, derivanti dall'attività di lavorazione marmi ed affini esercitata nell'impianto ubicato in via Taverna Campanile n. 95 del Comune di Monteforte Irpino (AV);
- CHE ad essa è allegata:
  il progetto e la relazione a firma del dr. Pellegrino Genovese iscritto all'Ordine dei Chimici della Campania al n. 637, con descrizione del ciclo produttivo, tecnologie atte a prevenire l'inquinamento e caratterizzazione delle emissioni.

CONSIDERATO:

- CHE come risulta dalla documentazione agli atti, conforme a quella prevista dal D.Lgs. 3 aprile 2006 n. 152 e dalla D.G.R. 19 gennaio 2001, n. 286;
  l'impianto:
  I. è esistente secondo la definizione dell'art. 268 lett. "i" del D.Lgs. 3 aprile 2006, n.152 e s. m. ed i.;
  II. risulta in esercizio – in forza del D.D. n. 144 del 11/12/2008 - ma avendo apportato modifiche agli impianti secondo le migliori tecnologie di Settore, si richiedono gli adempimenti di cui all'art. 269 comma 6 del medesimo D.Lgs. limitatamente alla messa a regime degli stessi;
- CHE dal quadro riepilogativo non si rilevano emissioni in quantità superiore ai valori limite fissati da leggi e disposizioni vigenti;
- CHE con nota prot. n. 101182 del 9/02/2012 è stata indetta la Conferenza dei Servizi convocata per il giorno 06/03/2012;
- CHE in tale data la Conferenza dei Servizi, esaminato il progetto così come proposto, ha ritenuto di dover acquisire ulteriore documentazioine integrativa;
- CHE con nota prot. n. 257796 del 03/04/2012, avendo la ditta prodotto gli atti integrativi richiesti , è stata riconvocata la Conferenza dei Servizi per il giorno 12/04/2012;
- CHE in tale data la Conferenza dei Servizi, acquisito in via preliminare il parere favorevole del rappresentante dell'Amministrazione Comunale in merito alla destinazione urbanistica, di agibilità e d'uso dei locali ove va a svolgersi l'attività, esaminato il progetto così come proposto ed integrato, anche in via istruttoria, all'unanimità ha espresso parere favorevole;
- CHE in attuazione dell'art. 7 Legge 24 Aprile 1998, n. 128, recante "Disposizioni per l'adempimento di obblighi derivanti dall'appartenenza dell'Italia alla comunità europea (legge comunitaria 1995–1997)", gli oneri di prestazioni e controlli effettuati da uffici pubblici in applicazione delle normative comunitarie sono posti a carico dei soggetti interessati;

fonte: http://burc.regione.campania.it

- CHE tale obbligo è ribadito dalla D.G.R. 22 maggio 2004, n. 750, che, tra l'altro, stabilisce che le competenti somme siano corrisposte all'Agenzia Regionale per la protezione ambientale (ARPAC);
- CHE per effetto della nota del Dirigente di Settore trasmessa con prot. n. 763113 del 10/10/2011 al competente Dipartimento Provinciale ARPAC, sarà quest'ultimo a fissare gli importi dovuti, all'atto dei previsti accertamenti e controlli, nonché a richiederne i pagamenti

RITENUTO:
potersi rilasciare in favore della Ditta richiedente l'autorizzazione ai sensi dell' art. 269 comma 8 D.Lgs. 3 aprile 2006, n. 152, per le emissioni derivanti dall'impianto destinato all'attività di "lavorazione marmi ed affini" esercitata nello stabilimento di via Taverna Campanile n. 95 del Comune di Monteforte Irpino (AV);

VISTI :
1. la D.G.R. 5 agosto 1992, n. 4102;
2. la Legge 21 gennaio 1994, n. 61;
3. la D.G.R. 15 aprile 1997, n. 2473;
4. la Legge 24 aprile 1998, n. 128;
5. la Legge Regionale 29 luglio 1998, n. 10;
6. la D.G.R. 19 gennaio 2001, n. 286;
7. il D.D. n. 144 dell'11/12/2008;
8. la D.G.R. n. 750 del 22 maggio 2004;
9. il D.LGS. 3 aprile 2006, n. 152 e s. m. ed i.;
10. la D.G.R. n. 447 del 08/09/2011;
11. la D.G.R. n. 839 del 30/12/2011;

Alla stregua dell'istruttoria effettuata dalla Conferenza dei Servizi, ed in conformità alle determinazioni della stessa, nonché dell'attestazione di regolarità resa dal Responsabile del procedimento

DECRETA

1) di ritenere la premessa parte integrante del presente atto;
2) di rilasciare ai sensi dell'art. 269 comma 8 D.Lgs. 3 aprile 2006, n. 152 e succ. modd. ed intt., l'autorizzazione definitiva con durata di quindici anni in favore della ditta "Marmi Pecchia srl " per le emissioni derivanti dall'attività di lavorazione marmi ed affini esercitata nell'impianto sito in via Taverna Campanile n. 95 del Comune di Monteforte Irpino;
3) di rilasciare l'autorizzazione sulla scorta dei dati di emissione, comunicati dalla ditta richiedente e riportati in unico, apposito allegato che forma parte integrante e sostanziale del presente atto;
4) di subordinare il provvedimento all'osservanza delle seguenti prescrizioni:

a) di rispettare i valori limite, riportati nel precedente schema e che rappresentano la massima concentrazione ed il massimo quantitativo orario in peso di sostanze inquinanti ammissibili;

b) di non superare in nessun caso i valori limite fissati dall'allegato I alla parte quinta del D.LGS 3 aprile 2006, n. 152 o quelli fissati dalla D.G.R. 5 agosto 1992, n. 4102 se più restrittivi;
c) di garantire, ove tecnicamente possibile, la captazione, il convogliamento e l'abbattimento (mediante l'utilizzo della migliore tecnologia disponibile) delle emissioni inquinanti in atmosfera, al fine di contenerle ulteriormente;
d) che in generale, i metodi di campionamento, d'analisi e di valutazione siano quelli imposti dall'allegato VI alla parte quinta del D.LGS 3 aprile 2006, n. 152 e dal D.M. 25 agosto 2000 e della DGR 5 agosto 1992, n. 4102;
e) che la ditta provveda alla messa a regime degli impianti dal rilascio del presente provvedimento, salvo motivata richiesta di proroga che dovrà essere inoltrata a cura della ditta, a questo Settore Regionale
f) di effettuare, con cadenza semestrale, a decorrere dalla data di messa a regime, durante il normale esercizio e nelle sue condizioni più gravose, n. 2 prelievi ed altrettanti campionamenti in

fonte: http://burc.regione.campania.it

un periodo continuativo pari a 10 (dieci) giorni di marcia controllata, per le analisi periodiche di tutte le emissioni, dandone preavviso di almeno trenta giorni e successiva comunicazione degli esiti allo Scrivente ed agli Enti interessati (Comune di Monteforte Irpino, ARPAC – Dipartimento Provinciale di Avellino e Amministrazione Provinciale Avellino);

g) di provvedere all'annotazione (in appositi registri con pagine numerate, tenuti a disposizione dell'autorità competente al controllo e redatti sulla scorta degli schemi esemplificativi di cui alle appendici 1 e 2 dell'allegato IV alla parte quinta) di:
   I. dati relativi ai controlli discontinui previsti al punto e (allegare i relativi certificati d'analisi);
   II. ogni eventuale caso d'interruzione del normale funzionamento dell'impianto produttivo e/o dei sistemi d'abbattimento;
   III. rapporti di manutenzione eseguite Sui sistemi di abbattimento secondo le modalità e la periodicità prevista dalle schede tecniche dal costruttore;

h) di porre in essere gli adempimenti previsti dall'art. 271 comma 14 D.Lgs. 3 aprile 2006, n. 152 in caso di guasti tali da compromettere il rispetto dei valori limite d'emissione;

i) di adottare ogni accorgimento e/o sistema atto a contenere le emissioni diffuse entro i valori limite di soglia consigliati dall'ACGIH (TLV–TWA) e misurarle in prossimità delle fonti inquinanti;

k) che la ditta comunichi nel rispetto della normativa eventuali modifiche non sostanziali e chiedere l'autorizzazione per eventuali modifiche sostanziali che comportino una diversa caratterizzazione delle emissioni o il trasferimento dell'impianto in altro sito;

l) che l'esercizio e la manutenzione dell'impianto e del sistema di abbattimento devono essere tali da garantire in tutte le condizioni di funzionamento, il rispetto dei limiti di emissione;

m) di custodire il presente provvedimento, anche in copia, presso lo stabilimento e consentirne la visione a quanti legittimati al controllo;

5) di precisare ulteriormente che:

- qualora ad uno stesso camino afferiscano, in momenti diversi, le emissioni provenienti da più fasi produttive, le analisi, di cui al punto 4-f, dovranno essere rappresentative di ciascuna fase;
- qualora le emissioni provenienti da un'unica fase produttiva siano convogliate a più camini, la valutazione dei flussi di massa dovrà essere effettuata considerando complessivamente la somma dei contributi delle emissioni di ciascun camino;
- i condotti d'emissione, i punti di campionamento e le condizioni d'approccio ad essi vanno realizzati in conformità con le norme UNI 10169;
- al fine di favorire la dispersione delle emissioni, la direzione del loro flusso allo sbocco deve essere verticale verso l'alto e l'altezza minima dei punti di emissione essere tale da superare di almeno un metro qualsiasi ostacolo o struttura distante meno di dieci metri; i punti di emissione situati a distanza compresa tra 10 e 50 metri da aperture di locali abitabili esterni al perimetro dello stabilimento, devono avere altezza non inferiore a quella del filo superiore dell'apertura più alta;

6) di puntualizzare inoltre che:

- i contenuti del presente provvedimento potranno esser modificati sia a seguito di nuove disposizioni in materia di emissioni, sia in conseguenza dell'evoluzione in tema di migliore tecnologia disponibile, nonché della situazione ambientale;
- l'autorizzazione inoltre, potrà - richiamata anche la D.G.R. n. 2473/97 - essere sospesa o revocata secondo le procedure dettate dall'art. 278 D.Lgs. 3 aprile 2006, n.152, ferma restando l'applicazione delle sanzioni di cui all'art. 279 e delle misure cautelari eventualmente disposte dall'autorità giudiziaria, se le attività d'ispezione e controllo dovessero accertare l'inosservanza delle prescrizioni di cui al presente atto;
- che la Ditta proceda al rinnovo dell'autorizzazione, rilasciata con validità di 15 anni, presentando la relativa domanda almeno un anno prima della scadenza al Settore;

7) di obbligare la ditta all'assolvimento dell'obbligo di cui alla D.G.R. n. 750/2004, per i controlli da effettuarsi da parte del competente Dipartimento Provinciale (ARPAC) di Avellino;

8) di demandare all'ARPAC il primo accertamento, entro sei mesi dalla data di messa a regime ed il successivo monitoraggio sul rispetto dell'autorizzazione e dei valori limite (riportati in unico, apposito allegato, fornendone le risultanze;

9) di obbligare la Ditta a comunicare allo Scrivente ogni eventuale trasformazione della natura giuridica aziendale, o modifica della denominazione o ragione sociale, o cessazione dell'attività;

10) di rilasciare il provvedimento ai soli fini delle emissioni in atmosfera, fatto salvo, ogni altro adempimento o autorizzazione cui la ditta sia tenuta in forza di altra norma;

11) di specificare espressamente (ai sensi dell'art.3 comma 4 della legge 7 agosto 90 n.241 e succ. modd. e intt.) che avverso la presente autorizzazione, nei rispettivi termini di 60 (sessanta) e 120

fonte: http://burc.regione.campania.it

(centoventi) giorni dalla sua notifica, nei modi e nelle forme previste è ammesso ricorso giurisdizionale al T.A.R. competente o, in alternativa, ricorso straordinario al Capo dello Stato;

12) di notificare il presente provvedimento alla ditta “Marmi Pecchia srl”, con sede in via Taverna Campanile n. 95 del Comune di Monteforte Irpino (Av);
13) di inviarne copia al Sindaco del Comune di Monteforte Irpino, all’Amministrazione Provinciale di Avellino, all’ASL Avellino, all’ARPAC – Dipartimento Provinciale di Avellino ;
14) di inoltrarlo, infine, all’AGC 05 Ecologia, Tutela Ambiente, Disinquinamento, Protezione Civile, alla Segreteria di Giunta, nonché al Settore Stampa, Documentazione ed Informazione, Bollettino Ufficiale per la pubblicazione sul BURC.

Il Dirigente del Settore ad interim
(Dott. Antonello Barretta)

fonte: http://burc.regione.campania.it

REGIONE CAMPANIA

Giunta Regionale della Campania
Settore Provinciale Ecologia Tutela Ambiente
Disinquinamento, Protezione Civile
Avellino

DENOMINAZIONE DITTA: Marmi Pecchia srl
ATTIVITA' PRODUTTIVA: lavorazione marmi ed affini
SEDE STABILIMENTO: via Taverna Campanile del Comune di Monteforte Irpinio (AV)

valori stimati	**E1**	
altezza dal piano campagna (m)	**13,10**	
altezza dal colmo (m)	**1,50**	
sezione allo sbocco (m^2)	**0,126**	
Diametro allo sbocco (m)	**0,40**	
Direzione del flusso	**Verticale**	
portata normalizzata (m^3/h)	**7.097**	
Velocità allo sbocco (m/s)	**16,5**	
temperatura (°C)	**Ambiente**	
Durata delle emissioni (h/d)	**6**	
Frequenza nelle 24 h	**discontinua**	
provenienza emissioni	**Banco Aspirazione**	
Tipo di abbattimento	**Venturi Scrubber**	
inquinanti	**conc.ne (mg/Nm^3)**	**Flusso massa (Kg/h)**
Polveri	**6,0**	**0,043**

ALLEGATO - Schema emissioni -

fonte: http://burc.regione.campania.it

REGIONE CAMPANIA

Decreto Dirigenziale n. 69 del 18/04/2012

A.G.C.5 Ecologia, tutela dell'ambiente, disinquinamento, protezione civile

Settore 5 Settore provinc.ecologia,tutela dell'amb.,disinquinam.,protez.civ. - BN -

Oggetto dell'Atto:

D.LGS 152/06 ART. 269 - AUTORIZZAZIONE ALLE EMISSIONI IN ATMOSFERA. DITTA:MULTI INOX MAFFEI S.R.L. - PONTELANDOLFO (BN) - VIA VITTIME DEL LAVORO DI BRIDGEPORT.

IL DIRIGENTE

PREMESSO

- che il D.lgs 152/06, recante norme in materia ambientale attribuisce alle Regioni la competenza per il rilascio delle autorizzazioni alle emissioni in atmosfera;
- che il suddetto Decreto ha abrogato il DPR 203/88, i DPCM 21/07/89 e 25/07/91, il D.M.12.07.90;
- che l'art. 269 comma 1 del D. lgs 152/06 prevede che "fatto salvo quanto stabilito dall'art. 267 comma 3,dai commi 14 e 16 del presente articolo e dall'art. 272,comma 5, per tutti gli impianti che producono emissioni deve essere richiesta una autorizzazione".
- che il Sig. Morgan Maffei, nato a Benevento il 19/10/72, legale rappresentante della Ditta Multi Inox Maffei S.r.l.**,** con sede legale e stabilimento sito in Pontelandolfo (BN) via Vittime del Lavoro di Bridgeport, esercente l'attività di "Produzione serbatoi in acciaio inox", ha avanzato istanza di autorizzazione alle emissioni in atmosfera, ai sensi dell'art. 269 del D.lgs 152/06 e art. 272 comma 2 (attività in deroga) ed in quanto tale soggetta all'autorizzazione in via generale.
- che la Regione Campania, allo stato non ha provveduto all'adozione delle autorizzazioni generali
- che, allegata all'istanza, è stata prodotta apposita relazione a firma di tecnico abilitato nella quale è attestato il rispetto dei limiti delle emissioni a norma delle disposizioni vigenti;

PRESO ATTO

- dei pareri favorevoli espressi nella seduta del 02/02/12, della Conferenza di Servizi indetta ai sensi dell'art. 14 della L. 241/90 e s.m.i., nonché del parere favorevole espresso dall' ARPAC con nota 1455 del 12/04/12 ed acquisito in sede di Conferenza di Servizi del 12/04/12;

VISTO

- il D.lgs 152/06 smi;
- la Legge n. 61/94;
- la Legge n. 127/97;
- la Legge Regionale n. 10/98;
- la Delibera di G.R. n. 286 del 19/01/01;
- la Delibera di G.R. n. 4102/92;
- la Delibera n. 3466 del 03/06/00;
- il D.D. n. 9 del 20/04/11 del Coordinatore dell'AGC 05.

VISTA

La proposta del responsabile del procedimento per l'adozione del provvedimento di seguito riportato e l'attestazione di regolarità resa dal responsabile della Posizione Organizzativa competente, fatti salvi comunque tutti i visti, autorizzazioni e concessioni di competenza di altri Enti, propedeutiche ed essenziali all'esercizio dell'attività e di seguito specificate

DECRETA

Per quanto espresso in narrativa,che qui si intende integralmente trascritta e riportata,

1 autorizzare, ai sensi dell'art. 269 del Decreto legislativo 152/06, la Ditta Multi Inox Maffei S.r.l. legalmente rappresentata dal Sig. Morgan Maffei, nato a Benevento il 19/10/72, con stabilimento sito in Pontelandolfo (BN) via Vittime del Lavoro di Bridgeport,esercente l'attività di "Produzione serbatoi in acciaio inox", alle emissioni in atmosfera prodotte nel corso della suddetta attività, e di seguito specificate:
   - Emissione diffuse di Polveri - Nox – CO (Postazioni P1-P2-P3-P5) aspirate da bracci mobili dotati di filtri a carbone e reimmesse negli ambienti di lavoro;
   - Emissione diffuse di Polveri - Nox – CO (Postazione P4) aspirate da bracci mobili dotati di filtri a tessuto (sacchi);

2 obbligare la Ditta all'osservanza delle seguenti prescrizioni:

   a) rispettare il ciclo produttivo e le tecnologie indicate nella perizia tecnica allegata all'istanza (prot. 817166 del 28/10/11 e successive integrazioni prot. 978042 del 23/12/11 e port. 17825 del 07/03/12) ;
   b) i metodi di prelievo e di analisi delle emissioni, nonché i criteri di valutazione delle stesse per il rispetto dei limiti, dovranno essere rispondenti alla normativa vigente in materia;

c) contenere le emissioni prodotte, sin dalla fase di messa in esercizio dell'impianto, nei limiti indicati nella perizia allegata all'istanza e comunque in quelli previsti dalla vigente legislazione in materia;
d) le misurazioni e/o valutazioni periodiche delle emissioni prodotte, dovranno essere effettuate ogni **due anni**. Le relative risultanze dovranno essere successivamente trasmesse al Settore Provinciale Ecologia, Tutela Ambiente, Disinquinamento di Benevento, all'Amministrazione Provinciale di Benevento, al Comune di Pontelandolfo (BN), al Dipartimento Prov.le ARPAC di Benevento, alla ASL di Benevento;
e) adottare tutte le modalità di conduzione dell'impianto atte al contenimento delle emissioni diffuse;
f) assicurare il rispetto dei TLV previsti dalla normativa di sicurezza;
g) rispettare quanto stabilito dall'art 269 comma 5 del D.lgs 152/06 in particolare:
- comunicare, almeno 15gg prima la data di messa in esercizio dell'impianto;
- effettuare, in un periodo continuativo di 10 gg di marcia controllata, decorrenti dalla data di messa a regime, un campionamento ed analisi delle emissioni prodotte;
- trasmettere nei successivi 15gg le risultanze delle misurazioni e/o valutazioni delle emissioni al Settore Provinciale Ecologia, Tutela Ambiente, Disinquinamento di Benevento, al Dipartimento Prov.le ARPAC di Benevento;
h) la messa a regime dell'impianto dovrà avvenire entro 60gg dalla data di messa in esercizio;
i) rispettare quanto previsto dall'art. 269 comma 8 del D.lgs 152/06 in caso di modifica dell'impianto autorizzato,in particolare:
- comunicare, in via preventiva, la modifica non sostanziale;
- richiedere, in via preventiva, l'aggiornamento dell'autorizzazione in caso di modifica sostanziale;

3 la presente autorizzazione, ha la durata di **15 (quindici) anni** a decorrere dalla data di adozione del presente atto. La domanda di rinnovo deve essere presentata almeno un anno prima della scadenza.
4 demandare all'ARPAC di Benevento, ai sensi dell'art.5 della L.R. 10/98, i controlli necessari per l'accertamento della regolarità delle misure e dei dispositivi di prevenzione contro l'inquinamento nonché del rispetto dei valori limite;
5 precisare che gli oneri per i suddetti accertamenti, ai sensi della Delibera di G.R. n. 750/04, sono a carico della ditta interessata.
6 stabilire che gli esiti delle verifiche da parte degli Enti di controllo devono essere comunicati a questo Settore Prov.le per l'eventuale applicazione di quanto previsto dall'art. 278 del D.lgs 152/06;
7 notificare il presente atto alla Ditta Multi Inox Maffei S.r.l.;
8 darne comunicazione all'Assessore al ramo;
9 trasmettere il presente atto all'A.G.C. Ecologia e Tutela Ambiente;
10 inviare, per quanto di competenza, copia del presente atto all'Amministrazione Provinciale di Benevento, al Comune di Pontelandolfo (BN), alla ASL di Benevento, all'ARPAC Dipartimento Prov.le di Benevento;
11 trasmettere copia del presente atto al B.U.R.C. per la pubblicazione.

Dott. Antonello Barretta

REGIONE CAMPANIA

Decreto Dirigenziale n. 70 del 24/04/2012

A.G.C.5 Ecologia, tutela dell'ambiente, disinquinamento, protezione civile

Settore 5 Settore provinc.ecologia,tutela dell'amb.,disinquinam.,protez.civ. - BN -

Oggetto dell'Atto:

D.LGS 152/06 ART. 269 - AUTORIZZAZIONE ALLE EMISSIONI IN ATMOSFERA. DITTA:FALEGNAMERIA PALOMBINO GIUSEPPE - BENEVENTO - C/DA PONTE CARDONE.

IL DIRIGENTE

PREMESSO

- che il D.lgs 152/06, recante norme in materia ambientale attribuisce alle Regioni la competenza per il rilascio delle autorizzazioni alle emissioni in atmosfera;
- che il suddetto Decreto ha abrogato il DPR 203/88, i DPCM 21/07/89 e 25/07/91, il D.M.12.07.90;
- che l'art. 269 comma 1 del D. lgs 152/06 prevede che "fatto salvo quanto stabilito dall'art. 267 comma 3,dai commi 14 e 16 del presente articolo e dall'art. 272,comma 5, per tutti gli impianti che producono emissioni deve essere richiesta una autorizzazione";
- Che l'art. 281 del D.lgs 152/06 prevede che i gestori degli impianti autorizzati anche in via provvisoria o in forma tacita ai sensi del DPR 203/88, devono presentare una domanda di autorizzazione ai sensi dell'art. 269 entro i termini indicati al comma 1 lett. a - b - c ;
- che il Sig. Giuseppe Palombino nato a Benevento il 01/08/59, legale rappresentante della Ditta Falegnameria Palombino Giuseppe, già autorizzato, con Decreto n. 101 del 29/09/05, con sede legale e stabilimento sito in Benevento, c/da Ponte Cardone, esercente l'attività di "Falegnameria", ha chiesto l'autorizzazione alle emissioni in atmosfera, ai sensi dell' art. 269;
- che, allegata all'istanza, è stata prodotta apposita relazione a firma di tecnico abilitato nella quale è attestato il rispetto dei limiti delle emissioni a norma delle disposizioni vigenti;

PRESO ATTO

- del parere favorevole espresso nella seduta del 16/02/12 della Conferenza di Servizi indetta ai sensi dell'art. 14 della L. 241/90 e s.m.i.
- dell'assenso del Comune di Benevento, acquisito ai sensi dell'art. 14 ter comma 7 legge 241/90;

VISTO

- il parere espresso dall' ARPAC con nota prot. 587 del 15/02/12, con il quale si riteneva necessario l'integrazione della documentazione presentata;

TENUTO CONTO

- che la ditta ha trasmesso in data 19/03/12 le schede di sicurezza dei prodotti utilizzati come richiesto in sede di Conferenza di Servizi del 16/02/12;
- che l'ARPAC a seguito di esami delle schede di sicurezza ha espresso parere favorevole con le seguenti indicazioni:
  - per la fase di verniciatura la ditta sostituisca con prodotti ad acqua, i prodotti con alto contenuto di COV, oppure, in alternativa, preveda idoneo impianto di abbattimento con carboni attivi per tali inquinanti, ai sensi della normativa vigente;
  - per le emissioni di polveri e COV diffuse negli ambienti di lavoro assicuri il rispetto del TLV;
  - rispettare le idonee distanze ed altezze dello sbocco dei camini dagli edifici circostanti, ai sensi dei vigenti regolamenti comunali in materia;

VISTO

- il D.lgs 152/06 smi;
- la Legge n. 61/94;
- la Legge n. 127/97;
- la Legge Regionale n. 10/98;
- la Delibera di G.R. n. 286 del 19/01/01;
- la Delibera di G.R. n. 4102/92;
- la Delibera n. 3466 del 03/06/00;
- il D.D. n. 9 del 20/04/11 del Coordinatore dell'AGC 05.

VISTA

La proposta del responsabile del procedimento per l'adozione del provvedimento di seguito riportato e l'attestazione di regolarità resa dal responsabile della Posizione Organizzativa competente, fatti salvi comunque tutti i visti, autorizzazioni e concessioni di competenza di altri Enti, propedeutiche ed essenziali all'esercizio dell'attività:

DECRETA

Per quanto espresso in narrativa,che qui si intende integralmente trascritta e riportata,

1 autorizzare cosi come autorizza, ai sensi dell'art. 269 del Decreto legislativo 152/06, la ditta Falegnameria Palombino Giuseppe, legalmente rappresentata dal Sig. Giuseppe Palombino nato a Benevento il 01/08/59, con stabilimento sito in Benevento c/da Ponte Cardone, alle emissioni in

atmosfera relative all'attività di "Falegnameria", e di seguito specificate:
- Camino E1 (cabina di verniciatura) con emissione di Polveri – SOV;

2 Prendere atto dell'installazione di un gruppo elettrogeno ad inquinamento atmosferico scarsamente rilevante ai sensi dell'art. 272 comma1 punto bb all IV parte 1 del D.lgs 152/06;

3 obbligare la Ditta all'osservanza delle seguenti prescrizioni:

a) rispettare il ciclo produttivo e le tecnologie indicate nella perizia tecnica allegata all'istanza (prot. 991602 del 30/12/11 e successive integrazioni prot. 210273 del 19/03/12);
b) per la fase di verniciatura la ditta sostituisca con prodotti ad acqua, i prodotti con alto contenuto di COV, oppure, in alternativa, preveda idoneo impianto di abbattimento con carboni attivi per tali inquinanti, ai sensi della normativa vigente, dandone preventiva comunicazione a questo Settore ed all'ARPAC di Benevento
c) per le emissioni di polveri e COV diffuse negli ambienti di lavoro assicuri il rispetto del TLV;
d) rispettare le idonee distanze ed altezze dello sbocco dei camini dagli edifici circostanti, ai sensi dei vigenti regolamenti comunali in materia;
e) tenere in continua costante e documentata efficienza gli impianti di abbattimento;
f) i metodi di prelievo e di analisi delle emissioni, nonché i criteri di valutazione delle stesse per il rispetto dei limiti, dovranno essere rispondenti alla normativa vigente in materia;
g) contenere le emissioni prodotte, nei limiti indicati nella perizia allegata all'istanza e comunque in quelli previsti dalla vigente legislazione in materia;
h) le misurazioni e/o valutazioni periodiche delle emissioni prodotte, dovranno essere effettuate ogni **tre anni**.Le relative risultanze dovranno essere successivamente trasmesse al Settore Prov.le Ecologia, Tutela Ambiente, Disinquinamento di Benevento, all'Amministrazione Provinciale di Benevento, al Comune di Benevento al Dipartimento Prov.le ARPAC di Benevento, alla ASL di Benevento;
i) deve essere adottato un registro per le analisi ed un registro per gli interventi sugli impianti di abbattimento delle emissioni, secondo la disposizioni di cui ai punti 2.7 e 2.8 Allegato VI – parte V - del D.lgs 152/06 con pagine numerate, firmate dal responsabile dell'impianto e vidimate;
l) rispettare quanto previsto dall'art. 269 comma 8 del D.lgs 152/06 in caso di modifica dell'impianto autorizzato,in particolare:
- comunicare, in via preventiva, la modifica non sostanziale;
- richiedere, in via preventiva, l'aggiornamento dell'autorizzazione in caso di modifica sostanziale;

3 la presente autorizzazione, sostituisce l'autorizzazione rilasciata con D.D. n. 101 del 29/09/05 ed ha la durata di **15 (quindici) anni** a decorrere dalla data di adozione del presente atto. La domanda di rinnovo deve essere presentata almeno un anno prima della del presente;

4 demandare all'ARPAC di Benevento, ai sensi dell'art.5 della L.R. 10/98, i controlli necessari per l'accertamento della regolarità delle misure e dei dispositivi di prevenzione contro l'inquinamento nonché del rispetto dei valori limite;

5 precisare che gli oneri per i suddetti accertamenti, ai sensi della Delibera di G.R. n. 750/04, sono a carico della ditta interessata;

6 stabilire che gli esiti delle verifiche da parte degli Enti di controllo devono essere comunicati a questo Settore Prov.le per l'eventuale applicazione di quanto previsto dall'art. 278 del D.lgs 152/06;

7 notificare il presente atto alla Ditta Falegnameria Palombino Giuseppe;

8 darne comunicazione all'Assessore al ramo;

9 trasmettere il presente atto all'A.G.C. Ecologia e Tutela Ambiente;

10 inviare, per quanto di competenza, copia del presente atto all'Amministrazione Provinciale di Benevento, al Comune di Benevento, alla ASL di Benevento, all'ARPAC Dipartimento Prov.le di Benevento;

11 trasmettere copia del presente atto al B.U.R.C. per la pubblicazione.

Dott. Antonello Barretta

fonte: http://burc.regione.campania.it

REGIONE CAMPANIA

Decreto Dirigenziale n. 71 del 24/04/2012

A.G.C.5 Ecologia, tutela dell'ambiente, disinquinamento, protezione civile

Settore 5 Settore provinc.ecologia,tutela dell'amb.,disinquinam.,protez.civ. - BN -

Oggetto dell'Atto:

D.LGS 152/06 ART. 269 - AUTORIZZAZIONE ALLE EMISSIONI IN ATMOSFERA. DITTA:COLAGIOVANNI S.R.L. - CEPPALONI (BN) - VIA APPIA,31 LOC. TUFARA VALLE.

IL DIRIGENTE

PREMESSO

- che il D.lgs 152/06, recante norme in materia ambientale attribuisce alle Regioni la competenza per il rilascio delle autorizzazioni alle emissioni in atmosfera;
- che il suddetto Decreto ha abrogato il DPR 203/88, i DPCM 21/07/89 e 25/07/91, il D.M.12.07.90;
- che l'art. 269 comma 1 del D. lgs 152/06 prevede che "fatto salvo quanto stabilito dall'art. 267 comma 3,dai commi 14 e 16 del presente articolo e dall'art. 272,comma 5, per tutti gli impianti che producono emissioni deve essere richiesta una autorizzazione";
- che l'art. 281 del D.lgs 152/06 prevede che i gestori degli impianti autorizzati anche in via provvisoria o in forma tacita ai sensi del DPR 203/88, devono presentare una domanda di autorizzazione ai sensi dell'art. 269 entro i termini indicati al comma 1 lett. a - b - c ;
- che il Sig. Raffaele Marcello nato a S. Maria Capua Vetere (CE) il 05/04/66, legale rappresentante della ditta Colagiovanni S.r.l., già autorizzato, con Decreto Assessorile n. 15010 del 03/06/97 e successiva voltura D.D. n. 5 del 05/02/07 e D.D. n. 63 del 19/05/10, con sede legale e stabilimento sito a Ceppaloni (BN), via Appia,31 Loc. Tufara Valle, esercente l'attività di "Caseificio", ha chiesto l'autorizzazione alle emissioni in atmosfera, ai sensi dell' art. 269 per l'adeguamento dell'impianto a quanto previsto dal D.lgs 152/06 parte V;
- che, allegata all'istanza, è stata prodotta apposita relazione a firma di tecnico abilitato nella quale è attestato il rispetto dei limiti delle emissioni a norma delle disposizioni vigenti;

PRESO ATTO

- del parere favorevole espresso nella seduta del 22/03/12 della Conferenza di Servizi indetta ai sensi dell'art. 14 della L. 241/90 e s.m.i.;
- del parere favorevole espresso dall' ARPAC con nota acquisita al prot. 218509 del 21/03/12, confermando le indicazioni contenute nella precedente autorizzazione;
- dell'assenso del Comune di Ceppaloni (BN) e dell'ASL BN1, acquisito ai sensi dell'art. 14 ter comma 7 legge 241/90;

VISTO

- il D.lgs 152/06 smi;
- la Legge n. 61/94;
- la Legge n. 127/97;
- la Legge Regionale n. 10/98;
- la Delibera di G.R. n. 286 del 19/01/01;
- la Delibera di G.R. n. 4102/92;
- la Delibera n. 3466 del 03/06/00;
- il D.D. n. 9 del 20/04/11 del Coordinatore dell'AGC 05.

VISTA

La proposta del responsabile del procedimento per l'adozione del provvedimento di seguito riportato e l'attestazione di regolarità resa dal responsabile della Posizione Organizzativa competente, fatti salvi comunque tutti i visti, autorizzazioni e concessioni di competenza di altri Enti, propedeutiche ed essenziali all'esercizio dell'attività;

DECRETA

Per quanto espresso in narrativa,che qui si intende integralmente trascritta e riportata,

1 autorizzare, ai sensi dell'art. 269 del Decreto legislativo 152/06, la ditta Colagiovanni S.r.l., legalmente rappresentata dal Sig. Raffaele Marcello nato a S. Maria Capua Vetere (CE) il 05/04/66, con stabilimento sito a Ceppaloni (BN), Via Appia,31 Loc. Tufara Valle, alle emissioni in atmosfera relative all'attività di "Caseificio", e di seguito specificati:

- Camino C1 (Caldaia Mingazzini alimentata ad olio BTZ) con emissione di Polveri, ossido azoto, ossido di zolfo;
- Camino C2 (Caldaia ausiliaria G.V.S.F2 alimenta ad olio BTZ) con emissione di Polveri, ossido azoto, ossido di zolfo;
- Camino C4 (Confezionamento sottovuoto) con emissione di vapore acqueo;
- Camini C5 e C6 (gruppo elettrogeno) ad inquinamento scarsamente rilevante;
- Camino C7 (Caldaia ricotta) con emissione di vapore acqueo;

2 obbligare la Ditta all'osservanza delle seguenti prescrizioni:

a) rispettare il ciclo produttivo e le tecnologie indicate nella perizia tecnica allegata all'istanza (prot. 68776 del 30/01/12);
b) deve essere adottato un registro per le analisi delle emissioni, secondo la disposizioni di cui ai punti 2.7 Allegato VI – parte V – del D.lgs 152/06 con pagine numerate, firmate dal responsabile dell'impianto e vidimate;
d) i metodi di prelievo e di analisi delle emissioni, nonché i criteri di valutazione delle stesse per il rispetto dei limiti, dovranno essere rispondenti alla normativa vigente in materia;
e) contenere le emissioni prodotte, nei limiti indicati nella perizia allegata all'istanza e comunque in quelli previsti dalla vigente legislazione in materia;
f) le misurazioni e/o valutazioni periodiche delle emissioni prodotte, dovranno essere effettuate ogni **due anni**. Le relative risultanze dovranno essere successivamente trasmesse al Settore Provi.le Ecologia, Tutela Ambiente, Disinquinamento di Benevento, all'Amministrazione Prov.le di Benevento, al Comune di Ceppaloni (BN) al Dipartimento Prov.le ARPAC di Benevento, alla ASL di Benevento;
g) per le emissione relative agli impianti termici alimentati ad olio BTZ sia assicurata l' esatta osservanza di quanto previsto dall' all. X del D.lgs 152/06 e s.m.i., e ove più restrittiva la D.G.R.C. n. 4102/92;
h) rispettare quanto previsto dall'art. 269 comma 8 del D.lgs 152/06 in caso di modifica dell'impianto autorizzato,in particolare:
   - comunicare, in via preventiva, la modifica non sostanziale;
   - richiedere, in via preventiva, l'aggiornamento dell'autorizzazione in caso di modifica sostanziale;

3 la presente autorizzazione, sostituisce l'autorizzazione rilasciata con Decreto Assessorile n. 15010 del 03/06/97 e successiva voltura D.D. n. 5 del 05/02/07 e D.D. n. 63 del 19/05/10 ed ha la durata di **15 (quindici) anni** a decorrere dalla data di adozione del presente atto. La domanda di rinnovo deve essere presentata almeno un anno prima della scadenza del presente atto;
4 demandare all'ARPAC di Benevento, ai sensi dell'art.5 della L.R. 10/98, i controlli necessari per l'accertamento della regolarità delle misure e dei dispositivi di prevenzione contro l'inquinamento nonché del rispetto dei valori limite;
5 precisare che gli oneri per i suddetti accertamenti, ai sensi della Delibera di G.R. n. 750/04, sono a carico della ditta interessata;
6 stabilire che gli esiti delle verifiche da parte degli Enti di controllo devono essere comunicati a questo Settore Prov.le per l'eventuale applicazione di quanto previsto dall'art. 278 del D.lgs 152/06;
7 notificare il presente atto alla Ditta Colagiovanni S.r.l.;
8 darne comunicazione all'Assessore al ramo;
9 trasmettere il presente atto all'A.G.C. Ecologia e Tutela Ambiente;
10 inviare, per quanto di competenza, copia del presente atto all'Amministrazione Provinciale di Benevento, al Comune di Ceppaloni (BN), alla ASL di Benevento, all'ARPAC Dipartimento Prov.le di Benevento;
11 trasmettere copia del presente atto al B.U.R.C. per la pubblicazione.

Dott. Antonello Barretta

REGIONE CAMPANIA

Decreto Dirigenziale n. 73 del 27/04/2012

A.G.C.5 Ecologia, tutela dell'ambiente, disinquinamento, protezione civile

Settore 5 Settore provinc.ecologia,tutela dell'amb.,disinquinam.,protez.civ. - BN -

Oggetto dell'Atto:

D.LGS 152/06 ART. 269 - AUTORIZZAZIONE ALLE EMISSIONI IN ATMOSFERA. DITTA:BOTTEGA DELL'ARTIGIANO LIGNEO DEI F.LLI DARIO & ROBERTO CILLO S.N.C. - S. NICOLA MANFREDI (BN) - VIA CUPA - FRAZ. S. MARIA A TORO.

IL DIRIGENTE

PREMESSO

- che il D.lgs 152/06, recante norme in materia ambientale attribuisce alle Regioni la competenza per il rilascio delle autorizzazioni alle emissioni in atmosfera;
- che il suddetto Decreto ha abrogato il DPR 203/88, i DPCM 21/07/89 e 25/07/91, il D.M.12.07.90;
- che l'art. 269 comma 1 del D. lgs 152/06 prevede che "fatto salvo quanto stabilito dall'art. 267 comma 3,dai commi 14 e 16 del presente articolo e dall'art. 272,comma 5, per tutti gli impianti che producono emissioni deve essere richiesta una autorizzazione";
- che il Sig. Roberto Cillo, nato a Benevento, il 14/05/65, legale rappresentante della ditta Bottega dell'Artigiano Ligneo dei F.lli Dario & Roberto Cillo S.n.c., già autorizzato con Decreto Dirigenziale n. 71 del 25/07/05, con sede legale e stabilimento sito in S. Nicola Manfredi (BN) via Cupa,10 - fraz. S. Maria a Toro, per l'attività di "Falegnameria", ha chiesto l'autorizzazione alle emissioni in atmosfera, ai sensi dell' art.269 comma 8 per la modifica e l'ampliamento dell'impianto;
- che, allegata all'istanza, è stata prodotta apposita relazione a firma di tecnico abilitato nella quale è attestato il rispetto dei limiti delle emissioni a norma delle disposizioni vigenti;

PRESO ATTO

- dei pareri favorevoli espressi nella seduta del 29/03/12 della Conferenza di Servizi indetta ai sensi dell'art. 14 della L. 241/90 e s.m.i.;
- del parere favorevole dell' ARPAC espresso con nota acquisita in data 29/03/12, prot. 243513 con prescrizioni;
- dell'assenso del Comune di S. Nicola Manfredi (BN), l'ASL BN1 e l'Amm.ne Prov.le di Benevento acquisito ai sensi dell'art. 14 ter comma 7 legge 241/90;

VISTO

- il D.lgs 152/06 smi;
- la Legge n. 61/94;
- la Legge n. 127/97;
- la Legge Regionale n. 10/98;
- la Delibera di G.R. n. 286 del 19/01/01;
- la Delibera di G.R. n. 4102/92;
- la Delibera n. 3466 del 03/06/00;
- il D.D. n. 9 del 20/04/11 del Coordinatore dell'AGC 05.

VISTA

La proposta del responsabile del procedimento per l'adozione del provvedimento di seguito riportato e l'attestazione di regolarità resa dal responsabile della Posizione Organizzativa competente, fatti salvi comunque tutti i visti, autorizzazioni e concessioni di competenza di altri Enti, propedeutiche ed essenziali all'esercizio dell'attività:

DECRETA

Per quanto espresso in narrativa,che qui si intende integralmente trascritta e riportata,

1 Autorizzare, ai sensi dell'art. 269 del Decreto legislativo 152/06, la Ditta Bottega dell'Artigiano Ligneo dei F.lli Dario & Roberto Cillo S.n.c., legalmente rappresentata dal Sig. Roberto Cillo, nato a Benevento, il 14/05/65, con stabilimento sito in S. Nicola Manfredi (BN), via Cupa,10 -fraz. S. Maria a Toro, alle emissioni in atmosfera relative all'attività di "Falegnameria", e di seguito specificate:
- Camino E1 (Cabina di verniciatura) con emissione di Polveri, SOV;

2 obbligare la Ditta all'osservanza delle seguenti prescrizioni:

a) rispettare il ciclo produttivo e le tecnologie indicate nella perizia tecnica allegata all'istanza (prot. 40886 del 18/01/12 e successive integrazioni prot. 207804 del 16/03/12);

b) i metodi di prelievo e di analisi delle emissioni, nonché i criteri di valutazione delle stesse per il rispetto dei limiti, dovranno essere rispondenti alla normativa vigente in materia;

c) contenere le emissioni prodotte, sin dalla fase di messa in esercizio del nuovo impianto, nei limiti

indicati nella perizia allegata all'istanza e comunque in quelli previsti dalla vigente legislazione in materia;

d) le misurazioni e/o valutazioni periodiche delle emissioni prodotte, dovranno essere effettuate ogni **tre anni**. Le relative risultanze dovranno essere successivamente trasmesse al Settore Provinciale Ecologia, Tutela Ambiente, Disinquinamento di Benevento, all'Amministrazione Provinciale di Benevento, al Comune di S. Nicola Manfredi (BN), al Dipartimento Prov.le ARPAC di Benevento, alla ASL di Benevento;
e) tutti gli ulteriori utilizzi di solvente devono essere effettuati all'interno della cabina di verniciatura, con gli impianti di abbattimento in funzione;
f) gli impianti di abbattimento a carbone attivi devono essere tenuti in continua e costante e documentata efficienza;
g) prevedere la sostituzione di eventuali solventi organici clorurati;
h) utilizzare un quantitativo massimo di 2 Kg /h di vernici;
i) i camini devono essere posti oltre 1 metro al di sopra del colmo dei tetti e ad una idonea distanza dello sbocco dei camini dagli edifici circostanti,ai sensi dei vigenti regolamenti comunali in materia;
l) assicurare il rispetto dei TLV previsti dalla normativa di sicurezza;
m) deve essere adottato un registro per le analisi ed un registro per gli interventi sugli impianti di abbattimento delle emissioni, secondo la disposizioni di cui ai punti 2.7 e 2.8 Allegato VI – parte V – del D.lgs 152/06 con pagine numerate, firmate dal responsabile dell'impianto e vidimate;
n) rispettare quanto stabilito dall'art 269 comma 5 del D.lgs 152/06 in particolare:
   - comunicare, almeno 15gg prima la data di messa in esercizio del nuovo impianto;
   - effettuare, in un periodo continuativo di 10 gg di marcia controllata, decorrenti dalla data di messa a regime, un campionamento ed analisi delle emissioni prodotte;
   - trasmettere nei successivi 15gg le risultanze delle misurazioni e/o valutazioni delle emissioni al Settore Provinciale Ecologia, Tutela Ambiente, Disinquinamento di Benevento, al Dipartimento Prov.le ARPAC di Benevento;
o) la messa a regime dell'impianto dovrà avvenire entro 60gg dalla data di messa in esercizio;
p) rispettare quanto previsto dall'art. 269 comma 8 del D.lgs 152/06 in caso di modifica dell'impianto autorizzato,in particolare:
   - comunicare, in via preventiva, la modifica non sostanziale;
   - richiedere, in via preventiva, l'aggiornamento dell'autorizzazione in caso di modifica sostanziale;

3 la presente autorizzazione, ha la durata di **15 (quindici) anni** a decorrere dalla data di adozione del presente atto. La domanda di rinnovo deve essere presentata almeno un anno prima della scadenza.
4 demandare all'ARPAC di Benevento, ai sensi dell'art. 5 della L.R. 10/98, i controlli necessari per l'accertamento della regolarità delle misure e dei dispositivi di prevenzione contro l'inquinamento nonché del rispetto dei valori limite;
5 precisare che gli oneri per i suddetti accertamenti, ai sensi della Delibera di G.R. n. 750/04, sono a carico della ditta interessata.
6 stabilire che gli esiti delle verifiche da parte degli Enti di controllo devono essere comunicati a questo Settore Prov.le per l'eventuale applicazione di quanto previsto dall'art. 278 del D.lgs 152/06;
7 notificare il presente atto alla Ditta Bottega dell'Artigiano Ligneo dei F.lli Dario & Roberto Cillo S.n.c.;
8 darne comunicazione all'Assessore al ramo;
9 trasmettere il presente atto all'A.G.C. Ecologia e Tutela Ambiente;
10 inviare, per quanto di competenza, copia del presente atto all'Amministrazione Provinciale di Benevento, al Comune di S. Nicola Manfredi (BN), alla ASL di Benevento, all'ARPAC Dipartimento Prov.le di Benevento;
11 trasmettere copia del presente atto al B.U.R.C. per la pubblicazione.

Dott. Antonello Barretta

REGIONE CAMPANIA

Decreto Dirigenziale n. 75 del 27/04/2012

A.G.C.5 Ecologia, tutela dell'ambiente, disinquinamento, protezione civile

Settore 5 Settore provinc.ecologia,tutela dell'amb.,disinquinam.,protez.civ. - BN -

Oggetto dell'Atto:

D.LGS 152/06 ART. 269 - AUTORIZZAZIONE ALLE EMISSIONI IN ATMOSFERA. DITTA: CH-ROMA SURFACE S.R.L. - S. SALVATORE T. (BN) - VIA CAVE, 5.

IL DIRIGENTE

PREMESSO

- che il D.lgs 152/06, recante norme in materia ambientale attribuisce alle Regioni la competenza per il rilascio delle autorizzazioni alle emissioni in atmosfera;
- che il suddetto Decreto ha abrogato il DPR 203/88, i DPCM 21/07/89 e 25/07/91, il D.M.12.07.90;
- che l'art. 269 comma 1 del D. lgs 152/06 prevede che "fatto salvo quanto stabilito dall'art. 267 comma 3,dai commi 14 e 16 del presente articolo e dall'art. 272,comma 5, per tutti gli impianti che producono emissioni deve essere richiesta una autorizzazione";
- che il Sig. Ferdinando Possemato, nato a Benevento il 07/05/76, legale rappresentante della ditta CH-ROMA SURFACE S.r.l.**,** con sede legale in Benevento, Viale Mellusi,85 e stabilimento sito in S. Salvatore T. (BN), via Cave,5, esercente l'attività di "Produzione materiale composito di quarzo e resina", ha avanzato istanza di autorizzazione alle emissioni in atmosfera, ai sensi dell'art. 269 del D.lgs 152/06 e art. 272 comma 2 (attività in deroga) ed in quanto tale soggetta all'autorizzazione in via generale;
- che la Regione Campania, allo stato non ha provveduto all'adozione delle autorizzazioni generali;
- che, allegata all'istanza, è stata prodotta apposita relazione a firma di tecnico abilitato nella quale è attestato il rispetto dei limiti delle emissioni a norma delle disposizioni vigenti;

PRESO ATTO

- del parere favorevole espresso nella seduta del 22/03/12, della Conferenza di Servizi indetta ai sensi dell'art. 14 della L. 241/90 e s.m.i.;
- del parere favorevole espresso dall' ARPAC con nota prot. 668655 del 06/09/11 nella seduta di Conferenza del 06/10/11 con prescrizioni;

VISTO

- il D.lgs 152/06 smi;
- la Legge n. 61/94;
- la Legge n. 127/97;
- la Legge Regionale n. 10/98;
- la Delibera di G.R. n. 286 del 19/01/01;
- la Delibera di G.R. n. 4102/92;
- la Delibera n. 3466 del 03/06/00;
- il D.D. n. 9 del 20/04/11 del Coordinatore dell'AGC 05.

VISTA

La proposta del responsabile del procedimento per l'adozione del provvedimento di seguito riportato e l'attestazione di regolarità resa dal responsabile della Posizione Organizzativa competente, fatti salvi comunque tutti i visti, autorizzazioni e concessioni di competenza di altri Enti, propedeutiche ed essenziali all'esercizio dell'attività;

DECRETA

Per quanto espresso in narrativa,che qui si intende integralmente trascritta e riportata,

1 autorizzare, ai sensi dell'art. 269 del Decreto legislativo 152/06, la Ditta CH-ROMA SURFACE S.r.l., legalmente rappresentata dal Sig. Ferdinando Possemato, nato a Benevento il 07/05/76, con stabilimento sito in S. Salvatore T. (BN), via Cave,5, esercente l'attività di "Produzione materiale composito di quarzo e resina", alle emissioni in atmosfera prodotte nel corso della suddetta attività e di seguito elencati:
- Camino E1 (Lavorazioni, formatura, miscelazione essiccamento) con emissione di Polveri -SOV;

2 obbligare la Ditta all'osservanza delle seguenti prescrizioni:

a) rispettare il ciclo produttivo e le tecnologie indicate nella perizia tecnica allegata all'istanza (prot. 310260 del 18/04/11 e successiva integrazione del 18/07/11 prot. 560097);
b) assicurare negli ambienti di lavoro un ricambio d'aria tale da rispettare i TLV previsti;
c) l'impianto di abbattimento a carboni attivi deve avere una efficienza superiore al 90%, così come previsto dalla Delibera della G.R.C. n. 4102/92;

d) l'impianto aeraulico, e l'impianto di abbattimento, devono essere tenuti in continua ed documentata efficienza, mediante le operazioni di manutenzione previste dal costruttore così come previsto dal D.Lgs 152/06 e s.m.i.;
e) ogni carica di carbone attivo deve essere sostituita con idonea frequenza in funzione del tipo dii carbone, tenendo conto della capacità di assorbimento del carbone attivo impiegato;
f) le fasi di miscelazione di prodotti contenenti SOV devono essere effettuate in aree presidiate da captazione localizzata con l'impianto di aspirazione abbattimento in funzione;
g) le procedure di lavaggio e pulizie delle attrezzature devono essere effettuate con gli impianti di aspirazione ed abbattimento in funzione;
h) adottare procedure operative comportamentali tali da contenere comunque il più possibile le emissione diffuse, minimizzandone la fuoriuscita attraverso aperture e finestre del capannone industriale;
i) rispettare le distanze ed altezze dello sbocco del camino dagli edifici circostanti, ai sensi dei vigenti regolamenti comunali in materia;

l) i metodi di prelievo e di analisi delle emissioni, nonché i criteri di valutazione delle stesse per il rispetto dei limiti, dovranno essere rispondenti alla normativa vigente in materia;
m) contenere le emissioni prodotte, nei limiti indicati nella perizia allegata all'istanza e comunque in quelli previsti dalla vigente legislazione in materia;
n) deve essere adottato un registro per le analisi ed un registro per gli interventi sugli impianti di abbattimento delle emissioni, secondo la disposizioni di cui ai punti 2.7 e 2.8 Allegato VI – parte V – del D.lgs 152/06 con pagine numerate, firmate dal responsabile dell'impianto e vidimate;
o) le misurazioni e/o valutazioni periodiche delle emissioni prodotte, dovranno essere effettuate ogni **anno**. Le relative risultanze dovranno essere successivamente trasmesse al Settore Provinciale Ecologia, Tutela Ambiente, Disinquinamento di Benevento, all'Amministrazione Provinciale di Benevento, al Comune di S. Salvatore T. (BN) al Dipartimento Prov.le ARPAC di Benevento, alla ASL di Benevento;
p) rispettare quanto stabilito dall'art 269 comma 5 del D.lgs 152/06 in particolare:
- comunicare, almeno 15gg prima la data di messa in esercizio dell'impianto;
- effettuare, in un periodo continuativo di 10 gg di marcia controllata, decorrenti dalla data di messa a regime e in tale periodo deve essere effettuata una valutazione delle emissioni prodotte;
- trasmettere nei successivi 15gg le risultanze delle misurazioni e/o valutazioni delle emissioni al Settore Provinciale Ecologia, Tutela Ambiente, Disinquinamento di Benevento, al Dipartimento Prov.le ARPAC di Benevento;

q) rispettare quanto previsto dall'art. 269 comma 8 del D.lgs 152/06 in caso di modifica dell'impianto autorizzato,in particolare:
- comunicare, in via preventiva, la modifica non sostanziale;
- richiedere, in via preventiva, l'aggiornamento dell'autorizzazione in caso di modifica sostanziale;

3 la presente autorizzazione, ha la durata di 15 (quindici) anni a decorrere dalla data di adozione del presente atto. La domanda di rinnovo deve essere presentata almeno un anno prima della scadenza;
4 demandare all'ARPAC di Benevento, ai sensi dell'art.5 della L.R. 10/98, i controlli necessari per l'accertamento della regolarità delle misure e dei dispositivi di prevenzione contro l' inquinamento nonché del rispetto dei valori limite;
5 precisare che gli oneri per i suddetti accertamenti, ai sensi della Delibera di G.R. n. 750/04, sono a carico della ditta interessata;
6 stabilire che gli esiti delle verifiche da parte degli Enti di controllo devono essere comunicati a questo Settore Prov.le per l'eventuale applicazione di quanto previsto dall'art. 278 del D.lgs 152/06;
7 notificare il presente atto alla Ditta CH-ROMA SURFACE S.r.l.;
8 darne comunicazione all'Assessore al ramo;
9 trasmettere il presente atto all'A.G.C. Ecologia e Tutela Ambiente;
10 inviare, per quanto di competenza, copia del presente atto all'Amministrazione Provinciale di Benevento, al Comune di S. Salvatore T. (BN), alla ASL di Benevento, all'ARPAC Dipartimento Prov.le di Benevento;

11 trasmettere copia del presente atto al B.U.R.C. per la pubblicazione.

Dott. Antonello Barretta

Decreto Dirigenziale n. 76 del 27/04/2012

A.G.C.5 Ecologia, tutela dell'ambiente, disinquinamento, protezione civile

Settore 5 Settore provinc.ecologia,tutela dell'amb.,disinquinam.,protez.civ. - BN -

Oggetto dell'Atto:

D.LGS 152/06 ART. 269 - AUTORIZZAZIONE ALLE EMISSIONI IN ATMOSFERA.DITTA: R.M. COSTRUZIONI S.R.L. - CASTELVENERE (BN) - C/DA SALELLE.

IL DIRIGENTE

PREMESSO

- che il D.lgs 152/06, recante norme in materia ambientale attribuisce alle Regioni la competenza per il rilascio delle autorizzazioni alle emissioni in atmosfera;
- che il suddetto Decreto ha abrogato il DPR 203/88, i DPCM 21/07/89 e 25/07/91, il D.M.12.07.90;
- che l'art. 269 comma 1 del D. lgs 152/06 prevede che "fatto salvo quanto stabilito dall'art. 267 comma 3,dai commi 14 e 16 del presente articolo e dall'art. 272,comma 5, per tutti gli impianti che producono emissioni deve essere richiesta una autorizzazione";
- che il Sig. Massimo Rubano, nato a Caserta, il 05/11/72, legale rappresentante della ditta R.M. Costruzioni S.r.l., già autorizzato con Decreto Dirigenziale n. 84 del 30/06/10, con sede legale in via Caselle,snc e stabilimento sito in c/da Salelle nel Comune di Castelvenere (BN), per l'attività di "Stoccaggio e riduzione volumetrica di materiale inerte proveniente da cava", ha chiesto l'autorizzazione alle emissioni in atmosfera, ai sensi dell' art.269 comma 8 per la modifica dell'impianto, in quanto intende effettuare anche il recupero di rifiuti non pericolosi provenienti da attività di costruzione e demolizione con capacità max complessiva inferiore alle 10 T/g;
- che, allegata all'istanza, è stata prodotta apposita relazione a firma di tecnico abilitato nella quale è attestato il rispetto dei limiti delle emissioni a norma delle disposizioni vigenti;

PRESO ATTO

- dei pareri favorevoli espressi nella seduta del 15/03/12 della Conferenza di Servizi indetta ai sensi dell'art. 14 della L. 241/90 e s.m.i.;
- del parere favorevole dell' ARPAC espresso con nota acquisita in data 14/03/12 al prot. 198515 con prescrizioni;
- della nota del Settore Genio Civile di Benevento, con cui è stato comunicato che la particella su cui ricadono gli impianti non costituisce area di cava e suppure interessata dalla pianificazione del PRAE, allo stato non da luogo ad attività di competenza nei termini della L.R. N 54/85 e smi e PRAE;

VISTO

- il D.lgs 152/06 smi;
- la Legge n. 61/94;
- la Legge n. 127/97;
- la Legge Regionale n. 10/98;
- la Delibera di G.R. n. 286 del 19/01/01;
- la Delibera di G.R. n. 4102/92;
- la Delibera n. 3466 del 03/06/00;
- il D.D. n. 9 del 20/04/11 del Coordinatore dell'AGC 05.

VISTA

La proposta del responsabile del procedimento per l'adozione del provvedimento di seguito riportato e l'attestazione di regolarità resa dal responsabile della Posizione Organizzativa competente, fatti salvi comunque tutti i visti, autorizzazioni e concessioni di competenza di altri Enti, propedeutiche ed essenziali all'esercizio dell'attività:

DECRETA

Per quanto espresso in narrativa,che qui si intende integralmente trascritta e riportata,

1 Autorizzare, ai sensi dell'art. 269 del Decreto legislativo 152/06, la Ditta R.M. Costruzioni S.r.l. , legalmente rappresentata dal Sig. Massimo Rubano, nato a Caserta, il 05/11/72 , con stabilimento sito in Castelvenere (BN), c/da Salelle, alle emissioni in atmosfera relative all'attività di "Stoccaggio e riduzione volumetrica di materiale inerte proveniente da cava e recupero di rifiuti non pericolosi", e di seguito specificati:
- Emissione diffuse di polveri;

2 obbligare la Ditta all'osservanza delle seguenti prescrizioni:

a) rispettare il ciclo produttivo e le tecnologie indicate nella perizia tecnica allegata all'istanza prot. 3845 del 03/01/12 e successive integrazioni prot.72627 del 31/01/12;

b) tenere in continua costante e documentata efficienza gli impianti di abbattimento;

c) utilizzare nel ciclo produttivo i seguenti rifiuti:
- Tipologia 7.1 CER 170101-170102-170103-170802-170107-170904;
- Tipologia 7.6 CER 170302;
- Tipologia 7.31bis CER 170504;

d) dimostrare che l'impianto non supera i limiti quantitativi fissati (< a 10 t/g), provvedendo a monitorare e trasmettere a questo Settore, mensilmente copia dei registri di carico e scarico dei rifiuti, a questo Settore ed alla Provincia di Benevento;

e) in caso di stazionamento dei rifiuti e degli inerti venga adottata idonea copertura degli stessi in ottemperanza a quanto previsto dall' allegato V parte I, alla parte V del D.lgs 152/06;

f) rispettare, per quanto attiene la mitigazione delle emissione di polveri diffuse, quanto disposto dalla parte I all. 5 alla parte V del D.Lgs152/06, in particolare l'adozione di barriere arboree;

g) i metodi di prelievo e di analisi delle emissioni, nonché i criteri di valutazione delle stesse per il rispetto dei limiti, dovranno essere rispondenti alla normativa vigente in materia;

h) contenere le emissioni prodotte, sin dalla fase di messa in esercizio dell'impianto, nei limiti indicati nella perizia allegata all'istanza e comunque in quelli previsti dalla vigente legislazione in materia;

i) le misurazioni e/o valutazioni periodiche delle emissioni prodotte, dovranno essere effettuate ogni **anno,** tenendo conto delle condizioni meteo prevalenti. Le relative risultanze dovranno essere successivamente trasmesse al Settore Provinciale Ecologia, Tutela Ambiente, Disinquinamento di Benevento, all'Amministrazione Provinciale di Benevento, al Comune di Castelvenere (BN) al Dipartimento Prov.le ARPAC di Benevento, alla ASL di Benevento;

l) rispettare quanto stabilito dall'art 269 comma 5 del D.lgs 152/06 in particolare:
- comunicare, almeno 15gg prima la data di messa in esercizio dei nuovi impianti;
- effettuare, in un periodo continuativo di 10 gg di marcia controllata, decorrenti dalla data di messa a regime dei nuovi impianti una valutazione delle emissioni prodotte;
- trasmettere nei successivi 15gg le risultanze delle misurazioni e/o valutazioni delle emissioni al Settore Provinciale Ecologia,Tutela Ambiente,Disinquinamento di Benevento al Dipartimento Prov.le ARPAC di Benevento;

m) la messa a regime dell'impianto dovrà avvenire entro 60gg dalla data di messa in esercizio;

n) rispettare quanto previsto dall'art. 269 comma 8 del D.lgs 152/06 in caso di modifica dell'impianto autorizzato,in particolare:
- comunicare, in via preventiva, la modifica non sostanziale;
- richiedere, in via preventiva, l'aggiornamento dell'autorizzazione in caso di modifica sostanziale;

3 la presente autorizzazione, sostituisce l'autorizzazione rilasciata con D.D. n. 84 del 30/06/10 ed ha la durata di **15 (quindici) anni** a decorrere dal 30/06/10 ai sensi dell'art. 269 comma 8. La domanda di rinnovo deve essere presentata almeno un anno prima della scadenza;

4 precisare che gli oneri per i suddetti accertamenti, ai sensi della Delibera di G.R. n. 750/04, sono a carico della ditta interessata;

5 demandare all'ARPAC di Benevento, ai sensi dell'art.5 della L.R. 10/98, i controlli necessari per l'accertamento della regolarità delle misure e dei dispositivi di prevenzione contro l'inquinamento nonché del rispetto dei valori limite;

6 stabilire che gli esiti delle verifiche da parte degli Enti di controllo devono essere comunicati a questo Settore Prov.le per l'eventuale applicazione di quanto previsto dall'art. 278 del D.lgs 152/06;

7 notificare il presente atto alla Ditta R.M. Costruzioni S.r.l. ;

8 darne comunicazione all'Assessore al ramo;

9 trasmettere il presente atto all'A.G.C. Ecologia e Tutela Ambiente;

10 inviare, per quanto di competenza, copia del presente atto all'Amministrazione Provinciale di Benevento, al Comune di Castelvenere (BN, alla ASL di Benevento, all'ARPAC Dipartimento Prov.le di Benevento;

11 trasmettere copia del presente atto al B.U.R.C. per la pubblicazione.

Dott Antonello Barretta

REGIONE CAMPANIA

Decreto Dirigenziale n. 77 del 27/04/2012

A.G.C.5 Ecologia, tutela dell'ambiente, disinquinamento, protezione civile

Settore 5 Settore provinc.ecologia,tutela dell'amb.,disinquinam.,protez.civ. - BN -

Oggetto dell'Atto:

D.LGS 152/06 ART. 269 - AUTORIZZAZIONE ALLE EMISSIONI IN ATMOSFERA. DITTA: AGRIGES S.R.L. - S. SALVATORE TELESINO (BN) - C/DA SELVA DI SOTTO.

IL DIRIGENTE

PREMESSO

- che il D.lgs 152/06, recante norme in materia ambientale attribuisce alle Regioni la competenza per il rilascio delle autorizzazioni alle emissioni in atmosfera;
- che il suddetto Decreto ha abrogato il DPR 203/88, i DPCM 21/07/89 e 25/07/91, il D.M.12.07.90;
- che l'art. 269 comma 1 del D. lgs 152/06 prevede che "fatto salvo quanto stabilito dall'art. 267 comma 3,dai commi 14 e 16 del presente articolo e dall'art. 272,comma 5, per tutti gli impianti che producono emissioni deve essere richiesta una autorizzazione";
- che il Sig. Giovanni Tancredi, nato a Telese Terme (BN), il 20/02/54, legale rappresentante della ditta Agriges S.r.l., già autorizzato con Decreto Dirigenziale n. 136 del 21/10/10, con sede legale e stabilimento sito in S. Salvatore Telesino (BN) c/da Selva di Sotto, per l'attività di "Produzione fertilizzanti liquidi, idrosolubili e solidi", ha chiesto l'autorizzazione alle emissioni in atmosfera, ai sensi dell' art.269 comma 8 per la modifica e l'ampliamento dell'impianto;
- che, allegata all'istanza, è stata prodotta apposita relazione a firma di tecnico abilitato nella quale è attestato il rispetto dei limiti delle emissioni a norma delle disposizioni vigenti;

PRESO ATTO

- dei pareri favorevoli espressi nella seduta del 22/03/12 della Conferenza di Servizi indetta ai sensi dell'art. 14 della L. 241/90 e s.m.i.;
- del parere favorevole dell' ARPAC espresso con nota acquisita in data 21/03/12 al prot. 218532 con prescrizioni;

VISTO

- il D.lgs 152/06 smi;
- la Legge n. 61/94;
- la Legge n. 127/97;
- la Legge Regionale n. 10/98;
- la Delibera di G.R. n. 286 del 19/01/01;
- la Delibera di G.R. n. 4102/92;
- la Delibera n. 3466 del 03/06/00;
- il D.D. n. 9 del 20/04/11 del Coordinatore dell'AGC 05.

VISTA

La proposta del responsabile del procedimento per l'adozione del provvedimento di seguito riportato e l'attestazione di regolarità resa dal responsabile della Posizione Organizzativa competente, fatti salvi comunque tutti i visti, autorizzazioni e concessioni di competenza di altri Enti, propedeutiche ed essenziali all'esercizio dell'attività:

DECRETA

Per quanto espresso in narrativa,che qui si intende integralmente trascritta e riportata,

1 Autorizzare, ai sensi dell'art. 269 del Decreto legislativo 152/06, la Ditta Agriges S.r.l., legalmente rappresentata dal Sig. Giovanni Tancredi, nato a Telese Terme (BN), il 20/02/54, con stabilimento sito in S. Salvatore T. (BN), c/da Selva di Sotto, alle emissioni in atmosfera relative all'attività di "Produzione fertilizzanti liquidi, idrosolubili e solidi", e di seguito specificati:
   - Camino E1 (Impianto di aspirazione produzione fertilizzanti solidi) con emissione di Polveri,COV, NH3;
   - Camino E2 (impianto di aspirazione confezionamento e insaccamento) con emissione di Polveri, COV,NH3;
   - Camino E3 (impianto di aspirazione produzione fertilizzanti liquidi, idrosolubili e produzione di concimi a base di inoculi) con emissione di Polveri, ossidi di zolfo, ammoniaca, urea ed etanolammina e COV;
   - Camino E5 (triturazione e vagliatura di materiali organici) con emissione di Polveri,COV,NH3;
   - Zona di emissioni E4 (movimentazione stoccaggio materiale pulverulento - materie prime) con emissione diffuse di Polveri, COV;
2 prendere atto dell'installazione di:

- due caldaie alimentate a GPL art. 272 comma1 lett. dd all IV alla parte V del D.lgs152/06;
- cinque cappe laboratorio chimico art. 272 comma1 lett. jj all IV alla parte V del D.lgs152/06;
- quattro impianti di trattamento acque di prima pioggia art. 272 comma1 lett. p all IV alla parte V del D.lgs152/06;

3 obbligare la Ditta all'osservanza delle seguenti prescrizioni:

a) rispettare il ciclo produttivo e le tecnologie indicate nella perizia tecnica allegata all'istanza prot. 892269 del 24/11/11 e successiva integrazione prot. 58232 del 25/01/12;

b) tenere in continua costante e documentata efficienza gli impianti di abbattimento;

c) i metodi di prelievo e di analisi delle emissioni, nonché i criteri di valutazione delle stesse per il rispetto dei limiti, dovranno essere rispondenti alla normativa vigente in materia;

d) contenere le emissioni prodotte, sin dalla fase di messa in esercizio dell'impianto, nei limiti indicati nella perizia allegata all'istanza e comunque in quelli previsti dalla vigente legislazione in materia;

e) adottare tutte le procedure operative e di gestione utili a contenere le emissioni diffuse di odori nelle varie fasi di movimentazione di stoccaggio materie odorigene;

f) adottare programmi di manutenzione tenendo a disposizione degli organi di controlli il cronoprogramma annuale di manutenzione degli impianti di abbattimento ed aeraluci, rispettando in modo particolare quanto riportato dal documento integrativo del 25/01/12 alla voce " manutenzione impianto di abbattimento" con particolare attenzione alla funzionalità relativa al capannone 3;

g) eseguire sui camini E1-E2-E3-E5, la determinazione analitica degli inquinanti polveri, COV, NH3, oltre quelli già previsti;

h) evitare nello stoccaggio delle materie prime la vicinanza di quelle incompatibili, dal punto di vista chimico, tra loro;

i) le misurazioni e/o valutazioni periodiche delle emissioni prodotte, dovranno essere effettuate ogni **sei mesi**. Le relative risultanze dovranno essere successivamente trasmesse al Settore Provinciale Ecologia, Tutela Ambiente, Disinquinamento di Benevento, all'Amministrazione Provinciale di Benevento, al Comune di S. Salvatore T. (BN) al Dipartimento Prov.le ARPAC di Benevento, alla ASL di Benevento;

l) rispettare quanto stabilito dall'art 269 comma 5 del D.lgs 152/06 in particolare:
- comunicare, almeno 15gg prima la data di messa in esercizio dei nuovi impianti;
- effettuare, in un periodo continuativo di 10 gg di marcia controllata, decorrenti dalla data di messa a regime dei nuovi impianti una misurazione delle emissioni prodotte;
- trasmettere nei successivi 15gg le risultanze delle misurazioni e/o valutazioni delle emissioni al Settore Prov.le Ecologia, Tutela Ambiente,Disinquinamento di Benevento al Dipartimento Prov.le ARPAC di Benevento;

m) la messa a regime dei nuovi impianti dovrà avvenire entro 60gg dalla data di messa in esercizio;

n) rispettare quanto previsto dall'art. 269 comma 8 del D.lgs 152/06 in caso di modifica dell'impianto autorizzato,in particolare:
- comunicare, in via preventiva, la modifica non sostanziale;
- richiedere, in via preventiva, l'aggiornamento dell'autorizzazione in caso di modifica sostanziale;

4 la presente autorizzazione, sostituisce l'autorizzazione rilasciata con D.D. n. 136 del 21/10/10 ed ha la durata di **15 (quindici) anni** a decorrere dalla data del 21/10/10, ai sensi dell'art. 269 comma 8. La domanda di rinnovo essere deve presentata almeno un anno prima della scadenza;

5 demandare all'ARPAC di Benevento, ai sensi dell'art.5 della L.R. 10/98, i controlli necessari per l'accertamento della regolarità delle misure e dei dispositivi di prevenzione contro l'inquinamento nonché del rispetto dei valori limite;

6 stabilire che gli esiti delle verifiche da parte degli Enti di controllo devono essere comunicati a

questo Settore Prov.le per l'eventuale applicazione di quanto previsto dall'art. 278 del D.lgs 152/06;
7 notificare il presente atto alla Ditta Agriges S.r.l.;
8 darne comunicazione all'Assessore al ramo;
9 trasmettere il presente atto all'A.G.C. Ecologia e Tutela Ambiente;
10 inviare, per quanto di competenza, copia del presente atto all'Amministrazione Provinciale di Benevento, al Comune di S. Salvatore T. (BN, alla ASL di Benevento, all'ARPAC Dipartimento Prov.le di Benevento;
11 trasmettere copia del presente atto al B.U.R.C. per la pubblicazione.

Dott. Antonello Barretta

REGIONE CAMPANIA

Decreto Dirigenziale n. 78 del 27/04/2012

A.G.C.5 Ecologia, tutela dell'ambiente, disinquinamento, protezione civile

Settore 5 Settore provinc.ecologia,tutela dell'amb.,disinquinam.,protez.civ. - BN -

Oggetto dell'Atto:

D.LGS 152/06 ART. 269 - AUTORIZZAZIONE ALLE EMISSIONI IN ATMOSFERA. DITTA: STREGA ALBERTI BENEVENTO S.P.A. - BENEVENTO - V. COLONNA.

IL DIRIGENTE

PREMESSO

- che il D.lgs 152/06, recante norme in materia ambientale attribuisce alle Regioni la competenza per il rilascio delle autorizzazioni alle emissioni in atmosfera;
- che il suddetto Decreto ha abrogato il DPR 203/88, i DPCM 21/07/89 e 25/07/91, il D.M.12.07.90;
- che l'art. 269 comma 1 del D. lgs 152/06 prevede che "fatto salvo quanto stabilito dall'art. 267 comma 3,dai commi 14 e 16 del presente articolo e dall'art. 272,comma 5, per tutti gli impianti che producono emissioni deve essere richiesta una autorizzazione";
- che il Sig. Giuseppe D'Avino, nato a Roma, il 25/10/60, legale rappresentante della ditta Strega Alberti Benevento S.p.a. già autorizzata con Decreto Assessorile n. 8717 del 31/05/99 e successivo D.D. n. 2104 del 19/11/02 e successivo rinnovo D.D. n. 25 del 08/03/06, con sede legale a Roma, via Alberico II,35 e stabilimento sito in Benevento piazza V. Colonna, per l'attività di "Produzione liquori, torroni, cioccolato, intermedi di pasticceria e gelateria", ha chiesto l'autorizzazione alle emissioni in atmosfera, ai sensi dell' art.269 ed art. 281 per l'adeguamento dell'impianto;
- che, allegata all'istanza, è stata prodotta apposita relazione a firma di tecnico abilitato nella quale è attestato il rispetto dei limiti delle emissioni a norma delle disposizioni vigenti;

PRESO ATTO

- dei pareri favorevoli espressi nella seduta del 26/01/12 della Conferenza di Servizi indetta ai sensi dell'art. 14 della L. 241/90 e s.m.i.;
- del parere favorevole dell' ARPAC espresso con nota acquisita in data 26/01/12 al prot. 61272 con prescrizioni;
- dell'assenso del Comune di Benevento, dell' Amm.ne Prov.le di Benevento, acquisito ai sensi dell'art. 14 ter comma 7 legge 241/90;

TENUTO CONTO

- che la ditta con nota acquisita al prot. 142988 del 24/02/12 ha fornito i chiarimenti richiesti in sede di Conferenza di Servizi del 26/01/12;

VISTO

- il D.lgs 152/06 smi;
- la Legge n. 61/94;
- la Legge n. 127/97;
- la Legge Regionale n. 10/98;
- la Delibera di G.R. n. 286 del 19/01/01;
- la Delibera di G.R. n. 4102/92;
- la Delibera n. 3466 del 03/06/00;
- il D.D. n. 9 del 20/04/11 del Coordinatore dell'AGC 05.

VISTA

La proposta del responsabile del procedimento per l'adozione del provvedimento di seguito riportato e l'attestazione di regolarità resa dal responsabile della Posizione Organizzativa competente, fatti salvi comunque tutti i visti, autorizzazioni e concessioni di competenza di altri Enti, propedeutiche ed essenziali all'esercizio dell'attività:

DECRETA

Per quanto espresso in narrativa,che qui si intende integralmente trascritta e riportata,

1 Autorizzare, ai sensi dell'art. 269 del Decreto legislativo 152/06, la Ditta Strega Alberti Benevento S.p.a., legalmente rappresentata dal Sig. Giuseppe D'Avino, nato a Roma, il 25/10/60, con stabilimento sito in Benevento, piazza V. Colonna, alle emissioni in atmosfera relative all'attività di "Produzione liquori, torroni, cioccolato, intermedi di pasticceria e gelateria", e di seguito specificati:
- Camino E1 (Tostatura frutta secca) con emissione di polveri ed ossido di azoto e SOV;

PRENDERE ATTO

- Camino C1 (Caldaie) ad inquinamento atmosferico scarsamente rilevante;
- Camino C2 (6 sfiati e ricambi d'aria);

- Camino C3 (miscelatore-sfiati adibito alla protezione e sicurezza degli ambienti di lavoro);
- Camino C4 (mensa) attività ad inquinamento atmosferico scarsamente rilevante;

2 obbligare la Ditta all'osservanza delle seguenti prescrizioni:

a) rispettare il ciclo produttivo e le tecnologie indicate nella perizia tecnica allegata all'istanza prot. 957465 del 16/12/11 e successive integrazioni prot. 142988 del 24/02/12;

b) tenere in continua costante e documentata efficienza gli impianti di abbattimento;

c) i metodi di prelievo e di analisi delle emissioni, nonché i criteri di valutazione delle stesse per il rispetto dei limiti, dovranno essere rispondenti alla normativa vigente in materia;

d) contenere le emissioni prodotte nei limiti indicati nella perizia allegata all'istanza e comunque in quelli previsti dalla vigente legislazione in materia;

e) le misurazioni e/o valutazioni periodiche delle emissioni prodotte, dovranno essere effettuate ogni **anno,** tenendo conto delle condizioni meteo prevalenti. Le relative risultanze dovranno essere successivamente trasmesse al Settore Provinciale Ecologia, Tutela Ambiente, Disinquinamento di Benevento, all'Amministrazione Provinciale di Benevento,al Comune di Benevento al Dipartimento Prov.le ARPAC di Benevento, alla ASL di Benevento;

f) rispettare quanto previsto dall'art. 269 comma 8 del D.lgs 152/06 in caso di modifica dell'impianto autorizzato,in particolare:
- comunicare, in via preventiva, la modifica non sostanziale;
- richiedere, in via preventiva, l'aggiornamento dell'autorizzazione in caso di modifica sostanziale;

3 la presente autorizzazione, sostituisce l'autorizzazione rilasciata con Decreto Assessorile n. 8717 del 31/05/99 e successivo D.D. n. 2104 del 19/11/02 e successivo rinnovo D.D. n. 25 del 08/03/06 ed ha la durata di **15 (quindici) anni** a decorrere dalla data di adozione del presente atto. La domanda di rinnovo deve essere presentata almeno un anno prima della scadenza;

4 precisare che gli oneri per i suddetti accertamenti, ai sensi della Delibera di G.R. n. 750/04, sono a carico della ditta interessata;

5 demandare all'ARPAC di Benevento, ai sensi dell'art.5 della L.R. 10/98, i controlli necessari per l'accertamento della regolarità delle misure e dei dispositivi di prevenzione contro l'inquinamento nonché del rispetto dei valori limite;

6 stabilire che gli esiti delle verifiche da parte degli Enti di controllo devono essere comunicati a questo Settore Prov.le per l'eventuale applicazione di quanto previsto dall'art. 278 del D.lgs 152/06;

7 notificare il presente atto alla Ditta Strega Alberti Benevento S.p.a.;

8 darne comunicazione all'Assessore al ramo;

9 trasmettere il presente atto all'A.G.C. Ecologia e Tutela Ambiente;

10 inviare, per quanto di competenza, copia del presente atto all'Amministrazione Provinciale di Benevento, al Comune di Benevento, alla ASL di Benevento, all'ARPAC Dipartimento Prov.le di Benevento;

11 trasmettere copia del presente atto al B.U.R.C. per la pubblicazione.

Dott. Antonello Barretta

REGIONE CAMPANIA

Decreto Dirigenziale n. 79 del 27/04/2012

A.G.C.5 Ecologia, tutela dell'ambiente, disinquinamento, protezione civile

Settore 5 Settore provinc.ecologia,tutela dell'amb.,disinquinam.,protez.civ. - BN -

Oggetto dell'Atto:

D.LGS 152/06 ART. 269 - AUTORIZZAZIONE ALLE EMISSIONI IN ATMOSFERA. DITTA: QUATTROTORRI S.R.L. - MOLINARA (BN) - VIA CIRCUMVALLAZIONE ROSATI, 4.

IL DIRIGENTE

PREMESSO

- che il D.lgs 152/06, recante norme in materia ambientale, attribuisce alle Regioni la competenza per il rilascio delle autorizzazioni alle emissioni in atmosfera;
- che il suddetto Decreto ha abrogato il DPR 203/88, i DPCM 21/07/89 e 25/07/91, il D.M.12.07.90;
- che l'art. 269, comma 1, del D. lgs 152/06 prevede che "fatto salvo quanto stabilito dall'art. 267 comma 3,dai commi 14 e 16 del presente articolo e dall'art. 272,comma 5, per tutti gli impianti che producono emissioni deve essere richiesta una autorizzazione".
- che il Sig. Marcello Pellegrini nato a Benevento il 08/10/68, legale rappresentante della ditta Quattrotorri S.r.l.**,** con sede legale e stabilimento sito a Molinara (BN), via Circumvallazione Rosati,4, esercente l'attività di "Caseificio", ha avanzato istanza di autorizzazione alle emissioni in atmosfera, ai sensi dell'art. 269 e 281 e art. 272 comma 2 del D.lgs 152/06;
- che, allegata all'istanza, è stata prodotta apposita relazione a firma di tecnico abilitato nella quale è attestato il rispetto dei limiti delle emissioni a norma delle disposizioni vigenti;

PRESO ATTO

- dei pareri favorevoli espressi nella seduta del 05/04/12 della Conferenza di Servizi indetta ai sensi dell'art. 14 della L. 241/90 e s.m.i.;
- del parere favorevole dell' ARPAC espresso con nota acquisita in data 05/04/12 al prot. 269011;
- dell' assenso del Comune di Molinara (BN), acquisito ai sensi dell'art. 14 ter comma 7 legge 241/90;

VISTO

- il D.lgs 152/06 smi;
- la Legge n. 61/94;
- la Legge n. 127/97;
- la Legge Regionale n. 10/98;
- la Delibera di G.R. n. 286 del 19/01/01;
- la Delibera di G.R. n. 4102/92;
- la Delibera n. 3466 del 03/06/00;
- il D.D. n. 9 del 20/04/11 del Coordinatore dell'AGC 05.

VISTO

La proposta del responsabile del procedimento per l'adozione del provvedimento di seguito riportato e l'attestazione di regolarità resa dal responsabile della Posizione Organizzativa competente, fatti salvi comunque tutti i visti, autorizzazioni e concessioni di competenza di altri Enti, propedeutiche ed essenziali all'esercizio dell'attività

DECRETA

Per quanto espresso in narrativa, che qui si intende integralmente trascritta e riportata:

1 autorizzare, ai sensi dell'art. 269 del Decreto legislativo 152/06, la ditta Quattrotorri S.r.l. legalmente rappresentata dal Sig. Marcello Pellegrini nato a Benevento il 08/10/68, con stabilimento sito a Molinara (BN) via Circumvallazione Rosati,4, esercente l'attività di "Caseificio" alle emissioni in atmosfera prodotte nel corso della suddetta attività, e di seguito specificate:
   - C1-C2-C3 (Caldaie) con emissione di Polveri- Ossido di azoto- Ossido di zolfo;
   - C5 (aspirazione vapori) con emissione di vapori acqueo;
2 obbligare la Ditta all'osservanza delle seguenti prescrizioni :

   a) rispettare il ciclo produttivo e le tecnologie indicate nella perizia tecnica allegata all'istanza (prot. 136872 del 22/02/12;
   b) i metodi di prelievo e di analisi delle emissioni, nonché i criteri di valutazione delle stesse per il rispetto dei limiti, dovranno essere rispondenti alla normativa vigente in materia;
   c) contenere le emissioni prodotte, sin dalla fase di messa in esercizio dell'impianto, nei limiti indicati nella perizia allegata all'istanza e comunque in quelli previsti dalla vigente legislazione in materia;

d) le misurazioni e/o valutazioni periodiche delle emissioni prodotte, dovranno essere effettuate ogni **due anni**.Le relative risultanze dovranno essere successivamente trasmesse al Settore Prov.le Ecologia, Tutela Ambiente, Disinquinamento di Benevento, all'Amministrazione Provinciale di Benevento, al Comune di Molinara (BN), al Dipartimento Prov.le ARPAC di Benevento, alla ASL di Benevento;
e) deve essere adottato un registro per le analisi delle emissioni, secondo la disposizioni di cui ai punti 2.7 Allegato VI –parte V del D.lgs 152/06 con pagine numerate, firmate dal responsabile dell'impianto e vidimate;
f) rispettare quanto stabilito dall'art 269 comma 5 del D.lgs 152/06 in particolare:
- comunicare, almeno 15gg prima la data di messa in esercizio dell'impianto;
- effettuare, in un periodo continuativo di 10 gg di marcia controllata, decorrenti dalla data di messa a regime, con una misurazione delle emissioni prodotte;
- trasmettere nei successivi 15gg le risultanze delle misurazioni e/o valutazioni delle emissioni al Settore Prov.le Ecologia, Tutela Ambiente, Disinquinamento di Benevento, al Dipartimento Prov.le ARPAC di Benevento;

g) la messa a regime dell'impianto dovrà avvenire entro 60gg dalla data di messa in esercizio;
h) rispettare quanto previsto dall'art. 269 comma 8 del D.lgs 152/06 in caso di modifica dell'impianto autorizzato, in particolare:
- comunicare, in via preventiva, la modifica non sostanziale;
- richiedere, in via preventiva,l'aggiornamento dell'autorizzazione in caso di modifica sostanziale;

3 la presente autorizzazione, ha la durata di **15 (quindici) anni** a decorrere dalla data di adozione del presente atto. La domanda di rinnovo deve essere presentata almeno un anno prima della scadenza;
4 demandare all'ARPAC di Benevento, ai sensi dell'art.5 della L.R. 10/98, i controlli necessari per l'accertamento della regolarità delle misure e dei dispositivi di prevenzione contro l'inquinamento nonché del rispetto dei valori limite;
5 precisare che gli oneri per i suddetti accertamenti, ai sensi della Delibera di G.R. n. 750/04, sono a carico della ditta interessata;
6 stabilire che gli esiti delle verifiche da parte degli Enti di controllo devono essere comunicati a questo Settore Prov.le per l'eventuale applicazione di quanto previsto dall'art. 278 del D.lgs 152/06;
7 notificare il presente atto alla Ditta Quattrotorri S.r.l.;
8 darne comunicazione all'Assessore al ramo;
9 trasmettere il presente atto all'A.G.C. Ecologia e Tutela Ambiente;
10 inviare, per quanto di competenza, copia del presente atto all'Amministrazione Provinciale di Benevento, al Comune di Molinara (BN), alla ASL di Benevento, all'ARPAC Dipartimento Prov.le di Benevento;
11 trasmettere copia del presente atto al B.U.R.C. per la pubblicazione;

Dott. Antonello Barretta

Decreto Dirigenziale n. 80 del 30/04/2012

A.G.C.5 Ecologia, tutela dell'ambiente, disinquinamento, protezione civile

Settore 5 Settore provinc.ecologia,tutela dell'amb.,disinquinam.,protez.civ. - BN -

Oggetto dell'Atto:

D.LGS 152/06 ART. 269 - AUTORIZZAZIONE ALLE EMISSIONI IN ATMOSFERA. DITTA IMMARD S.R.L. - LIMATOLA (BN) - VIA VOLTURNO.

IL DIRIGENTE

PREMESSO

- che il D.lgs 152/06, recante norme in materia ambientale attribuisce alle Regioni la competenza per il rilascio delle autorizzazioni alle emissioni in atmosfera;
- che il suddetto Decreto ha abrogato il DPR 203/88, i DPCM 21/07/89 e 25/07/91, il D.M.12.07.90;
- che l'art. 269 comma 1 del D. lgs 152/06 prevede che "fatto salvo quanto stabilito dall'art. 267 comma 3,dai commi 14 e 16 del presente articolo e dall'art. 272,comma 5, per tutti gli impianti che producono emissioni deve essere richiesta una autorizzazione";
- che il Sig. Bruno Cerreto, nato a Limatola (BN), il 03/09/22, legale rappresentante della ditta IMMARD S.r.l., già autorizzato con Decreto Dirigenziale n. 196 del 04.11.05, con sede legale e stabilimento sito in via Volturno,snc nel Comune di Limatola (BN), per l'attività di "Lavorazione materiali inerti ", ha chiesto l'autorizzazione alle emissioni in atmosfera, ai sensi dell' art.269 comma 8 per la modifica dell'impianto, in quanto intende effettuare anche il recupero di rifiuti non pericolosi provenienti da attività di costruzione e demolizione con capacità max complessiva non superiore alle 10 T/g;
- che, allegata all'istanza, è stata prodotta apposita relazione a firma di tecnico abilitato nella quale è attestato il rispetto dei limiti delle emissioni a norma delle disposizioni vigenti;

PRESO ATTO

- dei pareri favorevoli espressi nella seduta del 26/04/12 della Conferenza di Servizi indetta ai sensi dell'art. 14 della L. 241/90 e s.m.i.;
- del parere favorevole dell' ARPAC espresso con nota acquisita in data 23/02/12 al prot. 138653 con prescrizioni;
- della nota del Settore Genio Civile di Benevento, con cui è stato comunicato che le particelle su cui ricadono gli impianti non costituisce area di cava e non sono interessate dalla pianificazione del PRAE;
- dell'assenso del Comune di Limatola (BN) ,acquisito ai sensi del comma 7dell' art.14ter della L.241/90.

VISTO

- il D.lgs 152/06 smi;
- la Legge n. 61/94;
- la Legge n. 127/97;
- la Legge Regionale n. 10/98;
- la Delibera di G.R. n. 286 del 19/01/01;
- la Delibera di G.R. n. 4102/92;
- la Delibera n. 3466 del 03/06/00;
- il D.D. n. 9 del 20/04/11 del Coordinatore dell'AGC 05.

VISTA

La proposta del responsabile del procedimento per l'adozione del provvedimento di seguito riportato e l'attestazione di regolarità resa dal responsabile della Posizione Organizzativa competente, fatti salvi comunque tutti i visti, autorizzazioni e concessioni di competenza di altri Enti, propedeutiche ed essenziali all'esercizio dell'attività:

DECRETA

Per quanto espresso in narrativa,che qui si intende integralmente trascritta e riportata,

1. Autorizzare, ai sensi dell'art. 269 del Decreto legislativo 152/06, la Ditta IMMARD S.r.l.,legalmente rappresentata dal Sig. Cerreto Bruno, nato a Limatola(BN), il 03/09/22, con stabilimento sito in LIMATOLA (BN), via Volturno, alle emissioni in atmosfera relative all'attività di "Lavorazione di materiale inerte e recupero di rifiuti non pericolosi ", e di seguito specificate:
   - Emissione diffuse di polveri;
2. obbligare la Ditta all'osservanza delle seguenti prescrizioni:

   a) rispettare il ciclo produttivo e le tecnologie indicate nella perizia tecnica allegata all'istanza ed acquisite al prot. 922722 del 05/12/11 e successive integrazioni acquisite al prot.7031del 4/01/12 e prot.188940 del 12.03.12;

   b) tenere in continua costante e documentata efficienza gli impianti di abbattimento;

   c) utilizzare nel ciclo produttivo i seguenti rifiuti:

   -Tipologia 7.1 CER 170101-170102-170103-170802-170107-170904;-101311-200301;

-Tipologia 7.2 CER 010413-010399-010408-010410;
-Tipologia 7.4 CER 101203-101206-101208;
- Tipologia 7.6 CER 170302- 200301
- Tipologia 7.11 CER 170508
- Tipologia 7.31bis CER 170504;

d) dimostrare che l'impianto non supera i limiti quantitativi fissati (<= a 10 t/g), provvedendo a monitorare e trasmettere a questo Settore, annualmente copia dei registri di carico e scarico dei rifiuti, a questo Settore ed alla Provincia di Benevento;
e) in caso di stazionamento dei rifiuti e degli inerti venga adottata idonea copertura degli stessi in ottemperanza a quanto previsto dall' allegato V parte I, alla parte V del D.lgs 152/06;
f) rispettare, per quanto attiene la mitigazione delle emissione di polveri diffuse, quanto disposto dalla parte I all. 5 alla parte V del D.Lgs152/06;
g) i metodi di prelievo e di analisi delle emissioni, nonché i criteri di valutazione delle stesse per il rispetto dei limiti, dovranno essere rispondenti alla normativa vigente in materia;
h) contenere le emissioni prodotte, sin dalla fase di messa in esercizio dell'impianto, nei limiti indicati nella perizia allegata all'istanza e comunque in quelli previsti dalla vigente legislazione in materia;
i) le misurazioni e/o valutazioni periodiche delle emissioni prodotte, dovranno essere effettuate,da consulente tecnico abilitato, ogni **anno,** tenendo conto delle condizioni meteo prevalenti. Le relative risultanze,complete di timbro e firma di consulente tecnico abilitato, dovranno essere successivamente trasmesse al Settore Provinciale Ecologia, Tutela Ambiente, Disinquinamento di Benevento, all'Amministrazione Provinciale di Benevento, al Comune di Castelvenere (BN) al Dipartimento Prov.le ARPAC di Benevento, alla ASL di Benevento;
m) rispettare quanto previsto dall'art. 269 comma 8 del D.lgs 152/06 in caso di modifica dell'impianto autorizzato,in particolare:
- comunicare, in via preventiva, la modifica non sostanziale;
- richiedere, in via preventiva, l'aggiornamento dell'autorizzazione in caso di modifica sostanziale;

3 la presente autorizzazione, sostituisce l'autorizzazione rilasciata con D.D. n. 196 del 04.11.05 ed ha la durata di **15 (quindici) anni** a decorrere dalla data di adozione del presente atto La domanda di rinnovo deve essere presentata almeno un anno prima della scadenza;
4 precisare che gli oneri per i suddetti accertamenti, ai sensi della Delibera di G.R. n. 750/04, sono a carico della ditta interessata;
5 demandare all'ARPAC di Benevento, ai sensi dell'art.5 della L.R. 10/98, i controlli necessari per l'accertamento della regolarità delle misure e dei dispositivi di prevenzione contro l'inquinamento nonché del rispetto dei valori limite;
6 stabilire che gli esiti delle verifiche da parte degli Enti di controllo devono essere comunicati a questo Settore Prov.le per l'eventuale applicazione di quanto previsto dall'art. 278 del D.lgs 152/06;
7 notificare il presente atto alla Ditta IMMARD S.r.l. ;
8 darne comunicazione all'Assessore al ramo;
9 trasmettere il presente atto all'A.G.C. Ecologia e Tutela Ambiente;
10 inviare, per quanto di competenza, copia del presente atto all'Amministrazione Provinciale di Benevento, al Comune di Limatola (BN), alla ASL di Benevento, all'ARPAC Dipartimento Prov.le di Benevento;
11 trasmettere copia del presente atto al B.U.R.C. per la pubblicazione.

Dott. Antonello Barretta

Decreto Dirigenziale n. 81 del 30/04/2012

A.G.C.5 Ecologia, tutela dell'ambiente, disinquinamento, protezione civile

Settore 5 Settore provinc.ecologia,tutela dell'amb.,disinquinam.,protez.civ. - BN -

Oggetto dell'Atto:

D.LGS 152/2006 - REVOCA AUTORIZZAZIONE ED ARCHIVIAZIONE FASCICOLO. DITTA:PAGO BUR CHEASE S.P.A. - PAGO VEIANO (BN) - AREA PIP.

IL DIRIGENTE

PREMESSO

- che il D.lgs 152/06, recante norme in materia ambientale attribuisce alle Regioni la competenza per il rilascio delle autorizzazioni alle emissioni in atmosfera;
- che il suddetto Decreto ha abrogato il DPR 203/88, i DPCM 21/07/89 e 25/07/91, il D.M.12.07.90;
- che la Ditta Pago Bur Chease S.p.a., legale rappresentante Sig. Valerio Attilio Buralli, nato a Ponte Boggiese (PT) il 16/04/49, con sede legale a Napoli, Centro Direzionele Is. G/8 e stabilimento sito in Pago Veiano (BN), Area PIP, esercente l'attività di "Produzione di formaggi filati", è stata autorizzata alle emissioni in atmosfera relativa al suddetto impianto, ai sensi del DPR 203/88 con Decreto Assessorile n. 8705 del 17/06/99;

COSIDERATO CHE

- la ditta suddetta non ha ottemperato, nei termini assegnati, a quanto prescritto nel succitato decreto, è stato richiesto alla polizia locale di verificare l'effettivo svolgimento dell'attività;

TENUTO CONTO

- che con nota acquisita al prot. 893543 del 24/11/11, la Polizia Municipale del Comune di Pago Veiano (BN), ha comunicato che la suddetta ditta ha cessato l'attività;

VISTO

- il D.lgs 152/06 smi;
- la Legge n. 61/94;
- la Legge n. 127/97;
- la Legge Regionale n. 10/98;
- la Delibera di G.R. n. 286 del 19/01/01;
- la Delibera di G.R. n. 4102/92;
- la Delibera n. 3466 del 03/06/00;
- il D.D. n. 9 del 20/04/11 del Coordinatore dell'AGC 05.

RITENUTO

- di dover procedere ai sensi della D.G.R. n°6898/94 punto B, alla revoca dell'autorizzazione alle emissione in atmosfera rilasciata alla Ditta Paga Bur Chease S.p.a., con Decreto Assessorile n. 8705 del 17/06/99, con relativa archiviazione del fascicolo;

VISTA

La proposta del responsabile del procedimento per l'adozione del provvedimento di seguito riportato e l'attestazione di regolarità resa dal responsabile della Posizione Organizzativa competente

DECRETA

per le motivazioni suesposte che qui si intendono integralmente riportate:

1. di revocare l'autorizzazione concessa, con Decreto Assessorile n. 8705 del 17/06/99, alla ditta Pago Bur Chease S.p.a., stabilimento di Pago Veiano (BN) Area PIP, legale rappresentante Sig. Valerio Attilio Buralli, nato a Ponte Boggiese (PT) il 16/04/49;
2. di archiviare il relativo fascicolo;
3. di trasmettere il presente atto all'A.G.C. Ecologia e Tutela Ambiente;
4. di darne comunicazione all'Assessore al ramo;
5. di inviare, per quanto di competenza, copia del presente atto all'Amministrazione Provinciale di Benevento, al Comune di Pago Veiano (BN), alla ASL di Benevento, all' ARPAC Dipartimento Provinciale di Benevento ed alla Ditta destinataria del presente provvedimento;
6. di trasmettere copia del presente atto al B.U.R.C. per la pubblicazione.

Dott. Antonello Barretta

REGIONE CAMPANIA

Decreto Dirigenziale n. 82 del 30/04/2012

A.G.C.5 Ecologia, tutela dell'ambiente, disinquinamento, protezione civile

Settore 5 Settore provinc.ecologia,tutela dell'amb.,disinquinam.,protez.civ. - BN -

Oggetto dell'Atto:

D.LGS 152/2006 - REVOCA AUTORIZZAZIONE ED ARCHIVIAZIONE FASCICOLO. DITTA: SI.D.AN. S.R.L. - BONEA (BN) - VIA GIARDINO, 9.

IL DIRIGENTE

PREMESSO

- che il D.lgs 152/06, recante norme in materia ambientale attribuisce alle Regioni la competenza per il rilascio delle autorizzazioni alle emissioni in atmosfera;
- che il suddetto Decreto ha abrogato il DPR 203/88, i DPCM 21/07/89 e 25/07/91, il D.M.12.07.90;
- che la Ditta SI.D.AN S.r.l., legale rappresentante Sig. Daniele Giuseppe Sibilia nato a Rotondi (AV) il 05/12/61, con sede legale e stabilimento sito a Bonea (BN) S.S. Appia Km 240, esercente l'attività di "Produzione di resistenze elettriche" è stata autorizzata alle emissioni in atmosfera relativa al suddetto impianto, ai sensi del DPR 203/88 con Decreto Dirigenziale n. 1916 del 06/08/03 ;

TENUTO CONTO

- che con nota n. 298713 del 18/04/12, il rappresentante legale, ha comunicato che la ditta SI.D.AN S.r.l., ha dismesso l'attività in seguito di trasferimento, e pertanto ha richiesto la revoca del D.D. n.1916 del 06/08/03;

VISTO

- il D.lgs 152/06 smi;
- la Legge n. 61/94;
- la Legge n. 127/97;
- la Legge Regionale n. 10/98;
- la Delibera di G.R. n. 286 del 19/01/01;
- la Delibera di G.R. n. 4102/92;
- la Delibera n. 3466 del 03/06/00;
- il D.D. n. 9 del 20/04/11 del Coordinatore dell'AGC 05.

RITENUTO

- di dover procedere ai sensi della D.G.R. n° 6898/94 , all'archiviazione del fascicolo con relativa Revoca dell'autorizzazione alle emissione in atmosfera rilasciata alla Ditta SI.D.AN S.r.l., con Decreto Dirigenziale n. 1916 del 06/08/03;

Alla stregua dell'istruttoria compiuta dal Servizio 01 e dell'attestazione di regolarità resa dal responsabile della Posizione Organizzativa competente

DECRETA

per le motivazioni suesposte che qui si intendono integralmente riportate:

- revocare**,** l'autorizzazione concessa, con Decreto Dirigenziale n. 1916 del 06/08/03 , alla ditta SI.D.AN S.r.l., stabilimento di Bonea (BN), S.S. Appia Km 240, legale rappresentante Sig. Daniele Giuseppe Sibilia nato a Rotondi (AV) il 05/12/61;
- di archiviare il relativo fascicolo.
- di trasmettere il presente atto all'A.G.C. Ecologia e Tutela Ambiente;
- di darne comunicazione all'Assessore al ramo;
- di inviare, per quanto di competenza, copia del presente atto all'Amministrazione Provinciale di Benevento, al Comune di Bonea (BN), alla ASL di Benevento, all' ARPAC Dipartimento Provinciale di Benevento ed alla Ditta destinataria del presente provvedimento;
- di trasmettere copia del presente atto al B.U.R.C. per la pubblicazione;

Dott. Antonello Barretta

Decreto Dirigenziale n. 83 del 30/04/2012

A.G.C.5 Ecologia, tutela dell'ambiente, disinquinamento, protezione civile

Settore 5 Settore provinc.ecologia,tutela dell'amb.,disinquinam.,protez.civ. - BN -

Oggetto dell'Atto:

D.LGS 152/2006 - REVOCA AUTORIZZAZIONE ED ARCHIVIAZIONE FASCICOLO. DITTA: FALEGNAMERIA PETRILLO GIACOMO - CUSANO MUTRI (BN) - VIA ALDO MORO, 15.

IL DIRIGENTE

PREMESSO

- che il D.lgs 152/06, recante norme in materia ambientale attribuisce alle Regioni la competenza per il rilascio delle autorizzazioni alle emissioni in atmosfera;
- che il suddetto Decreto ha abrogato il DPR 203/88, i DPCM 21/07/89 e 25/07/91, il D.M.12.07.90;
- che la Ditta Falegnameria Petrillo Giacomo, legale rappresentante Sig. Giacomo Petrillo nato a Karlsruhe (D) il 09/03/76, con sede legale e stabilimento sito a Cusano Mutri (BN) via Aldo Moro,15, esercente l'attività di "Falegnameria" è stata autorizzata alle emissioni in atmosfera relativa al suddetto impianto, ai sensi del DPR 203/88 con Decreto Dirigenziale n. 1182 del 28/05/03 ;

TENUTO CONTO

- che con nota n. 297181 del 18/04/12, il rappresentante legale, ha comunicato che la ditta Falegnameria Petrillo Giacomo, ha cessato l'attività a far data dal 31/12/11, e pertanto ha richiesto la revoca del D.D. n.1182 del 28/05/03;

VISTO

- il D.lgs 152/06 smi;
- la Legge n. 61/94;
- la Legge n. 127/97;
- la Legge Regionale n. 10/98;
- la Delibera di G.R. n. 286 del 19/01/01;
- la Delibera di G.R. n. 4102/92;
- la Delibera n. 3466 del 03/06/00;
- il D.D. n. 9 del 20/04/11 del Coordinatore dell'AGC 05.

RITENUTO

- di dover procedere ai sensi della D.G.R. n° 6898/94 , all'archiviazione del fascicolo con relativa Revoca dell'autorizzazione alle emissione in atmosfera rilasciata alla Ditta Falegnameria Petrillo Giacomo, con Decreto Dirigenziale n. 1182 del 28/05/03;

Alla stregua dell'istruttoria compiuta dal Servizio 01 e dell'attestazione di regolarità resa dal responsabile della Posizione Organizzativa competente

DECRETA

per le motivazioni suesposte che qui si intendono integralmente riportate:

- revocare**,** l'autorizzazione concessa, con Decreto Dirigenziale n. 1182 del 28/05/03 , alla ditta Falegnameria Petrillo Giacomo, stabilimento di Cusano Mutri (BN), via Aldo Moro,15, legale rappresentante Sig. Giacomo Petrillo nato a Karlsruhe (D) il 09/03/76;
- di archiviare il relativo fascicolo.
- di trasmettere il presente atto all'A.G.C. Ecologia e Tutela Ambiente;
- di darne comunicazione all'Assessore al ramo;
- di inviare, per quanto di competenza, copia del presente atto all'Amministrazione Provinciale di Benevento, al Comune di Cusano Mutri (BN), alla ASL di Benevento, all' ARPAC Dipartimento Provinciale di Benevento ed alla Ditta destinataria del presente provvedimento;
- di trasmettere copia del presente atto al B.U.R.C. per la pubblicazione;

Dott. Antonello Barretta

Decreto Dirigenziale n. 84 del 30/04/2012

A.G.C.5 Ecologia, tutela dell'ambiente, disinquinamento, protezione civile

Settore 5 Settore provinc.ecologia,tutela dell'amb.,disinquinam.,protez.civ. - BN -

Oggetto dell'Atto:

D.LGS 152/2006 - REVOCA AUTORIZZAZIONE ED ARCHIVIAZIONE FASCICOLO. DITTA: FUNGHI DEL SANNIO S.R.L. - MORCONE (BN) - ZONA INDUSTRIALE.

IL DIRIGENTE

PREMESSO

- che il D.lgs 152/06, recante norme in materia ambientale attribuisce alle Regioni la competenza per il rilascio delle autorizzazioni alle emissioni in atmosfera;
- che il suddetto Decreto ha abrogato il DPR 203/88, i DPCM 21/07/89 e 25/07/91, il D.M.12.07.90;
- che la Ditta Funghi del Sannio S.r.l., legale rappresentante Sig.ra Paola Nave, nata a Ponte (BN) il 28/05/67, con sede legale in via Ripagallo – Ponte (BN) e stabilimento sito in Morcone (BN), zona Ind.le, esercente l'attività di "Produzione di funghi", è stata autorizzata alle emissioni in atmosfera relativa al suddetto impianto, ai sensi del DPR 203/88 con Decreto Dirigenziale n. 85 del 13/07/00;

COSIDERATO CHE

- che il curatore fallimentare Dr. Vincenzo Falde con nota del 21/05/07 acquisita al prot. 482250 del 29/05/07 ha comunicato che l'attività produttiva era stata sospesa;
- che con nota prot. 57947 del 25/01/12 questo Settore ha richiesto alla ditta, così come rappresentata, notizie in merito all'esercizio della suddetta attività, assegnando alla stessa 20 gg, trascorsi inutilmente i quali si sarebbe proceduto alla revoca dell'autorizzazione alle emissioni in atmosfera;

TENUTO CONTO

- che nei termini assegnati non è pervenuta alcuna documentazione/comunicazione;

VISTO

- il D.lgs 152/06 smi;
- la Legge n. 61/94;
- la Legge n. 127/97;
- la Legge Regionale n. 10/98;
- la Delibera di G.R. n. 286 del 19/01/01;
- la Delibera di G.R. n. 4102/92;
- la Delibera n. 3466 del 03/06/00;
- il D.D. n. 9 del 20/04/11 del Coordinatore dell'AGC 05.

RITENUTO

- di dover procedere ai sensi della D.G.R. n°6898/94 punto B, alla revoca dell'autorizzazione alle emissione in atmosfera rilasciata alla Ditta Funghi del Sannio S.r.l., con Decreto Dirigenziale n. 85 del 13/07/00, con relativa archiviazione del fascicolo;

VISTA

La proposta del responsabile del procedimento per l'adozione del provvedimento di seguito riportato e l'attestazione di regolarità resa dal responsabile della Posizione Organizzativa competente

DECRETA

per le motivazioni suesposte che qui si intendono integralmente riportate:

1. di revocare l'autorizzazione concessa, con Decreto Dirigenziale n. 85 del 13/07/00, alla ditta Funghi del Sannio S.r.l., stabilimento di Morcone (BN) zona Ind.le, legale rappresentante Sig.ra Paola Nave, nata a Ponte (BN) il 28/05/67;
2. di archiviare il relativo fascicolo;
3. di trasmettere il presente atto all'A.G.C. Ecologia e Tutela Ambiente;
4. di darne comunicazione all'Assessore al ramo;
5. di inviare, per quanto di competenza, copia del presente atto all'Amministrazione Provinciale di Benevento, al Comune di Morcone (BN), alla ASL di Benevento, all' ARPAC Dipartimento Provinciale di Benevento ed alla Ditta destinataria del presente provvedimento;
6. di trasmettere copia del presente atto al B.U.R.C. per la pubblicazione.

Dott. Antonello Barretta

REGIONE CAMPANIA

Decreto Dirigenziale n. 85 del 30/04/2012

A.G.C.5 Ecologia, tutela dell'ambiente, disinquinamento, protezione civile

Settore 5 Settore provinc.ecologia,tutela dell'amb.,disinquinam.,protez.civ. - BN -

Oggetto dell'Atto:

D.LGS 152/2006 - REVOCA AUTORIZZAZIONE ED ARCHIVIAZIONE FASCICOLO. DITTA: ANTICA LATTERIA LA CONTESSA - CEPPALONI (BN) - S.S. APPIA KM 254.

IL DIRIGENTE

PREMESSO

- che il D.lgs 152/06, recante norme in materia ambientale attribuisce alle Regioni la competenza per il rilascio delle autorizzazioni alle emissioni in atmosfera;
- che il suddetto Decreto ha abrogato il DPR 203/88, i DPCM 21/07/89 e 25/07/91, il D.M.12.07.90;
- che la Ditta Antica Latteria La Contessa, legale rappresentante Sig.ra Clara Testa, nata ad Ariano Irpino (AV) il 02/11/76, con sede legale e stabilimento sito Ceppaloni (BN), S.S. Appia Km 254, esercente l'attività di "Produzione latticini", è stata autorizzata alle emissioni in atmosfera relativa al suddetto impianto, ai sensi del DPR 203/88 con Decreto Dirigenziale n. 1982 del 16/09/03;

COSIDERATO CHE

- la ditta suddetta non ha ottemperato, nei termini assegnati, a quanto prescritto nel succitato decreto, è stato richiesto alla polizia locale di verificare l'effettivo svolgimento dell'attività;

TENUTO CONTO

- che il Comando della Polizia Municipale del Comune di Ceppaloni (BN), con nota n. 286306 del 13/04/12, ha comunicato che la suddetta ditta ha cessato l'attività;

VISTO

- il D.lgs 152/06 smi;
- la Legge n. 61/94;
- la Legge n. 127/97;
- la Legge Regionale n. 10/98;
- la Delibera di G.R. n. 286 del 19/01/01;
- la Delibera di G.R. n. 4102/92;
- la Delibera n. 3466 del 03/06/00;
- il D.D. n. 9 del 20/04/11 del Coordinatore dell'AGC 05.

RITENUTO

- di dover procedere ai sensi della D.G.R. n°6898/94 punto B, alla revoca dell'autorizzazione alle emissione in atmosfera rilasciata alla Ditta Antica Latteria La Contessa, con Decreto Dirigenziale n. 1982 del 16/09/03, con relativa archiviazione del fascicolo;

VISTA

La proposta del responsabile del procedimento per l'adozione del provvedimento di seguito riportato e l'attestazione di regolarità resa dal responsabile della Posizione Organizzativa competente;

DECRETA

per le motivazioni suesposte che qui si intendono integralmente riportate:

1. di revocare l'autorizzazione concessa, con Decreto Dirigenziale n. 1982 del 16/09/03, alla ditta Antica Latteria La Contessa, stabilimento di Ceppaloni (BN), S.S. Appia Km254, legale rappresentante Sig.ra Clara Testa, nata ad Ariano Irpino (AV) il 02/11/76;
2. di archiviare il relativo fascicolo;
3. di trasmettere il presente atto all'A.G.C. Ecologia e Tutela Ambiente;
4. di darne comunicazione all'Assessore al ramo;
5. di inviare, per quanto di competenza, copia del presente atto all'Amministrazione Provinciale di Benevento, al Comune di Ceppaloni (BN), alla ASL di Benevento, all' ARPAC Dipartimento Provinciale di Benevento ed alla Ditta destinataria del presente provvedimento;
6. di trasmettere copia del presente atto al B.U.R.C. per la pubblicazione;

Dott. Antonello Barretta

Decreto Dirigenziale n. 86 del 30/04/2012

A.G.C.5 Ecologia, tutela dell'ambiente, disinquinamento, protezione civile

Settore 5 Settore provinc.ecologia,tutela dell'amb.,disinquinam.,protez.civ. - BN -

Oggetto dell'Atto:

D.LGS 152/2006 - REVOCA AUTORIZZAZIONE ED ARCHIVIAZIONE FASCICOLO. DITTA: FALEGNAMERIA COLANDREA ANGELO - FOGLIANISE (BN) - VIA PALAZZO, 5.

IL DIRIGENTE

PREMESSO

- che il D.lgs 152/06, recante norme in materia ambientale attribuisce alle Regioni la competenza per il rilascio delle autorizzazioni alle emissioni in atmosfera;
- che il suddetto Decreto ha abrogato il DPR 203/88, i DPCM 21/07/89 e 25/07/91, il D.M.12.07.90;
- che la Ditta Falegnameria Colandrea Angelo, legale rappresentante Sig. Angelo Colandrea nato a Benevento il 05/09/70, con sede legale e stabilimento sito a Foglianise (BN) via Palazzo,5, esercente l'attività di "Falegnameria" è stata autorizzata alle emissioni in atmosfera relativa al suddetto impianto, ai sensi del DPR 203/88 con Decreto Dirigenziale n. 155 del 22/09/05 ;

TENUTO CONTO

- che con nota n. 286137 del 13/04/12, il rappresentante legale, ha comunicato che la ditta Falegnameria Colandrea Angelo, ha cessato l'attività a far data dal 31/12/06, e pertanto ha richiesto la revoca del D.D. n.155 del 22/09/05;

VISTO

- il D.lgs 152/06 smi;
- la Legge n. 61/94;
- la Legge n. 127/97;
- la Legge Regionale n. 10/98;
- la Delibera di G.R. n. 286 del 19/01/01;
- la Delibera di G.R. n. 4102/92;
- la Delibera n. 3466 del 03/06/00;
- il D.D. n. 9 del 20/04/11 del Coordinatore dell'AGC 05.

RITENUTO

- di dover procedere ai sensi della D.G.R. n° 6898/94 , all'archiviazione del fascicolo con relativa Revoca dell'autorizzazione alle emissione in atmosfera rilasciata alla Ditta Falegnameria Colandrea Angelo, con Decreto Dirigenziale n. 155 del 22/09/05;

Alla stregua dell'istruttoria compiuta dal Servizio 01 e dell'attestazione di regolarità resa dal responsabile della Posizione Organizzativa competente

DECRETA

per le motivazioni suesposte che qui si intendono integralmente riportate:

- revocare**,** l'autorizzazione concessa, con Decreto Dirigenziale n. 155 del 22/09/05 , alla ditta Falegnameria Colandrea Angelo, stabilimento di Foglianise (BN), via Palazzo,5, legale rappresentante Sig. Angelo Colandrea nato a Benevento il 05/09/70;
- di archiviare il relativo fascicolo.
- di trasmettere il presente atto all'A.G.C. Ecologia e Tutela Ambiente;
- di darne comunicazione all'Assessore al ramo;
- di inviare, per quanto di competenza, copia del presente atto all'Amministrazione Provinciale di Benevento, al Comune di Foglianise (BN), alla ASL di Benevento, all' ARPAC Dipartimento Provinciale di Benevento ed alla Ditta destinataria del presente provvedimento;
- di trasmettere copia del presente atto al B.U.R.C. per la pubblicazione;

Dott. Antonello Barretta

Decreto Dirigenziale n. 95 del 02/05/2012

A.G.C.5 Ecologia, tutela dell'ambiente, disinquinamento, protezione civile

Settore 6 Settore provinc.ecologia,tutela dell'amb.,disinquinam.,protez.civ. - CE -

Oggetto dell'Atto:

VOLTURA AUTORIZZAZIONE ALLE EMISSIONI IN ATMOSFERA, RILASCIATA ALLA DITTA "CASEIFICIO SANTAGATA" CON D.D. N. 2 DEL 03/01/2011 IN FAVORE DELLA DITTA "CASEIFICIO SANTAGATA SAS DI SANTAGATA LORENZO E C" CON SEDE LEGALE ED OPERATIVA NEL COMUNE DI ROCCAROMANA (CE) ALLA VIA SANTA CROCE N. 10.

Premesso che

a. con D.D. n. ***2 del 03/01/2011***, è stata rilasciata alla ditta "***CASEIFICIO SANTAGATA GIUSEPPE"***, l'autorizzazione alle emissioni in atmosfera per attività di "Caseificio" con **"**Trasformazioni lattiero casearie con produzione giornaliera non superiore a 1000kg/g", con sede legale ed operativa nel Comune di Roccaromana (CE) alla via Santa Croce n. 10.
b. con istanza pervenuta in data 19/03/2012 prot. n. 0211938 il sig. Santagata Lorenzo, legale rappresentante della ditta "***CASEIFICIO SANTAGATA SAS DI SANTAGATA LORENZO E C",*** ha chiesto la voltura della autorizzazione succitata, dichiarando che svolgerà la stessa attività per la quale era stata autorizzata la ditta "***CASEIFICIO SANTAGATA GIUSEPPE"***, negli stessi locali con gli stessi macchinari ed attrezzature senza apportare nessuna modifica al ciclo di lavorazione.

Preso Atto che alla suddetta istanza risultano allegati:

a. dichiarazione sostitutiva di iscrizione CCIAA di Caserta, dichiarazione sostitutiva di certificazione ai fini dell'art. 10, legge 31.05.65, n. 575 e s.m. e i. del Sig. SANTAGATA LORENZO legale rappresentante della ditta "***CASEIFICIO SANTAGATA SAS DI SANTAGATA LORENZO E C.";***
b. copia del certificato di morte del sig. Santagata Giuseppe;
c. Copia atto di costituzione della società in accomandita semplice, stipulato dal Notaio avv. Enrico Matano, in Sessa Aurunca in data 20/02/2012, repertorio n. 306, raccolta n. 210;
d. Documento di riconoscimento del cedente e del subentrante;

Ritenuto di poter procedere alla voltura dell'autorizzazione alle emissioni in atmosfera, già rilasciata alla ditta "***CASEIFICIO SANTAGATA GIUSEPPE"***, con **D.D. n. *2 del 03/01/2011***, a favore della ditta "***CASEIFICIO SANTAGATA SAS DI SANTAGATA LORENZO E C.***" - **P. IVA 03696770613**, con sede operativa nel Comune di Roccaromana (CE) alla via Santa Croce n. 10., legalmente rappresentata dal sig. Santagata Lorenzo.

.

Visti:

a. il D. Lgs n. 152/06 e s. m. e i.;
b. il D.D. n. 154 del 23/03/07 dell'A.G.C. 05;
c. il D.D. n. 9 del 20/04/2011 dell'A.G.C. 05;

In conformità dell'istruttoria effettuata dal Settore e della proposta del responsabile del procedimento

D E C R E T A

per i motivi espressi in narrativa, che qui si intendono integralmente riportati e confermati

1. **volturare** l'autorizzazione alle emissioni in atmosfera, già rilasciata alla ditta **"*CASEIFICIO SANTAGATA GIUSEPPE"***, con **D.D. n. *2 del 03/01/2011***, a favore della ditta "***CASEIFICIO SANTAGATA SAS DI SANTAGATA LORENZO E C.***" - **P. IVA 03696770613**, con sede operativa nel Comune di Roccaromana (CE) alla via Santa Croce n. 10;
2. **confermare** tutte le prescrizioni previste nel D.D. n. ***2 del 03/01/2011***, che qui si intendono integralmente riportate;
3. **notificare** il presente provvedimento alla ditta "***CASEIFICIO SANTAGATA SAS DI SANTAGATA LORENZO E C";***
4. **inviare**, per quanto di competenza, copia del presente atto al Comune di Roccaromana (CE), alla Provincia di Caserta, all'ASL CE/1 distretto n. 31 di Alife (CE) e all'ARPAC – Dipartimento provinciale di Caserta.
5. **inoltrare** copia del presente atto all'A.G.C. 05 Ecologia, Tutela Ambiente, Disinquinamento, Protezione Civile, alla Segreteria di Giunta, nonché al Settore Stampa, Documentazione ed Informazione, Bollettino Ufficiale per la pubblicazione sul B.U.R.C.

d.ssa Maria Flora Fragassi

fonte: http://burc.regione.campania.it

Decreto Dirigenziale n. 124 del 27/04/2012

A.G.C.5 Ecologia, tutela dell'ambiente, disinquinamento, protezione civile

Settore 7 Settore provinc.ecologia,tutela dell'amb.,disinquinam.,protez.civ. - Napoli

Oggetto dell'Atto:

PRYSMIAN POWERLINK S.R.L. - AUTORIZZAZIONE INTEGRATA AMBIENTALE (AIA) PER L'IMPIANTO SITO IN POZZUOLI (NA) VIA ANNECCHINO, 93.

IL DIRIGENTE

VISTI

a. il D.Lgs. 18 febbraio 2005 n. 59 "*Attuazione integrale della direttiva 96/61/CE relativa alla prevenzione e riduzione integrate dell'inquinamento*" e successive modifiche ed integrazioni;
b. il D.L. 30 ottobre 2007 n. 180 convertito con modificazione nella Legge 19 dicembre 2007 n. 243;
c. la DGRC n. 62 del 19/01/2007 "*Provvedimenti per il rilascio dell'Autorizzazione Integrata Ambientale ai sensi del D.Lgs. 18 febbraio 2005 n. 59*" che ha fissato il calendario delle scadenze per la presentazione delle domande da parte dei gestori degli impianti soggetti all'Autorizzazione Integrata Ambientale ed individuato questo Settore quale "Autorità Competente" - ex art. 2, comma 1 D.Lgs. 59/05 – al rilascio dell'autorizzazione per l'attività IPPC ricadenti nel territorio provinciale di competenza;
d. il D.D. n. 16 del 30/01/2007 del Settore Tutela Ambiente dell'AGC 05 con il quale, in attuazione della su citata DGRC n. 62/07, è stata autorizzata la pubblicazione della relativa modulistica sul BURC;
e. il D.Lgs. 03 aprile 2006 n. 152, e successive modifiche ed integrazioni, recante "*Norme in materia ambientale*";
f. la DGRC 27 luglio 2007 n. 1411 avente ad oggetto "*Decreto Legislativo 03 aprile 2006 n. 152. Norme in materia ambientale. Procedure amministrative per il rilascio dell'autorizzazione unica per gli impianti di smaltimento e di recupero rifiuti di cui all'art. 208 e segg.*";
g. l'art. 18 del D.Lgs. 59/05 ai sensi del quale le spese occorrenti per rilievi, accertamenti e sopralluoghi necessari all'istruttoria delle domande di Autorizzazione Integrata Ambientale e per i successivi controlli sono a carico del gestore;
h. la DGRC n. 62 del 19/01/2007 con cui sono stati determinati gli importi che i gestori richiedenti devono versare all'Amministrazione Regionale, a titolo di acconto e salvo conguaglio, da effettuarsi quest'ultimo ai sensi delle tariffe da fissarsi con successivo decreto interministeriale;
i. il decreto interministeriale 24 aprile 2008, pubblicato sulla G.U. Del 22 settembre 2008, con cui sono state disciplinate le modalità, anche contabili, e le tariffe da applicare in relazione alle istruttorie ed ai controlli previsti dal D.Lgs. 18 febbraio 2005 n. 59;
j. l'art. 2 del D.Lgs. 29/06/2010, n. 128 che traspone la disciplina in materia di AIA, contenuta nel D.Lgs. 59/05, nella Parte II, titolo III bis del D.Lgs. 152/2006;
k. l'art. 4 del D.Lgs. 29/06/2010, n. 128 che abroga il D.Lgs. n. 59/05 stabilendo che le procedure di AIA già avviate sono concluse ai sensi delle norme vigenti al momento dell'avvio del procedimento;
l. il D.D. n. 9 del 20/04/2011 del Coordinatore dell'AGC 05 Ecologia ad oggetto "*Deleghe di competenze ai Dirigenti di Settore dell'AGC 05*";

PREMESSO

a. che la ***Prysmian Cavi e Sistemi Energia Italia S.r.l.*** con impianto in Pozzuoli (NA) alla via Annecchino n. 93 con nota istanza acquisita agli atti in data 29/03/2007 prot. n. 296823 ha presentato domanda di Autorizzazione Integrata Ambientale, ai sensi del D.Lgs. 59/2005, per l'impianto esistente elencato nell'All. 1 del citato Decreto Legislativo identificato con codice IPPC 2.5b (impianti di fusione e lega di metalli non ferrosi, compresi i prodotti di recupero [affinazione, formatura di fonderia] con una capacità di fusione superiore a 4 t/g per il piombo ed il cadmio o a 20 t/g. per tutti gli altri metalli);
b. che con nota n. 805699 del 21/09/2009 la ***Prysmian Powerlink S.r.l***, - subentrata alla ***Prysmian Cavi e Sistemi Energia Italia S.r.l.***, - giusto atto prot. 59096 del 17/12/2007 del Dr. Ezio Ricci

notaio in Milano - ha trasmesso la ricevuta del versamento a favore della Regione Campania di € 12.450,00, in aggiunta al precedente acconto di € 4.000,00, versato in data 26/03/2007, per un totale di € 16.450,00 a titolo di tariffa istruttoria determinata ed asseverata ai sensi del DM ambiente 24/04/08 dal gestore dell'impianto;

c. che in data 03/09/2008, con nota prot. n. 730345, è stato comunicato l'avvio del procedimento;

d. che il gestore dell'impianto ha effettuato gli adempimenti previsti dal D.Lgs. 59/2005 e s.m.i. al fine di garantire la partecipazione del pubblico al procedimento amministrativo pubblicando l'annuncio sul quotidiano "IL MATTINO" del giorno 15 settembre 2008 pag. 11;

e. che non sono pervenute, ai sensi dell'art. 5, comma 8 del decreto legislativo 18 febbraio 2005 n. 59 osservazioni del pubblico;

RILEVATO

a. che nella Conferenza di Servizi cui lavori sono iniziati in data 16/02/2010 e conclusi in data 11/01/2012, il contenuto dei cui verbali si richiama - esaminata la documentazione presentata dalla società in allegato alla richiesta, acquisita agli atti in data 29/03/2007 prot. n. 296823, integrata con documentazione acquisita agli atti in data 05/10/2007 prot. 842055, in data 14/01/2009 prot. 31458, in data 10/10/2011 prot. 761855 ed in data 24/11/2011 prot. 895528 - è emerso quanto segue:

a.1 l'attività per la quale viene chiesta l'A.I.A. si riferisce a 151,2 t/g di piombo rispetto alle precedenti 100,8 t/g autorizzate per l'impianto esistente alla data del 10/11/1999, con un incremento del valore superiore al valore della soglia fissato in 4 t/die, per cui trattasi di modifica sostanziale che, ai sensi dell'art. 7 comma 2 D.Lgs. 59/05 e punto 8.T dell'all. 4 alla parte II del D.Lgs. 152/06 deve essere sottoposto a verifica di assoggettabilità a V.I.A.;

a.2 la società ha presentato al competente Settore 02 dell'AGC 05 richiesta di Verica di Assoggettabilità a V.I.A. e con con D.D. n. 161 del 03/07/2011 il citato Settore ha escluso dalla procedura di Valutazione d'Impatto Ambientale il progetto di ampliamento della capacità produttiva della estrusione in piombo;

a.3 il sito ove insiste l'impianto ricade all'interno del SIN "*Litorale Domizio Flegreo ed Agro Aversano*";

a.4 la Provincia con nota 103319X6 del 07/10/2011 ha richiesto documentazioni e chiarimenti circa la presenza nelle zone dedicate allo stoccaggio dei rifiuti dei bacini di contenimento e del loro dimensionamento il tutto a riportarsi in planimetria in scala adeguata;

a.5 la società ha dichiarato in conferenza che tutti i serbatoi di stoccaggio di materie prime sono dotati di bacini di contenimento, come riportato nella nuova planimetria V e, per quanto riguarda i rifiuti liquidi, l'unico deposito in fusti è chiuso e dotato di bacino di contenimento e le altre aree rifiuti indicate in planimetria sono rifiuti solidi raccolti in scarrabili. Ha dichiarato che l'area è impermeabilizzata e le ulteriori informazioni sono riportate nella scheda "I" rifiuti;

a.6 la Provincia con nota prot. 2830 del 11/01/2012, acquisita agli atti con prot. 19452 del 11/01/2012, ha ritenuto le dichiarazioni rese della società nella seduta del 21/10/2011 non idonee per il superamento dei problemi evidenziati, dichiarando che le zone dedicate per lo stoccaggio dei rifiuti non sono state rappresentate in scala ingrandita anche in fogli separati acclusi, per dar conto dei rifiuti presenti con la specifica relativa ai codici CER, delle tipologie di stoccaggio dei bacini di contenimento e che nulla è stato detto sul relativo dimensionamento;

a.7 che la società ha depositato agli atti della conferenza la planimetria del deposito dei rifiuti liquidi in fusti in cui si evidenzia la presenza di un bacino di contenimento di 7,3 m^3 in un volume di stoccaggio complessivo di circa 30 m^3. La dimensione dei fusti non è superiore a 1 m^3 ciascuno, per cui indicativamente verranno stoccati non più di 10 m^3;

a.8 l'università degli studi di Napoli Parthenope – che fornisce assistenza tecnica alla Regione nell'istruttoria delle A.I.A. - ha condiviso quanto dichiarato dalla società e richiesto che la planimetria V venga rielaborata inserendo una leggenda dei codici CER stoccati provvisoriamente nei fusti e venga indica l'aria effettiva delle griglie di transito del bacino di contenimento;

a.9 l'ARPAC con nota n°1106 del 12.01.2012 ha espresso parere favorevole al rilascio dell' A.I.A. alla ***Prysmian Powerlink S.r.l.***;

a.10 la società ha depositato agli atti della conferenza autorizzazione allo scarico in pubblica fognatura delle acque reflue rilasciata dall'ATO 2 in data 20/06/2008 prot. 936/2008;

a.11 le acque nere confluiscono in pubblica fognatura, con recapito fine il mare attraverso il depuratore di Cuma, privo di autorizzazione allo scarico, per cui la Regione , l'ARPAC e l'ASL, presenti alla seduta del 19/05/2011, hanno ritenuto che, ai fini della tutela dell'ambiente e della salute umana, la società debba garantire, nelle more del rilascio dell'autorizzazione al depuratore regionale, l'osservanza dei limiti emissivi dello scarico in corpo idrico superficiale, al fine di non apportare un ulteriore carico inquinante in mare;

a.12 il Comune di Pozzuoli, l'ATO 2 sebbene sempre invitati alle sedute di Conferenza di Servizi, non vi hanno mai partecipato e l'ASL NA 2 non ha espresso il proprio definitivo parere sull'intero impianto;

CONSIDERATO

a. che ***Prysmian Powerlink S.r.l***, con nota acquisita agli atti in data 31/01/2012 prot. 74269, ha fornito la documentazione definitiva richiesta nella seduta del 11.02.2012 consistente in:

a.1 piano di Monitoraggio;

a.2 allegato 1 – planimetria deposito rifiuti in fusti;

a.3 allegato 2 –planimetria schematica reti di scarico;

a.4 allegato 3 – tabella riassuntiva punti di emissione Rev;

b. che la società, nel versare a titolo di tariffa istruttoria l'importo di € 16.450,00, non ha considerato il numero degli inquinanti significativi nelle emissioni in atmosfera, compreso tra 11 e 17, la quantità dei rifiuti non pericolosi prodotti, compresa tra 1 e 10 tonnellate al giorno, la quantità dei rifiuti pericolosi prodotti, inferiore a 1 tonnellata al giorno, e della componente ambientale "clima acustico";

c. che la tariffa istruttoria dovuta, per quanto evidenziato al punto precedente, è pari a € 28.850,00, per cui la società dovrà versare a titolo di saldo tariffa istruttoria € 12.400,00;

VISTO l'allegato rapporto che costituisce parte integrante e sostanziale del presente provvedimento, redatto dall'Università degli Studi di Napoli Parthenope per l'impianto medesimo, sulla base della documentazione esaminata in conferenza e della successiva documentazione trasmessa dalla società ed acquisita agli atti in data 31/01/2012 prot. 74269.

PRESO ATTO che ai sensi della normativa antimafia, con nota prot. n.207512 del 16/03/2012 è stata richiesta informativa, di cui all'art. 10 DPR 03/06/1988 n. 252, al Prefetto di Milano;

RITENUTO di rilasciare, conformemente alle risultanze istruttorie di cui alla Conferenza di Servizi, ed in base alle posizioni ivi espresse e per quanto considerato alla società ***Prysmian Powerlink S.r.l***, l'Autorizzazione Integrata Ambientale per l'impianto esistente elencato nell'All. VIII parte II D.Lgs. 152/06 e s.m.i. identificato con codice IPPC 2.5b (impianti di fusione e lega di metalli non ferrosi, compresi i prodotti di recupero [affinazione, formatura di fonderia] con una capacità di fusione superiore a 4 T/g per il piombo ed il cadmio o a 20 T/g. per tutti gli altri metalli), con sede in Pozzuoli (Arco Felice) via Annecchino,93;

Sulla base dell'istruttoria effettuata dal Settore, avvalendosi del supporto tecnico dell'Università degli Studi di Napoli "Parthenope"

DECRETA

per quanto esposto in narrativa, che si intende qui integralmente trascritto e confermato:

1. di rilasciare alla società ***Prysmian Powerlink s.r.l.***, l'Autorizzazione Integrata Ambientale per l'impianto esistente elencato nell'All. VIII del citato D.Lgs. identificato con codice IPPC 2.5b (impianti

di fusione e lega di metalli non ferrosi, compresi i prodotti di recupero [affinazione, formatura di fonderia] con una capacità di fusione superiore a 4 T/g per il piombo ed il cadmio o a 20 T/g. per tutti gli altri metalli), con sede in Pozzuoli (Arco Felice) via Annecchino, 93, che sostituisce ad ogni effetto le autorizzazioni elencate nell'All. IX alla Parte II del D.Lgs. 152/2006 e s.m.i.,

2. **di precisare che tale autorizzazione è rilasciata sulla base della documentazione acquisita agli atti in data 29/03/2007 prot. 296823 integrata con documentazione acquisita agli atti in data 05/10/2007 prot. 842055, in data 14/01/2009 prot. 31458, in data 10/10/2011 prot. 761855 ed in data 24/11/2011 prot. 895528 esaminata favorevolmente dalla conferenza di servizi e dall'Università degli Studi di Napoli Parthenope che ha predisposto l'allegato rapporto sulla base anche della documentazione successivamente trasmessa, di cui al prot. 74269 del 31/01/2012 che costituisce parte integrante e sostanziale del presente provvedimento e che consta del "Rapporto Tecnico dell'Impianto" e del "Piano di Monitoraggio e Controllo dell'Impianto";**
3. **di dare atto** che la presente autorizzazione, vista la certificazione ISO 14001, di cui è in possesso la Prysmian Powerlink s.r.l., è soggetta a rinnovo ogni 6 anni ai sensi e con le modalità dell'art. 29 octies D.Lgs. 152/2006 e s.m.i.;
4. **di dare atto che** l'Autorizzazione Integrata Ambientale rilasciata con il presente provvedimento, sostituisce ad ogni effetto:
   - **4.1.** l'autorizzazione alle emissioni in atmosfera, fermo restando i profili concernenti aspetti sanitari (titolo I della parte V del D.Lgs. 152/2006 e s.m.i.);
   - **4.2.** l'autorizzazione agli scarichi (capo 2 del titolo IV della parte III D.Lgs. 152/2006 e s.m.i.);
5. **che** l'impianto di cui al punto 1 deve essere adeguato alle prescrizioni contenute nel rapporto tecnico dell'impianto e nel Piano di Monitoraggio e Controllo dell'impianto, redatti dall'Università degli Studi di Napoli Parthenope e dovrà garantire quanto segue:
   - **5.1. l'obbiettivo per le emissioni in atmosfera del non superamento del 70% dei valori limite previsti dal D.Lgs 152/2006 e s.m.i. e dalla D.G.R. 4102 del 1992 per gli NOx;**
   - **5.2. eventuali superamenti, dei su indicati valori, contenuti sempre ed inderogabilmente nei limiti di legge, vanno giustificati e segnalati, tempestivamente a questo Settore e all'ARPAC, indicando altresì, le tecniche che si intendono adottare per rientrare nei valori emissivi dichiarati;**
   - **5.3. tempi di rientro non devono superare i 60 giorni solari dalla data di rilevamento del superamento;**
   - **5.4. il rispetto dei limiti imposti per tutti gli inquinanti indicati all'Allegato V, Parte III D.Lgs. 152/2006 e s.m.i., tabella III, colonna "Scarico in corpo idrico superficiale" sia per le acque nere, che confluiscono in pubblica fognatura, che per le acque meteoriche che vengono scaricate direttamente a mare. Per le acque nere la prescrizione del rispetto dei limiti del corpo idrico superficiale, in luogo del rispetto dei limiti dello scarico in pubblica fognatura, ha valenza nelle more del rilascio dell'autorizzazione allo scarico al depuratore di Cuma;**
   - **5.5. il non superamento dei valori limiti menzionati al punto C3 "Emissioni Sonore e Sistemi di Contenimento" del rapporto tecnico dell'impianto;**
   - **5.6. la società ha l'obbligo di comunicare a questo Settore, all'ARPAC e al Comune di Pozzuoli i dati relativi ai controlli delle emissioni;**
6. **di prescrivere** per quanto attiene il deposito temporaneo dei rifiuti prodotti nell'impianto, il rispetto di tutte le condizioni richieste dall'art. 183, comma 1, lettera bb, D.Lgs. 152/2006 e s.m.i.;
7. **di precisare** che il rilascio dell'A.I.A. non esime il gestore dell'impianto, ubicato all'interno della perimetrazione del SIN "*Litorale Domizio Flegreo ed Agro Aversano*", dall'osservare gli obblighi ricollegabili a tale ubicazione, nonché a quelli connessi ai provvedimenti emessi nell'ambito del procedimento di bonifica e risanamento ambientale attivato per il sito in questione;
8. **di precisare** che la società, ai sensi dell'art. 6 del D.M. 24/05/2008, è tenuta al versamento delle tariffe di controllo determinate in base agli Allegati IV e V, da versarsi secondo le seguenti modalità:
   - **8.1.** prima della comunicazione prevista dall'art. 29-decies, comma 1 D.lgs. 152/06 (ex art.11, comma 1 del D.Lgs. 59/05), allegando la relativa quietanza a tale comunicazione, per i controlli

programmati nel periodo che va dalla data di attuazione di quanto previsto nella presente autorizzazione al termine del relativo anno solare come di seguito indicato;

8.2. considerato che l'ARPAC ha comunicato che l'individuazione delle fonti emissive, necessarie per la determinazione della tariffa, debba essere effettuata anche sulla base di preliminare verifica in sito pertanto, nella prima fase venga applicata la tariffa minima prevista dal DM 24/05/2008 equivalente a € 1.500,00 a titolo di acconto, si stabilisce che la tariffa di cui al punto 3 debba essere versata con le seguenti modalità:

8.2.1. versamento di € 1.500,00 a titolo di acconto, pari alla tariffa minima prevista dal DM 24/04/2008 da effettuarsi almeno 10 giorni prima della comunicazione di cui all'Art. 29 decies, comma 1 D.Lgs. 152/06 e s.m.i., la cui attestazione dovrà essere trasmessa in originale a questo Settore ed in copia all'ARPAC, unitamente alla citata comunicazione;

8.2.2. saldo della tariffa, il cui importo sarà determinato dall'ARPAC sulla base delle fonti emissive individuate anche previa preliminare verifica in sito, da versarsi entro 10 giorni dalla data di ricezione della comunicazione di questo Settore alla società ***Prysmian Powerlink s.r.l.***,

8.2.3. entro il 30 gennaio di ciascun, successivo anno, per i controlli programmati nel relativo anno solare, dandone immediata all'ARPA Campania;

8.2.4. le suddette somme dovranno essere versate sul c/c postale n. **21965181** intestato a: **Regione Campania – Servizio Tesoreria – Napoli, codice 0518**;

9. **di stabilire che** la presente autorizzazione perderà efficacia:
   - **9.1.** in caso di informativa antimafia positiva rilasciata dalla Prefettura competente;
   - **9.2. qualora la società non provveda, entro 30 giorni dalla data del presente provvedimento, al versamento di € 12.400,00 a titolo di "saldo tariffa istruttoria" in favore della Regione Campania c/c n. 21965181, causale codice 0518, oppure tramite bonifico bancario CODICE IBAN IT59A0760103400000021965181;**
10. **di dare atto che** la presente autorizzazione potrà essere oggetto di riesame, in ogni momento, dall'autorità competente se si verifica una delle seguenti condizioni:
    - **10.1.** l'inquinamento provocato dall'impianto è tale da rendere necessaria la revisione dei valori limite fissati nell'autorizzazione rilasciata, o inserire dei nuovi valori limite nell'autorizzazione;
    - **10.2.** le BAT (migliori tecniche disponibili) hanno subito modifiche sostanziali che consentano una notevole riduzione delle emissioni senza costi eccessivi;
    - **10.3.** la sicurezza di esercizio del processo o dell'attività richiede l'impegno di tecniche diversa quelle utilizzate;
    - **10.4.** l'entrata in vigore di nuove normative nazionali ed europee esigono il riesame della pratica;
11. **di** disporre la messa a disposizione del pubblico presso gli uffici dello scrivente Settore, ai sensi degli artt. 29 quater e 29 decies del D.Lgs. 152/2006, sia della presente Autorizzazione Integrata Ambientale e di qualsiasi suo aggiornamento sia del risultato del controllo delle emissioni;
12. **di dare atto che** il gestore resta l'unico responsabile degli eventuali danni arrecati a terzi o all'ambiente in relazione all'esercizio dell'impianto;
13. **di** dare atto che il gestore dell'impianto resta, altresì, responsabile della conformità di quanto dichiarato, nella documentazione allegata all'istanza e successivamente integrata con lo stato dei luoghi e la configurazione dell'impianto;
14. **di dare atto che** per quanto non esplicitamente espresso nel presente atto, il gestore deve osservare quanto previsto dal D.Lgs. 152/2006 e s.m.i. e dalle pertinenti MTD pubblicata con D.M. 31/01/2005;
15. **di dare atto che** qualora la società intenda effettuare modifiche all'impianto autorizzato, ovvero intervengano variazioni nella titolarità della gestione dell'impianto, si applicano le disposizioni di cui all'art. 29 nonies del D.Lgs. 152/2006;
16. **di** trasmettere il presente provvedimento al Comune di Pozzuoli, all'Amministrazione Provinciale di Napoli, all'ASL NA/2 Nord, all'ATO 2 e all'ARPAC Dipartimento provinciale di Napoli per gli opportuni controlli di competenza;

17. **di** notificare il presente provvedimento alla società ***Prysmian Powerlink s.r.l.***,
18. **di** inviare il presente provvedimento all'AGC 05 Ecologia, Tutela dell'Ambiente, Disinquinamento e Protezione Civile;
19. **di** inviare per via telematica il presente atto alla Segreteria della Giunta Regionale della Campania e al Settore BURC per la pubblicazione.

Avverso il presente provvedimento potrà essere presentato ricorso giurisdizionale al Tribunale Amministrativo Regionale, entro 60 giorni dalla data di notifica dello stesso, ovvero ricorso straordinario al Presidente della Repubblica entro 120 giorni dalla medesima data.

dr.ssa Lucia Pagnozzi

Stabilimento Arco Felice

DOMANDA DI AUTORIZZAZIONE INTEGRATA AMBIENTALE

PIANO DI MONITORAGGIO

(D.M. 31 gennaio 2005)

DITTA:

PRYSMIAN POWERLINK S.r.l.

CATEGORIA IPPC 2.5b – *Impianti di fusione e lega di metalli non ferrosi, compresi i prodotti di recupero (...) con una capacità di fusione superiore a 4 tonnellate al giorno per il piombo..."*

fonte: http://burc.regione.campania.it

Informazioni generali

Lo stabilimento *Prysmian PowerLink S.r.l.* sito in via Annecchino 93, 80072 Arco Felice (NA), con sede legale a Milano in Viale Sarca n°222, produce cavi per energia sottomarini per media e alta tensione.
Il sito rientra nel campo di applicazione della direttiva 96/61 – direttiva IPPC (Integrated Pollution Prevention and Control) e del decreto di attuazione D.Lgs. 18 febbraio 2005 n°59, per la presenza di un'attività IPPC, l'attività di applicazione di guaina in Piombo su cavi energia sottomarini mediante estrusione dopo fusione. Tale attività è compresa nella categoria "Produzione e trasformazione dei metalli" dell'Allegato 1 al D.Lgs. 59/2005, alla voce *"Impianti di fusione e lega di metalli non ferrosi, compresi i prodotti di recupero (...) con una capacità di fusione superiore a 4 tonnellate al giorno per il piombo..." [punto 2.5 b dell'Allegato 1 al D.Lgs. 59/2005].*

Descrizione del processo

I cavi prodotti da *Prysmian PowerLink S.r.l.* nello stabilimento di Arco Felice sono riconducibili alle seguenti tipologie:

1. cavi elettrici per collegamenti sottomarini ad alta tensione (AT) con isolante in carta (di seguito indicati come "***cavi in carta***"): ad olio fluido o a miscela;
2. cavi elettrici per collegamenti sottomarini a media ed alta tensione con isolante estruso (di seguito indicati come "***cavi estrusi***"): unipolari o tripolari;
3. cavi in fibra ottica interstiziali per telecomunicazioni (di seguito indicati come "***cavi ottici***") da considerarsi un semilavorato dei cavi di tipo 2 nel caso di cavi tripolari

Cavi in carta

Olio fluido: il processo produttivo parte dallo stracannaggio (travaso) dei componenti elementari del conduttore dalle bobine del fornitore a quelle da installare sulla linea cordatrice, fase successiva di produzione in cui si realizza la corda conduttrice mediante la cordatura di due o più conci di rame. L'isolamento è realizzato mediante carta applicata con fasciatrice Pirelli; segue quindi l'essiccamento e l'impregnamento del cavo con olio fluido. Sul cavo impregnato viene estrusa una guaina di piombo; il cavo in piombo viene protetto con nastri metallici su frettatrice; a questo punto viene applicata una guaina di politene isolante su trafila continua. Infine viene applicata un'armatura a piattine e/o a fili che occorre per la protezione esterna del cavo. A cavo ultimato, si eseguono prove elettriche per verificare l'integrità dell'isolante e la resistenza elettrica del conduttore.

Miscela: Il processo produttivo dei cavi a Miscela parte dallo stracannaggio dei componenti elementari del conduttore. Si realizza, come nel caso dei cavi ad OF, la corda conduttrice, applicando i conci di rame intorno ad un tondino di rame. Si esegue quindi l'isolamento mediante carta (fasciatura), l'impregnamento con miscela e l'estrusione della guaina in piombo. In tal caso non esiste il frettaggio e si passa direttamente alla estrusione guaina di polietilene e all'armatura del cavo. A cavo ultimato, si eseguono prove elettriche per verificare l'integrità dell'isolante e la resistenza elettrica del conduttore.

Di seguito la descrizione dei due processi con schema a blocchi, individuando input ed output delle varie fasi produttive

fonte: http://burc.regione.campania.it

DIAGRAMMA DI FLUSSO
PRODUZIONE CAVI AD OLIO FLUIDO


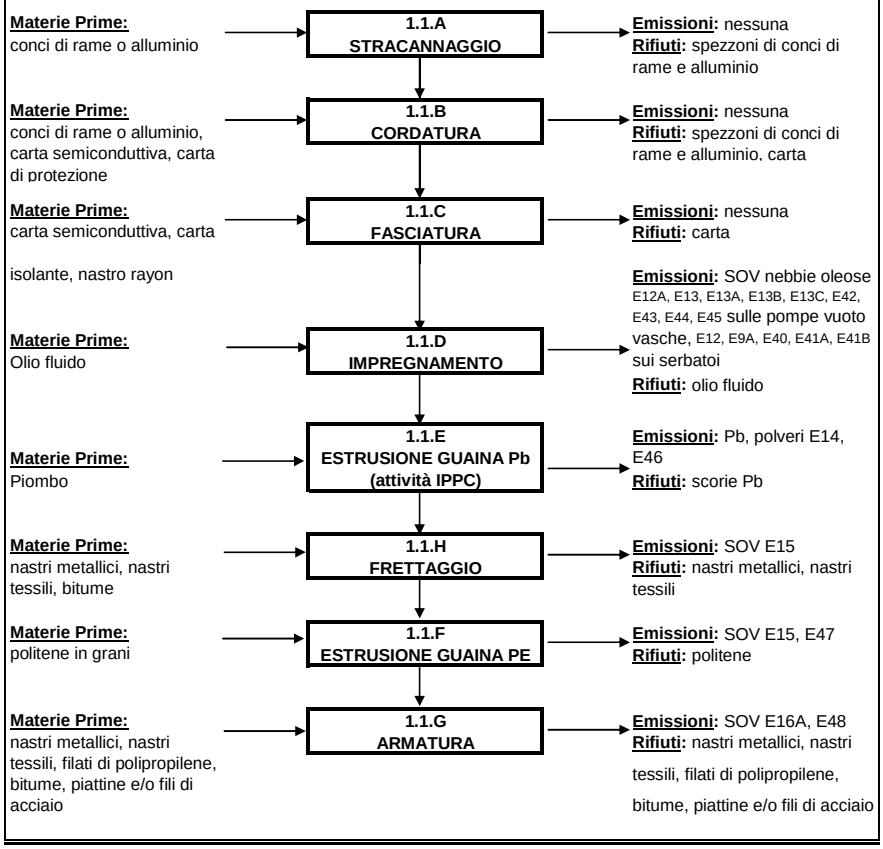


DIAGRAMMA DI FLUSSO
PRODUZIONE CAVI A MISCELA

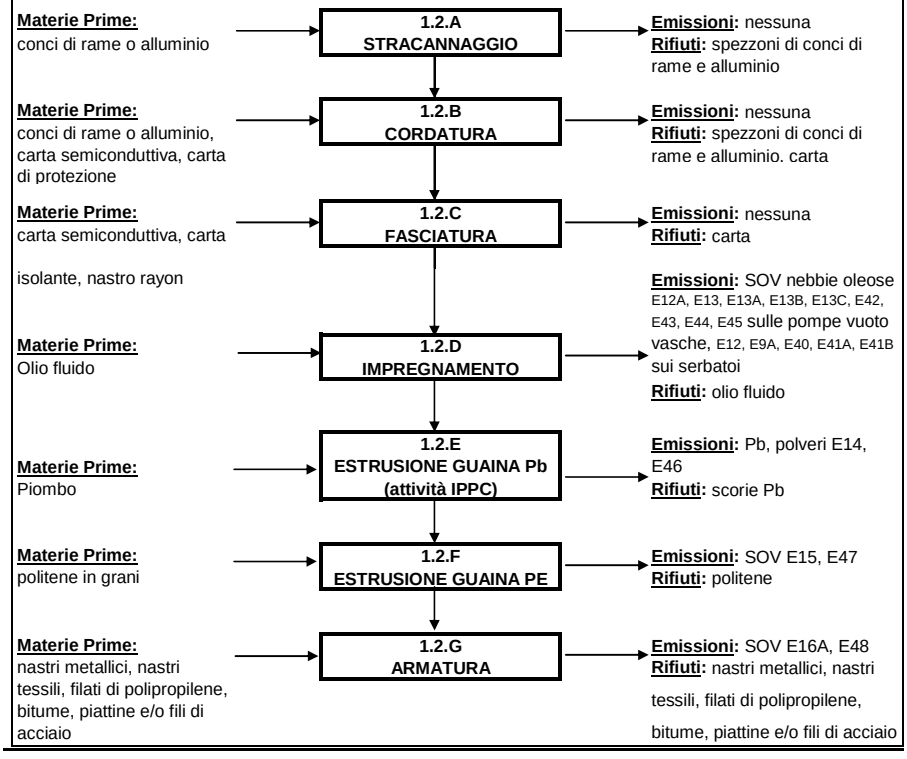


fonte: http://burc.regione.campania.it

Cavi estrusi


Il processo produttivo dei cavi con isolante estruso parte anch'esso dal travaso dei componenti elementari del conduttore, in tal caso fili. Si realizza quindi sulla linea di cordatura la corda conduttrice, applicando i fili intorno ad un filo centrale. L'isolamento avviene mediante estrusione di materiale elastomerico e successiva vulcanizzazione. Segue quindi una fase di schermatura e successiva estrusione della guaina in piombo, ove prevista. Per cavi tripolari, segue la fase di riunione delle tre anime. Infine si passa alla trafila guaina di polietilene e all'armatura del cavo. Al termine della schermatura, ed a cavo armato, si eseguono prove elettriche per verificare l'integrità dell'isolante e la resistenza elettrica del conduttore.

Per i cavi estrusi, dopo l'isolamento, le fasi successive fino all'armatura possono essere omesse o in successione diversa da quanto sopra descritto, in funzione al progetto del cavo da realizzare.

Di seguito la descrizione dei due processi, cavi unipolari e cavi tripolari, con schema a blocchi:

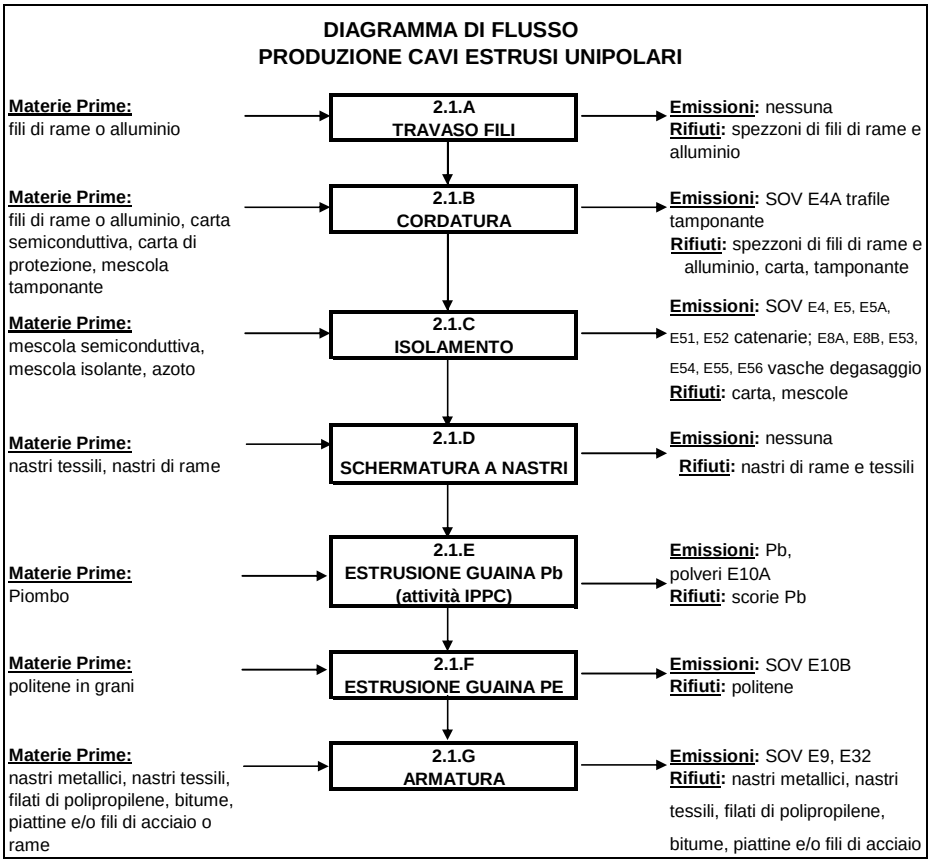


fonte: http://burc.regione.campania.it

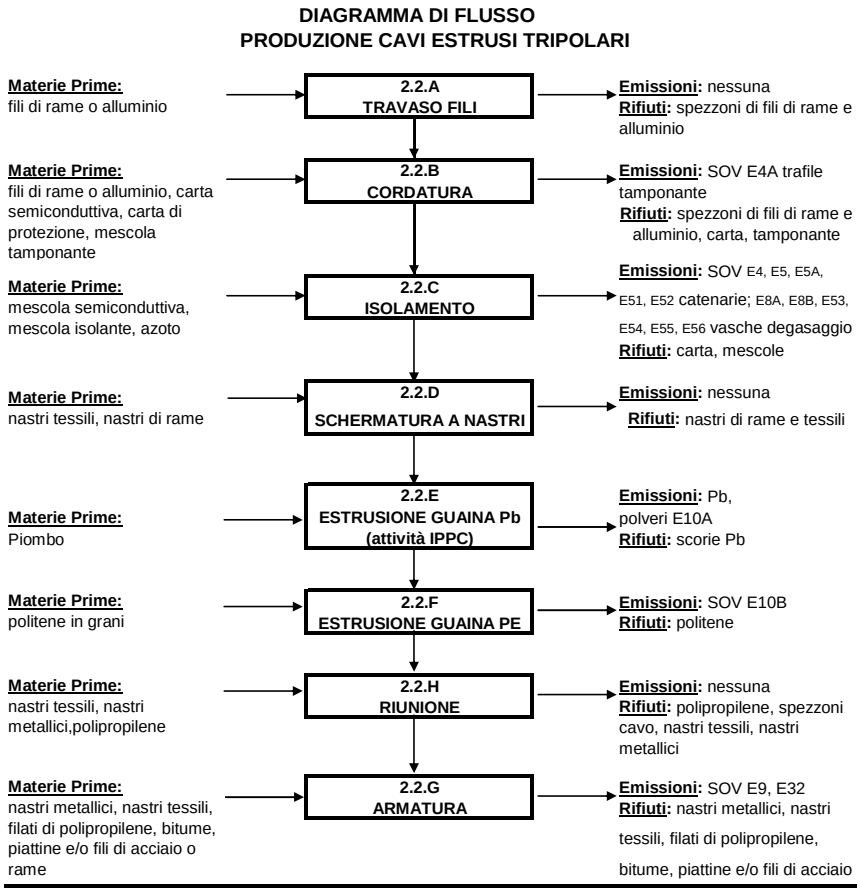

Cavi ottici

Il cuore dei cavi ottici è costituito dalle fibre ottiche che, acquistate come materia prima, sono deposte nella linea Depositrice all'interno di un nucleo scanalato-precedentemente prodotto sulla linea M100- costituendo il nucleo ottico. Esso viene in seguito avvolto con tubo di rame sulla linea guaina rame. L'ultima fase consiste nell'applicazione di una guaina di politene nella trafila guaina. Al termine di ogni fase si eseguono le prove di collaudo ottiche e di isolamento elettrico

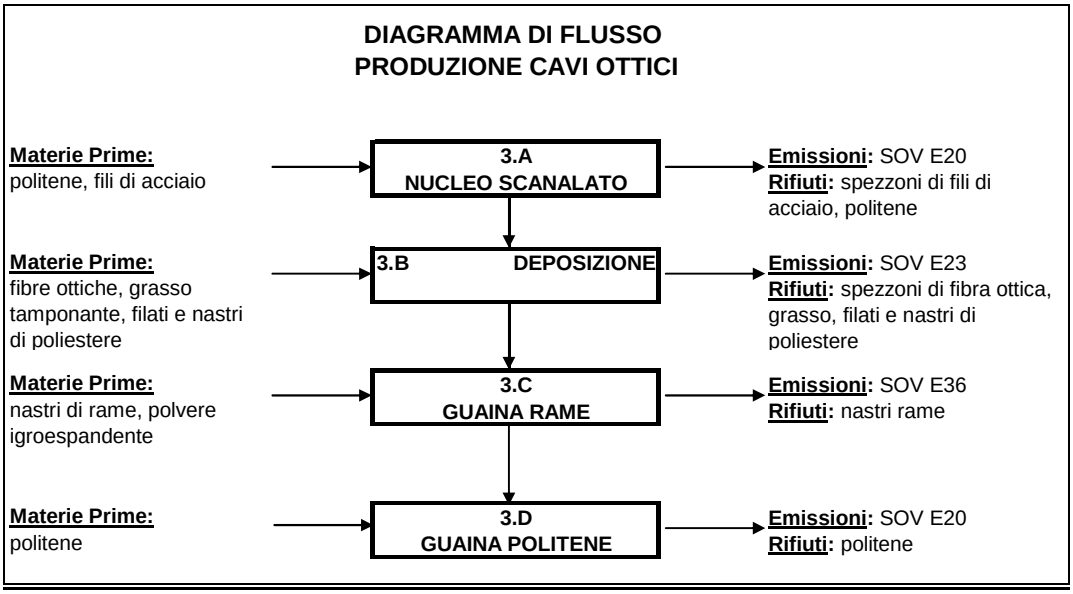

fonte: http://burc.regione.campania.it

Quadro sinottico

	FASI	GESTORE Frequenza autocontrollo	GESTORE Reporting	ARPA Ispezioni programmate	ARPA Campionamenti/analisi (*)
1	**COMPONENTI AMBIENTALI**				
1.1	**Materie prime e prodotti in ingresso e in uscita**				
1.1.1	Materie prime	Mensile	NO		
1.1.2	Matriali ausiliari	Mensile	NO		
1.1.3	Prodotti finiti	Mensile	SI		
1.2	**Risorse idriche**				
1.2.1	Risorse idriche	Mensile	SI		
1.3	**Risorse energetiche**				
1.3.1	Energia	Mensile	SI		
1.4	**Consumo Combustibili**				
1.4.1	Combustibili	Mensile	SI		
1.5	**Emissioni in Aria**				
1.5.1	Punti di emissioni (emissioni convogliate)		SI		
1.5.2	Inquinanti monitorati	Semestrale	SI		
1.6	**Emissioni in acqua**				
1.6.1	Punti di emissione		SI		
1.6.2	Inquinanti monitorati	Trimestrale	SI		
1.7	**Rumore**				
1.7.1	Rumore	Triennale	SI (**)		
1.8	**Rifiuti**				
1.8.1	Rifiuti prodotti	Annuale	SI		
1.9	**Suolo e sottosuolo**				
1.9.1	Acque di falda	Mensile	SI		
2	**GESTIONE IMPIANTO**				
2.1	**Controllo fasi critiche/manutenzione/stoccaggi**				
2.1.1	Sistemi di controllo delle fasi critiche del processo	Ogni ora	SI (***)		
2.1.2	Interventi di manutenzione ordinaria sugli impianti di abbattimento degli inquinanti	trimestrale	SI (***)		
2.1.3	Aree di stoccaggio	triennale	SI(***)		
3	**INDICATORI PRESTAZIONE**				

fonte: http://burc.regione.campania.it

3.1	Monitoraggio degli indicatori di performance	Annuale	SI		

(*) Le modalità di controllo analitico verranno specificate in dettaglio (sulla base di quanto ritenuto rilevante come impatto ambientale) nella lettera che verrà trasmessa da ARPAC o entro il 15 gennaio dello stesso anno in cui verrà eseguita l'ispezione ambientale integrata o preventivamente alla comunicazione di cui all'art. 11, comma 1 del D.Lgs 59/05.

(**) La Relazione dell'attività di monitoraggio è da inviare all'Autorità competente e al Dipartimento Provinciale ARPAC competente, una volta conclusa, con la periodicità stabilita, in concomitanza dell'invio del reporting annuale.

(***) Indicare nel report annuale i controlli con esiti negativi ovvero che hanno riscontrato criticità ed eventi straordinari. Invece i dati con frequenza di autocontrollo continua, se richiesti, dovranno essere inviati sempre, su supporto informatico, in file tipo .xls o altro database compatibile, in allegato al report.

fonte: http://burc.regione.campania.it

1 – COMPONENTI AMBIENTALI

1.1 – Materie prime e prodotti in ingresso e in uscita

In Ingresso

Tabella 1.1.1 - *Materie prime*

Denominazione	Modalità stoccaggio	Fase di utilizzo	UM	Fonte del dato	Frequenza autocontrollo
RAME (conci, fili,nastri)	Bobine, cestelli, pallet in luogo chiuso	1.1.A,1.2.A, 2.1.A,2.2.A,1.1.B, 1.2.B, 2.1.B,2.2.B,2.1.D,2.2.D, 3.B	kg	Misura diretta	Mensile
Alluminio (conci, fili)	Bobine, cestelli, pallet in luogo chiuso	1.1.A,1.2.A, 2.1.A,2.2.A,1.1.B, 1.2.B, 2.1.B,2.2.B	kg	Misura diretta	Mensile
CARTA (isolante, semiconduttiva)	Rotoli in luogo chiuso	1.1.C,1.2.C,1.1.B,1.2.B,2.1.B,2.2.B	kg	Misura diretta	Mensile
Olio isolante	Serbatoi	1.1.D,1.2.D	kg	Misura diretta	Mensile
Piombo	Pani in luogo chiuso	1.1.E, 1.2.E, 2.1.E,2.2.E	kg	Misura diretta	Mensile
Politene	Octabin in luogo chiuso	1.1.F, 1.2.F, 2.1.F,2.2.F, 3.A, 3.D, 2.1.C,2.2.C	kg	Misura diretta	Mensile
Nastro bronzo	Pallet in luogo chiuso	1.1.F	kg	Misura diretta	Mensile
Acciaio (fili, nastri, piattine)	Bobine, pallet in esterno/al chiuso	1.1.G, 1.2.G, 2.1.G,2.2.G, 3.A	kg	Misura diretta	Mensile
Gomma EPR	Octabin in luogo chiuso	2.1.C,2.2.C	kg	Misura diretta	Mensile
Mescola tamponante	Sacchi in luogo chiuso	2.1.B,2.2.B, 3.B	kg	Misura diretta	Mensile
Corde e filati	Pallet in luogo chiuso	1.1.G,1.2.G,2.1.D,2.2.D,2.1.G,2.2.G, 2.2.H, 1.1.E, 1.2.E, 2.1.E,2.2.E, 3.B	kg	Misura diretta	Mensile
Bitume	Serbatoi	1.1.G,1.2.G,2.1.G,2.2.G, 1.1.H	kg	Misura diretta	Mensile
Olio denso per cavi	Fusti in luogo chiuso	1.1.G,1.2.G,2.1.G,2.2.G, 1.1.H	kg	Misura diretta	Mensile
Fibra ottica	Rocche in luogo chiuso	3.B	kg	Misura diretta	Mensile
Anime cavo	Bobine in esterno/al chiuso	2.2.H	m	Misura diretta	Mensile

fonte: http://burc.regione.campania.it

Tabella 1.1.2 – *Materiali ausiliari*

Denominazione	Modalità stoccaggio	Fase di utilizzo	UM	Fonte del dato	Frequenza autocontrollo
CARTA (protettiva)	Rotoli in luogo chiuso	1.1.B,1.2.B,2.1.B,2.2.B, 1.1.E	kg	Misura diretta	Mensile
Azoto	Serbatoi	2.1.C,2.2.C	kg	Misura diretta	Annuale
Oli manutenzione	Fusti in luogo chiuso	Tutti i macchinari	kg	Misura diretta	Annuale
Solventi	Bottiglie in luogo chiuso	Pulizia parti metalliche macchinari/cavo	lt	Misura diretta	Annuale

In Uscita

Tabella 1.1.3 - *Prodotti finiti*

Denominazione	Modalità di stoccaggio	UM	Fonte del dato	Frequenza autocontrollo	Reporting
Cavo in carta	Piattaforme	m	Misura diretta	Mensile	NO
Cavo estruso	Piattaforme	m	Misura diretta	Mensile	NO
Cavo ottico interstiziale	Bobine	m	Misura diretta	Mensile	NO
Cavo (totale)	Piattaforme	m			SI

Nota: prevalentemente lo stoccaggio è su piattaforme rotanti o fisse. Una bassa percentuale può tuttavia essere raccolta in bobine, in funzione della lunghezza del cavo e della richiesta del cliente

1.2 - Risorse idriche

Tabella 1.2.1 - *Risorse idriche*

Tipologia di approvvigionamento	Punto misura	Fase di utilizzo	UM	Fonte del dato	Frequenza autocontrollo	Reporting
Acquedotto	Contatore	Acqua potabile, servizi, reintegro acque industriali	m^3	Misura diretta	Mensile	SI

fonte: http://burc.regione.campania.it

1.3 - Risorse energetiche

Tabella 1.3.1 – *Energia*

Descrizione	Tipologia	Fase di utilizzo	Punto misura	UM	Fonte del dato	Frequenza autocontrollo	Reporting
Energia importata da rete esterna	Energia elettrica	Tutte	Contatore	MWh	Misura diretta	Mensile	SI
Centrale di cogenerazione	Energia elettrica prodotta	1.1.E, 1.2.E, 2.1.E, 2.2.E	Contatore	MWh	Misura diretta	giornaliero	SI
Centrale termica	Energia termica	1.1.D, 1.1.F, 1.1.H, 1.2.D, 1.2.F, 1.2.H		MWh	Stimato[1]	Mensile	SI

1. (stimato sulla base dei consumi di metano: 1 m^3 metano ≈0.01 MWh)

1.4 - Consumo combustibili

Tabella 1.4.1 – *Combustibili*

Tipologia	Fase di utilizzo	UM	Fonte del dato	Frequenza autocontrollo	Reporting
metano	Centrale termica, mensa	m3	Misura diretta	Mensile	SI
gasolio	Gruppi elettrogeni + carrelli elevatori	m3	Stimato[1]	Mensile	SI

1. asta metrica e tabella di conversione certificati UTF

1.5 – Emissioni in aria

Tabella 1.5.1 - *Punti di emissione (emissioni convogliate)*

Punto di emissione	Provenienza/fase di produzione	Impianto di abbattimento (*specificare tipologia)*	Posizione	Durata emissione giorni/anno*	Durata emissione ore/giorno
E4	Catenaria 1: Testa estrusione 2.1.C, 2.2.C	NO	N40,833478 E14,104481	30	24
E4A	Cordatrice fili Estrusore 2.1.B, 2.2.B	NO	N40,833372 E14,104944	300	24
E5	Catenaria 1: by product 2.1.C, 2.2.C	Ciclone ad espansione	N40,833197 E14,104301	170	1

fonte: http://burc.regione.campania.it

Punto di emissione	Provenienza/fase di produzione	Impianto di abbattimento (*specificare tipologia*)	Posizione	Durata emissione giorni/anno*	Durata emissione ore/giorno
E5A	Catenaria 1: spurgo azoto 2.1.C, 2.2.C	NO	N40,833178 E14,104313	170	1
E6	Caldaia piattaforma raccolta	NO	N40,832374 E14,103434	15	24
E7	Gruppo elettrogeno	NO	N40,832355 E14,105007	150	24
E8A	Degasaggio VD1 2.1.C, 2.2.C	NO	N40,833306 E14,104684	200	24
E8B	Degasaggio VD2 2.1.C, 2.2.C	NO	N40,833267 E14,104876	200	24
E9	Armatrice Lesmo: bitumatrice 2.1.G, 2.2.G	Cella elettrostatica	N40,833538 E14,105603	240	24
E9A	Serbatoi miscela 1.1.D, 1.2.D	Ciclone ad espansione	N40,832822 E14,105954	365	24
E10A	Estrusione Piombo 2.1.E, 2.2.E	NO	N40,833367 E14,104981	170	24
E10B	Estrusione PE 2.1.F, 2.2.F	NO	N40,833549 E14,104915	170	24
E12	Serbatoi miscela 1.1.D, 1.2.D	Ciclone ad espansione	N40,832560 E14,106198	365	24
E12A	Impregnamento VR2 1.1.D, 1.2.D	Ciclone ad espansione	N40,831754 E14,106067	150	24
E13	Impregnamento VR2 1.1.D, 1.2.D	Ciclone ad espansione	N40,831760 E14,105458	150	24
E13A	Impregnamento VR1-VR2 1.1.D, 1.2.D	Ciclone ad espansione	N40,832148 E14,106161	150	24
E13B	Impregnamento VR1 1.1.D, 1.2.D	Ciclone ad espansione	N40,832204 E14,105836	140	24
E13C	Impregnamento VR1 1.1.D, 1.2.D	Ciclone ad espansione	N40,831885 E14,106061	140	24
E14	Estrusione Piombo P1.1.E, 1.2.E	NO	N40,832198 E14,105681	140	24
E15	Estrusione PE / Frettaggio 1.1.F, 1.2.F, 1.1.H	Ciclone ad espansione	N40,832021 E14,105900	135	24
E16A	Armatrice Brondel: bitumatrice 1.1.G, 1.2.G	Ciclone ad espansione	N40,831745 E14,104780	190	24
E20	Trafila M100/ Trafila PE 3.A, 3.D	NO	N40,833202 E14,101063	120	24
E23	Depositrice 3.B	NO	N40,832438 E14,103360	160	24
E32	Armatrice De Angeli: bitumatrice 2.1.G, 2.2.G	Cella elettrostatica	N40,832693 E14,104495	170	24
E36	Guaina rame 3.C	NO	N40,832550 E14,102925	100	24
E40	Pompa vuoto degasaggio 1.1.D, 1.2.D	Ciclone ad espansione	N40,832708 E14,103196	365	24
E41A	Serbatoi miscela 1.1.D, 1.2.D	Ciclone ad espansione	N40,832425 E14,103092	365	24
E41B	Serbatoi miscela 1.1.D, 1.2.D	Ciclone ad espansione	N40,832482 E14,103443	365	24
E42	Impregnamento VR3 1.1.D, 1.2.D	Ciclone ad espansione	N40,832612 E14,103912	100	24

fonte: http://burc.regione.campania.it

Punto di emissione	Provenienza/fase di produzione	Impianto di abbattimento (*specificare tipologia*)	Posizione	Durata emissione giorni/anno*	Durata emissione ore/giorno
E43	Impregnamento VR3 1.1.D, 1.2.D	Ciclone ad espansione	N40,832675 E14,103778	100	24
E44	Impregnamento VR3 1.1.D, 1.2.D	Ciclone ad espansione	N40,853142 E14,108455	100	24
E45	Impregnamento VR3 1.1.D, 1.2.D	Ciclone ad espansione	N40,832806 E14,103475	100	24
E46	Estrusione Piombo 1.1.E, 1.2.E, 2.1.E, 2.2.E	NO	N40,832636 E14,103832	150	24
E47	Estrusione PE 1.1.F, 1.2.F, 2.1.F, 2.2.F	NO	N40,832554 E14,104024	150	24
E48	Armatrice SAPEI: bitumatrice 1.1.G, 1.2.G	NO	N40,832823 E14,104353	200	24
E49	Gruppo elettrogeno	NO	N40,832293 E14,104584	150	24
E50	Forno pulizia filiere	NO	N40,832425 E14,103228	40	4
E51	Catenaria 2: Testa estrusione 2.1.C, 2.2.C	NO	N40,833265 E14,104442	30	24
E52	Catenaria 2: spurgo by product/ azoto 2.1.C, 2.2.C	Ciclone ad espansione	N40,833069 E14,104391	170	1
E53	Degasaggio VD3 2.1.C, 2.2.C	NO	N40,833307 E14,104677	150	24
E54	Degasaggio VD4 2.1.C, 2.2.C	NO	N40,833148 E14,104902	150	24
E55	Degasaggio VD5 2.1.C, 2.2.C	NO	DA INSTALLARE	150	24
E56	Degasaggio VD6 2.1.C, 2.2.C	NO	DA INSTALLARE	150	24
E101**	CONDIZIONAMENTO FASCIATRICE	NO	N40,832475 E14,104341	200	24
E102**	MENSA	NO	N40,833096 E14,10322	360	8
E103**	MENSA	NO	N40,833027 E14,103099	360	8
E104**	MENSA	NO	N40,833084 E14,103168	360	8
E105**	MENSA	NO	N40,833091 E14,103149	360	8
E106**	CONDIZIONAMENTO SPOGLIATOIO	NO	N40,832881 E14,102961	100	24
E107**	CONDIZIONAMENTO SPOGLIATOIO	NO	N40,833027 E14,103031	100	24
E108**	CALDAIA JB1B	NO	N40,832581 E14,104925	200	24
E109**	CALDAIA JB1A	NO	N40,83253 E14,10496	200	24
E110**	CALDAIA IVAR	NO	N40,832612 E14,104884	250	24
E111**	CONDIZIONAMENTO SPOGLIATOIO	NO	N40,832853 E14,102988	100	24
E112**	CONDIZIONAMENTO SPOGLIATOIO	NO	N40,832874 E14,102917	100	24

**Valori relativi all'anno 2010 per i camini funzionanti; per gli altri camini sono riportati valori stimati*

***con identificativo E1xx sono riportati punti emissivi ad inquinamento poco significativo per i quali non è richiesta autorizzazione*.

fonte: http://burc.regione.campania.it

Tabella 1.5.2 - *Inquinanti monitorati*

Provenienza/ fase di produzione	Punti di emissione	Parametro	Frequenza autocontrollo	Metodo di misura	Fonte del dato	Limiti				Reporting
						AIA (limiti obiettivo: 70%)		D.Lgs152/06		
						Concentr. [mg/Nm3]	Flusso di massa [kg/h]	Concentr [mg/Nm3]	Flusso di massa [kg/h]	
2.1.C, 2.2.C	E4	Polveri	Semestrale	UNICHIM-Manuale n.158 M.U. 494 UNI 10169	M.d.	105	0.07	150	0.1	SI
2.1.B, 2.2.B	E4A	SOV Aldeidi	Semestrale	"	M.d.	14	0.07	20	0.1	SI
2.1.C, 2.2.C	E5	SOV	Semestrale	"	M.d.	210	2.1	300	3	SI
2.1.C, 2.2.C	E5A	NOx	Semestrale	"	M.d.	Non previsto	Non previsto	Non previsto	Non previsto	SI
Caldaia piattaforma raccolta	E6	NOx	Semestrale	"	M.d.	350	-	250	-	SI
		SO_2	Semestrale	"	M.d.	35	-	35	-	SI
Gruppo elettrogeno	E7	Polveri	Semestrale	"	M.d.	130	-	130	-	SI
		SO_2	Semestrale	"	M.d.	1700	-	1700	-	SI
		NOx	Semestrale	"	M.d.	500	-	500	-	SI
2.1.C, 2.2.C	E8A	Metano	Semestrale	"	M.d.	Non previsto	Non previsto	Non previsto	Non previsto	SI
		Acetofenone	Semestrale	"	M.d.	Non previsto	Non previsto	Non previsto	Non previsto	SI
2.1.C, 2.2.C	E8B	Metano	Semestrale	"	M.d.	Non previsto	Non previsto	Non previsto	Non previsto	SI
		Acetofenone	Semestrale	"	M.d.	Non previsto	Non previsto	Non previsto	Non previsto	SI
2.1.G, 2.2.G	E9	SOV fumi bitume	Semestrale	"	M.d.	210	2.1	300	3	SI
1.1.D, 1.2.D	E9A	SOV Nebbie oleose	Semestrale	"	M.d.	210	2.1	300	3	SI
2.1.E, 2.2.E	10A	Polveri	Semestrale	"	M.d.	105	0.07	150	0.1	SI
		Piombo	Semestrale	"	M.d.	3.5	0.0175	5	0.025	SI
2.1.F, 2.2.F	E10B	SOV	Semestrale	"	M.d.	210	2.1	300	3	SI
1.1.D, 1.2.D	E12	SOV Nebbie oleose	Semestrale	"	M.d.	210	2.1	300	3	SI
1.1.D, 1.2.D	E12A	SOV Nebbie oleose	Semestrale	"	M.d.	210	2.1	300	3	SI
1.1.D, 1.2.D	E13	SOV Nebbie oleose	Semestrale	"	M.d.	210	2.1	300	3	SI
1.1.D, 1.2.D	E13A	SOV Nebbie oleose	Semestrale	"	M.d.	210	2.1	300	3	SI
1.1.D, 1.2.D	E13B	SOV Nebbie oleose	Semestrale	"	M.d.	210	2.1	300	3	SI
1.1.D, 1.2.D	E13C	SOV Nebbie oleose	Semestrale	"	M.d.	210	2.1	300	3	SI
1.1.E, 1.2.E	E14	Polveri	Semestrale	"	M.d.	105	0.07	150	0.1	SI
		Piombo	Semestrale	"	M.d.	3.5	0.0175	5	0.025	SI

fonte: http://burc.regione.campania.it

Provenienza/ fase di produzione	Punti di emissione	Parametro	Frequenza autocontrollo	Metodo di misura	Fonte del dato	Limiti				Reporting
						AIA (limiti obiettivo: 70%)		D.Lgs152/06		
						Concentr. [mg/Nm3]	Flusso di massa [kg/h]	Concentr [mg/Nm3]	Flusso di massa [kg/h]	
1.1.F, 1.2.F, 1.1.H	E15	SOV	Semestrale	"	M.d.	210	2.1	300	3	SI
1.1.G, 1.2.G	E16A	SOV Fumi bitume	Semestrale	"	M.d.	210	2.1	300	3	SI
3.A, 3.D	E20	SOV	Semestrale	"	M.d.	210	2.1	300	3	SI
3.B	E23	SOV Nebbie oleose	Semestrale	"	M.d.	210	2.1	300	3	SI
2.1.G, 2.2.G	E32	SOV Fumi bitume	Semestrale	"	M.d.	210	2.1	300	3	SI
3.C	E36	Polveri	Semestrale	"	M.d.	70	0.105	100	0.15	SI
		Rame	Semestrale	"	M.d.	3.5	0.0175	5	0.025	SI
1.1.D, 1.2.D	E40	SOV Nebbie oleose	Semestrale	"	M.d.	210	2.1	300	3	SI
1.1.D, 1.2.D	E41A	SOV Nebbie oleose	Semestrale	"	M.d.	210	2.1	300	3	SI
1.1.D, 1.2.D	E41B	SOV Nebbie oleose	Semestrale	"	M.d.	210	2.1	300	3	SI
1.1.D, 1.2.D	E42	SOV Nebbie oleose	Semestrale	"	M.d.	210	2.1	300	3	SI
1.1.D, 1.2.D	E43	SOV Nebbie oleose	Semestrale	"	M.d.	210	2.1	300	3	SI
1.1.D, 1.2.D	E44	SOV Nebbie oleose	Semestrale	"	M.d.	210	2.1	300	3	SI
1.1.D, 1.2.D	E45	SOV Nebbie oleose	Semestrale	"	M.d.	210	2.1	300	3	SI
1.1.E, 1.2.E, 2.1.E, 2.2.E	E46	Polveri	Semestrale	"	M.d.	105	0.07	150	0.1	SI
		Piombo	Semestrale	"	M.d.	3.5	0.0175	5	0.025	SI
1.1.F,1.2.F, 2.1.F, 2.2.F	E47	SOV	Semestrale	"	M.d.	210	2.1	300	3	SI
1.1.G, 1.2.G	E48	SOV Fumi bitume	Semestrale	"	M.d.	210	2.1	300	3	SI
Gruppo elettrogeno	E49	Polveri	Semestrale	"	M.d.	130	-	130	-	SI
		SO_2	Semestrale	"	M.d.	1700	-	1700	-	SI
		NOx	Semestrale	"	M.d.	500	-	500	-	SI
Forno pulizia filiere	E50	Polveri	Semestrale	"	M.d.	105	0.07	150	0.1	SI
2.1.C, 2.2.C	E51	Polveri	Semestrale	"	M.d.	105	0.07	150	0.1	SI

fonte: http://burc.regione.campania.it

Provenienza/ fase di produzione	Punti di emissione	Parametro	Frequenza autocontrollo	Metodo di misura	Fonte del dato	Limiti				Reporting
						AIA (limiti obiettivo: 70%)		D.Lgs152/06		
						Concentr. [mg/Nm3]	Flusso di massa [kg/h]	Concentr [mg/Nm3]	Flusso di massa [kg/h]	
2.1.C, 2.2.C	E52	SOV	Semestrale	"	M.d.	210	2.1	300	3	SI
		NOx	Semestrale	"	M.d.	Non previsto	Non previsto	Non previsto	Non previsto	SI
2.1.C, 2.2.C	E53	Metano	Semestrale	"	M.d.	Non previsto	Non previsto	Non previsto	Non previsto	SI
		Acetofenone	Semestrale	"	M.d.	Non previsto	Non previsto	Non previsto	Non previsto	SI
2.1.C, 2.2.C	E54	Metano	Semestrale	"	M.d.	Non previsto	Non previsto	Non previsto	Non previsto	SI
		Acetofenone	Semestrale	"	M.d.	Non previsto	Non previsto	Non previsto	Non previsto	SI
2.1.C, 2.2.C	E55	Metano	Semestrale	"	M.d.	Non previsto	Non previsto	Non previsto	Non previsto	SI
		Acetofenone	Semestrale	"	M.d.	Non previsto	Non previsto	Non previsto	Non previsto	SI
2.1.C, 2.2.C	E56	Metano	Semestrale	"	M.d.	Non previsto	Non previsto	Non previsto	Non previsto	SI
		Acetofenone	Semestrale	"	M.d.	Non previsto	Non previsto	Non previsto	Non previsto	SI
Caldaia	E108	SO_2	Semestrale	"	M.d.	35	-	35	-	SI
		NOx	Semestrale	"	M.d.	350	-	250	-	SI
Caldaia	E109	SO_2	Semestrale	"	M.d.	35	-	35	-	SI
		NOx	Semestrale	"	M.d.	350	-	250	-	SI
Caldaia	E110	SO_2	Semestrale	"	M.d.	35	-	35	-	SI
		NOx	Semestrale	"	M.d.	350	-	250	-	SI

Note: M.d.= Misura diretta

1.6 – Emissioni in acqua

Tabella 1.6.1 - *Punti di emissione*

Punto di emissione	Provenienza	Recapito (fognatura, corpo idrico)	Impianto di Trattamento	Durata emissione giorni/anno	Durata emissione ore/giorno	Reporting
Fogna	Servizi igienici	fognatura	disoleazione	365	4	SI
Mare	Acque pluvialì	mare	disoleazione	100	1	SI

fonte: http://burc.regione.campania.it

Tabella 1.6.2 - *Inquinanti monitorati* – scarico in fogna

Provenienza/ fase di produzione	Punto di emissione	Parametro	UM	Frequenza autocontrollo	Metodo di misura	Fonte del dato	Limiti		Reporting
							AIA (limite obiettivo: 90%)	D.Lgs 152/06 Tab3 all5 parte III scarico in pubblica fognatura	
Servizi igienici	Fogna	pH	-	trimestrale	APAT CNR IRSA 2060 Man 29 2003	M.d.	90% Valori D.Lgs 152/06 Tab3 all5 parte III scarico in pubblica fognatura	5.5-9.5	SI
		temperatura	℃	trimestrale	APAT CNR IRSA 2100 Man 29 2003	M.d.		-	SI
		odore	Tasso di diluizione	trimestrale	APAT CNR IRSA 2050 Man 29 2003	M.d.		Non deve essere causa di molestie	SI
		colore	-	trimestrale	APAT CNR IRSA 2020 Man 29 2003	M.d.		Non percett. diluizione 1:40	SI
		Materiali grossolani	-	trimestrale	APAT CNR IRSA 2090 Man 29 2003	M.d.		Assenti	SI
		Cloro attivo libero	mg/l	trimestrale	APAT CNR IRSA 4080 Man 29 2003	M.d.		0.3	SI
		SST	mg/l	trimestrale	APAT CNR IRSA 2090 Man 29 2003	M.d.		200	SI
		BOD5	mg/l O_2	trimestrale	APAT CNR IRSA 5120 Man 29 2003	M.d.		250	SI
		COD	mg/l O_2	trimestrale	APAT CNR IRSA 5130 Man 29 2003	M.d.		500	SI
		Azoto nitroso	mg/l	trimestrale	APAT CNR IRSA 4050 Man 29 2003	M.d.		0.6	SI
		Azoto nitrico	mg/l	trimestrale	APAT CNR IRSA 4040 Man 29 2003	M.d.		30	SI
		Azoto Ammoniacale	mg/l	trimestrale	APAT CNR IRSA 4030 Man 29 2003	M.d.		30	SI
		Tensioattivi totali	mg/l	trimestrale	APAT CNR IRSA 5170/80 Man 29 2003	M.d.		4	SI
		Fosforo totale	mg/l	trimestrale	APAT CNR IRSA 4060 Man 29 2003	M.d.		10	SI
		Alluminio	mg/l	trimestrale	APAT CNR IRSA 3010/20 Man 29 2003	M.d.		2	SI
		Arsenico	mg/l	trimestrale	APAT CNR IRSA 3010/20 Man 29 2003	M.d.		0.5	SI
		Cadmio	mg/l	trimestrale	APAT CNR IRSA 3010/20 Man 29 2003	M.d.		0.02	SI
		Cromo totale	mg/l	trimestrale	APAT CNR IRSA 3010/20 Man 29 2003	M.d.		4	SI
		Rame	mg/l	trimestrale	APAT CNR IRSA 3010/20 Man 29 2003	M.d.		0.4	SI
		Ferro	mg/l	trimestrale	APAT CNR IRSA 3010/20 Man 29 2003	M.d.		4	SI
		Mercurio	mg/l	trimestrale	APAT CNR IRSA 3010/20 Man 29 2003	M.d.		0.005	SI

fonte: http://burc.regione.campania.it

Provenienza/ fase di produzione	Punto di emissione	Parametro	UM	Frequenza autocontrollo	Metodo di misura	Fonte del dato	Limiti		Reporting
							AIA (limite obiettivo: 90%)	D.Lgs 152/06 Tab3 all5 parte III scarico in pubblica fognatura	
		Manganese	mg/l	trimestrale	APAT CNR IRSA 3010/20 Man 29 2003	M.d.		4	SI
		Nichel	mg/l	trimestrale	APAT CNR IRSA 3010/20 Man 29 2003	M.d.		4	SI
		Piombo	mg/l	trimestrale	APAT CNR IRSA 3010/20 Man 29 2003	M.d.		0.3	SI
		Selenio	mg/l	trimestrale	APAT CNR IRSA 3010/20 Man 29 2003	M.d.		0.03	SI
		Zinco	mg/l	trimestrale	APAT CNR IRSA 3010/20 Man 29 2003	M.d.		1	SI
		Boro	mg/l	trimestrale	APAT CNR IRSA 3010/20 Man 29 2003	M.d.		4	SI
		Bario	mg/l	trimestrale	APAT CNR IRSA 3010/20 Man 29 2003	M.d.		-	SI
		Cromo VI	mg/l	trimestrale	APAT CNR IRSA 3150 Man 29 2003	M.d.		0.2	SI
		Stagno	mg/l	trimestrale	APAT CNR IRSA 3010/20 Man 29 2003	M.d.		-	SI
		Fluoruri	mg/l	trimestrale	APAT CNR IRSA 4020 Man 29 2003	M.d.		12	SI
		Cloruri	mg/l	trimestrale	APAT CNR IRSA 4090 Man 29 2003	M.d.		1200	SI
		Solfati	mg/l	trimestrale	APAT CNR IRSA 4020 Man 29 2003	M.d.		1000	SI
		Cianuri totali	mg/l	trimestrale	APAT CNR IRSA 4070 Man 29 2003	M.d.		1	SI
		Solfuri	mg/l	trimestrale	APAT CNR IRSA 4160 Man 29 2003	M.d.		2	SI
		Solfiti	mg/l	trimestrale	APAT CNR IRSA 4150 Man 29 2003	M.d.		2	SI
		Grassi e oli animali e vegetali	mg/l	trimestrale	APAT CNR IRSA 5160 Man 29 2003	M.d.		40	SI
		Idrocarburi Totali	mg/l	trimestrale	APAT CNR IRSA 5160 Man 29 2003	M.d.		10	SI
		Fenoli	mg/l	trimestrale	APAT CNR IRSA 5070 Man 29 2003	M.d.		1	SI
		Aldeidi	mg/l	trimestrale	APAT CNR IRSA 5010 Man 29 2003	M.d.		2	SI
		Solventi Organici Aromatici	mg/l	trimestrale	APAT CNR IRSA 5140 Man 29 2003	M.d.		0.4	SI
		Solventi Organici Azotati	mg/l	trimestrale	APAT CNR IRSA 5140 Man 29 2003	M.d.		0.2	SI
		Pesticidi Fosforati	mg/l	trimestrale	APAT CNR IRSA 5100 Man 29 2003	M.d.		0.1	SI

fonte: http://burc.regione.campania.it

Provenienza/ fase di produzione	Punto di emissione	Parametro	UM	Frequenza autocontrollo	Metodo di misura	Fonte del dato	Limiti		Reporting
							AIA (limite obiettivo: 90%)	D.Lgs 152/06 Tab3 all5 parte III scarico in pubblica fognatura	
		Pesticidi Totali	mg/l	trimestrale	APAT CNR IRSA 5090 Man 29 2003	M.d.		0.05	SI
		Aldrin	mg/l	trimestrale	APAT CNR IRSA 5090 Man 29 2003	M.d.		0.01	SI
		Dieldrin	mg/l	trimestrale	APAT CNR IRSA 5090 Man 29 2003	M.d.		0.01	SI
		Endrin	mg/l	trimestrale	APAT CNR IRSA 5090 Man 29 2003	M.d.		0.002	SI
		Isodrin	mg/l	trimestrale	APAT CNR IRSA 5090 Man 29 2003	M.d.		0.002	SI
		Solventi Clorurati	mg/l	trimestrale	APAT CNR IRSA 5090 Man 29 2003	M.d.		2	SI
		Escherichia Coli	UFC/100 ml	trimestrale	APAT CNR IRSA 7030 Man 29 2003	M.d.		5000	SI
		Saggio Daphnia Magna	% immobili	trimestrale	APAT CNR IRSA 8020 Man 29 2003	M.d.		80	SI

Note: M.d.= Misura diretta

Tabella 1.6.3 - *Inquinanti monitorati* **– scarico in mare**

Provenienza/ fase di produzione	Punto di emissione	Parametro	UM	Frequenza autocontrollo	Metodo di misura	Fonte del dato	Limiti		Reporting
							AIA (limite obiettivo: 90%)	D.Lgs 152/06 Tab3 all5 parte III scarico in acque superficiali	
Acque pluviali	Mare	pH	-	trimestrale	APAT CNR IRSA 2060 Man 29 2003	M.d.	90% Valori D.Lgs 152/06 Tab3 all5 parte III scarico in acque superficiali	5.5-9.5	SI
		temperatura	℃	trimestrale	APAT CNR IRSA 2100 Man 29 2003	M.d.		-	SI
		Odore	Tasso di diluizione	trimestrale	APAT CNR IRSA 2050 Man 29 2003	M.d.		Non deve essere causa di molestie	SI
		Colore	-	trimestrale	APAT CNR IRSA 2020 Man 29 2003	M.d.		Non percett. diluizione 1:20	SI
		Materiali grossolani	-	trimestrale	APAT CNR IRSA 2090 Man 29 2003	M.d.		Assenti	SI
		Cloro attivo libero	mg/l	trimestrale	APAT CNR IRSA 4080 Man 29 2003	M.d.		0.2	SI
		SST	mg/l	trimestrale	APAT CNR IRSA 2090 Man 29 2003	M.d.		80	SI
		BOD_5	mg/l O_2	trimestrale	APAT CNR IRSA 5120 Man 29 2003	M.d.		40	SI
		COD	mg/l O_2	trimestrale	APAT CNR IRSA 5130 Man 29 2003	M.d.		160	SI

fonte: http://burc.regione.campania.it

Provenienza/ fase di produzione	Punto di emissione	Parametro	UM	Frequenza autocontrollo	Metodo di misura	Fonte del dato	Limiti		Reporting
							AIA (limite obiettivo: 90%)	D.Lgs 152/06 Tab3 all5 parte III scarico in acque superficiali	
		Azoto Nitroso	mg/l	trimestrale	APAT CNR IRSA 4050 Man 29 2003	M.d.		0.6	SI
		Azoto Nitrico	mg/l	trimestrale	APAT CNR IRSA 4040 Man 29 2003	M.d.		20	SI
		Azoto Ammoniacale	mg/l	trimestrale	APAT CNR IRSA 4030 Man 29 2003	M.d.		15	SI
		Tensioattivi totali	mg/l	trimestrale	APAT CNR IRSA 5170/80 Man 29 2003	M.d.		2	SI
		Fosforo totale	mg/l	trimestrale	APAT CNR IRSA 4060 Man 29 2003	M.d.		10	SI
		Alluminio	mg/l	trimestrale	APAT CNR IRSA 3010/20 Man 29 2003	M.d.		1	SI
		Arsenico	mg/l	trimestrale	APAT CNR IRSA 3010/20 Man 29 2003	M.d.		0.5	SI
		Cadmio	mg/l	trimestrale	APAT CNR IRSA 3010/20 Man 29 2003	M.d.		0.02	SI
		Cromo totale	mg/l	trimestrale	APAT CNR IRSA 3010/20 Man 29 2003	M.d.		2	SI
		Rame	mg/l	trimestrale	APAT CNR IRSA 3010/20 Man 29 2003	M.d.		0.1	SI
		Ferro	mg/l	trimestrale	APAT CNR IRSA 3010/20 Man 29 2003	M.d.		2	SI
		Mercurio	mg/l	trimestrale	APAT CNR IRSA 3010/20 Man 29 2003	M.d.		0.005	SI
		Manganese	mg/l	trimestrale	APAT CNR IRSA 3010/20 Man 29 2003	M.d.		2	SI
		Nichel	mg/l	trimestrale	APAT CNR IRSA 3010/20 Man 29 2003	M.d.		2	SI
		Piombo	mg/l	trimestrale	APAT CNR IRSA 3010/20 Man 29 2003	M.d.		0.2	SI
		Selenio	mg/l	trimestrale	APAT CNR IRSA 3010/20 Man 29 2003	M.d.		0.03	SI
		Zinco	mg/l	trimestrale	APAT CNR IRSA 3010/20 Man 29 2003	M.d.		0.5	SI
		Boro	mg/l	trimestrale	APAT CNR IRSA 3010/20 Man 29 2003	M.d.		2	SI
		Bario	mg/l	trimestrale	APAT CNR IRSA 3010/20 Man 29 2003	M.d.		20	SI
		Cromo VI	mg/l	trimestrale	APAT CNR IRSA 3150 Man 29 2003	M.d.		0.2	SI
		Stagno	mg/l	trimestrale	APAT CNR IRSA 3010/20 Man 29 2003	M.d.		10	SI
		Fluoruri	mg/l	trimestrale	APAT CNR IRSA 4020 Man 29 2003	M.d.		6	SI

fonte: http://burc.regione.campania.it

Provenienza/ fase di produzione	Punto di emissione	Parametro	UM	Frequenza autocontrollo	Metodo di misura	Fonte del dato	Limiti		Reporting
							AIA (limite obiettivo: 90%)	D.Lgs 152/06 Tab3 all5 parte III scarico in acque superficiali	
		Cloruri	mg/l	trimestrale	APAT CNR IRSA 4090 Man 29 2003	M.d.		1200	SI
		Solfati	mg/l	trimestrale	APAT CNR IRSA 4020 Man 29 2003	M.d.		1000	SI
		Cianuri totali	mg/l	trimestrale	APAT CNR IRSA 4070 Man 29 2003	M.d.		0.5	SI
		Solfuri	mg/l	trimestrale	APAT CNR IRSA 4160 Man 29 2003	M.d.		1	SI
		Solfiti	mg/l	trimestrale	APAT CNR IRSA 4150 Man 29 2003	M.d.		1	SI
		Grassi e oli animali e vegetali	mg/l	trimestrale	APAT CNR IRSA 5160 Man 29 2003	M.d.		20	SI
		Idrocarburi Totali	mg/l	trimestrale	APAT CNR IRSA 5160 Man 29 2003	M.d.		5	SI
		Fenoli	mg/l	trimestrale	APAT CNR IRSA 5070 Man 29 2003	M.d.		0.5	SI
		Aldeidi	mg/l	trimestrale	APAT CNR IRSA 5010 Man 29 2003	M.d.		1	SI
		Solventi Organici Aromatici	mg/l	trimestrale	APAT CNR IRSA 5140 Man 29 2003	M.d.		0.2	SI
		Solventi Organici Azotati	mg/l	trimestrale	APAT CNR IRSA 5140 Man 29 2003	M.d.		0.1	SI
		Pesticidi Fosforati	mg/l	trimestrale	APAT CNR IRSA 5100 Man 29 2003	M.d.		0.1	SI
		Pesticidi Totali	mg/l	trimestrale	APAT CNR IRSA 5090 Man 29 2003	M.d.		0.05	SI
		Aldrin	mg/l	trimestrale	APAT CNR IRSA 5090 Man 29 2003	M.d.		0.01	SI
		Dieldrin	mg/l	trimestrale	APAT CNR IRSA 5090 Man 29 2003	M.d.		0.01	SI
		Endrin	mg/l	trimestrale	APAT CNR IRSA 5090 Man 29 2003	M.d.		0.002	SI
		Isodrin	mg/l	trimestrale	APAT CNR IRSA 5090 Man 29 2003	M.d.		0.002	SI
		Solventi Clorurati	mg/l	trimestrale	APAT CNR IRSA 5090 Man 29 2003	M.d.		1	SI
		Escherichia Coli	UFC/100 ml	trimestrale	APAT CNR IRSA 7030 Man 29 2003	M.d.		5000	SI
		Saggio Daphnia Magna	% immobili	trimestrale	APAT CNR IRSA 8020 Man 29 2003	M.d.		50	SI

Note: M.d.= Misura diretta

fonte: http://burc.regione.campania.it

1.7 – Rumore

Tabella 1.7.1 – *Rumore*

Valutazione n.	Posizione punto di misura	Altezza del punto di misura	Ricettore cui è riferita la misura	Condizioni di funzionamento degli impianti	Parametro valutato	Frequenza monitoraggio	Reporting
1	Interno N40.831801 E14.102974	1.5 m	NA	funzionanti	Leq	Triennale	SI
2	Interno N40.831793 E14.103604	1.5 m	NA	Imbarco in corso	Leq	Triennale	SI
3	Interno N40.831732 E14.105831	1.5 m	NA	funzionanti	Leq	Triennale	SI
4	Interno N40.833873 E14.104221	1.5 m	NA	funzionanti	Leq	Triennale	SI
5	Interno N40.833169 E14.102432	1.5 m	NA	funzionanti	Leq	Triennale	SI
6	Esterno N40.833591 E14.102727	1.5 m	NA	funzionanti	Leq	Triennale	SI
7	Esterno N40.833873 E14.104659	1.5 m	NA	funzionanti	Leq	Triennale	SI
8	Esterno N40.833108 E14.106241	1.5 m	NA	funzionanti	Leq	Triennale	SI
9	Esterno Abitazione	1.5 m	N 40.834076 E 14.103706	funzionanti	Leq		

Nota: A seguito di modifiche agli impianti o nuove installazioni, viene ripetuta la fonometria in esterno anche prima della scadenza triennale, per verificare l'impatto sull'ambiente delle modifiche/installazioni. Pertanto anche le posizioni dei punti di misura possono variare in relazione all'ubicazione di queste modifiche/installazioni. Quelli riportati in tabella sono le posizioni dell'ultima fonometria effettuata nel 2011..

fonte: http://burc.regione.campania.it

1.8 - Rifiuti

Tabella 1.8.1 - *Rifiuti prodotti*

Descrizione Rifiuti	Codice CER	Modalità stoccaggio	Smaltimento (codice)	Recupero (codice)	Modalità di controllo e di analisi	Fonte del dato	Frequenza autocontrollo	Reporting (*)
Acido cloridrico	060102*	Fusti in deposito chiuso	D10	/	Peso (t/anno) Caratterizzazione/analisi	*4°copia formulario*	annuale	SI
Rifiuti plastici	070213	Fusti	/	R13	Peso (t/anno)	*4°copia formulario*	annuale	SI
Toner per stampa esauriti	080318	Contenitore in deposito chiuso	D10	/	Peso (t/anno)	*4°copia formulario*	annuale	SI
Scorie di piombo	100401*	Fusti in deposito chiuso	/	R13	Peso (t/anno) Caratterizzazione/analisi	*4°copia formulario*	annuale	SI
Cere e grassi esausti	120112*	Fusti in deposito chiuso	D10	/	Peso (t/anno) Caratterizzazione/analisi	*4°copia formulario*	annuale	SI
Oli minerali per circuiti idraulici	130110*	Fusti in deposito chiuso	D10	/	Peso (t/anno) Caratterizzazione/analisi	*4°copia formulario*	annuale	SI
Scarti di olio minerale per motori, ingranaggi e lubrificazione	130205*	Fusti in deposito chiuso	D10	/	Peso (t/anno) Caratterizzazione/analisi	*4°copia formulario*	annuale	SI
Oli minerali per circuiti idraulici non clorurati	130307*	Fusti in deposito chiuso	D10	/	Peso (t/anno) Caratterizzazione/analisi	*4°copia formulario*	annuale	SI
Acque oleose prodotte dalla separazione olio/acqua	130507*	Fusti in deposito chiuso	D10	/	Peso (t/anno) Caratterizzazione/analisi	*4°copia formulario*	annuale	SI
Altri solventi e miscele di solventi, alogenati (acqua+cloroformio)	140602*	Fusti in deposito chiuso	D10	/	Peso (t/anno) Caratterizzazione/analisi	*4°copia formulario*	annuale	SI
Altri solventi e miscele di solventi (acqua+ glicole)	140603*	Fusti in deposito chiuso	D10	/	Peso (t/anno) Caratterizzazione/analisi	*4°copia formulario*	annuale	SI

fonte: http://burc.regione.campania.it

Descrizione Rifiuti	Codice CER	Modalità stoccaggio	Smaltimento (codice)	Recupero (codice)	Modalità di controllo e di analisi	Fonte del dato	Frequenza autocontrollo	Reporting (*)
Imballaggi in carta e cartone	150101	Cassone in esterno		R13	Peso (t/anno)	*4°copia formulario*	annuale	SI
Imballaggi in plastica	150102	Cassone in esterno		R13	Peso (t/anno)	*4°copia formulario*	annuale	SI
Imballaggi in legno	150103	Cassone in esterno		R13	Peso (t/anno)	*4°copia formulario*	annuale	SI
Imballaggi in materiali misti	150106	Cassone in esterno		R13	Peso (t/anno)	*4°copia formulario*	annuale	SI
Imballaggi contenenti residui di sostanze pericolose	150110*	Contenitore in deposito chiuso	D10		Peso (t/anno)	*4°copia formulario*	annuale	SI
					Caratterizzazione/analisi		annuale	
Assorbenti, materiali filtranti	150202*	Contenitore in deposito chiuso	D10		Peso (t/anno)	*4°copia formulario*	annuale	SI
					Caratterizzazione/analisi		annuale	
Assorbenti, materiali filtranti	150203	Contenitore in deposito chiuso	D10		Peso (t/anno)	*4°copia formulario*	annuale	SI
Rifiuti non specificati altrimenti (Filtri olio)	160107*	Contenitore in deposito chiuso	D10		Peso (t/anno)	*4°copia formulario*	annuale	SI
Batterie al piombo	160601*	Contenitore in deposito chiuso		R13	Peso (t/anno)	*4°copia formulario*	annuale	SI
Soluzioni acquose di scarto	161002	Fusti in deposito chiuso	D10		Peso (t/anno)	*4°copia formulario*	annuale	SI
Bitumi	170301*	Fusti in deposito chiuso	D15	/	Peso (t/anno)	*4°copia formulario*	annuale	SI
Rame,bronzo, ottone	170401	Cassone in esterno		R13	Peso (t/anno)	*4°copia formulario*	annuale	SI
Alluminio	170402	Cassone in esterno		R13	Peso (t/anno)	*4°copia formulario*	annuale	SI
Piombo	170403	Pallet all'interno		R13	Peso (t/anno)	*4°copia formulario*	annuale	SI
Ferro	170405	Cassone in esterno		R13	Peso (t/anno)	*4°copia formulario*	annuale	SI

fonte: http://burc.regione.campania.it

Descrizione Rifiuti	Codice CER	Modalità stoccaggio	Smaltimento (codice)	Recupero (codice)	Modalità di controllo e di analisi	Fonte del dato	Frequenza autocontrollo	Reporting (*)
Cavi	170411	Cassone in esterno		R13	Peso (t/anno)	*4°copia formulario*	annuale	SI
Rifiuti ospedalieri	180103*	Contenitore presso infermeria	D15		Peso (t/anno)	*4°copia formulario*	annuale	SI
Fanghi delle fosse settiìche	200304	Autospurgo	D15		Peso (t/anno)	*4°copia formulario*	annuale	SI

NOTA: L'elenco dettagliato dei rifiuti prodotti e delle relative destinazioni è potenzialmente soggetto a modifiche ma viene presentato annualmente per legge dalla ditta attraverso la dichiarazione MUD.
In questo prospetto sono riportate tipologie di rifiuti maggiormente ricorrenti negli anni o potenzialmente producibili nei prossimi anni.

1.9 – Suolo e sottosuolo

Tabella 1.9.1 – *Acque di falda*

Punto di misura/piezometro	Parametro/ inquinante	UM	Fonte del dato	Frequenza autocontrollo	Reporting
PZ1bis	Composti Organici aromatici	µg/L	Misura diretta	mensile	SI
	Idrocarburi Policiclici Aromatici	µg/L	Misura diretta	mensile	SI
	Idrocarburi totali (n-esano)	µg/L	Misura diretta	mensile	SI
PZ8	Composti Organici aromatici	µg/L	Misura diretta	mensile	SI
	Idrocarburi Policiclici Aromatici	µg/L	Misura diretta	mensile	SI
	Idrocarburi totali (n-esano)	µg/L	Misura diretta	mensile	SI
PZ9	Composti Organici aromatici	µg/L	Misura diretta	mensile	SI
	Idrocarburi Policiclici Aromatici	µg/L	Misura diretta	mensile	SI
	Idrocarburi totali (n-esano)	µg/L	Misura diretta	mensile	SI

Nota: Controlli eseguiti a seguito dell'esito della Caratterizzazione del Sito e successiva MISE presso l'area del piezometro PZ1, che ha evidenziato la presenza di prodotto idrocarburico surnatante le acque di falda nel piezometro suddetto. Il PZ8 e PZ9 sono stati realizzati, così come da prescrizione ministeriale in sede di Conferenza dei Servizi Decisoria del 22/11/07, a valle del PZ1bis (PZ1 ricostruito e rinominato a seguito della MISE) per monitorare la falda.

fonte: http://burc.regione.campania.it

2 - GESTIONE DELL'IMPIANTO

2.1 - Controllo fasi critiche, manutenzioni, stoccaggi

Tabella 2.1.1 - *Sistemi di controllo delle fasi critiche del processo*

Fase di produzione	Attività controllo	Parametri esercizio	UM	Fonte del dato	Frequenza autocontrollo	Reporting (*)
Fusione Piombo	termoregolazione	temperatura	℃	Misura diretta	Ogni ora	SI
Estrusione Piombo	termoregolazione	temperatura	℃	Misura diretta	Ogni ora	SI

(*) *Indicare nel report annuale i controlli con esiti negativi ovvero che hanno riscontrato criticità ed eventi straordinari.*

Tabella 2.1.2 - *Interventi di manutenzione ordinaria sugli impianti di abbattimento degli inquinanti (ed eventuali fasi critiche del processo)*

Macchinario	Tipo di intervento	Frequenza autocontrollo	Reporting (*)
Serbatoi miscela (E12)	Pulizia cicloni e spillamento	trimestrale	SI
Impregnamento VR2 (E12A)	Pulizia cicloni e spillamento	trimestrale	SI
Impregnamento VR2 (E13)	Pulizia cicloni e spillamento	trimestrale	SI
Impregnamento VR1-VR2 (E13A)	Pulizia cicloni e spillamento	trimestrale	SI
Impregnamento VR1 (E13B)	Pulizia cicloni e spillamento	trimestrale	SI
Impregnamento VR1 (E13C)	Pulizia cicloni e spillamento	trimestrale	SI
Frettaggio (E15)	Pulizia cicloni e spillamento	trimestrale	SI
Armatrice Brondel(E16A)	Pulizia cicloni e spillamento	trimestrale	SI
Catenaria 1 (E5)	Pulizia cicloni e spillamento	trimestrale	SI
Serbatoi miscela (E9A)	Pulizia cicloni e spillamento	trimestrale	SI
Armatrice Lesmo (E9)	Pulizia elettrofiltri	trimestrale	SI
Armatrice De Angeli (E32)	Pulizia elettrofiltri	trimestrale	SI
Pompa vuoto degasaggio (E40)	Pulizia cicloni e spillamento	trimestrale	SI
Serbatoi miscela (E41A)	Pulizia cicloni e spillamento	trimestrale	SI
Serbatoi miscela (E41B)	Pulizia cicloni e spillamento	trimestrale	SI
Impregnamento VR3 (E42)	Pulizia cicloni e spillamento	trimestrale	SI
Impregnamento VR3 (E43)	Pulizia cicloni e spillamento	trimestrale	SI
Impregnamento VR3 (E44)	Pulizia cicloni e spillamento	trimestrale	SI
Impregnamento VR3 (E45)	Pulizia cicloni e spillamento	trimestrale	SI
Catenaria 2 (E52)	Pulizia cicloni e spillamento	trimestrale	SI

(*) Indicare nel report annuale i controlli con esiti negativi, che hanno riscontrato criticità ed eventi anche straordinari.

fonte: http://burc.regione.campania.it

Tabella 2.1.3 - *Aree di stoccaggio (vasche, serbatoi, bacini di contenimento etc.)*

Descrizione	Parametri di controllo	Modalità controllo	Fonte del dato	Frequenza autocontrollo	Reporting (*)
Serbatoio interrato Gasolio 30mc	pressione	Prova di massa o Misura pressione interna	Misura diretta	triennale	SI
Serbatoio interrato gasolio 30 mc	pressione	Prova di massa o Misura pressione interna	Misura diretta	triennale	SI
Serbatoio interrato gasolio 10 mc	pressione	Prova di massa o Misura pressione interna	Misura diretta	triennale	SI

(*) Indicare nel report annuale i controlli con esiti negativi ovvero che hanno riscontrato criticità ed eventi straordinari.

fonte: http://burc.regione.campania.it

3 – INDICATORI DI PRESTAZIONE

Tabella 3.1 - *Monitoraggio degli indicatori di performance*

Indicatore e sua descrizione	Modalità di calcolo	U.M.	Frequenza di monitoraggio	Reporting
Consumo specifico di materia prima Piombo	Bilancio materiali	t/km prodotti	annuale	SI
Consumi specifici di gasolio	Misurazione livello	kg/km prodotti	annuale	SI
Consumi specifici di metano	bollette	m^3/km prodotti	annuale	SI
Consumi specifici d'acqua	bollette	m3/km prodotti	annuale	SI
Consumi specifici di energia elettrica	bollette	MWh/km prodotti	annuale	SI

fonte: http://burc.regione.campania.it

ALLEGATO TECNICO

Indice

A. QUADRO AMMINISTRATIVO – TERRITORIALE....2
A.1. Inquadramento del complesso e del sito....2
A.1.1. Inquadramento del complesso produttivo....2
A.1.2. Inquadramento geografico–territoriale del sito....3
A.2. Stato autorizzativo....4
B. QUADRO PRODUTTIVO – IMPIANTISTICO....6
B.1. Produzioni....6
B.2. Materie prime....6
B.3. Risorse idriche ed energetiche....12
B.4. Ciclo produttivo....13
B.4.1. Fasi di processo....18
B.4.2. Impianti di trattamento.... **Errore. Il segnalibro non è definito.**
C. QUADRO AMBIENTALE.... **Errore. Il segnalibro non è definito.**
C.1. Emissioni in atmosfera e sistemi di contenimento..... **Errore. Il segnalibro non è definito.**
C.2. Emissioni idriche e sistemi di contenimento..... **Errore. Il segnalibro non è definito.**
C.2.1. Acque tecnologiche.... **Errore. Il segnalibro non è definito.**
C.2.2. Acque domestiche.... **Errore. Il segnalibro non è definito.**
C.2.3. Acque meteoriche.... **Errore. Il segnalibro non è definito.**
C.3. Emissioni Sonore e Sistemi di Contenimento..... **Errore. Il segnalibro non è definito.**
C.4. Produzione di Rifiuti.... **Errore. Il segnalibro non è definito.**
C.5. Rischi di incidente rilevante.... **Errore. Il segnalibro non è definito.**
D. QUADRO INTEGRATO.... **Errore. Il segnalibro non è definito.**
D.1. Stato di applicazione delle MTD (Migliori Tecniche Disponibili)..... **Errore. Il segnalibro non è definito.**
D.2. Applicazione dei principi di prevenzione e riduzione integrate dell'inquinamento in atto e programmate.... **Errore. Il segnalibro non è definito.**
E. QUADRO PRESCRITTIVO.... **Errore. Il segnalibro non è definito.**
E.1. Aria.... **Errore. Il segnalibro non è definito.**
E.1.1. Valori limite di emissione per i camini esistenti..... **Errore. Il segnalibro non è definito.**
E.2. Acqua.... **Errore. Il segnalibro non è definito.**
E.2.1. Valori limite di emissione.... **Errore. Il segnalibro non è definito.**
E.2.2. Requisiti e modalità per il controllo.... **Errore. Il segnalibro non è definito.**
E.2.3. Prescrizioni impiantistiche.... **Errore. Il segnalibro non è definito.**
E.2.4. Prescrizioni generali.... **Errore. Il segnalibro non è definito.**
E.3. Rumore.... **Errore. Il segnalibro non è definito.**
E.3.1. Valori limite.... **Errore. Il segnalibro non è definito.**
E.3.2. Requisiti e modalità per il controllo.... **Errore. Il segnalibro non è definito.**
E.3.3. Prescrizioni generali.... **Errore. Il segnalibro non è definito.**
E.4. Suolo.... **Errore. Il segnalibro non è definito.**
E.5. Rifiuti.... **Errore. Il segnalibro non è definito.**
E.5.1. Requisiti e modalità per il controllo.... **Errore. Il segnalibro non è definito.**
E.5.2. Prescrizioni generali.... **Errore. Il segnalibro non è definito.**
E.5.3. Prescrizioni per le attività di gestione rifiuti autorizzate **Errore. Il segnalibro non è definito.**
E.6. Ulteriori prescrizioni.... **Errore. Il segnalibro non è definito.**
E.7. Monitoraggio e controllo.... **Errore. Il segnalibro non è definito.**
E.8. Prevenzione incidenti.... **Errore. Il segnalibro non è definito.**

fonte: http://burc.regione.campania.it

E.9. Gestione delle emergenze ..... **Errore. Il segnalibro non è definito.**
E.10. Interventi sull'area alla cessazione dell'attività .. **Errore. Il segnalibro non è definito.**
F. PIANO DI MONITORAGGIO E CONTROLLO ..... **Errore. Il segnalibro non è definito.**

PREMESSA PREGIUDIZIALE
Le informazioni contenute nel presente allegato sono state rilevate dalla documentazione depositata dalla società richiedente presso la Regione Campania, acquisita agli atti in data 29/03/2007 prot. n.296823, integrata con documentazioni acquisite agli atti in data 05/10/2007 prot. n.842055, in data 14/01/2009 prot. n.31458, in data 10/10/2011 prot. n.761855, in data 24/11/2011 prot. n.895528, in data 31/01/2012 prot. n.74269. Le prescrizioni ed i limiti da rispettare sono stati evinti dalla documentazione presentata dalla società e dalla vigente normativa.

Identificazione del Complesso IPPC	
Ragione sociale	Prysmian Powerlink s.r.l.
Anno di fondazione	1954
Sede Legale	Viale Sarca n. 222, Milano (MI)
Sede operativa	Via Annecchino n. 93, Arco Felice, Pozzuoli (NA)
Settore di attività	Impianti di fusione e lega di metalli non ferrosi, compresi i prodotti di recupero (affinazione, formatura in fonderia), con una capacità di fusione superiore a 4 tonnellate al giorno per il piombo e il cadmio o a 20 tonnellate al giorno per tutti gli altri metalli.
Codice attività (Istat 1991)	31.3
Codice attività IPPC	**2.5b**
Codice NOSE-P attività IPPC	105.12
Codice NACE attività IPPC	24.54
Codificazione Industria Insalubre	-
Dati occupazionali	Numero totale addetti: 373 (dato riferito al 30/06/2011)
Giorni lavorativi/anno	363 (dato riferito al 2006)

A. QUADRO AMMINISTRATIVO – TERRITORIALE

A.1. Inquadramento del complesso e del sito

A.1.1. Inquadramento del complesso produttivo

Lo stabilimento della Prysmian Powerlink s.r.l., specializzato nella produzione di cavi per energia sottomarini per media e alta tensione, è ubicato nella frazione di Arco Felice nel comune di Pozzuoli, in provincia di Napoli.
L'attività del complesso IPPC soggetta ad Autorizzazione Integrata Ambientale (AIA è):

Tabella A1 – Attività IPPC

N. Ordine attività IPPC	Codice IPPC	Attività IPPC	Capacità produttiva stimata
1	2.5b	Impianti di fusione e lega di metalli non ferrosi, compresi i prodotti di recupero (affinazione, formatura in fonderia), con una capacità di	108 t/giorno

fonte: http://burc.regione.campania.it

		fusione superiore a 4 tonnellate al giorno per il piombo e il cadmio o a 20 tonnellate al giorno per tutti gli altri metalli.	

Lo stabilimento nacque come impianto per la produzione di materiale bellico. Il primo insediamento produttivo è identificabile nell'area centro settentrionale della attuale proprietà. Nel 1954 fu acquistato dalla Pirelli che vi installò le linee di produzione di cavi in carta impregnata per energia elettrica (MT) e cavi telefonici in rame, sia terrestri che sottomarini. Nel 1962 fu costruito, nel settore orientale, l'edificio denominato Sacoi che cominciò la produzione del primo cavo ad olio fluido per il collegamento sottomarino ad alta tensione tra Sardegna Corsica e Italia (SACOI) dal quale ha preso il nome. Tra il 1968-1975 lo stabilimento produsse cavi isolati in gomma (BT) mentre tra il 1972-1985 vennero prodotti cavi coassiali telefonici. Solo nel 1984 cominciò la produzione di cavi in fibre ottiche. Fino al 2003 era predominante la produzione di cavi per telecomunicazione, ed a questa attività si affiancava saltuariamente quella di produzione di cavi energia con isolante in carta. Nel 2003 è iniziata l'installazione di nuovi macchinari per la produzione di cavi energia tripolari a partire dalla formazione delle anime raddoppiando la capacità del reparto cavi energia in carta, con l'installazione di una ulteriore vasca per l'impregnamento. Nel luglio 2003 è stata presentata domanda ai sensi dell'art 15 del DPR 203/88 per l'installazione di nuovi camini. A partire da maggio 2004, a seguito della vendita del settore Sistemi Sottomarini Telecom ad Alcatel, la produzione dei cavi ottici si limita ai soli cavi interstiziali, semilavorato di alcune tipologie di cavi energia (tripolari), mentre lo stabilimento diventa polo mondiale per la produzione di cavi energia sottomarini ad alta e media tensione, sia isolati in carta sia con isolamento estruso. Nel settembre 2005 viene ufficializzata la vendita della società Pirelli Cavi e Sistemi Energia Italia Srl, che assume la nuova denominazione in Prysmian Cavi e Sistemi Energia Italia Srl. Dal 2006 sono in corso attività di progettazione ed installazione di nuovi macchinari per raddoppiare la capacità produttiva dei cavi in carta. A decorrere dal 1° gennaio 2008 la Prysmian Cavi e Sistemi Energia srl ha conferito le sue attività relative alla produzione di cavi energia sottomarini, svolte presso lo stabilimento di Arco Felice (NA), alla Prysmian PowerLink S.r.l. Sono stati installati 16 nuovi camini.
Dal mese di febbraio 2001 l'insediamento è in possesso della Certificazione Ambientale ISO 14001; dal mese di febbraio 1995 è in possesso della certificazione ISO 9001; dal mese di giugno 2010 è in possesso della certificazione OHSAS 18001.
La situazione dimensionale dell'insediamento industriale è descritta nella tabella seguente:

Tabella A2 - Condizione dimensionale dello stabilimento

Superficie coperta (m^2)	Superficie scoperta impermeabilizzata (m^2)	Superficie totale (m^2)	Anno costruzione complesso	Ultimo ampliamento
45748	-	70000	1972	2011

A.1.2. Inquadramento geografico–territoriale del sito

Lo stabilimento è ubicato nella zona archeologicamente protetta del Comune di Pozzuoli (NA), località Arco Felice, in "Via Annecchino 93". Esso si sviluppa nell'insediamento urbano di Arco Felice e precisamente nei dintorni di una scuola elementare, media ed una superiore. Nel raggio di circa 2km si colloca l'Oasi Naturalistica del Monte Nuovo, istituita nel 1996. Lungo il perimetro nord e ad ovest confina con la linea ferroviaria metropolitana della "Cumana" mentre ad est e a sud rispettivamente, con l'ex-stabilimento della SOFER S.p.A. (che realizzava mezzi di locomozione su rotaie) e con un tratto di costa all'interno dell'area portuale di Pozzuoli. Lo stabilimento occupa una superficie di 70000 m2, di cui 45748 m2 coperti, e si sviluppa per circa 530 m lungo la costa del golfo di Pozzuoli. Tutte le aree esterne sono pavimentate in asfalto, ad eccezione delle aree verdi

fonte: http://burc.regione.campania.it

per un totale di 1900 m2. Le attività produttive si svolgono attualmente in 2 dei 4 edifici; da tutto il 2006 sono in corso attività di disinstallazione di vecchie linee ed installazione di nuove linee per la produzione di cavi energia in carta negli altri 2 edifici. Lo stabilimento ha in concessione il tratto antistante alla spiaggia (sezione rialzata in corrispondenza di un muro di contenimento) ed un pontile asservito al carico/scarico merci (Concessione n° 99 del 2004 con scadenza 31/12/2008). Come da certificato di destinazione urbanistica del 05/10/2006 (in allegato Y1) e dal PRG (in allegato R), il sito ricade nella Zona D2-Industriale di riconversione in riferimento al Piano Regolatore Generale approvato con Decreto del Presidente dell'Amm.ne Provinciale n.69 del 23.01.2002, pubblicato sul Bollettino Ufficiale Regione Campania n.10 del 11.02.2002; in Zona A.R.T.- Area di Ricerca Tecnologica in riferimento al Piano Paesistico Territoriale (in allegato Y2), e ricade fuori della perimetrizzazione del Parco Campi Flegrei. Lo stabilimento rientra nel litorale Domitio Flegreo che ai sensi della 426/98 è classificato sito di interesse nazionale.

A.2. Stato autorizzativo

Lo stato autorizzativo attuale della ditta è così definito:

fonte: http://burc.regione.campania.it

Tabella A3. Stato autorizzativo dello Stabilimento della Prysmian Powerlink s.r.l. di Pozzuoli, Arco Felice.

Settore interessato	Numero autorizzazione e data di emissione	Data scadenza	Ente competente	Norme di riferimento	Note e considerazioni
Aria	1553 del 10/09/2002	n.a.	Giunta Regionale della Campania	DPR 24 maggio 1988 n° 203	Autorizzazione provisoria intestata alla Pirelli Cavi e Sistemi Spa
Scarico acque reflue	936/2008	20/06/2012	Ente 'Ambito Territoriale Ottimale Napoli-Volturno	D.Lvo 152/06	Autorizzazione intestata a Prysmian PowerLink Srl
Rifiuti					
PCB/PCT					
OLII	N° NAB00136M del 03/08/2005	Non ha scadenza	Agenzia delle dogane	DLgs 504/26.10.95	Licenza di esercizio al deposito di bitumi ed oli lubrificanti
	N° NAB00137O del 04/10/2006	Non ha scadenza	Agenzia delle dogane		Licenza come soggetto obbligato in esenzione d'imposta per la miscela Dussek T2015
	N° NAY01569G del 26/10/2005	Non ha scadenza	Agenzia delle dogane		Licenza di esercizio al deposito non commerciale di oli lubrificanti
FANGHI					
Sistema di gestione della sicurezza (solo attività a rischio di incidente rilevante DPR 334/99)					
ALTRO	CPI: n°21415 del 16/07/2010	16/07/2013	Ministero dell'interno – Comando Provinciale Vigili del fuoco		

fonte: http://burc.regione.campania.it

B. QUADRO PRODUTTIVO – IMPIANTISTICO

B.1. Produzioni

Presso il sito produttivo Prysmian Powerlink s.r.l. di Arco Felice, Pozzuoli (NA) vengono prodotti cavi riconducibili alle seguenti tipologie:

1. cavi elettrici per collegamenti sottomarini ad alta tensione (AT) con isolante in carta (di seguito indicati come “cavi in carta”): ad olio fluido o a miscela;
2. cavi elettrici per collegamenti sottomarini a media ed alta tensione con isolante estruso (di seguito indicati come “cavi estrusi”): unipolari o tripolari;
3. cavi in fibra ottica interstiziali per telecomunicazioni (di seguito indicati come “cavi ottici”)

Il processo produttivo dei cavi del tipo 1, e talvolta anche per cavi di tipo 2, comprende, fra le altre fasi, la fase di applicazione di una guaina in piombo mediante processo di fusione del piombo e successiva sua estrusione sul cavo (trafila Piombo Sandelin), che è un’attività IPPC in quanto compresa nella categoria "Produzione e trasformazione dei metalli" dell’Allegato 1 al D.Lgs. 59/05, alla voce “Impianti per la Fusione e lega di metalli non ferrosi, compresi i prodotti di recupero con una capacità di fusione > 4 t/giorno (Pb)” (punto 2.5 b dell’Allegato 1 al D.Lgs. 59/05). Per i cavi di tipo 3 invece, che sono da considerarsi un semilavorato dei cavi di tipo 2 nel caso di cavi tripolari, non è prevista alcuna attività IPPC.

B.2. Materie prime

La Tabella B1 che segue riporta i quantitativi di materie prime utilizzate nel corso dell'anno 2010.

fonte: http://burc.regione.campania.it

Tabella B1. Materie prime primarie e secondarie utilizzate nell'anno 2010.

N° progr.	Descrizione[2]	Tipologia[3]	Modalità di stoccaggio	Impianto/fase di utilizzo[4]	Stato fisico	Etichettatura	Frasi R	Composizione[5]	Quantità annue utilizzate		
									[anno di riferimento]	*[quantità]*	*[u.m.]*
1	RAME (conci, fili e nastri)	[X] mp [ ] ma [ ] ms	[ ] serbatoi [X] recipienti mobili	[X] Mp 1.1.A,1.2.A, 2.1.A,2.2.A,1.1.B, 1.2.B, 2.1.B,2.2.B,2.1.D,2. 2.D, 3.B [ ] ma [ ] ms	Solido				2010	7.542.551	kg
2	CARTA (isolante, semiconduttiva, protettiva)	[X] mp [ ] ma [ ] ms	[ ] serbatoi [X] recipienti mobili	[X] Mp 1.1.C,1.2.C,1.1.B,1. 2.B,2.1.B,2.2.B [ ] ma [ ] ms	Solido				2010	1.530.730	Kg

fonte: http://burc.regione.campania.it

Continua Tabella B1

N° progr.	Descrizione	Tipologia	Modalità di stoccaggio	Impianto/fase di utilizzo	Stato fisico	Etichettatura	Frasi R	Composizione	Quantità annue utilizzate		
									[anno di riferimento]	*[quantità]*	*[u.m.]*
3	Olio isolante (olio fluido)	[X] mp [ ] ma [ ] ms	[X] Serbatoi [ ] recipienti mobili	[X] Mp 1.1.D,1.2.D [ ] ma [ ] ms	liquido		NO	alchilbenzeni lineari 100%	2010	38.257	Kg
4	Olio isolante (miscela)	[X] mp [ ] ma [ ] ms	[X] Serbatoi [ ] recipienti mobili	[X] Mp 1.1.D,1.2.D [ ] ma [ ] ms	liquido		NO	Olio minerale	2010	428.136	Kg
5	Piombo	[X] mp [ ] ma [ ] ms	[ ] serbatoi [X] recipienti mobili	[X] Mp 1.1.E, 1.2.E, 2.1.E,2.2.E [ ] Ma [ ] ms	solido	N	R20/R22; R33 S13; S20/21	Pb 99%, CAS N.7439-92-1	2010	9.004.215	Kg
6	Politene	[X] mp [ ] ma [ ] ms	[ ] serbatoi [X] recipienti mobili	[X] Mp 1.1.F, 1.2.F, 2.1.F,2.2.F, 3.D [ ] ma [ ] ms	solido		NO	politene. Contiene nero fumo CAS N.1333-86-4	2010	942.884	kg
7	Acciaio (fili, piattine,nastri)	[X] mp [ ] ma [ ] ms	[ ] serbatoi [X] recipienti mobili	[X] Mp 1.1.G, 1.2.G, 2.1.G,2.2.G [ ] ma [ ] ms	solido		NO	politene. Contiene nero fumo CAS N.1333-86-4	2010	12.082.246	kg

fonte: http://burc.regione.campania.it

Continua2 Tabella B1

N° progr.	Descrizione	Tipologia	Modalità di stoccaggio	Impianto/fase di utilizzo	Stato fisico	Etichettatura	Frasi R	Composizione	Quantità annue utilizzate		
									[anno di riferimento]	*[quantità]*	*[u.m.]*
8	Politene isolante (mescole XLPE)	[X] mp [ ] ma [ ] ms	[ ] serbatoi [X] recipienti mobili	[X] Mp 2.1.C,2.2.C [ ] ma [ ] ms	solido		NO	Polimero polietilenico	2010	1.465.474	kg
9	Politene semiconduttivo (mescole semiconduttive)	[X] mp [ ] ma [ ] ms	[ ] serbatoi [X] recipienti mobili	[X] Mp 2.1.C,2.2.C [ ] ma [ ] ms	solido		NO	Copolimero polietilene	2010	326.100	kg
10	Gomma EPR	[X] mp [ ] ma [ ] ms	[ ] serbatoi [X] recipienti mobili	[X] Mp 2.1.C,2.2.C [ ] ma [ ] ms	solido	T,N	R20/22,33 ,50/53,61, 62		2010	0	kg
11	Mescola tamponante	[X] mp [ ] ma [ ] ms	[ ] serbatoi [X] recipienti mobili	[X] Mp 2.1.B,2.2.B [ ] ma [ ] ms	solido		NO		2010	48.932	kg
12	Nastri di protezione	[X] mp [ ] ma [ ] ms	[ ] serbatoi [X] recipienti mobili	[X] Mp 1.1.G,1.2.G,2.1.D,2 .2.D,2.1.G,2.2.G [ ] ma [ ] ms	solido		NO		2010	162.966	kg

fonte: http://burc.regione.campania.it

Continua3 Tabella B1

N° progr.	Descrizione	Tipologia	Modalità di stoccaggio	Impianto/fase di utilizzo	Stato fisico	Etichettatura	Frasi R	Composizione	Quantità annue utilizzate		
									[anno di riferimento]	*[quantità]*	*[u.m.]*
13	Polipropilene (corde e filati)	[X] mp [ ] ma [ ] ms	[ ] serbatoi [X] recipienti mobili	[X] Mp 1.1.G,1.2.G,2.1.G,2.2.G, 2.2.H [ ] ma [ ] ms	solido		NO		2010	2.159.471	kg
14	Bitume	[X] mp [ ] ma [ ] ms	[X] serbatoi [ ] recipienti mobili	[X] Mp 1.1.G,1.2.G,2.1.G,2.2.G, 1.1.H [ ] ma [ ] Ms	liquido		NO	BITUME (Asfalto da petrolio) 90-98% CAS N.8052-42-4	2010	264.655	kg
15	Olio denso per cavi	[X] mp [ ] ma [ ] ms	[ ] serbatoi [X] recipienti mobili	[X] Mp1.1.G,1.2.G,2.1.G,2.2.G, 1.1.H [ ] ma [ ] Ms	liquido		NO	Olio minerale	2010	22.940	kg
16	Fibra ottica	[X] mp [ ] ma [ ] ms	[ ] serbatoi [X] recipienti mobili	[X] Mp 3.B [ ] Ma [ ] ms	solido		NO	Fibra ottica	2010	14.620.836	m
17	Alluminio	[X] mp [ ] ma [ ] ms	[ ] serbatoi [ ] recipienti mobili	[ ] Mp 3.B [ ] Ma [ ] ms	solido		NO		2010	200.451	kg

fonte: http://burc.regione.campania.it

Continua4 Tabella B1

N° progr.	Descrizione	Tipologia	Modalità di stoccaggio	Impianto/fase di utilizzo	Stato fisico	Etichettatura	Frasi R	Composizione	Quantità annue utilizzate		
									[anno di riferimento]	*[quantità]*	*[u.m.]*
18	Anime cavo	[X] mp [ ] ma [ ] ms	[ ] serbatoi [ ] recipienti mobili	[ ] Mp 3.B [ ] Ma [ ] ms	solido				2010	249.347	m
19	Azoto	[ ] mp [X] ma [ ] ms	[X] serbatoi [ ] recipienti mobili	[ ] Mp [X] Ma 2.1.C, 2.2.C [ ] ms	liquido			Azoto	2010	375073	kg
20	Oli manutenzione	[ ] mp [X] ma [ ] ms	[ ] serbatoi [X] recipienti mobili	[ ] Mp [X] Ma [ ] ms	liquido			Oli minerali	2010	5580	kg
21	Solventi	[ ] mp [X] ma [ ] ms	[ ] serbatoi [X] recipienti mobili	[ ] Mp [X] Ma [ ] ms	liquido			Oli minerali	2010	590	kg

fonte: http://burc.regione.campania.it

B.3. Risorse idriche ed energetiche

Di seguito sono riportati tipologia e consumi delle fonti idriche ed energetiche utilizzate presso lo stabilimento.

CONSUMI IDRICI

Acque Industriali

Lo stabilimento preleva acqua dalla linea idrica comunale per reintegrare il normale livello del serbatoio "acqua industriale" e per alimentare la mensa, i beverini e gli spogliatoi. Lo stabilimento è in possesso della concessione della fornitura dell'acqua n. 7209 del 04/11/1969 emessa dal Comune di Pozzuoli e rinnovata tacitamente se non disdetta da una delle parti. Il consumo di acqua prelevata da acquedotto nel 2006 è stato 70591 m^3, nel 2010 è stato 77842 m^3.

Le acque dell'impianto acque industriali vengono utilizzate in un circuito chiuso per il raffreddamento di isolamenti e guaine dei cavi a valle delle trafile. L'acqua è prelevata da un serbatoio pensile di 550 m^3 e smistata alle varie utenze:

- circuito di raffreddamento vasche impregnamento
- circuito raffreddamento linee guaine

Il reintegro del serbatoio pensile avviene mediante acqua dell'acquedotto. Con riferimento all'attività IPPC (fusione del piombo e sua estrusione sul cavo), la guaina in piombo viene raffreddata all'uscita della testa di estrusione mediante il circuito di raffreddamento della linea. Non è presente un sistema di misurazione del volume di acqua di raffreddamento utilizzato per singola macchina. Si stima che l'acqua utilizzata per l'estrusione piombo sia pari a circa 2.5% circa del consumo totale di acqua industriale. L'acqua che viene a contatto con il piombo ricircola all'interno del proprio serbatoio da 500 l, pertanto non viene sversata nelle acque di scarico in fogna. Tuttavia tale parametro è comunque tenuto sotto controllo nelle acque di scarico. Il reintegro dei serbatoi a circuito chiuso sulle 2 linee avviene mediante acqua demineralizzata proveniente dalla centrale termica.

Acqua ad uso civile

Questo tipo di acqua alimenta le utenze Uffici, Mensa, Servizi per il personale. Il suo consumo viene misurato mediante lettura del contatore e della bolletta del acquedotto del Comune di Pozzuoli.

CONSUMI ENERGETICI

L'energia elettrica viene acquistata da una società privata esterna, il gas metano viene utilizzato per la produzione di vapore, utilizzato in produzione. Per disporre dell'energia elettrica nello Stabilimento ci si avvale di:

- Una cabina ingresso Enel a 20kV con sezionatore, gruppi di misura e interruttore generale automatico
- Una cabina di distribuzione a tre linee di MT ad anello
- n. 5 cabine di trasformazione a servizio dei reparti

Lo stabilimento è dotato anche di un gruppo elettrogeno per la autoproduzione di energia per la linea di trafila piombo. Esso è alimentato a gasolio con un consumo dichiarato di 1392 l/giorno con una potenza di circa 800kVA. I consumi di energia elettrica si suddividono in:

- Energia elettrica per le linee di produzione;
- Energia elettrica per attrezzature e macchine utensili generiche;
- Energia elettrica per servizi generali (illuminazione interna/esterna, computer, condizionatori, ecc.).

La centrale termica viene utilizzata per alimentare gli impianti di condizionamento della Fasciatrice, vasche d'impregnamento, serbatoi di stoccaggio interni ed esterni, degasificatore 1 e 2, linea Frettaggio, l'Armatrice Brondel, linea De Angeli, vasche di degasaggio 1 e 2, armatrice Lesmo, serbatoi bitume, riscaldamento spogliatoi, acqua spogliatoi. La centrale termica è alimentata con metano attraverso una cabina di distribuzione fornito dalla linea cittadina della Napoletana Gas. La centrale termica è costituita da n. 3 caldaie ad olio diatermico di potenza nominale rispettivamente

fonte: http://burc.regione.campania.it

di 2.3, 1.75, 1.75 MW e generatore di vapore a 7 bar. I dati riassuntivi dei consumi energetici dello stabilimento sono mostrati in Tabella B2.

Tabella B2. Consumi energetici nell'anno 2006.

	Consumi 2006
Energia elettrica	9.594.918 kWh
Energia elettrica da autoproduzione	430.000 kWh
Gas metano	1.517.165 m^3

B.4. Ciclo produttivo

Presso il sito produttivo Prysmian Powerlink s.r.l. di Arco Felice, Pozzuoli (NA) vengono prodotti cavi riconducibili alle seguenti tipologie:

4. cavi elettrici per collegamenti sottomarini ad alta tensione (AT) con isolante in carta (di seguito indicati come "cavi in carta"): ad olio fluido o a miscela;
5. cavi elettrici per collegamenti sottomarini a media ed alta tensione con isolante estruso (di seguito indicati come "cavi estrusi"): unipolari o tripolari;
6. cavi in fibra ottica interstiziali per telecomunicazioni (di seguito indicati come "cavi ottici")

Il processo produttivo dei cavi del tipo 1, e talvolta anche per cavi di tipo 2, comprende, fra le altre fasi, la fase di applicazione di una guaina in piombo mediante processo di fusione del piombo e successiva sua estrusione sul cavo (trafila Piombo Sandelin), che è un'attività IPPC in quanto compresa nella categoria "Produzione e trasformazione dei metalli" dell'Allegato 1 al D.Lgs. 59/05, alla voce "Impianti per la Fusione e lega di metalli non ferrosi, compresi i prodotti di recupero con una capacità di fusione > 4 t/giorno (Pb)" (punto 2.5 b dell'Allegato 1 al D.Lgs. 59/05). Per i cavi di tipo 3 invece, che sono da considerarsi un semilavorato dei cavi di tipo 2 nel caso di cavi tripolari, non è prevista alcuna attività IPPC.
Il ciclo produttivo relativo alle diverse tipologie di cavi può essere riassunto nei passaggi che sono descritti nei seguenti diagrammi di flusso di Figura B1 – Figura B5.

fonte: http://burc.regione.campania.it

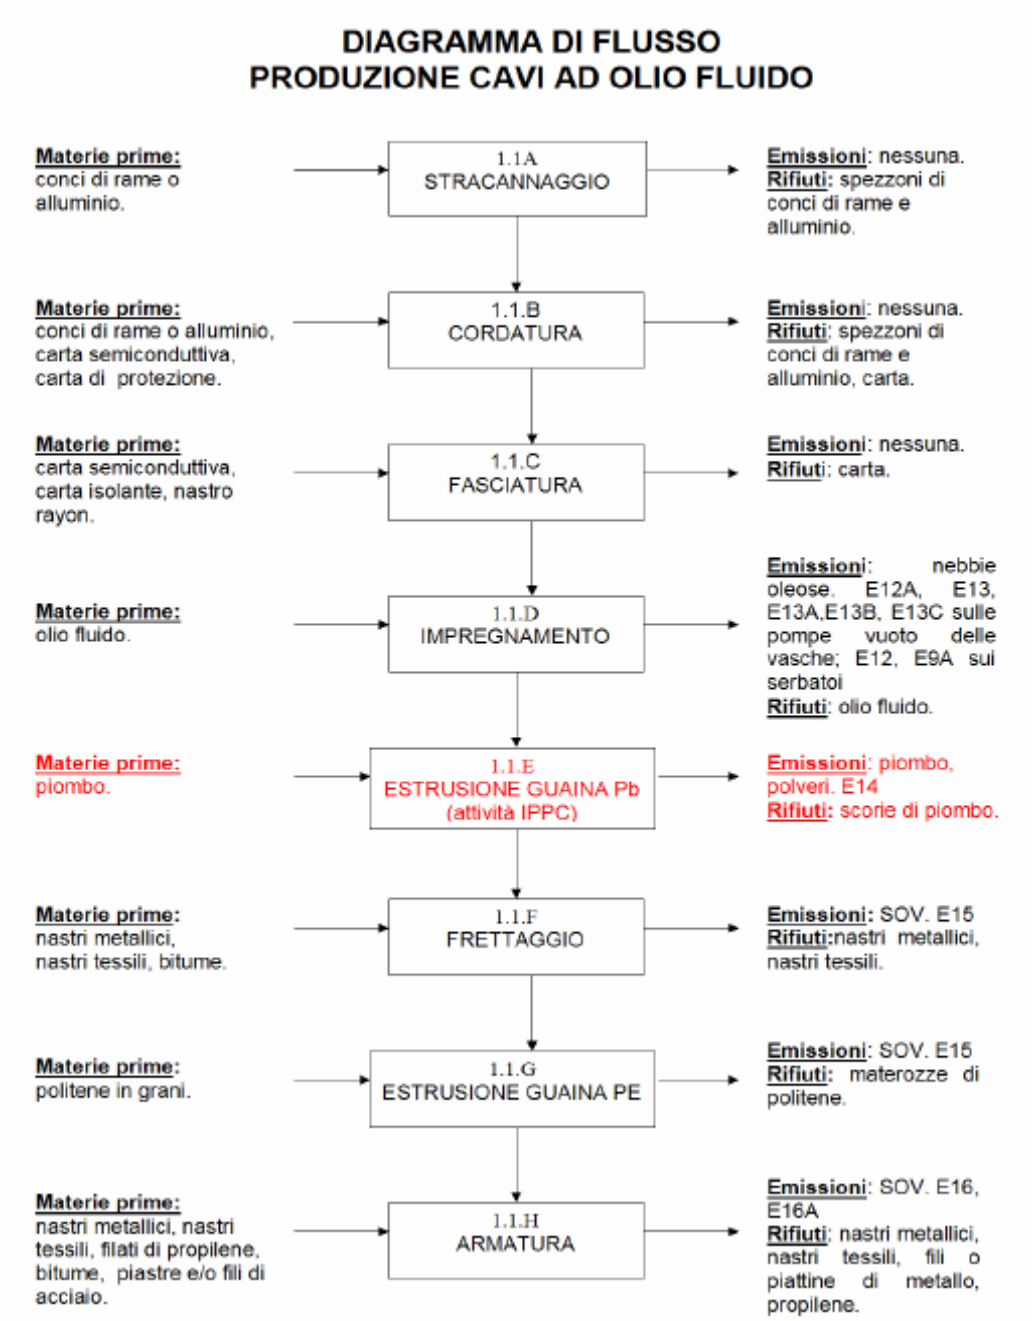


Figura B1. Schematizzazione del ciclo produttivo per cavi ad olio fluido

fonte: http://burc.regione.campania.it

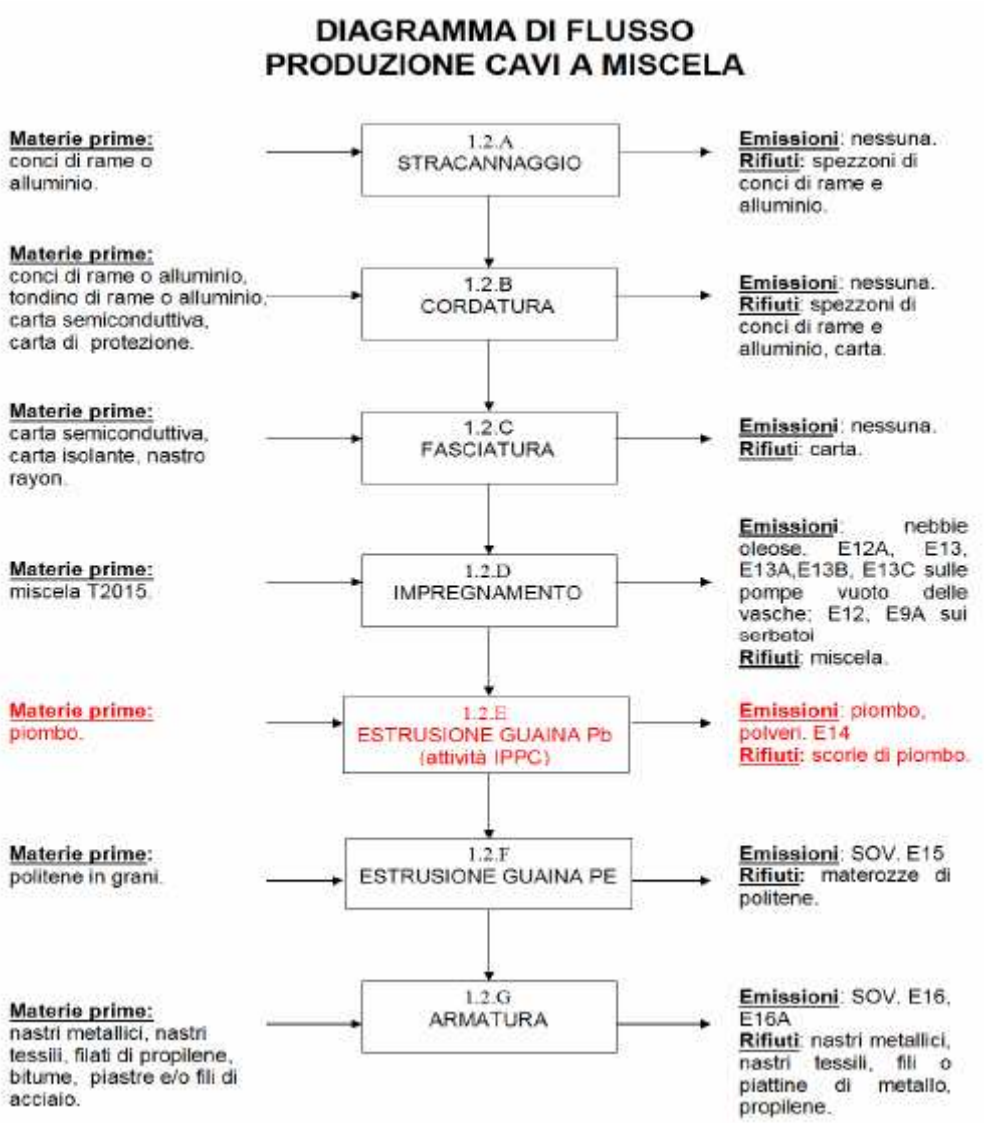


Figura B2. Schematizzazione del ciclo produttivo per cavi in carta a miscela

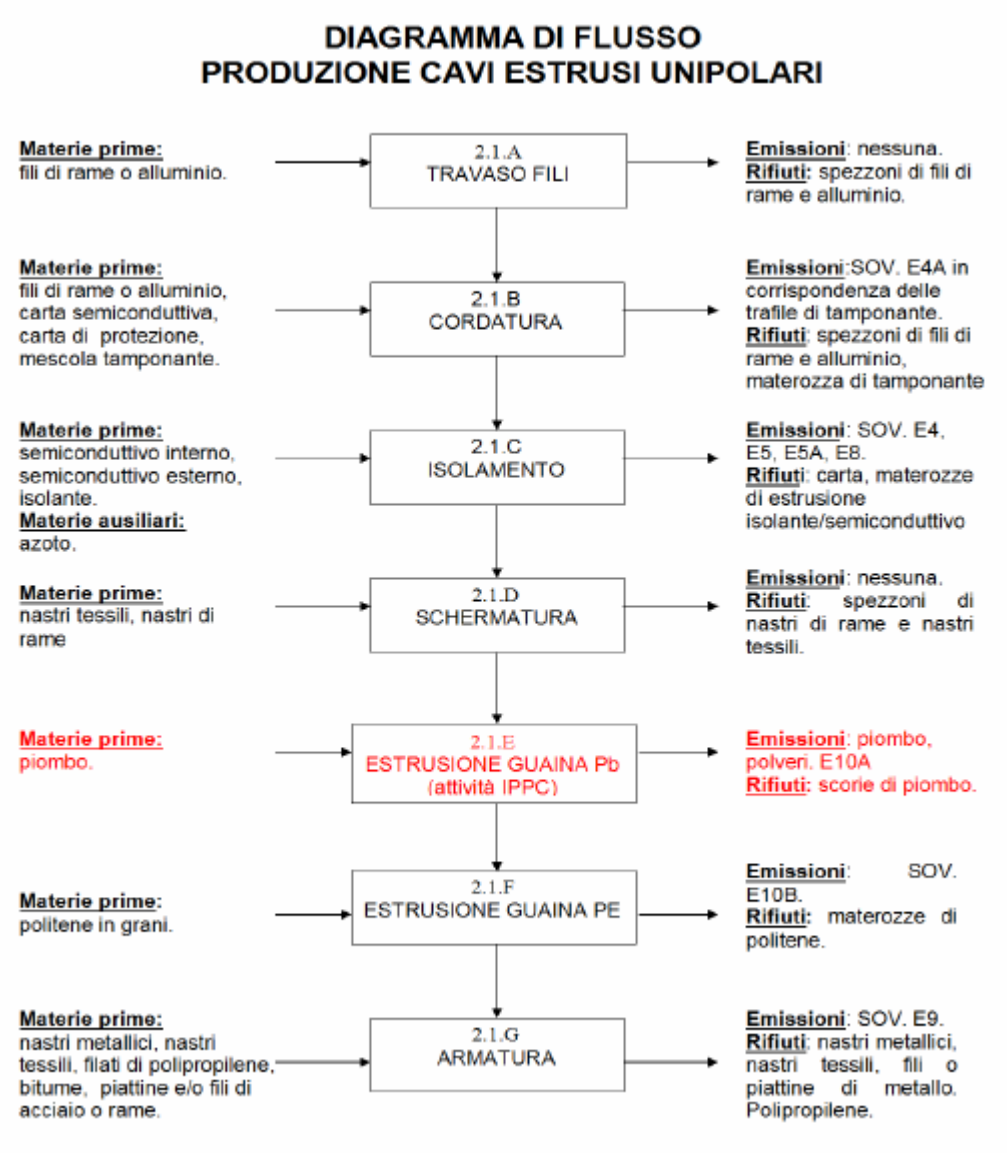


Figura B3. Schematizzazione del ciclo produttivo per cavi estrusi unipolari wet design.

fonte: http://burc.regione.campania.it

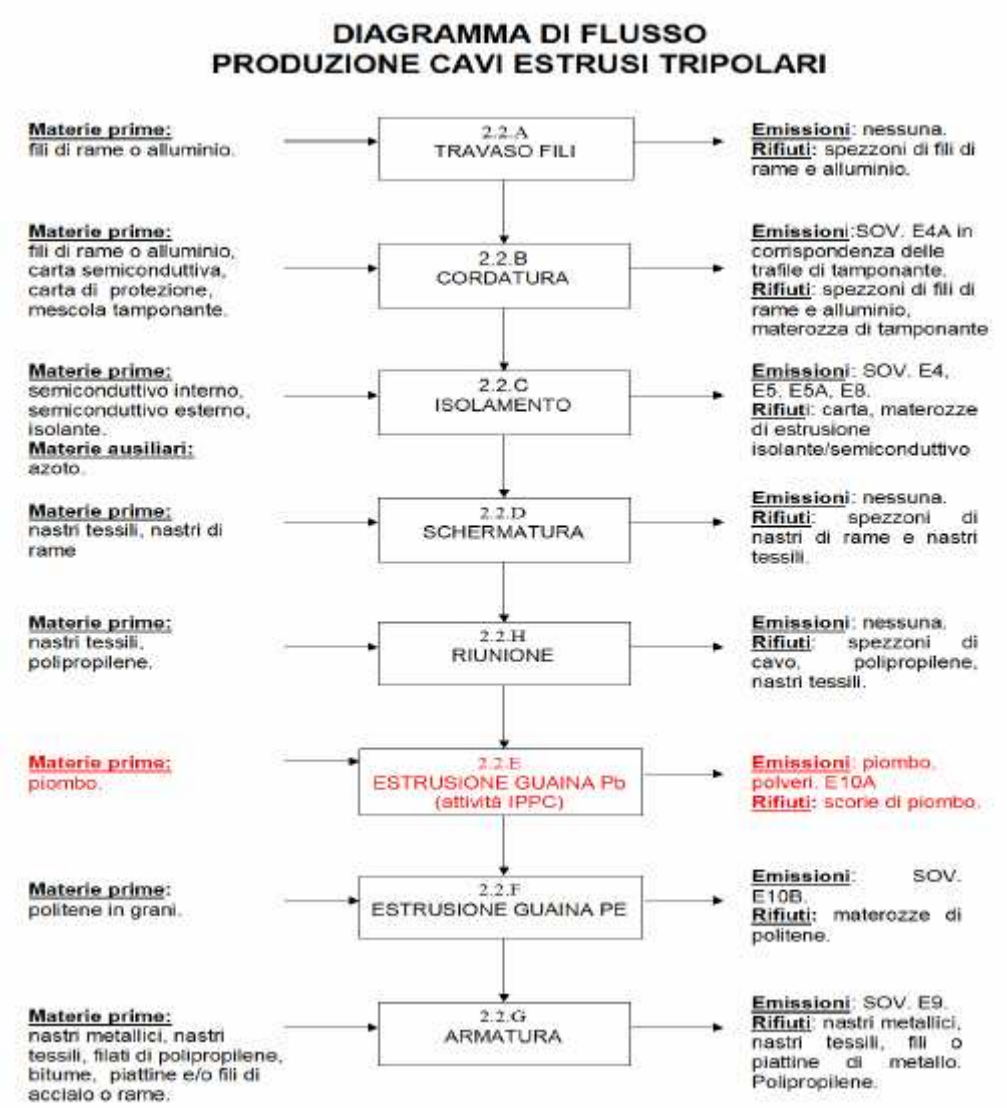


Figura B4. Schematizzazione del ciclo produttivo per cavi estrusi tripolari wet design.

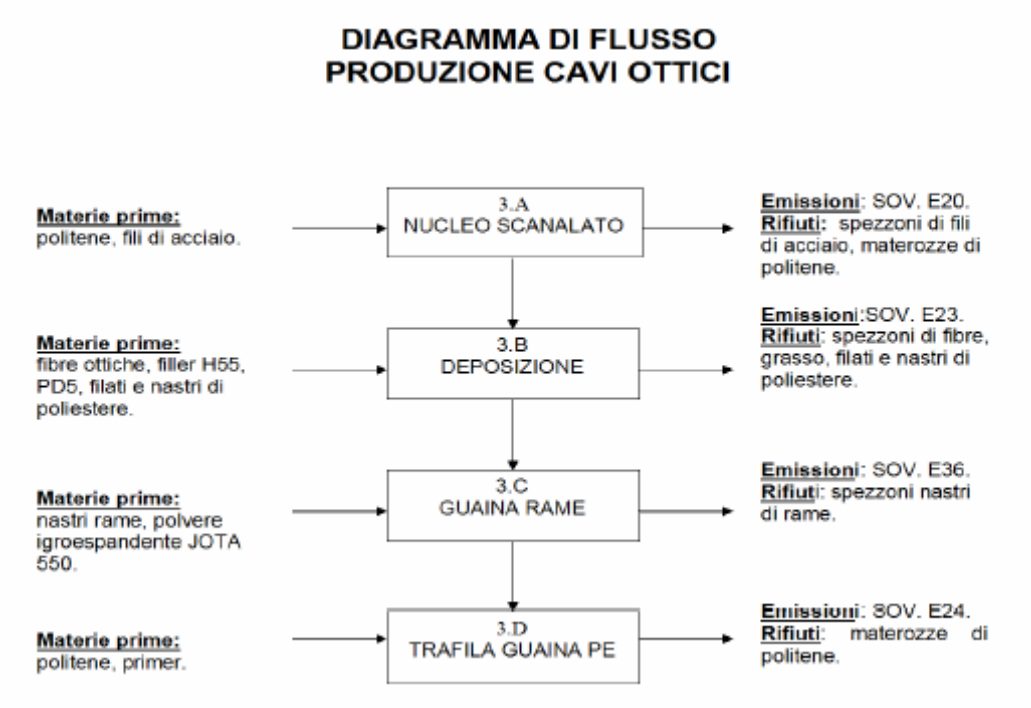


Figura B5. Schematizzazione del ciclo produttivo per cavi ottici.

B.4.1. Fasi di processo

- *CAVI IN CARTA*

Per questa tipologia di cavo, esistono due processi produttivi: quello per cavi ad olio fluido e quello per cavi a miscela. Tuttavia le linee produttive utilizzate per entrambe le tipologie di cavo in carta sono le stesse.

- *CAVI AD OLIO FLUIDO*

Il processo produttivo per la costruzione dei cavi ad olio fluido è descritto nel seguito e schematizzato in Figura B1.

STRACANNAGGIO: Il processo produttivo parte dallo stracannaggio dei componenti elementari del conduttore: conci in rame o alluminio, di dimensioni variabili in funzione del cavo da produrre. Sono presenti n. 2 linee di stracannaggio conci. Le linee in oggetto effettuano il travaso dei conci in rame dalle bobine del fornitore a bobinette diametro 700 mm che saranno utilizzate sulla linea seguente di cordatura. La capacità produttiva media per ogni linea è di circa 115 km/giorno.

Materie prime: conci di rame o alluminio con sezione a disegno. Il quantitativo ed il disegno sono relativi alla commessa. Generalmente arrivi con autotrasporto ogni settimana di circa 20 t.

Emissioni: nessuna emissione durante tale fase di lavorazione

Scarichi acque: non utilizzata acqua durante la lavorazione.

Rifiuti: spezzoni di conci di rame o alluminio.

L'impatto ambientale è poco significativo, attività non IPPC.

CORDATURA: Si passa quindi alla realizzazione della corda conduttrice, mediante la cordatura di più conci di rame o alluminio: un certo numero di conci singoli vengono resi solidali imprimendo loro una torsione attorno ad un asse comune. Si applica successivamente il primo strato di semiconduttivo in carta ed una carta di protezione che verrà rimossa nella fase successiva. E' presente una sola linea cordatrice conci, costituita da 4 gabbie rotanti, su cui sono montate le bobine di conci provenienti dalla linea di stracannaggio. Le gabbie rotanti intorno ad un asse comune formano la corda in rame del cavo energia. Vengono applicati alcuni strati di semiconduttivo e poi di carta di protezione a levare, mediante due teste a fasciare poste sequenzialmente prima che la corda venga depositata sulle piattaforme rotanti PR1 e PR2. La capacità produttiva media della linea è di circa 1500 m/giorno, dipendendo dalle dimensioni del cavo da produrre.

fonte: http://burc.regione.campania.it

Materie prime: carta semiconduttiva in bobine da 300kg. Arrivi su autotrasporto per ogni campagna produttiva. Carta di protezione bobine da 300kg. Arrivi su autotrasporto per ogni campagna produttiva.
Semilavorato: conci di rame o alluminio su bobine macchina derivanti dallo stracannaggio.
Emissioni: nessuna emissione durante tale fase di lavorazione.
Scarichi acque: non utilizzata acqua durante la lavorazione.
Rifiuti: spezzoni di conci di rame o alluminio. Carta.
L'impatto ambientale è poco significativo, attività non IPPC.
FASCIATURA: L'isolamento elettrico del conduttore è realizzato mediante l'applicazione fino a 240 strati di nastri di carta di pura cellulosa con basso contenuto di umidità applicata con fasciatrice Pirelli. La carta giunge dal fornitore in rotoli di circa 750 mm di larghezza che vengono poi tagliati in forma di padelle su di una apposita macchina costituita da coltelli rotanti. Prima del taglio, la carta viene riscaldata per eliminare l'umidità. Quindi le padelle vengono montate sulla linea di fasciatura cavo. La stessa è costituita da 22 teste rotanti, ciascuna delle quali ospita da 10 a 16 padelle. Le teste rotanti avvolgono intorno al cavo le carte di fasciatura. L'ambiente della sala di fasciatura è a basso tasso di umidità (ambiente condizionato), in quanto le caratteristiche di isolamento delle carte degradano con l'aumento del tasso di umidità dell'ambiente. Il conduttore fasciato viene raccolto in una delle 2 vasche rotanti nelle quali si procederà all'impregnamento della carta. La capacità produttiva media della linea è di circa 900 m/giorno, dipendendo dalle dimensioni del cavo da produrre.
Materie prime: carta semiconduttiva in bobine da 300kg. Arrivi su autotrasporto per ogni campagna produttiva. Carta isolante in bobine da 400kg. Arrivi su autotrasporto per ogni campagna produttiva. Nastro rayon in cartoni di 17 kg. Arrivi di 280 kg a settimana per ogni campagna produttiva.
Semilavorato: corda dalla linea cordatrice.
Emissioni: nessuna emissione durante tale fase di lavorazione
Scarichi acque: non utilizzata acqua durante la lavorazione.
Rifiuti: Carta.
L'impatto ambientale è poco significativo, attività non IPPC.
IMPREGNAMENTO: Per completare la fase di isolamento elettrico del conduttore, il cavo fasciato con la carta viene prima essiccato per eliminare l'umidità residua e poi impregnato con olio fluido. L'impregnamento avviene in due vasche rotanti: Il cavo proveniente dalla linea di fasciatrice è adagiato in una delle due vasche da 216m3 rotanti poste fuori terra, su ruote e binari circolari ed azionate da un riduttore a pignone. Terminata la fase di fasciatura, il coperchio della vasca viene richiuso ed inizia il ciclo di impregnamento del cavo in vasca. Dapprima viene fatto il vuoto, quindi il cavo viene essiccato mediante ciclo termico con apporto di corrente elettrica e successivamente viene pompata, da 5 serbatoi fuori terra (da mc.40 cadauno), l'olio fluido che viene riscaldato e degassificato prima d'essere inviato in una delle 2 vasche d'impregnamento. Infine il cavo viene raffreddato mediante impianto di raffreddamento SAMIFI che può utilizzare acqua glicolata al 30% che passa attraverso tubazioni in cunicolo. Durata media di tale fase produttiva è circa 10 giorni.
Materie prime: olio fluido: arriva in cisterne prima dell'inizio della fase produttiva di impregnamento e viene stivato in 5 serbatoi fuori terra di 40 m^3 l'uno posizionati in prossimità delle due vasche all'interno dell'edificio SACOI con sistema di contenimento.
Semilavorato: conduttore fasciato.
Emissioni: n° 7 punti di emissione: tipologia di inquinante: "nebbie oleose" E12A, E13, E13A, E13B, E13C punti di emissione sulle pompe vuoto delle vasche; E12 e E9A punti di emissione sui serbatoi.
Scarichi acque: utilizzata acqua industriale per il raffreddamento, che viene immessa poi in un circuito chiuso, senza generazione di scarichi.
Rifiuti: olio fluido
L'impatto ambientale è significativo per le emissioni in atmosfera ed i rifiuti pericolosi, attività non IPPC.
ESTRUSIONE GUAINA Pb: Sul cavo impregnato viene estrusa una guaina di piombo con una trafila continua a vite (trafila Sandelin). Il piombo, immagazzinato in pani del peso di circa 1 t,

fonte: http://burc.regione.campania.it

viene dapprima fuso in forno elettrico e successivamente convogliato, tramite tubazione, nel contenitore della trafila. Qui un impianto con acqua a circuito chiuso effettua il raffreddamento della massa, prima che venga estrusa verso l'esterno sotto forma di tubo. I vapori relativi alla estrusione e quelli del forno in cui si fonde il Piombo sono convogliati in un unico punto di emissione in ambiente esterno. La capacità produttiva media della linea è di circa 2400 m/giorno (circa 29 t/g), dipendendo dalle dimensioni del cavo da produrre.
Materie prime: piombo in pani da 1 t. Arrivi su autotrasporto per campagna produttiva, mediamente 400 t: 2 arrivi giornalieri per 8 giorni lavorativi. Il piombo è stoccato in area dedicata coperta e pavimentata.
Semilavorato: conduttore impregnato.
Emissioni: n° 1 punto di emissione: E14; tipologia di inquinante: “piombo”, “polveri”.
Scarichi acque: utilizzata acqua demineralizzata per il raffreddamento del cavo che viene immessa poi in un circuito chiuso, senza generazione di scarichi.
Rifiuti: scorie di piombo. Stoccaggio temporaneo in contenitori a tenuta. Gestione mediante trasportatori/smaltitori autorizzati per l’avvio a impianti di smaltimento.
L’impatto ambientale è significativo per le emissioni in atmosfera ed i rifiuti pericolosi, attività IPPC.
FRETTAGGIO: il cavo in piombo viene protetto con nastri metallici su frettatrice; vi è una unica linea in cui si effettua l’applicazione di nastri tessili, metallici e bitumatura sul cavo proveniente dalla trafila Pb. I vapori di bitume vengono convogliati in un camino con apposito ciclone.
La capacità produttiva media della linea è di circa 1500 m/giorno, dipendendo dalle dimensioni del cavo da produrre.
Materie prime: nastri metallici in padelle da 50 kg. Arrivi di 18 ton per 1 carico per campagna produttiva. Nastri tessili in padelle da 5 kg. Arrivi di circa 3 t per campagna produttiva. Bitume: arrivi in cisterne da 12 ton mediamente 2 volte l’anno e stivato in un serbatoio esterno di 15 m^3, dotato di sistema di contenimento.
Semilavorato: cavo con guaina in piombo.
Emissioni: n. 1 punto di emissione: E15; tipologia di inquinante: “SOV”.
Scarichi acque: non utilizzata acqua durante la lavorazione.
Rifiuti: nastri metallici, nastri tessili.
L’impatto ambientale è significativo per le emissioni in atmosfera, attività non IPPC.
ESTRUSIONE GUAINA PE: a questo punto il cavo viene ulteriormente protetto applicando una guaina isolante estrusa con una trafila continua (Davis) alla temperatura di circa 150 °C e successivamente raffreddata in acqua corrente. La capacità produttiva media della linea è di circa 4500 m/giorno, dipendendo dalle dimensioni del cavo da produrre.
Materie prime: politene in grani confezionati in silos di 1000 kg cadauno. Arrivi di circa 30 t per campagna produttiva.
Semilavorato: cavo con guaina in piombo.
Emissioni: n. 1 punto di emissione: E15; tipologia di inquinante: “SOV”.
Scarichi acque: utilizzata acqua industriale per il raffreddamento del cavo che viene immessa poi in un circuito chiuso.
Rifiuti: matarozze di politene.
L’impatto ambientale è significativo per le emissioni in atmosfera, attività non IPPC.
ARMATURA: per la protezione esterna del cavo viene infine applicata un’armatura: la linea armatrice Brondel applica mediante due gabbie rotanti, le piattine o fili in acciaio (o rame); quindi il cavo viene bitumato e rivestito di filati di polipropilene mediante apposite teste rotanti. Il bitume viene addotto tramite condotta collegata ad un serbatoio esterno cinto da cordolo anti-versamento. I vapori di bitume sono asportati a mezzo di cappa.

fonte: http://burc.regione.campania.it

ALLEGATO TECNICO

La capacità produttiva media della linea è di circa 1200 m/giorno, dipendendo dalle dimensioni del cavo da produrre. Il cavo finito viene raccolto su una vasca rotante con capacità massima di 7000 tonnellate.
Materie prime: nastri metallici in padelle 100 kg. Arrivi di 25 t per 2 carichi per campagna produttiva. Nastri tessili in padelle da 5 kg. Arrivi di circa 3 t per campagna produttiva. Bitume: arrivi in cisterne da 12 ton mediamente 2 volte l'anno e stivato in un serbatoio esterno di 15 m3 dotato di sistema di contenimento. Filati di polipropilene in rocche da 10 kg. Arrivi di 20 ton in un'unica soluzione per campagna produttiva. Piattine e/o fili di acciaio o di rame: la tipologia e dimensione dei singoli elementi che costituiscono l' armatura sono definiti in base al disegno del cavo da produrre. Arrivi giornalieri di circa 18 t su bobine di ferro da 400 kg cadauno.
Semilavorato: cavo con guaina in PE.
Emissioni: n. 2 punti di emissione: E16, E16A; tipologia di inquinante: "SOV".
Scarichi acque: non utilizzata acqua durante la lavorazione.
Rifiuti: nastri metallici, nastri tessili, fili o piattine di metallo (acciaio o rame).
L'impatto ambientale è significativo per le emissioni in atmosfera, attività non IPPC.
A cavo ultimato, si eseguono prove elettriche per verificare l'integrità dell'isolante e la resistenza elettrica del conduttore. Il prodotto finito viene quindi imbarcato su nave posacavi svolgendolo dalla vasca di raccolta R4, trasportandolo lungo il pontile, su cui è installata una linea di carrucole, ed avvolgendolo nella vasca delle navi per trasporto. Nell'ultimo anno si sono avuti n. 1 imbarco di cavi ad olio fluido per una durata di 7 giorni l'uno.

- *CAVI A MISCELA*

Il processo produttivo per la costruzione dei cavi a miscela è descritto nel seguito e schematizzato in Figura B2.
STRACANNAGGIO: L'impatto ambientale è poco significativo, attività non IPPC.
CORDATURA: con le varianti che le gabbie ruotano intorno ad un asse comune che è costituito dal tondino. La capacità produttiva media della linea è di circa 2000 m/giorno, dipendendo dalle dimensioni del cavo da produrre.
Materie prime: carta semiconduttiva, Carta di protezione, tondino di rame o alluminio. L'impatto ambientale è poco significativo, attività non IPPC.
FASCIATURA: L'impatto ambientale è poco significativo, attività non IPPC.
IMPREGNAMENTO: Per completare la fase di isolamento elettrico del conduttore, il cavo fasciato con la carta viene prima essiccato per eliminare l'umidità residua e poi impregnato con una miscela denominata T2015. L' impregnamento avviene in due vasche rotanti: Il cavo proveniente dalla linea di fasciatrice è adagiato in una delle due vasche da 216m3 rotanti poste fuori terra, su ruote e binari circolari ed azionate da un riduttore a pignone. Terminata la fase di fasciatura, il coperchio della vasca viene richiuso ed inizia il ciclo di impregnamento del cavo in vasca. Dapprima viene fatto il vuoto, quindi il cavo viene essiccato mediante ciclo termico con apporto di corrente elettrica e successivamente viene pompata, da 6 serbatoi fuori terra (da mc.60 cadauno), la miscela che viene riscaldata e degassificata prima d'essere inviata in una delle 2 vasche d'impregnamento. Infine il cavo viene raffreddato mediante impianto di raffreddamento SAMIFI che può utilizzare acqua glicolata al 30% che passa attraverso tubazioni in cunicolo. Durata media di tale fase produttiva è circa 45 giorni.
Materie prime: miscela T2015: arriva in cisterne prima dell'inizio della fase produttiva di impregnamento e viene stivato in 6 serbatoi fuori terra di 60 mc l'uno posizionati all'esterno dell'edificio SACOI con sistema di contenimento.
Semilavorato: conduttore fasciato
Emissioni: n. 7 punti di emissione: tipologia di inquinante: "nebbie oleose" E12A, E13, E13A, E13B, E13C punti di emissione sulle pompe vuoto delle vasche; E12 e E9A punti di emissione sui serbatoi;
Scarichi acque: utilizzata acqua industriale per il raffreddamento del cavo, che viene immessa poi in un circuito chiuso, senza generare scarichi.

Rifiuti: miscela. L'impatto ambientale è significativo per le emissioni in atmosfera ed i rifiuti pericolosi, attività non IPPC.
ESTRUSIONE GUAINA Pb: L'impatto ambientale è significativo per le emissioni in atmosfera ed i rifiuti pericolosi, attività IPPC.
ESTRUSIONE GUAINA PE: Tale applicazione viene effettuata in tandem con l'estrusione Piombo. La capacità produttiva media della linea è di circa 2400 m/giorno, dipendendo dalla velocità della linea a monte estrusione piombo. L'impatto ambientale è significativo per le emissioni in atmosfera, attività non IPPC.
ARMATURA: L'impatto ambientale è significativo per le emissioni in atmosfera, attività non IPPC. A cavo ultimato, si eseguono prove elettriche per verificare l'integrità dell'isolante e la resistenza elettrica del conduttore. Il prodotto finito viene quindi imbarcato su nave posacavi svolgendolo dalla vasca di raccolta R4, trasportandolo lungo il pontile, su cui è installata una linea di carrucole, ed avvolgendolo nella vasca delle navi per trasporto. Nell'ultimo anno si sono avuti n° 1 imbarco di cavi a miscela per una durata di 15 giorni l'uno.
Installazioni recenti
Nel 2007 è stata completata l'installazione delle seguenti linee:

- n. 1 stracannaggio conci: per la descrizione vedi par. 1.1 A ed 1.2.A – no punti di emissione
- n. 1 cordatrice conci: per la descrizione vedi par. 1.1.B ed 1.2.B – no punti di emissione
- n. 1 fasciatrice: per la descrizione vedi par. 1.1.C ed 1.2.C – no punti di emissione
- n.1 vasca di impregnamento e n. 5 serbatoi per stoccaggio olio o miscela: per la descrizione vedi par. 1.1.D ed 1.2.D – n. 1 punto di emissione per i serbatoi E41, n° 4 punti di emissione per la vasca E42, E43, E44, E45, n. 1 punto di emissione per il degasaggio dell'olio/miscela E40
- n. 1 trafila Pb: per la descrizione vedi par. 1.1.E ed 1.2.E – n. 1 punto di emissione E46
- n. 1 trafila PE: per la descrizione vedi par. 1.1.F ed 1.2.F – n. 1 punto di emissione E47
- n. 1 armatrice: per la descrizione vedi par. 1.1.G ed 1.2.G – n. 1 punto di emissione E48
- n. 1 vasca di raccolta prodotto finito da 9000 ton: no punti di emissione
- n. 1 generatore per autoproduzione energia per alimentare la trafila Pb – n. 1 punto di emissione E49
- n. 1 fornetto pulizia filiera per la pulitura delle filiere delle linee di estrusione (trafile) nuove ed esistenti – n. 1 punto di emissione E50

Nel 2008 sono state installate 3 nuove caldaie alimentate a metano con potenza nominale < 3MW, per le quali non vige quindi l'obbligo della autorizzazione: tali punti di emissione sono segnalati con le sigle E108-E109-E110. Sono state quindi disattivate le 3 caldaie i cui punti di emissione erano riportati con E1-E2-E3.

- *CAVI ESTRUSI*

Per questa tipologia di cavo, esistono due processi produttivi: quello per cavi unipolari e quello per cavi tripolari. Alcune delle linee produttive utilizzate per entrambe le tipologie di cavo estruso sono le stesse.

- *CAVI UNIPOLARI*

Il processo produttivo per la costruzione dei cavi estrusi unipolari è descritto nel seguito e schematizzato in Figura B3.
TRAVASO FILI: Il processo produttivo parte dal travaso dei componenti elementari del conduttore: fili in rame o alluminio, di dimensioni variabili in funzione del cavo da produrre. E' presente una linea con doppio cavalletto avvolgitore che effettua il travaso dei fili in rame dalle matasse del fornitore a bobine di diametro 19" che saranno utilizzate sulla linea seguente di cordatura. La capacità produttiva media per ogni linea è di circa 300 km/giorno.
Materie prime: fili di rame o alluminio con diametro funzione della relativa commessa. Fornitore è lo stabilimento Prysmian di Pignatato (CE). Generalmente arrivi con autotrasporto giornalieri, circa 12 t/giorno.
Emissioni: nessuna emissione durante tale fase di lavorazione.
Scarichi acque: non utilizzata acqua durante la lavorazione.

fonte: http://burc.regione.campania.it

Rifiuti: spezzoni di fili di rame o alluminio.
L'impatto ambientale è poco significativo, attività non IPPC.
CORDATURA: Si passa quindi alla realizzazione della corda conduttrice, mediante la cordatura di più fili di rame o alluminio: un certo numero di fili singoli vengono resi solidali imprimendo loro una torsione attorno ad un filo centrale. Esiste una unica cordatrice a 91 fili. La macchina è costituita da 5 gabbie rotanti, su cui sono montate le bobine di fili provenienti dalla linea travaso fili. Le gabbie rotanti formano la corda del cavo energia estruso. Particolari esigenze tecnologiche e di posa in opera, possono richiedere che alcuni fili cordati siano "tamponati" con una miscela di materiale igroespandente che ha lo scopo di evitare la propagazione di acqua all'interno del conduttore qualora vi sia una rottura del cavo durante il suo funzionamento. In tal caso, dopo la gabbia a 12 fili e quella a 24 fili, sono presenti due trafile per l'applicazione della mescola tamponante. I vapori relativi alle due estrusioni sono emessi in ambiente tramite appositi camini. Ultima fase, in base al disegno del cavo da produrre, è l'applicazione di nastri semiconduttivi e/o carta a levare. La corda, prodotto finito della linea, viene depositata sulle piattaforme rotanti PR7 e PR8. La capacità produttiva media della linea è di circa 5000 m/giorno, dipendendo dalle dimensioni del cavo da produrre.
Materie prime: Nastri semiconduttivi in padelle da 5 kg. Carta di protezione Mescola tamponante in sacchi da 20kg. Arrivi su pedane da 300 kg in unica soluzione.
Semilavorato: fili di rame, rosso o stagnato, o alluminio su bobine macchina derivanti dal travaso fili
Emissioni: n. 1 punto di emissione in corrispondenza delle trafile tamponante: E4A tipologia di inquinante: "SOV".
Scarichi acque: non utilizzata acqua durante la lavorazione.
Rifiuti: spezzoni di fili di rame o alluminio. Carta. Matarozze di tamponante
L'impatto ambientale è significativo per le emissioni in atmosfera, attività non IPPC.
ISOLAMENTO: I conduttori in corde di rame rosso o stagnato o di alluminio, possono essere isolati elettricamente mediante la ricopertura con uno strato di materiale elastomerico o termoplastico (EPR o XLPE). Questo procedimento consiste nel trattare le mescole elastomeriche vulcanizzabili o termoplastiche reticolabili, approvvigionate tal quali sotto forma di granulato, con trafile previamente riscaldate, al fine di conferire alla mescola la giusta plasticità in fase di estrusione per il rivestimento del conduttore. Per schermare l'isolante prima e dopo lo spessore di isolamento devono essere applicati due strati di semiconduttivo: l'applicazione di questi tre strati di materiale estruso avviene in una unica fase. Il semilavorato così ottenuto necessita però di un trattamento termico indispensabile per fargli acquistare le giuste caratteristiche fisiche/tecnologiche, tipiche per un buon isolante. Pertanto man mano che il conduttore ricoperto esce dalla testa della trafila di estrusione, viene subito immesso in lunghe tubazioni atte a mantenerlo ad una giusta temperatura mediante azoto sotto pressione, e per un tempo necessario affinchè la gomma o il politene vulcanizzi o reticoli in maniera uniforme/conforme. La lavorazione sopra descritta avviene normalmente senza soluzione di continuità fino alla capacità massima della linea (max 70 ton). Le fermate sono inoltre necessarie per i cambi di sezione del conduttore o di qualità delle mescole in funzione del grado di isolamento. In questi casi, è necessario scaricare in atmosfera la pressione di vapore o di azoto racchiusa nelle linee di vulcanizzazione; tale operazione ha una durata di pochissimi minuti. Esiste una unica linea denominata Catenaria, per la forma del tubo di vulcanizzazione: la testa di estrusione è posta al 3° piano della palazzina direzione, mentre la vulcanizzazione avviene all'interno del tubo di 140m che dal 3° piano arriva al piano terra. Il cavo estruso viene stoccato nelle vasche rotanti VD1 e VD2. Capacità giornaliera media di 3.5 t/giorno. Per particolari esigenze tecnologiche alcune tipologie di prodotto devono subire un trattamento termico supplementare di "degasaggio", che avviene direttamente nelle vasche VD1 e VD2.
Materie prime: semiconduttivo interno in octabin da 1200 o 600 kg. semiconduttivo esterno in octabin da 1200 o 600 kg. Isolante in octabin da 1000 kg.
Materiali ausiliari: azoto, arrivi in cisterna da 2000 kg 3 volte la settimana nei periodi di produzione.
Semilavorato: conduttore derivanti dalla linea cordatrice fili

Emissioni: n. 4 punti di emissione: E4, E5, E5A, E8 ; tipologia di inquinante: “SOV”, polveri, CH4
Scarichi acque: utilizzata acqua industriale per il raffreddamento del cavo che viene immessa poi in un circuito chiuso.
Rifiuti: Carta (talvolta) Matarozze di estrusione isolante/semiconduttivo
L’impatto ambientale è significativo per le emissioni in atmosfera, attività non IPPC.
SCHERMATURA: le anime isolate sono quindi schermate nastri (talvolta fili) di rame: vi sono due linee (Schermatrice Orizzontale e Schermatrice Verticale) in cui si effettua l’applicazione di nastri metallici e nastri tessili. Il cavo schermato può essere stoccato in una qualsiasi delle piattaforme fisse del reparto. La capacità produttiva media della linea è di circa 7000 m/giorno, dipendendo dalle dimensioni del cavo da produrre.
Materie prime: nastri tessili in padelle da 5 kg.
Nastri di rame in padelle da 60 kg. Arrivi su pedana da 1000 kg.
Semilavorato: cavo isolato.
Emissioni: nessuna emissione durante tale fase di lavorazione
Scarichi acque: non utilizzata acqua durante la lavorazione.
Rifiuti: spezzoni di nastri di rame; nastri tessili
L’impatto ambientale è poco significativo, attività non IPPC.
A questo punto il cavo può essere diversamente protetto, in funzione delle caratteristiche e del disegno:
ESTRUSIONE GUAINA Pb: Per alcune tipologie di cavo, con isolante in XLPE (detti anche Dry design), per proteggere l’isolante si estrude una guaina di piombo con una trafila continua a vite (trafila Sandelin). Il piombo, immagazzinato in pani da 1 t, viene dapprima fuso in forno elettrico e successivamente convogliato, tramite tubazione, nel contenitore della trafila. Qui un impianto con acqua a circuito chiuso effettua il raffreddamento della massa, prima che venga estrusa verso l'esterno sotto forma di tubo. La linea, quando funzionante, lavora in tandem con la trafila PE. Tale guiana non è applicata per cavi con isolante in EPR (detti anche wet design). I vapori relativi alla estrusione e quelli del forno in cui si fonde il Piombo sono convogliati in un unico punto di emissione in ambiente esterno. La capacità produttiva media della linea è di circa 2400 m/giorno (ca 29 ton/g), dipendendo dalle dimensioni del cavo da produrre.
Materie prime: piombo in pani da 1 t. Arrivi da 25 ton. Stoccaggio in area interna coperta e pavimentata.
Semilavorato: cavo schermato
Emissioni: n. 1 punto di emissione: E10A; tipologia di inquinante: “piombo”, “polveri”.
Scarichi acque: utilizzata acqua demineralizzata per il raffreddamento del cavo che viene immessa poi in un circuito chiuso.
Rifiuti: scorie di piombo. Stoccaggio temporaneo in contenitori a tenuta. Gestione mediante trasportatori/smaltitori autorizzati per l’avvio a impianti di smaltimento.
L’impatto ambientale è significativo per le emissioni in atmosfera ed i rifiuti pericolosi, attività IPPC.
ESTRUSIONE GUAINA PE: a questo punto il cavo viene ulteriormente protetto applicando una guaina isolante estrusa con una trafila continua (ITAL) alla temperatura di circa 150 °C e successivamente raffreddata in acqua corrente. Tale applicazione viene effettuata in tandem con l’estrusione Piombo, quando questa applicazione è necessaria per la tipologia di cavo in produzione. La capacità produttiva media della linea è di circa 14000 m/giorno, dipendendo dalle dimensioni del cavo da produrre.
Materie prime: Politene in octabin da 1000 kg.
Semilavorato: cavo con guaina in piombo o cavo schermato
Emissioni: n. 1 punto di emissione: E10B; tipologia di inquinante: “SOV”.
Scarichi acque: utilizzata acqua industriale per il raffreddamento del cavo che viene immessa poi in un circuito chiuso.
Rifiuti: matarozze di politene.
L’impatto ambientale è significativo per le emissioni in atmosfera, attività non IPPC.

ARMATURA: per la protezione esterna del cavo viene infine applicata un'armatura: la linea armatrice Lesmo applica mediante due gabbie rotanti, le piattine o fili in acciaio (o rame); quindi il cavo viene bitumato e rivestito di filati di polipropilene mediante apposite teste rotanti. Il bitume viene addotto tramite condotta collegata ad un serbatoio esterno cinto da cordolo anti-versamento. I vapori di bitume sono asportati a mezzo di cappa. Il cavo finito viene raccolto su una vasca fissa o rotante, in funzione del tipo di armatura singola o doppia. La capacità produttiva media della linea è di circa 2000 m/giorno, dipendendo dalle dimensioni del cavo da produrre.
Materie prime: nastri metallici in padelle da 60 kg. Nastri tessili in padelle da 5 kg. Filati di polipropilene in rocche da 10 kg. Bitume: arriva in cisterne di 20 ton mediamente 3 volte l'anno e stivato in 3 serbatoi esterni da 30 m3 dotati di sistema di contenimento Fili di acciaio o di rame: la tipologia e dimensione dei singoli elementi che costituiscono l' armatura sono definiti in base al disegno del cavo da produrre. Arrivi giornalieri nei periodi di produzione, ca 18 ton a carico. Bobine da 500/800 kg.
Semilavorato: cavo con guaina in PE
Emissioni: n. 1 punto di emissione: E9; tipologia di inquinante: "SOV".
Scarichi acque: non utilizzata acqua durante la lavorazione.
Rifiuti: nastri metallici, nastri tessili, fili o piattine di metallo (acciaio o rame),
L'impatto ambientale è significativo per le emissioni in atmosfera, attività non IPPC.
Al termine della schermatura, ed a cavo ultimato, si eseguono prove elettriche per verificare l'integrità dell'isolante e la resistenza elettrica del conduttore. Il prodotto finito viene quindi imbarcato su nave posacavi svolgendolo dalla vasca di raccolta, trasportandolo lungo il pontile, su cui è installata una linea di carrucole, ed avvolgendolo nella vasca delle navi per trasporto. Nell'ultimo anno si sono avuti n° 2 imbarchi di cavi unipolari per una durata di 5 giorni l'uno.

- *CAVI TRIPOLARI*

Il processo produttivo per la costruzione dei cavi estrusi tripolari è descritto nel seguito e schematizzato in Figura B4. Per questa tipologia di cavo estruso, le fasi produttive sono del tutto uguali a quelle dei cavi unipolari. Generalmente dopo la fase di schermatura, ma talvolta dopo l'applicazione della guiana di piombo, le tre anime isolate vengono riunite insieme in modo da formare un unico cavo:
RIUNIONE: le tre anime schermate vengono riunite insieme con dei fili di polipropilene che fungono da riempitivo e, in base al disegno, al cavo ottico interstiziale. Sono presenti 2 riunitrici: una orizzontale, in cui le anime sono svolte da bobine, l'altra verticale, in cui le anime sono raccolte nei cestelli della linea stessa e riunite mediante la rotazione dei cestelli. Sul cavo riunito sono infine applicati nastri tessili. Il cavo riunito viene stoccato su una qualsiasi piattaforma fissa del reparto. La capacità produttiva media della linea è di circa 2500 m/giorno, dipendendo dalle dimensioni del cavo da produrre.
Materie prime: polipropilene in rocche da 10 kg. Nastri tessili in padelle da 5 kg.
Semilavorato: Anime schermate, cavo ottico.
Emissioni: nessuna emissione durante tale fase di lavorazione
Scarichi acque: non utilizzata acqua durante la lavorazione.
Rifiuti: spezzoni di cavo, polipropilene, nastri tessili
Anche per questa tipologia di cavo, a seconda del tipo di isolante utilizzato, ci sarà o meno una guaina protettiva in piombo. Nell'ultimo anno si sono avuti n. 4 imbarchi di cavi tripolari per una durata di 7 giorni l'uno.
Installazioni recenti
Tra il 2008 e il 2009 sono state installate ulteriori nuove linee per aumentare la capacità produttiva dei cavi estrusi:

- n. 1 linea isolamento (Catenaria 2): per la descrizione vedi par. 2.1.C e 2.2.C – n. 2 punti di emissione E51, E52
- n. 2 vasche di degasaggio: per la descrizione vedi par. 2.1.C e 2.2.C - n° 1 punto di emissione E54, E55.

- *CAVI OTTICI*

I cavi ottici prodotti in questo sito (Figura B5) devono essere considerati come semilavorato per i cavi estrusi tripolari, sono infatti riuniti alle tre anime nella fase di riunione precedentemente descritta. Il processo produttivo non comprende attività IPPC. Le fasi di lavorazione sono 4:
NUCLEO SCANALATO: è il supporto per la deposizione delle fibre ottiche. Sulla linea denominata M100 si ha l'estrusione di polipropilene intorno ad un filo di acciaio di supporto. Tale nucleo presenta delle scanalature entro le quali nella fase successiva si depongono le fibre ottiche. I fumi della trafila sono convogliati in atmosfera tramite apposito camino. Dopo la trafilatura del materiale plastico, il prodotto è raffreddato in apposite vasche contenenti acqua industriale. La capacità produttiva media della linea è di circa 21000 m/giorno.
Materie prime: polipropilene in granuli. Fornito in sacchi da 25 kg. Filo di acciaio ramato su matasse da 900 kg.
Emissioni: n. 1 punto di emissione: E20; tipologia di inquinante: "SOV".
Scarichi acque: utilizzata acqua industriale per il raffreddamento del cavo che viene immessa poi in un circuito chiuso.
Rifiuti: filo di acciaio, matarozze di politene L'impatto ambientale è significativo per le emissioni in atmosfera, attività non IPPC.
DEPOSIZIONE: le fibre ottiche sono poste all'interno delle scanalature del nucleo scanalato dove è applicato un primo strato di grasso di riempimento ed un secondo strato di grasso per l'assorbimento dell'idrogeno. Il "nucleo ottico", formato da nucleo scanalato più fibre ottiche, è mantenuto compatto tramite l'applicazione di filati e nastri di poliestere. La capacità produttiva media della linea, denominata Depositrice, è di circa 7000 m/giorno.
Materie prime: fibra ottica su bobine Filler H55 e PD5 (grassi di riempimento): in fusti da 200 kg riposti all'interno del reparto accanto alla linea. Filati e nastri di poliestere su padelle da 4 kg.
Semilavorato: nucelo scanalato
Emissioni: n. 1 punto di emissione: E23; tipologia di inquinante: "SOV".
Scarichi acque: non utilizzata acqua durante la lavorazione.
Rifiuti: spezzoni di fibra, grasso, filati e nastri di poliestere
L'impatto ambientale è significativo per le emissioni in atmosfera, attività non IPPC.
GUAINA RAME: Sul nucleo ottico, dopo essere stato cosparso con polvere igroespandente Jota 550, viene avvolta e saldata una piattina di rame. L'involucro di rame viene ridotto di diametro con un sistema di "Rolling Down" lubrificati ad olio emulsionato. L'emulsione si realizza in seno al dispositivo stesso dove viene impiegata a ciclo chiuso. Successivamente il cavetto viene lavato con acqua che a sua volta è convogliata nello scarico dell'acqua industriale. I fumi della lavorazione vengono espulsi tramite apposito camino. La capacità produttiva media della linea è di circa 10000 m/giorno.
Materie prime: nastri di rame su pedane da 2000 kg in padelle da 360 kg cadauno. Polvere igroespandente Jota 550 in sacchi da 25 kg.
Semilavorato: nucleo ottico
Emissioni: n. 1 punto di emissione: E36; tipologia di inquinante: "SOV".
Scarichi acque: utilizzata acqua industriale per il raffreddamento del cavo che viene immessa poi in un circuito chiuso.
Rifiuti: spezzoni di nastro rame
L'impatto ambientale è significativo per le emissioni in atmosfera, attività non IPPC.
GUAINA PE: la guaina di rame viene protetta mediante estrusione di primer e successivamente di politene con una trafila continua (Trafila guaina PE) alla temperatura di circa 150 °C. A valle della estrusione si procede al raffreddamento della guaina con vasche ad acqua alimentata a circolo chiuso. La capacità produttiva media della linea è di circa 28000 m/giorno, dipendendo dalle dimensioni del cavo da produrre.
Materie prime: Politene in octabin da 1000 kg. Durante la produzione i contenitori sono posti nella vicinanza della linea. Collante (Lucalen) in sacchi da 20 kg.
Semilavorato: cavo con guaina in rame
Emissioni: n. 1 punto di emissione: E24; tipologia di inquinante: "SOV".

fonte: http://burc.regione.campania.it

Scarichi acque: utilizzata acqua industriale per il raffreddamento del cavo che viene immessa poi in un circuito chiuso.
Rifiuti: matarozze di politene
L'impatto ambientale è significativo per le emissioni in atmosfera, attività non IPPC.

ATTIVITÁ IPPC
Come già evidenziato in precedenza, solo su alcune tipologie di cavo viene applicata una guaina in piombo mediante processo di fusione del Piombo e sua estrusione sul cavo (Trafila Piombo Sandelin). La capacità potenziale dell'attività IPPC, quella di fusione del Piombo, è determinata sulla base della massima capacità di estrusione della guaina di Piombo sul cavo, nell'ipotesi di funzionamento in continuo. In tali condizioni, si avrebbe, per ogni linea:
Condizioni di funzionamento: in continuo
Periodicità di funzionamento: 24 h/g ; 7 gg/sett ; 365 gg/anno (pari a 8760 h/anno per linea)
Massima capacità di estrusione: 35 kg/minuto, pari a circa 50.4 t/giorno e 18396 t/anno
Le esigenze operative non sono però mai tali da richiedere il funzionamento della macchina nelle condizioni di cui sopra. Il consumo di Piombo in pani relativo al 2010 è stato pari a 9004 t. Nel 2010 le ore di funzionamento sono state 7440. La Figura B6 riporta il bilancio di massa relativo al consumo di piombo per l'anno 2010.

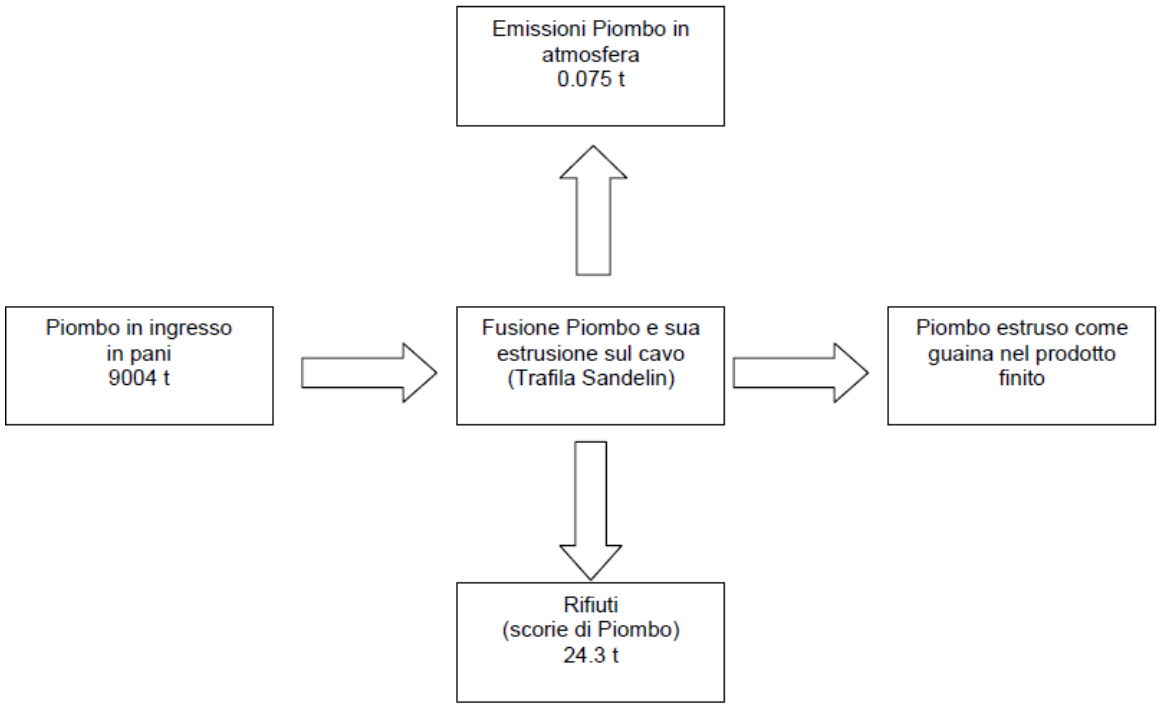


Figura B6. Bilancio di massa relativo al piombo per il 2010.

B.4.1. Impianti di trattamento

Impianto di raccolta e smaltimento delle acque meteoriche
Lo stabilimento dispone di impianti distinti per la raccolta e lo smaltimento delle acque reflue. L'impianto asservito alla raccolta e smaltimento in mare delle acque meteoriche (comprese le acque provenienti dalle coperture delle strutture esistenti) è separato dall'impianto di raccolta e smaltimento dei reflui civili dello stabilimento, che vengono immessi nella esistente rete fognaria del Comune di Pozzuoli (NA). Le acque meteoriche vengono raccolte attraverso un sistema articolato di caditoie e griglie e convogliate dalla rete esistente ad un impianto di trattamento dove vengono sottoposte ad un ciclo di clorazione. L'impianto di trattamento è costituito da una vasca interrata di forma rettangolare e da un sistema automatizzato per il controllo quantitativo di cloro

fonte: http://burc.regione.campania.it

presente nel refluo (clororesiduometro) e, nel caso necessario, per l'aggiunta dello stesso elemento chimico. La vasca, in calcestruzzo cementizio armato, presenta dimensioni in pianta pari a circa m 18 in lunghezza e a m 4 in larghezza; la profondità della vasca è di m 3. Il sistema di controllo e dosaggio del cloro è, invece, posizionato in una piccola cabina fuori terra posta a ridosso della vasca stessa. La vasca è dotata, a monte e a valle, di idonei pozzetti chiusi con coperchi carrabili, per il prelievo di campioni di refluo prima e dopo il trattamento. Il refluo trattato viene scaricato a mare attraverso un collettore fognario di forma circolare, di diametro 350 mm, adeguatamente ancorato sul fondo del mare, a circa 8 m dalla riva. La società ha previsto la modifica dell'impianto di trattamento delle acque meteoriche, consistente nella modifica dell'esistente vasca di raccolta e sollevamento e dell'esistente vasca di trattamento (clorazione non più effettuata) al fine di consentire il trattamento di grigliatura, dissabbiatura e disoleazione delle acque meteoriche.

Impianto di raccolta e smaltimento delle acque nere

Le acque nere provenienti dai servizi igienici dello stabilimento, allocati in diversi punti del complesso industriale, le acque della mensa, le acque provenienti dagli spogliatoi e acqua di condensa del compressore centralizzato, sono raccolte e convogliate, previa decantazione, attraverso una rete di tubazioni, ad un pozzetto munito di desoleatore al fine di eliminare eventuali tracce d'olio. Da qui, per stramazzo, le acque vengono travasate in una vasca di volumetria pari a circa 50 m^3, dove tre pompe sommerse le convogliano nel condotto fognario comunale. Le pompe sono sotto battente e grazie ad un sistema di rilevamento del livello, realizzato con galleggianti, non vengono mai scoperte dall'acqua. La manutenzione funzionale dell'impianto è eseguita da una ditta esterna specializzata (controlli settimanali del desoleatore e mensili delle pompe). Le analisi delle acque sono eseguite trimestralmente da una ditta esterna specializzata secondo le indicazioni fornite dall'autorizzazione di scarico in fogna.

Impianto di raccolta delle acque industriali

Lo stabilimento è servito da un impianto di raccolta delle acque industriali utilizzate nel processo produttivo per il raffreddamento dei macchinari e del prodotto. Le acque industriali dello stabilimento sono contenute in un serbatoio pensile (circa 30 m di altezza) ubicato in prossimità della palazzina uffici. Da qui, per gravità (pressione di circa 3 atm), le acque vengono immesse nella rete acque industriali e raggiungono le diverse utenze. Il sistema è completato da un impianto di raccolta delle acque industriali dopo il loro utilizzo. In una zona molto prossima alla base del serbatoio pensile è realizzata una vasca di raccolta generale delle acque industriali, dalla quale, tramite delle pompe, la stessa acqua viene sollevata al serbatoio pensile. L'impianto di raccolta delle acque industriali è sostanzialmente costituito da quattro pozzi di raccolta e da tubazioni di collegamento alla vasca di raccolta generale posizionata alla base del serbatoio pensile. Dai pozzi di raccolta indicati sulla planimetria degli scarichi idrici con le lettere A e B, l'acqua raggiunge la vasca di raccolta generale per gravità. Dai pozzi di raccolta l'acqua viene sollevata (due pompe per ogni pozzo) e condotta alla vasca di raccolta generale. La vasca di raccolta generale, il pozzo di raccolta indicato con la lettera F ed il pozzo di raccolta indicato col numero 19 hanno uno scarico di troppo pieno collegato al collettore fognario acque nere. Nel caso di rottura contemporanea delle pompe di sollevamento, per evitare l'allagamento delle zone a ridosso di detti pozzi, le acque vengono convogliate nel collettore fognario acque nere che si immette nella fogna del Comune di Pozzuoli. È opportuno ricordare che le acque che provengono dal collettore fognario acque nere, prima di essere immesse nella fogna comunale subiscono un trattamento di desoleaggio.

Sistemi di abbattimento per le emissioni in aria

Camino E5: Ciclone ad espansione- Spillamento del condensato a recuperare. Dimensioni del ciclone a barilotto: 0.6 x 1.5 m.

Camino E9: Sistema a 2 celle elettrostatiche a captazione ionica a filo di tungsteno (anodo) e piastre AL (catodo). Rendimento circa 97% con superficie esposta di 0.4 m^2 e velocità fumi di 0.7 m/s.

Camino E9/A: Ciclone ad espansione- Spillamento
del condensato a recuperare.
Dimensioni del ciclone a barilotto: 1 x 1.5 m (h) + 2 barilotti di espansione 0.4x0.4x0.7h.

Camino E12: n. 3 cicloni ad espansione-Spillamento del condensato a recuperare. Dimensioni del ciclone a barilotto: 0.3 x 0.35 m (h).
Camino E12/A: Ciclone ad espansione- Spillamento del condensato a recuperare. Dimensioni del ciclone a barilotto: 1 x 1.5 m (h).
Camini E13,E13/A,E13/B,E13/C: Ciclone ad espansione- Spillamento del condensato a recuperare. Dimensioni del ciclone a barilotto: 0.3 x 0.85 m.
Camino E15: N° 3 Cicloni ad espansione-Spillamento del condensato a recuperare. Dimensioni del ciclone a barilotto: 0.6 x 1.5 m (h).
Camino E16/A: Ciclone ad espansione- Spillamento del condensato a recuperare. Dimensioni del ciclone a barilotto: 1 x 1.5 m (h).
Camino E32: Sistema a 1 cella elettrostatica a captazione ionica a filo di tungsteno (anodo) e piastre AL (catodo). Rendimento ca. 97% con superficie esposta di 0.4 mq e velocità fumi di 0.7 m/s.
Camini E40, E41A, E41B E42, E43, E44, E45: ciclone ad espansione- Spillamento del condensato a recuperare.
Camino E46: ciclone ad espansione.
Camino E52: Ciclone ad espansione- Spillamento del condensato a recuperare. Dimensioni del ciclone a barilotto: 0.6 x 1.5 m.

C. QUADRO AMBIENTALE

C.1. Emissioni in atmosfera e sistemi di contenimento

Dove possibile si è cercato di convogliare più punti emissivi in un unico camino (es E52). Per le vasche di degasaggio così come in quelle rotanti di impregnamento, precedenti tentativi di unificare 2 o più camini sui vecchi impianti hanno dimostrato la scarsa efficacia dei sistemi di aspirazione, pertanto si è tornati a mantenere un estrattore per ogni punto emissivo.
La seguente Tabella C1 riassume le emissioni atmosferiche dell'impianto. La georeferenziazione dei punti emissivi è riportata nella terza colonna della Tabella C1.

Tabella C1 - Quadro riassuntivo delle emissioni in atmosfera, relativo ai camini ad inquinamento atmosferico significativo

N° CAMINO	IMPIANTO	POSIZIONE	ALTEZZA (m)	FUNZIONAMENTO[1]		PORTATA		TIPO DI INQUINANTE[3]	DESCRIZIONE SISTEMA DI ABBATTIMENTO[4]	Efficacia[2] abbattimento (%)	Limiti[5]		Dati emissivi[2]		NOTE
				[gg / anno]	[h / giorno]	Dichiarata [Nm³/h]	Misurata[3] [Nm³/h]				Concentr. [mg/Nm³]	Flusso di massa kg/h]	Concentr. [mg/Nm³]	Flusso di massa kg/h]	
E4	TESTE ESTRUSIONE (Linea Catenaria)	N40,833478 E14,104481	27	30	24	1000	384	POLVERI TOTALI	NO	NO	105	0,07	10,8	0,0041	
E4/A	ESTRUSORE- (Linea Cordatrice fili)	N40,833372 E14,104944	23	300	24	1000	846	SOV (aldeidi)	NO	NO	14	0,07	<1	<0,001	
E5	SISTEMA ELIMINAZIONE BY-PRODUCTS (Linea Catenaria)	N40,833197 E14,104301	27	170	1	50	38	SOV	Ciclone ad espansione- Spillamento del condensato a recuperare. Dimensioni del ciclone a barilotto: Φ 0.6 x 1.5 m	80%	210	2,1	<10	<0,001	
E5/A	VULCANIZZAZIONE (SPURGO AZOTO) (Linea Catenaria)	N40,833178 E14,104313	27	170	1	13500	40	NOx	NO	NO	Non previsto	Non previsto	10	<0,001	
	RAFFREDDAMENTO (SCARICO AZOTO) (Linea Catenaria)	N40,832374 E14,103434													
E6	CALDAIA 4	N40,832374 E14,103434	10	0	24	2500	Non funzionante	NOx	NO	NO	250	-			
								SO2			35	-			
E7	GRUPPO ELETTROGENO	N40,832355 E14,105007	10	150	24	2500	1767	NOx	NO	NO	500	-	205		
								SO2			1700	-	<5		
								Polveri			130	-	9,5		
E8A	DEGASAGGIO (VD1) (ESSICCAZIONE)	N40,833306 E14,104684	26	200	24	5000	573	METANO	NO	NO	Non previsto	Non previsto	<1	<0,01	
								Acetofenone			Non previsto	Non previsto	<1	<0,1	
E8B	DEGASAGGIO (VD2) (ESSICCAZIONE)	N40,833267 E14,104876	22	200	24	5000		METANO	NO	NO	Non previsto	Non previsto			nuovo impianto: separazione VD1-VD2
								Acetofenone			Non previsto	Non previsto			
E9	BITUMATRICE SU ARMATURA LESMO	N40,833538 E14,105603	18	240	24	7300	731	SOV (FUMI BITUME)	Sistema a 2 celle elettrostatiche a captazione ionica a filo di tungsteno (anodo) e piastre AL (catodo). Rendimento ca. 97% con superficie esposta di 0.4 mq e velocita' fumi di 0.7 m/s	97%	210	2,1	125	0,0914	
E9/A	SERBATOI MISCELA	N40,832822 E14,105954	12	365	24	900	725	SOV(NEBBIE OLEOSE)	Ciclone ad espansione- Spillamento del condensato a recuperare. Dimensioni del ciclone a barilotto: Φ 1 x 1.5 m (h) + 2 barilotti di espansione 0.4x0.4x0.7h	80%	210	2,1	<10	<0,01	
E10/A	ESTRUSIONE PIOMBO	N40,833367 E14,104981	22	170	24	9500	1879	Polveri	NO	NO	105	0,07	3,5	0,0066	
								Piombo			3,5	0,0175	<1	<0,01	
E10/B	ESTRUSIONE POLITENE	N40,833549 E14,104915	25	170	24	3500	3145	SOV	NO	NO	210	2,1	27	0,0859	Modificato la portata rispetto quanto in precedenza dichiarato (2600 Nm3/h)
E12	SERBATOI MISCELA	N40,83256 E14,106198	15	365	24	1500	1366	SOV(NEBBIE OLEOSE)	N° 3 cicloni ad espansione- Spillamento del condensato a recuperare. Dimensioni del ciclone a barilotto: □ 0.3 x 0.35 m (h)	80%	210	2,1	<10	<0,01	Modificato la portata rispetto quanto in precedenza autorizzato (900 Nm3/h)

Continua Tabella C1

N° CAMINO	IMPIANTO	POSIZIONE	ALTEZZA (m)	FUNZIONAMENTO[1]		PORTATA		TIPO DI INQUINANTE[3]	DESCRIZIONE SISTEMA DI ABBATTIMENTO[4]	Efficacia[2] abbattimento (%)	Limiti[6]		Dati emissivi[2]		NOTE
				[gg / anno]	[h / giorno]	Dichiarata [Nm³/h]	Misurata[2] [Nm³/h]				Concentr. [mg/Nm³]	Flusso di massa kg/h]	Concentr. [mg/Nm³]	Flusso di massa kg/h]	
E12/A	VASCA ROTANTE –VR2	N40,831754 E14,106067	13	150	24	6000	5598	SOV(NEBBIE OLEOSE)	Ciclone ad espansione- Spillamento del condensato a recuperare. Dimensioni del ciclone a barilotto: Φ 1 x 1.5 m (h)	80%	210	2,1	<10	<0,1	Modificato la portata rispetto quanto in precedenza dichiarato (4000 Nm3/h)
E13	VASCA ROTANTE –VR2	N40,83176 E14,105458	13	150	24	3500	3312	SOV(NEBBIE OLEOSE)	Ciclone ad espansione- Spillamento del condensato a recuperare. Dimensioni del ciclone a barilotto: Φ 0.3 x 0.85 m)	80%	210	2,1	<10	<0,1	Modificato la portata rispetto quanto in precedenza autorizzato (900 Nm3/h)
E13/A	VASCA ROTANTE –VR1+VR2	N40,832148 E14,106161	22	150	24	2000	905	SOV(NEBBIE OLEOSE)	Ciclone ad espansione- Spillamento del condensato a recuperare. Dimensioni del ciclone a barilotto: Φ 0.3 x 0.85 m)	80%	210	2,1	<10	<0,1	Modificato la portata rispetto quanto in precedenza autorizzato (900 Nm3/h)
E13/B	VASCA ROTANTE- VR1	N40,832204 E14,105836	13	140	24	2000	955	SOV(NEBBIE OLEOSE)	Ciclone ad espansione- Spillamento del condensato a recuperare. Dimensioni del ciclone a barilotto: Φ 0.3 x 0.85 m)	80%	210	2,1	<10	<0,1	Modificato la portata rispetto quanto in precedenza autorizzato (900 Nm3/h)
E13/C*	VASCA ROTANTE- VR1	N40,831885 E14,106061	22	140	24	2000	1906	SOV(NEBBIE OLEOSE)	Ciclone ad espansione- Spillamento del condensato a recuperare. Dimensioni del ciclone a barilotto: Φ 0.3 x 0.85 m)	80%*	210	2,1	4,7 <1	0,0099 <0,001	a monte dell'abbattimento a valle dell'abbattimento Modificato la portata rispetto quanto in precedenza autorizzato (900 Nm3/h)
E14	TRAFILA Pb	N40,832198 E14,105681	14	140	24	9500	5465	Pb Polveri	NO	NO	3,5 105	0,0175 0,07	2,8 3,9	0,0153 0,0213	
E15*	FRETTAGGIO	N40,832021 E14,105900	14	15	24	13500	4641	SOV (FUMI BITUME)	N° 3 Cicloni ad espansione- Spillamento del condensato a recuperare. Dimensioni del ciclone a barilotto: Φ 0.6 x 1.5 m (h)	90%*	210	2,1	10,8 <1	0,0531 <0,005	a monte dell'abbattimento a valle dell'abbattimento
	TRAFILA GUAINA			120			2792	SOV			210	2,1	<10	<0,05	
E16/A	ARMATRICE BRONDEL	N40,831745 E14,10478	10	190	24	8000	6523	SOV (FUMI BITUME)	Ciclone ad espansione- Spillamento del condensato a recuperare. Dimensioni del ciclone a barilotto: Φ 1 x 1.5 m (h)	90%	210	2,1	<10	<0,1	
E20	TRAFILA M 100	N40,833202 E14,101063	9	60	24	900	463	SOV	NO	NO	210	2,1	<10	<0,1	Spostato linea Trafile PE (Ex E24) ed emissione convogliata in E20
	TRAFILA GUAINA PE			60	24		3273*	SOV			210	2,1	19,3	0,0632	
E23	DEPOSITRICE	N40,832438 E14,10336	18	160	24	4700	586	SOV(nebbie oleose)	NO	NO	210	2,1	<10	<0,1	
E32	ARMATRICE DE ANGELI	N40,832693 E14,104495	13	170	24	1100	774	SOV (Fumi bitume)	Sistema a 1 cella elettrostatica a captazione ionica a filo di tungsteno (anodo) e piastre AL (catodo). Rendimento ca. 97% con superficie esposta di 0.4 mq e velocita' fumi di 0.7 m/s	97%	210	2,1	<10	<0,1	
E36	GUAINA RAME	N40,832550 E14,102925	9	100	24	700	548	polveri rame	NO	NO	70 3,5	0,105 0,0175	<10 0,89	<0,005 0,0005	Modificato la portata rispetto quanto in precedenza autorizzato (160 Nm3/h)

Continua2 Tabella C1

N° CAMINO	IMPIANTO	POSIZIONE	ALTEZZA (m)	FUNZIONAMENTO[1]		PORTATA		TIPO DI INQUINANTE[3]	DESCRIZIONE SISTEMA DI ABBATTIMENTO[4]	Efficacia[2] abbattimento (%)	Limiti[6]		Dati emissivi[2]		NOTE
				[gg / anno]	[h / giorno]	Dichiarata [Nm³/h]	Misurata[2] [Nm³/h]				Concentr. [mg/Nm³]	Flusso di massa kg/h]	Concentr. [mg/Nm³]	Flusso di massa kg/h]	
E40	POMPA VUOTO DEGASAGGIO	N40,832708 E14,103196	14	365	24	3400		SOV(NEBBIE OLEOSE)	ciclone ad espansione- Spillamento del condensato a recuperare.	80%	210	2,1			Nuovo impianto
E41A	SERBATOI MISCELA	N40,832425 E14,103092	6	365	24	1000		SOV(NEBBIE OLEOSE)	ciclone ad espansione- Spillamento del condensato a recuperare.	80%	210	2,1			Nuovo impianto
E41B	SERBATOI MISCELA	N40,832482 E14,103443	6	365	24	1000		SOV(NEBBIE OLEOSE)	ciclone ad espansione- Spillamento del condensato a recuperare.	80%	210	2,1			Nuovo impianto
E42	VASCA ROTANTE –VR3	N40,832612 E14,103912	18	100	24	3400		SOV(NEBBIE OLEOSE)	ciclone ad espansione- Spillamento del condensato a recuperare.	80%	210	2,1			Nuovo impianto
E43	VASCA ROTANTE – VR3	N40,832675 E14,103778	18	100	24	3400		SOV(NEBBIE OLEOSE)	ciclone ad espansione- Spillamento del condensato a recuperare.	80%	210	2,1			Nuovo impianto
E44	VASCA ROTANTE- VR3	N40,853142 E14,108455	18	100	24	3400		SOV(NEBBIE OLEOSE)	ciclone ad espansione- Spillamento del condensato a recuperare.	80%	210	2,1			Nuovo impianto
E45	VASCA ROTANTE- VR3	N40,832806 E14,103475	18	100	24	3400		SOV(NEBBIE OLEOSE)	ciclone ad espansione- Spillamento del condensato a recuperare.	80%	210	2,1			Nuovo impianto
E46	TRAFILA Pb	N40,832636 E14,103832	19	150	24	10000		Pb	ciclone ad espansione	NO	3,5	0,0175			Nuovo impianto
								Polveri			105	0,07			
E47	TRAFILA GUAINA PE	N40,832554 E14,104024	18	150	24	3790		SOV	NO	NO	210	2,1			Nuovo impianto
E48	ARMATRICE	N40,832823 E14,104353	17	200	24	6500		SOV (FUMI BITUME)	NO	90%	210	2,1			Nuovo impianto
E49	GRUPPO ELETTROGENO	N40,832293 E14,104584	14	150	24	2500		NOx	NO	NO	500				Nuovo impianto
								SO2			1700				
								Polveri			130				
E50	FORNO PULIZIA FILIERE	N40,832425 E14,103228	5	40	4	50		CO-Polveri	NO	NO	105	0,07			Nuovo impianto
E51	TESTE ESTRUSIONE (Linea Catenaria n°2)	N40,833265 E14,104442	27	30	24	1500		POLVERI TOTALI	NO	NO	105	0,07			Nuovo impianto
E52	(Linea Catenaria n°2) SISTEMA ELIMINAZIONE BY-PRODUCTS VULCANIZZAZIONE (SPURGO AZOTO) RAFFREDDAMENTO (SCARICO AZOTO)	N40,833069 E14,104391	25	170	1	50		SOV	Ciclone ad espansione- Spillamento del condensato a recuperare. Dimensioni del ciclone a barilotto: Φ 0.6 x 1.5 m	80%	210	2,1			Nuovo impianto
					1	13500		NOx			Non previsto	Non previsto			
E53	DEGASAGGIO (VD3)	N40,833307 E14,104677	26	150	24	5000		METANO	NO	NO	Non previsto	Non previsto			Nuovo impianto
								Acetofenone			Non previsto	Non previsto			
E54	DEGASAGGIO (VD4)	N40,833148 E14,104902	23	150	24	5000		METANO	NO	NO	Non previsto	Non previsto			Nuovo impianto
								Acetofenone			Non previsto	Non previsto			

Continua3 Tabella C1

N° CAMINO	IMPIANTO	POSIZIONE	ALTEZZA (m)	FUNZIONAMENTO[1]		PORTATA		TIPO DI INQUINANTE[3]	DESCRIZIONE SISTEMA DI ABBATTIMENTO[4]	Efficacia[2] abbattimento (%)	Limiti[5]		Dati emissivi[2]		NOTE
				[gg / anno]	[h / giorno]	Dichiarata [Nm³/h]	Misurata[2] [Nm³/h]				Concentr. [mg/Nm³]	Flusso di massa kg/h]	Concentr. [mg/Nm³]	Flusso di massa kg/h]	
E55	DEGASAGGIO (VD5)	DA INSTALLARE	18	150	24	5000		METANO	NO	NO	Non previsto	Non previsto			Nuovo impianto
								Acetofenone			Non previsto	Non previsto			
E56	DEGASAGGIO (VD6)	DA INSTALLARE	18	150	24	5000		METANO	NO	NO	Non previsto	Non previsto			Nuovo impianto
								Acetofenone			Non previsto	Non previsto			
E101	CONDIZIONAMENTO FASCIATRICE	N40,832475 E14,104341	13	200	24	3500			NO	NO					Nuovo impianto. Inquinamento poco significativo
E102	MENSA	N40,833096 E14,10322	25	360	8	3600			NO	NO					Nuovo impianto. Inquinamento poco significativo
E103	MENSA	N40,833027 E14,103099	25	360	8	5600			NO	NO					Nuovo impianto. Inquinamento poco significativo
E104	MENSA	N40,833084 E14,103168	25	360	8	2800			NO	NO					Nuovo impianto. Inquinamento poco significativo
E105	MENSA	N40,833091 E14,103149	25	360	8	2500			NO	NO					Nuovo impianto. Inquinamento poco significativo
E106	CONDIZIONAMENTO SPOGLIATOIO	N40,832881 E14,102961	24	100	24	2400			NO	NO					Nuovo impianto. Inquinamento poco significativo
E107	CONDIZIONAMENTO SPOGLIATOIO	N40,833027 E14,103031	24	100	24	1800			NO	NO					Nuovo impianto. Inquinamento poco significativo
E108	CALDAIA JB1B	N40,832581 E14,104925	14	200	24	4000	2460	NOx	NO	NO	250		78		Nuovo impianto. Inquinamento poco significativo
								SO2			35		0		
E109	CALDAIA JB2B	N40,83253 E14,10496	14	200	24	4000	2358	NOx	NO	NO	250		95		Nuovo impianto. Inquinamento poco significativo
								SO2			35		1		
E110	CALDAIA IVAR	N40,832612 E14,104884	14	250	24	4000	2267	NOx	NO	NO	250		73		Nuovo impianto. Inquinamento poco significativo
								SO2			35		0		
E111	CONDIZIONAMENTO SPOGLIATOIO	N40,832853 E14,102988	24	100	24	2400			NO	NO					Nuovo impianto. Inquinamento poco significativo
E112	CONDIZIONAMENTO SPOGLIATOIO	N40,832874 E14,102917	24	100	24	1800			NO	NO					Nuovo impianto. Inquinamento poco significativo

Così come già indicato nella Relazione Tecnica e nella planimetria Allegato W, sono indicati in verde i camini già autorizzati (Autorizz. N° 1553 del 10/09/2002), in blu quelli già denunciati dal 2003 al 2006, in rosso i nuovi punti emissivi dal 2007 ad oggi.

Note:

1. consuntivo gg/anno del 2010 per camini in verde ed in blu; per i camini da autorizzare si riportano stime di utilizzo

2. tutti i valori sono relativi al 2010, ad eccezione dei punti E13C ed E15 (solo frettaggio) per i quali sono state effettuate misure nel 2011 a monte e a valle dell'abbattimento per valutarne l'efficacia. Per cui nella colonna Efficacia abbattimento, solo i valori di questi 2 punti emissivi sono stati calcolati, per gli altri sono stati desunti, per analogia di impianto e di inquinante

3. il metodo analitico utilizzato per la determinazione di NOx è UNI 10878:2000

4. i sistemi di abbattimento sono controllati e puliti con frequenza trimestrale; inoltre in ogni turno produttivo se ne verifica la funzionalità

5. i limiti indicati sono quelli del D.Lgs. 152/2006 ridotti del 30% e della D.G.R. 4102/1992.

* valore misurato prima di unire i due camini, quindi come camino E24

C.2.Emissioni idriche e sistemi di contenimento

Lo stabilimento dispone di n.2 punti di scarico, come si evince dalla planimetria presentata dalla società in data 26/01/2012:

- un punto di scarico a mare dove confluiscono le acque meteoriche (piazzali e pluviali)
- un punto di scarico in pubblica fognatura dove confluiscono le acque nere provenienti dai servizi.

Le acque meteoriche vengono convogliate a mare previo trattamento biochimico. Dapprima si raccolgono in una vasca di 40 m^3 nella quale tramite due pompe la si invia ad un impianto biologico con insufflazione d'aria e disinfezione con ipoclorito di sodio: l'impianto assicura un contenuto di cloro libero nelle acque di scarico di 0,2 ppm. L'ipoclorito di sodio utilizzato nel processo è stoccato nel magazzino beni dedicati. La manutenzione si esegue mensilmente. L'autorizzazione allo scarico in mare è stata rinnovata dalla Provincia in data 6/07/1998 Determina n. 3114 ed è scaduta nel 6/07/2002. In tale anno è stata presentata nuova domanda per l'autorizzazione dello scarico a mare, archiviata in quanto acque meteoriche e quindi non necessaria l'autorizzazione. Nel pozzetto finale di scarico delle acque meteoriche, i limiti di legge da rispettare sono quelli previsti dal D.Lgs 152/06 e s.m.i per scarico in corpo idrico superficiale. *La società ha previsto la modifica dell'impianto di trattamento delle acque meteoriche, consistente nella modifica dell'esistente vasca di raccolta e sollevamento e dell'esistente vasca di trattamento (clorazione non più effettuata) al fine di consentire il trattamento di grigliatura, dissabbiatura e disoleazione delle acque meteoriche.*

Le acque nere vengono convogliate in un unico punto di scarico nella fognatura comunale. Consiste in una vasca di raccolta dei vari scarichi servizi igienici, spogliatoi e acqua di condensa del compressore centralizzato, inviata in fogna comunale previa filtrazione con desoleatore. Il desoleatore è controllato mensilmente da apposita ditta esterna. Nel pozzetto finale di scarico delle acque nere, i limiti di legge da rispettare sono quelli previsti dal D.Lgs 152/06 e s.m.i per scarico in pubblica fognatura.

La rete delle acque industriali, formata da 1 pozzo principale di mandata e n. 2 pozzi di recupero con elettropompe, ricircolano all'interno di un circuito chiuso. Tuttavia, sia il pozzo principale dotato di 3 pompe di sollevamento, sia i 2 pozzi di recupero dotati ciascuno di due pompe di sollevamento, in caso di avaria di entrambe le pompe, vengono convogliate nel sistema fognario per troppo pieno. In tal caso i limiti di legge da rispettare sono quelli previsti dal D.Lgs 152/06 e s.m.i per scarico in pubblica fognatura. La probabilità di sversamento in fogna è estremamente limitata, tuttavia sono presenti in ogni pozzo dei sistemi di allarme che si attivano in caso di non funzionamento delle pompe, e quindi di sversamento in fogna.

Lo stabilimento ha ottenuto dall'Ente d'Ambito Territoriale Ottimale Napoli-Volturno, in data 20/06/2008 Prot. N. 936/2008, l'autorizzazione per lo scarico di acque di natura civile con le seguenti prescrizioni:

1. analisi trimestrale delle acque di scarico;
2. i risultati delle analisi debbono essere riportate su apposito registro;
3. i fogli del registro, debbono essere distinti per data e vistati dal legale rappresentante della Società.

Si stima che, considerando che i consumi di acqua di approvvigionamento sono prevalentemente ad uso civile, lo scarico in fogna possa essere circa il 70 % della quantità approvvigionata. Le acque di raffreddamento della pressa piombo hanno un flusso separato, e vengono ricircolate nell'impianto di raffreddamento della linea. Non vi è scarico nel collettore fognario. Un laboratorio è stato incaricato di eseguire analisi trimestrali su entrambi i tipi di scarichi.

fonte: http://burc.regione.campania.it

C.2.1. Acque tecnologiche

Lo stabilimento è servito da un impianto di raccolta delle acque industriali utilizzate nel processo produttivo per il raffreddamento dei macchinari e del prodotto. Le acque industriali dello stabilimento sono contenute in un serbatoio pensile (circa 30 m di altezza) ubicato in prossimità della palazzina uffici. Da qui, per gravità (pressione di circa 3 atm), le acque vengono immesse nella rete acque industriali e raggiungono le diverse utenze. Il sistema è completato da un impianto di raccolta delle acque industriali dopo il loro utilizzo. In una zona molto prossima alla base del serbatoio pensile è realizzata una vasca di raccolta generale delle acque industriali, dalla quale, tramite delle pompe, la stessa acqua viene sollevata al serbatoio pensile. L'impianto di raccolta delle acque industriali è sostanzialmente costituito da quattro pozzi di raccolta e da tubazioni di collegamento alla vasca di raccolta generale posizionata alla base del serbatoio pensile. Dai pozzi di raccolta indicati sulla planimetria degli scarichi idrici con le lettere A e B, l'acqua raggiunge la vasca di raccolta generale per gravità. Dai pozzi di raccolta l'acqua viene sollevata (due pompe per ogni pozzo) e condotta alla vasca di raccolta generale. La vasca di raccolta generale, il pozzo di raccolta indicato con la lettera F ed il pozzo di raccolta indicato col numero 19 hanno uno scarico di troppo pieno collegato al collettore fognario acque nere. Nel caso di rottura contemporanea delle pompe di sollevamento, per evitare l'allagamento delle zone a ridosso di detti pozzi, le acque vengono convogliate nel collettore fognario acque nere che si immette nella fogna del Comune di Pozzuoli. In tal caso i limiti di legge da rispettare sono quelli previsti dal D.Lgs 152/06 e s.m.i per scarico in pubblica fognatura. È opportuno ricordare che le acque che provengono dal collettore fognario acque nere, prima di essere immesse nella fogna comunale subiscono un trattamento di desoleaggio.

C.2.2. Acque domestiche

Le acque nere provenienti dai servizi igienici dello stabilimento, allocati in diversi punti del complesso industriale, le acque della mensa, le acque provenienti dagli spogliatoi e acqua di condensa del compressore centralizzato, sono raccolte e convogliate, previa decantazione, attraverso una rete di tubazioni, ad un pozzetto munito di desoleatore al fine di eliminare eventuali tracce d'olio. Da qui, per stramazzo, le acque vengono travasate in una vasca di volumetria pari a circa 50 m^3, dove tre pompe sommerse le convogliano nel condotto fognario comunale. Le pompe sono sotto battente e grazie ad un sistema di rilevamento del livello, realizzato con galleggianti, non vengono mai scoperte dall'acqua. La manutenzione funzionale dell'impianto è eseguita da una ditta esterna specializzata (controlli settimanali del desoleatore e mensili delle pompe). Le analisi delle acque sono eseguite trimestralmente da una ditta esterna specializzata secondo le indicazioni fornite dall'autorizzazione di scarico in fogna. Nel pozzetto finale di scarico delle acque nere, i limiti di legge da rispettare sono quelli previsti dal D.Lgs 152/06 e s.m.i per scarico in pubblica fognatura. I rilievi effettuati a novembre 2011 sulle acque scaricate in pubblica fognatura sono riportati in Tabella C2.

fonte: http://burc.regione.campania.it

Tabella C2 - Quadro riassuntivo delle emissioni in acqua per lo scarico in pubblica fognatura (acque domestiche)

PARAMETRO	U.M.	Metodica	VALORE	Valore Limite di Emissione. Tab. 3 All. 5 Parte III D.Lgs 152/06 Scarico in pubblica fognatura
pH	-	APAT CNR IRSA 2060 Man 29 2003	7,6	5,5-9,5
Temperatura	°C	APAT CNR IRSA 2100 Man 29 2003	11,0	-
Odore (1)	Tasso di diluizione	APAT CNR IRSA 2050 Man 29 2003	non molesto	non deve essere causa di molestie
Colore (1)	-	APAT CNR IRSA 2020 Man 29 2003	n.p. 1:10	non percett.diluizione 1:40
Materiali grossolani (1)	-	APAT CNR IRSA 2090 Man 29 2003	assenti	Assenti
Cloro attivo libero (1)	mg/l	APAT CNR IRSA 4080 Man 29 2003	< 0,1	0,3
Solidi sospesi totali	mg/l	APAT CNR IRSA 2090 Man 29 2003	36,6	200
BOD_5 (1)	mg/l O_2	APAT CNR IRSA 5120 Man 29 2003	<25	250
COD	mg/l O_2	APAT CNR IRSA 5130 Man 29 2003	40,0	500
Azoto Nitroso	mg/l	APAT CNR IRSA 4050 Man 29 2003	<0,1	0,6
Azoto Nitrico	mg/l	APAT CNR IRSA 4040 Man 29 2003	7,0	30
Azoto Ammoniacale	mg/l	APAT CNR IRSA 4030 Man 29 2003	<5	30
Tensioattivi totali (1)	mg/l	APAT CNR IRSA 5170/80 Man 29 2003	<0,5	4
Fosforo totale	mg/l	APAT CNR IRSA 4060 Man 29 2003	<1	10
Alluminio	mg/l	APAT CNR IRSA 3010/20 Man 29 2003	1,5	2
Arsenico (1)	mg/l	APAT CNR IRSA 3010/20 Man 29 2003	<0,01	0,5
Cadmio	mg/l	APAT CNR IRSA 3010/20 Man 29 2003	<0,001	0,02
Cromo totale	mg/l	APAT CNR IRSA 3010/20 Man 29 2003	<0,1	4
Rame	mg/l	APAT CNR IRSA 3010/20 Man 29 2003	0,02	0,4
Ferro	mg/l	APAT CNR IRSA 3010/20 Man 29 2003	0,9	4
Mercurio (1)	mg/l	APAT CNR IRSA 3010/20 Man 29 2003	<0,0001	0,005
Manganese	mg/l	APAT CNR IRSA 3010/20 Man 29 2003	<0,1	4
Nichel	mg/l	APAT CNR IRSA 3010/20 Man 29 2003	<0,1	4
Piombo	mg/l	APAT CNR IRSA 3010/20 Man 29 2003	0,02	0,3
Selenio	mg/l	APAT CNR IRSA 3010/20 Man 29 2003	<0,0001	0,03
Zinco	mg/l	APAT CNR IRSA 3010/20 Man 29 2003	<0,05	1
Boro	mg/l	APAT CNR IRSA 3010/20 Man 29 2003	< 1	4
Bario	mg/l	APAT CNR IRSA 3010/20 Man 29 2003	<0,5	-
Cromo VI	mg/l	APAT CNR IRSA 3150 Man 29 2003	<0,001	0,2
Stagno	mg/l	APAT CNR IRSA 3010/20 Man 29 2003	<0,5	-

PARAMETRO	U.M.	Metodica	VALORE	Valore Limite di Emissione. Tab. 3 All. 5 Parte III D.Lgs 152/06 Scarico in pubblica fognatura
Fluoruri	mg/l	APAT CNR IRSA 4020 Man 29 2003	1,5	12
Cloruri	mg/l	APAT CNR IRSA 4090 Man 29 2003	35,6	1200
Solfati	mg/l	APAT CNR IRSA 4020 Man 29 2003	15,6	1000
Cianuri totali (1)	mg/l	APAT CNR IRSA 4070 Man 29 2003	<0,01	1
Solfuri (1)	mg/l	APAT CNR IRSA 4160 Man 29 2003	<0,1	2
Solfiti (1)	mg/l	APAT CNR IRSA 4150 Man 29 2003	<0,1	2
Grassi e oli animali e vegetali	mg/l	APAT CNR IRSA 5160 Man 29 2003	<1	40
Idrocarburi Totali	mg/l	APAT CNR IRSA 5160 Man 29 2003	< 1	10
Fenoli (1)	mg/l	APAT CNR IRSA 5070 Man 29 2003	<0,01	1
Aldeidi	mg/l	APAT CNR IRSA 5010 Man 29 2003	<0,1	2
Solventi Organici Aromatici (1)	mg/l	APAT CNR IRSA 5140 Man 29 2003	<0,01	0,4
Solventi Organici Azotati (1)	mg/l	APAT CNR IRSA 5140 Man 29 2003	<0,01	0,2
Pesticidi Fosforati (1)	mg/l	APAT CNR IRSA 5100 Man 29 2003	<0,01	0,1
Pesticidi Totali	mg/l	APAT CNR IRSA 5090 Man 29 2003	<0,001	0,05
Aldrin (1)	mg/l	APAT CNR IRSA 5090 Man 29 2003	<0,001	0,01
Dieldrin (1)	mg/l	APAT CNR IRSA 5090 Man 29 2003	<0,001	0,01
Endrin (1)	mg/l	APAT CNR IRSA 5090 Man 29 2003	<0,0005	0,002
Isodrin (1)	mg/l	APAT CNR IRSA 5090 Man 29 2003	<0,0005	0,002
Solventi Clorurati (1)	mg/l	APAT CNR IRSA 5090 Man 29 2003	<0,1	2
Escherichia Coli (4) (1)	UFC/100 ml	APAT CNR IRSA 7030 Man 29 2003	n.d.	5000
Saggio Daphnia Magna (7) (1)	% immobili	APAT CNR IRSA 8020 Man 29 2003	n.d.	80

C.2.3. Acque meteoriche

Lo stabilimento dispone di impianti distinti per la raccolta e lo smaltimento delle acque reflue. L'impianto asservito alla raccolta e smaltimento in mare delle acque meteoriche (comprese le acque provenienti dalle coperture delle strutture esistenti) è separato dall'impianto di raccolta e smaltimento dei reflui civili dello stabilimento, che vengono immessi nella esistente rete fognaria del Comune di Pozzuoli (NA). Le acque meteoriche vengono raccolte attraverso un sistema articolato di caditoie e griglie e convogliate dalla rete esistente ad un impianto di trattamento dove vengono sottoposte ad un ciclo di clorazione. L'impianto di trattamento è costituito da una vasca interrata di forma rettangolare e da un sistema automatizzato per il controllo quantitativo di cloro presente nel refluo (clororesiduometro) e, nel caso necessario, per l'aggiunta dello stesso elemento chimico. La vasca, in calcestruzzo cementizio armato, presenta dimensioni in pianta pari a circa m 18 in lunghezza e a m 4 in larghezza; la profondità della vasca è di m 3. Il sistema di controllo e dosaggio del cloro è, invece, posizionato in una piccola cabina fuori terra posta a ridosso della vasca stessa. La vasca è dotata, a monte e a valle, di idonei pozzetti chiusi con coperchi carrabili, per il prelievo di campioni di refluo prima e dopo il trattamento. Il refluo trattato viene scaricato a mare attraverso un collettore fognario di forma circolare, di diametro 350 mm, adeguatamente ancorato sul fondo del mare, a circa 8 m dalla riva. Nel pozzetto finale di scarico delle acque meteoriche, i limiti di legge da rispettare sono quelli previsti dal D.Lgs 152/06 e s.m.i per scarico in corpo idrico superficiale. La società ha previsto la modifica dell'impianto di trattamento delle acque meteoriche, consistente nella modifica dell'esistente vasca di raccolta e sollevamento e dell'esistente vasca di trattamento (clorazione non più effettuata) al fine di consentire il trattamento di grigliatura, dissabbiatura e disoleazione delle acque meteoriche. I rilievi effettuati a novembre 2011 sulle acque scaricate in corpo idrico superficiale sono riportati in Tabella C3.

fonte: http://burc.regione.campania.it

Tabella C3 - Quadro riassuntivo delle emissioni in acqua per lo scarico in mare (acque meteoriche)

PARAMETRO	U.M.	Metodica	VALORE	Valore Limite di Emissione. Tab. 3 All. 5 Parte III D.Lgs 152/06 Scarico in acque superficiali
pH	-	APAT CNR IRSA 2060 Man 29 2003	7,3	5,5-9,5
Temperatura	°C	APAT CNR IRSA 2100 Man 29 2003	n.d.	-
Odore (1)	Tasso di diluizione	APAT CNR IRSA 2050 Man 29 2003	non molesto	non deve essere causa di molestie
Colore (1)	-	APAT CNR IRSA 2020 Man 29 2003	non perc dil 1:10	non percett.diluizione 1:20
Materiali grossolani (1)	-	APAT CNR IRSA 2090 Man 29 2003	assenti	Assenti
Cloro attivo libero (1)	mg/l	APAT CNR IRSA 4080 Man 29 2003	< 0.1	0,2
Solidi sospesi totali	mg/l	APAT CNR IRSA 2090 Man 29 2003	45,6	80
BOD_5 (1)	mg/l O_2	APAT CNR IRSA 5120 Man 29 2003	<25	40
COD	mg/l O_2	APAT CNR IRSA 5130 Man 29 2003	<30	160
Azoto Nitroso	mg/l	APAT CNR IRSA 4050 Man 29 2003	<0,1	0,6
Azoto Nitrico	mg/l	APAT CNR IRSA 4040 Man 29 2003	6,8	20
Azoto Ammoniacale	mg/l	APAT CNR IRSA 4030 Man 29 2003	<5	15
Tensioattivi totali (1)	mg/l	APAT CNR IRSA 5170/80 Man 29 2003	<0,5	2
Fosforo totale	mg/l	APAT CNR IRSA 4060 Man 29 2003	1,1	10
Alluminio	mg/l	APAT CNR IRSA 3010/20 Man 29 2003	0,4	1
Arsenico (1)	mg/l	APAT CNR IRSA 3010/20 Man 29 2003	<0,01	0,5
Cadmio	mg/l	APAT CNR IRSA 3010/20 Man 29 2003	<0,001	0,02
Cromo totale	mg/l	APAT CNR IRSA 3010/20 Man 29 2003	<0,1	2
Rame	mg/l	APAT CNR IRSA 3010/20 Man 29 2003	0,01	0,1
Ferro	mg/l	APAT CNR IRSA 3010/20 Man 29 2003	0,4	2
Mercurio (1)	mg/l	APAT CNR IRSA 3010/20 Man 29 2003	<0,0001	0,005
Manganese	mg/l	APAT CNR IRSA 3010/20 Man 29 2003	<0,1	2
Nichel	mg/l	APAT CNR IRSA 3010/20 Man 29 2003	<0,1	2
Piombo	mg/l	APAT CNR IRSA 3010/20 Man 29 2003	0,015	0,2
Selenio	mg/l	APAT CNR IRSA 3010/20 Man 29 2003	<0,0001	0,03
Zinco	mg/l	APAT CNR IRSA 3010/20 Man 29 2003	<0,05	0,5
Boro	mg/l	APAT CNR IRSA 3010/20 Man 29 2003	< 0.1	2
Bario	mg/l	APAT CNR IRSA 3010/20 Man 29 2003	<0,5	20
Cromo VI	mg/l	APAT CNR IRSA 3150 Man 29 2003	<0,001	0,2
Stagno	mg/l	APAT CNR IRSA 3010/20 Man 29 2003	< 1	10

PARAMETRO	U.M.	Metodica	VALORE	Valore Limite di Emissione. Tab. 3 All. 5 Parte III D.Lgs 152/06 Scarico in acque superficiali
Fluoruri	mg/l	APAT CNR IRSA 4020 Man 29 2003	1	6
Cloruri	mg/l	APAT CNR IRSA 4090 Man 29 2003	<10	1200
Solfati	mg/l	APAT CNR IRSA 4020 Man 29 2003	<10	1000
Cianuri totali (1)	mg/l	APAT CNR IRSA 4070 Man 29 2003	<0,01	0,5
Solfuri (1)	mg/l	APAT CNR IRSA 4160 Man 29 2003	<0,1	1
Solfiti (1)	mg/l	APAT CNR IRSA 4150 Man 29 2003	<0,1	1
Grassi e oli animali e vegetali	mg/l	APAT CNR IRSA 5160 Man 29 2003	<1	20
Idrocarburi Totali	mg/l	APAT CNR IRSA 5160 Man 29 2003	<0,1	5
Fenoli (1)	mg/l	APAT CNR IRSA 5070 Man 29 2003	<0,01	0,5
Aldeidi	mg/l	APAT CNR IRSA 5010 Man 29 2003	<0,1	1
Solventi Organici Aromatici (1)	mg/l	APAT CNR IRSA 5140 Man 29 2003	<0,01	0,2
Solventi Organici Azotati (1)	mg/l	APAT CNR IRSA 5140 Man 29 2003	<0,01	0,1
Pesticidi Fosforati (1)	mg/l	APAT CNR IRSA 5100 Man 29 2003	<0,01	0,1
Pesticidi Totali	mg/l	APAT CNR IRSA 5090 Man 29 2003	<0,001	0,05
Aldrin (1)	mg/l	APAT CNR IRSA 5090 Man 29 2003	<0,001	0,01
Dieldrin (1)	mg/l	APAT CNR IRSA 5090 Man 29 2003	<0,001	0,01
Endrin (1)	mg/l	APAT CNR IRSA 5090 Man 29 2003	<0,0005	0,002
Isodrin (1)	mg/l	APAT CNR IRSA 5090 Man 29 2003	<0,0005	0,002
Solventi Clorurati (1)	mg/l	APAT CNR IRSA 5090 Man 29 2003	<0,1	1
Escherichia Coli (4) (1)	UFC/100 ml	APAT CNR IRSA 7030 Man 29 2003	950	5000
Saggio Daphnia Magna (7) (1)	% immobili	APAT CNR IRSA 8020 Man 29 2003	30	50

C.3 Emissioni Sonore e Sistemi di Contenimento

I valori limite di accettabilità negli ambienti esterni ed abitativi prodotti dalle diverse sorgenti sonore sono fissati dal D.P.C.M. 14.11.1997 “Determinazione dei Valori Limite delle Sorgenti Sonore” (Decreto attuativo della Legge 447/95). L’unità produttiva è ubicata nel comune di Pozzuoli, in Via Annecchino, 93. L’amministrazione comunale ha provveduto alla Zonizzazione Acustica del territorio come previsto dal D.P.C.M. 1.3.91 e D.P.C.M. 14.11.97, nonché dalla Legge 447/95; individuando la zona interessata dallo stabilimento come: “Zona di Classe VI area esclusivamente industriale”, con limite diurno di immissione di 70 dBA e notturno pari a 70 dBA; e con limite diurno di emissione di 65 dBA e notturno pari a 65 dBA; mentre la zona del lato strada, in corrispondenza dei punti sensibili, è stata individuata come “Zona di Classe IV area ad intensa attività umana”, con limite diurno di immissione di 65 dBA e notturno di 55 dBA , e con limite diurno di emissione di 60 dBA e notturno pari a 50 dBA. Dalle misure dello spettro di frequenza, non è stata rilevata né la presenza di componenti tonali (kT=0), né componenti in bassa frequenza (kB=0) (20 - 200 Hz), né componente impulsive (kI=0). I rilievi fonometrici sono stati eseguiti nelle area utilizzate da persone e comunità, con gli impianti in funzione (in modo da ricreare la condizione peggiorativa). Lo stabilimento è da considerarsi come “Impianto a ciclo produttivo continuo” ai sensi dell’art. 2 lettera a del Decreto 11 dicembre 1996 perchè i cavi elettrici, prodotti dallo stabilimento, richiedono una produzione in continuo durante le fasi di estrusione del cavo per raggiungere la lunghezza caratteristica del prodotto finito dell’ordine del chilometro. Ne discende che, poichè lo stabilimento rispetta i valori assoluti di immissione, (come definiti dall’art 2, comma 1, lettera f), della legge 26 ottobre 1995, n 447), come disposto dall’art 3, comma 1, del Decreto 11 dicembre 1996 non si applica il criterio differenziale. (art 2, comma 2, del D.P.R. 1 marzo 1991).

Le postazioni di misura sono riportate nella Figura C1 (da 1 a 5 all’interno dello stabilimento, da 6 a 8 all’esterno dello stabilimento, 9 in prossimità di un ricettore esterno più vicino alle sorgenti di rumore). La Figura C2 riporta la georeferenziazione dei recettori più vicini.

La Tabella C4 riporta il quadro riassuntivo delle emissioni acustiche per il periodo diurno. La Tabella C5 riporta il quadro riassuntivo delle emissioni acustiche per il periodo notturno.

fonte: http://burc.regione.campania.it

Figura C1 – Postazione di misura delle emissioni sonore.

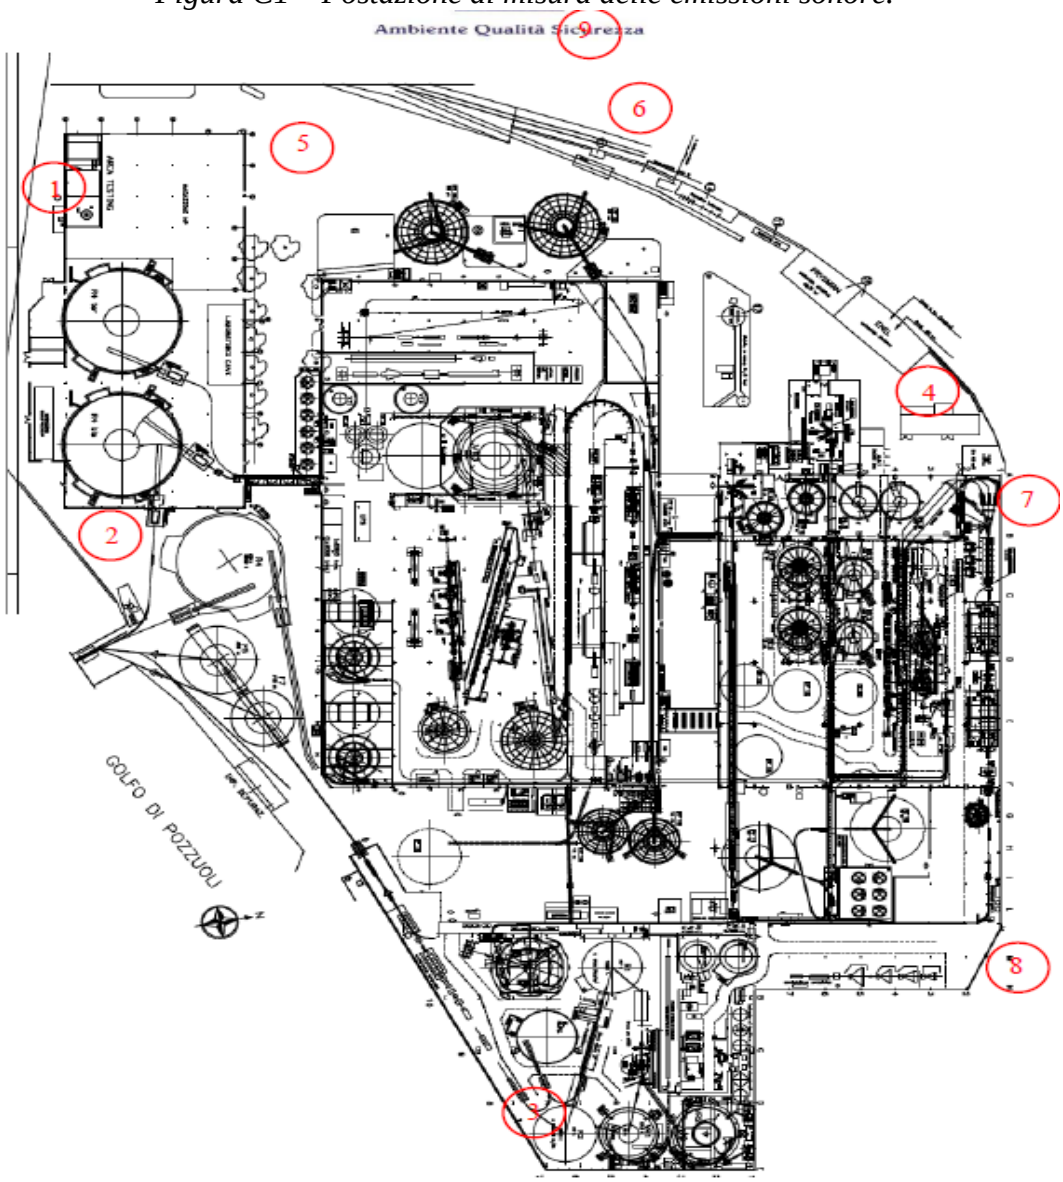


Figura C2 – Georeferenziazione dei recettori più vicini per le emissioni sonore.



Tabella C4 - Quadro riassuntivo delle emissioni acustiche 13 maggio, 6 giugno, 9 luglio 2011, per il periodo diurno

Classe di Appartenenza			Classe IV (D.P.C.M. 14.11.97) Limite di imissione Leq		Classe VI (D.P.C.M. 14.11.97) Limite di immissione Leq	
Postazione	Livello misurato Leq (A) dB	Livello epurato da eventi eccezionali * ed arrotondato Leq (A) dB	diurno	notturno	diurno	notturno
POSTAZIONE 1	53,4	52,5	65	55	70	70
POSTAZIONE 2	56,4	56,5				
POSTAZIONE 3	60,9	60,0				
POSTAZIONE 4	60,3	57,5				
POSTAZIONE 5	61,4	58,5				
POSTAZIONE 6	63,2	58,5				
POSTAZIONE 7	57,7	55,0				
POSTAZIONE 8	59,3	55,5				
POSTAZIONE 9	56,1	56,0				

* traffico veicolare, ferroviario, persone, abbaiare cani, altre attività artigianali e commerciali adiacenti, ecc..

Tabella C5 - Quadro riassuntivo delle emissioni acustiche 13 maggio, 6 giugno, 9 luglio 2011, per il periodo notturno

Classe di Appartenenza			Classe IV (D.P.C.M. 14.11.97) Limite di imissione Leq		Classe VI (D.P.C.M. 14.11.97) Limite di immissione Leq	
Postazione	Livello misurato Leq (A) dB	Livello epurato da eventi eccezionali * ed arrotondato Leq (A) dB	diurno	notturno	diurno	notturno
POSTAZIONE 1	59,0	59,0	65	55	70	70
POSTAZIONE 2	62,4	61,0				
POSTAZIONE 3	60,3	58,5				
POSTAZIONE 4	52,7	51,5				
POSTAZIONE 5	53,4	52,0				
POSTAZIONE 6	49,6	49,0				
POSTAZIONE 7	48,9	49,0				
POSTAZIONE 8	50,4	49,7				
POSTAZIONE 9	49,7	49,0				

C.4. Produzione di Rifiuti

Lo stabilimento si configura come produttore di rifiuti (pericolosi e non pericolosi). L'attività di stoccaggio nel sito si delinea come attività di deposito temporaneo quale definita nell'art. 183 del D.Lgs. 152/2006 e s.m.i. L'azienda si avvale del criterio quantitativo. I rifiuti di rame, alluminio, ferro, collarini e scarti in plastica, legno e carta sono stoccati in container dedicati posti nel cortile antistante il reparto cavi in carta. I rifiuti in fusti, pericolosi e non, sono temporaneamente confinati in una area chiusa. La pavimentazione è grigliata con pedane di contenimento in modo da raccogliere eventuali perdite dai fusti o cadute nella movimentazione. Anche le scorie di piombo provenienti dall'attività di fusione del piombo, raccolte in fusti da 200 l, vengono stoccate in questa area. Eventuali sversamenti in fognatura di rifiuti pericolosi durante la movimentazione, sono da considerarsi eventi a bassa probabilità di accadimento in quanto la movimentazione è sempre di ridotte quantità e in contenitori chiusi. Inoltre esistono specifiche istruzioni operative per lo stoccaggio e le movimentazione dei rifiuti, sulle quali gli operatori hanno ricevuto una formazione mirata, sottoposte periodicamente a verifica durante gli audit del Sistema di Gestione Ambientale. Tutti i rifiuti sono smaltiti in conformità agli obblighi di legge presso Società di smaltimento autorizzate. I registri di carico e scarico sono correttamente compilati. I formulari di identificazione dei rifiuti, controfirmati da trasportatore e smaltitore finale, sono in regolare possesso dello stabilimento assieme alle copie delle autorizzazioni di trasportatori e smaltitori. La produzione totale di rifiuti nel 2010 è stata di 2709 t, di cui 2544 t avviate a recupero (94%), e 165 t avviate a

fonte: http://burc.regione.campania.it

smaltimento (6%). I rifiuti provenienti dall'attività IPPC (forno di fusione del piombo e sua estrusione sul cavo) sono costituiti dalle scorie di piombo provenienti dalle attività di manutenzione della trafila Sandelin per un totale di 24.29 t nel 2010 (0.9% dei rifiuti prodotti totali), avviati a smaltimento esterno. Le scorie Pb vengono conferite allo smaltitore con cadenza mensile (circa 4t/mese), nei periodi in cui le trafile Pb sono in funzione. Il conferimento di tutti gli altri rifiuti in fusti viene effettuato settimanalmente, indipendentemente dalla quantità. Il quadro completo delle tipologie, dei quantitativi e delle caratteristiche dei rifiuti prodotti presso lo stabilimento di Arco Felice, è riportato nella Tabella C6. La Tabella C7 riporta il quadro riassuntivo dei depositi rifiuti relativi all'attività IPPC per l'anno 2010. Il posizionamento degli altri depositi, sopra descritti, è presente nella planimetria presentata dalla Società (allegato V).

fonte: http://burc.regione.campania.it

Tabella C6 - Quadro riassuntivo produzione rifiuti anno 2010

Sezione. I. 1 – Tipologia del rifiuto prodotto								
Descrizione del rifiuto	**Quantità**		**Impianti / di provenienza[2]**	**Codice CER[3]**	**Classificazione**	**Stato fisico**	**Destinazione[4]**	**Se il rifiuto è pericoloso, specificare eventuali caratteristiche**
	t/anno	*m^3/anno*						
Scorie di Piombo	24.29		1.1.E, 1.2.E, 2.1.E, 2.2.E	100401*	pericoloso	solido	R13	H5 H14
Bitumi	2.23		1.1.G,1.2.G, 2.1.G, 2.2.G, 1.1.H	050117	Non pericoloso	solido	D15	
Rifiuti contenenti mercurio	0.070		Strumentazione	060404*	pericoloso	solido	R13	H14
Rifiuti plastici	0.28			070213	Non pericoloso	solido	D10	
Cere e grassi esausti	2.86		3.B, 3.C	120112*	pericoloso	fangoso	D10	H14
Oli minerali per circuiti idraulici non clorurati	27.87		1.1.D, 1.2.D	130110*	pericoloso	liquido	D10	H5 H14
Acque oleose prodotte dalla separazione olio/acqua	103.94		1.1.D, 1.2.D	130507*	pericoloso	liquido	D10	H14

fonte: http://burc.regione.campania.it

Continua Tabella C6

Descrizione del rifiuto	Quantità		Impianti / di provenienza	Codice CER	Classificazione	Stato fisico	Destinazione	Se il rifiuto è pericoloso, specificare eventuali caratteristiche
	t/anno	*m^3/anno*						
Imballaggi in carta e cartone	284.75			150101	Non pericoloso	solido	R13	
Imballaggi in plastica	3.9			150102	Non pericoloso	solido	R13	
Imballaggi in legno	14.94			150103	Non pericoloso	solido	R13	
Imballaggi in materiali misti	971.16			150106	Non pericoloso	solido	R13	
Imballaggi contenenti residui di sostanze pericolose o contaminati da tali sostanze	2.25			150110*	pericoloso	solido	D10	H5 H14
Assorbenti materiali filtranti stracci e indumenti protettivi contaminati da sostanze pericolose	21.42			150202*	pericoloso	solido	D10	H5 H14
Assorbenti materiali filtranti stracci e indumenti protettivi diversi dalla voce 150202	0.26			150203	Non pericoloso	solido	D10	
Filtri dell'olio	0.28			160107*	pericoloso	solido	D10	
Trasformatori e condensatori contenenti PCB	1.72			160209*	pericoloso	solido	D9	H5 H6
Batterie al piombo	9.67			160601*	pericoloso	solido	R13	H4 H5 H6 H8 H13
Rame	134.48		1.1.A,1.2.A,1.1.B, 1.2.B, 2.1.A, 2.2.A, 2.1.B, 2.2.B,2.1.D, 2.2.D,3.C	170401	Non pericoloso	solido	R13	

fonte: http://burc.regione.campania.it

Continua2 Tabella C6

Descrizione del rifiuto	Quantità		Impianti / di provenienza	Codice CER	Classificazione	Stato fisico	Destinazione	Se il rifiuto è pericoloso, specificare eventuali caratteristiche
	t/anno	*m^3/anno*						
Alluminio	40.36		1.1.A,1.2.A,1.1.B, 1.2.B 2.1.A, 2.2.A, 2.1.B, 2.2.B	170402	Non pericoloso	solido	R13	
Ferro	119.42			170405	Non pericoloso	solido	R13	
Cavi diversi da quelli di cui alla voce 170410	940.93			170411	Non pericoloso	solido	R13	
Altri materiali isolanti contenenti o costituiti da sostanze pericolose	0.06			170603*	pericoloso	solido	D15	H5
Rifiuti ospedalieri	0.06		Manutenzione	180103*	pericoloso	solido	D15	H9
Fanghi delle fosse settiche	2.23		fogne	200304	Non pericoloso	fangoso	D15	

Tabella C7 - Quadro riassuntivo depositi rifiuti attività IPPC anno 2010

Sezione I.2. – Deposito dei rifiuti									
Descrizione del rifiuto	Quantità di Rifiuti				Tipo di deposito	Ubicazione del deposito	Capacità del deposito (m^3)	Modalità gestione deposito	Destinazione successiva	Codice CER[5]
	Pericolosi		Non pericolosi							
	t/anno	*m^3/anno*	*t/anno*	*m^3/anno*						
Scorie di Piombo	24.29				chiuso	Allegato V	96	Si veda nota	R13	100401*

fonte: http://burc.regione.campania.it

C.5. Rischi di incidente rilevante

Il Gestore dello Stabilimento di Arco Felice, Pozzuoli della Prysmian Powerlink s.r.l. ha dichiarato che l'impianto non svolge attività soggette a notifica ai sensi del D.Lgs. 334/99.

fonte: http://burc.regione.campania.it

D. QUADRO INTEGRATO

Stato di applicazione delle MTD (Migliori Tecniche Disponibili)

Per la definizione dei fattori di emissione in atmosfera, poichè i BREF comunitari relativi alla attività della estrusione piombo in forni a crogiolo non forniscono valori emissivi di riferimento, e in assenza di BREF relativi alle altre tipologie di attività condotte e relative emissioni, partendo dai limiti del D.Lgs. 152/06, codesta società propone dei valori obiettivo pari al 70% dei valori limite previsti dalla normativa per tutte le emissioni, fatte salvo quelle derivanti da caldaie e gruppi elettrogeni, per le quali si mantengono i limiti del D.Lgs 152/06.

Per quanto riguarda l'approvvigionamento idrico, le tecniche in essere risultano in linea con quanto raccomandato dai relativi BREF comunitari, consentendo la gestione ottimale delle acque di processo (riciclo interno dell'acqua utilizzata per il raffreddamento con conseguente riduzione del consumo idrico) e di conseguenza la riduzione delle emissioni in ambiente idrico.

Per tutte le altre prestazioni, di seguito si riportano tutte le BAT applicabili così come desunto dalle "Linee guida per le Migliori Tecniche Disponibili per la "Fusione di metalli non ferrosi" (categoria IPPC 2.5), allegato V del DM 31/05/2005, a loro volta basate sulle BREF comunitarie dell'attività "Smitheries and Founderies Industry" del 2005.

Nella Tabella D1 è evidenziato lo stato di applicazione delle migliori tecniche disponibili relativamente alle linee guida di settore.

fonte: http://burc.regione.campania.it

Tabella D1. Stato di applicazione delle MTD della Società Prysmian Powerlink s.r.l.

BAT	*Prestazioni ambientali*	*Applicabilità*
	STOCCAGGIO MATERIE PRIME	
Area stoccaggio coperta e/o con fondo rinforzato	La copertura dell'area di stoccaggio o l'utilizzo di una pavimentazione di fondo impermeabile e con un sistema di raccolta e trattamento delle acque di dilavamento permette di limitare l'inquinamento del suolo e delle acque	Applicata per tutto il sito
Riciclo interno dei ritorni	Si ottiene la minimizzazione degli scarti attraverso il riciclo dei boccami	Applicata alla attività IPPC, riciclo del piombo estruso in fase di avviamento linea
	FUSIONE E TRATTAMENTO DEL METALLO	
Non sono state definite BAT per la fusione dei metalli in forno a crogiolo		
	CAPTAZIONE E TRATTAMENTO DEI FUMI E DEI GAS ESAUSTI	
Cappe di aspirazione per forni a crogiolo		Applicata
	TRATTAMENTO DELLE ACQUE REFLUE	
Riciclo interno dell'acqua di processo	Il riciclo interno dell'acqua diminuisce fortemente la quantità di acque di scarico generate	Applicata in tutto il sito, in particolare per la attività IPPC c'è un riciclo sulla linea stessa.
BAT	*Prestazioni ambientali*	*Applicabilità*
	EFFICIENZA ENERGETICA	
Non sono state definite BAT per il risparmio energetico per forno a crogiolo		
	MONITORAGGIO DEL PROCESSO	
Monitoraggio delle emissioni in atmosfera mediante analisi periodiche (Polveri e Piombo)		Annuali
Monitoraggio e controllo della temperatura della trafila e del forno di fusione per evitare la produzione di fumi di metallo e di ossido di metallo dovuti al surriscaldamento		Continuo

fonte: http://burc.regione.campania.it

D.2. Applicazione dei principi di prevenzione e riduzione integrate dell'inquinamento in atto e programmate

Dalla precedente Tabella D1 emerge un quadro di sostanziale adozione di un adeguato numero di MTD in accordo con le LINEE GUIDA PER L'APPLICAZIONE DELLA DIRETTIVA EUROPEA IPPC 96/61/CE ALL'INDUSTRIA per la FUSIONE E LEGA DI METALLI NON FERROSI (attività 2.5b). In particolare, l'impiego delle citate MTD presenti nei documenti di riferimento sia nazionale che comunitario ha permesso all'azienda di contenere i valori delle emissioni. La Società ha dichiarato che non è stato possibile effettuare confronti quantitativi con i BREF, in quanto non disponibili dati quantitativi per l'attività specifica. Partendo dai limiti del D.Lgs. 152/06, codesta società propone dei valori obiettivo pari al 70% dei valori limite previsti dalla normativa per tutte le emissioni, fatte salvo quelle derivanti da caldaie e gruppi elettrogeni, per le quali si mantengono i limiti del D.Lgs 152/06.

fonte: http://burc.regione.campania.it

E. QUADRO PRESCRITTIVO

La Società è tenuta a rispettare le prescrizioni del presente quadro, dove non altrimenti specificato.

E.1. Aria

E.1.1.Valori limite di emissione per i camini esistenti

Le emissioni prodotte dalla Ditta Prysmian Powerlink s.r.l.a inquinamento atmosferico significativo sono presentate in Tabella C1. La Società deve rispettare i limiti previsti dal D.Lgs. 152/2006 e s.m.i.. I valori obiettivo proposti sono pari al 70% dei valori limite previsti dalla normativa per tutte le emissioni, fatte salvo quelle derivanti da caldaie e gruppi elettrogeni, per le quali si mantengono i limiti del D.Lgs 152/06

Si prescrivono autocontrolli con frequenza semsetrale per i parametri non oggetto di controllo in continuo.

E.2. Acqua

E.2.1.Valori limite di emissione

La Società Prysmian Powerlink s.r.l. attualmente ha due punti di scarico, uno in corpo idrico superficiale per le acque meteoriche, ed uno in pubblica fognatura per le acque nere provenienti dai servizi igienici, in base all'autorizzazione prot. 936/2008 del 20/06/2008 rilasciata dall'Ente d'Ambito Territoriale Ottimale Napoli-Volturno. La rete delle acque tecnologiche è a circuito chiuso. La Società deve scaricare secondo i limiti previsti dal D.Lgs. 152/2006 Tabella 3 allegato 5 alla parte III colonna scarico in corpo idrico superficiale nel pozzetto finale delle acque meteoriche, colonna scarico in pubblica fognatura nel pozzetto finale delle acque nere. Lo stabilimento dovrà mantenere come obiettivo il 90% di tali valori limite per l'intera durata della presente Autorizzazione in entrambi i pozzetti di scarico.

Si prescrivono autocontrolli con frequenza trimestrale nei due pozzetti fiscali.

E.2.2.Requisiti e modalità per il controllo

1. Gli inquinanti ed i parametri, le metodiche di campionamento e di analisi, le frequenze ed i punti di campionamento devono essere coincidenti con quanto riportato nel piano di monitoraggio.
2. I controlli degli inquinanti dovranno essere eseguiti nelle più gravose condizioni di esercizio dell'impianto produttivo.
3. L'accesso ai punti di prelievo deve essere a norma di sicurezza secondo le norme vigenti.

E.2.3.Prescrizioni impiantistiche

1. Per quanto riguarda il monitoraggio dei consumi e scarichi idrici, la Società deve installare campionatori su tutte le acque in ingresso all'impianto ed in uscita sui due scarichi. **Il termine ultimo per l'adeguamento dell'impianto al fine di monitorare i consumi e gli scarichi idrici è fissato a tre mesi dal rilascio della presente autorizzazione**.
2. Per quanto riguarda l'impianto di trattamento depurativo delle acque meteoriche, la Società ha previsto la modifica dello stesso al fine di consentire il trattamento di grigliatura, dissabbiatura e disoleazione delle acque meteoriche. **Il termine ultimo per tale adeguamento è fissato a tre mesi dal rilascio della presente autorizzazione**.
3. I pozzetti di prelievo campioni devono essere a perfetta tenuta, mantenuti in buono stato e sempre facilmente accessibili per i campionamenti, periodicamente dovranno essere asportati i fanghi ed i sedimenti presenti sul fondo dei pozzetti stessi.

fonte: http://burc.regione.campania.it

E.2.4.Prescrizioni generali

1. Si prescrivono autocontrolli trimestrali sia per lo scarico in corpo idrico superficiale che per lo scarico in pubblica fognatura.
2. Le acque devono essere scaricate secondo la Tabella 3 dell'all. 5 alla Parte III del D.lgs 152/2006 colonna scarico in corpo idrico superficiale nel pozzetto finale delle acque meteoriche; colonna scarico in pubblica fognatura nel pozzetto finale delle acque nere.
3. L'azienda dovrà adottare tutti gli accorgimenti atti ad evitare che qualsiasi situazione prevedibile possa influire, anche temporaneamente, sulla qualità degli scarichi; qualsiasi evento accidentale (incidente, avaria, evento eccezionale, ecc.) che possa avere ripercussioni sulla qualità dei reflui scaricati, dovrà essere comunicato tempestivamente allo scrivente Settore ed al dipartimento ARPAC competente per territorio; qualora non possa essere garantito il rispetto dei limiti di legge, l'autorità competente potrà prescrivere l'interruzione immediata dello scarico;
4. Devono essere adottate tutte le misure gestionali ed impiantistiche tecnicamente realizzabili, necessarie all'eliminazione degli sprechi ed alla riduzione dei consumi idrici anche mediante l'impiego delle MTD per il riciclo ed il riutilizzo dell'acqua;
5. Per detti scarichi saranno effettuati accertamenti e controlli secondo quanto riportato nel piano di monitoraggio e controllo.
6. ARPAC verifichi che il processo produttivo non genera reflui essendo, per quanto dichiarato dal gestore, a ciclo chiuso.

E.3. Rumore

E.3.1.Valori limite

La ditta deve garantire il rispetto dei valori limite di emissione e immissione previsti dalla zonizzazione acustica del comune di Pozzuoli (NA), con riferimento alla legge 447/95 ed al DPCM del 14 novembre 1997.

E.3.2.Requisiti e modalità per il controllo

1. Le modalità di presentazione dei dati delle verifiche di inquinamento acustico vengono riportati nel piano di monitoraggio. La frequenza delle misurazioni dovrà essere triennale od in concomitanza di modifiche impiantistiche significative.
2. Le rilevazioni fonometriche dovranno essere eseguite nel rispetto delle modalità previste dal D.M. del 16 marzo 1998 da un tecnico competente in acustica ambientale deputato all'indagine.

E.3.3.Prescrizioni generali

Qualora si intendano realizzare modifiche agli impianti o interventi che possano influire sulle emissioni sonore, previo invio della comunicazione allo scrivente Settore, dovrà essere redatta una valutazione previsionale di impatto acustico. Una volta realizzate le modifiche o gli interventi previsti, dovrà essere effettuata una campagna di rilievi acustici al perimetro dello stabilimento e presso i principali recettori che consenta di verificare il rispetto dei limiti di emissione e di immissione sonora.

Sia i risultati dei rilievi effettuati - contenuti all'interno di una valutazione di impatto acustico – sia la valutazione previsionale di impatto acustico devono essere presentati alla Giunta Regionale della Campania - Settore Provinciale Ecologia, Tutela dell'Ambiente, Disinquinamento, Protezione Civile - Napoli, al comune di Pozzuoli e all'ARPAC dipartimentale.

fonte: http://burc.regione.campania.it

E.4. Suolo

1. Devono essere mantenute in buono stato di pulizia le griglie di scolo delle pavimentazioni interne ai fabbricati e di quelle esterne.
2. Deve essere mantenuta in buono stato la pavimentazione impermeabile dei fabbricati e delle aree di carico e scarico, effettuando sostituzioni del materiale impermeabile se deteriorato o fessurato.
3. Le operazioni di carico, scarico e movimentazione devono essere condotte con la massima attenzione al fine di non far permeare nel suolo alcunché.
4. Qualsiasi spargimento, anche accidentale, deve essere contenuto e ripreso, per quanto possibile a secco.
5. La ditta deve segnalare tempestivamente agli Enti competenti ogni eventuale incidente o altro evento eccezionale che possa causare inquinamento del suolo.

E.5. Rifiuti

E.5.1.Requisiti e modalità per il controllo

I rifiuti prodotti dalla Prysmian Powerlink s.r.l. sono quelli riportati nella Tabella C6 del presente documento. I rifiuti in uscita dall'impianto devono essere sottoposti a controllo. Le modalità e la frequenza dei controlli, nonché le modalità di registrazione dei controlli effettuati devono essere coincidenti con quanto riportato nel piano di monitoraggio.

E.5.2.Prescrizioni generali

1. L'impianto deve essere realizzato e gestito nel rispetto della normativa vigente in materia e delle indicazioni del presente provvedimento.
2. Dovrà essere evitato il pericolo di incendi e prevista la presenza di dispositivi antincendio di primo intervento, fatto salvo quanto espressamente prescritto in materia dai Vigili del Fuoco, nonché osservata ogni altra norma in materia di sicurezza, in particolare, quanto prescritto dal D.Lgs. 626/94.
3. L'impianto deve essere attrezzato per fronteggiare eventuali emergenze e contenere i rischi per la salute dell'uomo e dell'ambiente.
4. In sede di rinnovo e/o qualora dovessero verificarsi variazioni delle circostanze e delle condizioni di carattere rilevante per il presente provvedimento, lo stesso sarà oggetto di riesame da parte dello scrivente.

E.5.3.Prescrizioni per le attività di gestione rifiuti autorizzate

1. L'azienda non fa attività di gestione rifiuti. Per il deposito temporaneo dei rifiuti prodotti si avvale del criterio quantitativo.
2. Relativamente alla periodicità di smaltimento dei rifiuti, dovranno essere rispettati i limiti temporali stabiliti dalle vigenti disposizioni. Prima del conferimento dei rifiuti ad aziende addette al trasporto/smaltimento degli stessi, l'azienda dovrà assicurarsi che esse siano in possesso delle necessarie autorizzazioni. La Prysmian Powerlink s.r.l. dovrà provvedere all'invio del MUD alla CCIAA di Napoli.
3. L'impianto deve essere dotato di un sistema di convogliamento delle acque meteoriche, con pozzetti per il drenaggio, vasca di raccolta e decantazione adeguatamente dimensionata e munita di separatore per oli e di sistema di raccolta e trattamento reflui, conformemente a quanto previsto dalla normativa vigente in materia ambientale e sanitaria.
4. Le modalità di stoccaggio devono essere coincidenti con quanto riportato nel piano di monitoraggio.
5. Le aree di stoccaggio dei rifiuti devono essere distinte da quelle utilizzate per lo stoccaggio delle materie prime.

fonte: http://burc.regione.campania.it

6. I settori di conferimento, di messa in riserva e di deposito temporaneo devono essere tenuti distinti tra essi.
7. Le superfici del settore di conferimento, di messa in riserva e di lavorazione devono essere impermeabili e dotate di adeguati sistemi di raccolta reflui.
8. Il settore della messa in riserva deve essere organizzato ed opportunamente delimitato.
9. L'area della messa in riserva deve essere contrassegnata da una tabella, ben visibile per dimensione e collocazione, indicante le norme di comportamento per la manipolazione del rifiuto e per il contenimento dei rischi per la salute dell'uomo e per l'ambiente e riportante codice CER e stato fisico del rifiuto stoccato.
10. Lo stoccaggio deve essere realizzato in modo da non modificare le caratteristiche del rifiuto compromettendone il successivo recupero.
11. La movimentazione e lo stoccaggio dei rifiuti deve avvenire in modo che sia evitata ogni contaminazione del suolo e dei corpi recettori superficiali e/o profondi; devono inoltre essere adottate tutte le cautele per impedire la formazione di prodotti infiammabili e lo sviluppo di notevoli quantità di calore tali da ingenerare pericolo per l'impianto, strutture e addetti; inoltre deve essere impedita la formazione di odori e la dispersione di polveri; nel caso di formazione di emissioni di polveri l'impianto deve essere fornito di idoneo sistema di captazione ed abbattimento delle stesse.
12. Devono essere mantenute in efficienza le impermeabilizzazioni della pavimentazione, delle canalette e dei pozzetti di raccolta degli eventuali spargimenti su tutte le aree interessate dal deposito e dalla movimentazione dei rifiuti, nonché del sistema di raccolta delle acque meteoriche.
13. La movimentazione dei rifiuti deve essere annotata nell'apposito registro di carico e scarico di cui all'art. 190 del D.Lgs 152/2006; le informazioni contenute nel registro sono rese accessibili in qualunque momento all'autorità di controllo.
14. I rifiuti in uscita dall'impianto, accompagnati dal formulario di identificazione, di cui all'art. 193 del D.L.gs 152/2006, devono essere conferiti a soggetti regolarmente autorizzati alle attività di gestione degli stessi.

E.6. Ulteriori prescrizioni

1. Ai sensi dell'art. 29 nonies del D.Lgs. 152/2006, il gestore è tenuto a comunicare alla Regione Campania variazioni nella titolarità della gestione dell'impianto ovvero modifiche progettate dell'impianto.
2. Il gestore del complesso IPPC deve comunicare tempestivamente alla Regione Campania, al Comune di Pozzuoli, alla Provincia di Napoli e all'ARPAC dipartimentale eventuali inconvenienti o incidenti che influiscano in modo significativo sull'ambiente nonché eventi di superamento dei limiti prescritti.
3. Ai sensi dell'art. 29 decies del D.Lgs. 152/2006, il gestore deve fornire tutta l'assistenza necessaria per lo svolgimento di qualsiasi verifica tecnica relativa all'impianto, per prelevare campioni e per raccogliere qualsiasi informazione necessaria.

E.7. Monitoraggio e controllo

1. Il monitoraggio e controllo dovrà essere effettuato seguendo i criteri individuati nel piano relativo descritto al successivo paragrafo F.
2. Le registrazioni dei dati previste dal Piano di monitoraggio devono essere tenute a disposizione degli Enti responsabili del controllo e, a far data dalla comunicazione di avvenuto adeguamento, dovranno essere trasmesse (anche in via informatica) alla Giunta Regionale della Campania - Settore Provinciale Ecologia, Tutela dell'Ambiente, Disinquinamento, Protezione Civile - Napoli, al comune di Pozzuoli e al dipartimento ARPAC territorialmente competente secondo quanto previsto nel Piano di monitoraggio.
3. Sui referti di analisi devono essere chiaramente indicati: l'ora, la data, la modalità di effettuazione del prelievo, il punto di prelievo, la data e l'ora di effettuazione dell'analisi, gli esiti relativi e devono essere sottoscritti da un tecnico abilitato.

4. L’ARPAC effettuerà controlli annuali ordinari nel corso del periodo di validità dall’autorizzazione rilasciata, di cui il primo orientativamente entro sei mesi dalla data di notifica del presente provvedimento. I campionamenti ed analisi a cura dell’ARPAC avverranno con cadenza biennale.

E.8. Prevenzione incidenti

Il gestore deve mantenere efficienti tutte le procedure per prevenire gli incidenti (pericolo di incendio e scoppio e pericoli di rottura di impianti, fermata degli impianti di abbattimento, reazione tra prodotti e/o rifiuti incompatibili, versamenti di materiali contaminati in suolo e in acque superficiali, anomalie sui sistemi di controllo e sicurezza degli impianti produttivi e di abbattimento) e garantire la messa in atto dei rimedi individuati per ridurre le conseguenze degli impatti sull’ambiente.

E.9. Gestione delle emergenze

Il gestore deve provvedere a mantenere aggiornato il piano di emergenza, fissare gli adempimenti connessi in relazione agli obblighi derivanti dalle disposizioni di competenza dei Vigili del Fuoco e degli Enti interessati e mantenere una registrazione continua degli eventi anomali per i quali si attiva il piano di emergenza.

E.10. Interventi sull’area alla cessazione dell’attività

Allo scadere della gestione, la ditta dovrà provvedere al ripristino ambientale, riferito agli obiettivi di recupero e sistemazione dell’area, in relazione alla destinazione d’uso prevista dall’area stessa, previa verifica dell’assenza di contaminazione ovvero, in presenza di contaminazione, alla bonifica dell’area, da attuarsi con le procedure e le modalità indicate dal D.Lgs. 152/2006.

fonte: http://burc.regione.campania.it

F. PIANO DI MONITORAGGIO E CONTROLLO

La Società Prysmian Powerlink s.r.l. ha presentato un piano di monitoraggio e controllo che è stato giudicato adeguato dalla Conferenza dei Servizi e tale da garantire una effettiva valutazione delle prestazioni ambientali dell'impianto.
Il piano prevede misure dirette ed indirette sulle seguenti componenti ambientali interessate: aria, acqua, rumore, rifiuti, materie prime. Prevede attività di manutenzione e taratura dei sistemi di monitoraggio in continuo e l'accesso permanente e sicuro a tutti i punti di verifica e campionamento. In particolare, vengono elencate nel piano i seguenti aspetti ambientali da monitorare: Emissioni in atmosfera, Gestione Rifiuti, Emissioni Acustiche, Consumi e Scarichi Idrici, Consumi Termici, Consumi Elettrici, Indicatori di Prestazione. Per ciascun aspetto vengono indicati i parametri da monitorare, il tipo di determinazione effettuata, l'unità di misura, la metodica adottata, il punto di emissione, la frequenza dell'autocontrollo, le modalità di registrazione. Viene infine indicata la responsabilità di esecuzione del piano nella persona del Gestore dell'impianto, Sig. Gian Paolo Rainieri, il quale si avvarrà di consulenti esterni e società terze. Il Gestore si impegna a svolgere tutte le attività previste nel piano e inoltre a conservare tutti i risultati dei dati di monitoraggio e controllo per un periodo di almeno 6 anni.
Il Piano di monitoraggio presentato dalla Società in data 26 gennaio 2012, approvato e modificato in base alle prescrizioni date in Conferenze di Servizi, viene allegato integralmente al presente Rapporto.

fonte: http://burc.regione.campania.it

REGIONE CAMPANIA

Decreto Dirigenziale n. 125 del 02/05/2012

A.G.C.5 Ecologia, tutela dell'ambiente, disinquinamento, protezione civile

Settore 7 Settore provinc.ecologia,tutela dell'amb.,disinquinam.,protez.civ. - Napoli

Oggetto dell'Atto:

D. LGS. 3 APRILE 2006 N. 152 E S.M.I., ART. 269 COMMA 2. AUTORIZZAZIONE ALLE EMISSIONI IN ATMOSFERA PER LO STABILIMENTO GESTITO DALLA MOTONAUTICA VESUVIANA S.R.L., CON SEDE LEGALE ED OPERATIVA IN NOLA ALLA VIA VESUVIO, 2, CON ATTIVITA' DI PRODUZIONE IMBARCAZIONI IN VETRORESINA.

IL DIRIGENTE

PREMESSO

a. che l'art. 269, comma 1 del Decreto Legislativo 3 aprile 2006 n. 152, "Norme in materia ambientale" e successive modifiche e integrazioni così recita: "Fatto salvo quanto stabilito dall'articolo 267, commi 2 e 3, dal comma 10 del presente articolo e dall'articolo 272, commi 1 e 5, per tutti gli stabilimenti che producono emissioni deve essere richiesta una autorizzazione ai sensi della parte quinta del presente decreto. L'autorizzazione è rilasciata con riferimento allo stabilimento. I singoli impianti e le singole attività presenti nello stabilimento non sono oggetto di distinte autorizzazioni";
b. che l'autorità competente al rilascio dell'autorizzazione alle emissioni in atmosfera è la Regione o la Provincia autonoma, ai sensi dell'art. 268 comma 1 lettera o) normativa succitata;
c. che il legale rappresentante pro tempore della **Motonautica Vesuviana S.r.l., con sede legale ed operativa in Nola alla via Vesuvio, 25,** con attività di produzione imbarcazioni in vetroresina, ha presentato domanda di autorizzazione alle emissioni in atmosfera acquisita al protocollo del Settore con n.826791 del 10/10/2005, ai sensi del D.P.R. 25/07/91 per le attività a ridotto inquinamento atmosferico di cui all'All. 2 punti 4 e 15 denominate *"Produzione di prodotti in vetroresina con utilizzo di resina pronta all'uso non superiore a 200 kg/g"* e *"utilizzazione di mastici e colle con consumo di sostanze collanti non superiori a 100 kg/g"* e con l'utilizzo effettivo di 140 kg/g di resina pronta all'uso e 1,2 kg/g di collante e reiterata con nota prot. 139369 del 13/02/2007;
d. che allegata alla domanda è stata prodotta relazione a firma di tecnico abilitato, attestante il rispetto dei limiti delle emissioni stabiliti dalle vigenti normative;

RILEVATO

a. che agli atti dell'istanza risultano:

a.1 concessione edilizia in sanatoria n.31 del 20.04.2000 per la realizzazione di un capannone industriale ad uso artigianale, in zona "rurale" del P.D.F. e autorizzazione di agibilità prot. n.9 del 13.01.2004 per lo stabilimento industriale Motonautica Vesuviana Snc rilasciata dal Comune di Nola;

a.2 nota prot. n.7106 del 17.04.2007 con cui il Comune di Nola - Settore Politiche Ambientali ha espresso parere favorevole, per gli aspetti urbanistico-territoriali ed igienico-sanitari, al rilascio dell'autorizzazione in atmosfera;

b. che nella conferenza di servizi, svoltasi nelle sedute del 10.07.2007, del 10.10.2007 e del 14.10.2008, indetta e convocata ai sensi dell'art. 269 comma 3 del D.Lgs. 152/06 e Legge 241/90, i cui verbali si richiamano:

b.1 il Comune ha espresso parere favorevole per la compatibilità urbanistica ed ambientale, atteso che alla Società è stata rilasciata la concessione edilizia in sanatoria succitata;

b.2 l'ASL NA 4 (oggi NA3 Sud) ha espresso parere negativo sulla base della direttiva del Dipartimento di Prevenzione prot. 2159/SISP;

b.3 l'ARPAC ha chiesto alla Ditta integrazioni e la stessa ha prodotto relazione tecnica integrativa acquisita con prot. 683601 del 31.07.2007, in cui è previsto un ciclo produttivo con l'utilizzo effettivo di 135 kg/g di resina pronta all'uso e di 1,2 kg/g di sostanze collanti ed il potenziamento del sistema di abbattimento che sarà costituito da n. 2 sistemi di filtrazione contenenti ciascuno 500 kg di carboni attivi, asserviti uno alla fase di resinatura e l'altro a quella di gelcoattatura ed incollaggio, con un'efficienza di abbattimento > 80%;

b.4 l'ARPAC, esaminata la relazione tecnica integrativa trasmessa dalla società ha espresso parere favorevole con la prescrizione che vengano sostituiti i carboni attivi per entrambi i sistemi di abbattimento ogni 15 giorni di lavoro effettivo;

b.5 la Provincia con nota prot. gen. 37493 del 10/04/2008 acquisita con prot. 323452 del 14.04.2008, ha espresso parere favorevole al rilascio dell'autorizzazione;

c. che la Regione, con nota prot. 47827 del 20.01.2009, ha ravvisato la necessità di riconvocare una ulteriore seduta di conferenza per il giorno 03.02.2009, alla luce della sentenza TAR Campania n. 6281/2008 - emessa per un caso analogo - di accoglimento del ricorso avverso un diniego autorizzativo, ritenendo il parere reso dall'ASL NA4 privo di qualsiasi concreto elemento istruttorio riguardante la specifica situazione dell'impianto ed affermazione parziale e non esaustiva il mero riferimento alla ubicazione in zona agricola.

d. che nella seduta del 03.02.2009 il cui verbale si richiama:

d.1 il Rappresentante del Comune di Nola ha confermato il parere favorevole precedentemente rilasciato ed ha depositato agli atti della Conferenza copia della Delibera di Giunta Municipale n. 245 del 02.08.2005, nota tecnica prot. 1039 del 01.10.2008 con allegato elenco delle pratiche di condono edilizio definite o da definire e relative agli insediamenti produttivi, nonché copia della consulenza finalizzata alla riproposizione del Piano Regolatore vigente prodotta dall'Università di Napoli "Federico II" e acquisita al Settore Urbanistico del Comune con prot. 618 del 19.02.2008;

d.2 il Rappresentante dell'ASL ha dichiarato di non aver ricevuto alcuna documentazione ed ha acquisito i verbali delle precedenti sedute di conferenza;

d.3 la Ditta presente si è impegnata a trasmettere all'ASL tutta la documentazione;

d.4 il Presidente preso atto dei pareri favorevoli già espressi dal Comune, dall'ARPAC e dalla Provincia ha dichiarato conclusa la conferenza ed ha invitato l'ASL a trasmettere il proprio parere per iscritto per la conclusione del procedimento.

e. che l'A.S.L., con nota prot. 1662/UOPC del 03/07/2009, ha confermato il proprio parere sfavorevole così motivato:

- la Ditta svolge attività che ai sensi del DM 05.09.1994 va inquadrata tra quelle insalubri di prima classe;
- "la Ditta insiste in zona individuata nel PRG quale agricola, e che in tale zona non è consentita la realizzazione di attività insalubri";
- "nelle aree agricole non è possibile attivare industrie insalubri, poiché l'ubicazione e l'esercizio dell'impianto in area non attrezzata a ricevere tale tipologia di attività insalubre determinerebbe ricadute ambientali tali da non garantire la tutela della salute pubblica e la salvaguardia delle matrici ambientali";
- "operare in un contesto urbanistico a destinazione agricola determina anche una ricaduta negativa sui prodotti della terra consumati dalla popolazione";
- "la mancanza di infrastrutture di urbanizzazione primaria determina un danno alla salute pubblica perché l'area non è attrezzata per consentire la normale movimentazione correlata all'attività produttiva che si intende espletare (idonea fognatura dinamica, viabilità all'uopo attrezzata, con emissione di sostanze tossiche e nocive da parte dei mezzi di trasporto sulla circostante area agricola coltivata";

CONSIDERATO

a. che il Comune di Nola con nota prot. 563 del 09/06/2008, acquisita agli atti del Settore con prot. 503385 del 13/06/2008 ha dichiarato che come dall'ordinanza n.1878 del 21/06/07 del TAR Campania Napoli - Sez. V – si ritiene fondato che il rilascio di concessione edilizia comporti conseguenzialmente le variazioni d'uso dell'immobile, oggetto di condono edilizio;

b. che agli atti del Settore sono stati acquisiti con prot. n.439315 del 21/05/2008 stralcio planimetrico e dichiarazione della Società che iComune, con delibere n.239 e n. 245 del 02/08/2005, nella variante del Piano regolatore approvato con D.P.G.P. n.125 del 07/06/95, ha variato la destinazione urbanistica dell'area di sedime dell'impianto – particella 561, foglio 38 - area "artigianale, attrezzature commerciali e ricettive" denominata "D1- C 14", acquisendo il parere favorevole del Settore Provinciale – Tutela Ambientale espresso con prot. gen.4825 del 18/01/08;

c. che agli atti del Settore è stata acquisita con prot. n.962338 del 19/12/2011 deliberazione Consiglio Comunale n.19 del 29/09/2009 di approvazione proposta della DGC n.13 del 18/01/2005 che stabilisce che nelle more della programmazione della istituenda area PIP, le attività esistenti di piccola entità ed a ridotto inquinamento atmosferico possono permanere nell'attuale ubicazione in quanto rientranti nella categoria indicata dall'elenco "B";

d. che nel merito dei rilievi evidenziati dall'ASL nel predetto parere negativo, gli stessi appaiono riferiti ad una generica attività produttiva e non alla specifica attività della Società Motonautica Vesuviana Snc, non indicando quali siano le ricadute ambientali tali da non garantire la tutela della salute pubblica e la salvaguardia delle matrici ambientali. Al contrario, il Comune di Nola già con la richiamata nota 7106 del 17.04.2007, motivando il proprio parere favorevole, rappresentava tra l'altro che:

- "l'edificio sede dell'attività è stato realizzato sulla base del permesso a costruire in sanatoria L. 724/94 n. 31 del 20.04.2000 rilasciato dal Comune di Nola";
- "non risultano intervenute variazioni nella destinazione d'uso dell'edificio, conservando nel tempo ed in continuità, l'attività di che trattasi";
- "l'immobile non è interessato da vincoli archeologici-monumentali, paesagistico-ambientali ed idrogeologici ai sensi del D.Lgs. 490/99 e ss.mm.ii. nonché di altri vincoli ai sensi degli articoli 32 e 33 dell'ex legge 47/85";
- "lo smaltimento delle acque nere e bianche avviene con l'immissione nelle vasche a tenuta idoneamente progettata e con prelievo periodico dalla ditta Ecologia Ambientale";
- "per il fabbricato e per le attività che ospita non vi sono immissioni di acque bianche e nere nei corpi idrici sotterranei ne ci sono condizioni di rischiosità di inquinamento delle falde acquifere come risulta dalla dichiarazione del titolare dell'azienda agli atti dell'UTC";
- "gli accessi avvengono direttamente dalla strada provinciale preesistente";
- "l'attività è situata a notevole distanza da recettori sensibili quali strutture di cura e ricovero o attività scolastiche dell'obbligo";

e. che le attività della Società Motonautica Vesuviana, già individuate ai sensi del DPR 25.07.1991 quali attività a ridotto inquinamento atmosferico, sono oggi ai sensi dell'art. 272 comma 2, attività in deroga individuate alle lettere *"c"* e *"p"* della Parte II, Allegato IV alla Parte V del D.Lgs. 152/06 e s.m.i., così definite: *"Produzione di prodotti in vetroresine con utilizzo giornaliero massimo complessivo di resina pronta all'uso non superiore a 200 kg"* e *"Utilizzazione di mastice e colle con consumo complessivo di sostanze collanti non superiore a 100 kg/g"*.

f. che questo settore con nota prot. 256656 del 03.04.2012 ha chiesto alla Società chiarimenti in ordine all'effettuazione in contemporanea o meno delle fasi di resinatura e di gelcoattatura-incollaggio, conferma per le predette fasi di due distinti camini di emissione, nonché i valori di concentrazione previsti distinti tra stirene e COV totali;

g. che la Società con nota del 12.04.2012 acquisita il 18.04.2012 con prot. 296658 ha fornito i chiarimenti richiesti.

DATO ATTO

a. che l'autorizzazione in oggetto è riferita precipuamente alle emissioni in atmosfera, per cui eventuali motivi ostativi correlati ad altre normative, ivi comprese le difformità edilizie, non rilevano ai fini ambientali (cfr. sentenza Tar Campania I Sezione n. 21605 del 30/12/2008);

b. che l'autorizzazione di cui all'art. 269 D. Lgs. 152/06 e s.m.i. non sana la mancanza di altre autorizzazioni richieste per l'espletamento dell'attività**;**

RITENUTO di autorizzare alle emissioni in atmosfera, ai sensi dell'art. 269, comma 2, conformemente alle posizioni prevalenti espresse in Conferenza e per quanto su "considerato", lo stabilimento sito **in Nola alla via Vesuvio, 25,** gestito dalla **Motonautica Vesuviana S.r.l.,** con produzione di imbarcazioni in vetroresina, per le attività in deroga di cui all'art. 272 comma 2 individuate alle lettere *"c"* e *"p"* della

Parte II, Allegato IV alla Parte V del D.Lgs. 152/06 e s.m.i., con l'obbligo per la Società di sostituire i carboni attivi per entrambi i sistemi di abbattimento ogni 15 giorni lavorativi, di non effettuare in contemporanea le fasi di resinatura e di gelcoattatura-incollaggio e di effettuare le misurazioni, in autocontrollo, degli inquinanti con cadenza semestrale;

VISTI

a. il Decreto Legislativo n. 152/06 e s. m. i.;
b. la Legge n.241/90 e s. m. i.;
c. il D.D. n. 9 del 20/04/2011 dell'A.G.C. 05;

In conformità dell'istruttoria effettuata dal Settore e della proposta del responsabile del procedimento di adozione del presente atto

DECRETA

per quanto esposto in narrativa, che si intende qui integralmente trascritto e confermato, di:

1. **autorizzare** alle emissioni in atmosfera provenienti dall'attività di cui all'art. 272 comma 2 quelle in deroga individuate alle lettere *"c"* e *"p"* della Parte II, Allegato IV alla Parte V del D.Lgs. 152/06 e s.m.i., così definite: *"Produzione di prodotti in vetroresine con utilizzo giornaliero massimo complessivo di resina pronta all'uso non superiore a 200 kg"* e *"Utilizzazione di mastice e colle con consumo complessivo di sostanze collanti non superiore a 100 kg/g"* lo stabilimento sito in **Nola, alla via Vesuvio, 25,** gestito dalla **Motonautica Vesuviana S.r.l.** con **sede legale in Nola, alla via Vesuvio, 25,** con l'utilizzo effettivo di 135 kg/g di resina pronta all'uso e di 1,2 kg/g di sostanze collanti, così come di seguito specificate:

CAMINO	PROVENIENZA EMISSIONI	INQUINANTI	CONCENTRAZIONE mg/Nmc	PORTATA nm^3/h	FLUSSI DI MASSA g/h	SISTEMI DI ABBATTIMENTO
E1	Fase resinatura	Stirene (COV classe 3)	17,8	18000	320	Filtri acrilici e filtro a carboni attivi contenente 500 kg di carboni
		COV (classe 4)	0,15		2,7	
		COV (classe 5)	3,7		66	
		COV totali	21,6		388,7	
E2	Gelcoattatura e incollaggio	Stirene (COV classe 3)	12,6	18000	226	Filtri acrilici e filtro a carboni attivi contenente 500 kg di carboni
		COV (classe 4)	1,3		25,3	
		COV (classe 5)	5,9		106	
		COV totali	19,8		357,3	
E3	Taglio e rifilatura	Polveri totali	6,3	16000	100	Torre di filtrazione ad umido

2. **obbligare** la ditta all'osservanza delle seguenti prescrizioni:
   2.1. rispettare il ciclo produttivo e le tecnologie indicate nella relazione tecnica agli atti con prot. 683601 del 31.07.2007 e nota a chiarimento prot. 296658 del 18.04.2012;
   2.2.i metodi di prelievo e di analisi delle emissioni, nonché i criteri di valutazione delle stesse per il rispetto dei limiti, dovranno essere rispondenti alla normativa vigente in materia;
   2.3.contenere le emissioni prodotte nei limiti suindicati;
   2.4. le misurazioni e/o valutazioni periodiche di tutte le emissioni prodotte dovranno essere effettuate con cadenza semestrale e dovranno essere successivamente trasmesse al Settore Provinciale Ecologia, Tutela dell'Ambiente, Disinquinamento di Napoli della G. R. della Campania, all'ARPAC;
   2.5. gli impianti di abbattimento devono essere tenuti in continua e costante efficienza, sostituendo i carboni attivi ogni 15 giorni lavorativi;
   2.6. i camini di emissione devono superare di almeno 1 metro il colmo dei tetti degli eventuali edifici ubicati nel raggio di 10 metri;
   2.7. provvedere all'annotazione dei dati in appositi registri con pagine numerate, tenuti a disposizione dell'autorità competente al controllo e redatti sulla scorta degli schemi esemplificativi di cui alle appendici 1 e 2 dell'allegato IV alla parte quinta del D. Lgs n. 152/06;
   2.8. rispettare quanto stabilito dall'art. 269 comma 5 del D. Lgs n. 152/06 e s.m.i. in particolare:
      2.8.1. comunicare agli enti di cui al punto 2.4 la data di messa in esercizio dei nuovi camini, almeno 15 giorni prima;
      2.8.2. effettuare per un periodo continuativo di 10 giorni di marcia controllata, decorrenti dalla data di messa a regime, campionamenti e analisi delle emissioni prodotte;
      2.8.3. trasmettere nei successivi 15 giorni le risultanze delle misurazioni e/o valutazioni delle emissioni al Settore Provinciale Ecologia, Tutela dell'Ambiente, Disinquinamento di Napoli della G. R. della Campania, all'ARPAC;
   2.9.la messa a regime dei nuovi camini dovrà avvenire entro 60 giorni dalla data di messa in esercizio, salvo richiesta motivata di proroga;
   2.10. dovranno essere fornite alla Provincia le informazioni sulla produzione e smaltimento dei rifiuti e approvvigionamento idrico;
   2.11. rispettare quanto previsto dall'art. 269 comma 8 D. Lgs n. 152/06 e s.m.i. in caso di modifica dell'impianto autorizzato, in particolare:
      2.11.1. comunicare, in via preventiva, la modifica non sostanziale;
      2.11.2. richiedere, in via preventiva, l'aggiornamento dell'autorizzazione in caso di modifica sostanziale;
3. **precisare** che:
   3.1. l'autorizzazione de qua ha la durata di quindici anni decorrente dal presente atto, sostituisce ogni altro provvedimento precedentemente emanato e viene rilasciata ai fini delle emissioni in atmosfera, fatti salvi comunque tutti i visti, autorizzazioni e concessioni di competenza di altri enti, propedeutici ed essenziali all'esercizio dell'attività;
   3.2. la domanda di rinnovo deve essere presentata almeno un anno prima della scadenza;
4. **demandare** all'ARPAC, ai sensi dell'art. 5 della L.R. n.10/98, i controlli necessari per l'accertamento della regolarità delle misure e dei dispositivi di prevenzione contro l'inquinamento nonché del rispetto dei valori limite;

5. **precisare** che gli oneri per i suddetti accertamenti, ai sensi del D.D. n. 154/2007, sono a carico della ditta;
6. **stabilire** che gli esiti delle verifiche da parte degli enti di controllo devono essere comunicati a questo Settore per l'eventuale applicazione di quanto previsto dall'art. 278 del D. Lgs.n. 152/06 e s.m.i;
7. **notificare** il presente provvedimento alla **Motonautica Vesuviana S.r.l., con sede legale ed operativa in Nola alla via Vesuvio, 25 ;**
8. **inviare**, per quanto di competenza, copia del presente atto al Comune di **Nola,** alla Provincia di Napoli, all'ASL NA 3/Sud ex NA/4 e all'ARPAC;
9. **inoltrare** copia del presente atto all'AGC 05 Ecologia, Tutela Ambiente, Disinquinamento, Protezione Civile, alla Segreteria di Giunta, nonché al Settore Stampa, Documentazione ed Informazione, Bollettino Ufficiale per la pubblicazione sul BURC.

dr.ssa Lucia Pagnozzi

REGIONE CAMPANIA

Decreto Dirigenziale n. 126 del 02/05/2012

A.G.C.5 Ecologia, tutela dell'ambiente, disinquinamento, protezione civile

Settore 7 Settore provinc.ecologia,tutela dell'amb.,disinquinam.,protez.civ. - Napoli

Oggetto dell'Atto:

RETTIFICA D.D. N. 251 DEL 28/07/2008. AUTORIZZAZIONE ALLE EMISSIONI IN ATMOSFERA, AI SENSI DEL D.LGS. 3 APRILE 2006 N. 152, ART. 269 COMMA 3, PER LO STABILIMENTO GESTITO DALLA RUSSO MARMI S.R.L., CON SEDE LEGALE ED OPERATIVA IN PIANO DI SORRENTO ALLA VIA CAVONE, 6/8, CON ATTIVITA' DI LAVORAZIONE MARMI E SIMILI.

IL DIRIGENTE

PREMESSO che con Decreto Dirigenziale n. 251 del 28/07/2008, la Società Russo Marmi a r.l., con sede operativa in Piano di Sorrento alla via Cavone, 6/8, è stata autorizzata alle emissioni in atmosfera, ai sensi del D.Lgs. 152/06, art.269, comma 3, per l'attività di lavorazione marmi e simili;

RILEVATO che nel succitato decreto la suddetta Società è stata erroneamente indicata come "ditta individuale" anziché "società a responsabilità limitata";

VISTO il D.D. n.9 del 20/04/2011 dell'A.G.C. 05;

RITENUTO di provvedere in merito, in conformità dell'istruttoria effettuata dal Settore e della proposta del responsabile del procedimento di adozione del presente atto

DECRETA

1. rettificare il D.D. n. 251 del 28/07/2008, nel modo che segue: le parole "Ditta Russo Marmi" vengono sostituite con le parole "Russo Marmi S.r.l.";
2. confermare tutte le prescrizioni previste nel decreto di autorizzazione n.251 del 28/07/2008, che qui si intendono integralmente riportate;
3. notificare il presente provvedimento alla **Russo Marmi S.r.l.**, con sede legale ed operativa in Piano di Sorrento alla via Cavone, 6/8;
4. inviare, per quanto di competenza, copia del presente atto al Comune di Piano di Sorrento, alla Provincia di Napoli, all'A.S.L. NA/3 SUD ex NA/5 e all'ARPAC – Dipartimento Provinciale di Napoli;
5. inoltrare copia del presente atto all'A.G.C. 05 Ecologia, Tutela Ambiente, Disinquinamento, Protezione Civile, alla Segreteria di Giunta, nonché al Settore Stampa, Documentazione ed Informazione, Bollettino Ufficiale per pubblicazione sul B.U.R.C..

dr.ssa Lucia Pagnozzi

Decreto Dirigenziale n. 127 del 02/05/2012

A.G.C.5 Ecologia, tutela dell'ambiente, disinquinamento, protezione civile

Settore 7 Settore provinc.ecologia,tutela dell'amb.,disinquinam.,protez.civ. - Napoli

Oggetto dell'Atto:

D.LGS. 3 APRILE 2006 N. 152, ART. 269, COMMA 2. AUTORIZZAZIONE ALLE EMISSIONI IN ATMOSFERA ALLO STABILIMENTO DELLA DITTA "CUOMO ANTONIO" CON SEDE OPERATIVA NEL COMUNE DI GRAGNANO ALLA VIA DEI PASTAI, 69, PER L'ATTIVITA' DI MACINAZIONE CEREALI.

IL DIRIGENTE

PREMESSO

a. che l'art. 269, comma 1 del D.Lgs. 3 aprile 2006, n. 152, "Norme in materia ambientale" e s.m.i., così recita: "Fatto salvo quanto stabilito dall'art. 267, commi 2 e 3, dal comma 10 del presente articolo e dall'art.272, commi 1 e 5, per tutti gli stabilimenti che producono emissioni in atmosfera deve essere richiesta una autorizzazione, ai sensi della parte quinta del presente decreto. L'autorizzazione è rilasciata con riferimento allo stabilimento. I singoli impianti e le singole attività presenti nello stabilimento non sono oggetto di distinte autorizzazioni";

b. che l'autorità competente al rilascio dell'autorizzazione all'emissione in atmosfera è la Regione o la Provincia autonoma ai sensi dell'art.268, comma 1, lett. o), normativa succitata;

c. che il legale rappresentante della Ditta **"CUOMO ANTONIO" con sede operativa nel Comune di Gragnano alla via dei Pastai, 69,** ha presentato domanda di autorizzazione alle emissioni in atmosfera per l'attività di **macinazione cereali** ai sensi dell'art. 269 comma 2 del D. Lgs. 3 aprile 2006 n. 152 per attività in deroga di cui all'art. 272 comma 2 ed elencata nella parte II dell'allegato IV come **"molitura cereali con produzione non superiore a 1500 kg/g"** e con l'uso di 800 kg/g di mais, orzo e grano;

d. che la richiesta di autorizzazione è stata presentata in data 26/10/2001 con prot. 12567 ai sensi del D.P.R.233/88, reiterata in data 26/09/2011 con prot. 720876, ai sensi del D.Lgs. 152/06, corredata di relativa relazione a firma di tecnico abilitato, attestante il rispetto dei limiti delle emissioni stabiliti dalle vigenti normative;

RILEVATO

a. che nella Conferenza di Servizi iniziata il 18/11/2011 e conclusa il 24/02/2012 i cui verbali si richiamano:
a.1. l'ASL, con nota prot. 2777 del 16/11/2011, ha espresso parere favorevole;
a.2. l'ARPAC, con nota 42012 del 08/11/2011, ha espresso parere favorevole subordinato all'acquisizione della "*scheda riassuntiva delle emissioni e caratteristiche geometriche del camino*", alla misurazione ed analisi delle emissioni con cadenza annuale, all'attuazione di un piano di manutenzione degli impianti di abbattimento, al fine di garantire la migliore efficienza nel tempo degli stessi ed alla predisposizione delle prese di campionamento al camino ed idoneo accesso per i controlli;
a.3. la Ditta ha depositato agli atti un certificato del Comune rilasciato in data 16/11/2011 attestante che per l'immobile sito in Gragnano alla via dei Pastai, 69 agli atti del comune risultano istanze di condono edilizio per difformità realizzate sull'opificio realizzato con licenze edilizie n. 24/71, 98/72 e 13/77;
a.4. la Ditta, con nota prot. 975567 del 23/12/2011, ha trasmesso planimetria aggiornata, scheda riassuntiva delle emissioni, dimensionamento camino e, con nota prot. 32695 del 16/01/2012, autocertificazione antimafia;
a.5. la Ditta ha dichiarato che le polveri generate dagli sfiati ai silos vengono convogliate al sistema di abbattimento realizzato con filtri a manica ubicato sulla sommità del mulino;
a.6. l'Amministrazione Regionale ha assegnato alla Provincia ed al Comune un termine di 20 gg, dalla notifica del verbale, per esprimere il proprio parere;

CONSIDERATO

a. che, entro il termine assegnato, il Comune e la Provincia non hanno espresso i rispettivi pareri per cui si considerano acquisiti gli assensi, ai sensi dell'art. 14 ter, comma 7, L. 241/90;

DATO ATTO
a. che l'autorizzazione in oggetto è riferita precipuamente alle emissioni in atmosfera, per cui eventuali motivi ostativi correlati ad altre normative, ivi comprese le difformità edilizie, non rilevano ai fini ambientali (cfr. sentenza Tar Campania I Sezione n. 21605 del 30/12/2008);

b. che l'autorizzazione di cui all'art. 269 D.Lgs. 152/06 e s.m.i. non sana la mancanza di altre autorizzazioni richieste per l'espletamento dell'attività;

RITENUTO di autorizzare alle emissioni in atmosfera, conformemente alle risultanze istruttorie ed ai pareri espressi in Conferenza, e per quanto su considerato lo stabilimento della Ditta **"CUOMO ANTONIO" con sede operativa nel Comune di Gragnano alla via dei Pastai, 69**, esercente attività di **macinazione cereali** con l'obbligo per la ditta di ottemperare alle prescrizioni dell'ARPAC;

VISTI
a. il Decreto Legislativo n. 152/06 e s. m. i;
b. la Legge n.241/90 e s. m. i;
c. il D.D. n. 9 del 20/04/2011 dell'A.G.C. 05;

In conformità all'istruttoria effettuata dal Settore e della proposta del responsabile del procedimen-to di adozione del presente atto

DECRETA

per quanto esposto in narrativa, che si intende qui integralmente riportato e trascritto:

1. di **autorizzare** lo stabilimento della Ditta **"CUOMO ANTONIO" con sede operativa nel Comune di Gragnano alla via dei Pastai, 69** alle emissioni in atmosfera, ai sensi dell'art. 269 comma 2 Decreto Legislativo n. 152/06, per le attività in deroga di cui all'art.272 comma 2 ed elencata nella parte II dell'allegato IV denominata **"molitura cereali con produzione non superiore a 1500 kg/g"** e con l'uso di 800 kg/g di mais, orzo e grano, così come di seguito specificate:
1.1.

Camino	Provenienza emissioni	Inquinanti	Concen-trazione mg/Nm³	Flussi di massa g/h	Portata Nm³/h	Sistemi di abbattimento
E1	triturazione e miscelazione	polveri	1,45	43,5	3000	filtri a maniche

2. di obbligare la ditta all'osservanza delle seguenti prescrizioni:
2.1. rispettare il ciclo produttivo e le tecnologie indicate nella relazione tecnica;
2.2. l'altezza del camino deve essere di almeno 1 metro superiore al colmo dei tetti degli edifici circostanti nel raggio di 10 metri;
2.3. i metodi di prelievo e di analisi delle emissioni, nonché i criteri di valutazione delle stesse per il rispetto dei limiti, dovranno essere rispondenti alla normativa vigente in materia;
2.4. contenere le emissioni prodotte nei limiti su indicati, di cui alla relazione allegata all'istanza;
2.5. le misurazioni e/o valutazioni periodiche delle emissioni prodotte dovranno essere effettuate con cadenza annuale e successivamente trasmesse al Settore Provinciale Ecologia, Tutela dell'Ambiente, Disinquinamento di Napoli della G. R. della Campania, al Dipartimento Provinciale ARPAC di Napoli;

2.6. l'impianto di abbattimento deve essere tenuto in continua e costante efficienza;
2.7. adottare le seguenti prescrizioni previste dall'ARPAC:
- misurare ed analizzare le emissioni con cadenza annuale;
- attuare un piano di manutenzione degli impianti di abbattimento, al fine di garantire la migliore efficienza nel tempo degli stessi;
- predisporre prese di campionamento al camino ed idoneo accesso per i successivi controlli;

2.8. provvedere all'annotazione in appositi registri con pagine numerate, tenuti a disposizione dell'autorità competente al controllo e redatti sulla scorta degli schemi esemplificativi di cui alle appendici 1 e 2 dell'allegato VI alla parte quinta del D. Lgs n. 152/06;
2.9. rispettare quanto stabilito dall'art. 269 comma 5 del D. Lgs n. 152/06 in particolare:
2.9.1. comunicare, agli enti di cui alla lettera 2.5, la data di messa in esercizio, almeno 15 giorni prima;
2.9.2. effettuare per un periodo continuativo di 10 giorni di marcia controllata, decorrenti dalla data di messa a regime, campionamenti e analisi delle nuove emissioni prodotte;
2.9.3. trasmettere nei successivi 15 giorni le risultanze delle misurazioni e/o valutazioni delle emissioni al Settore Provinciale Ecologia, Tutela dell'Ambiente, Disinquinamento di Napoli della G. R. della Campania, al Dipartimento Provinciale ARPAC di Napoli;
2.9.4. la messa a regime dovrà avvenire entro 60 giorni dalla data di messa in esercizio, salvo richiesta motivata di proroga;
2.10. rispettare quanto previsto dall'art. 269 comma 8 D. Lgs n. 152/06 in caso di modifica dell'impianto autorizzato, in particolare:
2.10.1. comunicare, in via preventiva, la modifica non sostanziale;
2.10.2. richiedere, in via preventiva, l'aggiornamento dell'autorizzazione in caso di modifica sostanziale;

3. di precisare che:
3.1. l'autorizzazione de qua ha la durata di quindici anni decorrente dal presente atto, sostituisce ogni altro provvedimento precedente emanato e viene rilasciata ai fini delle emissioni in atmosfera, fatti salvi comunque tutti i visti, autorizzazioni e concessioni di competenza di altri enti, propedeutici ed essenziali all'esercizio dell'attività;
3.2. la domanda di rinnovo deve essere presentata almeno un anno prima della scadenza;

4. di demandare all'ARPAC - Dipartimento Provinciale di Napoli, ai sensi dell'art. 5 della L.R. n.10/98, i controlli necessari per l'accertamento della regolarità delle misure e dei dispositivi di prevenzione contro l'inquinamento nonché del rispetto dei valori limite;
5. di precisare che gli oneri per i suddetti accertamenti, ai sensi della Delibera di G.R. n.750/04, sono a carico della ditta interessata;
6. di stabilire che gli esiti delle verifiche da parte degli enti di controllo devono essere comunicati a questo Settore per l'eventuale applicazione di quanto previsto dall'art. 278 del D.lgs n. 152/06;
7. di notificare il presente provvedimento alla Ditta **"CUOMO ANTONIO" con sede operativa nel Comune di Gragnano alla via dei Pastai, 69**, esercente attività di **macinazione cereali**;
8. di inviare, per quanto di competenza, copia del presente atto al Comune di Gragnano, alla Provincia di Napoli, all'ASL competente e all'ARPAC - Dipartimento Provinciale di Napoli;
9. di inoltrare copia del presente atto all'A.G.C. 05 Ecologia, Tutela Ambiente, Disinquinamento, Protezione Civile, alla Segreteria di Giunta, nonché al Settore Stampa, Documentazione ed Informazione, Bollettino Ufficiale per la pubblicazione sul BURC.

Dott.ssa Lucia Pagnozzi

REGIONE CAMPANIA

Decreto Dirigenziale n. 128 del 02/05/2012

A.G.C.5 Ecologia, tutela dell'ambiente, disinquinamento, protezione civile

Settore 7 Settore provinc.ecologia,tutela dell'amb.,disinquinam.,protez.civ. - Napoli

Oggetto dell'Atto:

D. LGS. 3 APRILE 2006 N. 152 E S.M.I., ART. 269 COMMA 2. AUTORIZZAZIONE ALLE EMISSIONI IN ATMOSFERA PER LO STABILIMENTO GESTITO DALLA ETAN BLIND DI ESPOSITO ETTORE E C. S.N.C., CON SEDE LEGALE ED OPERATIVA IN CASAVATORE AL VIALE MICHELANGELO, 98, CON ATTIVITA' DI LAVORI IN FERRO, ALLUMINIO E PVC.

IL DIRIGENTE

PREMESSO

a. che l'art. 269, comma 1 del Decreto Legislativo 3 aprile 2006 n. 152, "Norme in materia ambientale" e successive modifiche e integrazioni così recita: "Fatto salvo quanto stabilito dall'articolo 267, commi 2 e 3, dal comma 10 del presente articolo e dall'articolo 272, commi 1 e 5, per tutti gli stabilimenti che producono emissioni deve essere richiesta una autorizzazione ai sensi della parte quinta del presente decreto. L'autorizzazione è rilasciata con riferimento allo stabilimento. I singoli impianti e le singole attività presenti nello stabilimento non sono oggetto di distinte autorizzazioni";
b. che l'autorità competente al rilascio dell'autorizzazione alle emissioni in atmosfera è la Regione o la Provincia autonoma, ai sensi dell'art. 268 comma 1 lettera o) normativa succitata;
c. che il legale rappresentante pro tempore della **ETAN BLIND s.n.c. di Esposito Ettore e C., con sede legale ed operativa in Casavatore al viale Michelangelo, 98,** con attività di lavori in ferro, alluminio e PVC, ha presentato domanda di autorizzazione alle emissioni in atmosfera, ai sensi dell'art. 269, comma 2, del D.Lgs. 152/2006 per attività in deroga di cui all'art.272, co.2 ed elencata nella parte II dell'All. IV come **"Saldatura di oggetti e superfici metalliche";**
d. che allegata alla domanda, acquisita al protocollo del Settore con n. 1112291 del 23/12/2009, ai sensi del D.lgs.152/06, integrata in data 07/07/2010 con prot. n. 578130, è stata prodotta relazione a firma di tecnico abilitato, attestante il rispetto dei limiti delle emissioni stabiliti dalle vigenti normative;

RILEVATO

a. che nella Conferenza di Servizi iniziata il 08/11/2011 e terminata il 13/03/2012, i cui verbali si richiamano:

a.1. l'ARPAC, con nota prot.gen. n.40642 dell'08/11/2011, ha espresso parere favorevole, prescrivendo di effettuare misure ed analisi delle emissioni con cadenza annuale, di attuare il piano di manutenzione dell'impianto di abbattimento e di attenersi per la pulizia e la sostitu-zione dei filtri a quanto descritto dalle schede tecniche;
a.2. la Società ha depositato agli atti certificato di agibilità prot. n.737/urb del 02/12/2011, rilasciato dal Comune in cui si attesta l'agibilità del locale artigianale, costruito con licenza edilizia n.47 del 1964;
a.3. l'A.S..L., constatata l'agibilità dell'opificio, ha espresso parere favorevole per gli aspetti igienico-sanitari;
a.4. ai sensi dell'art.14 ter, co.7 L.241/90 si considerano acquisiti gli assensi della Provincia e del Comune;

DATO ATTO

a. che l'autorizzazione in oggetto è riferita precipuamente alle emissioni in atmosfera, per cui eventuali motivi ostativi correlati ad altre normative, ivi comprese le difformità edilizie, non rilevano ai fini ambientali (cfr. sentenza Tar Campania I Sezione n. 21605 del 30/12/2008);
b. che l'autorizzazione di cui all'art. 269 D. Lgs. 152/06 e s.m.i. non sana la mancanza di altre autorizzazioni richieste per l'espletamento dell'attività;

RITENUTO di autorizzare alle emissioni in atmosfera, ai sensi dell'art. 269, comma 2, conformemente alle posizioni espresse in Conferenza, lo stabilimento sito **in Casavatore,** gestito dalla **ETAN BLIND s.n.c. di Esposito Ettore e C.,** esercente attività di lavori in ferro, alluminio e PVC;

VISTI

a. il Decreto Legislativo n. 152/06 e s. m. i.;
b. la Legge n.241/90 e s. m. i.;
c. il D.D. n. 9 del 20/04/2011 dell'A.G.C. 05;

In conformità dell'istruttoria effettuata dal Settore e della proposta del responsabile del procedimento di adozione del presente atto

DECRETA

per quanto esposto in narrativa, che si intende qui integralmente trascritto e confermato, di:

1. **autorizzare** lo stabilimento gestito dalla **ETAN BLIND s.n.c. di Esposito Ettore e C., con sede legale ed operativa in Casavatore al viale Michelangelo, 98,** alle emissioni in atmosfera provenienti dall'attività di lavori in ferro, alluminio e PVC, ai sensi dell'art. 269, comma 2, D.Lgs. 152/2006 e s.m.i., per attività in deroga di cui all'art.272, co.2 ed elencata nella parte II dell'All. IV come **"Saldatura di oggetti e superfici metalliche",** così come di seguito specificato:

CAMINO	PROVENIENZA EMISSIONI	INQUINANTI	CONCENTRAZIONE mg/mc	PORTATA m^3/h	FLUSSI DI MASSA g/h	SISTEMI DI ABBATTIMENTO
E1	Saldatura	Polveri Rame Manganese Ossido di azoto	2,3 0,3 0,2 39	5089	11,7 1,5 1,0 8,4	Filtri a carboni attivi

2.**obbligare** la ditta all'osservanza delle seguenti prescrizioni:

2.1.rispettare il ciclo produttivo e le tecnologie indicate nella relazione tecnica;

2.2. i metodi di prelievo e di analisi delle emissioni, nonché i criteri di valutazione delle stesse per il rispetto dei limiti, dovranno essere rispondenti alla normativa vigente in materia;

2.3. contenere le emissioni prodotte nei limiti suindicati, di cui alla relazione allegata all'istanza;

2.4. le misurazioni e/o valutazioni periodiche delle emissioni prodotte dovranno essere effettuate con **cadenza annuale** e dovranno essere successivamente trasmesse al Settore Provinciale Ecologia, Tutela dell'Ambiente, Disinquinamento di Napoli della G. R. della Campania, all'ARPAC;

2.5. l'impianto di abbattimento deve essere tenuto in continua e costante efficienza, attuando il piano di manutenzione previsto e per la pulizia e sostituzione dei filtri attenendosi a quanto descritto dalle schede tecniche;

2.6. il camino di emissione deve superare di almeno 1 metro il colmo dei tetti degli eventuali edifici ubicati nel raggio di 10 metri;

2.7. provvedere all'annotazione dei dati in appositi registri con pagine numerate, tenuti a disposizione dell'autorità competente al controllo e redatti sulla scorta degli schemi esemplificativi di cui alle appendici 1 e 2 dell'allegato IV alla parte quinta del D. Lgs n. 152/06;

2.8. rispettare quanto stabilito dall'art. 269 comma 5 del D. Lgs n. 152/06 e s.m.i. in particolare:

2.8.1. comunicare agli enti di cui al punto 2.4 la data di messa in esercizio dei nuovi camini, almeno 15 giorni prima;

2.8.2. effettuare per un periodo continuativo di 10 giorni di marcia controllata, decorrenti dalla data di messa a regime, campionamenti e analisi delle emissioni prodotte;

2.8.3. trasmettere nei successivi 15 giorni le risultanze delle misurazioni e/o valutazioni delle emissioni al Settore Provinciale Ecologia, Tutela dell'Ambiente, Disinquinamento di Napoli della G. R. della Campania, all'ARPAC;

2.9. la messa a regime dei nuovi camini dovrà avvenire entro 60 giorni dalla data di messa in esercizio, salvo richiesta motivata di proroga;

2.10. i rifiuti prodotti dovranno essere stoccati in recipienti idonei in un'area dedicata dello stabilimento provvista di bacino di contenimento per i rifiuti liquidi;

2.11. rispettare quanto previsto dall'art. 269, comma 8, D.Lgs n. 152/06 e s.m.i. in caso di modifica dell'impianto autorizzato, in particolare:

2.11.1. comunicare, in via preventiva, la modifica non sostanziale;

2.11.2. richiedere, in via preventiva, l'aggiornamento dell'autorizzazione in caso di modifica sostanziale;

3. **precisare** che:

3.1.l'autorizzazione de qua ha la durata di quindici anni decorrente dal presente atto, sostituisce ogni altro provvedimento precedentemente emanato e viene rilasciata ai fini delle emissioni in atmosfera, fatti salvi comunque tutti i visti, autorizzazioni e concessioni di competenza di altri enti, propedeutici ed essenziali all'esercizio dell'attività;

3.2.la domanda di rinnovo deve essere presentata almeno un anno prima della scadenza;

4. **demandare** all'ARPAC, ai sensi dell'art. 5 della L.R. n.10/98, i controlli necessari per l'accertamento della regolarità delle misure e dei dispositivi di prevenzione contro l'inquinamento nonché del rispetto dei valori limite;
5. **precisare** che gli oneri per i suddetti accertamenti, ai sensi del D.D. n. 154/2007, sono a carico della ditta;
6. **stabilire** che gli esiti delle verifiche da parte degli enti di controllo devono essere comunicati a questo Settore per l'eventuale applicazione di quanto previsto dall'art. 278 del D. Lgs.n. 152/06 e s.m.i;
7. **notificare** il presente provvedimento alla **ETAN BLIND s.n.c. di Esposito Ettore e C., con sede legale ed operativa in Casavatore al viale Michelangelo, 98 ;**
8. **inviare**, per quanto di competenza, copia del presente atto al Comune di **Casavatore,** alla Provincia di Napoli, all'ASL NA 2/Nord ex NA/3 e all'ARPAC;
9. **inoltrare** copia del presente atto all'AGC 05 Ecologia, Tutela Ambiente, Disinquinamento, Protezione Civile, alla Segreteria di Giunta, nonché al Settore Stampa, Documentazione ed Informazione, Bollettino Ufficiale per la pubblicazione sul BURC.

dr.ssa Lucia Pagnozzi

Decreto Dirigenziale n. 129 del 03/05/2012

A.G.C.5 Ecologia, tutela dell'ambiente, disinquinamento, protezione civile

Settore 7 Settore provinc.ecologia,tutela dell'amb.,disinquinam.,protez.civ. - Napoli

Oggetto dell'Atto:

AUTORIZZAZIONE SPEDIZIONE TRANSFRONTALIERA DI RIFIUTI AI SENSI DEL REGOLAMENTO (CE) N. 1013/2006. NOTIFICATORE: CONSORZIO ASIA-SAPNA, NOTIFICA IT 012855.

IL DIRIGENTE

PREMESSO CHE:

a. il Regolamento CE n. 1013/06 del Parlamento Europeo e del Consiglio del 14/06/2006, relativo alle spedizioni di rifiuti, istituisce le procedure e i regimi di controllo per le spedizioni di rifiuti in funzione dell'origine, della destinazione ed itinerario di spedizione, del tipo di rifiuti spediti e del tipo di trattamento da applicare ai rifiuti nel luogo di destinazione;

b. il Regolamento di cui sopra si applica alle spedizioni di rifiuti effettuate sia all'interno dell'Unione Europea che in entrata e/o uscita dalla stessa, nonché alla spedizioni di rifiuti tra Stati membri ma che transitano in uno o più Stati terzi ed, infine, alle spedizioni di rifiuti tra paesi terzi ma che transitano in uno o più Stati membri;

c. tale Regolamento sostituisce la precedente disciplina dettata dal Regolamento (CEE) n. 259/93 del Consiglio del 01/02/1993, relativo alla sorveglianza ed al controllo delle spedizioni di rifiuti all'interno della Comunità, nonché in entrata ed in uscita dal suo territorio, per cui i riferimenti normativi all'abrogato Regolamento devono intendersi quali richiami al nuovo Regolamento CE n. 1013/06;

d. il D.M. di cui al punto 3 art. 194 D.lgs 152/06 e s.m.i. relativamente ai criteri per il calcolo delle garanzie finanziarie da prestare per le spedizioni di rifiuti alle spese amministrative, poste a carico dei notificatori, alle specifiche modalità di trasporto dei rifiuti di cui al comma 2 del D.Lgs. 152/06 art. 194, non è stato ancora emanato per cui si applica ancora il D.M. 370/98;

e. l'art. 196, co. 1 lettera f) del D. Lgs. n.152/06, attribuisce alle Regioni la competenza in materia di spedizioni transfrontaliere di rifiuti;

f. la Regione Campania, con Delibera n. 852 del 12/03/1999, ha disciplinato la sorveglianza e il controllo per le spedizioni di cui al D.M. n. 370/98;

VISTE:

a. la nota datata 27/09/2011, acquisita agli atti in pari data prot. 726229, del Consorzio ASIA-SAPNA, con sede legale in Napoli alla Via Ferrante Imparato che, in qualità di intermediario della Società Partenope Ambiente S.p.a. con sede legale in Via Lamarmora, 230 Brescia e sede operativa in Caivano (NA) loc. Pascarola, ha chiesto il rilascio dei modelli 1A e 1B, allegando ai sensi del D.M. 370/98 la ricevuta di versamento di € 129,11= (centoventinovemila/11) a favore della Regione Campania per "diritti amministrativi per il rilascio dei moduli di notifica e di movimento e per le attività di sorveglianza e controllo per ogni notifica relativo ad un massimo di cinque trasporti;

b la nota prot. 728234del 28/09/2011 con cui questo Settore ha rilasciato i rispettivi modelli 1A e 1B IT012855;

c la successiva nota, acquisita agli atti prot. 806602 del 25/10/2011, con cui il Consorzio di cui sopra ha trasmesso a questo Settore - quale Autorità di spedizione **–** la notifica generale IT 012855, per l'autorizzazione alla spedizione transfrontaliera dei rifiuti non pericolosi prodotti dalla Società Partenope Ambiente S.p.a., individuati con il codice. C.E.R 191212, per un quantitativo di 50.000 tonnellate suddivise in n. 20 trasporti via mare/terra, destinati alle operazioni di recupero R1 presso lo stabilimento AVR – Afvalverwerking B. V., Gerbrandyweg 10 NL – 3197 KK Rotterdam The Netherlands;

d la nota datata 11/04/2012, acquisita agli atti in data 12/04/2012 prot. 281426, del Consorzio ASIA-SAPNA, con sede legale in Napoli alla Via Ferrante Imparato 198, con la quale ha chiesto il rilascio di ulteriori cinque modelli 1B (in copia conforme), allegando ai sensi del D.M. 370/98 la ricevuta di versamento di € 129,11= (centoventinovemila/11) a favore della Regione Campania per "diritti amministrativi per il rilascio dei moduli di notifica e di movimento e per le attività di sorveglianza e controllo per ogni notifica relativo ad un massimo di cinque trasporti;

RILEVATO che:

a. tale notifica generale è composta dal documento di notifica e di movimento, di cui agli allegati 1A e 1B al Regolamento CE 1013/2006, e di un dossier contenente le informazioni ed i documenti di cui all'allegato II al citato Regolamento, tra i quali:

a.1 contratto per il recupero dei rifiuti notificati, stipulato tra il Consorzio ASIA-SAPNA (intermediario/notificatore) e la Società AVR – Afvalverwerking B. V., Gerbrandyweg 10 NL – 3197 KK Rotterdam The Netherlands (destinatario dei rifiuti);

a.2 autorizzazione n. 34016/20176136 all'utilizzo dei rifiuti di cui al codice CER 191212, rilasciata dall'autorità Olandese alla Società AVR – Afvalverwerking B. V., Gerbrandyweg 10 NL – 3197 KK Rotterdam in data 21/10/2004 con scadenza 01/01/2015;

a.3 il seguente itinerario del percorso relativo alla spedizione dei rifiuti:

a.3.1 porto di Napoli - porto di Rotterdam/porto di Rotterdam- stabilimento AVR – Afvalverwerking B. V ubicato in NL – 3197 KK Rotterdam The Netherlands ;

b. in data 23/11/2011 prot. 890808, questo Settore ha provveduto a trasmettere all'Autorità di destinazione Olandese "NL Agency, EVOA/Waste Management Department P.O. Box 93144, 2509 AC The Hague Netherlands" il modello di notifica e quello di movimentazione IT012855, nonché il relativo dossier presentato dal Consorzio ASIA-SAPNA, informando altresì il notificatore dell'avvenuta trasmissione;

c. la Partenope Ambiente S.p.a. è il gestore dell'impianto STIR di Caivano (NA) per il quale con Ordinanza Commissariale n. 299 del 31/12/2009 della Presidenza del Consiglio dei Ministri è stata adottata l'Autorizzazione Integrata Ambientale

;

PRESO ATTO che:

a.1 l'autorità Olandese competente con nota datata 16/12/2011, acquisita agli atti in data 22/12/2011 prot. n.974847, ha concesso il proprio assenso per la spedizione di rifiuti di cui alla notifica IT 012855 fissando la data di scadenza al 19/11/2012;

a.2 il Consorzio ASIA-SAPNA con nota del 02/05/2012 acquisita agli atti in data 02/05/2012 prot. 332958, con riferimento alla notifica IT012855 ha chiesto il rilascio di 1 (uno) modello di movimento per il trasporto di 3.300 tonnellate di rifiuti e ha trasmesso:

a.2.1 polizza fidejussoria n. GE0615728 per un importo garantito complessivo di €. 3.466.975,17= (Tremilioniquattrocentosessantaseimilanovecentosettantacinque/17) con decorrenza 02/05/2012 e scadenza al 02/11/2012, emessa a favore del Ministero dell'Ambiente dalla Compagnia di Assicurazioni Atradius Credit Insurance N.V. domiciliata presso la Rappresentanza Generale per l'Italia in Via Crescenzio 12, 00193 Roma, a copertura delle eventuali spese sostenute dalla Pubblica Amministrazione per il trasporto di rifiuti, comprese le responsabilità di cui al Regolamento CE n. 1013/2006, il loro recupero, comprese le eventuali operazioni intermedie necessarie, le spese di deposito per 90 gg. e per i costi diretti e indiretti per la bonifica dei siti inquinati connessi alle predette operazioni, ai sensi del regolamento medesimo;

a.2.1.1 la fideiussione sopra citata è stata redatta in conformità allo schema di cui all'allegato 1 al D.M. 370/98 e la stessa copre la spedizione dei rifiuti di cui alla notifica generale IT012855 – sino alla concorrenza delle 3.300 tonnellate - fino al compimento delle operazioni di recupero finale R1 presso lo stabilimento AVR – Afvalverwerking B. V ubicato in NL – 3197 KK Rotterdam The Netherlands.

RITENUTO

a.1 che la notifica generale IT012855 risulta essere compilata e completa di tutti i suoi elementi e dalle verifiche effettuate non emergono motivi ostativi al rilascio dell'autorizzazione transfrontaliera dei rifiuti di cui alla notifica in oggetto;

a.2 che l'importo della garanzia finanziaria di €. 3.466.975,17= (Tremilioniquattrocentosessantaseimilanovecentosettantacinque/17) prestata a favore del Ministero dell'Ambiente,secondo la formula riportata nell'allegato 3 del D.M. 370/98 è congrua per la copertura delle eventuali spese sostenute dalla Pubblica Amministrazione per il trasporto transfrontaliero di 3.300 tonnellate di rifiuti, comprese le responsabilità di cui al Regolamento CE n. 1013/2006, il loro recupero, le eventuali operazioni intermedie necessarie, le spese di deposito per 90 gg. e per i costi diretti e indiretti per la bonifica dei siti inquinati connessi alle predette operazioni, ai sensi del regolamento medesimo;

a.3 di poter autorizzare il Consorzio ASIA-SAPNA al trasferimento in Olanda presso lo stabilimento della AVR – Afvalverwerking B. V ubicato in NL – 3197 KK Rotterdam The Netherlands, di 3.300 tonnellate di rifiuti non pericolosi identificati con il cod. C.E.R 191212, per un totale di n.1 spedizione, da inviare in R1, con partenza dal porto di Napoli;

a.4 di rilasciare al Consorzio ASIA-SAPNA n.1 copia conforme del modello di movimento 1B relativo alla notifica IT012855 avente la seguente numerazione 8/20.

VISTI

- il regolamento CE 1013/06
- il D.Lgs. 152/06 e s.m.i.;
- il D.M. 370/98;
- la delibera di G.R. n. 852 del 12/03/1999;
- la nota prot. n.70416/2003, del Coordinatore dell'A.G. Ecologia, Tutela dell'Ambiente con la quale si comunica che le Autorità competenti di Destinazione/Spedizione sono i Dirigenti dei Settori Tecnici Amministrativi Provinciali competenti per territorio;
- il D.D. n.9 del 20/04/2011 del Coordinatore dell'A.G.C. 05.

Alla stregua dell'istruttoria compiuta dal Settore e della proposta del RUP di adozione del presente atto

D E C R E T A

1. **DI AUTORIZZARE,** in conformità al modello di notifica 1A IT012855, il trasporto di 3.300 tonnellate di rifiuti non pericolosi di cui al codice C.E.R 191212 per un totale di n.1 spedizione, da inviare in R1 in Olanda presso lo stabilimento AVR – Afvalverwerking B. V ubicato in NL – 3197 KK Rotterdam The Netherlands, con partenza dal porto di Napoli;

2. **DI RITENERE** congrua la polizza fidejussoria n.GE0615728 per un importo garantito complessivo di €. 3.466.975,17= (Tremilioniquattrocentosessantaseimilanovecentosettantacinque/17) con decorrenza 02/05/2012 e scadenza 02/11/2012, emessa a favore del Ministero dell'Ambiente dalla Compagnia di Assicurazioni Atradius Credit Insurance N.V. domiciliata presso la Rappresentanza

Generale per l'Italia in Via Crescenzio 12, 00193 Roma, a copertura delle eventuali spese sostenute dalla Pubblica Amministrazione per il trasporto di rifiuti, comprese le responsabilità derivanti di cui al Regolamento CE n. 1013/2006, il loro recupero, le eventuali operazioni intermedie necessarie, le spese di deposito per 90 gg. e per i costi diretti e indiretti per la bonifica dei siti inquinati connessi alle predette operazioni, ai sensi del regolamento medesimo

3. **DI RILASCIARE** al Consorzio ASIA-SAPNA n.1 copia conforme del modello di movimento 1B relativo alla notifica IT012855 numerato 8/20;

4. **DI PRECISARE CHE**:
   - **a)** la garanzia di cui alla fideiussione sopra citata si riferisce al trasporto di 3.300 tonnellate di cui al bollettino di movimento 1B IT012855 numerato 8/20 di rifiuti non pericolosi di cui al codice C.E.R 191212, per un totale di n.1 spedizione, da inviare in R1 in Olanda presso lo stabilimento AVR – Afvalverwerking B. V ubicato in NL – 3197 KK Rotterdam The Netherlands, con partenza dal porto di Napoli e copre eventuali spese sostenute dalla Pubblica Amministrazione per il trasporto di rifiuti, comprese le responsabilità di cui al Regolamento CE n.1013/2006, il loro recupero o smaltimento, comprese le eventuali operazioni intermedie necessarie, le spese di deposito per 90 gg. e per i costi diretti e indiretti per la bonifica dei siti inquinati connessi alle predette operazioni
   - **b)** le 3.300 tonnellate di rifiuti di cui al punto precedente, rappresentano la settima quota, del totale di 50.000 tonnellate di cui al modello di notifica generale IT012855;
   - **c)** lo svincolo della garanzia fidejussoria sarà autorizzato da questo Settore, entro trenta giorni dal ricevimento della attestazione del gestore dell'impianto di destinazione finale, del corretto recupero delle 3.300 tonnellate autorizzate con il presente provvedimento;
   - **d)** le spedizioni possono aver luogo solo dopo la notifica al Consorzio ASIA-SAPNA del presente provvedimento e dopo l'assolvimento, da parte della medesima, di tutte le prescrizioni di cui al Regolamento CE n.1013/06, da quelle previste dal D.Lgs. 152/06 e da quelle imposte dall'Autorità di Destinazione;
   - **e)** il Consorzio ASIA-SAPNA, in qualità di notificatore, ai sensi dell'art. 16 del Regolamento CE 1013/06 lettera b) è tenuto ad inviare, almeno tre giorni prima dell'inizio della spedizione, a questo Settore, quale autorità di spedizione, e alla Autorità Olandese, quale autorità di destinazione, copia firmata del documento di movimento con l'inserimento almeno della data effettiva della spedizione e fatta salva la compilazione successiva delle altre voci del medesimo documento;

5. il Consorzio ASIA-SAPNA è obbligato ad osservare le seguenti prescrizioni:
   - **5.1** il trasporto, oltre al documento di movimentazione, deve essere accompagnato dalla copia del presente provvedimento, nonché dalla copia del documento di notifica e dalla copia delle lettere di autorizzazione rilasciate dalla autorità di destinazione (Olanda);
   - **5.2** eventuali variazioni di carattere rilevanti per la presente autorizzazione, devono essere comunicate immediatamente a questo Settore quale autorità di spedizione e all'Autorità Olandese quale autorità di destinazione e a tutte le altre autorità che eventualmente, per qualsiasi motivo, potrebbero essere coinvolte nella procedura; in tale ultimo caso potrebbe rendersi necessaria una nuova notifica generale;
   - **5.3** il trasporto dei rifiuti deve essere eseguito esclusivamente con contenitori e/o imballaggi a norma;
   - **5.4** i veicoli utilizzati devono essere contrassegnati con i relativi segnali di pericolo ed il personale incaricato del trasporto deve essere messo a conoscenza dei pericoli connessi al maneggio dei rifiuti ed essere in grado di prendere le dovute misure in caso di incidenti;
   - **5.5** i rifiuti devono essere trasportati direttamente al destinatario senza stoccaggio intermedio, fatto

salvo eventuali percorsi differenti, stabiliti per motivi contingenti, deve essere seguito il percorso stabilito e i mezzi di trasporto dovranno essere provvisti di adeguata copertura assicurativa, sia nei confronti di persone che di cose, prevista dalla normativa vigente in ciascuna delle Nazioni coinvolte nel trasporto dei rifiuti;

6. **La presente autorizzazione** è rilasciata al Consorzio ASIA-SAPNA, non è cedibile e cessa la sua efficacia alla data del 02/10/2012 (un mese prima della scadenza della polizza);

7. **L'INOSSERVANZA** di quanto prescritto nel presente provvedimento, così come le violazioni del regolamento CE n.1013/06, nonché eventuali dichiarazioni mendaci rese nel dossier, e che hanno determinato l'emissione del presente provvedimento, comporterà, in relazione alla gravità dell'infrazione, l'adozione dei provvedimenti sanzionatori previsti dalla normativa vigente;

8. **DI NOTIFICARE** il presente atto al Consorzio ASIA-SAPNA;

9. **DI INVIARE**, per quanto di competenza, copia del presente provvedimento all'Autorità di destinazione (Olanda) ed all'Amministrazione Provinciale di Napoli che, in conformità a quanto disposto dall'art. 197 del D.Lgs. 152/06, procederà agli opportuni controlli, i cui esiti dovranno essere trasmessi tempestivamente a questo Settore e all'Autorità di destinazione;

10. **DI INVIARE,** per via telematica, copia del presente provvedimento al Coordinatore dell'A.G.C. Gabinetto del Presidente della Giunta Regionale della Campania, al Coordinatore dell'A.G.C. 05 e al B.U.R.C. per la pubblicazione integrale.

Il Dirigente di Settore
D.ssa Lucia Pagnozzi

REGIONE CAMPANIA

Decreto Dirigenziale n. 83 del 26/04/2012

A.G.C.5 Ecologia, tutela dell'ambiente, disinquinamento, protezione civile

Settore 8 Settore provinc.ecologia,tutela dell'amb.,disinquinam.,protez.civ. - SA -

Oggetto dell'Atto:

D. LGS N. 152/06, ART. 269, COMMA 2. ARCHIVIAZIONE ISTANZA DI AUTORIZZAZIONE ALLE EMISSIONI IN ATMOSFERA. DITTA AUTOMARE S.R.L. CON SEDE LEGALE ED IMPIANTO IN VIA NAZIONALE DELLE CALABRIE 22, LOCALITA' FUORNI NEL COMUNE DI SALERNO.

IL DIRIGENTE

***PREMESSO*:**

- che la Ditta AUTOMARE S.R.L. con sede legale ed impianto in Via Nazionale Delle Calabrie n. 22, Località Fuorni nel Comune di Salerno, legale rappresentate Barbato Salvatore nato a Gragnano il 20.08.1955, ha presentato in data 22.07.2010, prot. 0626691, istanza di autorizzazione alle emissioni in atmosfera ai sensi dell'art. 269, comma 2 , D.Lgs. 152/2006, per l'attività di riparazione e verniciatura autoveicoli;

- che il 18.01.2012 si è tenuta la prima seduta della Conferenza di Servizi, convocata ai sensi dell'art. 269, D.Lgs. 152/06, conclusasi con il rinvio ad altra seduta e la richiesta di documentazione integrativa;

- che il 16.02.2012 si è tenuta la seconda seduta della Conferenza di Servizi che, preso atto che la Ditta non ha inviato la documentazione integrativa chiesta nella precedente seduta del 18.01.2012, ha espresso parere negativo per il rilascio dell'autorizzazione alle emissioni in atmosfera per carenza documentale e mancata integrazione;

- che con nota del 17.02.2012, prot. 0124281, il Settore Ecologia di Salerno ha trasmesso alla Ditta ed agli Enti assenti, il verbale della Conferenza di Servizi del 16.02.2012, comunicando alla Ditta l'attivazione della procedura di archiviazione della pratica, ai sensi dell'art. 10 bis della L. 241/90 e s.m.i.;

CONSIDERATO che ai sensi del succitato art. 10 bis della L. 241/90, nei termini di dieci giorni, la Ditta non ha fatto pervenire nessuna documentazione od osservazioni ostative all'archiviazione;

RITENUTO dover procedere all'archiviazione dell'istanza di autorizzazione alle emissioni in atmosfera per carenza documentale ed inevasa integrazione;

VISTO:

- la Legge Regionale 10/98;
- la delibera di G.R. n°4102 del 5/08/92;
- la delibera di G.R. n°3466 del 03/06/2000;
- la delibera di G.R. n°286 del 19/01/2001;
- il D. Lgs. n°152 del 3/04/2006;

Alla stregua dell'istruttoria compiuta dal Settore Provinciale Ecologia, Tutela Ambientale, Disinquinamento e Protezione Civile - di Salerno, nonché dell'attestazione di regolarità della stessa resa dal Dirigente del Servizio,

D E C R E T A

per le motivazioni su esposte che qui si intendono integralmente riportate:

- di **archiviare** l'istanza di autorizzazione alle emissioni in atmosfera, ai sensi dell'art. 269. comma 2, D.Lgs 152/06 e s.m.i., della Ditta AUTOMARE S.R.L., con sede legale ed impianto in Via Nazionale Delle Calabrie n. 22, Località Fuorni nel Comune di Salerno, per l'attività di riparazione e verniciatura autoveicoli, per carenza documentale ed inevasa integrazione;
- inviare copia del presente decreto alla Ditta AUTOMARE S.R.L., all'A.R.P.A.C., all'Amministrazione Provinciale di Salerno ed al Sindaco del Comune di Salerno;
- pubblicare il presente atto sul BURC.

IL DIRIGENTE DI SETTORE
Dr Antonio SETARO

REGIONE CAMPANIA

Decreto Dirigenziale n. 84 del 27/04/2012

A.G.C.5 Ecologia, tutela dell'ambiente, disinquinamento, protezione civile

Settore 8 Settore provinc.ecologia,tutela dell'amb.,disinquinam.,protez.civ. - SA -

Oggetto dell'Atto:

D. LGS N. 152/06 ,ART. 269 , COMMA 2. AUTORIZZAZIONE ALLE EMISSIONI IN ATMOSFERA. DITTA STAR WASH S.R.L. CON SEDE LEGALE VIALE DELLA COSTITUZIONE, CENTRO DIREZIONALE IS. E1 NEL COMUNE DI NAPOLI ED IMPIANTO IN VIA PROVINCIALE NOCERA-SARNO N. 43, LOC. FOSSO IMPERATORE NEL COMUNE DI NOCERA INFERIORE.

IL DIRIGENTE

***PREMESSO*:**

- che la Ditta MAGLIERIA ITALIA S.R.L., con sede legale ed impianto in Via Provinciale Nocera-Sarno n. 43, Loc. Fosso Imperatore nel Comune di Nocera Inferiore, Legale Rappresentante Sig. Severini Mario, nato a Palma Campania il 09.03.1958, ha presentato in data 06.10.2006 prot. 0818320, istanza di autorizzazione, ai sensi dell'art. 269, comma 2, D.Lgs. 152/2006, per l'attività di tintoria di tessuti in cotone, tintoria di tessuti denim e fissaggi meccanici;

- che in data 26.03.2007 si è tenuta la prima seduta della Conferenza di Servizi, convocata ai sensi dell'art. 269, D.Lgs. 152/06, conclusasi con il rinvio ad altra seduta per l'assenza del Comune di Nocera Inferiore e la richiesta di documentazione integrativa;

- che in data 20.05.2009 si è tenuta la seconda seduta della Conferenza di Servizi, che ha espresso **parere favorevole** al rilascio dell'autorizzazione alle emissioni in atmosfera con le prescrizioni di seguito riportate:
1) comunicare al Settore Ecologia di Salerno la data di messa in esercizio dell'impianto con un anticipo di almeno 15 giorni;
2) comunicare al Settore Ecologia di Salerno, i dati relativi alle emissioni effettuate in un periodo continuativo di marcia controllata di 10 giorni, decorrenti dalla data di messa a regime dell'impianto, nonché il numero di campionamenti da effettuare, che dovranno essere non inferiori a tre prelievi consecutivi,come previsto dalle norme UNI EN;
3) stabilire che la Ditta effettui i controlli sulle emissioni, almeno una volta all'anno, inviandone i risultati al Settore Ecologia di Salerno;

subordinando il rilascio del decreto autorizzativo alla trasmissione da parte della Ditta di una dichiarazione di atto di notorietà attestante la conformità urbanistica ed edilizia dell'impianto, ai sensi del D.P.R. 445/2000 e s.m.i.;

- che trasmessa unitamente all'istanza figura relazione tecnica in cui sono indicati:
a) il ciclo produttivo;
b) le tecnologie applicate per prevenire l'inquinamento;
c) la quantità e qualità delle emissioni dell'impianto con i seguenti valori:

Punto di emissione	Provenienza	Inquinanti	Concentrazione (mg/mc)	Flusso di massa (g/h)
E1	ESSICCAZIONE (N°5 Essiccatoi)	Cloro	0,56	3,35
E2	COLORAZIONE CON AEROGRAFO (Cabina a Secco)	Polveri	0,04	0,60
		C.O.V. Classe V	0,07	0,95
		C.O.V. Classe IV	0,03	0,45

- che l'impianto progettato, così come risulta dalla documentazione acquisita, non comporterà emissioni superiori ai limiti consentiti;

- che a seguito della trasmissione del verbale della Conferenza di Servizi del 20.05.2009, con nota del 27.05.2009, prot. 0466937, nulla di ostativo è pervenuto dagli Enti assenti alla Conferenza;

- che la Ditta in data 10.07.2009, prot. 0625098, ha inviato quanto chiesto nella Conferenza di Servizi del 20.05.2009, necessario al rilascio del presente provvedimento;

-che in data 10.07.2009, prot. 0625167 la ditta STAR WASH SRL con sede legale in Viale Della Costituzione, Centro Direzionale Is. E1, nel Comune di Napoli, Legale Rappresentante sig. Di Maio Michele, nato a Castellammare Di Stabia il 01.10.1978, ha comunicato il subentro della medesima nella pratica di rilascio dell'autorizzazione alle emissioni in atmosfera intestata alla ditta MAGLIERIA ITALIA S.R.L.. a seguito di fitto d'azienda, dichiarando che l'impianto ed il ciclo produttivo non hanno subito alcuna modifica ed allegando:
- copia del Contratto di fitto d'azienda redatto il 18.07.2007 dal dottor Tommaso D'Amaro, Notaio in Scafati, Rep. n. 56596, Racc. n. 19521, registrato a Pagani il 26.07.2007 al n. 5021;
- Certificato di iscrizione alla Camera di Commercio di Salerno aggiornato;

- che con nota del 28.07.2009, prot. 0681312, il Settore Ecologia di Salerno, ha chiesto alla ditta STAR WASH SRL documentazione integrativa necessaria al rilascio dell'autorizzazione alla Ditta subentrante;

- che con nota del 22.07.2011, prot. 0577208, il Settore Ecologia di Salerno ha sollecitato la ditta STAR WASH SRL all'invio della succitata documentazione;

- che l'ARPAC con nota del 20.01.2012, prot. 2912/2012, acquisita al protocollo del Settore Ecologia di Salerno il 24.01.2012, prot. 0056355, ha trasmesso l'attestazione del versamento di € 515.85 effettuato dalla ditta STAR WASH S.R.L., a favore dell'ARPAC, per le spese dei controlli finalizzati previsti dalle deliberazioni di G.R. n. 750/04 e n. 154/07;

- che in data 12.04.2012, prot. 0282628, la ditta STAR WASH S.R.L. ha comunicato quanto richiesto per il rilascio dell'autorizzazione alle emissioni in atmosfera in subentro alla pratica della ditta MAGLIERIA ITALIA S.R.L. nonchè che in data 08.07.2009 il sig. Di Maio Michele nato a Castellammare Di Stabia il 01.10.1978, è subentrato nella figura di Amministratore Unico al sig. Boccia Angelo firmatario del succitato contratto di fitto d'azienda del 18.07.2007;

VISTO:
- la Legge Regionale 10/98;
- la delibera di G.R. n°4102 del 5/08/92;
- la delibera di G.R. n°3466 del 03/06/2000;
- la delibera di G.R. n°286 del 19/01/2001;
- la delibera di G.R. n°750 del 22/05/2004;
- il D. Lgs. n°152 del 3/04/2006;
- la delibera di G.R. n°154 del 23/03/07;

Alla stregua dell'istruttoria compiuta dal Settore Provinciale Ecologia, Tutela Ambientale, Disinquinamento e Protezione Civile - di Salerno, nonché dell'attestazione di regolarità della stessa resa dal Dirigente del Servizio,

D E C R E T A

per le motivazioni su esposte che qui si intendono integralmente riportate:
- di **concedere** alla Ditta STAR WASH S.R.L., con sede legale in Viale Della Costituzione , Centro Direzionale Is E1 nel Comune di Napoli ed impianto in Via Provinciale Nocera-Sarno n. 43, Loc. Fosso Imperatore nel Comune di Nocera Inferiore , Legale Rappresentante Sig. Di Maio Michele, nato a Castellammare di Stabia il 01.10.1978, l'autorizzazione all'emissione in atmosfera ai sensi dell'art. 269,comma 2, D.Lgs. 152/06 , per l'attività di tintoria di tessuti in cotone, tintoria di tessuti denim e fissaggi meccanici, secondo il progetto approvato dalla succitata Conferenza di Servizi in conformità al D.Lgs. 152/06 che modifica "ope legis" quanto disposto sulla fattispecie in esame dalla D.G.R. 286/01.
- di vincolare l'autorizzazione alle seguenti prescrizioni:
1) comunicare al Settore Ecologia di Salerno la data di messa in esercizio e quella di messa a regime dell'impianto con un anticipo di almeno 15 giorni;

2) dalla data di messa a regime dell'impianto la Ditta, nei dieci giorni consecutivi di marcia controllata, effettuerà un campionamento costituito da tre prelievi consecutivi in accordo con le norme UNI EN, le cui risultanze dovranno essere inviate al Settore Ecologia di Salerno;
3) stabilire che la Ditta effettui i controlli sulle emissioni, almeno una volta all'anno inviandone i risultati al Settore Ecologia di Salerno;
4)è fatto obbligo alla Ditta richiedente della tenuta dei registri di cui all' Appendice 1 e 2, Allegato VI, parte V del D. Lgs. 152/06, nonché in caso di installazione dei sistemi di monitoraggio in continuo delle emissioni, del registro di cui all'Appendice 3, Allegato VI, parte V del D.Lgs. 152/06;
5) che le copie delle risultanze dei controlli annuali dovranno essere custodite presso la sede dell'impianto a disposizione degli organi preposti ai controlli;
6) stabilire che le caratteristiche dei dispositivi di accessibilità e dei punti di misura e campionamento per la verifica dei limiti delle emissioni in atmosfera, siano conformi a quanto disposto dalla D.G.R.C.4102/92 e dal D.Lgs 152/06;
- di fare obbligo alla ditta STAR WASH S.R.L. di comunicare al Settore Provinciale di Salerno l'avvenuto rinnovo del contratto d'affitto (validità sino al 30 giugno 2015), pena la decadenza del presente provvedimento;
- di fare obbligo che siano sempre e comunque previste tutte le misure appropriate di prevenzione dell'inquinamento atmosferico, tali da non alterare le normali condizioni ambientali e di salubrità dell'aria, al fine di evitare pregiudizio diretto o indiretto per la salute;
- di fare obbligo che per la verifica ed il rispetto dei limiti di emissione siano utilizzati i metodi di prelievo, di analisi ed i criteri di valutazione previsti dalla normativa vigente;
- di stabilire che la presente autorizzazione ha una durata di quindici anni, il cui rinnovo dovrà essere richiesto nei tempi e modalità previste dal comma 7, art. 269, D.Lgs. 152/06;
- di demandare, ai sensi della Legge Regionale n° 1 0/98 - art. 5, all'A.R.P.A.C., l'accertamento della regolarità, delle misure e dei dispositivi di prevenzione dell'inquinamento, se previsti, e l'invio delle risultanze dei controlli effettuati ai sensi delle Delibere di G.R. n.750/04 e n. 154/07 al Settore Ecologia di Salerno ;
- di **fare obbligo** alla Ditta richiedente di comunicare, al Settore provinciale di Salerno, eventuali modifiche sostanziali che comportino variazioni qualitative e/o quantitative delle emissioni in atmosfera, nonché richiedere nuova autorizzazione in caso di trasferimento dell'impianto in altro sito;
-di **dare atto** che la presente autorizzazione non esonera la Ditta STAR WASH S.R.L., dal conseguimento di ogni altro provvedimento, parere, nulla osta di competenza di altre Autorità, previsti dalla normativa vigente, per l'esercizio dell'attività in parola;
- di **inviare** copia del presente decreto alla Ditta STAR WASH S.R.L., all' A.R.P.A.C., all'Amministrazione Provinciale di Salerno, ed al Sindaco del Comune di Nocera Inferiore;
- di **pubblicare** il presente atto sul BURC.

IL DIRIGENTE DI SETTORE
Dr Antonio SETARO

REGIONE CAMPANIA

Decreto Dirigenziale n. 85 del 30/04/2012

A.G.C.5 Ecologia, tutela dell'ambiente, disinquinamento, protezione civile

Settore 8 Settore provinc.ecologia,tutela dell'amb.,disinquinam.,protez.civ. - SA -

Oggetto dell'Atto:

D. LGS N. 152/06, ART. 269, COMMA 2. AUTORIZZAZIONE ALLE EMISSIONI IN ATMOSFERA. DITTA CILENTO PIETRA SRL CON SEDE LEGALE ED IMPIANTO NEL COMUNE DI LAUREANA CILENTO, LOCALITA' ARCHI SNC.

IL DIRIGENTE

***PREMESSO*:**

- che la Ditta CILENTO PIETRA S.r.l. con sede legale nel Comune di Laureana Cilento (SA), Località Archi, snc, Amministratore unico Sig.ra Ciardi Rita, nata ad Agropoli il 07.11.1970, ha presentato in data 09.11.2010, prot. 894616, istanza di autorizzazione ai sensi dell'art. 269, D.Lgs. 152/2006 per l'impianto sito nel Comune di Laureana Cilento (SA), Località Archi, snc, per l'attività di lavorazione pietre;

- che la Conferenza di Servizi convocata ai sensi dell'art. 269, D.Lgs. 152/06 per il giorno 14/09/2011, preso atto del parere favorevole dell'Amministrazione Provinciale, dell'ARPAC e della documentazione integrativa, ha espresso parere favorevole al rilascio dell'autorizzazione con le prescrizioni di seguito riportate:
1) comunicare al Settore Ecologia di Salerno la data di messa in esercizio dell'impianto con un anticipo di almeno 15 giorni,;
2) comunicare, altresì, al Settore Ecologia di Salerno, i dati relativi alle emissioni effettuate in un periodo continuativo di marcia controllata di 10 giorni, decorrenti dalla data di messa a regime dell'impianto, nonché il numero di campionamenti da effettuare, che dovranno essere non inferiori a tre prelievi consecutivi, in accordo con le norme UNI EN;
3) stabilire che i controlli sulle emissioni siano effettuati almeno una volta all'anno, le cui risultanze dovranno poi essere trasmesse al Settore Ecologia di Salerno;
4) è fatto obbligo alla Ditta richiedente della tenuta dei registri di cui all' Appendice 1 e 2, Allegato VI, parte V del D. Lgs. 152/06;
Il rilascio del Decreto autorizzativo è subordinato alla presentazione da parte della Ditta:
- certificato di iscrizione alla Camera di Commercio in originale;
- dichiarazione resa dal legale rappresentante ai sensi del D.P.R. 445/2000 e s.m.i. circa la conformità urbanistica ed edilizia dei manufatti dell'impianto;
- che trasmessa unitamente all'istanza figura relazione tecnica in cui sono indicati:
a) il ciclo produttivo;
b) le tecnologie applicate per prevenire l'inquinamento;
c) la quantità e qualità delle emissioni dell'impianto con i seguenti valori:

Camino	**Inquinanti**	***Concentrazione***	***Flusso di massa***
		mg/m^3	**Kg/h**
E1	Polveri	0,13000	0,00130
	Silice Libera e Cristallina	0,00260	0,00003
Emissioni diffuse P1	Polveri	1	
	Silice Libera e Cristallina	0,02	
Emissioni diffuse P2	Polveri	0,7	
	Silice Libera e Cristallina	0,015	

- che a seguito della trasmissione del verbale della Conferenza di Servizi del 14.09.2011, con nota del 19.09.2011, prot. 703655, nulla di ostativo è pervenuto dagli Enti assenti alla Conferenza;
- che l'ARPAC con nota acquisita il 16/02/2012, prot. 121146, ha comunicato l'avvenuto pagamento a favore dell'ARPAC, per le spese dei controlli finalizzati previsti dalle deliberazioni di G.R. n.750/04 e n. 154/07;

- che in data 08.03.2012, prot. 183173, la Ditta ha trasmesso la documentazione integrativa richiesta nella Conferenza di Servizi del 14.09.2011, per il rilascio del presente provvedimento;

- che l'impianto progettato, così come risulta dalla documentazione acquisita, non comporterà emissioni superiori ai limiti consentiti;

VISTO:
- la Legge Regionale 10/98
- la delibera di G.R. n° 4102 del 5/08/92;
- la delibera di G.R. n° 3466 del 03/06/2000;
- la delibera di G.R. n° 286 del 19/01/2001;
- la delibera di G.R. n° 750 del 22/05/2004;
- il D. Lgs. n° 152 del 3/04/2006
- la delibera di G.R. n° 154 del 23/03/07;

Alla stregua dell'istruttoria compiuta dal Settore Provinciale Ecologia, Tutela Ambientale, Disinquinamento e Protezione Civile - di Salerno, nonché dell'attestazione di regolarità della stessa resa dal Dirigente del Servizio,

D E C R E T A

per le motivazioni su esposte che qui si intendono integralmente riportate:
- di concedere alla Ditta CILENTO PIETRA S.r.l. con sede legale nel Comune di Laureana Cilento (SA), Località Archi, snc, Amministratore unico Sig.ra Ciardi Rita, nata ad Agropoli il 07.11.1970 l'autorizzazione alle emissioni in atmosfera ai sensi dell'art. 269, comma 2, D.Lgs. 152/06 per l'impianto sito nel Comune di Laureana Cilento (SA), Località Archi, snc, per l'attività di lavorazione pietre, secondo il progetto approvato dalla succitata Conferenza di Servizi in conformità al D.Lgs. 152/06 che modifica "ope legis" quanto disposto sulla fattispecie in esame dalla D.G.R. 286/01;
- di vincolare l'autorizzazione alle seguenti prescrizioni:
1) comunicare al Settore Ecologia di Salerno la data di messa in esercizio dell'impianto con un anticipo di almeno 15 giorni;
2) comunicare, altresì, al Settore Ecologia di Salerno, i dati relativi alle emissioni effettuate in un periodo continuativo di marcia controllata di 10 giorni, decorrenti dalla data di messa a regime dell'impianto, nonché il numero di campionamenti da effettuare, che dovranno essere non inferiori a tre prelievi consecutivi, in accordo con le norme UNI EN;
3) stabilire che i controlli sulle emissioni siano effettuati almeno una volta all'anno, le cui risultanze dovranno poi essere trasmesse al Settore Ecologia di Salerno;
4) che le copie delle risultanze dei controlli annuali dovranno essere custodite presso la sede dell'impianto a disposizione degli organi preposti ai controlli;
5) è fatto obbligo alla Ditta richiedente della tenuta dei registri di cui all' Appendice 1 e 2, Allegato VI, parte V del D. Lgs. 152/06;
6) stabilire che le caratteristiche dei dispositivi di accessibilità e dei punti di misura e campionamento per la verifica dei limiti delle emissioni in atmosfera, siano conformi a quanto disposto dalla D.G.R.C. 4102/92 e dal D. L.gs 152/06;
- siano sempre e comunque previste tutte le misure appropriate di prevenzione dell'inquinamento atmosferico, tali da non alterare le normali condizioni ambientali e di salubrità dell'aria, al fine di evitare pregiudizio diretto o indiretto per la salute;
- per la verifica ed il rispetto dei limiti di emissione siano utilizzati i metodi di prelievo, di analisi ed i criteri di valutazione previsti dalla normativa vigente;
- di stabilire che la presente autorizzazione ha una durata di quindici anni, il cui rinnovo dovrà essere richiesto nei tempi e modalità previste dal comma 7, art. 269, D.Lgs. 152/06;
- di demandare, ai sensi della Legge Regionale n° 1 0/98 - art. 5, all'A.R.P.A.C., l'accertamento della regolarità, delle misure e dei dispositivi di prevenzione dell'inquinamento, se previsti, e l'invio delle risultanze dei controlli effettuati;
- di fare obbligo alla Ditta di comunicare, al Settore provinciale di Salerno, eventuali modifiche sostanziali che comportano variazioni qualitative e/o quantitative delle emissioni in atmosfera, nonché richiedere

nuova autorizzazione in caso di trasferimento dell'impianto in altro sito;
- la presente autorizzazione, non esonera la Ditta CILENTO PIETRA S.r.l. dal conseguimento di ogni altro provvedimento, parere, nulla osta di competenza di altre Autorità, previsti dalla normativa vigente, per l'esercizio dell'attività in parola;
- inviare copia del presente decreto alla Ditta CILENTO PIETRA S.r.l., all' A.R.P.A.C., all'Amministrazione Provinciale di Salerno, ed al Sindaco del Comune di Laureana Cilento (SA);
- pubblicare il presente atto sul BURC.

IL DIRIGENTE DI SETTORE
Dr Antonio SETARO

REGIONE CAMPANIA

Decreto Dirigenziale n. 86 del 03/05/2012

A.G.C.5 Ecologia, tutela dell'ambiente, disinquinamento, protezione civile

Settore 8 Settore provinc.ecologia,tutela dell'amb.,disinquinam.,protez.civ. - SA -

Oggetto dell'Atto:

D. LGS N. 152/06. MODIFICA QUADRO EMISSIVO. AUTORIZZAZIONE ALLE EMISSIONI IN ATMOSFERA D.D. N. 347 DEL 24.11.2010. DITTA CONCEPT S.R.L. CON SEDE LEGALE E SEDE IMPIANTO IN VIA G. ORLANDO N. 21/23, NOCERA SUPERIORE.

IL DIRIGENTE

***PREMESSO*:**

- che la Ditta CONCEPT s.r.l. , con sede legale ed impianto nel Comune di Nocera Superiore (SA), Via G. Orlando n. 21/23, Legale Rappresentante Di Lorenzo Antonio, nato a Nocera Superiore, il 29.09.1984, è titolare dell'autorizzazione alle emissioni in atmosfera D.D. n. 347 del 24.11.2010, ai sensi dell'art. 269, comma 2, D.Lgs 152/06, per l'attività di riparazione e verniciatura carrozzeria di autoveicoli, di cui all'art. 272 comma 2 del D.Lgs. N. 152/06;

- che in data 29.03.2012, prot. 0246972, la ditta CONCEPT s.r.l. ha chiesto la riclassificazione del punto di emissione in atmosfera E3 (bruciatore forno) in quanto lo stesso ricade fra quelli assimilabili ad inquinamento scarsamente rilevante, ai sensi dall'art. 272, comma 1, lettera bb, D.Lgs 152/06 e pertanto non soggetto a misura e campionamento annuale per la verifica dei limiti di emissione;

- che il quadro emissivo a seguito della modifica risulta come di seguito riportato:

Punto di emis.	Fase	Inquinanti emessi	Concentraz mg/Nm³	Flusso di massa g/h
E1	**spruzzatura**	polveri	0.7	13.3
		SOV	2.34	44.5
E1	**asciugatura**	SOV	0.4	7.6
E2	**carteggiatura**	polveri	1.9	10.3
E3	emissione ad inquinamento scarsamente rilevante ai sensi dell'art. 272,comma1, lettera bb, Dlgs 152/06.			

VISTO:
- la Legge Regionale 10/98;
- la delibera di G.R. n°4102 del 5/08/92;
- la delibera di G.R. n°3466 del 03/06/2000;
- la delibera di G.R. n°286 del 19/01/2001;
- il D. Lgs. n°152 del 3/04/2006

Alla stregua dell'istruttoria compiuta dal Settore Provinciale Ecologia, Tutela Ambientale, Disinquinamento e Protezione Civile - di Salerno, nonché dell'attestazione di regolarità della stessa resa dal Dirigente del Servizio,

D E C R E T A

per le motivazioni su esposte che qui si intendono integralmente riportate:
- di concedere alla Ditta CONCEPT s.r.l. con sede legale ed impianto nel Comune di Nocera Superiore (SA), Via G. Orlando n. 21/23, Legale Rappresentante Di Lorenzo Antonio, nato a Nocera Superiore il 29.09.1984 , la modifica del quadro emissivo riportato nell'autorizzazione alle emissioni in atmosfera D.D. n. 347 del 24.11.2010, riclassificando il punto di emissione E3 in inquinamento scarsamente rilevante, ai sensi dall'art. 272, comma 1, lettera bb, D.Lgs 152/06 e pertanto non soggetto a misura e campionamento annuale per la verifica dei limiti di emissione;
- di confermare integralmente le prescrizioni cui al D.D. 347 del 24.11.2010;
- di **inviare** copia del presente decreto alla Ditta CONCEPT s.r.l., all' A.R.P.A.C., all'Amministrazione

Provinciale di Salerno, ed al Sindaco di Nocera Superiore (SA);
- di **pubblicare** il presente atto sul BURC.

IL DIRIGENTE DI SETTORE
Dr Antonio SETARO

REGIONE CAMPANIA

Decreto Dirigenziale n. 87 del 03/05/2012

A.G.C.5 Ecologia, tutela dell'ambiente, disinquinamento, protezione civile

Settore 8 Settore provinc.ecologia,tutela dell'amb.,disinquinam.,protez.civ. - SA -

Oggetto dell'Atto:

D. LGS N. 152/06, ART. 269, COMMA 2. AUTORIZZAZIONE ALLE EMISSIONI IN ATMOSFERA. DITTA CORBO ANTONIO CON SEDE LEGALE ED IMPIANTO IN VIA CONTRADA POZZO N. 19, NEL COMUNE DI SACCO.

IL DIRIGENTE

***PREMESSO*:**

- che la Ditta CORBO ANTONIO, con sede legale ed impianto in Via Contrada Pozzo n. 19, nel Comune di Sacco, Legale Rappresentante, sig. Corbo Antonio, nato a Sacco il 29.04.1961, ha presentato in data 16.02.2009 prot. 134785, istanza di autorizzazione ai sensi dell'art. 269, comma 2, D.Lgs. 152/2006, per l'attività di fabbro, lavorazioni in ferro, di cui all'art 272, comma 2 del D.Lgs 152/06;

- che la Conferenza di Servizi del 29.09.2009 , convocata ai sensi dell'art. 269 del D.Lgs. 152/06, ha espresso **parere favorevole** al rilascio dell'autorizzazione alle emissioni in atmosfera con le prescrizioni di seguito riportate:
1) comunicare al Settore Ecologia di Salerno la data di messa in esercizio dell'impianto con un anticipo di almeno 15 giorni;
2) comunicare al Settore Ecologia di Salerno, i dati relativi alle emissioni effettuate in un periodo continuativo di marcia controllata di 10 giorni, decorrenti dalla data di messa a regime dell'impianto, nonché il numero di campionamenti da effettuare, che dovranno essere non inferiori a tre prelievi consecutivi,come previsto dalle norme UNI EN;
3) stabilire che la Ditta effettui i controlli sulle emissioni, almeno una volta all'anno, inviandone i risultati al Settore Ecologia di Salerno;
subordinando il rilascio dei decreto autorizzativo all'invio di:

- di una dichiarazione del legale rappresentante della ditta sulla conformità urbanistica ed edilizia dell'impianto, ai sensi del D.P.R. 445/2000 e ss. mm. e ii.;
- di una dichiarazione, da parte della ditta, attestante l'installazione di un idoneo abbattitore dei fumi prodotti durante la fase di saldatura;

- che trasmessa unitamente all'istanza figura relazione tecnica in cui sono indicati:
a) il ciclo produttivo;
b) le tecnologie applicate per prevenire l'inquinamento;
c) la quantità e qualità delle emissioni dell'impianto con i seguenti valori:

Punto di emissione	Provenienza	Inquinanti	Concentrazione	Unità di misura
E1	saldatura (emissione diffusa)	Ossidi di zolfo	0,02	mg/Nmc
		Ossidi di azoto	0,1	mg/Nmc
		Polveri	0,7	mg/Nmc

- che l'impianto progettato, così come risulta dalla documentazione acquisita, non comporterà emissioni superiori ai limiti consentiti;

- che a seguito della trasmissione del verbale della Conferenza di Servizi del 29.09.2009, con nota del 09.10.2009, prot. 0866762, nulla di ostativo è pervenuto dagli Enti assenti alla Conferenza;

- che la Ditta in data 12.08.2010, prot. 0681386, ha inviato documentazione in adempimento a quanto chiesto nella Conferenza di Servizi del 29.09.2009;

- che il Settore Ecologia di Salerno, con nota del 17.09.2010, prot. 0751456, ha comunicato alla Ditta che la documentazione inviata in data 12.08.2010 non era conforme a quanto chiesto nella Conferenza di Servizi del 29.09.2009, sollecitando la stessa all'invio di idonea documentazione al fine di definire il procedimento per il rilascio del relativo provvedimento autorizzativo;

- che la Ditta in data 06.10.2010, prot. 0803512, ed in data 12.10.2010, prot. 0819307, ha inviato solo parte della documentazione chiesta dal Settore Ecologia di Salerno in data 17.09.2010;

- che la Ditta con la succitata documentazione del 06.10.2010, ha inviato, altresì, comunicazione di messa in esercizio dell'impianto con decorrenza dall' 11.10.2010;

- che il Settore Ecologia di Salerno, con nota del 29.10.2010, prot. 0870411, ha sollecitato la Ditta all'invio della documentazione integrativa, comunicando l'attivazione della procedura di archiviazione della pratica, ai sensi dell'art. 10 bis della L. 241/90 e s.m.i., ed ha invitato l'ARPAC a verificare quanto dichiarato con la comunicazione di messa in esercizio dell'impianto del 06.10.2010, atteso che la ditta era priva di autorizzazione, senza ricevere alcun riscontro, sia da parte della Ditta che dall'ARPAC;

- che il Settore Ecologia di Salerno, con nota del 16.02.2011, prot. 0122650, ha comunicato al Comune di Sacco ed alla Procura della Repubblica che la ditta operava in assenza di autorizzazione, stante la comunicazione di messa in esercizio dell'impianto del 06.10.2010 e dei referti analitici delle emissioni in atmosfera relativi alla stessa, acquisiti al protocollo del Settore Ecologia in data 15.11.2010, prot. 0911799;

- che la Ditta in data 12.08.2011, prot. 0627915, ed in data 10.11.2011, prot. 0851456, ha inviato quanto chiesto nella Conferenza di Servizi del 29.09.2009, necessario al rilascio del presente provvedimento;

VISTO:
- la Legge Regionale 10/98;
- la delibera di G.R. n° 4102 del 5/08/92;
- la delibera di G.R. n° 3466 del 03/06/2000;
- la delibera di G.R. n° 286 del 19/01/2001;
- il D. Lgs. n° 152 del 3/04/2006;

Alla stregua dell'istruttoria compiuta dal Settore Provinciale Ecologia, Tutela Ambientale, Disinquinamento e Protezione Civile - di Salerno, nonché dell'attestazione di regolarità della stessa resa dal Dirigente del Servizio,

D E C R E T A

per le motivazioni su esposte che qui si intendono integralmente riportate:
- di **concedere** alla Ditta CORBO ANTONIO, con sede legale in Via Contrada Pozzo n. 19, nel Comune di Sacco, Legale Rappresentante, sig. Corbo Antonio, nato a Sacco il 29.04.1961, l'autorizzazione all'emissione in atmosfera ai sensi dell'art. 269, comma 2, D.Lgs. 152/06 , per l'attività di fabbro, lavorazioni in ferro, di cui all'art 272, comma 2 del D.Lgs 152/06, secondo il progetto approvato dalla succitata Conferenza di Servizi in conformità al D.Lgs. 152/06 che modifica "ope legis" quanto disposto sulla fattispecie in esame dalla D.G.R. 286/01.
- di vincolare l'autorizzazione alle seguenti prescrizioni:
1) comunicare al Settore Ecologia di Salerno la data di messa in esercizio e quella di messa a regime dell'impianto con un anticipo di almeno 15 giorni;
2) dalla data di messa a regime dell'impianto la Ditta, nei dieci giorni consecutivi di marcia controllata, effettuerà un campionamento costituito da tre prelievi consecutivi in accordo con le norme UNI EN, le cui risultanze dovranno essere inviate al Settore Ecologia di Salerno;
3) stabilire che la Ditta effettui i controlli sulle emissioni, almeno una volta all'anno inviandone i risultati al Settore Ecologia di Salerno;
4)è fatto obbligo alla Ditta richiedente della tenuta dei registri di cui all' Appendice 1 e 2, Allegato VI, parte V del D. Lgs. 152/06, nonché in caso di installazione dei sistemi di monitoraggio in continuo delle emissioni, del registro di cui all'Appendice 3, Allegato VI, parte V del D.Lgs. 152/06;
5) che le copie delle risultanze dei controlli annuali dovranno essere custodite presso la sede dell'impianto a disposizione degli organi preposti ai controlli;

6) stabilire che le caratteristiche dei dispositivi di accessibilità e dei punti di misura e campionamento per la verifica dei limiti delle emissioni in atmosfera, siano conformi a quanto disposto dalla D.G.R.C.4102/92 e dal D.Lgs 152/06;
- di fare obbligo che siano sempre e comunque previste tutte le misure appropriate di prevenzione dell'inquinamento atmosferico, tali da non alterare le normali condizioni ambientali e di salubrità dell'aria, al fine di evitare pregiudizio diretto o indiretto per la salute;
- di fare obbligo che per la verifica ed il rispetto dei limiti di emissione siano utilizzati i metodi di prelievo, di analisi ed i criteri di valutazione previsti dalla normativa vigente;
- di stabilire che la presente autorizzazione ha una durata di quindici anni, il cui rinnovo dovrà essere richiesto nei tempi e modalità previste dal comma 7, art. 269, D.Lgs. 152/06;
- di **fare obbligo** alla Ditta richiedente di comunicare, al Settore provinciale di Salerno, eventuali modifiche sostanziali che comportino variazioni qualitative e/o quantitative delle emissioni in atmosfera, nonché richiedere nuova autorizzazione in caso di trasferimento dell'impianto in altro sito;
-di **dare atto** che la presente autorizzazione non esonera la Ditta CORBO ANTONIO, dal conseguimento di ogni altro provvedimento, parere, nulla osta di competenza di altre Autorità, previsti dalla normativa vigente, per l'esercizio dell'attività in parola;
- di **inviare** copia del presente decreto alla Ditta CORBO ANTONIO, all' A.R.P.A.C., all'Amministrazione Provinciale di Salerno, ed al Sindaco del Comune di Sacco;
- di **pubblicare** il presente atto sul BURC.

IL DIRIGENTE DI SETTORE
Dr Antonio SETARO

REGIONE CAMPANIA

Decreto Dirigenziale n. 88 del 04/05/2012

A.G.C.5 Ecologia, tutela dell'ambiente, disinquinamento, protezione civile

Settore 8 Settore provinc.ecologia,tutela dell'amb.,disinquinam.,protez.civ. - SA -

Oggetto dell'Atto:

D.LGS 152/06. VOLTURA DECRETO N. 214 DEL 20.10.2009 DALLA DITTA CASEIFICIO DEI DUE PRINCIPATI SAS DI DANIELE MARIA CRISTINA & ROBERTA & C. ALLA DITTA CASEIFICIO DEI DUE PRINCIPATI SAS DI DANIELE ROBERTA & C. CON SEDE LEGALE ED IMPIANTO IN VIA DEI DUE PRINCIPATI N. 40 NEL COMUNE DI BARONISSI.

IL DIRIGENTE

***PREMESSO*:**

- che la Ditta CASEIFICIO DEI DUE PRINCIPATI SAS di Daniele Maria Cristina & Roberta & C. è titolare dell'autorizzazione alle emissioni in atmosfera D.D. n. 214 del 20.10.2009, ai sensi dell'art. 269, comma 2, D.Lgs 152/06 , per l'impianto ubicato in Via Dei Due Principati n. 40 nel Comune di Baronissi, per l'attività di caseificio;

- che la ditta CASEIFICIO DEI DUE PRINCIPATI SAS di Daniele Roberta & C. , Legale Rappresentante Daniele Roberta, nata a Torino il 19.08.1973, ha chiesto in data 12.01.2012 prot. 26589, la voltura del succitato decreto D.D. n. 214 del 20.10.2009, per acquisizione dell'intera azienda della ditta CASEIFICIO DEI DUE PRINCIPATI SAS di Daniele Maria Cristina & Roberta & C. ubicata nel Comune di Baronissi in Via Dei Due Principati n. 40;

- che alla succitata istanza del 12.01.2012 ha allegato la seguente documentazione:
  - dichiarazione sostitutiva di atto notorio resa ai sensi del D.P.R. 445/2000, del Legale rappresentante della Ditta attestante che l'impianto non ha subito alcuna variazione strutturale né qualitativa né quantitativa delle emissioni dell'impianto per il quale è stata rilasciata l'autorizzazione;
  - Certificato di iscrizione alla Camera di Commercio aggiornato;

- che in data 13.02.2012, prot. 108353, il Settore Ecologia di Salerno ha chiesto alla Ditta CASEIFICIO DEI DUE PRINCIPATI SAS di Daniele Roberta & C., documentazione integrativa necessaria ad evadere la richiesta di voltura;

- che in data 28.03.2012, prot. 241173, la Ditta CASEIFICIO DEI DUE PRINCIPATI SAS di Daniele Roberta & C. ha inviato l'Atto modificativo di società di accomandita semplice del 21.12.2010 redatto dall'avv. Filippo Ansalone, notaio in Fisciano, Rep n. 78510, Racc. n. 14453;

- che la quantità e la qualità delle emissioni , riportate nel D.D. n. 214 del 20.10.2009 sono le seguenti:

E1: generatore di calore

	mg/mc	g/h
Ossido di azoto	57	68

VISTO:

- la Legge Regionale 10/98;
- la delibera di G.R. n°4102 del 5/08/92;
- la delibera di G.R. n°3466 del 03/06/2000;
- la delibera di G.R. n°286 del 19/01/2001;
- il D. Lgs. n°152 del 3/04/2006;

Alla stregua dell'istruttoria compiuta dal Settore Provinciale Ecologia, Tutela Ambientale, Disinquinamento e Protezione Civile - di Salerno, nonché dell'attestazione di regolarità della stessa resa dal Dirigente del Servizio,

1D E C R E T A

per le motivazioni su esposte che qui si intendono integralmente riportate:

- di **concedere** la voltura del D.D. n. 214 del 20.10.2009 dalla Ditta CASEIFICIO DEI DUE PRINCIPATI SAS di Daniele Maria Cristina & Roberta & C. alla Ditta CASEIFICIO DEI DUE PRINCIPATI SAS di Daniele Roberta & C. con sede legale ed impianto nel Comune di Baronissi in Via Dei Due Principati n. 40 , Legale Rappresentante Daniele Roberta, nata a Torino il 19.08.1973, per l'attività di caseificio;

- di confermare integralmente le prescrizioni cui al D.D. 214 del 20.10.2009;
- di stabilire, che i controlli sulle emissioni siano effettuati almeno una volta all'anno, e le risultanze debbano essere trasmesse al Settore Provinciale di Salerno;
- di stabilire che le copie delle risultanze dei controlli annuali dovranno essere custodite presso la sede dell'impianto a disposizione degli organi preposti ai controlli;
- di fare obbligo alla Ditta richiedente della tenuta dei registri di cui all' Appendice 1 e 2, Allegato VI, parte V del D. Lgs. 152/06, nonché in caso di installazione dei sistemi di monitoraggio in continuo delle emissioni, del registro di cui all'Appendice 3, Allegato VI, parte V del D.Lgs 152/06;
- di stabilire che le caratteristiche dei dispositivi di accessibilità e dei punti di misura e campionamento per la verifica dei limiti delle emissioni in atmosfera, siano conformi a quanto disposto dalla D.G.R.C.4102/92 e dal D.Lgs 152/06;
- di **fare obbligo** alla Ditta CASEIFICIO DEI DUE PRINCIPATI SAS di Daniele Roberta & C. di comunicare al Settore Provinciale di Salerno, eventuali modifiche sostanziali che comportino variazioni qualitative e/o quantitative delle emissioni in atmosfera, nonché di richiedere nuova autorizzazione in caso di trasferimento dell'impianto in altro sito;
- di **dare atto** che la presente autorizzazione non esonera la Ditta CASEIFICIO DEI DUE PRINCIPATI SAS di Daniele Roberta & C. dal conseguimento di ogni altro provvedimento, parere, nulla osta di competenza di altre Autorità, previsti dalla normativa vigente, per l'esercizio dell'attività in parola;
- di **inviare** copia del presente Decreto alla Ditta CASEIFICIO DEI DUE PRINCIPATI SAS di Daniele Roberta & C. , all'A.R.P.A.C., all'Amministrazione Provinciale di Salerno e al Sindaco del Comune di Baronissi;
- di **pubblicare** il presente atto sul BURC.

IL DIRIGENTE DI SETTORE
Dr Antonio SETARO

REGIONE CAMPANIA

Decreto Dirigenziale n. 529 del 27/04/2012

A.G.C.5 Ecologia, tutela dell'ambiente, disinquinamento, protezione civile

Settore 9 Ciclo integrato delle acque

Oggetto dell'Atto:

MESSA IN SICUREZZA DI CIRCA MT. 1000 DELLA CONDOTTA DN 1700 IN C.A.P., TRATTA PARTITORE SANTA MARIA DEL BAGNO - PARTITORE COLLE DUCITO, NEL COMUNE DI GIOIA SANNITICA (CE) - LIQUIDAZIONE IN FAVORE DELLA DITTA "PRISMA COSTRUZIONI S.R.L."

IL DIRIGENTE

PREMESSO:

a) la Giunta Regionale, con deliberazione n. 1909 del 05.12.2008, ha approvato il programma di appalto per la realizzazione di interventi di manutenzione straordinaria tesi al miglioramento degli acquedotti regionali ex Casmez demandando al Settore Ciclo Integrato delle Acque tutte le attività per l'espletamento delle procedure di evidenza pubblica per l'affidamento degli interventi di che trattasi;

b) con Decreto Dirigenziale n. 927 del 23.12.2008, sono stati approvati gli atti progettuali, il bando di gara e il disciplinare di gara;

c) con il sopracitato Decreto Dirigenziale n. 927 del 23.12.2008, è stato disposto, tra l'altro, l'impegno di spesa, per la somma complessiva €. 1.580.000,00=, n°7510/08 sulla UPB 1.1.5 (capito lo 1507 – SIOPE 2107) dello Stato di Previsione della Spesa del Bilancio 2008;

d) con successivo Decreto Dirigenziale n.409 del 11/06/2009, è stato rettificato il sopracitato D.D. n.927/2008 nel senso che "l'importo impegnato sarà utilizzato per il pagamento di parte dei lavori in somma urgenza eseguiti nello stesso esercizio finanziario", disponendo altresì che "per quanto afferisce la copertura della spesa necessaria per l'esecuzione degli interventi approvati, si provvederà con successivi decreti di impegno contestualmente all'affidamento del lavoro aggiudicato nelle gare";

e) Con DD n°144 del 22/03/2010 il Dirigente del Set tore Ciclo Integrato delle Acque, tra l'altro, ha:

   e.1 approvato il verbale della Commissione Aggiudicatrice della GARA N°1 - Codice Identificativo Gara (CIG): 0264607898;

   e.2 aggiudicato l'appalto di cui alla GARA N°1 – Zo na di esercizio "ALIFANA": Messa in sicurezza di circa mt. 1000 della condotta DN 1700 in c.a.p., tratta Partitore Santa Maria del Bagno - Partitore Colle Ducito, nel Comune di Gioia Sannitica (CE) - Codice Identificativo Gara (CIG): 0264607898, alla Ditta "PRISMA COSTRUZIONI S.R.L." con sede in San Prisco (CE), alla Via Salerno n.6, CF. e P.IVA=02911670616,che ha offerto il ribasso del 39,197%;

   e.3 approvato il relativo quadro economico dell'intervento dal quale risulta che il costo delle opere di manutenzione straordinaria aggiudicate ammontano ad €_336.196,03 inscluso I.V.A. (20%);

   e.4 impegnato per la copertura della spesa necessaria per l'esecuzione dell'intervento aggiudicato, la somma complessiva di €_336.196,03 da imputare sulla U.P.B. 1.1.5. (capitolo 1507 – SIOPE 2107) dello Stato di Previsione della Spesa di Bilancio 2010 impegno 5983/10;

   e.5 nominato responsabile del procedimento per l'esecuzione dei lavori, il funzionario del Settore Ciclo Integrato delle Acque cui sono già attribuite, con Decreto Dirigenziale n.310 del 08/05/2009, le funzioni di responsabile del procedimento dei lavori per la riparazione delle condotte, secondo l'ambito territoriale di competenza interessato dall'esecuzione del corrispondente appalto di lavori;

   e.6 nominato direttore dei lavori il funzionario del Settore Ciclo Integrato delle Acque cui sono già attribuite, con Decreto Dirigenziale n.310 del 08/05/2009, le funzioni di direttore dei lavori per la riparazione delle condotte, secondo l'ambito territoriale di competenza interessato dall'esecuzione del corrispondente appalto di lavori;

f) con DD n°814 del 30/12/2010 è stato autorizzato il Settore entrata e spesa a spostare gli impegni ivi indicati e tutte le relative operazioni contabili dai capitoli 1507 – 1661 e 1663 U.P.B. 1.1.5 al capitolo di nuova istituzione 1588 U.P.B. 1.1.5 tra cui l'impegno assunto con decreto del Dirigente del Settore Ciclo Integrato delle Acque n°144 del 22 marzo 2010 per l'importo di €_336.196,03;

g) La Prefettura UTG di Napoli con riservata amministrativa prot.5750/Area del 21/03/2011 forniva informazione ex art.4 d.lg 490/94;

h) A seguito di specifica richiesta, il Settore Consulenza Legale e Documentazione dell'AGC Avvocatura ha emesso il parere PP-160-05-09-2011 pronunciandosi *"…che in tali casi la P.A. non va a riconoscere il corrispettivo pattuito in contratto, piuttosto a pagare un indennizzo-rimborso per quanto eseguito…";*

i) Alla data della ricezione dell'informativa sono trascorsi ben sette mesi dall'avvenuto termine dei lavori e pertanto la consistenza dell' "eseguito" corrisponde all'intero importo del contratto;

j) È stata acquisita al prot.2012.0173239 in data 06/03/2012 l'invito diffida dell'appaltatore al completamento dell'iter procedurale con allegata sentenza del TAR Campania – Napoli, sez.I n.934 del 22/02/2012 di annullamento del provvedimento prefettizio.

VISTI:

- il Certificato di Regolare Esecuzione, allegato N°1 parte integrante e sostanziale del presente provvedimento, emesso in data 23/07/2010 dal quale risulta che:
  - i lavori sono stati affidati ed iniziati in data 07/06/2010, sono ultimati in data 20/07/2010 e risultano regolarmente eseguiti;
  - è stata proposta la liquidazione all'impresa esecutrice delle opere di €_336.196,03 Iva INCLUSA (20%);
- la fattura n°11 del 06/10/2010, allegato N°2 parte integrante e sostanziale del presente provvedimento, emessa dalla impresa esecutrice per l'importo complessivo di €_336.196,03 di cui €_280.163,36 imponibile per lavori ed €_56.032,67 per iva (20%);

RILEVATO, dalle certificazioni acquisite agli atti del Settore, che risulta attestata la regolarità contributiva della Ditta in questione, emesso il nulla osta ai fini dell'art. 10 L.31 maggio 1965 n.575 e che, per la stessa, non risultano dichiarazioni di fallimento negli ultimi cinque anni;

RITENUTO, pertanto, alla stregua di quanto precede, di poter e dover provvedere:

a) all'approvazione del certificato di regolare esecuzione dei lavori di Messa in sicurezza di circa mt. 1000 della condotta DN 1700 in c.a.p., tratta Partitore Santa Maria del Bagno - Partitore Colle Ducito, nel Comune di Gioia Sannitica (CE) - Codice Identificativo Gara (CIG): 0264607898,

b) alla liquidazione – ai fini dell'ordinazione del pagamento – della somma complessiva di €_336.196,03 di cui €_280.163,36 imponibile per lavori ed €_56.032,67 per iva (20%) in favore dell'impresa Ditta "PRISMA COSTRUZIONI S.R.L." con sede in San Prisco (CE), alla Via Salerno n.6, CF. e P.IVA=02911670616, facendone gravare l'onere con l'impegno n°5983/2010 di €_336.196,03= assunto con decreto n°144 del 22/03/2010 al capitol o 1588/R_2010 - U.P.B. 1.1.5 - dello Stato di Previsione della Spesa di Bilancio 2011, giusto DD n°814 del 30/12/2010;

c) dare mandato al Settore Gestione Amministrativa delle Entrate e Spesa di Bilancio ad emettere - ad esecutività del presente atto - apposito titolo di spesa per €_336.196,03 di cui €_280.163,36 imponibile per lavori ed €_56.032,67 per iva (20%) in favore dell'impresa Ditta "PRISMA COSTRUZIONI S.R.L." con sede in San Prisco (CE), alla Via Salerno n.6, CF. e P.IVA=02911670616, da esitarsi mediante accredito sul c/c bancario indicato nell'allegato prospetto beneficiari intestato alla impresa esecutrice;

DATO ATTO che la spesa relativa al presente provvedimento costituisce spesa obbligatoria ai sensi dell'art.17 comma 2 lett. c) della R.L. n.7 del 30/04/2002;

Acquisito il visto di copertura finanziaria dal Referente Contabile del Settore Ciclo Integrato delle Acque;

VISTE

a) Le LL.RR. regionale n.1 e n.2 del 27/01/2012;

b) la DGR n. 3466 del 03.06.2000;

c) il DD n°121 del 15/03/2010;

d) La D.G.R. n. 211 dell'1.2.2008 ad oggetto "Revisione codificazione SIOPE"

e) la DGR di approvazione del bilancio gestionale 2012 n.24 del 14 febbraio 2012;

Alla stregua dell'istruttoria compiuta dal Responsabile del Procedimento, ed acquisito il visto di copertura finanziaria del Referente Contabile del Settore;

D E C R E T A

per i motivi di cui alle premesse, che qui si intendono per integralmente trascritti e confermati:

a) approvare il certificato di regolare esecuzione dei lavori di Messa in sicurezza di circa mt. 1000 della condotta DN 1700 in c.a.p., tratta Partitore Santa Maria del Bagno - Partitore Colle Ducito, nel Comune di Gioia Sannitica (CE) - Codice Identificativo Gara (CIG): 0264607898,

b) liquidare – ai fini dell'ordinazione del pagamento – della somma complessiva di €_336.196,03 di cui €_280.163,36 imponibile per lavori ed €_56.032,67 per iva (20%) in favore dell'impresa Ditta "PRISMA COSTRUZIONI S.R.L." con sede in San Prisco (CE), alla Via Salerno n.6, CF. e P.IVA=02911670616, facendone gravare l'onere con l'impegno n°5983/2010 di €_336.196,03= assunto con decreto n°144 del 22/03/2010 al capitolo 1588/R_2010 - U.P.B. 1.1.5 - dello Stato di Previsione della Spesa di Bilancio 2011, giusto DD n°814 del 30/12/2010;

c) dare mandato al Settore Gestione Amministrativa delle Entrate e Spesa di Bilancio ad emettere - ad esecutività del presente atto - apposito titolo di spesa per €_336.196,03 di cui €_280.163,36 imponibile per lavori ed €_56.032,67 per iva (20%) in favore dell'impresa Ditta "PRISMA COSTRUZIONI S.R.L." con sede in San Prisco (CE), alla Via Salerno n.6, CF. e P.IVA=02911670616, da esitarsi mediante accredito sul c/c bancario indicato nell'allegato prospetto beneficiari intestato alla impresa esecutrice;

d) trasmettere copia del presente provvedimento:

- al Settore Gestione Amministrativa delle Entrate e Spesa di Bilancio che, ai fini degli adempimenti I.V.A. cui l'Amministrazione Regionale è soggetta per le attività acquedottistiche, comunicherà al Settore Ciclo Integrato delle Acque il momento effettivo del pagamento del corrispettivo;
- all'Assessore all'Ambiente per dovuta conoscenza;
- al B.U.R.C. per la pubblicazione.

Il Dirigente del Settore

Dott. Michele Palmieri

Decreto Dirigenziale n. 530 del 02/05/2012

A.G.C.5 Ecologia, tutela dell'ambiente, disinquinamento, protezione civile

Settore 9 Ciclo integrato delle acque

Oggetto dell'Atto:

ANNULLAMENTO DECRETO DIRIGENZIALE N. 175 DEL 27/05/2011.

IL DIRIGENTE

VISTO il decreto dirigenziale n. 175 del 27/5/2011 avente ad oggetto:" concessione contributo ventennale di euro 5.223,88 al Comune di Controne (SA) sulla spesa capitalizzata di euro 69.000,00";

CONSIDERATO che, per mero errore, nel citato decreto è stato indicato il Comune errato;

RILEVATA la necessità di procedere all'annullamento in toto il decreto n. 175 del 27/5/2011;

ATTESA la regolarità contabile del presente provvedimento, art. 151, comma 4 del T.U.E.L. D.Lgs. n. 267 del 18/8/2000;

VISTO la D.G.R. della Campania n.3466, in data 3.6.2000, avente ad oggetto:" Attribuzioni di funzioni ai Dirigenti Regionali";
VISTO

- il cap. 1500 UPB 1:82.227 del bilancio Regionale anno finanziario 2006 provvedimento 781 del 5/9/2009 impegno definitivo 4628 del 30/6/2011;
- la legge regionale 27.2.2007 n.3 e s.m.i.;
- la delibera di G:R.C. n. 839 del 30/12/2011;
- la L.R. n. 2 del 27/01/2012;
- la delibera di G.R. n. 24 del 14/2/2012 di approvazione del bilancio Gestionale 2012, ai sensi dell'art. 21 della L.R. 30/4/2002, n. 7;
- la delibera di G.R. n.156 del 28/3/2012;

ALLA STREGUA:
dell'istruttoria compiuta dal responsabile di posizione, nonchè della dichiarazione di regolarità della stessa, resa dal Dirigente di Servizio;

D E C R E T A

Per i motivi esposti in narrativa, che qui si intendono di seguito integralmente riportati di:

ANNULLARE, in toto, il decreto dirigenziale n. 175 del 27/5/2011 in quanto, per mero errore, nel citato decreto è stato riportato il Comune errato;

inviare il presente provvedimento in via telematica, a norma di procedura, ai Settori Ciclo Integrato delle Acque, Gestione delle Entrate e della Spesa di Bilancio per quanto di rispettiva competenza,al B.U.R.C. per la pubblicazione e all'Archiviazione.

IL DIRIGENTE
- Dott- Michele Palmieri -

REGIONE CAMPANIA

Decreto Dirigenziale n. 35 del 05.04.2012

A.G.C. 06 Ricerca Scientifica, Statistica, Sistemi Informativi e Informatica

Settore: 02 Analisi, Progettazione e Gestione Sistemi Informativi

Oggetto:

"REGIME DI AIUTI I.C.T", APPROVATO CON D.D. N. 103 DEL 7/04/2009 E PUBBLICATO SUL BURC N. 24 DEL 20/04/2009, A VALERE SULL'O.O. 5.2 - ATTIVITA' SUB B) - DEL P.O. R. CAMPANIA FESR 2007/2013.
PROROGA DELLE ATTIVITA' DELLA COMMISSIONE TECNICA NOMINATA CON D.D. N. 108 DEL 25/11/2011 PER LA VALUTAZIONE DEI PROGETTI FORMALMENTE AMMISSIBILI E L'ATTRIBUZIONE DEL RELATIVO PUNTEGGIO.

IL DIRIGENTE

PREMESSO

che nell'ambito degli interventi relativi all' Obiettivo Operativo: 5.2 - Sviluppo della Società dell'Informazione nel Tessuto Produttivo, **con Decreto Dirigenziale n. 103 del 7 aprile 2009 – pubblicato sul BURC n. 24 del 20 aprile 2009** é stato approvato il Bando per la concessione di aiuti in regime de minimis ai sensi del Regolamento (CE) n. 1998/2006, rivolto alle P.M.I. per la realizzazione di Programmi di investimenti, materiali ed immateriali, tesi all'innovazione organizzativa, di processo e di prodotto, mediante le nuove tecnologie dell'informazione, aventi l'obiettivo di incrementare l'efficienza della macchina gestionale delle Imprese ;

che con **D.D. n. 108 del 25/11/2011** è stata nominata la **Commissione Tecnica** per la valutazione dei progetti dichiarati formalmente ammissibili, con l'attribuzione a ciascuno di essi dei punteggi tecnici derivanti dall'applicazione degli indicatori riportati all**'art. 9 del Bando,** ai fini della predisposizione della graduatoria di merito delle domande presentate dalle PMI **ai sensi del citato D.D. n. 103 del 07.04.2009** ;

che con il medesimo **D.D. n. 108 del 25/11/2011** è stato fissato al 31/03/2012 il termine entro il quale la **Commissione Tecnica** doveva assolvere al proprio compito, con l'effettuazione di sedute per un numero stimato di n. 50 (cinquanta), stabilendo che, qualora per eventi imprevisti ed imprevedibili occorresse superare il suddetto limite, il Presidente della Commissione avrebbe relazionato specificamente in merito dandone preventiva notizia al Dirigente del Settore Analisi, Progettazione e Gestione dei Sistemi informativi che avrebbe provveduto ad autorizzare, eventualmente, lo svolgimento delle sedute strettamente necessarie allo scopo;

CONSIDERATO

che il Presidente della Commissione, con nota indirizzata al Dirigente del Settore Analisi, Progettazione e Gestione dei Sistemi informativi ed acquisita al prot. n. **236646 del 27/03/2012**, ha relazionato sullo stato dei lavori della Commissione manifestando la necessità di svolgere ulteriori n. 77 sedute aggiuntive rispetto a quelle (n. 50) già disposte con il **D.D. n. 108/2011,** con conseguente proroga del termine di conclusione dei lavori al 14/12/2012;

RITENUTO

che, data la ingente quantità e variegata tipologia di progetti da valutare e la oggettiva difficoltà, da parte dei componenti della Commissione Tecnica, di riunirsi con maggiore frequenza oltre le n. 3 sedute settimanali, fermo restando la esigenza di consentire l'adozione del provvedimento di approvazione della graduatoria di ammissione a cofinanziamento entro la fine del corrente anno, **sia necessaria la Proroga dei tempi di conclusione delle attività** di valutazione tecnica da parte della Commissione **fino al 30 novembre 2012,** per un numero stimato di **n. 70 ulteriori sedute aggiuntive** rispetto a quelle (n. 50) già disposte con il **D.D. n. 108/2011;**

VISTO

il decreto dirigenziale n. 103 del 07.04.2009 ;

il decreto dirigenziale n. 187 del 10.06.2009;

alla stregua dell'istruttoria compiuta dal Responsabile del Procedimento, nonché dell'espressa dichiarazione di regolarità resa dal Dirigente del Settore Sistemi Informativi nonché Responsabile di Obiettivo Operativo 5.2

DECRETA

Per le motivazioni di cui in narrativa e che qui s'intendono per ripetute e trascritte :

DI PROCEDERE ALLA PROROGA dei tempi di conclusione delle attività di valutazione tecnica da parte della Commissione di cui al D.D. n. 108 del 25/11/2011 **fino al 30 novembre 2012,** per un numero stimato di **n. 70 ulteriori sedute aggiuntive** rispetto a quelle (n. 50) già disposte con il **D.D. n. 108/2011,** in considerazione della ingente quantità e variegata tipologia di progetti da valutare e della oggettiva difficoltà, da parte dei componenti della Commissione Tecnica, di riunirsi con maggiore frequenza oltre le n. 3 sedute settimanali, fermo restando la necessità di consentire l'adozione del provvedimento di approvazione della graduatoria di ammissione a cofinanziamento entro la fine del corrente anno,

DI INVIARE il presente atto per l'esecuzione, all' A.G.C. "Ricerca Scientifica – Settore Sistemi Informativi" e, per quanto di rispettiva competenza, all' AGC "Rapporti con gli Organi Nazionali ed Internazionali - Settore Autorità di Gestione del POR",al Responsabile dell'Obiettivo Operativo 7.1 del P.O. FESR Campania 2007-2013, all'AGC 07 "Settore 01 AA.GG. del Personale, Rapporti con le OO.SS. - Servizio 02", nonché per conoscenza all'Assessore all'Università ed alla Ricerca Scientifica.

Cancellieri

Decreto Dirigenziale n. 7 del 03/05/2012

A.G.C. 6 Ricerca Scientifica, Statistica, Sistemi Informativi e Informatica

Settore 3 Centro Regionale Elaborazione Dati

Oggetto dell'Atto:

P.O.R. CAMPANIA FESR 2007/2013 OBIETTIVO OPERATIVO 5.1 SETTORE CRED INTERVENTO "REALIZZAZIONE DELLA PIATTAFORMA INFRASTRUTTURALE REGIONALE" EX D.G.R.C. N. 181 DEL 29 APRILE 2011 IN ATTUAZIONE DEL "PIANO DI AZIONE PER LA RICERCA & SVILUPPO, L'INNOVAZIONE E L'ICT" PARTE B. AMMISSIONE A FINANZIAMENTO.

FESR 2007/2013 OBIETTIVO OPERATIVO :NTO "REALIZZAZIONE DELLA PIATTAFORMA INFRASTRUTTURALE REGIONALE" ex D.G.R.C. N. 181 DEL 29 APRILE 2011 IN ATTUAZIONE DEL "PIANO DI AZIONE PER LA RICERCA & SVILUPPO, L'INNOVAZIONE E L'ICT" PARTE B. AMMISSIONE A FINANZIAMENTO**.**

IL DIRIGENTE

PREMESSO

- che la Commissione Europea, con decisione n. C(2007) 4265 dell' 11 settembre 2007, ha adottato la proposta di Programma Operativo Regionale Campania FESR 2007-2013;
- che la Giunta Regionale, con deliberazione n. 1921 del 9 novembre 2007, pubblicata sul B.U.R.C. speciale del 23 novembre 2007, ha preso atto della Decisione della Commissione Europea di approvazione del Programma Operativo Regionale Campania FESR 2007-2013;
- che con D.P.G.R. n. 62 del 7 marzo 2008 e ss.mm.ii. sono stati designati i Dirigenti di Settore ai quali affidare la gestione, il monitoraggio ed il controllo ordinario delle operazioni previste dai singoli Obiettivi Operativi del Programma;
- che con la D.G.R. n. 879 del 16/05/2008 la Giunta Regionale ha preso atto dei criteri di selezione delle operazioni PO FESR 2007-2013;
- che con D.G.R. n. 960 del 30/05/2008 sono stati istituiti i capitoli di bilancio dedicati ai singoli
- obiettivi operativi del PO FESR 2007-2013;
- che in continuità con quanto attuato e programmato nel periodo 2000-2006, il Comitato tecnico-scientifico per lo sviluppo della Società dell'Informazione, istituito con D.G.R. n. 665 del 18/04/2007, d'intesa con l'Assessore all'Università, Ricerca scientifica, Statistica, Sistemi informativi ed Informatica, ha elaborato una proposta di linee di indirizzo strategico per la Ricerca, l'Innovazione e la Società dell'Informazione in Campania - Programmazione 2007/2013, coerente alle direttive approvate dai Documenti di Programmazione comunitaria, nazionale e regionale;
- che il documento finale, integrato ed ampliato, è stato valutato ed approvato dal Comitato tecnico-scientifico per lo sviluppo della Società dell'Informazione ed è stato altresì approvato dal Partenariato Istituzionale in data 28/05/2008;
- che con D.G.R. n. 1056 del 19 giugno 2008 sono state approvate le "Linee di indirizzo strategico per la Ricerca, l'Innovazione e la Società dell'Informazione in Campania - Programmazione 2007/2013";
- che il Consiglio Regionale ha approvato le suddette linee di indirizzo in data 14/11/2008;
- che il P.O. FESR 2007/2013 ha tra gli Obiettivi specifici ed operativi, l'obiettivo specifico 5.a Sviluppo della Società dell'Informazione, ed i relativi obiettivi operativi:
    - 5.1 *e-Government* ed *e-Inclusion*;
    - 5.2 *Sviluppo della società dell'informazione nel tessuto produttivo*;
    - 5.3 *Sanità*;
- che la Giunta Regionale ha approvato il "*Piano di azione per la Ricerca & Sviluppo, l'Innovazione e l'ICT*" con D.G.R. n. 180 del 29/04/2011;
- che il citato Piano si articola in due sezioni di cui una dedicata alla ricerca, l'altra alla diffusione della società dell'Informazione;
- che la sezione ICT individua i seguenti Obiettivi Strategici:
    - Il Sistema Informativo Integrato Regionale "SIIR";
    - Sistema Informativo dell'Amministrazione Regionale;
- che per conseguire detti obiettivi strategici con Deliberazione di Giunta Regionale n. 181 del 29 aprile 2011 è stata ravvisata la necessità di attivare, in aggiunta agli interventi ad oggi già avviati nell'ambito dei fondi P.O.R. FESR 2007/2013, interventi volti a realizzare la circolarità anagrafica e la carta nazionale dei servizi;
- che con l'allegato parte integrante e sostanziale alla citata Deliberazione di Giunta Regionale n. 181 del 29/04/2011, pubblicata sul B.U.R.C. n. 43 dell'11/07/2011, è stato approvato nell'ambito del "*Piano di azione per la Ricerca & Sviluppo, l'Innovazione e l'ICT*", tra l'altro, il seguente intervento, coerente con gli obiettivi del P.O.R. FESR 2007/2013, subordinandone l'esecuzione all'approvazione da parte della Giunta Regionale delle delibere con le quali saranno effettuate le modifiche delle delibere di programmazione e di allocazione delle risorse a valere sul P.O.R. FESR e P.O.R. FSE, disposte con le

fonte: http://burc.regione.campania.it

FESR 2007/2013 OBIETTIVO OPERATIVO :NTO "REALIZZAZIONE DELLA PIATTAFORMA INFRASTRUTTURALE REGIONALE" ex D.G.R.C. N. 181 DEL 29 APRILE 2011 IN ATTUAZIONE DEL "PIANO DI AZIONE PER LA RICERCA & SVILUPPO, L'INNOVAZIONE E L'ICT" PARTE B. AMMISSIONE A FINANZIAMENTO**.**

Delibere della Giunta Regionale nn. 26 e 27 dell'11/01/2008: "Realizzazione della piattaforma infrastrutturale regionale", a valere sul P.O. FESR 2007/2013, Obiettivo Operativo 5.1, A.G.C. 06, Settore 03, per € 7.000.000,00 (settemilioni/00 Euro);

- che con la D.G.R. n. 387 del 4/08/2011 si stabilisce di dare esecuzione, nelle more dell'approvazione delle delibere di programmazione e di allocazione delle risorse a valere sul P.O.R. FESR e P.O.R. FSE, disposte con le Delibere della Giunta Regionale nn. 26 e 27 dell'11/01/2008, agli interventi previsti nelle Delibere di G.R. nn. 181 e 182 del 29/04/2011, in quanto indifferibili e propedeutici all'implementazione dell'intero "*Piano di azione per la Ricerca & Sviluppo, l'Innovazione e l'ICT*", approvato con D.G.R. n. 180 del 29/04/2011;
- che con la richiamata delibera di Giunta Regionale è stato demandato ai Dirigenti dei Settori competenti gli atti conseguenti alla esecuzione della stessa;
- che con D.D. del Settore CRED n. 12 del 21/07/2011 è stato:
  a. nominato, quale Responsabile unico del procedimento "Realizzazione della piattaforma infrastrutturale regionale" di cui alla D.G.R. n. 181/2011, l'ing. Vito Merola (matr. 20616), quale Dirigente del Servizio 03 del Settore 03 dell'AGC 06;
  b. costituito il Gruppo di Lavoro per le attività di predisposizione di tutti gli atti tecnico – amministrativi propedeutici alla indizione delle procedure di gara, con le professionalità interne all'Amministrazione regionale e, pertanto, in possesso delle capacità professionali ed operative richieste dalla attività di cui in premessa, relative all'intervento "Realizzazione della piattaforma infrastrutturale regionale" di cui alla D.G.R. n. 181/2011;
- che con D.D. del Settore CRED n. 25 del 28/10/2011 è stato modificato ed integrato detto Gruppo di Lavoro;

CONSIDERATO

- che con D.D. del Settore CRED n. 5 del 26/04/2012 è stato approvato il quadro economico dell'intervento così come riportato:

Realizzazione della piattaforma infrastrutturale regionale		**Importo** (*I.V.A. inclusa)*
Sottointervento n. 1	**Realizzazione di una piattaforma software di Circolarità anagrafica**	€ 1. 370.000,00
Sottointervento n. 2	**Realizzazione dell'infrastruttura di Circolarità anagrafica**	€ 5.630.000,00
	Totale	**€ 7.000.000,00**

- che con medesimo decreto dirigenziale sono stati approvati la relazione illustrativa del sottointervento n. 1 (realizzazione di una piattaforma software di Circolarità anagrafica) e il relativo crono programma;
- che, in considerazione della natura e tipologia dei servizi di natura intellettuale richiesti, il Settore 02 "Analisi, progettazione e gestione sistemi informativi" con nota Prot. n. 0202537 del 15/03/2012 ha inoltrato richiesta all'Ufficio del Datore di Lavoro della Giunta Regionale della Campania per l'eventuale presentazione del Documento di Valutazione dei Rischi da Interferenza (D.U.V.R.I.) da rendere parte integrante e sostanziale degli atti di gara predisposti, nonché la quantificazione degli oneri di sicurezza;
- che l'Ufficio del Datore di Lavoro della Giunta Regionale della Campania, con nota Prot. n. 0250359 del 30 marzo 2012 ha reso parere in merito alla richiesta sopra riportata specificando che, trattandosi di mera fornitura non suscettibile di generare interferenza, non è prevista la redazione del D.U.V.R.I.;

fonte: http://burc.regione.campania.it

FESR 2007/2013 OBIETTIVO OPERATIVO :NTO "REALIZZAZIONE DELLA PIATTAFORMA INFRASTRUTTURALE REGIONALE" ex D.G.R.C. N. 181 DEL 29 APRILE 2011 IN ATTUAZIONE DEL "PIANO DI AZIONE PER LA RICERCA & SVILUPPO, L'INNOVAZIONE E L'ICT" PARTE B. AMMISSIONE A FINANZIAMENTO**.**

- che il Responsabile Unico di Procedimento sopra citato, in data 24/04/2012, ha trasmesso al Dirigente del Settore 03 "Centro regionale di Elaborazione Dati" il seguente Quadro Economico del sottointervento n. 1 (Realizzazione di una piattaforma software di Circolarità anagrafica):

Voce di spesa del sottointervento n. 1 - realizzazione di una piattaforma software di Circolarità anagrafica	**Importo** (*valori espressi in* €)
- Costo per lo svolgimento delle attività	1. 060.000,00
- Spese generali	50.000,00
- IVA, oneri e altre imposte e tasse	260.000,00
Totale	**1.370.000,00**

- che il Responsabile di Obiettivo Operativo ha ritenuto detto progetto definitivo e coerente con le finalità dell'O.O. 5.1 Settore CRED Asse V "Società dell'informazione" del P.O. Campania FESR 2007-2013, nonchè rispettoso dei criteri di selezione della premessa D.G.R. n. 879 del 16/05/2008;
- che detto progetto è a titolarità regionale e resta in capo all'A.G.C. 06 Settore 03 "Centro Regionale di Elaborazione Dati" la predisposizione di tutti gli atti amministrativi necessari per l'espletamento della gara ad evidenza pubblica e l'individuazione del soggetto che realizzerà l'intervento;
- che il CIG assegnato al sottointervento n. 1 è 4010070E6F;
- che il CUP assegnato al sottointervento n. 1 è B22E11000080009;

RILEVATO CHE

- con DGR N. 1715 del 20.11.2009 è stata approvata la prima versione del Manuale per l'attuazione POR FESR Campania 2007/2013 il quale stabilisce che:
  - l'identificazione della Regione Campania quale Beneficiario di una operazione finanziata dal POR FESR, richiede al ROO pertinente l'assunzione di tutti gli obblighi del Beneficiario,
  - il ROO, in seguito all'espletamento della procedura per la selezione delle operazioni e dei Beneficiari emette il decreto di ammissione a finanziamento;
- con DD n. 17 del 22.04.2011 dell' AGC 09 è stata approvata la seconda versione del Manuale delle procedure per i Controlli di I Livello;
- con nota circolare del Responsabile della Programmazione Unitaria prot n. 6797/UDCP/GAB/CG del 25 maggio 2011, inerente le procedura di gestione contabile dei capitoli di spesa del POR FESR Campania 2007-2013, sono state definite le modalità relative all'impegno ed alle erogazioni degli importi finanziari necessari alla realizzazione dei progetti finanziati a valere sui fondi del POR FESR;
- con medesima nota è stato stabilito che ciascun ROO è tenuto:
  - ad emanare un decreto in cui si "dà atto dell'istruttoria compiuta ed i presupposti di fatto e di diritto nonché le motivazioni per poter procedere all'impegno e/o alla liquidazione della spesa" ,
  - trasmettere tale decreto all'ADG, unitamente alla documentazione necessaria all'impegno e/o liquidazione della spesa per le attività di controllo di I Livello e l'adozione dei consequenziali atti contabili;

RITENUTO

- che si possa procedere ad ammettere a finanziamento, a valere sui fondi P.O.R. FESR 2007/2013 – Asse V – Obiettivo Operativo 5.1, il sottointervento n. 1 – "Realizzazione di una piattaforma software di Circolarità anagrafica", a titolarità regionale, per un importo complessivo pari a € 1.370.000,00 (unmilionetrecentosettanta/00 Euro) così suddiviso:
  - 50% a valere su fondi comunitari, per un importo pari a € 685.000,00,
  - 50% a valere su fondi nazionali e regionali, per un importo pari a € 685.000,00;

fonte: http://burc.regione.campania.it

FESR 2007/2013 OBIETTIVO OPERATIVO :NTO "REALIZZAZIONE DELLA PIATTAFORMA INFRASTRUTTURALE REGIONALE" ex D.G.R.C. N. 181 DEL 29 APRILE 2011 IN ATTUAZIONE DEL "PIANO DI AZIONE PER LA RICERCA & SVILUPPO, L'INNOVAZIONE E L'ICT" PARTE B. AMMISSIONE A FINANZIAMENTO**.**

- che occorre approvare il seguente Quadro economico:

Voce di spesa del sottointervento n. 1 - realizzazione di una piattaforma software di Circolarità anagrafica	**Importo** (*valori espressi in €*)
- Costo per lo svolgimento delle attività	1. 060.000,00
- Spese generali	50.000,00
- IVA, oneri e altre imposte e tasse	260.000,00
Totale	**1.370.000,00**

- che occorre demandare a successivi atti monocratici del Settore 03 dell'A.G.C. 06 l'attuazione dell'intervento nel rispetto degli obblighi previsti dal Manuale di Attuazione nonché l'indizione della gara ad evidenza pubblica secondo la vigente normativa;
- che occorre demandare al Dirigente del Settore 02 dell'A.G.C. 09 Autorità di Gestione FESR della Giunta Regionale della Campania di procedere all'impegno della somma di € 1.370.000,00 (unmilionetrecentosettantamila/00 Euro) a valere sull'UPB 22.84.245 Cap 2658 di pertinenza dell'O.O. 5.1 – Settore 03 "Centro Regionale di Elaborazione Dati" – del P.O. R. Campania FESR 2007/2013, cod. SIOPE 2.01.02;

VISTI

- la legislazione comunitaria, nazionale e regionale;
- il D. Lgs. n. 163 del 12/04/2006 e s.m.i. ("*Codice dei contratti pubblici, relativi a lavori, servizi e forniture in attuazione delle direttive 2004/17/CE e 2004/18/CE*");
- il d.P.R. 5 ottobre 2010, n. 207 (Regolamento di esecuzione ed attuazione del decreto legislativo 12 aprile 2006, n. 163, recante "*Codice dei contratti pubblici, relativi a lavori, servizi e forniture in attuazione delle direttive 2004/17/CE e 2004/18/CE"*);
- il d.P.R. n. 196 del 03/10/2008 (Regolamento di esecuzione del Reg. CE n. 1083/2006 recante disposizioni generali sul Fondo europeo di sviluppo regionale, sul Fondo sociale europeo e sul Fondo di coesione);
- il Regolamento (CE) n. 1341/2008 del Consiglio dell'Unione Europea del 18/12/2008 che modifica il Regolamento (CE) n. 1083/2006 sul Fondo europeo di sviluppo regionale, sul Fondo sociale europeo e sul Fondo di coesione, per quanto riguarda alcuni progetti generatori di entrate;
- l'Ordinamento amministrativo della Regione Campania approvato con L.R. n. 11 del 4/7/1991;
- la Deliberazione di Giunta Regionale n. 3466 del 03/06/2000
- la Deliberazione di Giunta Regionale n. 180 del 29/04/2011;
- la Deliberazione di Giunta Regionale n. 181 del 29/04/2011;
- la L.R. n. 7 del 30 Aprile 2002 (*Ordinamento contabile della Regione Campania* Articolo 34, comma 1, Decreto legislativo 28 marzo 2000, n. 76);
- la L.R. n. 1 del 27 Gennaio 2012 "Disposizione per la formazione del Bilancio annuale 2012 e Pluriennale 2012-2014 della Regione Campania (Legge finanziaria regionale 2012)";
- la L.R. n. 2 del 27 Gennaio 2012 "Bilancio di Previsione della Regione Campania per l'anno 2012 e Bilancio Pluriennale per il triennio 2012-2014";
- la *versione 2* del "Manuale delle procedure per i controlli di I livello", approvata con D.D. n. 17 del 22/04/2011 dell'Autorità di Gestione FESR;
- la nota Prot. n. 6797/UDCP/GAB/CG del 25/05/2011 del Capo di Gabinetto del Presidente della Giunta Regionale della Campania, in qualità di Responsabile della Programmazione Unitaria.

fonte: http://burc.regione.campania.it

FESR 2007/2013 OBIETTIVO OPERATIVO :NTO "REALIZZAZIONE DELLA PIATTAFORMA INFRASTRUTTURALE REGIONALE" ex D.G.R.C. N. 181 DEL 29 APRILE 2011 IN ATTUAZIONE DEL "PIANO DI AZIONE PER LA RICERCA & SVILUPPO, L'INNOVAZIONE E L'ICT" PARTE B. AMMISSIONE A FINANZIAMENTO**.**

Alla stregua dell'istruttoria effettuata dal Responsabile del procedimento dell'intervento *de quo* e della dichiarazione di regolarità resa dal Dirigente del Settore 03 "Centro Regionale di Elaborazione Dati" dell'A.G.C. 06, in qualità di Responsabile dell'O.O. 5.1 – Settore CRED

DECRETA

per quanto esposto innanzi e che qui si intende integralmente riportato:

- di ammettere a finanziamento, a valere sui fondi P.O.R. FESR 2007/2013 – Asse V – Obiettivo Operativo 5.1, il sottointervento n. 1 – "Realizzazione di una piattaforma software di Circolarità anagrafica", a titolarità regionale, per un importo complessivo pari a € 1.370.000,00 (unmilionetrecentosettantamila/00 Euro) così suddiviso:
    - 50% a valere su fondi comunitari, per un importo pari a € 685.000,00,
    - 50% a valere su fondi nazionali e regionali, per un importo pari a € 685.000,00;
- di approvare il seguente Quadro economico:

Voce di spesa del sottointervento n. 1 - realizzazione di una piattaforma software di Circolarità anagrafica	**Importo** (*valori espressi in €*)
- Costo per lo svolgimento delle attività	1. 060.000,00
- Spese generali	50.000,00
- IVA, oneri e altre imposte e tasse	260.000,00
Totale	**1.370.000,00**

- di demandare al Dirigente del Settore 02 dell'A.G.C. 09 della Giunta Regionale della Campania di procedere all'impegno della somma di € 1.370.000,00 (unmilionetrecentosettantamila/00 Euro), a valere sull'UPB 22.84.245 Cap. 2658 di pertinenza dell'O.O. 5.1 – Settore 03 "Centro Regionale di Elaborazione Dati" – del P.O.R. Campania FESR 2007/2013, cod. SIOPE 2.01.02;
- di demandare a successivi atti monocratici del Settore 03 dell'A.G.C. 06 l'attuazione dell'intervento nel rispetto degli obblighi previsti dal Manuale di Attuazione nonché l'indizione della gara ad evidenza pubblica secondo la vigente normativa;
- di inviare il presente provvedimento, per quanto di competenza, all'Autorità di Gestione del P.O. FESR 2007/2013, al Gruppo di Programmazione Unitaria P.O.FESR 2007/2013, al Settore Stampa e Bollettino Ufficiale per la pubblicazione sul B.U.R.C. e, per conoscenza, all'Assessore all'Università, Ricerca Scientifica, Sistemi Informativi della Giunta Regionale della Campania.

Avv. Silvio Uccello

fonte: http://burc.regione.campania.it

REGIONE CAMPANIA

Decreto Dirigenziale n. 35 del 05/04/2012

A.G.C. 06 Ricerca Scientifica, Statistica, Sistemi Informativi e Informatica

Settore: 02 Analisi, Progettazione e Gestione Sistemi Informativi

Oggetto:

"REGIME DI AIUTI I.C.T", APPROVATO CON D.D. N. 103 DEL 7/04/2009 E PUBBLICATO SUL BURC N. 24 DEL 20/04/2009, A VALERE SULL'O.O. 5.2 - ATTIVITA' SUB B) - DEL P.O. R. CAMPANIA FESR 2007/2013.
PROROGA DELLE ATTIVITA' DELLA COMMISSIONE TECNICA NOMINATA CON D.D. N. 108 DEL 25/11/2011 PER LA VALUTAZIONE DEI PROGETTI FORMALMENTE AMMISSIBILI E L'ATTRIBUZIONE DEL RELATIVO PUNTEGGIO.

I L DIRIGENTE

PREMESSO

che nell'ambito degli interventi relativi all' Obiettivo Operativo: 5.2 - Sviluppo della Società dell'Informazione nel Tessuto Produttivo, **con Decreto Dirigenziale n. 103 del 7 aprile 2009 – pubblicato sul BURC n. 24 del 20 aprile 2009** é stato approvato il Bando per la concessione di aiuti in regime de minimis ai sensi del Regolamento (CE) n. 1998/2006, rivolto alle P.M.I. per la realizzazione di Programmi di investimenti, materiali ed immateriali, tesi all'innovazione organizzativa, di processo e di prodotto, mediante le nuove tecnologie dell'informazione, aventi l'obiettivo di incrementare l'efficienza della macchina gestionale delle Imprese ;

che con **D.D. n. 108 del 25/11/2011** è stata nominata la **Commissione Tecnica** per la valutazione dei progetti dichiarati formalmente ammissibili, con l'attribuzione a ciascuno di essi dei punteggi tecnici derivanti dall'applicazione degli indicatori riportati all**'art. 9 del Bando,** ai fini della predisposizione della graduatoria di merito delle domande presentate dalle PMI **ai sensi del citato D.D. n. 103 del 07.04.2009** ;

che con il medesimo **D.D. n. 108 del 25/11/2011** è stato fissato al 31/03/2012 il termine entro il quale la **Commissione Tecnica** doveva assolvere al proprio compito, con l'effettuazione di sedute per un numero stimato di n. 50 (cinquanta), stabilendo che, qualora per eventi imprevisti ed imprevedibili occorresse superare il suddetto limite, il Presidente della Commissione avrebbe relazionato specificamente in merito dandone preventiva notizia al Dirigente del Settore Analisi, Progettazione e Gestione dei Sistemi informativi che avrebbe provveduto ad autorizzare, eventualmente, lo svolgimento delle sedute strettamente necessarie allo scopo;

CONSIDERATO

che il Presidente della Commissione, con nota indirizzata al Dirigente del Settore Analisi, Progettazione e Gestione dei Sistemi informativi ed acquisita al prot. n. **236646 del 27/03/2012**, ha relazionato sullo stato dei lavori della Commissione manifestando la necessità di svolgere ulteriori n. 77 sedute aggiuntive rispetto a quelle (n. 50) già disposte con il **D.D. n. 108/2011,** con conseguente proroga del termine di conclusione dei lavori al 14/12/2012;

RITENUTO

che, data la ingente quantità e variegata tipologia di progetti da valutare e la oggettiva difficoltà, da parte dei componenti della Commissione Tecnica, di riunirsi con maggiore frequenza oltre le n. 3 sedute settimanali, fermo restando la esigenza di consentire l'adozione del provvedimento di approvazione della graduatoria di ammissione a cofinanziamento entro la fine del corrente anno, **sia necessaria la Proroga dei tempi di conclusione delle attività** di valutazione tecnica da parte della Commissione **fino al 30 novembre 2012,** per un numero stimato di **n. 70 ulteriori sedute aggiuntive** rispetto a quelle (n. 50) già disposte con il **D.D. n. 108/2011;**

VISTO

il decreto dirigenziale n. 103 del 07.04.2009 ;

il decreto dirigenziale n. 187 del 10.06.2009;

alla stregua dell'istruttoria compiuta dal Responsabile del Procedimento, nonché dell'espressa dichiarazione di regolarità resa dal Dirigente del Settore Sistemi Informativi nonché Responsabile di Obiettivo Operativo 5.2

DECRETA

Per le motivazioni di cui in narrativa e che qui s'intendono per ripetute e trascritte :

DI PROCEDERE ALLA PROROGA dei tempi di conclusione delle attività di valutazione tecnica da parte della Commissione di cui al D.D. n. 108 del 25/11/2011 **fino al 30 novembre 2012,** per un numero stimato di **n. 70 ulteriori sedute aggiuntive** rispetto a quelle (n. 50) già disposte con il **D.D. n. 108/2011,** in considerazione della ingente quantità e variegata tipologia di progetti da valutare e della oggettiva difficoltà, da parte dei componenti della Commissione Tecnica, di riunirsi con maggiore frequenza oltre le n. 3 sedute settimanali, fermo restando la necessità di consentire l'adozione del provvedimento di approvazione della graduatoria di ammissione a cofinanziamento entro la fine del corrente anno,

DI INVIARE il presente atto per l'esecuzione, all' A.G.C. "Ricerca Scientifica – Settore Sistemi Informativi" e, per quanto di rispettiva competenza, all' AGC "Rapporti con gli Organi Nazionali ed Internazionali - Settore Autorità di Gestione del POR",al Responsabile dell'Obiettivo Operativo 7.1 del P.O. FESR Campania 2007-2013, all'AGC 07 "Settore 01 AA.GG. del Personale, Rapporti con le OO.SS. - Servizio 02", nonché per conoscenza all'Assessore all'Università ed alla Ricerca Scientifica.

Cancellieri

REGIONE CAMPANIA

Decreto Dirigenziale n. 10 del 27/04/2012

A.G.C. 7 Gestione e Formazione del Personale, Org.ne e Metodo

Settore 1 AA.GG., Personale Rapporti OO.SS., Contenzioso

Oggetto dell'Atto:

DIFFERIMENTO TERMINE DI SCADENZA FINO AL 31/07/2012 DELLA DURATA DEL CONTRATTO DI APPALTO REP. N. 13951/07 RELATIVO AL SERVIZIO SOSTITUTIVO DI MENSA PER IL PERSONALE DIPENDENTE DELLA GIUNTA REGIONALE DELLA CAMPANIA.

IL DIRIGENTE

Premesso:
che con decreto del Settore Demanio e Patrimonio n.6 del 31.07.06 è stata indetta gara ad evidenza pubblica per l'affidamento triennale del servizio sostitutivo di mensa per il personale della Giunta Regionale, ponendo a base d'asta l'importo, per ogni singolo buono pasto fornito, di €.8,94 oltre iva, (valore facciale €.9,30);
che a seguito di espletamento della gara con procedura aperta per l'affidamento del servizio sostitutivo della mensa per il personale dipendente della Giunta Regionale della Campania, l'appalto è stato aggiudicato all'Associazione Temporanea di Imprese costituito da Gemeaz Cusin s.r.l. (mandataria) e SAGIFI s.p.a. (mandante) che ha offerto un ribasso del 12,15% e per un prezzo netto, di €.8.17 - oltre IVA - per ogni buono pasto fornito;
che in data 5.04.07 è stato stipulato il relativo contratto di appalto n.rep.13951, al prezzo di €.8.17 al netto di IVA per ogni buono pasto e per un importo complessivo presunto di €.35.071.359,00 al netto di iva, con la suddetta A.T.I.;
che è stata attivata la procedura aperta per l'aggiudicazione ad un nuovo contraente dell'appalto del servizio sostitutivo di mensa, avviata in data 5.02.2010 con la pubblicazione del bando di gara;
che durante il periodo di esecuzione del predetto contratto, si sono verificati alcuni cambiamenti societari e del nominativo del Presidente che risulta essere Graziella Gavezotti, recepiti con decreto dirigenziale di questo Settore n. 8 del 2.04.2010;
che, in relazione della previsione dei tempi necessari per l'espletamento della gara con procedura aperta, con il medesimo decreto dirigenziale n.8 del 2.04.2010 è stato disposto di avvalersi della facoltà di prosecuzione del contratto di appalto rep.n.13951, relativo al servizio sostitutivo di mensa mediante buoni pasto per il personale dipendente della Giunta Regionale, ai sensi dell'articolo 4 dello stesso contratto, per un periodo di ulteriori 120 giorni dopo la sua scadenza con l'ATI costituita con le società: ACCOR SERVICES ITALIA s.r.l. – mandataria – e SAGIFI s.p.a.;
che con nota del 5.07.2010 acquisita al prot.n.584458 dell'8.07.2010 è stata resa dichiarazione circa il cambio di denominazione sociale della Accor Services Italia s.r.l. in la società Edenred Italia s.r.l., lasciando invariati tutti gli altri dati identificativi, con decorrenza 1°luglio 2010;
che con decreto dirigenziale n.22 del 30.07.2010 si è provveduto a prendere atto del cambiamento della denominazione sociale in Edenred Italia srl e a differire al 31 ottobre 2010 il termine di scadenza del predetto contratto di appalto rep.n.13951, relativo al servizio sostitutivo di mensa mediante buoni pasto per il personale dipendente della Giunta Regionale, con l'ATI costituita con le società: Edenred Italia s.r.l. – mandataria - e SAGIFI s.p.a.; ciò in considerazione del fatto che il Settore Trattamento Economico con nota del 16.07.2010 prot.n.608739 ha assicurato la disponibilità delle somme necessarie ai relativi pagamenti limitatamente ai mesi di agosto, settembre e ottobre 2010 mentre ha assicurato la disponibilità in conto competenza delle somme necessarie per impegnare la spesa per garantire il servizio sostitutivo di mensa in oggetto per l'intero anno;
che successivamente con nota prot.n.676574 del 10.09.2010 questo Settore ha richiesto parere all'Avvocatura Regionale circa il comportamento da tenere per garantire il servizio in oggetto e precisamente se continuare con la prosecuzione del contratto in essere o attivarsi per un procedura negoziata ai sensi dell'art.57 del D.L.vo 163/06;
che con nota prot.n.786548 del 29.09.2010, in riscontro alla suddetta richiesta di parere, l'Avvocatura nell'escludere la possibilità di ricorrere alla procedura negoziata ex art.57 D.L.vo 163/06 ha evidenziato che con il decreto 22/2010 sarebbe bastato differire il termine contrattuale fino all'espletamento della gara e quindi all'aggiudicazione definitiva al soggetto aggiudicatario;
che, successivamente alla nota prot.n.781834 del 29.09.2010 con cui il dirigente del Settore Provveditorato ed Economato ha comunicato che la Commissione di gara per l'affidamento del servizio sostitutivo di mensa ha proceduto all'aggiudicazione provvisoria, con decreto dirigenziale n.27 del 26.10.2010 si è differito ulteriormente il termine di scadenza del contratto di appalto per l'affidamento del servizio sostitutivo di mensa mediante buoni pasto per il personale dipendente della Giunta Regionale fino alla data del 31.12.2010, compatibilmente con le risorse finanziarie a disposizione, al fine di assicurare la continuità del servizio;

fonte: http://burc.regione.campania.it

che, successivamente alla nota del Settore Provveditorato ed Economato prot.n. 955275 del 30.11.2010 con cui si è disposta la revoca del provvedimento di aggiudicazione provvisoria, non essendo ancora conclusa la procedura di aggiudicazione della gara e non essendo stato approvato il bilancio regionale 2011, si è provveduto con decreto dirigenziale di questo Settore n.33 del 23.12.2010 a differire il termine di scadenza del contratto di appalto per l'affidamento del servizio sostitutivo di mensa mediante buoni pasto per il personale dipendente della Giunta Regionale, rep.n.13951 e in corso di esecuzione con il Raggruppamento Temporaneo di Imprese costituito da: Edenred Italia s.r.l. – mandataria – e SAGIFI s.p.a. per un periodo di un mese e precisamente sino alla data del 31 gennaio 2011 per le motivazioni già esplicitate nei decreti precedenti al fine di dare continuità al servizio sostitutivo di mensa per il personale dipendente;

Dato atto:

che nel mese di dicembre 2010 è stata attivata la convenzione con la CONSIP per lo svolgimento del servizio in oggetto in Campania, che vede come aggiudicataria la società Repas Lunch Coupon s.r.l.;

che questo Settore, tenendo conto della necessità di garantire la continuità del servizio sostitutivo di mensa ed in considerazione del fatto che la Commissione di gara stava procedendo alla verifica della congruità dell'offerta della società Edenred Italia s.r.l. in quanto miglior offerente dopo la revoca dell'aggiudicazione precitata, con nota prot.n.9060 del 5.01.2011 ha chiesto alla società mandataria del R.T.I. che attualmente gestisce il servizio la disponibilità a proseguire la fornitura in base al contratto in essere, adeguando però lo sconto attualmente riconosciuto a questo Ente a quello praticato dall'aggiudicatario della convenzione CONSIP, pari al 18.76% iva esclusa;

che con nota del 17.01.2011 acquisita al prot.n.38116 del 18.1.2011 la R.T.I., si è dichiarata disponibile ad applicare il prezzo CONSIP al contratto attualmente in esecuzione;

che con decreto dirigenziale di questo Settore n.1/2011 si è provveduto a differire il termine di scadenza del contratto rep.13951 del 5.04.07 con la società Edenred Italia s.r.l. fino al 28 febbraio 2011, con lo sconto pari al 18.76% iva esclusa;

che con nota 46082 del 20.01.2011 questo Settore ha formulato richiesta di parere al Settore dell'Avvocatura regionale circa il comportamento più corretto da assumere per garantire la prosecuzione del servizio in oggetto nelle more della definizione della procedura di gara e in ordine alla coesistenza di detta procedura di gara con la convenzione CONSIP;

che con nota prot.n. 101190 dell'8.02.2011 il Settore dell'Avvocatura regionale ha reso il proprio parere evidenziando, tra l'altro, che:

la decisione di una eventuale prosecuzione del contratto di appalto spetta al Settore con adeguata motivazione, richiamando quanto già espresso in nota prot.786548 del 29.09.10;

la Regione si è già predeterminata vincolandosi con la clausola di cui all'articolo 2, comma 5, del capitolato speciale di appalto e che pertanto sussiste la necessità di proseguire e concludere il procedimento di gara avviato;

che in relazione al contenuto del suddetto parere si è ritenuto di comunicare, con nota prot.n. 121934 del 15.02.2011, al Settore Provveditorato ed Economato, che gestisce le operazioni di gara, l'intenzione dell'Amministrazione di attivare la clausola contenuta nel capitolato speciale all'articolo 2, comma 5, sopra richiamata nei confronti della società aggiudicataria provvisoria;

che il Settore Provveditorato ed Economato, con nota prot.n.130848 del 17.02.2011, ai sensi della clausola sopra citata, ha provveduto a richiedere alla Società aggiudicataria provvisoria, Edenred Italia s.r.l. di Milano, di adeguare la propria offerta economica prodotta in sede di gara a quella praticata nell'ambito della convenzione CONSIP e precisamente pari ad uno sconto sul prezzo a base d'asta del 18.76% iva esclusa;

che, al fine di dare continuità al servizio in parola, con successivo decreto dirigenziale n.4 del 28.02.2011 si è provveduto ad una ulteriore prosecuzione del servizio fino al 31.03.2011;

che con nota prot.n. 200229 del 14.03.2011 il Settore Provveditorato ed Economato ha trasmesso la nota della Edenred Italia srl del 4.03.2011 e acquisita al prot.n. 184398 dell'8.03.2011, con cui ha fornito riscontro alla precedente nota del predetto Settore accettando l'adeguamento dell'offerta economica (con lo sconto del 18,76% oltre iva pari al 15,51 iva inclusa) e ha prodotto le giustificazioni relative alla nuova offerta;

fonte: http://burc.regione.campania.it

che con nota prot.n.244920 del 29.03.2011 il Settore Provveditorato ed Economato ha trasmesso la nota integrale della Società Edenred Italia srl, precedentemente non allegata, che riporta le giustificazioni relative alla congruità della nuova offerta economica;

Considerato:

che, non essendo ancora definita la procedura di gara in corso, al fine di garantire senza soluzione di continuità il servizio in parola si è provveduto con proprio decreto n°5 del 31.03.2011 a differire il termine di scadenza del contratto di un ulteriore mese sino al 30 aprile 2011;

che con nota prot.n.266415 del 4.04.2011, per addivenire alla conclusione del procedimento di gara in corso, in considerazione della singolarità della questione da affrontare a tal fine, questo Settore unitamente al Settore Provveditorato ed Economato, ha richiesto parere all'Avvocatura regionale in merito al comportamento legittimo da assumere in ordine all'applicazione della clausola di cui al comma 5 dell'art.2 del capitolato, alla luce del contenuto della nota di riscontro prodotta dalla Società Edenred Italia srl contenente le giustificazioni connesse alla nuova offerta economica (nota del 4.03.2011, acquisita al prot.n.184398 dell'8.03.2011);

che in data 22.04.2011 al prot.n. 327187, è stata acquisita comunicazione con la quale l'UTG di Napoli informa questo Settore che, con riferimento all'istanza del 28.07.2010 prot.n.641182 con cui sono state richieste le informazioni antimafia nei confronti della Edenred Italia s.r.l., sono in corso le verifiche e gli approfondimenti, ai fini di prevenzione antimafia, con riserva di comunicarne l'esito;

che, al fine di garantire senza soluzione di continuità il servizio in parola, in conformità al parere dell'Avvocatura regionale prot.n. 785648 del 29.09.2010, si è provveduto con proprio decreto n°15 del 28.04.2011 a differire il termine di scadenza del contratto di un ulteriore mese sino al 31 maggio 2011;

che con nota prot.n.352953 del 4.05.2011 l'Avvocatura regionale ha fornito il proprio parere in riscontro alla richiesta del 4.04.2011 prot.n.266415;

che, facendo seguito alla citata precedente nota del 4.03.2011 di giustificazioni sulla nuova offerta economica, inoltrata dalla società Edenred Italia srl e tenendo conto di quanto riportato nel predetto ultimo parere dell'Avvocatura regionale, questo Settore ha inviato, congiuntamente al Settore Provveditorato ed Economato, nota prot.n.379283 del 12.05.2011, con cui ha chiesto alla predetta società – aggiudicataria provvisoria - di accettare la sottoscrizione dell'eventuale futuro contratto di appalto, senza apporre alcuna riserva, condizione o precisazione;

che la società Edenred Italia srl ha dato riscontro alla predetta nota nel senso richiesto, con nota del 17.05.2011 acquisita al prot.n.396759 del 19.05.2011;

che tenuto conto del predetto parere e del contenuto della suddetta nota della società, questo Settore nel trasmettere al Settore Provveditorato ed Economato con nota prot.n. 401930 del 20.05.2011, il riscontro della società Edenred Italia srl, ha espresso il proprio parere favorevole alla prosecuzione delle attività relative alla procedura di gara in itinere;

che il Settore Provveditorato ed Economato, con nota del 23.05.2011 prot.n.406500, ha dato seguito alla successiva fase della procedura di gara, invitando la società aggiudicataria provvisoria, ai sensi dell'art.16 del disciplinare di gara, a trasmettere gli esercizi commerciali entro 30 giorni dalla ricezione della comunicazione stessa;

che, al fine di garantire senza soluzione di continuità il servizio in parola si è provveduto con proprio decreto n°21 del 30.05.2011 a differire il termine di scadenza del contratto di ulteriori tre mesi, sino al 31 agosto 2011;

che con nota prot.n.597442 del 29.07.2011, il Settore Provveditorato ed Economato ha comunicato che, in considerazione delle verifiche da effettuarsi, occorrevano per la definitiva aggiudicazione, non meno di 60 giorni;

che questo Settore ha provveduto con distinti decreti n°33 del 29.08.2011 e n°35 del 27.09.2011; a differire il termine di scadenza del contratto, rispettivamente al 30.09.2011 e al 31 ottobre 2011;

che con nota prot.n.751180 del 5.10.2011, il Settore Provveditorato ed Economato ha disposto la revoca del provvedimento di aggiudicazione provvisoria nei confronti della Edenred Italia s.r.l. con conseguente esclusione dalla procedura aperta, concedendo il termine di dieci giorni, dal ricevimento della predetta nota, per le eventuali osservazioni ai sensi dell'articolo 10bis della legge 241/90;

Tenuto conto:

che, per garantire la fornitura del servizio in attesa dell'aggiudicazione definitiva e quindi della definizione della gara di appalto, con proprio decreto dirigenziale n. 37 del 25.10.2011 è stato disposto

fonte: http://burc.regione.campania.it

un ulteriore differimento al 30 novembre 2011 del termine di scadenza del contratto rep. 13951/07 per l'appalto dell'affidamento del servizio sostitutivo di mensa mediante buoni pasto, alle stesse condizioni del contratto originario e con lo sconto diverso successivamente applicato per uniformarsi a quello della convenzione CONSIP, pari al 18,76% oltre IVA;
che con nota della Prefettura – Ufficio Territoriale di Governo prot.n.1/37907 area 1 TER/O.S.P. del 10.10.2011, acquisita al prot.n.816886 del 28.10.2011, è stato trasmessa informativa antimafia dell'1.06.2011 della Prefettura di Milano, prot.n.007052/2011 a carico della Società Edenred Italia srl ai sensi della legge 575/65 del D.L.gs. 490/94;
che con nota prot. n. 839821 dell'8.11.2011, il Settore Provveditorato ed Economato, ha comunicato che con decreto dirigenziale n. 458 del 07/11/2011 è stata disposta l'aggiudicazione definitiva della gara per l'affidamento del servizio sostitutivo di mensa tramite buoni pasto alla società Edenred Italia s.r.l., recependo le raccomandazioni date dal responsabile del procedimento consistenti in comportamenti preliminari alla stipula del contratto o in funzione dello stesso;
che questo Settore con nota prot.n.861103 del 15.11.2011 ha richiesto al Dirigente del Settore Provveditorato ed Economato, tenendo conto delle raccomandazioni indicate nel decreto di aggiudicazione definitiva, di procedere alla acquisizione dei dati necessari a soddisfare dette raccomandazioni e di fornire i dati e documenti necessari per la successiva regolare stipulazione del contratto di appalto;
che, per garantire la fornitura del servizio in attesa del riscontro definitivo da parte del Settore Provveditorato ed Economato relativo alla soddisfazione delle ultimi adempimenti richiesti nel decreto di detto ultimo Settore n.458/11 e quindi della definizione della gara di appalto, con proprio decreto dirigenziale n. 39 del 30.11.2011 è stato disposto un ulteriore differimento al 31 gennaio 2012 del termine di scadenza del contratto rep. 13951/07 per l'appalto dell'affidamento del servizio sostitutivo di mensa mediante buoni pasto;
che in data 24.10.2011, prot.n. 801960, il Settore Provveditorato ed Economato ha richiesto alla Prefettura di Napoli di fornire le informazioni antimafia per la società Edenred Italia srl, a cui è stato dato riscontro con nota del 15.12.2011 prot.n.I/40368/AREA 1 TER, comunicando di avere attivato le verifiche richieste dalla normativa;
che, non avendo ancora ricevuto comunicazione da parte del Settore Provveditorato ed Economato in riscontro alla propria nota prot.n.861103 del 15.11.2011 con proprio decreto dirigenziale n. 1/2012 si è disposta la prosecuzione del contratto in parola fino al 29.02.2012;
che per il giorno 22 febbraio 2012 era stata fissata l'udienza per il merito relativa al ricorso principale e con motivi aggiunti presentato dalla società Qui! Group spa avverso la revoca della propria aggiudicazione e anche dell'aggiudicazione definitiva nei confronti della Società Edenred nonché avverso tutti gli atti pregressi (bando capitolato ecc.) e successivi adottati e adottandi (stipula di contratto);
che, non avendo ancora ricevuto comunicazione da parte del Settore Provveditorato ed Economato in riscontro alla propria nota prot.n.861103 del 15.11.2011 con proprio decreto dirigenziale n. 3/2012 si è disposta la prosecuzione del contratto in parola fino al 31.03.2012;
che con nota prot.n.148010 del 27.02.2012 questo Settore ha richiesto all'Avvocatura regionale notizie circa l'esito dell'udienza al TAR Campania del 22.02.2012 e che con nota prot.n. 157064 del 29.02.2012 l'Avvocatura ha comunicato che il giudizio è stato oggetto di rinvio all'udienza del 21.03.2012 e che è stata anche avanzata richiesta di pubblicazione della sentenza ai sensi dell'art.23 bis, comma 6, L.1034/71;
che, con decreto dirigenziale di questo Settore n.3/2012 si è disposta la prosecuzione del contratto in parola fino al 30 aprile 2012;
che, in riscontro alla richiesta di questo Settore del 3.04.2012, prot.n.260382, l'Area Avvocatura regionale con nota prot.n. 269088 del 5.04.2012 ha comunicato formalmente che con riferimento al ricorso al TAR sopra indicato, all'udienza del 21.03.2012 è stato disposto un ulteriore rinvio alla data del 20.06.2012 per l'astensione degli avvocati;
Considerato:
che si ritiene opportuno proseguire il contratto in parola fino alla definizione del contenzioso in essere tenendo conto che il contenzioso in atto ha ad oggetto sia l'intera procedura di gara con l'impugnativa del bando e del capitolato speciale, sia l'aggiudicazione definitiva e l'esclusione del primo aggiudicatario

fonte: http://burc.regione.campania.it

con possibile travolgimento dell'intero impianto di gara con la conseguenza che l'Amministrazione non potrebbe beneficiare della fornitura dei buoni pasto al migliore prezzo di mercato;
che, nel citato contenzioso amministrativo, l'Avvocatura regionale nell'ambito dell'attività difensiva ha richiesto la pubblicazione anticipata del dispositivo della sentenza;
che verosimilmente per la fine del mese di giugno 2012 si avrà la possibilità di acquisire notizie sull'esito del suddetto contenzioso con l'opportunità di assumere la migliore decisione circa la prosecuzione del servizio in parola;
Dato atto che con legge regionale n.2 del 27.01.2012, è stato approvato il bilancio di previsione annuale 2012;
che con deliberazione di Giunta Regionale n. 24 del 14.02.2012 è stato approvato per l'esercizio finanziario 2012 il bilancio gestionale che prevede al capitolo 71 - UPB 6.23.107 – lo stanziamento di €.11.300.000,00 sufficiente per far fronte alla spesa di che trattasi;
che, con riferimento al suddetto stanziamento, con deliberazione di Giunta Regionale n.156 del 28.03.2012 è stato rideterminato il tetto degli impegni di spesa e dei pagamenti, ai fini del rispetto del Patto di Stabilità 2012, individuando sulla U.P.B. 6.23.107 capitolo 71 rispettivamente la somma di €.6.072.179 e la somma di € 6.478.828;
che con nota di questo Settore è stato richiesto al Settore Trattamento Economico di assicurare la disponibilità delle risorse necessarie per far fronte ad una prosecuzione del contratto per ulteriori tre mesi;
che con nota di detto Settore prot.n.300562 del 18.04.2012 è stata acquisita la predetta disponibilità;
che, alla luce delle predette considerazioni, al fine di garantire la prosecuzione del servizio sostitutivo di mensa, con nota prot. n. 301011 del 18.04.2012, questo Settore si è attivato per richiedere al citato Raggruppamento Temporaneo di Imprese, la disponibilità a proseguire senza soluzione di continuità per un periodo di tre mesi, fino al 31.07.2012, il servizio sostitutivo di mensa per il personale dipendente di questa Amministrazione;
che con nota acquisita, prima con posta elettronica in data 19.04.2012 e poi in originale in data 26.04.2012 al prot.n.319730, la Società Edenred Italia s.r.l. ha confermato la disponibilità a proseguire il servizio fino al 31.07.2012, praticando lo sconto del 18.76% iva esclusa, la vigenza del RTI, la validità delle polizze assicurative e ha trasmesso altresì la variazione della fideiussione bancaria n.2100344 del 24.03.2010, con un importo aumentato sino alla concorrenza di €.136.107,00 (applicando la riduzione al 50% per certificazione ISO 9001 allegata) con validità sino al 31.07.2012, mediante comunicazione del 19.04.2012, del Banco di Desio e della Brianza spa, con sede legale in Desio (MB);
Considerato:
che è necessario garantire la continuità nella fornitura del servizio sostitutivo di mensa al fine di non causare danni all'Amministrazione derivanti da eventuali richieste da parte dei dipendenti, in considerazione della vigente organizzazione del lavoro;
che il prezzo garantito all'Amministrazione regionale per la prosecuzione del servizio con l'attuale RTI è comunque adeguato a quello riconosciuto dalla convenzione CONSIP;
che è necessario anche acquisire la restante documentazione tra cui quella richiesta al Settore Provveditorato ed Economato con la citata nota prot.n. 861103 del 15.11.2011, per la stipula del contratto;
che alla stregua del parere dell'Avvocatura prot.n.785648 del 29.09.2010, i singoli provvedimenti di proroga adottati da questo Settore sono strettamente connessi alla conclusione del procedimento di gara indetto per l'individuazione del nuovo soggetto contraente;
che si ritiene opportuno, come già preannunciato, attendere l'esito del procedimento giudiziario suindicato per il quale è prevista la prossima udienza del 20.06.2012, per la cui decisione si è richiesto il deposito anticipato del dispositivo ai sensi dell'art.23bis della legge 1034/71;

Alla stregua dell'istruttoria compiuta dal Servizio 02 del Settore 01 di questa A.G.C., nonché dall'espressa dichiarazione di regolarità resa dal dirigente del Servizio stesso,

Decreta

fonte: http://burc.regione.campania.it

Per le motivazioni esposte in narrativa che s'intendono integralmente ripetute e trascritte nel presente dispositivo di:

1) Differire, per le motivazioni indicate nelle premesse che qui si intendono integralmente riportate, il termine di scadenza del contratto di appalto per l'affidamento del servizio sostitutivo di mensa mediante buoni pasto per il personale dipendente della Giunta Regionale, stipulato in data 5.04.07 rep.n.13951 e in corso di esecuzione con il Raggruppamento Temporaneo di Imprese costituito da: Edenred Italia s.r.l. – mandataria – C.F. 01014660417 con sede in Milano, Via Giovan Battista Pirelli, n.18 – CAP: 20124 e SAGIFI s.p.a. CF: 04577910633 con sede in Napoli, Via L. Galvani, n.10 – CAP: 80100, per un ulteriore periodo di tre mesi e precisamente fino alla data del 31 luglio 2012.
2) Proseguire il suddetto rapporto obbligatorio per il periodo ulteriore con le disposizioni tutte contenute nello stesso contratto di appalto ma con l'applicazione dello sconto in ribasso del 18.76% iva esclusa sul prezzo di €.9.30, conformemente alla dichiarazione resa da ultimo dalla società Edenred Italia srl con nota del 19.04.2012, acquisita in data 26.04.2012 al prot.n.319730.
3) Dare atto che per la spesa derivante dal presente atto, provvederà il Settore Trattamento Economico del Personale di questa A.G.C., con i fondi stanziati al capitolo 71, UPB 6.23.107, del bilancio di previsione annuale 2012.
4) Trasmettere il presente decreto alle Aree Generali di Coordinamento 07, 08 e 10, al Settore Trattamento Economico dell'A.G.C. 07 per i provvedimenti di competenza, al Servizio 04 del Settore 01 dell'A.G.C. 02, per l'archiviazione, nonché al Settore "Stampa, Documentazione, Informazione e Bollettino Ufficiale" per la pubblicazione sul B.U.R.C.

de Gennaro

fonte: http://burc.regione.campania.it

Decreto Dirigenziale n. 58 del 26/04/2012

A.G.C. 8 Bilancio, Ragioneria, Tributi

Settore 4 Finanze e Tributi

Oggetto dell'Atto:

AUTORIZZAZIONE AL SERVIZIO DI RISCOSSIONE DELLE TASSE AUTOMOBILISTICHE. CEGLIA CARMINANTONIO - ABN1091 -

IL DIRIGENTE

PREMESSO che

a. l'art. 17 – comma 10, della la legge 27 dicembre 1997, n. 449 ha demandato alla regioni a statuto ordinario la riscossione, l'accertamento, il recupero, i rimborsi, l'applicazione delle sanzioni e del contenzioso amministrativo relativi alle tasse automobilistiche non erariali;
b. l'art. 31, comma 42, della legge 23 dicembre 1998 n. 448 riconosce ai soggetti autorizzati ai sensi della legge 8 agosto 1991 n. 264, la possibilità di riscuotere le tasse automobilistiche previa adesione all'apposita convenzione tipo prevista dal comma 11 del sopra richiamato art. 17;
c. il Decreto del Ministero delle Finanze 13 settembre 1999 ha approvato la convenzione tipo tra soggetti autorizzati ex lege n. 264 del 1991 ed amministrazioni destinatarie delle tasse automobilistiche;

ESAMINATA

l'istanza di adesione al servizio di riscossione delle tasse automobilistiche pervenuta in data 31 marzo 2012 e completata per il tramite dell'UNASCA con nota del 05.04.2012 prot. n. 27, ed acquisita a questo Settore in data 11.04.2012 con prot. n. 2012.0278968, del Sig. Ceglia Carminantonio, nato a Avellino (AV) il 16.11.1961 - C.F. CGLCMN61S16A509W e residente in Montesarchio (BN) alla Via San Martino 59/A, nella sua qualità di titolare della ditta individuale "Ceglia Carminantonio" con sede in Montesarchio (BN) alla Via San Martino n°129, P.IVA 00904960622;

CONSIDERATO

che ai sensi dell'art. 3 del D.M. 13 settembre 1999 i soggetti autorizzati ai sensi della legge 8 agosto 1991 n. 264 devono prestare, a garanzia degli obblighi connessi con lo svolgimento del servizio di riscossione della tassa automobilistica, una garanzia fidejussoria bancaria o assicurativa unica, anche in forma solidale e collettiva, a favore dei soggetti per i quali è effettuato il servizio;

PRESO ATTO

a. che il soggetto richiedente, Sig. Ceglia Carminantonio, nella qualità di titolare della ditta individuale "Ceglia Carminantonio" risulta autorizzata dalla Provincia di Benevento, ai sensi della legge 08 agosto 1991 n. 264, giusto provvedimento autorizzatorio n. 05 del 13.11.1995;
b. che la ditta individuale "Ceglia Carminantonio" , come sopra generalizzata, ha presentato copia del modulo di autorizzazione alla procedura bancaria di addebito automatico tramite procedura RID;
c. che la ditta individuale "Ceglia Carminantonio", come sopra generalizzata, risulta garantita da polizza fidejussoria collettiva, rilasciata ai sensi dell'art. 3 del D.M. 13 settembre 1999 e conforme allo schema allegato al predetto D.M, a garanzia degli obblighi convenzionali, ed allegata all'istanza ;
d. che la ditta individuale "Ceglia Carminantonio", ha regolarmente sottoscritto il contratto con il polo telematico Sermetra, ai fini del collegamento informatico con gli archivi delle tasse automobilistiche;
e. che, ai fini dello svolgimento del servizio, alla ditta individuale "Ceglia Carminantonio" è stato attributo il codice riscossore **ABN1091**;

VERIFICATO

a. che il soggetto richiedente, Sig. Ceglia Carminantonio, nella qualità di titolare della ditta individuale "Ceglia Carminantonio" è in possesso dei requisiti necessari e sufficienti per poter essere autorizzato alla riscossione delle tasse automobilistiche;
b. che tutte le procedure risultano correttamente eseguite e che la documentazione trasmessa risulta essere conforme a quanto previsto dal DM 13 settembre 1999 e dalla Delibera di G. R. n. 7 del 16 gennaio 2009 pubblicata sul BURC n. 8 del 9 febbraio 2009;

VISTO

a. la legge n. 449/97;
b. la legge n. 448/98
c. il Decreto del Ministero delle Finanze 13 settembre 1999
d. la Delibera di G. R. n. 1337 del 31 luglio 2009;
e. la Delibera di G. R. n. 7 del 16 gennaio 2009 pubblicata sul BURC n. 8 del 9 febbraio 2009 avente ad oggetto "Disposizioni relative alla gestione dei rapporti con i soggetti abilitati alla riscossione della tassa automobilistica ai sensi dell'art. 17 legge n. 449/97 e art. 31 legge n. 448/98. modificata ed integrata dalla Delibera di G. R. n. 1213 del 10 luglio 2009 pubblicata sul BURC n. 47 del 27 luglio 2009;

DECRETA

1. di autorizzare la ditta individuale **"**Ceglia Carminantonio" – codice agenzia **ABN1091** – con sede in Montesarchio (BN) alla Via San Martino n°129, P. IVA 00904960622, nella persona del titolare Sig. Ceglia Carminantonio, nato a Avellino (AV) il 16.11.1961 - C.F. CGLCMN61S16A509W, al servizio di riscossione della tassa automobilistica, con **decorrenza 01 maggio 2012**;
2. di fare obbligo al soggetto autorizzato di comunicare nel termine perentorio di trenta giorni qualsiasi variazione intervenuta, successivamente al rilascio della presente autorizzazione, relativa agli elementi soggettivi ed ai requisiti professionali che hanno dato luogo al rilascio della stessa;
3. di comunicare l'adozione del presente provvedimento:

3.1. alla ditta individuale **"**Ceglia Carminantonio" – codice agenzia **ABN1091** - nella qualità di soggetto autorizzato;

3.2. al polo telematico SERMETRA, ai fini dell'attivazione al servizio di riscossione delle tasse automobilistiche;

3.3. alla Società assicuratrice nella qualità di emittente la polizza fidejussoria;

3.4. all'U.N.A.S.C.A nella qualità di Associazione di categoria;

4. di disporre l'invio del presente atto al B.U.R.C per la pubblicazione.

Dr. Ciro Russo

Decreto Dirigenziale n. 59 del 26/04/2012

A.G.C. 8 Bilancio, Ragioneria, Tributi

Settore 4 Finanze e Tributi

Oggetto dell'Atto:

AUTORIZZAZIONE AL SERVIZIO DELLE TASSE AUTOMOBILISTICHE. N°2 NUOVE ATTIVAZIONI RIVENDITE TABACCHI.

IL DIRIGENTE

PREMESSO che

a. l'art. 17 – comma 10, della la legge 27 dicembre 1997, n. 449 ha demandato alla regioni a statuto ordinario la riscossione, l'accertamento, il recupero, i rimborsi, l'applicazione delle sanzioni e del contenzioso amministrativo relativi alle tasse automobilistiche non erariali;
b. l'art. 17, comma 11, della stessa legge ha previsto che i tabaccai possono riscuotere le tasse automobilistiche previa adesione all'apposita convenzione tipo secondo quanto stabilito dal D.P.C.M. 25 gennaio 1999 n. 11 e dal Decreto del Ministero delle Finanze 16 marzo 1999;
c. il D.P.C.M. 25 gennaio 1999 n. 11 dispone il "Regolamento recante disciplina uniforme del rapporto tra i tabaccai e le regioni relativamente alla riscossione delle tasse automobilistiche emanato ai sensi dell'articolo 17, comma 12 della legge n. 449 del 1997" ;
d. il Decreto del Ministero delle Finanze 16 marzo 1999 ha disciplinato la convenzione tipo tra tabaccai e concessionario per la riscossione delle tasse automobilistiche;

ESAMINATE

le istanze di adesione al servizio di riscossione delle tasse automobilistiche pervenute per il tramite della ASSO SERVICE s.c.r.l. con note n. 77/p del 18.01.2012, n. 57/p del 11.01.2012, assunte a questo Settore rispettivamente con protocollo n. 2012.0047066 del 20.01.2012, n. 2012.0026514 del 12.01.2012, con le quali veniva richiesta l'autorizzazione al servizio di riscossione delle tasse automobilistiche per complessivi n. 2 (due) tabaccai, come da elenco allegato al presente atto che ne costituisce parte integrante;

CONSIDERATO

che ai sensi dell'art. 1, comma 4 e 5 del D.P.C.M. 25 gennaio 1999 i tabaccai, a garanzia degli obblighi connessi con lo svolgimento del servizio di riscossione della tassa automobilistica, devono prestare una garanzia fidejussoria bancaria o assicurativa singola, anche in forma solidale e collettiva, a favore dei soggetti per i quali è effettuato il servizio;

PRESO ATTO

a. che i soggetti richiedenti sono tutti titolari di rivendita tabacchi i cui estremi sono riportati nell'allegato elenco;
b. che i soggetti richiedenti hanno presentato copia del modulo di autorizzazione alla procedura bancaria di addebito automatico tramite procedura RID;
c. che i soggetti richiedenti sono stati messi in copertura fidejussoria con polizza collettiva e solidale, rilasciata ai sensi dell'art. 1, comma 4 e 5 del D.P.C.M. 25 gennaio 1999, e conforme allo schema allegato al predetto D.P.C.M, a garanzia degli obblighi convenzionali già agli atti di questo Settore, come da note ASSO SERVICE s.c.r.l. quale soggetto contraente, prot. n. 77/p del 18.01.2012, e prot. n. 57/p del 11.01.2012, assunte a questo Settore rispettivamente con protocollo n. 2012.0047066 del 20.01.2012, n. 2012.0026514 del 12.01.2012;
d. che i soggetti richiedenti hanno regolarmente sottoscritto il contratto con il polo telematico LOTTOMATICA, ai fini del collegamento informatico con gli archivi delle tasse automobilistiche;
e. che, ai fini dello svolgimento del servizio, ad ogni singolo richiedente è stato attribuito uno specifico codice riscossore come indicato nell'allegato elenco;

VERIFICATO

a. che tutti i soggetti richiedenti sono in possesso dei requisiti necessari e sufficienti per poter essere autorizzati alla riscossione delle tasse automobilistiche;
b. che tutte le procedure risultano correttamente eseguite e che la documentazione trasmessa risulta essere conforme a quanto previsto dal D.P.C.M. 25 gennaio 1999 e dalla Delibera di G. R. n. 7 del 16 gennaio 2009 pubblicata sul BURC n. 8 del 9 febbraio 2009;

VISTO

a. l'art. 17 della legge n. 449/97;
b. il D.P.C.M. 25 gennaio 1999 n. 11;
c. il Decreto del Ministero delle Finanze 16 marzo 1999;
d. la Delibera di G. R. n. 1337 del 31 luglio 2009;
e. la Delibera di G. R. n. 7 del 16 gennaio 2009 pubblicata sul BURC n. 8 del 9 febbraio 2009 avente ad oggetto "Disposizioni relative alla gestione dei rapporti con i soggetti abilitati alla riscossione della tassa automobilistica ai sensi dell'art. 17 legge n. 449/97 e art. 31 legge n. 448/98. modificata ed integrata dalla Delibera di G. R. n. 1213 del 10 luglio 2009 pubblicata sul BURC n. 47 del 27 luglio 2009

DECRETA

1. di autorizzare al servizio di riscossione della tassa automobilistica n. 2 (due) tabaccai, come singolarmente individuati nell'elenco allegato al presente atto, di cui ne costituisce parte integrante, **con decorrenza 01 maggio 2012**;
2. di fare obbligo ai soggetti autorizzati di comunicare nel termine perentorio di trenta giorni qualsiasi variazione intervenuta, successivamente al rilascio della presente autorizzazione, relativa agli elementi soggettivi ed ai requisiti professionali che hanno dato luogo al rilascio della stessa;
3. di comunicare l'adozione del presente provvedimento:
   3.1. a tutti i soggetti autorizzati di cui all'allegato elenco;
   3.2. al polo telematico LOTTOMATICA ai fini dell'attivazione alla riscossione delle tasse automobilistiche e per il seguito di competenza;
   3.3. alla Società assicuratrice nella qualità di soggetto fideiussore;
   3.4. all'ASSO SERVICE s.c.r.l. nella qualità di contraente della polizza fidejussoria;
4. di disporre l'invio del presente atto al B.U.R.C per la pubblicazione;

Dr. Ciro Russo

Giunta Regionale della Campania
Area Generale di Coordinamento
Bilancio, Ragioneria e Tributi
Settore Finanze e Tributi

All. n. 1

ELENCO TABACCAI AUTORIZZATI

	DENOMINAZIONE	COD. FIS. O P. IVA	CODICE LOTTOMATICA	CODICE AMMIN.	N. RIV.	INDIRIZZO	C.A.P.	COMUNE
1	PURGATO CARMINE	PRGCMN78M02F839I	NA3337	CE0443	34	VIALE CONSIGLIO D'EUROPA, 34	81055	SANTA MARIA CAPUA VETERE (CE)
2	DI FUCCIA LUISA	DFCLSU67A66E932H	NA0115	CE0003	23	VIALE KENNEDY, 89/91	81025	MARCIANISE (CE)

Dr. Ciro Russo

fonte: http://burc.regione.campania.it

Decreto Dirigenziale n. 61 del 27/04/2012

A.G.C. 8 Bilancio, Ragioneria, Tributi

Settore 4 Finanze e Tributi

Oggetto dell'Atto:

AUTORIZZAZIONE AL SERVIZIO DI RISCOSSIONE DELLE TASSE AUTOMOBILISTICHE. - N°10 NUOVE ATTIVAZIONE RIVENDITE TABACCHI -

IL DIRIGENTE

PREMESSO che

a. l'art. 17 – comma 10, della la legge 27 dicembre 1997, n. 449 ha demandato alla regioni a statuto ordinario la riscossione, l'accertamento, il recupero, i rimborsi, l'applicazione delle sanzioni e del contenzioso amministrativo relativi alle tasse automobilistiche non erariali;
b. l'art. 17, comma 11, della stessa legge ha previsto che i tabaccai possono riscuotere le tasse automobilistiche previa adesione all'apposita convenzione tipo secondo quanto stabilito dal D.P.C.M. 25 gennaio 1999 n. 11 e dal Decreto del Ministero delle Finanze 16 marzo 1999;
c. il D.P.C.M. 25 gennaio 1999 n. 11 dispone il "Regolamento recante disciplina uniforme del rapporto tra i tabaccai e le regioni relativamente alla riscossione delle tasse automobilistiche emanato ai sensi dell'articolo 17, comma 12 della legge n. 449 del 1997" ;
d. il Decreto del Ministero delle Finanze 16 marzo 1999 ha disciplinato la convenzione tipo tra tabaccai e concessionario per la riscossione delle tasse automobilistiche;

ESAMINATE

le istanze di adesione al servizio di riscossione delle tasse automobilistiche pervenute per il tramite della TNET. con note n. 2132 del 15.02.2012, n. 3268 del 13.03.2012, n. 867 del 17.01.2012, n. 2611 del 29.02.2012, n. 3277 del 13/03/2012, n. 18609 del 06.12.2011, n.11685 del 26.03.2012, n. 5977 del 15.02.2012, n. 7859 del 28/02/2012, n. 3732 del 28.03.2012 e assunte a questo Settore rispettivamente con protocollo n. 2012.0160331 del 01.03.2012, n. 2012.0248684 del 30.03.2012, n. 2012.0248676 del 30.03.2012, n. 2012.0058729 del 25.01.2012, n. 2012.167638 del 05.03.2012 e n. 2011.0972033 del 21.12.2011, n. 2012.0160373 del 01/03/2012, n.2012.0278663 del 11/04/2012, n. 2012.0187963 del 12/03/2012 , n. 2012.0278649 del 11.04.2012, con le quali veniva richiesta l'autorizzazione al servizio di riscossione delle tasse automobilistiche per complessivi n. 10 (dieci) tabaccai, come da elenco allegato al presente atto che ne costituisce parte integrante;

CONSIDERATO

che ai sensi dell'art. 1, comma 4 e 5 del D.P.C.M. 25 gennaio 1999 i tabaccai, a garanzia degli obblighi connessi con lo svolgimento del servizio di riscossione della tassa automobilistica, devono prestare una garanzia fidejussoria bancaria o assicurativa singola, anche in forma solidale e collettiva, a favore dei soggetti per i quali è effettuato il servizio;

PRESO ATTO

a. che i soggetti richiedenti sono tutti titolari di rivendita tabacchi i cui estremi sono riportati nell'allegato elenco;
b. che i soggetti richiedenti hanno presentato copia del modulo di autorizzazione alla procedura bancaria di addebito automatico tramite procedura RID;
c. che i soggetti richiedenti sono stati messi in copertura fidejussoria con polizza collettiva e solidale, rilasciata ai sensi dell'art. 1, comma 4 e 5 del D.P.C.M. 25 gennaio 1999, e conforme allo schema allegato al predetto D.P.C.M, a garanzia degli obblighi convenzionali già agli atti di questo Settore, come da note della TNET. con note n. 2132 del 15.02.2012, n. 3268 del 13.03.2012, n. 867 del 17.01.2012, n. 2611 del 29.02.2012, n. 3277 del 13/03/2012, n. 18609 del 06.12.2011, n.11685 del 26.03.2012, n. 5977 del 15.02.2012, n. 7859 del 28/02/2012, n. 3732 del 28.03.2012 e assunte a questo Settore rispettivamente con protocollo n. 2012.0160331 del 01.03.2012, n. 2012.0248684 del 30.03.2012, n. 2012.0248676 del 30.03.2012, n. 2012.0058729 del 25.01.2012, n. 2012.167638 del 05.03.2012 e n. 2011.0972033 del 21.12.2011, n. 2012.0160373 del 01/03/2012, n.2012.0278663 del 11/04/2012, n. 2012.0187963 del 12/03/2012 , n. 2012.0278649 del 11.04.2012;
d. che i soggetti richiedenti hanno regolarmente sottoscritto il contratto con il polo telematico LOTTOMATICA, ai fini del collegamento informatico con gli archivi delle tasse automobilistiche;
e. che, ai fini dello svolgimento del servizio, ad ogni singolo richiedente è stato attribuito uno specifico codice riscossore come indicato nell'allegato elenco;

VERIFICATO

a. che i richiedenti sono in possesso dei requisiti necessari e sufficienti per poter essere autorizzati alla riscossione delle tasse automobilistiche;
b. che tutte le procedure risultano correttamente eseguite e che la documentazione trasmessa risulta essere conforme a quanto previsto dal DP.C.M. 25 gennaio 1999 e dalla Delibera di G. R. n. 7 del 16 gennaio 2009 pubblicata sul BURC n. 8 del 9 febbraio 2009;

VISTO

a. l'art. 17 della legge n. 449/97;
b. il D.P.C.M. 25 gennaio 1999 n. 11;
c. il Decreto del Ministero delle Finanze 16 marzo 1999;
d. la Delibera di G. R. n. 1337 del 31 luglio 2009;
e. la Delibera di G. R. n. 7 del 16 gennaio 2009 pubblicata sul BURC n. 8 del 9 febbraio 2009 avente ad oggetto "Disposizioni relative alla gestione dei rapporti con i soggetti abilitati alla riscossione della tassa automobilistica ai sensi dell'art. 17 legge n. 449/97 e art. 31 legge n. 448/98. modificata ed integrata dalla Delibera di G. R. n. 1213 del 10 luglio 2009 pubblicata sul BURC n. 47 del 27 luglio 2009;

DECRETA

1. di autorizzare al servizio di riscossione della tassa automobilistica n. 10 (dieci) tabaccai, come singolarmente individuati nell'elenco allegato al presente atto di cui ne costituisce parte integrante, **con decorrenza 01 maggio 2012**;
2. di fare obbligo ai soggetti autorizzati di comunicare nel termine perentorio di trenta giorni qualsiasi variazione intervenuta, successivamente al rilascio della presente autorizzazione, relativa agli elementi soggettivi ed ai requisiti professionali che hanno dato luogo al rilascio della stessa;
3. di comunicare l'adozione del presente provvedimento:
   - 3.1. a tutti i soggetti autorizzati di cui all'allegato elenco
   - 3.2. al polo telematico LOTTOMATICA ai fini dell'attivazione alla riscossione delle tasse automobilistiche e per il seguito di competenza;
   - 3.3. alla Società assicuratrice nella qualità di soggetto fideiussore;
   - 3.4 all'ECOMAP Scpa nella qualità di contraente della polizza fidejussoria;
4. di disporre l'invio del presente atto al B.U.R.C per la pubblicazione.

Dr. Ciro Russo

Giunta Regionale della Campania
Area Generale di Coordinamento
Bilancio, Ragioneria e Tributi
Settore Finanze e Tributi

All. n. 1

ELENCO TABACCAI AUTORIZZATI

N	DENOMINAZIONE	LEGALE RAPPRESENTANTE	COD. FIS. O P. IVA	CODICE LOTTOMATICA	CODICE AMMIN.	N. RIV.	INDIRIZZO	C.A.P.	COMUNE
1	RIVIECCIO ELISABETTA		RVTLBT80L60L259G	NA2755	NA1177	2	VIA GANDI, 2	80040	CERCOLA (NA)
2	G.I.C.A. di LA ROCCA GAETANO & C. SNC	LA ROCCA GAETANO	05041490631	NA4260	NA1618	30	VIA APPIA S.S. 7 BIS Km 18+188 STAZ. SERVIZIO ESSO	80014	GIUGLIANO IN CAMPANIA (NA)
3	PIZZICARA FRANCESCO		PZZFNC67H01D390H	NA3420	SA0685	5	P.ZA DEL POPOLO, 3	84029	SICIGNANO DEGLI ABURNI (SA)
4	FIORE ALESSANDRO		FRILSN77C13B963B	NA3808	CE0427	13	VIA LEONARDO DA VINCI, 69	81020	SAN NICOLA LA STRADA (CE)
5	DE GREGORIO AGNESE		DGRGNS50B41F080P	NA0546	NA0313	1	VIA G. ORLANDI, 144/146	80071	ANACAPRI (NA)
6	AMBROSIO ROSA		MBRRSO78D51H931I	NA3291	NA1391	12	VIA SCUDIERI, 73	80047	SAN GIUSEPPE VESUVIANO (NA)
7	D'ONOFRIO ANGELA		DNFNGL63M62A024B	NA1066	NA0595	1	P.ZA CASTELLO, 7	80011	ACERRA (NA)
8	FALZARANO LIBERO		FLZLBR91E29F839V	NA2503	NB0139	2	P.ZA DELLA VITTORIA, 7	82011	AIROLA (BN)
9	VALENTINO VERONICA		VLNVNC80B55I234Q	NA4417	CE0571	4	VIA SAN MARCO, 13	81040	CASTEL DI SASSO (CE)
10	DI FLUMERI CARMELA		DFLCML67P54F110P	NA1720	AV0122	1	CORSO ITALIA, 1	83030	MELITO IRPINO (AV)

Decreto Dirigenziale n. 62 del 27/04/2012

A.G.C. 8 Bilancio, Ragioneria, Tributi

Settore 4 Finanze e Tributi

Oggetto dell'Atto:

AUTORIZZAZIONE AL SERVIZIO DI RISCOSSIONE DELLE TASSE AUTOMOBILISTICHE.-N°39 CAMBI DI TITOLARITA' RIVENDITE TABACCHI -

IL DIRIGENTE

PREMESSO che

a. l'art. 17 – comma 10, della la legge 27 dicembre 1997, n. 449 ha demandato alla regioni a statuto ordinario la riscossione, l'accertamento, il recupero, i rimborsi, l'applicazione delle sanzioni e del contenzioso amministrativo relativi alle tasse automobilistiche non erariali;
b. l'art. 17, comma 11, della stessa legge ha previsto che i tabaccai possono riscuotere le tasse automobilistiche previa adesione all'apposita convenzione tipo secondo quanto stabilito dal D.P.C.M. 25 gennaio 1999 n. 11 e dal Decreto del Ministero delle Finanze 16 marzo 1999;
c. il D.P.C.M. 25 gennaio 1999 n. 11 dispone il "Regolamento recante disciplina uniforme del rapporto tra i tabaccai e le regioni relativamente alla riscossione delle tasse automobilistiche emanato ai sensi dell'articolo 17, comma 12 della legge n. 449 del 1997" ;
d. il Decreto del Ministero delle Finanze 16 marzo 1999 ha disciplinato la convenzione tipo tra tabaccai e concessionario per la riscossione delle tasse automobilistiche;

ESAMINATE

le istanze di adesione al servizio di riscossione delle tasse automobilistiche pervenuta per il tramite della TNET2001 Srl con note prot. n. 1598 del 01.02.2012, assunta al protocollo con n. 2012.0111754 del 14.02.2012, prot. n. 18172 del 30.11.2011, assunta al protocollo con n. 2011.0944120 del 13.12.2011, prot. n. 295 del 05.01.2012, assunta al protocollo con n. 2012.0038422 del 17.01.2012, prot. n. 19291 del 15.12.2011, assunta al protocollo con n. 2011.0983222 del 28.12.2011, prot. n. 2141 del 15.02.2012, assunta al protocollo con n. 2012.0160339 del 01.03.2012, prot. n. 882 del 15.01.2012, assunta al protocollo con n. 2012.0058741 del 25.01.2012, prot. n. 2617 del 29.02.2012, assunta al protocollo con n. 2012.0187827 del 12.03.2012, prot. n. 19630 del 22.12.2011, assunta al protocollo con n. 2012.0021439 del 11.01.2012, prot. n. 3724 del 28.03.2012, assunta al protocollo con n. 2012.0278663 del 11.04.2012, prot. n. 3277 del 13.03.2012, assunta al protocollo con n. 2012.0248676 del 30.03.2012,con le quali sono state richieste le autorizzazioni al servizio di riscossione delle tasse automobilistiche da parte di complessivi n. 39 (trentanove) nuovi tabaccai come da elenco allegato 1 al presente atto, di cui ne costituisce parte integrante, a seguito di subentro nella titolarità di n. 39 (trentanove) rivendite tabacchi già regolarmente autorizzate al servizio di riscossione come da elenco allegato 2 al presente atto, di cui ne costituisce parte integrante;

CONSIDERATO

che ai sensi dell'art. 1, comma 4 e 5 del D.P.C.M. 25 gennaio 1999 i tabaccai, a garanzia degli obblighi connessi con lo svolgimento del servizio di riscossione della tassa automobilistica, devo prestare una garanzia fidejussoria bancaria o assicurativa unica, anche in forma solidale e collettiva, a favore dei soggetti per i quali è effettuato il servizio;

PRESO ATTO

a. che i nuovi soggetti richiedenti, a seguito di subentro, sono tutti titolari di rivendita tabacchi i cui estremi sono riportati nell'allegato 1;
b. che i soggetti richiedenti hanno presentato copia del modulo di autorizzazione alla procedura bancaria di addebito automatico tramite procedura RID;
c. che i soggetti richiedenti, sono tutti garantiti da copertura fidejussoria con polizza collettiva e solidale, rilasciata ai sensi dell'art. 1, comma 4 e 5 del D.P.C.M. 25 gennaio 1999, conforme allo schema allegato al predetto D.P.C.M, a garanzia degli obblighi convenzionali come da note Ecomap Scpa quale soggetto contraente, agli atti di questo Settore,;
d. che i soggetti richiedenti hanno regolarmente sottoscritto il contratto con il polo telematico LOTTOMATICA, ai fini del collegamento informatico con gli archivi delle tasse automobilistiche;
e. che, ai fini dello svolgimento del servizio, il codice riscossore attribuito ai singoli soggetti richiedenti è dettagliatamente indicato nell'allegato 1;

VERIFICATO

a. che tutti i richiedenti sono in possesso dei requisiti necessari e sufficienti per poter essere autorizzato alla riscossione delle tasse automobilistiche;
b. che tutte le procedure risultano correttamente eseguite e che la documentazione trasmessa risulta essere conforme a quanto previsto dal D.P.C.M. 25 gennaio 1999 e dalla Delibera di G. R. n. 7 del 16 gennaio 2009 pubblicata sul BURC n. 8 del 9 febbraio 2009;

VISTO

a. l'art. 17 della legge n. 449/97;
b. il D.P.C.M. 25 gennaio 1999 n. 11;
c. il Decreto del Ministero delle Finanze 16 marzo 1999;
d. la Delibera di G. R. n. 1337 del 31 luglio 2009;
e. la Delibera di G. R. n. 7 del 16 gennaio 2009 pubblicata sul BURC n. 8 del 9 febbraio 2009 avente ad oggetto "Disposizioni relative alla gestione dei rapporti con i soggetti abilitati alla riscossione della tassa automobilistica ai sensi dell'art. 17 legge n. 449/97 e art. 31 legge n. 448/98. modificata ed integrata dalla Delibera di G. R. n. 1213 del 10 luglio 2009 pubblicata sul BURC n. 47 del 27 luglio 2009;

DECRETA

1. di revocare a tutti gli effetti le precedenti autorizzazioni emesse a favore di n. 39 soggetti di cui all'elenco allegato n. 2 a seguito di subentro di nuovo titolare;
2. di autorizzare al servizio di riscossione della tassa automobilistica n. 39 (trentanove) nuovi tabaccai a seguito di subentro nella titolarità di rivendite tabacchi già precedentemente autorizzate come singolarmente individuati nell'elenco allegato n. 1 al presente atto, di cui ne costituisce parte integrante, **con decorrenza 01 maggio 2012**;
3. di fare obbligo ai soggetti autorizzati di comunicare nel termine perentorio di trenta giorni qualsiasi variazione intervenuta, successivamente al rilascio della presente autorizzazione, relativa agli elementi soggettivi ed ai requisiti professionali che hanno dato luogo al rilascio della stessa;
4. di comunicare l'adozione del presente provvedimento a:
   4.1. a tutti i soggetti autorizzati di cui all'allegato elenco n. 1;
   4.2. al polo telematico LOTTOMATICA per l'attivazione al servizio di riscossione delle tasse automobilistiche;
   4.3. alla Società assicuratrice nella qualità di soggetto fideiussore;
   4.4. all'Ecomap Scpa nella qualità di contraente della polizza fidejussoria;
5. di disporre l'invio del presente atto al B.U.R.C per la pubblicazione.

Dott. Ciro Russo

Giunta Regionale della Campania
Area Generale di Coordinamento
Bilancio, Ragioneria e Tributi
Settore Finanze e Tributi

ELENCO TABACCAI AUTORIZZATI - CAMBI TITOLARITA'

	DENOMINAZIONE	COD. FISCALE	CODICE LOTTOMATICA	COD. AMMIN.	N. RIV.	INDIRIZZO	C.A.P.	COMUNE	PROV.
1	ROCCIA ROBERTO	RCCRRT71A15H006L	NA0049	AV0050	2	CORSO VITTORIO EMANUELE, N.250	83039	PRATOLA SERRA	AV
2	VICINO GENNARO	VCNGNR88S09F839B	NA0294	NA0036	663	VIA NICOLA ROMEO, N.32	80125	NAPOLI	NA
3	SABBARESE PIETRO	SBBPTR78E14F839V	NA0457	NA0209	8	VIA G.MARCONI, N.1/3 ANG.C/SO RESINA,314	80056	ERCOLANO	NA
4	VOLPE LUIGI	VLPLGU90H05F839N	NA0600	NA0370	25	VIA SS.ANNUNZIATA, N. 18/20	80078	POZZUOLI	NA
5	ORIOLO EMANUELA	RLOMNL88H59M289H	NA0619	NA0392	1	VIA ROSSI,N.253	80040	VOLLA	NA
6	INNAMORATO BENEDETTO	NNMBDT87S23G793I	NA0715	SA0032	2	VIA ROMA, N.46	84039	TEGGIANO	SA
7	PALMIERO LUCIANO	PLMLCN90S28A512E	NA0794	CE0134	8	VIA LINGUITI, N.6/8	81031	AVERSA	CE
8	PELUSO PIERFRANCESCO	PLSPFR74T28C495E	NA0799	NA0448	12	VIA RECANATI, N.23/25	80046	SAN GIORGIO A CREMANO	NA
9	BUONANNO GEMMA	BNNGMM65H45A512M	NA0811	CE0147	2	VIA AVERSA,N.83	81030	GRICIGNANO D'AVERSA	CE
10	CARIMANDO ANTHONY	CRMNHN88R29G739Y	NA0973	SA0120	1	VIA DOMENICO MELE, N.2	84037	SANT'ARSENIO	SA
11	SALVO ANTONELLA	SLVNNL88P60L259A	NA1021	NA0569	448	VIA DELLE REPUBBLICHE MARINARE, N.442	80146	NAPOLI	NA
12	DE ROSA ALESSANDRO	DRSLSN69P04I197M	NA1060	BN0061	1	PIAZZA S.ALFONSO, N.5	82019	SANTAGATA DE' GOTI	BN
13	TORDIGLIONE GIUSEPPE	TRDGPP78S21A509F	NA1202	AV0079	54	VIA G.ROTONDI, N.29 RIONE PARCO	83100	AVELLINO	AV
14	SANGIOVANNI FRANCESCO	SNGFNC87H24F912X	NA1214	NA0673	2	VIA ROMA, N.2	80040	POGGIOMARINO	NA
15	PUGLIESE PASQUALE	PGLPQL55D23H703G	NA1244	SA0147	18	VIA LICINELLA, N.150	84017	CAPACCIO	SA
16	VERNOSCE ROSANNA	VRNRNN68E50D390Z	NA1255	SA0153	1	CORSO UMBERTO I, N.3	84025	EBOLI	SA
17	D'AVINO SILVANA	DVNSVN76A71I820U	NA1294	NA0709	13	VIA MARIGLIANO, N.87	80049	SOMMA VESUVIANA	NA
18	VERDINO ORLANDO	VRDRND57S04G813S	NA1394	NA0794	14	VIA MESSIGNO,N.305	80045	POMPEI	NA
19	ROMANO DANILO	RMNDNL91E08C361J	NA1505	SA0247	87	VIA SAN GIOVANNI BOSCO, N.25	84124	SALERNO	SA
20	FERRILLO LUIGI	FRRLGU84H04F799D	NA1534	NA0832	4	VIA QUATTRO MARTIRI, N.93	80018	MUGNANO DI NAPOLI	NA
21	LAINO DANIELA	LNADNL80T43F839O	NA1541	CE0185	8	VIA FERROVIA INT. FS - CANCELLO SCALO	81027	SAN FELICE A CANCELLO	CE
22	BUONGIORNO FABIO	BNGFBA78E30H501N	NA1629	AV0103	1	VIA ROMA, N.147	83032	BONITO	AV
23	D'URSO VIRGINIA	DRSVGN61L48G902E	NA1795	AV0134	1	CORSO UMBERTO I, N.146	83020	SPERONE	AV
24	ASTONE TONINO	STNTNN81S15A091D	NA1880	SA0326	2	VIA A. RENNA, N.8	84050	GIUNGANO	SA
25	VASSALLO GENNARO	VSSGNR74R29A783L	NA1956	BN0113	14	VIA FUORI PORTA RUFINA, N.28	82100	BENEVENTO	BN
26	SPINELLI SERGIO	SPNSRG73S09H703H	NA2109	SA0351	83	VIA LUIGI GUERCIO, N.122	84134	SALERNO	SA

fonte: http://burc.regione.campania.it

27	COSCIA ENRICO	CSCNRC81P29A341E	NA2306	AV0174	1	VIA SAN FRANCESCO, N.165	83040	MONTEMARANO	AV
28	SCOTTO DI PERTA ANTONIO	SCTNTN7705F839O	NA2370	NA1082	6	VIA VITTORIO EMANUELE, N.219	80079	PROCIDA	NA
29	ROBUSTELLI MARIAROSARIA	RBSMRS75R47I438T	NA2422	SA0454	8	PIAZZA CARRESI, N.3	84087	SARNO	SA
30	LUCARIELLO MARIA	LCRMRA46S67B779A	NA2666	CE0324	1	VIA CAMPO, N.28	81032	CARINARO	CE
31	CASTELLANO FELICIA	CSTFLC81E63H703R	NA2741	SA0538	24	CORSO PRINCIPE AMEDEO, N.173	84013	CAVA DE' TIRRENI	SA
32	GENUA GERARDO	GNEGRD77T30A509	NA2822	AV0221	5	VIA PIANO DELLA CROCE, N.20	83040	FRIGENTO	AV
33	MERLINO CIRO	MRLCRI66E02F839K	NA3003	NA1241	158	VIA MONTEOLIVETO, N.24	80134	NAPOLI	NA
34	TATA ROBERTO	TTARRT84B14F839D	NA3070	NA1308	182	VICO 2 A TOLEDO	80134	NAPOLI	NA
35	FEMIANO ANGELA	FMNNGL79E49B715U	NA3170	CE0409	1	VIA REGINA ELENA, N.51	81052	PIGNATARO MAGGIORE	CE
36	LISSA PIETRO	LSSPTR76L12F224E	NA3409	CE0448	22	VIA SESSA MIGNANO, N.21	81037	SESSA AURUNCA	CE
37	CARUSO CATALDO	CRSCLD69A10C495Z	NA3793	BN0246	1	CORSO G.M. GALANTI, N.73	82020	SANTA CROCE DEL SANNIO	BN
38	COLARUSSO SEVERINA	CLRSRN63A66I279O	NA4006	AV0330	1	PIAZZA ALCIDE DE GASPERI, N.4/5	83040	LUOGOSANO	AV
39	DE FENZA PASQUALE	DFNPQL88D18F839K	NA4286	NA1631	13	VIA G. DE FALCO, N.60	80010	QUARTO	NA

fonte: http://burc.regione.campania.it

All. n. 2

ELENCO TABACCAI REVOCATI - CAMBI TITOLARITA'

	DENOMINAZIONE	CODICE FISCALE	CODICE LOTTOMATICA	COD. AMMIN.	N. RIV.	COMUNE	PROVVEDIMENTO	DATA
1	EVANGELISTA ANNA	VNGNNA41H46H006K	NA0049	AV0050	2	PRATOLA SERRA /AV)	D.G.R. N.284	12/02/1999
2	LO GATTO SANTA	LGTSNT39S50F537X	NA0294	NA0036	663	NAPOLI (NA)	DECRETO DIRIGENZIALE N.49	31/08/2010
3	SABBARESE ALESSANDRA	SBBLSN74P54F839F	NA0457	NA0209	8	ERCOLANO (NA)	DECRETO N.2001.0000266	05/01/2001
4	VOLPE ANTONIO	VLPNTN60B11G964S	NA0600	NA0370	25	POZZUOLI (NA)	D.G.R. N.284	12/02/1999
5	COPPPOLA CONCETTA	CPPCCT46R42I151Q	NA0619	NA0392	1	VOLLA (NA)	D.G.R. N.284	12/02/1999
6	DE PAOLA MARIA	DPLMRA28M54D292J	NA0715	SA0032	2	TEGGIANO (SA)	D.G.R. N.284	12/02/1999
7	CAPOGROSSO GAETANO	CPGGTN63M02A512Y	NA0794	CE0134	8	AVERSA (CE)	DECRETO N.2009.1126287	30/12/2009
8	PELUSO ANGELO	PLSNGL43R10I438W	NA0799	NA0448	12	SAN GIORGIO A CREMANO (NA)	D.G.R. N.284	12/02/1999
9	MARTINIELLO CARLO	MRTCRL54R11E173K	NA0811	CE0147	2	GRICIGNANO D'AVERSA (CE)	DECRETO N.2009.0377310	30/04/2009
10	VESPOLI PIETRO	VSPPTR74P26G793B	NA0973	SA0120	1	SANT'ARSENIO (SA)	DECRETO N. 2009.0271477	27/03/2009
11	VACCARO BIANCAMARIA	VCCBCM40S64F839P	NA1021	NA0569	448	NAPOLI (NA)	D.G.R. N.284	12/02/1999
12	DE ROSA LIVIO	DRSLVI34E21I197R	NA1060	BN0061	1	SANT'AGATA DE' GOTI (BN)	D.G.R. N.284	12/02/1999
13	TORDIGLIONE ANTONIO	TRDNTN48S24A975D	NA1202	AV0079	54	AVELLINO (AV)	D.G.R. N.284	12/02/1999
14	SANGIOVANNI CIRO GERARDO	SNGCGR48C25G762P	NA1214	NA0673	2	POGGIOMARINO (NA)	D.G.R. N.284	12/02/1999
15	LUISI ROSANNA	LSURNN53A67C262Q	NA1244	SA0147	18	CAPACCIO (SA)	DECRETO N.2005.1067703	29/12/2005
16	VERNOSCE ALFREDO	VRNLRD40R06D390R	NA1255	SA0153	1	EBOLI (SA)	D.G.R. N.284	12/02/1999
17	D'AVINO TERESA	DVNTRS51C68I820L	NA1294	NA0709	13	SOMMA VESUVIANA (NA)	D.G.R. N.284	12/02/1999
18	LANGELOTTI MARIA	LNGMRA30T57G813Y	NA1394	NA0794	14	POMPEI (NA)	D.G.R. N.284	12/02/1999
19	VIVIANI MARIA TERESA	VVNMTR44M71H703H	NA1505	SA0247	87	SALERNO (SA)	D.G.R. N.284	12/02/1999
20	CIARDI CONCETTA	CRDCCT55C46F839P	NA1534	NA0832	4	MUGNANO DI NAPOLI (NA)	DECRETO N.2006.0396943	05/05/2006
21	IESCONE PATRIZIA	SNCPRZ73L62L628I	NA1541	CE0185	8	SAN FELICE A CANCELLO (CE)	DECRETO N.2003.0484576	10/09/2003
22	COLELLA MAURIZIO	CLLMRZ67B17D969A	NA1629	AV0103	1	BONITO (AV)	DECRETO N.2010.0372301	28/04/2010
23	SOLINA ANTONIO	TDSNTN61A10I893B	NA1795	AV0134	1	SPERONE (AV)	DECRETO N.2005.1002178	05/12/2005
24	ASTONE ALBINO	STNLBN53R04E060Q	NA1880	SA0326	2	GIUNGANO (SA)	D.G.R. N.284	12/02/1999
25	SORICE CONCETA	SRCCCT48C61A783Q	NA1956	BN0113	14	BENEVENTO (BN)	DECRETO N.2005.0719976	02/09/2005

fonte: http://burc.regione.campania.it

26	SIANO FILIPPO	SNIFPP43A12L860T	NA2109	SA0351	83	SALERNO (SA)	D.G.R. N.284	12/02/1999
27	SANDROCK INGE	SNDNGI53T69Z112A	NA2306	AV0174	1	MONTEMARANO (AV)	DECRETO N. 2002.0003443	11/02/2002
28	SCOTTO DI PERTA GIUS.GABRIELE	SCTGPP46D03H072X	NA2370	NA1082	6	PROCIDA (NA)	DECRETO N.2008.0371850	30/04/2008
29	VERDINO CONCETTA	VRDCCT51E41I438W	NA2422	SA0454	8	SARNO (SA)	DECRETO N.2002.01602	30/04/2002
30	PICONE GIOVANNI	PCNGNN72H17B779I	NA2666	CE0324	1	CARINARO (CE)		12/09/2001
31	APICELLA PAOLA	PCLPLA72P58C361L	NA2741	SA0538	24	CAVA DE' TIRRENI (SA)	DECRETO N.42	01/09/2010
32	CIPRIANO MARIA TERESA	CPRMTR46P64D798W	NA2822	AV0221	5	FRIGENTO (AV)	DECRETO N.2002.023821	30/08/2002
33	MERLINO DARIO	MRLDRA69E19F839X	NA3003	NA1241	158	NAPOLI (NA)	DECRETO N.2002.0011602	30/04/2002
34	PESCE CARMELA	PSCCML60T49F839D	NA3070	NA1308	182	NAPOLI (NA)	DECRETO N.2004.1028989	28/12/2004
35	FEMIANO BENIAMINO	FMNBMN46P01G661S	NA3170	CE0409	1	PIGNATARO MAGGIORE (CE)	DECRETO N.2003.0140440	30/04/2003
36	CUPOLINO GIUSEPPINA	CPLGPP45H68I676T	NA3409	CE0448	22	SESSA AURUNCA (CE)	DECRETO N.2002.011602	30/04/2002
37	CARUSO MARIA	CRSMRA61E44L219A	NA3793	BN0246	1	SANTA CROCE DEL SANNIO (BN)	DECRETO N. 2009.1126287	30/12/2009
38	D'ELIA GIUSEPPE	DLEGPP65E12Z404Z	NA4006	AV0330	1	LUOGOSANO (AV)	DECRETO N.2006.1072299	29/12/2006
39	DE FENZA GENNARO	DFNGNR30M18E906E	NA4286	NA1631	13	QUARTO (NA)	DECRETO N.2010.0374301	29/04/2010

fonte: http://burc.regione.campania.it

Decreto Dirigenziale n. 64 del 30/04/2012

A.G.C. 8 Bilancio, Ragioneria, Tributi

Settore 4 Finanze e Tributi

Oggetto dell'Atto:

AUTORIZZAZIONE AL SERVIZIO DI RISCOSSIONE DELLE TASSE AUTOMOBILISTICHE - CONSULTRANSPORT SRL ANA2373 -

IL DIRIGENTE

PREMESSO che

a. l'art. 17 – comma 10, della la legge 27 dicembre 1997, n. 449 ha demandato alla regioni a statuto ordinario la riscossione, l'accertamento, il recupero, i rimborsi, l'applicazione delle sanzioni e del contenzioso amministrativo relativi alle tasse automobilistiche non erariali;
b. l'art. 31, comma 42, della legge 23 dicembre 1998 n. 448 riconosce ai soggetti autorizzati ai sensi della legge 8 agosto 1991 n. 264, la possibilità di riscuotere le tasse automobilistiche previa adesione all'apposita convenzione tipo prevista dal comma 11 del sopra richiamato art. 17;
c. il Decreto del Ministero delle Finanze 13 settembre 1999 ha approvato la convenzione tipo tra soggetti autorizzati ex lege n. 264 del 1991 ed amministrazioni destinatarie delle tasse automobilistiche;

ESAMINATA

l'istanza di adesione al servizio di riscossione delle tasse automobilistiche presentata in data 03.11.2011, ed acquisita da questo Settore in data 30.03.2012 al prot. n. 2012.0250190, dal Sig. Palmieri Luigi, nato a Afragola (NA) il 16.09.1959 - C.F. PLMLGU59P16A064F e residente in Caserta (CE) alla Via Fontana n°20, nella qualità di legale rappresentante della società "CONSULTRANSPORT SRL" con sede in Afragola (NA) al Corso A. De Gasperi n°57 C.F. e P.IVA 06346171215;

CONSIDERATO

che ai sensi dell'art. 3 del D.M. 13 settembre 1999 i soggetti autorizzati ai sensi della legge 8 agosto 1991 n. 264 devono prestare, a garanzia degli obblighi connessi con lo svolgimento del servizio di riscossione della tassa automobilistica, una garanzia fidejussoria bancaria o assicurativa unica, anche in forma solidale e collettiva, a favore dei soggetti per i quali è effettuato il servizio;

PRESO ATTO

a. che il soggetto richiedente "CONSULTRANSPORT SRL", nella persona del legale rappresentante Sig. Palmieri Luigi risulta autorizzata dalla Provincia di Napoli ai sensi della legge 8 agosto 1991 n. 264, giusto provvedimento autorizzatorio n. 39 del 29.09.2009 ed allegato all'istanza;
b. che il soggetto richiedente "CONSULTRANSPORT SRL", nella persona del legale rappresentante Sig. Palmieri Luigi ha presentato copia del modulo di autorizzazione all'addebito automatico degli incassi delle tasse automobilistiche tramite procedura bancaria RID;
c. che la società "CONSULTRANSPORT SRL" è stata messa in copertura fidejussoria con polizza singola, rilasciata ai sensi dell'art. 3 del D.M. 13 settembre 1999, e conforme allo schema allegato al predetto D.M, a garanzia degli obblighi convenzionali, ed allegata all'istanza;
d. che il soggetto richiedente "CONSULTRANSPORT SRL" ha regolarmente sottoscritto il contratto con il polo telematico I.S.A.Co., ai fini del collegamento informatico con gli archivi delle tasse automobilistiche;
e. che, ai fini dello svolgimento del servizio alla società "CONSULTRANSPORT SRL", è stato attribuito il codice riscossore **ANA2373**;

VERIFICATO

a. che il soggetto richiedente "CONSULTRANSPORT SRL", nella persona del legale rappresentante Sig. Palmieri Luigi, è in possesso dei requisiti necessari e sufficienti per poter essere autorizzato alla riscossione delle tasse automobilistiche;
b. che tutte le procedure risultano correttamente eseguite e che la documentazione trasmessa risulta essere conforme a quanto previsto dal DM 13 settembre 1999 e dalla Delibera di G. R. n. 7 del 16 gennaio 2009 pubblicata sul BURC n. 8 del 9 febbraio 2009;

VISTO

a. la legge n. 449/97;
b. la legge n. 448/98
c. il Decreto del Ministero delle Finanze 13 settembre 1999
d. la Delibera di G. R. n. 1337 del 31 luglio 2009;
e. la Delibera di G. R. n. 7 del 16 gennaio 2009 pubblicata sul BURC n. 8 del 9 febbraio 2009 avente ad oggetto "Disposizioni relative alla gestione dei rapporti con i soggetti abilitati alla riscossione della tassa automobilistica ai sensi dell'art. 17 legge n. 449/97 e art. 31 legge n. 448/98. modificata ed integrata dalla Delibera di G. R. n. 1213 del 10 luglio 2009 pubblicata sul BURC n. 47 del 27 luglio 2009;

DECRETA

1. di autorizzare la società "CONSULTRANSPORT SRL", - codice agenzia **ANA2373** – con sede in Afragola (NA) al Corso A. De Gasperi n°57 C.F. e P. IVA 06346171215 nella persona del legale rappresentante Sig. Palmieri Luigi, nato a Afragola (NA) il 16/09/1959, C.F. PLMLGU59P16A064F al servizio di riscossione della tassa automobilistica, **con decorrenza 01 maggio 2012**;
2. di fare obbligo al soggetto autorizzato di comunicare nel termine perentorio di trenta giorni qualsiasi variazione intervenuta, successivamente al rilascio della presente autorizzazione, relativa agli elementi soggettivi ed ai requisiti professionali che hanno dato luogo al rilascio della stessa;
3. di comunicare l'adozione del presente provvedimento:

3.1. alla società "CONSULTRANSPORT SRL", - codice agenzia **ANA2373** nella qualità di soggetto autorizzato;

3.2. al polo telematico I.S.A.Co., ai fini dell'attivazione al servizio di riscossione delle tasse automobilistiche;

3.3. alla Società assicuratrice nella qualità di emittente la polizza fidejussoria;

4. di disporre l'invio del presente atto al B.U.R.C per la pubblicazione.

Dr. Ciro Russo

Decreto Dirigenziale n. 68 del 04/05/2012

A.G.C. 8 Bilancio, Ragioneria, Tributi

Settore 4 Finanze e Tributi

Oggetto dell'Atto:

AUTORIZZAZIONE AL SERVIZIO DI RISCOSSIONE DELLE TASSE AUTOMOBILISTICHE - LA MARCA ANTONIO - ANA2409 -

IL DIRIGENTE

PREMESSO che

a. l'art. 17 – comma 10, della la legge 27 dicembre 1997, n. 449 ha demandato alla regioni a statuto ordinario la riscossione, l'accertamento, il recupero, i rimborsi, l'applicazione delle sanzioni e del contenzioso amministrativo relativi alle tasse automobilistiche non erariali;
b. l'art. 31, comma 42, della legge 23 dicembre 1998 n. 448 riconosce ai soggetti autorizzati ai sensi della legge 8 agosto 1991 n. 264, la possibilità di riscuotere le tasse automobilistiche previa adesione all'apposita convenzione tipo prevista dal comma 11 del sopra richiamato art. 17;
c. il Decreto del Ministero delle Finanze 13 settembre 1999 ha approvato la convenzione tipo tra soggetti autorizzati ex lege n. 264 del 1991 ed amministrazioni destinatarie delle tasse automobilistiche;

ESAMINATA

l'istanza di adesione al servizio di riscossione delle tasse automobilistiche presentata in data 24.01.2012, ed acquisita da questo Settore in data 25.01.2012 al prot. n. 2012.0058790, dal Sig. La Marca Antonio, nato a Sarno (SA) il 06.07.1983 - C.F. LMRNTN83L06I438O e residente in San Gennaro Vesuviano (NA) alla Via Napoli n°416, nella sua qualità di titolare della ditta individuale "La Marca Antonio" con sede in Ottaviano (NA) alla Via Ferrovia Dello Stato n°227 P.IVA 06878501219;

CONSIDERATO

che ai sensi dell'art. 3 del D.M. 13 settembre 1999 i soggetti autorizzati ai sensi della legge 8 agosto 1991 n. 264 devono prestare, a garanzia degli obblighi connessi con lo svolgimento del servizio di riscossione della tassa automobilistica, una garanzia fidejussoria bancaria o assicurativa unica, anche in forma solidale e collettiva, a favore dei soggetti per i quali è effettuato il servizio;

PRESO ATTO

a. che il soggetto richiedente, Sig. La Marca Antonio, nella qualità di titolare della ditta individuale "La Marca Antonio", risulta autorizzata dalla Provincia di Napoli ai sensi della legge 8 agosto 1991 n. 264, giusto provvedimento autorizzatorio n. 17 del 16.05.2011 ed allegato all'istanza;
b. che la ditta individuale "La Marca Antonio", come sopra generalizzata, ha presentato copia del modulo di autorizzazione all'addebito automatico degli incassi delle tasse automobilistiche tramite procedura bancaria RID;
c. che la ditta individuale " La Marca Antonio" come sopra generalizzata è stata messa in copertura fidejussoria con polizza singola, rilasciata ai sensi dell'art. 3 del D.M. 13 settembre 1999, e conforme allo schema allegato al predetto D.M, a garanzia degli obblighi convenzionali, ed allegata all'istanza;
d. che la ditta individuale "La Marca Antonio" ha regolarmente sottoscritto il contratto con il polo telematico I.S.A.Co., ai fini del collegamento informatico con gli archivi delle tasse automobilistiche;
e. che, ai fini dello svolgimento del servizio alla ditta individuale "La Marca Antonio", è stato attribuito il codice riscossore **ANA2409**;

VERIFICATO

a. che il soggetto richiedente La Marca Antonio, nella qualità di titolare della ditta individuale "La Marca Antonio" è in possesso dei requisiti necessari e sufficienti per poter essere autorizzato alla riscossione delle tasse automobilistiche;
b. che tutte le procedure risultano correttamente eseguite e che la documentazione trasmessa risulta essere conforme a quanto previsto dal DM 13 settembre 1999 e dalla Delibera di G. R. n. 7 del 16 gennaio 2009 pubblicata sul BURC n. 8 del 9 febbraio 2009;

VISTO

a. la legge n. 449/97;
b. la legge n. 448/98
c. il Decreto del Ministero delle Finanze 13 settembre 1999
d. la Delibera di G. R. n. 1337 del 31 luglio 2009;
e. la Delibera di G. R. n. 7 del 16 gennaio 2009 pubblicata sul BURC n. 8 del 9 febbraio 2009 avente ad oggetto "Disposizioni relative alla gestione dei rapporti con i soggetti abilitati alla riscossione della tassa automobilistica ai sensi dell'art. 17 legge n. 449/97 e art. 31 legge n. 448/98. modificata ed integrata dalla Delibera di G. R. n. 1213 del 10 luglio 2009 pubblicata sul BURC n. 47 del 27 luglio 2009;

DECRETA

1. di autorizzare la ditta individuale "La Marca Antonio", - codice agenzia **ANA2409** – con sede in Ottaviano (NA) alla Via Ferrovia Dello Stato n°227 P.IVA 06878501219, nella persona del titolare Sig. La Marca Antonio, nato a Sarno (SA) il 06.07.1983 , C.F. LMRNTN83L06I438O, al servizio di riscossione della tassa automobilistica, **con decorrenza 01 maggio 2012**;
2. di fare obbligo al soggetto autorizzato di comunicare nel termine perentorio di trenta giorni qualsiasi variazione intervenuta, successivamente al rilascio della presente autorizzazione, relativa agli elementi soggettivi ed ai requisiti professionali che hanno dato luogo al rilascio della stessa;
3. di comunicare l'adozione del presente provvedimento:

3.1. alla ditta individuale "La Marca Antonio", - codice agenzia **ANA2409** nella qualità di soggetto autorizzato;

3.2. al polo telematico I.S.A.Co., ai fini dell'attivazione al servizio di riscossione delle tasse automobilistiche;

3.3. alla Società assicuratrice nella qualità di emittente la polizza fidejussoria;

4. di disporre l'invio del presente atto al B.U.R.C per la pubblicazione.

Dr. Ciro Russo

REGIONE CAMPANIA

Decreto Dirigenziale n. 134 del 02/05/2012

A.G.C. 10 - Demanio e Patrimonio

Settore: 2 - Provveditorato ed Economato

Oggetto:

Proc. n. 893.11. Procedura aperta per l'affidamento del servizio di assistenza e manutenzione del sistema integrato per l'emergenza sanitaria - SIRES 118 in uso presso la Regione Campania per un periodo di tre anni. Proroga dei termini.

IL DIRIGENTE

Premesso:

a. **che** con decreto dirigenziale n. 36 del 05.09.11 il Settore Assistenza Ospedaliera e Sovrintendenza sui Servizi regionali di Emergenza ha approvato il Capitolato speciale di appalto, lo schema di contratto e il D.U.V.R.I. per l'affidamento del "Servizio di assistenza e manutenzione del sistema integrato per l'emergenza sanitaria - SIRES 118 in uso presso la Regione Campania per un periodo di tre anni";

b. **che**, con lo stesso decreto, il Settore Provveditorato ed Economato è stato incaricato della predisposizione, d'intesa con lo stesso Settore proponente, del disciplinare di gara nonché dell'espletamento della procedura di gara;

c. **che** con decreto n. 81 del 27.03.2012 il Settore Provveditorato ed Economato ha provveduto all'indizione della gara in parola procedendo agli adempimenti consequenziali, anche relativi alla pubblicazione;

Dato atto:

a. **che**, in risposta alle richieste di chiarimenti pervenute finalizzate alla conoscenze sullo stato della preesistenza, si è reso necessario la pubblicazione del documento tecnico denominato "Preesistenze";

b. **che** la società Fastweb s.p.a. con nota del 20.04.2012, a seguito della presa visione del contenuto del documento tecnico di cui al punto precedente, ha rappresentato problematiche connesse alla corretta valutazione dell'architettura del sistema hardware e software, in considerazione dell'approssimarsi della scadenza dei termini di presentazione dell'offerta stabilita per il giorno 07.05.2012;

c. **che** la suddetta società, con la stessa nota, ha chiesto un differimento dei termini di consegna della documentazione.

d. **che** il Settore Assistenza Ospedaliera e Sovrintendenza sui Servizi regionali di Emergenza, con nota n. 322788 del 27.04.2012, ha ritenuto opportuno concedere il differimento dei termini di presentazione delle offerte;

e. **che** il Settore Provveditorato ed Economato, a seguito dei contatti intercorsi con il suddetto Settore, concorda sull'opportunità di concedere la proroga anche al fine di garantire una più ampia ed equa partecipazione alla procedura di gara.

Ritenuto necessario, pertanto:

a. prorogare il termine di presentazione delle offerte alle ore 13.00 del 30/05/2012;

b. dare pubblicità al presente provvedimento, con le modalità di cui all'art. 66 D.lgv. 163/2006, attraverso:
- o pubblicazione della rettifica al bando di gara sulla G.U.U.E.;
- o pubblicazione della rettifica al bando di gara, per estratto, sulla G.U.R.I.;
- o pubblicazione della rettifica al bando di gara sul B.U.R.C. e sul sito istituzionale della Regione Campania (www.regione.campania.it – sezione imprese – link "bandi e gare del Provveditorato");
- o pubblicazione della rettifica al bando di gara, per estratto, su due quotidiani a diffusione nazionale e su due a diffusione locale;

Visto:

a) il D. Lgs. 163/2006 e s.m.e i. sui contratti pubblici;

b) la L.R. n. 7 del 30.04.02 sull'ordinamento contabile della Regione;

c) la L.R. n. 3 del 27.02.07, e s.m.i., che disciplina i lavori, le forniture ed i servizi pubblici in Campania;

d) la Delibera di G.R. n. 2119 del 31.12.08, di conferimento dell'incarico di Dirigente del Settore 02 dell'A.G.C. 10;

e) Visto, altresì, il Decreto Dirigenziale n. 2 del 14.01.09 con cui il Coordinatore dell'A.G.C. 10, ha delegato al Dirigente del Settore Provveditorato ed Economato l'assolvimento di tutti gli adempimenti e l'adozione dei provvedimenti previsti dalla L.R. n.7 del 30.04.02;

Alla stregua dell'istruttoria compiuta dal Servizio Gare ed Appalti, nonché dell'espressa dichiarazione di regolarità resa dal Dirigente del servizio medesimo;

DECRETA

Per le motivazioni esposte in narrativa, che s'intendono integralmente ripetute e trascritte nel presente dispositivo:

1. **di prorogare** il termine di presentazione delle offerte alle ore 13.00 del 30/05/2012;
2. **di dare pubblicità** al presente provvedimento, con le modalità di cui all'art. 66 D.lgv. 163/2006, attraverso:
   - **a.** pubblicazione della rettifica al bando di gara sulla G.U.U.E ;
   - **b.** pubblicazione della rettifica al bando di gara, per estratto, sulla G.U.R.I.;
   - **c.** pubblicazione della rettifica al bando di gara sul B.U.R.C. e sul sito istituzionale della Regione Campania (www.regione.campania.it – sezione imprese – link "bandi e gare del Provveditorato");
   - **d.** pubblicazione della rettifica al bando di gara, per estratto, su due quotidiani a diffusione nazionale e su due a diffusione locale;
3. **di inviare** il presente atto, ai sensi delle vigenti disposizioni amministrative:
   - **3.1** Al Settore Stampa, Documentazione ed Informazione e Bollettino Ufficiale della Regione Campania per la pubblicazione;
   - **3.2** All'Area 08, Settore 02 "Gestione delle Entrate e della Spesa di Bilancio";
   - **3.3** All'A.G.C. Segreteria di Giunta Settore 01 Servizio 04 "Registrazione Atti Monocratici - Archiviazione Decreti Dirigenziali per i successivi adempimenti;
   - **3.4** All'A.G.C. Area 20, Settore 05 "Assistenza Ospedaliera e Sovrintendenza sui Servizi regionali di Emergenza" per opportuna conoscenza.

Il Dirigente del Settore Provveditorato ed Economato
Dott. Silvio Marchese

REGIONE CAMPANIA
Settore Provveditorato ed Economato

AVVISO DI RETTIFICA BANDO DI GARA E RIAPERTURA DEI TERMINI

Procedura di gara n. 893.11. Procedura aperta per l'affidamento del servizio di assistenza e manutenzione del sistema integrato per l'emergenza sanitaria - SIRES 118 in uso presso la Regione Campania per un periodo di tre anni, indetta con decreto dirigenziale n. 81 del 27 marzo 2012, inviato alla GUUE il 28/03/2012, pubblicato sulla Gazzetta Ufficiale - 5a Serie Speciale - Contratti Pubblici n. 40 del 04/04/2012 e sul B.U.R.C. n. 20 del 02/04/2012.
Con D.D. 134 del 02/05/2012 il nuovo termine di scadenza è stato prorogato alle ore 13.00 del 30/05/2012.
Il presente avviso è stato inviato alla GUUE in data 02/05/2012.
Il dirigente di settore: Dr. Silvio Marchese

Decreto Dirigenziale n. 21 del 26/04/2012

A.G.C. 11 Sviluppo Attività Settore Primario

Settore 18 Settore tecnico-amministrativo provinciale foreste - Benevento

Oggetto dell'Atto:

PSR CAMPANIA 2007-2013 MISURA 221 "IMBOSCHIMENTO DI TERRENI AGRICOLI" 2^ SESSIONE 2011-APPROVAZIONE GRADUATORIA DEFINITIVA

IL DIRIGENTE

VISTI : - il Regolamento (CE) n°1290/2005 del Consiglio del 21 giugno 2005;
il Regolamento (CE) n°1698/2005 del Consiglio del 20 settembre 2005;
il Regolamento (CE) n°1974/2006 della Commissione del 15 dicembre 2006;
VISTO il Decreto del Ministro delle Politiche Agricole, Alimentari e Forestali n°1205 del marzo 2008;
VISTE le disposizioni generali ed i bandi di attuazione delle misure del PSR 2007-2013 della Regione Campania;
CONSIDERATO che per la seconda sessione 2011 settembre-ottobre sono pervenute allo STAPF di Benevento a valere sulla Misura 221 "Imboschimenti di terreni agricoli" n°7 istanze;
PRESO ATTO della rinuncia all'aiuto formulata dalla ditta Capone Caudina assunta al protocollo di questo settore con nota 2011.0958512 del 16/12/2011 e relativa all'istanza presentata per la misura 221 Prot. 0764423 del 10/10/2011;
VISTA la relazione istruttoria e di valutazione delle istanze pervenute nella seconda sessione anno 2011 a valere sulla misura 221 "Imboschimenti di terreni agricoli" da cui risultano istruite con valutazione positiva n°6 istanze;
VERIFICATO che l'istruttoria e la valutazione delle istanze è stata effettuata dall'Unità di Gestione delle Domande di Aiuto del Settore Tecnico Amministrativo Provinciale delle Foreste di Benevento secondo le disposizioni impartite dai bandi di attuazione della misura e nel rispetto delle procedure relative alla Gestione delle domande di aiuto;
VISTO il DRD n. 1 del 23/01/2012 di questo settore ad oggetto "PSR Campania 2007-2013 Misura 221 - Imboschimento di terreni agricoli- 2^ sessione 2011- Approvazione graduatoria provvisoria;
CONSIDERATO che sono stati completati i controlli relativi alle dichiarazioni sostitutive di certificazione e di atto di notorietà senza alcun rilievo;
VISTO il nulla osta all'emissione del provvedimento di approvazione della graduatoria definitiva a firma del dirigente del Settore Foreste Caccia e Pesca Prot. 0316175 del 24/04/2012;
VISTO il DDR n°70 del 15/11/2010;

DECRETA

per le motivazioni espresse in narrativa che si intendono integralmente riportate e trascritte nel presente dispositivo:

1. di approvare la graduatoria definitiva-ammissione ai benefici delle istanze ammissibili a finanziamento per la misura 221 e la sessione suddetta, che allegata al presente atto ne costituisce parte integrante e sostanziale;

2. di concedere ai beneficiari inseriti nell' elenco delle istanze ammissibili al finanziamento, un contributo come in esso previsto, alle condizioni e secondo gli obblighi generali, al cui rispetto, i beneficiari sono tenuti in relazione alle indicazioni del bando della Misura in parola e degli impegni assunti e sottoscritti alla presentazione della domanda di aiuto di seguito riportati:

- rispettare in tutta l'azienda gli obblighi di condizionalità;
- non distogliere l'impianto finanziato per un periodo pari almeno alla durata del turno prevista nel piano di coltura;
- realizzare l'impianto nei modi e nei termini previsti dal progetto presentato ed approvato;
- collaborare per consentire alle competenti autorità l'espletamento delle attività istruttorie, di controllo e di monitoraggio, ed, in particolare, a fornire ogni altro documento richiesto nonché a consentire le ispezioni al personale incaricato;
- comunicare, tempestivamente e per iscritto, le eventuali variazioni della posizione di beneficiario;
- comunicare, al massimo entro 90 giorni, qualunque variazione nel possesso dei terreni imboschiti;
- comunicare tempestivamente e in forma scritta eventuali variazioni di quanto dichiarato in domanda;
- conservare la documentazione amministrativo-contabile relativa all'intervento per tutta la durata dell'impegno;
- non destinare ad altro uso, per tutta la durata dell'impegno, la superficie impiantata ed accertata in sede di verifica finale;
- gestire l'impianto sino al termine del turno conformemente alle indicazioni contenute nel piano

di coltura redatto dal tecnico, sottoscritto dal beneficiario e approvato dal Settore competente in sede di accertamento finale;

- effettuare nei primi cinque anni dopo l'impianto le operazioni colturali previste dal cronoprogramma di manutenzione quinquennale;
- eseguire gli interventi colturali riconducibili alla ordinaria e razionale manutenzione dell'imboschimento e alla prevenzione dagli incendi boschivi;
- effettuare i necessari interventi di pulizie (sfalci e/o lavorazioni sulle interfile) e risarcimento dal momento dall'impianto sino alla chiusura della copertura del soprassuolo;
- non eseguire il taglio anticipato delle piante e l'estirpazione delle ceppaie, gli innesti e le irrazionali potature;
- consentire l'accesso in azienda e alla documentazione agli organi incaricati del controllo in ogni momento e senza esitazioni;
- restituire le somme eventualmente percepite in eccesso quale aiuto, cosi come previsto dalle disposizioni e norme nazionali e comunitarie; a tale scopo autorizza fin d'ora l'Organismo Pagatore ad effettuare il recupero delle somme percepite in eccesso mediante compensazione a valere su altri pagamenti spettanti;
- riprodurre o integrare la domanda di aiuto nonché fornire ogni altra eventuale documentazione necessaria , secondo quanto verrà disposto dalla normativa comunitaria e nazionale concernente il sostegno allo sviluppo rurale e del Programma di Sviluppo Rurale Regionale approvato dalla Commissione UE;
- comunicare tempestivamente eventuali variazioni rispetto a quanto dichiarato nella domanda di aiuto;
- rendere disponibili, qualora richieste, tutte le informazioni necessarie al sistema di monitoraggio e valutazione delle attività relative al Reg (CE) 1696/2005.

3. di stabilire che gli impegni e gli obblighi specifici legati al singolo intervento verranno indicati nella decisione individuale di concessione di aiuto che verrà notificata ai beneficiari dell'allegato elenco entro e non oltre 20 giorni naturali e consecutivi, successivi all'approvazione della graduatoria definitiva;

4. di dare pubblicità degli esiti attraverso l'affissione della graduatoria delle istanze ammissibili al finanziamento all' Albo Pretorio del Settore Tecnico Amministrativo Provinciale delle Foreste di Benevento accessibile al pubblico e sul Portale dell'Agricoltura della Regione Campania;

5. di inviare il presente Decreto all'Autorità di Gestione del PSR Campania; al referente di misura 221 - AGC 11-Sett 5-Sev1-Pos 0-Post 19; al Settore Stampa Documentazione e Informazione per la relativa pubblicazione sul BURC, al Settore SIRCA per la pubblicazione sul sito web della Regione Campania sezione agricoltura ed all'Area 02-Settore 01-Servizio 04 "Registrazione atti monocratici – archiviazione decreti dirigenziali".

ANGELONE

Regione Campania
Settore Tecnico Amministrativo Provinciale Foreste di Benevento
Reg. (CE) N.1698/05-PSR 2007/2013
Misura 221 "Imboschimento di Terreni agricoli"
Bando di attuazione Pubblicato nel BURC n. 53 del 08/08/2011
Sessione 2^ settembre-ottobre 2011
GRADUATORIA DEFINITIVA ISTANZE AMMISSIBILI A FINANZIAMENTO

Nr. domanda	Nr.protocollo istanza	Data protocollo istanza	Beneficiario	CUUA	Tip. progetto (a-b-c-d-)	Posizione del Beneficiario	Punteggio	SPESA AMMESSA -euro-	% cofinanziamento	Contributo pubblico -euro-
O4730213339	O763984	10/10/2011	CALABRESE GIUSEPPE	CLBGPP58C01C525S	b	1	61,50	30.300,00	80,00%	24.240,00
O4730213222	O761684	10/10/2011	CACCIANO MARIA	CCCMRA70R54A783Z	b	2	61,50	3.600,00	80,00%	2.880,00
O4730213206	O764416	10/10/2011	LEPORE LUCA	LPRLCU91M14A783P	b	3	61,50	6.000,00	70,00%	4.200,00
O4730212919	O764406	10/10/2011	LEPORE FABIOLA	LPRFBL89H60A783X	b	4	61,50	9.660,00	70,00%	6.762,00
O4730213586	O764399	10/10/2011	ZOLLO LEUCIO	ZLLLCE61L29H953L	b	5	58,00	4.188,55	80,00%	3.350,84
O4730213420	O764384	10/10/2011	MAIO GIUSEPPE	MAIGPP44E25M093X	b	6	53,00	23.987,29	70,00%	16.791,10
							TOTALE	**77.735,84**		**58.223,94**

Il Dirigente del Settore
Dott. Giuseppe Angelone

fonte: http://burc.regione.campania.it

Decreto Dirigenziale n. 21 del 23/04/2012

A.G.C. 11 Sviluppo Attività Settore Primario

Settore 19 Settore tecnico-amministrativo provinciale foreste - Caserta -

Oggetto dell'Atto:

REG.CE 1257/99- P.S.R. 2002/2006-MISURA H-AUTORIZZAZIONE CAMBIO BENEFICIARIO DELLA DITTA PATERNO FABIO ALLA DITTA CIARDIELLO ANNA. ANNO 2003.

IL DIRIGENTE

PREMESSO che:

- con Regolamento CE n. 1257/99 del Consiglio dell'Unione europea è stato previsto per le Regioni dell'obiettivo 1 un Piano di Sviluppo Rurale (PSR);
- la Regione Campania ha approvato detto Piano con D.G.R. n. 1566 del 10/03/2000 per il periodo 2000/2006;
- con decisione C(2001) 1166 del 03/05/2001 la Commissione UE ha approvato il suddetto PSR;
- la Giunta Regionale della Campania, con deliberazione n° 1887 del 10-05-02 ha approvato le disposizioni di attuazione del PSR -misura H- "imboschimento di superfici agricole" e, nel contempo, ha fissato il termine di presentazione delle domande di adesione entro 40 giorni dalla sua pubblicazione, avvenuta sul numero speciale del Bollettino Ufficiale della Regione Campania del 26-06-2002;

VISTA la domanda n° 14130027718 della ditta MASIELLO Anna, nata a Raviscanina (CE) il 05/10/1939, C.F. MSLNNA39R45H202B, ammessa al regime di aiuti e premi di cui al suddetto Regolamento per l'anno 2003 con Decreto del Dirigente del Settore Foreste Caccia e Pesca n°5/114 del 06/06/03 e autorizzata con D.D. n° 163 del 09/07/2003 del Dirigente del Settore Tecnico Amministrativo Provinciale Foreste di Caserta (STAPF);

VISTO il Piano di coltura sottoscritto dalla ditta in data 05/04/2004 in fase di accertamento finale;

VISTA la domanda di subentro della ditta CIARDIELLO Anna n° 64730002694 del 23/10/2006 autorizzato con D.D. n° 49 del 24/11/2006 del Dirigente del Settore Tecnico Amministrativo Provinciale Foreste di Caserta;

CONSIDERATO che con nota n° 625577 acquisita al protocollo del Settore Tecnico-Amministrativo Provinciale Foreste di Caserta ll' 11/08/2011, il sig. **PATERNO FABIO** nato a Piedimonte Matese (CE) il 24/06/1990 ha inoltrato al Settore T.A.P.F. di Caserta domanda di contributi e di subentro alla ditta Ciardiello Anna;

CONSIDERATO che, a seguito di apposita istruttoria, si è accertata l' ammissibilità, ai sensi della richiamata normativa, del subentro della ditta **PATERNO FABIO**, che ha presentato nuova domanda al regime di aiuti n° 14730196848. alla summenzionata ditta Ciardiello Anna;

RITENUTO pertanto di poter autorizzare il subentro della ditta **PATERNO FABIO** alla ditta CIARDIELLO ANNA per le seguenti part/lle:

Comune	Foglio	Part/lle	Sup/Ha
. **RAVISCANINA**	**10**	**5038**	**0,76**
" **"**	**11**	**82**	**0,19**
" **"**	**11**	**101**	**0,79**
		Totale Ha	**1,74**

confermando l'ottemperanza da parte della ditta subentrante a tutti gli obblighi, prescrizioni e adempimenti indicati nel D.D. n. 163 del 09/07/03 e, a suo tempo, sottoscritti dalla ditta Masiello Anna in data 05/04/2004, nel Piano di coltura;

VISTA la L.R. n. 24/2005, art. 4;
VISTO il Decreto n°70/2010 del sig. Coordinatore area 11;
alla stregua dell'istruttoria effettuata dal responsabile del procedimento e dell'espressa dichiarazione di responsabilità resa dal medesimo

DECRETA

per le motivazioni esposte in premessa che qui si intendono integralmente trascritte e riportate di:
- AUTORIZZARE il subentro alla ditta Ciardiello Anna, domanda iniziale n. 64730002694, della ditta **PATERNO FABIO**, rappresentata dal Sig. PATERNO FABIO nato a Piedimonte Matese (CE) il 24/06/1990 e residente ad Alife in via Provinciale per Piedimonte n°139, C.F. PTRFBA90H24G596X, domanda n. 14730196848. per il regime di aiuti e premi a suo tempo previsto dal Regolamento CE n. 1257/99 ed attualmente confermato dal Regolamento CE n. 1698/2005 e successivi Regolamenti Attuativi recepiti dal PSR Campania 2007-2013 per le seguenti particelle:

Comune	Foglio	Part.lla	Sup/ha
RAVISCANINA	**10**	**5038**	**0,76**
" **"**	**11**	**82**	**0,19**
" **"**	**11**	**101**	**0,79**
		Totale Ha	**1,74**

- CONFERMARE l'obbligo dell' ottemperanza da parte della ditta **PATERNO FABIO** a tutti i doveri e le prescrizioni indicati nel D.D. n. 163 del 09/07/2003 ed agli adempimenti già sottoscritti dalla ditta Masiello Anna nel Piano di Coltura;
- NOTIFICARE a mezzo raccomandata A/R il presente atto alla ditta PATERNO FABIO;
- INVIARE il presente decreto:

- al Sig. Assessore regionale all'Agricoltura e alle Attività Produttive;
- all'Area Generale di Coordinamento 11- Settore Foreste Caccia e Pesca;
- all'AGC 02-settore 01 "Attività di assistenza alle sedute di Giunta, Comitati dipartimentali "- Servizio 04" Registrazione atti monocratici, archiviazione decreti dirigenziali";
- all'AGC 01-Settore 02 "Stampa, Documentazione ed Informazione e Bollettino ufficiale" per la pubblicazione.

DELLA VALLE

fonte: http://burc.regione.campania.it

Decreto Dirigenziale n. 29 del 27/04/2012

A.G.C. 11 Sviluppo Attività Settore Primario

Oggetto dell'Atto:

DGR N.637/2011- PROGRAMMA DI COMUNICAZIONE ED EDUCAZIONE ALIMENTARE E ORIENTAMENTO DEI CONSUMI - ISTITUZIONE TAVOLO DI CONCERTAZIONE PER IL CONTRASTO ALL'OBESITA', LA PROMOZIONE DELLA DIETA MEDITERRANEA E DI CORRETTI STILI DI VITA IN CAMPANIA - NOMINA COMPONENTI E APPROVAZIONE DISCIPLINARE (CON ALLEGATO) CUP B29E11004050002

IL COORDINATORE

PREMESSO che con DGR n. 637 del 15.11.2011**,** riguardante la "*Programmazione degli interventi regionali in materia di sperimentazione, informazione e ricerca in agricoltura"* è stata prevista, tra l'altro, una specifica scheda riguardante il Programma di Educazione Alimentare, Orientamento dei Consumi, Promozione dei Valori del Mondo Rurale e di Stili di Vita Sostenibili;

PRESO ATTO che tra le attività programmate assume particolare valenza:
- l'attività di contrasto all'obesità infantile e di promozione di stili di vita razionali, anche attraverso la valorizzazione dell'agroalimentare campano e la promozione della Dieta Mediterranea, intervenendo sulle famiglie e in ambito scolastico, in ottemperanza della L.R. n. 6 del 30.03.2012;
- la istituzione di un Tavolo di Concertazione per la definizione di modelli operativi coordinati e condivisi di contrasto all'Obesità e per la promozione della Dieta Mediterranea in Campania, con il coinvolgimento dei principali attori delle diverse discipline scientifiche e sociali, anche al fine di evitare la proliferazione di progetti e azioni sporadiche, spesso inefficaci;

CONSIDERATO che il predetto Tavolo di Concertazione, così come indicato nel Disciplinare allegato al presente provvedimento di cui costituisce parte integrante e sostanziale, rappresenta uno strumento volto a garantire la razionale e coordinata attuazione di azioni di contrasto all'Obesità e di promozione di stili di vita corretti in Campania, al fine di:

- Individuare, nell'ambito dei percorsi didattici e divulgativi, attività efficaci e coerenti con la Legge Regionale n. 6 del 30.03.2012, anche attraverso la predisposizione di Protocolli di Attuazione e Linee Guida comuni e condivise, a garanzia della efficacia delle iniziative e dell'univocità dei messaggi
- Censire le principali azioni e progetti posti in essere da enti pubblici o privati e consentirne l'azione in conformità con i Protocolli di Attuazione e le Linee Guida
- Garantire il supporto scientifico e promuovere sinergie tra progetti e programmi di Educazione Alimentare posti in essere dagli enti attuatori competenti in materia o di nuova programmazione, anche al fine di razionalizzare le risorse finanziarie ed esaltare le rispettive competenze e know how;

PRESO ATTO, altresì, che il predetto Disciplinare prevede che il costituendo Tavolo di Concertazione, presieduto dall'Assessore regionale all'Agricoltura della Campania, sia così composto:

- Referente dell'Assessorato regionale all'Agricoltura
- Referente dell'Assessorato regionale alla Sanità
- Referente dell'Ufficio Scolastico Regionale per la Campania
- Referente dell'Università degli Studi di Napoli Federico II - Dipartimento di Medicina Clinica e Sperimentale
- Referente dell'Università degli Studi di Napoli Federico II - Dipartimento di Patologia Sistematica
- Referente dell'Università degli Studi di Napoli Federico II - Dipartimento di Medicina Clinica e Sperimentale
- Referente dell'Università degli Studi di Napoli Federico II - Scuola di Specializzazione in Scienza dell'Alimentazione
- Referente dell'Università degli Studi di Napoli Federico II – Facoltà di Agraria
- Referente della Seconda Università di Napoli - Dipartimento di Pediatria
- Referente della Seconda Università di Napoli - Dipartimento di Geriatria e Malattie del Metabolismo
- Referente dell'Università degli Studi di Napoli Parthenope - Facoltà di Scienze Motorie
- Referente del CONI
- Referente dell'Istituto Universitario Suor Orsola Benincasa di Napoli - UNISOB

– Referente dell'Università degli Studi di Salerno - Dipartimento di Ingegneria Chimica e Alimentare
– Referente del Centro Interuniversitario per Ricerche su Alimenti, Nutrizione e Salute - CIRANAD
– Referente del Servizio Igiene degli Alimenti e della Nutrizione – SIAN ASL Napoli 1 Centro
– Referente Accademia della Lunga Vita
– Referente Fondazione Scientifica Salvatore Maugeri – Telese (BN);

VISTA la corrispondenza intercorsa con i predetti Enti ed acquisite le adesioni degli stessi al Tavolo di Concertazione;

VISTI gli esiti dell'incontro preliminare tenutosi presso gli Uffici dell'Assessorato regionale all'Agricoltura in data 13 marzo 2012, finalizzato a condividere, tra tutti i referenti intervenuti, l'istituzione del Tavolo di Concertazione, il programma e le procedure di attuazione;

VISTA la Legge Regionale n. 6 del 30.03.2012 “Riconoscimento della Dieta Mediterranea”;

RITENUTO:
– di dover provvedere alla istituzione del Tavolo di Concertazione per la definizione di modelli operativi coordinati e condivisi di contrasto all'Obesità, per la promozione della Dieta Mediterranea e di Corretti Stili di Vita in Campania;
– di dover approvare il Disciplinare allegato al presente provvedimento di cui costituisce parte integrante e sostanziale;
– di dover provvedere alla nomina dei seguenti componenti il Tavolo di Concertazione, i quali per competenze professionali, esperienza pregressa e rispettivi ruoli negli Enti di appartenenza, risultano in possesso delle elevate competenze occorrenti:

Vito Amendolara – Consigliere per l'Agricoltura del Presidente della Giunta Regionale della Campania - in qualità di Presidente
Maria Passari - Referente dell'Assessorato regionale all'Agricoltura
Mario Vasco - Referente dell'Assessorato regionale alla Sanità
Bruno Galzerano - Referente dell'Ufficio Scolastico Regionale per la Campania
Franco Contaldo - Referente dell'Università degli Studi di Napoli Federico II - Dipartimento di Medicina Clinica e Sperimentale
Gabriella Fabbrocini - Referente dell'Università degli Studi di Napoli Federico II - Dipartimento di Patologia Sistematica
Fabrizio Pasanisi - Referente dell'Università degli Studi di Napoli Federico II - Dipartimento di Medicina Clinica e Sperimentale
Antonio Colantuoni - Referente dell'Università degli Studi di Napoli Federico II - Scuola di Specializzazione in Scienza dell'Alimentazione
Paolo Masi - Referente dell'Università degli Studi di Napoli Federico II – Facoltà di Agraria
Laura Perrone - Referente della Seconda Università di Napoli - Dipartimento di Pediatria

Katherine Esposito - Referente della Seconda Università di Napoli - Dipartimento di Geriatria e Malattie del Metabolismo
Giuliana Valerio - Referente dell'Università degli Studi di Napoli Parthenope - Facoltà di Scienze Motorie
Vito E. Leonardi - Referente del CONI Campania
Marino Niola - Referente dell'Istituto Universitario Suor Orsola Benincasa di Napoli - UNISOB
Giovanna Ferrari - Referente dell'Università degli Studi di Salerno - Dipartimento di Ingegneria Chimica e Alimentare
Carmela Loguercio - Referente del Centro Interuniversitario per Ricerche su Alimenti, Nutrizione e Apparato Digerente - CIRANAD
Paola Vairano - Referente del Servizio Igiene degli Alimenti e della Nutrizione – SIAN ASL Napoli 1 Centro
Attilio Bianchi - Referente Accademia della Lunga Vita
Michelina Stella Scioli – Referente Fondazione Scientifica Salvatore Maugeri – Telese (BN)

Alla stregua dell'istruttoria compiuta dal Settore SIRCA,

DECRETA

Per quanto in narrativa richiamato, che si intende integralmente riportato, in attuazione della DGR n. 637 del 15.11.2011 e in coerenza con la L.R. n. 6 del 30.03.2012

- di istituire un Tavolo di Concertazione per la definizione di modelli operativi coordinati e condivisi di contrasto all'Obesità, per la promozione della Dieta Mediterranea e di Corretti Stili di Vita in Campania;
- di approvare il Disciplinare allegato al presente provvedimento di cui costituisce parte integrante e sostanziale;
- di provvedere alla nomina dei seguenti componenti il Tavolo di Concertazione:

Vito Amendolara – Consigliere per l'Agricoltura del Presidente della Giunta Regionale della Campania - in qualità di Presidente
Maria Passari - Referente dell'Assessorato regionale all'Agricoltura
Mario Vasco - Referente dell'Assessorato regionale alla Sanità
Bruno Galzerano - Referente dell'Ufficio Scolastico Regionale per la Campania
Franco Contaldo - Referente dell'Università degli Studi di Napoli Federico II - Dipartimento di Medicina Clinica e Sperimentale
Gabriella Fabbrocini - Referente dell'Università degli Studi di Napoli Federico II - Dipartimento di Patologia Sistematica

Fabrizio Pasanisi - Referente dell'Università degli Studi di Napoli Federico II - Dipartimento di Medicina Clinica e Sperimentale
Antonio Colantuoni - Referente dell'Università degli Studi di Napoli Federico II - Scuola di Specializzazione in Scienza dell'Alimentazione
Paolo Masi - Referente dell'Università degli Studi di Napoli Federico II – Facoltà di Agraria
Laura Perrone - Referente della Seconda Università di Napoli - Dipartimento di Pediatria
Katherine Esposito - Referente della Seconda Università di Napoli - Dipartimento di Geriatria e Malattie del Metabolismo
Giuliana Valerio - Referente dell'Università degli Studi di Napoli Parthenope - Facoltà di Scienze Motorie
Vito E. Leonardi - Referente del CONI Campania
Marino Niola - Referente dell'Istituto Universitario Suor Orsola Benincasa di Napoli - UNISOB
Giovanna Ferrari - Referente dell'Università degli Studi di Salerno - Dipartimento di Ingegneria Chimica e Alimentare
Carmela Loguercio - Referente del Centro Interuniversitario per Ricerche su Alimenti, Nutrizione e Apparato Digerente - CIRANAD
Paola Vairano - Referente del Servizio Igiene degli Alimenti e della Nutrizione – SIAN ASL Napoli 1 Centro
Attilio Bianchi - Referente Accademia della Lunga Vita
Michelina Stella Scioli – Referente Fondazione Scientifica Salvatore Maugeri – Telese (BN)

Il presente Decreto viene inviato al Sig. Assessore all'Agricoltura, al Servizio 04 - Registrazione Atti Monocratici - Archiviazione Decreti Dirigenziali dell'Area AAGG della Giunta Regionale, Ai Settori Tecnico Amministrativi Provinciali Alimentazione e ai componenti il Tavolo di Concertazione.

MASSARO

Allegato

Disciplinare
Istituzione di un Tavolo di Concertazione per la definizione di strategie coordinate e condivise finalizzate al contrasto all'Obesità, alla promozione della Dieta Mediterranea e di Corretti Stili di Vita in Campania

DGR n. 637/2011

Premessa

***La Regione Campania**, attraverso l'**Assessorato all'Agricoltura**, nell'ambito delle proprie attività istituzionali:*

- promuove specifiche politiche e azioni divulgative per la promozione, in chiave preventiva, di corretti stili di vita e alimentazione, basati sulla Dieta Mediterranea - riconosciuta dall'UNESCO patrimonio immateriale dell'Umanità - con particolare riferimento agli aspetti di qualità, tipicità, sicurezza alimentare dei prodotti;
- sostiene attivamente la programmazione di attività formative e divulgative sulla Dieta Mediterranea e sulle culture e i paesaggi ad essa associati e promuove le relazioni e scambi culturali, scientifici ed economici tra i Paesi e le Regioni del Mediterraneo;
- promuove e coordina interventi didattici, informativi e formativi a supporto della qualità delle produzioni, per la valorizzazione e la promozione commerciale dei prodotti agricoli, agroalimentari e ittici campani di qualità e per la tutela dei consumatori;
- promuove e coordina interventi per la conoscenza, la salvaguardia e la valorizzazione dell'Agricoltura e del territorio rurale e per l'adozione di nuovi modelli di sviluppo rurale, per la valorizzazione integrata delle risorse locali a sostegno della multifunzionalità delle aziende agricole;
- riconosce il ruolo centrale della Scuola quale sede privilegiata di attività didattiche e formative in materia di educazione, orientamento dei consumi e valorizzazione del territorio;
- ha già attivato campagne didattiche e informative destinate ai ragazzi in età scolare, ai docenti scolastici e alle relative famiglie;
- attua azioni formative e informative in materia di Agricoltura, Sviluppo Rurale e valorizzazione dell'agroalimentare campano, destinate a docenti scolastici e studenti degli Istituti Professionali per i Servizi Alberghieri e di Ristorazione e degli Istituti Tecnico - Agrari e Professionali per l'Agricoltura;
- attua, tramite il Settore Sperimentazione, Informazione, Ricerca e Consulenza in Agricoltura ed i Settori Tecnico Amministrativi Provinciali per l'Alimentazione, il Programma di "Comunicazione, Educazione Alimentare e Orientamento dei Consumi", con le seguenti finalità:
  - promuovere i principi di una sana alimentazione, coinvolgendo i ragazzi in età scolare attraverso il Sistema Scolastico della Campania;
  - promuovere, attraverso attività didattiche e percorsi formativi (visite guidate) anche presso fattorie didattiche, industrie agroalimentari, foreste e parchi naturali, la conoscenza diretta del territorio, delle produzioni delle principali attività agricole e dei principali processi produttivi (olio, vino, lattiero - caseario, ecc.), per riavvicinare non solo gli studenti, ma in generale i consumatori, ai valori sia produttivi, sia socio-culturali, propri del mondo rurale;
  - attivare percorsi didattici e informativi, nonché attività di educazione al gusto e degustazioni guidate, per genitori, insegnanti e studenti;

fonte: http://burc.regione.campania.it

- riqualificare la ristorazione scolastica;
- promuovere uno stile di vita sano, anche attraverso il recupero di modelli alimentari tradizionali tendenti a rafforzare il legame con il territorio, la sua storia, la sua cultura e le relative produzioni agroalimentari di qualità valorizzando, in primis, la Dieta Mediterranea, in ottemperanza della Legge Regionale n. 6 del 30.03.2012.

Contesto di riferimento e Obiettivi

- gli stili di vita sedentari e un'alimentazione ipercalorica, povera in frutta e fibre vegetali a cui si associa una scarsa conoscenza della Dieta Mediterranea, rappresentano una forte concausa dell'aumento del sovrappeso e dell'obesità infantile, soprattutto in Campania;
- la condizione di sovrappeso e obesità risulta manifestamente in aumento in tutto il mondo e in particolare in quello occidentale;
- in Italia all'incirca un adulto su tre è in sovrappeso e più di uno su dieci è obeso. Tra i bambini di terza elementare, circa uno su quattro è in sovrappeso e il 12% è obeso, mentre in Campania queste percentuali crescono (il 28% dei bambini è in sovrappeso e il 21% è obeso);
- risulta indispensabile, pertanto, attuare adeguati programmi di Orientamento ai Consumi e di conoscenza - valorizzazione dei Territori Rurali che promuovano la cultura di sani e corretti stili di vita e che abbiano una positiva ricaduta anche sulla ristorazione scolastica, coinvolgendo, in primis, gli Istituti scolastici competenti in materia quali gli Istituti Alberghieri ed i Tecnici e Professionali per l'Agricoltura;
- ne consegue che anche in Campania debbano essere attuati programmi, interventi e politiche di Educazione Alimentare dirette a prevenire e contrastare il fenomeno del sovrappeso con l'obiettivo di invertirne il trend di crescita, attraverso il coinvolgimento delle Istituzioni competenti in materia e del Sistema Scolastico regionale, unitamente al mondo scientifico, con particolare riferimento agli aspetti clinici, pediatrici, nutrizionali, motori, ecc;
- in tale contesto risulta indispensabile monitorare e valutare le azioni poste in essere in campo alimentare da enti pubblici e privati, anche al fine di verificare lo stato di attuazione, i contenuti e le strategie adottate;
- intervenendo tramite il Sistema Scolastico, con azioni didattiche e formative, associate al miglioramento della salubrità dei prodotti proposti nell'ambito delle mense scolastiche, sarà possibile aiutare adolescenti e adulti a ritrovare un complessivo stato di benessere attraverso il mangiare sano e un più dinamico stile di vita, che contempli le necessarie attività motorie e sportive;
- *risulta pertanto indispensabile istituire un Tavolo di Concertazione per la definizione di modelli operativi coordinati e condivisi di contrasto all'Obesità e per la promozione della Dieta Mediterranea in Campania, con il coinvolgimento dei principali attori delle diverse discipline scientifiche e sociali, anche al fine di evitare la proliferazione di progetti e azioni sporadiche, spesso inefficaci.*

Tavolo di Concertazione: Composizione, Modalità di partecipazione e Ruolo

Composizione

Il costituendo Tavolo di Concertazione, attivato con Decreto Regionale del Coordinatore dell'AGC 11 e presieduto dall'Assessore regionale all'Agricoltura della Campania, risulta così composto:

- Referente dell'Assessorato regionale all'Agricoltura
- Referente dell'Assessorato regionale alla Sanità

- Referente dell'Ufficio Scolastico Regionale per la Campania
- Referente dell'Università degli Studi di Napoli Federico II - Dipartimento di Medicina Clinica e Sperimentale
- Referente dell'Università degli Studi di Napoli Federico II - Dipartimento di Patologia Sistematica
- Referente dell'Università degli Studi di Napoli Federico II - Dipartimento di Medicina Clinica e Sperimentale
- Referente dell'Università degli Studi di Napoli Federico II - Scuola di Specializzazione in Scienza dell'Alimentazione
- Referente dell'Università degli Studi di Napoli Federico II – Facoltà di Agraria
- Referente della Seconda Università di Napoli - Dipartimento di Pediatria
- Referente della Seconda Università di Napoli - Dipartimento di Geriatria e Malattie del Metabolismo
- Referente dell'Università degli Studi di Napoli Parthenope - Facoltà di Scienze Motorie
- Referente del CONI
- Referente dell'Istituto Universitario Suor Orsola Benincasa di Napoli - UNISOB
- Referente dell'Università degli Studi di Salerno - Dipartimento di Ingegneria Chimica e Alimentare
- Referente del Centro Interuniversitario per Ricerche su Alimenti, Nutrizione e Salute - CIRANAD
- Referente del Servizio Igiene degli Alimenti e della Nutrizione – SIAN ASL Napoli 1 Centro
- Referente Accademia della Lunga Vita
- Referente Fondazione Scientifica Salvatore Maugeri – Telese (BN).

Modalità di partecipazione

Il Tavolo di Concertazione si riunisce con cadenza almeno semestrale, a seguito di convocazione a cura dell'Assessorato all'Agricoltura della Regione Campania.

Partecipano ai lavori i componenti designati o loro delegati. L'adesione è da intendersi a titolo gratuito.

Ruolo

Il Tavolo di Concertazione rappresenta uno strumento volto a garantire la razionale e coordinata attuazione di azioni di contrasto all'Obesità e di promozione di stili di vita corretti in Campania.

In particolare al Tavolo di Concertazione viene affidato il compito di:

- Individuare, nell'ambito dei percorsi didattici e divulgativi, attività efficaci e coerenti con la Legge Regionale n. 6 del 30.03.2012, anche attraverso la predisposizione di Protocolli di Attuazione e Linee Guida comuni e condivise, a garanzia della efficacia delle iniziative e dell'univocità dei messaggi
- Censire le principali azioni e progetti posti in essere da enti pubblici o privati e consentirne l'azione in conformità con i Protocolli di Attuazione e le Linee Guida
- Garantire il supporto scientifico e promuovere sinergie tra progetti e programmi di Educazione Alimentare posti in essere dagli enti attuatori competenti in materia o di nuova programmazione, anche al fine di razionalizzare le risorse finanziarie ed esaltare le rispettive competenze e know how.

REGIONE CAMPANIA

Decreto Dirigenziale n. 30 del 02/05/2012

A.G.C. 11 Sviluppo Attività Settore Primario

Oggetto dell'Atto:

ATTUAZIONE DEL PROGRAMMA DI SVILUPPO RURALE (PSR) 2007-2013 - ADOZIONE DEL BANDO DI ATTUAZIONE DELLA MISURA 114 (CON ALLEGATI).

IL COORDINATORE

PREMESSO CHE

- con Deliberazione n. 283 del 19 marzo 2010 è stata recepita la Decisione della Commissione UE n. C (2010) 1261 del 2 marzo 2010 che approva la revisione del PSR- Programma di Sviluppo Rurale della Regione Campania per il periodo di programmazione 2007-2013 e modifica la Decisione della Commissione C (2007) 5712 del 20 novembre 2007;
- il Comitato di Sorveglianza del PSR - Programma di Sviluppo Rurale della Campania 2007-2013, istituito con Decreto del Presidente della Giunta Regionale n. 67 del 13 marzo 2008, ha approvato i criteri di selezione delle operazioni, adempimento che, a norma dello stesso Programma di Sviluppo Rurale, è preliminare all'attuazione delle Misure in cui esso si articola;
- con Decreto del Presidente della Giunta Regionale n. 72 del 25 marzo 2008, l'Autorità Ambientale Regionale è stata delegata a svolgere le proprie competenze relative all'attuazione del PSR - Programma di Sviluppo Rurale della Campania 2007-2013;
- con Deliberazione n 751 del 2 novembre 2010 è stato conferito l'incarico di Coordinatore pro tempore dell'AGC 11 - Sviluppo Attività Settore Primario al Dr. Francesco Massaro;
- con Decreto del Presidente della Giunta Regionale n. 210 del 18 Novembre 2010 il Coordinatore pro tempore dell'AGC 11 - Sviluppo Attività Settore Primario è stato delegato a svolgere la funzione di Autorità di Gestione del PSR - Programma di Sviluppo Rurale della Campania 2007-2013;

CONSIDERATO CHE

- con DRD n. 34 del 05 agosto 2011, sono state adottate, tra l'altro, le Disposizioni Generali relative all'attuazione degli interventi di sostegno agli investimenti ed altre iniziative;

VISTI

- i documenti predisposti dai competenti uffici dell'AGC 11 - Sviluppo Attività Settore Primario e proposti dal Responsabile di Asse del PSR, allegati al presente provvedimento di cui formano parte integrante e sostanziale, concernenti:
  - Bando di attuazione della Misura 114, ***"Utilizzo servizi di consulenza"*** e suoi allegati;

CONSIDERATO CHE

- gli Organismi di consulenza riconosciuti, che stipulano con i potenziali beneficiari della misura appositi protocolli di consulenza, hanno manifestato l'esigenza che il bando di attuazione della 114 rimanga aperto per un lungo periodo temporale, anche al fine di poter assicurare il mantenimento del requisito previsto dalla misura 115 tipologia c), e cioè 50 aziende agricole assistite e consulenziate lungo tutto il triennio oggetto di contributo;

PRECISATO CHE

- per la misura **114**, si dispone, pertanto, la formula del "bando a scadenza aperta", con la presentazione delle domande in questione a decorrere dal 31°giorno dalla pubblicazione
- ai fini della formazione delle graduatorie della presente misura sono prese in considerazione unicamente le istanze pervenute entro lo scadere delle seguenti finestre temporali/bimestri:

✓ 30 giugno 2012;
✓ 31 agosto 2012;
✓ 31 ottobre 2012;
✓ 31 dicembre 2012;
✓ 28 febbraio 2013;
✓ 30 aprile 2013;
✓ 1 luglio 2013.

RITENUTO DI

- rendere disponibile ai potenziali Beneficiari sul Portale delle Regione Campania (http://psragricoltura.regione.campania.it) il modello di Domanda di aiuto a partire dal 31° giorno dalla pubblicazione, salvo diversa successiva disposizione, per la Misura 114;
- di far decorrere la data di presentazione delle Domande di aiuto a partire dal 31°giorno dalla pubblicazione, salvo diversa successiva disposizione, per la Misura 114;
- fissare, per la Misura 114 il termine di chiusura per la presentazione delle domande le seguenti finestre temporali:

- ✓ 30 giugno 2012;
- ✓ 31 agosto 2012;
- ✓ 31 ottobre 2012;
- ✓ 31 dicembre 2012;
- ✓ 28 febbraio 2013;
- ✓ 30 aprile 2013;
- ✓ 1 luglio 2013;

CONSIDERATO CHE
la copertura finanziaria per l'attuazione delle Misure è garantita da adeguata dotazione predeterminata dalla Commissione UE con la citata Decisione C(2010) 1261 del 02 marzo 2010;
VISTO il DRD n. 70 del 15/11/2010;
VISTA la Legge 241/90 e s.m.i.;
alla stregua dell'istruttoria compiuta dal Responsabile di Asse

DECRETA

Per le motivazioni in premessa che qui si intendono integralmente riportate e trascritte:

- di adottare il Bando di attuazione e i suoi allegati, che si accludono al presente Decreto per costituirne parte integrante e sostanziale, relativi alla seguente Misura:
  - ✓ **Misura 114 *"Utilizzo servizi di consulenza"***
- di rendere disponibile ai potenziali Beneficiari sul Portale delle Regione Campania (http://psragricoltura.regione.campania.it) il modello di Domanda di aiuto a partire dal 31° giorno dalla pubblicazione, salvo diversa successiva disposizione, per la Misura 114;
- di far decorrere la data di presentazione delle Domande di aiuto a partire dal 31°giorno dalla pubblicazione, salvo diversa successiva disposizione, per la Misura 114;
- fissare, per la Misura 114 il termine di chiusura per la presentazione delle domande le seguenti finestre temporali:
  - ✓ 30 giugno 2012;
  - ✓ 31 agosto 2012;
  - ✓ 31 ottobre 2012;
  - ✓ 31 dicembre 2012;
  - ✓ 28 febbraio 2013;
  - ✓ 30 aprile 2013;
  - ✓ 1 luglio 2013;
- di incaricare il Settore SIRCA della pubblicazione e divulgazione dei contenuti dei documenti predetti e dei termini di attuazione del bando in esso riportato, anche attraverso il sito web della Regione;
- di incaricare il Settore BCA di trasmettere il presente decreto:
  - ✓ al Presidente della Giunta Regionale;
  - ✓ al Gabinetto del Presidente della Giunta Regionale;
  - ✓ al Responsabile di Asse 1;
  - ✓ al Referente della Misura 114 del PSR Campania 2007-2013;
  - ✓ ai Soggetti Attuatori dell'AGC 11 centrali e provinciali;
  - ✓ alla Segreteria Tecnica del Comitato di Sorveglianza del PSR Campania 2007-2013;
  - ✓ al Responsabile del Sistema Informatico Regionale, per gli adempimenti consequenziali;
  - ✓ al Responsabile Unico dei Rapporti Finanziari con AGEA;
  - ✓ al Responsabile della Pianificazione e Controllo;
  - ✓ ad AGEA - Organismo Pagatore;
  - ✓ al BURC per la relativa pubblicazione;
  - ✓ al Servizio 04 dell'AGC 02 AA.GG. della Giunta Regionale.

Massaro

BANDO DI ATTUAZIONE DELLA MISURA 114
"Utilizzo servizi di consulenza"

1. Riferimenti normativi

I principali presupposti normativi a base del presente bando sono i seguenti:

- Regolamento (CE) n. 1290 del Consiglio del 21 giugno 2005 e s.m.i.;
- Regolamento (CE) n. 1698 del Consiglio del 20 settembre 2005 e s.m.i.;
- Regolamento (CE) n. 1974 della Commissione del 15 dicembre 2006 e s.m.i.;
- Decreto del Ministro delle Politiche Agricole, Alimentari e Forestali n. 1205 del 20.03.2008 e s.m.i.;
- Regolamento (CE) 73/2009 del 19 gennaio 2009 che stabilisce norme comuni relative ai regimi di sostegno diretto agli agricoltori nell'ambito della politica agricola comune e istituisce taluni regimi di sostegno a favore degli agricoltori, e che modifica i regolamenti (CE) n. 1290/2005, (CE) n. 247/2006, (CE) n. 378/2007 e abroga il regolamento (CE) n. 1782/2003 e successive modifiche;
- Decisione della Commissione Europea C(2010) 1261 del 2-3-2010 che approva la revisione del PSR Campania 2007-2013 e modifica la decisione della Commissione C(2007) 5712 del 20 novembre 2007 recante approvazione del programma di sviluppo rurale recepita con Deliberazione della Giunta Regionale n. 283 del 19/03/2010;
- Legge 4 giugno 2010, n. 96 "Disposizioni per l'adempimento di obblighi derivanti dall'appartenenza dell'Italia alle Comunità europee – Legge comunitaria 2009";
- DRD n. 593 del 23.10.09, approvazione nuovo bando per il riconoscimento dei soggetti abilitati all'erogazione dei servizi di consulenza aziendale (con allegato);
- Le vigenti disposizioni generali per l'attuazione dei bandi di misura del PSR Campania 2007-2013;
- Le vigenti "Linee guida sull'ammissibilità delle spese relative allo sviluppo rurale e ad interventi analoghi" redatte dal Ministero delle politiche agricole alimentari e forestali;
- Regolamento (UE) n. 65/2011 della Commissione, del 27 gennaio 2011, che stabilisce modalità di applicazione del regolamento (CE) n. 1698/2005 del

fonte: http://burc.regione.campania.it

Consiglio per quanto riguarda l'attuazione delle procedure di controllo e della condizionalità per le misure di sostegno dello sviluppo rurale, abroga e sostituisce il Reg. (CE) 1975/2006 con effetto dal 1° gennaio 2011;

- Regolamento (UE) n. 679/2011 della Commissione del 14 luglio 2011 che modifica il regolamento (CE) n. 1974/2006 recante disposizioni di applicazione del regolamento (CE) n. 1698/2005 del Consiglio sul sostegno allo sviluppo rurale da parte del Fondo europeo agricolo per lo sviluppo rurale (FEASR).

2. Dotazione finanziaria

La dotazione finanziaria per l'attuazione della Misura 114 per il presente bando è fissata in euro 2.500.000,00.

La misura sarà attivabile, assieme ad altre anche per la realizzazione di PIF (Progetti Integrati di Filiera) promossi dalla Regione Campania, elaborati ed attuati dai Partenariati di Filiera sulla base degli indirizzi adottati dalla Giunta Regionale.

3. Finalità della Misura e tipologie di intervento

La misura mira ad innalzare la competitività delle aziende agricole attraverso il sostegno ad azioni tese allo sviluppo dell'imprenditorialità, all'adeguamento alle norme comunitarie, all'introduzione di innovazioni nei processi produttivi e di gestione aziendale. A tal fine è stato previsto e promosso un apposito servizio di consulenza aziendale nella certezza che il capitale umano sia un fattore strategico di sviluppo e competitività del settore agricolo e forestale regionale.

Il sostegno previsto dalla misura è legato all'utilizzo dei servizi di consulenza che potranno essere erogati solo ed esclusivamente da soggetti riconosciuti come "Organismi di Consulenza" dalla Regione Campania.

I servizi di consulenza assistono gli imprenditori agricoli e i detentori di aree forestali e boschive nella gestione complessiva dell'impresa, al fine di favorire il rispetto delle norme nell'applicazione di sistemi, processi produttivi e gestionali sostenibili e compatibili con le esigenze di tutela e salvaguardia dell'ambiente, della sicurezza e della salute degli operatori, della sanità pubblica, della salute delle piante e degli animali, del benessere degli animali, nonché di manutenzione, conservazione e valorizzazione dei suoli e dei terreni, a garanzia delle buone condizioni agronomiche ed ambientali; di favorire l'applicazione della direttiva sulla valutazione dell'incidenza ambientale in campo forestale, in conformità al D.M 16.06.2005 del Ministero dell'Ambiente e della Tutela del Territorio; nonché di favorire l'applicazione della legislazione regionale vigente e il Piano Forestale Regionale vigente, approvato dal Consiglio Regionale con deliberazione n. 19/4 del 23/02/1998.

fonte: http://burc.regione.campania.it

L'utilizzo del servizio di consulenza da parte degli imprenditori agricoli e dei detentori di aree forestali e boschive deve essere orientato ad assicurare, come minimo un livello standard di adeguamento aziendale. Nello specifico, il servizio di consulenza aziendale deve essere finalizzato ad individuare e proporre miglioramenti per una corretta gestione del territorio e dell'ambiente, compreso il rispetto dei criteri di gestione obbligatori e delle buone condizioni agronomiche e ambientali, a diffondere la conoscenza delle normative sulla sicurezza nei luoghi di lavoro.

- ✓ Ambiente, sanità pubblica, salute delle piante e degli animali, benessere degli animali, gestione forestale sostenibile (CGO): si fa riferimento alle norme generali della legislazione alimentare; alle procedure nel campo della sicurezza alimentare; alle disposizioni per la prevenzione il controllo e l'eradicazione di alcune malattie trasmissibili; le norme riguardanti la protezione degli animali negli allevamenti.
- ✓ Buone condizioni agronomiche ed ambientali (BCAA).
- ✓ Criteri minimi e buone pratiche silvo-ambientali e di gestione forestale (baseline forestale – BF).
- ✓ Sicurezza sul lavoro (SL): la consulenza sui temi inerenti la sicurezza asul lavoro è incentrate sulle norme relative alla meccanizzazione delle aziende agricole, zootecniche e forestali, sull'informazione, sul sostegno professionale per la definizione delle procedure da seguire e sul supporto tecnico per l'applicazione delle procedure individuate e sull'eventuale adeguamento a nuove norme.

Tali campi di attività saranno affiancati da applicazioni più complesse ed articolate, al fine di promuovere adeguamenti e riconversioni più ampie e mirate, in grado di avviare e favorire ulteriori livelli di miglioramento e di rendimento globale dell'impresa (RG).

Il servizio di consulenza dovrà tener conto di tutte le dinamiche aziendali, non solo di quelle tecniche legate alle singole produzioni, e potrà prendere in considerazione anche i seguenti aspetti, con riferimento alle specifiche problematiche e prospettive aziendali:

- introduzione di tecniche innovative di produzione;
- corretto utilizzo dei fattori della produzione;
- risparmio energetico e produzione di energia in azienda;
- gestione delle risorse idriche;
- tutela della biodiversità;
- indirizzi di marketing e assistenza volta a migliorare la collocazione del prodotto sul mercato;
- integrazioni di reddito da produzione di beni e servizi non agricoli (multifunzionalità);

fonte: http://burc.regione.campania.it

- programmazione, pianificazione ed attuazione degli interventi silvicolturali;
- applicazione di nuove normative;
- introduzione di sistemi di qualità definiti da regolamenti comunitari e da disposizioni nazionali.

Per i temi di consulenza elencati sono previsti due pacchetti di servizi:

a) pacchetto base norme obbligatorie (CGO + BCAA + SL)

b) pacchetto completo: norme obbligatorie e consulenza per il miglioramento e lo sviluppo globale dell'impresa (CGO + BCAA + SL + RG) e secondo i casi anche baseline forestale (BF).

Ciascun pacchetto è definito da standard operativi individuati dalla Regione ed è regolato mediante il "Protocollo di consulenza aziendale", che correla la complessità dei servizi di consulenza offerti all'entità dell'aiuto.

Non sono ammissibili a contributo:

- le consulenze finalizzate all'accesso alle misure del Programma di Sviluppo Rurale;
- le consulenze finalizzate all'assistenza fiscale e tributaria;
- l'assistenza e la consulenza fornita dai Centri di Assistenza Fiscale (CAF) e dei Centri Autorizzati di Assistenza Agricola (CAA);
- le attività routinarie e manuali collegate ad interventi aziendali specifici (interventi di medicina veterinaria quali ad esempio diagnosi, assistenza parti del bestiame, interventi operatori, somministrazione di medicinali, trattamenti fitosanitari, lavorazioni, concimazioni, ecc.).

4. Ambiti territoriali di attuazione

La misura trova applicazione sull'intero territorio regionale.

5. Soggetti beneficiari dell'intervento

Possono beneficiare del sostegno previsto dalla Misura 114 gli imprenditori agricoli, singoli e/o associati, così come definiti dall'art. 2135 del codice civile, e/o i detentori privati di aree forestali e boschive.

Per questi ultimi la misura è attuata in regime *de minimis* in conformità al Reg. (CE) 1998/2006 del 15/12/2006 (GUCE L 379 del 28.12.2006), relativo all'applicazione degli artt. 87 e 88 del trattato degli aiuti d'importanza minore.

fonte: http://burc.regione.campania.it

6. Requisiti di ammissibilità

I soggetti destinatari degli aiuti del PSR che intendono presentare domanda, sono obbligati, preventivamente, alla costituzione o all'aggiornamento del fascicolo aziendale, così come indicato nelle disposizioni generali.

Le informazioni contenute nel fascicolo aziendale costituiscono parte integrante e sostanziale dell'istanza presentata, necessarie ai fini dell'ammissibilità della stessa. La non corrispondenza dei dati indicati nel fascicolo con quelli riportati nella domanda di aiuto comportano la non ammissibilità della domanda di aiuto.

I soggetti richiedenti devono possedere, alla data di presentazione dell'istanza, i seguenti requisiti:

- essere titolari di impresa iscritta nel registro delle imprese agricole delle C.C.I.A.A.;
- essere in possesso di partita IVA;
- le superfici aziendali, agricole, boschive o forestali, devono essere ubicate prevalentemente nel territorio regionale campano;
- avere conoscenze e competenze professionali (per le società tale requisito deve essere posseduto dal rappresentante legale o dal responsabile tecnico).

Il requisito delle conoscenze e competenze professionali si ritiene soddisfatto se l'interessato:

- è in possesso di un titolo di studio ad indirizzo agrario (laurea in scienze agrarie o forestali o laurea equipollente, diploma di istituto tecnico agrario o professionale), ovvero laurea in medicina veterinaria per le aziende ad indirizzo zootecnico;
- ovvero, soddisfa una delle seguenti condizioni:
  - ha esercitato l'attività agricola per almeno un anno con la necessaria copertura previdenziale ed assistenziale, anche in qualità di coadiuvante familiare o di lavoratore agricolo con almeno 150 giornate nell'anno;
  - ha frequentato con profitto un corso di formazione in agricoltura della durata minima di 100 ore organizzato dalla Regione Campania nell'ambito del POR CAMPANIA 2000/2006 e/o della misura 111 del PSR 2007-2013 o altri corsi della Regione Campania, della durata minima di 100 ore, organizzati nell'ambito di altri regolamenti comunitari;
  - ha sostenuto positivamente l'esame sulla capacità professionale dinanzi alla Commissione Provinciale istituita ai sensi della deliberazione del Consiglio Regionale n. 109/2 del 29.07.1988.

fonte: http://burc.regione.campania.it

Non possono fruire delle agevolazioni previste dalla presente misura i soggetti già destinatari di finanziamenti a valere su Fondi FEOGA (Orientamento e PSR 2000-2006) e FEASR, i quali si trovino nelle seguenti condizioni:

- nell'anno civile in corso o in quello precedente sono stati emessi provvedimenti definitivi di revoca dei benefici concessi non determinati da espressa volontà di rinuncia manifestata dagli interessati;
- sono stati adottati e permangono ancora vigenti provvedimenti di sospensione del finanziamento;
- è ancora atteso il pagamento delle sanzioni comminate e/o la restituzione dei finanziamenti liquidati sulla base di provvedimenti provinciali e/o regionali adottati per cause imputabili al beneficiario.

7. Regime di incentivazione

Il contributo pubblico in conto capitale concedibile a ciascun beneficiario è pari all'80% della spesa massima ammissibile per il servizio di consulenza ricevuto; il restante 20%, a carico del beneficiario, non può derivare da altri finanziamenti statali, regionali o comunitari relativamente alle stesse attività.

Pacchetto di consulenza	Oggetto della consulenza	Spesa massima ammissibile	Contributo concedibile
Base	Condizionalità e Sicurezza sul lavoro	€ 875,00	€ 700,00
Completo	Condizionalità, Sicurezza sul lavoro e Rendimento globale	€ 1.875,00	€ 1.500,00

Eventuali costi superiori alle spese massime ammissibili non determinano incrementi del contributo pubblico e sono a totale carico del beneficiario.

8. Spese ammissibili

Sono ammissibili a finanziamento i costi sostenuti dal beneficiario per l'utilizzo dei servizi di consulenza agricola erogati esclusivamente dagli organismi di consulenza riconosciuti dalla Regione Campania ed inseriti negli Elenchi regionali.

Per servizio di consulenza si intende l'insieme degli interventi e delle prestazioni complessivamente fornite all'impresa, per raggiungere gli obiettivi di adeguamento aziendale definiti al momento della sottoscrizione del "Protocollo di consulenza aziendale" (Allegato A) che deve riguardare, come

fonte: http://burc.regione.campania.it

minimo, le norme e le altre prescrizioni, di cui agli articoli 4 e 5 dell'allegato II (CGO) e all'articolo 6 dell'allegato III (BCAA) del Reg. (CE) n. 73/2009.

La spesa massima ammissibile è differenziata tra i due diversi pacchetti di consulenza:

- *pacchetto base* (norme obbligatorie): 875,00 euro;
- *pacchetto completo* (norme obbligatorie e consulenza per il miglioramento e il rendimento globale dell'impresa): 1.875,00 euro.

L'IVA è esclusa dalla spesa ammissibile.

9. Criteri di selezione

Il punteggio derivante da ognuno dei parametri adottati (requisiti soggettivi del richiedente e requisiti oggettivi dell'azienda) ed attribuibile all'istanza sarà pari al prodotto tra il "peso" del parametro ed un coefficiente predefinito il cui valore compreso tra 0 e 1, esprime la presenza/assenza di un determinato requisito o il grado di soddisfacimento dello stesso. Tale valore è direttamente attribuibile sulla base di requisiti oggettivamente ricavabili dalla documentazione allegata alla istanza di finanziamento.

Ai fini della predisposizione della graduatoria regionale di merito, il punteggio totale assegnato a ciascuna istanza di finanziamento positivamente valutata, sarà dato dalla somma dei punteggi assegnati per ognuno dei fattori di valutazione considerati, fino al massimo di 100 punti. Saranno ammesse a finanziamento le istanze che raggiungeranno il punteggio minimo di 50 punti.

Il finanziamento sarà concesso secondo l'ordine di graduatoria, sino ad esaurimento delle risorse disponibili. In caso di parità di punteggio sarà data precedenza alle domande presentate dal beneficiario più giovane.

fonte: http://burc.regione.campania.it

Tabella 1 – PUNTEGGI ATTRIBUIBILI AI FATTORI DI VALUTAZIONE

FATTORI DI VALUTAZIONE		PARAMETRI DI VALUTAZIONE		PUNTEGGIO
Descrizione	Peso A	Indicazione	Valore B	C = AxB
a. requisiti soggettivi del richiedente				
a.1) Età ≤ 40 anni	10	SI	1	
		NO	0,5	
a.2) Impresa condotta da donna	5	SI	1	
		NO	0,5	
a.3) Titolo di studio dell'imprenditore	5	Laurea specialistica	1	
		Laurea triennale	0,8	
		Diploma	0,7	
		NO/Nessuno	0,5	
a.4) Giovane agricoltore che ha presentato istanza di primo insediamento a norma della misura 112 o del Cluster di misura 112-121 del PSR 2007-2013, o della misura 4.15 del POR 2000-2006	10	SI	1	
		NO	0	
a.5) Partecipazione ad attività formative	5	SI	1	
		NO	0,5	
a.6) Residenza del richiedente nel comune ove ricade il centro aziendale	5	SI	1	
		NO	0,8	
sub-totale a)	40			
b) requisiti oggettivi dell'azienda				
b.1) Ubicazione dell'azienda nelle Macroaree	5	A3	1	
		C	0,8	
		D1 e D2	0,7	
		Altre Macroaree	0,5	
b.2) Ubicazione in Zone Vulnerabili ai Nitrati di origine agricola	10	SI	1	
		NO	0	
b.3) Imprenditori agricoli che ricevono più di 15.000 €/anno in pagamenti diretti	10	SI	1	
		NO	0,5	
b.4) Imprenditori agricoli titolari di diritti PAC	10	SI	1	
		NO	0,5	
b.5) Adesione a sistemi di qualità riconosciuti (biologico, DOP, IGP, STG, DOC, DOCG e/o sistemi di gestione ambientale EMAS, ISO 14001)	5	SI	1	
		NO	0,5	
b.6) Imprenditori agricoli e forestali titolari di imprese nelle quali sono stati realizzati investimenti aziendali negli ultimi 5 anni	5	SI	1	
		NO	0,5	
b.7) Imprese agricole e forestali caratterizzate da un'attività aziendale concentrata in comparti per i quali è previsto un forte ridimensionamento del sostegno comunitario (tabacco)	5	SI	1	
		NO	0,5	
b.8) Impresa che svolge attività agricola su terreni confiscati dall'Autorità Giudiziaria alle organizzazioni malavitose	5	SI	1	
		NO	0,6	
b.9) Tipologia di pacchetto di consulenza per il quale si chiede il contributo	5	Completo	1	
		Base	0,5	
sub-totale b)	60			
TOTALE (a + b)	100			

fonte: http://burc.regione.campania.it

10. Modalità e tempi di esecuzione del servizio di consulenza

I servizi di consulenza potranno essere erogati solo ed esclusivamente da parte degli organismi di consulenza riconosciuti dalla Regione Campania, ed inseriti negli Elenchi regionali degli Organismi di Consulenza, istituiti con DRD del SeSIRCA n. 326 del 22 giugno 2009 e pubblicati sul sito dell'Area GDC Sviluppo Attività Settore Primario (www.agricoltura.regione.campania.it).

Gli imprenditori agricoli e i detentori privati di aree forestali e boschive interessati a ricevere il servizio di consulenza dovranno optare per uno solo degli organismi riconosciuti ed inseriti negli Elenchi regionali, con riferimento al proprio ordinamento produttivo.

Le aziende agricole che hanno partecipato in forma associata al POR Campania 2000-2006, Misura 4.18, potranno presentare la richiesta del servizio di consulenza ai sensi del presente bando, solo relativamente al pacchetto base (condizionalità e sicurezza sul lavoro). Tale limitazione decade trascorsi i 5 anni successivi all'ultima liquidazione del contributo annuale previsto dalla stessa misura 4.18 del POR FEOGA 2000 -2006.

Non possono presentare la domanda di aiuto le aziende agricole già beneficiarie dei contributi previsti della misura 115 "Avviamento dei servizi alla gestione, di sostituzione e di consulenza aziendale", tipologia b). Eguale incompatibilità sussiste per le aziende agricole già beneficiarie, in via definitiva, dei contributi previsti dalla Misura 113 "Prepensionamento degli imprenditori e dei lavoratori agricoli".

La scelta dell'organismo di consulenza e il relativo incarico ad erogare i servizi di consulenza previsti dovranno essere formalizzati mediante la sottoscrizione di un apposito "Protocollo di consulenza aziendale" da parte del beneficiario e del legale rappresentante dell'organismo di consulenza, che evidenzi il carattere di accordo preliminare del protocollo. Il protocollo diventerà effettivo in termini di legge a far data dalla notifica del provvedimento di concessione del contributo.

Il Protocollo di consulenza aziendale (Allegato A), va redatto in triplice copia e prevede, tra l'altro, il pacchetto di consulenza che viene richiesto, gli obiettivi operativi della consulenza, la tipologia delle prestazioni programmate, la modalità di pagamento del corrispettivo, i tempi di attuazione del servizio.

Il servizio di consulenza, deve prevedere l'esecuzione delle seguenti prestazioni minime obbligatorie:

a) Compilazione della scheda informativa aziendale, a cura del tecnico incaricato dall'Organismo, per la banca dati delle aziende servite, che sarà inviata alla Regione, a cura degli Organismi di consulenza, con cadenza trimestrale;

b) "Verifica d'ingresso per l'ottemperanza" presso l'azienda del beneficiario e compilazione della lista di controllo (check-list iniziale) illustrativa della situazione iniziale dell'azienda interessata, in riferimento agli adempimenti in essere per le norme obbligatorie;

fonte: http://burc.regione.campania.it

c) Contatti "personali" o "in gruppo ristretto", durante i quali vengono fornite informazioni e supporti riguardanti gli ambiti d'intervento definiti nel Protocollo di consulenza aziendale, al fine di conseguire gli obiettivi operativi previsti. I rilevamenti da fare in azienda, sui temi della redditività ed efficienza gestionale, sono quelli previsti dalla strumentazione che sarà messa a disposizione del SeSIRCA;

   I contatti personali sono costituiti da: visite aziendali, visite di studio, colloqui personali svolti presso gli sportelli tecnici dell'organismo di consulenza, contatti telefonici o uso di altri strumenti di comunicazione (area riservata di siti internet, posta elettronica, ecc.).

   I contatti in gruppo ristretto sono realizzati con un numero limitato di beneficiari, riuniti per affinità di problematiche aziendali ed obiettivi operativi, e possono avvenire presso gli sportelli tecnici dell'organismo o presso l'azienda di uno dei beneficiari.

   Possono essere previsti anche incontri di studio o di aggiornamento per gruppi di affinità presso le strutture degli eventuali partner, degli istituti di ricerca e di innovazione in agricoltura e nell'agro-alimentare, presso aziende di riferimento o leader in specifici settori.

   I contatti con il beneficiario devono essere almeno tre per azienda, ad eccezione delle verifiche intermedie.

d) "Verifica finale sull'ottemperanza" sulla situazione della singola azienda interessata al termine della consulenza; la verifica deve essere eseguita presso l'azienda del beneficiario mediante la compilazione di una apposita lista di controllo.

e) Formulazione dei consigli e suggerimenti all'impresa sui temi della redditività ed efficienza aziendale sulla base delle analisi ed elaborazioni eseguite con la strumentazione messa a disposizione dal SeSIRCA.

f) Al termine l'organismo di consulenza rilascerà un "rapporto finale di consulenza", firmato dal responsabile tecnico, riportante:

   - i risultati in sintesi delle analisi svolte;
   - la definizione di dettaglio degli interventi proposti relativamente al rispetto degli atti e delle norme sulla condizionalità e sulla sicurezza sul lavoro;
   - i contenuti della consulenza prestata in relazione alle specifiche esigenze dell'azienda sia sui temi della gestione aziendale sia su altri eventuali tematismi, così come indicati nel protocollo di consulenza;
   - gli obiettivi conseguiti;
   - il numero e la data delle visite effettuate in azienda.

L'organismo di consulenza deve redigere, per ciascun beneficiario, una "scheda aziendale" che riporti: data, modalità di ogni "contatto personale" (visita aziendale, colloqui personali, contatti telefonici, ecc.), nonché i contenuti della consulenza. La scheda aziendale deve essere sottoscritta, in corrispondenza di

fonte: http://burc.regione.campania.it

ciascuna visita del consulente in azienda, da parte del beneficiario e del tecnico interessato.

Una copia della scheda aziendale (Allegato B), durante il periodo dell'attività di consulenza, deve essere conservata in azienda e resa disponibile per gli eventuali controlli effettuati dagli uffici competenti della Regione Campania.

La scheda aziendale in originale, completa e definitiva, sarà consegnata dall'organismo al beneficiario, insieme alla restante documentazione di cui al paragrafo 13 del presente bando, a conclusione dell'attività di consulenza.

L'organismo di consulenza è tenuto a registrare in archivi informatizzati (banche dati) le notizie contenute nelle schede aziendali e nelle schede informative dei propri utenti e a trasmettere i dati necessari per l'attività di monitoraggio della misura, con cadenza trimestrale all'Amministrazione regionale.

Gli organismi di consulenza devono garantire la riservatezza delle informazioni acquisite, durante lo svolgimento del servizio; particolare attenzione, pertanto, deve essere prestata alla progettazione e gestione dei sistemi di archiviazione dei dati e agli strumenti e modalità di esecuzione dell'attività.

La Regione Campania, al fine di favorire l'erogazione di servizi di consulenza rispondenti alle esigenze delle imprese, promuoverà incontri informativi e di aggiornamento per i tecnici consulenti sui temi oggetto della Misura 114.

La durata della consulenza è commisurata alla complessità del servizio ricevuto. Dalla data di notifica del provvedimento di concessione del contributo, la durata del servizio di consulenza per il pacchetto base non può essere inferiore a 3 mesi e superiore a 12 mesi; per il pacchetto completo la durata della consulenza non può essere inferiore a 12 mesi e superiore a 18 mesi.

I termini temporali entro cui l'iniziativa ammessa a finanziamento deve essere completata, fatte salve eventuali proroghe concesse al beneficiario, includono i tempi per la presentazione della domanda di pagamento.

Per l'intero periodo di programmazione 2007-2013, l'aiuto pubblico potrà essere concesso a ciascun beneficiario al massimo per 3 volte. Tra un intervento di consulenza e il successivo dovranno intercorrere almeno 24 mesi, a meno che non intervenga una modifica del quadro normativo sulla condizionalità o sicurezza sul lavoro. Per fine dell'intervento si intende la data di presentazione del rapporto finale di consulenza e del documento di spesa da parte dell'organismo di consulenza al beneficiario.

11. Proroghe, varianti e recesso dai benefici

Le proroghe e le varianti non sono ammesse in nessun caso. Il recesso dai benefici è disciplinato dalle disposizioni generali per l'attuazione delle misure.

fonte: http://burc.regione.campania.it

12. Presentazione della domanda di aiuto e documentazione richiesta

Per l'attuazione della presente misura viene adottata la formula del "bando aperto a sessioni bimestrali".

Le domande vanno redatte con le modalità specificate nel bando e presentate ai Settori tecnico-amministrativi provinciali dell'agricoltura (STAPA-CePICA) competenti per territorio, ossia dove sono prevalentemente ubicate le superfici aziendali, agricole, boschive o forestali.

Al formulario va allegato:

- copia del documento d'identità del richiedente in corso di validità;
- protocollo di consulenza (Allegato A) attestante principalmente:
  a) il pacchetto di consulenza richiesto e i relativi campi di intervento;
  b) l'organismo prescelto;
  c) i tempi di attuazione.
- dichiarazione ai sensi dell'art. 47 del D.P.R. 28/12/2000 n. 445 che ha ottenuto / non ha ottenuto, nei due esercizi finanziari precedenti e nell'esercizio finanziario in corso contributi pubblici a titolo "de minimis", eventualmente indicandone l'importo, l'ente concedente e la data in cui sono stati concessi (solo per i detentori di aree forestali);
- documentazione attestante il possesso di almeno uno dei requisiti relativi alle conoscenze e competenze professionali, previsti al paragrafo 6.

La documentazione dovrà essere contenuta in un plico chiuso riportante sul frontespizio la dizione "P.S.R. Campania 2007-2013 – Misura 114 – Bando per i beneficiari" e il nominativo, il recapito postale nonché il numero di fax del richiedente.

Circa le modalità da seguire per la presentazione delle domande, può farsi riferimento a quelle ordinariamente utilizzabili: servizio postale nazionale (Poste Italiane S.p.A.), corriere espresso, consegna a mano, fermo restando che qualunque sia la modalità utilizzata, le domande devono tassativamente pervenire ai Soggetti Attuatori entro il termine di scadenza stabilito.

Il formulario dovrà essere generato utilizzando esclusivamente il portale della Regione Campania. Al termine degli inserimenti, attraverso la prevista funzione, verranno prodotti i documenti stampati che dovranno, pena inaccettabilità della richiesta, essere sottoscritti dal richiedente.

13. Presentazione delle domande di pagamento e documentazione richiesta

fonte: http://burc.regione.campania.it

Per ricevere il pagamento del contributo, il beneficiario dovrà presentare, al Soggetto Attuatore entro la data di conclusione dell'attività di consulenza, prevista nel provvedimento di concessione, la seguente documentazione:

1) domanda di pagamento, sottoscritta dal beneficiario stesso ed accompagnata da copia di documento di identità in corso di validità;
2) copia dei giustificativi di spesa, fattura o documento fiscalmente valido, rilasciato dall'organismo erogatore del servizio di consulenza;
3) copia del documento di pagamento (bonifico bancario o postale, assegno circolare o bancario) con cui il beneficiario ha provveduto al pagamento della consulenza prestata.
4) rapporto finale di consulenza, completo della documentazione a corredo descritta al paragrafo 10, del presente bando, firmato dal responsabile tecnico dell'organismo di consulenza;
5) scheda aziendale (Allegato B) firmata congiuntamente dal beneficiario e dal consulente tecnico.

E' consentito, anche a fronte di un unico giustificativo di spesa, il pagamento in più tranche, purché ciascuna di esse sia documentata da un documento di pagamento contenente tutti gli elementi per la sua tracciabilità che consentano la riconducibilità del medesimo al giustificativo di spesa di riferimento.

In nessun caso è ammesso il pagamento in contanti.

In merito a tutte le domande di pagamento, nonché in tutti gli atti amministrativi che a qualunque titolo attivino un procedimento amministrativo di erogazione di aiuti comunitari, ogni controversia relativa alla loro validità, interpretazione, esecuzione è devoluta al giudizio arbitrale o alla procedura conciliativa in conformità alle determinazioni del Decreto del Ministro delle politiche agricole alimentari e forestali del 20/12/2006, pubblicato nella G.U. del 27/02/2007 e s.m.i., che le parti dichiarano espressamente di conoscere ed accettare.

14. Impegni del beneficiario

Il beneficiario si impegna a:

- fruire delle attività di consulenza secondo i termini previsti dal bando, pena la revoca del contributo, tranne in caso di documentati motivi.
- conservare in azienda una copia della scheda aziendale (Allegato B) che contenga traccia dei contatti, almeno delle visite dei consulenti presso la propria azienda; tale scheda sarà resa disponibile per gli eventuali controlli effettuati dalla Regione Campania;

fonte: http://burc.regione.campania.it

- controfirmare il protocollo di consulenza (Allegato A) redatto con l'organismo prescelto prima dell'avvio delle attività;
- fornire, alla Regione Campania e/o suoi incaricati, tutte le informazioni utili al monitoraggio degli interventi finanziati;
- a mantenere l'attività agricola o forestale per un periodo minimo di 12 mesi dalla data di presentazione della domanda di pagamento di cui al paragrafo 13.
- sanare le irregolarità, definitivamente accertate, rispetto agli obblighi relativi al pagamento di imposte, tasse e contribuzione sociale per sé e per i dipendenti. Si precisa che nel caso di contributi previdenziali, come stabilito dalla Legge 46/07 e n. 247/07, alla presentazione della domanda di pagamento AGEA, nella sua qualità di Organismo Pagatore, verificherà l'esistenza di eventuali morosità, certe ed esigibili, e, in caso di riscontro positivo, procederà direttamente alla compensazione. In tutti gli altri casi la revoca del finanziamento non sarà automatica ma verrà valutata caso per caso, secondo discrezionalità.

Qualora, per cause di forza maggiore ed imprevedibili, l'organismo cessi l'attività di consulenza, il beneficiario dovrà sostituirlo entro 60 giorni dall'approvazione della graduatoria, dandone tempestiva comunicazione per iscritto alla Regione Campania. Successivamente al termine di 60 giorni dall'approvazione della graduatoria non è consentita in alcun caso la richiesta di sostituzione dell'organismo di consulenza ed il contributo è revocato.

Impegni degli organismi di consulenza

L'organismo erogatore del servizio di consulenza è tenuto:

- ad iniziare e concludere il servizio di consulenza entro i termini previsti dal bando;
- ad avviare e svolgere il servizio di consulenza secondo i contenuti e le modalità stabilite nel protocollo di consulenza, utilizzando la strumentazione messa a disposizione dalla Regione. L'oggetto della consulenza, dichiarato nel protocollo è vincolante, sia nei confronti del beneficiario, che della Regione Campania;
- a firmare, congiuntamente al beneficiario, il protocollo di consulenza;
- a registrare ogni contatto con il beneficiario nella scheda aziendale;
- a rilasciare, al termine del servizio prestato, il rapporto finale di consulenza, firmato esclusivamente dal responsabile tecnico, riportante i contenuti e le attività del servizio erogato così come esplicitati nel paragrafo 10 del presente bando;
- a consegnare, al temine dell'attività, la scheda aziendale in originale completa e definitiva al beneficiario ai fini della rendicontazione;

fonte: http://burc.regione.campania.it

- a rilasciare, contestualmente, un documento fiscalmente valido comprovante la spesa relativa al servizio erogato.

In caso di mancato assolvimento a quanto sopra indicato, per l'organismo inadempiente potrà essere avviato un procedimento di revoca del riconoscimento regionale, con conseguente successiva cancellazione dall'Elenco regionale degli organismi di consulenza.

Qualora l'organismo di consulenza venga escluso dagli Elenchi regionali è tenuto a portare a termine i contratti di consulenza già registrati ed avviati, e non può stipularne di nuovi.

Per tutto quanto non esplicitamente previsto nel bando, si farà riferimento alle Disposizioni Generali pubblicate sul sito della Regione Campania – Sezione tematica PSR 2007-2013.

15. Controlli

I controlli amministrativi sono previsti per verificare il rispetto delle condizioni di concessione e dei relativi impegni assunti.

I controlli saranno effettuati secondo quanto desumibile dal presente bando, integrato con le disposizioni generali.

Le accertate false dichiarazioni, a qualsiasi titolo rese**,** comporteranno, oltre alla denunzia alla competente autorità giudiziaria:

- la revoca del finanziamento concesso;
- l'immediato recupero delle somme eventualmente liquidate maggiorate degli interessi di legge;
- l'applicazione delle sanzioni previste dalle norme comunitarie;
- l'esclusione della possibilità di richiedere nuovi finanziamenti nell'ambito della stessa misura per l'anno civile in corso e per l'anno civile successivo.

Qualora durante l'attività di controllo da parte dell'amministrazione dovesse risultare che il beneficiario ha chiesto e ottenuto altri aiuti, per la realizzazione dei medesimi interventi previsti dalla misura, si darà corso alle procedure di revoca dell'aiuto e di recupero delle somme eventualmente erogate, secondo le procedure indicate dall'Organismo Pagatore.

16. Revoca del contributo e recupero delle somme erogate

A seguito di mancata realizzazione dell'intervento entro i termini, o per difformità dai campi di attività previsti dal progetto o per effetto di esito negativo dei controlli, previa intimazione rivolta ai sensi delle norme vigenti, verrà emesso provvedimento di revoca dei benefici concessi.

fonte: http://burc.regione.campania.it

In caso di recesso dai benefici verrà emesso provvedimento di revoca della concessione.

Il recupero delle somme eventualmente già liquidate avverrà nel rispetto delle disposizioni generali per l'attuazione delle misure.

Eventuali ulteriori responsabilità civili e/o penali saranno denunciate alle Autorità competenti secondo quanto previsto dalle norme vigenti.

17. Riduzioni

Il mancato rispetto degli impegni di cui al DRD n° 45 del 17/06/2010 comporterà la riduzione del contributo o la decadenza totale dallo stesso applicando i criteri definiti nell'allegato al decreto richiamato.

fonte: http://burc.regione.campania.it

Allegato A)

Programma
di Sviluppo Rurale
PSR CAMPANIA
2007/2013

EVENTUALE LOGO
DELL'ORGANISMO DI
CONSULENZA

Misura 114 - Utilizzo dei servizi di consulenza
Piano di Sviluppo Rurale della Regione Campania 2007-2013

PROTOCOLLO DI CONSULENZA AZIENDALE

Premessa

La misura 114 del PSR 2007-2013 prevede l'erogazione di contributi agli imprenditori agricoli e ai detentori di aree forestali per aiutarli a sostenere i costi dei servizi di consulenza aziendale, ai sensi dell'art. 24 (a e b) del Reg. CE n. 1698/2005.
Il servizio di consulenza aziendale è finalizzato a favorire il rispetto delle norme e delle altre prescrizioni, di cui agli articoli 4 e 5 dell'allegato II (criteri di gestione obbligatori) e all'articolo 6 dell'allegato III (buone condizioni agronomiche ed ambientali) del Reg. (CE) n. 73/2009, che vengono riassunte nel concetto di "*condizionalità*", nonché a diffondere la conoscenza delle normative sulla *sicurezza nei luoghi di lavoro*. Accanto a questi campi di attività potranno essere erogati servizi più articolati in grado di favorire ulteriori livelli di miglioramento e sviluppo globale delle imprese ("*rendimento globale*"), nonché di orientare gli operatori forestali nel rispetto delle norme e prescrizioni di varia natura nel campo silvo-ambientale (*baseline forestale*).

Obiettivi

Per fornire un valido supporto a tutti i produttori agricoli e poter rispondere concretamente ad eventuali controlli tendenti a verificare il rispetto della "condizionalità", (*denominazione dell'organismo di consulenza*) _____ riconosciuto dalla regione Campania, iscritto nell'Elenco regionale delle produzioni vegetali al n. _____ e/o all'Elenco delle produzioni animali al n. _____ propone un **servizio di consulenza** finalizzata al rispetto di tutti gli "ATTI" e le "NORME" sulla condizionalità e sicurezza sul lavoro, previste dalla normativa a carico delle aziende agricole.
Il **servizio di consulenza**, oltre alla verifica del rispetto delle norme obbligatorie in materia di condizionalità e sicurezza sul lavoro, è finalizzato ad individuare e proporre miglioramenti nell'applicazione di sistemi produttivi e gestionali sostenibili e compatibili con le esigenze di rispetto dell'ambiente, della sanità pubblica e del benessere degli animali.

fonte: http://burc.regione.campania.it

Per i temi di consulenza elencati sono previsti due pacchetti di servizi:

a) pacchetto base norme obbligatorie (CGO + BCAA + SL)
b) pacchetto completo: norme obbligatorie e consulenza per il miglioramento e lo sviluppo globale dell'impresa (CGO + BCAA + SL + RG) e, secondo i casi, la baseline forestale (BF).

Ciascun pacchetto è definito da standard operativi individuati dalla Regione, che correla la complessità dei servizi di consulenza offerti all'entità dell'aiuto.

Prestazioni minime di consulenza aziendale programmate:

a) "Verifica d'ingresso" presso l'azienda del beneficiario e compilazione della lista di controllo (check-list iniziale) illustrativa della situazione iniziale dell'azienda interessata, in riferimento agli adempimenti in essere per le norme obbligatorie;

b) Contatti "personali" o "in gruppo ristretto", durante i quali vengono fornite informazioni e supporti riguardanti gli ambiti d'intervento definiti nel Protocollo di consulenza aziendale, al fine di conseguire gli obiettivi operativi previsti.
   I contatti personali sono costituiti da: visite aziendali, visite di studio, colloqui personali svolti presso gli sportelli tecnici dell'organismo di consulenza, contatti telefonici o uso di altri strumenti di comunicazione (area riservata di siti internet, posta elettronica, ecc.).
   I contatti in gruppo ristretto sono realizzati con un numero limitato di beneficiari, riuniti per affinità di problematiche aziendali ed obiettivi operativi, e possono avvenire presso gli sportelli tecnici dell'organismo o presso l'azienda di uno dei beneficiari.
   Possono essere previsti anche incontri di studio o di aggiornamento per gruppi di affinità presso le strutture degli eventuali partner, degli istituti di ricerca e di innovazione in agricoltura e nell'agro-alimentare, presso aziende di riferimento o leader in specifici settori.
   I contatti con il beneficiario devono essere almeno due per azienda, ad eccezione delle verifiche intermedie.

c) "Verifica finale" sulla situazione della singola azienda interessata al termine della consulenza; la verifica deve essere eseguita presso l'azienda del beneficiario mediante la compilazione di una apposita lista di controllo.
   Al termine l'organismo di consulenza rilascerà un "rapporto finale di consulenza", firmato dal responsabile tecnico, riportante:
   - la verifica iniziale della situazione aziendale;
   - la definizione di dettaglio degli interventi necessari al supporto ed al rispetto degli atti e delle norme della condizionalità e della sicurezza sul lavoro;
   - i contenuti della consulenza prestata in relazione alle specifiche esigenze dell'azienda;
   - gli obiettivi conseguiti;
   - il numero e la data delle visite effettuate in azienda.

Preso atto di quanto sopra, con il presente protocollo, redatto fra:

(cognome e nome) _____ nato/a _____

prov. _____ il ___/___/_____ residente a _____ prov. _____

via _____ n. _____ rappresentante legale

fonte: http://burc.regione.campania.it

dell'organismo di consulenza (denominazione) _____

con sede legale a _____ prov. _____

via _____ n. _____

e sede operativa a _____ prov. _____

via _____ n. _____

e

(cognome e nome) _____ nato/a _____

prov. _____ il ___/___/_____ residente a _____

prov. _____ via _____ n. _____ titolare/

rapp. legale dell'Azienda Agricola _____ con

Sede Legale a _____ prov. _____

via _____ n. _____ P. Iva _____ Iscritta Reg. Imprese

CCIAA di _____ n. _____ CUAA: _____

Ai fini del perseguimento degli obiettivi indicati in premessa, le parti convengono quanto segue:

a) L'organismo (*denominazione*) _____ si impegna ad erogare le prestazioni di consulenza aziendale descritte nel presente protocollo;
b) L'azienda si impegna a mettere a disposizione del personale dell'organismo (*denominazione*) _____ tutte le informazioni necessarie per definire compiutamente ogni aspetto della gestione del rapporto e consentire l'erogazione delle prestazioni di consulenza aziendale nei tempi e con le modalità previste;
c) L'azienda richiede il pacchetto di consulenza (*base o completo*) _____ che avrà decorrenza dalla data di notifica del provvedimento di concessione da parte del Soggetto Attuatore;
d) L'azienda che si avvarrà del pacchetto completo, potrà richiedere consulenze anche sui seguenti aspetti:

☐ introduzione di tecniche innovative di produzione;

☐ corretto utilizzo dei fattori della produzione;

fonte: http://burc.regione.campania.it

☐ risparmio energetico e produzione di energia in azienda;

☐ gestione delle risorse idriche;

☐ tutela della biodiversità;

☐ indirizzi di marketing e assistenza volta a migliorare la collocazione del prodotto sul mercato;

☐ integrazione di reddito da produzione di beni e servizi non agricoli;

☐ programmazione, pianificazione e attuazione degli interventi selvicolturali;

☐ applicazione di nuove normative;

☐ introduzione di sistemi di qualità definiti da regolamenti comunitari e da disposizioni nazionali;

☐ altri (specificare) _____

☐ altri (da Progettazione integrata – PIF) _____

e) Il costo per l'erogazione del servizio di consulenza aziendale descritto nel presente Protocollo, è pari a euro _____.

f) Il/I pagamento/i sarà/saranno effettuato/i tramite bonifico _____ (*bancario o postale*) ovvero assegno _____ (*circolare o bancario*).

g) L'organismo (*denominazione*) _____ si impegna ad emettere al beneficiario, al termine del servizio prestato, la/le Fattura/e o nota/e di addebito dei servizi di consulenza resi.

h) L'organismo si impegna altresì a rilasciare un rapporto finale/intermedio di consulenza, firmato esclusivamente dal responsabile tecnico, riportante i contenuti e i risultati del servizio erogato, così come esplicitati nel paragrafo 11 del bando.

i) La data e la natura delle prestazioni di consulenza aziendale erogate a favore dell'utente saranno registrate nella scheda aziendale di cui all'Allegato B del bando.

j) La scheda aziendale tenuta dall'Organismo di consulenza, in originale, completa e definitiva, sarà consegnata dall'Organismo di consulenza al beneficiario a conclusione dell'attività di consulenza, assieme alla restante documentazione.

k) La scheda aziendale, così come definita al precedente punto, assieme alla restante documentazione specificata nel bando, sarà consegnata dal beneficiario alla Regione Campania per la domanda di pagamento.

fonte: http://burc.regione.campania.it

l) L’azienda è a conoscenza del fatto che l’organismo (*denominazione*) _____ è obbligato a dare alle autorità competenti le informazioni previste dall’art. 12 del Reg. CE 73/2009.

m) L’utente autorizza l’organismo (*denominazione*) _____, ai sensi del decreto legislativo n.196/2003, ad utilizzare i dati aziendali relativi alla presente attività esclusivamente ai fini delle conseguenti elaborazioni statistiche ed eventuali monitoraggi.

n) Il presente protocollo d’intesa tra le parti è valido salvo buon fine dell’istanza di cui al bando del PSR Campania 2007-2013 – Misura 114 – Bando per i beneficiari.

o) Per quanto non riportato nel presente protocollo si rimanda al bando del PSR Campania 2007-2013 – Misura 114 – Bando per i beneficiari.

Data _____/_____/_____

Rappresentante legale dell’Organismo di consulenza	Rappresentante legale dell’azienda agricola
_____	_____

fonte: http://burc.regione.campania.it

PIANO DI SVILUPPO RURALE CAMPANIA 2007/2013 ***Allegato B)***
MISURA 114 – UTILIZZO DEI SERVIZI DI CONSULENZA

SCHEDA AZIENDALE

Data	Modalità contatti ([1])	Contenuti della consulenza ([2])	Note ([3])	Firma Tecnico/i consulente	Firma dell'imprenditore agricolo

La compilazione è a carico del Soggetto erogatore del servizio di consulenza.

([1]) indicare se: visita aziendale, colloqui personali presso gli sportelli tecnici dell'organismo di consulenza, contatti telefonici o a mezzo di altri strumenti di comunicazione (area riservata di siti internet, posta elettronica, fax, ecc.), contatti in "gruppo ristretto";

([2]) indicare i temi di consulenza affrontati e, nel caso, anche gli specifici atti/norme afferenti la condizionalità oggetto di verifica/approfondimento;

([3]) indicare gli aspetti particolari che sono stati oggetto di trattazione e le eventuali soluzioni/suggerimenti prospettati dal consulente.

La firma dell'agricoltore deve essere apposta in occasione delle visite aziendali. Per le altre modalità di contatto è sufficiente la registrazione e la firma da parte del tecnico consulente.

N.B. L'originale della presente scheda, opportunamente compilata, sarà consegnata al Beneficiario al termine della consulenza.

fonte: http://burc.regione.campania.it

REGIONE CAMPANIA

Decreto Dirigenziale n. 31 del 03/05/2012

A.G.C. 11 - Sviluppo Attività Settore Primario

Settore:

Oggetto:

Programma di Sviluppo Rurale Campania 2007-2013 - Misure che prevedono aiuti rapportati alla superficie aziendale e/o riferiti agli animali- Avviso presentazione domande 211.

IL COORDINATORE

PREMESSO che

- con Deliberazione n. 283 del 19 marzo 2010 è stata recepita la Decisione della Commissione UE n. C(2010) 1261 del 2 marzo 2010 che approva la revisione del Programma di Sviluppo Rurale della Regione Campania per il periodo di programmazione 2007-2013 e modifica la decisione della Commissione C (2007) 5712 del 20 novembre 2007;
- il Comitato di Sorveglianza del PSR, istituito con DPGR n. 67 del 13.03.2008, ha approvato i criteri di selezione delle operazioni, adempimento che, a norma dello stesso Programma, è preliminare all'attuazione delle misure in cui esso si articola;
- con Decreto del Presidente della Giunta Regionale n. 210 del 18.11.2010 il Coordinatore pro tempore dell'A.G.C. Sviluppo Attività Settore Primario è stato delegato a svolgere la funzione di Autorità di Gestione del Programma di Sviluppo Rurale 2007-2013;

CONSIDERATO che:

- con DRD n. 68 del 18/04/2008 si è provveduto ad approvare le Disposizioni generali ed i bandi di attuazione delle misure del PSR concernenti aiuti e indennità destinate alle aziende agricole e agli agricoltori e rapportate alla superficie e/o agli animali;
- con DRD n. 56 del 19 dicembre 2008 sono state definite per l'Asse II le violazioni ed i livelli di gravità, entità e durata per le misure che prevedono aiuti rapportati alla superficie aziendale e/o riferiti agli animali, in attuazione del decreto del Ministero delle Politiche Agricole Alimentari e Forestali del 20 marzo 2008;
- con DRD n. 104 del 31.03.2009 sono stati aperti i termini per la presentazione delle istanze – campagna 2009 - relative alle misure che prevedono aiuti rapportati alla superficie aziendale e/o riferiti agli animali (211, 212, 215, 225 e 214 - con esclusione delle azioni e2 e f2);
- con DRD n. 22 del 17.03.2010 sono stati aperti i termini per la presentazione delle istanze – campagna 2010 - relative alle misure che prevedono aiuti rapportati alla superficie aziendale e/o riferiti agli animali (211, 212, 215, 225 e 214 - con esclusione delle azioni e2 e f2);
- con DRD n. 13 del 18 aprile 2011 si è proceduto, tra l'altro, alla pubblicazione dell'avviso per la presentazione delle domande per la campagna 2011 a valere sulla misura 211, ai sensi dell'art. 7 del Reg. UE 65/2011;

CONSIDERATO che

- per la misura 211 *"Indennità a favore degli agricoltori delle zone montane",* alla data di emanazione del presente decreto, non sono disponibili attualmente risorse finanziarie per la campagna 2012;
- nel corso del Tavolo Verde, tenutosi in data 26 aprile u.s., le Organizzazioni Professionali Agricole hanno evidenziato la necessità di aprire i termini per la presentazione delle domande di aiuto a valere sulla misura 211;
- per dotare la misura in questione delle risorse necessarie, è intento di questa Amministrazione avviare ulteriori procedure di rimodulazione finanziaria del PSR, da sottoporre, conformemente alla normativa vigente, all'approvazione della Commissione Europea;
- solo in caso di approvazione della ulteriore rimodulazione finanziaria del PSR, sarà possibile procedere, dopo le dovute istruttorie, al pagamento dei premi per l'annualità 2012;
- viceversa, in caso di mancata approvazione della ulteriore rimodulazione finanziaria del PSR che verrà proposta, non sarà possibile procedere al pagamento del premio per l'annualità corrente, e, dunque, nessun corrispettivo finanziario potrà essere riconosciuto ai richiedenti che non potranno vantare diritti né porre pregiudiziali nei confronti della Regione che, fin da ora, si ritiene esonerata da qualunque obbligo o vincolo.

RITENUTO opportuno,per consentire il pagamento dell'annualità 2012, avviare per la misura 211 la raccolta delle istanze ad esclusivo vantaggio delle imprese agricole che hanno già presentato domande

di aiuto/pagamento in risposta ai bandi emanati nelle annualità precedenti, e la cui istruttoria risulti positiva.

RIBADITO che

- i pagamenti relativi alla misura 211 saranno eseguiti solo in presenza di disponibilità finanziarie;
- in caso di mancata approvazione della rimodulazione finanziaria per la misura 211, non sarà possibile procedere al pagamento del premio per l'annualità corrente, e, dunque, nessun corrispettivo finanziario potrà essere riconosciuto ai richiedenti che non potranno vantare diritti né porre pregiudiziali nei confronti della Regione che, fin da ora, si ritiene esonerata da qualunque obbligo o vincolo.

VISTO il documento predisposto dai competenti uffici dell'AGC 11, che forma parte integrante e sostanziale del presente provvedimento, denominato Programma di Sviluppo Rurale 2007-2013 concernente*:*

- *Avviso per la presentazione delle domande misura 211 "Indennità a favore degli agricoltori delle zone montane";*

PRECISATO che:

- la modalità di presentazione delle domande di aiuto/pagamento a valere sulla misura in questione, implica il ricorso al portale del Sistema Informativo Agricolo Nazionale (SIAN) gestito dall'Agenzia per le Erogazioni in Agricoltura (AGEA), Organismo Pagatore per la Regione Campania relativamente al PSR 2007-2013;
- l'ammissione ed il pagamento dei premi in argomento per la suddetta misura restano comunque subordinati alle determinazioni derivanti dalle istruttorie delle domande presentate;

PRESO ATTO della circolare AGEA n. 4 del 2 marzo 2012;

RILEVATO che sulla base dell'art. 7 del reg. CE 65/11 e delle indicazioni contenute nella circolare AGEA n. 4 del 2 marzo 2012 i termini per il rilascio delle domande di aiuto/pagamento per la misura 211 sono fissati al **15 maggio 2012** fatta salva la facoltà di compilare e rilasciare le domande entro il **09 giugno 2012**, cui corrisponderà una riduzione dell'1% dell'importo del sostegno per ogni giorno feriale di ritardo;

RITENUTO opportuno **fissare**

- **alle ore 24.00 del 15 maggio 2012** il termine ultimo per il rilascio nel portale SIAN delle domande per la misura 211;
- **alle ore 12,00 del 2 luglio 2012** il termine ultimo per la consegna del modello cartaceo all'ufficio competente per territorio

VISTO l'art. 4, comma 2 e 6 della L.R. n. 24 del 29 dicembre 2005;

alla stregua dell'istruttoria compiuta dal Settore Interventi per la Produzione Agricola

DECRETA

Per le motivazioni in premessa che qui si intendono integralmente riportate e trascritte:

- di approvare il documento predisposto dai competenti uffici dell'AGC 11, che forma parte integrante e sostanziale del presente provvedimento, denominato:
  Programma di Sviluppo Rurale 2007-2013 concernente:
  - *Avviso per la presentazione delle domande misura 211"Indennità a favore degli agricoltori delle zone montane";*

- di fissare alle ore 24.00 del 15 maggio 2012 il termine per il rilascio sul portale SIAN, fatta salva la facoltà di compilare e rilasciare le domande entro il 9 giugno 2012, cui corrisponderà una riduzione dell'1% dell'importo del sostegno per ogni giorno feriale di ritardo;

- di fissare alle ore 12,00 del 2 luglio 2012 il termine ultimo per la consegna del modello cartaceo all'ufficio competente per territorio;

- di rendere noto che in merito a tutte le domande di pagamento, nonché in tutti gli atti amministrativi che a qualunque titolo attivino un procedimento amministrativo di erogazione di aiuti comunitari, ogni controversia relativa alla loro validità, interpretazione, esecuzione può essere devoluta al giudizio arbitrale o alla procedura conciliativa in conformità alle determinazioni del Decreto del Ministro delle politiche agricole alimentari e forestali del 20/12/2006, pubblicato nella G.U. del 27/02/2007 e s.m.i., che le parti dichiarano espressamente di conoscere ed accettare;

- di incaricare il Settore SIRCA della divulgazione dei contenuti del documento predetto e dei termini di attuazione dei bandi in esso riportati, anche attraverso il sito web della Regione;

- di incaricare il Settore BCA di trasmettere il presente decreto:
  - al Presidente della Giunta Regionale;
  - al Gabinetto del Presidente della Giunta Regionale;
  - ai Responsabili di Asse del PSR Campania 2007-2013;
  - al Referente della Misura del PSR Campania 2007-2013;
  - ai Settori TAPA- CePICA;
  - alla Segreteria Tecnica del Comitato di Sorveglianza del PSR Campania 2007-2013;
  - ad AGEA-Organismo Pagatore;
  - al BURC per la relativa pubblicazione;
  - al Servizio 04 dell'AGC 02 AA.GG. della Giunta Regionale.

Massaro

P.S.R. CAMPANIA 2007 – 2013
INTERVENTI COFINANZIATI DAL FEASR

MISURA 211: Avviso per la Presentazione domande Anno 2012

"Indennità a favore degli agricoltori delle zone montane"

1. Dotazione finanziaria

Alla data di emanazione del presente avviso, si specifica che per la presente Misura non sono disponibili risorse finanziarie per la campagna 2012.
Tuttavia, per dotare la misura in questione delle risorse necessarie, la Regione Campania intende avviare ulteriori procedure di rimodulazione finanziaria del PSR, da sottoporre, conformemente alla normativa vigente, all'approvazione della Commissione Europea; si precisa che, solo in caso di approvazione della ulteriore rimodulazione finanziaria del PSR, sarà possibile procedere, dopo le dovute istruttorie, al pagamento dei premi per l'annualità 2012.
Viceversa, in caso di mancata approvazione della rimodulazione finanziaria del PSR che verrà proposta, non sarà possibile procedere al pagamento del premio per l'annualità corrente, e, dunque, nessun corrispettivo finanziario potrà essere riconosciuto ai richiedenti che non potranno vantare diritti né porre pregiudiziali nei confronti della Regione che, fin da ora, si ritiene esonerata da qualunque obbligo o vincolo.

2. Soggetti beneficiari dell'intervento

Gli aiuti previsti dalla Misura sono concedibili esclusivamente ad imprenditori agricoli singoli o associati che hanno già presentato domanda di aiuto / pagamento, la cui istruttoria risulti positiva, nelle annualità precedenti al 2011.

Si ribadisce che tali soggetti, indipendentemente dall'esito delle procedure di cui al paragrafo precedente, rimangono comunque obbligati a rispettare gli impegni assunti con la domanda di aiuto/pagamento presentata in risposta ai bandi emanati nelle annualità precedenti, e la cui istruttoria risulti positiva.

3. Requisiti di ammissibilità

Fatta salva l'approvazione delle procedure di rimodulazione finanziaria del PSR, per poter accedere ai pagamenti previsti per l'annualità 2012 i richiedenti devono soddisfare i seguenti requisiti:

- coltivare una SAU di almeno di 0,5 ettari, in aree definite montane in base ad un legittimo titolo di possesso (proprietà, usufrutto, affitto, bilaterale e/o unilaterale, registrato nei modi di legge). Ai fini dell'accesso ai benefici previsti dal presente avviso è escluso il comodato d'uso. Nelle attività zootecniche la conduzione del pascolo è assimilabile alla coltivazione dei terreni.

fonte: http://burc.regione.campania.it

Si precisa comunque che, ai fini del riconoscimento del premio per l'annualità 2012, non essendo consentiti aumenti della superficie, l'intensità del premio verrà calcolata sulla superficie ammessa a pagamento con l'ultima domanda presentata entro la campagna 2010.

- essere in possesso di partita IVA;
- essere iscritti nel registro delle imprese agricole della Camera di Commercio, Industria, Artigianato ed Agricoltura (CCIAA) - Sezione speciale imprenditori agricoli o Sezione coltivatori diretti o Sezione speciale imprese agricole. Sono esclusi da tale obbligo le aziende di cui al comma 3, art. 2 della legge 25.03.1997, n. 77 e s.m.i.

Nel caso di richiesta di indennità riferita a superfici a pascolo, queste sono concesse solo per quelle superfici con un carico di bestiame compreso tra un minimo di 0,5 UBA/ha/Anno (UBA = Unità di Bestiame Adulto) ed un massimo di 3 UBA/ha/Anno , anche nel caso di superfici a pascolo sfruttate in comune da più agricoltori.

Le indennità compensative relative a superfici a pascolo sfruttate in comune da più agricoltori ai fini di pascolo, possono essere concesse a ciascuno degli agricoltori in questione, proporzionalmente ai rispettivi usi o diritti d'uso del terreno, che devono garantire la disponibilità di una SAU aziendale minima di 0,5 ha ed il rispetto del carico minimo e massimo sopraindicato.

I capi di bestiame utili ai fini del calcolo dell'indennità compensativa ed i relativi coefficienti di conversione in UBA, così come riportati nell'allegato V del Reg. CE 1974/06, sono indicati nella seguente tabella:

Bovini ed equini con età inferiore a 6 mesi	0,4 UBA
Bovini con età compresa tra 6 mesi e 2 anni	0,6 UBA
Bovini con età superiore a 2 anni	1 UBA
Equini con età superiore a 6 mesi	1 UBA
Ovini e caprini	0,15 UBA

Qualora in azienda, in relazione alla superficie pascolabile, sia presente un carico di bestiame da pascolo superiore o inferiore al carico minimo e massimo ammissibile, l'azienda, fermo restando il rispetto dello standard di condizionalità 4.6 - Densità di bestiame minimi e/o regimi adeguati, che stabilisce un carico minimo e massimo compreso tra 0,2 e 4 UBA/HA, può essere ammessa a beneficiare dell'indennità nei seguenti casi:

a) con un carico massimo superiore a 3 UBA/HA:
   1. in presenza di una superficie aziendale investita a colture foraggere che giustifichi il mantenimento degli animali in azienda senza ricorrere al pascolamento;
   2. in presenza di animali allevati a stabulazione fissa, per i quali l'allevatore avrà cura di produrre dichiarazione attestante per essi

fonte: http://burc.regione.campania.it

l'assenza di pascolamento, non oltre i termini utili per la conclusione dell'iter di istruttoria delle domande da parte degli Uffici regionali.

b) con un carico minimo inferiore a 0,5 UBA/HA:
   1. in presenza di pascolo sul quale viene effettuato almeno uno sfalcio annuo;
   2. nel caso di interventi agronomici e/o impegni diversi dallo standard 4.6 ove previsti dal Reg. CE 1122/ 09.

I beneficiari titolari di allevamenti zootecnici e di superfici pascolabili sono tenuti a conservare in azienda la documentazione prodotta ai sensi degli artt. 41, 42 e 43 del Regolamento di polizia veterinaria di cui al DPR n. 320/54 e ad esibirla in fase di controllo.

Nel caso di superfici vitate, l'indennità è concessa a condizione che le stesse siano in regola con le norme comunitarie, nazionali e regionali in materia d'impianto dei vigneti.

Nel caso di allevamenti di bovini da latte, il richiedente deve essere in regola con il rispetto degli obblighi previsti dal regime delle quote latte relativamente al versamento del prelievo supplementare dovuto ai sensi della vigente normativa comunitaria e nazionale.

4. Modalità e termini di presentazione delle domande di pagamento

Fatta salva l'approvazione delle ulteriori procedure di rimodulazione finanziaria del PSR, il pagamento degli importi per l'annualità 2012, fermo restando tutto quanto stabilito dai bandi relativi alle annualità precedenti, è subordinato alla presentazione della domanda in risposta al presente avviso.
Le domande di aiuto/pagamento per la conferma degli impegni già assunti deve avvenire per via telematica, utilizzando le funzionalità on-line messe a disposizione dall'AGEA sul portale Sistema Informativo Agricolo Nazionale (SIAN).
Le domande, per l'anno 2012 devono essere compilate e rilasciate sul portale del SIAN entro le ore 24,00 del **15 Maggio 2012**, ai sensi dell'articolo 11 del Reg. (CE) n. 1122/2009, fatta salva la facoltà di compilare e rilasciare le domande entro il **9 giugno 2012**, cui corrisponderà una riduzione dell'1% dell'importo del sostegno per ogni giorno feriale di ritardo.

Non sono ricevibili:

- domande rilasciate attraverso il portale SIAN oltre tali date;
- domande stampate ma non rilasciate nei termini;
- domande stampate ma mai rilasciate.

Tali istanze verranno archiviate in fase di ricevibilità.

Il modulo rilasciato dal portale SIAN, corredato della documentazione indicata al successivo paragrafo, deve pervenire all'ufficio STAPA-CePICA nel cui territorio risulta ubicata l'azienda entro le ore 12:00 del 02 luglio 2012.

fonte: http://burc.regione.campania.it

Non sono ricevibili le domande pervenute allo STAPA-CePICA competente per territorio oltre le suddette date.

Sedi dei Settori Tecnici Amministrativi Provinciali per l'Agricoltura (STAPA-CePICA)	
STAPA di Avellino	Collina Liguorini – Palazzo della Regione Avellino Tel. 0825 7651 – 52 – 53 - 54
STAPA di Benevento	Via Santa Colomba – P.zza E. Gramazio, 1 – Benevento Tel. 0824 483111
STAPA di Caserta	Via Arena C. Direzionale – Loc. San Benedetto Caserta - Tel. 0823 554001
STAPA di Napoli	Via Porzio – C. Direzionale Isola A6 – Napoli Tel. 081 7967272 - 73
STAPA di Salerno	Via Porto 4 – Salerno Tel. 089 2589111

L'Amministrazione ricevente non assume responsabilità per disguidi dipendenti da inesatte indicazioni del recapito da parte del richiedente, né per eventuali disfunzioni postali o comunque dovuti a fatto di terzi, a casi fortuiti o di forza maggiore, né per mancata restituzione dell'avviso di ricevimento dell'eventuale raccomandata.

Si precisa che in merito a tutte le domande di aiuto/pagamento, nonché in tutti gli atti amministrativi che a qualunque titolo attivino un procedimento amministrativo di erogazione di aiuti comunitari, ogni controversia relativa alla loro validità, interpretazione, esecuzione è devoluta al giudizio arbitrale o alla procedura conciliativa in conformità alle determinazioni del Decreto del Ministro delle politiche agricole alimentari e forestali del 20/12/2006, pubblicato nella G.U. del 27/02/2007 e s.m.i., che le parti dichiarano espressamente di conoscere ed accettare.

3. Documentazione richiesta

ll modello cartaceo rilasciato dal portale SIAN della domanda compilata in ogni sua parte per via telematica deve essere corredato dalla seguente dichiarazione:

- ☐ che i dati riportati nel fascicolo aziendale sono completi e veritieri;

fonte: http://burc.regione.campania.it

- ☐ che tutte le superfici aziendali in conduzione (anche se non oggetto di aiuto) sono state indicate in domanda e coincidono con quelle riportate nel fascicolo aziendale;
- ☐ che tutte le UBA presenti in azienda sono state indicate in domanda;
- ☐ la conformità tra la versione cartacea e quella informatica della domanda;
- ☐ di rispettare la condizionalità ai sensi delle vigenti disposizioni in materia relativamente a tutta la superficie aziendale e ai capi allevati.

Inoltre il soggetto beneficiario deve dichiarare ai sensi degli artt. 46 e 47 del D.P.R. 445/2000, consapevole di quanto prescritto dall'art. 76 dello stesso:

- la data e numero di registrazione dei contratti di affitto (bilaterale e/o unilaterale) nonché la durata degli stessi;
- di essere iscritto nel registro delle imprese agricole della Camera di Commercio, Industria, Artigianato ed Agricoltura (CCIAA) - Sezione speciale imprenditori agricoli o Sezione coltivatori diretti o Sezione speciale imprese agricole.

  Qualora il beneficiario, ai sensi dell'art. 2, comma 3, della Legge 25.03.1997, n. 77 e s.m.i., è escluso da tale obbligo dovrà presentare copia dell'ultima dichiarazione dei redditi dalla quale si evinca la mancata compilazione del Quadro RG.

- di aver richiesto/ottenuto l'autorizzazione per la fida pascolo per l'anno 2012[1];
- il rispetto degli obblighi previsti dal regime delle quote latte relativamente al versamento del prelievo supplementare dovuto ai sensi della vigente normativa comunitaria e nazionale;
- di essere in regola con le norme comunitarie, nazionali e regionali in materia di superfici vitate;
- di non avvalersi di piani individuali di emersione ai sensi della Legge 383/2001 e ss. mm. ed ii, ovvero di aver concluso il periodo di emersione, come previsto dalla medesima legge;
- di non aver riportato condanne con sentenza passata in giudicato o con emissione di decreto penale di condanna divenuto irrevocabile, ovvero con applicazione della pena su richiesta ai sensi dell'art. 444 del c.p.p. per gravi reati contro la P.A. quali i delitti di truffa aggravata (se il fatto è commesso in danno dello Stato o di un altro Ente pubblico: art. 640 c. 2 n. 1 c.p.), truffa aggravata per il conseguimento di erogazioni pubbliche (art. 640 bis c.p.), corruzione, oltre i delitti di partecipazione ad una organizzazione criminale (art. 416 – bis c.p.), riciclaggio (art. 648 – bis c.p.), impiego di denaro, beni o utilità di provenienza illecita (art. 648 – ter c.p.), reati di frode o sofisticazione di prodotti alimentari di cui al Titolo VI capo II e Titolo VIII capo II del codice penale ed agli artt. 5, 6 e 12 della L. 283/1962;

[1] Si precisa che per la conclusione positiva dell'istruttoria è necessario aver ottenuto l'autorizzazione fida pascolo per l'anno 2012, in caso contrario la superficie a pascolo oggetto di fida non sarà ammessa a premio.

fonte: http://burc.regione.campania.it

(Nel caso di più soggetti dotati di rappresentanza, tale dichiarazione deve essere resa da ciascuno di essi)

- di non aver commesso violazioni, definitivamente accertate, alle norme in materia di sicurezza sul luogo di lavoro (D.L.vo 81/08) ovvero di aver regolarizzato la propria posizione;

Il rappresentante legale dell'impresa dovrà inoltre dichiarare di essere informato, ai sensi e per gli effetti del D.L.gs. n. 196/03, che i dati personali raccolti saranno trattati anche con strumenti informatici, nell'ambito del procedimento teso all'ottenimento dei benefici economici.

Nel caso il richiedente sia una società, alla dichiarazione precedente si deve allegare:

1. Elenco dei soci con data di nascita e codice fiscale.
2. Statuto ed atto costitutivo in copia conforme all'originale secondo le vigenti disposizioni.
3. Copia conforme all'originale della delibera di approvazione dell'iniziativa da parte del Consiglio di Amministrazione o del competente organo ed autorizzazione al legale rappresentante a presentare istanza ed a riscuotere il premio.
4. Rinuncia da parte dei singoli soci a presentare domanda di premio in proprio per le singole particelle conferite.

La dichiarazione sopra riportata, ai sensi dell'art. 38 del DPR n. 445, del 28 Dicembre 2000, deve essere sottoscritte dall'interessato in presenza del funzionario addetto alla ricezione dell'ufficio competente ovvero sottoscritte e inviate o consegnata con acclusa fotocopia di un documento di identità o di riconoscimento del dichiarante in corso di validità. La mancata acclusione di fotocopia di documento di identità del dichiarante comporta il rigetto della domanda.

Infine il beneficiario s'impegna a sanare le irregolarità, definitivamente accertate, rispetto agli obblighi relativi al pagamento di imposte, tasse e contribuzione sociale per sé e per i dipendenti.

Si precisa che nel caso di contributi previdenziali, come stabilito dalla Legge 46/07 e n. 247/07, alla presentazione della domanda di pagamento AGEA, nella sua qualità di Organismo Pagatore, verificherà l'esistenza di eventuali morosità, certe ed esigibili, e, in caso di riscontro positivo, procederà direttamente alla compensazione. In tutti gli altri casi la revoca del finanziamento non sarà automatica ma verrà valutata caso per caso, secondo discrezionalità.

La documentazione di cui sopra - da allegare al modello cartaceo rilasciato dal portale SIAN - deve essere presentata, a pena di esclusione, all'atto della domanda e va ripresentata esclusivamente qualora intervengano variazioni in corso di impegno nei trenta giorni successivi alle variazioni stesse.

Le superfici a pascolo delle aziende zootecniche non saranno ammesse a pagamento qualora, all'atto della presentazione della domanda, il registro di stalla non risulti aggiornato. Farà fede il fascicolo aziendale.

fonte: http://burc.regione.campania.it

REGIONE CAMPANIA

Decreto Dirigenziale n. 108 del 18/04/2012

A.G.C. 11 Sviluppo Attività Settore Primario

Settore 6 Piano Forestale Generale

Oggetto dell'Atto:

FEP CAMPANIA 2007/2013 - MISURA 1.5 - TIPOLOGIA 3. IMPEGNO E CONCESSIONE DEL PREMIO UNA TANTUM A FAVORE DI D'ISANTO GENNARO, C.F.: DSNGNR54S13G964L - CUP: B82F11000770009

IL DIRIGENTE

PREMESSO che:

a) con decisione della Commissione UE dell' 11.11.2010 - C(2010) 7914 - è stata adottata la modifica della decisione del 19 dicembre 2007 - C(2007) 6792 – di approvazione del Programma Operativo del F.E.P. per il periodo di programmazione 2007-2013;
b) l'Autorità di gestione del F.E.P. 2007/2013 è l'Amministrazione Centrale - Direzione Generale della Pesca Marittima e dell'Acquacoltura del Ministero delle Politiche Agricole, Alimentari e Forestali, mentre le Regioni sono Organismi Intermedi a cui, ai sensi dell'articolo 58, paragrafo 2, del Reg. (CE) n. 1198/2006 sono delegate talune misure del F.E.P. sulla base di Accordo sottoscritto il 18 settembre 2008 e di Convenzioni accessive, sottoscritte dalle Regioni previste nell'architettura istituzionale del FEP;
c) con DGR n. 197 del 28.01.2008 la Giunta Regionale della Campania ha formulato la presa d'atto del Programma Operativo Nazionale Pesca 2007 – 2013;
d) con DGR n. 1518 del 26.09.2008 è stato approvato lo schema di accordo ex art. 15 della L.241/90, sottoscritto il 19 dicembre 2008 dalla Regione Campania e dalle Province campane circa la disciplina mediante avvalimento dei predetti Enti per l'attuazione delle misure del FEP Campania 2007/2013;
e) con Decreti del Direttore Generale della Pesca marittima e dell'Acquacoltura del MiPaAF, referente Nazionale – AdG – del FEP 2007/2013, rispettivamente, del 21 novembre 2008, n. 601, e del 18 dicembre 2008, n. 612, sono stati adottati i documenti contenenti lo schema di Bando delle Misure 1.3 e 1.5;
f) con Decreto del referente regionale del FEP Campania 2007/2013 del 2.5.2011, n. 61, rettificato dai provvedimenti del 9.5.2011, n.67, e del 12/9/2011, n. 112, è stato adottato il Bando della Misura 1.5 - Asse I;
g) con Decreto del referente regionale del FEP Campania 2007/2013 del 30.11.2010, n. 1061, rettificato dal provvedimento dell'8.7.2011, n. 93, è stato adottato il Manuale delle procedure e dei controlli del FEP Campania 2007/2013, la cui validazione è stata comunicata con nota l'Autorità di Gestione del 3.12.2010, prot. n. 31077;
h) il Programma Operativo per il settore della pesca in Italia, nella versione di aprile 2010, approvato con decisione della Commissione UE dell' 11.11.2010 - C(2010) 7914, nel Capitolo dedicato agli Assi prioritari di intervento relativamente alla Misura 1.5 stabilisce un premio, per le iniziative di riconversione professionale, condizionato soltanto alla cancellazione del beneficiario dal registro dei pescatori marittimi (Paragrafo 6.2.1.3, pag. 87);
i) il Comitato di Sorveglianza del FEP 2007/2013 nella seduta del 15.03.2011, ha approvato la nota metodologica relativa all'Articolo 27 (esclusa la lettera b) del Regolamento del Consiglio n. 1198/2006, nella quale si subordina la corresponsione del contributo *una tantum*, di cui alla lettera c), del predetto art. 27, (…) *alla previa dimostrazione della cancellazione del beneficiario dal registro dei pescatori marittimi, a prescindere dalla presentazione di un progetto di riconversione professionale*;
l) con Decreto del referente regionale del FEP Campania 2007/2013 del 28/10/2011, n 133, sono state rimodulate le risorse dell'Asse I e Asse II del FEP Campania 2007/2013;
m) con DGR del 14/02/2012, n. 24, è stato approvato il Bilancio Gestionale per l'esercizio finanziario 2012 ai sensi dell'art. 21 della L.R. 30 aprile 2002, n. 7 con il quale è stato appostato sul capitolo 2500 – UPB 1.74.176 – la somma di euro 15.123.830,00 in termini di competenza e di euro 15.448.196,92, in termini di cassa;

RILEVATO che:

a) con Decreto del Referente regionale del FEP Campania del 27.10.2011, n. 132, è stata approvata la graduatoria unica delle istanze ammissibili e non ammissibili a finanziamento del Bando della Misura 1.5, adottato con D.D. del 2.5.2011, n. 61, sulla base degli elenchi approvati dalle Province – Soggetti Attuatori, in conformità alla versione del Manuale delle procedure e dei controlli indicato in premessa, nella versione dell'8.7.2011, successiva alla data di adozione del Bando (Capitolo 9.1.6. - Pag. 39), ed acquisiti al protocollo in data 25.10.2011;

b) nella succitata graduatoria unica regionale figurano, nell'ambito della tipologia 3, utilmente collocate n°435 istanze ammissibili a finanziamento di cui:
   - n°192 istanze risultano classificate in graduatoria con il punteggio di 17
   - n° 62 istanze risultano classificate in graduatoria con il punteggio di 15
   - n° 44 istanze risultano classificate in graduatoria con il punteggio di 13
   - n° 94 istanze risultano classificate in graduatoria con il punteggio di 11
   - n° 43 istanze risultano classificate in graduatoria con il punteggio di 9

c) con Decreto dirigenziale del 2.11.2011, n. 134, in deroga all'Accordo sottoscritto con le Province il 19/12/2008, sono stati concentrati in capo alla regione Campania - O.I. - i procedimenti di concessione e liquidazione dei contributi della Misura 1.5 - tipologie 3 e 4;

d) con Decreto Dirigenziale del 2.11.2011, n. 135 è stato disposto l'impegno, in termini di competenza, di € 8.965.193,37, giacente sull'UPB 1.74.176, cap. 2500, codice di bilancio 2.03.03 - codice gestionale 2331 – esercizio finanziario 2011, con il quale è stato possibile finanziare le istanze, utilmente collocate con il punteggio di 17 e 15 punti nell'ambito della tipologia 3 e tutte le istanze utilmente collocate nell'ambito della tipologia 4, nella succitata graduatoria unica regionale della Misura 1.5 del Fep Campania 2007/2013;

TENUTO CONTO che:

a) al termine dell'esercizio finanziario 2011, a fronte dell'impegno anzidetto, di euro 8.965.193,37, sono stati adottati provvedimenti di liquidazione a favore dei soggetti utilmente collocati nella graduatoria unica regionale, tipologia 3 e 4, della misura 1.5 per euro 6.972.281,06 e che per la residua somma di euro 1.992.912,31 è necessaria la variazione sulla UPB in questione, ai sensi dell'art. 29, c.4, della l.r. n. 7/2002;

b) in base alla rimodulazione finanziaria del FEP Campania 2007/2013, effettuata con il decreto del 28/10/2011, n 133, sulla Misura 1.5 è stato appostato l'importo di € 14.056.600,00 e al netto dei provvedimenti di liquidazione già disposti e della su indicata variazione di bilancio, vi è, attualmente, sufficiente disponibilità sul pertinente capitolo;

CONSIDERATO:

a. che il sig D'ISANTO GENNARO, nato a Pozzuoli (NA) il 13/11/1954, C.F. DSNGNR54S13G964L, ha presentato istanza in data 40723, acquisita al protocollo n.73267 della Provincia di NAPOLI, risulta incluso nella graduatoria unica regionale delle istanze ammissibili della Misura 1.5, con un punteggio pari a 13;

b. che il sig. D'ISANTO GENNARO ha reso dichiarazione - Allegato 1 del Bando – circa il possesso del requisito di pescatore professionale. La nozione di pescatore professionale è contenuta nell'art. 3, par. 1, lett. b), del Reg. Ce n. 1198/2006, nell'art.1 L.250/1958, nell'art. 4, c. 1 e 2 della L.413/1984, nella Circolare INPS n. 196/1997;

c. che il requisito di pescatore professionale richiede lo svolgimento dell'attività di pesca quale esclusiva o prevalente attività lavorativa, in quanto la stessa impegna il sottoscritto almeno per il maggior periodo di tempo dell'anno e costituisce la maggior fonte di reddito;

RITENUTO di procedere all'impegno della somma di euro 40.000,00 sull'UPB 1.74.176, cap. 2500, codice di bilancio 2.03.03 - codice gestionale 2331 – esercizio finanziario 2012, per il finanziamento dell'istanza presentata dal Sig. D'ISANTO GENNARO, nato a Pozzuoli (NA) il 13/11/1954, e residente in Pozzuoli in Via Salvatore di Giacomo 5-f2, C.F. DSNGNR54S13G964L che è risultata ammissibile a finanziamento collocandosi nella graduatoria definitiva di cui al DD del 27.10.2011, n. 132 con il punteggio di 13;

DATO ATTO che:

a. gli elenchi approvati dalle Province – Soggetti Attuatori ed acquisiti al protocollo in data 25.10.2011, per le istanze ammissibili e non ammissibili a finanziamento del Bando della Misura 1.5, risultano formati sulla base di un controllo conforme alla percentuale del campione previsto dall'art. 4 dell'Accordo del 19.12.2008;

b. il Bando della Misura 1.5, adottato con D.D. del 2.5.2011, n. 61, prevede espressamente che nel decreto di concessione del contributo in questione possono essere stabiliti ulteriori obblighi - Capitolo 21;

alla stregua dell'istruttoria compiuta dal Settore Piano Forestale Generale quale struttura a cui è preposto il Referente regionale del FEP Campania 2007/2013

D E C R E T A

1. di concedere al sig. D'ISANTO GENNARO, nato a Pozzuoli (NA) il 13/11/1954 e residente in Pozzuoli in Via Salvatore di Giacomo 5-f2 C.F.: DSNGNR54S13G964L, la cui istanza è ammissibile a cofinanziamento con il punteggio di 13 per la tipologia 3 della Misura 1.5 del FEP Campania 2007-2013, il contributo *una tantum* di euro 40.000/00, previsto per la tipologia 3, finalizzata a "*Instaurare un regime di riconversione professionale in ambiti diversi dalla pesca marittima*";
2. di impegnare la somma di euro € 40.000,00 sul cap. 2500 - U.P.B. 1.74.176, esercizio finanziario 2012, codice di bilancio 2.03.03 - codice gestionale 2331, che presenta sufficiente disponibilità, secondo i seguenti tassi di cofinanziamento:
   2.1. quota del contributo a carico dell'UE – 50% € 20.000,00;
   2.2. quota del contributo a carico dello Stato Membro – 40% € 16.000,00;
   2.3. quota del contributo a carico della Regione Campania – 10% € 4.000,00;
3. di subordinare la liquidazione ed il pagamento del suddetto contributo, alla verifica dell'avvenuta cancellazione definitiva del sig. D'ISANTO GENNARO , dal registro dei pescatori marittimi, mediante consegna del tesserino personale di iscrizione, attestata dalla competente autorità marittima previa dichiarazione di responsabilità in tal senso, resa dal beneficiario, ai sensi e per gli effetti degli artt. 46 e 47 del DPR n. 445/2000 e all'eventuale esito positivo dei controlli, tuttora in corso, solo nel caso in cui pervengono prima del provvedimento di erogazione;
4. di stabilire che il sig. D'ISANTO GENNARO, C.F.DSNGNR54S13G964L, con la notifica/consegna a mano del presente provvedimento, è edotto delle prescrizioni di cui al precedente punto 2, cui è subordinata la liquidazione ed il pagamento del contributo e degli obblighi di seguito specificati, autorizzando, fin da ora, l'Amministrazione ad effettuare i pertinenti controlli per la verifica degli stessi:
   4.1. possesso del requisito di pescatore professionale, ai sensi dell'art. 3, par. 1, lett. b), del Reg. (Ce) n. 1198/2006, dell'art.1 della legge n. 250/1958, dell'art. 4, commi 1 e 2, della legge n.413/1984, della Circolare INPS n. 196/1997;
   4.2. di cancellarsi definitivamente dal registro dei pescatori marittimi, mediante consegna del tesserino personale di iscrizione, a pena di decadenza dal contributo, entro e non oltre 7 giorni dalla notifica/ consegna a mano del presente provvedimento, secondo quanto previsto dal Bando di Misura, dal Programma Operativo FEP, dalla nota del Comitato di Sorveglianza del 15.3.2011;
   4.3. l'impegno ad intraprendere un'attività lavorativa in un ambito diverso dalla pesca marittima, dandone comunicazione all'Amministrazione concedente entro **18** mesi, decorrenti dalla data di notifica del provvedimento di liquidazione del contributo *una tantum*, il cui mancato rispetto comporta la decadenza dal contributo;
   4.4. a non richiedere e a non percepire altri contributi pubblici per la stessa finalità;
   4.5. a comunicare gli estremi di un conto corrente bancario o postale, di codice IBAN, intestato esclusivamente al beneficiario del contributo *una tantum*, sul quale effettuare l'accredito;
   4.6. a comunicare, ad avvenuta liquidazione del contributo *una tantum,* la copia dell'estratto del proprio conto corrente bancario o postale dal quale poter desumere l'avvenuto accredito del contributo;
   4.7. a rendere disponibili tutte le informazioni necessarie al sistema di monitoraggio e valutazione delle attività finanziate;
   4.8. a trasmettere copia dell'estratto del conto corrente bancario dal quale si evinca l'accreditamento del contributo di euro 40.000,00;

4.9. a non riprendere l'attività di pescatore professionale nei 5 anni successivi alla cancellazione dal registro dei pescatori marittimi, mediante consegna del tesserino personale di iscrizione, attestata dalla competente autorità marittima;

4.10. a poter riprendere l'attività di pescatore professionale, solo dopo che sono trascorsi 5 anni dal giorno dell'avvenuta cancellazione dal registro dei pescatori marittimi, attestata dalla competente autorità marittima, mediante la previa restituzione dell'intero contributo *una tantum* corrisposto.

Il Referente Regionale del FEP Campania

REGIONE CAMPANIA

Decreto Dirigenziale n. 111 del 23/04/2012

A.G.C. 11 Sviluppo Attività Settore Primario

Settore 6 Piano Forestale Generale

Oggetto dell'Atto:

FEP CAMPANIA 2007/2013 - MISURA 1.5 - TIPOLOGIA 3. IMPEGNO E CONCESSIONE DEL PREMIO UNA TANTUM A FAVORE DI FIORE ANGELO, C.F.: FRINGL57R02H703W - CUP: B22F11000350009

IL DIRIGENTE

PREMESSO che:

a) con decisione della Commissione UE dell' 11.11.2010 - C(2010) 7914 - è stata adottata la modifica della decisione del 19 dicembre 2007 - C(2007) 6792 – di approvazione del Programma Operativo del F.E.P. per il periodo di programmazione 2007-2013;
b) l'Autorità di gestione del F.E.P. 2007/2013 è l'Amministrazione Centrale - Direzione Generale della Pesca Marittima e dell'Acquacoltura del Ministero delle Politiche Agricole, Alimentari e Forestali, mentre le Regioni sono Organismi Intermedi a cui, ai sensi dell'articolo 58, paragrafo 2, del Reg. (CE) n. 1198/2006 sono delegate talune misure del F.E.P. sulla base di Accordo sottoscritto il 18 settembre 2008 e di Convenzioni accessive, sottoscritte dalle Regioni previste nell'architettura istituzionale del FEP;
c) con DGR n. 197 del 28.01.2008 la Giunta Regionale della Campania ha formulato la presa d'atto del Programma Operativo Nazionale Pesca 2007 – 2013;
d) con DGR n. 1518 del 26.09.2008 è stato approvato lo schema di accordo ex art. 15 della L.241/90, sottoscritto il 19 dicembre 2008 dalla Regione Campania e dalle Province campane circa la disciplina mediante avvalimento dei predetti Enti per l'attuazione delle misure del FEP Campania 2007/2013;
e) con Decreti del Direttore Generale della Pesca marittima e dell'Acquacoltura del MiPaAF, referente Nazionale – AdG – del FEP 2007/2013, rispettivamente, del 21 novembre 2008, n. 601, e del 18 dicembre 2008, n. 612, sono stati adottati i documenti contenenti lo schema di Bando delle Misure 1.3 e 1.5;
f) con Decreto del referente regionale del FEP Campania 2007/2013 del 2.5.2011, n. 61, rettificato dai provvedimenti del 9.5.2011, n.67, e del 12/9/2011, n. 112, è stato adottato il Bando della Misura 1.5 - Asse I;
g) con Decreto del referente regionale del FEP Campania 2007/2013 del 30.11.2010, n. 1061, rettificato dal provvedimento dell'8.7.2011, n. 93, è stato adottato il Manuale delle procedure e dei controlli del FEP Campania 2007/2013, la cui validazione è stata comunicata con nota l'Autorità di Gestione del 3.12.2010, prot. n. 31077;
h) il Programma Operativo per il settore della pesca in Italia, nella versione di aprile 2010, approvato con decisione della Commissione UE dell' 11.11.2010 - C(2010) 7914, nel Capitolo dedicato agli Assi prioritari di intervento relativamente alla Misura 1.5 stabilisce un premio, per le iniziative di riconversione professionale, condizionato soltanto alla cancellazione del beneficiario dal registro dei pescatori marittimi (Paragrafo 6.2.1.3, pag. 87);
i) il Comitato di Sorveglianza del FEP 2007/2013 nella seduta del 15.03.2011, ha approvato la nota metodologica relativa all'Articolo 27 (esclusa la lettera b) del Regolamento del Consiglio n. 1198/2006, nella quale si subordina la corresponsione del contributo *una tantum*, di cui alla lettera c), del predetto art. 27, (…) *alla previa dimostrazione della cancellazione del beneficiario dal registro dei pescatori marittimi, a prescindere dalla presentazione di un progetto di riconversione professionale*;
l) con Decreto del referente regionale del FEP Campania 2007/2013 del 28/10/2011, n 133, sono state rimodulate le risorse dell'Asse I e Asse II del FEP Campania 2007/2013;
m) con DGR del 14/02/2012, n. 24, è stato approvato il Bilancio Gestionale per l'esercizio finanziario 2012 ai sensi dell'art. 21 della L.R. 30 aprile 2002, n. 7 con il quale è stato appostato sul capitolo 2500 – UPB 1.74.176 – la somma di euro 15.123.830,00 in termini di competenza e di euro 15.448.196,92, in termini di cassa;

RILEVATO che:

a) con Decreto del Referente regionale del FEP Campania del 27.10.2011, n. 132, è stata approvata la graduatoria unica delle istanze ammissibili e non ammissibili a finanziamento del Bando della Misura 1.5, adottato con D.D. del 2.5.2011, n. 61, sulla base degli elenchi approvati dalle Province – Soggetti Attuatori, in conformità alla versione del Manuale delle procedure e dei controlli indicato in premessa, nella versione dell'8.7.2011, successiva alla data di adozione del Bando (Capitolo 9.1.6. - Pag. 39), ed acquisiti al protocollo in data 25.10.2011;

b) nella succitata graduatoria unica regionale figurano, nell'ambito della tipologia 3, utilmente collocate n°435 istanze ammissibili a finanziamento di cui:
   - n°192 istanze risultano classificate in graduatoria con il punteggio di 17
   - n° 62 istanze risultano classificate in graduatoria con il punteggio di 15
   - n° 44 istanze risultano classificate in graduatoria con il punteggio di 13
   - n° 94 istanze risultano classificate in graduatoria con il punteggio di 11
   - n° 43 istanze risultano classificate in graduatoria con il punteggio di 9

c) con Decreto dirigenziale del 2.11.2011, n. 134, in deroga all'Accordo sottoscritto con le Province il 19/12/2008, sono stati concentrati in capo alla regione Campania - O.I. - i procedimenti di concessione e liquidazione dei contributi della Misura 1.5 - tipologie 3 e 4;

d) con Decreto Dirigenziale del 2.11.2011, n. 135 è stato disposto l'impegno, in termini di competenza, di € 8.965.193,37, giacente sull'UPB 1.74.176, cap. 2500, codice di bilancio 2.03.03 - codice gestionale 2331 – esercizio finanziario 2011, con il quale è stato possibile finanziare le istanze, utilmente collocate con il punteggio di 17 e 15 punti nell'ambito della tipologia 3 e tutte le istanze utilmente collocate nell'ambito della tipologia 4, nella succitata graduatoria unica regionale della Misura 1.5 del Fep Campania 2007/2013;

TENUTO CONTO che:

a) al termine dell'esercizio finanziario 2011, a fronte dell'impegno anzidetto, di euro 8.965.193,37, sono stati adottati provvedimenti di liquidazione a favore dei soggetti utilmente collocati nella graduatoria unica regionale, tipologia 3 e 4, della misura 1.5 per euro 6.972.281,06 e che per la residua somma di euro 1.992.912,31 è necessaria la variazione sulla UPB in questione, ai sensi dell'art. 29, c.4, della l.r. n. 7/2002;

b) in base alla rimodulazione finanziaria del FEP Campania 2007/2013, effettuata con il decreto del 28/10/2011, n 133, sulla Misura 1.5 è stato appostato l'importo di € 14.056.600,00 e al netto dei provvedimenti di liquidazione già disposti e della su indicata variazione di bilancio, vi è, attualmente, sufficiente disponibilità sul pertinente capitolo;

CONSIDERATO:

a. che il sig FIORE ANGELO, nato a SALERNO (SA) il 02/10/1957, C.F. FRINGL57R02H703W, ha presentato istanza in data 40716, acquisita al protocollo n.151125 della Provincia di SALERNO, risulta incluso nella graduatoria unica regionale delle istanze ammissibili della Misura 1.5, con un punteggio pari a 13;

b. che il sig. FIORE ANGELO ha reso dichiarazione - Allegato 1 del Bando – circa il possesso del requisito di pescatore professionale. La nozione di pescatore professionale è contenuta nell'art. 3, par. 1, lett. b), del Reg. Ce n. 1198/2006, nell'art.1 L.250/1958, nell'art. 4, c. 1 e 2 della L.413/1984, nella Circolare INPS n. 196/1997;

c. che il requisito di pescatore professionale richiede lo svolgimento dell'attività di pesca quale esclusiva o prevalente attività lavorativa, in quanto la stessa impegna il sottoscritto almeno per il maggior periodo di tempo dell'anno e costituisce la maggior fonte di reddito;

RITENUTO di procedere all'impegno della somma di euro 40.000,00 sull'UPB 1.74.176, cap. 2500, codice di bilancio 2.03.03 - codice gestionale 2331 – esercizio finanziario 2012, per il finanziamento dell'istanza presentata dal Sig. FIORE ANGELO, nato a SALERNO (SA) il 02/10/1957, e residente in Bellizzi in Via Kennedy n°64 -, C.F. FRINGL57R02H7 03W che è risultata ammissibile a finanziamento collocandosi nella graduatoria definitiva di cui al DD del 27.10.2011, n. 132 con il punteggio di 13;

DATO ATTO che:

a. gli elenchi approvati dalle Province – Soggetti Attuatori ed acquisiti al protocollo in data 25.10.2011, per le istanze ammissibili e non ammissibili a finanziamento del Bando della Misura 1.5, risultano formati sulla base di un controllo conforme alla percentuale del campione previsto dall'art. 4 dell'Accordo del 19.12.2008;

b. il Bando della Misura 1.5, adottato con D.D. del 2.5.2011, n. 61, prevede espressamente che nel decreto di concessione del contributo in questione possono essere stabiliti ulteriori obblighi - Capitolo 21;

alla stregua dell'istruttoria compiuta dal Settore Piano Forestale Generale quale struttura a cui è preposto il Referente regionale del FEP Campania 2007/2013

D E C R E T A

1. di concedere al sig. FIORE ANGELO, nato a SALERNO (SA) il 02/10/1957 e residente in Bellizzi in Via Kennedy n°64 - C.F.: FRINGL57R02H703W, la cui istanza è ammissibile a cofinanziamento con il punteggio di 13 per la tipologia 3 della Misura 1.5 del FEP Campania 2007-2013, il contributo *una tantum* di euro 40.000/00, previsto per la tipologia 3, finalizzata a "*Instaurare un regime di riconversione professionale in ambiti diversi dalla pesca marittima*";
2. di impegnare la somma di euro € 40.000,00 sul cap. 2500 - U.P.B. 1.74.176, esercizio finanziario 2012, codice di bilancio 2.03.03 - codice gestionale 2331, che presenta sufficiente disponibilità, secondo i seguenti tassi di cofinanziamento:
   2.1. quota del contributo a carico dell'UE – 50% € 20.000,00;
   2.2. quota del contributo a carico dello Stato Membro – 40% € 16.000,00;
   2.3. quota del contributo a carico della Regione Campania – 10% € 4.000,00;
3. di subordinare la liquidazione ed il pagamento del suddetto contributo, alla verifica dell'avvenuta cancellazione definitiva del sig. FIORE ANGELO , dal registro dei pescatori marittimi, mediante consegna del tesserino personale di iscrizione, attestata dalla competente autorità marittima previa dichiarazione di responsabilità in tal senso, resa dal beneficiario, ai sensi e per gli effetti degli artt. 46 e 47 del DPR n. 445/2000 e all'eventuale esito positivo dei controlli, tuttora in corso, solo nel caso in cui pervengono prima del provvedimento di erogazione;
4. di stabilire che il sig. FIORE ANGELO, C.F.FRINGL57R02H703W, con la notifica/consegna a mano del presente provvedimento, è edotto delle prescrizioni di cui al precedente punto 2, cui è subordinata la liquidazione ed il pagamento del contributo e degli obblighi di seguito specificati, autorizzando, fin da ora, l'Amministrazione ad effettuare i pertinenti controlli per la verifica degli stessi:
   4.1. possesso del requisito di pescatore professionale, ai sensi dell'art. 3, par. 1, lett. b), del Reg. (Ce) n. 1198/2006, dell'art.1 della legge n. 250/1958, dell'art. 4, commi 1 e 2, della legge n.413/1984, della Circolare INPS n. 196/1997;
   4.2. di cancellarsi definitivamente dal registro dei pescatori marittimi, mediante consegna del tesserino personale di iscrizione, a pena di decadenza dal contributo, entro e non oltre 7 giorni dalla notifica/ consegna a mano del presente provvedimento, secondo quanto previsto dal Bando di Misura, dal Programma Operativo FEP, dalla nota del Comitato di Sorveglianza del 15.3.2011;
   4.3. l'impegno ad intraprendere un'attività lavorativa in un ambito diverso dalla pesca marittima, dandone comunicazione all'Amministrazione concedente entro **18** mesi, decorrenti dalla data di notifica del provvedimento di liquidazione del contributo *una tantum*, il cui mancato rispetto comporta la decadenza dal contributo;
   4.4. a non richiedere e a non percepire altri contributi pubblici per la stessa finalità;
   4.5. a comunicare gli estremi di un conto corrente bancario o postale, di codice IBAN, intestato esclusivamente al beneficiario del contributo *una tantum*, sul quale effettuare l'accredito;
   4.6. a comunicare, ad avvenuta liquidazione del contributo *una tantum,* la copia dell'estratto del proprio conto corrente bancario o postale dal quale poter desumere l'avvenuto accredito del contributo;
   4.7. a rendere disponibili tutte le informazioni necessarie al sistema di monitoraggio e valutazione delle attività finanziate;
   4.8. a trasmettere copia dell'estratto del conto corrente bancario dal quale si evinca l'accreditamento del contributo di euro 40.000,00;

4.9. a non riprendere l'attività di pescatore professionale nei 5 anni successivi alla cancellazione dal registro dei pescatori marittimi, mediante consegna del tesserino personale di iscrizione, attestata dalla competente autorità marittima;

4.10. a poter riprendere l'attività di pescatore professionale, solo dopo che sono trascorsi 5 anni dal giorno dell'avvenuta cancellazione dal registro dei pescatori marittimi, attestata dalla competente autorità marittima, mediante la previa restituzione dell'intero contributo *una tantum* corrisposto.

Il Referente Regionale del FEP Campania

REGIONE CAMPANIA

Decreto Dirigenziale n. 123 del 23/04/2012

A.G.C. 11 Sviluppo Attività Settore Primario

Settore 9 Settore tecnico amm.vo provinciale agricoltura e C.E.P.I.C.A. Caserta

Oggetto dell'Atto:

PSR 2007/2013 MISURA 323 TIPOLOGIA C - "SVILUPPO, TUTELA E RIQUALIFICAZIONE DEL PATRIMONIO RURALE". CONCESSIONE DI VARIANTE ALL'ENTE BENEFICIARIO COMUNE DI DRAGONI, CUAA 80010090613 - INIZIATIVA "PROGETTO DI RIQUALIFICAZIONE DI FONTANE, POZZI E ABBEVERATOI FINALIZZATI ALLA CREAZIONE DI UN PERCORSO DELL'ACQUA NEOLLA CULTURA RURALE", DRD N 232, 234, 237, 238, 240, 241, 243 DEL 07/05/2010 E SS.MM.II.

IL DIRIGENTE

PREMESSO che:

- con il Regolamento (CE) n. 1698/2005 del Consiglio del 20 settembre 2005 e ss.mm.ii., concernente il sostegno allo sviluppo rurale da parte del Fondo Europeo Agricolo per lo Sviluppo Rurale (FEASR), sono stati stabiliti i contenuti e le modalità di formulazione dei programmi di intervento da attuare in materia di sviluppo rurale nel periodo 2007-2013;
- con il Regolamento (CE) n. 1974/2006 della Commissione, del 15 dicembre 2006 e s.m.i., sono state dettate le disposizioni di applicazione del regolamento CE n. 1698/2005;
- con decisione C(2010) 1261 del 2 marzo 2010 la Commissione UE ha approvato la revisione del programma di sviluppo rurale della Regione Campania per il periodo di programmazione 2007-2013 e modificato la decisione della Commissione C (2007) 5712 del 20-11-2007 recante approvazione del Programma di sviluppo rurale;
- con deliberazione n 283 del19 marzo 2010 la Giunta ha preso atto della decisione di approvazione della revisione del PSR Campania 2007-2013;
- con DRD n. 42 del 29 ottobre 2008 – sono state definite le modalità organizzative per l'attuazione del Programma di Sviluppo Rurale Campania 2007-2013;
- con DRD 32 del 5/8/2008 e ss.mm.ii., pubblicato sul BURC numero speciale del 29/9/2008, sono state approvate le Disposizioni Generali relative all'attuazione degli interventi di sostegno agli investimenti e sono stati adottati i bandi delle Misure 112, 113, 115, 121, 122, 123, 131, 132, 133, 221, 223, 226, 227, 311, 321, 323, nonché del "Cluster" delle Misure 112-121;
- con DRD n. 61 del 04 agosto 2009 sono state approvate nuove ed ulteriori modifiche alle disposizioni generali per l'attuazione delle misure del PSR Campania 2007-2013 (già approvate con DRD n. 32 del 05-08-2008), ai bandi delle misure (già approvati con DRD n.32 del 05-08-2008 e ss.mm.ii. e con DRD n. 40 del 05-06-2009 e ss.mm.ii.) e al manuale delle procedure-gestione (già approvato con DRD n. 25 del 30-04-2009);
- l'Ente denominato Comune di Dragoni, come identificato dal CUAA 80010090613, ha presentato l'istanza di aiuto acquisita al protocollo regionale con il n. 751961 in data 01/09/2009;
- con Decreto Dirigenziale n. 232, 234, 237, 238, 240, 241, 243 del 07/05/2010, è stato concesso al suddetto Ente un contributo in conto capitale di €. 611.081,40, pari al 100% della spesa ammessa di €. 611.081,40 per la realizzazione del progetto di investimento denominato *"PROGETTO DI RIQUALIFICAZIONE DI FONTANE POZZI E ABBEVERATOI FINALIZZATI ALLA CREAZIONE DI UN PERCORSO DELL'ACQUA NELLA CULTURA RURALE"*;
- in data 09/05/2011 con DRD n. 132 è stato concesso, all'Ente citato, il Decreto di rimodulazione del contributo a seguito delle risultanze delle gare di appalto, riconoscendo un contributo rimodulato pari a €. 556.517,59, secondo il seguente quadro economico:

A	**Lavori:**	Spesa ammessa	Spesa non ammessa (a carico del beneficiario)
	1) -Importo comprensivo degli oneri della sicurezza	468.568,67	0,00
	Sommano A	468.568,67	0,00
B	**Somme a disposizione della stazione appaltante :**		
	1) -Imprevisti (max. 5% di A)	22.475,91	0,00
	2) -Spese generali(max 12% di A1+B1)	65.473,01	0,00
	Sommano B	87.948,92	**0,00**
C	IVA (come per legge 10% di A1+ 20% di B2)		59.951,47
	TOTALE	**556.517,59**	**59.951,47**

VISTO il bando della misura 323 del PSR Campania 2007/2013;

VISTE le disposizioni generali per l'attuazione delle misure del PSR Campania 2007-2013;

VISTA la nota n. 127 del 11/01/2012 dell'Ente Comune di Dragoni, avente ad oggetto la trasmissione di variante – mis. 323 del PSR Campania 2007-2013, e la successiva nota n. 1686 del 06/04/2012 quale trasmissione documentazione d'integrazione relativa alla variante migliorativa, pervenuta in data 06/04/2012 ed acquisita al protocollo generale STAPA e CePICA di Caserta n. 0272164;

VISTO il verbale istruttorio all'uopo redatto dal tecnico incaricato, Dr. Agr. Gaetano Procida, acquisito al protocollo regionale al n. 2012.0311341 del 23/04/2012 ;

RITENUTO:

- di non dover penalizzare l'Ente Beneficiario tutelando il legittimo affidamento dello stesso, e tutelando, al contempo, gli interessi pubblici coinvolti, attesa la necessità di garantire l'osservanza della regola il disimpegno automatico delle risorse
- di dover approvare la suddetta variante, fatte salve le norme e gli impegni contenute nel decreto di concessione n. 232, 234, 237, 238, 240, 241, 243 del 07/05/2010, e ss.mm.ii;

CONSIDERATO che nel quadro economico comparativo (elaborato R.05), non è stata considerata la percentuale del ribasso d'asta e che, inoltre, gli importi nella colonna "importo variante" non corrispondono a quelli del computo metrico di variante e pertanto sono stati adeguati ai reali valori;

CONSIDERATO che la variante in oggetto non modifica né l'impostazione, né le sussistenze richieste per l'ammissibilità dell'intervento, né l'entità dei punteggi attribuiti in fase di istruttoria, e che gli importi ammissibili sono quelli riportati in computo metrico di variante (elaborato R 02) ed elencati nel seguente prospetto:

A	Lavori	Spesa ammessa *da decreto di rimodulazione n.132 del 09/05/2011*	Spesa ammessa di variante
	1) -Importo comprensivo degli oneri della sicurezza	468.568,67	465.558,09(*)
	Sommano A	468.568,67	465.558,09(*)
B	Somme a disposizione della Stazione Appaltante		
	Imprevisti (max. 5% di A)	22.475,91	22.475,91(*)
	Spese generali (max 12%)	65.473,01	65.473,01
	Sommano B	87.948,92	87.948,92
	TOTALE (A+B)	556.517,59	553.507,01

ACCERTATA un'economia generatesi dall'approvazione della variante in parola pari a €. 3.010,58 da porre nella disponibilità del piano finanziario della misura;

Per tutto quanto indicato in narrativa che qui si intende riportato, ed alla stregua dell'istruttoria compiuta dall'Unità Domande di Aiuto;

DECRETA

- Di approvare la variante richiesta dall'Ente denominato Comune di Dragoni, come identificato dal CUAA 80010090613, giusto quanto al verbale istruttorio ed alla relazione a firma del DDLL Arch. Albino Di Lorenzo;

- Di considerare economia la somma €. 3.010,58 generatasi dall'approvazione della variante e derivante dalla differenza con il contributo impegnato e rimodulato con il DRD n.132 del 09/05/2011;
- di trasmettere il presente provvedimento all'Ente Beneficiario e, per quanto di competenza, al:

    a. A.G.C. 02, Settore 01, Sevizio 04 - Registrazione Atti Monocratici, Archiviazione Decreti Dirigenziali -;
    b. Settore Interventi sul Territorio Agricolo, Bonifiche ed Irrigazioni dell'A.G.C. *Sviluppo Attività Settore Primario,* AGC 11- Settore 3- Servizio 3- Pos. 0- Post. 4;
    c. Responsabile Unico per i rapporti Finanziari con AGEA, AGC 11-Sett 0- Ser 0-Pos 0-Post 21;
    d. A.G.C. 01, Settore 02, Stampa, Documentazione, Informazione e Bollettino Ufficiale per la relativa pubblicazione a valere come notifica a tutti gli effetti di legge.

BARTOCCI

REGIONE CAMPANIA

Decreto Dirigenziale n. 164 del 17/04/2012

A.G.C. 11 Sviluppo Attività Settore Primario

Settore 11 Settore tecnico amm.vo provinciale agricoltura e C.E.P.I.C.A. Salerno

Oggetto dell'Atto:

PROGRAMMA DI SVILUPPO RURALE DELLA CAMPANIA 2007-2013. MISURA 313: INCENTIVAZIONE DI ATTIVITA' TURISTICHE. CONCESSIONE DI UNA PROROGA DI GG. 210 PER L'ULTIMAZIONE DEI LAVORI - PROVVEDIMENTO DI CONCESSIONE N. 231 DEL 23/02/2010 SUCCESSIVAMENTE RIDETERMINATO CON DRD N. 846 DEL 30/06/2010 - BENEFICIARIO COMUNE DI SAN MANGO PIEMONTE.

IL DIRIGENTE

PREMESSO che la Commissione europea, con Decisione n° C (20 07) 5712 del 20/11/2007, ha approvato la proposta di Programma di Sviluppo Rurale della Campania (PSR) 2007/2013, predisposto al termine del Regolamento (CE) n°1698/2005 e del Regolamento attuativo n°1974/2006;

VISTE le disposizioni generali ed il bando di attuazione del Programma di Sviluppo Rurale 2007-20013 per la Misura 313 "Incentivazione di attività turistiche" cofinanziate dal FEARS e approvate con DRD n. 40 del 05.06.2009 e successive modifiche ed integrazioni;

VISTA la domanda di aiuto con ID **530781755,** presentata dalla ditta **COMUNE DI SAN MANGO PIEMONTE** identificata con CUAA **80018830655**, acquisita al protocollo regionale con N. **2009.747886** in data **31/08/2009**;

CONSIDERATO che è stato concesso con proprio Decreto Dirigenziale N. **231** del **23/02/2010** successivamente rideterminato con DRD N. **846** del **30/06/2010**, notificato in data **01/03/2010** ai sensi del PSR Campania 2007-2013, Misura 313 "Incentivazione di attività turistiche" alla ditta **COMUNE DI SAN MANGO PIEMONTE** come identificata dal CUAA **80018830655** un contributo in conto capitale dì euro 97.156,00 pari al 100% della spesa ammessa di euro 97.156,00 e successivamente rideterminato in euro **94.432,00** per la realizzazione del progetto di investimenti proposto con istanza presentata allo STAPA-CePICA di SALERNO protocollo n. **2009.747886** in data **31/08/2009;**

CONSIDERATO che su istanza del beneficiario è stata concessa, con proprio Decreto Dirigenziale N. **728** del **27/06/2010** una proroga di giorni 90 per la conclusione dei lavori, spostandola entro il termine dell'11/10/2011;

VISTO il DD n. 70 del 15.11.2010 del Coordinatore dell'AGC 11 ad oggetto "Misure di coordinamento e razionalizzazione dei procedimenti amministrativi e contabili dell'AGC 11 Delega di funzioni ai Signori Dirigenti dei Settori";

VISTA l'istanza di proroga di gg. **210** della ditta **COMUNE DI SAN MANGO PIEMONTE**, prot. **2011.713999** del **22.09.2011;**

CONSIDERATO che sulla comunicazione della ditta beneficiaria è stata compiuta favorevole istruttoria di merito essendo state ritenute valide e giustificabili le motivazioni addotte perché verificatesi in corso d'opera e non imputabili a carenza progettuale, riconducibili esclusivamente a condizioni sopravvenute per causa di forza maggiore;

VISTE le disposizioni del DRD **N. 7** del **26.01.2012** "Decreto proroghe soggetti attuatori" che conferiscono al soggetto attuatore la competenza ad autorizzare proroghe per il completamento degli investimenti oltre i termini indicati nei provvedimenti concessori;

VISTO anche il DRD n. **47** del **23.06.2010** del Coordinatore dell'Area "Differimento termini provvedimenti di concessione emanati in attuazione del DRD N. 32/2008" ed il DRD n. **1** del **10.01.2011** del Coordinatore dell'Area "Estendimento delle modalità procedurali previste nel DRD 47 del 23/06/2010" con il quale, tra l'altro, nel rilevare che:

- la risoluzione della problematiche connesse allo start up ed alla definizione delle procedure per l'erogazione degli aiuti da parte di AGEA hanno subito ritardi imprevisti;
- si decreta di differire i termini concessi per la realizzazione degli interventi afferenti alle misure del PSR 2007-2013 attivate con DRD n. 32/08, dove necessario, e affidare ai dirigenti dei Soggetti Attuatori la ridefinizione dei termini indicati nei decreti di concessione degli interventi;

RITENUTO pertanto di dover modificare il proprio DRD N. **231** del **23/02/2010** successivamente rideterminato con DRD N. **846** del **30/06/2010,** nel senso che, fermo restando quanto altro in esso

contenuto, col presente atto variano soltanto i termini di conclusione dei lavori, ferma restante la possibilità di revoca del provvedimento concesso in caso di successiva diversa valutazione dell'interesse pubblico sottostante alla concessione dell'aiuto;

PRESO ATTO che per la Regione Campania tutti i pagamenti a favore dei beneficiari degli aiuti previsti dal PSR sono effettuati dall'AGEA in qualità di Organismo Pagatore**;**

VISTO l'articolo 4 della L.R. n. 24 del 29 dicembre 2005

DECRETA

Per tutto quanto indicato in narrativa che qui si intende riportato:

Art. 1.) Rideterminazione tempi di conclusione dei lavori

Di modificare il proprio DRD N. **231** del **23/02/2010** successivamente rideterminato con DRD N. **846** del **30/06/2010,** fermo restando quanto altro in esso contenuto, nel senso che col presente atto si approva la sola variazione della data di ultimazione della realizzazione del progetto approvato, prorogata di ulteriori giorni **210**;

Art. 2) Obblighi del beneficiario

La concessione del contributo per la realizzazione del progetto d'investimenti in discussione è subordinata al rispetto da parte della ditta beneficiaria di tutti gli obblighi previsti dal Bando della Misura 313 "Incentivazione di attività turistiche" pena la revoca del finanziamento concesso e al quale integralmente devesi fare riferimento.

Art. 3) Ricorso e clausola di salvaguardia

Avverso le notifiche dell'esito istruttorio e/o controlli sono esperibili:

- Richiesta di riesame entro 10 giorni dal ricevimento della notifica come disposto dal Manuale delle Procedure del Programma di Sviluppo Rurale della Campania 2007-2013;
- Ricorso giurisdizionale al T.A.R. competente entro 60 giorni dal ricevimento delle notifica.

La procedura del riesame si conclude entro 20 giorni dalla presentazione dello stesso, salvo ulteriori comprovate necessità istruttorie da parte dell'Amministrazione che devono essere comunicate all'interessato.

La presentazione del riesame interrompe i termini di presentazione del ricorso giurisdizionale.

Avverso gli esiti dell'istanza di riesame sono esperibili:

- Ricorso giurisdizionale al T.A.R. competente entro 60 giorni dalla notifica dell'esito del riesame;
- Ricorso straordinario al Capo dello Stato entro 120 giorni dal ricevimento della notifica dell'esito del ricorso gerarchico.

Per tutto quanto non riportato nel presente provvedimento si fa riferimento alle disposizioni comunitarie, nazionali e regionali che regolano la materia.

Il presente decreto viene notificato alla Ditta beneficiaria e trasmesso per via telematica

- all' Assessore Agricoltura;
- al Coordinatore AGC Area 11 in qualità di Autorità di Gestione;
- al Dirigente del Settore ITABI anche nella sua funzione di Responsabile dell'Asse Tre del PSR Campania 2007-2013;
- al Servizio 04 dell' AGC 02 "AA.GG. della Giunta Regionale".
- al Settore Stampa, Documentazione, Informazione e Bollettino Ufficiale per la relativa pubblicazione sul BURC;
- al Responsabile Regionale della misura 313
- al RUFA

dott. Bruno Danise

Decreto Dirigenziale n. 165 del 17/04/2012

A.G.C. 11 Sviluppo Attività Settore Primario

Settore 11 Settore tecnico amm.vo provinciale agricoltura e C.E.P.I.C.A. Salerno

Oggetto dell'Atto:

ASSE I, MISURA 114 "UTILIZZO DEI SERVIZI DI CONSULENZA" - APPROVAZIONE GRADUATORIA DEFINITIVA DELLE ISTANZE DI AIUTO - SESSIONE DI PRESENTAZIONE 5 SETTEMBRE 2011- 10 OTTOBRE 2011.

IL DIRIGENTE

PREMESSO che:
a. con Decreto Dirigenziale dell'Area Generale di Coordinamento Sviluppo Attività Settore Primario n. 3 del 18/01/2011, pubblicato sul BURC n. 4 del 19/01/2011, sono state aggiornate le Disposizioni Generali relative all'attuazione degli interventi di sostegno agli investimenti ed adottati i nuovi Bandi relativi alle Misure 112, 113, 114, 115 a-b, 121, 122, 123 sott. 1, 125 sottomisura 2, 131, 132, 133, cluster 112-121, 221, 223, 226, 227, 311, 313 e 321 tipologia f del PSR 2007-2013, da attuare nel territorio regionale;
b. con DRD n. 7 del 30/03/2011, pubblicato sul BURC n.22 del 04/04/2011, sono stati prorogati i termini di presentazione delle domande a valere sulle misure 112, 113, 114, 115 a-b, 121, 122, 123 sott. 1, 125 sott.2, 131, 132, 133, cluster 112-121, 221, 223, 226, 227, 311, 313 e 321 tipologia f del PSR 2007-2013;
c. con Decreto Dirigenziale n. 12 del 12/04/2011, pubblicato sul BURC n. 24 del 18/04/2011, e ss.mm. e ii. è stato aggiornato il Manuale delle Procedure relative alla gestione delle Domande di Aiuto del PSR Campania 2007/2013.

VISTO il nulla osta, emesso dal Dirigente del Settore SIRCA dell'AGC 11 della Regione Campania, con cui si autorizzano i Soggetti Attuatori della Misura 114 "Utilizzo dei servizi di consulenza", a procedere all'approvazione e pubblicazione della graduatoria definitiva ed alla concessione degli aiuti spettanti ai Beneficiari come risultanti dalla graduatoria unica regionale per la sessione di presentazione 5 settembre 2011- 10 ottobre 2011.

RITENUTO, pertanto, di poter approvare la graduatoria definitiva delle istanze ammissibili a finanziamento per la sessione di presentazione 5 settembre 2011-10 ottobre 2011, relativa alla Misura 114 "Utilizzo dei servizi di consulenza", che si allega al presente decreto e forma parte integrante dello stesso.

PRECISATO che la graduatoria definitiva contiene:
a. la graduatoria dei progetti ammessi riportante per ogni singolo progetto, l'ammontare degli investimenti approvati ed il punteggio conseguito a seguito dell'istruttoria e valutazione;
b. l'elenco delle istanze non ammissibili a finanziamento, per le quali, a seguito della valutazione, il punteggio della sezione progetto e/o il punteggio totale non abbiano superato le rispettive soglie fissate dal Bando;
c. l'elenco delle istanze non ammissibili alla valutazione, per le quali l'istruttoria ha evidenziato la mancanza di almeno uno dei requisiti di accesso;
d. l'elenco delle istanze non ricevibili, che hanno avuto esito negativo alla ricevibilità formale.

VISTI
a. l'art. 4, commi 2 e 3 della Legge Regionale n. 24 del 29 dicembre 2005;
b. il DRD n. 70 del 15/11/2010;

ALLA STREGUA dell'istruttoria compiuta dall'Unità di gestione delle domande di aiuto (UDA) e dell'espressa dichiarazione di regolarità resa dal Responsabile dell'UDA, Dirigente del Servizio Amministrativo

D E C R E T A

Per quanto indicato in premessa che qui s'intende integralmente riportato

1. di approvare la graduatoria definitiva delle istanze ammissibili a finanziamento per la sessione 5 settembre 2011-10 ottobre 2011 della Misura 114 "Utilizzo dei servizi di consulenza", per un importo ammesso a contributo di € 44.625,00 ed un contributo riconosciuto di € 35.700,00 relativo ai Beneficiari riportati nell'Allegato, che forma parte integrante e sostanziale del presente Decreto;
2. di concedere ai soggetti ammessi a finanziamento di cui all'Allegato, parte integrante del presente Decreto, contributi in c/capitale per gli importi riportati a fianco di ciascuno, per complessivi € 35.700,00 a carico dell'intervento pubblico a valere sul PSR Campania 2007 – 2013, a fronte di una spesa ammessa complessiva di € 44.625,00;
3. di dare atto che i Beneficiari di cui all'Allegato, parte integrante del presente Decreto, sono tenuti a rispettare i vincoli di alienabilità e destinazione d'uso, gli obblighi e gli impegni di cui al Bando della Misura 114 ed alle Disposizioni Generali del PSR, cui espressamente si rinvia;
4. di stabilire che la fissazione degli impegni e degli obblighi specifici legati ai singoli interventi sarà contenuta nella Decisione individuale di concessione dell' aiuto, da notificarsi ad ogni Beneficiario;
5. di stabilire che i Beneficiari pubblici o privati devono comunicare entro 15 giorni, a mezzo fax, le coordinate del conto corrente bancario (IBAN) o postale/sottoconto di Tesoreria "dedicato", intestato al Beneficiario ed inserito nel fascicolo aziendale, sul quale dovranno essere accreditate le somme spettanti in relazione alla realizzazione dell'iniziativa finanziata;
6. di dare pubblicità degli esiti della selezione attraverso l'affissione della graduatoria definitiva delle istanze ammesse al finanziamento all'Albo Pretorio dello Stapa Cepica di Salerno accessibile al pubblico e sul Portale dell'Agricoltura della Regione Campania;
7. di dare atto che avverso tale provvedimento è possibile presentare ricorso al competente Tribunale Amministrativo Regionale (TAR), entro il termine di 60 gg. ovvero al Presidente della Repubblica entro 120 gg. a decorrere dalla pubblicazione del medesimo sul Bollettino Ufficiale della Regione Campania.

Il presente decreto viene trasmesso per via telematica :
- all'Assessore Agricoltura;
- al Coordinatore AGC Area 11 in qualità di Autorità di Gestione;
- al Responsabile dell'Asse I del PSR Campania 2007-2013;
- al Referente Regionale della Misura 114;
- al RUFA;
- al BURC per la relativa pubblicazione.

Il presente decreto è inviato, altresì, al Servizio 04, Registrazione Atti Monocratici – Archiviazione Decreti Dirigenziali, dell'Area AA.GG. della Giunta Regionale.

Dr. Bruno Danise

Giunta Regionale della Campania
Settore Tecnico Amministrativo Provinciale
Agricoltura e Ce.PICA di Salerno

PSR 2007-2013 CAMPANIA

RELAZIONE ISTRUTTORIA

MISURA **114 - Utilizzo dei servizi di consulenza**

PERIODO **05/09/2011** - **10/10/2011**

La tabella seguente illustra i risultati dell'attività svolta riferita al periodo e alla misura in oggetto

ISTANZE PER FASE	Nr.
Totale istanze	**28**
Non ricevibili	0
Non ammesse alla valutazione	1
Non ammesse al finanziamento	0
Finanziate	27

Si rimettono gli atti al Dirigente per la relativa approvazione.

Data

_____

Firma Responsabile UDA

Ennio Parisi

Settore Tecnico Amministrativo Provinciale Agricoltura e Ce.PICA di Salerno

PSR 2007-2013 CAMPANIA

114 - Utilizzo dei servizi di consulenza

ELENCO DEFINITIVO ISTANZE NON RICEVIBILI

PERIODO 05/09/2011 - 10/10/2011

Firma Dirigente del Settore

Bruno Danise

GRADUATORIA DEFINITIVA

PERIODO 05/09/2011 - 10/10/2011

Pos.	ID Domanda	N° Protocollo	Data Presentazione	Beneficiario	CUAA	Titolo Progetto	Punteggio	Spesa Ammessa (€)	Contributo Pubblico (€)
1	752474318	0764268	10/10/2011	AGRITURISMO BARONE FORTUNATO-SOCIETA' AGRICOLA RESPONSAB.LIMITATA	04773670650		68,50	1.875,00	1.500,00
2	528653507	764273	10/10/2011	D'AMBROSIO MARIA	DMBMRA72B52H703V		67,00	875,00	700,00
3	871927642	764283	10/10/2011	MANCINI GIANPAOLO	MNCGPL63L15H703T		63,00	1.875,00	1.500,00
4	771717250	0764161	10/10/2011	BOVI PADULA ANTONIETTA	BVPNNT58H47F481B		62,50	1.875,00	1.500,00
5	420750643	764207	10/10/2011	PIERRI SALVATORE	PRRSVT33R10A717A		62,50	1.875,00	1.500,00
6	827716267	764144	10/10/2011	CIPOLLARO TERESA	CPLTRS68A60M253Z		62,00	1.875,00	1.500,00
7	677802556	764264	10/10/2011	VALITUTTO SANDRO	VLTSDR79M28G039R		61,50	1.875,00	1.500,00
8	748504662	0764151	10/10/2011	FELICE PARISI	PRSFLC73T03H703L		61,50	1.875,00	1.500,00
9	703878314	764167	10/10/2011	SICA ANNA	SCINNA53C61H703U		61,50	1.875,00	1.500,00
10	813622650	0764260	10/10/2011	CUPO CARMELA	CPUCML61P49D390B		61,00	1.875,00	1.500,00
11	914646014	0764279	10/10/2011	LUCREZIA ESPOSITO	SPSLRZ57H56A717T		61,00	1.875,00	1.500,00
12	843957732	764193	10/10/2011	GAETANO IEMMA	MMIGTN45H25A717H		61,00	875,00	700,00
13	884280592	764170	10/10/2011	BRUNO MARIA CARMELA	BRNMCR34H51G538P		61,00	1.875,00	1.500,00
14	876447544	0764175	10/10/2011	PALO DONATO	PLADNT81B11H703F		60,50	1.875,00	1.500,00
15	355683730	0764253	10/10/2011	AZIENDA AGRICOLA PALADINO ANGELA	PLDNGL52B51I483I		60,50	1.875,00	1.500,00
16	167000297	764246	10/10/2011	DI POTO MASSIMO	DPTMSM73A29D390G		60,50	1.875,00	1.500,00

Pos.	ID Domanda	N° Protocollo	Data Presentazione	Beneficiario	CUAA	Titolo Progetto	Punteggio	Spesa Ammessa (€)	Contributo Pubblico (€)
17	684897936	764219	10/10/2011	GENNARO IEMMA PIERRI	MMPGNR72A09F839J		60,50	1.875,00	1.500,00
18	494142751	0764200	10/10/2011	CARBONE ANTONIO	CRBNTN48H12L274E		59,50	1.875,00	1.500,00
19	854851356	764230	10/10/2011	LA FIORENTE DI NOSCHESE ROSSELLA	NSCRSL69L42H703V		57,50	1.875,00	1.500,00
20	327987231	0764239	10/10/2011	CERRA FERDINANDO	CRRFDN50R20C306Z		57,50	875,00	700,00
21	187578511	0764182	10/10/2011	TROISI GERARDINA	TRSGRD60E64M253Y		57,00	1.875,00	1.500,00
22	404412337	764188	10/10/2011	AZIENDA AGRICOLA ACETO LUIGI	CTALGU35H12H198L		56,00	1.875,00	1.500,00
23	263269234	0764286	10/10/2011	FERRAIOLO ROSALBA	FRRRLB59S66H703Q		55,00	1.875,00	1.500,00
24	959105771	764157	10/10/2011	ROSALBA LUISI	LSURLB58S52H703E		55,00	875,00	700,00
25	771251977	764256	10/10/2011	AZIENDA AGRICOLA MENNELLA ORAZIO	MNNRZO81B15A717S		54,50	1.875,00	1.500,00
26	799799410	764234	10/10/2011	NAPOLETANO GEMMA	NPLGMM57B65C306I		54,00	875,00	700,00
27	309997647	0764225	10/10/2011	CERRA ALBERTO	CRRLRT70D07H703K		52,50	875,00	700,00
								44.625,00	35.700,00

Firma Dirigente del Settore

Bruno Danise

ELENCO DEFINITIVO ISTANZE NON AMMISSIBILI ALLA VALUTAZIONE

PERIODO 05/09/2011 - 10/10/2011

ID Domanda	N° Protocollo	Data Presentazione	Beneficiario	CUAA	Titolo Progetto	Motivazioni
293042793	0764211	10/10/2011	TORRE PALADINA DI CONFORTI CARLO & C. S A S	00243100658		la ditta ha inoltrato istanza di rinuncia al finanziamento - prot. STAPA CePICA n. 874042 del 18/11/2011

Firma Dirigente del Settore

Bruno Danise

Settore Tecnico Amministrativo Provinciale Agricoltura e Ce.PICA di Salerno

PSR 2007-2013 CAMPANIA

114 - Utilizzo dei servizi di consulenza

ELENCO DEFINITIVO ISTANZE NON AMMISSIBILI AL FINANZIAMENTO

PERIODO 05/09/2011 - 10/10/2011

Firma Dirigente del Settore

Bruno Danise

REGIONE CAMPANIA

Decreto Dirigenziale n. 166 del 20/04/2012

A.G.C. 11 Sviluppo Attività Settore Primario

Settore 11 Settore tecnico amm.vo provinciale agricoltura e C.E.P.I.C.A. Salerno

Oggetto dell'Atto:

PROGRAMMA DI SVILUPPO RURALE DELLA CAMPANIA 2007 - 2013 MISURA 121 AMMODERNAMENTO DELLE AZIENDE AGRICOLE - DECRETO DI PROROGA ALLA DITTA DI GREGORIO ROMANO PER LA CONCLUSIONE DEI LAVORI DI UN PERIODO DI GIORNI 90;

IL DIRIGENTE

PREMESSO che:

- con Decisione n° C (2007) 5712 del 20/11/2007, la C ommissione europea ha approvato la proposta di Programma di Sviluppo Rurale della Campania (PSR) 2007/2013, predisposto al termine del Regolamento (CE) n°1698/2005 e del Reg olamento attuativo n°1974/2006;
- con D.R.D. n. 42 del 29 ottobre 2008 e ss. mm. e ii. – sono state definite le modalità organizzative per l'attuazione del Programma di Sviluppo Rurale della Campania 2007 – 2013;
- con D.R.D. n. 59 del 30 dicembre 2008 e ss. mm. e ii. è stato approvato il manuale delle procedure – gestione delle domande di aiuto;

VISTO il DRD n. 211 del 05/08/2010 con il quale il Dirigente del Settore IPA ha comunicato "il nulla osta" alla concessione degli aiuti previsti a favore delle ditte inserite negli elenchi delle istanze ammissibili ai finanziamenti per il bimestre marzo-aprile 2010;

VISTO il proprio DRD N. 1217 del 09/08/2010 con il quale è stata approvata la graduatoria definitiva delle istanze ammesse a finanziamento per il bimestre marzo-aprile 2010 per la Misura 121 "Ammodernamento delle aziende agricole" del PSR Campania 2007/2013;

VISTO che al numero d'ordine 12 della graduatoria di cui al citato DRD N. 1217 del 09/08/2010 in argomento con il punteggio 56,2/100 è riportata la ditta Di Gregorio Romano, CUAA DGRRMN35A11I031R, destinataria di aiuti per l'importo di euro 52.954,34 per la realizzazione di un programma di sviluppo aziendale che prevede investimenti per un costo totale di euro 105.908,69;

CONSIDERATO che alla ditta Di Gregorio Romano, CUAA DGRRMN35A11I031R, sono stati concessi, con DRD N. 1401 del 14/09/2010, € 52.954,34 per la realizzazione di un programma di sviluppo aziendale che prevede investimenti per un costo totale di euro 105.908,69;

VISTO il proprio DRD 940 del 11/08/2011 con il quale è stata concessa una proroga per la conclusione dei lavori fino al 19/03/2012i

VISTA la richiesta di ulteriore proroga di 90 giorni per la conclusione dei lavori, acquisita agli atti della Regione Campania in data 24/02/2012 al numero di protocollo 143122;

CONSIDERATI gli esiti dell'istruttoria per la concessione di una ulteriore proroga per il completamento dei lavori dell'azienda Di Gregorio Romano, CUAA DGRRMN35A11I031R;

VALUTATO che la richiesta di proroga è opportunamente motivata;

VISTO l'articolo 4 della L.R. n. 24 del 29 dicembre 2005;

VISTO il DRD n. 70 del 15 novembre 2010;

VISTO il DRD n. 7 del 26/01/2012;

DECRETA

Per tutto quanto indicato in narrativa che qui si intende integralmente riportato:

1. di concedere alla ditta Di Gregorio Romano, CUAA DGRRMN35A11I031R, destinataria di aiuti per l'importo di euro € 52.954,34 per la realizzazione di un programma di sviluppo aziendale che prevede investimenti per un costo totale di euro 105.908,69, la proroga di 90 giorni rispetto alla scadenza prevista nel decreto n. 940 del 11/08/2011;

2. di fissare quale termine ultimo per la conclusione dei lavori il giorno 17/06/2012.

Il presente decreto viene notificato alla Ditta beneficiaria e trasmesso per via telematica
- all'Assessore Agricoltura e attività Produttive;
- al Coordinatore AGC Area 11 in qualità di Autorità di Gestione;
- al Responsabile dell'Asse Uno del PSR Campania 2007-2013;
- al Dirigente del Settore IPA;
- al Responsabile Regionale della misura 121;
- al Settore Stampa, Documentazione, Informazione e Bollettino Ufficiale per la relativa pubblicazione sul BURC;
- all'AGC 02, Settore 01, Servizio 04;
- al RUFA

Dott. Bruno Danise

REGIONE CAMPANIA

Decreto Dirigenziale n. 167 del 20/04/2012

A.G.C. 11 Sviluppo Attività Settore Primario

Settore 11 Settore tecnico amm.vo provinciale agricoltura e C.E.P.I.C.A. Salerno

Oggetto dell'Atto:

PROGRAMMA DI SVILUPPO RURALE DELLA CAMPANIA 2007 - 2013 MISURA CLUSTER 112/121 - DECRETO DI PROROGA ALLA FORMENTIN ANGELO, CUAA FRMNGL80D21G793Y PER LA CONCLUSIONE DEI LAVORI DI UN PERIODO DI GIORNI 180 FINO AL 30/06/2012;

IL DIRIGENTE

PREMESSO che:

- con Decisione n° C (2007) 5712 del 20/11/2007, la C ommissione europea ha approvato la proposta di Programma di Sviluppo Rurale della Campania (PSR) 2007/2013, predisposto al termine del Regolamento (CE) n°1698/2005 e del Reg olamento attuativo n°1974/2006;
- con D.R.D. n. 42 del 29 ottobre 2008 e ss. mm. e ii. – sono state definite le modalità organizzative per l'attuazione del Programma di Sviluppo Rurale della Campania 2007 – 2013;
- con D.R.D. n. 59 del 30 dicembre 2008 e ss. mm. e ii. è stato approvato il manuale delle procedure – gestione delle domande di aiuto;

VISTO il DRD n. 64 del 24/02/2010 con il quale il Dirigente del Settore IPA ha comunicato "il nulla osta" alla concessione degli aiuti previsti a favore delle ditte inserite nei suddetti elenchi delle istanze ammissibili ai finanziamenti per il bimestre settembre-ottobre 2009;

VISTO il proprio DRD N. 267 del 25/02/2010 con il quale è stata approvata la graduatoria definitiva delle istanze ammesse a finanziamento per il bimestre settembre-ottobre 2009 per la Misura Cluster delle misure 112 "Insediamento di giovani Agricoltori" e 121 "Ammodernamento delle aziende agricole" del PSR Campania 2007/2013;

VISTO che al numero d'ordine 5 della graduatoria di cui al citato DRD 267 del 25/02/2010 in argomento con il punteggio 63,00/100 è riportata la ditta Formentin Angelo, CUAA FRMNGL80D21G793Y destinataria di aiuti e premi, per l'importo di euro 582.582,05 per investimenti ed euro 30.000,00 per premi per la realizzazione di un programma di sviluppo aziendale che prevede investimenti per un costo totale di euro 970.970,09;

CONSIDERATO che all'azienda Formentin Angelo CUAA FRMNGL80D21G793Y sono stati concessi, con DRD N. 833 del 25/06/2010, euro 582.582,05 per investimenti ed euro 30.000,00 per premi per la realizzazione di un programma di sviluppo aziendale che prevede investimenti per un costo totale di euro 970.970,09;

VISTO il proprio DRD 921 del 11/08/2011 con il quale è stata concessa una proroga per la conclusione dei lavori, per un lasso di tempo di 180 giorni;

VISTA la richiesta di ulteriore proroga di 180 giorni per la conclusione dei lavori, acquisita agli atti della Regione Campania in data 20/06/2011 al numero di protocollo 482547;

CONSIDERATI gli esiti dell'istruttoria per la concessione di una ulteriore proroga per il completamento dei lavori dell'azienda Formentin Angelo CUAA FRMNGL80D21G793Y;

VALUTATO che la richiesta di proroga è opportunamente motivata*;*

VISTO l'articolo 4 della L.R. n. 24 del 29 dicembre 2005;

VISTO il DRD n. 70 del 15 novembre 2010;

VISTO il DRD n. 7 del 26/01/2012;

DECRETA

Per tutto quanto indicato in narrativa che qui si intende integralmente riportato:

Di concedere all'azienda Formentin Angelo, CUAA FRMNGL80D21G793Y, destinataria di aiuti per l'importo di € 582.582,05 per lavori ed acquisti ed euro 30.000,00 di premi per la realizzazione di un programma di sviluppo aziendale che prevede investimenti per un costo totale di euro 970.970,09 la proroga di 180 giorni rispetto alla scadenza prevista nel decreto 921 del 11/08/2011;

Di fissare quale termine ultimo per la conclusione dei lavori il giorno 30/06/2012.

Il presente decreto viene notificato alla Ditta beneficiaria e trasmesso per via telematica

- all'Assessore Agricoltura e attività Produttive;
- al Coordinatore AGC Area 11 in qualità di Autorità di Gestione;
- al Responsabile dell'Asse Uno del PSR Campania 2007-2013;
- al Dirigente del Settore IPA;
- al Responsabile Regionale della misura 112;
- al Responsabile Regionale della misura 121;
- al Settore Stampa, Documentazione, Informazione e Bollettino Ufficiale per la relativa pubblicazione sul BURC;
- all'AGC 02, Settore 01, Servizio 04;
- al RUFA

Dott. Bruno Danise

REGIONE CAMPANIA

Decreto Dirigenziale n. 168 del 20/04/2012

A.G.C. 11 Sviluppo Attività Settore Primario

Settore 11 Settore tecnico amm.vo provinciale agricoltura e C.E.P.I.C.A. Salerno

Oggetto dell'Atto:

PROGRAMMA DI SVILUPPO RURALE DELLA CAMPANIA 2007 - 2013 MISURA 121 - DECRETO DI PROROGA ALLA DITTA AZIENDA AGRICOLA ORTICELLO DI TRUONO ALFREDO PER LA CONCLUSIONE DEI LAVORI DI UN PERIODO DI GIORNI 180 A DECORRERE DAL 05/04/2012;

IL DIRIGENTE

PREMESSO che:

- con Decisione n° C (2007) 5712 del 20/11/2007, la C ommissione europea ha approvato la proposta di Programma di Sviluppo Rurale della Campania (PSR) 2007/2013, predisposto al termine del Regolamento (CE) n°1698/2005 e del Reg olamento attuativo n°1974/2006;
- con D.R.D. n. 42 del 29 ottobre 2008 e ss. mm. e ii. – sono state definite le modalità organizzative per l'attuazione del Programma di Sviluppo Rurale della Campania 2007 – 2013;
- con D.R.D. n. 59 del 30 dicembre 2008 e ss. mm. e ii. è stato approvato il manuale delle procedure – gestione delle domande di aiuto;

VISTO il DRD n. 154 del 20/05/2010 con il quale il Dirigente del Settore IPA ha comunicato "il nulla osta" alla concessione degli aiuti previsti a favore delle ditte inserite negli elenchi delle istanze ammissibili ai finanziamenti per il bimestre gennaio-febbraio 2010;

VISTO il proprio DRD N. 657 del 21/05/2010, integrato dai DRD nn. 48 e 50 del 17/01/2011, con i quali è stata approvata la graduatoria definitiva delle istanze ammesse a finanziamento per il bimestre gennaio-febbraio 2010 per la Misura 121 "Ammodernamento delle aziende agricole" del PSR Campania 2007/2013;

VISTO che al numero d'ordine 6 della graduatoria di cui al citato DRD 657 del 21/05/2010, integrato dai DRD nn. 48 e 50 del 17/01/2011, in argomento con il punteggio 58,9/100 è riportata la ditta Azienda Agricola Orticello di Truono Alfredo, CUAA TRNLRD79D15A717Z, destinataria di aiuti per l'importo di euro 470.262,08 per investimenti per la realizzazione di un programma di sviluppo aziendale che prevede investimenti per un costo totale di euro 1.175.655,19;

CONSIDERATO che alla ditta Azienda Agricola Orticello di Truono Alfredo, CUAA TRNLRD79D15A717Z sono stati concessi, con DRD N. 1440 del 24/09/2010, euro 470.262,08 per investimenti per la realizzazione di un programma di sviluppo aziendale che prevede investimenti per un costo totale di euro 1.175.655,19;

VISTO il proprio DRD 1105 del 26/09/2011 con il quale è stata concessa una proroga per la conclusione dei lavori, per un lasso di tempo di 180 giorni;

VISTA la richiesta di ulteriore proroga di 180 giorni per la conclusione dei lavori, acquisita agli atti della Regione Campania in data 15/03/2012 al numero di protocollo 202922;

CONSIDERATI gli esiti dell'istruttoria per la concessione di una ulteriore proroga per il completamento dei lavori dell'azienda Agricola Orticello di Truono Alfredo identificata con CUAA SGRMTN75M15F426U;

VALUTATO che la richiesta di proroga è opportunamente motivata*;*

VISTO l'articolo 4 della L.R. n. 24 del 29 dicembre 2005;

VISTO il DRD n. 70 del 15 novembre 2010;

VISTO il DRD n. 7 del 26/01/2012;

DECRETA

Per tutto quanto indicato in narrativa che qui si intende integralmente riportato:

Di concedere alla ditta Orticello Azienda Agricola di Truono Alfredo, CUAA TRNLRD79D15A717Z, destinataria di aiuti per l'importo di euro 470.262,08 per investimenti per la realizzazione di un programma di sviluppo aziendale che prevede investimenti per un costo totale di euro 1.175.655,19; la proroga di 180 giorni rispetto alla scadenza prevista nel decreto n. 1105 del 26/09/2011;

Di fissare quale termine ultimo per la conclusione dei lavori il giorno 02/10/2012.

Il presente decreto viene notificato alla Ditta beneficiaria e trasmesso per via telematica

- all'Assessore Agricoltura e attività Produttive;
- al Coordinatore AGC Area 11 in qualità di Autorità di Gestione;
- al Responsabile dell'Asse Uno del PSR Campania 2007-2013;
- al Dirigente del Settore IPA;
- al Responsabile Regionale della misura 121;
- al Settore Stampa, Documentazione, Informazione e Bollettino Ufficiale per la relativa pubblicazione sul BURC;
- all'AGC 02, Settore 01, Servizio 04;
- al RUFA

Dott. Bruno Danise

Decreto Dirigenziale n. 169 del 20/04/2012

A.G.C. 11 Sviluppo Attività Settore Primario

Settore 11 Settore tecnico amm.vo provinciale agricoltura e C.E.P.I.C.A. Salerno

Oggetto dell'Atto:

OGGETTO PROGRAMMA DI SVILUPPO RURALE DELLA CAMPANIA 2007 - 2013 MISURA CLUSTER 112/121 - DECRETO DI PROROGA ALLA DITTA SAGARIA MONTANO IDENTIFICATA CON CUAA SGRMTN75M15F426U PER LA CONCLUSIONE DEI LAVORI FINO AL 30/05/2012;

IL DIRIGENTE

PREMESSO che:

- con Decisione n° C (2007) 5712 del 20/11/2007, la C ommissione europea ha approvato la proposta di Programma di Sviluppo Rurale della Campania (PSR) 2007/2013, predisposto al termine del Regolamento (CE) n°1698/2005 e del Reg olamento attuativo n°1974/2006;
- con D.R.D. n. 42 del 29 ottobre 2008 e ss. mm. e ii. – sono state definite le modalità organizzative per l'attuazione del Programma di Sviluppo Rurale della Campania 2007 – 2013;
- con D.R.D. n. 59 del 30 dicembre 2008 e ss. mm. e ii. è stato approvato il manuale delle procedure – gestione delle domande di aiuto;

VISTO il DRD n. 268 del 27/10/2009 con il quale il Dirigente del Settore IPA ha comunicato "il nulla osta" alla concessione degli aiuti previsti a favore delle ditte inserite nei suddetti elenchi delle istanze ammissibili ai finanziamenti per il bimestre maggio - giugno 2009;

VISTO il proprio DRD N. 359 del 30/10/2009 con il quale è stata approvata la graduatoria definitiva delle istanze ammesse a finanziamento per il bimestre maggio - giugno 2009 per la Misura Cluster delle misure 112 "Insediamento di giovani Agricoltori" e 121 "Ammodernamento delle aziende agricole" del PSR Campania 2007/2013;

VISTO che al numero d'ordine 02 della graduatoria di cui al citato DRD 359 del 30/10/2009 in argomento con il punteggio 73,60/100 è riportata la ditta Sagaria Montano, CUAA SGRMTN75M15F426U destinataria di aiuti e premi, per l'importo di euro 91.800,51 per investimenti ed euro 30.000,00 per premi per la realizzazione di un programma di sviluppo aziendale che prevede investimenti per un costo totale di euro 153.000,85;

CONSIDERATO che all'azienda Sagaria Montano identificata con CUAA SGRMTN75M15F426U sono stati concessi con DRD n. 445 del 18/12/2009, notificato in data 22/12/2009, aiuti e premi per l'importo di euro 91.800,51 per investimenti ed euro 30.000,00 per premi per la realizzazione di un programma di sviluppo aziendale che prevede investimenti per un costo totale di euro 153.000,85;

VISTO il proprio DRD 42 del 17/01/2011 con il quale è stata concessa una proroga per la conclusione dei lavori, per un lasso di tempo di 180 giorni;

VISTO il proprio DRD 840 del 28/07/2011 con il quale è stata concessa una ulteriore proroga per la conclusione dei lavori fino al 31/12/2011;

VISTO il proprio DRD 24 del 24/01/2012 con il quale è stata concessa una ulteriore proroga per la conclusione dei lavori fino al 31/03/2011;

VISTA la richiesta di un'ulteriore proroga per la conclusione dei lavori, acquisita agli atti della Regione Campania in data 27/03/2012 al numero di protocollo 235084;

CONSIDERATI gli esiti dell'istruttoria per la concessione di una ulteriore proroga per il completamento dei lavori dell'azienda Sagaria Montano identificata con CUAA SGRMTN75M15F426U;

VALUTATO che la richiesta di proroga è opportunamente motivata;

VISTO l'articolo 4 della L.R. n. 24 del 29 dicembre 2005;

VISTO il DRD n. 70 del 15 novembre 2010;

VISTO il DRD n. 7 del 26/01/2012;

DECRETA

Per tutto quanto indicato in narrativa che qui si intende integralmente riportato:

Di concedere all'azienda Sagaria Montano identificata con CUAA SGRMTN75M15F426U, destinataria di aiuti e premi, per l'importo di euro 91.800,51 per investimenti ed euro 30.000,00 per premi per la realizzazione di un programma di sviluppo aziendale che prevede investimenti per un costo totale di euro 153.000,85; una ulteriore proroga fino al 30/05/2012.

Di fissare quale termine ultimo per la conclusione dei lavori il giorno 30/05/2012.

Il presente decreto viene notificato alla Ditta beneficiaria e trasmesso per via telematica

- all'Assessore Agricoltura e attività Produttive;
- al Coordinatore AGC Area 11 in qualità di Autorità di Gestione;
- al Responsabile dell'Asse Uno del PSR Campania 2007-2013;
- al Dirigente del Settore IPA;
- al Responsabile Regionale della misura 112
- al Responsabile Regionale della misura 121
- al Settore Stampa, Documentazione, Informazione e Bollettino Ufficiale per la relativa pubblicazione sul BURC;
- all'AGC 02, Settore 01, Servizio 04
- al RUFA

Dott. Bruno Danise

REGIONE CAMPANIA

Decreto Dirigenziale n. 170 del 20/04/2012

A.G.C. 11 Sviluppo Attività Settore Primario

Settore 11 Settore tecnico amm.vo provinciale agricoltura e C.E.P.I.C.A. Salerno

Oggetto dell'Atto:

PROGRAMMA DI SVILUPPO RURALE DELLA CAMPANIA 2007-2013 - MISURA 323 - DRD N. 447 DEL 09.04.2010 CONCESSO ALLA DITTA COMUNE DI CASALETTO SPARTANO "APPROVAZIONE ULTERIORE PROROGA"

IL DIRIGENTE

PREMESSO che la Commissione europea, con Decisione n° C (20 07) 5712 del 20/11/2007, ha approvato la proposta di Programma di Sviluppo Rurale della Campania (PSR) 2007/2013, predisposto al termine del Regolamento (CE) n°1698/2005 e del Regolamento attuativo n°1974/2006;

VISTE le disposizioni generali ed il bando di attuazione del Programma di Sviluppo Rurale 2007-20013 per la **Misura 323 "SVILUPPO, TUTELA E RIQUALIFICAZIONE DEL PATRIMONIO RURALE"** cofinanziate da FEARS approvate con DRD n. 32 del 5.08.2008 e successive modifiche ed integrazioni;

VISTA l'istanza di aiuto presentata dalla ditta **COMUNE DI CASALETTO SPARTANO** identificata con CUAA **84001470651** acquisita al protocollo regionale con il n. **2009.744003** in data **28.08.2009** ID **244400627**

CONSIDERATO che è stato concesso con proprio Decreto Dirigenziale N. **447** del **09.04.2010** ai sensi del PSR Campania 2007-2013, **Misura 323 "Sviluppo, tutela e riqualificazione del patrimonio rurale"** alla ditta **COMUNE DI CASALETTO SPARTANO** come identificata dal CUAA **84001470651** un contributo in conto capitale dì **€ 118.179,82** pari al **100%** della spesa ammessa di **€ 118.179,82** per la realizzazione del progetto di investimenti proposto con istanza presentata allo STAPA-CePICA di SALERNO protocollo n. **2009.744003** in data **28.08.2009**

CONSIDERATO che il decreto di concessione di cui innanzi è stato modificato con pari provvedimento N. **1361** del **09.09.2010** avendone rideterminato l'importo complessivo in **€ 87.957,03** a seguito dell'espletamento di gara di appalto ad evidenza pubblica;

CONSIDERATO che il **DRD 447** del **09.04.2010** è stato ulteriormente modificato con pari provvedimento N. **990** del **14.09.2011** avendone elevato i limiti di pagamenti quali anticipazioni e SAL al 90% dell'importo totale dell'aiuto concesso;

CONSIDERATO che il DRD N. **447** del **09.04.2010** è stato modificato con pari provvedimento N. **1021** del **15.09.2011** avendone posticipato i termini di conclusione al **09.01.2012;**

CONSIDERATO che il DRD N. **447** del **09.04.2010,** così come modificato dal precedente **DRD N. 1021** del **15.09.2011,** è stato ulteriormente modificato con pari provvedimento N. **46** del 02.02.**2012** posticipandone i termini di conclusione al **09.03.2012** e con contestuale applicazione delle disposizioni di cui al DRD N. **45** del **17.02.2010** di previsione della riduzione del **4%** del contributo concesso e rideterminato, notificato con nota prot. **2012.0162540** del **02.03.2012;**

VISTE le norme che regolano l'attuazione delle misure del PSR Campania 2007-2013 e le competenze assegnate ai Dirigenti dei Settori Tecnici Amministrativi Provinciali per l'Agricoltura in qualità di Soggetti Attuatori

VISTA l'istanza di ulteriore proroga di mesi **4** della ditta **COMUNE DI CASALETTO SPARTANO**, prot **2012.175565** del **07.03.2012,** integrata il **27.03.2012** con nota prot**. 2012.236740**

CONSIDERATO che sulla comunicazione della ditta beneficiaria è stata compiuta favorevole istruttoria di merito essendo state ritenute valide e giustificabili le motivazioni addotte perché verificatesi in corso d'opera e non imputabili a carenza progettuale, riconducibili esclusivamente a condizioni sopravvenute per causa di forza maggiore, ridotta per le motivazioni addotte ad un ulteriore periodo di proroga non superiore a giorni **90,** agli atti del Settore;

VISTO anche il DRD n. **47** del **23.06.2010** del Coordinatore dell'Area "Differimento termini provvedimenti di concessione emanati in attuazione del DRD N. 32/2008" con il quale, tra l'altro, nel rilevare che:

- la risoluzione della problematiche connesse allo start up ed alla definizione delle procedure per l'erogazione degli aiuti da parte di AGEA hanno subito ritardi imprevisti;
- nell'attuale condizione di crisi finanziaria, tali ritardi avrebbero esposto molti beneficiari privati a ricorrere al credito bancario per garantire comunque il completamento nei termini previsti nell'attesa di ricevere gli acconti richiesti;

si decreta di differire i termini concessi per la realizzazione degli interventi afferenti alle misure del PSR 2007-2013 attivate con DRD n. 32/08, dove necessario, e affidare ai dirigenti dei Soggetti Attuatori la ridefinizione dei termini indicati nei decreti di concessione degli interventi;

VISTE le disposizioni del DRD N **34** del **05.08.2011** "Disposizioni Generali per l'Attuazione delle Misure" che conferiscono al Soggetto attuatore la competenza ad autorizzare proroghe per il completamento degli investimenti oltre i termini indicati nei provvedimenti concessori;

CONSIDERATO altresì la ditta beneficiaria ha richiesto anticipazione ricevendo quanto spettante con notevole ritardo rispetto alle previsioni;

RITENUTO pertanto di dover modificare il proprio DRD N. **447** del **09.04.2010** e successivi decreti di modifica ed integrazione, nel senso che, fermo restando quanto altro in esso contenuto, variano col presente atto i termini di conclusione delle lavorazioni necessarie al completamento dei lavori, ferma restante la possibilità di revoca del provvedimento concesso in caso di successiva diversa valutazione dell'interesse pubblico sottostante alla concessione dell'aiuto;

VISTO il DRD n. 70 del 15.11.2010 del Coordinatore dell'AGC 11 ad oggetto "Misure di coordinamento e razionalizzazione dei procedimenti amministrativi e contabili dell'AGC 11 Delega di funzioni ai Signori Dirigenti dei Settori";

VISTO l'articolo 4 della L.R. n. 24 del 29 dicembre 2005

DECRETA

Per tutto quanto indicato in narrativa che qui si intende riportato:

Art. 1.) Rideterminazione tempi di conclusione delle lavorazioni
Di modificare il proprio DRD N. **447** del **09.04.2010** e successive modifiche ed integrazioni**,** prevedendo col presente atto l'approvazione della variazione della data di ultimazione della realizzazione del progetto approvato, prorogata di ulteriori giorni **90** che dovrà concludersi comunque entro e non oltre il **09.06.2012** dandone tempestiva comunicazione allo scrivente Settore secondo le modalità previste dal precedente decreto di concessione N. **447** del **09.04.2010,** al quale sarà applicata in sede di saldo la disposizione di cui al richiamato DRD N. **46** del **02.02.20111** di previsione della riduzione del 4% del contributo concesso e rideterminato.

Art. 2) Obblighi del beneficiario
La concessione del contributo per la realizzazione del progetto d'investimenti in discussione è subordinata al rispetto da parte della ditta beneficiaria di tutti gli obblighi previsti dal Bando della **Misura 323 "Sviluppo, tutela e riqualificazione del patrimonio rurale"** pena la revoca del finanziamento concesso, come riportati nel Decreto di Concessione N. **447** del **09.04.2010** al quale integralmente devesi fare riferimento.

Art. 3) Ricorso e clausola di salvaguardia
Avverso le notifiche dell'esito istruttorio e/o controlli sono esperibili:

- Richiesta di riesame entro 10 giorni dal ricevimento della notifica come disposto dal Manuale delle Procedure del Programma di Sviluppo Rurale della Campania 2007-2013;
- Ricorso giurisdizionale al T.A.R. competente entro 60 giorni dal ricevimento delle notifica.

La presentazione del riesame interrompe i termini di presentazione del ricorso giurisdizionale.

Avverso gli esiti dell'istanza di riesame sono esperibili:

- Ricorso giurisdizionale al T.A.R. competente entro 60 giorni dalla notifica dell'esito del riesame;
- Ricorso straordinario al Capo dello Stato entro 120 giorni dal ricevimento della notifica dell'esito del ricorso gerarchico.

Per tutto quanto non riportato nel presente provvedimento si fa riferimento alle disposizioni comunitarie, nazionali e regionali che regolano la materia.

Il presente decreto viene notificato alla Ditta beneficiaria e trasmesso per via telematica

- all' Assessore Agricoltura;
- al Coordinatore AGC Area 11 in qualità di Autorità di Gestione;
- al Dirigente del Settore ITABI anche nella sua funzione di Responsabile dell'Asse Tre del PSR Campania 2007-2013;
- al Servizio 04 dell' AGC 02 "AA.GG. della Giunta Regionale".
- al Settore Stampa, Documentazione, Informazione e Bollettino Ufficiale per la relativa pubblicazione sul BURC;
- al Responsabile Regionale della misura 323
- al RUFA

dott. Bruno Danise

REGIONE CAMPANIA

Decreto Dirigenziale n. 171 del 20/04/2012

A.G.C. 11 Sviluppo Attività Settore Primario

Settore 11 Settore tecnico amm.vo provinciale agricoltura e C.E.P.I.C.A. Salerno

Oggetto dell'Atto:

PROGRAMMA DI SVILUPPO RURALE DELLA CAMPANIA 2007-2013 - MISURA 323 - DRD N. 448 DEL 09.04.2010 CONCESSO ALLA DITTA COMUNE DI MONTEFORTE CILENTO "APPROVAZIONE ULTERIORE PROROGA"

IL DIRIGENTE

PREMESSO che la Commissione europea, con Decisione n° C (20 07) 5712 del 20/11/2007, ha approvato la proposta di Programma di Sviluppo Rurale della Campania (PSR) 2007/2013, predisposto al termine del Regolamento (CE) n°1698/2005 e del Regolamento attuativo n°1974/2006;

VISTE le disposizioni generali ed il bando di attuazione del Programma di Sviluppo Rurale 2007-20013 per la **Misura 323 "SVILUPPO, TUTELA E RIQUALIFICAZIONE DEL PATRIMONIO RURALE"** cofinanziate da FEARS approvate con DRD n. 32 del 5.08.2008 e successive modifiche ed integrazioni;

VISTA l'istanza di aiuto presentata dalla ditta **COMUNE DI MONTEFORTE CILENTO** identificata con CUAA **84000750657** acquisita al protocollo regionale con il n. **2009.748728** in data **01.09.2009** ID **950780759**

CONSIDERATO che è stato concesso con proprio Decreto Dirigenziale N. **448** del **09.04.2010** ai sensi del PSR Campania 2007-2013, **Misura 323 "Sviluppo, tutela e riqualificazione del patrimonio rurale"** alla ditta **COMUNE DI MONTEFORTE CILENTO** come identificata dal CUAA **84000750657** un contributo in conto capitale dì **€ 124.605,80** pari al **100%** della spesa ammessa di **€ 124.605,80** per la realizzazione del progetto di investimenti proposto con istanza presentata allo STAPA-CePICA di SALERNO protocollo n. **2009.748728** in data **01.09.2009**

CONSIDERATO che il decreto di concessione di cui innanzi è stato modificato con pari provvedimento N. **1436** del **23.09.2010** avendone rideterminato l'importo complessivo in **€ 118.063,187** a seguito dell'espletamento di gara di appalto ad evidenza pubblica;

CONSIDERATO che il **DRD 448** del **09.04.2010** è stato ulteriormente modificato con pari provvedimento N. **992** del **14.09.2011** avendone elevato i limiti di pagamenti quali anticipazioni e SAL al 90% dell'importo totale dell'aiuto concesso;

CONSIDERATO che il DRD N. **448** del **09.04.2010** è stato modificato con pari provvedimento N. **1379** del **17.10.2011** avendone posticipato i termini di conclusione al **23.12.2011;**

VISTE le norme che regolano l'attuazione delle misure del PSR Campania 2007-2013 e le competenze assegnate ai Dirigenti dei Settori Tecnici Amministrativi Provinciali per l'Agricoltura in qualità di Soggetti Attuatori

VISTA l'istanza di ulteriore proroga di mesi **8** della ditta **COMUNE DI MONTEFORTE CILENTO**, prot **2011.905927** del **29.11.2011**

CONSIDERATO che sulla comunicazione della ditta beneficiaria è stata compiuta favorevole istruttoria di merito essendo state ritenute valide e giustificabili le motivazioni addotte perché verificatesi in corso d'opera e non imputabili a carenza progettuale, riconducibili esclusivamente a condizioni sopravvenute per causa di forza maggiore, agli atti del Settore;

VISTO anche il DRD n. **47** del **23.06.2010** del Coordinatore dell'Area "Differimento termini provvedimenti di concessione emanati in attuazione del DRD N. 32/2008" con il quale, tra l'altro, nel rilevare che:

- la risoluzione della problematiche connesse allo start up ed alla definizione delle procedure per l'erogazione degli aiuti da parte di AGEA hanno subito ritardi imprevisti;
- nell'attuale condizione di crisi finanziaria, tali ritardi avrebbero esposto molti beneficiari privati a ricorrere al credito bancario per garantire comunque il completamento nei termini previsti nell'attesa di ricevere gli acconti richiesti;

si decreta di differire i termini concessi per la realizzazione degli interventi afferenti alle misure del PSR 2007-2013 attivate con DRD n. 32/08, dove necessario, e affidare ai dirigenti dei Soggetti Attuatori la ridefinizione dei termini indicati nei decreti di concessione degli interventi;

VISTE le disposizioni del DRD N **34** del **05.08.2011** "Disposizioni Generali per l'Attuazione delle Misure" che conferiscono al Soggetto attuatore la competenza ad autorizzare proroghe per il completamento degli investimenti oltre i termini indicati nei provvedimenti concessori;

CONSIDERATO altresì la ditta beneficiaria ha richiesto anticipazione ricevendo quanto spettante con notevole ritardo rispetto alle previsioni;

RITENUTO pertanto di dover modificare il proprio DRD N. **448** del **09.04.2010** e successivi decreti di modifica ed integrazione, nel senso che, fermo restando quanto altro in esso contenuto, variano col presente atto i termini di conclusione delle lavorazioni necessarie al completamento dei lavori, ferma restante la possibilità di revoca del provvedimento concesso in caso di successiva diversa valutazione dell'interesse pubblico sottostante alla concessione dell'aiuto;

VISTO il DRD n. 70 del 15.11.2010 del Coordinatore dell'AGC 11 ad oggetto "Misure di coordinamento e razionalizzazione dei procedimenti amministrativi e contabili dell'AGC 11 Delega di funzioni ai Signori Dirigenti dei Settori";

VISTO l'articolo 4 della L.R. n. 24 del 29 dicembre 2005

DECRETA

Per tutto quanto indicato in narrativa che qui si intende riportato:

Art. 1.) Rideterminazione tempi di conclusione delle lavorazioni
Di modificare il proprio DRD N. **448** del **09.04.2010** e successive modifiche ed integrazioni**,** prevedendo col presente atto l'approvazione della variazione della data di ultimazione della realizzazione del progetto approvato, prorogata di ulteriori giorni **240** che dovrà concludersi comunque entro e non oltre il **23.08.2012** dandone tempestiva comunicazione allo scrivente Settore secondo le modalità previste dal precedente decreto di concessione N. **448** del **09.04.2010**.

Art. 2) Obblighi del beneficiario
La concessione del contributo per la realizzazione del progetto d'investimenti in discussione è subordinata al rispetto da parte della ditta beneficiaria di tutti gli obblighi previsti dal Bando della **Misura 323 "Sviluppo, tutela e riqualificazione del patrimonio rurale"** pena la revoca del finanziamento concesso, come riportati nel Decreto di Concessione N. **448** del **09.04.2010** al quale integralmente devesi fare riferimento.

Art. 3) Ricorso e clausola di salvaguardia
Avverso le notifiche dell'esito istruttorio e/o controlli sono esperibili:
- Richiesta di riesame entro 10 giorni dal ricevimento della notifica come disposto dal Manuale delle Procedure del Programma di Sviluppo Rurale della Campania 2007-2013;
- Ricorso giurisdizionale al T.A.R. competente entro 60 giorni dal ricevimento delle notifica.

La presentazione del riesame interrompe i termini di presentazione del ricorso giurisdizionale.
Avverso gli esiti dell'istanza di riesame sono esperibili:
- Ricorso giurisdizionale al T.A.R. competente entro 60 giorni dalla notifica dell'esito del riesame;
- Ricorso straordinario al Capo dello Stato entro 120 giorni dal ricevimento della notifica dell'esito del ricorso gerarchico.

Per tutto quanto non riportato nel presente provvedimento si fa riferimento alle disposizioni comunitarie, nazionali e regionali che regolano la materia.

Il presente decreto viene notificato alla Ditta beneficiaria e trasmesso per via telematica
- all' Assessore Agricoltura;
- al Coordinatore AGC Area 11 in qualità di Autorità di Gestione;

- al Dirigente del Settore ITABI anche nella sua funzione di Responsabile dell'Asse Tre del PSR Campania 2007-2013;
- al Servizio 04 dell' AGC 02 "AA.GG. della Giunta Regionale".
- al Settore Stampa, Documentazione, Informazione e Bollettino Ufficiale per la relativa pubblicazione sul BURC;
- al Responsabile Regionale della misura 323
- al RUFA

dott. Bruno Danise

REGIONE CAMPANIA

Decreto Dirigenziale n. 173 del 20/04/2012

A.G.C. 11 Sviluppo Attività Settore Primario

Settore 11 Settore tecnico amm.vo provinciale agricoltura e C.E.P.I.C.A. Salerno

Oggetto dell'Atto:

PROGRAMMA DI SVILUPPO RURALE DELLA CAMPANIA 2007-2013 - MISURA 312 - DECRETO DI PROROGA ALLA DITTA LA ROCCA IRES PER LA CONCLUSIONE DEI LAVORI FINO AL 18/08/2012.

IL DIRIGENTE

PREMESSO che la Commissione europea, con Decisione n° C (2007) 5712 del 20/11/2007, ha approvato la proposta di Programma di Sviluppo Rurale della Campania (PSR) 2007/2013, predisposto al termine del Regolamento (CE) n°1698/2005 e del Regolamento attuativo n°1974/2006;

VISTE le disposizioni generali ed il bando di attuazione del Programma di Sviluppo Rurale 2007-2011 per la misura 312 " SOSTEGNO ALLA CREAZIONE E ALLO SVILUPPO DELLE MICROIMPRESE" cofinanziate dal FEASR approvate con DRD n. 32 del 5.08.2008 e successive modifiche ed integrazioni;

VISTA l'istanza di aiuto presentata dalla ditta LA ROCCA IRES identificata con CUAA LRCRSI62P44H501M acquisita al protocollo regionale con il n 2009. 926078 in data 20/10/2009 ;

CONSIDERATO che con proprio DRD n. 945 del 21/07/2010 è stato concesso alla ditta LA ROCCA IRES come identificata dal CUAA LRCRSI62P44H501M un contributo in conto capitale di € 185.825,97 pari al 50% della spesa ammessa di € 371.651,94, per la realizzazione del progetto di investimenti proposto con istanza presentata allo STAPA-CePICA di SALERNO protocollo n. 2009.926078 in data 20/10/2009;

CONSIDERATO che è stata concessa con proprio DRD n. 835 del 26/07/2011 una proroga per la conclusione dei lavori concessi con il succitato DRD n. 945 del 21/07/2010, fino al 20/02/2012;

VISTE le norme che regolano l'attuazione delle misure del PSR Campania 2007-2013 e le competenze assegnate ai Dirigenti dei Settori Tecnici Amministrativi Provinciali per l'Agricoltura in qualità di Soggetti Attuatori;

VISTA l'istanza della ditta LA ROCCA IRES acquisita agli atti del Settore in data 11/01/2012 prot. n. 719925,integrata in data 16/03/2012 con nota n. 200006, per la richiesta di concessione di una ulteriore proroga di 180 giorni a partire dal 20/02/2012;

CONSIDERATO che la richiesta di proroga è stata presentata prima della scadenza dei termini previsti dal DRD N.835 del 26/07/2012;

CONSIDERATO che sulla comunicazione della ditta beneficiaria è stata compiuta favorevole istruttoria di merito, essendo state ritenute valide e giustificabili le motivazioni addotte perché indipendenti dalla volontà dell'istante, per la concessione di ulteriori 180 giorni di proroga rispetto a
quanto già concesso con i DRD n. 945 del 21/07/201 e DRD n.835 del 26/07/201;

VISTO l'articolo 4 della L.R. n. 24 del 29 dicembre 2005

VISTO il DRD n. 70 del 15 novembre 2010;

VISTO il DRD n. 7 del 26/01/2012;

DECRETA

Per tutto quanto indicato in narrativa che qui si intende integralmente riportato:

- di concedere alla ditta LA ROCCA IRES come identificata dal CUAA LRCRSI62P44H501M, una ulteriore proroga fino al 18/08/2012, rispetto a quanto già concesso con i DRD n. 945 del 21/07/2010 e DRD n.835 del 26/07/2011;

- di fissare quale termine ultimo per la conclusione dei lavori il giorno 18/08/2012.

Il presente decreto viene notificato alla Ditta beneficiaria e trasmesso per via telematica

- all' Assessore Agricoltura;
- al Coordinatore AGC Area 11 in qualità di Autorità di Gestione;
- al Responsabile dell'Asse Tre del PSR Campania 2007-2013;
- al Dirigente del Settore ITABI;
- al Servizio 04 dell' AGC 02 "AA.GG. della Giunta Regionale".
- al Settore Stampa, Documentazione, Informazione e Bollettino Ufficiale per la relativa pubblicazione sul BURC;
- al Responsabile Regionale della misura 312
- al RUFA

dott. Bruno Danise

Decreto Dirigenziale n. 175 del 24/04/2012

A.G.C. 11 Sviluppo Attività Settore Primario

Settore 11 Settore tecnico amm.vo provinciale agricoltura e C.E.P.I.C.A. Salerno

Oggetto dell'Atto:

PROGRAMMA DI SVILUPPO RURALE DELLA CAMPANIA 2007-2013 - MISURA 323 - DRD N. 1185 DEL 06.08.2010 CONCESSO ALLA DITTA COMUNE DI FELITTO "APPROVAZIONE PROROGA"

IL DIRIGENTE

PREMESSO che la Commissione europea, con Decisione n° C (2007) 5712 del 20/11/2007, ha approvato la proposta di Programma di Sviluppo Rurale della Campania (PSR) 2007/2013, predisposto al termine del Regolamento (CE) n°1698/2005 e del Regolamento attuativo n°1974/2006;

VISTE le disposizioni generali ed il bando di attuazione del Programma di Sviluppo Rurale 2007-20013 per la Misura 323 "SVILUPPO, TUTELA E RIQUALIFICAZIONE DEL PATRIMONIO RURALE" cofinanziate da FEARS approvate con DRD n. 32 del 5.08.2008 e successive modifiche ed integrazioni;

VISTA l'istanza di aiuto presentata dalla ditta COMUNE DI FELITTO identificata con CUAA 82002890653 acquisita al protocollo regionale con il n. 2009.0941564 in data 02.11.2009 ID 272796887

CONSIDERATO che è stato concesso con proprio Decreto Dirigenziale N. 1185 del 06.08.2010 ai sensi del PSR Campania 2007-2013, Misura 323 "Sviluppo, tutela e riqualificazione del patrimonio rurale" alla ditta COMUNE DI FELITTO come identificata dal CUAA 82002890653 un contributo in conto capitale dì € 421.322,24 pari al 100% della spesa ammessa di € 421.322,24 per la realizzazione del progetto di investimenti proposto con istanza presentata allo STAPA-CePICA di SALERNO protocollo n. 2009.0941564 in data 02.11.2009

CONSIDERATO che il decreto di concessione di cui innanzi è stato modificato con pari provvedimento N. 589 del 09.05.2011 avendone rideterminato l'importo complessivo in € 366.768,67 a seguito dell'espletamento di gara ad evidenza pubblica;

CONSIDERATO che il DRD N. 1185 del 06.08.2010, come modificato dal DRD N. 589 del 09.05.2011 è stato ulteriormente modificato con pari provvedimento N. 969 del 05.09.2011 avendone elevato i limiti di spesa quali SAL ed anticipazioni al 90% della spesa approvata e rideterminata;

VISTE le norme che regolano l'attuazione delle misure del PSR Campania 2007-2013 e le competenze assegnate ai Dirigenti dei Settori Tecnici Amministrativi Provinciali per l'Agricoltura in qualità di Soggetti Attuatori

VISTA l'istanza di proroga di giorni 120 della ditta COMUNE DI FELITTO, prot 2012.107281 del 13.02.2012 integrata con nota prot. 2012.295452 del 17.04.2012;

CONSIDERATO che sulla comunicazione della ditta beneficiaria è stata compiuta favorevole istruttoria di merito essendo state ritenute valide e giustificabili le motivazioni addotte perché verificatesi in corso d'opera e non imputabili a carenza progettuale, riconducibili esclusivamente a condizioni sopravvenute per causa di forza maggiore, agli atti del Settore;

VISTO anche il DRD n. 47 del 23.06.2010 del Coordinatore dell'Area "Differimento termini provvedimenti di concessione emanati in attuazione del DRD N. 32/2008" con il quale, tra l'altro, nel rilevare che:
- la risoluzione della problematiche connesse allo start up ed alla definizione delle procedure per l'erogazione degli aiuti da parte di AGEA hanno subito ritardi imprevisti;
- nell'attuale condizione di crisi finanziaria, tali ritardi avrebbero esposto molti beneficiari privati a ricorrere al credito bancario per garantire comunque il completamento nei termini previsti nell'attesa di ricevere gli acconti richiesti;

si decreta di differire i termini concessi per la realizzazione degli interventi afferenti alle misure del PSR 2007-2013 attivate con DRD n. 32/08, dove necessario, e affidare ai dirigenti dei Soggetti Attuatori la ridefinizione dei termini indicati nei decreti di concessione degli interventi;

VISTE le disposizioni del DRD N 34 del 05.08.2011 "Disposizioni Generali per l'Attuazione delle Misure" che conferiscono al Soggetto attuatore la competenza ad autorizzare proroghe per il completamento degli investimenti oltre i termini indicati nei provvedimenti concessori;

RITENUTO pertanto di dover modificare il proprio DRD N. 1185 del 06.08.2010 e successive modifiche ed integrazioni, nel senso che, fermo restando quanto altro in esso contenuto, il contributo in conto capitale di € 421.322,24 concesso resta determinato in € 366.768,67 in maniera conforme al quadro economico già approvato, variando col presente atto solo i termini di conclusione delle lavorazioni necessarie al completamento dei lavori, ferma restante la possibilità di revoca del provvedimento concesso in caso di successiva diversa valutazione dell'interesse pubblico sottostante alla concessione dell'aiuto;

VISTO il DRD n. 70 del 15.11.2010 del Coordinatore dell'AGC 11 ad oggetto "Misure di coordinamento e razionalizzazione dei procedimenti amministrativi e contabili dell'AGC 11 Delega di funzioni ai Signori Dirigenti dei Settori";

VISTO l'articolo 4 della L.R. n. 24 del 29 dicembre 2005

DECRETA

Per tutto quanto indicato in narrativa che qui si intende riportato:
Art. 1.) Rideterminazione tempi di conclusione delle lavorazioni
Di modificare il proprio DRD N. 1185 del 06.08.2010 e successive modifiche ed integrazioni, fermo restando quanto altro in esso contenuto, nel senso che col presente atto si approva la variazione della data di ultimazione della realizzazione del progetto, prorogata di ulteriori giorni 120 che dovrà concludersi comunque entro e non oltre il 09.09.2012 dandone tempestiva comunicazione allo scrivente Settore secondo le modalità previste dal precedente decreto di concessione N. 1185 del 06.08.2010

Art. 2) Obblighi del beneficiario
La concessione del contributo per la realizzazione del progetto d'investimenti in discussione è subordinata al rispetto da parte della ditta beneficiaria di tutti gli obblighi previsti dal Bando della Misura 323 "Sviluppo, tutela e riqualificazione del patrimonio rurale" pena la revoca del finanziamento concesso, come riportati nel Decreto di Concessione N. 1185 del 06.08.2010 al quale integralmente devesi fare riferimento.

Art. 3) Ricorso e clausola di salvaguardia
Avverso le notifiche dell'esito istruttorio e/o controlli sono esperibili:
- Richiesta di riesame entro 10 giorni dal ricevimento della notifica come disposto dal Manuale delle Procedure del Programma di Sviluppo Rurale della Campania 2007-2013;
- Ricorso giurisdizionale al T.A.R. competente entro 60 giorni dal ricevimento delle notifica.

La presentazione del riesame interrompe i termini di presentazione del ricorso giurisdizionale.
Avverso gli esiti dell'istanza di riesame sono esperibili:
- Ricorso giurisdizionale al T.A.R. competente entro 60 giorni dalla notifica dell'esito del riesame;
- Ricorso straordinario al Capo dello Stato entro 120 giorni dal ricevimento della notifica dell'esito del ricorso gerarchico.

Per tutto quanto non riportato nel presente provvedimento si fa riferimento alle disposizioni comunitarie, nazionali e regionali che regolano la materia.
Il presente decreto viene notificato alla Ditta beneficiaria e trasmesso per via telematica
- all' Assessore Agricoltura;
- al Coordinatore AGC Area 11 in qualità di Autorità di Gestione;
- al Dirigente del Settore ITABI anche nella sua funzione di Responsabile dell'Asse Tre del PSR Campania 2007-2013;
- al Servizio 04 dell' AGC 02 "AA.GG. della Giunta Regionale".
- al Settore Stampa, Documentazione, Informazione e Bollettino Ufficiale per la relativa pubblicazione sul BURC;
- al Responsabile Regionale della misura 323
- al RUFA

dott. Bruno Danise

Decreto Dirigenziale n. 101 del 27/04/2012

A.G.C. 11 Sviluppo Attività Settore Primario

Settore 8 Settore tecnico amm.vo provinciale agricoltura e C.E.P.I.C.A. Benevento

Oggetto dell'Atto:

PSR CAMPANIA 2007/2013 - ASSE IV - MIS. 431 - DECRETO DI CONCESSIONE PROROGA DEI TERMINI DI RENDICONTAZIONE DELLA SPESA AL GAL "ALTO TAMMARO: TERRE DEI TRATTURI SCARL"

IL DIRIGENTE

PREMESSO che:

a. il Reg.CE 1698/2005 del Consiglio reca misure per il sostegno allo sviluppo rurale da parte del fondo europeo per lo sviluppo rurale (FEASR);
b. il Reg.CE 1974/2006 della Commissione reca disposizioni di applicazione del Reg. CE 1698/2005 del Consiglio sul sostegno allo sviluppo rurale da parte del Fondo europeo per lo sviluppo rurale (FEASR);
c. con decisione n. C(2010) 1261 del 2 marzo 2010, la Commissione UE ha approvato la revisione del Programma di Sviluppo Rurale della Campania (PSR) 2007-2013, che modifica la decisione della Commissione n. C(2007) 5712 del 20.11.2007 recante: "Approvazione del Programma di Sviluppo Rurale";
d. con deliberazione n. 283 del 19 marzo 2010, la Giunta Regionale ha preso atto della anzidetta Decisione;
e. con il PSR della Campania 2007-2013, in applicazione dell'articolo 62 del Regolamento CE n. 1698/2005, è stato previsto l'Asse 4 - Approccio Leader;
f. con DRD n. 44 del 26.01.2009 e n. 346 del 19.10.2009, sono stati adottati i bandi per la selezione dei Gruppi di Azione Locale (GAL), pubblicati, rispettivamente, sui B.U.R.C. n. 7 del 2 febbraio 2009 e n. 65 del 26 ottobre 2009 ed a conclusione dell'iter amministrativo sono stati selezionati n. 13 GAL;
g. con DRD n. 13 del 22.01.2010, pubblicato sul B.U.R.C. n. 8 del 25.01.2010, è stato adottato il bando per la selezione dei Piani di Sviluppo Locale (PSL);
h. con DRD n. 54 del 22.07.2010, pubblicato sul BURC n. 52 del 02.08.2010, sono state approvate le Disposizioni Attuative dell'Asse 4 - Approccio Leader - ed è stato adottato schema di progetto esecutivo annuale (PEA) (con allegati), e successive modifiche integrative;
i. con DRD 220 del 9.12.2010, è stato approvato il "Manuale delle procedure del Programma di Sviluppo Rurale Campania 2007-2013- Gestione delle domande di aiuto - Release 1.0", relativo alla Misura 431 *Gestione dei GAL, acquisizione di competenze e animazione sul territorio";*
j. con DRD n. 101 del 26.04.2010 è stata approvata la graduatoria dei Piani di Sviluppo Locale (PSL), tra i quali è utilmente posizionato il PSL presentato dal GAL "ALTO TAMMARO: Terre dei Tratturi scarl", con sede in Castelpagano (BN);
k. con DRD n. 12 del 20.01.2011, i Progetti Esecutivi Annuali (PEA) presentati dal summenzionato GAL "ALTO TAMMARO: Terre dei Tratturi scarl" sono stati dichiarati conformi al Piano di Sviluppo Locale (PSL);
l. Con Reg. Ce n. 679/2011 sono state approvate modifiche al summenzionato Reg. Ce n. 1974/2006, in particolare estendendo la possibilità di erogare anticipazioni anche per i costi connessi alla tipologia di spesa "Acquisizione di competenze e animazione";
m. Con proprio provvedimento n 790 del 06/10/2011 è stato concesso al GAL "ALTO TAMMARO: Terre dei Tratturi scarl", con sede in Castelpagano (bn) un aiuto in conto capitale di € 708.125,00 a valersi sulla misura 431,
n. Nel corpo di tale provvedimento, all'art. 3.6, viene fissato al 30 aprile 2012 il termine per la rendicontazione delle spese effettuate in tale ambito;
o. Con propria nota n. 407/12, acquisita al protocollo regionale al n. 175816 del 07/03/2012, il legale rappresentante del GAL "ALTO TAMMARO: Terre dei Tratturi scarl", con sede in Castelpagano (BN), ha chiesto il differimento di detto termine di 180 giorni.

Preso atto che per il suindicato soggetto beneficiario delle misure Asse IV del PSR 2007-2013 ai sensi del decreto di concessione e smi, i termini di presentazione della rendicontazione delle spese sono prossimi alla scadenza;

Considerato che:
- le istanze finanziate nell'ambito dell'Asse IV del PSR, hanno scontato le difficoltà dovute allo start up ed alla definizione delle procedure di interlocuzione con l'Organismo Pagatore AGEA;

Rilevato che:
- le descritte difficoltà hanno comportato un rallentamento del cronoprogramma da parte dei soggetti beneficiari;

Vista l'istanza di proroga prodotta dal sig. Pasquale Narciso, in qualità di L.R. del GAL "ALTO TAMMARO: Terre dei Tratturi scarl con sede in Castelpagano (BN), e relativa alle iniziative finanziate ai sensi della misura 431 del PSR Campania 2007/2013 ed ai PEA 2010 e 2011

Ritenuto, per quanto innanzi detto:
- di concedere la richiesta proroga di 180 giorni;

Alla stregua dell'istruttoria compiuta dal Responsabile dell'UDA

Per tutto quanto indicato in narrativa che qui si intende riportato:

DECRETA

- di concedere al beneficiario GAL "ALTO TAMMARO: Terre dei Tratturi scarl", con sede in Castelpagano (BN), 180 giorni di proroga dei termini per la rendicontazione delle spese, di cui all'art.3.6 del D.R.D. n.790 del 06/10/2011;

- di trasmettere il presente provvedimento al soggetto Beneficiario e, per quanto di competenza, al:

  a. A.G.C. 02, Settore 01, Sevizio 04 - Registrazione Atti Monocratici, Archiviazione Decreti Dirigenziali -;
  b. Settore Interventi sul Territorio Agricolo, Bonifiche ed Irrigazioni dell'A.G.C. Sviluppo Attività Settore Primario, AGC 11-Sett 3- Ser 3-Pos 0- Post 1;
  c. Responsabile Unico per i rapporti Finanziari con AGEA, AGC 11-Sett 0- Ser 0-Pos 0- Post 21;
  d. A.G.C. 01, Settore 02, Stampa, Documentazione, Informazione e Bollettino Ufficiale per la relativa pubblicazione a valere come notifica a tutti gli effetti di legge.

Dr Francesco MASSARO

Decreto Dirigenziale n. 102 del 03/05/2012

A.G.C. 11 Sviluppo Attività Settore Primario

Settore 8 Settore tecnico amm.vo provinciale agricoltura e C.E.P.I.C.A. Benevento

Oggetto dell'Atto:

PSR CAMPANIA 2007/2013 - ASSE IV - MIS. 431 - DECRETO DI CONCESSIONE PROROGA DEI TERMINI DI RENDICONTAZIONE DELLA SPESA AL GAL "TABURNO CONSORZIO"

IL DIRIGENTE

PREMESSO che:

a. il Reg.CE 1698/2005 del Consiglio reca misure per il sostegno allo sviluppo rurale da parte del fondo europeo per lo sviluppo rurale (FEASR);
b. il Reg.CE 1974/2006 della Commissione reca disposizioni di applicazione del Reg. CE 1698/2005 del Consiglio sul sostegno allo sviluppo rurale da parte del Fondo europeo per lo sviluppo rurale (FEASR);
c. con decisione n. C(2010) 1261 del 2 marzo 2010, la Commissione UE ha approvato la revisione del Programma di Sviluppo Rurale della Campania (PSR) 2007-2013, che modifica la decisione della Commissione n. C(2007) 5712 del 20.11.2007 recante: "Approvazione del Programma di Sviluppo Rurale";
d. con deliberazione n. 283 del 19 marzo 2010, la Giunta Regionale ha preso atto della anzidetta Decisione;
e. con il PSR della Campania 2007-2013, in applicazione dell'articolo 62 del Regolamento CE n. 1698/2005, è stato previsto l'Asse 4 - Approccio Leader;
f. con DRD n. 44 del 26.01.2009 e n. 346 del 19.10.2009, sono stati adottati i bandi per la selezione dei Gruppi di Azione Locale (GAL), pubblicati, rispettivamente, sui B.U.R.C. n. 7 del 2 febbraio 2009 e n. 65 del 26 ottobre 2009 ed a conclusione dell'iter amministrativo sono stati selezionati n. 13 GAL;
g. con DRD n. 13 del 22.01.2010, pubblicato sul B.U.R.C. n. 8 del 25.01.2010, è stato adottato il bando per la selezione dei Piani di Sviluppo Locale (PSL);
h. con DRD n. 54 del 22.07.2010, pubblicato sul BURC n. 52 del 02.08.2010, sono state approvate le Disposizioni Attuative dell'Asse 4 - Approccio Leader - ed è stato adottato schema di progetto esecutivo annuale (PEA) (con allegati), e successive modifiche integrative;
i. con DRD 220 del 9.12.2010, è stato approvato il "Manuale delle procedure del Programma di Sviluppo Rurale Campania 2007-2013- Gestione delle domande di aiuto - Release 1.0", relativo alla Misura 431 *Gestione dei GAL, acquisizione di competenze e animazione sul territorio";*
j. con DRD n. 101 del 26.04.2010 è stata approvata la graduatoria dei Piani di Sviluppo Locale (PSL), tra i quali è utilmente posizionato il PSL presentato dal GAL "TABURNO CONSORZIO", con sede in Torrecuso (BN);
k. con DRD n. 248 del 28/12/2010, i Progetti Esecutivi Annuali (PEA) presentati dal summenzionato GAL "TABURNO CONSORZIO" sono stati dichiarati conformi al Piano di Sviluppo Locale (PSL);
l. Con Reg. Ce n. 679/2011 sono state approvate modifiche al summenzionato Reg. Ce n. 1974/2006, in particolare estendendo la possibilità di erogare anticipazioni anche per i costi connessi alla tipologia di spesa "Acquisizione di competenze e animazione";
m. Con proprio provvedimento n 617 del 25/07/2011 è stato concesso al GAL "TABURNO CONSORZIO", con sede in Torrecuso (bn) un aiuto in conto capitale di € 1.025.000,00 a valersi sulla misura 431,
n. Nel corpo di tale provvedimento, all'art. 3.7, viene fissato al 30 aprile 2012 il termine per la rendicontazione delle spese effettuate in tale ambito;
o. Con propria nota del 26/04/2012, acquisita al protocollo regionale al n. **327643** del **30/04/2012**, il legale rappresentante del GAL "TABURNO CONSORZIO", con sede in Torrecuso (BN), ha chiesto il differimento di detto termine di 60 giorni.

Preso atto che per il suindicato soggetto beneficiario delle misure Asse IV del PSR 2007-2013 ai sensi del decreto di concessione e smi, i termini di presentazione della rendicontazione delle spese sono prossimi alla scadenza;

Considerato che:

- le istanze finanziate nell'ambito dell'Asse IV del PSR, hanno scontato le difficoltà dovute allo start up ed alla definizione delle procedure di interlocuzione con l'Organismo Pagatore AGEA;

Rilevato che:
- le descritte difficoltà hanno comportato un rallentamento del cronoprogramma da parte dei soggetti beneficiari;

Vista l'istanza di proroga prodotta dal sig. Mario Tommaso Grasso, in qualità di L.R. del GAL "TABURNO CONSORZIO" con sede in Torrecuso (BN), e relativa alle iniziative finanziate ai sensi della misura 431 del PSR Campania 2007/2013 ed ai PEA 2010 e 2011

Ritenuto, per quanto innanzi detto:
- di concedere la richiesta proroga di **60** giorni;

Alla stregua dell'istruttoria compiuta dal Responsabile dell'UDA

Per tutto quanto indicato in narrativa che qui si intende riportato:

DECRETA

- di concedere al beneficiario GAL "TABURNO CONSORZIO", con sede in Torrecuso (BN), **60** giorni di proroga dei termini per la rendicontazione delle spese, di cui all'art.3.7 del D.R.D. n.617del 25/07/2011;

- di trasmettere il presente provvedimento al soggetto Beneficiario e, per quanto di competenza, al:

  a. A.G.C. 02, Settore 01, Sevizio 04 - Registrazione Atti Monocratici, Archiviazione Decreti Dirigenziali -;
  b. Settore Interventi sul Territorio Agricolo, Bonifiche ed Irrigazioni dell'A.G.C. Sviluppo Attività Settore Primario, AGC 11-Sett 3- Ser 3-Pos 0- Post 1;
  c. Responsabile Unico per i rapporti Finanziari con AGEA, AGC 11-Sett 0- Ser 0-Pos 0- Post 21;
  d. A.G.C. 01, Settore 02, Stampa, Documentazione, Informazione e Bollettino Ufficiale per la relativa pubblicazione a valere come notifica a tutti gli effetti di legge.

Dott. Francesco MASSARO

REGIONE CAMPANIA

Decreto Dirigenziale n. 103 del 03/05/2012

A.G.C. 11 Sviluppo Attività Settore Primario

Settore 8 Settore tecnico amm.vo provinciale agricoltura e C.E.P.I.C.A. Benevento

Oggetto dell'Atto:

PSR CAMPANIA 2007/2013 - ASSE IV - MIS. 431 - DECRETO DI CONCESSIONE PROROGA DEI TERMINI DI RENDICONTAZIONE DELLA SPESA AL GAL "TITERNO SCARL"

IL DIRIGENTE

PREMESSO che:

a. il Reg.CE 1698/2005 del Consiglio reca misure per il sostegno allo sviluppo rurale da parte del fondo europeo per lo sviluppo rurale (FEASR);
b. il Reg.CE 1974/2006 della Commissione reca disposizioni di applicazione del Reg. CE 1698/2005 del Consiglio sul sostegno allo sviluppo rurale da parte del Fondo europeo per lo sviluppo rurale (FEASR);
c. con decisione n. C(2010) 1261 del 2 marzo 2010, la Commissione UE ha approvato la revisione del Programma di Sviluppo Rurale della Campania (PSR) 2007-2013, che modifica la decisione della Commissione n. C(2007) 5712 del 20.11.2007 recante: "Approvazione del Programma di Sviluppo Rurale";
d. con deliberazione n. 283 del 19 marzo 2010, la Giunta Regionale ha preso atto della anzidetta Decisione;
e. con il PSR della Campania 2007-2013, in applicazione dell'articolo 62 del Regolamento CE n. 1698/2005, è stato previsto l'Asse 4 - Approccio Leader;
f. con DRD n. 44 del 26.01.2009 e n. 346 del 19.10.2009, sono stati adottati i bandi per la selezione dei Gruppi di Azione Locale (GAL), pubblicati, rispettivamente, sui B.U.R.C. n. 7 del 2 febbraio 2009 e n. 65 del 26 ottobre 2009 ed a conclusione dell'iter amministrativo sono stati selezionati n. 13 GAL;
g. con DRD n. 13 del 22.01.2010, pubblicato sul B.U.R.C. n. 8 del 25.01.2010, è stato adottato il bando per la selezione dei Piani di Sviluppo Locale (PSL);
h. con DRD n. 54 del 22.07.2010, pubblicato sul BURC n. 52 del 02.08.2010, sono state approvate le Disposizioni Attuative dell'Asse 4 - Approccio Leader - ed è stato adottato schema di progetto esecutivo annuale (PEA) (con allegati), e successive modifiche integrative;
i. con DRD 220 del 9.12.2010, è stato approvato il "Manuale delle procedure del Programma di Sviluppo Rurale Campania 2007-2013- Gestione delle domande di aiuto - Release 1.0", relativo alla Misura 431 *Gestione dei GAL, acquisizione di competenze e animazione sul territorio";*
j. con DRD n. 101 del 26.04.2010 è stata approvata la graduatoria dei Piani di Sviluppo Locale (PSL), tra i quali è utilmente posizionato il PSL presentato dal GAL "TITERNO scarl", con sede in Guardia Sanframondi (BN);
k. con DRD n. 249 del 28.12.2010, i Progetti Esecutivi Annuali (PEA) presentati dal summenzionato GAL "TITERNO scarl" sono stati dichiarati conformi al Piano di Sviluppo Locale (PSL);
l. Con Reg. Ce n. 679/2011 sono state approvate modifiche al summenzionato Reg. Ce n. 1974/2006, in particolare estendendo la possibilità di erogare anticipazioni anche per i costi connessi alla tipologia di spesa "Acquisizione di competenze e animazione";
m. Con proprio provvedimento n 616 del 25/07/2011 è stato concesso al GAL TITERNO scarl", con sede in Guardia Sanframondi (bn) un aiuto in conto capitale di € 1.025.000,00 a valersi sulla misura 431,
n. Nel corpo di tale provvedimento, all'art. 3.7, viene fissato al 30 aprile 2012 il termine per la rendicontazione delle spese effettuate in tale ambito;
o. Con propria nota n. **200/12**, acquisita al protocollo regionale al n. **327312** del **30/04/2012**, il legale rappresentante del GAL "TITERNO scarl", con sede in Guardia Sanframondi (BN), ha chiesto il differimento di detto termine di 60 giorni.

Preso atto che per il suindicato soggetto beneficiario delle misure Asse IV del PSR 2007-2013 ai sensi del decreto di concessione e smi, i termini di presentazione della rendicontazione delle spese sono prossimi alla scadenza;

Considerato che:

- le istanze finanziate nell'ambito dell'Asse IV del PSR, hanno scontato le difficoltà dovute allo start up ed alla definizione delle procedure di interlocuzione con l'Organismo Pagatore AGEA;

Rilevato che:
- le descritte difficoltà hanno comportato un rallentamento del cronoprogramma da parte dei soggetti beneficiari;

Vista l'istanza di proroga prodotta dal sig. Aurelio Damiano Raffaele Grasso, in qualità di L.R. del GAL "TITERNO scarl con sede in Guardia Sanframondi (BN), e relativa alle iniziative finanziate ai sensi della misura 431 del PSR Campania 2007/2013 ed ai PEA 2009 - 2010 e 2011

Ritenuto, per quanto innanzi detto:
- di concedere la richiesta proroga di **60** giorni;

Alla stregua dell'istruttoria compiuta dal Responsabile dell'UDA

Per tutto quanto indicato in narrativa che qui si intende riportato:

DECRETA

- di concedere al beneficiario GAL "TITERNO scarl", con sede in Guardia Sanframondi (BN), **60** giorni di proroga dei termini per la rendicontazione delle spese, di cui all'art.3.7 del D.R.D. n.616 del 25/07/2011;

- di trasmettere il presente provvedimento al soggetto Beneficiario e, per quanto di competenza, al:

  a. A.G.C. 02, Settore 01, Sevizio 04 - Registrazione Atti Monocratici, Archiviazione Decreti Dirigenziali -;
  b. Settore Interventi sul Territorio Agricolo, Bonifiche ed Irrigazioni dell'A.G.C. Sviluppo Attività Settore Primario, AGC 11-Sett 3- Ser 3-Pos 0- Post 1;
  c. Responsabile Unico per i rapporti Finanziari con AGEA, AGC 11-Sett 0- Ser 0-Pos 0- Post 21;
  d. A.G.C. 01, Settore 02, Stampa, Documentazione, Informazione e Bollettino Ufficiale per la relativa pubblicazione a valere come notifica a tutti gli effetti di legge.

Dott Francesco MASSARO

Decreto Dirigenziale n. 112 del 26/04/2012

A.G.C. 11 Sviluppo Attività Settore Primario

Settore 6 Piano Forestale Generale

Oggetto dell'Atto:

FEP CAMPANIA 2007/2013 - PROROGA DEL BANDO DI MISURA 4.1 "SVILUPPO SOSTENIBILE DELLE ZONE DI PESCA"

IL DIRIGENTE

PREMESSO CHE
a. con DD. del 19.12.2011, n. 603, è stato adottato il bando di misura 4.1 "Sviluppo sostenibile delle zone di pesca", completo di allegati;
b. con DD del 26.03.2012, n. 51, è stata adottata la proroga dei termini di presentazione delle istanze per la selezione e cofinanziamento dei Gruppi di azione costiera e dei relativi Piani di sviluppo Locale al 30 aprile 2012;

PRESO ATTO della nota del 24/04/2012, prot. n. 16129, con la quale il Comune di Pozzuoli ha richiesto una ulteriore brevissima proroga del periodo di validità del bando della misura 4.1 del FEP Campania 2007/2013, motivata dalla necessità di definire la posizione delle amministrazioni comunali partecipanti al costituendo GAC dell'Area 02 "Parco regionale flegreo – Area Marina protetta di Baia" e, in particolare, rispetto all'individuazione del comune capofila;

RILEVATO che la Commissione Europea - Direzione generale degli affari marittimi della pesca e dell'acquacoltura in data 6.12.2011 con nota n. 1315674 ha confermato all'Autorità di Gestione del FEP la data del 30 giugno 2012 quale termine perentorio per la selezione dei Gruppi di Azione Costiera;

CONSIDERATO che non sussistono motivi ostativi alla concessione di una ulteriore breve proroga, successiva al termine ultimo del 30.4.2012 per la presentazione delle istanze fissato con il decreto dirigenziale del 26.3.2012, n. 51, purché compatibile con la scadenza del 30 giugno 2012 quale termine perentorio per la selezione dei Gruppi di Azione Costiera secondo la nota in data 6.12.2011, prot. n. 1315674 della Commissione Europea - Direzione generale degli affari marittimi della pesca e dell'acquacoltura ;

DATO ATTO che alla pagina 55 dell'allegato 2 "Formulario per la redazione del Piano di sviluppo Locale" del bando di Misura 4.1, di cui ai DD del 26.03.2012 n. 51, per mero errore materiale, non è stata eliminata la tabella A5 "Indicatori di impatto di realizzazione e di risultato", riportata correttamente alla pagina 56 dello stesso bando, così come indicato nella "Nota metodologica per l'attuazione dell'Asse IV – Sviluppo sostenibile delle zone di pesca – Programma FEP 2007/2013" approvata con procedura scritta abbreviata, conclusasi il 20/02/2012;

RITENUTO, pertanto, di:
a. disporre la proroga del termine per la presentazione delle istanze per la selezione e cofinanziamento dei Gruppi di azione costiera e dei relativi Piani di sviluppo Locale al 14 maggio 2012 di cui al Bando della Misura 4.1 – "Sviluppo sostenibile delle zone di pesca" approvato, con decreto del 26.03.2012, n. 51;
b. eliminare l'errore materiale suddetto provvedendo alla rettifica del bando della Misura 4.1 di cui al DD del 26.03.2012 n. 51, con l'eliminazione della tabella A5 "Indicatori di impatto di realizzazione e di risultato" riportata alla pagina 55;

alla stregua dell'istruttoria compiuta dal responsabile del procedimento mediante apposizione della sigla sul presente provvedimento

DECRETA

Per le motivazioni di cui alla premessa, che qui si intendono integralmente riportate e confermate:

1. di prorogare al 14 maggio 2012 il termine per la presentazione delle istanze per la selezione e cofinanziamento dei Gruppi di azione costiera e dei relativi Piani di sviluppo Locale di cui al Bando della Misura 4.1 – "Sviluppo sostenibile delle zone di pesca" approvato con decreto del 26.03.2012, n. 51;

2. di rettificare il bando della Misure 4.1 con l'eliminazione della tabella A5 “Indicatori di impatto di realizzazione e di risultato” riportata alla pagina 55 dell'allegato 2 “Formulario per la redazione del Piano di sviluppo Locale” del bando di Misure 4.1, di cui ai DD del 26.03.2012 n. 51;
3. di assicurare la più ampia diffusione del presente decreto, mediante un comunicato sul sito istituzionale della Regione Campania, nella sezione dedicata al FEP Campania, al seguente indirizzo: http://www.sito.regione.campania.it/agricoltura/pesca/fep-bandi.html;
4. trasmettere il presente provvedimento:
   4.1 al Presidente della Giunta Regionale della Campania;
   4.2 al Gabinetto del Presidente della Giunta Regionale della Campania – Responsabile della Programmazione Unitaria Regionale;
   4.3 al Coordinatore dell’A.G.C 11;
   4.4 alle Province di Caserta, Napoli e Salerno;
   4.5 al Settore Stampa, Documentazione e Informazione dell’A.G.C. 01 per la pubblicazione sul BURC;
   4.6 al Settore 01 – Servizio 04 dell’A.G.C. 02 – “Registrazione atti monocratici archiviazione decreti dirigenziali”.

Antonio Carotenuto

REGIONE CAMPANIA

Decreto Dirigenziale n. 125 del 26/04/2012

A.G.C. 11 Sviluppo Attività Settore Primario

Settore 9 Settore tecnico amm.vo provinciale agricoltura e C.E.P.I.C.A. Caserta

Oggetto dell'Atto:

PSR CAMPANIA 2007/2013. MIS. 4.1.2 " GESTIONE DELL'AMBIENTE /DEL TERRITORIO." CONCESSIONE AL GAL "ALTO CASERTANO" IN AIUTO IN C/CAPITALE PARI EURO 300.000,00. DOMANDA DI AIUTO N.94750706957 DEL 18/03/2011

IL DIRIGENTE

PREMESSO che:

a. il Reg.CE 1698/2005 del Consiglio reca misure per il sostegno allo sviluppo rurale da parte del fondo europeo per lo sviluppo rurale (FEASR);
b. il Reg.CE 1974/2006 della Commissione reca disposizioni di applicazione del Reg.CE 1698/2005 del Consiglio sul sostegno allo sviluppo rurale da parte del fondo europeo per lo sviluppo rurale (FEASR);
c. con decisione n. C(2010) 1261 del 2 marzo 2010, la Commissione UE ha approvato la revisione del Programma di Sviluppo Rurale della Campania (PSR) 2007-2013 che modifica la decisione della Commissione C(2007) 5712 del 20.11.2007 recante approvazione del Programma di Sviluppo Rurale;
d. con deliberazione n.283 del 19 marzo 2010, la Giunta Regionale, ha preso atto della anzidetta Decisione;
e. con il PSR della Campania 2007-2013, in applicazione dell'articolo 62 del Regolamento CE n. 1698/2005, è stato previsto l'Asse 4 - Approccio Leader;
f. con DRD n. 44 del 26.01.2009 e n. 346 del 19.10.2009 sono stati adottati i bandi per la selezione dei Gruppi di Azione Locale (G.A.L.) pubblicati rispettivamente sui B.U.R.C. n. 7 del 2 febbraio 2009 e n. 65 del 26 ottobre 2009 ed a conclusione dell'iter amministrativo sono stati selezionati n. 13 GAL ;
g. con DRD n. 13 del 22.01.2010 pubblicato sul B.U.R.C. n. 8 del 25.01.2010 è stato adottato il bando per la selezione dei Piani di Sviluppo Locale (P.S.L.);
h. con DRD n. 101 del 26/04/2010 è stata approvata la graduatoria dei Piani di Sviluppo Locale (P.S.L.) tra i quali è utilmente posizionato il PSL presentato dal GAL "Alto Casertano"con sede in Piedimonte Matese (CE)
i. con DRD n.54 del 22.07.2010, pubblicato sul BURC n. 52 del 02.08.2010, sono state approvate le Disposizioni Attuative dell'Asse 4- Approccio Leader- ed è stato adottato lo schema di progetto esecutivo annuale;
j. con DRD n.220 del 9.12.2010, è stato approvato il "Manuale delle procedure del Programma di Sviluppo Rurale Campania 2007-2013- Gestione delle domande di aiuto - Release 1.0", relativo alla Misura 431 *Gestione dei GAL, acquisizione di competenze e animazione sul territorio";*
k. con DRD n. 223 del 13/12/2010 i Progetti Esecutivi Annuali (PEA) presentati dal GAL "Alto Casertano" sono stati dichiarati conformi al Piano di Sviluppo Locale (PSL);
l. con DRD n.77 del 17.05.2011 è stato approvato, tra l'altro, di adottare il manuale delle procedure per la gestione delle domande di aiuto della misura 431 anche per la misura 41 – Azioni specifiche leader a gestione diretta del GAL;

VISTA

a. la domanda di aiuto n. 94750706957 del 18/03/2011, presentata dal Dr. Ercole De Cesare in qualità di legale rappresentante del GAL GAL "Alto Casertano" identificata con CUAA n. 91005280614 acquisita al protocollo regionale col numero 269340 in data 05/04/2012, con la quale è stato richiesto un contributo di € 300.000,00 pari al 100% delle spesa ammissibile a valere sulla la misura 4.1.2 "Gestione dell'ambiente/del territorio" ;
b. l'istruttoria positiva della domanda di aiuto con la quale è stato determinato un contributo di € 300.000,00 a fronte di una spesa ammissibile di € 300.000,00, giusto verbale istruttorio acquisito al protocollo con n. 302222 del 19/04/2012;

PRESO ATTO che per la Regione Campania tutti i pagamenti a favore dei beneficiari degli aiuti previsti dal Programma di Sviluppo Rurale 2007-2013 sono effettuati dall'Agenzia per le Erogazioni in Agricoltura (AGEA) in qualità di Organismo Pagatore;

CONSIDERATO che con nota n. 18309 del 11/01/2011 sono state richieste alla Prefettura di Caserta le informazioni ai sensi dell'art.10 del DPR 252/98;

VISTA la nota prot. n. 27/12b.16/ANT/Area 1 del 04/10/2011 della Prefettura di Caserta Ufficio Territoriale del Governo acquisita agli atti in data 03/11/2011 con la quale si informa che non risultano sussistere, allo stato, le cause di divieto, di sospensione e di decadenza indicate nell'allegato 1 del D.Lgs. 8 agosto 1994, n.490 e le cause interdittive di cui all'art.10 della Legge 31 maggio 1965, n.575 e successive modificazioni (certificazione scaduta in quanto sono decorsi i sei mesi previsti dalla normativa)

CONSIDERATO che sono in corso gli adempimenti da parte dello scrivente volti a richiedere alla Prefettura di Caserta le informazioni ai sensi dell'art.10 del DPR 252/98;

ATTESO che il presente provvedimento è disposto sotto condizione risolutiva, ai sensi dell'art.11 del DPR 252/98, al fine di poter revocare quanto riconosciuto al beneficiario Gal in caso dovessero, in momento successivo, emergere elementi a suo carico;

RITENUTO, pertanto, di poter procedere alla concessione del beneficio a favore del Richiedente GAL "Alto Casertano"

ALLA STREGUA dell'istruttoria svolta dall'UDA dello STAPA-CePICA di Caserta

DECRETA

Per tutto quanto indicato in narrativa che qui si intende integralmente riportato e trascritto:

1. in attuazione del Programma di Sviluppo Rurale (PSR) della Campania 2007-2013 - Misura 4.1.2 "Gestione dell'ambiente/del territorio" è concesso al GAL "Alto Casertano" **(in seguito Beneficiario),** identificato dal CUAA 91005280614 un contributo di € 300.000,00 a valere sulla domanda di aiuto di importo totale di € 300.000,00 così come dettagliato nella seguente tabella:

Tipologia di beneficio	Spesa ammessa	% di cofinanziamento	Contributo concesso
1) a. Creazione di reti, strutture, e centri/sportelli informativi	300.000,00	100	300.000,00
Totale	300.000,00		300.000,00

2. la spesa pubblica emergente pari a € 300.000,00 sarà posta a carico del Fondo Europeo Agricolo per lo Sviluppo Rurale (FEASR) e degli altri soggetti cofinanziatori e sarà pagata al Beneficiario dall'Agenzia per le erogazioni in agricoltura (AGEA) in qualità di Organismo Pagatore del Programma di Sviluppo Rurale Campania 2007-2013.

3. il Beneficiario è tenuto al rispetto di quanto indicato dal bando di selezione del PSL, e nelle disposizioni per l'attuazione dell'Asse 4 - Approccio Leader.
Inoltre, per quanto non espressamente richiamato, il Beneficiario dovrà attenersi alle Circolari ed alle Disposizioni Regolamentari emanate dall'Amministrazione Regionale in attuazione del Programma di Sviluppo Rurale Campania 2007-2013. In particolare il Beneficiario deve:

3.1 comunicare, entro 15 giorni dalla data di ricevimento del presente atto, al soggetto attuatore Stapa-CePICA di Caserta a mezzo telefax 0823/554261 , o con raccomandata a mano:
- le coordinate del conto corrente bancario dedicato ovvero del conto corrente postale dedicato;
- il luogo, con relativo indirizzo, in cui è custodita l'intera documentazione progettuale, amministrativa e contabile afferente alla gestione dell'intervento ammesso a finanziamento.

3.2 effettuare tutti i pagamenti, pena la inammissibilità della relativa spesa, esclusivamente con le modalità indicate al punto 4.2 delle disposizioni attuative dell'Asse 4 - Approccio Leader;

3.3 nel caso di acquisto di attrezzature le fatture dovranno riportare, obbligatoriamente, le matricole/codici identificativi delle attrezzature acquistate;

3.4 provvedere affinché il Responsabile Amministrativo Finanziario (RAF), che assiste il GAL nell'attuazione della misura, sigli e annulli tutte le fatture, comprovanti le spese sostenute, riportando la dicitura "Operazione cofinanziata dal PSR 2007-2013 Campania Asse 4";
3.5 ultimare i pagamenti del PEA relativi all'annualità 2010, 2011 e 2012 entro il 31.12.2012;
3.6 ultimare i pagamenti previsti in ciascun PEA, successivi all'annualità 2012, entro il 31 dicembre di ogni annualità di riferimento, per il PEA annualità 2015 entro il 30 giugno dello stesso anno;
3.7 rendicontare le spese effettuate entro il 30 aprile dell'anno successivo cui il PEA fa riferimento, ad eccezione dei PEA annualità 2010 e 2011 il cui termine è fissato per il 30 aprile 2013, e del PEA annualità 2015 il cui termine è fissato per il 30 giugno dello stesso anno di riferimento.

4. la domanda di pagamento a titolo SAL o di Saldo e la relativa richiesta di accertamento dell'attività svolta sulla Misura 4.1.3 "Qualità della vita/diversificazione" tip.a. Creazione di reti, strutture, e centri/sportelli informativi, con indicazione della spesa sostenuta e dell'importo del contributo spettante debitamente calcolati, dovrà essere inviata a mezzo raccomandata A/R o consegnata a mano al Stapa-CePICA di Caserta. Saranno riconosciuti gli importi riguardanti l'IVA, nella fase di: sal e/o saldo finale, solo nel caso in cui il beneficiario potrà dimostrare che la stessa non è recuperabile.
Alle domanda di pagamento dovrà essere allegata la documentazione prevista dalle Disposizioni Attuative dell'Asse 4 - Approccio Leader di cui al DRD n. 54 del 22.07.2010 e successivi modifiche integrative.

5. non è possibile apportare varianti finanziarie ai PEA. E' ammessa la variazione temporale per la realizzazione degli interventi purché sia garantita la conclusione dei pagamenti entro e non oltre il 30 giugno 2015. Tale tipologia di variante dovrà essere richiesta al Stapa-CePICA di Caserta presentando dettagliata e motivata relazione tecnica e amministrativa. Il Soggetto Attuatore competente, a seguito di istruttoria, si pronuncerà sull'accoglibilità con atto che sarà notificato all'interessato a mezzo telefax ovvero raccomandata A/R o PEC. Resta ferma la possibilità per l'Autorità di Gestione di richiedere ai GAL di effettuare modifiche e variazioni ai PSL e ai PEA per sopravvenute necessità tecniche e amministrative.

6. eventuali proroghe dei tempi di rendicontazione dei PEA potranno essere concesse dal Stapa-CePICA di Caserta previa valutazione dei motivi addotti che dovranno essere dettagliatamente illustrati anche in considerazione del disimpegno automatico. La richiesta dovrà essere inviata al massimo 60gg prima del termine di scadenza previsto al punto 3.7 del presente decreto. Il Soggetto Attuatore competente, a seguito di istruttoria, si pronuncerà sull'accoglibilità con atto che sarà notificato all'interessato a mezzo telefax ovvero raccomandata A/R o PEC

7. in seguito agli accertamenti finali e parziali, qualora a seguito delle verifiche l'importo delle spese accertate ed ammissibili a finanziamento risultasse inferiore a quello esposto nella domanda di pagamento presentata, si procederà alla corrispondente riduzione dell'importo del contributo spettante. In caso di difformità tra spese dichiarate dal beneficiario e spese ammesse superiori al 3%, si procederà alla riduzione dell'importo del contributo spettante con le modalità previste dall'art. 30 del Reg. CE 65/2011, dalle Disposizioni Generali ed eventualmente dalla procedura AGEA, ove previste. Tale riduzione non verrà applicata se il Beneficiario sarà in grado di dimostrare che non è responsabile dell'inclusione nella domanda di pagamento dell'importo non ammissibile. Il Beneficiario, inoltre, è tenuto a prendere visione del DRD n. 45 del 17 giugno 2010, che disciplina gli ulteriori casi di riduzioni ed esclusioni per violazione degli impegni.
In assenza di formale e completa richiesta di accertamento prodotta dal Beneficiario nel termine prescritto, si procederà alla revoca del finanziamento concesso ed al recupero delle somme eventualmente liquidate per anticipazione e/o per liquidazioni parziali, maggiorate degli interessi maturati dall'epoca del loro pagamento.
Le accertate false dichiarazioni comportano, oltre alla denunzia alla competente autorità giudiziaria, l'applicazione delle sanzioni previste dalle norme comunitarie e nazionali vigenti.

8. le accertate false dichiarazioni, a qualsiasi titolo rese dal Beneficiario, comporteranno, oltre alla denunzia alla competente autorità giudiziaria: la revoca del finanziamento concesso. l'immediato recupero delle somme eventualmente liquidate maggiorate degli interessi di legge, l'applicazione delle sanzioni previste dalle norme comunitarie, l'esclusione della possibilità di richiedere nuovi finanziamenti nell'ambito della stessa misura per l'anno civile in corso e per l'anno civile successivo.

9. il recesso o la rinuncia anticipata, parziale o totale, agli impegni assunti con la domanda di aiuto è possibile laddove circostanze intervenute successivamente alla proposizione della domanda stessa, e prima dell'erogazione delle agevolazioni, rendano oggettivamente impossibile o eccessivamente gravosa la realizzazione dell'intervento. La richiesta di recesso deve essere inoltrata a mezzo telefax ovvero raccomandata A/R o PEC al Stapa-CePICA di Caserta, che adotta il conseguente provvedimento, informandone il referente di misura.
Il recesso parziale dagli impegni assunti, in assenza di cause di forza maggiore, non è ammesso qualora la parte residua dell'intervento comporti una attuazione incompatibile con le disposizioni della misura e del relativo bando ed in ogni caso quando la spesa complessiva restante sia inferiore al 60% della spesa prevista dal progetto approvato della misura 4.1.3 "Qualità della vita/diversificazione" tip.a. Creazione di reti, strutture, e centri/sportelli informativi"
In caso di ammissione del recesso parziale, il beneficiario dovrà mantenere gli impegni indicati dal relativo provvedimento.
La richiesta di recesso (legata al verificarsi di situazioni che rendono impossibile il mantenimento degli impegni presi) deve essere inoltrata formalmente, nei modi sopra indicati, allo scrivente Settore, fornendo tutta la documentazione necessaria, entro 10 giorni lavorativi dal momento in cui il beneficiario è in grado di provvedervi. Il recesso anticipato, totale o parziale, comporta la decadenza totale o parziale dell'aiuto ed il recupero, anch'esso totale o parziale, delle somme già erogate, maggiorate degli interessi legali. Lo scrivente Settore, a seguito della comunicazione di recesso del beneficiario, verifica le motivazioni prodotte e invia la richiesta bonaria di restituzione al beneficiario di quanto percepito a titolo di anticipazione e/o di acconti a mezzo di raccomandata A/R, completa dell'indicazione del "N.U. PRD" che il beneficiario indicherà nella casuale del versamento delle somme dovute.

10 nel caso di mancato adempimento da parte del Beneficiario degli obblighi e degli impegni connessi alla concessione dell'aiuto, o del venir meno delle condizioni a base della concessione stessa ovvero in caso di successiva diversa valutazione dell'interesse pubblico, sarà avviata la procedura di decadenza/revoca totale o parziale del contributo e di recupero delle somme eventualmente già liquidate maggiorate degli interessi maturati.
Restano ferme le circostanze di revoca del finanziamento concesso al Beneficiario, ovvero nei casi di esito sfavorevole di certificazione cosiddetta "antimafia" e in caso di accertate false dichiarazioni.
A seguito del provvedimento di decadenza sarà sospesa l'erogazione di tutti gli aiuti ammessi a favore del beneficiario.
La restituzione di somme a qualsiasi titolo dovute dovrà avvenire entro 20 giorni dalla data di ricevimento del provvedimento con il quale la restituzione stessa è reclamata.
L'Organismo pagatore AGEA e/o la Regione Campania potranno agire nei confronti degli inadempienti in rapporto al danno che la mancata realizzazione degli investimenti e/o la tardiva restituzione delle somme liquidate provoca ai fini dell'acquisizione del cofinanziamento comunitario.

11. E' fatto obbligo al Beneficiario di:
- **11.1** esercitare un controllo tecnico-amministrativo, in itinere ed ex post delle attività realizzate nell'ambito del PSL;
- **11.2** istituire un sistema contabile che consenta di individuare univocamente le operazioni contabili legate all'attuazione degli interventi finanziati nell'ambito del PSL che sia coerente con le disposizioni in materia di verifiche e controlli;
- **11.3** implementare la pista di controllo per ciascuna operazione cofinanziata;
- **11.4** monitorare i progetti finanziati dal punto di vista finanziario, procedurale e fisico;
- **11.5** assicurare la gestione e la manutenzione delle attrezzature acquistate per almeno 5 anni, a far data dal collaudo e/o certificato di regolare esecuzione;

11.6 conservare la documentazione amministrativo-contabile relativa all'intervento per 5 anni a far data dal collaudo e/o certificato di regolare esecuzione;

11.7 non apportare modifiche sostanziali che alterino la natura dell'operazione finanziata e non effettuare cambio di destinazione dell'uso indicato nella domanda di aiuto, né cedere a terzi le attrezzature acquistate per almeno 5 anni a far data dal collaudo e/o certificato di regolare esecuzione;

11.8 non richiedere e non percepire altri contributi pubblici per la medesima iniziativa;

11.9 assicurare il proprio supporto per le verifiche e i sopralluoghi che l'Amministrazione riterrà di dover effettuare;

11.10 collaborare per consentire alle competenti autorità l'espletamento delle attività istruttorie, di controllo e di monitoraggio, e, in particolare, fornire ogni altro documento richiesto e consentire le ispezioni al personale incaricato.

11.11 rispettare quanto previsto dal Reg. CE 1974/2006 allegato 6, punti 2.2, 3 e 4; esempi di targhe e cartelli, i files dei loghi da utilizzare e le regole per la realizzazione del materiale di informazione e comunicazione sono scaricabili dal sito internet www.sito.regione.campania.it/agricoltura, nella sezione tematica dedicata al Programma di Sviluppo Rurale;

In caso di mancato rispetto degli obblighi suddetti si procederà al recupero delle somme corrisposte comprensive degli interessi sulle stesse maturati.
Inoltre il beneficiario assume l'obbligo di garantire la tracciabilità dei flussi finanziari previsti dalla L 217/2010

12. il Beneficiario è responsabile per qualunque danno che, in conseguenza delle esecuzioni e dell'esercizio delle opere, venga eventualmente arrecato a persone o a beni pubblici e/o privati, rimanendo l'Amministrazione indenne da qualsiasi azione o molestia.

13. avverso il presente provvedimento sono esperibili:

- ricorso gerarchico all'Ente territorialmente competente, o riesame entro 30 giorni dalla notifica del presente provvedimento;
- ricorso giurisdizionale al T.A.R. competente entro 60 giorni dalla notifica del presente provvedimento.

L'esame del ricorso gerarchico deve concludersi entro 90 giorni dalla presentazione dello stesso, salvo ulteriori comprovate necessità istruttorie da parte della Amministrazione che saranno comunicate all'interessato.
La presentazione del ricorso gerarchico interrompe i termini di presentazione del ricorso giurisdizionale.
Avverso gli esiti del ricorso gerarchico sono esperibili:

- ricorso giurisdizionale al T.A.R. competente entro 60 giorni dalla notifica dell'esito del ricorso gerarchico;
- ricorso straordinario al Capo dello Stato entro 120 giorni dalla notifica dell'esito del ricorso gerarchico.

Per tutto quanto non riportato nel presente provvedimento si fa riferimento alle Disposizioni Comunitarie, Nazionali e Regionali che regolano la materia.

Il presente decreto viene notificato al Beneficiario e trasmesso:

- Assessore Agricoltura;
- Coordinatore AGC Area 11 in qualità di Autorità di Gestione;
- Dirigente del Settore ITABI anche nella sua funzione di Responsabile dell'Asse 4 del PSR Campania 2007-2013;
- Referente Regionale della Misura 41 (411,412,413);
- Responsabile Sistemi Informativi Regionali;
- RUFA;
- BURC;

- Servizio 04 dell' AGC 02 "AA.GG. della Giunta Regionale".

BARTOCCI

REGIONE CAMPANIA

Decreto Dirigenziale n. 126 del 27/04/2012

A.G.C. 11 Sviluppo Attività Settore Primario

Settore 9 Settore tecnico amm.vo provinciale agricoltura e C.E.P.I.C.A. Caserta

Oggetto dell'Atto:

PSR CAMPANIA 2007/2013 MIS. 4.1.3 "QUALITA' DELLA VITA/DIVERSIFICAZIONE". CONCESSIONE AL GAL "ALTO CASERTANO" IN AIUTO IN C/CAPITALE PARI AD EURO 267.000,00. DOMANDA DI AIUTO N.94750707088 DEL 18/03/2011.

IL DIRIGENTE

PREMESSO che:

a. il Reg.CE 1698/2005 del Consiglio reca misure per il sostegno allo sviluppo rurale da parte del fondo europeo per lo sviluppo rurale (FEASR);
b. il Reg.CE 1974/2006 della Commissione reca disposizioni di applicazione del Reg.CE 1698/2005 del Consiglio sul sostegno allo sviluppo rurale da parte del fondo europeo per lo sviluppo rurale (FEASR);
c. con decisione n. C(2010) 1261 del 2 marzo 2010, la Commissione UE ha approvato la revisione del Programma di Sviluppo Rurale della Campania (PSR) 2007-2013 che modifica la decisione della Commissione C(2007) 5712 del 20.11.2007 recante approvazione del Programma di Sviluppo Rurale;
d. con deliberazione n.283 del 19 marzo 2010, la Giunta Regionale, ha preso atto della anzidetta Decisione;
e. con il PSR della Campania 2007-2013, in applicazione dell'articolo 62 del Regolamento CE n. 1698/2005, è stato previsto l'Asse 4 - Approccio Leader;
f. con DRD n. 44 del 26.01.2009 e n. 346 del 19.10.2009 sono stati adottati i bandi per la selezione dei Gruppi di Azione Locale (G.A.L.) pubblicati rispettivamente sui B.U.R.C. n. 7 del 2 febbraio 2009 e n. 65 del 26 ottobre 2009 ed a conclusione dell'iter amministrativo sono stati selezionati n. 13 GAL ;
g. con DRD n. 13 del 22.01.2010 pubblicato sul B.U.R.C. n. 8 del 25.01.2010 è stato adottato il bando per la selezione dei Piani di Sviluppo Locale (P.S.L.);
h. con DRD n. 101 del 26/04/2010 è stata approvata la graduatoria dei Piani di Sviluppo Locale (P.S.L.) tra i quali è utilmente posizionato il PSL presentato dal GAL "Alto Casertano"con sede in Piedimonte Matese (CE)
i. con DRD n.54 del 22.07.2010, pubblicato sul BURC n. 52 del 02.08.2010, sono state approvate le Disposizioni Attuative dell'Asse 4- Approccio Leader- ed è stato adottato lo schema di progetto esecutivo annuale;
j. con DRD n.220 del 9.12.2010, è stato approvato il "Manuale delle procedure del Programma di Sviluppo Rurale Campania 2007-2013- Gestione delle domande di aiuto - Release 1.0", relativo alla Misura 431 *Gestione dei GAL, acquisizione di competenze e animazione sul territorio";*
k. con DRD n. 223 del 13/12/2010 i Progetti Esecutivi Annuali (PEA) presentati dal GAL "Alto Casertano" sono stati dichiarati conformi al Piano di Sviluppo Locale (PSL);
l. con DRD n.77 del 17.05.2011 è stato approvato, tra l'altro, di adottare il manuale delle procedure per la gestione delle domande di aiuto della misura 431 anche per la misura 41 – Azioni specifiche leader a gestione diretta del GAL;

VISTA

a. la domanda di aiuto n. 94750707088 del 18/03/2011, presentata dal Dr. Ercole De Cesare in qualità di legale rappresentante del GAL GAL "Alto Casertano" identificata con CUAA n. 91005280614 acquisita al protocollo regionale col numero 269472 in data 05/04/2012, con la quale è stato richiesto un contributo di € 267.000,00 pari al 100% delle spesa ammissibile a valere sulla la misura 4.1.3 "Qualità della vita/diversificazione" ;
b. l'istruttoria positiva della domanda di aiuto con la quale è stato determinato un contributo di € 267.000,00 a fronte di una spesa ammissibile di € 267.000,00 giusto verbale istruttorio acquisito al protocollo con n. 302233 del 19/04/2012;

PRESO ATTO che per la Regione Campania tutti i pagamenti a favore dei beneficiari degli aiuti previsti dal Programma di Sviluppo Rurale 2007-2013 sono effettuati dall'Agenzia per le Erogazioni in Agricoltura (AGEA) in qualità di Organismo Pagatore;

CONSIDERATO che con nota n. 18309 del 11/01/2011 sono state richieste alla Prefettura di Caserta le informazioni ai sensi dell'art.10 del DPR 252/98;

VISTA la nota prot. n. 27/12b.16/ANT/Area 1 del 04/10/2011 della Prefettura di Caserta Ufficio Territoriale del Governo acquisita agli atti in data 03/11/2011 con la quale si informa che non risultano sussistere, allo stato, le cause di divieto, di sospensione e di decadenza indicate nell'allegato 1 del D.Lgs. 8 agosto 1994, n.490 e le cause interdittive di cui all'art.10 della Legge 31 maggio 1965, n.575 e successive modificazioni (certificazione scaduta in quanto sono decorsi i sei mesi previsti dalla normativa)

CONSIDERATO che sono in corso gli adempimenti da parte dello scrivente volti a richiedere alla Prefettura di Caserta le informazioni ai sensi dell'art.10 del DPR 252/98;

ATTESO che il presente provvedimento è disposto sotto condizione risolutiva, ai sensi dell'art.11 del DPR 252/98, al fine di poter revocare quanto riconosciuto al beneficiario Gal in caso dovessero, in momento successivo, emergere elementi a suo carico;

RITENUTO, pertanto, di poter procedere alla concessione del beneficio a favore del Richiedente GAL "Alto Casertano"

ALLA STREGUA dell'istruttoria svolta dall'UDA dello STAPA-CePICA di Caserta

DECRETA

Per tutto quanto indicato in narrativa che qui si intende integralmente riportato e trascritto:

1. in attuazione del Programma di Sviluppo Rurale (PSR) della Campania 2007-2013 - Misura 4.1.3 "Qualità della vita/diversificazione" è concesso al GAL "Alto Casertano" **(in seguito Beneficiario),** identificato dal CUAA 91005280614 un contributo di € 267.000,00 a valere sulla domanda di aiuto di importo totale di € 267.000,00 così come dettagliato nella seguente tabella:

Tipologia di beneficio	Spesa ammessa	% di cofinanziamento	Contributo concesso
1) a. Creazione di reti, strutture, e centri/sportelli informativi	267.000,00	100	267.000,00
Totale	267.000,00		267.000,00

2. la spesa pubblica emergente pari a € 267.000,00 sarà posta a carico del Fondo Europeo Agricolo per lo Sviluppo Rurale (FEASR) e degli altri soggetti cofinanziatori e sarà pagata al Beneficiario dall'Agenzia per le erogazioni in agricoltura (AGEA) in qualità di Organismo Pagatore del Programma di Sviluppo Rurale Campania 2007-2013.

3. il Beneficiario è tenuto al rispetto di quanto indicato dal bando di selezione del PSL, e nelle disposizioni per l'attuazione dell'Asse 4 - Approccio Leader.
Inoltre, per quanto non espressamente richiamato, il Beneficiario dovrà attenersi alle Circolari ed alle Disposizioni Regolamentari emanate dall'Amministrazione Regionale in attuazione del Programma di Sviluppo Rurale Campania 2007-2013. In particolare il Beneficiario deve:

3.1 comunicare, entro 15 giorni dalla data di ricevimento del presente atto, al soggetto attuatore Stapa-CePICA di Caserta a mezzo telefax 0823/554261 , o con raccomandata a mano:
- le coordinate del conto corrente bancario dedicato ovvero del conto corrente postale dedicato;
- il luogo, con relativo indirizzo, in cui è custodita l'intera documentazione progettuale, amministrativa e contabile afferente alla gestione dell'intervento ammesso a finanziamento.

3.2 effettuare tutti i pagamenti, pena la inammissibilità della relativa spesa, esclusivamente con le modalità indicate al punto 4.2 delle disposizioni attuative dell'Asse 4 - Approccio Leader;

3.3 nel caso di acquisto di attrezzature le fatture dovranno riportare, obbligatoriamente, le matricole/codici identificativi delle attrezzature acquistate;

3.4 provvedere affinché il Responsabile Amministrativo Finanziario (RAF), che assiste il GAL nell'attuazione della misura, sigli e annulli tutte le fatture, comprovanti le spese sostenute, riportando la dicitura "Operazione cofinanziata dal PSR 2007-2013 Campania Asse 4";
3.5 ultimare i pagamenti del PEA relativi all'annualità 2010, 2011 e 2012 entro il 31.12.2012;
3.6 ultimare i pagamenti previsti in ciascun PEA, successivi all'annualità 2012, entro il 31 dicembre di ogni annualità di riferimento, per il PEA annualità 2015 entro il 30 giugno dello stesso anno;
3.7 rendicontare le spese effettuate entro il 30 aprile dell'anno successivo cui il PEA fa riferimento, ad eccezione dei PEA annualità 2010 e 2011 il cui termine è fissato per il 30 aprile 2013, e del PEA annualità 2015 il cui termine è fissato per il 30 giugno dello stesso anno di riferimento.

4. la domanda di pagamento a titolo SAL o di Saldo e la relativa richiesta di accertamento dell'attività svolta sulla Misura 4.1.3 "Qualità della vita/diversificazione" tip.a. Creazione di reti, strutture, e centri/sportelli informativi, con indicazione della spesa sostenuta e dell'importo del contributo spettante debitamente calcolati, dovrà essere inviata a mezzo raccomandata A/R o consegnata a mano al Stapa-CePICA di Caserta. Saranno riconosciuti gli importi riguardanti l'IVA, nella fase di: sal e/o saldo finale, solo nel caso in cui il beneficiario potrà dimostrare che la stessa non è recuperabile.
Alle domanda di pagamento dovrà essere allegata la documentazione prevista dalle Disposizioni Attuative dell'Asse 4 - Approccio Leader di cui al DRD n. 54 del 22.07.2010 e successivi modifiche integrative.

5. non è possibile apportare varianti finanziarie ai PEA. E' ammessa la variazione temporale per la realizzazione degli interventi purché sia garantita la conclusione dei pagamenti entro e non oltre il 30 giugno 2015. Tale tipologia di variante dovrà essere richiesta al Stapa-CePICA di Caserta presentando dettagliata e motivata relazione tecnica e amministrativa. Il Soggetto Attuatore competente, a seguito di istruttoria, si pronuncerà sull'accoglibilità con atto che sarà notificato all'interessato a mezzo telefax ovvero raccomandata A/R o PEC. Resta ferma la possibilità per l'Autorità di Gestione di richiedere ai GAL di effettuare modifiche e variazioni ai PSL e ai PEA per sopravvenute necessità tecniche e amministrative.

6. eventuali proroghe dei tempi di rendicontazione dei PEA potranno essere concesse dal Stapa-CePICA di Caserta previa valutazione dei motivi addotti che dovranno essere dettagliatamente illustrati anche in considerazione del disimpegno automatico. La richiesta dovrà essere inviata al massimo 60gg prima del termine di scadenza previsto al punto 3.7 del presente decreto. Il Soggetto Attuatore competente, a seguito di istruttoria, si pronuncerà sull'accoglibilità con atto che sarà notificato all'interessato a mezzo telefax ovvero raccomandata A/R o PEC

7. in seguito agli accertamenti finali e parziali, qualora a seguito delle verifiche l'importo delle spese accertate ed ammissibili a finanziamento risultasse inferiore a quello esposto nella domanda di pagamento presentata, si procederà alla corrispondente riduzione dell'importo del contributo spettante. In caso di difformità tra spese dichiarate dal beneficiario e spese ammesse superiori al 3%, si procederà alla riduzione dell'importo del contributo spettante con le modalità previste dall'art. 30 del Reg. CE 65/2011, dalle Disposizioni Generali ed eventualmente dalla procedura AGEA, ove previste. Tale riduzione non verrà applicata se il Beneficiario sarà in grado di dimostrare che non è responsabile dell'inclusione nella domanda di pagamento dell'importo non ammissibile. Il Beneficiario, inoltre, è tenuto a prendere visione del DRD n. 45 del 17 giugno 2010, che disciplina gli ulteriori casi di riduzioni ed esclusioni per violazione degli impegni.
In assenza di formale e completa richiesta di accertamento prodotta dal Beneficiario nel termine prescritto, si procederà alla revoca del finanziamento concesso ed al recupero delle somme eventualmente liquidate per anticipazione e/o per liquidazioni parziali, maggiorate degli interessi maturati dall'epoca del loro pagamento.
Le accertate false dichiarazioni comportano, oltre alla denunzia alla competente autorità giudiziaria, l'applicazione delle sanzioni previste dalle norme comunitarie e nazionali vigenti.

8. le accertate false dichiarazioni, a qualsiasi titolo rese dal Beneficiario, comporteranno, oltre alla denunzia alla competente autorità giudiziaria: la revoca del finanziamento concesso. l'immediato recupero delle somme eventualmente liquidate maggiorate degli interessi di legge, l'applicazione delle sanzioni previste dalle norme comunitarie, l'esclusione della possibilità di richiedere nuovi finanziamenti nell'ambito della stessa misura per l'anno civile in corso e per l'anno civile successivo.

9. il recesso o la rinuncia anticipata, parziale o totale, agli impegni assunti con la domanda di aiuto è possibile laddove circostanze intervenute successivamente alla proposizione della domanda stessa, e prima dell'erogazione delle agevolazioni, rendano oggettivamente impossibile o eccessivamente gravosa la realizzazione dell'intervento. La richiesta di recesso deve essere inoltrata a mezzo telefax ovvero raccomandata A/R o PEC al Stapa-CePICA di Caserta, che adotta il conseguente provvedimento, informandone il referente di misura.
Il recesso parziale dagli impegni assunti, in assenza di cause di forza maggiore, non è ammesso qualora la parte residua dell'intervento comporti una attuazione incompatibile con le disposizioni della misura e del relativo bando ed in ogni caso quando la spesa complessiva restante sia inferiore al 60% della spesa prevista dal progetto approvato della misura 4.1.3 "Qualità della vita/diversificazione" tip.a. Creazione di reti, strutture, e centri/sportelli informativi"
In caso di ammissione del recesso parziale, il beneficiario dovrà mantenere gli impegni indicati dal relativo provvedimento.
La richiesta di recesso (legata al verificarsi di situazioni che rendono impossibile il mantenimento degli impegni presi) deve essere inoltrata formalmente, nei modi sopra indicati, allo scrivente Settore, fornendo tutta la documentazione necessaria, entro 10 giorni lavorativi dal momento in cui il beneficiario è in grado di provvedervi. Il recesso anticipato, totale o parziale, comporta la decadenza totale o parziale dell'aiuto ed il recupero, anch'esso totale o parziale, delle somme già erogate, maggiorate degli interessi legali. Lo scrivente Settore, a seguito della comunicazione di recesso del beneficiario, verifica le motivazioni prodotte e invia la richiesta bonaria di restituzione al beneficiario di quanto percepito a titolo di anticipazione e/o di acconti a mezzo di raccomandata A/R, completa dell'indicazione del "N.U. PRD" che il beneficiario indicherà nella casuale del versamento delle somme dovute.

10 nel caso di mancato adempimento da parte del Beneficiario degli obblighi e degli impegni connessi alla concessione dell'aiuto, o del venir meno delle condizioni a base della concessione stessa ovvero in caso di successiva diversa valutazione dell'interesse pubblico, sarà avviata la procedura di decadenza/revoca totale o parziale del contributo e di recupero delle somme eventualmente già liquidate maggiorate degli interessi maturati.
Restano ferme le circostanze di revoca del finanziamento concesso al Beneficiario, ovvero nei casi di esito sfavorevole di certificazione cosiddetta "antimafia" e in caso di accertate false dichiarazioni.
A seguito del provvedimento di decadenza sarà sospesa l'erogazione di tutti gli aiuti ammessi a favore del beneficiario.
La restituzione di somme a qualsiasi titolo dovute dovrà avvenire entro 20 giorni dalla data di ricevimento del provvedimento con il quale la restituzione stessa è reclamata.
L'Organismo pagatore AGEA e/o la Regione Campania potranno agire nei confronti degli inadempienti in rapporto al danno che la mancata realizzazione degli investimenti e/o la tardiva restituzione delle somme liquidate provoca ai fini dell'acquisizione del cofinanziamento comunitario.

11. E' fatto obbligo al Beneficiario di:
- **11.1** esercitare un controllo tecnico-amministrativo, in itinere ed ex post delle attività realizzate nell'ambito del PSL;
- **11.2** istituire un sistema contabile che consenta di individuare univocamente le operazioni contabili legate all'attuazione degli interventi finanziati nell'ambito del PSL che sia coerente con le disposizioni in materia di verifiche e controlli;
- **11.3** implementare la pista di controllo per ciascuna operazione cofinanziata;
- **11.4** monitorare i progetti finanziati dal punto di vista finanziario, procedurale e fisico;
- **11.5** assicurare la gestione e la manutenzione delle attrezzature acquistate per almeno 5 anni, a far data dal collaudo e/o certificato di regolare esecuzione;

11.6 conservare la documentazione amministrativo-contabile relativa all'intervento per 5 anni a far data dal collaudo e/o certificato di regolare esecuzione;

11.7 non apportare modifiche sostanziali che alterino la natura dell'operazione finanziata e non effettuare cambio di destinazione dell'uso indicato nella domanda di aiuto, né cedere a terzi le attrezzature acquistate per almeno 5 anni a far data dal collaudo e/o certificato di regolare esecuzione;

11.8 non richiedere e non percepire altri contributi pubblici per la medesima iniziativa;

11.9 assicurare il proprio supporto per le verifiche e i sopralluoghi che l'Amministrazione riterrà di dover effettuare;

11.10 collaborare per consentire alle competenti autorità l'espletamento delle attività istruttorie, di controllo e di monitoraggio, e, in particolare, fornire ogni altro documento richiesto e consentire le ispezioni al personale incaricato.

11.11 rispettare quanto previsto dal Reg. CE 1974/2006 allegato 6, punti 2.2, 3 e 4; esempi di targhe e cartelli, i files dei loghi da utilizzare e le regole per la realizzazione del materiale di informazione e comunicazione sono scaricabili dal sito internet www.sito.regione.campania.it/agricoltura, nella sezione tematica dedicata al Programma di Sviluppo Rurale;

In caso di mancato rispetto degli obblighi suddetti si procederà al recupero delle somme corrisposte comprensive degli interessi sulle stesse maturati.
Inoltre il beneficiario assume l'obbligo di garantire la tracciabilità dei flussi finanziari previsti dalla L 217/2010

12. il Beneficiario è responsabile per qualunque danno che, in conseguenza delle esecuzioni e dell'esercizio delle opere, venga eventualmente arrecato a persone o a beni pubblici e/o privati, rimanendo l'Amministrazione indenne da qualsiasi azione o molestia.

13. avverso il presente provvedimento sono esperibili:

- ricorso gerarchico all'Ente territorialmente competente, o riesame entro 30 giorni dalla notifica del presente provvedimento;
- ricorso giurisdizionale al T.A.R. competente entro 60 giorni dalla notifica del presente provvedimento.

L'esame del ricorso gerarchico deve concludersi entro 90 giorni dalla presentazione dello stesso, salvo ulteriori comprovate necessità istruttorie da parte della Amministrazione che saranno comunicate all'interessato.
La presentazione del ricorso gerarchico interrompe i termini di presentazione del ricorso giurisdizionale.
Avverso gli esiti del ricorso gerarchico sono esperibili:

- ricorso giurisdizionale al T.A.R. competente entro 60 giorni dalla notifica dell'esito del ricorso gerarchico;
- ricorso straordinario al Capo dello Stato entro 120 giorni dalla notifica dell'esito del ricorso gerarchico.

Per tutto quanto non riportato nel presente provvedimento si fa riferimento alle Disposizioni Comunitarie, Nazionali e Regionali che regolano la materia.

Il presente decreto viene notificato al Beneficiario e trasmesso:

- Assessore Agricoltura;
- Coordinatore AGC Area 11 in qualità di Autorità di Gestione;
- Dirigente del Settore ITABI anche nella sua funzione di Responsabile dell'Asse 4 del PSR Campania 2007-2013;
- Referente Regionale della Misura 41 (411,412,413);
- Responsabile Sistemi Informativi Regionali;
- RUFA;
- BURC;

- Servizio 04 dell' AGC 02 "AA.GG. della Giunta Regionale".

BARTOCCI

Protocollo

AGEA.ASR.2012.124717

SCHEDA DI FINE ISTRUTTORIA

REG. (CE) n.1698/2005 del Consiglio del 20/09/2005
MISURE AD INVESTIMENTO

AUTORITA' DI GESTIONE

REGIONE O PROVINCIA AUTONOMA

COD. ISTAT	DESCRIZIONE
15	CAMPANIA

ENTE

CODICE	DESCRIZIONE
128	STAPA-CePICA di CASERTA

PRESENTATA PER IL TRAMITE

CODICE	SIGLA PROV.	PROGR. UFFICIO	OPERATORE

NUMERO DOMANDA

94750707088

MISURA

4.1.3 - Qualità della vita/diversificazione

DATI IDENTIFICATIVI DEL RICHIEDENTE

CUAA (CODICE FISCALE): 91005280614

PARTITA IVA:

COGNOME O RAGIONE SOCIALE: CONSORZIO ALTO CASERTANO

NOME:

DATA DI NASCITA (ggmmaaaa)	SESSO	COMUNE DI NASCITA	PROVINCIA

DATI DI FINE ISTRUTTORIA

Vista la scheda di ricevibilità protocollata con numero AGEA.ASR.2012.124706 chiusa da RAUCI PAOLO in data 24/04/2012 con esito POSITIVO

Vista la scheda di istruttoria protocollata con numero AGEA.ASR.2012.124708 chiusa da RAUCI PAOLO in data 24/04/2012 con esito POSITIVO

Vista la scheda di valutazione protocollata con numero AGEA.ASR.2012.124709 chiusa da RAUCI PAOLO in data 24/04/2012 con esito POSITIVO

Vista la scheda dei controlli in situ protocollata con numero AGEA.ASR.2012.124711 chiusa da RAUCI PAOLO in data 24/04/2012 con esito POSITIVO

Vista la scheda di ammissibilità protocollata con numero AGEA.ASR.2012.124713 chiusa da RAUCI PAOLO in data 24/04/2012 con esito POSITIVO

Si dichiara che l'istruttoria sulla misura si è conclusa con esito : POSITIVO [X] NEGATIVO [ ]

Punteggio ottenuto dalla valutazione dei criteri di selezione regionali 91.0

TOTALE IMPORTO € 267000.00

NOTE

Funzionario responsabile: RAUCI PAOLO Data: 24/04/2012

Firma:

fonte: http://burc.regione.campania.it

Decreto Dirigenziale n. 127 del 30/04/2012

A.G.C. 11 Sviluppo Attività Settore Primario

Settore 9 Settore tecnico amm.vo provinciale agricoltura e C.E.P.I.C.A. Caserta

Oggetto dell'Atto:

PSR CAMPANIA 2007/2013. MISURA 312 - TIPOLOGIA B. BIMESTRE LUGLIO/AGOSTO 2009. DECRETO DI CONCESSIONE N. 41 DEL 10/03/2010. ULTERIORE DIFFERIMENTO TERMINI PER L'ULTIMAZIONE DEI LAVORI A FAVORE DELLA DITTA VEROLLA ROSA - CUAA: VRLRSO78R64A512L.

IL DIRIGENTE

PREMESSO che

- con Decisione n. C (2007) 5712 del 20 novembre 2007, la Commissione europea ha approvato la proposta di Programma di Sviluppo Rurale della Campania (PSR) 2007 - 2013, predisposto al termine del Regolamento (CE) n. 1698/2005 e del Regolamento attuativo n. 1974/2006;
- con DRD n. 42 del 29 ottobre 2008 e ss.mm.ii. sono state definite le modalità organizzative per l'attuazione del PSR 2007 - 2013;
- con DRD n. 59 del 30 dicembre 2008 e ss.mm.ii. è stato approvato il Manuale delle procedure - Gestione delle domande di aiuto;
- con DRD n. 42 del 08/06/2009 e ss.mm.ii è stato approvato il Manuale delle procedure - Gestione delle domande di pagamento - Controlli in loco ed ex post.

VISTE le disposizioni generali approvate con DRD n. 32 del 5/08/2008 e successive modifiche e integrazioni ed i bandi di attuazione del Programma di Sviluppo Rurale della Campania 2007/2013 per le misure cofinanziate dal FEASR approvati con DRD n. 40 del 5/06/2009 e successive modifiche ed integrazioni, pubblicato sul BURC n. 42 speciale del 2/07/2009.

CONSIDERATO che con proprio decreto dirigenziale n. 41 del 10/03/2010, notificato il 28/03/2010, ai sensi del PSR Campania 2007 - 2013 ed a valere sulla misura 312 - Tipologia b) - per il bimestre luglio - agosto 2009 è stato concesso a favore della ditta Verolla Rosa, come identificata con CUAA VRLRSO78R64A512L, un contributo in conto capitale per la realizzazione di un progetto d'investimento della durata di 18 mesi, proposto con istanza presentata al Settore TAPA - CePICA di Caserta in data 31/08/2009, protocollo n. 748489.

VISTE le norme che regolano l'attuazione delle misure del PSR Campania 2007 - 2013 e le competenze assegnate ai Dirigenti dei S.T.A.P.A. Ce.P.I.C.A., in qualità di Soggetti Attuatori.

CONSIDERATO che con proprio decreto dirigenziale n. 442 del 28/09/2011 è stata concessa una proroga fino al **28/03/2012.**

PRESO ATTO dell'istanza della ditta in argomento, acquisita al protocollo generale n. 219967 del 21/03/2012, con la quale si richiede una proroga di due mesi per l'ultimazione dei lavori.

VISTA l'ulteriore documentazione integrativa, riferita ad atti contabili ed amministrativi, acquisita al protocollo n. 303293 del 19/04/2012.

VISTO il D.R.D. n. 47 del 23/06/2010 del Coordinatore dell' A.G.C. n. 11 ad oggetto "PSR Campania 2007 - 2013. Differimento termini provvedimenti di concessione emanati in attuazione DRD n. 32/2008", che affida ai dirigenti dei Soggetti Attuatori la ridefinizione dei termini concessi, indicati nei decreti di concessione, per la realizzazione degli interventi.

VISTO il DRD n. 1 del 10/01/2011 del Coordinatore dell' A.G.C. n. 11, con il quale si estende l'applicazione del DRD n. 47 del 23/06/2010 ai decreti di concessione emessi in attuazione dei bandi emessi con DRD n. 40/2009.

VISTO il DRD n. 7 del 26/01/2012 del Coordinatore dell' A.G.C. n. 11, con il quale si dispone che le proroghe devono essere concesse esclusivamente dai Soggetti Attuatori a seguito della valutazione e dettagliata relazione da parte del Soggetto beneficiario.

CONSIDERATA la validità dei motivi posti alla base della richiesta di proroga presentata entro il termine già assegnato per la realizzazione degli investimenti ammessi a contributo.

RILEVATO che, in data 24/04/2012 protocollo n. 315226**,** il tecnico istruttore ha redatto il verbale di istruttoria della richiesta di proroga e che lo stesso si è concluso con esito positivo.

RITENUTO, pertanto, fermo restando quanto contenuto nel proprio Decreto di concessione n. 41 del 10/03/2010, di differire i termini di ultimazione dell'intervento rispetto a quelli previsti nel citato decreto di concessione e nei decreti di proroga.

VISTO l'articolo 4 della L.R. n. 24 del 29 dicembre 2005.

VISTO il DRD n. 70 del 15.11.10 del Coordinatore dell'AGC 11 di delega ai dirigenti dei Settori.

ALLA STREGUA dell'istruttoria compiuta dal Tecnico incaricato e dalla espressa dichiarazione di regolarità della stessa resa dalla Responsabile dell'Unità di Gestione delle Domande di Pagamento (RUDP), Dirigente del Servizio Amministrativo;

DECRETA

per le motivazioni e le considerazioni esposte in narrativa, che si intendono integralmente riportate nel presente dispositivo:

1. di concedere al beneficiario Verolla Rosa, identificato con CUAA VRLRSO78R64A512L, per il progetto d'investimento denominato "Realizzazione di una attività di affittacamere", a valere sulla misura 312, tipologia b, del PSR Campania 2007/2013, una ulteriore proroga di due mesi per l'ultimazione dei lavori, dei relativi pagamenti e della rendicontazione finale entro e non oltre il **28/05/2012**, dandone tempestiva comunicazione al Settore TAPA - CePICA di Caserta, secondo le modalità previste dal decreto di concessione n. 41 del 10/03/2010;
2. di confermare quant'altro disposto con il citato DRD n. 41 del 10/03/2010;
3. di notificare il presente provvedimento alla ditta beneficiaria e di trasmetterlo per via telematica al:
   - Coordinatore AGC 11, in qualità di Autorità di Gestione;
   - Responsabile dell'Asse Tre del PSR Campania 2007 - 2013;
   - Dirigente del Settore ITABI;
   - Servizio 04 dell' AGC 02 "AA.GG. della Giunta Regionale";
   - Settore Stampa, Documentazione, Informazione e Bollettino Ufficiale per la relativa pubblicazione sul BURC;
   - Responsabile Regionale della misura 312;
   - RUFA.

Dr. Ruggero Bartocci

REGIONE CAMPANIA

Decreto Dirigenziale n. 129 del 02/05/2012

A.G.C. 11 Sviluppo Attività Settore Primario

Settore 9 Settore tecnico amm.vo provinciale agricoltura e C.E.P.I.C.A. Caserta

Oggetto dell'Atto:

PSR CAMPANIA 2007/2013 MIS.4.1.1 "COMPETITIVITA'". CONCESSIONE AL GAL "ALTO CASERTANO"IN AIUTO IN C/CAPITALE PARI AD EURO 300.000,00. DOMANDA DI AIUTO N.94750703632 DEL 18/03/2011.

IL DIRIGENTE

PREMESSO che:

a. il Reg.CE 1698/2005 del Consiglio reca misure per il sostegno allo sviluppo rurale da parte del fondo europeo per lo sviluppo rurale (FEASR);
b. il Reg.CE 1974/2006 della Commissione reca disposizioni di applicazione del Reg.CE 1698/2005 del Consiglio sul sostegno allo sviluppo rurale da parte del fondo europeo per lo sviluppo rurale (FEASR);
c. con decisione n. C(2010) 1261 del 2 marzo 2010, la Commissione UE ha approvato la revisione del Programma di Sviluppo Rurale della Campania (PSR) 2007-2013 che modifica la decisione della Commissione C(2007) 5712 del 20.11.2007 recante approvazione del Programma di Sviluppo Rurale;
d. con deliberazione n.283 del 19 marzo 2010, la Giunta Regionale, ha preso atto della anzidetta Decisione;
e. con il PSR della Campania 2007-2013, in applicazione dell'articolo 62 del Regolamento CE n. 1698/2005, è stato previsto l'Asse 4 - Approccio Leader;
f. con DRD n. 44 del 26.01.2009 e n. 346 del 19.10.2009 sono stati adottati i bandi per la selezione dei Gruppi di Azione Locale (G.A.L.) pubblicati rispettivamente sui B.U.R.C. n. 7 del 2 febbraio 2009 e n. 65 del 26 ottobre 2009 ed a conclusione dell'iter amministrativo sono stati selezionati n. 13 GAL ;
g. con DRD n. 13 del 22.01.2010 pubblicato sul B.U.R.C. n. 8 del 25.01.2010 è stato adottato il bando per la selezione dei Piani di Sviluppo Locale (P.S.L.);
h. con DRD n. 101 del 26/04/2010 è stata approvata la graduatoria dei Piani di Sviluppo Locale (P.S.L.) tra i quali è utilmente posizionato il PSL presentato dal GAL "Alto Casertano"con sede in Piedimonte Matese (CE)
i. con DRD n.54 del 22.07.2010, pubblicato sul BURC n. 52 del 02.08.2010, sono state approvate le Disposizioni Attuative dell'Asse 4- Approccio Leader- ed è stato adottato lo schema di progetto esecutivo annuale;
j. con DRD n.220 del 9.12.2010, è stato approvato il "Manuale delle procedure del Programma di Sviluppo Rurale Campania 2007-2013- Gestione delle domande di aiuto - Release 1.0", relativo alla Misura 431 *Gestione dei GAL, acquisizione di competenze e animazione sul territorio";*
k. con DRD n. 223 del 13/12/2010 i Progetti Esecutivi Annuali (PEA) presentati dal GAL "Alto Casertano" sono stati dichiarati conformi al Piano di Sviluppo Locale (PSL);
l. con DRD n.77 del 17.05.2011 è stato approvato, tra l'altro, di adottare il manuale delle procedure per la gestione delle domande di aiuto della misura 431 anche per la misura 41 – Azioni specifiche leader a gestione diretta del GAL;

VISTA

a. la domanda di aiuto n. 94750703632 del 18/03/2011, presentata dal Dr. Ercole De Cesare in qualità di legale rappresentante del GAL "Alto Casertano" identificata con CUAA n. 91005280614 acquisita al protocollo regionale col numero 269229 in data 05/04/2012, con la quale è stato richiesto un contributo di € 300.000,00 pari al 100% delle spesa ammissibile a valere sulla la misura 4.1.1 "Competitività" ;
b. l'istruttoria positiva della domanda di aiuto con la quale è stato determinato un contributo di € 300.000,00 a fronte di una spesa ammissibile di € 300.000,00, giusto verbale istruttorio acquisito al protocollo con n. 302207 del 19/04/2012;

PRESO ATTO che per la Regione Campania tutti i pagamenti a favore dei beneficiari degli aiuti previsti dal Programma di Sviluppo Rurale 2007-2013 sono effettuati dall'Agenzia per le Erogazioni in Agricoltura (AGEA) in qualità di Organismo Pagatore;

CONSIDERATO che con nota n. 18309 del 11/01/2011 sono state richieste alla Prefettura di Caserta le informazioni ai sensi dell'art.10 del DPR 252/98;

VISTA la nota prot. n. 27/12b.16/ANT/Area 1 del 04/10/2011 della Prefettura di Caserta Ufficio Territoriale del Governo acquisita agli atti in data 03/11/2011 con la quale si informa che non risultano sussistere, allo stato, le cause di divieto, di sospensione e di decadenza indicate nell'allegato 1 del D.Lgs. 8 agosto 1994, n.490 e le cause interdittive di cui all'art.10 della Legge 31 maggio 1965, n.575 e successive modificazioni (certificazione scaduta in quanto sono decorsi i sei mesi previsti dalla normativa)

CONSIDERATO che sono in corso gli adempimenti da parte dello scrivente volti a richiedere alla Prefettura di Caserta le informazioni ai sensi dell'art.10 del DPR 252/98;

ATTESO che il presente provvedimento è disposto sotto condizione risolutiva, ai sensi dell'art.11 del DPR 252/98, al fine di poter revocare quanto riconosciuto al beneficiario Gal in caso dovessero, in momento successivo, emergere elementi a suo carico;

RITENUTO, pertanto, di poter procedere alla concessione del beneficio a favore del Richiedente GAL "Alto Casertano"

ALLA STREGUA dell'istruttoria svolta dall'UDA dello STAPA-CePICA di Caserta

DECRETA

Per tutto quanto indicato in narrativa che qui si intende integralmente riportato e trascritto:

1. in attuazione del Programma di Sviluppo Rurale (PSR) della Campania 2007-2013 - Misura 4.1.1 "Competitività" è concesso al GAL "Alto Casertano" **(in seguito Beneficiario),** identificato dal CUAA 91005280614 un contributo di € 300.000,00 a valere sulla domanda di aiuto di importo totale di € 300.000,00 così come dettagliato nella seguente tabella:

Tipologia di beneficio	Spesa ammessa	% di cofinanziamento	Contributo concesso
1) a. Creazione di reti, strutture, e centri/sportelli informativi	300.000,00	100	300.000,00
Totale	300.000,00		300.000,00

2. la spesa pubblica emergente pari a € 300.000,00 sarà posta a carico del Fondo Europeo Agricolo per lo Sviluppo Rurale (FEASR) e degli altri soggetti cofinanziatori e sarà pagata al Beneficiario dall'Agenzia per le erogazioni in agricoltura (AGEA) in qualità di Organismo Pagatore del Programma di Sviluppo Rurale Campania 2007-2013.

3. il Beneficiario è tenuto al rispetto di quanto indicato dal bando di selezione del PSL, e nelle disposizioni per l'attuazione dell'Asse 4 - Approccio Leader.
Inoltre, per quanto non espressamente richiamato, il Beneficiario dovrà attenersi alle Circolari ed alle Disposizioni Regolamentari emanate dall'Amministrazione Regionale in attuazione del Programma di Sviluppo Rurale Campania 2007-2013. In particolare il Beneficiario deve:

3.1 comunicare, entro 15 giorni dalla data di ricevimento del presente atto, al soggetto attuatore Stapa-CePICA di Caserta a mezzo telefax 0823/554261 , o con raccomandata a mano:
- le coordinate del conto corrente bancario dedicato ovvero del conto corrente postale dedicato;
- il luogo, con relativo indirizzo, in cui è custodita l'intera documentazione progettuale, amministrativa e contabile afferente alla gestione dell'intervento ammesso a finanziamento.

3.2 effettuare tutti i pagamenti, pena la inammissibilità della relativa spesa, esclusivamente con le modalità indicate al punto 4.2 delle disposizioni attuative dell'Asse 4 - Approccio Leader;

3.3 nel caso di acquisto di attrezzature le fatture dovranno riportare, obbligatoriamente, le matricole/codici identificativi delle attrezzature acquistate;

3.4 provvedere affinché il Responsabile Amministrativo Finanziario (RAF), che assiste il GAL nell'attuazione della misura, sigli e annulli tutte le fatture, comprovanti le spese sostenute, riportando la dicitura "Operazione cofinanziata dal PSR 2007-2013 Campania Asse 4";
3.5 ultimare i pagamenti del PEA relativi all'annualità 2010, 2011 e 2012 entro il 31.12.2012;
3.6 ultimare i pagamenti previsti in ciascun PEA, successivi all'annualità 2012, entro il 31 dicembre di ogni annualità di riferimento, per il PEA annualità 2015 entro il 30 giugno dello stesso anno;
3.7 rendicontare le spese effettuate entro il 30 aprile dell'anno successivo cui il PEA fa riferimento, ad eccezione dei PEA annualità 2010 e 2011 il cui termine è fissato per il 30 aprile 2013, e del PEA annualità 2015 il cui termine è fissato per il 30 giugno dello stesso anno di riferimento.

4. la domanda di pagamento a titolo SAL o di Saldo e la relativa richiesta di accertamento dell'attività svolta sulla Misura 4.1.1 "Competitività" tip.a. Creazione di reti, strutture, e centri/sportelli informativi, con indicazione della spesa sostenuta e dell'importo del contributo spettante debitamente calcolati, dovrà essere inviata a mezzo raccomandata A/R o consegnata a mano al Stapa-CePICA di Caserta. Saranno riconosciuti gli importi riguardanti l'IVA, nella fase di: sal e/o saldo finale, solo nel caso in cui il beneficiario potrà dimostrare che la stessa non è recuperabile.
Alle domanda di pagamento dovrà essere allegata la documentazione prevista dalle Disposizioni Attuative dell'Asse 4 - Approccio Leader di cui al DRD n. 54 del 22.07.2010 e successivi modifiche integrative.

5. non è possibile apportare varianti finanziarie ai PEA. E' ammessa la variazione temporale per la realizzazione degli interventi purché sia garantita la conclusione dei pagamenti entro e non oltre il 30 giugno 2015. Tale tipologia di variante dovrà essere richiesta al Stapa-CePICA di Caserta presentando dettagliata e motivata relazione tecnica e amministrativa. Il Soggetto Attuatore competente, a seguito di istruttoria, si pronuncerà sull'accoglibilità con atto che sarà notificato all'interessato a mezzo telefax ovvero raccomandata A/R o PEC. Resta ferma la possibilità per l'Autorità di Gestione di richiedere ai GAL di effettuare modifiche e variazioni ai PSL e ai PEA per sopravvenute necessità tecniche e amministrative.

6. eventuali proroghe dei tempi di rendicontazione dei PEA potranno essere concesse dal Stapa-CePICA di Caserta previa valutazione dei motivi addotti che dovranno essere dettagliatamente illustrati anche in considerazione del disimpegno automatico. La richiesta dovrà essere inviata al massimo 60gg prima del termine di scadenza previsto al punto 3.7 del presente decreto. Il Soggetto Attuatore competente, a seguito di istruttoria, si pronuncerà sull'accoglibilità con atto che sarà notificato all'interessato a mezzo telefax ovvero raccomandata A/R o PEC

7. in seguito agli accertamenti finali e parziali, qualora a seguito delle verifiche l'importo delle spese accertate ed ammissibili a finanziamento risultasse inferiore a quello esposto nella domanda di pagamento presentata, si procederà alla corrispondente riduzione dell'importo del contributo spettante. In caso di difformità tra spese dichiarate dal beneficiario e spese ammesse superiori al 3%, si procederà alla riduzione dell'importo del contributo spettante con le modalità previste dall'art. 30 del Reg. CE 65/2011, dalle Disposizioni Generali ed eventualmente dalla procedura AGEA, ove previste. Tale riduzione non verrà applicata se il Beneficiario sarà in grado di dimostrare che non è responsabile dell'inclusione nella domanda di pagamento dell'importo non ammissibile. Il Beneficiario, inoltre, è tenuto a prendere visione del DRD n. 45 del 17 giugno 2010, che disciplina gli ulteriori casi di riduzioni ed esclusioni per violazione degli impegni.
In assenza di formale e completa richiesta di accertamento prodotta dal Beneficiario nel termine prescritto, si procederà alla revoca del finanziamento concesso ed al recupero delle somme eventualmente liquidate per anticipazione e/o per liquidazioni parziali, maggiorate degli interessi maturati dall'epoca del loro pagamento.
Le accertate false dichiarazioni comportano, oltre alla denunzia alla competente autorità giudiziaria, l'applicazione delle sanzioni previste dalle norme comunitarie e nazionali vigenti.

8. le accertate false dichiarazioni, a qualsiasi titolo rese dal Beneficiario, comporteranno, oltre alla denunzia alla competente autorità giudiziaria: la revoca del finanziamento concesso. l'immediato recupero delle somme eventualmente liquidate maggiorate degli interessi di legge, l'applicazione delle sanzioni previste dalle norme comunitarie, l'esclusione della possibilità di richiedere nuovi finanziamenti nell'ambito della stessa misura per l'anno civile in corso e per l'anno civile successivo.

9. il recesso o la rinuncia anticipata, parziale o totale, agli impegni assunti con la domanda di aiuto è possibile laddove circostanze intervenute successivamente alla proposizione della domanda stessa, e prima dell'erogazione delle agevolazioni, rendano oggettivamente impossibile o eccessivamente gravosa la realizzazione dell'intervento. La richiesta di recesso deve essere inoltrata a mezzo telefax ovvero raccomandata A/R o PEC al Stapa-CePICA di Caserta, che adotta il conseguente provvedimento, informandone il referente di misura.
Il recesso parziale dagli impegni assunti, in assenza di cause di forza maggiore, non è ammesso qualora la parte residua dell'intervento comporti una attuazione incompatibile con le disposizioni della misura e del relativo bando ed in ogni caso quando la spesa complessiva restante sia inferiore al 60% della spesa prevista dal progetto approvato della misura 4.1.1"Competitività" tip.a. Creazione di reti, strutture, e centri/sportelli informativi"
In caso di ammissione del recesso parziale, il beneficiario dovrà mantenere gli impegni indicati dal relativo provvedimento.
La richiesta di recesso (legata al verificarsi di situazioni che rendono impossibile il mantenimento degli impegni presi) deve essere inoltrata formalmente, nei modi sopra indicati, allo scrivente Settore, fornendo tutta la documentazione necessaria, entro 10 giorni lavorativi dal momento in cui il beneficiario è in grado di provvedervi. Il recesso anticipato, totale o parziale, comporta la decadenza totale o parziale dell'aiuto ed il recupero, anch'esso totale o parziale, delle somme già erogate, maggiorate degli interessi legali. Lo scrivente Settore, a seguito della comunicazione di recesso del beneficiario, verifica le motivazioni prodotte e invia la richiesta bonaria di restituzione al beneficiario di quanto percepito a titolo di anticipazione e/o di acconti a mezzo di raccomandata A/R, completa dell'indicazione del "N.U. PRD" che il beneficiario indicherà nella casuale del versamento delle somme dovute.

10 nel caso di mancato adempimento da parte del Beneficiario degli obblighi e degli impegni connessi alla concessione dell'aiuto, o del venir meno delle condizioni a base della concessione stessa ovvero in caso di successiva diversa valutazione dell'interesse pubblico, sarà avviata la procedura di decadenza/revoca totale o parziale del contributo e di recupero delle somme eventualmente già liquidate maggiorate degli interessi maturati.
Restano ferme le circostanze di revoca del finanziamento concesso al Beneficiario, ovvero nei casi di esito sfavorevole di certificazione cosiddetta "antimafia" e in caso di accertate false dichiarazioni.
A seguito del provvedimento di decadenza sarà sospesa l'erogazione di tutti gli aiuti ammessi a favore del beneficiario.
La restituzione di somme a qualsiasi titolo dovute dovrà avvenire entro 20 giorni dalla data di ricevimento del provvedimento con il quale la restituzione stessa è reclamata.
L'Organismo pagatore AGEA e/o la Regione Campania potranno agire nei confronti degli inadempienti in rapporto al danno che la mancata realizzazione degli investimenti e/o la tardiva restituzione delle somme liquidate provoca ai fini dell'acquisizione del cofinanziamento comunitario.

11. E' fatto obbligo al Beneficiario di:
- **11.1** esercitare un controllo tecnico-amministrativo, in itinere ed ex post delle attività realizzate nell'ambito del PSL;
- **11.2** istituire un sistema contabile che consenta di individuare univocamente le operazioni contabili legate all'attuazione degli interventi finanziati nell'ambito del PSL che sia coerente con le disposizioni in materia di verifiche e controlli;
- **11.3** implementare la pista di controllo per ciascuna operazione cofinanziata;
- **11.4** monitorare i progetti finanziati dal punto di vista finanziario, procedurale e fisico;
- **11.5** assicurare la gestione e la manutenzione delle attrezzature acquistate per almeno 5 anni, a far data dal collaudo e/o certificato di regolare esecuzione;

11.6 conservare la documentazione amministrativo-contabile relativa all'intervento per 5 anni a far data dal collaudo e/o certificato di regolare esecuzione;

11.7 non apportare modifiche sostanziali che alterino la natura dell'operazione finanziata e non effettuare cambio di destinazione dell'uso indicato nella domanda di aiuto, né cedere a terzi le attrezzature acquistate per almeno 5 anni a far data dal collaudo e/o certificato di regolare esecuzione;

11.8 non richiedere e non percepire altri contributi pubblici per la medesima iniziativa;

11.9 assicurare il proprio supporto per le verifiche e i sopralluoghi che l'Amministrazione riterrà di dover effettuare;

11.10 collaborare per consentire alle competenti autorità l'espletamento delle attività istruttorie, di controllo e di monitoraggio, e, in particolare, fornire ogni altro documento richiesto e consentire le ispezioni al personale incaricato.

11.11 rispettare quanto previsto dal Reg. CE 1974/2006 allegato 6, punti 2.2, 3 e 4; esempi di targhe e cartelli, i files dei loghi da utilizzare e le regole per la realizzazione del materiale di informazione e comunicazione sono scaricabili dal sito internet www.sito.regione.campania.it/agricoltura, nella sezione tematica dedicata al Programma di Sviluppo Rurale;

In caso di mancato rispetto degli obblighi suddetti si procederà al recupero delle somme corrisposte comprensive degli interessi sulle stesse maturati.
Inoltre il beneficiario assume l'obbligo di garantire la tracciabilità dei flussi finanziari previsti dalla L 217/2010

12. il Beneficiario è responsabile per qualunque danno che, in conseguenza delle esecuzioni e dell'esercizio delle opere, venga eventualmente arrecato a persone o a beni pubblici e/o privati, rimanendo l'Amministrazione indenne da qualsiasi azione o molestia.

13. avverso il presente provvedimento sono esperibili:

- ricorso gerarchico all'Ente territorialmente competente, o riesame entro 30 giorni dalla notifica del presente provvedimento;
- ricorso giurisdizionale al T.A.R. competente entro 60 giorni dalla notifica del presente provvedimento.

L'esame del ricorso gerarchico deve concludersi entro 90 giorni dalla presentazione dello stesso, salvo ulteriori comprovate necessità istruttorie da parte della Amministrazione che saranno comunicate all'interessato.
La presentazione del ricorso gerarchico interrompe i termini di presentazione del ricorso giurisdizionale.
Avverso gli esiti del ricorso gerarchico sono esperibili:

- ricorso giurisdizionale al T.A.R. competente entro 60 giorni dalla notifica dell'esito del ricorso gerarchico;
- ricorso straordinario al Capo dello Stato entro 120 giorni dalla notifica dell'esito del ricorso gerarchico.

Per tutto quanto non riportato nel presente provvedimento si fa riferimento alle Disposizioni Comunitarie, Nazionali e Regionali che regolano la materia.

Il presente decreto viene notificato al Beneficiario e trasmesso:

- Assessore Agricoltura;
- Coordinatore AGC Area 11 in qualità di Autorità di Gestione;
- Dirigente del Settore ITABI anche nella sua funzione di Responsabile dell'Asse 4 del PSR Campania 2007-2013;
- Referente Regionale della Misura 41 (411,412,413);
- Responsabile Sistemi Informativi Regionali;
- RUFA;
- BURC;

- Servizio 04 dell' AGC 02 "AA.GG. della Giunta Regionale".

BARTOCCI

Protocollo

AGEA.ASR.2012.124674

SCHEDA DI FINE ISTRUTTORIA

REG. (CE) n.1698/2005 del Consiglio del 20/09/2005
MISURE AD INVESTIMENTO

AUTORITA' DI GESTIONE

REGIONE O PROVINCIA AUTONOMA

COD. ISTAT	DESCRIZIONE
15	CAMPANIA

ENTE

CODICE	DESCRIZIONE
128	STAPA-CePICA di CASERTA

PRESENTATA PER IL TRAMITE

CODICE	SIGLA PROV.	PROGR. UFFICIO	OPERATORE

NUMERO DOMANDA

94750703632

MISURA

4.1.1 - Competitività

DATI IDENTIFICATIVI DEL RICHIEDENTE

CUAA (CODICE FISCALE): 91005280614

PARTITA IVA:

COGNOME O RAGIONE SOCIALE: CONSORZIO ALTO CASERTANO

NOME:

DATA DI NASCITA (ggmmaaaa)	SESSO	COMUNE DI NASCITA	PROVINCIA

DATI DI FINE ISTRUTTORIA

Vista la scheda di ricevibilità protocollata con numero AGEA.ASR.2012.124463 chiusa da RAUCI PAOLO in data 24/04/2012 con esito POSITIVO

Vista la scheda di istruttoria protocollata con numero AGEA.ASR.2012.124466 chiusa da RAUCI PAOLO in data 24/04/2012 con esito POSITIVO

Vista la scheda di valutazione protocollata con numero AGEA.ASR.2012.124664 chiusa da RAUCI PAOLO in data 24/04/2012 con esito POSITIVO

Vista la scheda dei controlli in situ protocollata con numero AGEA.ASR.2012.124666 chiusa da RAUCI PAOLO in data 24/04/2012 con esito POSITIVO

Vista la scheda di ammissibilità protocollata con numero AGEA.ASR.2012.124671 chiusa da RAUCI PAOLO in data 24/04/2012 con esito POSITIVO

Si dichiara che l'istruttoria sulla misura si è conclusa con esito : POSITIVO [X] NEGATIVO [ ]

Punteggio ottenuto dalla valutazione dei criteri di selezione regionali 91.0

TOTALE IMPORTO € 300000.00

NOTE

Funzionario responsabile: RAUCI PAOLO Data: 24/04/2012

Firma:

fonte: http://burc.regione.campania.it

REGIONE CAMPANIA

Decreto Dirigenziale n. 195 del 16/04/2012

A.G.C. 12 Area Generale di Coordinamento: Sviluppo Economico

Settore 4 Regolazione dei Mercati

Oggetto dell'Atto:

L.689/81 E L. R. 13/83 ORDINANZA DI CHIUSURA ATTREZZATURE EROGANTI GPL PER AUTOTRAZIONE SULL'IMPIANTO DISTRIBUZIONE CARBURANTI SITO A CANCELLO ED ARNONE (CE) GESTITO DALLA DITTA AGIP DI MASSARO FRANCESCO P.IVA 00456380617 PER VIOLAZIONE AL D. L.VO 128/06 ART. 18 COMMA 5 IN MATERIA DI DISTRIBUZIONE E VENDITA DI GPL IN RECIPIENTI

IL DIRIGENTE

PREMESSO che la potestà sanzionatoria in materia di impianti di riempimento, travaso e deposito di GPL, nonché all'attività di distribuzione e vendita di GPL in recipienti, di cui al D. Lg.vo 128 del 22/02/2006, è stata attribuita alle Regioni competenti per territoro;

VISTO il verbali di accertata violazione amministrativa del 11/04/2011, del 09/05/2011, del 09/01/2012 e del 17/02/2012 redatti dalla Guardia di Finanza Compagnia di Mondragone tutti a carico della ditta Agip di Massaro Francesco P. IVA 00456380617 legalmente rappresentata da Massaro Francesco nato a Casal di Principe (CE) il 25/03/1954 dai quali si constata che presso l'impianto di distribuzione GPL per uso autotrazione si effettuava il riempimento di bombole di GPL per uso domestico, in violazione al decreto Legislativo 128 del 22/02/06 in materia di distribuzione e vendita di GPL in recipienti, sanzionato dall'art. 18 comma 5 dello stesso decreto;

CHE il riempimento di bombole ad uso domestico da impianti di GPL per autotrazione configura illecito amministrativo al D.L.vo 128/2006 sanzionato dall'art. 18 comma 5 dello stesso decreto con sanzione pecuniaria da € 5.000,00 a € 10.000,00 oltre pene accessorie in caso di recidività e reiterazione;

CONSIDERATO che sull'impianto di distribuzione carburanti gestito dalla ditta individuale Agip di Massaro Francesco è stato accertato dalla Guardia di Finanza Compagnia di Mondragone la violazione all'art. 18 comma 5 del D. Lgs128/06 e che tale condotta è stata più volte reiterata come si evince dai verbali trasmessi, allo scrivente Settore, dalla Guardia di Finanza Compagnia di Mondragone;

CHE il riempimento delle bombole ad uso domestico, sugli impianti GPL per autotrazione, avviene con un adattatore artigianale privo di qualsiasi requisito di sicurezza, che consente l'innesto della pompa sul rubinetto della bombola;

CHE nel caso in esame si riscontrano i presupposti per l'applicazione anche della sanzione accessoria di chiusura di tutte le attrezzature eroganti GPL prevista dall'art. 18 comma 5 del D. Lgs 128/06 in materia di distribuzione e vendita di GPL in recipienti;

RITENUTO di procedere alla chiusura delle attrezzature eroganti GPL;

CONSTATATA la regolarità degli atti dai quali risulta provata la fondatezza che la violazione ascritta è stata più volte reiterata;;

VISTE la legge 24/11/1981 n. 689; la legge regionale 10/01/1983 n. 13;

VISTO il D. Lgs n°128 del 22/02/06;

VISTO l'art. 18 del D. L.vo 128/2006 al comma 5 stabilisce che chiunque riempie bombole utilizzando le apparecchiature installate presso gli impianti stradali di distribuzione di GPL per uso autotrazione è punito con la sanzione amministrativa pecuniaria da € 5.000,00 a € 10.000,00 oltre pene accessorie in caso di recidività e la chiusura delle attrezzature eroganti GPL da 30gg a sei mesi in caso di reiterazione;

ALLA STREGUA dell'istruttoria compiuta dal responsabile della Posizione Organizzativa "Attuazione interventi ex art. 22 L. 219/81 – irrogazioni sanzioni amministrative per violazioni normative commerciali D. P. R. 689/81 e L. R. 13/83 – Contenzioso del Servizio";

O R D I N A

- la chiusura per mesi due di tutte le attrezzature eroganti GPL sull'impianto di distribuzione carburanti sito a Cancello ed Arnone (CE) via S. Maria a Cubito gestito dalla ditta Agip di Massaro Francesco legalmente rappresentata da Massaro Francesco sopra generalizzato a partire dalla data di notifica della presente ordinanza ;

- Dispone, In ottemperanza a quanto previsto dall'accordo di programma stipulato tra i Ministeri dello Sviluppo Economico, dell'Economia e Finanze e l'Agenzia delle Dogane,

d'intesa con la conferenza Stato/Regioni, che Il presente atto viene inviato per la notifica e l'esecuzione alla Guardia di Finanza Compagnia di Mondragone ed al BURC per la pubblicazione;

Avverso la presente ordinanza è ammessa opposizione al Giudice Ordinario;

Il Dirigente del Settore
(Dr. L. Califano)

Decreto Dirigenziale n. 252 del 30/04/2012

A.G.C. 12 Area Generale di Coordinamento: Sviluppo Economico

Settore 4 Regolazione dei Mercati

Oggetto dell'Atto:

L.689/81 E L. R. 13/83 ORDINANZA DI CHIUSURA DELLE ATTREZZATURE EROGANTI GPL PER AUTOTRAZIONE SULL'IMPIANTO DI DISTRIBUZIONE CARBURANTI SITO A VILLA LITERNO (CE) GESTITO DALLA DITTA LITERNUM CARBURANTI SRL P.IVA 03125520613 PER VIOLAZIONE AL D. L.VO 128/06 IN MATERIA DI DISTRIBUZIONE E VENDITA DI GPL IN RECIPIENTI

IL DIRIGENTE

PREMESSO che la potestà sanzionatoria in materia di impianti di riempimento, travaso e deposito di GPL, nonché all'attività di distribuzione e vendita di GPL in recipienti, di cui al D. Lg.vo 128 del 22/02/2006, è stata attribuita alle Regioni competenti per territoro;

VISTO il verbali di accertata violazione amministrativa del 25/03/2011, del 29/08/2011 e del 24/02/2012 redatti dalla Guardia di Finanza Compagnia di Mondragone tutti a carico della ditta LITERNUM CARBURANTI SRL P. IVA 03125520613 legalmente rappresentata da Fabozzi Pasquale nato a Napoli il 16/04/1971 dai quali si constata che presso l'impianto di distribuzione GPL per uso autotrazione sito a Villa Literno (CE) vie delle Dune Km. 5, si effettuava il riempimento di bombole di GPL per uso domestico, in violazione al decreto Legislativo 128 del 22/02/06 in materia di distribuzione e vendita di GPL in recipienti, sanzionato dall'art. 18 comma 5 dello stesso decreto;

CHE il riempimento di bombole ad uso domestico da impianti di GPL per autotrazione configura illecito amministrativo al D.L.vo 128/2006 sanzionato dall'art. 18 comma 5 dello stesso decreto con sanzione pecuniaria da € 5.000,00 a € 10.000,00 e la chiusura delle attrezzature eroganti GPL in caso di recidività e reiterazione;

CONSIDERATO che sull'impianto di distribuzione carburanti gestito dalla ditta LITERNUM CARBURANTI SRL P. IVA 03125520613 è stato accertato dalla Guardia di Finanza Compagnia di Mondragone la violazione all'art. 18 comma 5 del D. Lgs128/06 e che tale condotta è stata reiterata come si evince dai verbali trasmessi, allo scrivente Settore, dalla Guardia di Finanza Compagnia di Mondragone;

CHE il riempimento delle bombole ad uso domestico, sugli impianti GPL per autotrazione, avviene con un adattatore artigianale privo di qualsiasi requisito di sicurezza, che consente l'innesto della pompa sul rubinetto della bombola;

CHE nel caso in esame si riscontrano i presupposti per l'applicazione anche della sanzione accessoria di chiusura di tutte le attrezzature eroganti GPL prevista dall'art. 18 comma 5 del D. Lgs 128/06 in materia di distribuzione e vendita di GPL in recipienti;

RITENUTO di procedere alla chiusura delle attrezzature eroganti GPL;

CONSTATATA la regolarità degli atti dai quali risulta provata la fondatezza che la violazione ascritta è stata reiterata;

VISTE la legge 24/11/1981 n. 689; la legge regionale 10/01/1983 n. 13;

VISTO il D. Lgs n°128 del 22/02/06;

VISTO l'art. 18 del D. L.vo 128/2006 al comma 5 stabilisce che chiunque riempie bombole utilizzando le apparecchiature installate presso gli impianti stradali di distribuzione di GPL per uso autotrazione è punito con la sanzione amministrativa pecuniaria da € 5.000,00 a € 10.000,00 e la chiusura delle attrezzature eroganti GPL in caso di recidività o reiterazione della condotta illecita;

ALLA STREGUA dell'istruttoria compiuta dal responsabile della Posizione Organizzativa "Irrogazioni sanzioni amministrative per violazioni normative commerciali D. P. R. 689/81 e L. R. 13/83 – Contenzioso del Servizio";

O R D I N A

- la chiusura per n. 30 giorni (trenta) di tutte le attrezzature eroganti GPL sull'impianto di distribuzione carburanti sito a Cancello ed Arnone (CE) via S. Maria a Cubito gestito dalla ditta LITERNUM CARBURANTI SRL P. IVA 03125520613 legalmente rappresentata da Fabozzi Pasquale sopra generalizzato a partire dalla data di notifica della presente ordinanza ;

- Dispone, In ottemperanza a quanto previsto dall'accordo di programma stipulato tra i Ministeri dello Sviluppo Economico, dell'Economia e Finanze e l'Agenzia delle Dogane, d'intesa con la conferenza Stato/Regioni, che Il presente atto viene inviato per la notifica e l'esecuzione alla Guardia di Finanza Compagnia di Mondragone ed al BURC per la pubblicazione;

Avverso la presente ordinanza è ammessa opposizione al Giudice Ordinario;

Il Dirigente del Settore
(Dr. L. Califano)

Decreto Dirigenziale n. 253 del 30/04/2012

A.G.C. 12 Area Generale di Coordinamento: Sviluppo Economico

Settore 4 Regolazione dei Mercati

Oggetto dell'Atto:

L.689/81 E L. R. 13/83 ORDINANZA DI CHIUSURA DELLE ATTREZZATURE EROGANTI GPL PER AUTOTRAZIONE SULL'IMPIANTO DISTRIBUZIONE CARBURANTI SITO A CELLOLE (CE) GESTITO DALLA DITTA ECOTRADING AREA SRL P.IVA 07068800635 PER VIOLAZIONE AL D. L.VO 128/06 IN MATERIA DI DISTRIBUZIONE E VENDITA DI GPL IN RECIPIENTI

IL DIRIGENTE

PREMESSO che la potestà sanzionatoria in materia di impianti di riempimento, travaso e deposito di GPL, nonché all'attività di distribuzione e vendita di GPL in recipienti, di cui al D. Lg.vo 128 del 22/02/2006, è stata attribuita alle Regioni competenti per territoro;

VISTO il verbali di accertata violazione amministrativa e notifica del 30/11/2009 e del 27/02/2012 redatti dalla Guardia di Finanza Tenenza di Sessa Aurunca tutti a carico della ditta ***ECOTRADING AREA SRL P.IVA 07068800635*** legalmente rappresentata da Piccolo Antonio nato a Pollena Trocchia (NA) il 04/06/1944 dai quali si constata che presso l'impianto di distribuzione GPL per uso autotrazione sito a Cellole (CE) S. S. 7 bis Domiziana Km. 2+650, si effettuava il travaso di GPL per autotrazione, dalla colonnina del distributore a bombole per uso domestico di proprietà di clienti occasionali, in violazione al decreto Legislativo 128 del 22/02/06 in materia di distribuzione e vendita di GPL in recipienti, sanzionato dall'art. 18 comma 5 dello stesso decreto;

CHE il riempimento di bombole ad uso domestico da impianti di GPL per autotrazione configura illecito amministrativo al D.L.vo 128/2006 sanzionato dall'art. 18 comma 5 dello stesso decreto con sanzione pecuniaria da € 5.000,00 a € 10.000,00 ed è disposta la chiusura delle attrezzature eroganti GPL da 5gg. A 30gg. in caso di recidività;

CONSIDERATO che sull'impianto di distribuzione carburanti gestito dalla ditta ***ECOTRADING AREA SRL P.IVA 07068800635 sito in Cellole (CE)*** è stato accertato dalla Guardia di Finanza Tenenza di Sessa Aurunca la violazione all'art. 18 comma 5 del D. Lgs128/06 e che per tale condotta illecita vi è recidività come si evince dai verbali trasmessi, allo scrivente Settore, dalla Guardia di Finanza Tenenza di Sessa Aurunca;

CHE il riempimento delle bombole ad uso domestico, sugli impianti GPL per autotrazione, avviene con un adattatore artigianale privo di qualsiasi requisito di sicurezza, che consente l'innesto della pompa sul rubinetto della bombola;

CHE nel caso in esame si riscontrano i presupposti per l'applicazione anche della sanzione accessoria di chiusura di tutte le attrezzature eroganti GPL prevista dall'art. 18 comma 5 del D. Lgs 128/06 in materia di distribuzione e vendita di GPL in recipienti;

RITENUTO di procedere alla chiusura delle attrezzature eroganti GPL;

CONSTATATA la regolarità degli atti dai quali risulta provata la fondatezza che per la violazione ascritta vi è recidività;

VISTE la legge 24/11/1981 n. 689; la legge regionale 10/01/1983 n. 13;

VISTO il D. Lgs n°128 del 22/02/06;

VISTO l'art. 18 del D. L.vo 128/2006 al comma 5 stabilisce che chiunque riempie bombole utilizzando le apparecchiature installate presso gli impianti stradali di distribuzione di GPL per uso autotrazione è punito con la sanzione amministrativa pecuniaria da € 5.000,00 a € 10.000,00 oltre la chiusura delle attrezzature eroganti GPL in caso di recidività o reiterazione della condotta illecita;

ALLA STREGUA dell'istruttoria compiuta dal responsabile della Posizione Organizzativa "Irrogazioni sanzioni amministrative per violazioni normative commerciali D. P. R. 689/81 e L. R. 13/83 – Contenzioso del Servizio";

O R D I N A

- la chiusura per n. 10 giorni di tutte le attrezzature eroganti GPL sull'impianto di distribuzione carburanti sito in Cellole (CE) S. S. 7 bis Domiziana Km. 2+650 gestito dalla ***ECOTRADING AREA SRL P.IVA 07068800635*** legalmente rappresentata da Piccolo Antonio sopra generalizzato a partire dalla data di notifica della presente ordinanza ;

- Dispone, In ottemperanza a quanto previsto dall'accordo di programma stipulato tra i Ministeri dello Sviluppo Economico, dell'Economia e Finanze e l'Agenzia delle Dogane, d'intesa con la conferenza Stato/Regioni, che Il presente atto viene inviato per la notifica e l'esecuzione alla Guardia di Finanza Tenenza di Sessa Aurunca ed al BURC per la pubblicazione;

Avverso la presente ordinanza è ammessa opposizione al Giudice Ordinario;

Il Dirigente del Settore
(Dr. L. Califano)

Decreto Dirigenziale n. 256 del 02/05/2012

A.G.C. 12 Area Generale di Coordinamento: Sviluppo Economico

Settore 4 Regolazione dei Mercati

Oggetto dell'Atto:

D. LGS. 387/03, ART.12 - DGR N 460 DEL 19/03/2004. IMPIANTI ALIMENTATI DA FONTE RINNOVABILE: AUTORIZZAZIONE ALLA COSTRUZIONE E ALL'ESERCIZIO DI UN IMPIANTO PER PRODUZIONE DI ENERGIA, CON TECNOLOGIA EOLICA, DELLA POTENZA DI 48 MW, DA REALIZZARSI IN LOCALITA' "PIANA BARONE -COSTA PAGLIARA" DEL COMUNE DI CIRCELLO (BN). PROPONENTE: COGEIN S.R.L.

IL DIRIGENTE

PREMESSO

a. che con Decreto Legislativo 29 Dicembre 2003 n. 387 (G.U. 31 gennaio 2004, n. 25. S.O.) viene data attuazione alla Direttiva 2001/77/CE relativa alla promozione dell'energia elettrica prodotta da fonti energetiche rinnovabili nel mercato interno dell'elettricità;
b. che il comma 1 dell'articolo 12 del Decreto Legislativo 29 Dicembre 2003 n. 387 dichiara di pubblica utilità, indifferibili ed urgenti gli impianti alimentati da fonti rinnovabili, nonché le opere connesse e le infrastrutture indispensabili alla costruzione e all'esercizio degli stessi, autorizzate ai sensi del comma 3 del medesimo Decreto;
c. che il comma 3 dello stesso articolo 12 sottopone ad una autorizzazione unica, nell'ambito di una Conferenza di servizi convocata dalla Regione, la costruzione e l'esercizio degli impianti di produzione di energia elettrica alimentati da fonti rinnovabili, gli interventi di modifica, potenziamento, rifacimento totale o parziale e riattivazione, come definiti dalla normativa vigente, nonché le opere connesse e le infrastrutture indispensabili alla costruzione e all'esercizio degli impianti stessi;
d. che il comma 4 del richiamato articolo 12 dispone che l'autorizzazione è rilasciata a seguito di un procedimento unico, al quale partecipano tutte le Amministrazioni interessate, svolto nel rispetto dei principi di semplificazione e con le modalità stabilite dalla legge 7 agosto 1990, n. 241 e successive modificazioni e integrazioni;
e. che lo stesso comma 4 stabilisce che l'autorizzazione costituisce titolo a costruire ed esercire l'impianto in conformità al progetto approvato;
f. che con atto della Giunta Regionale della Campania n°460 del 19 marzo 2004 (BURC n. 20 del 26 aprile 2004) è stata individuata, ai sensi del comma 1 dell'articolo 4 della legge 7 agosto 1990, n. 241, nel Settore "Sviluppo e Promozione delle Attività Industriali – Fonti Energetiche" dell'Area Generale di Coordinamento " Sviluppo Settore Secondario" la struttura regionale responsabile dell'istruttoria e di ogni altro adempimento procedimentale, nonché dell'adozione del provvedimento finale, per le attività afferenti le previsioni dell'articolo 12 del Decreto Legislativo 29 Dicembre 2003 n. 387;
g. che il comma 1, dell'art. 9 della Legge Regionale n. 12 del 28 novembre 2007, così come integrato dal comma 5 dell'art. 32 della L.R. n. 1/08, nel modificare la L.R. n. 11 del 4 luglio 1991 ha istituito nell'AGC 12, rinominata "Sviluppo Economico", il Settore 04 "Regolazione dei Mercati" struttura a cui, tra l'altro, è affidata la competenza della gestione delle attività relative alle autorizzazioni per le strutture di vendita e gli insediamenti produttivi;
h. che la Giunta Regionale con delibera n. 47 dell'11/01/2008 ha conferito al dr. Luciano Califano l'incarico di Dirigente di Settore 04 "Regolazione dei Mercati" dell'A.G.C. 12 "Sviluppo Economico", prorogato con DGR 177/12;
i. che con DGR 46/10 è stato conferito l'incarico di dirigente ad interim del servizio 03,"Mercato energetico regionale, Energy Management" del Settore 04 dell'AGC 12 "Sviluppo Economico" al dott. Fortunato Polizio, prorogato con DGR 177/12;
j. che con delibera di Giunta Regionale n° 529 del 25/6/2010 è stato conferito l'incarico di coordinatore dell'area 12 al dott. Luciano Califano, prorogato con DGR 177/12;
k. con DM 10/9/2010, pubblicato sulla Gazzetta Ufficiale, serie generale, n° 219 del 18/9/2010, il MISE ha emanato le "Linee guida per il procedimento di cui all'articolo 12 del decreto legislativo 29 dicembre 2003, n. 387 per l'autorizzazione alla costruzione e all'esercizio di impianti di produzione di elettricità da fonti rinnovabili nonché linee guida tecniche per gli impianti stessi" (d'ora in poi Linee Guida Nazionali) in applicazione del citato comma 10 dell'art. 12 del D.lgs. N°387/03;
l. che con DD. n. 50/2011, pubblicato sul BURC n. 14/2011,sono stati dettati i criteri per la uniforme applicazione delle "Linee guida Nazionali";
m. con DD n. 420 del 28/09/2011 pubblicato sul BURC n. 62/2011, sono stati dettati ulteriori criteri per per la uniforme applicazione delle "Linee guida per il procedimento di cui all'articolo 12 del decreto legislativo 29 dicembre 2003, n. 387 per la uniforme applicazione delle sopraccitate "Linee guida";

n. che con D.D. 516/2011 AGC 12/Sett. 04/Serv. 03 sono stati forniti i criteri procedurali per l'autorizzazione alla costruzione e all'esercizio di impianti di produzione di elettricità da fonti rinnovabili;

CONSIDERATO

a. che con nota acquisita al protocollo regionale n. 0487516 del 06/06/2008, la Società COGEIN s.r.l. (in seguito denominata anche "proponente"), con sede legale in Milano alla via Vincenzo Monti n. 47 c.a.p. 20123, P.IVA CCIAA 04594670962 ha presentato istanza, con allegati elaborati progettuali, di attivazione della procedura di autorizzazione unica prevista dall'art. 12 del Decreto Legislativo 29 Dicembre 2003 n. 387 per la costruzione e l'esercizio di un impianto di produzione di energia elettrica da fonte eolica, da realizzarsi su terreni siti nel Comune di Circello (BN) in località "Piana Barone"e "Costa Pagliara",
b. che è stata acquisita al prot. n. 504804 del 09/06/2009 la documentazione progettuale in conformità alla Deliberazione della Giunta Regionale n. 500 del 20/03/2009 recante Linee guida per il procedimento di Autorizzazione Unica;
c. che in data 28/07/2009 sono state inoltrate ulteriori integrazioni progettuali riguardanti la stazione di smistamento e raccordi aerei (la cui progettazione Terna aveva affidato alla proponente), opera la cui ubicazione (individuata in accordo con Terna come evidenziato nel verbale del sopralluogo in sito del 05/06/2009) ha comportato una modesta variazione al solo tracciato del cavidotto e alla ubicazione delle stazioni di collegamento;
d. che in data 20/05/2011 è stata inoltrata documentazione progettuale contenente l'adeguamento del progetto al Decreto Dirigenziale n. 810 del 16.07.2010 - Valutazione di Impatto Ambientale e Valutazione d'Incidenza – recante il parere favorevole della Commissione V.I.A.;
e. che il progetto prevede la realizzazione di 16 turbine, di potenza "fino a" 3 MW ciascuna, per una potenza totale "fino a" 48 MW da realizzarsi quanto agli aerogeneratori e alla viabilità sui seguenti terreni riportati in catasto del Comune di Circello (BN) e quanto alle opere connesse necessarie all'allacciamento alla RTN sui seguenti terreni del Comune di Morcone (BN), come si evince dal piano particellare grafico e descrittivo redatto e prodotto dal proponente ai sensi dell'art. 33 del DPR 554/99 ai fini dell'attivazione delle procedure di cui al DPR 327/01 in materia di espropri:

COMUNE DI CIRCELLO

Foglio**1**, P.lle nn°**1; 2;4;5;10;11;12;18;21;22;34;35;36;37;40;47;48;49;51;87;93;113;114; 116;117;123;125;126;127;128;131;132;134;135;136;137;143;144;153;154;155;157; 158; 159;160;163;164;165;166;167;168;182;183;186;197;199;201;202;203;204;205; 218; 220; 221;228;230;232;236;238;239;244;245;246;247.**

Foglio**2**, P.lle nn°**2;3;5;6;7;8;10;11;13;14;15;16;18;27;33;38;39;40;41 ;42;44;45;48;50;52; 53;54;55;56; 58;60;62;64;66;68;72;73;74;75;76;77;105;107;108;109;110; 112;113; 115; 116;200;201;202;203;204;205;207;211;212;213;214;215;228;229; 230; 237;238; 240;246; 247;248;249;250;254;258;276;280;283;284;285;287;289; 293; 297; 298;305;306;307; 309; 312;319;320;321;336;337;360;363.**

Foglio**4**,P.lle nn°**4;5;6;7;8;9;10;11;12;13;14;15;19;20;21;27;30;34;3 7;40;43;46;49;56; 58; 59;62; 67;69;92;107;108;109;112;127;129;130;229;255; 256;257;258;299;300; 301; 303; 304;305;322;323;325;326;327.**

Foglio**7**,P.lle_nn°**53;74;78;79;82;85;95;116;117;118;119;120;121;124;1 41;215;217;218; 220; 225;236;237;265;266;267;269;270;272;273;274;275;276;277;278;280;281; 282;284; 285;286;287;293;294;295;296;297;298;302;303;306;314;321;326;371; 373;374;376; 377; 380;409;412;430;440;448;474;475;477;478;481;482;483;488; 506;508;514;517;519; 520; 521;522;524;526;571;572;574;588;607;627;629;630; 633;636;645;646; 652;672;673; 678; 679;680;687;697;698;699;702;703;704;705; 731;931;932;941;944;945;946; 947;952; 953; 954; 955;958;961;962;963;964;965; 966;967;968;969.**

Foglio**8**,P.lle_nn°**13;14;15;16;27;36;37;38;39;52;56;58;69;71;72;73;74 ;100;102;103;104; 118; 119;121;122;123;124;128;129;130;131;132;134;155;162;163;164;165;166;167;168; 169;178;179;180;181;182;183;184;193;213;216;219;223;225;226;227;229;232; 233; 234; 235;305;307;309;310;311;312;313;314;315;359;360;372;373;384;385; 386;390; 396;413; 423;435;442;448;450;451;452;453; 454;455;476.**

Foglio**9**,P.lle nn°**105;106;107;110;113;116;117;118;614.**
Foglio**11**,P.lle nn°**47**.
Foglio**12**,P.lle nn°**7;9;10;11;27;28;29;33;34;35;36;37;38;39;40;41;48;4 9;50;51;52;54; 58; 59; 64; 65;66;67;68;69;70;71;74;113;252;253;254;261;278;279;297;301;350;353; 354; 372; 373; 379;382;385;401;405.**
Foglio**13**,P.lle nn°**1;21;22;25;26;27;28;39;40;116;117;118;119;124;125; 127;129;143;144; 146; 147;154;157;158;159;166;167;168;180;181;182;183;184;196;220;225;226;228; 233; 240;241;242;243;244;245;246;249;250;251;256;257;259;262;263;265;267; 268; 269;270; 271;343;349;350;351;352;360;361;363;365;378;380;383;443;450; 451;452;456; 457;459; 460; 461;639;722;728;758;759;763;767;768;769;840;843; 848;849;864;865;959;960; 961; 969;970;972;974;975;977;978;979;982;983;984; 985;986;987;989;990; 991;992;1001; 1002; 1003; 1009;1011;1012;1013;1014; 1015;1016;1017;1018;1019;1020;1021;1022; 1023;1024;1025;1026;1027;1028;1029;1030;1031;1032;1033;1034;1035; 1036;1037; 1038; 1039;1040;1041;1042;1043;1044;1045;1046;1055;1057; 1058;1059.**
Foglio**15**,P.lle nn°**2; 3;4;5;9;11;12;13;17;20;21;22;30;32;39;40;47;48 ;98;99;100; 150;152;153; 154; 155; 156; 162;165;166;167;170;176;177;178;179;180;181;182;183;192; 193; 197; 198;199;200; 201;202;203;230;373;374;378;418;429;430;438;439;444;445;449; 450;451;452;453;454;455;456;457;458;468;472;504;505;514;515;516;522;523; 524;525; 552; 553;554;556;558;588;589;590;592;593;594;595;596.**
Foglio**16**,P.lle nn°**28;29;31;38;40;41;42;44;102;103;113;116;419;529;53 9;584;589;590; 591;598;599;600;601;602;624;625;627;628;629;651;655;656;657;659;660;663; 665;701; 708; 719;775;776;777;824;826;875;876;877;879;880.**
Foglio**17**,P.lla n°**72**;

COMUNE DI MORCONE

Foglio **24,** P.lle nn° **49;57;58;64;72;88;89;102;112;141;145;167;203;204;225;226.**
Foglio **37**, P.lle nn°**1;2;3;4;5;6;7;8;9;10;11;12;13;14;15;19;20;21;22;23 ;31;32;33;34;35; 36; 37;40;41;42;43;44;78;80;81;82;83;84;86;100;101;102;106;107;112;113;114;115;116;117;1 34;143;244;245;246;247;251;252;273;274;275;281;313;314;337;338;340;341;342;345; 347; 358; 359; 360;361;362;376;377;378;384;385;386;389;393;400;512;514**

f. che il rilascio dell'autorizzazione alla costruzione ed esercizio dell'impianto ai sensi dell'art. 12 del D.Lgsl. 387/03 comporta la dichiarazione di pubblica utilità indifferibilità ed urgenza delle opere di progetto sicché si è reso necessario avvisare i destinatari della prossima apposizione di vincolo preordinato all'esproprio e del conseguente avvio della procedura espropriativa alla luce del fatto che la parte proponente non ha concluso accordi di cessione bonaria o di asservimento volontario dei terreni necessari alla realizzazione dell'impianto con i proprietari;
g. che pertanto l'avviso di avvio del procedimento espropriativo della proprietà e degli altri diritti reali necessari alla realizzazione dell'opera, essendo i soggetti interessati dalle procedure espropriative in numero superiore a 50, ai sensi degli artt. 7 e 8 della L. 241/90 e ss.mm. ii. e degli artt. 11 e 16 del DPR 327/01, è stato pubblicato sul BURC n. 13 del 31/10/2011, sul quotidiano a diffusione nazionale "Il Tempo" del 31/10/2011, sul quotidiano a diffusione regionale "La Repubblica" del 31/10/2011 e presso l'Albo Pretorio dei Comuni di Circello (BN) e Morcone (BN) dal 31/10/2011 al 30/11/2011;
h. che in seguito a tali pubblicazioni non sono pervenute osservazioni;
i. che con Decreto Dirigenziale n. 810 del 16/07/2010 del **Settore Regionale Tutela dell'Ambiente** è stato espresso il parere favorevole di Compatibilità Ambientale e Valutazione d'Incidenza, con prescrizioni;
j. che in fase istruttoria è stata acquisita la seguente documentazione:
   k.1. dati generali del proponente;
   k.2. dati e planimetrie descrittivi del sito;
   k.3. piano particellare grafico e descrittivo, redatto ai sensi dell'art. 3 del DPR 554/99 ai fini dell'attivazione delle procedure di cui al DPR 327/01, in materia di espropri;
   k.4. soluzione di connessione alla rete elettrica fornita dal Competente Gestore (STMG) e accettata dal proponente;
   k.5. planimetria con l'individuazione delle possibili interferenze con aree del demanio idrico;

k.6. relazione descrittiva dell'intervento: fasi, tempi e modalità di esecuzione dei lavori di costruzione;
k.7. analisi delle possibili ricadute sociali e occupazionali a livello locale;
k.8. Studio di Impatto Ambientale (SIA) ai fini della VIA;
k.9. Valutazione d'incidenza;
k.10. Certificati di Destinazione Urbanistica dell'impianto e delle opere connesse;
k.11. Piano di dismissione dell'impianto;
k.12. Relazione campi elettrici e magnetici;
k.13. Valutazione previsionale impatto acustico;

k. con nota del 21/04/2011 al prot. regionale num. 2011 0324583, è stata indetta e convocata, dalla Regione Campania Settore Regolazione dei Mercati la prima riunione della Conferenza di Servizi, ai sensi della L. 241/90, che si è svolta il giorno 15/06/2011;
l. con nota del 16/06/2011 al prot. regionale 2011 0475552, è stata convocata la Conferenza di Servizi Conclusiva, ai sensi della L. 241/90, che si e' svolta il giorno 20/07/2011;

PRESO ATTO

a. del resoconto della riunione della Conferenza dei Servizi, tenutasi in data 15/06/2011 nella quale sono state evidenziate le posizioni in merito all'iniziativa del proponente da parte delle Amministrazioni intervenute;
b. che il resoconto verbale della citata riunione della Conferenza di Servizi è stato trasmesso a tutte le Amministrazioni interessate a mezzo posta elettronica certificata;
c. del resoconto verbale della riunione della Conferenza dei Servizi conclusiva, tenutasi in data 20/07/2011 e trasmesso a tutte le Amministrazioni interessate a mezzo posta elettronica certificata, nella quale sono stati acquisiti intese, concerti, nulla osta o assensi comunque denominati ai sensi dell'Art. 14 comma 2 della L. 241/90;
d. che nel corso del procedimento sono stati acquisiti i pareri espressi dagli enti e/o amministrazioni interessate che di seguito si riassumono:
   d.1. nota del **Comando Militare RFC Regionale Campania**, acquisita agli atti della CDS del 15/06/2012, con la quale esprime Nulla Osta alla costruzione dell'impianto con prescrizioni;
   d.2. nota del **Ministero delle Infrastrutture e dei Trasporti Ufficio Speciale Trasporti Impianti Fissi - U.S.T.I.F**. di Napoli, acquisita agli atti della CDS del 15/06/2012, con la quale comunica l'assenza di interferenze, limitatamente alla sola costruzione degli elettrodotti interrati a 30kV e dei relativi raccordi a 150kV;
   d.3. nota dell'**Autorità di Bacino Liri Garigliano Volturn**o, acquisita agli atti della CDS del 20/07/2012, con la quale si comunica parere favorevole al progetto con prescrizioni;
   d.4. nota del **Comando in Capo del Dipartimento Marittimo dello Jonio e del Canale D'Otranto,** acquisita agli atti della CDS del 15/06/2012, con la quale si rilascia Nulla Osta alla costruzione dell'impianto con prescrizioni;
   d.5. note del **Settore Provinciale del Genio Civile di Benevento,** di prot. nn. 466088/2011 e 564115/2011, con le quali si esprime parere favorevole con prescrizioni;
   d.6. nota dell'**Arpac Dipartimento Provinciale di Benevento**, acquisita agli atti della CDS del 15/06/2012, con la quale esprime parere favorevole di compatibilità magnetica ed acustica ambientale, con prescrizioni;
   d.7. **l'A.S.L. Benevento** ha espresso in sede di Conferenza dei Servizi del giorno 20/07/2011 parere sanitario favorevole con prescrizioni;
   d.8. nota del **Ministero dello Sviluppo Economico - Comunicazioni**, acquisita agli atti della CDS del 15/06/2012, con la quale esprime Nulla Osta alla realizzazione dell'opera con prescrizioni;
   d.9. nota dell'**ENAC/ENAV,** acquisita agli atti della CDS del 20/07/2012, con la quale si esprime il Nulla Osta alla realizzazione del parco eolico;
   d.10. nota del **Comando Provinciale dei Vigili del Fuoco della Provincia di Benevento**, acquisita agli atti della CDS del 15/06/2012, con la quale si dichiara la non assoggettabilità dell'impianto alle verifiche antincendio di cui al DM 16/02/82;

d.11. il **Settore Regionale Bilancio e Credito Agrario BCA** si è dichiarato non competente al rilascio del parere, in sede di Conferenza dei Servizi del 15/06/2011;
d.12. nota della **Comunità Montana Alto Tammaro e Titerno,** acquisita agli atti della CDS del 15/06/2012, con la quale si esprime parere favorevole con prescrizioni ai fini dello svincolo idrogeologico;
d.13. nota della **Direzione Regionale per i Beni Culturali della Campania**, acquisita agli atti della CDS del 20/07/2012, con la quale si dichiara la non competenza ad esprimersi in quanto le aree non sono soggette a vincoli ex D.Lgs 42/04;
d.14. nota della **Soprintendenza per i Beni Archeologici di Salerno, Avellino, Benevento e Caserta,** acquisita agli atti della CDS del 15/06/2012, con la quale si esprime parere favorevole con prescrizione;
d.15. nota della **Soprintendenza per i beni Architettonici, Paesaggistici, Storici, Artistici ed Etnoantropologici delle Province di Caserta e Benevento**, acquisita agli atti della CDS del 15/06/2012, con la quale si comunica che l'area interessata dall'impianto non è gravata da vincoli ex art. 142 del D.Lgs. 42/2004;
d.16. nota del **Settore Tecnico Amministrativo Provinciale Agricoltura e Ce.P.I.C.A. di Benevento,** acquisita agli atti della CDS del 15/06/2012, con la quale si dichiara la non competenza ad esprimersi in quanto le aree non risultano investite a vigneto DOC/DOCG.
d.17. **Settore Piano forestale generale,** in CDS del 15/06/2011, si è dichiarato non competente;
d.18. nota di Prot. 2011. 0274444 dell'AGC 15 del **Settore Regionale 12 Ricerca e Valorizzazione di Cave, Torbiere, Acque Minerali e Termali, Miniere, Risorse Geotermiche,** con la quale si esprime Nulla Osta alla costruzione dell'impianto;
d.19. **Settore Regionale Tutela Ambiente**, con D.D. n. 810 del 16/07/2010, ha espresso parere favorevole di compatibilità ambientale con prescrizioni;
d.20. **Comune di Circello**, in CDS del 15/06/2011, ha espresso parere negativo;
d.21. **Comune di Morcone**, con nota del 20/07/2011 prot. 8219/11, acquisita in CDS del 20/07/2011, ha espresso parere negativo in relazione alla realizzazione delle sottostazioni;

e. che l'Amministrazione Procedente in CDS del 20/07/2011, visti i pareri, nulla osta e gli atti di assenso comunque denominati espressi nelle forme previste dall'art. 14 *ter* comma 7 della l. 241/90 e smi, ha preso atto della prevalenza dell'opinione favorevole alla realizzazione dell'impianto e ha conseguentemente reputato concluso il procedimento con esito positivo, con riserva dell'Amministrazione procedente di emettere gli atti consequenziali nel rispetto della normativa vigente ed ha ritenuto superabili i pareri dei Comuni di Circello e Morcone, anche alla luce dei seguenti rilievi:
   e.1. quanto alla posizione negativa del Comune di Circello essa si trova espressa in una pluralità di atti provenienti dalla Giunta Comunale, dal Sindaco e dall'Ufficio tecnico sostanzialmente motivati con l'asserito contrasto del progetto con un "Regolamento comunale per l'installazione di impianti eolici" essendo localizzati gli aerogeneratori in aree sostanzialmente escluse da tale regolamento;
   e.2. che tuttavia il progetto risulta compatibile *ex lege* (cfr. art. 12 D. lgls. 387/03) con la disciplina urbanistica locale risultando localizzato su aree prive di vincoli e cui il PRG del Comune di Circello ha impresso zonizzazione agricola (come risulta dai certificati di destinazione urbanistica depositati dalla proponente);
   e.3. che i Comuni appaiono sforniti della competenza ad approvare atti recanti la indicazione di aree e siti non idonei ad ospitare impianti energetici alimentati con fonti rinnovabili così come chiaramente statuito all'art. 12 del D. Lgs. 387 del 2003 che tale competenza assegna alle sole Regioni (che peraltro possono esercitarla solo in attuazione delle Linee Guida Nazionali, come da costante giurisprudenza della Corte Costituzionale) così come del resto confermato dal punto 1.2 delle Linee Guida Nazionali approvate con D.M. 10 settembre 2010;
   e.4. che analoghe osservazioni possono essere svolte quanto alla posizione negativa del Comune di Morcone posto che anche in tal caso le stazioni elettriche e i relativi raccordi

risultano localizzati in aree agricola e pertanto compatibile *ex lege* con l'infrastruttura elettrica;

f. che con riguardo all'allacciamento dell'impianto alla RTN **TERNA** SpA prot. n. TE/P2008005227 cod.id. 08000019 del 28/03/2008, ha fornito la STMG per la connessione all'impianto, che risulta accettata in data 21/01/2009 e che con successiva nota **TERNA** SPA prot. n. TE/P20110012269 del 20/07/2011, ha fornito il proprio benestare alla progettazione effettuata da COGEIN delle opere di utenza e di rete;
g. che la soluzione di connessione fornita all'impianto ne prevede il collegamento in antenna a 150kV su una nuova stazione elettrica di smistamento a 150 kV in doppia sbarra da inserire in doppia antenna con la costruenda stazione elettrica a 150 kV di Castelpagano e la futura cabina primaria a 150 kV di Pontelandolfo, di proprietà della società ENEL Distribuzione, previo collegamento della stessa CP alla Stazione Elettrica di Benevento 2 con nuova linea di distribuzione a 150 kV.
h. che il progetto COGEIN comprende la stazione di smistamento a 150 kV di Morcone e raccordi aerei, mentre TERNA ha affidato a imprese terze (cfr. verbale di riunione e nota al verbale di riunione del 27/10/2010) titolari di altre iniziative eoliche egualmente progettate per essere allacciate alla RTN mediante la medesima STMG, la progettazione e la coltivazione delle procedure autorizzative del tratto di elettrodotto Pontelandolfo - Calstelpagano e dell'ulteriore tratto di elettrodotto Pontelandolfo – Benevento 2 e rispettive stazioni elettriche, procedure già avviate e tutt'ora pendenti;
i. che conseguentemente – alla luce dell'anteriorità del rilascio della presente autorizzazione rispetto alle procedure di valutazione della soluzione di allacciamento - le opere di connessione necessarie all'immissione in rete dell'energia destinata ad essere prodotta dall'impianto eolico non sono state ancora autorizzate;

CONSIDERATO

a. che l'art. 12 comma 1 del D. Lgs. 387/03 stabilisce che le opere per la realizzazione degli impianti alimentati da fonti rinnovabili e le infrastrutture indispensabili alla loro costruzione ed esercizio sono di pubblica utilità e indifferibili e urgenti;
b. che l'art. 10 comma 1 del D.P.R. 327/01 stabilisce che "se la realizzazione di un'opera pubblica o di pubblica utilità non è prevista dal Piano Urbanistico Generale, il vincolo preordinato all'esproprio può essere disposto, ove espressamente se ne dia atto, su richiesta dell'interessato ai sensi dell'articolo 14, comma 4, della Legge 7 agosto 1990, n. 241, ovvero su iniziativa dell'Amministrazione competente all'approvazione del progetto, mediante una Conferenza di Servizi, un Accordo di Programma, una intesa ovvero un altro atto, anche di natura territoriale, che in base alla legislazione vigente comporti la variante al piano urbanistico";
c. che l'art. 52, co. 15 della L.R. 1/12 ha abrogato la L.R. 11/11 a far data dal 29/02/2012;
d. che nella seduta del 22/02/2012 il Consiglio Regionale ha approvato la Legge Regionale ad oggetto "Interventi per il sostegno e la promozione della castanicoltura" che, al sub emendamento all'emendamento n. 4.0.1 prevede l'articolo aggiuntivo che stabilisce che "il termine fissato dall'art. 52, comma 15, della L.R. n. 1/2012 è prorogato al 30 giugno 2012 "
e. che la suddetta legge non è stata ancora pubblicata;
f. che con nota di prot. 4839 del 29/03/2012 il Presidente della Giunta Regionale del Presidente ha comunicato al Presidente del Consiglio Regionale della Campania la non promulgazione della suddetta legge che pertanto è priva di efficacia;

TENUTO CONTO dei pareri espressi in sede di Conferenza di Servizi e delle conclusioni di cui al relativo verbale.

CONSTATATO

a. che il procedimento ai sensi dell'art. 12 del D. Lgs. 387/03 si conclude con una Autorizzazione unica;
b. che il proponente ha ricevuto pareri ambientali e STMG prima del decorso dei termini previsti dal punto 18.5 delle Linee Guida Nazionali approvate con DM 10/09/2010, pubblicato su GU 219 del 18/09/2010;

c. che il procedimento autorizzativo si è svolto regolarmente e che tutte le Amministrazioni interessate sono state ufficialmente coinvolte nel procedimento;

RITENUTO

a. di poter, quindi, adottare il provvedimento di autorizzazione unica ai sensi dell'art. 12 del Decreto Legislativo 29 Dicembre 2003 n. 387, tenuto conto delle prescrizioni impartite in materia ambientale, nonché di tutte le prescrizioni formulate nel corso dell'istruttoria che fanno conseguentemente parte integrante e sostanziale del presente atto;

VISTI

a. la Direttiva 2001/77/CE successivamente sostituita dalla Direttiva 2009/28/CE e il D. Lgs 387/03 di attuazione;
b. la L.R. 28 novembre 2007, n. 12;
c. la L.R. 30 gennaio 2008, n. 1;
d. il D.M. MISE 10/09/2010;
e. la D.G.R. 11 gennaio 2008, n.47;
f. la D.G.R. n. 2119/08;
g. l'art. 4 della L.R. 24 del 29/12/2005 che attribuisce le competenze ai Dirigenti;
h. la D.G.R. n. 3466/2000;
i. la D.G.R. n 1152/09;
j. la D.G.R. n. 1642/09;
k. la D.G.R. n. 46/2010;
l. la D.G.R. n. 529/2010;
m. la D.G.R. n. 177/2012.

Alla stregua dell'istruttoria compiuta dal Servizio 03 e delle risultanze degli atti richiamati nelle premesse, costituenti istruttoria a tutti gli effetti di legge, nonché della dichiarazione di regolarità della stessa resa dal Dirigente del Servizio 03 "Mercato Energetico Regionale, Energy Management" del Settore 04 "Regolazione dei Mercati" della stessa AGC 12;

DECRETA

Per i motivi espressi in premessa che qui si danno per ripetuti e riscritti:

1. **di autorizzare,** la Società COGEIN s.r.l. con sede legale in Milano alla via Vincenzo Monti n. 47 c.a.p. 20123, P.IVA CCIAA 04594670962 fatti salvi i diritti di terzi, ai sensi dell'art. 12 del D. Lgs. N. 387/2003 (G.U. 31 gennaio 2004, n. 25. S.O.):
   1.1 alla costruzione e all'esercizio di un impianto di produzione di energia elettrica mediante tecnologia eolica costituito da n. 16 aerogeneratori, per una potenza sino a 48 MW, da realizzarsi in località "Piana Barone – Costa Pagliara" del Comune di Circello (BN), sui terreni riportati in Catasto ai Fogli e particelle richiamati in premessa come da allegato tecnico che costituisce parte integrante e sostanziale del presente atto;
   1.2 alla costruzione ed esercizio di una stazione elettrica 30/150 kV di smistamento a 150kV e relativi raccordi all'elettrodotto Pontelandolfo - Castelpagano, da realizzarsi in Comune Morcone (BN) sui terreni riportati in catasto ai Fogli e particelle richiamati in premessa come da allegato tecnico che costituisce parte integrante e sostanziale del presente atto;
2. **di dichiarare** che l'impianto e le opere così autorizzate sono, ai sensi dell'art. 12 comma 1 del Decreto Legislativo n. 387 del 2003, di pubblica utilità, indifferibili ed urgenti;
3. **di precisare** che la scala di rappresentazione della planimetria allegata è da ritenersi indicativa, essendo l'elaborato grafico suscettibile di alterazioni in fase di riproduzione cartacea. Pertanto, la stessa, oltre che in formato numerico è rappresentata anche in forma grafica.
4. **di disporre** l'apposizione del vincolo preordinato all'esproprio del diritto di proprietà e degli altri diritti reali necessari alla costruzione dell'impianto ai sensi e per gli effetti di cui all'art. 10 co. 1 del D.P.R. 327/01 sui terreni riportati al Catasto dei Comuni di Circello e Morcone (BN) richiamati in premessa come da allegato tecnico che costituisce parte integrante e sostanziale del presente;
5. **di imporre** il rispetto delle seguenti prescrizioni:

5.1 ARPAC prescrive quanto segue:

- tutti i conduttori della rete interna al campo eolico devono essere di tipo cordato a elica;
- la fascia di rispetto relativa alla stazione di trasformazione deve rientrare nei confini di pertinenza dell'impianto;
- il proponente dovrà comunicare all'Agenzia, per i compiti ascritti dalla L.R.10/98, la data di ultimazione dei lavori e la certificazione di conformità delle opere realizzate al progetto approvato, nonché la data di messa in esercizio al fine di verificare il rispetto dei limiti fissati dalla vigente normativa di settore.
- il proponente dovrà comunicare all'Agenzia, per i compiti ascritti dalla L.R. 10/98, la data di ultimazione dei lavori e la certificazione di conformità delle opere realizzate al progetto approvato, nonché la data di messa in esercizio al fine di verificare il rispetto dei limiti fissati dalla vigente normativa di settore. Inoltre la Società proponente deve eseguire in fase di preesercizio dell'impianto idonea campagna di rilievi e misure sia fonometriche che dei campi elettromagnetici.
- il proponente deve trasmettere al Dipartimento Provinciale i dati rilevati in fase di preesercizio dell'impianto.

5.2 COMANDO MILITARE ESERCITO RFC prescrive quanto segue:

- ai fini della "valutazione di tutti i rischi per la salute e la sicurezza", di cui all'art. 15 del D.Lgs 81/08 il rischio di rinvenimento di ordigni bellici è eliminabile con la bonifica, la cui esecuzione dovrà essere, a richiesta, autorizzata dal 10° Rep arto Infrastrutture per il tramite dell'ufficio B.C.M..

5.3 AUTORITA' DEI FIUMI LIRI VOLUTURNO E GARIGLIANO prescrive quanto segue:

- Per quanto attiene alle opere interferenti con il demanio idrico ai sensi dell'art. 1 della Legge 365/00, la progettazione esecutiva degli interventi sui corsi d'acqua è da sottoporre, nel rispetto delle Misure di Salvaguardia del Piano Straordinario - Rischio idraulico [PSAI-Ri], approvato dal C.I. con Del. n. 2 del 27/10/99 (G.U. del 24/11/99, n. 276), ad una preventiva valutazione di compatibilità idraulica (v. artt. 13, 14 e 26 delle richiamate norme).
- che limitatamente agli interventi nelle aree perimetrate R4 ed A4 sia redatto, in sede di progettazione esecutiva, un circostanziato studio di compatibilità idrogeologica redatto sulla scorta di specifiche indagini cartografiche, analisi di dettaglio, ecc., che consenta una previa valutazione di compatibilità idrogeologica delle modalità esecutive delle singole opere, anche temporanee, ricadenti in dette aree perimetrate.

5.4 SETTORE REGIONALE TUTELA AMBIENTE prescrive quanto segue:

- tutti i suoli interessati alla realizzazione delle nuove opere viarie, delle piazzole di montaggio e degli adeguamenti stradali, dovranno essere ripristinati alle condizioni naturali, lasciando in sito unicamente piste e piazzole di servizio sterrate;
- tutte le piste e le piazzole di servizio delle torri eoliche dovranno essere fiancheggiate, almeno su di un lato, da siepi arboree con specie autoctone, al fine di facilitare l'integrazione ambientale degli interventi;
- spostare l'aerogeneratore AE02 circa 200 metri a nord in prossimità dell'AE01, al fine di mitigare gli impatti sul SIC riducendo l'apertura di nuove strade ed il tracciato del cavidotto di raccolta;
- i corpi di fabbrica interni alle stazioni elettriche dovranno adottare rivestimenti esterni in pietra locale e coperture in coppi alla romana;
- esternamente alle recinzioni delle stazioni elettriche dovranno predisporsi opportune siepi arboree con specie autoctone;
- alla base delle recinzioni si provvederà a lasciare opportuni passaggi per la piccola fauna.

5.5 COMANDO IN CAPO DEL DIPARTIMENTO MILITARE MARITTIMO DELLO IONIO E DEL CANALE D'OTRANTO prescrive quanto segue:

- Si provveda alla installazione della segnaletica ottico-luminosa delle strutture a sviluppo verticale, che sarà prescritta dall'Autorità competente - in conformità alla normativa in vigore per l'identificazione degli ostacoli - per la tutela del volo a bassa quota.

5.6 COMUNITA' MONTANA "TITERNO E ALTO TAMMARO" prescrive quanto segue**:**

- Gli scavi e i movimenti di terra devono essere limitati, per sagoma e dimensioni, a quelli previsti in progetto, come descritto e rappresentato nelle sezioni tipologiche degli interventi costruttivi;

- Siano predisposti idonei accorgimenti per evitare, durante i lavori di movimentazione terra, il rotolio di massi a valle;
- Il materiale di risulta sia compensato nell'ambito del cantiere e riutilizzato per il ripristino della viabilità aziendale e sistemazione esterna. In ogni caso gli eventuali materiali non riutilizzabili in loco, siano allontanati e depositati in discariche autorizzate;
- Siano realizzati, prima dell'operazione di posa delle strutture di fondazioni, adeguati drenaggi a presidio delle fondazioni stesse;
- Le opere, temporanee e/o definitive, nonché la viabilità di servizio, da ripristinare e/o realizzare, siano dotate di tutte le opere d'arte necessarie al regolare deflusso delle acque superficiali canalizzandole e smaltite, ordinatamente, negli impluvi naturali, al fine di non procurare alterazione idrogeologica alle pendici sottostanti;
- Le misure di salvaguardia idrogeologica siano assunte, in ogni caso, anche a presidio degli scavi o fronti di scavo provvisori;
- Le opere temporanee (es. piazzola di montaggio e manovra) a fine lavori siano dismesse con immediato ripristino dello stato dei luoghi, adeguato alla originaria orografia dei terreni;
- Siano adottate, integralmente, le indicazioni di cui alla relazione geologica;
- Vengano acquisite, laddove previsto, tutte le autorizzazioni per l'attraversamento delle strade pubbliche (comunali, provinciali, vicinali ecc.) da parte del cavidotto;
- Nella fase esecutiva siano comunque verificate le ipotesi di progetto secondo i dettami del D.M. 11-03-88 e s.m.i.;

5.7 SETTORE PROVINCIALE DEL GENIO CIVILE DI BENEVENTO prescrive quanto segue:

- comunicare al Settore, con preavviso di almeno otto giorni, con lettera raccomandata, la data d'inizio dei lavori e, con lo stesso mezzo, la data di ultimazione;
- adottare tutte le cautele per consentire il libero deflusso delle acque e salvaguardare le specie arboree autoctone, eventualmente presenti, che contribuiscono a sostenere le ripe;
- vigilare affinché, in caso di piena, vengano prontamente eseguite tutte le operazioni di sgombro di materiali e macchinari che, temporaneamente stazionanti nelle aree di cantiere, potrebbero essere di ostacolo al deflusso delle acque;
- controllare, al termine dei lavori, che gli alvei siano completamente sgombri da ogni materiale di scavo o di risulta e che siano state ripristinati, a perfetta regola d'arte, le sponde e gli argini interessati, provvedendo anche, laddove necessario, a rafforzarli mediante l'esecuzione di idonee opere di difesa;
- osservare, "scrupolosamente", le norme vigenti in materia di opere pubbliche, di bonifica, di acque pubbliche e di opere idrauliche;
- eseguire, anche dopo la costruzione delle opere, periodiche ispezioni, al fine di adottare con tempestività, ogni provvedimento necessario per la buona conservazione del regime idraulico e delle opere realizzate, in relazione a possibili inconvenienti che si potrebbero verificare a seguito di mutamento planimetrico dei corsi d'acqua e di variazioni di quote del fondo degli alvei;
- effettuare, a propria cura e spese, eventuali interventi resisi necessari a seguito di condizioni, al momento impreviste ed imprevedibili, che dovessero comportare variazioni dei corsi d'acqua tali da causare il superamento dei livelli di piena ipotizzati in progetto;
- richiedere al Genio Civile, prima dell'inizio dei lavori, la concessione, a titolo oneroso, per l'utilizzazione delle porzioni di area demaniale (costituite dagli alvei del Fosso Calancarella e dei Torrente Tammarecchia) impegnate dalle proiezioni verticali delle strutture che costituiscono gli attraversamenti.
- comunicare al Settore Genio Civile di Benevento, almeno 15 giorni prima, l'inizio dei lavori;
- trasmettere, con l'inizio dei lavori, al predetto Settore l'attestazione di avvenuto pagamento dell'importo di € 1,91 quale integrazione al primo versamento effettuato e di € 2.143,98 pari al 35% delle spese di istruttoria, vigilanza, controllo e collaudo elettrico, effettuando il relativo versamento sul c/c postale n. 21965181 - codice 1502 - intestato a "Regione Campania - Servizio Tesoreria";
- la costruzione dell'elettrodotto avvenga in conformità al progetto e alle integrazioni valutate nell'istruttoria, con particolare attenzione alla profondità di posa del cavo, ottemperando altresì

alle condizioni stabilite dalle Autorità e dagli Enti interessati per il rilascio di nulla osta di competenza nonché nel rispetto di quanto stabilito dall'art. 127 del T.U. *1775/33;*

- siano rispettate le prescrizioni di legge vigente in materia per:
  - gli attraversamenti con le linee di telecomunicazione tra i picchetti;
  - gli attraversamenti e avvicinamenti con linee di telecomunicazione interrate ed aeree indicate nella planimetria inviata dal Ministero dello Sviluppo Economico Comunicazioni con separata corrispondenza;
- decorso il termine di tre anni dall'entrata in esercizio dell'impianto, la Società COGEIN S.r.l. richieda formalmente al Settore Genio Civile di Benevento gli adempimenti relativi al collaudo dell'opera, nonché la quantificazione dell'importo che sarà tenuta a versare a conguaglio per spese d'istruttoria, vigilanza, controllo e collaudo elettrico.
- Inoltrare, prima dell'inizio dei lavori, richiesta di rilascio dell'autorizzazione sismica utilizzando la modulistica prevista (cfr. D.D. n° 57 del 31/12/200 9*),* corredata da un progetto esecutivo cosi come prescritto dalla norma (D.P.R. 380/2001, N.T.C. 2008 e Circolare esplicativa).

5.8 ASL prescrive quanto segue:

- accertarsi dell'assenza di rete di acquedotto esterno a servizio dell'area di insediamento delle stazioni elettriche, nel qual caso provvedere all'allaccio all'acquedotto per la fornitura idrico potabile;
- assicurare, in regime di autocontrollo documentato, che il serbatoio di alimentazione della rete idrica delle sottostazioni, in materiale certificato idoneo al contatto con acqua ad uso umano, sia rifornito di acqua conforme ai valori di parametro previsti dall'all. I del D.lgs. 31/01 e s.m.e.i., e che tali requisiti siano mantenuti all'uscita dai rubinetti erogatori;
- prevedere (salve le eventuali prescrizioni impartite dall'ARPAC) qualora si rilevi in fase di esercizio presso i recettori sensibili ricadenti nell'area di intervento il superamento dei limiti acustici prescritti, misure correttive atte a non sovraccaricare ulteriormente il clima acustico dell'area di intervento, tendendo verso il soddisfacimento di obiettivi di qualità ed adottando puntuali interventi di mitigazione dell'impatto acustico sui recettori.

5.9 MINISTERO DELLO SVILUPPO ECONOMICO prescrive quanto segue:

- siano rispettate tutte le prescrizioni di legge vigenti in materia per gli attraversamenti con le linee di telecomunicazione tra picchetti e gli attraversamenti e avvicinamenti con linee di telecomunicazione interrate ed aeree indicate nella planimetria inviata con separata corrispondenza.
- tutte le opere siano realizzate in conformità alla relativa documentazione progettuale presentata.

5.10 SOPRINTENDENZA AI BENI ARCHEOLOGICI prescrive quanto segue:

- che la ditta concordi con l'Amministrazione tempi e modalità delle indagini archeologiche da effettuare

6. di obbligare il Proponente:

- al ripristino dei luoghi, secondo la naturale vocazione, ad avvenuta ultimazione dell'impianto ed alla rimozione di tutte le opere e relativo ripristino dei siti ad avvenuta cessazione produttiva dell'impianto, predisponendo uno specifico piano di dismissione, da presentare con il progetto esecutivo, e che indichi metodiche tecnologicamente avanzate per il recupero, riuso e valorizzazione dei materiali dismessi;
- a tenere sgombre da qualsiasi residuo le aree non direttamente occupate dalle strutture e rese disponibili per le eventuali usi compatibili;
- a comunicare alla Regione Campania – Settore Regolazione dei Mercati e trasmettere alle rispettive Amministrazioni richiedenti, gli atti derivanti dal rispetto delle prescrizioni innanzi riportate;
- ai fini dell'effettuazione dei controlli di competenza, a trasmettere, prima dell'inizio dei lavori, ai competenti Uffici del Comune sede dell'intervento, alla Regione Campania, Settore Regolazione dei Mercati e al Genio Civile territorialmente competente, copia del progetto esecutivo dell'intervento e delle opere connesse, debitamente firmato da tecnico abilitato.

7. I lavori, in analogia a quanto previsto dall'art. 15 del D.P.R. 380/2001, devono avere inizio entro un anno a decorrere dalla data di autorizzazione ed essere ultimati entro tre anni dall'inizio dei

lavori stessi, pena la decadenza dell'autorizzazione, salvo proroga motivata per fatti sopravvenuti ed estranei alla volontà del proponente. Sono fatte salve cause di forza maggiore, indipendenti dalla volontà del proponente e tempestivamente comunicate.

8. Nell'ipotesi in cui si ricorra alle procedure espropriative, il termine di inizio dei lavori, ai sensi di quanto disposto al punto 1.1 del Decreto Dirigenziale n. 516/2011 AGC12/Sett04, decorre dall'immissione in possesso degli immobili oggetto della procedura ablativa.
9. Il proponente comunica alla Regione Campania, Settore Regolazione dei Mercati, la data di inizio lavori, nonché quella di ultimazione, corredata da documentazione a firma del Direttore dei Lavori, con la quale si attesti che l'impianto e le opere connesse sono state realizzate in conformità al progetto esecutivo trasmesso.
10. Eventuali variazioni del programma, a fronte di motivati ritardi realizzativi, sono autorizzati dalla Regione Campania, Settore "Regolazione dei Mercati", a seguito di motivata richiesta del proponente.
11. Il proponente trasmette alla Regione Campania, Settore "Regolazione dei Mercati", durante la fase di esecuzione delle opere e nelle more della messa in esercizio, con cadenza semestrale, un rapporto sullo stato di realizzazione dell'iniziativa.
12. Il presente atto è notificato al proponente e comunicato alle Amministrazioni interessate al procedimento anche ai fini delle verifiche del rispetto delle eventuali prescrizioni da ognuna formulate, nonché al Gestore di rete e all'Ufficio dell'Agenzia delle Dogane territorialmente competente a cura dell'Amministrazione procedente.
13. Avverso la presente autorizzazione è ammesso ricorso giurisdizionale al TAR competente o, in alternativa, ricorso straordinario al Capo dello Stato nel termine rispettivamente di sessanta e centoventi giorni dalla notifica, nei modi previsti, del presente decreto;
14. Copia del presente atto è inviata all'Assessore alle Attività Produttive, al Servizio 04 "Registrazione Atti Monocratici – Archiviazione Decreti Dirigenziali" dell'A.G.C. 02 "Affari Generali della Giunta" nonché al B.U.R.C. per la pubblicazione nella sua forma parziale senza gli allegati tecnici disponibili presso la struttura che ha emesso l'atto.

Dott. Luciano Califano

REGIONE CAMPANIA

Decreto Dirigenziale n. 257 del 02/05/2012

A.G.C. 12 Area Generale di Coordinamento: Sviluppo Economico

Settore 4 Regolazione dei Mercati

Oggetto dell'Atto:

D. LGS. 387/03, ART.12 - DGR N 460 DEL 19/03/2004. IMPIANTI ALIMENTATI DA FONTE RINNOVABILE: AUTORIZZAZIONE ALLA COSTRUZIONE E ALL'ESERCIZIO DI UN IMPIANTO PER PRODUZIONE DI ENERGIA, CON TECNOLOGIA EOLICA, DELLA POTENZA DI 36 MW, DA REALIZZARSI NEL COMUNE DI CONZA DELLA CAMPANIA (AV). PROPONENTE: WESTWIND S.R.L.

IL DIRIGENTE

PREMESSO

a. che con Decreto Legislativo 29 Dicembre 2003 n. 387 (G.U. 31 gennaio 2004, n. 25. S.O.) viene data attuazione alla Direttiva 2001/77/CE relativa alla promozione dell'energia elettrica prodotta da fonti energetiche rinnovabili nel mercato interno dell'elettricità;
b. che il comma 1 dell'articolo 12 del Decreto Legislativo 29 Dicembre 2003 n. 387 dichiara di pubblica utilità, indifferibili ed urgenti gli impianti alimentati da fonti rinnovabili, nonché le opere connesse e le infrastrutture indispensabili alla costruzione e all'esercizio degli stessi, autorizzate ai sensi del comma 3 del medesimo Decreto;
c. che il comma 3 dello stesso articolo 12 sottopone ad una autorizzazione unica, nell'ambito di una Conferenza di servizi convocata dalla Regione, la costruzione e l'esercizio degli impianti di produzione di energia elettrica alimentati da fonti rinnovabili, gli interventi di modifica, potenziamento, rifacimento totale o parziale e riattivazione, come definiti dalla normativa vigente, nonché le opere connesse e le infrastrutture indispensabili alla costruzione e all'esercizio degli impianti stessi;
d. che il comma 4 del richiamato articolo 12 dispone che l'autorizzazione è rilasciata a seguito di un procedimento unico, al quale partecipano tutte le Amministrazioni interessate, svolto nel rispetto dei principi di semplificazione e con le modalità stabilite dalla legge 7 agosto 1990, n. 241 e successive modificazioni e integrazioni;
e. che lo stesso comma 4 stabilisce che l'autorizzazione costituisce titolo a costruire ed esercire l'impianto in conformità al progetto approvato;
f. che con atto della Giunta Regionale della Campania n°460 del 19 marzo 2004 (BURC n. 20 del 26 aprile 2004) è stata individuata, ai sensi del comma 1 dell'articolo 4 della legge 7 agosto 1990, n. 241, nel Settore "Sviluppo e Promozione delle Attività Industriali – Fonti Energetiche" dell'Area Generale di Coordinamento " Sviluppo Settore Secondario" la struttura regionale responsabile dell'istruttoria e di ogni altro adempimento procedimentale, nonché dell'adozione del provvedimento finale, per le attività afferenti le previsioni dell'articolo 12 del Decreto Legislativo 29 Dicembre 2003 n. 387;
g. che il comma 1, dell'art. 9 della Legge Regionale n. 12 del 28 novembre 2007, così come integrato dal comma 5 dell'art. 32 della L.R. n. 1/08, nel modificare la L.R. n. 11 del 4 luglio 1991 ha istituito nell'AGC 12, rinominata "Sviluppo Economico", il Settore 04 "Regolazione dei Mercati" struttura a cui, tra l'altro, è affidata la competenza della gestione delle attività relative alle autorizzazioni per le strutture di vendita e gli insediamenti produttivi;
h. che la Giunta Regionale con delibera n. 47 dell'11/01/2008 ha conferito al dr. Luciano Califano l'incarico di Dirigente di Settore 04 "Regolazione dei Mercati" dell'A.G.C. 12 "Sviluppo Economico", prorogato con DGR 177/12;
i. che con DGR 46/10 è stato conferito l'incarico di dirigente ad interim del servizio 03,"Mercato energetico regionale, Energy Management" del Settore 04 dell'AGC 12 "Sviluppo Economico" al dott. Fortunato Polizio, prorogato con DGR 177/12;
j. che con delibera di Giunta Regionale n° 529 del 25/6/2010 è stato conferito l'incarico di coordinatore dell'area 12 al dott. Luciano Califano, prorogato con DGR 177/12;
k. con DM 10/9/2010, pubblicato sulla Gazzetta Ufficiale, serie generale, n° 219 del 18/9/2010, il MISE ha emanato le "Linee guida per il procedimento di cui all'articolo 12 del decreto legislativo 29 dicembre 2003, n. 387 per l'autorizzazione alla costruzione e all'esercizio di impianti di produzione di elettricità da fonti rinnovabili nonché linee guida tecniche per gli impianti stessi" (d'ora in poi Linee Guida Nazionali) in applicazione del citato comma 10 dell'art. 12 del D.lgs. N°387/03;
l. che con DD. n. 50/2011, pubblicato sul BURC n. 14/2011,sono stati dettati i criteri per la uniforme applicazione delle "Linee guida Nazionali";
m. con DD n. 420 del 28/09/2011 pubblicato sul BURC n. 62/2011, sono stati dettati ulteriori criteri per per la uniforme applicazione delle "Linee guida per il procedimento di cui all'articolo 12 del decreto legislativo 29 dicembre 2003, n. 387 per la uniforme applicazione delle sopraccitate "Linee guida";

n. che con D.D. 516/2011 AGC 12/Sett. 04/Serv. 03 sono stati forniti i criteri procedurali per l'autorizzazione alla costruzione e all'esercizio di impianti di produzione di elettricità da fonti rinnovabili;

CONSIDERATO

a. che con nota acquisita al protocollo regionale n. 2008.0714079 del 26/08/2008, la Società WESTWIND S.R.L. con sede in Napoli alla Via S. Lucia 90, P. IVA 04952041210 ha presentato istanza, con allegato progetto preliminare, di attivazione della procedura di autorizzazione unica prevista dall'art. 12 del Decreto Legislativo 29 Dicembre 2003 n. 387 per la costruzione e l'esercizio di un impianto di produzione di energia con tecnologia eolica per una potenza di 49,5 MW da realizzare nel Comune di Conza della Campania (AV) in località Piano di Conza, Costa Cappiello, Monte La Serra, Serro dei Mortai;
b. che con nota acquisita al protocollo regionale n. 1017371 del 03/12/2008, la Società proponente, per subentrate esigenze tecniche, ha trasmesso copia completa del progetto aggiornato;
c. che con nota acquisita al protocollo regionale n. 0471324 del 28/05/2009 ha trasmesso specifiche integrazioni ai sensi della D.G.R. n. 500 del 23/03/2009;
d. che con nota acquisita al protocollo regionale n. 252668 del 30/03/2011 ha trasmesso specifiche integrazioni ai sensi del Decreto Dirigenziale n. 50 del 18/02/2011;
e. che con nota acquisita al protocollo regionale n. 0404934 del 23/05/2011 ha trasmesso ulteriori integrazioni e modifiche progettuali rispondenti ai requisiti richiesti dal Piano d'Assetto Idrogeologico (PAI), stralcio del Piano di Bacino dell'Autorità di Bacino Puglia;
f. che con nota acquisita agli atti della CDS del 28/12/2011 il proponente ha depositato variante in *minus* come richiesto dalla Commissione VIA, riducendo il layout a 13 aerogeneratori (con l'eliminazione degli aerogeneratori 5 e 15); tale riduzione ha comportato una nuova numerazione degli aerogeneratori da 1 a 13;
g. che in fase istruttoria è stata acquisita la seguente documentazione:
   - dati generali del proponente;
   - dati e planimetrie descrittive del sito;
   - piano particellare grafico e descrittivo, redatto ai sensi dell'art. 33 del DPR 554/99 ai fini dell'attivazione delle procedure di cui al DPR 327/01 in materia di espropri;
   - soluzione di connessione alla Rete di Trasmissione Nazionale condivisa dal Competente Gestore;
   - planimetria con le possibili interferenze con il demanio idrico;
   - relazione descrittiva dell'intervento: fasi, tempi e modalità di esecuzione dei lavori di costruzione;
   - analisi delle possibili ricadute sociali e occupazionali;
   - studio di impatto ambientale;
   - certificati di destinazione urbanistica;
h. che con nota prot. reg. n. 2011.0324545 del 21/04/2011 è stata regolarmente indetta e convocata la prima riunione della Conferenza di Servizi, ai sensi della L. 241/90, per il giorno 16/06/2011;
i. che in relazione all'avvio del procedimento espropriativo, essendo i destinatari del provvedimento in numero superiore a 50, ai sensi degli att. 7 e 8 della L. 241/90 e ss.mm.ii. e degli artt. 11 e 16 del DPR 327/01, in data 13/02/2012 è stato pubblicato l'avviso di avvio del procedimento di apposizione di vincolo preordinato all'esproprio sul quotidiano a diffusione nazionale "Il Tempo", sul quotidiano a diffusione locale "La Repubblica ed. Campania" e contestualmente presso l'Albo Pretorio del Comune di Conza della Campania (AV) dal 13/02/2012 al 14/03/2012;
j. che a riscontro dell'attivazione delle procedure di cui sopra non sono state acquisite agli atti osservazioni in merito;
k. che i terreni interessati dal progetto e soggetti alla predetta procedura ablativa sono riportati al Catasto del Comune di Conza della Campania come di seguito esplicitato:
   - Foglio n. 5, p.lle nn.: 30, 31, 32, 96, 115, 116, 118, 119, 120, 121, 124, 125, 221;
   - Foglio n.9, p.lle nn.: 1, 4, 5, 9, 10, 75, 86, 87, 88, 89, 92, 95, 102, 103, 110, 128, 129, 130, 131, 173, 174, 178;

- Foglio n.11, p.lle nn.: 8, 22, 77, 79, 82, 84, 94, 95, 96, 97, 98, 99, 101, 102, 103, 104, 105, 107, 108, 120, 181, 227, 228, 232, 245, 250, 251, 255, 256, 302, 304, 332, 334, 368, 371, 372, 374, 398, 403;
- Foglio n.21, p.lle nn.: 1, 2, 6, 7, 36, 47, 56, 57, 58, 59, 95, 100, 102, 123, 124, 167, 221, 242, 307, 308, 328, 391, 409, 501, 504, 507, 509, 510, 516, 550, 554;
- Foglio n.24, p.lle nn.: 31, 59, 66, 69, 80, 274, 276, 278, 280;
- Foglio n.25, p.lle nn.: 89, 120, 188, 316;
- Foglio n.27, p.lle nn.: 29, 32, 38, 39, 62, 63, 64, 65, 68, 77, 78, 79, 80, 81, 82, 143, 152, 196, 197, 198, 202, 203, 204, 208, 209, 210, 254;
- Foglio n.28, p.lle nn.: 148, 156, 157, 158, 160, 161, 226, 244, 245, 266, 294, 566, 570, 571, 572, 574, 578, 579, 583;
- Foglio n.35, p.lle nn.: 1, 2, 3, 52, 53;

l. che con nota prot. reg. n. 2011.0959229 del 16/12/2011 è stata convocata la riunione conclusiva della Conferenza di Servizi di cui all'art. 12 del D. Lgs. 387/03 per il giorno 28/12/2011;

PRESO ATTO

a. del resoconto verbale della prima riunione della Conferenza di Servizi, tenutasi in data 16/06/2011 nella quale sono state evidenziate le posizioni in merito alla iniziativa del proponente da parte delle Amministrazioni intervenute;
b. del resoconto verbale della riunione della Conferenza di Servizi conclusiva, tenutasi in data 28/12/2011 trasmesso via pec;
c. che il Responsabile del Procedimento visti i pareri acquisiti, ha reputato concluso il procedimento con esito positivo, ai sensi dell'art. 14 ter comma 6-bis e 7 della L. 241/90;
d. che nel corso del procedimento sono stati acquisiti i pareri espressi dagli enti e/o amministrazioni interessate che di seguito si riassumono:

d.1 Nota dell'**ARPAC - Agenzia Regionale Protezione Ambientale Campania – Dip. Pr. Avellino**, prot n. 12511 del 28/12/2011 con la quale esprime parere favorevole con prescrizioni per la compatibilità elettromagnetica ed acustica dell'impianto;

d.2 Nota dell'**ASL Avellino,** acquisita in CDS del 28/12/2011, con la quale esprime parere favorevole per quanto concerne gli aspetti acustici ed elettromagnetici;

d.3 Nota dell'**Autorità di Bacino Puglia** di prot. 0015325 del 13/12/2010 con la quale esprime la compatibilità del progetto alle previsioni del Piano d'Assetto Idrogeologico (PAI) con prescrizioni;

d.4 Nota dell'**Autorità di Bacino Puglia di** prot. 0014107 del 12/12/2011 con la quale esprime parere di compatibilità del progetto della sola opera di connessione alla RTN alle previsioni del Piano d'Assetto Idrogeologico (PAI) con prescrizioni;

d.5 Nota della **Comando in Capo del Dipartimento Militare Marittimo dello Jonio e del Canale di Otranto** prot. 007934 del 26/05/2011 con la quale rilascia nulla osta di competenza;

d.6 Nota della **Comando in Capo del Dipartimento Militare Marittimo dello Jonio e del Canale di Otranto** – prot. 0032999 del 24/11/2011 con la quale conferma il parere rilasciato nella nota precedente, che può intendersi valido anche per gli adeguamenti del progetto dell'impianto eolico indicato in argomento. consistenti nella riduzione del numero di aerogeneratori (da 15 aerogeneratori per una potenza di 45 MW a 13 aerogeneratori per una potenza di 39 MW);

d.7 **Comune di Conza della Campania,** in CDS del 28/12/2011, esprime parere favorevole, anche sotto il profilo paesaggistico ai sensi del D.Lgs 42/2004;

d.8 Nota della **Comunità Montana "Alta Irpinia"** di prot. 6300 del 25/11/2011, con la quale comunica che l'area interessata dall'impianto non è sottoposta a vincolo idrogeologico ai sensi del R.D.L. n. 3267 del 30/12/1923;

d.9 Nota dell'**ENAC** prot. 0017828/AON del 10/02/2012 con la quale anche sulla base delle valutazioni di ENAV rilascia nulla osta di competenza con prescrizioni;

d.10 Nota del **Ministero per i Beni e le Attività Culturali - Direzione Regionale per i beni culturali e paesaggistici** prot. 0017350 del 21/12/2011 con la quale comunica che, ai sensi dell'art.17 comma 3 lett. n) del D.P.R. 233/2007, non è competente ad esprimere il proprio parere in C.d.S. in quanto l'intervento in oggetto non riguarda le competenze di più Soprintendenze di settore;

d.11 Nota della **Soprintendenza per i Beni Archeologici di Salerno, Avellino, Benevento e Caserta** prot. 0015984 del 07/12/2011 con la quale comunica che non sussitono motivi ostativi alla realizzazione delle opere in questione;
d.12 Nota della **Soprintendenza per i Beni Architettonici e Paesaggistici di Salerno e Avellino** prot. 33376 del 27/12/2011 con la quale comunica che il progetto è compatibile con le esigenze di tutela paesaggistica;
d.13 Nota della **Comando Militare Esercito "Campania"** prot. MD_E 24465/1036 del 20/01/2012 con la quale rilascia nulla osta di competenza con prescrizioni;
d.14 Nota del **Settore Tecnico Amministrativo Provinciale Agricoltura - Centro Provinciale Informazione e Consulenza in Agricoltura – Avellino** prot. 0873616 del 17/11/2011 con la quale comunica che sulle particelle su cui insiste il parco eolico non risultano iscritti vigneti al potenziale viticolo nazionale e alla DOC "Irpinia" e che lo stesso Comune di Conza della Campania risulta al di fuori degli areali di coltivazione delle tre DOCG della Provincia di Avellino;
d.15 Nota di **Terna s.p.a.** prot. TE/P20110018755 del 12/12/2011 il parere positivo alla realizzazione dell'impianto di generazione e delle opere connesse;
d.16 Nota del **Ministero delle Infrastrutture e dei Trasporti - Ufficio Speciale Trasporti Impianti Fissi - U.S.T.I.F. di Napoli** prot. 2264/AT/GEN del 07/06/2011 con la quale prende atto dell'assenza di interferenze tra il tracciato del costruendo elettrodotto MT/AT e sistemi di pubblico trasporto ad impianto fisso, sia in esercizio che in progetto;
d.17 Nota del **Ministero delle Infrastrutture e dei Trasporti - Ufficio Speciale Trasporti Impianti Fissi - U.S.T.I.F. di Napoli** prot. 4989/AT/GEN del 21/11/2011 con la quale prende atto dell'aggiornamento degli elaborati di progetto trasmesso dalla società WESTWIND s.r.l. e riconferma il parere già espresso con la nota di cui al punto precedente;
d.18 Nota del **Comando Provinciale dei Vigili del Fuoco della Provincia di Avellino** prot. 6846 del 31/05/2011, con la quale comunica che le opere non risultano soggette ai controlli di prevenzione incendi, non essendo comprese nell'elenco di cui al D.M. Interno 16/02/1982 né nelle tabelle A e B allegate al D.P.R. 26/05/1959 n.689;
d.19 Nota del **Settore Provinciale del Genio Civile di Avellino** prot. 0981484 del 27/12/2011 con la quale, nelle more della formalizzazione del parere definitivo, anticipa parere favorevole con prescrizioni ai sensi del R.D. 523/1904 e del T.U. 1775/1993;
d.20 Decreto Dirigenziale n° 524 del 07/07/2011 (pu bblicato sul BURC n. 53 del 08/08/2011) del **Settore Regionale Ecologia, Tutela Dell'Ambiente, Disinquinamento Protezione Civile** con il quale esprime parere favorevole di compatibilità ambientale (VIA) con prescrizioni;
d.21 Nota del **Settore Regionale Ecologia, Tutela Dell'Ambiente, Disinquinamento Protezione Civile** prot. 88848 del 06/02/2011, con la quale comunica che il progetto della nuova stazione elettrica di rete non necessita del parere di compatibilità ambientale, non rientrando tra le categorie di opere per le quali è necessario esprimere la VIA né la verifica di assoggettabilità a VIA, ai sensi della normativa nazionale e regionale in materia (All. III e IV D.Lgs. 152/2006 e s.m.i., Reg. Reg. 2/2010 approvato con DPGR n. 10/2010;

CONSIDERATO

a. che l'art. 12 co. 3 del D. Lgs. 387/03 stabilisce che la costruzione e l'esercizio degli impianti di produzione di energia elettrica alimentati da fonti rinnovabili, gli interventi di modifica, potenziamento, rifacimento totale o parziale e riattivazione, come definiti dalla normativa vigente, nonché le opere connesse e le infrastrutture indispensabili alla costruzione e all'esercizio degli impianti stessi, sono soggetti ad una autorizzazione unica, rilasciata dalla regione, costituisce ove occorra variante allo strumento urbanistico;
b. che l'art. 10 co. 1 del DPR 327/01 e s.m. e i. stabilisce che "Se la realizzazione di un'opera pubblica o di pubblica utilità non è prevista dal piano urbanistico generale, il vincolo preordinato all'esproprio può essere disposto, ove espressamente se ne dia atto, su richiesta dell'interessato ai sensi dell'articolo 14, comma 4, della legge 7 agosto 1990, n. 241, ovvero su iniziativa dell'Amministrazione competente all'approvazione del progetto, mediante una conferenza di servizi, un accordo di programma, una intesa ovvero un altro atto, anche di natura territoriale, che in base alla legislazione vigente comporti la variante al piano urbanistico.";

c. che al punto 3 del dispositivo del D.D. n. 420/2011si è specificato che le interferenze con altri impianti saranno valutate qualora il controinteressato presenti la perizia di cui al citato DD 50/11 dalla quale risulti che la riduzione di produzione complessiva dei singoli aerogeneratori sia superiore a quanto determinato dall'INTERNATIONAL STANDARD IEC 61400-1 Third edition 2005-08 a pagina 22;

TENUTO CONTO

a dei pareri espressi in sede di Conferenza di Servizi e delle conclusioni di cui al relativo verbale;
b della perizia tecnica giurata presentata dalla Società Genco Energia S.r.L. e acquisita al prot. n. 137565 del 22/02/2012, dalla quale risulta che l'aerogeneratore n. 1 della ditta Westwind S.r.L. risulta posizionato ad una distanza dall'aerogeneratore n. 4 della GENCO Energia Srl (autorizzato con DD n. 369/2010) tale da non rispettare i parametri determinati dall'INTERNATIONAL STANDARD IEC 61400-1 Third edition 2005-08;

CONSTATATO

a. che il procedimento ai sensi dell'art. 12 del D. Lgs. 387/03 si conclude con una autorizzazione unica;
b. che il procedimento autorizzatorio si è svolto regolarmente e che tutte le amministrazioni coinvolte sono state regolarmente invitate e hanno tutte ricevuto i resoconti verbali delle riunioni;
c. che l'endoprocedimento di verifica di assoggettabilità alla Valutazione di Impatto Ambientale, si è concluso con il D.D n. 524 del 7/7/2011 /Sett02/Serv03 con il quale si esprime parere favorevole di compatibilità ambientale;
d. che l'intervento proposto è compatibile con le "Linee di indirizzo strategico allegate alla DGR 962/08".

RITENUTO

a di poter, quindi, adottare il provvedimento di autorizzazione unica, ai sensi dell'art. 12 del Decreto Legislativo 29 Dicembre 2003 n. 387, tenuto conto delle prescrizioni impartite in materia ambientale, nonché di tutte le prescrizioni formulate nel corso dell'istruttoria, fermo restante quanto previsto dalla normativa vigente in materia di produzione di energia elettrica, in particolare da fonti rinnovabili e fatti salvi eventuali accordi tra il proponente ed il Comune sede dell'intervento;
b di dover escludere dall'autorizzazione l'aerogeneratore n. 1, in quanto troppo vicino all'aerogeneratore n. 4 della Società Genco Energia S.r.L. già autorizzato con D.D: 369/2010;

VISTI

a. la Direttiva 2001/77/CE e il D. Lgs 387/03 di attuazione;
b. la L.R. 28 novembre 2007, n. 12;
c. la L.R. 30 gennaio 2008, n. 1;
b. il DM MiSE 10/9/2010
c. la DGR 11 gennaio 2008, n. 47;
d. la DGR 2119/08;
e. l'art. 4 della L.R. 24 del 29/12/2005 che attribuisce le competenze ai Dirigenti;
f. la DGR n 3466/2000;
g. la DGR 1152/09;
h. la DGR n. 46/10;
i. la DGR n. 529/10;
j. il D.D. n. 50/2011 AGC 12/Sett.04/Serv.03;
k. il D.D. n. 420/2011 AGC 12/Sett.04/Serv.03;
l. il D.D. n. 516/2011 AGC 12/Sett.04/Serv.03
m. il DD. N. 380/2011 AGC 12/Sett.04/Serv.03;
n. la DGR n. 177/2012.

Alla stregua dell'istruttoria compiuta dal Servizio 03 e delle risultanze degli atti richiamati nelle premesse, costituenti istruttoria a tutti gli effetti di legge, nonché della dichiarazione di regolarità della stessa resa dal Dirigente del Servizio 03 "Mercato Energetico Regionale, Energy Management" del Settore 04 "Regolazione dei Mercati" della stessa AGC 12;

DECRETA

per i motivi espressi in premessa che qui si danno per ripetuti e riscritti:

1. di **autorizzare** la società **WESTWIND S.r.l.,** con sede legale in via Santa Lucia, 90, 80132 Napoli, P. IVA e C.F. 04952041210, fatti salvi i diritti di terzi, ai sensi dell'art. 12 del Decreto Legislativo 29 Dicembre 2003 n. 387 (G.U. 31 gennaio 2004, n. 25. S.O.):
   1.1. alla costruzione e all'esercizio di un impianto di produzione di energia elettrica mediante tecnologia eolica, per una potenza nominale di 36 MW mediante l'installazione di 12 aerogeneratori con le relative opere e infrastrutture connesse, da realizzare sui terreni riportati in Catasto del Comune di Conza della Campania (AV) come di seguito esplicitato e indicato negli allegati tecnici al presente per formarne parte integrante e sostanziale:
      - Foglio n.5, p.lle nn.: 30, 31, 32, 96, 115, 116, 118, 119, 120, 121, 124, 125, 221;
      - Foglio n.9, p.lle nn.: 1, 4, 5, 9, 10, 75, 86, 87, 88, 89, 92, 95, 102, 103, 110, 128, 129, 130, 131, 173, 174, 178;
      - Foglio n.11, p.lle nn.: 8, 22, 77, 79, 82, 84, 94, 95, 96, 97, 98, 99, 101, 102, 103, 104, 105, 107, 108, 120, 181, 227, 228, 232, 245, 250, 251, 255, 256, 302, 304, 332, 334, 368, 371, 372, 374, 398, 403;
      - Foglio n.21, p.lle nn.: 1, 2, 6, 7, 36, 47, 56, 57, 58, 59, 95, 100, 102, 123, 124, 167, 221, 242, 307, 308, 328, 391, 409, 501, 504, 507, 509, 510, 516, 550, 554;
      - Foglio n.24, p.lle nn.: 31, 59, 66, 69, 80, 274, 276, 278, 280;
      - Foglio n.25, p.lle nn.: 89, 120, 188, 316;
      - Foglio n.27, p.lle nn.: 29, 32, 38, 39, 62, 63, 64, 65, 68, 77, 78, 79, 80, 81, 82, 143, 152, 196, 197, 198, 202, 203, 204, 208, 209, 210, 254;
      - Foglio n.28, p.lle nn.: 148, 156, 157, 158, 160, 161, 226, 244, 245, 266, 294, 566, 570, 571, 572, 574, 578, 579, 583;
      - Foglio n.35, p.lle nn.: 1, 2, 3, 52, 53;
   1.2. di escludere dall'autorizzazione l'aerogeneratore n. 1, in quanto risulta posizionato ad una distanza dall'aerogeneratore n. 4 della GENCO Energia Srl (autorizzato con DD n. 369/2010) tale da non rispettare i parametri determinati dall'INTERNATIONAL STANDARD IEC 61400-1 Third edition 2005-08;
   1.3. all'allacciamento alla rete elettrica di TERNA SpA mediante il collegamento in antenna a 150 kV sulla nuova stazione elettrica di smistamento in doppia sbarra a 150 kV della RTN da collegare mediante raccordi in entra - esce sulla linea a 150 kV "Calabritto-Calitri", come da allegato tecnico che forma parte integrante e sostanziale del presente atto;
2. di **dichiarare** che l'impianto, le opere connesse e le infrastrutture indispensabili alla costruzione e all'esercizio dello stesso, autorizzate col presente decreto sono, ai sensi dell'art. 12 comma 1 del Decreto Legislativo n. 387 del 2003, **di pubblica utilità, indifferibili ed urgenti**;
3. di **precisare** che le predette opere saranno realizzate nei siti indicati nelle cartografie di cui all'allegato tecnico che costituisce parte integrante e sostanziale del presente;
4. di **disporre** l'apposizione del vincolo preordinato all'esproprio e all'asservimento sulle particelle di terreno interessate dall'impianto e dalle opere connesse, così come riportate nel piano particellare di esproprio e di seguito esplicitate:
   Comune di Conza della Campania (AV):
      - Foglio n.5, p.lle nn.: 30, 31, 32, 96, 115, 116, 118, 119, 120, 121, 124, 125, 221;
      - Foglio n.9, p.lle nn.: 1, 4, 5, 9, 10, 75, 86, 87, 88, 89, 92, 95, 102, 103, 110, 128, 129, 130, 131, 173, 174, 178;
      - Foglio n.11, p.lle nn.: 8, 22, 77, 79, 82, 84, 94, 95, 96, 97, 98, 99, 101, 102, 103, 104, 105, 107, 108, 120, 181, 227, 228, 232, 245, 250, 251, 255, 256, 302, 304, 332, 334, 368, 371, 372, 374, 398, 403;
      - Foglio n.21, p.lle nn.: 1, 2, 6, 7, 36, 47, 56, 57, 58, 59, 95, 100, 102, 123, 124, 167, 221, 242, 307, 308, 328, 391, 409, 501, 504, 507, 509, 510, 516, 550, 554;
      - Foglio n.24, p.lle nn.: 31, 59, 66, 69, 80, 274, 276, 278, 280;
      - Foglio n.25, p.lle nn.: 89, 120, 188, 316;

- Foglio n.27, p.lle nn.: 29, 32, 38, 39, 62, 63, 64, 65, 68, 77, 78, 79, 80, 81, 82, 143, 152, 196, 197, 198, 202, 203, 204, 208, 209, 210, 254;
- Foglio n.28, p.lle nn.: 148, 156, 157, 158, 160, 161, 226, 244, 245, 266, 294, 566, 570, 571, 572, 574, 578, 579, 583;
- Foglio n.35, p.lle nn.: 1, 2, 3, 52, 53;

5. di **precisare** che la scala di rappresentazione della planimetria allegata è da ritenersi indicativa, essendo l'elaborato grafico suscettibile di alterazioni in fase di riproduzione cartacea. Pertanto, la stessa, oltre che in formato numerico è rappresentata anche in forma grafica.
6. di **imporre** il rispetto delle seguenti prescrizioni:
   6.1. **AERONAUTICA MILITARE 3^REGIONE - REPARTO TERRITORIO E PATRIMONIO** prescrive per ciò che concerne gli aspetti operativi e di sicurezza del volo l'obbligo di attenersi alle disposizioni impartite dallo Stato Maggiore della Difesa con la circolare allegata al foglio n° 146/394/4422 del 09/08/2000;
   6.2. **ARPAC – DIP. PR. AVELLINO** prescrive quanto segue:
   - per gli aspetti concernenti i campi elettromagnetici, di eseguire in fase di esercizio idonea campagna di rilievi, trasmettere all'ARPAC i dati rilevati in fase di preesercizio; comunicare all'ARPAC, per i compiti ascritti dalla L.R. 10/98, la data di ultimazione dei lavori e la certificazione di conformità delle opere realizzate al progetto approvato, nonché la data di messa in esercizio; tutti i conduttori della rete interna al campo eolico dovranno essere del tipo cordato ad elica e la D.P.A. relativa alla stazione di trasformazione rientrare nel perimetro dell'impianto;
   - per gli aspetti concernenti l'impatto acustico, di eseguire in fase di preesercizio idonea campagna di rilievi di misure fonometriche presso i ricettori individuati nella valutazione previsionale, trasmettere all'ARPAC i dati rilevati in fase di preesercizio, comunicare all'ARPAC, per i compiti ascritti dalla L.R. 10/98, la data di ultimazione dei lavori e la certificazione di conformità delle opere realizzate al progetto approvato, nonché la data di messa in esercizio;

   6.3. **AUTORITÀ DI BACINO DELLA PUGLIA** prescrive quanto segue:
   - Per l'impianto eolico:
     - i tratti di cavidotto intersecanti l'alveo dei compluvi naturali, siano eseguiti mediante perforazione teleguidata, siano posati ad una profondità tale da garantirne una adeguata protezione dall'azione erosiva della piena bicentenaria e i relativi pozzetti di partenza e di arrivo siano posizionati ad una distanza planimetrica, sia in destra che in sinistra, non inferiore a 75 metri dal ciglio morfologico di ciascun corso d'acqua intercettato;
     - per gli attraversamenti degli impluvi realizzati mediante staffaggio del cavidotto alla struttura esistente, effettuata sul lato di valle e ad una quota non inferiore a quella intradossale dell'impalcato esistente, si ottenga preventivamente il consenso dell'Ente responsabile della gestione dell'opera;
     - le operazioni di scavo e rinterro per la posa dei cavidotti non modifichino il libero deflusso delle acque superficiali e non alterino il regime delle eventuali falde idriche superficiali;
     - siano realizzate opere atte ad impedire il trasferimento nel sottosuolo di eventuali acque superficiali che si dovessero infiltrare nella trincea di scavo anche in funzione della pendenza longitudinale del fondo;
     - durante le fasi di cantiere e durante l'esercizio delle opere sia evitata, in modo assoluto, l'infiltrazione di acque piovane nelle trincee realizzate per la posa dei cavidotti;
     - sia garantito il ruscellamento diffuso delle acque ove queste siano intercettate dalle opere in oggetto indicate;
     - il materiale di risulta proveniente dagli scavi, non utilizzato, sia portato nel più breve tempo possibile alle discariche autorizzate;
   - per l'opera di connessione alla RTN:

- le acque piovane raccolte all'interno dell'area della stazione elettrica siano canalizzale sino al più vicino corpo idrico ricettore;
- le opere provvisionali, necessarie all'esecuzione dei lavori, siano compatibili con il deflusso delle acque;
- il terreno proveniente dagli sbancamenti non sia accumulato lungo i versanti, onde evitare che l'aumento di carico possa innescare fenomeni di instabilità degli stessi, e che siano individuati, in fase di progettazione esecutiva, modalità e siti di stoccaggio, ancorché provvisori conformi alla normativa in materia;
- le operazioni di scavo e rinterro non alterino il regime delle eventuali falde idriche superficiali e non creino situazioni di pericolosità idrogeologica;
- sia garantito il libero deflusso delle acque ove queste siano intercettate dalle opere in oggetto indicate;

6.4. **COMANDO IN CAPO DEL DIPARTIMENTO MILITARE MARITTIMO DELLO JONIO E DEL CANALE DI OTRANTO** prescrive che il proponente provveda all'installazione della segnaletica ottico-luminosa delle strutture a sviluppo verticale, che sarà prescritta dall'Autorità competente - in conformità alla normativa in vigore per l'identificazione degli ostacoli - per la tutela del volo a bassa quota;

6.5. **ENAC** prescrive quanto segue:

- Rispetto della segnaletica diurna: per gli aerogeneratori che superano in totale (comprese le pale) i 100 mt di altezza e le cui pale siano di lunghezza superiore a 30 mt le pale dovranno essere verniciate con 3 bande rosse, bianche e rosse di mt 6 l'una di larghezza, in modo da impegnare solamente gli ultimi 18 mt delle pale stesse; per gli aerogeneratori le cui pale sono di dimensione uguale o inferiore a 30 mt, la verniciatura sarà limitata ad un terzo della lunghezza stessa delle pale (divisa in tre fasce rossa, bianca e rossa).
- Rispetto alla segnaletica notturna: le luci dovranno essere posizionate all'estremità delle pale eoliche e collegate ad un apposito interruttore al fine di poter illuminare la stessa solo in corrispondenza del passaggio della pala nella parte più alta della sua rotazione per un arco di cerchio di 30° circa. La società potrà eventualmente proporre una soluzione alternativa, purché parimenti efficace allo scopo di segnalare l'ostacolo in sommità, come ad es. l'utilizzo di luci di sommità da installare sull'estradosso delle navicelle del rotore, conformi a quanto prescritto da Regolamento per la Costruzione e l'Esercizio degli Aeroporti, Cap. 4 § 11;
- Dovrà esser prevista a cura e spese della società proponente una procedura manutentiva della segnaletica diurna e notturna che preveda, fra l'altro, il monitoraggio della segnaletica con frequenza minima mensile e la sostituzione delle lampade al raggiungimento dell'80% della prevista vita utile delle lampade stesse;
- Ai fini della pubblicazione AIP-Italia, la Società WESTWIND s.r.l. dovrà inviare all'ENAV con almeno 90 giorni di anticipo la data di inizio lavori, con contestuale inoltro dei dati definitivi del progetto contenente: 1. Coordinate geografiche sessagesimali (gradi, primi e secondi) nel sistema WGS 84 di ogni singolo aerogeneratore; 2. Altezza massima aerogeneratore (torre + raggio pala); 3.Quota s.l.m. al top dell'aerogeneratore (altezza massima + quota terreno), segnaletica ICAO diurna e notturna, con la data di attivazione della segnaletica luminosa notturna;

6.6. **SOPRINTENDENZA PER I BENI ARCHEOLOGICI DI SALERNO, AVELLINO, BENEVENTO E CASERTA** ritiene opportuno che i lavori di scavo e di movimento terra, relativi alla realizzazione dei cavidotti e delle fondazioni degli aerogeneratori, delle strade esistenti da adeguare o di quelle di nuova costruzione, nonché quelli relativi alla costruzione della sottostazione di trasformazione, vengano eseguiti con il controllo archeologico, secondo modalità da concordare con il funzionario responsabile dell'Ufficio Archeologico di Avellino;

6.7. **COMANDO MILITARE ESERCITO "CAMPANIA**" prescrive l'esecuzione di preventivi interventi di bonifica dell'area in questione;

6.8. **SETTORE PROVINCIALE DEL GENIO CIVILE DI AVELLINO** rinvia alle prescrizioni di cui al R.D. n. 523/1904 e del T.U. n. 1775/1933 che saranno inserite nel provvedimento definitivo;

6.9. **SETTORE REGIONALE ECOLOGIA, TUTELA DELL'AMBIENTE, DISINQUINAMENTO PROTEZIONE CIVILE** prescrive quanto segue:

- eliminare l'aerogeneratore n. 14 (ex 15) in quanto eccessivamente prossimo alla ZPS;
- definire, di concerto con l'amministrazione comunale di Conza della Campania, adeguate misure di compensazione ambientale;

7. Il Proponente è obbligato:
   7.1. al ripristino dei luoghi, secondo la naturale vocazione, ad avvenuta ultimazione dell'impianto ed alla rimozione di tutte le opere dell'impianto, ad eccezione delle opere di connessione facenti parte della rete di distribuzione, e relativo ripristino dei siti ad avvenuta cessazione produttiva dell'impianto, predisponendo uno specifico piano di dismissione, da presentare con il progetto esecutivo, e che indichi metodiche tecnologicamente avanzate per il recupero, riuso e valorizzazione dei materiali dismessi;
   7.2. a tenere sgombre da qualsiasi residuo le aree non direttamente occupate dalle strutture e rese disponibili per le eventuali usi compatibili;
   7.3. a comunicare alla Regione Campania – Settore Regolazione dei Mercati e trasmettere alle rispettive Amministrazioni richiedenti, gli atti derivanti dal rispetto delle prescrizioni innanzi riportate;
   7.4. a trasmettere, ai fini dell'effettuazione dei controlli di competenza, prima dell'inizio dei lavori, a tutti gli enti partecipanti alla CDS, copia del progetto esecutivo dell'intervento e delle opere connesse, debitamente firmato da tecnico abilitato;
   7.5. il proponente è tenuto, prima dell'inizio dei lavori, ad accendere una fideiussione bancaria o assicurativa a garanzia della esecuzione degli interventi di dismissione e delle opere di messa in pristino, come previsto dall'art. 13, punto 13.1 lett. J) delle L.G.N..
8. I lavori, in analogia a quanto previsto dall'art. 15 del D.P.R. 380/2001, devono avere inizio entro un anno a decorrere dalla data di notifica dell'autorizzazione ed essere ultimati entro tre anni dall'inizio dei lavori stessi, pena la decadenza dell'autorizzazione, salvo proroga motivata per fatti sopravvenuti ed estranei alla volontà del proponente. Sono fatte salve cause di forza maggiore, indipendenti dalla volontà del proponente e tempestivamente comunicate.
9. Nell'ipotesi in cui si ricorra alle procedure espropriative, il termine di inizio dei lavori, ai sensi di quanto disposto al punto 1.1 del Decreto Dirigenziale n. 516/2011 AGC12/Sett04, decorre dall'immissione in possesso degli immobili oggetto della procedura ablativa.
10. Il proponente comunica alla Regione Campania, Settore "Regolazione dei Mercati" e agli altri enti convocati alla CDS di cui all'art. 12 del D. Lgs. 387/2003, la data di inizio lavori, nonché quella di ultimazione, corredata da documentazione a firma di professionista abilitato con la quale si attesti che l'impianto e le opere connesse sono state realizzate come da progetto definitivo autorizzato.
11. Il controllo dell'esecuzione delle opere nel rispetto delle prescrizioni del presente decreto è a carico, per la parte di propria competenza, degli enti convocati alla CDS di cui all'art. 12 del D. Lgs. 387/2003.
12. Il presente atto è notificato al proponente e comunicato alle Amministrazioni interessate al procedimento anche ai fini delle verifiche del rispetto delle eventuali prescrizioni da ognuna formulate, nonché al Gestore di rete e all'Ufficio dell'Agenzia delle Dogane territorialmente competente a cura dell'Amministrazione procedente a mezzo fax o Posta Elettronica Certificata.
13. Avverso la presente autorizzazione è ammesso ricorso giurisdizionale al TAR competente o, in alternativa, ricorso straordinario al Capo dello Stato nel termine rispettivamente di sessanta e centoventi giorni dalla notifica, nei modi previsti, del presente decreto.
14. Copia del presente atto è inviata all'Assessore ai Trasporti e Sviluppo Economico, al Servizio 04 "Registrazione Atti Monocratici – Archiviazione Decreti Dirigenziali" dell'A.G.C. 02 "Affari Generali della Giunta" nonché al B.U.R.C. per la pubblicazione nella sua forma parziale senza gli allegati tecnici disponibili presso la struttura che ha emesso l'atto.

Dott. Luciano Califano

REGIONE CAMPANIA

Decreto Dirigenziale n. 124 del 27/04/2012

A.G.C. 15 Lavori pubblici, opere pubbliche, attuazione, espropriazione

Settore 3 Geotecnica, geotermia, difesa del suolo

Oggetto dell'Atto:

LEGGE N. 179/2002 ART. 21. COMUNE DI POLLICA. AUTORIZZAZIONE AI LAVORI DI ESCAVO DEI FONDALI DEL PORTO DI ACCIAROLI ED AL RIUTILIZZO DELLA SABBIA A RIPASCIMENTO DEL LITORALE DI PIOPPI.

IL DIRIGENTE

Premesso

a) che l'art. 35 del D.Lgs. n. 152/99, come confermato dall'art.109 del D.Lgs. n.152/2006, consente l'immersione in mare, o in ambiti ad esso contigui, quali le spiagge, di materiali di escavo di fondali marini, subordinando l'intervento ad autorizzazione dell'autorità competente, a tutela del corpo idrico marino;

b) che l'art. 21 della Legge 31 luglio 2002 n. 179 ha trasferito dal Ministero dell'Ambiente e della Tutela del Territorio alle Regioni le competenze per l'istruttoria ed il rilascio delle autorizzazioni di cui all'art. 35 del D.Lgs. 152/99;

c) che con la delibera di Giunta Regionale n. 855 del 7 marzo 2003, sono state attribuite al Settore Geotecnica, Geotermia e Difesa del suolo le funzioni di cui all'art. 21 della Legge n. 179/02;

d) che con la delibera di Giunta Regionale n. 67 del 30 gennaio 2004, è stata fissata la procedura per il rilascio delle autorizzazioni;

e) che con la delibera di Giunta Regionale n. 1426 del 3 settembre 2009, sono state approvate le nuove "linee guida" per il rilascio della citata autorizzazione;

Considerato

a) che il Comune di Pollica, con la nota n.3050 del 12/04/2012 acquisita al protocollo regionale n.293423 del 17/04/2012, ha fatto richiesta di autorizzazione ai lavori di escavo dei fondali all'imboccatura del porto di Acciaroli ed al riutilizzo delle sabbia a ripascimento del litorale di Pioppi;

b) che alla richiesta risulta allegata la seguente documentazione:
1) Relazione tecnica;
2) Planimetria stato di fatto e di progetto delle aree oggetto di escavo;
3) Sezioni stato di fatto e di progetto delle aree oggetto di escavo;
4) Planimetria ripascimento sul litorale di Pioppi;
5) Parere dell'ARPAC, prot.n.16305 del 06/04/2012.

c) che dalla documentazione tecnica allegata alla richiesta si evince che l'area oggetto di intervento, situata in aderenza al molo sopraflutto, in prossimità dell'imboccatura del porto, ha una estensione di 3000 mq, ed è previsto l'escavo di sabbie per circa 2.500 mc;

d) che il menzionato parere dell'ARPAC, prot.n.16305 del 06/04/2012, attesta che, in base alle risultanze delle indagini analitiche condotte sui campioni prelevati, le sabbie dragate possono essere utilizzate per il richiesto ripascimento;

e) che le sabbie verranno movimentate con l'ausilio di pontone dotato di gru e benna mordente, e si prevede l'ultimazione dei lavori entro 60 giorni lavorativi dall'avvio;

Ritenuto, in base al citato parere favorevole dell'ARPAC, di potere aderire alla richiesta avanzata;

Visto il Manuale per la movimentazione di sedimenti marini, redatto per il Ministero dell'Ambiente e della Tutela del Territorio e del Mare da APAT e ICRAM;

Considerato che rientra nelle attribuzione del RUP procedente assicurare il rilascio di ogni altro eventuale parere e/o provvedimento autorizzativo necessario prima del concreto inizio dei lavori;

Visti

- il decreto legislativo n. 152/1999 e s. m. e i.;
- la legge n.179/2002, art.21;

- la delibera di Giunta Regionale n. 855/2003;
- la delibera di Giunta Regionale n. 1426/2009;
- il decreto legislativo n.165/2001, art. 4 co. 2;

alla stregua dell'istruttoria compiuta dal responsabile della posizione, nonché dell'espressa dichiarazione di regolarità resa dal medesimo

DECRETA

Per le motivazioni espresse nelle premesse, che si intendono integralmente riportate nel presente dispositivo:

1) Il proponente è autorizzato, ai sensi dell'art.21 della legge 31 luglio 2002, n. 179 ed in accordo alla richiesta acquisita al protocollo della Regione col n.293423 del 17/04/2012, all'esecuzione dei lavori di escavo dei fondali in aderenza al molo sopraflutto, in prossimità dell'imboccatura del porto di Acciaroli ed al riutilizzo delle sabbia a ripascimento del litorale di Pioppi.

2) L'autorizzazione concessa con il presente decreto è efficace per un quantitativo di 2.500 (duemilacinquecento) metri cubi e per il periodo di tre mesi decorrenti dalla data di inizio delle operazioni, che verrà preventivamente comunicata dal proponente all'Ufficio Locale Marittimo di Acciaroli.

3) Le attività oggetto della presente autorizzazione dovranno avere inizio entro e non oltre sei mesi dalla data di emissione del decreto, pena la decadenza dell'autorizzazione stessa.

4) Il proponente ha facoltà di sospendere le attività, di cui alla presente autorizzazione, per ragioni di dimostrata necessità: in tal caso, l'efficacia del presente decreto risulterà sospesa sino alla data di ripresa delle operazioni. In tale eventualità il proponente è tenuto a dare comunicazione della sospensione e ripresa dei lavori all'Ufficio Locale Marittimo di Acciaroli ed al Settore regionale Difesa del Suolo.

5) Alla ultimazione dei lavori, il proponente trasmette al Settore Difesa del Suolo l'attestazione della regolare esecuzione dei lavori autorizzati, corredata dall'indicazione dettagliata dei volumi dragati o movimentati, ai fini della definitiva acquisizione dei dati tecnici dell'intervento al S.I.T. regionale.

6) Il presente provvedimento viene inviato al Comune di Pollica, all'ARPAC, all'Agenzia del Demanio, all'Ufficio Locale Marittimo di Acciaroli ed al Settore Demanio Marittimo, Porti, Aeroporti Opere Marittime, per il seguito di rispettiva competenza, al Settore Stampa e Documentazione per la sua pubblicazione sul B.U.R.C. e, per opportuna conoscenza, all'Assessore ai Lavori Pubblici ed alla Difesa del Suolo.

Il Dirigente del Settore
Italo Giulivo

Decreto Dirigenziale n. 123 del 27/04/2012

A.G.C. 15 Lavori pubblici, opere pubbliche, attuazione, espropriazione

Settore 3 Geotecnica, geotermia, difesa del suolo

Oggetto dell'Atto:

LEGGE N. 179/2002 ART. 21. COMUNE DI CASAL VELINO. AUTORIZZAZIONE AI LAVORI DI MANUTENZIONE DEI FONDALI DEL BACINO PORTUALE DI MARINA DI CASAL VELINO.

IL DIRIGENTE

Premesso

a) che l'art. 35 del D.Lgs. n. 152/99 e s.m. ed i. consente l'immersione in mare, o in ambiti ad esso contigui, quali le spiagge, di materiali di escavo di fondali marini, subordinando l'intervento ad autorizzazione dell'autorità competente, a tutela del corpo idrico marino;

b) che l'art. 21 della Legge 31 luglio 2002 n. 179 ha trasferito dal Ministero dell'Ambiente e della Tutela del Territorio alle Regioni le competenze per l'istruttoria ed il rilascio delle autorizzazioni di cui all'art. 35 del D.Lgs. 152/99;

c) che con la delibera di Giunta Regionale n. 855 del 7 marzo 2003, sono state attribuite al Settore Geotecnica, Geotermia e Difesa del suolo le funzioni di cui all'art. 21 della Legge n. 179/02;

d) che con la delibera di Giunta Regionale n. 67 del 30 gennaio 2004, è stata fissata la procedura per il rilascio delle autorizzazioni;

e) che con la delibera di Giunta Regionale n. 1426 del 3 settembre 2009, sono state approvate le nuove "linee guida" per il rilascio della citata autorizzazione;

Considerato

a) che con D.D.n.11 del 24/02/2011 furono autorizzati i lavori di manutenzione dei fondali del bacino portuale di Marina di Casal Velino, che predevano la movimentazione di sedimenti per complessivi 16.000 mc, così dettagliata con riferimento alla Planimetria di intervento:
1) dalle aree contrassegnate con il n.1 ed il n.2 alle aree sommerse a ridosso della mantellata di sopraflutto, indicate come "area-deposito", per un volume di circa 13.000 mc;
2) dall'area contrassegnata col n.5 alla spiaggia adiacente al porto, indicata con la lettera A nella Planimetria di intervento, per un volume di circa 3.000 mc;

b) che detti lavori non furono completati per il rilascio tardivo di altre autorizzazioni, se non per la parte antistante il canale di ingresso per circa 5.000 mc sversati nell' "area-deposito";

c) che con nuova istanza prot.n.4034 del 12/04/2012, acquisita al protocollo regionale n.289714 del 16/04/2012, il Comune di Casal Velino ha fatto richiesta di procedere al completamento dell'intervento, necessario ed urgente ai fini della sicurezza della navigazione, per la parte residua già autorizzata con il D.D.n.11/2011;

d) che alla istanza originaria del Comune risultava allegata la nota ARPAC prot.11073 del 10/08/2010, di trasmissione al Comune degli esiti delle analisi condotte sui campioni rappresentativi delle sabbie nelle aree n.1 e n.5, dalla quale si evinceva l'attribuzione alla classe di qualità A1 dei sedimenti di entrambe le aree;

Visto il Manuale per la movimentazione di sedimenti marini, redatto per il Ministero dell'Ambiente e della Tutela del Territorio e del Mare da APAT e ICRAM;

Ritenuto, in base alle classificazioni esposte nei sopradetti rapporti dell'ARPAC, di potere aderire alla richiesta avanzata;

Considerato che rientra nelle attribuzione del RUP procedente assicurare il rilascio di ogni altro eventuale parere e/o provvedimento autorizzativo necessario prima del concreto inizio dei lavori;

Visti

- il decreto legislativo n. 152/1999 e s. m. e i.;
- la legge n.179/2002, art.21;
- la delibera di Giunta Regionale n. 855/2003;

- la delibera di Giunta Regionale n. 1426/2009;
- il decreto legislativo n.165/2001, art. 4 co. 2;

alla stregua dell'istruttoria compiuta dal responsabile della posizione, nonché dell'espressa dichiarazione di regolarità resa dal medesimo

DECRETA

Per le motivazioni espresse nelle premesse, che si intendono integralmente riportate nel presente dispositivo:

1) Il proponente è autorizzato, ai sensi dell'art.21 della legge 31 luglio 2002, n. 179 ed in accordo alla richiesta acquisita al protocollo della Regione col n.289714 del 16/04/2012, all'esecuzione dei lavori di manutenzione dei fondali del bacino portuale di Marina di Casal Velino.

2) L'autorizzazione concessa con il presente decreto è efficace per un quantitativo di 11.000 (undicimila) metri cubi e per un periodo di tre mesi decorrenti dalla data di inizio delle operazioni, che verrà preventivamente comunicata dal proponente all'Ufficio Locale Marittimo di Acciaroli.

3) I sedimenti verranno depositati nelle aree sommerse a ridosso della mantellata di sopraflutto.

4) Le attività oggetto della presente autorizzazione dovranno avere inizio entro e non oltre sei mesi dalla data di emissione del decreto, pena la decadenza dell'autorizzazione stessa.

5) Il proponente ha facoltà di sospendere le attività, di cui alla presente autorizzazione, per ragioni di dimostrata necessità: in tal caso, l'efficacia del presente decreto risulterà sospesa sino alla data di ripresa delle operazioni. In tale eventualità il proponente è tenuto a dare comunicazione della sospensione e ripresa dei lavori all'Ufficio Locale Marittimo di Acciaroli ed al Settore regionale Difesa del Suolo.

6) Alla ultimazione dei lavori, il proponente trasmette al Settore Difesa del Suolo l'attestazione della regolare esecuzione dei lavori autorizzati, corredata dall'indicazione dettagliata dei volumi dragati o movimentati, ai fini della definitiva acquisizione dei dati tecnici dell'intervento al S.I.T. regionale.

7) Il presente provvedimento viene inviato al Comune di Casal Velino, all'Agenzia del Demanio, all'Ufficio Locale Marittimo di Acciaroli ed al Settore Demanio Marittimo, Porti, Aeroporti Opere Marittime, per il seguito di rispettiva competenza, al Settore Stampa e Documentazione per la sua pubblicazione sul B.U.R.C. e, per opportuna conoscenza, all'Assessore ai Lavori Pubblici ed alla Difesa del Suolo.

Il Dirigente del Settore
Italo Giulivo

REGIONE CAMPANIA

Decreto Dirigenziale n. 165 del 26/04/2012

A.G.C. 15 Lavori pubblici, opere pubbliche, attuazione, espropriazione

Settore 12 Ricerca e Valorizzazione di Cave, Torbiere, Acque Minerali e Termali

Oggetto dell'Atto:

PROCEDIMENTO DI RINNOVO DELLA CONCESSIONE PER LO SFRUTTAMENTO DI GIACIMENTO DI ACQUE MINERALI DENOMINATA "OFELIA" IN COMUNE DI CONTURSI TERME (SA). RIGETTO DELL'ISTANZA - PROSECUZIONE DELL'ATTIVITA'.

IL DIRIGENTE

PREMESSO:

a. che con decreto dirigenziale n. 13 del 29/03/2007 dell'A.G.C. 12 Settore 03 Servizio 02 fu rinnovata la concessione per lo sfruttamento di giacimento di acque minerali denominata "Don Carlo" di estensione di circa ettari 8,5, nel territorio del Comune di Contursi Terme (SA), in favore della **"**SOCIETA' SORGENTI MONTE BIANCO TERME DI COURMAYEUR S.p.a.", di seguito indicata società, con sede in Morgex (AO) cod. fisc 00088720073, fino alla data del 17/11/2011;
b. che con istanza del 22/09/2011, acquisita dal Settore Ricerca e Valorizzazione di Cave, Torbiere, Acque Minerali e Termali (di seguito: Settore) al protocollo n. 134630 del 22/02/2012, la società chiese il rinnovo della concessione, omettendo, tuttavia, di allegare la prescritta documentazione;

PRESO ATTO:

a. che la Regione Campania, con l'articolo 2 della legge n. 11 del 25 ottobre 2010, disponeva:
«Le norme relative al rinnovo delle concessioni previste dalla legge regionale 29 luglio 2008, n.8 (Disciplina della ricerca ed utilizzazione delle acque minerali e termali, delle risorse geotermiche e delle acque di sorgente), e nel successivo regolamento attuativo n.10/2010 emanato con decreto del Presidente della Giunta regionale 9 aprile 2010, n.95 (Disciplina della ricerca ed utilizzazione delle acque minerali e termali, delle ricerche geotermiche e delle acque di sorgente), si interpretano nel senso che, alle stesse, non si applicano le disposizioni del decreto legislativo 26 marzo 2010, n.59 (Attuazione della direttiva 2006/123/CE relativa ai servizi nel mercato interno), in quanto afferenti ad attività sanitarie sottratte alla disciplina comunitaria sui Servizi ai sensi dell'articolo 7, comma 1, lettera b), del medesimo decreto legislativo.»;
b. che la Corte Costituzionale, con sentenza n. 235/2011, ha dichiarato l'illegittimità costituzionale del richiamato articolo 2 sulla scorta della seguente motivazione:
«… L'art. 2 della legge censurata, nel disporre che le concessioni demaniali idriche sono «afferenti alle attività sanitarie», sottrae le relative attività all'applicabilità delle disposizioni del decreto legislativo n. 59 del 2010. L'art. 7 di tale decreto, richiamato dalla norma impugnata, prevede, infatti, che le attività sanitarie siano sottratte all'applicabilità della direttiva 2006/123/CE, ma nulla stabilisce in materia di esclusione del demanio idrico. La disposizione censurata, pertanto, incide sulla disciplina relativa ai servizi nel mercato interno, che rientra nella competenza legislativa statale, in quanto è diretta a tutelare la concorrenza (art. 117, secondo comma, lett. e), Cost.), assicurando il corretto e uniforme funzionamento del mercato. …»;

CONSIDERATO:

a. che il Settore ha interpellato la competente Avvocatura Regionale, in ordine agli effetti della citata sentenza nell'applicazione della legge regionale 8/2008 e ss.mm.ii.;
b. che l'Avvocatura Regionale ha espresso il proprio parere PP-151-15-12/2011 prot. 698221 del 15/9/2011 (trasmesso al Comune unitamente alla comunicazione dei motivi ostativi all'accoglimento dell'istanza di rinnovo), al quale si rimanda quale parte integrante e sostanziale del presente provvedimento;
c. che l'Avvocatura Regionale ha ravvisato, tra l'altro, che:
c.1. *« … L'art. 16 del D. Lgs. in parola* [NdR: D.Lgs.59/2010] *specificamente dispone che: "1. Nelle ipotesi in cui il numero di titoli autorizzatori disponibili per una determinata attività di servizi sia limitato per ragioni correlate alla scarsità delle risorse naturali o delle capacità tecniche disponibili, <u>le autorità</u>*

competenti applicano una procedura di selezione tra i candidati potenziali ed assicurano la predeterminazione e la pubblicazione, nelle forme previste dai propri ordinamenti, dei criteri e delle modalità atti ad assicurarne l'imparzialità, cui le stesse devono attenersi ...4. Nei casi di cui al co. 1 il titolo è rilasciato per una durata limitata e non può essere rinnovato automaticamente, né possono essere accordati vantaggi al prestatore uscente o ad altre persone, ancorché giustificati da particolari legami con il primo"…»;

c.2. *« … Tale sentenza* [NdR: sentenza della Corte Costituzionale n. 235/2011] *ha chiarito che le concessioni demaniali idriche (rectius minerarie) non rientrano fra le ipotesi escluse dal legislatore statale dall'ambito di operatività del D. Lgs. 59/2010. Nel caso di specie, pertanto, nelle more dell'auspicabile intervento di adeguamento del legislatore regionale, l'operato dell'Amministrazione competente dovrebbe essere improntato al rispetto delle fonti comunitarie e di derivazione comunitaria vincolanti, sia privilegiando l'interpretazione e l'applicazione della normativa regionale in guisa tale da assicurare comunque il rispetto dei superiori principi vincolanti del Trattato Ce, nonché delle disposizioni statali di recepimento della normativa comunitaria in materia di concorrenza nell'accesso e nell'esercizio di servizi nel mercato interno, sia disapplicando quelle norme regionali (fra cui i co. 13 e 14 dell' art. 4, L.R. 8/08) che appaiono in aperto contrasto con la suddetta disciplina di derivazione comunitaria…»*;

d. che deve, pertanto, ritenersi necessario l'espletamento di procedure di gara ad evidenza pubblica ai fini del rilascio, ovvero del rinnovo, della concessione tra cui quella in parola e, quindi, la richiamata istanza di rinnovo non può essere accolta;

e. che in ragione di quanto precede la deliberazione della Giunta Regionale n. 671 del 6/12/2011, resa esecutiva il 27/1/2012 e pubblicata sul B.U.R.C. n. 7 del 30/1/2012, ha disposto:

«*3. di consentire, in via eccezionale e per il tempo strettamente necessario all'approvazione del citato piano regionale di settore e al conseguente espletamento delle procedure di cui al decreto legislativo n. 163/2006 e ss.mm.ii. finalizzate all'assegnazione delle concessioni che nel frattempo sono già pervenute, ovvero perverranno a scadenza, e in ogni caso non oltre la data del 31/12/2014, la prosecuzione, a tutti gli effetti di legge, delle attività afferenti alle stesse concessioni, per i preminenti motivi di interesse pubblico di cui in premessa, nel rispetto delle seguenti condizioni:*

3.1. siano presentate da parte dei soggetti interessati, entro 120 giorni dalla data di pubblicazione sul B.U.R.C. della presente deliberazione, le istanze per l'avvio delle procedure previste dalle norme vigenti in materia di valutazione di impatto ambientale e valutazione di incidenza (di cui ai regolamenti regionali n. 1/2010 e n. 2/2010 e normativa correlata, in quanto applicabili); qualora le richiamate procedure non risultassero avviate entro il predetto termine, il competente Settore comunicherà all'interessato l'impossibilità di proseguire l'attività;

3.2. non intervengano cause di cessazione, revoca o decadenza per sopravvenute ragioni di interesse pubblico ovvero carenza dei presupposti richiesti ex lege per il rilascio o l'esercizio delle concessioni, né alcuna causa di cessazione prevista dall'articolo 14 della legge regionale 8/2008;

3.3. siano rispettati gli obblighi e le prescrizioni previsti dalla normativa vigente e dai rispettivi provvedimenti concessori;»

CONSIDERATO, ALTRESI', che il settore ha provveduto, ai sensi dell'art.29 della L.R. 1/2008 e dell'art.10-bis della L. 241/1990 e ss.mm.ii., con nota n. 135907 del 22/02/2012, notificata il 29/02/2012 con AR 14260556365, a comunicare alla società i motivi ostativi all'accoglimento dell'istanza di rinnovo;

RILEVATO che la società non ha fatto pervenire osservazioni alle motivazioni per le quali si ritiene si debba procedere al rigetto dell'istanza in epigrafe;

PRESO ATTO che la concessione in oggetto è scaduta e che è impossibile procedere al rinnovo della stessa ai sensi dell'art.4 della L.R. 8/2008 e ss.mm.ii., essendo detto articolo in contrasto con l'art.16 del D.Lgs. 59/2010, per i motivi innanzi esposti;

RILEVATO, ALTRESI', che con la richiamata deliberazione della Giunta regionale n. 671 del 6/12/2011, per le motivazioni e nei termini nella stessa riportati, con specifico riferimento all'intervenuta cessazione delle concessioni tra cui quella in oggetto, in considerazione degli interessi complessivamente coinvolti, è stato disposto, tra l'altro, di consentire eccezionalmente la prosecuzione, a tutti gli effetti di legge, delle attività di sfruttamento di giacimenti di risorse termominerali, purché siano rispettate le condizioni specificate nella stessa deliberazione;

VISTO:

a. la legge regionale 29 luglio 2008 n.8 (*Disciplina della ricerca ed utilizzazione delle acque minerali e termali, delle risorse geotermiche e delle acque di sorgente*) e ss.mm.ii.;
b. la legge regionale 22 luglio 2009 n.8 (*Modifica alla legge regionale 29 luglio 2008 n.8 - Disciplina della ricerca ed utilizzazione delle acque minerali e termali, delle risorse geotermiche e delle acque di sorgente*);
c. il regolamento regionale n. 10/2010 di attuazione della legge regionale 8/2008, emanato con decreto del Presidente della Giunta Regionale n. 95 del 9 aprile 2010;
d. il decreto legislativo 26 marzo 2010, n. 59 *(Attuazione della direttiva 2006/123/CE relativa ai servizi nel mercato interno)* e ss.mm.ii.;
e. la sentenza della Corte Costituzionale n. 235 del 19-22 luglio 2011;
f. il parere PP-151-15-12/2011 prot.698221 del 15/9/2011, reso dal Settore Consulenza Legale e Documentazione dell'Avvocatura Regionale;
g. la deliberazione della Giunta Regionale n. 671 del 6/12/2011, resa esecutiva il 27/1/2012 e pubblicata sul B.U.R.C. n. 7 del 30/1/2012;

Alla stregua dell'istruttoria compiuta dal responsabile della Posizione Organizzativa denominata "Concessioni acque minerali" e delle risultanze degli atti tutti richiamati nel presente provvedimento, nonché dell'espressa dichiarazione di regolarità della stessa, resa dal Dirigente del Settore mediante la sottoscrizione del presente provvedimento

DECRETA

per i motivi espressi in narrativa che qui si intendono integralmente riportati e confermati:

1. di rigettare la richiesta di rinnovo della concessione per lo sfruttamento di giacimento di acque minerali denominata "Don Carlo", pervenuta dalla **"**SOCIETA' SORGENTI MONTE BIANCO TERME DI COURMAYEUR S.p.a.**"** con nota acquisita dal Settore al protocollo n. 134630 del 22/02/2012;

2. di dare atto della consequenziale cessazione, per scadenza del termine, della stessa concessione, a far data dalla pubblicazione del presente decreto;

3. di dare atto che per effetto della deliberazione della Giunta regionale n. 671 del 6/12/2011, per le motivazioni e nei termini nella stessa riportate, è consentita in via eccezionale e, di fatto, senza soluzione di continuità, la prosecuzione, a tutti gli effetti di legge, delle attività di sfruttamento di cui in premessa, purché siano rispettate le condizioni specificate nella stessa deliberazione;

4. entro il termine di 60 giorni può essere proposto ricorso, avverso il presente provvedimento, al Tribunale Amministrativo Regionale competente per territorio;

5. il presente decreto sarà notificato alla **"**SOCIETA' SORGENTI MONTE BIANCO TERME DI COURMAYEUR S.p.a." e in copia trasmesso:
- **5.1.** all'Assessore Regionale con delega alle Acque Minerali e Termali;
- **5.2.** al Coordinatore dell'Area Generale di Coordinamento 15;
- **5.3.** al Settore 01 Demanio e Patrimonio dell'Area Generale di Coordinamento 10, essendo i giacimenti e le pertinenze minerarie parte del patrimonio indisponibile regionale;
- **5.4.** al B.U.R.C. per la pubblicazione;
- **5.5.** al Settore Attività di Assistenza alle sedute di Giunta, Comitati Dipartimentali;
- **5.6.** al comune competente per territorio, per la pubblicazione per quindici giorni all'albo pretorio;
- **5.7.** all'ASL competente per territorio, ai fini dell'esercizio delle funzioni di polizia e vigilanza conferite con l'art.37, comma 9, della L.R. n. 8/2008 e ss.mm.ii.

Ing. Sergio Caiazzo

Decreto Dirigenziale n. 164 del 26/04/2012

A.G.C. 15 Lavori pubblici, opere pubbliche, attuazione, espropriazione

Settore 12 Ricerca e Valorizzazione di Cave, Torbiere, Acque Minerali e Termali

Oggetto dell'Atto:

PROCEDIMENTO DI RINNOVO DELLA CONCESSIONE PER LO SFRUTTAMENTO DI GIACIMENTO DI ACQUE MINERALI DENOMINATA "DON CARLO" IN COMUNE DI CONTURSI TERME (SA). RIGETTO DELL'ISTANZA - PROSECUZIONE DELL'ATTIVITA'.

IL DIRIGENTE

PREMESSO:

a. che con decreto dirigenziale n. 13 del 29/03/2007 dell'A.G.C. 12 Settore 03 Servizio 02 fu rinnovata la concessione per lo sfruttamento di giacimento di acque minerali denominata "Don Carlo" di estensione di circa ettari 8,5, nel territorio del Comune di Contursi Terme (SA), in favore della **"**SOCIETA' SORGENTI MONTE BIANCO TERME DI COURMAYEUR S.p.a.", di seguito indicata società, con sede in Morgex (AO) cod. fisc 00088720073, fino alla data del 17/11/2011;
b. che con istanza del 22/09/2011, acquisita dal Settore Ricerca e Valorizzazione di Cave, Torbiere, Acque Minerali e Termali (di seguito: Settore) al protocollo n. 134630 del 22/02/2012, la società chiese il rinnovo della concessione, omettendo, tuttavia, di allegare la prescritta documentazione;

PRESO ATTO:

a. che la Regione Campania, con l'articolo 2 della legge n. 11 del 25 ottobre 2010, disponeva:
«Le norme relative al rinnovo delle concessioni previste dalla legge regionale 29 luglio 2008, n.8 (Disciplina della ricerca ed utilizzazione delle acque minerali e termali, delle risorse geotermiche e delle acque di sorgente), e nel successivo regolamento attuativo n.10/2010 emanato con decreto del Presidente della Giunta regionale 9 aprile 2010, n.95 (Disciplina della ricerca ed utilizzazione delle acque minerali e termali, delle ricerche geotermiche e delle acque di sorgente), si interpretano nel senso che, alle stesse, non si applicano le disposizioni del decreto legislativo 26 marzo 2010, n.59 (Attuazione della direttiva 2006/123/CE relativa ai servizi nel mercato interno), in quanto afferenti ad attività sanitarie sottratte alla disciplina comunitaria sui Servizi ai sensi dell'articolo 7, comma 1, lettera b), del medesimo decreto legislativo.»;
b. che la Corte Costituzionale, con sentenza n. 235/2011, ha dichiarato l'illegittimità costituzionale del richiamato articolo 2 sulla scorta della seguente motivazione:
«… L'art. 2 della legge censurata, nel disporre che le concessioni demaniali idriche sono «afferenti alle attività sanitarie», sottrae le relative attività all'applicabilità delle disposizioni del decreto legislativo n. 59 del 2010. L'art. 7 di tale decreto, richiamato dalla norma impugnata, prevede, infatti, che le attività sanitarie siano sottratte all'applicabilità della direttiva 2006/123/CE, ma nulla stabilisce in materia di esclusione del demanio idrico. La disposizione censurata, pertanto, incide sulla disciplina relativa ai servizi nel mercato interno, che rientra nella competenza legislativa statale, in quanto è diretta a tutelare la concorrenza (art. 117, secondo comma, lett. e), Cost.), assicurando il corretto e uniforme funzionamento del mercato. …»;

CONSIDERATO:

a. che il Settore ha interpellato la competente Avvocatura Regionale, in ordine agli effetti della citata sentenza nell'applicazione della legge regionale 8/2008 e ss.mm.ii.;
b. che l'Avvocatura Regionale ha espresso il proprio parere PP-151-15-12/2011 prot. 698221 del 15/9/2011 (trasmesso al Comune unitamente alla comunicazione dei motivi ostativi all'accoglimento dell'istanza di rinnovo), al quale si rimanda quale parte integrante e sostanziale del presente provvedimento;
c. che l'Avvocatura Regionale ha ravvisato, tra l'altro, che:
c.1. *« … L'art. 16 del D. Lgs. in parola* [NdR: D.Lgs.59/2010] *specificamente dispone che: "1. Nelle ipotesi in cui il numero di titoli autorizzatori disponibili per una determinata attività di servizi sia limitato per ragioni correlate alla scarsità delle risorse naturali o delle capacità tecniche disponibili, <u>le autorità</u>*

competenti applicano una procedura di selezione tra i candidati potenziali ed assicurano la predeterminazione e la pubblicazione, nelle forme previste dai propri ordinamenti, dei criteri e delle modalità atti ad assicurarne l'imparzialità, cui le stesse devono attenersi ...4. Nei casi di cui al co. 1 il titolo è rilasciato per una durata limitata e non può essere rinnovato automaticamente, né possono essere accordati vantaggi al prestatore uscente o ad altre persone, ancorché giustificati da particolari legami con il primo"…»;

c.2. *« … Tale sentenza* [NdR: sentenza della Corte Costituzionale n. 235/2011] *ha chiarito che le concessioni demaniali idriche (rectius minerarie) non rientrano fra le ipotesi escluse dal legislatore statale dall'ambito di operatività del D. Lgs. 59/2010. Nel caso di specie, pertanto, nelle more dell'auspicabile intervento di adeguamento del legislatore regionale, l'operato dell'Amministrazione competente dovrebbe essere improntato al rispetto delle fonti comunitarie e di derivazione comunitaria vincolanti, sia privilegiando l'interpretazione e l'applicazione della normativa regionale in guisa tale da assicurare comunque il rispetto dei superiori principi vincolanti del Trattato Ce, nonché delle disposizioni statali di recepimento della normativa comunitaria in materia di concorrenza nell'accesso e nell'esercizio di servizi nel mercato interno, sia disapplicando quelle norme regionali (fra cui i co. 13 e 14 dell' art. 4, L.R. 8/08) che appaiono in aperto contrasto con la suddetta disciplina di derivazione comunitaria…»*;

d. che deve, pertanto, ritenersi necessario l'espletamento di procedure di gara ad evidenza pubblica ai fini del rilascio, ovvero del rinnovo, della concessione tra cui quella in parola e, quindi, la richiamata istanza di rinnovo non può essere accolta;

e. che in ragione di quanto precede la deliberazione della Giunta Regionale n. 671 del 6/12/2011, resa esecutiva il 27/1/2012 e pubblicata sul B.U.R.C. n. 7 del 30/1/2012, ha disposto:

«*3. di consentire, in via eccezionale e per il tempo strettamente necessario all'approvazione del citato piano regionale di settore e al conseguente espletamento delle procedure di cui al decreto legislativo n. 163/2006 e ss.mm.ii. finalizzate all'assegnazione delle concessioni che nel frattempo sono già pervenute, ovvero perverranno a scadenza, e in ogni caso non oltre la data del 31/12/2014, la prosecuzione, a tutti gli effetti di legge, delle attività afferenti alle stesse concessioni, per i preminenti motivi di interesse pubblico di cui in premessa, nel rispetto delle seguenti condizioni:*

3.1. siano presentate da parte dei soggetti interessati, entro 120 giorni dalla data di pubblicazione sul B.U.R.C. della presente deliberazione, le istanze per l'avvio delle procedure previste dalle norme vigenti in materia di valutazione di impatto ambientale e valutazione di incidenza (di cui ai regolamenti regionali n. 1/2010 e n. 2/2010 e normativa correlata, in quanto applicabili); qualora le richiamate procedure non risultassero avviate entro il predetto termine, il competente Settore comunicherà all'interessato l'impossibilità di proseguire l'attività;

3.2. non intervengano cause di cessazione, revoca o decadenza per sopravvenute ragioni di interesse pubblico ovvero carenza dei presupposti richiesti ex lege per il rilascio o l'esercizio delle concessioni, né alcuna causa di cessazione prevista dall'articolo 14 della legge regionale 8/2008;

3.3. siano rispettati gli obblighi e le prescrizioni previsti dalla normativa vigente e dai rispettivi provvedimenti concessori;»

CONSIDERATO, ALTRESI', che il settore ha provveduto, ai sensi dell'art.29 della L.R. 1/2008 e dell'art.10-bis della L. 241/1990 e ss.mm.ii., con nota n. 135907 del 22/02/2012, notificata il 29/02/2012 con AR 14260556365, a comunicare alla società i motivi ostativi all'accoglimento dell'istanza di rinnovo;

RILEVATO che la società non ha fatto pervenire osservazioni alle motivazioni per le quali si ritiene si debba procedere al rigetto dell'istanza in epigrafe;

PRESO ATTO che la concessione in oggetto è scaduta e che è impossibile procedere al rinnovo della stessa ai sensi dell'art.4 della L.R. 8/2008 e ss.mm.ii., essendo detto articolo in contrasto con l'art.16 del D.Lgs. 59/2010, per i motivi innanzi esposti;

RILEVATO, ALTRESI', che con la richiamata deliberazione della Giunta regionale n. 671 del 6/12/2011, per le motivazioni e nei termini nella stessa riportati, con specifico riferimento all'intervenuta cessazione delle concessioni tra cui quella in oggetto, in considerazione degli interessi complessivamente coinvolti, è stato disposto, tra l'altro, di consentire eccezionalmente la prosecuzione, a tutti gli effetti di legge, delle attività di sfruttamento di giacimenti di risorse termominerali, purché siano rispettate le condizioni specificate nella stessa deliberazione;

VISTO:

a. la legge regionale 29 luglio 2008 n.8 (*Disciplina della ricerca ed utilizzazione delle acque minerali e termali, delle risorse geotermiche e delle acque di sorgente*) e ss.mm.ii.;
b. la legge regionale 22 luglio 2009 n.8 (*Modifica alla legge regionale 29 luglio 2008 n.8 - Disciplina della ricerca ed utilizzazione delle acque minerali e termali, delle risorse geotermiche e delle acque di sorgente*);
c. il regolamento regionale n. 10/2010 di attuazione della legge regionale 8/2008, emanato con decreto del Presidente della Giunta Regionale n. 95 del 9 aprile 2010;
d. il decreto legislativo 26 marzo 2010, n. 59 *(Attuazione della direttiva 2006/123/CE relativa ai servizi nel mercato interno)* e ss.mm.ii.;
e. la sentenza della Corte Costituzionale n. 235 del 19-22 luglio 2011;
f. il parere PP-151-15-12/2011 prot.698221 del 15/9/2011, reso dal Settore Consulenza Legale e Documentazione dell'Avvocatura Regionale;
g. la deliberazione della Giunta Regionale n. 671 del 6/12/2011, resa esecutiva il 27/1/2012 e pubblicata sul B.U.R.C. n. 7 del 30/1/2012;

Alla stregua dell'istruttoria compiuta dal responsabile della Posizione Organizzativa denominata "Concessioni acque minerali" e delle risultanze degli atti tutti richiamati nel presente provvedimento, nonché dell'espressa dichiarazione di regolarità della stessa, resa dal Dirigente del Settore mediante la sottoscrizione del presente provvedimento

DECRETA

per i motivi espressi in narrativa che qui si intendono integralmente riportati e confermati:

1. di rigettare la richiesta di rinnovo della concessione per lo sfruttamento di giacimento di acque minerali denominata "Don Carlo", pervenuta dalla **"**SOCIETA' SORGENTI MONTE BIANCO TERME DI COURMAYEUR S.p.a.**"** con nota acquisita dal Settore al protocollo n. 134630 del 22/02/2012;

2. di dare atto della consequenziale cessazione, per scadenza del termine, della stessa concessione, a far data dalla pubblicazione del presente decreto;

3. di dare atto che per effetto della deliberazione della Giunta regionale n. 671 del 6/12/2011, per le motivazioni e nei termini nella stessa riportate, è consentita in via eccezionale e, di fatto, senza soluzione di continuità, la prosecuzione, a tutti gli effetti di legge, delle attività di sfruttamento di cui in premessa, purché siano rispettate le condizioni specificate nella stessa deliberazione;

4. entro il termine di 60 giorni può essere proposto ricorso, avverso il presente provvedimento, al Tribunale Amministrativo Regionale competente per territorio;

5. il presente decreto sarà notificato alla **"**SOCIETA' SORGENTI MONTE BIANCO TERME DI COURMAYEUR S.p.a." e in copia trasmesso:
- **5.1.** all'Assessore Regionale con delega alle Acque Minerali e Termali;
- **5.2.** al Coordinatore dell'Area Generale di Coordinamento 15;
- **5.3.** al Settore 01 Demanio e Patrimonio dell'Area Generale di Coordinamento 10, essendo i giacimenti e le pertinenze minerarie parte del patrimonio indisponibile regionale;
- **5.4.** al B.U.R.C. per la pubblicazione;
- **5.5.** al Settore Attività di Assistenza alle sedute di Giunta, Comitati Dipartimentali;
- **5.6.** al comune competente per territorio, per la pubblicazione per quindici giorni all'albo pretorio;
- **5.7.** all'ASL competente per territorio, ai fini dell'esercizio delle funzioni di polizia e vigilanza conferite con l'art.37, comma 9, della L.R. n. 8/2008 e ss.mm.ii.

Ing. Sergio Caiazzo

Decreto Dirigenziale n. 52 del 30/04/2012

A.G.C. 15 Lavori pubblici, opere pubbliche, attuazione, espropriazione

Settore 8 Settore provinciale del Genio civile - Caserta -

Oggetto dell'Atto:

CONCESSIONE AI SENSI DEL R.D. 523/1904 ALLA REALIZZAZIONE DI UNO SCARICO DI ACQUE METEORICHE E DI LAVAGGIO, PREVIO TRATTAMENTO, NEL RIO FONTANIELLO ED AUTORIZZAZIONE ALLA SUA COSTRUZIONE IN COMUNE DI PASTORANO (CE). DITTA: SOC. CATONE S.P.A.

IL DIRIGENTE

PREMESSO:

- CHE in attuazione dell'art. 86 del Dlgs 112/98 e del DPCM 12/10/2000, a partire dal 01.01.2002 la gestione dei beni del Demanio Idrico dello Stato è stata trasferita alla Regione Campania;

- CHE Il sig. Carlo Catone, in qualità di legale rappresentante della soc. "CATONE – s.p.a.", con sede legale in Fontevivo (PR) via Stoccolma 2/4 – Interporto di Parma, P. I.V.A. 00186440616, il 19/10/2011 ha presentato la richiesta di concessione per la realizzazione di uno scarico di acque reflue provenienti dall'area dei depositi commerciali di proprietà della ditta siti in Pastorano alla via Cerasa 1 loc. Fontaniello ;

- CHE Lo scarico da realizzare nel Rio Fontaniello convoglierà sia acque meteoriche provenienti dai piazzali sia acque industriali provenienti da lavaggio di autoveicoli previo idoneo trattamento;

- CHE In uno con l'istanza veniva trasmessa la seguente documentazione: Relazione illustrativa, Relazione Geologica Idrologica Idraulica, Elaborato grafico (comprendente Planimetria catastale, planimetria generale, Schema impianti di trattamento), Fotocopia Certificato camerale;

- CHE In data 22/11/2011, con nota prot. 883095, fu trasmessa una richiesta di integrazioni, ed in particolare venne richiesto: Certificato camerale in originale o in copia resa conforme ai sensi di legge, sezione del Rivolo Fontaniello nel punto di scarico pre e post operam, elaborati esplicativi di dimensioni e tipologia dello scarico, individuazione catastale dello scarico;

- CHE In data 20/03/2012 sono state trasmesse le integrazioni richieste (Certificato camerale in originale, estratto di mappa catastale con l'individuazione del punto di scarico, sezione del Rivolo Fontaniello nel punto di scarico pre e post operam con dimensionamento e tipologia dello scarico;

- CHE Lo scarico sarà realizzato con tubazione in polietilene corrugato 315SN4 in corrispondenza del fg.11 part.54 del catasto del Comune di Pastorano;

- CHE Le coordinate del punto di immissione sono Lat. 41°09'29,24'' , Long. 14°09'55,02''.

- CHE E' stata effettuata la verifica della sezione considerando anche le portate immesse; dalla verifica è risultato che il franco di sicurezza è conforme a quanto previsto dalle norme di salvaguardia della competente Autorità di Bacino.

CONSIDERATO:

- CHE con n. rep. 130, in data 21/03/2012 è stato espresso il parere idraulico favorevole dal Responsabile della competente P.O. ;

- CHE per la concessione dell'area necessaria alla realizzazione dello scarico de quo questo Settore, in attuazione del richiamato DM 20/07/1990, ha determinato l'importo relativo al canone annuo in € 167,13 (centosessantasette/13) ed in € 334,26 (trecentotrentaquattro/26) quale cauzione;

- CHE con nota acquisita al protocollo del Settore n° 0299153 del 18/04/2012 sono state trasmesse le attestazioni di avvenuto versamento del canone e del deposito cauzionale effettuato sul C/C postale n°21965181;

- CHE la Concessione è disciplinata dalle condizioni stabilite dal R.D. 13/02/1933 n. 215 art. 100 e della circolare n°3 del 12/03/1937 del Provveditora to Generale Ministero delle Finanze, la quale stabilisce che le concessioni e le autorizzazioni di beni demaniali sono a tempo determinato ed, in ogni caso, non superiore ad anni 19 (diciannove), salvo rinnovo;

VISTA la legge 20.03.1865 n. 2248 alleg. F sui LL.PP.;
VISTO il R.D. 25.07.1904 n. 523;
VISTO il R.D. 08.05.1904 n. 368;
VISTO il R.D. 09.12.1937 n. 2669;
VISTO il R.D. 11.12.1933 n. 1775;
VISTI i DD.P.R. n. 8 e II del 15.01.1972;
VISTO l'art. 89 D.P.R. 24.07.1997 n.616;
VISTO L.R. 27.10.1978 n.47;
VISTO il Dl.gs.112/98 art.86;
VISTA la Circolare n.5 del 12.06.2000 dell'Assessore alle Risorse Umane;
VISTA la Delibera di G.R. n.3466 del 03.06.2000;
VISTA la Delibera di G.R. n.5154 del 20.10.2000;
VISTA la Delibera di G.R. n.5784 del 28.11.2000;
VISTO la L.R. 29/12/2005 n. 24;
VISTO il D.G.R. n. 1147/2005;

Alla stregua dell'istruttoria compiuta dal Servizio 03 Unità Operativa 01 (Opere idrauliche e Demanio idrico) nonché dell'espressa dichiarazione di regolarità resa dal Responsabile del Procedimento e delle risultanze e degli atti tutti in precedenza richiamati costituenti istruttoria a tutti gli effetti di legge.

D E C R E T A

- Che tutto quanto esposto in narrativa è parte integrante e sostanziale del presente decreto e si intende qui interamente riportato.

- Di concedere alla soc. "CATONE – s.p.a.", con sede legale in Fontevivo (PR) via Stoccolma 2/4 – Interporto di Parma, P. I.V.A. 00186440616, l'occupazione dell' area necessaria alla realizzazione di uno scarico di acque depurate nel Rivolo Fontaniello in Comune di Pastorano (CE) realizzato con tubazione in polietilene corrugato 315SN4 in corrispondenza del fg.11 part.54 del catasto del Comune di Pastorano;

- Di autorizzare, ai sensi del R.D. 523/1904, la ditta "Catone – s.p.a." alla costruzione dello scarico in parola.

La Concessione di cui ai punti che precedono è rilasciata alle seguenti condizioni:

Articolo 1°

La Concessione è disciplinata dalle condizioni stabilite nella circolare n° 3 del 12/03/1937 del Provveditorato Generale Ministero delle Finanze e dalla Legge Regionale n°24 del 29/12/2005; la durata della concessione è stabilita in **anni 19** (diciannove) a partire dalla data di registrazione del presente atto.

Articolo 2°

La presente Concessione non esonera il Concessionario dall'esecuzione di tutte le verifiche tecniche e le valutazioni di sicurezza nonché dall'acquisizione delle autorizzazioni che dovessero rendersi necessarie.

Articolo 3°

La concessione è revocabile in qualsiasi momento per gravi inadempienze alle clausole del presente Decreto da parte del concessionario.

Articolo 4°

La revoca potrà essere disposta con provvedimento del Dirigente del Settore Genio Civile di Caserta, a suo insindacabile giudizio e senza diritto ad alcun indennizzo e/o rimborsi per canoni comunque versati; con il provvedimento di revoca potrà anche essere disposto il ripristino dello stato dei luoghi a cura e spese del concessionario.

Articolo 5°

La ditta concessionaria è tenuto all'osservanza del T.U. 1775/1933, del R.D. n. 523/1904 , del R.D. n. 368/1904 nonché di tutta la normativa vigente in materia.

Articolo 6°

E' fatto obbligo al concessionario di consentire, a semplice richiesta, l'ispezione dell'area da parte dei funzionari del Genio Civile e degli altri Enti o Amministrazioni competenti in materia di opere idrauliche e assetto del territorio.

Articolo 7°

Il concessionario è obbligato alla manutenzione dell'opera e dovrà anche vigilare affinché la stessa venga utilizzata nei limiti e nei termini per cui è stata autorizzata.

Articolo 8°

Il concessionario è l'unico responsabile, sotto il profilo civile e penale, per tutti i danni che dovessero, direttamente o indirettamente, derivare dall'uso del diritto concesso sia nei confronti dei terzi che della Pubblica Amministrazione ed è tenuto ad indennizzare in proprio.

Articolo 9°

La presente concessione viene rilasciata fatti salvi i diritti demaniali e dei terzi;

Articolo 10°

Il Concessionario pagherà all'Amministrazione Regionale, un canone annuo di € 167,13 (centosessantasette/13), che sarà aggiornato con cadenza annuale sulla base degli indici ISTAT. Per gli anni successivi al primo è fatto obbligo al concessionario di versare il canone, anticipatamente, entro il 28 febbraio, con versamento sul **C/C postale n°21965181** intestato alla Regione Campania Servizio di Tesoreria Napoli, codice tributo 1518 (canone annuo per scarichi) Area 15 Settore 08, trasmettendo, entro i successivi trenta giorni al Settore Provinciale del Genio Civile di Caserta l'Attestazione di avvenuto versamento.

Articolo 11°

La Regione Campania si riserva il diritto di sospendere, modificare o revocare, anche parzialmente ed in qualunque momento, la concessione qualora intervengano ragioni di disciplina idraulica del corso d'acqua interessato, ragioni di pubblica utilità ed in ogni caso quando si presentano ragioni di pubblico interesse secondo le modalità previste dalla legge 241/90 e s.m.i.. Il Concessionario non potrà pretendere danni o restituzioni sia pure parziali del corrispettivo, nel caso in cui la concessione si risolva prima della data di scadenza.

Articolo 12°

E' in capo al Concessionario l'obbligo di acquisire gli eventuali titoli abilitativi di cui al Dpr. 380/2001. Il concessionario è altresì obbligato al rispetto della normativa sismica di cui alla L. 9/83 così come modificata dalla L.R. 19/2009.

Articolo 13°

La concessione si estingue per scadenza del termine, per rinuncia dell'interessato , per decadenza, per morosità, per uso del bene in concessione per scopi diversi da quelli previsti dal presente atto, per non uso del bene, per mancata osservanza degli adempimenti di cui ai precedenti artt. 4, 5 e10 e qualora dovessero venire a mancare le condizioni soggettive volute dalla Legge che debbono mantenersi per tutta la durata della concessione. E' possibile il rinnovo della concessione, se non vi ostino ragioni di pubblico interesse a condizione che il concessionario produca, almeno un anno prima della scadenza della stessa, formale richiesta indirizzata alla Regione Campania – Settore Provinciale Genio Civile di Caserta, con l'osservanza delle norme previste per il rilascio.

Articolo 14°

A fine concessione il Concessionario è tenuto al ripristino dello stato dei luoghi previa presentazione di un apposito progetto che dovrà ottenere l'autorizzazione di questo Settore; nelle more il concessionario rimane responsabile della manutenzione dell'opera e di tutti gli obblighi da essa derivanti.

Articolo 15°

Fanno parte integrante della presente concessione gli elaborati presentati a corredo della istanza e le successive integrazioni, di cui alle premesse, che per espresso patto non si allegano.

Articolo 16°

Il presente Decreto è redatto in duplice originale; è fatto obbligo al concessionario di registrarlo, a propria cura e spese, presso l'Ufficio delle Entrate competente per territorio, e di trasmetterlo al Settore del Genio Civile di Caserta con la attestazione di registrazione avvenuta.

Articolo 17°

Il presente Decreto dovrà essere esibito ad ogni richiesta degli Agenti e Funzionari dello Stato e della Regione Campania.

Il presente provvedimento, per gli adempimenti di rispettiva competenza, è inviato:
- Settore Stampa Documentazione ed informazione per la pubblicazione sul B. U. R. C;
- Agenzia del Demanio Filiale di Napoli per opportuna conoscenza.
- All'A. G. C. Lavori Pubblici della Regione Campania per opportuna conoscenza.
- Al Comune di Pastorano per opportuna conoscenza.

Il Dirigente Delegato

Ing. Nicola Di Benedetto

Decreto Dirigenziale n. 51 del 30/04/2012

A.G.C. 15 Lavori pubblici, opere pubbliche, attuazione, espropriazione

Settore 8 Settore provinciale del Genio civile - Caserta -

Oggetto dell'Atto:

CONCESSIONE DI AREA DEMANIALE PER LA REALIZZAZIONE DI UN ATTRAVERSAMENTO SUL VALLONE SELVOZZA A SERVIZIO DI STRADA DI COLLEGAMENTO TRA LA VIA PROV. S. LUCIA E LA EX SS 87 NONCHE' AUTORIZZAZIONE, AISENSI DEL R.D. 523/1904, ALLA COSTRUZIONE DEL PONTE ED ALLA RIMOZIONE DEL PRECEDENTE ATTRAVERSAMENTO IN COMUNE DI RUVIANO (CE). DITTA: COMUNE DI RUVIANO

IL DIRIGENTE

PREMESSO:

- CHE in attuazione dell'art. 86 del Dlgs 112/98 e del DPCM 12/10/2000, a partire dal 01.01.2002 la gestione dei beni del Demanio Idrico dello Stato è stata trasferita alla Regione Campania.

- CHE con Delibera di Giunta Regionale n. 5154 del 20.10.2000 è stata affidata ai Settori Provinciali del Genio Civile la competenza in materia di gestione dei beni del Demanio Idrico nell'ambito dei territori di rispettiva competenza.

- CHE con legge regionale n°24 del 29/12/2005 all'art .4 è disposto che al Dirigente di Settore compete l'adozione degli atti amministrativi e di diritto privato.

- CHE Il responsabile dell'U.T.C. del Comune di Ruviano, con sede in Ruviano alla via Umberto I, P.I.V.A. 01289890616, il 18/01/12 ha presentato la richiesta di concessione per la realizzazione di un attraversamento sul Vallone Selvozza nell'ambito dei Lavori di costruzione di una strada di collegamento tra la via prov. S. Lucia e la ex SS.87 e la rimozione del vecchio attraversamento;

- CHE L'attraversamento de quo, da realizzarsi previa demolizione di uno preesistente, sarà costruito in conglomerato cementizio armato , con dimensioni pari a ml. 2,50 di base e 2,60 di altezza, in corrispondenza delle part. 17 - 18 - 39 - 40 del fg. 16 del catasto del Comune di Ruviano;

- CHE In uno con l'istanza veniva trasmessa la seguente documentazione: Relazione geologica, Relazione Idrologica Idraulica, Inquadramento generale, Piano stralcio per l'assetto idrogeologico, Stralcio del P. di F., Documentazione fotografica, Planimetria catastale, Profilo longitudinale strada, Particolari costruttivi, Corografia con delimitazione del bacino, Corografia di dettaglio con delimitazione del bacino, Profilo longitudinale Vallone Selvozza;

CONSIDERATO:

- CHE con n. rep. 129, in data 16/03/2012 è stato espresso il parere idraulico favorevole dal Responsabile della competente P.O. ;

- CHE per la concessione di cui in parola, questo Settore ha determinato: l'importo relativo al canone annuo (da versare ogni anno anticipatamente e soggetto ad aggiornamento annuale ai sensi degli aumenti dell'indice ISTAT) nella misura di € 167,13 (Euro centosessantasette/13) e l'importo relativo alla cauzione. pari a due volte il canone annuo, in misura di € 334,26 (trecentotrentaquattro/26);

- CHE è' stata calcolata la portata di piena centennale del corso d'acqua de quo;

- CHE e' stata effettuata la verifica della sezione dalla quale è risultato che il franco di sicurezza è conforme a quanto previsto dalle norme di salvaguardia della competente Autorità di Bacino;

- CHE le attestazioni di avvenuto versamento del canone relativo all'anno in corso e della cauzione per rispettivi € 167,13 e € 334.26, effettuati sul C/C postale n° 21965181 int estato a: Regione Campania/Servizio Tesoreria/Napoli (codice tributi:1520 canone annuo per attraversamento e 1521 deposito cauzionale) sono state acquisite al protocollo del Settore con n° 0292302 del 16/04/2012;

- CHE la Concessione è disciplinata dalle condizioni stabilite dal R.D. 13/02/1933 n. 215 art. 100 e della circolare n°3 del 12/03/1937 del Provveditora to Generale Ministero delle Finanze, la quale stabilisce che le concessioni e le autorizzazioni di beni demaniali sono a tempo determinato ed, in ogni caso, non superiore ad anni 19 (diciannove), salvo rinnovo;

VISTA la legge 20.03.1865 n. 2248 alleg. F sui LL.PP.;
VISTO il R.D. 25.07.1904 n. 523;
VISTO il R.D. 08.05.1904 n. 368;
VISTO il R.D. 09.12.1937 n. 2669;
VISTO il R.D. 11.12.1933 n. 1775;
VISTI i DD.P.R. n. 8 e II del 15.01.1972;
VISTO l'art. 89 D.P.R. 24.07.1997 n.616;
VISTO L.R. 27.10.1978 n.47;
VISTO il Dl.gs.112/98 art.86;
VISTA la Circolare n.5 del 12.06.2000 dell'Assessore alle Risorse Umane;
VISTA la Delibera di G.R. n.3466 del 03.06.2000;
VISTA la Delibera di G.R. n.5154 del 20.10.2000;
VISTA la Delibera di G.R. n.5784 del 28.11.2000;
VISTO la L.R. 29/12/2005 n. 24;
VISTO il D.G.R. n. 1147/2005;
VISTO il Decreto di Delega n.172 del 05.07.2005;

Alla stregua dell'istruttoria compiuta dal Servizio 03 Unità Operativa 01 (Opere idrauliche e Demanio Idrico) nonché dell'espressa dichiarazione di regolarità resa dal responsabile del Procedimento e delle risultanze e degli atti tutti in precedenza richiamati costituenti istruttoria a tutti gli effetti di legge.

D E C R E T A

- Di concedere al Comune di Ruviano, con sede in Ruviano alla via Umberto I, P.I.V.A. 01289890616,, l'area appartenente al Demanio Idrico necessaria per la realizzazione di un attraversamento sul Vallone Selvozza nell'ambito dei Lavori di costruzione di una strada di collegamento tra la via prov. S. Lucia e la ex SS.87 e la rimozione del vecchio attraversamento in corrispondenza delle part. 17 - 18 - 39 - 40 del fg. 16 del catasto del Comune di Ruviano.
- Di autorizzare, ai sensi del R.D. 523/1904, il Comune di Ruviano alla rimozione dei resti di un precedente ponte.
- Di autorizzare ai sensi del R.D. 523/1904, il Comune di Ruviano alla costruzione dell'attraversamento de quo.

La Concessione e l'autorizzazione di cui ai punti che precedano sono rilasciate alle seguenti condizioni:

Articolo 1°

La Concessione è disciplinata dalle condizioni stabilite nella circolare n° 3 del 12/03/1937 del Provveditorato Generale Ministero delle Finanze e dalla Legge Regionale n°24 del 29/12/2005, la durata della concessione è stabilita in **anni 19** (diciannove) a partire dalla data di registrazione del presente atto.

Articolo 2°

La presente Concessione non esonera il Concessionario dall'esecuzione di tutte le verifiche tecniche e le valutazioni di sicurezza nonché dall'acquisizione delle autorizzazioni che dovessero rendersi necessarie.

Articolo 3°

La concessione è revocabile in qualsiasi momento per gravi inadempienze alle clausole del presente Decreto da parte del concessionario;

Articolo 4°

La revoca potrà essere disposta con provvedimento del Dirigente del Settore Genio Civile di Caserta, a suo insindacabile giudizio e senza diritto ad alcun indennizzo e/o rimborsi per canoni comunque versati; con il provvedimento di revoca potrà anche essere disposto il ripristino dello stato dei luoghi a cura e spese del concessionario;

Articolo 5°

La ditta concessionaria è tenuto all'osservanza di tutte le disposizioni di legge vigenti e regolamenti, comprese quelle contenute nel T.U. dell' 11/12/1933 n° 1775, R.D. del 15/07/1904 n°523 e del R.D. 08/05/1904 n°368.

Articolo 6°

E' fatto obbligo al concessionario di consentire, a semplice richiesta, l'ispezione dell'area da parte dei funzionari del Genio Civile e degli altri Enti o Amministrazione competenti in materia di opere idrauliche e assetto del territorio, nonché agli organi dello Stato;

Articolo 7°

Il concessionario è obbligato alla manutenzione delle opere in attraversamento ed a vigilare affinché le stesse vengano utilizzata nei limiti e nei termini per cui sono state autorizzate;

Articolo 8°

Il Concessionario è responsabile, sotto il profilo civile e penale, per tutti i danni che potrebbero derivare, direttamente o indirettamente dall'uso del diritto concesso, sia nei confronti dei terzi che della pubblica Amministrazione, ed è tenuto ad indennizzare in proprio;

Articolo 9°

La presente concessione viene rilasciata salvo i diritti demaniali e dei terzi;

Articolo 10°

Il Concessionario pagherà all'Amministrazione Regionale, un canone annuo di **€ 167,13 (Euro centosessantasette/13)**, che sarà aggiornato con cadenza annuale sulla base degli indici ISTAT. Per gli anni successivi al primo è fatto obbligo al concessionario di versare il canone, anticipatamente, entro il 28 febbraio, con versamento sul **C/C postale n°21965181** intestato alla Regione Campania Servizio di Tesoreria Napoli, codice tariffa complessivo - codice tributo 1520 (canone annuo per attraversamento) Area 15 Settore 08, trasmettendo, entro i successivi 30 (trenta) giorni, al Settore Provinciale del Genio Civile di Caserta l'Attestazione di avvenuto versamento.

Articolo 11°

La Regione Campania si riserva il diritto di sospendere, modificare o revocare, anche parzialmente ed in qualunque momento, la concessione qualora intervengano ragioni di disciplina idraulica del corso d'acqua interessato, ragioni di pubblica utilità ed in ogni caso quando si presentano ragioni di pubblico interesse. In caso di revoca il concessionario riceverà un preavviso almeno 15 (quindici) giorni prima della emissione del provvedimento ai sensi della legge 241/90 e successive modificazioni senza che lo stesso possa pretendere danni o restituzioni sia pure parziali del corrispettivo, sia pure che la concessione duri fino alla prevista scadenza, sia che si risolva prima di tale data. Con il provvedimento di revoca potrà anche essere disposto il ripristino dello stato dei luoghi a cura e spese del titolare.

Articolo 12°

La concessione si estingue per scadenza del termine, per rinuncia dell'interessato e per decadenza, morosità, uso del bene in concessione per scopi diversi da quelli previsti dal presente atto, non uso del bene, mancata osservanza degli adempimenti di cui ai precedenti artt. 4, 5 e10 quando vengono a mancare le condizioni soggettive volute dalla Legge che debbono mantenersi per tutta la durata della concessione. E' possibile il rinnovo della concessione, se non vi ostino ragioni di pubblico interesse a condizione che il concessionario produca, almeno un anno prima della scadenza della stessa, formale richiesta indirizzata alla Regione Campania – Settore Provinciale Genio Civile di Caserta, con l'osservanza delle norme previste per il rilascio.

Articolo 13°

A fine concessione il Concessionario è tenuto al ripristino dello stato dei luoghi previa presentazione di un apposito progetto che dovrà ottenere l'autorizzazione di questo Settore; nelle more il concessionario rimane responsabile della manutenzione dell'opera e di tutti gli obblighi da essa derivanti.

Articolo 14°

Fanno parte integrante della presente concessione i seguenti elaborati presentati a corredo della istanza in che per espresso patto non si allegano;

Articolo 15°

E' fatto obbligo al concessionario di registrare, a propria cura e spese, il presente Decreto presso l'Ufficio delle Entrate, competente per territorio, e di trasmettere, successivamente, al Settore del Genio Civile di Caserta, un originale, bollato e con l' attestazione di registrazione avvenuta.

Articolo 16°

Il presente Decreto dovrà essere esibito ad ogni richiesta degli Agenti e Funzionari dello Stato e della Regione Campania.

Il presente provvedimento, per gli adempimenti di rispettiva competenza, è inviato:

- Settore Stampa Documentazione ed informazione per la pubblicazione sul B. U. R. C;
- Agenzia del Demanio Filiale di Napoli per opportuna conoscenza.
- All'A. G. C. Lavori Pubblici della Regione Campania per opportuna conoscenza.

Il Dirigente Delegato
Ing. Nicola Di Benedetto

REGIONE CAMPANIA

Decreto Dirigenziale n. 168 del 02/05/2012

A.G.C. 15 Lavori pubblici, opere pubbliche, attuazione, espropriazione

Settore 12 Ricerca e Valorizzazione di Cave, Torbiere, Acque Minerali e Termali

Oggetto dell'Atto:

L.R. N. 8/2008 E SS.MM.II. - TRASFERIMENTO DELLA FACOLTA' DI PROSEGUIRE, A TUTTI GLI EFFETTI DI LEGGE, LE ATTIVITA' AFFERENTI ALLA CONCESSIONE DI ACQUE TERMO-MINERALI DENOMINATA "NUOVE TERME COMUNALI" IN COMUNE DI ISCHIA (NA)

IL DIRIGENTE

PREMESSO:

a. che con D. D. n° 13 del 07/07/2009 fu rilasciata , fino al 31/07/2011, la concessione per lo sfruttamento di acque termo-minerali "Nuove Terme Comunali" in Comune di Ischia (NA) (nel seguito concessione), in favore del Comune di Ischia (NA) C. F. *00643280639* con sede in Via Iasolino n°1 (nel seguito concessionario);
b. che con D.D. n° 123 del 07/02/2012 (B.UR.C. n° 9 del 08/02/2012) è stata dichiarata, tra l'altro "l'intervenuta cessazione della concessione denominata "Nuove Terme Comunali", e si è dato atto che per effetto della deliberazione della Giunta regionale n. 671 del 6/12/2011, per le motivazioni e nei termini nella stessa riportate, veniva consentita in via eccezionale e, di fatto, senza soluzione di continuità, la prosecuzione, a tutti gli effetti di legge, delle attività di sfruttamento della concessione stessa, purché venissero rispettate le condizioni specificate nella stessa deliberazione;
c. che con nota del 13/02/2012, prot. 0113131 del 14/02/2012, è pervenuta istanza di trasferimento della concessione alla società Alga srl;
d. che con nota del 15/02/2012 acquisita al prot. 0140211 del 23/02/2012, il concessionario in oggetto ha chiesto, in esecuzione del D.D. n° 123/2 012, che la prosecuzione dell'attività, per il periodo di cui alla delibera di Giunta regionale n° 671 del 06/12/2012, venga svolta dalla società Alga srl, società aggiudicatrice della procedura di evidenza pubblica svolta dal Comune di Ischia;
e. che dette istanze sono state pubblicate all'Albo Pretorio del Comune di Ischia (NA) dal 30/03/2012 al 14/04/2012 senza che siano pervenute opposizioni o reclami, giusta nota del Comune di Ischia (NA) acquisita in data 30/04/2012 prot.0328126;
f. che successivamente, con nota pervenuta tramite fax in data 13/13/2012 ed acquisita al prot. 0209596 del 16/03/2012, il Comune di Ischia, già concessionario, precisava che l'istanza di cui al punto c) sostituiva ad ogni effetto di legge ogni altra istanza prodotta;
g. che con nota prot. 0243534 del 29/03/2012 è stato comunicato l'avvio del procedimento, ai sensi degli art. 7 e 8 della Legge 241/1990 e ss.mm.ii.;
g. che è stato acquisito al prot. n°0113131 del 14 /02/2012 il certificato di iscrizione alla C.C.I.A.A. di Napoli - Ufficio Registro delle Imprese, prot. CEW/5230/2012/CNA0239 del 08/02/2012 relativo alla società richiedente, nonché il nulla osta ai fini della legge 31/05/65 n° 575 e successive modifiche;
h. che è stata acquisita al prot. n°0328129 del 30 /04/2012 la polizza fidejussoria n. 81247869 della società Unipol Assicurazioni S.p.A. relativa al progetto di chiusura mineraria e del ripristino ambientale, integrata in data 02/05/2012 prot. 0333512 del 02/05/2012.

PRESO ATTO:

a. che il sig. Fimiani Antonio, legale rappresentante della società Alga srl, è in possesso dei requisiti soggettivi e di capacità tecnica ed economica necessari allo sfruttamento del giacimento;
b. che è stato nominato il direttore dei lavori preposto all'attività estrattiva, nella figura del geologo Filomena Miragliuolo.

CONSIDERATO:

a. che il Settore ha interpellato la competente Avvocatura Regionale in ordine alla prosecuzione delle attività di cui alla delibera di G.R. n°671/ 2011;
b. che l'Avvocatura Regionale «**in virtù delle delibere in argomento** [NdR: nel caso in esame, D.G.R. 671/2011] **deve ritenersi accordato un titolo concessorio di carattere provvisorio**» e che pertanto ha espresso il proprio parere PP 35-15-12/2012 prot. 0195675 del 13/03/2012, ravvisando che la concessione provvisoria oggetto del trasferimento è comunque soggetta al rispetto di tutte le condizioni prescritte, non soltanto dalla legge regionale in materia (L.R. n° 8/2008 e ss.mm.ii.), ma altresì dalla richiamata delibera di G.R. n°671/2011.

RITENUTO che, per quanto sopra, sussistono le condizioni per procedere al richiesto trasferimento della facoltà di proseguire, a tutti gli effetti di legge, le attività afferenti alla concessione ai sensi dell'art. 8 della L.R. n° 8/08 e ss.mm.ii. nonché ai sensi dell'art. 17 del Regolamento n° 10/2010.

VISTA la Legge Regionale n° 8 del 29/07/2008 *"Disciplina della ricerca ed utilizzazione delle acque minerali e termali, delle risorse geotermiche e delle acque di sorgente"* e ss.mm.ii.
VISTO il Regolamento di attuazione della L.R. n° 8/08, n ° 10/2010, emanato con D.P.G.R. 95 del 12/04/2010.
VISTA la delibera di Giunta Regionale n° 671 del 06/12/20 11.
Alla stregua dell'istruttoria compiuta dal responsabile della Posizione denominata "Concessioni acque termali" e delle risultanze degli atti tutti richiamati nel presente provvedimento, nonché dell'espressa dichiarazione di regolarità della stessa, resa dal Dirigente del Settore mediante la sottoscrizione del presente provvedimento.
VISTO il parere PP-35-15-12/2012 prot. 0195675 del 13/03/2012 reso dal Settore Consulenza Legale e Documentazione dell'Avvocatura Regionale.

DECRETA

per i motivi espressi in narrativa che qui si intendono integralmente riportati e confermati:


1. la facoltà di proseguire, a tutti gli effetti di legge, le attività afferenti alla concessione denominata "Nuove Terme Comunali", in capo al concessionario «Comune di Ischia» per effetto della D.G.R. n° 671/2012, è trasferita alla società «ALGA s.r.l. » C. F. *05043881217* con sede in Ischia (NA) alla Via Dello Stadio, 79 legalmente rappresentata dal Sig. Fimiani Antonio, nato a Torre Del Greco (NA) il 05/05/1958 C.F. FMNNTN58E05L259O;
2. l'area della concessione, estesa ha 00.27.00 circa, è quella rappresentata sulla planimetria catastale allegata;
3. la società Alga s.r.l. è tenuta:
   - **3.1.** all'osservanza di tutti gli obblighi previsti dalla L.R. n°8/2008 e ss.mm.ii., dal regolamento n° 10/2010, dalla delibera di Giunta regionale n° 671 del 6/12/2011 e dal decreto di prosecuzione D.D. n° 123 del 07/02/2012;
   - **3.2.** a trascrivere il presente decreto nei registri immobiliari e consegnare al Settore copia della nota di trascrizione, nel termine di mesi tre dalla data di notifica del presente atto;
   - **3.3.** a trasmettere copia dell'autorizzazione sindacale rilasciata ai sensi della L.R. n°13/85 entro 30 giorni dal rilascio ovvero dalla data di notifica del presente atto, se successiva;
   - **3.4.** a rispettare tutte le disposizioni della L.R. n°8/ 08 e ss.mm.ii. e del Regolamento n°10/2010;
4. la facoltà di cui al punto 1 è accordata senza pregiudizio del diritto dei terzi;
5. costituiscono motivi di cessazione i casi previsti dall'art. 14 della L.R. n°8 del 29/07/2008, nonché l'inosservanza delle prescrizioni contenute nel presente decreto o di altre impartite dagli organi regionali competenti;
6. il presente decreto viene trasmesso:
   - **6.1.** alla società Alga s.r.l., previo assolvimento dell'imposta di bollo;
   - **6.2.** all'Assessore Regionale con delega alle Acque Minerali e Termali;
   - **6.3.** al Coordinatore dell'Area Generale di Coordinamento 15;
   - **6.4.** al Settore 01 Demanio e Patrimonio dell'Area Generale di Coordinamento 10, essendo i giacimenti e le pertinenze minerarie parte del patrimonio indisponibile regionale;
   - **6.5.** al B.U.R.C. per la pubblicazione;
   - **6.6.** al Settore Attività di Assistenza alle sedute di Giunta, Comitati Dipartimentali;
   - **6.7.** al comune competente per territorio, anche per la pubblicazione per quindici giorni all'albo pretorio;
   - **6.8.** all'ASL competente per territorio, ai fini dell'esercizio delle funzioni di polizia e vigilanza conferite con l'art.37, comma 9, della L.R. n. 8/2008 e ss.mm.ii.

Ing. Sergio Caiazzo

CONCESSIONE ACQUE TERMOMINERALI "NUOVE TERME COMUNALI" della Alga s.r.l.

Planimetria catastale dell'area in concessione (ha: 0,27) - Scala 1.2000

FG. 8 - Comune di ischia - Na

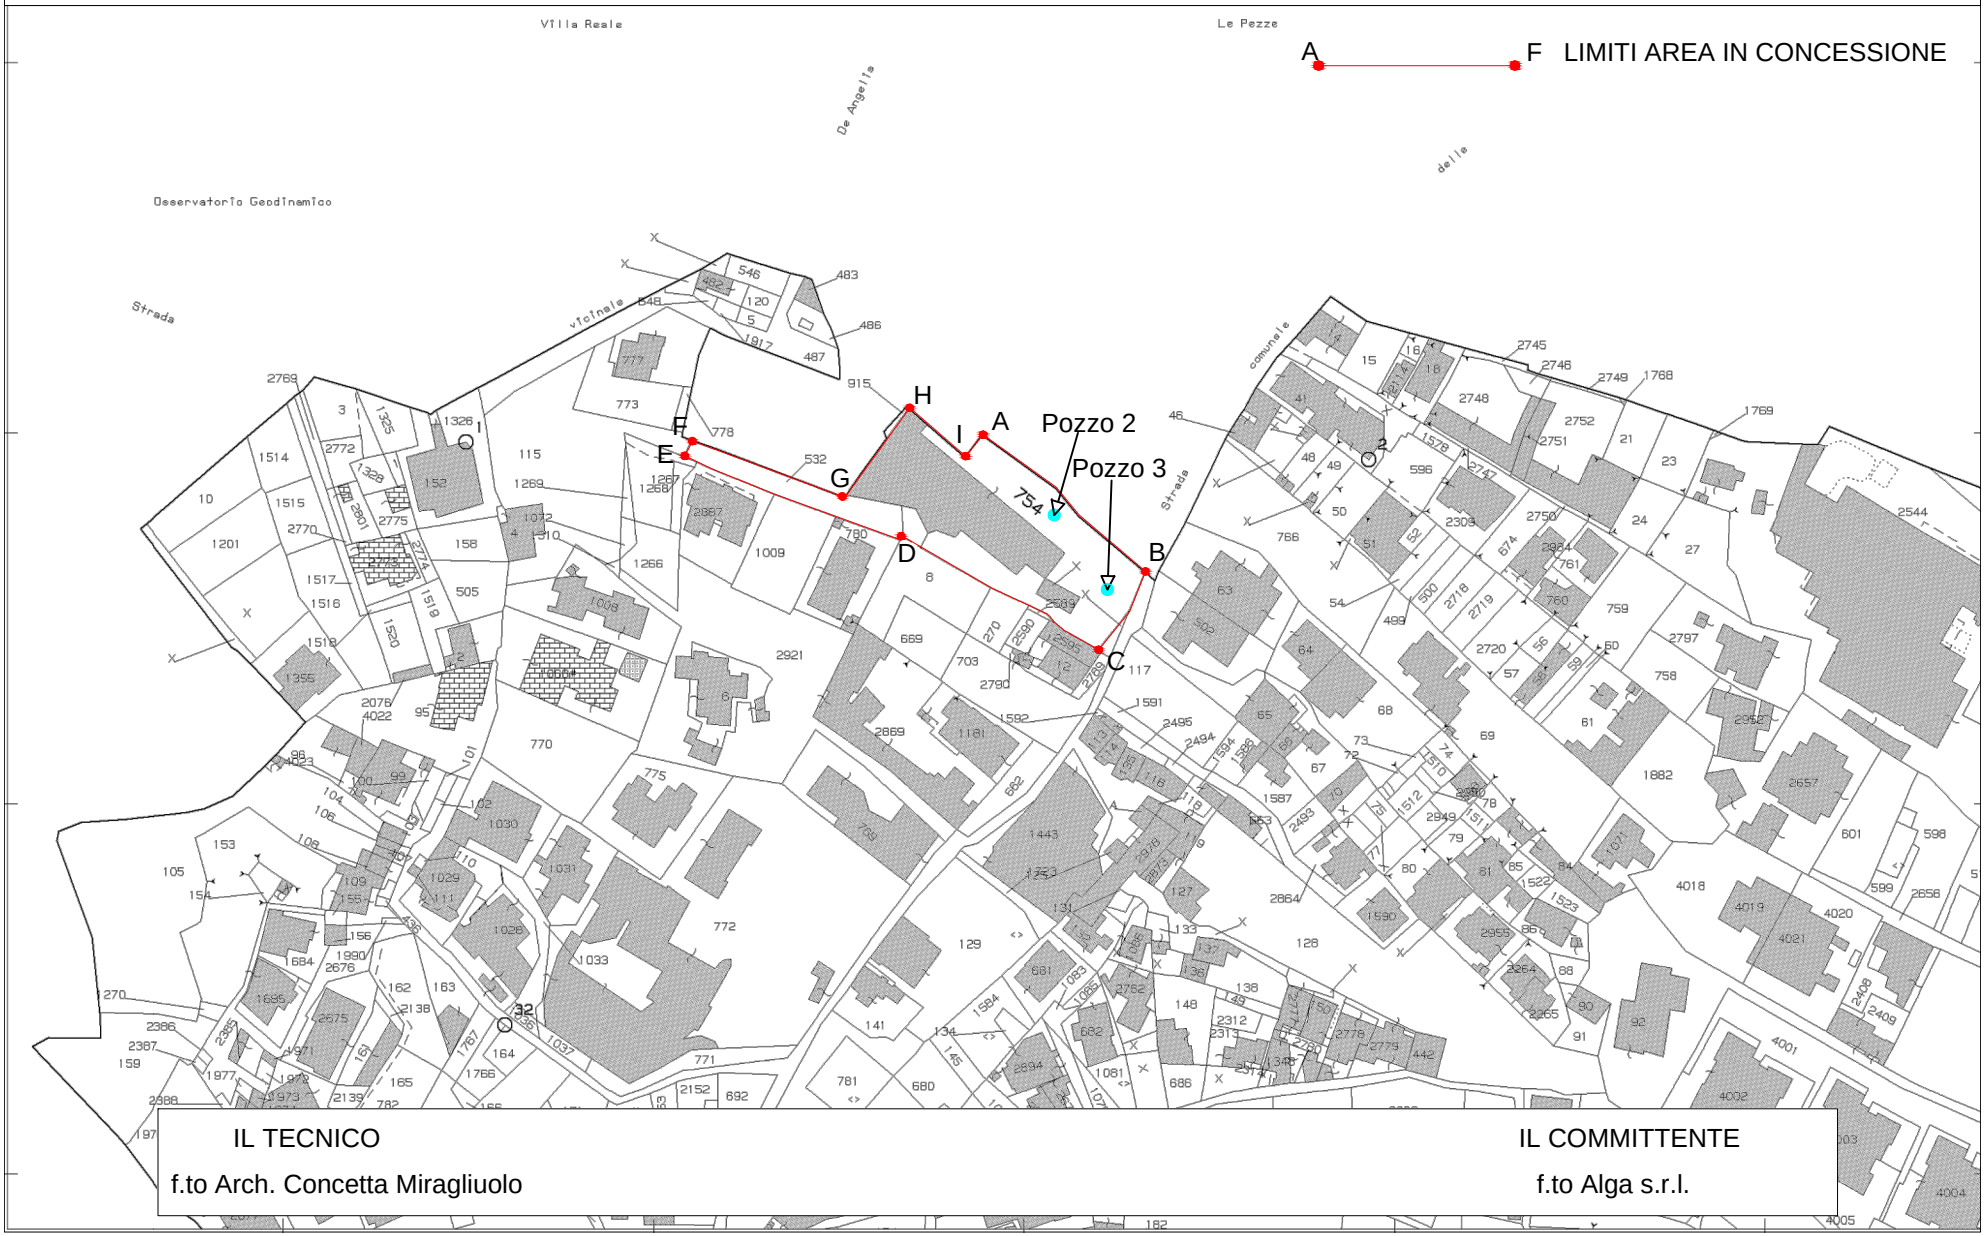

IL TECNICO	IL COMMITTENTE
f.to Arch. Concetta Miragliuolo	f.to Alga s.r.l.

fonte: http://burc.regione.campania.it

Decreto Dirigenziale n. 167 del 30/04/2012

A.G.C. 15 Lavori pubblici, opere pubbliche, attuazione, espropriazione

Settore 12 Ricerca e Valorizzazione di Cave, Torbiere, Acque Minerali e Termali

Oggetto dell'Atto:

RILASCIO PERMESSO DI RICERCA DENOMINATO "SANTA CATERINA" NEL TERRITORIO DEL COMUNE DI CAPRIGLIA (AV). RICHIEDENTE: SOCIETA' MI.D. S.R.L..

IL DIRIGENTE

PREMESSO:

a. che con istanza del 05/12/2007, acquisita dal Settore Ricerca e Valorizzazione di Cave, Torbiere, Acque Minerali e Termali (di seguito denominato Settore) in pari data al n. di prot. 499343, la società "MI.DI. s.r.l." (di seguito indicata società), con sede legale ad Avellino in via Annarumma, Parco dei Cedri, 16 – C.F. 019670648, chiese il rilascio del permesso per effettuare ricerca di acque termali, da denominarsi "Santa Caterina", nei comuni di Avellino, Grottolella Capriglia e Montefredane (AV) per la superficie di ettari 255,69;
b. che la società, su richiesta di integrazioni del Settore, trasmise in data 31/03/2008 la documentazione integrativa, che veniva acquisita in pari data al prot. 0274620;
c. che l'istanza, con nota prot. 312355 del 10/04/08, fu inviata, corredata della documentazione di rito, ai comuni, i cui territori erano interessati alla ricerca, per la pubblicazione all'Albo Pretorio;
d. che le relate di avvenuta pubblicazione furono acquisite in diverse date e, a parte quella del comune di Avellino, tutte con varie opposizioni;
e. che a seguito dell'approvazione della l.r. 8/08 e nel rispetto della l.r. 8/09 il Settore, con nota n. 798920 del 18/09/09, chiese le integrazioni documentali necessarie per continuare l'istruttoria;
f. che a tanto la società diede riscontro con le note del 07/04/2011 e del 28/04/2011, acquisite dal Settore il 31/05/2011 al n. 429722;
g. che la società, facendo seguito a quanto emerso durante il sopralluogo congiunto effettuato il 27/05/2011 da funzionari del Settore e tecnici della stessa società, con nota del 14/06/2011, acquisita dal Settore il 30/06/2011 al n. 512145, ha chiesto di limitare l'attività di ricerca nel solo comune di Capriglia (AV) in un terreno, posto a ridosso dell'area precedentemente richiesta, all'interno del quale era stato rinvenuto un pozzo che, in base alla relazione geologica della zona, circa l'ubicazione dei pozzi esistenti, le informazioni sul loro uso attuale e la relativa caratterizzazione chimico-fisica, avrebbe le caratteristiche attinenti allo scopo della ricerca;
h. che conseguentemente la superficie richiesta per la ricerca, catastalmente individuata nel foglio 8 particelle 1207 e 1208 del comune di Capriglia (AV), è stata ridotta a mq. 6400;
i. che in relazione alla nuova istanza si è resa indispensabile una nuova pubblicazione all'albo Pretorio del comune interessato alla richiamata ricerca.

PRESO ATTO che, in merito alla richiesta, è stata esperita la regolare istruttoria prevista dalle norme vigenti da cui risulta che:

a. la documentazione presentata è quella prevista dal regolamento n. 10/2010 di attuazione della legge regionale 8/2008 e ss.mm.ii.;
b. l'istanza è stata pubblicata all'Albo Pretorio del Comune di Capriglia (AV) dal giorno 03/10 al giorno 18/10/2011 e per la stessa non vi sono state osservazioni od opposizioni;
c. dal certificato della Camera di Commercio di Avellino n. CEW/2761/2012/CAV0070 del 12/04/2012 risulta effettuato il controllo ai sensi dell'articolo 2 del D.P.R. 252/98 e rilasciato il nulla osta ai fini della legge 31/05/65 n. 575 e ss.mm.ii.;
d. è stata acquisita la ricevuta del versamento di €. 539,00 corrispondenti, come previsto dall'articolo 36, comma 5, della legge regionale 8/2008 e ss.mm.ii., all'importo del diritto proporzionale rapportato ai mesi residui dell'anno;
e. che non risulta, agli atti del Settore, evidenza di situazioni di criticità delle risorse di che trattasi.

VISTO l'atto notorio in cui il Sig. Picariello Sabato dichiara << *che il terreno di cui al Foglio 8 particella n. 1207 e n. 1208 è nella mia piena proprietà e che il pozzo ubicato a margine Nord della particella 1208 è stato realizzato da mio padre da oltre 40 anni e mai utilizzato a causa dell'emanazione di vapori solfurei nocivi per l'irrigazione dei campi*.>>

VISTO il programma dei lavori, come integrato e modificato dalla nota del 26/03/2012 acquisita dal Settore il 29/03/2012 al n. 247150, da cui risulta che le attività di ricerca consisteranno esclusivamente nei prelievi dell'acqua dal pozzo esistente finalizzati alle attività necessarie per ottenere il riconoscimento da parte del competente Ministero.

CONSIDERATO che le operazioni di ricerca non prevedono alcun intervento sul territorio;

RITENUTO pertanto, in relazione al programma presentato, di dovere accogliere la richiesta e provvedere al rilascio del permesso di ricerca di acque minerali da denominarsi "S. Caterina" per il periodo di anni due e per la superficie di mq. 6400.

VISTI

a. il R.D. 1443/27;
b. la l.r. 8 del 29/07/08 e ss. mm. e ii.;
c. il regolamento n.10/2010 della Regione Campania;
d. l'art. 61 del D.P.R. n°616/977;
e. la deliberazione della Giunta Regionale n. 671 del 06/12/2011 (su BURC n°7 del 30/01/2012) ed in particolare:
   e.1. la lettera "a" del "preso atto", che consente il rilascio dei permessi di ricerca a condizione che non si abbia evidenza di situazioni di criticità delle risorse;
   e.2. la lettera "a" del "considerato", che prevede l'espletamento di procedure di gara ad evidenza pubblica ai fini del rilascio delle concessioni disciplinate dalla L.R. 8/2008 ss.mm.ii., da espletarsi <<sulla scorta del piano di settore di cui agli articoli 38 e seguenti della legge regionale 8/2008 e ss.mm.ii., essendo ad esso demandata l'individuazione delle aree aventi potenzialità di coltivazione nonché le forme di tutela e utilizzazione delle risorse e la delimitazione delle aree in cui è vietata la ricerca e lo sfruttamento delle risorse stesse>>.

Alla stregua dell'istruttoria riportata nel presente provvedimento, compiuta dal funzionario titolare della posizione organizzativa di tipo professionale del Servizio 02, e dell'espressa dichiarazione di regolarità della stessa resa mediante la sottoscrizione del presente provvedimento dal dirigente del Settore

D E C R E T A

1. Di accordare per il periodo di anni due il permesso di ricerca di acque minerali "S. Caterina" in Comune di Capriglia (AV) alla società "MI.DI. s.r.l.", legalmente rappresentata dal signor Scozzafava Osmondo nato ad Avellino il 14/10/1958, con sede legale in via Annarumma, Parco dei Cedri, 16 – C.F. 019670648, per la superficie di ettari 0.64 così come indicata nell'allegato Stralcio Planimetrico.

2. Il permesso di ricerca è rilasciato unicamente per operare prelievi periodici dell'acqua di falda, dal pozzo esistente ubicato nella particella individuata nel N.C.T. al n. 1208 del foglio 8 del Comune di Capriglia (AV), necessari per effettuare le attività propedeutiche ritenute indispensabili dal Ministero della Sanità per poter dare corso all'istruttoria del riconoscimento .

3. La società titolare del permesso è tenuta:

3.1. a munirsi, ove occorra, di tutti i pareri, nulla osta, autorizzazioni o atti di assenso comunque denominati necessari per le attività di cui sopra;
3.2. ad iniziare i lavori entro tre mesi dalla notifica del presente decreto;
3.3. ad informare ogni quadrimestre solare il Settore Cave, Torbiere, Acque Minerali e Termali, dell'andamento dei lavori e dei risultati ottenuti;
3.4. a fornire ai funzionari del Settore Cave, Torbiere, Acque Minerali e Termali,tutti i mezzi necessari per il controllo dei lavori e le notizie attinenti gli stessi;
3.5. ad attenersi a tutte le disposizioni che comunque venissero impartite dagli Organi Regionali ai fini del controllo dei lavori e della regolare esecuzione delle ricerche;
3.6. a procedere ai prelievi dei campioni delle acque, da sottoporre alle analisi ufficiali, in presenza di funzionari del Settore Cave, Torbiere, Acque Minerali e Termali;
3.7. a corrispondere alla Regione, entro il 31 Gennaio, il diritto proporzionale annuo di € 807,00 da adeguare secondo l'indice Istat, mediante versamento sul cc. n. 21965181 intestato alla Regione Campania – Servizio Tesoreria – Napoli – codice tariffa n. 1542;
3.8. a rispettare le disposizioni del D.Lgs. 25/11/1996 n°624;
3.9. a nominare il direttore tecnico della ricerca che è tenuto a verbalizzare durante le prove di emungimento, le variazioni di temperatura e chimismo delle acque;
3.10. ad effettuare la chiusura mineraria nel caso in cui la ricerca mineraria dovesse dare esito negativo.

4. Il permesso è accordato senza pregiudizio del diritto dei terzi.

5. La società titolare è tenuta a trasmettere, prima della scadenza del permesso di ricerca, la relazione conclusiva su tutte le operazioni eseguite.

6. il Settore, qualora dovesse intervenire il riconoscimento ministeriale, nel rispetto della sentenza n. 235/2011 della Corte Costituzionale e della deliberazione della Giunta Regionale n. 671/2011, attiverà, sulla scorta del piano di settore di cui agli articoli 38 e ss. della L.R. 8/2008 e ss.mm.ii., se consentito da detto piano, le procedure di gara ad evidenza pubblica finalizzate al rilascio della concessione per lo sfruttamento del giacimento.

7. Alla società, in tal caso, sarà riconosciuto, ai sensi e nelle condizioni previste dell'articolo 4, comma 6, della legge regionale 8/2008 e ss.mm.ii., il titolo preferenziale all'ottenimento della concessione rispetto a terzi che partecipino alla richiamata procedura ad evidenza pubblica e, nel caso di assegnazione della concessione a terzi, il diritto ad ottenere l'indennità di cui all'articolo 4, comma 7, della stessa legge.

8. L'inosservanza delle prescrizioni contenute nel presente decreto o di altre impartite dagli Organi Regionali competenti e di quelle contenute nell'art. 3 della l. r. 8/08 costituiscono motivo di decadenza del permesso di ricerca.

9. Il presente decreto sarà notificato alla società "MI.DI. s.r.l." e in copia trasmesso: all'Assessore Regionale ai Lavori pubblici; al Coordinatore dell'Area Generale di Coordinamento 15; al B.U.R.C. per la pubblicazione; al Settore "Attività di Assistenza alle sedute di Giunta, Comitati Dipartimentali" - Servizio "Registrazione Atti monocratici – Archiviazione Decreti Dirigenziali", al Comune di Capriglia (AV).

Ing. Sergio Caiazzo

fonte: http://burc.regione.campania.it

PROVINCIA DI AVELLINO

COMUNE DI CAPRIGLIA IRPINA

Permesso di ricerca per acque termo-minerali denominato "S. Caterina"

FOGLIO N:8 p.lle n.1207 e 1208



Mi.Im. S.r.L.
Via Annarumma - P.co dei Cedri, 16
83100 AVELLINO (AV)
Partita IVA 02[illegible]

fonte: http://t

Per Visur
Particella 12(
1207
1208
Ufficio Provinciale di AVELLINO Direttore DR PETRONIO SPADARO
COMUNE DI CAPRIGLIA-AVELLINO
Permesso di ricerca per acque Termominerali
"S. Caterina" F. 8 Part.lle 1207 e 1208
Superficie 6.433 mq - Soc. Mi.Di. S.r.L.
F- 13900
N- 11100

fonte: http://b

Decreto Dirigenziale n. 166 del 30/04/2012

A.G.C. 15 Lavori pubblici, opere pubbliche, attuazione, espropriazione

Settore 12 Ricerca e Valorizzazione di Cave, Torbiere, Acque Minerali e Termali

Oggetto dell'Atto:

PROCEDIMENTO DI RINNOVO DELLA CONCESSIONE PER LO SFRUTTAMENTO DI GIACIMENTO DI ACQUE MINERALI DENOMINATA "FONTEVERDE" NEI COMUNI DI TEANO E RIARDO (CE). RIGETTO DELL'ISTANZA - CESSAZIONE DELLA CONCESSIONE.

IL DIRIGENTE

PREMESSO:

a. che con decreto dirigenziale n. 77/A.G.C. 12 Settore 03 Servizio 02 del 01/04/2004 fu rinnovata la concessione per lo sfruttamento di un giacimento di acque minerali denominata "Fonteverde", nel territorio dei Comuni di Teano e Riardo - Prov. (CE), in favore della società "Giorgio Malatesta s.r.l." – C.F. *80009430630* (di seguito: società) con sede in Napoli alla via Raffaele De Cesare n. 31, fino alla data del 02.11.2011;
b. che con il citato provvedimento si acconsentì a mantenere inattiva la concessione per anni 3, dovendo la società realizzare, come da programma presentato, un opificio idoneo all'imbottigliamento dell'acqua minerale;
c. che con nota n.1032480 del 04/12/2007, il Settore Ricerca e Valorizzazione di Cave, Torbiere, Acque Minerali e Termali (di seguito: Settore) chiese notizie relative alla realizzazione del programma;
d. che con nota del 18/12/2007, acquisita dal Settore il 19/12/2007 al prot. n. 1081503, la società, nel comunicare di non aver potuto costruire l'opificio industriale in quanto l'iter di approvazione dello strumento urbanistico del comune di Teano (CE) non si era concluso, asserì che avrebbe provveduto a presentare richiesta di autorizzazione alla costruzione ai sensi del DPR 447/98;
e. che il Settore, con nota n. 208790 del 07/03/2008, chiese notizie in merito;
f. che nel riscontro pervenuto con nota del 11/04/2008 ed acquisito agli atti il 18/04/2008 al n. 339068 la società, pur affermando di voler sfruttare il giacimento, non riportò alcun programma e, pertanto, il Settore, con nota n. 457164 del 28/05/2008, ai sensi degli artt. 40 e 41 del R.D. 1443/27 contestò l'inadempienza quale motivo di decadenza, assegnando gg. 30 per le eventuali controdeduzioni;
g. che con nota del 25/06/2008, acquisita agli atti il 07/07/2008 al prot. n. 583260, la società presentò le controdeduzioni supportate anche da una delibera del Comune di Teano e nel rinnovare la richiesta di mantenere inattiva la concessione assicurò che in breve tempo avrebbe presentato al comune l'istanza di concessione, ai sensi dell'art. 5 del DPR 447/98, per l'edificazione dello stabilimento;
h. che con nota del 24/07/2008, acquisita agli atti il 01/08/2008, la società inviò copia del protocollo di avvenuta consegna della richiesta al comune di Teano;
i. che l'inattività della concessione è proseguita fino alla scadenza della stessa;
j. che con istanza del 26/10/2011, acquisita dal Settore al protocollo n. 816485 del 28/10/2011, la società ha chiesto il rinnovo della concessione ai sensi della l.r. 8/2008 e ss. mm. ii., omettendo, tuttavia, di allegare la prescritta documentazione.

OSSERVATO:

a. che la Regione Campania, con l'articolo 2 della legge n. 11 del 25 ottobre 2010, disponeva:
«Le norme relative al rinnovo delle concessioni previste dalla legge regionale 29 luglio 2008, n.8 (Disciplina della ricerca ed utilizzazione delle acque minerali e termali, delle risorse geotermiche e delle acque di sorgente), e nel successivo regolamento attuativo n.10/2010 emanato con decreto del Presidente della Giunta regionale 9 aprile 2010, n.95 (Disciplina della ricerca ed utilizzazione delle acque minerali e termali, delle ricerche geotermiche e delle acque di sorgente), si interpretano nel senso che, alle stesse, non si applicano le disposizioni del decreto legislativo 26 marzo 2010, n.59 (Attuazione della direttiva 2006/123/CE relativa ai servizi nel mercato interno), in quanto afferenti ad attività sanitarie sottratte alla disciplina comunitaria sui Servizi ai sensi dell'articolo 7, comma 1, lettera b), del medesimo decreto legislativo.»;
b. che la Corte Costituzionale, con sentenza n. 235/2011, ha dichiarato l'illegittimità costituzionale del richiamato articolo 2 sulla scorta della seguente motivazione:
«… L'art. 2 della legge censurata, nel disporre che le concessioni demaniali idriche sono «afferenti alle attività sanitarie», sottrae le relative attività all'applicabilità delle

disposizioni del decreto legislativo n. 59 del 2010. L'art. 7 di tale decreto, richiamato dalla norma impugnata, prevede, infatti, che le attività sanitarie siano sottratte all'applicabilità della direttiva 2006/123/CE, ma nulla stabilisce in materia di esclusione del demanio idrico. La disposizione censurata, pertanto, incide sulla disciplina relativa ai servizi nel mercato interno, che rientra nella competenza legislativa statale, in quanto è diretta a tutelare la concorrenza (art. 117, secondo comma, lett. e), Cost.), assicurando il corretto e uniforme funzionamento del mercato. …».

PRESO ATTO:

a. che il Settore ha interpellato la competente Avvocatura Regionale, in ordine agli effetti della citata sentenza nell'applicazione della legge regionale 8/2008 e ss.mm.ii.;
b. che l'Avvocatura Regionale ha espresso il proprio parere PP-151-15-12/2011 prot. 698221 del 15/9/2011 (trasmesso alla società unitamente alla comunicazione dei motivi ostativi all'accoglimento dell'istanza di rinnovo), al quale si rimanda quale parte integrante e sostanziale del presente provvedimento;
c. che l'Avvocatura Regionale ha ravvisato, tra l'altro, che:
   c.1. *« … L'art. 16 del D. Lgs. in parola* [NdR: D.Lgs.59/2010] *specificamente dispone che: "1. Nelle ipotesi in cui il numero di titoli autorizzatori disponibili per una determinata attività di servizi sia limitato per ragioni correlate alla scarsità delle risorse naturali o delle capacità tecniche disponibili, le autorità competenti applicano una procedura di selezione tra i candidati potenziali ed assicurano la predeterminazione e la pubblicazione, nelle forme previste dai propri ordinamenti, dei criteri e delle modalità atti ad assicurarne l'imparzialità, cui le stesse devono attenersi ...4. Nei casi di cui al co. 1 il titolo è rilasciato per una durata limitata e non può essere rinnovato automaticamente, né possono essere accordati vantaggi al prestatore uscente o ad altre persone, ancorché giustificati da particolari legami con il primo"…»*;
   c.2. *« … Tale sentenza* [NdR: sentenza della Corte Costituzionale n. 235/2011] *ha chiarito che le concessioni demaniali idriche (rectius minerarie) non rientrano fra le ipotesi escluse dal legislatore statale dall'ambito di operatività del D. Lgs. 59/2010. Nel caso di specie, pertanto, nelle more dell'auspicabile intervento di adeguamento del legislatore regionale, l'operato dell'Amministrazione competente dovrebbe essere improntato al rispetto delle fonti comunitarie e di derivazione comunitaria vincolanti, sia privilegiando l'interpretazione e l'applicazione della normativa regionale in guisa tale da assicurare comunque il rispetto dei superiori principi vincolanti del Trattato Ce, nonché delle disposizioni statali di recepimento della normativa comunitaria in materia di concorrenza nell'accesso e nell'esercizio di servizi nel mercato interno, sia disapplicando quelle norme regionali (fra cui i co. 13 e 14 dell' art. 4, L.R. 8/08) che appaiono in aperto contrasto con la suddetta disciplina di derivazione comunitaria…»*;
d. che deve, pertanto, ritenersi necessario l'espletamento di procedure di gara ad evidenza pubblica ai fini del rilascio, ovvero del rinnovo, della concessione tra cui quella in parola e, quindi, la richiamata istanza di rinnovo non può essere accolta;
e. che la Giunta Regionale, in ragione di quanto precede, con delibera n. 671 del 6/12/2011, resa esecutiva il 27/1/2012 e pubblicata sul B.U.R.C. n. 7 del 30/1/2012, ha disposto:
   <<3. di consentire, in via eccezionale e per il tempo strettamente necessario all'approvazione del citato piano regionale di settore e al conseguente espletamento delle procedure di cui al decreto legislativo n. 163/2006 e ss.mm.ii. finalizzate all'assegnazione delle concessioni che nel frattempo sono già pervenute, ovvero perverranno a scadenza, e in ogni caso non oltre la data del 31/12/2014, la prosecuzione, a tutti gli effetti di legge, delle attività afferenti alle stesse concessioni, per i preminenti motivi di interesse pubblico di cui in premessa, ….>>

f. che con nota prot. 820906 del 31/10/2011 il Settore ha provveduto, ai sensi dell'art.29 della L.R. 1/2008 e dell'art.10-bis della L. 241/1990 e ss.mm.ii., a comunicare alla società i motivi ostativi all'accoglimento dell'istanza di rinnovo.

RILEVATO che la società ha fatto pervenire, con nota assunta al prot. 965376 del 20/12/2011 , le motivazioni per le quali ritiene non debba procedersi al rigetto dell'istanza in epigrafe.

CONSIDERATO che, all'esito delle attività istruttorie, tali motivazioni sono risultate tutte non accoglibili per le ragioni che si procede ad esporre:

a. le argomentazioni attinenti agli oneri sostenuti, all'affidamento sulla possibilità di ottenere il rinnovo, all'inesistenza di una normativa transitoria, nonché il richiamo ad alcuni principi e norme dell'ordinamento comunitario, non tengono conto del potere dovere dell'Autorità Amministrativa, affermato dalla Corte Costituzionale, di disapplicare le norme interne – nella specie regionali – in contrasto con i principi e le disposizioni di matrice comunitaria (in particolare: D.lgs. 59/2006 e Direttiva 2006/123/CE);
b. il richiamo agli artt. 48 (rectius: 44), 18 e ad altri della l.r. 8/08, nonché le altre argomentazioni prospettate, non hanno alcuna attinenza con il rigetto dell'istanza di rinnovo.

CONSIDERATO, ALTRESI', che la società, pur avendo dichiarato, nella richiamata nota assunta al prot. 965376 del 20/12/2011,**<< solo da ultimo sarebbe possibile la realizzazione dello stabilimento necessario alla utilizzazione della fonte>>,** allo stato, non solo è sprovvista delle strutture indispensabili per lo sfruttamento della risorsa, ma è anche nell'impossibilità di ottenere, per le citate strutture, il permesso di costruire: infatti il comune di Teano, opportunamente interpellato nel merito, con nota n. 6501 del 04/04/2012, acquisita dal Settore il 12/04/2012 al n. 283702, ha comunicato che l'istanza per la costruzione di uno stabilimento per l'imbottigliamento di acqua minerale, presentata dalla società "Giorgio Malatesta s.r.l." ai sensi dell'ex art. 5 del DPR 447/98, è da ritenersi archiviata in quanto la citata società non ha mai presentato la documentazione integrativa richiesta con nota n. 5073 del 27/01/2009.

PRESO ATTO:

a. che quanto preannunciato con le controdeduzioni presentate con nota prot. n. 583260 del 07/07/2008 avverso la contestazione di decadenza di cui alla richiamata nota n. 457164 del 28/05/2008 di fatto non si è realizzato;
b. che la concessione in oggetto è scaduta e che è impossibile procedere al rinnovo della stessa ai sensi dell'art. 4 della L.R. 8/2008 e ss.mm.ii., essendo detto articolo, per i motivi innanzi esposti, in contrasto con l'art.16 del D.Lgs. 59/2010;
c. che la società non è in condizione di espletare alcuna attività di sfruttamento della concessione;
d. che, pertanto, nel caso de quo non è praticabile alcuna prosecuzione dell'attività.

RITENUTO pertanto:

a. di dover rigettare la richiesta di rinnovo;
b. di dover provvedere alla cessazione per decadenza prendendo atto, altresì, della cessazione per l'intervenuta scadenza del termine della concessione;
c. di dover affidare le pertinenze, nelle more dell'eventuale conferimento della concessione a terzi, in custodia, ai sensi dell'art. 20, comma 3, del regolamento n° 10/2010, al Sindaco del Comune di Teano (CE);
d. di dover precisare che il custode delle pertinenze è tenuto a conservare la sorgente chiusa, impedendone l'emungimento e preservando la risorsa da qualsiasi inquinamento con idonei accorgimenti (sigillature e quant'altro).

VISTO:

a. la legge regionale 29 luglio 2008 n.8 (*Disciplina della ricerca ed utilizzazione delle acque minerali e termali, delle risorse geotermiche e delle acque di sorgente*) e ss.mm.ii.;
b. la legge regionale 22 luglio 2009 n.8 (*Modifica alla legge regionale 29 luglio 2008 n.8 - Disciplina della ricerca ed utilizzazione delle acque minerali e termali, delle risorse geotermiche e delle acque di sorgente*);
c. il regolamento regionale n. 10/2010 di attuazione della legge regionale 8/2008, emanato con decreto del Presidente della Giunta Regionale n. 95 del 9 aprile 2010;
d. il decreto legislativo 26 marzo 2010, n. 59 *(Attuazione della direttiva 2006/123/CE relativa ai servizi nel mercato interno)* e ss.mm.ii.;
e. la sentenza della Corte Costituzionale n. 235 del 19-22 luglio 2011;
f. il parere PP-151-15-12/2011 prot.698221 del 15/9/2011, reso dal Settore Consulenza Legale e Documentazione dell'Avvocatura Regionale;
g. la deliberazione della Giunta Regionale n. 671 del 6/12/2011, resa esecutiva il 27/1/2012 e pubblicata sul B.U.R.C. n. 7 del 30/1/2012.

Alla stregua dell'istruttoria compiuta dal responsabile della Posizione Organizzativa denominata "Concessioni acque minerali" e delle risultanze degli atti tutti richiamati nel presente provvedimento, nonché dell'espressa dichiarazione di regolarità della stessa, resa dal Dirigente del Settore mediante la sottoscrizione del presente provvedimento

DECRETA

per i motivi espressi in narrativa che qui si intendono integralmente riportati e confermati:

1. **di rigettare la richiesta di rinnovo della concessione per lo sfruttamento di giacimento di acque minerali denominata "Fonteverde",** pervenuta dalla società "Giorgio Malatesta s.r.l." – C.F. *80009430630*con istanza del 26/10/2011, acquisita al protocollo n. 816485 del 28/10/2011**;**

2. **di dichiarare la cessazione per decadenza della concessione prendendo atto, altresì della cessazione anche per l'intervenuta scadenza del termine della stessa;**


3. il Sindaco del Comune di Teano (CE), nelle more della eventuale riassegnazione a terzi, è nominato custode della miniera e delle sue pertinenze, ai sensi dell'art. 20, comma 3, del regolamento regionale n°10/2010 ed è conseg uentemente tenuto a:
   3.1. chiudere la sorgente impedendo ogni emungimento e porre in atto idonei accorgimenti al fine di evitare pericoli per la pubblica e privata incolumità, nonché preservarla da eventuali inquinamenti; dell'avvenuta effettuazione di tali adempimenti dovrà dare notizia trasmettendo a questo Settore specifico processo verbale;
   3.2. vigilare e porre in atto ogni altra iniziativa connessa all'affidamento in custodia dei beni.

4. **entro il termine di 60 giorni può essere proposto ricorso, avverso il presente provvedimento, al Tribunale Amministrativo Regionale competente per territorio;**

5. **il presente decreto sarà notificato alla società "Giorgio Malatesta s.r.l." ed al Sindaco del comune di Teano (CE) e in copia trasmesso:**
   5.1. all'Assessore Regionale con delega alle Acque Minerali e Termali;
   5.2. al Coordinatore dell'Area Generale di Coordinamento 15;

5.3. al Settore 01 Demanio e Patrimonio dell'Area Generale di Coordinamento 10, essendo i giacimenti e le pertinenze minerarie parte del patrimonio indisponibile regionale;
5.4. al B.U.R.C. per la pubblicazione;
5.5. al Settore Attività di Assistenza alle sedute di Giunta, Comitati Dipartimentali;
5.6. ai comuni di Teano (CE) e Riardo (CE), per la pubblicazione per quindici giorni all'albo pretorio;
5.7. all'ASL competente per territorio, ai fini dell'esercizio delle funzioni di polizia e vigilanza conferite con l'art.37, comma 9, della L.R. n. 8/2008 e ss.mm.ii.

Ing. Sergio Caiazzo

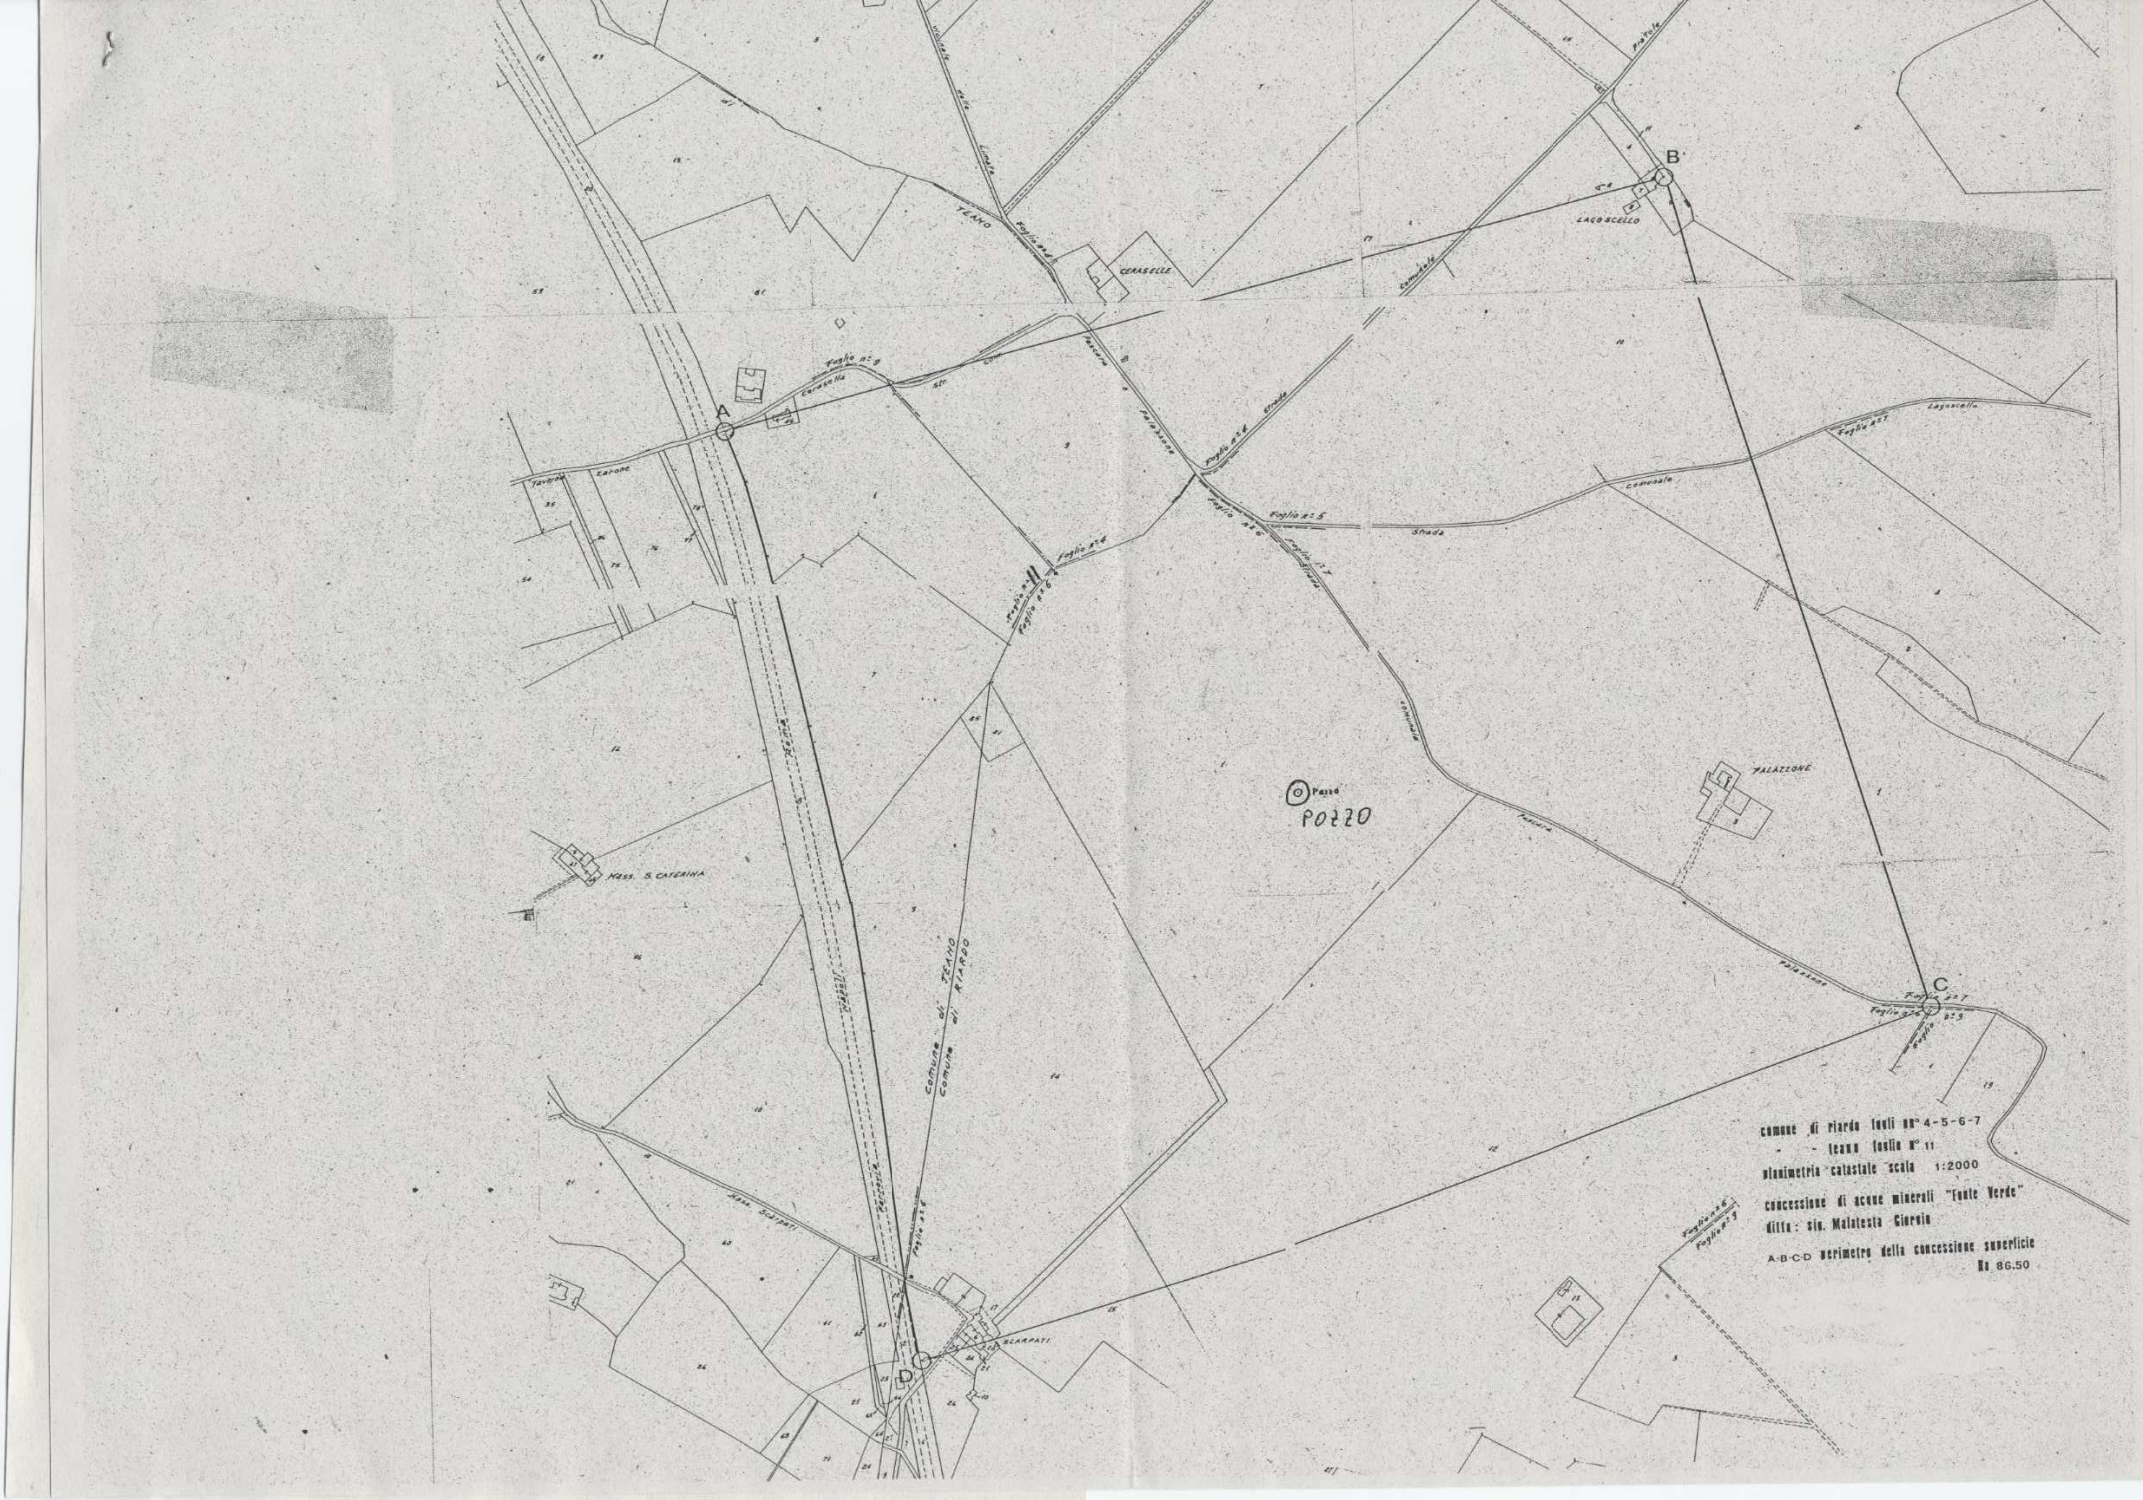

fonte: http://burc.regione.campania.it

REGIONE CAMPANIA

Decreto Dirigenziale n. 143 del 02/05/2012

A.G.C. 15 Lavori pubblici, opere pubbliche, attuazione, espropriazione

Settore 10 Settore provinciale del Genio Civile - Salerno -

Oggetto dell'Atto:

DECRETO DI AUTORIZZAZIONE PER LA RICCOMPOSIZIONE AMBIENTALE E RIPRISTINO DELLO STATO DEI LUOGHI DELL'AREA INTERESSATA DA ESCAVAZIONI ABUSIVE, AI SENSI DELLA L.R. 54/85 E L.R. 17/95, EFFETTUATE ALLA LOCALITA' "T ORRE REZZARA" DEL COMUNE DI MONTECORVINO PUGLIANO, IDENTIFICATE CATASTALMENTE AL FOGLIO 11 PARTICELLA 73 E 96. DITTA ISTITUTO INTERDIOCESANO SOSTENTAMENTO DEL CLERO DI SALERNO.

Premesso che:

- l'Istituto Interdiocesano Sostentamento del Clero di Salerno con contratto di locazione datato 10/11/2008, concedeva in fitto i terreni riportati nel catasto del Comune di Montecorvino Pugliano al foglio di mappa n° 11 particelle nn°73,74 e 96 alla ditta ALPI s.r.l., con sede in Pontecagnano Faiano alla via Lago Lucrino, per uso deposito attrezzature ed automezzi;
- che i terreni innanzi riportati riguardano una cava abusiva, per la quale questo Settore ha emesso vari Decreti di Sopensione dei lavori, ai sensi della L.R. 54/85;
- a seguito di sopralluogo effettuato in data 17/01/2011, funzionari di questo Settore, unitamente al Maresciallo dei Carabinieri del NOE di Salerno, alla cava della ditta Sarno Costruzioni s.r.l., confinante con l'area di cava oggetto del presente Decreto, al fine di verificare se la ditta Sarno Costruzioni avesse violati i sigilli apposti in data 25/11/2010;
- nel corso del sopralluogo, fu accertato che del materiale di riporto, terre e rocce da scavo, era stato sistemato sulla particella n° 73 del foglio di mapp a n° 11 del Comune di Montecorvino Pugliano, lavori mai autorizzati da questo Settore, per cui da consoderarsi abusivi;
- per tale motivo fu emesso il Decreto Dirigenziale n° 48/538 del 09/02/2011, con il quale oltre la sospensione dei lavori, veniva ordinato alla ditta esecutrice dei lavori ALPI s.r.l. e all'Istituto Interdiocesano Sostentamento del Clero di Salerno, in qualità di proprietario dei terreni, il ripristino dello stato dei luoghi, da attuarsi secondo la normativa vigente con apposita autorizzazione dello scrivente Settore, su specifica presentazione del progetto;
- l'Istituto Interdiocesano Sostentamento del Clero di Salerno visto il Decreto Dirigenziale di sospensione dei lavori n° 48/538 del 09/02/2011 dif fidava la ditta ALPI s.r.l. ad ottemperare a quanto ordinato nel predetto Decreto Dirigenziale;
- considerato l'inerzia della Ditta ALPI s.r.l., l'Istituto Interdiocesano Sostentamento del Clero di Salerno, con istanza datata 10/02/2012 ed acquisita al protocollo di questo Settore in data 17/02/2012 n°123912, ha trasmesso il progetto *di ripristino dello stato dei luoghi della cava sita alla località Torre-Rezzara del Comune di Montecorvino Pugliano*
- il progetto presentato prevede la rimodellazione del terreno con la realizzazione di alcuni terrazzamenti e la profilatura e rmodellamento di alcuni terrazzi esistenti, il materiale che verrà movimentato resterà sembre nell'ambito dell'area di cava;
- con nota del 04/04/2011 l'Istituto Interdiocesano, comunicava alla ditta ALPI s.r.l che intendeva dar corso all'iter di “ripristino dello stato dei luoghi”, giusto Decreto Dirigenziale n° 48/538 della Giu nta Regionale della Campania, riservandosi ogni diritto, ragione ed azione nei confronti della società conduttrice.

Considerato che:

- la Comunità Montana dei Monti Picentini, con autorizzazione n° 18 del 23 aprile 2012, autorizzava il cambiamento di destinazione d'uso dei terreni sottoposti a voncolo idrogeologico, ai sensi dell'art. 23 della L.R. 11/1996, per i terreni siti alla località Tore Rezzara del Comune di Montecorvino Pugliano, in catasto al foglio di mappa n° 11 particelle n° 73 e 96;
- che i lavori a farsi consistono essenzialmente in movimenti di terra nell'ambito dell'area di cava abusiva, con sistemazione delle scarpate e canalizzazione delle acque meteoriche e quindi meritovoli di accoglimento.

Visto:

- La L.R. 54/85;
- La L.R. 17/95;
- Il D.P.R. N° 128/1959;
- Il Regolamento della Regione Campania n° 2/2010.

Alla stregua dell'istruttoria compiuta dal Responsabile di P.O. Geom. Valentino Pecora, dalle risultanze e dagli atti richiamati nelle premesse costituenti istruttoria a tutti gli effetti di legge, nonché dell'espressa dichiarazione di regolarità resa dallo stesso nella qualità di Responsabile del Procedimento

DECRETA

con espresso riferimento alle motivazioni evidenziate in premessa che s'intendono tutte riportate e trascritte di seguito, all'Istituto Interdiocesano Sostentamento del Clero di Salerno in qualità di proprietario dei terreni, l'autorizzazione al recupero ambientale e ripristino dello stato dei luoghi, dei terreni siti alla località Torre Rezzara del Comune di Montecorvino Pugliano, in catasto al foglio di mappa n° 11 particelle n° 73 e 96, così come dai grafici vidimati e vistati da questo Settore, che fanno parte integrante del presente Decreto. L'autorizzazione avrà una durata di anni 2 (due) a decorrere dalla data di effettivo inizio dei lavori, che dovrà essere cominicato tempestivamente a questo Settore.

ORDINA

- che entro 60 giorni dalla notifica del presente Decreto la ditta presenti, a questo Settore, apposita polizza fidejusoria per un importo pari ad € 20.000, pena l'automatica revoca, senza ulteriori avvisi.
- che prima dell'effettivo inizio dei lavori, la ditta trasmetta a questo Settore la ricevuta del versamento effettuato a favore della Regione Campania a seguito dell'emissine del Decreto Dirigenziale n°95 del 2/03/2011 ai sensi dell'art. 28 della L.R. 54/85, pena la revoca automatica del presente Decreto

DISPONE

- che il presente decreto venga inviato per via telematica:
- all'AA.GG. 15 LL.PP;
- al Settore "Stampa Documentazione ed Informazione e Bollettino Ufficiale" (01-02);
- al Settore Tecnico Amministrativo Provinciale delle Foreste di Salerno;
- al Settore Regionale Cave e Torbiere di Napoli;

e successivamente in cartaceo:

- al Comune di Salerno per la notifica all' Istituto Interdociesano per il Sostentamento del Clero delle Diocesi di Salerno - Campagna – Acerno e Abbazia Territoriale "SS. Trinità di Cava dei Tirreni" con sede in Via Bastioni, 4 84125 – Salerno

- **in copia, per quanto di competenza:**
- al Coordinamento Provinciale del Corpo Forestale dello Stato di Salerno;
- al Corpo Forestale dello Stato - Comando Stazione S. Cipriano Picentino;
- alla Procura della Repubblica c/o Tribunale di Salerno;
- al Comando Stazione dei Carabinieri di Montecorvino Pugliano;
- al Comando Carabinieri NOE di Salerno.

Si dà atto che, in relazione ai contenuti della legge 241/90 e successive modifiche ed integrazioni, il presente Decreto potrà essere impugnato presso il competente organo giurisdizionale (TAR CAMPANIA).

IL DIRIGENTE DELEGATO
(Ing. Vincenzo di Muoio)

Decreto Dirigenziale n. 28 del 26/04/2012

A.G.C. 15 Lavori pubblici, opere pubbliche, attuazione, espropriazione

Settore 4 Opere pubbliche, Attuazione, Espropriazioni-Fondo investim. Occupazionale

Oggetto dell'Atto:

INTERVENTI IN MATERIA DI PARCHEGGI ANNUALITA' 2001/2002 - DELIBERAZIONE DI G.R. N. 986/2005 - REALIZZAZIONE DI "PARCHEGGI SUL TERRITORIO COMUNALE" NEL COMUNE DI MADDALONI (CE) - RETTIFICA ED INTEGRAZIONE DECRETO DIRIGENZIALE N. 22 DEL 26/02/2007.

IL DIRIGENTE DEL SETTORE OPERE PUBBLICHE

PREMESSO

- che con deliberazione di Giunta regionale n. 6428 del 30.12.2202, sono state approvate, tra l'altro, le linee guida per l'esecuzione di interventi in materia di parcheggi, alla luce dell'esclusiva competenza delle Regioni derivante dalla legge n. 537/93 – art. 12;
- che con la medesima deliberazione si è provveduto altresì alla presa d'atto dell'elenco dei Comuni che avevano prodotto istanza di finanziamento per le annualità 2001/2002;
- che con proprio atto n. 437 del 04.04.2006 la Giunta regionale ha apportato alcune modifiche e integrazioni alla richiamata deliberazione n. 6428/2002;
- che con deliberazione di Giunta regionale n. 986 del 28.07.2005 è stata approvata la graduatoria dei Comuni beneficiari del contributo di cui alle leggi regionali n. 10/2001 e n. 15/2002 per la realizzazione di interventi in materia di parcheggi;
- che, ai fini di quanto sopra, risultano disponibili nel bilancio regionale adeguate risorse economiche sul conto residui della U.P.B. 1.1.6 – cap. di spesa n. 2143;
- che ai Comuni di cui alla predetta graduatoria, fino al n. 70 compreso, è stato concesso un contributo pari al 90% dell'importo ritenuto ammissibile, riferito al numero ed alla tipologia dei posti auto indicati nella progettazione esecutiva;
- che al Comune di Maddaloni (CE), posto utilmente in graduatoria, è stato concesso un contributo pari ad € 549,711,20, per la realizzazione di n. 473 posti auto;
- che con decreto del dirigente del Settore Opere Pubbliche n. 22 del 26/02/2007 si è proceduto alla presa d'atto del progetto in parola, dove i 473 posti auto erano distribuiti come di seguito:
  - via M. Serao - posti auto n. 170;
  - via Libertà/via E. Campolongo - posti auto n. 106;
  - via Carmignano - posti auto n. 123;
  - via Caudina traversa Pretura - posti auto n. 74.

CONSIDERATO

- che il Comune di Maddaloni (CE) con nota prot. n. 28664 del 13/10/2011 ha rappresentato che a seguito di ricorso giudiziario dei proprietari dell'area di via Caudina, sulla quale era prevista la realizzazione di n. 74 posti auto, non è possibile l'acquisizione dell'area stessa, e, pertanto, ha chiesto la delocalizzazione dei posti auto in un'area di proprietà Comunale in via Libertà - via E. Campolongo;
- che il Settore Opere Pubbliche con nota n. 824515 del 02/11/2011 ha riscontrato positivamente tale richiesta;
- che il Comune di Maddaloni (CE) con nota n. 3778 del 03/02/2012, ha trasmesso la deliberazione di Giunta comunale n. 33 del 26/01/2012, relativa all'approvazione del progetto esecutivo dei "Parcheggi sul territorio comunale", gli elaborati progettuali ed il verbale di validazione;
- che il Settore Opere Pubbliche con nota n. 116585 del 15/02/2012 ha chiesto chiarimenti e eventuali rettifiche alle voci ed agli importi del quadro economico generale approvato con la deliberazione di G. C. n. 33/2012;
- che il Comune di Maddaloni (CE) con nota n. 9514 del 29/03/2012, ha trasmesso, ad integrazione e rettifica di quanto già inviato, la deliberazione di Giunta comunale n. 101 del 26/03/2012, relativa all'approvazione della rimodulazione del quadro economico.

VISTI

- l'art. 4 comma 2 del D.Lgs. 30/03/2001 n. 165;
- il D.P.R. n. 207/2010;
- il decreto legislativo n. 163/2006 e successive modifiche ed integrazioni;
- la deliberazione di Giunta regionale n. 2119 del 31/12/2008;
- la L. R. n. 7/2002 "Ordinamento contabile della Regione Campania";
- le deliberazioni di Giunta regionale n. 6428/2002, n. 852/2004, n. 639/2005 e 437/2006, in materia di parcheggi;
- la deliberazione di Giunta regionale n. 1404/2007.

Alla stregua dell'istruttoria compiuta dal Servizio 01, nonché dell'espressa dichiarazione di regolarità resa dal Responsabile del Procedimento,

D E C R E T A

per i motivi di cui in narrativa che qui si intendono integralmente riportati e trascritti, di:

1. rettificare ed integrare il decreto dirigenziale n. 22 del 26/02/2007, in quanto i n. 74 posti auto previsti in via Caudina vengono delocalizzati in un'area di proprietà Comunale in via Libertà e, pertanto, i 473 posti auto, sono distribuiti come di seguito:
   - via M. Serao - posti auto n. 170;
   - via Libertà/via E. Campolongo - posti auto n. 106;
   - via Carmignano - posti auto n. 123;
   - via Libertà - posti auto n. 74;

2. prendere atto del progetto esecutivo proposto dal Comune di Maddaloni (CE) inerente alla realizzazione dei "Parcheggi sul territorio comunale" approvato con deliberazione di Giunta comunale n. 33 del 26/01/2012, il cui quadro economico è stato rimodulato e approvato con deliberazione di Giunta comunale n. 101 del 26/03/2012, come di seguito si riporta:

a) Lavori a misura		€ 420.000,00
di cui € 12.600,00 per attuazione piano di sicurezza		
b) somme a disposizione		
b1) per acquisizione area		€ 145.000,00
b2) imprevisti e lavori in economia comprensivi di I.V.A		€ 21.612,30
b3) spese tecniche comprensive di CNPAIA	€ 42.000,00	
b4) accantonamento art. 26 L. 109/94 e ss.mm.ii.	€ 8.400,00	
sommano		€ 50.400,00
b5) I.V.A. sui lavori 10% di a)		€ 42.000,00
b6) I.V.A. su spese tecniche 21% di b3)		€ 8.250,00
TOTALE GENERALE		€ 688.332,30

3. precisare:

a) che il contributo assegnato al Comune di Maddaloni (CE) per la realizzazione dell'intervento in parola, giusta deliberazione di Giunta regionale n. 986 del 28.07.2005, risulta pari ad € 549,711,20;

b) che la quota eccedente il contributo, pari ad € 138.621,20, risulta a carico del Comune medesimo, giuste deliberazione di Giunta comunale n. 33/2012 e n. 101/2012;

c) che fa carico allo stesso Comune, la responsabilità delle scelte tecniche ed economiche operate, tenendo indenne la Regione Campania da ogni controversia ed eventuali conseguenti oneri potenzialmente derivanti da contestazioni, riserve o pretese, azioni risarcitorie di imprese appaltatrici, fornitori e terzi in ordine a quanto ha direttamente o indirettamente riferibile alla realizzazione del progetto de quo;

d) che l'esecuzione delle opere avverrà sotto la diretta responsabilità del Comune e nel pieno rispetto delle prescrizioni indicate nelle linee guida, approvate con la già richiamata deliberazione di Giunta regionale n. 6428 del 30.12.2002, e di ogni altra normativa vigente in materia di LL.PP.;

4. inviare il presente provvedimento, per quanto di competenza:
- alla Segreteria di Giunta;
- al Settore Stampa, Documentazione e B.U.R.C.;
- all' A.G.C. LL.PP
- all'Assessore ai LL.PP.;
- al comune di Maddaloni (CE) .

Ing. Luigi A. M. Cicalese

Decreto Dirigenziale n. 144 del 04/05/2012

A.G.C. 15 Lavori pubblici, opere pubbliche, attuazione, espropriazione

Settore 10 Settore provinciale del Genio Civile - Salerno -

Oggetto dell'Atto:

CONCESSIONE PER LO SCARICO DELLE ACQUE METEORICHE NEL CANALE ACQUA BIANCA NELL'AMBITO DEL PROGETTO DI LOTTIZZAZIONE IN ZONA C10 DI 10 VILLETTE UNIFAMILIARI IN LOC. FAIANO TRA VIA MONTEFELTRO E VIA DIAZ DEL COMUNE DI PONTECAGNANO FAIANO. RICHIEDENTE: MATARAZZO LUCIO, FRANCESCO PAOLO E ANNA MARIA - PRAT. 6958/C.

Il Dirigente del Settore Provinciale del Genio Civile di Salerno

PREMESSO:

- che i sigg.ri: Matarazzo Lucio, nato a Pontecagnano Faiano l'11/11/1942 ed ivi residente in Via Mascagni, 5 – C.F. MTRLCU42S11G834M; Matarazzo Francesco Paolo, nato a Pontecagnano Faiano il 12/10/1944 e ivi domiciliato in Via Roma n.17 – C. F. MTRFNC44R12G834G e Matarazzo Anna Maria, nata a Pontecagnano Faiano l'1/01/1948 e ivi domiciliata in Via Roma, 27 – C.F. MTRNMR48A41G834W, (di seguito indicati con "ditta" - "concessionaria"), con istanza pervenuta in data 19/05/11, hanno fatto richiesta di concessione per lo scarico delle acque meteoriche nel canale Acqua Bianca nell'ambito del progetto di lottizzazione in zona C10 di 10 villette unifamiliari in loc. Faiano tra via Montefeltro e via Diaz del comune di Pontecagnano Faiano;
- che la ditta ha effettuato in data 16/04/2012, il versamento di € 140,20 per gli oneri di concessione comprensivi dell'addizionale di cui alla L. R. n. 1/72, sul CC postale n. 21965181 intestato alla Regione Campania, Servizio Tesoreria – Napoli, Codice Fiscale e Partita IVA n. 80011990639, codice tariffa 1520;
- che, inoltre, la ditta ha costituito apposito deposito cauzionale di €. 248,00, mediante versamento in data 16/04/12 sul CC postale n. 21965181 intestato alla Regione Campania, Servizio Tesoreria – Napoli, Codice Fiscale e Partita IVA n. 80011990639, codice tariffa 1521;
- che i summenzionati sigg.ri hanno prodotto autocertificazione di cui all'art. 10 della legge 31/05/1965 n. 575;

CONSIDERATO:

- che, dalla relazione idrologica e idraulica redatta dall'ing. Antonio Baldi, si evince che è stato previsto un sistema di raccolta e canalizzazione che convogliano le acque superficiali in un sistema di vasche di prima pioggia ritenute sufficienti a laminare le portate con periodo di ritorno T=100 anni;
- che il Piano Urbanistico Attuativo del tipo di lottizzazione convenzionale di iniziativa privata ha ottenuto il parere favorevole n. GC/1170 del 08/10/10 ai sensi dell'art. 15 della L.R. 9/83;
- che, trattandosi di opere che occupano stabilmente aree del demanio fluviale, si rende necessario il rilascio di apposita concessione a titolo oneroso con obbligo di versamento del canone concessorio;
- che non si sono rilevati elementi ostativi al rilascio della concessione;
- che, con delibera della Giunta Regionale della Campania n. 5154 del 20.10.2000 per l'emissione dei Decreti di concessione in materia di opere idrauliche veniva delegato il Settore del Genio Civile di Salerno;

Visto il R.D. n. 523 del 25.7.1904;
Visto il R.D. n. 368 dell'8.5.1904;
Vista la Legge n. 319 del 1976;
Visto l'art. 89 D.P.R. n. 616 del 24.7.1977;
Visto l'art.19 della L.R. n. 29 del 14.05.1975;
Vista la L.R. n. 47 del 25.10.1978;
Vista la Legge n. 183/98;
Vista la circolare n. 5 del 12.06.2000 dell'Assessore Regionale al Personale;
Vista la Delibera di G. R. n. 3466 del 03.06.2000;
Vista la Delibera di G. R. n. 5154 del 20.10.2000;
Vista la Delibera di G.R. n. 5784 del 28.11.2000;
Visto il D. Lgs.vo n. 165 del 30.03.2001;
Vista la L.R. n. 7 del 30.04.2002;
Vista la Delibera di G.R. n. 2075/2005;
Vista la Delibera di G.R. n. 31/2006;
Vista la L. R. n. 2 del 30.01.2008;
Vista la Delibera di G. R. n. 2119 del 31/12/2008;
Vista la Legge Regionale n. 5 del 15.03.2011;
Vista la nota n. 262 del 20/02/12 dell'Autorità di Bacino Destra Sele;

Ritenuto che l'istanza possa essere accolta;

Alla stregua dell'istruttoria compiuta dal Responsabile di P.P. 16 geom. Renato Sarconio e delle risultanze degli atti richiamati nelle premesse costituenti istruttoria a tutti gli effetti di legge, nonché

dall'espressa dichiarazione di regolarità resa dal Responsabile di Posizione Organizzativa 09 ing. Salvatore Iozzino nella qualità di Responsabile del Procedimento,

DECRETA

con riferimento alle motivazioni evidenziate in narrativa e che qui s'intendono integralmente riportate:

- di rilasciare ai sigg.ri Matarazzo Lucio, Francesco Paolo e Anna Maria, come sopra generalizzati, in solido tra loro, la concessione per lo scarico delle acque meteoriche nel canale Acqua Bianca nell'ambito del progetto di lottizzazione i zona C10 di 10 villette unifamiliari in loc. Faiano tra via Montefeltro e via Diaz del comune di Pontecagnano Faiano, sotto l'osservanza delle seguenti condizioni:
- la concessione avrà durata di anni 19 (diciannove) a decorrere dalla data del presente decreto; al termine la ditta dovrà rimettere il tutto allo stato primitivo a sue complete spese, a meno che non si fornisca di nuova concessione da richiedersi almeno un anno prima della scadenza;
- la concessione viene rilasciata ai soli fini idraulici ai sensi dei RR.DD. n. 523 del 25/07/1904 e n. 368 del 08/05/1904 e pertanto la ditta è tenuta a munirsi di ogni altra autorizzazione e/o parere previsti dalle vigenti leggi;
- l'importo del canone, fissato per l'anno 2012 in € 140,20 (comprensivo dell'imposta regionale del 10% di cui all'art. 1 della legge n. 1/72 e del contributo spese postali, codice tariffa 1520, versato in data 16/04/12, sarà di anno in anno rivalutato secondo gli indici ISTAT. Il deposito cauzionale di € 248,00 (cauzione pari al doppio dell'importo del canone annuo base - codice tariffa 1521), versato in data 16/04/12, è infruttifero e verrà restituito a richiesta dell'interessato, al ripristino dello stato dei luoghi, previo accertamento da parte di funzionari del Genio Civile di Salerno circa l'avvenuto rispetto di tutte le clausole e condizioni contenute nel presente decreto;
- il pagamento del canone, aggiornato secondo gli indici ISTAT e con l'applicazione della tassa regionale del 10%, salvo eventuali conguagli, dovrà effettuarsi entro il 31 Gennaio di ogni anno sul C/C n. 21965181, codice tariffa 1520, ovvero mediante bonifico bancario, intestato a Regione Campania servizio tesoreria Napoli, rimossa qualunque eccezione per qualsiasi causa, ciò anche nel caso di pendente contestazione giudiziale per pretesi compensi ed abbuoni;
- la ditta è tenuta a munirsi, nei modi e nei termini di legge, dell'autorizzazione allo scarico per quanto attiene agli aspetto di natura ambientale di cui al D. Lvo n. 152/06, ove prescritta;
- le opere non potranno essere modificate rispetto ai grafici che, agli atti del Settore, costituiscono parte integrante del presente decreto;
- la ditta concessionaria è obbligata alla manutenzione delle opere e a vigilare affinché le stesse vengano utilizzate nei limiti per cui sono state progettate e per la destinazione d'uso specificata;
- la ditta concessionaria dovrà adottare ogni accorgimento atto a consentire il regolare deflusso delle acque ovvero ad evitare che le opere possano in alcun modo interferire con esso;
- la ditta concessionaria sarà l'unica responsabile, sotto il profilo civile e penale, per tutti i danni che potrebbero verificarsi, a persone o cose, in conseguenza di deficienze tecniche o costruttive o da carente manutenzione delle opere;
- la ditta concessionaria è tenuta alla perfetta osservanza delle norme vigenti in materia di opere idrauliche, di bonifica e sulle acque pubbliche ed in particolare ai Regolamenti n. 523/1904 e n. 368/1904 che si intendono integralmente trascritti;
- la concessione viene rilasciata facendo salvi i diritti demaniali e dei terzi, nel rispetto delle servitù prediali e demaniali;
- tutta la responsabilità connessa alla gestione e all'utilizzo delle opere rimarrà ad esclusivo carico della ditta concessionaria, senza alcuna responsabilità dell'Amministrazione Regionale;
- la ditta concessionaria dovrà lasciare libero accesso lungo il corso d'acqua al personale addetto alla sorveglianza;
- la ditta concessionaria resta fin d'ora obbligata ad eseguire eventuali opere accessorie che si

dovessero rendere necessarie, anche in futuro, per assicurare il buon regime idraulico del corso d'acqua, pena la decadenza della concessione stessa con l'obbligo del ripristino dello stato dei luoghi;

- l'Amministrazione Regionale resta sollevata da ogni e qualsiasi vertenza per eventuali danni, comunque rivendicati da terzi, nei cui confronti il concessionario rimane unico responsabile;
- l'Amministrazione Regionale resta sollevata da ogni e qualsiasi danno possa arrecarsi in conseguenza di eventuali periodiche impossibilità o difficoltà ad operare lo scarico a causa di eccessive variazioni del tirante del corpo idrico ricettore;
- la concessione è revocabile in ogni momento e con semplice diffida da parte dell'Amministrazione Regionale, sia nel caso che la ditta concessionaria manchi alle disposizioni del presente decreto, sia nel caso che l'Amministrazione, per sue insindacabili ragioni, non ritenesse più compatibile la presente concessione. In tal caso nessun diritto di rimborso o di risarcimento spetterà alla stessa;
- il decreto di concessione dovrà essere esibito ad ogni richiesta degli agenti e funzionari dello Stato e della Regione;
- la ditta concessionaria dovrà comunicare la data di inizio dei lavori per eventuali controlli in corso d'opera;
- si intendono nel presente decreto, seppur non riportate, espressamente richiamate tutte le altre condizioni e prescrizioni contenute in pareri e nulla osta rilasciati da altri Enti;
- qualora, per le opere in progetto fosse prescritto, la ditta concessionaria dovrà produrre al Settore Genio Civile di Salerno, il progetto esecutivo delle opere ai sensi della Legge Regionale n. 9/83 e s. m. e i. prima dell'inizio dei lavori;
- tutte le spese in conseguenza del presente atto sono a carico dei sigg.ri Matarazzo Lucio - Via Mascagni, 5 Pontecagnano Faiano; Matarazzo Francesco Paolo - Via Roma n.17, Pontecagnano Faiano e Matarazzo Anna Maria - Via Roma, 27 Pontecagnano Faiano;
- di inviare il presente provvedimento:
  - All'A.G.C. LL.PP. OO.PP,
  - Al B.U.R.C. per la pubblicazione;
  - Al Settore Regionale Entrate e Spese di Bilancio;
  - Al Comune di Pontecagnano Faiano.

Avverso il presente provvedimento è ammesso ricorso giurisdizionale al TAR territorialmente competente o, in alternativa, ricorso straordinario al Presidente della Repubblica nei modi e nei termini fissati dalla legge.

ing. Vincenzo Di Muoio

Decreto Dirigenziale n. 145 del 04/05/2012

A.G.C. 15 Lavori pubblici, opere pubbliche, attuazione, espropriazione

Settore 10 Settore provinciale del Genio Civile - Salerno -

Oggetto dell'Atto:

CONCESSIONE PER L'ATTRAVERSAMENTO DEL FIUME FUORNI CON UNA TUBAZIONE STAFFATA SUL LATO VALLE DEL PONTE DI VIA CARRARI IN SALERNO, PER LO SMALTIMENTO IN FOGNA DELLE ACQUE CHIARE E NERE DEL FABBRICATO SEDE DEL LOCALE COMANDO VV.UU. RICHIEDENTE: FERRARA CLAUDIO - PRAT. 6969/C.

Il Dirigente del Settore Provinciale del Genio Civile di Salerno

PREMESSO:

- che, con istanza del 27/06/11, il sig. Ferrara Claudio, nato a Salerno il 12/12/1960 ed ivi residente in via Dei Carrari n. 36, C.F. FRRCLD60T12H703J (di seguito indicato con "ditta"), ha fatto richiesta di concessione per l'attraversamento del fiume Fuorni con una tubazione staffata sul lato valle del ponte di Via Carrari in Salerno, per lo smaltimento in fogna delle acque chiare e nere del fabbricato sede del locale comando VV.UU.;
- che la ditta ha effettuato, in data 12/10/11, il versamento di € 140,20 sul CC postale n. 21965181 intestato alla Regione Campania, Servizio Tesoreria – Napoli, Codice Fiscale e Partita IVA n. 80011990639, per gli oneri di concessione comprensivi dell'addizionale di cui alla L. R. n. 1/72, a valersi per l'anno 2012;
- che, inoltre, la ditta ha costituito apposito deposito cauzionale di € 248,00 pari a 2 annualità del canone base, mediante versamento in data 12/10/11 sul CC postale n. 21965181 intestato alla Regione Campania, Servizio Tesoreria – Napoli, Codice Fiscale e Partita IVA n. 80011990639;
- che il sig. Ferrara Claudio ha prodotto autocertificazione ai sensi dell'art.. 10 della legge 31/05/1965 n. 575 e succ. m. e i.

CONSIDERATO:

- che dalla documentazione allegata risulta che la condotta, in PE d60, sarà staffata al ponte lungo il lato di valle, in modo da non sporgere all'intradosso;
- che dalla relazione redatta dal dott. geol. Angelo Di Rosario, si rileva la compatibilità dell'intervento con il Piano Stralcio dell'Autorità di Bacino destra Sele, in quanto esso non comporta l'insorgere di condizioni di rischio non accettabile e la tubazione non ostacola il deflusso delle acque;
- che l'Autorità di Bacino Destra Sele, con Decreto n. 16/01 del 02/12/11 ha rilasciato il proprio parere favorevole;
- che, trattandosi di opere che occupano stabilmente aree del demanio fluviale, si rende necessario il rilascio di apposita concessione a titolo oneroso con obbligo di versamento del canone concessorio;
- che non si sono rilevati elementi ostativi al rilascio della concessione;
- che, con delibera della Giunta Regionale della Campania n. 5154 del 20.10.2000 per l'emissione dei Decreti di concessione in materia di opere idrauliche veniva delegato il Settore del Genio Civile di Salerno;

Visto il R.D. n. 523 del 25.7.1904;
Visto il R.D. n. 368 dell'8.5.1904;
Vista la legge n. 281 del 16.05.1970;
Vista la L.R. n. 1 del 26.01.1975;
Vista la L. R. n. 29 del 14.05.1975;
Visto l'art. 89 D.P.R. n. 616 del 24.7.1977;
Vista la L. R. n. 47 del 25.10.1978;
Vista la legge n. 165 del 26.06.1990;
Vista la Delibera di G. R. n. 3466 del 03.06.2000;
Vista la Circolare n. 5 del 12.06.2000 dell'Assessore Regionale al Personale;
Vista la Delibera di G. R. n. 5154 del 20.10.2000;
Visto il D. Lg.vo n. 165 del 30.03.2001;
Vista la L. R. n. 7 del 30.04.2002;
Visto il D. Lg.vo n. 152 del 03.04.2006;
Vista la L. R. n. 1 del 27/01/2012;
Vista la D.G.R.C. n. 24 del 14/02/2012;

Ritenuto che l'istanza possa essere accolta;

Alla stregua dell'istruttoria compiuta dal Responsabile di P.P. 16 geom. Renato Sarconio e delle risultanze degli atti richiamati nelle premesse costituenti istruttoria a tutti gli effetti di legge, nonché dall'espressa dichiarazione di regolarità resa dal Responsabile di Posizione Organizzativa 09 ing. Salvatore Iozzino nella qualità di Responsabile del Procedimento,

DECRETA

per quanto in narrativa descritto, che si intende integralmente riportato,

- ⇧ di rilasciare al sig. Ferrara Claudio, come sopra generalizzato, la concessione per l'attraversamento del fiume Fuorni con una tubazione staffata sul lato valle del ponte di Via Carrari in Salerno, per lo smaltimento in fogna delle acque chiare e nere del fabbricato sede del locale comando VV.UU.,sotto l'osservanza delle seguenti condizioni:
- ⇧ la concessione avrà durata di anni 19 (diciannove) a decorrere dalla data del presente decreto; al termine la ditta dovrà rimettere il tutto allo stato primitivo a sue complete spese, a meno che non si fornisca di nuova concessione da richiedersi 1 anno prima della scadenza;
- ⇧ la concessione viene rilasciata ai soli fini idraulici ai sensi dei RR.DD. n. 523 del 25/07/1904 e n. 368 del 08/05/1904 e pertanto il concessionario è tenuto a munirsi di ogni altra autorizzazione e/o parere previsti dalle vigenti leggi;
- ⇧ la concessione viene rilasciata sulla base della documentazione tecnica prodotta che, conservata agli atti di ufficio, costituisce parte integrante del presente decreto e alla cui corretta redazione resta vincolata la sua validità;
- ⇧ la concessione è subordinata al pagamento del canone di concessione, esso dovrà essere corrisposto ogni anno anticipatamente (entro il 31 gennaio) mediante versamento sul CC postale n. 21965181 intestato alla Regione Campania, Servizio Tesoreria, Napoli Codice Tariffa 1520, nonché degli importi a conguaglio che, eventualmente, dovessero essere richiesti a qualsiasi titolo, rimossa qualunque eccezione per qualsiasi causa, ciò anche nel caso di pendente contestazione giudiziale per pretesi compensi ed abbuoni;
- ⇧ l'importo del canone, fissato per l'anno 2012 in € 140,20 (codice tariffa 1521 - comprensivo di imposta regionale del 10% di cui all'art. 1 della legge n. 1/72 e contrib. sp. post.), versato in data 12/10/11, sarà di anno in anno rivalutato secondo gli indici ISTAT;
- ⇧ Il deposito cauzionale di € 248,00 (codice tariffa 1521), versato in data 12/10/11, è infruttifero e verrà restituito, a richiesta dell'interessato, previa rimozione dell'opera ed accertamento da parte di funzionari del Genio Civile di Salerno circa l'avvenuto rispetto di tutte le clausole e condizioni contenute nel presente decreto;
- ⇧ la ditta concessionaria sarà l'unica responsabile, sotto il profilo civile e penale, per tutti i danni che potrebbero verificarsi, a persone o cose, in conseguenza di deficienze tecniche, progettuali, costruttive o da carente manutenzione delle opere;
- ⇧ le opere non potranno essere modificate rispetto ai grafici che, agli atti del Settore, costituiscono parte integrante del presente decreto;
- ⇧ la ditta concessionaria è obbligata alla manutenzione delle opere e a vigilare affinché le stesse vengano utilizzate nei limiti per cui sono state progettate e per la destinazione d'uso specificata;
- ⇧ la ditta concessionaria dovrà adottare ogni accorgimento atto a consentire il regolare deflusso delle acque ovvero ad evitare che le opere possano in alcun modo interferire con esso;
- ⇧ la ditta concessionaria dovrà provvedere alla normale manutenzione dell'opera in maniera da evitare che accidentali cedimenti possano provocare la flessione o rottura della condotta con conseguente interferenza con il regolare deflusso delle acque;
- ⇧ si intendono nel presente decreto, seppur non riportate, espressamente richiamate tutte le altre condizioni e prescrizioni contenute in pareri e nulla osta rilasciati da altri Enti;

- la ditta concessionaria sarà l'unica responsabile, sotto il profilo civile e penale, per tutti i danni che potrebbero verificarsi, a persone o cose, in conseguenza di deficienze tecniche o costruttive o da carente manutenzione delle opere;
- la ditta concessionaria è tenuta alla perfetta osservanza delle norme vigenti in materia di opere idrauliche, di bonifica e sulle acque pubbliche ed in particolare ai Regolamenti n. 523/1904 e n. 368/1904 che si intendono integralmente trascritti;
- la concessione viene rilasciata facendo salvi i diritti demaniali e dei terzi, nel rispetto delle servitù prediali e demaniali;
- tutta la responsabilità connessa alla gestione e all'utilizzo delle opere rimarrà ad esclusivo carico della ditta concessionaria, senza alcuna responsabilità dell'Amministrazione Regionale;
- la ditta concessionaria resta fin d'ora obbligata ad eseguire eventuali opere accessorie che si dovessero rendere necessarie, anche in futuro, per assicurare il buon regime idraulico del corso d'acqua, pena la decadenza della concessione stessa con l'obbligo del ripristino dello stato dei luoghi;
- la ditta concessionaria non potrà avere nulla a pretendere in conseguenza di lavori di adeguamento del ponte che dovessero comportare la rimozione, anche temporanea, del cavo;
- la concessione è revocabile in ogni momento e con semplice diffida da parte dell'Amministrazione Regionale, sia nel caso che la ditta concessionaria manchi alle disposizioni del presente decreto, sia nel caso che l'Amministrazione, per sue insindacabili ragioni, non ritenesse più compatibile la presente concessione. In tal caso nessun diritto di rimborso o di risarcimento spetterà allo stesso;
- qualora, per le opere in progetto fosse prescritto, il concessionario dovrà produrre al Settore Genio Civile competente per territorio, il progetto esecutivo delle opere ai sensi della Legge Regionale n. 9/83 e s. m. e i. prima dell'inizio dei lavori;
- il presente decreto di concessione dovrà essere esibito ad ogni richiesta degli agenti e funzionari dello Stato e della Regione;
- tutte le spese in conseguenza del presente atto sono a carico del sig. Ferrara Claudio, nato a Salerno il 12/12/1960 ed ivi residente in via Dei Carrari n. 36;
- di inviare il presente provvedimento:
  - All'A.G.C. LL.PP. OO.PP,
  - Al B.U.R.C. per la pubblicazione;
  - Al Settore Regionale Entrate e Spese di Bilancio;
  - Al Comune di Salerno.

Avverso il presente provvedimento è ammesso ricorso giurisdizionale al TAR territorialmente competente o, in alternativa, ricorso straordinario al Presidente della Repubblica nei modi e nei termini fissati dalla legge.

ing. Vincenzo Di Muoio

REGIONE CAMPANIA

Decreto Dirigenziale n. 146 del 04/05/2012

A.G.C. 15 Lavori pubblici, opere pubbliche, attuazione, espropriazione

Settore 10 Settore provinciale del Genio Civile - Salerno -

Oggetto dell'Atto:

CONCESSIONE PER LO SCARICO NEL FIUME SARNO DELLE ACQUE METEORICHE E REFLUE DEPURATE PROVENIENTI DALL'OPIFICIO SITO IN VIA P. VITIELLO N. 70 DEL COMUNE DI SCAFATI. RICHIEDENTE: MEXALL PROGRESS S.P.A. - PRAT. 6989/C.

Il Dirigente del Settore Provinciale del Genio Civile di Salerno

PREMESSO:

- che la Mexall Progress S.p.A., con sede in Scafati, via Oberdan n. 70, Partita IVA n. 02444820654, n. REA: SA-224457 (di seguito denominato "ditta"), con istanza pervenuta in data 07/03/2012, ha fatto richiesta di rinnovo della concessione per lo scarico nel fiume Sarno delle acque meteoriche e reflue depurate provenienti dall'opificio sito in via P. Vitiello n. 70 del comune di Scafati;
- che l'atto di concessione originario fu rilasciato dal Consorzio di Bonifica Comprensorio Sarno con deliberazione n. 267 del 08/11/1994, in scadenza;
- che la ditta ha effettuato in data 18/04/2012, il versamento di € 140,20 mediante bonifico bancario della Banca Popolare di Novara, filiale di Salerno – via Baratta 181 sulle coordinate bancarie IT59 A076 0103 4000 0002 1965 181 della Regione Campania, Servizio Tesoreria – Napoli, Codice Fiscale e Partita IVA n. 80011990639, quale canone di concessione per l'anno 2012, comprensivo dell'addizionale di cui alla L. R. n. 1/72;
- che, inoltre, la ditta ha costituito apposito deposito cauzionale di €. 248,00 pari a 2 annualità del canone base, mediante bonifico bancario, in data 18/04/2012, della Banca Popolare di Novara, filiale di Salerno – via Baratta 181, sulle coordinate bancarie IT59 A076 0103 4000 0002 1965 181 della Regione Campania, Servizio Tesoreria – Napoli, Codice Fiscale e Partita IVA n. 80011990639;
- che la ditta ha prodotto certificato della Camera di Commercio Industria Artigianato e Agricoltura di Salerno n. CEW/30405/2011/CSA0041 del 22/12/11 con nulla osta ai fini dell'art. 10 della legge 31/05/1965 n. 575 e successive modificazioni;

CONSIDERATO:

- che, dalla relazione idrologica e idraulica redatta dall'ing. Giannattasio Dell'Isola Salvatore, si evince che è stato previsto un sistema di raccolta e canalizzazione che convogliano le acque superficiali in un sistema di 3 vasche di laminazione dotate di disoleatore, ritenute sufficienti a laminare le portate con periodo di ritorno T=100 anni; l'entità dello scarico, tenuto conto anche dell'apporto delle acque reflue, è di 0,04514 mc/s, risulta inferiore a quello a suo tempo autorizzato dal Consorzio di Bonifica (0,05 mc/s); è stata anche verificata l'assenza di fenomeni erosivi della sponda;
- che l'Amministrazione Provinciale di Salerno, con atto n. 563 del 16/01/2009 ha autorizzato lo scarico ai sensi dell'art. 124 c. 7 del D. Lgs. n. 152/06 fino al 15/01/2013;
- che, trattandosi di opere che occupano stabilmente aree del demanio fluviale, si rende necessario il rilascio di apposita concessione a titolo oneroso con obbligo di versamento del canone concessorio;
- che non si sono rilevati elementi ostativi al rilascio della concessione;
- che, con delibera della Giunta Regionale della Campania n. 5154 del 20.10.2000 per l'emissione dei Decreti di concessione in materia di opere idrauliche veniva delegato il Settore del Genio Civile di Salerno;

Visto il R.D. n. 523 del 25.7.1904;
Visto il R.D. n. 368 dell'8.5.1904;
Vista la Legge n. 319 del 1976;
Visto l'art. 89 D.P.R. n. 616 del 24.7.1977;
Visto l'art.19 della L.R. n. 29 del 14.05.1975;
Vista la L.R. n. 47 del 25.10.1978;
Vista la Legge n. 183/98;
Vista la circolare n. 5 del 12.06.2000 dell'Assessore Regionale al Personale;
Vista la Delibera di G. R. n. 3466 del 03.06.2000;
Vista la Delibera di G. R. n. 5154 del 20.10.2000;
Vista la Delibera di G.R. n. 5784 del 28.11.2000;
Visto il D. Lgs.vo n. 165 del 30.03.2001;
Vista la L.R. n. 7 del 30.04.2002;
Vista la Delibera di G.R. n. 2075/2005;
Vista la Delibera di G.R. n. 31/2006;

Vista la L. R. n. 2 del 30.01.2008;
Vista la Delibera di G. R. n. 2119 del 31/12/2008;
Vista la Legge Regionale n. 5 del 15.03.2011;
Ritenuto che l'istanza possa essere accolta;

Alla stregua dell'istruttoria compiuta dal Responsabile di P.P. 16 geom. Renato Sarconio e delle risultanze degli atti richiamati nelle premesse costituenti istruttoria a tutti gli effetti di legge, nonché dall'espressa dichiarazione di regolarità resa dal Responsabile di Posizione Organizzativa 09 ing. Salvatore Iozzino nella qualità di Responsabile del Procedimento,

DECRETA

con riferimento alle motivazioni evidenziate in narrativa e che qui s'intendono integralmente riportate:

- di rilasciare alla Mexall Progress S.p.A., come sopra generalizzata, la concessione per lo scarico nel fiume Sarno delle acque meteoriche e reflue depurate provenienti dall'opificio sito in via P. Vitiello n. 70 del comune di Scafati, sotto l'osservanza delle seguenti condizioni:
- la concessione avrà durata di anni 19 (diciannove) a decorrere dalla data del presente decreto; al termine la ditta dovrà rimettere il tutto allo stato primitivo a sue complete spese, a meno che non si fornisca di nuova concessione da richiedersi almeno un anno prima della scadenza;
- la concessione viene rilasciata ai soli fini idraulici ai sensi dei RR.DD. n. 523 del 25/07/1904 e n. 368 del 08/05/1904 e pertanto la ditta è tenuta a munirsi di ogni altra autorizzazione e/o parere previsti dalle vigenti leggi;
- l'importo del canone, fissato per l'anno 2012 in € 140,20 (comprensivo dell'imposta regionale del 10% di cui all'art. 1 della legge n. 1/72 e del contributo spese postali, codice tariffa 1520, versato in data 18/04/12, sarà di anno in anno rivalutato secondo gli indici ISTAT. Il deposito cauzionale di € 248,00 (cauzione pari al doppio dell'importo del canone annuo base - codice tariffa 1521), versato in data 18/04/12, è infruttifero e verrà restituito a richiesta dell'interessato, al ripristino dello stato dei luoghi, previo accertamento da parte di funzionari del Genio Civile di Salerno circa l'avvenuto rispetto di tutte le clausole e condizioni contenute nel presente decreto;
- il pagamento del canone, aggiornato secondo gli indici ISTAT e con l'applicazione della tassa regionale del 10%, salvo eventuali conguagli, dovrà effettuarsi entro il 31 Gennaio di ogni anno sul C/C n. 21965181, codice tariffa 1520, ovvero mediante bonifico bancario, intestato a Regione Campania servizio tesoreria Napoli, rimossa qualunque eccezione per qualsiasi causa, ciò anche nel caso di pendente contestazione giudiziale per pretesi compensi ed abbuoni;
- la ditta è tenuta a rinnovare, nei modi e nei termini di legge l'autorizzazione allo scarico, per quanto attiene agli aspetto di natura ambientale di cui al D. Lvo n. 152/06;
- le opere non potranno essere modificate rispetto ai grafici che, agli atti del Settore, costituiscono parte integrante del presente decreto;
- la ditta concessionaria è obbligata alla manutenzione delle opere e a vigilare affinché le stesse vengano utilizzate nei limiti per cui sono state progettate e per la destinazione d'uso specificata;
- la ditta concessionaria dovrà adottare ogni accorgimento atto a consentire il regolare deflusso delle acque ovvero ad evitare che le opere possano in alcun modo interferire con esso;
- la ditta concessionaria sarà l'unica responsabile, sotto il profilo civile e penale, per tutti i danni che potrebbero verificarsi, a persone o cose, in conseguenza di deficienze tecniche o costruttive o da carente manutenzione delle opere;
- la ditta concessionaria è tenuta alla perfetta osservanza delle norme vigenti in materia di opere idrauliche, di bonifica e sulle acque pubbliche ed in particolare ai Regolamenti n. 523/1904 e n. 368/1904 che si intendono integralmente trascritti;
- la concessione viene rilasciata facendo salvi i diritti demaniali e dei terzi, nel rispetto delle servitù prediali e demaniali;
- tutta la responsabilità connessa alla gestione e all'utilizzo delle opere rimarrà ad esclusivo carico della ditta concessionaria, senza alcuna responsabilità dell'Amministrazione Regionale;
- la ditta concessionaria dovrà lasciare libero accesso lungo il corso d'acqua al personale addetto alla sorveglianza;
- la ditta concessionaria resta fin d'ora obbligata ad eseguire eventuali opere accessorie che si

dovessero rendere necessarie, anche in futuro, per assicurare il buon regime idraulico del corso d'acqua, pena la decadenza della concessione stessa con l'obbligo del ripristino dello stato dei luoghi;

- l'Amministrazione Regionale resta sollevata da ogni e qualsiasi vertenza per eventuali danni, comunque rivendicati da terzi, nei cui confronti il concessionario rimane unico responsabile;
- l'Amministrazione Regionale resta sollevata da ogni e qualsiasi danno possa arrecarsi all'azienda in conseguenza di eventuali periodiche impossibilità o difficoltà ad operare lo scarico in conseguenza di eccessive variazioni del tirante del corpo idrico ricettore;
- la concessione è revocabile in ogni momento e con semplice diffida da parte dell'Amministrazione Regionale, sia nel caso che la ditta concessionaria manchi alle disposizioni del presente decreto, sia nel caso che l'Amministrazione, per sue insindacabili ragioni, non ritenesse più compatibile la presente concessione. In tal caso nessun diritto di rimborso o di risarcimento spetterà alla stessa;
- il decreto di concessione dovrà essere esibito ad ogni richiesta degli agenti e funzionari dello Stato e della Regione;
- la ditta concessionaria dovrà comunicare la data di inizio dei lavori per eventuali controlli in corso d'opera;
- si intendono nel presente decreto, seppur non riportate, espressamente richiamate tutte le altre condizioni e prescrizioni contenute in pareri e nulla osta rilasciati da altri Enti;
- qualora, per le opere in progetto fosse prescritto, la ditta concessionaria dovrà produrre al Settore Genio Civile di Salerno, il progetto esecutivo delle opere ai sensi della Legge Regionale n. 9/83 e s. m. e i. prima dell'inizio dei lavori;
- tutte le spese in conseguenza del presente atto sono a carico della Mexall Progress S.p.A., con sede in Scafati, via Oberdan n. 70;
- di inviare il presente provvedimento:
  - All'A.G.C. LL.PP. OO.PP,
  - Al B.U.R.C. per la pubblicazione;
  - Al Settore Regionale Entrate e Spese di Bilancio;
  - Al Comune di Scafati.

Avverso il presente provvedimento è ammesso ricorso giurisdizionale al TAR territorialmente competente o, in alternativa, ricorso straordinario al Presidente della Repubblica nei modi e nei termini fissati dalla legge.

ing. Vincenzo Di Muoio

REGIONE CAMPANIA

Decreto Dirigenziale n. 140 del 26/04/2012

A.G.C.16 Governo del territorio, Beni Ambientali e Paesistici

Settore 3 Politica del territorio

Oggetto dell'Atto:

COMUNE DI AMALFI (SA) - NULLA OSTA AI SENSI DELL'ART 15 DELLA L.R. 33/93 E DEL COMMA 4, ART. 5 DELLA L.R. 24/95 AI LAVORI DI COMPLETAMENTO E RIQUALIFICAZIONE AMBIENTALE RICOMPRESI NEL PERMASSO DI COSTRUIRE IN SANATORIA N. 175 DEL 21 MAGGIO 2009 (L. 47/85 E L. 724/94) RILASCIATO A CAVALIERE ANGELO IN NOME PROPRIO E PER CONTO DEI COEREDI PER GLI ABUSI EDILIZI CONSISTENTI IN "AMPLIAMENTO DI FABBRICATO AD USO RESIDENZIALE DELL'IMMOBILE SITO IN VIA CARAMMONE LOCALITA' LONE, NONCHE' ALLA

PREMESSO:

- CHE con delibera di Giunta Regionale n. 2777 del 26 settembre 2003 pubblicata sul B.U.R.C. n. 54 del 17 novembre 2003 è stato istituito il Parco Naturale Regionale dei *MONTI LATTARI* con la definizione della perimetrazione provvisoria e delle relative misure di salvaguardia;

- CHE con deliberazione di Giunta Regionale n. 165 del 15 febbraio 2005 sono stati nominati i Presidenti dei Parchi Regionali e delle Riserve Naturali Regionali della Campania;

- CHE con deliberazione di Giunta Regionale n. 417 del 19 marzo 2005, è stato ratificato un Protocollo di Intesa tra Regione Campania – Settore Politica del Territorio - e Presidenti Enti Parco e Riserve Naturali sottoscritto in data 8 marzo 2005, che fissa i criteri secondo i quali i Presidenti degli Enti Parco e Riserve Naturali intendono avvalersi della collaborazione del Settore Politica del Territorio;

- CHE il Comune di *AMALFI (SA)* ricade nell'ambito della perimetrazione definita con la predetta delibera di Giunta Regionale n 2777 del 26 settembre 2003 ;

- CHE il suddetto Comune di *AMALFI (SA)* ha comunicato che il signor SANTORO Michele ha inoltrato Denuncia Inizio Attività prot. n. 3859 del 21 aprile 2011 per lavori di posizionamento di n. 2 pannelli solari, di n. 1 serbatoio interrato di accumulo per acqua sanitaria a servizio dell'immobile sito alla Via Carammone n. 1 località Lone*,* e che l'intervento da eseguire ricade nella zona "C" del suddetto Parco;

- CHE con nota prot. n. 2542 del 21 marzo 2012 l'Amministrazione Comunale ha trasmesso al fine di ottenere il nulla osta di competenza il permesso di costruire in sanatoria n. 175 del 21 maggio 2009 (L. 47/85 e L. 724/94) rilasciato a: CAVALIERE Angelo, CAVALIERE Ermelinda, DE RISO Maria, CAVALIERE Maria, CAVALIERE Giovanna, CAVALIERE Luciana e CAVALIERE Alfonso per gli abusi edilizi consistenti in "*ampliamento di fabbricato ad uso residenziale*", *nonché per opere di completamento e riqualificazione ambientale dell'immobile sito in Via Carammone località Lone*;

- CHE l'istanza di condono presentata al Comune afferisce sia ad intervento realizzato prima dell'introduzione dei regimi di salvaguardia del Parco dei Monti Lattari istituito con deliberazione di Giunta Regionale n. 2777 del 26 settembre 2003, sia per opere di completamento strettamente funzionali all'immobile oggetto di condono sito alla Via Carammone località Lone;;

- CHE la Soprintendenza ai B.A.P.P.S.A.E. di SALERNO E AVELLINO n. 12329 del..30 aprile 2009 che in ottemperanza a quanto disposto dal decreto legislativo 22 gennaio 2004, n. 42 "Codice dei beni culturali e del paesaggio, ai sensi dell'articolo 10 della legge 6 luglio 2002, n. 137" ha manifestato le proprie determinazioni;
-
- CHE il Settore Politica del Territorio svolge funzioni di controllo su atti autorizzatori e/o concessori relativi ad interventi urbanistico-edilizi in attuazione del combinato disposto dell'art. 15 della L. R. 33/93 e del comma 4), art. 5, della L.R. 24/95 e pertanto sulla conformità degli stessi ai regimi introdotti in sede di costituzione dell'Ente Parco, mentre l'ammissibilità di un condono edilizio è da ascrivere alle esclusive competenze dell'Ente locale a cui spetta la verifica della sussistenza dei requisiti posti a fondamento delle legittime pretese del richiedente;

- CHE è stata adottata dall'Assessore all'Urbanistica la Circolare prot. n. 975/SP del 14 dicembre 2005 in ordine alle "*Linee guida per gli adempimenti in materia urbanistico-edilizia nelle aree dei Parchi e delle Riserve regionali*";

- CHE con nota n. 13553 del 5 gennaio 2006 il Coordinatore dell'A.G.C. Affari Generali della Giunta Regionale ha attribuito la competenza in ordine ai provvedimenti di annullamento di cui agli art. 15 della L.R. 33/93 e art. 5 della L.R. 24/95 al Dirigente di Settore, precisando altresì che ai sensi del

comma 2 dell' art. 4 della legge regionale n. 24/05 sono state ulteriormente definite le attribuzioni, per gli atti di gestione, di competenza dei Dirigenti regionali;

CONSIDERATO:

- CHE dalla documentazione trasmessa ed esaminata, giusta istruttoria del Servizio "*Pianificazione e Tutela Aree Naturali Protette – Tutela Beni Ambientali*" del Settore Politica del Territorio si evince la regolarità e conformità dell'intervento alla normativa di salvaguardia del Parco dei *MONTI LATTARI*;

RICHIAMATE:

- la nota della Soprintendenza ai B.A.P.P.S.A.E. di SALERNO E AVELLINO n. 27666 del.31 ottobre 2011 che in ottemperanza a quanto disposto dal decreto legislativo 22 gennaio 2004, n. 42 "Codice dei beni culturali e del paesaggio, ai sensi dell'articolo 10 della legge 6 luglio 2002, n. 137" ha manifestato le proprie determinazioni;

- la Delibera n. 3466 del 3 giugno 2000 con la quale la Giunta Regionale ha attribuito ai Coordinatori delle Aree tutti i compiti, compresa la adozione di atti che impegnano l'Amministrazione verso l'esterno, per l'attuazione di obiettivi e di programmi definiti con gli atti di indirizzo adottati dagli Organi di Governo;

- la Circolare n. 5 del 12 giugno 2000, con la quale l'Assessore alle Risorse Umane ed alla Riforma della Pubblica Amministrazione ha indicato e specificato l'ambito delle deleghe ed i compiti dei Coordinatori delle Aree;

- il Decreto del Coordinatore dell'A.G.C. "Governo del Territorio, Tutela Beni Paesistico-Ambientali e Culturali", n. 18 del 30 gennaio 2008, di delega di funzioni ai Dirigenti dei Settori della medesima Area;

VISTA la Legge Costituzionale 18 ottobre 2001, n. 3;

VISTA la legge 6 dicembre 1991, n. 394;

VISTA la L.R. 1° settembre 1993, n. 33, art. 15;

VISTA la L.R. 18 novembre 1995, n. 24, art. 5;

VISTA la L.R. 6 dicembre 2000, n. 18, art. 34;

VISTA la L.R. 22 dicembre 2004, n. 16;

VISTA la L.R. 29 dicembre 2005 n. 24

Alla stregua dell'istruttoria compiuta dal Servizio "Pianificazione e Tutela Aree Naturali Protette – Tutela Beni Ambientali" del Settore POLITICA DEL TERRITORIO;

D E C R E T A

per i motivi di cui in premessa, che qui si intendono richiamati:

- nulla osta, ai fini delle determinazioni di cui all'art. 15 della L.R. 33/93 e successive modificazioni ed all'art. 5 della L.R. 24/95, ai fini del supporto tecnico-amministrativo alle attività del Parco, come definito dal protocollo d'intesa in premessa indicato, nonché ai sensi dell'ultimo capoverso del punto

fonte: http://burc.regione.campania.it

2. delle norme generali di salvaguardia del Parco Regionale dei *MONTI LATTARI* sulla base dell'istruttoria del Servizio "Pianificazione e Tutela Aree Naturali Protette – Tutela Beni Ambientali", alle sole *opere di completamento e riqualificazione ambientale di cui al permesso di costruire in sanatoria n. 175 del 21 maggio 2009 (L. 47/85 e L. 724/94)* rilasciato a: *CAVALIERE Angelo*, *CAVALIERE Ermelinda, DE RISO Maria, CAVALIERE Maria, CAVALIERE Giovanna, CAVALIERE Luciana e CAVALIERE Alfonso* per gli abusi edilizi consistenti in "*ampliamento di fabbricato ad uso residenziale dell'immobile sito in Via Carammone località Lone*, nonché alla Denuncia Inizio Attività prot. n. 3859 del 21 aprile 2011 per *lavori di posizionamento di n. 2 pannelli solari, di n. 1 serbatoio interrato di accumulo per acqua sanitaria a servizio dell'immobile sito alla Via Carammone n. 1 località Lone inoltrata dal signor SANTORO Michele* da eseguire nel Comune di AMALFI (SA) in quanto gli stessi non risultano difformi dalle norme generali di salvaguardia del Parco dei MONTI LATTARI per cui non ricorrono gli estremi per l'annullamento del suindicato permesso di costruire in sanatoria e della Denuncia Inizio Attività;

- è fatto compito al Comune di curare l'osservanza di tutte le norme vigenti in materia urbanistico-edilizia, della tutela paesistico-ambientale, di quelle relative agli strumenti urbanistici localmente vigenti, delle norme in materia di difesa suolo nonché di quelle prescrizioni e modalità di realizzazione dettate dalle norme generali di salvaguardia eventualmente riferibili all'intervento e, se applicabili, di quelle attinenti ai "Piani stralcio per la rimozione delle situazioni di rischio idrogeologico più alto" approvati dalle Autorità di Bacino regionali ed alle misure di salvaguardia ivi contenute, con la vigilanza nel corso della esecuzione dei lavori;

- il presente decreto è trasmesso al Settore Stampa, Documentazione ed Informazione e Bollettino Ufficiale per la relativa pubblicazione sul B.U.R.C., alla Segreteria di Giunta Regionale – Servizio "04", all'Assessore al "Governo del Territorio" e al Coordinatore dell'A.G.C. "Governo del Territorio" per opportuna conoscenza.

IL DIRIGENTE
- arch. Alberto Romeo GENTILE -

fonte: http://burc.regione.campania.it

Decreto Dirigenziale n. 33 del 27/04/2012

A.G.C. 17 Istr. Educ. Form. Prof. Pol. Giov.le del Forum Regionale Ormel

Settore 4 Osservatorio del mercato del lavoro e dell'occupaz., emigrazione ed immigra

Oggetto dell'Atto:

CONCESSIONE CIG IN DEROGA AZIENDE DELLA PROVINCIA DI AVELLINO

IL DIRIGENTE

PREMESSO

- che l'art.33 – comma 21 - della Legge 183/11 (Legge di Stabilità) prevede la possibilità che, in deroga alla vigente normativa, possa disporsi la concessione, fino al 31/12/2012 - anche senza soluzione di continuità, dei trattamenti di CIGS, di mobilità o disoccupazione speciale nel caso di programmi finalizzati alle gestioni di crisi occupazionali, anche con riferimento a settori produttivi e ad aree regionali, ovvero miranti al reimpiego dei lavoratori coinvolti in detti programmi,così come previsto dalla precedente L.220/10 fino al 31/12/11;
- Che in data 12/02/09 è stato sottoscritto l'accordo Stato-Regioni, relativo ad "interventi e misure anticrisi con riferimento al sostegno del reddito ed alle competenze, (sancito nella Conferenza Stato-Regioni del 26/02/09)e con detta intesa è stato avviato un processo di condivisione tra Stato, Regioni e Commissione Europea, relativo al modello definito nella stessa intesa, per la partecipazione dei POR-FSE alle iniziative previste per far fronte alla crisi in atto;
- Che il predetto accordo prevedeva che, a valere sui predetti fondi nazionali, veniva imputata l'intera contribuzione figurativa ed il 70% del sostegno al reddito spettante al lavoratore, calcolato secondo la vigente normativa e, fermo restando detto sostegno al reddito, il trattamento veniva integrato da un contributo, connesso alla partecipazione a percorsi di politica attiva del lavoro, pari al 30% del sostegno al reddito, posto a carico del FSE-POR, secondo le modalità indicate nello stesso accordo;
- che in data 20/04/2011è stata sottoscritta una ulteriore Intesa Stato-Regioni per la gestione degli ammortizzatori sociali in deroga e delle politiche attive, per gli anni 2011-2012 e, secondo quanto disposto da detta ultima intesa, a valere sui fondi nazionali viene imputata l'intera contribuzione figurativa ed il 60% del sostegno al reddito spettante al lavoratore, calcolato secondo la vigente normativa e, fermo restando detto sostegno al reddito, il trattamento è integrato da un contributo connesso alla partecipazione a percorsi di politica attiva del lavoro di misura pari al 40% del sostegno al reddito, posto a carico del FSE-POR;
- Che in data 02/11/11 l'Assessore al Lavoro della Regione Campania ha sottoscritto, presso il MLPS, un nuovo accordo - perfezionato con la firma del Sottosegretario al Lavoro in data 10/11/2011, - finalizzato alla concessione di ulteriori risorse finanziarie, per l'anno 2011 -pari a 90 milioni di euro - che, confermando i contenuti dell'accordo del 30/05/11 prevede a valere sui fondi nazionali l'intera contribuzione figurativa ed il 60% del sostegno al reddito spettante al lavoratore calcolato secondo la vigente normativa nonché l'integrazione di un contributo connesso alla partecipazione a percorsi di politica attiva del lavoro nella misura del 40% del sostegno al reddito, in attuazione dell'accordo Stato-Regioni del 20/04/11, contributo a carico del FSE-POR;
- che con D.I. 64128 dell'1/02/12 sono stati destinati alla Regione Campania i predetti 90 milioni di euro per il prosieguo della gestione, nell'anno 2011, delle crisi occupazionali che hanno colpito e la Regione, che risultano persistenti anche nel c.a. 2012, ed alle quali si sono aggiunte ulteriori situazioni di crisi determinate da difficoltà, ormai strutturali, che hanno coinvolto specifici comparti di attività sia in ambito locale che nazionale;
- che per l'anno 2011 le politiche attive destinate ai beneficiari dei trattamenti in deroga sono state strettamente connesse alle politiche di sostegno al reddito, anche in riferimento a quanto previsto dal Piano di Azione per il Lavoro (CIG Più) mediante l'utilizzo dei fondi della Programmazione POR 2007-2013 e con l'appostamento di una quota analoga per dette politiche attive, secondo gli Accordi Stato-Regioni e dette politiche attive proseguiranno anche per il corrente anno;
- che il Tavolo Istituzionale di Concertazione nella riunione del 27/03/12 ha preso atto delle risorse economiche ancora disponibili, ritenendo di poter autorizzare la concessione dei trattamenti in deroga - fino al 30/06/12 - richiesti con istanze presentate in riferimento a quanto previsto dalle Linee Guida approvate nel precedente incontro del 18/01/2012;

PRESO ATTO

- che sono state previste, dal Piano Straordinario per l'Occupazione, ulteriori iniziative per contrastare gli effetti della crisi mediante azioni combinate di sostegno al reddito nonché misure per la riqualificazione e/o il reinserimento, attraverso colloqui mirati presso il Centri per l'Impiego tesi alla individuazione e definizione di percorsi di orientamento e riqualificazione;
- che detto Piano Straordinario prevede accanto a detti interventi, incentivi al collocamento pubblico e privato che, previo orientamento, provvedano alla ricollocazione dei lavoratori interessati;
- che le iniziative e le azioni previste dal Programma Welfare to Work sono destinate prioritariamente ai lavoratori percettori dei trattamenti in deroga;
- che per l'anno 2011 le politiche attive destinate ai beneficiari dei trattamenti in deroga sono state connesse alle politiche di sostegno al reddito, anche in riferimento a quanto previsto dal Piano di Azione per il Lavoro (CIG Più) mediante l'utilizzo dei fondi della Programmazione POR 2007-2013 e con l'appostamento di una quota analoga per dette politiche attive, secondo gli Accordi Stato-Regioni, e dette iniziative proseguiranno anche nel c.a. 2012;
- che il Tavolo Istituzionale di Concertazione nella riunione del 27/03/12 ha preso atto delle risorse economiche disponibili, ritenendo di poter autorizzare la concessione e/o la proroga del trattamento di CIG in deroga - richieste con istanze presentate in riferimento a quanto disposto dalle Linee Guida approvate nel precedente incontro del 18/01/12 - limitatamente al 30/06/12

RITENUTO

- di poter autorizzare, pertanto, la concessione del trattamento di CIG in deroga, fino al 30/06/2012 , in favore dei complessivi n. 354 lavoratori dipendenti delle sottoindicate aziende, ubicate nella provincia di:

PROVINCIA DI AVELLINO

1 . SPA ALBATROS IDUSTRIA CONCIARIA SPA IN LIQUIDAZIONE - SOLOFRA AV
(Accordo Istituzionale del 27/03/2012 – CIG in deroga dal 01/01/2012 al 30/06/2012
per n. 106 unità – € 1.014.668,04 di cui € 834.868,86 (60%) e€ 179.799,18 (40%)
2 . COOPERATIVA ANTICA HIRPINIA SOCIETA COOPERATIVA - TAURASI AV
(Accordo Istituzionale del 27/03/2012 – CIG in deroga dal 12/03/2012 al 30/06/2012
per n. 6 unità – (100%) € 39.985,20 di cui € 31.720,26 (60%) e € 8.264,94 (40%)
3 . DITTA INDIVIDUALE AUTOMECCANICA PAGLIUCA DI PAGLIUCA LORENZO - ATRIPALDA
(Accordo Istituzionale del 27/03/2012 – CIG in deroga dal 06/02/2012 al 30/06/2012
per n. 2 unità – (100%) € 17.489,10 di cui € 13.874,10 (60%) e € 3.615,00 (40%)
4 . Srl CONCERIA N.C.L. SRL SOC. UNIPERSONALE - SOLOFRA AV
(Accordo Istituzionale del 27/03/2012 – CIG in deroga dal 01/01/2012 al 31/03/2012
per n. 7 unità – (100%) € 38.609,55 di cui € 30.628,96 (60%) e € 7.980,59 (40%)
5 . Srl CONCERIA TRE STELLE SRL - SOLOFRA AV
(Accordo Istituzionale del 27/03/2012 – CIG in deroga dal 01/01/2012 al 30/06/2012
per n. 18 unità – (100%) € 198.563,40 di cui € 157.520,35 (60%) e€ 41.043,05 (40%)
6 . Srl COOPERATIVA SERVIZI UIL "G.PENNATTA" A.R.L. - AVELLINO AV
(Accordo Istituzionale del 27/03/2012 – CIG in deroga dal 01/02/2012 al 30/06/2012
per n. 5 unità – (100%) € 45.963,75 di cui € 36.463,04 (60%) e € 9.500,71 (40%)
7 . DITTA INDIVIDUALE DE STEFANO MICHELANGELO - SOLOFRA AV
(Accordo Istituzionale del 27/03/2012 – CIG in deroga dal 01/02/2012 al 30/06/2012
per n. 5 unità – (100%) € 45.963,75 di cui € 36.463,04 (60%) e € 9.500,71 (40%)
8 . Srl DUSSMANN SERVICE S.R.L. - AVELLINO AV
(Accordo Istituzionale del 27/03/2012 – CIG in deroga dal 18/01/2012 al 30/06/2012
per n. 10 unità – (100%) € 99.786,00 di cui € 79.160,23 (60%) e€ 20.625,77 (40%)
9 . Srl EPICENTRUM SRL - SOLOFRA AV
(Accordo Istituzionale del 27/03/2012 – CIG in deroga dal 01/01/2012 al 30/06/2012

per n. 4 unità – (100%) € 43.120,56 di cui € 34.401,58 (60%) e € 8.718,98 (40%)
10 . Srl EUROINGROS S.R.L. - PRATA DI PRINCIPATO AV
(Accordo Istituzionale del 27/03/2012 – CIG in deroga dal 01/02/2012 al 30/06/2012
per n. 9 unità – (100%) € 82.734,75 di cui € 65.633,48 (60%) e€ 17.101,27 (40%)
11 . SPA F.I.M. SUD S.P.A. - AVELLINO AV
(Accordo Istituzionale del 27/03/2012 – CIG in deroga dal 02/04/2012 al 30/06/2012
per n. 43 unità – (100%) € 233.496,45 di cui € 185.232,73 (60%) e€ 48.263,72 (40%)
12 . SPA F.I.M. SUD S.P.A. - LUOGOSANO AV
(Accordo Istituzionale del 27/03/2012 – CIG in deroga dal 02/04/2012 al 30/06/2012
per n. 23 unità – (100%) € 124.893,45 di cui € 99.077,97 (60%) e€ 25.815,48 (40%)
13 . Srl FLORIDA 2000 SRL - BAIANO AV
(Accordo Istituzionale del 27/03/2012 – CIG in deroga dal 01/01/2012 al 30/06/2012
per n. 2 unità – (100%) € 22.062,60 di cui € 17.502,26 (60%) e € 4.560,34 (40%)
14 . Srl GAETANO BATTISTA S.R.L. - CONTRADA AV
(Accordo Istituzionale del 27/03/2012 – CIG in deroga dal 16/01/2012 al 30/06/2012
per n. 9 unità – (100%) € 90.895,50 di cui € 72.107,40 (60%) e€ 18.788,10 (40%)
15 . Srl LBM SERVICE S.R.L. - AVELLINO AV
(Accordo Istituzionale del 27/03/2012 – CIG in deroga dal 01/01/2012 al 30/04/2012
per n. 8 unità – (100%) € 57.494,08 di cui € 45.868,78 (60%) e€ 11.625,30 (40%)
16 . Srl M.M.D COMPOSITI S.R.L. - VENTICANO AV
(Accordo Istituzionale del 27/03/2012 – CIG in deroga dal 01/01/2012 al 30/06/2012
per n. 3 unità – (100%) € 32.340,42 di cui € 25.801,19 (60%) e € 6.539,23 (40%)
17 . SPA NUOVO PASTIFICIO VIETRI SPA - MONTORO INFERIORE AV
(Accordo Istituzionale del 27/03/2012 – CIG in deroga dal 01/01/2012 al 30/06/2012
per n. 19 unità – (100%) € 209.594,70 di cui € 166.271,48 (60%) e€ 43.323,22 (40%)
18 . DITTA INDIVIDUALE PELLE D`ORO DI MONTONETTI DOMENICO - SOLOFRA AV
(Accordo Istituzionale del 27/03/2012 – CIG in deroga dal 01/01/2012 al 30/06/2012
per n. 2 unità – (100%) € 21.560,28 di cui € 17.200,79 (60%) e € 4.359,49 (40%)
19 . Srl PINO COVINO SRL - SOLOFRA AV
(Accordo Istituzionale del 27/03/2012 – CIG in deroga dal 01/01/2012 al 30/06/2012
per n. 10 unità – (100%) € 107.801,40 di cui € 86.003,96 (60%) e€ 21.797,44 (40%)
20 . Srl PULITALIA S.R.L. - AVELLINO AV
(Accordo Istituzionale del 27/03/2012 – CIG in deroga dal 01/01/2012 al 30/06/2012
per n. 11 unità – (100%) € 121.344,30 di cui € 96.262,43 (60%) e€ 25.081,87 (40%)
21 . Srl PULITALIA S.R.L. - AVELLINO AV
(Accordo Istituzionale del 27/03/2012 – CIG in deroga dal 01/06/2011 al 31/12/2011
per n. 11 unità – (100%) € 70.784,18 di cui € 56.153,09 (60%) e€ 14.631,09 (40%)
22 . Srl SE.CON. S.R.L. - TORRE LE NOCELLE AV
(Accordo Istituzionale del 27/03/2012 – CIG in deroga dal 01/01/2012 al 30/06/2012
per n. 11 unità – (100%) € 118.581,54 di cui € 94.604,35 (60%) e€ 23.977,19 (40%)
23 . COOPERATIVA SINERGY SUD SOC.COOPERATIVA A R.L. - CERVINARA AV
(Accordo Istituzionale del 27/03/2012 – CIG in deroga dal 02/01/2012 al 30/06/2012
per n. 13 unità – (100%) € 139.054,24 di cui € 110.937,47 (60%) e€ 28.116,77 (40%)
24 . Srl SPLASH SRL - MERCOGLIANO AV
(Accordo Istituzionale del 27/03/2012 – CIG in deroga dal 01/01/2012 al 30/06/2012
per n. 2 unità – (100%) € 21.560,28 di cui € 17.200,79 (60%) e € 4.359,49 (40%)
25 . Srl SPLASH SRL - AVELLINO AV
(Accordo Istituzionale del 27/03/2012 – CIG in deroga dal 01/01/2012 al 30/06/2012
per n. 1 unità – (100%) € 10.780,14 di cui € 8.600,40 (60%) e € 2.179,74 (40%)
26 . SAS TOMAIFICIO LA CELICA S.A.S. DI DE SIMONE AURELIO & C. - MONTELLA AV
(Accordo Istituzionale del 27/03/2012 – CIG in deroga dal 06/02/2012 al 09/04/2012
per n. 14 unità – (100%) € 53.172,00 di cui € 42.181,35 (60%) e€ 10.990,65 (40%)

VISTE

- la Delibera G.R. n. 256/2009;
- la Delibera G.R. n. 397/2009;
- la Delibera G.R. n. 1209/2009;
- la Delibera G.R. n. 514 del 18/06/10;
- la Delibera G.R. n. 716 del 25/10/10

Alla stregua dell'istruttoria compiuta dal Settore Osservatorio del Mercato del Lavoro e dell'Occupazione,

D E C R E T A

Per i motivi esposti in premessa che si intendono qui di seguito integralmente riportati e trascritti:

Le Direzioni delle Sedi INPS territorialmente competenti sono autorizzate ad erogare la indennità di CIG in deroga, per n. 354 lavoratori il cui importo complessivo € 3.062.299,66 è così costituito e ripartito:

- € 2.461.740,34 a valere sui fondi nazionali(60%) assegnati alla Regione Campania con il D.I. n. . 64128 dell'1/02/12
- per la quota a valere sul Fondo Regionale, (40%) € 600.559,31 euro rinviando ai DD.DD.di impegno e liquidazione già adottati da parte del Dirigente del Settore 06 dell'A.G.C. 17, ai sensi delle D.G.R. n.256 del 13/02/09 e 397 del 06/03/09 nonché ai successivi provvedimenti che saranno adottati.

Le competenti Sedi INPS provvederanno ad applicare la misura del trattamento, secondo le riduzioni indicate al comma 21 dell'art. 33 della Legge 183/11 e le modalità applicative previste dalle disposizioni del MLPS e ad erogare direttamente ai lavoratori interessati detto trattamento.
Si trasmette debitamente compilata, per singola azienda, la modulistica predisposta ed allegata alla convenzione del 09/07/09.
Avverso il presente provvedimento è ammessa opposizione in carta semplice nel termine di 10 gg. dalla data di pubblicazione sul BURC, da presentarsi alla Giunta Regionale della Campania- Settore ORMEL-Servizio Politiche del Lavoro – C.D.N. Is.A/6 – 80143 Napoli.

Di inviare, per quanto di competenza, a:
A.G.C. n. 17;
Settore Stampa, Documentazione ed Informazione e Bollettino Ufficiale per la pubblicazione sul BURC;
Assessore al Lavoro, Formazione, Orientamento Prof.le, Politiche dell'Emigrazione e dell'Immigrazione.

IL DIRIGENTE DEL SETTORE
(dr. Alberto ACOCELLA)

Ipotesi di flusso dati provenienti dalla regione per decreti regionali CIGS in deroga

I dati richiesti alle regioni relativi ai decreti regionali in materia di CIGS in deroga sono di seguito riportati:

Sezione **Provvedimento Legislativo di riferimento**

La sezione riporta il decreto di riferimento che ha disposto lo stanziamento iniziale (es. 45080/2009)

ANNO	2012
NUMERO	64218

Sezione **Provvedimento regionale**

REGIONE	CAMPANIA
TIPO_PROVVEDIMENTO_REG	DECRETO DIRIGENZIALE
DATA_PROVV_REG	00/00/0000
ANNO_REG	2012
NUMERO_DETERMINA_REG	0000
DESCRIZIONE_REG	ASSESSORATO REGIONE SETTORE ORMEL
STIMA_IMPEGNO_MAX_REG	€ 179.799,18
VALIDO_DAL	01/01/2012
VALIDO_AL	30/06/2012

Ad ogni provvedimento CIGS sono "collegate" una o più aziende

Sezione **Aziende**

MATRICOLA	0800990198
CODFISC	00198290645
DENOMINAZIONE	ALBATROS IDUSTRIA CONCIARIA SPA IN LIQUIDAZIONE
FORMA_GIUR	SPA
UNITA_PROD_INDIRIZZO	VIA ASI N 2 II TRAVERSA
UNITA_PROD_LOCALITA	SOLOFRA
UNITA_PROD_PROVINCIA	AVELLINO
UNITA_PROD_CAP	83029
STIMA_IMPEGNO_MAX	€ 1.014.668,04
NUMERO_LAVORATORI_BENEFICIARI	106
NUMERO_ORE_DA_EROGARE	112.046
PROTOCOLLO_DOMANDA_INPS	
%FONDI_REG	40%
INDICATORE_REIEZIONE	
MESSAGGIO_REIEZIONE	

Per ogni Azienda e stabilimento in elenco occorre elencare ove possibile i beneficiari della prestazione

Sezione Beneficiari

CODICE FISCALE	NOME	COGNOME	NASCITA	LOCALITA'	PROVINCIA	CAP
TRALGU65T12I129T	LUIGI	AUTIERI	12/12/1965	MONTORO INFERIORE	AVELLINO	83025
BRNNTN76A11A509G	ANTONIO	BARONE	11/01/1976	MONTORO INFERIORE	AVELLINO	83025
CFASCR71S16I805H	SOCCORSO	CAIAFA	16/11/1971	SOLOFRA	AVELLINO	83029
CMMLGU64L08H703Y	LUIGI	CAMMAROTA	08/07/1964	CAVA DE' TIRRENI	SALERNO	84013
CPSGPP65D23B759G	GIUSEPPE	CAPASSO	23/04/1965	CARDITO	NAPOLI	80024
CPRSRN56P41A509X	ESTERINA	CAPORASO	01/09/1956	AVELLINO	AVELLINO	83100
CTLNTN75M03A509T	ANTONIO	CATALDO	03/08/1975	SERINO	AVELLINO	83028
CSRSBT68S06E027M	SABATO	CESARO	06/11/1968	SALERNO	SALERNO	84100
CCINTN58M08I805I	ANTONIO	CIUCI	08/08/1958	SOLOFRA	AVELLINO	83029
CPPRFL57S25H975D	RAFFAELE	COPPOLA	25/11/1957	SAN MANGO SUL CALORE	AVELLINO	83050
CRBMRA58T01F138A	MARIO	CORBISIERO	01/12/1958	SOLOFRA	AVELLINO	83029
CRBNTN83A31A509S	ANTONIO	CORBISIERO	31/01/1983	SOLOFRA	AVELLINO	83029
CSTVCN70M06A509E	VINCENZO	COSTABILE	06/08/1970	MONTORO INFERIORE	AVELLINO	83026
CRSGPP66T01D170A	GIUSEPPE	CRISPINO	01/12/1966	ORTA DI ATELLA	CASERTA	81030
CCCVCN55A24A489P	VINCENZO	CUCCINIELLO	24/01/1955	ATRIPALDA	AVELLINO	83042
CCCLRD78R20A489E	ALFREDO	CUCCINIELLO	20/10/1978	ATRIPALDA	AVELLINO	83042
DNGGRD58D11F694P	GERARDO	D'ANGELO	11/04/1958	MONTORO SUPERIORE	AVELLINO	83026
DNGCMN57D06I805U	CARMINE	D'ANGELO	06/04/1957	SOLOFRA	AVELLINO	83029
DCHMRA63H55F138W	MARIA	DE CHIARA	15/06/1963	MERCATO SAN SEVERINO	SALERNO	84085
DCHVCN66C51F138T	VINCENZA	DE CHIARA	11/03/1966	MERCATO SAN SEVERINO	SALERNO	84085
DLEMRA57C30F694K	MARIO	DE LEO	30/03/1957	MONTORO SUPERIORE	AVELLINO	83026
DLCFRC71S28I630M	FEDERICO	DE LUCA	28/11/1971	SERINO	AVELLINO	83028
DMEMLA73M26F694H	AMELIO	DE MAIO	26/08/1973	MONTORO SUPERIORE	AVELLINO	83026
DMELSN77R25F694T	ALESSANDRO	DE MAIO	25/10/1977	MONTORO SUPERIORE	AVELLINO	83026
DMEVCN53B21F694T	VINCENZO	DE MAIO	21/02/1953	MONTORO SUPERIORE	AVELLINO	83026
DMEMTA62M14I805J	AMATO	DE MAIO	14/08/1962	SOLOFRA	AVELLINO	83029

fonte: http://burc.regione.campania.it

DMECMN44H14I805L	CARMINE	DE MAIO	14/06/1944	SOLOFRA	AVELLINO	83029
DMENCL77H30A509G	NICOLA	DE MAIO	30/06/1977	MONTORO INFERIORE	AVELLINO	83025
DMELDN72T67I805Z	LOREDANA	DE MAIO	27/12/1972	SOLOFRA	AVELLINO	83029
DPNFLC56C05I805A	FELICE	DE PIANO	05/03/1956	SOLOFRA	AVELLINO	83029
DSTRFL54R11I805Q	RAFFAELE	DE STEFANO	11/10/1954	SOLOFRA	AVELLINO	83029
DSTSTR79T06A509V	ASTER	DE STEFANO	06/12/1979	SOLOFRA	AVELLINO	83029
DSTFNC67T02I805R	FRANCO	DE STEFANO	02/12/1967	SOLOFRA	AVELLINO	83029
DVTMRA63L21I805W	MARIO	DE VITA	21/07/1963	MERCATO SAN SEVERINO	SALERNO	84085
DVTGRL65D21I805G	GABRIELE	DE VITA	21/04/1965	MONTORO SUPERIORE	AVELLINO	83026
DVTLBR59T29I805N	LIBERO	DE VITA	29/12/1959	SOLOFRA	AVELLINO	83029
DLFNMR68R46Z133I	MARIA INES	DEL FRANCO	06/10/1968	CONTRADA	AVELLINO	83020
DLGMLK71P18A509E	MILKO	DEL GAUDIO	18/09/1971	PRATOLA SERRA	AVELLINO	83039
DLRGNR62C02H703X	GENNARO	DEL REGNO	02/03/1962	FISCIANO	SALERNO	84084
DLRGNN61T30F693F	GIOVANNI	DEL REGNO	30/12/1961	MONTORO INFERIORE	AVELLINO	83025
DSIGLC77L20A509R	GIANLUCA	DI IASI	20/07/1977	MONTORO SUPERIORE	AVELLINO	83026
SPSVCN67M31A509Z	VINCENZO	ESPOSITO	31/08/1967	SOLOFRA	AVELLINO	83029
FGGNTN59M13I805G	ANTONIO	FAGGIANO	13/08/1959	SOLOFRA	AVELLINO	83029
FRNLGU50R14C606D	LUIGI	FRANZESE	14/10/1950	CHIANCHE	AVELLINO	83010
GRRPMP61T07I219O	POMPEO	GERARDO	07/12/1961	SOLOFRA	AVELLINO	83029
GNNFNC67C28I805H	FRANCESCO	GIANNATTASIO	28/03/1967	SOLOFRA	AVELLINO	83029
GNNLSN70B28F694E	ALESSANDRO	GIANNATTASIO	28/02/1970	MONTORO SUPERIORE	AVELLINO	83026
GNNBGR52T10I805W	BIAGIO GERARDO	GIANNATTASIO	10/12/1952	SOLOFRA	AVELLINO	83029
GNNCMN66H10I805F	CARMINE	GIANNATTASIO	10/06/1966	SOLOFRA	AVELLINO	83029
GQNMRC72R28A509Z	MARCO	GIAQUINTO	28/10/1972	MONTORO SUPERIORE	AVELLINO	83026
GRDFRC64C07L331M	FEDERICO	GIORDANO	07/03/1964	MERCATO SAN SEVERINO	SALERNO	84085
NNNMHL68R02H703E	MICHELE	IANNONE	02/10/1968	MERCATO SAN SEVERINO	SALERNO	84085
NNNNTN84H12A509R	ANTONIO	IANNONE	12/06/1984	SOLOFRA	AVELLINO	83029
NNNNLL56A09F138T	ANIELLO	IANNONE	09/01/1956	SOLOFRA	AVELLINO	83029

fonte: http://burc.regione.campania.it

NGINTN62B01H243V	ANTONIO	IENGO	01/02/1962	ERCOLANO	NAPOLI	80056
ZZIRCC68B13G813Z	ROCCO	IZZO	13/02/1968	TRECASE	NAPOLI	80040
LNEPTR61L01F138P	PIETRO	LEONE	01/07/1961	NOCERA SUPERIORE	SALERNO	84015
LTTVCN54S09Z600L	VINCENZO	LETTIERI	09/11/1954	SOLOFRA	AVELLINO	83029
LTTLGU57L13I805Z	LUIGI	LETTIERI	13/07/1957	SOLOFRA	AVELLINO	83029
LTTDFB84H12A509E	DIEGO FABIO	LETTIERI	12/06/1984	SOLOFRA	AVELLINO	83029
LFFNNA68H64A509O	ANNA	LOFFREDO	24/06/1968	ATRIPALDA	AVELLINO	83042
MRRLNS62R23I219F	ALFONSO	MARRANZINI	23/10/1962	SANTA LUCIA DI SERINO	AVELLINO	83020
MLEMRA62B51Z114L	MARIA	MEOLA	11/02/1962	AVELLINO	AVELLINO	83100
MRTNCL60B06A509M	NICOLA	MORETTI	06/02/1960	SOLOFRA	AVELLINO	83029
MRLMRT70M17F839X	UMBERTO	MUROLO	17/08/1970	SOLOFRA	AVELLINO	83029
NVLLDR67R09A509J	LEANDRO	NEVOLA	09/10/1967	AVELLINO	AVELLINO	83100
NCDSVT84H25A509J	SALVATORE	NICODEMO	25/06/1984	MONTORO SUPERIORE	AVELLINO	83026
NCDSDR60L07I805R	ISIDORO	NICODEMO	07/07/1960	MONTORO SUPERIORE	AVELLINO	83026
NSCGNN75A24H800N	GIOVANNI	NOSCHESE	24/01/1975	SAN CIPRIANO PICENTINO	SALERNO	84099
PRRTRS62P42F694K	TERESA	PARRELLA	02/09/1962	MONTORO SUPERIORE	AVELLINO	83026
PRRGNE75H18A509V	EUGENIO	PARRELLA	18/06/1975	MONTORO INFERIORE	AVELLINO	83026
PTRLSU64P58L589Q	LUISA	PATERNOSTRO	18/09/1964	CAVA DE' TIRRENI	SALERNO	84010
PNNRGN62H51I805E	REGINA	PENNA	11/06/1962	MONTORO SUPERIORE	AVELLINO	83026
PMNNTN56S03I630K	ANTONIO	PIEMONTE	03/11/1956	SAN MICHELE DI SERINO	AVELLINO	83020
PRRNCL78L31A509T	NICOLA	PIERRO	31/07/1978	SOLOFRA	AVELLINO	83029
PRNFNC59T16F694B	FRANCESCO	PIRONTI	16/12/1959	MONTORO SUPERIORE	AVELLINO	83026
PRNGUO62S03F694U	UGO	PIRONTI	03/11/1962	MONTORO SUPERIORE	AVELLINO	83026
PRZGNN68S63Z112F	GIOVANNA	PRIZIO	23/11/1968	SAN MANGO SUL CALORE	AVELLINO	83050
PRZTZN70L44Z133L	TIZIANA	PRIZIO	04/07/1970	BELLIZZI	SALERNO	84092
RNZVNT63M05A509F	VITO ANTONELLO	RENZULLI	05/08/1963	SERINO	AVELLINO	83028
RCCPLG65H26F693A	PELLEGRINO	RICCI	26/06/1965	MONTORO INFERIORE	AVELLINO	83025
RNLNDR50B13D615L	ANDREA	RINALDI	13/02/1950	SOLOFRA	AVELLINO	83029

fonte: http://burc.regione.campania.it

RCCMRC70E21H703S	MARCO	ROCCO	21/05/1970	MONTORO SUPERIORE	AVELLINO	83026
RGGNCL47C19A101X	NICOLA	RUGGIERO	19/03/1947	SAN MICHELE DI SERINO	AVELLINO	83020
RSSLRT71P15I805V	ALBERTO	RUSSO	15/09/1971	SOLOFRA	AVELLINO	83029
RSSNCL67H18I805K	NICOLA	RUSSO	18/06/1967	SOLOFRA	AVELLINO	83029
RSSNTN61A18F230Z	ANTONIO	RUSSO	18/01/1961	SAN MICHELE DI SERINO	AVELLINO	83020
RSSGRD71D03A509R	GERARDO	RUSSO	03/04/1971	MONTORO SUPERIORE	AVELLINO	83026
SNNMRC70H16I805B	MARCO	SANNAZZARO	16/06/1970	SOLOFRA	AVELLINO	83029
SNSGPP58D07A508I	GIUSEPPE	SANSEVERINO	07/04/1958	AVELLA	AVELLINO	83021
SVGCSL65T15I805F	CONSOLATO	SAVIGNANO	15/12/1965	SOLOFRA	AVELLINO	83029
SCLSST65P04A509D	SEBASTIANO	SCALESE URCIUOLI	04/09/1965	SOLOFRA	AVELLINO	83029
SCRSMN76A30H501P	SIMONE	SCARSELLA	30/01/1976	Santo Stefano del Sole	AVELLINO	83050
SNSDNC70S12A509B	DOMENICO	SENESCENTE	12/11/1970	SOLOFRA	AVELLINO	83029
SPZNTN70H12A509I	ANTONIO	SPIEZIA	12/06/1970	AVELLINO	AVELLINO	83100
SPZNCL57T15A509F	NICOLA	SPIEZIA	15/12/1957	AVELLINO	AVELLINO	83100
TRNLGU56A01A509V	LUIGI	TARANTINO	01/01/1956	AVELLINO	AVELLINO	83100
TRLGCR75H21I805O	GIANCARLO	TIRELLI	21/06/1975	MONTORO INFERIORE	AVELLINO	83025
TRRBNR58A01A228V	BERNARDINO	TIRRI	01/01/1958	ALTAVILLA IRPINA	AVELLINO	83011
TRSLGU81R15A509J	LUIGI	TROISI	15/10/1981	SOLOFRA	AVELLINO	83029
TRSMHL78C53A509D	MICHELINA	TROISI	13/03/1978	SOLOFRA	AVELLINO	83029
VSTNVE63E30F481S	NEVIO	VESTUTO	30/05/1963	BELLIZZI	SALERNO	84092
VCNGNR58A10H703A	GENNARO	VICINANZA	10/01/1958	SALERNO	SALERNO	84133
VTRDNT60S07F693D	DONATO	VIETRI	07/11/1960	SAN MICHELE DI SERINO	AVELLINO	83020
VTRGPP65T16I630I	GIUSEPPE	VIETRI	16/12/1965	SERINO	AVELLINO	83038
VTLFBA80C01L259A	FABIO	VITIELLO	01/03/1980	SOLOFRA	AVELLINO	83029

fonte: http://burc.regione.campania.it

Ipotesi di flusso dati provenienti dalla regione per decreti regionali CIGS in deroga

I dati richiesti alle regioni relativi ai decreti regionali in materia di CIGS in deroga sono di seguito riportati:

Sezione **Provvedimento Legislativo di riferimento**

La sezione riporta il decreto di riferimento che ha disposto lo stanziamento iniziale (es. 45080/2009)

ANNO	2012
NUMERO	64218

Sezione **Provvedimento regionale**

REGIONE	CAMPANIA
TIPO_PROVVEDIMENTO_REG	DECRETO DIRIGENZIALE
DATA_PROVV_REG	00/00/0000
ANNO_REG	2012
NUMERO_DETERMINA_REG	0000
DESCRIZIONE_REG	ASSESSORATO REGIONE SETTORE ORMEL
STIMA_IMPEGNO_MAX_REG	€ 8.264,94
VALIDO_DAL	12/03/2012
VALIDO_AL	30/06/2012

Ad ogni provvedimento CIGS sono "collegate" una o più aziende

Sezione **Aziende**

MATRICOLA	0803571462
CODFISC	01843270641
DENOMINAZIONE	ANTICA HIRPINIA SOCIETA COOPERATIVA
FORMA_GIUR	COOPERATIVA
UNITA_PROD_INDIRIZZO	CONTRADA LENZE
UNITA_PROD_LOCALITA	TAURASI
UNITA_PROD_PROVINCIA	AVELLINO
UNITA_PROD_CAP	83030
STIMA_IMPEGNO_MAX	€ 39.985,20
NUMERO_LAVORATORI_BENEFICIARI	6
NUMERO_ORE_DA_EROGARE	3.854
PROTOCOLLO_DOMANDA_INPS	
%FONDI_REG	40%
INDICATORE_REIEZIONE	
MESSAGGIO_REIEZIONE	

Per ogni Azienda e stabilimento in elenco occorre elencare ove possibile i beneficiari della prestazione

Sezione Beneficiari

CODICE FISCALE	NOME	COGNOME	NASCITA	LOCALITA'	PROVINCIA	CAP
BRRCRC82R20A509Z	CIRIACO	BARRASSO	20/10/1982	TAURASI	AVELLINO	83030
DFEFNN62R04L062M	FERNANDO	DE FEO	04/10/1962	TAURASI	AVELLINO	83030
DSSLNE77P70Z133M	ELENA	DI SESSA	30/09/1977	TAURASI	AVELLINO	83030
DTLNTN69H12D671M	ANTONIO	DI TALIA	12/06/1969	TAURASI	AVELLINO	83030
NGLRFL56P02L062R	RAFFAELE	INGLESE	02/09/1956	TAURASI	AVELLINO	83030
SRTNTN56P09L062T	ANTONIO	SARTORIO	09/09/1956	TAURASI	AVELLINO	83030

fonte: http://burc.regione.campania.it

Ipotesi di flusso dati provenienti dalla regione per decreti regionali CIGS in deroga

I dati richiesti alle regioni relativi ai decreti regionali in materia di CIGS in deroga sono di seguito riportati:

Sezione **Provvedimento Legislativo di riferimento**

La sezione riporta il decreto di riferimento che ha disposto lo stanziamento iniziale (es. 45080/2009)

ANNO	2012
NUMERO	64218

Sezione **Provvedimento regionale**

REGIONE	CAMPANIA
TIPO_PROVVEDIMENTO_REG	DECRETO DIRIGENZIALE
DATA_PROVV_REG	00/00/0000
ANNO_REG	2012
NUMERO_DETERMINA_REG	0000
DESCRIZIONE_REG	ASSESSORATO REGIONE SETTORE ORMEL
STIMA_IMPEGNO_MAX_REG	€ 3.615,00
VALIDO_DAL	06/02/2012
VALIDO_AL	30/06/2012

Ad ogni provvedimento CIGS sono "collegate" una o più aziende

Sezione **Aziende**

MATRICOLA	803001910
CODFISC	00185290648
DENOMINAZIONE	AUTOMECCANICA PAGLIUCA DI PAGLIUCA LORENZO
FORMA_GIUR	DITTA INDIVIDUALE
UNITA_PROD_INDIRIZZO	CONTRADA ALVANITE N.26
UNITA_PROD_LOCALITA	ATRIPALDA
UNITA_PROD_PROVINCIA	AVELLINO
UNITA_PROD_CAP	83042
STIMA_IMPEGNO_MAX	€ 17.489,10
NUMERO_LAVORATORI_BENEFICIARI	2
NUMERO_ORE_DA_EROGARE	1.694
PROTOCOLLO_DOMANDA_INPS	
%FONDI_REG	40%
INDICATORE_REIEZIONE	
MESSAGGIO_REIEZIONE	

Per ogni Azienda e stabilimento in elenco occorre elencare ove possibile i beneficiari della prestazione

Sezione Beneficiari

CODICE FISCALE	NOME	COGNOME	NASCITA	LOCALITA'	PROVINCIA	CAP
FLMMSM85D13A509V	MASSIMO MICHELE	FLAMMIA	13/04/1985	AVELLINO	AVELLINO	83100
TRRBGI81D22A509B	BIAGIO	TERRAZZANO	22/04/1981	ATRIPALDA	AVELLINO	83042

fonte: http://burc.regione.campania.it

Ipotesi di flusso dati provenienti dalla regione per decreti regionali CIGS in deroga

I dati richiesti alle regioni relativi ai decreti regionali in materia di CIGS in deroga sono di seguito riportati:

Sezione **Provvedimento Legislativo di riferimento**

La sezione riporta il decreto di riferimento che ha disposto lo stanziamento iniziale (es. 45080/2009)

ANNO	2012
NUMERO	64218

Sezione **Provvedimento regionale**

REGIONE	CAMPANIA
TIPO_PROVVEDIMENTO_REG	DECRETO DIRIGENZIALE
DATA_PROVV_REG	00/00/0000
ANNO_REG	2012
NUMERO_DETERMINA_REG	0000
DESCRIZIONE_REG	ASSESSORATO REGIONE SETTORE ORMEL
STIMA_IMPEGNO_MAX_REG	€ 7.980,59
VALIDO_DAL	01/01/2012
VALIDO_AL	31/03/2012

Ad ogni provvedimento CIGS sono "collegate" una o più aziende

Sezione **Aziende**

MATRICOLA	0803965148
CODFISC	02268660640
DENOMINAZIONE	CONCERIA N.C.L. SRL SOC. UNIPERSONALE
FORMA_GIUR	Srl
UNITA_PROD_INDIRIZZO	LOCALITA` CARPISANO ZONA IND.LE
UNITA_PROD_LOCALITA	SOLOFRA
UNITA_PROD_PROVINCIA	AVELLINO
UNITA_PROD_CAP	83029
STIMA_IMPEGNO_MAX	€ 38.609,55
NUMERO_LAVORATORI_BENEFICIARI	7
NUMERO_ORE_DA_EROGARE	3.679
PROTOCOLLO_DOMANDA_INPS	
%FONDI_REG	40%
INDICATORE_REIEZIONE	
MESSAGGIO_REIEZIONE	

Per ogni Azienda e stabilimento in elenco occorre elencare ove possibile i beneficiari della prestazione

Sezione Beneficiari

CODICE FISCALE	NOME	COGNOME	NASCITA	LOCALITA'	PROVINCIA	CAP
LTRBBR79S70A489D	BARBARA	ALTRUDA	30/11/1979	SOLOFRA	AVELLINO	83029
DSTMRA74H65Z133V	MARIA	DE STEFANO	25/06/1974	SOLOFRA	AVELLINO	83029
DSTFNC84M13A509T	FRANCESCO	DE STEFANO	13/08/1984	SOLOFRA	AVELLINO	83029
DLPSNT84T51L259G	ASSUNTA	DEL PRETE	11/12/1984	AVELLINO	AVELLINO	83100
GQNFNC67L30F694Q	FRANCESCO	GIAQUINTO	30/07/1967	MONTORO SUPERIORE	AVELLINO	83026
MFFFNC87A12A509A	FRANCESCO	MAFFEI	12/01/1987	SOLOFRA	AVELLINO	83029
VTLNLL63T26H431Z	ANIELLO	VITOLO	26/12/1963	ROCCAPIEMONTE	SALERNO	84086

fonte: http://burc.regione.campania.it

Ipotesi di flusso dati provenienti dalla regione per decreti regionali CIGS in deroga

I dati richiesti alle regioni relativi ai decreti regionali in materia di CIGS in deroga sono di seguito riportati:

Sezione **Provvedimento Legislativo di riferimento**

La sezione riporta il decreto di riferimento che ha disposto lo stanziamento iniziale (es. 45080/2009)

ANNO	2012
NUMERO	64218

Sezione **Provvedimento regionale**

REGIONE	CAMPANIA
TIPO_PROVVEDIMENTO_REG	DECRETO DIRIGENZIALE
DATA_PROVV_REG	00/00/0000
ANNO_REG	2012
NUMERO_DETERMINA_REG	0000
DESCRIZIONE_REG	ASSESSORATO REGIONE SETTORE ORMEL
STIMA_IMPEGNO_MAX_REG	€ 41.043,05
VALIDO_DAL	01/01/2012
VALIDO_AL	30/06/2012

Ad ogni provvedimento CIGS sono "collegate" una o più aziende

Sezione **Aziende**

MATRICOLA	0804226882
CODFISC	02366360648
DENOMINAZIONE	CONCERIA TRE STELLE SRL
FORMA_GIUR	Srl
UNITA_PROD_INDIRIZZO	VIA CELENTANE, 90
UNITA_PROD_LOCALITA	SOLOFRA
UNITA_PROD_PROVINCIA	AVELLINO
UNITA_PROD_CAP	83029
STIMA_IMPEGNO_MAX	€ 198.563,40
NUMERO_LAVORATORI_BENEFICIARI	18
NUMERO_ORE_DA_EROGARE	19.027
PROTOCOLLO_DOMANDA_INPS	
%FONDI_REG	40%
INDICATORE_REIEZIONE	
MESSAGGIO_REIEZIONE	

Per ogni Azienda e stabilimento in elenco occorre elencare ove possibile i beneficiari della prestazione

Sezione Beneficiari

CODICE FISCALE	NOME	COGNOME	NASCITA	LOCALITA'	PROVINCIA	CAP
TTNLEI57D12F694W	ELIO	ATTIANESE	12/04/1957	MONTORO SUPERIORE	AVELLINO	83026
CRNCMN55P01I805G	CARMINE ANTONIO	CIRINO	01/09/1955	SOLOFRA	AVELLINO	83029
CRNMHL63E09I805O	MICHELE	CIRINO	09/05/1963	SOLOFRA	AVELLINO	83029
CMURST55B03I805Q	ORESTE	CUOMO	03/02/1955	SORBO SERPICO	AVELLINO	83050
DRNGRD55T17A509P	GERARDO	D'ARIENZO	17/12/1955	SOLOFRA	AVELLINO	83029
DLCMSM71H24D701V	MASSIMO	DE LUCA	24/06/1971	SOLOFRA	AVELLINO	83029
DMECMN80P29A509K	CARMINE	DE MAIO	29/09/1980	MONTORO SUPERIORE	AVELLINO	83026
DMEGRD80H12Z112O	GERARDO	DE MAIO	12/06/1980	SOLOFRA	AVELLINO	83029
DSTMHL61P69I805J	MICHELINA	DE STEFANO	29/09/1961	SOLOFRA	AVELLINO	83029
DSTGTA57E48I805V	AGATA	DE STEFANO	08/05/1957	SOLOFRA	AVELLINO	83029
GNNPMP61P22I805G	POMPEO	GIANNATTASIO	22/09/1961	SOLOFRA	AVELLINO	83029
NNCGNR78L11A509P	GENNARO	IANNACCONE	11/07/1978	MONTORO SUPERIORE	AVELLINO	83026
MFFRLU62A19I805B	URIELE	MAFFEI	19/01/1962	SOLOFRA	AVELLINO	83029
MRTMRC76C22L219O	MARCO	MARTUCCI	22/03/1976	SOLOFRA	AVELLINO	83029
MRTNCL79T13A509E	NICOLA	MARTUCCI	13/12/1979	SOLOFRA	AVELLINO	83029
PPRCSC67A11A509W	CRESCENZO	PEPERONE	11/01/1967	AVELLINO	AVELLINO	83100
PRNMNN70D53A509Z	MARIANNA	PERNA	13/04/1970	SERINO	AVELLINO	83028
TRSVCN61D05I805C	VINCENZO	TROISI	05/04/1961	SOLOFRA	AVELLINO	83029

fonte: http://burc.regione.campania.it

Ipotesi di flusso dati provenienti dalla regione per decreti regionali CIGS in deroga

I dati richiesti alle regioni relativi ai decreti regionali in materia di CIGS in deroga sono di seguito riportati:

Sezione **Provvedimento Legislativo di riferimento**

La sezione riporta il decreto di riferimento che ha disposto lo stanziamento iniziale (es. 45080/2009)

ANNO	2012
NUMERO	64218

Sezione **Provvedimento regionale**

REGIONE	CAMPANIA
TIPO_PROVVEDIMENTO_REG	DECRETO DIRIGENZIALE
DATA_PROVV_REG	00/00/0000
ANNO_REG	2012
NUMERO_DETERMINA_REG	0000
DESCRIZIONE_REG	ASSESSORATO REGIONE SETTORE ORMEL
STIMA_IMPEGNO_MAX_REG	€ 9.500,71
VALIDO_DAL	01/02/2012
VALIDO_AL	30/06/2012

Ad ogni provvedimento CIGS sono "collegate" una o più aziende

Sezione **Aziende**

MATRICOLA	0803468724
CODFISC	09106330640
DENOMINAZIONE	COOPERATIVA SERVIZI UIL "G.PENNATTA" A.R.L.
FORMA_GIUR	Srl
UNITA_PROD_INDIRIZZO	VIA TAGLIAMENTO, 101
UNITA_PROD_LOCALITA	AVELLINO
UNITA_PROD_PROVINCIA	AVELLINO
UNITA_PROD_CAP	83020
STIMA_IMPEGNO_MAX	€ 45.963,75
NUMERO_LAVORATORI_BENEFICIARI	5
NUMERO_ORE_DA_EROGARE	4.380
PROTOCOLLO_DOMANDA_INPS	
%FONDI_REG	40%
INDICATORE_REIEZIONE	
MESSAGGIO_REIEZIONE	

Per ogni Azienda e stabilimento in elenco occorre elencare ove possibile i beneficiari della prestazione

Sezione Beneficiari

CODICE FISCALE	NOME	COGNOME	NASCITA	LOCALITA'	PROVINCIA	CAP
QNANGL67E11A489Z	ANGELO	AQUINO	11/05/1967	AVELLINO	AVELLINO	83100
CPNLCU80T31A509Q	LUCA	CAPONE	31/12/1980	MONTEMILETTO	AVELLINO	83038
PTRNNL75R43A509T	ANTONELLA	PETRACCA	03/10/1975	AVELLINO	AVELLINO	83100
SCCBBR80R58A509S	BARBARA	SACCO	18/10/1980	PRATOLA SERRA	AVELLINO	83039
SPCSNO70M44A509K	SONIA	SPICA	04/08/1970	AVELLINO	AVELLINO	83100
VNZPLA78H27A509E	PAOLO	VENEZIA	27/06/1978	SAN MICHELE DI SERINO	AVELLINO	83020
VLLGNN55H24I016F	GIOVANNI	VILLANI	24/06/1955	SAN MICHELE DI SERINO	AVELLINO	83020

fonte: http://burc.regione.campania.it

Ipotesi di flusso dati provenienti dalla regione per decreti regionali CIGS in deroga

I dati richiesti alle regioni relativi ai decreti regionali in materia di CIGS in deroga sono di seguito riportati:

Sezione **Provvedimento Legislativo di riferimento**

La sezione riporta il decreto di riferimento che ha disposto lo stanziamento iniziale (es. 45080/2009)

ANNO	2012
NUMERO	64218

Sezione **Provvedimento regionale**

REGIONE	CAMPANIA
TIPO_PROVVEDIMENTO_REG	DECRETO DIRIGENZIALE
DATA_PROVV_REG	00/00/0000
ANNO_REG	2012
NUMERO_DETERMINA_REG	0000
DESCRIZIONE_REG	ASSESSORATO REGIONE SETTORE ORMEL
STIMA_IMPEGNO_MAX_REG	€ 9.500,71
VALIDO_DAL	01/02/2012
VALIDO_AL	30/06/2012

Ad ogni provvedimento CIGS sono "collegate" una o più aziende

Sezione **Aziende**

MATRICOLA	0803589342
CODFISC	DSTMHL81C27A509B
DENOMINAZIONE	DE STEFANO MICHELANGELO
FORMA_GIUR	DITTA INDIVIDUALE
UNITA_PROD_INDIRIZZO	VIA TURCI N.14
UNITA_PROD_LOCALITA	SOLOFRA
UNITA_PROD_PROVINCIA	AVELLINO
UNITA_PROD_CAP	83029
STIMA_IMPEGNO_MAX	€ 45.963,75
NUMERO_LAVORATORI_BENEFICIARI	5
NUMERO_ORE_DA_EROGARE	4.380
PROTOCOLLO_DOMANDA_INPS	
%FONDI_REG	40%
INDICATORE_REIEZIONE	
MESSAGGIO_REIEZIONE	

Per ogni Azienda e stabilimento in elenco occorre elencare ove possibile i beneficiari della prestazione

Sezione Beneficiari

CODICE FISCALE	NOME	COGNOME	NASCITA	LOCALITA'	PROVINCIA	CAP
DSTRFL57S10I805Y	RAFFAELE	DE STEFANO	10/11/1957	SOLOFRA	AVELLINO	83029
DSTMST84A04A509T	MODESTINO	DE STEFANO	04/01/1984	SOLOFRA	AVELLINO	83029
DRSSRG67B01I805A	SERGIO	D'URSO	01/02/1967	SERINO	AVELLINO	83028
MNTNTN86E29A509U	ANTONIO	MONTONETTI	29/05/1986	SOLOFRA	AVELLINO	83029
NPLCMN63P05I805Q	CARMINE	NAPOLITANO	05/09/1963	SOLOFRA	AVELLINO	83029

fonte: http://burc.regione.campania.it

Ipotesi di flusso dati provenienti dalla regione per decreti regionali CIGS in deroga

I dati richiesti alle regioni relativi ai decreti regionali in materia di CIGS in deroga sono di seguito riportati:

Sezione **Provvedimento Legislativo di riferimento**

La sezione riporta il decreto di riferimento che ha disposto lo stanziamento iniziale (es. 45080/2009)

ANNO	2012
NUMERO	64218

Sezione **Provvedimento regionale**

REGIONE	CAMPANIA
TIPO_PROVVEDIMENTO_REG	DECRETO DIRIGENZIALE
DATA_PROVV_REG	00/00/0000
ANNO_REG	2012
NUMERO_DETERMINA_REG	0000
DESCRIZIONE_REG	ASSESSORATO REGIONE SETTORE ORMEL
STIMA_IMPEGNO_MAX_REG	€ 20.625,77
VALIDO_DAL	18/01/2012
VALIDO_AL	30/06/2012

Ad ogni provvedimento CIGS sono "collegate" una o più aziende

Sezione **Aziende**

MATRICOLA	1204541676
CODFISC	00124140211
DENOMINAZIONE	DUSSMANN SERVICE S.R.L.
FORMA_GIUR	Srl
UNITA_PROD_INDIRIZZO	VIALE ITALIA 52
UNITA_PROD_LOCALITA	AVELLINO
UNITA_PROD_PROVINCIA	AVELLINO
UNITA_PROD_CAP	83100
STIMA_IMPEGNO_MAX	€ 99.786,00
NUMERO_LAVORATORI_BENEFICIARI	10
NUMERO_ORE_DA_EROGARE	9.578
PROTOCOLLO_DOMANDA_INPS	
%FONDI_REG	40%
INDICATORE_REIEZIONE	
MESSAGGIO_REIEZIONE	

Per ogni Azienda e stabilimento in elenco occorre elencare ove possibile i beneficiari della prestazione

Sezione Beneficiari

CODICE FISCALE	NOME	COGNOME	NASCITA	LOCALITA'	PROVINCIA	CAP
MBRGPR72C21A509J	GIAMPIERO	AMBROSONE	21/03/1972	AVELLINO	AVELLINO	83100
CPPNGL79C16H703K	ANGELO	COPPOLA	16/03/1979	CONTRADA	AVELLINO	83020
CCCMRZ81A02F839B	MAURIZIO	CUCCURESE	02/01/1981	NAPOLI	NAPOLI	80141
CCCGPP49R24F839R	GIUSEPPE	CUCCURESE	24/10/1949	NAPOLI	NAPOLI	80141
DNSMHL65A21A509Z	MICHELE	DE NISCO	21/01/1965	SAN GIORGIO DEL SANNIO	BENEVENTO	82018
DLLNCL57S01A509N	NICOLA	DELLA SALA	01/11/1957	BENEVENTO	BENEVENTO	82100
DGRMRA77L65A509S	MARIA	DI GREZIA	25/07/1977	AVELLINO	AVELLINO	83100
GRGMRA60P19F839Z	MARIO	GARGIULO	19/09/1960	AVELLINO	AVELLINO	83100
GRNPRZ68H50F839M	PATRIZIA	GRANATA	10/06/1968	NAPOLI	NAPOLI	80030
GRZMSM76B01A509S	MASSIMO	GRAZIANO	01/02/1976	AVELLINO	AVELLINO	83100

fonte: http://burc.regione.campania.it

Ipotesi di flusso dati provenienti dalla regione per decreti regionali CIGS in deroga

I dati richiesti alle regioni relativi ai decreti regionali in materia di CIGS in deroga sono di seguito riportati:

Sezione **Provvedimento Legislativo di riferimento**

La sezione riporta il decreto di riferimento che ha disposto lo stanziamento iniziale (es. 45080/2009)

ANNO	2012
NUMERO	64218

Sezione **Provvedimento regionale**

REGIONE	CAMPANIA
TIPO_PROVVEDIMENTO_REG	DECRETO DIRIGENZIALE
DATA_PROVV_REG	00/00/0000
ANNO_REG	2012
NUMERO_DETERMINA_REG	0000
DESCRIZIONE_REG	ASSESSORATO REGIONE SETTORE ORMEL
STIMA_IMPEGNO_MAX_REG	€ 8.718,98
VALIDO_DAL	01/01/2012
VALIDO_AL	30/06/2012

Ad ogni provvedimento CIGS sono "collegate" una o più aziende

Sezione **Aziende**

MATRICOLA	0804565604 - 0804902618
CODFISC	02477530642
DENOMINAZIONE	EPICENTRUM SRL
FORMA_GIUR	Srl
UNITA_PROD_INDIRIZZO	VIA SAN VITO, 1
UNITA_PROD_LOCALITA	SOLOFRA
UNITA_PROD_PROVINCIA	AVELLINO
UNITA_PROD_CAP	83029
STIMA_IMPEGNO_MAX	€ 43.120,56
NUMERO_LAVORATORI_BENEFICIARI	4
NUMERO_ORE_DA_EROGARE	4.228
PROTOCOLLO_DOMANDA_INPS	
%FONDI_REG	40%
INDICATORE_REIEZIONE	
MESSAGGIO_REIEZIONE	

Per ogni Azienda e stabilimento in elenco occorre elencare ove possibile i beneficiari della prestazione

Sezione Beneficiari

CODICE FISCALE	NOME	COGNOME	NASCITA	LOCALITA'	PROVINCIA	CAP
CRCTZN66H45F694T	TIZIANA	CURCIO	05/06/1966	MONTORO SUPERIORE	AVELLINO	83026
DMEGTN79D18A509S	GAETANO	DE MAIO	18/04/1979	SOLOFRA	AVELLINO	83029
FLRGRL77R12Z114A	GABRIELE	FILARMONICO	12/10/1977	SERINO	AVELLINO	83028
MNTCRN82L45A717P	CATERINA	MONTANO	05/07/1982	ALBANELLA	SALERNO	84044

fonte: http://burc.regione.campania.it

Ipotesi di flusso dati provenienti dalla regione per decreti regionali CIGS in deroga

I dati richiesti alle regioni relativi ai decreti regionali in materia di CIGS in deroga sono di seguito riportati:

Sezione **Provvedimento Legislativo di riferimento**

La sezione riporta il decreto di riferimento che ha disposto lo stanziamento iniziale (es. 45080/2009)

ANNO	2012
NUMERO	64218

Sezione **Provvedimento regionale**

REGIONE	CAMPANIA
TIPO_PROVVEDIMENTO_REG	DECRETO DIRIGENZIALE
DATA_PROVV_REG	00/00/0000
ANNO_REG	2012
NUMERO_DETERMINA_REG	0000
DESCRIZIONE_REG	ASSESSORATO REGIONE SETTORE ORMEL
STIMA_IMPEGNO_MAX_REG	€ 17.101,27
VALIDO_DAL	01/02/2012
VALIDO_AL	30/06/2012

Ad ogni provvedimento CIGS sono "collegate" una o più aziende

Sezione **Aziende**

MATRICOLA	0804950299
CODFISC	02498800644
DENOMINAZIONE	EUROINGROS S.R.L.
FORMA_GIUR	Srl
UNITA_PROD_INDIRIZZO	LOCALITA` PONTE SABATO – ZONA IND.LE
UNITA_PROD_LOCALITA	PRATA DI PRINCIPATO
UNITA_PROD_PROVINCIA	AVELLINO
UNITA_PROD_CAP	83030
STIMA_IMPEGNO_MAX	€ 82.734,75
NUMERO_LAVORATORI_BENEFICIARI	9
NUMERO_ORE_DA_EROGARE	7.884
PROTOCOLLO_DOMANDA_INPS	
%FONDI_REG	40%
INDICATORE_REIEZIONE	
MESSAGGIO_REIEZIONE	

Per ogni Azienda e stabilimento in elenco occorre elencare ove possibile i beneficiari della prestazione

Sezione Beneficiari

CODICE FISCALE	NOME	COGNOME	NASCITA	LOCALITA'	PROVINCIA	CAP
CHRNNL83C46A509O	ANTONELLA	CHIROLA	06/03/1983	PRATA DI PRINCIPATO	AVELLINO	83030
DRNVGN63H11A509H	VIRGINIO	DE RIENZO	11/06/1963	PATERNOPOLI	AVELLINO	83052
DLGRST51D12A509M	ERNESTO	DEL GIUDICE	12/04/1951	AVELLINO	AVELLINO	83100
FRTRCC64P15I301P	ROCCO	FIORETTI	15/09/1964	SANTA PAOLINA	AVELLINO	83030
LSPGNN57A27A489M	GIOVANNI	LO SAPIO	27/01/1957	ATRIPALDA	AVELLINO	83042
LBOCLS68B27Z614C	GERARDO	LOBO CARLOS	27/02/1968	SANTA PAOLINA	AVELLINO	83030
LBCRNB65R06Z614L	RAMON BENITO	LOBO OCHOA	06/10/1965	SANTA PAOLINA	AVELLINO	83030
TRSGPP83P06A509L	GIUSEPPE	TROISI	06/09/1983	SANTA PAOLINA	AVELLINO	83030
ZZLFLV71E47Z614Y	FLAVIA	ZUZOLO	07/05/1971	SANTA PAOLINA	AVELLINO	83030

fonte: http://burc.regione.campania.it

Ipotesi di flusso dati provenienti dalla regione per decreti regionali CIGS in deroga

I dati richiesti alle regioni relativi ai decreti regionali in materia di CIGS in deroga sono di seguito riportati:

Sezione **Provvedimento Legislativo di riferimento**

La sezione riporta il decreto di riferimento che ha disposto lo stanziamento iniziale (es. 45080/2009)

ANNO	2012
NUMERO	64218

Sezione **Provvedimento regionale**

REGIONE	CAMPANIA
TIPO_PROVVEDIMENTO_REG	DECRETO DIRIGENZIALE
DATA_PROVV_REG	00/00/0000
ANNO_REG	2012
NUMERO_DETERMINA_REG	0000
DESCRIZIONE_REG	ASSESSORATO REGIONE SETTORE ORMEL
STIMA_IMPEGNO_MAX_REG	€ 48.263,72
VALIDO_DAL	02/04/2012
VALIDO_AL	30/06/2012

Ad ogni provvedimento CIGS sono "collegate" una o più aziende

Sezione **Aziende**

MATRICOLA	4915830239
CODFISC	0338390610
DENOMINAZIONE	F.I.M. SUD S.P.A.
FORMA_GIUR	SPA
UNITA_PROD_INDIRIZZO	ZONA IND.LE PIANODARDINE
UNITA_PROD_LOCALITA	AVELLINO
UNITA_PROD_PROVINCIA	AVELLINO
UNITA_PROD_CAP	83020
STIMA_IMPEGNO_MAX	€ 233.496,45
NUMERO_LAVORATORI_BENEFICIARI	43
NUMERO_ORE_DA_EROGARE	22.350
PROTOCOLLO_DOMANDA_INPS	
%FONDI_REG	40%
INDICATORE_REIEZIONE	
MESSAGGIO_REIEZIONE	

Per ogni Azienda e stabilimento in elenco occorre elencare ove possibile i beneficiari della prestazione

Sezione Beneficiari

CODICE FISCALE	NOME	COGNOME	NASCITA	LOCALITA'	PROVINCIA	CAP
CRRMRA61C24A580A	MARIO	ACERRA	24/03/1961	BAIANO	AVELLINO	83022
BRBSBT72B04G629W	SABATO	BARBATO	04/02/1972	PIETRASTORNINA	AVELLINO	83015
BNCLCU71R23Z133U	LUCA	BIANCO	23/10/1971	MONTEFREDANE	AVELLINO	83015
CMPTZN69L22L461G	TIZIANO	CAMPANILE	22/07/1969	TUFO	AVELLINO	83010
CPLNTN76D29A509V	ANTONIO	CAPOLUPO	29/04/1976	SANT' ANGELO A SCALA	AVELLINO	83010
CNGSVT68R05C561P	SALVATORE	CONIGLIO	05/10/1968	CASALUCE	CASERTA	81030
CRNGPP68C27E397U	GIUSEPPE	CRINGOLI	27/03/1968	MONTEFREDANE	AVELLINO	83030
CCCFNC76C28A509S	FRANCESCO	CUCCINIELLO	28/03/1976	CAPRIGLIA IRPINA	AVELLINO	83010
DVSFRZ63E28F839S	FABRIZIO	D'AVOS	28/05/1963	MARCIANISE	CASERTA	81025
DCRMRA79P20A509Z	MARIO	DE CRISTOFARO	20/09/1979	SAN POTITO ULTRA	AVELLINO	83050
DFZDRD72P13A509J	EDOARDO	DE FAZIO	13/09/1972	PIETRASTORNINA	AVELLINO	83015
DLCGNR58H18F511N	GENNARO	DE LUCA	18/06/1958	MONTEFREDANE	AVELLINO	83030
DLPGNN80S20Z133Z	GIOVANNI	DEL PERCIO	20/11/1980	VOLTURARA IRPINA	AVELLINO	83050
DRBMRK71C20G113Q	MIRKO	DI RUBBO	20/03/1971	BENEVENTO	BENEVENTO	82100
SPSFNC61S08A509R	FRANCESCO	ESPOSITO	08/11/1961	AVELLINO	AVELLINO	83100
FSTSCR64R01A509Q	SOCCORSO	FESTA	01/10/1964	AVELLINO	AVELLINO	83100
FLDNGL62M25E448A	ANGELO	FILADORO	25/08/1962	LAPIO	AVELLINO	83030
FCCNTN84A26A509F	ANTONIO	FUCCI	26/01/1984	AVELLINO	AVELLINO	83100
GNVGPP66S01A509Z	GIUSEPPE	GENOVESE	01/11/1966	AIELLO DEL SABATO	AVELLINO	83020
GNVLNS68L21A509U	ALFONSO	GENOVESE	21/07/1968	AVELLINO	AVELLINO	83100
GRDRND65M01C361C	ARMANDO	GIORDANO	01/08/1965	AIELLO DEL SABATO	AVELLINO	83020
NDLGSN56H22F511Q	GENESIO	IANDOLO	22/06/1956	MONTEFREDANE	AVELLINO	83030
NNZPLG64E06A101U	PELLEGRINO	IANNUZZI	06/05/1964	AIELLO DEL SABATO	AVELLINO	83020
LFMCMN66D14F839Q	CLEMENTE	LA FEMINA	14/04/1966	CAPRI	NAPOLI	80073
LPRNDR73R31A290G	ANDREA	LA PROVA	31/10/1973	OSPEDALETTO D' ALPINOLO	AVELLINO	83014
LGGSVT64E29G812Y	SALVATORE	LEGGIERI	29/05/1964	AVELLINO	AVELLINO	83100

fonte: http://burc.regione.campania.it

MRNFBA83B22A489X	FABIO	MARENA	22/02/1983	SERINO	AVELLINO	83028
MLELSN79E11A509O	ALESSANDRO	MELE	11/05/1979	MONTEFORTE IRPINO	AVELLINO	83024
MGNTTL76H03A489R	ATTILIO	MIGNONE	03/06/1976	VENTICANO	AVELLINO	83030
MRNMRC72R30A509M	MARCO	MORIANO	30/10/1972	MONTEFREDANE	AVELLINO	83030
TTVGNN57E09H975Y	GIOVANNI	OTTAVIANO	09/05/1957	SAN MANGO SUL CALORE	AVELLINO	83050
PCLGRG80A48A509C	GIORGIA	PACILEO	08/01/1980	AVELLINO	AVELLINO	83100
PTRSBN74C09A489Q	SABINO	PETRACCA	09/03/1974	AVELLINO	AVELLINO	83100
PTRNTN54M23A509S	ANTONIO	PETROZZIELLO	23/08/1954	AVELLINO	AVELLINO	83100
PCRMLE66D06E214R	EMILIO	PICARIELLO	06/04/1966	GROTTOLELLA	AVELLINO	83010
PRNLSN75E27A509E	ALESSANDRO	PIRONE	27/05/1975	MERCOGLIANO	AVELLINO	83013
RCCDNC63D21E448Z	DOMENICO	RICCELLI	21/04/1963	LAPIO	AVELLINO	83030
RDNCMN58B16E214Q	CARMINE	RIDENTE	16/02/1958	GROTTOLELLA	AVELLINO	83010
SMNCMN78M01A509Y	CARMINE	SIMEONE	01/08/1978	CAPRIGLIA IRPINA	AVELLINO	83010
SMNMSM75A18G629L	MASSIMILIANO	SIMEONE	18/01/1975	PIETRASTORNINA	AVELLINO	83015
SMNSRG59H16B706I	SERGIO	SIMEONE	16/06/1959	CAPRIGLIA IRPINA	AVELLINO	83010
SPGMSM72D17A509A	MASSIMO	SPAGNUOLO	17/04/1972	GROTTOLELLA	AVELLINO	83010
TMOMRA56H26B706N	MARIO	TOMEO	26/06/1956	GROTTOLELLA	AVELLINO	83010

fonte: http://burc.regione.campania.it

Ipotesi di flusso dati provenienti dalla regione per decreti regionali CIGS in deroga

I dati richiesti alle regioni relativi ai decreti regionali in materia di CIGS in deroga sono di seguito riportati:

Sezione **Provvedimento Legislativo di riferimento**

La sezione riporta il decreto di riferimento che ha disposto lo stanziamento iniziale (es. 45080/2009)

ANNO	2012
NUMERO	64218

Sezione **Provvedimento regionale**

REGIONE	CAMPANIA
TIPO_PROVVEDIMENTO_REG	DECRETO DIRIGENZIALE
DATA_PROVV_REG	00/00/0000
ANNO_REG	2012
NUMERO_DETERMINA_REG	0000
DESCRIZIONE_REG	ASSESSORATO REGIONE SETTORE ORMEL
STIMA_IMPEGNO_MAX_REG	€ 25.815,48
VALIDO_DAL	02/04/2012
VALIDO_AL	30/06/2012

Ad ogni provvedimento CIGS sono "collegate" una o più aziende

Sezione **Aziende**

MATRICOLA	4915830239
CODFISC	0338390610
DENOMINAZIONE	F.I.M. SUD S.P.A.
FORMA_GIUR	SPA
UNITA_PROD_INDIRIZZO	ZONA IND.LE
UNITA_PROD_LOCALITA	LUOGOSANO
UNITA_PROD_PROVINCIA	AVELLINO
UNITA_PROD_CAP	83040
STIMA_IMPEGNO_MAX	€ 124.893,45
NUMERO_LAVORATORI_BENEFICIARI	23
NUMERO_ORE_DA_EROGARE	11.954
PROTOCOLLO_DOMANDA_INPS	
%FONDI_REG	40%
INDICATORE_REIEZIONE	
MESSAGGIO_REIEZIONE	

Per ogni Azienda e stabilimento in elenco occorre elencare ove possibile i beneficiari della prestazione

Sezione Beneficiari

CODICE FISCALE	NOME	COGNOME	NASCITA	LOCALITA'	PROVINCIA	CAP
CLAPQL80P09A509W	PASQUALE	CALÒ	09/09/1980	VILLAMAINA	AVELLINO	83050
CTLNTN66A23A509D	ANTONIO	CATALDO	23/01/1966	CHIUSANO DI SAN DOMENICO	AVELLINO	83040
CTNZEI54C14H975K	EZIO	CATINO	14/03/1954	SAN MANGO SUL CALORE	AVELLINO	83050
CRSLEI56R24E448G	ELIO	CRISTOFARO	24/10/1956	LAPIO	AVELLINO	83030
DGRGRD67R16E746U	GERARDO	DI GREGORIO	16/10/1967	LUOGOSANO	AVELLINO	83040
DSTFNC77R14A509M	FRANCO	DI STASIO	14/10/1977	LUOGOSANO	AVELLINO	83040
DSTMHL71R20E746S	MICHELE	DI STASIO	20/10/1971	LUOGOSANO	AVELLINO	83040
FLLSRG69R15A509K	SERGIO	FAELLA	15/10/1969	SAN MANGO SUL CALORE	AVELLINO	83050
FRRPMP69D16E746R	POMPEO	FERRANTE	16/04/1969	LUOGOSANO	AVELLINO	83040
FRRMHL70M27E746Q	MICHELE	FERRANTE	27/08/1970	LUOGOSANO	AVELLINO	83040
FRRMHL75S02E746B	MICHELE	FERRANTE	02/11/1975	LUOGOSANO	AVELLINO	83040
FRRNTN65R01E746Q	ANTONIO	FERRANTE	01/10/1965	MIRABELLA ECLANO	AVELLINO	83036
GTANLL74B15A509C	NELLO	GAETA	15/02/1974	AIELLO DEL SABATO	AVELLINO	83020
PLMSVT76T06G999G	SALVATORE	PALMARIELLO	06/12/1976	SAN MANGO SUL CALORE	AVELLINO	83050
PRCMRC75E25Z110Q	MARCO	PORCIELLO	25/05/1975	LUOGOSANO	AVELLINO	83040
PRZNTN57D27C283V	ANTONIO	PRIZIO	27/04/1957	SAN MANGO SUL CALORE	AVELLINO	83050
QGLRCC70L30A509V	ROCCO	QUAGLIA	30/07/1970	LUOGOSANO	AVELLINO	83040
SPRSST76T06A509O	SEBASTIANO	SAPORITO	06/12/1976	AIELLO DEL SABATO	AVELLINO	83020
TDSGNN65P05E746O	GIOVANNI	TODISCO	05/09/1965	SAN MANGO SUL CALORE	AVELLINO	83050
TDSMHL77D16A509U	MICHELANGELO	TODISCO	16/04/1977	PATERNOPOLI	AVELLINO	83052
TDSSLV71S05A509T	SILVIO	TODISCO	05/11/1971	LAPIO	AVELLINO	83030
VUATRN67B16Z401N	TEODORO ANTONIO	UVA	16/02/1967	SAN MANGO SUL CALORE	AVELLINO	83050
VCCCRL81E22A509E	CARLO	VECCHIONE	22/05/1981	AVELLINO	AVELLINO	83100

fonte: http://burc.regione.campania.it

Ipotesi di flusso dati provenienti dalla regione per decreti regionali CIGS in deroga

I dati richiesti alle regioni relativi ai decreti regionali in materia di CIGS in deroga sono di seguito riportati:

Sezione **Provvedimento Legislativo di riferimento**

La sezione riporta il decreto di riferimento che ha disposto lo stanziamento iniziale (es. 45080/2009)

ANNO	2012
NUMERO	64218

Sezione **Provvedimento regionale**

REGIONE	CAMPANIA
TIPO_PROVVEDIMENTO_REG	DECRETO DIRIGENZIALE
DATA_PROVV_REG	00/00/0000
ANNO_REG	2012
NUMERO_DETERMINA_REG	0000
DESCRIZIONE_REG	ASSESSORATO REGIONE SETTORE ORMEL
STIMA_IMPEGNO_MAX_REG	€ 4.560,34
VALIDO_DAL	01/01/2012
VALIDO_AL	30/06/2012

Ad ogni provvedimento CIGS sono "collegate" una o più aziende

Sezione **Aziende**

MATRICOLA	5107710928
CODFISC	00701710634
DENOMINAZIONE	FLORIDA 2000 SRL
FORMA_GIUR	Srl
UNITA_PROD_INDIRIZZO	C/O CIRCUMVESUVIANA BAIANO
UNITA_PROD_LOCALITA	BAIANO
UNITA_PROD_PROVINCIA	AVELLINO
UNITA_PROD_CAP	83022
STIMA_IMPEGNO_MAX	€ 22.062,60
NUMERO_LAVORATORI_BENEFICIARI	2
NUMERO_ORE_DA_EROGARE	2.114
PROTOCOLLO_DOMANDA_INPS	
%FONDI_REG	40%
INDICATORE_REIEZIONE	
MESSAGGIO_REIEZIONE	

Per ogni Azienda e stabilimento in elenco occorre elencare ove possibile i beneficiari della prestazione

Sezione Beneficiari

CODICE FISCALE	NOME	COGNOME	NASCITA	LOCALITA'	PROVINCIA	CAP
PDLNTN67S15G812Z	ANTONIO	PEDALINO	15/11/1967	TUFINO	NAPOLI	80030
PRRMTT82A11F839O	MATTEO	PERRELLI	11/01/1982	TUFINO	NAPOLI	80030

fonte: http://burc.regione.campania.it

Ipotesi di flusso dati provenienti dalla regione per decreti regionali CIGS in deroga

I dati richiesti alle regioni relativi ai decreti regionali in materia di CIGS in deroga sono di seguito riportati:

Sezione **Provvedimento Legislativo di riferimento**

La sezione riporta il decreto di riferimento che ha disposto lo stanziamento iniziale (es. 45080/2009)

ANNO	2012
NUMERO	64218

Sezione **Provvedimento regionale**

REGIONE	CAMPANIA
TIPO_PROVVEDIMENTO_REG	DECRETO DIRIGENZIALE
DATA_PROVV_REG	00/00/0000
ANNO_REG	2012
NUMERO_DETERMINA_REG	0000
DESCRIZIONE_REG	ASSESSORATO REGIONE SETTORE ORMEL
STIMA_IMPEGNO_MAX_REG	€ 18.788,10
VALIDO_DAL	16/01/2012
VALIDO_AL	30/06/2012

Ad ogni provvedimento CIGS sono "collegate" una o più aziende

Sezione **Aziende**

MATRICOLA	0800971803
CODFISC	00233350644
DENOMINAZIONE	GAETANO BATTISTA S.R.L.
FORMA_GIUR	Srl
UNITA_PROD_INDIRIZZO	VIA FRATTE AREA P.I.P.
UNITA_PROD_LOCALITA	CONTRADA
UNITA_PROD_PROVINCIA	AVELLINO
UNITA_PROD_CAP	83020
STIMA_IMPEGNO_MAX	€ 90.895,50
NUMERO_LAVORATORI_BENEFICIARI	9
NUMERO_ORE_DA_EROGARE	8.725
PROTOCOLLO_DOMANDA_INPS	
%FONDI_REG	40%
INDICATORE_REIEZIONE	
MESSAGGIO_REIEZIONE	

Per ogni Azienda e stabilimento in elenco occorre elencare ove possibile i beneficiari della prestazione

Sezione Beneficiari

CODICE FISCALE	NOME	COGNOME	NASCITA	LOCALITA'	PROVINCIA	CAP
CCCGLI69L47A489N	GIULIA	CUCCINIELLO	07/07/1969	MERCOGLIANO	AVELLINO	83013
DGRSNT70E51A509N	ASSUNTA	DI GREZIA	11/05/1970	MERCOGLIANO	AVELLINO	83013
FMSSRN75D05A509W	ESTERINO	FAMOSO	05/04/1975	AVELLINO	AVELLINO	83100
FSCLGU73B21A509I	LUIGI	FUSCO	21/02/1973	ATRIPALDA	AVELLINO	83042
GLSCMN60L22A509B	CARMINE	GALASSO	22/07/1960	AVELLINO	AVELLINO	83100
MRRLCU73D12A509Q	LUCA	MARRONE	12/04/1973	AVELLINO	AVELLINO	83100
PCRNTN67C23E214E	ANTONIO	PICARIELLO	23/03/1967	GROTTOLELLA	AVELLINO	83010
PRZLRD66D09A509S	ALFREDO	PREZIOSI	09/04/1966	AVELLINO	AVELLINO	83100
SPGRNG61A17E214J	ARCANGELO	SPAGNUOLO	17/01/1961	GROTTOLELLA	AVELLINO	83010

fonte: http://burc.regione.campania.it

Ipotesi di flusso dati provenienti dalla regione per decreti regionali CIGS in deroga

I dati richiesti alle regioni relativi ai decreti regionali in materia di CIGS in deroga sono di seguito riportati:

Sezione **Provvedimento Legislativo di riferimento**

La sezione riporta il decreto di riferimento che ha disposto lo stanziamento iniziale (es. 45080/2009)

ANNO	2012
NUMERO	64218

Sezione **Provvedimento regionale**

REGIONE	CAMPANIA
TIPO_PROVVEDIMENTO_REG	DECRETO DIRIGENZIALE
DATA_PROVV_REG	00/00/0000
ANNO_REG	2012
NUMERO_DETERMINA_REG	0000
DESCRIZIONE_REG	ASSESSORATO REGIONE SETTORE ORMEL
STIMA_IMPEGNO_MAX_REG	€ 11.625,30
VALIDO_DAL	01/01/2012
VALIDO_AL	30/04/2012

Ad ogni provvedimento CIGS sono "collegate" una o più aziende

Sezione **Aziende**

MATRICOLA	0915601983
CODFISC	06680400725
DENOMINAZIONE	LBM SERVICE S.R.L.
FORMA_GIUR	Srl
UNITA_PROD_INDIRIZZO	C/O BANCA POPOLARE DI BARI
UNITA_PROD_LOCALITA	AVELLINO
UNITA_PROD_PROVINCIA	AVELLINO
UNITA_PROD_CAP	83100
STIMA_IMPEGNO_MAX	€ 57.494,08
NUMERO_LAVORATORI_BENEFICIARI	8
NUMERO_ORE_DA_EROGARE	5.606
PROTOCOLLO_DOMANDA_INPS	
%FONDI_REG	40%
INDICATORE_REIEZIONE	
MESSAGGIO_REIEZIONE	

Per ogni Azienda e stabilimento in elenco occorre elencare ove possibile i beneficiari della prestazione

Sezione Beneficiari

CODICE FISCALE	NOME	COGNOME	NASCITA	LOCALITA'	PROVINCIA	CAP
RGNFLV67S59A509C	FLAVIA	ARGENIO	19/11/1967	AVELLINO	AVELLINO	83100
CNCMHL70A55A284R	MICHELINA	CIANCIULLI	15/01/1970	ANDRETTA	AVELLINO	83040
CRIMNG59L57Z110Y	MARIANGELA	CIORIA	17/07/1959	VALLESACCARDA	AVELLINO	83050
DGSNNA50S43E605W	ANNA	D'AGOSTINO	03/11/1950	LIONI	AVELLINO	83047
DMZFMN76P64Z112U	FERMINIA	DE MIZIO	24/09/1976	BAIANO	AVELLINO	83022
MTRRSL58B60F546U	ORSOLA	MATARAZZO	20/02/1958	MONTELLA	AVELLINO	83048
MSCGRD64E50A347Q	GERARDINA	MESCE	10/05/1964	CALITRI	AVELLINO	83045
PRRNMR86R42G039T	ANNAMARIA	PERROTTA	02/10/1986	CAPOSELE	AVELLINO	83040

fonte: http://burc.regione.campania.it

Ipotesi di flusso dati provenienti dalla regione per decreti regionali CIGS in deroga

I dati richiesti alle regioni relativi ai decreti regionali in materia di CIGS in deroga sono di seguito riportati:

Sezione **Provvedimento Legislativo di riferimento**

La sezione riporta il decreto di riferimento che ha disposto lo stanziamento iniziale (es. 45080/2009)

ANNO	2012
NUMERO	64218

Sezione **Provvedimento regionale**

REGIONE	CAMPANIA
TIPO_PROVVEDIMENTO_REG	DECRETO DIRIGENZIALE
DATA_PROVV_REG	00/00/0000
ANNO_REG	2012
NUMERO_DETERMINA_REG	0000
DESCRIZIONE_REG	ASSESSORATO REGIONE SETTORE ORMEL
STIMA_IMPEGNO_MAX_REG	€ 6.539,23
VALIDO_DAL	01/01/2012
VALIDO_AL	30/06/2012

Ad ogni provvedimento CIGS sono "collegate" una o più aziende

Sezione **Aziende**

MATRICOLA	0804204567
CODFISC	02349250643
DENOMINAZIONE	M.M.D COMPOSITI S.R.L.
FORMA_GIUR	Srl
UNITA_PROD_INDIRIZZO	VIA APPIA LOCALITA` CASTEL DEL LAGO
UNITA_PROD_LOCALITA	VENTICANO
UNITA_PROD_PROVINCIA	AVELLINO
UNITA_PROD_CAP	83030
STIMA_IMPEGNO_MAX	€ 32.340,42
NUMERO_LAVORATORI_BENEFICIARI	3
NUMERO_ORE_DA_EROGARE	3.171
PROTOCOLLO_DOMANDA_INPS	
%FONDI_REG	40%
INDICATORE_REIEZIONE	
MESSAGGIO_REIEZIONE	

Per ogni Azienda e stabilimento in elenco occorre elencare ove possibile i beneficiari della prestazione

Sezione Beneficiari

CODICE FISCALE	NOME	COGNOME	NASCITA	LOCALITA'	PROVINCIA	CAP
DDTGRG75A17C495O	GIORGIO	DI DATO	17/01/1975	MERCOGLIANO	AVELLINO	83013
TVNMRA68T08I277M	MARIO	TAVINO	08/12/1968	SANT' ANGELO A CUPOLO	BENEVENTO	82010
VLNCMN83L16A783S	CARMINE	VALENTE	16/07/1983	SANT' ANGELO A CUPOLO	BENEVENTO	82010

fonte: http://burc.regione.campania.it

Ipotesi di flusso dati provenienti dalla regione per decreti regionali CIGS in deroga

I dati richiesti alle regioni relativi ai decreti regionali in materia di CIGS in deroga sono di seguito riportati:

Sezione **Provvedimento Legislativo di riferimento**

La sezione riporta il decreto di riferimento che ha disposto lo stanziamento iniziale (es. 45080/2009)

ANNO	2012
NUMERO	64218

Sezione **Provvedimento regionale**

REGIONE	CAMPANIA
TIPO_PROVVEDIMENTO_REG	DECRETO DIRIGENZIALE
DATA_PROVV_REG	00/00/0000
ANNO_REG	2012
NUMERO_DETERMINA_REG	0000
DESCRIZIONE_REG	ASSESSORATO REGIONE SETTORE ORMEL
STIMA_IMPEGNO_MAX_REG	€ 43.323,22
VALIDO_DAL	01/01/2012
VALIDO_AL	30/06/2012

Ad ogni provvedimento CIGS sono "collegate" una o più aziende

Sezione **Aziende**

MATRICOLA	0803127780
CODFISC	01809310640
DENOMINAZIONE	NUOVO PASTIFICIO VIETRI SPA
FORMA_GIUR	SPA
UNITA_PROD_INDIRIZZO	VIA RISORGIMENTO N.7
UNITA_PROD_LOCALITA	MONTORO INFERIORE
UNITA_PROD_PROVINCIA	AVELLINO
UNITA_PROD_CAP	83020
STIMA_IMPEGNO_MAX	€ 209.594,70
NUMERO_LAVORATORI_BENEFICIARI	19
NUMERO_ORE_DA_EROGARE	20.084
PROTOCOLLO_DOMANDA_INPS	
%FONDI_REG	40%
INDICATORE_REIEZIONE	
MESSAGGIO_REIEZIONE	

Per ogni Azienda e stabilimento in elenco occorre elencare ove possibile i beneficiari della prestazione

Sezione Beneficiari

CODICE FISCALE	NOME	COGNOME	NASCITA	LOCALITA'	PROVINCIA	CAP
BRBCTN66S07F694E	COSTANTINO	BARBARISI	07/11/1966	MONTORO SUPERIORE	AVELLINO	83026
CRRGNN64H54F693Z	GIOVANNA	CARRATU'	14/06/1964	MONTORO INFERIORE	AVELLINO	83025
CRLNNL71S43H703M	ANTONELLA	CIARLETTA	03/11/1971	MONTORO INFERIORE	AVELLINO	83025
DLRNTN72H05A509T	ANTONIO	DEL REGNO	05/06/1972	MONTORO INFERIORE	AVELLINO	83025
DRUFNC73M26H703X	FRANCESCO	DURA	26/08/1973	CAVA DE' TIRRENI	SALERNO	84013
FGLFBA68E06Z133G	FABIO	FOGLIA	06/05/1968	MONTORO INFERIORE	AVELLINO	83025
GLLSTL72B07H703K	SANTOLO	GALLUZZO	07/02/1972	CASTEL SAN GIORGIO	SALERNO	84083
NNNNNT66C70F912P	ANTONIETTA	IANNONE	30/03/1966	MONTORO INFERIORE	AVELLINO	83025
MNTGRZ63E56F693L	GRAZIA	MONTEFUSCO	16/05/1963	MONTORO INFERIORE	AVELLINO	83025
NVRSBT84D09H703M	SABATO	NAVARRA	09/04/1984	SIANO	SALERNO	84088
NVRVTI61A14I720R	VITO	NAVARRA	14/01/1961	SIANO	SALERNO	84088
NVRGPP82L11H703A	GIUSEPPE	NAVARRA	11/07/1982	SIANO	SALERNO	84088
PPPFNC65R04F138I	FRANCESCO	PAPPALARDO	04/10/1965	MERCATO SAN SEVERINO	SALERNO	84085
PPPGPP51M18F138U	GIUSEPPE	PAPPALARDO	18/08/1951	FISCIANO	SALERNO	84084
PRRGNN62T03F138C	GIOVANNI	PIERRI	03/12/1962	MERCATO SAN SEVERINO	SALERNO	84085
PRRNLL66L20F138H	ANIELLO	PIERRI	20/07/1966	MERCATO SAN SEVERINO	SALERNO	84085
PSCGNR60T11F693F	GENNARO	PISACRETA	11/12/1960	MONTORO INFERIORE	AVELLINO	83025
PSCMRC58C16F693W	MARCO	PISACRETA	16/03/1958	MONTORO INFERIORE	AVELLINO	83025
RSSCMN75B18F693T	CARMINE	RUSSO	18/02/1975	MONTORO INFERIORE	AVELLINO	83025

fonte: http://burc.regione.campania.it

Ipotesi di flusso dati provenienti dalla regione per decreti regionali CIGS in deroga

I dati richiesti alle regioni relativi ai decreti regionali in materia di CIGS in deroga sono di seguito riportati:

Sezione **Provvedimento Legislativo di riferimento**

La sezione riporta il decreto di riferimento che ha disposto lo stanziamento iniziale (es. 45080/2009)

ANNO	2012
NUMERO	64218

Sezione **Provvedimento regionale**

REGIONE	CAMPANIA
TIPO_PROVVEDIMENTO_REG	DECRETO DIRIGENZIALE
DATA_PROVV_REG	00/00/0000
ANNO_REG	2012
NUMERO_DETERMINA_REG	0000
DESCRIZIONE_REG	ASSESSORATO REGIONE SETTORE ORMEL
STIMA_IMPEGNO_MAX_REG	€ 4.359,49
VALIDO_DAL	01/01/2012
VALIDO_AL	30/06/2012

Ad ogni provvedimento CIGS sono "collegate" una o più aziende

Sezione **Aziende**

MATRICOLA	0803589241
CODFISC	MNTDNC55A01I805Z
DENOMINAZIONE	PELLE D`ORO DI MONTONETTI DOMENICO
FORMA_GIUR	DITTA INDIVIDUALE
UNITA_PROD_INDIRIZZO	VIA MISERICORDIA – PALAZZO DE MAIO
UNITA_PROD_LOCALITA	SOLOFRA
UNITA_PROD_PROVINCIA	AVELLINO
UNITA_PROD_CAP	83029
STIMA_IMPEGNO_MAX	€ 21.560,28
NUMERO_LAVORATORI_BENEFICIARI	2
NUMERO_ORE_DA_EROGARE	2.114
PROTOCOLLO_DOMANDA_INPS	
%FONDI_REG	40%
INDICATORE_REIEZIONE	
MESSAGGIO_REIEZIONE	

Per ogni Azienda e stabilimento in elenco occorre elencare ove possibile i beneficiari della prestazione

Sezione Beneficiari

CODICE FISCALE	NOME	COGNOME	NASCITA	LOCALITA'	PROVINCIA	CAP
RVLVCN65E50I805R	VINCENZA	RAVALLESE	10/05/1965	SOLOFRA	AVELLINO	83029
RDOGDU57A15I630N	GUIDO	RODIA	15/01/1957	SERINO	AVELLINO	83028

fonte: http://burc.regione.campania.it

Ipotesi di flusso dati provenienti dalla regione per decreti regionali CIGS in deroga

I dati richiesti alle regioni relativi ai decreti regionali in materia di CIGS in deroga sono di seguito riportati:

Sezione **Provvedimento Legislativo di riferimento**

La sezione riporta il decreto di riferimento che ha disposto lo stanziamento iniziale (es. 45080/2009)

ANNO	2012
NUMERO	64218

Sezione **Provvedimento regionale**

REGIONE	CAMPANIA
TIPO_PROVVEDIMENTO_REG	DECRETO DIRIGENZIALE
DATA_PROVV_REG	00/00/0000
ANNO_REG	2012
NUMERO_DETERMINA_REG	0000
DESCRIZIONE_REG	ASSESSORATO REGIONE SETTORE ORMEL
STIMA_IMPEGNO_MAX_REG	€ 21.797,44
VALIDO_DAL	01/01/2012
VALIDO_AL	30/06/2012

Ad ogni provvedimento CIGS sono "collegate" una o più aziende

Sezione **Aziende**

MATRICOLA	0802933629
CODFISC	01835620640
DENOMINAZIONE	PINO COVINO SRL
FORMA_GIUR	Srl
UNITA_PROD_INDIRIZZO	VIA SAN VITO, 1
UNITA_PROD_LOCALITA	SOLOFRA
UNITA_PROD_PROVINCIA	AVELLINO
UNITA_PROD_CAP	83029
STIMA_IMPEGNO_MAX	€ 107.801,40
NUMERO_LAVORATORI_BENEFICIARI	10
NUMERO_ORE_DA_EROGARE	10.570
PROTOCOLLO_DOMANDA_INPS	
%FONDI_REG	40%
INDICATORE_REIEZIONE	
MESSAGGIO_REIEZIONE	

Per ogni Azienda e stabilimento in elenco occorre elencare ove possibile i beneficiari della prestazione

Sezione Beneficiari

CODICE FISCALE	NOME	COGNOME	NASCITA	LOCALITA'	PROVINCIA	CAP
CPSSRA81P62A509W	SARA	CAPOSSELA	22/09/1981	SANTO STEFANO DEL SOLE	AVELLINO	83050
CRLLNI55S44A101E	LINA	CARULLO	04/11/1955	AIELLO DEL SABATO	AVELLINO	83020
DMEMNL80P48A489Y	EMANUELA	DE MAIO	08/09/1980	SOLOFRA	AVELLINO	83029
DCRDTL66A54H703I	DONATELLA	DI CARO	14/01/1966	FISCIANO	SALERNO	84084
GRRGRD56S67A101H	GERARDA	GUERRIERO	27/11/1956	AIELLO DEL SABATO	AVELLINO	83020
MFFCMN83P60A509F	CARMEN	MAFFEI	20/09/1983	SOLOFRA	AVELLINO	83029
RYCJTY83R57Z127Y	JUSTYNA	RYCHLAK	17/10/1983	SOLOFRA	AVELLINO	83029
TRRMDL51B61I805Z	MADDALENA	TREROTOLA	21/02/1951	SOLOFRA	AVELLINO	83029
VTRPRZ72R50I805C	PATRIZIA	VIETRI	10/10/1972	SOLOFRA	AVELLINO	83029
VGNRFL78B53A509S	RAFFAELLA	VIGNOLA	13/02/1978	MONTORO INFERIORE	AVELLINO	83025

fonte: http://burc.regione.campania.it

Ipotesi di flusso dati provenienti dalla regione per decreti regionali CIGS in deroga

I dati richiesti alle regioni relativi ai decreti regionali in materia di CIGS in deroga sono di seguito riportati:

Sezione **Provvedimento Legislativo di riferimento**

La sezione riporta il decreto di riferimento che ha disposto lo stanziamento iniziale (es. 45080/2009)

ANNO	2012
NUMERO	64218

Sezione **Provvedimento regionale**

REGIONE	CAMPANIA
TIPO_PROVVEDIMENTO_REG	DECRETO DIRIGENZIALE
DATA_PROVV_REG	00/00/0000
ANNO_REG	2012
NUMERO_DETERMINA_REG	0000
DESCRIZIONE_REG	ASSESSORATO REGIONE SETTORE ORMEL
STIMA_IMPEGNO_MAX_REG	€ 25.081,87
VALIDO_DAL	01/01/2012
VALIDO_AL	30/06/2012

Ad ogni provvedimento CIGS sono "collegate" una o più aziende

Sezione **Aziende**

MATRICOLA	5128629021
CODFISC	03553461215
DENOMINAZIONE	PULITALIA S.R.L.
FORMA_GIUR	Srl
UNITA_PROD_INDIRIZZO	C/O CENTRALE TELECOM
UNITA_PROD_LOCALITA	AVELLINO
UNITA_PROD_PROVINCIA	AVELLINO
UNITA_PROD_CAP	83100
STIMA_IMPEGNO_MAX	€ 121.344,30
NUMERO_LAVORATORI_BENEFICIARI	11
NUMERO_ORE_DA_EROGARE	11.627
PROTOCOLLO_DOMANDA_INPS	
%FONDI_REG	40%
INDICATORE_REIEZIONE	
MESSAGGIO_REIEZIONE	

Per ogni Azienda e stabilimento in elenco occorre elencare ove possibile i beneficiari della prestazione

Sezione Beneficiari

CODICE FISCALE	NOME	COGNOME	NASCITA	LOCALITA'	PROVINCIA	CAP
DDAMLG50S67G283D	MARIA LUIGIA	ADDEO	27/11/1950	AVELLINO	AVELLINO	83100
BRGGNN47A64B642Y	GIOVANNINA	BRAGATTO	24/01/1947	GROTTAMINARDA	AVELLINO	83035
CSANTN67A02A399Z	ANTONIO	CASO	02/01/1967	ARIANO IRPINO	AVELLINO	83031
CLTMRS57M64A509Z	MARIA ROSARIA	CELETTA	24/08/1957	MONTELLA	AVELLINO	83048
CRTBRD62T16A509Z	BERARDINO	CORETTA	16/12/1962	SORBO SERPICO	AVELLINO	83050
DVTLNS50B49I281U	ALFONSINA	DE VITO	09/02/1950	SANT' ANGELO DEI LOMBARDI	AVELLINO	83054
PRRGTN71P30A509Q	GAETANO	PERRIELLO	30/09/1971	TAURASI	AVELLINO	83030
RGGNLN58C70A509X	ANGELINA	RUGGIERO	30/03/1958	AVELLINO	AVELLINO	83100
RGGLGO60D66A101I	OLGA	RUGGIERO	26/04/1960	AVELLINO	AVELLINO	83100
SNTCLN50D43A509T	CAROLINA	SANTAMARIA	03/04/1950	AVELLINO	AVELLINO	83100
ZRPVLR64M27M130B	VALERIO	ZIRPOLO	27/08/1964	CESINALI	AVELLINO	83020

fonte: http://burc.regione.campania.it

Ipotesi di flusso dati provenienti dalla regione per decreti regionali CIGS in deroga

I dati richiesti alle regioni relativi ai decreti regionali in materia di CIGS in deroga sono di seguito riportati:

Sezione **Provvedimento Legislativo di riferimento**

La sezione riporta il decreto di riferimento che ha disposto lo stanziamento iniziale (es. 45080/2009)

ANNO	2012
NUMERO	64218

Sezione **Provvedimento regionale**

REGIONE	CAMPANIA
TIPO_PROVVEDIMENTO_REG	DECRETO DIRIGENZIALE
DATA_PROVV_REG	00/00/0000
ANNO_REG	2012
NUMERO_DETERMINA_REG	0000
DESCRIZIONE_REG	ASSESSORATO REGIONE SETTORE ORMEL
STIMA_IMPEGNO_MAX_REG	€ 14.631,09
VALIDO_DAL	01/06/2011
VALIDO_AL	31/12/2011

Ad ogni provvedimento CIGS sono "collegate" una o più aziende

Sezione **Aziende**

MATRICOLA	5128629021
CODFISC	03553461215
DENOMINAZIONE	PULITALIA S.R.L.
FORMA_GIUR	Srl
UNITA_PROD_INDIRIZZO	C/O CENTRALE TELECOM
UNITA_PROD_LOCALITA	AVELLINO
UNITA_PROD_PROVINCIA	AVELLINO
UNITA_PROD_CAP	83100
STIMA_IMPEGNO_MAX	€ 70.784,18
NUMERO_LAVORATORI_BENEFICIARI	11
NUMERO_ORE_DA_EROGARE	13.683
PROTOCOLLO_DOMANDA_INPS	
%FONDI_REG	40%
INDICATORE_REIEZIONE	
MESSAGGIO_REIEZIONE	

Per ogni Azienda e stabilimento in elenco occorre elencare ove possibile i beneficiari della prestazione

Sezione Beneficiari

CODICE FISCALE	NOME	COGNOME	NASCITA	LOCALITA'	PROVINCIA	CAP
DDAMLG50S67G283D	MARIA LUIGIA	ADDEO	27/11/1950	AVELLINO	AVELLINO	83100
BRGGNN47A64B642Y	GIOVANNINA	BRAGATTO	24/01/1947	GROTTAMINARDA	AVELLINO	83035
CSANTN67A02A399Z	ANTONIO	CASO	02/01/1967	ARIANO IRPINO	AVELLINO	83031
CLTMRS57M64A509Z	MARIA ROSARIA	CELETTA	24/08/1957	MONTELLA	AVELLINO	83048
CRTBRD62T16A509Z	BERARDINO	CORETTA	16/12/1962	SORBO SERPICO	AVELLINO	83050
DVTLNS50B49I281U	ALFONSINA	DE VITO	09/02/1950	SANT' ANGELO DEI LOMBARDI	AVELLINO	83054
PRRGTN71P30A509Q	GAETANO	PERRIELLO	30/09/1971	TAURASI	AVELLINO	83030
RGGNLN58C70A509X	ANGELINA	RUGGIERO	30/03/1958	AVELLINO	AVELLINO	83100
RGGLGO60D66A101I	OLGA	RUGGIERO	26/04/1960	AVELLINO	AVELLINO	83100
SNTCLN50D43A509T	CAROLINA	SANTAMARIA	03/04/1950	AVELLINO	AVELLINO	83100
ZRPVLR64M27M130B	VALERIO	ZIRPOLO	27/08/1964	CESINALI	AVELLINO	83020

fonte: http://burc.regione.campania.it

Ipotesi di flusso dati provenienti dalla regione per decreti regionali CIGS in deroga

I dati richiesti alle regioni relativi ai decreti regionali in materia di CIGS in deroga sono di seguito riportati:

Sezione **Provvedimento Legislativo di riferimento**

La sezione riporta il decreto di riferimento che ha disposto lo stanziamento iniziale (es. 45080/2009)

ANNO	2012
NUMERO	64218

Sezione **Provvedimento regionale**

REGIONE	CAMPANIA
TIPO_PROVVEDIMENTO_REG	DECRETO DIRIGENZIALE
DATA_PROVV_REG	00/00/0000
ANNO_REG	2012
NUMERO_DETERMINA_REG	0000
DESCRIZIONE_REG	ASSESSORATO REGIONE SETTORE ORMEL
STIMA_IMPEGNO_MAX_REG	€ 23.977,19
VALIDO_DAL	01/01/2012
VALIDO_AL	30/06/2012

Ad ogni provvedimento CIGS sono "collegate" una o più aziende

Sezione **Aziende**

MATRICOLA	0803475492
CODFISC	01957370644
DENOMINAZIONE	SE.CON. S.R.L.
FORMA_GIUR	Srl
UNITA_PROD_INDIRIZZO	ZONA INDUSTRIALE CAMPOCERASO
UNITA_PROD_LOCALITA	TORRE LE NOCELLE
UNITA_PROD_PROVINCIA	AVELLINO
UNITA_PROD_CAP	83030
STIMA_IMPEGNO_MAX	€ 118.581,54
NUMERO_LAVORATORI_BENEFICIARI	11
NUMERO_ORE_DA_EROGARE	11.627
PROTOCOLLO_DOMANDA_INPS	
%FONDI_REG	40%
INDICATORE_REIEZIONE	
MESSAGGIO_REIEZIONE	

Per ogni Azienda e stabilimento in elenco occorre elencare ove possibile i beneficiari della prestazione

Sezione Beneficiari

CODICE FISCALE	NOME	COGNOME	NASCITA	LOCALITA'	PROVINCIA	CAP
LVNVTR53T13A509N	VITTORIO	ALVINO	13/12/1953	AVELLINO	AVELLINO	83100
LVNGNN56H22A489J	GIOVANNI	ALVINO	22/06/1956	AVELLINO	AVELLINO	83100
CRLGPP51L18A101K	GIUSEPPE	CARULLO	18/07/1951	AVELLINO	AVELLINO	83100
CCCCMN74R17A509W	CARMINE	CUCCINIELLO	17/10/1974	AVELLINO	AVELLINO	83100
DLPGPP58R29M130J	GIUSEPPE	DEL PERCIO	29/10/1958	VOLTURARA IRPINA	AVELLINO	83050
FRRCST75B63A509K	CRISTINA	FERRARO	23/02/1975	MONTEFORTE IRPINO	AVELLINO	83024
FRNTNN76M21A509X	TONINO	FRONGILLO	21/08/1976	MONTEMILETTO	AVELLINO	83038
LFFDVD79T08A509B	DAVIDE	LOFFREDO	08/12/1979	AVELLINO	AVELLINO	83100
MLLDNS55R17E214H	DIONISIO	MAIELLO	17/10/1955	GROTTOLELLA	AVELLINO	83100
MLTLCU76A28A509C	LUCA	MILITE	28/01/1976	AVELLINO	AVELLINO	83100
RMGMRZ76A21A783I	MAURIZIO	ROMAGNA	21/01/1976	TORRE LE NOCELLE	AVELLINO	83030

fonte: http://burc.regione.campania.it

Ipotesi di flusso dati provenienti dalla regione per decreti regionali CIGS in deroga

I dati richiesti alle regioni relativi ai decreti regionali in materia di CIGS in deroga sono di seguito riportati:

Sezione **Provvedimento Legislativo di riferimento**

La sezione riporta il decreto di riferimento che ha disposto lo stanziamento iniziale (es. 45080/2009)

ANNO	2012
NUMERO	64218

Sezione **Provvedimento regionale**

REGIONE	CAMPANIA
TIPO_PROVVEDIMENTO_REG	DECRETO DIRIGENZIALE
DATA_PROVV_REG	00/00/0000
ANNO_REG	2012
NUMERO_DETERMINA_REG	0000
DESCRIZIONE_REG	ASSESSORATO REGIONE SETTORE ORMEL
STIMA_IMPEGNO_MAX_REG	€ 28.116,77
VALIDO_DAL	02/01/2012
VALIDO_AL	30/06/2012

Ad ogni provvedimento CIGS sono "collegate" una o più aziende

Sezione **Aziende**

MATRICOLA	0804165260
CODFISC	02340010640
DENOMINAZIONE	SINERGY SUD SOC.COOPERATIVA A R.L.
FORMA_GIUR	COOPERATIVA
UNITA_PROD_INDIRIZZO	VIA LAGNO
UNITA_PROD_LOCALITA	CERVINARA
UNITA_PROD_PROVINCIA	AVELLINO
UNITA_PROD_CAP	83012
STIMA_IMPEGNO_MAX	€ 139.054,24
NUMERO_LAVORATORI_BENEFICIARI	13
NUMERO_ORE_DA_EROGARE	13.666
PROTOCOLLO_DOMANDA_INPS	
%FONDI_REG	40%
INDICATORE_REIEZIONE	
MESSAGGIO_REIEZIONE	

Per ogni Azienda e stabilimento in elenco occorre elencare ove possibile i beneficiari della prestazione

Sezione Beneficiari

CODICE FISCALE	NOME	COGNOME	NASCITA	LOCALITA'	PROVINCIA	CAP
BNUCSC70R03E791D	CRESCENZO	BUONO	03/10/1970	MADDALONI	CASERTA	81024
CFFNTN60E12G318W	ANTONIO	CIOFFI	12/05/1960	CERVINARA	AVELLINO	83012
CLMSFN69S12C557B	STEFANO LUIGI	CLEMENTE	12/11/1969	CERVINARA	AVELLINO	83012
CLMFNC72T18C557V	FRANCESCO IVAN	CLEMENTE	18/12/1972	CERVINARA	AVELLINO	83012
CCZRFL63B08C557P	RAFFAELE	COCOZZA	08/02/1963	CERVINARA	AVELLINO	83012
CCZLGU81M29A783N	LUIGI	COCOZZA	29/08/1981	CERVINARA	AVELLINO	83012
CCZDNC71R22C557V	DOMENICO	COCOZZA	22/10/1971	CERVINARA	AVELLINO	83012
CNTNGL62R08C557W	ANGELO	CONTORSI	08/10/1962	CERVINARA	AVELLINO	83012
PRRPRP74H29H592F	PIETRO PAOLO	PARRELLA	29/06/1974	CERVINARA	AVELLINO	83012
RSTVCN65P29G130F	VINCENZO	ROSETO	29/09/1965	SAN PRISCO	CASERTA	81054
SRCGPP82T07I197O	GIUSEPPE	SARCHIOTO	07/12/1982	MOIANO	BENEVENTO	82010
SVACSM64S10A783V	COSIMO	SAVOIA	10/11/1964	BENEVENTO	BENEVENTO	82100
TGLFNC63P25I056M	FRANCESCO	TAGLIAFIERRO	25/09/1963	SAN MARCO EVANGELISTA	CASERTA	81020

fonte: http://burc.regione.campania.it

Ipotesi di flusso dati provenienti dalla regione per decreti regionali CIGS in deroga

I dati richiesti alle regioni relativi ai decreti regionali in materia di CIGS in deroga sono di seguito riportati:

Sezione **Provvedimento Legislativo di riferimento**

La sezione riporta il decreto di riferimento che ha disposto lo stanziamento iniziale (es. 45080/2009)

ANNO	2012
NUMERO	64218

Sezione **Provvedimento regionale**

REGIONE	CAMPANIA
TIPO_PROVVEDIMENTO_REG	DECRETO DIRIGENZIALE
DATA_PROVV_REG	00/00/0000
ANNO_REG	2012
NUMERO_DETERMINA_REG	0000
DESCRIZIONE_REG	ASSESSORATO REGIONE SETTORE ORMEL
STIMA_IMPEGNO_MAX_REG	€ 4.359,49
VALIDO_DAL	01/01/2012
VALIDO_AL	30/06/2012

Ad ogni provvedimento CIGS sono "collegate" una o più aziende

Sezione **Aziende**

MATRICOLA	2006074962
CODFISC	03235490616
DENOMINAZIONE	SPLASH SRL
FORMA_GIUR	Srl
UNITA_PROD_INDIRIZZO	VIA NAZIONALE, 173
UNITA_PROD_LOCALITA	MERCOGLIANO
UNITA_PROD_PROVINCIA	AVELLINO
UNITA_PROD_CAP	83013
STIMA_IMPEGNO_MAX	€ 21.560,28
NUMERO_LAVORATORI_BENEFICIARI	2
NUMERO_ORE_DA_EROGARE	2.114
PROTOCOLLO_DOMANDA_INPS	
%FONDI_REG	40%
INDICATORE_REIEZIONE	
MESSAGGIO_REIEZIONE	

Per ogni Azienda e stabilimento in elenco occorre elencare ove possibile i beneficiari della prestazione

Sezione Beneficiari

CODICE FISCALE	NOME	COGNOME	NASCITA	LOCALITA'	PROVINCIA	CAP
DPSRFL86E19A509J	RAFFAELE	DE PASCALE	19/05/1986	PIETRASTORNINA	AVELLINO	83015
MLEMRS58C56A509A	MARISA	MELE	16/03/1958	SANTO STEFANO DEL SOLE	AVELLINO	83050

fonte: http://burc.regione.campania.it

Ipotesi di flusso dati provenienti dalla regione per decreti regionali CIGS in deroga

I dati richiesti alle regioni relativi ai decreti regionali in materia di CIGS in deroga sono di seguito riportati:

Sezione **Provvedimento Legislativo di riferimento**

La sezione riporta il decreto di riferimento che ha disposto lo stanziamento iniziale (es. 45080/2009)

ANNO	2012
NUMERO	64218

Sezione **Provvedimento regionale**

REGIONE	CAMPANIA
TIPO_PROVVEDIMENTO_REG	DECRETO DIRIGENZIALE
DATA_PROVV_REG	00/00/0000
ANNO_REG	2012
NUMERO_DETERMINA_REG	0000
DESCRIZIONE_REG	ASSESSORATO REGIONE SETTORE ORMEL
STIMA_IMPEGNO_MAX_REG	€ 2.179,74
VALIDO_DAL	01/01/2012
VALIDO_AL	30/06/2012

Ad ogni provvedimento CIGS sono "collegate" una o più aziende

Sezione **Aziende**

MATRICOLA	2006074962
CODFISC	03235490616
DENOMINAZIONE	SPLASH SRL
FORMA_GIUR	Srl
UNITA_PROD_INDIRIZZO	VIA TAGLIAMENTO, 125
UNITA_PROD_LOCALITA	AVELLINO
UNITA_PROD_PROVINCIA	AVELLINO
UNITA_PROD_CAP	83100
STIMA_IMPEGNO_MAX	€ 10.780,14
NUMERO_LAVORATORI_BENEFICIARI	1
NUMERO_ORE_DA_EROGARE	1.057
PROTOCOLLO_DOMANDA_INPS	
%FONDI_REG	40%
INDICATORE_REIEZIONE	
MESSAGGIO_REIEZIONE	

Per ogni Azienda e stabilimento in elenco occorre elencare ove possibile i beneficiari della prestazione

Sezione Beneficiari

CODICE FISCALE	NOME	COGNOME	NASCITA	LOCALITA'	PROVINCIA	CAP
MNCLVR81H41A509T	ELVIRA	MINUCCI	01/06/1981	ARPAISE	BENEVENTO	82010

fonte: http://burc.regione.campania.it

Ipotesi di flusso dati provenienti dalla regione per decreti regionali CIGS in deroga

I dati richiesti alle regioni relativi ai decreti regionali in materia di CIGS in deroga sono di seguito riportati:

Sezione **Provvedimento Legislativo di riferimento**

La sezione riporta il decreto di riferimento che ha disposto lo stanziamento iniziale (es. 45080/2009)

ANNO	2012
NUMERO	64218

Sezione **Provvedimento regionale**

REGIONE	CAMPANIA
TIPO_PROVVEDIMENTO_REG	DECRETO DIRIGENZIALE
DATA_PROVV_REG	00/00/0000
ANNO_REG	2012
NUMERO_DETERMINA_REG	0000
DESCRIZIONE_REG	ASSESSORATO REGIONE SETTORE ORMEL
STIMA_IMPEGNO_MAX_REG	€ 10.990,65
VALIDO_DAL	06/02/2012
VALIDO_AL	09/04/2012

Ad ogni provvedimento CIGS sono "collegate" una o più aziende

Sezione **Aziende**

MATRICOLA	0804471251
CODFISC	02423730643
DENOMINAZIONE	TOMAIFICIO LA CELICA S.A.S. DI DE SIMONE AURELIO & C.
FORMA_GIUR	SAS
UNITA_PROD_INDIRIZZO	VIA DOMENICO CIOCIOLA N. 6
UNITA_PROD_LOCALITA	MONTELLA
UNITA_PROD_PROVINCIA	AVELLINO
UNITA_PROD_CAP	83048
STIMA_IMPEGNO_MAX	€ 53.172,00
NUMERO_LAVORATORI_BENEFICIARI	14
NUMERO_ORE_DA_EROGARE	5.151
PROTOCOLLO_DOMANDA_INPS	
%FONDI_REG	40%
INDICATORE_REIEZIONE	
MESSAGGIO_REIEZIONE	

Per ogni Azienda e stabilimento in elenco occorre elencare ove possibile i beneficiari della prestazione

Sezione Beneficiari

CODICE FISCALE	NOME	COGNOME	NASCITA	LOCALITA'	PROVINCIA	CAP
CRFLNI68M65F546P	ILIANA	CARFAGNO	25/08/1968	MONTELLA	AVELLINO	83048
CNCCML68P55A566C	CARMELA	CIANCIULLI	15/09/1968	MONTELLA	AVELLINO	83048
CCLRSL60D56F546A	ROSALIA	CIOCIOLA	16/04/1960	MONTELLA	AVELLINO	83048
DSMDBR89M54A489F	DEBORA	DE SIMONE	14/08/1989	MONTELLA	AVELLINO	83048
DSTMRA68C53A566D	MARIA	DE STEFANO	13/03/1968	MONTELLA	AVELLINO	83048
DPLMGH71S69Z112S	MARGHERITA	DI PAOLO	29/11/1971	LIONI	AVELLINO	83047
FSCCML89A42Z133K	CARMELA	FISCHETTI	02/01/1989	LIONI	AVELLINO	83047
NTLMRA72L49B997D	MARIA	NATALE	09/07/1972	CASSANO IRPINO	AVELLINO	83040
NZHSDA87A64Z330J	SAIDA	NAZIH	24/01/1987	NUSCO	AVELLINO	83051
NVNMNL82P17Z133Z	EMANUEL	NOVINO	17/09/1982	MONTELLA	AVELLINO	83048
PCNMLV67D42F546H	MILVA	PICONE	02/04/1967	MONTELLA	AVELLINO	83048
RCCNGL76C48C105Q	ANGELA	RICCIARDELLI	08/03/1976	CASTELFRANCI	AVELLINO	83040
RMNPLA86S49A489D	PAOLA	ROMANIELLO	09/11/1986	MONTELLA	AVELLINO	83048
RMNNNL74R53Z133E	ANTONELLA	ROMANO	13/10/1974	CASTELFRANCI	AVELLINO	83040

fonte: http://burc.regione.campania.it

Decreto Dirigenziale n. 31 del 27/04/2012

A.G.C. 17 Istr. Educ. Form. Prof. Pol. Giov.le del Forum Regionale Ormel

Settore 4 Osservatorio del mercato del lavoro e dell'occupaz., emigrazione ed immigra

Oggetto dell'Atto:

CONCESSIONE CIG IN DEROGA AZIENDE DELLA PROVINCIA DI SALERNO

IL DIRIGENTE

PREMESSO

- che l'art.33 – comma 21 - della Legge 183/11 (Legge di Stabilità) prevede la possibilità che, in deroga alla vigente normativa, possa disporsi la concessione, fino al 31/12/2012 - anche senza soluzione di continuità, dei trattamenti di CIGS, di mobilità o disoccupazione speciale nel caso di programmi finalizzati alle gestioni di crisi occupazionali, anche con riferimento a settori produttivi e ad aree regionali, ovvero miranti al reimpiego dei lavoratori coinvolti in detti programmi, così come previsto dalla precedente L.220/10 fino al 31/12/11;
- Che in data 12/02/09 è stato sottoscritto l'accordo Stato-Regioni, relativo ad "interventi e misure anticrisi con riferimento al sostegno del reddito ed alle competenze, (sancito nella Conferenza Stato-Regioni del 26/02/09)e con detta intesa è stato avviato un processo di condivisione tra Stato, Regioni e Commissione Europea, relativo al modello definito nella stessa intesa, per la partecipazione dei POR-FSE alle iniziative previste per far fronte alla crisi in atto;
- Che il predetto accordo prevedeva che, a valere sui predetti fondi nazionali, veniva imputata l'intera contribuzione figurativa ed il 70% del sostegno al reddito spettante al lavoratore, calcolato secondo la vigente normativa e, fermo restando detto sostegno al reddito, il trattamento veniva integrato da un contributo, connesso alla partecipazione a percorsi di politica attiva del lavoro, pari al 30% del sostegno al reddito, posto a carico del FSE-POR, secondo le modalità indicate nello stesso accordo;
- che in data 20/04/2011è stata sottoscritta una ulteriore Intesa Stato-Regioni per la gestione degli ammortizzatori sociali in deroga e delle politiche attive, per gli anni 2011-2012 e, secondo quanto disposto da detta ultima intesa, a valere sui fondi nazionali viene imputata l'intera contribuzione figurativa ed il 60% del sostegno al reddito spettante al lavoratore, calcolato secondo la vigente normativa e, fermo restando detto sostegno al reddito, il trattamento è integrato da un contributo connesso alla partecipazione a percorsi di politica attiva del lavoro di misura pari al 40% del sostegno al reddito, posto a carico del FSE-POR;
- Che in data 02/11/11 l'Assessore al Lavoro della Regione Campania ha sottoscritto, presso il MLPS, un nuovo accordo - perfezionato con la firma del Sottosegretario al Lavoro in data 10/11/2011, - finalizzato alla concessione di ulteriori risorse finanziarie, per l'anno 2011 -pari a 90 milioni di euro - che, confermando i contenuti dell'accordo del 30/05/11 prevede a valere sui fondi nazionali l'intera contribuzione figurativa ed il 60% del sostegno al reddito spettante al lavoratore calcolato secondo la vigente normativa nonché l'integrazione di un contributo connesso alla partecipazione a percorsi di politica attiva del lavoro nella misura del 40% del sostegno al reddito, in attuazione dell'accordo Stato-Regioni del 20/04/11, contributo a carico del FSE-POR;
- che con D.I. 64128 dell'1/02/12 sono stati destinati alla Regione Campania i predetti 90 milioni di euro per il prosieguo della gestione, nell'anno 2011, delle crisi occupazionali che hanno colpito e la Regione, che risultano persistenti anche nel c.a. 2012, ed alle quali si sono aggiunte ulteriori situazioni di crisi determinate da difficoltà, ormai strutturali, che hanno coinvolto specifici comparti di attività sia in ambito locale che nazionale;
- che per l'anno 2011 le politiche attive destinate ai beneficiari dei trattamenti in deroga sono state strettamente connesse alle politiche di sostegno al reddito, anche in riferimento a quanto previsto dal Piano di Azione per il Lavoro (CIG Più) mediante l'utilizzo dei fondi della Programmazione POR 2007-2013 e con l'appostamento di una quota analoga per dette politiche attive, secondo gli Accordi Stato-Regioni e dette politiche attive proseguiranno anche per il corrente anno;
- che il Tavolo Istituzionale di Concertazione nella riunione del 27/03/12 ha preso atto delle risorse economiche ancora disponibili, ritenendo di poter autorizzare la concessione dei trattamenti in deroga - fino al 30/06/12- richiesti con istanze presentate in riferimento a quanto previsto dalle Linee Guida approvate nel precedente incontro del 18/01/2012;

PRESO ATTO

- che sono state previste, dal Piano Straordinario per l'Occupazione, ulteriori iniziative per contrastare gli effetti della crisi mediante azioni combinate di sostegno al reddito nonché misure per la riqualificazione e/o il reinserimento, attraverso colloqui mirati presso il Centri per l'Impiego tesi alla individuazione e definizione di percorsi di orientamento e riqualificazione;
- che detto Piano Straordinario prevede accanto a detti interventi, incentivi al collocamento pubblico e privato che, previo orientamento, provvedano alla ricollocazione dei lavoratori interessati;
- che le iniziative e le azioni previste dal Programma Welfare to Work sono destinate prioritariamente ai lavoratori percettori dei trattamenti in deroga;
- che per l'anno 2011 le politiche attive destinate ai beneficiari dei trattamenti in deroga sono state connesse alle politiche di sostegno al reddito, anche in riferimento a quanto previsto dal Piano di Azione per il Lavoro (CIG Più) mediante l'utilizzo dei fondi della Programmazione POR 2007-2013 e con l'appostamento di una quota analoga per dette politiche attive, secondo gli Accordi Stato-Regioni, e dette iniziative proseguiranno anche nel c.a. 2012;
- che il Tavolo Istituzionale di Concertazione nella riunione del 27/03/12 ha preso atto delle risorse economiche disponibili, ritenendo di poter autorizzare la concessione e/o la proroga del trattamento di CIG in deroga - richieste con istanze presentate in riferimento a quanto disposto dalle Linee Guida approvate nel precedente incontro del 18/01/12 - limitatamente al 30/06/12

RITENUTO

- di poter autorizzare, pertanto, la concessione del trattamento di CIG in deroga, fino al 30/06/2012 , in favore dei complessivi n. 1743 lavoratori dipendenti delle sottoindicate aziende, ubicate nella provincia di:

PROVINCIA DI SALERNO

1 . Srl A.D.R.M. HELIOPOLIS S.R.L. - CASTEL SAN GIORGIO SA
(Accordo Istituzionale del 27/03/2012 – CIG in deroga dal 01/01/2012 al 30/06/2012
per n. 9 unità – (100%) € 97.021,26 di cui € 77.403,56 (60%) e€ 19.617,70 (40%)
2 . Srl A.S. S.R.L. - CAPACCIO SA
(Accordo Istituzionale del 27/03/2012 – CIG in deroga dal 02/01/2012 al 30/06/2012
per n. 7 unità – (100%) € 76.620,60 di cui € 60.783,12 (60%) e€ 15.837,48 (40%)
3 . SCRL AGROCCUPAZIONE SOCIETÀ UNIPERSONALE A R.L. - NOCERA INFERIORE SA
(Accordo Istituzionale del 27/03/2012 – CIG in deroga dal 01/01/2012 al 30/06/2012
per n. 5 unità – (100%) € 47.861,70 di cui € 39.380,61 (60%) e € 8.481,09 (40%)
4 . Srl ALBERTO SORIENTE S.R.L. - SALERNO SA
(Accordo Istituzionale del 27/03/2012 – CIG in deroga dal 02/01/2012 al 30/06/2012
per n. 7 unità – (100%) € 76.620,60 di cui € 60.783,12 (60%) e€ 15.837,48 (40%)
5 . SNC ALFANO SERRAMENTI DI DONATO ALFANO & FIGLI S.N.C. - ROCCAPIEMONTE SA
(Accordo Istituzionale del 27/03/2012 – CIG in deroga dal 01/01/2012 al 30/06/2012
per n. 10 unità – (100%) € 110.313,00 di cui € 87.511,30 (60%) e€ 22.801,70 (40%)
6 . SAS AMI' – ALIMENTARI MASTROMARTINO ITALIA S.A.S. - BATTIPAGLIA SA
(Accordo Istituzionale del 27/03/2012 – CIG in deroga dal 01/01/2012 al 30/04/2012
per n. 31 unità – (100%) € 222.789,56 di cui € 177.741,51 (60%) e€ 45.048,05 (40%)
7 . Srl ANS RICERCA E INNOVAZIONE SOCIETÀ UNIPERSONALE A R.L. - NOCERA INFERIORE
(Accordo Istituzionale del 27/03/2012 – CIG in deroga dal 01/01/2012 al 30/06/2012
per n. 2 unità – (100%) € 21.560,28 di cui € 17.200,79 (60%) e € 4.359,49 (40%)
8 . SPA ANTICHE FORNACI D' AGOSTINO S.P.A. - SALERNO SA
(Accordo Istituzionale del 27/03/2012 – CIG in deroga dal 01/01/2012 al 30/04/2012
per n. 1 unità – (100%) € 7.186,76 di cui € 5.733,60 (60%) e € 1.453,16 (40%)

9 . Srl ARTI GRAFICHE SUD S.R.L. - PELLEZZANO SA
(Accordo Istituzionale del 27/03/2012 – CIG in deroga dal 02/01/2012 al 30/06/2012
per n. 15 unità – (100%) € 164.187,00 di cui € 130.249,55 (60%) e€ 33.937,45 (40%)
10 . DITTA INDIVIDUALE ARZANO MARIO - SALERNO SA
(Accordo Istituzionale del 27/03/2012 – CIG in deroga dal 02/01/2012 al 02/03/2012
per n. 6 unità – (100%) € 22.425,30 di cui € 17.789,99 (60%) e € 4.635,31 (40%)
11 . SPA AUTOGRILL SPA - PONTECAGNANO FAIANO SA
(Accordo Istituzionale del 27/03/2012 – CIG in deroga dal 01/01/2012 al 30/06/2012
per n. 9 unità – (100%) € 99.281,70 di cui € 78.760,17 (60%) e€ 20.521,53 (40%)
12 . SPA AUTOSALA S.P.A. - ATENA LUCANA SA
(Accordo Istituzionale del 27/03/2012 – CIG in deroga dal 12/01/2012 al 30/06/2012
per n. 7 unità – (100%) € 72.389,10 di cui € 57.426,27 (60%) e€ 14.962,83 (40%)
13 . Srl AUTOVIP MOTORS SRL - CAMPAGNA SA
(Accordo Istituzionale del 27/03/2012 – CIG in deroga dal 02/01/2012 al 30/06/2012
per n. 6 unità – (100%) € 65.674,80 di cui € 52.099,82 (60%) e€ 13.574,98 (40%)
14 . Srl AVAGLIANO IMPIANTISTICA SRL - SALERNO SA
(Accordo Istituzionale del 27/03/2012 – CIG in deroga dal 02/01/2012 al 30/06/2012
per n. 6 unità – (100%) € 65.674,80 di cui € 52.099,82 (60%) e€ 13.574,98 (40%)
15 . DITTA INDIVIDUALE AVS DI VITOLO ANELLA - EBOLI SA
(Accordo Istituzionale del 27/03/2012 – CIG in deroga dal 01/01/2012 al 30/06/2012
per n. 5 unità – (100%) € 55.156,50 di cui € 43.755,65 (60%) e€ 11.400,85 (40%)
16 . Srl BAIA HOTEL SRL - GESTIONE LLOYD`S BAIA HOTEL - VIETRI SUL MARE SA
(Accordo Istituzionale del 27/03/2012 – CIG in deroga dal 01/01/2012 al 30/04/2012
per n. 42 unità – (100%) € 308.876,40 di cui € 245.031,65 (60%) e€ 63.844,75 (40%)
17 . Srl BAMAR SRL - SALERNO SA
(Accordo Istituzionale del 27/03/2012 – CIG in deroga dal 02/01/2012 al 30/06/2012
per n. 44 unità – (100%) € 481.615,20 di cui € 382.065,34 (60%) e€ 99.549,86 (40%)
18 . SAS BO - LAT S.A.S. DI BOTTIGLIERI MARINO & C. - CAMPAGNA SA
(Accordo Istituzionale del 27/03/2012 – CIG in deroga dal 02/01/2012 al 30/06/2012
per n. 4 unità – (100%) € 43.783,20 di cui € 34.733,21 (60%) e € 9.049,99 (40%)
19 . Srl C.A.M HOSPITAL S.R.L. - PONTECAGNANO FAIANO SA
(Accordo Istituzionale del 27/03/2012 – CIG in deroga dal 01/03/2012 al 30/06/2012
per n. 5 unità – (100%) € 36.771,00 di cui € 29.170,43 (60%) e € 7.600,57 (40%)
20 . Srl C.M. SRL - SALERNO SA
(Accordo Istituzionale del 27/03/2012 – CIG in deroga dal 01/02/2012 al 30/06/2012
per n. 5 unità – (100%) € 44.917,25 di cui € 35.834,98 (60%) e € 9.082,27 (40%)
21 . SCRL C.U.E.S. COOPERATIVA UNIVERSITARIA EDITRICE STUDI - FISCIANO SA
(Accordo Istituzionale del 27/03/2012 – CIG in deroga dal 01/02/2012 al 30/06/2012
per n. 4 unità – (100%) € 31.907,80 di cui € 26.253,74 (60%) e € 5.654,06 (40%)
22 . Srl CAMORANI SHIPPING SRL - SALERNO SA
(Accordo Istituzionale del 27/03/2012 – CIG in deroga dal 02/01/2012 al 30/06/2012
per n. 4 unità – (100%) € 43.783,20 di cui € 34.733,21 (60%) e € 9.049,99 (40%)
23 . Srl CERAMICA PINTO SRL - VIETRI SUL MARE SA
(Accordo Istituzionale del 27/03/2012 – CIG in deroga dal 01/01/2012 al 30/06/2012
per n. 9 unità – (100%) € 97.021,26 di cui € 77.403,56 (60%) e€ 19.617,70 (40%)
24 . SPA CERAMICA UDA S.P.A. - SALERNO SA
(Accordo Istituzionale del 27/03/2012 – CIG in deroga dal 01/01/2012 al 30/06/2012
per n. 4 unità – (100%) € 44.125,20 di cui € 35.004,52 (60%) e € 9.120,68 (40%)
25 . SPA CERAMICA UDA S.P.A. - SALERNO SA
(Accordo Istituzionale del 27/03/2012 – CIG in deroga dal 01/01/2012 al 23/05/2012
per n. 1 unità – (100%) € 8.744,55 di cui € 6.937,05 (60%) e € 1.807,50 (40%)
26 . COOPERATIVA CEREAL IMPIANTI SOCIETA` COOPERATIVA A R.L. - PONTECAGNANO
(Accordo Istituzionale del 27/03/2012 – CIG in deroga dal 16/01/2012 al 30/06/2012
per n. 8 unità – (100%) € 78.956,00 di cui € 62.991,10 (60%) e€ 15.964,90 (40%)

27 . Srl CESARMECCANICA SRVICE SRL - SALERNO SA
(Accordo Istituzionale del 27/03/2012 – CIG in deroga dal 06/02/2012 al 30/06/2012
per n. 1 unità – (100%) € 8.805,00 di cui € 6.985,01 (60%) e € 1.819,99 (40%)
28 . Srl CEU SERVIZI SRL - VALLO DELLA LUCANIA SA
(Accordo Istituzionale del 27/03/2012 – CIG in deroga dal 01/01/2012 al 30/06/2012
per n. 2 unità – (100%) € 22.062,60 di cui € 17.502,26 (60%) e € 4.560,34 (40%)
29 . SPA CIRTE SPA - SALERNO SA
(Accordo Istituzionale del 27/03/2012 – CIG in deroga dal 01/01/2012 al 30/06/2012
per n. 50 unità – (100%) € 551.565,00 di cui € 437.556,51 (60%) e€ 114.008,49 (40%)
30 . Srl CLYDE BERGEMANN EP TECH SRL - BATTIPAGLIA SA
(Accordo Istituzionale del 27/03/2012 – CIG in deroga dal 01/01/2012 al 30/06/2012
per n. 14 unità – (100%) € 154.438,20 di cui € 122.515,82 (60%) e€ 31.922,38 (40%)
31 . Srl CODICE PIN S.R.L - EBOLI SA
(Accordo Istituzionale del 27/03/2012 – CIG in deroga dal 01/01/2012 al 30/06/2012
per n. 2 unità – (100%) € 22.062,60 di cui € 17.502,26 (60%) e € 4.560,34 (40%)
32 . Srl COLOR POINT SRL - BELLIZZI SA
(Accordo Istituzionale del 27/03/2012 – CIG in deroga dal 01/01/2012 al 30/06/2012
per n. 5 unità – (100%) € 53.900,70 di cui € 43.001,98 (60%) e€ 10.898,72 (40%)
33 . DITTA INDIVIDUALE CONCILIO DONATO - BARONISSI SA
(Accordo Istituzionale del 27/03/2012 – CIG in deroga dal 01/01/2012 al 30/06/2012
per n. 3 unità – (100%) € 33.093,90 di cui € 26.253,39 (60%) e € 6.840,51 (40%)
34 . COOPERATIVA CONSORZIO SOL.CO. AGRO SOC. COOP. SOCIALE - NOCERA INFERIORE SA
(Accordo Istituzionale del 27/03/2012 – CIG in deroga dal 01/01/2012 al 30/06/2012
per n. 7 unità – (100%) € 77.219,10 di cui € 61.257,91 (60%) e€ 15.961,19 (40%)
35 . SPA COOPERATIVA FONDITORI DI SALERNO S.P.A. - SALERNO SA
(Accordo Istituzionale del 27/03/2012 – CIG in deroga dal 01/01/2012 al 30/06/2012
per n. 66 unità – (100%) € 711.489,24 di cui € 567.626,12 (60%) e€ 143.863,12 (40%)
36 . Srl COOPERAZIONE E SVILUPPO SRL in Liquidazione - BELLIZZI SA
(Accordo Istituzionale del 27/03/2012 – CIG in deroga dal 01/01/2012 al 31/05/2012
per n. 15 unità – (100%) € 137.891,25 di cui € 109.389,13 (60%) e€ 28.502,12 (40%)
37 . COOPERATIVA CREDITFAMILY S.R.L.SOCIETÀ DI MEDIAZIONE CREDITIZIA - SALERNO SA
(Accordo Istituzionale del 27/03/2012 – CIG in deroga dal 01/01/2012 al 30/06/2012
per n. 3 unità – (100%) € 33.093,90 di cui € 26.253,39 (60%) e € 6.840,51 (40%)
38 . SAS D & D DISTRIBUZIONI E RAPPRESENTANZE S.A.S - EBOLI SA
(Accordo Istituzionale del 27/03/2012 – CIG in deroga dal 01/01/2012 al 30/06/2012
per n. 6 unità – (100%) € 66.187,80 di cui € 52.506,78 (60%) e€ 13.681,02 (40%)
39 . Srl D.M.L. S.R.L. - MONTECORVINO PUGLIANO SA
(Accordo Istituzionale del 27/03/2012 – CIG in deroga dal 02/01/2012 al 30/06/2012
per n. 2 unità – (100%) € 21.891,60 di cui € 17.366,61 (60%) e € 4.524,99 (40%)
40 . SAS DIAGNOST`80 S.A.S. DI PAGANO MARIANNA & C. - CAMPAGNA SA
(Accordo Istituzionale del 27/03/2012 – CIG in deroga dal 01/01/2012 al 30/06/2012
per n. 6 unità – (100%) € 66.187,80 di cui € 52.506,78 (60%) e€ 13.681,02 (40%)
41 . SAS DIAGNOSTICA RADIOLOGICA B. STACCIOLI SAS DI L. DI LUCIA - ALBANELLA SA
(Accordo Istituzionale del 27/03/2012 – CIG in deroga dal 01/03/2012 al 30/06/2012
per n. 8 unità – (100%) € 58.833,60 di cui € 46.672,69 (60%) e€ 12.160,91 (40%)
42 . SAS DOLCE PUNTA SAS DI CONFORTI ROBERTO E C. - CAMPAGNA SA
(Accordo Istituzionale del 27/03/2012 – CIG in deroga dal 01/02/2012 al 30/06/2012
per n. 8 unità – (100%) € 73.542,00 di cui € 58.340,87 (60%) e€ 15.201,13 (40%)
43 . SAS E.P.P. EUROPEAN PRECISION PLASTIC SAS - FISCIANO SA
(Accordo Istituzionale del 27/03/2012 – CIG in deroga dal 01/01/2012 al 30/06/2012
per n. 17 unità – (100%) € 162.729,78 di cui € 133.894,06 (60%) e€ 28.835,72 (40%)

44 . SPA EBOLI MULTISERVIZI S.P.A. - EBOLI SA
(Accordo Istituzionale del 27/03/2012 – CIG in deroga dal 01/01/2012 al 30/06/2012
per n. 33 unità – (100%) € 355.744,62 di cui € 283.813,06 (60%) e€ 71.931,56 (40%)
45 . COOPERATIVA ECOAMBIENTE SOC. COOP. A R.L. - VALLO DELLA LUCANIA SA
(Accordo Istituzionale del 27/03/2012 – CIG in deroga dal 01/01/2012 al 30/06/2012
per n. 26 unità – (100%) € 280.283,64 di cui € 223.610,29 (60%) e€ 56.673,35 (40%)
46 . Srl ECOLAB GM 65 SRL - SALERNO SA
(Accordo Istituzionale del 27/03/2012 – CIG in deroga dal 02/01/2012 al 30/06/2012
per n. 7 unità – (100%) € 76.620,60 di cui € 60.783,12 (60%) e€ 15.837,48 (40%)
47 . Srl ECOLEGNO SRL - ANGRI SA
(Accordo Istituzionale del 27/03/2012 – CIG in deroga dal 01/01/2012 al 30/06/2012
per n. 12 unità – (100%) € 132.375,60 di cui € 105.013,56 (60%) e€ 27.362,04 (40%)
48 . Srl ECOTEAM SRL - SALERNO SA
(Accordo Istituzionale del 27/03/2012 – CIG in deroga dal 01/01/2012 al 30/06/2012
per n. 4 unità – (100%) € 44.125,20 di cui € 35.004,52 (60%) e € 9.120,68 (40%)
49 . SNC EDILBLOC DI COLICINO C. & DEL PIZZO G.E M. SNC - PONTECAGNANO FAIANO SA
(Accordo Istituzionale del 27/03/2012 – CIG in deroga dal 01/01/2012 al 30/06/2012
per n. 6 unità – (100%) € 64.680,84 di cui € 51.602,37 (60%) e€ 13.078,47 (40%)
50 . FONDAZIONE ENTE AUTONOMO FESTIVAL INTERNAZIONALE CINEMA PER RAGAZZI -
(Accordo Istituzionale del 27/03/2012 – CIG in deroga dal 01/01/2012 al 30/06/2012
per n. 26 unità – (100%) € 286.813,80 di cui € 227.529,39 (60%) e€ 59.284,41 (40%)
51 . SAS ERRE ELLE DI LONGOBARDI SABATO FRANCESCO - S.A.S. - PAGANI SA
(Accordo Istituzionale del 27/03/2012 – CIG in deroga dal 01/01/2012 al 30/06/2012
per n. 2 unità – (100%) € 21.560,28 di cui € 17.200,79 (60%) e € 4.359,49 (40%)
52 . SAS EUROMOTOR & C. SAS - LAVIANO SA
(Accordo Istituzionale del 27/03/2012 – CIG in deroga dal 01/01/2012 al 30/06/2012
per n. 2 unità – (100%) € 19.144,68 di cui € 15.752,24 (60%) e € 3.392,44 (40%)
53 . DITTA INDIVIDUALE FICM DI GRIMALDI VINCENZO - FISCIANO SA
(Accordo Istituzionale del 27/03/2012 – CIG in deroga dal 01/01/2012 al 30/06/2012
per n. 6 unità – (100%) € 64.680,84 di cui € 51.602,37 (60%) e€ 13.078,47 (40%)
54 . Srl FLORIDA 2000 SRL - SARNO SA
(Accordo Istituzionale del 27/03/2012 – CIG in deroga dal 01/01/2012 al 30/06/2012
per n. 3 unità – (100%) € 33.093,90 di cui € 26.253,39 (60%) e € 6.840,51 (40%)
55 . Srl FONDERIA GIACOMO PISANO & FIGLI SRL - BARONISSI SA
(Accordo Istituzionale del 27/03/2012 – CIG in deroga dal 01/01/2012 al 30/06/2012
per n. 8 unità – (100%) € 88.250,40 di cui € 70.009,04 (60%) e€ 18.241,36 (40%)
56 . DITTA INDIVIDUALE FUMO FRANCESCO - BARONISSI SA
(Accordo Istituzionale del 27/03/2012 – CIG in deroga dal 01/01/2012 al 30/06/2012
per n. 3 unità – (100%) € 33.093,90 di cui € 26.253,39 (60%) e € 6.840,51 (40%)
57 . COOPERATIVA FUTURA SELE SOCIETA` COPERATIVA - OLIVETO CITRA SA
(Accordo Istituzionale del 27/03/2012 – CIG in deroga dal 01/01/2012 al 29/02/2012
per n. 8 unità – (100%) € 28.732,80 di cui € 22.793,73 (60%) e € 5.939,07 (40%)
58 . Srl G.E.E.I. SRL - EBOLI SA
(Accordo Istituzionale del 27/03/2012 – CIG in deroga dal 13/01/2012 al 30/06/2012
per n. 8 unità – (100%) € 82.246,80 di cui € 65.246,39 (60%) e€ 17.000,41 (40%)
59 . SPA G.F. LOGISTIC S.P.A. - SALERNO SA
(Accordo Istituzionale del 27/03/2012 – CIG in deroga dal 01/02/2012 al 30/06/2012
per n. 11 unità – (100%) € 101.120,25 di cui € 80.218,69 (60%) e€ 20.901,56 (40%)
60 . SAS GALAXY ELETTRONICA SAS DI LUIGI CASABURI - CAMPAGNA SA
(Accordo Istituzionale del 27/03/2012 – CIG in deroga dal 01/01/2012 al 30/06/2012
per n. 15 unità – (100%) € 161.702,10 di cui € 129.005,94 (60%) e€ 32.696,16 (40%)
61 . SPA GALLOZZI GROUP S.P.A. - SALERNO SA
(Accordo Istituzionale del 27/03/2012 – CIG in deroga dal 01/02/2012 al 30/06/2012

per n. 3 unità – (100%) € 27.578,25 di cui € 21.877,83 (60%) e € 5.700,42 (40%)

62 . SPA GALLOZZI SHIPPING LIMITED S.P.A - SALERNO SA
(Accordo Istituzionale del 27/03/2012 – CIG in deroga dal 01/02/2012 al 30/06/2012
per n. 27 unità – (100%) € 248.204,25 di cui € 196.900,43 (60%) e€ 51.303,82 (40%)

63 . SAS GANA SPORT SAS - BATTIPAGLIA SA
(Accordo Istituzionale del 27/03/2012 – CIG in deroga dal 05/03/2012 al 30/06/2012
per n. 11 unità – (100%) € 77.960,85 di cui € 61.846,34 (60%) e€ 16.114,51 (40%)

64 . Srl GENTILE CASH AND CARRY SRL - ATENA LUCANA SA
(Accordo Istituzionale del 27/03/2012 – CIG in deroga dal 01/03/2012 al 30/06/2012
per n. 7 unità – (100%) € 51.479,40 di cui € 40.838,61 (60%) e€ 10.640,79 (40%)

65 . Srl GILOR S.R.L. - BATTIPAGLIA SA
(Accordo Istituzionale del 27/03/2012 – CIG in deroga dal 01/01/2012 al 30/06/2012
per n. 2 unità – (100%) € 22.062,60 di cui € 17.502,26 (60%) e € 4.560,34 (40%)

66 . SNC GRAFICHE LETIZIA DI P. E T. LETIZIA SNC - CAPACCIO SA
(Accordo Istituzionale del 27/03/2012 – CIG in deroga dal 02/01/2012 al 30/06/2012
per n. 5 unità – (100%) € 54.729,00 di cui € 43.416,52 (60%) e€ 11.312,48 (40%)

67 . SPA GRN AUTO SPA - PAGANI SA
(Accordo Istituzionale del 27/03/2012 – CIG in deroga dal 01/01/2012 al 30/06/2012
per n. 12 unità – (100%) € 114.868,08 di cui € 94.513,46 (60%) e€ 20.354,62 (40%)

68 . Srl GROTTE DI CASTELCIVITA S.R.L - CASTELCIVITA SA
(Accordo Istituzionale del 27/03/2012 – CIG in deroga dal 01/01/2012 al 30/06/2012
per n. 7 unità – (100%) € 75.460,98 di cui € 60.202,77 (60%) e€ 15.258,21 (40%)

69 . COOPERATIVA GRUPPO SERVIZI AMBIENTALI METROPOLITANI - BRACIGLIANO SA
(Accordo Istituzionale del 27/03/2012 – CIG in deroga dal 01/01/2012 al 30/06/2012
per n. 1 unità – (100%) € 10.780,14 di cui € 8.600,40 (60%) e € 2.179,74 (40%)

70 . COOPERATIVA GRUPPO SERVIZI AMBIENTALI METROPOLITANI - ACERNO SA
(Accordo Istituzionale del 27/03/2012 – CIG in deroga dal 01/01/2012 al 30/06/2012
per n. 4 unità – (100%) € 43.120,56 di cui € 34.401,58 (60%) e € 8.718,98 (40%)

71 . COOPERATIVA GRUPPO SERVIZI AMBIENTALI METROPOLITANI - TEGGIANO SA
(Accordo Istituzionale del 27/03/2012 – CIG in deroga dal 01/01/2012 al 30/06/2012
per n. 4 unità – (100%) € 43.120,56 di cui € 34.401,58 (60%) e € 8.718,98 (40%)

72 . COOPERATIVA GRUPPO SERVIZI AMBIENTALI METROPOLITANI - GIFFONI VALLE PIANA SA
(Accordo Istituzionale del 27/03/2012 – CIG in deroga dal 01/01/2012 al 30/06/2012
per n. 7 unità – (100%) € 75.460,98 di cui € 60.202,77 (60%) e€ 15.258,21 (40%)

73 . COOPERATIVA GRUPPO SERVIZI AMBIENTALI METROPOLITANI - BATTIPAGLIA SA
(Accordo Istituzionale del 27/03/2012 – CIG in deroga dal 01/01/2012 al 30/06/2012
per n. 31 unità – (100%) € 334.184,34 di cui € 266.612,27 (60%) e€ 67.572,07 (40%)

74 . Srl IL SALOTTO SRL - SALERNO SA
(Accordo Istituzionale del 27/03/2012 – CIG in deroga dal 01/01/2012 al 30/06/2012
per n. 3 unità – (100%) € 32.340,42 di cui € 25.801,19 (60%) e € 6.539,23 (40%)

75 . Srl INTRAMAR SRL - SALERNO SA
(Accordo Istituzionale del 27/03/2012 – CIG in deroga dal 02/01/2012 al 30/06/2012
per n. 5 unità – (100%) € 54.729,00 di cui € 43.416,52 (60%) e€ 11.312,48 (40%)

76 . SPA IRNO SISTEMI INNOVATIVI S.P.A. IN LIQUIDAZIONE - MERCATO SAN SEVERINO SA
(Accordo Istituzionale del 27/03/2012 – CIG in deroga dal 01/03/2012 al 30/06/2012
per n. 6 unità – (100%) € 44.125,20 di cui € 35.004,52 (60%) e € 9.120,68 (40%)

77 . Srl ITALFORME SRL - SCAFATI SA
(Accordo Istituzionale del 27/03/2012 – CIG in deroga dal 01/01/2012 al 30/06/2012
per n. 10 unità – (100%) € 110.313,00 di cui € 87.511,30 (60%) e€ 22.801,70 (40%)

78 . Srl ITALIAN SUN S.R.L. - BATTIPAGLIA SA
(Accordo Istituzionale del 27/03/2012 – CIG in deroga dal 01/01/2012 al 30/06/2012

per n. 6 unità – (100%) € 66.187,80 di cui € 52.506,78 (60%) e€ 13.681,02 (40%)
79 . Srl KARMEC SRL - TORRE ORSAIA SA
(Accordo Istituzionale del 27/03/2012 – CIG in deroga dal 01/01/2012 al 30/06/2012
per n. 1 unità – (100%) € 10.780,14 di cui € 8.600,40 (60%) e € 2.179,74 (40%)
80 . Srl KEY OPTICAL SRL - SALERNO SA
(Accordo Istituzionale del 27/03/2012 – CIG in deroga dal 01/01/2012 al 30/06/2012
per n. 1 unità – (100%) € 11.031,30 di cui € 8.751,13 (60%) e € 2.280,17 (40%)
81 . Srl L`ORTOFRUTTA CAVENSE SRL - BELLIZZI SA
(Accordo Istituzionale del 27/03/2012 – CIG in deroga dal 01/01/2012 al 30/06/2012
per n. 7 unità – (100%) € 75.460,98 di cui € 60.202,77 (60%) e€ 15.258,21 (40%)
82 . SNC LA FORMICA SNC DI LA BROCCA LUCIANO E DI MEO ALFONSO - EBOLI SA
(Accordo Istituzionale del 27/03/2012 – CIG in deroga dal 02/01/2012 al 30/06/2012
per n. 6 unità – (100%) € 65.674,80 di cui € 52.099,82 (60%) e€ 13.574,98 (40%)
83 . Srl LA RETE SRL - ALBANELLA SA
(Accordo Istituzionale del 27/03/2012 – CIG in deroga dal 01/03/2012 al 30/06/2012
per n. 10 unità – (100%) € 73.542,00 di cui € 58.340,87 (60%) e€ 15.201,13 (40%)
84 . Srl LA SOFFITTA SRL - SALERNO SA
(Accordo Istituzionale del 27/03/2012 – CIG in deroga dal 01/02/2012 al 30/06/2012
per n. 1 unità – (100%) € 9.192,75 di cui € 7.292,61 (60%) e € 1.900,14 (40%)
85 . SAS LA TEGGIANINA DI MORMILE LUIGI & C. SAS - TEGGIANO SA
(Accordo Istituzionale del 27/03/2012 – CIG in deroga dal 02/01/2012 al 29/02/2012
per n. 12 unità – (100%) € 42.373,80 di cui € 33.615,14 (60%) e € 8.758,66 (40%)
86 . Srl LA. S.A.T. SRL - OLIVETO CITRA SA
(Accordo Istituzionale del 27/03/2012 – CIG in deroga dal 01/01/2012 al 30/06/2012
per n. 18 unità – (100%) € 194.042,52 di cui € 154.807,12 (60%) e€ 39.235,40 (40%)
87 . SAS LABORATORIO DI ANALISI MIGLIORATO EUGENIO & C. SAS - SALERNO SA
(Accordo Istituzionale del 27/03/2012 – CIG in deroga dal 06/02/2012 al 30/06/2012
per n. 2 unità – (100%) € 17.610,00 di cui € 13.970,01 (60%) e € 3.639,99 (40%)
88 . SAS LATER.MAT SAS DI AIELLO GIOVANNI & C. - BELLIZZI SA
(Accordo Istituzionale del 27/03/2012 – CIG in deroga dal 01/03/2012 al 30/06/2012
per n. 14 unità – (100%) € 102.958,80 di cui € 81.677,22 (60%) e€ 21.281,58 (40%)
89 . Srl LBM SERVICE S.R.L. - SALERNO SA
(Accordo Istituzionale del 27/03/2012 – CIG in deroga dal 01/01/2012 al 30/04/2012
per n. 8 unità – (100%) € 57.494,08 di cui € 45.868,78 (60%) e€ 11.625,30 (40%)
90 . Srl LE MANIFATTURE SRL - SALERNO SA
(Accordo Istituzionale del 27/03/2012 – CIG in deroga dal 01/01/2012 al 30/06/2012
per n. 45 unità – (100%) € 403.579,80 di cui € 338.159,51 (60%) e€ 65.420,29 (40%)
91 . Srl LE MANIFATTURE SRL - SALERNO SA
(Accordo Istituzionale del 27/03/2012 – CIG in deroga dal 01/11/2011 al 31/12/2011
per n. 45 unità – (100%) € 143.585,10 di cui € 118.141,82 (60%) e€ 25.443,28 (40%)
92 . SPA LEGNI E SEGNI SPA - SALERNO SA
(Accordo Istituzionale del 27/03/2012 – CIG in deroga dal 14/01/2012 al 30/06/2012
per n. 7 unità – (100%) € 69.913,48 di cui € 55.776,97 (60%) e€ 14.136,51 (40%)
93 . Srl LENZA BROKER ASSICURAZIONI SRL - SALERNO SA
(Accordo Istituzionale del 27/03/2012 – CIG in deroga dal 09/01/2012 al 30/06/2012
per n. 4 unità – (100%) € 42.090,60 di cui € 33.390,47 (60%) e € 8.700,13 (40%)
94 . Srl LENZA BROKER ASSICURAZIONI SRL - SARNO SA
(Accordo Istituzionale del 27/03/2012 – CIG in deroga dal 09/01/2012 al 30/06/2012
per n. 1 unità – (100%) € 10.522,65 di cui € 8.347,62 (60%) e € 2.175,03 (40%)
95 . Srl LINKAGE CONSULTING SRL - SALERNO SA
(Accordo Istituzionale del 27/03/2012 – CIG in deroga dal 01/01/2012 al 30/06/2012
per n. 1 unità – (100%) € 11.031,30 di cui € 8.751,13 (60%) e € 2.280,17 (40%)
96 . COOPERATIVA LUDOS COOP. SOC. - BATTIPAGLIA SA
(Accordo Istituzionale del 27/03/2012 – CIG in deroga dal 09/01/2012 al 30/06/2012

per n. 7 unità – (100%) € 73.658,55 di cui € 58.433,33 (60%) e€ 15.225,22 (40%)
97 . Srl M.G.R. S.R.L. - CICERALE SA
(Accordo Istituzionale del 27/03/2012 – CIG in deroga dal 13/02/2012 al 30/06/2012
per n. 14 unità – (100%) € 117.345,90 di cui € 93.090,50 (60%) e€ 24.255,40 (40%)
98 . DITTA INDIVIDUALE MAA COSTRUZIONI DI MAUCIONE ACHILLE - AQUARA SA
(Accordo Istituzionale del 27/03/2012 – CIG in deroga dal 02/01/2012 al 30/06/2012
per n. 2 unità – (100%) € 21.891,60 di cui € 17.366,61 (60%) e € 4.524,99 (40%)
99 . Srl MAGAZZINI GENERALI SALERNO SRL - SALERNO SA
(Accordo Istituzionale del 27/03/2012 – CIG in deroga dal 02/01/2012 al 30/06/2012
per n. 4 unità – (100%) € 43.783,20 di cui € 34.733,21 (60%) e € 9.049,99 (40%)
100 . COOPERATIVA MEDITERRANEA SERVIZI SOC. COOP. A R.L. - SALERNO SA
(Accordo Istituzionale del 27/03/2012 – CIG in deroga dal 02/01/2012 al 30/06/2012
per n. 22 unità – (100%) € 208.956,00 di cui € 171.929,00 (60%) e€ 37.027,00 (40%)
101 . SPA MEGARON S.P.A. - SIANO SA
(Accordo Istituzionale del 27/03/2012 – CIG in deroga dal 01/01/2012 al 30/06/2012
per n. 30 unità – (100%) € 330.939,00 di cui € 262.533,91 (60%) e€ 68.405,09 (40%)
102 . SAS MER-CLIN ANALISI S.A.S. DI PAGANO MARIANNA & C. - CAMPAGNA SA
(Accordo Istituzionale del 27/03/2012 – CIG in deroga dal 01/01/2012 al 30/06/2012
per n. 4 unità – (100%) € 44.125,20 di cui € 35.004,52 (60%) e € 9.120,68 (40%)
103 . COOPERATIVA MERIDIONALE SERVIZI SOC. COOPERATIVA - EBOLI SA
(Accordo Istituzionale del 27/03/2012 – CIG in deroga dal 09/01/2012 al 30/06/2012
per n. 1 unità – (100%) € 10.522,65 di cui € 8.347,62 (60%) e € 2.175,03 (40%)
104 . Srl MICRODATA SRL - CAVA DE' TIRRENI SA
(Accordo Istituzionale del 27/03/2012 – CIG in deroga dal 01/01/2012 al 30/06/2012
per n. 13 unità – (100%) € 140.141,82 di cui € 111.805,14 (60%) e€ 28.336,68 (40%)
105 . Srl MISTRALL SILOVEICOLI SRL - OGLIASTRO CILENTO SA
(Accordo Istituzionale del 27/03/2012 – CIG in deroga dal 01/01/2012 al 31/05/2012
per n. 27 unità – (100%) € 248.204,25 di cui € 196.900,43 (60%) e€ 51.303,82 (40%)
106 . Srl MULINO CORALLUZZO S.R.L. - MONTECORVINO ROVELLA SA
(Accordo Istituzionale del 27/03/2012 – CIG in deroga dal 01/01/2012 al 30/06/2012
per n. 4 unità – (100%) € 44.125,20 di cui € 35.004,52 (60%) e € 9.120,68 (40%)
107 . DITTA INDIVIDUALE NOSCHESE CIPRIANO - SAN CIPRIANO PICENTINO SA
(Accordo Istituzionale del 27/03/2012 – CIG in deroga dal 01/02/2012 al 30/06/2012
per n. 4 unità – (100%) € 36.771,00 di cui € 29.170,43 (60%) e € 7.600,57 (40%)
108 . Srl OELLE COSTRUZIONI MECCANICHE SRL - TORRE ORSAIA SA
(Accordo Istituzionale del 27/03/2012 – CIG in deroga dal 01/01/2012 al 30/06/2012
per n. 14 unità – (100%) € 150.921,96 di cui € 120.405,54 (60%) e€ 30.516,42 (40%)
109 . Srl OFFICINE PIETRASANTA "LA FOLGORE" SRL - BATTIPAGLIA SA
(Accordo Istituzionale del 27/03/2012 – CIG in deroga dal 05/03/2012 al 30/06/2012
per n. 20 unità – (100%) € 141.747,00 di cui € 112.447,90 (60%) e€ 29.299,10 (40%)
110 . Srl PASTIFICIO PIPOLO SRL - SALERNO SA
(Accordo Istituzionale del 27/03/2012 – CIG in deroga dal 02/01/2012 al 30/06/2012
per n. 2 unità – (100%) € 21.891,60 di cui € 17.366,61 (60%) e € 4.524,99 (40%)
111 . SPA PATTO TERRITORIALE DELL`AGRO S.P.A. - NOCERA INFERIORE SA
(Accordo Istituzionale del 27/03/2012 – CIG in deroga dal 01/01/2012 al 30/06/2012
per n. 12 unità – (100%) € 129.361,68 di cui € 103.204,75 (60%) e€ 26.156,93 (40%)
112 . Srl PDM SRL - SALERNO SA
(Accordo Istituzionale del 27/03/2012 – CIG in deroga dal 01/03/2012 al 30/06/2012
per n. 4 unità – (100%) € 28.747,04 di cui € 22.934,39 (60%) e € 5.812,65 (40%)
113 . SAS PRIORE SAS DI DOMENICO PRIORE - POLLA SA
(Accordo Istituzionale del 27/03/2012 – CIG in deroga dal 02/01/2012 al 30/06/2012
per n. 4 unità – (100%) € 42.785,92 di cui € 34.134,61 (60%) e € 8.651,31 (40%)
114 . COOPERATIVA PULIM 2000 SOCIETA` COOPERATIVA - BATTIPAGLIA SA
(Accordo Istituzionale del 27/03/2012 – CIG in deroga dal 01/01/2012 al 30/06/2012

per n. 5 unità – (100%) € 53.900,70 di cui € 43.001,98 (60%) e€ 10.898,72 (40%)
115 . COOPERATIVA PULIM 2000 SOCIETA` COOPERATIVA - SALERNO SA
(Accordo Istituzionale del 27/03/2012 – CIG in deroga dal 01/01/2012 al 30/06/2012
per n. 1 unità – (100%) € 11.031,30 di cui € 8.751,13 (60%) e € 2.280,17 (40%)
116 . Srl RICCIARDI MODA SRL - SALERNO SA
(Accordo Istituzionale del 27/03/2012 – CIG in deroga dal 02/01/2012 al 30/06/2012
per n. 7 unità – (100%) € 76.620,60 di cui € 60.783,12 (60%) e€ 15.837,48 (40%)
117 . Srl RUOPPOLO FARMACEUTICI SRL - SALERNO SA
(Accordo Istituzionale del 27/03/2012 – CIG in deroga dal 01/01/2012 al 30/06/2012
per n. 17 unità – (100%) € 162.729,78 di cui € 133.894,06 (60%) e€ 28.835,72 (40%)
118 . Srl SABA SRL in liquidazione - BELLIZZI SA
(Accordo Istituzionale del 27/03/2012 – CIG in deroga dal 01/01/2012 al 30/06/2012
per n. 8 unità – (100%) € 88.250,40 di cui € 70.009,04 (60%) e€ 18.241,36 (40%)
119 . SPA SALERNO CONTAINER TERMINAL SPA - SALERNO SA
(Accordo Istituzionale del 27/03/2012 – CIG in deroga dal 01/01/2012 al 31/05/2012
per n. 114 unità – € 1.047.973,50 di cui € 831.357,38 (60%) e€ 216.616,12 (40%)
120 . Srl SALERNO IMPRESA COMPAGNIA PORTUALE SRL - SALERNO SA
(Accordo Istituzionale del 27/03/2012 – CIG in deroga dal 02/01/2012 al 30/06/2012
per n. 5 unità – (100%) € 54.729,00 di cui € 43.416,52 (60%) e€ 11.312,48 (40%)
121 . SPA SALERNO INTERPORTO S.P.A. - SALERNO SA
(Accordo Istituzionale del 27/03/2012 – CIG in deroga dal 01/01/2012 al 30/06/2012
per n. 5 unità – (100%) € 55.156,50 di cui € 43.755,65 (60%) e€ 11.400,85 (40%)
122 . SAS SALERNO MATTONE SAS - SALERNO SA
(Accordo Istituzionale del 27/03/2012 – CIG in deroga dal 01/01/2012 al 30/06/2012
per n. 11 unità – (100%) € 121.344,30 di cui € 96.262,43 (60%) e€ 25.081,87 (40%)
123 . Srl SALERNO TRANSPORT SERVICE SRL - SALERNO SA
(Accordo Istituzionale del 27/03/2012 – CIG in deroga dal 01/02/2012 al 30/06/2012
per n. 3 unità – (100%) € 27.578,25 di cui € 21.877,83 (60%) e € 5.700,42 (40%)
124 . SNC SAN GIORGIO DI CAFASSO GIORGIO & C. S.N.C. - CAPACCIO SA
(Accordo Istituzionale del 27/03/2012 – CIG in deroga dal 01/01/2012 al 30/06/2012
per n. 8 unità – (100%) € 88.250,40 di cui € 70.009,04 (60%) e€ 18.241,36 (40%)
125 . COOPERATIVA SI.TEC. SOCIETA' COOPERATIVA - SARNO SA
(Accordo Istituzionale del 27/03/2012 – CIG in deroga dal 01/01/2012 al 30/06/2012
per n. 1 unità – (100%) € 11.031,30 di cui € 8.751,13 (60%) e € 2.280,17 (40%)
126 . COOPERATIVA SI.TEC. SOCIETA' COOPERATIVA - EBOLI SA
(Accordo Istituzionale del 27/03/2012 – CIG in deroga dal 01/01/2012 al 30/06/2012
per n. 1 unità – (100%) € 11.031,30 di cui € 8.751,13 (60%) e € 2.280,17 (40%)
127 . Srl SINTER STAMPI SRL - SCAFATI SA
(Accordo Istituzionale del 27/03/2012 – CIG in deroga dal 01/01/2012 al 30/06/2012
per n. 6 unità – (100%) € 57.434,04 di cui € 47.256,73 (60%) e€ 10.177,31 (40%)
128 . Srl SIRIA SERVIZI SANITARI SRL - SIANO SA
(Accordo Istituzionale del 27/03/2012 – CIG in deroga dal 02/01/2012 al 30/06/2012
per n. 8 unità – (100%) € 87.566,40 di cui € 69.466,43 (60%) e€ 18.099,97 (40%)
129 . SNC SMORA SNC DEI F.LLI ELEFANTE - CAVA DE' TIRRENI SA
(Accordo Istituzionale del 27/03/2012 – CIG in deroga dal 16/01/2012 al 30/06/2012
per n. 12 unità – (100%) € 121.194,00 di cui € 96.143,20 (60%) e€ 25.050,80 (40%)
130 . COOPERATIVA SO.CO.FA.SA. SOC. COOP. A R.L. - SALERNO SA
(Accordo Istituzionale del 27/03/2012 – CIG in deroga dal 02/01/2012 al 30/06/2012
per n. 39 unità – (100%) € 370.422,00 di cui € 304.783,22 (60%) e€ 65.638,78 (40%)
131 . Srl SPLASH SRL - CAVA DE' TIRRENI SA
(Accordo Istituzionale del 27/03/2012 – CIG in deroga dal 01/01/2012 al 30/06/2012
per n. 1 unità – (100%) € 10.780,14 di cui € 8.600,40 (60%) e € 2.179,74 (40%)
132 . Srl SPLASH SRL - SALERNO SA
(Accordo Istituzionale del 27/03/2012 – CIG in deroga dal 01/01/2012 al 30/06/2012

per n. 3 unità – (100%) € 32.340,42 di cui € 25.801,19 (60%) e € 6.539,23 (40%)
133 . SPA STAMPATEX SPA - BUCCINO SA
(Accordo Istituzionale del 27/03/2012 – CIG in deroga dal 17/01/2012 al 30/06/2012
per n. 28 unità – (100%) € 281.093,40 di cui € 222.991,39 (60%) e€ 58.102,01 (40%)
134 . Srl STAMPINDUSTRIA SRL- - BUCCINO SA
(Accordo Istituzionale del 27/03/2012 – CIG in deroga dal 01/01/2012 al 31/05/2012
per n. 125 unità – € 1.149.093,75 di cui € 911.576,07 (60%) e€ 237.517,68 (40%)
135 . Srl STANZIONE AUTOSTORE SRL - PAGANI SA
(Accordo Istituzionale del 27/03/2012 – CIG in deroga dal 01/01/2012 al 30/06/2012
per n. 6 unità – (100%) € 57.434,04 di cui € 47.256,73 (60%) e€ 10.177,31 (40%)
136 . Srl SUPERMERCATI D. & P. S.R.L. - CAVA DE' TIRRENI SA
(Accordo Istituzionale del 27/03/2012 – CIG in deroga dal 23/01/2012 al 30/06/2012
per n. 30 unità – (100%) € 290.290,50 di cui € 230.287,45 (60%) e€ 60.003,05 (40%)
137 . COOPERATIVA SYSTEC SOC. COOP. - CAVA DE' TIRRENI SA
(Accordo Istituzionale del 27/03/2012 – CIG in deroga dal 09/01/2012 al 30/06/2012
per n. 10 unità – (100%) € 85.547,80 di cui € 71.680,50 (60%) e€ 13.867,30 (40%)
138 . Srl T.C.S. TELECOLORE SALERNO SRL - SALERNO SA
(Accordo Istituzionale del 27/03/2012 – CIG in deroga dal 01/01/2012 al 30/06/2012
per n. 19 unità – (100%) € 181.874,46 di cui € 149.646,31 (60%) e€ 32.228,15 (40%)
139 . Srl TEAM ROUTIER SRL - MONTECORVINO ROVELLA SA
(Accordo Istituzionale del 27/03/2012 – CIG in deroga dal 02/01/2012 al 30/06/2012
per n. 3 unità – (100%) € 32.837,40 di cui € 26.049,91 (60%) e € 6.787,49 (40%)
140 . Srl TECHNO DESIGN SRL - BATTIPAGLIA SA
(Accordo Istituzionale del 27/03/2012 – CIG in deroga dal 01/01/2012 al 31/03/2012
per n. 16 unità – (100%) € 88.250,40 di cui € 70.009,04 (60%) e€ 18.241,36 (40%)
141 . SPA TECNO EDIL SISTEM S.P.A. - FISCIANO SA
(Accordo Istituzionale del 27/03/2012 – CIG in deroga dal 01/03/2012 al 30/06/2012
per n. 4 unità – (100%) € 29.416,80 di cui € 23.336,35 (60%) e € 6.080,45 (40%)
142 . Srl TECNO SUD SRL - CASTEL SAN GIORGIO SA
(Accordo Istituzionale del 27/03/2012 – CIG in deroga dal 13/02/2012 al 30/06/2012
per n. 5 unità – (100%) € 41.909,25 di cui € 33.246,61 (60%) e € 8.662,64 (40%)
143 . Srl TEKNICA S.R.L. - BATTIPAGLIA SA
(Accordo Istituzionale del 27/03/2012 – CIG in deroga dal 01/02/2012 al 30/06/2012
per n. 3 unità – (100%) € 27.578,25 di cui € 21.877,83 (60%) e € 5.700,42 (40%)
144 . Srl TELE-DIOCESI SALERNO S.R.L. - SALERNO SA
(Accordo Istituzionale del 27/03/2012 – CIG in deroga dal 01/03/2012 al 30/06/2012
per n. 18 unità – (100%) € 132.375,60 di cui € 105.013,56 (60%) e€ 27.362,04 (40%)
145 . COOPERATIVA TRASPOST COOPERATIVA A.R.L. - SALERNO SA
(Accordo Istituzionale del 27/03/2012 – CIG in deroga dal 02/01/2012 al 30/06/2012
per n. 22 unità – (100%) € 240.807,60 di cui € 191.032,67 (60%) e€ 49.774,93 (40%)
146 . Srl TRE M.S.A. S.R.L. - LAUREANA CILENTO SA
(Accordo Istituzionale del 27/03/2012 – CIG in deroga dal 01/02/2012 al 30/06/2012
per n. 5 unità – (100%) € 45.963,75 di cui € 36.463,04 (60%) e € 9.500,71 (40%)
147 . SAS TRIRENA SAS DI PIETRO TESTA & C. - SALERNO SA
(Accordo Istituzionale del 27/03/2012 – CIG in deroga dal 02/01/2012 al 30/06/2012
per n. 9 unità – (100%) € 98.512,20 di cui € 78.149,73 (60%) e€ 20.362,47 (40%)
148 . Srl V.P.M. COMMERCIAL SRL - CICERALE SA
(Accordo Istituzionale del 27/03/2012 – CIG in deroga dal 01/01/2012 al 30/06/2012
per n. 3 unità – (100%) € 32.340,42 di cui € 25.801,19 (60%) e € 6.539,23 (40%)
149 . COOPERATIVA VAL CALORE SOC. COOP. R.L. - CASTEL SAN LORENZO SA
(Accordo Istituzionale del 27/03/2012 – CIG in deroga dal 01/01/2012 al 31/03/2012
per n. 5 unità – (100%) € 23.930,85 di cui € 19.690,30 (60%) e € 4.240,55 (40%)
150 . SAS VETRERIE DI SOMMA SAS DI V. DI SOMMA - SALERNO SA
(Accordo Istituzionale del 27/03/2012 – CIG in deroga dal 01/01/2012 al 30/06/2012

per n. 4 unità – (100%) € 44.125,20 di cui € 35.004,52 (60%) e € 9.120,68 (40%)

VISTE
- la Delibera G.R. n. 256/2009;
- la Delibera G.R. n. 397/2009;
- la Delibera G.R. n. 1209/2009;
- la Delibera G.R. n. 514 del 18/06/10;
- la Delibera G.R. n. 716 del 25/10/10

Alla stregua dell'istruttoria compiuta dal Settore Osservatorio del Mercato del Lavoro e dell'Occupazione,

D E C R E T A

Per i motivi esposti in premessa che si intendono qui di seguito integralmente riportati e trascritti:

Le Direzioni delle Sedi INPS territorialmente competenti sono autorizzate ad erogare la indennità di CIG in deroga, per n. 1743 lavoratori il cui importo complessivo € 16.590.783,42
è così costituito e ripartito:

- € 13.247.649,87 a valere sui fondi nazionali(60%) assegnati alla Regione Campania con il D.I. n. . 64128 dell'1/02/12
- per la quota a valere sul Fondo Regionale, (40%) € 3.343.133,55 euro rinviando ai DD.DD.di impegno e liquidazione già adottati da parte del Dirigente del Settore 06 dell'A.G.C. 17, ai sensi delle D.G.R. n.256 del 13/02/09 e 397 del 06/03/09 nonché ai successivi provvedimenti che saranno adottati.

Le competenti Sedi INPS provvederanno ad applicare la misura del trattamento, secondo le riduzioni indicate al comma 21 dell'art. 33 della Legge 183/11 e le modalità applicative previste dalle disposizioni del MLPS e ad erogare direttamente ai lavoratori interessati detto trattamento.
Si trasmette debitamente compilata, per singola azienda, la modulistica predisposta ed allegata alla convenzione del 09/07/09.
Avverso il presente provvedimento è ammessa opposizione in carta semplice nel termine di 10 gg. dalla data di pubblicazione sul BURC, da presentarsi alla Giunta Regionale della Campania- Settore ORMEL- Servizio Politiche del Lavoro – C.D.N. Is.A/6 – 80143 Napoli.

Di inviare, per quanto di competenza, a:
A.G.C. n. 17;
Settore Stampa, Documentazione ed Informazione e Bollettino Ufficiale per la pubblicazione sul BURC;
Assessore al Lavoro, Formazione, Orientamento Prof.le, Politiche dell'Emigrazione e dell'Immigrazione.

IL DIRIGENTE DEL SETTORE
(dr. Alberto ACOCELLA)

Ipotesi di flusso dati provenienti dalla regione per decreti regionali CIGS in deroga

I dati richiesti alle regioni relativi ai decreti regionali in materia di CIGS in deroga sono di seguito riportati:

Sezione **Provvedimento Legislativo di riferimento**

La sezione riporta il decreto di riferimento che ha disposto lo stanziamento iniziale (es. 45080/2009)

ANNO	2012
NUMERO	64218

Sezione **Provvedimento regionale**

REGIONE	CAMPANIA
TIPO_PROVVEDIMENTO_REG	DECRETO DIRIGENZIALE
DATA_PROVV_REG	00/00/0000
ANNO_REG	2012
NUMERO_DETERMINA_REG	0000
DESCRIZIONE_REG	ASSESSORATO REGIONE SETTORE ORMEL
STIMA_IMPEGNO_MAX_REG	€ 19.617,70
VALIDO_DAL	01/01/2012
VALIDO_AL	30/06/2012

Ad ogni provvedimento CIGS sono "collegate" una o più aziende

Sezione **Aziende**

MATRICOLA	7207140386
CODFISC	03537290656
DENOMINAZIONE	A.D.R.M. HELIOPOLIS S.R.L.
FORMA_GIUR	Srl
UNITA_PROD_INDIRIZZO	VIA L. GUERRASIO
UNITA_PROD_LOCALITA	CASTEL SAN GIORGIO
UNITA_PROD_PROVINCIA	SALERNO
UNITA_PROD_CAP	84083
STIMA_IMPEGNO_MAX	€ 97.021,26
NUMERO_LAVORATORI_BENEFICIARI	9
NUMERO_ORE_DA_EROGARE	9.513
PROTOCOLLO_DOMANDA_INPS	
%FONDI_REG	40%
INDICATORE_REIEZIONE	
MESSAGGIO_REIEZIONE	

Per ogni Azienda e stabilimento in elenco occorre elencare ove possibile i beneficiari della prestazione

Sezione Beneficiari

CODICE FISCALE	NOME	COGNOME	NASCITA	LOCALITA'	PROVINCIA	CAP
PCLGCM76D27H703I	GIACOMO	APICELLA	27/04/1976	NOCERA INFERIORE	SALERNO	84014
CZZLNE55B65I720X	ELENA	CAIAZZA	25/02/1955	CASTEL SAN GIORGIO	SALERNO	84083
CRLVNT86B53F912Z	VALENTINA	CARIELLO	13/02/1986	CASTEL SAN GIORGIO	SALERNO	84083
DFLGRD74C63G230J	GERARDA	DE FALCO	23/03/1974	CASTEL SAN GIORGIO	SALERNO	84083
DPRNNA74E43F912G	ANNA	DE PRISCO	03/05/1974	CASTEL SAN GIORGIO	SALERNO	84083
DNTDMR86B50I483F	IDA MARIA	DONATO	10/02/1986	CASTEL SAN GIORGIO	SALERNO	84083
FSLMDL54R55C259L	MADDALENA	FASOLINO	15/10/1954	CASTEL SAN GIORGIO	SALERNO	84083
LRAFST65L25F912Z	FAUSTO	LAURO	25/07/1965	CASTEL SAN GIORGIO	SALERNO	84083
SLVRSO74T60F912U	ROSA	SALVATI	20/12/1974	CASTEL SAN GIORGIO	SALERNO	84083

Ipotesi di flusso dati provenienti dalla regione per decreti regionali CIGS in deroga

I dati richiesti alle regioni relativi ai decreti regionali in materia di CIGS in deroga sono di seguito riportati:

Sezione **Provvedimento Legislativo di riferimento**

La sezione riporta il decreto di riferimento che ha disposto lo stanziamento iniziale (es. 45080/2009)

ANNO	2012
NUMERO	64218

Sezione **Provvedimento regionale**

REGIONE	CAMPANIA
TIPO_PROVVEDIMENTO_REG	DECRETO DIRIGENZIALE
DATA_PROVV_REG	00/00/0000
ANNO_REG	2012
NUMERO_DETERMINA_REG	0000
DESCRIZIONE_REG	ASSESSORATO REGIONE SETTORE ORMEL
STIMA_IMPEGNO_MAX_REG	€ 15.837,48
VALIDO_DAL	02/01/2012
VALIDO_AL	30/06/2012

Ad ogni provvedimento CIGS sono "collegate" una o più aziende

Sezione **Aziende**

MATRICOLA	7207185138
CODFISC	03693510657
DENOMINAZIONE	A.S. S.R.L.
FORMA_GIUR	Srl
UNITA_PROD_INDIRIZZO	STRADA STATALE 18-KM 82,7- BARIZZO
UNITA_PROD_LOCALITA	CAPACCIO
UNITA_PROD_PROVINCIA	SALERNO
UNITA_PROD_CAP	84050
STIMA_IMPEGNO_MAX	€ 76.620,60
NUMERO_LAVORATORI_BENEFICIARI	7
NUMERO_ORE_DA_EROGARE	7.358
PROTOCOLLO_DOMANDA_INPS	
%FONDI_REG	40%
INDICATORE_REIEZIONE	
MESSAGGIO_REIEZIONE	

Per ogni Azienda e stabilimento in elenco occorre elencare ove possibile i beneficiari della prestazione

Sezione Beneficiari

CODICE FISCALE	NOME	COGNOME	NASCITA	LOCALITA'	PROVINCIA	CAP
CNDGRZ83C44D086B	GRAZIA	CANDREVA	04/03/1983	CAPACCIO	SALERNO	84047
CNTVCN82S14D390E	VINCENZO	CONTRASTO	14/11/1982	EBOLI	SALERNO	84025
GRFLNU77S50H703N	LUANA	GAROFALO	10/11/1977	MONTECORVINO PUGLIANO	SALERNO	84090
GRZCSM82L11A091N	COSIMO	GRAZIUSO	11/07/1982	CAPACCIO	SALERNO	84047
LMRJGR79D26Z614J	JOSE' GREGORIO	LA MORTE	26/04/1979	OLEVANO SUL TUSCIANO	SALERNO	84062
MNZMSM78R09A091Y	MASSIMO	MONZO	09/10/1978	AGROPOLI	SALERNO	84043
PDNMSM71S26A509N	MASSIMO	PADUANO	26/11/1971	TORCHIARA	SALERNO	84076
PRDLRC75D08A091C	ULDERICO	PARADISO	08/04/1975	CAPACCIO	SALERNO	84047
PRTRND67L04E919A	ARMANDO	PRATI	04/07/1967	CAMEROTA	SALERNO	84040
TLMLGU81P09A091N	LUIGI	TOLOMEO	09/09/1981	OGLIASTRO CILENTO	SALERNO	84061

fonte: http://burc.regione.campania.it

Ipotesi di flusso dati provenienti dalla regione per decreti regionali CIGS in deroga

I dati richiesti alle regioni relativi ai decreti regionali in materia di CIGS in deroga sono di seguito riportati:

Sezione **Provvedimento Legislativo di riferimento**

La sezione riporta il decreto di riferimento che ha disposto lo stanziamento iniziale (es. 45080/2009)

ANNO	2012
NUMERO	64218

Sezione **Provvedimento regionale**

REGIONE	CAMPANIA
TIPO_PROVVEDIMENTO_REG	DECRETO DIRIGENZIALE
DATA_PROVV_REG	00/00/0000
ANNO_REG	2012
NUMERO_DETERMINA_REG	0000
DESCRIZIONE_REG	ASSESSORATO REGIONE SETTORE ORMEL
STIMA_IMPEGNO_MAX_REG	€ 8.481,09
VALIDO_DAL	01/01/2012
VALIDO_AL	30/06/2012

Ad ogni provvedimento CIGS sono "collegate" una o più aziende

Sezione **Aziende**

MATRICOLA	7207268075
CODFISC	03818200665
DENOMINAZIONE	AGROCCUPAZIONE SOCIETÀ UNIPERSONALE A R.L.
FORMA_GIUR	SCRL
UNITA_PROD_INDIRIZZO	VIA LIBROIA 52
UNITA_PROD_LOCALITA	NOCERA INFERIORE
UNITA_PROD_PROVINCIA	SALERNO
UNITA_PROD_CAP	84014
STIMA_IMPEGNO_MAX	€ 47.861,70
NUMERO_LAVORATORI_BENEFICIARI	5
NUMERO_ORE_DA_EROGARE	5.285
PROTOCOLLO_DOMANDA_INPS	
%FONDI_REG	40%
INDICATORE_REIEZIONE	
MESSAGGIO_REIEZIONE	

Per ogni Azienda e stabilimento in elenco occorre elencare ove possibile i beneficiari della prestazione

Sezione Beneficiari

CODICE FISCALE	NOME	COGNOME	NASCITA	LOCALITA'	PROVINCIA	CAP
CPPBRT55L58F839P	BERTA	CAPPELLI	18/07/1955	SALERNO	SALERNO	84127
LNGPQL70B01E131K	PASQUALE	LONGOBARDI	01/02/1970	SANTA MARIA LA CARITA'	NAPOLI	80050
MLNGDE66P24I438K	EGIDIO	MILONE	24/09/1966	SARNO	SALERNO	84087
PGNNDA76M48F839F	NADIA	PAGANO	08/08/1976	SCAFATI	SALERNO	84018
RGGGLN74H66C361W	GIULIANA	RUGGIERO	26/06/1974	SALERNO	SALERNO	84126

fonte: http://burc.regione.campania.it

Ipotesi di flusso dati provenienti dalla regione per decreti regionali CIGS in deroga

I dati richiesti alle regioni relativi ai decreti regionali in materia di CIGS in deroga sono di seguito riportati:

Sezione **Provvedimento Legislativo di riferimento**

La sezione riporta il decreto di riferimento che ha disposto lo stanziamento iniziale (es. 45080/2009)

ANNO	2012
NUMERO	64218

Sezione **Provvedimento regionale**

REGIONE	CAMPANIA
TIPO_PROVVEDIMENTO_REG	DECRETO DIRIGENZIALE
DATA_PROVV_REG	00/00/0000
ANNO_REG	2012
NUMERO_DETERMINA_REG	0000
DESCRIZIONE_REG	ASSESSORATO REGIONE SETTORE ORMEL
STIMA_IMPEGNO_MAX_REG	€ 15.837,48
VALIDO_DAL	02/01/2012
VALIDO_AL	30/06/2012

Ad ogni provvedimento CIGS sono "collegate" una o più aziende

Sezione **Aziende**

MATRICOLA	7200790243
CODFISC	00240150656
DENOMINAZIONE	ALBERTO SORIENTE S.R.L.
FORMA_GIUR	Srl
UNITA_PROD_INDIRIZZO	VIA PORTO, 31
UNITA_PROD_LOCALITA	SALERNO
UNITA_PROD_PROVINCIA	SALERNO
UNITA_PROD_CAP	84121
STIMA_IMPEGNO_MAX	€ 76.620,60
NUMERO_LAVORATORI_BENEFICIARI	7
NUMERO_ORE_DA_EROGARE	7.358
PROTOCOLLO_DOMANDA_INPS	
%FONDI_REG	40%
INDICATORE_REIEZIONE	
MESSAGGIO_REIEZIONE	

Per ogni Azienda e stabilimento in elenco occorre elencare ove possibile i beneficiari della prestazione

Sezione Beneficiari

CODICE FISCALE	NOME	COGNOME	NASCITA	LOCALITA'	PROVINCIA	CAP
QNAGTN59C11H703I	GAETANO	AQUINO	11/03/1959	SALERNO	SALERNO	84100
DRSGNR59C04H703Q	GENNARO	DE ROSA	04/03/1959	SALERNO	SALERNO	84100
DMIVCN59M03L259K	VINCENZO	DI MAIO	03/08/1959	TORRE DEL GRECO	NAPOLI	80059
FLLNRC58L14C361X	ENRICO	FAIELLA	14/07/1958	SALERNO	SALERNO	84100
CMNNTN72S13L259C	ANTONIO	IACOMINO	13/11/1972	TORRE DEL GRECO	NAPOLI	80059
MRNMTT60E27G426T	MATTEO	MARINO	27/05/1960	GIFFONI SEI CASALI	SALERNO	84090
PLLRST59E24H703J	ERNESTO	PELLEGRINO	24/05/1959	BARONISSI	SALERNO	84081
TRRVCN60E29C584B	VINCENZO	TORRE	29/05/1960	SALERNO	SALERNO	84100
VCNFLC54L20H703U	FELICE	VICINANZA	20/07/1954	SALERNO	SALERNO	84125

fonte: http://burc.regione.campania.it

Ipotesi di flusso dati provenienti dalla regione per decreti regionali CIGS in deroga

I dati richiesti alle regioni relativi ai decreti regionali in materia di CIGS in deroga sono di seguito riportati:

Sezione **Provvedimento Legislativo di riferimento**

La sezione riporta il decreto di riferimento che ha disposto lo stanziamento iniziale (es. 45080/2009)

ANNO	2012
NUMERO	64218

Sezione **Provvedimento regionale**

REGIONE	CAMPANIA
TIPO_PROVVEDIMENTO_REG	DECRETO DIRIGENZIALE
DATA_PROVV_REG	00/00/0000
ANNO_REG	2012
NUMERO_DETERMINA_REG	0000
DESCRIZIONE_REG	ASSESSORATO REGIONE SETTORE ORMEL
STIMA_IMPEGNO_MAX_REG	€ 22.801,70
VALIDO_DAL	01/01/2012
VALIDO_AL	30/06/2012

Ad ogni provvedimento CIGS sono "collegate" una o più aziende

Sezione **Aziende**

MATRICOLA	7207017949
CODFISC	03727390654
DENOMINAZIONE	ALFANO SERRAMENTI DI DONATO ALFANO & FIGLI S.N.C.
FORMA_GIUR	SNC
UNITA_PROD_INDIRIZZO	VIA DELLA LIBERTA` TRAVERSA SASSO
UNITA_PROD_LOCALITA	ROCCAPIEMONTE
UNITA_PROD_PROVINCIA	SALERNO
UNITA_PROD_CAP	84086
STIMA_IMPEGNO_MAX	€ 110.313,00
NUMERO_LAVORATORI_BENEFICIARI	10
NUMERO_ORE_DA_EROGARE	10.570
PROTOCOLLO_DOMANDA_INPS	
%FONDI_REG	40%
INDICATORE_REIEZIONE	
MESSAGGIO_REIEZIONE	

Per ogni Azienda e stabilimento in elenco occorre elencare ove possibile i beneficiari della prestazione

Sezione Beneficiari

CODICE FISCALE	NOME	COGNOME	NASCITA	LOCALITA'	PROVINCIA	CAP
LFNFRZ81R26H703N	FABRIZIO	ALFANO	26/10/1981	ROCCAPIEMONTE	SALERNO	84086
BTTNTN92C09F912Y	ANTONIO	BATTIPAGLIA	09/03/1992	NOCERA SUPERIORE	SALERNO	84015
CRLVCN66A28A294B	VINCENZO	CARILLO	28/01/1966	ANGRI	SALERNO	84012
FBBLNS65R19H431C	ALFONSO	FABBRICATORE	19/10/1965	NOCERA SUPERIORE	SALERNO	84015
MNTLGU78D09H431H	LUIGI	MONETTA	09/04/1978	ROCCAPIEMONTE	SALERNO	84086
LVONLL67D29H431F	ANIELLO	OLIVA	29/04/1967	ROCCAPIEMONTE	SALERNO	84086
PLMMSM72M11C361R	MASSIMILIANO	PALUMBO	11/08/1972	ROCCAPIEMONTE	SALERNO	84086
SGGMRA69R10I377W	MARIO	SAGGESE	10/10/1969	SAN VALENTINO TORIO	SALERNO	84010
SLVMTN58E15G702O	MARTINO	SALVATO	15/05/1958	ROCCAPIEMONTE	SALERNO	84086
SPRNTN60D11H703Z	ANTONIO	SAPERE	11/04/1960	PELLEZZANO	SALERNO	84080

fonte: http://burc.regione.campania.it

Ipotesi di flusso dati provenienti dalla regione per decreti regionali CIGS in deroga

I dati richiesti alle regioni relativi ai decreti regionali in materia di CIGS in deroga sono di seguito riportati:

Sezione **Provvedimento Legislativo di riferimento**

La sezione riporta il decreto di riferimento che ha disposto lo stanziamento iniziale (es. 45080/2009)

ANNO	2012
NUMERO	64218

Sezione **Provvedimento regionale**

REGIONE	CAMPANIA
TIPO_PROVVEDIMENTO_REG	DECRETO DIRIGENZIALE
DATA_PROVV_REG	00/00/0000
ANNO_REG	2012
NUMERO_DETERMINA_REG	0000
DESCRIZIONE_REG	ASSESSORATO REGIONE SETTORE ORMEL
STIMA_IMPEGNO_MAX_REG	€ 45.048,05
VALIDO_DAL	01/01/2012
VALIDO_AL	30/04/2012

Ad ogni provvedimento CIGS sono "collegate" una o più aziende

Sezione **Aziende**

MATRICOLA	7203213420
CODFISC	01892740653
DENOMINAZIONE	AMI' – ALIMENTARI MASTROMARTINO ITALIA S.A.S.
FORMA_GIUR	SAS
UNITA_PROD_INDIRIZZO	VIA BELVEDERE 10
UNITA_PROD_LOCALITA	BATTIPAGLIA
UNITA_PROD_PROVINCIA	SALERNO
UNITA_PROD_CAP	84091
STIMA_IMPEGNO_MAX	€ 222.789,56
NUMERO_LAVORATORI_BENEFICIARI	31
NUMERO_ORE_DA_EROGARE	21.725
PROTOCOLLO_DOMANDA_INPS	
%FONDI_REG	40%
INDICATORE_REIEZIONE	
MESSAGGIO_REIEZIONE	

Per ogni Azienda e stabilimento in elenco occorre elencare ove possibile i beneficiari della prestazione

Sezione Beneficiari

CODICE FISCALE	NOME	COGNOME	NASCITA	LOCALITA'	PROVINCIA	CAP
RDTMLN60E12D171Q	EMANUELE	ARDITO	12/05/1960	PONTECAGNANO FAIANO	SALERNO	84098
VLLGDU59A20G023W	GUIDO	AVALLONE	20/01/1959	OLEVANO SUL TUSCIANO	SALERNO	84062
BLLLRD68C13F481R	LEONARDO	BELLIZIA	13/03/1968	BATTIPAGLIA	SALERNO	84091
BRSLCI68E60F205L	LICIA	BORIOSI	20/05/1968	BELLIZZI	SALERNO	84092
BRSCRI82H27H703F	CIRO	BORSA	27/06/1982	SALERNO	SALERNO	84100
BNUMNL78P16D869J	EMANUEL	BUONO	16/09/1978	BATTIPAGLIA	SALERNO	84091
CSLGMN71C52H703Y	GIACOMINA	CASALE	12/03/1971	PONTECAGNANO FAIANO	SALERNO	84098
CSLSMN68R28E573D	SIMONE	CASALE	28/10/1968	PONTECAGNANO FAIANO	SALERNO	84098
CSCGPP67L03G834S	GIUSEPPE	CASCINO	03/07/1967	PONTECAGNANO FAIANO	SALERNO	84098
CTRGRD61E14H703L	GERARDO	CITRO	14/05/1961	SALERNO	SALERNO	84100
CRRPLA79C03D390D	PAOLO	CORRADO	03/03/1979	EBOLI	SALERNO	84025
DGSMTT75A18H703O	MATTEO	D'AGOSTINO	18/01/1975	SALERNO	SALERNO	84100
DLRLNS63B25G834P	ALFONSO	DEL REGNO	25/02/1963	MONTECORVINO PUGLIANO	SALERNO	84090
DGCNNZ78P19H703B	ANNUNZIATO	DI GIACOMO	19/09/1978	SALERNO	SALERNO	84100
DGVLGU72C02H703Z	LUIGI	DI GIOVAMBATTISTA	02/03/1972	SALERNO	SALERNO	84100
DMIFNC67R11H703X	FRANCESCO	DI MAIO	11/10/1967	PONTECAGNANO FAIANO	SALERNO	84098
FLLLSN69L06H703I	ALESSANDRO	FAIELLA	06/07/1969	MONTECORVINO PUGLIANO	SALERNO	84090
FLVGNN59P28E027N	GIOVANNI	FALIVENE	28/09/1959	BATTIPAGLIA	SALERNO	84091
FRNPQL71T10H703R	PASQUALE	FARINA	10/12/1971	PELLEZZANO	SALERNO	84080
GRDLNS73H07L860X	ALFONSO	GIORDANO	07/06/1973	VIETRI SUL MARE	SALERNO	84019
LNICMN74C27A717T	CARMINE	IULIANO	27/03/1974	OLEVANO SUL TUSCIANO	SALERNO	84062
PLLMSM69B11H703G	MASSIMO	PAOLILLO	11/02/1969	PONTECAGNANO FAIANO	SALERNO	84098
PSTNGL74L23H703J	ANGELO	PASTORE	23/07/1974	BATTIPAGLIA	SALERNO	84091
PTRRRT79P10D390V	ROBERTO	PETROSINO	10/09/1979	BATTIPAGLIA	SALERNO	84091
RMNLCU83R06H703W	LUCA	ROMANO	06/10/1983	SALERNO	SALERNO	84100
RMNRNG75B20H703J	ARCANGELO	ROMANO	20/02/1975	BATTIPAGLIA	SALERNO	84091

fonte: http://burc.regione.campania.it

SVLCMN67L14H703H	CARMINE	SAVIELLO	14/07/1967	SALERNO	SALERNO	84100
SSSNGL75E10H703P	ANGELO	SESSA	10/05/1975	SALERNO	SALERNO	84100
STRCMN63R07G834W	CARMINE	STRIANESE	07/10/1963	BATTIPAGLIA	SALERNO	84091
TMBDNC71S11A717N	DOMENICO	TAMBASCO	11/11/1971	BELLIZZI	SALERNO	84092
VTLTZN62A22H703O	TIZIANO	VITOLO	22/01/1962	SALERNO	SALERNO	84100

fonte: http://burc.regione.campania.it

Ipotesi di flusso dati provenienti dalla regione per decreti regionali CIGS in deroga

I dati richiesti alle regioni relativi ai decreti regionali in materia di CIGS in deroga sono di seguito riportati:

Sezione **Provvedimento Legislativo di riferimento**

La sezione riporta il decreto di riferimento che ha disposto lo stanziamento iniziale (es. 45080/2009)

ANNO	2012
NUMERO	64218

Sezione **Provvedimento regionale**

REGIONE	CAMPANIA
TIPO_PROVVEDIMENTO_REG	DECRETO DIRIGENZIALE
DATA_PROVV_REG	00/00/0000
ANNO_REG	2012
NUMERO_DETERMINA_REG	0000
DESCRIZIONE_REG	ASSESSORATO REGIONE SETTORE ORMEL
STIMA_IMPEGNO_MAX_REG	€ 4.359,49
VALIDO_DAL	01/01/2012
VALIDO_AL	30/06/2012

Ad ogni provvedimento CIGS sono "collegate" una o più aziende

Sezione **Aziende**

MATRICOLA	7207842174
CODFISC	03954710657
DENOMINAZIONE	ANS RICERCA E INNOVAZIONE SOCIETÀ UNIPERSONALE A R.L.
FORMA_GIUR	Srl
UNITA_PROD_INDIRIZZO	VIA DEL PARCO CASTELLO FIENGA
UNITA_PROD_LOCALITA	NOCERA INFERIORE
UNITA_PROD_PROVINCIA	SALERNO
UNITA_PROD_CAP	84014
STIMA_IMPEGNO_MAX	€ 21.560,28
NUMERO_LAVORATORI_BENEFICIARI	2
NUMERO_ORE_DA_EROGARE	2.114
PROTOCOLLO_DOMANDA_INPS	
%FONDI_REG	40%
INDICATORE_REIEZIONE	
MESSAGGIO_REIEZIONE	

Per ogni Azienda e stabilimento in elenco occorre elencare ove possibile i beneficiari della prestazione

Sezione Beneficiari

CODICE FISCALE	NOME	COGNOME	NASCITA	LOCALITA'	PROVINCIA	CAP
GLTGNN80A04G230T	GIOVANNI	GALOTTO	04/01/1980	ROCCAPIEMONTE	SALERNO	84086
MNCLNE72M71F839H	ELIANA	MANCINI	31/08/1972	TORRE DEL GRECO	NAPOLI	80059

fonte: http://burc.regione.campania.it

Ipotesi di flusso dati provenienti dalla regione per decreti regionali CIGS in deroga

I dati richiesti alle regioni relativi ai decreti regionali in materia di CIGS in deroga sono di seguito riportati:

Sezione **Provvedimento Legislativo di riferimento**

La sezione riporta il decreto di riferimento che ha disposto lo stanziamento iniziale (es. 45080/2009)

ANNO	2012
NUMERO	64218

Sezione **Provvedimento regionale**

REGIONE	CAMPANIA
TIPO_PROVVEDIMENTO_REG	DECRETO DIRIGENZIALE
DATA_PROVV_REG	00/00/0000
ANNO_REG	2012
NUMERO_DETERMINA_REG	0000
DESCRIZIONE_REG	ASSESSORATO REGIONE SETTORE ORMEL
STIMA_IMPEGNO_MAX_REG	€ 1.453,16
VALIDO_DAL	01/01/2012
VALIDO_AL	30/04/2012

Ad ogni provvedimento CIGS sono "collegate" una o più aziende

Sezione **Aziende**

MATRICOLA	7205006936
CODFISC	02964250654
DENOMINAZIONE	ANTICHE FORNACI D' AGOSTINO S.P.A.
FORMA_GIUR	SPA
UNITA_PROD_INDIRIZZO	VIA S. ALFONSO MARIA DE`` LIGUORI, 16
UNITA_PROD_LOCALITA	SALERNO
UNITA_PROD_PROVINCIA	SALERNO
UNITA_PROD_CAP	84100
STIMA_IMPEGNO_MAX	€ 7.186,76
NUMERO_LAVORATORI_BENEFICIARI	1
NUMERO_ORE_DA_EROGARE	701
PROTOCOLLO_DOMANDA_INPS	
%FONDI_REG	40%
INDICATORE_REIEZIONE	
MESSAGGIO_REIEZIONE	

Per ogni Azienda e stabilimento in elenco occorre elencare ove possibile i beneficiari della prestazione

Sezione Beneficiari

CODICE FISCALE	NOME	COGNOME	NASCITA	LOCALITA'	PROVINCIA	CAP
CRMDVD86A30H703N	DAVIDE	CARAMICO	30/01/1986	PELLEZZANO	SALERNO	84080

fonte: http://burc.regione.campania.it

Ipotesi di flusso dati provenienti dalla regione per decreti regionali CIGS in deroga

I dati richiesti alle regioni relativi ai decreti regionali in materia di CIGS in deroga sono di seguito riportati:

Sezione **Provvedimento Legislativo di riferimento**

La sezione riporta il decreto di riferimento che ha disposto lo stanziamento iniziale (es. 45080/2009)

ANNO	2012
NUMERO	64218

Sezione **Provvedimento regionale**

REGIONE	CAMPANIA
TIPO_PROVVEDIMENTO_REG	DECRETO DIRIGENZIALE
DATA_PROVV_REG	00/00/0000
ANNO_REG	2012
NUMERO_DETERMINA_REG	0000
DESCRIZIONE_REG	ASSESSORATO REGIONE SETTORE ORMEL
STIMA_IMPEGNO_MAX_REG	€ 33.937,45
VALIDO_DAL	02/01/2012
VALIDO_AL	30/06/2012

Ad ogni provvedimento CIGS sono "collegate" una o più aziende

Sezione **Aziende**

MATRICOLA	7203606398
CODFISC	02051800650
DENOMINAZIONE	ARTI GRAFICHE SUD S.R.L.
FORMA_GIUR	Srl
UNITA_PROD_INDIRIZZO	VIA WENNER, 51
UNITA_PROD_LOCALITA	PELLEZZANO
UNITA_PROD_PROVINCIA	SALERNO
UNITA_PROD_CAP	84080
STIMA_IMPEGNO_MAX	€ 164.187,00
NUMERO_LAVORATORI_BENEFICIARI	15
NUMERO_ORE_DA_EROGARE	15.768
PROTOCOLLO_DOMANDA_INPS	
%FONDI_REG	40%
INDICATORE_REIEZIONE	
MESSAGGIO_REIEZIONE	

Per ogni Azienda e stabilimento in elenco occorre elencare ove possibile i beneficiari della prestazione

Sezione Beneficiari

CODICE FISCALE	NOME	COGNOME	NASCITA	LOCALITA'	PROVINCIA	CAP
VLLGRG74C05H703L	GIORGIO	AVALLONE	05/03/1974	SALERNO	SALERNO	84100
BIAGTN64P23H703A	GAETANO	BIA	23/09/1964	SALERNO	SALERNO	84100
CTRSLV79R21H703M	SILVIO	CITRO	21/10/1979	SALERNO	SALERNO	84100
CRRLRI81M70H703E	ILARIA	CORRADO	30/08/1981	SALERNO	SALERNO	84100
DSNMHL71M24H703H	MICHELE	DE SANTIS	24/08/1971	BARONISSI	SALERNO	84081
DLLMCR77P28F205X	MARCO ROSARIO	DELLA MONICA	28/09/1977	SALERNO	SALERNO	84100
FRRMCL60D13H703X	MARCELLO	FIERRO	13/04/1960	SALERNO	SALERNO	84100
GLDLCU82S30H703H	LUCA	GALDI	30/11/1982	SALERNO	SALERNO	84100
MRNVCN71P10H703S	VINCENZO	MAIORANO	10/09/1971	PELLEZZANO	SALERNO	84080
MNZGRD76S14H703R	GERARDO	MANZO	14/11/1976	PELLEZZANO	SALERNO	84080
MLEMSM72D26H703S	MASSIMILIANO	MELE	26/04/1972	SALERNO	SALERNO	84100
PLLVNI68P25H703J	IVANO	PAOLILLO	25/09/1968	SALERNO	SALERNO	84100
PTRNGL73D15H703L	ANGELO	PETRONE	15/04/1973	PELLEZZANO	SALERNO	84080
PRTMHL72T09G426E	MICHELE	PORTANOVA	09/12/1972	PELLEZZANO	SALERNO	84080
SNSLSN67A30H501Q	ALESSANDRO	SINISCALCHI	30/11/1967	SALERNO	SALERNO	84100
SNSRMN66B19H501S	ROMANO	SINISCALCHI	19/02/1966	SAN PIETRO AL TANAGRO	SALERNO	84030
TRPDVD73M23H703Y	DAVIDE	TRAPANESE	23/08/1973	SALERNO	SALERNO	84100
VRDLEI72H28A509X	ELIA	VERDORALE	28/06/1972	MONTORO INFERIORE	AVELLINO	83025
VLLRNN76E07H703Z	ERMANNO	VILLARI	07/05/1976	PELLEZZANO	SALERNO	84080

Ipotesi di flusso dati provenienti dalla regione per decreti regionali CIGS in deroga

I dati richiesti alle regioni relativi ai decreti regionali in materia di CIGS in deroga sono di seguito riportati:

Sezione **Provvedimento Legislativo di riferimento**

La sezione riporta il decreto di riferimento che ha disposto lo stanziamento iniziale (es. 45080/2009)

ANNO	2012
NUMERO	64218

Sezione **Provvedimento regionale**

REGIONE	CAMPANIA
TIPO_PROVVEDIMENTO_REG	DECRETO DIRIGENZIALE
DATA_PROVV_REG	00/00/0000
ANNO_REG	2012
NUMERO_DETERMINA_REG	0000
DESCRIZIONE_REG	ASSESSORATO REGIONE SETTORE ORMEL
STIMA_IMPEGNO_MAX_REG	€ 4.635,31
VALIDO_DAL	02/01/2012
VALIDO_AL	02/03/2012

Ad ogni provvedimento CIGS sono "collegate" una o più aziende

Sezione **Aziende**

MATRICOLA	7203162102
CODFISC	RZNMA39E14F839A
DENOMINAZIONE	ARZANO MARIO
FORMA_GIUR	DITTA INDIVIDUALE
UNITA_PROD_INDIRIZZO	C.SO VITTORIO EMANELE 94
UNITA_PROD_LOCALITA	SALERNO
UNITA_PROD_PROVINCIA	SALERNO
UNITA_PROD_CAP	84127
STIMA_IMPEGNO_MAX	€ 22.425,30
NUMERO_LAVORATORI_BENEFICIARI	6
NUMERO_ORE_DA_EROGARE	2.102
PROTOCOLLO_DOMANDA_INPS	
%FONDI_REG	40%
INDICATORE_REIEZIONE	
MESSAGGIO_REIEZIONE	

Per ogni Azienda e stabilimento in elenco occorre elencare ove possibile i beneficiari della prestazione

Sezione Beneficiari

CODICE FISCALE	NOME	COGNOME	NASCITA	LOCALITA'	PROVINCIA	CAP
RNZMDL65P50H703E	MADDALENA	AREINZO	10/09/1965	BARONISSI	SALERNO	84081
CNVDNL71M03H703D	DANIELE	CONVERTINI	03/08/1971	BARONISSI	SALERNO	84081
MMNTRS81T42H703O	TERESA	MANNINA	02/12/1981	SALERNO	SALERNO	84100
PRSDNT65T58H703H	DIAMANTE	PARISI	18/12/1965	MONTECORVINO PUGLIANO	SALERNO	84090
PRSDIA69P63H703V	IDA	PARISI	23/09/1969	SAN MANGO PIEMONTE	SALERNO	84090
SCISRG61T29H703T	SERGIO	SICA	29/12/1961	MONTECORVINO PUGLIANO	SALERNO	84090

fonte: http://burc.regione.campania.it

Ipotesi di flusso dati provenienti dalla regione per decreti regionali CIGS in deroga

I dati richiesti alle regioni relativi ai decreti regionali in materia di CIGS in deroga sono di seguito riportati:

Sezione **Provvedimento Legislativo di riferimento**

La sezione riporta il decreto di riferimento che ha disposto lo stanziamento iniziale (es. 45080/2009)

ANNO	2012
NUMERO	64218

Sezione **Provvedimento regionale**

REGIONE	CAMPANIA
TIPO_PROVVEDIMENTO_REG	DECRETO DIRIGENZIALE
DATA_PROVV_REG	00/00/0000
ANNO_REG	2012
NUMERO_DETERMINA_REG	0000
DESCRIZIONE_REG	ASSESSORATO REGIONE SETTORE ORMEL
STIMA_IMPEGNO_MAX_REG	€ 20.521,53
VALIDO_DAL	01/01/2012
VALIDO_AL	30/06/2012

Ad ogni provvedimento CIGS sono "collegate" una o più aziende

Sezione **Aziende**

MATRICOLA	5206085208
CODFISC	03091940266
DENOMINAZIONE	AUTOGRILL SPA
FORMA_GIUR	SPA
UNITA_PROD_INDIRIZZO	VIA PACINOTTI SNC C/O CARREFOUR
UNITA_PROD_LOCALITA	PONTECAGNANO FAIANO
UNITA_PROD_PROVINCIA	SALERNO
UNITA_PROD_CAP	84098
STIMA_IMPEGNO_MAX	€ 99.281,70
NUMERO_LAVORATORI_BENEFICIARI	9
NUMERO_ORE_DA_EROGARE	9.513
PROTOCOLLO_DOMANDA_INPS	
%FONDI_REG	40%
INDICATORE_REIEZIONE	
MESSAGGIO_REIEZIONE	

Per ogni Azienda e stabilimento in elenco occorre elencare ove possibile i beneficiari della prestazione

Sezione Beneficiari

CODICE FISCALE	NOME	COGNOME	NASCITA	LOCALITA'	PROVINCIA	CAP
CNNCLL77E21L845H	CATELLO	CANNAVALE	21/05/1977	NAPOLI	NAPOLI	80054
DLRPTL84T08H703X	PANTALEONE	DEL REGNO	08/12/1984	FISCIANO	SALERNO	84084
FRRLIO84M57H703U	IOLE	FERRARA	17/08/1984	PELLEZZANO	SALERNO	84080
MRCLCN84P18C495S	LUCIANO	MIRACOLO	18/09/1984	PORTICI	NAPOLI	80055
RMNBGD87C70H703Z	BRIGIDA	ROMANO	30/03/1987	SALERNO	SALERNO	84100
SGGPRZ83T52H703C	PATRIZIA	SAGGESE	12/12/1983	FISCIANO	SALERNO	84084
SCLNLL78C50Z600T	NATALIA LORENA	SCALCIONE	10/03/1978	PALOMONTE	SALERNO	84020
STBMTT87P21D390X	MATTEO	STABILE	21/09/1987	CAMPAGNA	SALERNO	84022
VNRLCU83M71A717T	LUCIA	VENERI	31/08/1983	BATTIPAGLIA	SALERNO	84091

fonte: http://burc.regione.campania.it

Ipotesi di flusso dati provenienti dalla regione per decreti regionali CIGS in deroga

I dati richiesti alle regioni relativi ai decreti regionali in materia di CIGS in deroga sono di seguito riportati:

Sezione **Provvedimento Legislativo di riferimento**

La sezione riporta il decreto di riferimento che ha disposto lo stanziamento iniziale (es. 45080/2009)

ANNO	2012
NUMERO	64218

Sezione **Provvedimento regionale**

REGIONE	CAMPANIA
TIPO_PROVVEDIMENTO_REG	DECRETO DIRIGENZIALE
DATA_PROVV_REG	00/00/0000
ANNO_REG	2012
NUMERO_DETERMINA_REG	0000
DESCRIZIONE_REG	ASSESSORATO REGIONE SETTORE ORMEL
STIMA_IMPEGNO_MAX_REG	€ 14.962,83
VALIDO_DAL	12/01/2012
VALIDO_AL	30/06/2012

Ad ogni provvedimento CIGS sono "collegate" una o più aziende

Sezione **Aziende**

MATRICOLA	7208474259
CODFISC	04216480659
DENOMINAZIONE	AUTOSALA S.P.A.
FORMA_GIUR	SPA
UNITA_PROD_INDIRIZZO	VIA MAGLIANIELLO SNC
UNITA_PROD_LOCALITA	ATENA LUCANA
UNITA_PROD_PROVINCIA	SALERNO
UNITA_PROD_CAP	84030
STIMA_IMPEGNO_MAX	€ 72.389,10
NUMERO_LAVORATORI_BENEFICIARI	7
NUMERO_ORE_DA_EROGARE	6.950
PROTOCOLLO_DOMANDA_INPS	
%FONDI_REG	40%
INDICATORE_REIEZIONE	
MESSAGGIO_REIEZIONE	

Per ogni Azienda e stabilimento in elenco occorre elencare ove possibile i beneficiari della prestazione

Sezione Beneficiari

CODICE FISCALE	NOME	COGNOME	NASCITA	LOCALITA'	PROVINCIA	CAP
MGGNRC85P66G793T	ENRICA	MAGGIOLETTI	26/09/1985	SALA CONSILINA	SALERNO	84036
MNFMRZ63S13G793K	MAURIZIO	MENAFRA	13/11/1963	SALA CONSILINA	SALERNO	84036
PLDRNN85L69G793J	ROSANNA	PALADINO	29/07/1985	SALA CONSILINA	SALERNO	84036
PRRRSN82R28I422O	ARSENIO	PARRELLA	28/10/1982	SAN PIETRO AL TANAGRO	SALERNO	84030
PRRGPP85D11I422E	GIUSEPPE	PARRELLA	11/04/1985	SAN PIETRO AL TANAGRO	SALERNO	84030
RCTGPP74R53G793Y	GIUSEPPINA	RICOTTA	13/10/1974	SANT' ARSENIO	SALERNO	84037
SPLMRS82B66G793U	MARIA ROSARIA	SPOLZINO	26/02/1982	SALA CONSILINA	SALERNO	34036

fonte: http://burc.regione.campania.it

Ipotesi di flusso dati provenienti dalla regione per decreti regionali CIGS in deroga

I dati richiesti alle regioni relativi ai decreti regionali in materia di CIGS in deroga sono di seguito riportati:

Sezione **Provvedimento Legislativo di riferimento**

La sezione riporta il decreto di riferimento che ha disposto lo stanziamento iniziale (es. 45080/2009)

ANNO	2012
NUMERO	64218

Sezione **Provvedimento regionale**

REGIONE	CAMPANIA
TIPO_PROVVEDIMENTO_REG	DECRETO DIRIGENZIALE
DATA_PROVV_REG	00/00/0000
ANNO_REG	2012
NUMERO_DETERMINA_REG	0000
DESCRIZIONE_REG	ASSESSORATO REGIONE SETTORE ORMEL
STIMA_IMPEGNO_MAX_REG	€ 13.574,98
VALIDO_DAL	02/01/2012
VALIDO_AL	30/06/2012

Ad ogni provvedimento CIGS sono "collegate" una o più aziende

Sezione **Aziende**

MATRICOLA	7205449506
CODFISC	03264970652
DENOMINAZIONE	AUTOVIP MOTORS SRL
FORMA_GIUR	Srl
UNITA_PROD_INDIRIZZO	VIA PROVINCIALE GALDO - ZONA
UNITA_PROD_LOCALITA	CAMPAGNA
UNITA_PROD_PROVINCIA	SALERNO
UNITA_PROD_CAP	84022
STIMA_IMPEGNO_MAX	€ 65.674,80
NUMERO_LAVORATORI_BENEFICIARI	6
NUMERO_ORE_DA_EROGARE	6.307
PROTOCOLLO_DOMANDA_INPS	
%FONDI_REG	40%
INDICATORE_REIEZIONE	
MESSAGGIO_REIEZIONE	

Per ogni Azienda e stabilimento in elenco occorre elencare ove possibile i beneficiari della prestazione

Sezione Beneficiari

CODICE FISCALE	NOME	COGNOME	NASCITA	LOCALITA'	PROVINCIA	CAP
CIAGPP77E06G039N	GIUSEPPE	CIAO	06/05/1977	CAMPAGNA	SALERNO	84022
CPPVCN72E23D390P	VINCENZO	COPPOLA	23/05/1972	EBOLI	SALERNO	84025
CPPMSV70E44D390X	MARIA SUEVA	COPPOLA	04/05/1970	CAMPAGNA	SALERNO	84022
GLLGLL60L10H703Z	GUGLIELMO	GLIELMI	10/07/1960	CAMPAGNA	SALERNO	84020
ZZINGL66L49D390U	ANGELA	IZZO	09/07/1966	EBOLI	SALERNO	84025
MRRGPP68A18D390B	GIUSEPPE	MORRONE	18/01/1968	EBOLI	SALERNO	84025
RCCGPP76A17G039I	GIUSEPPE	ROCCO	17/01/1976	CAMPAGNA	SALERNO	84020
SMMGNN83B28G082O	GIOVANNI	SAMMARCO	28/02/1983	SALERNO	SALERNO	84100
TRBGPP74C17Z112A	GIUSEPPE	TORBINO	17/03/1974	EBOLI	SALERNO	84025

fonte: http://burc.regione.campania.it

Ipotesi di flusso dati provenienti dalla regione per decreti regionali CIGS in deroga

I dati richiesti alle regioni relativi ai decreti regionali in materia di CIGS in deroga sono di seguito riportati:

Sezione **Provvedimento Legislativo di riferimento**

La sezione riporta il decreto di riferimento che ha disposto lo stanziamento iniziale (es. 45080/2009)

ANNO	2012
NUMERO	64218

Sezione **Provvedimento regionale**

REGIONE	CAMPANIA
TIPO_PROVVEDIMENTO_REG	DECRETO DIRIGENZIALE
DATA_PROVV_REG	00/00/0000
ANNO_REG	2012
NUMERO_DETERMINA_REG	0000
DESCRIZIONE_REG	ASSESSORATO REGIONE SETTORE ORMEL
STIMA_IMPEGNO_MAX_REG	€ 13.574,98
VALIDO_DAL	02/01/2012
VALIDO_AL	30/06/2012

Ad ogni provvedimento CIGS sono "collegate" una o più aziende

Sezione **Aziende**

MATRICOLA	7208252510
CODFISC	04140010655
DENOMINAZIONE	AVAGLIANO IMPIANTISTICA SRL
FORMA_GIUR	Srl
UNITA_PROD_INDIRIZZO	VIA CARLO GATTI 12
UNITA_PROD_LOCALITA	SALERNO
UNITA_PROD_PROVINCIA	SALERNO
UNITA_PROD_CAP	84135
STIMA_IMPEGNO_MAX	€ 65.674,80
NUMERO_LAVORATORI_BENEFICIARI	6
NUMERO_ORE_DA_EROGARE	6.307
PROTOCOLLO_DOMANDA_INPS	
%FONDI_REG	40%
INDICATORE_REIEZIONE	
MESSAGGIO_REIEZIONE	

Per ogni Azienda e stabilimento in elenco occorre elencare ove possibile i beneficiari della prestazione

Sezione Beneficiari

CODICE FISCALE	NOME	COGNOME	NASCITA	LOCALITA'	PROVINCIA	CAP
CRRSVT87T17G230U	SALVATORE	CORRADO	17/12/1987	SARNO	SALERNO	84087
DLLFLC69E11H703U	FELICE	DELLA PORTA	11/05/1969	SALERNO	SALERNO	84133
MMLLZR62B12H703J	LAZZARO	MEMOLI	12/02/1962	SALERNO	SALERNO	84100
MGVGPP54B06H703R	GIUSEPPE	MOGAVERO	06/02/1954	SALERNO	SALERNO	84133
VNTRNT84L03H703C	RENATO	VENTRE	03/07/1984	PONTECAGNANO FAIANO	SALERNO	84098
VNTNTN56B13H703F	ANTONIO	VENTRE	13/02/1956	PONTECAGNANO FAIANO	SALERNO	84098

fonte: http://burc.regione.campania.it

Ipotesi di flusso dati provenienti dalla regione per decreti regionali CIGS in deroga

I dati richiesti alle regioni relativi ai decreti regionali in materia di CIGS in deroga sono di seguito riportati:

Sezione **Provvedimento Legislativo di riferimento**

La sezione riporta il decreto di riferimento che ha disposto lo stanziamento iniziale (es. 45080/2009)

ANNO	2012
NUMERO	64218

Sezione **Provvedimento regionale**

REGIONE	CAMPANIA
TIPO_PROVVEDIMENTO_REG	DECRETO DIRIGENZIALE
DATA_PROVV_REG	00/00/0000
ANNO_REG	2012
NUMERO_DETERMINA_REG	0000
DESCRIZIONE_REG	ASSESSORATO REGIONE SETTORE ORMEL
STIMA_IMPEGNO_MAX_REG	€ 11.400,85
VALIDO_DAL	01/01/2012
VALIDO_AL	30/06/2012

Ad ogni provvedimento CIGS sono "collegate" una o più aziende

Sezione **Aziende**

MATRICOLA	7205534868
CODFISC	VTLNLL64E70A717C
DENOMINAZIONE	AVS DI VITOLO ANELLA
FORMA_GIUR	DITTA INDIVIDUALE
UNITA_PROD_INDIRIZZO	VIA TORRE DEI RAI, 14/16
UNITA_PROD_LOCALITA	EBOLI
UNITA_PROD_PROVINCIA	SALERNO
UNITA_PROD_CAP	84025
STIMA_IMPEGNO_MAX	€ 55.156,50
NUMERO_LAVORATORI_BENEFICIARI	5
NUMERO_ORE_DA_EROGARE	5.285
PROTOCOLLO_DOMANDA_INPS	
%FONDI_REG	40%
INDICATORE_REIEZIONE	
MESSAGGIO_REIEZIONE	

Per ogni Azienda e stabilimento in elenco occorre elencare ove possibile i beneficiari della prestazione

Sezione Beneficiari

CODICE FISCALE	NOME	COGNOME	NASCITA	LOCALITA'	PROVINCIA	CAP
CGGPQL88A15H703B	PASQUALE	CAGGIANO	15/01/1988	BATTIPAGLIA	SALERNO	84091
CNTGTN80P01A717S	GAETANO	CONTRONE	01/09/1980	BATTIPAGLIA	SALERNO	84091
FRTNTN86E27A509P	ANTONIO	FORTE	27/05/1986	EBOLI	SALERNO	84025
MLSGNR66P05A717A	GENNARO	MOLISE	05/09/1966	BATTIPAGLIA	SALERNO	84091
VNRVCN62C07A717O	VINCENZO	VENERUSO	07/03/1962	BATTIPAGLIA	SALERNO	84091

fonte: http://burc.regione.campania.it

Ipotesi di flusso dati provenienti dalla regione per decreti regionali CIGS in deroga

I dati richiesti alle regioni relativi ai decreti regionali in materia di CIGS in deroga sono di seguito riportati:

Sezione **Provvedimento Legislativo di riferimento**

La sezione riporta il decreto di riferimento che ha disposto lo stanziamento iniziale (es. 45080/2009)

ANNO	2012
NUMERO	64218

Sezione **Provvedimento regionale**

REGIONE	CAMPANIA
TIPO_PROVVEDIMENTO_REG	DECRETO DIRIGENZIALE
DATA_PROVV_REG	00/00/0000
ANNO_REG	2012
NUMERO_DETERMINA_REG	0000
DESCRIZIONE_REG	ASSESSORATO REGIONE SETTORE ORMEL
STIMA_IMPEGNO_MAX_REG	€ 63.844,75
VALIDO_DAL	01/01/2012
VALIDO_AL	30/04/2012

Ad ogni provvedimento CIGS sono "collegate" una o più aziende

Sezione **Aziende**

MATRICOLA	7209893383
CODFISC	04649190651
DENOMINAZIONE	BAIA HOTEL SRL - GESTIONE LLOYD`S BAIA HOTEL
FORMA_GIUR	Srl
UNITA_PROD_INDIRIZZO	VIA E. DE MARINIS 2
UNITA_PROD_LOCALITA	VIETRI SUL MARE
UNITA_PROD_PROVINCIA	SALERNO
UNITA_PROD_CAP	84019
STIMA_IMPEGNO_MAX	€ 308.876,40
NUMERO_LAVORATORI_BENEFICIARI	42
NUMERO_ORE_DA_EROGARE	29.434
PROTOCOLLO_DOMANDA_INPS	
%FONDI_REG	40%
INDICATORE_REIEZIONE	
MESSAGGIO_REIEZIONE	

Per ogni Azienda e stabilimento in elenco occorre elencare ove possibile i beneficiari della prestazione

Sezione Beneficiari

CODICE FISCALE	NOME	COGNOME	NASCITA	LOCALITA'	PROVINCIA	CAP
MRNCMN80D30Z112T	CARMINE	AMARANTE	30/04/1980	PAGANI	SALERNO	84016
BSSRRT70E12H703H	ROBERTO	BASSO	12/05/1970	SALERNO	SALERNO	84135
BLLSVT54L25F839Q	SALVATORE	BELLOCCHIO	25/07/1954	MONTECORVINO PUGLIANO	SALERNO	84090
BSCLGU56H19C259E	LUIGI	BIASIUCCI	19/06/1956	CASTEL SAN GIORGIO	SALERNO	84083
BSCNTN77R01H703W	ANTONIO	BIASIUCCI	01/10/1977	SIANO	SALERNO	84088
BRCCRI83D03A509G	CIRO	BRACIGLIANO	03/04/1983	MONTORO SUPERIORE	AVELLINO	83026
BRCNTN75B18H703F	ANTONIO	BRUCALE	18/02/1975	VIETRI SUL MARE	SALERNO	84019
CNSNTN77L02H703E	ANTONIO	CONSALVO	02/07/1977	VIETRI SUL MARE	SALERNO	84019
DMCNLC53B45C361N	ANNA LUCIA	D'AMICO	05/02/1953	CAVA DE' TIRRENI	SALERNO	84013
DLCMLS57R65H703F	MARIA LUISA	DE LUCA	25/10/1957	VIETRI SUL MARE	SALERNO	84019
DLLFNC85T24C361J	FRANCESCO	DELLA ROCCA	24/12/1985	CAVA DE' TIRRENI	SALERNO	84013
DLLMTN82C14C361I	MARTINO	DELLA ROCCA	14/03/1982	ROCCAPIEMONTE	SALERNO	84086
DLRSVT82E21F912H	SALVATORE	DI LAURO	21/05/1982	NOCERA INFERIORE	SALERNO	84014
FRTMRO85A01H703E	OMAR	FORTUNATO	01/01/1985	SALERNO	SALERNO	84135
GRDVCN66C26L860C	VINCENZO	GIORDANO	26/03/1966	CAVA DE' TIRRENI	SALERNO	84013
GRGCRL76T20H703J	CARLO	GIORGIO GAGGIA	20/12/1976	SALERNO	SALERNO	84122
GZZMRA84H04L628X	MARIO	GUZZO	04/06/1984	NOVI VELIA	SALERNO	84060
LMBGNR76H16H703Q	GENNARO	LAMBERTI	16/06/1976	CAVA DE' TIRRENI	SALERNO	84013
LGRSMN78C58H703W	SIMONA	LIGUORI	18/03/1978	BARONISSI	SALERNO	84081
LDTGPP65R50C361Q	GIUSEPPINA	LODATO	10/10/1965	CAVA DE' TIRRENI	SALERNO	84013
MNZLRD72T23L860Z	ALFREDO	MANZI	23/12/1972	VIETRI SUL MARE	SALERNO	84010
MRNMRA84C71A509O	MARIA	MARINELLI	31/03/1984	MERCOGLIANO	AVELLINO	83013
MSLCRI77H25F912Q	CIRO	MASULLO	25/06/1977	CAVA DE' TIRRENI	SALERNO	84013
MLFNNZ78C52H703P	ANNUNZIATA	MELFI	12/03/1978	SALERNO	SALERNO	84126
MLFLGU83C27H703J	LUIGI	MELFI	27/03/1983	CAVA DE' TIRRENI	SALERNO	84013
MCCCLN63D70H703E	CAROLINA	MOCCIA	30/04/1963	CAVA DE' TIRRENI	SALERNO	84013

NSCRFL77T50H703D	RAFFAELLA	NOSCHESE	10/12/1977	CAVA DE' TIRRENI	SALERNO	84013
PSSVCN81P24F912I	VINCENZO	PASSARO	24/09/1981	NOCERA SUPERIORE	SALERNO	84015
PLLMRA54S22C361L	MARIO	PELLEGRINO	22/11/1954	CAVA DE' TIRRENI	SALERNO	84013
PLESVT84H25C129U	SALVATORE	PELO	25/06/1984	ANGRI	SALERNO	84012
SLSLEI46R11L860U	ELIO	SALSANO	11/10/1946	VIETRI SUL MARE	SALERNO	84019
SLVMSM72P21G793C	MASSIMO	SALVATORE	21/09/1972	MERCATO SAN SEVERINO	SALERNO	84085
SCGNCL54R23L259E	NICOLA	SCOGNAMIGLIO	23/10/1954	TORRE DEL GRECO	NAPOLI	80059
SCPMRC73S15H703M	MARCO	SCUOPPO	15/11/1973	SALERNO	SALERNO	84135
SNTBRN71E16C361P	BRUNO	SENATORE	16/05/1971	CAVA DE' TIRRENI	SALERNO	84013
SCIDRA87P23H703J	DARIO	SICA	23/09/1987	FISCIANO	SALERNO	84084
SPNMGH75D51H703Q	MARGHERITA	SPINELLI	11/04/1975	VIETRI SUL MARE	SALERNO	84019
STNRFL79A08G813P	RAFFAELE	STANZIONE	08/01/1979	ANGRI	SALERNO	84012
VTLMRS82P47H703R	MARIAROSARIA	VITALE	07/09/1982	VIETRI SUL MARE	SALERNO	84019
VTLMHL72P50F913F	MICHELA	VITALIANO	10/09/1972	NOCERA SUPERIORE	SALERNO	84015
VTLSVT76T02L259I	SALVATORE	VITIELLO	02/12/1976	TORRE DEL GRECO	NAPOLI	80059
ZPPTNO73A18F138G	TONI	ZAPPULLO	18/01/1973	BARONISSI	SALERNO	84081

fonte: http://burc.regione.campania.it

Ipotesi di flusso dati provenienti dalla regione per decreti regionali CIGS in deroga

I dati richiesti alle regioni relativi ai decreti regionali in materia di CIGS in deroga sono di seguito riportati:

Sezione **Provvedimento Legislativo di riferimento**

La sezione riporta il decreto di riferimento che ha disposto lo stanziamento iniziale (es. 45080/2009)

ANNO	2012
NUMERO	64218

Sezione **Provvedimento regionale**

REGIONE	CAMPANIA
TIPO_PROVVEDIMENTO_REG	DECRETO DIRIGENZIALE
DATA_PROVV_REG	00/00/0000
ANNO_REG	2012
NUMERO_DETERMINA_REG	0000
DESCRIZIONE_REG	ASSESSORATO REGIONE SETTORE ORMEL
STIMA_IMPEGNO_MAX_REG	€ 99.549,86
VALIDO_DAL	02/01/2012
VALIDO_AL	30/06/2012

Ad ogni provvedimento CIGS sono "collegate" una o più aziende

Sezione **Aziende**

MATRICOLA	7203328087
CODFISC	02123050656
DENOMINAZIONE	BAMAR SRL
FORMA_GIUR	Srl
UNITA_PROD_INDIRIZZO	VIA SCAVATA CASE ROSSE 30
UNITA_PROD_LOCALITA	SALERNO
UNITA_PROD_PROVINCIA	SALERNO
UNITA_PROD_CAP	84127
STIMA_IMPEGNO_MAX	€ 481.615,20
NUMERO_LAVORATORI_BENEFICIARI	44
NUMERO_ORE_DA_EROGARE	46.253
PROTOCOLLO_DOMANDA_INPS	
%FONDI_REG	40%
INDICATORE_REIEZIONE	
MESSAGGIO_REIEZIONE	

Per ogni Azienda e stabilimento in elenco occorre elencare ove possibile i beneficiari della prestazione

Sezione Beneficiari

CODICE FISCALE	NOME	COGNOME	NASCITA	LOCALITA'	PROVINCIA	CAP
BTANTN63A03G834T	ANTONIO	ABATE	03/01/1963	PONTECAGNANO FAIANO	SALERNO	84098
NNRGCM75R23H703E	GIACOMO	ANNARUMMO	23/10/1975	CETARA	SALERNO	84010
BRRLSN81L05H703Z	ALESSANDRO	BARRA	05/07/1981	PONTECAGNANO FAIANO	SALERNO	84098
BSSVNI83R18H703E	IVAN	BASSANO	18/10/1983	PONTECAGNANO FAIANO	SALERNO	84098
BGGRSR64T27F111V	ROSARIO	BOGGIA	27/12/1964	MARANO DI NAPOLI	NAPOLI	80016
BTTFNC70M01H703W	FRANCESCO	BOTTIGLIERI	01/08/1970	SALERNO	SALERNO	84100
BNCCSM63R69G834E	COSIMA	BUONOCORE	29/10/1963	BATTIPAGLIA	SALERNO	84091
CVLPRZ80R45A717B	PATRIZIA	CAVALLARO	05/10/1980	MONTECORVINO PUGLIANO	SALERNO	84090
CNTLNS49S21E027H	ALFONSO	CONTRONE	21/11/1949	PONTECAGNANO FAIANO	SALERNO	84098
CSTCMN81A21H703U	CARMINE	COSTABILE	21/01/1981	FISCIANO	SALERNO	84048
DCNDNL73H15H703P	DANIELE	D'ACUNZI	15/06/1973	BATTIPAGLIA	SALERNO	84091
DNGVCN66S18F839T	VINCENZO	D'ANGELO	18/11/1966	NAPOLI	NAPOLI	80143
DCSMHL67E30B371H	MICHELE	DI COSTANZO	30/05/1967	CAIVANO	NAPOLI	80023
DMRRST76R01H703H	ERNEDTO	DI MURO	01/10/1976	MONTECORVINO PUGLIANO	SALERNO	84090
DLCNTN65S16H730J	ANTONIO	DOLCE	16/11/1965	TITO	POTENZA	85050
SPSLSN78T18L259U	ALESSANDRO	ESPOSITO	18/12/1978	MELITO DI NAPOLI	NAPOLI	80017
SPSRFL64R04F839I	RAFFAELE	ESPOSITO	04/10/1964	CASALNUOVO DI NAPOLI	NAPOLI	80013
FLCRSR67B19G447Z	ROSARIO	FALCIONE	19/02/1967	PONTECAGNANO FAIANO	SALERNO	84098
FRTDNL73P04H703L	DENIELE	FORTE	04/09/1973	MONTECORVINO PUGLIANO	SALERNO	84090
FRTGNN68C17F480W	GIOVANNI	FORTE	17/03/1968	MONTECORVINO PUGLIANO	SALERNO	84090
FRTSDR80T19H703Q	SANDRO	FORTE	19/12/1980	SALERNO	SALERNO	84100
FRTPTR81D05A717J	PIETRO	FORTUNATO	05/04/1981	GIFFONI VALLE PIANA	SALERNO	84095
GNNNRC84C16H703Q	ENRICO	GIANNATIEMPO	16/03/1984	SALERNO	SALERNO	84100
GNNMSM77B15F912Y	MASSIMILIANO	GIANNATIEMPO	15/02/1977	SALERNO	SALERNO	84100
GRMBNT74P28G834Q	BENITO	GRIMALDI	28/09/1974	MONTECORVINO PUGLIANO	SALERNO	84090
NNNGTN74L27H703F	GAETANO	IANNONE	27/07/1974	PONTECAGNANO FAIANO	SALERNO	84098

LRGGPP81A16H703Y	GIUSEPPE	LA RAGIONE	16/01/1981	PONTECAGNANO FAIANO	SALERNO	84089
LNDFBA83H12H703B	FABIO	LANDI	12/06/1983	SALERNO	SALERNO	84100
LNZGSI71H52C129G	GIUSI	LANZIERI	12/06/1971	PONTECAGNANO FAIANO	SALERNO	48098
LPUNNL67C55G834F	ANTONELLA	LUPO	15/03/1967	PONTECAGNANO FAIANO	SALERNO	84098
MLFGNN65M68H703T	GIOVANNA	MALAFRONTE	28/08/1965	PONTECAGNANO FAIANO	SALERNO	84098
MLFNCL61B26G813H	NICOLA	MALAFRONTE	26/02/1961	PIOMBINO	LIVORNO	57025
MLLRND70R06G834U	ROLANDO	MELELLA	06/10/1970	EBOLI	SALERNO	84025
MRBFNC60R11C361X	FRANCESCO	MIRABILE	11/10/1960	CAVA DE' TIRRENI	SALERNO	84013
NTLMLN84C16H703R	EMILIANO	NATELLA	16/03/1984	SALERNO	SALERNO	84100
NCRCRI82M12L259F	CIRO	NOCERINO	12/08/1982	PONTECAGNANO FAIANO	SALERNO	84098
PDTCSM58L25C262A	COSMO	PEDUTO	25/07/1958	CASTEL SAN LORENZO	SALERNO	84049
PGLCRI85H11F839R	CIRO	PUGLIESE	11/06/1985	NAPOLI	NAPOLI	80100
RSSMCL71L44H703C	MARCELLA	RUSSO	04/07/1971	BARONISSI	SALERNO	84081
SNTCMN75E07F912W	CARMINE	SANTORIELLO	07/05/1975	ANGRI	SALERNO	84012
SRRFLC60T15C361C	FELICE	SORRENTINO	15/12/1960	CAVA DE' TIRRENI	SALERNO	84013
SPGBRN66S09H703T	BRUNO	SPAGNUOLO	09/11/1966	MONTECORVINO PUGLIANO	SALERNO	84090
SPGFNC63A28H703K	FRANCESCO	SPAGNUOLO	28/01/1963	PONTECAGNANO FAIANO	SALERNO	84098
VRZMDA72S19A717B	AMEDEO	VERZOLA	19/11/1972	PONTECAGNANO FAIANO	SALERNO	84098

fonte: http://burc.regione.campania.it

Ipotesi di flusso dati provenienti dalla regione per decreti regionali CIGS in deroga

I dati richiesti alle regioni relativi ai decreti regionali in materia di CIGS in deroga sono di seguito riportati:

Sezione **Provvedimento Legislativo di riferimento**

La sezione riporta il decreto di riferimento che ha disposto lo stanziamento iniziale (es. 45080/2009)

ANNO	2012
NUMERO	64218

Sezione **Provvedimento regionale**

REGIONE	CAMPANIA
TIPO_PROVVEDIMENTO_REG	DECRETO DIRIGENZIALE
DATA_PROVV_REG	00/00/0000
ANNO_REG	2012
NUMERO_DETERMINA_REG	0000
DESCRIZIONE_REG	ASSESSORATO REGIONE SETTORE ORMEL
STIMA_IMPEGNO_MAX_REG	€ 9.049,99
VALIDO_DAL	02/01/2012
VALIDO_AL	30/06/2012

Ad ogni provvedimento CIGS sono "collegate" una o più aziende

Sezione **Aziende**

MATRICOLA	7205599915
CODFISC	02142140652
DENOMINAZIONE	BO - LAT S.A.S. DI BOTTIGLIERI MARINO & C.
FORMA_GIUR	SAS
UNITA_PROD_INDIRIZZO	VIA VISCIGLITO, 135
UNITA_PROD_LOCALITA	CAMPAGNA
UNITA_PROD_PROVINCIA	SALERNO
UNITA_PROD_CAP	84022
STIMA_IMPEGNO_MAX	€ 43.783,20
NUMERO_LAVORATORI_BENEFICIARI	4
NUMERO_ORE_DA_EROGARE	4.205
PROTOCOLLO_DOMANDA_INPS	
%FONDI_REG	40%
INDICATORE_REIEZIONE	
MESSAGGIO_REIEZIONE	

Per ogni Azienda e stabilimento in elenco occorre elencare ove possibile i beneficiari della prestazione

Sezione Beneficiari

CODICE FISCALE	NOME	COGNOME	NASCITA	LOCALITA'	PROVINCIA	CAP
BTTRRT66T19B492C	ROBERTO	BOTTIGLIERI	19/12/1966	CAMPAGNA	SALERNO	84022
CRRNNN57M06B492X	ANTONINO	CERRONE	06/08/1957	CAMPAGNA	SALERNO	84022
FZZRCC62S22B492P	ROCCO	FEZZA	22/11/1962	CAMPAGNA	SALERNO	84022
FZZGMR83S15G039Z	GIAMMARIA	FEZZA	15/11/1983	CAMPAGNA	SALERNO	84022
MRNFNC63E08B492W	FRANCO	MAIORANO	08/05/1963	CAMPAGNA	SALERNO	84022

fonte: http://burc.regione.campania.it

Ipotesi di flusso dati provenienti dalla regione per decreti regionali CIGS in deroga

I dati richiesti alle regioni relativi ai decreti regionali in materia di CIGS in deroga sono di seguito riportati:

Sezione **Provvedimento Legislativo di riferimento**

La sezione riporta il decreto di riferimento che ha disposto lo stanziamento iniziale (es. 45080/2009)

ANNO	2012
NUMERO	64218

Sezione **Provvedimento regionale**

REGIONE	CAMPANIA
TIPO_PROVVEDIMENTO_REG	DECRETO DIRIGENZIALE
DATA_PROVV_REG	00/00/0000
ANNO_REG	2012
NUMERO_DETERMINA_REG	0000
DESCRIZIONE_REG	ASSESSORATO REGIONE SETTORE ORMEL
STIMA_IMPEGNO_MAX_REG	€ 7.600,57
VALIDO_DAL	01/03/2012
VALIDO_AL	30/06/2012

Ad ogni provvedimento CIGS sono "collegate" una o più aziende

Sezione **Aziende**

MATRICOLA	7206127757
CODFISC	08197730659
DENOMINAZIONE	C.A.M HOSPITAL S.R.L.
FORMA_GIUR	Srl
UNITA_PROD_INDIRIZZO	VIA IRNO (EX TABACCHIFICIO MATTIELLO)
UNITA_PROD_LOCALITA	PONTECAGNANO FAIANO
UNITA_PROD_PROVINCIA	SALERNO
UNITA_PROD_CAP	84098
STIMA_IMPEGNO_MAX	€ 36.771,00
NUMERO_LAVORATORI_BENEFICIARI	5
NUMERO_ORE_DA_EROGARE	3.533
PROTOCOLLO_DOMANDA_INPS	
%FONDI_REG	40%
INDICATORE_REIEZIONE	
MESSAGGIO_REIEZIONE	

Per ogni Azienda e stabilimento in elenco occorre elencare ove possibile i beneficiari della prestazione

Sezione Beneficiari

CODICE FISCALE	NOME	COGNOME	NASCITA	LOCALITA'	PROVINCIA	CAP
QNADND77P29Z216M	DOMINADOR JR	AQUINO	29/09/1977	PELLEZZANO	SALERNO	84080
GRGCRN85T57H703F	CATERINA	GARGANO	17/12/1985	PONTECAGNANO FAIANO	SALERNO	84098
LNGGPP53S24L245Y	GIUSEPPE	LANGELLA	24/11/1953	TORRE ANNUNZIATA	NAPOLI	80058
MRNRNR68M08H703S	RANIERO	MARINO	08/08/1968	PONTECAGNANO FAIANO	SALERNO	84098
SCLMRS54A43H703M	MARIA ROSARIA	SCALELIA	03/01/1954	SALERNO	SALERNO	84135

fonte: http://burc.regione.campania.it

Ipotesi di flusso dati provenienti dalla regione per decreti regionali CIGS in deroga

I dati richiesti alle regioni relativi ai decreti regionali in materia di CIGS in deroga sono di seguito riportati:

Sezione **Provvedimento Legislativo di riferimento**

La sezione riporta il decreto di riferimento che ha disposto lo stanziamento iniziale (es. 45080/2009)

ANNO	2012
NUMERO	64218

Sezione **Provvedimento regionale**

REGIONE	CAMPANIA
TIPO_PROVVEDIMENTO_REG	DECRETO DIRIGENZIALE
DATA_PROVV_REG	00/00/0000
ANNO_REG	2012
NUMERO_DETERMINA_REG	0000
DESCRIZIONE_REG	ASSESSORATO REGIONE SETTORE ORMEL
STIMA_IMPEGNO_MAX_REG	€ 9.082,27
VALIDO_DAL	01/02/2012
VALIDO_AL	30/06/2012

Ad ogni provvedimento CIGS sono "collegate" una o più aziende

Sezione **Aziende**

MATRICOLA	7203564162
CODFISC	25158500658
DENOMINAZIONE	C.M. SRL
FORMA_GIUR	Srl
UNITA_PROD_INDIRIZZO	VIA FRANCESCO CRISPI, 104
UNITA_PROD_LOCALITA	SALERNO
UNITA_PROD_PROVINCIA	SALERNO
UNITA_PROD_CAP	84129
STIMA_IMPEGNO_MAX	€ 44.917,25
NUMERO_LAVORATORI_BENEFICIARI	5
NUMERO_ORE_DA_EROGARE	4.380
PROTOCOLLO_DOMANDA_INPS	
%FONDI_REG	40%
INDICATORE_REIEZIONE	
MESSAGGIO_REIEZIONE	

Per ogni Azienda e stabilimento in elenco occorre elencare ove possibile i beneficiari della prestazione

Sezione Beneficiari

CODICE FISCALE	NOME	COGNOME	NASCITA	LOCALITA'	PROVINCIA	CAP
BRNCMN79H44H703B	CARMEN	BRUNO	04/06/1979	SALERNO	SALERNO	84100
CPNDRD85B14H703P	EDUARDO	CAPUANO	14/02/1985	PELLEZZANO	SALERNO	84080
GRRSLV54L55D150B	SILVIA	GUERRA	15/07/1954	SALERNO	SALERNO	84100
NPLVCN61L16H703P	VINCENZO	NAPOLI	16/07/1961	SALERNO	SALERNO	84100
RNLNLN60T56H703F	NICOLINA	RINALDI	05/12/1960	SALERNO	SALERNO	84100

fonte: http://burc.regione.campania.it

Ipotesi di flusso dati provenienti dalla regione per decreti regionali CIGS in deroga

I dati richiesti alle regioni relativi ai decreti regionali in materia di CIGS in deroga sono di seguito riportati:

Sezione **Provvedimento Legislativo di riferimento**

La sezione riporta il decreto di riferimento che ha disposto lo stanziamento iniziale (es. 45080/2009)

ANNO	2012
NUMERO	64218

Sezione **Provvedimento regionale**

REGIONE	CAMPANIA
TIPO_PROVVEDIMENTO_REG	DECRETO DIRIGENZIALE
DATA_PROVV_REG	00/00/0000
ANNO_REG	2012
NUMERO_DETERMINA_REG	0000
DESCRIZIONE_REG	ASSESSORATO REGIONE SETTORE ORMEL
STIMA_IMPEGNO_MAX_REG	€ 5.654,06
VALIDO_DAL	01/02/2012
VALIDO_AL	30/06/2012

Ad ogni provvedimento CIGS sono "collegate" una o più aziende

Sezione **Aziende**

MATRICOLA	7205238777
CODFISC	0482300654
DENOMINAZIONE	C.U.E.S. COOPERATIVA UNIVERSITARIA EDITRICE STUDI
FORMA_GIUR	SCRL
UNITA_PROD_INDIRIZZO	V.PONTE DON MELILLO C/O UNIVERSITA`
UNITA_PROD_LOCALITA	FISCIANO
UNITA_PROD_PROVINCIA	SALERNO
UNITA_PROD_CAP	84084
STIMA_IMPEGNO_MAX	€ 31.907,80
NUMERO_LAVORATORI_BENEFICIARI	4
NUMERO_ORE_DA_EROGARE	3.504
PROTOCOLLO_DOMANDA_INPS	
%FONDI_REG	40%
INDICATORE_REIEZIONE	
MESSAGGIO_REIEZIONE	

Per ogni Azienda e stabilimento in elenco occorre elencare ove possibile i beneficiari della prestazione

Sezione Beneficiari

CODICE FISCALE	NOME	COGNOME	NASCITA	LOCALITA'	PROVINCIA	CAP
CRPSFN69P41F912C	STEFANIA	CARPENTIERE	01/09/1969	NOCERA INFERIORE	SALERNO	84014
GRMNNG57R15L219N	ANTONIO G.	GRIMALDI	15/10/1957	SALERNO	SALERNO	84100
GRTGCR58T04F839K	GIANCARLO	GROTTA	04/12/1958	NAPOLI	NAPOLI	80125
LRCFRC87T55H703A	FEDERICA	LA ROCCA	15/12/1987	SALERNO	SALERNO	84100

fonte: http://burc.regione.campania.it

Ipotesi di flusso dati provenienti dalla regione per decreti regionali CIGS in deroga

I dati richiesti alle regioni relativi ai decreti regionali in materia di CIGS in deroga sono di seguito riportati:

Sezione **Provvedimento Legislativo di riferimento**

La sezione riporta il decreto di riferimento che ha disposto lo stanziamento iniziale (es. 45080/2009)

ANNO	2012
NUMERO	64218

Sezione **Provvedimento regionale**

REGIONE	CAMPANIA
TIPO_PROVVEDIMENTO_REG	DECRETO DIRIGENZIALE
DATA_PROVV_REG	00/00/0000
ANNO_REG	2012
NUMERO_DETERMINA_REG	0000
DESCRIZIONE_REG	ASSESSORATO REGIONE SETTORE ORMEL
STIMA_IMPEGNO_MAX_REG	€ 9.049,99
VALIDO_DAL	02/01/2012
VALIDO_AL	30/06/2012

Ad ogni provvedimento CIGS sono "collegate" una o più aziende

Sezione **Aziende**

MATRICOLA	7209430711
CODFISC	04474440650
DENOMINAZIONE	CAMORANI SHIPPING SRL
FORMA_GIUR	Srl
UNITA_PROD_INDIRIZZO	VIA ROCCO GALDIERI, 18
UNITA_PROD_LOCALITA	SALERNO
UNITA_PROD_PROVINCIA	SALERNO
UNITA_PROD_CAP	84129
STIMA_IMPEGNO_MAX	€ 43.783,20
NUMERO_LAVORATORI_BENEFICIARI	4
NUMERO_ORE_DA_EROGARE	4.205
PROTOCOLLO_DOMANDA_INPS	
%FONDI_REG	40%
INDICATORE_REIEZIONE	
MESSAGGIO_REIEZIONE	

Per ogni Azienda e stabilimento in elenco occorre elencare ove possibile i beneficiari della prestazione

Sezione Beneficiari

CODICE FISCALE	NOME	COGNOME	NASCITA	LOCALITA'	PROVINCIA	CAP
GMPTNJ87D09Z209B	THANUJ	AGAMPODI	09/04/1987	GIFFONI SEI CASALI	SALERNO	84090
BCCGNN71M02G482L	GIOVANNI	BUCCIARELLI	02/08/1971	PELLEZZANO	SALERNO	84080
CMRLSN64A04H703R	ALESSANDRO	CAMORANI	04/01/1964	SALERNO	SALERNO	84100
FRLLSN87D28H703Z	ALESSANDRO	FARIELLO	28/04/1987	SALERNO	SALERNO	84100

fonte: http://burc.regione.campania.it

Ipotesi di flusso dati provenienti dalla regione per decreti regionali CIGS in deroga

I dati richiesti alle regioni relativi ai decreti regionali in materia di CIGS in deroga sono di seguito riportati:

Sezione **Provvedimento Legislativo di riferimento**

La sezione riporta il decreto di riferimento che ha disposto lo stanziamento iniziale (es. 45080/2009)

ANNO	2012
NUMERO	64218

Sezione **Provvedimento regionale**

REGIONE	CAMPANIA
TIPO_PROVVEDIMENTO_REG	DECRETO DIRIGENZIALE
DATA_PROVV_REG	00/00/0000
ANNO_REG	2012
NUMERO_DETERMINA_REG	0000
DESCRIZIONE_REG	ASSESSORATO REGIONE SETTORE ORMEL
STIMA_IMPEGNO_MAX_REG	€ 19.617,70
VALIDO_DAL	01/01/2012
VALIDO_AL	30/06/2012

Ad ogni provvedimento CIGS sono "collegate" una o più aziende

Sezione **Aziende**

MATRICOLA	7206119473
CODFISC	03145450650
DENOMINAZIONE	CERAMICA PINTO SRL
FORMA_GIUR	Srl
UNITA_PROD_INDIRIZZO	CORSO UMBERTO I° 31
UNITA_PROD_LOCALITA	VIETRI SUL MARE
UNITA_PROD_PROVINCIA	SALERNO
UNITA_PROD_CAP	84019
STIMA_IMPEGNO_MAX	€ 97.021,26
NUMERO_LAVORATORI_BENEFICIARI	9
NUMERO_ORE_DA_EROGARE	9.513
PROTOCOLLO_DOMANDA_INPS	
%FONDI_REG	40%
INDICATORE_REIEZIONE	
MESSAGGIO_REIEZIONE	

Per ogni Azienda e stabilimento in elenco occorre elencare ove possibile i beneficiari della prestazione

Sezione Beneficiari

CODICE FISCALE	NOME	COGNOME	NASCITA	LOCALITA'	PROVINCIA	CAP
BNCGPP67L21L860D	GIUSEPPE	BIANCO	21/07/1967	CAVA DE' TIRRENI	SALERNO	84013
DCNNTN71P28H703M	ANTONIO	D'ACUNTO	28/09/1971	VIETRI SUL MARE	SALERNO	84019
FRRMDD55C22C361B	EMIDDIO	FERRAIOLO	22/03/1955	VIETRI SUL MARE	SALERNO	84019
LTRMSM71H21G834L	MASSIMO	LATERZA	21/06/1971	PONTECAGNANO FAIANO	SALERNO	84098
MLOGCM71P27L860K	GIACOMO	MOLA	27/09/1971	VIETRI SUL MARE	SALERNO	84013
RSACRL73S29F839V	CARLO	RASO	29/11/1973	VIETRI SUL MARE	SALERNO	84019
RSSCSM53B16L860D	COSIMO	RUSSO	16/02/1953	CAVA DE' TIRRENI	SALERNO	84013
SMNMRA68B41H703S	MARIA	SIMONI	01/02/1968	SALERNO	SALERNO	84125
TRSMHL71R15C361I	MICHELE	TROISI	15/10/1971	VIETRI SUL MARE	SALERNO	84019

fonte: http://burc.regione.campania.it

Ipotesi di flusso dati provenienti dalla regione per decreti regionali CIGS in deroga

I dati richiesti alle regioni relativi ai decreti regionali in materia di CIGS in deroga sono di seguito riportati:

Sezione **Provvedimento Legislativo di riferimento**

La sezione riporta il decreto di riferimento che ha disposto lo stanziamento iniziale (es. 45080/2009)

ANNO	2012
NUMERO	64218

Sezione **Provvedimento regionale**

REGIONE	CAMPANIA
TIPO_PROVVEDIMENTO_REG	DECRETO DIRIGENZIALE
DATA_PROVV_REG	00/00/0000
ANNO_REG	2012
NUMERO_DETERMINA_REG	0000
DESCRIZIONE_REG	ASSESSORATO REGIONE SETTORE ORMEL
STIMA_IMPEGNO_MAX_REG	€ 9.120,68
VALIDO_DAL	01/01/2012
VALIDO_AL	30/06/2012

Ad ogni provvedimento CIGS sono "collegate" una o più aziende

Sezione **Aziende**

MATRICOLA	7200857027
CODFISC	00183840651
DENOMINAZIONE	CERAMICA UDA S.P.A.
FORMA_GIUR	SPA
UNITA_PROD_INDIRIZZO	VIA TIBERIO CLAUDIO FELICE N. 31
UNITA_PROD_LOCALITA	SALERNO
UNITA_PROD_PROVINCIA	SALERNO
UNITA_PROD_CAP	84127
STIMA_IMPEGNO_MAX	€ 44.125,20
NUMERO_LAVORATORI_BENEFICIARI	4
NUMERO_ORE_DA_EROGARE	4.228
PROTOCOLLO_DOMANDA_INPS	
%FONDI_REG	40%
INDICATORE_REIEZIONE	
MESSAGGIO_REIEZIONE	

Per ogni Azienda e stabilimento in elenco occorre elencare ove possibile i beneficiari della prestazione

Sezione Beneficiari

CODICE FISCALE	NOME	COGNOME	NASCITA	LOCALITA'	PROVINCIA	CAP
MRAGRD82T12A717Z	GERARDO	MAURO	12/12/1982	OLEVANO SUL TUSCIANO	SALERNO	84062
RGEGLC81A14A145F	GIANLUCA	REGA	14/01/1981	MERCATO SAN SEVERINO	SALERNO	84085
RGEFBA84M21H703Y	FABIO	REGA	21/08/1984	MERCATO SAN SEVERINO	SALERNO	84085
RSSSFN91H25H703L	STEFANO	RUSSOMANDO	25/06/1991	PONTECAGNANO FAIANO	SALERNO	84100
TRPGNR87L30H703M	GENNARO	TRAPANI	30/07/1987	PONTECAGNANO FAIANO	SALERNO	84098

fonte: http://burc.regione.campania.it

Ipotesi di flusso dati provenienti dalla regione per decreti regionali CIGS in deroga

I dati richiesti alle regioni relativi ai decreti regionali in materia di CIGS in deroga sono di seguito riportati:

Sezione **Provvedimento Legislativo di riferimento**

La sezione riporta il decreto di riferimento che ha disposto lo stanziamento iniziale (es. 45080/2009)

ANNO	2012
NUMERO	64218

Sezione **Provvedimento regionale**

REGIONE	CAMPANIA
TIPO_PROVVEDIMENTO_REG	DECRETO DIRIGENZIALE
DATA_PROVV_REG	00/00/0000
ANNO_REG	2012
NUMERO_DETERMINA_REG	0000
DESCRIZIONE_REG	ASSESSORATO REGIONE SETTORE ORMEL
STIMA_IMPEGNO_MAX_REG	€ 1.807,50
VALIDO_DAL	01/01/2012
VALIDO_AL	23/05/2012

Ad ogni provvedimento CIGS sono "collegate" una o più aziende

Sezione **Aziende**

MATRICOLA	7200857027
CODFISC	00183840651
DENOMINAZIONE	CERAMICA UDA S.P.A.
FORMA_GIUR	SPA
UNITA_PROD_INDIRIZZO	VIA TIBERIO CLAUDIO FELICE N. 31
UNITA_PROD_LOCALITA	SALERNO
UNITA_PROD_PROVINCIA	SALERNO
UNITA_PROD_CAP	84127
STIMA_IMPEGNO_MAX	€ 8.744,55
NUMERO_LAVORATORI_BENEFICIARI	1
NUMERO_ORE_DA_EROGARE	835
PROTOCOLLO_DOMANDA_INPS	
%FONDI_REG	40%
INDICATORE_REIEZIONE	
MESSAGGIO_REIEZIONE	

Per ogni Azienda e stabilimento in elenco occorre elencare ove possibile i beneficiari della prestazione

Sezione Beneficiari

CODICE FISCALE	NOME	COGNOME	NASCITA	LOCALITA'	PROVINCIA	CAP
MRAGRD82T12A717Z	GERARDO	MAURO	12/12/1982	OLEVANO SUL TUSCIANO	SALERNO	84062
RGEGLC81A14A145F	GIANLUCA	REGA	14/01/1981	MERCATO SAN SEVERINO	SALERNO	84085
RGEFBA84M21H703Y	FABIO	REGA	21/08/1984	MERCATO SAN SEVERINO	SALERNO	84085
RSSSFN91H25H703L	STEFANO	RUSSOMANDO	25/06/1991	PONTECAGNANO FAIANO	SALERNO	84100
TRPGNR87L30H703M	GENNARO	TRAPANI	30/07/1987	PONTECAGNANO FAIANO	SALERNO	84098

fonte: http://burc.regione.campania.it

Ipotesi di flusso dati provenienti dalla regione per decreti regionali CIGS in deroga

I dati richiesti alle regioni relativi ai decreti regionali in materia di CIGS in deroga sono di seguito riportati:

Sezione **Provvedimento Legislativo di riferimento**

La sezione riporta il decreto di riferimento che ha disposto lo stanziamento iniziale (es. 45080/2009)

ANNO	2012
NUMERO	64218

Sezione **Provvedimento regionale**

REGIONE	CAMPANIA
TIPO_PROVVEDIMENTO_REG	DECRETO DIRIGENZIALE
DATA_PROVV_REG	00/00/0000
ANNO_REG	2012
NUMERO_DETERMINA_REG	0000
DESCRIZIONE_REG	ASSESSORATO REGIONE SETTORE ORMEL
STIMA_IMPEGNO_MAX_REG	€ 15.964,90
VALIDO_DAL	16/01/2012
VALIDO_AL	30/06/2012

Ad ogni provvedimento CIGS sono "collegate" una o più aziende

Sezione **Aziende**

MATRICOLA	7204851162
CODFISC	02810720652
DENOMINAZIONE	CEREAL IMPIANTI SOCIETA` COOPERATIVA A R.L.
FORMA_GIUR	COOPERATIVA
UNITA_PROD_INDIRIZZO	VIA GIACOMO LEOPARDI
UNITA_PROD_LOCALITA	PONTECAGNANO FAIANO
UNITA_PROD_PROVINCIA	SALERNO
UNITA_PROD_CAP	84089
STIMA_IMPEGNO_MAX	€ 78.956,00
NUMERO_LAVORATORI_BENEFICIARI	8
NUMERO_ORE_DA_EROGARE	7.756
PROTOCOLLO_DOMANDA_INPS	
%FONDI_REG	40%
INDICATORE_REIEZIONE	
MESSAGGIO_REIEZIONE	

Per ogni Azienda e stabilimento in elenco occorre elencare ove possibile i beneficiari della prestazione

Sezione Beneficiari

CODICE FISCALE	NOME	COGNOME	NASCITA	LOCALITA'	PROVINCIA	CAP
BRRSNT59E31F231Z	SANTO	BARRESI	31/05/1959	SALERNO	SALERNO	84100
BCCSRG69H27E027T	SERGIO	BOCCALUPO	27/06/1969	GIFFONI VALLE PIANA	SALERNO	84095
DGSSNS56R20H703M	STANISLAO	D'AGOSTINO	20/10/1956	SALERNO	SALERNO	84100
GNTSVT59E28H703Q	SALVATORE	GENTILE	28/05/1959	SALERNO	SALERNO	84100
MRNFNC61L10H703F	FRANCESCO	MAIORANO	10/07/1961	BELLIZZI	SALERNO	84092
MLLNTN58T14H703T	ANTONIO	MOLLO	14/12/1958	CAVA DE' TIRRENI	SALERNO	84013
RSPMZN56B03C361O	MARZIANO	RISPOLI	03/02/1956	NOCERA SUPERIORE	SALERNO	84015
SLSLNS63P20C361T	ALFONSO	SALSANO	20/09/1963	CAVA DE' TIRRENI	SALERNO	84013

fonte: http://burc.regione.campania.it

Ipotesi di flusso dati provenienti dalla regione per decreti regionali CIGS in deroga

I dati richiesti alle regioni relativi ai decreti regionali in materia di CIGS in deroga sono di seguito riportati:

Sezione **Provvedimento Legislativo di riferimento**

La sezione riporta il decreto di riferimento che ha disposto lo stanziamento iniziale (es. 45080/2009)

ANNO	2012
NUMERO	64218

Sezione **Provvedimento regionale**

REGIONE	CAMPANIA
TIPO_PROVVEDIMENTO_REG	DECRETO DIRIGENZIALE
DATA_PROVV_REG	00/00/0000
ANNO_REG	2012
NUMERO_DETERMINA_REG	0000
DESCRIZIONE_REG	ASSESSORATO REGIONE SETTORE ORMEL
STIMA_IMPEGNO_MAX_REG	€ 1.819,99
VALIDO_DAL	06/02/2012
VALIDO_AL	30/06/2012

Ad ogni provvedimento CIGS sono "collegate" una o più aziende

Sezione **Aziende**

MATRICOLA	7208138366
CODFISC	02014510651
DENOMINAZIONE	CESARMECCANICA SRVICE SRL
FORMA_GIUR	Srl
UNITA_PROD_INDIRIZZO	VIA WENNER 56
UNITA_PROD_LOCALITA	SALERNO
UNITA_PROD_PROVINCIA	SALERNO
UNITA_PROD_CAP	84127
STIMA_IMPEGNO_MAX	€ 8.805,00
NUMERO_LAVORATORI_BENEFICIARI	1
NUMERO_ORE_DA_EROGARE	847
PROTOCOLLO_DOMANDA_INPS	
%FONDI_REG	40%
INDICATORE_REIEZIONE	
MESSAGGIO_REIEZIONE	

Per ogni Azienda e stabilimento in elenco occorre elencare ove possibile i beneficiari della prestazione

Sezione Beneficiari

CODICE FISCALE	NOME	COGNOME	NASCITA	LOCALITA'	PROVINCIA	CAP
CLBMRA76C24H703C	MAURO	CALABRESE	24/03/1976	SALERNO	SALERNO	84131

fonte: http://burc.regione.campania.it

Ipotesi di flusso dati provenienti dalla regione per decreti regionali CIGS in deroga

I dati richiesti alle regioni relativi ai decreti regionali in materia di CIGS in deroga sono di seguito riportati:

Sezione **Provvedimento Legislativo di riferimento**

La sezione riporta il decreto di riferimento che ha disposto lo stanziamento iniziale (es. 45080/2009)

ANNO	2012
NUMERO	64218

Sezione **Provvedimento regionale**

REGIONE	CAMPANIA
TIPO_PROVVEDIMENTO_REG	DECRETO DIRIGENZIALE
DATA_PROVV_REG	00/00/0000
ANNO_REG	2012
NUMERO_DETERMINA_REG	0000
DESCRIZIONE_REG	ASSESSORATO REGIONE SETTORE ORMEL
STIMA_IMPEGNO_MAX_REG	€ 4.560,34
VALIDO_DAL	01/01/2012
VALIDO_AL	30/06/2012

Ad ogni provvedimento CIGS sono "collegate" una o più aziende

Sezione **Aziende**

MATRICOLA	7207374541
CODFISC	03335760967
DENOMINAZIONE	CEU SERVIZI SRL
FORMA_GIUR	Srl
UNITA_PROD_INDIRIZZO	VIA ANGELO RUBINO SNC
UNITA_PROD_LOCALITA	VALLO DELLA LUCANIA
UNITA_PROD_PROVINCIA	SALERNO
UNITA_PROD_CAP	84078
STIMA_IMPEGNO_MAX	€ 22.062,60
NUMERO_LAVORATORI_BENEFICIARI	2
NUMERO_ORE_DA_EROGARE	2.114
PROTOCOLLO_DOMANDA_INPS	
%FONDI_REG	40%
INDICATORE_REIEZIONE	
MESSAGGIO_REIEZIONE	

Per ogni Azienda e stabilimento in elenco occorre elencare ove possibile i beneficiari della prestazione

Sezione Beneficiari

CODICE FISCALE	NOME	COGNOME	NASCITA	LOCALITA'	PROVINCIA	CAP
GDUNTN82B12L628S	ANTONIO	GUIDA	12/02/1982	VALLO DELLA LUCANIA	SALERNO	84078
PGLGRZ63S63A460H	GRAZIA	PUGLIESE	23/11/1963	ASCEA	SALERNO	84046

fonte: http://burc.regione.campania.it

Ipotesi di flusso dati provenienti dalla regione per decreti regionali CIGS in deroga

I dati richiesti alle regioni relativi ai decreti regionali in materia di CIGS in deroga sono di seguito riportati:

Sezione **Provvedimento Legislativo di riferimento**

La sezione riporta il decreto di riferimento che ha disposto lo stanziamento iniziale (es. 45080/2009)

ANNO	2012
NUMERO	64218

Sezione **Provvedimento regionale**

REGIONE	CAMPANIA
TIPO_PROVVEDIMENTO_REG	DECRETO DIRIGENZIALE
DATA_PROVV_REG	00/00/0000
ANNO_REG	2012
NUMERO_DETERMINA_REG	0000
DESCRIZIONE_REG	ASSESSORATO REGIONE SETTORE ORMEL
STIMA_IMPEGNO_MAX_REG	€ 114.008,49
VALIDO_DAL	01/01/2012
VALIDO_AL	30/06/2012

Ad ogni provvedimento CIGS sono "collegate" una o più aziende

Sezione **Aziende**

MATRICOLA	7203969152
CODFISC	05644165063
DENOMINAZIONE	CIRTE SPA
FORMA_GIUR	SPA
UNITA_PROD_INDIRIZZO	VIA DEI GRECI, SNC
UNITA_PROD_LOCALITA	SALERNO
UNITA_PROD_PROVINCIA	SALERNO
UNITA_PROD_CAP	84135
STIMA_IMPEGNO_MAX	€ 551.565,00
NUMERO_LAVORATORI_BENEFICIARI	50
NUMERO_ORE_DA_EROGARE	52.852
PROTOCOLLO_DOMANDA_INPS	
%FONDI_REG	40%
INDICATORE_REIEZIONE	
MESSAGGIO_REIEZIONE	

Per ogni Azienda e stabilimento in elenco occorre elencare ove possibile i beneficiari della prestazione

Sezione Beneficiari

CODICE FISCALE	NOME	COGNOME	NASCITA	LOCALITA'	PROVINCIA	CAP
LLAGNN73H45F912L	GIOVANNA	AIELLO	05/06/1973	NOCERA INFERIORE	SALERNO	84014
MTRGTN62M05A251G	GAETANO	AMATRUDA	05/08/1962	AMALFI	SALERNO	84011
NNBMRA69S26A455D	MAURO	ANNIBALE	26/11/1969	ARZANO	NAPOLI	80022
RNANTN65R15F839W	ANTONIO	ARIANO	15/10/1965	CASORIA	NAPOLI	80026
BROGRZ65T51H703H	GRAZIA	BOREA	11/12/1965	MERCATO SAN SEVERINO	SALERNO	84085
BVOPLA70M59H703N	PAOLA	BOVE	19/08/1970	SAN MANGO PIEMONTE	SALERNO	84090
BNGNCL60L02A975S	NICOLA	BUONGIORNO	02/07/1960	BONITO	AVELLINO	83032
CRNLCU73T53F839Q	LUCIA	CARNEVALE	13/12/1973	MERCATO SAN SEVERINO	SALERNO	84085
CRRNLL66A03G230Y	ANIELLO	CARRARA	03/01/1966	PAGANI	SALERNO	84016
CVLNNL72M63G942E	ANTONELLA	CAVALLONE	23/08/1972	SALERNO	SALERNO	84127
CGLRGN67A42G230D	REGINA	CEGLIA	02/01/1967	PAGANI	SALERNO	84016
CRDRSR64E71F839C	ROSARIA	CIARDI	31/05/1964	MERCATO SAN SEVERINO	SALERNO	84085
CTRPRZ65L57H703B	PATRIZIA	CITRO	17/07/1965	SALERNO	SALERNO	84132
CNCNLN70M68A674O	NICOLINA	CONCILIO	28/08/1970	BARONISSI	SALERNO	84084
CZZRFL59R24H243C	RAFFAELE	COZZOLINO	24/10/1959	BELLIZZI	SALERNO	84092
DMTCRC63E09A509X	CIRIACO	D'AMATO	09/05/1963	FONTANAROSA	AVELLINO	83040
DMNGNN65B01F839Q	GIOVANNI	DAMIANO	01/02/1965	SANT' ANGELO DEI LOMBARDI	AVELLINO	83054
DLEMNL65H62G062G	EMANUELA	DE LEO	22/06/1965	BARONISSI	SALERNO	84081
DSNGPP70T24H703M	GIUSEPPE	DE SANTO	24/12/1970	SALERNO	SALERNO	84129
DSMFPP57R23A080J	FILIPPO	DE SIMONE	23/10/1957	AGNONE	ISERNIA	86081
DLLMHL71T11H703W	MICHELE	DELLA NOTTE	11/12/1971	MONTORO SUPERIORE	AVELLINO	83026
FRNGTN69T26H703N	GAETANO	FARINA	26/12/1969	SALERNO	SALERNO	84100
FRMBRN70M21C105S	BRUNO	FIERAMOSCA	21/08/1970	CASTELFRANCI	AVELLINO	83040
FGLCRI56D08F839E	CIRO	FOGLIA	08/04/1956	QUARTO	NAPOLI	80010
GDRGNN62H24E026C	GIOVANNI	GAUDIERI	24/06/1962	GIFFONI VALLE PIANA	SALERNO	84095
GRZRFL68B29F839I	RAFFAELE	GRAZIOSO	29/02/1968	ARZANO	NAPOLI	80022

fonte: http://burc.regione.campania.it

MLNLDA66L04G834I	ALDO	MALANGONE	04/07/1966	MONTECORVINO PUGLIANO	SALERNO	84090
MRTNTN74A08G812F	ANTONIO	MARTIGNETTI	08/01/1974	BRUSCIANO	NAPOLI	80031
MRTFNN64L47H703G	FERNANDA	MARTINO	07/07/1964	SALERNO	SALERNO	84135
MCCGRS73L14A509V	GENEROSO	MOCCIA	14/07/1973	CASTELVETERE SUL CALORE	AVELLINO	83040
MSMFNC66R19F799C	FRANCESCO	MUSMECI	19/10/1966	FISCIANO	SALERNO	84084
NRDLNS65T09G230H	ALFONSO	NARDI	09/12/1965	NOCERA INFERIORE	SALERNO	84014
PGNMRA68T02H703S	MARIO	PAGANO	02/12/1968	NOCERA SUPERIORE	SALERNO	84015
PPARRT71C50H703T	ROBERTA	PAPA	10/03/1971	SALERNO	SALERNO	84123
PTRMLE66S51H703P	EMILIA	PETRONE	11/11/1966	SALERNO	SALERNO	84133
PLTVCN65M58H703E	VINCENZA	PLAITANO	18/08/1965	SALERNO	SALERNO	84134
RMALSN73B13H703M	ALESSANDRO	RAIMO	13/02/1973	SALERNO	SALERNO	84126
RMLNNA57P68F839X	ANNA	ROMOLO	28/09/1957	NAPOLI	NAPOLI	80128
RSSNTN61C15A509R	ANTONIO	ROSSETTI	15/03/1961	GROTTAMINARDA	AVELLINO	83035
RSSRFL65H17E054X	RAFFAELE	RUSSO	17/06/1965	MONTORO INFERIORE	AVELLINO	83025
SLSMRA68M41C361L	MARIA	SALSANO	01/08/1968	CAVA DE' TIRRENI	SALERNO	84013
SMMMRC60P14F839K	MARCO	SAMMARCO	14/09/1960	NAPOLI	NAPOLI	80128
SVSNLL64B13L860H	ANIELLO	SAVASTANO	13/02/1964	SAN MARZANO SUL SARNO	SALERNO	84010
SPNGRD65S27F912R	GERARDO	SPINA	27/11/1965	PAGANI	SALERNO	84016
STNGPR67P28H703Y	GIANPIERO	STAIANO	28/09/1967	SALERNO	SALERNO	84131
TDSNNA65S50A294T	ANNA	TODISCO	10/11/1965	ANGRI	SALERNO	84012
VNDNTN67B08C361W	ANTONIO	VENDITTI	08/02/1967	CAVA DE' TIRRENI	SALERNO	84013
VTLRGN66D43C361C	REGINA	VITALE	03/04/1966	CAVA DE' TIRRENI	SALERNO	84013
VTLNNA68M52G834Y	ANNA	VITOLO	12/08/1968	PONTECAGNANO FAIANO	SALERNO	84098
ZMPMHL66B23H243B	MICHELE	ZAMPARELLI	23/02/1966	BATTIPAGLIA	SALERNO	84091

fonte: http://burc.regione.campania.it

Ipotesi di flusso dati provenienti dalla regione per decreti regionali CIGS in deroga

I dati richiesti alle regioni relativi ai decreti regionali in materia di CIGS in deroga sono di seguito riportati:

Sezione **Provvedimento Legislativo di riferimento**

La sezione riporta il decreto di riferimento che ha disposto lo stanziamento iniziale (es. 45080/2009)

ANNO	2012
NUMERO	64218

Sezione **Provvedimento regionale**

REGIONE	CAMPANIA
TIPO_PROVVEDIMENTO_REG	DECRETO DIRIGENZIALE
DATA_PROVV_REG	00/00/0000
ANNO_REG	2012
NUMERO_DETERMINA_REG	0000
DESCRIZIONE_REG	ASSESSORATO REGIONE SETTORE ORMEL
STIMA_IMPEGNO_MAX_REG	€ 31.922,38
VALIDO_DAL	01/01/2012
VALIDO_AL	30/06/2012

Ad ogni provvedimento CIGS sono "collegate" una o più aziende

Sezione **Aziende**

MATRICOLA	7205814290
CODFISC	03885710651
DENOMINAZIONE	CLYDE BERGEMANN EP TECH SRL
FORMA_GIUR	Srl
UNITA_PROD_INDIRIZZO	VIA ROSA JEMMA, 2
UNITA_PROD_LOCALITA	BATTIPAGLIA
UNITA_PROD_PROVINCIA	SALERNO
UNITA_PROD_CAP	84091
STIMA_IMPEGNO_MAX	€ 154.438,20
NUMERO_LAVORATORI_BENEFICIARI	14
NUMERO_ORE_DA_EROGARE	14.799
PROTOCOLLO_DOMANDA_INPS	
%FONDI_REG	40%
INDICATORE_REIEZIONE	
MESSAGGIO_REIEZIONE	

Per ogni Azienda e stabilimento in elenco occorre elencare ove possibile i beneficiari della prestazione

Sezione Beneficiari

CODICE FISCALE	NOME	COGNOME	NASCITA	LOCALITA'	PROVINCIA	CAP
LLCCRI78L08H703N	CIRO	ALLOCCA	08/07/1978	BATTIPAGLIA	SALERNO	84091
BNFMLN70P62H703N	MILENA	BONIFACIO	22/09/1970	SALERNO	SALERNO	84100
CRBGLI80P11D390F	GIULIO	CARBONE	11/09/1980	CAPACCIO	SALERNO	84047
DRAFNC80T26H703D	FRANCESCO PAOLO	D'AURIA	26/12/1980	SCAFATI	SALERNO	84018
DFECSM69B10H703A	COSIMO	DE FEO	10/02/1969	BATTIPAGLIA	SALERNO	84091
FNIVCN63R02L049W	VINCENZO	FINE	02/10/1963	POTENZA	POTENZA	85100
GMBFNC74M08D390C	FRANCESCO	GAMBETTA	08/08/1974	EBOLI	SALERNO	84025
LMTMRS72R65Z112P	MARIA ROSARIA	LA MATTINA	25/10/1972	SALERNO	SALERNO	84100
LRTNTN57H13Z614O	ANTONIO	LAURITO	13/06/1957	SALERNO	SALERNO	84100
MFFCLD73P29I073K	CLAUDIO	MAFFETTONE	29/09/1973	PALMA CAMPANIA	NAPOLI	80036
PCRGPP80E29H703P	GIUSEPPE	PECORARO	29/05/1980	BARONISSI	SALERNO	84081
RMGPQL80D10G793E	PASQUALE	ROMAGNANO	10/04/1980	BATTIPAGLIA	SALERNO	84091
SCLNTN73D22F839K	ANTONIO	SCALA	22/04/1973	NAPOLI	NAPOLI	80136
VCNSNS77T09H703W	STANISLAO	VICINANZA	09/12/1977	SALERNO	SALERNO	84100

fonte: http://burc.regione.campania.it

Ipotesi di flusso dati provenienti dalla regione per decreti regionali CIGS in deroga

I dati richiesti alle regioni relativi ai decreti regionali in materia di CIGS in deroga sono di seguito riportati:

Sezione **Provvedimento Legislativo di riferimento**

La sezione riporta il decreto di riferimento che ha disposto lo stanziamento iniziale (es. 45080/2009)

ANNO	2012
NUMERO	64218

Sezione **Provvedimento regionale**

REGIONE	CAMPANIA
TIPO_PROVVEDIMENTO_REG	DECRETO DIRIGENZIALE
DATA_PROVV_REG	00/00/0000
ANNO_REG	2012
NUMERO_DETERMINA_REG	0000
DESCRIZIONE_REG	ASSESSORATO REGIONE SETTORE ORMEL
STIMA_IMPEGNO_MAX_REG	€ 4.560,34
VALIDO_DAL	01/01/2012
VALIDO_AL	30/06/2012

Ad ogni provvedimento CIGS sono "collegate" una o più aziende

Sezione **Aziende**

MATRICOLA	7208986220
CODFISC	04362800650
DENOMINAZIONE	CODICE PIN S.R.L
FORMA_GIUR	Srl
UNITA_PROD_INDIRIZZO	VIA TAVOLIELLO, 165
UNITA_PROD_LOCALITA	EBOLI
UNITA_PROD_PROVINCIA	SALERNO
UNITA_PROD_CAP	84025
STIMA_IMPEGNO_MAX	€ 22.062,60
NUMERO_LAVORATORI_BENEFICIARI	2
NUMERO_ORE_DA_EROGARE	2.114
PROTOCOLLO_DOMANDA_INPS	
%FONDI_REG	40%
INDICATORE_REIEZIONE	
MESSAGGIO_REIEZIONE	

Per ogni Azienda e stabilimento in elenco occorre elencare ove possibile i beneficiari della prestazione

Sezione Beneficiari

CODICE FISCALE	NOME	COGNOME	NASCITA	LOCALITA'	PROVINCIA	CAP
MRLFBR61H02A773A	FILIBERTO	MEROLLA	02/06/1961	BATTIPAGLIA	SALERNO	84091
SLTCLL74T04D390O	CAMILLO	SALITO	04/12/1974	BATTIPAGLIA	SALERNO	84091

fonte: http://burc.regione.campania.it

Ipotesi di flusso dati provenienti dalla regione per decreti regionali CIGS in deroga

I dati richiesti alle regioni relativi ai decreti regionali in materia di CIGS in deroga sono di seguito riportati:

Sezione **Provvedimento Legislativo di riferimento**

La sezione riporta il decreto di riferimento che ha disposto lo stanziamento iniziale (es. 45080/2009)

ANNO	2012
NUMERO	64218

Sezione **Provvedimento regionale**

REGIONE	CAMPANIA
TIPO_PROVVEDIMENTO_REG	DECRETO DIRIGENZIALE
DATA_PROVV_REG	00/00/0000
ANNO_REG	2012
NUMERO_DETERMINA_REG	0000
DESCRIZIONE_REG	ASSESSORATO REGIONE SETTORE ORMEL
STIMA_IMPEGNO_MAX_REG	€ 10.898,72
VALIDO_DAL	01/01/2012
VALIDO_AL	30/06/2012

Ad ogni provvedimento CIGS sono "collegate" una o più aziende

Sezione **Aziende**

MATRICOLA	7207113313
CODFISC	03629170659
DENOMINAZIONE	COLOR POINT SRL
FORMA_GIUR	Srl
UNITA_PROD_INDIRIZZO	VIA DELLE INDUSTRIE, 33
UNITA_PROD_LOCALITA	BELLIZZI
UNITA_PROD_PROVINCIA	SALERNO
UNITA_PROD_CAP	84092
STIMA_IMPEGNO_MAX	€ 53.900,70
NUMERO_LAVORATORI_BENEFICIARI	5
NUMERO_ORE_DA_EROGARE	5.285
PROTOCOLLO_DOMANDA_INPS	
%FONDI_REG	40%
INDICATORE_REIEZIONE	
MESSAGGIO_REIEZIONE	

Per ogni Azienda e stabilimento in elenco occorre elencare ove possibile i beneficiari della prestazione

Sezione Beneficiari

CODICE FISCALE	NOME	COGNOME	NASCITA	LOCALITA'	PROVINCIA	CAP
CRLCLL82H23E131T	ACHILLE	CARLINO	23/06/1982	GRAGNANO	NAPOLI	80054
CCCGDE80D08H703B	EGIDO	CICCARONE	08/04/1980	MONTECORVINO ROVELLA	SALERNO	84096
DLLLRA78C56H703S	LAURA	DELLA CORTE	16/03/1978	MONTECORVINO PUGLIANO	SALERNO	84090
LFNPTR60H24E131V	PIETRO	ELEFANTE	24/06/1960	GRAGNANO	NAPOLI	80054
MRRGNN79H58D390N	GIOVANNA	MORRETTA	18/06/1979	PONTECAGNANO FAIANO	SALERNO	84098

fonte: http://burc.regione.campania.it

Ipotesi di flusso dati provenienti dalla regione per decreti regionali CIGS in deroga

I dati richiesti alle regioni relativi ai decreti regionali in materia di CIGS in deroga sono di seguito riportati:

Sezione **Provvedimento Legislativo di riferimento**

La sezione riporta il decreto di riferimento che ha disposto lo stanziamento iniziale (es. 45080/2009)

ANNO	2012
NUMERO	64218

Sezione **Provvedimento regionale**

REGIONE	CAMPANIA
TIPO_PROVVEDIMENTO_REG	DECRETO DIRIGENZIALE
DATA_PROVV_REG	00/00/0000
ANNO_REG	2012
NUMERO_DETERMINA_REG	0000
DESCRIZIONE_REG	ASSESSORATO REGIONE SETTORE ORMEL
STIMA_IMPEGNO_MAX_REG	€ 6.840,51
VALIDO_DAL	01/01/2012
VALIDO_AL	30/06/2012

Ad ogni provvedimento CIGS sono "collegate" una o più aziende

Sezione **Aziende**

MATRICOLA	7203422037
CODFISC	CNCDNT62T10A674Z
DENOMINAZIONE	CONCILIO DONATO
FORMA_GIUR	DITTA INDIVIDUALE
UNITA_PROD_INDIRIZZO	VIA DON MINZONI N.31
UNITA_PROD_LOCALITA	BARONISSI
UNITA_PROD_PROVINCIA	SALERNO
UNITA_PROD_CAP	84081
STIMA_IMPEGNO_MAX	€ 33.093,90
NUMERO_LAVORATORI_BENEFICIARI	3
NUMERO_ORE_DA_EROGARE	3.171
PROTOCOLLO_DOMANDA_INPS	
%FONDI_REG	40%
INDICATORE_REIEZIONE	
MESSAGGIO_REIEZIONE	

Per ogni Azienda e stabilimento in elenco occorre elencare ove possibile i beneficiari della prestazione

Sezione Beneficiari

CODICE FISCALE	NOME	COGNOME	NASCITA	LOCALITA'	PROVINCIA	CAP	
DNLDNC59D25A674U	DOMENICO	ADINOLFI	25/04/1959	BARONISSI	SALERNO	84081	
CCCMTT69A55D086X	MARIETTA	CIACCO	15/01/1969	SAN MANGO PIEMONTE		SALERNO	84090
DGCMRC86E17H703T	MARCO	DE GIACOMO	17/05/1986	FISCIANO	SALERNO	84084	
GLDGNN63M17G426C	GIOVANNI	GALDI	17/08/1963	PELLEZZANO	SALERNO	84042	
GLDSVR67T16G426G	SAVERIO	GALDO	16/12/1967	PELLEZZANO	SALERNO	84042	
RNLMRN66P22G426R	MARIANO	RINALDI	22/09/1966	BARONISSI	SALERNO	84081	

fonte: http://burc.regione.campania.it

Ipotesi di flusso dati provenienti dalla regione per decreti regionali CIGS in deroga

I dati richiesti alle regioni relativi ai decreti regionali in materia di CIGS in deroga sono di seguito riportati:

Sezione **Provvedimento Legislativo di riferimento**

La sezione riporta il decreto di riferimento che ha disposto lo stanziamento iniziale (es. 45080/2009)

ANNO	2012
NUMERO	64218

Sezione **Provvedimento regionale**

REGIONE	CAMPANIA
TIPO_PROVVEDIMENTO_REG	DECRETO DIRIGENZIALE
DATA_PROVV_REG	00/00/0000
ANNO_REG	2012
NUMERO_DETERMINA_REG	0000
DESCRIZIONE_REG	ASSESSORATO REGIONE SETTORE ORMEL
STIMA_IMPEGNO_MAX_REG	€ 15.961,19
VALIDO_DAL	01/01/2012
VALIDO_AL	30/06/2012

Ad ogni provvedimento CIGS sono "collegate" una o più aziende

Sezione **Aziende**

MATRICOLA	7209971270
CODFISC	04228780658
DENOMINAZIONE	CONSORZIO SOL.CO. AGRO SOC. COOP. SOCIALE
FORMA_GIUR	COOPERATIVA
UNITA_PROD_INDIRIZZO	VIA GUERRITORE, 3-5
UNITA_PROD_LOCALITA	NOCERA INFERIORE
UNITA_PROD_PROVINCIA	SALERNO
UNITA_PROD_CAP	84014
STIMA_IMPEGNO_MAX	€ 77.219,10
NUMERO_LAVORATORI_BENEFICIARI	7
NUMERO_ORE_DA_EROGARE	7.399
PROTOCOLLO_DOMANDA_INPS	
%FONDI_REG	40%
INDICATORE_REIEZIONE	
MESSAGGIO_REIEZIONE	

Per ogni Azienda e stabilimento in elenco occorre elencare ove possibile i beneficiari della prestazione

Sezione Beneficiari

CODICE FISCALE	NOME	COGNOME	NASCITA	LOCALITA'	PROVINCIA	CAP
BTAGVF78R47F912X	GENOVEFFA	ABATE	07/10/1978	ANGRI	SALERNO	84012
LFNLVR76A67F912Q	ELVIRA	ALFANO	27/01/1976	SARNO	SALERNO	84087
MRNNNA84E68I483V	ANNA	AMARANTE	28/05/1984	ANGRI	SALERNO	84012
GRNNMR78C47I438I	ANNA MARIA ROSARIA	GRANATO	07/03/1978	SARNO	SALERNO	84087
MNRNNA57A63F912I	ANNA	MAINARDI	23/01/1957	ANGRI	SALERNO	84012
RGSMRS82C48I438W	ROSARIA	RAGOSTA	08/03/1982	SARNO	SALERNO	84087
VNRSDR67T13L259D	ISIDORO	VENERATO	13/12/1967	TORRE DEL GRECO	NAPOLI	80059

fonte: http://burc.regione.campania.it

Ipotesi di flusso dati provenienti dalla regione per decreti regionali CIGS in deroga

I dati richiesti alle regioni relativi ai decreti regionali in materia di CIGS in deroga sono di seguito riportati:

Sezione **Provvedimento Legislativo di riferimento**

La sezione riporta il decreto di riferimento che ha disposto lo stanziamento iniziale (es. 45080/2009)

ANNO	2012
NUMERO	64218

Sezione **Provvedimento regionale**

REGIONE	CAMPANIA
TIPO_PROVVEDIMENTO_REG	DECRETO DIRIGENZIALE
DATA_PROVV_REG	00/00/0000
ANNO_REG	2012
NUMERO_DETERMINA_REG	0000
DESCRIZIONE_REG	ASSESSORATO REGIONE SETTORE ORMEL
STIMA_IMPEGNO_MAX_REG	€ 143.863,12
VALIDO_DAL	01/01/2012
VALIDO_AL	30/06/2012

Ad ogni provvedimento CIGS sono "collegate" una o più aziende

Sezione **Aziende**

MATRICOLA	7204707016
CODFISC	02744320652
DENOMINAZIONE	COOPERATIVA FONDITORI DI SALERNO S.P.A.
FORMA_GIUR	SPA
UNITA_PROD_INDIRIZZO	VIA G PASTORE 26
UNITA_PROD_LOCALITA	SALERNO
UNITA_PROD_PROVINCIA	SALERNO
UNITA_PROD_CAP	84129
STIMA_IMPEGNO_MAX	€ 711.489,24
NUMERO_LAVORATORI_BENEFICIARI	66
NUMERO_ORE_DA_EROGARE	69.765
PROTOCOLLO_DOMANDA_INPS	
%FONDI_REG	40%
INDICATORE_REIEZIONE	
MESSAGGIO_REIEZIONE	

Per ogni Azienda e stabilimento in elenco occorre elencare ove possibile i beneficiari della prestazione

Sezione Beneficiari

CODICE FISCALE	NOME	COGNOME	NASCITA	LOCALITA'	PROVINCIA	CAP
LBRSFN61S21A674O	STEFANO	ALIBERTI	21/11/1961	BARONISSI	SALERNO	84081
LBRGNE66B26H703I	EUGENIO	ALIBERTI	26/02/1966	BARONISSI	SALERNO	84081
NGRNLL69L06F138C	ANIELLO	ANGRISANO	06/07/1969	MERCATO SAN SEVERINO	SALERNO	84085
VLLBNT73B20H703P	BENITO	AVALLONE	20/02/1973	FISCIANO	SALERNO	84084
VRSNCL71B12H703T	NICOLA	AVERSA	12/02/1971	MERCATO SAN SEVERINO	SALERNO	84085
BRNRCC55R11H703P	ROCCO	BARONE	11/10/1955	BARONISSI	SALERNO	84081
BRRGRD73T07H703U	GERARDO	BARRELLA	07/12/1973	BARONISSI	SALERNO	84081
CRBMCL72C12H703H	MARCELLO	CARBONE	12/03/1972	FISCIANO	SALERNO	84084
CLNDNC68C24F693G	DOMENICO	CELENTANO	24/03/1968	MERCATO SAN SEVERINO	SALERNO	84085
CLNSVT74L11A509N	SALVATORE	CELENTANO	11/07/1974	MONTORO INFERIORE	AVELLINO	83025
CTRVCN74M11H703M	VINCENZO	CITRO	11/08/1974	FISCIANO	SALERNO	84084
CZZNCL75D02G426S	NICOLA	COZZO	02/04/1975	PELLEZZANO	SALERNO	84080
CRSNLL70T10F913Z	ANIELLO	CRISCUOLO	10/12/1970	BARONISSI	SALERNO	84081
DNTNCL72T05A674K	NICOLA	D'ANTONIO	05/12/1972	FISCIANO	SALERNO	84084
DRAFNC58L13H836Z	FRANCO	D'AURIA	13/07/1958	GRAGNANO	NAPOLI	80054
DRAPQL55B10D615F	PASQUALE	D'AURIA	10/02/1955	BARONISSI	SALERNO	84081
DRSLGU69P03H703R	LUIGI	DE ROSA	03/09/1969	MONTECORVINO PUGLIANO	SALERNO	84090
DSNLSN66M04H703E	ALESSANDRO	DE SANTIS	04/08/1966	SALERNO	SALERNO	84128
DGCRFL52M01F546Z	RAFFAELE	DI GIACOMO	01/08/1952	BARONISSI	SALERNO	84081
DGCGTN80C21L719X	GAETANO	DI GIACOMO	21/03/1980	BARONISSI	SALERNO	84081
FMUMRA69P18H703J	MARIO	FUMO	18/09/1969	BARONISSI	SALERNO	84081
GLLPLA67A11H703A	PAOLO	GALLO	11/01/1967	PELLEZZANO	SALERNO	84080
GRLNTN82T22H703T	ANTONIO	GIARLETTA	22/12/1982	BARONISSI	SALERNO	84081
GIONNN59S09G023V	ANTONINO	GIOIA	09/11/1959	BARONISSI	SALERNO	84081
GRDGPP62A30A674M	GIUSEPPE	GIORDANO	30/01/1962	BARONISSI	SALERNO	84081
GRCRST75P25H703A	ERNESTO	GRECO	25/09/1975	PELLEZZANO	SALERNO	84080

GRMRFL77B16H703G	RAFFAELE	GRIMALDI	16/02/1977	SERINO	AVELLINO	83028
NNNNTN66R17H800L	ANTONIO	IANNONE	17/10/1966	SAN CIPRIANO PICENTINO	SALERNO	84099
NNNGNN58A19A674L	GIOVANNI	IANNONE	19/01/1958	BARONISSI	SALERNO	84081
LNDDRA74E27H703L	DARIO	LANDI	27/05/1974	FISCIANO	SALERNO	84084
LNDRSR75P08H703P	ROSARIO	LANDI	08/09/1975	BARONISSI	SALERNO	84081
LGNMRC78L21H703K	MARCO	LIGNATE	21/07/1978	PELLEZZANO	SALERNO	84080
LGRNCL87L16A509X	NICOLA	LIGUORI	16/07/1987	MONTORO INFERIORE	AVELLINO	83025
MCLDNL70D30H703N	DANIELE	MACELLARO	30/04/1970	SALERNO	SALERNO	84131
MNCGPP79S17Z112R	GIUSEPPE	MANCUSI	17/11/1979	SARNO	SALERNO	84087
MNCLGU79T17I438X	LUIGI	MANCUSO	17/12/1979	SARNO	SALERNO	84087
MSCNLL67D12I300Q	ANIELLO	MASCOLO	12/04/1967	BARONISSI	SALERNO	84081
MNTNLL73A17F912O	ANIELLO	MONTALBINO	17/01/1973	ROCCAPIEMONTE	SALERNO	84086
MNTCRI76A06F912E	CIRO	MONTALBINO	06/01/1976	NOCERA INFERIORE	SALERNO	84014
MRNGNN75E29H703X	GIOVANNI	MURINO	29/05/1975	FISCIANO	SALERNO	84084
MTRLCU84C01H703K	LUCA	MUTARELLI	01/03/1984	BATTIPAGLIA	SALERNO	84091
NPLCMN71R20H703C	CARMINE	NAPOLI	20/10/1971	BARONISSI	SALERNO	84081
PLMVCN55S16C361C	VINCENZO	PALUMBO	16/11/1955	CAVA DE' TIRRENI	SALERNO	84013
PLLMSM78H08H703Q	MASSIMO	PAOLILLO	08/06/1978	BARONISSI	SALERNO	84081
PCRNTN67H29H703Q	ANTONIO	PICARELLA	29/06/1967	MERCATO SAN SEVERINO	SALERNO	84085
PCCLEI69A30G812U	ELIA	PICCOLO	30/01/1969	POMIGLIANO D' ARCO	NAPOLI	80038
PRRRCC59R19A674F	ROCCO	PIERRO	19/10/1959	BARONISSI	SALERNO	84081
RGAGPP56R16A674J	GIUSEPPE	RAGO	16/10/1956	BARONISSI	SALERNO	84081
RNLPRN75M11H703D	PIERINO	RINALDI	11/08/1975	PELLEZZANO	SALERNO	84080
RNLNGL63C07A674F	ANGELO	RINALDI	07/03/1963	MERCATO SAN SEVERINO	SALERNO	84085
RSISVT72A15H977W	SALVATORE	RISI	15/01/1972	BARONISSI	SALERNO	84081
RMOCLD75D03H703D	CLAUDIO	ROMEO	03/04/1975	BARONISSI	SALERNO	84081
RSSFNC76L10H431J	FRANCESCO	RUSSO	10/07/1976	ROCCAPIEMONTE	SALERNO	84086
SNTGMR79S17H703L	GIANMARIA	SENATORE	17/11/1979	SALERNO	SALERNO	84132

fonte: http://burc.regione.campania.it

SNTMRA56P25H703X	MARIO	SENATORE	25/09/1956	SALERNO	SALERNO	84132
SSSRFL71H26H703K	RAFFAELE	SESSA	26/06/1971	BARONISSI	SALERNO	84081
SSSNGL62T23A674W	ANGELO	SESSA	23/12/1962	BARONISSI	SALERNO	84081
SNIRCR54B21C361N	RICCARDO	SIANI	21/02/1954	CAVA DE' TIRRENI	SALERNO	84013
SNIMRT68L07H703C	UMBERTO	SIANI	07/07/1968	SALERNO	SALERNO	84132
SNIMRA76L30H703W	MARIO	SIANI	30/07/1976	SALERNO	SALERNO	84132
SCIRFL61S04H703M	RAFFAELE	SICA	04/11/1961	FISCIANO	SALERNO	84084
SPSNTN60A20D615A	ANTONIO	SPISSO	20/01/1960	FISCIANO	SALERNO	84084
TRBMMM80S17H703X	MIMMO	TRABUCCO	17/11/1980	BARONISSI	SALERNO	84081
TRBNDR79E08H703X	ANDREA	TRABUCCO	08/05/1979	PELLEZZANO	SALERNO	84080
VLSVCN80S16H703U	VINCENZO	VALESE	16/11/1980	SALERNO	SALERNO	84132
VLLNGL77T31F912H	ANGELO	VILLARI	31/12/1977	BARONISSI	SALERNO	84081

fonte: http://burc.regione.campania.it

Ipotesi di flusso dati provenienti dalla regione per decreti regionali CIGS in deroga

I dati richiesti alle regioni relativi ai decreti regionali in materia di CIGS in deroga sono di seguito riportati:

Sezione **Provvedimento Legislativo di riferimento**

La sezione riporta il decreto di riferimento che ha disposto lo stanziamento iniziale (es. 45080/2009)

ANNO	2012
NUMERO	64218

Sezione **Provvedimento regionale**

REGIONE	CAMPANIA
TIPO_PROVVEDIMENTO_REG	DECRETO DIRIGENZIALE
DATA_PROVV_REG	00/00/0000
ANNO_REG	2012
NUMERO_DETERMINA_REG	0000
DESCRIZIONE_REG	ASSESSORATO REGIONE SETTORE ORMEL
STIMA_IMPEGNO_MAX_REG	€ 28.502,12
VALIDO_DAL	01/01/2012
VALIDO_AL	31/05/2012

Ad ogni provvedimento CIGS sono "collegate" una o più aziende

Sezione **Aziende**

MATRICOLA	7208779734-7208779037-7209009768
CODFISC	04319760650
DENOMINAZIONE	COOPERAZIONE E SVILUPPO SRL in Liquidazione
FORMA_GIUR	Srl
UNITA_PROD_INDIRIZZO	P.ZZA GIOVANNI XXXIII
UNITA_PROD_LOCALITA	BELLIZZI
UNITA_PROD_PROVINCIA	SALERNO
UNITA_PROD_CAP	84092
STIMA_IMPEGNO_MAX	€ 137.891,25
NUMERO_LAVORATORI_BENEFICIARI	15
NUMERO_ORE_DA_EROGARE	13.228
PROTOCOLLO_DOMANDA_INPS	
%FONDI_REG	40%
INDICATORE_REIEZIONE	
MESSAGGIO_REIEZIONE	

Per ogni Azienda e stabilimento in elenco occorre elencare ove possibile i beneficiari della prestazione

Sezione Beneficiari

CODICE FISCALE	NOME	COGNOME	NASCITA	LOCALITA'	PROVINCIA	CAP
BLDGPL71A11E202U	GIAMPAOLO	BALDI	11/01/1971	BELLIZZI	SALERNO	84092
CLNLSN83P30H703C	ALESSANDRO	CALONICO	30/09/1983	BELLIZZI	SALERNO	84092
CNTMLN70T31H703W	EMILIANO	CONTE	31/12/1970	BELLIZZI	SALERNO	84092
DCRCRI64T03E027V	CIRO	DE CRISTOFARO	03/12/1964	BELLIZZI	SALERNO	84092
DLLMCL69E11F481C	MARCELLO	DELL'ANGELO	11/05/1969	BATTIPAGLIA	SALERNO	84091
DRNDVD79D03H703B	DAVIDE	DI ARIENZO	03/04/1979	BELLIZZI	SALERNO	84092
DFIMRA85L31D390Y	MARIO	DI FEO	31/07/1985	BELLIZZI	SALERNO	84092
DRSMRA61M09A023R	MARIO	D'URSO	09/08/1961	BELLIZZI	SALERNO	84092
GLLGRZ47A02C259U	GORIZIA	GALLO	02/01/1947	BELLIZZI	SALERNO	84092
LNIMRA58B65L233S	MARIA	LIANO	25/02/1958	BELLIZZI	SALERNO	84092
MLGRSO53R48F481A	ROSA	MELAGRANO	08/10/1953	BELLIZZI	SALERNO	84092
NVLMNL84M14H703O	MANUELE	NOVELLINO	14/08/1984	BELLIZZI	SALERNO	84092
SNTCML67C55H703Q	CARMELA	SANTORO	15/03/1967	SALERNO	SALERNO	84133
SNILNS82R23H703G	ALFONSO	SIANO	23/10/1982	BELLIZZI	SALERNO	84092
VTURSR80H27D390K	ROSARIO	VUTO	27/06/1980	BELLIZZI	SALERNO	84092

fonte: http://burc.regione.campania.it

Ipotesi di flusso dati provenienti dalla regione per decreti regionali CIGS in deroga

I dati richiesti alle regioni relativi ai decreti regionali in materia di CIGS in deroga sono di seguito riportati:

Sezione **Provvedimento Legislativo di riferimento**

La sezione riporta il decreto di riferimento che ha disposto lo stanziamento iniziale (es. 45080/2009)

ANNO	2012
NUMERO	64218

Sezione **Provvedimento regionale**

REGIONE	CAMPANIA
TIPO_PROVVEDIMENTO_REG	DECRETO DIRIGENZIALE
DATA_PROVV_REG	00/00/0000
ANNO_REG	2012
NUMERO_DETERMINA_REG	0000
DESCRIZIONE_REG	ASSESSORATO REGIONE SETTORE ORMEL
STIMA_IMPEGNO_MAX_REG	€ 6.840,51
VALIDO_DAL	01/01/2012
VALIDO_AL	30/06/2012

Ad ogni provvedimento CIGS sono "collegate" una o più aziende

Sezione **Aziende**

MATRICOLA	7209624972
CODFISC	04466280650
DENOMINAZIONE	CREDITFAMILY S.R.L.SOCIETÀ DI MEDIAZIONE CREDITIZIA
FORMA_GIUR	COOPERATIVA
UNITA_PROD_INDIRIZZO	VIA PIO XI N.62
UNITA_PROD_LOCALITA	SALERNO
UNITA_PROD_PROVINCIA	SALERNO
UNITA_PROD_CAP	84129
STIMA_IMPEGNO_MAX	€ 33.093,90
NUMERO_LAVORATORI_BENEFICIARI	3
NUMERO_ORE_DA_EROGARE	3.171
PROTOCOLLO_DOMANDA_INPS	
%FONDI_REG	40%
INDICATORE_REIEZIONE	
MESSAGGIO_REIEZIONE	

Per ogni Azienda e stabilimento in elenco occorre elencare ove possibile i beneficiari della prestazione

Sezione Beneficiari

CODICE FISCALE	NOME	COGNOME	NASCITA	LOCALITA'	PROVINCIA	CAP
CCCMGN79C50H703Q	MARIAGENNY	CACCIATORE	10/03/1979	PELLEZZANO	SALERNO	84080
PGNNNA79D60F912E	ANNA	PAGANO	20/04/1979	MERCATO SAN SEVERINO	SALERNO	84085
PGLNNA75D57A509B	ANNA	PUGLIESE	17/04/1975	MONTEFALCIONE	AVELLINO	83030

Ipotesi di flusso dati provenienti dalla regione per decreti regionali CIGS in deroga

I dati richiesti alle regioni relativi ai decreti regionali in materia di CIGS in deroga sono di seguito riportati:

Sezione **Provvedimento Legislativo di riferimento**

La sezione riporta il decreto di riferimento che ha disposto lo stanziamento iniziale (es. 45080/2009)

ANNO	2012
NUMERO	64218

Sezione **Provvedimento regionale**

REGIONE	CAMPANIA
TIPO_PROVVEDIMENTO_REG	DECRETO DIRIGENZIALE
DATA_PROVV_REG	00/00/0000
ANNO_REG	2012
NUMERO_DETERMINA_REG	0000
DESCRIZIONE_REG	ASSESSORATO REGIONE SETTORE ORMEL
STIMA_IMPEGNO_MAX_REG	€ 13.681,02
VALIDO_DAL	01/01/2012
VALIDO_AL	30/06/2012

Ad ogni provvedimento CIGS sono "collegate" una o più aziende

Sezione **Aziende**

MATRICOLA	7205808835
CODFISC	03804010654
DENOMINAZIONE	D & D DISTRIBUZIONI E RAPPRESENTANZE S.A.S
FORMA_GIUR	SAS
UNITA_PROD_INDIRIZZO	VIA SAN GIOVANNI, 6
UNITA_PROD_LOCALITA	EBOLI
UNITA_PROD_PROVINCIA	SALERNO
UNITA_PROD_CAP	84025
STIMA_IMPEGNO_MAX	€ 66.187,80
NUMERO_LAVORATORI_BENEFICIARI	6
NUMERO_ORE_DA_EROGARE	6.342
PROTOCOLLO_DOMANDA_INPS	
%FONDI_REG	40%
INDICATORE_REIEZIONE	
MESSAGGIO_REIEZIONE	

Per ogni Azienda e stabilimento in elenco occorre elencare ove possibile i beneficiari della prestazione

Sezione Beneficiari

CODICE FISCALE	NOME	COGNOME	NASCITA	LOCALITA'	PROVINCIA	CAP
CMPPLA80H60D390Y	PAOLA	CAMPIONE	20/06/1980	EBOLI	SALERNO	84025
CCLVCN60D04D390X	VINCENZO	CICALE	04/04/1960	EBOLI	SALERNO	84025
DMTBRN68D19D390X	BRUNO	D'AMATO	19/04/1968	EBOLI	SALERNO	84025
GVNNTN74L02D390Q	ANTONIO	GIOVINE	02/07/1974	EBOLI	SALERNO	84025
PNNMRS79S55D390U	MARIAROSARIA	PANNUTINI	15/11/1979	EBOLI	SALERNO	84025
PSTCMN65A19D390B	CARMINE	PISATURO	19/01/1965	EBOLI	SALERNO	84025

fonte: http://burc.regione.campania.it

Ipotesi di flusso dati provenienti dalla regione per decreti regionali CIGS in deroga

I dati richiesti alle regioni relativi ai decreti regionali in materia di CIGS in deroga sono di seguito riportati:

Sezione **Provvedimento Legislativo di riferimento**

La sezione riporta il decreto di riferimento che ha disposto lo stanziamento iniziale (es. 45080/2009)

ANNO	2012
NUMERO	64218

Sezione **Provvedimento regionale**

REGIONE	CAMPANIA
TIPO_PROVVEDIMENTO_REG	DECRETO DIRIGENZIALE
DATA_PROVV_REG	00/00/0000
ANNO_REG	2012
NUMERO_DETERMINA_REG	0000
DESCRIZIONE_REG	ASSESSORATO REGIONE SETTORE ORMEL
STIMA_IMPEGNO_MAX_REG	€ 4.524,99
VALIDO_DAL	02/01/2012
VALIDO_AL	30/06/2012

Ad ogni provvedimento CIGS sono "collegate" una o più aziende

Sezione **Aziende**

MATRICOLA	7205672155
CODFISC	03686850656
DENOMINAZIONE	D.M.L. S.R.L.
FORMA_GIUR	Srl
UNITA_PROD_INDIRIZZO	VIA S.S. 18 LOCALITA` PAGLIARONE
UNITA_PROD_LOCALITA	MONTECORVINO PUGLIANO
UNITA_PROD_PROVINCIA	SALERNO
UNITA_PROD_CAP	84090
STIMA_IMPEGNO_MAX	€ 21.891,60
NUMERO_LAVORATORI_BENEFICIARI	2
NUMERO_ORE_DA_EROGARE	2.102
PROTOCOLLO_DOMANDA_INPS	
%FONDI_REG	40%
INDICATORE_REIEZIONE	
MESSAGGIO_REIEZIONE	

Per ogni Azienda e stabilimento in elenco occorre elencare ove possibile i beneficiari della prestazione

Sezione Beneficiari

CODICE FISCALE	NOME	COGNOME	NASCITA	LOCALITA'	PROVINCIA	CAP
BFFLGU55P03F027N	LUIGI	BUFFO	03/09/1955	SALERNO	SALERNO	84100
MRNMRA79T66H703L	MAURA	MARINO	26/12/1979	PONTECAGNANO FAIANO	SALERNO	84098

fonte: http://burc.regione.campania.it

Ipotesi di flusso dati provenienti dalla regione per decreti regionali CIGS in deroga

I dati richiesti alle regioni relativi ai decreti regionali in materia di CIGS in deroga sono di seguito riportati:

Sezione **Provvedimento Legislativo di riferimento**

La sezione riporta il decreto di riferimento che ha disposto lo stanziamento iniziale (es. 45080/2009)

ANNO	2012
NUMERO	64218

Sezione **Provvedimento regionale**

REGIONE	CAMPANIA
TIPO_PROVVEDIMENTO_REG	DECRETO DIRIGENZIALE
DATA_PROVV_REG	00/00/0000
ANNO_REG	2012
NUMERO_DETERMINA_REG	0000
DESCRIZIONE_REG	ASSESSORATO REGIONE SETTORE ORMEL
STIMA_IMPEGNO_MAX_REG	€ 13.681,02
VALIDO_DAL	01/01/2012
VALIDO_AL	30/06/2012

Ad ogni provvedimento CIGS sono "collegate" una o più aziende

Sezione **Aziende**

MATRICOLA	7205781055
CODFISC	00878010651
DENOMINAZIONE	DIAGNOST`80 S.A.S. DI PAGANO MARIANNA & C.
FORMA_GIUR	SAS
UNITA_PROD_INDIRIZZO	VIA SS 91 PER EBOLI N. 57
UNITA_PROD_LOCALITA	CAMPAGNA
UNITA_PROD_PROVINCIA	SALERNO
UNITA_PROD_CAP	84022
STIMA_IMPEGNO_MAX	€ 66.187,80
NUMERO_LAVORATORI_BENEFICIARI	6
NUMERO_ORE_DA_EROGARE	6.342
PROTOCOLLO_DOMANDA_INPS	
%FONDI_REG	40%
INDICATORE_REIEZIONE	
MESSAGGIO_REIEZIONE	

Per ogni Azienda e stabilimento in elenco occorre elencare ove possibile i beneficiari della prestazione

Sezione Beneficiari

CODICE FISCALE	NOME	COGNOME	NASCITA	LOCALITA'	PROVINCIA	CAP
RNANZE61D28A128X	ENZO	ARENA	28/04/1961	ALBANELLA	SALERNO	84044
DVTMRA59D41B492P	MARIA	DE VITA	01/04/1959	CAMPAGNA	SALERNO	84022
MGRNTN52E03I260T	ANTONIO	MEGARO	03/05/1952	COLLIANO	SALERNO	84020
RFLNLN68L67B492R	ANGELINA	RUFOLO	27/07/1968	CAMPAGNA	SALERNO	84022
SRNSVN63B46A717G	SILVANA	SORIENTE	06/02/1963	CAMPAGNA	SALERNO	84022
TRUNNT84H58D390B	ANTONIETTA	TURI	18/06/1984	EBOLI	SALERNO	84025

fonte: http://burc.regione.campania.it

Ipotesi di flusso dati provenienti dalla regione per decreti regionali CIGS in deroga

I dati richiesti alle regioni relativi ai decreti regionali in materia di CIGS in deroga sono di seguito riportati:

Sezione **Provvedimento Legislativo di riferimento**

La sezione riporta il decreto di riferimento che ha disposto lo stanziamento iniziale (es. 45080/2009)

ANNO	2012
NUMERO	64218

Sezione **Provvedimento regionale**

REGIONE	CAMPANIA
TIPO_PROVVEDIMENTO_REG	DECRETO DIRIGENZIALE
DATA_PROVV_REG	00/00/0000
ANNO_REG	2012
NUMERO_DETERMINA_REG	0000
DESCRIZIONE_REG	ASSESSORATO REGIONE SETTORE ORMEL
STIMA_IMPEGNO_MAX_REG	€ 12.160,91
VALIDO_DAL	01/03/2012
VALIDO_AL	30/06/2012

Ad ogni provvedimento CIGS sono "collegate" una o più aziende

Sezione **Aziende**

MATRICOLA	7203878739
CODFISC	02131830651
DENOMINAZIONE	DIAGNOSTICA RADIOLOGICA B. STACCIOLI SAS DI L. DI LUCIA
FORMA_GIUR	SAS
UNITA_PROD_INDIRIZZO	VIA GARIBALDI 32
UNITA_PROD_LOCALITA	ALBANELLA
UNITA_PROD_PROVINCIA	SALERNO
UNITA_PROD_CAP	84044
STIMA_IMPEGNO_MAX	€ 58.833,60
NUMERO_LAVORATORI_BENEFICIARI	8
NUMERO_ORE_DA_EROGARE	5.653
PROTOCOLLO_DOMANDA_INPS	
%FONDI_REG	40%
INDICATORE_REIEZIONE	
MESSAGGIO_REIEZIONE	

Per ogni Azienda e stabilimento in elenco occorre elencare ove possibile i beneficiari della prestazione

Sezione Beneficiari

CODICE FISCALE	NOME	COGNOME	NASCITA	LOCALITA'	PROVINCIA	CAP
BSCRNT74T04Z133C	RENATO	BOSCO	04/12/1974	CASTEL SAN LORENZO	SALERNO	84049
CPZRNI71C42H703V	RINA	CAPOZZOLO	02/03/1971	BELLOSGUARDO	SALERNO	84020
CCTLNS80R21H703A	ALFONSO	CICATELLI	21/10/1980	ROCCADASPIDE	SALERNO	84069
MRCCML69D51A343V	CARMELINA	MARCHIONE	11/04/1969	AQUARA	SALERNO	84020
MSSLRD73M14D390I	ALFREDO	MASSASCUSA	14/08/1973	ALTAVILLA SILENTINA	SALERNO	84045
PCNLSU74B64E485I	LUISA	PACENTE	24/02/1974	LAURINO	SALERNO	84057
PPERSL71M42C361X	ROSALIA	PEPE	02/08/1971	ROCCADASPIDE	SALERNO	84069
PCLBNR65R20C262S	BERNARDO	PICILLO	20/10/1965	CASTEL SAN LORENZO	SALERNO	84049

fonte: http://burc.regione.campania.it

Ipotesi di flusso dati provenienti dalla regione per decreti regionali CIGS in deroga

I dati richiesti alle regioni relativi ai decreti regionali in materia di CIGS in deroga sono di seguito riportati:

Sezione **Provvedimento Legislativo di riferimento**

La sezione riporta il decreto di riferimento che ha disposto lo stanziamento iniziale (es. 45080/2009)

ANNO	2012
NUMERO	64218

Sezione **Provvedimento regionale**

REGIONE	CAMPANIA
TIPO_PROVVEDIMENTO_REG	DECRETO DIRIGENZIALE
DATA_PROVV_REG	00/00/0000
ANNO_REG	2012
NUMERO_DETERMINA_REG	0000
DESCRIZIONE_REG	ASSESSORATO REGIONE SETTORE ORMEL
STIMA_IMPEGNO_MAX_REG	€ 15.201,13
VALIDO_DAL	01/02/2012
VALIDO_AL	30/06/2012

Ad ogni provvedimento CIGS sono "collegate" una o più aziende

Sezione **Aziende**

MATRICOLA	7209639721
CODFISC	04374140657
DENOMINAZIONE	DOLCE PUNTA SAS DI CONFORTI ROBERTO E C.
FORMA_GIUR	SAS
UNITA_PROD_INDIRIZZO	VIA S.S. 91 PER EBOLI, 59
UNITA_PROD_LOCALITA	CAMPAGNA
UNITA_PROD_PROVINCIA	SALERNO
UNITA_PROD_CAP	84022
STIMA_IMPEGNO_MAX	€ 73.542,00
NUMERO_LAVORATORI_BENEFICIARI	8
NUMERO_ORE_DA_EROGARE	7.008
PROTOCOLLO_DOMANDA_INPS	
%FONDI_REG	40%
INDICATORE_REIEZIONE	
MESSAGGIO_REIEZIONE	

Per ogni Azienda e stabilimento in elenco occorre elencare ove possibile i beneficiari della prestazione

Sezione Beneficiari

CODICE FISCALE	NOME	COGNOME	NASCITA	LOCALITA'	PROVINCIA	CAP
BSLGCR71E16B492N	GIANCARLO	BUSILLO	16/05/1971	CAMPAGNA	SALERNO	84022
CLLNNT76B55Z133S	ANITA NATHALIE	CELLAMMARE	15/02/1976	CAMPAGNA	SALERNO	84022
DLPCRN80H67D390T	CATERINA	DEL PLATO	27/06/1980	EBOLI	SALERNO	84025
KRBMRA63A67Z129Z	MARIA	KARABA	27/01/1963	CAMPAGNA	SALERNO	84022
LTTVNT88P59G039C	VALENTINA	LETTERIELLO	19/09/1988	CAMPAGNA	SALERNO	84022
MLFNLN84T60A717V	NICOLINA	MALFEO	20/12/1984	CAMPAGNA	SALERNO	84022
MRTVTI54D16B492A	CIRO	MARATEA	16/04/1954	CAMPAGNA	SALERNO	84022
PTRLRT54E41B492S	LIBERATA	PETRILLO	01/05/1954	CAMPAGNA	SALERNO	84022
RSPCCL90P42C361R	CECILIA	RISPOLI	02/09/1990	SICIGNANO DEGLI ALBURNI	SALERNO	84029
SNSSMN82B46G039B	SIMONA	SENESE	06/02/1982	CAMPAGNA	SALERNO	84022
SNSCMN77H17G039E	CARMINE	SENESE	17/06/1977	CAMPAGNA	SALERNO	84022
STBGLC79C14B492E	GIANLUCA	STABILE	14/03/1979	CAMPAGNA	SALERNO	84022
XUXZNG87T31Z210O	ZHENGZHONG	XU	31/12/1987	CAMPAGNA	SALERNO	84022
XUXMNG74P60Z210P	MEIFANG	XU	20/09/1974	CAMPAGNA	SALERNO	84022

Ipotesi di flusso dati provenienti dalla regione per decreti regionali CIGS in deroga

I dati richiesti alle regioni relativi ai decreti regionali in materia di CIGS in deroga sono di seguito riportati:

Sezione **Provvedimento Legislativo di riferimento**

La sezione riporta il decreto di riferimento che ha disposto lo stanziamento iniziale (es. 45080/2009)

ANNO	2012
NUMERO	64218

Sezione **Provvedimento regionale**

REGIONE	CAMPANIA
TIPO_PROVVEDIMENTO_REG	DECRETO DIRIGENZIALE
DATA_PROVV_REG	00/00/0000
ANNO_REG	2012
NUMERO_DETERMINA_REG	0000
DESCRIZIONE_REG	ASSESSORATO REGIONE SETTORE ORMEL
STIMA_IMPEGNO_MAX_REG	€ 28.835,72
VALIDO_DAL	01/01/2012
VALIDO_AL	30/06/2012

Ad ogni provvedimento CIGS sono "collegate" una o più aziende

Sezione **Aziende**

MATRICOLA	7204090873
CODFISC	02585700657
DENOMINAZIONE	E.P.P. EUROPEAN PRECISION PLASTIC SAS
FORMA_GIUR	SAS
UNITA_PROD_INDIRIZZO	U.A./P. LOC. MADONNA DEL SOCCORSO
UNITA_PROD_LOCALITA	FISCIANO
UNITA_PROD_PROVINCIA	SALERNO
UNITA_PROD_CAP	84084
STIMA_IMPEGNO_MAX	€ 162.729,78
NUMERO_LAVORATORI_BENEFICIARI	17
NUMERO_ORE_DA_EROGARE	17.970
PROTOCOLLO_DOMANDA_INPS	
%FONDI_REG	40%
INDICATORE_REIEZIONE	
MESSAGGIO_REIEZIONE	

Per ogni Azienda e stabilimento in elenco occorre elencare ove possibile i beneficiari della prestazione

Sezione Beneficiari

CODICE FISCALE	NOME	COGNOME	NASCITA	LOCALITA'	PROVINCIA	CAP
BSGRSR72C18C361I	ROSARIO	BISOGNO	18/03/1972	CAVA DE' TIRRENI	SALERNO	84013
BNTNLL81R04I438B	ANIELLO	BUONAIUTO	04/10/1981	SARNO	SALERNO	84087
CZZMDA65B16L860P	AMEDEO	CAIAZZO	16/02/1965	SARNO	SALERNO	84087
CDTFPP66E19C361I	FILIPPO	CODETTI	19/05/1966	ROCCAPIEMONTE	SALERNO	84086
CRDNTN76E13I438S	ANTONIO	CORDELLA	13/05/1976	STRIANO	NAPOLI	80040
DSCRFL64E12H703G	RAFFAELE	D'ASCOLI	12/05/1964	SALERNO	SALERNO	84100
DSMVCN69B06C129Q	VINCENZO	DI SOMMA	06/02/1969	CASTELLAMMARE DI STABIA	NAPOLI	80053
ZZIGPP82H42H703N	GIUSEPPINA	IZZO	02/06/1982	BRACIGLIANO	SALERNO	84082
LDLRST78E02H703Z	ERNESTO	LADALARDO	02/05/1978	BARONISSI	SALERNO	84081
LRNMSM73M11C129L	MASSIMO	LARENZA SIRICA	11/08/1973	STRIANO	NAPOLI	80040
MGLDNC63M21D615T	DOMENICO	MAGLIACANO	21/08/1963	FISCIANO	SALERNO	84084
PGNGNR77S07F839R	GENNARO	PAGANO	07/11/1977	NAPOLI	NAPOLI	80147
PLMGRD77P04H703M	GERARDO	PALMENTIERI	04/09/1977	SALERNO	SALERNO	84100
PPPLGU65D07H703M	LUIGI	PAPPALARDO	07/04/1965	MONTECORVINO PUGLIANO	SALERNO	84090
SRVSMN83H16I483T	SIMONE	SORVILLO	16/06/1983	STRIANO	NAPOLI	80040
SVRVCN79P09G813H	VINCENZO	SOVIERO	09/09/1979	STRIANO	NAPOLI	80040
VCNDRA71H03H703M	DARIO	VICINANZA	03/06/1971	SALERNO	SALERNO	84100

fonte: http://burc.regione.campania.it

Ipotesi di flusso dati provenienti dalla regione per decreti regionali CIGS in deroga

I dati richiesti alle regioni relativi ai decreti regionali in materia di CIGS in deroga sono di seguito riportati:

Sezione **Provvedimento Legislativo di riferimento**

La sezione riporta il decreto di riferimento che ha disposto lo stanziamento iniziale (es. 45080/2009)

ANNO	2012
NUMERO	64218

Sezione **Provvedimento regionale**

REGIONE	CAMPANIA
TIPO_PROVVEDIMENTO_REG	DECRETO DIRIGENZIALE
DATA_PROVV_REG	00/00/0000
ANNO_REG	2012
NUMERO_DETERMINA_REG	0000
DESCRIZIONE_REG	ASSESSORATO REGIONE SETTORE ORMEL
STIMA_IMPEGNO_MAX_REG	€ 71.931,56
VALIDO_DAL	01/01/2012
VALIDO_AL	30/06/2012

Ad ogni provvedimento CIGS sono "collegate" una o più aziende

Sezione **Aziende**

MATRICOLA	7207871864
CODFISC	03995660655
DENOMINAZIONE	EBOLI MULTISERVIZI S.P.A.
FORMA_GIUR	SPA
UNITA_PROD_INDIRIZZO	VIA DELL`ATLETICA
UNITA_PROD_LOCALITA	EBOLI
UNITA_PROD_PROVINCIA	SALERNO
UNITA_PROD_CAP	84025
STIMA_IMPEGNO_MAX	€ 355.744,62
NUMERO_LAVORATORI_BENEFICIARI	33
NUMERO_ORE_DA_EROGARE	34.882
PROTOCOLLO_DOMANDA_INPS	
%FONDI_REG	40%
INDICATORE_REIEZIONE	
MESSAGGIO_REIEZIONE	

Per ogni Azienda e stabilimento in elenco occorre elencare ove possibile i beneficiari della prestazione

Sezione Beneficiari

CODICE FISCALE	NOME	COGNOME	NASCITA	LOCALITA'	PROVINCIA	CAP
GRSRFL70L22D390D	RAFFAELE	AGRESTI	22/07/1970	EBOLI	SALERNO	84025
BSGLCU75H53D390K	LUCIA	BISOGNO	13/06/1975	EBOLI	SALERNO	84025
CGGPQL64T18F481D	PASQUALE	CAGGIANESE	18/12/1964	BELLIZZI	SALERNO	84092
CGGGNN83E23F205Y	GIOVANNI LUCA	CAGGIANO	23/05/1983	EBOLI	SALERNO	84025
CLNGNN55B14L860K	GIOVANNI	CALONICO	14/02/1955	EBOLI	SALERNO	84025
CHPGLI49H19A717V	GIULIO	CHIAPPARRONE	19/06/1949	PONTECAGNANO FAIANO	SALERNO	84098
CSTLCN60P16D292S	LUCIANO	COSTANTINI	16/09/1960	BATTIPAGLIA	SALERNO	84091
CCNGUO59R13A717G	UGO	CUCINO	13/10/1959	BATTIPAGLIA	SALERNO	84091
SPSLGU54E18F839X	LUIGI	ESPOSITO	18/05/1954	EBOLI	SALERNO	84025
FLCPRZ63A66D390H	PATRIZIA	FALCETANO	26/01/1963	EBOLI	SALERNO	84025
FLCRFL48D29A489Z	RAFFAELE	FALCIATANO	29/04/1948	EBOLI	SALERNO	84025
FRLLRT54L31H703X	LIBERATO	FIORILLO	31/07/1954	EBOLI	SALERNO	84025
FNDRSR59S26H703F	ROSARIO	FUNDARO'	26/11/1959	EBOLI	SALERNO	84025
GLLVCN53B11D390C	VINCENZO	GALLOTTA	11/02/1953	EBOLI	SALERNO	84025
PPLLGU52P01A717R	LUIGI	IPPOLITO	01/09/1952	BATTIPAGLIA	SALERNO	84095
LPDRFL60D10D390H	RAFFAELE	LA PADULA	10/04/1960	EBOLI	SALERNO	84025
LMBCMD69P27D390B	COSIMO D.	LAMBERTI	27/09/1969	CAMPAGNA	SALERNO	84020
LMBVNI76E29D390K	IVAN	LAMBERTI	29/05/1976	EBOLI	SALERNO	84025
LDOCSM51D26D390Y	COSIMO	LODI	26/04/1951	EBOLI	SALERNO	84025
LNGMHL62L28D390E	MICHELE	LUONGO	28/07/1962	EBOLI	SALERNO	84025
MZZVCN45S25D390K	VINCENZO	MAZZELLA	25/11/1945	EBOLI	SALERNO	84025
MLNGDU59R18D390W	GUIDO	MILIONE	18/10/1959	EBOLI	SALERNO	84025
PMPSBT69T23A717H	SABATO	POMPOSELLI	23/12/1969	BATTIPAGLIA	SALERNO	84091
PRSTNN59C02L227V	TONINO	PRESCENZO	02/03/1959	EBOLI	SALERNO	84025
PRTGLI56B23C262U	GIULIO	PROIETTI	23/02/1956	PONTECAGNANO FAIANO	SALERNO	84098
PLUFNC62R67D390V	FRANCA	PULEO	27/10/1962	EBOLI	SALERNO	84025

RCCNNA64M58D390Z	ANNA	ROCCO	18/08/1964	EBOLI	SALERNO	84025
SCIPMP53D20D390X	POMPEO	SICA	20/04/1953	BATTIPAGLIA	SALERNO	84091
SMNMRA68A01D390E	MARIO	SIMEONE	01/01/1968	EBOLI	SALERNO	84025
SLMVTR66B23D390N	VALTER	SOLIMENO	23/02/1966	EBOLI	SALERNO	84025
TRSMRA65A23D390J	MAURO	TAURISANO	23/01/1965	EBOLI	SALERNO	84025
TSRDNT54A22D390X	DONATO	TESAURO	22/01/1954	EBOLI	SALERNO	84025
VTOGNN62R17H703X	GIOVANNI	VOTO	17/10/1962	CASTELCIVITA	SALERNO	84020
ZTTNTN71C27D390C	ANTONIO	ZOTTOLI	27/03/1971	EBOLI	SALERNO	84025

fonte: http://burc.regione.campania.it

Ipotesi di flusso dati provenienti dalla regione per decreti regionali CIGS in deroga

I dati richiesti alle regioni relativi ai decreti regionali in materia di CIGS in deroga sono di seguito riportati:

Sezione **Provvedimento Legislativo di riferimento**

La sezione riporta il decreto di riferimento che ha disposto lo stanziamento iniziale (es. 45080/2009)

ANNO	2012
NUMERO	64218

Sezione **Provvedimento regionale**

REGIONE	CAMPANIA
TIPO_PROVVEDIMENTO_REG	DECRETO DIRIGENZIALE
DATA_PROVV_REG	00/00/0000
ANNO_REG	2012
NUMERO_DETERMINA_REG	0000
DESCRIZIONE_REG	ASSESSORATO REGIONE SETTORE ORMEL
STIMA_IMPEGNO_MAX_REG	€ 56.673,35
VALIDO_DAL	01/01/2012
VALIDO_AL	30/06/2012

Ad ogni provvedimento CIGS sono "collegate" una o più aziende

Sezione **Aziende**

MATRICOLA	7207623667
CODFISC	03853390650
DENOMINAZIONE	ECOAMBIENTE SOC. COOP. A R.L.
FORMA_GIUR	COOPERATIVA
UNITA_PROD_INDIRIZZO	VIA STEFANO PASSERO, 73
UNITA_PROD_LOCALITA	VALLO DELLA LUCANIA
UNITA_PROD_PROVINCIA	SALERNO
UNITA_PROD_CAP	84078
STIMA_IMPEGNO_MAX	€ 280.283,64
NUMERO_LAVORATORI_BENEFICIARI	26
NUMERO_ORE_DA_EROGARE	27.483
PROTOCOLLO_DOMANDA_INPS	
%FONDI_REG	40%
INDICATORE_REIEZIONE	
MESSAGGIO_REIEZIONE	

Per ogni Azienda e stabilimento in elenco occorre elencare ove possibile i beneficiari della prestazione

Sezione Beneficiari

CODICE FISCALE	NOME	COGNOME	NASCITA	LOCALITA'	PROVINCIA	CAP
LSACSR75M15H703J	CESARE	AULISIO	15/08/1975	GIUNGANO	SALERNO	84050
BRRVCN64L30A717W	VINCENZO	BARRETTA	30/07/1964	LAUREANA CILENTO	SALERNO	84050
CRBDNC88E06L628P	DOMENICO	CARBONE	06/05/1988	CANNALONGA	SALERNO	84040
CSTGNR72B28A460G	GENNARO	CASTIELLO	28/02/1972	ASCEA	SALERNO	84046
DRAGCM70L29H703T	GIACOMO	D'AURIA	29/07/1970	AGROPOLI	SALERNO	84043
DMRPTL58D28L628H	PANTALEO	DE MARCO	28/04/1958	POLLICA	SALERNO	84068
DTTGRD73M30E486F	GERARDO	DETTA	30/08/1973	LAURITO	SALERNO	84050
DRSGPP80E16L628V	GIUSEPPE	DURSO	16/05/1980	MONTANO ANTILIA	SALERNO	84060
GRDNCL68S12H686Y	NICOLA	GIORDANO	12/11/1968	STELLA CILENTO	SALERNO	84070
NNLGLC81S02L628D	GIANLUCA	IANNELLI	02/11/1981	SAN MAURO LA BRUCA	SALERNO	84070
LNZMRA86H11Z112E	MARIO	LANZARA	11/06/1986	CASAL VELINO	SALERNO	84040
LNGGNN51S26B895A	GIOVANNI	LONGOBARDI	26/11/1951	CASAL VELINO	SALERNO	84040
MNZGPP88E14L628P	GIUSEPPE	MANZI	14/05/1988	MONTEFORTE CILENTO	SALERNO	84060
MNZVNI82H07L628X	IVAN	MANZILLO	07/06/1982	CASAL VELINO	SALERNO	84040
MRNTNN74D13A091X	TONINO	MARINO	13/04/1974	AGROPOLI	SALERNO	84043
MRTFRI67D19L628M	FIORE	MAROTTA	19/04/1967	VALLO DELLA LUCANIA	SALERNO	84078
NCLCMN73B24L628H	CARMINE	NICOLETTI	24/02/1973	VALLO DELLA LUCANIA	SALERNO	84078
NGRNLL66T18D390H	ANIELLO	NIGRO	18/12/1966	AGROPOLI	SALERNO	84043
PSSMHL77H07C523Z	MICHELE	PASSARO	07/06/1977	PRIGNANO CILENTO	SALERNO	84060
PLRMSM72H19L628H	MASSIMILIANO	PILERCI	19/06/1972	VALLO DELLA LUCANIA	SALERNO	84078
RNZNLR69H20H062L	ANGELO RAFFAELE	RENZI	20/06/1969	PRIGNANO CILENTO	SALERNO	84060
RSOLDR61L05L628W	LEANDRO	ROSA	05/07/1961	VALLO DELLA LUCANIA	SALERNO	84078
RGGMRC82H18L628A	MARCO	RUGGIERO	18/06/1982	GIOI	SALERNO	84056
SCFNTN66P22I648O	ANTONIO	SCAFFEO	22/09/1966	SERRAMEZZANA	SALERNO	84070
SCRMTN79M59L628W	MARTINA	SCARPA	19/08/1979	VALLO DELLA LUCANIA	SALERNO	84078
SPRMRT84L57I422R	MARIA RITA	SPERANZA	17/07/1984	ALFANO	SALERNO	84040

fonte: http://burc.regione.campania.it

Ipotesi di flusso dati provenienti dalla regione per decreti regionali CIGS in deroga

I dati richiesti alle regioni relativi ai decreti regionali in materia di CIGS in deroga sono di seguito riportati:

Sezione **Provvedimento Legislativo di riferimento**

La sezione riporta il decreto di riferimento che ha disposto lo stanziamento iniziale (es. 45080/2009)

ANNO	2012
NUMERO	64218

Sezione **Provvedimento regionale**

REGIONE	CAMPANIA
TIPO_PROVVEDIMENTO_REG	DECRETO DIRIGENZIALE
DATA_PROVV_REG	00/00/0000
ANNO_REG	2012
NUMERO_DETERMINA_REG	0000
DESCRIZIONE_REG	ASSESSORATO REGIONE SETTORE ORMEL
STIMA_IMPEGNO_MAX_REG	€ 15.837,48
VALIDO_DAL	02/01/2012
VALIDO_AL	30/06/2012

Ad ogni provvedimento CIGS sono "collegate" una o più aziende

Sezione **Aziende**

MATRICOLA	7208213021
CODFISC	04140420656
DENOMINAZIONE	ECOLAB GM 65 SRL
FORMA_GIUR	Srl
UNITA_PROD_INDIRIZZO	VIA SAN LEONARDO,120
UNITA_PROD_LOCALITA	SALERNO
UNITA_PROD_PROVINCIA	SALERNO
UNITA_PROD_CAP	84129
STIMA_IMPEGNO_MAX	€ 76.620,60
NUMERO_LAVORATORI_BENEFICIARI	7
NUMERO_ORE_DA_EROGARE	7.358
PROTOCOLLO_DOMANDA_INPS	
%FONDI_REG	40%
INDICATORE_REIEZIONE	
MESSAGGIO_REIEZIONE	

Per ogni Azienda e stabilimento in elenco occorre elencare ove possibile i beneficiari della prestazione

Sezione Beneficiari

CODICE FISCALE	NOME	COGNOME	NASCITA	LOCALITA'	PROVINCIA	CAP
FRCRSO70H43H703Y	ROSA	FARACE	03/06/1970	SALERNO	SALERNO	84100
FBBMLE79R20A489F	EMILIO	FEBBRAIOLI	20/10/1979	FRIGENTO	AVELLINO	83040
FRLLNS78T07A717S	ALFONSO	FORLENZA	07/12/1978	CONTURSI	SALERNO	84022
GNNNNT67L65E027N	ANTONIETTA	GIANNATTASIO	25/07/1967	GIFFONI VALLE PIANA	SALERNO	84095
GRLLSS85A44D122V	ALESSIA	GRILLETTA	04/01/1985	CROTONE	CROTONE	84074
GRRDNC77P65H703M	DOMENICA	GUERRIERO	25/09/1977	SALERNO	SALERNO	84100
RSSSVT87H13I483M	SALVATORE	ROSSI	13/06/1987	EBOLI	SALERNO	84025
SLMPQL71E28H703W	PASQUALINO	SALOMONE	28/05/1971	MONTECORVINO ROVELLA	SALERNO	84096
SCRMLL77L64Z133X	MARIELLA	SCARPA	24/07/1977	SALERNO	SALERNO	84100

fonte: http://burc.regione.campania.it

Ipotesi di flusso dati provenienti dalla regione per decreti regionali CIGS in deroga

I dati richiesti alle regioni relativi ai decreti regionali in materia di CIGS in deroga sono di seguito riportati:

Sezione **Provvedimento Legislativo di riferimento**

La sezione riporta il decreto di riferimento che ha disposto lo stanziamento iniziale (es. 45080/2009)

ANNO	2012
NUMERO	64218

Sezione **Provvedimento regionale**

REGIONE	CAMPANIA
TIPO_PROVVEDIMENTO_REG	DECRETO DIRIGENZIALE
DATA_PROVV_REG	00/00/0000
ANNO_REG	2012
NUMERO_DETERMINA_REG	0000
DESCRIZIONE_REG	ASSESSORATO REGIONE SETTORE ORMEL
STIMA_IMPEGNO_MAX_REG	€ 27.362,04
VALIDO_DAL	01/01/2012
VALIDO_AL	30/06/2012

Ad ogni provvedimento CIGS sono "collegate" una o più aziende

Sezione **Aziende**

MATRICOLA	7208293928
CODFISC	03952120651
DENOMINAZIONE	ECOLEGNO SRL
FORMA_GIUR	Srl
UNITA_PROD_INDIRIZZO	VIA SALICE, 4
UNITA_PROD_LOCALITA	ANGRI
UNITA_PROD_PROVINCIA	SALERNO
UNITA_PROD_CAP	84012
STIMA_IMPEGNO_MAX	€ 132.375,60
NUMERO_LAVORATORI_BENEFICIARI	12
NUMERO_ORE_DA_EROGARE	12.684
PROTOCOLLO_DOMANDA_INPS	
%FONDI_REG	40%
INDICATORE_REIEZIONE	
MESSAGGIO_REIEZIONE	

Per ogni Azienda e stabilimento in elenco occorre elencare ove possibile i beneficiari della prestazione

Sezione Beneficiari

CODICE FISCALE	NOME	COGNOME	NASCITA	LOCALITA'	PROVINCIA	CAP
CRTFLC50H18B077T	FELICE	CAROTENUTO	18/06/1950	BOSCOREALE	NAPOLI	80041
CCCRTI88E50F912V	RITA	CUCCURULLO	10/05/1988	ANGRI	SALERNO	84012
CCCGRD58L04A294I	GERARDO	CUCCURULLO	04/07/1958	SCAFATI	SALERNO	84012
CCCGNN55M10A294I	GIOVANNI	CUCCURULLO	10/08/1955	ANGRI	SALERNO	84012
DNTFNC49B13I300Z	FRANCESCO	D'ANTUONO	13/02/1949	SANT' ANTONIO ABATE	NAPOLI	80057
DSNLCU73C61G230X	LUCIA	DE SANTIS	21/03/1973	ANGRI	SALERNO	84012
DNNGRD61D06A294O	GERARDO	DONNARUMMA	06/04/1961	ANGRI	SALERNO	84012
FRTRFL58B27A294S	RAFFAELE	FRATTA	27/02/1958	ANGRI	SALERNO	84012
PPEMRA49H09F839V	MARIO	PEPE	09/06/1949	ANGRI	SALERNO	84012
PLUMRS87E48F912C	MARIA ROSARIA	PUOLO	08/05/1987	ANGRI	SALERNO	84012
PLUGNN60S10A294R	GIOVANNI	PUOLO	10/11/1960	ANGRI	SALERNO	84012
RCCVCN63R01A294Z	VINCENZO	RUOCCO	01/10/1963	ANGRI	SALERNO	84012

fonte: http://burc.regione.campania.it

Ipotesi di flusso dati provenienti dalla regione per decreti regionali CIGS in deroga

I dati richiesti alle regioni relativi ai decreti regionali in materia di CIGS in deroga sono di seguito riportati:

Sezione **Provvedimento Legislativo di riferimento**

La sezione riporta il decreto di riferimento che ha disposto lo stanziamento iniziale (es. 45080/2009)

ANNO	2012
NUMERO	64218

Sezione **Provvedimento regionale**

REGIONE	CAMPANIA
TIPO_PROVVEDIMENTO_REG	DECRETO DIRIGENZIALE
DATA_PROVV_REG	00/00/0000
ANNO_REG	2012
NUMERO_DETERMINA_REG	0000
DESCRIZIONE_REG	ASSESSORATO REGIONE SETTORE ORMEL
STIMA_IMPEGNO_MAX_REG	€ 9.120,68
VALIDO_DAL	01/01/2012
VALIDO_AL	30/06/2012

Ad ogni provvedimento CIGS sono "collegate" una o più aziende

Sezione **Aziende**

MATRICOLA	7206274338
CODFISC	03315530653
DENOMINAZIONE	ECOTEAM SRL
FORMA_GIUR	Srl
UNITA_PROD_INDIRIZZO	VIA S. BRUN 5
UNITA_PROD_LOCALITA	SALERNO
UNITA_PROD_PROVINCIA	SALERNO
UNITA_PROD_CAP	84129
STIMA_IMPEGNO_MAX	€ 44.125,20
NUMERO_LAVORATORI_BENEFICIARI	4
NUMERO_ORE_DA_EROGARE	4.228
PROTOCOLLO_DOMANDA_INPS	
%FONDI_REG	40%
INDICATORE_REIEZIONE	
MESSAGGIO_REIEZIONE	

Per ogni Azienda e stabilimento in elenco occorre elencare ove possibile i beneficiari della prestazione

Sezione Beneficiari

CODICE FISCALE	NOME	COGNOME	NASCITA	LOCALITA'	PROVINCIA	CAP
CLMDNL75M62H703U	DANIELA	CILUMBRIELLO	22/08/1975	CASTIGLIONE DEL GENOVESI	SALERNO	84090
CRLGNN62E03H703Z	GIOVANNI	CIRILLO	03/05/1962	SALERNO	SALERNO	84100
NFRSFN72T68H703K	STEFANIA	INFERNOSI	28/12/1972	PONTECAGNANO FAIANO	SALERNO	84098
PCRSNO65B56A674G	SONIA	PECORARO	16/02/1965	SALERNO	SALERNO	84100

fonte: http://burc.regione.campania.it

Ipotesi di flusso dati provenienti dalla regione per decreti regionali CIGS in deroga

I dati richiesti alle regioni relativi ai decreti regionali in materia di CIGS in deroga sono di seguito riportati:

Sezione **Provvedimento Legislativo di riferimento**

La sezione riporta il decreto di riferimento che ha disposto lo stanziamento iniziale (es. 45080/2009)

ANNO	2012
NUMERO	64218

Sezione **Provvedimento regionale**

REGIONE	CAMPANIA
TIPO_PROVVEDIMENTO_REG	DECRETO DIRIGENZIALE
DATA_PROVV_REG	00/00/0000
ANNO_REG	2012
NUMERO_DETERMINA_REG	0000
DESCRIZIONE_REG	ASSESSORATO REGIONE SETTORE ORMEL
STIMA_IMPEGNO_MAX_REG	€ 13.078,47
VALIDO_DAL	01/01/2012
VALIDO_AL	30/06/2012

Ad ogni provvedimento CIGS sono "collegate" una o più aziende

Sezione **Aziende**

MATRICOLA	7203683265
CODFISC	00102860657
DENOMINAZIONE	EDILBLOC DI COLICINO C. & DEL PIZZO G.E M. SNC
FORMA_GIUR	SNC
UNITA_PROD_INDIRIZZO	VIA A.VESPUCCI SS 18
UNITA_PROD_LOCALITA	PONTECAGNANO FAIANO
UNITA_PROD_PROVINCIA	SALERNO
UNITA_PROD_CAP	84089
STIMA_IMPEGNO_MAX	€ 64.680,84
NUMERO_LAVORATORI_BENEFICIARI	6
NUMERO_ORE_DA_EROGARE	6.342
PROTOCOLLO_DOMANDA_INPS	
%FONDI_REG	40%
INDICATORE_REIEZIONE	
MESSAGGIO_REIEZIONE	

Per ogni Azienda e stabilimento in elenco occorre elencare ove possibile i beneficiari della prestazione

Sezione Beneficiari

CODICE FISCALE	NOME	COGNOME	NASCITA	LOCALITA'	PROVINCIA	CAP
SCLNLL56C18H703R	ANIELLO	ASCOLESE	18/03/1956	PONTECAGNANO FAIANO	SALERNO	84098
BNNRZO78S15E027G	ORAZIO	BUONANNO	15/11/1978	GIFFONI VALLE PIANA	SALERNO	84095
CLCDNL85R45H703F	DANIELA	COLICINO	04/10/1985	SALERNO	SALERNO	84100
DLPMHL78H19H703A	MICHELE	DEL PIZZO	19/06/1978	BATTIPAGLIA	SALERNO	84091
MRNMHI87D07Z129I	MIHAI	MARIAN	07/04/1987	PONTECAGNANO FAIANO	SALERNO	84098
SRPGPP64B25H703R	GIUSEPPE	SERPICO	25/02/1964	PONTECAGNANO FAIANO	SALERNO	84098

fonte: http://burc.regione.campania.it

Ipotesi di flusso dati provenienti dalla regione per decreti regionali CIGS in deroga

I dati richiesti alle regioni relativi ai decreti regionali in materia di CIGS in deroga sono di seguito riportati:

Sezione **Provvedimento Legislativo di riferimento**

La sezione riporta il decreto di riferimento che ha disposto lo stanziamento iniziale (es. 45080/2009)

ANNO	2012
NUMERO	64218

Sezione **Provvedimento regionale**

REGIONE	CAMPANIA
TIPO_PROVVEDIMENTO_REG	DECRETO DIRIGENZIALE
DATA_PROVV_REG	00/00/0000
ANNO_REG	2012
NUMERO_DETERMINA_REG	0000
DESCRIZIONE_REG	ASSESSORATO REGIONE SETTORE ORMEL
STIMA_IMPEGNO_MAX_REG	€ 59.284,41
VALIDO_DAL	01/01/2012
VALIDO_AL	30/06/2012

Ad ogni provvedimento CIGS sono "collegate" una o più aziende

Sezione **Aziende**

MATRICOLA	7203359696
CODFISC	80020510659
DENOMINAZIONE	ENTE AUTONOMO FESTIVAL INTERNAZIONALE CINEMA PER RAGAZZI
FORMA_GIUR	FONDAZIONE
UNITA_PROD_INDIRIZZO	VIA ALDO MORO, 4
UNITA_PROD_LOCALITA	GIFFONI VALLE PIANA
UNITA_PROD_PROVINCIA	SALERNO
UNITA_PROD_CAP	84095
STIMA_IMPEGNO_MAX	€ 286.813,80
NUMERO_LAVORATORI_BENEFICIARI	26
NUMERO_ORE_DA_EROGARE	27.483
PROTOCOLLO_DOMANDA_INPS	
%FONDI_REG	40%
INDICATORE_REIEZIONE	
MESSAGGIO_REIEZIONE	

Per ogni Azienda e stabilimento in elenco occorre elencare ove possibile i beneficiari della prestazione

Sezione Beneficiari

CODICE FISCALE	NOME	COGNOME	NASCITA	LOCALITA'	PROVINCIA	CAP
NDRVTR77T13I274C	VITTORIO	ANDRIA	13/12/1977	GIFFONI VALLE PIANA	SALERNO	84095
BRLVCN76T20F839S	VINCENZO	BARLETTA	20/12/1976	SALERNO	SALERNO	84100
BRTPQL71H28F481L	PASQUALE	BARTILOMO	28/06/1971	MONTECORVINO ROVELLA	SALERNO	84096
BRNGNN71H28H703H	GIOVANNI	BRANCACCIO	28/06/1971	GIFFONI VALLE PIANA	SALERNO	84095
BNNNTN64S48H703O	ANTONIETTA	BUONANNO	08/11/1964	GIFFONI VALLE PIANA	SALERNO	84095
CSRMRC71T16E027V	MARCO	CESARO	16/12/1971	GIFFONI VALLE PIANA	SALERNO	84095
DCRPRZ71S55H703O	PATRIZIA	DE CRISTOFARO	15/11/1971	GIFFONI VALLE PIANA	SALERNO	84095
DRSNSC72P66H703H	NATASCIA	DE ROSA	26/09/1972	GIFFONI VALLE PIANA	SALERNO	84095
DMIRSO74L57H703D	ROSA	DI MAIO	17/07/1974	GIFFONI VALLE PIANA	SALERNO	84095
FRRMRA53D27F839S	MARIO	FERRARA	27/04/1953	GIFFONI VALLE PIANA	SALERNO	84095
GNNNTN74L18D390X	ANTONIO	GIANNATTASIO	18/07/1974	GIFFONI VALLE PIANA	SALERNO	84095
GNNVLR69S22E027B	VALERIO	GIANNATTASIO	22/11/1969	GIFFONI VALLE PIANA	SALERNO	84095
GRMNTN70S66H703P	ANTONIA	GRIMALDI	26/11/1970	GIFFONI VALLE PIANA	SALERNO	84095
GRNNTN72S28Z114X	ANTONIO	GUARINO	28/11/1972	BATTIPAGLIA	SALERNO	84091
MNCLIA74C62H703U	LEA	MANCINO	22/03/1974	GIFFONI VALLE PIANA	SALERNO	84095
MRRGPP76L21H703X	GIUSEPPE	MARRANDINO	21/07/1976	GIFFONI VALLE PIANA	SALERNO	84095
MLETSE74D29H703Z	TESEO	MELE	29/04/1974	GIFFONI VALLE PIANA	SALERNO	84095
MNTMRP76T55H703K	MARIA PIA	MONTUORI	15/12/1976	BARONISSI	SALERNO	84081
NTRLGU80L21G999T	LUIGI	NOTARFRANCESCO CREPALDI	21/07/1980	GIFFONI VALLE PIANA	SALERNO	84095
NVLLNS59A46F481C	ALFONSINA	NOVELLINO	06/01/1959	GIFFONI VALLE PIANA	SALERNO	84095
PLAMRA60P25H703V	MARIO	PALE	25/09/1960	GIFFONI VALLE PIANA	SALERNO	84095
PSCNTN79L20C129U	ANTONIO	PESCE	20/07/1979	GIFFONI VALLE PIANA	SALERNO	84095
RFUFNC77M09H501J	FRANCESCO	RUFO	09/08/1977	ROMA	ROMA	00100
SMMFNC76A56E027H	FRANCESCA	SOMMA	16/01/1976	GIFFONI VALLE PIANA	SALERNO	84095
TDSMSM71T15H703M	MASSIMILIANO	TEDESCO	15/12/1971	GIFFONI VALLE PIANA	SALERNO	84095
TSRLCU74D30F839A	LUCA	TESAURO	30/04/1974	NAPOLI	NAPOLI	80135

fonte: http://burc.regione.campania.it

Ipotesi di flusso dati provenienti dalla regione per decreti regionali CIGS in deroga

I dati richiesti alle regioni relativi ai decreti regionali in materia di CIGS in deroga sono di seguito riportati:

Sezione **Provvedimento Legislativo di riferimento**

La sezione riporta il decreto di riferimento che ha disposto lo stanziamento iniziale (es. 45080/2009)

ANNO	2012
NUMERO	64218

Sezione **Provvedimento regionale**

REGIONE	CAMPANIA
TIPO_PROVVEDIMENTO_REG	DECRETO DIRIGENZIALE
DATA_PROVV_REG	00/00/0000
ANNO_REG	2012
NUMERO_DETERMINA_REG	0000
DESCRIZIONE_REG	ASSESSORATO REGIONE SETTORE ORMEL
STIMA_IMPEGNO_MAX_REG	€ 4.359,49
VALIDO_DAL	01/01/2012
VALIDO_AL	30/06/2012

Ad ogni provvedimento CIGS sono "collegate" una o più aziende

Sezione **Aziende**

MATRICOLA	7204577992
CODFISC	02654840657
DENOMINAZIONE	ERRE ELLE DI LONGOBARDI SABATO FRANCESCO - S.A.S.
FORMA_GIUR	SAS
UNITA_PROD_INDIRIZZO	VIA SAN ROCCO, 8
UNITA_PROD_LOCALITA	PAGANI
UNITA_PROD_PROVINCIA	SALERNO
UNITA_PROD_CAP	84016
STIMA_IMPEGNO_MAX	€ 21.560,28
NUMERO_LAVORATORI_BENEFICIARI	2
NUMERO_ORE_DA_EROGARE	2.114
PROTOCOLLO_DOMANDA_INPS	
%FONDI_REG	40%
INDICATORE_REIEZIONE	
MESSAGGIO_REIEZIONE	

Per ogni Azienda e stabilimento in elenco occorre elencare ove possibile i beneficiari della prestazione

Sezione Beneficiari

CODICE FISCALE	NOME	COGNOME	NASCITA	LOCALITA'	PROVINCIA	CAP
SCLSVT76S05F839F	SALVATORE	SCIALO'	05/11/1976	CASALNUOVO DI NAPOLI	NAPOLI	80013
STNMRA61P59F913U	MARIA	STANZIONE	19/09/1961	PAGANI	SALERNO	84016

fonte: http://burc.regione.campania.it

Ipotesi di flusso dati provenienti dalla regione per decreti regionali CIGS in deroga

I dati richiesti alle regioni relativi ai decreti regionali in materia di CIGS in deroga sono di seguito riportati:

Sezione **Provvedimento Legislativo di riferimento**

La sezione riporta il decreto di riferimento che ha disposto lo stanziamento iniziale (es. 45080/2009)

ANNO	2012
NUMERO	64218

Sezione **Provvedimento regionale**

REGIONE	CAMPANIA
TIPO_PROVVEDIMENTO_REG	DECRETO DIRIGENZIALE
DATA_PROVV_REG	00/00/0000
ANNO_REG	2012
NUMERO_DETERMINA_REG	0000
DESCRIZIONE_REG	ASSESSORATO REGIONE SETTORE ORMEL
STIMA_IMPEGNO_MAX_REG	€ 3.392,44
VALIDO_DAL	01/01/2012
VALIDO_AL	30/06/2012

Ad ogni provvedimento CIGS sono "collegate" una o più aziende

Sezione **Aziende**

MATRICOLA	7208801363
CODFISC	04247060652
DENOMINAZIONE	EUROMOTOR & C. SAS
FORMA_GIUR	SAS
UNITA_PROD_INDIRIZZO	ZONA INDUSTRIALE
UNITA_PROD_LOCALITA	LAVIANO
UNITA_PROD_PROVINCIA	SALERNO
UNITA_PROD_CAP	84020
STIMA_IMPEGNO_MAX	€ 19.144,68
NUMERO_LAVORATORI_BENEFICIARI	2
NUMERO_ORE_DA_EROGARE	2.114
PROTOCOLLO_DOMANDA_INPS	
%FONDI_REG	40%
INDICATORE_REIEZIONE	
MESSAGGIO_REIEZIONE	

Per ogni Azienda e stabilimento in elenco occorre elencare ove possibile i beneficiari della prestazione

Sezione Beneficiari

CODICE FISCALE	NOME	COGNOME	NASCITA	LOCALITA'	PROVINCIA	CAP
FLVVTR51A02E498R	VITTORIO	FALIVENA	02/01/1951	LAVIANO	SALERNO	84020
TRLLRT80R14Z112L	ALBERTO	TORLUCCIO	14/10/1980	LAVIANO	SALERNO	84020

fonte: http://burc.regione.campania.it

Ipotesi di flusso dati provenienti dalla regione per decreti regionali CIGS in deroga

I dati richiesti alle regioni relativi ai decreti regionali in materia di CIGS in deroga sono di seguito riportati:

Sezione **Provvedimento Legislativo di riferimento**

La sezione riporta il decreto di riferimento che ha disposto lo stanziamento iniziale (es. 45080/2009)

ANNO	2012
NUMERO	64218

Sezione **Provvedimento regionale**

REGIONE	CAMPANIA
TIPO_PROVVEDIMENTO_REG	DECRETO DIRIGENZIALE
DATA_PROVV_REG	00/00/0000
ANNO_REG	2012
NUMERO_DETERMINA_REG	0000
DESCRIZIONE_REG	ASSESSORATO REGIONE SETTORE ORMEL
STIMA_IMPEGNO_MAX_REG	€ 13.078,47
VALIDO_DAL	01/01/2012
VALIDO_AL	30/06/2012

Ad ogni provvedimento CIGS sono "collegate" una o più aziende

Sezione **Aziende**

MATRICOLA	7209514961
CODFISC	GRMVCN76A24A509C
DENOMINAZIONE	FICM DI GRIMALDI VINCENZO
FORMA_GIUR	DITTA INDIVIDUALE
UNITA_PROD_INDIRIZZO	VIA COLOMBAIA
UNITA_PROD_LOCALITA	FISCIANO
UNITA_PROD_PROVINCIA	SALERNO
UNITA_PROD_CAP	84084
STIMA_IMPEGNO_MAX	€ 64.680,84
NUMERO_LAVORATORI_BENEFICIARI	6
NUMERO_ORE_DA_EROGARE	6.342
PROTOCOLLO_DOMANDA_INPS	
%FONDI_REG	40%
INDICATORE_REIEZIONE	
MESSAGGIO_REIEZIONE	

Per ogni Azienda e stabilimento in elenco occorre elencare ove possibile i beneficiari della prestazione

Sezione Beneficiari

CODICE FISCALE	NOME	COGNOME	NASCITA	LOCALITA'	PROVINCIA	CAP
BMBDNC75D15E814J	DOMENICO	BAMBACARO	15/04/1975	CAPACCIO	SALERNO	84047
DGDCRL56B09I317K	CARLO	DI GUIDA	09/02/1956	MERCATO SAN SEVERINO	SALERNO	84085
GLLGRD83M01H703O	GERARDO	GALLO	01/08/1983	SALERNO	SALERNO	84100
GRMTMS69H28F138M	TOMMASO	GRIMALDI	28/06/1969	MERCATO SAN SEVERINO	SALERNO	84085
GRMGNN82D29H703P	GIOVANNI	GRIMALDI	29/04/1982	BARONISSI	SALERNO	84081
PCRNTN77C23F912T	ANTONIO	PICARELLA	23/03/1977	MERCATO SAN SEVERINO	SALERNO	84085

fonte: http://burc.regione.campania.it

Ipotesi di flusso dati provenienti dalla regione per decreti regionali CIGS in deroga

I dati richiesti alle regioni relativi ai decreti regionali in materia di CIGS in deroga sono di seguito riportati:

Sezione **Provvedimento Legislativo di riferimento**

La sezione riporta il decreto di riferimento che ha disposto lo stanziamento iniziale (es. 45080/2009)

ANNO	2012
NUMERO	64218

Sezione **Provvedimento regionale**

REGIONE	CAMPANIA
TIPO_PROVVEDIMENTO_REG	DECRETO DIRIGENZIALE
DATA_PROVV_REG	00/00/0000
ANNO_REG	2012
NUMERO_DETERMINA_REG	0000
DESCRIZIONE_REG	ASSESSORATO REGIONE SETTORE ORMEL
STIMA_IMPEGNO_MAX_REG	€ 6.840,51
VALIDO_DAL	01/01/2012
VALIDO_AL	30/06/2012

Ad ogni provvedimento CIGS sono "collegate" una o più aziende

Sezione **Aziende**

MATRICOLA	5107710928
CODFISC	00701710634
DENOMINAZIONE	FLORIDA 2000 SRL
FORMA_GIUR	Srl
UNITA_PROD_INDIRIZZO	C/O CIRCUMVESUVIANA SARNO
UNITA_PROD_LOCALITA	SARNO
UNITA_PROD_PROVINCIA	SALERNO
UNITA_PROD_CAP	84087
STIMA_IMPEGNO_MAX	€ 33.093,90
NUMERO_LAVORATORI_BENEFICIARI	3
NUMERO_ORE_DA_EROGARE	3.171
PROTOCOLLO_DOMANDA_INPS	
%FONDI_REG	40%
INDICATORE_REIEZIONE	
MESSAGGIO_REIEZIONE	

Per ogni Azienda e stabilimento in elenco occorre elencare ove possibile i beneficiari della prestazione

Sezione Beneficiari

CODICE FISCALE	NOME	COGNOME	NASCITA	LOCALITA'	PROVINCIA	CAP
NNNLDI68M50G762E	LIDIA	ANNUNZIATA	10/08/1968	POGGIOMARINO	NAPOLI	80040
MRNMHL75R21L259N	MICHELE	MIRANDA	21/10/1975	POGGIOMARINO	NAPOLI	80040
TTNCRI64T09C495C	CIRO	OTTAIANO	09/12/1964	CERCOLA	NAPOLI	80040

fonte: http://burc.regione.campania.it

Ipotesi di flusso dati provenienti dalla regione per decreti regionali CIGS in deroga

I dati richiesti alle regioni relativi ai decreti regionali in materia di CIGS in deroga sono di seguito riportati:

Sezione **Provvedimento Legislativo di riferimento**

La sezione riporta il decreto di riferimento che ha disposto lo stanziamento iniziale (es. 45080/2009)

ANNO	2012
NUMERO	64218

Sezione **Provvedimento regionale**

REGIONE	CAMPANIA
TIPO_PROVVEDIMENTO_REG	DECRETO DIRIGENZIALE
DATA_PROVV_REG	00/00/0000
ANNO_REG	2012
NUMERO_DETERMINA_REG	0000
DESCRIZIONE_REG	ASSESSORATO REGIONE SETTORE ORMEL
STIMA_IMPEGNO_MAX_REG	€ 18.241,36
VALIDO_DAL	01/01/2012
VALIDO_AL	30/06/2012

Ad ogni provvedimento CIGS sono "collegate" una o più aziende

Sezione **Aziende**

MATRICOLA	7200747511
CODFISC	00169220654
DENOMINAZIONE	FONDERIA GIACOMO PISANO & FIGLI SRL
FORMA_GIUR	Srl
UNITA_PROD_INDIRIZZO	VIA FONDO PAGANO N.8
UNITA_PROD_LOCALITA	BARONISSI
UNITA_PROD_PROVINCIA	SALERNO
UNITA_PROD_CAP	84081
STIMA_IMPEGNO_MAX	€ 88.250,40
NUMERO_LAVORATORI_BENEFICIARI	8
NUMERO_ORE_DA_EROGARE	8.456
PROTOCOLLO_DOMANDA_INPS	
%FONDI_REG	40%
INDICATORE_REIEZIONE	
MESSAGGIO_REIEZIONE	

Per ogni Azienda e stabilimento in elenco occorre elencare ove possibile i beneficiari della prestazione

Sezione Beneficiari

CODICE FISCALE	NOME	COGNOME	NASCITA	LOCALITA'	PROVINCIA	CAP
CTRNGL63E14H703J	ANGELO	CITRO	14/05/1963	MERCATO SAN SEVERINO	SALERNO	84085
CTRGRD61L10F138U	GERARDO	CITRO	10/07/1961	BARONISSI	SALERNO	84081
DRAMRA54R01A674X	MARIO	D'AURIA	01/10/1954	BARONISSI	SALERNO	84081
DLLLRT71E30C659E	ALBERTO	DELLO RUSSO	30/05/1971	FISCIANO	SALERNO	84084
GRDGDE56T14A674A	EGIDIO	GIORDANO	14/12/1956	BARONISSI	SALERNO	84081
LNDNTN53C09Z110D	ANTONIO	LANDI	09/03/1953	BARONISSI	SALERNO	84081
MRNTMS61M02A674Y	TOMMASO	MARINO	02/08/1961	BARONISSI	SALERNO	84081
PRRNTN59P08A674N	ANTONIO	PIERRI	08/09/1959	FISCIANO	SALERNO	84084

fonte: http://burc.regione.campania.it

Ipotesi di flusso dati provenienti dalla regione per decreti regionali CIGS in deroga

I dati richiesti alle regioni relativi ai decreti regionali in materia di CIGS in deroga sono di seguito riportati:

Sezione **Provvedimento Legislativo di riferimento**

La sezione riporta il decreto di riferimento che ha disposto lo stanziamento iniziale (es. 45080/2009)

ANNO	2012
NUMERO	64218

Sezione **Provvedimento regionale**

REGIONE	CAMPANIA
TIPO_PROVVEDIMENTO_REG	DECRETO DIRIGENZIALE
DATA_PROVV_REG	00/00/0000
ANNO_REG	2012
NUMERO_DETERMINA_REG	0000
DESCRIZIONE_REG	ASSESSORATO REGIONE SETTORE ORMEL
STIMA_IMPEGNO_MAX_REG	€ 6.840,51
VALIDO_DAL	01/01/2012
VALIDO_AL	30/06/2012

Ad ogni provvedimento CIGS sono "collegate" una o più aziende

Sezione **Aziende**

MATRICOLA	7204812077
CODFISC	FMUFNC62R30H703Y
DENOMINAZIONE	FUMO FRANCESCO
FORMA_GIUR	DITTA INDIVIDUALE
UNITA_PROD_INDIRIZZO	VIA B. BRACALE 1/A
UNITA_PROD_LOCALITA	BARONISSI
UNITA_PROD_PROVINCIA	SALERNO
UNITA_PROD_CAP	84081
STIMA_IMPEGNO_MAX	€ 33.093,90
NUMERO_LAVORATORI_BENEFICIARI	3
NUMERO_ORE_DA_EROGARE	3.171
PROTOCOLLO_DOMANDA_INPS	
%FONDI_REG	40%
INDICATORE_REIEZIONE	
MESSAGGIO_REIEZIONE	

Per ogni Azienda e stabilimento in elenco occorre elencare ove possibile i beneficiari della prestazione

Sezione Beneficiari

CODICE FISCALE	NOME	COGNOME	NASCITA	LOCALITA'	PROVINCIA	CAP
RSSRZO63P02B644R	ORAZIO	ROSSOMANDO	02/09/1963	MONTECORVINO PUGLIANO	SALERNO	84090
SLRCSM68L22A717W	COSIMO	SALERNO	22/07/1968	MONTECORVINO PUGLIANO	SALERNO	84090
SSSRFL66M19F138P	RAFFAELE	SESSA	19/08/1966	MONTORO SUPERIORE	AVELLINO	83026

fonte: http://burc.regione.campania.it

Ipotesi di flusso dati provenienti dalla regione per decreti regionali CIGS in deroga

I dati richiesti alle regioni relativi ai decreti regionali in materia di CIGS in deroga sono di seguito riportati:

Sezione **Provvedimento Legislativo di riferimento**

La sezione riporta il decreto di riferimento che ha disposto lo stanziamento iniziale (es. 45080/2009)

ANNO	2012
NUMERO	64218

Sezione **Provvedimento regionale**

REGIONE	CAMPANIA
TIPO_PROVVEDIMENTO_REG	DECRETO DIRIGENZIALE
DATA_PROVV_REG	00/00/0000
ANNO_REG	2012
NUMERO_DETERMINA_REG	0000
DESCRIZIONE_REG	ASSESSORATO REGIONE SETTORE ORMEL
STIMA_IMPEGNO_MAX_REG	€ 5.939,07
VALIDO_DAL	01/01/2012
VALIDO_AL	29/02/2012

Ad ogni provvedimento CIGS sono "collegate" una o più aziende

Sezione **Aziende**

MATRICOLA	7205363235
CODFISC	03166980650
DENOMINAZIONE	FUTURA SELE SOCIETA` COPERATIVA
FORMA_GIUR	COOPERATIVA
UNITA_PROD_INDIRIZZO	VIA F. CAVALLOTTI SNC
UNITA_PROD_LOCALITA	OLIVETO CITRA
UNITA_PROD_PROVINCIA	SALERNO
UNITA_PROD_CAP	84020
STIMA_IMPEGNO_MAX	€ 28.732,80
NUMERO_LAVORATORI_BENEFICIARI	8
NUMERO_ORE_DA_EROGARE	2.756
PROTOCOLLO_DOMANDA_INPS	
%FONDI_REG	40%
INDICATORE_REIEZIONE	
MESSAGGIO_REIEZIONE	

Per ogni Azienda e stabilimento in elenco occorre elencare ove possibile i beneficiari della prestazione

Sezione Beneficiari

CODICE FISCALE	NOME	COGNOME	NASCITA	LOCALITA'	PROVINCIA	CAP
NTNVTI66A09G039U	VITO	ANTONIELLO	09/01/1966	OLIVETO CITRA	SALERNO	84020
BRRVCN74A16G039D	VINCENZO	BARRA	16/01/1974	OLIVETO CITRA	SALERNO	84020
CGLFRI85P27G039J	FIORE	COGLIANESE	27/09/1985	OLIVETO CITRA	SALERNO	84020
CLCDNC76S05G039V	DONATO	COLACCHIO	05/11/1976	OLIVETO CITRA	SALERNO	84020
LLLCMN90P08G039W	CARMINE	LULLO	08/09/1990	OLIVETO CITRA	SALERNO	84020
LLLBVT67B03G039F	BIAGIO VITTORIO	LULLO	03/02/1967	OLIVETO CITRA	SALERNO	84020
PGNNMR63L69G039B	ANNA MARIA	PIGNATA	29/07/1963	OLIVETO CITRA	SALERNO	84020
VLINNA61E54G039N	ANNA	VIOLA	14/05/1961	OLIVETO CITRA	SALERNO	84020

fonte: http://burc.regione.campania.it

Ipotesi di flusso dati provenienti dalla regione per decreti regionali CIGS in deroga

I dati richiesti alle regioni relativi ai decreti regionali in materia di CIGS in deroga sono di seguito riportati:

Sezione **Provvedimento Legislativo di riferimento**

La sezione riporta il decreto di riferimento che ha disposto lo stanziamento iniziale (es. 45080/2009)

ANNO	2012
NUMERO	64218

Sezione **Provvedimento regionale**

REGIONE	CAMPANIA
TIPO_PROVVEDIMENTO_REG	DECRETO DIRIGENZIALE
DATA_PROVV_REG	00/00/0000
ANNO_REG	2012
NUMERO_DETERMINA_REG	0000
DESCRIZIONE_REG	ASSESSORATO REGIONE SETTORE ORMEL
STIMA_IMPEGNO_MAX_REG	€ 17.000,41
VALIDO_DAL	13/01/2012
VALIDO_AL	30/06/2012

Ad ogni provvedimento CIGS sono "collegate" una o più aziende

Sezione **Aziende**

MATRICOLA	7205698511
CODFISC	07315930631
DENOMINAZIONE	G.E.E.I. SRL
FORMA_GIUR	Srl
UNITA_PROD_INDIRIZZO	LOC. PEZZAGRANDE ZONA INDUSTRIALE
UNITA_PROD_LOCALITA	EBOLI
UNITA_PROD_PROVINCIA	SALERNO
UNITA_PROD_CAP	84025
STIMA_IMPEGNO_MAX	€ 82.246,80
NUMERO_LAVORATORI_BENEFICIARI	8
NUMERO_ORE_DA_EROGARE	7.896
PROTOCOLLO_DOMANDA_INPS	
%FONDI_REG	40%
INDICATORE_REIEZIONE	
MESSAGGIO_REIEZIONE	

Per ogni Azienda e stabilimento in elenco occorre elencare ove possibile i beneficiari della prestazione

Sezione Beneficiari

CODICE FISCALE	NOME	COGNOME	NASCITA	LOCALITA'	PROVINCIA	CAP
BRBTTV54E13D390V	OTTAVIO	BARBAGALLO	13/05/1954	EBOLI	SALERNO	84025
CHLVCN63L02I666W	VINCENZO	CHIOLA	02/07/1963	SERRE	SALERNO	84028
DCTDMN55T04D390O	DAMIANO	DI CATERINA	04/12/1955	EBOLI	SALERNO	84025
DMRDNC60M12F817D	DOMENICO	DI MURO	12/08/1960	EBOLI	SALERNO	84025
MRTFNC70P14D390W	FRANCO	MAROTTA	14/09/1970	EBOLI	SALERNO	84025
MCCRRT60M31B492Z	ROBERTO	MOCCALDI	31/08/1960	EBOLI	SALERNO	84025
MCCGNR79C26D390G	GENNARO	MOCCALDI	26/03/1979	EBOLI	SALERNO	84025
RNRCSM57B05D390E	COSIMO	RANIERI	05/02/1957	EBOLI	SALERNO	84025

fonte: http://burc.regione.campania.it

Ipotesi di flusso dati provenienti dalla regione per decreti regionali CIGS in deroga

I dati richiesti alle regioni relativi ai decreti regionali in materia di CIGS in deroga sono di seguito riportati:

Sezione **Provvedimento Legislativo di riferimento**

La sezione riporta il decreto di riferimento che ha disposto lo stanziamento iniziale (es. 45080/2009)

ANNO	2012
NUMERO	64218

Sezione **Provvedimento regionale**

REGIONE	CAMPANIA
TIPO_PROVVEDIMENTO_REG	DECRETO DIRIGENZIALE
DATA_PROVV_REG	00/00/0000
ANNO_REG	2012
NUMERO_DETERMINA_REG	0000
DESCRIZIONE_REG	ASSESSORATO REGIONE SETTORE ORMEL
STIMA_IMPEGNO_MAX_REG	€ 20.901,56
VALIDO_DAL	01/02/2012
VALIDO_AL	30/06/2012

Ad ogni provvedimento CIGS sono "collegate" una o più aziende

Sezione **Aziende**

MATRICOLA	7209363431
CODFISC	04494050653
DENOMINAZIONE	G.F. LOGISTIC S.P.A.
FORMA_GIUR	SPA
UNITA_PROD_INDIRIZZO	VIA CAMILLO SORGENTE 72.A
UNITA_PROD_LOCALITA	SALERNO
UNITA_PROD_PROVINCIA	SALERNO
UNITA_PROD_CAP	84100
STIMA_IMPEGNO_MAX	€ 101.120,25
NUMERO_LAVORATORI_BENEFICIARI	11
NUMERO_ORE_DA_EROGARE	9.636
PROTOCOLLO_DOMANDA_INPS	
%FONDI_REG	40%
INDICATORE_REIEZIONE	
MESSAGGIO_REIEZIONE	

Per ogni Azienda e stabilimento in elenco occorre elencare ove possibile i beneficiari della prestazione

Sezione Beneficiari

CODICE FISCALE	NOME	COGNOME	NASCITA	LOCALITA'	PROVINCIA	CAP
PCLLSU77S49F912P	LUISA	APICELLA	09/11/1977	NOCERA INFERIORE	SALERNO	84014
TKAYBR77P68Z243D	AYSE BURCIN	ATIK	28/09/1977	VIETRI SUL MARE	SALERNO	84019
CRVDNL61S65H703O	DANIELA	CARAVANO	25/11/1961	SALERNO	SALERNO	84131
DCRGLG75A11H703K	GIANLUIGI	DE CARO	11/01/1975	PONTECAGNANO FAIANO	SALERNO	84098
FRNLGU69L08F839J	LUIGI	FRUNGILLO	08/07/1969	NAPOLI	NAPOLI	80132
GRGLGU71D11F479F	LUIGI	GUARIGLIA	11/04/1971	MONTECORICE	SALERNO	84060
RSTMSM68S03H703T	MASSIMO	ORSATTI	03/11/1968	SALERNO	SALERNO	84126
PCRCML71M70H703P	CARMELA	PECORARO	30/08/1971	SALERNO	SALERNO	84133
PSCVCN69R27F839I	VINCENZO	PISCOPO	27/10/1969	SALERNO	SALERNO	84125

fonte: http://burc.regione.campania.it

Ipotesi di flusso dati provenienti dalla regione per decreti regionali CIGS in deroga

I dati richiesti alle regioni relativi ai decreti regionali in materia di CIGS in deroga sono di seguito riportati:

Sezione **Provvedimento Legislativo di riferimento**

La sezione riporta il decreto di riferimento che ha disposto lo stanziamento iniziale (es. 45080/2009)

ANNO	2012
NUMERO	64218

Sezione **Provvedimento regionale**

REGIONE	CAMPANIA
TIPO_PROVVEDIMENTO_REG	DECRETO DIRIGENZIALE
DATA_PROVV_REG	00/00/0000
ANNO_REG	2012
NUMERO_DETERMINA_REG	0000
DESCRIZIONE_REG	ASSESSORATO REGIONE SETTORE ORMEL
STIMA_IMPEGNO_MAX_REG	€ 32.696,16
VALIDO_DAL	01/01/2012
VALIDO_AL	30/06/2012

Ad ogni provvedimento CIGS sono "collegate" una o più aziende

Sezione **Aziende**

MATRICOLA	7204294136
CODFISC	02679130655
DENOMINAZIONE	GALAXY ELETTRONICA SAS DI LUIGI CASABURI
FORMA_GIUR	SAS
UNITA_PROD_INDIRIZZO	VIA GALDO 94
UNITA_PROD_LOCALITA	CAMPAGNA
UNITA_PROD_PROVINCIA	SALERNO
UNITA_PROD_CAP	84022
STIMA_IMPEGNO_MAX	€ 161.702,10
NUMERO_LAVORATORI_BENEFICIARI	15
NUMERO_ORE_DA_EROGARE	15.856
PROTOCOLLO_DOMANDA_INPS	
%FONDI_REG	40%
INDICATORE_REIEZIONE	
MESSAGGIO_REIEZIONE	

Per ogni Azienda e stabilimento in elenco occorre elencare ove possibile i beneficiari della prestazione

Sezione Beneficiari

CODICE FISCALE	NOME	COGNOME	NASCITA	LOCALITA'	PROVINCIA	CAP
CMPDLA66B16B492K	DALIO	ACAMPORA	16/02/1966	CAMPAGNA	SALERNO	84022
CPCMHL75B18D390X	MICHELE	CAPACCHIONE	18/02/1975	CAMPAGNA	SALERNO	84022
CSBRFL62L23B492O	RAFFAELE	CASABURI	23/07/1962	CAMPAGNA	SALERNO	84022
CSBNTN75A08H501V	ANTONIO	CASABURI	08/01/1975	CAMPAGNA	SALERNO	84022
CSBLCU80E70H501L	LUCIA	CASABURI	30/05/1980	CAMPAGNA	SALERNO	84022
DLNMHL69R14L219C	MICHELE	DE LUNA	14/10/1969	CAMPAGNA	SALERNO	84022
DNVDNL83P04A717D	DANIELE	DE NOVELLIS	04/09/1983	CAMPAGNA	SALERNO	84022
FSNGRD62T04B492C	GERARDO	FASANO	04/12/1962	CAMPAGNA	SALERNO	84022
FSCLSN84D06A717W	ALESSANDRO	FUSCO	06/04/1984	CAMPAGNA	SALERNO	84022
GNNNNL74H53A717V	ANTONELLA	GONNELLA	13/06/1974	CAMPAGNA	SALERNO	84022
NSLLCU75R02G793W	LUCIO	INSALATA	02/10/1975	EBOLI	SALERNO	84025
VNIFRC68R48Z129D	FLORICA	IVAN	08/10/1968	CAMPAGNA	SALERNO	84022
MSCFBA84E18A717D	FABIO	MASCOLO	18/05/1984	BATTIPAGLIA	SALERNO	84091
MSSBDN77A26Z103N	OBERDAN GERARDO	MASSA	26/01/1977	CAMPAGNA	SALERNO	84022
PTRMRL80S69Z129L	MIRELA	PITURU	29/11/1980	CAMPAGNA	SALERNO	84022

fonte: http://burc.regione.campania.it

Ipotesi di flusso dati provenienti dalla regione per decreti regionali CIGS in deroga

I dati richiesti alle regioni relativi ai decreti regionali in materia di CIGS in deroga sono di seguito riportati:

Sezione **Provvedimento Legislativo di riferimento**

La sezione riporta il decreto di riferimento che ha disposto lo stanziamento iniziale (es. 45080/2009)

ANNO	2012
NUMERO	64218

Sezione **Provvedimento regionale**

REGIONE	CAMPANIA
TIPO_PROVVEDIMENTO_REG	DECRETO DIRIGENZIALE
DATA_PROVV_REG	00/00/0000
ANNO_REG	2012
NUMERO_DETERMINA_REG	0000
DESCRIZIONE_REG	ASSESSORATO REGIONE SETTORE ORMEL
STIMA_IMPEGNO_MAX_REG	€ 5.700,42
VALIDO_DAL	01/02/2012
VALIDO_AL	30/06/2012

Ad ogni provvedimento CIGS sono "collegate" una o più aziende

Sezione **Aziende**

MATRICOLA	7205079064
CODFISC	01087980650
DENOMINAZIONE	GALLOZZI GROUP S.P.A.
FORMA_GIUR	SPA
UNITA_PROD_INDIRIZZO	VIA CAMILLO SORGENTE 72A
UNITA_PROD_LOCALITA	SALERNO
UNITA_PROD_PROVINCIA	SALERNO
UNITA_PROD_CAP	84125
STIMA_IMPEGNO_MAX	€ 27.578,25
NUMERO_LAVORATORI_BENEFICIARI	3
NUMERO_ORE_DA_EROGARE	2.628
PROTOCOLLO_DOMANDA_INPS	
%FONDI_REG	40%
INDICATORE_REIEZIONE	
MESSAGGIO_REIEZIONE	

Per ogni Azienda e stabilimento in elenco occorre elencare ove possibile i beneficiari della prestazione

Sezione Beneficiari

CODICE FISCALE	NOME	COGNOME	NASCITA	LOCALITA'	PROVINCIA	CAP
LNZDNG72S49H703A	DOMINGA	LANZILLO	09/11/1972	BARONISSI	SALERNO	84081
RCCNNA69L62H703O	ANNA	ROCCO	22/07/1969	SALERNO	SALERNO	84121
RSONNL66T46H703K	ANTONELLA	ROSA	06/12/1966	SALERNO	SALERNO	84128

fonte: http://burc.regione.campania.it

Ipotesi di flusso dati provenienti dalla regione per decreti regionali CIGS in deroga

I dati richiesti alle regioni relativi ai decreti regionali in materia di CIGS in deroga sono di seguito riportati:

Sezione **Provvedimento Legislativo di riferimento**

La sezione riporta il decreto di riferimento che ha disposto lo stanziamento iniziale (es. 45080/2009)

ANNO	2012
NUMERO	64218

Sezione **Provvedimento regionale**

REGIONE	CAMPANIA
TIPO_PROVVEDIMENTO_REG	DECRETO DIRIGENZIALE
DATA_PROVV_REG	00/00/0000
ANNO_REG	2012
NUMERO_DETERMINA_REG	0000
DESCRIZIONE_REG	ASSESSORATO REGIONE SETTORE ORMEL
STIMA_IMPEGNO_MAX_REG	€ 51.303,82
VALIDO_DAL	01/02/2012
VALIDO_AL	30/06/2012

Ad ogni provvedimento CIGS sono "collegate" una o più aziende

Sezione **Aziende**

MATRICOLA	7203048453
CODFISC	01792680652
DENOMINAZIONE	GALLOZZI SHIPPING LIMITED S.P.A
FORMA_GIUR	SPA
UNITA_PROD_INDIRIZZO	VIA CAMILLO SORGENTE 72 A
UNITA_PROD_LOCALITA	SALERNO
UNITA_PROD_PROVINCIA	SALERNO
UNITA_PROD_CAP	84100
STIMA_IMPEGNO_MAX	€ 248.204,25
NUMERO_LAVORATORI_BENEFICIARI	27
NUMERO_ORE_DA_EROGARE	23.652
PROTOCOLLO_DOMANDA_INPS	
%FONDI_REG	40%
INDICATORE_REIEZIONE	
MESSAGGIO_REIEZIONE	

Per ogni Azienda e stabilimento in elenco occorre elencare ove possibile i beneficiari della prestazione

Sezione Beneficiari

CODICE FISCALE	NOME	COGNOME	NASCITA	LOCALITA'	PROVINCIA	CAP
LFRGPP68A05H703F	GIUSEPPE	ALFIERI	05/01/1968	SALERNO	SALERNO	84121
VRSVNT65E20H703G	VITANTONIO	AVERSA	20/05/1965	SALERNO	SALERNO	84100
BSSDNC67P28Z114G	DOMENICO	BASSO	28/09/1967	SALERNO	SALERNO	84100
CRVSVT62D01H703E	SALVATORE	CARAVANO	01/04/1962	SALERNO	SALERNO	84121
CRRLDN64E46H703J	LOREDANA	CERRA	06/05/1964	SALERNO	SALERNO	84131
CRRNTN66A03H703A	ANTONIO	CERRA	03/01/1966	SALERNO	SALERNO	84131
DMRGPP48L28L860A	GIUSEPPE	D'AMORE	28/07/1948	SALERNO	SALERNO	84100
DLVLSS80L70H703B	ALESSIA	DE LEVA	30/07/1980	BARONISSI	SALERNO	84081
DMISVT59P10F839E	SALVATORE	DI MAIO	10/09/1959	GIUGLIANO IN CAMPANIA	NAPOLI	80014
SPSMSM67E12L860T	MASSIMO	ESPOSITO	12/05/1967	VIETRI SUL MARE	SALERNO	84019
SPSNGL70M02H072I	ANGELO	ESPOSITO	20/08/1970	SALERNO	SALERNO	84133
GGLGCM57L07F839H	GIACOMO	GIGLIO	07/07/1957	SALERNO	SALERNO	84100
NNIDRN64L01H703A	ADRIANO	IANNI	01/07/1964	SALERNO	SALERNO	84124
LCBFNC72M17H703P	FRANCESCO	LUCIBELLO	17/08/1972	NOCERA INFERIORE	SALERNO	84014
NCSDNL83E28H703V	DANIEL	NICASTRO	28/05/1983	SALERNO	SALERNO	84100
NCRGPL69E08H501S	GIAMPAOLO	NOCERA	08/05/1969	SCAFATI	SALERNO	84018
PLMLNS62P21H703E	ALFONSO	PALMIERI	21/09/1962	SAN CIPRIANO PICENTINO	SALERNO	84099
PLMVCN67D28H703W	VINCENZO	PALUMBO	28/04/1967	SALERNO	SALERNO	84100
PPPLRD68T09L049I	ALFREDO	PAPPACENA	09/12/1968	NAPOLI	NAPOLI	80100
PSCMRA66E56F839O	MARIA	PISCOPO	16/05/1966	SALERNO	SALERNO	84100
PVTFNC63H02H703G	FRANCESCO	PIVETTA	02/06/1963	SALERNO	SALERNO	84125
PVTMNL76S27H703K	MANOLO	PIVETTA	27/11/1976	BARONISSI	SALERNO	84080
RNSRST81E20H703O	ORESTE	RONSINI	20/05/1981	SALERNO	SALERNO	84129
SMMNTN63L13G834T	ANTONIO	SOMMA	13/07/1963	PONTECAGNANO FAIANO	SALERNO	84098
STLFNC79P21A669F	FRANCESCO	STELLATELLI	21/09/1979	BARI	BARI	70100
TSSMLN77M06H703F	EMILIANO	TESSITORE	06/08/1977	SALERNO	SALERNO	84100

fonte: http://burc.regione.campania.it

VCELNS59T01A023M	ALFONSO	VECE	01/12/1959	BELLIZZI	SALERNO	84092

Ipotesi di flusso dati provenienti dalla regione per decreti regionali CIGS in deroga

I dati richiesti alle regioni relativi ai decreti regionali in materia di CIGS in deroga sono di seguito riportati:

Sezione **Provvedimento Legislativo di riferimento**

La sezione riporta il decreto di riferimento che ha disposto lo stanziamento iniziale (es. 45080/2009)

ANNO	2012
NUMERO	64218

Sezione **Provvedimento regionale**

REGIONE	CAMPANIA
TIPO_PROVVEDIMENTO_REG	DECRETO DIRIGENZIALE
DATA_PROVV_REG	00/00/0000
ANNO_REG	2012
NUMERO_DETERMINA_REG	0000
DESCRIZIONE_REG	ASSESSORATO REGIONE SETTORE ORMEL
STIMA_IMPEGNO_MAX_REG	€ 16.114,51
VALIDO_DAL	05/03/2012
VALIDO_AL	30/06/2012

Ad ogni provvedimento CIGS sono "collegate" una o più aziende

Sezione **Aziende**

MATRICOLA	7203133412
CODFISC	01790590655
DENOMINAZIONE	GANA SPORT SAS
FORMA_GIUR	SAS
UNITA_PROD_INDIRIZZO	VIALE DANIMARCA
UNITA_PROD_LOCALITA	BATTIPAGLIA
UNITA_PROD_PROVINCIA	SALERNO
UNITA_PROD_CAP	84091
STIMA_IMPEGNO_MAX	€ 77.960,85
NUMERO_LAVORATORI_BENEFICIARI	11
NUMERO_ORE_DA_EROGARE	7.516
PROTOCOLLO_DOMANDA_INPS	
%FONDI_REG	40%
INDICATORE_REIEZIONE	
MESSAGGIO_REIEZIONE	

Per ogni Azienda e stabilimento in elenco occorre elencare ove possibile i beneficiari della prestazione

Sezione Beneficiari

CODICE FISCALE	NOME	COGNOME	NASCITA	LOCALITA'	PROVINCIA	CAP
CMPGRD67C15A717A	GERARDA	CAMPITIELLO	15/03/1967	BATTIPAGLIA	SALERNO	84091
CNNGPN76L15H703C	GEPPINO	CANNALONGA	15/07/1976	BATTIPAGLIA	SALERNO	84091
CNNFNC78C21A717C	FRANCESCO	CANNALONGA	21/03/1978	BATTIPAGLIA	SALERNO	84091
FRSPQL82B23H703F	PASQUALE MARIA	FRAIESE	23/02/1982	CAPACCIO	SALERNO	84047
GGNGCR73S22H703J	GIANCARLO	GIGANTE	22/11/1973	BATTIPAGLIA	SALERNO	84091
NNCGPP70P08D390R	GIUSEPPE	IANNECE	08/09/1970	EBOLI	SALERNO	84025
NNCGNN82T27H703G	GIOVANNI	IANNECE	27/12/1982	BATTIPAGLIA	SALERNO	84091
LRRFVN71R26A717F	FIORAVANTE	LERRO	26/10/1971	BATTIPAGLIA	SALERNO	84091
RGEPRZ64B56A717P	PATRIZIA	REGA	16/02/1964	BATTIPAGLIA	SALERNO	84091
RNLPLA68S54A717Y	PAOLA	RINALDI	14/11/1968	BATTIPAGLIA	SALERNO	84091
TSSGRD64T21A945E	GERARDO	TASSO	21/12/1964	BATTIPAGLIA	SALERNO	84091

fonte: http://burc.regione.campania.it

Ipotesi di flusso dati provenienti dalla regione per decreti regionali CIGS in deroga

I dati richiesti alle regioni relativi ai decreti regionali in materia di CIGS in deroga sono di seguito riportati:

Sezione **Provvedimento Legislativo di riferimento**

La sezione riporta il decreto di riferimento che ha disposto lo stanziamento iniziale (es. 45080/2009)

ANNO	2012
NUMERO	64218

Sezione **Provvedimento regionale**

REGIONE	CAMPANIA
TIPO_PROVVEDIMENTO_REG	DECRETO DIRIGENZIALE
DATA_PROVV_REG	00/00/0000
ANNO_REG	2012
NUMERO_DETERMINA_REG	0000
DESCRIZIONE_REG	ASSESSORATO REGIONE SETTORE ORMEL
STIMA_IMPEGNO_MAX_REG	€ 10.640,79
VALIDO_DAL	01/03/2012
VALIDO_AL	30/06/2012

Ad ogni provvedimento CIGS sono "collegate" una o più aziende

Sezione **Aziende**

MATRICOLA	7208404656
CODFISC	03786080659
DENOMINAZIONE	GENTILE CASH AND CARRY SRL
FORMA_GIUR	Srl
UNITA_PROD_INDIRIZZO	LOCALITA` FIEGO
UNITA_PROD_LOCALITA	ATENA LUCANA
UNITA_PROD_PROVINCIA	SALERNO
UNITA_PROD_CAP	84030
STIMA_IMPEGNO_MAX	€ 51.479,40
NUMERO_LAVORATORI_BENEFICIARI	7
NUMERO_ORE_DA_EROGARE	4.946
PROTOCOLLO_DOMANDA_INPS	
%FONDI_REG	40%
INDICATORE_REIEZIONE	
MESSAGGIO_REIEZIONE	

Per ogni Azienda e stabilimento in elenco occorre elencare ove possibile i beneficiari della prestazione

Sezione Beneficiari

CODICE FISCALE	NOME	COGNOME	NASCITA	LOCALITA'	PROVINCIA	CAP
MNAVCN52E20G793H	VINCENZO	AMEN	20/05/1952	POLLA	SALERNO	84035
BTTFMN65D57G793B	FILOMENA	BOTTA	17/04/1965	SALA CONSILINA	SALERNO	84036
CGGLCN67T50Z133C	LUCIANA	CAGGIANO	10/12/1967	ATENA LUCANA	SALERNO	84030
CRCMSM71D27G973Q	MASSIMILIANO	CURCIO	27/04/1971	SANT' ARSENIO	SALERNO	84037
DGRSVN74M54G793Y	SILVANA	DI GIROLAMO	14/08/1974	SANT' ARSENIO	SALERNO	84037
DNNNCL71R24G793P	NICOLA	DONNADIO	24/10/1971	POLLA	SALERNO	84035
LNGMHL64M23A484O	MICHELE	LANGONE	23/08/1964	ATENA LUCANA	SALERNO	84030
LRSMHL88C28G793J	MICHELE	LO RUSSO	28/03/1988	POLLA	SALERNO	84035
MNGDNC83B18G793W	DOMENICO	MANGO	18/02/1983	POLLA	SALERNO	84035
SCCGPP82B24G793K	GIUSEPPE	SACCO	24/02/1982	POLLA	SALERNO	84035
VSCMHL78B50L874U	MICHAELA	VISCONTI	10/02/1978	POLLA	SALERNO	84035

fonte: http://burc.regione.campania.it

Ipotesi di flusso dati provenienti dalla regione per decreti regionali CIGS in deroga

I dati richiesti alle regioni relativi ai decreti regionali in materia di CIGS in deroga sono di seguito riportati:

Sezione **Provvedimento Legislativo di riferimento**

La sezione riporta il decreto di riferimento che ha disposto lo stanziamento iniziale (es. 45080/2009)

ANNO	2012
NUMERO	64218

Sezione **Provvedimento regionale**

REGIONE	CAMPANIA
TIPO_PROVVEDIMENTO_REG	DECRETO DIRIGENZIALE
DATA_PROVV_REG	00/00/0000
ANNO_REG	2012
NUMERO_DETERMINA_REG	0000
DESCRIZIONE_REG	ASSESSORATO REGIONE SETTORE ORMEL
STIMA_IMPEGNO_MAX_REG	€ 4.560,34
VALIDO_DAL	01/01/2012
VALIDO_AL	30/06/2012

Ad ogni provvedimento CIGS sono "collegate" una o più aziende

Sezione **Aziende**

MATRICOLA	7208194322
CODFISC	0751930652
DENOMINAZIONE	GILOR S.R.L.
FORMA_GIUR	Srl
UNITA_PROD_INDIRIZZO	VIA ADIGE, N. 62
UNITA_PROD_LOCALITA	BATTIPAGLIA
UNITA_PROD_PROVINCIA	SALERNO
UNITA_PROD_CAP	84091
STIMA_IMPEGNO_MAX	€ 22.062,60
NUMERO_LAVORATORI_BENEFICIARI	2
NUMERO_ORE_DA_EROGARE	2.114
PROTOCOLLO_DOMANDA_INPS	
%FONDI_REG	40%
INDICATORE_REIEZIONE	
MESSAGGIO_REIEZIONE	

Per ogni Azienda e stabilimento in elenco occorre elencare ove possibile i beneficiari della prestazione

Sezione Beneficiari

CODICE FISCALE	NOME	COGNOME	NASCITA	LOCALITA'	PROVINCIA	CAP
MLRCRN66H53D268N	CATERINA	MELARA	13/06/1966	BATTIPAGLIA	SALERNO	84091
VGLNMR58H62A717W	ANNA MARIA	VIGLIONE	22/06/1958	BATTIPAGLIA	SALERNO	84091

fonte: http://burc.regione.campania.it

Ipotesi di flusso dati provenienti dalla regione per decreti regionali CIGS in deroga

I dati richiesti alle regioni relativi ai decreti regionali in materia di CIGS in deroga sono di seguito riportati:

Sezione **Provvedimento Legislativo di riferimento**

La sezione riporta il decreto di riferimento che ha disposto lo stanziamento iniziale (es. 45080/2009)

ANNO	2012
NUMERO	64218

Sezione **Provvedimento regionale**

REGIONE	CAMPANIA
TIPO_PROVVEDIMENTO_REG	DECRETO DIRIGENZIALE
DATA_PROVV_REG	00/00/0000
ANNO_REG	2012
NUMERO_DETERMINA_REG	0000
DESCRIZIONE_REG	ASSESSORATO REGIONE SETTORE ORMEL
STIMA_IMPEGNO_MAX_REG	€ 11.312,48
VALIDO_DAL	02/01/2012
VALIDO_AL	30/06/2012

Ad ogni provvedimento CIGS sono "collegate" una o più aziende

Sezione **Aziende**

MATRICOLA	7205699420
CODFISC	03712810658
DENOMINAZIONE	GRAFICHE LETIZIA DI P. E T. LETIZIA SNC
FORMA_GIUR	SNC
UNITA_PROD_INDIRIZZO	VIA STATALE, 18 - LOCALITA` CERRO
UNITA_PROD_LOCALITA	CAPACCIO
UNITA_PROD_PROVINCIA	SALERNO
UNITA_PROD_CAP	84050
STIMA_IMPEGNO_MAX	€ 54.729,00
NUMERO_LAVORATORI_BENEFICIARI	5
NUMERO_ORE_DA_EROGARE	5.256
PROTOCOLLO_DOMANDA_INPS	
%FONDI_REG	40%
INDICATORE_REIEZIONE	
MESSAGGIO_REIEZIONE	

Per ogni Azienda e stabilimento in elenco occorre elencare ove possibile i beneficiari della prestazione

Sezione Beneficiari

CODICE FISCALE	NOME	COGNOME	NASCITA	LOCALITA'	PROVINCIA	CAP
BRNPLA55R07C361K	PAOLA	BARONE	07/10/1955	CAVA DE' TIRRENI	SALERNO	84013
BRNVCN79H30H703Y	VINCENZO	BRENCA	30/06/1979	AQUARA	SALERNO	84020
DNGNLC83M31A091D	ANGELO COSIMO	D'ANGELO	31/08/1983	AQUARA	SALERNO	84020
MRRMRC81T05A091S	MARCO	MORRA	05/12/1981	ROCCADASPIDE	SALERNO	84069
SMLRND86C12B963J	ORLANDO	SIMIELE	12/03/1986	SERRE	SALERNO	84028

fonte: http://burc.regione.campania.it

Ipotesi di flusso dati provenienti dalla regione per decreti regionali CIGS in deroga

I dati richiesti alle regioni relativi ai decreti regionali in materia di CIGS in deroga sono di seguito riportati:

Sezione **Provvedimento Legislativo di riferimento**

La sezione riporta il decreto di riferimento che ha disposto lo stanziamento iniziale (es. 45080/2009)

ANNO	2012
NUMERO	64218

Sezione **Provvedimento regionale**

REGIONE	CAMPANIA
TIPO_PROVVEDIMENTO_REG	DECRETO DIRIGENZIALE
DATA_PROVV_REG	00/00/0000
ANNO_REG	2012
NUMERO_DETERMINA_REG	0000
DESCRIZIONE_REG	ASSESSORATO REGIONE SETTORE ORMEL
STIMA_IMPEGNO_MAX_REG	€ 20.354,62
VALIDO_DAL	01/01/2012
VALIDO_AL	30/06/2012

Ad ogni provvedimento CIGS sono "collegate" una o più aziende

Sezione **Aziende**

MATRICOLA	7204000672
CODFISC	02527670653
DENOMINAZIONE	GRN AUTO SPA
FORMA_GIUR	SPA
UNITA_PROD_INDIRIZZO	VIA NAZIONALE,12
UNITA_PROD_LOCALITA	PAGANI
UNITA_PROD_PROVINCIA	SALERNO
UNITA_PROD_CAP	84016
STIMA_IMPEGNO_MAX	€ 114.868,08
NUMERO_LAVORATORI_BENEFICIARI	12
NUMERO_ORE_DA_EROGARE	12.684
PROTOCOLLO_DOMANDA_INPS	
%FONDI_REG	40%
INDICATORE_REIEZIONE	
MESSAGGIO_REIEZIONE	

Per ogni Azienda e stabilimento in elenco occorre elencare ove possibile i beneficiari della prestazione

Sezione Beneficiari

CODICE FISCALE	NOME	COGNOME	NASCITA	LOCALITA'	PROVINCIA	CAP
BRNPPL74C14F912E	PIERPAOLO	BRUNO	14/03/1974	PAGANI	SALERNO	84016
CPDSVT50B04F912Y	SALVATORE	CAPODANNO	04/02/1950	NOCERA INFERIORE	SALERNO	84014
FLLMRS65H49F912E	MARIAROSARIA	FAIELLA	09/06/1965	PAGANI	SALERNO	84016
FLLGRD61E14F912I	GERARDO	FAIELLA	14/05/1961	NOCERA INFERIORE	SALERNO	84014
FRRNTN63S15G230H	ANTONIO	FERRAIOLI	15/11/1963	PAGANI	SALERNO	84016
FRRRFL64B48F912X	RAFFAELLA	FERRENTINO	08/02/1964	NOCERA INFERIORE	SALERNO	84014
FNGGTN52P04G230M	GAETANO	FIENGA	04/09/1952	PAGANI	SALERNO	84017
GRDFBA82R27F912U	FABIO	GIORDANO	27/10/1982	NOCERA INFERIORE	SALERNO	84014
NCRRFL88E07F912A	RAFFAELE	NOCERA	07/05/1988	SAN MARZANO SUL SARNO	SALERNO	84010
PPELRD72R31I438O	ALFREDO	PEPE	31/10/1972	SAN MARZANO SUL SARNO	SALERNO	84010
PPEFNC80P20G230Q	FRANCESCO	PEPE	20/09/1980	SAN MARZANO SUL SARNO	SALERNO	84010
STRTTR76L25F912H	ETTORE	STROMBOLI	25/07/1976	NOCERA INFERIORE	SALERNO	84014

fonte: http://burc.regione.campania.it

Ipotesi di flusso dati provenienti dalla regione per decreti regionali CIGS in deroga

I dati richiesti alle regioni relativi ai decreti regionali in materia di CIGS in deroga sono di seguito riportati:

Sezione **Provvedimento Legislativo di riferimento**

La sezione riporta il decreto di riferimento che ha disposto lo stanziamento iniziale (es. 45080/2009)

ANNO	2012
NUMERO	64218

Sezione **Provvedimento regionale**

REGIONE	CAMPANIA
TIPO_PROVVEDIMENTO_REG	DECRETO DIRIGENZIALE
DATA_PROVV_REG	00/00/0000
ANNO_REG	2012
NUMERO_DETERMINA_REG	0000
DESCRIZIONE_REG	ASSESSORATO REGIONE SETTORE ORMEL
STIMA_IMPEGNO_MAX_REG	€ 15.258,21
VALIDO_DAL	01/01/2012
VALIDO_AL	30/06/2012

Ad ogni provvedimento CIGS sono "collegate" una o più aziende

Sezione **Aziende**

MATRICOLA	7205678519
CODFISC	03732170653
DENOMINAZIONE	GROTTE DI CASTELCIVITA S.R.L
FORMA_GIUR	Srl
UNITA_PROD_INDIRIZZO	PIAZZALE NICOLA ZONZI SNC
UNITA_PROD_LOCALITA	CASTELCIVITA
UNITA_PROD_PROVINCIA	SALERNO
UNITA_PROD_CAP	84020
STIMA_IMPEGNO_MAX	€ 75.460,98
NUMERO_LAVORATORI_BENEFICIARI	7
NUMERO_ORE_DA_EROGARE	7.399
PROTOCOLLO_DOMANDA_INPS	
%FONDI_REG	40%
INDICATORE_REIEZIONE	
MESSAGGIO_REIEZIONE	

Per ogni Azienda e stabilimento in elenco occorre elencare ove possibile i beneficiari della prestazione

Sezione Beneficiari

CODICE FISCALE	NOME	COGNOME	NASCITA	LOCALITA'	PROVINCIA	CAP
GSTMLN60M69C069K	MARILENA	AGOSTO	29/08/1960	CASTELCIVITA	SALERNO	84020
CSTPTR59T03H703B	PIETRO	COSTANTINO	03/12/1959	CASTELCIVITA	SALERNO	84020
CSTGTN59M18C069E	GAETANO	COSTANTINO	18/08/1959	CASTELCIVITA	SALERNO	84020
DTOPQL66C05C069I	PASQUALE	DOTO	05/03/1966	CASTELCIVITA	SALERNO	84020
DTOGNN64H11C069N	GIOVANNI	DOTO	11/06/1964	CASTELCIVITA	SALERNO	84020
RCCGPP60R01C069O	GIUSEPPE	RICCIARDELLA	01/10/1960	CASTELCIVITA	SALERNO	84020
VRLGNN58L23C069E	GIOVANNI	VERLOTTA	23/07/1958	CASTELCIVITA	SALERNO	84020

fonte: http://burc.regione.campania.it

Ipotesi di flusso dati provenienti dalla regione per decreti regionali CIGS in deroga

I dati richiesti alle regioni relativi ai decreti regionali in materia di CIGS in deroga sono di seguito riportati:

Sezione **Provvedimento Legislativo di riferimento**

La sezione riporta il decreto di riferimento che ha disposto lo stanziamento iniziale (es. 45080/2009)

ANNO	2012
NUMERO	64218

Sezione **Provvedimento regionale**

REGIONE	CAMPANIA
TIPO_PROVVEDIMENTO_REG	DECRETO DIRIGENZIALE
DATA_PROVV_REG	00/00/0000
ANNO_REG	2012
NUMERO_DETERMINA_REG	0000
DESCRIZIONE_REG	ASSESSORATO REGIONE SETTORE ORMEL
STIMA_IMPEGNO_MAX_REG	€ 2.179,74
VALIDO_DAL	01/01/2012
VALIDO_AL	30/06/2012

Ad ogni provvedimento CIGS sono "collegate" una o più aziende

Sezione **Aziende**

MATRICOLA	5117988036
CODFISC	04923971006
DENOMINAZIONE	GRUPPO SERVIZI AMBIENTALI METROPOLITANI
FORMA_GIUR	COOPERATIVA
UNITA_PROD_INDIRIZZO	VIA FILZI
UNITA_PROD_LOCALITA	BRACIGLIANO
UNITA_PROD_PROVINCIA	SALERNO
UNITA_PROD_CAP	84082
STIMA_IMPEGNO_MAX	€ 10.780,14
NUMERO_LAVORATORI_BENEFICIARI	1
NUMERO_ORE_DA_EROGARE	1.057
PROTOCOLLO_DOMANDA_INPS	
%FONDI_REG	40%
INDICATORE_REIEZIONE	
MESSAGGIO_REIEZIONE	

Per ogni Azienda e stabilimento in elenco occorre elencare ove possibile i beneficiari della prestazione

Sezione Beneficiari

CODICE FISCALE	NOME	COGNOME	NASCITA	LOCALITA'	PROVINCIA	CAP
NSTRTI63L62B115J	RITA	NASTI	22/07/1963	BRACIGLIANO	SALERNO	84082

fonte: http://burc.regione.campania.it

Ipotesi di flusso dati provenienti dalla regione per decreti regionali CIGS in deroga

I dati richiesti alle regioni relativi ai decreti regionali in materia di CIGS in deroga sono di seguito riportati:

Sezione **Provvedimento Legislativo di riferimento**

La sezione riporta il decreto di riferimento che ha disposto lo stanziamento iniziale (es. 45080/2009)

ANNO	2012
NUMERO	64218

Sezione **Provvedimento regionale**

REGIONE	CAMPANIA
TIPO_PROVVEDIMENTO_REG	DECRETO DIRIGENZIALE
DATA_PROVV_REG	00/00/0000
ANNO_REG	2012
NUMERO_DETERMINA_REG	0000
DESCRIZIONE_REG	ASSESSORATO REGIONE SETTORE ORMEL
STIMA_IMPEGNO_MAX_REG	€ 8.718,98
VALIDO_DAL	01/01/2012
VALIDO_AL	30/06/2012

Ad ogni provvedimento CIGS sono "collegate" una o più aziende

Sezione **Aziende**

MATRICOLA	5117988036
CODFISC	04923971006
DENOMINAZIONE	GRUPPO SERVIZI AMBIENTALI METROPOLITANI
FORMA_GIUR	COOPERATIVA
UNITA_PROD_INDIRIZZO	VIA M. DE LUCIO -22
UNITA_PROD_LOCALITA	ACERNO
UNITA_PROD_PROVINCIA	SALERNO
UNITA_PROD_CAP	84042
STIMA_IMPEGNO_MAX	€ 43.120,56
NUMERO_LAVORATORI_BENEFICIARI	4
NUMERO_ORE_DA_EROGARE	4.228
PROTOCOLLO_DOMANDA_INPS	
%FONDI_REG	40%
INDICATORE_REIEZIONE	
MESSAGGIO_REIEZIONE	

Per ogni Azienda e stabilimento in elenco occorre elencare ove possibile i beneficiari della prestazione

Sezione Beneficiari

CODICE FISCALE	NOME	COGNOME	NASCITA	LOCALITA'	PROVINCIA	CAP
CNCNRT65D41A023A	ANNA RITA	CIANCIULLI	01/04/1965	ACERNO	SALERNO	84042
DNCSNT57C44A023A	ASSUNTA	DE NICOLA	04/03/1957	ACERNO	SALERNO	84042
PTLMRA70B21A023X	MARIO	POTOLICCHIO	21/02/1970	ACERNO	SALERNO	84042
SLLSLV53L49B745U	SILVIA	SUELLA	09/07/1953	ACERNO	SALERNO	84042

fonte: http://burc.regione.campania.it

Ipotesi di flusso dati provenienti dalla regione per decreti regionali CIGS in deroga

I dati richiesti alle regioni relativi ai decreti regionali in materia di CIGS in deroga sono di seguito riportati:

Sezione **Provvedimento Legislativo di riferimento**

La sezione riporta il decreto di riferimento che ha disposto lo stanziamento iniziale (es. 45080/2009)

ANNO	2012
NUMERO	64218

Sezione **Provvedimento regionale**

REGIONE	CAMPANIA
TIPO_PROVVEDIMENTO_REG	DECRETO DIRIGENZIALE
DATA_PROVV_REG	00/00/0000
ANNO_REG	2012
NUMERO_DETERMINA_REG	0000
DESCRIZIONE_REG	ASSESSORATO REGIONE SETTORE ORMEL
STIMA_IMPEGNO_MAX_REG	€ 8.718,98
VALIDO_DAL	01/01/2012
VALIDO_AL	30/06/2012

Ad ogni provvedimento CIGS sono "collegate" una o più aziende

Sezione **Aziende**

MATRICOLA	5117988036
CODFISC	04923971006
DENOMINAZIONE	GRUPPO SERVIZI AMBIENTALI METROPOLITANI
FORMA_GIUR	COOPERATIVA
UNITA_PROD_INDIRIZZO	LARGO SANT` AGOSTINO
UNITA_PROD_LOCALITA	TEGGIANO
UNITA_PROD_PROVINCIA	SALERNO
UNITA_PROD_CAP	84039
STIMA_IMPEGNO_MAX	€ 43.120,56
NUMERO_LAVORATORI_BENEFICIARI	4
NUMERO_ORE_DA_EROGARE	4.228
PROTOCOLLO_DOMANDA_INPS	
%FONDI_REG	40%
INDICATORE_REIEZIONE	
MESSAGGIO_REIEZIONE	

Per ogni Azienda e stabilimento in elenco occorre elencare ove possibile i beneficiari della prestazione

Sezione Beneficiari

CODICE FISCALE	NOME	COGNOME	NASCITA	LOCALITA'	PROVINCIA	CAP
DLESNT58R57G793S	ASSUNTA	D'ELIA	17/10/1958	TEGGIANO	SALERNO	84039
DLERTT63A48G793C	ROSETTA	D'ELIA	08/01/1963	TEGGIANO	SALERNO	84039
LBGNNZ73B57G793D	ANNUNZIATA	LO BUGLIO	17/02/1973	TEGGIANO	SALERNO	84039
STVNNT75H66I451T	ANTONIETTA	STAVOLA	26/06/1975	SASSANO	SALERNO	84038

fonte: http://burc.regione.campania.it

Ipotesi di flusso dati provenienti dalla regione per decreti regionali CIGS in deroga

I dati richiesti alle regioni relativi ai decreti regionali in materia di CIGS in deroga sono di seguito riportati:

Sezione **Provvedimento Legislativo di riferimento**

La sezione riporta il decreto di riferimento che ha disposto lo stanziamento iniziale (es. 45080/2009)

ANNO	2012
NUMERO	64218

Sezione **Provvedimento regionale**

REGIONE	CAMPANIA
TIPO_PROVVEDIMENTO_REG	DECRETO DIRIGENZIALE
DATA_PROVV_REG	00/00/0000
ANNO_REG	2012
NUMERO_DETERMINA_REG	0000
DESCRIZIONE_REG	ASSESSORATO REGIONE SETTORE ORMEL
STIMA_IMPEGNO_MAX_REG	€ 15.258,21
VALIDO_DAL	01/01/2012
VALIDO_AL	30/06/2012

Ad ogni provvedimento CIGS sono "collegate" una o più aziende

Sezione **Aziende**

MATRICOLA	5117988036
CODFISC	04923971006
DENOMINAZIONE	GRUPPO SERVIZI AMBIENTALI METROPOLITANI
FORMA_GIUR	COOPERATIVA
UNITA_PROD_INDIRIZZO	PIAZZA GIOVANNI XXIII-3 - VIA D.
UNITA_PROD_LOCALITA	GIFFONI VALLE PIANA
UNITA_PROD_PROVINCIA	SALERNO
UNITA_PROD_CAP	84095
STIMA_IMPEGNO_MAX	€ 75.460,98
NUMERO_LAVORATORI_BENEFICIARI	7
NUMERO_ORE_DA_EROGARE	7.399
PROTOCOLLO_DOMANDA_INPS	
%FONDI_REG	40%
INDICATORE_REIEZIONE	
MESSAGGIO_REIEZIONE	

Per ogni Azienda e stabilimento in elenco occorre elencare ove possibile i beneficiari della prestazione

Sezione Beneficiari

CODICE FISCALE	NOME	COGNOME	NASCITA	LOCALITA'	PROVINCIA	CAP
PTRMRA57C63E027I	MARIA	PETRULLO	23/03/1957	GIFFONI VALLE PIANA	SALERNO	84095
RSSNNT65E57Z112Q	ANTONIETTA	RUSSO	17/05/1965	GIFFONI VALLE PIANA	SALERNO	84095
RSSNNA77S48E027Y	ANNARITA	RUSSOMANDO	02/11/1977	GIFFONI VALLE PIANA	SALERNO	84095
SCINGL66A56E026G	ANGELA	SICA	16/01/1966	GIFFONI VALLE PIANA	SALERNO	84095
SCILIO63M49E027G	IOLE	SICA	09/08/1963	GIFFONI VALLE PIANA	SALERNO	84095
TDSNRT69P57E027M	ANNARITA	TEDESCO	27/09/1969	GIFFONI VALLE PIANA	SALERNO	84095
TRODLD60L44E027E	ADELAIDE	TORO	04/07/1960	GIFFONI VALLE PIANA	SALERNO	84095

fonte: http://burc.regione.campania.it

Ipotesi di flusso dati provenienti dalla regione per decreti regionali CIGS in deroga

I dati richiesti alle regioni relativi ai decreti regionali in materia di CIGS in deroga sono di seguito riportati:

Sezione **Provvedimento Legislativo di riferimento**

La sezione riporta il decreto di riferimento che ha disposto lo stanziamento iniziale (es. 45080/2009)

ANNO	2012
NUMERO	64218

Sezione **Provvedimento regionale**

REGIONE	CAMPANIA
TIPO_PROVVEDIMENTO_REG	DECRETO DIRIGENZIALE
DATA_PROVV_REG	00/00/0000
ANNO_REG	2012
NUMERO_DETERMINA_REG	0000
DESCRIZIONE_REG	ASSESSORATO REGIONE SETTORE ORMEL
STIMA_IMPEGNO_MAX_REG	€ 67.572,07
VALIDO_DAL	01/01/2012
VALIDO_AL	30/06/2012

Ad ogni provvedimento CIGS sono "collegate" una o più aziende

Sezione **Aziende**

MATRICOLA	5117988036
CODFISC	04923971006
DENOMINAZIONE	GRUPPO SERVIZI AMBIENTALI METROPOLITANI
FORMA_GIUR	COOPERATIVA
UNITA_PROD_INDIRIZZO	VIA RAVENNA-DE GASPARI 69-CAPONE 2-
UNITA_PROD_LOCALITA	BATTIPAGLIA
UNITA_PROD_PROVINCIA	SALERNO
UNITA_PROD_CAP	84091
STIMA_IMPEGNO_MAX	€ 334.184,34
NUMERO_LAVORATORI_BENEFICIARI	31
NUMERO_ORE_DA_EROGARE	32.768
PROTOCOLLO_DOMANDA_INPS	
%FONDI_REG	40%
INDICATORE_REIEZIONE	
MESSAGGIO_REIEZIONE	

Per ogni Azienda e stabilimento in elenco occorre elencare ove possibile i beneficiari della prestazione

Sezione Beneficiari

CODICE FISCALE	NOME	COGNOME	NASCITA	LOCALITA'	PROVINCIA	CAP
BNDMCL56C64D390D	IMMACOLATA	BENEDETTO	24/03/1956	BATTIPAGLIA	SALERNO	84091
BNPNLN55S58A717F	ANGELINA	BONAPARTE	18/11/1955	BATTIPAGLIA	SALERNO	84091
CPTMRA62A67A717A	MARIA	CAPUTO	27/01/1962	BATTIPAGLIA	SALERNO	84091
CRBRSO53L57F546O	ROSA	CARBONE	17/07/1953	BATTIPAGLIA	SALERNO	84091
CMPNBR62C69B644Y	ANNA BRIGIDA	CIAMPARO	29/03/1962	BATTIPAGLIA	SALERNO	84091
CNSNNT58A44A717W	ANTONIETTA	CONSALVO	04/01/1958	BATTIPAGLIA	SALERNO	84091
CSNMRS51D50A717N	MARIA ROSARIA	COSENZA	10/04/1951	BATTIPAGLIA	SALERNO	84091
DNDRSO51T55A717V	ROSA	D'ANDREA	15/12/1951	BATTIPAGLIA	SALERNO	84091
DPNRMN48A43H703U	ERMINIA	D'APONTE	03/01/1948	BATTIPAGLIA	SALERNO	84091
FRRMRA69P54A717E	MARIA	FERRAIOLI	14/09/1969	BATTIPAGLIA	SALERNO	84091
FRLFMN71A71A717B	FILOMENA	FIORILLO	31/01/1971	BATTIPAGLIA	SALERNO	84091
GGNMDL54R44A717O	MADDALENA	GIGANTINO	04/10/1954	BATTIPAGLIA	SALERNO	84091
GRMGRD67A60A717C	GERADINA	GRIMALDI	20/01/1967	BATTIPAGLIA	SALERNO	84091
NFNPLC52T52F480Y	PINA LUCIA	INFANTE	12/12/1952	BATTIPAGLIA	SALERNO	84091
VNITRS53C61A717T	TERESA	IOVINO	21/03/1953	BATTIPAGLIA	SALERNO	84091
LRCRRA51D65D390H	AURORA	LA ROCCA	25/04/1951	BATTIPAGLIA	SALERNO	84091
LPRVCN54B53G023H	VINCENZA	LEPRE	13/02/1954	BATTIPAGLIA	SALERNO	84091
MRNCNZ67D62A717V	CINZIA	MARINO	22/04/1967	BATTIPAGLIA	SALERNO	84091
MRRLRT57H53H800B	ALBERTINA	MARRONE	13/06/1957	BATTIPAGLIA	SALERNO	84091
MRZNNA59A44C676K	ANNA	MARZUCCA	04/01/1959	BATTIPAGLIA	SALERNO	84091
MSCNLN46P41A717Y	NICOLINA	MASCIA	01/09/1946	BATTIPAGLIA	SALERNO	84091
MSTRSO54E65F481E	ROSA	MASTROGIOVANNI	25/05/1954	BATTIPAGLIA	SALERNO	84091
PRRCNZ66E61G039M	CINZIA	PARRA	21/05/1966	BATTIPAGLIA	SALERNO	84091
PRRVCN53R57C879G	VINCENZINA	PARRA	17/10/1953	BATTIPAGLIA	SALERNO	84091
STRPRZ68L47A717O	PATRIZIA	SETARO	07/07/1968	BATTIPAGLIA	SALERNO	84091
SPNNRS46D67A717K	ANNA ROSARIA	SPINELLI	27/04/1946	BATTIPAGLIA	SALERNO	84091

fonte: http://burc.regione.campania.it

TNCLVR57D66C444M	ELVIRA	TANCREDI	26/04/1957	BATTIPAGLIA	SALERNO	84091
VSCGRD54C63A717Q	GERARDINA	VISCONTINI	23/03/1954	BATTIPAGLIA	SALERNO	84091
VCCLNR58E66A717V	ELEONORA	VOCCIA	26/05/1959	BATTIPAGLIA	SALERNO	84091
ZCCCRN58E63G023I	CATERINA	ZECCA	23/05/1958	OLEVANO SUL TUSCIANO	SALERNO	84062
ZZUFNC72C71A717B	FRANCESCA	ZUZIO	31/03/1972	BATTIPAGLIA	SALERNO	84091

fonte: http://burc.regione.campania.it

Ipotesi di flusso dati provenienti dalla regione per decreti regionali CIGS in deroga

I dati richiesti alle regioni relativi ai decreti regionali in materia di CIGS in deroga sono di seguito riportati:

Sezione **Provvedimento Legislativo di riferimento**

La sezione riporta il decreto di riferimento che ha disposto lo stanziamento iniziale (es. 45080/2009)

ANNO	2012
NUMERO	64218

Sezione **Provvedimento regionale**

REGIONE	CAMPANIA
TIPO_PROVVEDIMENTO_REG	DECRETO DIRIGENZIALE
DATA_PROVV_REG	00/00/0000
ANNO_REG	2012
NUMERO_DETERMINA_REG	0000
DESCRIZIONE_REG	ASSESSORATO REGIONE SETTORE ORMEL
STIMA_IMPEGNO_MAX_REG	€ 6.539,23
VALIDO_DAL	01/01/2012
VALIDO_AL	30/06/2012

Ad ogni provvedimento CIGS sono "collegate" una o più aziende

Sezione **Aziende**

MATRICOLA	7203027946
CODFISC	01099890657
DENOMINAZIONE	IL SALOTTO SRL
FORMA_GIUR	Srl
UNITA_PROD_INDIRIZZO	CORSO GARIBALDI, 1
UNITA_PROD_LOCALITA	SALERNO
UNITA_PROD_PROVINCIA	SALERNO
UNITA_PROD_CAP	84123
STIMA_IMPEGNO_MAX	€ 32.340,42
NUMERO_LAVORATORI_BENEFICIARI	3
NUMERO_ORE_DA_EROGARE	3.171
PROTOCOLLO_DOMANDA_INPS	
%FONDI_REG	40%
INDICATORE_REIEZIONE	
MESSAGGIO_REIEZIONE	

Per ogni Azienda e stabilimento in elenco occorre elencare ove possibile i beneficiari della prestazione

Sezione Beneficiari

CODICE FISCALE	NOME	COGNOME	NASCITA	LOCALITA'	PROVINCIA	CAP
FRRNGL64A01H703Y	ANGELO	FERRARA	01/01/1964	SALERNO	SALERNO	84100
GRFDNC74D20H703C	DOMENICO	GARUFI	20/04/1974	BARONISSI	SALERNO	84081
TRPMGH73T51G834O	MARGHERITA	TRIPODI	11/12/1973	SALERNO	SALERNO	84131

fonte: http://burc.regione.campania.it

Ipotesi di flusso dati provenienti dalla regione per decreti regionali CIGS in deroga

I dati richiesti alle regioni relativi ai decreti regionali in materia di CIGS in deroga sono di seguito riportati:

Sezione **Provvedimento Legislativo di riferimento**

La sezione riporta il decreto di riferimento che ha disposto lo stanziamento iniziale (es. 45080/2009)

ANNO	2012
NUMERO	64218

Sezione **Provvedimento regionale**

REGIONE	CAMPANIA
TIPO_PROVVEDIMENTO_REG	DECRETO DIRIGENZIALE
DATA_PROVV_REG	00/00/0000
ANNO_REG	2012
NUMERO_DETERMINA_REG	0000
DESCRIZIONE_REG	ASSESSORATO REGIONE SETTORE ORMEL
STIMA_IMPEGNO_MAX_REG	€ 11.312,48
VALIDO_DAL	02/01/2012
VALIDO_AL	30/06/2012

Ad ogni provvedimento CIGS sono "collegate" una o più aziende

Sezione **Aziende**

MATRICOLA	7209136448
CODFISC	02789240658
DENOMINAZIONE	INTRAMAR SRL
FORMA_GIUR	Srl
UNITA_PROD_INDIRIZZO	PIAZZA UMBERTO I, N. 1
UNITA_PROD_LOCALITA	SALERNO
UNITA_PROD_PROVINCIA	SALERNO
UNITA_PROD_CAP	84129
STIMA_IMPEGNO_MAX	€ 54.729,00
NUMERO_LAVORATORI_BENEFICIARI	5
NUMERO_ORE_DA_EROGARE	5.256
PROTOCOLLO_DOMANDA_INPS	
%FONDI_REG	40%
INDICATORE_REIEZIONE	
MESSAGGIO_REIEZIONE	

Per ogni Azienda e stabilimento in elenco occorre elencare ove possibile i beneficiari della prestazione

Sezione Beneficiari

CODICE FISCALE	NOME	COGNOME	NASCITA	LOCALITA'	PROVINCIA	CAP
VLLLNS80D05H703O	ALFONSO	AVALLONE	05/04/1980	GIFFONI VALLE PIANA	SALERNO	84095
BVRPQL65S16H703K	PASQUALE	BEVERELLI	16/11/1965	TARANTO	TARANTO	74100
CMRNGL82E44G942N	ANGELA	CAMORANI	04/05/1982	GIFFONI VALLE PIANA	SALERNO	84095
CMRLGU80B22G942D	LUIGI	CAMORANI	22/02/1980	SALERNO	SALERNO	84100
CRVDVD76S17H703C	DAVIDE	CARAVANO	17/11/1976	SALERNO	SALERNO	84100
GRSNTN80H20H703Y	ANTONIO	GROSSO	20/06/1980	SALERNO	SALERNO	84129
LNGDNL82C70L049H	DANIELA	LONGO	30/03/1982	TARANTO	TARANTO	74100
MRTDNT84M02L049S	DONATO	MORETTI	02/08/1984	TARANTO	TARANTO	74100
SLVGPP73B14H703O	GIUSEPPE	SALVATI	14/02/1973	SAN CIPRIANO PICENTINO	SALERNO	84099
SLVVCN74D28L049C	VINCENZO	SALVATORE	28/04/1974	TARANTO	TARANTO	74100

fonte: http://burc.regione.campania.it

Ipotesi di flusso dati provenienti dalla regione per decreti regionali CIGS in deroga

I dati richiesti alle regioni relativi ai decreti regionali in materia di CIGS in deroga sono di seguito riportati:

Sezione **Provvedimento Legislativo di riferimento**

La sezione riporta il decreto di riferimento che ha disposto lo stanziamento iniziale (es. 45080/2009)

ANNO	2012
NUMERO	64218

Sezione **Provvedimento regionale**

REGIONE	CAMPANIA
TIPO_PROVVEDIMENTO_REG	DECRETO DIRIGENZIALE
DATA_PROVV_REG	00/00/0000
ANNO_REG	2012
NUMERO_DETERMINA_REG	0000
DESCRIZIONE_REG	ASSESSORATO REGIONE SETTORE ORMEL
STIMA_IMPEGNO_MAX_REG	€ 9.120,68
VALIDO_DAL	01/03/2012
VALIDO_AL	30/06/2012

Ad ogni provvedimento CIGS sono "collegate" una o più aziende

Sezione **Aziende**

MATRICOLA	7209969855
CODFISC	04237480654
DENOMINAZIONE	IRNO SISTEMI INNOVATIVI S.P.A. IN LIQUIDAZIONE
FORMA_GIUR	SPA
UNITA_PROD_INDIRIZZO	VIA V. EMANUELE 12
UNITA_PROD_LOCALITA	MERCATO SAN SEVERINO
UNITA_PROD_PROVINCIA	SALERNO
UNITA_PROD_CAP	84085
STIMA_IMPEGNO_MAX	€ 44.125,20
NUMERO_LAVORATORI_BENEFICIARI	6
NUMERO_ORE_DA_EROGARE	4.240
PROTOCOLLO_DOMANDA_INPS	
%FONDI_REG	40%
INDICATORE_REIEZIONE	
MESSAGGIO_REIEZIONE	

Per ogni Azienda e stabilimento in elenco occorre elencare ove possibile i beneficiari della prestazione

Sezione Beneficiari

CODICE FISCALE	NOME	COGNOME	NASCITA	LOCALITA'	PROVINCIA	CAP
BTTFNC66R02I720S	FRANCESCO	BOTTA	02/10/1966	SIANO	SALERNO	84088
CMPMSM76M02H703D	MASSIMILIANO	CAMPANILE	02/08/1976	BARONISSI	SALERNO	84081
CBLFBA83T13H703M	FABIO	CIBELLI	13/12/1983	PELLEZZANO	SALERNO	84080
SPSLRA79R52F912E	LAURA	ESPOSITO	12/10/1979	BRACIGLIANO	SALERNO	84082
GRDLCU63A14G426G	LUCIO	GIORDANO	14/01/1963	PELLEZZANO	SALERNO	84080
NGRNTN79H05H703F	ANTONIO	NEGRI	05/06/1979	FISCIANO	SALERNO	84084

fonte: http://burc.regione.campania.it

Ipotesi di flusso dati provenienti dalla regione per decreti regionali CIGS in deroga

I dati richiesti alle regioni relativi ai decreti regionali in materia di CIGS in deroga sono di seguito riportati:

Sezione **Provvedimento Legislativo di riferimento**

La sezione riporta il decreto di riferimento che ha disposto lo stanziamento iniziale (es. 45080/2009)

ANNO	2012
NUMERO	64218

Sezione **Provvedimento regionale**

REGIONE	CAMPANIA
TIPO_PROVVEDIMENTO_REG	DECRETO DIRIGENZIALE
DATA_PROVV_REG	00/00/0000
ANNO_REG	2012
NUMERO_DETERMINA_REG	0000
DESCRIZIONE_REG	ASSESSORATO REGIONE SETTORE ORMEL
STIMA_IMPEGNO_MAX_REG	€ 22.801,70
VALIDO_DAL	01/01/2012
VALIDO_AL	30/06/2012

Ad ogni provvedimento CIGS sono "collegate" una o più aziende

Sezione **Aziende**

MATRICOLA	7200775998
CODFISC	0200020659
DENOMINAZIONE	ITALFORME SRL
FORMA_GIUR	Srl
UNITA_PROD_INDIRIZZO	VIA DIAZ 17
UNITA_PROD_LOCALITA	SCAFATI
UNITA_PROD_PROVINCIA	SALERNO
UNITA_PROD_CAP	84018
STIMA_IMPEGNO_MAX	€ 110.313,00
NUMERO_LAVORATORI_BENEFICIARI	10
NUMERO_ORE_DA_EROGARE	10.570
PROTOCOLLO_DOMANDA_INPS	
%FONDI_REG	40%
INDICATORE_REIEZIONE	
MESSAGGIO_REIEZIONE	

Per ogni Azienda e stabilimento in elenco occorre elencare ove possibile i beneficiari della prestazione

Sezione Beneficiari

CODICE FISCALE	NOME	COGNOME	NASCITA	LOCALITA'	PROVINCIA	CAP
FLTPQL72R15C129G	PASQUALE	AFELTRA	15/10/1972	SCAFATI	SALERNO	84018
BRCSVT82C15I483L	SALVATORE	BARCHIESI	15/03/1982	SCAFATI	SALERNO	84018
CRLPQL57M27B077L	PASQUALE	CIRILLO	27/08/1957	TORRE ANNUNZIATA	NAPOLI	80058
DPRLGU78C20F912L	LUIGI	DI PRISCO	20/03/1978	SCAFATI	SALERNO	84018
FRRNDR80L18L845J	ANDREA	FERRARA	18/07/1980	OGLIASTRO CILENTO	SALERNO	84061
FRRLRT46A13I483C	ALBERTO	FERRARA	13/01/1946	SCAFATI	SALERNO	84018
FRRCMN65E09I483X	CARMINE	FERRARA	09/05/1965	SCAFATI	SALERNO	84018
MNNRFL87D29C129R	RAFFAELE	MANNA	29/04/1987	SCAFATI	SALERNO	84018
MRRGNZ57R20I483B	IGNAZIO	MARRA	20/10/1957	SCAFATI	SALERNO	84018
MRLFNC54D30L245X	FRANCESCO	MAURIELLO	30/04/1954	SCAFATI	SALERNO	84018

Ipotesi di flusso dati provenienti dalla regione per decreti regionali CIGS in deroga

I dati richiesti alle regioni relativi ai decreti regionali in materia di CIGS in deroga sono di seguito riportati:

Sezione **Provvedimento Legislativo di riferimento**

La sezione riporta il decreto di riferimento che ha disposto lo stanziamento iniziale (es. 45080/2009)

ANNO	2012
NUMERO	64218

Sezione **Provvedimento regionale**

REGIONE	CAMPANIA
TIPO_PROVVEDIMENTO_REG	DECRETO DIRIGENZIALE
DATA_PROVV_REG	00/00/0000
ANNO_REG	2012
NUMERO_DETERMINA_REG	0000
DESCRIZIONE_REG	ASSESSORATO REGIONE SETTORE ORMEL
STIMA_IMPEGNO_MAX_REG	€ 13.681,02
VALIDO_DAL	01/01/2012
VALIDO_AL	30/06/2012

Ad ogni provvedimento CIGS sono "collegate" una o più aziende

Sezione **Aziende**

MATRICOLA	7209950268
CODFISC	04642590659
DENOMINAZIONE	ITALIAN SUN S.R.L.
FORMA_GIUR	Srl
UNITA_PROD_INDIRIZZO	VIA GUIOVANNI PAOLO I, 7
UNITA_PROD_LOCALITA	BATTIPAGLIA
UNITA_PROD_PROVINCIA	SALERNO
UNITA_PROD_CAP	84091
STIMA_IMPEGNO_MAX	€ 66.187,80
NUMERO_LAVORATORI_BENEFICIARI	6
NUMERO_ORE_DA_EROGARE	6.342
PROTOCOLLO_DOMANDA_INPS	
%FONDI_REG	40%
INDICATORE_REIEZIONE	
MESSAGGIO_REIEZIONE	

Per ogni Azienda e stabilimento in elenco occorre elencare ove possibile i beneficiari della prestazione

Sezione Beneficiari

CODICE FISCALE	NOME	COGNOME	NASCITA	LOCALITA'	PROVINCIA	CAP
BKNMNG74E50L049L	MARIANGELA	BUKNE	10/05/1974	BATTIPAGLIA	SALERNO	84091
DLSCSM65L11B644G	COSIMO	D'ALESSANDRO	11/07/1965	BATTIPAGLIA	SALERNO	84091
DSNNGL70L02A717P	ANGELO	DE SANTIS	02/07/1970	BATTIPAGLIA	SALERNO	84091
DSNLCU71R26A717D	LUCA	DE SANTIS	26/10/1971	BATTIPAGLIA	SALERNO	84091
DLLVLR90E02A717E	VALERIO	DELLA CORTE	02/05/1990	MONTECORVINO ROVELLA	SALERNO	84096
ZTLCLD71B11A717P	CLAUDIO	ZOTTOLI	11/02/1971	BATTIPAGLIA	SALERNO	84091

fonte: http://burc.regione.campania.it

Ipotesi di flusso dati provenienti dalla regione per decreti regionali CIGS in deroga

I dati richiesti alle regioni relativi ai decreti regionali in materia di CIGS in deroga sono di seguito riportati:

Sezione **Provvedimento Legislativo di riferimento**

La sezione riporta il decreto di riferimento che ha disposto lo stanziamento iniziale (es. 45080/2009)

ANNO	2012
NUMERO	64218

Sezione **Provvedimento regionale**

REGIONE	CAMPANIA
TIPO_PROVVEDIMENTO_REG	DECRETO DIRIGENZIALE
DATA_PROVV_REG	00/00/0000
ANNO_REG	2012
NUMERO_DETERMINA_REG	0000
DESCRIZIONE_REG	ASSESSORATO REGIONE SETTORE ORMEL
STIMA_IMPEGNO_MAX_REG	€ 2.179,74
VALIDO_DAL	01/01/2012
VALIDO_AL	30/06/2012

Ad ogni provvedimento CIGS sono "collegate" una o più aziende

Sezione **Aziende**

MATRICOLA	7204886418
CODFISC	02575730656
DENOMINAZIONE	KARMEC SRL
FORMA_GIUR	Srl
UNITA_PROD_INDIRIZZO	VIA CICCHITELLA SNC
UNITA_PROD_LOCALITA	TORRE ORSAIA
UNITA_PROD_PROVINCIA	SALERNO
UNITA_PROD_CAP	84077
STIMA_IMPEGNO_MAX	€ 10.780,14
NUMERO_LAVORATORI_BENEFICIARI	1
NUMERO_ORE_DA_EROGARE	1.057
PROTOCOLLO_DOMANDA_INPS	
%FONDI_REG	40%
INDICATORE_REIEZIONE	
MESSAGGIO_REIEZIONE	

Per ogni Azienda e stabilimento in elenco occorre elencare ove possibile i beneficiari della prestazione

Sezione Beneficiari

CODICE FISCALE	NOME	COGNOME	NASCITA	LOCALITA'	PROVINCIA	CAP
CPTBRN63H24L274E	BRUNO	CAPUTO	24/06/1963	TORRE ORSAIA	SALERNO	84077

fonte: http://burc.regione.campania.it

Ipotesi di flusso dati provenienti dalla regione per decreti regionali CIGS in deroga

I dati richiesti alle regioni relativi ai decreti regionali in materia di CIGS in deroga sono di seguito riportati:

Sezione **Provvedimento Legislativo di riferimento**

La sezione riporta il decreto di riferimento che ha disposto lo stanziamento iniziale (es. 45080/2009)

ANNO	2012
NUMERO	64218

Sezione **Provvedimento regionale**

REGIONE	CAMPANIA
TIPO_PROVVEDIMENTO_REG	DECRETO DIRIGENZIALE
DATA_PROVV_REG	00/00/0000
ANNO_REG	2012
NUMERO_DETERMINA_REG	0000
DESCRIZIONE_REG	ASSESSORATO REGIONE SETTORE ORMEL
STIMA_IMPEGNO_MAX_REG	€ 2.280,17
VALIDO_DAL	01/01/2012
VALIDO_AL	30/06/2012

Ad ogni provvedimento CIGS sono "collegate" una o più aziende

Sezione **Aziende**

MATRICOLA	7209566481
CODFISC	04123440655
DENOMINAZIONE	KEY OPTICAL SRL
FORMA_GIUR	Srl
UNITA_PROD_INDIRIZZO	VIA SERIPANDO N.5
UNITA_PROD_LOCALITA	SALERNO
UNITA_PROD_PROVINCIA	SALERNO
UNITA_PROD_CAP	84129
STIMA_IMPEGNO_MAX	€ 11.031,30
NUMERO_LAVORATORI_BENEFICIARI	1
NUMERO_ORE_DA_EROGARE	1.057
PROTOCOLLO_DOMANDA_INPS	
%FONDI_REG	40%
INDICATORE_REIEZIONE	
MESSAGGIO_REIEZIONE	

Per ogni Azienda e stabilimento in elenco occorre elencare ove possibile i beneficiari della prestazione

Sezione Beneficiari

CODICE FISCALE	NOME	COGNOME	NASCITA	LOCALITA'	PROVINCIA	CAP
CCLRNT87P03H703E	RENATO	CICALESE	03/09/1987	SALERNO	SALERNO	84100

fonte: http://burc.regione.campania.it

Ipotesi di flusso dati provenienti dalla regione per decreti regionali CIGS in deroga

I dati richiesti alle regioni relativi ai decreti regionali in materia di CIGS in deroga sono di seguito riportati:

Sezione **Provvedimento Legislativo di riferimento**

La sezione riporta il decreto di riferimento che ha disposto lo stanziamento iniziale (es. 45080/2009)

ANNO	2012
NUMERO	64218

Sezione **Provvedimento regionale**

REGIONE	CAMPANIA
TIPO_PROVVEDIMENTO_REG	DECRETO DIRIGENZIALE
DATA_PROVV_REG	00/00/0000
ANNO_REG	2012
NUMERO_DETERMINA_REG	0000
DESCRIZIONE_REG	ASSESSORATO REGIONE SETTORE ORMEL
STIMA_IMPEGNO_MAX_REG	€ 15.258,21
VALIDO_DAL	01/01/2012
VALIDO_AL	30/06/2012

Ad ogni provvedimento CIGS sono "collegate" una o più aziende

Sezione **Aziende**

MATRICOLA	7205610836
CODFISC	03487800652
DENOMINAZIONE	L`ORTOFRUTTA CAVENSE SRL
FORMA_GIUR	Srl
UNITA_PROD_INDIRIZZO	VIA DELLE INDUSTRIE, 53D
UNITA_PROD_LOCALITA	BELLIZZI
UNITA_PROD_PROVINCIA	SALERNO
UNITA_PROD_CAP	84092
STIMA_IMPEGNO_MAX	€ 75.460,98
NUMERO_LAVORATORI_BENEFICIARI	7
NUMERO_ORE_DA_EROGARE	7.399
PROTOCOLLO_DOMANDA_INPS	
%FONDI_REG	40%
INDICATORE_REIEZIONE	
MESSAGGIO_REIEZIONE	

Per ogni Azienda e stabilimento in elenco occorre elencare ove possibile i beneficiari della prestazione

Sezione Beneficiari

CODICE FISCALE	NOME	COGNOME	NASCITA	LOCALITA'	PROVINCIA	CAP
VGLDNC71P06C361S	DOMENICO	AVAGLIANO	06/09/1971	CAVA DE' TIRRENI	SALERNO	84013
BRTLRD67R13D390H	ALFREDO	BERTOLINI	13/10/1967	EBOLI	SALERNO	84025
DLSGNN71T19H703Y	GIOVANNI	D'ALESSIO	19/12/1971	GIFFONI VALLE PIANA	SALERNO	84095
DSEVCN57L04C361R	VINCENZO	DE SIO	04/07/1957	BELLIZZI	SALERNO	84092
DSENTN68B06C361X	ANTONIO	DE SIO	06/02/1968	BELLIZZI	SALERNO	84092
DSENNA62T61C361P	ANNA	DE SIO	21/12/1962	BELLIZZI	SALERNO	84092
DFRNGL73M69H703Z	ANGELA	DI FRANCESCO	29/08/1973	BELLIZZI	SALERNO	84092
DLSDNL69A14H703A	DANIELE	DI LASCIO	14/01/1969	BELLIZZI	SALERNO	84092
NFNGPP58R29F481N	GIUSEPPE	INFANTE	29/10/1958	MONTECORVINO PUGLIANO	SALERNO	84090
MRTMRC62S18H703V	MARCO	MARTINO	18/11/1962	VIETRI SUL MARE	SALERNO	84019
PLZRFL68P06C361E	RAFFAELE	PALAZZO	06/09/1968	CAVA DE' TIRRENI	SALERNO	84013
PSNNCL59D15G834U	NICOLA	PISANO	15/04/1959	BELLIZZI	SALERNO	84092
ZMKRYN67P66Z138C	IRYNA	ZUMKOVOSKA	26/09/1967	BATTIPAGLIA	SALERNO	84091

Ipotesi di flusso dati provenienti dalla regione per decreti regionali CIGS in deroga

I dati richiesti alle regioni relativi ai decreti regionali in materia di CIGS in deroga sono di seguito riportati:

Sezione **Provvedimento Legislativo di riferimento**

La sezione riporta il decreto di riferimento che ha disposto lo stanziamento iniziale (es. 45080/2009)

ANNO	2012
NUMERO	64218

Sezione **Provvedimento regionale**

REGIONE	CAMPANIA
TIPO_PROVVEDIMENTO_REG	DECRETO DIRIGENZIALE
DATA_PROVV_REG	00/00/0000
ANNO_REG	2012
NUMERO_DETERMINA_REG	0000
DESCRIZIONE_REG	ASSESSORATO REGIONE SETTORE ORMEL
STIMA_IMPEGNO_MAX_REG	€ 13.574,98
VALIDO_DAL	02/01/2012
VALIDO_AL	30/06/2012

Ad ogni provvedimento CIGS sono "collegate" una o più aziende

Sezione **Aziende**

MATRICOLA	7205306461
CODFISC	02789780653
DENOMINAZIONE	LA FORMICA SNC DI LA BROCCA LUCIANO E DI MEO ALFONSO
FORMA_GIUR	SNC
UNITA_PROD_INDIRIZZO	VIA CORNITO
UNITA_PROD_LOCALITA	EBOLI
UNITA_PROD_PROVINCIA	SALERNO
UNITA_PROD_CAP	84025
STIMA_IMPEGNO_MAX	€ 65.674,80
NUMERO_LAVORATORI_BENEFICIARI	6
NUMERO_ORE_DA_EROGARE	6.307
PROTOCOLLO_DOMANDA_INPS	
%FONDI_REG	40%
INDICATORE_REIEZIONE	
MESSAGGIO_REIEZIONE	

Per ogni Azienda e stabilimento in elenco occorre elencare ove possibile i beneficiari della prestazione

Sezione Beneficiari

CODICE FISCALE	NOME	COGNOME	NASCITA	LOCALITA'	PROVINCIA	CAP
TRGNGL76E67D390E	ANGELA	ATRIGNA	27/05/1976	EBOLI	SALERNO	84025
TRGGPP82B60D390O	GIUSEPPINA	ATRIGNA	20/02/1982	EBOLI	SALERNO	84025
CSLNLS63S10D527Z	NELSI	CASELLA	10/11/1963	FELITTO	SALERNO	84055
DMIGPP69R05F480A	GIUSEPPE	DI MEO	05/10/1969	SALERNO	SALERNO	84100
FRRVCN62H11F839E	VINCENZO	FERRANTE	11/06/1962	EBOLI	SALERNO	84025
LBRRNT68T17D390O	RENATO	LA BROCCA	17/12/1968	EBOLI	SALERNO	84025
MTNPLA76L01Z112E	PAOLO	MATONTE	01/07/1976	BATTIPAGLIA	SALERNO	84091
MNRRRT84S70C495D	ROBERTA	MUNERETTO	30/11/1984	EBOLI	SALERNO	84025
MNRFNC57E23F839W	FRANCESCO	MUNERETTO	23/05/1957	EBOLI	SALERNO	84025

fonte: http://burc.regione.campania.it

Ipotesi di flusso dati provenienti dalla regione per decreti regionali CIGS in deroga

I dati richiesti alle regioni relativi ai decreti regionali in materia di CIGS in deroga sono di seguito riportati:

Sezione **Provvedimento Legislativo di riferimento**

La sezione riporta il decreto di riferimento che ha disposto lo stanziamento iniziale (es. 45080/2009)

ANNO	2012
NUMERO	64218

Sezione **Provvedimento regionale**

REGIONE	CAMPANIA
TIPO_PROVVEDIMENTO_REG	DECRETO DIRIGENZIALE
DATA_PROVV_REG	00/00/0000
ANNO_REG	2012
NUMERO_DETERMINA_REG	0000
DESCRIZIONE_REG	ASSESSORATO REGIONE SETTORE ORMEL
STIMA_IMPEGNO_MAX_REG	€ 15.201,13
VALIDO_DAL	01/03/2012
VALIDO_AL	30/06/2012

Ad ogni provvedimento CIGS sono "collegate" una o più aziende

Sezione **Aziende**

MATRICOLA	7210999768
CODFISC	04924580659
DENOMINAZIONE	LA RETE SRL
FORMA_GIUR	Srl
UNITA_PROD_INDIRIZZO	VIA CAPPASANTA N°11
UNITA_PROD_LOCALITA	ALBANELLA
UNITA_PROD_PROVINCIA	SALERNO
UNITA_PROD_CAP	84044
STIMA_IMPEGNO_MAX	€ 73.542,00
NUMERO_LAVORATORI_BENEFICIARI	10
NUMERO_ORE_DA_EROGARE	7.066
PROTOCOLLO_DOMANDA_INPS	
%FONDI_REG	40%
INDICATORE_REIEZIONE	
MESSAGGIO_REIEZIONE	

Per ogni Azienda e stabilimento in elenco occorre elencare ove possibile i beneficiari della prestazione

Sezione Beneficiari

CODICE FISCALE	NOME	COGNOME	NASCITA	LOCALITA'	PROVINCIA	CAP
CPPPNT78B21G793N	PIERO ANTONIO	CAPPON	21/02/1978	CAGGIANO	SALERNO	84030
CPPFBA80P02G793Q	FABIO	CAPPON	02/09/1980	ALBANELLA	SALERNO	84044
GLLNTN90L16A717Q	ANTONIO	GIOIELLO	16/07/1990	BATTIPAGLIA	SALERNO	84091
NNTLSN72M29A717W	ALESSANDRO	IANNOTTI	29/08/1972	BATTIPAGLIA	SALERNO	84091
MRRSRG79P19Z112B	SERGIO	MARRA	19/09/1979	VOLTURARA IRPINA	AVELLINO	83050
MNDVNI89S17Z133Y	IVAN	MENDANA FERNANDEZ	17/11/1989	ALTAVILLA SILENTINA	SALERNO	84045
RVLVCN59A21D390N	VINCENZO	RIVELLI	21/01/1959	EBOLI	SALERNO	84025
RVLNNL64B06F205E	ANTONELLO	RIVELLI	06/02/1964	EBOLI	SALERNO	84025
ZMBLCU91A27A489V	LUCA	ZAMBELLA	27/01/1991	AIELLO DEL SABATO	AVELLINO	83020
ZMBFNT50S05A101N	FIORENTINO	ZAMBELLA	05/11/1950	AIELLO DEL SABATO	AVELLINO	83020

fonte: http://burc.regione.campania.it

Ipotesi di flusso dati provenienti dalla regione per decreti regionali CIGS in deroga

I dati richiesti alle regioni relativi ai decreti regionali in materia di CIGS in deroga sono di seguito riportati:

Sezione **Provvedimento Legislativo di riferimento**

La sezione riporta il decreto di riferimento che ha disposto lo stanziamento iniziale (es. 45080/2009)

ANNO	2012
NUMERO	64218

Sezione **Provvedimento regionale**

REGIONE	CAMPANIA
TIPO_PROVVEDIMENTO_REG	DECRETO DIRIGENZIALE
DATA_PROVV_REG	00/00/0000
ANNO_REG	2012
NUMERO_DETERMINA_REG	0000
DESCRIZIONE_REG	ASSESSORATO REGIONE SETTORE ORMEL
STIMA_IMPEGNO_MAX_REG	€ 1.900,14
VALIDO_DAL	01/02/2012
VALIDO_AL	30/06/2012

Ad ogni provvedimento CIGS sono "collegate" una o più aziende

Sezione **Aziende**

MATRICOLA	7210575281
CODFISC	04831750650
DENOMINAZIONE	LA SOFFITTA SRL
FORMA_GIUR	Srl
UNITA_PROD_INDIRIZZO	CORSO VITTORIO EMANUELE 23
UNITA_PROD_LOCALITA	SALERNO
UNITA_PROD_PROVINCIA	SALERNO
UNITA_PROD_CAP	84122
STIMA_IMPEGNO_MAX	€ 9.192,75
NUMERO_LAVORATORI_BENEFICIARI	1
NUMERO_ORE_DA_EROGARE	876
PROTOCOLLO_DOMANDA_INPS	
%FONDI_REG	40%
INDICATORE_REIEZIONE	
MESSAGGIO_REIEZIONE	

Per ogni Azienda e stabilimento in elenco occorre elencare ove possibile i beneficiari della prestazione

Sezione Beneficiari

CODICE FISCALE	NOME	COGNOME	NASCITA	LOCALITA'	PROVINCIA	CAP
PGNGLI75B54H703K	GIULIA	PAGANO	14/02/1975	SALERNO	SALERNO	84100
TRTPLA66S56I666F	PAOLA	TORTORA	16/11/1966	SALERNO	SALERNO	84100

fonte: http://burc.regione.campania.it

Ipotesi di flusso dati provenienti dalla regione per decreti regionali CIGS in deroga

I dati richiesti alle regioni relativi ai decreti regionali in materia di CIGS in deroga sono di seguito riportati:

Sezione **Provvedimento Legislativo di riferimento**

La sezione riporta il decreto di riferimento che ha disposto lo stanziamento iniziale (es. 45080/2009)

ANNO	2012
NUMERO	64218

Sezione **Provvedimento regionale**

REGIONE	CAMPANIA
TIPO_PROVVEDIMENTO_REG	DECRETO DIRIGENZIALE
DATA_PROVV_REG	00/00/0000
ANNO_REG	2012
NUMERO_DETERMINA_REG	0000
DESCRIZIONE_REG	ASSESSORATO REGIONE SETTORE ORMEL
STIMA_IMPEGNO_MAX_REG	€ 8.758,66
VALIDO_DAL	02/01/2012
VALIDO_AL	29/02/2012

Ad ogni provvedimento CIGS sono "collegate" una o più aziende

Sezione **Aziende**

MATRICOLA	7202617702
CODFISC	01128890652
DENOMINAZIONE	LA TEGGIANINA DI MORMILE LUIGI & C. SAS
FORMA_GIUR	SAS
UNITA_PROD_INDIRIZZO	VIA PANTANO
UNITA_PROD_LOCALITA	TEGGIANO
UNITA_PROD_PROVINCIA	SALERNO
UNITA_PROD_CAP	84030
STIMA_IMPEGNO_MAX	€ 42.373,80
NUMERO_LAVORATORI_BENEFICIARI	12
NUMERO_ORE_DA_EROGARE	4.065
PROTOCOLLO_DOMANDA_INPS	
%FONDI_REG	40%
INDICATORE_REIEZIONE	
MESSAGGIO_REIEZIONE	

Per ogni Azienda e stabilimento in elenco occorre elencare ove possibile i beneficiari della prestazione

Sezione Beneficiari

CODICE FISCALE	NOME	COGNOME	NASCITA	LOCALITA'	PROVINCIA	CAP
VGLMLN78S26G793M	MARIOLINO	AVIGLIANO	26/11/1978	MONTESANO SULLA MARCELLANA	SALERNO	84033
CRTGPP79E59G793E	GIUSEPPINA	CARTOLANO	19/05/1979	SASSANO	SALERNO	84038
CMNNGL64D19D292Q	ANGELO	CIMINO	19/04/1964	TEGGIANO	SALERNO	84039
CRCNTN60C70I410K	ANTONIA	CIORCIARI	30/03/1960	SALA CONSILINA	SALERNO	84036
CROMHL53B06I307G	MICHELE	COIRO	06/02/1953	ATENA LUCANA	SALERNO	84030
DRSPRZ74R71F249Z	PATRIZIA	DE ROSA	31/10/1974	TEGGIANO	SALERNO	84039
DLERCH57B41D292Y	ROCCHINA	D'ELIA	01/02/1957	SASSANO	SALERNO	84038
DNFGRD63E14G793W	GERARDO	D'ONOFRIO	14/05/1963	SASSANO	SALERNO	84038
FBAGNN62M11B351Z	GIOVANNI	FABIO	11/08/1962	CAGGIANO	SALERNO	84030
FMMCNO68E18I451X	CONO	FEMMINELLA	18/05/1968	SASSANO	SALERNO	84038
GTANNT70P45Z614S	ANTONIETTA	GAETA	05/09/1970	MONTESANO SULLA MARCELLANA	SALERNO	84033
GSRVCN66H16H683P	VINCENZO	GASARO	16/06/1966	SALA CONSILINA	SALERNO	84036
GRCMRC83R17A773I	MARCO	GUERCIO	17/10/1983	BUONABITACOLO	SALERNO	84032
LRCCRN63P43B266E	CATERINA	LAROCCA	03/09/1963	BUONABITACOLO	SALERNO	84032
MRRVCN60M01H683W	VINCENZO	MARRONE	01/08/1960	SALA CONSILINA	SALERNO	84036
MEAGNN50D12D292G	GIOVANNI	MEA	12/04/1950	TEGGIANO	SALERNO	84039
MRMWTR67E26G793L	WALTER	MORMILE	26/05/1967	SALA CONSILINA	SALERNO	84036
PCNGNN74D67G793Y	GIOVANNA	PICONE	27/04/1974	SASSANO	SALERNO	84038
RFRCRI71B14F839L	CIRO	ROFRANO	14/02/1971	SALA CONSILINA	SALERNO	84036
SRLFNC70P30G793T	FRANCO	SARLI	30/09/1970	BUONABITACOLO	SALERNO	84032
TRLFBA66B16C974M	FABIO	TARALLO	16/02/1966	CONTURSI TERME	SALERNO	84024
VCCSBT75A31G793P	SABATO	VICICONTE	31/01/1975	SASSANO	SALERNO	84038

fonte: http://burc.regione.campania.it

Ipotesi di flusso dati provenienti dalla regione per decreti regionali CIGS in deroga

I dati richiesti alle regioni relativi ai decreti regionali in materia di CIGS in deroga sono di seguito riportati:

Sezione **Provvedimento Legislativo di riferimento**

La sezione riporta il decreto di riferimento che ha disposto lo stanziamento iniziale (es. 45080/2009)

ANNO	2012
NUMERO	64218

Sezione **Provvedimento regionale**

REGIONE	CAMPANIA
TIPO_PROVVEDIMENTO_REG	DECRETO DIRIGENZIALE
DATA_PROVV_REG	00/00/0000
ANNO_REG	2012
NUMERO_DETERMINA_REG	0000
DESCRIZIONE_REG	ASSESSORATO REGIONE SETTORE ORMEL
STIMA_IMPEGNO_MAX_REG	€ 39.235,40
VALIDO_DAL	01/01/2012
VALIDO_AL	30/06/2012

Ad ogni provvedimento CIGS sono "collegate" una o più aziende

Sezione **Aziende**

MATRICOLA	7205659022 - 7205659123 - 7205872579
CODFISC	03657470658
DENOMINAZIONE	LA. S.A.T. SRL
FORMA_GIUR	Srl
UNITA_PROD_INDIRIZZO	VIA PONTE OLIVETO
UNITA_PROD_LOCALITA	OLIVETO CITRA
UNITA_PROD_PROVINCIA	SALERNO
UNITA_PROD_CAP	84020
STIMA_IMPEGNO_MAX	€ 194.042,52
NUMERO_LAVORATORI_BENEFICIARI	18
NUMERO_ORE_DA_EROGARE	19.027
PROTOCOLLO_DOMANDA_INPS	
%FONDI_REG	40%
INDICATORE_REIEZIONE	
MESSAGGIO_REIEZIONE	

Per ogni Azienda e stabilimento in elenco occorre elencare ove possibile i beneficiari della prestazione

Sezione Beneficiari

CODICE FISCALE	NOME	COGNOME	NASCITA	LOCALITA'	PROVINCIA	CAP
CLZNTN74A30G039G	ANTONIO	CALZARETTA	30/01/1974	OLIVETO CITRA	SALERNO	84020
CPRMHL76E31G039E	MICHELE	CAPRIO	31/05/1976	OLIVETO CITRA	SALERNO	84020
CLMPRN66A48G039Q	PIERINA	CLEMENTE	08/01/1966	OLIVETO CITRA	SALERNO	84020
CGLFNC60C27G039I	FRANCESCO	COGLIANESE	27/03/1960	OLIVETO CITRA	SALERNO	84020
DLLNTN83E05G039H	ANTONIO	DELL'ORTO	05/05/1983	OLIVETO CITRA	SALERNO	84020
FMLCMN58S10G039Y	CARMINE	FAMULARO	10/11/1958	OLIVETO CITRA	SALERNO	84020
MBRGPP59C17G039X	GUSEPPE TOMMASO	IMBRENDA	17/03/1959	OLIVETO CITRA	SALERNO	84020
MRNSNT73A42G039R	ASSUNTA	MURINO	02/01/1973	OLIVETO CITRA	SALERNO	84020
NPLNTN76C27G039B	ANTONIO	NAPOLIELLO	27/03/1976	OLIVETO CITRA	SALERNO	84020
PGLTNN63L02G039T	TONINO	PAGLIA	02/07/1963	OLIVETO CITRA	SALERNO	84020
RFLMRA74P41G039S	MARIA	RUFOLO	01/09/1974	OLIVETO CITRA	SALERNO	84020
RFLNTN72A19G039A	ANTONIO	RUFOLO	19/01/1972	OLIVETO CITRA	SALERNO	84020
RFLVCN71L07G039W	VINCENZO	RUFOLO	07/07/1971	OLIVETO CITRA	SALERNO	84020
SRRGPP66D19G039M	GIUSEPPE	SARRO	19/04/1966	OLIVETO CITRA	SALERNO	84020
SNSRMN63L25G039X	ERMINIO	SENESE	25/07/1963	OLIVETO CITRA	SALERNO	84020
TGLRSR50A10G039N	ROSARIO	TAGLIERI	10/01/1950	OLIVETO CITRA	SALERNO	84020
TGLSNO73T57L682P	SONIA	TAGLIERI	17/12/1973	OLIVETO CITRA	SALERNO	84020
VCENTN59E22G039A	ANTONIO	VECE	22/05/1959	OLIVETO CITRA	SALERNO	84020

fonte: http://burc.regione.campania.it

Ipotesi di flusso dati provenienti dalla regione per decreti regionali CIGS in deroga

I dati richiesti alle regioni relativi ai decreti regionali in materia di CIGS in deroga sono di seguito riportati:

Sezione **Provvedimento Legislativo di riferimento**

La sezione riporta il decreto di riferimento che ha disposto lo stanziamento iniziale (es. 45080/2009)

ANNO	2012
NUMERO	64218

Sezione **Provvedimento regionale**

REGIONE	CAMPANIA
TIPO_PROVVEDIMENTO_REG	DECRETO DIRIGENZIALE
DATA_PROVV_REG	00/00/0000
ANNO_REG	2012
NUMERO_DETERMINA_REG	0000
DESCRIZIONE_REG	ASSESSORATO REGIONE SETTORE ORMEL
STIMA_IMPEGNO_MAX_REG	€ 3.639,99
VALIDO_DAL	06/02/2012
VALIDO_AL	30/06/2012

Ad ogni provvedimento CIGS sono "collegate" una o più aziende

Sezione **Aziende**

MATRICOLA	7208556489
CODFISC	04177030659
DENOMINAZIONE	LABORATORIO DI ANALISI MIGLIORATO EUGENIO & C. SAS
FORMA_GIUR	SAS
UNITA_PROD_INDIRIZZO	VIA G. CUOMO 7
UNITA_PROD_LOCALITA	SALERNO
UNITA_PROD_PROVINCIA	SALERNO
UNITA_PROD_CAP	84122
STIMA_IMPEGNO_MAX	€ 17.610,00
NUMERO_LAVORATORI_BENEFICIARI	2
NUMERO_ORE_DA_EROGARE	1.694
PROTOCOLLO_DOMANDA_INPS	
%FONDI_REG	40%
INDICATORE_REIEZIONE	
MESSAGGIO_REIEZIONE	

Per ogni Azienda e stabilimento in elenco occorre elencare ove possibile i beneficiari della prestazione

Sezione Beneficiari

CODICE FISCALE	NOME	COGNOME	NASCITA	LOCALITA'	PROVINCIA	CAP
FSLVLR66C46H703X	VALERIA	FASULO	06/03/1966	SALERNO	SALERNO	84134
PLLFMN58A67H703A	FILOMENA	PELLEGRINO	27/01/1958	SALERNO	SALERNO	84132

Ipotesi di flusso dati provenienti dalla regione per decreti regionali CIGS in deroga

I dati richiesti alle regioni relativi ai decreti regionali in materia di CIGS in deroga sono di seguito riportati:

Sezione **Provvedimento Legislativo di riferimento**

La sezione riporta il decreto di riferimento che ha disposto lo stanziamento iniziale (es. 45080/2009)

ANNO	2012
NUMERO	64218

Sezione **Provvedimento regionale**

REGIONE	CAMPANIA
TIPO_PROVVEDIMENTO_REG	DECRETO DIRIGENZIALE
DATA_PROVV_REG	00/00/0000
ANNO_REG	2012
NUMERO_DETERMINA_REG	0000
DESCRIZIONE_REG	ASSESSORATO REGIONE SETTORE ORMEL
STIMA_IMPEGNO_MAX_REG	€ 21.281,58
VALIDO_DAL	01/03/2012
VALIDO_AL	30/06/2012

Ad ogni provvedimento CIGS sono "collegate" una o più aziende

Sezione **Aziende**

MATRICOLA	7205689126
CODFISC	03740150655
DENOMINAZIONE	LATER.MAT SAS DI AIELLO GIOVANNI & C.
FORMA_GIUR	SAS
UNITA_PROD_INDIRIZZO	VIA ROMA ,67
UNITA_PROD_LOCALITA	BELLIZZI
UNITA_PROD_PROVINCIA	SALERNO
UNITA_PROD_CAP	84092
STIMA_IMPEGNO_MAX	€ 102.958,80
NUMERO_LAVORATORI_BENEFICIARI	14
NUMERO_ORE_DA_EROGARE	9.893
PROTOCOLLO_DOMANDA_INPS	
%FONDI_REG	40%
INDICATORE_REIEZIONE	
MESSAGGIO_REIEZIONE	

Per ogni Azienda e stabilimento in elenco occorre elencare ove possibile i beneficiari della prestazione

Sezione Beneficiari

CODICE FISCALE	NOME	COGNOME	NASCITA	LOCALITA'	PROVINCIA	CAP
LLANNA85R52A717W	ANNA	AIELLO	12/10/1985	BELLIZZI	SALERNO	84092
BCCDNT60M08F481T	DONATO	BACCO	08/08/1960	MONTECORVINO ROVELLA	SALERNO	84096
DLSSVT64M29F481D	SALVATORE	D'ALESSIO	29/08/1964	MONTECORVINO ROVELLA	SALERNO	84096
DPCNTN55H17F480N	ANTONIO	D'APICE	17/06/1955	MONTECORVINO PUGLIANO	SALERNO	84090
DMRLGU58A14F481X	LUIGI	DE MARTINO	14/01/1958	BELLIZZI	SALERNO	84092
DCNVNC64D15D292E	VINICIO	DI CANDIA	15/04/1964	MONTECORVINO ROVELLA	SALERNO	84096
DSNFNC64D13H703H	FRANCO	DI SANTO	13/04/1964	MONTECORVINO ROVELLA	SALERNO	84096
NNZGNR65R19H703Y	GENNARO	IANNUZZI	19/10/1965	MONTECORVINO ROVELLA	SALERNO	84096
LNGLCU62T25F481G	LUCA	LINGUITO	25/12/1962	MONTECORVINO ROVELLA	SALERNO	84096
MNTRMO57B12H703V	ROMEO	MONTELLA	12/02/1957	MONTECORVINO PUGLIANO	SALERNO	84090
NPLSRG63B24H703B	SERGIO	NAPOLI	24/02/1963	BARONISSI	SALERNO	84081
QRNCMN76M23H703B	CARMINE	QUARANTA	23/08/1976	BELLIZZI	SALERNO	84092
SLRVTI57A03F480V	VITO	SALERNO	03/01/1957	MONTECORVINO ROVELLA	SALERNO	84096
STLNTN59M24A717F	ANTONIO	STELLACCIO	24/08/1959	MONTECORVINO ROVELLA	SALERNO	84096

fonte: http://burc.regione.campania.it

Ipotesi di flusso dati provenienti dalla regione per decreti regionali CIGS in deroga

I dati richiesti alle regioni relativi ai decreti regionali in materia di CIGS in deroga sono di seguito riportati:

Sezione **Provvedimento Legislativo di riferimento**

La sezione riporta il decreto di riferimento che ha disposto lo stanziamento iniziale (es. 45080/2009)

ANNO	2012
NUMERO	64218

Sezione **Provvedimento regionale**

REGIONE	CAMPANIA
TIPO_PROVVEDIMENTO_REG	DECRETO DIRIGENZIALE
DATA_PROVV_REG	00/00/0000
ANNO_REG	2012
NUMERO_DETERMINA_REG	0000
DESCRIZIONE_REG	ASSESSORATO REGIONE SETTORE ORMEL
STIMA_IMPEGNO_MAX_REG	€ 11.625,30
VALIDO_DAL	01/01/2012
VALIDO_AL	30/04/2012

Ad ogni provvedimento CIGS sono "collegate" una o più aziende

Sezione **Aziende**

MATRICOLA	0915601983
CODFISC	06680400725
DENOMINAZIONE	LBM SERVICE S.R.L.
FORMA_GIUR	Srl
UNITA_PROD_INDIRIZZO	C/O BANCA POPOLARE DI BARI
UNITA_PROD_LOCALITA	SALERNO
UNITA_PROD_PROVINCIA	SALERNO
UNITA_PROD_CAP	84129
STIMA_IMPEGNO_MAX	€ 57.494,08
NUMERO_LAVORATORI_BENEFICIARI	8
NUMERO_ORE_DA_EROGARE	5.606
PROTOCOLLO_DOMANDA_INPS	
%FONDI_REG	40%
INDICATORE_REIEZIONE	
MESSAGGIO_REIEZIONE	

Per ogni Azienda e stabilimento in elenco occorre elencare ove possibile i beneficiari della prestazione

Sezione Beneficiari

CODICE FISCALE	NOME	COGNOME	NASCITA	LOCALITA'	PROVINCIA	CAP
BVLRMN70C43F912I	ERMINIA	BEVILACQUA	03/03/1970	SALERNO	SALERNO	84100
CSTCST74B54Z112G	CELESTINA	CESTARA	14/02/1974	COLLIANO	SALERNO	84020
CRNNMN59P47L835W	ANNA EMANUELA	CORNO	07/09/1959	VIBONATI	SALERNO	84079
FRRVNT88M54H703G	VALENTINA	FERRARA	14/08/1988	TRAMONTI	SALERNO	84010
MNZTZN78L65A091L	TIZIANA	MONZILLO	25/07/1978	CAPACCIO	SALERNO	84047
PTRCMN64P67D390Y	COSIMINA	PETRILLO	27/09/1964	EBOLI	SALERNO	84025
VGNNNA58E48F924D	ANNA	VIGNONE	08/05/1958	POLLA	SALERNO	84035
VCLMHL49M53C879X	MICHELINA	VUOCOLO	13/08/1949	BATTIPAGLIA	SALERNO	84091

fonte: http://burc.regione.campania.it

Ipotesi di flusso dati provenienti dalla regione per decreti regionali CIGS in deroga

I dati richiesti alle regioni relativi ai decreti regionali in materia di CIGS in deroga sono di seguito riportati:

Sezione **Provvedimento Legislativo di riferimento**

La sezione riporta il decreto di riferimento che ha disposto lo stanziamento iniziale (es. 45080/2009)

ANNO	2012
NUMERO	64218

Sezione **Provvedimento regionale**

REGIONE	CAMPANIA
TIPO_PROVVEDIMENTO_REG	DECRETO DIRIGENZIALE
DATA_PROVV_REG	00/00/0000
ANNO_REG	2012
NUMERO_DETERMINA_REG	0000
DESCRIZIONE_REG	ASSESSORATO REGIONE SETTORE ORMEL
STIMA_IMPEGNO_MAX_REG	€ 65.420,29
VALIDO_DAL	01/01/2012
VALIDO_AL	30/06/2012

Ad ogni provvedimento CIGS sono "collegate" una o più aziende

Sezione **Aziende**

MATRICOLA	7207919656
CODFISC	07836870639
DENOMINAZIONE	LE MANIFATTURE SRL
FORMA_GIUR	Srl
UNITA_PROD_INDIRIZZO	VIA F.R.VOLPE 37
UNITA_PROD_LOCALITA	SALERNO
UNITA_PROD_PROVINCIA	SALERNO
UNITA_PROD_CAP	84100
STIMA_IMPEGNO_MAX	€ 403.579,80
NUMERO_LAVORATORI_BENEFICIARI	45
NUMERO_ORE_DA_EROGARE	47.567
PROTOCOLLO_DOMANDA_INPS	
%FONDI_REG	40%
INDICATORE_REIEZIONE	
MESSAGGIO_REIEZIONE	

Per ogni Azienda e stabilimento in elenco occorre elencare ove possibile i beneficiari della prestazione

Sezione Beneficiari

CODICE FISCALE	NOME	COGNOME	NASCITA	LOCALITA'	PROVINCIA	CAP
CCLNMR72L50A509S	ANNA MARIA	ACOCELLA	10/07/1972	BARONISSI	SALERNO	84081
MTADNC54L06A294S	DOMENICO	AMATO	06/07/1954	ANGRI	SALERNO	84012
VGLCMN53S14C361C	CARMINE	AVAGLIANO	14/11/1953	CAVA DE' TIRRENI	SALERNO	84013
BRRCMN78S28H703R	CARMINE	BARRELLA	28/11/1978	VIETRI SUL MARE	SALERNO	84019
BLGMRC60P04H703C	MARCO	BOLOGNESE	04/09/1960	SALERNO	SALERNO	84100
CRLLGU58D14A294D	LUIGI	CARLUCCI	14/04/1958	ANGRI	SALERNO	84012
CRRMSM75P24H703D	MASSIMO	CARRATURO	24/09/1975	SALERNO	SALERNO	84100
CVCLNS80L14H703O	ALFONSO	CAVACCINI	14/07/1980	BATTIPAGLIA	SALERNO	84094
CVLMRA76C27E131A	MAURO	CAVALIERE	27/03/1976	GRAGNANO	NAPOLI	80054
CHVLNS51M05A294J	ALFONSO	CHIAVAZZO	05/08/1951	ANGRI	SALERNO	84012
CTRFNC53H22F913D	FRANCESCO	CITARELLA	22/06/1953	NOCERA SUPERIORE	SALERNO	84015
CPPPQL56D13A455M	PASQUALE	COPPOLA	13/04/1956	ARZANO	NAPOLI	80022
CCCGNR54D13A294G	GENNARO	CUCCURULLO	13/04/1954	ANGRI	SALERNO	84012
DMCLRT71H15C361W	ALBERTO	D'AMICO	15/06/1971	CAVA DE' TIRRENI	SALERNO	84013
DSMGNN68B09H703B	GIOVANNI	DE SIMONE	09/02/1968	FISCIANO	SALERNO	84084
FRNLCU74S65H703N	LUCIA	FARINA	25/11/1974	BARONISSI	SALERNO	84081
FLRMGH71C43H703B	MARGHERITA	FLORIMONTE	03/03/1971	SALERNO	SALERNO	84122
FNLMRA78R09F839W	MARIO	FUNEL	09/10/1978	ERCOLANO	NAPOLI	80056
GLLLGU77B06H703Q	LUIGI	GALLO	06/02/1977	GIFFONI SEI CASALI	SALERNO	84090
GRDGLC80A01C361I	GIANLUCA	GIORDANO	01/01/1980	VIETRI SUL MARE	SALERNO	84010
GSTCLL58L19A294E	ACHILLE	GIUSTO	19/07/1958	ANGRI	SALERNO	84012
LTTGPP80T01H892E	GIUSEPPE	LETTIERI	01/12/1980	GAETA	LATINA	4024
LGRNTN79T28H703U	ANTONIO	LIGUORI	28/12/1979	BELLIZZI	SALERNO	84092
LGRGPP80C04H703C	GIUSEPPE	LIGUORI	04/03/1980	SALERNO	SALERNO	84100
MRRGPP59L07G230V	GIUSEPPE	MARRAZZO	07/07/1959	PAGANI	SALERNO	84016
MRTNNA73M42H703E	ANNA	MARTINANGELO	02/08/1973	SAN CIPRIANO PICENTINO	SALERNO	84099

fonte: http://burc.regione.campania.it

MSCNTN53S03F839I	ANTONIO	MASCOLO	03/11/1953	ANGRI	SALERNO	84012	
MEOMRA79M24H703J	MAURO	MEO	24/08/1979	SALERNO	SALERNO	84100	
MRLTMS76M26H703B	TOMMASO	MEROLA	26/08/1976	FISCIANO	SALERNO	84080	
MLLRRG78D17L259A	ARTURO GIOVANNI	MOLLO	17/04/1978	MASSA DI SOMMA	NAPOLI	84040	
NSTVCN53S04A294V	VINCENZO	NASTI	04/11/1953	ANGRI	SALERNO	84012	
NSEPRZ76R67H703Y	PATRIZIA	NESE	27/10/1976	SALERNO	SALERNO	84100	
RLNNLL57R01F912X	ANIELLO	ORLANDO	01/10/1957	NOCERA INFERIORE	SALERNO	84104	
PSCNNE76S14C259L	ENNIO	PASCALE	14/11/1976	CASTEL SAN GIORGIO	SALERNO	84083	
RSTCMN62P41H703Y	CLEMENTINA	RESTATI VICINANZA	01/09/1962	SAN MANGO PIEMONTE		SALERNO	84090
VCNCMN62P41H703Y	CLEMENTINA	RESTATI VICINANZA	01/09/1962	SAN MANGO PIEMONTE		SALERNO	84090
RNLCMN66H24D615J	CARMINE	RINALDI	24/06/1966	FISCIANO	SALERNO	84084	
RNCSVR69B16H703M	SAVERIO	RONCA	16/02/1969	BARONISSI	SALERNO	84081	
RSSLNS74P04H703V	ALFONSO	RUSSO	04/09/1974	CAVA DE' TIRRENI	SALERNO	84010	
SCHLRI83P22F839I	ILARIO	SCHIATTARELLA	22/09/1983	MILANO	MILANO	20123	
SMPVSS72B45G942U	VANESSA	SEMPRINI	05/02/1972	PELLEZZANO	SALERNO	84080	
SLVFNC62T23A294T	FRANCESCO	SILVESTRI	23/12/1962	ANGRI	SALERNO	84012	
TRNLNZ59S05A509G	LORENZO	TORNATORE	05/11/1959	AVELLINO	AVELLINO	83100	
TSCMRA55T58F839F	MARIA	TOSCANO	18/12/1955	NAPOLI	NAPOLI	80100	
ZTISDI54A71H703U	ISIDE	ZITO	31/01/1954	SALERNO	SALERNO	84100	

fonte: http://burc.regione.campania.it

Ipotesi di flusso dati provenienti dalla regione per decreti regionali CIGS in deroga

I dati richiesti alle regioni relativi ai decreti regionali in materia di CIGS in deroga sono di seguito riportati:

Sezione **Provvedimento Legislativo di riferimento**

La sezione riporta il decreto di riferimento che ha disposto lo stanziamento iniziale (es. 45080/2009)

ANNO	2012
NUMERO	64218

Sezione **Provvedimento regionale**

REGIONE	CAMPANIA
TIPO_PROVVEDIMENTO_REG	DECRETO DIRIGENZIALE
DATA_PROVV_REG	00/00/0000
ANNO_REG	2012
NUMERO_DETERMINA_REG	0000
DESCRIZIONE_REG	ASSESSORATO REGIONE SETTORE ORMEL
STIMA_IMPEGNO_MAX_REG	€ 25.443,28
VALIDO_DAL	01/11/2011
VALIDO_AL	31/12/2011

Ad ogni provvedimento CIGS sono "collegate" una o più aziende

Sezione **Aziende**

MATRICOLA	7207919656
CODFISC	07836870639
DENOMINAZIONE	LE MANIFATTURE SRL
FORMA_GIUR	Srl
UNITA_PROD_INDIRIZZO	VIA F.R.VOLPE 37
UNITA_PROD_LOCALITA	SALERNO
UNITA_PROD_PROVINCIA	SALERNO
UNITA_PROD_CAP	84100
STIMA_IMPEGNO_MAX	€ 143.585,10
NUMERO_LAVORATORI_BENEFICIARI	45
NUMERO_ORE_DA_EROGARE	15.768
PROTOCOLLO_DOMANDA_INPS	
%FONDI_REG	40%
INDICATORE_REIEZIONE	
MESSAGGIO_REIEZIONE	

Per ogni Azienda e stabilimento in elenco occorre elencare ove possibile i beneficiari della prestazione

Sezione Beneficiari

CODICE FISCALE	NOME	COGNOME	NASCITA	LOCALITA'	PROVINCIA	CAP
CCLNMR72L50A509S	ANNA MARIA	ACOCELLA	10/07/1972	BARONISSI	SALERNO	84081
MTADNC54L06A294S	DOMENICO	AMATO	06/07/1954	ANGRI	SALERNO	84012
VGLCMN53S14C361C	CARMINE	AVAGLIANO	14/11/1953	CAVA DE' TIRRENI	SALERNO	84013
BRRCMN78S28H703R	CARMINE	BARRELLA	28/11/1978	VIETRI SUL MARE	SALERNO	84019
BLGMRC60P04H703C	MARCO	BOLOGNESE	04/09/1960	SALERNO	SALERNO	84100
CRLLGU58D14A294D	LUIGI	CARLUCCI	14/04/1958	ANGRI	SALERNO	84012
CRRMSM75P24H703D	MASSIMO	CARRATURO	24/09/1975	SALERNO	SALERNO	84100
CVCLNS80L14H703O	ALFONSO	CAVACCINI	14/07/1980	BATTIPAGLIA	SALERNO	84094
CVLMRA76C27E131A	MAURO	CAVALIERE	27/03/1976	GRAGNANO	NAPOLI	80054
CHVLNS51M05A294J	ALFONSO	CHIAVAZZO	05/08/1951	ANGRI	SALERNO	84012
CTRFNC53H22F913D	FRANCESCO	CITARELLA	22/06/1953	NOCERA SUPERIORE	SALERNO	84015
CPPPQL56D13A455M	PASQUALE	COPPOLA	13/04/1956	ARZANO	NAPOLI	80022
CCCGNR54D13A294G	GENNARO	CUCCURULLO	13/04/1954	ANGRI	SALERNO	84012
DMCLRT71H15C361W	ALBERTO	D'AMICO	15/06/1971	CAVA DE' TIRRENI	SALERNO	84013
DSMGNN68B09H703B	GIOVANNI	DE SIMONE	09/02/1968	FISCIANO	SALERNO	84084
FRNLCU74S65H703N	LUCIA	FARINA	25/11/1974	BARONISSI	SALERNO	84081
FLRMGH71C43H703B	MARGHERITA	FLORIMONTE	03/03/1971	SALERNO	SALERNO	84122
FNLMRA78R09F839W	MARIO	FUNEL	09/10/1978	ERCOLANO	NAPOLI	80056
GLLLGU77B06H703Q	LUIGI	GALLO	06/02/1977	GIFFONI SEI CASALI	SALERNO	84090
GRDGLC80A01C361I	GIANLUCA	GIORDANO	01/01/1980	VIETRI SUL MARE	SALERNO	84010
GSTCLL58L19A294E	ACHILLE	GIUSTO	19/07/1958	ANGRI	SALERNO	84012
LTTGPP80T01H892E	GIUSEPPE	LETTIERI	01/12/1980	GAETA	LATINA	4024
LGRNTN79T28H703U	ANTONIO	LIGUORI	28/12/1979	BELLIZZI	SALERNO	84092
LGRGPP80C04H703C	GIUSEPPE	LIGUORI	04/03/1980	SALERNO	SALERNO	84100
MRRGPP59L07G230V	GIUSEPPE	MARRAZZO	07/07/1959	PAGANI	SALERNO	84016
MRTNNA73M42H703E	ANNA	MARTINANGELO	02/08/1973	SAN CIPRIANO PICENTINO	SALERNO	84099

fonte: http://burc.regione.campania.it

MSCNTN53S03F839I	ANTONIO	MASCOLO	03/11/1953	ANGRI	SALERNO	84012	
MEOMRA79M24H703J	MAURO	MEO	24/08/1979	SALERNO	SALERNO	84100	
MRLTMS76M26H703B	TOMMASO	MEROLA	26/08/1976	FISCIANO	SALERNO	84080	
MLLRRG78D17L259A	ARTURO GIOVANNI	MOLLO	17/04/1978	MASSA DI SOMMA	NAPOLI	84040	
NSTVCN53S04A294V	VINCENZO	NASTI	04/11/1953	ANGRI	SALERNO	84012	
NSEPRZ76R67H703Y	PATRIZIA	NESE	27/10/1976	SALERNO	SALERNO	84100	
RLNNLL57R01F912X	ANIELLO	ORLANDO	01/10/1957	NOCERA INFERIORE	SALERNO	84104	
PSCNNE76S14C259L	ENNIO	PASCALE	14/11/1976	CASTEL SAN GIORGIO	SALERNO	84083	
RSTCMN62P41H703Y	CLEMENTINA	RESTATI VICINANZA	01/09/1962	SAN MANGO PIEMONTE		SALERNO	84090
VCNCMN62P41H703Y	CLEMENTINA	RESTATI VICINANZA	01/09/1962	SAN MANGO PIEMONTE		SALERNO	84090
RNLCMN66H24D615J	CARMINE	RINALDI	24/06/1966	FISCIANO	SALERNO	84084	
RNCSVR69B16H703M	SAVERIO	RONCA	16/02/1969	BARONISSI	SALERNO	84081	
RSSLNS74P04H703V	ALFONSO	RUSSO	04/09/1974	CAVA DE' TIRRENI	SALERNO	84010	
SCHLRI83P22F839I	ILARIO	SCHIATTARELLA	22/09/1983	MILANO	MILANO	20123	
SMPVSS72B45G942U	VANESSA	SEMPRINI	05/02/1972	PELLEZZANO	SALERNO	84080	
SLVFNC62T23A294T	FRANCESCO	SILVESTRI	23/12/1962	ANGRI	SALERNO	84012	
TRNLNZ59S05A509G	LORENZO	TORNATORE	05/11/1959	AVELLINO	AVELLINO	83100	
TSCMRA55T58F839F	MARIA	TOSCANO	18/12/1955	NAPOLI	NAPOLI	80100	
ZTISDI54A71H703U	ISIDE	ZITO	31/01/1954	SALERNO	SALERNO	84100	

fonte: http://burc.regione.campania.it

Ipotesi di flusso dati provenienti dalla regione per decreti regionali CIGS in deroga

I dati richiesti alle regioni relativi ai decreti regionali in materia di CIGS in deroga sono di seguito riportati:

Sezione **Provvedimento Legislativo di riferimento**

La sezione riporta il decreto di riferimento che ha disposto lo stanziamento iniziale (es. 45080/2009)

ANNO	2012
NUMERO	64218

Sezione **Provvedimento regionale**

REGIONE	CAMPANIA
TIPO_PROVVEDIMENTO_REG	DECRETO DIRIGENZIALE
DATA_PROVV_REG	00/00/0000
ANNO_REG	2012
NUMERO_DETERMINA_REG	0000
DESCRIZIONE_REG	ASSESSORATO REGIONE SETTORE ORMEL
STIMA_IMPEGNO_MAX_REG	€ 14.136,51
VALIDO_DAL	14/01/2012
VALIDO_AL	30/06/2012

Ad ogni provvedimento CIGS sono "collegate" una o più aziende

Sezione **Aziende**

MATRICOLA	7207326667
CODFISC	03560570651
DENOMINAZIONE	LEGNI E SEGNI SPA
FORMA_GIUR	SPA
UNITA_PROD_INDIRIZZO	VIA FRATELLI ICACE,6
UNITA_PROD_LOCALITA	SALERNO
UNITA_PROD_PROVINCIA	SALERNO
UNITA_PROD_CAP	84129
STIMA_IMPEGNO_MAX	€ 69.913,48
NUMERO_LAVORATORI_BENEFICIARI	7
NUMERO_ORE_DA_EROGARE	6.868
PROTOCOLLO_DOMANDA_INPS	
%FONDI_REG	40%
INDICATORE_REIEZIONE	
MESSAGGIO_REIEZIONE	

Per ogni Azienda e stabilimento in elenco occorre elencare ove possibile i beneficiari della prestazione

Sezione Beneficiari

CODICE FISCALE	NOME	COGNOME	NASCITA	LOCALITA'	PROVINCIA	CAP
DSNGAI74P53F839O	GAIA	DE SANTIS	13/09/1974	SALERNO	SALERNO	84100
FRNVCN78R15H703L	VINCENZO	FRUNCILLO	15/10/1978	GIFFONI VALLE PIANA	SALERNO	84095
GLLLCU73R27H703O	LUCA	GALLO	27/10/1973	SALERNO	SALERNO	84100
GLLLCN61R05H703X	LUCIANO	GALLO	05/10/1961	SALERNO	SALERNO	84100
GLLMTR63A59Z602H	MARIA TERESA	GALLUZZI	19/01/1963	SALERNO	SALERNO	84100
GRMGTN74S29H703O	GAETANO	GERMANO	29/11/1974	PELLEZZANO	SALERNO	84080
PLMNGL77E71H703M	ANGELA	PALMIERI	31/05/1977	SALERNO	SALERNO	84100

fonte: http://burc.regione.campania.it

Ipotesi di flusso dati provenienti dalla regione per decreti regionali CIGS in deroga

I dati richiesti alle regioni relativi ai decreti regionali in materia di CIGS in deroga sono di seguito riportati:

Sezione **Provvedimento Legislativo di riferimento**

La sezione riporta il decreto di riferimento che ha disposto lo stanziamento iniziale (es. 45080/2009)

ANNO	2012
NUMERO	64218

Sezione **Provvedimento regionale**

REGIONE	CAMPANIA
TIPO_PROVVEDIMENTO_REG	DECRETO DIRIGENZIALE
DATA_PROVV_REG	00/00/0000
ANNO_REG	2012
NUMERO_DETERMINA_REG	0000
DESCRIZIONE_REG	ASSESSORATO REGIONE SETTORE ORMEL
STIMA_IMPEGNO_MAX_REG	€ 8.700,13
VALIDO_DAL	09/01/2012
VALIDO_AL	30/06/2012

Ad ogni provvedimento CIGS sono "collegate" una o più aziende

Sezione **Aziende**

MATRICOLA	7208968541
CODFISC	04387960653
DENOMINAZIONE	LENZA BROKER ASSICURAZIONI SRL
FORMA_GIUR	Srl
UNITA_PROD_INDIRIZZO	VIA VICINANZA 16
UNITA_PROD_LOCALITA	SALERNO
UNITA_PROD_PROVINCIA	SALERNO
UNITA_PROD_CAP	84127
STIMA_IMPEGNO_MAX	€ 42.090,60
NUMERO_LAVORATORI_BENEFICIARI	4
NUMERO_ORE_DA_EROGARE	4.041
PROTOCOLLO_DOMANDA_INPS	
%FONDI_REG	40%
INDICATORE_REIEZIONE	
MESSAGGIO_REIEZIONE	

Per ogni Azienda e stabilimento in elenco occorre elencare ove possibile i beneficiari della prestazione

Sezione Beneficiari

CODICE FISCALE	NOME	COGNOME	NASCITA	LOCALITA'	PROVINCIA	CAP
BCCGRZ77L63H703O	GRAZIA	BACCARI	23/07/1977	SALERNO	SALERNO	84100
LNZDLL79P52I438G	DALILA	LENZA	12/09/1979	SARNO	SALERNO	84087
PNNSFN76D48H703I	STEFANIA	PENNELLA	08/04/1976	SALERNO	SALERNO	84100
SQLFNC75E05I438M	FRANCESCO	SQUILLANTE	05/05/1975	SARNO	SALERNO	84087
VTLNNT80C46I438L	ANTONIETTA	VITOLO	06/03/1980	SARNO	SALERNO	84087
ZCCGRL86P19H703G	GABRIELE	ZOCCOLA	19/09/1986	SALERNO	SALERNO	84100

fonte: http://burc.regione.campania.it

Ipotesi di flusso dati provenienti dalla regione per decreti regionali CIGS in deroga

I dati richiesti alle regioni relativi ai decreti regionali in materia di CIGS in deroga sono di seguito riportati:

Sezione **Provvedimento Legislativo di riferimento**

La sezione riporta il decreto di riferimento che ha disposto lo stanziamento iniziale (es. 45080/2009)

ANNO	2012
NUMERO	64218

Sezione **Provvedimento regionale**

REGIONE	CAMPANIA
TIPO_PROVVEDIMENTO_REG	DECRETO DIRIGENZIALE
DATA_PROVV_REG	00/00/0000
ANNO_REG	2012
NUMERO_DETERMINA_REG	0000
DESCRIZIONE_REG	ASSESSORATO REGIONE SETTORE ORMEL
STIMA_IMPEGNO_MAX_REG	€ 2.175,03
VALIDO_DAL	09/01/2012
VALIDO_AL	30/06/2012

Ad ogni provvedimento CIGS sono "collegate" una o più aziende

Sezione **Aziende**

MATRICOLA	7208968541
CODFISC	04387960653
DENOMINAZIONE	LENZA BROKER ASSICURAZIONI SRL
FORMA_GIUR	Srl
UNITA_PROD_INDIRIZZO	VIA ROMA, 148
UNITA_PROD_LOCALITA	SARNO
UNITA_PROD_PROVINCIA	SALERNO
UNITA_PROD_CAP	84087
STIMA_IMPEGNO_MAX	€ 10.522,65
NUMERO_LAVORATORI_BENEFICIARI	1
NUMERO_ORE_DA_EROGARE	1.010
PROTOCOLLO_DOMANDA_INPS	
%FONDI_REG	40%
INDICATORE_REIEZIONE	
MESSAGGIO_REIEZIONE	

Per ogni Azienda e stabilimento in elenco occorre elencare ove possibile i beneficiari della prestazione

Sezione Beneficiari

CODICE FISCALE	NOME	COGNOME	NASCITA	LOCALITA'	PROVINCIA	CAP
DVVGPP57C59I438W	GIUSEPPINA	DE VIVO	19/03/1957	SARNO	SALERNO	84087

fonte: http://burc.regione.campania.it

Ipotesi di flusso dati provenienti dalla regione per decreti regionali CIGS in deroga

I dati richiesti alle regioni relativi ai decreti regionali in materia di CIGS in deroga sono di seguito riportati:

Sezione **Provvedimento Legislativo di riferimento**

La sezione riporta il decreto di riferimento che ha disposto lo stanziamento iniziale (es. 45080/2009)

ANNO	2012
NUMERO	64218

Sezione **Provvedimento regionale**

REGIONE	CAMPANIA
TIPO_PROVVEDIMENTO_REG	DECRETO DIRIGENZIALE
DATA_PROVV_REG	00/00/0000
ANNO_REG	2012
NUMERO_DETERMINA_REG	0000
DESCRIZIONE_REG	ASSESSORATO REGIONE SETTORE ORMEL
STIMA_IMPEGNO_MAX_REG	€ 2.280,17
VALIDO_DAL	01/01/2012
VALIDO_AL	30/06/2012

Ad ogni provvedimento CIGS sono "collegate" una o più aziende

Sezione **Aziende**

MATRICOLA	7209106940
CODFISC	04098210653
DENOMINAZIONE	LINKAGE CONSULTING SRL
FORMA_GIUR	Srl
UNITA_PROD_INDIRIZZO	VIA TORRETTA, 4
UNITA_PROD_LOCALITA	SALERNO
UNITA_PROD_PROVINCIA	SALERNO
UNITA_PROD_CAP	84129
STIMA_IMPEGNO_MAX	€ 11.031,30
NUMERO_LAVORATORI_BENEFICIARI	1
NUMERO_ORE_DA_EROGARE	1.057
PROTOCOLLO_DOMANDA_INPS	
%FONDI_REG	40%
INDICATORE_REIEZIONE	
MESSAGGIO_REIEZIONE	

Per ogni Azienda e stabilimento in elenco occorre elencare ove possibile i beneficiari della prestazione

Sezione Beneficiari

CODICE FISCALE	NOME	COGNOME	NASCITA	LOCALITA'	PROVINCIA	CAP
PTRRMI76M42H703Y	IRMA	PETRETTI	02/08/1976	MONTECORVINO PUGLIANO	SALERNO	84090

fonte: http://burc.regione.campania.it

Ipotesi di flusso dati provenienti dalla regione per decreti regionali CIGS in deroga

I dati richiesti alle regioni relativi ai decreti regionali in materia di CIGS in deroga sono di seguito riportati:

Sezione **Provvedimento Legislativo di riferimento**

La sezione riporta il decreto di riferimento che ha disposto lo stanziamento iniziale (es. 45080/2009)

ANNO	2012
NUMERO	64218

Sezione **Provvedimento regionale**

REGIONE	CAMPANIA
TIPO_PROVVEDIMENTO_REG	DECRETO DIRIGENZIALE
DATA_PROVV_REG	00/00/0000
ANNO_REG	2012
NUMERO_DETERMINA_REG	0000
DESCRIZIONE_REG	ASSESSORATO REGIONE SETTORE ORMEL
STIMA_IMPEGNO_MAX_REG	€ 15.225,22
VALIDO_DAL	09/01/2012
VALIDO_AL	30/06/2012

Ad ogni provvedimento CIGS sono "collegate" una o più aziende

Sezione **Aziende**

MATRICOLA	7209821366
CODFISC	04622310656
DENOMINAZIONE	LUDOS COOP. SOC.
FORMA_GIUR	COOPERATIVA
UNITA_PROD_INDIRIZZO	VIA STATALE 19 KM 2,4
UNITA_PROD_LOCALITA	BATTIPAGLIA
UNITA_PROD_PROVINCIA	SALERNO
UNITA_PROD_CAP	84091
STIMA_IMPEGNO_MAX	€ 73.658,55
NUMERO_LAVORATORI_BENEFICIARI	7
NUMERO_ORE_DA_EROGARE	7.072
PROTOCOLLO_DOMANDA_INPS	
%FONDI_REG	40%
INDICATORE_REIEZIONE	
MESSAGGIO_REIEZIONE	

Per ogni Azienda e stabilimento in elenco occorre elencare ove possibile i beneficiari della prestazione

Sezione Beneficiari

CODICE FISCALE	NOME	COGNOME	NASCITA	LOCALITA'	PROVINCIA	CAP
GCHGVV68B57Z129I	GENOVEVA	ADACHE	17/02/1968	EBOLI	SALERNO	84025
VRMYLY63S46Z138L	YULIYA	AVRAMENKO	06/11/1963	BATTIPAGLIA	SALERNO	84091
BRGSNT77H68H703E	SAMANTHA	BARAGIANO	28/06/1977	EBOLI	SALERNO	84025
DNTMRS79C41H703I	MARIA ROSARIA	DENTE	01/03/1979	BATTIPAGLIA	SALERNO	84091
LBNSFN61L47D086H	SERAFINA	LABANCA	07/07/1961	BATTIPAGLIA	SALERNO	84091
LEONGL79S45A717S	ANGELA	LEO	05/11/1979	BATTIPAGLIA	SALERNO	84091
LFFPLA85C10A717d	PAOLO	LOFFREDO	10/03/1985	BATTIPAGLIA	SALERNO	84091
MNDMRA65S49G110T	MARIA	MUNDO	09/11/1965	OLEVANO SUL TUSCIANO	SALERNO	84062
PCIMNG75L70D390M	MARIAGELA	PICA	30/07/1975	BATTIPAGLIA	SALERNO	84091
SRRGNN68A67H703Y	GIOVANNA	SARRAINO	27/01/1968	SALERNO	SALERNO	84100

fonte: http://burc.regione.campania.it

Ipotesi di flusso dati provenienti dalla regione per decreti regionali CIGS in deroga

I dati richiesti alle regioni relativi ai decreti regionali in materia di CIGS in deroga sono di seguito riportati:

Sezione **Provvedimento Legislativo di riferimento**

La sezione riporta il decreto di riferimento che ha disposto lo stanziamento iniziale (es. 45080/2009)

ANNO	2012
NUMERO	64218

Sezione **Provvedimento regionale**

REGIONE	CAMPANIA
TIPO_PROVVEDIMENTO_REG	DECRETO DIRIGENZIALE
DATA_PROVV_REG	00/00/0000
ANNO_REG	2012
NUMERO_DETERMINA_REG	0000
DESCRIZIONE_REG	ASSESSORATO REGIONE SETTORE ORMEL
STIMA_IMPEGNO_MAX_REG	€ 24.255,40
VALIDO_DAL	13/02/2012
VALIDO_AL	30/06/2012

Ad ogni provvedimento CIGS sono "collegate" una o più aziende

Sezione **Aziende**

MATRICOLA	7207757913
CODFISC	03484570654
DENOMINAZIONE	M.G.R. S.R.L.
FORMA_GIUR	Srl
UNITA_PROD_INDIRIZZO	LOC.ZONA INDUSTRIALE
UNITA_PROD_LOCALITA	CICERALE
UNITA_PROD_PROVINCIA	SALERNO
UNITA_PROD_CAP	84053
STIMA_IMPEGNO_MAX	€ 117.345,90
NUMERO_LAVORATORI_BENEFICIARI	14
NUMERO_ORE_DA_EROGARE	11.283
PROTOCOLLO_DOMANDA_INPS	
%FONDI_REG	40%
INDICATORE_REIEZIONE	
MESSAGGIO_REIEZIONE	

Per ogni Azienda e stabilimento in elenco occorre elencare ove possibile i beneficiari della prestazione

Sezione Beneficiari

CODICE FISCALE	NOME	COGNOME	NASCITA	LOCALITA'	PROVINCIA	CAP
VNDJNN80H02Z604G	JHONNY GABRIEL	AVENDANO	02/06/1980	CAPACCIO	SALERNO	84047
BRNGZN82L17A717B	GRAZIANO MICHELE	BRUNETTO	17/07/1982	TRENTINARA	SALERNO	84070
CRLGPP61E08B242F	GIUSEPPE	CARIELLO	08/05/1961	BUCCINO	SALERNO	84021
DSVMRS64R49H654F	MARIA ROSARIA	DI SEVO	09/10/1964	AGROPOLI	SALERNO	84043
FRNVCN76S24A091P	VINCENZO	FRUNZO	24/11/1976	CAPACCIO	SALERNO	84047
GRDRNN79H68D390V	ROSANNA	GIORDANO	28/06/1979	EBOLI	SALERNO	84025
GRDNTN73M15D390V	ANTONIO	GIORDANO	15/08/1973	AGROPOLI	SALERNO	84043
GLLFTN72T20Z112Z	FORTUNATO	GLIELMI	20/12/1972	CAPACCIO	SALERNO	84047
GRCRFL66E68L628Y	RAFFAELLA	GRECO	28/05/1966	CICERALE	SALERNO	84053
MRLNGL65E22D390E	ANGELO	MORELLI	22/05/1965	EBOLI	SALERNO	84025
NCLDRA78S26L628I	DARIO	NICOLETTI	26/11/1978	LAURINO	SALERNO	84057
PRDLRD70S15F507X	LEONARDO	PARADISO	15/11/1970	OGLIASTRO CILENTO	SALERNO	84061
PTRLNO68B68Z138O	OLENA	PETRYCHENKO	28/02/1968	AGROPOLI	SALERNO	84043
VTOMRS58L53E026H	MARIA ROSARIA	VOTO	13/07/1958	AGROPOLI	SALERNO	84043

fonte: http://burc.regione.campania.it

Ipotesi di flusso dati provenienti dalla regione per decreti regionali CIGS in deroga

I dati richiesti alle regioni relativi ai decreti regionali in materia di CIGS in deroga sono di seguito riportati:

Sezione **Provvedimento Legislativo di riferimento**

La sezione riporta il decreto di riferimento che ha disposto lo stanziamento iniziale (es. 45080/2009)

ANNO	2012
NUMERO	64218

Sezione **Provvedimento regionale**

REGIONE	CAMPANIA
TIPO_PROVVEDIMENTO_REG	DECRETO DIRIGENZIALE
DATA_PROVV_REG	00/00/0000
ANNO_REG	2012
NUMERO_DETERMINA_REG	0000
DESCRIZIONE_REG	ASSESSORATO REGIONE SETTORE ORMEL
STIMA_IMPEGNO_MAX_REG	€ 4.524,99
VALIDO_DAL	02/01/2012
VALIDO_AL	30/06/2012

Ad ogni provvedimento CIGS sono "collegate" una o più aziende

Sezione **Aziende**

MATRICOLA	720584580
CODFISC	MCNCLL73B08F205P
DENOMINAZIONE	MAA COSTRUZIONI DI MAUCIONE ACHILLE
FORMA_GIUR	DITTA INDIVIDUALE
UNITA_PROD_INDIRIZZO	VIA PIANO DEI FIORI 16
UNITA_PROD_LOCALITA	AQUARA
UNITA_PROD_PROVINCIA	SALERNO
UNITA_PROD_CAP	84020
STIMA_IMPEGNO_MAX	€ 21.891,60
NUMERO_LAVORATORI_BENEFICIARI	2
NUMERO_ORE_DA_EROGARE	2.102
PROTOCOLLO_DOMANDA_INPS	
%FONDI_REG	40%
INDICATORE_REIEZIONE	
MESSAGGIO_REIEZIONE	

Per ogni Azienda e stabilimento in elenco occorre elencare ove possibile i beneficiari della prestazione

Sezione Beneficiari

CODICE FISCALE	NOME	COGNOME	NASCITA	LOCALITA'	PROVINCIA	CAP
FCRMRN84M14Z129Y	MARIAN	FACAOARU	14/08/1984	AQUARA	SALERNO	84020
FCGNGL75C05A343X	ANGELO	FAUCEGLIA	05/03/1975	AQUARA	SALERNO	84020

fonte: http://burc.regione.campania.it

Ipotesi di flusso dati provenienti dalla regione per decreti regionali CIGS in deroga

I dati richiesti alle regioni relativi ai decreti regionali in materia di CIGS in deroga sono di seguito riportati:

Sezione **Provvedimento Legislativo di riferimento**

La sezione riporta il decreto di riferimento che ha disposto lo stanziamento iniziale (es. 45080/2009)

ANNO	2012
NUMERO	64218

Sezione **Provvedimento regionale**

REGIONE	CAMPANIA
TIPO_PROVVEDIMENTO_REG	DECRETO DIRIGENZIALE
DATA_PROVV_REG	00/00/0000
ANNO_REG	2012
NUMERO_DETERMINA_REG	0000
DESCRIZIONE_REG	ASSESSORATO REGIONE SETTORE ORMEL
STIMA_IMPEGNO_MAX_REG	€ 9.049,99
VALIDO_DAL	02/01/2012
VALIDO_AL	30/06/2012

Ad ogni provvedimento CIGS sono "collegate" una o più aziende

Sezione **Aziende**

MATRICOLA	7200119578
CODFISC	00169930658
DENOMINAZIONE	MAGAZZINI GENERALI SALERNO SRL
FORMA_GIUR	Srl
UNITA_PROD_INDIRIZZO	VIA MOLO MANFREDI, 1
UNITA_PROD_LOCALITA	SALERNO
UNITA_PROD_PROVINCIA	SALERNO
UNITA_PROD_CAP	84100
STIMA_IMPEGNO_MAX	€ 43.783,20
NUMERO_LAVORATORI_BENEFICIARI	4
NUMERO_ORE_DA_EROGARE	4.205
PROTOCOLLO_DOMANDA_INPS	
%FONDI_REG	40%
INDICATORE_REIEZIONE	
MESSAGGIO_REIEZIONE	

Per ogni Azienda e stabilimento in elenco occorre elencare ove possibile i beneficiari della prestazione

Sezione Beneficiari

CODICE FISCALE	NOME	COGNOME	NASCITA	LOCALITA'	PROVINCIA	CAP
FRSLRD57R15H703H	ALFREDO	FRASCA	15/10/1957	BELLIZZI	SALERNO	84092
MRGMTT58M27H703C	MATTEO	MARIGLIANO	27/08/1958	SALERNO	SALERNO	84100
MRGCRI58M27H703B	CIRO	MARIGLIANO	27/08/1958	SALERNO	SALERNO	84125
TRZGPP57B14L860P	GIUSEPPE	TREZZA	14/02/1957	SALERNO	SALERNO	84125

fonte: http://burc.regione.campania.it

Ipotesi di flusso dati provenienti dalla regione per decreti regionali CIGS in deroga

I dati richiesti alle regioni relativi ai decreti regionali in materia di CIGS in deroga sono di seguito riportati:

Sezione **Provvedimento Legislativo di riferimento**

La sezione riporta il decreto di riferimento che ha disposto lo stanziamento iniziale (es. 45080/2009)

ANNO	2012
NUMERO	64218

Sezione **Provvedimento regionale**

REGIONE	CAMPANIA
TIPO_PROVVEDIMENTO_REG	DECRETO DIRIGENZIALE
DATA_PROVV_REG	00/00/0000
ANNO_REG	2012
NUMERO_DETERMINA_REG	0000
DESCRIZIONE_REG	ASSESSORATO REGIONE SETTORE ORMEL
STIMA_IMPEGNO_MAX_REG	€ 37.027,00
VALIDO_DAL	02/01/2012
VALIDO_AL	30/06/2012

Ad ogni provvedimento CIGS sono "collegate" una o più aziende

Sezione **Aziende**

MATRICOLA	7208322820
CODFISC	04136250653
DENOMINAZIONE	MEDITERRANEA SERVIZI SOC. COOP. A R.L.
FORMA_GIUR	COOPERATIVA
UNITA_PROD_INDIRIZZO	VIA TORQUATO TASSO N. 57
UNITA_PROD_LOCALITA	SALERNO
UNITA_PROD_PROVINCIA	SALERNO
UNITA_PROD_CAP	84129
STIMA_IMPEGNO_MAX	€ 208.956,00
NUMERO_LAVORATORI_BENEFICIARI	22
NUMERO_ORE_DA_EROGARE	23.126
PROTOCOLLO_DOMANDA_INPS	
%FONDI_REG	40%
INDICATORE_REIEZIONE	
MESSAGGIO_REIEZIONE	

Per ogni Azienda e stabilimento in elenco occorre elencare ove possibile i beneficiari della prestazione

Sezione Beneficiari

CODICE FISCALE	NOME	COGNOME	NASCITA	LOCALITA'	PROVINCIA	CAP
LFNMTT59S05H703W	MATTEO	ALFINITO	05/11/1959	BATTIPAGLIA	SALERNO	84091
MNDRRT61O15H703Q	ROBERTO	AMENDOLA		SALERNO	SALERNO	84135
BRBMLE73T28H703T	EMILIO	BARBARIA	28/12/1973	SALERNO	SALERNO	84132
CPRMHL79T16H703Z	MICHELE	CAPRARELLI	16/12/1979	SALERNO	SALERNO	84121
CPNRFL56A02H703H	RAFFAELE	CAPUANO	02/01/1956	SALERNO	SALERNO	84125
CRVMTT65B21H703E	MATTEO	CARAVANO	21/02/1965	SALERNO	SALERNO	84125
DLLMRA69R13H703J	MARIO	DELLA MONICA	13/10/1969	SALERNO	SALERNO	84121
DLLRNT60D29A509B	RENATO	DELLA SALA	29/04/1960	SALERNO	SALERNO	84127
SPSCMN73C27H703R	CARMINE	ESPOSITO	27/03/1973	BARONISSI	SALERNO	84081
SPSDMN56S10E954G	DOMENICO	ESPOSITO	10/11/1956	MARIGLIANELLA	NAPOLI	80030
FRNRTR66A15H703J	ARTURO	FRANCESCHELLI	15/01/1966	SALERNO	SALERNO	84135
GLZMRA61M04H703N	MARIO	GALZERANO	04/08/1961	SALERNO	SALERNO	84127
GRLLRD73S08H703K	ALFREDO	GRILLO	08/11/1973	SALERNO	SALERNO	84121
LGRPTR66M21H703G	PIETRO	LIGUORI	21/08/1966	SALERNO	SALERNO	84125
LRTLGU66L12H703N	LUIGI	LORITO	12/07/1966	SALERNO	SALERNO	84121
PSTVTR71C27H703E	VITTORIANO	PASTORE	27/03/1971	SALERNO	SALERNO	84135
PDRMTT81A05H703U	MATTEO	PEDERBELLI	05/01/1981	SALERNO	SALERNO	84132
PPELGU68M13H703S	LUIGI	PEPE	13/08/1968	SALERNO	SALERNO	84121
PRNLGU71T14H703D	LUIGI	PRINCIPE	14/12/1971	BELLIZZI	SALERNO	84092
PCCSVT61M29H703P	SALVATORE	PUCCI	29/08/1961	SALERNO	SALERNO	84133
RSPGPR72L24C361A	GIAMPIERO	RISPOLI	24/07/1972	CAVA DE' TIRRENI	SALERNO	84013
RFLGPP63D10H703V	GIUSEPPE	RUFOLO	10/04/1963	SALERNO	SALERNO	84126

fonte: http://burc.regione.campania.it

Ipotesi di flusso dati provenienti dalla regione per decreti regionali CIGS in deroga

I dati richiesti alle regioni relativi ai decreti regionali in materia di CIGS in deroga sono di seguito riportati:

Sezione **Provvedimento Legislativo di riferimento**

La sezione riporta il decreto di riferimento che ha disposto lo stanziamento iniziale (es. 45080/2009)

ANNO	2012
NUMERO	64218

Sezione **Provvedimento regionale**

REGIONE	CAMPANIA
TIPO_PROVVEDIMENTO_REG	DECRETO DIRIGENZIALE
DATA_PROVV_REG	00/00/0000
ANNO_REG	2012
NUMERO_DETERMINA_REG	0000
DESCRIZIONE_REG	ASSESSORATO REGIONE SETTORE ORMEL
STIMA_IMPEGNO_MAX_REG	€ 68.405,09
VALIDO_DAL	01/01/2012
VALIDO_AL	30/06/2012

Ad ogni provvedimento CIGS sono "collegate" una o più aziende

Sezione **Aziende**

MATRICOLA	7204344343
CODFISC	02543280651
DENOMINAZIONE	MEGARON S.P.A.
FORMA_GIUR	SPA
UNITA_PROD_INDIRIZZO	VIALE KENNEDY
UNITA_PROD_LOCALITA	SIANO
UNITA_PROD_PROVINCIA	SALERNO
UNITA_PROD_CAP	84088
STIMA_IMPEGNO_MAX	€ 330.939,00
NUMERO_LAVORATORI_BENEFICIARI	30
NUMERO_ORE_DA_EROGARE	31.711
PROTOCOLLO_DOMANDA_INPS	
%FONDI_REG	40%
INDICATORE_REIEZIONE	
MESSAGGIO_REIEZIONE	

Per ogni Azienda e stabilimento in elenco occorre elencare ove possibile i beneficiari della prestazione

Sezione Beneficiari

CODICE FISCALE	NOME	COGNOME	NASCITA	LOCALITA'	PROVINCIA	CAP
LFNLRI70M61F912Z	ILARIA	ALFANO	21/08/1970	PAGANI	SALERNO	84016
LFNNRM68M55F912X	NORMA	ALFANO	15/08/1968	NOCERA SUPERIORE	SALERNO	84015
LFNNTN68H20A182V	ANTONIO	ALFANO	20/06/1968	CASTEL SAN GIORGIO	SALERNO	84083
LBRPTR62T17I720G	PIETRO	ALIBERTI	17/12/1962	SIANO	SALERNO	84088
MDAMSM70S22F912W	MASSIMO	AMODIO	22/11/1970	NOCERA INFERIORE	SALERNO	84014
TTNFNC73P06F912U	FRANCESCO	ATTANASIO	06/09/1973	CASTEL SAN GIORGIO	SALERNO	84083
BRBSNT71E66F912Y	ASSUNTA	BARBERIO	26/05/1971	SIANO	SALERNO	84088
CRRDGI68L23F912U	DIEGO	CARRATÙ	23/07/1968	NOCERA INFERIORE	SALERNO	84014
CTPNTN73S22F912I	ANTONIO	CATAPANO	22/11/1973	NOCERA INFERIORE	SALERNO	84014
CHVMCL69T58F912O	IMMACOLATA	CHIAVAZZO	18/12/1969	ANGRI	SALERNO	84012
CTRMSM69C16H703O	MASSIMO	CITARELLA	16/03/1969	NOCERA INFERIORE	SALERNO	84014
DCSFLY78S59F912T	FILLY	DI COSTANZO	19/11/1978	SALERNO	SALERNO	84010
DFLRCC58S22I720E	ROCCO	DI FILIPPO	22/11/1958	SIANO	SALERNO	84088
FRRCSG71C69F912K	CONSIGLIA	FERRAIOLI	29/03/1971	NOCERA INFERIORE	SALERNO	84014
FRRRME75E20F912N	REMO	FERRARA	20/05/1975	NOCERA SUPERIORE	SALERNO	84015
FRRSDR70A15F913Q	SANDRO	FERRENTINO	15/01/1970	NOCERA SUPERIORE	SALERNO	84015
FLTLSU60E57F912D	LUISA	FILETTI	17/05/1960	NOCERA SUPERIORE	SALERNO	84015
FRNNTN69D18F913T	ANTONIO	FIORENTINO	18/04/1969	NOCERA SUPERIORE	SALERNO	84015
GMBFNC49M10F912U	FRANCESCO	GAMBARDELLA	10/08/1949	NOCERA SUPERIORE	SALERNO	84015
GRNNNT67T60F839N	ANTONIETTA	GUARINO	20/12/1967	NOCERA SUPERIORE	SALERNO	84015
NNNGRD54S07F138N	GERARDO	IANNONE	07/11/1954	NOCERA INFERIORE	SALERNO	84014
LNGNTN65P26G230X	ANTONIO	LONGOBARDI	26/09/1965	ANGRI	SALERNO	84012
MRNCRL68H46F912L	CARLA	MAIORINO	06/06/1968	NOCERA INFERIORE	SALERNO	84014
MRNRFL65H27F912C	RAFFAELE	MARANO	27/06/1965	NOCERA SUPERIORE	SALERNO	84015
PGNSVT70R04G230V	SALVATORE	PAGANO	04/10/1970	SIANO	SALERNO	84088
PTTGTN69P15F912M	GAETANO	PETTI	15/09/1969	NOCERA INFERIORE	SALERNO	84014

fonte: http://burc.regione.campania.it

RSCPQL72A14G230E	PASQUALE	ROSCIGNO	14/01/1972	SIANO	SALERNO	84088
STRVNI69H59H703E	IVANA	STRAZULLO	19/06/1969	FISCIANO	SALERNO	84084
TRTMTT68P06F912H	MATTEO	TORTORA	06/09/1968	PAGANI	SALERNO	84016
VCDCRS77A20F839T	CHRISTIAN	VICEDOMINI	20/01/1977	PICERNO	POTENZA	85055

fonte: http://burc.regione.campania.it

Ipotesi di flusso dati provenienti dalla regione per decreti regionali CIGS in deroga

I dati richiesti alle regioni relativi ai decreti regionali in materia di CIGS in deroga sono di seguito riportati:

Sezione **Provvedimento Legislativo di riferimento**

La sezione riporta il decreto di riferimento che ha disposto lo stanziamento iniziale (es. 45080/2009)

ANNO	2012
NUMERO	64218

Sezione **Provvedimento regionale**

REGIONE	CAMPANIA
TIPO_PROVVEDIMENTO_REG	DECRETO DIRIGENZIALE
DATA_PROVV_REG	00/00/0000
ANNO_REG	2012
NUMERO_DETERMINA_REG	0000
DESCRIZIONE_REG	ASSESSORATO REGIONE SETTORE ORMEL
STIMA_IMPEGNO_MAX_REG	€ 9.120,68
VALIDO_DAL	01/01/2012
VALIDO_AL	30/06/2012

Ad ogni provvedimento CIGS sono "collegate" una o più aziende

Sezione **Aziende**

MATRICOLA	7204398681
CODFISC	02280950656
DENOMINAZIONE	MER-CLIN ANALISI S.A.S. DI PAGANO MARIANNA & C.
FORMA_GIUR	SAS
UNITA_PROD_INDIRIZZO	VIA SS 91 PER EBOLI, 57
UNITA_PROD_LOCALITA	CAMPAGNA
UNITA_PROD_PROVINCIA	SALERNO
UNITA_PROD_CAP	84022
STIMA_IMPEGNO_MAX	€ 44.125,20
NUMERO_LAVORATORI_BENEFICIARI	4
NUMERO_ORE_DA_EROGARE	4.228
PROTOCOLLO_DOMANDA_INPS	
%FONDI_REG	40%
INDICATORE_REIEZIONE	
MESSAGGIO_REIEZIONE	

Per ogni Azienda e stabilimento in elenco occorre elencare ove possibile i beneficiari della prestazione

Sezione Beneficiari

CODICE FISCALE	NOME	COGNOME	NASCITA	LOCALITA'	PROVINCIA	CAP
BTTGPP65A43I666D	GIUSEPPINA	BOTTIGLIERI	03/01/1965	CAMPAGNA	SALERNO	84022
GLLCST78C69D390K	CRISTINA	GLIELMI	29/03/1979	EBOLI	SALERNO	84025
PLMGRZ64P65C485O	GRAZIA	PALOMBO	25/09/1964	SERRE	SALERNO	84028
PRGMHL65A55F138L	MICHELA	PERGAMO	15/01/1965	OGLIASTRO CILENTO	SALERNO	84061
RCCLRA81R49D390D	LAURA	ROCCO	09/10/1981	EBOLI	SALERNO	84025

fonte: http://burc.regione.campania.it

Ipotesi di flusso dati provenienti dalla regione per decreti regionali CIGS in deroga

I dati richiesti alle regioni relativi ai decreti regionali in materia di CIGS in deroga sono di seguito riportati:

Sezione **Provvedimento Legislativo di riferimento**

La sezione riporta il decreto di riferimento che ha disposto lo stanziamento iniziale (es. 45080/2009)

ANNO	2012
NUMERO	64218

Sezione **Provvedimento regionale**

REGIONE	CAMPANIA
TIPO_PROVVEDIMENTO_REG	DECRETO DIRIGENZIALE
DATA_PROVV_REG	00/00/0000
ANNO_REG	2012
NUMERO_DETERMINA_REG	0000
DESCRIZIONE_REG	ASSESSORATO REGIONE SETTORE ORMEL
STIMA_IMPEGNO_MAX_REG	€ 2.175,03
VALIDO_DAL	09/01/2012
VALIDO_AL	30/06/2012

Ad ogni provvedimento CIGS sono "collegate" una o più aziende

Sezione **Aziende**

MATRICOLA	0904987869
CODFISC	02434290728
DENOMINAZIONE	MERIDIONALE SERVIZI SOC. COOPERATIVA
FORMA_GIUR	COOPERATIVA
UNITA_PROD_INDIRIZZO	ISTITUTO SCOLASTICO "GALLOTTA"
UNITA_PROD_LOCALITA	EBOLI
UNITA_PROD_PROVINCIA	SALERNO
UNITA_PROD_CAP	84025
STIMA_IMPEGNO_MAX	€ 10.522,65
NUMERO_LAVORATORI_BENEFICIARI	1
NUMERO_ORE_DA_EROGARE	1.010
PROTOCOLLO_DOMANDA_INPS	
%FONDI_REG	40%
INDICATORE_REIEZIONE	
MESSAGGIO_REIEZIONE	

Per ogni Azienda e stabilimento in elenco occorre elencare ove possibile i beneficiari della prestazione

Sezione Beneficiari

CODICE FISCALE	NOME	COGNOME	NASCITA	LOCALITA'	PROVINCIA	CAP
PRSGPP55A10G039E	GIUSEPPE	PROSAPIO	10/01/1955	OLIVETO CITRA	SALERNO	84020

fonte: http://burc.regione.campania.it

Ipotesi di flusso dati provenienti dalla regione per decreti regionali CIGS in deroga

I dati richiesti alle regioni relativi ai decreti regionali in materia di CIGS in deroga sono di seguito riportati:

Sezione **Provvedimento Legislativo di riferimento**

La sezione riporta il decreto di riferimento che ha disposto lo stanziamento iniziale (es. 45080/2009)

ANNO	2012
NUMERO	64218

Sezione **Provvedimento regionale**

REGIONE	CAMPANIA
TIPO_PROVVEDIMENTO_REG	DECRETO DIRIGENZIALE
DATA_PROVV_REG	00/00/0000
ANNO_REG	2012
NUMERO_DETERMINA_REG	0000
DESCRIZIONE_REG	ASSESSORATO REGIONE SETTORE ORMEL
STIMA_IMPEGNO_MAX_REG	€ 28.336,68
VALIDO_DAL	01/01/2012
VALIDO_AL	30/06/2012

Ad ogni provvedimento CIGS sono "collegate" una o più aziende

Sezione **Aziende**

MATRICOLA	7204048353
CODFISC	02585320654
DENOMINAZIONE	MICRODATA SRL
FORMA_GIUR	Srl
UNITA_PROD_INDIRIZZO	VIA G. PELLEGRINO 7
UNITA_PROD_LOCALITA	CAVA DE' TIRRENI
UNITA_PROD_PROVINCIA	SALERNO
UNITA_PROD_CAP	84013
STIMA_IMPEGNO_MAX	€ 140.141,82
NUMERO_LAVORATORI_BENEFICIARI	13
NUMERO_ORE_DA_EROGARE	13.742
PROTOCOLLO_DOMANDA_INPS	
%FONDI_REG	40%
INDICATORE_REIEZIONE	
MESSAGGIO_REIEZIONE	

Per ogni Azienda e stabilimento in elenco occorre elencare ove possibile i beneficiari della prestazione

Sezione Beneficiari

CODICE FISCALE	NOME	COGNOME	NASCITA	LOCALITA'	PROVINCIA	CAP
PCLNNA54L44C361N	ANNA	APICELLA	04/07/1954	CAVA DE' TIRRENI	SALERNO	84013
RMNFNC72H21H703G	FRANCESCO	ARMENANTE	21/06/1972	CAVA DE' TIRRENI	SALERNO	84013
DMTNNT62R67C361S	ANTONIETTA	D'AMATO	27/10/1962	CAVA DE' TIRRENI	SALERNO	84013
DMTMRS68H60C361D	MARIA ROSARIA	DE MATTEO	20/06/1968	CAVA DE' TIRRENI	SALERNO	84013
DLLCLL59B04C361H	ACHILLE	DELLA ROCCA	04/02/1959	CAVA DE' TIRRENI	SALERNO	84013
MNNNTN54C28C361T	ANTONIO	MANNARA	28/03/1954	CAVA DE' TIRRENI	SALERNO	84013
PSPGLI58R69C361J	GIULIA	PISAPIA	29/10/1958	CAVA DE' TIRRENI	SALERNO	84013
RMNMRA72D46G793O	MAURA	ROMANO	06/04/1972	CAVA DE' TIRRENI	SALERNO	84013
SRRNNA61D48C361B	ANNA	SORRENTINO	08/04/1961	CAVA DE' TIRRENI	SALERNO	84013
TRPDRN55L53C361D	ADRIANA	TRAPANESE	13/07/1955	CAVA DE' TIRRENI	SALERNO	84013
VNSMLA59S54C361K	AMALIA	VENOSI	14/11/1959	CAVA DE' TIRRENI	SALERNO	84013
VLUTLI54S48C361F	ITALIA	VUOLO	08/11/1954	CAVA DE' TIRRENI	SALERNO	84013
ZCCRSR59A08F912U	ROSARIO	ZACCARIA	08/01/1959	CAVA DE' TIRRENI	SALERNO	84012

fonte: http://burc.regione.campania.it

Ipotesi di flusso dati provenienti dalla regione per decreti regionali CIGS in deroga

I dati richiesti alle regioni relativi ai decreti regionali in materia di CIGS in deroga sono di seguito riportati:

Sezione **Provvedimento Legislativo di riferimento**

La sezione riporta il decreto di riferimento che ha disposto lo stanziamento iniziale (es. 45080/2009)

ANNO	2012
NUMERO	64218

Sezione **Provvedimento regionale**

REGIONE	CAMPANIA
TIPO_PROVVEDIMENTO_REG	DECRETO DIRIGENZIALE
DATA_PROVV_REG	00/00/0000
ANNO_REG	2012
NUMERO_DETERMINA_REG	0000
DESCRIZIONE_REG	ASSESSORATO REGIONE SETTORE ORMEL
STIMA_IMPEGNO_MAX_REG	€ 51.303,82
VALIDO_DAL	01/01/2012
VALIDO_AL	31/05/2012

Ad ogni provvedimento CIGS sono "collegate" una o più aziende

Sezione **Aziende**

MATRICOLA	7209334347
CODFISC	01401860620
DENOMINAZIONE	MISTRALL SILOVEICOLI SRL
FORMA_GIUR	Srl
UNITA_PROD_INDIRIZZO	LOCALITA` TERZERIE
UNITA_PROD_LOCALITA	OGLIASTRO CILENTO
UNITA_PROD_PROVINCIA	SALERNO
UNITA_PROD_CAP	84061
STIMA_IMPEGNO_MAX	€ 248.204,25
NUMERO_LAVORATORI_BENEFICIARI	27
NUMERO_ORE_DA_EROGARE	23.810
PROTOCOLLO_DOMANDA_INPS	
%FONDI_REG	40%
INDICATORE_REIEZIONE	
MESSAGGIO_REIEZIONE	

Per ogni Azienda e stabilimento in elenco occorre elencare ove possibile i beneficiari della prestazione

Sezione Beneficiari

CODICE FISCALE	NOME	COGNOME	NASCITA	LOCALITA'	PROVINCIA	CAP
GRSGNN56B03A460V	GIOVANNI	AGRESTA	03/02/1956	ASCEA	SALERNO	84046
SCLNCL53D18I720O	NICOLA	ASCOLI	18/04/1953	AGROPOLI	SALERNO	84043
BLSMDL58A58H703A	MADDALENA	BLASI	18/01/1958	AGROPOLI	SALERNO	84043
BRRLRT51C11H644O	ALBERTO	BORRELLI	11/03/1951	AGROPOLI	SALERNO	84043
BRNBGI73M11A717F	BIAGIO	BRUNO	11/08/1973	BATTIPAGLIA	SALERNO	84091
BRNGTN75M07A717G	GAETANO	BRUNO	07/08/1975	BATTIPAGLIA	SALERNO	84091
CNNCMN66D12B644E	CARMINE	CANNALONGA	12/04/1966	CAPACCIO	SALERNO	84047
CCRDNC64L21H062G	DOMENICO	CECERE	21/07/1964	PRIGNANO CILENTO	SALERNO	84060
CRRGNR52R20G011D	GENNARO	CORRADINO	20/10/1952	OGLIASTRO CILENTO	SALERNO	84061
CRSGPP61B27B644S	GIUSEPPE	CRISCUOLO	27/02/1961	CAPACCIO	SALERNO	84047
DLSNDR67A01A944U	ANDREA	D'ALESSANDRO	01/01/1967	CAPACCIO	SALERNO	84047
DGRFNC55B23H683I	FRANCO	DI GIORGIO	23/02/1955	AGROPOLI	SALERNO	84043
DMRNNI63L24L377N	NINO	DI MAURO	24/07/1963	TRENTINARA	SALERNO	84070
GNZRCL70L14H703Q	ERCOLE	GNAZZO	14/07/1970	CAPACCIO	SALERNO	84047
LGGLCN56H09B644K	LUCIANO	LEGGIERI	09/06/1956	CAPACCIO	SALERNO	84047
MRLVLR66T15H703F	VALERIO	MEROLA	15/12/1966	CAPACCIO	SALERNO	84047
MRLGNF75R04H703K	GIOVANFRANC	MEROLA	04/10/1975	CAPACCIO	SALERNO	84047
NGRFNC64S15L212Y	FRANCESCO	NIGRO	15/11/1964	TORCHIARA	SALERNO	84076
PRNCMN57D30G834L	CARMINE	PIERNO	30/04/1957	CAPACCIO	SALERNO	84047
PRNNTN79H01A091D	ANTONIO	PIERNO	01/06/1979	CAPACCIO	SALERNO	84047
RZZNTN58R29H062L	ANTONIO	RAZZANO	29/10/1958	PRIGNANO CILENTO	SALERNO	84060
RCCNTN52H01H394P	ANTONIO	RICCO	01/06/1952	CAPACCIO	SALERNO	84047
RNLLGU55M25H703X	LUIGI	RINALDI	25/08/1955	SALERNO	SALERNO	84125
RZZFNZ58P27H062M	FIORENZO	RIZZO	27/09/1958	PRIGNANO CILENTO	SALERNO	84060
RMNGCR75A20A783W	GIANCARLO	ROMANO	20/01/1975	BENEVENTO	BENEVENTO	82100
SBBGPL71T05H703F	GIANPAOLO	SABBATO	05/12/1971	BELLIZZI	SALERNO	84092

fonte: http://burc.regione.campania.it

SRGSNT64A10H703Y	SANTE	SORGENTE	10/01/1964	PONTECAGNANO FAIANO	SALERNO	84098

fonte: http://burc.regione.campania.it

Ipotesi di flusso dati provenienti dalla regione per decreti regionali CIGS in deroga

I dati richiesti alle regioni relativi ai decreti regionali in materia di CIGS in deroga sono di seguito riportati:

Sezione **Provvedimento Legislativo di riferimento**

La sezione riporta il decreto di riferimento che ha disposto lo stanziamento iniziale (es. 45080/2009)

ANNO	2012
NUMERO	64218

Sezione **Provvedimento regionale**

REGIONE	CAMPANIA
TIPO_PROVVEDIMENTO_REG	DECRETO DIRIGENZIALE
DATA_PROVV_REG	00/00/0000
ANNO_REG	2012
NUMERO_DETERMINA_REG	0000
DESCRIZIONE_REG	ASSESSORATO REGIONE SETTORE ORMEL
STIMA_IMPEGNO_MAX_REG	€ 9.120,68
VALIDO_DAL	01/01/2012
VALIDO_AL	30/06/2012

Ad ogni provvedimento CIGS sono "collegate" una o più aziende

Sezione **Aziende**

MATRICOLA	7205655981
CODFISC	03459180653
DENOMINAZIONE	MULINO CORALLUZZO S.R.L.
FORMA_GIUR	Srl
UNITA_PROD_INDIRIZZO	VIA F.LLI ROSSELLI, 43
UNITA_PROD_LOCALITA	MONTECORVINO ROVELLA
UNITA_PROD_PROVINCIA	SALERNO
UNITA_PROD_CAP	84096
STIMA_IMPEGNO_MAX	€ 44.125,20
NUMERO_LAVORATORI_BENEFICIARI	4
NUMERO_ORE_DA_EROGARE	4.228
PROTOCOLLO_DOMANDA_INPS	
%FONDI_REG	40%
INDICATORE_REIEZIONE	
MESSAGGIO_REIEZIONE	

Per ogni Azienda e stabilimento in elenco occorre elencare ove possibile i beneficiari della prestazione

Sezione Beneficiari

CODICE FISCALE	NOME	COGNOME	NASCITA	LOCALITA'	PROVINCIA	CAP
CSRCSM62P25F481K	COSIMO	CESARO	25/09/1962	MONTECORVINO ROVELLA	SALERNO	84096
CRLLCN72B14F481C	LUCIANO	CORALLUZZO	14/02/1972	MONTECORVINO ROVELLA	SALERNO	84096
SRCLDA51E20A717J	ALDO	SARACINO	20/05/1951	BATTIPAGLIA	SALERNO	84091
RRLDNT72A31H703B	DONATO	TORIELLO	31/01/1972	MONTECORVINO ROVELLA	SALERNO	84096

fonte: http://burc.regione.campania.it

Ipotesi di flusso dati provenienti dalla regione per decreti regionali CIGS in deroga

I dati richiesti alle regioni relativi ai decreti regionali in materia di CIGS in deroga sono di seguito riportati:

Sezione **Provvedimento Legislativo di riferimento**

La sezione riporta il decreto di riferimento che ha disposto lo stanziamento iniziale (es. 45080/2009)

ANNO	2012
NUMERO	64218

Sezione **Provvedimento regionale**

REGIONE	CAMPANIA
TIPO_PROVVEDIMENTO_REG	DECRETO DIRIGENZIALE
DATA_PROVV_REG	00/00/0000
ANNO_REG	2012
NUMERO_DETERMINA_REG	0000
DESCRIZIONE_REG	ASSESSORATO REGIONE SETTORE ORMEL
STIMA_IMPEGNO_MAX_REG	€ 7.600,57
VALIDO_DAL	01/02/2012
VALIDO_AL	30/06/2012

Ad ogni provvedimento CIGS sono "collegate" una o più aziende

Sezione **Aziende**

MATRICOLA	7204405268
CODFISC	NSCCRN58L15H703G
DENOMINAZIONE	NOSCHESE CIPRIANO
FORMA_GIUR	DITTA INDIVIDUALE
UNITA_PROD_INDIRIZZO	VIA JACOPO SANNAZARO 30
UNITA_PROD_LOCALITA	SAN CIPRIANO PICENTINO
UNITA_PROD_PROVINCIA	SALERNO
UNITA_PROD_CAP	84099
STIMA_IMPEGNO_MAX	€ 36.771,00
NUMERO_LAVORATORI_BENEFICIARI	4
NUMERO_ORE_DA_EROGARE	3.504
PROTOCOLLO_DOMANDA_INPS	
%FONDI_REG	40%
INDICATORE_REIEZIONE	
MESSAGGIO_REIEZIONE	

Per ogni Azienda e stabilimento in elenco occorre elencare ove possibile i beneficiari della prestazione

Sezione Beneficiari

CODICE FISCALE	NOME	COGNOME	NASCITA	LOCALITA'	PROVINCIA	CAP
FTCSMN71L47H703E	SIMONA	FATICA	07/07/1971	SALERNO	SALERNO	84121
LNDLNS52E21H703A	ALFONSO	LANDI	21/05/1952	SALERNO	SALERNO	84135
MRRCML67H61H800Q	CARMELA	MARRONE	21/06/1967	SAN CIPRIANO PICENTINO	SALERNO	84099
MLCRNN69E68H800N	ROSANNA	MELCHIORRE	28/05/1969	SAN CIPRIANO PICENTINO	SALERNO	84099

fonte: http://burc.regione.campania.it

Ipotesi di flusso dati provenienti dalla regione per decreti regionali CIGS in deroga

I dati richiesti alle regioni relativi ai decreti regionali in materia di CIGS in deroga sono di seguito riportati:

Sezione **Provvedimento Legislativo di riferimento**

La sezione riporta il decreto di riferimento che ha disposto lo stanziamento iniziale (es. 45080/2009)

ANNO	2012
NUMERO	64218

Sezione **Provvedimento regionale**

REGIONE	CAMPANIA
TIPO_PROVVEDIMENTO_REG	DECRETO DIRIGENZIALE
DATA_PROVV_REG	00/00/0000
ANNO_REG	2012
NUMERO_DETERMINA_REG	0000
DESCRIZIONE_REG	ASSESSORATO REGIONE SETTORE ORMEL
STIMA_IMPEGNO_MAX_REG	€ 30.516,42
VALIDO_DAL	01/01/2012
VALIDO_AL	30/06/2012

Ad ogni provvedimento CIGS sono "collegate" una o più aziende

Sezione **Aziende**

MATRICOLA	7201896012
CODFISC	00568880652
DENOMINAZIONE	OELLE COSTRUZIONI MECCANICHE SRL
FORMA_GIUR	Srl
UNITA_PROD_INDIRIZZO	VIA DANTE ALIGHIERI 16/16A
UNITA_PROD_LOCALITA	TORRE ORSAIA
UNITA_PROD_PROVINCIA	SALERNO
UNITA_PROD_CAP	84077
STIMA_IMPEGNO_MAX	€ 150.921,96
NUMERO_LAVORATORI_BENEFICIARI	14
NUMERO_ORE_DA_EROGARE	14.799
PROTOCOLLO_DOMANDA_INPS	
%FONDI_REG	40%
INDICATORE_REIEZIONE	
MESSAGGIO_REIEZIONE	

Per ogni Azienda e stabilimento in elenco occorre elencare ove possibile i beneficiari della prestazione

Sezione Beneficiari

CODICE FISCALE	NOME	COGNOME	NASCITA	LOCALITA'	PROVINCIA	CAP
CPBNLL58R27L274Y	ANIELLO	CAPOBIANCO	27/10/1958	TORRE ORSAIA	SALERNO	84077
CRGGNT66E06H412T	GIACINTO	CORAGGIO	06/05/1966	ROCCAGLORIOSA	SALERNO	84060
DMRNNA71L46E919S	ANNA	DE MARINO	06/07/1971	TORRE ORSAIA	SALERNO	84077
DMRGRD61S30L274E	GERARDO	DI MARE	30/11/1961	TORRE ORSAIA	SALERNO	84077
DPLMRA64M21C444F	MARIO	DI POLITO	21/08/1964	TORRE ORSAIA	SALERNO	84077
MRTVCN71D28H412A	VINCENZO	MAROTTA	28/04/1971	ROCCAGLORIOSA	SALERNO	84060
MGEVCN67B28I253K	VINCENZO	MEGA	28/02/1967	SANTA MARINA	SALERNO	84070
MRLGNN70A01E486C	GIOVANNI	MEROLA	01/01/1970	LAURITO	SALERNO	84050
PLLPQL55A01L274X	PASQUALE	PELLEGRINO	01/01/1955	TORRE ORSAIA	SALERNO	84077
PSNNTN70D23G793X	ANTONIO	PISANO	23/04/1970	CASELLE IN PITTARI	SALERNO	84030
PSCMNT53A49H834B	MARIA ANTONIA	PISCITELLI	09/01/1953	TORRE ORSAIA	SALERNO	84077
PRZLGU66R31I253Q	LUIGI	PREZIOSO	31/10/1966	SANTA MARINA	SALERNO	84070
RCCNGL66H10L274W	ANGELO	ROCCO	10/06/1966	TORRE ORSAIA	SALERNO	84077
SRGLCD70M06B476P	LUCIDO	SORGENTE	06/08/1970	MARINA DI CAMEROTA	SALERNO	84059

Ipotesi di flusso dati provenienti dalla regione per decreti regionali CIGS in deroga

I dati richiesti alle regioni relativi ai decreti regionali in materia di CIGS in deroga sono di seguito riportati:

Sezione **Provvedimento Legislativo di riferimento**

La sezione riporta il decreto di riferimento che ha disposto lo stanziamento iniziale (es. 45080/2009)

ANNO	2012
NUMERO	64218

Sezione **Provvedimento regionale**

REGIONE	CAMPANIA
TIPO_PROVVEDIMENTO_REG	DECRETO DIRIGENZIALE
DATA_PROVV_REG	00/00/0000
ANNO_REG	2012
NUMERO_DETERMINA_REG	0000
DESCRIZIONE_REG	ASSESSORATO REGIONE SETTORE ORMEL
STIMA_IMPEGNO_MAX_REG	€ 29.299,10
VALIDO_DAL	05/03/2012
VALIDO_AL	30/06/2012

Ad ogni provvedimento CIGS sono "collegate" una o più aziende

Sezione **Aziende**

MATRICOLA	7205398187
CODFISC	03163160652
DENOMINAZIONE	OFFICINE PIETRASANTA "LA FOLGORE" SRL
FORMA_GIUR	Srl
UNITA_PROD_INDIRIZZO	VIA ADIGE 22
UNITA_PROD_LOCALITA	BATTIPAGLIA
UNITA_PROD_PROVINCIA	SALERNO
UNITA_PROD_CAP	84091
STIMA_IMPEGNO_MAX	€ 141.747,00
NUMERO_LAVORATORI_BENEFICIARI	20
NUMERO_ORE_DA_EROGARE	13.666
PROTOCOLLO_DOMANDA_INPS	
%FONDI_REG	40%
INDICATORE_REIEZIONE	
MESSAGGIO_REIEZIONE	

Per ogni Azienda e stabilimento in elenco occorre elencare ove possibile i beneficiari della prestazione

Sezione Beneficiari

CODICE FISCALE	NOME	COGNOME	NASCITA	LOCALITA'	PROVINCIA	CAP
BTTGPP54P04H703N	GIUSEPPE	BOTTE	04/09/1954	BATTIPAGLIA	SALERNO	84091
CRDGRD64M03H703R	GERARDO	CARDAMONE	03/08/1964	BATTIPAGLIA	SALERNO	84091
CRLMRA53H02F481C	MARIO	CORALLUZZO	02/06/1953	BELLIZZI	SALERNO	84092
DNGMRA68T05D390V	MARIO	D'ANGELO	05/12/1968	BATTIPAGLIA	SALERNO	84091
DLLTDR50H15C361U	TEODORO	DELLA CORTE	15/06/1950	SALERNO	SALERNO	84100
DLLPQL56P06F546Y	PASQUALE	DELL'ANGELO	06/09/1956	MONTECORVINO ROVELLA	SALERNO	84096
GRFGPP69R26A091Y	GIUSEPPE	GAROFALO	26/10/1969	AGROPOLI	SALERNO	84043
MLNRST68M21A717T	ERNESTO	MALINCONICO	21/08/1968	OLEVANO SUL TUSCIANO	SALERNO	84062
NSVBDN58T04B674P	BALDUINO	NISIVOCCIA	04/12/1958	BATTIPAGLIA	SALERNO	84091
NNVVYB71R05Z104G	VANYO BLAGOV	NONOV	05/10/1971	OLIVETO CITRA	SALERNO	84020
NNMGBL69A26Z112L	GRABIELE	ONNEMBO	26/01/1969	POSTIGLIONE	SALERNO	84026
PRNLSN56H02A801G	ALESSANDRO	PARENTE	02/06/1956	BATTIPAGLIA	SALERNO	84091
PRCMCL68A26D390K	MARCELLO	PERCIABOSCO	26/01/1968	EBOLI	SALERNO	84025
PTRVCN62T04A717O	VINCENZO	PETROSINO	04/12/1962	BATTIPAGLIA	SALERNO	84091
PTRFNC65R62H703X	FRANCESCA	PIETRASANTA	22/10/1965	BATTIPAGLIA	SALERNO	84091
PTRMNL84H13H703W	EMANUELE	PIETRASANTA	13/06/1984	BATTIPAGLIA	SALERNO	84091
PRLNTM56P05A512N	ANTIMO	PIROLLI	05/09/1956	BATTIPAGLIA	SALERNO	84091
RCCFNC52H01H394C	FRANCESCO	RICCO	01/06/1952	BATTIPAGLIA	SALERNO	84091
SMNMRA53E01H703Q	MARIO	SIMONETTI	01/05/1953	BATTIPAGLIA	SALERNO	84091
VRTNGL76T21D390J	ANGELO	VERTULLO	21/12/1976	EBOLI	SALERNO	84025

fonte: http://burc.regione.campania.it

Ipotesi di flusso dati provenienti dalla regione per decreti regionali CIGS in deroga

I dati richiesti alle regioni relativi ai decreti regionali in materia di CIGS in deroga sono di seguito riportati:

Sezione **Provvedimento Legislativo di riferimento**

La sezione riporta il decreto di riferimento che ha disposto lo stanziamento iniziale (es. 45080/2009)

ANNO	2012
NUMERO	64218

Sezione **Provvedimento regionale**

REGIONE	CAMPANIA
TIPO_PROVVEDIMENTO_REG	DECRETO DIRIGENZIALE
DATA_PROVV_REG	00/00/0000
ANNO_REG	2012
NUMERO_DETERMINA_REG	0000
DESCRIZIONE_REG	ASSESSORATO REGIONE SETTORE ORMEL
STIMA_IMPEGNO_MAX_REG	€ 4.524,99
VALIDO_DAL	02/01/2012
VALIDO_AL	30/06/2012

Ad ogni provvedimento CIGS sono "collegate" una o più aziende

Sezione **Aziende**

MATRICOLA	7208446074
CODFISC	04171720651
DENOMINAZIONE	PASTIFICIO PIPOLO SRL
FORMA_GIUR	Srl
UNITA_PROD_INDIRIZZO	VIA VESOLA ZONA INDUSTRIALE SNC
UNITA_PROD_LOCALITA	SALERNO
UNITA_PROD_PROVINCIA	SALERNO
UNITA_PROD_CAP	84131
STIMA_IMPEGNO_MAX	€ 21.891,60
NUMERO_LAVORATORI_BENEFICIARI	2
NUMERO_ORE_DA_EROGARE	2.102
PROTOCOLLO_DOMANDA_INPS	
%FONDI_REG	40%
INDICATORE_REIEZIONE	
MESSAGGIO_REIEZIONE	

Per ogni Azienda e stabilimento in elenco occorre elencare ove possibile i beneficiari della prestazione

Sezione Beneficiari

CODICE FISCALE	NOME	COGNOME	NASCITA	LOCALITA'	PROVINCIA	CAP
CVLCRI58P22G509P	CIRO	CAVALIERE	22/09/1958	MONTECORVINO PUGLIANO	SALERNO	84090
MLOVCN61S06L860D	VINCENZO	MOLA	06/11/1961	VIETRI SUL MARE	SALERNO	84019
SLRGRD71A26H703L	GERARDO	SALERNITANO	26/01/1971	PONTECAGNANO FAIANO	SALERNO	84098
SRNGNN56A16H703Z	GIOVANNI	SARNO	16/01/1956	NOCERA INFERIORE	SALERNO	84014
VCNLDA80A14H703H	ALDO	VICINANZA	14/01/1980	SALERNO	SALERNO	84100

fonte: http://burc.regione.campania.it

Ipotesi di flusso dati provenienti dalla regione per decreti regionali CIGS in deroga

I dati richiesti alle regioni relativi ai decreti regionali in materia di CIGS in deroga sono di seguito riportati:

Sezione **Provvedimento Legislativo di riferimento**

La sezione riporta il decreto di riferimento che ha disposto lo stanziamento iniziale (es. 45080/2009)

ANNO	2012
NUMERO	64218

Sezione **Provvedimento regionale**

REGIONE	CAMPANIA
TIPO_PROVVEDIMENTO_REG	DECRETO DIRIGENZIALE
DATA_PROVV_REG	00/00/0000
ANNO_REG	2012
NUMERO_DETERMINA_REG	0000
DESCRIZIONE_REG	ASSESSORATO REGIONE SETTORE ORMEL
STIMA_IMPEGNO_MAX_REG	€ 26.156,93
VALIDO_DAL	01/01/2012
VALIDO_AL	30/06/2012

Ad ogni provvedimento CIGS sono "collegate" una o più aziende

Sezione **Aziende**

MATRICOLA	7206552942
CODFISC	03470400650
DENOMINAZIONE	PATTO TERRITORIALE DELL`AGRO S.P.A.
FORMA_GIUR	SPA
UNITA_PROD_INDIRIZZO	VIA DEL PARCO CASTELLO FIENGA, SNC
UNITA_PROD_LOCALITA	NOCERA INFERIORE
UNITA_PROD_PROVINCIA	SALERNO
UNITA_PROD_CAP	84014
STIMA_IMPEGNO_MAX	€ 129.361,68
NUMERO_LAVORATORI_BENEFICIARI	12
NUMERO_ORE_DA_EROGARE	12.684
PROTOCOLLO_DOMANDA_INPS	
%FONDI_REG	40%
INDICATORE_REIEZIONE	
MESSAGGIO_REIEZIONE	

Per ogni Azienda e stabilimento in elenco occorre elencare ove possibile i beneficiari della prestazione

Sezione Beneficiari

CODICE FISCALE	NOME	COGNOME	NASCITA	LOCALITA'	PROVINCIA	CAP
BTANMR68T51I720I	ANNAMARIA	ABATE	11/12/1968	SIANO	SALERNO	84088
CNDMLL70E57H501Q	MARIELLA	CONDREAS	17/05/1970	SALERNO	SALERNO	84121
CSTPVN68D17F839P	PIERVINCENZO	COSTABILE	17/04/1968	ANGRI	SALERNO	84012
DCRMNN73B50H703P	MARIANNA	DE CARO	10/02/1973	PELLEZZANO	SALERNO	84080
DLENLS73A57G230Q	ANNALISA	DE LEO	17/01/1973	ROCCAPIEMONTE	SALERNO	84086
GMENNL64C60I483N	ANTONELLA	GEMEI	20/03/1964	SCAFATI	SALERNO	84012
LCNNLS69L70I019Y	ANNALISA	LUCIANELLI	30/07/1969	SCAFATI	SALERNO	84018
MLEGPP63S14E026U	GIUSEPPE	MELE	14/11/1963	GIFFONI SEI CASALI	SALERNO	84012
PSTMRS60E55H703Q	MARIA ROSARIA	PASTORE	15/05/1960	ANGRI	SALERNO	84012
PPENLS74L46F912I	ANNALISA	PEPE	06/07/1974	PAGANI	SALERNO	84016
PLLRNN72T41G716O	ROSANNA	PULLANO	01/12/1972	CASTEL SAN GIORGIO	SALERNO	84083
VTLFRN78L61F912W	FLORANGELA	VITALE	21/07/1978	NOCERA SUPERIORE	SALERNO	84015

fonte: http://burc.regione.campania.it

Ipotesi di flusso dati provenienti dalla regione per decreti regionali CIGS in deroga

I dati richiesti alle regioni relativi ai decreti regionali in materia di CIGS in deroga sono di seguito riportati:

Sezione **Provvedimento Legislativo di riferimento**

La sezione riporta il decreto di riferimento che ha disposto lo stanziamento iniziale (es. 45080/2009)

ANNO	2012
NUMERO	64218

Sezione **Provvedimento regionale**

REGIONE	CAMPANIA
TIPO_PROVVEDIMENTO_REG	DECRETO DIRIGENZIALE
DATA_PROVV_REG	00/00/0000
ANNO_REG	2012
NUMERO_DETERMINA_REG	0000
DESCRIZIONE_REG	ASSESSORATO REGIONE SETTORE ORMEL
STIMA_IMPEGNO_MAX_REG	€ 5.812,65
VALIDO_DAL	01/03/2012
VALIDO_AL	30/06/2012

Ad ogni provvedimento CIGS sono "collegate" una o più aziende

Sezione **Aziende**

MATRICOLA	7208408999
CODFISC	04058330657
DENOMINAZIONE	PDM SRL
FORMA_GIUR	Srl
UNITA_PROD_INDIRIZZO	VIA PARMENIDE, 270
UNITA_PROD_LOCALITA	SALERNO
UNITA_PROD_PROVINCIA	SALERNO
UNITA_PROD_CAP	84129
STIMA_IMPEGNO_MAX	€ 28.747,04
NUMERO_LAVORATORI_BENEFICIARI	4
NUMERO_ORE_DA_EROGARE	2.827
PROTOCOLLO_DOMANDA_INPS	
%FONDI_REG	40%
INDICATORE_REIEZIONE	
MESSAGGIO_REIEZIONE	

Per ogni Azienda e stabilimento in elenco occorre elencare ove possibile i beneficiari della prestazione

Sezione Beneficiari

CODICE FISCALE	NOME	COGNOME	NASCITA	LOCALITA'	PROVINCIA	CAP
FNTPQL59L11H703A	PASQUALE	FONTANA	11/07/1959	SALERNO	SALERNO	84100
FRMMHL69A11H703P	MICHELE	FORMETTA	11/01/1969	MONTECORVINO PUGLIANO	SALERNO	84095
LMBCML56D55H703S	CARMELA	LAMBIASE	15/04/1956	SALERNO	SALERNO	84100
PTRNNA64C48H703L	ANNA	PETRONE	08/03/1964	SALERNO	SALERNO	84100

fonte: http://burc.regione.campania.it

Ipotesi di flusso dati provenienti dalla regione per decreti regionali CIGS in deroga

I dati richiesti alle regioni relativi ai decreti regionali in materia di CIGS in deroga sono di seguito riportati:

Sezione **Provvedimento Legislativo di riferimento**

La sezione riporta il decreto di riferimento che ha disposto lo stanziamento iniziale (es. 45080/2009)

ANNO	2012
NUMERO	64218

Sezione **Provvedimento regionale**

REGIONE	CAMPANIA
TIPO_PROVVEDIMENTO_REG	DECRETO DIRIGENZIALE
DATA_PROVV_REG	00/00/0000
ANNO_REG	2012
NUMERO_DETERMINA_REG	0000
DESCRIZIONE_REG	ASSESSORATO REGIONE SETTORE ORMEL
STIMA_IMPEGNO_MAX_REG	€ 8.651,31
VALIDO_DAL	02/01/2012
VALIDO_AL	30/06/2012

Ad ogni provvedimento CIGS sono "collegate" una o più aziende

Sezione **Aziende**

MATRICOLA	7201424752
CODFISC	00505440651
DENOMINAZIONE	PRIORE SAS DI DOMENICO PRIORE
FORMA_GIUR	SAS
UNITA_PROD_INDIRIZZO	CONTRADA PANTANO
UNITA_PROD_LOCALITA	POLLA
UNITA_PROD_PROVINCIA	SALERNO
UNITA_PROD_CAP	84035
STIMA_IMPEGNO_MAX	€ 42.785,92
NUMERO_LAVORATORI_BENEFICIARI	4
NUMERO_ORE_DA_EROGARE	4.205
PROTOCOLLO_DOMANDA_INPS	
%FONDI_REG	40%
INDICATORE_REIEZIONE	
MESSAGGIO_REIEZIONE	

Per ogni Azienda e stabilimento in elenco occorre elencare ove possibile i beneficiari della prestazione

Sezione Beneficiari

CODICE FISCALE	NOME	COGNOME	NASCITA	LOCALITA'	PROVINCIA	CAP
CPRGRD61H09G793I	GERARDO	CUPERSITO	09/06/1961	POLLA	SALERNO	84035
CPRDNC62A27G793Z	DOMENICO	CUPERSITO	27/01/1962	POLLA	SALERNO	84035
MRRFNC76P04G793O	FRANCESCO	MORRONE	04/09/1976	POLLA	SALERNO	84035
PRRGPN64C24G793U	GEPPINO	PRIORE	24/03/1964	POLLA	SALERNO	84035

fonte: http://burc.regione.campania.it

Ipotesi di flusso dati provenienti dalla regione per decreti regionali CIGS in deroga

I dati richiesti alle regioni relativi ai decreti regionali in materia di CIGS in deroga sono di seguito riportati:

Sezione **Provvedimento Legislativo di riferimento**

La sezione riporta il decreto di riferimento che ha disposto lo stanziamento iniziale (es. 45080/2009)

ANNO	2012
NUMERO	64218

Sezione **Provvedimento regionale**

REGIONE	CAMPANIA
TIPO_PROVVEDIMENTO_REG	DECRETO DIRIGENZIALE
DATA_PROVV_REG	00/00/0000
ANNO_REG	2012
NUMERO_DETERMINA_REG	0000
DESCRIZIONE_REG	ASSESSORATO REGIONE SETTORE ORMEL
STIMA_IMPEGNO_MAX_REG	€ 10.898,72
VALIDO_DAL	01/01/2012
VALIDO_AL	30/06/2012

Ad ogni provvedimento CIGS sono "collegate" una o più aziende

Sezione **Aziende**

MATRICOLA	7205543657
CODFISC	03523460651
DENOMINAZIONE	PULIM 2000 SOCIETA` COOPERATIVA
FORMA_GIUR	COOPERATIVA
UNITA_PROD_INDIRIZZO	VIA BOSCO II° S. P. 195 Z.
UNITA_PROD_LOCALITA	BATTIPAGLIA
UNITA_PROD_PROVINCIA	SALERNO
UNITA_PROD_CAP	84091
STIMA_IMPEGNO_MAX	€ 53.900,70
NUMERO_LAVORATORI_BENEFICIARI	5
NUMERO_ORE_DA_EROGARE	5.285
PROTOCOLLO_DOMANDA_INPS	
%FONDI_REG	40%
INDICATORE_REIEZIONE	
MESSAGGIO_REIEZIONE	

Per ogni Azienda e stabilimento in elenco occorre elencare ove possibile i beneficiari della prestazione

Sezione Beneficiari

CODICE FISCALE	NOME	COGNOME	NASCITA	LOCALITA'	PROVINCIA	CAP
CRBNLL71A26A717R	ANIELLO	CARBONE	26/01/1971	BATTIPAGLIA	SALERNO	84091
CRCGNR72C14A717J	GENNARO	CARUCCIO	14/03/1972	BATTIPAGLIA	SALERNO	84091
CRRVCN66H16D390N	VINCENZO	CORRADO	16/06/1966	EBOLI	SALERNO	84025
GNTSDR70M02F892G	ISIDORO	GENTILE	02/08/1970	BATTIPAGLIA	SALERNO	84091
ZCCMRC80A01A717D	MARCO	ZACCARIA	01/01/1980	EBOLI	SALERNO	84025

fonte: http://burc.regione.campania.it

Ipotesi di flusso dati provenienti dalla regione per decreti regionali CIGS in deroga

I dati richiesti alle regioni relativi ai decreti regionali in materia di CIGS in deroga sono di seguito riportati:

Sezione **Provvedimento Legislativo di riferimento**

La sezione riporta il decreto di riferimento che ha disposto lo stanziamento iniziale (es. 45080/2009)

ANNO	2012
NUMERO	64218

Sezione **Provvedimento regionale**

REGIONE	CAMPANIA
TIPO_PROVVEDIMENTO_REG	DECRETO DIRIGENZIALE
DATA_PROVV_REG	00/00/0000
ANNO_REG	2012
NUMERO_DETERMINA_REG	0000
DESCRIZIONE_REG	ASSESSORATO REGIONE SETTORE ORMEL
STIMA_IMPEGNO_MAX_REG	€ 2.280,17
VALIDO_DAL	01/01/2012
VALIDO_AL	30/06/2012

Ad ogni provvedimento CIGS sono "collegate" una o più aziende

Sezione **Aziende**

MATRICOLA	7205543657
CODFISC	03523460651
DENOMINAZIONE	PULIM 2000 SOCIETA` COOPERATIVA
FORMA_GIUR	COOPERATIVA
UNITA_PROD_INDIRIZZO	VIA SAN LEONARDO, 40 C/O PALESTRE
UNITA_PROD_LOCALITA	SALERNO
UNITA_PROD_PROVINCIA	SALERNO
UNITA_PROD_CAP	84127
STIMA_IMPEGNO_MAX	€ 11.031,30
NUMERO_LAVORATORI_BENEFICIARI	1
NUMERO_ORE_DA_EROGARE	1.057
PROTOCOLLO_DOMANDA_INPS	
%FONDI_REG	40%
INDICATORE_REIEZIONE	
MESSAGGIO_REIEZIONE	

Per ogni Azienda e stabilimento in elenco occorre elencare ove possibile i beneficiari della prestazione

Sezione Beneficiari

CODICE FISCALE	NOME	COGNOME	NASCITA	LOCALITA'	PROVINCIA	CAP
RMALCN65R18H703Z	LUCIANO	RAIMO	18/11/1965	SALERNO	SALERNO	84100

fonte: http://burc.regione.campania.it

Ipotesi di flusso dati provenienti dalla regione per decreti regionali CIGS in deroga

I dati richiesti alle regioni relativi ai decreti regionali in materia di CIGS in deroga sono di seguito riportati:

Sezione **Provvedimento Legislativo di riferimento**

La sezione riporta il decreto di riferimento che ha disposto lo stanziamento iniziale (es. 45080/2009)

ANNO	2012
NUMERO	64218

Sezione **Provvedimento regionale**

REGIONE	CAMPANIA
TIPO_PROVVEDIMENTO_REG	DECRETO DIRIGENZIALE
DATA_PROVV_REG	00/00/0000
ANNO_REG	2012
NUMERO_DETERMINA_REG	0000
DESCRIZIONE_REG	ASSESSORATO REGIONE SETTORE ORMEL
STIMA_IMPEGNO_MAX_REG	€ 15.837,48
VALIDO_DAL	02/01/2012
VALIDO_AL	30/06/2012

Ad ogni provvedimento CIGS sono "collegate" una o più aziende

Sezione **Aziende**

MATRICOLA	7209960461
CODFISC	04664120658
DENOMINAZIONE	RICCIARDI MODA SRL
FORMA_GIUR	Srl
UNITA_PROD_INDIRIZZO	VIA VELIA 16
UNITA_PROD_LOCALITA	SALERNO
UNITA_PROD_PROVINCIA	SALERNO
UNITA_PROD_CAP	84100
STIMA_IMPEGNO_MAX	€ 76.620,60
NUMERO_LAVORATORI_BENEFICIARI	7
NUMERO_ORE_DA_EROGARE	7.358
PROTOCOLLO_DOMANDA_INPS	
%FONDI_REG	40%
INDICATORE_REIEZIONE	
MESSAGGIO_REIEZIONE	

Per ogni Azienda e stabilimento in elenco occorre elencare ove possibile i beneficiari della prestazione

Sezione Beneficiari

CODICE FISCALE	NOME	COGNOME	NASCITA	LOCALITA'	PROVINCIA	CAP
BNNMHL80A58H703S	MICHELA	BENINCASA	18/01/1980	CETARA	SALERNO	84010
SPSLRA62T45G426I	LAURA	ESPOSITO	05/12/1962	SALERNO	SALERNO	84100
FRLLDN71H42H703K	LOREDANA	FIORILLO	02/06/1971	SALERNO	SALERNO	84100
GLBBNL63T50H703X	BRUNELLA	GILIBERTI	10/12/1963	SALERNO	SALERNO	84100
SNTNNA78D70H703N	ANNA	SANTUCCI	30/04/1978	SALERNO	SALERNO	84100
SCLVLR57E55D548Q	VALERIA	SCALAMBRA	15/05/1957	BARONISSI	SALERNO	84081
TRMNNL60E56H703M	ANTONELLA	TRAMONTANO	16/05/1960	SALERNO	SALERNO	84100

fonte: http://burc.regione.campania.it

Ipotesi di flusso dati provenienti dalla regione per decreti regionali CIGS in deroga

I dati richiesti alle regioni relativi ai decreti regionali in materia di CIGS in deroga sono di seguito riportati:

Sezione **Provvedimento Legislativo di riferimento**

La sezione riporta il decreto di riferimento che ha disposto lo stanziamento iniziale (es. 45080/2009)

ANNO	2012
NUMERO	64218

Sezione **Provvedimento regionale**

REGIONE	CAMPANIA
TIPO_PROVVEDIMENTO_REG	DECRETO DIRIGENZIALE
DATA_PROVV_REG	00/00/0000
ANNO_REG	2012
NUMERO_DETERMINA_REG	0000
DESCRIZIONE_REG	ASSESSORATO REGIONE SETTORE ORMEL
STIMA_IMPEGNO_MAX_REG	€ 28.835,72
VALIDO_DAL	01/01/2012
VALIDO_AL	30/06/2012

Ad ogni provvedimento CIGS sono "collegate" una o più aziende

Sezione **Aziende**

MATRICOLA	7201869443
CODFISC	00750680654
DENOMINAZIONE	RUOPPOLO FARMACEUTICI SRL
FORMA_GIUR	Srl
UNITA_PROD_INDIRIZZO	VIA R. WENNER, 5 - ZONA INDUSTRIALE
UNITA_PROD_LOCALITA	SALERNO
UNITA_PROD_PROVINCIA	SALERNO
UNITA_PROD_CAP	84131
STIMA_IMPEGNO_MAX	€ 162.729,78
NUMERO_LAVORATORI_BENEFICIARI	17
NUMERO_ORE_DA_EROGARE	17.970
PROTOCOLLO_DOMANDA_INPS	
%FONDI_REG	40%
INDICATORE_REIEZIONE	
MESSAGGIO_REIEZIONE	

Per ogni Azienda e stabilimento in elenco occorre elencare ove possibile i beneficiari della prestazione

Sezione Beneficiari

CODICE FISCALE	NOME	COGNOME	NASCITA	LOCALITA'	PROVINCIA	CAP	
LBRVCN57E09F138Z	VINCENZO	ALIBERTI	09/05/1957	MERCATO SAN SEVERINO	SALERNO	84085	
PCLNLL65C15H703D	ANIELLO	APICELLA	15/03/1965	PONTECAGNANO FAIANO	SALERNO	84098	
RDVPLA68A14H703B	PAOLO	ARDOVINO	14/01/1968	SALERNO	SALERNO	84135	
CPPNDR54A06H703U	ANDREA	CAPPABIANCA	06/01/1954	SALERNO	SALERNO	84100	
CPPLCU70T53H703D	LUCIA	CAPPETTA	13/12/1970	SALERNO	SALERNO	84132	
CSBFDN64T20H703L	FERDINANDO	CASABURI	20/12/1964	SALERNO	SALERNO	84126	
DGSMTT80S28H703X	MATTEO	D'AGOSTINO	28/11/1980	SALERNO	SALERNO	84135	
DGCLCN57H01H703L	LUCIANO	DI GIACOMO	01/06/1957	SALERNO	SALERNO	84135	
DNPFNC65D21H703G	FRANCESCO	DI NAPOLI	21/04/1965	SALERNO	SALERNO	84124	
FRRNGL79H70H703D	ANGELA	FERRARA	30/06/1979	PONTECAGNANO FAIANO	SALERNO	84098	
GTTGCM52S03H703G	GIACOMO	GATTO	03/11/1952	SAN MANGO PIEMONTE		SALERNO	84090
NNNMNT63B46H703Q	MARIA ANTONIETTA	IANNONE	06/02/1963	SALERNO	SALERNO	84122	
MDDNNL63L15H703J	ANTONELLO	MADDALONI	15/07/1963	SALERNO	SALERNO	84134	
NDDNTN70L02H703X	ANTONIO	NADDEO	02/07/1970	SAN MANGO PIEMONTE		SALERNO	84090
NDDDNC69H14H703H	DOMENICO	NADDEO	14/06/1969	SAN CIPRIANO PICENTINO	SALERNO	84099	
PSTLRT55C10A674Z	ALBERTO	PASTORE	10/03/1955	SAN MANGO PIEMONTE		SALERNO	84090
RSSNCL73H01H703F	NICOLA	ROSSETTI	01/06/1973	SALERNO	SALERNO	84100	
SNTFNC64S06H703N	FRANCESCO	SENATORE	06/11/1964	BATTIPAGLIA	SALERNO	84091	
SCIDNC73E06H703D	DOMENICO	SICA	06/05/1973	SALERNO	SALERNO	84123	
VCNFNC55C15H703X	FRANCO	VICINANZA	15/03/1955	SALERNO	SALERNO	84133	
VCNSLV53R29H703X	SILVIO	VICINANZA	29/10/1953	SALERNO	SALERNO	84133	
VLPDNC79M04H703D	DOMENICO	VOLPE	04/08/1979	SALERNO	SALERNO	84135	

Ipotesi di flusso dati provenienti dalla regione per decreti regionali CIGS in deroga

I dati richiesti alle regioni relativi ai decreti regionali in materia di CIGS in deroga sono di seguito riportati:

Sezione **Provvedimento Legislativo di riferimento**

La sezione riporta il decreto di riferimento che ha disposto lo stanziamento iniziale (es. 45080/2009)

ANNO	2012
NUMERO	64218

Sezione **Provvedimento regionale**

REGIONE	CAMPANIA
TIPO_PROVVEDIMENTO_REG	DECRETO DIRIGENZIALE
DATA_PROVV_REG	00/00/0000
ANNO_REG	2012
NUMERO_DETERMINA_REG	0000
DESCRIZIONE_REG	ASSESSORATO REGIONE SETTORE ORMEL
STIMA_IMPEGNO_MAX_REG	€ 18.241,36
VALIDO_DAL	01/01/2012
VALIDO_AL	30/06/2012

Ad ogni provvedimento CIGS sono "collegate" una o più aziende

Sezione **Aziende**

MATRICOLA	7200066533
CODFISC	00171060650
DENOMINAZIONE	SABA SRL in liquidazione
FORMA_GIUR	Srl
UNITA_PROD_INDIRIZZO	VIA ROMA, 184
UNITA_PROD_LOCALITA	BELLIZZI
UNITA_PROD_PROVINCIA	SALERNO
UNITA_PROD_CAP	84092
STIMA_IMPEGNO_MAX	€ 88.250,40
NUMERO_LAVORATORI_BENEFICIARI	8
NUMERO_ORE_DA_EROGARE	8.456
PROTOCOLLO_DOMANDA_INPS	
%FONDI_REG	40%
INDICATORE_REIEZIONE	
MESSAGGIO_REIEZIONE	

Per ogni Azienda e stabilimento in elenco occorre elencare ove possibile i beneficiari della prestazione

Sezione Beneficiari

CODICE FISCALE	NOME	COGNOME	NASCITA	LOCALITA'	PROVINCIA	CAP
CPNVTI49M22H703B	VITO	CAPANO	22/08/1949	SALERNO	SALERNO	84100
CSBLRD70L22H703A	ALFREDO	CASABURI	22/07/1970	BATTIPAGLIA	SALERNO	84091
GRNGFR69L21H703T	GIANFRANCO	GARONE	21/07/1969	BATTIPAGLIA	SALERNO	84092
GRRCLD69T27H703H	CLAUDIO	GERARDI	27/12/1969	PONTECAGNANO FAIANO	SALERNO	84098
GCNSTN71S29H703K	SABATINO	GIOCONDO	29/11/1971	MONTECORVINO PUGLIANO	SALERNO	84092
PSCNTN59S17D390I	ANTONIO	PASCALE	17/11/1959	BATTIPAGLIA	SALERNO	84092
SMMMTT76B05L245A	MATTEO	SAMMARCO	05/02/1976	SALERNO	SALERNO	84133
SVNMRP61C61F481H	MARIA PIA	SAVINO	21/03/1961	BELLIZZI	SALERNO	84091

fonte: http://burc.regione.campania.it

Ipotesi di flusso dati provenienti dalla regione per decreti regionali CIGS in deroga

I dati richiesti alle regioni relativi ai decreti regionali in materia di CIGS in deroga sono di seguito riportati:

Sezione **Provvedimento Legislativo di riferimento**

La sezione riporta il decreto di riferimento che ha disposto lo stanziamento iniziale (es. 45080/2009)

ANNO	2012
NUMERO	64218

Sezione **Provvedimento regionale**

REGIONE	CAMPANIA
TIPO_PROVVEDIMENTO_REG	DECRETO DIRIGENZIALE
DATA_PROVV_REG	00/00/0000
ANNO_REG	2012
NUMERO_DETERMINA_REG	0000
DESCRIZIONE_REG	ASSESSORATO REGIONE SETTORE ORMEL
STIMA_IMPEGNO_MAX_REG	€ 216.616,12
VALIDO_DAL	01/01/2012
VALIDO_AL	31/05/2012

Ad ogni provvedimento CIGS sono "collegate" una o più aziende

Sezione **Aziende**

MATRICOLA	7204416471
CODFISC	02622370654
DENOMINAZIONE	SALERNO CONTAINER TERMINAL SPA
FORMA_GIUR	SPA
UNITA_PROD_INDIRIZZO	VIA CAMILLO SORGENTE 72.A
UNITA_PROD_LOCALITA	SALERNO
UNITA_PROD_PROVINCIA	SALERNO
UNITA_PROD_CAP	84125
STIMA_IMPEGNO_MAX	€ 1.047.973,50
NUMERO_LAVORATORI_BENEFICIARI	114
NUMERO_ORE_DA_EROGARE	100.530
PROTOCOLLO_DOMANDA_INPS	
%FONDI_REG	40%
INDICATORE_REIEZIONE	
MESSAGGIO_REIEZIONE	

Per ogni Azienda e stabilimento in elenco occorre elencare ove possibile i beneficiari della prestazione

Sezione Beneficiari

CODICE FISCALE	NOME	COGNOME	NASCITA	LOCALITA'	PROVINCIA	CAP
LFRNGL70A10H703D	ANGELO	ALFIERI	01/01/1970	SALERNO	SALERNO	84100
LFRGNZ77P18H703Q	IGNAZIO	ALFIERI	18/09/1977	SALERNO	SALERNO	84100
MBLVGL69L29G230G	VIRGILIO	AMABILE	29/07/1969	CASTEL SAN GIORGIO	SALERNO	84083
NGRVCN77T30H703Q	VINCENZO	ANGRISANI	30/12/1977	CAVA DE' TIRRENI	SALERNO	84013
PCLNNZ74E24G834P	NUNZIO	APICELLA	24/05/1974	VIETRI SUL MARE	SALERNO	84019
PCLBGI70H17G834S	BIAGIO	APICELLA	17/06/1970	SALERNO	SALERNO	84100
PCLMRZ81H07H703J	MAURIZIO	APICELLA	07/06/1981	SALERNO	SALERNO	84100
SCLFNN73E30I438Y	FERNANDO	ASCOLESE	30/05/1973	SARNO	SALERNO	84087
TRARFL61T17H703W	RAFFAELE	AUTUORI	17/12/1961	SALERNO	SALERNO	84100
VGLSVT59P14C361N	SALVATORE	AVAGLIANO	14/09/1959	CAVA DE' TIRRENI	SALERNO	84013
VLLGFR76R26H703K	GIANFRANCO	AVALLONE	26/10/1976	SALERNO	SALERNO	84100
BRBCST73L08Z133Y	CELESTINO	BARBATO	08/07/1973	BRACIGLIANO	SALERNO	84082
BNNVCN82M19H703I	VINCENZO	BENINCASA	19/08/1982	SALERNO	SALERNO	84100
BVLDVD66A14H703A	DAVIDE	BEVILACQUA	14/01/1966	SALERNO	SALERNO	84100
BSGPTR63H09C361U	PIETRO	BISOGNO	09/06/1963	CAVA DE' TIRRENI	SALERNO	84013
BNCDNM78C06C495B	ADINAMO	BONACCORSI	06/03/1978	SALERNO	SALERNO	84100
BRRSNS73A23L259X	STANISLAO	BORRIELLO	23/01/1973	ATRIPALDA	AVELLINO	83042
BRCSVT70C10H703U	SALVATORE	BRACCIANTE	10/03/1970	SALERNO	SALERNO	84100
BRCMTT65P29H703O	MATTEO	BRACCIANTE	29/09/1965	SALERNO	SALERNO	84100
BRLFNC76T04F912W	FRANCESCO	BRILLANTE	04/12/1976	NOCERA INFERIORE	SALERNO	84014
BCCGTN79M11H703M	AGOSTINO	BUCCELLA	11/08/1979	PELLEZZANO	SALERNO	84080
CPNGNR87A10H703N	GENNARO	CAPANO	10/01/1987	SALERNO	SALERNO	84135
CPSRST69D13G795I	ERNESTO	CAPASSO	13/04/1969	VOLLA	NAPOLI	80040
CRVMNL77E10H703L	MANUEL	CARAVANO	10/05/1977	SALERNO	SALERNO	84100
CRCVCN59P05H892O	VINCENZO	CARCATELLA	05/09/1959	SAN GIORGIO A CREMANO	NAPOLI	80046
CRCGNR54L24F839U	GENNARO	CARCATELLA	24/07/1954	NAPOLI	NAPOLI	80131

CRDSBT78H30G230X	SALVATORE	CARDAMONE	14/06/1988	CAVA DE' TIRRENI	SALERNO	84013
CIAGPR75B10H703R	GIANPIERO	CIAO	10/02/1975	FISCIANO	SALERNO	84084
CSNDNC72L12H703Y	DOMENICO	COSENTINO	12/07/1972	SALERNO	SALERNO	84100
CSTNTN69M22H703B	ANTONIO	COSTANTINO	22/08/1969	MONTORO INFERIORE	AVELLINO	83025
DGSLSN75R03H703M	ALFONSO	D'AGOSTINO	03/10/1975	SALERNO	SALERNO	84126
DMCSVT85S20L259W	SALVATORE	D'AMICO	20/11/1985	TORRE DEL GRECO	NAPOLI	80059
DMCNTN62T24L259S	ANTONIO	D'AMICO	24/12/1962	TORRE DEL GRECO	NAPOLI	80059
DMRDRD70D12I438G	EDOARDO	D'AMORA	12/04/1970	SARNO	SALERNO	84087
DMRMRZ79L12H703J	MAURIZIO	D'AMORE	12/07/1979	CAVA DE' TIRRENI	SALERNO	84013
DFLFNC68R18L245X	FRANCESCO	DE FELICE	18/10/1968	TORRE ANNUNZIATA	NAPOLI	80058
DLCMHL62R23H703Y	MICHELE	DE LUCA	23/10/1962	SALERNO	SALERNO	84100
DMRLNS70R25H703R	ALFONSO	DE MARTINO	25/10/1970	SALERNO	SALERNO	84100
DVVFDN57M21F912F	FERDINANDO	DE VIVO	21/08/1957	SARNO	SALERNO	84087
DLLLZR59H13C361F	LAZZARO	DELLA PORTA	13/06/1959	CAVA DE' TIRRENI	SALERNO	84013
DSPVCN55M22F162W	VINCENZO	D'ESPOSITO	22/08/1955	META	NAPOLI	80062
DDMLNZ65L18H703D	LORENZO	DI DOMENICO	18/07/1965	MONTECORVINO PUGLIANO	SALERNO	84090
DDMMSM69C27H703N	MASSIMO	DI DOMENICO	27/03/1969	SALERNO	SALERNO	84100
DRSGLC75H18H703I	GIANLUCA	DI ROSA	18/06/1975	BARONISSI	SALERNO	84081
FRNNLL83B21H703D	ANIELLO	FARINA	21/02/1983	SALERNO	SALERNO	84100
FRLBVN60T20C584S	BONAVENTURA	FIORILLO	20/12/1960	MAIORI	SALERNO	84010
GRGMRC73E11H703A	MARCO	GIORGIUTTI	11/05/1973	SALERNO	SALERNO	84100
GRNGNN63H24G834S	GIOVANNI	GRANOZIO	24/06/1963	SALERNO	SALERNO	84100
GRCLGU74D12F912T	LUIGI	GRECO	12/04/1974	BARONISSI	SALERNO	84081
GRRNNL78P01H703N	ANTONELLO	GUERRAZZI	01/09/1978	PELLEZZANO	SALERNO	84080
GDNNNN57M16L845D	ANTONINO	GUIDONE	16/08/1957	PIANO DI SORRENTO	NAPOLI	80063
NNCGNN66C18H703Y	GIOVANNI	IANNECE	18/03/1966	PONTECAGNANO FAIANO	SALERNO	84098
VRNMSM74L28F912F	MASSIMILIANO	IAVARONE	28/07/1974	MERCATO SAN SEVERINO	SALERNO	84085
MPRSRG71C03H703E	SERGIO	IMPARATO	03/03/1971	MONTORO INFERIORE	AVELLINO	83025

ZZIMRA68A26F693I	MARIO	IZZO	26/01/1968	MONTORO INFERIORE	AVELLINO	83025
LRACMN82P06H703V	CARMINE	LAURI	06/09/1982	SALERNO	SALERNO	84100
LGRLGU73H11G230N	LUIGI	LIGUORI	11/06/1973	CASTEL SAN GIORGIO	SALERNO	84083
LNGGRD80C24C361V	GERARDO	LONGO	24/03/1980	BELLIZZI	SALERNO	84092
MSTGNN76P18H703K	GIOVANNI	MAISTO	18/09/1976	SALERNO	SALERNO	84100
MNCGNN74S01H703J	GIOVANNI	MANCINI	01/11/1974	MONTORO INFERIORE	AVELLINO	83025
MNZMTA78H28G230C	AMATO	MANZO	28/06/1978	SARNO	SALERNO	84087
MNZSTL54S01I438J	SANTOLO	MANZO	01/11/1954	SARNO	SALERNO	84087
MRNSRG72C25H703B	SERGIO	MARONE	25/03/1972	NOCERA SUPERIORE	SALERNO	84015
MRNMRA71A47L860W	MARIA	MARONE	07/01/1971	PELLEZZANO	SALERNO	84080
MRRMSM70D24Z114T	MASSIMO MARIO	MARRAFFA	24/04/1970	MONTECORVINO PUGLIANO	SALERNO	84090
MRTVNI72B06H703H	IVAN	MARTINO	06/02/1972	MERCATO SAN SEVERINO	SALERNO	84085
MTNMSM74A03H703X	MASSIMILIANO	MAUTONE	03/01/1974	SALERNO	SALERNO	84100
MZZCSM62E01H703T	COSIMO	MAZZEO	01/05/1962	SERINO	AVELLINO	83028
MZZMSM84H03F912Z	MASSIMILIANO	MAZZEO	03/06/1984	SERINO	AVELLINO	83028
MZZSVT67B06C129T	SALVATORE	MAZZEO	06/02/1967	MONTECORVINO ROVELLA	SALERNO	84096
MMLGPP84H01H703Z	GIUSEPPE	MEMOLI	01/06/1984	PONTECAGNANO FAIANO	SALERNO	84098
MMLBNT61C22H703D	BENITO	MEMOLI	22/03/1961	PONTECAGNANO FAIANO	SALERNO	84098
MRBGCR71R19H703M	GIANCARLO	MIRABILE	19/10/1971	SALERNO	SALERNO	84100
MNTLCU84E04H703X	LUCA	MONTICELLI	04/05/1984	CAVA DE' TIRRENI	SALERNO	84013
NTLNTN75L03H703R	ANTONIO	NATALE	03/07/1975	SALERNO	SALERNO	84100
NCSMRA66H10H703V	MARIO	NICASTRO	10/06/1966	SALERNO	SALERNO	84100
NVLNTN71L28H703D	ANTONIO	NOVELLA	28/07/1971	SALERNO	SALERNO	84131
RLOVCN77S06H703V	VINCENZO	ORILIO	06/11/1977	EBOLI	SALERNO	84025
RZOSVT76S06I438Y	SALVATORE	ORZA	06/11/1976	SARNO	SALERNO	84087
PLMGPP78C13H703V	GIUSEPPE	PALUMBO	13/03/1978	SALERNO	SALERNO	84100
PLMLLD69C28H703B	LEOPOLDO	PALUMBO	28/03/1969	SALERNO	SALERNO	84100
PLMSMN78R31H703S	SIMONE	PALUMBO	31/10/1978	SALERNO	SALERNO	84100

fonte: http://burc.regione.campania.it

PLMVCN87L24H703N	VINCENZO	PALUMBO	24/07/1987	BARONISSI	SALERNO	84081
PPPLRD80M14H703R	ALFREDO	PAPPALARDO	14/08/1980	MONTECORVINO PUGLIANO	SALERNO	84090
PCRNNZ65P02H703A	NUNZIO	PICARIELLO	02/09/1965	PELLEZZANO	SALERNO	84080
PCNGNN60A04L259B	GIOVANNI	PICONE	04/01/1960	TORRE DEL GRECO	NAPOLI	80059
PMPSDR74P25H703A	SANDRO	POMPAMEA	25/09/1974	BARONISSI	SALERNO	84081
PRCPPL75D14F912V	PIERPAOLO	PRECENZANO	14/04/1975	ANGRI	SALERNO	84012
RGNLNS62S27H703G	ALFONSO	RAGONE	27/11/1962	SALERNO	SALERNO	84135
RRTNTN54D22H703L	ANTONIO	RARITA'	22/04/1954	SALERNO	SALERNO	80146
RPPDNL79L10F839K	DANILO	RIPPA	10/07/1979	NAPOLI	NAPOLI	80137
RMNFNC73M28H703B	FRANCESCO	ROMANO	28/08/1973	PONTECAGNANO FAIANO	SALERNO	84098
RMNRFL73R05H703X	RAFFAELE	ROMANO	05/10/1973	SALERNO	SALERNO	84100
RSSSVT72C31C259P	SALVATORE	RUSSO	31/03/1972	CASTEL SAN GIORGIO	SALERNO	84083
SVSMSM76M16H703N	MASSIMILIANO	SAVASTANO	16/08/1976	CASTIGLIONE DEL GENOVESI	SALERNO	84090
SCNCST82D18H703Q	CRISTIAN	SCANNAPIECO	18/04/1982	SALERNO	SALERNO	84100
SCLGTN73E13H703P	AGOSTINO	SCIALLA	13/05/1973	SALERNO	SALERNO	84135
SCPDND59B19A462D	EDMONDO	SCOPPETTA	19/02/1959	SALERNO	SALERNO	84100
SNTNTN70R01C361P	ANTONIO	SENATORE	01/10/1970	PELLEZZANO	SALERNO	84080
SNTSRG76A04C361P	SERGIO	SENATORE	04/01/1976	CAVA DE' TIRRENI	SALERNO	84013
SRCGNR54E25I438B	GENNARO	SIRICA	25/05/1954	SARNO	SALERNO	84087
SPNGRD71E11H703T	GERARDO	SPINELLI	11/05/1971	CASTEL SAN GIORGIO	SALERNO	84083
SQLRSR86S03F912Y	ROSARIO	SQUILLANTE	03/11/1986	SARNO	SALERNO	84087
SQLGNB62C20I438T	GIOVANBATTISTA	SQUILLANTE	20/03/1962	SARNO	SALERNO	84087
STBNLL67R21H703S	ANIELLO	STABILE	21/10/1967	SALERNO	SALERNO	84100
VSTPQL61R18H703T	PASQUALE	VASATURO	18/10/1961	VIETRI SUL MARE	SALERNO	84019
VNTFNC74H14H703N	FRANCESCO	VENTURA	14/06/1974	SALERNO	SALERNO	84135
VCNCRS76S15I441A	CHRISTIAN	VICINANZA	15/11/1976	SALERNO	SALERNO	84100
VGRGNN64T18F481I	GIOVANNI	VIGORITO	18/12/1964	CAVA DE' TIRRENI	SALERNO	84013
VLLGNZ65T21H703N	IGNAZIO	VILLANI	21/12/1965	SALERNO	SALERNO	84100

fonte: http://burc.regione.campania.it

VTLNGL67S03F839F	ANGELO	VITIELLO	03/11/1967	NAPOLI	NAPOLI	80126
VTLCRI72D09H703Z	CIRO	VITOLO	09/04/1972	PONTECAGNANO FAIANO	SALERNO	84098
VTLGPP68B24H703S	GIUSEPPE	VITOLO	24/02/1968	PONTECAGNANO FAIANO	SALERNO	84098
VTLVCN64H18H703D	VINCENZO	VITOLO	18/06/1964	SALERNO	SALERNO	84100

fonte: http://burc.regione.campania.it

Ipotesi di flusso dati provenienti dalla regione per decreti regionali CIGS in deroga

I dati richiesti alle regioni relativi ai decreti regionali in materia di CIGS in deroga sono di seguito riportati:

Sezione **Provvedimento Legislativo di riferimento**

La sezione riporta il decreto di riferimento che ha disposto lo stanziamento iniziale (es. 45080/2009)

ANNO	2012
NUMERO	64218

Sezione **Provvedimento regionale**

REGIONE	CAMPANIA
TIPO_PROVVEDIMENTO_REG	DECRETO DIRIGENZIALE
DATA_PROVV_REG	00/00/0000
ANNO_REG	2012
NUMERO_DETERMINA_REG	0000
DESCRIZIONE_REG	ASSESSORATO REGIONE SETTORE ORMEL
STIMA_IMPEGNO_MAX_REG	€ 11.312,48
VALIDO_DAL	02/01/2012
VALIDO_AL	30/06/2012

Ad ogni provvedimento CIGS sono "collegate" una o più aziende

Sezione **Aziende**

MATRICOLA	7208794180
CODFISC	03045260654
DENOMINAZIONE	SALERNO IMPRESA COMPAGNIA PORTUALE SRL
FORMA_GIUR	Srl
UNITA_PROD_INDIRIZZO	PIAZZA UMBERTO I°, 1
UNITA_PROD_LOCALITA	SALERNO
UNITA_PROD_PROVINCIA	SALERNO
UNITA_PROD_CAP	84121
STIMA_IMPEGNO_MAX	€ 54.729,00
NUMERO_LAVORATORI_BENEFICIARI	5
NUMERO_ORE_DA_EROGARE	5.256
PROTOCOLLO_DOMANDA_INPS	
%FONDI_REG	40%
INDICATORE_REIEZIONE	
MESSAGGIO_REIEZIONE	

Per ogni Azienda e stabilimento in elenco occorre elencare ove possibile i beneficiari della prestazione

Sezione Beneficiari

CODICE FISCALE	NOME	COGNOME	NASCITA	LOCALITA'	PROVINCIA	CAP
BRGNHN87D08H703C	ANTHONY	BRIGANTINO	08/04/1987	SALERNO	SALERNO	84100
CMBRRT81P55H703D	ROBERTA	CAMBERLINGO	15/09/1981	SALERNO	SALERNO	84100
CNTGNN71M27E532V	GIOVANNI	CONTI	27/08/1971	BARONISSI	SALERNO	84081
FRNNTN80D03H703Y	ANTONIO	FARINA	03/04/1980	SALERNO	SALERNO	84100
FRNMNL85L27H703P	EMANUELE	FARINA	27/07/1985	SALERNO	SALERNO	84100
PRPBVN84M17H703H	BONAVENTURA	PORPORA	17/08/1984	SALERNO	SALERNO	84100
RSPNTN78S18H703B	ANTONIO	RISPOLI	18/11/1978	SALERNO	SALERNO	84100

fonte: http://burc.regione.campania.it

Ipotesi di flusso dati provenienti dalla regione per decreti regionali CIGS in deroga

I dati richiesti alle regioni relativi ai decreti regionali in materia di CIGS in deroga sono di seguito riportati:

Sezione **Provvedimento Legislativo di riferimento**

La sezione riporta il decreto di riferimento che ha disposto lo stanziamento iniziale (es. 45080/2009)

ANNO	2012
NUMERO	64218

Sezione **Provvedimento regionale**

REGIONE	CAMPANIA
TIPO_PROVVEDIMENTO_REG	DECRETO DIRIGENZIALE
DATA_PROVV_REG	00/00/0000
ANNO_REG	2012
NUMERO_DETERMINA_REG	0000
DESCRIZIONE_REG	ASSESSORATO REGIONE SETTORE ORMEL
STIMA_IMPEGNO_MAX_REG	€ 11.400,85
VALIDO_DAL	01/01/2012
VALIDO_AL	30/06/2012

Ad ogni provvedimento CIGS sono "collegate" una o più aziende

Sezione **Aziende**

MATRICOLA	7207059266
CODFISC	03070190651
DENOMINAZIONE	SALERNO INTERPORTO S.P.A.
FORMA_GIUR	SPA
UNITA_PROD_INDIRIZZO	VIA MADONNA DI FATIMA
UNITA_PROD_LOCALITA	SALERNO
UNITA_PROD_PROVINCIA	SALERNO
UNITA_PROD_CAP	84129
STIMA_IMPEGNO_MAX	€ 55.156,50
NUMERO_LAVORATORI_BENEFICIARI	5
NUMERO_ORE_DA_EROGARE	5.285
PROTOCOLLO_DOMANDA_INPS	
%FONDI_REG	40%
INDICATORE_REIEZIONE	
MESSAGGIO_REIEZIONE	

Per ogni Azienda e stabilimento in elenco occorre elencare ove possibile i beneficiari della prestazione

Sezione Beneficiari

CODICE FISCALE	NOME	COGNOME	NASCITA	LOCALITA'	PROVINCIA	CAP
CPRRND68E31H703E	ORLANDO	CAPRINO CAPRINO	31/05/1968	BATTIPAGLIA	SALERNO	84091
FRNFST63B14A717T	FAUSTO	FARINA	14/02/1963	BATTIPAGLIA	SALERNO	84091
LMDDLA64S53A294S	ADELE	LIMODIO	13/11/1964	ANGRI	SALERNO	84012
MRTFNC68P07A343H	FRANCO	MARTINO	07/09/1968	AQUARA	SALERNO	84020
MLCNNZ67P25A717L	NUNZIO	MELCHIONDA	25/09/1967	OLEVANO SUL TUSCIANO	SALERNO	84062

fonte: http://burc.regione.campania.it

Ipotesi di flusso dati provenienti dalla regione per decreti regionali CIGS in deroga

I dati richiesti alle regioni relativi ai decreti regionali in materia di CIGS in deroga sono di seguito riportati:

Sezione **Provvedimento Legislativo di riferimento**

La sezione riporta il decreto di riferimento che ha disposto lo stanziamento iniziale (es. 45080/2009)

ANNO	2012
NUMERO	64218

Sezione **Provvedimento regionale**

REGIONE	CAMPANIA
TIPO_PROVVEDIMENTO_REG	DECRETO DIRIGENZIALE
DATA_PROVV_REG	00/00/0000
ANNO_REG	2012
NUMERO_DETERMINA_REG	0000
DESCRIZIONE_REG	ASSESSORATO REGIONE SETTORE ORMEL
STIMA_IMPEGNO_MAX_REG	€ 25.081,87
VALIDO_DAL	01/01/2012
VALIDO_AL	30/06/2012

Ad ogni provvedimento CIGS sono "collegate" una o più aziende

Sezione **Aziende**

MATRICOLA	7207123718
CODFISC	03736900659
DENOMINAZIONE	SALERNO MATTONE SAS
FORMA_GIUR	SAS
UNITA_PROD_INDIRIZZO	VIA CARLO GATTI SNC
UNITA_PROD_LOCALITA	SALERNO
UNITA_PROD_PROVINCIA	SALERNO
UNITA_PROD_CAP	84135
STIMA_IMPEGNO_MAX	€ 121.344,30
NUMERO_LAVORATORI_BENEFICIARI	11
NUMERO_ORE_DA_EROGARE	11.627
PROTOCOLLO_DOMANDA_INPS	
%FONDI_REG	40%
INDICATORE_REIEZIONE	
MESSAGGIO_REIEZIONE	

Per ogni Azienda e stabilimento in elenco occorre elencare ove possibile i beneficiari della prestazione

Sezione Beneficiari

CODICE FISCALE	NOME	COGNOME	NASCITA	LOCALITA'	PROVINCIA	CAP
VLLPTR62C31H703X	PIETRO	AVALLONE	31/03/1962	BARONISSI	SALERNO	84081
DMRTNO76M69H703X	TONIA	DE MARTINO	29/08/1976	MONTORO SUPERIORE	AVELLINO	83026
DMRNTN54E23H703D	ANTONIO	DE MARTINO	23/05/1954	SALERNO	SALERNO	84135
DLLMRA58R07H703P	MARIO	DELLA PORTA	07/10/1958	SALERNO	SALERNO	84127
DLLDNL84A19H703D	DANIELE	DELLA PORTA	19/01/1984	SALERNO	SALERNO	84127
FRRLGU58H06H703M	LUIGI	FERRAIOLI	06/06/1958	SALERNO	SALERNO	84126
LNDMTT56H07H703X	MATTEO	LANDI	07/06/1956	SALERNO	SALERNO	84135
MMLRFL54L30G426C	RAFFAELE	MEMOLI	30/07/1954	PELLEZZANO	SALERNO	84080
NTLMTT67D28H703N	MATTEO	NATELLA	28/04/1967	SALERNO	SALERNO	84135
PLLSDR60L26H703X	ISIDORO	PELLEGRINO	26/07/1960	BARONISSI	SALERNO	84081
SCFGRD57E28F138R	GERARDO	SCAFURO	28/05/1957	SALERNO	SALERNO	84126

fonte: http://burc.regione.campania.it

Ipotesi di flusso dati provenienti dalla regione per decreti regionali CIGS in deroga

I dati richiesti alle regioni relativi ai decreti regionali in materia di CIGS in deroga sono di seguito riportati:

Sezione **Provvedimento Legislativo di riferimento**

La sezione riporta il decreto di riferimento che ha disposto lo stanziamento iniziale (es. 45080/2009)

ANNO	2012
NUMERO	64218

Sezione **Provvedimento regionale**

REGIONE	CAMPANIA
TIPO_PROVVEDIMENTO_REG	DECRETO DIRIGENZIALE
DATA_PROVV_REG	00/00/0000
ANNO_REG	2012
NUMERO_DETERMINA_REG	0000
DESCRIZIONE_REG	ASSESSORATO REGIONE SETTORE ORMEL
STIMA_IMPEGNO_MAX_REG	€ 5.700,42
VALIDO_DAL	01/02/2012
VALIDO_AL	30/06/2012

Ad ogni provvedimento CIGS sono "collegate" una o più aziende

Sezione **Aziende**

MATRICOLA	7208754085
CODFISC	04313960652
DENOMINAZIONE	SALERNO TRANSPORT SERVICE SRL
FORMA_GIUR	Srl
UNITA_PROD_INDIRIZZO	VIA CAMILLO SORGENTE 72.A
UNITA_PROD_LOCALITA	SALERNO
UNITA_PROD_PROVINCIA	SALERNO
UNITA_PROD_CAP	84100
STIMA_IMPEGNO_MAX	€ 27.578,25
NUMERO_LAVORATORI_BENEFICIARI	3
NUMERO_ORE_DA_EROGARE	2.628
PROTOCOLLO_DOMANDA_INPS	
%FONDI_REG	40%
INDICATORE_REIEZIONE	
MESSAGGIO_REIEZIONE	

Per ogni Azienda e stabilimento in elenco occorre elencare ove possibile i beneficiari della prestazione

Sezione Beneficiari

CODICE FISCALE	NOME	COGNOME	NASCITA	LOCALITA'	PROVINCIA	CAP
MZZGFR58S03M253P	GIANFRANCO	MAZZEO	03/11/1958	SALERNO	SALERNO	84131
NCSBRN50L20H703D	BRUNO	NICASTRO	20/07/1950	SALERNO	SALERNO	84100
PSCNNA78S69F839P	ANNA	PISCOPO	29/11/1978	SALERNO	SALERNO	84100

fonte: http://burc.regione.campania.it

Ipotesi di flusso dati provenienti dalla regione per decreti regionali CIGS in deroga

I dati richiesti alle regioni relativi ai decreti regionali in materia di CIGS in deroga sono di seguito riportati:

Sezione **Provvedimento Legislativo di riferimento**

La sezione riporta il decreto di riferimento che ha disposto lo stanziamento iniziale (es. 45080/2009)

ANNO	2012
NUMERO	64218

Sezione **Provvedimento regionale**

REGIONE	CAMPANIA
TIPO_PROVVEDIMENTO_REG	DECRETO DIRIGENZIALE
DATA_PROVV_REG	00/00/0000
ANNO_REG	2012
NUMERO_DETERMINA_REG	0000
DESCRIZIONE_REG	ASSESSORATO REGIONE SETTORE ORMEL
STIMA_IMPEGNO_MAX_REG	€ 18.241,36
VALIDO_DAL	01/01/2012
VALIDO_AL	30/06/2012

Ad ogni provvedimento CIGS sono "collegate" una o più aziende

Sezione **Aziende**

MATRICOLA	7203355050
CODFISC	02070410655
DENOMINAZIONE	SAN GIORGIO DI CAFASSO GIORGIO & C. S.N.C.
FORMA_GIUR	SNC
UNITA_PROD_INDIRIZZO	VIA NAZIONALE CONTRADA PONTE BARIZZO
UNITA_PROD_LOCALITA	CAPACCIO
UNITA_PROD_PROVINCIA	SALERNO
UNITA_PROD_CAP	84047
STIMA_IMPEGNO_MAX	€ 88.250,40
NUMERO_LAVORATORI_BENEFICIARI	8
NUMERO_ORE_DA_EROGARE	8.456
PROTOCOLLO_DOMANDA_INPS	
%FONDI_REG	40%
INDICATORE_REIEZIONE	
MESSAGGIO_REIEZIONE	

Per ogni Azienda e stabilimento in elenco occorre elencare ove possibile i beneficiari della prestazione

Sezione Beneficiari

CODICE FISCALE	NOME	COGNOME	NASCITA	LOCALITA'	PROVINCIA	CAP
BRRMRA54B54L682L	MARIA	BORRONI	14/02/1954	CAPACCIO	SALERNO	84047
CNLNTN66A10A717R	ANTONIO	CINOLO	10/01/1966	EBOLI	SALERNO	84025
CRCNGL66L20L212M	ANGELO	CURCIO	20/07/1966	CAPACCIO	SALERNO	84047
DGNPRZ68B59B644D	PATRIZIA	DI GENIO	19/02/1968	CAPACCIO	SALERNO	84047
SPSMRA64P41B644K	MARIA	ESPOSITO	01/09/1964	CAPACCIO	SALERNO	84047
FRTPTL72R15B644Y	PANTALEO	FORTINO	15/10/1972	CAPACCIO	SALERNO	84047
MAICMN48E14B644F	CARMINE	MAIO	14/05/1948	CAPACCIO	SALERNO	84047
PTRFLC70L13B644V	FELICIO	PETRAGLIA	13/07/1970	CAPACCIO	SALERNO	84047

fonte: http://burc.regione.campania.it

Ipotesi di flusso dati provenienti dalla regione per decreti regionali CIGS in deroga

I dati richiesti alle regioni relativi ai decreti regionali in materia di CIGS in deroga sono di seguito riportati:

Sezione **Provvedimento Legislativo di riferimento**

La sezione riporta il decreto di riferimento che ha disposto lo stanziamento iniziale (es. 45080/2009)

ANNO	2012
NUMERO	64218

Sezione **Provvedimento regionale**

REGIONE	CAMPANIA
TIPO_PROVVEDIMENTO_REG	DECRETO DIRIGENZIALE
DATA_PROVV_REG	00/00/0000
ANNO_REG	2012
NUMERO_DETERMINA_REG	0000
DESCRIZIONE_REG	ASSESSORATO REGIONE SETTORE ORMEL
STIMA_IMPEGNO_MAX_REG	€ 2.280,17
VALIDO_DAL	01/01/2012
VALIDO_AL	30/06/2012

Ad ogni provvedimento CIGS sono "collegate" una o più aziende

Sezione **Aziende**

MATRICOLA	1602891805
CODFISC	01782970741
DENOMINAZIONE	SI.TEC. SOCIETA' COOPERATIVA
FORMA_GIUR	COOPERATIVA
UNITA_PROD_INDIRIZZO	_
UNITA_PROD_LOCALITA	SARNO
UNITA_PROD_PROVINCIA	SALERNO
UNITA_PROD_CAP	84087
STIMA_IMPEGNO_MAX	€ 11.031,30
NUMERO_LAVORATORI_BENEFICIARI	1
NUMERO_ORE_DA_EROGARE	1.057
PROTOCOLLO_DOMANDA_INPS	
%FONDI_REG	40%
INDICATORE_REIEZIONE	
MESSAGGIO_REIEZIONE	

Per ogni Azienda e stabilimento in elenco occorre elencare ove possibile i beneficiari della prestazione

Sezione Beneficiari

CODICE FISCALE	NOME	COGNOME	NASCITA	LOCALITA'	PROVINCIA	CAP
FRRNNA57H65F912D	ANNA	FERRAIOLI	25/06/1957	NOCERA INFERIORE	SALERNO	84014

fonte: http://burc.regione.campania.it

Ipotesi di flusso dati provenienti dalla regione per decreti regionali CIGS in deroga

I dati richiesti alle regioni relativi ai decreti regionali in materia di CIGS in deroga sono di seguito riportati:

Sezione **Provvedimento Legislativo di riferimento**

La sezione riporta il decreto di riferimento che ha disposto lo stanziamento iniziale (es. 45080/2009)

ANNO	2012
NUMERO	64218

Sezione **Provvedimento regionale**

REGIONE	CAMPANIA
TIPO_PROVVEDIMENTO_REG	DECRETO DIRIGENZIALE
DATA_PROVV_REG	00/00/0000
ANNO_REG	2012
NUMERO_DETERMINA_REG	0000
DESCRIZIONE_REG	ASSESSORATO REGIONE SETTORE ORMEL
STIMA_IMPEGNO_MAX_REG	€ 2.280,17
VALIDO_DAL	01/01/2012
VALIDO_AL	30/06/2012

Ad ogni provvedimento CIGS sono "collegate" una o più aziende

Sezione **Aziende**

MATRICOLA	1602891805
CODFISC	01782970741
DENOMINAZIONE	SI.TEC. SOCIETA' COOPERATIVA
FORMA_GIUR	COOPERATIVA
UNITA_PROD_INDIRIZZO	_
UNITA_PROD_LOCALITA	EBOLI
UNITA_PROD_PROVINCIA	SALERNO
UNITA_PROD_CAP	84025
STIMA_IMPEGNO_MAX	€ 11.031,30
NUMERO_LAVORATORI_BENEFICIARI	1
NUMERO_ORE_DA_EROGARE	1.057
PROTOCOLLO_DOMANDA_INPS	
%FONDI_REG	40%
INDICATORE_REIEZIONE	
MESSAGGIO_REIEZIONE	

Per ogni Azienda e stabilimento in elenco occorre elencare ove possibile i beneficiari della prestazione

Sezione Beneficiari

CODICE FISCALE	NOME	COGNOME	NASCITA	LOCALITA'	PROVINCIA	CAP
PRSNTN67B04G292Y	ANTONIO	PARISI	04/02/1967	PALOMONTE	SALERNO	84020

fonte: http://burc.regione.campania.it

Ipotesi di flusso dati provenienti dalla regione per decreti regionali CIGS in deroga

I dati richiesti alle regioni relativi ai decreti regionali in materia di CIGS in deroga sono di seguito riportati:

Sezione **Provvedimento Legislativo di riferimento**

La sezione riporta il decreto di riferimento che ha disposto lo stanziamento iniziale (es. 45080/2009)

ANNO	2012
NUMERO	64218

Sezione **Provvedimento regionale**

REGIONE	CAMPANIA
TIPO_PROVVEDIMENTO_REG	DECRETO DIRIGENZIALE
DATA_PROVV_REG	00/00/0000
ANNO_REG	2012
NUMERO_DETERMINA_REG	0000
DESCRIZIONE_REG	ASSESSORATO REGIONE SETTORE ORMEL
STIMA_IMPEGNO_MAX_REG	€ 10.177,31
VALIDO_DAL	01/01/2012
VALIDO_AL	30/06/2012

Ad ogni provvedimento CIGS sono "collegate" una o più aziende

Sezione **Aziende**

MATRICOLA	7206584864
CODFISC	03444330652
DENOMINAZIONE	SINTER STAMPI SRL
FORMA_GIUR	Srl
UNITA_PROD_INDIRIZZO	VIA D. CATALANO N.88
UNITA_PROD_LOCALITA	SCAFATI
UNITA_PROD_PROVINCIA	SALERNO
UNITA_PROD_CAP	84018
STIMA_IMPEGNO_MAX	€ 57.434,04
NUMERO_LAVORATORI_BENEFICIARI	6
NUMERO_ORE_DA_EROGARE	6.342
PROTOCOLLO_DOMANDA_INPS	
%FONDI_REG	40%
INDICATORE_REIEZIONE	
MESSAGGIO_REIEZIONE	

Per ogni Azienda e stabilimento in elenco occorre elencare ove possibile i beneficiari della prestazione

Sezione Beneficiari

CODICE FISCALE	NOME	COGNOME	NASCITA	LOCALITA'	PROVINCIA	CAP
CRLPQL65C27B076W	PASQUALE ANTONIO	CIRILLO	27/03/1965	BOSCOREALE	NAPOLI	80041
DRAFDN74T04C129P	FERDINANDO	D'AURIA	04/12/1974	SCAFATI	SALERNO	84018
GRDLGU67L04I483W	LUIGI	GIORDANO	04/07/1967	SCAFATI	SALERNO	84018
MLTMRA76T48F839P	MARIA	MOLETTI	08/12/1976	POGGIOMARINO	NAPOLI	80040
MLLCRI56A31L245D	CIRO	MOLLO	31/01/1956	TORRE ANNUNZIATA	NAPOLI	80058
TFNMHL70H05G813D	MICHELE	TUFANO	05/06/1970	SCAFATI	SALERNO	84018

fonte: http://burc.regione.campania.it

Ipotesi di flusso dati provenienti dalla regione per decreti regionali CIGS in deroga

I dati richiesti alle regioni relativi ai decreti regionali in materia di CIGS in deroga sono di seguito riportati:

Sezione **Provvedimento Legislativo di riferimento**

La sezione riporta il decreto di riferimento che ha disposto lo stanziamento iniziale (es. 45080/2009)

ANNO	2012
NUMERO	64218

Sezione **Provvedimento regionale**

REGIONE	CAMPANIA
TIPO_PROVVEDIMENTO_REG	DECRETO DIRIGENZIALE
DATA_PROVV_REG	00/00/0000
ANNO_REG	2012
NUMERO_DETERMINA_REG	0000
DESCRIZIONE_REG	ASSESSORATO REGIONE SETTORE ORMEL
STIMA_IMPEGNO_MAX_REG	€ 18.099,97
VALIDO_DAL	02/01/2012
VALIDO_AL	30/06/2012

Ad ogni provvedimento CIGS sono "collegate" una o più aziende

Sezione **Aziende**

MATRICOLA	7209004314
CODFISC	04197620653
DENOMINAZIONE	SIRIA SERVIZI SANITARI SRL
FORMA_GIUR	Srl
UNITA_PROD_INDIRIZZO	VIA SANTA MARIA DELLE GRAZIE -
UNITA_PROD_LOCALITA	SIANO
UNITA_PROD_PROVINCIA	SALERNO
UNITA_PROD_CAP	84088
STIMA_IMPEGNO_MAX	€ 87.566,40
NUMERO_LAVORATORI_BENEFICIARI	8
NUMERO_ORE_DA_EROGARE	8.410
PROTOCOLLO_DOMANDA_INPS	
%FONDI_REG	40%
INDICATORE_REIEZIONE	
MESSAGGIO_REIEZIONE	

Per ogni Azienda e stabilimento in elenco occorre elencare ove possibile i beneficiari della prestazione

Sezione Beneficiari

CODICE FISCALE	NOME	COGNOME	NASCITA	LOCALITA'	PROVINCIA	CAP
LBRRCC54L27I720B	ROCCO	ALIBERTI	27/07/1954	SIANO	SALERNO	84088
VGLCMN79A44C361E	CARMEN	AVAGLIANO	04/01/1979	CAVA DE' TIRRENI	SALERNO	84013
VRSCMN91M64H703C	CARMEN	AVERSA	24/08/1991	MERCATO SAN SEVERINO	SALERNO	84085
BNCGPP78A63A509L	GIUSPEPPINA	BENCIVENGA	23/01/1978	NOLA	NAPOLI	80035
BTTCSC53L13I720B	CRESCENZO	BOTTA	13/07/1953	SIANO	SALERNO	84088
BTTGPP58C09I720C	GIUSEPPE	BOTTA	09/03/1958	SIANO	SALERNO	84088
BTTRTI59S41I720I	RITA	BOTTA	01/11/1959	SIANO	SALERNO	84088
BNCGRZ83T49A717X	GRAZIA	BUONOCORE	09/12/1983	EBOLI	SALERNO	84025
CLFVCN88H18C361R	VINCENZO	CALIFANO	18/08/1988	ROCCAPIEMONTE	SALERNO	84086
CVLVCN66E45F138N	VINCENZA	CAVALIERE	05/05/1966	MERCATO SAN SEVERINO	SALERNO	84085
DGNDSR74T50H703H	DESIREE	DI GENNARO	10/12/1974	MERCATO SAN SEVERINO	SALERNO	84085
RREGRS71A24H703X	GENEROSO	ERRA	24/01/1971	MERCATO SAN SEVERINO	SALERNO	84085
FRNDNC74E23F912Q	DOMENICO	FORINO	23/05/1974	MERCATO SAN SEVERINO	SALERNO	84085
FRNGPP82E46F912Z	GIUSEPPINA	FORINO	06/05/1982	PAGANI	SALERNO	84016
FRNCTN63S64F912A	COSTANZA	FRANZA	24/11/1963	CASTEL SAN GIORGIO	SALERNO	84083
GRDVNT70H63H703V	VALENTINA	GIORDANO	23/06/1970	MERCATO SAN SEVERINO	SALERNO	84085
LNDNNP67D45D615U	ANNA PIA	LANDI	05/04/1967	MERCATO SAN SEVERINO	SALERNO	84085
MCTRSO63A62I978G	ROSA	MACIOTTA	22/01/1963	SIANO	SALERNO	84088
MLSNLN67A71H426E	ANGELA ANNA	MALASPINA	31/01/1967	SALERNO	SALERNO	84100
PLMFNC82A23F912S	FRANCESCO	PALUMBO	23/01/1982	ROCCAPIEMONTE	SALERNO	84086
PTRRTI49M41D615L	RITA	PETRONE	01/08/1949	FISCIANO	SALERNO	84084
RSSLCN61D26A509L	LUCIANO	RUSSO AVALLONE	26/04/1961	NOCERA INFERIORE	SALERNO	84014
SRNVNC87H67H703H	VERONICA	SARNO	27/06/1987	MERCATO SAN SEVERINO	SALERNO	84085

fonte: http://burc.regione.campania.it

Ipotesi di flusso dati provenienti dalla regione per decreti regionali CIGS in deroga

I dati richiesti alle regioni relativi ai decreti regionali in materia di CIGS in deroga sono di seguito riportati:

Sezione **Provvedimento Legislativo di riferimento**

La sezione riporta il decreto di riferimento che ha disposto lo stanziamento iniziale (es. 45080/2009)

ANNO	2012
NUMERO	64218

Sezione **Provvedimento regionale**

REGIONE	CAMPANIA
TIPO_PROVVEDIMENTO_REG	DECRETO DIRIGENZIALE
DATA_PROVV_REG	00/00/0000
ANNO_REG	2012
NUMERO_DETERMINA_REG	0000
DESCRIZIONE_REG	ASSESSORATO REGIONE SETTORE ORMEL
STIMA_IMPEGNO_MAX_REG	€ 25.050,80
VALIDO_DAL	16/01/2012
VALIDO_AL	30/06/2012

Ad ogni provvedimento CIGS sono "collegate" una o più aziende

Sezione **Aziende**

MATRICOLA	7200810053
CODFISC	00170600654
DENOMINAZIONE	SMORA SNC DEI F.LLI ELEFANTE
FORMA_GIUR	SNC
UNITA_PROD_INDIRIZZO	VIA XXV LUGLIO N 232
UNITA_PROD_LOCALITA	CAVA DE' TIRRENI
UNITA_PROD_PROVINCIA	SALERNO
UNITA_PROD_CAP	84013
STIMA_IMPEGNO_MAX	€ 121.194,00
NUMERO_LAVORATORI_BENEFICIARI	12
NUMERO_ORE_DA_EROGARE	11.633
PROTOCOLLO_DOMANDA_INPS	
%FONDI_REG	40%
INDICATORE_REIEZIONE	
MESSAGGIO_REIEZIONE	

Per ogni Azienda e stabilimento in elenco occorre elencare ove possibile i beneficiari della prestazione

Sezione Beneficiari

CODICE FISCALE	NOME	COGNOME	NASCITA	LOCALITA'	PROVINCIA	CAP
CPLLVC64H04F912U	LUDOVICO	CAPALDO	04/06/1964	NOCERA INFERIORE	SALERNO	84014
CSBVTR58A08H501G	VALTER	CASABURI	08/01/1958	NOCERA INFERIORE	SALERNO	84014
CTNDNC62T14F912M	DOMENICO	CATENA	14/12/1962	NOCERA SUPERIORE	SALERNO	84015
CNTGNR64C03F912I	GENNARO	CONTALDO	03/03/1964	NOCERA INFERIORE	SALERNO	84014
DLLLGU61E31F912Y	LUIGI	DELLA PORTA	31/05/1961	NOCERA SUPERIORE	SALERNO	84015
DLLFNC59A15F912O	FRANCESCO	DELLA PORTA	15/01/1959	NOCERA INFERIORE	SALERNO	84014
GRNSVT56M27F912F	SALVATORE	GRANATO	27/08/1956	NOCERA SUPERIORE	SALERNO	84015
MNZGRD61C30F912Y	GERARDO	MANZO	30/03/1961	CAVA DE' TIRRENI	SALERNO	84013
MNZGNR55T23F912O	GENNARO	MANZO	23/12/1955	NOCERA INFERIORE	SALERNO	84014
SLLVTR71C12F912K	VITTORIO	SELLITTI	12/03/1971	NOCERA SUPERIORE	SALERNO	84015
TRMSDR65M54F912T	SANDRA	TRAMONTANO	14/08/1965	NOCERA INFERIORE	SALERNO	84014
TRZLVI54B04C361U	LIVIO	TREZZA	04/02/1954	CAVA DE' TIRRENI	SALERNO	84013

fonte: http://burc.regione.campania.it

Ipotesi di flusso dati provenienti dalla regione per decreti regionali CIGS in deroga

I dati richiesti alle regioni relativi ai decreti regionali in materia di CIGS in deroga sono di seguito riportati:

Sezione **Provvedimento Legislativo di riferimento**

La sezione riporta il decreto di riferimento che ha disposto lo stanziamento iniziale (es. 45080/2009)

ANNO	2012
NUMERO	64218

Sezione **Provvedimento regionale**

REGIONE	CAMPANIA
TIPO_PROVVEDIMENTO_REG	DECRETO DIRIGENZIALE
DATA_PROVV_REG	00/00/0000
ANNO_REG	2012
NUMERO_DETERMINA_REG	0000
DESCRIZIONE_REG	ASSESSORATO REGIONE SETTORE ORMEL
STIMA_IMPEGNO_MAX_REG	€ 65.638,78
VALIDO_DAL	02/01/2012
VALIDO_AL	30/06/2012

Ad ogni provvedimento CIGS sono "collegate" una o più aziende

Sezione **Aziende**

MATRICOLA	7202475869
CODFISC	00865380653
DENOMINAZIONE	SO.CO.FA.SA. SOC. COOP. A R.L.
FORMA_GIUR	COOPERATIVA
UNITA_PROD_INDIRIZZO	VIA T. TASSO N. 57
UNITA_PROD_LOCALITA	SALERNO
UNITA_PROD_PROVINCIA	SALERNO
UNITA_PROD_CAP	84121
STIMA_IMPEGNO_MAX	€ 370.422,00
NUMERO_LAVORATORI_BENEFICIARI	39
NUMERO_ORE_DA_EROGARE	40.997
PROTOCOLLO_DOMANDA_INPS	
%FONDI_REG	40%
INDICATORE_REIEZIONE	
MESSAGGIO_REIEZIONE	

Per ogni Azienda e stabilimento in elenco occorre elencare ove possibile i beneficiari della prestazione

Sezione Beneficiari

CODICE FISCALE	NOME	COGNOME	NASCITA	LOCALITA'	PROVINCIA	CAP	
LFNLCN54L27H703Z	LUCIANO	ALFINITO	27/07/1954	SAN VALENTINO TORIO		SALERNO	84010
MTANMR65B42H703Q	ANNA MARIA	AMATO	02/02/1965	SALERNO	SALERNO	84126	
VGLNDR66B16C361F	ANDREA	AVAGLIANO	16/02/1966	CAVA DE' TIRRENI	SALERNO	84012	
BRRGPP57T08H703D	GIUSEPPE	BARRA	08/12/1957	MONTECORVINO PUGLIANO	SALERNO	84090	
CRVTZN69P46H703I	TIZIANA	CARAVANO	06/09/1969	SALERNO	SALERNO	84125	
CSTNRC61L01L628X	ENRICO	CUSATI	01/07/1961	SALERNO	SALERNO	84126	
DRSGNN66M14H703Z	GIOVANNI	DE ROSA	14/08/1966	SALERNO	SALERNO	84135	
DRSGLC79H30B963A	GIANLUCA	DE ROSA	30/06/1979	PIGNATARO MAGGIORE		CASERTA	81052
DLLMRC62M28H703B	MARCO	DELLE SERRE	28/08/1962	PELLEZZANO	SALERNO	84080	
DGCRND65S29H703O	ARMANDO	DI GIACOMO	29/11/1965	SALERNO	SALERNO	84129	
SPSNLN58T59B674G	ANGELINA	ESPOSITO	19/12/1958	SALERNO	SALERNO	84126	
FZZSVT66B08G230H	SALVATORE	FEZZA	08/02/1966	SALERNO	SALERNO	84134	
GRLDVD90R21H703K	DAVIDE	GRILLO	21/10/1990	PELLEZZANO	SALERNO	84080	
GRLDRD56E16H703V	EDUARDO	GRILLO	16/05/1956	PELLEZZANO	SALERNO	84080	
CNINTN62H05L860F	ANTONIO	IACONO	05/06/1962	CAVA DE' TIRRENI	SALERNO	84013	
NDNGPP64C26H703J	GIUSEPPE	INDENNIMEO	26/03/1964	SALERNO	SALERNO	84125	
LMBPQL67T02H703Q	PASQUALE	LAMBIASE	02/12/1967	SALERNO	SALERNO	84132	
LZZCNZ61C50F587N	CINZIA	LEZZI	10/03/1961	SALERNO	SALERNO	84127	
LZZNTN59M11F587U	ANTONIO	LEZZI	11/08/1959	SALERNO	SALERNO	84126	
LNLDVD75H19H703Z	DAVIDE	LUNELLI	19/06/1975	SAN CIPRIANO PICENTINO	SALERNO	84099	
PLLSDT60M21H703Y	ESPEDITO	PALLADINO	21/08/1960	MERCATO SAN SEVERINO	SALERNO	84085	
PRSNTN49D08H703R	ANTONIO	PARISI	08/04/1949	SALERNO	SALERNO	84129	
PLLRRT56P29H703I	ROBERTO	PELLEGRINO	29/09/1956	SALERNO	SALERNO	84123	
PTTMRA53E07C361J	MARIO	PETTI	07/05/1953	CAVA DE' TIRRENI	SALERNO	84013	
PSNNRT75L50H703O	ANNARITA	PISANO	10/07/1975	SALERNO	SALERNO	84135	
RMAMRZ62M21H703E	MAURIZIO	RAIMO	21/08/1962	SALERNO	SALERNO	84126	

fonte: http://burc.regione.campania.it

RCCGDU79D26H703Z	GUIDO	RICCIO	26/04/1979	PONTECAGNANO FAIANO	SALERNO	84098
RPLLRD56H27H703F	ALFREDO	RIPOLI	27/06/1956	SALERNO	SALERNO	84125
RPLRSR65E07H703U	ROSARIO	RIPOLI	07/05/1965	SALERNO	SALERNO	84127
RPLBRN69A20H703E	BRUNO	RIPOLI	29/01/1969	MERCATO SAN SEVERINO	SALERNO	84085
RMNRFL56R29H703G	RAFFAELE	ROMANO	29/10/1956	BARONISSI	SALERNO	84081
RSSCRI58R24C361H	CIRO	ROSSETTI	24/10/1958	CAVA DE' TIRRENI	SALERNO	84013
SCPNRN61A56L965J	NERINA	SCOPA	16/01/1961	SALERNO	SALERNO	84125
SCIFLV75S08H703R	FULVIO	SICA	08/11/1975	SALERNO	SALERNO	84133
VNTCMN51H04H703L	CARMINE	VENTURA	04/06/1951	SALERNO	SALERNO	84121
VLLPLA86B14H703G	PAOLO	VILLACARO	14/02/1986	SALERNO	SALERNO	84135
VSCLNS56D06C361I	ALFONSO	VISCITO	06/04/1956	CAVA DE' TIRRENI	SALERNO	84090
VTLLDN62B59H703I	LOREDANA	VITALE	19/02/1962	SALERNO	SALERNO	84128
ZTIGNN87L23H703O	GIOVANNI	ZITO	23/07/1987	SALERNO	SALERNO	84121

fonte: http://burc.regione.campania.it

Ipotesi di flusso dati provenienti dalla regione per decreti regionali CIGS in deroga

I dati richiesti alle regioni relativi ai decreti regionali in materia di CIGS in deroga sono di seguito riportati:

Sezione **Provvedimento Legislativo di riferimento**

La sezione riporta il decreto di riferimento che ha disposto lo stanziamento iniziale (es. 45080/2009)

ANNO	2012
NUMERO	64218

Sezione **Provvedimento regionale**

REGIONE	CAMPANIA
TIPO_PROVVEDIMENTO_REG	DECRETO DIRIGENZIALE
DATA_PROVV_REG	00/00/0000
ANNO_REG	2012
NUMERO_DETERMINA_REG	0000
DESCRIZIONE_REG	ASSESSORATO REGIONE SETTORE ORMEL
STIMA_IMPEGNO_MAX_REG	€ 2.179,74
VALIDO_DAL	01/01/2012
VALIDO_AL	30/06/2012

Ad ogni provvedimento CIGS sono "collegate" una o più aziende

Sezione **Aziende**

MATRICOLA	2006074962
CODFISC	03235490616
DENOMINAZIONE	SPLASH SRL
FORMA_GIUR	Srl
UNITA_PROD_INDIRIZZO	VIA 25 LUGLIO, 46
UNITA_PROD_LOCALITA	CAVA DE' TIRRENI
UNITA_PROD_PROVINCIA	SALERNO
UNITA_PROD_CAP	84013
STIMA_IMPEGNO_MAX	€ 10.780,14
NUMERO_LAVORATORI_BENEFICIARI	1
NUMERO_ORE_DA_EROGARE	1.057
PROTOCOLLO_DOMANDA_INPS	
%FONDI_REG	40%
INDICATORE_REIEZIONE	
MESSAGGIO_REIEZIONE	

Per ogni Azienda e stabilimento in elenco occorre elencare ove possibile i beneficiari della prestazione

Sezione Beneficiari

CODICE FISCALE	NOME	COGNOME	NASCITA	LOCALITA'	PROVINCIA	CAP
LFFGNN59T20L259M	GIOVANNI	LOFFREDO	20/12/1959	TORRE DEL GRECO	NAPOLI	80059

fonte: http://burc.regione.campania.it

Ipotesi di flusso dati provenienti dalla regione per decreti regionali CIGS in deroga

I dati richiesti alle regioni relativi ai decreti regionali in materia di CIGS in deroga sono di seguito riportati:

Sezione **Provvedimento Legislativo di riferimento**

La sezione riporta il decreto di riferimento che ha disposto lo stanziamento iniziale (es. 45080/2009)

ANNO	2012
NUMERO	64218

Sezione **Provvedimento regionale**

REGIONE	CAMPANIA
TIPO_PROVVEDIMENTO_REG	DECRETO DIRIGENZIALE
DATA_PROVV_REG	00/00/0000
ANNO_REG	2012
NUMERO_DETERMINA_REG	0000
DESCRIZIONE_REG	ASSESSORATO REGIONE SETTORE ORMEL
STIMA_IMPEGNO_MAX_REG	€ 6.539,23
VALIDO_DAL	01/01/2012
VALIDO_AL	30/06/2012

Ad ogni provvedimento CIGS sono "collegate" una o più aziende

Sezione **Aziende**

MATRICOLA	2006074962
CODFISC	03235490616
DENOMINAZIONE	SPLASH SRL
FORMA_GIUR	Srl
UNITA_PROD_INDIRIZZO	MIGLIANO - MOBILIO 121 - POSEDONIA,
UNITA_PROD_LOCALITA	SALERNO
UNITA_PROD_PROVINCIA	SALERNO
UNITA_PROD_CAP	84100
STIMA_IMPEGNO_MAX	€ 32.340,42
NUMERO_LAVORATORI_BENEFICIARI	3
NUMERO_ORE_DA_EROGARE	3.171
PROTOCOLLO_DOMANDA_INPS	
%FONDI_REG	40%
INDICATORE_REIEZIONE	
MESSAGGIO_REIEZIONE	

Per ogni Azienda e stabilimento in elenco occorre elencare ove possibile i beneficiari della prestazione

Sezione Beneficiari

CODICE FISCALE	NOME	COGNOME	NASCITA	LOCALITA'	PROVINCIA	CAP	
CLNFNC62H13H800C	FRANCESCO	CELENTANO	13/06/1962	SAN CIPRIANO PICENTINO	SALERNO	84099	
CCCLRI78A66H703N	ILARIA	CUCCINIELLO	26/01/1978	SALERNO	SALERNO	84100	
NPLLNS88M05H703V	ALFONSO	NAPOLITANO	05/08/1988	SAN MANGO PIEMONTE		SALERNO	84090

fonte: http://burc.regione.campania.it

Ipotesi di flusso dati provenienti dalla regione per decreti regionali CIGS in deroga

I dati richiesti alle regioni relativi ai decreti regionali in materia di CIGS in deroga sono di seguito riportati:

Sezione **Provvedimento Legislativo di riferimento**

La sezione riporta il decreto di riferimento che ha disposto lo stanziamento iniziale (es. 45080/2009)

ANNO	2012
NUMERO	64218

Sezione **Provvedimento regionale**

REGIONE	CAMPANIA
TIPO_PROVVEDIMENTO_REG	DECRETO DIRIGENZIALE
DATA_PROVV_REG	00/00/0000
ANNO_REG	2012
NUMERO_DETERMINA_REG	0000
DESCRIZIONE_REG	ASSESSORATO REGIONE SETTORE ORMEL
STIMA_IMPEGNO_MAX_REG	€ 58.102,01
VALIDO_DAL	17/01/2012
VALIDO_AL	30/06/2012

Ad ogni provvedimento CIGS sono "collegate" una o più aziende

Sezione **Aziende**

MATRICOLA	7204427280
CODFISC	02573530652
DENOMINAZIONE	STAMPATEX SPA
FORMA_GIUR	SPA
UNITA_PROD_INDIRIZZO	ZONA INDUSTRIALE LOTTO 20
UNITA_PROD_LOCALITA	BUCCINO
UNITA_PROD_PROVINCIA	SALERNO
UNITA_PROD_CAP	84021
STIMA_IMPEGNO_MAX	€ 281.093,40
NUMERO_LAVORATORI_BENEFICIARI	28
NUMERO_ORE_DA_EROGARE	26.981
PROTOCOLLO_DOMANDA_INPS	
%FONDI_REG	40%
INDICATORE_REIEZIONE	
MESSAGGIO_REIEZIONE	

Per ogni Azienda e stabilimento in elenco occorre elencare ove possibile i beneficiari della prestazione

Sezione Beneficiari

CODICE FISCALE	NOME	COGNOME	NASCITA	LOCALITA'	PROVINCIA	CAP
DDSPTR66D16Z112N	PIETRO	ADDESSO	16/04/1966	AULETTA	SALERNO	84031
BTTGPP60C22H703L	GIUSEPPE	BOTTE	22/03/1960	POSTIGLIONE	SALERNO	84026
BNMPQL84A20A717V	PASQUALE	BUONOMO	20/01/1984	POSTIGLIONE	SALERNO	84026
CRBGNN71H21G039Z	GIOVANNI	CARBONE	21/06/1971	COLLIANO	SALERNO	84020
CTNPTR67D10G793E	PIETRO	CATENA	10/04/1967	ROMAGNANO AL MONTE	SALERNO	84020
DRARSR66C30H703C	ROSARIO	D'AURIA	30/03/1966	BATTIPAGLIA	SALERNO	84091
DFLGRD68S18A495P	GERARDO	DI FLORA	18/11/1968	AULETTA	SALERNO	84031
DPTNTN66M03D390M	ANTONIO	DI POTO	03/08/1966	EBOLI	SALERNO	84025
FLCMHL71A06L656T	MICHELE	FALCONE	06/01/1971	VALVA	SALERNO	84020
FRTCMN52C19C361E	CARMINE	FORTE	19/03/1952	CAVA DE' TIRRENI	SALERNO	84013
FRTMLS61D54C361A	MARIA LUISA	FORTE	14/04/1961	CAVA DE' TIRRENI	SALERNO	84013
GLLFNT59A15B242W	FIORENTINO	GALLUCCI	15/01/1959	BUCCINO	SALERNO	84021
GIOSVT55S05A717D	SALVATORE	GIOIA	05/11/1955	EBOLI	SALERNO	84025
ZZLGRD64A25H943N	GERARDO	IUZZOLINO	25/01/1964	SAN GREGORIO MAGNO	SALERNO	84020
LPRMRC77E22G793Y	MARCO	LEPORE	22/05/1977	ROMAGNANO AL MONTE	SALERNO	84020
MNGGRD71B04D390G	GERARDO	MANGINI	04/02/1971	BUCCINO	SALERNO	84021
MRRCLC63A12E026U	CARLO CARMINE	MARRONE	12/01/1963	BARONISSI	SALERNO	84081
PRNBRN55A28A128T	BRUNO	PARENTE	28/01/1955	ALBANELLA	SALERNO	84044
PRRFNC69T01A717Y	FRANCO	PARRILLI	01/12/1969	CONTURSI TERME	SALERNO	84024
PPEGNN64C05G793M	GIOVANNI	PEPE	05/03/1964	AULETTA	SALERNO	84031
PCCPQL70B03G793B	PASQUALE	PUCCIARELLI	03/02/1970	PERTOSA	SALERNO	84030
RBRGPP60H23H943R	GIUSEPPE	ROBERTAZZI	23/06/1960	BUCCINO	SALERNO	84021
RNGBRN63H21Z114A	BRUNO	RONGA	21/06/1963	QUINDICI	SALERNO	83020
SLMFNC73R44G793S	FRANCA	SALIMBENE	04/10/1973	BUCCINO	SALERNO	84021
SCFNFR56A18A495L	ONOFRIO	SCAFFA	18/01/1956	AULETTA	SALERNO	84031
SNTBRN63D26C361O	BRUNO	SENATORE	26/04/1963	NOCERA SUPERIORE	SALERNO	84015

TRTNCL70P10G039X	NICOLA	TORTORIELLO	10/09/1970	ROMAGNANO AL MONTE	SALERNO	84020	
TRNDNC61A22H943J	DOMENICO	TROIANO	22/01/1961	SAN GREGORIO MAGNO		SALERNO	84020

fonte: http://burc.regione.campania.it

Ipotesi di flusso dati provenienti dalla regione per decreti regionali CIGS in deroga

I dati richiesti alle regioni relativi ai decreti regionali in materia di CIGS in deroga sono di seguito riportati:

Sezione **Provvedimento Legislativo di riferimento**

La sezione riporta il decreto di riferimento che ha disposto lo stanziamento iniziale (es. 45080/2009)

ANNO	2012
NUMERO	64218

Sezione **Provvedimento regionale**

REGIONE	CAMPANIA
TIPO_PROVVEDIMENTO_REG	DECRETO DIRIGENZIALE
DATA_PROVV_REG	00/00/0000
ANNO_REG	2012
NUMERO_DETERMINA_REG	0000
DESCRIZIONE_REG	ASSESSORATO REGIONE SETTORE ORMEL
STIMA_IMPEGNO_MAX_REG	€ 237.517,68
VALIDO_DAL	01/01/2012
VALIDO_AL	31/05/2012

Ad ogni provvedimento CIGS sono "collegate" una o più aziende

Sezione **Aziende**

MATRICOLA	7205507198
CODFISC	07233620637
DENOMINAZIONE	STAMPINDUSTRIA SRL-
FORMA_GIUR	Srl
UNITA_PROD_INDIRIZZO	U.PR. ZONA INDUSTRIALE
UNITA_PROD_LOCALITA	BUCCINO
UNITA_PROD_PROVINCIA	SALERNO
UNITA_PROD_CAP	84021
STIMA_IMPEGNO_MAX	€ 1.149.093,75
NUMERO_LAVORATORI_BENEFICIARI	125
NUMERO_ORE_DA_EROGARE	110.230
PROTOCOLLO_DOMANDA_INPS	
%FONDI_REG	40%
INDICATORE_REIEZIONE	
MESSAGGIO_REIEZIONE	

Per ogni Azienda e stabilimento in elenco occorre elencare ove possibile i beneficiari della prestazione

Sezione Beneficiari

CODICE FISCALE	NOME	COGNOME	NASCITA	LOCALITA'	PROVINCIA	CAP	
DMALCU67P13I978O	LUCIO	ADAMO	13/09/1967	STRIANO	NAPOLI	80040	
DMAMRA72D09Z133S	MARIO	ADAMO	09/04/1972	STRIANO	NAPOLI	80040	
DDSLRA75H50G793V	LAURA	ADDESSO	10/06/1975	AULETTA	SALERNO	84031	
GRSRCR70R05D390L	RICCARDO	AGRESTI	05/10/1970	EBOLI	SALERNO	84025	
LFNPQL68A50I978Q	PASQUALINA	ALFANO	10/01/1968	STRIANO	NAPOLI	80040	
LFNDNC65C06H703V	DOMENICO	ALFINITO	06/03/1965	SALERNO	SALERNO	84129	
MTALCU66B42I438N	LUCIA	AMATO	02/02/1966	SARNO	SALERNO	84087	
NNNRSO56S63H732Q	ROSA	ANNUNZIATA	23/11/1956	AULETTA	SALERNO	84031	
NNNMHL59L56H732P	MICHELINA	ANNUNZIATA	16/07/1959	PALOMONTE	SALERNO	84020	
SCLCTN72M45I438K	COSTANZA	ASCOLESE	05/08/1972	STRIANO	NAPOLI	80040	
BLDRNN68A61B242J	ROSANNA	BALDASSARRE	21/01/1968	BUCCINO	SALERNO	84021	
BLZCRI64E14H703R	CIRO	BALZANO	14/05/1964	MONTECORVINO PUGLIANO	SALERNO	84090	
BRBBRN59D29H943A	BRUNO	BARBERIO	29/04/1959	SAN GREGORIO MAGNO	SALERNO	84020	
BNVNGL59P63G292V	ANGELA	BENEVENGA	23/09/1959	BUCCINO	SALERNO	84021	
BCCSVT55T22I978S	SALVATORE	BOCCIA	22/12/1955	STRIANO	NAPOLI	80040	
BNUMHL61A24I978W	MICHELE	BUONO	24/01/1961	STRIANO	NAPOLI	80040	
CLNGNR67E18Z614Y	GENNARO	CALIENDO	18/05/1967	STRIANO	NAPOLI	80040	
CNDCMN70T29G793V	CARMINE	CANDELA	29/12/1970	SAN GREGORIO MAGNO	SALERNO	84020	
CPZDNC76D08A717W	DOMENICO	CAPOZZOLI	08/04/1976	BELLIZZI	SALERNO	84092	
CPTRCC67T15L197P	ROCCO	CAPUTO	15/12/1967	TOLVE	POTENZA	85017	
CRBFNC59P54I978N	FRANCESCA	CARBONE	14/09/1959	STRIANO	NAPOLI	80040	
CRPCRL70T05H703R	CARLO	CARPENTIERI	05/12/1970	PONTECAGNANO FAIANO	SALERNO	84082	
CRRNNT72A57G813B	ANTONIETTA	CARRELLA	17/01/1972	STRIANO	NAPOLI	80040	
CTNCTN58A59A604P	COSTANTINA	CATENA	19/01/1958	SAN GREGORIO MAGNO	SALERNO	84020	
CTNVTI73A30D390C	VITO	CATONE	30/01/1973	BUCCINO	SALERNO	84021	
CLNSNT72C48I377X	ASSUNTA	CELENTANO	08/03/1972	STRIANO	NAPOLI	80040	

CMINNA66A43I438L	ANNA	CIMA	03/01/1966	SARNO	SALERNO	84087	
CNTVLR57H54G292U	VITULIA ROSA	CONTE	14/06/1957	CONTURSI TERME	SALERNO	84024	
CNTRTT79H60G039H	ROSETTA	CONTE	20/06/1979	CONTURSI TERME	SALERNO	84024	
CRDGNT67D26I978T	GIULIO ANTONIO	CORDELLA	26/04/1967	STRIANO	NAPOLI	80040	
CRDGNN67B62I978A	GIOVANNA	CORDELLA	22/02/1967	STRIANO	NAPOLI	80040	
CRDDNC76C11I438S	DOMENICO	CORDELLA	11/03/1976	STRIANO	NAPOLI	80040	
CRDMGV59B48I978V	MARIA GIOVANNA	CORDELLA	08/02/1959	STRIANO	NAPOLI	80040	
CRRFDN66C07I438H	FERDINANDO	CORRADO MANCICNO	07/03/1966	SARNO	SALERNO	84087	
CPUNTN65C69G292X	ANTONIA	CUPO	29/03/1965	BUCCINO	SALERNO	84021	
DLSVNC74P62H703J	VERONICA	D'ALESSIO	22/09/1974	POSTIGLIONE	SALERNO	84026	
DFLPRZ73C63H931D	PATRIZIA	DE FILIPPO	23/03/1973	STRIANO	NAPOLI	80040	
DRSCML78P44G039J	CARMELA	DE ROSA	04/09/1978	SAN GREGORIO MAGNO	SALERNO	84020	
DVVGPP67C09I438T	GIUSEPPE	DE VIVO	09/03/1967	SARNO	SALERNO	84087	
DNTMRC78S20G039X	MARCO	DENTE	20/11/1978	SAN GREGORIO MAGNO	SALERNO	84020	
DDNMHL74H04H703S	MICHELE	DI DONATO	04/06/1974	MONTECORVINO ROVELLA	SALERNO	84096	
DLICCT58T50B242P	CONCETTA	DI LEO	10/12/1958	BUCCINO	SALERNO	84021	
DNSLCU62S64I438V	LUCIA	DINISIO	24/11/1962	SARNO	SALERNO	84087	
FLCMHL72R05H931K	MICHELE	FALCO	05/10/1972	STRIANO	NAPOLI	80040	
FLCFNC67P17H931A	FRANCESCO	FALCO	17/09/1967	STRIANO	NAPOLI	80040	
FLTTRS63R42I978R	TERESA	FELTRO	02/10/1963	POGGIOMARINO	NAPOLI	80040	
FRRDNT74T23G793H	DONATO	FERRANTE	23/12/1974	SANT' ARSENIO	SALERNO	84037	
FRRDNT60A22G813G	DONATO	FERRARA	22/01/1960	STRIANO	NAPOLI	80040	
FRICML71D64H931V	CARMELA	FIORE	24/04/1971	STRIANO	NAPOLI	80040	
FRIRSO76A45H931I	ROSA	FIORE	05/01/1976	SALERNO	SALERNO	84126	
FRNPQL66D45F839T	PASQUALINA	FRANZA	05/04/1966	STRIANO	NAPOLI	80040	
GLLMRA60E18I438D	MARIO	GALLUZZO	18/05/1960	SARNO	SALERNO	84087	
GNNSMN70L62H703E	SIMONA	GIANNATIEMPO	22/07/1970	SALERNO	SALERNO	84100	
GRDSNO75T47C974F	SONIA	GIORDANO	07/12/1975	CONTURSI TERME	SALERNO	84024	

fonte: http://burc.regione.campania.it

GRZRNN69L50G942T	ROSANNA	GRAZIANO	10/07/1969	AULETTA	SALERNO	84031	
GRGFDN62E06L628E	FERDINANDO	GREGORIO	06/05/1962	BATTIPAGLIA	SALERNO	84091	
GRCSMN72H46C773S	SIMONA	GRIECO	06/06/1972	BUCCINO	SALERNO	84021	
CLLMLC61C48H277O	MARIA	IACULLO	08/03/1961	RICIGLIANO	SALERNO	84093	
NNZPQL70L43H703V	PASQUALINA	IANNUZZI	03/07/1970	ALTAVILLA SILENTINA	SALERNO	84045	
NNZMRS76R45H703R	MARIA ROSARIA	IANNUZZI	05/10/1976	ALTAVILLA SILENTINA	SALERNO	84045	
NGNDRD64M19I438C	EDUARDO	INGENITO	19/08/1964	SARNO	SALERNO	84087	
PPLPQL62P21A717H	PASQUALE	IPPOLITO	21/09/1962	BATTIPAGLIA	SALERNO	84091	
ZZLMRA74L22G039F	MARIO	IUZZOLINO	22/07/1974	SAN GREGORIO MAGNO		SALERNO	84020
LNDGPP67A11I438H	GIUSEPPE	LANDI	11/01/1967	SARNO	SALERNO	84087	
LNZGNN75E12H703R	GIOVANNI	LANZETTA	12/05/1975	BATTIPAGLIA	SALERNO	84091	
LNZRRT74R29G039L	ROBERTO	LENZA	29/10/1974	CONTURSI TERME	SALERNO	84024	
LEOMNN61R67H943U	MARIANNA	LEO	27/10/1961	BUCCINO	SALERNO	84021	
LEONCL72C06H703O	NICOLA	LEO	06/03/1972	MONTECORVINO ROVELLA	SALERNO	84096	
LEOFNC69P04H943R	FRANCESCO	LEO	04/09/1969	SAN GREGORIO MAGNO		SALERNO	84020
LRDRSO73S46G039X	ROSA	LORDI	06/11/1973	SAN GREGORIO MAGNO		SALERNO	84020
MRNMTN62S19I978S	MARTINO	MAIORANO	19/11/1962	STRIANO	NAPOLI	80040	
MLNGRZ70H03Z112E	GRAZIO	MALINCONICO	03/06/1970	STRIANO	NAPOLI	80040	
MMZFNC56R29D765N	FRANCESCO	MAMAZZA	29/10/1956	STRIANO	NAPOLI	80040	
MNCGPP69S05F912L	GIUSEPPE	MANCUSO	05/11/1959	SARNO	SALERNO	84087	
MNCNNT66E66I438W	ANTONIETTA	MANCUSO	26/05/1966	SARNO	SALERNO	84087	
MNDNGL66P14Z133Q	ANGELO	MANDIA	14/09/1966	SICIGNANO DEGLI ALBURNI	SALERNO	84029	
MNGNNG65E09B242U	ANTONIO GERARDO	MANGINI	09/05/1965	BUCCINO	SALERNO	84021	
MRCLNI72T23Z133A	LINO	MARCIANO	23/12/1972	STRIANO	NAPOLI	80040	
MNNRSR76R61L259U	ROSARIA	MENNELLA	21/10/1976	STRIANO	NAPOLI	80040	
MGLNNT72M61I438G	ANTONIETTA	MIGLIARO	21/08/1972	STRIANO	NAPOLI	80040	
MNCWND80E70H703S	WANDA	MINUCCI	30/05/1980	SALERNO	SALERNO	84100	
MNTVTI54L21H277R	VITO	MONTAGNA	21/07/1954	RICIGLIANO	SALERNO	84020	

fonte: http://burc.regione.campania.it

MRNMRA60M42B242C	MARIA	MURANO	02/08/1960	BUCCINO	SALERNO	84021	
MRNNNT72A62B242X	ANTONIETTA	MURANO	22/01/1972	BUCCINO	SALERNO	84021	
MRUCLN65H65I978Z	CAROLINA	MURO	25/06/1965	STRIANO	NAPOLI	80040	
NDDGRD65R08H800R	GERARDO	NADDEO	08/10/1965	SAN GREGORIO MAGNO		SALERNO	84020
NTLNTN63S21B242A	ANTONIO	NATALE	21/11/1963	BUCCINO	SALERNO	84021	
DRNSDT69C30F912X	ESPEDITO	ODIERNA	30/03/1969	SARNO	SALERNO	84087	
RZOLRD69A02I438F	LEONARDO	ORZA	02/01/1969	SARNO	SALERNO	84087	
RZOGPP66D28I438A	GIUSEPPE	ORZA	28/04/1966	SARNO	SALERNO	84087	
PNRPQL71P30I377Q	PASQUALE	PANORANO	30/09/1971	SAN VALENTINO TORIO		SALERNO	84010
PPPGNR59L04I438I	GENNARO	PAPPACENA	04/07/1959	SARNO	SALERNO	84087	
PSTGNR66E30I438V	GENNARO	PASTORE	03/05/1966	STRIANO	NAPOLI	80040	
PRRSFN79S65G793M	STEFANIA	PERROTTA	25/11/1979	PALOMONTE	SALERNO	84020	
PNIBBR75M66A717T	BARBARA	PIANO	26/08/1975	MONTECORVINO ROVELLA	SALERNO	84096	
PCCDNI73M42G793X	DINA	PICCIUOLO	02/08/1973	BUCCINO	SALERNO	84021	
PNTSVT57H07I438O	SALVATORE	PINTO	07/06/1957	SARNO	SALERNO	84087	
PLCRSO66D67H943W	ROSA	POLICASTRO	27/04/1966	SAN GREGORIO MAGNO		SALERNO	84020
RMGVTR72S07A717O	VITTORIO	RAMAGLIA	07/11/1972	BATTIPAGLIA	SALERNO	84091	
RGEBRN57R07I438Z	BRUNO	REGA	07/10/1957	SARNO	SALERNO	84087	
RGEGDU72S03I438D	GUIDO	REGA	03/11/1972	SARNO	SALERNO	84087	
RNDNCM71M13F839U	ENRICO MARIA	RENDINA	13/08/1971	STRIANO	NAPOLI	80040	
RCCRHL75C55C974O	RACHELE	RICCA	15/03/1975	CONTURSI TERME	SALERNO	84024	
RMNGPP60R55H860I	GIUSEPPINA	ROMANO	15/10/1960	STRIANO	NAPOLI	80040	
RSSDRO65P51I438A	DORA	RUSSO	11/09/1965	SARNO	SALERNO	84087	
RSSGNN64S01I483K	GIOVANNI	RUSSO	01/11/1964	ANGRI	SALERNO	84012	
RSSZEI58D08I438K	EZIO	RUSSO	08/04/1958	SARNO	SALERNO	84087	
RSSMHL68R21H703M	MICHELE	RUSSONIELLO	21/10/1968	SALERNO	SALERNO	84134	
SBTGLC82R20L219F	GIANLUCA	SABATINO	20/10/1982	BELLIZZI	SALERNO	84092	
SNTLGU68A05G942C	LUIGI	SANTANGELO	05/01/1968	PIGNOLA	POTENZA	85010	

fonte: http://burc.regione.campania.it

SNTNMR60E55I438M	ANNA MARIA	SANTANIELLO	15/05/1960	SARNO	SALERNO	84087	
SCLNTN65M64G292G	ANTONIA	SCALCIONE	24/08/1965	PALOMONTE	SALERNO	84020	
SRRGRD60H03H277Z	GERARDO	SERRITELLA	03/06/1960	RICIGLIANO	SALERNO	84020	
SRCNLL68M06I438B	ANIELLO	SIRICA	06/08/1968	SARNO	SALERNO	84087	
SPRSST74B25G793D	SEBASTIANO	SPERA	25/02/1974	AULETTA	SALERNO	84031	
SQTNDN58C57I438G	ONDINA	SQUITIERI	17/03/1958	SARNO	SALERNO	84087	
STBMLN76B58G039I	MARILENA	STABILE	18/02/1976	BUCCINO	SALERNO	84021	
TZZMHL71M04G793E	MICHELE	TUOZZO	04/08/1971	BUCCINO	SALERNO	84021	
TRCMRS69A46D390I	MARISA	TURCO	06/01/1969	SAN GREGORIO MAGNO	SALERNO	84020	
VNCDLD72A43I438E	ADELAIDE	VINCENTI	03/01/1972	SARNO	SALERNO	84087	
VNCNTN67R28H931U	ANTONIO	VINCENTI	28/10/1967	SARNO	SALERNO	84087	
VTLNNA80A61D390I	ANNA	VITOLO	21/01/1980	EBOLI	SALERNO	84025	
VLPMHL77B44G793K	MICHELINA	VOLPE	04/02/1977	BUCCINO	SALERNO	84021	
VCLMRS60A54C879D	MARISA	VUOCOLO	14/01/1960	VALVA	SALERNO	84020	
VCLNNT62L70C879Q	ANTONETTA	VUOCOLO	30/07/1962	COLLIANO	SALERNO	84020	

fonte: http://burc.regione.campania.it

Ipotesi di flusso dati provenienti dalla regione per decreti regionali CIGS in deroga

I dati richiesti alle regioni relativi ai decreti regionali in materia di CIGS in deroga sono di seguito riportati:

Sezione **Provvedimento Legislativo di riferimento**

La sezione riporta il decreto di riferimento che ha disposto lo stanziamento iniziale (es. 45080/2009)

ANNO	2012
NUMERO	64218

Sezione **Provvedimento regionale**

REGIONE	CAMPANIA
TIPO_PROVVEDIMENTO_REG	DECRETO DIRIGENZIALE
DATA_PROVV_REG	00/00/0000
ANNO_REG	2012
NUMERO_DETERMINA_REG	0000
DESCRIZIONE_REG	ASSESSORATO REGIONE SETTORE ORMEL
STIMA_IMPEGNO_MAX_REG	€ 10.177,31
VALIDO_DAL	01/01/2012
VALIDO_AL	30/06/2012

Ad ogni provvedimento CIGS sono "collegate" una o più aziende

Sezione **Aziende**

MATRICOLA	7209098353
CODFISC	04344800653
DENOMINAZIONE	STANZIONE AUTOSTORE SRL
FORMA_GIUR	Srl
UNITA_PROD_INDIRIZZO	VIA NAZIONALE,12
UNITA_PROD_LOCALITA	PAGANI
UNITA_PROD_PROVINCIA	SALERNO
UNITA_PROD_CAP	84016
STIMA_IMPEGNO_MAX	€ 57.434,04
NUMERO_LAVORATORI_BENEFICIARI	6
NUMERO_ORE_DA_EROGARE	6.342
PROTOCOLLO_DOMANDA_INPS	
%FONDI_REG	40%
INDICATORE_REIEZIONE	
MESSAGGIO_REIEZIONE	

Per ogni Azienda e stabilimento in elenco occorre elencare ove possibile i beneficiari della prestazione

Sezione Beneficiari

CODICE FISCALE	NOME	COGNOME	NASCITA	LOCALITA'	PROVINCIA	CAP
VGLNNA63P47C361G	ANNA	AVAGLIANO	07/09/1963	CAVA DE' TIRRENI	SALERNO	84013
CRRDNC84D15H703A	DOMENICO	CERRATO	15/04/1984	NOCERA INFERIORE	SALERNO	84014
FGLMHL71P29F912J	MICHELE	FOGLIA	29/09/1971	ANGRI	SALERNO	84012
PCCPSC73A22F912V	PRISCO	IAPICCO	22/01/1973	NOCERA INFERIORE	SALERNO	84014
RVLLRD79C09F912J	ALFREDO	IERVOLINO	09/03/1979	SAN MARZANO SUL SARNO	SALERNO	84010
STNFMN57B63Z614O	FILOMENA	STANZIONE	23/02/1957	NOCERA INFERIORE	SALERNO	84014

fonte: http://burc.regione.campania.it

Ipotesi di flusso dati provenienti dalla regione per decreti regionali CIGS in deroga

I dati richiesti alle regioni relativi ai decreti regionali in materia di CIGS in deroga sono di seguito riportati:

Sezione **Provvedimento Legislativo di riferimento**

La sezione riporta il decreto di riferimento che ha disposto lo stanziamento iniziale (es. 45080/2009)

ANNO	2012
NUMERO	64218

Sezione **Provvedimento regionale**

REGIONE	CAMPANIA
TIPO_PROVVEDIMENTO_REG	DECRETO DIRIGENZIALE
DATA_PROVV_REG	00/00/0000
ANNO_REG	2012
NUMERO_DETERMINA_REG	0000
DESCRIZIONE_REG	ASSESSORATO REGIONE SETTORE ORMEL
STIMA_IMPEGNO_MAX_REG	€ 60.003,05
VALIDO_DAL	23/01/2012
VALIDO_AL	30/06/2012

Ad ogni provvedimento CIGS sono "collegate" una o più aziende

Sezione **Aziende**

MATRICOLA	7211020489
CODFISC	04960800656
DENOMINAZIONE	SUPERMERCATI D. & P. S.R.L.
FORMA_GIUR	Srl
UNITA_PROD_INDIRIZZO	CORSO GIUSEPPE MAZZINI
UNITA_PROD_LOCALITA	CAVA DE' TIRRENI
UNITA_PROD_PROVINCIA	SALERNO
UNITA_PROD_CAP	84013
STIMA_IMPEGNO_MAX	€ 290.290,50
NUMERO_LAVORATORI_BENEFICIARI	30
NUMERO_ORE_DA_EROGARE	27.857
PROTOCOLLO_DOMANDA_INPS	
%FONDI_REG	40%
INDICATORE_REIEZIONE	
MESSAGGIO_REIEZIONE	

Per ogni Azienda e stabilimento in elenco occorre elencare ove possibile i beneficiari della prestazione

Sezione Beneficiari

CODICE FISCALE	NOME	COGNOME	NASCITA	LOCALITA'	PROVINCIA	CAP
NDRNLT89T46Z129U	NICOLETTA CRISTINA	ANDRONACHE	06/12/1989	NOCERA SUPERIORE	SALERNO	84015
NNRRTR82R07C129E	ARTURO	ANNARUMMA	07/10/1982	SCAFATI	SALERNO	84018
TRNMRA68P45F912Q	MARIA	ATORINO	05/09/1968	ANGRI	SALERNO	84012
TTNNNZ70B61C361T	NUNZIA	ATTANASIO	21/02/1970	CAVA DE' TIRRENI	SALERNO	84013
RMMPLA82M01C361H	PAOLO	AURIEMMA	01/08/1982	CAVA DE' TIRRENI	SALERNO	84013
TNNNLS77D44C361L	ANNALISA	AUTUNNO	04/04/1977	CAVA DE' TIRRENI	SALERNO	84013
VGLLCU74A46C361I	LUCIA	AVAGLIANO	06/01/1974	CAVA DE' TIRRENI	SALERNO	84013
BTTNGL86L17C361E	ANGELO	BATTIPAGLIA	17/07/1986	NOCERA SUPERIORE	SALERNO	84015
BRGGNN70B13C361H	GIOVANNI	BERGAMO	13/02/1970	NOCERA SUPERIORE	SALERNO	84015
BSGGNN77P06C361Z	GIOVANNI	BISOGNO	06/09/1977	CAVA DE' TIRRENI	SALERNO	84013
BCCKTA86B60C361A	KATIA	BOCCITTO	20/02/1986	CAVA DE' TIRRENI	SALERNO	84013
BNCNGL76L53G230H	ANGELA	BONACCI	13/07/1976	CAVA DE' TIRRENI	SALERNO	84013
BVOMRN70P61F912T	MARINA	BOVE	21/09/1970	NOCERA INFERIORE	SALERNO	84014
CLFLCN71A22F912M	LUCIANO	CALIFANO	22/01/1971	CAVA DE' TIRRENI	SALERNO	84013
CLFSVT86T27H703J	SALVATORE	CALIFANO	27/12/1986	PAGANI	SALERNO	84016
CLVPLA74L15C129F	PAOLO	CALVANICO	15/07/1974	CASTELLAMMARE DI STABIA	NAPOLI	80053
CSTGLC78L16G230F	GIANLUCA	CASTIELLO	16/07/1978	CAVA DE' TIRRENI	SALERNO	84013
CHCFNC71L06F912J	FRANCESCO	CHECCHERO	06/07/1971	NOCERA INFERIORE	SALERNO	84014
CLDRSR87S43G230D	ROSARIA	CIALDINI	03/11/1987	NOCERA INFERIORE	SALERNO	84014
CNSGPP73L19C361L	GIUSEPPE	CONSALVO	19/07/1973	CAVA DE' TIRRENI	SALERNO	84013
CPPCML78M68G230H	CARMELINA	COPPOLA	28/08/1978	CAVA DE' TIRRENI	SALERNO	84013
CPPRSR57B15C361O	ROSARIO	COPPOLA	15/02/1957	CAVA DE' TIRRENI	SALERNO	84013
CTNDIA76A45F912J	IDA	COTONE	05/01/1976	NOCERA INFERIORE	SALERNO	84014
DLSGNN69B07F912M	GIOVANNI	D'ALESSANDRO	07/02/1969	NOCERA INFERIORE	SALERNO	84014
DNDCML68L56C361Q	CARMELA	D'ANDREA	16/07/1968	CAVA DE' TIRRENI	SALERNO	84013
DNLCLD80L62F912V	CLAUDIA	D'ANIELLO	22/07/1980	NOCERA INFERIORE	SALERNO	84014

DCSFNC59D05C129L	FRANCESCO D'ASSISI	DE CESARE	05/04/1959	CASTELLAMMARE DI STABIA	NAPOLI	80053
DLCNLM66S13D181A	ANSELMO	DE LUCA	13/11/1966	CAVA DE' TIRRENI	SALERNO	84013
DRSNTN86H13F912C	ANTONIO	DE RISI	13/06/1986	NOCERA INFERIORE	SALERNO	84014
DRSGPP73L31L860U	GIUSEPPE	DE ROSA	31/07/1973	CAVA DE' TIRRENI	SALERNO	84013
DSNLGU61R25C361P	LUIGI	DE SANTIS	25/10/1961	CAVA DE' TIRRENI	SALERNO	84013
DVVSNO87H66F912E	SONIA	DE VIVO	26/06/1987	NOCERA INFERIORE	SALERNO	84014
DLLGLC82M28H703V	GIANLUCA	DELLA MONICA	28/08/1982	CAVA DE' TIRRENI	SALERNO	84013
DLLLNK89R20Z602R	ALLAN KENNEDY	DELLA MONICA	20/10/1989	CAVA DE' TIRRENI	SALERNO	84013
DLLNTN63S11C361E	ANTONIO	DELLA MONICA	11/11/1963	CAVA DE' TIRRENI	SALERNO	84013
DLLPMN82E61C361P	PALMINA	DELLA ROCCA	21/05/1982	CAVA DE' TIRRENI	SALERNO	84013
DLLMRA83T61C361V	MARIA GRAZIA	DELLA ROCCA	21/12/1983	CAVA DE' TIRRENI	SALERNO	84013
DSDNTN78E06I019W	ANTONIO	DESIDERIO	06/05/1978	SAN MARZANO SUL SARNO	SALERNO	84010
RREDNL82C20F912Z	DANIELE	ERRA	20/03/1982	CAVA DE' TIRRENI	SALERNO	84013
FTTMHL60T68A294H	MICHELINA	FATTORUSO	28/12/1960	CAVA DE' TIRRENI	SALERNO	84013
FRRLGU78E09C361Y	LUIGI	FERRARA	09/05/1978	CAVA DE' TIRRENI	SALERNO	84013
FRRNLS85C41C361R	ANNALISA	FERRARA	01/03/1985	CAVA DE' TIRRENI	SALERNO	84013
FRRRSL83C61F912N	ORSOLA	FERRO	21/03/1983	CASTEL SAN GIORGIO	SALERNO	84083
FRLVCN79S42H703V	VINCENZA	FIORILLO	02/11/1979	CAVA DE' TIRRENI	SALERNO	84015
FRLNMR61M44D615F	ANNAMARIA	FIORILLO	04/08/1961	CAVA DE' TIRRENI	SALERNO	84013
FRLNLG85C29F205C	NICOLA GIORDANO	FRALLICCIARDI	29/03/1985	MERCATO SAN SEVERINO	SALERNO	84085
FMTNDR80L10G813E	ANDREA	FUMETA	10/07/1980	CAVA DE' TIRRENI	SALERNO	84013
GTAGNN78A53F912O	GIOVANNA	GAETA	13/01/1978	CAVA DE' TIRRENI	SALERNO	84013
GRDNDR81P11F912C	ANDREA	GIORDANO	11/09/1981	NOCERA SUPERIORE	SALERNO	84015
ZZINBL70D41F912V	ANNABELLA	IZZO	01/04/1970	NOCERA INFERIORE	SALERNO	84014
LMBNGL76T66C361Y	ANGELA	LAMBERTI	26/12/1976	CAVA DE' TIRRENI	SALERNO	84013
LMBGRL81E18F912S	GABRIELE	LAMBERTI	18/05/1981	CAVA DE' TIRRENI	SALERNO	84013
LMBCCT63R54C361T	CONCETTA	LAMBIASE	14/10/1963	CAVA DE' TIRRENI	SALERNO	84013
LMBLMP79M47C361K	OLIMPIA	LAMBIASE	07/08/1979	CAVA DE' TIRRENI	SALERNO	84013

fonte: http://burc.regione.campania.it

LMBNTN77H13F912H	ANTONIO	LAMBIASE	13/06/1977	CAVA DE' TIRRENI	SALERNO	84013
LDTLCU56P54C361E	LUCIA	LODATO	14/09/1956	CAVA DE' TIRRENI	SALERNO	84013
LDTMNT60H55C361H	MARIANTONIA	LODATO	15/06/1960	CAVA DE' TIRRENI	SALERNO	84013
LCNFNC73A51C361Q	FRANCESCA	LUCIANO	11/01/1973	CAVA DE' TIRRENI	SALERNO	84013
MGLMGR67S47C361M	MARIA GRAZIA	MAGLIANO	07/11/1967	CAVA DE' TIRRENI	SALERNO	84013
MRNCMN85L23G230K	CARMINE	MAIORINO	23/07/1985	PAGANI	SALERNO	84016
MNDFMN77E50C361Y	FILOMENA	MANDARA	10/05/1977	CAVA DE' TIRRENI	SALERNO	84013
MRRSFO60S45F912I	SOFIA	MARRAZZO	05/11/1960	NOCERA INFERIORE	SALERNO	84014
MRSMRC84B01I483U	MARCO	MARSICANO	01/02/1984	NOCERA INFERIORE	SALERNO	84014
MSLVNT88E07F912D	VALENTINO	MASULLO	07/05/1988	CAVA DE' TIRRENI	SALERNO	84013
MLNLSU89B47F912R	LUISA	MILANO	07/02/1989	NOCERA INFERIORE	SALERNO	84014
MLTVCN68L08C361N	VINCENZO	MILITO	08/07/1968	CAVA DE' TIRRENI	SALERNO	84013
MTUMNN74E55F912W	MARIANNA	MUTO	15/05/1974	NOCERA SUPERIORE	SALERNO	84015
NVLMHL74M30F912E	MICHELE	NOVELLI	30/08/1974	NOCERA INFERIORE	SALERNO	84014
NNZPRZ65T66C361S	PATRIZIA	NUNZIANTE	26/12/1965	CAVA DE' TIRRENI	SALERNO	84013
LVRGNR75A09G230F	GENNARO	OLIVIERI	09/01/1975	CAVA DE' TIRRENI	SALERNO	84013
PLSLNS73P23F912J	ALFONSO	PELOSI	23/09/1973	SAN MARZANO SUL SARNO	SALERNO	84010
PTRRRT72T18F912D	ROBERTO	PETROSINO	18/12/1972	NOCERA INFERIORE	SALERNO	84014
PZZSNO72B43C361S	SONIA	PIZZO	03/02/1962	CAVA DE' TIRRENI	SALERNO	84013
PLVLNR82R42A717P	ELEONORA	POLVERINO	02/10/1982	NOCERA SUPERIORE	SALERNO	84015
RNLFBL79A45H703M	FABIOLA	RINALDI	05/01/1979	SALERNO	SALERNO	84100
RSPFDN60L51L860L	FERDINANDA	RISPOLI	11/07/1960	CAVA DE' TIRRENI	SALERNO	84013
RSPSST77P23C361Z	SEBASTIANO	RISPOLI	23/09/1977	CAVA DE' TIRRENI	SALERNO	84013
RMNCRL88P02F912Y	CARLO	ROMANO	02/09/1988	NOCERA INFERIORE	SALERNO	84014
RNCNNA67P55C361N	ANNA	RONCA	15/09/1967	CAVA DE' TIRRENI	SALERNO	84013
RSSMRS61S48C361M	MARIAROSARIA	ROSSI	08/11/1961	CAVA DE' TIRRENI	SALERNO	84013
RGGCML74T51G230L	CARMELA	RUGGIERO	11/12/1974	NOCERA INFERIORE	SALERNO	84014
SLVDNC80L31F912M	DOMENICO	SALVATI	31/07/1980	CASTEL SAN GIORGIO	SALERNO	84083

fonte: http://burc.regione.campania.it

SNTDNC69C04C361N	DOMENICO	SANTORIELLO	04/03/1969	CAVA DE' TIRRENI	SALERNO	84013
SCRRSO70P44C361J	ROSA	SCERMINO	04/09/1970	CAVA DE' TIRRENI	SALERNO	84013
SCHMHL78S28F912F	MICHELE	SCHIAVONE	28/11/1978	SAN MARZANO SUL SARNO	SALERNO	84010
SCTGSM78B53G230G	GELSOMINA	SCOTESE	13/02/1978	CAVA DE' TIRRENI	SALERNO	84013
SNTGLN80E42C361K	GIULIANA	SENATORE	02/05/1980	CAVA DE' TIRRENI	SALERNO	84013
SNTVNI83A14C361G	IVAN	SENATORE	14/01/1983	CAVA DE' TIRRENI	SALERNO	84013
SNTLND72B60C361K	IOLANDA	SENATORE	20/02/1962	CAVA DE' TIRRENI	SALERNO	84013
SNTFNC65A68L860T	FRANCESCA	SENATORE	28/01/1965	VIETRI SUL MARE	SALERNO	84019
SREMNN80S70F912Y	MARIANNA	SERIO	30/11/1980	NOCERA INFERIORE	SALERNO	84014
SNIMRA62D14C361J	MARIO	SIANI	14/04/1962	CAVA DE' TIRRENI	SALERNO	84013
SNIMHL74C26C361M	MICHELE	SIANI	26/03/1974	CAVA DE' TIRRENI	SALERNO	84013
SNIVNI79R06C361B	IVAN	SIANI	06/10/1979	CAVA DE' TIRRENI	SALERNO	84013
SLFLNS87L23F912A	ALFONSO	SOLFERINO	23/07/1987	NOCERA INFERIORE	SALERNO	84014
SRRGNR62R13C361Y	GENNARO	SORRENTINO	13/10/1962	CAVA DE' TIRRENI	SALERNO	84013
SRRNTN74R11F912J	ANTONIO	SORRENTINO	11/10/1974	PAGANI	SALERNO	84016
STFGPP73H02C361V	GIUSEPPE	STEFANINO	02/06/1973	CAVA DE' TIRRENI	SALERNO	84013
TRTRRT87B08G230T	ROBERTO	TORTORA	08/02/1987	PAGANI	SALERNO	84016
VNTNMR65M43C361T	ANNAMARIA	VENTRE	03/08/1965	CAVA DE' TIRRENI	SALERNO	84013
VNTNTN56L10C361N	ANTONIO	VENTRE	10/07/1956	CAVA DE' TIRRENI	SALERNO	84013
VCDNNA81C53F912R	ANNA	VICIDOMINI	13/03/1981	NOCERA INFERIORE	SALERNO	84014
VCDNNZ69B51F912I	ANNUNZIATA	VICIDOMINI	11/02/1969	NOCERA INFERIORE	SALERNO	84014
VSCCTN87B21C361B	COSTANTINO	VISCITO	21/02/1987	CAVA DE' TIRRENI	SALERNO	84013
VTLNNT79H42C361W	ANTONIETTA	VITALE	02/06/1979	CAVA DE' TIRRENI	SALERNO	84013
VTLRFL85T56C361R	RAFFAELLA	VITALE	16/12/1985	NOCERA SUPERIORE	SALERNO	84015
ZTILSS87M07A091R	ALESSIO	ZITO	07/08/1987	CAVA DE' TIRRENI	SALERNO	84013
ZLLGLD88M66C632M	GERALDINE	ZULLO	26/08/1988	CAVA DE' TIRRENI	SALERNO	84013

fonte: http://burc.regione.campania.it

Ipotesi di flusso dati provenienti dalla regione per decreti regionali CIGS in deroga

I dati richiesti alle regioni relativi ai decreti regionali in materia di CIGS in deroga sono di seguito riportati:

Sezione **Provvedimento Legislativo di riferimento**

La sezione riporta il decreto di riferimento che ha disposto lo stanziamento iniziale (es. 45080/2009)

ANNO	2012
NUMERO	64218

Sezione **Provvedimento regionale**

REGIONE	CAMPANIA
TIPO_PROVVEDIMENTO_REG	DECRETO DIRIGENZIALE
DATA_PROVV_REG	00/00/0000
ANNO_REG	2012
NUMERO_DETERMINA_REG	0000
DESCRIZIONE_REG	ASSESSORATO REGIONE SETTORE ORMEL
STIMA_IMPEGNO_MAX_REG	€ 13.867,30
VALIDO_DAL	09/01/2012
VALIDO_AL	30/06/2012

Ad ogni provvedimento CIGS sono "collegate" una o più aziende

Sezione **Aziende**

MATRICOLA	7206436172
CODFISC	03417840653
DENOMINAZIONE	SYSTEC SOC. COOP.
FORMA_GIUR	COOPERATIVA
UNITA_PROD_INDIRIZZO	VIA A. GUERRITORE, 20
UNITA_PROD_LOCALITA	CAVA DE' TIRRENI
UNITA_PROD_PROVINCIA	SALERNO
UNITA_PROD_CAP	84013
STIMA_IMPEGNO_MAX	€ 85.547,80
NUMERO_LAVORATORI_BENEFICIARI	10
NUMERO_ORE_DA_EROGARE	10.103
PROTOCOLLO_DOMANDA_INPS	
%FONDI_REG	40%
INDICATORE_REIEZIONE	
MESSAGGIO_REIEZIONE	

Per ogni Azienda e stabilimento in elenco occorre elencare ove possibile i beneficiari della prestazione

Sezione Beneficiari

CODICE FISCALE	NOME	COGNOME	NASCITA	LOCALITA'	PROVINCIA	CAP
NNSPLN73B59E206R	APOLLONIA	ANNESE	19/02/1973	GROTTAMINARDA	AVELLINO	83035
CVTVCN89M18C361E	VINCENZO	CAVOTTA	18/08/1989	NOCERA INFERIORE	SALERNO	84014
DCHVCN67H64H703U	VINCENZINA	DE CHIARA	24/06/1967	SALERNO	SALERNO	84100
DCHMRA74E50H703J	MARIA	DE CHIARA	10/05/1974	SALERNO	SALERNO	84100
SPSGLC75R14G230C	GIANLUCA	ESPOSITO	14/10/1975	SARNO	SALERNO	84087
LYLLBV71D64Z138V	LYUBOV	LYLYK	24/04/1971	SIANO	SALERNO	84088
RSSNRT68P53Z133V	ANNARITA	RUSSO	13/09/1968	CAVA DE' TIRRENI	SALERNO	84013
TDSDVD78E24L845H	DAVIDE	TEDESCO	24/05/1978	ANGRI	SALERNO	84012
VGRLCU80M70F912H	LUCIA	VIGORITO	30/08/1980	CAVA DE' TIRRENI	SALERNO	84013
ZGRLCU74P19H703U	LUCA	ZAGARIA	19/09/1974	SAN MANGO PIEMONTE	SALERNO	84090

fonte: http://burc.regione.campania.it

Ipotesi di flusso dati provenienti dalla regione per decreti regionali CIGS in deroga

I dati richiesti alle regioni relativi ai decreti regionali in materia di CIGS in deroga sono di seguito riportati:

Sezione **Provvedimento Legislativo di riferimento**

La sezione riporta il decreto di riferimento che ha disposto lo stanziamento iniziale (es. 45080/2009)

ANNO	2012
NUMERO	64218

Sezione **Provvedimento regionale**

REGIONE	CAMPANIA
TIPO_PROVVEDIMENTO_REG	DECRETO DIRIGENZIALE
DATA_PROVV_REG	00/00/0000
ANNO_REG	2012
NUMERO_DETERMINA_REG	0000
DESCRIZIONE_REG	ASSESSORATO REGIONE SETTORE ORMEL
STIMA_IMPEGNO_MAX_REG	€ 32.228,15
VALIDO_DAL	01/01/2012
VALIDO_AL	30/06/2012

Ad ogni provvedimento CIGS sono "collegate" una o più aziende

Sezione **Aziende**

MATRICOLA	7201644077
CODFISC	00557830650
DENOMINAZIONE	T.C.S. TELECOLORE SALERNO SRL
FORMA_GIUR	Srl
UNITA_PROD_INDIRIZZO	PALESTRO 7
UNITA_PROD_LOCALITA	SALERNO
UNITA_PROD_PROVINCIA	SALERNO
UNITA_PROD_CAP	84100
STIMA_IMPEGNO_MAX	€ 181.874,46
NUMERO_LAVORATORI_BENEFICIARI	19
NUMERO_ORE_DA_EROGARE	20.084
PROTOCOLLO_DOMANDA_INPS	
%FONDI_REG	40%
INDICATORE_REIEZIONE	
MESSAGGIO_REIEZIONE	

Per ogni Azienda e stabilimento in elenco occorre elencare ove possibile i beneficiari della prestazione

Sezione Beneficiari

CODICE FISCALE	NOME	COGNOME	NASCITA	LOCALITA'	PROVINCIA	CAP
RGNMRA56S09C361R	MARIO	ARGENTINO	09/11/1956	SALERNO	SALERNO	84100
BLLLSS67L61H703P	ALESSIA	BIELLI	21/07/1967	SALERNO	SALERNO	84100
BSCVCN56R06F839W	VINCENZO	BOSCO	06/10/1956	BELLIZZI	SALERNO	84092
DNNNNL58T55F839D	ANTONELLA	D'ANNIBALE	15/12/1958	SALERNO	SALERNO	84100
DNGFNC67E19H703Q	FRANCESCO	DE ANGELIS	19/05/1967	SALERNO	SALERNO	84100
DSMMRN87E69G813P	MARINA	DE SIMONE	29/05/1987	SALERNO	SALERNO	84100
DSMMRT50L13C129C	UMBERTO	DE SIMONE	13/07/1950	SALERNO	SALERNO	84100
FRSGCR71T25H703S	GIANCARLO	FRASCA	25/12/1971	SALERNO	SALERNO	84100
GTTSRG59C05B476W	SERGIO	GATTO	05/03/1959	GIFFONI VALLE PIANA	SALERNO	84095
GRRRRT70H11H703U	ROBERTO	GUERRIERO	11/06/1970	PELLEZZANO	SALERNO	84100
LNEGPP61H14H703U	GIUSEPPE	LEONE	14/06/1961	SALERNO	SALERNO	84100
MRNCMN56R14F111B	CARMINE	MARANO	14/10/1956	SALERNO	SALERNO	84100
MEODRA60C07H703I	DARIO	MEO	07/03/1960	SALERNO	SALERNO	84100
NSTMRN48P66H703B	MARINA	ONESTI	26/09/1948	SALERNO	SALERNO	84100
PLLGNN67L29H703H	GIOVANNI	PAOLILLO	29/07/1967	SALERNO	SALERNO	84100
PRZNCL57S01E955R	NICOLA	PIROZZI	01/11/1957	SALERNO	SALERNO	84100
RSSDNC55S06A509M	DOMENICO	ROSSI	06/11/1955	AIELLO DEL SABATO	AVELLINO	83020
SCNRSR54S22H703R	ROSARIO	SCANNAPIECO	22/11/1954	FISCIANO	SALERNO	84084
SMNVLI80H41H703S	VIOLA	SIMONETTI	01/06/1980	SALERNO	SALERNO	84100

fonte: http://burc.regione.campania.it

Ipotesi di flusso dati provenienti dalla regione per decreti regionali CIGS in deroga

I dati richiesti alle regioni relativi ai decreti regionali in materia di CIGS in deroga sono di seguito riportati:

Sezione **Provvedimento Legislativo di riferimento**

La sezione riporta il decreto di riferimento che ha disposto lo stanziamento iniziale (es. 45080/2009)

ANNO	2012
NUMERO	64218

Sezione **Provvedimento regionale**

REGIONE	CAMPANIA
TIPO_PROVVEDIMENTO_REG	DECRETO DIRIGENZIALE
DATA_PROVV_REG	00/00/0000
ANNO_REG	2012
NUMERO_DETERMINA_REG	0000
DESCRIZIONE_REG	ASSESSORATO REGIONE SETTORE ORMEL
STIMA_IMPEGNO_MAX_REG	€ 6.787,49
VALIDO_DAL	02/01/2012
VALIDO_AL	30/06/2012

Ad ogni provvedimento CIGS sono "collegate" una o più aziende

Sezione **Aziende**

MATRICOLA	7208592241
CODFISC	04256210651
DENOMINAZIONE	TEAM ROUTIER SRL
FORMA_GIUR	Srl
UNITA_PROD_INDIRIZZO	VIA F.LLI ROSSELLI N.358
UNITA_PROD_LOCALITA	MONTECORVINO ROVELLA
UNITA_PROD_PROVINCIA	SALERNO
UNITA_PROD_CAP	84096
STIMA_IMPEGNO_MAX	€ 32.837,40
NUMERO_LAVORATORI_BENEFICIARI	3
NUMERO_ORE_DA_EROGARE	3.154
PROTOCOLLO_DOMANDA_INPS	
%FONDI_REG	40%
INDICATORE_REIEZIONE	
MESSAGGIO_REIEZIONE	

Per ogni Azienda e stabilimento in elenco occorre elencare ove possibile i beneficiari della prestazione

Sezione Beneficiari

CODICE FISCALE	NOME	COGNOME	NASCITA	LOCALITA'	PROVINCIA	CAP
LLGMHL77M01F912O	MICHELE	ALLEGRETTI	01/08/1977	NOCERA INFERIORE	SALERNO	84014
DRSMDD62P16C361F	EMIDDIO	DE ROSA	16/09/1962	CAVA DE' TIRRENI	SALERNO	84013
DDMLNS76M20C361G	ALFONSO	DI DOMENICO	20/08/1976	CAVA DE' TIRRENI	SALERNO	84013

fonte: http://burc.regione.campania.it

Ipotesi di flusso dati provenienti dalla regione per decreti regionali CIGS in deroga

I dati richiesti alle regioni relativi ai decreti regionali in materia di CIGS in deroga sono di seguito riportati:

Sezione **Provvedimento Legislativo di riferimento**

La sezione riporta il decreto di riferimento che ha disposto lo stanziamento iniziale (es. 45080/2009)

ANNO	2012
NUMERO	64218

Sezione **Provvedimento regionale**

REGIONE	CAMPANIA
TIPO_PROVVEDIMENTO_REG	DECRETO DIRIGENZIALE
DATA_PROVV_REG	00/00/0000
ANNO_REG	2012
NUMERO_DETERMINA_REG	0000
DESCRIZIONE_REG	ASSESSORATO REGIONE SETTORE ORMEL
STIMA_IMPEGNO_MAX_REG	€ 18.241,36
VALIDO_DAL	01/01/2012
VALIDO_AL	31/03/2012

Ad ogni provvedimento CIGS sono "collegate" una o più aziende

Sezione **Aziende**

MATRICOLA	7205731353
CODFISC	03383550658
DENOMINAZIONE	TECHNO DESIGN SRL
FORMA_GIUR	Srl
UNITA_PROD_INDIRIZZO	VIA ROSA JEMMA, 2
UNITA_PROD_LOCALITA	BATTIPAGLIA
UNITA_PROD_PROVINCIA	SALERNO
UNITA_PROD_CAP	84091
STIMA_IMPEGNO_MAX	€ 88.250,40
NUMERO_LAVORATORI_BENEFICIARI	16
NUMERO_ORE_DA_EROGARE	8.410
PROTOCOLLO_DOMANDA_INPS	
%FONDI_REG	40%
INDICATORE_REIEZIONE	
MESSAGGIO_REIEZIONE	

Per ogni Azienda e stabilimento in elenco occorre elencare ove possibile i beneficiari della prestazione

Sezione Beneficiari

CODICE FISCALE	NOME	COGNOME	NASCITA	LOCALITA'	PROVINCIA	CAP
CMMGLC74R07Z133Y	GIANLUCA	CAMMARANO	07/10/1974	ROCCADASPIDE	SALERNO	84069
CRLFCN76M08F839B	FELICIANO	CERULLO	08/08/1976	MARANO DI NAPOLI	NAPOLI	80016
CRCDNL79A65A509L	DANIELA	CURCIO	25/01/1979	BELLIZZI	SALERNO	84092
DLSVCN81C03A717G	VINCENZO	D'ALESSIO	03/03/1981	BATTIPAGLIA	SALERNO	84091
DLPLGU77T24H703R	LUIGI	DEL PIZZO	24/12/1977	PONTECAGNANO FAIANO	SALERNO	84098
DMTRFL79M28A717S	RAFFAELE	DI MATTEO	28/08/1979	PONTECAGNANO FAIANO	SALERNO	84098
LEIMCR68P46M253F	MARIA CRISTINA	ELIA	06/09/1968	SERRE	SALERNO	84028
GRMDNT83S23A717O	DONATO	GRIMALDI	23/11/1983	PONTECAGNANO FAIANO	SALERNO	84098
MPMGRL81H26A717J	GABRIEL	IMPEMBA	26/06/1981	CAPACCIO	SALERNO	84047
MLCNFR81E09H703C	ONOFRIO	MELCHIORRE	09/05/1981	SALERNO	SALERNO	84100
MRRMRN85A28F839O	MARIANO	MIRRA	28/01/1985	NAPOLI	NAPOLI	80131
MRLNTN85M01H703W	ANTONIO	MUROLO	01/08/1985	OLEVANO SUL TUSCIANO	SALERNO	84062
RNZMRA79R06F839F	MARIO	RONZA	06/10/1979	AVERSA	CASERTA	81031
SLRMHL80T31A091N	MICHELE	SALERNO	31/12/1980	ROCCADASPIDE	SALERNO	84069
SNTDVD86D01D390D	DAVIDE	SANTIMONE	01/04/1986	EBOLI	SALERNO	84025
VNTVCN69T18A717N	VINCENZO	VENUTO	18/12/1969	BATTIPAGLIA	SALERNO	84091

fonte: http://burc.regione.campania.it

Ipotesi di flusso dati provenienti dalla regione per decreti regionali CIGS in deroga

I dati richiesti alle regioni relativi ai decreti regionali in materia di CIGS in deroga sono di seguito riportati:

Sezione **Provvedimento Legislativo di riferimento**

La sezione riporta il decreto di riferimento che ha disposto lo stanziamento iniziale (es. 45080/2009)

ANNO	2012
NUMERO	64218

Sezione **Provvedimento regionale**

REGIONE	CAMPANIA
TIPO_PROVVEDIMENTO_REG	DECRETO DIRIGENZIALE
DATA_PROVV_REG	00/00/0000
ANNO_REG	2012
NUMERO_DETERMINA_REG	0000
DESCRIZIONE_REG	ASSESSORATO REGIONE SETTORE ORMEL
STIMA_IMPEGNO_MAX_REG	€ 6.080,45
VALIDO_DAL	01/03/2012
VALIDO_AL	30/06/2012

Ad ogni provvedimento CIGS sono "collegate" una o più aziende

Sezione **Aziende**

MATRICOLA	7204678114
CODFISC	02714440654
DENOMINAZIONE	TECNO EDIL SISTEM S.P.A.
FORMA_GIUR	SPA
UNITA_PROD_INDIRIZZO	VIA PASTENELLE N.8/PIZZOLANO
UNITA_PROD_LOCALITA	FISCIANO
UNITA_PROD_PROVINCIA	SALERNO
UNITA_PROD_CAP	84084
STIMA_IMPEGNO_MAX	€ 29.416,80
NUMERO_LAVORATORI_BENEFICIARI	4
NUMERO_ORE_DA_EROGARE	2.827
PROTOCOLLO_DOMANDA_INPS	
%FONDI_REG	40%
INDICATORE_REIEZIONE	
MESSAGGIO_REIEZIONE	

Per ogni Azienda e stabilimento in elenco occorre elencare ove possibile i beneficiari della prestazione

Sezione Beneficiari

CODICE FISCALE	NOME	COGNOME	NASCITA	LOCALITA'	PROVINCIA	CAP
LBRGTN58P01A674X	GAETANO	ALIBERTI	01/09/1958	FISCIANO	SALERNO	84084
CPCNTN65H15A674R	ANTONIO	CAPACCHIONE	15/06/1965	BARONISSI	SALERNO	84081
DRCGPP72S03H703S	GIUSEPPE	D'ARCO	03/11/1972	SALERNO	SALERNO	84122
NFRMTT69H08A674N	MATTEO	INFERNOSO	08/06/1969	MERCATO SAN SEVERINO	SALERNO	84085
MZZLCU71R31H703G	LUCA	MAZZA	31/10/1971	FISCIANO	SALERNO	84084
MZZCCT75A62H703B	CONCETTA	MAZZA	22/01/1975	SALERNO	SALERNO	84133
RNLLGU63A10A674T	LUIGI	RINALDI	10/01/1963	BARONISSI	SALERNO	84081
TRTPLG64H30H703L	PIERLUIGI	TORTORELLA	30/06/1964	PELLEZZANO	SALERNO	84080

fonte: http://burc.regione.campania.it

Ipotesi di flusso dati provenienti dalla regione per decreti regionali CIGS in deroga

I dati richiesti alle regioni relativi ai decreti regionali in materia di CIGS in deroga sono di seguito riportati:

Sezione **Provvedimento Legislativo di riferimento**

La sezione riporta il decreto di riferimento che ha disposto lo stanziamento iniziale (es. 45080/2009)

ANNO	2012
NUMERO	64218

Sezione **Provvedimento regionale**

REGIONE	CAMPANIA
TIPO_PROVVEDIMENTO_REG	DECRETO DIRIGENZIALE
DATA_PROVV_REG	00/00/0000
ANNO_REG	2012
NUMERO_DETERMINA_REG	0000
DESCRIZIONE_REG	ASSESSORATO REGIONE SETTORE ORMEL
STIMA_IMPEGNO_MAX_REG	€ 8.662,64
VALIDO_DAL	13/02/2012
VALIDO_AL	30/06/2012

Ad ogni provvedimento CIGS sono "collegate" una o più aziende

Sezione **Aziende**

MATRICOLA	7206344244
CODFISC	03329130656
DENOMINAZIONE	TECNO SUD SRL
FORMA_GIUR	Srl
UNITA_PROD_INDIRIZZO	VIA PIETRO FIMIANI 10
UNITA_PROD_LOCALITA	CASTEL SAN GIORGIO
UNITA_PROD_PROVINCIA	SALERNO
UNITA_PROD_CAP	84083
STIMA_IMPEGNO_MAX	€ 41.909,25
NUMERO_LAVORATORI_BENEFICIARI	5
NUMERO_ORE_DA_EROGARE	4.030
PROTOCOLLO_DOMANDA_INPS	
%FONDI_REG	40%
INDICATORE_REIEZIONE	
MESSAGGIO_REIEZIONE	

Per ogni Azienda e stabilimento in elenco occorre elencare ove possibile i beneficiari della prestazione

Sezione Beneficiari

CODICE FISCALE	NOME	COGNOME	NASCITA	LOCALITA'	PROVINCIA	CAP
LFNCMN55S12F138V	CARMINE	ALFANO	12/11/1955	CASTEL SAN GIORGIO	SALERNO	84083
BFFSVT53T15F912L	SALVATORE	BOFFARDI	15/12/1953	NOCERA INFERIORE	SALERNO	84014
DVVNTN64B03F912G	ANTONIO	DE VIVO	03/02/1964	NOCERA INFERIORE	SALERNO	84014
FRRGNN65H64F913H	GIOVANNA	FERRARA	24/06/1965	CASTEL SAN GIORGIO	SALERNO	84083
FRRNCL65C18F912O	NICOLA	FERRENTINO	18/03/1965	CASTEL SAN GIORGIO	SALERNO	84083
GLLGPP84M08F912Q	GIUSEPPE	GIOIELLA	08/08/1984	CASTEL SAN GIORGIO	SALERNO	84083
GRGCMN59A30F912J	CARMINE	GIORGIO	30/01/1959	NOCERA INFERIORE	SALERNO	84014
MDGNDR89M05F912I	ANDREA	MODUGNO	05/08/1989	CASTEL SAN GIORGIO	SALERNO	84083
MDGCMN55S14F912L	CARMINE	MODUGNO	14/11/1955	NOCERA INFERIORE	SALERNO	84014
MNTNTN57P03F912R	ANTONIO	MONETTI	03/09/1957	NOCERA SUPERIORE	SALERNO	84015
TRZVCN78B12H431N	VINCENZO	TREZZA	12/02/1978	MERCATO SAN SEVERINO	SALERNO	84086
VTLTZN72T59F912X	TIZIANA	VITOLO	19/03/1972	NOCERA INFERIORE	SALERNO	84014

fonte: http://burc.regione.campania.it

Ipotesi di flusso dati provenienti dalla regione per decreti regionali CIGS in deroga

I dati richiesti alle regioni relativi ai decreti regionali in materia di CIGS in deroga sono di seguito riportati:

Sezione **Provvedimento Legislativo di riferimento**

La sezione riporta il decreto di riferimento che ha disposto lo stanziamento iniziale (es. 45080/2009)

ANNO	2012
NUMERO	64218

Sezione **Provvedimento regionale**

REGIONE	CAMPANIA
TIPO_PROVVEDIMENTO_REG	DECRETO DIRIGENZIALE
DATA_PROVV_REG	00/00/0000
ANNO_REG	2012
NUMERO_DETERMINA_REG	0000
DESCRIZIONE_REG	ASSESSORATO REGIONE SETTORE ORMEL
STIMA_IMPEGNO_MAX_REG	€ 5.700,42
VALIDO_DAL	01/02/2012
VALIDO_AL	30/06/2012

Ad ogni provvedimento CIGS sono "collegate" una o più aziende

Sezione **Aziende**

MATRICOLA	7208850156
CODFISC	04332160656
DENOMINAZIONE	TEKNICA S.R.L.
FORMA_GIUR	Srl
UNITA_PROD_INDIRIZZO	VIALE BRODOLINI, SN
UNITA_PROD_LOCALITA	BATTIPAGLIA
UNITA_PROD_PROVINCIA	SALERNO
UNITA_PROD_CAP	84091
STIMA_IMPEGNO_MAX	€ 27.578,25
NUMERO_LAVORATORI_BENEFICIARI	3
NUMERO_ORE_DA_EROGARE	2.628
PROTOCOLLO_DOMANDA_INPS	
%FONDI_REG	40%
INDICATORE_REIEZIONE	
MESSAGGIO_REIEZIONE	

Per ogni Azienda e stabilimento in elenco occorre elencare ove possibile i beneficiari della prestazione

Sezione Beneficiari

CODICE FISCALE	NOME	COGNOME	NASCITA	LOCALITA'	PROVINCIA	CAP
PRTMRC63A01A717G	MARCO	PROTA	01/01/1963	BATTIPAGLIA	SALERNO	84091
RNLGPP71P05F481B	GIUSEPPE	RINALDI	05/09/1971	BATTIPAGLIA	SALERNO	84091
VLPLGU78M01D390D	LUIGI	VOLPE	01/08/1978	BATTIPAGLIA	SALERNO	84091

fonte: http://burc.regione.campania.it

Ipotesi di flusso dati provenienti dalla regione per decreti regionali CIGS in deroga

I dati richiesti alle regioni relativi ai decreti regionali in materia di CIGS in deroga sono di seguito riportati:

Sezione **Provvedimento Legislativo di riferimento**

La sezione riporta il decreto di riferimento che ha disposto lo stanziamento iniziale (es. 45080/2009)

ANNO	2012
NUMERO	64218

Sezione **Provvedimento regionale**

REGIONE	CAMPANIA
TIPO_PROVVEDIMENTO_REG	DECRETO DIRIGENZIALE
DATA_PROVV_REG	00/00/0000
ANNO_REG	2012
NUMERO_DETERMINA_REG	0000
DESCRIZIONE_REG	ASSESSORATO REGIONE SETTORE ORMEL
STIMA_IMPEGNO_MAX_REG	€ 27.362,04
VALIDO_DAL	01/03/2012
VALIDO_AL	30/06/2012

Ad ogni provvedimento CIGS sono "collegate" una o più aziende

Sezione **Aziende**

MATRICOLA	7208591837 / 7205043001
CODFISC	02671500656
DENOMINAZIONE	TELE-DIOCESI SALERNO S.R.L.
FORMA_GIUR	Srl
UNITA_PROD_INDIRIZZO	VIA ROBERTO IL GUISCARDO,3
UNITA_PROD_LOCALITA	SALERNO
UNITA_PROD_PROVINCIA	SALERNO
UNITA_PROD_CAP	84127
STIMA_IMPEGNO_MAX	€ 132.375,60
NUMERO_LAVORATORI_BENEFICIARI	18
NUMERO_ORE_DA_EROGARE	12.720
PROTOCOLLO_DOMANDA_INPS	
%FONDI_REG	40%
INDICATORE_REIEZIONE	
MESSAGGIO_REIEZIONE	

Per ogni Azienda e stabilimento in elenco occorre elencare ove possibile i beneficiari della prestazione

Sezione Beneficiari

CODICE FISCALE	NOME	COGNOME	NASCITA	LOCALITA'	PROVINCIA	CAP
VLAGNR68B14H703Z	GENNARO	AVILIA	14/02/1968	BARONISSI	SALERNO	84080
CTTGNN67A19Z603N	GIOVANNI CARLO	CATTANEO	19/01/1967	PELLEZZANO	SALERNO	84080
CPPRSR57B50A674W	ROSARIA	COPPOLA	10/02/1957	BARONISSI	SALERNO	84081
CRCSNS67D13H703V	STANISLAO LUIGI	CROCETTA	13/04/1967	PELLEZZANO	SALERNO	84080
DLCCCT75D60H703M	CONCITA	DE LUCA	20/04/1975	SALERNO	SALERNO	84126
DMSPRZ61P67H703W	PATRIZIA	DE MASCELLIS	27/09/1961	SALERNO	SALERNO	84129
FGLVCN77L03H703Y	VINCENZO	FIGLIOLIA	03/07/1977	FISCIANO	SALERNO	84080
GGLLEI68C26H703Z	ELIO	GAGLIARDI	26/03/1968	SALERNO	SALERNO	84124
GRGBBR75C52H703D	BARBARA	GARGANO	12/03/1975	SALERNO	SALERNO	84131
MLLCMN58T15F481H	CARMINE	MELLONE	15/12/1958	MONTECORVINO ROVELLA	SALERNO	84096
PRRMGV72C49H703A	MARIA GIOVANNA	PIERRI	09/03/1972	BARONISSI	SALERNO	84081
RGAPPL71H25H703V	PIERPAOLO	RAGO	25/06/1971	SALERNO	SALERNO	84129
RCCFBA65S12G426M	FABIO	ROCCO	12/11/1965	PELLEZZANO	SALERNO	84080
SPRRFL88L28A717H	RAFFAELE	SPROVIERI	28/07/1988	CAMPAGNA	SALERNO	84022
TRTLNS80T29H703Z	ALFONSO MARIA	TARTARONE	29/12/1980	CASTIGLIONE DEI GENOVESI	SALERNO	84090
TRCDTT81L60H703E	DILETTA	TURCO	20/07/1981	VIETRI SUL MARE	SALERNO	84019

fonte: http://burc.regione.campania.it

Ipotesi di flusso dati provenienti dalla regione per decreti regionali CIGS in deroga

I dati richiesti alle regioni relativi ai decreti regionali in materia di CIGS in deroga sono di seguito riportati:

Sezione **Provvedimento Legislativo di riferimento**

La sezione riporta il decreto di riferimento che ha disposto lo stanziamento iniziale (es. 45080/2009)

ANNO	2012
NUMERO	64218

Sezione **Provvedimento regionale**

REGIONE	CAMPANIA
TIPO_PROVVEDIMENTO_REG	DECRETO DIRIGENZIALE
DATA_PROVV_REG	00/00/0000
ANNO_REG	2012
NUMERO_DETERMINA_REG	0000
DESCRIZIONE_REG	ASSESSORATO REGIONE SETTORE ORMEL
STIMA_IMPEGNO_MAX_REG	€ 49.774,93
VALIDO_DAL	02/01/2012
VALIDO_AL	30/06/2012

Ad ogni provvedimento CIGS sono "collegate" una o più aziende

Sezione **Aziende**

MATRICOLA	7200942884
CODFISC	00169800653
DENOMINAZIONE	TRASPOST COOPERATIVA A.R.L.
FORMA_GIUR	COOPERATIVA
UNITA_PROD_INDIRIZZO	VIA CAMILLO SORGENTE,23
UNITA_PROD_LOCALITA	SALERNO
UNITA_PROD_PROVINCIA	SALERNO
UNITA_PROD_CAP	84127
STIMA_IMPEGNO_MAX	€ 240.807,60
NUMERO_LAVORATORI_BENEFICIARI	22
NUMERO_ORE_DA_EROGARE	23.126
PROTOCOLLO_DOMANDA_INPS	
%FONDI_REG	40%
INDICATORE_REIEZIONE	
MESSAGGIO_REIEZIONE	

Per ogni Azienda e stabilimento in elenco occorre elencare ove possibile i beneficiari della prestazione

Sezione Beneficiari

CODICE FISCALE	NOME	COGNOME	NASCITA	LOCALITA'	PROVINCIA	CAP
VLLMRA55H21L860P	MARIO	AVALLONE	21/06/1955	SALERNO	SALERNO	84100
VRSNCL64L17H703K	NICOLA	AVERSA	17/07/1964	SALERNO	SALERNO	84100
BRNGRS49H03H703M	GENEROSO	BARONE	03/06/1949	BARONISSI	SALERNO	84081
CLCCRL65C11H703V	CARLO	CALICCHIO	11/03/1965	SALERNO	SALERNO	84100
CLCFNC55P24H703H	FRANCESCO	CALICCHIO	24/09/1955	PELLEZZANO	SALERNO	84080
CPRLNS52C03H703F	ALFONSO	CAPRIGLIONE	03/03/1952	FISCIANO	SALERNO	84084
CPPSBT56R20F912S	SABATO	COPPOLA	20/10/1956	PAGANI	SALERNO	84016
CPPVCN61C12F913T	VINCENZO	COPPOLA	12/03/1961	NOCERA INFERIORE	SALERNO	84014
DGSLEI57T02A717X	ELIO	D'AGOSTO	02/12/1957	BATTIPAGLIA	SALERNO	84091
FSLMRZ69R21H703P	MAURIZIO	FASULO	21/10/1969	SALERNO	SALERNO	84100
FRTSFN58T26E026G	STEFANO	FORTUNATO	26/12/1958	GIFFONI SEI CASALI	SALERNO	84090
NGLCSM61H02C262I	COSIMO	INGLESE	02/06/1961	CASTEL SAN LORENZO	SALERNO	84049
LMNBMN72H02H703K	BENIAMINO	LA MANNA	02/06/1972	SALERNO	SALERNO	84100
LPDSRG61R03H703Q	SERGIO	LA PADULA	03/10/1961	SALERNO	SALERNO	84100
PCRCMN57A14H703E	CARMINE	PECORARO	14/01/1957	SALERNO	SALERNO	84100
PRNGNN70T08H703E	GIOVANNI	PRINCIPE	08/12/1970	PONTECAGNANO FAIANO	SALERNO	84089
RMNPPL63L30H703W	PIERPAOLO	ROMANO	30/07/1963	SALERNO	SALERNO	84127
SNTLNS59P22L860B	ALFONSO	SENATORE	22/09/1959	SALERNO	SALERNO	84100
VRGGNN57L27G834F	GIOVANNI	VERGATI	27/07/1957	PONTECAGNANO FAIANO	SALERNO	84089
VCCCRI61E10H703P	CIRO	VOCCIA	10/05/1961	SALERNO	SALERNO	84100
VCCGCR65B21H703U	GIANCARLO	VOCCIA	21/02/1965	SALERNO	SALERNO	84100
ZBTBRD59A04B415C	BERARDINO VITO	ZABATTA	04/01/1959	BARONISSI	SALERNO	84081

fonte: http://burc.regione.campania.it

Ipotesi di flusso dati provenienti dalla regione per decreti regionali CIGS in deroga

I dati richiesti alle regioni relativi ai decreti regionali in materia di CIGS in deroga sono di seguito riportati:

Sezione **Provvedimento Legislativo di riferimento**

La sezione riporta il decreto di riferimento che ha disposto lo stanziamento iniziale (es. 45080/2009)

ANNO	2012
NUMERO	64218

Sezione **Provvedimento regionale**

REGIONE	CAMPANIA
TIPO_PROVVEDIMENTO_REG	DECRETO DIRIGENZIALE
DATA_PROVV_REG	00/00/0000
ANNO_REG	2012
NUMERO_DETERMINA_REG	0000
DESCRIZIONE_REG	ASSESSORATO REGIONE SETTORE ORMEL
STIMA_IMPEGNO_MAX_REG	€ 9.500,71
VALIDO_DAL	01/02/2012
VALIDO_AL	30/06/2012

Ad ogni provvedimento CIGS sono "collegate" una o più aziende

Sezione **Aziende**

MATRICOLA	7207353337
CODFISC	03461130654
DENOMINAZIONE	TRE M.S.A. S.R.L.
FORMA_GIUR	Srl
UNITA_PROD_INDIRIZZO	CONTRADA SAN PAOLO
UNITA_PROD_LOCALITA	LAUREANA CILENTO
UNITA_PROD_PROVINCIA	SALERNO
UNITA_PROD_CAP	84050
STIMA_IMPEGNO_MAX	€ 45.963,75
NUMERO_LAVORATORI_BENEFICIARI	5
NUMERO_ORE_DA_EROGARE	4.380
PROTOCOLLO_DOMANDA_INPS	
%FONDI_REG	40%
INDICATORE_REIEZIONE	
MESSAGGIO_REIEZIONE	

Per ogni Azienda e stabilimento in elenco occorre elencare ove possibile i beneficiari della prestazione

Sezione Beneficiari

CODICE FISCALE	NOME	COGNOME	NASCITA	LOCALITA'	PROVINCIA	CAP
CRCDNC84M16A717O	DOMENICO	CURCIO	16/08/1984	GIUNGANO	SALERNO	84050
FRNNTN62S03B644Z	ANTONIO	FRANCO	03/11/1962	CAPACCIO	SALERNO	84047
MNGRNT70T30D390B	RENATO	MANGANELLI	30/12/1970	GIUNGANO	SALERNO	84050
MRZCLD59C15C676R	CLAUDIO	MARZUCCA	15/03/1959	CICERALE	SALERNO	84053
RLTLNS68M28A717X	ALFONSO	ORLOTTI	28/08/1968	GIUNGANO	SALERNO	84050

fonte: http://burc.regione.campania.it

Ipotesi di flusso dati provenienti dalla regione per decreti regionali CIGS in deroga

I dati richiesti alle regioni relativi ai decreti regionali in materia di CIGS in deroga sono di seguito riportati:

Sezione **Provvedimento Legislativo di riferimento**

La sezione riporta il decreto di riferimento che ha disposto lo stanziamento iniziale (es. 45080/2009)

ANNO	2012
NUMERO	64218

Sezione **Provvedimento regionale**

REGIONE	CAMPANIA
TIPO_PROVVEDIMENTO_REG	DECRETO DIRIGENZIALE
DATA_PROVV_REG	00/00/0000
ANNO_REG	2012
NUMERO_DETERMINA_REG	0000
DESCRIZIONE_REG	ASSESSORATO REGIONE SETTORE ORMEL
STIMA_IMPEGNO_MAX_REG	€ 20.362,47
VALIDO_DAL	02/01/2012
VALIDO_AL	30/06/2012

Ad ogni provvedimento CIGS sono "collegate" una o più aziende

Sezione **Aziende**

MATRICOLA	7201930763
CODFISC	00777360652
DENOMINAZIONE	TRIRENA SAS DI PIETRO TESTA & C.
FORMA_GIUR	SAS
UNITA_PROD_INDIRIZZO	MOLO 3 GENNAIO
UNITA_PROD_LOCALITA	SALERNO
UNITA_PROD_PROVINCIA	SALERNO
UNITA_PROD_CAP	84100
STIMA_IMPEGNO_MAX	€ 98.512,20
NUMERO_LAVORATORI_BENEFICIARI	9
NUMERO_ORE_DA_EROGARE	9.461
PROTOCOLLO_DOMANDA_INPS	
%FONDI_REG	40%
INDICATORE_REIEZIONE	
MESSAGGIO_REIEZIONE	

Per ogni Azienda e stabilimento in elenco occorre elencare ove possibile i beneficiari della prestazione

Sezione Beneficiari

CODICE FISCALE	NOME	COGNOME	NASCITA	LOCALITA'	PROVINCIA	CAP
NSLLGU62C15D615A	LUIGI	ANSALONE	15/12/1962	PONTECAGNANO FAIANO	SALERNO	84098
RRACRL62M13Z133V	CARLO	ARRIU	13/08/1962	SALERNO	SALERNO	84126
CFRLGU67A25L860J	LUIGI	CIAFRONE	25/01/1967	SALERNO	SALERNO	84133
CFRFDN62P01L860W	FERDINANDO	CIAFRONE	01/09/1962	BELLIZZI	SALERNO	84092
CPRNLL61B01H703Z	ANIELLO	CIPRIANO	01/02/1961	SALERNO	SALERNO	84132
FSNGPP57H14L860D	GIUSEPPE	FASANO	14/06/1957	CASTELLAMMARE DI STABIA	NAPOLI	80053
FRTGCH78M14H703Q	GIOACCHINO	FORTE	14/08/1978	BARONISSI	SALERNO	84081
GGLNMR66P45F839G	ANNAMARIA	GAGLIONE	05/09/1966	PONTECAGNANO FAIANO	SALERNO	84098
MPRMTT70A01H703F	MATTEO	IMPARATO	01/01/1970	SALERNO	SALERNO	84100
DCICSM48E14A717V	COSIMO	IODICE	14/05/1948	BATTIPAGLIA	SALERNO	84091
LPRGNN57L01H703R	GIOVANNI	LEPORE	01/07/1957	BARONISSI	SALERNO	84081
PZZPQL65H28H703Q	PASQUALE	PIZZA	28/06/1965	SALERNO	SALERNO	84126
TSTMRA69P52H703E	MARIA	TESTA	12/09/1969	SALERNO	SALERNO	84100
TSTPTR63L06H703E	PIETRO	TESTA	06/07/1963	SALERNO	SALERNO	84121
TSTRMN64R52H703G	ERMINIA	TESTA	12/10/1964	SALERNO	SALERNO	84100
TRZMNL60T02H703G	EMANUELE	TREZZA	02/12/1960	SALERNO	SALERNO	84132
ZVTNTN59C23H703J	ANTONIO	ZAVATTA ESPOSITO	23/03/1959	BATTIPAGLIA	SALERNO	84091

Ipotesi di flusso dati provenienti dalla regione per decreti regionali CIGS in deroga

I dati richiesti alle regioni relativi ai decreti regionali in materia di CIGS in deroga sono di seguito riportati:

Sezione **Provvedimento Legislativo di riferimento**

La sezione riporta il decreto di riferimento che ha disposto lo stanziamento iniziale (es. 45080/2009)

ANNO	2012
NUMERO	64218

Sezione **Provvedimento regionale**

REGIONE	CAMPANIA
TIPO_PROVVEDIMENTO_REG	DECRETO DIRIGENZIALE
DATA_PROVV_REG	00/00/0000
ANNO_REG	2012
NUMERO_DETERMINA_REG	0000
DESCRIZIONE_REG	ASSESSORATO REGIONE SETTORE ORMEL
STIMA_IMPEGNO_MAX_REG	€ 6.539,23
VALIDO_DAL	01/01/2012
VALIDO_AL	30/06/2012

Ad ogni provvedimento CIGS sono "collegate" una o più aziende

Sezione **Aziende**

MATRICOLA	7208913192
CODFISC	04229380656
DENOMINAZIONE	V.P.M. COMMERCIAL SRL
FORMA_GIUR	Srl
UNITA_PROD_INDIRIZZO	LOC. TERZERIE
UNITA_PROD_LOCALITA	CICERALE
UNITA_PROD_PROVINCIA	SALERNO
UNITA_PROD_CAP	84053
STIMA_IMPEGNO_MAX	€ 32.340,42
NUMERO_LAVORATORI_BENEFICIARI	3
NUMERO_ORE_DA_EROGARE	3.171
PROTOCOLLO_DOMANDA_INPS	
%FONDI_REG	40%
INDICATORE_REIEZIONE	
MESSAGGIO_REIEZIONE	

Per ogni Azienda e stabilimento in elenco occorre elencare ove possibile i beneficiari della prestazione

Sezione Beneficiari

CODICE FISCALE	NOME	COGNOME	NASCITA	LOCALITA'	PROVINCIA	CAP
CTNNLT63M12E814Z	ANGIOLETTO	CATINO	12/08/1963	MAGLIANO VETERE	SALERNO	84060
CRLCRL66E07G455X	CARLO	CIRILLO	07/05/1966	PERITO	SALERNO	84050
FRSRNG63T46F507P	ARCANGELINA	FRAIESE	06/12/1963	AGROPOLI	SALERNO	84043

fonte: http://burc.regione.campania.it

Ipotesi di flusso dati provenienti dalla regione per decreti regionali CIGS in deroga

I dati richiesti alle regioni relativi ai decreti regionali in materia di CIGS in deroga sono di seguito riportati:

Sezione **Provvedimento Legislativo di riferimento**

La sezione riporta il decreto di riferimento che ha disposto lo stanziamento iniziale (es. 45080/2009)

ANNO	2012
NUMERO	64218

Sezione **Provvedimento regionale**

REGIONE	CAMPANIA
TIPO_PROVVEDIMENTO_REG	DECRETO DIRIGENZIALE
DATA_PROVV_REG	00/00/0000
ANNO_REG	2012
NUMERO_DETERMINA_REG	0000
DESCRIZIONE_REG	ASSESSORATO REGIONE SETTORE ORMEL
STIMA_IMPEGNO_MAX_REG	€ 4.240,55
VALIDO_DAL	01/01/2012
VALIDO_AL	31/03/2012

Ad ogni provvedimento CIGS sono "collegate" una o più aziende

Sezione **Aziende**

MATRICOLA	7201042198 - 7203258979
CODFISC	00182400655
DENOMINAZIONE	VAL CALORE SOC. COOP. R.L.
FORMA_GIUR	COOPERATIVA
UNITA_PROD_INDIRIZZO	VIA DONATO RICCIO,30
UNITA_PROD_LOCALITA	CASTEL SAN LORENZO
UNITA_PROD_PROVINCIA	SALERNO
UNITA_PROD_CAP	84049
STIMA_IMPEGNO_MAX	€ 23.930,85
NUMERO_LAVORATORI_BENEFICIARI	5
NUMERO_ORE_DA_EROGARE	2.628
PROTOCOLLO_DOMANDA_INPS	
%FONDI_REG	40%
INDICATORE_REIEZIONE	
MESSAGGIO_REIEZIONE	

Per ogni Azienda e stabilimento in elenco occorre elencare ove possibile i beneficiari della prestazione

Sezione Beneficiari

CODICE FISCALE	NOME	COGNOME	NASCITA	LOCALITA'	PROVINCIA	CAP
CPAGPP51S28C262G	GIUSEPPE	CAPO	28/11/1951	CASTEL SAN LORENZO	SALERNO	84049
CSTLCU61E19A343I	LUCIO	COSTANZA	19/05/1961	CASTEL SAN LORENZO	SALERNO	84049
PDTSLV60B22C262Z	SILVIO	PEDUTO	22/02/1960	CASTEL SAN LORENZO	SALERNO	84049
PDTPQL70E30C262W	PASQUALE	PEDUTO	30/05/1970	CASTEL SAN LORENZO	SALERNO	84049
SFONTN64E10C262M	ANTONIO	SOFIA	10/05/1964	CASTEL SAN LORENZO	SALERNO	84049

fonte: http://burc.regione.campania.it

Ipotesi di flusso dati provenienti dalla regione per decreti regionali CIGS in deroga

I dati richiesti alle regioni relativi ai decreti regionali in materia di CIGS in deroga sono di seguito riportati:

Sezione **Provvedimento Legislativo di riferimento**

La sezione riporta il decreto di riferimento che ha disposto lo stanziamento iniziale (es. 45080/2009)

ANNO	2012
NUMERO	64218

Sezione **Provvedimento regionale**

REGIONE	CAMPANIA
TIPO_PROVVEDIMENTO_REG	DECRETO DIRIGENZIALE
DATA_PROVV_REG	00/00/0000
ANNO_REG	2012
NUMERO_DETERMINA_REG	0000
DESCRIZIONE_REG	ASSESSORATO REGIONE SETTORE ORMEL
STIMA_IMPEGNO_MAX_REG	€ 9.120,68
VALIDO_DAL	01/01/2012
VALIDO_AL	30/06/2012

Ad ogni provvedimento CIGS sono "collegate" una o più aziende

Sezione **Aziende**

MATRICOLA	7203043403
CODFISC	00384810651
DENOMINAZIONE	VETRERIE DI SOMMA SAS DI V. DI SOMMA
FORMA_GIUR	SAS
UNITA_PROD_INDIRIZZO	VIA TERRE RISAIE
UNITA_PROD_LOCALITA	SALERNO
UNITA_PROD_PROVINCIA	SALERNO
UNITA_PROD_CAP	84127
STIMA_IMPEGNO_MAX	€ 44.125,20
NUMERO_LAVORATORI_BENEFICIARI	4
NUMERO_ORE_DA_EROGARE	4.228
PROTOCOLLO_DOMANDA_INPS	
%FONDI_REG	40%
INDICATORE_REIEZIONE	
MESSAGGIO_REIEZIONE	

Per ogni Azienda e stabilimento in elenco occorre elencare ove possibile i beneficiari della prestazione

Sezione Beneficiari

CODICE FISCALE	NOME	COGNOME	NASCITA	LOCALITA'	PROVINCIA	CAP
DSMGNN73C52H703S	GIOVANNA	DI SOMMA	12/03/1973	SALERNO	SALERNO	84100
DSMGLI70R22H703U	GIULIO	DI SOMMA	22/10/1970	SALERNO	SALERNO	84100
DSMCRL57E13H703C	CARLO	DI SOMMA	13/05/1957	SALERNO	SALERNO	84100
SCTNCL83L04H703T	NICOLA	SCOTTO DI PORTA	04/07/1983	MERCATO SAN SEVERINO	SALERNO	84085

fonte: http://burc.regione.campania.it

Decreto Dirigenziale n. 30 del 27/04/2012

A.G.C. 17 Istr. Educ. Form. Prof. Pol. Giov.le del Forum Regionale Ormel

Settore 4 Osservatorio del mercato del lavoro e dell'occupaz., emigrazione ed immigra

Oggetto dell'Atto:

CONCESSIONE CIG IN DEROGA AZIENDE DELLA PROVINCIA DI CASERTA

IL DIRIGENTE

PREMESSO

- che l'art.33 – comma 21 - della Legge 183/11 (Legge di Stabilità) prevede la possibilità che, in deroga alla vigente normativa, possa disporsi la concessione, fino al 31/12/2012 - anche senza soluzione di continuità, dei trattamenti di CIGS, di mobilità o disoccupazione speciale nel caso di programmi finalizzati alle gestioni di crisi occupazionali, anche con riferimento a settori produttivi e ad aree regionali, ovvero miranti al reimpiego dei lavoratori coinvolti in detti programmi, così come previsto dalla precedente L.220/10 fino al 31/12/11; ;
- Che in data 12/02/09 è stato sottoscritto l'accordo Stato-Regioni, relativo ad "interventi e misure anticrisi con riferimento al sostegno del reddito ed alle competenze, (sancito nella Conferenza Stato-Regioni del 26/02/09)e con detta intesa è stato avviato un processo di condivisione tra Stato, Regioni e Commissione Europea, relativo al modello definito nella stessa intesa, per la partecipazione dei POR-FSE alle iniziative previste per far fronte alla crisi in atto;
- Che il predetto accordo prevedeva che, a valere sui predetti fondi nazionali, veniva imputata l'intera contribuzione figurativa ed il 70% del sostegno al reddito spettante al lavoratore, calcolato secondo la vigente normativa e, fermo restando detto sostegno al reddito, il trattamento veniva integrato da un contributo, connesso alla partecipazione a percorsi di politica attiva del lavoro, pari al 30% del sostegno al reddito, posto a carico del FSE-POR, secondo le modalità indicate nello stesso accordo;
- che in data 20/04/2011è stata sottoscritta una ulteriore Intesa Stato-Regioni per la gestione degli ammortizzatori sociali in deroga e delle politiche attive, per gli anni 2011-2012 e, secondo quanto disposto da detta ultima intesa, a valere sui fondi nazionali viene imputata l'intera contribuzione figurativa ed il 60% del sostegno al reddito spettante al lavoratore, calcolato secondo la vigente normativa e, fermo restando detto sostegno al reddito, il trattamento è integrato da un contributo connesso alla partecipazione a percorsi di politica attiva del lavoro di misura pari al 40% del sostegno al reddito, posto a carico del FSE-POR;
- Che in data 02/11/11 l'Assessore al Lavoro della Regione Campania ha sottoscritto, presso il MLPS, un nuovo accordo - perfezionato con la firma del Sottosegretario al Lavoro in data 10/11/2011, - finalizzato alla concessione di ulteriori risorse finanziarie, per l'anno 2011 -pari a 90 milioni di euro - che, confermando i contenuti dell'accordo del 30/05/11 prevede a valere sui fondi nazionali l'intera contribuzione figurativa ed il 60% del sostegno al reddito spettante al lavoratore calcolato secondo la vigente normativa nonché l'integrazione di un contributo connesso alla partecipazione a percorsi di politica attiva del lavoro nella misura del 40% del sostegno al reddito, in attuazione dell'accordo Stato-Regioni del 20/04/11, contributo a carico del FSE-POR;
- che con D.I. 64128 dell'1/02/12 sono stati destinati alla Regione Campania i predetti 90 milioni di euro per il prosieguo della gestione, nell'anno 2011, delle crisi occupazionali che hanno colpito e la Regione, che risultano persistenti anche nel c.a. 2012, ed alle quali si sono aggiunte ulteriori situazioni di crisi determinate da difficoltà, ormai strutturali, che hanno coinvolto specifici comparti di attività sia in ambitio locale che nazionale;
- che per l'anno 2011 le politiche attive destinate ai beneficiari dei trattamenti in deroga sono state strettamente connesse alle politiche di sostegno al reddito, anche in riferimento a quanto previsto dal Piano di Azione per il Lavoro (CIG Più) mediante l'utilizzo dei fondi della Programmazione POR 2007-2013 e con l'appostamento di una quota analoga per dette politiche attive, secondo gli Accordi Stato-Regioni e dette politiche attive proseguiranno anche per il corrente anno;
- che il Tavolo Istituzionale di Concertazione nella riunione del 27/03/12 ha preso atto delle risorse economiche ancora disponibili, ritenendo di poter autorizzare la concessione dei trattamenti in deroga - fino al 30/06/12- richiesti con istanze presentate in riferimento a quanto previsto dalle Linee Guida approvate nel precedente incontro del 18/01/2012;

PRESO ATTO

- che sono state previste, dal Piano Straordinario per l'Occupazione, ulteriori iniziative per contrastare gli effetti della crisi mediante azioni combinate di sostegno al reddito nonché misure per la riqualificazione e/o il reinserimento, attraverso colloqui mirati presso il Centri per l'Impiego tesi alla individuazione e definizione di percorsi di orientamento e riqualificazione;
- che detto Piano Straordinario prevede accanto a detti interventi, incentivi al collocamento pubblico e privato che, previo orientamento, provvedano alla ricollocazione dei lavoratori interessati;
- che le iniziative e le azioni previste dal Programma Welfare to Work sono destinate prioritariamente ai lavoratori percettori dei trattamenti in deroga;
- che per l'anno 2011 le politiche attive destinate ai beneficiari dei trattamenti in deroga sono state connesse alle politiche di sostegno al reddito, anche in riferimento a quanto previsto dal Piano di Azione per il Lavoro (CIG Più) mediante l'utilizzo dei fondi della Programmazione POR 2007-2013 e con l'appostamento di una quota analoga per dette politiche attive, secondo gli Accordi Stato-Regioni, e dette iniziative proseguiranno anche nel c.a. 2012;
- che il Tavolo Istituzionale di Concertazione nella riunione del 27/03/12 ha preso atto delle risorse economiche disponibili, ritenendo di poter autorizzare la concessione e/o la proroga del trattamento di CIG in deroga - richieste con istanze presentate in riferimento a quanto disposto dalle Linee Guida approvate nel precedente incontro del 18/01/12 - limitatamente al 30/06/12

RITENUTO

- di poter autorizzare, pertanto, la concessione del trattamento di CIG in deroga, fino al 30/06/2012, in favore dei complessivi n. 1460 lavoratori dipendenti delle sottoindicate aziende, ubicate nella provincia di:

PROVINCIA DI CASERTA

1 . Srl A&DAY S.R.L. - RECALE CE
(Accordo Istituzionale del 27/03/2012 – CIG in deroga dal 01/01/2012 al 30/06/2012
per n. 2 unità – (100%) € 22.062,60 di cui € 17.502,26 (60%) e € 4.560,34 (40%)

2 . Srl A.P.M. Attività Produttive Meridionali SRL - SAN MARCO EVANGELISTA CE
(Accordo Istituzionale del 27/03/2012 – CIG in deroga dal 01/01/2012 al 30/04/2012
per n. 42 unità – (100%) € 301.843,92 di cui € 240.811,08 (60%) e€ 61.032,84 (40%)

3 . Srl ANTICO OPIFICIO SERICO DI SAN LEUCIO S.R.L. - CASERTA CE
(Accordo Istituzionale del 27/03/2012 – CIG in deroga dal 01/01/2012 al 31/03/2012
per n. 19 unità – (100%) € 104.797,35 di cui € 83.135,74 (60%) e€ 21.661,61 (40%)

4 . Srl AUTOREGGIA S.R.L. - SAN NICOLA LA STRADA CE
(Accordo Istituzionale del 27/03/2012 – CIG in deroga dal 16/01/2012 al 30/06/2012
per n. 14 unità – (100%) € 141.393,00 di cui € 112.167,07 (60%) e€ 29.225,93 (40%)

5 . Srl BASIC ESSENCE ITALIA S.R.L. IN LIQUIDAZIONE - SAN MARCO EVANGELISTA CE
(Accordo Istituzionale del 27/03/2012 – CIG in deroga dal 01/01/2012 al 30/06/2012
per n. 52 unità – (100%) € 497.761,68 di cui € 409.558,31 (60%) e€ 88.203,37 (40%)

6 . Srl BIOPLASTIC INDUSTRIE S.R.L. IN LIQUIDAZIONE - SAN MARCO EVANGELISTA CE
(Accordo Istituzionale del 27/03/2012 – CIG in deroga dal 01/01/2012 al 30/06/2012
per n. 60 unità – (100%) € 574.340,40 di cui € 472.567,28 (60%) e€ 101.773,12 (40%)

7 . Srl B-ONE S.R.L. IN LIQUIDAZIONE - CASALUCE CE
(Accordo Istituzionale del 27/03/2012 – CIG in deroga dal 01/01/2012 al 30/04/2012
per n. 2 unità – (100%) € 14.708,40 di cui € 11.668,17 (60%) e € 3.040,23 (40%)

8 . Srl BORRELLI SRL - AVERSA CE
(Accordo Istituzionale del 27/03/2012 – CIG in deroga dal 01/01/2012 al 30/06/2012
per n. 9 unità – (100%) € 97.021,26 di cui € 77.403,56 (60%) e€ 19.617,70 (40%)

9 . Srl BRICO VERDE SRL - CAPODRISE CE
(Accordo Istituzionale del 27/03/2012 – CIG in deroga dal 01/01/2012 al 30/06/2012
per n. 23 unità – (100%) € 247.943,22 di cui € 197.809,10 (60%) e€ 50.134,12 (40%)

10 . SPA BRUDETTI SPA - AVERSA CE
(Accordo Istituzionale del 27/03/2012 – CIG in deroga dal 01/01/2012 al 30/06/2012
per n. 34 unità – (100%) € 325.459,56 di cui € 267.788,13 (60%) e€ 57.671,43 (40%)
11 . Srl C.T.F. IMPIANTI SRL - TEVEROLA CE
(Accordo Istituzionale del 27/03/2012 – CIG in deroga dal 01/01/2012 al 30/06/2012
per n. 14 unità – (100%) € 150.921,96 di cui € 120.405,54 (60%) e€ 30.516,42 (40%)
12 . Srl CALCE IDRATA MERIDIONALE SRL - RECALE CE
(Accordo Istituzionale del 27/03/2012 – CIG in deroga dal 01/01/2012 al 30/06/2012
per n. 7 unità – (100%) € 77.219,10 di cui € 61.257,91 (60%) e€ 15.961,19 (40%)
13 . Srl CARPENTERIE CAMPANE SRL - MARCIANISE CE
(Accordo Istituzionale del 27/03/2012 – CIG in deroga dal 01/01/2012 al 31/05/2012
per n. 42 unità – (100%) € 386.095,50 di cui € 306.289,56 (60%) e€ 79.805,94 (40%)
14 . Srl CARTON VARZ SRL - CARINARO CE
(Accordo Istituzionale del 27/03/2012 – CIG in deroga dal 01/01/2012 al 30/06/2012
per n. 15 unità – (100%) € 165.469,50 di cui € 131.266,95 (60%) e€ 34.202,55 (40%)
15 . Srl CAVISYSTEM SRL - MARCIANISE CE
(Accordo Istituzionale del 27/03/2012 – CIG in deroga dal 01/01/2012 al 30/06/2012
per n. 24 unità – (100%) € 264.751,20 di cui € 210.027,13 (60%) e€ 54.724,07 (40%)
16 . Srl CENTRO VENDITE ESAGONO S.R.L. - AVERSA CE
(Accordo Istituzionale del 27/03/2012 – CIG in deroga dal 01/01/2012 al 30/06/2012
per n. 12 unità – (100%) € 129.361,68 di cui € 103.204,75 (60%) e€ 26.156,93 (40%)
17 . SPA CHIRICO MOLINI E PASTIFICIO DAL 1895 SPA in concordato preventivo - TEVEROLA CE
(Accordo Istituzionale del 27/03/2012 – CIG in deroga dal 01/01/2012 al 31/01/2012
per n. 39 unità – (100%) € 70.070,91 di cui € 55.902,57 (60%) e€ 14.168,34 (40%)
18 . SNC CIRO SCHIAVO S.N.C. DEI F.LLI SCHIAVO - MARCIANISE CE
(Accordo Istituzionale del 27/03/2012 – CIG in deroga dal 01/01/2012 al 30/06/2012
per n. 3 unità – (100%) € 33.093,90 di cui € 26.253,39 (60%) e € 6.840,51 (40%)
19 . SAS CLEAN SERVICE SAS - MONDRAGONE CE
(Accordo Istituzionale del 27/03/2012 – CIG in deroga dal 01/01/2012 al 30/06/2012
per n. 18 unità – (100%) € 194.042,52 di cui € 154.807,12 (60%) e€ 39.235,40 (40%)
20 . SAS CLEAN SERVICE SAS - CASERTA CE
(Accordo Istituzionale del 27/03/2012 – CIG in deroga dal 21/02/2012 al 30/06/2012
per n. 11 unità – (100%) € 86.880,75 di cui € 68.922,50 (60%) e€ 17.958,25 (40%)
21 . SAS CLEAN SERVICE SAS - MADDALONI CE
(Accordo Istituzionale del 27/03/2012 – CIG in deroga dal 01/01/2012 al 30/06/2012
per n. 50 unità – (100%) € 539.007,00 di cui € 430.019,78 (60%) e€ 108.987,22 (40%)
22 . Srl CLUB S.R.L. - MADDALONI CE
(Accordo Istituzionale del 27/03/2012 – CIG in deroga dal 01/01/2012 al 30/06/2012
per n. 15 unità – (100%) € 165.469,50 di cui € 131.266,95 (60%) e€ 34.202,55 (40%)
23 . Srl CO.GE.L. IMPIANTI SRL - SAN TAMMARO CE
(Accordo Istituzionale del 27/03/2012 – CIG in deroga dal 02/01/2012 al 30/06/2012
per n. 1 unità – (100%) € 10.945,80 di cui € 8.683,30 (60%) e € 2.262,50 (40%)
24 . SPA CO.PRO. SPA - CASERTA CE
(Accordo Istituzionale del 27/03/2012 – CIG in deroga dal 01/01/2012 al 04/06/2012
per n. 45 unità – (100%) € 424.554,75 di cui € 336.799,28 (60%) e€ 87.755,47 (40%)
25 . SPA COMMERCIALE EUROPEA S.P.A. - PIGNATARO MAGGIORE CE
(Accordo Istituzionale del 27/03/2012 – CIG in deroga dal 01/02/2012 al 30/06/2012
per n. 11 unità – (100%) € 101.120,25 di cui € 80.218,69 (60%) e€ 20.901,56 (40%)
26 . SNC COMPLASTIC SNC DI D'ALISE GENNARO & C. - VALLE DI MADDALONI CE
(Accordo Istituzionale del 27/03/2012 – CIG in deroga dal 01/01/2012 al 30/06/2012
per n. 9 unità – (100%) € 99.281,70 di cui € 78.760,17 (60%) e€ 20.521,53 (40%)
27 . COOPERATIVA CONCORDIA FELIX SOCIETA` A R.L. - TEVEROLA CE
(Accordo Istituzionale del 27/03/2012 – CIG in deroga dal 01/01/2012 al 30/06/2012

per n. 21 unità – (100%) € 226.382,94 di cui € 180.608,31 (60%) e€ 45.774,63 (40%)
28 . SCRL COOPERATIVA INTERSERVIZI ITALIA ARL - SAN MARCO EVANGELISTA CE
(Accordo Istituzionale del 27/03/2012 – CIG in deroga dal 01/02/2012 al 30/06/2012
per n. 13 unità – (100%) € 119.505,75 di cui € 94.803,91 (60%) e€ 24.701,84 (40%)
29 . Srl DECOM UNIPERSONALE S.R.L. - CARINARO CE
(Accordo Istituzionale del 27/03/2012 – CIG in deroga dal 01/01/2012 al 30/06/2012
per n. 30 unità – (100%) € 330.939,00 di cui € 262.533,91 (60%) e€ 68.405,09 (40%)
30 . Srl DIELLECOLOR SRL - MARCIANISE CE
(Accordo Istituzionale del 27/03/2012 – CIG in deroga dal 01/01/2012 al 30/06/2012
per n. 18 unità – (100%) € 198.563,40 di cui € 157.520,35 (60%) e€ 41.043,05 (40%)
31 . Srl DUSSMANN SERVICE S.R.L. - CASERTA CE
(Accordo Istituzionale del 27/03/2012 – CIG in deroga dal 18/01/2012 al 30/06/2012
per n. 34 unità – (100%) € 331.546,24 di cui € 264.507,59 (60%) e€ 67.038,65 (40%)
32 . Srl DUSSMANN SERVICE S.R.L. - GRAZZANISE CE
(Accordo Istituzionale del 27/03/2012 – CIG in deroga dal 18/01/2012 al 30/06/2012
per n. 17 unità – (100%) € 169.636,20 di cui € 134.572,40 (60%) e€ 35.063,80 (40%)
33 . SCRL ELECTRICAL SERVICE SCARL - SAN NICOLA LA STRADA CE
(Accordo Istituzionale del 27/03/2012 – CIG in deroga dal 01/01/2012 al 30/06/2012
per n. 18 unità – (100%) € 198.563,40 di cui € 157.520,35 (60%) e€ 41.043,05 (40%)
34 . SCRL ELETTRA ENGINEERING S.C.A.R.L - SAN NICOLA LA STRADA CE
(Accordo Istituzionale del 27/03/2012 – CIG in deroga dal 01/01/2012 al 30/06/2012
per n. 2 unità – (100%) € 21.560,28 di cui € 17.200,79 (60%) e € 4.359,49 (40%)
35 . Srl EURO SERVIZI GENERALI GROUP S.R.L. - TEVEROLA CE
(Accordo Istituzionale del 27/03/2012 – CIG in deroga dal 01/01/2012 al 30/06/2012
per n. 10 unità – (100%) € 110.313,00 di cui € 87.511,30 (60%) e€ 22.801,70 (40%)
36 . Srl EUROCABLE 2000 SRL - CAMIGLIANO CE
(Accordo Istituzionale del 27/03/2012 – CIG in deroga dal 01/01/2012 al 30/06/2012
per n. 34 unità – (100%) € 325.459,56 di cui € 267.788,13 (60%) e€ 57.671,43 (40%)
37 . Srl EVOLUZIONE MAGLIA SRL IN LIQUIDAZIONE - CASERTA CE
(Accordo Istituzionale del 27/03/2012 – CIG in deroga dal 01/01/2012 al 30/06/2012
per n. 7 unità – (100%) € 75.460,98 di cui € 60.202,77 (60%) e€ 15.258,21 (40%)
38 . SAS F.I.R. SAS DI MARAFFA MARIA & C. - TEVEROLA CE
(Accordo Istituzionale del 27/03/2012 – CIG in deroga dal 01/01/2012 al 30/06/2012
per n. 6 unità – (100%) € 64.680,84 di cui € 51.602,37 (60%) e€ 13.078,47 (40%)
39 . Srl FALLIMENTO L.C LA CHAINE LOGISTIQUE SRL - PIGNATARO MAGGIORE CE
(Accordo Istituzionale del 27/03/2012 – CIG in deroga dal 01/01/2012 al 30/06/2012
per n. 39 unità – (100%) € 373.321,26 di cui € 307.168,73 (60%) e€ 66.152,53 (40%)
40 . SPA FALLIMENTO LEGHE LEGGERE SPA - MARCIANISE CE
(Accordo Istituzionale del 27/03/2012 – CIG in deroga dal 01/01/2012 al 30/06/2012
per n. 9 unità – (100%) € 99.281,70 di cui € 78.760,17 (60%) e€ 20.521,53 (40%)
41 . Srl FD COSTRUZIONI SRL in amministrazione giudiziaria - CANCELLO ED ARNONE CE
(Accordo Istituzionale del 27/03/2012 – CIG in deroga dal 01/01/2012 al 15/05/2012
per n. 43 unità – (100%) € 355.220,85 di cui € 281.796,70 (60%) e€ 73.424,15 (40%)
42 . COOPERATIVA FEDRO SOC.COOP. - AVERSA CE
(Accordo Istituzionale del 27/03/2012 – CIG in deroga dal 01/01/2012 al 30/06/2012
per n. 1 unità – (100%) € 11.031,30 di cui € 8.751,13 (60%) e € 2.280,17 (40%)
43 . Srl FIGLI DELLE STELLE SRL - AVERSA CE
(Accordo Istituzionale del 27/03/2012 – CIG in deroga dal 01/01/2012 al 31/01/2012
per n. 24 unità – (100%) € 44.125,20 di cui € 35.004,52 (60%) e € 9.120,68 (40%)
44 . SPA FIREMA TRASPORTI S.P.A. in Amministrazione - CASERTA CE
(Accordo Istituzionale del 27/03/2012 – CIG in deroga dal 01/01/2012 al 17/03/2012
per n. 20 unità – (100%) € 94.095,00 di cui € 74.645,56 (60%) e€ 19.449,44 (40%)
45 . Srl FREE MIND COMPUTERTEK SRL - CASERTA CE
(Accordo Istituzionale del 27/03/2012 – CIG in deroga dal 01/01/2012 al 10/03/2012

per n. 4 unità – (100%) € 17.126,40 di cui € 13.586,37 (60%) e € 3.540,03 (40%)
46 . Srl FUSTELLIFICIO AVERSANO S.R.L. - AVERSA CE
(Accordo Istituzionale del 27/03/2012 – CIG in deroga dal 01/01/2012 al 30/06/2012
per n. 6 unità – (100%) € 57.434,04 di cui € 47.256,73 (60%) e€ 10.177,31 (40%)
47 . SAS G.A.L.A.N. SERVICE SAS DI ISACCO GENNARO - TRENTOLA DUCENTA CE
(Accordo Istituzionale del 27/03/2012 – CIG in deroga dal 02/01/2012 al 30/06/2012
per n. 11 unità – (100%) € 120.403,80 di cui € 95.516,33 (60%) e€ 24.887,47 (40%)
48 . Srl GESA S.R.L. - CASAGIOVE CE
(Accordo Istituzionale del 27/03/2012 – CIG in deroga dal 01/01/2012 al 30/06/2012
per n. 50 unità – (100%) € 539.007,00 di cui € 430.019,78 (60%) e€ 108.987,22 (40%)
49 . Srl GRECALE S.R.L. - CAPODRISE CE
(Accordo Istituzionale del 27/03/2012 – CIG in deroga dal 01/01/2012 al 30/06/2012
per n. 7 unità – (100%) € 77.219,10 di cui € 61.257,91 (60%) e€ 15.961,19 (40%)
50 . Srl HONET SERVICE S.R.L. - CAPODRISE CE
(Accordo Istituzionale del 27/03/2012 – CIG in deroga dal 01/01/2012 al 30/06/2012
per n. 4 unità – (100%) € 43.120,56 di cui € 34.401,58 (60%) e € 8.718,98 (40%)
51 . Srl I.T.EL.SRL IN LIQUIDAZIONE - SAN MARCO EVANGELISTA CE
(Accordo Istituzionale del 27/03/2012 – CIG in deroga dal 01/01/2012 al 29/02/2012
per n. 75 unità – (100%) € 263.229,00 di cui € 210.004,10 (60%) e€ 53.224,90 (40%)
52 . Srl I.T.EL.SRL IN LIQUIDAZIONE - SAN MARCO EVANGELISTA CE
(Accordo Istituzionale del 27/03/2012 – CIG in deroga dal 01/03/2012 al 30/06/2012
per n. 65 unità – (100%) € 467.139,40 di cui € 372.683,81 (60%) e€ 94.455,59 (40%)
53 . Srl IPI SYSTEM S.R.L. - TEVEROLA CE
(Accordo Istituzionale del 27/03/2012 – CIG in deroga dal 01/01/2012 al 30/04/2012
per n. 16 unità – (100%) € 117.667,20 di cui € 93.345,39 (60%) e€ 24.321,81 (40%)
54 . SPA ISCOT ITALIA SPA - MARCIANISE CE
(Accordo Istituzionale del 27/03/2012 – CIG in deroga dal 05/01/2012 al 30/06/2012
per n. 5 unità – (100%) € 53.822,25 di cui € 42.697,19 (60%) e€ 11.125,06 (40%)
55 . SPA ITALSIME S.P.A. - CASERTA CE
(Accordo Istituzionale del 27/03/2012 – CIG in deroga dal 01/01/2012 al 30/06/2012
per n. 1 unità – (100%) € 11.031,30 di cui € 8.751,13 (60%) e € 2.280,17 (40%)
56 . SPA ITP SPA a socio unico in liquidazione - SAN MARCO EVANGELISTA CE
(Accordo Istituzionale del 27/03/2012 – CIG in deroga dal 01/01/2012 al 30/06/2012
per n. 21 unità – (100%) € 188.337,24 di cui € 157.807,77 (60%) e€ 30.529,47 (40%)
57 . Srl L.A.M.P.E.R. FACILITY MANAGEMENT SRL - CASERTA CE
(Accordo Istituzionale del 27/03/2012 – CIG in deroga dal 01/01/2012 al 30/06/2012
per n. 12 unità – (100%) € 132.375,60 di cui € 105.013,56 (60%) e€ 27.362,04 (40%)
58 . Srl LA PRIMULA SRL (già NEW MALAGA S.R.L.) - MARCIANISE CE
(Accordo Istituzionale del 27/03/2012 – CIG in deroga dal 01/01/2012 al 30/06/2012
per n. 8 unità – (100%) € 71.747,52 di cui € 60.117,25 (60%) e€ 11.630,27 (40%)
59 . Srl LA PRIMULA SRL (già NEW MALAGA S.R.L.) - MARCIANISE CE
(Accordo Istituzionale del 27/03/2012 – CIG in deroga dal 20/11/2011 al 31/12/2011
per n. 9 unità – (100%) € 18.317,52 di cui € 15.348,25 (60%) e € 2.969,27 (40%)
60 . Srl LA RINASCITA S.R.L. PRESIDIO RIAB. E F.K.T. - FRIGNANO CE
(Accordo Istituzionale del 27/03/2012 – CIG in deroga dal 01/01/2012 al 29/04/2012
per n. 7 unità – (100%) € 50.880,90 di cui € 40.363,82 (60%) e€ 10.517,08 (40%)
61 . Srl LAST ITALIA SRL - CARINARO CE
(Accordo Istituzionale del 27/03/2012 – CIG in deroga dal 01/01/2012 al 30/06/2012
per n. 9 unità – (100%) € 97.021,26 di cui € 77.403,56 (60%) e€ 19.617,70 (40%)
62 . Srl LBM SERVICE S.R.L. - CASERTA CE
(Accordo Istituzionale del 27/03/2012 – CIG in deroga dal 01/01/2012 al 30/04/2012
per n. 6 unità – (100%) € 43.120,56 di cui € 34.401,58 (60%) e € 8.718,98 (40%)
63 . Srl LEGAL SERVICE SRL - PIEDIMONTE MATESE CE
(Accordo Istituzionale del 27/03/2012 – CIG in deroga dal 01/01/2012 al 30/06/2012

per n. 7 unità – (100%) € 77.219,10 di cui € 61.257,91 (60%) e€ 15.961,19 (40%)
64 . SAS LIGRA SRL - AVERSA CE
(Accordo Istituzionale del 27/03/2012 – CIG in deroga dal 03/02/2012 al 30/06/2012
per n. 6 unità – (100%) € 53.918,10 di cui € 42.773,23 (60%) e€ 11.144,87 (40%)
65 . SPA MIRABELLA SPA - CASTEL VOLTURNO CE
(Accordo Istituzionale del 27/03/2012 – CIG in deroga dal 02/01/2012 al 30/06/2012
per n. 17 unità – (100%) € 181.840,16 di cui € 145.072,08 (60%) e€ 36.768,08 (40%)
66 . SPA MIRABELLA SPA - GRICIGNANO DI AVERSA CE
(Accordo Istituzionale del 27/03/2012 – CIG in deroga dal 02/01/2012 al 30/06/2012
per n. 27 unità – (100%) € 288.804,96 di cui € 230.408,60 (60%) e€ 58.396,36 (40%)
67 . Srl NEW BOUTIQUE HARMONY S.R.L. - AVERSA CE
(Accordo Istituzionale del 27/03/2012 – CIG in deroga dal 01/01/2012 al 30/06/2012
per n. 10 unità – (100%) € 107.801,40 di cui € 86.003,96 (60%) e€ 21.797,44 (40%)
68 . Srl ORAL S.R.L. - VITULAZIO CE
(Accordo Istituzionale del 27/03/2012 – CIG in deroga dal 01/01/2012 al 30/06/2012
per n. 19 unità – (100%) € 204.822,66 di cui € 163.407,52 (60%) e€ 41.415,14 (40%)
69 . Srl QUAREDO CONFEZIONI S.R.L. _ - CASAPULLA CE
(Accordo Istituzionale del 27/03/2012 – CIG in deroga dal 01/01/2012 al 30/06/2012
per n. 19 unità – (100%) € 209.594,70 di cui € 166.271,48 (60%) e€ 43.323,22 (40%)
70 . Srl RAINOX SRL - TEVEROLA CE
(Accordo Istituzionale del 27/03/2012 – CIG in deroga dal 01/01/2012 al 30/06/2012
per n. 11 unità – (100%) € 121.344,30 di cui € 96.262,43 (60%) e€ 25.081,87 (40%)
71 . Srl RIMACA S.R.L. - CARINARO CE
(Accordo Istituzionale del 27/03/2012 – CIG in deroga dal 01/01/2012 al 30/06/2012
per n. 10 unità – (100%) € 107.801,40 di cui € 86.003,96 (60%) e€ 21.797,44 (40%)
72 . Srl S.C.E. S.R.L. - MADDALONI CE
(Accordo Istituzionale del 27/03/2012 – CIG in deroga dal 01/01/2012 al 30/06/2012
per n. 9 unità – (100%) € 99.281,70 di cui € 78.760,17 (60%) e€ 20.521,53 (40%)
73 . SPA SAGIFI S.P.A. - CASERTA CE
(Accordo Istituzionale del 27/03/2012 – CIG in deroga dal 01/01/2012 al 08/01/2012
per n. 39 unità – (100%) € 18.860,40 di cui € 14.961,96 (60%) e € 3.898,44 (40%)
74 . Srl SERVIZI TERZIARI & LOGISTICA S.R.L - VALLE DI MADDALONI CE
(Accordo Istituzionale del 27/03/2012 – CIG in deroga dal 01/01/2012 al 30/06/2012
per n. 14 unità – (100%) € 134.012,76 di cui € 110.265,70 (60%) e€ 23.747,06 (40%)
75 . Srl SPLASH SRL - CASERTA CE
(Accordo Istituzionale del 27/03/2012 – CIG in deroga dal 01/01/2012 al 30/06/2012
per n. 1 unità – (100%) € 10.780,14 di cui € 8.600,40 (60%) e € 2.179,74 (40%)
76 . Srl TECARB S.R.L. in liquidazione - TEANO CE
(Accordo Istituzionale del 27/03/2012 – CIG in deroga dal 01/01/2012 al 30/06/2012
per n. 20 unità – (100%) € 220.626,00 di cui € 175.022,61 (60%) e€ 45.603,39 (40%)
77 . SPA UNI.COM S.P.A FALLITA - MARCIANISE CE
(Accordo Istituzionale del 27/03/2012 – CIG in deroga dal 01/01/2012 al 30/06/2012
per n. 8 unità – (100%) € 71.747,52 di cui € 60.117,25 (60%) e€ 11.630,27 (40%)
78. Srl UNICED S.R.L. - MARCIANISE CE
(Accordo Istituzionale del 27/03/2012 – CIG in deroga dal 01/01/2012 al 30/06/2012
per n. 3 unità – (100%) € 33.093,90 di cui € 26.253,39 (60%) e € 6.840,51 (40%)
79 . Srl VIAGGI NANOOK SRL - CASAL DI PRINCIPE CE
(Accordo Istituzionale del 27/03/2012 – CIG in deroga dal 01/01/2012 al 30/06/2012
per n. 1 unità – (100%) € 9.572,34 di cui € 7.876,12 (60%) e € 1.696,22 (40%)
80 . Srl VIAGGI NANOOK SRL - CAPUA CE
(Accordo Istituzionale del 27/03/2012 – CIG in deroga dal 01/01/2012 al 30/06/2012
per n. 2 unità – (100%) € 19.144,68 di cui € 15.752,24 (60%) e € 3.392,44 (40%)
81 . Srl VIAGGI NANOOK SRL - AVERSA CE
(Accordo Istituzionale del 27/03/2012 – CIG in deroga dal 01/01/2012 al 30/06/2012

per n. 2 unità – (100%) € 19.144,68 di cui € 15.752,24 (60%) e € 3.392,44 (40%)

VISTE
- la Delibera G.R. n. 256/2009;
- la Delibera G.R. n. 397/2009;
- la Delibera G.R. n. 1209/2009;
- la Delibera G.R. n. 514 del 18/06/10;
- la Delibera G.R. n. 716 del 25/10/10

Alla stregua dell'istruttoria compiuta dal Settore Osservatorio del Mercato del Lavoro e dell'Occupazione

D E C R E T A

Per i motivi esposti in premessa che si intendono qui di seguito integralmente riportati e trascritti:

Le Direzioni delle Sedi INPS territorialmente competenti sono autorizzate ad erogare la indennità di CIG in deroga, per n. 1460 lavoratori il cui importo complessivo € 12.733.715,86 è così costituito e ripartito:

- € 10.207.794,67 a valere sui fondi nazionali(60%) assegnati alla Regione Campania con il D.I. n. . 64128 dell'1/02/12
- per la quota a valere sul Fondo Regionale, (40%) € 2.525.921,19 euro rinviando ai DD.DD.di impegno e liquidazione già adottati da parte del Dirigente del Settore 06 dell'A.G.C. 17, ai sensi delle D.G.R. n.256 del 13/02/09 e 397 del 06/03/09 nonché ai successivi provvedimenti che saranno adottati.

Le competenti Sedi INPS provvederanno ad applicare la misura del trattamento, secondo le riduzioni indicate al comma 21 dell'art. 33 della Legge 183/11 e le modalità applicative previste dalle disposizioni del MLPS e ad erogare direttamente ai lavoratori interessati detto trattamento.
Si trasmette debitamente compilata, per singola azienda, la modulistica predisposta ed allegata alla convenzione del 09/07/09.
Avverso il presente provvedimento è ammessa opposizione in carta semplice nel termine di 10 gg. dalla data di pubblicazione sul BURC, da presentarsi alla Giunta Regionale della Campania- Settore ORMEL-Servizio Politiche del Lavoro – C.D.N. Is.A/6 – 80143 Napoli.

Di inviare, per quanto di competenza, a:
A.G.C. n. 17;
Settore Stampa, Documentazione ed Informazione e Bollettino Ufficiale per la pubblicazione sul BURC;
Assessore al Lavoro, Formazione, Orientamento Prof.le, Politiche dell'Emigrazione e dell'Immigrazione.

IL DIRIGENTE DEL SETTORE
(dr. Alberto ACOCELLA)

Ipotesi di flusso dati provenienti dalla regione per decreti regionali CIGS in deroga

I dati richiesti alle regioni relativi ai decreti regionali in materia di CIGS in deroga sono di seguito riportati:

Sezione **Provvedimento Legislativo di riferimento**

La sezione riporta il decreto di riferimento che ha disposto lo stanziamento iniziale (es. 45080/2009)

ANNO	2012
NUMERO	64218

Sezione **Provvedimento regionale**

REGIONE	CAMPANIA
TIPO_PROVVEDIMENTO_REG	DECRETO DIRIGENZIALE
DATA_PROVV_REG	00/00/0000
ANNO_REG	2012
NUMERO_DETERMINA_REG	0000
DESCRIZIONE_REG	ASSESSORATO REGIONE SETTORE ORMEL
STIMA_IMPEGNO_MAX_REG	€ 4.560,34
VALIDO_DAL	01/01/2012
VALIDO_AL	30/06/2012

Ad ogni provvedimento CIGS sono "collegate" una o più aziende

Sezione **Aziende**

MATRICOLA	2003995961
CODFISC	02376950610
DENOMINAZIONE	A&DAY S.R.L.
FORMA_GIUR	Srl
UNITA_PROD_INDIRIZZO	VIALE DEI PINI , 39
UNITA_PROD_LOCALITA	RECALE
UNITA_PROD_PROVINCIA	CASERTA
UNITA_PROD_CAP	81020
STIMA_IMPEGNO_MAX	€ 22.062,60
NUMERO_LAVORATORI_BENEFICIARI	2
NUMERO_ORE_DA_EROGARE	2.114
PROTOCOLLO_DOMANDA_INPS	
%FONDI_REG	40%
INDICATORE_REIEZIONE	
MESSAGGIO_REIEZIONE	

Per ogni Azienda e stabilimento in elenco occorre elencare ove possibile i beneficiari della prestazione

Sezione Beneficiari

CODICE FISCALE	NOME	COGNOME	NASCITA	LOCALITA'	PROVINCIA	CAP	
BLGDNC63E01B860B	DOMENICO	BELGIORNO	01/05/1963	CASTEL CAMPAGNANO		CASERTA	81010
DFLNTN72T16B963K	ANTONIO	DE FILIPPO	16/12/1972	CAPODRISE	CASERTA	81020	

fonte: http://burc.regione.campania.it

Ipotesi di flusso dati provenienti dalla regione per decreti regionali CIGS in deroga

I dati richiesti alle regioni relativi ai decreti regionali in materia di CIGS in deroga sono di seguito riportati:

Sezione **Provvedimento Legislativo di riferimento**

La sezione riporta il decreto di riferimento che ha disposto lo stanziamento iniziale (es. 45080/2009)

ANNO	2012
NUMERO	64218

Sezione **Provvedimento regionale**

REGIONE	CAMPANIA
TIPO_PROVVEDIMENTO_REG	DECRETO DIRIGENZIALE
DATA_PROVV_REG	00/00/0000
ANNO_REG	2012
NUMERO_DETERMINA_REG	0000
DESCRIZIONE_REG	ASSESSORATO REGIONE SETTORE ORMEL
STIMA_IMPEGNO_MAX_REG	€ 61.032,84
VALIDO_DAL	01/01/2012
VALIDO_AL	30/04/2012

Ad ogni provvedimento CIGS sono "collegate" una o più aziende

Sezione **Aziende**

MATRICOLA	2003495214
CODFISC	02316750617
DENOMINAZIONE	A.P.M. Attività Produttive Meridionali SRL
FORMA_GIUR	Srl
UNITA_PROD_INDIRIZZO	VIA DELLE INDUSTRIE SNC
UNITA_PROD_LOCALITA	SAN MARCO EVANGELISTA
UNITA_PROD_PROVINCIA	CASERTA
UNITA_PROD_CAP	81020
STIMA_IMPEGNO_MAX	€ 301.843,92
NUMERO_LAVORATORI_BENEFICIARI	42
NUMERO_ORE_DA_EROGARE	29.434
PROTOCOLLO_DOMANDA_INPS	
%FONDI_REG	40%
INDICATORE_REIEZIONE	
MESSAGGIO_REIEZIONE	

Per ogni Azienda e stabilimento in elenco occorre elencare ove possibile i beneficiari della prestazione

Sezione Beneficiari

CODICE FISCALE	NOME	COGNOME	NASCITA	LOCALITA'	PROVINCIA	CAP
VNSMRA73B09B990Y	MAURO	AVENOSO	09/02/1973	CASORIA	NAPOLI	80026
BRLNTN63B25E791U	ANTONIO	BARLETTA	25/02/1963	MADDALONI	CASERTA	81024
BTTGLI69P12G902M	GIULIO	BOTTARELLI	12/09/1969	CASERTA	CASERTA	81100
BRNMSM73L27F839I	MASSIMO	BRANDO	27/07/1973	CARDITO	NAPOLI	80024
CZZGNR78R07F839M	GENNARO	CAIAZZA	07/10/1978	CASORIA	NAPOLI	80026
CMPFNC74D23E791K	FRANCESCO	CAMPOLATTAN	23/04/1974	MADDALONI	CASERTA	81024
CSCVCN71T16E791P	VINCENZO	CASCINELLI	16/12/1971	MADDALONI	CASERTA	81024
CSTNTN70R24B963S	ANTONIO	CASTALDO	24/10/1970	RECALE	CASERTA	81020
DNGCRL66P03E791N	CARLO	D'ANGELO	03/09/1966	MADDALONI	CASERTA	81024
DVNMCL80P05E791L	MARCELLO	D'AVANZO	05/09/1980	MADDALONI	CASERTA	81024
DFNNTN62T07E791U	ANTONIO	DI FONSO	07/12/1962	SAN NICOLA LA STRADA	CASERTA	81020
DMIGNN78B59B963H	GIOVANNA	DI MAIO	19/02/1978	SAN MARCO EVANGELISTA	CASERTA	81020
DRSDNC70E16F839V	DOMENICO	D'URSO	16/05/1970	GIUGLIANO IN CAMPANIA	NAPOLI	80014
RTNRNN64E43B860H	ROSANNA	ERITANO	03/05/1964	SAN MARCO EVANGELISTA	CASERTA	81020
FNCGPP72A28F839O	GIUSEPPE	FIENCO	28/01/1972	SAN NICOLA LA STRADA	CASERTA	81020
FGLPLG73A29M072N	PELLEGRINO	FOGLIA	29/01/1973	CASAMARCIANO	NAPOLI	80032
GMBRND66D18B990R	ARMANDO	GAMBARDELLA	18/04/1966	CASORIA	NAPOLI	80026
NNLMRA53H09I056K	MARIO	IANNIELLO	09/06/1953	SAN MARCO EVANGELISTA	CASERTA	81020
LMNVCN51H21B905N	VINCENZO	LA MONTAGNA	21/06/1951	CASALNUOVO DI NAPOLI	NAPOLI	80013
LNILGU76D08B990H	LUIGI	LIONE	08/04/1976	CASORIA	NAPOLI	80026
LCCLNS64H08Z315F	ALFONSO	LO CICERO	08/06/1964	ACERRA	NAPOLI	80011
LTTVCN73H18F839Z	VINCENZO	LOTTI	18/06/1973	BOSCOREALE	NAPOLI	80041
MTTNGL73D43B963H	ANGELA	MAIETTA	03/04/1973	SAN MARCO EVANGELISTA	CASERTA	81020
MRLDNC69D05F839A	DOMENICO	MEROLLA	05/04/1969	NAPOLI	NAPOLI	80141
MCLSVT71D02F839T	SALVATORE	MICALE	02/04/1971	CIMITILE	NAPOLI	80030
NVRLGU71A01E955B	LUIGI	NAVARRO	01/01/1971	MARIGLIANO	NAPOLI	80034

fonte: http://burc.regione.campania.it

RFNFNC59C04E932Z	FRANCESCO	ORFANELLI	04/03/1959	MARCIANISE	CASERTA	81025
PTRDIA73C49F839U	IDA	PIETRANGELI	09/03/1973	CAPODRISE	CASERTA	81020
PSCLGU68M12E791T	LUIGI	PISCITELLI	12/08/1968	MADDALONI	CASERTA	81024
RCCLGU73D14B963D	LUIGI	RAUCCI	14/04/1973	SAN NICOLA LA STRADA	CASERTA	81020
RBNGNN66C19I234L	GIOVANNI	RUBINO	19/03/1966	PORTICO DI CASERTA	CASERTA	81050
RSSGNR65R06F83VF	GENNARO	RUSSO	06/10/1965	CASORIA	NAPOLI	80026
SNGRSR55D15F839R	ROSARIO	SINAGRA	15/04/1955	CASORIA	NAPOLI	80026
STFLTN71B28E791X	ANTONIO	STEFANELLI	28/02/1971	MADDALONI	CASERTA	81024
TMMNTM69E30B963Z	ANTIMO	TAMMARO	30/05/1969	PORTICO DI CASERTA	CASERTA	81050
TDSNNZ57D13B963B	NUNZIO	TEDESCO	13/04/1957	SAN MARCO EVANGELISTA	CASERTA	81020
VNRNNZ71C71F043G	ANNUNZIATA	VANORE	31/03/1971	SAN NICOLA LA STRADA	CASERTA	81020
VNRRSL76C67B963B	ROSALIA	VANORE	27/03/1976	SAN MARCO EVANGELISTA	CASERTA	81020
VLLGNN80D23I073S	GIOVANNI	VILLANO	23/04/1980	SAN MARCO EVANGELISTA	CASERTA	81020
VLLDNC68L21B990H	DOMENICO	VILLINO	21/07/1968	CASORIA	NAPOLI	80026
VLLRFN69L22B990D	RAFFAELE	VILLINO	22/07/1969	CASORIA	NAPOLI	80026
VLLVTR61T21B990L	VITTORIO	VILLINO	21/12/1961	MELITO DI NAPOLI	NAPOLI	80017

fonte: http://burc.regione.campania.it

Ipotesi di flusso dati provenienti dalla regione per decreti regionali CIGS in deroga

I dati richiesti alle regioni relativi ai decreti regionali in materia di CIGS in deroga sono di seguito riportati:

Sezione **Provvedimento Legislativo di riferimento**

La sezione riporta il decreto di riferimento che ha disposto lo stanziamento iniziale (es. 45080/2009)

ANNO	2012
NUMERO	64218

Sezione **Provvedimento regionale**

REGIONE	CAMPANIA
TIPO_PROVVEDIMENTO_REG	DECRETO DIRIGENZIALE
DATA_PROVV_REG	00/00/0000
ANNO_REG	2012
NUMERO_DETERMINA_REG	0000
DESCRIZIONE_REG	ASSESSORATO REGIONE SETTORE ORMEL
STIMA_IMPEGNO_MAX_REG	€ 21.661,61
VALIDO_DAL	01/01/2012
VALIDO_AL	31/03/2012

Ad ogni provvedimento CIGS sono "collegate" una o più aziende

Sezione **Aziende**

MATRICOLA	2006939504
CODFISC	03456000615
DENOMINAZIONE	ANTICO OPIFICIO SERICO DI SAN LEUCIO S.R.L.
FORMA_GIUR	Srl
UNITA_PROD_INDIRIZZO	PIAZZA DELLA SETA N. 2
UNITA_PROD_LOCALITA	CASERTA
UNITA_PROD_PROVINCIA	CASERTA
UNITA_PROD_CAP	81100
STIMA_IMPEGNO_MAX	€ 104.797,35
NUMERO_LAVORATORI_BENEFICIARI	19
NUMERO_ORE_DA_EROGARE	9.986
PROTOCOLLO_DOMANDA_INPS	
%FONDI_REG	40%
INDICATORE_REIEZIONE	
MESSAGGIO_REIEZIONE	

Per ogni Azienda e stabilimento in elenco occorre elencare ove possibile i beneficiari della prestazione

Sezione Beneficiari

CODICE FISCALE	NOME	COGNOME	NASCITA	LOCALITA'	PROVINCIA	CAP
NGRDNC55E19B963N	DOMENICO	ANGARANO	19/05/1955	SAN NICOLA LA STRADA	CASERTA	81020
VLLDNL63R57B963M	DANIELA	AVELLA	17/10/1963	CASERTA	CASERTA	81100
DLLBTL58C08I056S	BARTOLOMEO	DELLA VALLE	08/03/1958	SAN NICOLA LA STRADA	CASERTA	81020
DGCMLE69M19B963H	EMILIO	DI GIACOMO	19/08/1969	CASERTA	CASERTA	81100
FRNFDN69P22G190V	FERDINANDO	FIORINELLI	22/09/1969	OTTAVIANO	NAPOLI	80044
FLRRSO61S63B963V	ROSA	FLORIANO	23/11/1961	CASERTA	CASERTA	81100
GQNMRA59P66B963W	MARIA	GIAQUINTO	26/09/1959	CASERTA	CASERTA	81100
MRNLSN56R71B963E	ALESSANDRA	MARINO	31/10/1956	SAN NICOLA LA STRADA	CASERTA	81020
NZZNNA62A49H834A	ANNA	NUZZO	09/01/1962	SAN FELICE A CANCELLO	CASERTA	81027
CRNCLL67P43E791V	CLELIA	OCARINO	03/09/1967	MADDALONI	CASERTA	81024
PLMNGL62R13B963J	ANGELO	PALMIERI	13/10/1962	CASERTA	CASERTA	81100
PLMGNN59E25B963W	GIOVANNI	PALMIERI	25/05/1959	CASERTA	CASERTA	81100
PLLSNT60M55B963F	ASSUNTA	PELLINO	15/08/1960	CASERTA	CASERTA	81100
PLLCRL59B18B860E	CARLO	PELLINO	18/02/1959	CASERTA	CASERTA	81100
RVTTRS58P65B963K	TERESA	RIVETTI	25/09/1958	CASERTA	CASERTA	81100
SLZNNA60S59B963L	ANNA	SALZANO	19/11/1960	CASERTA	CASERTA	81100
TBRSVV71T61F839C	SVEVA	TABORELLI	21/12/1971	CASERTA	CASERTA	81100
VLLGCH68C11B963D	GIOACCHINO	VALLARELLI	11/03/1968	CASERTA	CASERTA	81100
VZZRSO61A56B963R	ROSA	VOZZA	16/01/1961	CASAGIOVE	CASERTA	81022

fonte: http://burc.regione.campania.it

Ipotesi di flusso dati provenienti dalla regione per decreti regionali CIGS in deroga

I dati richiesti alle regioni relativi ai decreti regionali in materia di CIGS in deroga sono di seguito riportati:

Sezione **Provvedimento Legislativo di riferimento**

La sezione riporta il decreto di riferimento che ha disposto lo stanziamento iniziale (es. 45080/2009)

ANNO	2012
NUMERO	64218

Sezione **Provvedimento regionale**

REGIONE	CAMPANIA
TIPO_PROVVEDIMENTO_REG	DECRETO DIRIGENZIALE
DATA_PROVV_REG	00/00/0000
ANNO_REG	2012
NUMERO_DETERMINA_REG	0000
DESCRIZIONE_REG	ASSESSORATO REGIONE SETTORE ORMEL
STIMA_IMPEGNO_MAX_REG	€ 29.225,93
VALIDO_DAL	16/01/2012
VALIDO_AL	30/06/2012

Ad ogni provvedimento CIGS sono "collegate" una o più aziende

Sezione **Aziende**

MATRICOLA	2002683010
CODFISC	01789890611
DENOMINAZIONE	AUTOREGGIA S.R.L.
FORMA_GIUR	Srl
UNITA_PROD_INDIRIZZO	VIALE CARLO III, 130
UNITA_PROD_LOCALITA	SAN NICOLA LA STRADA
UNITA_PROD_PROVINCIA	CASERTA
UNITA_PROD_CAP	81020
STIMA_IMPEGNO_MAX	€ 141.393,00
NUMERO_LAVORATORI_BENEFICIARI	14
NUMERO_ORE_DA_EROGARE	13.572
PROTOCOLLO_DOMANDA_INPS	
%FONDI_REG	40%
INDICATORE_REIEZIONE	
MESSAGGIO_REIEZIONE	

Per ogni Azienda e stabilimento in elenco occorre elencare ove possibile i beneficiari della prestazione

Sezione Beneficiari

CODICE FISCALE	NOME	COGNOME	NASCITA	LOCALITA'	PROVINCIA	CAP
BCCLPD81H03B963Z	ELPIDIO	BACCARO	03/06/1981	SAN NICOLA LA STRADA	CASERTA	81020
BRBCLV68H63B300C	CARLA VITTORIA	BARBIERO	23/06/1968	CASAGIOVE	CASERTA	81022
CRFLSS83H52B963E	ALESSIA	CARAFA	12/06/1983	CASERTA	CASERTA	81100
DBNZRA78D63B963L	ZAIRA	DI BENEDETTO	23/04/1978	CASAPULLA	CASERTA	81020
LGRNCL68L15B860L	NICOLA	LA GUARDIA	15/07/1968	SANTA MARIA CAPUA VETERE	CASERTA	81055
MNLNTM55M12A512F	ANTIMO	MENALE	12/08/1955	AVERSA	CASERTA	81031
MNCNCL81L06B963J	NICOLA	MINCIONE	06/07/1981	SAN PRISCO	CASERTA	81054
MRMNLL55D04B759D	ANIELLO	MORMILE	04/04/1955	CRISPANO	NAPOLI	80020
NCCVLR78D11B963H	VALERIO	NACCA	11/04/1978	SANTA MARIA CAPUA VETERE	CASERTA	81055
RGZDNT67H09I234I	DONATO	RAGOZZINO	09/06/1967	SANTA MARIA CAPUA VETERE	CASERTA	81055
RSSLNZ75M01B963N	LORENZO	RUSSO	01/08/1975	CURTI	CASERTA	81040
STFPLA61R13F839N	PAOLO	STAFFELLI	13/10/1961	CASORIA	NAPOLI	80026
VSTFNC80D07B963R	FRANCESCO	VASTANTE	07/04/1980	SAN TAMMARO	CASERTA	81050
ZRRPTR69R14B667T	PIETRO	ZARRILLO	14/10/1969	RECALE	CASERTA	81020

fonte: http://burc.regione.campania.it

Ipotesi di flusso dati provenienti dalla regione per decreti regionali CIGS in deroga

I dati richiesti alle regioni relativi ai decreti regionali in materia di CIGS in deroga sono di seguito riportati:

Sezione **Provvedimento Legislativo di riferimento**

La sezione riporta il decreto di riferimento che ha disposto lo stanziamento iniziale (es. 45080/2009)

ANNO	2012
NUMERO	64218

Sezione **Provvedimento regionale**

REGIONE	CAMPANIA
TIPO_PROVVEDIMENTO_REG	DECRETO DIRIGENZIALE
DATA_PROVV_REG	00/00/0000
ANNO_REG	2012
NUMERO_DETERMINA_REG	0000
DESCRIZIONE_REG	ASSESSORATO REGIONE SETTORE ORMEL
STIMA_IMPEGNO_MAX_REG	€ 88.203,37
VALIDO_DAL	01/01/2012
VALIDO_AL	30/06/2012

Ad ogni provvedimento CIGS sono "collegate" una o più aziende

Sezione **Aziende**

MATRICOLA	2006646848
CODFISC	05947890967
DENOMINAZIONE	BASIC ESSENCE ITALIA S.R.L. IN LIQUIDAZIONE
FORMA_GIUR	Srl
UNITA_PROD_INDIRIZZO	STRADA STATALE 87 KM. 20,700
UNITA_PROD_LOCALITA	SAN MARCO EVANGELISTA
UNITA_PROD_PROVINCIA	CASERTA
UNITA_PROD_CAP	81020
STIMA_IMPEGNO_MAX	€ 497.761,68
NUMERO_LAVORATORI_BENEFICIARI	52
NUMERO_ORE_DA_EROGARE	54.966
PROTOCOLLO_DOMANDA_INPS	
%FONDI_REG	40%
INDICATORE_REIEZIONE	
MESSAGGIO_REIEZIONE	

Per ogni Azienda e stabilimento in elenco occorre elencare ove possibile i beneficiari della prestazione

Sezione Beneficiari

CODICE FISCALE	NOME	COGNOME	NASCITA	LOCALITA'	PROVINCIA	CAP
DNLGNN72C62B963D	GIOVANNA	ADINOLFI	22/03/1972	CASERTA	CASERTA	81100
LTTNTN73D27F839P	ANTONIO	AULETTA	27/04/1973	FRATTAMINORE	NAPOLI	80020
BCGCNZ68M58B963I	CINZIA	BICEGLIA	18/08/1968	CASERTA	CASERTA	81100
BNTMRA77D65B963C	MARA	BONATO	25/04/1977	MADDALONI	CASERTA	81024
CPBVLR71C09F839Y	VALERIO	CAPOBIANCO	09/03/1971	SAN FELICE A CANCELLO	CASERTA	81027
CRCGPP71S04Z112R	GIUSEPPE	CARICATO	04/11/1971	CASERTA	CASERTA	81100
CRLNMR56E64B963W	ANNAMARIA	CAROLA	24/05/1956	CASAGIOVE	CASERTA	81022
CRSVCN70L12G812B	VINCENZO	CARUSO	12/07/1970	POMIGLIANO D' ARCO	NAPOLI	80038
CTCTTR71C21B715G	ETTORE	CATUCCI	21/03/1971	CAPUA	CASERTA	81043
DNGSDT72E20A024S	ESPEDITO	D'ANGELO	20/05/1972	ACERRA	NAPOLI	80011
DRSRTR60D30B963P	ARTURO	DE ROSA	30/04/1960	CASERTA	CASERTA	81100
DSVLSN54D28E932T	ALESSANDRO	DE SIVO	28/04/1954	CAPODRISE	CASERTA	8102
DLLLGU55E70I131K	LUIGIA	DELLA PERUTA	30/05/1955	CASERTA	CASERTA	81100
DLLSFN74A48B963Q	STEFANIA	DELL'AQUILA	08/01/1974	CASERTA	CASERTA	81100
DFLVCN73B01B963G	VINCENZO	DI FILIPPO	01/02/1973	SAN MARCO EVANGELISTA	CASERTA	81020
DLRMHL75C29B963V	MICHELE	DI LORENZO	29/03/1975	MONDRAGONE	CASERTA	81034
DMIPQL69C01H243S	PASQUALE	DI MAIO	01/03/1969	ERCOLANO	NAPOLI	80056
DNLPQL76H10F839Q	PASQUALE	DI NOLA	10/06/1976	CASERTA	CASERTA	81100
DNTSVT53S02D228N	SALVATORE	DONATIELLO	02/11/1953	CURTI	CASERTA	81040
LFNFNC72R22E791Q	FRANCESCO	ELEFANTE	22/10/1972	MADDALONI	CASERTA	81024
SPSVCN78R28F839Y	VINCENZO	ESPOSITO	28/10/1978	POMIGLIANO D' ARCO	NAPOLI	80038
FBBFRZ77E04I234P	FABRIZIO	FABBRI	04/05/1977	SANTA MARIA CAPUA VETERE	CASERTA	81055
FRRFNC58R20L379N	FRANCESCO	FERRARA	20/10/1958	AVERSA	CASERTA	81031

fonte: http://burc.regione.campania.it

FRIMHL78L13B715C	MICHELE	FIORE	13/07/1978	SANTA MARIA CAPUA VETERE	CASERTA	81055
GLLNTN78P30B963H	ANTONIO	GALLO	30/09/1978	SAN MARCO EVANGELISTA	CASERTA	81020
GRGMNL59S19F839M	EMANUELE	GARGIULO	19/11/1959	CASALNUOVO DI NAPOLI	NAPOLI	80130

fonte: http://burc.regione.campania.it

GRNNMR52A44B860A	ANNA MARIA	GRANT	04/01/1952	CASAGIOVE	CASERTA	81022
NNTVCN73C31B935W	VINCENZO	IANNOTTA GRASSO	31/03/1973	CASAPULLA	CASERTA	81020
LNDDNC63B05I056F	DOMENICO	LANDOLFI	05/02/1963	SAN MARCO EVANGELISTA	CASERTA	81020
LBBGLM77C10B963P	GIROLAMO	LEBBIOLI	10/03/1977	CURTI	CASERTA	81040
LRRNNA75B54B963D	ANNA	LERRO	14/02/1975	SAN NICOLA LA STRADA	CASERTA	81020
MRTNGL70S20B715W	ANGELO	MARTINELLI	20/11/1970	CAPUA	CASERTA	81043
MSSGFR72R16B963G	GIANFRANCO	MASSA	16/10/1972	MADDALONI	CASERTA	81024
MCCGTN79P21F839H	GAETANO	MOCCIA	21/09/1979	SAN NICOLA LA STRADA	CASERTA	81020
MNONGL52T13B362H	ANGELO	MONE	13/12/1952	CAIAZZO	CASERTA	81013
MTTGSI59P16E754X	GIOSUE'	MOTTOLA	16/09/1959	LUSCIANO	CASERTA	81030
NTLGPP67L06B371T	GIUSEPPE	NATALE	06/07/1967	CAIVANO	NAPOLI	80023
NTLNTN65B23B935U	ANTONIO	NATALE	23/02/1965	CASAPULLA	CASERTA	81020
NTLSVN61A02B963L	SILVANO	NATALE	02/01/1961	CASERTA	CASERTA	81100
PLMNTN68H04B963A	ANTONIO	PALMIERO	04/06/1968	PIETRAMELARA	CASERTA	81051
PSQVCN71R01E463O	VINCENZO	PASQUARIELLO	01/10/1971	CASERTA	CASERTA	81020
PTRSFN73E13B963Q	STEFANO	PETRICCIONE	13/05/1973	CASTEL MORRONE	CASERTA	81020
PTRFNC65T27I056J	FRANCESCO	PETRILLO	27/12/1965	CASERTA	CASERTA	81100
PSCNGL65D07E791J	ANGELO	PISCITELLI	07/04/1965	MADDALONI	CASERTA	81024
PNTNRC56R01B667P	ENRICO	PONTILLO	01/10/1956	CAPODRISE	CASERTA	81020
RSSSVT65L20G130S	SALVATORE	RUSSO	20/07/1965	ORTA DI ATELLA	CASERTA	81030
SPRMHL54E09B963B	MICHELE	SPARACO	09/05/1954	SAN MARCO EVANGELISTA	CASERTA	81020
TRTGPP68M19E932J	GIUSEPPE	TARTAGLIONE	19/08/1968	MARCIANISE	CASERTA	81025
TSSRSR70T29G964E	ROSARIO	TASSIERI	29/12/1970	GIUGLIANO IN CAMPANIA	NAPOLI	80014
TDSFMN72D67B963T	FILOMENA	TEDESCO	27/04/1972	SAN MARCO EVANGELISTA	CASERTA	81020
TRRFNC70P20B963U	FRANCO	TERRACCIANO	20/09/1970	SAN NICOLA LA STRADA	CASERTA	81020

fonte: http://burc.regione.campania.it

VRDMRS61E01E791X	MARIO ROSARIO	VERDERAME	01/05/1961	MADDALONI	CASERTA	81024

fonte: http://burc.regione.campania.it

Ipotesi di flusso dati provenienti dalla regione per decreti regionali CIGS in deroga

I dati richiesti alle regioni relativi ai decreti regionali in materia di CIGS in deroga sono di seguito riportati:

Sezione **Provvedimento Legislativo di riferimento**

La sezione riporta il decreto di riferimento che ha disposto lo stanziamento iniziale (es. 45080/2009)

ANNO	2012
NUMERO	64218

Sezione **Provvedimento regionale**

REGIONE	CAMPANIA
TIPO_PROVVEDIMENTO_REG	DECRETO DIRIGENZIALE
DATA_PROVV_REG	00/00/0000
ANNO_REG	2012
NUMERO_DETERMINA_REG	0000
DESCRIZIONE_REG	ASSESSORATO REGIONE SETTORE ORMEL
STIMA_IMPEGNO_MAX_REG	€ 101.773,12
VALIDO_DAL	01/01/2012
VALIDO_AL	30/06/2012

Ad ogni provvedimento CIGS sono "collegate" una o più aziende

Sezione **Aziende**

MATRICOLA	2006646949
CODFISC	05970640966
DENOMINAZIONE	BIOPLASTIC INDUSTRIE S.R.L. IN LIQUIDAZIONE
FORMA_GIUR	Srl
UNITA_PROD_INDIRIZZO	STRADA STATALE 87 KM. 20,700
UNITA_PROD_LOCALITA	SAN MARCO EVANGELISTA
UNITA_PROD_PROVINCIA	CASERTA
UNITA_PROD_CAP	81020
STIMA_IMPEGNO_MAX	€ 574.340,40
NUMERO_LAVORATORI_BENEFICIARI	60
NUMERO_ORE_DA_EROGARE	63.422
PROTOCOLLO_DOMANDA_INPS	
%FONDI_REG	40%
INDICATORE_REIEZIONE	
MESSAGGIO_REIEZIONE	

Per ogni Azienda e stabilimento in elenco occorre elencare ove possibile i beneficiari della prestazione

Sezione Beneficiari

CODICE FISCALE	NOME	COGNOME	NASCITA	LOCALITA'	PROVINCIA	CAP
DNLGLI55P10L591U	GIULIO	ADINOLFI	10/09/1955	CASERTA	CASERTA	81100
LAINTN73R24E791C	ANTONIO	ALI'	24/10/1973	MADDALONI	CASERTA	81024
BRNMRC74T15B963N	MARCO	BERNARDO	15/12/1974	SAN NICOLA LA STRADA	CASERTA	81020
BNVMSM71L22I234J	MASSIMO	BUONAVOLONTA'	22/07/1971	SANTA MARIA CAPUA VETERE	CASERTA	81055
CMPNTN71H20B963D	ANTONIO	CAMPANILE	20/06/1971	CASAGIOVE	CASERTA	81022
CMPMNT73H62E791T	MARIANTONIA	CAMPOLATTANO	22/06/1973	MADDALONI	CASERTA	81024
CRZMRC73S25B963T	MARCO	CAROZZA	25/11/1973	SAN MARCO EVANGELISTA	CASERTA	81020
CSRCTN63B20I131O	COSTANTINO	CASERTANO	20/02/1963	SAN PRISCO	CASERTA	81054
CVLNTN64M12B860K	ANTONIO	CAVALLO	12/08/1964	SAN NICOLA LA STRADA	CASERTA	81020
CRRDNC63C12B963P	DOMENICO	CERRETO	12/03/1963	CASERTA	CASERTA	81100
CMMGNN76H24B963E	GIOVANNI	CIMMINO	24/06/1976	PONTELATONE	CASERTA	81040
CLNDIA76A57B963J	IDA	COLONNESE	17/01/1976	CASERTA	CASERTA	81100
CNVCMN76C01B963U	CLEMENTE	CONVERTITO	01/03/1976	SAN MARCO EVANGELISTA	CASERTA	81020
CRSPQL63A16D790B	PASQUALE	CRISPINO	16/01/1963	FRATTAMINORE	NAPOLI	80020
CTLSFN54L24I056D	STEFANO	CUTILLO	24/07/1954	SAN NICOLA LA STRADA	CASERTA	81020
DPRRRT71S08B963C	ROBERTO	DE PREZZO	08/11/1971	CASERTA	CASERTA	81100
DLBTMS72L01E932Z	TOMMASO	DEL BENE	01/07/1972	MARCIANISE	CASERTA	81025
DLLGNN75H26B963W	GIOVANNI	DELLO STRETTO	26/06/1975	SAN MARCO EVANGELISTA	CASERTA	81020
DPLSVR75B62B963J	SAVERIA	DI PALO	22/02/1975	SAN MARCO EVANGELISTA	CASERTA	81020
DVCCRL76L22E791O	CARLO	DI VICO	22/07/1976	MADDALONI	CASERTA	81024
DGLFNC73D07B715Q	FRANCESCO	DIGLIO	07/04/1973	CAPUA	CASERTA	81043
SPSPQL75L16E791N	PASQUALE	ESPOSITO	16/07/1975	MADDALONI	CASERTA	81024
GBRLEI69A14B963S	ELIO	GABRIELE	14/01/1969	SAN NICOLA LA STRADA	CASERTA	81020
GGLSFN68P02B963F	STEFANO	GAGLIARDI	02/09/1968	MADDALONI	CASERTA	81024
GLLMHL70H22E791L	MICHELE	GALLO	22/06/1970	SAN MARCO EVANGELISTA	CASERTA	81020

GLLNTN68S28C034L	ANTONIO	GALLUCCIO	28/11/1968	GALLUCCIO	CASERTA	81044

fonte: http://burc.regione.campania.it

GRZRSR76D25B963Z	ROSARIO	GRAZIANO	25/04/1976	BELLONA	CASERTA	81041
GDUMRA75M63B963M	MARIA	GUIDA	23/08/1975	SAN FELICE A CANCELLO	CASERTA	81027
LNDDNL66M21B963E	DANILO	LANDOLFI	21/08/1966	CASERTA	CASERTA	81100
LZZFDN75R24B963X	FERDINANDO	LAZZEROTTI	24/10/1975	RECALE	CASERTA	81020
LMBNCL76L09B963Y	NICOLA	LOMBARDI	09/07/1976	BELLONA	CASERTA	81041
MDNNTN60L08B860Q	ANTONIO	MADONNA	08/07/1960	CASERTA	CASERTA	81100
MDNFNC81M05I234O	FRANCESCO	MADONNA	05/08/1981	SANTA MARIA CAPUA VETERE	CASERTA	81055
MTRSVT67R17B715Q	SALVATORE	MATRONE	17/10/1967	CAPUA	CASERTA	81043
MLTLGU54L19E173U	LUIGI	MOLITIERNO	19/07/1954	AVERSA	CASERTA	81031
MLLMRC74C21F839B	MARCO	MUOLLO	21/03/1974	QUARTO	NAPOLI	80010
NRDMRZ76E11B715Y	MAURIZIO	NARDIELLO	11/05/1976	CAPUA	CASERTA	81043
PDVGPP76S56A512K	GIUSEPPINA	PADOVA	16/11/1976	SAN MARCO EVANGELISTA	CASERTA	81020
PGNFPP63R26A512K	FILIPPO	PAGANO	26/10/1963	NAPOLI	NAPOLI	80145
PGNGNN79E04A512B	GIOVANNI	PAGANO	04/05/1979	VILLA DI BRIANO	CASERTA	81030
PPANZE71S09A757T	ENZO	PAPA	09/11/1971	SAN FELICE A CANCELLO	CASERTA	81027
PPAGRI68C22Z614W	GIRO	PAPA	22/03/1968	MADDALONI	CASERTA	81024
PRSBRN73E31F839E	BRUNO	PARISI	31/05/1973	CASERTA	CASERTA	81100
PRLRFL76M30B963P	RAFFAELE	PARLAPIANO	30/08/1976	SAN NICOLA LA STRADA	CASERTA	81020
PLLNCL63R12I131M	NICOLA	PELLEGRINO	12/10/1963	SAN PRISCO	CASERTA	81054
PLLNGL73M29E791S	ANGELO	PELLEGRINO	29/08/1973	MADDALONI	CASERTA	81024
PGNNGL74D17F717Y	ANGELO	PIGNONE	17/04/1974	SAN NICOLA LA STRADA	CASERTA	81020
RCCMHL74S27G903L	MICHELANGELO	RICCIOTTI	27/11/1974	PORTICO DI CASERTA	CASERTA	81050
RNLRST56E09F839O	ERNESTO	RINALDO	09/05/1956	MONTEFORTE IRPINO	AVELLINO	83024
RSSFNC79E53B963R	FRANCESCA	RUSSO	13/05/1979	SAN NICOLA LA STRADA	CASERTA	81020
SLZNLN78A70B963P	ANGELINA	SALZILLO	30/01/1978	MARCIANISE	CASERTA	81025

SNTDRA75T01F839E	DARIO	SANTELIA	01/12/1975	NAPOLI	NAPOLI	80128
STTMSM74E03F839K	MASSIMILIANO	SAUTTO	03/05/1974	NAPOLI	NAPOLI	80145
SCPFNC73R01F839Q	FRANCESCO	SCIPPA	01/10/1973	SANTA MARIA CAPUA VETERE	CASERTA	81055

fonte: http://burc.regione.campania.it

STLNTM69M31E791T	ANTIMO	STELLATO	31/08/1969	SAN MARCO EVANGELISTA	CASERTA	81020
TRTDMA75E26B963T	ADAMO	TORTORA	26/05/1975	CASERTA	CASERTA	81100
VLNDNC57S12D612Y	DOMENICO	VALENTINO	12/11/1957	NAPOLI	NAPOLI	80127
VNTVCN69R17B963F	VINCENZO	VENTRONE	17/10/1969	ARIENZO	CASERTA	81021
VGLGCR72L15E791L	GIANCARLO	VIGLIOTTA	15/07/1972	MADDALONI	CASERTA	81024
VGLNTN69T10E791A	ANTONIO	VIGLIOTTA	10/12/1969	MADDALONI	CASERTA	81024

fonte: http://burc.regione.campania.it

Ipotesi di flusso dati provenienti dalla regione per decreti regionali CIGS in deroga

I dati richiesti alle regioni relativi ai decreti regionali in materia di CIGS in deroga sono di seguito riportati:

Sezione **Provvedimento Legislativo di riferimento**

La sezione riporta il decreto di riferimento che ha disposto lo stanziamento iniziale (es. 45080/2009)

ANNO	2012
NUMERO	64218

Sezione **Provvedimento regionale**

REGIONE	CAMPANIA
TIPO_PROVVEDIMENTO_REG	DECRETO DIRIGENZIALE
DATA_PROVV_REG	00/00/0000
ANNO_REG	2012
NUMERO_DETERMINA_REG	0000
DESCRIZIONE_REG	ASSESSORATO REGIONE SETTORE ORMEL
STIMA_IMPEGNO_MAX_REG	€ 3.040,23
VALIDO_DAL	01/01/2012
VALIDO_AL	30/04/2012

Ad ogni provvedimento CIGS sono "collegate" una o più aziende

Sezione **Aziende**

MATRICOLA	2004613419
CODFISC	02727690618
DENOMINAZIONE	B-ONE S.R.L. IN LIQUIDAZIONE
FORMA_GIUR	Srl
UNITA_PROD_INDIRIZZO	VIA LEMITONE ANGOLO VIA
UNITA_PROD_LOCALITA	CASALUCE
UNITA_PROD_PROVINCIA	CASERTA
UNITA_PROD_CAP	81030
STIMA_IMPEGNO_MAX	€ 14.708,40
NUMERO_LAVORATORI_BENEFICIARI	2
NUMERO_ORE_DA_EROGARE	1.402
PROTOCOLLO_DOMANDA_INPS	
%FONDI_REG	40%
INDICATORE_REIEZIONE	
MESSAGGIO_REIEZIONE	

Per ogni Azienda e stabilimento in elenco occorre elencare ove possibile i beneficiari della prestazione

Sezione Beneficiari

CODICE FISCALE	NOME	COGNOME	NASCITA	LOCALITA'	PROVINCIA	CAP
DLSSBT72A03F839M	SABATO	DE LISO	03/01/1972	NAPOLI	NAPOLI	80144
DMCLRD72B23F839S	ALFREDO	DE MICHELE	23/02/1972	ORTA DI ATELLA	CASERTA	81030

fonte: http://burc.regione.campania.it

Ipotesi di flusso dati provenienti dalla regione per decreti regionali CIGS in deroga

I dati richiesti alle regioni relativi ai decreti regionali in materia di CIGS in deroga sono di seguito riportati:

Sezione **Provvedimento Legislativo di riferimento**

La sezione riporta il decreto di riferimento che ha disposto lo stanziamento iniziale (es. 45080/2009)

ANNO	2012
NUMERO	64218

Sezione **Provvedimento regionale**

REGIONE	CAMPANIA
TIPO_PROVVEDIMENTO_REG	DECRETO DIRIGENZIALE
DATA_PROVV_REG	00/00/0000
ANNO_REG	2012
NUMERO_DETERMINA_REG	0000
DESCRIZIONE_REG	ASSESSORATO REGIONE SETTORE ORMEL
STIMA_IMPEGNO_MAX_REG	€ 19.617,70
VALIDO_DAL	01/01/2012
VALIDO_AL	30/06/2012

Ad ogni provvedimento CIGS sono "collegate" una o più aziende

Sezione **Aziende**

MATRICOLA	2007417836
CODFISC	03538630611
DENOMINAZIONE	BORRELLI SRL
FORMA_GIUR	Srl
UNITA_PROD_INDIRIZZO	VIA MICHELANGELO,15 - VIA E. MONTALE
UNITA_PROD_LOCALITA	AVERSA
UNITA_PROD_PROVINCIA	CASERTA
UNITA_PROD_CAP	81031
STIMA_IMPEGNO_MAX	€ 97.021,26
NUMERO_LAVORATORI_BENEFICIARI	9
NUMERO_ORE_DA_EROGARE	9.513
PROTOCOLLO_DOMANDA_INPS	
%FONDI_REG	40%
INDICATORE_REIEZIONE	
MESSAGGIO_REIEZIONE	

Per ogni Azienda e stabilimento in elenco occorre elencare ove possibile i beneficiari della prestazione

Sezione Beneficiari

CODICE FISCALE	NOME	COGNOME	NASCITA	LOCALITA'	PROVINCIA	CAP
RPANTN58M26B779K	ANTONIO	ARPAIA	26/08/1958	AVERSA	CASERTA	81031
RPADNC77C24A512E	DOMENICO	ARPAIA	24/03/1977	CASALUCE	CASERTA	81030
BRRRTI54S50A512O	RITA	BORRELLI	10/11/1954	AVERSA	CASERTA	81031
DSNMRT69L15A512P	UMBERTO	DI SANTO	15/07/1969	AVERSA	CASERTA	81031
GSIDNT65A07F839Y	DONATO	GIOIOSA	07/01/1965	AVERSA	CASERTA	81031
LSUCST78D64L682B	CRISTINA	LUISI	24/04/1978	AVERSA	CASERTA	81031
LNTNGL70C17I234F	ANGELO	LUNETTO	17/03/1970	TRENTOLA DUCENTA	CASERTA	81038
MRMGNN57T20D789W	GIOVANNI	MORMILE	20/12/1957	SANT' ARPINO	CASERTA	81030
SGLNGL63E22B779L	ANGELO	SGLAVO	22/05/1963	CARINARO	CASERTA	81032

fonte: http://burc.regione.campania.it

Ipotesi di flusso dati provenienti dalla regione per decreti regionali CIGS in deroga

I dati richiesti alle regioni relativi ai decreti regionali in materia di CIGS in deroga sono di seguito riportati:

Sezione **Provvedimento Legislativo di riferimento**

La sezione riporta il decreto di riferimento che ha disposto lo stanziamento iniziale (es. 45080/2009)

ANNO	2012
NUMERO	64218

Sezione **Provvedimento regionale**

REGIONE	CAMPANIA
TIPO_PROVVEDIMENTO_REG	DECRETO DIRIGENZIALE
DATA_PROVV_REG	00/00/0000
ANNO_REG	2012
NUMERO_DETERMINA_REG	0000
DESCRIZIONE_REG	ASSESSORATO REGIONE SETTORE ORMEL
STIMA_IMPEGNO_MAX_REG	€ 50.134,12
VALIDO_DAL	01/01/2012
VALIDO_AL	30/06/2012

Ad ogni provvedimento CIGS sono "collegate" una o più aziende

Sezione **Aziende**

MATRICOLA	2002055370
CODFISC	04329410635
DENOMINAZIONE	BRICO VERDE SRL
FORMA_GIUR	Srl
UNITA_PROD_INDIRIZZO	VIA RETELLA SNC
UNITA_PROD_LOCALITA	CAPODRISE
UNITA_PROD_PROVINCIA	CASERTA
UNITA_PROD_CAP	81020
STIMA_IMPEGNO_MAX	€ 247.943,22
NUMERO_LAVORATORI_BENEFICIARI	23
NUMERO_ORE_DA_EROGARE	24.312
PROTOCOLLO_DOMANDA_INPS	
%FONDI_REG	40%
INDICATORE_REIEZIONE	
MESSAGGIO_REIEZIONE	

Per ogni Azienda e stabilimento in elenco occorre elencare ove possibile i beneficiari della prestazione

Sezione Beneficiari

CODICE FISCALE	NOME	COGNOME	NASCITA	LOCALITA'	PROVINCIA	CAP
CSRFNC67E30D789M	FRANCESCO	CASERTA	30/05/1967	SUCCIVO	CASERTA	81030
DLSDNC58P07E932Z	DOMENICO	D'ALESSIO	07/09/1958	MARCIANISE	CASERTA	81025
DNCNDR67R05F839X	ANDREA	D'ANCICCO	05/10/1967	RECALE	CASERTA	81020
DLVNMR68R52B963W	ANNAMARIA	DEL VECCHIO	12/10/1968	CASERTA	CASERTA	81100
DFLPQL76D20Z404U	PASQUALE	DI FILIPPO	20/04/1976	RECALE	CASERTA	81020
DRNGRL68L15I131R	GABRIELE	DI RIENZO	15/07/1968	SAN PRISCO	CASERTA	81054
RRCMLN78M53F839G	MARILENA	ERRICO	13/08/1978	BRUSCIANO	NAPOLI	80031
SPSRST62S07F839Z	ERNESTO	ESPOSITO	07/11/1962	NAPOLI	NAPOLI	80100
GLLMRA71C19E932Y	MARIO	GALLO	19/03/1971	MARCIANISE	CASERTA	81025
GVNDNT63A48F839G	DONATA	GOVONI	08/01/1963	NAPOLI	NAPOLI	80100
MRNLND75E47B963U	IOLANDA	MARIANO	07/05/1975	CAPODRISE	CASERTA	81020
MSSMRA68D66B963Y	MARIA	MASSARO	26/04/1968	CAPODRISE	CASERTA	81020
MGLRTR67P07I056R	ARTURO	MIGLIORE	07/09/1967	CASERTA	CASERTA	81100
MRRSVT64B01F839B	SALVATORE	MORRA	01/02/1964	GIUGLIANO IN CAMPANIA	NAPOLI	80014
RCCNZE64P05E716X	ENZO	RAUCCI	05/09/1964	CAPODRISE	CASERTA	81020
RCCDNL78C66B963F	DANIELA	RAUCCI	26/03/1978	CAPODRISE	CASERTA	81020
RSSNTN61M29B371U	ANTONIO	RUSSO	29/08/1961	CASAGIOVE	CASERTA	81022
SRVRFL79T54B963N	RAFFAELLA	SORVILLO	14/12/1979	CAPODRISE	CASERTA	81020
TRLBBR71C48B963E	BARBARA	TARALLO	08/03/1971	CASERTA	CASERTA	81100
TRRMRT78E01B667V	UMBERTO	TORRE	01/05/1978	CAPODRISE	CASERTA	81020
VLNNDR68D08B667K	ANDREA	VALENTINO	08/04/1968	RECALE	CASERTA	81020
ZBDMRA71C44B963S	MARIA	ZIBIDEO	04/03/1971	MARCIANISE	CASERTA	81025
ZTLCLN72B49E791J	CAROLINA	ZITELLI	09/02/1972	SAN MARCO EVANGELISTA	CASERTA	81020

fonte: http://burc.regione.campania.it

Ipotesi di flusso dati provenienti dalla regione per decreti regionali CIGS in deroga

I dati richiesti alle regioni relativi ai decreti regionali in materia di CIGS in deroga sono di seguito riportati:

Sezione **Provvedimento Legislativo di riferimento**

La sezione riporta il decreto di riferimento che ha disposto lo stanziamento iniziale (es. 45080/2009)

ANNO	2012
NUMERO	64218

Sezione **Provvedimento regionale**

REGIONE	CAMPANIA
TIPO_PROVVEDIMENTO_REG	DECRETO DIRIGENZIALE
DATA_PROVV_REG	00/00/0000
ANNO_REG	2012
NUMERO_DETERMINA_REG	0000
DESCRIZIONE_REG	ASSESSORATO REGIONE SETTORE ORMEL
STIMA_IMPEGNO_MAX_REG	€ 57.671,43
VALIDO_DAL	01/01/2012
VALIDO_AL	30/06/2012

Ad ogni provvedimento CIGS sono "collegate" una o più aziende

Sezione **Aziende**

MATRICOLA	2003042744
CODFISC	01717270613
DENOMINAZIONE	BRUDETTI SPA
FORMA_GIUR	SPA
UNITA_PROD_INDIRIZZO	VIA FILIPPO SAPORITO SNC
UNITA_PROD_LOCALITA	AVERSA
UNITA_PROD_PROVINCIA	CASERTA
UNITA_PROD_CAP	81031
STIMA_IMPEGNO_MAX	€ 325.459,56
NUMERO_LAVORATORI_BENEFICIARI	34
NUMERO_ORE_DA_EROGARE	35.939
PROTOCOLLO_DOMANDA_INPS	
%FONDI_REG	40%
INDICATORE_REIEZIONE	
MESSAGGIO_REIEZIONE	

Per ogni Azienda e stabilimento in elenco occorre elencare ove possibile i beneficiari della prestazione

Sezione Beneficiari

CODICE FISCALE	NOME	COGNOME	NASCITA	LOCALITA'	PROVINCIA	CAP
GRLGTN68S19F839S	GAETANO	AGRILLO	19/11/1968	CASALNUOVO DI NAPOLI	NAPOLI	80013
BRDNCL65R27A512P	NICOLA	BRUDETTI	27/10/1965	AVERSA	CASERTA	81031
BRDRTD71B23B963Q	ARISTIDE	BRUDETTI	23/02/1971	AVERSA	CASERTA	81031
BRDMRA60E49A512I	MARIA	BRUDETTI	09/05/1960	AVERSA	CASERTA	81031
CZZNFR81B23F839R	ONOFRIO	CAIAZZA	23/02/1981	ARZANO	NAPOLI	80022
CPCGTN59C23B779K	AGOSTINO	CAPECE	23/03/1959	CARINARO	CASERTA	81032
CPLRFL66D04B779S	RAFFAELE	CAPOLUONGO	04/04/1966	CARINARO	CASERTA	81032
CPNRSR71H50A512Q	ROSARIA	CAPONE	10/06/1971	LUSCIANO	CASERTA	81030
CTRCMN85T27A512L	CARMINE	CITARELLA	27/12/1985	AVERSA	CASERTA	81031
CVTFMN67T60F839L	FILOMENA	CIVETTA	20/12/1967	AVERSA	CASERTA	81031
CPPRTI73A41F839F	RITA	COPPOLA	01/01/1973	ORTA DI ATELLA	CASERTA	81030
CSTBBR89A58H892S	BARBARA	COSTANZO	18/01/1989	AVERSA	CASERTA	81031
DLSMRA54S28A512P	MARIO	D'ALESIO	28/11/1954	AVERSA	CASERTA	81031
DMBCRL71L25A512S	CARLO	D'AMBROSIO	25/07/1971	AVERSA	CASERTA	81031
DRALCU77B67L155H	LUCIA	D'AURIA	27/02/1977	TEVEROLA	CASERTA	81030
DCHRFL78E67A512N	RAFFAELLA	DE CHIARA	27/05/1978	AVERSA	CASERTA	81031
DCHMRA57C71A512T	MARIA	DE CHIARA	31/03/1957	AVERSA	CASERTA	81031
DDNPQL58E19I234J	PASQUALE	DI DONATO	19/05/1958	SANTA MARIA CAPUA VETERE	CASERTA	81055
DGDGPP65C53A512W	GIUSEPPINA	DI GUIDA	13/03/1965	AVERSA	CASERTA	81031
DLRNNA72B48A512Q	ANNA	DI LAURO	08/02/1972	AVERSA	CASERTA	81031
DMILDN76M52F839M	LOREDANA	DI MEO	12/08/1976	AVERSA	CASERTA	81031
GNTNCL72L04B963I	NICOLA	GENTILE	04/07/1972	TEVEROLA	CASERTA	81030
KYRLDM69R58Z154D	LYUDMYLLA	KYRYCHENKO	18/10/1969	AVERSA	CASERTA	81031
LCCNCL74T30F839X	NICOLA	LECCE	30/12/1974	TEVEROLA	CASERTA	81030
MSSNNT67D69F839W	ANTONIETTA	MASSARO	29/04/1967	AVERSA	CASERTA	81031
MSTGNN64A01A512Y	GIOVANNI	MASTRONARDI	01/01/1964	AVERSA	CASERTA	81031

fonte: http://burc.regione.campania.it

PSCGNR62T14I293J	GENNARO	PISCOPO	14/12/1962	CASTEL VOLTURNO	CASERTA	81030
PSTPTR60C11F839U	PIETRO	PUSTORINO	11/03/1960	AFRAGOLA	NAPOLI	80021
RSSTRS79M65G309Y	TERESA	RUSSO	25/08/1979	LUSCIANO	CASERTA	81030
SGLDNC79P01A512R	DOMENICO	SGLAVO	01/09/1979	AVERSA	CASERTA	81031
STTGPP56B01A512D	GIUSEPPE	SOTTOLANO	01/02/1956	TEVEROLA	CASERTA	81030
SPRGPP65C03A512G	GIUSEPPE	SPERANZA	03/03/1965	NAPOLI	NAPOLI	80144
TRZMCL86S70F839T	IMMACOLATA	TIROZZI	30/11/1986	AVERSA	CASERTA	81031
VCCNDR65L15L460P	ANDREA	VACCARO	15/07/1965	CARINARO	CASERTA	81032

fonte: http://burc.regione.campania.it

Ipotesi di flusso dati provenienti dalla regione per decreti regionali CIGS in deroga

I dati richiesti alle regioni relativi ai decreti regionali in materia di CIGS in deroga sono di seguito riportati:

Sezione **Provvedimento Legislativo di riferimento**

La sezione riporta il decreto di riferimento che ha disposto lo stanziamento iniziale (es. 45080/2009)

ANNO	2012
NUMERO	64218

Sezione **Provvedimento regionale**

REGIONE	CAMPANIA
TIPO_PROVVEDIMENTO_REG	DECRETO DIRIGENZIALE
DATA_PROVV_REG	00/00/0000
ANNO_REG	2012
NUMERO_DETERMINA_REG	0000
DESCRIZIONE_REG	ASSESSORATO REGIONE SETTORE ORMEL
STIMA_IMPEGNO_MAX_REG	€ 30.516,42
VALIDO_DAL	01/01/2012
VALIDO_AL	30/06/2012

Ad ogni provvedimento CIGS sono "collegate" una o più aziende

Sezione **Aziende**

MATRICOLA	2007020322
CODFISC	06924640631
DENOMINAZIONE	C.T.F. IMPIANTI SRL
FORMA_GIUR	Srl
UNITA_PROD_INDIRIZZO	VIA D. CORTE LOTTO 44 ZONA P.I.P.
UNITA_PROD_LOCALITA	TEVEROLA
UNITA_PROD_PROVINCIA	CASERTA
UNITA_PROD_CAP	81030
STIMA_IMPEGNO_MAX	€ 150.921,96
NUMERO_LAVORATORI_BENEFICIARI	14
NUMERO_ORE_DA_EROGARE	14.799
PROTOCOLLO_DOMANDA_INPS	
%FONDI_REG	40%
INDICATORE_REIEZIONE	
MESSAGGIO_REIEZIONE	

Per ogni Azienda e stabilimento in elenco occorre elencare ove possibile i beneficiari della prestazione

Sezione Beneficiari

CODICE FISCALE	NOME	COGNOME	NASCITA	LOCALITA'	PROVINCIA	CAP
MTANCL65C21F839M	NICOLA	AMATO	21/03/1965	CASORIA	NAPOLI	80026
BRLFNC75R03F839D	FRANCESCO	BERLINGIERI	03/10/1975	NAPOLI	NAPOLI	80124
CRPRRT80L51F839P	ROBERTA	CARPENTIERO	11/07/1980	PARETE	CASERTA	81030
CHNMRC78D01B715O	MARCO	CHIANESE	01/04/1978	PARETE	CASERTA	81030
CHNMRA72M58G333G	MARIA	CHIANESE	18/08/1972	FRIGNANO	CASERTA	81030
CHNDRA84D26B715S	DARIO	CHIANESE	26/04/1984	PARETE	CASERTA	81030
LCRMTR53S43B916E	MARIA TERESA	LUCARIELLO	03/11/1953	CASALUCE	CASERTA	81030
LCNNSI86L60A512K	INES	LUCIANO	20/07/1986	PARETE	CASERTA	81030
MRSMRT86H48G309D	MARIA ROTONDA	MARESCA	08/06/1986	PARETE	CASERTA	81030
MRLPLA77B18F205V	PAOLO	MAURIELLO	18/02/1977	VILLARICCA	NAPOLI	80010
PNCGLM73S56F839N	GIROLAMA	PANICO	16/11/1973	GIUGLIANO IN CAMPANIA	NAPOLI	80014
PZNSVT79L14E932M	SALVATORE	PEZONE	14/07/1979	PARETE	CASERTA	81030
TMBSFN77T17I234V	STEFANO	TAMBURRINO	17/12/1977	PARETE	CASERTA	81030
TSNLGU77L26G333K	LUIGI	TESONE	26/07/1977	PARETE	CASERTA	81030

fonte: http://burc.regione.campania.it

Ipotesi di flusso dati provenienti dalla regione per decreti regionali CIGS in deroga

I dati richiesti alle regioni relativi ai decreti regionali in materia di CIGS in deroga sono di seguito riportati:

Sezione **Provvedimento Legislativo di riferimento**

La sezione riporta il decreto di riferimento che ha disposto lo stanziamento iniziale (es. 45080/2009)

ANNO	2012
NUMERO	64218

Sezione **Provvedimento regionale**

REGIONE	CAMPANIA
TIPO_PROVVEDIMENTO_REG	DECRETO DIRIGENZIALE
DATA_PROVV_REG	00/00/0000
ANNO_REG	2012
NUMERO_DETERMINA_REG	0000
DESCRIZIONE_REG	ASSESSORATO REGIONE SETTORE ORMEL
STIMA_IMPEGNO_MAX_REG	€ 15.961,19
VALIDO_DAL	01/01/2012
VALIDO_AL	30/06/2012

Ad ogni provvedimento CIGS sono "collegate" una o più aziende

Sezione **Aziende**

MATRICOLA	2005307924
CODFISC	02830430613
DENOMINAZIONE	CALCE IDRATA MERIDIONALE SRL
FORMA_GIUR	Srl
UNITA_PROD_INDIRIZZO	VIA APPIA ANTICA 18
UNITA_PROD_LOCALITA	RECALE
UNITA_PROD_PROVINCIA	CASERTA
UNITA_PROD_CAP	81026
STIMA_IMPEGNO_MAX	€ 77.219,10
NUMERO_LAVORATORI_BENEFICIARI	7
NUMERO_ORE_DA_EROGARE	7.399
PROTOCOLLO_DOMANDA_INPS	
%FONDI_REG	40%
INDICATORE_REIEZIONE	
MESSAGGIO_REIEZIONE	

Per ogni Azienda e stabilimento in elenco occorre elencare ove possibile i beneficiari della prestazione

Sezione Beneficiari

CODICE FISCALE	NOME	COGNOME	NASCITA	LOCALITA'	PROVINCIA	CAP
FSCNCL61T19B963W	NICOLA	FUSCO	19/12/1961	CASAGIOVE	CASERTA	81022
LLLGPP61D17B935S	GIUSEPPE	LILLO	17/04/1961	CAIAZZO	CASERTA	81013
MRNDNC63D01B963K	DOMENICO	MARINO	01/04/1963	CASAGIOVE	CASERTA	81022
MSADNC76P20B963W	DOMENICO	MASI	20/09/1976	SAN NICOLA LA STRADA	CASERTA	81020
PTRGPP65A08B371F	GIUSEPPE	PETRACCIOLI	08/01/1965	CAIVANO	NAPOLI	81023
RVTFNC67A19B963U	FRANCESCO	RIVETTI	19/01/1967	CASERTA	CASERTA	81100
RSSRFL76P09B667J	RAFFAELE	ROSSETTI	09/09/1976	MARCIANISE	CASERTA	81025

fonte: http://burc.regione.campania.it

Ipotesi di flusso dati provenienti dalla regione per decreti regionali CIGS in deroga

I dati richiesti alle regioni relativi ai decreti regionali in materia di CIGS in deroga sono di seguito riportati:

Sezione **Provvedimento Legislativo di riferimento**

La sezione riporta il decreto di riferimento che ha disposto lo stanziamento iniziale (es. 45080/2009)

ANNO	2012
NUMERO	64218

Sezione **Provvedimento regionale**

REGIONE	CAMPANIA
TIPO_PROVVEDIMENTO_REG	DECRETO DIRIGENZIALE
DATA_PROVV_REG	00/00/0000
ANNO_REG	2012
NUMERO_DETERMINA_REG	0000
DESCRIZIONE_REG	ASSESSORATO REGIONE SETTORE ORMEL
STIMA_IMPEGNO_MAX_REG	€ 79.805,94
VALIDO_DAL	01/01/2012
VALIDO_AL	31/05/2012

Ad ogni provvedimento CIGS sono "collegate" una o più aziende

Sezione **Aziende**

MATRICOLA	5115028048
CODFISC	05574940630
DENOMINAZIONE	CARPENTERIE CAMPANE SRL
FORMA_GIUR	Srl
UNITA_PROD_INDIRIZZO	S.S.265 KM 27,500
UNITA_PROD_LOCALITA	MARCIANISE
UNITA_PROD_PROVINCIA	CASERTA
UNITA_PROD_CAP	81025
STIMA_IMPEGNO_MAX	€ 386.095,50
NUMERO_LAVORATORI_BENEFICIARI	42
NUMERO_ORE_DA_EROGARE	37.037
PROTOCOLLO_DOMANDA_INPS	
%FONDI_REG	40%
INDICATORE_REIEZIONE	
MESSAGGIO_REIEZIONE	

Per ogni Azienda e stabilimento in elenco occorre elencare ove possibile i beneficiari della prestazione

Sezione Beneficiari

CODICE FISCALE	NOME	COGNOME	NASCITA	LOCALITA'	PROVINCIA	CAP	
LFNNTN62H09C129T	ANTONIO	ALFANO	09/06/1962	CASTELLAMMARE DI STABIA	NAPOLI	80053	
MRAVCN57A27C129K	VINCENZO	AMORE	27/01/1957	CASTELLAMMARE DI STABIA	NAPOLI	80053	
SCNRNN63B28G902Z	ERMANN	ASCIONE	28/02/1963	POLLENA TROCCHIA	NAPOLI	80040	
BVONGL81A02I377G	ANGELO	BOVE	02/01/1981	SAN VALENTINO TORIO		SALERNO	84010
BRNPQL74D21L259L	PASQUALE	BRUNO	21/04/1974	ERCOLANO	NAPOLI	80056	
CCCNCL53E10F839M	NICOLA	CACCAVALE	10/05/1953	NAPOLI	NAPOLI	80147	
CPSLRD66D02L483S	ALFREDO	CAPASSO	02/04/1966	POLLENA TROCCHIA	NAPOLI	80050	
CZZGNR55D08F839G	GENNARO	COZZOLINO	08/04/1955	CALVIZZANO	NAPOLI	80012	
DBLKTR55S10Z100H	KASTRIOT	DABULLA	10/11/1955	SAN MARCO EVANGELISTA	CASERTA	81020	
DMRTBO58C22C129O	TOBIA	DE MARTINO	22/03/1958	CASTELLAMMARE DI STABIA	NAPOLI	80053	
DRSGPP61E29F839A	GIUSEPPE	DE ROSA	29/05/1961	NAPOLI	NAPOLI	80143	
DSMCRI70R29G812K	CIRO	DE SIMONE	29/10/1970	SOMMA VESUVIANA	NAPOLI	80049	
DPNBRN58E21H243P	BRUNO	DI PINTO	21/05/1958	TEVEROLA	CASERTA	81030	
DSRFNC54T16I306H	FRANCESCO	DI SERIO	16/12/1954	ARPINO	CASERTA	81030	
DSMGPP61T12F839V	GIUSEPPE	DI SOMMA	12/12/1961	ACERRA	NAPOLI	80011	
DSMBRN71S26F839E	BRUNO	DI SOMMA	26/11/1971	NAPOLI	NAPOLI	80147	
DTCGNN59T14F839I	GIOVANNI	DI TUCCIO	14/12/1959	CERCOLA	NAPOLI	80040	
SPSCMN63H28C129X	CARMINE	ESPOSITO	28/06/1963	CASTELLAMMARE DI STABIA	NAPOLI	80053	
SPSMRA73H24G813K	MARIO	ESPOSITO	24/06/1973	NAPOLI	NAPOLI	80147	
FRRPQL56B16F839X	PASQUALE	FERRAIUOLO	16/02/1956	SAN MARCELLINO	CASERTA	81030	
GQNPQL64L26B860U	PASQUALE	GIAQUINTO	26/07/1964	MARCIANISE	CASERTA	81025	
GDUMRN50E26F839Y	MARIANO	GUIDA	26/05/1950	PORTICI	NAPOLI	80055	
MPRGPP71M30F839X	GIUSEPPE	IMPARATO	30/08/1971	POMIGLIANO D' ARCO	NAPOLI	80038	
RIOPLA70E27F839J	PAOLO	IORIO	27/05/1970	CASERTA	CASERTA	80100	
LGASRG59T10B990J	SERGIO	LAGO	10/12/1959	CASORIA	NAPOLI	80026	
LVZTLM78D17F839Z	ATTILIOMARIA	LAVIZZARO	17/04/1978	MADDALONI	CASERTA	81024	

LGRRFL75P16F839S	RAFFAELE	LEGORANO	16/09/1975	SOMMA VESUVIANA	NAPOLI	80049	
LRCNTN56A09Z100D	ANTON	LORECI	09/01/1956	MADDALONI	CASERTA	81024	
RLNCRL75T13F839W	CARLO	ORLANDINI	13/12/1975	RECALE	CASERTA	80014	
RLNGFF54P46Z404P	GENOEFFA	ORLANDO	06/09/1954	PORTICI	NAPOLI	80055	
PRSRSR77S30F839K	ROSARIO	PARISI	30/11/1977	CASALNUOVO DI NAPOLI	NAPOLI	80013	
PRLCRI78R31F839W	CIRO	PERILLO	31/10/1978	SAN NICOLA LA STRADA	CASERTA	81100	
PTRGNR56R17F839K	GENNARO	PETRAZZUOLO	17/10/1956	CASALNUOVO DI NAPOLI	NAPOLI	80013	
PZZNCL70L15I377Y	NICOLA	PEZZELLA	15/07/1970	SAN MARZANO SUL SARNO	SALERNO	84010	
SLVMRA72T27F839X	MARIO	SALVATI	27/12/1972	MARANO DI NAPOLI	NAPOLI	80145	
SLVCRL67E18F839X	CARLO	SALVATI	18/05/1967	CASERTA	CASERTA	81100	
SLVGNR92A27F839L	GENNARO	SALVATI	27/01/1992	MELITO DI NAPOLI	NAPOLI	80017	
SNNCMN66H02F839N	CARMINE	SANNINO	02/06/1966	NAPOLI	NAPOLI	80125	
SNNMHL60B13F839A	MICHELE	SANNINO	13/02/1960	NAPOLI	NAPOLI	80143	
SNTLGU77L31E791Q	LUIGI	SANTOLIQUIDO	31/07/1977	CASALNUOVO DI NAPOLI	NAPOLI	80011	
SRCRRT46T25I377F	ROBERTO	SIRICA	25/12/1946	SARNO	SALERNO	80087	
VSTNLL81P29I377Z	ANIELLO	VASTOLA	29/09/1981	SAN VALENTINO TORIO	SALERNO	84010	

fonte: http://burc.regione.campania.it

Ipotesi di flusso dati provenienti dalla regione per decreti regionali CIGS in deroga

I dati richiesti alle regioni relativi ai decreti regionali in materia di CIGS in deroga sono di seguito riportati:

Sezione **Provvedimento Legislativo di riferimento**

La sezione riporta il decreto di riferimento che ha disposto lo stanziamento iniziale (es. 45080/2009)

ANNO	2012
NUMERO	64218

Sezione **Provvedimento regionale**

REGIONE	CAMPANIA
TIPO_PROVVEDIMENTO_REG	DECRETO DIRIGENZIALE
DATA_PROVV_REG	00/00/0000
ANNO_REG	2012
NUMERO_DETERMINA_REG	0000
DESCRIZIONE_REG	ASSESSORATO REGIONE SETTORE ORMEL
STIMA_IMPEGNO_MAX_REG	€ 34.202,55
VALIDO_DAL	01/01/2012
VALIDO_AL	30/06/2012

Ad ogni provvedimento CIGS sono "collegate" una o più aziende

Sezione **Aziende**

MATRICOLA	2005761607
CODFISC	02526580614
DENOMINAZIONE	CARTON VARZ SRL
FORMA_GIUR	Srl
UNITA_PROD_INDIRIZZO	CORSO EUROPA 163
UNITA_PROD_LOCALITA	CARINARO
UNITA_PROD_PROVINCIA	CASERTA
UNITA_PROD_CAP	81032
STIMA_IMPEGNO_MAX	€ 165.469,50
NUMERO_LAVORATORI_BENEFICIARI	15
NUMERO_ORE_DA_EROGARE	15.856
PROTOCOLLO_DOMANDA_INPS	
%FONDI_REG	40%
INDICATORE_REIEZIONE	
MESSAGGIO_REIEZIONE	

Per ogni Azienda e stabilimento in elenco occorre elencare ove possibile i beneficiari della prestazione

Sezione Beneficiari

CODICE FISCALE	NOME	COGNOME	NASCITA	LOCALITA'	PROVINCIA	CAP
LTRSNS60P18F839R	STANISLAO	ALTIERI	18/09/1960	SAN GIORGIO A CREMANO	NAPOLI	80046
BRBDNL85P70A512B	DANIELA	BARBATO	30/09/1985	CARINARO	CASERTA	81032
BLLNNZ78R12G964Y	NUNZIO	BELLINO	12/10/1978	VILLARICCA	NAPOLI	80010
RMAGPP87C06F839J	ANGELA	CARBONE	06/03/1987	NAPOLI	NAPOLI	80144
CRVCST78T65B872Z	CRISTINA	CORVINO	25/12/1978	CASAL DI PRINCIPE	CASERTA	81033
DTLGNN82P67A512F	GIOVANNA	DI TELLA	27/09/1982	CARINARO	CASERTA	81032
DGNRSO59A42D799C	ROSA	D'IGNAZIO	02/01/1959	FRIGNANO	CASERTA	81030
FTHSLH87R14Z330C	SALAH	FATIH	14/10/1987	SAN PRISCO	CASERTA	81054
MNZMCN58M49D799Q	MARIA CONSIGLIA	MANZO	09/08/1958	SAN MARCELLINO	CASERTA	81030
MRTMRS74L47F839Z	MARIA ROSARIA	MARTINIELLO	07/07/1974	ACERRA	NAPOLI	80011
RMNLSE56A62B452O	ELISA	ROMANELLO	22/01/1956	NAPOLI	NAPOLI	80146
SNNSBN75E17F839R	SABINO	SANNINO	17/05/1975	NAPOLI	NAPOLI	80147
SCRRND82L25F839U	ORLANDO	SCARPA	25/07/1982	ARZANO	NAPOLI	80022
SRRGPP55M29I820U	GIUSEPPE	SORRENTINO	29/08/1955	SOMMA VESUVIANA	NAPOLI	81030
ZRANGL84H42M260X	ANGELA	ZARA	02/06/1984	CASAPESENNA	CASERTA	81036

Ipotesi di flusso dati provenienti dalla regione per decreti regionali CIGS in deroga

I dati richiesti alle regioni relativi ai decreti regionali in materia di CIGS in deroga sono di seguito riportati:

Sezione **Provvedimento Legislativo di riferimento**

La sezione riporta il decreto di riferimento che ha disposto lo stanziamento iniziale (es. 45080/2009)

ANNO	2012
NUMERO	64218

Sezione **Provvedimento regionale**

REGIONE	CAMPANIA
TIPO_PROVVEDIMENTO_REG	DECRETO DIRIGENZIALE
DATA_PROVV_REG	00/00/0000
ANNO_REG	2012
NUMERO_DETERMINA_REG	0000
DESCRIZIONE_REG	ASSESSORATO REGIONE SETTORE ORMEL
STIMA_IMPEGNO_MAX_REG	€ 54.724,07
VALIDO_DAL	01/01/2012
VALIDO_AL	30/06/2012

Ad ogni provvedimento CIGS sono "collegate" una o più aziende

Sezione **Aziende**

MATRICOLA	2003464605
CODFISC	02104510611
DENOMINAZIONE	CAVISYSTEM SRL
FORMA_GIUR	Srl
UNITA_PROD_INDIRIZZO	ZONA INDUSTRIALE ASI "S.MARCO"
UNITA_PROD_LOCALITA	MARCIANISE
UNITA_PROD_PROVINCIA	CASERTA
UNITA_PROD_CAP	81025
STIMA_IMPEGNO_MAX	€ 264.751,20
NUMERO_LAVORATORI_BENEFICIARI	24
NUMERO_ORE_DA_EROGARE	25.369
PROTOCOLLO_DOMANDA_INPS	
%FONDI_REG	40%
INDICATORE_REIEZIONE	
MESSAGGIO_REIEZIONE	

Per ogni Azienda e stabilimento in elenco occorre elencare ove possibile i beneficiari della prestazione

Sezione Beneficiari

CODICE FISCALE	NOME	COGNOME	NASCITA	LOCALITA'	PROVINCIA	CAP
PSANNZ51L70C097F	ANNUNZIATA	APISA	30/07/1951	CASTEL DI SASSO	CASERTA	81030
BRNCML79R67B963E	CARMELA	BRANDELLO	27/10/1979	MARCIANISE	CASERTA	81025
CSLMHL63M13B860I	MICHELE	CASELLA	13/08/1963	SAN NICOLA LA STRADA	CASERTA	81020
DNFNCL80H08B963W	NICOLA	D'ONOFRIO	08/06/1980	CAMIGLIANO	CASERTA	81050
FRRLNS58T05B860G	LEONISIO	FERRANTE	05/12/1958	CASAGIOVE	CASERTA	81022
GLLCRL68S21D403D	CARLO	GALLIPARI	21/11/1968	BACOLI	NAPOLI	80070
GLLRSR66T22G964E	ROSARIO	GALLIPARI	22/12/1966	POZZUOLI	NAPOLI	80078
LRNNNA67L48G849R	ANNA	LARINO	08/07/1967	PONTELATONE	CASERTA	81040
LTZNNA64A46E932V	ANNA	LETIZIA	06/01/1964	MARCIANISE	CASERTA	81025
MLNTMS58L09I056X	TOMMASO	MOLINARO	09/07/1958	SAN NICOLA LA STRADA	CASERTA	81020
PNTLNE71S64B963P	ELENA	PANETTA	24/11/1971	SAN NICOLA LA STRADA	CASERTA	81020
PTRPTR77S19B963N	PIETRO	PETRICCIONE	19/11/1977	CASERTA	CASERTA	81100
PTRSVS64D27B963A	SILVIO STANISLAO	PETRILLO	27/04/1964	CASERTA	CASERTA	81100
PTRBTL71C01E932I	BARTOLOMEO	PETRUOLO	01/03/1971	MARCIANISE	CASERTA	81025
PCCMRA75M54E932N	MARIA	PICCOLO	14/08/1975	MARCIANISE	CASERTA	81025
RCCDNL71M13I234O	DANIELE	RAUCCI	13/08/1971	SANTA MARIA CAPUA VETERE	CASERTA	81055
RMNMHL60T09F839W	MICHELE	ROMANO	09/12/1960	POZZUOLI	NAPOLI	80078
SLOSTR82C55F839T	ESTER	SOLE	15/03/1982	CASERTA	CASERTA	81100
SRVLGU70L01E932J	LUIGI	SORVILLO	01/07/1970	MARCIANISE	CASERTA	81025
STTGPP67S17H210F	GIUSEPPE	STOTO	17/11/1967	CAMIGLIANO	CASERTA	81050
TRTNGL62S41E932U	ANGELA	TARTAGLIONE	01/11/1962	MARCIANISE	CASERTA	81025
TSCMRZ72P27B963C	MAURIZIO	TOSCANO	27/09/1972	CASERTA	CASERTA	81100
VGGSFN65D28I234S	STEFANO	VIGGIANO	28/04/1965	SANTA MARIA CAPUA VETERE	CASERTA	81055
VTLGPP71M50B963E	GIUSEPPINA	VITALE	10/08/1971	SAN NICOLA LA STRADA	CASERTA	81020

fonte: http://burc.regione.campania.it

Ipotesi di flusso dati provenienti dalla regione per decreti regionali CIGS in deroga

I dati richiesti alle regioni relativi ai decreti regionali in materia di CIGS in deroga sono di seguito riportati:

Sezione **Provvedimento Legislativo di riferimento**

La sezione riporta il decreto di riferimento che ha disposto lo stanziamento iniziale (es. 45080/2009)

ANNO	2012
NUMERO	64218

Sezione **Provvedimento regionale**

REGIONE	CAMPANIA
TIPO_PROVVEDIMENTO_REG	DECRETO DIRIGENZIALE
DATA_PROVV_REG	00/00/0000
ANNO_REG	2012
NUMERO_DETERMINA_REG	0000
DESCRIZIONE_REG	ASSESSORATO REGIONE SETTORE ORMEL
STIMA_IMPEGNO_MAX_REG	€ 26.156,93
VALIDO_DAL	01/01/2012
VALIDO_AL	30/06/2012

Ad ogni provvedimento CIGS sono "collegate" una o più aziende

Sezione **Aziende**

MATRICOLA	2004463494
CODFISC	02626540617
DENOMINAZIONE	CENTRO VENDITE ESAGONO S.R.L.
FORMA_GIUR	Srl
UNITA_PROD_INDIRIZZO	VIA DELLA LIBERTA` 19
UNITA_PROD_LOCALITA	AVERSA
UNITA_PROD_PROVINCIA	CASERTA
UNITA_PROD_CAP	81031
STIMA_IMPEGNO_MAX	€ 129.361,68
NUMERO_LAVORATORI_BENEFICIARI	12
NUMERO_ORE_DA_EROGARE	12.684
PROTOCOLLO_DOMANDA_INPS	
%FONDI_REG	40%
INDICATORE_REIEZIONE	
MESSAGGIO_REIEZIONE	

Per ogni Azienda e stabilimento in elenco occorre elencare ove possibile i beneficiari della prestazione

Sezione Beneficiari

CODICE FISCALE	NOME	COGNOME	NASCITA	LOCALITA'	PROVINCIA	CAP
CTABRN65S30L736Z	BRUNO	ACETO	30/11/1965	AVERSA	CASERTA	81031
NZNFNC85D22B963J	FRANCESCO	ANZIANO BUONFIGLIO	22/04/1985	SAN NICOLA LA STRADA	CASERTA	81020
BRBPRZ79E45B963W	PATRIZIA	BARBATO	05/05/1979	LUSCIANO	CASERTA	81030
BRTNNT66D47C561X	ANTONIETTA	BORTONE	07/04/1966	CESA	CASERTA	81030
CSRNGL73T49B963I	ANGELA	CESARO	09/12/1973	AVERSA	CASERTA	81031
DLLDNT61S13A512P	DIAMANTE	DELLA VECCHIA	13/11/1961	TEVEROLA	CASERTA	81030
FSCFLV57M12I885C	FULVIO	FUSCO	12/08/1957	SPARANISE	CASERTA	81055
GRVGPP63A07F839U	GIUSEPPE	GERVASIO	07/01/1963	AVERSA	CASERTA	81031
LNECLN62T68A512Q	CAROLINA	LEONE	28/12/1962	AVERSA	CASERTA	81031
MNLVCN59E19A512Q	VINCENZO	MENALE	19/05/1959	AVERSA	CASERTA	81031
SKTVNI68A19Z138W	IVAN	SKUTAR	19/01/1968	CARINARO	CASERTA	81032
VCRMRC71B05D801R	MARCO	VICARIO	05/02/1971	SAN MARCELLINO	CASERTA	81030

fonte: http://burc.regione.campania.it

Ipotesi di flusso dati provenienti dalla regione per decreti regionali CIGS in deroga

I dati richiesti alle regioni relativi ai decreti regionali in materia di CIGS in deroga sono di seguito riportati:

Sezione **Provvedimento Legislativo di riferimento**

La sezione riporta il decreto di riferimento che ha disposto lo stanziamento iniziale (es. 45080/2009)

ANNO	2012
NUMERO	64218

Sezione **Provvedimento regionale**

REGIONE	CAMPANIA
TIPO_PROVVEDIMENTO_REG	DECRETO DIRIGENZIALE
DATA_PROVV_REG	00/00/0000
ANNO_REG	2012
NUMERO_DETERMINA_REG	0000
DESCRIZIONE_REG	ASSESSORATO REGIONE SETTORE ORMEL
STIMA_IMPEGNO_MAX_REG	€ 14.168,34
VALIDO_DAL	01/01/2012
VALIDO_AL	31/01/2012

Ad ogni provvedimento CIGS sono "collegate" una o più aziende

Sezione **Aziende**

MATRICOLA	2004881517
CODFISC	04104211216
DENOMINAZIONE	CHIRICO MOLINI E PASTIFICIO DAL 1895 SPA in concordato preventivo
FORMA_GIUR	SPA
UNITA_PROD_INDIRIZZO	ZONA INDUSTRIALE A.S.I.
UNITA_PROD_LOCALITA	TEVEROLA
UNITA_PROD_PROVINCIA	CASERTA
UNITA_PROD_CAP	81030
STIMA_IMPEGNO_MAX	€ 70.070,91
NUMERO_LAVORATORI_BENEFICIARI	39
NUMERO_ORE_DA_EROGARE	6.833
PROTOCOLLO_DOMANDA_INPS	
%FONDI_REG	40%
INDICATORE_REIEZIONE	
MESSAGGIO_REIEZIONE	

Per ogni Azienda e stabilimento in elenco occorre elencare ove possibile i beneficiari della prestazione

Sezione Beneficiari

CODICE FISCALE	NOME	COGNOME	NASCITA	LOCALITA'	PROVINCIA	CAP
BRTVCN72T10F839X	VINCENZO	BARATTO	10/12/1972	NAPOLI	NAPOLI	80134
BRTLCU67R42F839Y	LUCIA	BARATTO	02/10/1967	NAPOLI	NAPOLI	80145
CZZGPP61E19L155X	GIUSEPPE	CAIAZZO	19/05/1961	TEVEROLA	CASERTA	81030
CRBNCL57A15L155L	NICOLA	CARBONE	15/01/1957	TEVEROLA	CASERTA	81030
CRBNLL76S19A512W	ANIELLO	CARBONE	19/11/1976	SAN MARCELLINO	CASERTA	81030
CSLMHL74T26H931U	MICHELE	CASILLO	26/12/1974	ORTA DI ATELLA	CASERTA	81030
CSLSVT71C17H931Q	SALVATORE	CASILLO	17/03/1971	MARCIANISE	CASERTA	81025
CRLPQL59M15E932P	PASQUALE	CIRILLO	15/08/1959	MARCIANISE	CASERTA	81025
CMPVCN63E27B779V	VINCENZO	COMPARONE	27/05/1963	TEVEROLA	CASERTA	81030
CZZCRI68M05L259L	CIRO	COZZOLINO	05/08/1968	PORTICI	NAPOLI	80055
CTLGPP68A21L155D	GIUSEPPE	CUTILLO	21/01/1968	MELITO DI NAPOLI	NAPOLI	80017
DLTSVR68P09F799U	SAVERIO	D'ALTERIO	09/09/1968	QUALIANO	NAPOLI	80019
DMDDNC57M03I293V	DOMENICO	D'AMODIO	03/08/1957	SANT' ANTIMO	NAPOLI	80029
DNLFNN71D30B715T	FERNANDO	D'ANIELLO	30/04/1971	TEVEROLA	CASERTA	81030
DMCRFL65D29F839H	RAFFAELE	DE MICCO	29/04/1965	TEVEROLA	CASERTA	81030
DMIGTN57E13H210S	GAETANO	DI MAIO	13/05/1957	RECALE	CASERTA	81026
DMRNCL62P01L155B	NICOLA	DI MARTINO	01/09/1962	TEVEROLA	CASERTA	81030
DTLGTN76D30A512M	GAETANO	DI TELLA	30/04/1976	TEVEROLA	CASERTA	81030
DPLNTN75C20L155V	ANTONIO	DIPLOMATICO	20/03/1975	TEVEROLA	CASERTA	81030
DCINTN55P06E932H	ANTONIO	IODICE	06/09/1955	MARCIANISE	CASERTA	81025
LBRFNN72E06F839M	FERNANDO	LUBRANO	06/05/1972	NAPOLI	NAPOLI	80145
LBRGNR80L22F839E	GENNARO	LUBRANO	22/07/1980	NAPOLI	NAPOLI	80100
LBRGTN72M10F839D	GAETANO	LUBRANO	10/08/1972	NAPOLI	NAPOLI	80145
LBRNNN78M12F839A	ANTONINO	LUBRANO	12/08/1978	TEVEROLA	CASERTA	81030
LBRFDN73L08F839Z	FERDINANDO	LUBRANO	08/07/1973	TEVEROLA	CASERTA	81030
MCRGNN78T27B715B	GIOVANNI	MACARI	27/12/1978	TEVEROLA	CASERTA	81030

fonte: http://burc.regione.campania.it

MRNRNT61D23F839J	RENATO	MARANO	23/04/1961	NAPOLI	NAPOLI	80145
MRNCSC54R20F839R	CRESCENZO	MARANO	20/10/1954	NAPOLI	NAPOLI	80145
MRNNTN68S02F839B	ANTONIO	MARANO	02/11/1968	NAPOLI	NAPOLI	80145
NPLNRC57B02F839F	ENRICO	NAPOLETANO	02/02/1957	NAPOLI	NAPOLI	80143
PPEGCM61S12I234F	GIACOMO	PEPE	12/11/1961	SANTA MARIA CAPUA VETERE	CASERTA	81055
PTTNTN71M28F839Z	ANTONIO	PETITO	28/08/1971	GIUGLIANO IN CAMPANIA	NAPOLI	80014
PZZLRT75M05L155P	LIBERATO	PEZZI	05/08/1975	TEVEROLA	CASERTA	81030
RMPGGD63D24B860G	GIANGUIDO	RAMPETTA	24/04/1963	RECALE	CASERTA	81026
SSSPQL57S22B916V	PASQUALE	SASSANO	22/11/1957	CASALUCE	CASERTA	81030
TLLGPP64D01L155E	GIUSEPPE	TALLONE	01/04/1964	TEVEROLA	CASERTA	81030
TTNCSC72R13B963J	CRESCENZO	TATONE	13/10/1972	CASALUCE	CASERTA	81030
TRMLCU63C52F839K	LUCIA	TREMOLATERRA	12/03/1963	NAPOLI	NAPOLI	80100
VRLLGU70C08I234N	LUIGI	VEROLLA	08/03/1970	TEVEROLA	CASERTA	81030

fonte: http://burc.regione.campania.it

Ipotesi di flusso dati provenienti dalla regione per decreti regionali CIGS in deroga

I dati richiesti alle regioni relativi ai decreti regionali in materia di CIGS in deroga sono di seguito riportati:

Sezione **Provvedimento Legislativo di riferimento**

La sezione riporta il decreto di riferimento che ha disposto lo stanziamento iniziale (es. 45080/2009)

ANNO	2012
NUMERO	64218

Sezione **Provvedimento regionale**

REGIONE	CAMPANIA
TIPO_PROVVEDIMENTO_REG	DECRETO DIRIGENZIALE
DATA_PROVV_REG	00/00/0000
ANNO_REG	2012
NUMERO_DETERMINA_REG	0000
DESCRIZIONE_REG	ASSESSORATO REGIONE SETTORE ORMEL
STIMA_IMPEGNO_MAX_REG	€ 6.840,51
VALIDO_DAL	01/01/2012
VALIDO_AL	30/06/2012

Ad ogni provvedimento CIGS sono "collegate" una o più aziende

Sezione **Aziende**

MATRICOLA	2004674223
CODFISC	06272600633
DENOMINAZIONE	CIRO SCHIAVO S.N.C. DEI F.LLI SCHIAVO
FORMA_GIUR	SNC
UNITA_PROD_INDIRIZZO	CENTRO ORAFO IL TARI` MODULO 57
UNITA_PROD_LOCALITA	MARCIANISE
UNITA_PROD_PROVINCIA	CASERTA
UNITA_PROD_CAP	81025
STIMA_IMPEGNO_MAX	€ 33.093,90
NUMERO_LAVORATORI_BENEFICIARI	3
NUMERO_ORE_DA_EROGARE	3.171
PROTOCOLLO_DOMANDA_INPS	
%FONDI_REG	40%
INDICATORE_REIEZIONE	
MESSAGGIO_REIEZIONE	

Per ogni Azienda e stabilimento in elenco occorre elencare ove possibile i beneficiari della prestazione

Sezione Beneficiari

CODICE FISCALE	NOME	COGNOME	NASCITA	LOCALITA'	PROVINCIA	CAP
DCSRRT83T64H892A	ROBERTA	DE CASTRO	24/12/1983	ERCOLANO	NAPOLI	80056
DCSLSN75L56F839V	ALESSANDRA	DE CASTRO	16/07/1975	CAPODRISE	CASERTA	81020
MRLCRI71T14L259L	CIRO	MAURIELLO	14/12/1971	TORRE DEL GRECO	NAPOLI	80059
MRTVCN87E41E791B	VINCENZA	MORETTA	01/05/1987	MARCIANISE	CASERTA	81025

fonte: http://burc.regione.campania.it

Ipotesi di flusso dati provenienti dalla regione per decreti regionali CIGS in deroga

I dati richiesti alle regioni relativi ai decreti regionali in materia di CIGS in deroga sono di seguito riportati:

Sezione **Provvedimento Legislativo di riferimento**

La sezione riporta il decreto di riferimento che ha disposto lo stanziamento iniziale (es. 45080/2009)

ANNO	2012
NUMERO	64218

Sezione **Provvedimento regionale**

REGIONE	CAMPANIA
TIPO_PROVVEDIMENTO_REG	DECRETO DIRIGENZIALE
DATA_PROVV_REG	00/00/0000
ANNO_REG	2012
NUMERO_DETERMINA_REG	0000
DESCRIZIONE_REG	ASSESSORATO REGIONE SETTORE ORMEL
STIMA_IMPEGNO_MAX_REG	€ 39.235,40
VALIDO_DAL	01/01/2012
VALIDO_AL	30/06/2012

Ad ogni provvedimento CIGS sono "collegate" una o più aziende

Sezione **Aziende**

MATRICOLA	5118648003 - 2004598053
CODFISC	06701150630
DENOMINAZIONE	CLEAN SERVICE SAS
FORMA_GIUR	SAS
UNITA_PROD_INDIRIZZO	SCUOLE DI MONDRAGONE
UNITA_PROD_LOCALITA	MONDRAGONE
UNITA_PROD_PROVINCIA	CASERTA
UNITA_PROD_CAP	81034
STIMA_IMPEGNO_MAX	€ 194.042,52
NUMERO_LAVORATORI_BENEFICIARI	18
NUMERO_ORE_DA_EROGARE	19.027
PROTOCOLLO_DOMANDA_INPS	
%FONDI_REG	40%
INDICATORE_REIEZIONE	
MESSAGGIO_REIEZIONE	

Per ogni Azienda e stabilimento in elenco occorre elencare ove possibile i beneficiari della prestazione

Sezione Beneficiari

CODICE FISCALE	NOME	COGNOME	NASCITA	LOCALITA'	PROVINCIA	CAP
CLNFMN65E46F352M	FILOMENA	CILENTO	06/05/1965	MONDRAGONE	CASERTA	81034
DGSLSE86B64D708B	ELISA	D'AGOSTINO	24/02/1986	MONDRAGONE	CASERTA	81034
DGSMRA65P67F352J	MARIA	D'AGOSTINO	27/09/1965	MONDRAGONE	CASERTA	81034
DGSNMR77S41F352F	ANNAMARIA	D'AGOSTINO	01/11/1977	MONDRAGONE	CASERTA	81034
DLTMRS61D53E054U	MARIA ROSARIA	D'ALTERIO	13/04/1961	MONDRAGONE	CASERTA	81034
DRNPLM60H61F352F	PALMA	DI RIENZO	21/06/1960	MONDRAGONE	CASERTA	81034
GRSCML63E59F352U	CARMELA	GRASSO	19/05/1963	MONDRAGONE	CASERTA	81034
LCHDTL72L50A368I	DONATELLA	LICHERI	10/07/1972	MONDRAGONE	CASERTA	81034
LNGLCU61P60F352M	LUCIA	LUONGO	20/09/1961	MONDRAGONE	CASERTA	81034
MCRRLB53H59F352B	ROSALBA	MACEROLI	19/06/1953	MONDRAGONE	CASERTA	81034
MNLCCT76C49F352G	CONCETTA	MENALE	09/03/1976	MONDRAGONE	CASERTA	81034
PTLMRA62R57F839L	MARIA	PATALANO	17/10/1962	MONDRAGONE	CASERTA	81034
PRSCMN77B46D708R	CLEMENTINA	PERSECHINO	06/02/1977	MONDRAGONE	CASERTA	81034
PSCPRZ71R41F352W	PATRIZIA	PISCITIELLO	01/10/1971	MONDRAGONE	CASERTA	81034
RCCCLR61S45L219R	CLARA	RICCIARDONE	05/11/1961	MONDRAGONE	CASERTA	81034
SRRMNC66M51B963U	MARIA INCALDANA	SORRENTINO	11/08/1966	MONDRAGONE	CASERTA	81034
VNZCML74D64F352M	CARMELA	VENEZIANO	24/04/1974	MONDRAGONE	CASERTA	81034
ZCCMRA65D45F352M	MARIA	ZUCCHINI	05/04/1965	MONDRAGONE	CASERTA	81034

Ipotesi di flusso dati provenienti dalla regione per decreti regionali CIGS in deroga

I dati richiesti alle regioni relativi ai decreti regionali in materia di CIGS in deroga sono di seguito riportati:

Sezione **Provvedimento Legislativo di riferimento**

La sezione riporta il decreto di riferimento che ha disposto lo stanziamento iniziale (es. 45080/2009)

ANNO	2012
NUMERO	64218

Sezione **Provvedimento regionale**

REGIONE	CAMPANIA
TIPO_PROVVEDIMENTO_REG	DECRETO DIRIGENZIALE
DATA_PROVV_REG	00/00/0000
ANNO_REG	2012
NUMERO_DETERMINA_REG	0000
DESCRIZIONE_REG	ASSESSORATO REGIONE SETTORE ORMEL
STIMA_IMPEGNO_MAX_REG	€ 17.958,25
VALIDO_DAL	21/02/2012
VALIDO_AL	30/06/2012

Ad ogni provvedimento CIGS sono "collegate" una o più aziende

Sezione **Aziende**

MATRICOLA	5118648003 - 2004598053
CODFISC	06701150630
DENOMINAZIONE	CLEAN SERVICE SAS
FORMA_GIUR	SAS
UNITA_PROD_INDIRIZZO	PIAZZA VANVITELLI
UNITA_PROD_LOCALITA	CASERTA
UNITA_PROD_PROVINCIA	CASERTA
UNITA_PROD_CAP	81100
STIMA_IMPEGNO_MAX	€ 86.880,75
NUMERO_LAVORATORI_BENEFICIARI	11
NUMERO_ORE_DA_EROGARE	8.351
PROTOCOLLO_DOMANDA_INPS	
%FONDI_REG	40%
INDICATORE_REIEZIONE	
MESSAGGIO_REIEZIONE	

Per ogni Azienda e stabilimento in elenco occorre elencare ove possibile i beneficiari della prestazione

Sezione Beneficiari

CODICE FISCALE	NOME	COGNOME	NASCITA	LOCALITA'	PROVINCIA	CAP
CHRFNC73M04C211Y	FRANCESCO	CHIRICO	04/08/1973	CASTEL MORRONE	CASERTA	81020
DLLLSN86T57H834B	ALESSANDRA	DELLA MORTE	17/12/1986	MADDALONI	CASERTA	81024
DLBNGL52A30I234Y	ANGELO	DOLABELLA	30/01/1952	SANTA MARIA CAPUA VETERE	CASERTA	81055
RIOGNN66S04I056H	GIOVANNI	IORIO	04/11/1966	CASERTA	CASERTA	81100
NVLSLV86C20B963A	SILVIO	NOVELLI	20/03/1986	CASERTA	CASERTA	81100
PPAGPP60L13I233P	GIUSEPPE	PAPA	13/07/1960	CASERTA	CASERTA	81100
RTLMST45B44A755G	MODESTINA	RUOTOLO	04/02/1945	CASERTA	CASERTA	81100
RSSPQL70C67E932S	PASQUALINA	RUSSO	27/03/1970	MARCIANISE	CASERTA	81025
TLPGPP66L50Z401N	GIUSEPPA SUSANNA	TULIPAN	10/07/1966	DUGENTA	CASERTA	82030
VLNMRC75H13B963P	MARCO	VALENTINO	13/06/1975	CAPODRISE	CASERTA	81020
VLNGPP66D27E932P	GIUSEPPE	VALENTINO	27/04/1966	MARCIANISE	CASERTA	81025

fonte: http://burc.regione.campania.it

Ipotesi di flusso dati provenienti dalla regione per decreti regionali CIGS in deroga

I dati richiesti alle regioni relativi ai decreti regionali in materia di CIGS in deroga sono di seguito riportati:

Sezione **Provvedimento Legislativo di riferimento**

La sezione riporta il decreto di riferimento che ha disposto lo stanziamento iniziale (es. 45080/2009)

ANNO	2012
NUMERO	64218

Sezione **Provvedimento regionale**

REGIONE	CAMPANIA
TIPO_PROVVEDIMENTO_REG	DECRETO DIRIGENZIALE
DATA_PROVV_REG	00/00/0000
ANNO_REG	2012
NUMERO_DETERMINA_REG	0000
DESCRIZIONE_REG	ASSESSORATO REGIONE SETTORE ORMEL
STIMA_IMPEGNO_MAX_REG	€ 108.987,22
VALIDO_DAL	01/01/2012
VALIDO_AL	30/06/2012

Ad ogni provvedimento CIGS sono "collegate" una o più aziende

Sezione **Aziende**

MATRICOLA	5118648003 - 2004598053
CODFISC	06701150630
DENOMINAZIONE	CLEAN SERVICE SAS
FORMA_GIUR	SAS
UNITA_PROD_INDIRIZZO	SCUOLE DI MADDOLONI
UNITA_PROD_LOCALITA	MADDALONI
UNITA_PROD_PROVINCIA	CASERTA
UNITA_PROD_CAP	81024
STIMA_IMPEGNO_MAX	€ 539.007,00
NUMERO_LAVORATORI_BENEFICIARI	50
NUMERO_ORE_DA_EROGARE	52.852
PROTOCOLLO_DOMANDA_INPS	
%FONDI_REG	40%
INDICATORE_REIEZIONE	
MESSAGGIO_REIEZIONE	

Per ogni Azienda e stabilimento in elenco occorre elencare ove possibile i beneficiari della prestazione

Sezione Beneficiari

CODICE FISCALE	NOME	COGNOME	NASCITA	LOCALITA'	PROVINCIA	CAP
LGNCRN54M51E791T	CATERINA	ALIGANTE	11/08/1954	MADDALONI	CASERTA	81024
BVOCML51P50E791M	CARMELA	BOVE	10/09/1951	MADDALONI	CASERTA	81024
CMPFMN52C42E791L	FILOMENA	CAMPOLATTANO	02/03/1952	MADDALONI	CASERTA	81024
CRRRSO66M71E791T	ROSA	CERRETO	31/08/1966	MADDALONI	CASERTA	81024
CRMMRP64B57E791Q	MARIAPIA	CIARAMELLA	17/02/1964	MADDALONI	CASERTA	81024
CRMRSO63D54E791W	ROSA	CIARAMELLA	14/04/1963	MADDALONI	CASERTA	81024
CGNRSO52R61E791D	ROSA	CIGNO	21/10/1952	MADDALONI	CASERTA	81024
CFFMRA64A44E791C	MARIA	CIOFFI	04/01/1964	MADDALONI	CASERTA	81024
CNGCTN65A43E791U	COSTANZA	CONGESTRI	03/01/1965	MADDALONI	CASERTA	81024
CRCMRA59L51E791E	MARIA	CURCIO	11/07/1959	MADDALONI	CASERTA	81024
DLCCMN58M49E791U	CARMINA	DE LUCIA	09/08/1958	MADDALONI	CASERTA	81024
DLGMNN62L49E791Y	MARIANNA	DEL GIUDICE	09/07/1962	MADDALONI	CASERTA	81024
DLLMLA61L57E791G	AMALIA	DELLA PERUTA	17/07/1961	MADDALONI	CASERTA	81024
DSTLSN56S58E791E	ALESSANDRA	DESIATO	18/11/1956	MADDALONI	CASERTA	81024
DCCCCL66H67E791T	CECILIA	DI CICCO	27/06/1966	MADDALONI	CASERTA	81024
DLRGPP60S54E791R	GIUSEPPINA	DI LORENZO	14/11/1960	MADDALONI	CASERTA	81024
DSNGPP59R66E791U	GIUSEPPINA	DI SANTO	26/10/1959	MADDALONI	CASERTA	81024
DVCFMN55D48E791R	FILOMENA	DI VICO	08/04/1955	MADDALONI	CASERTA	81024
DVCLBT63S41E791X	ELISABETTA	DI VICO	01/11/1963	MADDALONI	CASERTA	81024
DGLFNC58S42E791M	FRANCESCA	DOGALI	02/11/1958	MADDALONI	CASERTA	81024
FLECML52A41E791K	CARMELA	FEOLA	01/01/1952	MADDALONI	CASERTA	81024
FRRCML59L42E791E	CARMELA	FERRARO	02/07/1959	MADDALONI	CASERTA	81024
FRRNNT65S57E791S	ANTONIETTA	FERRARO	17/11/1965	MADDALONI	CASERTA	81024
VNIRSO70H41E791X	ROSA	IOVANE	01/06/1970	MADDALONI	CASERTA	81024
LMBMRS66B65B963Z	MARIAROSARIA	LOMBARDI	25/02/1966	MADDALONI	CASERTA	81024
MCCLSN66A65E791C	ALESSANDRA	MACCARONE	25/01/1966	MADDALONI	CASERTA	81024

fonte: http://burc.regione.campania.it

MGLLGU63S47E791Z	LUIGIA	MAGLIOCCA	07/11/1963	MADDALONI	CASERTA	81024
MRLMRA63B54E791R	MARIA	MEROLA	14/02/1963	MADDALONI	CASERTA	81024
MRNVCN46M45E791S	VINCENZA	MURANTE	05/08/1946	MADDALONI	CASERTA	81024
PGLMHL47H66E791H	MICHELINA	PAGLIARO	26/06/1947	MADDALONI	CASERTA	81024
PRTNNA62A45E791C	ANNA	PARATO	05/01/1962	MADDALONI	CASERTA	81024
PSCGPP50S61E791H	GIUSEPPA	PASCARELLA	21/11/1950	MADDALONI	CASERTA	81024
PDGLNZ61E65E791V	LORENZA	PIEDIGROTTA	25/05/1961	MADDALONI	CASERTA	81024
PNDCRN59M70E791U	CATERINA	PINDO	30/08/1959	MADDALONI	CASERTA	81024
QBLSNT58E44E791L	ASSUNTA	QUIBELLINO	04/05/1958	MADDALONI	CASERTA	81024
SNTNNA54L70E791B	ANNA	SANTACROCE	30/07/1954	MADDALONI	CASERTA	81024
SNTMHL56P55E791T	MICHELINA	SANTO	15/09/1956	MADDALONI	CASERTA	81024
SNTRSO67A54E791T	ROSA	SANTO	14/01/1967	MADDALONI	CASERTA	81024
SNTNNA64D47B963Y	ANNA	SANTONASTASO	07/04/1964	MADDALONI	CASERTA	81024
SNTDAA60E56E791N	ADA	SANTONASTASO	16/05/1960	MADDALONI	CASERTA	81024
SNTNNT66L44E791D	ANTONIETTA	SANTONASTASO	04/07/1966	MADDALONI	CASERTA	81024
SNTDIA59A57E791G	IDA	SANTONASTASO	17/01/1959	MADDALONI	CASERTA	81024
SSSMRA52B41A024P	MARIA	SASSO	01/02/1952	MADDALONI	CASERTA	81024
SNNMRS64A62E791O	MARIAROSARIA	SENNECA	22/01/1964	MADDALONI	CASERTA	81024
SNNCML58S69E791K	CARMELA	SENNECA	29/11/1958	MADDALONI	CASERTA	81024
SNNRSL55T58E791P	ORSOLA	SENNECA	18/12/1955	MADDALONI	CASERTA	81024
SVISNT60B41E791C	ASSUNTA	SIVO	01/02/1960	MADDALONI	CASERTA	81024
SVIVGN58S53E791U	VIRGINIA	SIVO	13/11/1958	MADDALONI	CASERTA	81024
VNTMLA63S56E791D	AMALIA	VENTRONE	16/11/1963	MADDALONI	CASERTA	81024
VRDRSO47M41E791P	ROSA	VERDICCHIO	01/08/1947	MADDALONI	CASERTA	81024

fonte: http://burc.regione.campania.it

Ipotesi di flusso dati provenienti dalla regione per decreti regionali CIGS in deroga

I dati richiesti alle regioni relativi ai decreti regionali in materia di CIGS in deroga sono di seguito riportati:

Sezione **Provvedimento Legislativo di riferimento**

La sezione riporta il decreto di riferimento che ha disposto lo stanziamento iniziale (es. 45080/2009)

ANNO	2012
NUMERO	64218

Sezione **Provvedimento regionale**

REGIONE	CAMPANIA
TIPO_PROVVEDIMENTO_REG	DECRETO DIRIGENZIALE
DATA_PROVV_REG	00/00/0000
ANNO_REG	2012
NUMERO_DETERMINA_REG	0000
DESCRIZIONE_REG	ASSESSORATO REGIONE SETTORE ORMEL
STIMA_IMPEGNO_MAX_REG	€ 34.202,55
VALIDO_DAL	01/01/2012
VALIDO_AL	30/06/2012

Ad ogni provvedimento CIGS sono "collegate" una o più aziende

Sezione **Aziende**

MATRICOLA	2003649976
CODFISC	02244640617
DENOMINAZIONE	CLUB S.R.L.
FORMA_GIUR	Srl
UNITA_PROD_INDIRIZZO	S.S. SANNITICA 265
UNITA_PROD_LOCALITA	MADDALONI
UNITA_PROD_PROVINCIA	CASERTA
UNITA_PROD_CAP	81024
STIMA_IMPEGNO_MAX	€ 165.469,50
NUMERO_LAVORATORI_BENEFICIARI	15
NUMERO_ORE_DA_EROGARE	15.856
PROTOCOLLO_DOMANDA_INPS	
%FONDI_REG	40%
INDICATORE_REIEZIONE	
MESSAGGIO_REIEZIONE	

Per ogni Azienda e stabilimento in elenco occorre elencare ove possibile i beneficiari della prestazione

Sezione Beneficiari

CODICE FISCALE	NOME	COGNOME	NASCITA	LOCALITA'	PROVINCIA	CAP
CNTMNT73L56F839T	MARIANTONIA	CANTONE	16/07/1973	SAN NICOLA LA STRADA	CASERTA	81020
DNGGPP49L06E791W	GIUSEPPE	D'ANGELO	06/07/1949	MADDALONI	CASERTA	81024
DNGMHL85L04H834U	MICHELE	DE ANGELIS	04/07/1985	MADDALONI	CASERTA	81024
DCRCRL67R21E791W	CARLO	DE CRESCENZO	21/10/1967	MADDALONI	CASERTA	81024
FRRVCN58L20B963K	VINCENZO	FERRARA	20/07/1958	CASERTA	CASERTA	81100
GGLRNN70P64Z133P	ROSANNA	GAGLIARDI	24/09/1970	CASERTA	CASERTA	81100
GRDFNC76P45G902L	FRANCESCA	GIARDELLI	05/09/1976	MADDALONI	CASERTA	81024
MRGLNS66M10E791O	ALFONSO	MORGILLO	10/08/1966	MADDALONI	CASERTA	81024
PZZTRS71S58D789R	TERESA	PEZZULLO	18/11/1971	CASERTA	CASERTA	81100
PSCNGL71P27B963K	ANGELO	PISCITELLI	27/09/1971	CERVINO	CASERTA	81020
SNTFNC78H27F839T	FRANCESCO	SANTO	27/06/1978	CASERTA	CASERTA	81100
SSRVCN63A21D228X	VINCENZO	SISERA	21/01/1963	CURTI	CASERTA	81040
SPRSRG71P17B963L	SERGIO	SPARANO	17/09/1971	CASERTA	CASERTA	81100
TGLNTN70T03B963H	ANTONIO	TAGLIAFIERRO	03/12/1970	MADDALONI	CASERTA	81024
VRDRFL59A03B963K	RAFFAELE	VERDICCHIO	03/01/1959	MADDALONI	CASERTA	81024

fonte: http://burc.regione.campania.it

Ipotesi di flusso dati provenienti dalla regione per decreti regionali CIGS in deroga

I dati richiesti alle regioni relativi ai decreti regionali in materia di CIGS in deroga sono di seguito riportati:

Sezione **Provvedimento Legislativo di riferimento**

La sezione riporta il decreto di riferimento che ha disposto lo stanziamento iniziale (es. 45080/2009)

ANNO	2012
NUMERO	64218

Sezione **Provvedimento regionale**

REGIONE	CAMPANIA
TIPO_PROVVEDIMENTO_REG	DECRETO DIRIGENZIALE
DATA_PROVV_REG	00/00/0000
ANNO_REG	2012
NUMERO_DETERMINA_REG	0000
DESCRIZIONE_REG	ASSESSORATO REGIONE SETTORE ORMEL
STIMA_IMPEGNO_MAX_REG	€ 2.262,50
VALIDO_DAL	02/01/2012
VALIDO_AL	30/06/2012

Ad ogni provvedimento CIGS sono "collegate" una o più aziende

Sezione **Aziende**

MATRICOLA	2007091632
CODFISC	03491090613
DENOMINAZIONE	CO.GE.L. IMPIANTI SRL
FORMA_GIUR	Srl
UNITA_PROD_INDIRIZZO	VIA NAZIONALE APPIA ZONA INDUSTRIALE
UNITA_PROD_LOCALITA	SAN TAMMARO
UNITA_PROD_PROVINCIA	CASERTA
UNITA_PROD_CAP	81050
STIMA_IMPEGNO_MAX	€ 10.945,80
NUMERO_LAVORATORI_BENEFICIARI	1
NUMERO_ORE_DA_EROGARE	1.051
PROTOCOLLO_DOMANDA_INPS	
%FONDI_REG	40%
INDICATORE_REIEZIONE	
MESSAGGIO_REIEZIONE	

Per ogni Azienda e stabilimento in elenco occorre elencare ove possibile i beneficiari della prestazione

Sezione Beneficiari

CODICE FISCALE	NOME	COGNOME	NASCITA	LOCALITA'	PROVINCIA	CAP
MRTDNL91H02B963G	DANIELE	MARTUCCI	02/06/1991	CASAGIOVE	CASERTA	81020

fonte: http://burc.regione.campania.it

Ipotesi di flusso dati provenienti dalla regione per decreti regionali CIGS in deroga

I dati richiesti alle regioni relativi ai decreti regionali in materia di CIGS in deroga sono di seguito riportati:

Sezione **Provvedimento Legislativo di riferimento**

La sezione riporta il decreto di riferimento che ha disposto lo stanziamento iniziale (es. 45080/2009)

ANNO	2012
NUMERO	64218

Sezione **Provvedimento regionale**

REGIONE	CAMPANIA
TIPO_PROVVEDIMENTO_REG	DECRETO DIRIGENZIALE
DATA_PROVV_REG	00/00/0000
ANNO_REG	2012
NUMERO_DETERMINA_REG	0000
DESCRIZIONE_REG	ASSESSORATO REGIONE SETTORE ORMEL
STIMA_IMPEGNO_MAX_REG	€ 87.755,47
VALIDO_DAL	01/01/2012
VALIDO_AL	04/06/2012

Ad ogni provvedimento CIGS sono "collegate" una o più aziende

Sezione **Aziende**

MATRICOLA	2004056281
CODFISC	02459950616
DENOMINAZIONE	CO.PRO. SPA
FORMA_GIUR	SPA
UNITA_PROD_INDIRIZZO	VIALE DELLE INDUSTRIE AREA EX S.
UNITA_PROD_LOCALITA	CASERTA
UNITA_PROD_PROVINCIA	CASERTA
UNITA_PROD_CAP	81100
STIMA_IMPEGNO_MAX	€ 424.554,75
NUMERO_LAVORATORI_BENEFICIARI	45
NUMERO_ORE_DA_EROGARE	40.734
PROTOCOLLO_DOMANDA_INPS	
%FONDI_REG	40%
INDICATORE_REIEZIONE	
MESSAGGIO_REIEZIONE	

Per ogni Azienda e stabilimento in elenco occorre elencare ove possibile i beneficiari della prestazione

Sezione Beneficiari

CODICE FISCALE	NOME	COGNOME	NASCITA	LOCALITA'	PROVINCIA	CAP
BRTMLN81L57F839Y	MILENA	BERTONA	17/07/1981	NAPOLI	NAPOLI	80122
BVORST80D69E791H	ROSITA	BOVE	29/04/1980	MADDALONI	CASERTA	81024
CPNNTM81P02B963M	ANTIMO	CAPUANO	02/09/1981	SAN MARCO EVANGELISTA	CASERTA	81020
CRZFNC77E71A512B	FRANCESCA	CAROZZA	31/05/1977	SAN MARCO EVANGELISTA	CASERTA	81020
CRRLSN81C16F839Z	ALESSANDRO	CERRATO	16/03/1981	CASERTA	CASERTA	81100
CRRGPP77H27E791O	GIUSEPPE	CERRETO	27/06/1977	MADDALONI	CASERTA	81024
DNGGLI81H51E791V	GIULIA	D'ANGELO	11/06/1981	MADDALONI	CASERTA	81024
DBLDLE79L63B963X	DELIA	DE BLASIO	23/07/1979	CASERTA	CASERTA	81100
DBLRSR73L09B963I	ROSARIO	DE BLASIO	09/07/1973	CASERTA	CASERTA	81100
DFLSVT81C12B715W	SALVATORE	DE FELICE	12/03/1981	SANTA MARIA CAPUA VETERE	CASERTA	81055
DSNLRT68A10E791J	ALBERTO	DE SANTIS	10/01/1968	MADDALONI	CASERTA	81024
DLPMSM52P01G130H	MASSIMO	DEL PRETE	01/09/1952	ORTA DI ATELLA	CASERTA	81030
DFRPLA79E08F839L	PAOLO	DI FRAIA	08/05/1979	MACERATA CAMPANIA	CASERTA	81047
SLENTN76B09B667Z	ANTONIO	ESULE	09/02/1976	CAPODRISE	CASERTA	81020
FCASNS70R01B963C	STANISLAO	FAUCI	01/10/1970	MARCIANISE	CASERTA	81025
FRRMRA73R20B963U	MARIO	FERRO	20/10/1973	CASERTA	CASERTA	81100
FNLGTN56A16E791Z	GAETANO	FINELLI	16/01/1956	ACERRA	NAPOLI	80011
FSCMRA81E47B963L	MARIA	FUSCO	07/05/1981	ALVIGNANO	CASERTA	81012
HSSBHR55A28Z352I	BECHIR	HASSEN	28/01/1955	CASAPULLA	CASERTA	81020
LTZNDR75R14E791X	ANDREA	LETIZIA	14/10/1975	RECALE	CASERTA	81020
LTZLGU72D27B963Q	LUIGI	LETIZIA	27/04/1972	MADDALONI	CASERTA	81024
LMBVCN72M28E791N	VINCENZO	LOMBARDI	28/08/1972	MADDALONI	CASERTA	81024
LRNKNG84M61Z134F	KINGA	LORINCZ	21/08/1984	CASERTA	CASERTA	81100
MRNRMR84C52B963Y	ROSA MARIA	MERENDA	12/03/1984	SAN MARCO EVANGELISTA	CASERTA	81020
MRLNTN85E31B715R	ANTONIO	MEROLA	31/05/1985	CASAPULLA	CASERTA	81020
MCCLSE78C43B963Y	ELISA	MICCOLO	03/03/1978	SAN MARCO EVANGELISTA	CASERTA	81020

fonte: http://burc.regione.campania.it

NZZMHL76E28F839B	MICHELE	NUZZO	28/05/1976	SAN MARCO EVANGELISTA	CASERTA	81020
LVOGPP73E20E791S	GIUSEPPE	OLIVA	20/05/1973	MADDALONI	CASERTA	81024
PNPMLE80M68E791B	EMILIA	PANIPUCCI	28/08/1980	CAPODRISE	CASERTA	81020
PSCCMN72A14B963U	CLEMENTE	PASCARELLA	14/01/1972	SAN MARCO EVANGELISTA	CASERTA	81020
PLLNTN77R26E791H	ANTONIO	PELLEGRINO	26/10/1977	MADDALONI	CASERTA	81024
PRNMRZ74T17F839E	MAURIZIO	PERNA	17/12/1974	SAN MARCO EVANGELISTA	CASERTA	81020
SLZMSM75T16B963N	MASSIMILIANO	SALZANO	16/12/1975	SAN MARCO EVANGELISTA	CASERTA	81020
SNTFNC79R03E791H	FRANCESCO	SANTACROCE	03/10/1979	MADDALONI	CASERTA	81024
SNTLSN71H26E791B	ALESSANDRO	SANTANGELO	26/06/1971	MADDALONI	CASERTA	81024
SNTFBA80A23E791Z	FABIO	SANTO	23/01/1980	MADDALONI	CASERTA	81024
SNTMHL79M05B963P	MICHELE	SANTONASTASO	05/08/1979	CASAGIOVE	CASERTA	81022
SCLLSN68A11B963K	ALESSANDRO	SCIALLA	11/01/1968	SAN PRISCO	CASERTA	81054
SNNCMN79A42E791O	CARMEN	SENNECA	02/01/1979	MADDALONI	CASERTA	81024
TRNMTT77D27D451H	MATTEO	TARANTINI	27/04/1977	CORATO	BARI	70033
TDSPMP76B18B963Z	POMPEO	TEDESCO	18/02/1976	SAN MARCO EVANGELISTA	CASERTA	81020
TRGNMR73S48H264U	ANNAMARIA ROSARIA	TRUGLIA	08/11/1973	SANTA MARIA CAPUA VETERE	CASERTA	81055
VDADGI70E19F224F	DIEGO	VAUDO	19/05/1970	MINTURNO	LATINA	4020
VNTMHL72A18E791R	MICHELE	VENTRONE	18/01/1972	MADDALONI	CASERTA	81024
VRTMHL78E10E791R	MICHELE	VERTUCCIO	10/05/1978	MADDALONI	CASERTA	81024

fonte: http://burc.regione.campania.it

Ipotesi di flusso dati provenienti dalla regione per decreti regionali CIGS in deroga

I dati richiesti alle regioni relativi ai decreti regionali in materia di CIGS in deroga sono di seguito riportati:

Sezione **Provvedimento Legislativo di riferimento**

La sezione riporta il decreto di riferimento che ha disposto lo stanziamento iniziale (es. 45080/2009)

ANNO	2012
NUMERO	64218

Sezione **Provvedimento regionale**

REGIONE	CAMPANIA
TIPO_PROVVEDIMENTO_REG	DECRETO DIRIGENZIALE
DATA_PROVV_REG	00/00/0000
ANNO_REG	2012
NUMERO_DETERMINA_REG	0000
DESCRIZIONE_REG	ASSESSORATO REGIONE SETTORE ORMEL
STIMA_IMPEGNO_MAX_REG	€ 20.901,56
VALIDO_DAL	01/02/2012
VALIDO_AL	30/06/2012

Ad ogni provvedimento CIGS sono "collegate" una o più aziende

Sezione **Aziende**

MATRICOLA	2004516833
CODFISC	02494300615
DENOMINAZIONE	COMMERCIALE EUROPEA S.P.A.
FORMA_GIUR	SPA
UNITA_PROD_INDIRIZZO	VIA APPIA ZONA ASI, 7
UNITA_PROD_LOCALITA	PIGNATARO MAGGIORE
UNITA_PROD_PROVINCIA	CASERTA
UNITA_PROD_CAP	81052
STIMA_IMPEGNO_MAX	€ 101.120,25
NUMERO_LAVORATORI_BENEFICIARI	11
NUMERO_ORE_DA_EROGARE	9.636
PROTOCOLLO_DOMANDA_INPS	
%FONDI_REG	40%
INDICATORE_REIEZIONE	
MESSAGGIO_REIEZIONE	

Per ogni Azienda e stabilimento in elenco occorre elencare ove possibile i beneficiari della prestazione

Sezione Beneficiari

CODICE FISCALE	NOME	COGNOME	NASCITA	LOCALITA'	PROVINCIA	CAP
BNDMNL85S67B963B	MANUELA	BIONDI	27/11/1985	MARCIANISE	CASERTA	81025
BVNGRL85B05I234Y	GRABIELE	BOVENZI	05/02/1985	SANTA MARIA LA FOSSA	CASERTA	81050
CSSFBR79A15Z319W	FODE IBRAHIMA	CISSE	15/01/1979	CASAL DI PRINCIPE	CASERTA	81033
DLLRND68D15F839Y	ARMANDO	DELLA MARTORA	15/04/1968	SANT' ANTIMO	NAPOLI	80029
VLONTN56T05B715U	ANTONIO	OVILIO	05/12/1956	SANTA MARIA LA FOSSA	CASERTA	81050
PSNMRT67A13F839D	UMBERTO	PAESANO	13/01/1967	PASTORANO	CASERTA	81050
PNALGU84H04B963R	LUIGI	PAONE	04/06/1984	SPARANISE	CASERTA	81056
PRNGPP71E28E158K	GIUSEPPE	PARENTE	28/05/1971	GRAZZANISE	CASERTA	81046
RFNMRS69A42F839X	MARIA ROSARIA	RUFINO	02/01/1969	MONDRAGONE	CASERTA	81034
SHNFRB69A01Z354U	FOBOURE BOUREIM		SEIHON	01/01/1969	CASAL DI PRINCIPE	CASERTA 81033
STLSRG84H30B715N	SERGIO	STELLATO	30/06/1984	BELLONA	CASERTA	81041

fonte: http://burc.regione.campania.it

Ipotesi di flusso dati provenienti dalla regione per decreti regionali CIGS in deroga

I dati richiesti alle regioni relativi ai decreti regionali in materia di CIGS in deroga sono di seguito riportati:

Sezione **Provvedimento Legislativo di riferimento**

La sezione riporta il decreto di riferimento che ha disposto lo stanziamento iniziale (es. 45080/2009)

ANNO	2012
NUMERO	64218

Sezione **Provvedimento regionale**

REGIONE	CAMPANIA
TIPO_PROVVEDIMENTO_REG	DECRETO DIRIGENZIALE
DATA_PROVV_REG	00/00/0000
ANNO_REG	2012
NUMERO_DETERMINA_REG	0000
DESCRIZIONE_REG	ASSESSORATO REGIONE SETTORE ORMEL
STIMA_IMPEGNO_MAX_REG	€ 20.521,53
VALIDO_DAL	01/01/2012
VALIDO_AL	30/06/2012

Ad ogni provvedimento CIGS sono "collegate" una o più aziende

Sezione **Aziende**

MATRICOLA	5119209474
CODFISC	01490941216
DENOMINAZIONE	COMPLASTIC SNC DI D'ALISE GENNARO & C.
FORMA_GIUR	SNC
UNITA_PROD_INDIRIZZO	VIA COMUNALE VOTTA CONSORZIO ARCHO
UNITA_PROD_LOCALITA	VALLE DI MADDALONI
UNITA_PROD_PROVINCIA	CASERTA
UNITA_PROD_CAP	81020
STIMA_IMPEGNO_MAX	€ 99.281,70
NUMERO_LAVORATORI_BENEFICIARI	9
NUMERO_ORE_DA_EROGARE	9.513
PROTOCOLLO_DOMANDA_INPS	
%FONDI_REG	40%
INDICATORE_REIEZIONE	
MESSAGGIO_REIEZIONE	

Per ogni Azienda e stabilimento in elenco occorre elencare ove possibile i beneficiari della prestazione

Sezione Beneficiari

CODICE FISCALE	NOME	COGNOME	NASCITA	LOCALITA'	PROVINCIA	CAP
DLSNTN88E27H834H	ANTONIO	D'ALISE	27/05/1988	CASALNUOVO DI NAPOLI	NAPOLI	80013
DLSMSM73M30A024Q	MASSIMO	D'ALISE	30/08/1973	CASALNUOVO DI NAPOLI	NAPOLI	80013
LPLDNC70S05A455N	DOMENICO	LUPOLI	05/11/1970	CASALNUOVO DI NAPOLI	CASERTA	80013
MSHYRY83C10Z138D	YURIY	MASHKOVSKYY	10/03/1983	VALLE DI MADDALONI	CASERTA	81020
MSSPQL87A15H834D	PASQUALE	MESSINA	15/01/1987	CASALNUOVO DI NAPOLI	NAPOLI	80013
PSSSTL69C26B905B	SANTOLO	PASSARO	26/03/1969	CASALNUOVO DI NAPOLI	NAPOLI	80013
SCGPQL89B13A024F	PASQUALE	SCOGNAMIGLIO	13/02/1989	CASALNUOVO DI NAPOLI	NAPOLI	80013
SCGNGL85L17A024W	ANGELO	SCOGNAMIGLIO	17/07/1985	CASALNUOVO DI NAPOLI	NAPOLI	80013
VLINHN77A27Z110Y	ANTHONY	VIOLA	27/01/1977	CASALNUOVO DI NAPOLI	BENEVENTO	80013

fonte: http://burc.regione.campania.it

Ipotesi di flusso dati provenienti dalla regione per decreti regionali CIGS in deroga

I dati richiesti alle regioni relativi ai decreti regionali in materia di CIGS in deroga sono di seguito riportati:

Sezione **Provvedimento Legislativo di riferimento**

La sezione riporta il decreto di riferimento che ha disposto lo stanziamento iniziale (es. 45080/2009)

ANNO	2012
NUMERO	64218

Sezione **Provvedimento regionale**

REGIONE	CAMPANIA
TIPO_PROVVEDIMENTO_REG	DECRETO DIRIGENZIALE
DATA_PROVV_REG	00/00/0000
ANNO_REG	2012
NUMERO_DETERMINA_REG	0000
DESCRIZIONE_REG	ASSESSORATO REGIONE SETTORE ORMEL
STIMA_IMPEGNO_MAX_REG	€ 45.774,63
VALIDO_DAL	01/01/2012
VALIDO_AL	30/06/2012

Ad ogni provvedimento CIGS sono "collegate" una o più aziende

Sezione **Aziende**

MATRICOLA	2007275296
CODFISC	03564130619
DENOMINAZIONE	CONCORDIA FELIX SOCIETA` A R.L.
FORMA_GIUR	COOPERATIVA
UNITA_PROD_INDIRIZZO	VIA NAZIONALE APPIA 7/BIS
UNITA_PROD_LOCALITA	TEVEROLA
UNITA_PROD_PROVINCIA	CASERTA
UNITA_PROD_CAP	81030
STIMA_IMPEGNO_MAX	€ 226.382,94
NUMERO_LAVORATORI_BENEFICIARI	21
NUMERO_ORE_DA_EROGARE	22.198
PROTOCOLLO_DOMANDA_INPS	
%FONDI_REG	40%
INDICATORE_REIEZIONE	
MESSAGGIO_REIEZIONE	

Per ogni Azienda e stabilimento in elenco occorre elencare ove possibile i beneficiari della prestazione

Sezione Beneficiari

CODICE FISCALE	NOME	COGNOME	NASCITA	LOCALITA'	PROVINCIA	CAP
CNAMNL81P28F839Y	EMMANUELE	ACONE	28/09/1981	SAN GIUSEPPE VESUVIANO	NA	80047
LFNCMN67T04F839Z	CARMINE	ALIFANTE	04/12/1967	NAPOLI	NA	80144
MRSPQL71B16F839F	PASQUALE	AMOROSO	16/02/1971	NAPOLI	NA	80143
DMNCLD79P13F839D	CLAUDIO	DAMIANI	13/09/1979	VOLLA	NA	80040
SPSSVT58L03F839K	SALVATORE	ESPOSITO	03/07/1958	POMIGLIANO D' ARCO	NA	80038
SPSNTN52P29F839M	ANTONIO	ESPOSITO	29/09/1952	NAPOLI	NA	80145
FRNVCN59R20F839O	VINCENZO	FRANCHINI	20/10/1959	NAPOLI	NA	80142
ZZIVCN82S24F839Q	VINCENZO SALVATORE	IZZO	24/11/1982	NAPOLI	NA	80129
MNFNNZ66R15F839L	NUNZIO	MANFREDO	15/10/1966	NAPOLI	NA	80142
MRNCMN73R18F839C	CARMINE	MERONE	18/10/1973	SANT' ANASTASIA	NA	80048
MNTCLD73E10D122R	CATALDO	MONTESANTO	10/05/1973	VOLLA	NA	80040
NTRSVT88M05F839S	SALVATORE	NOTARI	05/08/1988	NAPOLI	NA	80145
PRRSVT61P10F839O	SALVATORE	PIERRO	10/09/1961	POMIGLIANO D' ARCO	NA	80038
RNRSVT76R07F839Q	SALVATORE	RANIERI	07/10/1976	ACERRA	NA	80011
RNRGST74H15F839K	AUGUSTO	RANIERI	15/06/1974	SAN GIORGIO A CREMANO	NA	80046
RSSVNI88R14L245J	IVAN	RUSSO	14/10/1988	TORRE ANNUNZIATA	NA	80058
SCCMRZ74M03F839C	MAURIZIO	SACCO	03/08/1974	NAPOLI	NA	80126
SNTVCN81C14F839F	VINCENZO RUDY	SANTANIELLO	14/03/1981	NAPOLI	NA	80146
SRTMRZ74D18F839C	MAURIZIO	SARTORI	18/04/1974	SAN GIORGIO A CREMANO	NA	80046
STLGLC85L16F839J	GIANLUCA	STELLATO	16/07/1985	SANT' ANASTASIA	NA	80048
VTTGNN70P06F839J	GIOVANNI	VITTOZZI	06/09/1970	NAPOLI	NA	80147

fonte: http://burc.regione.campania.it

Ipotesi di flusso dati provenienti dalla regione per decreti regionali CIGS in deroga

I dati richiesti alle regioni relativi ai decreti regionali in materia di CIGS in deroga sono di seguito riportati:

Sezione **Provvedimento Legislativo di riferimento**

La sezione riporta il decreto di riferimento che ha disposto lo stanziamento iniziale (es. 45080/2009)

ANNO	2012
NUMERO	64218

Sezione **Provvedimento regionale**

REGIONE	CAMPANIA
TIPO_PROVVEDIMENTO_REG	DECRETO DIRIGENZIALE
DATA_PROVV_REG	00/00/0000
ANNO_REG	2012
NUMERO_DETERMINA_REG	0000
DESCRIZIONE_REG	ASSESSORATO REGIONE SETTORE ORMEL
STIMA_IMPEGNO_MAX_REG	€ 24.701,84
VALIDO_DAL	01/02/2012
VALIDO_AL	30/06/2012

Ad ogni provvedimento CIGS sono "collegate" una o più aziende

Sezione **Aziende**

MATRICOLA	2006269537
CODFISC	04463101214
DENOMINAZIONE	COOPERATIVA INTERSERVIZI ITALIA ARL
FORMA_GIUR	SCRL
UNITA_PROD_INDIRIZZO	STRADA STATALE 87 KM 21.200
UNITA_PROD_LOCALITA	SAN MARCO EVANGELISTA
UNITA_PROD_PROVINCIA	CASERTA
UNITA_PROD_CAP	81020
STIMA_IMPEGNO_MAX	€ 119.505,75
NUMERO_LAVORATORI_BENEFICIARI	13
NUMERO_ORE_DA_EROGARE	11.388
PROTOCOLLO_DOMANDA_INPS	
%FONDI_REG	40%
INDICATORE_REIEZIONE	
MESSAGGIO_REIEZIONE	

Per ogni Azienda e stabilimento in elenco occorre elencare ove possibile i beneficiari della prestazione

Sezione Beneficiari

CODICE FISCALE	NOME	COGNOME	NASCITA	LOCALITA'	PROVINCIA	CAP
CFRSNT69B14E932M	ASSUNTINO	CAFARO	14/02/1969	SAN MARCO EVANGELISTA	CASERTA	81020
CNTMLE84R06E791Y	EMILIO	CANTORE	06/10/1984	MADDALONI	CASERTA	81024
CCCNDR63D20E791D	ANDREA	CICCHELLA	20/04/1963	MADDALONI	CASERTA	81024
CLTNDR82M19E791C	ANDREA	COLETTA	19/08/1982	ACERRA	NAPOLI	80011
CRTGTN73H01E791G	GAETANO	CRATTI	01/06/1973	MADDALONI	CASERTA	81024
SPSDGI68D14A455C	DIEGO	ESPOSITO	14/04/1968	ARZANO	NAPOLI	80022
LMNFPP76M26E791R	FILIPPO	LA MONTAGNA	26/08/1976	ACERRA	NAPOLI	80011
LBGMGS50M71A783F	MARIA GIUSEPPA	LABAGNARA	31/08/1950	MARCIANISE	CASERTA	81025
MGGCMN80P60E791B	CARMEN	MAGGIO	20/09/1980	SAN FELICE A CANCELLO	CASERTA	81027
MRACNU71P24A024S	CUONO	MARI	24/09/1971	ACERRA	NAPOLI	80011
MRTSVT67C20E932D	SALVATORE	MARTONE	20/03/1967	MARCIANISE	CASERTA	81025
MLLNTN82A10F839P	ANTONIO	MILLUCCIO	10/01/1982	NAPOLI	NAPOLI	80100
MRNSVT55T22B963U	SALVATORE	MURANTE	22/12/1955	CASAPULLA	CASERTA	81020

Ipotesi di flusso dati provenienti dalla regione per decreti regionali CIGS in deroga

I dati richiesti alle regioni relativi ai decreti regionali in materia di CIGS in deroga sono di seguito riportati:

Sezione **Provvedimento Legislativo di riferimento**

La sezione riporta il decreto di riferimento che ha disposto lo stanziamento iniziale (es. 45080/2009)

ANNO	2012
NUMERO	64218

Sezione **Provvedimento regionale**

REGIONE	CAMPANIA
TIPO_PROVVEDIMENTO_REG	DECRETO DIRIGENZIALE
DATA_PROVV_REG	00/00/0000
ANNO_REG	2012
NUMERO_DETERMINA_REG	0000
DESCRIZIONE_REG	ASSESSORATO REGIONE SETTORE ORMEL
STIMA_IMPEGNO_MAX_REG	€ 68.405,09
VALIDO_DAL	01/01/2012
VALIDO_AL	30/06/2012

Ad ogni provvedimento CIGS sono "collegate" una o più aziende

Sezione **Aziende**

MATRICOLA	2006285195
CODFISC	03260070614
DENOMINAZIONE	DECOM UNIPERSONALE S.R.L.
FORMA_GIUR	Srl
UNITA_PROD_INDIRIZZO	ZONA INDUSTRIALE ASI
UNITA_PROD_LOCALITA	CARINARO
UNITA_PROD_PROVINCIA	CASERTA
UNITA_PROD_CAP	81032
STIMA_IMPEGNO_MAX	€ 330.939,00
NUMERO_LAVORATORI_BENEFICIARI	30
NUMERO_ORE_DA_EROGARE	31.711
PROTOCOLLO_DOMANDA_INPS	
%FONDI_REG	40%
INDICATORE_REIEZIONE	
MESSAGGIO_REIEZIONE	

Per ogni Azienda e stabilimento in elenco occorre elencare ove possibile i beneficiari della prestazione

Sezione Beneficiari

CODICE FISCALE	NOME	COGNOME	NASCITA	LOCALITA'	PROVINCIA	CAP
SNAGTN63L05Z614O	GIUSTINO LUIGI	AUSANIO	05/07/1963	MADDALONI	CASERTA	81024
VLASNT76R10F839E	SANTO	AVOLIO	10/10/1976	CASALUCE	CASERTA	81030
BRLPQL76H15E791H	PASQUALE	BARLETTA	15/06/1976	MADDALONI	CASERTA	81024
CPNNTN56L23B715O	ANTONIO	CAPUANO	23/07/1956	CAPUA	CASERTA	81043
CTLVCN64B29D150O	VINCENZO	CATULLO	29/02/1964	CAIVANO	NAPOLI	80023
CNNPQL68E07G812U	PASQUALE	CENNAMO	07/05/1968	POMIGLIANO D' ARCO	NAPOLI	80038
CNNFLC61H27G812C	FELICE	CENNAMO	27/06/1961	POMIGLIANO D' ARCO	NAPOLI	80030
CRRKTA82H65E791L	KATIA	CERRETO	25/06/1982	PORTICO DI CASERTA	CASERTA	81050
CMPNNA62S62L155S	ANNA	COMPAGNONE	22/11/1962	AVERSA	CASERTA	81031
DNLFMN79A44I234V	FILOMENA	D'ANIELLO	04/01/1979	GRICIGNANO DI AVERSA	CASERTA	81030
DRACRD62E15G812F	CORRADO	D'AURIA	15/05/1962	MARIGLIANELLA	NAPOLI	80030
DLMLSN70R28E791S	ALESSANDRO	DEL MONACO	28/10/1970	MADDALONI	CASERTA	81024
DLRNDR68B20Z112Q	ANDREA	DI LORENZO	20/02/1968	CASTEL MORRONE	CASERTA	81020
SPSFCC55A14G812H	FELICE CARMINE	ESPOSITO	14/01/1955	POMIGLIANO D' ARCO	NAPOLI	80038
SPSCMN57H27H834K	CARMINE	ESPOSITO	27/06/1957	SAN FELICE A CANCELLO	CASERTA	81027
ZZIDNC84H06Z133A	DOMENICO	IZZO	06/06/1984	MADDALONI	CASERTA	81024
ZZIDNC71E07E791K	DOMENICO	IZZO	07/05/1971	MADDALONI	CASERTA	81024
LZZSFN73T59B474A	STEFANIA	LAZZARO	19/12/1973	MADDALONI	CASERTA	81024
MLLRRT73A10B963F	ROBERTO	MAIELLO	10/01/1973	TEVEROLA	CASERTA	81030
PNCSBT54B13C459Q	SABATO	PANICO	13/02/1954	SAN SEBASTIANO AL VESUVIO	NAPOLI	80040
PLLLCN68T13B963X	LUCIANO	PELLEGRINO	13/12/1968	SAN CLEMENTE DI CASERTA	CASERTA	81020
RMASVT75D29I234P	SALVATORE	RAIMO	29/04/1975	TEVEROLA	CASERTA	81030
REARFL67H22G812B	RAFFAELE	REA	22/06/1967	POMIGLIANO D' ARCO	NAPOLI	80038
REAFLC66A10F839S	FELICE	REA	10/01/1966	POMIGLIANO D' ARCO	NAPOLI	80038
SFRGNE66P05B715U	EUGENIO	SFERRAGATTA	05/09/1966	CAPUA	CASERTA	81043
SRNGNN59B01A580C	GIOVANNI	SORIANO	01/02/1959	SCISCIANO	NAPOLI	80030

TGLNTN72C30E791S	ANTONIO	TAGLIAFIERRO	30/03/1972	MADDALONI	CASERTA	81024
TNANLN75M62I234E	NICOLINA	TANA	22/08/1975	TEVEROLA	CASERTA	81030
TSTGPP73C12G812C	GIUSEPPE	TESTA	12/03/1973	POMIGLIANO D' ARCO	NAPOLI	80030
VSCRSO81P62B963P	ROSA	VISCUSO	22/09/1981	ACERRA	NAPOLI	80011

fonte: http://burc.regione.campania.it

Ipotesi di flusso dati provenienti dalla regione per decreti regionali CIGS in deroga

I dati richiesti alle regioni relativi ai decreti regionali in materia di CIGS in deroga sono di seguito riportati:

Sezione **Provvedimento Legislativo di riferimento**

La sezione riporta il decreto di riferimento che ha disposto lo stanziamento iniziale (es. 45080/2009)

ANNO	2012
NUMERO	64218

Sezione **Provvedimento regionale**

REGIONE	CAMPANIA
TIPO_PROVVEDIMENTO_REG	DECRETO DIRIGENZIALE
DATA_PROVV_REG	00/00/0000
ANNO_REG	2012
NUMERO_DETERMINA_REG	0000
DESCRIZIONE_REG	ASSESSORATO REGIONE SETTORE ORMEL
STIMA_IMPEGNO_MAX_REG	€ 41.043,05
VALIDO_DAL	01/01/2012
VALIDO_AL	30/06/2012

Ad ogni provvedimento CIGS sono "collegate" una o più aziende

Sezione **Aziende**

MATRICOLA	2000740296
CODFISC	00692980634
DENOMINAZIONE	DIELLECOLOR SRL
FORMA_GIUR	Srl
UNITA_PROD_INDIRIZZO	ZONA INDUSTRIALE ASI
UNITA_PROD_LOCALITA	MARCIANISE
UNITA_PROD_PROVINCIA	CASERTA
UNITA_PROD_CAP	81025
STIMA_IMPEGNO_MAX	€ 198.563,40
NUMERO_LAVORATORI_BENEFICIARI	18
NUMERO_ORE_DA_EROGARE	19.027
PROTOCOLLO_DOMANDA_INPS	
%FONDI_REG	40%
INDICATORE_REIEZIONE	
MESSAGGIO_REIEZIONE	

Per ogni Azienda e stabilimento in elenco occorre elencare ove possibile i beneficiari della prestazione

Sezione Beneficiari

CODICE FISCALE	NOME	COGNOME	NASCITA	LOCALITA'	PROVINCIA	CAP
MTANLS63R42F839A	ANNALISA	AMATO	02/10/1963	CASORIA	NAPOLI	80126
BNSVCN83E16G813O	VINCENZO	BENESSERE	16/05/1983	POMPEI	NAPOLI	80045
CSRGLL65M46F839B	GIGLIOLA	CESARIO	06/08/1965	NAPOLI	NAPOLI	80122
CNQVNI86P15E791P	IVANO	CINQUEGRANA	15/09/1986	SAN MARCO EVANGELISTA	CASERTA	81020
CNTDNL79P01C495Y	DANIELE	CONTI	01/09/1979	VILLARICCA	NAPOLI	80010
DLCFRZ60E20F839G	FABRIZIO	DE LUCA	20/05/1960	NAPOLI	NAPOLI	80122
DLCVCN83H16F839J	VINCENZO	DE LUCA	16/06/1983	NAPOLI	NAPOLI	80121
FRRFNC72M14I234H	FRANCESCO	FARRO	14/08/1972	CAPODRISE	CASERTA	81020
FCCPTR73P05E932F	PIETRO	FUCCIA	05/09/1973	MARCIANISE	CASERTA	81025
GDNMGR71C66F839S	MARIA GRAZIA	GAUDIANO	26/03/1971	ACERRA	NAPOLI	80011
MPNGNN58L28E906W	GIOVANNI	IMPINTO	28/07/1958	MARANO DI NAPOLI	NAPOLI	80016
MNDGPP62M26F839G	GIUSEPPE	MANDARINI	26/08/1962	NAPOLI	NAPOLI	80136
MLEVCN83D18F839S	VINCENZO	MELE	18/04/1983	CASALNUOVO DI NAPOLI	NAPOLI	80013
PNTFBA76P19F839B	FABIO	PINTO	19/09/1976	NAPOLI	NAPOLI	80136
PSNLGU70E06Z133H	LUIGI	PISANO	06/05/1970	MARCIANISE	CASERTA	81025
VGRGPP82B01F839N	GIUSEPPE	VIGORITI	01/02/1982	NAPOLI	NAPOLI	80136
VGRPQL53C21F839X	PASQUALE	VIGORITI	21/03/1953	NAPOLI	NAPOLI	80136
VLLNGL69T23E932O	ANGELO	VILLALUNGA	23/12/1969	MARCIANISE	CASERTA	81025

fonte: http://burc.regione.campania.it

Ipotesi di flusso dati provenienti dalla regione per decreti regionali CIGS in deroga

I dati richiesti alle regioni relativi ai decreti regionali in materia di CIGS in deroga sono di seguito riportati:

Sezione **Provvedimento Legislativo di riferimento**

La sezione riporta il decreto di riferimento che ha disposto lo stanziamento iniziale (es. 45080/2009)

ANNO	2012
NUMERO	64218

Sezione **Provvedimento regionale**

REGIONE	CAMPANIA
TIPO_PROVVEDIMENTO_REG	DECRETO DIRIGENZIALE
DATA_PROVV_REG	00/00/0000
ANNO_REG	2012
NUMERO_DETERMINA_REG	0000
DESCRIZIONE_REG	ASSESSORATO REGIONE SETTORE ORMEL
STIMA_IMPEGNO_MAX_REG	€ 67.038,65
VALIDO_DAL	18/01/2012
VALIDO_AL	30/06/2012

Ad ogni provvedimento CIGS sono "collegate" una o più aziende

Sezione **Aziende**

MATRICOLA	1204541676
CODFISC	00124140211
DENOMINAZIONE	DUSSMANN SERVICE S.R.L.
FORMA_GIUR	Srl
UNITA_PROD_INDIRIZZO	VIA DAUBERT, 2/A
UNITA_PROD_LOCALITA	CASERTA
UNITA_PROD_PROVINCIA	CASERTA
UNITA_PROD_CAP	81100
STIMA_IMPEGNO_MAX	€ 331.546,24
NUMERO_LAVORATORI_BENEFICIARI	34
NUMERO_ORE_DA_EROGARE	32.564
PROTOCOLLO_DOMANDA_INPS	
%FONDI_REG	40%
INDICATORE_REIEZIONE	
MESSAGGIO_REIEZIONE	

Per ogni Azienda e stabilimento in elenco occorre elencare ove possibile i beneficiari della prestazione

Sezione Beneficiari

CODICE FISCALE	NOME	COGNOME	NASCITA	LOCALITA'	PROVINCIA	CAP
LAARST59E17F839U	ORESTE	ALAIO	17/05/1959	NAPOLI	NAPOLI	80143
VTAFMN71T60B715H	FILOMENA	AVETA	20/12/1971	CAPUA	CASERTA	81043
BNAMHL78E25B963I	MICHELE	BAIANO	25/05/1978	MACERATA CAMPANIA	CASERTA	81047
CLVNTN75D30F205S	ANTONIO	CALVANESE	30/04/1975	CASAGIOVE	CASERTA	81022
CPRCMN74P41B963U	CLEMENTINA	CAPORASO	01/09/1974	CASERTA	CASERTA	81100
CCINCL55L13A512A	NICOLA	CIOCE	13/07/1955	AVERSA	CASERTA	81031
CZZNTN71T23F839A	ANTONIO	COZZOLINO	23/12/1971	NAPOLI	NAPOLI	80100
CZZCRL72M01F839D	CARLO	CUOZZO	01/08/1972	NAPOLI	NAPOLI	80100
DLLVCN75A07B963G	VINCENZO	DELL'AQUILA	07/01/1975	CASERTA	CASERTA	81100
SPSLNS64R01L245S	ALFONSO	ESPOSITO	01/10/1964	TORRE ANNUNZIATA	NAPOLI	80058
SPSNGL77L23F839H	ANGELO	ESPOSITO	23/07/1977	POMIGLIANO D' ARCO	NAPOLI	80038
FBZFNC56L07B963J	FRANCESCO	FABOZZI	07/07/1956	CASERTA	CASERTA	81100
FRRPRN75C23L083H	PIERINO	FERRARO	23/03/1975	TEANO	CASERTA	81057
RIOCRI76S18B963F	CIRO	IORIO	18/11/1976	SAN NICOLA LA STRADA	CASERTA	81020
RIOFDN78H21B963B	FERDINANDO	IORIO	21/06/1978	SAN NICOLA LA STRADA	CASERTA	81020
RLLLGU75S08L259I	LUIGI	IROLLO	08/11/1975	TORRE DEL GRECO	NAPOLI	80059
LTRMRT60S06F352E	UMBERTO	LA TORRE	06/11/1960	CELLOLE	CASERTA	81030
MNDNRT76M41A512M	ANNA RITA	MANDATO	01/08/1976	AVERSA	CASERTA	81031
MNDMFR73L71A512A	MARIA FRANCESCA	MANDATO	31/07/1973	AVERSA	CASERTA	81031
MNZGNR74E23Z133P	GENNARO	MANZI	23/05/1974	LETTERE	NAPOLI	80050
MTRLCU67L18L259N	LUCA	MATRONE	18/07/1967	TORRE DEL GRECO	NAPOLI	80059
MLSFRZ80R24I234M	FABRIZIO	MELISE	24/10/1980	SAN PRISCO	CASERTA	81054
MNNGPP72L06F839F	GIUSEPPE	MENNELLA	06/07/1972	TORRE DEL GRECO	NAPOLI	80059
MRMDNC75L26E791V	DOMENICO	MORMILE	26/07/1975	ACERRA	NAPOLI	80011
MNNNMR66L41B963H	ANNAMARIA	MUNNO	01/07/1966	MACERATA CAMPANIA	CASERTA	81047
NTLDNC70E25B963O	DOMENICO	NATALE	25/05/1970	CASERTA	CASERTA	81100

fonte: http://burc.regione.campania.it

NRTVTR74D28B963F	VITTORIO	ONORATO	28/04/1974	CASERTA	CASERTA	81100
PLMSVT62A14I820H	SALVATORE	PALMESE	14/01/1962	SOMMA VESUVIANA	NAPOLI	80049
PTRGPP58E30B860L	GIUSEPPE	PETRICCIONE	30/05/1958	CASAGIOVE	CASERTA	81022
PRZRSO66P66B990H	ROSA	PREZIOSI	26/09/1966	CASERTA	CASERTA	81100
SNTNTN73T02B963X	ANTONIO	SANTILLO	02/12/1973	MARCIANISE	CASERTA	81023
SCLLSU81B45B963D	LUISA	SCIALLA	05/02/1981	CASERTA	CASERTA	81100
SVRLRN78A26Z103S	LUIGI RINO	SEVERINO	26/01/1978	TORRE DEL GRECO	NAPOLI	80059
VGGPQL74H25E784Y	PASQUALE	VIGGIANO	25/06/1974	MACERATA CAMPANIA	CASERTA	81047

fonte: http://burc.regione.campania.it

Ipotesi di flusso dati provenienti dalla regione per decreti regionali CIGS in deroga

I dati richiesti alle regioni relativi ai decreti regionali in materia di CIGS in deroga sono di seguito riportati:

Sezione **Provvedimento Legislativo di riferimento**

La sezione riporta il decreto di riferimento che ha disposto lo stanziamento iniziale (es. 45080/2009)

ANNO	2012
NUMERO	64218

Sezione **Provvedimento regionale**

REGIONE	CAMPANIA
TIPO_PROVVEDIMENTO_REG	DECRETO DIRIGENZIALE
DATA_PROVV_REG	00/00/0000
ANNO_REG	2012
NUMERO_DETERMINA_REG	0000
DESCRIZIONE_REG	ASSESSORATO REGIONE SETTORE ORMEL
STIMA_IMPEGNO_MAX_REG	€ 35.063,80
VALIDO_DAL	18/01/2012
VALIDO_AL	30/06/2012

Ad ogni provvedimento CIGS sono "collegate" una o più aziende

Sezione **Aziende**

MATRICOLA	1204541676
CODFISC	00124140211
DENOMINAZIONE	DUSSMANN SERVICE S.R.L.
FORMA_GIUR	Srl
UNITA_PROD_INDIRIZZO	VIA DELL`AEROPORTO N. 1
UNITA_PROD_LOCALITA	GRAZZANISE
UNITA_PROD_PROVINCIA	CASERTA
UNITA_PROD_CAP	81046
STIMA_IMPEGNO_MAX	€ 169.636,20
NUMERO_LAVORATORI_BENEFICIARI	17
NUMERO_ORE_DA_EROGARE	16.282
PROTOCOLLO_DOMANDA_INPS	
%FONDI_REG	40%
INDICATORE_REIEZIONE	
MESSAGGIO_REIEZIONE	

Per ogni Azienda e stabilimento in elenco occorre elencare ove possibile i beneficiari della prestazione

Sezione Beneficiari

CODICE FISCALE	NOME	COGNOME	NASCITA	LOCALITA'	PROVINCIA	CAP
CRSCML82B65A024N	CARMELA	CRISCI	25/02/1982	CRISPANO	NAPOLI	80020
CCUPLA82D03B715F	PAOLO	CUOCI	03/04/1982	SAN MARCELLINO	CASERTA	81030
CRCLSN76L06F839X	ALESSANDRO	CURCIO	06/07/1976	POZZUOLI	NAPOLI	80078
DLLMTT83R24B963N	MATTEO	DELLA VALLE	24/10/1983	SANTA MARIA LA FOSSA	CASERTA	81050
DRNMHL67M67I234Q	MICHELINA	DI RIENZO	27/08/1967	SANTA MARIA CAPUA VETERE	CASERTA	81055
LTTGLN76E27E791L	GIULIANO	ELIETTO	27/05/1976	ORTA DI ATELLA	CASERTA	81030
GRVCRN66B47E158F	CATERINA	GRAVANTE	07/02/1966	GRAZZANISE	CASERTA	81046
ZZINGL64H56B963P	ANGELA	IZZO	16/06/1964	CASERTA	CASERTA	81100
MGLNNL70D62L353H	ANTONELLA	MEGALE	22/04/1970	TREBISACCE	COSENZA	87075
PRRCMN81A24L259F	CARMINE	PERRELLA	24/01/1981	CASALNUOVO DI NAPOLI	NAPOLI	80013
PTRTRS63R69I234X	TERESA	PETRELLA	29/10/1963	GRAZZANISE	CASERTA	81046
RCCFNC65L48B667Y	FRANCESCA	RAUCCI	08/07/1965	SANTA MARIA LA FOSSA	CASERTA	81050
RMNCML66L68F839N	CARMELA	ROMANO	28/07/1966	GRAZZANISE	CASERTA	81046
RBRCMN82D15E791S	CLEMENTE	RUBERTO	15/04/1982	SANTA MARIA CAPUA VETERE	CASERTA	81055
RSSCMN75M04D790U	CARMINE	RUSSO	04/08/1975	FRATTAMINORE	NAPOLI	80020
SNTPQL76R26I234O	PASQUALE	SANTORO	26/10/1976	SAN PRISCO	CASERTA	81054
TFNPQL76H25F839S	PASQUALE	TUFANO	25/06/1976	SANT' ANASTASIA	NAPOLI	80048

fonte: http://burc.regione.campania.it

Ipotesi di flusso dati provenienti dalla regione per decreti regionali CIGS in deroga

I dati richiesti alle regioni relativi ai decreti regionali in materia di CIGS in deroga sono di seguito riportati:

Sezione **Provvedimento Legislativo di riferimento**

La sezione riporta il decreto di riferimento che ha disposto lo stanziamento iniziale (es. 45080/2009)

ANNO	2012
NUMERO	64218

Sezione **Provvedimento regionale**

REGIONE	CAMPANIA
TIPO_PROVVEDIMENTO_REG	DECRETO DIRIGENZIALE
DATA_PROVV_REG	00/00/0000
ANNO_REG	2012
NUMERO_DETERMINA_REG	0000
DESCRIZIONE_REG	ASSESSORATO REGIONE SETTORE ORMEL
STIMA_IMPEGNO_MAX_REG	€ 41.043,05
VALIDO_DAL	01/01/2012
VALIDO_AL	30/06/2012

Ad ogni provvedimento CIGS sono "collegate" una o più aziende

Sezione **Aziende**

MATRICOLA	2005231856
CODFISC	02883670610
DENOMINAZIONE	ELECTRICAL SERVICE SCARL
FORMA_GIUR	SCRL
UNITA_PROD_INDIRIZZO	VIALE CARLO III PALAZZO CONCILIO
UNITA_PROD_LOCALITA	SAN NICOLA LA STRADA
UNITA_PROD_PROVINCIA	CASERTA
UNITA_PROD_CAP	81020
STIMA_IMPEGNO_MAX	€ 198.563,40
NUMERO_LAVORATORI_BENEFICIARI	18
NUMERO_ORE_DA_EROGARE	19.027
PROTOCOLLO_DOMANDA_INPS	
%FONDI_REG	40%
INDICATORE_REIEZIONE	
MESSAGGIO_REIEZIONE	

Per ogni Azienda e stabilimento in elenco occorre elencare ove possibile i beneficiari della prestazione

Sezione Beneficiari

CODICE FISCALE	NOME	COGNOME	NASCITA	LOCALITA'	PROVINCIA	CAP
BLFFNC55T19E932I	FRANCESCO	BELFORTE	19/12/1955	MARCIANISE	CASERTA	81025
BSCMRN73H27F839E	MARIANO	BISCARDI	27/06/1973	NAPOLI	NAPOLI	80026
CMNFNC79L15F839A	FRANCESCO	CAMANZO	15/07/1979	GIUGLIANO IN CAMPANIA	NAPOLI	80014
CPNGNR62M25A064T	GENNARO	CAPONE	25/08/1962	AFRAGOLA	NAPOLI	80021
CPTNTN73B27F839F	ANTONIO	CAPUTO	27/02/1973	AFRAGOLA	NAPOLI	80021
DFLDNC68T02Z133O	DOMENICO	DE FELICE	02/12/1968	CAPUA	CASERTA	81043
DBLVCN75M26F839A	VINCENZO	DI BELLO	26/08/1975	NAPOLI	NAPOLI	80128
DPLVCN71R28F839E	VINCENZO	DI PALMA	28/10/1971	AFRAGOLA	NAPOLI	80021
SPSGPP66T19F839M	GIUSEPPE	ESPOSITO	19/12/1966	QUALIANO	NAPOLI	80019
SPSCMN71T02F839B	CARMINE	ESPOSITO	02/12/1971	ACERRA	NAPOLI	80011
GPPDNC66L30A211P	DOMENICO	GIAPPONE	30/07/1966	GIUGLIANO IN CAMPANIA	NAPOLI	80014
CNLCCT60H57B963H	CONCETTA	IACONELLI	17/06/1960	CASERTA	CASERTA	81100
RIOVTR70A05A064W	VITTORIO	IORIO	05/01/1970	AFRAGOLA	NAPOLI	80021
MLIGPP66P20Z133E	GIUSEPPE	MIELE	20/09/1966	CANCELLO ED ARNONE	CASERTA	81030
MLSNTN80A04F839C	ANTONIO	MOLISSE	04/01/1980	CIMITILE	NAPOLI	80030
PTNNRC75E61F839U	ENRICA	PATANE'	21/05/1975	SAN NICOLA LA STRADA	CASERTA	81020
PGLFNC68A15L219M	FRANCESCO	PUGLIESE	15/01/1968	SAN NICOLA LA STRADA	CASERTA	81020
RGGFNC64E18F839W	FRANCESCO	RUGGIERO	18/05/1964	MARANO DI NAPOLI	NAPOLI	80016
SRRMRT70P30F839S	UMBERTO	SARRACINO	30/09/1970	NAPOLI	NAPOLI	80143
SCGMSM74A03L259G	MASSIMILIANO	SCOGNAMIGLIO	03/01/1974	CERCOLA	NAPOLI	80040
SLLMRA65C14B990K	MAURO	SOLLO	14/03/1965	CASORIA	NAPOLI	80026
SMMRFL66T09F839F	RAFFAELE	SOMMELLA	09/12/1966	NAPOLI	NAPOLI	80124
ZRRNDR71C29B963K	ANDREA	ZARRILLO	29/03/1971	RECALE	CASERTA	81020

fonte: http://burc.regione.campania.it

Ipotesi di flusso dati provenienti dalla regione per decreti regionali CIGS in deroga

I dati richiesti alle regioni relativi ai decreti regionali in materia di CIGS in deroga sono di seguito riportati:

Sezione **Provvedimento Legislativo di riferimento**

La sezione riporta il decreto di riferimento che ha disposto lo stanziamento iniziale (es. 45080/2009)

ANNO	2012
NUMERO	64218

Sezione **Provvedimento regionale**

REGIONE	CAMPANIA
TIPO_PROVVEDIMENTO_REG	DECRETO DIRIGENZIALE
DATA_PROVV_REG	00/00/0000
ANNO_REG	2012
NUMERO_DETERMINA_REG	0000
DESCRIZIONE_REG	ASSESSORATO REGIONE SETTORE ORMEL
STIMA_IMPEGNO_MAX_REG	€ 4.359,49
VALIDO_DAL	01/01/2012
VALIDO_AL	30/06/2012

Ad ogni provvedimento CIGS sono "collegate" una o più aziende

Sezione **Aziende**

MATRICOLA	2003479050
CODFISC	02166040614
DENOMINAZIONE	ELETTRA ENGINEERING S.C.A.R.L
FORMA_GIUR	SCRL
UNITA_PROD_INDIRIZZO	VIALE CARLO III KM 23,300
UNITA_PROD_LOCALITA	SAN NICOLA LA STRADA
UNITA_PROD_PROVINCIA	CASERTA
UNITA_PROD_CAP	81020
STIMA_IMPEGNO_MAX	€ 21.560,28
NUMERO_LAVORATORI_BENEFICIARI	2
NUMERO_ORE_DA_EROGARE	2.114
PROTOCOLLO_DOMANDA_INPS	
%FONDI_REG	40%
INDICATORE_REIEZIONE	
MESSAGGIO_REIEZIONE	

Per ogni Azienda e stabilimento in elenco occorre elencare ove possibile i beneficiari della prestazione

Sezione Beneficiari

CODICE FISCALE	NOME	COGNOME	NASCITA	LOCALITA'	PROVINCIA	CAP
PCLNTN78A04I438T	ANTONIO	PACIELLO	04/01/1978	SARNO	SALERNO	84087
RSMNTN56B10E791F	ANTONIO	RISMINO	10/02/1956	MADDALONI	CASERTA	81024

fonte: http://burc.regione.campania.it

Ipotesi di flusso dati provenienti dalla regione per decreti regionali CIGS in deroga

I dati richiesti alle regioni relativi ai decreti regionali in materia di CIGS in deroga sono di seguito riportati:

Sezione **Provvedimento Legislativo di riferimento**

La sezione riporta il decreto di riferimento che ha disposto lo stanziamento iniziale (es. 45080/2009)

ANNO	2012
NUMERO	64218

Sezione **Provvedimento regionale**

REGIONE	CAMPANIA
TIPO_PROVVEDIMENTO_REG	DECRETO DIRIGENZIALE
DATA_PROVV_REG	00/00/0000
ANNO_REG	2012
NUMERO_DETERMINA_REG	0000
DESCRIZIONE_REG	ASSESSORATO REGIONE SETTORE ORMEL
STIMA_IMPEGNO_MAX_REG	€ 22.801,70
VALIDO_DAL	01/01/2012
VALIDO_AL	30/06/2012

Ad ogni provvedimento CIGS sono "collegate" una o più aziende

Sezione **Aziende**

MATRICOLA	5130694585
CODFISC	06622331210
DENOMINAZIONE	EURO SERVIZI GENERALI GROUP S.R.L.
FORMA_GIUR	Srl
UNITA_PROD_INDIRIZZO	PRESSO DEPOSITO CTP
UNITA_PROD_LOCALITA	TEVEROLA
UNITA_PROD_PROVINCIA	CASERTA
UNITA_PROD_CAP	81030
STIMA_IMPEGNO_MAX	€ 110.313,00
NUMERO_LAVORATORI_BENEFICIARI	10
NUMERO_ORE_DA_EROGARE	10.570
PROTOCOLLO_DOMANDA_INPS	
%FONDI_REG	40%
INDICATORE_REIEZIONE	
MESSAGGIO_REIEZIONE	

Per ogni Azienda e stabilimento in elenco occorre elencare ove possibile i beneficiari della prestazione

Sezione Beneficiari

CODICE FISCALE	NOME	COGNOME	NASCITA	LOCALITA'	PROVINCIA	CAP
CPPGNR61E18F839D	GENNARO	COPPOLA	18/05/1961	NAPOLI	NAPOLI	80144
CRRLNS81S26F839U	ALFONSO	CURRARONE	26/11/1981	NAPOLI	NAPOLI	80145
DQNMRA76M25B715V	MARIO	D'AQUINO	25/08/1976	CAPUA	CASERTA	81043
DQNGPP75A19B715O	GIUSEPPE	D'AQUINO	19/01/1975	CAPUA	CASERTA	81043
GRVNLL59E31A512T	ANIELLO	GARAVINI	31/05/1959	AVERSA	CASERTA	81031
LMBDRN70M03F839A	ADRIANO	LAMBERTI	03/08/1970	LUSCIANO	CASERTA	81030
MGLFPP65C08B963A	FILIPPO	MIGLIACCIO	08/03/1965	TEVEROLA	CASERTA	81030
NVLSVT63H27L259G	SALVATORE	NOVIELLO	27/06/1963	ERCOLANO	NAPOLI	80056
PSCPTR82A23F839V	PIETRO	PISCITELLI	23/01/1982	NAPOLI	NAPOLI	80147
RSSNZE73A05F839E	ENZO	RUSSO	05/01/1973	TRENTOLA DUCENTA	CASERTA	81038
SRCSVT72M26F839B	SALVATORE	SARACO	26/08/1972	NAPOLI	NAPOLI	80133

fonte: http://burc.regione.campania.it

Ipotesi di flusso dati provenienti dalla regione per decreti regionali CIGS in deroga

I dati richiesti alle regioni relativi ai decreti regionali in materia di CIGS in deroga sono di seguito riportati:

Sezione **Provvedimento Legislativo di riferimento**

La sezione riporta il decreto di riferimento che ha disposto lo stanziamento iniziale (es. 45080/2009)

ANNO	2012
NUMERO	64218

Sezione **Provvedimento regionale**

REGIONE	CAMPANIA
TIPO_PROVVEDIMENTO_REG	DECRETO DIRIGENZIALE
DATA_PROVV_REG	00/00/0000
ANNO_REG	2012
NUMERO_DETERMINA_REG	0000
DESCRIZIONE_REG	ASSESSORATO REGIONE SETTORE ORMEL
STIMA_IMPEGNO_MAX_REG	€ 57.671,43
VALIDO_DAL	01/01/2012
VALIDO_AL	30/06/2012

Ad ogni provvedimento CIGS sono "collegate" una o più aziende

Sezione **Aziende**

MATRICOLA	2004417237
CODFISC	02640450611
DENOMINAZIONE	EUROCABLE 2000 SRL
FORMA_GIUR	Srl
UNITA_PROD_INDIRIZZO	LOCALITÀ SAN MARTINO
UNITA_PROD_LOCALITA	CAMIGLIANO
UNITA_PROD_PROVINCIA	CASERTA
UNITA_PROD_CAP	81040
STIMA_IMPEGNO_MAX	€ 325.459,56
NUMERO_LAVORATORI_BENEFICIARI	34
NUMERO_ORE_DA_EROGARE	35.939
PROTOCOLLO_DOMANDA_INPS	
%FONDI_REG	40%
INDICATORE_REIEZIONE	
MESSAGGIO_REIEZIONE	

Per ogni Azienda e stabilimento in elenco occorre elencare ove possibile i beneficiari della prestazione

Sezione Beneficiari

CODICE FISCALE	NOME	COGNOME	NASCITA	LOCALITA'	PROVINCIA	CAP
CRCMNL63M57G364A	MARINELLA	CARICCHIA	17/08/1963	CAMIGLIANO	CASERTA	81050
CRSMDL81A67Z133N	MADDALENA	CARUSONE	27/01/1981	VITULAZIO	CASERTA	81041
CCRNMR53H45M092K	ANNA MARIA	CECERE	05/06/1953	VITULAZIO	CASERTA	81041
CTTPLA84M23B963M	PAOLO	CITTADINI	23/08/1984	SANTA MARIA CAPUA VETERE	CASERTA	81055
DSSMCL74P58B715P	MICAELA	DE SISTO	18/09/1974	CAMIGLIANO	CASERTA	81050
DBRRNN69B41Z133Z	ROSANNA	DI BERNARDO	01/02/1969	CAMIGLIANO	CASERTA	81050
DDINNL79S52B715X	ANTONELLA	DI DIO	12/11/1979	CAMIGLIANO	CASERTA	81050
DLLGLI71P17B477J	GIULIO	DI LILLO	17/09/1971	CAMIGLIANO	CASERTA	81050
FLEPQL74P25B715G	PASQUALE	FEOLA	25/09/1974	GIANO VETUSTO	CASERTA	81042
FRLGCR74P55G364C	GIANCARLA	FIORILLO	15/09/1974	PASTORANO	CASERTA	81050
GGLCCT74P58Z133E	CONCETTA	GAGLIARDI	18/09/1974	CAMIGLIANO	CASERTA	81050
GGLCML67M45G364L	CARMELINA	GAGLIARDI	05/08/1967	CAMIGLIANO	CASERTA	81050
GLTRLA73R57B477P	AURELIA	GALEOTA	17/10/1973	CAMIGLIANO	CASERTA	81050
GMBMRA66R67G364X	MARIA	GAMBARDELLA	27/10/1966	PASTORANO	CASERTA	81050
VNIFMN52R42B477O	FILOMENA	IOVINO	02/10/1952	CAMIGLIANO	CASERTA	81050
VNIRFL70C51Z133P	RAFFAELLA	IOVINO	11/03/1970	CAMIGLIANO	CASERTA	81050
VNISDR52H62B477F	SANDRA	IOVINO	22/06/1952	CAMIGLIANO	CASERTA	81050
VNKGYN60M61Z138Y	GALYNA	IVANKIV	21/08/1960	VITULAZIO	CASERTA	81041
ZZIPRI75C53B715N	PIERA	IZZO	13/03/1975	PASTORANO	CASERTA	81050
LPLNCL75A14E932O	NICOLA	LUPOLI	14/01/1975	MARCIANISE	CASERTA	81025
MRRFNC64S15B715R	FRANCESCO	MARRAPESE	15/11/1964	CAMIGLIANO	CASERTA	81050
MRZLDN76L57B963R	LOREDANA	MARUZZA	17/07/1976	PIGNATARO MAGGIORE	CASERTA	81052
MLISNT61H68B477P	ASSUNTA	MIELE	28/06/1961	CAMIGLIANO	CASERTA	81050
MZZSNT66R54M092L	ASSUNTA	MOZZILLO	14/10/1966	VITULAZIO	CASERTA	81041
PLZGPP51T10H165N	GIUSEPPE	PALAZZO	10/12/1951	CAMIGLIANO	CASERTA	81050
PLZLBT80B67B715L	ELISABETTA	PALAZZO	27/02/1980	PASTORANO	CASERTA	81050

PLMVGN81T55B715J	VIRGINIA	PALUMBO	15/12/1981	CAMIGLIANO	CASERTA	81050
PRSGPP69A04B715S	GIUSEPPE	PARISI	04/01/1969	CAMIGLIANO	CASERTA	81050
PTRMNT70C59M092A	MARIA ANTONIA	PATERNUOSTO	19/03/1970	VITULAZIO	CASERTA	81041
RNLRMR74L68B477F	ROSA MARIA	RINALDI	28/07/1974	CAMIGLIANO	CASERTA	81050
SNGPQL62L25H165E	PASQUALE	SANGIOVANNI	25/07/1962	CAMIGLIANO	CASERTA	81050
TDDSNT75H69B715X	ASSUNTA	TADDEO	29/06/1975	CAMIGLIANO	CASERTA	81050
TLNNGS65D65B477P	ANNA GIUSEPPA	TALIENTO	25/04/1965	CAMIGLIANO	CASERTA	81050
TRULBT73B49B715Y	ELISABETTA	TUORO	09/02/1973	CAMIGLIANO	CASERTA	81050

fonte: http://burc.regione.campania.it

Ipotesi di flusso dati provenienti dalla regione per decreti regionali CIGS in deroga

I dati richiesti alle regioni relativi ai decreti regionali in materia di CIGS in deroga sono di seguito riportati:

Sezione **Provvedimento Legislativo di riferimento**

La sezione riporta il decreto di riferimento che ha disposto lo stanziamento iniziale (es. 45080/2009)

ANNO	2012
NUMERO	64218

Sezione **Provvedimento regionale**

REGIONE	CAMPANIA
TIPO_PROVVEDIMENTO_REG	DECRETO DIRIGENZIALE
DATA_PROVV_REG	00/00/0000
ANNO_REG	2012
NUMERO_DETERMINA_REG	0000
DESCRIZIONE_REG	ASSESSORATO REGIONE SETTORE ORMEL
STIMA_IMPEGNO_MAX_REG	€ 15.258,21
VALIDO_DAL	01/01/2012
VALIDO_AL	30/06/2012

Ad ogni provvedimento CIGS sono "collegate" una o più aziende

Sezione **Aziende**

MATRICOLA	0503330233
CODFISC	01663920518
DENOMINAZIONE	EVOLUZIONE MAGLIA SRL IN LIQUIDAZIONE
FORMA_GIUR	Srl
UNITA_PROD_INDIRIZZO	VIALE LINCOLN Z.I. EX SAINT GOBAIN
UNITA_PROD_LOCALITA	CASERTA
UNITA_PROD_PROVINCIA	CASERTA
UNITA_PROD_CAP	81100
STIMA_IMPEGNO_MAX	€ 75.460,98
NUMERO_LAVORATORI_BENEFICIARI	7
NUMERO_ORE_DA_EROGARE	7.399
PROTOCOLLO_DOMANDA_INPS	
%FONDI_REG	40%
INDICATORE_REIEZIONE	
MESSAGGIO_REIEZIONE	

Per ogni Azienda e stabilimento in elenco occorre elencare ove possibile i beneficiari della prestazione

Sezione Beneficiari

CODICE FISCALE	NOME	COGNOME	NASCITA	LOCALITA'	PROVINCIA	CAP
DCGFNC80S11Z112K	FRANCESCO	DI CEGLIE	11/11/1980	SAN NICOLA LA STRADA	CASERTA	81020
FRRNGL86H43B963J	ANGELA	FERRANTE	03/06/1986	SAN NICOLA LA STRADA	CASERTA	81020
FSCSNS80T05B963R	STANISLAO	FUSCO	05/12/1980	SAN NICOLA LA STRADA	CASERTA	81020
MDDMNG84R59E791X	MARIANGELA	MADDALONI	19/10/1984	SAN CLEMENTE	CASERTA	81100
STTRND85T11B963D	ARMANDO	SAITTA	11/12/1985	RECALE	CASERTA	81020
SCHMNN82S55B963G	MARIA ANNA	SCHIAVONE	15/11/1982	SAN PRISCO	CASERTA	81054
VRLFMN85D62E932M	FILOMENA	VARLETTA	22/04/1985	MARCIANISE	CASERTA	81025

fonte: http://burc.regione.campania.it

Ipotesi di flusso dati provenienti dalla regione per decreti regionali CIGS in deroga

I dati richiesti alle regioni relativi ai decreti regionali in materia di CIGS in deroga sono di seguito riportati:

Sezione **Provvedimento Legislativo di riferimento**

La sezione riporta il decreto di riferimento che ha disposto lo stanziamento iniziale (es. 45080/2009)

ANNO	2012
NUMERO	64218

Sezione **Provvedimento regionale**

REGIONE	CAMPANIA
TIPO_PROVVEDIMENTO_REG	DECRETO DIRIGENZIALE
DATA_PROVV_REG	00/00/0000
ANNO_REG	2012
NUMERO_DETERMINA_REG	0000
DESCRIZIONE_REG	ASSESSORATO REGIONE SETTORE ORMEL
STIMA_IMPEGNO_MAX_REG	€ 13.078,47
VALIDO_DAL	01/01/2012
VALIDO_AL	30/06/2012

Ad ogni provvedimento CIGS sono "collegate" una o più aziende

Sezione **Aziende**

MATRICOLA	2006780993
CODFISC	03431420615
DENOMINAZIONE	F.I.R. SAS DI MARAFFA MARIA & C.
FORMA_GIUR	SAS
UNITA_PROD_INDIRIZZO	VIA DIETRO CORTE
UNITA_PROD_LOCALITA	TEVEROLA
UNITA_PROD_PROVINCIA	CASERTA
UNITA_PROD_CAP	81030
STIMA_IMPEGNO_MAX	€ 64.680,84
NUMERO_LAVORATORI_BENEFICIARI	6
NUMERO_ORE_DA_EROGARE	6.342
PROTOCOLLO_DOMANDA_INPS	
%FONDI_REG	40%
INDICATORE_REIEZIONE	
MESSAGGIO_REIEZIONE	

Per ogni Azienda e stabilimento in elenco occorre elencare ove possibile i beneficiari della prestazione

Sezione Beneficiari

CODICE FISCALE	NOME	COGNOME	NASCITA	LOCALITA'	PROVINCIA	CAP
CHNSCR89C07G309A	OSCAR	CHIANESE	07/03/1989	PARETE	CASERTA	81030
DLLFLR84L46E932X	FLORA	DELLA MONICA	06/07/1984	PARETE	CASERTA	81030
FLCNCL83P21G309P	NICOLA	FALCO	21/09/1983	PARETE	CASERTA	81030
GRFLNZ84L15F799M	LORENZO	GRIFFO	15/07/1984	PARETE	CASERTA	81030
MCCNTN75D20F839P	ANTONIO	MACCHIONE	20/04/1975	PARETE	CASERTA	81030
VLTGLN80D15G309C	GIULIANO	VOLTA	15/04/1980	PARETE	CASERTA	81030

fonte: http://burc.regione.campania.it

Ipotesi di flusso dati provenienti dalla regione per decreti regionali CIGS in deroga

I dati richiesti alle regioni relativi ai decreti regionali in materia di CIGS in deroga sono di seguito riportati:

Sezione **Provvedimento Legislativo di riferimento**

La sezione riporta il decreto di riferimento che ha disposto lo stanziamento iniziale (es. 45080/2009)

ANNO	2012
NUMERO	64218

Sezione **Provvedimento regionale**

REGIONE	CAMPANIA
TIPO_PROVVEDIMENTO_REG	DECRETO DIRIGENZIALE
DATA_PROVV_REG	00/00/0000
ANNO_REG	2012
NUMERO_DETERMINA_REG	0000
DESCRIZIONE_REG	ASSESSORATO REGIONE SETTORE ORMEL
STIMA_IMPEGNO_MAX_REG	€ 66.152,53
VALIDO_DAL	01/01/2012
VALIDO_AL	30/06/2012

Ad ogni provvedimento CIGS sono "collegate" una o più aziende

Sezione **Aziende**

MATRICOLA	2005620087
CODFISC	04676331210
DENOMINAZIONE	FALLIMENTO L.C LA CHAINE LOGISTIQUE SRL
FORMA_GIUR	Srl
UNITA_PROD_INDIRIZZO	VIA PONTE OLIVETO
UNITA_PROD_LOCALITA	PIGNATARO MAGGIORE
UNITA_PROD_PROVINCIA	CASERTA
UNITA_PROD_CAP	81052
STIMA_IMPEGNO_MAX	€ 373.321,26
NUMERO_LAVORATORI_BENEFICIARI	39
NUMERO_ORE_DA_EROGARE	41.225
PROTOCOLLO_DOMANDA_INPS	
%FONDI_REG	40%
INDICATORE_REIEZIONE	
MESSAGGIO_REIEZIONE	

Per ogni Azienda e stabilimento in elenco occorre elencare ove possibile i beneficiari della prestazione

Sezione Beneficiari

CODICE FISCALE	NOME	COGNOME	NASCITA	LOCALITA'	PROVINCIA	CAP
LFRMLE72B09H703E	EMILIO	ALFIERI	09/02/1972	SALERNO	SALERNO	84121
PCLSVT62C14C361Z	SALVATORE	APICELLA	14/03/1962	CAVA DE' TIRRENI	SALERNO	84013
VGLGNN58L28C361Q	GIOVANNI	AVAGLIANO	28/07/1958	CAVA DE' TIRRENI	SALERNO	84013
VGLDNC62L09C361Y	DOMENICO	AVAGLIANO	09/07/1962	CAVA DE' TIRRENI	SALERNO	84013
CPTGNN55B16C361S	GIOVANNI	CAPUTO	16/02/1955	CAVA DE' TIRRENI	SALERNO	84013
CSLCRI70D17H703O	CIRO	CASELLA	17/04/1970	SALERNO	SALERNO	84121
CNSMCL61P12C361U	MARCELLO	CONSALVO	12/09/1961	CAVA DE' TIRRENI	SALERNO	84013
CNTFNC69S05F912K	FRANCESCO	CONTALDO	05/11/1969	NOCERA INFERIORE	SALERNO	84014
CSCNRC75E22C361A	ENRICO	COSCIA	22/05/1975	CAVA DE' TIRRENI	SALERNO	84013
CSMNTN79T14C361Q	ANTONIO	COSIMATO	14/12/1979	CAVA DE' TIRRENI	SALERNO	84013
DNDNGL62E24C361O	ANGELO	D'ANDREA	24/05/1962	CAVA DE' TIRRENI	SALERNO	84013
DDMCMN79C15C361R	CARMINE	DI DOMENICO	15/03/1979	CAVA DE' TIRRENI	SALERNO	84013
FLLNTN67T15C361D	ANTONIO	FAELLA	15/12/1967	CAVA DE' TIRRENI	SALERNO	84013
FRNDRD59L20C361E	EDUARDO	FARANO	20/07/1959	CAVA DE' TIRRENI	SALERNO	84013
FSCFNC72D29F799I	FRANCESCO	FUSCO	29/04/1972	PASTORANO	CASERTA	81050
LMBLGU62D02C361C	LUIGI	LAMBERTI	02/04/1962	NOCERA SUPERIORE	SALERNO	84015
LMBSBE66M07C361F	EUSEBIO	LAMBIASE	07/08/1966	MERCATO SAN SEVERINO	SALERNO	84085
LMBRZO63C02C361J	ORAZIO	LAMBIASE	02/03/1963	CAVA DE' TIRRENI	SALERNO	84013
LMBMRA54A21C361T	MARIO	LAMBIASE	21/01/1954	CAVA DE' TIRRENI	SALERNO	84013
MSSPRN52B05L447X	PIERINO	MESSINA	05/02/1952	CAVA DE' TIRRENI	SALERNO	84013
PLMBVN65H10C361G	BONAVENTURA	PALUMBO	10/06/1965	CAVA DE' TIRRENI	SALERNO	84013
PMBCLD70E07C361E	CLAUDIO	PIOMBO	07/05/1970	CAVA DE' TIRRENI	SALERNO	84013
RNCVCN66E18C361A	VINCENZO	RONCA	18/05/1966	CAVA DE' TIRRENI	SALERNO	84013
SNTFBA71E11C361J	FABIO	SENATORE	11/05/1971	CAVA DE' TIRRENI	SALERNO	84013
SNTFNC77B24C361M	FRANCESCO	SENATORE	24/02/1977	CAVA DE' TIRRENI	SALERNO	84013
SNTNTN71H16C361P	ANTONIO	SENATORE	16/06/1971	CAVA DE' TIRRENI	SALERNO	84013

fonte: http://burc.regione.campania.it

SNILEI54B20C361D	ELIO	SIANI	20/02/1954	CAVA DE' TIRRENI	SALERNO	84013
SNIPLA65H04C361U	PAOLO	SIANI	04/06/1965	CAVA DE' TIRRENI	SALERNO	84013
VGRNLL65T17C361P	ANIELLO	VIGORITO	17/12/1965	CAVA DE' TIRRENI	SALERNO	84013
VTLGPP64C05C361F	GIUSEPPE	VITALE	05/03/1964	CAVA DE' TIRRENI	SALERNO	84013

fonte: http://burc.regione.campania.it

Ipotesi di flusso dati provenienti dalla regione per decreti regionali CIGS in deroga

I dati richiesti alle regioni relativi ai decreti regionali in materia di CIGS in deroga sono di seguito riportati:

Sezione **Provvedimento Legislativo di riferimento**

La sezione riporta il decreto di riferimento che ha disposto lo stanziamento iniziale (es. 45080/2009)

ANNO	2012
NUMERO	64218

Sezione **Provvedimento regionale**

REGIONE	CAMPANIA
TIPO_PROVVEDIMENTO_REG	DECRETO DIRIGENZIALE
DATA_PROVV_REG	00/00/0000
ANNO_REG	2012
NUMERO_DETERMINA_REG	0000
DESCRIZIONE_REG	ASSESSORATO REGIONE SETTORE ORMEL
STIMA_IMPEGNO_MAX_REG	€ 20.521,53
VALIDO_DAL	01/01/2012
VALIDO_AL	30/06/2012

Ad ogni provvedimento CIGS sono "collegate" una o più aziende

Sezione **Aziende**

MATRICOLA	2004093457
CODFISC	07236140633
DENOMINAZIONE	FALLIMENTO LEGHE LEGGERE SPA
FORMA_GIUR	SPA
UNITA_PROD_INDIRIZZO	VIA AREA INDUSTRIALE MARCIANISE SUD
UNITA_PROD_LOCALITA	MARCIANISE
UNITA_PROD_PROVINCIA	CASERTA
UNITA_PROD_CAP	81025
STIMA_IMPEGNO_MAX	€ 99.281,70
NUMERO_LAVORATORI_BENEFICIARI	9
NUMERO_ORE_DA_EROGARE	9.513
PROTOCOLLO_DOMANDA_INPS	
%FONDI_REG	40%
INDICATORE_REIEZIONE	
MESSAGGIO_REIEZIONE	

Per ogni Azienda e stabilimento in elenco occorre elencare ove possibile i beneficiari della prestazione

Sezione Beneficiari

CODICE FISCALE	NOME	COGNOME	NASCITA	LOCALITA'	PROVINCIA	CAP
CLDNTN64P08I377N	ANTONIO	CALDIERO	08/09/1964	CAPUA	CASERTA	81043
CSRMRC76T16G230R	MARCO	CESARO	16/12/1976	MARCIANISE	CASERTA	81025
DSEMRZ63M24H703B	MAURIZIO	DE SIO	24/08/1963	SANT' ARPINO	CASERTA	81030
DDMMSM71T12C361N	MASSIMO	DI DOMENICO	12/12/1971	MARCIANISE	CASERTA	81025
MLTGNN69T24C361Q	GIOVANNI	MILITO	24/12/1969	CASTEL VOLTURNO	CASERTA	81030
PGLVCN68D05C361G	VINCENZO	PAGLIETTA	05/04/1968	ORTA DI ATELLA	CASERTA	81030
RSSNTN67A17C361E	ANTONIO	RUSSO	17/01/1967	SAN NICOLA LA STRADA	CASERTA	81020
SNTNTN69H20C361I	ANTONIO	SENATORE	20/06/1969	PORTICO DI CASERTA	CASERTA	81050
VTLFNC64S28C361X	FRANCESCO	VITALE	28/11/1964	MARCIANISE	CASERTA	81025

fonte: http://burc.regione.campania.it

Ipotesi di flusso dati provenienti dalla regione per decreti regionali CIGS in deroga

I dati richiesti alle regioni relativi ai decreti regionali in materia di CIGS in deroga sono di seguito riportati:

Sezione **Provvedimento Legislativo di riferimento**

La sezione riporta il decreto di riferimento che ha disposto lo stanziamento iniziale (es. 45080/2009)

ANNO	2012
NUMERO	64218

Sezione **Provvedimento regionale**

REGIONE	CAMPANIA
TIPO_PROVVEDIMENTO_REG	DECRETO DIRIGENZIALE
DATA_PROVV_REG	00/00/0000
ANNO_REG	2012
NUMERO_DETERMINA_REG	0000
DESCRIZIONE_REG	ASSESSORATO REGIONE SETTORE ORMEL
STIMA_IMPEGNO_MAX_REG	€ 73.424,15
VALIDO_DAL	01/01/2012
VALIDO_AL	15/05/2012

Ad ogni provvedimento CIGS sono "collegate" una o più aziende

Sezione **Aziende**

MATRICOLA	2007906673 - 5119290443
CODFISC	00654190529
DENOMINAZIONE	FD COSTRUZIONI SRL in amministrazione giudiziaria
FORMA_GIUR	Srl
UNITA_PROD_INDIRIZZO	VIALE CAVOUR SN
UNITA_PROD_LOCALITA	CANCELLO ED ARNONE
UNITA_PROD_PROVINCIA	CASERTA
UNITA_PROD_CAP	81030
STIMA_IMPEGNO_MAX	€ 355.220,85
NUMERO_LAVORATORI_BENEFICIARI	43
NUMERO_ORE_DA_EROGARE	33.901
PROTOCOLLO_DOMANDA_INPS	
%FONDI_REG	40%
INDICATORE_REIEZIONE	
MESSAGGIO_REIEZIONE	

Per ogni Azienda e stabilimento in elenco occorre elencare ove possibile i beneficiari della prestazione

Sezione Beneficiari

CODICE FISCALE	NOME	COGNOME	NASCITA	LOCALITA'	PROVINCIA	CAP	
DGGRMN72E54F839K	ROMINA	ADAGGIO	14/05/1972	NAPOLI	NAPOLI	80131	
RDNNTN88H05F839U	ANTONIO	ARDUINI	05/06/1988	MASSA DI SOMMA	NAPOLI	80040	
STRFBA79E19F839T	FABIO	ASTARITA	19/05/1979	NAPOLI	NAPOLI	80100	
TRAPLA75H16F839Y	PAOLO	AUTIERO	16/06/1975	MELITO DI NAPOLI	NAPOLI	80017	
BTEGPP73L15F839I	GIUSEPPE	BEATO	15/07/1973	PORTICI	NAPOLI	8055	
BNVSVT71C01F224K	SALVATORE	BENEVELLO	01/03/1971	SESSA AURUNCA	CASERTA	81037	
CRRGTN76D26F839C	GAETANO	CARRATORE	26/04/1976	MUGNANO DI NAPOLI	NAPOLI	80018	
CSTPQL83T15F839L	PASQUALE	CASTELLANO	15/12/1983	ARPAIA	BENEVENTO	82012	
CSAGSI66S26G964M	GIOSUE'	CAUSA	26/11/1966	POZZUOLI	NAPOLI	80078	
CRQGLI84L07F839I	GIULIO	CERQUA	08/07/1984	GIUGLIANO IN CAMPANIA	NAPOLI	80014	
CRLMRA85H15C495E	MARIO	CIRELLI	15/06/1985	SANT' ANASTASIA	NAPOLI	80048	
CPPRFL83R16L259W	RAFFAELE	COPPOLA	16/10/1983	MARZANO APPIO	CASERTA	81048	
CRVGNN81C10F839Q	GIOVANNI	CUORVO	10/03/1981	NAPOLI	NAPOLI	80144	
DNGMLE80D09B715E	EMILIO	DE ANGELIS	09/04/1980	CANCELLO ED ARNONE	CASERTA	81030	
DNGFNC83R04B715D	FRANCESCO	DE ANGELIS	04/10/1983	CANCELLO ED ARNONE	CASERTA	81030	
DBLPLA82E28F839A	PAOLO	DE BLASIO	28/05/1982	GIUGLIANO IN CAMPANIA	NAPOLI	80014	
DRSBGI67R22B872Z	BIAGIO	DE ROSA	22/10/1967	CANCELLO ED ARNONE	CASERTA	81030	
DLLVCN69A01F839E	VINCENZO	DELLA CORTE	01/01/1969	NAPOLI	NAPOLI	80145	
DLLFNC59H20B872T	FRANCESCO	DELLA CORTE	20/06/1959	CANCELLO ED ARNONE	CASERTA	81030	
DBLGNR74C11F839A	GENNARO	DI BELLA	11/03/1974	NAPOLI	NAPOLI	80125	
DSTGPP70R05G333U	GIUSEPPE	DI STAZIO	05/10/1970	MARANO DI NAPOLI	NAPOLI	80016	
FBZSVR73H21B963A	SAVERIO	FABOZZO	21/06/1973	AVERSA	CASERTA	81031	
GLSGNN75C01B581W	GIOVANNI	GALASSO	01/03/1975	CANCELLO ED ARNONE	CASERTA	81030	
GLLCRI52M24F839K	CIRO	GALLUCCIO	24/08/1952	NAPOLI	NAPOLI	80143	
NNCMNL79A23G964D	EMANUELE	INNOCENTE	23/01/1979	POZZUOLI	NAPOLI	80078	
LPRPTR75S12G273I	PIETRO	LIPARI	12/11/1975	CANCELLO ED ARNONE	CASERTA	81030	

fonte: http://burc.regione.campania.it

MNCRSR70C14F839G	ROSARIO	MANCINI	14/03/1970	NAPOLI	NAPOLI	80145	
MRRJLS63A24Z600P	JOSE LUIS	MARRA	24/01/1963	CANCELLO ED ARNONE		CASERTA	81030
MSCFNC85M12F839I	FRANCESCO	MASCIOLETTI	12/08/1985	NAPOLI	NAPOLI	80143	
MRNDNL85E21B715A	DANIELE	MERENDA	12/05/1985	CANCELLO ED ARNONE		CASERTA	81030
MRNGPP63T21B715P	GIUSEPPE	MERENDA	21/12/1963	CANCELLO ED ARNONE		CASERTA	81030
MCLMRT88R20F839T	UMBERTO	MICILLO	20/10/1988	VILLARICCA	NAPOLI	80010	
MCLGTN61M23G309E	GAETANO	MICILLO	23/08/1961	VILLARICCA	NAPOLI	80010	
MLINTN84P09A783L	ANTONIO	MIELE	09/09/1984	CERVINARA	AVELLINO	83012	
MLLFLC88P11F839T	FELICE	MOLLINO	11/09/1988	VOLLA	NAPOLI	80040	
RLNGNR85S11F839L	GENNARO	ORLANDO	11/11/1985	GIUGLIANO IN CAMPANIA	NAPOLI	80014	
PNAPQL77D27F839R	PASQUALE	PANE	27/04/1977	BOSCOREALE	NAPOLI	80041	
PCCPQL72H15G903W	PASQUALE	PICCIRILLO	15/06/1972	PORTICO DI CASERTA	CASERTA	81050	
PCCNTN72R03G795Z	ANTONIO	PICCOLO	03/10/1972	MASSA DI SOMMA	NAPOLI	80040	
RDVBGI72M06B963C	BIAGIO	RADOVIC	06/08/1972	PRATO	PRATO	59100	
RDVDNC74T26B963D	DOMENICO	RADOVIC	26/12/1974	CAIVANO	NAPOLI	80023	
RMNFST72D29B581R	FAUSTO	RAIMONDO	29/04/1972	CANCELLO ED ARNONE		CASERTA	81030
RTEPTR59D15F839T	PATRIZIO	REITA	15/04/1959	NAPOLI	NAPOLI	80139	
SGGSRG59B15F839T	SERGIO	SAGGESE	15/02/1959	ARZANO	NAPOLI	80022	
TRTNCL54B15B581X	NICOLA	TARTAGLIONE	15/02/1954	CANCELLO ED ARNONE		CASERTA	81030

fonte: http://burc.regione.campania.it

Ipotesi di flusso dati provenienti dalla regione per decreti regionali CIGS in deroga

I dati richiesti alle regioni relativi ai decreti regionali in materia di CIGS in deroga sono di seguito riportati:

Sezione **Provvedimento Legislativo di riferimento**

La sezione riporta il decreto di riferimento che ha disposto lo stanziamento iniziale (es. 45080/2009)

ANNO	2012
NUMERO	64218

Sezione **Provvedimento regionale**

REGIONE	CAMPANIA
TIPO_PROVVEDIMENTO_REG	DECRETO DIRIGENZIALE
DATA_PROVV_REG	00/00/0000
ANNO_REG	2012
NUMERO_DETERMINA_REG	0000
DESCRIZIONE_REG	ASSESSORATO REGIONE SETTORE ORMEL
STIMA_IMPEGNO_MAX_REG	€ 2.280,17
VALIDO_DAL	01/01/2012
VALIDO_AL	30/06/2012

Ad ogni provvedimento CIGS sono "collegate" una o più aziende

Sezione **Aziende**

MATRICOLA	5128015222 - 2007918795
CODFISC	05368621214
DENOMINAZIONE	FEDRO SOC.COOP.
FORMA_GIUR	COOPERATIVA
UNITA_PROD_INDIRIZZO	VIA CARAVAGGIO,18
UNITA_PROD_LOCALITA	AVERSA
UNITA_PROD_PROVINCIA	CASERTA
UNITA_PROD_CAP	81031
STIMA_IMPEGNO_MAX	€ 11.031,30
NUMERO_LAVORATORI_BENEFICIARI	1
NUMERO_ORE_DA_EROGARE	1.057
PROTOCOLLO_DOMANDA_INPS	
%FONDI_REG	40%
INDICATORE_REIEZIONE	
MESSAGGIO_REIEZIONE	

Per ogni Azienda e stabilimento in elenco occorre elencare ove possibile i beneficiari della prestazione

Sezione Beneficiari

CODICE FISCALE	NOME	COGNOME	NASCITA	LOCALITA'	PROVINCIA	CAP
VTGRRT86L62F839U	ROBERTA	VITAGLIANO	22/07/1986	NAPOLI	NAPOLI	80144

fonte: http://burc.regione.campania.it

Ipotesi di flusso dati provenienti dalla regione per decreti regionali CIGS in deroga

I dati richiesti alle regioni relativi ai decreti regionali in materia di CIGS in deroga sono di seguito riportati:

Sezione **Provvedimento Legislativo di riferimento**

La sezione riporta il decreto di riferimento che ha disposto lo stanziamento iniziale (es. 45080/2009)

ANNO	2012
NUMERO	64218

Sezione **Provvedimento regionale**

REGIONE	CAMPANIA
TIPO_PROVVEDIMENTO_REG	DECRETO DIRIGENZIALE
DATA_PROVV_REG	00/00/0000
ANNO_REG	2012
NUMERO_DETERMINA_REG	0000
DESCRIZIONE_REG	ASSESSORATO REGIONE SETTORE ORMEL
STIMA_IMPEGNO_MAX_REG	€ 9.120,68
VALIDO_DAL	01/01/2012
VALIDO_AL	31/01/2012

Ad ogni provvedimento CIGS sono "collegate" una o più aziende

Sezione **Aziende**

MATRICOLA	2005977789
CODFISC	03153650613
DENOMINAZIONE	FIGLI DELLE STELLE SRL
FORMA_GIUR	Srl
UNITA_PROD_INDIRIZZO	VIA RAFFAELLO 12
UNITA_PROD_LOCALITA	AVERSA
UNITA_PROD_PROVINCIA	CASERTA
UNITA_PROD_CAP	81031
STIMA_IMPEGNO_MAX	€ 44.125,20
NUMERO_LAVORATORI_BENEFICIARI	24
NUMERO_ORE_DA_EROGARE	4.205
PROTOCOLLO_DOMANDA_INPS	
%FONDI_REG	40%
INDICATORE_REIEZIONE	
MESSAGGIO_REIEZIONE	

Per ogni Azienda e stabilimento in elenco occorre elencare ove possibile i beneficiari della prestazione

Sezione Beneficiari

CODICE FISCALE	NOME	COGNOME	NASCITA	LOCALITA'	PROVINCIA	CAP
BRRFLC60M41D789S	FELICIA	BARRA	01/08/1960	FRATTAMAGGIORE	NAPOLI	80027
BNNMRA88A01A512W	MARIO	BUONINCONTI	01/01/1988	AVERSA	CASERTA	81031
CNJGSZ77S53Z127S	AGNIESZKA	CIUNAJCIS	13/11/1977	CASALUCE	CASERTA	81030
CRSNTN65B22D789U	ANTONIO	CRISTIANO	22/02/1965	SANT' ARPINO	CASERTA	81030
CRSNNA82C55A512A	ANNA	CRISTOFARO	15/03/1982	FRATTAMINORE	NAPOLI	80020
DNYNLY75S64Z138Z	NATALIYA	DANYLETS	24/11/1975	CAPUA	CASERTA	81043
RRCFNC89S14I234C	FRANCESCO	ERRICO	14/11/1989	CASALUCE	CASERTA	81030
FLCCRI92S07F839R	CIRO	FALCO	07/11/1992	ARZANO	NAPOLI	80022
FRNRSL77C62D789X	ROSSELLA	FORNITO	22/03/1977	FRATTAMAGGIORE	NAPOLI	80027
GRNNLL75H02F839Q	ANIELLO	GUARINO	02/06/1975	NAPOLI	NAPOLI	80100
LRNCRL81S04F839V	CARLO	LAURENZA	04/11/1981	CAIVANO	NAPOLI	80023
LNLMDL83S63B963D	MADDALENA	LIONELLO	23/11/1983	ORTA DI ATELLA	CASERTA	81030
MSTNNA83D52F839O	ANNA	MAISTO	12/04/1983	SANT' ANTIMO	NAPOLI	80029
MNFRSR68E62F839Z	ROSARIA	MANFREGOLA	22/05/1968	FRATTAMAGGIORE	NAPOLI	80027
MRGFRN87L69A512W	FLORIANA	MARGARITA	29/07/1987	AVERSA	CASERTA	81031
PLLGTF80S22A512W	AUGUSTO FILIBERTO	PELLEGRINO	22/11/1980	AVERSA	CASERTA	81031
PLLLNS81R14A512U	ALFONSO	PELLEGRINO	14/10/1981	TRENTOLA DUCENTA	CASERTA	81038
PLLVCN61R12D801F	VINCENZO	PELLEGRINO	12/10/1961	AVERSA	CASERTA	81031
PTRVCN85M17F839V	VINCENZO	PETRUZZELLI	17/08/1985	SANT' ANTIMO	NAPOLI	80029
PZZNNA74B62F839I	ANNA	PEZZELLA	22/02/1974	AVERSA	CASERTA	81031
PCNMCL77L42I234L	IMMACOLATA	PICONE	02/07/1977	CASALUCE	CASERTA	81030
PCUCHR82A60I293L	CHIARA	PUCA	20/01/1982	SANT' ANTIMO	NAPOLI	80029
QGLFNC76L26A512C	FRANCESCO	QUAGLIOZZI	26/07/1976	GRICIGNANO DI AVERSA	CASERTA	81030
SGRRFL84E09F839M	RAFFAELE	SGARAGLIA	09/05/1984	AVERSA	CASERTA	81031

fonte: http://burc.regione.campania.it

Ipotesi di flusso dati provenienti dalla regione per decreti regionali CIGS in deroga

I dati richiesti alle regioni relativi ai decreti regionali in materia di CIGS in deroga sono di seguito riportati:

Sezione **Provvedimento Legislativo di riferimento**

La sezione riporta il decreto di riferimento che ha disposto lo stanziamento iniziale (es. 45080/2009)

ANNO	2012
NUMERO	64218

Sezione **Provvedimento regionale**

REGIONE	CAMPANIA
TIPO_PROVVEDIMENTO_REG	DECRETO DIRIGENZIALE
DATA_PROVV_REG	00/00/0000
ANNO_REG	2012
NUMERO_DETERMINA_REG	0000
DESCRIZIONE_REG	ASSESSORATO REGIONE SETTORE ORMEL
STIMA_IMPEGNO_MAX_REG	€ 19.449,44
VALIDO_DAL	01/01/2012
VALIDO_AL	17/03/2012

Ad ogni provvedimento CIGS sono "collegate" una o più aziende

Sezione **Aziende**

MATRICOLA	4957340929
CODFISC	00000772186
DENOMINAZIONE	FIREMA TRASPORTI S.P.A. in Amministrazione
FORMA_GIUR	SPA
UNITA_PROD_INDIRIZZO	VIA PROVINCIALE, APPIA LOCALITÀ
UNITA_PROD_LOCALITA	CASERTA
UNITA_PROD_PROVINCIA	CASERTA
UNITA_PROD_CAP	81100
STIMA_IMPEGNO_MAX	€ 94.095,00
NUMERO_LAVORATORI_BENEFICIARI	20
NUMERO_ORE_DA_EROGARE	8.877
PROTOCOLLO_DOMANDA_INPS	
%FONDI_REG	40%
INDICATORE_REIEZIONE	
MESSAGGIO_REIEZIONE	

Per ogni Azienda e stabilimento in elenco occorre elencare ove possibile i beneficiari della prestazione

Sezione Beneficiari

CODICE FISCALE	NOME	COGNOME	NASCITA	LOCALITA'	PROVINCIA	CAP
LFRGST87B07F839P	GIUSTO	ALFIERI	07/02/1987	CASALNUOVO DI NAPOLI	NAPOLI	80013
MRNNTN80C21G309Z	ANTONIO	AMARONE	21/03/1980	VILLARICCA	NAPOLI	80010
CRFLGU80A05H834W	LUIGI	CARFORA	05/01/1980	SAN FELICE A CANCELLO	CASERTA	81027
CLLPQL87H13B963I	PASQUALE	COLELLA	13/06/1987	CASTEL DI SASSO	CASERTA	81040
DLLVCN81H13B963L	VINCENZO	DELLA PERUTA	13/06/1981	CASERTA	CASERTA	81100
DGLCMN81H21E791P	CARMINE	DIGLIO	21/06/1981	SANTA MARIA A VICO	CASERTA	81028
RMEPQL80H02E791C	PASQUALE	ERAMO	02/06/1980	TRENTOLA DUCENTA	CASERTA	81038
FRRNDR85R16B963C	ANDREA	FERRAIUOLO	16/10/1985	SAN MARCO EVANGELISTA	CASERTA	81020
FCILGU88A20A024T	LUIGI	FICO	20/01/1988	CASORIA	NAPOLI	80026
GRGGNN83H02B963J	GIOVANNI	GARGIULO	02/06/1983	SAN MARCO EVANGELISTA	CASERTA	81020
NGILNZ80R08L259H	LORENZO	IENGO	08/10/1980	ERCOLANO	NAPOLI	80056
MRRGGR80E08F839U	GREGORIO	MARRAZZO	08/05/1980	CASANDRINO	NAPOLI	80025
MRNSVT80A03H931E	SALVATORE	MERONE	03/01/1980	MARIGLIANO	NAPOLI	80034
PCCDNL82E16F839I	DANILO	PICCOLO	16/05/1982	QUARTO	NAPOLI	80010
PRCLSN80T28B963U	ALESSANDRO	PROCINO	28/12/1980	CASERTA	CASERTA	81100
RTNLGU86A20B963B	LUIGI	ROTONDO	20/01/1986	CAPODRISE	CASERTA	81020
SGLLNS80H03A512D	ALFONSO	SAGLIOCCO	03/06/1980	SUCCIVO	CASERTA	81030
SCHRSR81H09F839B	ROSARIO	SCHERMA	09/06/1981	GIUGLIANO IN CAMPANIA	NAPOLI	80014
SCGGDE84M31B963V	EGIDIO	SCOGNAMILLO	31/08/1984	LUSCIANO	CASERTA	81030
SPRLGU90S13B963B	LUIGI	SPARACO	13/11/1990	SAN MARCO EVANGELISTA	CASERTA	81020
TRMNTN85L09F839E	ANTONIO	TRAMBARULO	09/07/1985	QUALIANO	NAPOLI	80019
VGLSVT85E20B963I	SALVATORE	VIGLIONE	20/05/1985	CASERTA	CASERTA	81100

fonte: http://burc.regione.campania.it

Ipotesi di flusso dati provenienti dalla regione per decreti regionali CIGS in deroga

I dati richiesti alle regioni relativi ai decreti regionali in materia di CIGS in deroga sono di seguito riportati:

Sezione **Provvedimento Legislativo di riferimento**

La sezione riporta il decreto di riferimento che ha disposto lo stanziamento iniziale (es. 45080/2009)

ANNO	2012
NUMERO	64218

Sezione **Provvedimento regionale**

REGIONE	CAMPANIA
TIPO_PROVVEDIMENTO_REG	DECRETO DIRIGENZIALE
DATA_PROVV_REG	00/00/0000
ANNO_REG	2012
NUMERO_DETERMINA_REG	0000
DESCRIZIONE_REG	ASSESSORATO REGIONE SETTORE ORMEL
STIMA_IMPEGNO_MAX_REG	€ 3.540,03
VALIDO_DAL	01/01/2012
VALIDO_AL	10/03/2012

Ad ogni provvedimento CIGS sono "collegate" una o più aziende

Sezione **Aziende**

MATRICOLA	2005535220
CODFISC	02805320617
DENOMINAZIONE	FREE MIND COMPUTERTEK SRL
FORMA_GIUR	Srl
UNITA_PROD_INDIRIZZO	VIA SAN NICOLA 25
UNITA_PROD_LOCALITA	CASERTA
UNITA_PROD_PROVINCIA	CASERTA
UNITA_PROD_CAP	81100
STIMA_IMPEGNO_MAX	€ 17.126,40
NUMERO_LAVORATORI_BENEFICIARI	4
NUMERO_ORE_DA_EROGARE	1.612
PROTOCOLLO_DOMANDA_INPS	
%FONDI_REG	40%
INDICATORE_REIEZIONE	
MESSAGGIO_REIEZIONE	

Per ogni Azienda e stabilimento in elenco occorre elencare ove possibile i beneficiari della prestazione

Sezione Beneficiari

CODICE FISCALE	NOME	COGNOME	NASCITA	LOCALITA'	PROVINCIA	CAP
DNGDLF75B10D708G	ADELFIO	D'ANGIO'	10/02/1975	FORMIA	LATINA	40023
MSCSTR66S63B963P	ESTER	MOSCONI	23/11/1966	SAN NICOLA LA STRADA	CASERTA	81020
RBNMRA64L13G541Z	MARIO	RUBINO	13/07/1964	SAN NICOLA LA STRADA	CASERTA	81020
SLZLRD70A26B963I	ALFREDO	SALZILLO	26/01/1970	CAIANELLO	CASERTA	81059

fonte: http://burc.regione.campania.it

Ipotesi di flusso dati provenienti dalla regione per decreti regionali CIGS in deroga

I dati richiesti alle regioni relativi ai decreti regionali in materia di CIGS in deroga sono di seguito riportati:

Sezione **Provvedimento Legislativo di riferimento**

La sezione riporta il decreto di riferimento che ha disposto lo stanziamento iniziale (es. 45080/2009)

ANNO	2012
NUMERO	64218

Sezione **Provvedimento regionale**

REGIONE	CAMPANIA
TIPO_PROVVEDIMENTO_REG	DECRETO DIRIGENZIALE
DATA_PROVV_REG	00/00/0000
ANNO_REG	2012
NUMERO_DETERMINA_REG	0000
DESCRIZIONE_REG	ASSESSORATO REGIONE SETTORE ORMEL
STIMA_IMPEGNO_MAX_REG	€ 10.177,31
VALIDO_DAL	01/01/2012
VALIDO_AL	30/06/2012

Ad ogni provvedimento CIGS sono "collegate" una o più aziende

Sezione **Aziende**

MATRICOLA	2004324197
CODFISC	02345510610
DENOMINAZIONE	FUSTELLIFICIO AVERSANO S.R.L.
FORMA_GIUR	Srl
UNITA_PROD_INDIRIZZO	VIA DELLA RESISTENZA,37
UNITA_PROD_LOCALITA	AVERSA
UNITA_PROD_PROVINCIA	CASERTA
UNITA_PROD_CAP	81031
STIMA_IMPEGNO_MAX	€ 57.434,04
NUMERO_LAVORATORI_BENEFICIARI	6
NUMERO_ORE_DA_EROGARE	6.342
PROTOCOLLO_DOMANDA_INPS	
%FONDI_REG	40%
INDICATORE_REIEZIONE	
MESSAGGIO_REIEZIONE	

Per ogni Azienda e stabilimento in elenco occorre elencare ove possibile i beneficiari della prestazione

Sezione Beneficiari

CODICE FISCALE	NOME	COGNOME	NASCITA	LOCALITA'	PROVINCIA	CAP
CRBNTN68D11A064F	ANTONIO	CERBONE	11/04/1968	AFRAGOLA	NAPOLI	80021
DNTNTN75R31A064T	ANTONIO	D'ANTO	31/10/1975	AFRAGOLA	NAPOLI	80021
FLGFDN77E09I293R	FERDINANDO	FLAGIELLO	09/05/1977	SANT' ANTIMO	NAPOLI	80029
MSLVCN79S22F839Q	VINCENZO	MUSELLA	22/11/1979	CARDITO	NAPOLI	80024
RMNGNN61H24F839P	GIOVANNI	ROMANO	24/06/1961	SAN NICOLA LA STRADA	CASERTA	81020
TRCNCL78M27A512Q	NICOLA	TURCO	27/08/1978	AVERSA	CASERTA	81031

fonte: http://burc.regione.campania.it

Ipotesi di flusso dati provenienti dalla regione per decreti regionali CIGS in deroga

I dati richiesti alle regioni relativi ai decreti regionali in materia di CIGS in deroga sono di seguito riportati:

Sezione **Provvedimento Legislativo di riferimento**

La sezione riporta il decreto di riferimento che ha disposto lo stanziamento iniziale (es. 45080/2009)

ANNO	2012
NUMERO	64218

Sezione **Provvedimento regionale**

REGIONE	CAMPANIA
TIPO_PROVVEDIMENTO_REG	DECRETO DIRIGENZIALE
DATA_PROVV_REG	00/00/0000
ANNO_REG	2012
NUMERO_DETERMINA_REG	0000
DESCRIZIONE_REG	ASSESSORATO REGIONE SETTORE ORMEL
STIMA_IMPEGNO_MAX_REG	€ 24.887,47
VALIDO_DAL	02/01/2012
VALIDO_AL	30/06/2012

Ad ogni provvedimento CIGS sono "collegate" una o più aziende

Sezione **Aziende**

MATRICOLA	2005503500
CODFISC	03007420619
DENOMINAZIONE	G.A.L.A.N. SERVICE SAS DI ISACCO GENNARO
FORMA_GIUR	SAS
UNITA_PROD_INDIRIZZO	VIA DEIN PINI, 12
UNITA_PROD_LOCALITA	TRENTOLA DUCENTA
UNITA_PROD_PROVINCIA	CASERTA
UNITA_PROD_CAP	81038
STIMA_IMPEGNO_MAX	€ 120.403,80
NUMERO_LAVORATORI_BENEFICIARI	11
NUMERO_ORE_DA_EROGARE	11.563
PROTOCOLLO_DOMANDA_INPS	
%FONDI_REG	40%
INDICATORE_REIEZIONE	
MESSAGGIO_REIEZIONE	

Per ogni Azienda e stabilimento in elenco occorre elencare ove possibile i beneficiari della prestazione

Sezione Beneficiari

CODICE FISCALE	NOME	COGNOME	NASCITA	LOCALITA'	PROVINCIA	CAP
MRAGNR62C24F839E	GENNARO	AMORE	24/03/1962	NAPOLI	NAPOLI	80100
RNLGNN67L17F839A	GIOVANNI	ARENELLA	17/07/1967	MELITO DI NAPOLI	NAPOLI	80017
BRBDNC77B15A512V	DOMENICO	BARBATO	15/02/1977	TEVEROLA	CASERTA	81030
BRBFNC66S15A512G	FRANCESCO	BARBATO	15/11/1966	TEVEROLA	CASERTA	81030
BNCNGL60R08F839R	ANGELO	BIANCHI	08/10/1960	POMIGLIANO D' ARCO	NAPOLI	80038
CNNLCU79E23L103G	LUCA	CANNONE	23/05/1979	ROMA	ROMA	100
CPNFNC64H04D789F	FRANCO	CAPONE	04/06/1964	FRATTAMAGGIORE	NAPOLI	80027
CSSSFN78P06H971B	STEFANO	CASSANO	06/09/1978	FARA IN SABINA	RIETI	2032
CNSMRZ73D19H501O	MAURIZIO	CENSORI	19/04/1973	ROMA	ROMA	100
CSCFNC86E26A512V	FRANCESCO	COSCIONE	26/05/1986	AVERSA	CASERTA	81031
DBSRSM83P15D708J	ERASMO	DI BIASIO	15/09/1983	SANTI COSMA E DAMIANO	LATINA	4020
DFIGPP72A29G902A	GIUSEPPE	DI FEO	29/01/1972	PORTICI	NAPOLI	80055
DMGMSM72H23F839H	MASSIMO	DI MEGLIO	23/06/1972	CASALNUOVO DI NAPOLI	NAPOLI	80013
DMCNGL60M11B371I	ANGELO	DI MICCO	11/08/1960	CAIVANO	NAPOLI	80023
SPSFNC81B25C561S	FRANCO	ESPOSITO	25/02/1981	AVERSA	CASERTA	81031
FRRSVT85A11I234G	SALVATORE	FERRANO	11/01/1985	CARINARO	CASERTA	81032
FRRTMS82M05I234O	TOMMASO	FERRANO	05/08/1982	CARINARO	CASERTA	81032
GLNMNL79S18F839N	MANLIO	GALIANI	18/11/1979	NAPOLI	NAPOLI	80100
GGLBGN77M03F839V	BENIGNO	GIGLIO	03/08/1977	NAPOLI	NAPOLI	80100
NGILGU77E13F839Y	LUIGI	IENGO	13/05/1977	CASORIA	NAPOLI	80026
SCCNCL91C55B963Y	NICLA	ISACCO	15/03/1991	AVERSA	CASERTA	81031
SCCCGN63M19G813K	CIRO GENNARO	ISACCO	19/08/1963	CESA	CASERTA	81030
SCCMRA68A03G813Z	MARIO	ISACCO	03/01/1968	TRENTOLA DUCENTA	CASERTA	81038
SCCNNA87R54B963F	ANNA	ISACCO	14/10/1987	TRENTOLA DUCENTA	CASERTA	81038
MRSRSR67R07L259A	ROSARIO	MARESCA	07/10/1967	TORRE DEL GRECO	NAPOLI	80059
NPPNCL87H06A512O	NICOLA	NAPPA	06/06/1987	AVERSA	CASERTA	81031

fonte: http://burc.regione.campania.it

PRLVCN64B20F839D	VINCENZO	PAROLISI	20/02/1964	FRATTAMINORE	NAPOLI	80020
PZNMRC92E28A512M	MARCO	PEZONE	28/05/1992	LUSCIANO	CASERTA	81030
PZNNDR86M05A512E	ANDREA	PEZONE	05/08/1986	LUSCIANO	CASERTA	81030
PZNNDR91P25A512O	ANDREA	PEZONE	25/09/1991	AVERSA	CASERTA	81031
RMNSST67T25B963T	SEBASTIANO	ROMANO	25/12/1967	MARIGLIANO	NAPOLI	80034
RMTGTN61A22G902T	GAETANO	ROMITO	22/01/1961	PORTICI	NAPOLI	80055
RSSNTN63T13F839K	ANTONIO	RUSSO	13/12/1963	CASALNUOVO DI NAPOLI	NAPOLI	80013
RSSRFL91R10A512A	RAFFAELE	RUSSO	10/10/1991	TRENTOLA DUCENTA	CASERTA	81038
RSSRND66S12F839J	ARMANDO	RUSSO	12/11/1966	TRENTOLA DUCENTA	CASERTA	81038
SCNRSR68B04F839E	ROSARIO	SCANDURRA	04/02/1968	NAPOLI	NAPOLI	80100
SGRMHL67R03F839V	MICHELE	SEGRETO	03/10/1967	TRENTOLA DUCENTA	CASERTA	81038
SNTNTN69L09F839U	ANTONIO	SONATO	09/07/1969	NAPOLI	NAPOLI	80100
VLLMRA75L16F839F	MARIO	VOLLERO	16/07/1975	NAPOLI	NAPOLI	80100

fonte: http://burc.regione.campania.it

Ipotesi di flusso dati provenienti dalla regione per decreti regionali CIGS in deroga

I dati richiesti alle regioni relativi ai decreti regionali in materia di CIGS in deroga sono di seguito riportati:

Sezione **Provvedimento Legislativo di riferimento**

La sezione riporta il decreto di riferimento che ha disposto lo stanziamento iniziale (es. 45080/2009)

ANNO	2012
NUMERO	64218

Sezione **Provvedimento regionale**

REGIONE	CAMPANIA
TIPO_PROVVEDIMENTO_REG	DECRETO DIRIGENZIALE
DATA_PROVV_REG	00/00/0000
ANNO_REG	2012
NUMERO_DETERMINA_REG	0000
DESCRIZIONE_REG	ASSESSORATO REGIONE SETTORE ORMEL
STIMA_IMPEGNO_MAX_REG	€ 108.987,22
VALIDO_DAL	01/01/2012
VALIDO_AL	30/06/2012

Ad ogni provvedimento CIGS sono "collegate" una o più aziende

Sezione **Aziende**

MATRICOLA	2003911125
CODFISC	06903150636
DENOMINAZIONE	GESA S.R.L.
FORMA_GIUR	Srl
UNITA_PROD_INDIRIZZO	VIA REGALONE N. 8
UNITA_PROD_LOCALITA	CASAGIOVE
UNITA_PROD_PROVINCIA	CASERTA
UNITA_PROD_CAP	81022
STIMA_IMPEGNO_MAX	€ 539.007,00
NUMERO_LAVORATORI_BENEFICIARI	50
NUMERO_ORE_DA_EROGARE	52.852
PROTOCOLLO_DOMANDA_INPS	
%FONDI_REG	40%
INDICATORE_REIEZIONE	
MESSAGGIO_REIEZIONE	

Per ogni Azienda e stabilimento in elenco occorre elencare ove possibile i beneficiari della prestazione

Sezione Beneficiari

CODICE FISCALE	NOME	COGNOME	NASCITA	LOCALITA'	PROVINCIA	CAP
GZZLNZ69M17B935J	LORENZO	AGUZZOLI	17/08/1969	CASAPULLA	CASERTA	81020
MBRRND87R25C129L	ORLANDO	AMBROSIO	25/10/1987	TERZIGNO	NAPOLI	80040
RCCGPP70C05F839S	GIUSEPPE	AURICCHIO	05/03/1970	MONDRAGONE	CASERTA	81034
BRBNCL85L08A512I	NICOLA	BARBATO	08/07/1985	TEVEROLA	CASERTA	81030
BCCFNC61A22L142A	FRANCESCO	BOCCIA	22/01/1961	TERZIGNO	NAPOLI	80040
BMONTN72E02B990Y	ANTONIO	BOEMIO	02/05/1972	SAN GIUSEPPE VESUVIANO	NAPOLI	80047
BVNLSN65H21I261F	ALESSANDRO	BOVIENZO	21/06/1965	SAN TAMMARO	CASERTA	81050
BRNMRC71C10B715M	MARCO	BRANCA	10/03/1971	CAPUA	CASERTA	81043
BRNMRA51R02G130Q	MARIO	BRANCACCIO	02/10/1951	SANT' ARPINO	CASERTA	81030
BCCNTN64R09B667E	ANTONIO	BUCCIERO	09/10/1964	MARCIANISE	CASERTA	81025
CNTBRN82S20E784Y	BRUNO	CANTIELLO	20/11/1982	MACERATA CAMPANIA	CASERTA	81047
CNTNDR65A14I234V	ANDREA	CANTIELLO	14/01/1965	SANTA MARIA CAPUA VETERE	CASERTA	81055
CPRMRA84R06B963Z	MARIO	CAPORALE	06/10/1984	CASERTA	CASERTA	81100
CRRNDR75B28B963P	ANDREA	CARRIERI	28/02/1975	CASERTA	CASERTA	81100
CRRNGL79H16I234X	ANGELO	CARRINO	16/06/1979	MARCIANISE	CASERTA	81025
CRSCSC83C09I234T	CRESCENZO	CARUSONE	09/03/1983	SAN PRISCO	CASERTA	81054
CVSDNC63E18I234F	DOMENICO	CAVASSO	18/05/1963	MACERATA CAMPANIA	CASERTA	81047
CRECRI77L05C129L	CIRO	CERIO	05/07/1977	CURTI	CASERTA	81040
CSTGLC73M19F839B	GIANLUCA	CESTARI	19/08/1973	NAPOLI	NAPOLI	80100
CPLGNN65T02I234X	GIOVANNI	CIPULLO	02/12/1965	SANTA MARIA CAPUA VETERE	CASERTA	81055
CRSLPD59T25I306C	ELPIDIO	CRISPINO	25/12/1959	SANT' ARPINO	CASERTA	81030
DLLNGL77T10G674I	ANGELO	D'ALLESTRO	10/12/1977	PIEDIMONTE MATESE	CASERTA	81016
DMCMTT78C25I234J	MATTEO	D'AMICO	25/03/1978	FRANCOLISE	CASERTA	81050
DNGLGU70P30I131M	LUIGI	D'ANGELO	30/09/1970	SAN PRISCO	CASERTA	81054
DLCMHL65S18I233I	MICHELE	DE LUCIA	18/11/1965	CASERTA	CASERTA	81100
DMEMRK75L01B963P	MIRKO	DE MAIO	01/07/1975	CASERTA	CASERTA	81100

DMTVCN72A18I234H	VINCENZO	DE MATTEIS	18/01/1972	MACERATA CAMPANIA	CASERTA	81047
DMTPQL73M08I234R	PASQUALE	DE MATTEO	08/08/1973	CURTI	CASERTA	81040
DSNPQL62D17L591W	PASQUALE	DE SANTIS	17/04/1962	CAPODRISE	CASERTA	81020
DDNMRA82P08H931U	MAURO	DI DONATO	08/09/1982	TERZIGNO	NAPOLI	80040
DFRTMR83T15F839Q	TAMMARO	DI FRATTA	15/12/1983	VILLA LITERNO	CASERTA	81039
DGGCSR81R24I234T	CESARE	DI GUGLIELMO	24/10/1981	MACERATA CAMPANIA	CASERTA	81047
DMRDRD75B21F839J	EDUARDO	DI MARTINO	21/02/1985	LUSCIANO	CASERTA	81030
DRGGNN67H12B715Z	GIOVANNI	DRAGONE	12/06/1967	SANTA MARIA CAPUA VETERE	CASERTA	81055
DRCNGL72L13G813C	ANGELO	DURACCIO	13/07/1972	TERZIGNO	NAPOLI	80040
RREPTR62P20L844Q	PIETRO	ERRA	20/09/1962	VILLA LITERNO	CASERTA	81039
FNZRRT82M31B715L	ROBERTO	FAENZA	31/08/1982	CAPUA	CASERTA	81043
FRRRST59R17F839A	ORESTE	FERRAIUOLO	17/10/1959	ORTA DI ATELLA	CASERTA	81030
FMURFL82B05F839I	RAFFAELE	FUMO	05/02/1982	NAPOLI	NAPOLI	80100
GSTRND58E28L142C	ORLANDO FIORE	GUASTAFERRO	28/05/1958	TERZIGNO	NAPOLI	80040
NNLNTN66D04B963T	ANTONIO	IANNIELLO	04/04/1966	CASERTA	CASERTA	81100
NNTGPP67H15D228X	GIUSEPPE	IANNOTTA	15/06/1967	SAN TAMMARO	CASERTA	81050
MPRGPP54E04B963F	GIUSEPPE	IMPORTICO	04/05/1954	SAN MARCO EVANGELISTA	CASERTA	81020
MPRTMS74R06E791O	TOMMASO	IMPORTICO	06/10/1974	SAN NICOLA LA STRADA	CASERTA	81020
MPRGNN70A05B963Q	GIOVANNI	IMPORTICO	05/01/1970	CASAPULLA	CASERTA	81020
DCINTN73A29I234H	ANTONIO	IODICE	29/01/1973	PORTICO DI CASERTA	CASERTA	81050
RIOLGU73B27B963R	LUIGI	IORIO	27/02/1973	SANT' ARPINO	CASERTA	81030
LTTRCR56M23I306W	RICCARDO	LETTERA	23/08/1956	SANT' ARPINO	CASERTA	81030
LNGCSM81H22B963H	COSIMO	LONGO	22/06/1981	CAPODRISE	CASERTA	81020
MCCGPP73L18E784B	GIUSEPPE	MACCARIELLO	18/07/1973	MACERATA CAMPANIA	CASERTA	81047
MRTMHL70P15L219F	MICHELE	MARTUCCI	15/09/1970	CASTEL MORRONE	CASERTA	81020
MRLLSN69T22D228T	ALESSANDRO	MEROLA	22/12/1969	CURTI	CASERTA	81040
MLNPLA66R30F839T	PAOLO	MOLINO	30/10/1966	CASORIA	NAPOLI	80026
MRMRCC72P01F839R	ROCCO	MORMILE	01/09/1972	ORTA DI ATELLA	CASERTA	81030

MRNGTN76D28I234I	AGOSTINO	MORONESE	28/04/1976	SANTA MARIA CAPUA VETERE	CASERTA	81055
MRRPQL67C04I234G	PASQUALE	MORRONE	04/03/1967	MACERATA CAMPANIA	CASERTA	81047
NCCRND74M07E784F	ARMANDO	NACCA	07/08/1974	CURTI	CASERTA	81040
NSTPQL68H20B963G	PASQUALE	NASTA	20/06/1968	CASERTA	CASERTA	81100
NTLMRA76L08F205C	MARIO	NATALE	08/07/1976	RECALE	CASERTA	81020
NVRMRA58A15I452C	MAURO	NAVARRA	15/01/1958	SAN CIPRIANO D' AVERSA	CASERTA	81036
PLMDNC63P15F839K	DOMENICO	PALMIERO	15/09/1963	SAN NICOLA LA STRADA	CASERTA	81020
PLMVCN67A21E784E	VINCENZO	PALMIERO	21/01/1967	MACERATA CAMPANIA	CASERTA	81047
PLMLGU76T23B963D	LUIGI	PALUMBO	23/12/1976	SAN NICOLA LA STRADA	CASERTA	81020
PLLNTM70R26I234U	ANTIMO	PAOLELLA	26/10/1970	SANTA MARIA CAPUA VETERE	CASERTA	81055
PPLFNC64A10B963C	FRANCESCO	PAPALE	10/01/1964	CASAGIOVE	CASERTA	81022
PRLSVR67E10B667L	SAVERIO	PAROLISE	10/05/1967	CAPODRISE	CASERTA	81020
PRLMRN68S08E932O	MARIANO	PAROLISE	08/11/1968	SAN MARCO EVANGELISTA	CASERTA	81020
PSQPQL69T04A940C	PASQUALE	PASQUARIELLO	04/12/1969	FRATTAMAGGIORE	NAPOLI	80027
PTRCRI69D06G902W	CIRO	PETRAIO	06/04/1969	PORTICI	NAPOLI	80055
PCCVCN72B21E784E	VINCENZO	PICCIRILLO	21/02/1972	SAN PRISCO	CASERTA	81054
PCCLSN69D09E932B	ALESSANDRO	PICCOLO	09/04/1969	MARCIANISE	CASERTA	81025
PLLBMN59P05L844B	BENIAMINO	POLLASTRO	05/09/1959	VILLA LITERNO	CASERTA	81039
RCCRNT66R19B963B	RENATO	ROCCOLANO	19/10/1966	CASERTA	CASERTA	81100
RMNCSM69P06I261X	COSMO	ROMANO	06/09/1969	SAN TAMMARO	CASERTA	81050
RGGVCN84E18B963Z	VINCENZO	RUGGIERO	18/05/1984	FRIGNANO	CASERTA	81030
RSSMHL77C26B963D	MICHELE	RUSSO	26/03/1977	ORTA DI ATELLA	CASERTA	81030
RSSMTT71T31B990U	MATTEO	RUSSO	31/12/1971	NAPOLI	NAPOLI	80100
RSSNGL83C14B963T	ANGELO	RUSSO	14/03/1983	CASERTA	CASERTA	81100
SLZDNC63M07E784G	DOMENICO	SALZILLO	07/08/1963	VITULAZIO	CASERTA	81041
SNTNGL74L04I234H	ANGELO	SANTILLO	04/07/1974	VITULAZIO	CASERTA	81041
SCHGPP72S21B963T	GIUSEPPE	SCHIAVO	21/11/1972	CASERTA	CASERTA	81100
SCLFDN70T02B963K	FERDINANDO	SCIALLA	02/12/1970	MARCIANISE	CASERTA	81025

fonte: http://burc.regione.campania.it

SGRLGU68R29F839S	LUIGI	SEGRETO	29/10/1968	NAPOLI	NAPOLI	80100
SMNNCL53R14B779X	NICOLA	SIMONE	14/10/1953	AVERSA	CASERTA	81031
TRTPLA83S22E791F	PAOLO	TARTAGLIONE	22/11/1983	CAPODRISE	CASERTA	81020
TRPDNT81B06F839D	DONATO	TREPICCIONE	06/02/1981	SAN PRISCO	CASERTA	81054
CCRVCN70P19L844J	VINCENZO	UCCIERO	19/09/1970	VILLA LITERNO	CASERTA	81039
VRVGPP67H22E791H	GIUSEPPE	VARVO	22/06/1967	MADDALONI	CASERTA	81024
VNTMHL74C03I234F	MICHELE	VENTRIGLIA	03/03/1974	CURTI	CASERTA	81040
VRRFNC78E22B963I	FRANCO	VERRILLO	22/05/1978	SAN TAMMARO	CASERTA	81050
VNCLGU65E14L591Q	LUIGI	VINCIGUERRA	14/05/1965	MACERATA CAMPANIA	CASERTA	81047
ZZALGU66A09I234H	LUIGI	ZAZA	09/01/1966	SANTA MARIA CAPUA VETERE	CASERTA	81055

fonte: http://burc.regione.campania.it

Ipotesi di flusso dati provenienti dalla regione per decreti regionali CIGS in deroga

I dati richiesti alle regioni relativi ai decreti regionali in materia di CIGS in deroga sono di seguito riportati:

Sezione **Provvedimento Legislativo di riferimento**

La sezione riporta il decreto di riferimento che ha disposto lo stanziamento iniziale (es. 45080/2009)

ANNO	2012
NUMERO	64218

Sezione **Provvedimento regionale**

REGIONE	CAMPANIA
TIPO_PROVVEDIMENTO_REG	DECRETO DIRIGENZIALE
DATA_PROVV_REG	00/00/0000
ANNO_REG	2012
NUMERO_DETERMINA_REG	0000
DESCRIZIONE_REG	ASSESSORATO REGIONE SETTORE ORMEL
STIMA_IMPEGNO_MAX_REG	€ 15.961,19
VALIDO_DAL	01/01/2012
VALIDO_AL	30/06/2012

Ad ogni provvedimento CIGS sono "collegate" una o più aziende

Sezione **Aziende**

MATRICOLA	3023009649
CODFISC	05857840481
DENOMINAZIONE	GRECALE S.R.L.
FORMA_GIUR	Srl
UNITA_PROD_INDIRIZZO	NOVOTEL CASERTA SUD S.S.87 KM 22600
UNITA_PROD_LOCALITA	CAPODRISE
UNITA_PROD_PROVINCIA	CASERTA
UNITA_PROD_CAP	81020
STIMA_IMPEGNO_MAX	€ 77.219,10
NUMERO_LAVORATORI_BENEFICIARI	7
NUMERO_ORE_DA_EROGARE	7.399
PROTOCOLLO_DOMANDA_INPS	
%FONDI_REG	40%
INDICATORE_REIEZIONE	
MESSAGGIO_REIEZIONE	

Per ogni Azienda e stabilimento in elenco occorre elencare ove possibile i beneficiari della prestazione

Sezione Beneficiari

CODICE FISCALE	NOME	COGNOME	NASCITA	LOCALITA'	PROVINCIA	CAP
BRBCML58S42B963V	CARMELA	BARBARUOLO	02/11/1958	CAPODRISE	CASERTA	81020
DSPRFL56T51L083E	RAFFAELLA	DE SPIRITO	11/12/1956	RECALE	CASERTA	81020
DLLMTR56C58B963S	MARIA TERESA	DELLA VALLE	18/03/1956	CAPODRISE	CASERTA	81020
LTZCSC69A12B963Y	CRESCENZO	LETIZIA	12/01/1969	CAPODRISE	CASERTA	81020
MNZRTI62E58F839J	RITA	MANZI	18/05/1962	ACERRA	NAPOLI	80011
MRTMRA52S53E932L	MARIA	MORETTA	13/11/1952	CAPODRISE	CASERTA	81020
TRRNNZ59M60B667B	ANNUNZIATA	TORRE	20/08/1959	CAPODRISE	CASERTA	81020

fonte: http://burc.regione.campania.it

Ipotesi di flusso dati provenienti dalla regione per decreti regionali CIGS in deroga

I dati richiesti alle regioni relativi ai decreti regionali in materia di CIGS in deroga sono di seguito riportati:

Sezione **Provvedimento Legislativo di riferimento**

La sezione riporta il decreto di riferimento che ha disposto lo stanziamento iniziale (es. 45080/2009)

ANNO	2012
NUMERO	64218

Sezione **Provvedimento regionale**

REGIONE	CAMPANIA
TIPO_PROVVEDIMENTO_REG	DECRETO DIRIGENZIALE
DATA_PROVV_REG	00/00/0000
ANNO_REG	2012
NUMERO_DETERMINA_REG	0000
DESCRIZIONE_REG	ASSESSORATO REGIONE SETTORE ORMEL
STIMA_IMPEGNO_MAX_REG	€ 8.718,98
VALIDO_DAL	01/01/2012
VALIDO_AL	30/06/2012

Ad ogni provvedimento CIGS sono "collegate" una o più aziende

Sezione **Aziende**

MATRICOLA	5126779933
CODFISC	05342661211
DENOMINAZIONE	HONET SERVICE S.R.L.
FORMA_GIUR	Srl
UNITA_PROD_INDIRIZZO	VIA RETELLA
UNITA_PROD_LOCALITA	CAPODRISE
UNITA_PROD_PROVINCIA	CASERTA
UNITA_PROD_CAP	81020
STIMA_IMPEGNO_MAX	€ 43.120,56
NUMERO_LAVORATORI_BENEFICIARI	4
NUMERO_ORE_DA_EROGARE	4.228
PROTOCOLLO_DOMANDA_INPS	
%FONDI_REG	40%
INDICATORE_REIEZIONE	
MESSAGGIO_REIEZIONE	

Per ogni Azienda e stabilimento in elenco occorre elencare ove possibile i beneficiari della prestazione

Sezione Beneficiari

CODICE FISCALE	NOME	COGNOME	NASCITA	LOCALITA'	PROVINCIA	CAP
FNLCRI66S21F839B	CIRO	FINALE	21/11/1966	NAPOLI	NAPOLI	80144
GLRMRA60D47B667G	MARIA	GLORIOSO	07/04/1960	CAPODRISE	CASERTA	81020
PSSVCN73B16F839A	VINCENZO	PASSEGGIO	16/02/1973	NAPOLI	NAPOLI	80144
PNTMRA63D58B667I	MARIA	PONTILLO	18/04/1963	CAPODRISE	CASERTA	81020

fonte: http://burc.regione.campania.it

Ipotesi di flusso dati provenienti dalla regione per decreti regionali CIGS in deroga

I dati richiesti alle regioni relativi ai decreti regionali in materia di CIGS in deroga sono di seguito riportati:

Sezione **Provvedimento Legislativo di riferimento**

La sezione riporta il decreto di riferimento che ha disposto lo stanziamento iniziale (es. 45080/2009)

ANNO	2012
NUMERO	64218

Sezione **Provvedimento regionale**

REGIONE	CAMPANIA
TIPO_PROVVEDIMENTO_REG	DECRETO DIRIGENZIALE
DATA_PROVV_REG	00/00/0000
ANNO_REG	2012
NUMERO_DETERMINA_REG	0000
DESCRIZIONE_REG	ASSESSORATO REGIONE SETTORE ORMEL
STIMA_IMPEGNO_MAX_REG	€ 53.224,90
VALIDO_DAL	01/01/2012
VALIDO_AL	29/02/2012

Ad ogni provvedimento CIGS sono "collegate" una o più aziende

Sezione **Aziende**

MATRICOLA	2002324993
CODFISC	01501040610
DENOMINAZIONE	I.T.EL.SRL IN LIQUIDAZIONE
FORMA_GIUR	Srl
UNITA_PROD_INDIRIZZO	SS.SANNITICA 265 KM 26,200
UNITA_PROD_LOCALITA	SAN MARCO EVANGELISTA
UNITA_PROD_PROVINCIA	CASERTA
UNITA_PROD_CAP	81020
STIMA_IMPEGNO_MAX	€ 263.229,00
NUMERO_LAVORATORI_BENEFICIARI	75
NUMERO_ORE_DA_EROGARE	25.842
PROTOCOLLO_DOMANDA_INPS	
%FONDI_REG	40%
INDICATORE_REIEZIONE	
MESSAGGIO_REIEZIONE	

Per ogni Azienda e stabilimento in elenco occorre elencare ove possibile i beneficiari della prestazione

Sezione Beneficiari

CODICE FISCALE	NOME	COGNOME	NASCITA	LOCALITA'	PROVINCIA	CAP
MRSDNC61P10B963Y	DOMENICO	AMOROSO	10/09/1961	SAN MARCO EVANGELISTA	CASERTA	81020
MRSGPP62D48B860P	GIUSEPPINA	AMOROSO	08/04/1962	SAN MARCO EVANGELISTA	CASERTA	81020
BVOGPP52L02E791G	GIUSEPPE	BOVE	02/07/1952	MADDALONI	CASERTA	81024
BRNCRN57T65B963S	CATERINA	BRUNO	25/12/1957	MADDALONI	CASERTA	81024
BNNNFR69C04E932R	ONOFRIO	BUONANNO	04/03/1969	MARCIANISE	CASERTA	81025
CZZVCN65L20F839L	VINCENZO	CAIAZZO	20/07/1965	ACERRA	NAPOLI	80011
CPNMHL65H16D170O	MICHELE	CAPUANO	16/06/1965	FRATTAMAGGIORE	NAPOLI	80027
CRZSFN62E29B963R	STEFANO	CAROZZA	29/05/1962	SAN MARCO EVANGELISTA	CASERTA	81020
CRZRSO68M66B963D	ROSA	CAROZZA	26/08/1968	SAN MARCO EVANGELISTA	CASERTA	81020
CRZTNO71L43B963K	TONIA	CAROZZA	03/07/1971	SAN NICOLA LA STRADA	CASERTA	81020
CCEGRL65H27E791X	GABRIELE	CECI	27/06/1965	MADDALONI	CASERTA	81024
CRRGNN69D61F205Z	GIOVANNA	CERRETO	21/04/1969	MADDALONI	CASERTA	81024
CRMDNC73C61B963B	DOMENICA	CIARAMELLA	21/03/1973	SAN MARCO EVANGELISTA	CASERTA	81020
CRMNGL67T10B963W	ANGELO	CIARAMELLA	10/12/1967	SAN MARCO EVANGELISTA	CASERTA	81020
CCCNNT61T47E791P	ANTONIETTA	CICCHELLA	07/12/1961	MADDALONI	CASERTA	81024
CCCMRS69M56B963R	M.ROSARIA	CICCONE	16/08/1969	MADDALONI	CASERTA	81024
CFFNLN57C53I056P	NICOLINA	CIOFFI	13/03/1957	CASERTA	CASERTA	81100
CFFRSO63M60I056I	ROSA	CIOFFI	20/08/1963	SAN NICOLA LA STRADA	CASERTA	81020
CRLCRL74A68E791U	CARLA	CIRILLO	28/01/1974	MADDALONI	CASERTA	81024
CLMDLN64R30E791L	DANILO DANILOANTONIO	COLOMBO	30/10/1964	CASERTA	CASERTA	81100
CLMMTT73P11E791D	MATTEO	COLOMBO	11/09/1973	CASERTA	CASERTA	81100
CLMMHL62R19E791V	MICHELE	COLOMBO	19/10/1962	CASERTA	CASERTA	81100
CNTNTN60S11E791A	ANTONIO	CONTE	11/11/1960	MADDALONI	CASERTA	81024
CRTNTN65M29E791L	ANTONIO	CORTESE	29/08/1965	MADDALONI	CASERTA	81024
DGSFTN71H52B963H	FORTUNA	D'AGOSTINO	12/06/1971	MADDALONI	CASERTA	81024
DLLNTN67D20E791U	ANTONIO	D'AIELLO	20/04/1967	MADDALONI	CASERTA	81024

fonte: http://burc.regione.campania.it

DFLMGH54D57F205P	MARGHERITA	DE FELICE	17/04/1954	CASERTA	CASERTA	81100
DLLGPP71A47E791M	GIUSEPPINA	DELLA VALLE	07/01/1971	CASERTA	CASERTA	81100
DRRRSR72B62I993X	ROSARIA	D'ERRICO	22/02/1972	SUCCIVO	CASERTA	81030
DMITRS67M46B963V	TERESA	DI MAIO	06/08/1967	SAN MARCO EVANGELISTA	CASERTA	81020
DMNSNT56S55I131A	A.GAETANA	DI MONACO	15/11/1956	SAN PRISCO	CASERTA	81054
DVCDNC67L51E791P	DOMENICA	DI VICO	11/07/1967	MADDALONI	CASERTA	81024
LSELSN64L63E791D	ALESSANDRA	ELISEO	23/07/1964	MADDALONI	CASERTA	81024
FRNPQR62H69E791X	P.ROSA	FRANCISCHETTI	29/06/1962	MADDALONI	CASERTA	81024
GGLNGL68E60B963I	ANGELA	GIGLIO	20/05/1968	SAN MARCO EVANGELISTA	CASERTA	81020
GRSMRA63S44E791H	MARIAROSARIA	GRAUSO	04/11/1963	MADDALONI	CASERTA	81024
ZZIVCN58C12E791M	VINCENZO	IZZO	12/03/1958	MADDALONI	CASERTA	81024
LRCCSM69P09B963F	COSIMO	LARICE	09/09/1969	CASERTA	CASERTA	81100
LTZMHL65S12B963D	MICHELE	LETIZIA	12/11/1965	SAN MARCO EVANGELISTA	CASERTA	81020
MDNRSO62L46E791Y	ROSA	MADONNA	06/07/1962	MADDALONI	CASERTA	81024
MRLMHL65L42I234H	MICHELINA	MEROLA	02/07/1965	S.MARIA CAPUAVETERE	CASERTA	81055
MRLNNT56L42E791X	ANTONIETTA	MEROLA	02/07/1956	MADDALONI	CASERTA	81024
MRLCCT54L67D228I	CONCETTA	MEROLA	27/07/1954	CASAPULLA	CASERTA	81040
MRNGRD67A16I234G	GERARDO	MERONE	16/01/1967	SAN PRISCO	CASERTA	81054
MRTPTR65T21E791F	PIETRO	MORETTI	21/12/1965	S.MARIA A VICO	CASERTA	81028
MRGNMR63C50E791B	ANNAMARIA	MORGILLO	10/03/1963	MADDALONI	CASERTA	81024
MRRPTR67C26E791H	PIETRO	MORRONE	26/03/1967	MADDALONI	CASERTA	81024
PLLNGL70C61I131S	ANGELA	PELLEGRINO	21/03/1970	S.MARIA CAPUAVETERE	CASERTA	81055
PLLSVT64E08B963R	SALVATORE	PELLEGRINO	08/05/1964	MADDALONI	CASERTA	81024
PZZMRA57E46I131A	MARIA	PEZZELLA	06/05/1957	SAN PRISCO	CASERTA	81054
PRTLGU59M02F839R	LUIGI	PIRETTI	02/08/1959	ORTA DI ATELLA	NAPOLI	81030
PSCRNN58L66B860T	ROSANNA	PISCIOTTA	26/07/1958	CASAGIOVE	CASERTA	81022
PZZCRL70M06E791W	CARLO	PIZZI	06/08/1970	MADDALONI	CASERTA	81024
RSALSN61P54D228V	ALESSANDRA	RAUSO	14/09/1961	CURTI	CASERTA	81040

fonte: http://burc.regione.campania.it

RGNSRN66S42E885D	ESTERINA	RIGANTI	02/11/1966	MADDALONI	CASERTA	81024
RGNNTN57T16E885M	ANTONIO	RIGANTI	16/12/1957	MADDALONI	CASERTA	81024
SBBGPP54E42B963D	GIUSEPPA	SABBATINO	02/05/1954	CASERTA	CASERTA	81100
SCCLCU62E66B963H	LUCIA	SACCO	26/05/1962	CASERTA	CASERTA	81100
SGNNGL63H10E791O	ANGELO	SAGNELLI	10/06/1963	MADDALONI	CASERTA	81024
SNTTRS57M46B963U	TERESA	SANTAMARIA	06/08/1957	CASERTA	CASERTA	81100
SNTMRA67A56E791C	MARIAROSARIA	SANTONASTAS	16/01/1967	MADDALONI	CASERTA	81024
SNTNGL69H48F839I	ANGELA	SANTONASTAS	08/06/1969	MADDALONI	CASERTA	81024
SVLFBA77D10B963G	FABIO	SAVELLA	10/04/1977	CASERTA	CASERTA	81100
SBRGSM57D62I131W	GELSOMINA	SBORDONE	22/04/1957	CASAPULLA	CASERTA	81040
SGMCRL78D03A783Y	CARLO	SGAMBATO	03/04/1978	MADDALONI	CASERTA	81024
SRRGPP66M20E791D	GIUSEPPE	SORRENTINO	20/08/1966	MADDALONI	CASERTA	81024
STRNMD71M55E791B	A.MADDALENA	STRAOLZINI	15/08/1971	MADDALONI	CASERTA	81024
STRVCN72A14B963N	VINCENZO	STRUFFOLINO	14/01/1972	MADDALONI	CASERTA	81024
TGLMHL65A15E791Z	MICHELE	TAGLIAFIERRO	15/01/1965	MADDALONI	CASERTA	81024
TNNMHL64B26E791X	MICHELE	TENNERIELLO	26/02/1964	MADDALONI VALLE	CASERTA	81024
TRNTRS56S45I056R	TERESA	TRANQUILLO	05/11/1956	CASERTA	CASERTA	81100
TRPCRN54M68B935Z	CATERINA	TREPICCIONE	28/08/1954	MACERATA CAMPANIA	CASERTA	81040
TRPMLN52H49I234P	MARILENA	TREPICCIONE	09/06/1952	CASAGIOVE	CASERTA	81022
VGLFNC55C07E791N	FRANCESCO	VIGLIOTTA	07/03/1955	MADDALONI	CASERTA	81024
VGLNTN57S22E791Z	ANTONIO	VIGLIOTTA	22/11/1957	MADDALONI	CASERTA	81024

Ipotesi di flusso dati provenienti dalla regione per decreti regionali CIGS in deroga

I dati richiesti alle regioni relativi ai decreti regionali in materia di CIGS in deroga sono di seguito riportati:

Sezione **Provvedimento Legislativo di riferimento**

La sezione riporta il decreto di riferimento che ha disposto lo stanziamento iniziale (es. 45080/2009)

ANNO	2012
NUMERO	64218

Sezione **Provvedimento regionale**

REGIONE	CAMPANIA
TIPO_PROVVEDIMENTO_REG	DECRETO DIRIGENZIALE
DATA_PROVV_REG	00/00/0000
ANNO_REG	2012
NUMERO_DETERMINA_REG	0000
DESCRIZIONE_REG	ASSESSORATO REGIONE SETTORE ORMEL
STIMA_IMPEGNO_MAX_REG	€ 94.455,59
VALIDO_DAL	01/03/2012
VALIDO_AL	30/06/2012

Ad ogni provvedimento CIGS sono "collegate" una o più aziende

Sezione **Aziende**

MATRICOLA	2002324993
CODFISC	01501040610
DENOMINAZIONE	I.T.EL.SRL IN LIQUIDAZIONE
FORMA_GIUR	Srl
UNITA_PROD_INDIRIZZO	SS.SANNITICA 265 KM 26,200
UNITA_PROD_LOCALITA	SAN MARCO EVANGELISTA
UNITA_PROD_PROVINCIA	CASERTA
UNITA_PROD_CAP	81020
STIMA_IMPEGNO_MAX	€ 467.139,40
NUMERO_LAVORATORI_BENEFICIARI	65
NUMERO_ORE_DA_EROGARE	45.932
PROTOCOLLO_DOMANDA_INPS	
%FONDI_REG	40%
INDICATORE_REIEZIONE	
MESSAGGIO_REIEZIONE	

Per ogni Azienda e stabilimento in elenco occorre elencare ove possibile i beneficiari della prestazione

Sezione Beneficiari

CODICE FISCALE	NOME	COGNOME	NASCITA	LOCALITA'	PROVINCIA	CAP
MRSDNC61P10B963Y	DOMENICO	AMOROSO	10/09/1961	SAN MARCO EVANGELISTA	CASERTA	81020
MRSGPP62D48B860P	GIUSEPPINA	AMOROSO	08/04/1962	SAN MARCO EVANGELISTA	CASERTA	81020
BVOGPP52L02E791G	GIUSEPPE	BOVE	02/07/1952	MADDALONI	CASERTA	81024
BRNCRN57T65B963S	CATERINA	BRUNO	25/12/1957	MADDALONI	CASERTA	81024
BNNNFR69C04E932R	ONOFRIO	BUONANNO	04/03/1969	MARCIANISE	CASERTA	81025
CZZVCN65L20F839L	VINCENZO	CAIAZZO	20/07/1965	ACERRA	NAPOLI	80011
CPNMHL65H16D170O	MICHELE	CAPUANO	16/06/1965	FRATTAMAGGIORE	NAPOLI	80027
CRZSFN62E29B963R	STEFANO	CAROZZA	29/05/1962	SAN MARCO EVANGELISTA	CASERTA	81020
CRZRSO68M66B963D	ROSA	CAROZZA	26/08/1968	SAN MARCO EVANGELISTA	CASERTA	81020
CRZTNO71L43B963K	TONIA	CAROZZA	03/07/1971	SAN NICOLA LA STRADA	CASERTA	81020
CCEGRL65H27E791X	GABRIELE	CECI	27/06/1965	MADDALONI	CASERTA	81024
CRRGNN69D61F205Z	GIOVANNA	CERRETO	21/04/1969	MADDALONI	CASERTA	81024
CRMDNC73C61B963B	DOMENICA	CIARAMELLA	21/03/1973	SAN MARCO EVANGELISTA	CASERTA	81020
CRMNGL67T10B963W	ANGELO	CIARAMELLA	10/12/1967	SAN MARCO EVANGELISTA	CASERTA	81020
CCCNNT61T47E791P	ANTONIETTA	CICCHELLA	07/12/1961	MADDALONI	CASERTA	81024
CCCMRS69M56B963R	M.ROSARIA	CICCONE	16/08/1969	MADDALONI	CASERTA	81024
CFFNLN57C53I056P	NICOLINA	CIOFFI	13/03/1957	CASERTA	CASERTA	81100
CFFRSO63M60I056I	ROSA	CIOFFI	20/08/1963	SAN NICOLA LA STRADA	CASERTA	81020
CRLCRL74A68E791U	CARLA	CIRILLO	28/01/1974	MADDALONI	CASERTA	81024
CLMDLN64R30E791L	DANILO DANILOANTONIO	COLOMBO	30/10/1964	CASERTA	CASERTA	81100
CLMMTT73P11E791D	MATTEO	COLOMBO	11/09/1973	CASERTA	CASERTA	81100
CLMMHL62R19E791V	MICHELE	COLOMBO	19/10/1962	CASERTA	CASERTA	81100
CNTNTN60S11E791A	ANTONIO	CONTE	11/11/1960	MADDALONI	CASERTA	81024
CRTNTN65M29E791L	ANTONIO	CORTESE	29/08/1965	MADDALONI	CASERTA	81024
DGSFTN71H52B963H	FORTUNA	D'AGOSTINO	12/06/1971	MADDALONI	CASERTA	81024
DLLNTN67D20E791U	ANTONIO	D'AIELLO	20/04/1967	MADDALONI	CASERTA	81024

fonte: http://burc.regione.campania.it

DFLMGH54D57F205P	MARGHERITA	DE FELICE	17/04/1954	CASERTA	CASERTA	81100
DLLGPP71A47E791M	GIUSEPPINA	DELLA VALLE	07/01/1971	CASERTA	CASERTA	81100
DRRRSR72B62I993X	ROSARIA	D'ERRICO	22/02/1972	SUCCIVO	CASERTA	81030
DMITRS67M46B963V	TERESA	DI MAIO	06/08/1967	SAN MARCO EVANGELISTA	CASERTA	81020
DMNSNT56S55I131A	A.GAETANA	DI MONACO	15/11/1956	SAN PRISCO	CASERTA	81054
DVCDNC67L51E791P	DOMENICA	DI VICO	11/07/1967	MADDALONI	CASERTA	81024
LSELSN64L63E791D	ALESSANDRA	ELISEO	23/07/1964	MADDALONI	CASERTA	81024
FRNPQR62H69E791X	P.ROSA	FRANCISCHETTI	29/06/1962	MADDALONI	CASERTA	81024
GGLNGL68E60B963I	ANGELA	GIGLIO	20/05/1968	SAN MARCO EVANGELISTA	CASERTA	81020
GRSMRA63S44E791H	MARIAROSARIA	GRAUSO	04/11/1963	MADDALONI	CASERTA	81024
ZZIVCN58C12E791M	VINCENZO	IZZO	12/03/1958	MADDALONI	CASERTA	81024
LRCCSM69P09B963F	COSIMO	LARICE	09/09/1969	CASERTA	CASERTA	81100
LTZMHL65S12B963D	MICHELE	LETIZIA	12/11/1965	SAN MARCO EVANGELISTA	CASERTA	81020
MDNRSO62L46E791Y	ROSA	MADONNA	06/07/1962	MADDALONI	CASERTA	81024
MRLMHL65L42I234H	MICHELINA	MEROLA	02/07/1965	S.MARIA CAPUAVETERE	CASERTA	81055
MRLNNT56L42E791X	ANTONIETTA	MEROLA	02/07/1956	MADDALONI	CASERTA	81024
MRLCCT54L67D228I	CONCETTA	MEROLA	27/07/1954	CASAPULLA	CASERTA	81040
MRNGRD67A16I234G	GERARDO	MERONE	16/01/1967	SAN PRISCO	CASERTA	81054
MRTPTR65T21E791F	PIETRO	MORETTI	21/12/1965	S.MARIA A VICO	CASERTA	81028
MRGNMR63C50E791B	ANNAMARIA	MORGILLO	10/03/1963	MADDALONI	CASERTA	81024
MRRPTR67C26E791H	PIETRO	MORRONE	26/03/1967	MADDALONI	CASERTA	81024
PLLNGL70C61I131S	ANGELA	PELLEGRINO	21/03/1970	S.MARIA CAPUAVETERE	CASERTA	81055
PLLSVT64E08B963R	SALVATORE	PELLEGRINO	08/05/1964	MADDALONI	CASERTA	81024
PZZMRA57E46I131A	MARIA	PEZZELLA	06/05/1957	SAN PRISCO	CASERTA	81054
PRTLGU59M02F839R	LUIGI	PIRETTI	02/08/1959	ORTA DI ATELLA	NAPOLI	81030
PSCRNN58L66B860T	ROSANNA	PISCIOTTA	26/07/1958	CASAGIOVE	CASERTA	81022
PZZCRL70M06E791W	CARLO	PIZZI	06/08/1970	MADDALONI	CASERTA	81024
RSALSN61P54D228V	ALESSANDRA	RAUSO	14/09/1961	CURTI	CASERTA	81040

fonte: http://burc.regione.campania.it

RGNSRN66S42E885D	ESTERINA	RIGANTI	02/11/1966	MADDALONI	CASERTA	81024
RGNNTN57T16E885M	ANTONIO	RIGANTI	16/12/1957	MADDALONI	CASERTA	81024
SBBGPP54E42B963D	GIUSEPPA	SABBATINO	02/05/1954	CASERTA	CASERTA	81100
SCCLCU62E66B963H	LUCIA	SACCO	26/05/1962	CASERTA	CASERTA	81100
SGNNGL63H10E791O	ANGELO	SAGNELLI	10/06/1963	MADDALONI	CASERTA	81024
SNTTRS57M46B963U	TERESA	SANTAMARIA	06/08/1957	CASERTA	CASERTA	81100
SNTMRA67A56E791C	MARIAROSARIA	SANTONASTAS	16/01/1967	MADDALONI	CASERTA	81024
SNTNGL69H48F839I	ANGELA	SANTONASTAS	08/06/1969	MADDALONI	CASERTA	81024
SVLFBA77D10B963G	FABIO	SAVELLA	10/04/1977	CASERTA	CASERTA	81100
SBRGSM57D62I131W	GELSOMINA	SBORDONE	22/04/1957	CASAPULLA	CASERTA	81040
SGMCRL78D03A783Y	CARLO	SGAMBATO	03/04/1978	MADDALONI	CASERTA	81024
SRRGPP66M20E791D	GIUSEPPE	SORRENTINO	20/08/1966	MADDALONI	CASERTA	81024
STRNMD71M55E791B	A.MADDALENA	STRAOLZINI	15/08/1971	MADDALONI	CASERTA	81024
STRVCN72A14B963N	VINCENZO	STRUFFOLINO	14/01/1972	MADDALONI	CASERTA	81024
TGLMHL65A15E791Z	MICHELE	TAGLIAFIERRO	15/01/1965	MADDALONI	CASERTA	81024
TNNMHL64B26E791X	MICHELE	TENNERIELLO	26/02/1964	MADDALONI VALLE	CASERTA	81024
TRNTRS56S45I056R	TERESA	TRANQUILLO	05/11/1956	CASERTA	CASERTA	81100
TRPCRN54M68B935Z	CATERINA	TREPICCIONE	28/08/1954	MACERATA CAMPANIA	CASERTA	81040
TRPMLN52H49I234P	MARILENA	TREPICCIONE	09/06/1952	CASAGIOVE	CASERTA	81022
VGLFNC55C07E791N	FRANCESCO	VIGLIOTTA	07/03/1955	MADDALONI	CASERTA	81024
VGLNTN57S22E791Z	ANTONIO	VIGLIOTTA	22/11/1957	MADDALONI	CASERTA	81024

Ipotesi di flusso dati provenienti dalla regione per decreti regionali CIGS in deroga

I dati richiesti alle regioni relativi ai decreti regionali in materia di CIGS in deroga sono di seguito riportati:

Sezione **Provvedimento Legislativo di riferimento**

La sezione riporta il decreto di riferimento che ha disposto lo stanziamento iniziale (es. 45080/2009)

ANNO	2012
NUMERO	64218

Sezione **Provvedimento regionale**

REGIONE	CAMPANIA
TIPO_PROVVEDIMENTO_REG	DECRETO DIRIGENZIALE
DATA_PROVV_REG	00/00/0000
ANNO_REG	2012
NUMERO_DETERMINA_REG	0000
DESCRIZIONE_REG	ASSESSORATO REGIONE SETTORE ORMEL
STIMA_IMPEGNO_MAX_REG	€ 24.321,81
VALIDO_DAL	01/01/2012
VALIDO_AL	30/04/2012

Ad ogni provvedimento CIGS sono "collegate" una o più aziende

Sezione **Aziende**

MATRICOLA	2006160638
CODFISC	02546640612
DENOMINAZIONE	IPI SYSTEM S.R.L.
FORMA_GIUR	Srl
UNITA_PROD_INDIRIZZO	VIA DIETRO CORTE LOTTO 24
UNITA_PROD_LOCALITA	TEVEROLA
UNITA_PROD_PROVINCIA	CASERTA
UNITA_PROD_CAP	81030
STIMA_IMPEGNO_MAX	€ 117.667,20
NUMERO_LAVORATORI_BENEFICIARI	16
NUMERO_ORE_DA_EROGARE	11.213
PROTOCOLLO_DOMANDA_INPS	
%FONDI_REG	40%
INDICATORE_REIEZIONE	
MESSAGGIO_REIEZIONE	

Per ogni Azienda e stabilimento in elenco occorre elencare ove possibile i beneficiari della prestazione

Sezione Beneficiari

CODICE FISCALE	NOME	COGNOME	NASCITA	LOCALITA'	PROVINCIA	CAP
NDRLGU72L16F839I	LUIGI	ANDRETTA	16/07/1972	GIUGLIANO IN CAMPANIA	NAPOLI	80014
BRSMKL58E15Z138P	MYKOLA	BORSUK	15/05/1958	TRENTOLA DUCENTA	CASERTA	81038
CCTTMS71A22A512R	TOMMASO	CICATIELLO	22/01/1971	TEVEROLA	CASERTA	81030
CPLSVT79D08A512M	SALVATORE	CIPULLO	08/04/1979	TEVEROLA	CASERTA	81030
CRGMLE58D09H978E	EMILIO	CORAGGIOSO	09/04/1958	SAN MARCELLINO	CASERTA	81030
CRBPLA72E05B715K	PAOLO	CORBO	05/05/1972	CAPUA	CASERTA	81043
FRZGPP66B08F839J	GIUSEPPE	FREZZA	08/02/1966	NAPOLI	NAPOLI	80125
GRMNCL77L18A512Q	NICOLA	GRAMMATICO	18/07/1977	AVERSA	CASERTA	81031
DCIMHL77E08B963Z	MICHELE	IODICE	08/05/1977	MARCIANISE	CASERTA	81025
LGRNRT81H68G795J	ANNA RITA	LIGUORO	28/06/1981	ERCOLANO	NAPOLI	80056
MLFSFN70L21F839B	STEFANO	MALFATTI	21/07/1970	CASALUCE	CASERTA	81030
MRTGNN82B16A512O	GIOVANNI	MARTINIELLO	16/02/1982	AVERSA	CASERTA	81031
MNNMRT56B15B872Z	UMBERTO	MENNILLO	15/02/1956	CASAL DI PRINCIPE	CASERTA	81033
MNCNTN49H10B715P	ANTONIO	MONACO	10/06/1949	CAPUA	CASERTA	81043
RNLVCN42D06D662W	VINCENZO	RINALDI	06/04/1942	CAPUA	CASERTA	81043
RSSFBA77L11B715A	FABIO	RUSSO	11/07/1977	CAPUA	CASERTA	81043
SGLDRD57C17F839X	EDUARDO	SAGLIOCCO	17/03/1957	TEVEROLA	CASERTA	81030
TRNGPP58E24F799M	GIUSEPPE	TRINCHILLO	24/05/1958	NAPOLI	NAPOLI	80145

fonte: http://burc.regione.campania.it

Ipotesi di flusso dati provenienti dalla regione per decreti regionali CIGS in deroga

I dati richiesti alle regioni relativi ai decreti regionali in materia di CIGS in deroga sono di seguito riportati:

Sezione **Provvedimento Legislativo di riferimento**

La sezione riporta il decreto di riferimento che ha disposto lo stanziamento iniziale (es. 45080/2009)

ANNO	2012
NUMERO	64218

Sezione **Provvedimento regionale**

REGIONE	CAMPANIA
TIPO_PROVVEDIMENTO_REG	DECRETO DIRIGENZIALE
DATA_PROVV_REG	00/00/0000
ANNO_REG	2012
NUMERO_DETERMINA_REG	0000
DESCRIZIONE_REG	ASSESSORATO REGIONE SETTORE ORMEL
STIMA_IMPEGNO_MAX_REG	€ 11.125,06
VALIDO_DAL	05/01/2012
VALIDO_AL	30/06/2012

Ad ogni provvedimento CIGS sono "collegate" una o più aziende

Sezione **Aziende**

MATRICOLA	8138309231
CODFISC	09464770016
DENOMINAZIONE	ISCOT ITALIA SPA
FORMA_GIUR	SPA
UNITA_PROD_INDIRIZZO	STRADA STATALE SANNITICA, 261 - KM 28
UNITA_PROD_LOCALITA	MARCIANISE
UNITA_PROD_PROVINCIA	CASERTA
UNITA_PROD_CAP	81025
STIMA_IMPEGNO_MAX	€ 53.822,25
NUMERO_LAVORATORI_BENEFICIARI	5
NUMERO_ORE_DA_EROGARE	5.168
PROTOCOLLO_DOMANDA_INPS	
%FONDI_REG	40%
INDICATORE_REIEZIONE	
MESSAGGIO_REIEZIONE	

Per ogni Azienda e stabilimento in elenco occorre elencare ove possibile i beneficiari della prestazione

Sezione Beneficiari

CODICE FISCALE	NOME	COGNOME	NASCITA	LOCALITA'	PROVINCIA	CAP
BBNVCN74D23F839P	VINCENZO	ABBONIZIO	23/04/1974	MARCIANISE	CASERTA	81025
GNTBTL66H12E932P	BARTOLOMEO	GIONTI	12/06/1966	MARCIANISE	CASERTA	81025
LDTDNC76E12F839C	DOMENICO	LAUDATO	12/05/1976	ARIENZO	CASERTA	81021
PRRFBA65C18F839W	FABIO	PURRONE	18/03/1965	VILLARICCA	NAPOLI	80010
TRDFMN61C41A024H	FILOMENA	TARDI	01/03/1961	ACERRA	NAPOLI	80011

fonte: http://burc.regione.campania.it

Ipotesi di flusso dati provenienti dalla regione per decreti regionali CIGS in deroga

I dati richiesti alle regioni relativi ai decreti regionali in materia di CIGS in deroga sono di seguito riportati:

Sezione **Provvedimento Legislativo di riferimento**

La sezione riporta il decreto di riferimento che ha disposto lo stanziamento iniziale (es. 45080/2009)

ANNO	2012
NUMERO	64218

Sezione **Provvedimento regionale**

REGIONE	CAMPANIA
TIPO_PROVVEDIMENTO_REG	DECRETO DIRIGENZIALE
DATA_PROVV_REG	00/00/0000
ANNO_REG	2012
NUMERO_DETERMINA_REG	0000
DESCRIZIONE_REG	ASSESSORATO REGIONE SETTORE ORMEL
STIMA_IMPEGNO_MAX_REG	€ 2.280,17
VALIDO_DAL	01/01/2012
VALIDO_AL	30/06/2012

Ad ogni provvedimento CIGS sono "collegate" una o più aziende

Sezione **Aziende**

MATRICOLA	5107423323
CODFISC	00684960636
DENOMINAZIONE	ITALSIME S.P.A.
FORMA_GIUR	SPA
UNITA_PROD_INDIRIZZO	VIA TESCIONE
UNITA_PROD_LOCALITA	CASERTA
UNITA_PROD_PROVINCIA	CASERTA
UNITA_PROD_CAP	81100
STIMA_IMPEGNO_MAX	€ 11.031,30
NUMERO_LAVORATORI_BENEFICIARI	1
NUMERO_ORE_DA_EROGARE	1.057
PROTOCOLLO_DOMANDA_INPS	
%FONDI_REG	40%
INDICATORE_REIEZIONE	
MESSAGGIO_REIEZIONE	

Per ogni Azienda e stabilimento in elenco occorre elencare ove possibile i beneficiari della prestazione

Sezione Beneficiari

CODICE FISCALE	NOME	COGNOME	NASCITA	LOCALITA'	PROVINCIA	CAP
DLMGRL78M63E791R	GABRIELLA	DEL MONACO	23/08/1978	MADDALONI	CASERTA	81024
VGGGRL78P69B963Q	GABRIELLA	VIGGIANO	29/09/1978	SANTA MARIA CAPUA VETERE	CASERTA	81055

fonte: http://burc.regione.campania.it

Ipotesi di flusso dati provenienti dalla regione per decreti regionali CIGS in deroga

I dati richiesti alle regioni relativi ai decreti regionali in materia di CIGS in deroga sono di seguito riportati:

Sezione **Provvedimento Legislativo di riferimento**

La sezione riporta il decreto di riferimento che ha disposto lo stanziamento iniziale (es. 45080/2009)

ANNO	2012
NUMERO	64218

Sezione **Provvedimento regionale**

REGIONE	CAMPANIA
TIPO_PROVVEDIMENTO_REG	DECRETO DIRIGENZIALE
DATA_PROVV_REG	00/00/0000
ANNO_REG	2012
NUMERO_DETERMINA_REG	0000
DESCRIZIONE_REG	ASSESSORATO REGIONE SETTORE ORMEL
STIMA_IMPEGNO_MAX_REG	€ 30.529,47
VALIDO_DAL	01/01/2012
VALIDO_AL	30/06/2012

Ad ogni provvedimento CIGS sono "collegate" una o più aziende

Sezione **Aziende**

MATRICOLA	2006158718
CODFISC	05087900964
DENOMINAZIONE	ITP SPA a socio unico in liquidazione
FORMA_GIUR	SPA
UNITA_PROD_INDIRIZZO	STRADA STATALE 87 KM. 20,700
UNITA_PROD_LOCALITA	SAN MARCO EVANGELISTA
UNITA_PROD_PROVINCIA	CASERTA
UNITA_PROD_CAP	81020
STIMA_IMPEGNO_MAX	€ 188.337,24
NUMERO_LAVORATORI_BENEFICIARI	21
NUMERO_ORE_DA_EROGARE	22.198
PROTOCOLLO_DOMANDA_INPS	
%FONDI_REG	40%
INDICATORE_REIEZIONE	
MESSAGGIO_REIEZIONE	

Per ogni Azienda e stabilimento in elenco occorre elencare ove possibile i beneficiari della prestazione

Sezione Beneficiari

CODICE FISCALE	NOME	COGNOME	NASCITA	LOCALITA'	PROVINCIA	CAP
BVLNLN52B42F352X	ANGELINA	BEVILACQUA	02/02/1952	CASERTA	CASERTA	81100
BNCSVT55T29Z114Z	SALVATORE	BONACCI	29/12/1955	SAN NICOLA LA STRADA	CASERTA	81020
CRZGPP77A31B963C	GIUSEPPE	CAROZZA	31/01/1977	SAN MARCO EVANGELISTA	CASERTA	81020
CRNPTR56B23F839I	PIETRO	CERNICCHIARO	23/02/1956	SAN NICOLA LA STRADA	CASERTA	81020
CRSSVT60A14I993W	SALVATORE	CRISPINO	14/01/1960	SUCCIVO	CASERTA	81030
DLCMTT54A06H892L	MATTIA	DE LUCA	06/01/1954	CASAPULLA	CASERTA	81020
DLPSVT81M25F839N	SALVATORE	DEL PRETE	25/08/1981	FRATTAMAGGIORE	NAPOLI	80027
FRTCSR54E01F839T	CESARE	FRATTINI	01/05/1954	MARCIANISE	CASERTA	81025
GRLNTM71P23B963K	ANTIMO	GRILLO	23/09/1971	CASERTA	CASERTA	8100
DCCCMN53L56B963S	CARMEN	IADICICCO	16/07/1953	CASERTA	CASERTA	81100
LTZGNN52H01B963W	GIOVANNI	LETIZIA	01/06/1952	SAN MARCO EVANGELISTA	CASERTA	81020
LMBVCN55A22F839Z	VINCENZO	LOMBARDO	22/01/1955	SAN NICOLA LA STRADA	CASERTA	81020
MZZMSM72M27B963L	MASSIMO	MAZZEI	27/08/1972	SAN PRISCO	CASERTA	81054
NTLSVT75C07B963N	SALVATORE	NATALE	07/03/1975	CASERTA	CASERTA	81100
PSTVVN52H59F839D	VIVIANA	POSTIGLIONE	19/06/1952	NAPOLI	NAPOLI	80141
RTNGNN68T25I234H	GIOVANNI	ROTONDO	25/12/1968	PIANA DI MONTE VERNA	CASERTA	81015
SCLNTN63C04E932T	ANTONIO	SCALDARELLA	04/03/1963	MARCIANISE	CASERTA	81025
SLODNC71M05B963N	DOMENICO	SOLE	05/08/1971	CASERTA	CASERTA	81100
SRVGPP76B07F352V	GIUSEPPE	SORVILLO	07/02/1976	MONDRAGONE	CASERTA	81034
TNODVD76T25F839Y	DAVIDE	TONIO	25/12/1976	NAPOLI	NAPOLI	80126
VSTMRZ73B11I234D	MAURIZIO	VASTANO	11/02/1973	SANTA MARIA CAPUA VETERE	CASERTA	81055

fonte: http://burc.regione.campania.it

Ipotesi di flusso dati provenienti dalla regione per decreti regionali CIGS in deroga

I dati richiesti alle regioni relativi ai decreti regionali in materia di CIGS in deroga sono di seguito riportati:

Sezione **Provvedimento Legislativo di riferimento**

La sezione riporta il decreto di riferimento che ha disposto lo stanziamento iniziale (es. 45080/2009)

ANNO	2012
NUMERO	64218

Sezione **Provvedimento regionale**

REGIONE	CAMPANIA
TIPO_PROVVEDIMENTO_REG	DECRETO DIRIGENZIALE
DATA_PROVV_REG	00/00/0000
ANNO_REG	2012
NUMERO_DETERMINA_REG	0000
DESCRIZIONE_REG	ASSESSORATO REGIONE SETTORE ORMEL
STIMA_IMPEGNO_MAX_REG	€ 27.362,04
VALIDO_DAL	01/01/2012
VALIDO_AL	30/06/2012

Ad ogni provvedimento CIGS sono "collegate" una o più aziende

Sezione **Aziende**

MATRICOLA	2006898782
CODFISC	00300030632
DENOMINAZIONE	L.A.M.P.E.R. FACILITY MANAGEMENT SRL
FORMA_GIUR	Srl
UNITA_PROD_INDIRIZZO	PIAZZA VANVITELLI
UNITA_PROD_LOCALITA	CASERTA
UNITA_PROD_PROVINCIA	CASERTA
UNITA_PROD_CAP	81100
STIMA_IMPEGNO_MAX	€ 132.375,60
NUMERO_LAVORATORI_BENEFICIARI	12
NUMERO_ORE_DA_EROGARE	12.684
PROTOCOLLO_DOMANDA_INPS	
%FONDI_REG	40%
INDICATORE_REIEZIONE	
MESSAGGIO_REIEZIONE	

Per ogni Azienda e stabilimento in elenco occorre elencare ove possibile i beneficiari della prestazione

Sezione Beneficiari

CODICE FISCALE	NOME	COGNOME	NASCITA	LOCALITA'	PROVINCIA	CAP
DCSLNE61C43H165K	ELENA	DI COSTANTINO	03/03/1961	CAIAZZO	CASERTA	81013
SPSCRI58E13F839N	CIRO	ESPOSITO	13/05/1958	ROMA	ROMA	187
GRRRSL66D45E932C	ORSOLA	GUERRIERO	05/04/1966	MARCIANISE	CASERTA	81025
MLTNNA69P57B963E	ANNA	MALATESTA	17/09/1969	CASERTA	CASERTA	81100
MTLNMR66P59B963S	ANNAMARIA	MATALUNE	19/09/1966	CASERTA	CASERTA	81100
MRLSND75H60B963F	SAMANDA	MEROLA	20/06/1975	CASERTA	CASERTA	81100
MSTMLA82M60B963R	AMALIA	MOSTO	20/08/1982	CASERTA	CASERTA	81100
NPLNTN59H20B963A	ANTONIO	NAPOLETANO	20/06/1959	CASERTA	CASERTA	81100
PLSVCN53P16L259M	VINCENZO	POLESE	16/09/1953	TORRE DEL GRECO	NAPOLI	80059
SNTMST72P23B963S	MODESTINO	SANTORO	23/09/1972	CASERTA	CASERTA	81100
SMRMSM71P02B963Z	MASSIMO	SMARRA	02/09/1971	CASERTA	CASERTA	81100
VRNPTR66P13B963E	PIETRO	VARONE	13/09/1966	CASERTA	CASERTA	81100

Ipotesi di flusso dati provenienti dalla regione per decreti regionali CIGS in deroga

I dati richiesti alle regioni relativi ai decreti regionali in materia di CIGS in deroga sono di seguito riportati:

Sezione **Provvedimento Legislativo di riferimento**

La sezione riporta il decreto di riferimento che ha disposto lo stanziamento iniziale (es. 45080/2009)

ANNO	2012
NUMERO	64218

Sezione **Provvedimento regionale**

REGIONE	CAMPANIA
TIPO_PROVVEDIMENTO_REG	DECRETO DIRIGENZIALE
DATA_PROVV_REG	00/00/0000
ANNO_REG	2012
NUMERO_DETERMINA_REG	0000
DESCRIZIONE_REG	ASSESSORATO REGIONE SETTORE ORMEL
STIMA_IMPEGNO_MAX_REG	€ 11.630,27
VALIDO_DAL	01/01/2012
VALIDO_AL	30/06/2012

Ad ogni provvedimento CIGS sono "collegate" una o più aziende

Sezione **Aziende**

MATRICOLA	0804026862
CODFISC	01902890647
DENOMINAZIONE	LA PRIMULA SRL (già NEW MALAGA S.R.L.)
FORMA_GIUR	Srl
UNITA_PROD_INDIRIZZO	STRADA PROVINCIALE
UNITA_PROD_LOCALITA	MARCIANISE
UNITA_PROD_PROVINCIA	CASERTA
UNITA_PROD_CAP	81025
STIMA_IMPEGNO_MAX	€ 71.747,52
NUMERO_LAVORATORI_BENEFICIARI	8
NUMERO_ORE_DA_EROGARE	8.456
PROTOCOLLO_DOMANDA_INPS	
%FONDI_REG	40%
INDICATORE_REIEZIONE	
MESSAGGIO_REIEZIONE	

Per ogni Azienda e stabilimento in elenco occorre elencare ove possibile i beneficiari della prestazione

Sezione Beneficiari

CODICE FISCALE	NOME	COGNOME	NASCITA	LOCALITA'	PROVINCIA	CAP
CRNBDN53P57I676T	BALDUINA	CARANFA	17/09/1953	SESSA AURUNCA	CASERTA	81037
DLSSVT76A09E932Z	SALVATORE	D'ALESSIO	09/01/1976	MARCIANISE	CASERTA	81025
NNZDNL73L69A509T	DANIELA	IANNUZZI	09/07/1973	AIELLO DEL SABATO	AVELLINO	83020
DCIMHL67A02G812X	MICHELE	IODICE	02/01/1967	SAN GIUSEPPE VESUVIANO	NAPOLI	80047
LTZNTN53T62E932E	ANTONIA	LETIZIA	22/12/1953	RECALE	CASERTA	81026
NPLRTI65A66A512J	RITA	NAPOLETANO	26/01/1965	FRIGNANO	CASERTA	81030
RCCPQL55E19E932Z	PASQUALE	RAUCCI	19/05/1955	MARCIANISE	CASERTA	81025
TMMCLN55H70B667P	CAROLINA	TAMMARIELLO	30/06/1955	MARCIANISE	CASERTA	81025
TRTMNL73S55E932P	EMANUELA	TARTAGLIONE	15/11/1973	MARCIANISE	CASERTA	81025

fonte: http://burc.regione.campania.it

Ipotesi di flusso dati provenienti dalla regione per decreti regionali CIGS in deroga

I dati richiesti alle regioni relativi ai decreti regionali in materia di CIGS in deroga sono di seguito riportati:

Sezione **Provvedimento Legislativo di riferimento**

La sezione riporta il decreto di riferimento che ha disposto lo stanziamento iniziale (es. 45080/2009)

ANNO	2012
NUMERO	64218

Sezione **Provvedimento regionale**

REGIONE	CAMPANIA
TIPO_PROVVEDIMENTO_REG	DECRETO DIRIGENZIALE
DATA_PROVV_REG	00/00/0000
ANNO_REG	2012
NUMERO_DETERMINA_REG	0000
DESCRIZIONE_REG	ASSESSORATO REGIONE SETTORE ORMEL
STIMA_IMPEGNO_MAX_REG	€ 2.969,27
VALIDO_DAL	20/11/2011
VALIDO_AL	31/12/2011

Ad ogni provvedimento CIGS sono "collegate" una o più aziende

Sezione **Aziende**

MATRICOLA	0804026862
CODFISC	01902890647
DENOMINAZIONE	LA PRIMULA SRL (già NEW MALAGA S.R.L.)
FORMA_GIUR	Srl
UNITA_PROD_INDIRIZZO	STRADA PROVINCIALE
UNITA_PROD_LOCALITA	MARCIANISE
UNITA_PROD_PROVINCIA	CASERTA
UNITA_PROD_CAP	81025
STIMA_IMPEGNO_MAX	€ 18.317,52
NUMERO_LAVORATORI_BENEFICIARI	9
NUMERO_ORE_DA_EROGARE	2.155
PROTOCOLLO_DOMANDA_INPS	
%FONDI_REG	40%
INDICATORE_REIEZIONE	
MESSAGGIO_REIEZIONE	

Per ogni Azienda e stabilimento in elenco occorre elencare ove possibile i beneficiari della prestazione

Sezione Beneficiari

CODICE FISCALE	NOME	COGNOME	NASCITA	LOCALITA'	PROVINCIA	CAP
CRNBDN53P57I676T	BALDUINA	CARANFA	17/09/1953	SESSA AURUNCA	CASERTA	81037
DLSSVT76A09E932Z	SALVATORE	D'ALESSIO	09/01/1976	MARCIANISE	CASERTA	81025
NNZDNL73L69A509T	DANIELA	IANNUZZI	09/07/1973	AIELLO DEL SABATO	AVELLINO	83020
DCIMHL67A02G812X	MICHELE	IODICE	02/01/1967	SAN GIUSEPPE VESUVIANO	NAPOLI	80047
LTZNTN53T62E932E	ANTONIA	LETIZIA	22/12/1953	RECALE	CASERTA	81026
NPLRTI65A66A512J	RITA	NAPOLETANO	26/01/1965	FRIGNANO	CASERTA	81030
RCCPQL55E19E932Z	PASQUALE	RAUCCI	19/05/1955	MARCIANISE	CASERTA	81025
TMMCLN55H70B667P	CAROLINA	TAMMARIELLO	30/06/1955	MARCIANISE	CASERTA	81025
TRTMNL73S55E932P	EMANUELA	TARTAGLIONE	15/11/1973	MARCIANISE	CASERTA	81025

fonte: http://burc.regione.campania.it

Ipotesi di flusso dati provenienti dalla regione per decreti regionali CIGS in deroga

I dati richiesti alle regioni relativi ai decreti regionali in materia di CIGS in deroga sono di seguito riportati:

Sezione **Provvedimento Legislativo di riferimento**

La sezione riporta il decreto di riferimento che ha disposto lo stanziamento iniziale (es. 45080/2009)

ANNO	2012
NUMERO	64218

Sezione **Provvedimento regionale**

REGIONE	CAMPANIA
TIPO_PROVVEDIMENTO_REG	DECRETO DIRIGENZIALE
DATA_PROVV_REG	00/00/0000
ANNO_REG	2012
NUMERO_DETERMINA_REG	0000
DESCRIZIONE_REG	ASSESSORATO REGIONE SETTORE ORMEL
STIMA_IMPEGNO_MAX_REG	€ 10.517,08
VALIDO_DAL	01/01/2012
VALIDO_AL	29/04/2012

Ad ogni provvedimento CIGS sono "collegate" una o più aziende

Sezione **Aziende**

MATRICOLA	2003392375
CODFISC	06674130635
DENOMINAZIONE	LA RINASCITA S.R.L. PRESIDIO RIAB. E F.K.T.
FORMA_GIUR	Srl
UNITA_PROD_INDIRIZZO	VIA VERDI 47
UNITA_PROD_LOCALITA	FRIGNANO
UNITA_PROD_PROVINCIA	CASERTA
UNITA_PROD_CAP	81030
STIMA_IMPEGNO_MAX	€ 50.880,90
NUMERO_LAVORATORI_BENEFICIARI	7
NUMERO_ORE_DA_EROGARE	4.865
PROTOCOLLO_DOMANDA_INPS	
%FONDI_REG	40%
INDICATORE_REIEZIONE	
MESSAGGIO_REIEZIONE	

Per ogni Azienda e stabilimento in elenco occorre elencare ove possibile i beneficiari della prestazione

Sezione Beneficiari

CODICE FISCALE	NOME	COGNOME	NASCITA	LOCALITA'	PROVINCIA	CAP
VRSGCM50A12H978G	GIACOMO	AVERSANO	12/01/1950	FRIGNANO	CASERTA	81030
DLLMCL70T48B963J	IMMACOLATA	DELLA VOLPE	08/12/1970	SAN CIPRIANO D' AVERSA	CASERTA	81036
DTLNZE71D44A512X	ENZA	DI TELLA	04/04/1971	FRIGNANO	CASERTA	81030
LSUGNN64A51A512R	GIOVANNA	LUISO	11/01/1964	AVERSA	CASERTA	81031
PGNNGL74S51I234B	ANGELA	PAGANO	11/11/1974	LUSCIANO	CASERTA	81030
SBTMRA65E44G309T	MARIA	SABATINO	04/05/1965	FRIGNANO	CASERTA	81030
SLMPRZ66P57F839B	PATRIZIA	SALEMME	17/09/1966	MARANO DI NAPOLI	NAPOLI	80016

fonte: http://burc.regione.campania.it

Ipotesi di flusso dati provenienti dalla regione per decreti regionali CIGS in deroga

I dati richiesti alle regioni relativi ai decreti regionali in materia di CIGS in deroga sono di seguito riportati:

Sezione **Provvedimento Legislativo di riferimento**

La sezione riporta il decreto di riferimento che ha disposto lo stanziamento iniziale (es. 45080/2009)

ANNO	2012
NUMERO	64218

Sezione **Provvedimento regionale**

REGIONE	CAMPANIA
TIPO_PROVVEDIMENTO_REG	DECRETO DIRIGENZIALE
DATA_PROVV_REG	00/00/0000
ANNO_REG	2012
NUMERO_DETERMINA_REG	0000
DESCRIZIONE_REG	ASSESSORATO REGIONE SETTORE ORMEL
STIMA_IMPEGNO_MAX_REG	€ 19.617,70
VALIDO_DAL	01/01/2012
VALIDO_AL	30/06/2012

Ad ogni provvedimento CIGS sono "collegate" una o più aziende

Sezione **Aziende**

MATRICOLA	2007055072
CODFISC	03500070614
DENOMINAZIONE	LAST ITALIA SRL
FORMA_GIUR	Srl
UNITA_PROD_INDIRIZZO	ZONA ASI LOTTO B/8 POLO CALZATURIERO
UNITA_PROD_LOCALITA	CARINARO
UNITA_PROD_PROVINCIA	CASERTA
UNITA_PROD_CAP	81032
STIMA_IMPEGNO_MAX	€ 97.021,26
NUMERO_LAVORATORI_BENEFICIARI	9
NUMERO_ORE_DA_EROGARE	9.513
PROTOCOLLO_DOMANDA_INPS	
%FONDI_REG	40%
INDICATORE_REIEZIONE	
MESSAGGIO_REIEZIONE	

Per ogni Azienda e stabilimento in elenco occorre elencare ove possibile i beneficiari della prestazione

Sezione Beneficiari

CODICE FISCALE	NOME	COGNOME	NASCITA	LOCALITA'	PROVINCIA	CAP
RZNFNC62C02F839Z	FRANCESCO	ARZANO	02/03/1962	CARINARO	CASERTA	81032
BLSFBA80L18F839P	FABIO	BALSAMO	18/07/1980	ARZANO	NAPOLI	80022
DTRSVT65M06F839A	SALVATORE	D'ATRI	06/08/1965	FRATTAMAGGIORE	NAPOLI	80027
DSMDGI61B02F839I	DIEGO	DE SIMONE	02/02/1961	NAPOLI	NAPOLI	80145
SPSLGU77C08F839Z	LUIGI	ESPOSITO	08/03/1977	GIUGLIANO IN CAMPANIA	NAPOLI	80014
FLCRFL74E19F799S	RAFFAELE	FELACE	19/05/1974	CASAVATORE	NAPOLI	80020
LNTNCL79B08A512U	NICOLA	LUNETTO	08/02/1979	CARINARO	CASERTA	81032
PSCFRC81A21F839I	FEDERICO	PISCOPO	21/01/1981	CASAVATORE	NAPOLI	80020
TTRCLD82A16F839G	CLAUDIO	TOTARO	16/01/1982	CASAVATORE	NAPOLI	80020

fonte: http://burc.regione.campania.it

Ipotesi di flusso dati provenienti dalla regione per decreti regionali CIGS in deroga

I dati richiesti alle regioni relativi ai decreti regionali in materia di CIGS in deroga sono di seguito riportati:

Sezione **Provvedimento Legislativo di riferimento**

La sezione riporta il decreto di riferimento che ha disposto lo stanziamento iniziale (es. 45080/2009)

ANNO	2012
NUMERO	64218

Sezione **Provvedimento regionale**

REGIONE	CAMPANIA
TIPO_PROVVEDIMENTO_REG	DECRETO DIRIGENZIALE
DATA_PROVV_REG	00/00/0000
ANNO_REG	2012
NUMERO_DETERMINA_REG	0000
DESCRIZIONE_REG	ASSESSORATO REGIONE SETTORE ORMEL
STIMA_IMPEGNO_MAX_REG	€ 8.718,98
VALIDO_DAL	01/01/2012
VALIDO_AL	30/04/2012

Ad ogni provvedimento CIGS sono "collegate" una o più aziende

Sezione **Aziende**

MATRICOLA	0915601983
CODFISC	06680400725
DENOMINAZIONE	LBM SERVICE S.R.L.
FORMA_GIUR	Srl
UNITA_PROD_INDIRIZZO	C/O BANCA POPOLARE DI BARI
UNITA_PROD_LOCALITA	CASERTA
UNITA_PROD_PROVINCIA	CASERTA
UNITA_PROD_CAP	81100
STIMA_IMPEGNO_MAX	€ 43.120,56
NUMERO_LAVORATORI_BENEFICIARI	6
NUMERO_ORE_DA_EROGARE	4.205
PROTOCOLLO_DOMANDA_INPS	
%FONDI_REG	40%
INDICATORE_REIEZIONE	
MESSAGGIO_REIEZIONE	

Per ogni Azienda e stabilimento in elenco occorre elencare ove possibile i beneficiari della prestazione

Sezione Beneficiari

CODICE FISCALE	NOME	COGNOME	NASCITA	LOCALITA'	PROVINCIA	CAP
CSPNNA64H43C211K	ANNA	CASAPULLA	03/06/1964	CASTEL MORRONE	CASERTA	81020
CRMMRS74T64E791C	MARIA ROSARIA	CIRMA	24/12/1974	SAN FELICE A CANCELLO	CASERTA	81027
CNTGSM68S42D801Y	GELSOMINA	CONTE	02/11/1968	CASAL DI PRINCIPE	CASERTA	81033
GNNLNZ57D05B362H	LORENZO	GIANNETTI	05/04/1957	CAIAZZO	CASERTA	81013
LTASFN73L47D886C	STEFANIA	LATO	07/07/1973	ROCCAMONFINA	CASERTA	81035
RMONLN74R55D708R	ANGELINA	ROMEO	15/10/1974	MONDRAGONE	CASERTA	81034

fonte: http://burc.regione.campania.it

Ipotesi di flusso dati provenienti dalla regione per decreti regionali CIGS in deroga

I dati richiesti alle regioni relativi ai decreti regionali in materia di CIGS in deroga sono di seguito riportati:

Sezione **Provvedimento Legislativo di riferimento**

La sezione riporta il decreto di riferimento che ha disposto lo stanziamento iniziale (es. 45080/2009)

ANNO	2012
NUMERO	64218

Sezione **Provvedimento regionale**

REGIONE	CAMPANIA
TIPO_PROVVEDIMENTO_REG	DECRETO DIRIGENZIALE
DATA_PROVV_REG	00/00/0000
ANNO_REG	2012
NUMERO_DETERMINA_REG	0000
DESCRIZIONE_REG	ASSESSORATO REGIONE SETTORE ORMEL
STIMA_IMPEGNO_MAX_REG	€ 15.961,19
VALIDO_DAL	01/01/2012
VALIDO_AL	30/06/2012

Ad ogni provvedimento CIGS sono "collegate" una o più aziende

Sezione **Aziende**

MATRICOLA	2004967080
CODFISC	02759860618
DENOMINAZIONE	LEGAL SERVICE SRL
FORMA_GIUR	Srl
UNITA_PROD_INDIRIZZO	PIAZZA ROMA , 79
UNITA_PROD_LOCALITA	PIEDIMONTE MATESE
UNITA_PROD_PROVINCIA	CASERTA
UNITA_PROD_CAP	81016
STIMA_IMPEGNO_MAX	€ 77.219,10
NUMERO_LAVORATORI_BENEFICIARI	7
NUMERO_ORE_DA_EROGARE	7.399
PROTOCOLLO_DOMANDA_INPS	
%FONDI_REG	40%
INDICATORE_REIEZIONE	
MESSAGGIO_REIEZIONE	

Per ogni Azienda e stabilimento in elenco occorre elencare ove possibile i beneficiari della prestazione

Sezione Beneficiari

CODICE FISCALE	NOME	COGNOME	NASCITA	LOCALITA'	PROVINCIA	CAP
BNCMDD63H01G596O	EMIDDIO	BIANCHI	01/06/1963	PIEDIMONTE MATESE	CASERTA	81016
MRLDLE72B68A243G	DELIA	MAIORIELLO	28/02/1972	ALVIGNANO	CASERTA	81016
NCRNNL70R67F839O	ANTONELLA	NOCERINO	27/10/1970	NAPOLI	NAPOLI	80100
PCLLSS72D46F839N	ALESSIA	PACIELLO	06/04/1972	NAPOLI	NAPOLI	81100
PLNMRZ74L16G596H	MAURIZIO	PAOLANTONIO	16/07/1974	PIEDIMONTE MATESE	CASERTA	81016
PPLSVR67D60Z114I	SAVERIA	PUOPOLO	20/04/1967	PIEDIMONTE MATESE	CASERTA	81016
VSSMLN69A48F839J	MARIA ELENA	VESSELLA	08/01/1969	PIEDIMONTE MATESE	CASERTA	81016

fonte: http://burc.regione.campania.it

Ipotesi di flusso dati provenienti dalla regione per decreti regionali CIGS in deroga

I dati richiesti alle regioni relativi ai decreti regionali in materia di CIGS in deroga sono di seguito riportati:

Sezione **Provvedimento Legislativo di riferimento**

La sezione riporta il decreto di riferimento che ha disposto lo stanziamento iniziale (es. 45080/2009)

ANNO	2012
NUMERO	64218

Sezione **Provvedimento regionale**

REGIONE	CAMPANIA
TIPO_PROVVEDIMENTO_REG	DECRETO DIRIGENZIALE
DATA_PROVV_REG	00/00/0000
ANNO_REG	2012
NUMERO_DETERMINA_REG	0000
DESCRIZIONE_REG	ASSESSORATO REGIONE SETTORE ORMEL
STIMA_IMPEGNO_MAX_REG	€ 11.144,87
VALIDO_DAL	03/02/2012
VALIDO_AL	30/06/2012

Ad ogni provvedimento CIGS sono "collegate" una o più aziende

Sezione **Aziende**

MATRICOLA	5126800451
CODFISC	04871101210
DENOMINAZIONE	LIGRA SRL
FORMA_GIUR	SAS
UNITA_PROD_INDIRIZZO	VIA CILEA, 43
UNITA_PROD_LOCALITA	AVERSA
UNITA_PROD_PROVINCIA	CASERTA
UNITA_PROD_CAP	81031
STIMA_IMPEGNO_MAX	€ 53.918,10
NUMERO_LAVORATORI_BENEFICIARI	6
NUMERO_ORE_DA_EROGARE	5.186
PROTOCOLLO_DOMANDA_INPS	
%FONDI_REG	40%
INDICATORE_REIEZIONE	
MESSAGGIO_REIEZIONE	

Per ogni Azienda e stabilimento in elenco occorre elencare ove possibile i beneficiari della prestazione

Sezione Beneficiari

CODICE FISCALE	NOME	COGNOME	NASCITA	LOCALITA'	PROVINCIA	CAP
CVLRND84L04B963L	ARMANDO	COVIELLO	04/07/1984	TRENTOLA DUCENTA	CASERTA	81038
CVLNRC86M17B963T	ENRICO	COVIELLO	17/08/1986	TRENTOLA DUCENTA	CASERTA	81038
FNCGNN80L13F839T	GIOVANNI	FIENCO	13/07/1980	NAPOLI	NAPOLI	80126
FRCLGU83D15F839Q	LUIGI	FRACONTE	15/04/1983	NAPOLI	NAPOLI	80125
MNZGNN81P21L219A	GIOVANNI	MANZOETO	21/09/1981	TRENTOLA DUCENTA	CASERTA	81038
MZZGLC84H20F839N	GIANLUCA	MEZZACAPO	20/06/1984	NAPOLI	NAPOLI	80144

fonte: http://burc.regione.campania.it

Ipotesi di flusso dati provenienti dalla regione per decreti regionali CIGS in deroga

I dati richiesti alle regioni relativi ai decreti regionali in materia di CIGS in deroga sono di seguito riportati:

Sezione **Provvedimento Legislativo di riferimento**

La sezione riporta il decreto di riferimento che ha disposto lo stanziamento iniziale (es. 45080/2009)

ANNO	2012
NUMERO	64218

Sezione **Provvedimento regionale**

REGIONE	CAMPANIA
TIPO_PROVVEDIMENTO_REG	DECRETO DIRIGENZIALE
DATA_PROVV_REG	00/00/0000
ANNO_REG	2012
NUMERO_DETERMINA_REG	0000
DESCRIZIONE_REG	ASSESSORATO REGIONE SETTORE ORMEL
STIMA_IMPEGNO_MAX_REG	€ 36.768,08
VALIDO_DAL	02/01/2012
VALIDO_AL	30/06/2012

Ad ogni provvedimento CIGS sono "collegate" una o più aziende

Sezione **Aziende**

MATRICOLA	2006427735 - 2006427836 - 2006428341
CODFISC	00937830610
DENOMINAZIONE	MIRABELLA SPA
FORMA_GIUR	SPA
UNITA_PROD_INDIRIZZO	VIA DARSENA ORIENTALE
UNITA_PROD_LOCALITA	CASTEL VOLTURNO
UNITA_PROD_PROVINCIA	CASERTA
UNITA_PROD_CAP	81030
STIMA_IMPEGNO_MAX	€ 181.840,16
NUMERO_LAVORATORI_BENEFICIARI	17
NUMERO_ORE_DA_EROGARE	17.870
PROTOCOLLO_DOMANDA_INPS	
%FONDI_REG	40%
INDICATORE_REIEZIONE	
MESSAGGIO_REIEZIONE	

Per ogni Azienda e stabilimento in elenco occorre elencare ove possibile i beneficiari della prestazione

Sezione Beneficiari

CODICE FISCALE	NOME	COGNOME	NASCITA	LOCALITA'	PROVINCIA	CAP
MBRGNN78R06C291A	GIOVANNI	AMBROSCA	06/10/1978	MONDRAGONE	CASERTA	81030
CNNGPP65A25L844L	GIUSEPPE	CANNAVALE	25/01/1965	VILLA LITERNO	CASERTA	81039
CPSGPP79M30A512T	GIUSEPPE	CAPASSO	30/08/1979	CASAL DI PRINCIPE	CASERTA	81033
CRBNTN68A02E158P	ANTONIO	CERBO	02/01/1968	GRAZZANISE	CASERTA	81046
DFRVCN58B06G849P	VINCENZO	DE FRANCESCO	06/02/1958	CASTEL VOLTURNO	CASERTA	81030
SPSVCN78E28F839Z	VINCENZO	ESPOSITO	28/05/1978	CASTEL VOLTURNO	CASERTA	81030
GGLGPP65D05L844C	GIUSEPPE	GUAGLIONE	05/04/1965	VILLA LITERNO	CASERTA	81039
NTLNTN79P11B872P	ANTONIO	NATALE	11/09/1979	CASAL DI PRINCIPE	CASERTA	81033
PPENTN52D22L844J	ANTONIO	PEPE	22/04/1952	VILLA LITERNO	CASERTA	81039
PTRSVT71H03B963Y	SALVATORE	PETRILLO	03/06/1971	CASERTA	CASERTA	81100
RBNVCN78E31A512U	VINCENZO	RUBINO	31/05/1978	CASAL DI PRINCIPE	CASERTA	81033
SGGFNC65M15F839E	FRANCESCO	SAGGIOMO	15/08/1965	VILLA LITERNO	CASERTA	81039
SLMMSM64D05F839I	MASSIMO	SALOMONE	05/04/1964	NAPOLI	NAPOLI	80144
SCTLCN78E17F839B	LUCIANO	SCOTTI	17/05/1978	GIUGLIANO IN CAMPANIA	NAPOLI	80014
SPGFNC82A13F839R	FRANCESCO	SPAGNUOLO	13/01/1982	GIUGLIANO IN CAMPANIA	NAPOLI	80014
VZZSVT83H12B963D	SALVATORE	VOZZA	12/06/1983	GRICIGNANO DI AVERSA	CASERTA	81030
ZMPLSN83M17A512V	ALESSANDRO	ZAMPELLA	17/08/1983	AVERSA	CASERTA	81031

Ipotesi di flusso dati provenienti dalla regione per decreti regionali CIGS in deroga

I dati richiesti alle regioni relativi ai decreti regionali in materia di CIGS in deroga sono di seguito riportati:

Sezione **Provvedimento Legislativo di riferimento**

La sezione riporta il decreto di riferimento che ha disposto lo stanziamento iniziale (es. 45080/2009)

ANNO	2012
NUMERO	64218

Sezione **Provvedimento regionale**

REGIONE	CAMPANIA
TIPO_PROVVEDIMENTO_REG	DECRETO DIRIGENZIALE
DATA_PROVV_REG	00/00/0000
ANNO_REG	2012
NUMERO_DETERMINA_REG	0000
DESCRIZIONE_REG	ASSESSORATO REGIONE SETTORE ORMEL
STIMA_IMPEGNO_MAX_REG	€ 58.396,36
VALIDO_DAL	02/01/2012
VALIDO_AL	30/06/2012

Ad ogni provvedimento CIGS sono "collegate" una o più aziende

Sezione **Aziende**

MATRICOLA	2006427735 - 2006427836 - 2006428341
CODFISC	00937830610
DENOMINAZIONE	MIRABELLA SPA
FORMA_GIUR	SPA
UNITA_PROD_INDIRIZZO	CONTRADA BOSCARIELLO
UNITA_PROD_LOCALITA	GRICIGNANO DI AVERSA
UNITA_PROD_PROVINCIA	CASERTA
UNITA_PROD_CAP	81030
STIMA_IMPEGNO_MAX	€ 288.804,96
NUMERO_LAVORATORI_BENEFICIARI	27
NUMERO_ORE_DA_EROGARE	28.382
PROTOCOLLO_DOMANDA_INPS	
%FONDI_REG	40%
INDICATORE_REIEZIONE	
MESSAGGIO_REIEZIONE	

Per ogni Azienda e stabilimento in elenco occorre elencare ove possibile i beneficiari della prestazione

Sezione Beneficiari

CODICE FISCALE	NOME	COGNOME	NASCITA	LOCALITA'	PROVINCIA	CAP
CQVSVN76M26I676T	SILVANO	ACQUAVIVA	26/08/1976	SESSA AURUNCA	CASERTA	81037
TRAVCN83H29I234C	VINCENZO	AUTIERO	29/06/1983	GRICIGNANO DI AVERSA	CASERTA	81030
BVOMHL71A14E791B	MICHELANGELO	BOVE	14/01/1971	MADDALONI	CASERTA	80100
BRNNFR55M01E932T	ONOFRIO	BRANDELLO	01/08/1955	MARCIANISE	CASERTA	81025
CRSDNL81E25I234H	DANIELE	CARUSONE	25/05/1981	CURTI	CASERTA	81002
DLLVEA85C47I234X	EVA	DELLA GATTA	07/03/1985	GRICIGNANO DI AVERSA	CASERTA	81030
DLLRFL72L62F839P	RAFFAELLA	DELLA GATTA	22/07/1972	CASAPESENNA	CASERTA	81030
DLLLLD87R23E791J	LEOPOLDO	DELLA GATTA	23/10/1987	GRICIGNANO DI AVERSA	CASERTA	81030
DLLLNZ51R09B963A	LORENZO	DELL'AQUILA	09/10/1951	CASERTA	CASERTA	81100
DFGCRN63P57E173H	CATERINA	DI FOGGIA	17/09/1963	GRICIGNANO DI AVERSA	CASERTA	81030
DFGMRA61P60E173N	MARIA	DI FOGGIA	20/09/1961	GRICIGNANO DI AVERSA	CASERTA	81030
DFGVCN76M15I234Q	VINCENZO	DI FOGGIA	15/08/1976	GRICIGNANO DI AVERSA	CASERTA	81030
DRNMHL67M18E173G	MICHELE	DI RONZA	18/08/1967	GRICIGNANO DI AVERSA	CASERTA	81030
RRCCSR85C18A512Z	CESARIO	ERRICO	18/03/1985	SUCCIVO	CASERTA	81030
SPSTPL73T14I056P	TRIPOLI	ESPOSITO	14/12/1973	CASERTA	CASERTA	81100
FRNNTN64L16E791D	ANTONIO	FARINA	16/07/1964	SAN MARCO EVANGELISTA	CASERTA	81020
FRRCMN78M04F839P	CARMINE	FERRENTINO	04/08/1978	NAPOLI	NAPOLI	80143
FRGNTN81L22B963V	ANTONIO	FORGIONE	22/07/1981	SAN CIPRIANO D' AVERSA	CASERTA	81036
LCRFNC68M65E173P	FRANCESCA	LUCARIELLO	25/08/1968	GRICIGNANO DI AVERSA	CASERTA	81030
MRNPLA62S13B779B	PAOLO	MARINO	13/11/1962	CARINARO	CASERTA	81032
MRTGPP80A24A512T	GIUSEPPE	MARTINIELLO	24/01/1980	GRICIGNANO DI AVERSA	CASERTA	81030
MSLSVT80L16C291M	SALVATORE	MASIELLO	16/07/1980	CASTEL VOLTURNO	CASERTA	81030
MNDPRZ67D62B715C	PATRIZIA	MENDITTO	22/04/1967	SANTA MARIA CAPUA VETERE	CASERTA	81055
PSQNCL75H30B963E	NICOLA	PASQUARIELLO	30/06/1975	CASERTA	CASERTA	81100
SCLGTN78H10B963A	GAETANO	SCIALLA	10/06/1978	CASAGIOVE	CASERTA	81022
TRZNTN84D05B963Q	ANTONIO	TIROZZI	05/04/1984	CARINARO	CASERTA	81032

fonte: http://burc.regione.campania.it

TCCMRT71A07B990Y	UMBERTO	TUCCILLO	07/01/1971	CASTEL VOLTURNO	CASERTA	81030

Ipotesi di flusso dati provenienti dalla regione per decreti regionali CIGS in deroga

I dati richiesti alle regioni relativi ai decreti regionali in materia di CIGS in deroga sono di seguito riportati:

Sezione **Provvedimento Legislativo di riferimento**

La sezione riporta il decreto di riferimento che ha disposto lo stanziamento iniziale (es. 45080/2009)

ANNO	2012
NUMERO	64218

Sezione **Provvedimento regionale**

REGIONE	CAMPANIA
TIPO_PROVVEDIMENTO_REG	DECRETO DIRIGENZIALE
DATA_PROVV_REG	00/00/0000
ANNO_REG	2012
NUMERO_DETERMINA_REG	0000
DESCRIZIONE_REG	ASSESSORATO REGIONE SETTORE ORMEL
STIMA_IMPEGNO_MAX_REG	€ 21.797,44
VALIDO_DAL	01/01/2012
VALIDO_AL	30/06/2012

Ad ogni provvedimento CIGS sono "collegate" una o più aziende

Sezione **Aziende**

MATRICOLA	2004198710
CODFISC	00249222617
DENOMINAZIONE	NEW BOUTIQUE HARMONY S.R.L.
FORMA_GIUR	Srl
UNITA_PROD_INDIRIZZO	VIA A. DIAZ ANG. V.LE KENNEDY N. 85
UNITA_PROD_LOCALITA	AVERSA
UNITA_PROD_PROVINCIA	CASERTA
UNITA_PROD_CAP	81031
STIMA_IMPEGNO_MAX	€ 107.801,40
NUMERO_LAVORATORI_BENEFICIARI	10
NUMERO_ORE_DA_EROGARE	10.570
PROTOCOLLO_DOMANDA_INPS	
%FONDI_REG	40%
INDICATORE_REIEZIONE	
MESSAGGIO_REIEZIONE	

Per ogni Azienda e stabilimento in elenco occorre elencare ove possibile i beneficiari della prestazione

Sezione Beneficiari

CODICE FISCALE	NOME	COGNOME	NASCITA	LOCALITA'	PROVINCIA	CAP
BRBMRA58E68F839K	MARIA	BARBIERI	28/05/1958	NAPOLI	NAPOLI	80125
BRRLBT73C65F839R	ELISABETTA	BARRETTA	25/03/1973	SANT' ANTIMO	NAPOLI	80029
CSTGPP81D70F839O	GIUSEPPINA	COSTANZO	30/04/1981	LUSCIANO	CASERTA	81030
CMUNNZ88P46G309S	NUNZIA	CUOMO	06/09/1988	AVERSA	CASERTA	81031
DRNRSO86E61A512Q	ROSA	DI RONZA	21/05/1986	LUSCIANO	CASERTA	81030
FLCCML83A45A024I	CARMELA	FALACE	05/01/1983	GRICIGNANO DI AVERSA	CASERTA	81030
GLOFNC79C42F839W	FRANCESCA	GOLIA	02/03/1979	AVERSA	CASERTA	81031
LSANNL85T51A512Z	ANTONELLA	LAISO	11/12/1985	AVERSA	CASERTA	81031
MRTGNN61B41L379Y	GIOVANNA	MARTINIELLO	01/02/1961	AVERSA	CASERTA	81031
NGNGTN84M42A512S	AGOSTINA	NUGNES	02/08/1984	AVERSA	CASERTA	81031
PGLMTR85D55A512U	MARIA TERESA	PAGLIUCA	15/04/1985	AVERSA	CASERTA	81031
PGLMLD84R53A512Q	MATILDE	PAGLIUCA	13/10/1984	AVERSA	CASERTA	81031

fonte: http://burc.regione.campania.it

Ipotesi di flusso dati provenienti dalla regione per decreti regionali CIGS in deroga

I dati richiesti alle regioni relativi ai decreti regionali in materia di CIGS in deroga sono di seguito riportati:

Sezione **Provvedimento Legislativo di riferimento**

La sezione riporta il decreto di riferimento che ha disposto lo stanziamento iniziale (es. 45080/2009)

ANNO	2012
NUMERO	64218

Sezione **Provvedimento regionale**

REGIONE	CAMPANIA
TIPO_PROVVEDIMENTO_REG	DECRETO DIRIGENZIALE
DATA_PROVV_REG	00/00/0000
ANNO_REG	2012
NUMERO_DETERMINA_REG	0000
DESCRIZIONE_REG	ASSESSORATO REGIONE SETTORE ORMEL
STIMA_IMPEGNO_MAX_REG	€ 41.415,14
VALIDO_DAL	01/01/2012
VALIDO_AL	30/06/2012

Ad ogni provvedimento CIGS sono "collegate" una o più aziende

Sezione **Aziende**

MATRICOLA	5129939356 - 2007495410
CODFISC	06519461211
DENOMINAZIONE	ORAL S.R.L.
FORMA_GIUR	Srl
UNITA_PROD_INDIRIZZO	SS.APPIA KM 195, N°500
UNITA_PROD_LOCALITA	VITULAZIO
UNITA_PROD_PROVINCIA	CASERTA
UNITA_PROD_CAP	81041
STIMA_IMPEGNO_MAX	€ 204.822,66
NUMERO_LAVORATORI_BENEFICIARI	19
NUMERO_ORE_DA_EROGARE	20.084
PROTOCOLLO_DOMANDA_INPS	
%FONDI_REG	40%
INDICATORE_REIEZIONE	
MESSAGGIO_REIEZIONE	

Per ogni Azienda e stabilimento in elenco occorre elencare ove possibile i beneficiari della prestazione

Sezione Beneficiari

CODICE FISCALE	NOME	COGNOME	NASCITA	LOCALITA'	PROVINCIA	CAP
GSTRRT79P20L319H	ROBERTO	AGOSTI	20/09/1979	SAN PRISCO	CASERTA	81054
MNDFNC60H09A893X	FRANCESCO	AMENDOLAGINE	09/06/1960	PASTORANO	CASERTA	81050
CRNPRM77A09G812Y	PRIMO	CARINO	09/01/1977	CASTELLO DI CISTERNA	NAPOLI	80030
CNISVT59R09B963O	SALVATORE	CINO	09/10/1959	CASERTA	CASERTA	81100
DGTRFL63S07D228O	RAFFAELE	DE GAETANO	07/11/1963	CURTI	CASERTA	81040
FSCFBN85R46B963K	FABIANA	FUSCO	06/10/1985	SAN PRISCO	CASERTA	81054
LVNNTN67M03L083D	ANTONIO	LA VENTURA	03/08/1967	TEANO	CASERTA	81057
LMBNCL65C26F839F	NICOLA	LOMBARDO	26/03/1965	NOLA	NAPOLI	80035
MRLSNT64C70L750G	SIMONETTA	MEROLA	30/03/1964	PASTORANO	CASERTA	81050
MRLFLC70T16A024F	FELICE	MEROLA	16/12/1970	MADDALONI	CASERTA	81024
MNTFNC61A10F839J	FRANCESCO	MONTAGNA	10/01/1961	POMIGLIANO D' ARCO	NAPOLI	80038
MRTSDA59A43Z330O	SAADIA	MOURTADI	03/01/1959	VITULAZIO	CASERTA	81041
MRNVTR60S70M092N	VITTORIA	MURANO	30/11/1960	VITULAZIO	CASERTA	81041
MRNDLA70C44Z112Y	ADELA	MURANO	04/03/1970	VITULAZIO	CASERTA	81041
RCLNTN77B11L083C	ANTONIO	ORCIUOLO	11/02/1977	TEANO	CASERTA	81057
PRFNNA77C58M092Q	ANNA	PERFETTO	18/03/1977	VITULAZIO	CASERTA	81041
PRNGNN61T22L259C	GIOVANNI	PERNICE	22/12/1961	TORRE DEL GRECO	NAPOLI	80059
PCCFNC65P07L083A	FRANCO	PICCIRILLO	07/09/1965	TEANO	CASERTA	81057
PCCGNN68L02B963M	GIOVANNI	PICCOLELLA	02/07/1968	CURTI	CASERTA	81040
SMNDNC70L06E986X	DOMENICO	SIMEONE	06/07/1970	GRAZZANISE	CASERTA	81046
TRCMRA81H23L083Z	MARIO	TURCO	23/06/1981	TEANO	CASERTA	81057

fonte: http://burc.regione.campania.it

Ipotesi di flusso dati provenienti dalla regione per decreti regionali CIGS in deroga

I dati richiesti alle regioni relativi ai decreti regionali in materia di CIGS in deroga sono di seguito riportati:

Sezione **Provvedimento Legislativo di riferimento**

La sezione riporta il decreto di riferimento che ha disposto lo stanziamento iniziale (es. 45080/2009)

ANNO	2012
NUMERO	64218

Sezione **Provvedimento regionale**

REGIONE	CAMPANIA
TIPO_PROVVEDIMENTO_REG	DECRETO DIRIGENZIALE
DATA_PROVV_REG	00/00/0000
ANNO_REG	2012
NUMERO_DETERMINA_REG	0000
DESCRIZIONE_REG	ASSESSORATO REGIONE SETTORE ORMEL
STIMA_IMPEGNO_MAX_REG	€ 43.323,22
VALIDO_DAL	01/01/2012
VALIDO_AL	30/06/2012

Ad ogni provvedimento CIGS sono "collegate" una o più aziende

Sezione **Aziende**

MATRICOLA	2001089019
CODFISC	00422630616
DENOMINAZIONE	QUAREDO CONFEZIONI S.R.L. _
FORMA_GIUR	Srl
UNITA_PROD_INDIRIZZO	VIA L. EINAUDI 46
UNITA_PROD_LOCALITA	CASAPULLA
UNITA_PROD_PROVINCIA	CASERTA
UNITA_PROD_CAP	81020
STIMA_IMPEGNO_MAX	€ 209.594,70
NUMERO_LAVORATORI_BENEFICIARI	19
NUMERO_ORE_DA_EROGARE	20.084
PROTOCOLLO_DOMANDA_INPS	
%FONDI_REG	40%
INDICATORE_REIEZIONE	
MESSAGGIO_REIEZIONE	

Per ogni Azienda e stabilimento in elenco occorre elencare ove possibile i beneficiari della prestazione

Sezione Beneficiari

CODICE FISCALE	NOME	COGNOME	NASCITA	LOCALITA'	PROVINCIA	CAP
GZZNTN57R56B935H	ANTONIA	AGUZZOLI	15/10/1957	CASAPULLA	CASERTA	81020
LSAMRA63A56I261X	MARIA	ALUISIO	16/01/1963	SAN PRISCO	CASERTA	81054
CRRGNN79T71Z133V	GIOVANNA	CARRILLO	31/12/1979	SAN PRISCO	CASERTA	81054
CSRNGL78D55I261J	ANGELA	CASERTANO	15/04/1978	SAN TAMMARO	CASERTA	81050
DLBVCN50A02B935K	VINCENZO	D'ALBORE	02/01/1950	SAN NICOLA LA STRADA	CASERTA	81020
DNGFNC74R54I131M	FRANCESCA	D'ANGELO	14/10/1974	SAN PRISCO	CASERTA	81054
DCSNGL83S46I234I	ANGELA	DI COSTANZO	06/11/1983	SAN PRISCO	CASERTA	81054
DGVRMN63E61E784M	ERMINIA	DI GIOVANNI	21/05/1963	MACERATA C.	CASERTA	81047
FSCLCU84A45I234I	LUCIA	FUSCO	05/01/1984	CAPODRISE	CASERTA	81020
FSCLVI75L41B715X	LIVIA	FUSCO	01/07/1975	SAN PRISCO	CASERTA	81054
GMRMLE58T60F912Z	EMILIA	GAMARDELLA	20/12/1958	SANTA MARIA CAPUA VETERE	CASERTA	81055
LNGMDL84H48B963E	MADDALENA	LUONGO	08/06/1984	MACERATA CAMPANIA	CASERTA	81047
MRTPLM73T70B935E	PALMA	MARTUCCI	30/12/1973	SANTA MARIA CAPUA VETERE	CASERTA	81055
PCCCCT68P68I234I	CONCETTA	PICCIRILLO	28/09/1968	SAN PRISCO	CASERTA	81054
PCCMFL83T41B963R	MARIA FILOMENA	PICCIRILLO	01/12/1983	MACERATA CAMPANIA	CASERTA	81047
PCCMRS62S63G903U	MARIA ORSOLA	PICCIRILLO	23/11/1962	PORTICO	CASERTA	81050
PCCNNA67C70G903I	ANNA	PICCIRILLO	30/03/1967	PORTICO	CASERTA	81050
QRTDNC72A62B963Y	DOMENICA	QUARTA	22/01/1972	CASAPULLA	CASERTA	81020
VGGMNN84A53B963R	MARIANNA	VIGGIANO	13/01/1984	SANTA MARIA CAPUA VETERE	CASERTA	81055

fonte: http://burc.regione.campania.it

Ipotesi di flusso dati provenienti dalla regione per decreti regionali CIGS in deroga

I dati richiesti alle regioni relativi ai decreti regionali in materia di CIGS in deroga sono di seguito riportati:

Sezione **Provvedimento Legislativo di riferimento**

La sezione riporta il decreto di riferimento che ha disposto lo stanziamento iniziale (es. 45080/2009)

ANNO	2012
NUMERO	64218

Sezione **Provvedimento regionale**

REGIONE	CAMPANIA
TIPO_PROVVEDIMENTO_REG	DECRETO DIRIGENZIALE
DATA_PROVV_REG	00/00/0000
ANNO_REG	2012
NUMERO_DETERMINA_REG	0000
DESCRIZIONE_REG	ASSESSORATO REGIONE SETTORE ORMEL
STIMA_IMPEGNO_MAX_REG	€ 25.081,87
VALIDO_DAL	01/01/2012
VALIDO_AL	30/06/2012

Ad ogni provvedimento CIGS sono "collegate" una o più aziende

Sezione **Aziende**

MATRICOLA	2006347727
CODFISC	02837460613
DENOMINAZIONE	RAINOX SRL
FORMA_GIUR	Srl
UNITA_PROD_INDIRIZZO	ZONA INDUSTRIALE TEVEROLA CARINARO
UNITA_PROD_LOCALITA	TEVEROLA
UNITA_PROD_PROVINCIA	CASERTA
UNITA_PROD_CAP	81030
STIMA_IMPEGNO_MAX	€ 121.344,30
NUMERO_LAVORATORI_BENEFICIARI	11
NUMERO_ORE_DA_EROGARE	11.627
PROTOCOLLO_DOMANDA_INPS	
%FONDI_REG	40%
INDICATORE_REIEZIONE	
MESSAGGIO_REIEZIONE	

Per ogni Azienda e stabilimento in elenco occorre elencare ove possibile i beneficiari della prestazione

Sezione Beneficiari

CODICE FISCALE	NOME	COGNOME	NASCITA	LOCALITA'	PROVINCIA	CAP
CMPPLA79M29F912I	PAOLO	CAMPITELLO	29/08/1979	LACCO AMENO	NAPOLI	80076
DSTFBA84L30F839T	FABIO	DI STASIO	30/07/1984	NAPOLI	NAPOLI	80125
NNINTN85A07F839A	ANTONIO	IANNEI	07/01/1985	NAPOLI	NAPOLI	80125
NGNGPP75L26E131Q	GIUSEPPE	INGENITO	26/07/1975	CASTELLAMMARE DI STABIA	NAPOLI	80053
MUOGUO72L06F839P	UGO	MUOIO	06/07/1972	CASORIA	NAPOLI	80026
MSCVCN88L16F839T	VINCENZO	MUSCARIELLO	16/07/1988	NAPOLI	NAPOLI	80136
MSCNRC59C29F839G	ENRICO	MUSCARIELLO	29/03/1959	NAPOLI	NAPOLI	80136
NCCLSN77L16G813K	ALESSANDRO	NACCHIA	16/07/1977	MASSA LUBRENSE	NAPOLI	84018
NPLSFN82C23A509W	STEFANO	NAPOLITANO	23/03/1982	BAIANO	AVELLINO	83022
RDCNTN78M18F839L	ANTONIO	RADICE	18/08/1978	NAPOLI	NAPOLI	80125
SRGFNC83C30B963H	FRANCESCO	SORGENTE	30/03/1983	SANTA MARIA CAPUA VETERE	CASERTA	81055
SRRRSR74M52L259S	ROSARIA	SORRENTINO	12/08/1974	TORRE DEL GRECO	NAPOLI	80059
VLPPTR81D22F839W	PIETRO	VOLPE	22/04/1981	NAPOLI	NAPOLI	80126

fonte: http://burc.regione.campania.it

Ipotesi di flusso dati provenienti dalla regione per decreti regionali CIGS in deroga

I dati richiesti alle regioni relativi ai decreti regionali in materia di CIGS in deroga sono di seguito riportati:

Sezione **Provvedimento Legislativo di riferimento**

La sezione riporta il decreto di riferimento che ha disposto lo stanziamento iniziale (es. 45080/2009)

ANNO	2012
NUMERO	64218

Sezione **Provvedimento regionale**

REGIONE	CAMPANIA
TIPO_PROVVEDIMENTO_REG	DECRETO DIRIGENZIALE
DATA_PROVV_REG	00/00/0000
ANNO_REG	2012
NUMERO_DETERMINA_REG	0000
DESCRIZIONE_REG	ASSESSORATO REGIONE SETTORE ORMEL
STIMA_IMPEGNO_MAX_REG	€ 21.797,44
VALIDO_DAL	01/01/2012
VALIDO_AL	30/06/2012

Ad ogni provvedimento CIGS sono "collegate" una o più aziende

Sezione **Aziende**

MATRICOLA	2003887475
CODFISC	02408550610
DENOMINAZIONE	RIMACA S.R.L.
FORMA_GIUR	Srl
UNITA_PROD_INDIRIZZO	ZONA INDUSTRIALE AVERSA NORD
UNITA_PROD_LOCALITA	CARINARO
UNITA_PROD_PROVINCIA	CASERTA
UNITA_PROD_CAP	81032
STIMA_IMPEGNO_MAX	€ 107.801,40
NUMERO_LAVORATORI_BENEFICIARI	10
NUMERO_ORE_DA_EROGARE	10.570
PROTOCOLLO_DOMANDA_INPS	
%FONDI_REG	40%
INDICATORE_REIEZIONE	
MESSAGGIO_REIEZIONE	

Per ogni Azienda e stabilimento in elenco occorre elencare ove possibile i beneficiari della prestazione

Sezione Beneficiari

CODICE FISCALE	NOME	COGNOME	NASCITA	LOCALITA'	PROVINCIA	CAP
DLSMRA64R71A512Z	MARIA	D'ALESIO	31/10/1964	AVERSA	CASERTA	81031
DRNCTN75T51I234J	COSTANTINA	DI RONZA	11/12/1975	SAN MARCELLINO	CASERTA	81030
DMTGTN78P05A512W	AGOSTINO	DIOMAIUTO	05/09/1978	AVERSA	CASERTA	81031
DRZMRA57B42C561N	MARIA	D'ORAZIO	02/02/1957	AVERSA	CASERTA	81031
SPSRFL59D11F839C	RAFFAELE	ESPOSITO	11/04/1959	AVERSA	CASERTA	81031
SPSMRS85C61A512B	MARIA ROSARIA	ESPOSITO	21/03/1985	AVERSA	CASERTA	81031
VRNDNC66P27I293O	DOMENICO	IAVARONE	27/09/1966	SANT' ANTIMO	NAPOLI	80029
SCHVCN52E24A512U	VINCENZO	SCHIAVONE	24/05/1952	AVERSA	CASERTA	81031
SCHFNC86P03A512I	FRANCESCO	SCHIAVONE	03/09/1986	CESA	CASERTA	81030
SRVGTN83T15F839O	AGOSTINO	SORVILLO	15/12/1983	SANT' ARPINO	CASERTA	81030

fonte: http://burc.regione.campania.it

Ipotesi di flusso dati provenienti dalla regione per decreti regionali CIGS in deroga

I dati richiesti alle regioni relativi ai decreti regionali in materia di CIGS in deroga sono di seguito riportati:

Sezione **Provvedimento Legislativo di riferimento**

La sezione riporta il decreto di riferimento che ha disposto lo stanziamento iniziale (es. 45080/2009)

ANNO	2012
NUMERO	64218

Sezione **Provvedimento regionale**

REGIONE	CAMPANIA
TIPO_PROVVEDIMENTO_REG	DECRETO DIRIGENZIALE
DATA_PROVV_REG	00/00/0000
ANNO_REG	2012
NUMERO_DETERMINA_REG	0000
DESCRIZIONE_REG	ASSESSORATO REGIONE SETTORE ORMEL
STIMA_IMPEGNO_MAX_REG	€ 20.521,53
VALIDO_DAL	01/01/2012
VALIDO_AL	30/06/2012

Ad ogni provvedimento CIGS sono "collegate" una o più aziende

Sezione **Aziende**

MATRICOLA	2006285397
CODFISC	03288530615
DENOMINAZIONE	S.C.E. S.R.L.
FORMA_GIUR	Srl
UNITA_PROD_INDIRIZZO	VIA FICUCELLA 16
UNITA_PROD_LOCALITA	MADDALONI
UNITA_PROD_PROVINCIA	CASERTA
UNITA_PROD_CAP	81024
STIMA_IMPEGNO_MAX	€ 99.281,70
NUMERO_LAVORATORI_BENEFICIARI	9
NUMERO_ORE_DA_EROGARE	9.513
PROTOCOLLO_DOMANDA_INPS	
%FONDI_REG	40%
INDICATORE_REIEZIONE	
MESSAGGIO_REIEZIONE	

Per ogni Azienda e stabilimento in elenco occorre elencare ove possibile i beneficiari della prestazione

Sezione Beneficiari

CODICE FISCALE	NOME	COGNOME	NASCITA	LOCALITA'	PROVINCIA	CAP
DLIRSR90R11E791X	ROSARIO	DI IULIO	11/10/1990	MADDALONI	CASERTA	81100
SPSMNL89T23E791H	EMANUELE	ESPOSITO DE LUCIA	23/12/1989	MADDALONI	CASERTA	81020
FRNNTN76M11E791G	ANTONIO	FARINA	11/08/1976	MADDALONI	CASERTA	81024
FRNNGL80D08E791I	ANGELO	FARINA	08/04/1980	MADDALONI	CASERTA	81024
PRTGNN81P48E791T	GIOVANNA	PARATO	08/09/1981	MADDALONI	CASERTA	81024
PLLDIA76E41E791C	IDA	PELLEGRINO	01/05/1976	MADDALONI	CASERTA	81100
SNTSFN74C52B963Y	STEFANIA	SANTO	12/03/1974	MADDALONI	CASERTA	81040
SNTTRS71L61E791M	TERESA	SANTONASTASO	21/07/1971	MADDALONI	CASERTA	81024
SPPNDR90R11E791X	ANDREA	SUPPA	11/10/1990	MADDALONI	CASERTA	81024

fonte: http://burc.regione.campania.it

Ipotesi di flusso dati provenienti dalla regione per decreti regionali CIGS in deroga

I dati richiesti alle regioni relativi ai decreti regionali in materia di CIGS in deroga sono di seguito riportati:

Sezione **Provvedimento Legislativo di riferimento**

La sezione riporta il decreto di riferimento che ha disposto lo stanziamento iniziale (es. 45080/2009)

ANNO	2012
NUMERO	64218

Sezione **Provvedimento regionale**

REGIONE	CAMPANIA
TIPO_PROVVEDIMENTO_REG	DECRETO DIRIGENZIALE
DATA_PROVV_REG	00/00/0000
ANNO_REG	2012
NUMERO_DETERMINA_REG	0000
DESCRIZIONE_REG	ASSESSORATO REGIONE SETTORE ORMEL
STIMA_IMPEGNO_MAX_REG	€ 3.898,44
VALIDO_DAL	01/01/2012
VALIDO_AL	08/01/2012

Ad ogni provvedimento CIGS sono "collegate" una o più aziende

Sezione **Aziende**

MATRICOLA	5119314233
CODFISC	04577910633
DENOMINAZIONE	SAGIFI S.P.A.
FORMA_GIUR	SPA
UNITA_PROD_INDIRIZZO	VIALE MICHELANGELO 3
UNITA_PROD_LOCALITA	CASERTA
UNITA_PROD_PROVINCIA	CASERTA
UNITA_PROD_CAP	81100
STIMA_IMPEGNO_MAX	€ 18.860,40
NUMERO_LAVORATORI_BENEFICIARI	39
NUMERO_ORE_DA_EROGARE	1.594
PROTOCOLLO_DOMANDA_INPS	
%FONDI_REG	40%
INDICATORE_REIEZIONE	
MESSAGGIO_REIEZIONE	

Per ogni Azienda e stabilimento in elenco occorre elencare ove possibile i beneficiari della prestazione

Sezione Beneficiari

CODICE FISCALE	NOME	COGNOME	NASCITA	LOCALITA'	PROVINCIA	CAP
LZZNNA72C68B990K	ANNA	ALUZZI	28/03/1972	CASERTA	CASERTA	81100
RGNNNA63C52H210K	ANNA	ARGENZIANO	12/03/1963	CASERTA	CASERTA	81100
RGNLGO73L71B963K	OLGA	ARGENZIO	31/07/1973	CASERTA	CASERTA	81100
BRRMRA51M58L259N	MARIA	BORRIELLO	18/08/1951	CASERTA	CASERTA	81100
BSCRSO66A50B963Z	ROSA	BOSCO	10/01/1966	CASERTA	CASERTA	81100
CMPCRI61H21H243S	CIRO	CAMPI	21/06/1961	CASERTA	CASERTA	81100
CPSMRA77H48B963V	MARIA	CAPASSO	08/06/1977	CASERTA	CASERTA	81100
CPNVCN82M26B963O	VINCENZO	CAPONE	26/08/1982	SAN NICOLA LA STRADA	CASERTA	81020
CTNMRT50M27E906R	UMBERTO	CATONE	27/08/1950	MARANO DI NAPOLI	NAPOLI	80016
CHRRSO59M68B963H	ROSA	CHIRICO	28/08/1959	CASERTA	CASERTA	81100
CCIVCN49C55B963L	VINCENZA	CICIA	15/03/1949	CASERTA	CASERTA	81100
CRRDLR67D53L155U	ADDOLORATA	CORRADO	13/04/1967	CASERTA	CASERTA	81100
DFERHL59M46C188Y	RACHELE	DE FEO	06/08/1959	CASERTA	CASERTA	81100
DLCCML71S51B963U	CARMELA	DE LUCA	11/11/1971	CASERTA	CASERTA	81100
DLCGLD52B49B963H	GILDA	DE LUCIA	09/02/1952	CASERTA	CASERTA	81100
DRBLCU67S27L083K	LUCIO	DE ROBBIO	27/11/1967	CASAGIOVE	CASERTA	81022
DMIGNN64P68B963D	GIOVANNA	DI MAIO	28/09/1964	CASERTA	CASERTA	81100
FRNMRT64C49B963R	MARTA	FARINA	09/03/1964	CASERTA	CASERTA	81100
FRRDLA64R61B963J	ADELE	FERRAIUOLO	21/10/1964	CASERTA	CASERTA	81100
FRSFNC69M67B963N	FRANCESCA	FRESE	27/08/1969	CASERTA	CASERTA	81100
FGGLGU66B61B963M	LUIGIA	FUGGIASCO	21/02/1966	CASERTA	CASERTA	81100
FSCGNN54M21I056L	GIOVANNI	FUSCO	21/08/1954	CASERTA	CASERTA	81100
GNTMRA55C01A509P	MARIO	GENTILE	01/03/1955	CASERTA	CASERTA	81100
GRLNNA67R69B963F	ANNA	GRILLO	29/10/1967	CASERTA	CASERTA	81100
LMBMRS62A41B963H	MARIAROSARIA	LOMBARDI	01/01/1962	CASERTA	CASERTA	81100
MRCMRA58H43B963O	MARIA	MAROCCO	03/06/1958	CASERTA	CASERTA	81100

fonte: http://burc.regione.campania.it

MRSCHR59C59I056J	CHIARA	MARSEGLIA	19/03/1959	SAN NICOLA LA STRADA	CASERTA	81020
MNNRSO60R71E932B	ROSA	MUNNO	31/10/1960	CASERTA	CASERTA	81100
PSQRNN70M66H210R	ROSANNA	PASQUARIELLO	26/08/1970	CASERTA	CASERTA	81100
PCCFNC66D42G903E	FRANCA	PICCIRILLO	02/04/1966	CASERTA	CASERTA	81100
RSSLRZ65L44I234O	LUCREZIA	RUSSO	04/07/1965	CASERTA	CASERTA	81100
SNTMRS59B61B963K	MARIA ROSARIA	SANTAMARIA	21/02/1959	CASERTA	CASERTA	81100
SCLNMR61P67B963N	ANNA MARIA	SCIALLA	27/09/1961	CASERTA	CASERTA	81100
VGLMHL66C54B963F	MICHELINA	VAGLIANO	14/03/1966	CASERTA	CASERTA	81100
VGLTRS59S54B963S	TERESA	VAGLIANO	14/11/1959	CASERTA	CASERTA	81100
VRNMSS55T63B963N	MARIASSUNTA	VARONE	23/12/1955	CASERTA	CASERTA	81100
VGLMRA57S56E791S	MARIA	VIGLIOTTI	16/11/1957	CASERTA	CASERTA	81100
ZMPNGL69S57Z112K	ANGELA	ZAMPELLA	17/11/1969	CASERTA	CASERTA	81023
ZMPCRN54S48B963S	CATERINA	ZAMPELLA	08/11/1954	CASERTA	CASERTA	81100

fonte: http://burc.regione.campania.it

Ipotesi di flusso dati provenienti dalla regione per decreti regionali CIGS in deroga

I dati richiesti alle regioni relativi ai decreti regionali in materia di CIGS in deroga sono di seguito riportati:

Sezione **Provvedimento Legislativo di riferimento**

La sezione riporta il decreto di riferimento che ha disposto lo stanziamento iniziale (es. 45080/2009)

ANNO	2012
NUMERO	64218

Sezione **Provvedimento regionale**

REGIONE	CAMPANIA
TIPO_PROVVEDIMENTO_REG	DECRETO DIRIGENZIALE
DATA_PROVV_REG	00/00/0000
ANNO_REG	2012
NUMERO_DETERMINA_REG	0000
DESCRIZIONE_REG	ASSESSORATO REGIONE SETTORE ORMEL
STIMA_IMPEGNO_MAX_REG	€ 23.747,06
VALIDO_DAL	01/01/2012
VALIDO_AL	30/06/2012

Ad ogni provvedimento CIGS sono "collegate" una o più aziende

Sezione **Aziende**

MATRICOLA	2005552393
CODFISC	02942010618
DENOMINAZIONE	SERVIZI TERZIARI & LOGISTICA S.R.L
FORMA_GIUR	Srl
UNITA_PROD_INDIRIZZO	VIA NAZIONALE. SANNITICA SNC
UNITA_PROD_LOCALITA	VALLE DI MADDALONI
UNITA_PROD_PROVINCIA	CASERTA
UNITA_PROD_CAP	81020
STIMA_IMPEGNO_MAX	€ 134.012,76
NUMERO_LAVORATORI_BENEFICIARI	14
NUMERO_ORE_DA_EROGARE	14.799
PROTOCOLLO_DOMANDA_INPS	
%FONDI_REG	40%
INDICATORE_REIEZIONE	
MESSAGGIO_REIEZIONE	

Per ogni Azienda e stabilimento in elenco occorre elencare ove possibile i beneficiari della prestazione

Sezione Beneficiari

CODICE FISCALE	NOME	COGNOME	NASCITA	LOCALITA'	PROVINCIA	CAP
BRBGNN72C61H834U	GIOVANNA	BARBARINO	21/03/1972	SAN FELICE A CANCELLO	CASERTA	81027
BSLVCN58S65H834V	VINCENZA	BASILICATA	25/11/1958	SAN FELICE A CANCELLO	CASERTA	81027
CLLMRA65P14H834H	MARIO	COLELLA	14/09/1965	SAN FELICE A CANCELLO	CASERTA	81027
CLLMNC85E57H834R	MONICA	COLELLA	17/05/1985	SAN FELICE A CANCELLO	CASERTA	81027
CLLLNR64M58H834L	ELEONORA	COLELLA	18/08/1964	SAN FELICE A CANCELLO	CASERTA	81027
CPPNLL47A01H834C	ANIELLO	COPPOLA	01/01/1947	SAN FELICE A CANCELLO	CASERTA	81027
CRSSTN54L13A403U	SABATINO	CRISCI	13/07/1954	SANTA MARIA A VICO	CASERTA	81028
DLCTRS75E43I233D	TERESA	DE LUCIA	03/05/1975	ARIENZO	CASERTA	81021
DMRSFN68P62B963N	STEFANIA	DI MARZO	22/09/1968	SAN FELICE A CANCELLO	CASERTA	81027
DMRCML51T45H834L	CARMELA	DI MARZO	05/12/1951	SAN FELICE A CANCELLO	CASERTA	81027
FRRNGL69D70H834Y	ANGELA	FERRARA	30/04/1969	SAN FELICE A CANCELLO	CASERTA	81027
MRACRI58R31H834U	CIRO	MAURO	31/10/1958	SAN FELICE A CANCELLO	CASERTA	81027
MRGNTN90M09E791Y	ANTONIO	MORGILLO	09/08/1990	ARIENZO	CASERTA	81021
VNCMRA71D47H834C	MARIA	VINCIGUERRA	22/02/1988	SAN FELICE A CANCELLO	CASERTA	81027

fonte: http://burc.regione.campania.it

Ipotesi di flusso dati provenienti dalla regione per decreti regionali CIGS in deroga

I dati richiesti alle regioni relativi ai decreti regionali in materia di CIGS in deroga sono di seguito riportati:

Sezione **Provvedimento Legislativo di riferimento**

La sezione riporta il decreto di riferimento che ha disposto lo stanziamento iniziale (es. 45080/2009)

ANNO	2012
NUMERO	64218

Sezione **Provvedimento regionale**

REGIONE	CAMPANIA
TIPO_PROVVEDIMENTO_REG	DECRETO DIRIGENZIALE
DATA_PROVV_REG	00/00/0000
ANNO_REG	2012
NUMERO_DETERMINA_REG	0000
DESCRIZIONE_REG	ASSESSORATO REGIONE SETTORE ORMEL
STIMA_IMPEGNO_MAX_REG	€ 2.179,74
VALIDO_DAL	01/01/2012
VALIDO_AL	30/06/2012

Ad ogni provvedimento CIGS sono "collegate" una o più aziende

Sezione **Aziende**

MATRICOLA	2006074962
CODFISC	03235490616
DENOMINAZIONE	SPLASH SRL
FORMA_GIUR	Srl
UNITA_PROD_INDIRIZZO	VIA CESARE BATTISTI
UNITA_PROD_LOCALITA	CASERTA
UNITA_PROD_PROVINCIA	CASERTA
UNITA_PROD_CAP	81100
STIMA_IMPEGNO_MAX	€ 10.780,14
NUMERO_LAVORATORI_BENEFICIARI	1
NUMERO_ORE_DA_EROGARE	1.057
PROTOCOLLO_DOMANDA_INPS	
%FONDI_REG	40%
INDICATORE_REIEZIONE	
MESSAGGIO_REIEZIONE	

Per ogni Azienda e stabilimento in elenco occorre elencare ove possibile i beneficiari della prestazione

Sezione Beneficiari

CODICE FISCALE	NOME	COGNOME	NASCITA	LOCALITA'	PROVINCIA	CAP
NTLCML66L71E932J	CARMELA	NATALE	31/07/1966	MARCIANISE	CASERTA	81025

fonte: http://burc.regione.campania.it

Ipotesi di flusso dati provenienti dalla regione per decreti regionali CIGS in deroga

I dati richiesti alle regioni relativi ai decreti regionali in materia di CIGS in deroga sono di seguito riportati:

Sezione **Provvedimento Legislativo di riferimento**

La sezione riporta il decreto di riferimento che ha disposto lo stanziamento iniziale (es. 45080/2009)

ANNO	2012
NUMERO	64218

Sezione **Provvedimento regionale**

REGIONE	CAMPANIA
TIPO_PROVVEDIMENTO_REG	DECRETO DIRIGENZIALE
DATA_PROVV_REG	00/00/0000
ANNO_REG	2012
NUMERO_DETERMINA_REG	0000
DESCRIZIONE_REG	ASSESSORATO REGIONE SETTORE ORMEL
STIMA_IMPEGNO_MAX_REG	€ 45.603,39
VALIDO_DAL	01/01/2012
VALIDO_AL	30/06/2012

Ad ogni provvedimento CIGS sono "collegate" una o più aziende

Sezione **Aziende**

MATRICOLA	2002417134
CODFISC	01586740613
DENOMINAZIONE	TECARB S.R.L. in liquidazione
FORMA_GIUR	Srl
UNITA_PROD_INDIRIZZO	VIALE S. REPARATA 35
UNITA_PROD_LOCALITA	TEANO
UNITA_PROD_PROVINCIA	CASERTA
UNITA_PROD_CAP	81057
STIMA_IMPEGNO_MAX	€ 220.626,00
NUMERO_LAVORATORI_BENEFICIARI	20
NUMERO_ORE_DA_EROGARE	21.141
PROTOCOLLO_DOMANDA_INPS	
%FONDI_REG	40%
INDICATORE_REIEZIONE	
MESSAGGIO_REIEZIONE	

Per ogni Azienda e stabilimento in elenco occorre elencare ove possibile i beneficiari della prestazione

Sezione Beneficiari

CODICE FISCALE	NOME	COGNOME	NASCITA	LOCALITA'	PROVINCIA	CAP
VRSMSM73S01L083E	MASSIMO	AVERSANO	01/11/1973	TEANO	CASERTA	81057
CRRGTN68C21C259W	GAETANO	CORREALE	21/03/1968	TEANO	CASERTA	81057
CRCBRN70H12L083M	BRUNO	CROCE	12/06/1970	TEANO	CASERTA	81057
DREPQL64S06L083I	PASQUALE	DE IORIO	06/11/1964	TEANO	CASERTA	81057
DREWTR76T07I234J	WALTER	DE IORIO	07/12/1976	TEANO	CASERTA	81057
DMSDRN70L04L083I	ADRIANO	DE MASI	04/07/1970	TEANO	CASERTA	81057
DMNBRN69R14L083A	BRUNO	DE MONACO	14/10/1969	TEANO	CASERTA	81057
FRNGNN78R17L083L	GIOVANNI	FIORENTINO	17/10/1978	TEANO	CASERTA	81057
LPRNZE66L31I234Q	ENZO	LEPRE	31/07/1966	TEANO	CASERTA	81057
LPRNRC68D01L083D	ENRICO	LEPRE	01/04/1968	TEANO	CASERTA	81057
MSLTLI72E16L083M	ITALO	MASIELLO	16/05/1972	CAIANELLO	CASERTA	81040
MNCMRC76P29A783J	MARCO	MINICUCCI	29/09/1976	TEANO	CASERTA	81057
MLNPTR61P28L083G	PIETRO	MOLINARO	28/09/1961	TEANO	CASERTA	81057
MTTNRC74L20L083Z	ENRICO	MOTTOLA	20/07/1974	TEANO	CASERTA	81057
NSSMRA67D09L083R	MARIO	NASSA	09/04/1967	TEANO	CASERTA	81057
NSSVLR70R17L083G	VALERIO	NASSA	17/10/1970	TEANO	CASERTA	81057
PCCPLA57A05L083M	PAOLO	PECCERILLO	05/01/1957	TEANO	CASERTA	81057
PCCPLA74H15L219P	PAOLO	PICCIRILLO	15/06/1974	TEANO	CASERTA	81057
RSSGTN74C18L083O	AGOSTINO	ROSSI	18/03/1974	TEANO	CASERTA	81057
ZRNSRG64R21L083S	SERGIO	ZARONE	21/10/1964	TEANO	CASERTA	81057

fonte: http://burc.regione.campania.it

Ipotesi di flusso dati provenienti dalla regione per decreti regionali CIGS in deroga

I dati richiesti alle regioni relativi ai decreti regionali in materia di CIGS in deroga sono di seguito riportati:

Sezione **Provvedimento Legislativo di riferimento**

La sezione riporta il decreto di riferimento che ha disposto lo stanziamento iniziale (es. 45080/2009)

ANNO	2012
NUMERO	64218

Sezione **Provvedimento regionale**

REGIONE	CAMPANIA
TIPO_PROVVEDIMENTO_REG	DECRETO DIRIGENZIALE
DATA_PROVV_REG	00/00/0000
ANNO_REG	2012
NUMERO_DETERMINA_REG	0000
DESCRIZIONE_REG	ASSESSORATO REGIONE SETTORE ORMEL
STIMA_IMPEGNO_MAX_REG	€ 11.630,27
VALIDO_DAL	01/01/2012
VALIDO_AL	30/06/2012

Ad ogni provvedimento CIGS sono "collegate" una o più aziende

Sezione **Aziende**

MATRICOLA	2005546130
CODFISC	00941840324
DENOMINAZIONE	UNI.COM S.P.A FALLITA
FORMA_GIUR	SPA
UNITA_PROD_INDIRIZZO	STRADA PROVINCIALE TAVERNETTA 1
UNITA_PROD_LOCALITA	MARCIANISE
UNITA_PROD_PROVINCIA	CASERTA
UNITA_PROD_CAP	81025
STIMA_IMPEGNO_MAX	€ 71.747,52
NUMERO_LAVORATORI_BENEFICIARI	8
NUMERO_ORE_DA_EROGARE	8.456
PROTOCOLLO_DOMANDA_INPS	
%FONDI_REG	40%
INDICATORE_REIEZIONE	
MESSAGGIO_REIEZIONE	

Per ogni Azienda e stabilimento in elenco occorre elencare ove possibile i beneficiari della prestazione

Sezione Beneficiari

CODICE FISCALE	NOME	COGNOME	NASCITA	LOCALITA'	PROVINCIA	CAP
TTNGCR54M12E955J	GIANCARLO	ATTENA	12/08/1954	NAPOLI	NAPOLI	80121
CCCVCN62M08G964R	VINCENZO	CACCIUTTOLO	08/08/1962	GIUGLIANO IN CAMPANIA	NAPOLI	80014
DNGNTN71L30G964N	ANTONIO	D'ANGELO	30/07/1971	POZZUOLI	NAPOLI	80078
DFBGNN61D19F839O	GIOVANNI	DI FEBBRARO	19/04/1961	MARANO DI NAPOLI	NAPOLI	80016
DMIGNR62C16B715V	GENNARO	DI MAIO	16/03/1962	CAPUA	CASERTA	81043
MPRSTN66B13F839H	SANTINO	IMPROTA	13/02/1966	NAPOLI	NAPOLI	80126
NTLVCN54S25B963F	VINCENZO	NATALE	25/11/1954	CASERTA	CASERTA	81100
VLLMRA68B09A512E	MARIO	VELLO	09/02/1968	AVERSA	CASERTA	81031

fonte: http://burc.regione.campania.it

Ipotesi di flusso dati provenienti dalla regione per decreti regionali CIGS in deroga

I dati richiesti alle regioni relativi ai decreti regionali in materia di CIGS in deroga sono di seguito riportati:

Sezione **Provvedimento Legislativo di riferimento**

La sezione riporta il decreto di riferimento che ha disposto lo stanziamento iniziale (es. 45080/2009)

ANNO	2012
NUMERO	64218

Sezione **Provvedimento regionale**

REGIONE	CAMPANIA
TIPO_PROVVEDIMENTO_REG	DECRETO DIRIGENZIALE
DATA_PROVV_REG	00/00/0000
ANNO_REG	2012
NUMERO_DETERMINA_REG	0000
DESCRIZIONE_REG	ASSESSORATO REGIONE SETTORE ORMEL
STIMA_IMPEGNO_MAX_REG	€ 6.840,51
VALIDO_DAL	01/01/2012
VALIDO_AL	30/06/2012

Ad ogni provvedimento CIGS sono "collegate" una o più aziende

Sezione **Aziende**

MATRICOLA	2003947885
CODFISC	02295670612
DENOMINAZIONE	UNICED S.R.L.
FORMA_GIUR	Srl
UNITA_PROD_INDIRIZZO	S. S. STATALE SANNITICA, 187 KM 20,700
UNITA_PROD_LOCALITA	MARCIANISE
UNITA_PROD_PROVINCIA	CASERTA
UNITA_PROD_CAP	81025
STIMA_IMPEGNO_MAX	€ 33.093,90
NUMERO_LAVORATORI_BENEFICIARI	3
NUMERO_ORE_DA_EROGARE	3.171
PROTOCOLLO_DOMANDA_INPS	
%FONDI_REG	40%
INDICATORE_REIEZIONE	
MESSAGGIO_REIEZIONE	

Per ogni Azienda e stabilimento in elenco occorre elencare ove possibile i beneficiari della prestazione

Sezione Beneficiari

CODICE FISCALE	NOME	COGNOME	NASCITA	LOCALITA'	PROVINCIA	CAP
GNRNTN84D27E932C	ANTONIO	GENEROSO	27/04/1984	MARCIANISE	CASERTA	81025
MNTMRZ70M25B963T	MAURIZIO	MONTEBIANCO	25/08/1970	CAPODRISE	CASERTA	81020
PRSLCU56B29C211O	LUCA	PARISI	29/02/1956	CASTEL MORRONE	CASERTA	81020

fonte: http://burc.regione.campania.it

Ipotesi di flusso dati provenienti dalla regione per decreti regionali CIGS in deroga

I dati richiesti alle regioni relativi ai decreti regionali in materia di CIGS in deroga sono di seguito riportati:

Sezione **Provvedimento Legislativo di riferimento**

La sezione riporta il decreto di riferimento che ha disposto lo stanziamento iniziale (es. 45080/2009)

ANNO	2012
NUMERO	64218

Sezione **Provvedimento regionale**

REGIONE	CAMPANIA
TIPO_PROVVEDIMENTO_REG	DECRETO DIRIGENZIALE
DATA_PROVV_REG	00/00/0000
ANNO_REG	2012
NUMERO_DETERMINA_REG	0000
DESCRIZIONE_REG	ASSESSORATO REGIONE SETTORE ORMEL
STIMA_IMPEGNO_MAX_REG	€ 1.696,22
VALIDO_DAL	01/01/2012
VALIDO_AL	30/06/2012

Ad ogni provvedimento CIGS sono "collegate" una o più aziende

Sezione **Aziende**

MATRICOLA	2004465717
CODFISC	02527390617
DENOMINAZIONE	VIAGGI NANOOK SRL
FORMA_GIUR	Srl
UNITA_PROD_INDIRIZZO	CORSO UMBERTO
UNITA_PROD_LOCALITA	CASAL DI PRINCIPE
UNITA_PROD_PROVINCIA	CASERTA
UNITA_PROD_CAP	81033
STIMA_IMPEGNO_MAX	€ 9.572,34
NUMERO_LAVORATORI_BENEFICIARI	1
NUMERO_ORE_DA_EROGARE	1.057
PROTOCOLLO_DOMANDA_INPS	
%FONDI_REG	40%
INDICATORE_REIEZIONE	
MESSAGGIO_REIEZIONE	

Per ogni Azienda e stabilimento in elenco occorre elencare ove possibile i beneficiari della prestazione

Sezione Beneficiari

CODICE FISCALE	NOME	COGNOME	NASCITA	LOCALITA'	PROVINCIA	CAP
BTLBLH68E11Z301W	ABDELHAFID	BOUTOUIL	11/05/1968	AVERSA	CASERTA	81031

fonte: http://burc.regione.campania.it

Ipotesi di flusso dati provenienti dalla regione per decreti regionali CIGS in deroga

I dati richiesti alle regioni relativi ai decreti regionali in materia di CIGS in deroga sono di seguito riportati:

Sezione **Provvedimento Legislativo di riferimento**

La sezione riporta il decreto di riferimento che ha disposto lo stanziamento iniziale (es. 45080/2009)

ANNO	2012
NUMERO	64218

Sezione **Provvedimento regionale**

REGIONE	CAMPANIA
TIPO_PROVVEDIMENTO_REG	DECRETO DIRIGENZIALE
DATA_PROVV_REG	00/00/0000
ANNO_REG	2012
NUMERO_DETERMINA_REG	0000
DESCRIZIONE_REG	ASSESSORATO REGIONE SETTORE ORMEL
STIMA_IMPEGNO_MAX_REG	€ 3.392,44
VALIDO_DAL	01/01/2012
VALIDO_AL	30/06/2012

Ad ogni provvedimento CIGS sono "collegate" una o più aziende

Sezione **Aziende**

MATRICOLA	2004465717
CODFISC	02527390617
DENOMINAZIONE	VIAGGI NANOOK SRL
FORMA_GIUR	Srl
UNITA_PROD_INDIRIZZO	VIA MEDAGLIE, D'ORO, 5
UNITA_PROD_LOCALITA	CAPUA
UNITA_PROD_PROVINCIA	CASERTA
UNITA_PROD_CAP	81043
STIMA_IMPEGNO_MAX	€ 19.144,68
NUMERO_LAVORATORI_BENEFICIARI	2
NUMERO_ORE_DA_EROGARE	2.114
PROTOCOLLO_DOMANDA_INPS	
%FONDI_REG	40%
INDICATORE_REIEZIONE	
MESSAGGIO_REIEZIONE	

Per ogni Azienda e stabilimento in elenco occorre elencare ove possibile i beneficiari della prestazione

Sezione Beneficiari

CODICE FISCALE	NOME	COGNOME	NASCITA	LOCALITA'	PROVINCIA	CAP
CVGCHR84C55F839P	CHIARA	CAVAGNA	15/03/1984	POZZUOLI	NAPOLI	80078
SPZGPP68L12B715J	GIUSEPPE	SPIEZIO	02/07/1968	CAPUA	CASERTA	81043

fonte: http://burc.regione.campania.it

Ipotesi di flusso dati provenienti dalla regione per decreti regionali CIGS in deroga

I dati richiesti alle regioni relativi ai decreti regionali in materia di CIGS in deroga sono di seguito riportati:

Sezione **Provvedimento Legislativo di riferimento**

La sezione riporta il decreto di riferimento che ha disposto lo stanziamento iniziale (es. 45080/2009)

ANNO	2012
NUMERO	64218

Sezione **Provvedimento regionale**

REGIONE	CAMPANIA
TIPO_PROVVEDIMENTO_REG	DECRETO DIRIGENZIALE
DATA_PROVV_REG	00/00/0000
ANNO_REG	2012
NUMERO_DETERMINA_REG	0000
DESCRIZIONE_REG	ASSESSORATO REGIONE SETTORE ORMEL
STIMA_IMPEGNO_MAX_REG	€ 3.392,44
VALIDO_DAL	01/01/2012
VALIDO_AL	30/06/2012

Ad ogni provvedimento CIGS sono "collegate" una o più aziende

Sezione **Aziende**

MATRICOLA	2004465717
CODFISC	02527390617
DENOMINAZIONE	VIAGGI NANOOK SRL
FORMA_GIUR	Srl
UNITA_PROD_INDIRIZZO	P.ZZA VITTORIO EMANUELE,15
UNITA_PROD_LOCALITA	AVERSA
UNITA_PROD_PROVINCIA	CASERTA
UNITA_PROD_CAP	81031
STIMA_IMPEGNO_MAX	€ 19.144,68
NUMERO_LAVORATORI_BENEFICIARI	2
NUMERO_ORE_DA_EROGARE	2.114
PROTOCOLLO_DOMANDA_INPS	
%FONDI_REG	40%
INDICATORE_REIEZIONE	
MESSAGGIO_REIEZIONE	

Per ogni Azienda e stabilimento in elenco occorre elencare ove possibile i beneficiari della prestazione

Sezione Beneficiari

CODICE FISCALE	NOME	COGNOME	NASCITA	LOCALITA'	PROVINCIA	CAP
CLBCLD76C71G273H	CLAUDIA	CILIBRASI	31/03/1976	SANT' ANTIMO	NAPOLI	80029
ZMPRND81M08B779Z	ARMANDO	ZAMPELLA	08/08/1981	CARINARO	CASERTA	81032

fonte: http://burc.regione.campania.it

Decreto Dirigenziale n. 29 del 26/04/2012

A.G.C. 17 Istr. Educ. Form. Prof. Pol. Giov.le del Forum Regionale Ormel

Settore 4 Osservatorio del mercato del lavoro e dell'occupaz., emigrazione ed immigra

Oggetto dell'Atto:

CONCESSIONE CIG IN DEROGA AZIENDE DELLA PROV. DI BENEVENTO

IL DIRIGENTE

PREMESSO

- che l'art.33 – comma 21 - della Legge 183/11 (Legge di Stabilità) prevede la possibilità che, in deroga alla vigente normativa, possa disporsi la concessione, fino al 31/12/2012 - anche senza soluzione di continuità, dei trattamenti di CIGS, di mobilità o disoccupazione speciale nel caso di programmi finalizzati alle gestioni di crisi occupazionali, anche con riferimento a settori produttivi e ad aree regionali, ovvero miranti al reimpiego dei lavoratori coinvolti in detti programmi,così come previsto dalla precedente L.220/10 fino al 31/12/11;
- Che in data 12/02/09 è stato sottoscritto l'accordo Stato-Regioni, relativo ad "interventi e misure anticrisi con riferimento al sostegno del reddito ed alle competenze, (sancito nella Conferenza Stato-Regioni del 26/02/09)e con detta intesa è stato avviato un processo di condivisione tra Stato, Regioni e Commissione Europea, relativo al modello definito nella stessa intesa, per la partecipazione dei POR-FSE alle iniziative previste per far fronte alla crisi in atto;
- Che il predetto accordo prevedeva che, a valere sui predetti fondi nazionali, veniva imputata l'intera contribuzione figurativa ed il 70% del sostegno al reddito spettante al lavoratore, calcolato secondo la vigente normativa e, fermo restando detto sostegno al reddito, il trattamento veniva integrato da un contributo, connesso alla partecipazione a percorsi di politica attiva del lavoro, pari al 30% del sostegno al reddito, posto a carico del FSE-POR, secondo le modalità indicate nello stesso accordo;
- che in data 20/04/2011è stata sottoscritta una ulteriore Intesa Stato-Regioni per la gestione degli ammortizzatori sociali in deroga e delle politiche attive, per gli anni 2011-2012 e, secondo quanto disposto da detta ultima intesa, a valere sui fondi nazionali viene imputata l'intera contribuzione figurativa ed il 60% del sostegno al reddito spettante al lavoratore, calcolato secondo la vigente normativa e, fermo restando detto sostegno al reddito, il trattamento è integrato da un contributo connesso alla partecipazione a percorsi di politica attiva del lavoro di misura pari al 40% del sostegno al reddito, posto a carico del FSE-POR;
- Che in data 02/11/11 l'Assessore al Lavoro della Regione Campania ha sottoscritto, presso il MLPS, un nuovo accordo - perfezionato con la firma del Sottosegretario al Lavoro in data 10/11/2011, - finalizzato alla concessione di ulteriori risorse finanziarie, per l'anno 2011 -pari a 90 milioni di euro - che, confermando i contenuti dell'accordo del 30/05/11 prevede a valere sui fondi nazionali l'intera contribuzione figurativa ed il 60% del sostegno al reddito spettante al lavoratore calcolato secondo la vigente normativa nonché l'integrazione di un contributo connesso alla partecipazione a percorsi di politica attiva del lavoro nella misura del 40% del sostegno al reddito, in attuazione dell'accordo Stato-Regioni del 20/04/11, contributo a carico del FSE-POR;
- che con D.I. 64128 dell'1/02/12 sono stati destinati alla Regione Campania i predetti 90 milioni di euro per il prosieguo della gestione, nell'anno 2011, delle crisi occupazionali che hanno colpito e la Regione, che risultano persistenti anche nel c.a. 2012, ed alle quali si sono aggiunte ulteriori situazioni di crisi determinate da difficoltà, ormai strutturali, che hanno coinvolto specifici comparti di attività sia in ambito locale che nazionale;
- che per l'anno 2011 le politiche attive destinate ai beneficiari dei trattamenti in deroga sono state strettamente connesse alle politiche di sostegno al reddito, anche in riferimento a quanto previsto dal Piano di Azione per il Lavoro (CIG Più) mediante l'utilizzo dei fondi della Programmazione POR 2007-2013 e con l'appostamento di una quota analoga per dette politiche attive, secondo gli Accordi Stato-Regioni e dette politiche attive proseguiranno anche per il corrente anno;
- che il Tavolo Istituzionale di Concertazione nella riunione del **27/03/12 h**a preso atto delle risorse economiche ancora disponibili, ritenendo di poter autorizzare la concessione dei trattamenti in deroga - fino al 30/06/2012 - richiesti con istanze presentate in riferimento a quanto previsto dalle Linee Guida approvate nel precedente incontro del 18/01/2012;

PRESO ATTO

- che sono state previste, dal Piano Straordinario per l'Occupazione, ulteriori iniziative per contrastare gli effetti della crisi mediante azioni combinate di sostegno al reddito nonché misure per la riqualificazione e/o il reinserimento, attraverso colloqui mirati presso il Centri per l'Impiego tesi alla individuazione e definizione di percorsi di orientamento e riqualificazione;
- che detto Piano Straordinario prevede accanto a detti interventi, incentivi al collocamento pubblico e privato che, previo orientamento, provvedano alla ricollocazione dei lavoratori interessati;
- che le iniziative e le azioni previste dal Programma Welfare to Work sono destinate prioritariamente ai lavoratori percettori dei trattamenti in deroga;
- che per l'anno 2011 le politiche attive destinate ai beneficiari dei trattamenti in deroga sono state connesse alle politiche di sostegno al reddito, anche in riferimento a quanto previsto dal Piano di Azione per il Lavoro (CIG Più) mediante l'utilizzo dei fondi della Programmazione POR 2007-2013 e con l'appostamento di una quota analoga per dette politiche attive, secondo gli Accordi Stato-Regioni, e dette iniziative proseguiranno anche nel c.a. 2012;
- che il Tavolo Istituzionale di Concertazione nella riunione **del 27/03/12** ha preso atto delle risorse economiche disponibili, ritenendo di poter autorizzare la concessione e/o la proroga del trattamento di CIG in deroga - richieste con istanze presentate in riferimento a quanto disposto dalle Linee Guida approvate nel precedente incontro del 18/01/12 - limitatamente al 30/06/12;

RITENUTO

- di poter autorizzare, pertanto, la concessione del **trattamento di CIG in deroga, fino al 30/06/2012,** in favore dei complessivi **n. 657** lavoratori dipendenti delle sottoindicate aziende, ubicate nelle province della Regione Campania

PROVINCIA DI BENEVENTO

1 . Srl ALMAR SRL - BENEVENTO BN
(Accordo Istituzionale del 27/03/2012 – CIG in deroga dal 01/02/2012 al 02/03/2012
per n. 11 unità – (100%) € 20.224,05 di cui € 16.043,74 (60%) e € 4.180,31 (40%)
2 . Srl C.E.R.M.E. SRL - BENEVENTO BN
(Accordo Istituzionale del 27/03/2012 – CIG in deroga dal 12/03/2012 al 30/06/2012
per n. 19 unità – (100%) € 126.619,80 di cui € 100.447,49 (60%) e€ 26.172,31 (40%)
3 . Srl CAVOTO S.R.L. - SAN MARCO DEI CAVOTI BN
(Accordo Istituzionale del 27/03/2012 – CIG in deroga dal 01/01/2012 al 31/03/2012
per n. 41 unità – (100%) € 226.141,65 di cui € 179.398,17 (60%) e€ 46.743,48 (40%)
4 . SPA DE MINICO & C. S.P.A. - BENEVENTO BN
(Accordo Istituzionale del 27/03/2012 – CIG in deroga dal 16/02/2012 al 30/06/2012
per n. 10 unità – (100%) € 82.005,00 di cui € 65.054,57 (60%) e€ 16.950,43 (40%)
5 . Srl DUSSMANN SERVICE S.R.L. - BENEVENTO BN
(Accordo Istituzionale del 27/03/2012 – CIG in deroga dal 01/01/2012 al 30/06/2012
per n. 24 unità – (100%) € 264.751,20 di cui € 210.027,13 (60%) e€ 54.724,07 (40%)
6 . DITTA INDIVIDUALE EBANISTERIA FERRARO DI FERRARO FELICE SALVATORE -
(Accordo Istituzionale del 27/03/2012 – CIG in deroga dal 02/01/2012 al 30/06/2012
per n. 3 unità – (100%) € 32.837,40 di cui € 26.049,91 (60%) e € 6.787,49 (40%)
7 . Srl ECO ENERGY S.R.L. - AIROLA BN
(Accordo Istituzionale del 27/03/2012 – CIG in deroga dal 02/01/2012 al 30/06/2012
per n. 9 unità – (100%) € 98.512,20 di cui € 78.149,73 (60%) e€ 20.362,47 (40%)
8 . Srl ELI VOLTURNO SRL - DUGENTA BN
(Accordo Istituzionale del 27/03/2012 – CIG in deroga dal 27/02/2012 al 30/06/2012
per n. 8 unità – (100%) € 60.284,40 di cui € 47.823,61 (60%) e€ 12.460,79 (40%)

9 . Srl FLASH PRINT S.R.L. - BENEVENTO BN
(Accordo Istituzionale del 27/03/2012 – CIG in deroga dal 01/01/2012 al 30/06/2012
per n. 5 unità – (100%) € 47.861,70 di cui € 39.380,61 (60%) e € 8.481,09 (40%)
10 . Srl FORTORE SVILUPPO E PROGETTI S.R.L. - SAN GIORGIO DEL SANNIO BN
(Accordo Istituzionale del 27/03/2012 – CIG in deroga dal 01/01/2012 al 29/02/2012
per n. 11 unità – (100%) € 39.507,60 di cui € 31.341,38 (60%) e € 8.166,22 (40%)
11 . Srl GESTIONE SERVIZI INTEGRATI SRL - BENEVENTO BN
(Accordo Istituzionale del 27/03/2012 – CIG in deroga dal 18/02/2012 al 30/06/2012
per n. 7 unità – (100%) € 56.557,20 di cui € 44.866,83 (60%) e€ 11.690,37 (40%)
12 . COOPERATIVA GIADA ONLUS COOPERATIVA SOCIALE - CIRCELLO BN
(Accordo Istituzionale del 27/03/2012 – CIG in deroga dal 01/01/2012 al 30/06/2012
per n. 10 unità – (100%) € 107.801,40 di cui € 86.003,96 (60%) e€ 21.797,44 (40%)
13 . Srl I. PRO S.R.L ITALIANA PROGETTI - VITULANO BN
(Accordo Istituzionale del 27/03/2012 – CIG in deroga dal 01/01/2012 al 30/06/2012
per n. 5 unità – (100%) € 55.156,50 di cui € 43.755,65 (60%) e€ 11.400,85 (40%)
14 . Srl KEMPEL SRL - SAN SALVATORE TELESINO BN
(Accordo Istituzionale del 27/03/2012 – CIG in deroga dal 14/03/2012 al 30/06/2012
per n. 16 unità – (100%) € 104.692,80 di cui € 83.052,80 (60%) e€ 21.640,00 (40%)
15 . Srl LBM SERVICE S.R.L. - BENEVENTO BN
(Accordo Istituzionale del 27/03/2012 – CIG in deroga dal 01/01/2012 al 30/04/2012
per n. 1 unità – (100%) € 7.186,76 di cui € 5.733,60 (60%) e € 1.453,16 (40%)
16 . Srl LINEA TRE S.R.L. - SAN MARCO DEI CAVOTI BN
(Accordo Istituzionale del 27/03/2012 – CIG in deroga dal 01/01/2012 al 04/06/2012
per n. 20 unità – (100%) € 188.691,00 di cui € 149.688,57 (60%) e€ 39.002,43 (40%)
17 . COOPERATIVA LOGISTICA DEL SANNIO SOCIETA COOPERATIVA - AIROLA BN
(Accordo Istituzionale del 27/03/2012 – CIG in deroga dal 02/01/2012 al 30/06/2012
per n. 4 unità – (100%) € 43.783,20 di cui € 34.733,21 (60%) e € 9.049,99 (40%)
18 . SAS M.E.P. SAS DI MUSCETTI MARTINO & C. - BENEVENTO BN
(Accordo Istituzionale del 27/03/2012 – CIG in deroga dal 03/02/2012 al 30/06/2012
per n. 2 unità – (100%) € 17.972,70 di cui € 14.257,74 (60%) e € 3.714,96 (40%)
19 . Srl MOCCIA INDUSTRIA SPA - MONTESARCHIO BN
(Accordo Istituzionale del 27/03/2012 – CIG in deroga dal 30/01/2012 al 30/06/2012
per n. 10 unità – (100%) € 92.532,00 di cui € 73.405,64 (60%) e€ 19.126,36 (40%)
20 . ONLUS MODISAN A.R.L. ONLUS - SAN MARCO DEI CAVOTI BN
(Accordo Istituzionale del 27/03/2012 – CIG in deroga dal 01/01/2012 al 30/06/2012
per n. 90 unità – (100%) € 861.510,60 di cui € 708.850,92 (60%) e€ 152.659,68 (40%)
21 . Srl NOVATEC S.R.L. - PONTE BN
(Accordo Istituzionale del 27/03/2012 – CIG in deroga dal 01/01/2012 al 29/02/2012
per n. 7 unità – (100%) € 21.815,08 di cui € 17.949,45 (60%) e € 3.865,63 (40%)
22 . Srl OLD ART S.R.L. - MONTESARCHIO BN
(Accordo Istituzionale del 27/03/2012 – CIG in deroga dal 01/02/2012 al 30/06/2012
per n. 20 unità – (100%) € 183.855,00 di cui € 145.852,17 (60%) e€ 38.002,83 (40%)
23 . SPA PAGO BUR CHEASE SPA - PAGO VEIANO BN
(Accordo Istituzionale del 27/03/2012 – CIG in deroga dal 01/01/2012 al 30/06/2012
per n. 1 unità – (100%) € 11.031,30 di cui € 8.751,13 (60%) e € 2.280,17 (40%)
24 . Srl PLASTIK FORTORE S.R.L. - SAN BARTOLOMEO IN GALDO BN
(Accordo Istituzionale del 27/03/2012 – CIG in deroga dal 01/02/2012 al 30/06/2012
per n. 48 unità – (100%) € 441.252,00 di cui € 350.045,21 (60%) e€ 91.206,79 (40%)
25 . Srl PULITALIA S.R.L. - BENEVENTO BN
(Accordo Istituzionale del 27/03/2012 – CIG in deroga dal 01/06/2011 al 31/12/2011
per n. 4 unità – (100%) € 25.739,70 di cui € 20.419,30 (60%) e € 5.320,40 (40%)
26 . Srl PULITALIA S.R.L. - BENEVENTO BN
(Accordo Istituzionale del 27/03/2012 – CIG in deroga dal 01/01/2012 al 30/06/2012
per n. 4 unità – (100%) € 44.125,20 di cui € 35.004,52 (60%) e € 9.120,68 (40%)

27 . DITTA INDIVIDUALE ROTONDI VINCENZO - MONTESARCHIO BN
(Accordo Istituzionale del 27/03/2012 – CIG in deroga dal 09/01/2012 al 30/06/2012
per n. 4 unità – (100%) € 42.090,60 di cui € 33.390,47 (60%) e € 8.700,13 (40%)
28 . Srl S.M.A. S.R.L. - MORCONE BN
(Accordo Istituzionale del 27/03/2012 – CIG in deroga dal 06/02/2012 al 30/06/2012
per n. 22 unità – (100%) € 192.380,10 di cui € 152.615,13 (60%) e€ 39.764,97 (40%)
29 . COOPERATIVA SAN VALENTINO SOCIETA` COOPERATIVA SOCIALE - BENEVENTO BN
(Accordo Istituzionale del 27/03/2012 – CIG in deroga dal 01/01/2012 al 30/06/2012
per n. 102 unità – € 1.099.574,28 di cui € 877.240,36 (60%) e€ 222.333,92 (40%)
30 . Srl SERVICE GLOBAL SRL - BENEVENTO BN
(Accordo Istituzionale del 27/03/2012 – CIG in deroga dal 01/01/2012 al 30/06/2012
per n. 7 unità – (100%) € 77.219,10 di cui € 61.257,91 (60%) e€ 15.961,19 (40%)
31 . Srl SPLASH SRL - BENEVENTO BN
(Accordo Istituzionale del 27/03/2012 – CIG in deroga dal 01/01/2012 al 30/06/2012
per n. 2 unità – (100%) € 21.560,28 di cui € 17.200,79 (60%) e € 4.359,49 (40%)
32 . Srl TEAN S.R.L. - PESCO SANNITA BN
(Accordo Istituzionale del 27/03/2012 – CIG in deroga dal 01/01/2012 al 30/06/2012
per n. 11 unità – (100%) € 121.344,30 di cui € 96.262,43 (60%) e€ 25.081,87 (40%)
33 . DITTA INDIVIDUALE TECNO SER DI TANGREDI FILOMENA - MONTESARCHIO BN
(Accordo Istituzionale del 27/03/2012 – CIG in deroga dal 02/01/2012 al 30/06/2012
per n. 2 unità – (100%) € 21.891,60 di cui € 17.366,61 (60%) e € 4.524,99 (40%)
34 . Srl TERMOCRISCI SURL - AIROLA BN
(Accordo Istituzionale del 27/03/2012 – CIG in deroga dal 02/01/2012 al 30/06/2012
per n. 10 unità – (100%) € 109.458,00 di cui € 86.833,03 (60%) e€ 22.624,97 (40%)
35 . Srl TESSECI SRL - LIMATOLA BN
(Accordo Istituzionale del 27/03/2012 – CIG in deroga dal 01/02/2012 al 30/06/2012
per n. 100 unità – € 919.275,00 di cui € 729.260,86 (60%) e€ 190.014,14 (40%)
36 . Srl TEXTECH SRL in liquidazione - PONTE BN
(Accordo Istituzionale del 27/03/2012 – CIG in deroga dal 01/01/2012 al 30/04/2012
per n. 23 unità – (100%) € 165.295,48 di cui € 131.872,73 (60%) e€ 33.422,75 (40%)
37 . Srl TOMMASELLI AUTOVEICOLI S.R.L. - MONTESARCHIO BN
(Accordo Istituzionale del 27/03/2012 – CIG in deroga dal 01/01/2012 al 31/03/2012
per n. 7 unità – (100%) € 37.730,49 di cui € 30.101,38 (60%) e € 7.629,11 (40%)
38 . Srl TOMMASELLI AUTOVEICOLI S.R.L. - MONTESARCHIO BN
(Accordo Istituzionale del 27/03/2012 – CIG in deroga dal 01/01/2012 al 30/06/2012
per n. 5 unità – (100%) € 55.156,50 di cui € 43.755,65 (60%) e€ 11.400,85 (40%)

VISTE

- la Delibera G.R. n. 256/2009;
- la Delibera G.R. n. 397/2009;
- la Delibera G.R. n. 1209/2009;
- la Delibera G.R. n. 514 del 18/06/10;
- la Delibera G.R. n. 716 del 25/10/10

Alla stregua dell'istruttoria compiuta dal Settore Osservatorio del Mercato del Lavoro e dell'Occupazione,

D E C R E T A

Per i motivi esposti in premessa che si intendono qui di seguito integralmente riportati e trascritti:

Le Direzioni delle Sedi INPS territorialmente competenti sono autorizzate ad erogare la indennità di CIG in deroga, per **n. 685** lavoratori il cui importo complessivo **€ 6.125.423,17** è così costituito e ripartito:

- **€ 4.893.244,40 a valere sui fondi nazionali(60%)** assegnati alla Regione Campania con il ***D.I. n.*** . 64128 dell'1/02/12
- **per la quota a valere sul Fondo Regionale, (40%) € 1.232.178,77 euro** rinviando ai DD.DD.di impegno e liquidazione già adottati da parte del Dirigente del Settore 06 dell'A.G.C. 17, ai sensi delle D.G.R. n.256 del 13/02/09 e 397 del 06/03/09 nonché ai successivi provvedimenti che saranno adottati.

Le competenti Sedi INPS provvederanno ad applicare la misura del trattamento, secondo le riduzioni indicate al comma 21 dell'art. 33 della Legge 183/11 e le modalità applicative previste dalle disposizioni del MLPS e ad erogare direttamente ai lavoratori interessati detto trattamento.
Si trasmette debitamente compilata, per singola azienda, la modulistica predisposta ed allegata alla convenzione del 09/07/09.
Avverso il presente provvedimento è ammessa opposizione in carta semplice nel termine di 10 gg. dalla data di pubblicazione sul BURC, da presentarsi alla Giunta Regionale della Campania- Settore ORMEL-Servizio Politiche del Lavoro – C.D.N. Is.A/6 – 80143 Napoli.

Di inviare, per quanto di competenza, a:
A.G.C. n. 17;
Settore Stampa, Documentazione ed Informazione e Bollettino Ufficiale per la pubblicazione sul BURC;
Assessore al Lavoro, Formazione, Orientamento Prof.le, Politiche dell'Emigrazione e dell'Immigrazione.

IL DIRIGENTE DEL SETTORE
(dr. Alberto ACOCELLA)

Ipotesi di flusso dati provenienti dalla regione per decreti regionali CIGS in deroga

I dati richiesti alle regioni relativi ai decreti regionali in materia di CIGS in deroga sono di seguito riportati:

Sezione **Provvedimento Legislativo di riferimento**

La sezione riporta il decreto di riferimento che ha disposto lo stanziamento iniziale (es. 45080/2009)

ANNO	2012
NUMERO	64218

Sezione **Provvedimento regionale**

REGIONE	CAMPANIA
TIPO_PROVVEDIMENTO_REG	DECRETO DIRIGENZIALE
DATA_PROVV_REG	00/00/0000
ANNO_REG	2012
NUMERO_DETERMINA_REG	0000
DESCRIZIONE_REG	ASSESSORATO REGIONE SETTORE ORMEL
STIMA_IMPEGNO_MAX_REG	€ 4.180,31
VALIDO_DAL	01/02/2012
VALIDO_AL	02/03/2012

Ad ogni provvedimento CIGS sono "collegate" una o più aziende

Sezione **Aziende**

MATRICOLA	1103000812
CODFISC	07508090631
DENOMINAZIONE	ALMAR SRL
FORMA_GIUR	Srl
UNITA_PROD_INDIRIZZO	C/DA PONTEVALENTINO N.I A Z/5
UNITA_PROD_LOCALITA	BENEVENTO
UNITA_PROD_PROVINCIA	BENEVENTO
UNITA_PROD_CAP	82100
STIMA_IMPEGNO_MAX	€ 20.224,05
NUMERO_LAVORATORI_BENEFICIARI	11
NUMERO_ORE_DA_EROGARE	1.927
PROTOCOLLO_DOMANDA_INPS	
%FONDI_REG	40%
INDICATORE_REIEZIONE	
MESSAGGIO_REIEZIONE	

Per ogni Azienda e stabilimento in elenco occorre elencare ove possibile i beneficiari della prestazione

Sezione Beneficiari

CODICE FISCALE	NOME	COGNOME	NASCITA	LOCALITA'	PROVINCIA	CAP
LTRCLD70C56A783K	CLAUDIA	ALTIERI	16/03/1970	BENEVENTO	BENEVENTO	82100
CRLGCR76B19A783B	GIANCARLO	CAROLLA	19/02/1976	BENEVENTO	BENEVENTO	82100
CPLDGI73E09F839S	DIEGO	CIPOLLETTA	09/05/1973	MARANO DI NAPOLI	NAPOLI	80016
DVNNTN74S26F839E	ANTONIO	DE VINCENZO	26/11/1974	NAPOLI	NAPOLI	80131
FCCMNL78M11A783J	EMANUELE	FACCHIANO	11/08/1978	BENEVENTO	BENEVENTO	82100
FCCGNE80E25A783V	EUGENIO	FACCHIANO	25/05/1980	BENEVENTO	BENEVENTO	82100
MPTCLS80M08Z600M	CARLOS MATIAS	IAMPIETRO	08/08/1980	BASELICE	BENEVENTO	82020
MRCRSY80M63Z112S	ROSY	MARICONTE	23/08/1980	TELESE	BENEVENTO	82037
RLNNTN75M23F839U	ANTONIO	ORLANDO	23/08/1975	MARANO DI NAPOLI	NAPOLI	80016
PTRCCT75L59A783K	CONCETTA	PETRUCCELLI	19/07/1975	SAN GIORGIO DEL SANNIO	BENEVENTO	82018
TRVNCL82M10A783N	NICOLA	TRAVAGLIONE	10/08/1982	BENEVENTO	BENEVENTO	82100

Ipotesi di flusso dati provenienti dalla regione per decreti regionali CIGS in deroga

I dati richiesti alle regioni relativi ai decreti regionali in materia di CIGS in deroga sono di seguito riportati:

Sezione **Provvedimento Legislativo di riferimento**

La sezione riporta il decreto di riferimento che ha disposto lo stanziamento iniziale (es. 45080/2009)

ANNO	2012
NUMERO	64218

Sezione **Provvedimento regionale**

REGIONE	CAMPANIA
TIPO_PROVVEDIMENTO_REG	DECRETO DIRIGENZIALE
DATA_PROVV_REG	00/00/0000
ANNO_REG	2012
NUMERO_DETERMINA_REG	0000
DESCRIZIONE_REG	ASSESSORATO REGIONE SETTORE ORMEL
STIMA_IMPEGNO_MAX_REG	€ 26.172,31
VALIDO_DAL	12/03/2012
VALIDO_AL	30/06/2012

Ad ogni provvedimento CIGS sono "collegate" una o più aziende

Sezione **Aziende**

MATRICOLA	1100722205
CODFISC	00160010625
DENOMINAZIONE	C.E.R.M.E. SRL
FORMA_GIUR	Srl
UNITA_PROD_INDIRIZZO	VIA PIANO MORRA, 21
UNITA_PROD_LOCALITA	BENEVENTO
UNITA_PROD_PROVINCIA	BENEVENTO
UNITA_PROD_CAP	82100
STIMA_IMPEGNO_MAX	€ 126.619,80
NUMERO_LAVORATORI_BENEFICIARI	19
NUMERO_ORE_DA_EROGARE	12.206
PROTOCOLLO_DOMANDA_INPS	
%FONDI_REG	40%
INDICATORE_REIEZIONE	
MESSAGGIO_REIEZIONE	

Per ogni Azienda e stabilimento in elenco occorre elencare ove possibile i beneficiari della prestazione

Sezione Beneficiari

CODICE FISCALE	NOME	COGNOME	NASCITA	LOCALITA'	PROVINCIA	CAP
LTVLCN87C16A783L	LUCIANO	ALTAVILLA	16/03/1987	SAN NAZZARO	BENEVENTO	82018
LTVMBR80D60A783X	AMBRA	ALTAVILLA	20/04/1980	BENEVENTO	BENEVENTO	82100
BBBGRD71R60A783F	GERARDA	BIBBO'	20/10/1971	BENEVENTO	BENEVENTO	82100
CRFFBA77P15A783J	FABIO	CARIFI	15/09/1977	BENEVENTO	BENEVENTO	82100
CLLTTL85T29A783B	ATTILIO	CIULLO	29/12/1985	BENEVENTO	BENEVENTO	82100
CRSLDI59H43A783M	LIDIA	CRASTINO	03/06/1959	BENEVENTO	BENEVENTO	82100
DLCCMN67L21L739G	CARMINE	DE LUCA	21/07/1967	CALVI	BENEVENTO	82018
DNSSFN77A18A783X	STEFANO	DE NISI	18/01/1977	BENEVENTO	BENEVENTO	82100
LMERTR61A15A783G	ARTURO	ELMO	15/01/1961	APOLLOSA	BENEVENTO	82030
FRLGRD63C28A783X	GERARDO	FIORILLO	28/03/1963	BENEVENTO	BENEVENTO	82100
FRLNTN69B03A783H	ANTONIO	FIORILLO	03/02/1969	BENEVENTO	BENEVENTO	82100
FRGMRA71B53A783X	MARIA	FORGIONE	13/02/1971	BENEVENTO	BENEVENTO	82100
MTTNTN61B08A783C	ANTONIO	MOTTOLA	08/02/1961	BENEVENTO	BENEVENTO	82100
NRDRFL65A23B444I	RAFFAELE	NARDONE	23/01/1965	CALVI	BENEVENTO	82018
TRMNLS74T50A783B	ANNALISA	TREMIGLIOZZI	10/12/1974	BENEVENTO	BENEVENTO	82100
VRDGNN48H23A783S	GIOVANNI	VERDINO	23/06/1948	BENEVENTO	BENEVENTO	82100
VRDGPP74H24A783J	GIUSEPPE	VERDINO	24/06/1974	BENEVENTO	BENEVENTO	82100
VRDMLN73C45A783H	MELANIA	VERDINO	05/03/1973	BENEVENTO	BENEVENTO	82100
VSCNNA74B47F839A	ANNA	VESCE	07/02/1974	SAN GIORGIO DEL SANNIO	BENEVENTO	82018

fonte: http://burc.regione.campania.it

Ipotesi di flusso dati provenienti dalla regione per decreti regionali CIGS in deroga

I dati richiesti alle regioni relativi ai decreti regionali in materia di CIGS in deroga sono di seguito riportati:

Sezione **Provvedimento Legislativo di riferimento**

La sezione riporta il decreto di riferimento che ha disposto lo stanziamento iniziale (es. 45080/2009)

ANNO	2012
NUMERO	64218

Sezione **Provvedimento regionale**

REGIONE	CAMPANIA
TIPO_PROVVEDIMENTO_REG	DECRETO DIRIGENZIALE
DATA_PROVV_REG	00/00/0000
ANNO_REG	2012
NUMERO_DETERMINA_REG	0000
DESCRIZIONE_REG	ASSESSORATO REGIONE SETTORE ORMEL
STIMA_IMPEGNO_MAX_REG	€ 46.743,48
VALIDO_DAL	01/01/2012
VALIDO_AL	31/03/2012

Ad ogni provvedimento CIGS sono "collegate" una o più aziende

Sezione **Aziende**

MATRICOLA	1103500468
CODFISC	01427600620
DENOMINAZIONE	CAVOTO S.R.L.
FORMA_GIUR	Srl
UNITA_PROD_INDIRIZZO	C.DA LECCATA SNC
UNITA_PROD_LOCALITA	SAN MARCO DEI CAVOTI
UNITA_PROD_PROVINCIA	BENEVENTO
UNITA_PROD_CAP	82029
STIMA_IMPEGNO_MAX	€ 226.141,65
NUMERO_LAVORATORI_BENEFICIARI	41
NUMERO_ORE_DA_EROGARE	21.550
PROTOCOLLO_DOMANDA_INPS	
%FONDI_REG	40%
INDICATORE_REIEZIONE	
MESSAGGIO_REIEZIONE	

Per ogni Azienda e stabilimento in elenco occorre elencare ove possibile i beneficiari della prestazione

Sezione Beneficiari

CODICE FISCALE	NOME	COGNOME	NASCITA	LOCALITA'	PROVINCIA	CAP
CRPDTN85R50A783V	DONATINA	CARPINELLI	10/10/1985	SAN MARCO DEI CAVOTI	BENEVENTO	82029
CRSMCR70R56F494P	MARIA CARMELA	CARUSO	16/10/1970	MONTEFALCONE DI VAL FORTORE	BENEVENTO	82025
CRSNLN76R53C245B	NICOLINA	CARUSO	13/10/1976	CASTELPAGANO	BENEVENTO	82024
CRMMLE71D56F494H	EMILIA	CIARMOLI	16/04/1971	MONTEFALCONE DI VAL FORTORE	BENEVENTO	82025
CSTNLN71P42A783Z	ANGIOLINA	CISTARO	02/09/1971	PESCO SANNITA	BENEVENTO	82020
CCCNZE71A16A783P	ENZO	COCCA	16/01/1971	SAN GIORGIO LA MOLARA	BENEVENTO	82020
CLCLRA71R69A696C	LAURA	COLUCCI	29/10/1971	SAN MARCO DEI CAVOTI	BENEVENTO	82029
DDDRMN74H58A783D	ERMINIA	D'ADDONA	18/06/1974	SAN MARCO DEI CAVOTI	BENEVENTO	82029
DCCPLG71T07A783Q	PELLEGRINO	DE CICCO	07/12/1971	SAN GIORGIO LA MOLARA	BENEVENTO	82020
DCRNNA70R57A783Z	ANNA	DE CORSO	17/10/1970	SAN MARCO DEI CAVOTI	BENEVENTO	82029
DLGMCN85D53A783I	M.CONCETTA	DEL GROSSO	13/04/1985	BASELICE	BENEVENTO	82020
FGLGNN79P51F494Y	GIOVANNA	FIGLIOLA	11/09/1979	MONTEFALCONE DI VAL FORTORE	BENEVENTO	82025
GGLSDR73C58Z133V	SANDRA	GAGLIARDI	18/03/1973	MOLINARA	BENEVENTO	82020
GRCCST86E46A783Z	CRISTINA	GRECO	06/05/1986	CASTELPAGANO	BENEVENTO	82024
MPTNGL73A67A696N	ANGELA	IAMPIETRO	27/01/1973	SAN MARCO DEI CAVOTI	BENEVENTO	82029
NZTMCR80R65A783P	M.CRISTINA	IANZITO	25/10/1980	MOLINARA	BENEVENTO	82020
LCRLCU69H66F494O	LUCIA	LUCARELLI	26/06/1969	MONTEFALCONE DI VAL FORTORE	BENEVENTO	82025
LCNMLN81D46C284V	MILENA	LUCIANO	06/04/1981	BASELICE	BENEVENTO	82020
MRRMRA75M49Z133H	MARA	MARRONE	09/08/1975	PAGO VEIANO	BENEVENTO	82020
MRRVND64E41Z133Y	VIOLANDA	MARRONE	01/05/1964	PESCO SANNITA	BENEVENTO	82020
MRTNGL74L41B858F	ANGELA	MARTINO	01/07/1974	GUARDIALFIERA	CAMPOBASSO	86030
MRZLCU69D59H984O	LUCIA	MARZULLO	19/04/1969	SAN MARCO DEI CAVOTI	BENEVENTO	82029
MCLGNN69S45A783S	GIOVANNA	MICELE	05/11/1969	MONTEFALCONE DI VAL FORTORE	BENEVENTO	82025
MRGTRS76H54C245R	TERESA	MIRAGLIA	14/06/1976	CASTELPAGANO	BENEVENTO	82024
MRSMRA76D69F494A	MARIA	MIRESSE	29/04/1976	MONTEFALCONE DI VAL FORTORE	BENEVENTO	82025
MTCDRN70E07Z129B	ADRIAN	MITACHE	07/05/1970	SAN MARCO DEI CAVOTI	BENEVENTO	82029

fonte: http://burc.regione.campania.it

PTRMNT85R52Z129P	M. ANTONAETA	PATRU	12/10/1985	SAN MARCO DEI CAVOTI	BENEVENTO	82029
PTRDMR82E54Z129E	DIANA MARIA	PETRE	14/05/1982	SAN MARCO DEI CAVOTI	BENEVENTO	82029
PCCRTT74B61F494P	ROSETTA	PICUCCIO	21/02/1974	MONTEFALCONE DI VAL FORTORE	BENEVENTO	82025
PCCGPP74P59F494M	GIUSEPPINA	PICUCCIO	19/09/1974	MONTEFALCONE DI VAL FORTORE	BENEVENTO	82025
PRSLNT71B45Z129J	LUMINITA	PRISECARO	05/02/1971	MOLINARA	BENEVENTO	82020
RSSMCR72D57C106H	MARIA CARMELA	RUSSO	17/04/1972	MONTEFALCONE DI VAL FORTORE	BENEVENTO	82025
SKLMGR62C59Z127G	MALGORZATA B.	SOKOL	19/03/1962	SAN MARCO DEI CAVOTI	BENEVENTO	82029
TRMDNT65P14H984N	DONATO	TREMONTE	14/09/1965	SAN MARCO DEI CAVOTI	BENEVENTO	82029
VCCMCL81M57A783H	MARCELLA	VECCHIARINI	17/08/1981	BENEVENTO	BENEVENTO	82100
VCCNNT77A50A783C	ANTONIETTA	VECCHIARINI	10/01/1977	BENEVENTO	BENEVENTO	82100
ZLEPMN80C71C245O	PALMINA	ZEOLI	31/03/1980	SAN MARCO DEI CAVOTI	BENEVENTO	82029
ZLLFMN70D61C846O	FILOMENA	ZEOLLA	21/04/1970	REINO	BENEVENTO	82020
ZLLGNN72C50A783J	GIOVANNA	ZEOLLA	10/03/1972	SAN MARCO DEI CAVOTI	BENEVENTO	82029
ZPPFMN64P50F494H	FILOMENA	ZEPPA	10/09/1964	MONTEFALCONE DI VAL FORTORE	BENEVENTO	82025
ZPPGPP78T12G494N	GIUSEPPE	ZUPPA	12/12/1978	MOLINARA	BENEVENTO	82020

fonte: http://burc.regione.campania.it

Ipotesi di flusso dati provenienti dalla regione per decreti regionali CIGS in deroga

I dati richiesti alle regioni relativi ai decreti regionali in materia di CIGS in deroga sono di seguito riportati:

Sezione **Provvedimento Legislativo di riferimento**

La sezione riporta il decreto di riferimento che ha disposto lo stanziamento iniziale (es. 45080/2009)

ANNO	2012
NUMERO	64218

Sezione **Provvedimento regionale**

REGIONE	CAMPANIA
TIPO_PROVVEDIMENTO_REG	DECRETO DIRIGENZIALE
DATA_PROVV_REG	00/00/0000
ANNO_REG	2012
NUMERO_DETERMINA_REG	0000
DESCRIZIONE_REG	ASSESSORATO REGIONE SETTORE ORMEL
STIMA_IMPEGNO_MAX_REG	€ 16.950,43
VALIDO_DAL	16/02/2012
VALIDO_AL	30/06/2012

Ad ogni provvedimento CIGS sono "collegate" una o più aziende

Sezione **Aziende**

MATRICOLA	1100801607
CODFISC	00182730622
DENOMINAZIONE	DE MINICO & C. S.P.A.
FORMA_GIUR	SPA
UNITA_PROD_INDIRIZZO	VIA DEI MULINI 108
UNITA_PROD_LOCALITA	BENEVENTO
UNITA_PROD_PROVINCIA	BENEVENTO
UNITA_PROD_CAP	82100
STIMA_IMPEGNO_MAX	€ 82.005,00
NUMERO_LAVORATORI_BENEFICIARI	10
NUMERO_ORE_DA_EROGARE	7.884
PROTOCOLLO_DOMANDA_INPS	
%FONDI_REG	40%
INDICATORE_REIEZIONE	
MESSAGGIO_REIEZIONE	

Per ogni Azienda e stabilimento in elenco occorre elencare ove possibile i beneficiari della prestazione

Sezione Beneficiari

CODICE FISCALE	NOME	COGNOME	NASCITA	LOCALITA'	PROVINCIA	CAP
DNMMRA73S06A783I	MARIO	DE MINICO	06/11/1973	BENEVENTO	BENEVENTO	82010
DNTLCU80A27A783L	LUCA	DONATIELLO	27/01/1980	BENEVENTO	BENEVENTO	82100
FLLGRD64D02I062S	GERARDO	FAELLA	02/04/1964	SAN NICOLA MANFREDI	BENEVENTO	82010
FRNNRC66S29A783F	ENRICO	FURNO	29/11/1966	BENEVENTO	BENEVENTO	82100
NNLNGL72H07Z112E	ANGELO	IANNELLA	07/06/1972	VITULANO	BENEVENTO	82038
ZZINGL80S03A783U	ANGELO	IZZO	03/11/1980	BENEVENTO	BENEVENTO	82100
PTRNTN64D14H227H	ANTONIO	PETRONE	14/04/1964	REINO	BENEVENTO	82020
TSCNTN59H16A783I	ANTONIO	TASCIONE	16/06/1959	BENEVENTO	BENEVENTO	82100
ZTNNTN76B03A783B	GAETANO	ZITANO	03/02/1976	BENEVENTO	BENEVENTO	82100
ZCRGPP71P19A783C	GIUSEPPE	ZUCARO	19/09/1971	BENEVENTO	BENEVENTO	82100

fonte: http://burc.regione.campania.it

Ipotesi di flusso dati provenienti dalla regione per decreti regionali CIGS in deroga

I dati richiesti alle regioni relativi ai decreti regionali in materia di CIGS in deroga sono di seguito riportati:

Sezione **Provvedimento Legislativo di riferimento**

La sezione riporta il decreto di riferimento che ha disposto lo stanziamento iniziale (es. 45080/2009)

ANNO	2012
NUMERO	64218

Sezione **Provvedimento regionale**

REGIONE	CAMPANIA
TIPO_PROVVEDIMENTO_REG	DECRETO DIRIGENZIALE
DATA_PROVV_REG	00/00/0000
ANNO_REG	2012
NUMERO_DETERMINA_REG	0000
DESCRIZIONE_REG	ASSESSORATO REGIONE SETTORE ORMEL
STIMA_IMPEGNO_MAX_REG	€ 54.724,07
VALIDO_DAL	01/01/2012
VALIDO_AL	30/06/2012

Ad ogni provvedimento CIGS sono "collegate" una o più aziende

Sezione **Aziende**

MATRICOLA	1204541676
CODFISC	00124140211
DENOMINAZIONE	DUSSMANN SERVICE S.R.L.
FORMA_GIUR	Srl
UNITA_PROD_INDIRIZZO	VIA VALFORTE, 7
UNITA_PROD_LOCALITA	BENEVENTO
UNITA_PROD_PROVINCIA	BENEVENTO
UNITA_PROD_CAP	82100
STIMA_IMPEGNO_MAX	€ 264.751,20
NUMERO_LAVORATORI_BENEFICIARI	24
NUMERO_ORE_DA_EROGARE	25.369
PROTOCOLLO_DOMANDA_INPS	
%FONDI_REG	40%
INDICATORE_REIEZIONE	
MESSAGGIO_REIEZIONE	

Per ogni Azienda e stabilimento in elenco occorre elencare ove possibile i beneficiari della prestazione

Sezione Beneficiari

CODICE FISCALE	NOME	COGNOME	NASCITA	LOCALITA'	PROVINCIA	CAP
TTNNTN53M27A662Q	ANTONIO	ATTANASIO	27/08/1953	BENEVENTO	BENEVENTO	82100
TTNNCL59C25A783A	NICOLA	ATTANASIO	25/03/1959	BENEVENTO	BENEVENTO	82100
TTNCMN66D09A783L	CARMINE	ATTANASIO	09/04/1966	BENEVENTO	BENEVENTO	82100
CLCNTN63H18I277X	ANTONIO	CALICCHIO	18/06/1963	SANT' ANGELO A CUPOLO	BENEVENTO	82010
CMPCSM52P26A783J	COSIMO	CAMPANIELLO	26/09/1952	BENEVENTO	BENEVENTO	82100
CRDGLC70D04A783C	GIANLUCA	CARDILLO	04/04/1970	BENEVENTO	BENEVENTO	82100
CTRLRD50L14A783J	ALFREDO	CITARELLA	14/07/1950	BENEVENTO	BENEVENTO	82100
CTRMRA78B03A783M	MARIO	CITARELLA	03/02/1978	BENEVENTO	BENEVENTO	82100
DLRCMN72T10A783W	CARMINE	DE LORENZO	10/12/1972	BENEVENTO	BENEVENTO	82100
FRTNTN73L26A783B	ANTONIO	FORTE	26/07/1973	BENEVENTO	BENEVENTO	82100
NNSNTN64R11A783P	ANTONIO	IANNASSO	11/10/1964	BENEVENTO	BENEVENTO	82100
MLLGRD53L25C576S	GERARDO	MELILLO	25/07/1953	SANTO STEFANO DEL SOLE	AVELLINO	83050
MNTSVT69T24A783R	SALVATORE PASQUALE	MONTELLA	24/12/1969	BENEVENTO	BENEVENTO	82100
MCCNGL59R13G629Q	ANGELO	MUCCIARIELLO	13/10/1959	PIETRASTORNINA	AVELLINO	83015
NZZFNC71T08A783W	FRANCO	NAZZARO	08/12/1971	BENEVENTO	BENEVENTO	82100
PRSMSM58S17A783V	MASSIMO	PARISIO	17/11/1958	BENEVENTO	BENEVENTO	82100
PRCGPP57T16D755H	GIUSEPPE	PROCINO	16/12/1957	FRAGNETO L' ABATE	BENEVENTO	82020
PGLLRA49C18C476E	LAURO	PUGLIESE	18/03/1949	CEPPALONI	BENEVENTO	82014
RDGLCU55P01A463B	LUCIO	RADOGNA	01/09/1955	ASCOLI SATRIANO	FOGGIA	71022
RLLRMN61C42A783D	ERMINIA	RILLO	02/03/1961	BENEVENTO	BENEVENTO	82100
RTNRFL60E11F839F	RAFFAELE	ROTUNNO	11/05/1960	BENEVENTO	BENEVENTO	82100
RSSFBA76E14A783N	FABIO	RUSSO	14/05/1976	BENEVENTO	BENEVENTO	82100
TDDNTN55E02A783Y	ANTONIO	TADDEO	02/05/1955	BENEVENTO	BENEVENTO	82100
ZTIMCL59S21A783B	MARCELLO	ZITO	21/11/1959	BENEVENTO	BENEVENTO	82100

fonte: http://burc.regione.campania.it

Ipotesi di flusso dati provenienti dalla regione per decreti regionali CIGS in deroga

I dati richiesti alle regioni relativi ai decreti regionali in materia di CIGS in deroga sono di seguito riportati:

Sezione **Provvedimento Legislativo di riferimento**

La sezione riporta il decreto di riferimento che ha disposto lo stanziamento iniziale (es. 45080/2009)

ANNO	2012
NUMERO	64218

Sezione **Provvedimento regionale**

REGIONE	CAMPANIA
TIPO_PROVVEDIMENTO_REG	DECRETO DIRIGENZIALE
DATA_PROVV_REG	00/00/0000
ANNO_REG	2012
NUMERO_DETERMINA_REG	0000
DESCRIZIONE_REG	ASSESSORATO REGIONE SETTORE ORMEL
STIMA_IMPEGNO_MAX_REG	€ 6.787,49
VALIDO_DAL	02/01/2012
VALIDO_AL	30/06/2012

Ad ogni provvedimento CIGS sono "collegate" una o più aziende

Sezione **Aziende**

MATRICOLA	1102639369
CODFISC	FRRFCS61B09C557K
DENOMINAZIONE	EBANISTERIA FERRARO DI FERRARO FELICE SALVATORE
FORMA_GIUR	DITTA INDIVIDUALE
UNITA_PROD_INDIRIZZO	VIA APPIA KM 251 SNC
UNITA_PROD_LOCALITA	CEPPALONI
UNITA_PROD_PROVINCIA	BENEVENTO
UNITA_PROD_CAP	82010
STIMA_IMPEGNO_MAX	€ 32.837,40
NUMERO_LAVORATORI_BENEFICIARI	3
NUMERO_ORE_DA_EROGARE	3.154
PROTOCOLLO_DOMANDA_INPS	
%FONDI_REG	40%
INDICATORE_REIEZIONE	
MESSAGGIO_REIEZIONE	

Per ogni Azienda e stabilimento in elenco occorre elencare ove possibile i beneficiari della prestazione

Sezione Beneficiari

CODICE FISCALE	NOME	COGNOME	NASCITA	LOCALITA'	PROVINCIA	CAP
CTGCMN57C12I197H	CARMINE	COTUGNO	12/03/1957	SANT' AGATA DE' GOTI	BENEVENTO	82019
DVTVCN83P12A509Q	VINCENZO	DE VITO	12/09/1983	ALTAVILLA IRPINA	AVELLINO	83011
FRRGPP79D22A783E	GIUSEPPE	FERRARO	22/04/1979	CERVINARA	AVELLINO	83012
DNZMRA68P01F636X	MARIO	IADANZA	01/09/1968	MONTESARCHIO	BENEVENTO	82016
MZZRCL81L18A783T	ERCOLE	MAZZARIELLO	18/07/1981	ROCCABASCERANA	AVELLINO	83016
PLAGNN87D07A783G	GIOVANNI	PAOLO	07/04/1987	MONTESARCHIO	BENEVENTO	82016
VSCNTN86M09I197P	ANTONIO	VISCUSI	09/08/1986	MOIANO	BENEVENTO	82010

fonte: http://burc.regione.campania.it

Ipotesi di flusso dati provenienti dalla regione per decreti regionali CIGS in deroga

I dati richiesti alle regioni relativi ai decreti regionali in materia di CIGS in deroga sono di seguito riportati:

Sezione **Provvedimento Legislativo di riferimento**

La sezione riporta il decreto di riferimento che ha disposto lo stanziamento iniziale (es. 45080/2009)

ANNO	2012
NUMERO	64218

Sezione **Provvedimento regionale**

REGIONE	CAMPANIA
TIPO_PROVVEDIMENTO_REG	DECRETO DIRIGENZIALE
DATA_PROVV_REG	00/00/0000
ANNO_REG	2012
NUMERO_DETERMINA_REG	0000
DESCRIZIONE_REG	ASSESSORATO REGIONE SETTORE ORMEL
STIMA_IMPEGNO_MAX_REG	€ 20.362,47
VALIDO_DAL	02/01/2012
VALIDO_AL	30/06/2012

Ad ogni provvedimento CIGS sono "collegate" una o più aziende

Sezione **Aziende**

MATRICOLA	1103534906
CODFISC	01395640624
DENOMINAZIONE	ECO ENERGY S.R.L.
FORMA_GIUR	Srl
UNITA_PROD_INDIRIZZO	VIA CARACCIANO ZONA PIP
UNITA_PROD_LOCALITA	AIROLA
UNITA_PROD_PROVINCIA	BENEVENTO
UNITA_PROD_CAP	82011
STIMA_IMPEGNO_MAX	€ 98.512,20
NUMERO_LAVORATORI_BENEFICIARI	9
NUMERO_ORE_DA_EROGARE	9.461
PROTOCOLLO_DOMANDA_INPS	
%FONDI_REG	40%
INDICATORE_REIEZIONE	
MESSAGGIO_REIEZIONE	

Per ogni Azienda e stabilimento in elenco occorre elencare ove possibile i beneficiari della prestazione

Sezione Beneficiari

CODICE FISCALE	NOME	COGNOME	NASCITA	LOCALITA'	PROVINCIA	CAP
CRSNTN81M20A783R	ANTONIO	CRISCI	20/08/1981	AIROLA	BENEVENTO	82011
FLZLNZ64P30A110B	LORENZO	FALZARANO	30/09/1964	AIROLA	BENEVENTO	82011
FLZDNL84H11A783Y	DANIELE	FALZARANO	11/06/1984	PAOLISI	BENEVENTO	82011
FCCVTR77B17A783Q	VITTORIO	FUCCIO	17/02/1977	PAOLISI	BENEVENTO	82011
LRKJNA68M27Z100I	JANI	LARAKU	27/08/1968	AIROLA	BENEVENTO	82011
NTRPQL91S14A783Z	PASQUALE	NOTARIELLO	14/11/1991	AIROLA	BENEVENTO	82011
PLRNTN77D27L399E	ANTONIO	PALERMO	27/04/1977	TREVICO	AVELLINO	83058
PNLLGU74C10A783W	LUIGI	PANELLA	10/03/1974	MOIANO	BENEVENTO	82010
VSCDRA78A11A783Z	DARIO	VISCUSI	11/01/1978	BUCCINO	BENEVENTO	82010

fonte: http://burc.regione.campania.it

Ipotesi di flusso dati provenienti dalla regione per decreti regionali CIGS in deroga

I dati richiesti alle regioni relativi ai decreti regionali in materia di CIGS in deroga sono di seguito riportati:

Sezione **Provvedimento Legislativo di riferimento**

La sezione riporta il decreto di riferimento che ha disposto lo stanziamento iniziale (es. 45080/2009)

ANNO	2012
NUMERO	64218

Sezione **Provvedimento regionale**

REGIONE	CAMPANIA
TIPO_PROVVEDIMENTO_REG	DECRETO DIRIGENZIALE
DATA_PROVV_REG	00/00/0000
ANNO_REG	2012
NUMERO_DETERMINA_REG	0000
DESCRIZIONE_REG	ASSESSORATO REGIONE SETTORE ORMEL
STIMA_IMPEGNO_MAX_REG	€ 12.460,79
VALIDO_DAL	27/02/2012
VALIDO_AL	30/06/2012

Ad ogni provvedimento CIGS sono "collegate" una o più aziende

Sezione **Aziende**

MATRICOLA	1100216991
CODFISC	00041540626
DENOMINAZIONE	ELI VOLTURNO SRL
FORMA_GIUR	Srl
UNITA_PROD_INDIRIZZO	SS 264 KM 6,640
UNITA_PROD_LOCALITA	DUGENTA
UNITA_PROD_PROVINCIA	BENEVENTO
UNITA_PROD_CAP	82030
STIMA_IMPEGNO_MAX	€ 60.284,40
NUMERO_LAVORATORI_BENEFICIARI	8
NUMERO_ORE_DA_EROGARE	5.793
PROTOCOLLO_DOMANDA_INPS	
%FONDI_REG	40%
INDICATORE_REIEZIONE	
MESSAGGIO_REIEZIONE	

Per ogni Azienda e stabilimento in elenco occorre elencare ove possibile i beneficiari della prestazione

Sezione Beneficiari

CODICE FISCALE	NOME	COGNOME	NASCITA	LOCALITA'	PROVINCIA	CAP
DLBGPP64D03E801U	GIUSEPPE	DEL BASSO	03/04/1964	SANT' AGATA DE' GOTI	BENEVENTO	82019
GLTNTN70L14B963Q	ANTONIO	GALIETTI	14/07/1970	RUVIANO	BENEVENTO	81010
GRNGPP69C01B963K	GIUSEPPE	GUARINO	01/03/1969	DUGENTA	BENEVENTO	82030
NNTPLA51S03I197D	PAOLO	IANNOTTA	03/11/1951	DUGENTA	BENEVENTO	82030
NNTLNS59P20I197C	ALFONSO	IANNOTTA	20/09/1959	SANT' AGATA DE' GOTI	BENEVENTO	82019
VLINTN71M03B963C	ANTONIO	IEVOLI	03/08/1971	DUGENTA	BENEVENTO	82030
MRASFN54L31I197I	STEFANO	MAURO	31/07/1954	SANT' AGATA DE' GOTI	BENEVENTO	82019
RNZRLD75C13Z133I	RINALDO	RENZI	13/03/1975	DUGENTA	BENEVENTO	82030

fonte: http://burc.regione.campania.it

Ipotesi di flusso dati provenienti dalla regione per decreti regionali CIGS in deroga

I dati richiesti alle regioni relativi ai decreti regionali in materia di CIGS in deroga sono di seguito riportati:

Sezione **Provvedimento Legislativo di riferimento**

La sezione riporta il decreto di riferimento che ha disposto lo stanziamento iniziale (es. 45080/2009)

ANNO	2012
NUMERO	64218

Sezione **Provvedimento regionale**

REGIONE	CAMPANIA
TIPO_PROVVEDIMENTO_REG	DECRETO DIRIGENZIALE
DATA_PROVV_REG	00/00/0000
ANNO_REG	2012
NUMERO_DETERMINA_REG	0000
DESCRIZIONE_REG	ASSESSORATO REGIONE SETTORE ORMEL
STIMA_IMPEGNO_MAX_REG	€ 8.481,09
VALIDO_DAL	01/01/2012
VALIDO_AL	30/06/2012

Ad ogni provvedimento CIGS sono "collegate" una o più aziende

Sezione **Aziende**

MATRICOLA	1102395890
CODFISC	00896620622
DENOMINAZIONE	FLASH PRINT S.R.L.
FORMA_GIUR	Srl
UNITA_PROD_INDIRIZZO	C.DA PEZZAPIANA ZONA INDUSTRIALE
UNITA_PROD_LOCALITA	BENEVENTO
UNITA_PROD_PROVINCIA	BENEVENTO
UNITA_PROD_CAP	82100
STIMA_IMPEGNO_MAX	€ 47.861,70
NUMERO_LAVORATORI_BENEFICIARI	5
NUMERO_ORE_DA_EROGARE	5.285
PROTOCOLLO_DOMANDA_INPS	
%FONDI_REG	40%
INDICATORE_REIEZIONE	
MESSAGGIO_REIEZIONE	

Per ogni Azienda e stabilimento in elenco occorre elencare ove possibile i beneficiari della prestazione

Sezione Beneficiari

CODICE FISCALE	NOME	COGNOME	NASCITA	LOCALITA'	PROVINCIA	CAP
FLCNLL56A26A509Y	ANIELLO	FALCO	26/01/1956	ROTONDI	AVELLINO	83017
MSSNTN68H01A783E	ANTONIO	MESISCA	01/06/1968	BENEVENTO	BENEVENTO	82100
NREGRZ75T60H501S	GRAZIA	NERO	20/12/1975	BENEVENTO	BENEVENTO	82100
PCLBLD59C31Z600K	UBALDO	PUCILLO	31/03/1959	BENEVENTO	BENEVENTO	82100
ZLLNNL68H53H953S	ANTONELLA	ZOLLO	13/06/1968	SAN LEUCIO DEL SANNIO	BENEVENTO	82010

fonte: http://burc.regione.campania.it

Ipotesi di flusso dati provenienti dalla regione per decreti regionali CIGS in deroga

I dati richiesti alle regioni relativi ai decreti regionali in materia di CIGS in deroga sono di seguito riportati:

Sezione **Provvedimento Legislativo di riferimento**

La sezione riporta il decreto di riferimento che ha disposto lo stanziamento iniziale (es. 45080/2009)

ANNO	2012
NUMERO	64218

Sezione **Provvedimento regionale**

REGIONE	CAMPANIA
TIPO_PROVVEDIMENTO_REG	DECRETO DIRIGENZIALE
DATA_PROVV_REG	00/00/0000
ANNO_REG	2012
NUMERO_DETERMINA_REG	0000
DESCRIZIONE_REG	ASSESSORATO REGIONE SETTORE ORMEL
STIMA_IMPEGNO_MAX_REG	€ 8.166,22
VALIDO_DAL	01/01/2012
VALIDO_AL	29/02/2012

Ad ogni provvedimento CIGS sono "collegate" una o più aziende

Sezione **Aziende**

MATRICOLA	3106212775
CODFISC	03721700718
DENOMINAZIONE	FORTORE SVILUPPO E PROGETTI S.R.L.
FORMA_GIUR	Srl
UNITA_PROD_INDIRIZZO	VIALE SPINELLI, 6
UNITA_PROD_LOCALITA	SAN GIORGIO DEL SANNIO
UNITA_PROD_PROVINCIA	BENEVENTO
UNITA_PROD_CAP	82018
STIMA_IMPEGNO_MAX	€ 39.507,60
NUMERO_LAVORATORI_BENEFICIARI	11
NUMERO_ORE_DA_EROGARE	3.790
PROTOCOLLO_DOMANDA_INPS	
%FONDI_REG	40%
INDICATORE_REIEZIONE	
MESSAGGIO_REIEZIONE	

Per ogni Azienda e stabilimento in elenco occorre elencare ove possibile i beneficiari della prestazione

Sezione Beneficiari

CODICE FISCALE	NOME	COGNOME	NASCITA	LOCALITA'	PROVINCIA	CAP
BTTNTN78H25F839W	ANTONIO	BOTTONE	25/06/1978	SAN GIORGIO DEL SANNIO	BENEVENTO	82018
CLLLND68R65I990N	IOLANDA	COLELLA	25/10/1968	GROTTAMINARDA	AVELLINO	83035
DNDNZE71M23B444F	ENZO	D'ANDREA	23/08/1971	CALVI	BENEVENTO	82010
FRNDNL75R19F839C	DANILO	FRANCONIERO	19/10/1975	NAPOLI	NAPOLI	80128
NFNGNN78C55A783I	GIOVANNA	INFANTINO	15/03/1978	BENEVENTO	BENEVENTO	82100
LPRMSM71S27H894A	MASSIMO	LEPORE	27/11/1971	SAN GIORGIO DEL SANNIO	BENEVENTO	82018
MNGLSN86C04A783X	ALESSANDRO	MANGIALETTO	04/03/1986	CASALBORE	AVELLINO	83034
MTNPLG80L20F839A	PIERLUIGI	MAUTONE	20/07/1980	SAN GIORGIO DEL SANNIO	BENEVENTO	82018
LVRMRC77D26F205W	MARCO	OLIVIERO	26/04/1977	SAN GIORGIO DEL SANNIO	BENEVENTO	82018
SLRSRG77L16A662D	SERGIO	SALERNO	16/07/1977	SAN GIORGIO DEL SANNIO	BENEVENTO	82018
ZLLVCN81D11A783H	VINCENZO	ZULLO	11/04/1981	BENEVENTO	BENEVENTO	82100

Ipotesi di flusso dati provenienti dalla regione per decreti regionali CIGS in deroga

I dati richiesti alle regioni relativi ai decreti regionali in materia di CIGS in deroga sono di seguito riportati:

Sezione **Provvedimento Legislativo di riferimento**

La sezione riporta il decreto di riferimento che ha disposto lo stanziamento iniziale (es. 45080/2009)

ANNO	2012
NUMERO	64218

Sezione **Provvedimento regionale**

REGIONE	CAMPANIA
TIPO_PROVVEDIMENTO_REG	DECRETO DIRIGENZIALE
DATA_PROVV_REG	00/00/0000
ANNO_REG	2012
NUMERO_DETERMINA_REG	0000
DESCRIZIONE_REG	ASSESSORATO REGIONE SETTORE ORMEL
STIMA_IMPEGNO_MAX_REG	€ 11.690,37
VALIDO_DAL	18/02/2012
VALIDO_AL	30/06/2012

Ad ogni provvedimento CIGS sono "collegate" una o più aziende

Sezione **Aziende**

MATRICOLA	7037469336
CODFISC	04825541008
DENOMINAZIONE	GESTIONE SERVIZI INTEGRATI SRL
FORMA_GIUR	Srl
UNITA_PROD_INDIRIZZO	VIA DELLE PUGLIE SNC - VIA CALANDRA
UNITA_PROD_LOCALITA	BENEVENTO
UNITA_PROD_PROVINCIA	BENEVENTO
UNITA_PROD_CAP	82100
STIMA_IMPEGNO_MAX	€ 56.557,20
NUMERO_LAVORATORI_BENEFICIARI	7
NUMERO_ORE_DA_EROGARE	5.437
PROTOCOLLO_DOMANDA_INPS	
%FONDI_REG	40%
INDICATORE_REIEZIONE	
MESSAGGIO_REIEZIONE	

Per ogni Azienda e stabilimento in elenco occorre elencare ove possibile i beneficiari della prestazione

Sezione Beneficiari

CODICE FISCALE	NOME	COGNOME	NASCITA	LOCALITA'	PROVINCIA	CAP
CLVLSS88C07A783S	ALESSIO	CALVANESE	07/03/1988	BENEVENTO	BENEVENTO	82100
CPZRTI61E49A509K	RITA	CAPOZZI	09/05/1961	CIANCHE	AVELLINO	83010
DLCNNZ78D42A783Y	ANNUNZIATA	DE LUCIA	02/04/1978	BENEVENTO	BENEVENTO	82100
DLLGPP61A50A783X	GIUSEPPINA	DELL'AQUILA	10/01/1961	BENEVENTO	BENEVENTO	82100
FRNNRT69P54A783H	ANNARITA	FIORENZA	14/09/1969	BENEVENTO	BENEVENTO	82100
NNCMLA85T71A783B	AMALIA	IANNACE	31/12/1985	BENEVENTO	BENEVENTO	82100
NVLSVN61M52B267D	SILVANA	IANOVALE	12/08/1961	BUONALBERGO	BENEVENTO	82020

fonte: http://burc.regione.campania.it

Ipotesi di flusso dati provenienti dalla regione per decreti regionali CIGS in deroga

I dati richiesti alle regioni relativi ai decreti regionali in materia di CIGS in deroga sono di seguito riportati:

Sezione **Provvedimento Legislativo di riferimento**

La sezione riporta il decreto di riferimento che ha disposto lo stanziamento iniziale (es. 45080/2009)

ANNO	2012
NUMERO	64218

Sezione **Provvedimento regionale**

REGIONE	CAMPANIA
TIPO_PROVVEDIMENTO_REG	DECRETO DIRIGENZIALE
DATA_PROVV_REG	00/00/0000
ANNO_REG	2012
NUMERO_DETERMINA_REG	0000
DESCRIZIONE_REG	ASSESSORATO REGIONE SETTORE ORMEL
STIMA_IMPEGNO_MAX_REG	€ 21.797,44
VALIDO_DAL	01/01/2012
VALIDO_AL	30/06/2012

Ad ogni provvedimento CIGS sono "collegate" una o più aziende

Sezione **Aziende**

MATRICOLA	1102519953
CODFISC	01088990625
DENOMINAZIONE	GIADA ONLUS COOPERATIVA SOCIALE
FORMA_GIUR	COOPERATIVA
UNITA_PROD_INDIRIZZO	VIA PINGERE
UNITA_PROD_LOCALITA	CIRCELLO
UNITA_PROD_PROVINCIA	BENEVENTO
UNITA_PROD_CAP	82020
STIMA_IMPEGNO_MAX	€ 107.801,40
NUMERO_LAVORATORI_BENEFICIARI	10
NUMERO_ORE_DA_EROGARE	10.570
PROTOCOLLO_DOMANDA_INPS	
%FONDI_REG	40%
INDICATORE_REIEZIONE	
MESSAGGIO_REIEZIONE	

Per ogni Azienda e stabilimento in elenco occorre elencare ove possibile i beneficiari della prestazione

Sezione Beneficiari

CODICE FISCALE	NOME	COGNOME	NASCITA	LOCALITA'	PROVINCIA	CAP
BSLMRA57P70C846J	MARIA	BASILE	30/09/1957	COLLE SANNITA	BENEVENTO	82024
BRTLRA70A53I238L	LAURA	BERTONE	13/01/1970	ROCCAMANDOLFI	ISERNIA	86092
DMTRTT65R45C245W	ROSETTA	DE MATTEIS	05/10/1965	CASTELPAGANO	BENEVENTO	82024
DLGNLN74E44A783I	NATALINA	DEL GROSSO	04/05/1974	CASTELPAGANO	BENEVENTO	82024
SPSNMR71D46A783H	ANNAMARIA	ESPOSITO	06/04/1971	CIRCELLO	BENEVENTO	82020
FNLGNN77C48A783X	GIOVANNA	FINELLI	08/03/1977	COLLE SANNITA	BENEVENTO	82024
GRCMLB61R48C846L	MARIA LIBERA	GRECO	08/10/1961	CASTELPAGANO	BENEVENTO	82024
GRRSVT48L03G848H	SALVATORE	GUERRERA	03/07/1948	PONTELANDOLFO	BENEVENTO	82027
LMBCML80E50A783J	CARMELINA	LOMBARDI	10/05/1980	MORCONE	BENEVENTO	82026
LNGFNC75C43F717H	FRANCA	LONGO	03/03/1975	MORCONE	BENEVENTO	82026
MLEDNL78T71A783U	DANIELA	MEOLI	31/12/1978	CASTELPAGANO	BENEVENTO	82024
PLLCCT50R70C719K	CONCETTA	PAOLELLA	30/10/1950	CIRCELLO	BENEVENTO	82020
PRGGNN77E65A783C	GIOVANNA	PERUGINI	25/05/1977	BENEVENTO	BENEVENTO	82100
PTRSVN67L55C719A	SILVANA	PETRIELLA	15/07/1967	CIRCELLO	BENEVENTO	82020
PLLGPP80L55A783L	GIUSEPPINA	PILLA	15/07/1980	COLLE SANNITA	BENEVENTO	82024
PNLNNA78T55E335H	ANNA	PINELLI	15/12/1978	ROCCAMANDOLFI	ISERNIA	86092
SCRCML76S45A783H	CARMELA LIBERA	SCROCCA	05/11/1976	CIRCELLO	BENEVENTO	82020
ZCCNMR73P58A783B	ANNAMARIA	ZACCARI	18/09/1973	CIRCELLO	BENEVENTO	82020
ZLLMBB71H47C846R	MARIA ABBONDANZA	ZEOLLA	07/06/1971	COLLE SANNITA	BENEVENTO	82024

fonte: http://burc.regione.campania.it

Ipotesi di flusso dati provenienti dalla regione per decreti regionali CIGS in deroga

I dati richiesti alle regioni relativi ai decreti regionali in materia di CIGS in deroga sono di seguito riportati:

Sezione **Provvedimento Legislativo di riferimento**

La sezione riporta il decreto di riferimento che ha disposto lo stanziamento iniziale (es. 45080/2009)

ANNO	2012
NUMERO	64218

Sezione **Provvedimento regionale**

REGIONE	CAMPANIA
TIPO_PROVVEDIMENTO_REG	DECRETO DIRIGENZIALE
DATA_PROVV_REG	00/00/0000
ANNO_REG	2012
NUMERO_DETERMINA_REG	0000
DESCRIZIONE_REG	ASSESSORATO REGIONE SETTORE ORMEL
STIMA_IMPEGNO_MAX_REG	€ 11.400,85
VALIDO_DAL	01/01/2012
VALIDO_AL	30/06/2012

Ad ogni provvedimento CIGS sono "collegate" una o più aziende

Sezione **Aziende**

MATRICOLA	1101934449
CODFISC	00846070621
DENOMINAZIONE	I. PRO S.R.L ITALIANA PROGETTI
FORMA_GIUR	Srl
UNITA_PROD_INDIRIZZO	VIA LARGO ROSI SNC
UNITA_PROD_LOCALITA	VITULANO
UNITA_PROD_PROVINCIA	BENEVENTO
UNITA_PROD_CAP	82038
STIMA_IMPEGNO_MAX	€ 55.156,50
NUMERO_LAVORATORI_BENEFICIARI	5
NUMERO_ORE_DA_EROGARE	5.285
PROTOCOLLO_DOMANDA_INPS	
%FONDI_REG	40%
INDICATORE_REIEZIONE	
MESSAGGIO_REIEZIONE	

Per ogni Azienda e stabilimento in elenco occorre elencare ove possibile i beneficiari della prestazione

Sezione Beneficiari

CODICE FISCALE	NOME	COGNOME	NASCITA	LOCALITA'	PROVINCIA	CAP
FRRVNT63T26G318Y	VALENTINO	FERRARO	26/12/1963	CERVINARA	AVELLINO	83012
GGLMCL77B46M093V	IMMACOLATA	GOGLIA	06/02/1977	VITULANO	BENEVENTO	82038
MAILGU63P09D644A	LUIGI	MAIO	09/09/1963	FOGLIANISE	BENEVENTO	82030
PDCNRT81D16M093T	ONORATO	PEDICINI	16/04/1981	VITULANO	BENEVENTO	82038
PDCDNN77P27A783V	DIONINO	PEDICINI	27/09/1977	FOGLIANISE	BENEVENTO	82030
PSSFDN84A26A783B	FERDINANDO	POSSEMATO	26/01/1984	VITULANO	BENEVENTO	82038

fonte: http://burc.regione.campania.it

Ipotesi di flusso dati provenienti dalla regione per decreti regionali CIGS in deroga

I dati richiesti alle regioni relativi ai decreti regionali in materia di CIGS in deroga sono di seguito riportati:

Sezione **Provvedimento Legislativo di riferimento**

La sezione riporta il decreto di riferimento che ha disposto lo stanziamento iniziale (es. 45080/2009)

ANNO	2012
NUMERO	64218

Sezione **Provvedimento regionale**

REGIONE	CAMPANIA
TIPO_PROVVEDIMENTO_REG	DECRETO DIRIGENZIALE
DATA_PROVV_REG	00/00/0000
ANNO_REG	2012
NUMERO_DETERMINA_REG	0000
DESCRIZIONE_REG	ASSESSORATO REGIONE SETTORE ORMEL
STIMA_IMPEGNO_MAX_REG	€ 21.640,00
VALIDO_DAL	14/03/2012
VALIDO_AL	30/06/2012

Ad ogni provvedimento CIGS sono "collegate" una o più aziende

Sezione **Aziende**

MATRICOLA	1102695224
CODFISC	00967100793
DENOMINAZIONE	KEMPEL SRL
FORMA_GIUR	Srl
UNITA_PROD_INDIRIZZO	VIA SAN MENNITTO SNC
UNITA_PROD_LOCALITA	SAN SALVATORE TELESINO
UNITA_PROD_PROVINCIA	BENEVENTO
UNITA_PROD_CAP	82030
STIMA_IMPEGNO_MAX	€ 104.692,80
NUMERO_LAVORATORI_BENEFICIARI	16
NUMERO_ORE_DA_EROGARE	10.092
PROTOCOLLO_DOMANDA_INPS	
%FONDI_REG	40%
INDICATORE_REIEZIONE	
MESSAGGIO_REIEZIONE	

Per ogni Azienda e stabilimento in elenco occorre elencare ove possibile i beneficiari della prestazione

Sezione Beneficiari

CODICE FISCALE	NOME	COGNOME	NASCITA	LOCALITA'	PROVINCIA	CAP
CLBDNL71E25I809K	DANIELE	CALABRESE	25/05/1971	GUARDIA SANFRAMONDI	BENEVENTO	82034
CLRCLD72T01L739O	CLAUDIO	COLARUSSO	01/12/1972	CALVI	BENEVENTO	82018
CLRVNI82C10A509F	IVAN	COLARUSSO	10/03/1982	VENTICANO	AVELLINO	83030
DNLRLM73L45A783A	ROSALIA MARIA	D'ANIELLO	05/07/1973	PIETRELCINA	BENEVENTO	82020
DFRNGL87E08I197R	ANGELO	DI FRANCESCO	08/05/1987	SANT' AGATA DE' GOTI	BENEVENTO	82019
GLRNDR69R22F448R	ANDREA	GELORMINI	22/10/1969	MONTECALVO IRPINO	AVELLINO	83037
MJDBRR73H03Z330K	ABDERRAHMANE	MAJIDANE	03/06/1973	SAN SALVATORE TELESINO	BENEVENTO	82030
PLMCMN63R29B362D	CLEMENTE	PALUMBO	29/10/1963	CAIAZZO	CASERTA	81013
PSTLCU83H60A783T	LUCIA	PASTORE	20/06/1983	VENTICANO	AVELLINO	82100
PTRCST81D13A783A	CELESTINO	PETRILLO	13/04/1981	VENTICANO	AVELLINO	83030
SNGPQL67C14B362Y	PASQUALE	SANGIOVANNI	14/03/1967	CAIAZZO	CASERTA	81013
SNTNTN68R04B362I	ANTONIO	SANTABARBARA	04/10/1968	CAIAZZO	CASERTA	81013
TDSVCN65B12A783W	VINCENZO	TEDESCO	12/02/1965	APICE	BENEVENTO	82031
VLSMRA73R48D230M	MARA	VALSECCHI	08/10/1973	CUSANO MUTRI	BENEVENTO	82033
VNENGL74T08I197D	ANGELO	VENE	08/12/1974	SANT'AGATA DE' GOTI	BENEVENTO	82019
VNEGRD71C04I197L	GERARDO	VENE	04/03/1971	SANT'AGATA DE' GOTI	BENEVENTO	82019

Ipotesi di flusso dati provenienti dalla regione per decreti regionali CIGS in deroga

I dati richiesti alle regioni relativi ai decreti regionali in materia di CIGS in deroga sono di seguito riportati:

Sezione **Provvedimento Legislativo di riferimento**

La sezione riporta il decreto di riferimento che ha disposto lo stanziamento iniziale (es. 45080/2009)

ANNO	2012
NUMERO	64218

Sezione **Provvedimento regionale**

REGIONE	CAMPANIA
TIPO_PROVVEDIMENTO_REG	DECRETO DIRIGENZIALE
DATA_PROVV_REG	00/00/0000
ANNO_REG	2012
NUMERO_DETERMINA_REG	0000
DESCRIZIONE_REG	ASSESSORATO REGIONE SETTORE ORMEL
STIMA_IMPEGNO_MAX_REG	€ 1.453,16
VALIDO_DAL	01/01/2012
VALIDO_AL	30/04/2012

Ad ogni provvedimento CIGS sono "collegate" una o più aziende

Sezione **Aziende**

MATRICOLA	0915601983
CODFISC	06680400725
DENOMINAZIONE	LBM SERVICE S.R.L.
FORMA_GIUR	Srl
UNITA_PROD_INDIRIZZO	C/O BANCA POPOLARE DI BARI
UNITA_PROD_LOCALITA	BENEVENTO
UNITA_PROD_PROVINCIA	BENEVENTO
UNITA_PROD_CAP	82100
STIMA_IMPEGNO_MAX	€ 7.186,76
NUMERO_LAVORATORI_BENEFICIARI	1
NUMERO_ORE_DA_EROGARE	701
PROTOCOLLO_DOMANDA_INPS	
%FONDI_REG	40%
INDICATORE_REIEZIONE	
MESSAGGIO_REIEZIONE	

Per ogni Azienda e stabilimento in elenco occorre elencare ove possibile i beneficiari della prestazione

Sezione Beneficiari

CODICE FISCALE	NOME	COGNOME	NASCITA	LOCALITA'	PROVINCIA	CAP
DLAMRP61E46F689R	MARIA PIA	D'ALOIA	06/05/1961	SANT' ANGELO A CUPOLO	BENEVENTO	82010

fonte: http://burc.regione.campania.it

Ipotesi di flusso dati provenienti dalla regione per decreti regionali CIGS in deroga

I dati richiesti alle regioni relativi ai decreti regionali in materia di CIGS in deroga sono di seguito riportati:

Sezione **Provvedimento Legislativo di riferimento**

La sezione riporta il decreto di riferimento che ha disposto lo stanziamento iniziale (es. 45080/2009)

ANNO	2012
NUMERO	64218

Sezione **Provvedimento regionale**

REGIONE	CAMPANIA
TIPO_PROVVEDIMENTO_REG	DECRETO DIRIGENZIALE
DATA_PROVV_REG	00/00/0000
ANNO_REG	2012
NUMERO_DETERMINA_REG	0000
DESCRIZIONE_REG	ASSESSORATO REGIONE SETTORE ORMEL
STIMA_IMPEGNO_MAX_REG	€ 39.002,43
VALIDO_DAL	01/01/2012
VALIDO_AL	04/06/2012

Ad ogni provvedimento CIGS sono "collegate" una o più aziende

Sezione **Aziende**

MATRICOLA	1101012932
CODFISC	00586540627
DENOMINAZIONE	LINEA TRE S.R.L.
FORMA_GIUR	Srl
UNITA_PROD_INDIRIZZO	C.DA PESCHITI 6
UNITA_PROD_LOCALITA	SAN MARCO DEI CAVOTI
UNITA_PROD_PROVINCIA	BENEVENTO
UNITA_PROD_CAP	82029
STIMA_IMPEGNO_MAX	€ 188.691,00
NUMERO_LAVORATORI_BENEFICIARI	20
NUMERO_ORE_DA_EROGARE	18.104
PROTOCOLLO_DOMANDA_INPS	
%FONDI_REG	40%
INDICATORE_REIEZIONE	
MESSAGGIO_REIEZIONE	

Per ogni Azienda e stabilimento in elenco occorre elencare ove possibile i beneficiari della prestazione

Sezione Beneficiari

CODICE FISCALE	NOME	COGNOME	NASCITA	LOCALITA'	PROVINCIA	CAP
BRNRFL65E61D650H	RITA	BRANCACCIO	21/05/1965	SAN MARCO DEI CAVOTI	BENEVENTO	82029
CCCDIA76R68A783S	IDA	COCCA	28/10/1976	SAN MARCO DEI CAVOTI	BENEVENTO	82029
CCCLDN72T44A783R	LOREDANA	COCCA	04/12/1972	SAN MARCO DEI CAVOTI	BENEVENTO	82029
CCCMLN69S42A783O	MILANA	COCCA	02/11/1969	SAN MARCO DEI CAVOTI	BENEVENTO	82029
CCCMRS73S62A783V	M. ROSARIA	COCCA	22/11/1973	SAN MARCO DEI CAVOTI	BENEVENTO	82029
CLCLCU75R53A783B	LUCIA	COLUCCI	13/10/1975	BASELICE	BENEVENTO	82020
DCRMRA61T62A783G	MARIA	DE CORSO	22/12/1961	SAN MARCO DEI CAVOTI	BENEVENTO	82029
DCRPRZ83T44A783Q	PATRIZIA	DE CORSO	04/12/1983	SAN MARCO DEI CAVOTI	BENEVENTO	82029
FSCRLB63S64A341K	ROSALBA	FUSCO	24/11/1963	SAN MARCO DEI CAVOTI	BENEVENTO	82029
FSCNTN72C50A783I	ANTONIA	FUSCO	10/03/1972	SAN MARCO DEI CAVOTI	BENEVENTO	82029
MLENCL64H22G494N	NICOLA	MEOLA	22/06/1964	SAN MARCO DEI CAVOTI	BENEVENTO	82029
PTTCCT79L46A783N	CONCETTA	PATUTO	06/07/1979	CASTELVETERE IN VAL FORTORE	BENEVENTO	82020
RCCGRZ65S56H984V	GRAZIA	RICCI	16/11/1965	SAN MARCO DEI CAVOTI	BENEVENTO	82029
RCCRSO66H45H984C	ROSA	RICCI	05/06/1966	SAN MARCO DEI CAVOTI	BENEVENTO	82029
RTIVGN61M46H501M	VIRGINIA	RITO	06/08/1961	SAN MARCO DEI CAVOTI	BENEVENTO	82029
SNTDRN70R68Z133S	ADRIANA	SANTAGATA	28/10/1970	MOLINARA	BENEVENTO	82020
TCCPQL54E67A228Y	PASQUALINA	TUCCIA	27/05/1954	SAN MARCO DEI CAVOTI	BENEVENTO	82029
VLINRT67A48D756K	A. RITA	VIOLA	08/01/1967	FRAGNETO MONFORTE	BENEVENTO	82020
VRGRTT76R63A783M	ROSETTA	VIRGILIO	23/10/1976	BASELICE	BENEVENTO	82020
ZNESVT58E10F839Q	SALVATORE	ZENO	10/05/1958	SAN MARCO DEI CAVOTI	BENEVENTO	82029

fonte: http://burc.regione.campania.it

Ipotesi di flusso dati provenienti dalla regione per decreti regionali CIGS in deroga

I dati richiesti alle regioni relativi ai decreti regionali in materia di CIGS in deroga sono di seguito riportati:

Sezione **Provvedimento Legislativo di riferimento**

La sezione riporta il decreto di riferimento che ha disposto lo stanziamento iniziale (es. 45080/2009)

ANNO	2012
NUMERO	64218

Sezione **Provvedimento regionale**

REGIONE	CAMPANIA
TIPO_PROVVEDIMENTO_REG	DECRETO DIRIGENZIALE
DATA_PROVV_REG	00/00/0000
ANNO_REG	2012
NUMERO_DETERMINA_REG	0000
DESCRIZIONE_REG	ASSESSORATO REGIONE SETTORE ORMEL
STIMA_IMPEGNO_MAX_REG	€ 9.049,99
VALIDO_DAL	02/01/2012
VALIDO_AL	30/06/2012

Ad ogni provvedimento CIGS sono "collegate" una o più aziende

Sezione **Aziende**

MATRICOLA	1103703610
CODFISC	06589691218
DENOMINAZIONE	LOGISTICA DEL SANNIO SOCIETA COOPERATIVA
FORMA_GIUR	COOPERATIVA
UNITA_PROD_INDIRIZZO	VIA CARACCIANO C/O DEPOSITO GS
UNITA_PROD_LOCALITA	AIROLA
UNITA_PROD_PROVINCIA	BENEVENTO
UNITA_PROD_CAP	82011
STIMA_IMPEGNO_MAX	€ 43.783,20
NUMERO_LAVORATORI_BENEFICIARI	4
NUMERO_ORE_DA_EROGARE	4.205
PROTOCOLLO_DOMANDA_INPS	
%FONDI_REG	40%
INDICATORE_REIEZIONE	
MESSAGGIO_REIEZIONE	

Per ogni Azienda e stabilimento in elenco occorre elencare ove possibile i beneficiari della prestazione

Sezione Beneficiari

CODICE FISCALE	NOME	COGNOME	NASCITA	LOCALITA'	PROVINCIA	CAP
MSAPQL83A25A783J	PASQUALE	MASI	25/01/1983	AIROLA	BENEVENTO	82011
MSAPQL57S16A110P	PASQUALE	MASI	16/11/1957	AIROLA	BENEVENTO	82011
MSANLL89S08B963D	ANIELLO	MASI	08/11/1989	AIROLA	BENEVENTO	82011
MSACMN58D12A110C	CARMINE	MASI	12/04/1958	AIROLA	BENEVENTO	82011

fonte: http://burc.regione.campania.it

Ipotesi di flusso dati provenienti dalla regione per decreti regionali CIGS in deroga

I dati richiesti alle regioni relativi ai decreti regionali in materia di CIGS in deroga sono di seguito riportati:

Sezione **Provvedimento Legislativo di riferimento**

La sezione riporta il decreto di riferimento che ha disposto lo stanziamento iniziale (es. 45080/2009)

ANNO	2012
NUMERO	64218

Sezione **Provvedimento regionale**

REGIONE	CAMPANIA
TIPO_PROVVEDIMENTO_REG	DECRETO DIRIGENZIALE
DATA_PROVV_REG	00/00/0000
ANNO_REG	2012
NUMERO_DETERMINA_REG	0000
DESCRIZIONE_REG	ASSESSORATO REGIONE SETTORE ORMEL
STIMA_IMPEGNO_MAX_REG	€ 3.714,96
VALIDO_DAL	03/02/2012
VALIDO_AL	30/06/2012

Ad ogni provvedimento CIGS sono "collegate" una o più aziende

Sezione **Aziende**

MATRICOLA	1103443280
CODFISC	01376640627
DENOMINAZIONE	M.E.P. SAS DI MUSCETTI MARTINO & C.
FORMA_GIUR	SAS
UNITA_PROD_INDIRIZZO	VIALE ATLANTICI
UNITA_PROD_LOCALITA	BENEVENTO
UNITA_PROD_PROVINCIA	BENEVENTO
UNITA_PROD_CAP	82100
STIMA_IMPEGNO_MAX	€ 17.972,70
NUMERO_LAVORATORI_BENEFICIARI	2
NUMERO_ORE_DA_EROGARE	1.729
PROTOCOLLO_DOMANDA_INPS	
%FONDI_REG	40%
INDICATORE_REIEZIONE	
MESSAGGIO_REIEZIONE	

Per ogni Azienda e stabilimento in elenco occorre elencare ove possibile i beneficiari della prestazione

Sezione Beneficiari

CODICE FISCALE	NOME	COGNOME	NASCITA	LOCALITA'	PROVINCIA	CAP
CVLCML60T42I062P	CARMELA	COVIELLO	02/12/1960	SAN NICOLA MANFREDI	BENEVENTO	82010
MSCNTN81T18A783L	ANTONIO	MUSCETTI	18/12/1981	SAN NICOLA MANFREDI	BENEVENTO	82010

fonte: http://burc.regione.campania.it

Ipotesi di flusso dati provenienti dalla regione per decreti regionali CIGS in deroga

I dati richiesti alle regioni relativi ai decreti regionali in materia di CIGS in deroga sono di seguito riportati:

Sezione **Provvedimento Legislativo di riferimento**

La sezione riporta il decreto di riferimento che ha disposto lo stanziamento iniziale (es. 45080/2009)

ANNO	2012
NUMERO	64218

Sezione **Provvedimento regionale**

REGIONE	CAMPANIA
TIPO_PROVVEDIMENTO_REG	DECRETO DIRIGENZIALE
DATA_PROVV_REG	00/00/0000
ANNO_REG	2012
NUMERO_DETERMINA_REG	0000
DESCRIZIONE_REG	ASSESSORATO REGIONE SETTORE ORMEL
STIMA_IMPEGNO_MAX_REG	€ 19.126,36
VALIDO_DAL	30/01/2012
VALIDO_AL	30/06/2012

Ad ogni provvedimento CIGS sono "collegate" una o più aziende

Sezione **Aziende**

MATRICOLA	1102769271
CODFISC	07652750634
DENOMINAZIONE	MOCCIA INDUSTRIA SPA
FORMA_GIUR	Srl
UNITA_PROD_INDIRIZZO	VIA APPIA 147
UNITA_PROD_LOCALITA	MONTESARCHIO
UNITA_PROD_PROVINCIA	BENEVENTO
UNITA_PROD_CAP	82016
STIMA_IMPEGNO_MAX	€ 92.532,00
NUMERO_LAVORATORI_BENEFICIARI	10
NUMERO_ORE_DA_EROGARE	8.877
PROTOCOLLO_DOMANDA_INPS	
%FONDI_REG	40%
INDICATORE_REIEZIONE	
MESSAGGIO_REIEZIONE	

Per ogni Azienda e stabilimento in elenco occorre elencare ove possibile i beneficiari della prestazione

Sezione Beneficiari

CODICE FISCALE	NOME	COGNOME	NASCITA	LOCALITA'	PROVINCIA	CAP
LBRGPP71R21F839J	GIUSEPPE	ALIBERTI	21/10/1971	ALVIGNANO	CASERTA	81012
CHRFNZ75A10B963A	FIORENZO	CHIROLLO	10/01/1975	CASTELLO DI CISTERNA	NAPOLI	80030
DMLDNC69H18F636R	DOMENICO	D'AMELIO	18/06/1969	MONTESARCHIO	BENEVENTO	82016
DMLSVT64P06F636P	SALVATORE	D'AMELIO	06/09/1964	MONTESARCHIO	BENEVENTO	82016
FLCVCN55S17F839I	VINCENZO	FALCO	17/11/1955	NAPOLI	NAPOLI	80100
GLSTMS65T28F636E	TOMMASO	GALASSO	28/12/1965	MONTESARCHIO	BENEVENTO	82016
GRNLGU78B15H931M	LUIGI	GUARINO	15/02/1978	BRUSCIANO	NAPOLI	80031
MRCGNN57E16A330F	GIOVANNI	MERCURIO	16/05/1957	APOLLOSA	BENEVENTO	82010
MLSMHL61S26G827O	MICHELE	MOLISSO	26/11/1961	MONTESARCHIO	BENEVENTO	82016
MNTNTN61E28F839X	ANTONIO	MONTE	28/05/1961	MONTESARCHIO	BENEVENTO	82016
PRNGNN60T03F636X	GIOVANNANDREA	PARENTE	03/12/1960	MONTESARCHIO	BENEVENTO	82016
PNNLCU66S04H953Y	LUCIO	PENNUCCI	04/11/1966	BENEVENTO	BENEVENTO	82100
PPEGPP56H19A783L	GIUSEPPE	PEPE	19/06/1956	BENEVENTO	BENEVENTO	82100
PRNCMN71L16A783N	CARMINE	PERONE	16/07/1971	APOLLOSA	BENEVENTO	82030
RSSGLI67M19A783U	GIULIO	RUSSO	19/08/1967	APOLLOSA	BENEVENTO	82100
SBTCMN53S20F636Z	CARMINE	SABATINO	20/11/1953	MONTESARCHIO	BENEVENTO	82016

fonte: http://burc.regione.campania.it

Ipotesi di flusso dati provenienti dalla regione per decreti regionali CIGS in deroga

I dati richiesti alle regioni relativi ai decreti regionali in materia di CIGS in deroga sono di seguito riportati:

Sezione **Provvedimento Legislativo di riferimento**

La sezione riporta il decreto di riferimento che ha disposto lo stanziamento iniziale (es. 45080/2009)

ANNO	2012
NUMERO	64218

Sezione **Provvedimento regionale**

REGIONE	CAMPANIA
TIPO_PROVVEDIMENTO_REG	DECRETO DIRIGENZIALE
DATA_PROVV_REG	00/00/0000
ANNO_REG	2012
NUMERO_DETERMINA_REG	0000
DESCRIZIONE_REG	ASSESSORATO REGIONE SETTORE ORMEL
STIMA_IMPEGNO_MAX_REG	€ 152.659,68
VALIDO_DAL	01/01/2012
VALIDO_AL	30/06/2012

Ad ogni provvedimento CIGS sono "collegate" una o più aziende

Sezione **Aziende**

MATRICOLA	1102680273
CODFISC	11722850628
DENOMINAZIONE	MODISAN A.R.L. ONLUS
FORMA_GIUR	ONLUS
UNITA_PROD_INDIRIZZO	C/DA LECCATA
UNITA_PROD_LOCALITA	SAN MARCO DEI CAVOTI
UNITA_PROD_PROVINCIA	BENEVENTO
UNITA_PROD_CAP	82029
STIMA_IMPEGNO_MAX	€ 861.510,60
NUMERO_LAVORATORI_BENEFICIARI	90
NUMERO_ORE_DA_EROGARE	95.134
PROTOCOLLO_DOMANDA_INPS	
%FONDI_REG	40%
INDICATORE_REIEZIONE	
MESSAGGIO_REIEZIONE	

Per ogni Azienda e stabilimento in elenco occorre elencare ove possibile i beneficiari della prestazione

Sezione Beneficiari

CODICE FISCALE	NOME	COGNOME	NASCITA	LOCALITA'	PROVINCIA	CAP
BTANNZ86P44A783V	NUNZIA	ABETE	04/09/1986	SAN MARTINO VALLE CAUDINA	AVELLINO	83018
GSTMRA66M19H764L	MARIO	AGOSTINELLI	19/08/1966	SAN BARTOLOMEO IN GALDO	BENEVENTO	82028
MBLGPP60C16A783L	GIUSEPPE	AMABILE	16/03/1960	SAN GIORGIO DEL SANNIO	BENEVENTO	82018
MBRCNZ65S70A783Q	CINZIA	AMBRA	30/11/1965	BENEVENTO	BENEVENTO	82100
BRLFRZ74M11A783B	FABRIZIO	BARILE	11/08/1974	SAN BARTOLOMEO IN GALDO	BENEVENTO	82028
BRNNMR67C67Z133O	ANNAMARIA	BARONE	27/03/1967	SAN MARCO DEI CAVOTI	BENEVENTO	82029
BRNRCT62R18Z404K	ROCCO ITALO	BARONE	18/10/1962	CIRCELLO	BENEVENTO	82020
BRNFNC78L03A783C	FRANCESCO	BARONE	03/07/1978	CIRCELLO	BENEVENTO	82020
BLLNGL80P57A783A	ANGELA	BELLAVISTA	27/09/1980	BENEVENTO	BENEVENTO	82100
BLSNNN78E69Z127S	ANETA ANNA	BIALES	29/05/1978	MOLINARA	BENEVENTO	82020
BRRGZN72L19A783O	GRAZIANO	BORRILLO	19/07/1972	MOLINARA	BENEVENTO	82020
CLVMRK72M18G227N	MIRKO	CALVO	18/08/1972	PADULI	BENEVENTO	82020
CRPMHL65S10H764I	MICHELE	CARPINELLI	10/11/1965	SAN BARTOLOMEO IN GALDO	BENEVENTO	82028
CRSRRC72T02A783B	ERRICO	CARUSO	02/12/1972	PIETRELCINA	BENEVENTO	82020
CLNDRN66M17H984G	ADRIANO	CELENTANO	17/08/1966	SAN MARCO DEI CAVOTI	BENEVENTO	82029
CTLNLL61E24D650M	NICOLA LUCIANO	CETOLA	24/05/1961	FOIANO DI VAL FORTORE	BENEVENTO	82020
CRLNTN66H12D756U	ANTONIO	CIARLA	12/06/1966	SAN MARCO DEI CAVOTI	BENEVENTO	82029
CRMLRD61R30F494S	LEONARDO	CIARMOLI	30/10/1961	MONTEFALCONE DI VAL FORTORE	BENEVENTO	82025
CRMGPP68R09F494S	GIUSEPPE	CIARMOLI	09/10/1968	MONTEFALCONE DI VAL FORTORE	BENEVENTO	82025
CLNGNN67M58D650H	GIOVANNA	CILENTI	18/08/1967	FOIANO DI VAL FORTORE	BENEVENTO	82020
CRCCMN72D43F287C	CLEMENTINA	CIROCCO	03/04/1972	MOLINARA	BENEVENTO	82020
CCCCRN72R45Z133K	CATERINA	COCCA	05/10/1972	SAN MARCO DEI CAVOTI	BENEVENTO	82029
CCCRZO74L02A783Y	ORAZIO	COCCA	02/07/1974	SAN MARCO DEI CAVOTI	BENEVENTO	82029
CLNFNC73C24E791Z	FRANCESCO	COLANGELO	24/03/1973	SOLOPACA	BENEVENTO	82036
CLRCRL63R67A783W	CARLA	COLARUSSO	27/10/1963	SAN BARTOLOMEO IN GALDO	BENEVENTO	82028
CLLPQL53M26H894R	PASQUALE	COLLETTI	26/08/1953	SAN GIORGIO DEL SANNIO	BENEVENTO	82018

CLCVCN66T17H764W	VINCENZO	COLUCCI	17/12/1966	SAN BARTOLOMEO IN GALDO	BENEVENTO	82028	
CSTCRL58B25H984J	CARLO	COSTANTINI	25/02/1958	SAN MARCO DEI CAVOTI	BENEVENTO	82029	
DBRLCU77M65L086S	LUCIA	D'ABRUZZO	25/08/1977	SANT'AGATA DE' GOTI	BENEVENTO	82019	
DNDNLN62M62H764M	ANNUNZIATA	D'ANDREA	22/08/1962	SAN BARTOLOMEO IN GALDO	BENEVENTO	82028	
DNNNTN76S28A783M	ANTONIO	DE IOANNI	28/11/1976	CEPPALONI	BENEVENTO	82010	
DSCGNN71S23H984X	GIOVANNI	DE SCISCIO	23/11/1971	SAN MARCO DEI CAVOTI	BENEVENTO	82029	
DNZGPP75M31F205D	GIUSEPPE	DI NUZZO	31/08/1975	BENEVENTO	BENEVENTO	82100	
DSTLCU78P26A783W	LUCIO	DI STASIO	26/09/1978	MONTEFALCONE DI VAL FORTORE	BENEVENTO	82025	
DNFDTL75P55D650Y	DONATELLA	D'ONOFRIO	15/09/1975	FOIANO DI VAL FORTORE	BENEVENTO	82020	
DNFMNC63P65D650B	MARIA INCORONATA	D'ONOFRIO	25/09/1963	FOIANO DI VAL FORTORE	BENEVENTO	82020	
DNFCML67T57F494Y	CARMELA	D'ONOFRIO	17/12/1967	MONTEFALCONE DI VAL FORTORE	BENEVENTO	82025	
DTOPRL65H29F494H	PIETRO LEONARDO		DOTO	29/06/1965	MONTEFALCONE DI VAL FORTORE	BENEVENTO	82025
FNZGNN71P19Z133K	GIOVANNI GIUSEPPE	FANZO	19/09/1971	SAN BARTOLOMEO IN GALDO	BENEVENTO	82028	
FLLKTA73L53A783Q	KATIA	FOLLO	13/07/1973	BENEVENTO	BENEVENTO	82100	
FLLTZN72B47A783Z	TIZIANA	FOLLO	07/02/1972	BENEVENTO	BENEVENTO	82100	
FRGMNT66S13M093K	MENNATO	FORGIONE	13/11/1966	VITULANO	BENEVENTO	82038	
FRTNTN62P17C284Q	ANTONIO	FORTE	17/09/1962	SAN BARTOLOMEO IN GALDO	BENEVENTO	82028	
FRGLLL72H45H984N	LORELLA	FRAGNITO	05/06/1972	SAN MARCO DEI CAVOTI	BENEVENTO	82029	
FSCFDR72L08Z110E	FREDERIC ERIC ROSALIA	FUSCO	08/07/1972	VITULANO	BENEVENTO	82038	
GGLFLL69H55B541S	FIORELLA	GAGLIARDI	15/06/1969	SAN MARCO DEI CAVOTI	BENEVENTO	82029	
GRFDNT60A01H764M	DONATO	GAROFALO	01/01/1960	SAN BARTOLOMEO IN GALDO	BENEVENTO	82028	
GNTNNL81A69A783K	ANTONELLA	GENTILCORE	29/01/1981	MOLINARA	BENEVENTO	82020	
GRLMNT75T69A783A	MARIA ANTONIETTA	GIROLAMO	29/12/1975	MOLINARA	BENEVENTO	82020	
GRLRSR59L45F287E	ROSARIA	GIROLAMO	05/07/1959	MOLINARA	BENEVENTO	82020	
GLRMHL90A07A783P	MICHELE	GLORIOSO	07/01/1990	VITULANO	BENEVENTO	82038	
GRSGNN82D03A783U	GIOVANNI	GRASSO	03/04/1982	CEPPALONI	BENEVENTO	82010	
GGLDNT66R59C719H	DONATA	GUGLIELMUCCI	19/10/1966	SAN MARCO DEI CAVOTI	BENEVENTO	82029	
CCCRCC82R25A783I	ROCCO	IACICCO	25/10/1982	ARPAISE	BENEVENTO	82010	

NNTSRG72C13A783N	SERGIO	IANNITTI	13/03/1972	BENEVENTO	BENEVENTO	82100
RSSFMN88M62A783G	FILOMENA	IARUSSO	22/08/1988	FRAGNETO MONFORTE	BENEVENTO	82020
LNISNT85R53A783N	SAMANTHA	IULIANO	13/10/1985	SAN MARTINO VALLE CAUDINA	AVELLINO	83018
KNCJNN76M63Z127E	JOANNA	KONCEWICZ	23/08/1976	CALVI	BENEVENTO	82018
LSLCST78S29A783V	CRISTIANO	LA SELVA	29/11/1978	SAN MARTINO VALLE CAUDINA	AVELLINO	83018
LSLGCR75H20A509A	GIANCARLO	LA SELVA	20/06/1975	SAN MARTINO VALLE CAUDINA	AVELLINO	83018
LNNCNZ76H52Z133N	CINZIA	LANNI	12/06/1976	ROTONDI	AVELLINO	83017
LTLFLV74R11A783P	FULVIO	LATELLA	11/10/1974	SAN BARTOLOMEO IN GALDO	BENEVENTO	82028
LDTMCR85S46A783M	MARIA CARMEN	LAUDATI	06/11/1985	SANTA CROCE DEL SANNIO	BENEVENTO	82020
LNRDNL75L11Z133R	DANIELE	LEONARDIS	11/07/1975	MOLINARA	BENEVENTO	82020
LNRDNT77E14A783M	DONATO	LEONARDIS	14/05/1977	MOLINARA	BENEVENTO	82020
LMBSVT66D06C284A	SALVATORE	LOMBARDI	06/04/1966	CASTELVETERE IN VAL FORTORE	BENEVENTO	82023
MDDGRZ70S63A696S	GRAZIA	MADDALENA	23/11/1970	FOIANO DI VAL FORTORE	BENEVENTO	82020
MLAGRG86P23A783P	GIORGIO	MAIOLI	23/09/1986	PIETRELCINA	BENEVENTO	82020
MLAMRA61H25G631S	MARIO	MAIOLI	25/06/1961	PIETRELCINA	BENEVENTO	82020
MNNDNC79H10A783X	DOMENICO	MANNELLO	10/06/1979	MORCONE	BENEVENTO	82026
MNSGNN72E58F494K	GIOVANNA ROSARIA	MANSUETO	18/05/1972	MONTEFALCONE DI VAL FORTORE	BENEVENTO	82025
MRNDNC76M21F717H	DOMENICO	MARINO	21/08/1976	MORCONE	BENEVENTO	82026
MRTDNC67R22H764U	DOMENICO	MARTINI	22/10/1967	SAN BARTOLOMEO IN GALDO	BENEVENTO	82028
MTRCML73L70G631C	CARMELA	MATURO	30/07/1973	PIETRELCINA	BENEVENTO	82020
MRLGPP77E03I197H	GIUSEPPE	MAURIELLO	03/05/1977	SANT' AGATA DE' GOTI	BENEVENTO	82019
MRCRTI62D44A783S	RITA	MERCORELLA	04/04/1962	MOLINARA	BENEVENTO	82020
MZZFNC78L18G596D	FRANCESCO	MEZZULLO	18/07/1978	PIEDIMONTE MATESE	BENEVENTO	81016
MNCLRT79C15A783V	ALBERTO	MINCIONE	15/03/1979	BENEVENTO	BENEVENTO	82100
MCCSVT64D24H764S	SALVATORE	MUCCIACITO	24/04/1964	SAN BARTOLOMEO IN GALDO	BENEVENTO	82028
NRDGPP65S07F494T	GIUSEPPE	NARDI	07/11/1965	MONTEFALCONE DI VAL FORTORE	BENEVENTO	82025
PCFPRZ73A71Z133Z	PATRIZIA	PACIFICO	31/01/1973	SAN BARTOLOMEO IN GALDO	BENEVENTO	82028
PLLLNI69P68D756T	LINA	PALLADINO	28/09/1969	FRAGNETO L' ABATE	BENEVENTO	82020

fonte: http://burc.regione.campania.it

PLZDLN75D63Z112A	ADELINA	PAOLOZZA	23/04/1975	BASELICE	BENEVENTO	82020
PSSMRA61A62A783J	MARIA	PASSARO	22/01/1961	SAN MARCO DEI CAVOTI	BENEVENTO	82029
PSCSNT72A64Z114X	ASSUNTA	PESCRILLI	24/01/1972	MONTEFALCONE DI VAL FORTORE	BENEVENTO	82025
PTRNTN66R27H764B	ANTONIO	PETRUCCELLI	07/10/1966	SAN BARTOLOMEO IN GALDO	BENEVENTO	82028
PCCDIA54B46H764D	IDA	PICCIUTO	06/02/1954	SAN BARTOLOMEO IN GALDO	BENEVENTO	82028
PCCBBR72D60A783P	BARBARA	PICUCCIO	20/04/1972	FOIANO DI VAL FORTORE	BENEVENTO	82020
PSTSVT80A15A783S	SALVATORE	PISTOLOTTO	15/01/1980	FOIANO DI VAL FORTORE	BENEVENTO	82020
PZZGCR75T06E249I	GIANCARLO	PIZZOCRI	06/12/1975	GUARDIA SANFRAMONDI	BENEVENTO	82034
RSCMRZ64R28C361J	MAURIZIO	RESCIGNO	28/10/1964	SAN NICOLA MANFREDI	BENEVENTO	82010
RCCNMR83S46A783S	ANNAMARIA	RICCI	06/11/1983	SAN MARTINO VALLE CAUDINA	BENEVENTO	83018
RSLDGI74L18A783D	DIEGO	ROSELLI	18/07/1974	PADULI	BENEVENTO	82020
RGGBNR62P21D650J	BRUNO ROSARIO	RUGGIERO	21/09/1962	FOIANO DI VAL FORTORE	BENEVENTO	82020
RGGLSU89B61A489O	LUISA	RUGGIERO	21/02/1989	AIROLA	BENEVENTO	82011
SLRMNC73M42A783O	MONICA	SALIERNO	02/08/1973	BENEVENTO	BENEVENTO	82100
SNCGPP77R60A783V	GIUSEPPINA	SENECA	20/10/1977	MOLINARA	BENEVENTO	82020
TMSLSS75B63A783Q	ALESSIA	TOMASELLI	23/02/1975	SAN MARCO DEI CAVOTI	BENEVENTO	82029
TSTCST58D58H227G	CRISTINA	TOSTO	18/04/1958	REINO	BENEVENTO	82020
TRNMDL68S49A783R	MADDALENA GIOVANNA	TROIANO	09/11/1968	FOIANO DI VAL FORTORE	BENEVENTO	82020
TRNNTN73P19A783M	ANTONIO	TROIANO	19/09/1973	BENEVENTO	BENEVENTO	82100
TDSNGL66T54F494T	ANGELA	TUDISCO	14/12/1966	MONTEFALCONE DI VAL FORTORE	BENEVENTO	82025
VRRRMN69M41A783F	ERMINIA	VARRICCHIO	01/08/1969	SAN GIORGIO DEL SANNIO	BENEVENTO	82018
VLNNTN64C06Z133Z	ANTONIO	VIOLANTE	06/03/1964	SANT' AGATA DE' GOTI	BENEVENTO	82019
VSCCML85C48I197U	CARMELA	VISCUSI	08/03/1985	SANT'AGATA DE' GOTI	BENEVENTO	82019
VTLGNN59M11E030S	GIOVANNI	VITALE	11/08/1959	SANTA CROCE DEL SANNIO	BENEVENTO	82020
ZCCGNN73H02C245F	GIOVANNI	ZACCARIA	02/06/1973	CASTELPAGANO	BENEVENTO	82024
ZNCCSM53C25A783F	COSIMO	ZANCHIELLO	25/03/1953	BENEVENTO	BENEVENTO	82100
ZMBVLR81C61A783K	VALERIA	ZEMBLA	21/03/1981	SAN MARCO DEI CAVOTI	BENEVENTO	82029
ZPTLGU81E64A783S	LUIGIA	ZIPETO	09/04/1973	MOLINARA	BENEVENTO	82020

Ipotesi di flusso dati provenienti dalla regione per decreti regionali CIGS in deroga

I dati richiesti alle regioni relativi ai decreti regionali in materia di CIGS in deroga sono di seguito riportati:

Sezione **Provvedimento Legislativo di riferimento**

La sezione riporta il decreto di riferimento che ha disposto lo stanziamento iniziale (es. 45080/2009)

ANNO	2012
NUMERO	64218

Sezione **Provvedimento regionale**

REGIONE	CAMPANIA
TIPO_PROVVEDIMENTO_REG	DECRETO DIRIGENZIALE
DATA_PROVV_REG	00/00/0000
ANNO_REG	2012
NUMERO_DETERMINA_REG	0000
DESCRIZIONE_REG	ASSESSORATO REGIONE SETTORE ORMEL
STIMA_IMPEGNO_MAX_REG	€ 3.865,63
VALIDO_DAL	01/01/2012
VALIDO_AL	29/02/2012

Ad ogni provvedimento CIGS sono "collegate" una o più aziende

Sezione **Aziende**

MATRICOLA	1103433986
CODFISC	01380620623
DENOMINAZIONE	NOVATEC S.R.L.
FORMA_GIUR	Srl
UNITA_PROD_INDIRIZZO	C.DA PIANA SNC
UNITA_PROD_LOCALITA	PONTE
UNITA_PROD_PROVINCIA	BENEVENTO
UNITA_PROD_CAP	82030
STIMA_IMPEGNO_MAX	€ 21.815,08
NUMERO_LAVORATORI_BENEFICIARI	7
NUMERO_ORE_DA_EROGARE	2.412
PROTOCOLLO_DOMANDA_INPS	
%FONDI_REG	40%
INDICATORE_REIEZIONE	
MESSAGGIO_REIEZIONE	

Per ogni Azienda e stabilimento in elenco occorre elencare ove possibile i beneficiari della prestazione

Sezione Beneficiari

CODICE FISCALE	NOME	COGNOME	NASCITA	LOCALITA'	PROVINCIA	CAP
NDRCSC71R15B990P	CRESCENZO	ANDREANI	15/10/1971	PONTE	BENEVENTO	82030
GNTRRT72L30L254N	ROBERTO	GENITO	30/07/1972	TORRECUSO	BENEVENTO	82030
GNTFPP70E19L254N	FILIPPO	GENITO	19/05/1970	TORRECUSO	BENEVENTO	82030
MFFGNE72L20L254S	EUGENIO	MAFFEI	20/07/1972	TORRECUSO	BENEVENTO	82030
MRRMRA70S07A328H	MARIO	MIRRA	07/11/1970	APICE	BENEVENTO	82021
PCCMSM75H16A783D	MASSIMO	PICCIRILLO	16/06/1975	PONTE	BENEVENTO	82030
TDNFBA82T09A783A	FABIO	TEDINO	09/12/1982	CAUTANO	BENEVENTO	82030

fonte: http://burc.regione.campania.it

Ipotesi di flusso dati provenienti dalla regione per decreti regionali CIGS in deroga

I dati richiesti alle regioni relativi ai decreti regionali in materia di CIGS in deroga sono di seguito riportati:

Sezione **Provvedimento Legislativo di riferimento**

La sezione riporta il decreto di riferimento che ha disposto lo stanziamento iniziale (es. 45080/2009)

ANNO	2012
NUMERO	64218

Sezione **Provvedimento regionale**

REGIONE	CAMPANIA
TIPO_PROVVEDIMENTO_REG	DECRETO DIRIGENZIALE
DATA_PROVV_REG	00/00/0000
ANNO_REG	2012
NUMERO_DETERMINA_REG	0000
DESCRIZIONE_REG	ASSESSORATO REGIONE SETTORE ORMEL
STIMA_IMPEGNO_MAX_REG	€ 38.002,83
VALIDO_DAL	01/02/2012
VALIDO_AL	30/06/2012

Ad ogni provvedimento CIGS sono "collegate" una o più aziende

Sezione **Aziende**

MATRICOLA	1102780586
CODFISC	01079700629
DENOMINAZIONE	OLD ART S.R.L.
FORMA_GIUR	Srl
UNITA_PROD_INDIRIZZO	ZONA PIP- LOCALITA` BADIA
UNITA_PROD_LOCALITA	MONTESARCHIO
UNITA_PROD_PROVINCIA	BENEVENTO
UNITA_PROD_CAP	82016
STIMA_IMPEGNO_MAX	€ 183.855,00
NUMERO_LAVORATORI_BENEFICIARI	20
NUMERO_ORE_DA_EROGARE	17.520
PROTOCOLLO_DOMANDA_INPS	
%FONDI_REG	40%
INDICATORE_REIEZIONE	
MESSAGGIO_REIEZIONE	

Per ogni Azienda e stabilimento in elenco occorre elencare ove possibile i beneficiari della prestazione

Sezione Beneficiari

CODICE FISCALE	NOME	COGNOME	NASCITA	LOCALITA'	PROVINCIA	CAP
MBRMRA67C70A783K	MARIA	AMBROSONE	30/03/1967	MONTESARCHIO	BENEVENTO	82016
BRBRSO60B60F636Q	ROSA	BARBATO	20/02/1960	MONTESARCHIO	BENEVENTO	82016
CRSMMD81M64A783T	MARIA MADDALENA	CASERTA	24/08/1981	MONTESARCHIO	BENEVENTO	82016
CVTGNR73R09C476J	GENNARO	CAVUOTO	09/10/1973	CEPPALONI	BENEVENTO	82014
DLGCML61D46I016B	CARMELA	DEL GIACCO	06/04/1961	MONTESARCHIO	BENEVENTO	82016
DLGPQL63P64I016W	PASQUALINA	DEL GIACCO	24/09/1963	MONTESARCHIO	BENEVENTO	82016
FRRNNA87B58A783X	ANNA	FERRARO	18/02/1987	MONTESARCHIO	BENEVENTO	82016
GLLMLC76E47Z103D	MARIA LUCIA	GALLO	07/05/1976	CERVINARA	AVELLINO	83012
LNNNNT68M50F636S	ANTONIETTA	LANNI	10/08/1968	MONTESARCHIO	BENEVENTO	82016
LNNMRS72P49F839O	MARIA ROSARIA	LANNI	09/09/1972	MONTESARCHIO	BENEVENTO	82016
LNNNGL77C56A783B	ANGELA	LANNI	16/03/1977	MONTESARCHIO	BENEVENTO	82016
LTWDTR75C69Z127R	DOROTA	LITWINCZUK	29/03/1975	SAN MARTINO VALLE CAUDINA	AVELLINO	83018
MNDNLR92A64Z129D	IONELA LOREDANA	MINDRILA	24/01/1992	MONTESARCHIO	BENEVENTO	82016
PLMNNL72H64A783D	ANTONELLA	PALUMMO	24/06/1972	CEPPALONI	BENEVENTO	82014
PRNMHL78T16Z112K	MICHELE	PRINCIPE	16/12/1978	MONTESARCHIO	BENEVENTO	82016
RCCGNR68T01I016Q	GENNARO	RICCI	01/12/1968	SAN MARTINO V.C.	AVELLINO	83018
RSSGDU63E12H382B	GUIDO	RUSSO	12/05/1963	MONTESARCHIO	BENEVENTO	82016
VRRNTN87E18A783G	ANTONIO	VARRICCHIONE	18/05/1987	CERVINARA	AVELLINO	83012
VTGNTN77C14F636F	ANTONIO	VITAGLIANO	14/03/1977	MONTESARCHIO	BENEVENTO	82016
ZPPBGI71R22F636G	BIAGIO	ZAPPIELLO	22/10/1971	MONTESARCHIO	BENEVENTO	82016

fonte: http://burc.regione.campania.it

Ipotesi di flusso dati provenienti dalla regione per decreti regionali CIGS in deroga

I dati richiesti alle regioni relativi ai decreti regionali in materia di CIGS in deroga sono di seguito riportati:

Sezione **Provvedimento Legislativo di riferimento**

La sezione riporta il decreto di riferimento che ha disposto lo stanziamento iniziale (es. 45080/2009)

ANNO	2012
NUMERO	64218

Sezione **Provvedimento regionale**

REGIONE	CAMPANIA
TIPO_PROVVEDIMENTO_REG	DECRETO DIRIGENZIALE
DATA_PROVV_REG	00/00/0000
ANNO_REG	2012
NUMERO_DETERMINA_REG	0000
DESCRIZIONE_REG	ASSESSORATO REGIONE SETTORE ORMEL
STIMA_IMPEGNO_MAX_REG	€ 2.280,17
VALIDO_DAL	01/01/2012
VALIDO_AL	30/06/2012

Ad ogni provvedimento CIGS sono "collegate" una o più aziende

Sezione **Aziende**

MATRICOLA	1102536026
CODFISC	06849180630
DENOMINAZIONE	PAGO BUR CHEASE SPA
FORMA_GIUR	SPA
UNITA_PROD_INDIRIZZO	C.DA PIANA ROMANA-ZONA P.I.P.
UNITA_PROD_LOCALITA	PAGO VEIANO
UNITA_PROD_PROVINCIA	BENEVENTO
UNITA_PROD_CAP	82020
STIMA_IMPEGNO_MAX	€ 11.031,30
NUMERO_LAVORATORI_BENEFICIARI	1
NUMERO_ORE_DA_EROGARE	1.057
PROTOCOLLO_DOMANDA_INPS	
%FONDI_REG	40%
INDICATORE_REIEZIONE	
MESSAGGIO_REIEZIONE	

Per ogni Azienda e stabilimento in elenco occorre elencare ove possibile i beneficiari della prestazione

Sezione Beneficiari

CODICE FISCALE	NOME	COGNOME	NASCITA	LOCALITA'	PROVINCIA	CAP
DLMGLN57L29E715L	GIULIANO	DEL MAGRO	29/07/1957	PAGO VEIANO	BENEVENTO	82020

fonte: http://burc.regione.campania.it

Ipotesi di flusso dati provenienti dalla regione per decreti regionali CIGS in deroga

I dati richiesti alle regioni relativi ai decreti regionali in materia di CIGS in deroga sono di seguito riportati:

Sezione **Provvedimento Legislativo di riferimento**

La sezione riporta il decreto di riferimento che ha disposto lo stanziamento iniziale (es. 45080/2009)

ANNO	2012
NUMERO	64218

Sezione **Provvedimento regionale**

REGIONE	CAMPANIA
TIPO_PROVVEDIMENTO_REG	DECRETO DIRIGENZIALE
DATA_PROVV_REG	00/00/0000
ANNO_REG	2012
NUMERO_DETERMINA_REG	0000
DESCRIZIONE_REG	ASSESSORATO REGIONE SETTORE ORMEL
STIMA_IMPEGNO_MAX_REG	€ 91.206,79
VALIDO_DAL	01/02/2012
VALIDO_AL	30/06/2012

Ad ogni provvedimento CIGS sono "collegate" una o più aziende

Sezione **Aziende**

MATRICOLA	1100674210
CODFISC	0152300620
DENOMINAZIONE	PLASTIK FORTORE S.R.L.
FORMA_GIUR	Srl
UNITA_PROD_INDIRIZZO	VIA TAGLIANASO N. 5
UNITA_PROD_LOCALITA	SAN BARTOLOMEO IN GALDO
UNITA_PROD_PROVINCIA	BENEVENTO
UNITA_PROD_CAP	82028
STIMA_IMPEGNO_MAX	€ 441.252,00
NUMERO_LAVORATORI_BENEFICIARI	48
NUMERO_ORE_DA_EROGARE	42.048
PROTOCOLLO_DOMANDA_INPS	
%FONDI_REG	40%
INDICATORE_REIEZIONE	
MESSAGGIO_REIEZIONE	

Per ogni Azienda e stabilimento in elenco occorre elencare ove possibile i beneficiari della prestazione

Sezione Beneficiari

CODICE FISCALE	NOME	COGNOME	NASCITA	LOCALITA'	PROVINCIA	CAP
FFRNCL70L26E716A	NICOLA	AFFERRANTE	26/07/1970	SAN BARTOLOMEO IN GALDO	BENEVENTO	82028
GSTNTN64T25Z112K	ANTONIO	AGOSTINELLI	25/12/1964	SAN BARTOLOMEO IN GALDO	BENEVENTO	82028
GSTGPP80E13E716O	GIUSEPPE	AGOSTINELLI	13/05/1980	SAN BARTOLOMEO IN GALDO	BENEVENTO	82028
GSTFMN68R41Z614M	FILOMENA	AGOSTINELLI	01/10/1968	SAN BARTOLOMEO IN GALDO	BENEVENTO	82028
NZNLRD69S08A696Z	LEONARDO	ANZUINO	08/11/1969	BASELICE	BENEVENTO	82020
PCLFNC71D16A783F	FRANCHINO	APICELLA	16/04/1971	SAN BARTOLOMEO IN GALDO	BENEVENTO	82028
BRBFNC68D26H764A	FRANCESCO	BARBATO	26/04/1968	SAN BARTOLOMEO IN GALDO	BENEVENTO	82028
BNCLRD74B12A783V	LEONARDO	BIANCO	12/02/1974	SAN BARTOLOMEO IN GALDO	BENEVENTO	82028
BNCRZO74R01A783D	ORAZIO	BIANCO	01/10/1974	SAN BARTOLOMEO IN GALDO	BENEVENTO	82028
BCCMTT68R19A783H	MATTEO	BUCCIONE	19/10/1968	SAN BARTOLOMEO IN GALDO	BENEVENTO	82028
CLVMRA65C12A783F	MARIO	CALVANO	12/03/1965	SAN BARTOLOMEO IN GALDO	BENEVENTO	82028
CNTGLC76T17H764I	GIANLUCA	CANTONE	17/12/1976	SAN BARTOLOMEO IN GALDO	BENEVENTO	82028
CLNGNN73R05H764Z	GIOVANNANGELO	CILENTI	05/10/1973	FOIANO DI VAL FORTORE	BENEVENTO	82020
CRCMRA61C61H764J	MARIA	CIRCELLI	21/03/1961	TERMOLI	CAMPOBASSO	86039
CRCMHL62P11H764X	MICHELE	CIRCELLI	11/09/1962	SAN BARTOLOMEO IN GALDO	BENEVENTO	82028
CLTNTN81A14A783D	ANTONIO	COLATRUGLIO	14/01/1981	SAN BARTOLOMEO IN GALDO	BENEVENTO	82028
CLTMHL65S26H764C	MICHELE	COLATRUGLIO	26/11/1965	SAN BARTOLOMEO IN GALDO	BENEVENTO	82028
CLTLDA66S22H764X	ALDO	COLATRUGLIO	22/11/1966	SAN BARTOLOMEO IN GALDO	BENEVENTO	82028
CLTGPP55C13H764U	GIUSEPPE	COLATRUGLIO	13/03/1955	SAN BARTOLOMEO IN GALDO	BENEVENTO	82028
CRLMHL80T04A783K	MICHELE	CRIALESE	04/12/1980	SAN BARTOLOMEO IN GALDO	BENEVENTO	82028
GLLDNC64R10H764A	DOMENICO	GALLO	10/10/1964	SAN BARTOLOMEO IN GALDO	BENEVENTO	82028
GLLPQL65H17H764A	PASQUALE	GALLO	17/06/1965	SAN BARTOLOMEO IN GALDO	BENEVENTO	82028
GNTNTN73M11C284P	ANTONIO	GIANTOMASI	11/08/1973	CASTELVETERE IN VAL FORTORE	BENEVENTO	82023
LSLGPP75H22Z110T	GIUSEPPE	LA SALVIA	22/06/1975	SAN BARTOLOMEO IN GALDO	BENEVENTO	82028
MNCLCI57R46H764Q	LICIA	MINICOZZI	06/10/1957	SAN BARTOLOMEO IN GALDO	BENEVENTO	82028
MNCMTT59R20H764X	MATTEO	MINICOZZI	20/10/1959	SAN BARTOLOMEO IN GALDO	BENEVENTO	82028

MCCDNT60R22H764G	DONATO	MOCCIA	22/10/1960	SAN BARTOLOMEO IN GALDO	BENEVENTO	82028
MCCNCL80R15Z112W	NICOLA	MUCCI	15/10/1980	CASTELVETERE IN VAL FORTORE	BENEVENTO	82023
PCFCMN48A10H764G	CARMINE	PACIFICO	10/01/1948	SAN BARTOLOMEO IN GALDO	BENEVENTO	82028
PLMMDN70D65Z133M	MARIA DANIELA	PALUMBO	25/04/1970	SAN BARTOLOMEO IN GALDO	BENEVENTO	82028
PLMMTG69H25H764D	MATTEO GIOVANNI	PALUMBO	25/06/1969	SAN BARTOLOMEO IN GALDO	BENEVENTO	82028
PLMNGL62R29H764C	ANGELO	PALUMBO	29/10/1962	SAN BARTOLOMEO IN GALDO	BENEVENTO	82028
PLMNLN64L47H764P	ANGELINA	PALUMBO	07/07/1964	SAN BARTOLOMEO IN GALDO	BENEVENTO	82028
PLMNTN68C31H764M	ANTONIO	PALUMBO	31/03/1968	SAN BARTOLOMEO IN GALDO	BENEVENTO	82028
PLMPQL68R25H764T	PASQUALE	PALUMBO	25/10/1968	SAN BARTOLOMEO IN GALDO	BENEVENTO	82028
PPADNC70S09A783W	DOMENICO ANTONIO	PAPA	09/11/1970	SAN BARTOLOMEO IN GALDO	BENEVENTO	82028
PPEGNN48H13H764R	GIOVANNINO	PEPE	13/06/1948	SAN BARTOLOMEO IN GALDO	BENEVENTO	82028
PPEMHL71E14Z614Y	MICHELE	PEPE	14/05/1971	SAN BARTOLOMEO IN GALDO	BENEVENTO	82028
PPEGPP53E13H764T	GIUSEPPE	PEPE	13/05/1953	SAN BARTOLOMEO IN GALDO	BENEVENTO	82028
PPEMGR68R46Z614P	MARIA GRAZIA	PEPE	06/10/1968	SAN BARTOLOMEO IN GALDO	BENEVENTO	82028
PRVPTR67A13L219P	PIETRO	PREVETE	13/01/1967	SAN BARTOLOMEO IN GALDO	BENEVENTO	82028
RNENCL60T22H764E	NICOLA	REINO	22/12/1960	SAN BARTOLOMEO IN GALDO	BENEVENTO	82028
RNENZE66M27H764L	ENZO	REINO	27/08/1966	SAN BARTOLOMEO IN GALDO	BENEVENTO	82028
RNEPQL59L17H764P	PASQUALE	REINO	17/07/1959	SAN BARTOLOMEO IN GALDO	BENEVENTO	82028
RCCMRA76C20H764B	MAURO	RICCI	20/03/1976	SAN BARTOLOMEO IN GALDO	BENEVENTO	82028
SLVSML85D02A783S	SAMUELE	SILVESTRI	02/04/1985	SAN BARTOLOMEO IN GALDO	BENEVENTO	82028
TSTGNN70B01H764L	GUERINO ANTONIO	TESTA	01/02/1970	SAN BARTOLOMEO IN GALDO	BENEVENTO	82028
TRGPQL66B17H764A	PASQUALE	TRUGLIO	17/02/1966	SAN BARTOLOMEO IN GALDO	BENEVENTO	82028

fonte: http://burc.regione.campania.it

Ipotesi di flusso dati provenienti dalla regione per decreti regionali CIGS in deroga

I dati richiesti alle regioni relativi ai decreti regionali in materia di CIGS in deroga sono di seguito riportati:

Sezione **Provvedimento Legislativo di riferimento**

La sezione riporta il decreto di riferimento che ha disposto lo stanziamento iniziale (es. 45080/2009)

ANNO	2012
NUMERO	64218

Sezione **Provvedimento regionale**

REGIONE	CAMPANIA
TIPO_PROVVEDIMENTO_REG	DECRETO DIRIGENZIALE
DATA_PROVV_REG	00/00/0000
ANNO_REG	2012
NUMERO_DETERMINA_REG	0000
DESCRIZIONE_REG	ASSESSORATO REGIONE SETTORE ORMEL
STIMA_IMPEGNO_MAX_REG	€ 5.320,40
VALIDO_DAL	01/06/2011
VALIDO_AL	31/12/2011

Ad ogni provvedimento CIGS sono "collegate" una o più aziende

Sezione **Aziende**

MATRICOLA	5128629021
CODFISC	03553461215
DENOMINAZIONE	PULITALIA S.R.L.
FORMA_GIUR	Srl
UNITA_PROD_INDIRIZZO	C/O CENTRALE TELECOM
UNITA_PROD_LOCALITA	BENEVENTO
UNITA_PROD_PROVINCIA	BENEVENTO
UNITA_PROD_CAP	82100
STIMA_IMPEGNO_MAX	€ 25.739,70
NUMERO_LAVORATORI_BENEFICIARI	4
NUMERO_ORE_DA_EROGARE	4.976
PROTOCOLLO_DOMANDA_INPS	
%FONDI_REG	40%
INDICATORE_REIEZIONE	
MESSAGGIO_REIEZIONE	

Per ogni Azienda e stabilimento in elenco occorre elencare ove possibile i beneficiari della prestazione

Sezione Beneficiari

CODICE FISCALE	NOME	COGNOME	NASCITA	LOCALITA'	PROVINCIA	CAP
BTTMRA67P01A783G	MAURO	BOTTIGLIERO	01/09/1967	BENEVENTO	BENEVENTO	82100
BTTFNC64L16A783B	FRANCESCO	BOTTIGLIERO	16/07/1964	BENEVENTO	BENEVENTO	82100
MRLCMN70A13A783A	CARMINE	MAURIELLO	13/01/1970	BENEVENTO	BENEVENTO	82100
RTNMCL57T57F636N	IMMACOLATA	ROTONDI	17/12/1957	BENEVENTO	BENEVENTO	82100

fonte: http://burc.regione.campania.it

Ipotesi di flusso dati provenienti dalla regione per decreti regionali CIGS in deroga

I dati richiesti alle regioni relativi ai decreti regionali in materia di CIGS in deroga sono di seguito riportati:

Sezione **Provvedimento Legislativo di riferimento**

La sezione riporta il decreto di riferimento che ha disposto lo stanziamento iniziale (es. 45080/2009)

ANNO	2012
NUMERO	64218

Sezione **Provvedimento regionale**

REGIONE	CAMPANIA
TIPO_PROVVEDIMENTO_REG	DECRETO DIRIGENZIALE
DATA_PROVV_REG	00/00/0000
ANNO_REG	2012
NUMERO_DETERMINA_REG	0000
DESCRIZIONE_REG	ASSESSORATO REGIONE SETTORE ORMEL
STIMA_IMPEGNO_MAX_REG	€ 9.120,68
VALIDO_DAL	01/01/2012
VALIDO_AL	30/06/2012

Ad ogni provvedimento CIGS sono "collegate" una o più aziende

Sezione **Aziende**

MATRICOLA	5128629021
CODFISC	03553461215
DENOMINAZIONE	PULITALIA S.R.L.
FORMA_GIUR	Srl
UNITA_PROD_INDIRIZZO	C/O CENTRALE TELECOM
UNITA_PROD_LOCALITA	BENEVENTO
UNITA_PROD_PROVINCIA	BENEVENTO
UNITA_PROD_CAP	82100
STIMA_IMPEGNO_MAX	€ 44.125,20
NUMERO_LAVORATORI_BENEFICIARI	4
NUMERO_ORE_DA_EROGARE	4.228
PROTOCOLLO_DOMANDA_INPS	
%FONDI_REG	40%
INDICATORE_REIEZIONE	
MESSAGGIO_REIEZIONE	

Per ogni Azienda e stabilimento in elenco occorre elencare ove possibile i beneficiari della prestazione

Sezione Beneficiari

CODICE FISCALE	NOME	COGNOME	NASCITA	LOCALITA'	PROVINCIA	CAP
BTTMRA67P01A783G	MAURO	BOTTIGLIERO	01/09/1967	BENEVENTO	BENEVENTO	82100
BTTFNC64L16A783B	FRANCESCO	BOTTIGLIERO	16/07/1964	BENEVENTO	BENEVENTO	82100
MRLCMN70A13A783A	CARMINE	MAURIELLO	13/01/1970	BENEVENTO	BENEVENTO	82100
RTNMCL57T57F636N	IMMACOLATA	ROTONDI	17/12/1957	BENEVENTO	BENEVENTO	82100

fonte: http://burc.regione.campania.it

Ipotesi di flusso dati provenienti dalla regione per decreti regionali CIGS in deroga

I dati richiesti alle regioni relativi ai decreti regionali in materia di CIGS in deroga sono di seguito riportati:

Sezione **Provvedimento Legislativo di riferimento**

La sezione riporta il decreto di riferimento che ha disposto lo stanziamento iniziale (es. 45080/2009)

ANNO	2012
NUMERO	64218

Sezione **Provvedimento regionale**

REGIONE	CAMPANIA
TIPO_PROVVEDIMENTO_REG	DECRETO DIRIGENZIALE
DATA_PROVV_REG	00/00/0000
ANNO_REG	2012
NUMERO_DETERMINA_REG	0000
DESCRIZIONE_REG	ASSESSORATO REGIONE SETTORE ORMEL
STIMA_IMPEGNO_MAX_REG	€ 8.700,13
VALIDO_DAL	09/01/2012
VALIDO_AL	30/06/2012

Ad ogni provvedimento CIGS sono "collegate" una o più aziende

Sezione **Aziende**

MATRICOLA	1102389738
CODFISC	RTNVCN64C07F636J
DENOMINAZIONE	ROTONDI VINCENZO
FORMA_GIUR	DITTA INDIVIDUALE
UNITA_PROD_INDIRIZZO	VIA CAPITORRE, 3
UNITA_PROD_LOCALITA	MONTESARCHIO
UNITA_PROD_PROVINCIA	BENEVENTO
UNITA_PROD_CAP	82016
STIMA_IMPEGNO_MAX	€ 42.090,60
NUMERO_LAVORATORI_BENEFICIARI	4
NUMERO_ORE_DA_EROGARE	4.041
PROTOCOLLO_DOMANDA_INPS	
%FONDI_REG	40%
INDICATORE_REIEZIONE	
MESSAGGIO_REIEZIONE	

Per ogni Azienda e stabilimento in elenco occorre elencare ove possibile i beneficiari della prestazione

Sezione Beneficiari

CODICE FISCALE	NOME	COGNOME	NASCITA	LOCALITA'	PROVINCIA	CAP
GNTFNC76A28B729Z	FRANCO	GENTILE	28/01/1976	MONTESARCHIO	BENEVENTO	82016
ZZILNZ61A01F636W	LORENZO	IZZO	01/01/1961	MONTESARCHIO	BENEVENTO	82016
MLLNTN65E17A783W	ANTONIO	MELILLO	17/05/1965	MONTESARCHIO	BENEVENTO	82016
PRNVNT77S14A783W	VALENTINO	PERONE	14/11/1977	MONTESARCHIO	BENEVENTO	82016

fonte: http://burc.regione.campania.it

Ipotesi di flusso dati provenienti dalla regione per decreti regionali CIGS in deroga

I dati richiesti alle regioni relativi ai decreti regionali in materia di CIGS in deroga sono di seguito riportati:

Sezione **Provvedimento Legislativo di riferimento**

La sezione riporta il decreto di riferimento che ha disposto lo stanziamento iniziale (es. 45080/2009)

ANNO	2012
NUMERO	64218

Sezione **Provvedimento regionale**

REGIONE	CAMPANIA
TIPO_PROVVEDIMENTO_REG	DECRETO DIRIGENZIALE
DATA_PROVV_REG	00/00/0000
ANNO_REG	2012
NUMERO_DETERMINA_REG	0000
DESCRIZIONE_REG	ASSESSORATO REGIONE SETTORE ORMEL
STIMA_IMPEGNO_MAX_REG	€ 39.764,97
VALIDO_DAL	06/02/2012
VALIDO_AL	30/06/2012

Ad ogni provvedimento CIGS sono "collegate" una o più aziende

Sezione **Aziende**

MATRICOLA	1102251149
CODFISC	03923040632
DENOMINAZIONE	S.M.A. S.R.L.
FORMA_GIUR	Srl
UNITA_PROD_INDIRIZZO	CONTRADA PIANA ZONA INDUSTRIALE
UNITA_PROD_LOCALITA	MORCONE
UNITA_PROD_PROVINCIA	BENEVENTO
UNITA_PROD_CAP	82026
STIMA_IMPEGNO_MAX	€ 192.380,10
NUMERO_LAVORATORI_BENEFICIARI	22
NUMERO_ORE_DA_EROGARE	18.630
PROTOCOLLO_DOMANDA_INPS	
%FONDI_REG	40%
INDICATORE_REIEZIONE	
MESSAGGIO_REIEZIONE	

Per ogni Azienda e stabilimento in elenco occorre elencare ove possibile i beneficiari della prestazione

Sezione Beneficiari

CODICE FISCALE	NOME	COGNOME	NASCITA	LOCALITA'	PROVINCIA	CAP
BSLNTN64D22C719G	ANTONIO	BASILONE	22/04/1964	CIRCELLO	BENEVENTO	82020
CPRCSM86A18Z112B	COSIMO	CIPRIANI	18/01/1986	CIRCELLO	BENEVENTO	82020
DMRDNI82P09A783F	DINO	DE MARIA	09/09/1982	MORCONE	BENEVENTO	82026
DCHCLD76C07A489O	CLAUDIO	DI CHIARA	07/03/1976	TAURASI	AVELLINO	83030
DMCNGL81C19A783M	ANGELO	DI MUCCIO	19/03/1981	MORCONE	BENEVENTO	82026
DSSSFN73D03I455U	SERAFINO ALESSANDRO	DI SISTO	03/04/1973	SASSINORO	BENEVENTO	82020
GNQFBA80M02A783J	FABIO	GIANQUITTO	02/08/1980	FRAGNETO MONFORTE	BENEVENTO	82020
NNLNTN81M08A783K	ANTONIO	IANNELLA	08/08/1981	PONTE	BENEVENTO	82030
LFRRSM64P30F839C	ERASMO	LA FEROLA	30/09/1964	NAPOLI	NAPOLI	80147
LPRGNN81L54F839W	GIOVANNA	LEPORE	14/07/1981	S.GIORGIO A CREMANO	NAPOLI	86046
MCCMSM70D30A783R	MASSIMILIANO	MACCHIAROLI	30/04/1970	COLLE SANNITA	BENEVENTO	82024
MNCNCL69S20Z404R	NICOLA	MANCINI	20/11/1969	SAN LORENZO MAGGIORE	BENEVENTO	82030
MRNGDU74S21E329B	GUIDO	MARINO	21/11/1974	PROCIDA	NAPOLI	80079
MRRSVT81L05F799X	SALVATORE	MARRA	05/07/1981	MARANO DI NAPOLI	NAPOLI	80016
MRTRNT83H18A783O	RENATO	MARTONE	18/06/1983	BENEVENTO	BENEVENTO	82100
MGNTLU73H59F839Q	UTILIA	MIGNANO	19/06/1973	NAPOLI	NAPOLI	80147
MGNSFN74T54F839D	STEFANIA	MIGNANO	14/12/1974	ACERRA	NAPOLI	80011
MGNVCN76A08F839S	VINCENZO	MIGNANO	08/01/1976	MORCONE	BENEVENTO	82026
MGNLNE72E48F839W	ELENA	MIGNANO	08/05/1972	NAPOLI	NAPOLI	80147
NREGCR88B21F839V	GIANCARLO	NERI	21/02/1988	NAPOLI	NAPOLI	80100
RCCMHL78C64B519G	MICHELINA	RUCCI	24/03/1978	SEPINO	CAMPOBASSO	86048
SCITBR76P22A783E	TIBERIO	SICA	22/09/1976	SANTA CROCE DEL SANNIO	BENEVENTO	82020
SKLLNE79E55Z154X	ELENA	SKLYAROVA	15/05/1979	MARIGLIANELLA	NAPOLI	80030

fonte: http://burc.regione.campania.it

Ipotesi di flusso dati provenienti dalla regione per decreti regionali CIGS in deroga

I dati richiesti alle regioni relativi ai decreti regionali in materia di CIGS in deroga sono di seguito riportati:

Sezione **Provvedimento Legislativo di riferimento**

La sezione riporta il decreto di riferimento che ha disposto lo stanziamento iniziale (es. 45080/2009)

ANNO	2012
NUMERO	64218

Sezione **Provvedimento regionale**

REGIONE	CAMPANIA
TIPO_PROVVEDIMENTO_REG	DECRETO DIRIGENZIALE
DATA_PROVV_REG	00/00/0000
ANNO_REG	2012
NUMERO_DETERMINA_REG	0000
DESCRIZIONE_REG	ASSESSORATO REGIONE SETTORE ORMEL
STIMA_IMPEGNO_MAX_REG	€ 222.333,92
VALIDO_DAL	01/01/2012
VALIDO_AL	30/06/2012

Ad ogni provvedimento CIGS sono "collegate" una o più aziende

Sezione **Aziende**

MATRICOLA	1103255180
CODFISC	01357120623
DENOMINAZIONE	SAN VALENTINO SOCIETA` COOPERATIVA SOCIALE
FORMA_GIUR	COOPERATIVA
UNITA_PROD_INDIRIZZO	Z.I. C.DA PONTE VALENTINO EX PAL. ASI
UNITA_PROD_LOCALITA	BENEVENTO
UNITA_PROD_PROVINCIA	BENEVENTO
UNITA_PROD_CAP	82100
STIMA_IMPEGNO_MAX	€ 1.099.574,28
NUMERO_LAVORATORI_BENEFICIARI	102
NUMERO_ORE_DA_EROGARE	107.818
PROTOCOLLO_DOMANDA_INPS	
%FONDI_REG	40%
INDICATORE_REIEZIONE	
MESSAGGIO_REIEZIONE	

Per ogni Azienda e stabilimento in elenco occorre elencare ove possibile i beneficiari della prestazione

Sezione Beneficiari

CODICE FISCALE	NOME	COGNOME	NASCITA	LOCALITA'	PROVINCIA	CAP
BTAFNC62S01I262W	FRANCESCO SAVERIO	ABETE	01/11/1962	MONTESARCHIO	BENEVENTO	82016
LTRCMN73L16A783G	CARMINE	ALTARELLI	16/07/1973	MONTESARCHIO	BENEVENTO	82016
BRBGPP79B25A783K	GIUSEPPE	BARBATO	25/02/1979	MONTESARCHIO	BENEVENTO	82016
BRBNTN84S17A783M	ANTONIO	BARBATO	17/11/1984	PADULI	BENEVENTO	82020
BRBMHL67C45L086G	MICHELINA	BARBIERI	05/03/1967	SAN SALVATORE TELESINO	BENEVENTO	82035
BSFLCU89R17F839N	LUCA	BISOFFI	17/10/1989	MONTESARCHIO	BENEVENTO	82016
BFFLTT63C68G494N	LUCIETTA	BOFFA	28/03/1963	REINO	BENEVENTO	82020
BNLGRD66A12A783Q	GERARDO	BONIELLO	12/01/1966	MONTESARCHIO	BENEVENTO	82016
BVOGLC71S24A783N	GIANLUCA	BOVIO	24/11/1971	BENEVENTO	BENEVENTO	82100
CLVGLC75L04A783B	GIANLUCA	CALVANESE	04/07/1975	BENEVENTO	BENEVENTO	82100
CMPSVT72T21A783E	SALVATORE	CAMPANELLA	21/12/1972	BENEVENTO	BENEVENTO	82100
CMPFNC75A13A783G	FRANCESCO	CAMPOBASSO	13/01/1975	MONTESARCHIO	BENEVENTO	82016
CPRRTI63D46A783N	RITA	CAPORASO	06/04/1963	CASTELPOTO	BENEVENTO	82030
CPPNTN60R23F636D	ANTONIO	CAPPUCCIO	23/10/1960	MONTESARCHIO	BENEVENTO	82016
CTLNNL73M57A783I	ANTONELLA	CATALANO	17/08/1973	BENEVENTO	BENEVENTO	82100
CGLNTN69S11F636A	ANTONIO	CEGLIA	11/11/1969	MONTESARCHIO	BENEVENTO	82016
CNPSVT84M30A783O	SALVATORE	CIAMPINO	30/08/1984	BENEVENTO	BENEVENTO	82100
CFLNTN57T14A783A	ANTONIO	CIFIELLO	14/12/1957	BENEVENTO	BENEVENTO	82100
CRCDNL80S03A783B	DANIELE	CIRIACO	03/11/1980	BENEVENTO	BENEVENTO	82100
CTLNLM57R66I145B	ANGELA MARIA	CUTILLO	26/10/1957	SAN SALVATORE TELESINO	BENEVENTO	82035
DLELSE62E02Z614F	ELIAS	D' ELIA	02/05/1962	BENEVENTO	BENEVENTO	82100
DLSDVD85S02A783P	DAVIDE	D'ALESSIO	02/11/1985	ROCCABASCERANA	AVELLINO	83016
DNGNTN61C26D469W	ANTONIO	DE ANGELIS	26/03/1961	FAICCHIO	BENEVENTO	82030
DSESRG59L23I277I	SERGIO	DE IASIO	23/07/1959	SANT' ANGELO A CUPOLO	BENEVENTO	82010
DLCMSM86A21A783P	MASSIMO	DE LUCA	21/01/1986	MONTESARCHIO	BENEVENTO	82016
DMZCML80C26A783Q	CARMELO	DE MIZIO	26/03/1980	MONTESARCHIO	BENEVENTO	82016

DLLNTN80L02F839I	ANTONIO	DELLO RUSSO	02/07/1980	MONTESARCHIO	BENEVENTO	82016
DBSVTI69C61I145T	VITA	DI BIASE	21/03/1969	SAN SALVATORE TELESINO	BENEVENTO	82035
DGIRRT65T07C250K	ROBERTO	DI GIOIA	07/12/1965	CASTELPOTO	BENEVENTO	82030
DNDMDL78E50A783Z	MADDALENA	DONADIO	10/05/1978	SANT' ANGELO A CUPOLO	BENEVENTO	82010
DNDNRT74T45A783V	ANNARITA	DONADIO	05/12/1974	SANT' ANGELO A CUPOLO	BENEVENTO	82010
FRRFNC74H23F839E	FRANCESCO	FERRARO	23/06/1974	MONTESARCHIO	BENEVENTO	82016
FRGMNL82A44A783Z	MANUELA	FORGIONE	04/01/1982	BENEVENTO	BENEVENTO	82100
FRNMRC83D29A783A	MARCO	FRANGIOSA	29/04/1983	PIETRELCINA	BENEVENTO	82020
FRNBNT75B07A783F	BENITO	FRANZESE	07/02/1975	BENEVENTO	BENEVENTO	82100
GGLDNT83A04A783B	DONATO	GAGLIARDE	04/01/1983	PAGO VEIANO	BENEVENTO	82020
GGLSVT79M20A783V	SALVATORE	GAGLIARDE	20/08/1979	PAGO VEIANO	BENEVENTO	82020
GNGGCR62E20A783C	GIANCARLO	GIANGREGORIO	20/05/1962	BENEVENTO	BENEVENTO	82100
GRGGPP55S06A783S	GIUSEPPE	GIORGIONE	06/11/1955	BENEVENTO	BENEVENTO	82100
GRRDMN62R30G631Q	DAMIANO	GIRARDI	30/10/1962	PIETRELCINA	BENEVENTO	82020
GLNNDR78P12F839J	ANDREA	GIUALIANO	12/09/1978	SAN GIORGIO DEL SANNIO	BENEVENTO	82018
GLNMRA89A03F839U	MARIO	GIULIANO	03/01/1989	SAN GIORGIO DEL SANNIO	BENEVENTO	82018
GRMMHL82R02A783A	MICHELE	GRAMAZIO	02/10/1982	BENEVENTO	BENEVENTO	82100
CVLGPP61E14F557Z	GIUSEPPE	IACOVIELLO	14/05/1961	SANT' ARCANGELO TRIMONTE	AVELLINO	82021
RRSGNE66H07A783Y	EUGENIO	IARRUSSO	07/06/1966	SANT' ANGELO A CUPOLO	BENEVENTO	82010
NTRNTN76P01A783P	ANTONIO	INTORCIA	01/09/1976	BENEVENTO	BENEVENTO	82100
DCIPQL89D22I197G	PASQUALE	IODICE	22/04/1989	BONEA	BENEVENTO	82013
LCCGNN78A13A783M	GIOVANNI	IULIUCCI	13/01/1978	MONTESARCHIO	BENEVENTO	82016
LMPMSM72A26A783U	MASSIMO	LAMPARELLI	26/01/1972	BENEVENTO	BENEVENTO	82100
LNZNTN78M07A783Q	ANTONIO	LANZARA	07/08/1978	BENEVENTO	BENEVENTO	82100
LPRCSM65L21A783H	COSIMO	LEPORE	21/07/1965	BENEVENTO	BENEVENTO	82100
LCCSVT74S05A783G	SALVATORE	LICCIARDELLO	05/11/1974	PESCO SANNITA	BENEVENTO	82020
LMNRFL51L12G227B	RAFFAELE	LIMONGELLI	12/07/1951	PADULI	BENEVENTO	82020
LMBNTN78D04A783Z	ANTONIO	LOMBARDO	04/04/1978	MONTESARCHIO	BENEVENTO	82016

fonte: http://burc.regione.campania.it

LMBGPP66C10A783W	GIUSEPPE	LOMBARDO	10/03/1966	MONTESARCHIO	BENEVENTO	82016
LNGLSN78R21A783F	ALESSANDRO	LUONGO	21/10/1978	BENEVENTO	BENEVENTO	82100
MDDTMS65S62A783C	TOMMASINA	MADDALONI	22/11/1965	LIMATOLA	BENEVENTO	82030
MNCMRT84H18A783L	UMBERTO	MANCANIELLO	18/06/1984	BENEVENTO	BENEVENTO	82100
MNCQRN60A21A328P	QUIRINO	MANCANIELLO	21/01/1960	BENEVENTO	BENEVENTO	82100
MRRDDR75H22Z133V	DAVIDE RAFFAELE	MARRO	22/06/1975	MONTESARCHIO	BENEVENTO	82016
MRTNTN74L16A783G	ANTONIO	MARTINO	16/07/1974	BENEVENTO	BENEVENTO	82100
MSCNTN82E15A783B	ANTONIO	MASCOLINO	15/05/1982	BENEVENTO	BENEVENTO	82100
MSSRRT60A07B371K	ROBERTO	MASSARO	07/01/1960	MONTESARCHIO	BENEVENTO	82016
MZZRSO63R50I049T	ROSA	MAZZARELLA	10/10/1963	SAN NAZZARO	BENEVENTO	82010
MZZLCU78R03A783S	LUCA	MAZZEO	03/10/1978	PADULI	BENEVENTO	82020
MZZSRA75T43A783P	SARA	MAZZONE	03/12/1975	BENEVENTO	BENEVENTO	82100
MSSMGH62E63G227V	MARGHERITA	MESSERE	23/05/1962	PADULI	BENEVENTO	82020
MCCLGU65D09A783V	LUIGI	MICCO	09/04/1965	BENEVENTO	BENEVENTO	82100
MTTFNC56S21I002V	FRANCESCO	MOTTOLA	21/11/1956	SAN MARTINO SANNITA	BENEVENTO	82010
MTTNNZ63D49H894V	NUNZIA	MOTTOLA	09/04/1963	SAN GIORGIO DEL SANNIO	BENEVENTO	82018
MCCGST74B09C250N	GIUSTO	MUCCIO	09/02/1974	CASTELPOTO	BENEVENTO	82030
MNNLGU68P09A783U	LUIGI	MUNNO	09/09/1968	BENEVENTO	BENEVENTO	82100
NRDCSM52T21F636J	COSIMO	NARDONE	21/12/1952	MONTESARCHIO	BENEVENTO	82016
NRDNGL64S15B444V	ANGELO	NARDONE	15/11/1964	APICE	BENEVENTO	82021
RSLPMP68R31A783O	POMPEO	ORSILLO	31/10/1968	BENEVENTO	BENEVENTO	82100
PPPGLC84C26A783G	GIANLUCA	PAPPANO	26/03/1984	BENEVENTO	BENEVENTO	82100
PRNMHL58C02F636T	MICHELE	PARENTE	02/03/1958	MONTESARCHIO	BENEVENTO	82016
PRSRRT58E20A783L	ROBERTO	PARISIO	20/05/1958	BENEVENTO	BENEVENTO	82100
PNNRSR81D54F839P	ROSARIA	PENNA	14/04/1981	CEPPALONI	BENEVENTO	82014
PPCVCN49H23A783I	VINCENZO	PEPICIELLO	23/06/1949	BENEVENTO	BENEVENTO	82100
PRRGPP87E29Z114P	GIUSEPPE	PERROTTA	29/05/1987	BUCCIANO	BENEVENTO	82010
PSCGPP71A11A783Y	GIUSEPPE	PISCOPO	11/01/1971	BENEVENTO	BENEVENTO	82100

fonte: http://burc.regione.campania.it

PRZGRG80M14A509O	GIORGIO	PREZIOSI	14/08/1980	BENEVENTO	BENEVENTO	82100
PZUGNN86L18A783I	GIOVANNI	PUZIO	18/07/1986	BENEVENTO	BENEVENTO	82100
QRNNDR65R08A783D	ANDREA	QUARANTIELLO	08/10/1965	SANT' ANGELO A CUPOLO	BENEVENTO	82010
RNLNCL62R13G227N	NICOLA	RANALDO	13/10/1962	PADULI	BENEVENTO	82020
RSSDNC87C05A783J	DOMENICO	RUSSO	05/03/1987	SAN LEUCIO DEL SANNIO	BENEVENTO	82010
RSSVCN66B25A783P	VINCENZO	RUSSO	25/02/1966	BONEA	BENEVENTO	82013
SBTNGL75P21A783V	ANGELO	SABATINO	21/09/1975	BENEVENTO	BENEVENTO	82100
SRVNZE82A13A783L	ENZO	SERVODIO	13/01/1982	MONTESARCHIO	BENEVENTO	82016
SFRNGL57M11A783F	ANGELO	SFERRUZZI	11/08/1957	BENEVENTO	BENEVENTO	82100
SRRLSN72E24A783O	ALESSANDRO	SORRENTINO	24/05/1972	BENEVENTO	BENEVENTO	82100
SPRGRD87R23A783X	GERARDO	SPARANDEO	23/10/1987	BENEVENTO	BENEVENTO	82100
STSLGU77M19A783D	LUIGI	STISCIA	19/08/1977	CEPPALONI	BENEVENTO	82014
TRNCLD82R02A783W	CLAUDIO	TORNUSCIOLO	02/10/1982	SANT' ANGELO A CUPOLO	BENEVENTO	82010
TRTBGI79B23A783G	BIAGIO	TRETOLA	23/02/1979	BENEVENTO	BENEVENTO	82100
CCUIRN56A03H894E	OTTORINO SERGIO	UCCI	03/01/1956	SAN GIORGIO DEL SANNIO	BENEVENTO	82018
VLLNTN66L31A783V	ANTONIO	VALLONE	31/07/1966	BENEVENTO	BENEVENTO	82100
VCRMRA75M31A783L	MARIO	VICARIO	31/08/1975	SAN GIORGIO LA MOLARA	BENEVENTO	82020
VGLLRM68P18A783Z	ELIO CARMINE	VIGLIONE	19/08/1968	APOLLOSA	BENEVENTO	82030
VLPCSM67E14A783T	COSIMO	VOLPICELLI	14/05/1967	BENEVENTO	BENEVENTO	82100
ZMPRSR70C01F636O	ROSARIO	ZAMPARANO	01/03/1970	MONTESARCHIO	BENEVENTO	82016
ZRRNGL67H18A783W	ANGELO	ZARRO	18/06/1967	SAN NICOLA MANFREDI	BENEVENTO	82010
ZNOCSM81C24A783L	COSIMO	ZOINO	24/03/1981	BENEVENTO	BENEVENTO	82100

Ipotesi di flusso dati provenienti dalla regione per decreti regionali CIGS in deroga

I dati richiesti alle regioni relativi ai decreti regionali in materia di CIGS in deroga sono di seguito riportati:

Sezione **Provvedimento Legislativo di riferimento**

La sezione riporta il decreto di riferimento che ha disposto lo stanziamento iniziale (es. 45080/2009)

ANNO	2012
NUMERO	64218

Sezione **Provvedimento regionale**

REGIONE	CAMPANIA
TIPO_PROVVEDIMENTO_REG	DECRETO DIRIGENZIALE
DATA_PROVV_REG	00/00/0000
ANNO_REG	2012
NUMERO_DETERMINA_REG	0000
DESCRIZIONE_REG	ASSESSORATO REGIONE SETTORE ORMEL
STIMA_IMPEGNO_MAX_REG	€ 15.961,19
VALIDO_DAL	01/01/2012
VALIDO_AL	30/06/2012

Ad ogni provvedimento CIGS sono "collegate" una o più aziende

Sezione **Aziende**

MATRICOLA	3309476534
CODFISC	011194941008
DENOMINAZIONE	SERVICE GLOBAL SRL
FORMA_GIUR	Srl
UNITA_PROD_INDIRIZZO	VIA FATTORE
UNITA_PROD_LOCALITA	BENEVENTO
UNITA_PROD_PROVINCIA	BENEVENTO
UNITA_PROD_CAP	82100
STIMA_IMPEGNO_MAX	€ 77.219,10
NUMERO_LAVORATORI_BENEFICIARI	7
NUMERO_ORE_DA_EROGARE	7.399
PROTOCOLLO_DOMANDA_INPS	
%FONDI_REG	40%
INDICATORE_REIEZIONE	
MESSAGGIO_REIEZIONE	

Per ogni Azienda e stabilimento in elenco occorre elencare ove possibile i beneficiari della prestazione

Sezione Beneficiari

CODICE FISCALE	NOME	COGNOME	NASCITA	LOCALITA'	PROVINCIA	CAP
DLSNNT70B41G311N	ANTONIETTA	D'ALESSIO	01/02/1970	PANNARANO	BENEVENTO	82017
LCNLCU80S48F839I	LUCIA	LUCIANO	08/11/1980	PANNARANO	BENEVENTO	82017
MLLPQL66C57L254N	PASQUALINA FILOMENA	MELLUSI	17/03/1966	TORRECUSO	BENEVENTO	82030
MLENNL87D43A783C	ANTONELLA	MEOLA	03/04/1987	TORRECUSO	BENEVENTO	82030
NZZRTI67A69F839X	RITA	NIZZA	29/01/1967	BENEVENTO	BENEVENTO	82100
PLLRLD66R06A064Y	ROMUALDO	PALLADINO	06/10/1966	TORRECUSO	BENEVENTO	82030
TVNRTI79L58A783Y	RITA	TAVINO	18/07/1979	BENEVENTO	BENEVENTO	82100

fonte: http://burc.regione.campania.it

Ipotesi di flusso dati provenienti dalla regione per decreti regionali CIGS in deroga

I dati richiesti alle regioni relativi ai decreti regionali in materia di CIGS in deroga sono di seguito riportati:

Sezione **Provvedimento Legislativo di riferimento**

La sezione riporta il decreto di riferimento che ha disposto lo stanziamento iniziale (es. 45080/2009)

ANNO	2012
NUMERO	64218

Sezione **Provvedimento regionale**

REGIONE	CAMPANIA
TIPO_PROVVEDIMENTO_REG	DECRETO DIRIGENZIALE
DATA_PROVV_REG	00/00/0000
ANNO_REG	2012
NUMERO_DETERMINA_REG	0000
DESCRIZIONE_REG	ASSESSORATO REGIONE SETTORE ORMEL
STIMA_IMPEGNO_MAX_REG	€ 4.359,49
VALIDO_DAL	01/01/2012
VALIDO_AL	30/06/2012

Ad ogni provvedimento CIGS sono "collegate" una o più aziende

Sezione **Aziende**

MATRICOLA	2006074962
CODFISC	03235490616
DENOMINAZIONE	SPLASH SRL
FORMA_GIUR	Srl
UNITA_PROD_INDIRIZZO	VIA PIETRO NENNI, 38
UNITA_PROD_LOCALITA	BENEVENTO
UNITA_PROD_PROVINCIA	BENEVENTO
UNITA_PROD_CAP	82100
STIMA_IMPEGNO_MAX	€ 21.560,28
NUMERO_LAVORATORI_BENEFICIARI	2
NUMERO_ORE_DA_EROGARE	2.114
PROTOCOLLO_DOMANDA_INPS	
%FONDI_REG	40%
INDICATORE_REIEZIONE	
MESSAGGIO_REIEZIONE	

Per ogni Azienda e stabilimento in elenco occorre elencare ove possibile i beneficiari della prestazione

Sezione Beneficiari

CODICE FISCALE	NOME	COGNOME	NASCITA	LOCALITA'	PROVINCIA	CAP
LNIMGH84C56A783U	MARGHERITA	IULIANO	16/03/1984	BENEVENTO	BENEVENTO	82100
PRNMLL64R45Z133Q	MIRELLA	PARENTE	05/10/1964	BENEVENTO	BENEVENTO	83100

fonte: http://burc.regione.campania.it

Ipotesi di flusso dati provenienti dalla regione per decreti regionali CIGS in deroga

I dati richiesti alle regioni relativi ai decreti regionali in materia di CIGS in deroga sono di seguito riportati:

Sezione **Provvedimento Legislativo di riferimento**

La sezione riporta il decreto di riferimento che ha disposto lo stanziamento iniziale (es. 45080/2009)

ANNO	2012
NUMERO	64218

Sezione **Provvedimento regionale**

REGIONE	CAMPANIA
TIPO_PROVVEDIMENTO_REG	DECRETO DIRIGENZIALE
DATA_PROVV_REG	00/00/0000
ANNO_REG	2012
NUMERO_DETERMINA_REG	0000
DESCRIZIONE_REG	ASSESSORATO REGIONE SETTORE ORMEL
STIMA_IMPEGNO_MAX_REG	€ 25.081,87
VALIDO_DAL	01/01/2012
VALIDO_AL	30/06/2012

Ad ogni provvedimento CIGS sono "collegate" una o più aziende

Sezione **Aziende**

MATRICOLA	1103746149
CODFISC	01500420623
DENOMINAZIONE	TEAN S.R.L.
FORMA_GIUR	Srl
UNITA_PROD_INDIRIZZO	VIA II° VETECAI N.46
UNITA_PROD_LOCALITA	PESCO SANNITA
UNITA_PROD_PROVINCIA	BENEVENTO
UNITA_PROD_CAP	82020
STIMA_IMPEGNO_MAX	€ 121.344,30
NUMERO_LAVORATORI_BENEFICIARI	11
NUMERO_ORE_DA_EROGARE	11.627
PROTOCOLLO_DOMANDA_INPS	
%FONDI_REG	40%
INDICATORE_REIEZIONE	
MESSAGGIO_REIEZIONE	

Per ogni Azienda e stabilimento in elenco occorre elencare ove possibile i beneficiari della prestazione

Sezione Beneficiari

CODICE FISCALE	NOME	COGNOME	NASCITA	LOCALITA'	PROVINCIA	CAP
CLBSPH82T66Z114F	STEPHANIE	CALABRESE	26/12/1982	PONTELANDOLFO	BENEVENTO	82027
CVTNTN66M29H984F	ANTONIO	CAVOTO	29/08/1966	SAN MARCO DEI CAVOTI	BENEVENTO	82029
DPLDNC65C16G494V	DOMENICO G.	D'APOLLONIO	16/03/1965	PESCO SANNITA	BENEVENTO	82020
DLLNNT77C48A783C	ANTONIETTA	DI LILLO	08/03/1977	BENEVENTO	BENEVENTO	82100
FRIMHL73B49C245C	MICHELINA	FIORE	09/02/1973	CASTELPAGANO	BENEVENTO	82020
DNZSNT64R66A783Y	ASSUNTA	IADANZA	26/10/1964	PIETRELCINA	BENEVENTO	82020
MDDNCL73C25H984M	NICOLA	MADDALENA	25/03/1973	SAN MARCO DEI CAVOTI	BENEVENTO	82029
PCITZN79B56A783B	TIZIANA	PICA	16/02/1979	FRAGNETO L' ABATE	BENEVENTO	82020
RSSNLN67L41Z114D	NICOLINA MARIA	RUSSO	01/07/1967	PESCO SANNITA	BENEVENTO	82020
VLNTRS62E59A783O	TERESA	VALENTE	19/05/1962	SAN MARCO DEI CAVOTI	BENEVENTO	82029
ZCCLCU76B58A783P	LUCIA	ZACCARI	18/02/1976	CIRCELLO	BENEVENTO	82020

fonte: http://burc.regione.campania.it

Ipotesi di flusso dati provenienti dalla regione per decreti regionali CIGS in deroga

I dati richiesti alle regioni relativi ai decreti regionali in materia di CIGS in deroga sono di seguito riportati:

Sezione **Provvedimento Legislativo di riferimento**

La sezione riporta il decreto di riferimento che ha disposto lo stanziamento iniziale (es. 45080/2009)

ANNO	2012
NUMERO	64218

Sezione **Provvedimento regionale**

REGIONE	CAMPANIA
TIPO_PROVVEDIMENTO_REG	DECRETO DIRIGENZIALE
DATA_PROVV_REG	00/00/0000
ANNO_REG	2012
NUMERO_DETERMINA_REG	0000
DESCRIZIONE_REG	ASSESSORATO REGIONE SETTORE ORMEL
STIMA_IMPEGNO_MAX_REG	€ 4.524,99
VALIDO_DAL	02/01/2012
VALIDO_AL	30/06/2012

Ad ogni provvedimento CIGS sono "collegate" una o più aziende

Sezione **Aziende**

MATRICOLA	1102795335
CODFISC	TNGFMN66D49C557M
DENOMINAZIONE	TECNO SER DI TANGREDI FILOMENA
FORMA_GIUR	DITTA INDIVIDUALE
UNITA_PROD_INDIRIZZO	VIA IGNAZIO SILONE N. 13
UNITA_PROD_LOCALITA	MONTESARCHIO
UNITA_PROD_PROVINCIA	BENEVENTO
UNITA_PROD_CAP	82016
STIMA_IMPEGNO_MAX	€ 21.891,60
NUMERO_LAVORATORI_BENEFICIARI	2
NUMERO_ORE_DA_EROGARE	2.102
PROTOCOLLO_DOMANDA_INPS	
%FONDI_REG	40%
INDICATORE_REIEZIONE	
MESSAGGIO_REIEZIONE	

Per ogni Azienda e stabilimento in elenco occorre elencare ove possibile i beneficiari della prestazione

Sezione Beneficiari

CODICE FISCALE	NOME	COGNOME	NASCITA	LOCALITA'	PROVINCIA	CAP
NPLGPP80B11A783L	GIUSEPPE	NAPOLITANO	11/02/1980	MONTESARCHIO	BENEVENTO	82016
PRRGNN81A24A783B	GIANNI	PORRINO	24/01/1981	MONTESARCHIO	BENEVENTO	82016

fonte: http://burc.regione.campania.it

Ipotesi di flusso dati provenienti dalla regione per decreti regionali CIGS in deroga

I dati richiesti alle regioni relativi ai decreti regionali in materia di CIGS in deroga sono di seguito riportati:

Sezione **Provvedimento Legislativo di riferimento**

La sezione riporta il decreto di riferimento che ha disposto lo stanziamento iniziale (es. 45080/2009)

ANNO	2012
NUMERO	64218

Sezione **Provvedimento regionale**

REGIONE	CAMPANIA
TIPO_PROVVEDIMENTO_REG	DECRETO DIRIGENZIALE
DATA_PROVV_REG	00/00/0000
ANNO_REG	2012
NUMERO_DETERMINA_REG	0000
DESCRIZIONE_REG	ASSESSORATO REGIONE SETTORE ORMEL
STIMA_IMPEGNO_MAX_REG	€ 22.624,97
VALIDO_DAL	02/01/2012
VALIDO_AL	30/06/2012

Ad ogni provvedimento CIGS sono "collegate" una o più aziende

Sezione **Aziende**

MATRICOLA	1102499143
CODFISC	01102820626
DENOMINAZIONE	TERMOCRISCI SURL
FORMA_GIUR	Srl
UNITA_PROD_INDIRIZZO	C.SO CAUDINO 173
UNITA_PROD_LOCALITA	AIROLA
UNITA_PROD_PROVINCIA	BENEVENTO
UNITA_PROD_CAP	82011
STIMA_IMPEGNO_MAX	€ 109.458,00
NUMERO_LAVORATORI_BENEFICIARI	10
NUMERO_ORE_DA_EROGARE	10.512
PROTOCOLLO_DOMANDA_INPS	
%FONDI_REG	40%
INDICATORE_REIEZIONE	
MESSAGGIO_REIEZIONE	

Per ogni Azienda e stabilimento in elenco occorre elencare ove possibile i beneficiari della prestazione

Sezione Beneficiari

CODICE FISCALE	NOME	COGNOME	NASCITA	LOCALITA'	PROVINCIA	CAP
BNDGNN86E05I197K	GIOVANNI	BENEDETTO	05/05/1986	BUCCIANO	BENEVENTO	82010
BNUDNC76M27A783Q	DOMENICO	BUONO	27/08/1976	AIROLA	BENEVENTO	82011
CRMNTN69S15A783G	ANTONIO	CIARAMELLA	15/11/1969	AIROLA	BENEVENTO	82011
CRSNTS75M50A403L	ANASTASIA	CRISCI	10/08/1975	AIROLA	BENEVENTO	82011
CRSNTN61E20A403O	ANTONIO	CRISCI	20/05/1961	AIROLA	BENEVENTO	82011
CRSMNN77A50A403W	MARIANNA	CRISCI	10/01/1977	AIROLA	BENEVENTO	82011
LDNGRL70T03I016L	GABRIELE	LAUDANNA	03/12/1970	AIROLA	BENEVENTO	82011
MRTSLV51S16G902K	SILVIO	MARTONE	16/11/1951	BUCCIANO	BENEVENTO	82010
MSSGPP86L25A783S	GIUSEPPE	MASSARO	25/07/1986	AIROLA	BENEVENTO	82011
MLSGNN67H27A110K	GIOVANNI	MELISI	26/06/1967	AIROLA	BENEVENTO	82011
PPCGTN87R13F839Q	GAETANO	PAPACCIO	13/10/1987	SAN MARTINO VALLE CAUDINA	AVELLINO	83018
PPCGNN85H14F839F	GIOVANNI	PAPACCIO	14/06/1985	AIROLA	BENEVENTO	83018
PNTNMR84C58Z129W	ANA MARIA	PINTILII	18/03/1984	AIROLA	BENEVENTO	82011
RGGRNI75H02B239S	RINO	RUGGIERO	02/06/1975	BUCCIANO	BENEVENTO	82010
SCHGNN73T24A110N	GIOVANNI	SCHETTINI	24/12/1973	AIROLA	BENEVENTO	82011

fonte: http://burc.regione.campania.it

Ipotesi di flusso dati provenienti dalla regione per decreti regionali CIGS in deroga

I dati richiesti alle regioni relativi ai decreti regionali in materia di CIGS in deroga sono di seguito riportati:

Sezione **Provvedimento Legislativo di riferimento**

La sezione riporta il decreto di riferimento che ha disposto lo stanziamento iniziale (es. 45080/2009)

ANNO	2012
NUMERO	64218

Sezione **Provvedimento regionale**

REGIONE	CAMPANIA
TIPO_PROVVEDIMENTO_REG	DECRETO DIRIGENZIALE
DATA_PROVV_REG	00/00/0000
ANNO_REG	2012
NUMERO_DETERMINA_REG	0000
DESCRIZIONE_REG	ASSESSORATO REGIONE SETTORE ORMEL
STIMA_IMPEGNO_MAX_REG	€ 190.014,14
VALIDO_DAL	01/02/2012
VALIDO_AL	30/06/2012

Ad ogni provvedimento CIGS sono "collegate" una o più aziende

Sezione **Aziende**

MATRICOLA	1102298517
CODFISC	01989460611
DENOMINAZIONE	TESSECI SRL
FORMA_GIUR	Srl
UNITA_PROD_INDIRIZZO	STRADA PROVINCIALE PER BIANCANO
UNITA_PROD_LOCALITA	LIMATOLA
UNITA_PROD_PROVINCIA	BENEVENTO
UNITA_PROD_CAP	82030
STIMA_IMPEGNO_MAX	€ 919.275,00
NUMERO_LAVORATORI_BENEFICIARI	100
NUMERO_ORE_DA_EROGARE	87.600
PROTOCOLLO_DOMANDA_INPS	
%FONDI_REG	40%
INDICATORE_REIEZIONE	
MESSAGGIO_REIEZIONE	

Per ogni Azienda e stabilimento in elenco occorre elencare ove possibile i beneficiari della prestazione

Sezione Beneficiari

CODICE FISCALE	NOME	COGNOME	NASCITA	LOCALITA'	PROVINCIA	CAP
LJACRL58C09B963N	CARLO	ALOJA	09/03/1958	CASERTA	CASERTA	81020
NTNNNA63D48B963T	ANNA	ANTONUCCI	08/04/1963	CASERTA	CASERTA	81020
RGSNNL74S51I712J	ANTONELLA	ARAGOSA	11/11/1974	LIMATOLA	BENEVENTO	82030
BTLNNA77R64B963I	ANNA	BATELLI	24/10/1977	CASERTA	CASERTA	81020
BTLRSO61C67B963P	ROSA	BATELLI	27/03/1961	CASERTA	CASERTA	81020
BLGNMR58B46B963T	ANNAMARIA	BOLOGNA	06/02/1958	CASERTA	CASERTA	81020
BRNLRD70E11B963R	ALFREDO	BRANCACCIO	11/05/1970	CASERTA	CASERTA	81020
BZZNNT59R52E589E	ANTONIETTA	BUZZO	12/10/1959	LIMATOLA	BENEVENTO	82030
CCCBBR67D54L682I	BARBARA	CACCIVIO	14/04/1967	CASERTA	CASERTA	81100
CMMGNN73L51B963I	GIOVANNA	CAMMAROTA	11/07/1973	LIMATOLA	BENEVENTO	82030
CCRNCL72T19B963E	NICOLA	CECERE	19/12/1972	CASERTA	CASERTA	81020
CCENDA66M58A794E	NADIA	CECIO	18/08/1966	CASERTA	CASERTA	81100
CCLFNC53E14B963E	FRANCESCO	CICALA	14/05/1953	CASERTA	CASERTA	81020
CCLCST64C55B963R	CRISTIANA	CICALA	15/03/1964	CASERTA	CASERTA	81100
CCLCRL56R03B963X	CARLO	CICALA	03/10/1956	CASERTA	CASERTA	81020
CCLMRA58E23B963B	MARIO	CICALA	23/05/1958	CASERTA	CASERTA	81100
CSTCCT60H50Z700O	CONCETTA	COSTA	10/06/1960	CASERTA	CASERTA	81100
CSTNNT61R63Z700N	ANTONIETTA	COSTA	23/10/1961	CASERTA	CASERTA	81020
CRSMRC76B24B963V	MARCO	CRISTILLO	24/02/1976	CASERTA	CASERTA	81020
CRSNCN72E21B860S	INNOCENZO	CRISTILLO	21/05/1972	CASERTA	CASERTA	81020
DRGRSO78B50B963S	ROSA	D'ARGENZIO	10/02/1978	CASERTA	CASERTA	81100
DLGFBA69E06B963R	FABIO	DEL GIUDICE	06/05/1969	CASERTA	CASERTA	81020
DLLNTM67D20B781P	ANTIMO	DELLA ROCCA	20/04/1967	CASTEL CAMPAGNANO	CASERTA	81010
DLLFNT70D21Z112T	FIORENTINO	DELLA ROCCA	21/04/1970	CASTEL CAMPAGNANO	CASERTA	81010
DLLMRZ77E13Z112J	MAURIZIO	DELLA ROCCA	13/05/1977	CASTEL CAMPAGNANO	CASERTA	81010
DLLNTN74M14B963Q	ANTONIO	DELL'AQUILA	14/08/1974	CASERTA	CASERTA	81100

DGCRNN61R70B963F	ROSANNA	DI GIACOMO	30/10/1961	CASAGIOVE	CASERTA	81022
DLIMHL68L64I056S	MICHELINA	DI IULIO	24/07/1968	SAN NICOLA LA STRADA	CASERTA	81020
FBZFNC61P12E932S	FRANCESCO	FABOZZI	12/09/1961	AMOROSI	BENEVENTO	82031
FNCVCN65E12B963K	VINCENZO	FONCELLINO	12/05/1965	SAN NICOLA LA STRADA	CASERTA	81020
FSCNGL71A69B963A	ANGELA	FUSCO	29/01/1971	CASERTA	CASERTA	81100
GLLMDM64S48E589F	MARIA DOMENICA	GALLO	08/11/1964	LIMATOLA	BENEVENTO	82030
GLLSLL60S62B963G	STELLA	GALLOZZI	22/11/1960	LIMATOLA	BENEVENTO	82030
GRGLCU72P30Z133O	LUCA	GARGIULO	30/09/1972	CASERTA	CASERTA	81020
GNTFNC74S21B963J	FRANCESCO	GENTILE	21/11/1974	CASERTA	CASERTA	81100
GQNGPP63T05B963Z	GIUSEPPE	GIAQUINTO	05/12/1963	CASERTA	CASERTA	81020
GNCNNT63T44B963J	ANTONIETTA	GNECCO	04/12/1963	CASAGIOVE	CASERTA	81022
GRSCLD78B21F839Y	CLAUDIO	GRASSO	21/02/1978	CASERTA	CASERTA	81020
NNTMNT69H67D380Z	MARIA ANTONIETTA	IANNOTTI	27/06/1969	LIMATOLA	BENEVENTO	82030
MPRMRZ65B01H703H	MAURIZIO	IMPARATO	01/02/1965	CASERTA	CASERTA	81100
LNNPQL57C56B963T	PASQUALINA	LANNI	16/03/1957	CASERTA	CASERTA	81020
LTZGTN62C11B860Z	GAETANO	LETIZIA	11/03/1962	CASERTA	CASERTA	81100
LSTNNT70S50E589N	ANTONIETTA	LO STRITTO	10/11/1970	LIMATOLA	BENEVENTO	82030
MCCNGL60M53B963O	ANGELA	MACCHIARELLA	13/08/1960	CASERTA	CASERTA	81020
MNDLSN62L70B963I	ALESSANDRA	MANDATO	30/07/1962	CASERTA	CASERTA	81020
MRNTMS53L26B963A	TOMMASO	MARINO	26/07/1953	CASAGIOVE	CASERTA	81022
MRNGNR75E13B963Q	GENNARO	MARINO	13/05/1975	CASTEL MORRONE	CASERTA	81020
MRNMRA59H66B963O	MARIA	MARINO	26/06/1959	CASERTA	CASERTA	81020
MRNMMC80B59B963L	MARIA MICHELA	MARINO	19/02/1980	CASAGIOVE	CASERTA	81022
MRTFNC69R14B963X	FRANCESCO	MAROTTA	14/10/1969	LIMATOLA	BENEVENTO	82030
MRTMHL77H20B963M	MICHELE	MAROTTA	20/06/1977	LIMATOLA	BENEVENTO	82030
MRTNNT70R61B963L	ANTONIETTA	MAROTTA	21/10/1970	LIMATOLA	BENEVENTO	82030
MRTPTR70D04Z133H	PIETRO	MAROTTA	04/04/1970	LIMATOLA	BENEVENTO	82030
MRTCLD66R08Z133L	CLAUDIO	MAROTTA	08/10/1966	LIMATOLA	BENEVENTO	82030

fonte: http://burc.regione.campania.it

MLCGTN65C17B963P	GAETANO	MELCHIORRE	17/03/1965	CASAGIOVE	CASERTA	81022
MNDRSL58H47B860I	ORSOLA	MENDITTO	07/06/1958	CASERTA	CASERTA	81100
MNSRST67L52B963G	ERNESTA	MINASI	12/07/1967	CASERTA	CASERTA	81100
MNCPQL58T09F839Q	PASQUALE	MINICHINI	09/12/1958	LIMATOLA	BENEVENTO	82030
MNGFLV64B64B963P	FULVIA	MUNGIVERA	24/02/1964	CASERTA	CASERTA	81100
NTLLGU62T03B963G	LUIGI	NATALE	03/12/1962	CASAGIOVE	CASERTA	81022
NZRVCN60M67I197A	VINCENZA	NAZARIO	27/08/1960	LIMATOLA	BENEVENTO	82030
NGRTRS66M54B963L	TERESA	NEGRO	14/08/1966	RECALE	CASERTA	81020
PLMFST68P24B963K	FAUSTO	PALMESE	24/09/1968	SAN NICOLA LA STRADA	CASERTA	81020
PLMTLI67D51B963C	ITALIA	PALMESE	11/04/1967	CASERTA	CASERTA	81020
PLMCCT62M44B963L	CONCETTA	PALMIERI	04/08/1962	CASERTA	CASERTA	81100
PLMNNA61H66B963Y	ANNA	PALMIERI	26/06/1961	CASERTA	CASERTA	81100
PLMDNC75H18B963V	DOMENICO	PALMIERO	18/06/1975	MARCIANISE	CASERTA	81025
PPADNT62A22B963R	DONATO	PAPA	22/01/1962	SAN PRISCO	CASERTA	81054
PSQRSO68P63B963O	ROSA	PASQUARIELLO	23/09/1968	CASERTA	CASERTA	81020
PRRCRI63M15B963B	CIRO	PERROTTA	15/08/1963	CAIAZZO	CASERTA	81013
PTLFLC70H06G812N	FELICE	PETILLO	06/06/1970	CASTELLO DI CISTERNA	NAPOLI	80030
PTRPQL63A01B860E	PASQUALE	PETRICCIONE	01/01/1963	CASERTA	CASERTA	81100
PTRLNS76A29B963F	ALFONSO	PETRILLO	29/01/1976	CASERTA	CASERTA	81020
PZZPLG73P08B963X	PIERLUIGI	PEZZERA	08/09/1973	CASERTA	CASERTA	81020
PZZRFL72E25B963O	RAFFAELE	PEZZERA	25/05/1972	CASERTA	CASERTA	81020
PCNDNC69M07E589Z	DOMENICO	PICONE	07/08/1969	LIMATOLA	BENEVENTO	82030
PCNCMN59S23B494Z	CARMINE	PICONE	23/11/1959	LIMATOLA	BENEVENTO	82030
PSNMTT71A25B963Z	MATTEO	PISANO	25/01/1971	CASERTA	CASERTA	81100
RGZPRZ77B44B715Y	PATRIZIA	RAGOZZINO	04/02/1977	CASERTA	CASERTA	81020
RPAMHL68L17I130R	MICHELE	RAPA	17/07/1968	SAN POTITO SANNITICO	CASERTA	81016
RCCMLN78T52B963Y	MARILENA	RICCIARDI	12/12/1978	CASERTA	CASERTA	81020
RCCNDR77M10B963B	ANDREA	RICCIARDI	10/08/1977	GRAZZANISE	CASERTA	81046

fonte: http://burc.regione.campania.it

RNDNNA59D44B963I	ANNA	RONDINE	04/04/1959	CASERTA	CASERTA	81100
RSSNNC63S23B963R	ANTONIO CLEMENTE	ROSSETTI	23/03/1963	CASERTA	CASERTA	81100
RSSMHL59T20B963W	MICHELANGELO	ROSSETTI	20/12/1959	CASAGIOVE	CASERTA	81022
RSSMRA69M51E589V	MARIA	ROSSI	11/08/1969	LIMATOLA	BENEVENTO	82030
RSSMNC76D64B963W	MONICA	ROSSI	24/04/1976	CASERTA	CASERTA	81100
RSSNNA59S67B963H	ANNA	ROSSI	27/11/1959	CASERTA	CASERTA	81020
RVLFMN58P70B963G	FILOMENA	ROVIELLO	30/09/1958	CASTEL MORRONE	CASERTA	81020
SLMLSN74B22I131M	ALESSANDRO	SALEMME	22/02/1974	SAN PRISCO	CASERTA	81054
SCLGPP64H17B963B	GIUSEPPE	SCIALLA	17/06/1964	CASERTA	CASERTA	81020
SCLMCN79M44B963K	MONICA ANNA	SCIALLA	04/08/1979	CASERTA	CASERTA	81100
SCLNTN65E20B963V	ANTONIO	SCIALLA	20/05/1965	SAN PRISCO	CASERTA	81050
SCLGNN77P21F839E	GIOVANNI	SCIALO'	21/09/1977	LIMATOLA	BENEVENTO	82030
TRLGPP62A25A024A	GIUSEPPE	TIRELLI	25/01/1962	CASERTA	CASERTA	81100
TSCFNC73M26B963Y	FRANCO	TISCIONE	26/08/1973	CASERTA	CASERTA	81020
TSCMGH66E52B963Q	MARGHERITA	TISCIONE	12/05/1966	CASAGIOVE	CASERTA	81022
TSCNGL63P69B963D	ANGELA	TISCIONE	29/09/1963	CASERTA	CASERTA	81020
TRPDRO60T44B935J	DORA	TREPICCIONE	04/12/1960	LIMATOLA	BENEVENTO	82030
VLLLCU63D67L741L	LUCIA	VILLANO	27/04/1963	CASERTA	CASERTA	8100

fonte: http://burc.regione.campania.it

Ipotesi di flusso dati provenienti dalla regione per decreti regionali CIGS in deroga

I dati richiesti alle regioni relativi ai decreti regionali in materia di CIGS in deroga sono di seguito riportati:

Sezione **Provvedimento Legislativo di riferimento**

La sezione riporta il decreto di riferimento che ha disposto lo stanziamento iniziale (es. 45080/2009)

ANNO	2012
NUMERO	64218

Sezione **Provvedimento regionale**

REGIONE	CAMPANIA
TIPO_PROVVEDIMENTO_REG	DECRETO DIRIGENZIALE
DATA_PROVV_REG	00/00/0000
ANNO_REG	2012
NUMERO_DETERMINA_REG	0000
DESCRIZIONE_REG	ASSESSORATO REGIONE SETTORE ORMEL
STIMA_IMPEGNO_MAX_REG	€ 33.422,75
VALIDO_DAL	01/01/2012
VALIDO_AL	30/04/2012

Ad ogni provvedimento CIGS sono "collegate" una o più aziende

Sezione **Aziende**

MATRICOLA	1103194366
CODFISC	07268231003
DENOMINAZIONE	TEXTECH SRL in liquidazione
FORMA_GIUR	Srl
UNITA_PROD_INDIRIZZO	CONTRADA PIANA ZONA PIP
UNITA_PROD_LOCALITA	PONTE
UNITA_PROD_PROVINCIA	BENEVENTO
UNITA_PROD_CAP	82030
STIMA_IMPEGNO_MAX	€ 165.295,48
NUMERO_LAVORATORI_BENEFICIARI	23
NUMERO_ORE_DA_EROGARE	16.118
PROTOCOLLO_DOMANDA_INPS	
%FONDI_REG	40%
INDICATORE_REIEZIONE	
MESSAGGIO_REIEZIONE	

Per ogni Azienda e stabilimento in elenco occorre elencare ove possibile i beneficiari della prestazione

Sezione Beneficiari

CODICE FISCALE	NOME	COGNOME	NASCITA	LOCALITA'	PROVINCIA	CAP
RNDNNA62B59G011I	ANNA	ARUNDINE	19/02/1962	FRAGNETO MONFORTE	BENEVENTO	82020
CVTBRT53E41C476A	BERTA	CAVUOTO	01/05/1953	TORRECUSO	BENEVENTO	82030
DNGGFR70C59A783V	GIANFRANCA	DE ANGELIS	19/03/1970	CASALDUNI	BENEVENTO	82027
DLNLGU77H27A783U	LUIGI	DE LONGIS	27/06/1977	FRAGNETO MONFORTE	BENEVENTO	82020
DLNNTN82S03L259E	ANTONIO	DE LONGIS	03/11/1982	FRAGNETO MONFORTE	BENEVENTO	82020
DLLNFL59C52A783Y	ANNA FELICIA	DELLA CAMERA	12/03/1959	FRAGNETO MONFORTE	BENEVENTO	82020
FLLLLN74H50A783C	LILIANA	FALLARINO	10/06/1974	TORRECUSO	BENEVENTO	82030
FRGPRZ86D55A783T	PATRIZIA	FORGIONE	15/04/1986	BENEVENTO	BENEVENTO	82100
NNLFMN78L65A783X	FILOMENA	IANNELLA	25/07/1978	PONTE	BENEVENTO	82030
NNLDRS82T56A783X	DOLORES	IANNELLA	16/12/1982	PONTE	BENEVENTO	82030
NNLCML74S43G827A	CARMELINA	IANNELLI	03/11/1974	CASALDUNI	BENEVENTO	82027
MRTMRK78L17A783C	MIRKO	MARTINI	17/07/1978	BENEVENTO	BENEVENTO	82100
MSNGNI63T61F205V	GINA	MASONE	21/12/1963	PIETRELCINA	BENEVENTO	82020
MSTCML75S46A783K	CARMELA	MASTROCOLA	06/11/1975	CASALDUNI	BENEVENTO	82027
NVARNN73B57A783K	ROSANNA	NAVE	17/02/1973	CASALDUNI	BENEVENTO	82027
PNLGPP78L65A783U	GIUSEPPINA	PANELLA	25/07/1978	TORRECUSO	BENEVENTO	82030
PRZTRS64S54A783J	TERESA	PARZIALE	14/11/1964	CALVI	BENEVENTO	82018
PRFLEI64L29D230P	ELIO	PERFETTO	29/07/1964	CUSANO MUTRI	BENEVENTO	82033
PRGMCN79L59A783X	MARIA CONCETTA	PERUGINI	19/07/1979	BENEVENTO	BENEVENTO	82100
SCRFBA68D18A783F	FABIO	SCIARRA	18/04/1968	PONTE	BENEVENTO	82030
TRVLRA76D61G596J	LAURA	TREVISO	21/04/1976	CAIAZZO	CASERTA	81013
ZLLDNL85C24A783O	DANIELE	ZOLLO	24/03/1985	BENEVENTO	BENEVENTO	82100
ZBRLLA68A43Z138Z	ALLA	ZUBAR	03/01/1968	BENEVENTO	BENEVENTO	82100

Ipotesi di flusso dati provenienti dalla regione per decreti regionali CIGS in deroga

I dati richiesti alle regioni relativi ai decreti regionali in materia di CIGS in deroga sono di seguito riportati:

Sezione **Provvedimento Legislativo di riferimento**

La sezione riporta il decreto di riferimento che ha disposto lo stanziamento iniziale (es. 45080/2009)

ANNO	2012
NUMERO	64218

Sezione **Provvedimento regionale**

REGIONE	CAMPANIA
TIPO_PROVVEDIMENTO_REG	DECRETO DIRIGENZIALE
DATA_PROVV_REG	00/00/0000
ANNO_REG	2012
NUMERO_DETERMINA_REG	0000
DESCRIZIONE_REG	ASSESSORATO REGIONE SETTORE ORMEL
STIMA_IMPEGNO_MAX_REG	€ 7.629,11
VALIDO_DAL	01/01/2012
VALIDO_AL	31/03/2012

Ad ogni provvedimento CIGS sono "collegate" una o più aziende

Sezione **Aziende**

MATRICOLA	1101600971
CODFISC	00611120627
DENOMINAZIONE	TOMMASELLI AUTOVEICOLI S.R.L.
FORMA_GIUR	Srl
UNITA_PROD_INDIRIZZO	S. S. APPIA KM.240+720 BIVIO PER BONEA
UNITA_PROD_LOCALITA	MONTESARCHIO
UNITA_PROD_PROVINCIA	BENEVENTO
UNITA_PROD_CAP	82016
STIMA_IMPEGNO_MAX	€ 37.730,49
NUMERO_LAVORATORI_BENEFICIARI	7
NUMERO_ORE_DA_EROGARE	3.679
PROTOCOLLO_DOMANDA_INPS	
%FONDI_REG	40%
INDICATORE_REIEZIONE	
MESSAGGIO_REIEZIONE	

Per ogni Azienda e stabilimento in elenco occorre elencare ove possibile i beneficiari della prestazione

Sezione Beneficiari

CODICE FISCALE	NOME	COGNOME	NASCITA	LOCALITA'	PROVINCIA	CAP
CRLLCU64T53A509L	LUCIA	CERULLO	13/12/1964	AVELLINO	AVELLINO	83100
DRNNTN82H27A783R	ANTONIO	D'ARIENZO	27/06/1982	MONTESARCHIO	BENEVENTO	82016
FLNVCN66M18B180W	VINCENZO ANDREA	FILONI	18/08/1966	AVELLINO	AVELLINO	83100
GSIGNN67B14A783Z	GIOVANNI	GIOIOSO	14/02/1967	BENEVENTO	BENEVENTO	82100
LMTMHL77R23M093K	MICHELE	LIMATA	23/10/1977	CERVINARA	AVELLINO	83012
LMBGNE66R03F636Q	EUGENIO	LOMBARDO	03/10/1966	MONTESARCHIO	BENEVENTO	82016
PCCLGU74A03F839D	LUIGI	PICCIRILLO	03/01/1974	SAN MARTINO VALLE CAUDINA	AVELLINO	83018
SCHNTN76T30A509Q	ANTONIO	SCHIAVONE	30/12/1976	MERCOGLIANO	AVELLINO	83013
SFRVTR79H12A509E	VITTORIO ANTONIO	SFERA	12/06/1979	MONTEFREDANE	AVELLINO	83030
TNCSRG61S15F636O	SERGIO	TANUCCI	15/11/1961	BONEA	BENEVENTO	82013
TRNPQL76L22A783T	PASQUALE	TARANTINO	22/07/1976	BENEVENTO	BENEVENTO	82100
TMMNTN54S28D644J	ANTONIO	TOMMASELLI	28/11/1954	APOLLOSA	BENEVENTO	82010

Ipotesi di flusso dati provenienti dalla regione per decreti regionali CIGS in deroga

I dati richiesti alle regioni relativi ai decreti regionali in materia di CIGS in deroga sono di seguito riportati:

Sezione **Provvedimento Legislativo di riferimento**

La sezione riporta il decreto di riferimento che ha disposto lo stanziamento iniziale (es. 45080/2009)

ANNO	2012
NUMERO	64218

Sezione **Provvedimento regionale**

REGIONE	CAMPANIA
TIPO_PROVVEDIMENTO_REG	DECRETO DIRIGENZIALE
DATA_PROVV_REG	00/00/0000
ANNO_REG	2012
NUMERO_DETERMINA_REG	0000
DESCRIZIONE_REG	ASSESSORATO REGIONE SETTORE ORMEL
STIMA_IMPEGNO_MAX_REG	€ 11.400,85
VALIDO_DAL	01/01/2012
VALIDO_AL	30/06/2012

Ad ogni provvedimento CIGS sono "collegate" una o più aziende

Sezione **Aziende**

MATRICOLA	1101600971
CODFISC	00611120627
DENOMINAZIONE	TOMMASELLI AUTOVEICOLI S.R.L.
FORMA_GIUR	Srl
UNITA_PROD_INDIRIZZO	S. S. APPIA KM.240+720 BIVIO PER BONEA
UNITA_PROD_LOCALITA	MONTESARCHIO
UNITA_PROD_PROVINCIA	BENEVENTO
UNITA_PROD_CAP	82016
STIMA_IMPEGNO_MAX	€ 55.156,50
NUMERO_LAVORATORI_BENEFICIARI	5
NUMERO_ORE_DA_EROGARE	5.285
PROTOCOLLO_DOMANDA_INPS	
%FONDI_REG	40%
INDICATORE_REIEZIONE	
MESSAGGIO_REIEZIONE	

Per ogni Azienda e stabilimento in elenco occorre elencare ove possibile i beneficiari della prestazione

Sezione Beneficiari

CODICE FISCALE	NOME	COGNOME	NASCITA	LOCALITA'	PROVINCIA	CAP
CRLLCU64T53A509L	LUCIA	CERULLO	13/12/1964	AVELLINO	AVELLINO	83100
DRNNTN82H27A783R	ANTONIO	D'ARIENZO	27/06/1982	MONTESARCHIO	BENEVENTO	82016
FLNVCN66M18B180W	VINCENZO ANDREA	FILONI	18/08/1966	AVELLINO	AVELLINO	83100
GSIGNN67B14A783Z	GIOVANNI	GIOIOSO	14/02/1967	BENEVENTO	BENEVENTO	82100
LMTMHL77R23M093K	MICHELE	LIMATA	23/10/1977	CERVINARA	AVELLINO	83012
LMBGNE66R03F636Q	EUGENIO	LOMBARDO	03/10/1966	MONTESARCHIO	BENEVENTO	82016
PCCLGU74A03F839D	LUIGI	PICCIRILLO	03/01/1974	SAN MARTINO VALLE CAUDINA	AVELLINO	83018
SCHNTN76T30A509Q	ANTONIO	SCHIAVONE	30/12/1976	MERCOGLIANO	AVELLINO	83013
SFRVTR79H12A509E	VITTORIO ANTONIO	SFERA	12/06/1979	MONTEFREDANE	AVELLINO	83030
TNCSRG61S15F636O	SERGIO	TANUCCI	15/11/1961	BONEA	BENEVENTO	82013
TRNPQL76L22A783T	PASQUALE	TARANTINO	22/07/1976	BENEVENTO	BENEVENTO	82100
TMMNTN54S28D644J	ANTONIO	TOMMASELLI	28/11/1954	APOLLOSA	BENEVENTO	82010

Decreto Dirigenziale n. 28 del 26/04/2012

A.G.C. 17 Istr. Educ. Form. Prof. Pol. Giov.le del Forum Regionale Ormel

Settore 4 Osservatorio del mercato del lavoro e dell'occupaz., emigrazione ed immigra

Oggetto dell'Atto:

CONCESSIONE CIG IN DEROGA AZIENDE DELLA PROV. DI NAPOLI

IL DIRIGENTE

PREMESSO

- che l'art.33 – comma 21 - della Legge 183/11 (Legge di Stabilità) prevede la possibilità che, in deroga alla vigente normativa, possa disporsi la concessione, fino al 31/12/2012 - anche senza soluzione di continuità, dei trattamenti di CIGS, di mobilità o disoccupazione speciale nel caso di programmi finalizzati alle gestioni di crisi occupazionali, anche con riferimento a settori produttivi e ad aree regionali, ovvero miranti al reimpiego dei lavoratori coinvolti in detti programmi, così come previsto dalla precedente L.220/10 fino al 31/12/11;
- Che in data 12/02/09 è stato sottoscritto l'accordo Stato-Regioni, relativo ad "interventi e misure anticrisi con riferimento al sostegno del reddito ed alle competenze, (sancito nella Conferenza Stato-Regioni del 26/02/09)e con detta intesa è stato avviato un processo di condivisione tra Stato, Regioni e Commissione Europea, relativo al modello definito nella stessa intesa, per la partecipazione dei POR-FSE alle iniziative previste per far fronte alla crisi in atto;
- Che il predetto accordo prevedeva che, a valere sui predetti fondi nazionali, veniva imputata l'intera contribuzione figurativa ed il 70% del sostegno al reddito spettante al lavoratore, calcolato secondo la vigente normativa e, fermo restando detto sostegno al reddito, il trattamento veniva integrato da un contributo, connesso alla partecipazione a percorsi di politica attiva del lavoro, pari al 30% del sostegno al reddito, posto a carico del FSE-POR, secondo le modalità indicate nello stesso accordo;
- che in data 20/04/2011è stata sottoscritta una ulteriore Intesa Stato-Regioni per la gestione degli ammortizzatori sociali in deroga e delle politiche attive, per gli anni 2011-2012 e, secondo quanto disposto da detta ultima intesa, a valere sui fondi nazionali viene imputata l'intera contribuzione figurativa ed il 60% del sostegno al reddito spettante al lavoratore, calcolato secondo la vigente normativa e, fermo restando detto sostegno al reddito, il trattamento è integrato da un contributo connesso alla partecipazione a percorsi di politica attiva del lavoro di misura pari al 40% del sostegno al reddito, posto a carico del FSE-POR;
- Che in data 02/11/11 l'Assessore al Lavoro della Regione Campania ha sottoscritto, presso il MLPS, un nuovo accordo - perfezionato con la firma del Sottosegretario al Lavoro in data 10/11/2011, - finalizzato alla concessione di ulteriori risorse finanziarie, per l'anno 2011 -pari a 90 milioni di euro - che, confermando i contenuti dell'accordo del 30/05/11 prevede a valere sui fondi nazionali l'intera contribuzione figurativa ed il 60% del sostegno al reddito spettante al lavoratore calcolato secondo la vigente normativa nonché l'integrazione di un contributo connesso alla partecipazione a percorsi di politica attiva del lavoro nella misura del 40% del sostegno al reddito, in attuazione dell'accordo Stato-Regioni del 20/04/11, contributo a carico del FSE-POR;
- che con D.I. 64128 dell'1/02/12 sono stati destinati alla Regione Campania i predetti 90 milioni di euro per il prosieguo della gestione, nell'anno 2011, delle crisi occupazionali che hanno colpito e la Regione, che risultano persistenti anche nel c.a. 2012, ed alle quali si sono aggiunte ulteriori situazioni di crisi determinate da difficoltà, ormai strutturali, che hanno coinvolto specifici comparti di attività sia in ambito locale che nazionale;
- che per l'anno 2011 le politiche attive destinate ai beneficiari dei trattamenti in deroga sono state strettamente connesse alle politiche di sostegno al reddito, anche in riferimento a quanto previsto dal Piano di Azione per il Lavoro (CIG Più) mediante l'utilizzo dei fondi della Programmazione POR 2007-2013 e con l'appostamento di una quota analoga per dette politiche attive, secondo gli Accordi Stato-Regioni e dette politiche attive proseguiranno anche per il corrente anno;
- che il Tavolo Istituzionale di Concertazione nella riunione del **27/03/12 h**a preso atto delle risorse economiche ancora disponibili, ritenendo di poter autorizzare la concessione dei trattamenti in deroga - fino al 30/06/12 - richiesti con istanze presentate in riferimento a quanto previsto dalle Linee Guida approvate nel precedente incontro del 18/01/2012;

PRESO ATTO

- che sono state previste, dal Piano Straordinario per l'Occupazione, ulteriori iniziative per contrastare gli effetti della crisi mediante azioni combinate di sostegno al reddito nonché misure

per la riqualificazione e/o il reinserimento, attraverso colloqui mirati presso il Centri per l'Impiego tesi alla individuazione e definizione di percorsi di orientamento e riqualificazione;

- che detto Piano Straordinario prevede accanto a detti interventi, incentivi al collocamento pubblico e privato che, previo orientamento, provvedano alla ricollocazione dei lavoratori interessati;
- che le iniziative e le azioni previste dal Programma Welfare to Work sono destinate prioritariamente ai lavoratori percettori dei trattamenti in deroga;
- che per l'anno 2011 le politiche attive destinate ai beneficiari dei trattamenti in deroga sono state connesse alle politiche di sostegno al reddito, anche in riferimento a quanto previsto dal Piano di Azione per il Lavoro (CIG Più) mediante l'utilizzo dei fondi della Programmazione POR 2007-2013 e con l'appostamento di una quota analoga per dette politiche attive, secondo gli Accordi Stato-Regioni, e dette iniziative proseguiranno anche nel c.a. 2012;
- che il Tavolo Istituzionale di Concertazione nella riunione **del 27/03/12** ha preso atto delle risorse economiche disponibili, ritenendo di poter autorizzare la concessione e/o la proroga del trattamento di CIG in deroga - richieste con istanze presentate in riferimento a quanto disposto dalle Linee Guida approvate nel precedente incontro del 18/01/12 - limitatamente al 30/06/12;

RITENUTO

- di poter autorizzare, pertanto, la concessione del **trattamento di CIG in deroga, fino al 30/06/2012 ,** in favore dei complessivi **n. 837** lavoratori dipendenti delle sottoindicate aziende, ubicate nella provincia di:

PROVINCIA DI NAPOLI

1 . SCRL A.N.G.I.C.A. GROUP SOCIETA` CONSORTILE - CASTELLAMMARE DI STABIA NA
(Accordo Istituzionale del 27/03/2012 – CIG in deroga dal 01/01/2012 al 30/06/2012
per n. 8 unità – (100%) € 86.241,12 di cui € 68.803,17 (60%) e€ 17.437,95 (40%)

2 . Srl AIRSEA S.R.L. - CASTELLAMMARE DI STABIA NA
(Accordo Istituzionale del 27/03/2012 – CIG in deroga dal 01/01/2012 al 30/06/2012
per n. 12 unità – (100%) € 129.361,68 di cui € 103.204,75 (60%) e€ 26.156,93 (40%)

3 . DITTA INDIVIDUALE ARGESA DI ZUROLO GENNARO - CASTELLAMMARE DI STABIA NA
(Accordo Istituzionale del 27/03/2012 – CIG in deroga dal 01/01/2012 al 30/06/2012
per n. 2 unità – (100%) € 21.560,28 di cui € 17.200,79 (60%) e € 4.359,49 (40%)

4 . SCRL ASMENET CAMPANIA SOC. CONS. ARL - NAPOLI NA
(Accordo Istituzionale del 27/03/2012 – CIG in deroga dal 16/01/2012 al 30/06/2012
per n. 2 unità – (100%) € 20.199,00 di cui € 16.023,87 (60%) e € 4.175,13 (40%)

5 . SCRL ASMEZ CONSORTILE SCRL - NAPOLI NA
(Accordo Istituzionale del 27/03/2012 – CIG in deroga dal 17/01/2012 al 30/06/2012
per n. 1 unità – (100%) € 10.039,05 di cui € 7.963,98 (60%) e € 2.075,07 (40%)

6 . ONLUS ASSOCIAZIONE CENTRO ESTER ENTE MORALE ONLUS - NAPOLI NA
(Accordo Istituzionale del 27/03/2012 – CIG in deroga dal 18/01/2012 al 30/06/2012
per n. 53 unità – (100%) € 528.865,80 di cui € 419.549,24 (60%) e€ 109.316,56 (40%)

7 . Srl AZ IMPIANTI SRL - CASTELLAMMARE DI STABIA NA
(Accordo Istituzionale del 27/03/2012 – CIG in deroga dal 04/01/2012 al 30/06/2012
per n. 12 unità – (100%) € 129.898,80 di cui € 103.048,72 (60%) e€ 26.850,08 (40%)

8 . SCRL C.U.E.S. COOPERATIVA UNIVERSITARIA EDITRICE STUDI - NAPOLI NA
(Accordo Istituzionale del 27/03/2012 – CIG in deroga dal 01/02/2012 al 30/06/2012
per n. 1 unità – (100%) € 7.976,95 di cui € 6.563,43 (60%) e € 1.413,52 (40%)

9 . Srl CA.DI.PA S.R.L. - ERCOLANO NA
(Accordo Istituzionale del 27/03/2012 – CIG in deroga dal 18/01/2012 al 30/04/2012
per n. 20 unità – (100%) € 123.159,60 di cui € 98.256,73 (60%) e€ 24.902,87 (40%)

10 . Srl CASA DI CURA VILLA DEI FIORI S.R.L. - MUGNANO DI NAPOLI NA
(Accordo Istituzionale del 27/03/2012 – CIG in deroga dal 01/01/2012 al 30/06/2012
per n. 20 unità – (100%) € 220.626,00 di cui € 175.022,61 (60%) e€ 45.603,39 (40%)
11 . Srl CAVOUR SRL - NAPOLI NA
(Accordo Istituzionale del 27/03/2012 – CIG in deroga dal 20/01/2012 al 30/06/2012
per n. 15 unità – (100%) € 147.865,50 di cui € 117.301,70 (60%) e€ 30.563,80 (40%)
12 . Srl CENTRO ESTER SRL - NAPOLI NA
(Accordo Istituzionale del 27/03/2012 – CIG in deroga dal 18/01/2012 al 30/06/2012
per n. 7 unità – (100%) € 69.850,20 di cui € 55.412,16 (60%) e€ 14.438,04 (40%)
13 . Srl CIKAPPA IMPIANTI SRL - CASTELLAMMARE DI STABIA NA
(Accordo Istituzionale del 27/03/2012 – CIG in deroga dal 22/01/2012 al 30/06/2012
per n. 10 unità – (100%) € 95.150,80 di cui € 75.911,31 (60%) e€ 19.239,49 (40%)
14 . DITTA INDIVIDUALE CONIM DI ORVELLI CIRO - CASTELLAMMARE DI STABIA NA
(Accordo Istituzionale del 27/03/2012 – CIG in deroga dal 01/01/2012 al 30/06/2012
per n. 13 unità – (100%) € 140.141,82 di cui € 111.805,14 (60%) e€ 28.336,68 (40%)
15 . COOPERATIVA COOPERATIVA SOCIALE NAPOLI INTEGRAZIONE - NAPOLI NA
(Accordo Istituzionale del 27/03/2012 – CIG in deroga dal 01/03/2012 al 30/06/2012
per n. 24 unità – (100%) € 176.500,80 di cui € 140.018,08 (60%) e€ 36.482,72 (40%)
16 . Srl DELVER S.R.L. - CASTELLAMMARE DI STABIA NA
(Accordo Istituzionale del 27/03/2012 – CIG in deroga dal 01/01/2012 al 30/06/2012
per n. 10 unità – (100%) € 107.801,40 di cui € 86.003,96 (60%) e€ 21.797,44 (40%)
17 . Srl F.I.S.M.& L. DI CACCIA PASQUALINA E M. SRL - NAPOLI NA
(Accordo Istituzionale del 27/03/2012 – CIG in deroga dal 01/01/2012 al 30/06/2012
per n. 10 unità – (100%) € 110.313,00 di cui € 87.511,30 (60%) e€ 22.801,70 (40%)
18 . Srl FALLIMENTO PARKS AND LEISURE SRL - NAPOLI NA
(Accordo Istituzionale del 27/03/2012 – CIG in deroga dal 01/01/2012 al 27/05/2012
per n. 71 unità – (100%) € 638.030,85 di cui € 506.149,87 (60%) e€ 131.880,98 (40%)
19 . Srl FULL SERVICE SRL - NAPOLI NA
(Accordo Istituzionale del 27/03/2012 – CIG in deroga dal 01/01/2012 al 30/06/2012
per n. 7 unità – (100%) € 77.219,10 di cui € 61.257,91 (60%) e€ 15.961,19 (40%)
20 . Srl GEO IMPIANTI S.R.L. - CASTELLAMMARE DI STABIA NA
(Accordo Istituzionale del 27/03/2012 – CIG in deroga dal 01/01/2012 al 30/06/2012
per n. 9 unità – (100%) € 97.021,26 di cui € 77.403,56 (60%) e€ 19.617,70 (40%)
21 . DITTA INDIVIDUALE GIEMM DI RUGGIERO EMMA - CASTELLAMMARE DI STABIA NA
(Accordo Istituzionale del 27/03/2012 – CIG in deroga dal 01/01/2012 al 30/06/2012
per n. 10 unità – (100%) € 107.801,40 di cui € 86.003,96 (60%) e€ 21.797,44 (40%)
22 . Srl GIRAMONDO VESUVIANO SRL - TORRE DEL GRECO NA
(Accordo Istituzionale del 27/03/2012 – CIG in deroga dal 01/01/2012 al 30/06/2012
per n. 5 unità – (100%) € 55.156,50 di cui € 43.755,65 (60%) e€ 11.400,85 (40%)
23 . Srl HONET SERVICE S.R.L. - CASORIA NA
(Accordo Istituzionale del 27/03/2012 – CIG in deroga dal 01/01/2012 al 30/06/2012
per n. 19 unità – (100%) € 204.822,66 di cui € 163.407,52 (60%) e€ 41.415,14 (40%)
24 . COOPERATIVA INFOGEST SOC. COOP. ARL - NAPOLI NA
(Accordo Istituzionale del 27/03/2012 – CIG in deroga dal 01/01/2012 al 30/06/2012
per n. 7 unità – (100%) € 77.219,10 di cui € 61.257,91 (60%) e€ 15.961,19 (40%)
25 . SPA ITALSIME S.P.A. - NAPOLI NA
(Accordo Istituzionale del 27/03/2012 – CIG in deroga dal 01/01/2012 al 30/06/2012
per n. 14 unità – (100%) € 125.558,16 di cui € 105.205,18 (60%) e€ 20.352,98 (40%)
26 . Srl KENNEDY CENTER SRL - NAPOLI NA
(Accordo Istituzionale del 27/03/2012 – CIG in deroga dal 01/01/2012 al 30/06/2012
per n. 41 unità – (100%) € 452.283,30 di cui € 358.796,34 (60%) e€ 93.486,96 (40%)
27 . Srl L`ELDORADO S.R.L. - NAPOLI NA
(Accordo Istituzionale del 27/03/2012 – CIG in deroga dal 01/01/2012 al 30/06/2012
per n. 46 unità – (100%) € 440.327,64 di cui € 362.301,58 (60%) e€ 78.026,06 (40%)

28 . SPA LA LUCENTE S.P.A. - NAPOLI NA
(Accordo Istituzionale del 27/03/2012 – CIG in deroga dal 01/01/2012 al 30/06/2012
per n. 34 unità – (100%) € 325.459,56 di cui € 267.788,13 (60%) e€ 57.671,43 (40%)
29 . SPA LAVORI GENERALI S.P.A. - NAPOLI NA
(Accordo Istituzionale del 27/03/2012 – CIG in deroga dal 01/01/2012 al 30/06/2012
per n. 22 unità – (100%) € 242.688,60 di cui € 192.524,87 (60%) e€ 50.163,73 (40%)
30 . Srl LBM SERVICE S.R.L. - NAPOLI NA
(Accordo Istituzionale del 27/03/2012 – CIG in deroga dal 01/01/2012 al 30/04/2012
per n. 14 unità – (100%) € 100.614,64 di cui € 80.270,36 (60%) e€ 20.344,28 (40%)
31 . Srl MONDIAL PULIMENTO S.R.L - NAPOLI NA
(Accordo Istituzionale del 27/03/2012 – CIG in deroga dal 01/01/2012 al 30/06/2012
per n. 4 unità – (100%) € 43.120,56 di cui € 34.401,58 (60%) e € 8.718,98 (40%)
32 . Srl NAVALFIRM S.R.L. - CASTELLAMMARE DI STABIA NA
(Accordo Istituzionale del 27/03/2012 – CIG in deroga dal 01/01/2012 al 30/06/2012
per n. 12 unità – (100%) € 129.361,68 di cui € 103.204,75 (60%) e€ 26.156,93 (40%)
33 . Srl ORAL S.R.L. - CASTELLO DI CISTERNA NA
(Accordo Istituzionale del 27/03/2012 – CIG in deroga dal 01/01/2012 al 30/06/2012
per n. 19 unità – (100%) € 204.822,66 di cui € 163.407,52 (60%) e€ 41.415,14 (40%)
34 . Srl PARMA MULTISERVIZI S.R.L - NAPOLI NA
(Accordo Istituzionale del 27/03/2012 – CIG in deroga dal 01/01/2012 al 30/06/2012
per n. 71 unità – (100%) € 765.389,94 di cui € 610.628,09 (60%) e€ 154.761,85 (40%)
35 . Srl SAP SRL - NAPOLI NA
(Accordo Istituzionale del 27/03/2012 – CIG in deroga dal 01/01/2012 al 30/06/2012
per n. 13 unità – (100%) € 143.406,90 di cui € 113.764,69 (60%) e€ 29.642,21 (40%)
36 . Srl SAP SRL - NAPOLI NA
(Accordo Istituzionale del 27/03/2012 – CIG in deroga dal 01/01/2012 al 30/06/2012
per n. 13 unità – (100%) € 143.406,90 di cui € 113.764,69 (60%) e€ 29.642,21 (40%)
37 . Srl SAP SRL - NAPOLI NA
(Accordo Istituzionale del 27/03/2012 – CIG in deroga dal 01/01/2012 al 30/06/2012
per n. 14 unità – (100%) € 154.438,20 di cui € 122.515,82 (60%) e€ 31.922,38 (40%)
38 . Srl SCHIANO AUTOMOBILI 2000 S.R.L. - MONTE DI PROCIDA NA
(Accordo Istituzionale del 27/03/2012 – CIG in deroga dal 01/01/2012 al 30/06/2012
per n. 9 unità – (100%) € 99.281,70 di cui € 78.760,17 (60%) e€ 20.521,53 (40%)
39 . Srl SELENE SERVICE SRL - NAPOLI NA
(Accordo Istituzionale del 27/03/2012 – CIG in deroga dal 17/01/2012 al 30/06/2012
per n. 3 unità – (100%) € 30.117,15 di cui € 23.891,94 (60%) e € 6.225,21 (40%)
40 . SPA SIMPE S.P.A. - ACERRA NA
(Accordo Istituzionale del 27/03/2012 – CIG in deroga dal 01/02/2012 al 30/06/2012
per n. 63 unità – (100%) € 579.143,25 di cui € 459.434,34 (60%) e€ 119.708,91 (40%)
41 . SPA SO.GE.CLI S.P.A. in liquidazione - NAPOLI NA
(Accordo Istituzionale del 27/03/2012 – CIG in deroga dal 09/01/2012 al 30/06/2012
per n. 36 unità – (100%) € 370.187,64 di cui € 295.335,70 (60%) e€ 74.851,94 (40%)
42 . SAS SOGEMU SAS DI FAVAROLO VALENTINA & C. - NAPOLI NA
(Accordo Istituzionale del 27/03/2012 – CIG in deroga dal 19/01/2012 al 30/06/2012
per n. 17 unità – (100%) € 164.768,93 di cui € 131.452,65 (60%) e€ 33.316,28 (40%)
43 . Srl SPLASH SRL - POMPEI NA
(Accordo Istituzionale del 27/03/2012 – CIG in deroga dal 01/01/2012 al 30/06/2012
per n. 2 unità – (100%) € 21.560,28 di cui € 17.200,79 (60%) e € 4.359,49 (40%)
44 . Srl SPLASH SRL - NAPOLI NA
(Accordo Istituzionale del 27/03/2012 – CIG in deroga dal 01/01/2012 al 30/06/2012
per n. 9 unità – (100%) € 97.021,26 di cui € 77.403,56 (60%) e€ 19.617,70 (40%)
45 . Srl T.I.N. SRL - CASTELLAMMARE DI STABIA NA
(Accordo Istituzionale del 27/03/2012 – CIG in deroga dal 01/01/2012 al 30/06/2012
per n. 6 unità – (100%) € 64.680,84 di cui € 51.602,37 (60%) e€ 13.078,47 (40%)

46 . Srl TEKIMP SRL - CASTELLAMMARE DI STABIA NA
(Accordo Istituzionale del 27/03/2012 – CIG in deroga dal 01/01/2012 al 30/06/2012
per n. 11 unità – (100%) € 118.581,54 di cui € 94.604,35 (60%) e€ 23.977,19 (40%)
47 . Srl V.V.M. S.R.L. - CASTELLAMMARE DI STABIA NA
(Accordo Istituzionale del 27/03/2012 – CIG in deroga dal 01/01/2012 al 30/06/2012
per n. 9 unità – (100%) € 97.021,26 di cui € 77.403,56 (60%) e€ 19.617,70 (40%)
48 . Srl VISAL.TUB S.R.L. - CASTELLAMMARE DI STABIA NA
(Accordo Istituzionale del 27/03/2012 – CIG in deroga dal 01/01/2012 al 30/06/2012
per n. 7 unità – (100%) € 75.460,98 di cui € 60.202,77 (60%) e€ 15.258,21 (40%)

VISTE
- la Delibera G.R. n. 256/2009;
- la Delibera G.R. n. 397/2009;
- la Delibera G.R. n. 1209/2009;
- la Delibera G.R. n. 514 del 18/06/10;
- la Delibera G.R. n. 716 del 25/10/10

Alla stregua dell'istruttoria compiuta dal Settore Osservatorio del Mercato del Lavoro e dell'Occupazione,

D E C R E T A

Per i motivi esposti in premessa che si intendono qui di seguito integralmente riportati e trascritti:

Le Direzioni delle Sedi INPS territorialmente competenti sono autorizzate ad erogare la indennità di CIG in deroga, per **n. 837** lavoratori il cui importo complessivo **€ 8.371.526,24**
è così costituito e ripartito:

- **€ 6.684.703,15 a valere sui fondi nazionali(60%)** assegnati alla Regione Campania con il ***D.I. n.*** . 64128 dell'1/02/12
- **per la quota a valere sul Fondo Regionale, (40%) € 1.686.823,09 euro** rinviando ai DD.DD.di impegno e liquidazione già adottati da parte del Dirigente del Settore 06 dell'A.G.C. 17, ai sensi delle D.G.R. n.256 del 13/02/09 e 397 del 06/03/09 nonché ai successivi provvedimenti che saranno adottati.

Le competenti Sedi INPS provvederanno ad applicare la misura del trattamento, secondo le riduzioni indicate al comma 21 dell'art. 33 della Legge 183/11 e le modalità applicative previste dalle disposizioni del MLPS e ad erogare direttamente ai lavoratori interessati detto trattamento.
Si trasmette debitamente compilata, per singola azienda, la modulistica predisposta ed allegata alla convenzione del 09/07/09.
Avverso il presente provvedimento è ammessa opposizione in carta semplice nel termine di 10 gg. dalla data di pubblicazione sul BURC, da presentarsi alla Giunta Regionale della Campania- Settore ORMEL-Servizio Politiche del Lavoro – C.D.N. Is.A/6 – 80143 Napoli.

Di inviare, per quanto di competenza, a:
A.G.C. n. 17;
Settore Stampa, Documentazione ed Informazione e Bollettino Ufficiale per la pubblicazione sul BURC;
Assessore al Lavoro, Formazione, Orientamento Prof.le, Politiche dell'Emigrazione e dell'Immigrazione.

IL DIRIGENTE DEL SETTORE
(dr. Alberto ACOCELLA)

Ipotesi di flusso dati provenienti dalla regione per decreti regionali CIGS in deroga

I dati richiesti alle regioni relativi ai decreti regionali in materia di CIGS in deroga sono di seguito riportati:

Sezione **Provvedimento Legislativo di riferimento**

La sezione riporta il decreto di riferimento che ha disposto lo stanziamento iniziale (es. 45080/2009)

ANNO	2012
NUMERO	64218

Sezione **Provvedimento regionale**

REGIONE	CAMPANIA
TIPO_PROVVEDIMENTO_REG	DECRETO DIRIGENZIALE
DATA_PROVV_REG	00/00/0000
ANNO_REG	2012
NUMERO_DETERMINA_REG	0000
DESCRIZIONE_REG	ASSESSORATO REGIONE SETTORE ORMEL
STIMA_IMPEGNO_MAX_REG	€ 17.437,95
VALIDO_DAL	01/01/2012
VALIDO_AL	30/06/2012

Ad ogni provvedimento CIGS sono "collegate" una o più aziende

Sezione **Aziende**

MATRICOLA	5128883582
CODFISC	05206481219
DENOMINAZIONE	A.N.G.I.C.A. GROUP SOCIETA` CONSORTILE
FORMA_GIUR	SCRL
UNITA_PROD_INDIRIZZO	PIAZZA AMENDOLA N.5
UNITA_PROD_LOCALITA	CASTELLAMMARE DI STABIA
UNITA_PROD_PROVINCIA	NAPOLI
UNITA_PROD_CAP	80053
STIMA_IMPEGNO_MAX	€ 86.241,12
NUMERO_LAVORATORI_BENEFICIARI	8
NUMERO_ORE_DA_EROGARE	8.456
PROTOCOLLO_DOMANDA_INPS	
%FONDI_REG	40%
INDICATORE_REIEZIONE	
MESSAGGIO_REIEZIONE	

Per ogni Azienda e stabilimento in elenco occorre elencare ove possibile i beneficiari della prestazione

Sezione Beneficiari

CODICE FISCALE	NOME	COGNOME	NASCITA	LOCALITA'	PROVINCIA	CAP
BGNLNS79S23E131Z	ALFONSO	ABBAGNALE S.	23/11/1979	GRAGNANO	NAPOLI	80054
DMACMN87B17C129S	CARMINE	ADAMO	17/02/1987	GRAGNANO	NAPOLI	80054
DNTFBA71L31C129L	FABIO	D'ANTUONO	31/07/1971	SANT' ANTONIO ABATE	NAPOLI	80057
DPRNLL67A30C129G	ANIELLO	DI PERNA	30/01/1967	CASTELLAMMARE DI STABIA	NAPOLI	80053
DNNLGU81S30C129R	LUIGI	DONNARUMMA	30/11/1981	CASTELLAMMARE DI STABIA	NAPOLI	80053
SPSCLL79H10L845S	CATELLO	ESPOSITO	10/06/1979	CASTELLAMMARE DI STABIA	NAPOLI	80053
FRMNTN59D08H243D	ANTONIO	FORMISANO	08/04/1959	SAN SEBASTIANO AL VESUVIO	NAPOLI	80040
GRMLGU73R20L845S	LUIGI	GRIMALDI	20/10/1973	CASTELLAMMARE DI STABIA	NAPOLI	80053

fonte: http://burc.regione.campania.it

Ipotesi di flusso dati provenienti dalla regione per decreti regionali CIGS in deroga

I dati richiesti alle regioni relativi ai decreti regionali in materia di CIGS in deroga sono di seguito riportati:

Sezione **Provvedimento Legislativo di riferimento**

La sezione riporta il decreto di riferimento che ha disposto lo stanziamento iniziale (es. 45080/2009)

ANNO	2012
NUMERO	64218

Sezione **Provvedimento regionale**

REGIONE	CAMPANIA
TIPO_PROVVEDIMENTO_REG	DECRETO DIRIGENZIALE
DATA_PROVV_REG	00/00/0000
ANNO_REG	2012
NUMERO_DETERMINA_REG	0000
DESCRIZIONE_REG	ASSESSORATO REGIONE SETTORE ORMEL
STIMA_IMPEGNO_MAX_REG	€ 26.156,93
VALIDO_DAL	01/01/2012
VALIDO_AL	30/06/2012

Ad ogni provvedimento CIGS sono "collegate" una o più aziende

Sezione **Aziende**

MATRICOLA	5118341205
CODFISC	03183341217
DENOMINAZIONE	AIRSEA S.R.L.
FORMA_GIUR	Srl
UNITA_PROD_INDIRIZZO	STRADA STATALE 366
UNITA_PROD_LOCALITA	CASTELLAMMARE DI STABIA
UNITA_PROD_PROVINCIA	NAPOLI
UNITA_PROD_CAP	80053
STIMA_IMPEGNO_MAX	€ 129.361,68
NUMERO_LAVORATORI_BENEFICIARI	12
NUMERO_ORE_DA_EROGARE	12.684
PROTOCOLLO_DOMANDA_INPS	
%FONDI_REG	40%
INDICATORE_REIEZIONE	
MESSAGGIO_REIEZIONE	

Per ogni Azienda e stabilimento in elenco occorre elencare ove possibile i beneficiari della prestazione

Sezione Beneficiari

CODICE FISCALE	NOME	COGNOME	NASCITA	LOCALITA'	PROVINCIA	CAP
BGNGPP70C23C129C	GIUSEPPE	BAGNALE	23/03/1970	CASTELLAMMARE DI STABIA	NAPOLI	80053
DNTBGI75E17G230S	BIAGIO	D'ANTUONO	17/05/1975	SANT' ANTONIO ABATE	NAPOLI	80057
DMRFNC68L16C129S	FRANCESCO	DE MARTINO	16/07/1968	CASTELLAMMARE DI STABIA	NAPOLI	80053
DNCRMN87A24E131O	ERMINIO	DI NOCERA	24/01/1987	SANTA MARIA LA CARITA'	NAPOLI	80050
DNNTMS75P13C129X	TOMMASO	DONNARUMMA	13/09/1975	CASTELLAMMARE DI STABIA	NAPOLI	80053
LRDNTN82B17C129C	ANTONIO	ILARDI	17/02/1982	CASTELLAMMARE DI STABIA	NAPOLI	80053
MLFGPP72T22C129B	GIUSEPPE	MALAFRONTE	22/12/1972	BOSCOREALE	NAPOLI	80041
MSSSCH75A21C129Y	EUSTACHIO M.	MASSA	21/01/1975	CASTELLAMMARE DI STABIA	NAPOLI	80053
PRLFDL69P30C129Z	FEDELE	PERILLO	30/09/1969	CASTELLAMMARE DI STABIA	NAPOLI	80053
RSSMRN87E21I862Q	MARIANO	RUSSO	21/05/1987	PIANO DI SORRENTO	NAPOLI	80063
RSSFNC82C67I862W	FRANCESCA	RUSSO	27/03/1982	CASORZO	ASTI	14032
SRRGPP76B25C129U	GIUSEPPE	SERRAPICA	25/02/1976	CASTELLAMMARE DI STABIA	NAPOLI	80053

fonte: http://burc.regione.campania.it

Ipotesi di flusso dati provenienti dalla regione per decreti regionali CIGS in deroga

I dati richiesti alle regioni relativi ai decreti regionali in materia di CIGS in deroga sono di seguito riportati:

Sezione **Provvedimento Legislativo di riferimento**

La sezione riporta il decreto di riferimento che ha disposto lo stanziamento iniziale (es. 45080/2009)

ANNO	2012
NUMERO	64218

Sezione **Provvedimento regionale**

REGIONE	CAMPANIA
TIPO_PROVVEDIMENTO_REG	DECRETO DIRIGENZIALE
DATA_PROVV_REG	00/00/0000
ANNO_REG	2012
NUMERO_DETERMINA_REG	0000
DESCRIZIONE_REG	ASSESSORATO REGIONE SETTORE ORMEL
STIMA_IMPEGNO_MAX_REG	€ 4.359,49
VALIDO_DAL	01/01/2012
VALIDO_AL	30/06/2012

Ad ogni provvedimento CIGS sono "collegate" una o più aziende

Sezione **Aziende**

MATRICOLA	5125352627
CODFISC	ZRLGNR63D21C129J
DENOMINAZIONE	ARGESA DI ZUROLO GENNARO
FORMA_GIUR	DITTA INDIVIDUALE
UNITA_PROD_INDIRIZZO	VIA POMPONIO 13
UNITA_PROD_LOCALITA	CASTELLAMMARE DI STABIA
UNITA_PROD_PROVINCIA	NAPOLI
UNITA_PROD_CAP	80053
STIMA_IMPEGNO_MAX	€ 21.560,28
NUMERO_LAVORATORI_BENEFICIARI	2
NUMERO_ORE_DA_EROGARE	2.114
PROTOCOLLO_DOMANDA_INPS	
%FONDI_REG	40%
INDICATORE_REIEZIONE	
MESSAGGIO_REIEZIONE	

Per ogni Azienda e stabilimento in elenco occorre elencare ove possibile i beneficiari della prestazione

Sezione Beneficiari

CODICE FISCALE	NOME	COGNOME	NASCITA	LOCALITA'	PROVINCIA	CAP
CSCLGU85M06I862N	LUIGI	CASCONE	06/08/1985	CASOLA DI NAPOLI	NAPOLI	80050
GRGNNZ67R25C129T	NUNZIO	GARGIULO	25/10/1967	CASTELLAMMARE DI STABIA	NAPOLI	80053

fonte: http://burc.regione.campania.it

Ipotesi di flusso dati provenienti dalla regione per decreti regionali CIGS in deroga

I dati richiesti alle regioni relativi ai decreti regionali in materia di CIGS in deroga sono di seguito riportati:

Sezione **Provvedimento Legislativo di riferimento**

La sezione riporta il decreto di riferimento che ha disposto lo stanziamento iniziale (es. 45080/2009)

ANNO	2012
NUMERO	64218

Sezione **Provvedimento regionale**

REGIONE	CAMPANIA
TIPO_PROVVEDIMENTO_REG	DECRETO DIRIGENZIALE
DATA_PROVV_REG	00/00/0000
ANNO_REG	2012
NUMERO_DETERMINA_REG	0000
DESCRIZIONE_REG	ASSESSORATO REGIONE SETTORE ORMEL
STIMA_IMPEGNO_MAX_REG	€ 4.175,13
VALIDO_DAL	16/01/2012
VALIDO_AL	30/06/2012

Ad ogni provvedimento CIGS sono "collegate" una o più aziende

Sezione **Aziende**

MATRICOLA	5127759639
CODFISC	05166621218
DENOMINAZIONE	ASMENET CAMPANIA SOC. CONS. ARL
FORMA_GIUR	SCRL
UNITA_PROD_INDIRIZZO	CENTRO DIREZIONALE ISOLA G/1
UNITA_PROD_LOCALITA	NAPOLI
UNITA_PROD_PROVINCIA	NAPOLI
UNITA_PROD_CAP	80100
STIMA_IMPEGNO_MAX	€ 20.199,00
NUMERO_LAVORATORI_BENEFICIARI	2
NUMERO_ORE_DA_EROGARE	1.939
PROTOCOLLO_DOMANDA_INPS	
%FONDI_REG	40%
INDICATORE_REIEZIONE	
MESSAGGIO_REIEZIONE	

Per ogni Azienda e stabilimento in elenco occorre elencare ove possibile i beneficiari della prestazione

Sezione Beneficiari

CODICE FISCALE	NOME	COGNOME	NASCITA	LOCALITA'	PROVINCIA	CAP
DRSTMS73B21F839F	TOMMASO	DI ROSA	21/02/1973	MARANO DI NAPOLI	NAPOLI	80016
MNCCPS64R10A535N	CIRO PASQUALE	MANCINO	10/10/1964	BACOLI	NAPOLI	80070

fonte: http://burc.regione.campania.it

Ipotesi di flusso dati provenienti dalla regione per decreti regionali CIGS in deroga

I dati richiesti alle regioni relativi ai decreti regionali in materia di CIGS in deroga sono di seguito riportati:

Sezione **Provvedimento Legislativo di riferimento**

La sezione riporta il decreto di riferimento che ha disposto lo stanziamento iniziale (es. 45080/2009)

ANNO	2012
NUMERO	64218

Sezione **Provvedimento regionale**

REGIONE	CAMPANIA
TIPO_PROVVEDIMENTO_REG	DECRETO DIRIGENZIALE
DATA_PROVV_REG	00/00/0000
ANNO_REG	2012
NUMERO_DETERMINA_REG	0000
DESCRIZIONE_REG	ASSESSORATO REGIONE SETTORE ORMEL
STIMA_IMPEGNO_MAX_REG	€ 2.075,07
VALIDO_DAL	17/01/2012
VALIDO_AL	30/06/2012

Ad ogni provvedimento CIGS sono "collegate" una o più aziende

Sezione **Aziende**

MATRICOLA	7056002046
CODFISC	07383480634
DENOMINAZIONE	ASMEZ CONSORTILE SCRL
FORMA_GIUR	SCRL
UNITA_PROD_INDIRIZZO	CENTRO DIREZIONALE ISOLA G/1
UNITA_PROD_LOCALITA	NAPOLI
UNITA_PROD_PROVINCIA	NAPOLI
UNITA_PROD_CAP	80143
STIMA_IMPEGNO_MAX	€ 10.039,05
NUMERO_LAVORATORI_BENEFICIARI	1
NUMERO_ORE_DA_EROGARE	964
PROTOCOLLO_DOMANDA_INPS	
%FONDI_REG	40%
INDICATORE_REIEZIONE	
MESSAGGIO_REIEZIONE	

Per ogni Azienda e stabilimento in elenco occorre elencare ove possibile i beneficiari della prestazione

Sezione Beneficiari

CODICE FISCALE	NOME	COGNOME	NASCITA	LOCALITA'	PROVINCIA	CAP
TRILRN81D63F839O	LORENA	TIERI	23/04/1981	SAN SEBASTIANO AL VESUVIO	NAPOLI	80040

fonte: http://burc.regione.campania.it

Ipotesi di flusso dati provenienti dalla regione per decreti regionali CIGS in deroga

I dati richiesti alle regioni relativi ai decreti regionali in materia di CIGS in deroga sono di seguito riportati:

Sezione **Provvedimento Legislativo di riferimento**

La sezione riporta il decreto di riferimento che ha disposto lo stanziamento iniziale (es. 45080/2009)

ANNO	2012
NUMERO	64218

Sezione **Provvedimento regionale**

REGIONE	CAMPANIA
TIPO_PROVVEDIMENTO_REG	DECRETO DIRIGENZIALE
DATA_PROVV_REG	00/00/0000
ANNO_REG	2012
NUMERO_DETERMINA_REG	0000
DESCRIZIONE_REG	ASSESSORATO REGIONE SETTORE ORMEL
STIMA_IMPEGNO_MAX_REG	€ 109.316,56
VALIDO_DAL	18/01/2012
VALIDO_AL	30/06/2012

Ad ogni provvedimento CIGS sono "collegate" una o più aziende

Sezione **Aziende**

MATRICOLA	5111040460
CODFISC	80153690633
DENOMINAZIONE	ASSOCIAZIONE CENTRO ESTER ENTE MORALE ONLUS
FORMA_GIUR	ONLUS
UNITA_PROD_INDIRIZZO	VIA GIAN BATTISTA VELA N. 91
UNITA_PROD_LOCALITA	NAPOLI
UNITA_PROD_PROVINCIA	NAPOLI
UNITA_PROD_CAP	80147
STIMA_IMPEGNO_MAX	€ 528.865,80
NUMERO_LAVORATORI_BENEFICIARI	53
NUMERO_ORE_DA_EROGARE	50.761
PROTOCOLLO_DOMANDA_INPS	
%FONDI_REG	40%
INDICATORE_REIEZIONE	
MESSAGGIO_REIEZIONE	

Per ogni Azienda e stabilimento in elenco occorre elencare ove possibile i beneficiari della prestazione

Sezione Beneficiari

CODICE FISCALE	NOME	COGNOME	NASCITA	LOCALITA'	PROVINCIA	CAP
LBNFNC61R54F839I	FRANCESCA	ALBANO	14/10/1961	VOLLA	NAPOLI	80040
LTBRSL67A65G902H	ROSALIA	ALTOBELLI	25/01/1967	NAPOLI	NAPOLI	80143
MDGSLV70D51F839A	SILVIA	AMADIGI	11/04/1970	SAN GIORGIO A CREMANO	NAPOLI	80046
MTADNL67E53F839H	DANIELA	AMATI	13/05/1967	PORTICI	NAPOLI	80055
RDAMLL64E61E435Y	MARIELLA RITA	ARIAUDO	21/05/1964	SAN GIORGIO A CREMANO	NAPOLI	80046
RTLRFL60M31C129D	RAFFAELE	ARTEL	31/08/1960	NAPOLI	NAPOLI	80125
RCCMRA61M26F839E	MARIO	AURICCHIO	26/08/1961	NAPOLI	NAPOLI	80147
VVNNNN66M05G230I	ANTONINO	AVVENTURATO	05/08/1966	PAGANI	SALERNO	84016
BRNSMR63H46L272Q	SINA MARIOLINA	BARONE	06/06/1963	TORRE LE NOCELLE	AVELLINO	83030
BFLGPP59H28F839L	GIUSEPPE	BIFULCO	28/06/1959	VOLLA	NAPOLI	80040
BRNRSR69H54F839E	ROSARIA	BRUNO	14/06/1969	PORTICI	NAPOLI	80055
BNCMNN61B64Z602J	MARIA ANNA	BUONOCORE	24/02/1961	SAN GIORGIO A CREMANO	NAPOLI	80046
CNTMNL60D53H501Z	MANUELA	CENTO	13/04/1960	NAPOLI	NAPOLI	80136
CRVGLN61E68F839X	GIULIANA	CFREVATIN	28/05/1961	SOMMA VESUVIANA	NAPOLI	80049
CHRVLR64M07F839I	VALERIO	CHIARIELLO	07/08/1964	NAPOLI	NAPOLI	80127
DMBSNT65R69C495I	ASSUNTA	D'AMBROSIO	29/10/1965	CERCOLA	NAPOLI	80040
DRAMRS62D43F839Q	MARIA ROSARIA	D'AURIA	03/04/1962	NAPOLI	NAPOLI	80124
DVNDRO65B58F839J	DORA	D'AVINO	18/02/1965	GIUGLIANO IN CAMPANIA	NAPOLI	80014
DLLNNT73P49D784D	ANTONIETTA	DELLA CONTRADA	09/09/1973	TELESE	BENEVENTO	82037
DLRGPP59H10L874H	GIUSEPPE	DELORENZO	10/06/1959	NAPOLI	NAPOLI	80138
DDNLSE72D50F839H	ELISA	DI DONNA	10/04/1972	TORRE DEL GRECO	NAPOLI	80059
DLPGPL64C04F839X	GIANPAOLO	DI PALMA	04/03/1964	SAN GIORGIO A CREMANO	NAPOLI	80046
SPSLGU58M15F839E	LUIGI	ESPOSITO	15/08/1958	VOLLA	NAPOLI	80040
SPSMST80S70F839N	MARIA STELLA	ESPOSITO	30/11/1980	NAPOLI	NAPOLI	80139
FBBSVN69B53H243K	SILVANA	FABBRICINI	13/02/1969	PORTICI	NAPOLI	80055
FNGNNA74H70G902W	ANNA	FIENGO	30/06/1974	ERCOLANO	NAPOLI	80056

fonte: http://burc.regione.campania.it

FRGTBO50E16M093P	TOBIA	FORGIONE	16/05/1950	ERCOLANO	NAPOLI	80056
VRNMRS74B61L259H	MARIAROSARIA	IAVARONE	21/02/1974	ERCOLANO	NAPOLI	80056
LBLFNC72P47F537N	FRANCESCA	LA BELLA	07/09/1972	NAPOLI	NAPOLI	80147
LPSGNN50A12F839I	GIOVANNI	LA PASTA	12/01/1950	PORTICI	NAPOLI	80055
LNGGNZ60M03F839P	IGNAZIO	LANGELLA	03/08/1960	NAPOLI	NAPOLI	80147
LXARMR66S68I199U	ROSA MARIA	LAX	28/11/1966	MESSINA	MESSINA	98124
LNENNT66S56F839X	ANTONIETTA	LEONE	16/11/1966	PORTICI	NAPOLI	80055
LSUVCN63C55F839K	VINCENZA	LUISO	15/03/1963	NAPOLI	NAPOLI	80147
MNCMRS67R46F839P	MARIA ROSARIA	MANCO	06/10/1967	NAPOLI	NAPOLI	80142
MNNMRN63A45F839M	MARINA	MANNELLO	05/01/1963	NAPOLI	NAPOLI	80129
MNRGTN65T01F839Y	AGOSTINO	MINIERI	01/12/1965	NAPOLI	NAPOLI	80147
NCCFMN66E56F839F	FILOMENA	NACCO	16/05/1966	NAPOLI	NAPOLI	80147
PCFGNN68L51G318S	GIOVANNA	PACIFICO	11/07/1968	NAPOLI	NAPOLI	80100
PSTLBA68P46F839J	ALBA	PASTORE	06/09/1968	SAN GIORGIO A CREMANO	NAPOLI	80046
PDCMSM64D10F839T	MASSIMO	PAUDICE	10/04/1964	SAN GIORGIO A CREMANO	NAPOLI	80046
PLLVTI61D22H892B	VITO	PELLEGRINO	22/04/1961	SAN GIORGIO A CREMANO	NAPOLI	80046
PLSSVT75B13F839V	SALVATORE	POLISE	13/02/1975	POLLENA TROCCHIA	NAPOLI	80040
PRNVNT85M42F839R	VALENTINA	PRIANTE	02/08/1985	PORTICI	NAPOLI	80055
RCCNNA75L69F839T	ANNA	RICCHIARI	29/07/1975	NAPOLI	NAPOLI	80135
RSSMCL60L69F839E	IMMACOLATA	RUSSO	29/07/1960	NAPOLI	NAPOLI	80147
SRPSVS67M22L259L	SILVESTRO	SERPE	22/08/1967	VITULAZIO	CASERTA	81041
TRLRTI77B62H892T	RITA	TORELLA	22/02/1977	SAN GIORGIO A CREMANO	NAPOLI	80046
VLNDTL68P44F839A	DONATELLA	VALENTE	04/09/1968	MASSA DI SOMMA	NAPOLI	80040
VGLLRI76C50F839Z	ILARIA	VIGLIETTI	10/03/1976	VOLLA	NAPOLI	80040

fonte: http://burc.regione.campania.it

Ipotesi di flusso dati provenienti dalla regione per decreti regionali CIGS in deroga

I dati richiesti alle regioni relativi ai decreti regionali in materia di CIGS in deroga sono di seguito riportati:

Sezione **Provvedimento Legislativo di riferimento**

La sezione riporta il decreto di riferimento che ha disposto lo stanziamento iniziale (es. 45080/2009)

ANNO	2012
NUMERO	64218

Sezione **Provvedimento regionale**

REGIONE	CAMPANIA
TIPO_PROVVEDIMENTO_REG	DECRETO DIRIGENZIALE
DATA_PROVV_REG	00/00/0000
ANNO_REG	2012
NUMERO_DETERMINA_REG	0000
DESCRIZIONE_REG	ASSESSORATO REGIONE SETTORE ORMEL
STIMA_IMPEGNO_MAX_REG	€ 26.850,08
VALIDO_DAL	04/01/2012
VALIDO_AL	30/06/2012

Ad ogni provvedimento CIGS sono "collegate" una o più aziende

Sezione **Aziende**

MATRICOLA	5123926925
CODFISC	04557371210
DENOMINAZIONE	AZ IMPIANTI SRL
FORMA_GIUR	Srl
UNITA_PROD_INDIRIZZO	VIA BRAMBILLA N. 27
UNITA_PROD_LOCALITA	CASTELLAMMARE DI STABIA
UNITA_PROD_PROVINCIA	NAPOLI
UNITA_PROD_CAP	80053
STIMA_IMPEGNO_MAX	€ 129.898,80
NUMERO_LAVORATORI_BENEFICIARI	12
NUMERO_ORE_DA_EROGARE	12.474
PROTOCOLLO_DOMANDA_INPS	
%FONDI_REG	40%
INDICATORE_REIEZIONE	
MESSAGGIO_REIEZIONE	

Per ogni Azienda e stabilimento in elenco occorre elencare ove possibile i beneficiari della prestazione

Sezione Beneficiari

CODICE FISCALE	NOME	COGNOME	NASCITA	LOCALITA'	PROVINCIA	CAP
BNDNGL66A14E131U	ANGELO	BUONDONNO	14/01/1966	SANTA MARIA LA CARITA'	NAPOLI	80050
CRPGNN76B02C129N	GIOVANNI	CARPENTIERI	02/02/1976	GRAGNANO	NAPOLI	80054
DSMGNR84R22Z112Z	GENNARO	DE SIMONE	22/10/1984	CASTELLAMMARE DI STABIA	NAPOLI	80053
DNNSVT54H17L245Q	SALVATORE	DONNARUMMA	17/06/1954	TORRE ANNUNZIATA	NAPOLI	80058
FLSCMN77D19C129R	CARMINE	FILOSA	19/04/1977	CASTELLAMMARE DI STABIA	NAPOLI	80053
ZZIGGR74P18C129S	GREGORIO	IZZO	18/09/1974	CASTELLAMMARE DI STABIA	NAPOLI	80053
MSCLGU55A23C129K	LUIGI	MOSCA	23/01/1955	CASTELLAMMARE DI STABIA	NAPOLI	80053
MSCNGL83P10H931I	ANGELO	MOSCHINI	10/09/1983	TERZIGNO	NAPOLI	80040
PTRMRZ66E18C129U	MAURIZIO	PETRUCCIONE	18/05/1966	CASTELLAMMARE DI STABIA	NAPOLI	80053
SNTFDN81E27L845D	FERDINANDO	SANTARPIA	27/05/1981	SANTA MARIA LA CARITA'	NAPOLI	80050
VCCNLS76T71G813Z	ANNALISA	VACCARO	31/12/1976	ANGRI	SALERNO	84012
VRDLSN85T26C129U	ALESSANDRO	VERDOLIVA	26/12/1985	CASTELLAMMARE DI STABIA	NAPOLI	80053

fonte: http://burc.regione.campania.it

Ipotesi di flusso dati provenienti dalla regione per decreti regionali CIGS in deroga

I dati richiesti alle regioni relativi ai decreti regionali in materia di CIGS in deroga sono di seguito riportati:

Sezione **Provvedimento Legislativo di riferimento**

La sezione riporta il decreto di riferimento che ha disposto lo stanziamento iniziale (es. 45080/2009)

ANNO	2012
NUMERO	64218

Sezione **Provvedimento regionale**

REGIONE	CAMPANIA
TIPO_PROVVEDIMENTO_REG	DECRETO DIRIGENZIALE
DATA_PROVV_REG	00/00/0000
ANNO_REG	2012
NUMERO_DETERMINA_REG	0000
DESCRIZIONE_REG	ASSESSORATO REGIONE SETTORE ORMEL
STIMA_IMPEGNO_MAX_REG	€ 1.413,52
VALIDO_DAL	01/02/2012
VALIDO_AL	30/06/2012

Ad ogni provvedimento CIGS sono "collegate" una o più aziende

Sezione **Aziende**

MATRICOLA	7205238777
CODFISC	0482300654
DENOMINAZIONE	C.U.E.S. COOPERATIVA UNIVERSITARIA EDITRICE STUDI
FORMA_GIUR	SCRL
UNITA_PROD_INDIRIZZO	VIA CINTHIA C/O UNIVERSITA` NAPOLI
UNITA_PROD_LOCALITA	NAPOLI
UNITA_PROD_PROVINCIA	NAPOLI
UNITA_PROD_CAP	80100
STIMA_IMPEGNO_MAX	€ 7.976,95
NUMERO_LAVORATORI_BENEFICIARI	1
NUMERO_ORE_DA_EROGARE	876
PROTOCOLLO_DOMANDA_INPS	
%FONDI_REG	40%
INDICATORE_REIEZIONE	
MESSAGGIO_REIEZIONE	

Per ogni Azienda e stabilimento in elenco occorre elencare ove possibile i beneficiari della prestazione

Sezione Beneficiari

CODICE FISCALE	NOME	COGNOME	NASCITA	LOCALITA'	PROVINCIA	CAP
MSTMHL59H28F839Q	MICHELE	MASTRANGELO	28/06/1959	ERCOLANO	NAPOLI	80056

fonte: http://burc.regione.campania.it

Ipotesi di flusso dati provenienti dalla regione per decreti regionali CIGS in deroga

I dati richiesti alle regioni relativi ai decreti regionali in materia di CIGS in deroga sono di seguito riportati:

Sezione **Provvedimento Legislativo di riferimento**

La sezione riporta il decreto di riferimento che ha disposto lo stanziamento iniziale (es. 45080/2009)

ANNO	2012
NUMERO	64218

Sezione **Provvedimento regionale**

REGIONE	CAMPANIA
TIPO_PROVVEDIMENTO_REG	DECRETO DIRIGENZIALE
DATA_PROVV_REG	00/00/0000
ANNO_REG	2012
NUMERO_DETERMINA_REG	0000
DESCRIZIONE_REG	ASSESSORATO REGIONE SETTORE ORMEL
STIMA_IMPEGNO_MAX_REG	€ 24.902,87
VALIDO_DAL	18/01/2012
VALIDO_AL	30/04/2012

Ad ogni provvedimento CIGS sono "collegate" una o più aziende

Sezione **Aziende**

MATRICOLA	5124242514
CODFISC	05142490639
DENOMINAZIONE	CA.DI.PA S.R.L.
FORMA_GIUR	Srl
UNITA_PROD_INDIRIZZO	CORSO RESINA 296
UNITA_PROD_LOCALITA	ERCOLANO
UNITA_PROD_PROVINCIA	NAPOLI
UNITA_PROD_CAP	80056
STIMA_IMPEGNO_MAX	€ 123.159,60
NUMERO_LAVORATORI_BENEFICIARI	20
NUMERO_ORE_DA_EROGARE	12.030
PROTOCOLLO_DOMANDA_INPS	
%FONDI_REG	40%
INDICATORE_REIEZIONE	
MESSAGGIO_REIEZIONE	

Per ogni Azienda e stabilimento in elenco occorre elencare ove possibile i beneficiari della prestazione

Sezione Beneficiari

CODICE FISCALE	NOME	COGNOME	NASCITA	LOCALITA'	PROVINCIA	CAP
MBRRSO69D56C129Q	ROSA	AMBROSIO	16/04/1969	SCAFATI	SALERNO	84018
CRSMRZ67S22L628L	MAURIZIO	CRISPI	22/11/1967	MARIGLIANO	NAPOLI	80034
DMRSVT64E22E131M	SALVATORE	DE MARTINO	22/05/1964	ERCOLANO	NAPOLI	80056
DLRDNC46E06F839I	DOMENICO	DEL RE	06/05/1946	NAPOLI	NAPOLI	80147
DLLRND83E15F839Z	ARMANDO	DELL'AQUILA	15/05/1983	NAPOLI	NAPOLI	80126
DFRGRD69E25F839D	GERARDO	DI FRANCO	25/05/1969	ERCOLANO	NAPOLI	80056
DRUDRA72D06C351C	DARIO	DURO	06/04/1972	POMIGLIANO D' ARCO	NAPOLI	80038
FRLGLI53H02F839I	GIULIO	FERLAINO	02/06/1953	NAPOLI	NAPOLI	80121
FRLTZN56E69F839K	TIZIANA	FERLAINO	29/05/1956	NAPOLI	NAPOLI	80127
NNZGNN88S20L259X	GIOVANNI	IANNUZZI	20/11/1988	ERCOLANO	NAPOLI	80056
MPRNTN68D27L259Q	ANTONIO	IMPERATO	27/04/1968	ERCOLANO	NAPOLI	80056
PPLCST68T50F839Q	CRISTINA	IPPOLITO	10/12/1968	CASALNUOVO DI NAPOLI	NAPOLI	80013
MRSRSO67L61E329A	ROSA	MARASCO	21/07/1967	PORTICI	NAPOLI	80055
NCRVCN73L05I483I	VINCENZO	NOCERA	05/07/1973	SCAFATI	SALERNO	84018
NTOGPP84R02L259W	GIUSEPPE	NOTO	02/10/1984	TORRE DEL GRECO	NAPOLI	80059
NNZNLL73C02L259A	ANIELLO	NUNZIATA	02/03/1973	PORTICI	NAPOLI	80055
PNACRI58T04F839X	CIRO	PANE	04/12/1958	POMIGLIANO D' ARCO	NAPOLI	80038
RSSVCN58E30L259X	VINCENZO	RUSSO	30/05/1958	TORRE DEL GRECO	NAPOLI	80059
SCRCMN83M26F839E	CARMINE	SCIORIO	26/08/1983	MELITO DI NAPOLI	NAPOLI	80017
SPNNNT65T58F839X	ANTONIETTA	SUPINO	18/12/1965	NAPOLI	NAPOLI	80132

Ipotesi di flusso dati provenienti dalla regione per decreti regionali CIGS in deroga

I dati richiesti alle regioni relativi ai decreti regionali in materia di CIGS in deroga sono di seguito riportati:

Sezione **Provvedimento Legislativo di riferimento**

La sezione riporta il decreto di riferimento che ha disposto lo stanziamento iniziale (es. 45080/2009)

ANNO	2012
NUMERO	64218

Sezione **Provvedimento regionale**

REGIONE	CAMPANIA
TIPO_PROVVEDIMENTO_REG	DECRETO DIRIGENZIALE
DATA_PROVV_REG	00/00/0000
ANNO_REG	2012
NUMERO_DETERMINA_REG	0000
DESCRIZIONE_REG	ASSESSORATO REGIONE SETTORE ORMEL
STIMA_IMPEGNO_MAX_REG	€ 45.603,39
VALIDO_DAL	01/01/2012
VALIDO_AL	30/06/2012

Ad ogni provvedimento CIGS sono "collegate" una o più aziende

Sezione **Aziende**

MATRICOLA	5108204817
CODFISC	00684740632
DENOMINAZIONE	CASA DI CURA VILLA DEI FIORI S.R.L.
FORMA_GIUR	Srl
UNITA_PROD_INDIRIZZO	CORSO ITALIA, 110
UNITA_PROD_LOCALITA	MUGNANO DI NAPOLI
UNITA_PROD_PROVINCIA	NAPOLI
UNITA_PROD_CAP	80018
STIMA_IMPEGNO_MAX	€ 220.626,00
NUMERO_LAVORATORI_BENEFICIARI	20
NUMERO_ORE_DA_EROGARE	21.141
PROTOCOLLO_DOMANDA_INPS	
%FONDI_REG	40%
INDICATORE_REIEZIONE	
MESSAGGIO_REIEZIONE	

Per ogni Azienda e stabilimento in elenco occorre elencare ove possibile i beneficiari della prestazione

Sezione Beneficiari

CODICE FISCALE	NOME	COGNOME	NASCITA	LOCALITA'	PROVINCIA	CAP
CCNMRS61R70F839P	MARISA	ACCONGIAGIOCO	30/10/1961	CALVIZZANO	NAPOLI	80012
MTRGRL61E60F839U	GABRIELLA	AMITRANO	20/05/1961	NAPOLI	NAPOLI	80132
TRAVCN68D09F839O	VINCENZO	AUTORE	09/04/1968	ARZANO	NAPOLI	80022
BELRND69D20F839N	ORLANDO	BARLETTA	20/04/1969	NAPOLI	NAPOLI	80141
BRZDNT69L47H307G	DONATA	BAROZZINO	07/07/1969	MASSA LUBRENSE	NAPOLI	80061
BNCLGU67H01I293C	LUIGI	BIANCO	01/06/1967	AVERSA	CASERTA	81031
BNCPRZ84M31F839C	PATRIZIO	BIANCOLELLA	31/08/1984	MUGNANO DI NAPOLI	NAPOLI	80018
BLWDRT64C65Z127U	DOROTA	BIELAWSKA	25/03/1964	MUGNANO DI NAPOLI	NAPOLI	80018
BNZLRD71C31F839C	ALFREDO	BOENZI	31/03/1971	NAPOLI	NAPOLI	80145
BNMMRC76D27F839U	MARCO	BONOMO	27/04/1976	QUARTO	NAPOLI	80010
BRSMRA66T47G964R	MARIA	BROSCRITTO	07/12/1966	POZZUOLI	NAPOLI	80078
BNFMRC52M28F839U	MARCO	BUONFANTINO	28/08/1952	NAPOLI	NAPOLI	80125
CCCSNT54E71E906M	ASSUNTA	CACCIAPUOTI	31/05/1954	MARANO DI NAPOLI	NAPOLI	80016
CCCGNN69L54F799P	GIOVANNA	CACCIAPUOTI	14/07/1969	MARANO DI NAPOLI	NAPOLI	80016
CLNDNT71A03F839W	DANTE	CALIENDO	03/01/1971	GIUGLIANO IN CAMPANIA	NAPOLI	80014
CMMCRL84T05F839Y	CARLO	CAMMAROTA	05/12/1984	NAPOLI	NAPOLI	80123
CNNMDL59R51G964P	MADDALENA	CANNAVACCIUOLO	11/10/1959	POZZUOLI	NAPOLI	80078
CRNRNN68E09F839L	ERMANNO	CARANGELO	09/05/1968	CALVIZZANO	NAPOLI	80012
CRDLNR85C46F799V	ELEONORA	CARDONE	06/03/1985	MUGNANO DI NAPOLI	NAPOLI	80018
CRSGRD72H43A509C	GERARDA	CARUSO	03/06/1972	MUGNANO DI NAPOLI	NAPOLI	80018
CTNNRC69M24F839M	ENRICO	CATANIA	24/08/1969	GIUGLIANO IN CAMPANIA	NAPOLI	80014
CVLGNN65L28B452E	GIOVANNI	CAVALLO	28/07/1965	CALVIZZANO	NAPOLI	80012
CCRSNT74L67F839M	ASSUNTA	CECERE	27/07/1974	CALVIZZANO	NAPOLI	80012
CRBRHL85D59F839Q	RACHELA	CERBONE	19/04/1985	CASORIA	NAPOLI	80026
CMMLGU48R30F839C	LUIGI	CIMMINO	30/10/1948	AVERSA	CASERTA	81031
CPLFNC55C22F839Z	FRANCESCO	CIPOLLETTA	22/03/1955	NAPOLI	NAPOLI	80127

fonte: http://burc.regione.campania.it

CCZLLD71M56F839W	LONILDE	COCOZZA	16/08/1971	NAPOLI	NAPOLI	80143
CLSFLR87M44F799H	FLORA	COLOSIMO	04/08/1987	VILLARICCA	NAPOLI	80010
CPPVCN49E18G568X	VINCENZO	COPPOLA	18/05/1949	PIANO DI SORRENTO	NAPOLI	80063
CRRLRD67B09F839N	ALFREDO	CORRERA	09/02/1967	NAPOLI	NAPOLI	80127
CRSMRA57A53F799J	MARIA	CRISPINO	13/01/1957	MUGNANO DI NAPOLI	NAPOLI	80018
CCZNGL56H03F839E	ANGELO	CUCUZZA	03/06/1956	NAPOLI	NAPOLI	80128
CMUMRS60M67F839T	MARIA ROSARIA	CUOMO	27/08/1960	NAPOLI	NAPOLI	80145
CMULCU54R50F839S	LUCIA	CUOMO	10/10/1954	NAPOLI	NAPOLI	80145
DLSMSM83B22F839N	MASSIMO	D'ALESSANDRO	22/02/1983	NAPOLI	NAPOLI	80131
DLSRSO56L52F799C	ROSA	D'ALESSANDRO	12/07/1956	AVERSA	CASERTA	81031
DRBDNC54L65F799L	DOMENICA	D'ARBITRIO	25/07/1954	MUGNANO DI NAPOLI	NAPOLI	80018
DRCMNC72A52F839L	MONICA	D'ARCANGELO	12/01/1972	NAPOLI	NAPOLI	80131
DSLMCL52L56E906G	IMMACOLATA	D'AUSILIO	16/07/1952	MUGNANO DI NAPOLI	NAPOLI	80018
DGRSVT84B02F839O	SALVATORE	DE GREGORIO	02/02/1984	NAPOLI	NAPOLI	80137
DLCMRA50A51B963T	MARIA	DE LUCA	11/01/1950	NAPOLI	NAPOLI	80144
DLCRND84H30F799D	ROLANDO	DE LUCA	30/06/1984	VILLARICCA	NAPOLI	80010
DMGPQL60P14F799Q	PASQUALE	DE MAGISTRIS	14/09/1960	MUGNANO DI NAPOLI	NAPOLI	80018
DMRMNG80M50F839A	MARIANGELA	DE MARE	10/08/1980	MARANO DI NAPOLI	NAPOLI	80016
DMRRNN72M51L845K	ARIANNA	DE MARTINO	11/08/1972	CASTELLAMMARE DI STABIA	NAPOLI	80053
DCPLLN56P69L379F	LILIANA	DI CAPRIO	29/09/1956	VILLARICCA	NAPOLI	80010
DGRCRL64A10F839I	CARLO	DI GIROLAMO	10/01/1964	NAPOLI	NAPOLI	80134
DMINGL55E06L259F	ANGELO	DI MAIO	06/05/1955	PORTICI	NAPOLI	80055
DMRLSE51A46F006F	ELISA	DI MARINO	06/01/1951	MUGNANO DI NAPOLI	NAPOLI	80018
DMRMDL55R59H101M	MADDALENA	DI MARO	19/10/1955	QUALIANO	NAPOLI	80019
DNNMGH56M55E906N	MARGHERITA	DI NUNZIO	15/08/1956	MARANO DI NAPOLI	NAPOLI	80016
DSTCSC78L01F799G	CRESCENZO	DI STAZIO	01/07/1978	GRUMO NEVANO	NAPOLI	80028
DVVRSR86M56G309Z	ROSAURA	DI VIVO	16/08/1986	VILLARICCA	NAPOLI	80010
DNDMRA50L29I872W	MARIO	DONADIO	29/07/1950	BACOLI	NAPOLI	80070

DRBDNL70M45Z129C	DANIELA	DOROBANTU	05/08/1970	MUGNANO DI NAPOLI	NAPOLI	80018
LFNGPP60D51F839Y	GIUSEPPINA	ELEFANTE	11/04/1960	MUGNANO DI NAPOLI	NAPOLI	80018
LEIMCL72E63F839O	IMMACOLATA	ELIA	23/05/1972	MARANO DI NAPOLI	NAPOLI	80016
SPSLGU67S14F839V	LUIGI	ESPOSITO	14/11/1967	NAPOLI	NAPOLI	80145
FMMFSE71L08F839X	EFISIO	FAMMIANO	08/07/1971	GIUGLIANO IN CAMPANIA	NAPOLI	80014
FNLNNT56H41F799S	ANTONIETTA	FENIELLO	01/06/1956	MUGNANO DI NAPOLI	NAPOLI	80018
FSTMNL81C47F839A	MANUELA	FESTA	07/03/1981	NAPOLI	NAPOLI	80131
GLDDNC65E04E906G	DOMENICO	GALDIERO	04/05/1965	MUGNANO DI NAPOLI	NAPOLI	80018
GLLGPP78E45F839X	GIUSEPPINA	GALLO	05/05/1978	MARANO DI NAPOLI	NAPOLI	80016
GDRRSO52D57F839F	ROSA	GAUDIERI	17/04/1952	CALVIZZANO	NAPOLI	80012
GRDFNC57M19I208C	FRANCESCO	GIORDANO	19/08/1957	NAPOLI	NAPOLI	80132
GRZCRI52B58F839E	CIRA	GRAZIOLI	18/02/1952	GIUGLIANO IN CAMPANIA	NAPOLI	80014
MBRNMR59P69F799X	ANNA MARIA	IMBRIANO	29/09/1959	MUGNANO DI NAPOLI	NAPOLI	80018
ZZIGNS60H57F799J	AGNESE	IZZO	17/06/1960	MUGNANO DI NAPOLI	NAPOLI	80018
LNZFLR64L62F839S	FLORA	LANZARO	22/07/1964	NAPOLI	NAPOLI	80145
LNZSVT67M18F839N	SALVATORE	LANZARO	18/08/1967	NAPOLI	NAPOLI	80145
LPRPLA56C29F839L	PAOLO	LEPRE	29/03/1956	NAPOLI	NAPOLI	80134
LTTFRC53B28A064B	FEDERICO	LETTIERI	28/02/1953	NAPOLI	NAPOLI	80131
LBRPQL58R68F839R	PASQUALINA	LIBERTI	28/10/1958	GIUGLIANO IN CAMPANIA	NAPOLI	80014
LCCMRS62D66F799Q	MARIA ROSARIA	LICCARDO	26/04/1962	MUGNANO DI NAPOLI	NAPOLI	80018
LCCLCU76H61F799P	LUCIA	LICCARDO	21/06/1976	MUGNANO DI NAPOLI	NAPOLI	80018
LSZNNA57L44Z127D	ANNA	LISZKA	04/07/1957	MUGNANO DI NAPOLI	NAPOLI	80018
MKLRKI55T52Z330H	RKIA	MAAKOUL	12/12/1955	MARANO DI NAPOLI	NAPOLI	80016
MGLNLS73P48F839B	ANNALISA	MAGLIOLE	08/09/1973	NAPOLI	NAPOLI	80138
MGLCML62P52F839H	CARMELA	MAGLIONE	12/09/1962	CASTEL VOLTURNO	CASERTA	81030
MSTGPP73C54F799J	GIUSEPPINA	MAISTO	14/03/1973	MUGNANO DI NAPOLI	NAPOLI	80018
MRNDNC74M19F839H	DOMENICO	MARANO	19/08/1974	NAPOLI	NAPOLI	80131
MRTMLN78M52F839X	EMILIANA	MAROTTA	12/08/1978	NAPOLI	NAPOLI	80129

fonte: http://burc.regione.campania.it

MRRFTN67S68F111K	FORTUNA	MARRONE	28/11/1967	NAPOLI	NAPOLI	80131
MRTNNT76E53F839L	ANTONIETTA	MARTONE	13/05/1976	MUGNANO DI NAPOLI	NAPOLI	80018
MRLNNA62M47G309G	ANNA	MAURIELLO	07/08/1962	GIUGLIANO IN CAMPANIA	NAPOLI	80014
MLIPLG73E29F839R	PIERLUIGI	MILO	29/05/1973	NAPOLI	NAPOLI	80131
MRFRTI57P63H579P	RITA	MORFU'	23/09/1957	GIUGLIANO IN CAMPANIA	NAPOLI	80014
MRRSVT70R28F839C	SALVATORE	MORRA	28/10/1970	CAIVANO	NAPOLI	80023
MRSNNL60L28F839X	ANTONELLO	MORSA	28/07/1960	NAPOLI	NAPOLI	80124
MSCLRT61M07F799A	ALBERTO	MOSCA	07/08/1961	MUGNANO DI NAPOLI	NAPOLI	80018
MSLNTN65E23F839K	ANTONIO	MUSELLA	23/05/1965	MARANO DI NAPOLI	NAPOLI	80016
NPLMRA67E67F799J	MARIA	NAPOLANO	27/05/1967	MUGNANO DI NAPOLI	NAPOLI	80018
NNZGPP77A22I073F	GIUSEPPE	NUNZIATA	22/01/1977	NAPOLI	NAPOLI	80137
PLMRSO51M70E054E	ROSA	PALMA	30/08/1951	GIUGLIANO IN CAMPANIA	NAPOLI	80014
PLMDNC52M16E054V	DOMENICO	PALUMBO	16/08/1952	GIUGLIANO IN CAMPANIA	NAPOLI	80014
PLMGCM46R31E054W	GIACOMO	PALUMBO	31/10/1946	GIUGLIANO IN CAMPANIA	NAPOLI	80014
PNZNTN67T24F839S	ANTONIO	PANZUTO	24/12/1967	VILLARICCA	NAPOLI	80010
PLNPQL74C62G309H	PASQUALINA	PAOLONE	22/03/1974	VILLARICCA	NAPOLI	80010
PRGNGL81C19A512K	ANGELO	PARAGLIOLA	19/03/1981	MARANO DI NAPOLI	NAPOLI	80016
PSSLRA60S61F799H	LAURA	PASSARELLI	21/11/1960	GIUGLIANO IN CAMPANIA	NAPOLI	80014
PLLNNA54B67F839J	ANNA	POLLICE	27/02/1954	MUGNANO DI NAPOLI	NAPOLI	80018
PLLLBT72L63F799G	ELISABETTA	POLLONE	23/07/1972	CALVIZZANO	NAPOLI	80012
PLVGNN59H09F839P	GIOVANNI	POLVERINO	09/06/1959	CALVIZZANO	NAPOLI	80012
PRCNCL82E01F839C	NICOLA	PRECENZANO	01/05/1982	NAPOLI	NAPOLI	80144
PRCDNL79E17F839E	DANIELE	PUORCO	17/05/1979	MELITO DI NAPOLI	NAPOLI	80017
RGNNCL75L15L259P	NICOLA	RAGONE	15/07/1975	NAPOLI	NAPOLI	80124
RGSGPP59P54E906Z	GIUSEPPINA	RAGOSTA	14/09/1959	MARANO DI NAPOLI	NAPOLI	80016
RPPGST68C19L259Z	AUGUSTO	RIPPA	19/03/1968	SOMMA VESUVIANA	NAPOLI	80049
RVCPLA57E26F839R	PAOLO	RIVIECCIO	26/05/1957	MARANO DI NAPOLI	NAPOLI	80016
RMNLNS70H70G812G	ALFONSINA	ROMANO	30/06/1970	MARIGLIANO	NAPOLI	80034

fonte: http://burc.regione.campania.it

RSSDNL87P12E131K	DANIELE	RUSSO	12/09/1987	SANT' ANTONIO ABATE	NAPOLI	80057
SCNGNN70H12F839F	GIOVANNI	SCANCARIELLO	12/06/1970	MARANO DI NAPOLI	NAPOLI	80016
SCHGNN74D45F839H	GIOVANNA	SCHERILLO	05/04/1974	NAPOLI	NAPOLI	80126
SCGRSO74M70C129O	ROSA	SCOGNAMIGLIO	30/08/1974	SANT' ANTONIO ABATE	NAPOLI	80057
SCPCMN55H01F839D	CLEMENTE	SCOPA	01/06/1955	NAPOLI	NAPOLI	80131
SCTRSR69D43F839I	ROSARIA	SCUOTTO	03/04/1969	MELITO DI NAPOLI	NAPOLI	80017
SRPRFL78L44E329T	RAFFAELLA	SERPICO	04/07/1978	FORIO	NAPOLI	80075
SCLNNT68H46E932G	ANTONIETTA	SICILIANO	06/06/1968	CAIVANO	NAPOLI	80023
SLVMRS60P62F839S	MARIA ROSARIA	SILVERA	22/09/1960	QUALIANO	NAPOLI	80019
SMLGTN79S29A512L	GAETANO	SIMEOLI	29/11/1979	CALVIZZANO	NAPOLI	80012
SPNFNC83T69G568Z	FRANCESCA	SPINELLI	29/12/1983	SORRENTO	NAPOLI	80067
TSRRNG69C69G309R	ARCANGELA	TESORO	29/03/1969	VILLARICCA	NAPOLI	80010
TSTRFL56P44H882F	RAFFAELLA	TESTA	04/09/1956	POZZUOLI	NAPOLI	80078
TSTRFL59L50B452J	RAFFAELLA	TESTA	10/07/1959	CALVIZZANO	NAPOLI	80012
TTRMHL58C26L435E	MICHELE	TOTARO	26/03/1958	CALVIZZANO	NAPOLI	80012
TRBLCN68R10A535S	LUCIANO	TRABASSO	10/10/1968	MONTE DI PROCIDA	NAPOLI	80070
TRBNTN70S21F839U	ANTONIO	TRABASSO	21/11/1970	BACOLI	NAPOLI	80070
TRMLCU73E45F839X	LUCIA	TRAMONTANO	05/05/1973	GIUGLIANO IN CAMPANIA	NAPOLI	80014
TRLGCR75D44F839X	GIANCARLA	TRILLO	04/04/1975	NAPOLI	NAPOLI	80127
TRNLCU69P11F839H	LUCA	TROIANO	11/09/1969	VILLARICCA	NAPOLI	80010
VRCLNE78B57F839G	ELENA	VARCHETTA	17/02/1978	MARANO DI NAPOLI	NAPOLI	80016
VRDMSM57M08F839T	MASSIMO	VERDE	08/08/1957	NAPOLI	NAPOLI	80131
VRDVCN83R14A512C	VINCENZO	VERDE	14/10/1983	MARANO DI NAPOLI	NAPOLI	80016
VSVGRZ63L42F839A	GRAZIA	VESUVIANO	02/07/1963	NAPOLI	NAPOLI	80126
VTTRFL65L11F839B	RAFFAELE	VITTO MASSEI	11/07/1965	NAPOLI	NAPOLI	80131
VLPJTR75S51Z401H	JANET ROSA	VOLPE	11/11/1975	GIUGLIANO IN CAMPANIA	NAPOLI	80014
ZMPNLT62S56F839P	NICOLETTA	ZAMPARELLI	16/11/1962	CALVIZZANO	NAPOLI	80012
ZRBSVN64S51F839J	SILVANA	ZERBO	11/11/1964	NAPOLI	NAPOLI	80123

fonte: http://burc.regione.campania.it

ZTTFMN58E56A330X	FILOMENA	ZOTTI	16/05/1958	NAPOLI	NAPOLI	80143

fonte: http://burc.regione.campania.it

Ipotesi di flusso dati provenienti dalla regione per decreti regionali CIGS in deroga

I dati richiesti alle regioni relativi ai decreti regionali in materia di CIGS in deroga sono di seguito riportati:

Sezione **Provvedimento Legislativo di riferimento**

La sezione riporta il decreto di riferimento che ha disposto lo stanziamento iniziale (es. 45080/2009)

ANNO	2012
NUMERO	64218

Sezione **Provvedimento regionale**

REGIONE	CAMPANIA
TIPO_PROVVEDIMENTO_REG	DECRETO DIRIGENZIALE
DATA_PROVV_REG	00/00/0000
ANNO_REG	2012
NUMERO_DETERMINA_REG	0000
DESCRIZIONE_REG	ASSESSORATO REGIONE SETTORE ORMEL
STIMA_IMPEGNO_MAX_REG	€ 30.563,80
VALIDO_DAL	20/01/2012
VALIDO_AL	30/06/2012

Ad ogni provvedimento CIGS sono "collegate" una o più aziende

Sezione **Aziende**

MATRICOLA	5113395144
CODFISC	04097900635
DENOMINAZIONE	CAVOUR SRL
FORMA_GIUR	Srl
UNITA_PROD_INDIRIZZO	PIAZZA GARIBALDI N.32 - VIA FORIA
UNITA_PROD_LOCALITA	NAPOLI
UNITA_PROD_PROVINCIA	NAPOLI
UNITA_PROD_CAP	80100
STIMA_IMPEGNO_MAX	€ 147.865,50
NUMERO_LAVORATORI_BENEFICIARI	15
NUMERO_ORE_DA_EROGARE	14.191
PROTOCOLLO_DOMANDA_INPS	
%FONDI_REG	40%
INDICATORE_REIEZIONE	
MESSAGGIO_REIEZIONE	

Per ogni Azienda e stabilimento in elenco occorre elencare ove possibile i beneficiari della prestazione

Sezione Beneficiari

CODICE FISCALE	NOME	COGNOME	NASCITA	LOCALITA'	PROVINCIA	CAP
LBNDVD71A30F839I	DAVIDE	ALBANO	30/01/1971	NAPOLI	NAPOLI	80142
CTGMSM73M27F839Y	MASSIMILIANO	CATUOGNO	27/08/1973	NAPOLI	NAPOLI	80122
DSMLGU49T13L259P	LUIGI	DI SIMONE	13/12/1949	CAPODRISE	CASERTA	81020
SPSGPP47C58F839A	GIUSEPPINA	ESPOSITO	18/03/1947	CASORIA	NAPOLI	80026
SPSCRI58A30L259V	CIRO	ESPOSITO	30/01/1958	TORRE DEL GRECO	NAPOLI	80059
FCCRFL53E24F839P	RAFFAELE	FACCETTA	24/05/1953	SAN GIORGIO A CREMANO	NAPOLI	80046
LGANTN62B25F839B	ANTONIO	LAGO	25/02/1962	SAN GIORGIO A CREMANO	NAPOLI	80046
MNZFBA80P16C495A	FABIO	MANZO	16/09/1980	POZZUOLI	NAPOLI	80078
MNNNNZ76M60F839X	NUNZIA	MENNELLA	20/08/1976	NAPOLI	NAPOLI	80143
PRGGPP59L30F839H	GIUSEPPE	PERUGGI	30/07/1959	NAPOLI	NAPOLI	80126
PRGGLL53C29F839S	GUGLIELMO	PERUGGI	29/03/1953	ACERRA	NAPOLI	80011
PCRGPP57A14I483W	GIUSEPPE	PICARDI	14/01/1957	TORRE DEL GRECO	NAPOLI	80059
SVYNTN74L28F839J	ANTONIO	SAVY	28/07/1974	NAPOLI	NAPOLI	80126
TDDPLA57L07F839C	PAOLO	TADDEI	07/07/1957	NAPOLI	NAPOLI	80136
VRPGTN60A16C129Q	AGOSTINO	VEROPALUMBO	16/01/1960	SANTA MARIA LA CARITA'	NAPOLI	80053

fonte: http://burc.regione.campania.it

Ipotesi di flusso dati provenienti dalla regione per decreti regionali CIGS in deroga

I dati richiesti alle regioni relativi ai decreti regionali in materia di CIGS in deroga sono di seguito riportati:

Sezione **Provvedimento Legislativo di riferimento**

La sezione riporta il decreto di riferimento che ha disposto lo stanziamento iniziale (es. 45080/2009)

ANNO	2012
NUMERO	64218

Sezione **Provvedimento regionale**

REGIONE	CAMPANIA
TIPO_PROVVEDIMENTO_REG	DECRETO DIRIGENZIALE
DATA_PROVV_REG	00/00/0000
ANNO_REG	2012
NUMERO_DETERMINA_REG	0000
DESCRIZIONE_REG	ASSESSORATO REGIONE SETTORE ORMEL
STIMA_IMPEGNO_MAX_REG	€ 14.438,04
VALIDO_DAL	18/01/2012
VALIDO_AL	30/06/2012

Ad ogni provvedimento CIGS sono "collegate" una o più aziende

Sezione **Aziende**

MATRICOLA	5113450908
CODFISC	04199030638
DENOMINAZIONE	CENTRO ESTER SRL
FORMA_GIUR	Srl
UNITA_PROD_INDIRIZZO	VIA GIANBATTISTA VELA N. 91
UNITA_PROD_LOCALITA	NAPOLI
UNITA_PROD_PROVINCIA	NAPOLI
UNITA_PROD_CAP	80147
STIMA_IMPEGNO_MAX	€ 69.850,20
NUMERO_LAVORATORI_BENEFICIARI	7
NUMERO_ORE_DA_EROGARE	6.704
PROTOCOLLO_DOMANDA_INPS	
%FONDI_REG	40%
INDICATORE_REIEZIONE	
MESSAGGIO_REIEZIONE	

Per ogni Azienda e stabilimento in elenco occorre elencare ove possibile i beneficiari della prestazione

Sezione Beneficiari

CODICE FISCALE	NOME	COGNOME	NASCITA	LOCALITA'	PROVINCIA	CAP
BSLNTN66P29F839B	ANTONIO	BASILE	29/09/1966	NAPOLI	NAPOLI	80147
DLCVCN68H22F839B	VINCENZO	DE LUCA	22/06/1968	NAPOLI	NAPOLI	80147
DLMRSR62D20H703K	ROSARIA	DEL MONACO	20/04/1962	SAN GIORGIO A CREMANO	NAPOLI	80046
RLNMHL70D01F839V	MICHELE	ORLANDUCCI	01/04/1970	CERCOLA	NAPOLI	80040
RPCCML58E42F839Q	CARMELA	RAPICANO	02/05/1958	NAPOLI	NAPOLI	80147
SLRMRT67E21F839V	UMBERTO	SALIERNO	21/05/1967	PORTICI	NAPOLI	80055
SPPGPP62D21F839Y	GIUSEPPE	SUPPA	21/04/1962	NAPOLI	NAPOLI	80147

fonte: http://burc.regione.campania.it

Ipotesi di flusso dati provenienti dalla regione per decreti regionali CIGS in deroga

I dati richiesti alle regioni relativi ai decreti regionali in materia di CIGS in deroga sono di seguito riportati:

Sezione **Provvedimento Legislativo di riferimento**

La sezione riporta il decreto di riferimento che ha disposto lo stanziamento iniziale (es. 45080/2009)

ANNO	2012
NUMERO	64218

Sezione **Provvedimento regionale**

REGIONE	CAMPANIA
TIPO_PROVVEDIMENTO_REG	DECRETO DIRIGENZIALE
DATA_PROVV_REG	00/00/0000
ANNO_REG	2012
NUMERO_DETERMINA_REG	0000
DESCRIZIONE_REG	ASSESSORATO REGIONE SETTORE ORMEL
STIMA_IMPEGNO_MAX_REG	€ 19.239,49
VALIDO_DAL	22/01/2012
VALIDO_AL	30/06/2012

Ad ogni provvedimento CIGS sono "collegate" una o più aziende

Sezione **Aziende**

MATRICOLA	5118779723
CODFISC	03036321218
DENOMINAZIONE	CIKAPPA IMPIANTI SRL
FORMA_GIUR	Srl
UNITA_PROD_INDIRIZZO	PIAZZA AMENDOLA N.5
UNITA_PROD_LOCALITA	CASTELLAMMARE DI STABIA
UNITA_PROD_PROVINCIA	NAPOLI
UNITA_PROD_CAP	80053
STIMA_IMPEGNO_MAX	€ 95.150,80
NUMERO_LAVORATORI_BENEFICIARI	10
NUMERO_ORE_DA_EROGARE	9.344
PROTOCOLLO_DOMANDA_INPS	
%FONDI_REG	40%
INDICATORE_REIEZIONE	
MESSAGGIO_REIEZIONE	

Per ogni Azienda e stabilimento in elenco occorre elencare ove possibile i beneficiari della prestazione

Sezione Beneficiari

CODICE FISCALE	NOME	COGNOME	NASCITA	LOCALITA'	PROVINCIA	CAP
CNANTN65P26L845Q	ANTONIO	ACONE	26/09/1965	VICO EQUENSE	NAPOLI	80069
VTBGNZ72A20C129Y	IGNAZIO	AVITABILE	20/01/1972	CASTELLAMMARE DI STABIA	NAPOLI	80053
DLCRFL58L21C129M	RAFFAELE	DE LUCA	21/07/1958	CASTELLAMMARE DI STABIA	NAPOLI	80053
DMRFNC67L26C129S	FRANCESCO	DE MARTINO	26/07/1967	CASTELLAMMARE DI STABIA	NAPOLI	80053
SPSLGU64A14C129K	LUIGI	ESPOSITO	14/01/1964	CASTELLAMMARE DI STABIA	NAPOLI	80053
GRCLRD69R28C129H	LEONARDO	GRECO	28/10/1969	CASTELLAMMARE DI STABIA	NAPOLI	80053
LPRLGU62D23C129B	LUIGI	LEPRE	23/04/1962	CASTELLAMMARE DI STABIA	NAPOLI	80053
MRTFNC66H30C129N	FRANCESCO	MARTINELLI	30/06/1966	CASTELLAMMARE DI STABIA	NAPOLI	80053
LVOLNS82B10C129D	ALFONSO	OLIVA	10/02/1982	CASTELLAMMARE DI STABIA	NAPOLI	80053
RTNLGU59D14C129B	LUIGI	ROTONDO	14/04/1959	CASTELLAMMARE DI STABIA	NAPOLI	80053

fonte: http://burc.regione.campania.it

Ipotesi di flusso dati provenienti dalla regione per decreti regionali CIGS in deroga

I dati richiesti alle regioni relativi ai decreti regionali in materia di CIGS in deroga sono di seguito riportati:

Sezione **Provvedimento Legislativo di riferimento**

La sezione riporta il decreto di riferimento che ha disposto lo stanziamento iniziale (es. 45080/2009)

ANNO	2012
NUMERO	64218

Sezione **Provvedimento regionale**

REGIONE	CAMPANIA
TIPO_PROVVEDIMENTO_REG	DECRETO DIRIGENZIALE
DATA_PROVV_REG	00/00/0000
ANNO_REG	2012
NUMERO_DETERMINA_REG	0000
DESCRIZIONE_REG	ASSESSORATO REGIONE SETTORE ORMEL
STIMA_IMPEGNO_MAX_REG	€ 28.336,68
VALIDO_DAL	01/01/2012
VALIDO_AL	30/06/2012

Ad ogni provvedimento CIGS sono "collegate" una o più aziende

Sezione **Aziende**

MATRICOLA	5121692051
CODFISC	RVLCRI55E11C129A
DENOMINAZIONE	CONIM DI ORVELLI CIRO
FORMA_GIUR	DITTA INDIVIDUALE
UNITA_PROD_INDIRIZZO	PIAZZA AMENDOLA N.5
UNITA_PROD_LOCALITA	CASTELLAMMARE DI STABIA
UNITA_PROD_PROVINCIA	NAPOLI
UNITA_PROD_CAP	80053
STIMA_IMPEGNO_MAX	€ 140.141,82
NUMERO_LAVORATORI_BENEFICIARI	13
NUMERO_ORE_DA_EROGARE	13.742
PROTOCOLLO_DOMANDA_INPS	
%FONDI_REG	40%
INDICATORE_REIEZIONE	
MESSAGGIO_REIEZIONE	

Per ogni Azienda e stabilimento in elenco occorre elencare ove possibile i beneficiari della prestazione

Sezione Beneficiari

CODICE FISCALE	NOME	COGNOME	NASCITA	LOCALITA'	PROVINCIA	CAP
BBTNTN62M02C129Q	ANTONIO	ABBATINO	02/08/1962	CASTELLAMMARE DI STABIA	NAPOLI	80053
BBTCLL65E09C129D	CATELLO	ABBATINO	09/05/1965	CASTELLAMMARE DI STABIA	NAPOLI	80053
BNOPQL83R10L845F	PASQUALE	BOIANO	10/10/1983	CASTELLAMMARE DI STABIA	NAPOLI	80053
CCCMRA80E12F335Q	MARIO	CACACE	12/05/1980	CASTELLAMMARE DI STABIA	NAPOLI	80053
CPPGPP79T23C129R	GIUSEPPE	COPPOLA	23/12/1979	CASTELLAMMARE DI STABIA	NAPOLI	80053
DPCVCN52L14C129Q	VINCENZO	D' APICE	14/07/1952	CASTELLAMMARE DI STABIA	NAPOLI	80053
DCPRST64R03C129P	ERNESTO	DI CAPUA	03/10/1964	CASTELLAMMARE DI STABIA	NAPOLI	80053
SPSGNR65H27C129H	GENNARO	ESPOSITO	27/06/1965	CASTELLAMMARE DI STABIA	NAPOLI	80053
MLLMRT82B17E131O	UMBERTO	MAIELLO	17/02/1982	CASTELLAMMARE DI STABIA	NAPOLI	80053
RVLRST87T22C129X	ORESTE	ORVELLI	22/12/1987	CASTELLAMMARE DI STABIA	NAPOLI	80053
RVLRST63L24C129J	ERNESTO	ORVELLI	24/07/1963	CASTELLAMMARE DI STABIA	NAPOLI	80053
RVLCLL74B12C129Y	CATELLO	ORVELLI	12/02/1974	CASTELLAMMARE DI STABIA	NAPOLI	80053
SLVCRI77C27L845Q	CIRO	SALVATO	27/03/1977	CASTELLAMMARE DI STABIA	NAPOLI	80053

fonte: http://burc.regione.campania.it

Ipotesi di flusso dati provenienti dalla regione per decreti regionali CIGS in deroga

I dati richiesti alle regioni relativi ai decreti regionali in materia di CIGS in deroga sono di seguito riportati:

Sezione **Provvedimento Legislativo di riferimento**

La sezione riporta il decreto di riferimento che ha disposto lo stanziamento iniziale (es. 45080/2009)

ANNO	2012
NUMERO	64218

Sezione **Provvedimento regionale**

REGIONE	CAMPANIA
TIPO_PROVVEDIMENTO_REG	DECRETO DIRIGENZIALE
DATA_PROVV_REG	00/00/0000
ANNO_REG	2012
NUMERO_DETERMINA_REG	0000
DESCRIZIONE_REG	ASSESSORATO REGIONE SETTORE ORMEL
STIMA_IMPEGNO_MAX_REG	€ 36.482,72
VALIDO_DAL	01/03/2012
VALIDO_AL	30/06/2012

Ad ogni provvedimento CIGS sono "collegate" una o più aziende

Sezione **Aziende**

MATRICOLA	5125638716
CODFISC	04878301219
DENOMINAZIONE	COOPERATIVA SOCIALE NAPOLI INTEGRAZIONE
FORMA_GIUR	COOPERATIVA
UNITA_PROD_INDIRIZZO	VIA TOLEDO
UNITA_PROD_LOCALITA	NAPOLI
UNITA_PROD_PROVINCIA	NAPOLI
UNITA_PROD_CAP	80100
STIMA_IMPEGNO_MAX	€ 176.500,80
NUMERO_LAVORATORI_BENEFICIARI	24
NUMERO_ORE_DA_EROGARE	16.959
PROTOCOLLO_DOMANDA_INPS	
%FONDI_REG	40%
INDICATORE_REIEZIONE	
MESSAGGIO_REIEZIONE	

Per ogni Azienda e stabilimento in elenco occorre elencare ove possibile i beneficiari della prestazione

Sezione Beneficiari

CODICE FISCALE	NOME	COGNOME	NASCITA	LOCALITA'	PROVINCIA	CAP
DCNFPP54D61F839A	FILIPPA	D'ACUNZO	21/04/1954	NAPOLI	NAPOLI	80100
NDLBNC55A48F839K	BIANCA	ANDOLFO	08/01/1955	NAPOLI	NAPOLI	80100
SCNNTN49H02L259A	ANTONIO	ASCIONE	02/06/1949	TORRE DEL GRECO	NAPOLI	80059
BNTLMP50D58F839H	OLIMPIA	BONTA' POLITO	18/04/1950	NAPOLI	NAPOLI	80134
BRNCSG56E59F839D	CONSIGLIA	BRANDO	19/05/1956	NAPOLI	NAPOLI	80126
BRGRFL49H18F839U	RAFFAELE	BRIGIDA	18/06/1949	NAPOLI	NAPOLI	80100
BRNCCT65M55F839L	CONCETTA	BRIUNO	15/08/1965	S.GIORGIO A CREMANO	NAPOLI	80046
CPPSDR51P19F839W	SANDRO	CAPPIELLO	19/09/1951	NAPOLI	NAPOLI	80100
CCZRMR53S51F839H	ROSA MARIA	COCOZZA	11/11/1953	VOLLA	NAPOLI	80040
DMIRRT61M11F839J	ROBERTO	DI MAIO	11/08/1961	NAPOLI	NAPOLI	80100
DRSGLM51R28L259N	GIROLAMO	DI ROSA	28/10/1951	TORRE DEL GRECO	NAPOLI	80059
SPSDRO48A53F839M	LAROSSA DORA	ESPOSITO	13/01/1948	NAPOLI	NAPOLI	80100
FRNSNT54M53F839U	ASSUNTA	FERONE	13/08/1954	CERCOLA	NAPOLI	80040
GHRFLV67T18F839I	FULVIO	GHERGHI	18/12/1967	NAPOLI	NAPOLI	80135
GDGNNT54D61F839H	ANTONIETTA	GUADAGNO	21/04/1954	CASERTA	CASERTA	81100
LFFCCT58D62F839F	CONCETTA	LOFFREDO	22/04/1958	VOLLA	NAPOLI	80040
LNGNNA59P45F839Z	ANNA	LONGOBARDI	05/09/1959	NAPOLI	NAPOLI	80126
MNNMRS61P59F839A	MARIA ROSARIA	MANNA	19/09/1961	NAPOLI	NAPOLI	80100
MNNNLN59S60F839O	ANGELINA	MANNA	20/11/1959	NAPOLI	NAPOLI	80100
MNTNCH53L44F839V	ENRICHETTA	MONTESANO	04/07/1953	NAPOLI	NAPOLI	80144
NNAGRL69H64F839H	GABRIELLA	NANI	24/06/1969	NAPOLI	NAPOLI	80100
PPLCML55H65F839Z	CARMELA	OPPOLO	25/06/1955	CERCOLA	NAPOLI	80040
PNONNT59S50F839L	ANTONIETTA	PONE	10/11/1959	NAPOLI	NAPOLI	80100
RFFNGL69R63F839C	ANGELA	RAFFONE	23/10/1969	CERCOLA	NAPOLI	80040

fonte: http://burc.regione.campania.it

Ipotesi di flusso dati provenienti dalla regione per decreti regionali CIGS in deroga

I dati richiesti alle regioni relativi ai decreti regionali in materia di CIGS in deroga sono di seguito riportati:

Sezione **Provvedimento Legislativo di riferimento**

La sezione riporta il decreto di riferimento che ha disposto lo stanziamento iniziale (es. 45080/2009)

ANNO	2012
NUMERO	64218

Sezione **Provvedimento regionale**

REGIONE	CAMPANIA
TIPO_PROVVEDIMENTO_REG	DECRETO DIRIGENZIALE
DATA_PROVV_REG	00/00/0000
ANNO_REG	2012
NUMERO_DETERMINA_REG	0000
DESCRIZIONE_REG	ASSESSORATO REGIONE SETTORE ORMEL
STIMA_IMPEGNO_MAX_REG	€ 21.797,44
VALIDO_DAL	01/01/2012
VALIDO_AL	30/06/2012

Ad ogni provvedimento CIGS sono "collegate" una o più aziende

Sezione **Aziende**

MATRICOLA	5123319499
CODFISC	04227821214
DENOMINAZIONE	DELVER S.R.L.
FORMA_GIUR	Srl
UNITA_PROD_INDIRIZZO	VIA TRAVERSA PETRARO, 32/B
UNITA_PROD_LOCALITA	CASTELLAMMARE DI STABIA
UNITA_PROD_PROVINCIA	NAPOLI
UNITA_PROD_CAP	80053
STIMA_IMPEGNO_MAX	€ 107.801,40
NUMERO_LAVORATORI_BENEFICIARI	10
NUMERO_ORE_DA_EROGARE	10.570
PROTOCOLLO_DOMANDA_INPS	
%FONDI_REG	40%
INDICATORE_REIEZIONE	
MESSAGGIO_REIEZIONE	

Per ogni Azienda e stabilimento in elenco occorre elencare ove possibile i beneficiari della prestazione

Sezione Beneficiari

CODICE FISCALE	NOME	COGNOME	NASCITA	LOCALITA'	PROVINCIA	CAP
MDAFNC88C03C129J	FRANCESCO	AMODIO	03/03/1988	CASTELLAMMARE DI STABIA	NAPOLI	80053
DLSGLN53D05C129K	GIULIANO	DEL SORBO	05/04/1953	CASTELLAMMARE DI STABIA	NAPOLI	80053
GNNNTN86L31G568I	ANTONIO	GIANNULLO	31/07/1986	CASTELLAMMARE DI STABIA	NAPOLI	80053
MMRRFL66P12C129E	RAFFAELE	IAMMARINO	12/09/1966	CASTELLAMMARE DI STABIA	NAPOLI	80053
PTRSVT60M15L245B	SALVATORE	PATERNOSTRO	15/08/1960	CASTELLAMMARE DI STABIA	NAPOLI	80053
SCHSVT85L04C129K	SALVATORE	SCHETTINO	04/07/1985	CASTELLAMMARE DI STABIA	NAPOLI	80053
TPNFDN74C29L845O	FERDINANDO	TOPAN	29/03/1974	CASTELLAMMARE DI STABIA	NAPOLI	80053
TRRBVN73R26C129D	BONAVENTURA	TORRANO	26/10/1973	CASTELLAMMARE DI STABIA	NAPOLI	80053
VRDVCN53L14C129Y	VINCENZO	VERDOLIVA	14/07/1953	CASTELLAMMARE DI STABIA	NAPOLI	80053
VRDCRI76T19E131O	CIRO	VERDOLIVA	19/12/1976	CASTELLAMMARE DI STABIA	NAPOLI	80053

fonte: http://burc.regione.campania.it

Ipotesi di flusso dati provenienti dalla regione per decreti regionali CIGS in deroga

I dati richiesti alle regioni relativi ai decreti regionali in materia di CIGS in deroga sono di seguito riportati:

Sezione **Provvedimento Legislativo di riferimento**

La sezione riporta il decreto di riferimento che ha disposto lo stanziamento iniziale (es. 45080/2009)

ANNO	2012
NUMERO	64218

Sezione **Provvedimento regionale**

REGIONE	CAMPANIA
TIPO_PROVVEDIMENTO_REG	DECRETO DIRIGENZIALE
DATA_PROVV_REG	00/00/0000
ANNO_REG	2012
NUMERO_DETERMINA_REG	0000
DESCRIZIONE_REG	ASSESSORATO REGIONE SETTORE ORMEL
STIMA_IMPEGNO_MAX_REG	€ 22.801,70
VALIDO_DAL	01/01/2012
VALIDO_AL	30/06/2012

Ad ogni provvedimento CIGS sono "collegate" una o più aziende

Sezione **Aziende**

MATRICOLA	5122391911
CODFISC	07838260631
DENOMINAZIONE	F.I.S.M.& L. DI CACCIA PASQUALINA E M. SRL
FORMA_GIUR	Srl
UNITA_PROD_INDIRIZZO	TANGENZIALE DI NAPOLI ADS ASTRONI NORD
UNITA_PROD_LOCALITA	NAPOLI
UNITA_PROD_PROVINCIA	NAPOLI
UNITA_PROD_CAP	80100
STIMA_IMPEGNO_MAX	€ 110.313,00
NUMERO_LAVORATORI_BENEFICIARI	10
NUMERO_ORE_DA_EROGARE	10.570
PROTOCOLLO_DOMANDA_INPS	
%FONDI_REG	40%
INDICATORE_REIEZIONE	
MESSAGGIO_REIEZIONE	

Per ogni Azienda e stabilimento in elenco occorre elencare ove possibile i beneficiari della prestazione

Sezione Beneficiari

CODICE FISCALE	NOME	COGNOME	NASCITA	LOCALITA'	PROVINCIA	CAP
CCCMRZ73C18F839U	MAURIZIO	CACCIA	18/03/1973	NAPOLI	NAPOLI	80133
CHRRSO72E62F839U	ROSA	CHIARO	22/05/1972	NAPOLI	NAPOLI	80126
CNTPQL66C12F839O	PASQUALE	CONTESSA	12/03/1966	NAPOLI	NAPOLI	80147
CTGGNN74D04F839H	GIOVANNI	COTUGNO	04/04/1974	VILLARICCA	NAPOLI	80010
DLRLSN76H50F839A	ALESSANDRA	DI LAURO	10/06/1976	NAPOLI	NAPOLI	80125
SPSMHL82R31F839D	MOCHELE	ESPOSITO	31/10/1982	NAPOLI	NAPOLI	80141
GNTGPP75M12F839E	GIUSEPPE	GENTILE	12/08/1975	SCISCIANO	NAPOLI	80030
GRMSVT73A04G964N	SALVATORE	GRIMALDI	04/01/1973	NAPOLI	NAPOLI	80125
MKSMRN57B16Z138A	MYRON	MAKSYMOVYCH	16/02/1957	NAPOLI	NAPOLI	80142
MNCCRL79H19F839O	CARLO	MONACO	19/06/1979	MARANO DI NAPOLI	NAPOLI	80016
PCCGPP60H05B227A	GIUSEPPE	PICCOLO	05/06/1960	BRUSCIANO	NAPOLI	80031
RSSNTN67P27F839O	ANTONIO	RUSSO	27/09/1967	NAPOLI	NAPOLI	80144
SPNNGL58E50D508B	ANGELA	SAPONARO	10/05/1958	SAN GIUSEPPE VESUVIANO	NAPOLI	80047
SMNFNC92H12A509V	FRANCESCO LUCA	SIMONELLI	12/06/1992	SAVIANO	NAPOLI	80039
STFCST71D24Z129F	CRISTIAN GHEORG	STEFAN	24/04/1971	NAPOLI	NAPOLI	80134
VRNGNN58T19F839J	GIOVANNI	VARUNI	19/12/1958	CASORIA	NAPOLI	80026

fonte: http://burc.regione.campania.it

Ipotesi di flusso dati provenienti dalla regione per decreti regionali CIGS in deroga

I dati richiesti alle regioni relativi ai decreti regionali in materia di CIGS in deroga sono di seguito riportati:

Sezione **Provvedimento Legislativo di riferimento**

La sezione riporta il decreto di riferimento che ha disposto lo stanziamento iniziale (es. 45080/2009)

ANNO	2012
NUMERO	64218

Sezione **Provvedimento regionale**

REGIONE	CAMPANIA
TIPO_PROVVEDIMENTO_REG	DECRETO DIRIGENZIALE
DATA_PROVV_REG	00/00/0000
ANNO_REG	2012
NUMERO_DETERMINA_REG	0000
DESCRIZIONE_REG	ASSESSORATO REGIONE SETTORE ORMEL
STIMA_IMPEGNO_MAX_REG	€ 131.880,98
VALIDO_DAL	01/01/2012
VALIDO_AL	27/05/2012

Ad ogni provvedimento CIGS sono "collegate" una o più aziende

Sezione **Aziende**

MATRICOLA	512559254-5124987437
CODFISC	05199071217
DENOMINAZIONE	FALLIMENTO PARKS AND LEISURE SRL
FORMA_GIUR	Srl
UNITA_PROD_INDIRIZZO	VIALE KENNEDY N. 76
UNITA_PROD_LOCALITA	NAPOLI
UNITA_PROD_PROVINCIA	NAPOLI
UNITA_PROD_CAP	80125
STIMA_IMPEGNO_MAX	€ 638.030,85
NUMERO_LAVORATORI_BENEFICIARI	71
NUMERO_ORE_DA_EROGARE	60.952
PROTOCOLLO_DOMANDA_INPS	
%FONDI_REG	40%
INDICATORE_REIEZIONE	
MESSAGGIO_REIEZIONE	

Per ogni Azienda e stabilimento in elenco occorre elencare ove possibile i beneficiari della prestazione

Sezione Beneficiari

CODICE FISCALE	NOME	COGNOME	NASCITA	LOCALITA'	PROVINCIA	CAP
MBRMRC68A18F839L	MARCO	AMBRA	18/01/1968	NAPOLI	NAPOLI	80125
RCAVTR76L13F839Q	VITTORIO	ARACE	13/07/1976	QUARTO	NAPOLI	80010
RPNGPP51A18A294V	GIUSEPPE	ARPINO	18/01/1951	BACOLI	NAPOLI	80070
CLLGLC71L13F839G	GIANLUCA	AUCELLI	13/07/1971	NAPOLI	NAPOLI	80124
BLLSVT56M14F839B	SALVATORE	BELLOPEDE	14/08/1956	NAPOLI	NAPOLI	80124
BRNNNZ96T22F839J	NUNZIO	BRANDI	22/12/1996	NAPOLI	NAPOLI	80124
BNUGNR62H25F839N	GENNARO	BUONO	25/06/1962	NAPOLI	NAPOLI	80126
CMPRTR47T16F839G	ARTURO	CAMPOPIANO	16/12/1947	NAPOLI	NAPOLI	80010
CVLCHR72D51E625B	CHIARA	CAVALLO	11/04/1972	NAPOLI	NAPOLI	80125
CHRRFL59L29F839C	RAFFAELE	CHIARO	29/07/1959	NAPOLI	NAPOLI	80125
CRDMRA64P08A509U	MARIO	CIARDIELLO	08/09/1964	PIETRASTORNINA	AVELLINO	83015
CNTGCR69R13F839S	GIANCARLO	CONATO	13/10/1969	GIUGLIANO IN CAMPANIA	NAPOLI	80014
CNSGNN57S13F839B	GIOVANNI	CONSIGLIO	13/11/1957	NAPOLI	NAPOLI	80126
CROVCN69M16F839W	VINCENZO	CORE	16/08/1969	QUARTO	NAPOLI	80010
CRSGPP60T03B371F	GIUSEPPE	CRISPINO	03/12/1960	CAIVANO	NAPOLI	80023
DLLNTN54L01F839B	ANTONIO	D'AIELLO	01/07/1954	NAPOLI	NAPOLI	80126
DLTRFL56P05H101L	RAFFAELE	D'ALTERIO	05/09/1956	QUALIANO	NAPOLI	80019
DLTVCN55A07H101K	VINCENZO	D'ALTERIO	07/01/1955	QUALIANO	NAPOLI	80019
DVNTLL55R18F839U	TULLIO	D'AVANZO	18/10/1955	GIUGLIANO IN CAMPANIA	NAPOLI	80014
DFLRFL72M16F839C	RAFFAELE	DE FALCHI	16/08/1972	NAPOLI	NAPOLI	80125
DNNMRA57T06F839B	MARIO	DE INNOCENTIS	06/12/1957	CASORIA	NAPOLI	80026
DPSRFL62S05F839J	RAFFAELE	DE PASCA	05/11/1962	GIUGLIANO IN CAMPANIA	NAPOLI	80014
DSRRND57S29F839U	MICHELE	DE SARIO	29/11/1957	NAPOLI	NAPOLI	80124
DSRMHL55S30F839Z	RAIMONDO	DE SARIO	30/11/1955	GIUGLIANO IN CAMPANIA	NAPOLI	80014
DLCMCL78M09F839H	MARCELLO	DI LUCCIO	09/08/1978	NAPOLI	NAPOLI	80144
DNPNTN63M17F839J	ANTONIO	DI NAPOLI	17/08/1963	GIUGLIANO IN CAMPANIA	NAPOLI	80014

DNTGNN50B43F839P	GIANNA	DI NATALE	03/02/1950	NAPOLI	NAPOLI	80126
DGLMNC62B59A944Y	MONICA	DOGLIONE	19/02/1962	ZOLA PREDOSA	BOLOGNA	40069
SCLRRT67H13F839B	ROBERTO	ESCALONA	13/06/1967	QUARTO	NAPOLI	80010
FLCGPP69L25B759K	GIUSEPPE	FALCO	25/07/1969	CARDITO	NAPOLI	80024
FRRDTR59P19F839L	DIMITRI MARIANO	FERRANTE	19/09/1959	MARANO DI NAPOLI	NAPOLI	80016
FRRFNZ65B65F839T	FIORENZA	FIERRO	25/02/1965	GIUGLIANO IN CAMPANIA	NAPOLI	80014
FLRRFL78A15F839F	RAFFAELE	FILARDI	15/01/1978	NAPOLI	NAPOLI	80126
MPRGNZ65L01F839I	IGNAZIO	IMPROTA	01/07/1965	MONTE DI PROCIDA	NAPOLI	80070
RLLLMP81D02F839R	OLIMPIA	IROLLO	02/04/1981	NAPOLI	NAPOLI	80143
LMRNTN56T09F839K	ANTONIO	LA MARCA	09/12/1956	NAPOLI	NAPOLI	80125
LVNTZN75D16F839L	TIZIANA	LAVIANO	16/04/1975	NAPOLI	NAPOLI	80144
LZZFNC70S13F839I	FRANCESCO	LAZZI	13/11/1970	NAPOLI	NAPOLI	80126
LMBSVT73P08F839X	SALVATORE	LEMBO	08/09/1973	QUARTO	NAPOLI	80010
LCCMSM73E27F839N	MASSIMO	LUCCI	27/05/1973	NAPOLI	NAPOLI	80125
MNNCRN72D59G964M	CATERINA	MANNELLO	19/04/1972	NAPOLI	NAPOLI	80124
MNTRSO64T47F839I	ROSA	MANTICE	07/12/1964	NAPOLI	NAPOLI	80124
MRZDNC66D02B371B	DOMENICO	MARZANO	02/04/1966	CAIVANO	NAPOLI	80023
MRLRRT59P15F839O	ROBERTO	MERLIN	15/09/1959	NAPOLI	NAPOLI	80126
MDGSVT69P02F839H	SALVATORE	MODUGNO	02/09/1969	NAPOLI	NAPOLI	80100
MNTMRN70E21F839Y	MARIANO	MONTIGLIONE	21/05/1970	NAPOLI	NAPOLI	80124
NCRPQL62M04L245J	PASQUALE	NOCERA	04/08/1962	SCAFATI	SALERNO	84018
NNZBMN58L16F839V	BENIAMINO	NUNZIATA	16/07/1958	NAPOLI	NAPOLI	80126
PLMGPP62B19F839N	GIUSEPPE	PALMESE	19/02/1962	NAPOLI	NAPOLI	80124
PNTLNS60P15F839D	ALFONSO	PENTAGALLO	15/09/1960	GIUGLIANO IN CAMPANIA	NAPOLI	80014
PTRPNI75P53F839C	MARIA	PETRONE	13/09/1975	NAPOLI	NAPOLI	80147
PTRMRA72S50F839F	PINA	PETRONE	10/11/1972	NAPOLI	NAPOLI	80147
PRRNTN68H08F839T	ANTONIO	PIERRI	08/06/1968	GIUGLIANO IN CAMPANIA	NAPOLI	80014
PSCLRC58E01F839V	ALBERICO	PISCO	01/05/1958	POZZUOLI	NAPOLI	80078

PSTVCN53E29F839O	VINCENZO	PISTUCCI	29/05/1953	NAPOLI	NAPOLI	80126
RPLLNS62R08G964G	ALFONSO	REPOLE	08/10/1962	NAPOLI	NAPOLI	80100
RMNRSR70P14F839I	ROSARIO	ROMANO	14/09/1970	NAPOLI	NAPOLI	80124
RMNMHL66R24F839M	MICHELE	ROMANO	24/10/1966	QUARTO	NAPOLI	80010
RSPCRN59H10D790T	CIPRIANO	ROSPO	10/06/1959	CRISPANO	NAPOLI	80020
RBNNTN59R07F839I	ANTONIO	RUBINO	07/10/1959	NAPOLI	NAPOLI	80126
RSSBBR73R53F839O	MASSIMO	RUSSO	13/10/1973	NAPOLI	NAPOLI	80124
RSSGNR66M17F839E	BARBARA	RUSSO	17/08/1966	NAPOLI	NAPOLI	80144
RSSMRC64A21F839A	GENNARO	RUSSO	21/01/1964	NAPOLI	NAPOLI	80125
RSSMSM71B25F839Z	MARCO	RUSSO	25/02/1971	NAPOLI	NAPOLI	80126
TRLNTN67L10F839V	ANTONIO	TARALLO	10/07/1967	SAN GIORGIO A CREMANO	NAPOLI	80046
TNTMSM71R04F839E	MASSIMILIANO	TINTO	04/10/1971	VILLARICCA	NAPOLI	80010
TRNVCN63L06F839T	VINCENZO	TORINELLI	06/07/1963	MELITO DI NAPOLI	NAPOLI	80017
TRNLNS60M05F839M	ALFONSO	TRENCIA	05/08/1960	NAPOLI	NAPOLI	80126
TRNFNC62A12F839U	FRANCESCO	TRINGALE	12/01/1962	POZZUOLI	NAPOLI	80078
VRRPRZ57T60F839Q	PATRIZIA	VARRIALE	20/12/1957	NAPOLI	NAPOLI	80128
VTTNTN62H14G902D	ANTONIO	VITTOZZI	14/06/1962	PORTICI	NAPOLI	80055

fonte: http://burc.regione.campania.it

Ipotesi di flusso dati provenienti dalla regione per decreti regionali CIGS in deroga

I dati richiesti alle regioni relativi ai decreti regionali in materia di CIGS in deroga sono di seguito riportati:

Sezione **Provvedimento Legislativo di riferimento**

La sezione riporta il decreto di riferimento che ha disposto lo stanziamento iniziale (es. 45080/2009)

ANNO	2012
NUMERO	64218

Sezione **Provvedimento regionale**

REGIONE	CAMPANIA
TIPO_PROVVEDIMENTO_REG	DECRETO DIRIGENZIALE
DATA_PROVV_REG	00/00/0000
ANNO_REG	2012
NUMERO_DETERMINA_REG	0000
DESCRIZIONE_REG	ASSESSORATO REGIONE SETTORE ORMEL
STIMA_IMPEGNO_MAX_REG	€ 15.961,19
VALIDO_DAL	01/01/2012
VALIDO_AL	30/06/2012

Ad ogni provvedimento CIGS sono "collegate" una o più aziende

Sezione **Aziende**

MATRICOLA	5124361112
CODFISC	07076610638
DENOMINAZIONE	FULL SERVICE SRL
FORMA_GIUR	Srl
UNITA_PROD_INDIRIZZO	VIA DE PRETIS SNC
UNITA_PROD_LOCALITA	NAPOLI
UNITA_PROD_PROVINCIA	NAPOLI
UNITA_PROD_CAP	80100
STIMA_IMPEGNO_MAX	€ 77.219,10
NUMERO_LAVORATORI_BENEFICIARI	7
NUMERO_ORE_DA_EROGARE	7.399
PROTOCOLLO_DOMANDA_INPS	
%FONDI_REG	40%
INDICATORE_REIEZIONE	
MESSAGGIO_REIEZIONE	

Per ogni Azienda e stabilimento in elenco occorre elencare ove possibile i beneficiari della prestazione

Sezione Beneficiari

CODICE FISCALE	NOME	COGNOME	NASCITA	LOCALITA'	PROVINCIA	CAP
DDALGU65C22F839H	LUIGI	ADDIO	22/03/1965	NAPOLI	NAPOLI	80134
SPSLNR54T57F839G	ELEONORA	ESPOSITO	17/12/1954	CASALNUOVO DI NAPOLI	NAPOLI	80013
FRSFNC68E06F839I	FRANCESCO	FORESTIERE	06/05/1968	NAPOLI	NAPOLI	80142
GMMGNN67M53F839C	GIOVANNA	GAMMARO	13/08/1967	NAPOLI	NAPOLI	80135
MPRMRA71E20L259D	MARIO	IMPARATO	20/05/1971	TORRE DEL GRECO	NAPOLI	80059
MNTRSR69C24F839X	ROSARIO	MONTIERI	24/03/1969	CALVIZZANO	NAPOLI	80012
SRPGNN62S16F839I	GIOVANNI	SERPE	16/11/1962	NAPOLI	NAPOLI	80139

fonte: http://burc.regione.campania.it

Ipotesi di flusso dati provenienti dalla regione per decreti regionali CIGS in deroga

I dati richiesti alle regioni relativi ai decreti regionali in materia di CIGS in deroga sono di seguito riportati:

Sezione **Provvedimento Legislativo di riferimento**

La sezione riporta il decreto di riferimento che ha disposto lo stanziamento iniziale (es. 45080/2009)

ANNO	2012
NUMERO	64218

Sezione **Provvedimento regionale**

REGIONE	CAMPANIA
TIPO_PROVVEDIMENTO_REG	DECRETO DIRIGENZIALE
DATA_PROVV_REG	00/00/0000
ANNO_REG	2012
NUMERO_DETERMINA_REG	0000
DESCRIZIONE_REG	ASSESSORATO REGIONE SETTORE ORMEL
STIMA_IMPEGNO_MAX_REG	€ 19.617,70
VALIDO_DAL	01/01/2012
VALIDO_AL	30/06/2012

Ad ogni provvedimento CIGS sono "collegate" una o più aziende

Sezione **Aziende**

MATRICOLA	5121703577
CODFISC	04043081217
DENOMINAZIONE	GEO IMPIANTI S.R.L.
FORMA_GIUR	Srl
UNITA_PROD_INDIRIZZO	VIA CATELLO MARANO 6
UNITA_PROD_LOCALITA	CASTELLAMMARE DI STABIA
UNITA_PROD_PROVINCIA	NAPOLI
UNITA_PROD_CAP	80053
STIMA_IMPEGNO_MAX	€ 97.021,26
NUMERO_LAVORATORI_BENEFICIARI	9
NUMERO_ORE_DA_EROGARE	9.513
PROTOCOLLO_DOMANDA_INPS	
%FONDI_REG	40%
INDICATORE_REIEZIONE	
MESSAGGIO_REIEZIONE	

Per ogni Azienda e stabilimento in elenco occorre elencare ove possibile i beneficiari della prestazione

Sezione Beneficiari

CODICE FISCALE	NOME	COGNOME	NASCITA	LOCALITA'	PROVINCIA	CAP
CMUVCN64E23C129E	VINCENZO	CUOMO	23/05/1964	CASTELLAMMARE DI STABIA	NAPOLI	80053
DNNFNC75T26C129P	F.SCO PAOLO	DONNARUMMA	26/12/1975	CASTELLAMMARE DI STABIA	NAPOLI	80053
SPSMTT67T30C129T	MATTEO	ESPOSITO	30/12/1967	CASTELLAMMARE DI STABIA	NAPOLI	80053
MRTRFL67R13C129X	RAFFAELE	MARTINELLI	13/10/1967	CASTELLAMMARE DI STABIA	NAPOLI	80053
RBCVCN86E02C129N	VINCENZO	RUBICONDO	02/05/1986	CASTELLAMMARE DI STABIA	NAPOLI	80053
SCHLSN83B02C129P	ALESSANDRO	SCHETTINO	02/02/1983	CASTELLAMMARE DI STABIA	NAPOLI	80053
SCGMRZ76L04C129F	MAURIZIO	SICIGNANO	04/07/1976	CASTELLAMMARE DI STABIA	NAPOLI	80053
SLMSCH58D09C129P	EUSTACHIO	SOLIMEO	09/04/1958	CASTELLAMMARE DI STABIA	NAPOLI	80053
VLURND63E31C129C	ARMANDO	UVALE	31/05/1963	CASTELLAMMARE DI STABIA	NAPOLI	80053

fonte: http://burc.regione.campania.it

Ipotesi di flusso dati provenienti dalla regione per decreti regionali CIGS in deroga

I dati richiesti alle regioni relativi ai decreti regionali in materia di CIGS in deroga sono di seguito riportati:

Sezione **Provvedimento Legislativo di riferimento**

La sezione riporta il decreto di riferimento che ha disposto lo stanziamento iniziale (es. 45080/2009)

ANNO	2012
NUMERO	64218

Sezione **Provvedimento regionale**

REGIONE	CAMPANIA
TIPO_PROVVEDIMENTO_REG	DECRETO DIRIGENZIALE
DATA_PROVV_REG	00/00/0000
ANNO_REG	2012
NUMERO_DETERMINA_REG	0000
DESCRIZIONE_REG	ASSESSORATO REGIONE SETTORE ORMEL
STIMA_IMPEGNO_MAX_REG	€ 21.797,44
VALIDO_DAL	01/01/2012
VALIDO_AL	30/06/2012

Ad ogni provvedimento CIGS sono "collegate" una o più aziende

Sezione **Aziende**

MATRICOLA	5127960569
CODFISC	RGGMME80M44E131Q
DENOMINAZIONE	GIEMM DI RUGGIERO EMMA
FORMA_GIUR	DITTA INDIVIDUALE
UNITA_PROD_INDIRIZZO	PIAZZA AMENDOLA, 5
UNITA_PROD_LOCALITA	CASTELLAMMARE DI STABIA
UNITA_PROD_PROVINCIA	NAPOLI
UNITA_PROD_CAP	80053
STIMA_IMPEGNO_MAX	€ 107.801,40
NUMERO_LAVORATORI_BENEFICIARI	10
NUMERO_ORE_DA_EROGARE	10.570
PROTOCOLLO_DOMANDA_INPS	
%FONDI_REG	40%
INDICATORE_REIEZIONE	
MESSAGGIO_REIEZIONE	

Per ogni Azienda e stabilimento in elenco occorre elencare ove possibile i beneficiari della prestazione

Sezione Beneficiari

CODICE FISCALE	NOME	COGNOME	NASCITA	LOCALITA'	PROVINCIA	CAP
VGNRRT71C25C129N	ROBERTO	AVAGNALE	25/03/1971	CASTELLAMMARE DI STABIA	NAPOLI	80053
VLLCLL75B03C129S	CATELLO	AVELLA	03/02/1975	CASTELLAMMARE DI STABIA	NAPOLI	80053
DMRCLL77L07C129K	CATELLO	DE MARTINO	07/07/1977	CASTELLAMMARE DI STABIA	NAPOLI	80053
SPSFNC67L29C129K	FRANCESCO	ESPOSITO	29/07/1967	CASTELLAMMARE DI STABIA	NAPOLI	80053
FRMNRD82L22C129Z	ANDREA D.	FORMISANO	22/07/1982	CASTELLAMMARE DI STABIA	NAPOLI	80053
GNNSVT77C21C129V	SALVATORE	GIANNULLO	21/03/1977	SANTA MARIA LA CARITA'	NAPOLI	80050
LSUSVT71M22C129X	SALVATORE	LUISE	22/08/1971	CASTELLAMMARE DI STABIA	NAPOLI	80053
MSSMRA65C07F839C	MARIO	MUSSOLINO	07/03/1965	CASTELLAMMARE DI STABIA	NAPOLI	80053
RCCGCH63B17C129Q	GIOACCHINO	RUOCCO	17/02/1963	GRAGNANO	NAPOLI	80054
SSSRFL74B05C129M	RAFFAELE	SESSA	05/02/1974	POMPEI	NAPOLI	80053

fonte: http://burc.regione.campania.it

Ipotesi di flusso dati provenienti dalla regione per decreti regionali CIGS in deroga

I dati richiesti alle regioni relativi ai decreti regionali in materia di CIGS in deroga sono di seguito riportati:

Sezione **Provvedimento Legislativo di riferimento**

La sezione riporta il decreto di riferimento che ha disposto lo stanziamento iniziale (es. 45080/2009)

ANNO	2012
NUMERO	64218

Sezione **Provvedimento regionale**

REGIONE	CAMPANIA
TIPO_PROVVEDIMENTO_REG	DECRETO DIRIGENZIALE
DATA_PROVV_REG	00/00/0000
ANNO_REG	2012
NUMERO_DETERMINA_REG	0000
DESCRIZIONE_REG	ASSESSORATO REGIONE SETTORE ORMEL
STIMA_IMPEGNO_MAX_REG	€ 11.400,85
VALIDO_DAL	01/01/2012
VALIDO_AL	30/06/2012

Ad ogni provvedimento CIGS sono "collegate" una o più aziende

Sezione **Aziende**

MATRICOLA	5119344933
CODFISC	03472791213
DENOMINAZIONE	GIRAMONDO VESUVIANO SRL
FORMA_GIUR	Srl
UNITA_PROD_INDIRIZZO	VIA VITTORIO VENETO 44
UNITA_PROD_LOCALITA	TORRE DEL GRECO
UNITA_PROD_PROVINCIA	NAPOLI
UNITA_PROD_CAP	80059
STIMA_IMPEGNO_MAX	€ 55.156,50
NUMERO_LAVORATORI_BENEFICIARI	5
NUMERO_ORE_DA_EROGARE	5.285
PROTOCOLLO_DOMANDA_INPS	
%FONDI_REG	40%
INDICATORE_REIEZIONE	
MESSAGGIO_REIEZIONE	

Per ogni Azienda e stabilimento in elenco occorre elencare ove possibile i beneficiari della prestazione

Sezione Beneficiari

CODICE FISCALE	NOME	COGNOME	NASCITA	LOCALITA'	PROVINCIA	CAP
GVDMLE69C68G813U	EMILIA	GIOVIDELLI	28/03/1969	SCAFATI	SALERNO	84018
MZZMRZ55C07G596M	MAURIZIO	MEZZULLO	07/03/1955	TORRE DEL GRECO	NAPOLI	80059
PNRCML59L64L259I	CARMELA	PANARIELLO	24/07/1959	TORRE DEL GRECO	NAPOLI	80059
PNCGPP72H59L259T	GIUSEPPINA	PANICCIA	19/06/1972	TORRE DEL GRECO	NAPOLI	80059
RSTCNZ76B51L259B	CINZIA	RISTORATORE	11/02/1976	TORRE DEL GRECO	NAPOLI	80059

fonte: http://burc.regione.campania.it

Ipotesi di flusso dati provenienti dalla regione per decreti regionali CIGS in deroga

I dati richiesti alle regioni relativi ai decreti regionali in materia di CIGS in deroga sono di seguito riportati:

Sezione **Provvedimento Legislativo di riferimento**

La sezione riporta il decreto di riferimento che ha disposto lo stanziamento iniziale (es. 45080/2009)

ANNO	2012
NUMERO	64218

Sezione **Provvedimento regionale**

REGIONE	CAMPANIA
TIPO_PROVVEDIMENTO_REG	DECRETO DIRIGENZIALE
DATA_PROVV_REG	00/00/0000
ANNO_REG	2012
NUMERO_DETERMINA_REG	0000
DESCRIZIONE_REG	ASSESSORATO REGIONE SETTORE ORMEL
STIMA_IMPEGNO_MAX_REG	€ 41.415,14
VALIDO_DAL	01/01/2012
VALIDO_AL	30/06/2012

Ad ogni provvedimento CIGS sono "collegate" una o più aziende

Sezione **Aziende**

MATRICOLA	5126779933
CODFISC	05342661211
DENOMINAZIONE	HONET SERVICE S.R.L.
FORMA_GIUR	Srl
UNITA_PROD_INDIRIZZO	VIA SAN SALVATORE AREA CARREFOUR13
UNITA_PROD_LOCALITA	CASORIA
UNITA_PROD_PROVINCIA	NAPOLI
UNITA_PROD_CAP	80026
STIMA_IMPEGNO_MAX	€ 204.822,66
NUMERO_LAVORATORI_BENEFICIARI	19
NUMERO_ORE_DA_EROGARE	20.084
PROTOCOLLO_DOMANDA_INPS	
%FONDI_REG	40%
INDICATORE_REIEZIONE	
MESSAGGIO_REIEZIONE	

Per ogni Azienda e stabilimento in elenco occorre elencare ove possibile i beneficiari della prestazione

Sezione Beneficiari

CODICE FISCALE	NOME	COGNOME	NASCITA	LOCALITA'	PROVINCIA	CAP
NNNPQL69R31C675B	PASQUALE	ANNUNZIATA	31/10/1969	CICCIANO	NAPOLI	80033
CZZFDN54E24B990R	FERDINANDO	CAIAZZO	24/05/1954	CASORIA	NAPOLI	80026
CSBPTR65A25F839X	PIETRO	CASABURI	25/01/1965	NAPOLI	NAPOLI	80144
CMUSTN79T13L259M	SABATINO	CUOMO	13/12/1979	TORRE ANNUNZIATA	NAPOLI	80058
CMUGRD60D04L245K	GERARDO	CUOMO	04/04/1960	TORRE ANNUNZIATA	NAPOLI	80058
DNTSVT52A06F839E	SALVATORE	DI NOTA	06/01/1952	NAPOLI	NAPOLI	80141
SPSPIO68L25F839V	PIO	ESPOSITO	25/07/1968	NAPOLI	NAPOLI	80126
FRRSVT81A29F839V	SALVATORE	FERRIGNO	29/01/1981	CASTELLO DI CISTERNA	NAPOLI	80030
GRMNGL90C16F839X	ANGELO	GRIMALDI	16/03/1990	NAPOLI	NAPOLI	80136
GRNNTN72S06F839E	ANTONIO	GUARINO	06/11/1972	NAPOLI	NAPOLI	80144
LBRGNR65H23F839U	GENNARO	LUBRANO	23/06/1965	NAPOLI	NAPOLI	80144
MGRMRC75C13F839H	MARCO	MAGARACI	13/03/1975	CASALNUOVO DI NAPOLI	NAPOLI	80013
MLNRSR72L21F839M	ROSARIO	MOLINARI	21/07/1972	NAPOLI	NAPOLI	80144
MTUNGL63T46A064D	ANGELA	MUTI	06/12/1963	AFRAGOLA	NAPOLI	80021
RSPCMN63B16F839O	CARMINE	RASPAOLO	16/02/1963	NAPOLI	NAPOLI	80142
RMTRRT72H25L259P	ROBERTO	ROMITO	25/06/1972	TORRE DEL GRECO	NAPOLI	80059
RZZSMN60T19F839W	SIMEONE	RUZZOLA	19/12/1960	NAPOLI	NAPOLI	80145
TSOCMN72E13F839E	CARMINE	TOSO	13/05/1972	NAPOLI	NAPOLI	80132
VCCMRN70P08F839H	MARIANO	VECCHIONE	08/09/1970	NAPOLI	NAPOLI	80147

fonte: http://burc.regione.campania.it

Ipotesi di flusso dati provenienti dalla regione per decreti regionali CIGS in deroga

I dati richiesti alle regioni relativi ai decreti regionali in materia di CIGS in deroga sono di seguito riportati:

Sezione **Provvedimento Legislativo di riferimento**

La sezione riporta il decreto di riferimento che ha disposto lo stanziamento iniziale (es. 45080/2009)

ANNO	2012
NUMERO	64218

Sezione **Provvedimento regionale**

REGIONE	CAMPANIA
TIPO_PROVVEDIMENTO_REG	DECRETO DIRIGENZIALE
DATA_PROVV_REG	00/00/0000
ANNO_REG	2012
NUMERO_DETERMINA_REG	0000
DESCRIZIONE_REG	ASSESSORATO REGIONE SETTORE ORMEL
STIMA_IMPEGNO_MAX_REG	€ 15.961,19
VALIDO_DAL	01/01/2012
VALIDO_AL	30/06/2012

Ad ogni provvedimento CIGS sono "collegate" una o più aziende

Sezione **Aziende**

MATRICOLA	5120937135
CODFISC	07384890633
DENOMINAZIONE	INFOGEST SOC. COOP. ARL
FORMA_GIUR	COOPERATIVA
UNITA_PROD_INDIRIZZO	CENTRO DIREZIONALE ISOLA A/7
UNITA_PROD_LOCALITA	NAPOLI
UNITA_PROD_PROVINCIA	NAPOLI
UNITA_PROD_CAP	80100
STIMA_IMPEGNO_MAX	€ 77.219,10
NUMERO_LAVORATORI_BENEFICIARI	7
NUMERO_ORE_DA_EROGARE	7.399
PROTOCOLLO_DOMANDA_INPS	
%FONDI_REG	40%
INDICATORE_REIEZIONE	
MESSAGGIO_REIEZIONE	

Per ogni Azienda e stabilimento in elenco occorre elencare ove possibile i beneficiari della prestazione

Sezione Beneficiari

CODICE FISCALE	NOME	COGNOME	NASCITA	LOCALITA'	PROVINCIA	CAP
DPRPQL72E25L259R	PASQUALE	DI PRISCO	25/05/1972	SAN GIORGIO A CREMANO	NAPOLI	80046
LSUFBN72T55F839Z	FABIANA	LUISE	15/12/1972	NAPOLI	NAPOLI	80100
MNFNNA60H69F839C	ANNA PIERA	MANFREDELLI	29/06/1960	SAN GIORGIO A CREMANO	NAPOLI	80047
PCIFNC65P55G793B	FRANCESCA	PICA	15/09/1965	SANT' ARSENIO	SALERNO	84037
PLSMST75L54L259V	MARISTELLA	POLESE	14/07/1975	TORRE DEL GRECO	NAPOLI	80059
PRFLRD69L14I234O	ALFREDO	PORFIDIA	14/07/1969	RECALE	CASERTA	81020
NGRDAA65E41F839P	ADA	UNGARO	01/05/1965	NAPOLI	NAPOLI	80132

fonte: http://burc.regione.campania.it

Ipotesi di flusso dati provenienti dalla regione per decreti regionali CIGS in deroga

I dati richiesti alle regioni relativi ai decreti regionali in materia di CIGS in deroga sono di seguito riportati:

Sezione **Provvedimento Legislativo di riferimento**

La sezione riporta il decreto di riferimento che ha disposto lo stanziamento iniziale (es. 45080/2009)

ANNO	2012
NUMERO	64218

Sezione **Provvedimento regionale**

REGIONE	CAMPANIA
TIPO_PROVVEDIMENTO_REG	DECRETO DIRIGENZIALE
DATA_PROVV_REG	00/00/0000
ANNO_REG	2012
NUMERO_DETERMINA_REG	0000
DESCRIZIONE_REG	ASSESSORATO REGIONE SETTORE ORMEL
STIMA_IMPEGNO_MAX_REG	€ 20.352,98
VALIDO_DAL	01/01/2012
VALIDO_AL	30/06/2012

Ad ogni provvedimento CIGS sono "collegate" una o più aziende

Sezione **Aziende**

MATRICOLA	5107423323
CODFISC	00684960636
DENOMINAZIONE	ITALSIME S.P.A.
FORMA_GIUR	SPA
UNITA_PROD_INDIRIZZO	VIA BRECCIE S.ERASMO 112/114 - VIA
UNITA_PROD_LOCALITA	NAPOLI
UNITA_PROD_PROVINCIA	NAPOLI
UNITA_PROD_CAP	80146
STIMA_IMPEGNO_MAX	€ 125.558,16
NUMERO_LAVORATORI_BENEFICIARI	14
NUMERO_ORE_DA_EROGARE	14.799
PROTOCOLLO_DOMANDA_INPS	
%FONDI_REG	40%
INDICATORE_REIEZIONE	
MESSAGGIO_REIEZIONE	

Per ogni Azienda e stabilimento in elenco occorre elencare ove possibile i beneficiari della prestazione

Sezione Beneficiari

CODICE FISCALE	NOME	COGNOME	NASCITA	LOCALITA'	PROVINCIA	CAP
CPNLDN70D56F839H	LOREDANA	CAPONE	16/04/1970	CAPODRISE	CASERTA	81020
CRDGNN67D03F839W	GIOVANNI	CARDONE	03/04/1967	NAPOLI	NAPOLI	80100
CPPGPP68D13A064X	GIUSEPPE SANTO	COPPETA	13/04/1968	POMIGLIANO D' ARCO	NAPOLI	80038
SPSLCU80H05F839Q	LUCA	ESPOSITO	05/06/1980	NAPOLI	NAPOLI	80145
FLCLNS72D28G230K	ALFONSO	FALCONE	28/04/1972	PAGANI	SALERNO	84016
FMNDNC77M07F799Z	DOMENICO	FEMIANO	07/08/1977	NAPOLI	NAPOLI	80131
FRNDGI73T20F839F	DIEGO	FERNANDES	20/12/1973	NAPOLI	NAPOLI	80123
FRNRRT71S26F839H	ROBERTO	FERNANDES	26/11/1971	NAPOLI	NAPOLI	80123
FRPNGL61P46L259W	ANGELA	FRAPPOLA	06/09/1961	TORRE DEL GRECO	NAPOLI	80059
GRDRFL69R45G230O	RAFFAELLA	GIORDANO	05/11/1969	SALERNO	SALERNO	84016
MGGGLN72D50F839M	GIULIANA	MAGGIO	10/04/1972	QUARTO	NAPOLI	80010
MRRMSM62R28F839R	MASSIMO	MORRA	28/10/1962	MELITO DI NAPOLI	NAPOLI	80017
MSLPGR73H18F839K	PIEROGIORGIO	MUSELLA	18/06/1973	POZZUOLI	NAPOLI	80078
NPLMGH71C69F839P	MARGHERITA	NAPOLANO	29/03/1971	NAPOLI	NAPOLI	80100
NFRPLA61L15F839E	PAOLO	ONOFRIO	15/07/1961	NAPOLI	NAPOLI	80122
PCAFST67L15H501Y	FAUSTO	PACE	15/07/1967	PORTICI	NAPOLI	80055
RMGCCL65B64F839G	CECILIA	ROMAGNOLI	24/02/1965	NAPOLI	NAPOLI	80135
RMNFLC58S20L049U	FELICE	ROMANO	20/11/1958	POMIGLIANO D' ARCO	NAPOLI	80038
SLMGRL76A09F839D	GABRIELE	SALEMME	09/01/1976	NAPOLI	NAPOLI	80125
TGLGPP81H01G230W	GIUSEPPE	TAGLIAMONTE	01/06/1981	PAGANI	SALERNO	84016
TRNNLL70R20H431W	ANIELLO	TORINO	20/10/1970	ANGRI	SALERNO	84012

fonte: http://burc.regione.campania.it

Ipotesi di flusso dati provenienti dalla regione per decreti regionali CIGS in deroga

I dati richiesti alle regioni relativi ai decreti regionali in materia di CIGS in deroga sono di seguito riportati:

Sezione **Provvedimento Legislativo di riferimento**

La sezione riporta il decreto di riferimento che ha disposto lo stanziamento iniziale (es. 45080/2009)

ANNO	2012
NUMERO	64218

Sezione **Provvedimento regionale**

REGIONE	CAMPANIA
TIPO_PROVVEDIMENTO_REG	DECRETO DIRIGENZIALE
DATA_PROVV_REG	00/00/0000
ANNO_REG	2012
NUMERO_DETERMINA_REG	0000
DESCRIZIONE_REG	ASSESSORATO REGIONE SETTORE ORMEL
STIMA_IMPEGNO_MAX_REG	€ 93.486,96
VALIDO_DAL	01/01/2012
VALIDO_AL	30/06/2012

Ad ogni provvedimento CIGS sono "collegate" una o più aziende

Sezione **Aziende**

MATRICOLA	5120415961
CODFISC	07504310637
DENOMINAZIONE	KENNEDY CENTER SRL
FORMA_GIUR	Srl
UNITA_PROD_INDIRIZZO	VIA TOLEDO 265
UNITA_PROD_LOCALITA	NAPOLI
UNITA_PROD_PROVINCIA	NAPOLI
UNITA_PROD_CAP	80100
STIMA_IMPEGNO_MAX	€ 452.283,30
NUMERO_LAVORATORI_BENEFICIARI	41
NUMERO_ORE_DA_EROGARE	43.339
PROTOCOLLO_DOMANDA_INPS	
%FONDI_REG	40%
INDICATORE_REIEZIONE	
MESSAGGIO_REIEZIONE	

Per ogni Azienda e stabilimento in elenco occorre elencare ove possibile i beneficiari della prestazione

Sezione Beneficiari

CODICE FISCALE	NOME	COGNOME	NASCITA	LOCALITA'	PROVINCIA	CAP
LBNCLL74M49F839Y	CAMILLA	ALBANO	09/08/1974	NAPOLI	NAPOLI	80126
NNNMRZ61M19F839U	MAURIZIO	ANNUNZIATA	19/08/1961	NAPOLI	NAPOLI	80137
RTNLSN81C05F839N	ALESSANDRO	ARTIANO	05/03/1981	QUARTO	NAPOLI	80010
BRCRRC79C06F839N	ROSARIO COSIMO	BARCA	06/03/1979	ORTA DI ATELLA	NAPOLI	81030
BNNMGH55A65I234A	MARCHERITA	BENINCASA	25/01/1955	CASERTA	CASERTA	81100
CCRSVT53S29B477B	SALVATORE	CECERE	29/11/1953	CASERTA	CASERTA	81100
CCRMCN65T05F839K	MARCO AURELIO	CICERALE	05/12/1965	ERCOLANO	NAPOLI	80056
CPLFLC77L14F839R	FELICE	CIPOLLETTA	14/07/1977	GIUGLIANO IN CAMPANIA	NAPOLI	80014
CSNFNC81L07G812M	FRANCESCO PAOLO	CUSANO	07/07/1981	POMIGLIANO D' ARCO	NAPOLI	80038
DLSSVS65B01A509A	SILVESTRO	D'ALESSIO	01/02/1965	VICO EQUENSE	NAPOLI	80069
DGRNNT65D46I483V	ANTONIETTA	DE GREGORIO	06/04/1965	POMPEI	NAPOLI	80045
DVVSLL83H45F839T	ISABELLA	DE VIVO	05/06/1983	QUARTO	NAPOLI	80010
DMRNTN69R01H114M	ANTONIO	DI MARO	01/10/1969	QUARTO	NAPOLI	80010
FVRRFL74H25C129F	RAFFAELE	FAVORITO	25/06/1974	BOSCOREALE	NAPOLI	80041
MMLMRN72R\8F839G	MARIANO	IOMMELLI		NAPOLI	NAPOLI	80144
LNGSFN87C15L845M	STEFANO	LANGELLOTTO	15/03/1987	GRAGNANO	NAPOLI	80054
LNZTRS65M68F924D	TERESA	LANZA	28/08/1965	NOLA	NAPOLI	80035
LSANRT70R27H703I	ONORATO	LAUS	27/10/1970	SAN CIPRIANO PICENTINO	SALERNO	84099
LPNRGR76L16F839X	RUGGERO BRUNO	LE PIANE	16/07/1976	SANT' ANASTASIA	NAPOLI	80048
MGLRFL57A10B963X	RAFFAELE	MIGLIACCIO	10/01/1957	PONZA	LATINA	04027
MOINTN58S09E906D	ANTONIO	MOIO	09/11/1958	ERCOLANO	NAPOLI	80056
MSCRRT79B44F839Q	ROBERTA	MUSCENTE	04/02/1979	QUARTO	NAPOLI	80010
NLOPLA79H09H730A	PAOLO	NOLA	09/06/1979	SALERNO	SALERNO	84100
PLRMNC71C58F839V	MONICA	PALERMO	18/03/1971	SAN GIORGIO A CREMANO	NAPOLI	80046
PLMNGL59S56F839R	ANGELA	PALUMBO	16/11/1959	POZZUOLI	NAPOLI	80078
PNTMSM66P26F839Z	MASSIMILIANO	PANTALEO	26/09/1966	MADDALONI	CASERTA	81024

fonte: http://burc.regione.campania.it

PMNGUO66C31F839S	UGO	PIEMONTESE	31/03/1966	SAN GIORGIO A CREMANO	NAPOLI	80046
PMNLSN67S03F839E	ALESSANDRO	PIEMONTESE	03/11/1967	SAN GIORGIO A CREMANO	NAPOLI	80046
RGGMRA74P26I073J	MARIO	RUGGIERO	26/09/1974	NOLA	NAPOLI	80035
SLMSVN67B68F839V	SILVANA	SALMIERI	28/02/1967	NAPOLI	NAPOLI	80125
SRNSVT60P22F839N	SALVATORE	SARNELLI	22/09/1960	CASAVATORE	NAPOLI	80020
SRNLCU89P13M289O	LUCA	SARNELLI	13/09/1989	CASAVATORE	NAPOLI	80020
SVLVCN71L02F839V	VINCENZO	SAVIOLO	02/07/1971	NAPOLI	NAPOLI	80138
SMMPTR58B22G670P	PIETRO	SOMMA	22/02/1958	PIMONTE	NAPOLI	80050
TMMVCN76M11F839R	VINCENZO	TAMMARO	11/08/1976	SUCCIVO	CASERTA	81030
TRTLNE82C65Z404M	ELENA	TARTAGLIA	25/03/1982	NAPOLI	NAPOLI	80122
TSCGNN60M17B860Y	GIOVANNI	TESCIONE	17/08/1960	SAN NICOLA LA STRADA	CASERTA	81020
TSCGPP58M17G812T	GIUSEPPE	TOSCANO	17/08/1958	CASERTA	CASERTA	81100
CRSLRA69C48F839C	LARA	VARSALLONA	08/03/1969	NAPOLI	NAPOLI	80136
VGLGNN58M22C558O	GIOVANNI	VIGLIOTTI	22/08/1958	CERVINO	CASERTA	81020
VLTRFL55M24G812Y	RAFFAELE	VIOLETTI	24/08/1955	POMIGLIANO D' ARCO	NAPOLI	80038
ZCCFRZ75L27F839F	FABRIZIO	ZACCONE	27/07/1975	NAPOLI	NAPOLI	80123
ZQRMRZ61L03F839L	MAURIZIO	ZEQIREJA	03/07/1961	NAPOLI	NAPOLI	80131
ZCCPLA74D65F839O	PAOLA	ZOCCO	25/04/1974	SAN GIORGIO A CREMANO	NAPOLI	80046

fonte: http://burc.regione.campania.it

Ipotesi di flusso dati provenienti dalla regione per decreti regionali CIGS in deroga

I dati richiesti alle regioni relativi ai decreti regionali in materia di CIGS in deroga sono di seguito riportati:

Sezione **Provvedimento Legislativo di riferimento**

La sezione riporta il decreto di riferimento che ha disposto lo stanziamento iniziale (es. 45080/2009)

ANNO	2012
NUMERO	64218

Sezione **Provvedimento regionale**

REGIONE	CAMPANIA
TIPO_PROVVEDIMENTO_REG	DECRETO DIRIGENZIALE
DATA_PROVV_REG	00/00/0000
ANNO_REG	2012
NUMERO_DETERMINA_REG	0000
DESCRIZIONE_REG	ASSESSORATO REGIONE SETTORE ORMEL
STIMA_IMPEGNO_MAX_REG	€ 78.026,06
VALIDO_DAL	01/01/2012
VALIDO_AL	30/06/2012

Ad ogni provvedimento CIGS sono "collegate" una o più aziende

Sezione **Aziende**

MATRICOLA	5123689325 - 5123689527
CODFISC	03937271215
DENOMINAZIONE	L`ELDORADO S.R.L.
FORMA_GIUR	Srl
UNITA_PROD_INDIRIZZO	VIA ALCIDE CERVI 24
UNITA_PROD_LOCALITA	NAPOLI
UNITA_PROD_PROVINCIA	NAPOLI
UNITA_PROD_CAP	80100
STIMA_IMPEGNO_MAX	€ 440.327,64
NUMERO_LAVORATORI_BENEFICIARI	46
NUMERO_ORE_DA_EROGARE	48.624
PROTOCOLLO_DOMANDA_INPS	
%FONDI_REG	40%
INDICATORE_REIEZIONE	
MESSAGGIO_REIEZIONE	

Per ogni Azienda e stabilimento in elenco occorre elencare ove possibile i beneficiari della prestazione

Sezione Beneficiari

CODICE FISCALE	NOME	COGNOME	NASCITA	LOCALITA'	PROVINCIA	CAP
BBRLGU68E06H243V	LUIGI	ABBRUZZESE	06/05/1968	POZZUOLI	NAPOLI	80078
CNFMRC83R66F839W	MARIARCA	ACANFORA	26/10/1983	NAPOLI	NAPOLI	80137
BTTLGU70D10F839X	LUIGI	BATTAGLIA	10/04/1970	QUALIANO	NAPOLI	80019
BLGVCN82M09B963E	VINCENZO	BOLOGNESI	09/08/1982	CASERTA	CASERTA	81100
BSCDNT55R04F839S	DONATO	BOSCO	04/10/1955	NAPOLI	NAPOLI	80146
BSSFNC78C19F839B	FRANCESCO	BOSSA	19/03/1978	ERCOLANO	NAPOLI	80056
BSSMRA83P06F839I	MARIO	BOSSA	06/09/1983	ERCOLANO	NAPOLI	80056
BRCNTN65S26F839D	ANTONIO	BRAUCCI	26/11/1965	POLLENA TROCCHIA	NAPOLI	80040
BCCNNA86T41F839B	ANNA	BUCCINO	01/12/1986	NAPOLI	NAPOLI	80142
CNNFNC86A06F839Y	FRANCESCO	CANNEVA	06/01/1986	NAPOLI	NAPOLI	80141
CRLSVT73D06F839H	SALVATORE	CARELLI	06/04/1973	SANT' ANTIMO	NAPOLI	80029
CSTCML64H48A064N	CARMELA	CASTALDO	08/06/1964	CASORIA	NAPOLI	80026
CTLFNC52D04F839E	FRANCESCO	CATALANO	04/03/1952	NAPOLI	NAPOLI	80126
CNCSNT84A66F839R	ASSUNTA	CIANCIULLI	26/01/1984	NAPOLI	NAPOLI	80144
CRSFNC88H29F839U	FRANCESCO	CRISCUOLO	29/06/1988	NAPOLI	NAPOLI	80123
DNNDGI81M13F839E	DIEGO	D'ANNA	13/08/1981	CASORIA	NAPOLI	80026
DRACMN89P28F839C	CARMINE	DARIO	28/09/1989	NAPOLI	NAPOLI	80137
DCSGNN53M58F839K	GIOVANNA	DE CESARE	18/08/1953	NAPOLI	NAPOLI	80139
DCSMNC75A56F839Q	MONICA	DE CESARE	16/01/1975	NAPOLI	NAPOLI	80146
DCSPRZ61B65F839W	PATRIZIA	DE CESARE	25/02/1961	NAPOLI	NAPOLI	80144
DSMPRZ71P58F839C	PATRIZIA	DE SIMINI	18/09/1971	MELITO DI NAPOLI	NAPOLI	80017
DSMMNL86A26F839V	EMMANUELE	DE SIMONE	26/01/1986	NAPOLI	NAPOLI	80147
DMCNTN67P11F839I	ANTONIO	DI MICCO	11/09/1967	NAPOLI	NAPOLI	80143
DSMPRZ68S44F839F	PATRIZIA	DI SOMMA	04/11/1968	NAPOLI	NAPOLI	80137
SPSRFL87R03F839N	RAFFAELE	ESPOSITO	03/10/1987	NAPOLI	NAPOLI	80137
FLESVT88B15F839N	SALVATORE	FELE	15/02/1988	NAPOLI	NAPOLI	80145

FRMGTN62A17F839J	GAETANO	FERMATO	17/01/1962	NAPOLI	NAPOLI	80120
FRMRFL71L20F839G	RAFFAELE	FORMICOLA	20/07/1971	NAPOLI	NAPOLI	80146
GDUMRA65R53F839M	MARIA	GUIDA	13/10/1965	NAPOLI	NAPOLI	80144
LCGCML81P66F839O	CARMELA	LUCUGNANO	26/09/1981	NAPOLI	NAPOLI	80147
MNTVCN67T28F839H	VINCENZO	MANTICE	28/12/1967	NAPOLI	NAPOLI	80141
MRNRSR75R62F839I	ROSARIA	MERANO	22/10/1975	NAPOLI	NAPOLI	80146
MCCVCN80S19F839J	VINCENZO	MOCCIA	19/11/1980	PORTICI	NAPOLI	80055
RFCMSM68T04F839S	MASSIMILIANO	OREFICE	04/12/1968	NAPOLI	NAPOLI	80141
PRSLSN82P01F839K	ALESSANDRO	PARISI	01/09/1982	NAPOLI	NAPOLI	80144
PRRNMR68C45F839N	ANNAMARIA	PERROTTA	05/03/1968	NAPOLI	NAPOLI	80141
PRTMRA83T50F839O	MARIA	PROTA	10/12/1983	NAPOLI	NAPOLI	80120
PNGLBT80T46M208T	ELISABETTA	PUNGITORE	06/12/1980	NAPOLI	NAPOLI	80120
RCCMRA62T67F839H	MARIA	RUOCCO	27/12/1962	NAPOLI	NAPOLI	80136
RCCNNA76R44F839K	ANNA	RUOCCO	04/10/1976	GIUGLIANO IN CAMPANIA	NAPOLI	80014
SCRFNC67P07F839J	FRANCESCO	SCARPATI	07/09/1967	NAPOLI	NAPOLI	80129
SRVSRG62E10F839R	SERGIO	SERVODIDIO	10/05/1962	NAPOLI	NAPOLI	80120
SLVPLA82S03F839K	PAOLO	SILVESTRO	03/11/1982	MELITO DI NAPOLI	NAPOLI	80017
TRRBBR71R70F839J	BARBARA	TERRACCIANO	30/10/1971	NAPOLI	NAPOLI	80131
TSNFNC78A59F839X	FRANCESCA	TESONE	19/01/1978	NAPOLI	NAPOLI	80141
TPORFL64L25G309X	RAFFAELE	TOPO	25/07/1964	GIUGLIANO IN CAMPANIA	NAPOLI	80014

fonte: http://burc.regione.campania.it

Ipotesi di flusso dati provenienti dalla regione per decreti regionali CIGS in deroga

I dati richiesti alle regioni relativi ai decreti regionali in materia di CIGS in deroga sono di seguito riportati:

Sezione **Provvedimento Legislativo di riferimento**

La sezione riporta il decreto di riferimento che ha disposto lo stanziamento iniziale (es. 45080/2009)

ANNO	2012
NUMERO	64218

Sezione **Provvedimento regionale**

REGIONE	CAMPANIA
TIPO_PROVVEDIMENTO_REG	DECRETO DIRIGENZIALE
DATA_PROVV_REG	00/00/0000
ANNO_REG	2012
NUMERO_DETERMINA_REG	0000
DESCRIZIONE_REG	ASSESSORATO REGIONE SETTORE ORMEL
STIMA_IMPEGNO_MAX_REG	€ 57.671,43
VALIDO_DAL	01/01/2012
VALIDO_AL	30/06/2012

Ad ogni provvedimento CIGS sono "collegate" una o più aziende

Sezione **Aziende**

MATRICOLA	5123835108
CODFISC	00252370721
DENOMINAZIONE	LA LUCENTE S.P.A.
FORMA_GIUR	SPA
UNITA_PROD_INDIRIZZO	AEROPORTO DI CAPODICHINO C/O ATITECH
UNITA_PROD_LOCALITA	NAPOLI
UNITA_PROD_PROVINCIA	NAPOLI
UNITA_PROD_CAP	80144
STIMA_IMPEGNO_MAX	€ 325.459,56
NUMERO_LAVORATORI_BENEFICIARI	34
NUMERO_ORE_DA_EROGARE	35.939
PROTOCOLLO_DOMANDA_INPS	
%FONDI_REG	40%
INDICATORE_REIEZIONE	
MESSAGGIO_REIEZIONE	

Per ogni Azienda e stabilimento in elenco occorre elencare ove possibile i beneficiari della prestazione

Sezione Beneficiari

CODICE FISCALE	NOME	COGNOME	NASCITA	LOCALITA'	PROVINCIA	CAP
SLAGPP83C31A512T	GIUSEPPE	AUSILIO	31/03/1983	CASALUCE	CASERTA	81030
BRNNTN57E12F839E	ANTONIO	BARONE	12/05/1957	NAPOLI	NAPOLI	80141
BRRPQL62E31B077I	PASQUALE	BORRELLI	31/05/1962	BOSCOTRECASE	NAPOLI	80042
BRNVCN58M22F839O	VINCENZO	BRANDI	22/08/1958	NAPOLI	NAPOLI	80144
CPZPLA62M05F839C	PAOLO	CAPIZZI	05/08/1962	NAPOLI	NAPOLI	80131
CSSMRN67E30F839V	MARIANO	CASSONE	30/05/1967	NAPOLI	NAPOLI	80145
CNTPRZ67L09F839T	PATRIZIO	CONTE	09/07/1967	SAN GIORGIO A CREMANO	NAPOLI	80046
CRGRND71P25F839F	ARMANDO	CORAGGIO	25/09/1971	ARZANO	NAPOLI	80022
CTNLCU50S41F839B	LUCIA	COTENA	01/11/1950	NAPOLI	NAPOLI	80126
CSNNMR57S65F839I	ANNA MARIA	CUSANO	25/11/1957	MONTE DI PROCIDA	NAPOLI	80070
DLSLGU70B06F839A	LUIGI	D'ALESSANDRO	06/02/1970	NAPOLI	NAPOLI	80141
DNNGNN51B13B946M	GIOVANNI	D'ANNA	13/02/1951	ARZANO	NAPOLI	80022
DMRNNZ56D10B990P	NUNZIO	DE MARTINO	10/04/1956	SAVIANO	NAPOLI	80039
DROFNC88L22F839S	FRANCESCO	D'ORIO	22/07/1988	POZZUOLI	NAPOLI	80078
PPLGNR56L23F839P	GENNARO	IPPOLITO	23/07/1956	NAPOLI	NAPOLI	80145
LNGNCL72P02F839G	NICOLA	LANGELLA	02/09/1972	NAPOLI	NAPOLI	80145
LNESVT59D13F839C	SALVATORE	LEONE	13/04/1959	MARANO DI NAPOLI	NAPOLI	80016
LNESVT64M18F839W	SALVATORE	LEONE	18/08/1964	CERCOLA	NAPOLI	80040
LGRCRI53C19F839X	CIRO	LIGUORO	19/03/1953	QUARTO	NAPOLI	80010
LPPRFL59C30G902W	RAFFAELE	LIPPOLIS	30/03/1959	POMIGLIANO D' ARCO	NAPOLI	80038
MGLLGU59A71B990G	LUIGIA	MAGLIONE	31/01/1959	CASANDRINO	NAPOLI	80025
MLLLNS78P02F839H	ALFONSO	MAIELLO	02/09/1978	NAPOLI	NAPOLI	80141
MZZNNA83S58F839X	ANNA	MAZZOCCHI	18/11/1983	NAPOLI	NAPOLI	80144
MDERSR73P29F839O	ROSARIO	MEDIA	29/09/1973	NAPOLI	NAPOLI	80136
MNDSVT61L05F839K	SALVATORE	MONDO'	05/07/1961	NAPOLI	NAPOLI	80144
NVLFBA61R26F839J	FABIO	NEVOLA	26/10/1961	CARDITO	NAPOLI	80024

fonte: http://burc.regione.campania.it

RFNNCL65B03F839H	NICOLA	ORFANO	03/02/1965	NAPOLI	NAPOLI	80126
PLMMRA71S09F839V	MARIO	PALUMBO	09/11/1971	NAPOLI	NAPOLI	80135
PLLCRI55C11G190Y	CIRO	PAOLELLA	11/03/1955	OTTAVIANO	NAPOLI	80044
PRRSVT84M13F839Q	SALVATORE	PERROTTA	13/08/1984	GIUGLIANO IN CAMPANIA	NAPOLI	80014
PZZPQL53C41F839A	PASQUALINA	PIZZA	01/03/1953	NAPOLI	NAPOLI	80143
PGLGDU61A19F839D	GUIDO	PUGLIESE	19/01/1961	NAPOLI	NAPOLI	80137
RVIVTI67P30F839M	VITO	RIVA	30/09/1967	NAPOLI	NAPOLI	80147
RMNRFL75P05F839L	RAFFAELE	ROMANO	05/09/1975	NAPOLI	NAPOLI	80147
RMNCRI64T21F839L	CIRO	ROMANO	21/12/1964	VILLARICCA	NAPOLI	80010
RCCFDN71T20F839T	FERDINANDO	RUOCCO	20/12/1971	GIUGLIANO IN CAMPANIA	NAPOLI	80014
RSSGNN65R25F839M	GIOVANNI	RUSSIELLO	25/10/1965	SAN SEBASTIANO AL VESUVIO	NAPOLI	80040
RSSTTL61L06F839J	ATTILIO	RUSSO	06/07/1961	NAPOLI	NAPOLI	80126
RSSCTM55D30F839N	CIRO TOMMASO	RUSSO	30/04/1955	NAPOLI	NAPOLI	80134
SVNNGL56C07L259T	ANGELO	SAVINO	07/03/1956	CASALNUOVO DI NAPOLI	NAPOLI	80013
SCNNNA53R52F839T	ANNA	SCANDONE	12/10/1953	GRUMO NEVANO	NAPOLI	80028
SLVMSM68B13B990C	MASSIMO	SILVESTRI	13/02/1968	NAPOLI	NAPOLI	80144
TRTMSM74T10L245V	MASSIMO	TORTORA	10/12/1974	POMPEI	NAPOLI	80045
TRNNGL58D01F839K	ANGELO	TRANCHINO	01/04/1958	NAPOLI	NAPOLI	80126
VTLFNC67M02F839X	FRANCESCO	VITALE	02/08/1967	NAPOLI	NAPOLI	80126
ZZZGRZ60T58F839D	GRAZIA	ZAZZARO	18/12/1960	NAPOLI	NAPOLI	80145

fonte: http://burc.regione.campania.it

Ipotesi di flusso dati provenienti dalla regione per decreti regionali CIGS in deroga

I dati richiesti alle regioni relativi ai decreti regionali in materia di CIGS in deroga sono di seguito riportati:

Sezione **Provvedimento Legislativo di riferimento**

La sezione riporta il decreto di riferimento che ha disposto lo stanziamento iniziale (es. 45080/2009)

ANNO	2012
NUMERO	64218

Sezione **Provvedimento regionale**

REGIONE	CAMPANIA
TIPO_PROVVEDIMENTO_REG	DECRETO DIRIGENZIALE
DATA_PROVV_REG	00/00/0000
ANNO_REG	2012
NUMERO_DETERMINA_REG	0000
DESCRIZIONE_REG	ASSESSORATO REGIONE SETTORE ORMEL
STIMA_IMPEGNO_MAX_REG	€ 50.163,73
VALIDO_DAL	01/01/2012
VALIDO_AL	30/06/2012

Ad ogni provvedimento CIGS sono "collegate" una o più aziende

Sezione **Aziende**

MATRICOLA	5112439197
CODFISC	05417090635
DENOMINAZIONE	LAVORI GENERALI S.P.A.
FORMA_GIUR	SPA
UNITA_PROD_INDIRIZZO	VIA ICARO N.7
UNITA_PROD_LOCALITA	NAPOLI
UNITA_PROD_PROVINCIA	NAPOLI
UNITA_PROD_CAP	80123
STIMA_IMPEGNO_MAX	€ 242.688,60
NUMERO_LAVORATORI_BENEFICIARI	22
NUMERO_ORE_DA_EROGARE	23.255
PROTOCOLLO_DOMANDA_INPS	
%FONDI_REG	40%
INDICATORE_REIEZIONE	
MESSAGGIO_REIEZIONE	

Per ogni Azienda e stabilimento in elenco occorre elencare ove possibile i beneficiari della prestazione

Sezione Beneficiari

CODICE FISCALE	NOME	COGNOME	NASCITA	LOCALITA'	PROVINCIA	CAP
MTAFNC54S25F839B	FRANCESCO	AMATO	25/11/1954	NAPOLI	NAPOLI	80147
BRRGPP47B26A455F	GIUSEPPE	BORRELLI	26/02/1947	ARZANO	NAPOLI	80022
CPSLSN83E31F839U	ALESSANDRO	CAPASSO	31/05/1983	FRATTAMINORE	NAPOLI	80020
CRBVCN57D02F839L	VINCENZO	CARABINO	02/04/1957	CARDITO	NAPOLI	80024
CRRRSR66S15F839P	ROSARIO	CARRANO	15/11/1966	NAPOLI	NAPOLI	80144
CRSGNR75H03F839P	GENNARO	CARUSO	03/06/1975	MARANO DI NAPOLI	NAPOLI	80016
CSTLGU64L15A064G	LUIGI	CASTALDO	15/07/1964	AFRAGOLA	NAPOLI	80021
CNQGNR68C25F839C	GENNARO	CINQUE	25/03/1968	NAPOLI	NAPOLI	80143
DVNGNR71T11F839Q	GENNARO	D'AVINO	11/12/1971	POZZUOLI	NAPOLI	80078
DCRGPP63L21E954A	GIUSEPPE	DI CRESCIENZO	21/07/1963	SOMMA VESUVIANA	NAPOLI	80049
SPSSVT80E15F839U	SALVATORE	ESPOSITO	15/05/1980	CASORIA	NAPOLI	80026
FRRLRD69A24G795L	ALFREDO	FERRIERO	24/01/1969	POLLENA TROCCHIA	NAPOLI	80040
GNNGTN64B09F839N	GAETANO	GIANNULLI	09/02/1964	NAPOLI	NAPOLI	80147
NNCMRC68D23G964L	MARCO	IANNICELLI	23/04/1968	POZZUOLI	NAPOLI	80078
LTTMCT57A11H433R	MARIO CATERINO	LETTIERI	11/01/1957	ROCCARAINOLA	NAPOLI	80030
MRTSVT62C06C675O	SALVATORE	MARTINIELLO	06/03/1962	CICCIANO	NAPOLI	80030
MZZVNC80D63F839O	VERONICA	MAZZOCCA	23/04/1980	SAN GIORGIO A CREMANO	NAPOLI	80046
MLIPRN59C01F798F	PIETRANGELO	MIELE	01/03/1959	SPERONE	AVELLINO	83020
MRNDRN82R21Z129C	ADRIAN	MIRON	21/10/1982	PRATO	PRATO	59100
PNALGU55A01F839A	LUIGI	PANE	01/01/1955	NAPOLI	NAPOLI	80144
PLLGNN64D10F839D	GIOVANNI	PELLECCHIA	10/04/1964	NAPOLI	NAPOLI	80126
PLLLGU56P10F839G	LUIGI	PELLECCHIA	10/09/1956	NAPOLI	NAPOLI	80147
REAGPP72M01I469O	GIUSEPPE	REA	01/08/1972	SAN VITALIANO	NAPOLI	80030
SNNGRG54A19H243Y	GIORGIO	SANNINO	19/01/1954	ERCOLANO	NAPOLI	80056
VRLLCU76P06F839A	LUCA	VARLESE	06/09/1976	NAPOLI	NAPOLI	80143
VGLMHL51R25F839P	MICHELANGELO	VIGILANTE	25/10/1951	NAPOLI	NAPOLI	80131

fonte: http://burc.regione.campania.it

VLPGTN64A13F839D	GAETANO	VOLPICELLI	13/01/1964	NAPOLI	NAPOLI	80147

fonte: http://burc.regione.campania.it

Ipotesi di flusso dati provenienti dalla regione per decreti regionali CIGS in deroga

I dati richiesti alle regioni relativi ai decreti regionali in materia di CIGS in deroga sono di seguito riportati:

Sezione **Provvedimento Legislativo di riferimento**

La sezione riporta il decreto di riferimento che ha disposto lo stanziamento iniziale (es. 45080/2009)

ANNO	2012
NUMERO	64218

Sezione **Provvedimento regionale**

REGIONE	CAMPANIA
TIPO_PROVVEDIMENTO_REG	DECRETO DIRIGENZIALE
DATA_PROVV_REG	00/00/0000
ANNO_REG	2012
NUMERO_DETERMINA_REG	0000
DESCRIZIONE_REG	ASSESSORATO REGIONE SETTORE ORMEL
STIMA_IMPEGNO_MAX_REG	€ 20.344,28
VALIDO_DAL	01/01/2012
VALIDO_AL	30/04/2012

Ad ogni provvedimento CIGS sono "collegate" una o più aziende

Sezione **Aziende**

MATRICOLA	0915601983
CODFISC	06680400725
DENOMINAZIONE	LBM SERVICE S.R.L.
FORMA_GIUR	Srl
UNITA_PROD_INDIRIZZO	C/O BANCA POPOLARE DI BARI
UNITA_PROD_LOCALITA	NAPOLI
UNITA_PROD_PROVINCIA	NAPOLI
UNITA_PROD_CAP	80100
STIMA_IMPEGNO_MAX	€ 100.614,64
NUMERO_LAVORATORI_BENEFICIARI	14
NUMERO_ORE_DA_EROGARE	9.811
PROTOCOLLO_DOMANDA_INPS	
%FONDI_REG	40%
INDICATORE_REIEZIONE	
MESSAGGIO_REIEZIONE	

Per ogni Azienda e stabilimento in elenco occorre elencare ove possibile i beneficiari della prestazione

Sezione Beneficiari

CODICE FISCALE	NOME	COGNOME	NASCITA	LOCALITA'	PROVINCIA	CAP
RCHCRI64L02L259L	CIRO	ARCHITRAVO	02/07/1964	TORRE DEL GRECO	NAPOLI	80059
CLMLCU76S30F839B	LUCA	CALAMITA	30/11/1976	NAPOLI	NAPOLI	80136
CCRFMN58L53B905T	FILOMENA	CECERE	13/07/1958	CASALNUOVO DI NAPOLI	NAPOLI	80013
CPLCCT75H57F839D	CONCETTA	CIPOLLA	17/06/1975	NAPOLI	NAPOLI	80141
DGVGPL63D04F839V	GIAN PAOLO	DE GIOVANNI	04/04/1963	NAPOLI	NAPOLI	80124
DLPNNA61B53D789B	ANNA	DEL PRETE	13/02/1961	ORTA DI ATELLA	CASERTA	81030
GRDSVN75T45L259T	SILVANA	GIORDANO	05/12/1975	NAPOLI	NAPOLI	80141
NGNRNN74E70C129D	ROSANNA	INGENITO	30/05/1974	CASTELLAMMARE DI STABIA	NAPOLI	80053
LGRGTR68S48F839F	GELTRUDE	LIGUORI	08/11/1968	NAPOLI	NAPOLI	80145
MLLNMR79M57F839N	ANNAMARIA	MELLUSO	17/08/1979	NAPOLI	NAPOLI	80137
PSNSNT68T54F839P	ASSUNTA	PISANI	14/12/1968	GIUGLIANO IN CAMPANIA	NAPOLI	80014
RLLNNZ57D69F839B	NUNZIA	RULLO	29/04/1957	MARIGLIANO	NAPOLI	80034
SBBCML56T58C129W	CARMELA	SABBATINO	18/12/1956	CASTELLAMMARE DI STABIA	NAPOLI	80053
SCTNGL57S14B371U	ANGELO	SQUOTTO	14/11/1957	CRISPANO	NAPOLI	80020

fonte: http://burc.regione.campania.it

Ipotesi di flusso dati provenienti dalla regione per decreti regionali CIGS in deroga

I dati richiesti alle regioni relativi ai decreti regionali in materia di CIGS in deroga sono di seguito riportati:

Sezione **Provvedimento Legislativo di riferimento**

La sezione riporta il decreto di riferimento che ha disposto lo stanziamento iniziale (es. 45080/2009)

ANNO	2012
NUMERO	64218

Sezione **Provvedimento regionale**

REGIONE	CAMPANIA
TIPO_PROVVEDIMENTO_REG	DECRETO DIRIGENZIALE
DATA_PROVV_REG	00/00/0000
ANNO_REG	2012
NUMERO_DETERMINA_REG	0000
DESCRIZIONE_REG	ASSESSORATO REGIONE SETTORE ORMEL
STIMA_IMPEGNO_MAX_REG	€ 8.718,98
VALIDO_DAL	01/01/2012
VALIDO_AL	30/06/2012

Ad ogni provvedimento CIGS sono "collegate" una o più aziende

Sezione **Aziende**

MATRICOLA	7016674689
CODFISC	01340700580
DENOMINAZIONE	MONDIAL PULIMENTO S.R.L
FORMA_GIUR	Srl
UNITA_PROD_INDIRIZZO	VIA G. PORZIO IS. G1
UNITA_PROD_LOCALITA	NAPOLI
UNITA_PROD_PROVINCIA	NAPOLI
UNITA_PROD_CAP	80143
STIMA_IMPEGNO_MAX	€ 43.120,56
NUMERO_LAVORATORI_BENEFICIARI	4
NUMERO_ORE_DA_EROGARE	4.228
PROTOCOLLO_DOMANDA_INPS	
%FONDI_REG	40%
INDICATORE_REIEZIONE	
MESSAGGIO_REIEZIONE	

Per ogni Azienda e stabilimento in elenco occorre elencare ove possibile i beneficiari della prestazione

Sezione Beneficiari

CODICE FISCALE	NOME	COGNOME	NASCITA	LOCALITA'	PROVINCIA	CAP
SPSCRI66S20F839L	CIRO	ESPOSITO	20/11/1966	NAPOLI	NAPOLI	80139
SCCVCN80M09F839I	VINCENZO	SACCO	09/08/1980	NAPOLI	NAPOLI	80133
VRDMLE77S04F839R	EMILIO	VERDE	04/11/1977	AFRAGOLA	NAPOLI	80021
VTLCCT52T49F839F	CONCETTA	VITALE	09/12/1952	CASORIA	NAPOLI	80026

fonte: http://burc.regione.campania.it

Ipotesi di flusso dati provenienti dalla regione per decreti regionali CIGS in deroga

I dati richiesti alle regioni relativi ai decreti regionali in materia di CIGS in deroga sono di seguito riportati:

Sezione **Provvedimento Legislativo di riferimento**

La sezione riporta il decreto di riferimento che ha disposto lo stanziamento iniziale (es. 45080/2009)

ANNO	2012
NUMERO	64218

Sezione **Provvedimento regionale**

REGIONE	CAMPANIA
TIPO_PROVVEDIMENTO_REG	DECRETO DIRIGENZIALE
DATA_PROVV_REG	00/00/0000
ANNO_REG	2012
NUMERO_DETERMINA_REG	0000
DESCRIZIONE_REG	ASSESSORATO REGIONE SETTORE ORMEL
STIMA_IMPEGNO_MAX_REG	€ 26.156,93
VALIDO_DAL	01/01/2012
VALIDO_AL	30/06/2012

Ad ogni provvedimento CIGS sono "collegate" una o più aziende

Sezione **Aziende**

MATRICOLA	5123319398
CODFISC	04227831213
DENOMINAZIONE	NAVALFIRM S.R.L.
FORMA_GIUR	Srl
UNITA_PROD_INDIRIZZO	VIA TRAVERSA PETRARO, 32/B
UNITA_PROD_LOCALITA	CASTELLAMMARE DI STABIA
UNITA_PROD_PROVINCIA	NAPOLI
UNITA_PROD_CAP	80053
STIMA_IMPEGNO_MAX	€ 129.361,68
NUMERO_LAVORATORI_BENEFICIARI	12
NUMERO_ORE_DA_EROGARE	12.684
PROTOCOLLO_DOMANDA_INPS	
%FONDI_REG	40%
INDICATORE_REIEZIONE	
MESSAGGIO_REIEZIONE	

Per ogni Azienda e stabilimento in elenco occorre elencare ove possibile i beneficiari della prestazione

Sezione Beneficiari

CODICE FISCALE	NOME	COGNOME	NASCITA	LOCALITA'	PROVINCIA	CAP
CCCGLN63H04C129A	GIULIANO	CACACE	04/06/1963	CASTELLAMMARE DI STABIA	NAPOLI	80053
CPPCLL64E23C129Y	CATELLO	COPPOLA	23/05/1964	CASTELLAMMARE DI STABIA	NAPOLI	80053
DCPLCU75T05C129S	LUCA	DI CAPUA	05/12/1975	SCAFATI	SALERNO	84018
FRRSVT75E13L845P	SALVATORE	FERRAIUOLO	13/05/1975	CASTELLAMMARE DI STABIA	NAPOLI	80053
GNNLNS50H30C129A	ALFONSO	GIANNULLO	30/06/1950	CASTELLAMMARE DI STABIA	NAPOLI	80053
GRDGPP57E03C129U	GIUSEPPE	GIORDANO	03/05/1957	CASTELLAMMARE DI STABIA	NAPOLI	80053
ZZICLL64R31C129J	CATELLO	IZZO	31/10/1964	CASTELLAMMARE DI STABIA	NAPOLI	80053
LMBNDR66E20C129H	ANDREA	LAMBIASE	20/05/1966	CASTELLAMMARE DI STABIA	NAPOLI	80053
LNGNTN59L11B980A	ANTONIO	LONGOBARDI	11/07/1959	LETTERE	NAPOLI	80050
LNGDVD74P15C129H	DAVIDE	LONGOBARDI	15/09/1974	CASTELLAMMARE DI STABIA	NAPOLI	80053
PLMGPP65H16C129E	GIUSEPPE	PALMIERI	16/06/1965	CASTELLAMMARE DI STABIA	NAPOLI	80053
SLMSVT60S22C129R	SALVATORE	SOLIMEO	22/11/1960	SANT' AGNELLO	NAPOLI	80065

fonte: http://burc.regione.campania.it

Ipotesi di flusso dati provenienti dalla regione per decreti regionali CIGS in deroga

I dati richiesti alle regioni relativi ai decreti regionali in materia di CIGS in deroga sono di seguito riportati:

Sezione **Provvedimento Legislativo di riferimento**

La sezione riporta il decreto di riferimento che ha disposto lo stanziamento iniziale (es. 45080/2009)

ANNO	2012
NUMERO	64218

Sezione **Provvedimento regionale**

REGIONE	CAMPANIA
TIPO_PROVVEDIMENTO_REG	DECRETO DIRIGENZIALE
DATA_PROVV_REG	00/00/0000
ANNO_REG	2012
NUMERO_DETERMINA_REG	0000
DESCRIZIONE_REG	ASSESSORATO REGIONE SETTORE ORMEL
STIMA_IMPEGNO_MAX_REG	€ 41.415,14
VALIDO_DAL	01/01/2012
VALIDO_AL	30/06/2012

Ad ogni provvedimento CIGS sono "collegate" una o più aziende

Sezione **Aziende**

MATRICOLA	5129939356 - 2007495410
CODFISC	06519461211
DENOMINAZIONE	ORAL S.R.L.
FORMA_GIUR	Srl
UNITA_PROD_INDIRIZZO	VIALE KENNEDY 8
UNITA_PROD_LOCALITA	CASTELLO DI CISTERNA
UNITA_PROD_PROVINCIA	NAPOLI
UNITA_PROD_CAP	80030
STIMA_IMPEGNO_MAX	€ 204.822,66
NUMERO_LAVORATORI_BENEFICIARI	19
NUMERO_ORE_DA_EROGARE	20.084
PROTOCOLLO_DOMANDA_INPS	
%FONDI_REG	40%
INDICATORE_REIEZIONE	
MESSAGGIO_REIEZIONE	

Per ogni Azienda e stabilimento in elenco occorre elencare ove possibile i beneficiari della prestazione

Sezione Beneficiari

CODICE FISCALE	NOME	COGNOME	NASCITA	LOCALITA'	PROVINCIA	CAP
DDANTN50P12B227U	ANTONIO	ADDEO	12/09/1950	BRUSCIANO	NAPOLI	80031
BSSSNT48C65C188B	SANTA	BASSO	25/03/1948	CASTELLO DI CISTERNA	NAPOLI	80030
BCCDNC69L11F839F	DOMENICO	BOCCHETTI	11/07/1969	NAPOLI	NAPOLI	80141
CPTNTN61B06G311P	ANTONIO	CAPUTO	06/02/1961	POMIGLIANO D' ARCO	NAPOLI	80038
CRNGPP88D29G795M	GIUSEPPE	CARINO	29/04/1988	CASTELLO DI CISTERNA	NAPOLI	80030
CRNSVT58C25C188D	SALVATORE	CARINO	25/03/1958	CASTELLO DI CISTERNA	NAPOLI	80030
DFLGNR58R22F839N	GENNARO	DE FALCO	22/10/1958	POMIGLIANO D' ARCO	NAPOLI	80038
DFLPQL74D17G812V	PASQUALE	DE FALCO	17/04/1974	TELESE	BENEVENTO	82037
DPLLBT47D41E955W	ELISABETTA	DI PALMA	01/04/1947	MARIGLIANO	NAPOLI	80034
GRNGPP80L62F839C	GIUSEPPINA	GRANATO	22/07/1980	CASTELLO DI CISTERNA	NAPOLI	80030
GDUCRN69S53E791F	CATERINA	GUIDA	13/11/1969	MADDALONI	CASERTA	81024
NFNFNC75C11L259M	FRANCESCO	INFANTE	11/03/1975	CIMITILE	NAPOLI	80030
MLFFLR64L43G812D	FLORA	MALFI	03/07/1964	POMIGLIANO D' ARCO	NAPOLI	80038
PRNVCN72P19L259J	VINCENZO	PERNA	19/09/1972	TORRE DEL GRECO	NAPOLI	80059
RPCVCN81C02F839P	VINCENZO	RAPICANO AIELLO	02/03/1981	NAPOLI	NAPOLI	80144
RMNNTN65B25E955C	ANTONIO	ROMANO	25/02/1965	SAN VITALIANO	NAPOLI	80030
RMNPLA60M13E955N	PAOLO	ROMANO	13/08/1960	SAN VITALIANO	NAPOLI	80030
SCRMRO70M15F839X	OMAR	SCARPATO	15/08/1970	VOLLA	NAPOLI	80040
SRFJNT74E57Z127E	JOLANTA	SERAFIN	17/05/1974	CASTELLO DI CISTERNA	NAPOLI	80030

fonte: http://burc.regione.campania.it

Ipotesi di flusso dati provenienti dalla regione per decreti regionali CIGS in deroga

I dati richiesti alle regioni relativi ai decreti regionali in materia di CIGS in deroga sono di seguito riportati:

Sezione **Provvedimento Legislativo di riferimento**

La sezione riporta il decreto di riferimento che ha disposto lo stanziamento iniziale (es. 45080/2009)

ANNO	2012
NUMERO	64218

Sezione **Provvedimento regionale**

REGIONE	CAMPANIA
TIPO_PROVVEDIMENTO_REG	DECRETO DIRIGENZIALE
DATA_PROVV_REG	00/00/0000
ANNO_REG	2012
NUMERO_DETERMINA_REG	0000
DESCRIZIONE_REG	ASSESSORATO REGIONE SETTORE ORMEL
STIMA_IMPEGNO_MAX_REG	€ 154.761,85
VALIDO_DAL	01/01/2012
VALIDO_AL	30/06/2012

Ad ogni provvedimento CIGS sono "collegate" una o più aziende

Sezione **Aziende**

MATRICOLA	5128015525
CODFISC	02049200021
DENOMINAZIONE	PARMA MULTISERVIZI S.R.L
FORMA_GIUR	Srl
UNITA_PROD_INDIRIZZO	VIA G. PORZIO IS. G1
UNITA_PROD_LOCALITA	NAPOLI
UNITA_PROD_PROVINCIA	NAPOLI
UNITA_PROD_CAP	80143
STIMA_IMPEGNO_MAX	€ 765.389,94
NUMERO_LAVORATORI_BENEFICIARI	71
NUMERO_ORE_DA_EROGARE	75.050
PROTOCOLLO_DOMANDA_INPS	
%FONDI_REG	40%
INDICATORE_REIEZIONE	
MESSAGGIO_REIEZIONE	

Per ogni Azienda e stabilimento in elenco occorre elencare ove possibile i beneficiari della prestazione

Sezione Beneficiari

CODICE FISCALE	NOME	COGNOME	NASCITA	LOCALITA'	PROVINCIA	CAP
LLTSVT53B23F839T	SALVATORE	ALLOTTA	23/02/1953	NAPOLI	NAPOLI	80142
MTANTN59E28F839W	ANTONIO	AMATO	28/05/1959	NAPOLI	NAPOLI	80145
DTNLGU68D19B990U	LUIGI	AUDITANO	19/04/1968	CASORIA	NAPOLI	80026
BSLSNT68M66F839H	ASSUNTA	BAUSILIO	26/08/1968	NAPOLI	NAPOLI	80145
BSCGPP62B05F839V	GIUSEPPE	BOSCO	05/02/1962	MUGNANO DI NAPOLI	NAPOLI	80018
BFFLGU62C03F839L	LUIGI	BUFFARDI	03/03/1962	NAPOLI	NAPOLI	80125
CLNBGI66C24B905C	BIAGIO	CALIENDO	24/03/1966	CASORIA	NAPOLI	80026
CMMLNS72B21F839X	ALFONSO	CAMMAROTA	21/02/1972	NAPOLI	NAPOLI	80145
CNGLSN65M20F839C	ALESSANDRO	CANGIANO	20/08/1965	NAPOLI	NAPOLI	80145
CCRCRI60P30F839O	CIRO	CECERE	30/09/1960	NAPOLI	NAPOLI	80144
CRRGPP79P21F839D	GIUSEPPE	CERRITO	21/09/1979	MARANO DI NAPOLI	NAPOLI	80016
CLCGPP47A63F839T	GIUSEPPINA	COLAIACONO	23/01/1947	NAPOLI	NAPOLI	80126
CNTLRD64C27H114K	LEONARDO	CONTINI	27/03/1964	QUARTO	NAPOLI	80010
CSTCMN69C05F839E	CARMINE	COSTA	05/03/1969	NAPOLI	NAPOLI	80143
CSTLRT62R26F839J	ALBERTO	COSTANTINO	26/10/1962	MUGNANO DI NAPOLI	NAPOLI	80018
CSTDRN64L12F839I	ADRIANO	COSTANZO	12/07/1964	NAPOLI	NAPOLI	80145
CSTRFL57C20C495J	RAFFAELE	COSTANZO	20/03/1957	NAPOLI	NAPOLI	80144
CRSGPP70H56F839E	GIUSEPPINA	CRISTIANO	16/06/1970	NAPOLI	NAPOLI	80135
CFFGPP62C13Z401H	GIUSEPPE	CUFFARO	13/03/1962	NAPOLI	NAPOLI	80144
CMUNNA52A44F839N	ANNA	CUOMO	04/01/1952	NAPOLI	NAPOLI	80131
DNZSVT57L08A024P	SALVATORE	D'ANZA	08/07/1957	ACERRA	NAPOLI	80011
DRSPRZ60C47F839R	PATRIZIA	DE ROSA	07/03/1960	NAPOLI	NAPOLI	80143
DRSRTR66H04A024N	ARTURO	DE ROSA	04/06/1966	ACERRA	NAPOLI	80011
DLSMSM70C11F839H	MASSIMILIANO	DEL SOLE	11/03/1970	NAPOLI	NAPOLI	80147
DMIGCM54C30B227I	GIACOMO	DI MAIO	30/03/1954	BRUSCIANO	NAPOLI	80031
DNPGNR57S07F839H	GENNARO	DI NAPOLI	07/11/1957	BRUSCIANO	NAPOLI	80031

DSMGNR55D03G812T	GENNARO	DI SOMMA	03/04/1955	POMIGLIANO D' ARCO	NAPOLI	80038
DVLMRA69A18F839P	MARIO	DI VILIO	18/01/1969	NAPOLI	NAPOLI	80143
SPSRSR62M26F839D	ROSARIO	ESPOSITO	26/08/1962	NAPOLI	NAPOLI	80145
SPSRFL51E11F839W	RAFFAELE	ESPOSITO	11/05/1951	ARZANO	NAPOLI	80022
FMLPLA62T28F839S	PAOLO	FAMULARI	28/12/1962	MARIGLIANO	NAPOLI	80034
FRSGPP59T30F839Y	GIUSEPPE	FRESA	30/12/1959	MELITO DI NAPOLI	NAPOLI	80017
GLLPRZ64L29F839Q	PATRIZIO	GALLUCCIO	29/07/1964	NAPOLI	NAPOLI	80141
GMINTN57P20F839E	ANTONIO	GIAME'	20/09/1957	NAPOLI	NAPOLI	80139
GRSGNR52A15F839J	GENNARO	GRASSI	15/01/1952	AFRAGOLA	NAPOLI	80021
GRSPMR75C54F839B	PALMIRA	GRASSI	14/03/1975	NAPOLI	NAPOLI	80139
NNNNNT65L42F839E	ANTONIETTA	IANNONE	02/07/1965	NAPOLI	NAPOLI	80139
MPRDNL79D44F839N	DANIELA	IMPERATORE	04/04/1979	NAPOLI	NAPOLI	80135
LNCRFL58P30F839J	RAFFAELE	LANCIA	30/09/1958	NAPOLI	NAPOLI	80147
LVNRFL54H13F839U	RAFFAELE	LAVIANO	13/06/1954	NAPOLI	NAPOLI	80121
LPZLCU78E24F839P	LUCA	LOPEZ	24/05/1978	QUARTO	NAPOLI	80010
MRRGPP52D05E906M	GIUSEPPE	MARRA	05/04/1952	MARANO DI NAPOLI	NAPOLI	80016
MTZNNA52H47E512N	ANNA	MATUOZZO	07/06/1952	MELITO DI NAPOLI	NAPOLI	80017
MLECMN59A28A330W	CARMINE	MEOLI	28/01/1959	CASORIA	NAPOLI	80026
MGLPQL76E19Z404S	PASQUALE	MIGLIORE	19/05/1976	CASORIA	NAPOLI	80026
MRNGNN61H22F839A	GIOVANNI	MIRANDA	22/06/1961	ACERRA	NAPOLI	80011
MTLSVT75R31F839N	SALVATORE	MOTOLO	31/10/1975	NAPOLI	NAPOLI	80145
MTTGNN61E14F839R	GIOVANNI	MOTTOLA	14/05/1961	NAPOLI	NAPOLI	80146
MTTLGU51E01F839M	LUIGI	MOTTOLA	01/05/1951	NAPOLI	NAPOLI	80146
MTTPQL57S07F839Y	PASQUALE	MOTTOLA	07/11/1957	POLLENA TROCCHIA	NAPOLI	80040
NPLMRS57M52F839R	MARIA ROSARIA	NAPOLANO	12/08/1957	NAPOLI	NAPOLI	80126
PGNCMN65L15F839S	CARMINE	PAGANO	15/07/1965	NAPOLI	NAPOLI	80135
PGLFNC64S05F839C	FRANCESCO	PAGLIOCCA	05/11/1964	VILLARICCA	NAPOLI	80010
PNCLGU79H11F839D	LUIGI	PANICO	11/06/1979	CERCOLA	NAPOLI	80040

fonte: http://burc.regione.campania.it

PNCNNT58C44I262G	ANTONIETTA	PANICO	04/03/1958	POLLENA TROCCHIA	NAPOLI	80040
PNCGCM56C10I262Q	GIACOMO	PANICO	10/03/1956	POLLENA TROCCHIA	NAPOLI	80040
PZZGNR64D04F839V	GENNARO	PEZZELLA	04/04/1964	SANT' ANTIMO	NAPOLI	80029
PCCFNC60T13I820A	FRANCESCO	PICCOLO	13/12/1960	OTTAVIANO	NAPOLI	80044
PRZGTN66P12A024O	GAETANO	PIROZZI	12/09/1966	ACERRA	NAPOLI	80011
PRPGNN67M24F839F	GIOVANNI	POERIO PITERA'	24/08/1967	MARANO DI NAPOLI	NAPOLI	80016
RNANTN67C17F839Z	ANTONIO	RAIANO	17/03/1967	NAPOLI	NAPOLI	80145
RNAGNN51B17F839L	GIOVANNI	RAIANO	17/02/1951	MELITO DI NAPOLI	NAPOLI	80017
RPIDVD57T19F839G	DAVIDE	RIPA	19/12/1957	NAPOLI	NAPOLI	80126
RCCSVT66H17F839K	SALVATORE	ROCCO	17/06/1966	NAPOLI	NAPOLI	80132
RSSGNN57C23A455I	GIOVANNI	RUSSIELLO	23/03/1957	CASAVATORE	NAPOLI	80020
SCHGNN72L26L259W	GIOVANNI	SCHIANO	26/07/1972	PORTICI	NAPOLI	80055
SPDGNR62R31F839X	GENNARO	SPADA	31/10/1962	SANT' ANTIMO	NAPOLI	80029
SPNLGU66D11H892G	LUIGI	SPINA	11/04/1966	SAN SEBASTIANO AL VESUVIO	NAPOLI	80040
TSTDNC58M07F839T	DIMENICO	TESTA	07/08/1958	ARZANO	NAPOLI	80026
VNDGPP52H11C082Z	GIUSEPPE	VENDITTI	11/06/1952	SANT' ANTIMO	NAPOLI	80029
VZZFNC66C28F839Y	FRANCESCO	VEZZOSO	28/03/1966	GIUGLIANO IN CAMPANIA	NAPOLI	80014
VTGNDR64S14F839O	ANDREA	VITAGLIANO	14/11/1964	NAPOLI	NAPOLI	80126

fonte: http://burc.regione.campania.it

Ipotesi di flusso dati provenienti dalla regione per decreti regionali CIGS in deroga

I dati richiesti alle regioni relativi ai decreti regionali in materia di CIGS in deroga sono di seguito riportati:

Sezione **Provvedimento Legislativo di riferimento**

La sezione riporta il decreto di riferimento che ha disposto lo stanziamento iniziale (es. 45080/2009)

ANNO	2012
NUMERO	64218

Sezione **Provvedimento regionale**

REGIONE	CAMPANIA
TIPO_PROVVEDIMENTO_REG	DECRETO DIRIGENZIALE
DATA_PROVV_REG	00/00/0000
ANNO_REG	2012
NUMERO_DETERMINA_REG	0000
DESCRIZIONE_REG	ASSESSORATO REGIONE SETTORE ORMEL
STIMA_IMPEGNO_MAX_REG	€ 29.642,21
VALIDO_DAL	01/01/2012
VALIDO_AL	30/06/2012

Ad ogni provvedimento CIGS sono "collegate" una o più aziende

Sezione **Aziende**

MATRICOLA	5108822859
CODFISC	01234110631
DENOMINAZIONE	SAP SRL
FORMA_GIUR	Srl
UNITA_PROD_INDIRIZZO	CENTRO DIREZIONALI ISOLA B/1 - C/O
UNITA_PROD_LOCALITA	NAPOLI
UNITA_PROD_PROVINCIA	NAPOLI
UNITA_PROD_CAP	80143
STIMA_IMPEGNO_MAX	€ 143.406,90
NUMERO_LAVORATORI_BENEFICIARI	13
NUMERO_ORE_DA_EROGARE	13.742
PROTOCOLLO_DOMANDA_INPS	
%FONDI_REG	40%
INDICATORE_REIEZIONE	
MESSAGGIO_REIEZIONE	

Per ogni Azienda e stabilimento in elenco occorre elencare ove possibile i beneficiari della prestazione

Sezione Beneficiari

CODICE FISCALE	NOME	COGNOME	NASCITA	LOCALITA'	PROVINCIA	CAP
NNRGNR61A28F839O	GENNARO	ANNIORIO	28/01/1961	NAPOLI	NAPOLI	80136
BCCNNZ65S68F839O	ANNUNZIATA	BOCCHETTI	28/11/1965	NAPOLI	NAPOLI	80136
CRFNTN75H13F839O	ANTONIO	CIARFA	13/06/1975	NAPOLI	NAPOLI	80143
DMIPTR53M12E058X	PIETRO	DI MEO	12/08/1953	CASALNUOVO DI NAPOLI	NAPOLI	80013
FRIMRS69S65F839I	MARIA ROSARIA	FIORE	25/11/1969	NAPOLI	NAPOLI	80143
FRLLCU71S47F839N	LUCIA	FIORILLO	07/11/1971	NAPOLI	NAPOLI	80134
LBRGNN61A19H892B	GIOVANNI	LIBRARO	19/01/1961	POMPEI	NAPOLI	80045
MSTLBA60L45F839P	ALBA	MASTRORILLI	05/07/1960	NAPOLI	NAPOLI	80143
MNTMRA64L62F839R	MARIA	MONTELLA	22/07/1964	NAPOLI	NAPOLI	80136
NPLLCU66L55F839K	LUCIA	NAPOLETANO	15/07/1966	NAPOLI	NAPOLI	80144
PRTPRZ75L54F839O	PATRIZIA	PORTOLANO	14/07/1975	NAPOLI	NAPOLI	80137
SCRLRD63T05F839H	ALFRADO	SCARFIGLIERI	05/12/1963	NAPOLI	NAPOLI	80136
STRNNT48D69F839I	ANTONIETTA	STRAIANO	29/04/1948	NAPOLI	NAPOLI	80143

fonte: http://burc.regione.campania.it

Ipotesi di flusso dati provenienti dalla regione per decreti regionali CIGS in deroga

I dati richiesti alle regioni relativi ai decreti regionali in materia di CIGS in deroga sono di seguito riportati:

Sezione **Provvedimento Legislativo di riferimento**

La sezione riporta il decreto di riferimento che ha disposto lo stanziamento iniziale (es. 45080/2009)

ANNO	2012
NUMERO	64218

Sezione **Provvedimento regionale**

REGIONE	CAMPANIA
TIPO_PROVVEDIMENTO_REG	DECRETO DIRIGENZIALE
DATA_PROVV_REG	00/00/0000
ANNO_REG	2012
NUMERO_DETERMINA_REG	0000
DESCRIZIONE_REG	ASSESSORATO REGIONE SETTORE ORMEL
STIMA_IMPEGNO_MAX_REG	€ 29.642,21
VALIDO_DAL	01/01/2012
VALIDO_AL	30/06/2012

Ad ogni provvedimento CIGS sono "collegate" una o più aziende

Sezione **Aziende**

MATRICOLA	5108822859
CODFISC	01234110631
DENOMINAZIONE	SAP SRL
FORMA_GIUR	Srl
UNITA_PROD_INDIRIZZO	C/O UFFICI DELLA PROVINCIA DI NAPOLI
UNITA_PROD_LOCALITA	NAPOLI
UNITA_PROD_PROVINCIA	NAPOLI
UNITA_PROD_CAP	80121
STIMA_IMPEGNO_MAX	€ 143.406,90
NUMERO_LAVORATORI_BENEFICIARI	13
NUMERO_ORE_DA_EROGARE	13.742
PROTOCOLLO_DOMANDA_INPS	
%FONDI_REG	40%
INDICATORE_REIEZIONE	
MESSAGGIO_REIEZIONE	

Per ogni Azienda e stabilimento in elenco occorre elencare ove possibile i beneficiari della prestazione

Sezione Beneficiari

CODICE FISCALE	NOME	COGNOME	NASCITA	LOCALITA'	PROVINCIA	CAP
BLSNRC54H02F839D	ENRICO	BALSAMO	02/06/1954	NAPOLI	NAPOLI	80124
BNTLCU48R65F839Z	LUCIA	BUONAIUTO	25/10/1948	ERCOLANO	NAPOLI	80056
CPTGPP79C09F839C	GIUSEPPE	CAPUTO	09/03/1979	CAIVANO	NAPOLI	80023
DNLGPP79T20F839J	GIUSEPPE	DANIELE	20/12/1979	CAIVANO	NAPOLI	80023
DLCSVT69R09H243Q	SALVATORE	DE LUCA	09/10/1969	NAPOLI	NAPOLI	80144
SPSLGU54M22C129W	LUIGI	ESPOSITO	22/08/1954	GRAGNANO	NAPOLI	80054
GRGVCN59C16F839V	VINCENZO	GARGIULO	16/03/1959	NAPOLI	NAPOLI	80144
DCIGLI56R71E054V	GIULIA	IODICE	31/10/1956	GIUGLIANO IN CAMPANIA	NAPOLI	80014
LFLNTN67C22L245Q	ANTONIO	LA FELTRA	22/03/1967	TORRE ANNUNZIATA	NAPOLI	80058
MRNBRN88B18F839Q	BRUNO	MAURINO	18/02/1988	MELITO DI NAPOLI	NAPOLI	80017
RZZPQL65L25F839T	PASQUALE	REZZUTO	25/07/1965	VILLARICCA	NAPOLI	80010
RCCMLS64H61B696B	MARIA LUISA	ROCCHETTI	21/06/1964	ANACAPRI	NAPOLI	80071
SCTRFL57D58H072K	RAFFAELINA	SCOTTO DI FASANO	18/04/1957	PROCIDA	NAPOLI	80079

fonte: http://burc.regione.campania.it

Ipotesi di flusso dati provenienti dalla regione per decreti regionali CIGS in deroga

I dati richiesti alle regioni relativi ai decreti regionali in materia di CIGS in deroga sono di seguito riportati:

Sezione **Provvedimento Legislativo di riferimento**

La sezione riporta il decreto di riferimento che ha disposto lo stanziamento iniziale (es. 45080/2009)

ANNO	2012
NUMERO	64218

Sezione **Provvedimento regionale**

REGIONE	CAMPANIA
TIPO_PROVVEDIMENTO_REG	DECRETO DIRIGENZIALE
DATA_PROVV_REG	00/00/0000
ANNO_REG	2012
NUMERO_DETERMINA_REG	0000
DESCRIZIONE_REG	ASSESSORATO REGIONE SETTORE ORMEL
STIMA_IMPEGNO_MAX_REG	€ 31.922,38
VALIDO_DAL	01/01/2012
VALIDO_AL	30/06/2012

Ad ogni provvedimento CIGS sono "collegate" una o più aziende

Sezione **Aziende**

MATRICOLA	5108822859
CODFISC	01234110631
DENOMINAZIONE	SAP SRL
FORMA_GIUR	Srl
UNITA_PROD_INDIRIZZO	VIA NUOVA POGGIOREALE - C/O UFFICI
UNITA_PROD_LOCALITA	NAPOLI
UNITA_PROD_PROVINCIA	NAPOLI
UNITA_PROD_CAP	80143
STIMA_IMPEGNO_MAX	€ 154.438,20
NUMERO_LAVORATORI_BENEFICIARI	14
NUMERO_ORE_DA_EROGARE	14.799
PROTOCOLLO_DOMANDA_INPS	
%FONDI_REG	40%
INDICATORE_REIEZIONE	
MESSAGGIO_REIEZIONE	

Per ogni Azienda e stabilimento in elenco occorre elencare ove possibile i beneficiari della prestazione

Sezione Beneficiari

CODICE FISCALE	NOME	COGNOME	NASCITA	LOCALITA'	PROVINCIA	CAP
GRLSVT56P23F839G	SALVATORE	AGRILLO	23/09/1956	NAPOLI	NAPOLI	80144
GRLEFL55D67F839R	RAFFAELE	AGRILLO	27/04/1955	QUARTO	NAPOLI	80010
BCCCRI65B15F839D	CIRO	BUCCINO	15/02/1965	NAPOLI	NAPOLI	80144
CRSVTR55S22F839P	VITTORIO	CRISALIDE	22/11/1955	NAPOLI	NAPOLI	80126
SPSRND71T31F839G	ARMANDO	ESPOSITO	31/12/1971	GIUGLIANO IN CAMPANIA	NAPOLI	80014
MRCGNN47M01F839F	GIOVANNI	MARCONE	01/08/1947	NAPOLI	NAPOLI	80145
MRGNTN52A13F839G	ANTONIO	MARIGLIANO	13/01/1952	NAPOLI	NAPOLI	80142
MNNGNR73M19H892M	GENNARO	MENNILLO	19/08/1973	ERCOLANO	NAPOLI	80056
MLNTDR68T23F839E	TEODORO	MILONE	23/12/1968	QUARTO	NAPOLI	80010
MRMCML64D67F839Z	CARMELA	MORMONE	27/04/1964	NAPOLI	NAPOLI	80145
RFCGNN74M31B946K	GIOVANNI	OREFICE	31/08/1974	NAPOLI	NAPOLI	80145
PRRBRN60P21F839O	BRUNO	PERRELLA	21/09/1960	NAPOLI	NAPOLI	80125
PCCCRI67P17G902Z	CIRO	PICCINI	17/09/1967	PORTICI	NAPOLI	80055
TRVGRZ82R50F839H	GRAZIA	TRAVINO	10/10/1982	NAPOLI	NAPOLI	80122

fonte: http://burc.regione.campania.it

Ipotesi di flusso dati provenienti dalla regione per decreti regionali CIGS in deroga

I dati richiesti alle regioni relativi ai decreti regionali in materia di CIGS in deroga sono di seguito riportati:

Sezione **Provvedimento Legislativo di riferimento**

La sezione riporta il decreto di riferimento che ha disposto lo stanziamento iniziale (es. 45080/2009)

ANNO	2012
NUMERO	64218

Sezione **Provvedimento regionale**

REGIONE	CAMPANIA
TIPO_PROVVEDIMENTO_REG	DECRETO DIRIGENZIALE
DATA_PROVV_REG	00/00/0000
ANNO_REG	2012
NUMERO_DETERMINA_REG	0000
DESCRIZIONE_REG	ASSESSORATO REGIONE SETTORE ORMEL
STIMA_IMPEGNO_MAX_REG	€ 20.521,53
VALIDO_DAL	01/01/2012
VALIDO_AL	30/06/2012

Ad ogni provvedimento CIGS sono "collegate" una o più aziende

Sezione **Aziende**

MATRICOLA	5121810255
CODFISC	07482320632
DENOMINAZIONE	SCHIANO AUTOMOBILI 2000 S.R.L.
FORMA_GIUR	Srl
UNITA_PROD_INDIRIZZO	VIA CARANFE 2
UNITA_PROD_LOCALITA	MONTE DI PROCIDA
UNITA_PROD_PROVINCIA	NAPOLI
UNITA_PROD_CAP	80070
STIMA_IMPEGNO_MAX	€ 99.281,70
NUMERO_LAVORATORI_BENEFICIARI	9
NUMERO_ORE_DA_EROGARE	9.513
PROTOCOLLO_DOMANDA_INPS	
%FONDI_REG	40%
INDICATORE_REIEZIONE	
MESSAGGIO_REIEZIONE	

Per ogni Azienda e stabilimento in elenco occorre elencare ove possibile i beneficiari della prestazione

Sezione Beneficiari

CODICE FISCALE	NOME	COGNOME	NASCITA	LOCALITA'	PROVINCIA	CAP
CHCNTN72M18F839G	ANTONIO	CHIOCCA	18/08/1972	MONTE DI PROCIDA	NAPOLI	80070
DSMSVT63L19G964U	SALVATORE	DE SIMONE	19/07/1963	POZZUOLI	NAPOLI	80078
DSMMHL78D12G964H	MICHELE	DE SIMONE	12/04/1978	POZZUOLI	NAPOLI	80078
LMBLCU76T06F839W	LUCA	LAMBERTI	06/12/1976	MONTE DI PROCIDA	NAPOLI	80070
LMBDNL85H03F839Q	DANIELE	LAMBERTI	03/06/1985	MONTE DI PROCIDA	NAPOLI	80070
LZOFLC76E46F839U	FELICIA	LOOZ	06/05/1976	MONTE DI PROCIDA	NAPOLI	80070
MRNLGU70E02G964S	LUIGI	MERONE	02/05/1970	BACOLI	NAPOLI	80070
RNNNNA82D51F839Z	ANNA	RANNELLO	11/04/1982	BACOLI	NAPOLI	80070
SCHVCN68P27F488A	VINCENZO	SCHIANO	27/09/1968	MONTE DI PROCIDA	NAPOLI	80070

fonte: http://burc.regione.campania.it

Ipotesi di flusso dati provenienti dalla regione per decreti regionali CIGS in deroga

I dati richiesti alle regioni relativi ai decreti regionali in materia di CIGS in deroga sono di seguito riportati:

Sezione **Provvedimento Legislativo di riferimento**

La sezione riporta il decreto di riferimento che ha disposto lo stanziamento iniziale (es. 45080/2009)

ANNO	2012
NUMERO	64218

Sezione **Provvedimento regionale**

REGIONE	CAMPANIA
TIPO_PROVVEDIMENTO_REG	DECRETO DIRIGENZIALE
DATA_PROVV_REG	00/00/0000
ANNO_REG	2012
NUMERO_DETERMINA_REG	0000
DESCRIZIONE_REG	ASSESSORATO REGIONE SETTORE ORMEL
STIMA_IMPEGNO_MAX_REG	€ 6.225,21
VALIDO_DAL	17/01/2012
VALIDO_AL	30/06/2012

Ad ogni provvedimento CIGS sono "collegate" una o più aziende

Sezione **Aziende**

MATRICOLA	5118387168
CODFISC	06024920636
DENOMINAZIONE	SELENE SERVICE SRL
FORMA_GIUR	Srl
UNITA_PROD_INDIRIZZO	CENTRO DIREZIONALE ISOLA G/1
UNITA_PROD_LOCALITA	NAPOLI
UNITA_PROD_PROVINCIA	NAPOLI
UNITA_PROD_CAP	80100
STIMA_IMPEGNO_MAX	€ 30.117,15
NUMERO_LAVORATORI_BENEFICIARI	3
NUMERO_ORE_DA_EROGARE	2.891
PROTOCOLLO_DOMANDA_INPS	
%FONDI_REG	40%
INDICATORE_REIEZIONE	
MESSAGGIO_REIEZIONE	

Per ogni Azienda e stabilimento in elenco occorre elencare ove possibile i beneficiari della prestazione

Sezione Beneficiari

CODICE FISCALE	NOME	COGNOME	NASCITA	LOCALITA'	PROVINCIA	CAP
RMAGRZ73H69F839Q	GRAZIA	ARAIMO	29/06/1973	NAPOLI	NAPOLI	80129
LCCLGU64M20B452N	LUIGI	LICCARDO	20/08/1964	CALVIZZANO	NAPOLI	80012
MRNFTN66R59F839I	FORTUNA	MURONE	19/10/1966	SANT' ANTIMO	NAPOLI	80029

fonte: http://burc.regione.campania.it

Ipotesi di flusso dati provenienti dalla regione per decreti regionali CIGS in deroga

I dati richiesti alle regioni relativi ai decreti regionali in materia di CIGS in deroga sono di seguito riportati:

Sezione **Provvedimento Legislativo di riferimento**

La sezione riporta il decreto di riferimento che ha disposto lo stanziamento iniziale (es. 45080/2009)

ANNO	2012
NUMERO	64218

Sezione **Provvedimento regionale**

REGIONE	CAMPANIA
TIPO_PROVVEDIMENTO_REG	DECRETO DIRIGENZIALE
DATA_PROVV_REG	00/00/0000
ANNO_REG	2012
NUMERO_DETERMINA_REG	0000
DESCRIZIONE_REG	ASSESSORATO REGIONE SETTORE ORMEL
STIMA_IMPEGNO_MAX_REG	€ 119.708,91
VALIDO_DAL	01/02/2012
VALIDO_AL	30/06/2012

Ad ogni provvedimento CIGS sono "collegate" una o più aziende

Sezione **Aziende**

MATRICOLA	5125385054
CODFISC	05164401217
DENOMINAZIONE	SIMPE S.P.A.
FORMA_GIUR	SPA
UNITA_PROD_INDIRIZZO	CONTRADA PAGLIARONE
UNITA_PROD_LOCALITA	ACERRA
UNITA_PROD_PROVINCIA	NAPOLI
UNITA_PROD_CAP	80011
STIMA_IMPEGNO_MAX	€ 579.143,25
NUMERO_LAVORATORI_BENEFICIARI	63
NUMERO_ORE_DA_EROGARE	55.188
PROTOCOLLO_DOMANDA_INPS	
%FONDI_REG	40%
INDICATORE_REIEZIONE	
MESSAGGIO_REIEZIONE	

Per ogni Azienda e stabilimento in elenco occorre elencare ove possibile i beneficiari della prestazione

Sezione Beneficiari

CODICE FISCALE	NOME	COGNOME	NASCITA	LOCALITA'	PROVINCIA	CAP
CRNCRL54L14F839M	CARLO	ACIERNO	14/07/1954	AVELLINO	AVELLINO	83100
RTAVCN62M12F839A	VINCENZO	ARUTA	12/08/1962	CASALNUOVO DI NAPOLI	NAPOLI	80013
SCNGTN69H10E054Z	GAETANO	ASCIONE	10/06/1969	GIUGLIANO IN CAMPANIA	NAPOLI	80014
TTNCMN64E23A024F	CARMINE	ATTANASIO	23/05/1964	ACERRA	NAPOLI	80011
BSTSVT66B02F839X	SALVATORE	BASTONE	02/02/1966	AFRAGOLA	NAPOLI	80021
BNDDNC62E27B905V	DOMENICO	BENEDUCE	27/05/1962	CASALNUOVO DI NAPOLI	NAPOLI	80013
BNCMHL65L09B759R	MICHELE	BIANCARDI	09/07/1965	CARDITO	NAPOLI	80024
BNFNDR66H27F839M	ANDREA	BONFANTINI	27/06/1966	MARANO DI NAPOLI	NAPOLI	80016
BNRGNR67A02F839K	GENNARO	BUONAURIO	02/01/1967	SAN NICOLA LA STRADA	CASERTA	81020
CLNFNC76C04G812B	FRANCESCO	CALIENDO	04/03/1976	SAN VITALIANO	NAPOLI	80030
CNNFLC75R03G902O	FELICE	CENNAMO	03/10/1975	ACERRA	NAPOLI	80011
CRBMRA65M30B990M	MAURO	CERBONE	30/08/1965	AFRAGOLA	NAPOLI	80021
CSRCRI63S23F839G	CIRO	CESARIO	23/11/1963	BRUSCIANO	NAPOLI	80031
CNTVCN60H16B860Q	VINCENZO	CINOTTI	16/06/1960	CASAGIOVE	CASERTA	81022
CLLDNT68A29G812K	DONATO	COLELLA	29/01/1968	CASTELLO DI CISTERNA	NAPOLI	80030
CRSNTN60C13A024K	ANTONIO	CRISPO	13/03/1960	ACERRA	NAPOLI	80011
DLSSVT66P06I820Q	SALVATORE	D'ALESSANDRO	06/09/1966	SOMMA VESUVIANA	NAPOLI	80049
DLSMHL65D21F839R	MICHELE	D'ALESSANDRO	21/04/1965	NAPOLI	NAPOLI	80147
DNGVCN76B20B990C	VINCENZO	D'ANGELO	20/02/1976	CASORIA	NAPOLI	80026
DNTCPS74B01A064Q	CIRO PASQUALE	D'ANTO	01/02/1974	AFRAGOLA	NAPOLI	80021
DRSGTN56P21B990V	GAETANO	DE ROSA	21/09/1956	SAN NICOLA LA STRADA	CASERTA	81020
DDMLCR78T05B963S	LUCA CARMINE	DI DOMENICO	05/12/1978	PONTELATONE	CASERTA	81050
DNVNTN63S02A024N	ANTONIO	D'INVERNO	02/11/1963	ACERRA	NAPOLI	80011
LFNLCU59H43E131S	LUCIA	ELEFANTE	03/06/1959	GRAGNANO	NAPOLI	80054
SPSFNC57D25A024Q	FRANCESCO	ESPOSITO	25/04/1957	ACERRA	NAPOLI	80011
FLDMMM58C19A024D	MIMMO	FALDUTI DE ROSA	19/03/1958	ACERRA	NAPOLI	80011

FTGCRI75M21E791H	CIRO	FATIGATI	21/08/1975	ACERRA	NAPOLI	80011
FRTFNC66L19F839K	FRANCESCO	FORTE	19/07/1966	CASORIA	NAPOLI	80026
FSCNTN65D30C495K	ANTONIO	FUSCO	30/04/1965	CASALNUOVO DI NAPOLI	NAPOLI	80013
GLSVCN58T08L205E	VINCENZO	GALASSO	08/12/1958	TEANO	CASERTA	81057
GRSRSR74B16I438K	ROSARIO	GRASSO	16/02/1974	SARNO	SALERNO	84087
GRCGPP63B09F839S	GIUSEPPE	GRECO	09/02/1963	ACERRA	NAPOLI	80011
GGLGDU63M29F839J	GUIDO	GUGLIELMINI	29/08/1963	CASORIA	NAPOLI	80026
RIIGTN61C25F839W	AGOSTINO	IRIO	25/03/1961	POMIGLIANO D' ARCO	NAPOLI	80038
RRGDNC67D27F839F	DOMENICO	IRREGOLARE	27/04/1967	SANT' ARPINO	CASERTA	81030
LMNGNN63H22A024Z	GIOVANNI	LA MONTAGNA	22/06/1963	ACERRA	NAPOLI	80011
LRCLGU65H25B990A	LUIGI	LA ROCCA	25/06/1965	CASORIA	NAPOLI	80026
LGAGNE58A09B990M	EUGENIO	LAGO	09/01/1958	CARDITO	NAPOLI	80024
MDNGNR63M02F839R	GENNARO	MADONNA	02/08/1963	SOMMA VESUVIANA	NAPOLI	80049
MRZFNC79B15E791Z	FRANCESCO	MARZULLO	15/02/1979	ACERRA	NAPOLI	80011
MSTFNC62E21Z700S	FRANCESCO	MASTRIANI	21/05/1962	AFRAGOLA	NAPOLI	80021
MZZCLD62L23F839X	CLAUDIO	MAZZIOTTI	23/07/1962	CASORIA	NAPOLI	80026
MLLGNR62R06F839I	GENNARO	MOLLO	06/10/1962	GIUGLIANO IN CAMPANIA	NAPOLI	80014
MSCVCN64D02F839D	VINCENZO	MOSCHETTI	02/04/1964	NAPOLI	NAPOLI	80144
NPLDNC67B20F839H	DOMENICO	NAPOLETANO	20/02/1967	SAN FELICE A CANCELLO	CASERTA	81027
PLMCLC62A27C188C	CIRO LUCANTONIO	PALMA	27/01/1962	POMIGLIANO D' ARCO	NAPOLI	80038
PRSMDA63T29Z114L	AMEDEO	PARASCANDOLO	29/12/1963	POMIGLIANO D' ARCO	NAPOLI	80038
PSCNCL69R22F839M	NICOLA	PISCOPO	22/10/1969	AFRAGOLA	NAPOLI	80021
RMNSVS54T31F839M	SILVESTRO	ROMANO	31/12/1954	ACERRA	NAPOLI	80011
RMTCRL64D04B990S	CARLO	ROMETTINI	04/04/1964	CAIVANO	NAPOLI	80023
RFFVCN52B03E173B	VINCENZO	RUFFO	03/02/1952	GRICIGNANO DI AVERSA	CASERTA	81030
RSSGNR69P19B990G	GENNARO	RUSSO	19/09/1969	AFRAGOLA	NAPOLI	80021
STTMRA65M02F839A	MARIO	SAETTA	02/08/1965	NAPOLI	NAPOLI	80141
SVRNTN58H03F839S	ANTONIO	SAVARESE	03/06/1958	NAPOLI	NAPOLI	80137

SLVRND63P10A024E	RAIMONDO	SELVAGGIO	10/09/1963	ACERRA	NAPOLI	80011
SCIGRS71B14B990V	GENEROSO	SICA	14/02/1971	CASORIA	NAPOLI	80026
SLVTMS63R26F839X	TOMMASO	SILVESTRO	26/10/1963	GIUGLIANO IN CAMPANIA	NAPOLI	80014
SRRNNZ58R20F839T	NUNZIO	SORRENTINO	20/10/1958	POMIGLIANO D' ARCO	NAPOLI	80038
TRDGPP64E09A024T	GIUSEPPE	TARDI	09/05/1964	ACERRA	NAPOLI	80011
TRNRFL66B13B905A	RAFFAELE	TORINESE	13/02/1966	CASALNUOVO DI NAPOLI	NAPOLI	80013
TRVNLL79C23F839B	NELLO	TRAVAGLINO	23/03/1979	ACERRA	NAPOLI	80011
VRDFRC58S23H243K	FEDERICO	VERDOLINO	23/11/1958	ERCOLANO	NAPOLI	80056
ZNFMHL61L26B990C	MICHELE	ZANFARDINO	26/07/1961	CASORIA	NAPOLI	80026
ZNCSVT64C13A024C	SALVATORE	ZUNICO	13/03/1964	ACERRA	NAPOLI	80011

fonte: http://burc.regione.campania.it

Ipotesi di flusso dati provenienti dalla regione per decreti regionali CIGS in deroga

I dati richiesti alle regioni relativi ai decreti regionali in materia di CIGS in deroga sono di seguito riportati:

Sezione **Provvedimento Legislativo di riferimento**

La sezione riporta il decreto di riferimento che ha disposto lo stanziamento iniziale (es. 45080/2009)

ANNO	2012
NUMERO	64218

Sezione **Provvedimento regionale**

REGIONE	CAMPANIA
TIPO_PROVVEDIMENTO_REG	DECRETO DIRIGENZIALE
DATA_PROVV_REG	00/00/0000
ANNO_REG	2012
NUMERO_DETERMINA_REG	0000
DESCRIZIONE_REG	ASSESSORATO REGIONE SETTORE ORMEL
STIMA_IMPEGNO_MAX_REG	€ 74.851,94
VALIDO_DAL	09/01/2012
VALIDO_AL	30/06/2012

Ad ogni provvedimento CIGS sono "collegate" una o più aziende

Sezione **Aziende**

MATRICOLA	5110753268 - 5118595068
CODFISC	04453060636
DENOMINAZIONE	SO.GE.CLI S.P.A. in liquidazione
FORMA_GIUR	SPA
UNITA_PROD_INDIRIZZO	VIA M. DA CARAVAGGIO N.228
UNITA_PROD_LOCALITA	NAPOLI
UNITA_PROD_PROVINCIA	NAPOLI
UNITA_PROD_CAP	80121
STIMA_IMPEGNO_MAX	€ 370.187,64
NUMERO_LAVORATORI_BENEFICIARI	36
NUMERO_ORE_DA_EROGARE	36.372
PROTOCOLLO_DOMANDA_INPS	
%FONDI_REG	40%
INDICATORE_REIEZIONE	
MESSAGGIO_REIEZIONE	

Per ogni Azienda e stabilimento in elenco occorre elencare ove possibile i beneficiari della prestazione

Sezione Beneficiari

CODICE FISCALE	NOME	COGNOME	NASCITA	LOCALITA'	PROVINCIA	CAP
MBLMRS64T62F839X	MARIA ROSARIA	AMABILE	22/12/1964	VILLARICCA	NAPOLI	80010
MNDNCL76B13A512N	NICOLA	AMENDOLA	13/02/1976	AVERSA	CASERTA	81031
BNTDRH68H57F839Z	DEBORAH	BONETTI	17/06/1968	CERVARO	FROSINONE	3044
CRDGNN68T31F839A	GIOVANNI	CARDONA	31/12/1968	NAPOLI	NAPOLI	80145
CRSCLL65M12F839N	ACHILLE	CARUSO	12/08/1965	CAMPOBASSO	CAMPOBASSO	86100
CTTRTI80M44F839T	RITA	CATTOLICO	04/08/1980	SAN GIORGIO A CREMANO	NAPOLI	80046
CNTCRI64A48L259F	CIRA	CONTE	08/01/1964	TORRE DEL GRECO	NAPOLI	80059
CRSNNA59D50F839U	ANNA	CORSINI	10/04/1959	NAPOLI	NAPOLI	80126
CRSPQL69B28F839D	PASQUALE	CRISPINO	28/02/1969	NAPOLI	NAPOLI	80122
DNTGPP71E10F839F	GIUSEPPE	D'ANTONIO	10/05/1971	ACERRA	NAPOLI	80011
DLLMRA71R69F839N	MARIA	DELLA CORTE	29/10/1971	NAPOLI	NAPOLI	80145
DLTNMR51C58F839P	ANNA MARIA	DILETTO	18/03/1951	NAPOLI	NAPOLI	80129
DLTMRS59M52F839M	MARIA ROSARIA	DILETTO	12/08/1959	PORTICI	NAPOLI	80055
BLEVNI73B64F839W	IVANA	EBOLI	24/02/1973	NAPOLI	NAPOLI	80125
SPSDIA56S64F839Z	IDA	ESPOSITO	24/11/1956	NAPOLI	NAPOLI	80147
FLMSRN57T51F839M	ESTERINA	FLAMINIO	11/12/1957	MARANO DI NAPOLI	NAPOLI	80016
HNMFMN73R70F839M	FILOMENA	HANUMAN	30/10/1973	BACOLI	NAPOLI	80078
LRIMCL63M60F839D	IMMACOLATA	ILARIO	20/08/1963	NAPOLI	NAPOLI	80125
LRIRFL67P65F839R	RAFFAELLA	ILARIO	25/09/1967	NAPOLI	NAPOLI	80125
DCINDA78H62C495E	NADIA	IODICE	22/06/1978	POLLENA TROCCHIA	NAPOLI	80040
MIOGNN80S59C495K	GIOVANNA	IOIME	19/11/1980	NAPOLI	NAPOLI	80133
MRFVCN52C17F839R	VINCENZO	MARFELLA	17/03/1952	NAPOLI	NAPOLI	80126
MNCRFL52A19F839H	RAFFAELE	MONACO	19/01/1952	QUARTO	NAPOLI	80010
MNGLCU74R48F839A	LUCIA	MUNGIGUERRA	08/10/1974	NAPOLI	NAPOLI	80144
LVRNLN54E68H243H	ANGELINA	OLIVIERO	28/05/1954	ERCOLANO	NAPOLI	80056
PLMNNZ59H51F839A	ANNUNZIATA	PALOMBO	11/06/1959	SANT' ANASTASIA	NAPOLI	80048

fonte: http://burc.regione.campania.it

PLMLCU57E56F839J	LUCIA	PALOMBO	16/05/1957	BACOLI	NAPOLI	80070
PLLFNC78L12F839Y	FRANCESCO	PELLICCIA	12/07/1978	NAPOLI	NAPOLI	80144
PSTNNA72M51F839C	ANNA	POSTIGLIONE	11/08/1972	NAPOLI	NAPOLI	80126
PRCCCT55E42F839F	CONCETTA	PURCARO	02/05/1955	NAPOLI	NAPOLI	80139
RMNNTN66R03F839I	ANTONIO	ROMANO	03/10/1966	MARANO DI NAPOLI	NAPOLI	80016
RPPMRA74T09F839U	MARIO	RUOPPOLO	09/12/1974	NAPOLI	NAPOLI	80132
SCRRSO58A61I293S	ROSA	SCARANO	21/01/1958	SANT' ANTIMO	NAPOLI	80029
SRVSLL59D47F839O	ISABELLA	SERVILLO	07/04/1959	NAPOLI	NAPOLI	80126
SRBNNA53D49F839C	ANNA	SORBINO	09/04/1953	NAPOLI	NAPOLI	80125
TNZMRA68M56F839X	MARIA	TANZILLO	16/08/1968	PORTICI	NAPOLI	80055

fonte: http://burc.regione.campania.it

Ipotesi di flusso dati provenienti dalla regione per decreti regionali CIGS in deroga

I dati richiesti alle regioni relativi ai decreti regionali in materia di CIGS in deroga sono di seguito riportati:

Sezione **Provvedimento Legislativo di riferimento**

La sezione riporta il decreto di riferimento che ha disposto lo stanziamento iniziale (es. 45080/2009)

ANNO	2012
NUMERO	64218

Sezione **Provvedimento regionale**

REGIONE	CAMPANIA
TIPO_PROVVEDIMENTO_REG	DECRETO DIRIGENZIALE
DATA_PROVV_REG	00/00/0000
ANNO_REG	2012
NUMERO_DETERMINA_REG	0000
DESCRIZIONE_REG	ASSESSORATO REGIONE SETTORE ORMEL
STIMA_IMPEGNO_MAX_REG	€ 33.316,28
VALIDO_DAL	19/01/2012
VALIDO_AL	30/06/2012

Ad ogni provvedimento CIGS sono "collegate" una o più aziende

Sezione **Aziende**

MATRICOLA	5129079067
CODFISC	06349191210
DENOMINAZIONE	SOGEMU SAS DI FAVAROLO VALENTINA & C.
FORMA_GIUR	SAS
UNITA_PROD_INDIRIZZO	TRAVERSA SAN ROCCO 3
UNITA_PROD_LOCALITA	NAPOLI
UNITA_PROD_PROVINCIA	NAPOLI
UNITA_PROD_CAP	80100
STIMA_IMPEGNO_MAX	€ 164.768,93
NUMERO_LAVORATORI_BENEFICIARI	17
NUMERO_ORE_DA_EROGARE	16.183
PROTOCOLLO_DOMANDA_INPS	
%FONDI_REG	40%
INDICATORE_REIEZIONE	
MESSAGGIO_REIEZIONE	

Per ogni Azienda e stabilimento in elenco occorre elencare ove possibile i beneficiari della prestazione

Sezione Beneficiari

CODICE FISCALE	NOME	COGNOME	NASCITA	LOCALITA'	PROVINCIA	CAP
MRARFL71S22F839G	RAFFAELE	AMURA	22/11/1971	NAPOLI	NAPOLI	80145
CRBRST53A05F839S	ERNESTO	CARBONE	05/01/1953	NAPOLI	NAPOLI	80144
CCLNNA59E58F111B	ANNA	CICALA	18/05/1959	NAPOLI	NAPOLI	80144
DLLGNN63R46F839Y	GIOVANNA	DELLA CORTE	06/10/1963	NAPOLI	NAPOLI	80145
FRRMRA59M56E054H	MARIA	FERRARO	16/08/1959	GIUGLIANO IN CAMPANIA	NAPOLI	80014
FCISVN77R42F839I	SILVANA	FICO	02/10/1977	NAPOLI	NAPOLI	80145
FTTCML70C45F839I	CARMELA	FITTIPALDI	05/03/1970	SANT' ANTIMO	NAPOLI	80029
GRFRST70M67F839R	ERNESTINA	GAROFANO	27/08/1970	MELITO DI NAPOLI	NAPOLI	80017
MRZDLA64A58F839B	ADELE	MARZOCCHI	18/01/1964	NAPOLI	NAPOLI	80144
MRGMDM57C60E054C	MARIA DOMENICA	MIRAGLIA	20/03/1957	GIUGLIANO IN CAMPANIA	NAPOLI	80014
PCRCCT56S59F839O	CONCETTA	PECORARO	19/11/1956	NAPOLI	NAPOLI	80145
PRFNTN67H19F839A	ANTONIO	PERFETTO	19/06/1967	NAPOLI	NAPOLI	80145
PGNVCN62T29F839O	VINCENZO	PIGNALOSA	29/12/1962	NAPOLI	NAPOLI	80145
RTGMRN62H60F839I	MARINA	RUTIGLIANO	20/06/1962	NAPOLI	NAPOLI	80144
SNTRSR64M55F839G	ROSARIA	SANTULLO	15/08/1964	NAPOLI	NAPOLI	80147
TRBMRA54H58A535I	MARIA	TRABASSO	18/06/1954	NAPOLI	NAPOLI	80145
VSTRSR81R31F839L	ROSARIO	VASTARELLA	31/10/1981	NAPOLI	NAPOLI	80131

fonte: http://burc.regione.campania.it

Ipotesi di flusso dati provenienti dalla regione per decreti regionali CIGS in deroga

I dati richiesti alle regioni relativi ai decreti regionali in materia di CIGS in deroga sono di seguito riportati:

Sezione **Provvedimento Legislativo di riferimento**

La sezione riporta il decreto di riferimento che ha disposto lo stanziamento iniziale (es. 45080/2009)

ANNO	2012
NUMERO	64218

Sezione **Provvedimento regionale**

REGIONE	CAMPANIA
TIPO_PROVVEDIMENTO_REG	DECRETO DIRIGENZIALE
DATA_PROVV_REG	00/00/0000
ANNO_REG	2012
NUMERO_DETERMINA_REG	0000
DESCRIZIONE_REG	ASSESSORATO REGIONE SETTORE ORMEL
STIMA_IMPEGNO_MAX_REG	€ 4.359,49
VALIDO_DAL	01/01/2012
VALIDO_AL	30/06/2012

Ad ogni provvedimento CIGS sono "collegate" una o più aziende

Sezione **Aziende**

MATRICOLA	2006074962
CODFISC	03235490616
DENOMINAZIONE	SPLASH SRL
FORMA_GIUR	Srl
UNITA_PROD_INDIRIZZO	VIA PLINIO
UNITA_PROD_LOCALITA	POMPEI
UNITA_PROD_PROVINCIA	NAPOLI
UNITA_PROD_CAP	80045
STIMA_IMPEGNO_MAX	€ 21.560,28
NUMERO_LAVORATORI_BENEFICIARI	2
NUMERO_ORE_DA_EROGARE	2.114
PROTOCOLLO_DOMANDA_INPS	
%FONDI_REG	40%
INDICATORE_REIEZIONE	
MESSAGGIO_REIEZIONE	

Per ogni Azienda e stabilimento in elenco occorre elencare ove possibile i beneficiari della prestazione

Sezione Beneficiari

CODICE FISCALE	NOME	COGNOME	NASCITA	LOCALITA'	PROVINCIA	CAP
GNZVNI81B12F839S	IVANO	GENZANELLA	12/02/1981	NAPOLI	NAPOLI	80147
LDCLMP55H51F839O	OLIMPIA	LAUDICINO	11/06/1955	NAPOLI	NAPOLI	80147

fonte: http://burc.regione.campania.it

Ipotesi di flusso dati provenienti dalla regione per decreti regionali CIGS in deroga

I dati richiesti alle regioni relativi ai decreti regionali in materia di CIGS in deroga sono di seguito riportati:

Sezione **Provvedimento Legislativo di riferimento**

La sezione riporta il decreto di riferimento che ha disposto lo stanziamento iniziale (es. 45080/2009)

ANNO	2012
NUMERO	64218

Sezione **Provvedimento regionale**

REGIONE	CAMPANIA
TIPO_PROVVEDIMENTO_REG	DECRETO DIRIGENZIALE
DATA_PROVV_REG	00/00/0000
ANNO_REG	2012
NUMERO_DETERMINA_REG	0000
DESCRIZIONE_REG	ASSESSORATO REGIONE SETTORE ORMEL
STIMA_IMPEGNO_MAX_REG	€ 19.617,70
VALIDO_DAL	01/01/2012
VALIDO_AL	30/06/2012

Ad ogni provvedimento CIGS sono "collegate" una o più aziende

Sezione **Aziende**

MATRICOLA	2006074962
CODFISC	03235490616
DENOMINAZIONE	SPLASH SRL
FORMA_GIUR	Srl
UNITA_PROD_INDIRIZZO	EUROPA-MEDITERRANEO-IMBRIANO-MORGHEN-
UNITA_PROD_LOCALITA	NAPOLI
UNITA_PROD_PROVINCIA	NAPOLI
UNITA_PROD_CAP	80100
STIMA_IMPEGNO_MAX	€ 97.021,26
NUMERO_LAVORATORI_BENEFICIARI	9
NUMERO_ORE_DA_EROGARE	9.513
PROTOCOLLO_DOMANDA_INPS	
%FONDI_REG	40%
INDICATORE_REIEZIONE	
MESSAGGIO_REIEZIONE	

Per ogni Azienda e stabilimento in elenco occorre elencare ove possibile i beneficiari della prestazione

Sezione Beneficiari

CODICE FISCALE	NOME	COGNOME	NASCITA	LOCALITA'	PROVINCIA	CAP
GGNSVT72H06F839F	SALVATORE	GIGANTE	06/06/1972	MARANO DI NAPOLI	NAPOLI	80016
GRRPNI74S27F839B	PINO	GUARRACINO	27/11/1974	NAPOLI	NAPOLI	80126
GRRNNZ68A60F839V	ANNUNZIATA	GUARRACINO	20/01/1968	NAPOLI	NAPOLI	80126
GRRGNR75A07F839P	GENNARO	GUARRACINO	07/01/1975	NAPOLI	NAPOLI	80126
LDCMRZ68M03F839X	MAURIZIO	LAUDICINO	03/08/1968	NAPOLI	NAPOLI	80125
PLMVCN63D20F839R	VINCENZO	PALUMBO	20/04/1963	NAPOLI	NAPOLI	80123
RLVNTN61M13F839D	ANTONIO	RIOLEVA	13/08/1961	NAPOLI	NAPOLI	80020
RCCMNL54T53F839T	EMANUELA	ROCCO	13/12/1954	NAPOLI	NAPOLI	80126
RCCLDN72C57F839K	LOREDANA	ROCCO	17/03/1972	NAPOLI	NAPOLI	80126

fonte: http://burc.regione.campania.it

Ipotesi di flusso dati provenienti dalla regione per decreti regionali CIGS in deroga

I dati richiesti alle regioni relativi ai decreti regionali in materia di CIGS in deroga sono di seguito riportati:

Sezione **Provvedimento Legislativo di riferimento**

La sezione riporta il decreto di riferimento che ha disposto lo stanziamento iniziale (es. 45080/2009)

ANNO	2012
NUMERO	64218

Sezione **Provvedimento regionale**

REGIONE	CAMPANIA
TIPO_PROVVEDIMENTO_REG	DECRETO DIRIGENZIALE
DATA_PROVV_REG	00/00/0000
ANNO_REG	2012
NUMERO_DETERMINA_REG	0000
DESCRIZIONE_REG	ASSESSORATO REGIONE SETTORE ORMEL
STIMA_IMPEGNO_MAX_REG	€ 13.078,47
VALIDO_DAL	01/01/2012
VALIDO_AL	30/06/2012

Ad ogni provvedimento CIGS sono "collegate" una o più aziende

Sezione **Aziende**

MATRICOLA	5124024815
CODFISC	04593211214
DENOMINAZIONE	T.I.N. SRL
FORMA_GIUR	Srl
UNITA_PROD_INDIRIZZO	PIAZZA AMENDOLA, 5
UNITA_PROD_LOCALITA	CASTELLAMMARE DI STABIA
UNITA_PROD_PROVINCIA	NAPOLI
UNITA_PROD_CAP	80053
STIMA_IMPEGNO_MAX	€ 64.680,84
NUMERO_LAVORATORI_BENEFICIARI	6
NUMERO_ORE_DA_EROGARE	6.342
PROTOCOLLO_DOMANDA_INPS	
%FONDI_REG	40%
INDICATORE_REIEZIONE	
MESSAGGIO_REIEZIONE	

Per ogni Azienda e stabilimento in elenco occorre elencare ove possibile i beneficiari della prestazione

Sezione Beneficiari

CODICE FISCALE	NOME	COGNOME	NASCITA	LOCALITA'	PROVINCIA	CAP
DMRMRA73D09C129Q	MARIO	DE MARTINO	09/04/1973	SANTA MARIA LA CARITA'	NAPOLI	80050
SPSLCU76B02C129Y	LUCIO	ESPOSITO	02/02/1976	CASTELLAMMARE DI STABIA	NAPOLI	80053
GRGGPP86T22E131U	GIUSEPPE	GARGIULO	22/12/1986	CASOLA DI NAPOLI	NAPOLI	80050
MNZGNR84P19C129O	GENNARO	MANZO	19/09/1984	CASTELLAMMARE DI STABIA	NAPOLI	80053
NRTRSR79L11L845T	ROSARIO	NORATO	11/07/1979	CASTELLAMMARE DI STABIA	NAPOLI	80053
SPGDNC69D06L845E	DOMENICO	SPAGNUOLO	06/04/1969	CASTELLAMMARE DI STABIA	NAPOLI	80053

fonte: http://burc.regione.campania.it

Ipotesi di flusso dati provenienti dalla regione per decreti regionali CIGS in deroga

I dati richiesti alle regioni relativi ai decreti regionali in materia di CIGS in deroga sono di seguito riportati:

Sezione **Provvedimento Legislativo di riferimento**

La sezione riporta il decreto di riferimento che ha disposto lo stanziamento iniziale (es. 45080/2009)

ANNO	2012
NUMERO	64218

Sezione **Provvedimento regionale**

REGIONE	CAMPANIA
TIPO_PROVVEDIMENTO_REG	DECRETO DIRIGENZIALE
DATA_PROVV_REG	00/00/0000
ANNO_REG	2012
NUMERO_DETERMINA_REG	0000
DESCRIZIONE_REG	ASSESSORATO REGIONE SETTORE ORMEL
STIMA_IMPEGNO_MAX_REG	€ 23.977,19
VALIDO_DAL	01/01/2012
VALIDO_AL	30/06/2012

Ad ogni provvedimento CIGS sono "collegate" una o più aziende

Sezione **Aziende**

MATRICOLA	5126408794
CODFISC	05506631216
DENOMINAZIONE	TEKIMP SRL
FORMA_GIUR	Srl
UNITA_PROD_INDIRIZZO	PIAZZA AMENDOLA, 5
UNITA_PROD_LOCALITA	CASTELLAMMARE DI STABIA
UNITA_PROD_PROVINCIA	NAPOLI
UNITA_PROD_CAP	80053
STIMA_IMPEGNO_MAX	€ 118.581,54
NUMERO_LAVORATORI_BENEFICIARI	11
NUMERO_ORE_DA_EROGARE	11.627
PROTOCOLLO_DOMANDA_INPS	
%FONDI_REG	40%
INDICATORE_REIEZIONE	
MESSAGGIO_REIEZIONE	

Per ogni Azienda e stabilimento in elenco occorre elencare ove possibile i beneficiari della prestazione

Sezione Beneficiari

CODICE FISCALE	NOME	COGNOME	NASCITA	LOCALITA'	PROVINCIA	CAP
VTBNCL64A01C129Z	NICOLA	AVITABILE	01/01/1964	CASTELLAMMARE DI STABIA	NAPOLI	80053
BCCFNC65T10G762A	FRANCESCO	BOCCIA	10/12/1965	POGGIOMARINO	NAPOLI	80040
CRLRSR64E24C129G	ROSARIO	CAROLEI	24/05/1964	CASTELLAMMARE DI STABIA	NAPOLI	80053
CSTCLL76B17C129Q	CATELLO DIEGO	COSTRINI	17/02/1976	CASTELLAMMARE DI STABIA	NAPOLI	80053
DLSNTN87H05E131D	ANTONIO	DEL SORBO	05/06/1987	GRAGNANO	NAPOLI	80054
DPLSVT74C18C129O	SALVATORE	DI PALMA	18/03/1974	CASTELLAMMARE DI STABIA	NAPOLI	80053
DPLRFL75E21C129V	RAFFAELE	DI PALMA	21/05/1975	CASTELLAMMARE DI STABIA	NAPOLI	80053
DNNNTN73B12C129B	ANTONIO	DONNARUMMA	12/02/1973	SANTA MARIA LA CARITA'	NAPOLI	80050
SPSFPP62R19C129E	FILIPPO	ESPOSITO SANSONE	19/10/1962	GRAGNANO	NAPOLI	80054
NRTGNN65A09C129B	GIOVANNI BATTISTA	NORATO	09/01/1965	CASTELLAMMARE DI STABIA	NAPOLI	80053
VTGCLL79T13C129E	CATELLO	VITAGLIONE	13/12/1979	SANTA MARIA LA CARITA'	NAPOLI	80050

fonte: http://burc.regione.campania.it

Ipotesi di flusso dati provenienti dalla regione per decreti regionali CIGS in deroga

I dati richiesti alle regioni relativi ai decreti regionali in materia di CIGS in deroga sono di seguito riportati:

Sezione **Provvedimento Legislativo di riferimento**

La sezione riporta il decreto di riferimento che ha disposto lo stanziamento iniziale (es. 45080/2009)

ANNO	2012
NUMERO	64218

Sezione **Provvedimento regionale**

REGIONE	CAMPANIA
TIPO_PROVVEDIMENTO_REG	DECRETO DIRIGENZIALE
DATA_PROVV_REG	00/00/0000
ANNO_REG	2012
NUMERO_DETERMINA_REG	0000
DESCRIZIONE_REG	ASSESSORATO REGIONE SETTORE ORMEL
STIMA_IMPEGNO_MAX_REG	€ 19.617,70
VALIDO_DAL	01/01/2012
VALIDO_AL	30/06/2012

Ad ogni provvedimento CIGS sono "collegate" una o più aziende

Sezione **Aziende**

MATRICOLA	5121701355
CODFISC	04054241213
DENOMINAZIONE	V.V.M. S.R.L.
FORMA_GIUR	Srl
UNITA_PROD_INDIRIZZO	VIA G. D` ANNUNZIO, 56
UNITA_PROD_LOCALITA	CASTELLAMMARE DI STABIA
UNITA_PROD_PROVINCIA	NAPOLI
UNITA_PROD_CAP	80053
STIMA_IMPEGNO_MAX	€ 97.021,26
NUMERO_LAVORATORI_BENEFICIARI	9
NUMERO_ORE_DA_EROGARE	9.513
PROTOCOLLO_DOMANDA_INPS	
%FONDI_REG	40%
INDICATORE_REIEZIONE	
MESSAGGIO_REIEZIONE	

Per ogni Azienda e stabilimento in elenco occorre elencare ove possibile i beneficiari della prestazione

Sezione Beneficiari

CODICE FISCALE	NOME	COGNOME	NASCITA	LOCALITA'	PROVINCIA	CAP
MNDLGU67B26C129S	LUIGI	AMENDOLA	26/02/1967	CASTELLAMARE DI STABIA	NAPOLI	80053
CPPGRD66S11C129V	GERARDO	COPPOLA	11/11/1966	CASTELLAMARE DI STABIA	NAPOLI	80053
CPPCRI78S08E131A	CIRO	COPPOLA	08/11/1978	SANT' ANTONIO ABATE	NAPOLI	80057
DLCGNR71L18C129D	GENNARO	DE LUCA	18/07/1971	GRAGNANO	NAPOLI	80054
SCHSVT60L23C129B	SALVATORE	SCHETTINO	23/07/1960	CASTELLAMARE DI STABIA	NAPOLI	80053
SRRRFL69H14C129Y	RAFFAELE	SORRENTINO	14/06/1969	CASTELLAMARE DI STABIA	NAPOLI	80053
VRDGPP80C08E131E	GIUSEPPE	VERDOLIVA	08/03/1980	SANTA MARIA LA CARITA'	NAPOLI	80050
VRDCCT78E49C129O	CONCETTA	VERDOLIVA	09/05/1978	SANT' ANTONIO ABATE	NAPOLI	80057
ZRLLGU76E09I862Z	LUIGI	ZUROLO	09/05/1976	CASTELLAMARE DI STABIA	NAPOLI	80053

fonte: http://burc.regione.campania.it

Ipotesi di flusso dati provenienti dalla regione per decreti regionali CIGS in deroga

I dati richiesti alle regioni relativi ai decreti regionali in materia di CIGS in deroga sono di seguito riportati:

Sezione **Provvedimento Legislativo di riferimento**

La sezione riporta il decreto di riferimento che ha disposto lo stanziamento iniziale (es. 45080/2009)

ANNO	2012
NUMERO	64218

Sezione **Provvedimento regionale**

REGIONE	CAMPANIA
TIPO_PROVVEDIMENTO_REG	DECRETO DIRIGENZIALE
DATA_PROVV_REG	00/00/0000
ANNO_REG	2012
NUMERO_DETERMINA_REG	0000
DESCRIZIONE_REG	ASSESSORATO REGIONE SETTORE ORMEL
STIMA_IMPEGNO_MAX_REG	€ 15.258,21
VALIDO_DAL	01/01/2012
VALIDO_AL	30/06/2012

Ad ogni provvedimento CIGS sono "collegate" una o più aziende

Sezione **Aziende**

MATRICOLA	5124475860
CODFISC	04697981217
DENOMINAZIONE	VISAL.TUB S.R.L.
FORMA_GIUR	Srl
UNITA_PROD_INDIRIZZO	VIA PRIVATI 16
UNITA_PROD_LOCALITA	CASTELLAMMARE DI STABIA
UNITA_PROD_PROVINCIA	NAPOLI
UNITA_PROD_CAP	80053
STIMA_IMPEGNO_MAX	€ 75.460,98
NUMERO_LAVORATORI_BENEFICIARI	7
NUMERO_ORE_DA_EROGARE	7.399
PROTOCOLLO_DOMANDA_INPS	
%FONDI_REG	40%
INDICATORE_REIEZIONE	
MESSAGGIO_REIEZIONE	

Per ogni Azienda e stabilimento in elenco occorre elencare ove possibile i beneficiari della prestazione

Sezione Beneficiari

CODICE FISCALE	NOME	COGNOME	NASCITA	LOCALITA'	PROVINCIA	CAP
MDADMA80A21E131U	ADAMO	AMODIO	21/01/1980	SANT' ANTONIO ABATE	NAPOLI	80057
BFLRFL67M14C129V	RAFFAELE	BIFULCO	14/08/1967	CASTELLAMMARE DI STABIA	NAPOLI	80053
FCIFNC79T07C129N	FRANCESCO	FICO	07/12/1979	CASTELLAMMARE DI STABIA	NAPOLI	80053
ZZIRFL67T20C129Q	RAFFAELE	IZZO	20/12/1967	CASTELLAMMARE DI STABIA	NAPOLI	80053
VSLSVT66M17C129F	SALVATORE	VISALLI	17/08/1966	CASTELLAMMARE DI STABIA	NAPOLI	80053
VSLNDR74D15C129G	ANDREA	VISALLI	15/04/1974	CASTELLAMMARE DI STABIA	NAPOLI	80053
VSLMHL69E05C129N	MICHELE	VISALLI	05/05/1969	CASTELLAMMARE DI STABIA	NAPOLI	80053

fonte: http://burc.regione.campania.it

Decreto Dirigenziale n. 35 del 27/04/2012

A.G.C. 17 Istr. Educ. Form. Prof. Pol. Giov.le del Forum Regionale Ormel

Settore 4 Osservatorio del mercato del lavoro e dell'occupaz., emigrazione ed immigra

Oggetto dell'Atto:

AVVISO "FINANZIAMENTO FORMAZIONE ESTERNA APPRENDISTATO PROFESSIONALIZZANTE" - D.D. N. 46/2011: APPROVAZIONE PRIMO ELENCO DELLE DOMANDE PERVENUTE.

IL DIRIGENTE

PREMESSO

Che il D.Lgs n° 276 del 10/09/2003 avente ad oggetto "Attuazione delle deleghe in materia di occupazione e Mercato del Lavoro", attuativo della Legge 14 Febbraio 2003 n°30 "Delega al Governo in materia di occupazione e Mercato del Lavoro" ha previsto all'art. 49 la tipologia dell'Apprendistato professionalizzate;

Che la Legge n° 80 del 14/05/2005 ha introdotto l'art. 5. bis all'art. 49 del D.Lgs n° 276/2003, il quale dispone che sino all'approvazione della legge regionale relativa al contratto di apprendistato da parte delle Regioni il contratto di apprendistato professionalizzante può essere immediatamente operante unicamente laddove siano stati stipulati contratti collettivi nazionali di lavoro da Associazioni dei datori e prestatori di lavoro comparativamente più rappresentativi sul piano nazionale;

Che con D.lgs 167 del 14/09/2011 è stato approvato il Testo unico dell'apprendistato che ha disciplinato all'art. 4 l'apprendistato professionalizzante;

Che con Decreto Dirigenziale n. 1410 del 02/12/2000 ha costituito l'Osservatorio sull'Apprendistato, definendone compiti e funzioni da svolgere;

Che con Decreto Dirigenziale n. 3954 del 24/12/2003 è stato approvato il Regolamento dell'Osservatorio Regionale dell'Apprendistato;

Che la D.G.R. n° 1001 del 30 dicembre 2010, pubblicata sul B.U.R.C. n° 3 del 17 gennaio 2011, ha preso atto dell'Accordo quadro tra Regione Campania e Parti sociali in materia di apprendistato professionalizzante, sottoscritto in data 10 dicembre 2010;

Che il Decreto Dirigenziale n. 46 del 31/05/2011, pubblicato sul B.U.R.C. N° 35 del 06/06/2011, ha istituito un sistema informatico unico per l'Apprendistato della Regione Campania attraverso una nuova procedura per la comunicazione dei contratti di apprendistato professionalizzante ed ha aperto i termini per il finanziamento dei percorsi formativi collegati agli stessi;

Che con nota prot. 01 del 03/01/2012 l'Ente Bilaterale Erfea, in qualità di assistenza tecnica dell'Osservatorio sull'Apprendistato, ha comunicato i nominativi del gruppo degli Esperti da impegnare nei lavori di ammissibilità dei progetti;

Che con Decreto Dirigenziale n°159 del 19/12/2011 si è preso atto dei nominativi individuati inserendoli nella Commissione di verifica delle domande pervenute a valere sull'Avviso su menzionato;

PRECISATO

Che con nota protocollo n. 1 del 03/01/2012, l'Erfea ha trasmesso ufficialmente le domande pervenute sulla piattaforma con l'indicazione dell'ordine cronologico e numero progressivo da utilizzare come ordine di istruttoria delle pratiche e di assegnazione dell'incentivo nonché le risultanze dei controlli effettuati in automatico dalla piattaforma (dal n. 1 al n. 2482);

Che tali risultanze sono state inserite in automatico sulla piattaforma www.apprendistatoregionecampania.it nell'area riservata alla Commissione nelle check list informatizzate;

Che oggetto di istruttoria sono state le prime 200 domande protocollate presenti nell'elenco trasmesso da Erfea con la nota su indicata;

Che i lavori svolti hanno tenuto conto di quanto stabilito dai D.D. n°46 e di stabilito dagli uffici così come formalizzato con nota n. 0322997 del 27/04/2012;

PRESO ATTO

Che, con nota prot. 0325654 del 27/04/2012 sono state trasmesse le risultanze dei lavori svolti dalla Commissione relativamente alle domande presentate dal n°1 al n°200 da cui si evince che:

1. n. 10 domande sono state ritenute ammissibili a finanziamento, come indicato nell'ALLEGATO A;
2. n. 15 domande sono state ritenute non ammissibili a finanziamento come indicato nell'ALLEGATO B;
3. n. 175 domande sono state ritenute ammissibili con riserva come indicato nell'ALLEGATO C;

RITENUTO

di dover prendere atto dell'elenco delle domande pervenute, trasmesso da Erfea con nota protocollo regionale n. 1 del 03/01/2012 con l'indicazione dell'ordine cronologico e numero progressivo da utilizzare

come ordine di istruttoria delle pratiche e di assegnazione dell'incentivo e dell'esito dell'istruttoria eseguita in automatico dalla piattaforma (protocollo dal n. 1 al n. 2482);
di dover ammettere a finanziamento le domande di cui all'ALLEGATO A al presente provvedimento, che ne costituisce parte integrante, e di poter, pertanto, ritenere conclusa con esito positivo la procedura di verifica per un numero di ulteriori 10 domande;
di dover ammettere con riserva n. 175 domande, di cui all'ALLEGATO C e di rimandare agli uffici deputati all'acquisizione della documentazione integrativa per il perfezionamento delle stesse;
di dover non ammettere 15 domande, di cui all'ALLEGATO B, per le motivazioni indicate a margine;
di dover demandare agli uffici del Settore Ormel dell'AGC 17, all'uopo designati, l'effettuazione degli atti propedeutici alla sottoscrizione dell'atto di concessione;

VISTI
La L. R. 14/2009
La D.G.R. N°1001/2010
Il D.D. 46/2011
La nota n. 0322997 del 27/04/2012

Alla stregua dell'istruttoria compiuta dal Settore Ormel nonché dell'espressa dichiarazione di regolarità della stessa resa dal Dirigente del Settore medesimo

D E C R E T A

Per tutto quanto espresso in narrativa che qui si intende integralmente riportato:

di prendere atto dell'elenco delle domande pervenute, trasmesso da Erfea con nota protocollo regionale n. 1 del 03/01/2012 con l'indicazione dell'ordine cronologico e numero progressivo da utilizzare come ordine di istruttoria delle pratiche e di assegnazione dell'incentivo e dell'esito dell'istruttoria eseguita in automatico dalla piattaforma (protocollo dal n. 1 al n. 2482);
di ammettere a finanziamento le domande di cui all'ALLEGATO A al presente provvedimento, che ne costituisce parte integrante, e di poter, pertanto, ritenere conclusa con esito positivo la procedura di verifica per un numero di ulteriori 10 domande;
di ammettere con riserva n. 175 domande, di cui all'ALLEGATO C e di rimandare agli uffici deputati all'acquisizione della documentazione integrativa per il perfezionamento delle stesse;
di non ammettere 15 domande, di cui all'ALLEGATO B, per le motivazioni indicate a margine;
di demandare agli uffici del Settore Ormel dell'AGC 17, all'uopo designati, l'effettuazione degli atti propedeutici alla sottoscrizione dell'atto di concessione;
di rimandare a successivo atto l'assunzione dell'impegno contabile delle risorse sul Bilancio regionale;
di specificare che la presente pubblicazione sul B.U.R.C. ha valore di notifica per i Soggetti interessati;
di inviare il presente atto per conoscenza e per le azioni consequenziali all'Assessorato al lavoro, al Coordinatore dell'AGC 17, al Settore Formazione Professionale e al settore Stampa, documentazione, informazione e BURC ai fini della sua pubblicazione.

Dott. Alberto Acocella

Avviso "Finanziamento Formazione esterna Apprendistato professionalizzante" Allegato A
D.D. n. 46/2011
Domande ammesse

Prot.	Soggetto proponente	Apprendista	AR	AA	contributo concedibile
4	Picardi Porte e Finestre srl	SCHIAVONE GENNARO	1	1	1.680,00
8	JHONNY PIZZA E SFIZI DI GIOVANNI DE GREGORIO	AIELLO DESIREE'	1	1	€ 1.680,00
9	JHONNY PIZZA E SFIZI DI GIOVANNI DE GREGORIO	RUSSO AMELIA	1	1	€ 1.680,00
11	cataldo boutique 1920 di cataldo r. &. c. sas	AMBROSIO ANNA	1	1	€ 1.680,00
22	MULTISERVICE BONITESE S.A.S. DI RAFFAELE DE SIMONE	GRIECO MAURIZIO	1	1	€ 1.680,00
163	EDERA COSTRUZIONI S.R.L.	CORVINO LUCIA	1	1	€ 1.680,00
183	il principato srl	DE MARCO LUIGIA	1	1	€ 1.680,00
187	PASTIFICIO GUIDO FERRARA SPA	FRANZESE ANTONIO	1	1	€ 1.680,00
194	SUSA SRL	MORELLI MONICA	3	3	€ 1.680,00
195	PASTIFICIO GUIDO FERRARA SPA	CREA VALENTINA	3	3	€ 1.680,00

AR	**Annualità richiesta**
AA	**Annualità AMMISSIBILE**

Avviso “Finanziamento Formazione esterna Apprendistato professionalizzante” Allegato B
D.D. n. 46/2011
Domande non ammesse

Prot.	soggetto	MOTIVAZIONE
1	Martinelli Roberto	PROVE TECNICHE
2	Martinelli Roberto	PROVE TECNICHE
16	Martinelli Roberto	PROVE TECNICHE
18	RE LEONE S.R.L.	APPRENDISTA PRESENTE NELLA PRATICA PROT. 230
24	CO.GE.CO. S.R.L.	PRATICA SOGGETTO ATTUATORE GENERATA IL 29/06/2011 INVIATA IL 10/08/2011 OLTRE I 5
26	Martinelli Roberto	PROVE TECNICHE
66	LISTA MONICA	PRATICA ENTE FIRMATA CON SHA1 ULTIMA ANNUALITA' SCADUTA IL 01/12/2011 - PRATICA DATORE DI LAVORO 4° ANNUALITA' PRATICA ENTE 1° ANNUALITA'
91	UNICA SRL	APPRENDISTA PRESENTE IN PRATICA N. 145
98	HAIR MY CUT DI MICHELE GUADAGNO & C. S.A.S.	APPRENDISTA PRESENTE IN PRATICA PROT. N. 225
117	visiant contact srl	APPRENDISTA PRESENTE NELLA PRATICA Prot. N. 142.
149	idrotermosud s.a.s di michele vertolomo & c.	APPRENDISTA PRESENTE NELLA PRATICA PROT. N. 2460
150	Martinelli Roberto	PROVE TECNICHE
155	ge.ma. pitture società cooperativa	FIRMA DIGITALE DATORE DI LAVORO ED ENTE CON SHA1 ULTIMA ANNUALITÀ SCADUTA
181	biair srl	MANCA FIRMA SU OGNI PAGINA DATORE DI LAVORO E MANCA DOCUMENTO ULTIMA ANNUALITA' SCADUTA
191	VALCALORE DISTRIBUZIONE SRL	APPRENDISTA PRESDENTE NELLA PRATICA PROT. N. 437

fonte: http://burc.regione.campania.it

Domande Ammesse con riserva

Prot.	Soggetto proponente	Apprendista	AR	AA	contributo concedibile	Motivazione
3	CHARLIEDUE S.R.L.	EGIDIO EUGENIO	1	2	€ 1.680,00	ANNUALITA' RICHIESTA SCADUTA il 01/04/2012
5	CO.RES.S.R.L.	CIOTOLA GIOVANNI	1	2	€ 1.680,00	ANNUALITA' RICHIESTA SCADUTA IL 30/03/2012
6	ditta viola gianluigi	BARBUTO GUGLIELMO	2	3	€ 1.680,00	ANNUALITA' RICHIESTA SCADUTA IL 24/02/2012
7	JHONNY PIZZA E SFIZI DI GIOVANNI DE GREGORIO	ERCOLANO ANNA	1	2	€ 1.680,00	ANNUALITA' RICHIESTA IN SCADENZA IL 14/05/2012
10	JHONNY PIZZA E SFIZI DI GIOVANNI DE GREGORIO	GAMBARDELLA MICHELE	1	2	€ 1.680,00	ANNUALITÀ RICHIESTA SCADUTA IL 28/03/2012
12	felix srl	FARAVOLO CARMINE	1	2	€ 1.680,00	ANNUALITA' RICHIESTA SCADUTA IL 10/03/2012
13	maruse pelletteria artigianale di manzo vincenzo	ORONZIO IVAN	1	2	€ 1.680,00	ANNUALITA' RICHIESTA SCADUTA IL 26/01/2012
14	LA TECNOMECCANICA SRL	PALUMBO FRANCESCO	1	2	€ 1.680,00	ANNUALITA' RICHIESTA SCADUTA IL 14/02/2012

fonte: http://burc.regione.campania.it

15	O.S.G.A. DI CASTELLANO CARMINE SAS	SCHETTINO STEFANO	1	2	€ 1.680,00	ANNUALITA' RICHIESTA IN SCADENZA IL 25/05/2012
17	mar srl	SALVATI ANIELLO	3	4	€ 1.680,00	ANNUALITA' RICHIESTA SCADUTA IL 03/11/2011
19	selva immobiliaresrl	FRASCA SERENA	1	2	€ 1.680,00	ANNUALITA' RICHIESTA SCADUTA IL 10/07/2011
20	LA ROSA MEDITERRANEA S.R.L.	PEPE PIETRO	1	2	€ 1.680,00	ANNUALITA' RICHIESTA SCADUTA IL 02/03/2012
21	AVITABILE IMMACOLATA	NEACU FLORINEL	1	2	€ 1.760,00	ANNUALITA' RICHIESTA Scaduta IL 22/04/2012
23	AVITABILE IMMACOLATA	MAROTTA ERMINIO	1	2	€ 1.680,00	ANNUALITA' RICHIESTA Scaduta IL 22/04/2012
25	OMEGA SRL UNIPERSONALE	STIFANO VINCENZO	1	2	€ 1.680,00	ANNUALITÀ RICHIESTA SCADUTA IL 03/01/2012
27	FASHION PROJECT S.R.L.	SEQUINO DOMENICO	1	2	€ 1.680,00	PRATICA ENTE FIRMATA CON SHA1 DOCUMENTO DATORE DI LAVORO SCADUTO IL 17/04/2011. ANNUALITÀ RICHIESTA SCADUTA IL 22/04/2012

28	BIZTEMS S.R.L.	DI CHIARA PIETRO SIMONE	1	2	€ 1.680,00	FIRMA ENTE SHA1 ANNUALITA' RICHIESTA IN SCADENZA IL 12/05/2012
29	SALGI S.R.L	DURACCIO FRANCESCO	1	2	€ 1.680,00	FIRMA ENTE SHA1 ANNUALITA' RICHIESTA SCADUTA IL 04/03/2012
30	amolaterra s.r.l.	ROMANO CARMINE	1	2	€ 1.680,00	PRATICA ENTE FIRMATA CON SHA1 ANNUALITA' RICHIESTA SCADUTA IL 02/02/2012
31	THE VELVET PAW	DONADIO GIAN MARIA	1	2	€ 1.680,00	FIRMA ENTE SHA1 ANNUALITA' RICHIESTA IN SCADENZA IL 12/05/2012
32	DESSERT UMBERTO DI GIORDANO TIZIANA	ALLOCCO ANTONIO	1	2	€ 1.680,00	DOCUMENTO DATORE DI LAVORO SCADUTO 2008 FIRMA ENTE SHA1 ANNUALITA' RICHIESTA IN SCADENZA IL 27/05/2012
33	DESSERT UMBERTO DI GIORDANO TIZIANA	CIOROIU ANA MARIA	1	2	€ 1.680,00	PRATICA ENTE FIRMATA CON SHA1 DOCUMENTO DI RICONOSCIMENTO DATORE SCADUTO 2008 ANNUALITA' RICHIESTA SCADUTA IL 14/04/2012
34	DE PRISCO ALFONSO	D'ALBERO MATTEO	1	2	€ 1.680,00	PRATICA ENTE FIRMATA SHA1 ANNUALITA' RICHIESTA SCADUTA IL 13/04/2012
35	LA SARNESE ONORANZE FUNEBRI DI FALCIANO RAFFAELE	LANZETTA ADAMO	1	2	€ 1.680,00	PRATICA FIRMATA SHA1 ANNUALITA' RICHIESTA SCADUTA IL 01/03/2012

fonte: http://burc.regione.campania.it

36	DALIMET SRL	CAPASSO SALVATORE	1	2	€ 1.680,00	ANNUALITA' RICHIESTA SCADUTA IL 08/02/2012 PRATICA ENTE FIRMATA CON SHA1
37	LA SARNESE ONORANZE FUNEBRI DI FALCIANO RAFFAELE	INGENITO GRAZIANO	1	2	€ 1.680,00	PRATICA FIRMATA ENTE CON SHA1 ANNUALITA' RICHIESTA SCADUTA IL 01/03/2012
38	DALIMET SRL	MADONNA REMIGIO	1	2	€ 1.680,00	PRATICA ENTE FIRMATA CON SHA1 ANNUALITA' RICHIESTA SCADUTA IL 01/02/2012
39	MA.PEL. PELLETTERIA SAS DI APREA C.	VENERUSO AUGUSTO	1	2	€ 1.680,00	ANNUALITA' RICHIESTA SCADUTA IL 01/02/2012
40	MA.PEL. PELLETTERIA SAS DI APREA C.	FALCO CATERINA	1	3	€ 1.680,00	PRATICA DATORE DI LAVORO NON FIRMATA IN TUTTE LE PAGINE PRATICA ENTE FIRMATA CON SHA1 ANNUALITA' RICHIESTA SCADUTA
41	MEP SRL	BARBATO GIULIO	1	2	€ 1.680,00	PRATICA ENTE FIRMATA CON SHA1 PRATICA DATORE DI LAVORO NON FIRMATA IN TUTTE LE PAGINE ANNUALITA' RICHIESTA SCADUTA IL 01/02/2012
42	OMEGA SRL UNIPERSONALE	DE LUCA ROBERTA	1	2	€ 1.680,00	PRATICA ENTE FIRMATA CON SHA1 ANNUALITA' RICHIESTA SCADUTA IL 03/01/2012
43	MEP SRL	NAPOLITANO VINCENZO	1	2	€ 1.677,00	PRATICA ENTE FIRMATA CON SHA1 PRATICA DATORE DI LAVORO NON FIRMATA IN TUTTE LE PAGINE ANNUALITA' RICHIESTA SCADUTA IL 07/03/2012

44	MEP SRL	PANICO GIANLUCA	1	2	€ 1.680,00	PRATICA ENTE FIRMATA CON SHA1 PRATICA DATORE DI LAVORO NON FIRMATA IN TUTTE LE PAGINE ANNUALITA' RICHIESTA SCADUTA IL 19/01/2012
45	MTDAC S.R.L.	DE POMPEIS GIOVANNI	1	2	€ 1.680,00	PRATICA ENTE FIRMATA CON SHA1 ANNUALITA' RICHIESTA SCADUTA IL 10/03/2012
46	MTDAC S.R.L.	PONE GIUSEPPE	1	2	€ 1.680,00	PRATICA ENTE FIRMATA CON SHA1 ANNUALITA' RICHIESTA SCADUTA IL 10/03/2012
47	seksy s.a.s.	RISPOLI ELISABETTA	1	2	€ 1.680,00	PRATICA ENTE FIRMATA CON SHA1 ANNUALITA' RICHIESTA SCADUTA IL 01/04/2012
48	SALGI S.R.L	GIGI MICHELE	1	2	€ 1.680,00	PRATICA ENTE FIRMATA CON SHA1 ANNUALITA' RICHIESTA SCADUTA IL 04/03/2012
49	RMA SRL	AMANTEA GIUSEPPE	1	2	€ 1.680,00	PRATICA ENTE FIRMATA CON SHA1 ANNUALITA' RICHIESTA SCADUTA IL 17/02/2012
50	RMA SRL	CURCI MARIA GIOVANNA	1	2	€ 1.680,00	PRATICA ENTE FIRMATA CON SHA1 ANNUALITA' RICHIESTA IN SCADENZA IL 02/05/2012
51	RMA SRL	PIERRO AGOSTINA	1	2	€ 1.680,00	PRATICA ENTE FIRMATA CON SHA1 ANNUALITA' RICHIESTA IN SCADENZA IL 02/05/2012

Domande Ammesse con riserva

52	SALGI S.R.L	SZYBOWICZ PAWEL	1	2	€ 1.680,00	PRATICA ENTE FIRMATA CON SHA1 ANNUALITA' RICHIESTA SCADUTA IL 04/03/2012
53	MTDAC S.R.L.	MERAVIGLIOSO ROSARIO	1	2	€ 1.680,00	PRATICA ENTE FIRMATA CON SHA1 ANNUALITA' RICHIESTA SCADUTA IL 07/03/2012
54	RMA SRL	GIGANTINO ROBERTO	1	2	€ 1.680,00	PRATICA ENTE FIRMATA CON SHA1 ANNUALITÀ RICHIESTA IN SCADENZA IL 02/05/2012
55	OMEGA SRL UNIPERSONALE	DE PIANO ANTONIO	1	2	€ 1.680,00	PRATICA ENTE FIRMATA CON SHA1 ANNUALITA' RICHIESTA SCADUTA IL 03/02/2012
56	SALGI S.R.L	MELNYCHUK GANNA	1	2	€ 1.680,00	PRATICA ENTE FIRMATA CON SHA1 ANNUALITA' RICHIESTA SCADUTA IL 01/04/2012
57	SGAT S.R.L.	MINUCCI MARIA	1	2	€ 1.680,00	PRATICA ENTE FIRMATA CON SHA1 ANNUALITA' RICHIESTA IN SCADENZA IL 3/05/2012
58	SALGI S.R.L	TSAPYUK IVANNA	1	2	€ 1.680,00	PRATICA ENTE FIRMATA CON SHA1 ANNUALITA' RICHIESTA SCADUTA IL 01/04/2012
59	SGAT S.R.L.	MANZONI MARIA	1	2	€ 1.680,00	PRATICA ENTE FIRMATA CON SHA1 ANNUALITA' RICHIESTA IN SCADENZA IL 03/05/2012

Domande Ammesse con riserva

60	SGAT S.R.L.	SELVA MANUELA	1	2	€ 1.680,00	PRATICA ENTE FIRMATA CON SHA1 ANNUALITA' RICHIESTA IN SCADENZA IL 03/05/2012
61	CO.I.N. S.R.L.	NIGRO CARMELO	1	2	€ 1.680,00	PRATICA ENTE FIRMATA CON SHA1 ANNUALITÀ RICHIESTA IN SCADENZA IL 17/05/2012
62	DESILUNADIA S.R.L.	GIORDANO DEBORA	1	2	€ 1.680,00	PRATICA ENTE FIRMATA CON SHA1 ANNUALITA' RICHIESTA SCADUTA IL 10/02/2012. DOCUMENTO DI RICONOSCIMENTO DEL DATORE NON
63	CALCE - s.a.s. di mansi carmela & c.	CALCE ALFONSO	1	3	€ 1.680,00	PRATICA ENTE FIRMATA CON SHA1 DOCUMENTO DATORE NON LEGGIBILE ANNUALITA' RICHIESTA SCADUTA
64	LISTA MONICA	DELLA ROCCA STEFANIA	2	3	€ 1.680,00	PRATICA ENTE FIRMATA CON SHA1 ANNUALITA' RICHIESTA SCADUTA IL 02/04/2012
65	LISTA MONICA	TRIMARCO ALESSANDRA	1	2	€ 1.680,00	PRATICA ENTE FIRMATA CON SHA1 ANNUALITA' SCADUTA IL 22/03/2012
67	d'alessio michelina	RIZZO MONICA	2	3	€ 1.680,00	MANCA PRATICA DATORE DI LAVORO - PRATICA ENTE FIRMATA CON SHA1 - ANNUALITA' SCADUTA IL 18/09/2011
68	bengest s.r.l.	SILO ADELE	1	2	€ 1.680,00	PRATICA FIRMATA CON SHA 1. ANNUALITA' RICHIESTA SCADUTA IL 10/02/2012

Domande Ammesse con riserva

69	bengest s.r.l.	MARI MARIAGRAZIA	1	2	€ 1.680,00	PRATICA ENTE FIRMATA CON SHA 1. ANNUALITA' RICHIESTA IN SCADENZA IL 01/05/2012
70	bengest s.r.l.	ESPOSITO MARIAROSARIA	2	3	€ 1.680,00	PRATICA ENTE FIRMATA CON SHA 1. ANNUALITA' RICHIESTA IN SCADENZA IL 15/05/2012
71	bengest s.r.l.	AMMIRATI LUISA	2	2	€ 1.680,00	PRATICA ENTE FIRMATA CON SHA1
72	bengest s.r.l.	BOTTIGLIERI MARILEA	2	2	€ 1.680,00	PRATICA ENTE FIRMATA CON SHA1
73	bengest s.r.l.	CICCARELLI ANNARITA	2	3	€ 1.680,00	PRATICA ENTE FIRMATA CON SHA1 ANNUALITA' RICHIESTA IN SCADENZA IL 15/05/2012
74	bengest s.r.l.	RUSSO CARLA	1	2	€ 1.680,00	PRATICA ENTE FIRMATA CON SHA1 ANNUALITA' RICHIESTA IN SCADENZA IL 20/05/2012
75	visiant contact srl	SARDO SALVATORE	1	2	€ 1.680,00	PRATICA ENTE FIRMATA CON SHA1 ANNUALITA' RICHIESTA SCADUTA IL 10/02/2012
76	visiant contact srl	CARDONE GIUSI	1	2	€ 1.680,00	PRATICA ENTE FIRMATA CON SHA1 ANNUALITA' RICHIESTA SCADUTA IL 18/02/2012

fonte: http://burc.regione.campania.it

Domande Ammesse con riserva

77	visiant contact srl	POLIZZI SARA	1	2	€ 1.680,00	PRATICA ENTE FIRMATA CON SHA1 ANNUALITA' RICHIESTA SCADUTA IL 22/02/2012
78	visiant contact srl	CASCELLA AMELIA	1	2	€ 1.680,00	PRATICA ENTE FIRMATA CON SHA1 ANNUALITA' RICHIESTA SCADUTA IL 23/02/2012
79	visiant contact srl	VERDE ANNA	1	2	€ 1.680,00	PRATICA ENTE FIRMATA CON SHA1 ANNUALITA' RICHIESTA SCADUTA IL 23/02/2012
80	visiant contact srl	PISCOPO LUISA	1	2	€ 1.680,00	PRATICA ENTE FIRMATA CON SHA1 ANNUALITA' RICHIESTA SCADUTA IL 23/02/2012
81	visiant contact srl	POLLICE CLAUDIO	1	2	€ 1.680,00	PRATICA ENTE FIRMATACON SHA1 ANNUALITA' RICHIESTA SCADUTA IL 03/03/2012
82	visiant contact srl	DE FRANCESCO MARCO	1	2	€ 1.680,00	PRATICA ENTE FIRMATA CON SHA1 ANNUALITA' RICHIESTA SCADUTA IL 03/03/2012
83	visiant contact srl	ROMANO RENATO	1	2	€ 1.680,00	PRATICA ENTE FIRMATA CON SHA1 ANNUALITA' RICHIESTA SCADUTA IL 07/03/2012
84	visiant contact srl	MARRA MARCO	1	2	€ 1.680,00	PRATICA ENTE FIRMATA CON SHA1 ANNUALITA' RICHIESTA SCADUTA IL 11/04/2012

Domande Ammesse con riserva

85	CARFORA RAFFAELE	RICCARDI LUCIA	1	2	€ 1.680,00	PRATICA ENTE FIRMATA CON SHA1 ANNUALITA' RICHIESTA SCADUTA IL 04/04/2012
86	GI.VA. RISTRUTTURAZIONI SAS DI GIRARDI GIUSEPPE	DI FEBBRAIO MARIA	1	2	€ 1.680,00	PRATICA ENTE FIRMATA CON SHA1 ANNUALITA' RICHIESTA SCADUTA IL 01/03/2012
87	PIZZERIA PELLONE SRL	RUBINO GIOVANNI	1	2	€ 1.680,00	PRATICA ENTE FIRMATA CON SHA1 ANNUALITÀ RICHIESTA SCADUTA IL 21/02/2012
88	PIZZERIA PELLONE SRL	MITILINI SALVATORE	1	2	€ 1.680,00	PRATICA ENTE FIRMATA CON SHA1 ANNUALITÀ RICHIESTA SCADUTA IL 21/02/2012
89	PROGETTO MODA IN PELLE S.R.L.	SPAGNOLI CIRO	1	2	€ 1.680,00	MANCA PRATICA DATORE DI LAVORO. PRATICA ENTE FIRMATA CON SHA1 ANNUALITÀ RICHIESTA SCADUTA IL 09/03/2012
90	SALINAS GROUP SRL	SARAINO MARIANO	1	2	€ 1.680,00	PRATICA ENTE FIRMATA CON SHA1 ANNUALITA' RICHIESTA SCADUTA IL 15/02/2012
92	visiant contact srl	CUTURI ANTONIO	1	1	€ 1.680,00	PRATICA ENTE FIRMATA CON SHA1
93	visiant contact srl	ZANNELLA FRANCESCO	1	1	€ 1.680,00	PRATICA ENTE FIRMATA CON SHA1

Domande Ammesse con riserva

94	visiant contact srl	GIORDANO GABRIELLA	1	2	€ 1.680,00	PRATICA ENTE FIRMATA CON SHA1 ANNUALITÀ RICHIESTA IN SCADENZA IL 21/02/2012
95	visiant contact srl	D'ALENA MICHELE	1	2	€ 1.680,00	PRATICA ENTE FIRMATA CON SHA1 ANNUALITA' RICHIESTA SCADUTA IL 18/02/2012
96	HAIR MY CUT DI MICHELE GUADAGNO & C. S.A.S.	CANTARELLA VALENTINA	1	1	€ 1.680,00	PRATICA ENTE FIRMATA CON SHA1
97	HAIR MY CUT DI MICHELE GUADAGNO & C. S.A.S.	GAETA ANNA	1	2	€ 1.680,00	PRATICA ENTE FIRMATA CON SHA1 ANNUALITA' RICHIESTA SCADUTA 08/03/2012
99	HAIR MY CUT DI MICHELE GUADAGNO & C. S.A.S.	LONGO DIONEA	1	2	€ 1.680,00	FIRMA ENTE CON SHA 1 ANNUALITÀ RICHIESTA SCADUTA IL 01/03/2012.
100	visiant contact srl	TERRACCIANO CONCETTA	1	2	€ 1.680,00	PRATICA ENTE FIRMATA CON SHA 1. ANNUALITA RICHIESTA SCADUTA IL 18/02/2012
101	visiant contact srl	CANTICE ROSA	1	1	€ 1.680,00	PRATICA ENTE FIRMATA CON SHA1
102	visiant contact srl	CIMMINO CARMELA	1	1	€ 1.680,00	PRATICA ENTE FIRMATA CON SHA1

fonte: http://burc.regione.campania.it

Domande Ammesse con riserva

103	visiant contact srl	SAVIANO FRANCESCA	1	1	€ 1.680,00	PRATICA ENTE FIRMATA CON SHA1
104	MAX PARRUCCHIERI DI RAPICANO MASSIMILIANO	CANNAVACCI UOLO ILARIA	1	2	€ 1.680,00	PRATICA ENTE FIRMATA CON SHA1 ANNUALITÀ RICHIESTA SCADUTA IL 23/03/2012
105	visiant contact srl	CAVALIERE FORTUNA CRISTINA	1	1	€ 1.680,00	PRATICA ENTE FIRMATA CON SHA1
106	visiant contact srl	PELLECCHIA VALERIA	1	2	€ 1.680,00	PRATICA ENTE FIRMATA CON SHA1 ANNUALITA' RICHIESTA SCADUTA IL 10/02/2012
107	visiant contact srl	DUMELLA DE ROSA ANGELA	1	2	€ 1.680,00	PRATICA ENTE FIRMATA CON SHA1 ANNUALITA' RICHIESTA SCADUTA IL 10/02/2012
108	visiant contact srl	ARABIA ANNUNZIATA	1	2	€ 1.680,00	PRATICA ENTE FIRMATA CON SHA1 ANNUALITA' RICHIESTA SCADUTA IL 10/02/2012
109	visiant contact srl	LISTA SIMONA	1	2	€ 1.680,00	PRATICA ENTE FIRMATA CON SHA1 ANNUALITA' RICHIESTA SCADUTA IL 10/02/2012
110	visiant contact srl	ARUTA DOMENICO	1	2	€ 1.680,00	PRATICA ENTE FIRMATA CON SHA1 ANNUALITA' RICHIESTA SCADUTA IL 10/02/2012

fonte: http://burc.regione.campania.it

Domande Ammesse con riserva

111	visiant contact srl	DORIANO ANTONIETTA	1	2	€ 1.680,00	PRATICA ENTE FIRMATA CON SHA1 ANNUALITA' RICHIESTA SCADUTA IL 10/02/2012
112	visiant contact srl	CANTICE ELISABETTA	1	2	€ 1.680,00	PRATICA ENTE FIRMATA CON SHA1 ANNUALITA' RICHIESTA SCADUTA IL 10/02/2012
113	visiant contact srl	MURAT PATRIZIA	1	2	€ 1.680,00	PRATICA ENTE FIRMATA CON SHA1 ANNUALITA' RICHIESTA SCADUTA IL 10/02/2012
114	visiant contact srl	D'AGOSTINO JONATHAN	1	2	€ 1.680,00	PRATICA ENTE FIRMATA CON SHA1 ANNUALITA' RICHIESTA SCADUTA IL 10/02/2012
115	visiant contact srl	PETRONE CARMELA	1	2	€ 1.680,00	PRATICA ENTE FIRMATA CON SHA1 ANNUALITA' RICHIESTA SCADUTA IL 10/02/2012
116	visiant contact srl	MOSCHELLA RAFFAELLA	1	2	€ 1.680,00	PRATICA ENTE FIRMATA CON SHA1 ANNUALITA' RICHIESTA SCADUTA IL 10/02/2012
118	visiant contact srl	CAPUTO ANGELA	1	2	€ 1.680,00	PRATICA ENTE FIRMATA CON SHA1 ANNUALITA' RICHIESTA SCADUTA IL 10/02/2012
119	visiant contact srl	CAPONE ANGELA	1	2	€ 1.680,00	PRATICA ENTE FIRMATA CON SHA 1 ANNUALITA' RICHIESTA SCADUTA IL 10/02/2012

fonte: http://burc.regione.campania.it

Domande Ammesse con riserva

120	visiant contact srl	PALMENTIERI FILOMENA	1	2	€ 1.680,00	PRATICA ENTE FIRMATA CON SHA 1 ANNUALITA' RICHIESTA SCADUTA IL 10/02/2012
121	visiant contact srl	DELL'AVERSANA MARIA LUIGIA	1	2	€ 1.680,00	PRATICA ENTE FIRMATA CON ALGORITMO SHA 1 ANNUALITA' RICHIESTA SCADUTA IL 10/02/2012
122	visiant contact srl	PAPALLO ALESSANDRA	1	2	€ 1.680,00	PRATICA ENTE FIRMATA CON ALGORITMO SHA 1 ANNUALITA' RICHIESTA SCADUTA IL 10/02/2012
123	visiant contact srl	PESOLE ALESSANDRA	1	2	€ 1.680,00	PRATICA ENTE FIRMATA CON ALGORITMO SHA 1 ANNUALITA' RICHIESTA SCADUTA IL 10/02/2012
124	visiant contact srl	VERDE MICHELINA	1	2	€ 1.680,00	PRATICA ENTE FIRMATA CON ALGORITMO SHA 1 ANNUALITA' RICHIESTA SCADUTA IL 10/02/2012
125	visiant contact srl	CHIANESE AMALIA	1	2	€ 1.680,00	PRATICA ENTE FIRMATA CON ALGORITMO SHA 1 ANNUALITA' RICHIESTA SCADUTA IL 10/02/2012
126	visiant contact srl	CACACE ROSA	1	2	€ 1.680,00	PRATICA ENTE FIRMATA CON ALGORITMO SHA 1 ANNUALITA' RICHIESTA SCADUTA IL 10/02/2012
127	visiant contact srl	LOMBARDI ROSARIA	1	2	€ 1.680,00	PRATICA ENTE FIRMATA CON ALGORITMO SHA 1 ANNUALITA' RICHIESTA SCADUTA IL 10/02/2012

Domande Ammesse con riserva

128	visiant contact srl	PISCOPO ASSUNTA VALERIA	1	2	€ 1.680,00	PRATICA ENTE FIRMATA CON ALGORITMO SHA 1 ANNUALITA' RICHIESTA SCADUTA IL 10/02/2012
129	visiant contact srl	CASTIELLO GENNARO	1	2	€ 1.680,00	PRATICA ENTE FIRMATA CON ALGORITMO SHA 1 ANNUALITA' RICHIESTA SCADUTA IL 10/02/2012
130	visiant contact srl	GRAMEGNA PAOLO	1	2	€ 1.680,00	PRATICA ENTE FIRMATA CON ALGORITMO SHA 1 ANNUALITA' RICHIESTA SCADUTA IL 10/02/2012
131	visiant contact srl	SCARPATI DANIELE	1	2	€ 1.680,00	PRATICA ENTE FIRMATA CON ALGORITMO SHA 1 ANNUALITA' RICHIESTA SCADUTA IL 10/02/2012
132	visiant contact srl	COZZINO DANIELA	1	2	€ 1.680,00	PRATICA ENTE FIRMATA CON ALGORITMO SHA 1 ANNUALITA' RICHIESTA SCADUTA IL 10/02/2012
133	visiant contact srl	DEL GIUDICE EMANUELA	1	2	€ 1.680,00	PRATICA ENTE FIRMATA CON ALGORITMO SHA 1 ANNUALITA' RICHIESTA SCADUTA IL 10/02/2012
134	visiant contact srl	GORI ANNA	1	2	€ 1.680,00	PRATICA ENTE FIRMATA CON ALGORITMO SHA 1 ANNUALITA' RICHIESTA SCADUTA IL 10/02/2012
135	visiant contact srl	GISONNA ALESSANDRO	1	2	€ 1.680,00	PRATICA ENTE FIRMATA CON ALGORITMO SHA 1 ANNUALITA' RICHIESTA SCADUTA IL 10/02/2012

fonte: http://burc.regione.campania.it

Domande Ammesse con riserva

136	visiant contact srl	D'AMBROSIO GIOVANNI	1	2	€ 1.680,00	PRATICA ENTE FIRMATA CON ALGORITMO SHA 1 ANNUALITA' RICHIESTA SCADUTA IL 18/02/2012
137	visiant contact srl	CICATIELLO MARINA	1	2	€ 1.680,00	PRATICA ENTE FIRMATA CON ALGORITMO SHA 1 ANNUALITA' RICHIESTA SCADUTA IL 18/02/2012
138	visiant contact srl	SANTORO MARCO	1	2	€ 1.680,00	PRATICA ENTE FIRMATA CON ALGORITMO SHA 1 ANNUALITA' RICHIESTA SCADUTA IL 18/02/2012
139	visiant contact srl	DI SIENO MARIA	1	2	€ 1.680,00	PRATICA ENTE FIRMATA CON ALGORITMO SHA 1 ANNUALITA' RICHIESTA SCADUTA IL 21/02/2012
140	visiant contact srl	IMPROTA STEFANO	1	2	€ 1.920,00	PRATICA ENTE FIRMATA CON ALGORITMO SHA 1ANNUALITA' RICHIESTA SCADUTA IL 22/02/2012
141	visiant contact srl	NAPPI RITA	1	2	€ 1.920,00	PRATICA ENTE FIRMATA CON ALGORITMO SHA 1 ANNUALITA' RICHIESTA SCADUTA IL 22/02/2012
142	visiant contact srl	CERBONE DANIELA	1	2	€ 1.680,00	PRATICA ENTE FIRMATA CON SHA1 ANNUALITA' RICHIESTA SCADUTA IL 01/03/2012
143	visiant contact srl	SPOSITO LUIGI	1	2	€ 1.680,00	PRATICA ENTE FIRMATA CON ALGORITMO SHA 1 ANNUALITA' RICHIESTA SCADUTA IL 07/03/2012

Domande Ammesse con riserva

144	visiant contact srl	RUGGIERO IVANA	1	2	€ 1.680,00	PRATICA ENTE FIRMATA CON ALGORITMO SHA 1 ANNUALITA' RICHIESTA SCADUTA IL 07/03/2012
145	UNICA SRL	MARIANO SIMONA	1	2	€ 1.680,00	PRATICA ENTE FIRMATA CON ALGORITMO SHA 1 MANCA PRATICA DATORE. ANNUALITA' RICHIESTA SCADUTA IL 01/03/2012
146	buono alberto	VISCITO ROBERTA	1	2	€ 1.680,00	PRATICA DATORE DI LAVORO ED ENTE FIRMATE CON ALGORITMO SHA 1 ANNUALITA' RICHIESTA IN SCADENZA IL 03/05/2012
147	DIAMOCI DELLE ARIE di Cupo C. & Cervino E snc	CARDELLICCHIO DANIELA	1	2	€ 1.680,00	PRATICA ENTE FIRMATA CON ALGORITMO SHA 1 ANNUALITA' RICHIESTA SCADUTA IL 02/04/2012
148	DIAMOCI DELLE ARIE di Cupo C. & Cervino E snc	PAGANO ANNUNZIATA	1	2	€ 1.680,00	PRATICA ENTE FIRMATA CON ALGORITMO SHA 1
151	LAST MINUTESTORE	MAZZELLA DAVIDE	1	2	€ 1.680,00	MANCA FIRMA SU TUTTE LE PAGINE DELLA PRATICA DATORE ANNUALITÀ RICHIESTA IN SCADENZA IL 09/05/2011
152	SON. CAR. SNC DI SONANTE ALFREDO CIRO E FEDERICO	CARANNANTE ANGELA	1	2	€ 1.680,00	MANCA DOCUMENTO DI IDENTITÀ DATORE DI LAVORO ANNUALITA' RICHIESTA SCADUTA 01/09/2011
153	ECO.DRIN. SRL	CASTIELLO SALVATORE	1	2	€ 1.680,00	ANNUALITÀ RICHIESTA SCADUTA 08/11/2011

fonte: http://burc.regione.campania.it

Domande Ammesse con riserva

154	cri.dal. srl	DELLA CORTE ANGELA	1	2	€ 1.680,00	MANCA FIRMA SUL DOCUMENTO DATORE DI LAVORO E LA PRATICA NON RISULTA FIRMATA IN OGNI PAGINA ANNUALITÀ RICHIESTA SCADUTA IL 06/04/2012
156	BUONDONNO GIUSEPPE	MARTINO FRANCESCO	1	2	€ 1.680,00	PRATICA ENTE FIRMATA CON ALGORITMO SHA 1 ANNUALITA' RICHIESTA SCADUTA IL 17/02/2012
157	biair srl	ANTOLINO LUCA	1	2	€ 1.680,00	MANCA FIRMA SU OGNI PAGINA DATORE DI LAVORO E MANCA DOCUMENTO ANNUALITÀ RICHIESTA SCADUTA IL 24/08/2011
158	sssvago s.r.l.	GUADAGNO BENITO	1	1	€ 1.680,00	FIRMA DIGITALE DATORE DI LAVORO ED ENTE CON SHA1
159	di. & vi. s.n.c.	CIAGLIA COSIMO	3	4	€ 1.680,00	FIRMA DIGITALE PRATICA DATORE DI LAVORO ED ENTE SHA1 ANNUALITÀ RICHIESTA SCADUTA IL 09/02/2012
160	beauty center s.n.c. di r. somma & c.	GALLO MARIA	2	3	€ 1.680,00	FIRMA DIGITALE DATORE DI LAVORO ED ENTE CON SHA 1 ANNUALITA' RICHIESTA SCADUTA IL 20/04/2012
161	beauty center s.n.c. di r. somma & c.	SOMMA IRENE	2	3	€ 1.680,00	FIRMA DIGITALE DATORE DI LAVORO ED ENTE CON SHA 1 ANNUALITA' RICHIESTA SCADUTA IL 20/04/2012
162	FESTIVAL WORD SAS DI TUBELLI GIOVANNI	LICCARDO LIVIA	1	2	€ 1.680,00	MANCA IL DOCUMENTO DI IDENTITÀ DEL DATORE. ANUALITA' RICHIESTA SCADUTA IL 01/03/2012

fonte: http://burc.regione.campania.it

Domande Ammesse con riserva

164	s.d.z. costruzioni meccaniche srl	DESIDERIO VALERIO	1	2	€ 1.680,00	IL DOCUMENTO DEL DATORE DI LAVORO NONFIRMATO. ANNUALITA' RICHIESTA SCADUTA IL 11/11/2011
165	s.d.z. costruzioni meccaniche srl	SERGI VINCENZO	1	2	€ 1.680,00	MANCA FIRMA SUL DOCUMENTO DATORE DI LAVORO. ANNUALITÀ RICHIESTA SCADUTA IL 04/03/2012
166	COM ELETTRICA IMPIANTI SRL	SILVESTRO VALERIO	1	2	€ 1.680,00	MANCA IL DOCUMENTO DI IDENTITÀ DEL DATORE DI LAVORO. ANNAULITÀ SCADUTA IL 03/02/2012
167	EGERIA SERVICES S.A.S. DI GRAZIANI ADELAIDE & C.	CAMPANILE ANTONIO	1	3	€ 1.680,00	MANCA FIRMA SUL DOCUMENTO DATORE DI LAVORO ANNUALITA' RICHIESTA SCADUTA
168	EGERIA SERVICES S.A.S. DI GRAZIANI ADELAIDE & C.	CASSESE DOMENICO	1	3	€ 1.680,00	MANCA FIRMA SUL DOCUMENTO DATORE DI LAVORO ANNUALITA' RICHIESTA SCADUTA
169	EGERIA SERVICES S.A.S. DI GRAZIANI ADELAIDE & C.	MAROTTA FLORA	1	3	€ 1.680,00	MANCA FIRMA SUL DOCUMENTO DATORE DI LAVORO ANNUALITA' RICHIESTA SCADUTA
170	ROSHAIR DI MOLA MARIA ROSARIA	SEPE GIOVANNA	1	2	€ 1.680,00	ANNUALITÀ SCADUTA IN DATA 09/02/2012
171	biair srl	ROBERTIELLO ALESSIO	1	2	€ 1.680,00	MANCA FIRMA SUL DOCUMENTO DATORE DI LAVORO ANNUALITA' RICHIESTA SCADUTA

D.D. n. 46/2011

Domande Ammesse con riserva

172	d'onofrio costruzioni s.r.l.	HORVATH FLORIN BOGDAN	1	2	€ 1.680,00	PRATICA DATORE DI LAVORO ED ENTE FIRMATACON SHA 1 ANNUALITÀ SCADUTA IL 21/03/2012
173	cri.dal. srl	GAROFANO ENRICO	1	2	€ 1.680,00	MANCA FIRMA SUL DOCUMENTO DATORE DI LAVORO E LA PRATICA NON RISULTA FIRMATA IN OGNI PAGINA ANNUALITÀ RICHIESTA SCADUTA IL 23/03/2012
174	biair srl	DEL PRIORE GIUSEPPE	1	2	€ 1.680,00	MANCA FIRMA SU OGNI PAGINA PRATICA DATORE DI LAVORO E MANCA DOCUMENTO ANNUALITÀ RICHIESTA SCADUTA IL 24/08/2011
175	biair srl	COLATRELLA ALESSIA	1	2	€ 1.680,00	MANCA FIRMA SU OGNI PAGINA PRATICA DATORE DI LAVORO E MANCA DOCUMENTO ANNUALITÀ RICHIESTA SCADUTA IL 24/08/2011
176	biair srl	CIRIGLIANO CARMELA	1	2	€ 1.680,00	MANCA FIRMA SU OGNI PAGINA DATORE DI LAVORO E MANCA DOCUMENTO ANNUALITÀ SCADUTA
177	biair srl	DI FIORE GIUSEPPE	2	3	€ 1.680,00	MANCA FIRMA SU OGNI PAGINA DATORE DI LAVORO E MANCA DOCUMENTO ANNUALITA' RICHIESTA SCADUTA IL 07/04/2012
178	biair srl	GARCELL FONSECA LISET	2	3	€ 1.680,00	MANCA FIRMA SU OGNI PAGINA DATORE DI LAVORO E MANCA DOCUMENTO ANNUALITA' RICHIESTA SCADUTA IL 19/03/2012
179	biair srl	NATALE ANTONIO	2	3	€ 1.680,00	MANCA FIRMA SU OGNI PAGINA DATORE DI LAVORO E MANCA DOCUMENTO ANNUALITA' RICHIESTA SCADUTA IL 21/09/2011

fonte: http://burc.regione.campania.it

Domande Ammesse con riserva

180	biair srl	LUONGO RAFFAELE	2	3	€ 1.680,00	MANCA FIRMA SU OGNI PAGINA DATORE DI LAVORO E MANCA DOCUMENTO ANNUALITA RICHIESTA SCADUTA IL 06/01/2012
182	SIKWEL S.R.L.	CASABURI SARA	1	2	€ 1.680,00	FIRMA DEL DATORE SHA1 ANNUALITÀ RICHIESTA SCADUTA IL 22/02/2012
184	edil global di cavaliere giuseppe	ZARA PIETRO	1	2	€ 1.680,00	ANNUALITÀ RICHIESTA SCADUTA IL 28/03/2012
185	EDERA COSTRUZIONI S.R.L.	CORVINO TOMMASO	1	2	€ 1.680,00	FIRMA ENTE SHA1 ANNUALITÀ RICHIESTA SCADUTA IL 28/01/2012
186	AWELCO INC PRODUCTION SPA	RUSSONIELLO ANTONIO	2	3	€ 1.680,00	ANNUALITA' SCADUTA IL 01/09/2011 MANCA DOCUMENTO DI IDENTITÀ DEL DATORE DI LAVORO PRATICA DATORE NON FIRMATA IN TUTTE LE PAGINE
188	ASS. ANIM. LA CUCCIA UN ALBERGO A QUATTRO ZAMPE	GAGLIARDI IDA	1	2	€ 1.680,00	ANNUALITÀ RICHIESTA SCADUTA IL 22/04/2012
189	caffetteria martini blue snc di d'alena francesco	TARASCO ANTONIETTA	1	2	€ 1.680,00	IL DOCUMENTO DEL DATORE ID LAVORO NON E' FIRMATO ANNUALITÀ RICHIESTA IN SCADENZA IL 3/05/2012
190	PUNTO DOLCI SAS DI TESTA DANIELE & C.	ILLIANO GENNARO	1	2	€ 1.680,00	IL DOCUMENTO DEL DATORE ID LAVORO NON E' FIRMATO ANNUALITA' RICHIESTA SCADUTA IL 06/10/2011 .

fonte: http://burc.regione.campania.it

Domande Ammesse con riserva

192	TS S.R.L.	MASTROPIETRO ANTONIO	1	1	€ 1.680,00	FIRMA ENTE CON SHA 1 MANCA PRATICA DATORE
193	SUSA SRL	GUADAGNO MASSIMO	3	2	€ 1.680,00	DOCUMENTO DEL DATORE DI LAVORO NON FIRMATO AMMISSIBILE PER LA SECONDA ANNUALITA'
196	ALFANO CIRO	CESARANO ROSA	1	2	€ 1.680,00	FIRMA ENTE SHA 1. ANNUALITA' RICHIESTA SCADUTA IL 17/02/2012
197	ALFANO CIRO	GRECO MADDALENA	1	2	€ 1.680,00	FIRMA ENTE SHA 1 ANNUALITÀ RICHIESTA SCADUTA IL 17/02/2012
198	C.R.E. S.R.L.	COLANERI ROBERTO	1	2	€ 1.680,00	DOCUMENTO DEL DATORE NON FIRMATO ANNUALITA' RICHIESTA SCADUTA
199	C.R.E. S.R.L.	PANDOLFI MATTEO	1	2	€ 1.680,00	ANNUALITA' RICHIESTA SCADUTA IL 04/03/2012 MANCA FIRMA SUL DOCUMENTO DATORE DI LAVORO
200	profumeria lorella di giordano damiana	PERRONE OLIMPIA	1	2	€ 1.680,00	ENTRAMBE LE FIRME SONO IN SHA-1 ANNUALITÀ RICHIESTA SCADUTA IL 09/11/2011.

fonte: http://burc.regione.campania.it

Decreto Dirigenziale n. 34 del 27/04/2012

A.G.C. 17 Istr. Educ. Form. Prof. Pol. Giov.le del Forum Regionale Ormel

Settore 4 Osservatorio del mercato del lavoro e dell'occupaz., emigrazione ed immigra

Oggetto dell'Atto:

ULTERIORE PROROGA SCADENZA TERMINE DI PRESENTAZIONE DELLE DOMANDE DI PARTECIPAZIONE ALL'AVVISO PIU' APPRENDI PIU' LAVORI

IL DIRIGENTE

PREMESSO

- Che con Delibera di G.R. n. 690 del 08/10/2010 si è approvato il Piano di Azione per il Lavoro (Campania al lavoro!) , pubblicato sul B.U.R.C. n. 76 del 22/11/2010;
- Che con Delibera di G.R. n. 892 del 14/12/2010 è stata approvata la rimodulazione della dotazione finanziaria degli obiettivi operativi del POR FSE 2007-2013;
- Che con D.D. n. 259 del 22/12/2010, così come rettificato dal Decreto Dirigenziale n. 3 del 31/01/2011, pubblicato sul BURC n. 10 del 14/02/2011, è stato approvato l'Avviso pubblico del progetto "Più Apprendi Più Lavori" del Piano "Campania al Lavoro!" per la concessione di incentivi all'assunzione con contratti di apprendistato;

CONSIDERATO

- Che con decreto dirigenziale n. 40 del 29/06/2011 è stata prorogata la scadenza della presentazione delle domande di partecipazione all'Avviso su menzionato alle ore 12 del 30/12/2009;
- Che all'art. 11 dell'Avviso si prevedeva l'assegnazione degli incentivi seguendo "la procedura a Sportello" secondo l'ordine cronologico di conferma sulla piattaforma delle domande di candidatura, a partire dalle ore 10 del 21 febbraio fino alle ore 12 del 30 giugno 2011 e fino ad esaurimento delle risorse disponibili;

VERIFICATO

- Che continuano a pervenire sulla piattaforma telematica www.apprendistatoregionecampania.it numerose richieste di partecipazione all'Avviso;
- Che l'Assistenza Tecnica Erfea, con nota loro prot. n. 5/2012 del 26/04/2012, ha comunicato che le risorse finanziarie programmate all'art. 5 dell'Avviso non risultano ancora esaurite;

RITENUTO

- di dover prorogare, per le motivazioni espresse in narrativa che si richiamano integralmente, la scadenza della presentazione delle domande prevista all'art. 9 dell'Avviso alle ore 12 del 29/06/2012;
- di dover precisare che la dotazione finanziaria stanziata per il finanziamento degli incentivi all'assunzione è quella stabilita all'art. 5 dell'Avviso e che pertanto saranno finanziate tutte le richieste ritenute ammissibili fino ad esaurimento delle risorse disponibili;

VISTI

- La D.G.R. n. 3466/00
- Il P.O.R. 2007/2013
- La D.G.R. n. 690//2010
- La D.G.R. n. 892/2010
- il D.D. n. 259/2010 e ss.mm.ii.
- il D.D. n. 40/2011

Alla stregua dell'istruttoria compiuta dal Settore Orientamento Professionale, nonché dell'espressa dichiarazione di regolarità del Dirigente responsabile dell'Obiettivo Operativo a.2) - POR FSE 2007/13

DECRETA

Per tutto quanto espresso in narrativa che qui si intende integralmente riportato

- di prorogare, per le motivazioni espresse in narrativa che si richiamano integralmente, la scadenza della presentazione delle domande prevista all'art. 9 dell'Avviso alle ore 12 del 29/06/2012;
- di precisare che la dotazione finanziaria stanziata per il finanziamento degli incentivi all'assunzione è quella stabilita all'art. 5 dell'Avviso e che pertanto saranno finanziate tutte le richieste ritenute ammissibili fino ad esaurimento delle risorse disponibili;
- di dare la massima diffusione alle rettifiche menzionate attraverso la pubblicazione del presente decreto sul sito istituzionale della Regione Campania e sul sito www.apprendistatoregionecampania.it;
- di inviare il presente atto per conoscenza e per le azioni consequenziali all'AGC 03 - Autorità di Gestione FSE 2007/2013, all'Assessorato al Lavoro, ad Erfea, al settore Stampa, documentazione, informazione e BURC ai fini della sua pubblicazione.

Dott. Alberto Acocella

REGIONE CAMPANIA

Decreto Dirigenziale n. 32 del 27/04/2012

A.G.C. 17 Istr. Educ. Form. Prof. Pol. Giov.le del Forum Regionale Ormel

Settore 4 Osservatorio del mercato del lavoro e dell'occupaz., emigrazione ed immigra

Oggetto dell'Atto:

D.D. N. 257/2010 E N. 6/2011: ULTERIORE PROROGA SCADENZA PRESENTAZIONE DOMANDE DI PARTECIPAZIONE ALL'AVVISO CIG PIU' - "AZIONE DI SISTEMA PER LE POLITICHE DEL RE-IMPIEGO" - POR FSE 2007/2013 OB. OP. C4 - REGIME DI AIUTI EX REGOLAMENTO (CE) N. 800/2008 ARTT. 40 E 41

IL DIRIGENTE

PREMESSO
- che con Delibera di G.R. n. 690 del 08/10/2010 si è approvato il Piano di Azione per il Lavoro (Campania al lavoro!) , pubblicato sul B.U.R.C. n. 76 del 22/11/2010;
- che con Delibera di G.R. n. 892 del 14/12/2010 si è approvato la rimodulazione della dotazione finanziaria degli obiettivi operativi del POR FSE 2007-2013;
- che con D.D. n. 257 del 22/12/2010, così come rettificato dal Decreto Dirigenziale n. 6 del 01/02/2011, pubblicato sul BURC n. 10 del 14/02/2011 il Dirigente dell'AGC 17 ha approvato l'Avviso pubblico per la presentazione di domande per il progetto CIG PIU' – "Azione di Sistema per le Politiche di Re-impiego" del Piano "Campania al Lavoro!";

CONSIDERATO
- che all'art. 6 ultimo capoverso, si prevedeva che le istanze sarebbero state evase ed i contributi concessi fino ad esaurimento delle risorse finanziarie disponibili;
- che l'art. 5 dell'Avviso stabiliva che la scadenza per la presentazione delle domande di partecipazione da parte dei datori di lavoro era fissata per il giorno 30/06/2011;
- che con D.D. n. 65 del 30/06/2011, pubblicato sul BURC n. 61 del 26/09/2011 si è approvata la proroga della scadenza della presentazione delle domande alle ore 12 del 30/12/2011;
- che con D.D. n. 02 del 04/01/2012, pubblicato sul BURC n. 02 del 09/01/2012, la scadenza di presentazione delle domande è stata proroga al 30/04/2012;

VERIFICATO
- che continuano a pervenire numerose richieste di partecipazione all'avviso;

RITENUTO
- per le motivazioni sopra esposte, di dover prorogare ulteriormente la scadenza della presentazione delle domande, prevista all'art. 5 dell'Avviso, alle ore 12 del 29/06/2012;
- di dover ammettere a finanziamento le richieste ritenute ammissibili fino ad esaurimento delle risorse finanziarie previste all'art. 13 dell'Avviso;

VISTI
- la D.G.R. n. 3466/00;
- il P.O.R. 2007/2013;
- la D.G.R. n. 690//2010;
- la D.G.R. n. 892/2010;
- il D.D. n. 257/2010;
- il D.D. n. 6/2011;
- il D.D. n. 65/2011;
- il D.D. n. 02/2012;
- DD di delega n. 1 del 22/07/2011;

Alla stregua dell'istruttoria compiuta dal Dirigente del Settore 04

DECRETA

Per tutto quanto espresso in narrativa che qui si intende integralmente riportato:

- di prorogare, la scadenza della presentazione delle domande prevista all'art. 5 dell'Avviso alle ore 12 del 29/06/2012;

- di finanziare le richieste ritenute ammissibili fino ad esaurimento delle risorse finanziarie previste all'art. 13 dell'Avviso;
- di pubblicare il presente atto sul sito della Regione Campania;
- di inviare il presente atto per conoscenza e per le azioni consequenziali all'Autorità di Gestione FSE 2007-2013, all'Autorità di Pagamento FSE 2007-2013, all'Autorità di Audit FSE 2007-2013, all'A.G.C. 08, al Settore Orientamento Professionale, all'Assessorato al Lavoro, all'Arlas, al settore Stampa, documentazione, informazione e BURC ai fini della sua pubblicazione.

dott. Alberto Acocella

Decreto Dirigenziale n. 52 del 30/04/2012

A.G.C. 17 Istr. Educ. Form. Prof. Pol. Giov.le del Forum Regionale Ormel

Settore 6 Orientamento professionale,ricerca,speriment. e consul. nella formaz.profes

Oggetto dell'Atto:

P.O. CAMPANIA 2007/2013 - C.O. 2010.0000024 DEL 22 DICEMBRE 2010 - AFFIDAMENTO ALL'ARLAS DEL SERVIZIO DI MONITORAGGIO E RILEVAZIONE DELLA QUALITA' DELLE ATTIVITA' DI FORMAZIONE. GESTIONE DELLA PROCEDURA INFORMATICA DI SUPPORTO ALLA PRESENTAZIONE DELLE DOMANDE DI PARTECIPAZIONE AI BANDI E DI GESTIONE E MONITORAGGIO DEI PROGETTI FINANZIATI. SUPERAMENTO BLOCCO INSERIMENTO DATI FISICI E FINANZIARI.

IL DIRIGENTE

PREMESSO

a) che il Parlamento ed il Consiglio Europeo hanno adottato il Regolamento (CE) n. 1081 del 5 luglio 2006 e s.m.i., relativo al Fondo Sociale Europeo e recante abrogazione del Regolamento (CE) 1784/1999;
b) che la Commissione Europea ha adottato il Regolamento n. 1828 dell'8 dicembre 2006 e s.m.i. che stabilisce modalità di applicazione del regolamento (CE) n. 1083/2006 del Consiglio recante disposizioni generali sul Fondo Europeo di Sviluppo Regionale, sul Fondo Sociale Europeo e sul Fondo di Coesione e del regolamento (CE) n. 1080/2006 del Parlamento europeo e del Consiglio relativo al Fondo Europeo di Sviluppo Regionale;
c) che la Commissione Europea, con Decisione n. C(2007)5478 del 7 novembre 2007, ha adottato la proposta di Programma Operativo Regionale Campania FSE 2007-2013 (di seguito PO FSE);
d) che con deliberazione n. 2 dell'11 gennaio 2008 la Giunta Regionale ha preso atto della decisione succitata;
e) che con deliberazione di Giunta Regionale n. 27 dell'11 gennaio 2008 e s.m.i. è stato approvato il piano finanziario per Obiettivo Operativo del PO FSE;
f) che con deliberazione di Giunta Regionale n. 1959 del 5 dicembre 2008 è stato approvato il Manuale dell'Autorità' di Gestione- Attuazione del PO FSE Campania 2007-2013;
g) che con Decreto dirigenziale n. 3 del 21 gennaio 2010 è stata approvata la versione 2 del Manuale dell'Autorità' di Gestione per l'attuazione del PO Campania FSE 2007 – 2013;
h) che con deliberazione di Giunta Regionale n. 892 del 14 dicembre 2010 è stato modificato il piano finanziario degli Obiettivi Operativi.

VISTO

a) il Decreto dirigenziale n. 30 del 25 maggio 2011 con il quale si provvedeva all'apertura delle finestre temporali per l'allineamento dei dati dal 30 maggio 2011 al 29 luglio 2011;
b) il Decreto dirigenziale n. 34 del 20 giugno 2011 con il quale si prorogava l'inserimento delle date di inizio e fine delle attività, al solo fine del caricamento dei dati fisici e finanziari, di tutti i progetti monitorati dal sistema Si.Mon.A., al 28 ottobre 2011;
c) il Decreto dirigenziale n. 105 del 26 ottobre 2011 e successivo n. 107 del 27 ottobre 2011 di rettifica con il quale si prorogava l'inserimento delle date di inizio e fine delle attività, al solo fine del caricamento dei dati fisici e finanziari, di tutti i progetti monitorati dal sistema Si.Mon.A., al 30 novembre 2011;
d) il Decreto dirigenziale n. 10 del 31 gennaio 2012 con il quale si prorogava l'inserimento delle date di inizio e fine delle attività, al solo fine del caricamento dei dati fisici e finanziari, di tutti i progetti monitorati dal sistema Si.Mon.A., al 29 febbraio 2012;
e) il Decreto dirigenziale n. 23 del 29 febbraio 2012 con il quale si prorogava l'inserimento delle date di inizio e fine delle attività, al solo fine del caricamento dei dati fisici e finanziari, di tutti i progetti monitorati dal sistema Si.Mon.A., al 30 marzo 2012;
f) il Decreto dirigenziale n. 39 del 2 aprile 2012 con il quale si prorogava l'inserimento delle date di inizio e fine delle attività, al solo fine del caricamento dei dati fisici e finanziari, di tutti i progetti monitorati dal sistema Si.Mon.A., al 30 aprile 2012.

CONSIDERATO

a) che sussistono tutt'ora le motivazioni per le quali sono state aperte le finestre temporali per l'allineamento dei dati fisici e finanziari ed è stato prorogato l'inserimento delle date di inizio e fine delle attività, al solo fine del caricamento dei dati fisici e finanziari, di tutti i progetti monitorati dal sistema Si.Mon.A.

RITENUTO

a) di dover prorogare l'inserimento delle date di inizio e fine delle attività, al solo fine del caricamento dei dati fisici e finanziari, di tutti i progetti monitorati dal sistema Si.Mon.A., al 31 maggio 2012.

VISTI

a. il Reg. (CE) n. 1083/2006;
b. il Reg. (CE) n. 1828/2006;
c. la Decisione n. C(2007)5478 del 7 novembre 2007;
d. la deliberazione di Giunta Regionale n. 2 dell'11 gennaio 2008;
e. la deliberazione di Giunta Regionale n. 27 dell'11 gennaio 2008 e s.m.i.;

f. la deliberazione di Giunta Regionale n. 1959 del 5 dicembre;
g. il Decreto dirigenziale n. 3 del 21 gennaio 2010;
h. la deliberazione di Giunta Regionale n. 128 del 28 marzo 2011;
i. il Decreto dirigenziale n. 10 del 31 gennaio 2012;
j. il Decreto dirigenziale n. 23 del 29 febbraio 2012;
k. il Decreto dirigenziale n. 39 del 2 aprile 2012.

Per i motivi espressi in narrativa, che qui si intendono integralmente riportati

DECRETA

1. prorogare l'inserimento delle date di inizio e fine delle attività, al solo fine del caricamento dei dati fisici e finanziari, di tutti i progetti monitorati dal sistema Si.Mon.A., al 31 maggio 2012;
2. di dare mandato all'ARLAS, ai sensi della convenzione n. C.O. 2010.0000024 del 22 dicembre 2010, di provvedere tempestivamente alle modifiche tecnologiche del sistema *Si.Mon.A.* funzionali alle esigenze innanzi espresse;
3. di inviare il presente atto, per quanto di rispettiva competenza:
   - all'Autorità di Gestione PO FSE 2007/2013;
   - ai Responsabili degli obiettivi operativi FSE 2007-2013 attribuiti ai Settori dell'AGC 17;
   - al Coordinatore dell'AGC17;
   - al Servizio "Coordinamento del Controllo di I livello – Ispettivo" del Settore 05 dell'A.G.C. 17;
   - al Direttore generale dell'ARLAS;
   - ai Settori Tecnici Amministrativi provinciali ;
   - al Settore 02 Stampa, Documentazione ed Informazione e Bollettino Ufficiale, per la relativa pubblicazione sul B.U.R.C.

REGIONE CAMPANIA

Decreto Dirigenziale n. 36 del 04/05/2012

A.G.C. 17 Istr. Educ. Form. Prof. Pol. Giov.le del Forum Regionale Ormel

Settore 4 Osservatorio del mercato del lavoro e dell'occupaz., emigrazione ed immigra

Oggetto dell'Atto:

CONCESSIONE PROROGA INDENNITA' DI MOBILITA' IN DEROGA

IL DIRIGENTE

PREMESSO

▪ che l'art.33 – comma 21 - della Legge 183/11 (Legge di Stabilità) prevede la possibilità che, in deroga alla vigente normativa, possa disporsi la concessione, fino al 31/12/2012 - anche senza soluzione di continuità, dei trattamenti di CIGS, di mobilità o disoccupazione speciale nel caso di programmi finalizzati alle gestioni di crisi occupazionali, anche con riferimento a settori produttivi e ad aree regionali, ovvero miranti al reimpiego dei lavoratori coinvolti in detti programmi, così come già disposto dall'art. 1 – commi 30 e 31 – della L.220/10, fino al 31/12/2011;
▪ Che in data 12/02/09 è stato sottoscritto l'accordo Stato-Regioni, relativo ad "interventi e misure anticrisi con riferimento al sostegno del reddito ed alle competenze, (sancito nella Conferenza Stato-Regioni del 26/02/09)e con detta intesa è stato avviato un processo di condivisione tra Stato, Regioni e Commissione Europea, relativo al modello definito nella stessa intesa, per la partecipazione dei POR-FSE alle iniziative previste per far fronte alla crisi in atto;
▪ Che il predetto accordo prevedeva che, a valere sui predetti fondi nazionali, veniva imputata l'intera contribuzione figurativa ed il 70% del sostegno al reddito spettante al lavoratore, calcolato secondo la vigente normativa e, fermo restando detto sostegno al reddito, il trattamento veniva integrato da un contributo, connesso alla partecipazione a percorsi di politica attiva del lavoro, pari al 30% del sostegno al reddito, posto a carico del FSE-POR, secondo le modalità indicate nello stesso accordo;
▪ che in data 20/04/2011è stata sottoscritta una ulteriore Intesa Stato-Regioni per la gestione degli ammortizzatori sociali in deroga e delle politiche attive, per gli anni 2011-2012 e, secondo quanto disposto da detta ultima intesa, a valere sui fondi nazionali viene imputata l'intera contribuzione figurativa ed il 60% del sostegno al reddito spettante al lavoratore, calcolato secondo la vigente normativa e, fermo restando detto sostegno al reddito, il trattamento è integrato da un contributo connesso alla partecipazione a percorsi di politica attiva del lavoro di misura pari al 40% del sostegno al reddito, posto a carico del FSE-POR;
▪ Che in data 02/11/11 l'Assessore al Lavoro della Regione Campania ha sottoscritto, presso il MLPS, un nuovo accordo - perfezionato con la firma del Sottosegretario al Lavoro in data 10/11/2011 - finalizzato alla concessione di ulteriori risorse finanziarie, per l'anno 2011 -pari a 90 milioni di euro - che, confermando i contenuti dell'accordo del 30/05/11 prevede a valere sui fondi nazionali l'intera contribuzione figurativa ed il 60% del sostegno al reddito spettante al lavoratore calcolato secondo la vigente normativa nonché l'integrazione di un contrubuto connesso alla partecipazione a percorsi di politica attiva del lavoro nella misura del 40% del sostegno al reddito, in attuazione dell'accordo Stato-Regioni del 20/04/11, contributo a carico del FSE-POR;
▪ che con D.I. 64128 dell'1/02/12 sono stati destinati alla Regione Campania i predetti 90 milioni di euro per il prosieguo della gestione, nell'anno 2011, delle crisi occupazionali che hanno colpito la Regione ed i cui effetti negativi risultano persistenti anche nel c.a. 2012;

PRESO ATTO

- che sono state previste, dal Piano Straordinario per l'Occupazione, ulteriori iniziative per contrastare gli effetti della crisi mediante azioni combinate di sostegno al reddito nonché misure per la riqualificazione e/o il reinserimento, attraverso colloqui mirati presso il Centri per l'Impiego tesi alla individuazione e definizione di percorsi di orientamento e riqualificazione;
- che detto Piano Straordinario prevede accanto a detti interventi, incentivi al collocamento pubblico e privato che, previo orientamento, provvedano alla ricollocazione dei lavoratori interessati;
- che le iniziative e le azioni previste dal Programma Welfare to Work sono destinate prioritariamente ai lavoratori percettori dei trattamenti in deroga;
- che per l'anno 2011 le politiche attive destinate ai beneficiari dei trattamenti in deroga sono state connesse alle politiche di sostegno al reddito, anche in riferimento a quanto previsto dal Piano di Azione per il Lavoro (CIG Più) mediante l'utilizzo dei fondi della Programmazione POR 2007-

2013 e con l'appostamento di una quota analoga per dette politiche attive, secondo gli Accordi Stato-Regioni, e dette iniziative proseguiranno anche nel c.a. 2012;

- che il Tavolo Istituzionale di Concertazione nella riunione del 27/03/12 ha preso atto delle risorse economiche disponibili, ritenendo di poter autorizzare la concessione e/o la proroga del trattamento di mobilità in deroga, limitatamente al 30/06/2012;
- che nell'ambito di detto incontro è stata esaminata, tra l'altro, la richiesta delle Segreterie CGIL-CISL E UIL Campania datata 26/03/12 ed indirizzata all'Assessore Regionale al Lavoro S.Nappi, con la quale dette OO.SS. hanno richiesto "...a seguito delle analisi del contesto occupazionale ed in riferimento alle esigenze di attivare strumenti di politica attiva del lavoro per i lavoratori che sono fuoriusciti o stanno per uscire dalla copertura degli ammortizzatori sociali, le scriventi OO.SS. Le chiedono di inserire al Tavolo di indirizzo l'approvazione dell'ammissione di mobilità in deroga dei lavoratori delle seguenti aziende: ICMI di Napoli; FOOD COMPANY; ex dipendenti CID; BIRRA PERONI....";
- che con nota n.624/sp del 27/03/12, indirizzata al Dirigente del Settore ORMEL ed ai Componenti del Tavolo Istituzionale per la concessione dei trattamenti in deroga, l'Assessore al Lavoro Prof. Avv. Severino Nappi ha comunicato che "Con riferimento alle note pervenute da parte delle OO.SS. di richiesta di ammissione alla mobilità in deroga, nel quadro delle politiche di sostegno ai percorsi di ricollocazione dei lavoratori coinvolti nelle crisi del manifatturiero, si ritiene accoglibile la proposta di concessione degli ammortizzatori in deroga per i lavoratori ex dipendenti delle aziende ICMI, Food Company, Kss, ex dipendenti CID, Birra Peroni, da sottoporre all'approvazione del Tavolo Istituzionale del 27/03/12.";
- che detto Tavolo Istituzionale, in riferimento a quanto sopra rappresentato, ha ritenuto di approvare la concessione e/o la proroga della indennità di mobilità in deroga in favore dei predetti lavoratori;
- che nel D.D. n. 19 del 02/04/12 nell'elenco allegato dei lavoratori ex dipendenti della soc. Gardenia (già Jacorossi Imprese), per mero errore materiale, non erano stati indicati n. 7 nominativi di lavoratori aventi ancora diritto alla concessione della proroga del trattamento di mobilità in deroga, che vengono inseriti nel presente provvedimento;

RITENUTO

- di poter autorizzare, pertanto, la concessione del trattamento di mobilità in deroga,' in favore di complessivi n. 47 lavoratori,ex dipendenti delle seguenti imprese, i cui elenchi nominativi, sono allegati al presente provvedimento, (all. 1);

VISTE

- la Delibera G.R. n. 256/2009;
- la Delibera G.R. n. 397/2009;
- la Delibera G.R. n. 1209/2009;
- la Delibera G.R. n. 514 del 18/06/10;
- la Delibera G.R. n. 716 del 25/10/10

Alla stregua dell'istruttoria compiuta dal Settore Osservatorio del Mercato del Lavoro e dell'Occupazione,

D E C R E T A

Per i motivi esposti in premessa che si intendono qui di seguito integralmente riportati e trascritti:

Le Direzioni delle Sedi INPS territorialmente competenti sono autorizzate ad erogare la concessione o proroga della indennità di mobilità in deroga, per n.47 lavoratori il cui importo complessivo € 574.764,18 è così costituito e ripartito:

- € 489.364,06 valere sui fondi nazionali (60%) assegnati alla Regione Campania con il D.I. n.64128 dell'1/02/12;

- per la quota a valere sul Fondo Regionale, (40%) € 85.400,12 rinviando ai DD.DD.di impegno e liquidazione già adottati da parte del Dirigente del Settore 06 dell'A.G.C. 17, ai sensi delle D.G.R. n.256 del 13/02/09 e 397 del 06/03/09 nonché ai successivi provvedimenti che saranno adottati.

Le competenti Sedi INPS provvederanno ad applicare la misura del trattamento, secondo le riduzioni indicate al comma 21 dell'art. 33 della L..183 del 12/11/11 e le modalità applicative previste dalle disposizioni del MLPS.

Avverso il presente provvedimento è ammessa opposizione in carta semplice nel termine di 10 gg. dalla data di pubblicazione sul BURC, da presentarsi alla Giunta Regionale della Campania- Settore ORMEL-Servizio Politiche del Lavoro – C.D.N. Is.A/6 – 80143 Napoli.

Di inviare, per quanto di competenza, a:

A.G.C. n. 17;

Settore Stampa, Documentazione ed Informazione e Bollettino Ufficiale per la pubblicazione sul BURC;

Assessore al Lavoro, Formazione, Orientamento Prof.le, Politiche dell'emigrazione e dell'immigrazione.

IL DIRIGENTE DEL SETTORE
(dr. Alberto ACOCELLA)

decreto_int	ragione_sociale	matricola	partita_iva	CODICE FISCALE	COGNOME	NOME	data_nascita	sesso	inizio	fine	comune	prov	cap
60967	GARDENIA SPA – in liq. (già Jacorori Imprese)	2005272365	06856401002	SCNTZN80E59C495U	ASCIONE	TIZIANA	1980-05-19	F	01/01/2012	30/06/2012	SANTA MARIA CAPUA VETERE	CASERTA	81055
60967	GARDENIA SPA – in liq. (già Jacorori Imprese)	2005272365	06856401002	CTLGNR46B10F839G	CIOTOLA	GENNARO	1946-02-10	M	01/01/2012	30/06/2012	NAPOLI	NAPOLI	80123
60967	GARDENIA SPA – in liq. (già Jacorori Imprese)	2005272365	06856401002	GRCNMR45A47F839N	GRECO	ANNAMARIA	1945-01-07	F	01/01/2012	30/06/2012	MELITO DI NAPOLI	NAPOLI	80017
60967	GARDENIA SPA – in liq. (già Jacorori Imprese)	2005272365	06856401002	PNCLGU46B26A024H	PANICO	LUIGI	1946-02-26	M	01/01/2012	30/06/2012	ACERRA	NAPOLI	80011
60967	GARDENIA SPA – in liq. (già Jacorori Imprese)	2005272365	06856401002	VLTNTN46H24F839K	VELOTTI	ANTONIO	1946-06-24	M	01/01/2012	30/06/2012	NAPOLI	NAPOLI	80131
60967	GARDENIA SPA – in liq. (già Jacorori Imprese)	2005272365	06856401002	VRDNTM46S08I293S	VERDE	ANTIMO	1946-11-08	M	01/01/2012	30/06/2012	SANT' ANTIMO	NAPOLI	80029
60967	GARDENIA SPA – in liq. (già Jacorori Imprese)	2005272365	06856401002	VLPRFL46P09F839W	VOLPICELLI	RAFFAELE	1946-09-09	M	01/01/2012	30/06/2012	NAPOLI	NAPOLI	80144
60967	BIRRA PERONI SPA	5104662839	06996881006	LTRCSM55A09F839P	ALTERIO	COSIMO	1955-01-09	M	01/01/2012	30/06/2012	NAPOLI	NAPOLI	80144
60967	BIRRA PERONI SPA	5104662839	06996881006	BRNRFL48R02F839A	BRUNO	RAFFAELE	1948-10-02	M	01/01/2012	30/06/2012	MELITO DI NAPOLI	NAPOLI	80017
60967	BIRRA PERONI SPA	5104662839	06996881006	DCLFNC54C04F839P	DE CLEMENTE	FRANCESCO	1954-03-04	M	01/01/2012	30/06/2012	CALVIZZANO	NAPOLI	80012
60967	BIRRA PERONI SPA	5104662839	06996881006	SPSCRI52B28F839L	ESPOSITO	CIRO	1952-02-28	M	01/01/2012	30/06/2012	NAPOLI	NAPOLI	80145
60967	BIRRA PERONI SPA	5104662839	06996881006	FSCDNC53D16F839S	FISCARELLI	DOMENICO	1953-04-16	M	01/01/2012	30/06/2012	NAPOLI	NAPOLI	80126
60967	BIRRA PERONI SPA	5104662839	06996881006	FRTNTN47A26F839K	FORTE	ANTONIO	1947-01-26	M	01/01/2012	30/06/2012	NAPOLI	NAPOLI	80131
60967	BIRRA PERONI SPA	5104662839	06996881006	GDUGTN55E13F839U	GUIDA	AGOSTINO	1955-05-13	M	01/01/2012	30/06/2012	NAPOLI	NAPOLI	80141
60967	BIRRA PERONI SPA	5104662839	06996881006	MLIMLD55C63I016Y	MIELE	MATILDE	1955-03-23	F	01/01/2012	30/06/2012	NAPOLI	NAPOLI	80131
60967	BIRRA PERONI SPA	5104662839	06996881006	NRDGNE55B20F839N	NARDIELLO	EUGENIO	1955-02-20	M	01/01/2012	30/06/2012	NAPOLI	NAPOLI	80145
60967	BIRRA PERONI SPA	5104662839	06996881006	PPNNTN54T27F839U	PEPINO	ANTONIO	1954-12-27	M	01/01/2012	30/06/2012	VILLARICCA	NAPOLI	80010
60967	BIRRA PERONI SPA	5104662839	06996881006	RSSNTN64E07G812Y	RUSSO	ANTONIO	1964-05-07	M	01/01/2012	30/06/2012	POMIGLIANO D' ARCO	NAPOLI	80038
60967	BIRRA PERONI SPA	5104662839	06996881006	RSSSVT54P20F839A	RUSSO	SALVATORE	1954-09-20	M	01/01/2012	30/06/2012	NAPOLI	NAPOLI	80131
60967	FOOD COMPANY SRL	5128320708	06046481211	BSLNNT54H58F839Y	BASILICATA	ANTONIETTA	1954-06-18	F	01/01/2012	30/06/2012	NAPOLI	NAPOLI	80144
60967	FOOD COMPANY SRL	5128320708	06046481211	BLRNGL54T46B371T	BELARDO	ANGELA	1954-12-06	F	01/01/2012	30/06/2012	CAIVANO	NAPOLI	80023
60967	FOOD COMPANY SRL	5128320708	06046481211	BRNLGU53L21H394H	BRENCA	LUIGI	1953-07-21	M	01/01/2012	30/06/2012	NAPOLI	NAPOLI	80128
60967	FOOD COMPANY SRL	5128320708	06046481211	BFFLMP54R41H243K	BUFFO	OLIMPIA	1954-10-01	F	01/01/2012	30/06/2012	PORTICI	NAPOLI	80055
60967	FOOD COMPANY SRL	5128320708	06046481211	CRMGTN72A01F839L	CARAMIELLO	GAETANO	1972-01-01	M	01/01/2012	30/06/2012	NAPOLI	NAPOLI	80142
60967	FOOD COMPANY SRL	5128320708	06046481211	CSTGNN69S06F839T	CASTALDO	GIOVANNI	1969-11-06	M	01/01/2012	30/06/2012	NAPOLI	NAPOLI	80144
60967	FOOD COMPANY SRL	5128320708	06046481211	CMTSFN65D28B227S	CIMITILE	STEFANO	1965-04-28	M	01/01/2012	30/06/2012	BRUSCIANO	NAPOLI	80031
60967	FOOD COMPANY SRL	5128320708	06046481211	DVTMGR53B68B990D	DE VITA	MARIAGRAZIA	1953-02-28	F	01/01/2012	30/06/2012	CAPUA	CASERTA	81043
60967	FOOD COMPANY SRL	5128320708	06046481211	DLLRNT49P28F839M	DOLLA	RENATO	1949-09-28	M	01/01/2012	30/06/2012	SAN GIORGIO A CREMANO	NAPOLI	80046
60967	FOOD COMPANY SRL	5128320708	06046481211	GGNFDN50P27F839T	GIGANTE	FERDINANDO	1950-09-27	M	01/01/2012	30/06/2012	NAPOLI	NAPOLI	80122
60967	FOOD COMPANY SRL	5128320708	06046481211	SPEPSQ55P66G812W	SEPE	PASQUA	1955-09-26	F	01/01/2012	30/06/2012	POMIGLIANO D' ARCO	NAPOLI	80038
60967	FOOD COMPANY SRL	5128320708	06046481211	VSCBNC54T42F839O	VISCARDI	BIANCA	1954-12-02	F	01/01/2012	30/06/2012	POLLENA TROCCHIA	NAPOLI	80040
60967	ICMI SPA	5116221796	00177010733	BGNSST59R04C129J	ABAGNALE	SEBASTIANO	1959-10-04	M	01/07/2011	30/06/2012	GRAGNANO	NAPOLI	80054
60967	ICMI SPA	5116221796	00177010733	NGLNTN70A21F839I	ANGELINI	ANTONIO	1970-01-21	M	01/07/2011	30/06/2012	NAPOLI	NAPOLI	80126
60967	ICMI SPA	5116221796	00177010733	CSTMRC56A01M115B	CASTIELLO	MARCO	1956-01-01	M	01/01/2012	30/06/2012	VOLLA	NAPOLI	80040
60967	ICMI SPA	5116221796	00177010733	CVLLGU60P23F839V	CAVALIERE	LUIGI	1960-09-23	M	01/07/2011	30/06/2012	NAPOLI	NAPOLI	80126
60967	ICMI SPA	5116221796	00177010733	CNTRNT59B09F839X	CONTE	RENATO	1959-02-09	M	01/07/2011	30/06/2012	NAPOLI	NAPOLI	80124
60967	ICMI SPA	5116221796	00177010733	DMBCLD57A20F839W	D'AMBRA	CLAUDIO	1957-01-20	M	01/07/2011	30/06/2012	CASALNUOVO DI NAPOLI	NAPOLI	80013
60967	ICMI SPA	5116221796	00177010733	DNGNTN57C28F839N	DE ANGIOLETTI	ANTONIO	1957-03-28	M	01/07/2011	30/06/2012	CASORIA	NAPOLI	80026
60967	ICMI SPA	5116221796	00177010733	DRIGNN60H13F839O	DI IORIO	GIOVANNI	1960-06-13	M	01/07/2011	30/06/2012	NAPOLI	NAPOLI	80145
60967	ICMI SPA	5116221796	00177010733	DRCFLV57E09C361U	DI RUOCCO	FLAVIO	1957-05-09	M	01/07/2011	30/06/2012	CASTELLAMMARE DI STABIA	NAPOLI	80053
60967	ICMI SPA	5116221796	00177010733	MTRNTN58C21F839F	MATRULLO	ANTONIO	1958-03-21	M	01/07/2011	30/06/2012	CASORIA	NAPOLI	80026
60967	ICMI SPA	5116221796	00177010733	MSCDNC58E26I820N	MOSCHELLA MOLARO	DOMENICO	1958-05-26	M	01/07/2011	30/06/2012	SOMMA VESUVIANA	NAPOLI	80049
60967	ICMI SPA	5116221796	00177010733	PRZRNG62A08F839P	PIROZZI	ARCANGELO	1962-01-08	M	01/07/2011	30/06/2012	CRISPANO	NAPOLI	80020
60967	ICMI SPA	5116221796	00177010733	RSCVCN59S21F839Y	RESCIGNO	VINCENZO	1959-11-21	M	01/07/2011	30/06/2012	MARANO DI NAPOLI	NAPOLI	80016
60967	ICMI SPA	5116221796	00177010733	RMNVCN71R10F839Z	ROMANO	VINCENZO	1971-10-10	M	01/07/2011	30/06/2012	NAPOLI	NAPOLI	80146
60967	ICMI SPA	5116221796	00177010733	SCGPQL60C13C129K	SICIGNANO	PASQUALE	1960-04-13	M	01/07/2011	30/06/2012	CASTELLAMMARE DI STABIA	NAPOLI	80053
60967	ICMI SPA	5116221796	00177010733	VLNLGU58H21F839T	VOLONNINO	LUIGI	1958-06-21	M	01/07/2011	30/06/2012	NAPOLI	NAPOLI	80126

REGIONE CAMPANIA

Decreto Dirigenziale n. 251 del 02/05/2012

A.G.C. 18 Assistenza Sociale, Att. Sociali, Sport, Tempo Libero, Spettacolo

Settore 2 Sport, tempo libero e spettacolo

Oggetto dell'Atto:

L.R. 6 DEL 15/06/2007 "DISCIPLINA DEGLI INTERVENTI REGIONALI DI PROMOZIONE DELLO SPETTACOLO" ART. 10 COMMA 3. PROVVEDIMENTI

PREMESSO:

- che con la L.R. n 6 del 15/06/2007 "**Disciplina degli interventi regionali di promozione dello spettacolo**" la Regione Campania riconosce ogni forma di spettacolo, aspetto fondamentale della cultura regionale, quale mezzo di espressione artistica, di formazione, di promozione culturale, di aggregazione sociale e di sviluppo economico, garantendo l'autonomia della programmazione artistica e la libertà di iniziativa imprenditoriale;
- che gli interventi regionali in materia di spettacolo sono orientati al consolidamento e allo sviluppo delle diverse attività di spettacolo ed in particolare al sostegno della produzione, alla distribuzione e circolazione degli spettacoli, nonché alla mobilità ed alla formazione del pubblico;
- che la Regione garantisce, tra l'altro sviluppo e sostegno alle attività di spettacolo, ad iniziativa pubblica e privata, stimola e promuove attività di spettacolo ad iniziativa pubblica e privata a carattere territoriale e incentiva la collaborazione fra soggetti pubblici, operanti nel settore dello spettacolo ai quali la Regione partecipa e soggetti privati, tendendo alla razionalizzazione delle risorse economiche ed organizzative;
- che, come previsto dall'art. 8 della L.R. 6/2007, il sostegno regionale ordinario alle attività di spettacolo è attuato mediante l'utilizzo del fondo regionale per le attività teatrali, musicali, cinematografiche, della danza e dello spettacolo viaggiante;
- altresì che l'art. 10, comma 1, della L.R. 6/2007 istituisce il Registro regionale dei soggetti beneficiari dei contributi regionali per le attività di spettacolo, l'iscrizione al quale è condizione indispensabile per l'accesso ai contributi previsti dalla legge;
- che con D.G.R. n. 1375 del 27/07/2007 sono state approvate le "**Disposizioni di attuazione per l'organizzazione e la tenuta del Registro Regionale"** dello spettacolo, alle quali è stata data idonea pubblicità e diffusione, tramite pubblicazione dell'atto deliberativo sul B.U.R.C., sul sito della Regione Campania, con invio all'ufficio stampa della Regione e al sito dell'U.R.P.;

CONSIDERATO:

- che il Servizio Spettacolo sta procedendo, ai sensi dell'art. 9 delle citate "**Disposizioni di attuazione per l'organizzazione e la tenuta del Registro Regionale"**, all'istruttoria delle documentate istanze pervenute per l'iscrizione nel Registro e che, ai sensi dell'art. 10, commi 1 e 3, delle stesse **Disposizioni** è necessario adottare un provvedimento di iscrizione nel Registro Regionale dello Spettacolo di quei soggetti la cui documentazione è risultata regolare;
- che ai sensi dell'art. 10 comma 2 delle "**Disposizioni di attuazione per l'organizzazione e la tenuta del Registro Regionale"** i soggetti che abbiano prodotto documentazione incompleta o irregolare sono stati invitati a completare o regolarizzare l'istanza di iscrizione;

VISTE:

- la L. R. 6 del 15/06/2007 art. 10;
- la D.G.R. n. 1375 del 27/07/2007;
- la D.G.R. n. 3466 del 3.06 2000 concernente "Attribuzione di funzioni ai Dirigenti della Giunta Regionale";
- la D.G.R. n. 174 del 30/01/2009, con la quale si è attribuito al dott. BALSAMO Raffaele l'incarico della Dirigenza del Settore 02 "Sport, Tempo Libero e Spettacolo" dell'A.G.C. 18 "Assistenza Sociale, Attività Sociali, Sport, Tempo Libero, Spettacolo"";
- il D.D. n. 1 del 16/02/2009 del Coordinatore dell'A.G.C. 18 con il quale è stata conferita la delega di funzioni al Dirigente del "Settore Sport, Tempo libero e Spettacolo".

ATTESA:

- l'istruttoria compiuta dal Dirigente del Settore 02 dell'A.G.C. 18, Responsabile del procedimento, dott. Raffaele Balsamo e dell'espressa dichiarazione di regolarità delle stessa:

D E C R E T A

Per le motivazioni esposte in narrativa che si intendono qui integralmente riportate:

1. di iscrivere, ai sensi dell'art. 10 commi 1 e 3 delle **"Disposizioni di attuazione per l'organizzazione e la tenuta del Registro Regionale"**, adottate ai sensi dell'art. 10 comma 4 della L.R. 6 del 15/06/2007, i seguenti Operatori dello Spettacolo nel Registro regionale dello Spettacolo previsto dall'art. 10 comma 1 della L.R. 6/2007:

   - **Lucignolo di Cereti Jessica & C. s.a.s.** – Grottaminarda (Av);
   - **Fondazione Salerno Contemporanea – Teatro Stabile di Innovazione** – Salerno
   - **Tappeto Volante s.r.l.** – Scafati (Sa)

2. di comunicare all'interessato l'avvenuta iscrizione nel Registro Regionale dello Spettacolo;
3. di trasmettere il presente provvedimento al Settore Registrazione Atti Monocratici – Archiviazione Decreti dirigenziali e al Settore Documentazione e Bollettino Ufficiale per la pubblicazione.

BALSAMO

Decreto Dirigenziale n. 92 del 04/05/2012

A.G.C. 20 Assistenza Sanitaria

Settore 1 Prevenzione, Assist. Sanitaria - Igiene sanitaria

Oggetto dell'Atto:

ERRATA CORRIGE AL DECRETO DIRIGENZIALE N. 74 DEL 06.04.2012 AVENTE AD OGGETTO:"APPROVAZIONE E PUBBLICAZIONE GRADUATORIA DEI MEDICI DI MEDICINA GENERALE ANNO 2011 VALIDA PER L'ANNO 2012 CON ALLEGATI.

IL DIRIGENTE

PREMESSO:
- che con D.D. n. 74 del 06.04.2012 pubblicato sul B.U.R.C. n. 22 del 10.04.2012 è stata pubblicata la graduatoria definitiva dei medici di Medicina Generale anno 2011 valida per l'anno 2012;
- che, successivamente, l'ufficio competente rilevava nella predetta graduatoria, errori di inserimento in graduatoria nonché errori di attribuzione di punteggi;

RITENUTO:
- di dover procedere alle dovute rettifiche e di pubblicare la graduatoria (allegato A) con la corretta attribuzione dei punteggi nonché il nuovo elenco degli esclusi (allegato B), parti integranti e sostanziali del presente decreto;

Il Dirigente del Settore Assistenza Sanitaria, Igiene Sanitaria e Prevenzione, alla stregua dell'istruttoria compiuta dal Servizio Medicina di Base

DECRETA

Per i motivi esposti in premessa, e che qui si intendono integralmente riportati:

- di provvedere alla pubblicazione della graduatoria definitiva anno 2011 valevole per l'anno 2012 così con le rettifiche così come riportate nella nuova graduatoria (allegato A) ed il nuovo elenco degli esclusi (allegato B), parti integranti e sostanziali del presente decreto;
- di trasmettere il presente decreto con allegati al Settore Stampa Documentazione ed Informazione per la pubblicazione sul B.U.R.C., nonché per l'inserimento sul sito internet www.regione.campania.it e al Settore Assistenza Sanitaria per il prosieguo di competenza;
- di dare idonea informativa circa la pubblicazione sul B.U.R.C. e sul sito internet della Regione Campania a tutte le AA.SS.LL., nonché agli Ordini Provinciali dei Medici della Regione Campania.

Il Dirigente del Settore
Dr. Mario Vasco

Graduatoria definitiva Medici Medicina Generale anno 2011

Allegato A

N°	Punteggio	Cognome	Nome	Data nascita	Residenza	CAP	Attes t_form
1	125,70	PASSARELLI	GENNARO	21/01/1949	ROFRANO	84070	-
2	119,30	PESSOLANO	CARLA	27/06/1950	CAMPAGNA	84022	-
3	118,80	PALMIERI	SALVATORE	02/09/1951	SESSA AURUNCA	81037	-
4	117,60	DI CERBO	RENATO	18/11/1947	DUGENTA	82030	-
5	116,10	SANTORO	PASQUALE	18/01/1948	FISCIANO	84084	-
6	115,70	SCHETTER	FRANCESCO	12/09/1948	CASAVATORE	80020	-
7	111,90	D'AMATO	LUIGI	18/08/1954	CASTEL SAN LORENZO	84049	-
8	111,70	SARNATARO	MICHELE	21/01/1953	MELITO DI NAPOLI	80017	-
9	111,00	RUSSO	FRANCESCO SAVERIO	28/10/1953	MUGNANO DEL CARDINALE	83027	-
10	111,00	IMPROTA	BRUNO VINCENZO FEDERICO	22/09/1953	CASERTA	81100	-
11	110,70	ELIA	MARIO	04/04/1952	AGROPOLI	84043	-
12	109,50	ADDABBO	LEONARDO LIBERO	10/03/1954	AMALFI	84011	-
13	109,50	BORZACCHIELLO	ANGELO	03/02/1950	PERDIFUMO	84060	-
14	104,30	CASTALDO	ANGELO	22/11/1954	NAPOLI	80100	-
15	103,50	CICCARELLO	CLAUDIO ANTONIO	20/12/1949	SAN GIORGIO LA MOLARA	82020	-
16	103,30	PECORARO	MATTEO ROBERTO	30/01/1954	NAPOLI	80100	-
17	101,70	PARRILLO	MARIA LIBERA	11/09/1950	MOIANO	82010	-
18	100,50	MUOLLO	PASQUALE	15/10/1955	CASTELLAMMARE DI STABIA	80053	-
19	99,90	ANTINOZZI	PAOLO	02/02/1951	SESSA AURUNCA	81037	-
20	98,70	IERARDI	R0SA	03/11/1952	SCAFATI	84018	-
21	98,70	CHIARO	LUCIANO	05/10/1949	NAPOLI	80100	-
22	97,90	FORMISANO	DANTE	19/11/1958	CASTELLAMMARE DI STABIA	80053	-
23	97,50	CALABRESE	DOMENICO	21/07/1956	NOCERA SUPERIORE	84015	-
24	96,70	PAONE	RAFFAELE	19/01/1952	CASTELVETERE IN VAL FORTORE	82023	-
25	96,30	VANNI	ANGELA	05/09/1953	NAPOLI	80100	-
26	94,50	D'ARCO	RAFFAELE	12/05/1954	CASTELLAMMARE DI STABIA	80053	-
27	94,40	SQUITIERI	NATALE	03/01/1957	SARNO	84087	-
28	94,10	DEL DEO	FRANCESCO PAOLO	09/07/1951	NAPOLI	80100	-
29	94,00	AIELLO	NADIA	07/09/1956	NAPOLI	80100	-
30	93,50	ARMETTA	ENRICO	28/01/1951	NAPOLI	80142	-
31	93,30	SICA	ANTONIO	24/10/1954	MONTECORVINO ROVELLA	84096	-
32	92,60	SOFIA	SILVANA	06/08/1954	POLLA	84035	-
33	92,60	DI MARTINO	EMILIO	23/10/1952	NAPOLI	80100	-
34	90,00	LETTERA	GIUSEPPE	05/08/1958	GRICIGNANO DI AVERSA	81030	-
35	89,70	STRIAM	ADOLFO	10/10/1956	BUONALBERGO	82020	-
36	89,50	ROMANO	FRANCO	07/01/1956	SAN PRISCO	81054	-
37	88,50	CALISTI	ANTONIO	21/08/1952	CASAMICCIOLA TERME	80074	-
38	87,60	CARUSONE	MARIO	02/07/1958	GIANO VETUSTO	81042	-
39	86,90	PERAINO	CIRO	07/06/1950	NAPOLI	80100	-
40	86,40	CANGIANO	AMEDEO	09/01/1958	NAPOLI	80100	-
41	86,30	DE CENZO	CLAUDIO	06/01/1955	MORCONE	82026	-
42	86,20	MAGLIONE	RAFFAELE	30/11/1957	CARDITO	80024	-
43	84,80	BARBOLLA	LUCIANA	11/12/1956	CASTELLAMMARE DI STABIA	80053	-
44	84,70	DI GIOVANNI	MARIO	27/04/1947	NAPOLI	80100	-
45	84,60	DI BENEDETTO	CIRO	23/07/1953	CAPUA	81043	-
46	84,20	CALABRESE	ALFONSO	01/03/1956	ANGRI	84012	-
47	84,00	ORLANDO	PASQUALE	25/01/1957	SANTA MARIA CAPUA VETERE	81055	-
48	83,00	FESTA	CARLO	24/09/1956	PISCIOTTA	84066	-
49	82,80	SCOGNAMIGLIO	CLELIA	07/04/1943	NAPOLI	80100	-
50	82,70	BUONO	CIRO	23/02/1956	NAPOLI	80100	-
51	81,30	DE RITA	ANTONIETTA	31/12/1953	CAPRIATI AL VOLTURNO	81014	-
52	80,70	AMMIRATI	ANGELO	05/04/1954	SALERNO	84100	-
53	78,40	SALURSO	ALESSANDRO	03/02/1956	SAN MAURO CILENTO	84070	-
54	77,80	STORTI	MICHELE	06/09/1952	PATERNOPOLI	83052	-
55	77,70	SIANO	EMILIO	07/01/1947	MONTORO INFERIORE	83025	-
56	76,50	CENICCOLA	MARIANNA	26/01/1957	ALIFE	81011	-
57	76,40	NOVIELLO	DOMENICO TERZO	18/07/1954	CASAL DI PRINCIPE	81033	-
58	75,80	PAPARELLA	CORRADO	11/03/1958	PELLEZZANO	84080	-
59	75,50	COPPOLA	CRISTOFARO	15/05/1957	CASAL DI PRINCIPE	81033	-
60	75,40	DI BENEDETTO	VINCENZO	13/01/1957	MONTELLA	83048	-
61	75,20	CALIANO	GERARDO	10/10/1953	MONTORO INFERIORE	83025	-
62	74,40	VINCI	LUIGI	24/03/1949	NAPOLI	80100	-
63	73,90	PUNZI	MICHELE	16/08/1952	SALERNO	84100	-
64	73,90	DI GREGORIO	MARIO	06/02/1951	NAPOLI	80100	-
65	73,40	DE MARTINO	ANNA	25/08/1955	SALERNO	84100	-
66	72,90	CARDONE	FILOMENA	02/09/1955	NAPOLI	80100	-
67	72,70	MILILLO	GIACOMO	10/05/1954	ROMA	100	-
68	72,60	GALDIERI	PIA	21/09/1952	MADDALONI	81024	-
69	72,60	TORELLI	ROBERTO	02/06/1951	SONDRIO	23100	-
70	72,40	CASTELLUCCI	ONOFRIO	22/12/1961	MONTESANO SULLA MARCELLANA	84033	Si
71	72,40	DE CORSO	ANTONIO	26/05/1958	SAN MARCO DEI CAVOTI	82029	-
72	72,30	DE FELICIS	MARIA SILVIA RITA	16/10/1952	BRUSSON	11022	-
73	72,20	AITA	VINCENZO	04/02/1948	EBOLI	84025	-
74	71,95	CAPOZZI	ANTONIO FEDELE	26/02/1946	TORELLA DEI LOMBARDI	83057	-
75	71,20	DIANA	ALFONSO	02/01/1960	VILLA DI BRIANO	81030	-
76	71,00	MANGANIELLO	MARIO	01/05/1958	ARIANO IRPINO	83031	-
77	70,80	GUZZO	SERGIO CARMELO ANT.	15/07/1957	NAPOLI	80100	-
78	70,70	PASCUCCI	ANTONIO	01/07/1953	STURNO	83055	-
79	70,50	GENTILE	NICOLA	05/01/1957	PESCO SANNITA	82020	-
80	70,50	PADUANO	SERGIO	16/10/1956	SAN GIORGIO DEL SANNIO	82018	-
81	70,40	BATTAGLIA	DIEGO	14/09/1954	NAPOLI	80100	-
82	69,90	NEGRI	MARIANO	05/09/1959	CAPRIATI AL VOLTURNO	81014	-
83	69,70	D'URSO	RAFFAELE FRANCO	07/07/1956	GIOI	84056	-
84	69,70	ROLLI	GIOVANNA	01/12/1954	CAIAZZO	81013	-
85	69,20	PICONE	COSTANTINO	29/08/1955	AIROLA	82011	-
86	68,60	PETILLO	ANGELO	05/06/1955	CASAMARCIANO	80032	-
87	68,50	OTTATI	CARMINE	23/07/1955	NOVI VELIA	84060	-

fonte: http://burc.regione.campania.it

N°	Punteggio	Cognome	Nome	Data nascita	Residenza	CAP	Attes t_form
88	68,50	CORTELLESSA	RAFFAELE	27/06/1954	MIGNANO MONTE LUNGO	81049	-
89	68,50	VAIRO	CARMELO	28/09/1953	CASERTA	81100	-
90	68,40	MAIORINO	SALVATORE	25/04/1955	CAVA DE' TIRRENI	84013	-
91	68,40	KNOWLES	FAUSTO	03/07/1954	NAPOLI	80100	-
92	68,40	SABATO	FULVIO	13/02/1954	LA MADDALENA	7024	-
93	68,20	AMBROSIO	ANIELLO	07/02/1957	SAN GIUSEPPE VESUVIANO	80047	-
94	68,00	PRATO	DANIELA	15/07/1959	CAPRIATI AL VOLTURNO	81014	-
95	68,00	CAPASSO	PAOLO	13/05/1953	CASAL DI PRINCIPE	81033	-
96	67,80	MOGROVEJO	TORIBIO	06/10/1960	NAPOLI	80100	Si
97	67,80	CORRADO	ANNAMARIA	22/07/1955	AVERSA	81031	-
98	67,70	SCIMIA	GIUSEPPE	06/01/1959	AVERSA	81031	Si
99	67,20	DE FORTUNA	MARIA TERESA	03/12/1956	MARANO DI NAPOLI	80016	Si
100	67,00	GIULIANO	RAIMONDO	14/10/1964	ACERRA	80011	Si
101	67,00	DE MARTINO	ANNA MARIA	12/09/1955	SALERNO	84100	-
102	66,80	DI PIERRO	GIOVANNI	13/04/1952	SANT'ANGELO A CUPOLO	82010	-
103	66,70	LEONE	ANDREA	04/01/1956	SALERNO	84100	-
104	66,60	DANTE	NALI	15/03/1950	BATTIPAGLIA	84091	-
105	66,20	CAPASSO	LUCIO	12/12/1955	NAPOLI	80100	-
106	66,20	ARPAIA	ANGELO	03/11/1953	NAPOLI	80100	-
107	66,00	GIANCASPRO	MARIANO	08/12/1952	BENEVENTO	82100	-
108	65,80	MATTEI	RENZO	29/11/1954	ORTA DI ATELLA	81030	-
109	65,80	DELL'AQUILA	FRANCESCO	29/09/1953	BENEVENTO	82100	-
110	65,50	CRETELLA	BASILIO	08/12/1956	SCALA	84010	-
111	65,20	DI FLORIO	MARGHERITA	28/09/1957	GIFFONI VALLE PIANA	84095	-
112	65,10	ROSANOVA	LUIGI	12/08/1958	SANT'ANTONIO ABATE	80057	-
113	65,10	VOLPICELLI	VINCENZO	16/11/1945	CARDITO	80024	-
114	65,00	CASTALDO	MICHELE	06/02/1959	ANGRI	84012	-
115	64,90	NAPPI	LUIGI	05/01/1955	SAN GENNARO VESUVIANO	80040	-
116	64,80	ABUSSI	FEDERICO	02/03/1955	CASERTA	81100	-
117	64,60	LIGUORI	ADRIANO	03/05/1957	VALLO DELLA LUCANIA	84078	-
118	64,50	ROSSI	ANGELO	27/11/1955	MARIGLIANO	80034	-
119	64,45	SANTORO	ROSA ALBINA ELENA	27/02/1954	CASTELFRANCI	83040	-
120	64,40	PALATUCCI	NICOLA	23/12/1957	NAPOLI	80100	-
121	64,40	DE CARO	GENNARO	10/07/1948	CAPACCIO	84047	-
122	64,10	PERNICIARO	ANGELO	22/06/1958	NAPOLI	80100	-
123	64,00	MORGERA	LUIGI	08/12/1954	FORIO	80075	-
124	63,80	LUNELLO	GIUSTINO	30/01/1955	CARINARO	81032	-
125	63,70	SCANZANO	DOMENICO ANTONIO	02/09/1956	LACEDONIA	83046	-
126	63,70	IOVINO	CARLO	11/07/1948	TORRE ANNUNZIATA	80058	-
127	63,65	LETTERA	ANNA MARIA	06/07/1958	NAPOLI	80100	Si
128	63,60	GIORDANO	MICHELE	16/09/1957	SANTA MARIA CAPUA VETERE	81055	-
129	63,60	LA PIETRA	BENIAMINO	29/07/1954	CARINOLA	81030	-
130	63,30	FALCO	PIETRO PAOLO	27/04/1961	LUSCIANO	81030	-
131	62,80	DE FELICE	RITA	10/09/1957	FORMIA	4023	-
132	62,70	DELL'AVERSANA ORABONA	ALFONSO	01/01/1949	AVERSA	81031	-
133	62,10	ROMANO	GIOVANNA	24/04/1957	OTTAVIANO	80044	-
134	61,90	SCHIANO	ENRICO	01/08/1952	NAPOLI	80100	-
135	61,90	DI SCALA	RAFFAELA RITA	13/05/1951	BARANO D'ISCHIA	80070	-
136	61,80	DI GENNARO	ELISABETTA	04/03/1964	VILLARICCA	80010	Si
137	61,70	GRANATO	MARINA	25/02/1961	NAPOLI	80100	Si
138	61,70	DI FRANCO	MARINA	09/11/1957	GIUGLIANO IN CAMPANIA	80014	-
139	61,70	ROMANO	PASQUALE	11/05/1956	CAPUA	81043	-
140	61,50	TRANQUILLO	ANTONIO	26/03/1949	SAN NICOLA LA STRADA	81020	-
141	61,40	IMPARATO	MARGHERITA	01/05/1964	NAPOLI	80100	Si
142	61,20	DE BELLIS	AGOSTINO	01/01/1951	SALERNO	84100	-
143	61,10	SCOTTO	RAFFAELE	12/12/1959	POZZUOLI	80078	Si
144	61,10	LA MARCA	GAETANO	30/10/1957	SAN GENNARO VESUVIANO	80040	-
145	61,10	ARGANESE	RAFFAELE	18/11/1947	AIROLA	82011	-
146	61,00	DI LANNO	MARIA	04/02/1962	MARANO DI NAPOLI	80016	-
147	60,60	DI GIUSEPPE	ANTONINO	11/11/1953	SENERCHIA	83050	-
148	60,50	BOSSONE	ANTONIO	16/05/1960	LAURO	83023	-
149	60,05	TROISI	PAOLO	23/10/1950	MERCOGLIANO	83013	-
150	60,00	BOVE	VINCENZO	04/01/1959	BATTIPAGLIA	84091	-
151	59,90	VISTA	FRANCESCO	01/01/1956	VILLARICCA	80010	-
152	59,80	CURCIO	MARIO	07/10/1958	NAPOLI	80100	-
153	59,80	VITIELLO	CARMINE	19/07/1957	CAPUA	81043	-
154	59,80	CAPASSO	ALFONSO	21/01/1957	SAN MARCELLINO	81030	-
155	59,80	PANDOLFI	FERDINANDO COSIMO	11/08/1954	SAN GIORGIO A CREMANO	80046	-
156	59,70	D'ALESSIO	EUGENIO	02/03/1960	MIRABELLA ECLANO	83036	-
157	59,40	VALIFUOCO	FRANCESCO	12/12/1951	PORTICI	80055	-
158	59,30	ZERELLA	ANGELO	06/03/1962	NAPOLI	80100	Si
159	59,30	MAGLIULO	VINCENZO	30/03/1954	NAPOLI	80100	-
160	59,30	TEDESCHI	FRANCESCO	19/09/1949	ISCHIA	80077	-
161	59,10	PALMA	MARIA	30/01/1959	TERZIGNO	80040	-
162	59,00	FRANCESE	GEMMA	11/10/1952	ANGRI	84012	-
163	58,90	CARPENTIERI	VINCENZO	09/03/1955	ROCCAPIEMONTE	84086	-
164	58,80	ORESTE	ISABELLA	17/05/1956	CEGLIE DEL CAMPO	70010	-
165	58,70	TIRONE	PASQUALE	30/04/1958	MANOCALZATI	83030	-
166	58,50	DESIMONE	EZIO	24/08/1958	CAPACCIO	84047	-
167	58,50	CASERTANO	SALVATORE	08/06/1952	NOLA	80035	-
168	58,50	BUONANNO	VINCENZA	08/06/1951	GAETA	4024	-
169	58,40	FIORE	MARIANO	13/07/1954	SAN NICOLA LA STRADA	81020	-
170	58,30	SCHIAVONE	LUIGI	28/09/1962	SAN CIPRIANO D'AVERSA	81036	-
171	58,30	PIZZORUSSO	MASSIMO	08/08/1960	CASERTA	81100	-
172	57,90	PICANO	ALFERINO	23/07/1956	SESSA AURUNCA	81037	-
173	57,80	GIANGREGORIO	GIUSEPPE	14/03/1961	APICE	82021	-
174	57,60	CERRITELLO	BRUNO	30/11/1952	SAN MARCO DEI CAVOTI	82029	-

fonte: http://burc.regione.campania.it

N°	Punteggio	Cognome	Nome	Data nascita	Residenza	CAP	Attes t_form
175	57,60	CASTALDO	FRANCESCO	27/09/1948	BRUSCIANO	80031	-
176	57,50	BRANCAZIO	ELISA M.PASQUA	06/10/1959	AILANO	81010	Si
177	57,50	BOVI	GIUSEPPE	29/03/1958	ACERNO	84042	-
178	57,30	ESPOSITO	VINCENZO	01/03/1953	NAPOLI	80100	-
179	57,30	GUGLIELMOTTI	ANTONIO	20/09/1945	CASALVELINO	84040	-
180	57,20	GRAZIANO	BRUNO	24/02/1958	SANTA MARIA CAPUA VETERE	81055	-
181	57,20	RAVIELE	MARCO	09/05/1955	SOLOPACA	82036	-
182	57,20	MARINO	ALFONSINA	02/05/1954	SALERNO	84100	-
183	57,00	TINTO	CONSIGLIA	07/01/1959	SUCCIVO	81030	Si
184	57,00	GIARLETTA	ELIO	04/02/1958	SALERNO	84100	-
185	57,00	RUBERTO	ROSARIO	31/07/1950	SALERNO	84100	-
186	56,90	COSTAGLIOLA	MARIA	04/10/1954	NAPOLI	80100	-
187	56,80	FERRARA	FILOMENA	25/02/1956	CASALUCE	81030	Si
188	56,70	CRISPINO	CONCETTA	31/01/1956	PADULA	84034	-
189	56,60	SALVATORE	DAVIDE	30/05/1959	CARIFE	83040	-
190	56,60	NASTA	LUIGI	29/01/1955	SANT'EGIDIO DEL MONTALBINO	84010	-
191	56,30	TROPEANO	MANFREDI	20/02/1956	ISPANI	84050	-
192	56,30	COSTUME	ANDREA	16/07/1955	CASORIA	80026	-
193	56,30	CAPALBO	VITTORIA DOMENICA	06/12/1953	CHIAROMONTE	85032	-
194	56,00	DI CERBO	VINCENZO	17/05/1961	DUGENTA	82030	Si
195	56,00	CARBONE	SALVATORE	02/09/1957	ANACAPRI	80071	Si
196	55,70	MARMO	FRANCESCO	22/06/1955	SAN RUFO	84030	-
197	55,70	THEODOROU	THEODOROS	24/08/1948	MONTECORVINO	84090	-
198	55,60	ESPOSITO	ENZO	26/08/1955	SANTA MARIA CAPUA VETERE	81055	-
199	55,50	LUCIANO	GENNARO	02/08/1965	TRENTOLA	81038	Si
200	55,50	LICCARDO	RAFFAELE	19/09/1962	MUGNANO DI NAPOLI	80018	Si
201	55,40	ROMANO	VITTORIA	06/12/1958	NAPOLI	80145	-
202	55,10	RAGOSTA	ELISABETTA	23/01/1959	SPARANISE	81056	-
203	55,00	D'AGOSTINO	VALTER	29/04/1959	NAPOLI	80100	-
204	55,00	DI SOMMA	CATELLO	31/03/1959	GRAGNANO	80054	-
205	55,00	DE ANGELIS	PASQUALE	21/05/1958	MERCATO SAN SEVERINO	84085	-
206	55,00	CINQUE	GIANCARLO	02/11/1957	GRAGNANO	80054	-
207	55,00	DE FALCO	GIOVANNI	12/12/1951	MONTEFORTE IRPINO	83024	-
208	54,90	CARRILLO	ANTONIA	24/04/1959	MUGNANO DEL CARDINALE	83027	-
209	54,80	FEO	ALESSANDRO	12/12/1964	MONTECORVINO	84090	Si
210	54,70	IACOMINO	ROSALIA	16/03/1949	POMPEI	80045	-
211	54,60	CENNAMO	CARMINE	24/09/1959	VOLLA	80040	-
212	54,60	LAUDANTE	ROBERTO	01/05/1959	CASAPULLA	81020	-
213	54,50	D'ANNA	ANTONIO	20/03/1949	CASORIA	80026	-
214	54,40	NINFADORO	LUCA	04/07/1963	ARIANO IRPINO	83031	Si
215	54,40	RAIETA	SALVATORE	24/09/1955	SOLOPACA	82036	-
216	54,40	MARIGLIANO RAMAGLIA	MARIA ROSARIA	15/09/1953	CASTELLO DI CISTERNA	80030	-
217	54,30	MONTEFORTE	GABRIELE	07/06/1959	SAN GIORGIO DEL SANNIO	82018	Si
218	54,30	FRANZESE	MARIA	01/12/1951	AVERSA	81031	-
219	54,25	PANTICO	ROMUALDO MARIO	01/01/1957	NOLA	80035	-
220	54,20	GAUDIOSI	ARTURO	06/02/1958	SALERNO	84100	Si
221	54,20	CRETELLA	ANNA MARIA	30/06/1957	SUCCIVO	81030	Si
222	54,00	VERRENGIA	MAURIZIO G.UGO	07/11/1959	VAIRANO PATENORA	81058	-
223	54,00	FALZARANO	CATERINA	06/06/1958	SAN GIORGIO DEL SANNIO	82018	Si
224	54,00	VERDEROSA	ROCCO	09/08/1954	GENZANO DI LUCANIA	85013	-
225	53,95	D'AMORE	BRUNELLA	23/04/1956	PATERNOPOLI	83052	-
226	53,90	ALBANESE	ANTONIO	22/09/1962	APICE	82021	Si
227	53,80	NIOLA	ROSA	11/03/1960	SAN NICOLA LA STRADA	81020	Si
228	53,80	IANNIELLO	SILVANA	14/08/1959	AVERSA	81031	-
229	53,75	GIORGIONE	ANNA	12/08/1956	ARIANO IRPINO	83031	-
230	53,70	VASSALLO	FRANCESCO	11/08/1957	AVERSA	81031	-
231	53,60	MARSILIA	MARIA	28/11/1962	NAPOLI	80100	Si
232	53,60	TORTORIELLO	PASQUALE	06/08/1955	SALERNO	84100	-
233	53,50	DI TOMMASO	MAURO	27/11/1961	DRAGONI	81010	-
234	53,50	TURCO	NICOLA	03/01/1958	AVERSA	81031	-
235	53,45	AMORIELLO	GIUSEPPE	08/07/1957	ARCO FELICE	80078	Si
236	53,40	SORRENTINO	ANTONIO	15/01/1955	CASTELLAMMARE DI STABIA	80053	-
237	53,20	DI GIOVANNI	GIUSEPPE	05/10/1952	SALERNO	84100	-
238	53,10	CROLLA	ANTONIO	20/06/1954	SESSA AURUNCA	81037	Si
239	53,00	MANZO	FRANCESCO	10/09/1955	SCAFATI	84018	-
240	53,00	SCARANO	DOMENICO	08/01/1955	SALERNO	84100	-
241	52,90	AVALLONE	VINCENZO	10/10/1959	ROMA	100	-
242	52,90	LOMAZZO	GIUSEPPE	27/11/1956	AIELLO DEL SABATO	83020	-
243	52,80	DI FRONZO	ANNUNZIATINA	05/06/1960	ANGRI	84012	-
244	52,80	DI NAPOLI	VINCENZO	07/03/1960	GIUGLIANO IN CAMPANIA	80014	-
245	52,80	FERRAIUOLO	CRISTOFARO	18/12/1955	CASAL DI PRINCIPE	81033	-
246	52,70	RUSSO	ANTONIO	05/10/1952	SALERNO	84100	-
247	52,70	PANARO	BRUNO ROMEO	22/09/1952	CASAL DI PRINCIPE	81033	-
248	52,60	NICOLELLA BUDETTA	SERAFINO	05/07/1959	BELLOSGUARDO	84020	-
249	52,60	RUGGIERO	GIOVANNI	07/05/1958	VINCHIATURO	86019	-
250	52,50	MANDATO	VINCENZO	03/07/1955	CASERTA	81100	Si
251	52,50	GUARIGLIA	ANTONIO	23/07/1954	SAN MAURO CILENTO	84070	-
252	52,40	LANNI	GIUSEPPE	20/01/1963	AVELLA	83021	Si
253	52,40	PETRUZZELLI	MARIA	18/05/1958	CALVERA	85030	-
254	52,40	GORI	NATALINA	07/05/1955	EBOLI	84025	-
255	52,30	POLCARO	ANTONIO	16/11/1959	MONTEFALCIONE	83030	Si
256	52,20	LA CAVA	UGO	24/10/1960	NAPOLI	80100	-
257	52,20	TAGLIAFERRO	ROSARIA	03/08/1959	NAPOLI	80100	-
258	52,20	SERIO	VITTORIO	16/12/1946	CASTELSARACENO	85031	-
259	52,10	VOZA	ELISABETTA	24/09/1967	EBOLI	84025	Si
260	52,00	BOCCIA	FRANCESCO	16/02/1961	MARIGLIANO	80034	-
261	51,90	RUGGIERO	ANTONIO FERDINANDO	12/10/1957	CASOLA	80050	-

fonte: http://burc.regione.campania.it

N°	Punteggio	Cognome	Nome	Data nascita	Residenza	CAP	Attes t_form
262	51,80	D'ANGELO	COSMO	25/03/1960	ROCCADASPIDE	84069	-
263	51,80	DE BLASIO	SILVANO	24/03/1960	SAN MARCO DEI CAVOTI	82029	-
264	51,80	VIVONA	VINCENZO	01/04/1959	NAPOLI	80100	Si
265	51,80	PALMIERO	GIUSEPPE	04/09/1955	MARCIANISE	81025	-
266	51,80	CORRADO	ROSALBA	25/02/1955	AVELLINO	83100	-
267	51,70	MARSICO	ROSARIA	03/01/1959	AVERSA	81031	-
268	51,70	TONTODONATO	MARIA ANTONIETTA	30/07/1950	BAIA E LATINA	81010	-
269	51,60	VIVALDI	MARIO	16/06/1960	NAPOLI	80100	-
270	51,60	DE BENEDETTO	MICHELE	02/05/1957	NAPOLI	80100	-
271	51,50	ORLANDO	ANNA	27/07/1954	SOMMA VESUVIANA	80049	-
272	51,50	CEPPARULO	EMILIO	28/02/1953	OTTAVIANO	80044	-
273	51,40	ZACCHIA	GIUSEPPE	28/07/1956	CASERTA	81100	-
274	51,40	LIGUORI	MICHELE	04/09/1950	NAPOLI	80100	-
275	51,30	IMONDI	FRANCO	06/10/1960	SANTA MARIA CAPUA VETERE	81055	-
276	51,30	NESPOLI	MARIO	05/01/1960	AFRAGOLA	80021	-
277	51,30	CHIACCHIO	ANTIMO	01/10/1948	NAPOLI	80100	-
278	51,00	ZEOLI	NICOLA	21/01/1960	CAMEROTA	84040	-
279	50,90	ESPOSITO	CARMELA	12/04/1957	PORTICI	80055	-
280	50,90	CASTIELLO	LUIGI	13/09/1956	CERCOLA	80040	-
281	50,80	QUADRINO	ISIDORO	28/04/1965	SCAFATI	84018	Si
282	50,80	POETA	CARMINE	06/04/1953	BUCCINO	84021	-
283	50,70	CARRAFIELLO	CARMINE	18/06/1951	EBOLI	84025	-
284	50,60	CAROTENUTO	FRANCESCO	01/01/1963	CAPUA	81043	-
285	50,60	CIRILLO	NICOLO'	08/11/1960	AGROPOLI	84043	-
286	50,50	LETIZIA	TOMMASINA	03/04/1955	PORTICO DI CASERTA	81050	-
287	50,40	PALMESANO	GIUSEPPE	16/07/1951	PIGNATARO MAGGIORE	81052	-
288	50,30	BUONOCORE	SALVATORE	11/11/1961	PAGANI	84016	Si
289	50,30	GNASSO	ANDREA	11/01/1960	AVERSA	81031	-
290	50,20	SFERRUZZI	ANTONIO	23/05/1962	BENEVENTO	82100	-
291	50,20	GUIDA	LUIGI	24/02/1958	TORRE DEL GRECO	80059	-
292	50,10	TUSO	EMILIO	16/03/1959	CERASO	84052	Si
293	50,10	TARTAGLIONE	ROSARIO	12/01/1953	SENISE	85038	-
294	50,00	MARSULLO	GIORGIO	17/05/1962	BENEVENTO	82100	-
295	49,95	ESPOSITO	COSIMO DAMIANO	16/10/1955	ISOLE TREMITI	71040	-
296	49,90	FEDELE	ANTONIO	17/07/1957	POLLICA	84068	-
297	49,90	DE SANCTIS	CLAUDIO	22/01/1946	NAPOLI	80100	-
298	49,80	FALCO	ELENA	04/08/1957	SAN MARCELLINO	81030	Si
299	49,70	NAPODANO	ANGELANTONIO	08/11/1961	PAGANI	84016	-
300	49,70	MILONE	EMILIA	14/09/1961	CASTELLAMMARE DI STABIA	80053	-
301	49,70	BASILICATA	VINCENZA	23/01/1961	ROTONDI	83017	-
302	49,70	ROSSETTI	GAETANO	07/01/1960	SANTA MARIA CAPUA VETERE	81055	-
303	49,70	RAIMONDO	TIZIANA ARMIDA	25/03/1958	ALVIGNANO	81012	-
304	49,65	MAGLIACANO	ANGELO	29/03/1962	NAPOLI	80144	Si
305	49,60	DI FILIPPO	ANTONIO	11/07/1961	GAETA	4024	-
306	49,60	DI BIASE	EMILIO	14/05/1961	CUSANO MUTRI	82033	-
307	49,60	LOMBARI	PIERPAOLA	03/12/1955	MARZANO APPIO	81035	Si
308	49,50	TARTAGLIA	LUIGIA ARCANGELA	24/12/1959	AQUILONIA	83041	-
309	49,50	CASTALDO	ANNALISA	13/08/1956	CALVI RISORTA	81042	-
310	49,40	GIFUNI	RAFFAELE	08/07/1959	NAPOLI	80100	Si
311	49,40	PASSARELLI	FRANCESCO	29/08/1956	NAPOLI	80100	-
312	49,40	DI STASI	DANTE	23/02/1956	LAUREANA CILENTO	84050	-
313	49,40	TREMONTINI	ROBERTO	09/02/1954	ROMA	100	-
314	49,40	PETRUOLO	MARIA ANT.TTA	09/06/1952	CASSINO	3043	Si
315	49,20	DANIELE	MARCELLO	06/08/1961	BRACIGLIANO	84082	-
316	49,20	TORRE	CLAUDIO	28/01/1961	VOLLA	80040	-
317	49,20	BOCCAGNA	FRANCESCO PAOLO	06/09/1954	NAPOLI	80100	-
318	49,20	MONTEFUSCO	CARMINE	22/09/1948	OTTATI	84020	-
319	49,10	MOZZILLO	PASQUALE	19/01/1965	ORTA DI ATELLA	81030	-
320	49,10	LOGUERCIO	TERESA	27/02/1961	CAMPOMAGGIORE	85010	-
321	49,00	LOLLI	ANTONIO	20/06/1964	CASERTA	81100	-
322	49,00	SAGLIOCCO	ORESTE	20/11/1963	SANT'ARPINO	81030	Si
323	49,00	TREDICI	ANNA	01/08/1958	VIETRI SUL MARE	84019	-
324	49,00	PADOVA	MICHELA	02/12/1957	MADDALONI	81024	-
325	48,90	FALCONE	ANTONIO	23/01/1960	SAN VITALIANO	80030	-
326	48,90	BARBATO	COSMO	14/01/1960	NAPOLI	80100	Si
327	48,90	PERONE	ANTONIO	22/06/1957	CARDITO	80024	-
328	48,90	ESPOSITO	RAFFAELLO	24/11/1955	BATTIPAGLIA	84091	-
329	48,90	IZZO	ALFONSO	17/08/1950	SAN POTITO SANNITICO	81016	-
330	48,85	PINTOZZI	MARIO ROSARIO	12/08/1956	RICIGLIANO	84020	-
331	48,70	VISONE	ANTONELLA	20/07/1964	ACERRA	80011	-
332	48,70	CASTIELLO D ANTONIO	ANTONELLO	11/01/1961	SANTA MARIA CAPUA VETERE	81055	-
333	48,60	MARMO	ROSA	02/09/1961	NAPOLI	80100	Si
334	48,60	PITÌ	ANTONINO	17/08/1960	GIUGLIANO IN CAMPANIA	80014	-
335	48,50	FRANCO	PIETRO	02/06/1963	NAPOLI	80100	Si
336	48,50	TROISI	VITTORIO	13/02/1960	SAN NICOLA LA STRADA	81020	-
337	48,50	CALIFANO	PASQUALE	18/07/1957	CASTEL SAN GIORGIO	84083	-
338	48,40	DODDATO	CESARE	28/07/1962	AQUARA	84020	-
339	48,40	RUZZA	RANIERI	22/07/1959	NAPOLI	80100	-
340	48,40	TESSITORE	ANGELINA	06/01/1957	SPARANISE	81056	-
341	48,40	MARTONE	GIORGIO	18/09/1953	SANT'ANTONIO ABATE	80057	-
342	48,30	SERVILLO	LUIGI	03/04/1961	SCAFATI	84018	-
343	48,30	ZAMPELLA	ANGELA	01/03/1955	CAIVANO	80023	Si
344	48,20	PIATTO	GABRIELE	07/10/1962	AVERSA	81031	Si
345	48,20	LEPORE	MARIA CARMELA	10/07/1960	NAPOLI	80100	Si
346	48,20	ANTINOZZI	SEVERINO	14/11/1955	SESSA AURUNCA	81030	-
347	48,10	DI GIORGIO	VINCENZINA	15/06/1959	SAN COSTANTINO ALBANESE	85030	-
348	48,10	PELOSI	PIETRO	02/05/1958	SAN LORENZELLO	82030	Si

fonte: http://burc.regione.campania.it

N°	Punteggio	Cognome	Nome	Data nascita	Residenza	CAP	Attes t_form
349	48,05	CANTIELLO	GIOACCHINO	28/10/1955	CASERTA	81100	-
350	48,00	TORINO	IMMACOLATA	27/08/1963	PIGNATARO MAGGIORE	81052	Si
351	48,00	NAPOLITANO	CARLO	04/06/1961	PIEDIMONTE MATESE	81016	Si
352	48,00	PALUMBO	CARMINE	17/10/1960	BENEVENTO	82100	-
353	48,00	IANNACE	ORLANDO	23/10/1957	BENEVENTO	82100	Si
354	48,00	BIANCHI	LUCIO	28/03/1957	NAPOLI	80141	-
355	48,00	LIMONGI	VINCENZO	09/08/1954	SAPRI	84073	-
356	48,00	CAPEZZA	ANNA	26/10/1952	NAPOLI	80136	-
357	47,90	DI PIETRO	ELISA	18/10/1960	CASERTA	81100	-
358	47,90	DI PIETRANTONIO	ANGELA	05/06/1957	GALLO MATESE	81010	-
359	47,90	DE FUSCO	GIUSEPPE	15/09/1955	TEANO	81057	-
360	47,80	LINGUITI	ANTONIO	14/08/1959	BATTIPAGLIA	84091	-
361	47,70	PICCIRILLO	F.SCO SAVERIO	04/03/1961	NAPOLI	80100	-
362	47,70	D'ALESSANDRO	FRANCESCO UGO	31/03/1958	SALA CONSILINA	84036	-
363	47,70	RUSSO	ANTONIO	02/08/1957	ARPAISE	82010	-
364	47,70	D'ANIELLO	ANTONIO	23/10/1955	NOLA	80035	-
365	47,70	MARANDINO	CHIARA	11/11/1949	MONTANO ANTILIA	84060	-
366	47,60	PEPE	MARIA	02/01/1959	ROFRANO	84070	-
367	47,60	ATTIANESE	PAOLO	19/11/1958	NOCERA INFERIORE	84014	Si
368	47,50	BERARDESCA	GAVINO	25/10/1963	CAMPOSANO	80030	-
369	47,50	SALURSO	DANIELE	29/09/1961	SAN MAURO CILENTO	84070	-
370	47,50	FEDERICO	TOMMASO	28/11/1957	OMIGNANO	84060	Si
371	47,50	GALLO	ARTURO	29/08/1957	PAGANI	84016	-
372	47,50	CAVALIERE	ANIELLO	14/12/1956	VALLO DELLA LUCANIA	84078	-
373	47,40	OLIVA	NICOLA	19/05/1962	AVERSA	81031	Si
374	47,40	ALBANESE	BRUNO	11/01/1962	AVELLINO	83100	Si
375	47,40	LIVIERO	GIOVANNI	02/05/1959	SAN GIORGIO DEL SANNIO	82018	Si
376	47,40	MONGILLO	ANNA MARIA	07/04/1959	NAPOLI	80100	Si
377	47,40	CAPORASO	SAVERIO	13/02/1958	CERVINARA	83012	-
378	47,40	FONTANA	GIUSEPPINA	25/01/1957	VOLLA	80040	-
379	47,40	STILO	ANNA	14/04/1953	NAPOLI	80100	-
380	47,30	FUSCO	GIUSEPPE	11/10/1960	SESSA AURUNCA	81037	-
381	47,30	SACCONE	DOMENICO	13/04/1957	NAPOLI	80100	-
382	47,30	PAOLILLO	GIOVANNI	16/05/1954	NAPOLI	80100	-
383	47,20	MAROTTA	ANTONELLA	06/04/1963	CAPODRISE	81020	-
384	47,20	FUSARI	ALBERTO	29/07/1952	AVERSA	81031	-
385	47,10	DI FILIPPO	COSIMO	07/09/1961	SALERNO	84100	-
386	47,10	MUNNO	AGOSTINO	13/01/1961	SANTA MARIA CAPUA VETERE	81055	-
387	47,10	DE FEO	MARIA PATRIZIA	07/08/1959	OMIGNANO	84060	Si
388	47,10	PEROZZIELLO	ROSA	07/12/1954	CASTEL SAN GIORGIO	84083	-
389	47,05	COSCIONE	MONICA	05/07/1963	NAPOLI	80100	Si
390	47,00	SERAO	PATRIZIA	19/11/1964	SAN CIPRIANO D'AVERSA	81036	Si
391	47,00	CANTELMO	ANTONIO	28/10/1959	PRATELLA	81010	-
392	47,00	CALVANO	FRANCESCO	16/07/1957	AVERSA	81031	Si
393	47,00	SANTORO	RODOLFO	04/08/1951	NAPOLI	80100	-
394	46,95	PULELLA	GIAMMARCO	24/06/1961	NAPOLI	80100	Si
395	46,95	CARACCIOLO	GIOVANNI G.PPE	28/09/1959	PIEDIMONTE MATESE	81016	-
396	46,90	CHIATTO	UMBERTO	09/04/1964	AVERSA	81031	-
397	46,90	AINORA	GERARDO	30/01/1961	ROSATE	20088	-
398	46,90	APOLITO	GAETANO	11/10/1960	BELLIZZI	84092	Si
399	46,90	GAETANO	PASQUALE FILOMENO	23/08/1959	CASTEL GOFFREDO	46042	-
400	46,90	ANZISI	CARMINE	01/11/1955	NAPOLI	80100	-
401	46,80	ARGENTO	ROBERTO	05/04/1961	BATTIPAGLIA	84091	-
402	46,80	CRISTIANO	FEDERICO	03/12/1960	SANTA CATERINA ALBANESE	87010	Si
403	46,80	GIZZI	ROSARIO	31/07/1955	SALERNO	84100	-
404	46,80	SCOPA	CLEMENTE	01/06/1955	NAPOLI	80100	-
405	46,80	CRISPO	VINCENZO	27/04/1952	MONTESARCHIO	82016	-
406	46,70	TARTAGLIA	GIOVANNI	10/10/1961	NAPOLI	80144	Si
407	46,70	ADRIANOPOLI	RAFFAELE	20/01/1961	FORINO	83020	Si
408	46,70	DI PACE	ANTONIO EMILIO	08/04/1959	PERDIFUMO	84060	-
409	46,70	TORIELLO	VINCENZO	06/04/1953	GIFFONI SEI CASALI	84090	-
410	46,60	RIZZO	AMATO	06/10/1960	PIETRASTORNINA	83015	-
411	46,50	CELIENTO	GIUSEPPE	05/08/1963	CAIVANO	80023	Si
412	46,45	SITO	FRANCA	07/12/1962	CERCOLA	80040	Si
413	46,40	CECERE	PASQUALE	01/07/1960	CASORIA	80026	Si
414	46,40	CUCCURULLO	ANTONIO	25/12/1954	TORRE DEL GRECO	80059	-
415	46,35	LENA	PAOLO	03/08/1956	PIEDIMONTE MATESE	81016	-
416	46,30	ZIBELLA	ALESSANDRA	13/03/1964	SANTA MARIA CAPUA VETERE	81055	-
417	46,30	GAMMELLA	PASQUALE	28/05/1961	TERZIGNO	80040	-
418	46,30	PICCOLI	ELISA SUSY	15/07/1959	PIETRAMELARA	81051	-
419	46,30	SARNO	GIUSEPPE	22/10/1957	AVELLINO	83100	-
420	46,25	SIMONE	DOMENICO	19/08/1963	FORMICOLA	81040	Si
421	46,20	CERVASIO	MATTEO	06/03/1965	TORRE DEL GRECO	80059	Si
422	46,20	SENESE	GIOVANNI	21/10/1962	MARIGLIANELLA	80030	-
423	46,20	DEL BAGLIVO	F.SCO DOM.ANTON	24/07/1960	AGROPOLI	84043	-
424	46,20	FABOZZI	SAVERIO	15/06/1960	TRENTOLA	81038	-
425	46,20	RUGGIERO	MARIA CORONA	15/02/1958	SAN VALENTINO TORIO	84010	-
426	46,20	ALFIERI	VITTORIO	18/12/1957	PONTECAGNANO	84098	-
427	46,20	CASILLO	AURELIA	09/11/1955	POGGIOMARINO	80040	-
428	46,20	NADDEO	FLAVIO	08/01/1955	SALERNO	84100	-
429	46,20	SICILIANO	SALVATORE	16/08/1951	CURTI	81040	-
430	46,10	FINIZOLA	FRANCESCO	09/10/1961	VIBONATI	84079	-
431	46,05	DE LUCA	IVANO	17/11/1963	BENEVENTO	82100	-
432	46,05	LONGO	FULVIO	17/06/1962	MARIGLIANO	80034	-
433	46,00	CAMPOPIANO	AMALIA	15/05/1964	VAIRANO PATENORA	81058	-
434	46,00	ROCCO	ANGELA	20/12/1960	SERINO	83028	-
435	46,00	COLUCCINO	ANNA	12/11/1959	CASORIA	80026	Si

fonte: http://burc.regione.campania.it

N°	Punteggio	Cognome	Nome	Data nascita	Residenza	CAP	Attes t_form
436	46,00	D'ALESSANDRO	MARIA	20/03/1959	NAPOLI	80143	-
437	46,00	MOSCA	SANDRA	09/01/1959	TOCCO CAUDIO	82030	-
438	46,00	CONTE	GABRIELLA	08/07/1957	SANT'ANGELO A CUPOLO	82010	Si
439	45,90	SOMMESE	ROSA	01/01/1961	SAVIANO	80039	-
440	45,90	LENA	ANGELO MARINO	16/03/1959	FLUMERI	83040	-
441	45,90	DE CHIARA	GIOVANNI	04/02/1957	VILLA DI BRIANO	81030	-
442	45,90	ESPOSITO	SALVATORE	13/10/1956	CASTELLAMMARE DI STABIA	80053	-
443	45,90	ANTUONO	ANGELO	22/07/1956	OTTAVIANO	80044	-
444	45,90	PANICO	GIUSEPPINA	01/03/1956	FORMIA	4023	-
445	45,90	VETRANO	EMILIA	21/05/1955	VITULAZIO	81041	-
446	45,85	MARTINO	VINCENZO	29/06/1956	SESSA AURUNCA	81030	-
447	45,85	D'ANGELO	ANGELO	24/11/1954	TEANO	81057	-
448	45,80	GIUGLIANO	LUCIA	15/01/1960	PALMA CAMPANIA	80036	Si
449	45,80	DEL DUCA	PIETRO	20/10/1958	SAPRI	84073	-
450	45,80	MOZZILLO	MARCO	10/08/1958	ORTA DI ATELLA	81030	-
451	45,80	AMETRANO	LUIGI	23/05/1957	SORBO SERPICO	83050	-
452	45,80	DI MAURO	GIOVANNI	01/09/1949	CAMEROTA	84040	-
453	45,80	DEL VILLANO	LUIGI	03/01/1945	TEANO	81057	-
454	45,70	PALMA	CORRADO	16/02/1963	PAGANI	84016	-
455	45,70	VALENTINO	MICHELE LUIGI	06/07/1961	ALVIGNANO	81012	-
456	45,70	MOTTOLA	MARIA MADDALENA	30/04/1958	GIUGLIANO IN CAMPANIA	80014	-
457	45,70	IOVINO	CARMINE SABATO	19/12/1957	LIVERI	80030	-
458	45,70	D'ELIA	ROSALBA	26/06/1955	NAPOLI	80136	-
459	45,60	PIZZONIA	CRISTINA	05/10/1965	NAPOLI	80100	Si
460	45,60	PICCIRILLO	MARIA ROSARIO	09/03/1959	CASERTA	81100	-
461	45,60	CIOFFI	VALENTINO	08/04/1958	VICO EQUENSE	80069	-
462	45,60	ROMANO	CIRA	11/11/1957	VILLARICCA	80010	-
463	45,60	SALZANO	DOMENICO	07/10/1954	CASTELLABATE	84048	-
464	45,60	RAGOZZINO	DOMENICO	24/05/1951	PONTELATONE	81040	-
465	45,60	NACCA	PASQUALE	25/02/1951	MACERATA CAMPANIA	81047	-
466	45,55	VARTULI	PASQUALE	08/02/1955	NAPOLI	80100	-
467	45,50	CALABRESE	GENNARO	11/09/1962	CASTELLAMMARE DI STABIA	80053	Si
468	45,50	CERVO	MARIA AUGUSTA	16/08/1962	BENEVENTO	82100	Si
469	45,50	TRAMONTANO	GIUSEPPE	06/12/1957	NOCERA INFERIORE	84014	-
470	45,40	COSCIA	AGOSTINO	31/05/1962	CASAGIOVE	81022	-
471	45,40	BISOGNO	VINCENZO	28/01/1962	TORRE ANNUNZIATA	80058	-
472	45,35	CARAVELLA	SALVATORE	07/06/1955	GIUGLIANO IN CAMPANIA	80014	Si
473	45,30	CATAUDO	ALFREDO MARIA NUNZIO	10/06/1963	CEPPALONI	82010	-
474	45,30	DE FELICE	GIULIO	01/02/1963	SALERNO	84100	-
475	45,30	DE MARIA	VINCENZO	26/11/1961	NAPOLI	80100	-
476	45,30	CAROTENUTO	DOMENICO	12/08/1960	TORRE DEL GRECO	80059	-
477	45,30	PISANO	PASQUALE	15/07/1956	PORTICO DI CASERTA	81050	-
478	45,30	TAGLIA	CARMINE	10/03/1947	RICIGLIANO	84020	-
479	45,20	BRUNZO	ANGELA MARIA	28/07/1962	TEVEROLA	81030	-
480	45,20	PECORELLI	ANTONIO	28/03/1956	VIBONATI	84070	-
481	45,20	CARRELLA	PIETRO	06/04/1953	CARDITO	80024	-
482	45,15	AVALLONE	AMEDEO	21/03/1965	PAGANI	84016	Si
483	45,10	SCHIAVO	ROSSELLA	04/09/1965	SAN GIORGIO A CREMANO	80046	Si
484	45,10	NOTARANGELO	CIRO	09/07/1964	SALERNO	84100	Si
485	45,10	AVELLA	LUIGI	17/07/1962	NAPOLI	80100	Si
486	45,10	D'AGNESE	FERNANDO	21/08/1953	ALIFE	81011	-
487	45,10	GRAVANTE	ETTORE	27/02/1953	SANTA MARIA CAPUA VETERE	81055	-
488	45,00	CARANDENTE	GIUSEPPE	03/07/1965	NAPOLI	80100	Si
489	45,00	CUOZZO	FRANCESCO	19/07/1963	GRICIGNANO DI AVERSA	81030	-
490	45,00	BRUNO	ALFONSO	08/04/1962	LIBERI	81040	-
491	45,00	LIPARULO	ANTONIO	13/02/1962	SAN FELICE A CANCELLO	81027	-
492	45,00	DIANA	RAFFAELINA	26/10/1955	SAN CIPRIANO D'AVERSA	81036	-
493	44,95	NITTO	MARIA CONCETTA	09/11/1959	BUCCINO	84021	-
494	44,90	GIANGREGORIO	CINZIA	14/01/1965	BENEVENTO	82100	Si
495	44,90	PIRRO	MARIA ROSARIA ADELAIDE	09/01/1963	VAIRANO PATENORA	81058	-
496	44,90	IPPOLITO	DOMENICO	03/11/1962	ARZANO	80022	-
497	44,90	PIEMONTE	FILOMENA	14/10/1962	ALPIGNANO	10091	-
498	44,90	GIORDANO	FERDINANDO	27/08/1960	SANTA MARIA LA FOSSA	81050	-
499	44,90	CRISCI	CIRO	24/11/1959	POMIGLIANO D'ARCO	80038	-
500	44,90	CIAVATTONE	ANDREA	22/11/1959	CASERTA	81100	Si
501	44,90	PISACANE	GENNARO	12/01/1958	CASTELLAMMARE DI STABIA	80053	-
502	44,90	SOLE	VINCENZO	18/05/1957	GIUGLIANO IN CAMPANIA	80014	Si
503	44,90	BEVILACQUA	DOMENICO	29/03/1948	SERINO	83028	-
504	44,85	BELFIORE	ANTONINO	02/08/1954	MASSA LUBRENSE	80061	-
505	44,80	DI GRAZIA	MARIA	08/01/1965	AVERSA	81031	Si
506	44,80	TODESCA	ANTONELLA	09/11/1963	MIRABELLA ECLANO	83036	-
507	44,80	TESSITORE	RACHELA	01/11/1963	FRANCOLISE	81050	Si
508	44,80	D'AGOSTINO	ANNA	26/07/1963	CRISPANO	80020	Si
509	44,80	TERRACCIANO	LUCIA	19/12/1961	MARIGLIANO	80034	-
510	44,80	CASOLARO	FRANCESCO	01/08/1961	ARZANO	80022	Si
511	44,80	FIUMARELLA	DOMENICO	12/12/1959	CASTEL SAN GIORGIO	84083	-
512	44,80	LIGUORI	GIOVANNA	16/10/1959	MADDALONI	81024	-
513	44,80	FERRAZZANO	FRANCESCO	19/09/1958	SAN NICOLA LA STRADA	81020	-
514	44,80	CASTALDO	ANIELLO	01/04/1957	NAPOLI	80100	-
515	44,80	TIRONE	ALMA	29/01/1952	NAPOLI	80100	-
516	44,70	DE LAUSO	GIOVANNI	29/03/1960	CASELLE IN PITTARI	84030	Si
517	44,70	POLICASTRO	GIACOMO	28/05/1959	SAN GREGORIO MAGNO	84020	-
518	44,70	IAVARONE	GIOVANNI	20/04/1959	QUALIANO	80019	-
519	44,65	GNAZZO	ANNAMARIA	06/01/1967	SALA CONSILINA	84036	Si
520	44,60	AIELLO	GIUSEPPE	30/04/1961	CASTELLAMMARE DI STABIA	80053	Si
521	44,60	DI LORENZO	ANNA MARIA	03/07/1960	ROCCAMONFINA	81035	-
522	44,60	GRASSO	GIUSEPPE	09/05/1960	MONTESARCHIO	82016	Si

fonte: http://burc.regione.campania.it

N°	Punteggio	Cognome	Nome	Data nascita	Residenza	CAP	Attes t_form
523	44,60	CALENDA	ELISA	15/03/1960	SALERNO	84100	-
524	44,60	LUCARELLI	MARIA CRISTINA	27/07/1959	MONTEFALCONE DI VAL FORTORE	82025	-
525	44,60	FACCHIANO	CAROLINA	11/09/1958	BENEVENTO	82100	Si
526	44,60	ALVINO	ROSANGELA	01/02/1957	ISCHIA PORTO	80077	-
527	44,60	DELLA VALLE	ROSA	19/01/1957	ROCCA D'EVANDRO	81040	-
528	44,60	CATULLO	GIANFRANCO	08/03/1955	SAN GIORGIO A CREMANO	80046	-
529	44,60	CESARANO	GABRIELE	25/05/1954	LETTERE	80050	-
530	44,60	MALAFARINA	MARIA G.PPINA	10/07/1948	FISCIANO	84084	-
531	44,50	RICCARDI	BRUNO	10/03/1964	SESSA AURUNCA	81037	Si
532	44,50	ZEOLI	ANTONIO	12/02/1964	SANTA CROCE DEL SANNIO	82020	-
533	44,50	GIORDANO	MARIA ANTONIA PATRIZIA	16/06/1963	MORCONE	82026	-
534	44,50	NOVIELLO	TERESA	09/11/1960	GIUGLIANO IN CAMPANIA	80014	-
535	44,50	MARINO	GENNARO	17/01/1957	CESA	81030	-
536	44,50	DI GIOIA	LUIGINA	12/12/1956	CASTELPOTO	82030	-
537	44,50	D'ALESSIO	VINCENZINA	13/08/1956	FRATTAMAGGIORE	80027	-
538	44,40	ARCURI	PAOLA	25/02/1961	AGROPOLI	84043	-
539	44,40	DE SENA	GIOVANNI	08/12/1960	SAVIANO	80039	-
540	44,40	PAGANO	SARA	09/07/1958	SALERNO	84100	-
541	44,40	IODICE	SALVATORE	21/03/1957	PORTICO DI CASERTA	81050	-
542	44,40	SETARO	ANGELINA	04/01/1955	RAPONE	85020	-
543	44,30	CIOTTE	RITA	10/02/1961	DRAGONI	81010	-
544	44,30	IORIO	UGO	10/08/1960	NAPOLI	80100	-
545	44,30	GALASSO	STEFANO	05/08/1958	VILLARICCA	80010	-
546	44,30	MUSCATELLO	GIUSEPPE	27/08/1955	VIBONATI	84079	-
547	44,20	MORISCO D'AMBROSIO	FELICE	06/01/1960	VITULANO	82038	-
548	44,20	FONZO	FORTUNA	25/09/1958	ARIANO IRPINO	83031	Si
549	44,20	DASSI	ANTONIO	09/08/1955	SANT'ANASTASIA	80048	-
550	44,10	GRANITO	GIUSEPPE	18/04/1964	CAMPAGNA	84022	Si
551	44,10	ALBUNIA	PINUCCIA	16/12/1962	VALLO DELLA LUCANIA	84078	-
552	44,10	LABAGNARA	FILOMENA	08/02/1962	CASTELVENERE	82037	-
553	44,10	LANNI	FRANCESCO	21/06/1960	ROTONDI	83017	-
554	44,10	COSENZA	GIULIO CARLO MARIA	06/05/1959	CAMEROTA	84040	-
555	44,10	FRATTOLILLO	MARIO	30/04/1958	BENEVENTO	82100	-
556	44,10	CASTALDO	MICHELE	08/10/1957	CAIVANO	80023	-
557	44,05	IOVINE	GUIDA	16/02/1959	SAN FELICE A CANCELLO	81020	-
558	44,05	VITALE	MADDALENA	04/12/1957	CASERTA	81100	-
559	44,00	ZICCA	VINCENZO	28/06/1963	VILLAMMARE	84070	-
560	44,00	SPERANZA	PASQUALE MARIO	06/05/1959	BENEVENTO	82100	-
561	44,00	VALLE	PATRIZIA	10/06/1957	SAN SEBASTIANO AL VESUVIO	80040	-
562	44,00	LIBERATO	FULVIO	09/02/1956	CASORIA	80026	Si
563	44,00	TRAMONTANO	VINCENZO	15/08/1953	PAGANI	84016	-
564	43,90	SCOTTI	SILVESTRO	24/01/1963	NAPOLI	80100	Si
565	43,90	MARROCCO	GIOVANNI	12/02/1961	CALVI RISORTA	81042	Si
566	43,90	PORCINI	MARIA PIA	15/12/1960	POMIGLIANO D'ARCO	80038	-
567	43,90	SELVAGGIO	MICHELE	14/02/1960	TELESE TERME	82037	-
568	43,90	GALLO	GIUSEPPE MARIA	15/12/1959	PADULA	84034	-
569	43,90	CALIFANO	PRISCO	11/10/1959	CAVA DE' TIRRENI	84013	-
570	43,90	SCOLA	CHIARA	28/11/1958	SAN NICOLA LA STRADA	81020	-
571	43,90	DELLA CALCE	MARIO	10/08/1958	NAPOLI	80100	-
572	43,90	DE MICHELE	VALENTINO	29/03/1958	CASALUCE	81030	-
573	43,90	FELLACO	GIUSEPPINA	05/03/1956	SANTA MARIA CAPUA VETERE	81055	-
574	43,85	D'ANNA	VINCENZO	13/05/1955	CASAVATORE	80020	-
575	43,80	BERARDI	MARCO	16/11/1962	CAPRI	80073	Si
576	43,80	RAGAZZON	MIRCO	14/08/1959	TORRE DEL GRECO	80059	Si
577	43,80	IULIANO	ROSSANA	01/08/1959	MONTECORICE	84060	-
578	43,80	MARRELLA	GIOVANNI	25/11/1957	CASTELLAMMARE DI STABIA	80053	-
579	43,80	PENNACCHIO	RAFFAELE GERARDO	04/06/1957	MACERATA CAMPANIA	81047	Si
580	43,75	ASCIONE	FRANCESCO	11/11/1959	PORTICI	80055	-
581	43,75	MAFFEO	MICHELANTONIO	13/02/1958	FOIANO DI VAL FORTORE	82020	-
582	43,70	PASTORE	LUCA	02/06/1965	PORTICI	80055	-
583	43,70	FORMATO	VINCENZO	01/03/1961	SANT'ANGELO DEI LOMBARDI	83054	Si
584	43,70	D'ANGELO	SALVATORE	26/10/1960	SAN SEBASTIANO AL VESUVIO	80040	-
585	43,70	DE LUCA	SEVERINO	17/02/1960	COMIZIANO	80030	-
586	43,70	RUBINO	ROSA MARIA	15/10/1959	SESSA AURUNCA	81037	-
587	43,70	CARRESE	GIUSEPPE	25/12/1956	CASTELLAMMARE DI STABIA	80053	-
588	43,70	GAGGIOTTI	ALDO	31/03/1956	PORTICI	80055	-
589	43,60	CARRATURO	MARCO	20/04/1963	VISCIANO	80030	-
590	43,60	PELUSO	PAOLO	28/09/1961	NAPOLI	80124	Si
591	43,60	CAVALLO	PASQUALINO	19/07/1961	AVELLINO	83100	-
592	43,60	CANITANO	SAVERIO	05/01/1960	NAPOLI	80100	-
593	43,60	FRANCIOSA	GIOVANNA	09/06/1959	TELESE TERME	82037	-
594	43,60	PANARIELLO	GIUSEPPE	31/01/1959	BOSCOTRECASE	80042	Si
595	43,60	SANTALUCIA	MARGHERITA	03/01/1959	ANGRI	84012	-
596	43,60	CONSALVO	ANTONIO	05/09/1957	SCAMPITELLA	83050	-
597	43,60	PAPALE	GIUSEPPE	19/03/1957	SANTA MARIA CAPUA VETERE	81055	-
598	43,60	SANTANGELO	EUGENIO	07/05/1953	CAMPORA	84040	-
599	43,55	CAVALLARO	ALFONSO	03/12/1962	SCAFATI	84018	Si
600	43,50	RETILLO	VINCENZO	02/09/1967	GRAGNANO	80054	Si
601	43,50	ROMANO	DOMENICO	11/03/1963	BRUSCIANO	80031	-
602	43,50	SAURO	ALBA	29/08/1961	VALLATA	83059	-
603	43,50	PAOLO	SILVESTRO	02/08/1959	VAIRANO PATENORA	81058	-
604	43,50	SARNICOLA	NICOLA	01/01/1955	AGROPOLI	84043	-
605	43,40	GISONNI	ORNELLA	04/03/1962	NAPOLI	80100	Si
606	43,40	OLIVERIO	MARIA BEATRICE	02/07/1960	CASALNUOVO DI NAPOLI	80013	-
607	43,40	GRAZIOSETTO	RITA	26/11/1958	MASSA LUBRENSE	80061	Si
608	43,40	CHIANCONE	FREANCESCO	22/09/1958	SALERNO	84100	-
609	43,40	SILVESTRO	ANTONIO	12/07/1957	MUGNANO DI NAPOLI	80018	-

fonte: http://burc.regione.campania.it

N°	Punteggio	Cognome	Nome	Data nascita	Residenza	CAP	Attes t_form
610	43,35	BOCCHINO	GIUSEPPE	30/11/1959	VILLA LITERNO	81039	-
611	43,35	DI CRISTO	ANNAMARIA	11/05/1959	NAPOLI	80100	-
612	43,35	NUZZO	PASQUALE	25/01/1956	MACERATA CAMPANIA	81047	Si
613	43,35	IANNONE	ANIELLO	23/04/1952	NOCERA INFERIORE	84014	-
614	43,30	AMATO	ANNA	26/05/1962	SARNO	84087	-
615	43,30	LO CASALE	CORRADO	07/04/1962	MONTECALVO IRPINO	83037	-
616	43,30	SANTORO	DOMENICO	08/01/1960	LIONI	83047	-
617	43,30	ULLUCCI	VINCENZO	19/09/1959	CARINOLA	81030	-
618	43,30	FRATTOLUSO	MARIAGRAZIA	18/08/1958	AVERSA	81031	-
619	43,30	SASSO	CIRA	30/05/1952	MONTEROSI	1030	-
620	43,20	GRIECO	ROBERTO	25/06/1966	NAPOLI	80100	Si
621	43,20	MENNITTI	MASSIMO	19/07/1962	NAPOLI	80100	-
622	43,20	ZAMPELLA	PIETRO	23/12/1956	MADDALONI	81024	-
623	43,20	AVERSA	MARIA LUIGIA	06/05/1956	BOSCOTRECASE	80042	-
624	43,15	CERVO	ALFONSO	23/07/1965	CAIAZZO	81013	Si
625	43,15	PALLUOTTO	ASSUNTA	23/09/1963	BENEVENTO	82100	-
626	43,15	MOLINARIO	PASQUALINO	16/01/1962	ARIANO IRPINO	83031	Si
627	43,10	TALAMO	PASQUALE	07/08/1964	TORRE ANNUNZIATA	80058	-
628	43,10	ANDRIANI	ANTONIO	22/09/1963	MADDALONI	81024	-
629	43,10	DELLO IACOVO	RITA	01/02/1959	SAN GIORGIO DEL SANNIO	82018	-
630	43,10	IANNETTONE	GIOVANNA	14/01/1958	CARINOLA	81030	Si
631	43,10	BIANCO	MARIA ANTONIETTA LUISA	15/11/1957	AVELLINO	83100	-
632	43,10	PISCITELLI	MARIA MADDALENA	28/03/1957	CASERTA	81100	-
633	43,10	BELLACOSA	MIMMO	22/04/1949	CASTEL SAN GIORGIO	84083	-
634	43,05	ALVANO	GABRIELLA	01/04/1959	CASAMICCIOLA TERME	80074	Si
635	43,05	GUERCIA	MICHELE	05/04/1956	CERCOLA	80040	-
636	43,00	PARZIALE	DOMENICO	04/06/1959	SAN GIORGIO DEL SANNIO	82018	-
637	43,00	ALOISI	PASQUALINO	09/04/1955	NAPOLI	80100	-
638	42,95	TUFANO	ANNA	26/07/1956	VOLLA	80040	-
639	42,90	TACCONE	ANNA	14/11/1962	CALVELLO	85010	-
640	42,90	CAROTENUTO	ANNA	30/06/1955	MADONNA DELL'ARCO	80043	-
641	42,85	MEMMOLO	ESPEDITO	12/06/1961	MIRABELLA ECLANO	83036	Si
642	42,80	CARBONE	NADIA ENZA	09/11/1962	NOLA	80035	Si
643	42,80	VIGLIONE	GIOVANNA	19/03/1960	APOLLOSA	82030	Si
644	42,80	MARINO	GAETANA	19/01/1960	BATTIPAGLIA	84091	-
645	42,80	ROSA	CARLO	29/10/1957	NAPOLI	80100	-
646	42,75	VITOLO	ANTONIO	12/11/1961	OLEVANO SUL TUSCIANO	84062	-
647	42,70	NICCHIO	ALFONSO	10/04/1962	TRENTOLA	81038	-
648	42,70	SABINO	NICOLA	22/03/1960	NAPOLI	80100	-
649	42,70	ALLOSSO	GIUSEPPE	23/09/1959	MARCIANISE	81025	-
650	42,70	FIORITO	DOMENICO	28/02/1959	SAN NICOLA LA STRADA	81020	-
651	42,70	CIABURRI	PASQUALINA FELICITA	10/07/1958	FAICCHIO	82030	Si
652	42,70	RUSSO	ANNAMARIA	07/11/1957	ISCHIA	80077	-
653	42,60	DEL GAUDIO	GIANCARLO	05/11/1964	DOGLIANI	12063	Si
654	42,60	MAZZONE	MARIA ROSARIA	01/08/1962	SALZA IRPINA	83050	-
655	42,60	CHIAPPETTA	GAETANO	26/04/1960	SAN GIORGIO A CREMANO	80046	-
656	42,60	MASELLA	FERNANDO	03/12/1958	PIETRAMELARA	81051	-
657	42,60	LIOTTI	TERESA	16/02/1958	CARAGLIO	12023	-
658	42,60	RACHIERO	ANNA	13/02/1958	CAPUA	81043	-
659	42,60	MELE	NICOLA	11/01/1958	SANT'ANASTASIA	80048	-
660	42,60	MARINO	MARIA ANTONIA	30/07/1957	CASALVELINO	84040	Si
661	42,60	CONROTTO	LUIGI	11/09/1956	MERCOGLIANO	83013	-
662	42,60	MAIORE	VINCENZO	06/01/1955	CASTEL SAN LORENZO	84049	-
663	42,60	ESPOSITO	ANIELLO	02/04/1954	CERCOLA	80040	-
664	42,60	MALTEMPO	GENNARO	14/10/1952	MARCIANISE	81025	-
665	42,55	SCARPATO	FRANCESCO	02/08/1953	ANGRI	84012	-
666	42,50	CATUOGNO	VINCENZA	13/01/1961	MARANO DI NAPOLI	80016	-
667	42,50	COPPOLA	VINCENZO	02/02/1959	POMIGLIANO D'ARCO	80038	-
668	42,45	COZZOLINO	RAFFAELE	24/11/1961	OTTAVIANO	80044	-
669	42,40	SORRENTINO	SERGIO	01/03/1964	NUSCO	83051	-
670	42,40	SAULINO	PASQUALE	08/03/1962	SAN PAOLO BEL SITO	80030	-
671	42,40	NIGRO	MARINA	12/05/1961	GESUALDO	83040	-
672	42,40	ILLIANO	GENNARO MARIA	10/03/1960	MONTE DI PROCIDA	80070	-
673	42,40	VAIO	ANTONIETTA	23/08/1958	GRAZZANISE	81046	-
674	42,40	LORIA	NATALE	06/02/1957	MERCATO SAN SEVERINO	84085	-
675	42,40	MONTEFUSCO	LUCIANO	11/10/1953	SALERNO	84126	Si
676	42,30	IRIONE	CIRO	30/05/1966	NAPOLI	80100	-
677	42,30	CORTELLESSA	FRANCESCO	28/03/1966	LATINA	4100	-
678	42,30	PIZZANO	ANTONIO	22/06/1964	AVELLINO	83100	Si
679	42,30	FORGIONE	DONATO	06/03/1963	GESUALDO	83040	-
680	42,30	RUSSO	ANTONIO	19/07/1961	ROTONDI	83017	Si
681	42,30	LIGUORI	LUIGI	22/07/1960	NAPOLI	80100	Si
682	42,30	PAGANO	GIUSEPPINA	30/01/1959	AVERSA	81031	-
683	42,30	D'AMICO	ANNAMARIA	07/01/1958	CAPUA	81043	-
684	42,25	CAPOBIANCO	CLAUDIA	14/01/1957	TORRE ORSAIA	84077	Si
685	42,25	SOLOS	GEORGES	09/11/1955	CALVI RISORTA	81042	-
686	42,25	DE SISTO	LELIO	17/06/1954	RAVISCANINA	81017	-
687	42,20	ADOLESCENTE	AMERIGO	17/06/1962	TORRE ANNUNZIATA	80058	-
688	42,20	CAUTI	ANTONELLA EMILIA MARIA	01/10/1961	SANTA MARIA DEL CEDRO	87020	Si
689	42,20	ESPOSITO	EDUARDO	25/10/1960	CASTELLAMMARE DI STABIA	80053	Si
690	42,20	VERRILLO	GUIDO BARBATO	11/08/1960	CASTELVENERE	82037	Si
691	42,20	D'APICE	ANNUNZIATA	23/01/1959	CASTELLAMMARE DI STABIA	80053	Si
692	42,20	RUSSOMANNO	MASSIMO	26/11/1958	CAPOSELE	83040	Si
693	42,20	DI GIACOMO	LUCIA	09/06/1958	SALERNO	84100	-
694	42,20	PIETROVITO	CARMELA	10/04/1958	AIROLA	82011	-
695	42,20	D'ARRISSI	ANTONIETTA	11/03/1958	SAN BARTOLOMEO IN GALDO	82028	-
696	42,20	GIORGIO	PASQUALE	09/01/1957	CAMPAGNA	84022	-

fonte: http://burc.regione.campania.it

N°	Punteggio	Cognome	Nome	Data nascita	Residenza	CAP	Attes t_form
697	42,20	PASSARO	ROSA	09/05/1956	CASTEL SAN LORENZO	84049	-
698	42,15	VITOLO	NICOLA GERARDO	19/02/1959	SAN CIPRIANO PICENTINO	84099	-
699	42,10	MATARESE	GIUSEPPE	05/03/1959	GIUGLIANO IN CAMPANIA	80014	-
700	42,00	DE BLASIO	ROSANNA	02/01/1964	SAN MARCO DEI CAVOTI	82029	-
701	42,00	SCARCELLA	LIBERATO	22/04/1963	ERCOLANO	80056	Si
702	42,00	LETIZIA	MARIA GAETANA	26/10/1960	MARCIANISE	81025	Si
703	42,00	MENNONE	AMERIGO LUCIANO	18/09/1959	GIOIA SANNITICA	81010	-
704	42,00	SPERANZA	MARIA ROSA	18/04/1959	PIETRADEFUSI	83030	-
705	42,00	BARONE	RAFFAELA	07/04/1958	SAN MARCELLINO	81030	-
706	42,00	GALASSO	ROSSANA	30/10/1957	CASTELLAMMARE DI STABIA	80053	-
707	42,00	SANTAGATA	ALFONSO	12/04/1957	VILLA DI BRIANO	81030	-
708	42,00	MONZO	ANNA	09/12/1956	AGROPOLI	84043	-
709	42,00	GASPARRI	GIUSEPPE	27/06/1953	CORLETO MONFORTE	84020	-
710	42,00	GRAVINA	NICOLA	26/07/1952	CASERTA	81100	Si
711	41,95	ROSANIA	MARIA CARMELA	16/06/1959	EBOLI	84025	Si
712	41,90	CACCIUOTTOLO	GIUSEPPINA	19/03/1960	POMIGLIANO D'ARCO	80038	Si
713	41,90	TAFURO	GIACOMO	24/01/1957	SAN GENNARO VESUVIANO	80040	-
714	41,90	GITTO	VINCENZO	07/07/1955	APICE	82021	-
715	41,80	TRIPPA	FRANCESCO	14/12/1964	STRIANO	80040	Si
716	41,80	VITALONE	GIUSEPPE	19/03/1963	NOLA	80035	-
717	41,80	AQUILONE	MARIA CONSIGLIA	27/05/1962	CAIVANO	80023	-
718	41,80	DI FONZO	ALESSANDRO	03/05/1962	SAN PRISCO	81054	-
719	41,80	MORTELLARO	CARLO	03/12/1961	MONDRAGONE	81034	-
720	41,80	ESPOSITO	MARINA	22/12/1960	CERVINARA	83012	-
721	41,80	SABATINO	NICOLA	01/11/1959	CASAGIOVE	81022	Si
722	41,80	NUNZIATA	GAETANA MARGHERITA	05/05/1959	PAGO DEL VALLO DI LAURO	83020	-
723	41,80	PETITO	FIORENTINA	28/09/1958	SANT'ANTIMO	80029	Si
724	41,80	TARONE	RENZO	22/07/1957	FLUMERI	83040	-
725	41,80	ROMANO	COSTANTINO	03/03/1957	SANT'ANASTASIA	80048	-
726	41,80	IOVINE	DOMENICA	07/03/1956	ACERRA	80011	Si
727	41,80	PETRONE	MICHELE	28/02/1955	FRAGNETO MONFORTE	82020	-
728	41,80	RUMOLO	PASQUALE	29/07/1954	CAGGIANO	84030	-
729	41,75	DI MARTINO	GENNARO	19/05/1963	MONTECORVINO	84090	-
730	41,70	SIRICA	FRANCESCO	28/12/1963	SARNO	84087	-
731	41,70	DI SIVO	DOMENICO	23/06/1960	MARCIANISE	81025	Si
732	41,70	CARUSO	ROSAMARIA	08/04/1957	ROTONDI	83017	Si
733	41,70	PASCOLINI	PASQUALE	04/03/1957	SAINT VINCENT	11027	-
734	41,70	POTO	FRANCO AGNELLO MAURO	09/10/1955	CERASO	84052	-
735	41,70	BAIBARAC	MAGDALENA	17/03/1954	POZZUOLI	80078	Si
736	41,65	MARIANO	VIRGILIO	03/03/1962	ARIANO IRPINO	83031	Si
737	41,65	MILANO	ASSUNTA	18/09/1959	MASSA LUBRENSE	80061	-
738	41,65	PESIRI	CESARE	27/07/1959	CASALNUOVO DI NAPOLI	80013	-
739	41,65	BARRASSO	ROMEO	14/02/1958	GROTTAMINARDA	83035	-
740	41,60	PAPA	ANTONIO	25/07/1964	SANTA MARIA LA FOSSA	81050	-
741	41,60	PRATO	GIOVANNI	10/02/1964	ROMA	100	-
742	41,60	GRAVINA	SALVATORE	14/04/1961	SANTA MARIA CAPUA VETERE	81055	-
743	41,60	LO MASTRO	GENNARO	09/03/1961	CAIANELLO	81059	Si
744	41,60	CRISCI	MARIA TERESA	14/01/1960	PAGO DEL VALLO DI LAURO	83020	-
745	41,60	CAPOZZOLI	MARIAROSARIA	30/06/1959	TEGGIANO	84039	-
746	41,60	SALVIO	GIOVANNI	02/05/1959	SARNO	84087	-
747	41,60	NEGRO	DONATO	14/02/1958	SANTA MARIA CAPUA VETERE	81055	-
748	41,60	SANTARPIA	SOFIA	20/11/1955	ANGRI	84012	-
749	41,60	VERGARA	ROBERTO	07/07/1955	NAPOLI	80100	-
750	41,50	TARASCHI	ERNESTO	09/04/1968	NAPOLI	80100	-
751	41,50	PARRINI	BRUNO	30/08/1965	SESSA AURUNCA	81037	Si
752	41,50	LANGELLA	SALVATORE	10/06/1961	TORRE DEL GRECO	80059	-
753	41,50	IOVINO	CARMINE	05/10/1960	SAN VITALIANO	80030	-
754	41,50	PICARELLI	EBE	26/05/1953	MASSA DI SOMMA	80040	-
755	41,45	CORONATO	LUIGI	06/01/1962	SAPRI	84073	-
756	41,45	CIANFRANI	MICHELANGELO	26/08/1958	CARDITO	80024	-
757	41,40	BONIFACIO	MICHELE	26/08/1960	TORRE ANNUNZIATA	80058	-
758	41,40	DE SANTIS	GIUSEPPE	19/06/1959	CAPODRISE	81020	-
759	41,40	BARBIERI	POMPEO	29/07/1958	CASAMICCIOLA TERME	80074	-
760	41,40	FERRANTE	ANTONIO	19/11/1956	PALMA CAMPANIA	80036	-
761	41,40	NOTAROBERTO	ALESSANDRO ANIEL	01/11/1953	FUTANI	84050	-
762	41,40	TZANOS	PETROS	10/04/1947	SANT'ANGELO DEI LOMBARDI	83054	-
763	41,35	ESPOSITO	PASQUALE	10/07/1959	CASTELLAMMARE DI STABIA	80053	-
764	41,35	PIANESE	DOMENICO	30/09/1956	NAPOLI	80100	Si
765	41,30	PETRAGLIA	NICOLA	24/01/1964	PIAGGINE	84065	-
766	41,30	CIBELLI	ANTONIO	29/05/1963	BACOLI	80070	-
767	41,30	ALDERISIO	CARLO	22/04/1962	NOLA	80035	-
768	41,30	CAPUTO	CLAUDIO	25/07/1961	SALERNO	84100	-
769	41,30	PALMIERI	RACHELE	14/06/1959	MONDRAGONE	81034	Si
770	41,30	GALIZIA	MATILDE	14/07/1952	CAVA DE' TIRRENI	84013	Si
771	41,20	ABETE	PASQUALE	15/11/1963	SANT'ANASTASIA	80048	-
772	41,20	LAMPITELLI	GIOVANNI	12/07/1963	ORTA DI ATELLA	81030	Si
773	41,20	SCIALDONE	GIUSEPPINA	17/09/1960	VITULAZIO	81041	Si
774	41,20	GUARDASCIONE	SALVATORE	09/10/1957	MONTE DI PROCIDA	80070	-
775	41,20	CAROZZI	MARIO	16/04/1956	MARIGLIANO	80034	-
776	41,20	DELL'AVERSANA	FRANCESCO	02/03/1956	PARETE	81030	-
777	41,20	SALZANO	ANTONIO	07/02/1955	CASORIA	80026	-
778	41,20	DI NAPOLI	PASQUALE	13/08/1951	CASORIA	80026	-
779	41,15	DI COSTANZO	GIOVANNI	22/09/1957	ACERRA	80011	-
780	41,10	RENNA	MASSIMO	20/04/1965	SALERNO	84100	-
781	41,10	GUADAGNO	ANGELO	21/02/1964	VOLLA	80040	-
782	41,10	NICCOLAI	ORNELLA	15/02/1963	NAPOLI	80100	Si
783	41,10	IODICE	DOMENICO	08/01/1960	SANTA MARIA CAPUA VETERE	81055	-

fonte: http://burc.regione.campania.it

N°	Punteggio	Cognome	Nome	Data nascita	Residenza	CAP	Attes t_form
784	41,10	RUSSO	LUIGI	21/03/1959	ACERRA	80011	-
785	41,10	TUFANO	NUNZIO	24/06/1958	BOSCOREALE	80041	-
786	41,10	CIMMINO	GIUSEPPE	16/08/1956	CASERTA	81100	-
787	41,10	DELLE NOCI	ELENA	12/08/1956	CORLETO MONFORTE	84020	-
788	41,10	PESCE	GIOVAN GIUSEPPE	02/01/1954	ISCHIA	80077	-
789	41,05	PISCITELLI	GENNARO	02/11/1966	ARIENZO	81021	Si
790	41,05	ALLOCCA	GIUSEPPE	07/10/1963	CASTELLO DI CISTERNA	80030	Si
791	41,05	INCISORE	GIUSEPPE	19/07/1959	AFRAGOLA	80021	Si
792	41,00	AMATO	MASSIMO	11/08/1964	BENEVENTO	82100	Si
793	41,00	BARBATO	ELISA	06/04/1963	AVERSA	81031	-
794	41,00	GUASTAFIERRO	GIOVANNI	21/11/1960	BOSCOTRECASE	80042	-
795	41,00	MASCOLO	ANTONIO	21/11/1959	SCAFATI	84018	-
796	41,00	OLIVA	EMILIA	24/11/1956	CASTELNUOVO CILENTO	84040	-
797	41,00	CESARANO	PIETRO	10/07/1956	SCAFATI	84018	-
798	41,00	ARMINIO DEFALCO	BERNARDO	15/07/1948	FISCIANO	84084	-
799	40,95	CIAFRONE	MARIO	14/04/1964	SAN GIORGIO A CREMANO	80046	-
800	40,95	DE MASI	CARMINE	18/01/1952	REINO	82020	-
801	40,90	SINISCALCHI	ANIELLO	10/05/1966	STRIANO	80040	-
802	40,90	SANTONASTASO	SALVATORE	27/07/1963	CASERTA	81100	Si
803	40,90	MANCINO	GIOVANNI	01/07/1963	MELIZZANO	82030	-
804	40,90	LETTIERI	CARMELA	28/03/1963	MADDALONI	81024	-
805	40,90	CIPOLLETTA	ANNA MARIA	07/07/1962	CALVANICO	84080	Si
806	40,90	DE SIMONE	GIOVANNI	04/04/1961	MIRABELLA ECLANO	83036	-
807	40,90	ISOLDI	VINCENZO	28/04/1960	CAGGIANO	84030	-
808	40,90	FAIELLA	GERARDO	19/12/1959	CASORIA	80026	-
809	40,90	SPERANZA	MICHELE	05/10/1958	NAPOLI	80100	Si
810	40,90	BALESTRIERI	MAURIZIO	23/09/1958	NAPOLI	80100	-
811	40,90	MORRONE	BONAVENTURA	02/02/1955	CASTEL SAN GIORGIO	84083	-
812	40,80	SABATINO	ESTER	11/10/1964	CASALUCE	81030	Si
813	40,80	RAPACCIUOLO	VINCENZO	07/04/1963	SCAFATI	84018	-
814	40,80	ABAGNALE	CIRO	09/02/1963	SANT'ANTONIO ABATE	80057	-
815	40,80	SANTACROCE	DOMENICO	02/12/1962	CASOLLA	81029	-
816	40,80	AFFINITA	ADRIANA	01/12/1961	SANTA MARIA A VICO	81028	Si
817	40,80	TORTORIELLO	MARIANO	13/04/1961	MARCIANISE	81025	Si
818	40,80	MURANTE	ROBERTO	12/01/1960	SALERNO	84100	-
819	40,80	LAMANNA	MARIA CONCETTA	10/07/1959	SANT'ANDREA DI CONZA	83053	-
820	40,80	PACELLA	GEMMA M.TERESA	01/04/1959	PIEDIMONTE MATESE	81016	-
821	40,80	CASTALDO	FRANCESCO	03/02/1959	SOMMA VESUVIANA	80049	-
822	40,80	TORRE	VITO	16/12/1958	MUGNANO DI NAPOLI	80018	-
823	40,80	MENNITO	VINCENZO	05/12/1955	BUCCIANO	82010	-
824	40,80	PERSICO	MARIA ANGELA	14/10/1955	SORRENTO	80067	-
825	40,80	DEL VECCHIO	GENNARO	12/03/1953	NOLA	80035	-
826	40,75	DE MARCO	ARTURO	17/09/1963	NAPOLI	80144	-
827	40,75	PIROMALLO	GIOVANNI	14/06/1962	TORRE DEL GRECO	80059	-
828	40,75	MIANO	PIETRO	14/06/1960	SALERNO	84100	-
829	40,70	RUSSO	DOMENICO	19/07/1966	AFRAGOLA	80021	Si
830	40,70	ABBATE	LEONARDO	26/09/1963	GIUGLIANO IN CAMPANIA	80014	-
831	40,70	VALLETTA	ENRICO	18/04/1962	BATTIPAGLIA	84091	Si
832	40,70	CIOPPA	MARIA GABRIELLA	22/04/1961	CASAPULLA	81020	Si
833	40,70	MELILLO	MARIO	25/07/1959	SALERNO	84129	Si
834	40,70	SCHIAVONE	SALVATORE	03/01/1959	CASAL DI PRINCIPE	81033	-
835	40,70	MARTIN	ALDO	28/11/1958	GIUGLIANO IN CAMPANIA	80014	-
836	40,70	CITRO	PASQUALE	05/10/1958	BELLIZZI	84092	-
837	40,70	MAUTONE	ANTONIO	04/03/1951	NAPOLI	80100	-
838	40,65	MASCOLINI	NADIA	05/09/1961	GROTTAMINARDA	83035	-
839	40,65	BALICE	FRANCO	01/09/1958	GRUMENTO NOVA	85050	-
840	40,60	DIODATO	MARIA	18/02/1967	VILLARICCA	80010	Si
841	40,60	TRAPANESE	STEFANIA	04/02/1967	SALERNO	84100	-
842	40,60	DI FAZIO	FABIO	22/07/1965	CASERTA	81100	Si
843	40,60	GIORDANO	GIOVANNI	29/12/1961	ANGRI	84012	-
844	40,60	MUSCO	ASSUERO	14/09/1961	TELESE TERME	82037	Si
845	40,60	MARCHESINI	DANIELA	17/05/1961	CASORIA	80026	-
846	40,60	RAGOZZINO	ANTONIO	05/06/1958	ERCOLANO	80056	-
847	40,60	AULISIO	GIUSEPPE	25/11/1957	AGROPOLI	84043	-
848	40,60	RAZZINO	PAOLA	21/11/1956	SESSA AURUNCA	81037	Si
849	40,60	SANTORO	ANTONIO	28/01/1955	BATTIPAGLIA	84091	-
850	40,55	PISCITELLI	VINCENZO	18/06/1958	SALERNO	84100	-
851	40,50	DEL PRETE	ONOFRIO	04/08/1964	FRATTAMAGGIORE	80027	-
852	40,50	LOFFREDO	VINCENZO	31/01/1964	TORRE DEL GRECO	80059	Si
853	40,50	NAPOLANO	FRANCESCO	30/06/1962	AFRAGOLA	80021	-
854	40,50	FARINA	SALVATORE	11/06/1962	FRATTAMAGGIORE	80027	-
855	40,50	ESPOSITO	GIOV.CARMINE D.	09/07/1961	FOIANO DI VAL FORTORE	82020	-
856	40,50	MURANO	DOMENICO	01/12/1958	BUCCINO	84021	-
857	40,50	ULISSE	LUCIO	11/12/1957	AVERSA	81031	-
858	40,50	FINO	EGIDIO ANTONIO	09/11/1956	NAPOLI	80100	-
859	40,45	FALCO	ROSA	19/08/1959	NOLA	80035	-
860	40,40	PRISCO	ANTONIO	18/07/1958	CASALNUOVO DI NAPOLI	80013	-
861	40,40	SCHIAVONE	ALDO	16/06/1957	CASAL DI PRINCIPE	81033	-
862	40,40	DE BONIS	ALFREDO	10/09/1955	CAVA DE' TIRRENI	84013	-
863	40,40	DOTO	REMO	26/03/1954	GARESSIO BORGO PONTE	12075	-
864	40,35	MOSCA	CARLO	25/06/1958	ACERRA	80011	-
865	40,30	DE LUCA	TIZIANA EUFEMIA	07/06/1962	TAURASI	83030	-
866	40,30	MOBILIA	GIOVANNI	18/01/1962	MORCONE	82026	-
867	40,30	ARUTA	GIOVANNI	18/08/1961	ARZANO	80022	-
868	40,30	CIPRIANO	MICHELE	14/03/1961	STURNO	83055	-
869	40,30	OREFICE	ANTONIO	13/03/1961	AFRAGOLA	80021	-
870	40,30	CARBONARO	GERARDO	05/01/1959	CASALBUONO	84030	-

fonte: http://burc.regione.campania.it

N°	Punteggio	Cognome	Nome	Data nascita	Residenza	CAP	Attes t_form
871	40,30	GALLO	ALBERTO	09/07/1956	CASOLA	80050	-
872	40,25	BONGO	FEDERICO	09/06/1960	ARIANO IRPINO	83031	-
873	40,25	GALLUCCIO	CARMELA	03/07/1957	CONTRADA	83020	-
874	40,20	D'ANIELLO	EUGENIO	10/08/1964	MARIGLIANELLA	80030	-
875	40,20	CIPRIANO	PASQUALE	11/11/1963	VALLESACCARDA	83050	-
876	40,20	ELMO	CARLO	24/01/1963	ACERRA	80011	-
877	40,20	CERRUTO	FRANCESCO	01/02/1960	ALBANELLA	84044	-
878	40,20	VICINANZA	MASSIMO	24/11/1959	BATTIPAGLIA	84091	-
879	40,20	BASILE	FILOMENA	20/01/1959	CASTEL GOFFREDO	46042	-
880	40,20	GALANTE	CATERINA	16/01/1958	CASERTA	81100	-
881	40,20	PALMESE	PASQUALE	03/12/1956	CASORIA	80026	-
882	40,20	GRAVANTE	FRANCA MIRELLA	23/12/1955	CASERTA	81100	Si
883	40,20	FOLLO	ANTONIO ANG.RAF.	24/10/1955	AMOROSI	82031	-
884	40,10	MANNO	REMO	30/12/1969	NAPOLI	80100	Si
885	40,10	MURANO	ANGELO	26/01/1965	PALMA CAMPANIA	80036	-
886	40,10	TARTAGLIA	MARGHERITA	27/02/1964	NAPOLI	80100	-
887	40,10	BEVILACQUA	PASQUALINA	19/03/1963	MONTEMILETTO	83038	-
888	40,10	VITAGLIANO	SAVERIO	13/08/1961	AVERSA	81031	-
889	40,10	GUARINO	GIUSEPPE	09/05/1960	FISCIANO	84084	Si
890	40,10	ACERRA	SALVATORE	04/11/1956	LAURO	83023	-
891	40,10	CIMINO	MARIO	28/07/1956	MARANO DI NAPOLI	80016	-
892	40,05	SORRENTINO	ANTONIETTA	29/07/1959	MARANO DI NAPOLI	80016	-
893	40,05	FERRARO	CAROLINA	29/10/1957	NOLA	80035	-
894	40,00	COMPAGNONE	GAETANO	16/03/1965	BATTIPAGLIA	84091	-
895	40,00	FASULO	PATRICIA	03/01/1961	SAN GIORGIO DEL SANNIO	82018	-
896	40,00	STROCCHIA	FRANCESCO	15/07/1960	MARIGLIANO	80034	-
897	40,00	CRISCUOLO	CARMINE	11/05/1960	CASTELLAMMARE DI STABIA	80053	-
898	40,00	PANDOLFI	NICOLA	12/07/1959	PAGANI	84016	-
899	40,00	MAZZA	ANTONIO	02/02/1959	FORIO	80075	-
900	40,00	MUTO	DONATO	07/09/1958	CONTRONE	84020	-
901	40,00	NEGRI	RODOLFO	14/02/1956	BATTIPAGLIA	84091	-
902	40,00	CONTENTE	BIAGIO	26/12/1955	PERDIFUMO	84060	-
903	40,00	TERRONE	VINCENZO	14/10/1952	TORRE DEL GRECO	80059	-
904	40,00	GRECO	GIACOMO ALFONSO	11/01/1947	ALFANO	84040	-
905	39,90	CORRADO	SALVATORE	04/08/1968	ARZANO	80022	Si
906	39,90	AMATO	ANTONIO	14/03/1966	ANGRI	84012	-
907	39,90	STABILE	VINCENZO	22/07/1962	TRENTOLA	81038	Si
908	39,90	DE PRISCO	GIOIA	28/10/1959	MIRABELLA ECLANO	83036	-
909	39,90	DE CARO	DARIO	23/12/1953	NAPOLI	80100	-
910	39,85	RUSSO	FRANCESCO	18/11/1961	BACOLI	80070	-
911	39,85	SASSI	ROSA	06/12/1960	ISERNIA	86170	-
912	39,85	CIMINO	ANTONIO	06/01/1954	CAIAZZO	81013	Si
913	39,85	SGAMBATO	LUIGI	17/05/1953	NAPOLI	80100	-
914	39,85	CASO	BEATRICE	26/06/1952	POMPEI	80045	-
915	39,80	NUZZO	GIAMPIERO	06/03/1963	CASELLE IN PITTARI	84030	Si
916	39,80	PIGNATA	GIUSTINO	06/08/1961	AVERSA	81031	-
917	39,80	PISCOPO	GIUSEPPE	13/03/1959	NAPOLI	80100	-
918	39,80	MAROCCO	PIETRO	28/05/1958	NAPOLI	80100	-
919	39,80	PASTORE	GIUSEPPE	10/11/1957	TORRE DEL GRECO	80059	Si
920	39,80	POTO	VINCENZO ALBERTO	04/07/1957	LIONI	83047	-
921	39,80	FORMISANO	PASQUALE	23/05/1954	SANT'ANASTASIA	80048	-
922	39,80	COLETTA	PASQUALE	09/07/1952	PAUPISI	82030	-
923	39,75	PASCALE	MARIO	15/07/1956	SAN GIORGIO A CREMANO	80046	Si
924	39,70	SACCO	PASQUALINA	01/08/1960	SAN NICOLA LA STRADA	81020	-
925	39,70	PELUSO	FELICE	27/01/1957	PALMA CAMPANIA	80036	-
926	39,70	DE SIMONE	ANDREA	28/10/1956	ROCCAPIEMONTE	84086	-
927	39,70	GAROFANO	GIOVANNI	24/06/1954	GUARDIA SANFRAMONDI	82034	-
928	39,65	BELLOTTI	ROSARIO	06/07/1964	SAN GIORGIO A CREMANO	80046	-
929	39,65	ALFANO	ANTONIO	29/11/1960	TORRE DEL GRECO	80059	-
930	39,65	RICCIO	ROSA	09/11/1959	NAPOLI	80100	Si
931	39,60	COSTANZO	GAETANO	25/12/1968	CARDITO	80024	-
932	39,60	FAMULARO	FILOMENA	08/08/1963	SARNO	84087	Si
933	39,60	RUOCCO	FRANCESCO PAOLO	11/03/1963	CASTELLAMMARE DI STABIA	80053	-
934	39,60	MORONE	ARMIDA	21/08/1962	GUARDIA SANFRAMONDI	82034	Si
935	39,60	DE ROMA	CIRO	19/06/1962	TRENTOLA	81038	Si
936	39,60	MONTELLA	NICOLA	14/08/1961	ANGRI	84012	-
937	39,60	TESONE	FRANCESCO	16/06/1961	GIUGLIANO IN CAMPANIA	80014	-
938	39,60	DI ZAZZO	A.MARIA PAOLA	16/04/1960	TELESE TERME	82037	-
939	39,60	RIVELLINI	PIETRO	18/10/1959	VITULANO	82038	-
940	39,60	PASSANNANTI	IDA	21/06/1959	SERRE	84028	-
941	39,60	PARTINICO	CARMELO SAL.PAOL	24/02/1959	NOLA	80035	-
942	39,60	FALANGA	ANTONIO LEONARDO	18/02/1959	PIEVE DI BONO	38085	-
943	39,60	PICCIRILLO	TERESA	19/11/1958	SANTA MARIA CAPUA VETERE	81055	-
944	39,60	MARI	ANGELA	01/04/1958	MERCOGLIANO	83013	-
945	39,60	ELEFANTE	ELIO	11/08/1957	BATTIPAGLIA	84091	-
946	39,60	BEVILACQUA	ANNAMARIA	29/03/1957	SERINO	83028	-
947	39,60	PALERMO ROSSETTI	PIETRO	07/03/1955	MIRABELLA ECLANO	83036	-
948	39,60	ZAGARIA	FILIPPO	13/12/1953	TRENTOLA	81038	-
949	39,50	PERSICO	PASQUALE	10/12/1963	AVERSA	81031	Si
950	39,50	ALETTO	SERGIO	22/03/1962	MARANO DI NAPOLI	80016	Si
951	39,50	BALESTRIERI	PATRIZIA	22/01/1959	VILLARICCA	80010	-
952	39,50	ARNESE	CARLO	08/11/1958	PORTICI	80055	-
953	39,50	SAGGESE	ANGELO	21/05/1958	SACCO	23010	-
954	39,50	COPPOLA	FRANCESCO	13/06/1957	POMPEI	80045	Si
955	39,50	DE MAIO	AGOSTINO	14/02/1956	PIANO DI SORRENTO	80063	-
956	39,50	LANDI	PASQUALE CARMINE	18/05/1955	GROTTAMINARDA	83035	-
957	39,50	AVALLONE	LOREDANA	03/11/1954	PONTECAGNANO	84098	-

fonte: http://burc.regione.campania.it

N°	Punteggio	Cognome	Nome	Data nascita	Residenza	CAP	Attes t_form
958	39,45	QUAGLIOTTI	GIOVANNI	20/04/1963	CASTELLAMMARE DI STABIA	80053	-
959	39,45	CAROCCIA	DANIELE	27/04/1947	STIO	84075	-
960	39,40	PAPA	ARTURO	07/10/1964	FORLI'	47100	Si
961	39,40	DI IORIO	MARIA GIOVANNA ELISA	02/05/1963	VICO DEL GARGANO	71018	Si
962	39,40	LEO	ROSALBA	28/06/1960	SIANO	88100	Si
963	39,40	FERRO	ROSARIO	26/06/1960	NAPOLI	80100	-
964	39,40	CARA	MATTEO	11/11/1959	AGROPOLI STAZIONE	84043	-
965	39,40	SCAIRATI	VITO	20/04/1958	ROCCADASPIDE	84069	-
966	39,40	FERRARA	GIOVANNI	13/02/1958	NOLA	80035	-
967	39,40	DE IORIO	NICOLINO	07/07/1956	VAIRANO PATENORA	81058	-
968	39,40	MORRA	NICOLA	01/04/1955	SALERNO	84100	-
969	39,40	CARRELLA	PIO	01/04/1955	CARDITO	80024	-
970	39,40	MUSCO	EMILIO	31/05/1952	ROCCADASPIDE	84069	-
971	39,35	PERSIA	MARIO	19/06/1963	CASTELLAMMARE DI STABIA	80053	Si
972	39,30	VEROLINO	LUIGI	01/01/1961	SALERNO	84100	Si
973	39,30	D'ORIANO	ANTONIO	08/04/1960	POZZUOLI	80078	-
974	39,30	CIRILLO	RENATO	01/05/1959	AGROPOLI	84043	Si
975	39,30	PIANTADOSI	ANTONIO	05/12/1958	CAPUA	81043	-
976	39,30	SCOGNAMILLO	VINCENZO	02/12/1958	SCAFATI	84018	-
977	39,30	RICCO	SINFOROSA	12/01/1958	ROCCADASPIDE	84069	-
978	39,30	MASSARI	PAUL SCIPIONE	21/11/1955	SARCONI	85050	-
979	39,20	CARPENITO	PASQUALE	08/12/1965	ATRIPALDA	83042	-
980	39,20	LICENZIATO	SALVATORE	13/11/1964	AFRAGOLA	80021	Si
981	39,20	AUGUSTO	CLAUDIO	03/05/1963	CAMPAGNA	84022	-
982	39,20	RUGGIERO	ANNA	10/03/1962	NOLA	80035	Si
983	39,20	ESPOSITO	TERESA	02/10/1961	ISCHIA	80077	-
984	39,20	NATALE	GENNARO	05/08/1960	SAN CIPRIANO D'AVERSA	81036	Si
985	39,20	MOTTOLA	VINCENZO	08/09/1959	POZZUOLI	80078	Si
986	39,20	LISANTI	CARMINE	21/04/1959	MONTANO ANTILIA	84060	-
987	39,20	DI MEO	NICOLA	21/07/1958	FAICCHIO	82030	-
988	39,20	MOZZILLO	ANTONIO	23/05/1958	FRATTAMAGGIORE	80027	-
989	39,20	D'AGOSTO	RENATO	03/05/1958	NAPOLI	80136	-
990	39,20	PICCIOCCHI	ANIELLO	12/02/1958	AVELLA	83021	-
991	39,20	D'AMATO	VINCENZO	03/06/1956	MERCATO SAN SEVERINO	84085	-
992	39,20	LO PILATO	GIOSUE	08/01/1956	MIRABELLA ECLANO	83036	-
993	39,20	BORRELLI	ANTONIO	20/12/1955	CASERTA	81100	Si
994	39,20	VITALE	PASQUALE	21/04/1953	CAVA DE' TIRRENI	84013	-
995	39,15	MIELE	GIUSEPPE	29/07/1957	ROSCIGNO	84020	-
996	39,15	PALLADINO	RAFFAELE	20/07/1954	CASAVATORE	80020	-
997	39,10	ANASTASIO	MARIA	19/10/1964	SQUILLACE	88069	Si
998	39,10	BIGARELLI	MARIA ELISA	16/03/1964	SOVERATO SUPERIORE	88068	Si
999	39,10	AMBROSIO	VINCENZO	01/12/1962	SAN GENNARO VESUVIANO	80040	-
1000	39,10	CICCARELLI	ANTONIO	18/04/1962	BELLONA	81041	-
1001	39,10	CARANNANTE	MAURIZIO	22/09/1961	BACOLI	80070	-
1002	39,10	LINTERNO	PIETRO	18/09/1961	ERCOLANO	80056	Si
1003	39,10	ZAMPELLA	MICHELE	24/06/1959	CASERTA	81100	Si
1004	39,10	ANTONUCCI	RAFFAELA	22/05/1959	SALERNO	84135	-
1005	39,10	BONAVITA	ERSILIA	14/01/1959	NAPOLI	80100	-
1006	39,10	DE LUCA	TOMMASO	24/10/1958	MIRABELLA ECLANO	83036	-
1007	39,10	LAURINO	PATRIZIA	22/02/1958	SALERNO	84100	-
1008	39,10	D'ANGELO	PASQUALINA	17/03/1957	CASANDRINO	80025	-
1009	39,10	ROMANO	FRANCESCO	25/02/1956	POMIGLIANO D'ARCO	80038	-
1010	39,00	VILLANI	FILIPPO MASSIMO	22/06/1963	BOSCOREALE	80041	Si
1011	39,00	LUONGO	MARISA	02/02/1961	CUCCARO VETERE	84050	-
1012	39,00	VARLETTA	GENNARO	24/01/1961	MARCIANISE	81025	-
1013	39,00	DI MEGLIO	MARIO	05/01/1961	BARANO D'ISCHIA	80070	-
1014	39,00	RINALDI	ANTONIO	11/09/1958	CENTOLA	84051	-
1015	39,00	FERRARO	ANTONIO	15/05/1956	SALERNO	84100	-
1016	39,00	DI GENNARO	MARIO	03/03/1954	BENEVENTO	82100	-
1017	38,95	RUBINO	CLAUDIO	14/04/1959	ARIANO IRPINO	83031	-
1018	38,90	SCOPPA	CONCETTA	28/05/1965	ANACAPRI	80071	Si
1019	38,90	AVELLA	DULCIZIA	13/08/1963	NOLA	80035	-
1020	38,90	CELORO	MAURIZIO	01/01/1962	SALERNO	84100	-
1021	38,90	CUTOLO	MATILDE	01/09/1960	TORRE DEL GRECO	80059	Si
1022	38,90	RANAURO	GERARDO	10/08/1959	SAN GIORGIO DEL SANNIO	82018	Si
1023	38,90	DELLE DONNE	ROCCO	25/09/1958	BATTIPAGLIA	84091	-
1024	38,90	MAIELLO	MICHELE	04/07/1954	SAN GIORGIO A CREMANO	80046	-
1025	38,85	PACIFICO	CARMELA	23/08/1965	BERGAMO	24123	Si
1026	38,80	D'AMORA	UMBERTO	17/07/1961	VICO EQUENSE	80069	Si
1027	38,80	PERILLO	CARLO	26/06/1961	CONCA DELLA CAMPANIA	81044	-
1028	38,80	OLIVIERO	GIUSEPPE	21/01/1961	ERCOLANO	80056	-
1029	38,80	RUSSO	GIOVANNI	06/07/1960	MARCIANISE	81025	-
1030	38,80	DE FALCO	RAFFAELE	15/05/1960	NOCERA SUPERIORE	84015	-
1031	38,80	DI FRANCESCO	SALVATORE	05/09/1959	CARINOLA	81030	-
1032	38,80	LATTUADA	FORTUNATO	14/03/1959	ERCOLANO	80056	-
1033	38,80	CAMILLO	CARMINE	16/12/1958	MONTESARCHIO	82016	-
1034	38,80	CANALE PAROLA	PASQUALE	08/11/1957	MONDRAGONE	81034	Si
1035	38,80	PALMIERI	ANTONIO	02/12/1956	FAICCHIO	82030	-
1036	38,80	PETRUCCI	DELIA ADDOLORATA	17/03/1955	FAICCHIO	82030	-
1037	38,80	MIGLIACCIO	GIOVANNI	24/06/1954	POZZUOLI	80078	-
1038	38,80	MAJORANO	ALBERTO	19/10/1950	MORCONE	82026	-
1039	38,75	CASELLA	MICHELINA	24/12/1966	CASOLA DI CASERTA	81020	Si
1040	38,75	DI MARTINO	ROSA	27/04/1959	VICO EQUENSE	80069	-
1041	38,70	DONNARUMMA	TERESA	19/09/1963	PIMONTE	80050	-
1042	38,70	VIVO	ALESSANDRA	08/08/1962	MONTERIGGIONI	53035	-
1043	38,70	D'ALTERIO	VINCENZO	06/02/1962	GIUGLIANO IN CAMPANIA	80014	-
1044	38,70	COMA	LOREDANA	02/11/1961	BATTIPAGLIA	84091	Si

fonte: http://burc.regione.campania.it

N°	Punteggio	Cognome	Nome	Data nascita	Residenza	CAP	Attes t_form
1045	38,70	SCHIAVO	SANTA	03/08/1961	QUARTO	80010	-
1046	38,70	CIPRIANO	SECONDINO	24/01/1961	MELITO DI NAPOLI	80017	Si
1047	38,70	ANNECCHIARICO	FRANCESCO	24/01/1960	SALERNO	84100	-
1048	38,70	RICCIO	LUIGI	20/10/1959	NAPOLI	80100	-
1049	38,70	PUGLIESE	MADDALENA	10/08/1959	CIRCELLO	82020	-
1050	38,70	PAPIS	GIORGIO	24/07/1958	AVERSA	81031	-
1051	38,70	MOLFESE	VINCENZO	10/03/1957	CAMEROTA	84040	-
1052	38,70	VELOTTI	MICHELE	09/10/1954	PORTICI	80055	-
1053	38,65	PREZIUSO	ANIELLO	24/12/1962	BAGNOLI IRPINO	83043	-
1054	38,65	MASTRANGELO	LUIGI	27/06/1953	EBOLI	84025	-
1055	38,60	GARGIULO	MARIA	28/10/1965	CASALNUOVO DI NAPOLI	80013	-
1056	38,60	ALDI	COSTANTINO	10/09/1963	CASTEL CAMPAGNANO	81010	Si
1057	38,60	TARTARO	ANNA	23/12/1961	CASERTA	81100	Si
1058	38,60	SCHIANO DI COLA	GIUSEPPA	21/08/1961	GIUGLIANO IN CAMPANIA	80014	-
1059	38,60	LAURITANO	MARIO	11/04/1961	GRAGNANO	80054	-
1060	38,60	CAGGIANO	UGO	23/02/1961	CAGGIANO	84030	-
1061	38,60	DE ANGELIS	SALVATORE	21/12/1958	SANT'EGIDIO DEL MONTALBINO	84010	-
1062	38,60	DEL VILLANO	PIETRO	05/05/1958	SANTA MARIA CAPUA VETERE	81055	-
1063	38,60	ROMANELLI	MARCO MARIO	25/04/1958	PONTELANDOLFO	82027	-
1064	38,60	PALMESE	CARMELA M.G.NNA	24/06/1956	MANOCALZATI	83030	-
1065	38,60	APADULA	ALDO	10/01/1956	BATTIPAGLIA	84091	-
1066	38,60	DE LUCA	FRANCESCO	10/08/1955	SASSANO	84038	-
1067	38,60	DE CONTE	CARLO	22/02/1949	ANGRI	84012	-
1068	38,60	VITALE	NICOLA R.G.PPE	18/03/1947	GROTTAMINARDA	83035	-
1069	38,55	SAPIO	FERDINANDO	02/05/1962	NAPOLI	80100	Si
1070	38,55	PANICO	MARIATERESA	19/01/1958	BATTIPAGLIA	84091	-
1071	38,55	LANZETTA	GIUSEPPINA	24/06/1957	BARONISSI	84081	-
1072	38,50	COSTANZO	LUIGI	07/02/1966	FRATTAMAGGIORE	80027	Si
1073	38,50	ALFIERI	MARIA SANTA	18/07/1965	STRIANO	80040	Si
1074	38,50	GUARINO	MARIO	20/12/1963	POZZUOLI	80078	-
1075	38,50	CARUSONE	ANTONIO	31/03/1963	PONTELATONE	81040	-
1076	38,50	PERROTTA	ANNA	26/07/1962	ERCOLANO	80056	Si
1077	38,50	MONTONE	ELVIRA	29/07/1960	SANTA MARIA DI CASTELLABATE	84072	-
1078	38,50	FIMIANI	DOMENICO	15/11/1959	CASTEL SAN GIORGIO	84083	-
1079	38,50	COZZOLINO	LIBERATA	20/05/1959	PORTICI	80055	-
1080	38,50	TAVERNA	TERESA	13/10/1958	CASORIA	80026	-
1081	38,50	MASSANOVA	VALTER NUNZIO	24/03/1957	SCAFATI	84018	-
1082	38,45	BORRELLI	CIRO	02/01/1965	PORTICI	80055	-
1083	38,40	TUMMILLO	VENERANDA	10/01/1967	CERCOLA	80040	-
1084	38,40	CIARAMELLA	BRUNO	29/07/1963	MOIANO	80060	-
1085	38,40	CIAO	BERNIERO	26/04/1963	CASTELNUOVO DON BOSCO	14022	-
1086	38,40	DEL VECCHIO	GIUSEPPE	01/03/1961	PIGNATARO MAGGIORE	81052	-
1087	38,40	NARDI	EDUARDO	15/12/1960	NAPOLI	80131	-
1088	38,40	DEL CORE	GAETANO	30/04/1960	NAPOLI	80100	-
1089	38,40	MUROLO	COSIMO	03/11/1958	SALERNO	84100	-
1090	38,40	DELLA VOLPE	LUIGI	29/07/1958	AVERSA	81031	Si
1091	38,40	RIZZOLO	MARCELLO	08/02/1958	CALABRITTO	83040	-
1092	38,40	OLIVA	ALDO	22/12/1956	POMIGLIANO D'ARCO	80038	-
1093	38,40	OREFICE	TOMMASO	14/06/1956	CASORIA	80026	-
1094	38,35	D'ACAMPORA	GEMMA	13/09/1963	BATTIPAGLIA	84091	-
1095	38,30	DI LILLO	ROSSELLA	18/11/1962	CASERTA	81100	Si
1096	38,30	AVELLA	FELICE	29/04/1962	NOLA	80035	-
1097	38,30	PRIMIZIA	MATTEO	17/12/1961	TEVEROLA	81030	Si
1098	38,30	PELUSO	GRAZIA	05/07/1961	ARIANO IRPINO	83031	Si
1099	38,30	PULCRANO	LUIGI	08/03/1960	POMIGLIANO D'ARCO	80038	-
1100	38,30	NOBILE	GIUSEPPINA	19/01/1960	SALERNO	84100	-
1101	38,30	EGIZIO	ROSA	06/07/1959	BRUSCIANO	80031	-
1102	38,30	FERRIGNO	SALVATORE	08/03/1959	MAIORI	84010	-
1103	38,30	GARONE	GAETANA	26/12/1957	MONTESANO SULLA MARCELLANA	84033	-
1104	38,30	LEPORE	ENRICO	29/08/1955	MIRABELLA ECLANO	83036	-
1105	38,25	CAGGIANO	MICHELINA	02/01/1961	STURNO	83055	-
1106	38,25	PORCIELLO	MICHELE	09/10/1960	SCAFATI	84018	-
1107	38,25	PADUANO	CARLO	16/05/1959	TORRE ANNUNZIATA	80058	-
1108	38,25	D'ANGELO	MARIO	12/06/1958	SALERNO	84100	Si
1109	38,25	IERVOLINO	BENEDETTINA	29/09/1957	PISCIOTTA	84066	-
1110	38,20	PERRETTA	CARMELINA	07/08/1966	VICO EQUENSE	80069	Si
1111	38,20	D'AMBROSI	ANTONIETTA	31/05/1965	SARNO	84087	Si
1112	38,20	GRIMALDI	GIULIO	21/06/1964	NAPOLI	80100	Si
1113	38,20	AGRESTA	ANELLA	13/11/1962	ASCEA	84046	Si
1114	38,20	RIZZO	NICOLÒ	10/07/1962	NAPOLI	80100	Si
1115	38,20	GRANIERI	MARIA ASSUNTA	07/09/1960	LACCO AMENO	80076	-
1116	38,20	IORIO	EMIDIO EMILIO	13/02/1960	BENEVENTO	82100	-
1117	38,20	CAPOZZI	ORESTE	06/05/1958	PAGANI	84016	Si
1118	38,20	GIGANTINO	GIOVANNI	25/01/1956	CAVA DE' TIRRENI	84013	-
1119	38,20	TARTAGLIONE	BENEDETTO	10/10/1955	SANT'AGNELLO	80065	-
1120	38,15	DI SCHINO	MARIA	19/06/1959	NAPOLI	80100	-
1121	38,15	CATALDO	PIETRO	23/01/1955	FONTANAROSA	83040	-
1122	38,10	MOTTOLA	SALVATORE	27/03/1965	AVERSA	81031	Si
1123	38,10	CICCARELLI	ARTURO	06/01/1964	SAN CIPRIANO D'AVERSA	81036	Si
1124	38,10	DI BENNARDO	DOMENICO	12/09/1963	LAURIA INFERIORE	85045	-
1125	38,10	MARINO	CIRO GER.G.PPE	14/05/1961	OLIVETO CITRA	84020	-
1126	38,10	MAGLIONE	GIULIA FIORINA	17/12/1960	POLLENA TROCCHIA	80040	-
1127	38,10	DE CICCO	DOMENICO	31/08/1960	POMIGLIANO D'ARCO	80038	-
1128	38,10	MELILLO	TERESA	06/11/1959	BENEVENTO	82100	Si
1129	38,10	COMPARE	FILOMENA	03/09/1959	MONTESARCHIO	82016	-
1130	38,10	ALFE'	MICHELE	23/08/1959	MARANO DI NAPOLI	80016	-
1131	38,10	MINORI	ANNUNZIATA	09/03/1959	CAPACCIO	84047	-

fonte: http://burc.regione.campania.it

N°	Punteggio	Cognome	Nome	Data nascita	Residenza	CAP	Attes t_form
1132	38,10	FORGIONE	ANGELO	18/12/1958	SOLOPACA	82036	-
1133	38,10	MONDA	PASQUALE	06/09/1958	MERCOGLIANO	83013	-
1134	38,10	CAVALIERE	GENEROSO	01/08/1958	NAPOLI	80100	-
1135	38,10	FELICE CIVITILLO	CATERINA	28/07/1958	CUSANO MUTRI	82033	-
1136	38,10	CATONE	PASQUALE	15/09/1956	BUCCINO	84021	-
1137	38,10	NARGI	MARIA	16/07/1955	CASTELVETERE SUL CALORE	83040	-
1138	38,10	PIERNI	CIRIACO	03/02/1955	LUOGOSANO	83040	-
1139	38,10	ASCHETTINO	MASSIMO	15/02/1953	NAPOLI	80100	-
1140	38,10	RACCA	MARIA ROSARIA	01/10/1949	BONITO	83032	Si
1141	38,05	PALMESE	GIUSEPPE	24/09/1962	POMIGLIANO D'ARCO	80038	-
1142	38,05	CORSETTO	MARIA NICOLETTA	06/02/1961	CASERTA	81100	Si
1143	38,05	CRINCOLI	RAFFAELLO	08/01/1961	CARIFE	83040	Si
1144	38,00	LUCCI	TERESA	09/12/1965	MONDRAGONE	81034	Si
1145	38,00	SACCO	MAURIZIO	18/06/1963	TEGGIANO	84039	-
1146	38,00	FUSCHINO	ELENA	07/01/1962	TELESE TERME	82037	-
1147	38,00	RAUCCI	VINCENZO	22/07/1960	SANTA MARIA CAPUA VETERE	81055	Si
1148	38,00	GRASSO	FRANCESCO	26/09/1958	AIROLA	82011	Si
1149	38,00	D'ANDRIA	VINCENZO	26/03/1957	VIETRI SUL MARE	84019	-
1150	38,00	MARIANI	FELICE	09/12/1948	AVELLINO	83100	-
1151	37,90	PEDUTO	ROSA	18/07/1964	CASTEL SAN LORENZO	84049	Si
1152	37,90	COLUCCI	ERMINIA	20/10/1963	BAIANO	83022	Si
1153	37,90	ITRI	ALESSANDRO	29/08/1963	CASAL VELINO SCALO	84040	-
1154	37,90	MURANO	RAIMONDO	21/05/1963	PALMA CAMPANIA	80036	-
1155	37,90	GUARNIERI	ANNAMARIA	07/02/1963	CAMPAGNA	84022	Si
1156	37,90	DE ANGELIS	TOMMASO	27/04/1961	VAIRANO PATENORA	81058	-
1157	37,90	CALVANESE	ATTILIO	17/07/1959	CASAMICCIOLA TERME	80074	Si
1158	37,90	ARECCHIA	CARMELA	25/12/1958	FAICCHIO	82030	-
1159	37,90	CAMPOTARO	ROBERTO VALENTINO	03/11/1958	CASTELLO MATESE	81016	Si
1160	37,90	SCOLAMIERO	MARIA ELISABETTA	15/05/1958	SANT'ANDREA DI CONZA	83053	-
1161	37,90	PERILLO	ERRICO FEDERICO	07/01/1955	CASAGIOVE	81022	-
1162	37,90	PETRAGLIA	FRANCESCO	22/09/1949	PIAGGINE	84065	-
1163	37,85	COSTA	SALVATORE	01/03/1956	ERCOLANO	80056	-
1164	37,85	PALLADINO	ANNA MARIA	24/01/1955	PIRRI	9134	Si
1165	37,80	CARUSO	ANDREA	24/08/1963	MUGNANO DEL CARDINALE	83027	-
1166	37,80	PARISI	ANTONIO	27/01/1963	ISCHIA	80077	-
1167	37,80	QUARANTIELLO	VINCENZO	19/03/1962	BOLZANO	39100	-
1168	37,80	CERBONE	GIUSEPPE	02/10/1961	AFRAGOLA	80021	-
1169	37,80	RUOCCO	MARGHERITA	14/06/1961	CASORIA	80026	-
1170	37,80	MAIONE	PIETRO	22/05/1961	NAPOLI	80100	-
1171	37,80	CATALDO	MARIO	09/07/1960	TEANO	81057	Si
1172	37,80	GIORDANO	BATTISTA	07/03/1960	CASALVELINO	84040	-
1173	37,80	LUONGO	MARIA	24/11/1957	NAPOLI	80100	Si
1174	37,80	POLO	PASQUALE	04/04/1957	NAPOLI	80100	-
1175	37,80	CIMMINELLA	SALVATORE	27/11/1955	NAPOLI	80100	-
1176	37,80	DE ROSA	PIO	20/10/1955	SAN GIORGIO DEL SANNIO	82018	-
1177	37,75	DI LUCA	NUNZIO	12/08/1961	TORRE ANNUNZIATA	80058	-
1178	37,70	LETTIERI	NICOLA	08/12/1967	GROSSETO	58100	Si
1179	37,70	PIATTO	ANGELA MARIA	31/01/1961	TEVEROLA	81030	Si
1180	37,70	LINARDI	VALERIO	22/02/1960	AVERSA	81031	-
1181	37,70	RAUCCI	RITA	26/04/1958	SAN PRISCO	81054	Si
1182	37,70	CAPODILUPO	ANGELO RAFFAELE	01/09/1954	SAN SOSSIO BARONIA	83050	-
1183	37,65	TRAMONTANO	PASQUALE	20/10/1958	POMIGLIANO D'ARCO	80038	-
1184	37,60	SIRIGNANO	CARMELA MARIA	20/07/1971	FORINO	83020	Si
1185	37,60	GRANATA	MARIA ROSARIA	29/01/1962	GIUGLIANO IN CAMPANIA	80014	-
1186	37,60	CAPUTO	LUIGI	06/01/1962	SALERNO	84100	-
1187	37,60	DE GIROLAMO	DANILO	20/11/1961	PIETRELCINA	82020	-
1188	37,60	BOSSONE	BENITO	07/05/1960	BUONABITACOLO	84032	-
1189	37,60	CORVINO	PASQUALE	07/12/1959	CASAL DI PRINCIPE	81033	-
1190	37,60	DI FONZO	SALVATORE	10/05/1958	CASTEL MORRONE	81020	-
1191	37,60	MATRONE	LUCIANO	06/01/1958	BATTIPAGLIA	84091	-
1192	37,60	AURIEMMA	SILVANA	28/05/1957	MARIGLIANO	80034	Si
1193	37,60	MARINO	GIUSEPPE GERARDO	19/06/1956	BATTIPAGLIA	84091	-
1194	37,60	GALLO	CUSTODE	16/01/1956	CASERTA	81100	-
1195	37,60	CARPENITO	GIOVANNA	20/09/1955	SANTA PAOLINA	83030	-
1196	37,60	INGLESE	EUCLIDE	21/03/1955	AVELLINO	83100	-
1197	37,60	VENETO	MARIANNA	07/03/1954	SALERNO	84100	-
1198	37,60	ARMINIO DE FALCO	DOLORES	19/10/1950	MONTESANO SULLA MARCELLANA	84030	-
1199	37,55	MUROLO	ASSUNTA	06/04/1958	NAPOLI	80100	-
1200	37,50	SAVOIA	CELESTINO	27/02/1962	AVERSA	81031	Si
1201	37,50	LEO	ANGELO	01/01/1961	OSPEDALETTO D'ALPINOLO	83014	-
1202	37,50	LECCIA	ALFREDO	17/12/1960	AVERSA	81031	-
1203	37,50	DE SIMONE	MARCELLO	15/12/1960	PAGANI	84016	-
1204	37,50	IAVAZZO	CAROLINA	26/09/1959	AVERSA	81031	Si
1205	37,50	SCUNGIO	ANGELA	26/06/1959	VENAFRO	86079	-
1206	37,50	MASELLA	SERGIO	30/05/1959	SAN PIETRO INFINE	81049	-
1207	37,50	MAMMOLITI	ANGELO	20/11/1957	ANGRI	84012	-
1208	37,50	SCAGLIONE	ENRICO	13/11/1957	BATTIPAGLIA	84091	-
1209	37,50	VARCHETTA	PASQUALE	24/05/1957	NOLA	80035	-
1210	37,50	PETRONE	ROSA	18/09/1955	CAPACCIO	84047	-
1211	37,50	PIERRI	GIUSEPPE	17/12/1947	BARONISSI	84081	Si
1212	37,45	DI SCALA	CIRO	28/01/1954	MACERATA CAMPANIA	81047	Si
1213	37,40	MAZZELLA	VINCENZO	15/11/1964	ISCHIA	80077	Si
1214	37,40	DE CHIARA	PAOLA	17/03/1962	AIELLO DEL SABATO	83020	Si
1215	37,40	PETRAZZUOLO	CARMELO	23/09/1959	SALA CONSILINA	84036	-
1216	37,40	CREVATIN	MARIA ROSARIA	29/05/1959	SAN SEBASTIANO AL VESUVIO	80040	-
1217	37,40	BORZILLO	ANGELO	28/10/1956	PONTE	82030	Si
1218	37,40	MINCIONE	ROSALBA	03/06/1955	MARANO DI NAPOLI	80016	-

fonte: http://burc.regione.campania.it

N°	Punteggio	Cognome	Nome	Data nascita	Residenza	CAP	Attes t_form
1219	37,40	PORCELLI	MARIA ROSARIA	17/02/1955	NOLA	80035	-
1220	37,30	ANGELINO	ANTIMO	05/12/1964	SANT'ANTIMO	80029	-
1221	37,30	CUOMO	ACHILLE	08/07/1964	CASTIGLIONE DELLE STIVIERE	46043	Si
1222	37,30	IORIZZI	FABRIZIO	14/02/1964	VILLANOVA DEL BATTISTA	83030	-
1223	37,30	VECCHIARELLI	ALDO	14/08/1963	AVELLINO	83100	Si
1224	37,30	DI GENNARO	GIUSEPPE	27/02/1963	GIUGLIANO IN CAMPANIA	80014	-
1225	37,30	GALDI	GAETANO	09/07/1960	SALERNO	84100	-
1226	37,30	TORTORA	NICOLA	13/01/1960	PISCIOTTA	84066	-
1227	37,30	DE VAI	GIANCARLO	14/07/1957	TORRE ANNUNZIATA	80058	-
1228	37,30	MOSCARELLA	FRANCO	10/02/1957	TEGGIANO	84039	Si
1229	37,30	SCALA	PASQUALE	13/11/1956	CARDITO	80024	-
1230	37,30	MENNUNI	ISABELLA	05/03/1955	AFRAGOLA	80021	-
1231	37,30	D'AGOSTO	VINCENZO	23/03/1954	AGROPOLI	84043	-
1232	37,25	SERGIANNI	MARIAROSARIA	01/07/1964	POMPEI	80045	Si
1233	37,25	TERRACCIANO	SANTOLO	30/12/1956	MARIGLIANELLA	80030	-
1234	37,20	FIGLIOLA	FRANCESCO	04/10/1966	NAPOLI	80100	-
1235	37,20	SABATINO	MARCO	29/12/1962	PARETE	81030	Si
1236	37,20	RAGUCCI	RENATO	16/09/1961	NAPOLI	80100	-
1237	37,20	CIARLEGLIO	FILIPPO	05/12/1959	CASTELVENERE	82037	-
1238	37,20	CAPOZZOLO	TEODORA	23/10/1958	CORLETO MONFORTE	84020	-
1239	37,20	SANTANIELLO	ANDREA	21/02/1958	MERCOGLIANO	83013	-
1240	37,20	RUGGIERO	TERESA	12/06/1957	SAN SALVATORE TELESINO	82030	-
1241	37,20	DE LUCA	FERDINANDO	24/03/1957	AFRAGOLA	80021	-
1242	37,20	CICCONE	ANTONIO	26/09/1956	COLLE SANNITA	82024	-
1243	37,20	SICA	MARISA ANGELA	31/05/1955	GUARDIA LOMBARDI	83040	-
1244	37,20	DELLA PIETRA	BRUNO	09/04/1949	BENEVENTO	82100	-
1245	37,10	DE ROSA	GIUSEPPE	19/03/1965	SAN FELICE A CANCELLO	81027	Si
1246	37,10	VACCA	GIOVANNI	04/07/1964	POZZUOLI	80078	Si
1247	37,10	DELLA ROCCA	MARIA CONSIGLIA	22/12/1963	SANTA MARIA A VICO	81028	Si
1248	37,10	PERILLO	AGOSTINO	08/12/1963	SAN TAMMARO	81050	Si
1249	37,10	PELUSO	VINCENZO	03/12/1963	NOLA	80035	-
1250	37,10	COPPOLA	LUIGI	21/12/1959	SIRIGNANO	83020	-
1251	37,10	D'AMATO	MARIA FRANCA	24/09/1959	AVELLINO	83100	-
1252	37,10	CIVITA	SERGIO	02/04/1959	ROCCADASPIDE	84069	-
1253	37,10	ACCETTA	CARMELO	22/06/1957	SALERNO	84100	-
1254	37,10	D'ANZA	ANGELO	31/05/1955	SALA CONSILINA	84036	-
1255	37,10	GRAVINA	FRANCESCO	06/03/1955	PORTICO DI CASERTA	81050	Si
1256	37,10	FRANCO	GIUSEPPINA	01/03/1955	MONTEMILETTO	83038	-
1257	37,10	PALLADINO	FRANCESCO	16/05/1953	AFRAGOLA	80021	-
1258	37,05	PIPERNO	DOMENICO	18/10/1964	CASERTA	81100	Si
1259	37,05	ALIBERTI	ANTONIO	26/12/1961	MONTECORVINO	84090	Si
1260	37,00	MENNA	CARMINE	23/11/1962	FORMIA	4023	Si
1261	37,00	LONGO	PASQUALE	20/08/1961	PONTELANDOLFO	82027	-
1262	37,00	DEL VILLANO	VINCENZO	14/05/1961	SAN CIPRIANO D'AVERSA	81036	-
1263	37,00	NUNZIATA	ANTONIO	26/04/1960	SAN GENNARO VESUVIANO	80040	Si
1264	37,00	RIZZO	GERARDO	21/12/1957	AVELLINO	83100	-
1265	37,00	MAGNOTTA	ANTONIO	13/06/1957	RECALE	81020	Si
1266	37,00	DE LUCA	PASQUALE MICHELE FRANCESCO	28/08/1955	ROTONDI	83017	-
1267	37,00	DI FIANDRA	RITA	15/12/1953	ATRIPALDA	83042	-
1268	36,95	IACONO	GENNARO	02/02/1963	SERRARA	80070	-
1269	36,90	PAPA	VINCENZA	02/08/1963	MOIANO	82010	-
1270	36,90	PASCA	VINCENZO	21/10/1962	VALLO DELLA LUCANIA	84078	-
1271	36,90	IOZZINO	SEBASTIANO	18/02/1962	GRAGNANO	80054	-
1272	36,90	MIRAGLIA	MARINO	18/06/1961	CASERTA	81100	-
1273	36,90	AVAGLIANO	ELIO M.GAETANO	18/08/1959	SESSA AURUNCA	81037	-
1274	36,90	DE STEFANO	ROSANNA	15/06/1958	NAPOLI	80100	-
1275	36,90	SAULINO	ROMILDA	20/11/1957	NOLA	80035	-
1276	36,90	MEOLA	ROSSANO	26/07/1957	AVELLINO	83100	Si
1277	36,90	DI PORZIO	BIAGIO	27/08/1956	SAN SEBASTIANO AL VESUVIO	80040	-
1278	36,90	AMODEO	GIUSEPPE	15/02/1955	AVELLINO	83100	-
1279	36,85	MONOPOLI	SIMONE	31/08/1963	CAIVANO	80023	-
1280	36,85	BRUNO	ROSARIA	03/07/1963	GROTTAMINARDA	83035	Si
1281	36,85	LONGOBARDO	ANTONIETTA	29/01/1960	PROCIDA	80079	-
1282	36,80	VESSICHELLI	PINETTA	12/04/1964	ARIANO IRPINO	83031	-
1283	36,80	ADINOLFI	VINCENZO	12/10/1963	CASAGIOVE	81022	-
1284	36,80	MIGLIACCIO	MICHELE	13/10/1962	BORGOFRANCO D'IVREA	10013	-
1285	36,80	DEL FORNO	ANTONIO	03/06/1962	ROMA	100	-
1286	36,80	BELLOMUNNO	GILDA	21/07/1961	TELESE TERME	82037	-
1287	36,80	GIANNETTI	PAOLO	27/03/1961	CAIAZZO	81013	-
1288	36,80	ANNUNZIATA	ALBERTO	18/07/1960	SARNO	84087	-
1289	36,80	PANICO	NICOLA	09/12/1959	GIUGLIANO IN CAMPANIA	80014	Si
1290	36,80	PANE	ROBERTO	30/06/1959	SANT'ANGELO A CUPOLO	82010	Si
1291	36,80	DE CHIARA RUFFO	GIUSEPPE	02/06/1959	AVERSA	81031	-
1292	36,80	RICCARDI	EDOARDO TOMMASO	26/01/1959	SOLOPACA	82036	-
1293	36,80	POSILLICO	NICOLA	09/09/1957	DURAZZANO	82015	-
1294	36,80	DI COSTANZO	CONCETTA	13/03/1957	POMIGLIANO D'ARCO	80038	-
1295	36,80	FIORILLO	GERARDO	07/04/1956	SAPRI	84073	-
1296	36,80	CUOCI	ANTONIO	08/02/1956	VILLA DI BRIANO	81030	-
1297	36,75	FRANCO	CARMELA	05/09/1958	PORTICI	80055	Si
1298	36,70	FORTE	DOMENICO	12/06/1965	PORTICI	80055	Si
1299	36,70	CAFIERO	OSCAR	31/12/1963	CIVITANOVA MARCHE	62012	-
1300	36,70	DELLE FEMINE	MARIA ROSARIA	10/08/1962	SANTA MARIA CAPUA VETERE	81055	Si
1301	36,70	SICOLO	PIERLUIGI	23/11/1961	ACERRA	80011	Si
1302	36,70	DE NARDO	RAFFAELE	06/09/1960	SAN CLEMENTE	81100	-
1303	36,70	CESARANO	ORNELLA	07/01/1959	POMPEI	80045	Si
1304	36,70	LEMBO	ILEANA	06/05/1958	AGROPOLI	84043	-
1305	36,70	MENALE	MARIA GABRIELLA	29/06/1956	PORTICI	80055	Si

fonte: http://burc.regione.campania.it

N°	Punteggio	Cognome	Nome	Data nascita	Residenza	CAP	Attes t_form
1306	36,70	MARINARO	VINCENZO FERNANDO ANTONIO	04/01/1956	LIONI	83047	Si
1307	36,70	CARDONE	ANTONIA	12/04/1952	NAPOLI	80100	-
1308	36,65	DEL VERME	BRUNO	20/05/1959	BATTIPAGLIA	84091	-
1309	36,65	SCHIAVO	COSMO NICOLA	26/01/1959	FELITTO	84055	-
1310	36,60	LAVEGLIA	PAOLA	12/03/1964	SANZA	84030	-
1311	36,60	RUSSO	LUIGI	22/11/1962	AVERSA	81031	-
1312	36,60	D'ALVANO	LUIGI BENIGNO	20/11/1960	TEGGIANO	84039	-
1313	36,60	DE MARTINO	GIUSEPPE	06/06/1960	PAGANI	84016	-
1314	36,60	SATERIALE	SERGIO	23/09/1959	SAN GIORGIO DEL SANNIO	82018	Si
1315	36,60	BALASCO	ANGELINA	13/05/1959	NAPOLI	80100	Si
1316	36,60	DE ROSA	SALVATORE MAURO	05/02/1958	POGGIOMARINO	80040	-
1317	36,60	FALZARANO	CARMELO	01/01/1958	SANT'AGATA DE' GOTI	82019	-
1318	36,60	RUGGIERO	MICHELINA ANNA	27/07/1956	FONTANAROSA	83040	-
1319	36,60	CECERE	LORENZO	17/12/1954	SAN NICOLA LA STRADA	81020	-
1320	36,60	RIVIEZZO	CARMELO	08/05/1954	SORRENTO	80067	-
1321	36,50	SILVESTRO	SABATINO	23/03/1963	ARZANO	80022	Si
1322	36,50	SCARPATI	ANNA MARIA	16/03/1959	SARNO	84087	-
1323	36,50	ADESSO	FRANCESCO	11/09/1954	BARONISSI	84081	-
1324	36,50	FARALDO	GENNARO	08/12/1951	CASERTA	81100	-
1325	36,40	FORESTIERI	ROMEO	26/01/1966	SANTA DOMENICA TALAO	87020	-
1326	36,40	ANDREOZZI	NICOLA	01/01/1963	AVERSA	81031	-
1327	36,40	SCOGNAMIGLIO	GIAMPIERO	27/06/1962	MARCIANISE	81025	Si
1328	36,40	MIRANDA	ROSARIO	10/04/1961	PORTICI	80055	-
1329	36,40	ALFANO	EMILIO	05/12/1960	TORRE ANNUNZIATA	80058	-
1330	36,40	NOVIZIO	VINCENZO	28/10/1959	SANT'ANASTASIA	80048	-
1331	36,40	CASTAGLIUOLO	GAETANO	27/05/1959	FORIO	80075	Si
1332	36,40	PISANI	GIUSEPPE	28/02/1959	NAPOLI	80100	-
1333	36,40	CARAPELLA	NUNZIO	12/08/1957	FOGLIANISE	82030	-
1334	36,40	RUOCCO	ANIELLO LORENZO	22/07/1957	MONTEMARANO	83040	-
1335	36,40	CANDELA	MARIA	08/12/1955	MARIGLIANO	80034	Si
1336	36,40	LAGHEZZA	ORNELLA	28/07/1955	NAPOLI	80100	-
1337	36,40	MINUTELLA	DONATO	18/01/1955	BUONALBERGO	82020	-
1338	36,40	CIMMINIELLO	ARCANGELO	07/01/1953	CASERTA	81100	-
1339	36,30	FRASCA	PELLEGRINO	13/12/1964	SERINO	83028	Si
1340	36,30	D'ERRICO	DOMENICO	03/09/1963	MARINA DI CAMEROTA	84059	Si
1341	36,30	FOSSA	ANNA	31/01/1963	PIEDIMONTE MATESE	81016	Si
1342	36,30	FRATICELLI	MAURIZIO	26/01/1962	NAPOLI	80126	Si
1343	36,30	VINCIGUERRA	MAURO	28/10/1961	AFRAGOLA	80021	-
1344	36,30	CICALA	MASSIMO	25/01/1961	CASERTA	81100	Si
1345	36,30	AMODEO	VENIA	19/01/1961	BENEVENTO	82100	-
1346	36,30	DI TELLA	GIUSEPPE	15/01/1959	VILLA DI BRIANO	81030	Si
1347	36,30	TOSCANO	GERARDO	05/07/1957	CASOLA DI CASERTA	81020	Si
1348	36,25	VIOLETTI	CORRADO	28/03/1963	POMIGLIANO D'ARCO	80038	-
1349	36,25	GUBITOSI	CONCETTA	25/07/1961	GIFFONI VALLE PIANA	84095	-
1350	36,25	DI LEVA	AMALIA	17/02/1959	SORRENTO	80067	-
1351	36,25	MAZZINI	GIUSEPPE	24/01/1955	ROCCAPIEMONTE	84086	-
1352	36,20	VECCHIONE	TERESA	06/02/1965	AVELLINO	83100	Si
1353	36,20	SUROLLI	FELICIA	18/05/1964	ISCHIA	80077	-
1354	36,20	COPPOLA	ANTONINO	25/03/1964	SANT'AGNELLO	80065	-
1355	36,20	SILVESTRINO	FRANCESCO	30/09/1961	MARIGLIANO	80034	-
1356	36,20	STRIANESE	FEDERICO	20/04/1961	SAN VALENTINO TORIO	84010	-
1357	36,20	MAUTONE	CELESTINA MARIA	09/02/1959	VALLO DELLA LUCANIA	84078	Si
1358	36,20	INDICATORE DI V.ZO	GIUSEPPE	29/03/1957	ARZANO	80022	-
1359	36,20	PAPA	OSCAR	31/07/1954	BOSCOREALE	80041	-
1360	36,20	MAZZIOTTI	FLAMINIO	03/07/1952	SALERNO	84100	-
1361	36,15	BASILE	FRANCESCO	11/05/1961	SAN NICOLA LA STRADA	81020	Si
1362	36,15	CIAFRONE	ANNUNZIATA	26/02/1961	NAPOLI	80144	-
1363	36,15	MORSA	ANGELA	13/01/1958	PATERNOPOLI	83052	-
1364	36,10	MAZZELLA	PAOLA	24/02/1968	CASERTA	81100	Si
1365	36,10	DAMIANO	VINCENZO	12/04/1966	FRATTAMAGGIORE	80027	Si
1366	36,10	ARIOLA	LUCA	04/08/1963	SCISCIANO	80030	-
1367	36,10	CIRINO	ANNA	18/03/1963	SALERNO	84121	Si
1368	36,10	RASERA	ANTONIO	22/10/1962	PISCIOTTA	84066	-
1369	36,10	BOCCIA	GABRIELE	15/07/1962	CAPUA	81043	-
1370	36,10	LUCCHETTI	FABIO	03/07/1962	ERCOLANO	80056	Si
1371	36,10	ESPOSITO	ANGELA	16/05/1958	PAOLISI	82011	-
1372	36,10	SESSA	COSTANTINO	27/09/1955	SALERNO	84100	-
1373	36,10	FERRARO	PASQUALE	07/03/1955	MARCIANISE	81025	-
1374	36,10	CONSOLI	PIETRO	30/05/1953	SALERNO	84100	-
1375	36,10	PEDUTO	CARMINE	02/04/1950	CASTEL SAN LORENZO	84049	-
1376	36,05	TAGLIAFERRI	GIUSEPPE	21/10/1962	ACERRA	80011	-
1377	36,05	MAIORANO	GENA	06/06/1959	NAPOLI	80100	Si
1378	36,05	REGA	GRAZIA MARIA	29/09/1956	NOLA	80035	-
1379	36,00	TRONCONE	MARIA GABRIELLA	11/08/1966	SAN GIORGIO A CREMANO	80046	Si
1380	36,00	LA VECCHIA	ARMIDA	20/01/1966	PASTORANO	81050	Si
1381	36,00	FORMISANO	COLOMBA	31/03/1962	ERCOLANO	80056	Si
1382	36,00	GUERRIERO	ADELE	04/10/1959	CHIUSANO SAN DOMENICO	83040	Si
1383	36,00	LASALA	ANDREA	16/07/1959	ERCOLANO	80056	-
1384	36,00	CHIRICHIELLO	CONCETTA	03/12/1958	VALLATA	83059	-
1385	36,00	PARMENTOLA	GABRIELE	27/10/1958	CASTELLAMMARE DI STABIA	80053	-
1386	36,00	ROSA	ANGELO	10/01/1958	CEPPALONI	82010	-
1387	36,00	SORICELLIS	MARIA	13/08/1956	BENEVENTO	82100	-
1388	36,00	FRONGILLO	SALVATORE	28/01/1956	TRENTOLA	81038	-
1389	36,00	GARGIULO	PIERLUIGI	26/08/1950	NAPOLI	80100	-
1390	35,95	AQUILA	DARIO	09/01/1959	NAPOLI	80100	Si
1391	35,90	DI CAPRIO	GIUSEPPE	05/01/1968	VAIRANO PATENORA	81058	Si
1392	35,90	VASTANO	DANILO	18/07/1966	CAVA DE' TIRRENI	84013	Si

fonte: http://burc.regione.campania.it

N°	Punteggio	Cognome	Nome	Data nascita	Residenza	CAP	Attes t_form
1393	35,90	LOVALLO	MARIA	22/07/1963	CASERTA	81100	Si
1394	35,90	ESPOSITO	ANTONIO	01/05/1963	SARNO	84087	-
1395	35,90	DI SOMMA	CARMINE	28/10/1962	SCAFATI	84018	-
1396	35,90	CONTE	GIOVANNI	26/02/1962	NAPOLI	80100	Si
1397	35,90	ESPOSITO	GERARDO	29/11/1959	CASTEL SAN GIORGIO	84088	-
1398	35,90	DI CROSTA	ROBERTO	18/06/1959	CERRETO SANNITA	82032	-
1399	35,90	RODRIQUEZ	VINCENZO	03/01/1958	NAPOLI	80100	-
1400	35,90	AUCELLI	VINCENZA	11/05/1957	MONTECALVO IRPINO	83037	-
1401	35,90	ROSSI	ANDREA	08/08/1954	NOCERA INFERIORE	84014	-
1402	35,90	ELETTRICO	CIRO	02/02/1953	CERCOLA	80040	Si
1403	35,90	PARRELLA	FRANCESCO	14/02/1951	BENEVENTO	82100	-
1404	35,85	SPARANO	ALFONSO	20/10/1966	PONTECAGNANO	84093	-
1405	35,85	DEL SORBO	VLADIMIRO	30/06/1963	SALERNO	84100	Si
1406	35,85	LEO	AGOSTINO	02/04/1960	SIANO	88100	-
1407	35,85	PINTO	ANTONIO	23/07/1959	SANTA MARIA CAPUA VETERE	81055	-
1408	35,85	BENCIVENGA	ROSARIO DONATO	26/09/1956	CASALNUOVO DI NAPOLI	80013	-
1409	35,80	IZZO	LUIGI	17/12/1966	BOSCOTRECASE	80042	Si
1410	35,80	TESTA	MARIA ANTONIETTA	28/04/1962	PIEDIMONTE MATESE	81016	-
1411	35,80	MELITO	PASQUALINA	06/07/1960	ARIANO IRPINO	83031	-
1412	35,80	TEDESCO	ALESSANDRA MARIA	02/03/1959	NAPOLI	80100	-
1413	35,80	ALTIERI	GIOVANNA	04/11/1955	EBOLI	84025	-
1414	35,80	TARDUGNO	MICHELE	24/02/1951	PADULA	84034	-
1415	35,75	SOPPELSA	LAURA	12/09/1961	SALERNO	84100	-
1416	35,75	SOZIO	GIULIO	24/03/1960	AVERSA	81031	Si
1417	35,70	SCHETTINO	RAFFAELE	25/01/1968	SANT'ANTONIO ABATE	80057	-
1418	35,70	SIRIGNANO	SAVERIO	09/07/1965	CAMPOSANO	80030	-
1419	35,70	MOLITIERNO	GIUSEPPA	19/08/1964	SANTA MARIA CAPUA VETERE	81055	Si
1420	35,70	GRASSO	MASSIMO	08/11/1961	AVELLINO	83100	Si
1421	35,70	CIAMILLO	NICOLA	19/02/1961	BENEVENTO	82100	-
1422	35,70	COLAVOLPE	ANTONIO F.SCO	09/02/1960	AMALFI	84011	-
1423	35,65	FINAMORE	CATELLO	06/11/1969	CASTELLAMMARE DI STABIA	80053	Si
1424	35,65	VITALE	UGO	01/05/1963	NAPOLI	80100	Si
1425	35,65	D'ANTONIO	VINCENZO	28/01/1955	BARONISSI	84081	-
1426	35,60	FOGLIA	ANNA	11/08/1967	SAN NICOLA LA STRADA	81020	Si
1427	35,60	TIPALDI	ANNARITA	14/06/1964	BENEVENTO	82100	Si
1428	35,60	MAINOLFI	MICHELINA	24/09/1961	CASORIA	80026	-
1429	35,60	VENDETTUOLI	SILVIO	04/02/1960	CIORLANO	81010	-
1430	35,60	DEL PRETE	GUIDO	19/11/1959	FRATTAMAGGIORE	80027	-
1431	35,60	MANCONE	SILVIO	22/11/1958	MONDRAGONE	81034	Si
1432	35,60	MARESCA	VINCENZO	05/03/1956	SANT'EGIDIO DEL MONTALBINO	84010	-
1433	35,55	REGA	AMALIA	07/02/1964	PIANO DI SORRENTO	80063	Si
1434	35,50	DIANA	ANTONELLA	09/08/1971	GRAZZANISE	81046	Si
1435	35,50	BAIARDINI	GIUSEPPINA	10/03/1964	NOCERA INFERIORE	84014	Si
1436	35,50	AIRULO	FEDERICO	19/02/1963	SANTA MARIA CAPUA VETERE	81055	-
1437	35,50	MARRA	GAETANO	01/09/1962	CASTEL MORRONE	81020	Si
1438	35,50	AGLIATA	ELVIRA	16/03/1962	GIUGLIANO IN CAMPANIA	80014	-
1439	35,50	MESSINA	NUNZIA	04/02/1962	NAPOLI	80100	-
1440	35,50	CAVALLO	ANTONIO	10/01/1962	OLEVANO SUL TUSCIANO	84062	-
1441	35,50	LANNA	ANNA	30/01/1961	CAIVANO	80023	Si
1442	35,50	PIROZZI	MARIA	16/07/1960	SANTA MARIA CAPUA VETERE	81055	-
1443	35,50	DEL FRANCO	FRANCESCO	07/09/1958	SALERNO	84100	-
1444	35,50	ORLANDO	ROSA ANNA	28/10/1955	PAGANI	84016	-
1445	35,45	ROCCO	ANTONELLO	12/03/1956	META	80062	-
1446	35,40	CALABRESE	STELLA	24/05/1966	PAGANI	84016	Si
1447	35,40	AMABILE	ANNALISA	06/09/1964	AVERSA	81031	Si
1448	35,40	FASTIGGI	ROSANNA	24/02/1964	CASERTA	81100	Si
1449	35,40	DE NIGRIS	MASSIMO	18/01/1964	SALERNO	84100	Si
1450	35,40	FERRANTE	ROSALBA	30/08/1961	SARNO	84087	-
1451	35,40	RICCARDI	GENNARO	17/09/1960	NAPOLI	80100	-
1452	35,40	TESTI	GLORIA	03/08/1960	BENEVENTO	82100	Si
1453	35,40	MARCHEGIANO	BRUNO	19/03/1960	SESSA AURUNCA	81037	-
1454	35,40	D'ONOFRIO	ANTONIO	21/09/1959	AIROLA	82011	-
1455	35,40	BELLINO	ARCANGELO	09/09/1957	SANT'ANDREA DI CONZA	83053	-
1456	35,40	D'ONOFRIO	RITA	02/01/1957	MONTESARCHIO	82016	-
1457	35,40	COLUCCI	VITO	01/04/1956	SIRIGNANO	83020	-
1458	35,40	COCCARO	GILDA ERMINIA	13/01/1956	VALLO DELLA LUCANIA	84078	-
1459	35,40	STASI	CONCETTA	28/08/1955	BENEVENTO	82100	-
1460	35,40	AMATO	ANTONIO	12/02/1951	CASALETTO SPARTANO	84030	-
1461	35,40	POLIZZI	CARLO	17/01/1947	NAPOLI	80100	Si
1462	35,35	CAROTENUTO	DOMENICO	05/02/1960	POGGIOMARINO	80040	-
1463	35,30	TARTAGLIONE	LUIGI	02/01/1968	MARCIANISE	81025	Si
1464	35,30	RUOTOLO	MARIA TERESA	02/06/1962	CERVINARA	83012	Si
1465	35,30	NARDONE	GERARDO	08/04/1960	BENEVENTO	82100	-
1466	35,30	LEROSE	MICHELE	02/07/1959	ACCETTURA	75011	-
1467	35,30	SAVIANO	GIULIANA	29/01/1959	BACOLI	80070	Si
1468	35,30	DANIELE	VINCENZA	01/09/1958	GIUGLIANO IN CAMPANIA	80014	-
1469	35,30	PICCOLO	MICHELE	14/09/1956	CASAPESENNA	81030	Si
1470	35,25	ROSCIANO	VINCENZO	10/08/1963	NAPOLI	80125	Si
1471	35,25	PIGNATIELLO	GIUSEPPE	17/06/1957	CALVI RISORTA	81042	-
1472	35,20	RABASCA	ANTONELLO	06/09/1963	CALITRI	83045	Si
1473	35,20	FRASCA	TONINO	21/11/1961	MONTERODUNI	86075	Si
1474	35,20	MINICHINI	SEVERINO	01/03/1961	COMIZIANO	80030	-
1475	35,20	RUSSO	FRANCO	30/09/1958	PORTICI	80055	-
1476	35,20	BANCALE	RAFFAELE	17/12/1955	PARMA	43100	-
1477	35,20	LETTERIELLO	GIOVANNI	21/03/1955	CAMPAGNA	84022	-
1478	35,15	INTRAGNA	CATERINA	24/02/1962	MARIGLIANO	80034	Si
1479	35,10	COSTANTINO	GENNARO	10/01/1964	MOIO DELLA CIVITELLA	84060	Si

fonte: http://burc.regione.campania.it

N°	Punteggio	Cognome	Nome	Data nascita	Residenza	CAP	Attes t_form
1480	35,10	FALCO	GAETANO	15/08/1961	CASERTA	81100	-
1481	35,10	BANCO	CIRO GIMMI	21/05/1961	POZZUOLI	80078	-
1482	35,10	CAMPANILE	FRANCESCO	03/08/1960	CASERTA	81100	-
1483	35,10	GARIFALOS	GIOVANNI	22/07/1958	NAPOLI	80100	-
1484	35,10	MINCIONE	NICOLA ERN.CLAUD	31/03/1955	MACERATA CAMPANIA	81047	-
1485	35,10	LANDI	MICHELE	12/01/1955	NAPOLI	80100	-
1486	35,10	ROMANO	GIOVANNI	08/12/1954	TAURANO	83020	-
1487	35,10	MICERA	ANNA	12/12/1951	CASTELLAMMARE DI STABIA	80053	-
1488	35,05	ARIANO	PIERANGELA RITA	04/06/1961	ERCOLANO	80056	-
1489	35,00	BENCIVENGA	MARCO	29/09/1966	AVERSA	81031	Si
1490	35,00	FABBRICATORE	RAFFAELE	09/05/1965	NOCERA SUPERIORE	84015	Si
1491	35,00	COPPOLA	FRANCESCO	03/08/1964	PROCIDA	80079	-
1492	35,00	DE ANGELIS	FRANCESCO	31/03/1961	SANT'EGIDIO DEL MONTALBINO	84010	-
1493	35,00	QUARANTA	LUIGI	04/01/1960	SANTA MARIA CAPUA VETERE	81055	-
1494	35,00	VILLANI	AMEDEO	03/12/1959	NAPOLI	80100	-
1495	35,00	DI LEVA	LUIGI	20/11/1959	TRECASE	80040	-
1496	35,00	VOLPE	PIETRO	22/12/1958	VICO EQUENSE	80069	Si
1497	35,00	GISON	LUIGI	23/06/1958	MELITO DI NAPOLI	80017	-
1498	35,00	CAPPUCCIO	MARIA	23/06/1957	MONTECORVINO ROVELLA	84096	-
1499	35,00	NAPPA	GIUSEPPE	21/06/1957	GIUGLIANO IN CAMPANIA	80014	-
1500	34,95	ORSINI	MASSIMO	14/03/1965	NAPOLI	80100	Si
1501	34,95	MIGNONE	LELIO MARIO	16/05/1960	SAN LEUCIO DEL SANNIO	82010	-
1502	34,90	NUNZIATA	RAFFAELE	11/05/1966	OTTAVIANO	80044	-
1503	34,90	AGOSTELLI	VALENTINO	29/10/1963	TORRE DEL GRECO	80059	-
1504	34,90	PALMA	LUIGI	31/08/1963	GIUGLIANO IN CAMPANIA	80014	-
1505	34,90	BARBI	ANTONELLA	09/07/1963	NAPOLI	80100	Si
1506	34,90	BARONE	EMILIO	27/03/1963	MONTORO INFERIORE	83025	-
1507	34,90	CAPPUCCIO	ANGELO	22/07/1961	FONTANAROSA	83040	-
1508	34,90	TOLOMEO	ROSARIO	04/08/1958	SALERNO	84100	Si
1509	34,90	CELLO	CARMELA	18/02/1958	SAVIANO	80039	-
1510	34,90	LIGUORI	ANTONIO	13/04/1957	NAPOLI	80100	-
1511	34,90	CARDELLICCHIO	CARMELA	06/07/1956	CALABRITTO	83040	-
1512	34,85	FALCO	MARIA CARMELA	06/12/1958	VALLO DELLA LUCANIA	84078	-
1513	34,85	PASSARO	ANTONINO	15/12/1957	SESSA AURUNCA	81037	-
1514	34,85	MEZZANINO	AGATA	02/03/1950	PORTICI	80055	-
1515	34,80	ROSATI	ANNALISA	20/09/1965	VIETRI SUL MARE	84019	-
1516	34,80	PACILIO	DOMENICO	27/02/1965	SANT'ANTIMO	80029	Si
1517	34,80	TESCIONE	MARIA	19/07/1964	PORTICO DI CASERTA	81050	Si
1518	34,80	MAROTTA	PAOLO	15/09/1963	NAPOLI	80127	Si
1519	34,80	CAVALLARO	ANTONIO	12/04/1962	SCAFATI	84018	Si
1520	34,80	PAGLIARULO	MICHELINA	26/05/1960	SCAMPITELLA	83050	-
1521	34,80	D'ANIELLO	ANDREA	11/07/1958	SANT'ANTONIO ABATE	80057	Si
1522	34,80	GUADAGNO	GIUSEPPE	06/07/1955	ALBANELLA	84044	-
1523	34,80	DE LUCA	CLAUDIO	07/09/1952	NAPOLI	80100	Si
1524	34,75	SOLDO	PIERPAOLO	12/07/1965	SANT'AGATA DI PUGLIA	71028	-
1525	34,75	PENNACCHIO	ANTONELLA	09/02/1965	VILLARICCA	80010	-
1526	34,75	GUIDA	MARIANO	17/04/1962	NAPOLI	80100	-
1527	34,75	PICCIANO	ANTONIO	19/01/1955	BATTIPAGLIA	84091	-
1528	34,70	ESSOLITO	RAFFAELE	12/07/1969	CRISPANO	80020	Si
1529	34,70	GUARINO	MARCELLO	16/07/1965	CAPUA	81043	Si
1530	34,70	DE CONTE	TERESA	08/04/1961	ANGRI	84012	-
1531	34,70	MIGLIACCIO	GIOVANNI	29/10/1959	NAPOLI	80100	Si
1532	34,70	CARRISI	GIACOMO	30/11/1958	POMIGLIANO D'ARCO	80038	-
1533	34,70	FORCELLI	SERGIO	14/01/1958	ERCOLANO	80056	-
1534	34,70	DI MARCELLO	GIOVANNA	16/12/1957	MACERATA CAMPANIA	81047	Si
1535	34,70	ROMANO	SERGIO	31/08/1953	NAPOLI	80100	-
1536	34,65	CASTIELLO	CARMINE	02/12/1961	POLLENA TROCCHIA	80040	Si
1537	34,65	COPPOLA	VITTORIA	07/08/1958	POZZUOLI	80078	Si
1538	34,65	GAGLIARDI	MARIO	03/03/1953	TEGGIANO	84039	-
1539	34,60	ZOLFO	MICHELE	08/09/1963	MONDRAGONE	81034	Si
1540	34,60	DE FELICE	FABRIZIO	04/08/1963	SALERNO	84100	Si
1541	34,60	CUTILLO	TERESA	20/03/1963	BENEVENTO	82100	Si
1542	34,60	ANTINOZZI	ALESSANDRO	01/11/1959	SESSA AURUNCA	81037	-
1543	34,60	RICCIARDI	SALVATORE	05/03/1959	MERCATO SAN SEVERINO	84085	-
1544	34,60	AVITABILE	NICOLA	17/07/1958	POMPEI	80045	-
1545	34,60	GIAMUNDO	NUNZIATA	14/07/1958	OTTAVIANO	80044	-
1546	34,60	CARBONE	MARIA SAVERIA	19/02/1957	PALMA CAMPANIA	80036	-
1547	34,60	MEMOLI	MARIO	09/01/1957	PELLEZZANO	84080	-
1548	34,60	RETTURA	PASQUALE	23/12/1956	NAPOLI	80100	Si
1549	34,60	CAIAZZA	BRUNO	03/10/1956	SIANO	88100	-
1550	34,60	RUGGIERO	GEREMIA	09/09/1956	TUFINO	80030	-
1551	34,60	SANTORO	ANT.CARMELO MARIA	18/07/1952	CASTELFRANCI	83040	-
1552	34,60	GIOVIALE	FERNANDO	09/06/1948	CONTURSI TERME	84024	-
1553	34,50	ERAMO	NICOLA	23/10/1968	AVERSA	81031	Si
1554	34,50	ILARDI	VINCENZO	28/02/1965	CASAGIOVE	81022	Si
1555	34,50	GUERRIERO	FILOMENA	02/11/1963	PIETRELCINA	82020	Si
1556	34,50	MERCONE	GIUSEPPE	11/02/1963	SANTA MARIA CAPUA VETERE	81055	Si
1557	34,50	URBANO	ROSALBA	19/06/1962	PORTICI	80055	Si
1558	34,50	DE LUNA	PIER PAOLO	23/09/1961	SALERNO	84100	-
1559	34,50	CIMMINO	GABRIELLA	03/01/1959	NAPOLI	80100	Si
1560	34,45	GRANDE	VINCENZO	30/01/1962	ARIANO IRPINO	83031	-
1561	34,40	TAFURI	DOMENICO	06/01/1967	NAPOLI	80100	-
1562	34,40	MORRA	GIUSEPPE	22/01/1966	CASERTA	81100	Si
1563	34,40	MELONE	ANNA MARIA	18/01/1961	CASAGIOVE	81022	-
1564	34,40	DELLA CORTE	ADELE	10/08/1960	TRENTOLA	81038	Si
1565	34,40	CARDELLICCHIO	NEVICELLA M.	11/09/1957	CALABRITTO	83040	-
1566	34,40	D'ANIELLO	MARIO	11/05/1955	AVERSA	81031	Si

fonte: http://burc.regione.campania.it

N°	Punteggio	Cognome	Nome	Data nascita	Residenza	CAP	Attes t_form
1567	34,35	SCUDIERI	PASQUA	07/01/1958	ERCOLANO	80056	-
1568	34,30	ARPAIA	ALESSANDRO R.	30/07/1968	SCAFATI	84018	Si
1569	34,30	GALLO	PASQUALE	07/11/1962	NAPOLI	80100	-
1570	34,30	BIANCULLI	MARIA	02/02/1960	MONTESANO SULLA MARCELLANA	84033	Si
1571	34,30	MAROTTA	ARCANGELO	11/11/1959	NAPOLI	80100	-
1572	34,30	IORIO	GIUSEPPE	31/10/1959	MARANO DI NAPOLI	80016	-
1573	34,30	PISAPIA	PASQUALE	22/10/1959	ARIANO IRPINO	83031	-
1574	34,30	SCAMARDELLA	PASQUALE	08/05/1959	MONTE DI PROCIDA	80070	-
1575	34,30	BOCCIA	GIUSEPPE	04/03/1959	OTTAVIANO	80044	-
1576	34,30	GRAVAGNUOLO	RAFFAELE	02/02/1959	CAVA DE' TIRRENI	84013	-
1577	34,30	ALFANO	MARIA	02/02/1956	SALERNO	84100	Si
1578	34,25	SENATORE	CIRO	28/02/1959	CAVA DE' TIRRENI	84013	-
1579	34,25	VIVIANO	VINCENZO	16/04/1957	ROCCAPIEMONTE	84086	-
1580	34,20	ROMANO	MARCO	20/07/1966	NAPOLI	80100	Si
1581	34,20	ARLOTTA	FRANCESCO	19/07/1965	LUSCIANO	81030	Si
1582	34,20	CRISCUOLO	ISABELLA	20/08/1963	NAPOLI	80100	-
1583	34,20	CAVALLO	FRANCESCO SAVERIO	02/06/1962	QUARTO	80010	Si
1584	34,20	CAPANO	GIUSEPPE	03/11/1961	CUNEO	12100	Si
1585	34,20	ZIELLO	ELPIDIO	28/09/1960	ORTA DI ATELLA	81030	-
1586	34,20	DI TOMMASO	GIUSEPPE	06/07/1958	AVERSA	81031	-
1587	34,20	CAPONE	LUCIO	15/04/1957	AVERSA	81031	-
1588	34,20	PISCITELLI	ALFONSO	30/07/1955	ARIENZO	81021	-
1589	34,20	RAIA	LUIGI	14/08/1954	MONESIGLIO	12077	-
1590	34,20	ZANNELLA	ANNAMARIA	11/05/1954	ARIANO IRPINO	83031	-
1591	34,20	VENTRIGLIA	DOMENICO	02/03/1954	AVERSA	81031	-
1592	34,20	ZULLO	SILVANA	29/08/1952	ALVIGNANO	81012	-
1593	34,20	CAVALIERE	GIUSEPPE	21/07/1951	MADDALONI	81024	-
1594	34,15	RAZZANO	SALVATORE	13/06/1954	SANTA MARIA A VICO	81028	-
1595	34,10	PRINZO	ALMERICO	20/01/1964	STIO	84075	Si
1596	34,10	CUBUDIS	PANTELIS	15/05/1962	MUGNANO DI NAPOLI	80018	-
1597	34,10	CUSANO	FELICE	21/02/1962	MONTECALVO IRPINO	83037	-
1598	34,10	DI MARO	GIOSUE	29/07/1961	NAPOLI	80145	-
1599	34,10	GRIMALDI	ANTONIETTA	07/08/1960	ALIFE	81011	Si
1600	34,10	GIANNOTTI	VINCENZO	19/12/1957	SALERNO	84100	-
1601	34,10	FEDERICO	ANGELO	19/03/1953	SCAFATI	84018	-
1602	34,10	LAVORATO	ANTONIETTA	20/11/1946	SALERNO	84100	-
1603	34,05	DE CIANCIO	ERNESTO	27/05/1968	SALERNO	84100	Si
1604	34,05	LEMETRE	GIANFRANCO	13/05/1962	POZZUOLI	80078	-
1605	34,05	SOMMA	FERDINANDO	06/09/1960	PIMONTE	80050	-
1606	34,00	BERARDINO	SABINO	07/10/1960	SALERNO	84100	-
1607	34,00	VIOLA	LUIGI	03/08/1959	NOCERA SUPERIORE	84015	-
1608	34,00	ROLLIN	TEODORO	20/07/1954	NAPOLI	80100	-
1609	33,95	STANZIONE	ANGELO	05/08/1943	TORRE ANNUNZIATA	80058	-
1610	33,90	CATAUDO	CLAUDIO	27/10/1969	CEPPALONI	82010	Si
1611	33,90	RICCIUTI	LUIGI FRANCESCO	27/11/1965	NAPOLI	80100	Si
1612	33,90	VENTRE	ARTURO	06/05/1964	FRANCOLISE	81050	Si
1613	33,90	DE LUCA	CONCETTA	06/10/1962	AFRAGOLA	80021	Si
1614	33,90	ZERELLA	ERMINIO	25/04/1962	NOCERA INFERIORE	84014	Si
1615	33,90	TATE'	SALVATORE	24/08/1961	TORRE DEL GRECO	80059	Si
1616	33,90	TURCO	GIULIANA	13/06/1961	SALERNO	84100	-
1617	33,90	SOLLEVANTE	MARCO	05/05/1961	OLEVANO SUL TUSCIANO	84062	Si
1618	33,90	QUAGLIOZZI	ALFONSO	07/04/1958	NAPOLI	80100	-
1619	33,90	BENIGNO	VINCENZO	09/03/1958	NOCERA INFERIORE	84014	-
1620	33,90	CIARAMELLA	ROSA	03/02/1957	SAN MARCO EVANGELISTA	81020	Si
1621	33,90	CAPPELLO	ALFONSO GIOVANNI	13/05/1956	AILANO	81010	-
1622	33,90	BUONO	LUIGI	22/04/1956	SCAFATI	84018	-
1623	33,85	ESPOSITO	ANNA	17/03/1964	CASTELLAMMARE DI STABIA	80053	Si
1624	33,85	CIOFFI	BIAGIO	03/08/1955	CASTEL SAN GIORGIO	84083	-
1625	33,85	CANGIANO	MARIA	11/09/1954	NAPOLI	80100	-
1626	33,80	MARENA	GIUSTINA	18/08/1965	AULETTA	84031	-
1627	33,80	CANNOVA	LUISA	20/04/1963	CICCIANO	80033	-
1628	33,80	CEMBALO	FRANCESCO	25/02/1961	ALTAVILLA SILENTINA	84050	-
1629	33,80	VERNA	MARIA ANTONIETTA	17/10/1958	CASAMASSIMA	70010	-
1630	33,80	VICIDOMINI	MASSIMO	14/01/1958	SANT'EGIDIO DEL MONTALBINO	84010	-
1631	33,80	TRONCONE	ROSANNA	19/08/1956	VALLO DELLA LUCANIA	84078	-
1632	33,80	SANTANGELO	GIOVANNI	05/01/1956	NAPOLI	80100	-
1633	33,80	CECERE	FERNANDO ANTONIO	04/01/1956	BENEVENTO	82100	-
1634	33,80	MOLARO	MICHELE	27/06/1955	OTTAVIANO	80044	-
1635	33,75	DI COSTANZO	LILIANA	02/11/1962	NAPOLI	80100	-
1636	33,70	CRESCENZO	ROMUALDO	23/02/1968	GRUMO NEVANO	80028	Si
1637	33,70	MATTEUCIG	ROSALIA ANASTASIA	27/01/1968	NAPOLI	80100	Si
1638	33,70	LA MURA	GIUSEPPE	20/01/1968	VERBANIA	28900	Si
1639	33,70	DEL PRETE	FRANCESCO	14/02/1966	FRATTAMAGGIORE	80027	Si
1640	33,70	DE SIMONE	CONCETTA	01/05/1963	VICO EQUENSE	80069	Si
1641	33,70	SPARACO	GIUSEPPE	08/04/1963	SANTA MARIA CAPUA VETERE	81055	-
1642	33,70	PAGLIARO	RAFFAELE	07/02/1960	ARIANO IRPINO	83031	-
1643	33,70	CAMPANA	MICHELINA	01/09/1958	BENEVENTO	82100	-
1644	33,70	GAGE	DOLORES TERESA	03/09/1957	CASSINO	3043	Si
1645	33,70	PAGANO	ERASMO	18/01/1957	NAPOLI	80100	-
1646	33,70	D'AMORE	LUCIA	07/12/1955	BRUSCIANO	80031	-
1647	33,70	GENTILETTI	FILIPPO	03/09/1953	PORTICI	80055	-
1648	33,65	ABATE	ANTONIO	30/03/1960	NAPOLI	80100	-
1649	33,60	CIARAFFA	ANDREA	24/11/1964	CRISPANO	80020	Si
1650	33,60	PALMESE	ANTONIO BIAGIO	20/02/1963	NAPOLI	80100	-
1651	33,60	DE PRISCO	ENRICO	22/06/1962	ALFEDENA	67030	-
1652	33,60	TURCO	CARMINE ANTONIO	06/10/1961	CASALVELINO	84040	-
1653	33,60	BOTTALICO	GIUSEPPE	29/09/1960	CAPACCIO	84047	-

fonte: http://burc.regione.campania.it

N°	Punteggio	Cognome	Nome	Data nascita	Residenza	CAP	Attes t_form
1654	33,60	MELCHIORRE	FORTUNATA	06/06/1960	NOCERA SUPERIORE	84015	-
1655	33,60	CALOCERO	SANDRO	12/04/1960	MONTORO SUPERIORE	83026	-
1656	33,60	COSTANZI	PIER LUIGI	21/08/1959	PORTICI	80055	Si
1657	33,60	LENA	PAOLA	29/06/1959	NAPOLI	80125	-
1658	33,60	DE LEO	VITTORIO	13/06/1959	AVELLINO	83100	-
1659	33,60	D'ORIO	FRANCESCO GIUSEPPE	20/03/1959	PROCIDA	80079	Si
1660	33,60	GIOBBE	ARMANDO	19/11/1958	POMIGLIANO D'ARCO	80038	-
1661	33,60	DI IUSTO	FRANCESCO	29/06/1958	SAN GIORGIO A CREMANO	80046	-
1662	33,60	IENGO	MARIA	16/02/1958	ARIANO IRPINO	83031	-
1663	33,60	DI FILIPPO	SEBASTIANO	01/01/1956	SIANO	88100	-
1664	33,60	SANTILLI	UGO	06/11/1955	POMPEI	80045	-
1665	33,60	BUONO	VITO	11/11/1954	ISCHIA	80077	-
1666	33,60	NARDONE	GIUSEPPE	02/05/1952	SAN GIORGIO DEL SANNIO	82018	-
1667	33,60	VIRDIS	GIOVANNA	30/01/1947	NAPOLI	80100	-
1668	33,55	IZZO	MATTIA	14/02/1967	NAPOLI	80100	-
1669	33,50	SORRENTINO	SALVATORE	22/11/1969	SARNO	84087	Si
1670	33,50	DE CRESCENZO	GIUSEPPE	18/10/1966	SANTA MARIA CAPUA VETERE	81055	Si
1671	33,50	VILLANI	BRUNO	06/01/1958	POMIGLIANO D'ARCO	80038	Si
1672	33,50	RUGGIERO	BRUNO	29/09/1957	NAPOLI	80100	-
1673	33,50	CIARDIELLO	CARMINE	26/09/1956	NAPOLI	80100	-
1674	33,50	MOTTOLA	NICOLA	07/06/1952	CAPRIATI AL VOLTURNO	81014	-
1675	33,50	NESTORINI	LUIGI	27/10/1949	GRAGNANO	80054	Si
1676	33,40	DE VITO	LUIGI	31/08/1969	CASORIA	80026	Si
1677	33,40	MESSINA	LUCIO	17/06/1969	BENEVENTO	82100	Si
1678	33,40	AUCIELLO	IVANO	28/03/1969	TORRE DEL GRECO	80059	Si
1679	33,40	GUARDASCIONE	ANGELO	28/01/1961	POZZUOLI	80078	-
1680	33,40	MASTROBISO	MAURA	21/12/1960	NAPOLI	80100	Si
1681	33,40	DE ANGELIS	LUCIA	03/07/1960	CASAL DI PRINCIPE	81033	Si
1682	33,40	DI CHIARA	GIUSEPPINA	15/10/1959	GIUGLIANO IN CAMPANIA	80014	Si
1683	33,40	ROMANO	VALERIA MARCELLA	16/01/1959	TELESE TERME	82037	-
1684	33,40	BORTONE	VINCENZO	20/02/1955	AVELLINO	83100	-
1685	33,40	PENNACCHIO	PASQUALE	16/02/1954	MACERATA CAMPANIA	81047	Si
1686	33,30	DI DONATO	MIRELLA	28/12/1966	SANT'AGATA DE' GOTI	82019	-
1687	33,30	DE NUNZIO	VITO ANTONIO	25/04/1965	FLUMERI	83040	Si
1688	33,30	CARUSO	FRANCESCO PAOLO	29/12/1961	ISCHIA	80077	-
1689	33,30	LEONE	ERNESTO	03/07/1961	CASAGIOVE	81022	Si
1690	33,30	MARCIELLO	G.NNI BATTISTA	22/04/1961	NAPOLI	80100	-
1691	33,30	FERRARO	FILOMENA	05/06/1960	CASAGIOVE	81022	Si
1692	33,30	SALERNO	PASQUALE	21/03/1959	TORELLA DEI LOMBARDI	83057	Si
1693	33,30	DE SIO	ANTONIO	02/06/1952	SALERNO	84100	-
1694	33,25	FERRARO	LUIGI	20/04/1961	GIUGLIANO IN CAMPANIA	80014	-
1695	33,25	ESPOSITO	SANTOLO	11/04/1957	MARIGLIANO	80034	-
1696	33,20	MAGNO	GIOVANNA	18/07/1962	AVELLINO	83100	Si
1697	33,20	LOMBARDI	CLORINDA	17/03/1962	CASAMICCIOLA TERME	80074	-
1698	33,20	ROSSI	ROSALIA	04/11/1961	QUALIANO	80019	Si
1699	33,20	OLIVA	VINCENZO	11/10/1961	SOMMA VESUVIANA	80049	-
1700	33,20	CECCAROLI	ROSANNA	24/01/1960	CERCOLA	80040	Si
1701	33,20	COCCHIARA	SALVATORE	08/09/1959	NAPOLI	80100	Si
1702	33,20	BARLOTTI	VINCENZO	09/06/1959	CAPACCIO	84047	-
1703	33,20	SCARPETTA	ORAZIO	05/04/1957	SPOLETO	6049	Si
1704	33,20	FIORILLO	FRANCESCA	23/03/1955	NAPOLI	80100	-
1705	33,15	DI LIETO	MARIA PIA	14/05/1967	MINORI	84010	-
1706	33,15	RASCATO	ANNA	25/09/1963	TEVEROLA	81030	Si
1707	33,15	COCCO	BRUNELLA	28/12/1960	POZZUOLI	80078	-
1708	33,15	DI BONITO	ANTONIO	15/02/1958	POZZUOLI	80078	-
1709	33,10	VROLA	VALERIA	22/09/1967	CASERTA	81100	Si
1710	33,10	MATTERA	ANGELA	09/11/1964	BARANO D'ISCHIA	80070	Si
1711	33,10	VALESE	CARMEN	12/09/1964	NAPOLI	80100	Si
1712	33,10	CATALANO	MARIO	07/11/1963	CASERTA	81100	-
1713	33,10	MATRONE	GIULIA	06/08/1962	CASTELLAMMARE DI STABIA	80053	-
1714	33,10	IZZO	MARIA ROSARIA	05/01/1962	NAPOLI	80100	-
1715	33,10	ZANNI	EMANUELE	13/09/1961	POZZUOLI	80078	-
1716	33,10	TARANTINO	ANNUNZIATA	28/12/1960	MARIGLIANO	80034	-
1717	33,10	MAESTRI	RODOLFO	01/08/1960	PORTICI	80055	-
1718	33,10	DI NAPOLI	ADELINA	08/06/1960	NAPOLI	80100	Si
1719	33,10	MELITO	FRANCESCO	03/02/1960	AVERSA	81031	-
1720	33,10	RIENZO	PASQUALINA	16/06/1958	SAN PRISCO	81054	-
1721	33,10	GUARINO	GIUSEPPINA	14/01/1958	FRIGNANO	81030	Si
1722	33,10	SANTOJANNI	NICOLA	16/11/1956	MARANO DI NAPOLI	80016	-
1723	33,10	PERROTTA	COLOMBA	22/03/1956	SOMMA VESUVIANA	80049	-
1724	33,10	LAMBERTI	MICHELE	21/03/1955	ORTA DI ATELLA	81030	-
1725	33,05	CIOCIANO	RENATO	28/10/1967	MONTECORVINO	84090	Si
1726	33,05	FRARRICCIARDI	MASSIMO	26/03/1966	PALMA CAMPANIA	80036	-
1727	33,05	SABIA	FRANCESCO	13/11/1963	CASALETTO SPARTANO	84030	-
1728	33,00	CASTIELLO	TOMMASO	19/07/1965	TRENTOLA	81038	-
1729	33,00	FERRARO	IMMACOLATA	08/04/1965	CASAL DI PRINCIPE	81033	Si
1730	33,00	BICEGLIA	ORSOLA	05/03/1965	CASERTA	81100	Si
1731	33,00	ERRICO	FILOMENA	06/11/1963	CALVI RISORTA	81042	Si
1732	33,00	SARNO	PATRIZIA	27/04/1963	SCAFATI	84018	-
1733	33,00	NUZZO	PELLEGRINO	13/03/1963	CAMPOSANO	80030	-
1734	33,00	MININI	ROBERTO	06/05/1962	PROCIDA	80079	-
1735	33,00	TARTAGLIONE	GIOVANNI	10/04/1962	MARCIANISE	81025	Si
1736	33,00	DI MONDA	RITA	03/10/1961	MARIGLIANO	80034	Si
1737	33,00	PARLATO	FRANCESCO SAVERIO	23/10/1957	BENEVENTO	82100	Si
1738	33,00	GIANNINI	EDUARDO	10/09/1955	NAPOLI	80100	-
1739	32,95	IORIO	MASSIMO	15/06/1962	CESA	81030	Si
1740	32,95	GIUDICE	ROCCO REMO	29/11/1957	SAPRI	84073	-

fonte: http://burc.regione.campania.it

N°	Punteggio	Cognome	Nome	Data nascita	Residenza	CAP	Attes t_form
1741	32,90	GAGLIARDI	TIZIANA	19/04/1968	CASERTA	81100	Si
1742	32,90	PALMA	GIUSEPPE	01/08/1967	BENEVENTO	82100	Si
1743	32,90	BARATTA	MARIA ANTONIETTA	09/09/1961	PERITO	84060	Si
1744	32,90	LUISO	NICOLA	21/07/1961	AVERSA	81031	Si
1745	32,90	ROMAIRONE	GRAZIA	06/02/1961	PORTICI	80055	-
1746	32,90	OROPALLO	ALFONSO	22/08/1960	MOIANO	82010	-
1747	32,90	OSTROWSKA	ALEKSANDRA MARIA	08/06/1959	AGROPOLI	84043	Si
1748	32,90	PASTORE	MATTEO	14/03/1958	EBOLI	84025	-
1749	32,90	LIPPOLIS	CARMELINA	02/02/1958	PIEDIMONTE MATESE	81016	-
1750	32,90	MEGLIO	ALBERTO	15/04/1956	MARANO DI NAPOLI	80016	Si
1751	32,90	INSERRA	GIOVANNI	02/04/1954	CASTELLAMMARE DI STABIA	80053	-
1752	32,80	FUSCO	GIANPIERO	19/12/1966	NAPOLI	80100	Si
1753	32,80	LUPOLI	IMMACOLATA	19/06/1966	CAIVANO	80023	-
1754	32,80	BIMONTE	GIUSEPPE	08/05/1964	CASTELVETERE SUL CALORE	83040	Si
1755	32,80	NOCERINO	FEDERICO	23/11/1963	TORRE DEL GRECO	80059	-
1756	32,80	DI MARCELLO	MARIA	14/06/1961	CASERTA	81100	-
1757	32,80	GALIZIA	MARIA	30/07/1959	SOMMA VESUVIANA	80049	-
1758	32,80	VELLA	DIVINA FRANCA	06/11/1958	TELESE TERME	82037	-
1759	32,80	GAZZILLO	MICHELE	14/11/1955	MADDALONI	81024	-
1760	32,80	CONFESSORE	LUIGI	01/09/1954	TORRE ANNUNZIATA	80058	-
1761	32,80	ACONE	GIUSEPPE	08/02/1954	PRATOLA SERRA	83039	-
1762	32,80	BARATTA	ANTONIO	08/02/1949	SALERNO	84100	-
1763	32,75	COLLARO	CARMELA	29/03/1964	BOSCOREALE	80041	-
1764	32,70	PELELLA	SILVIO	26/03/1964	SANTA MARIA A VICO	81028	-
1765	32,70	AMMATURO	FILOMENA	01/01/1962	NAPOLI	80100	Si
1766	32,70	SCASSILLO	DOMENICO	08/10/1960	BOSCOTRECASE	80042	Si
1767	32,70	DE POMPEIS	GENNARO	12/02/1960	MARANO DI NAPOLI	80016	-
1768	32,70	STANZIONE	CONCETTA	06/12/1957	SALERNO	84100	-
1769	32,70	VERDESCA ZAIN	ANTONIO	20/04/1957	NAPOLI	80100	-
1770	32,70	D'APICE	RENATO	17/12/1956	CASTELLAMMARE DI STABIA	80053	Si
1771	32,65	ESCULAPIO	SONIA	28/08/1964	NAPOLI	80100	Si
1772	32,65	NAPOLETANO	ANGELA FILOMENA	17/02/1959	POMIGLIANO D'ARCO	80038	-
1773	32,60	LENZA	LAZZARO	23/07/1964	EBOLI	84025	Si
1774	32,60	COLONNA	LUCIA	04/01/1964	TORRE ANNUNZIATA	80058	-
1775	32,60	GENOINO	FRANCESCA	04/09/1963	CAVA DE' TIRRENI	84013	-
1776	32,60	RICCIARDI	ANDREA	20/09/1962	AOSTA	11100	-
1777	32,60	BIANCO	NICOLINA	24/06/1962	AVELLA	83021	Si
1778	32,60	VENEZIA	ANGELINA	03/01/1962	NAPOLI	80100	-
1779	32,60	LICCARDO	DOMENICO	03/11/1958	MUGNANO DI NAPOLI	80018	-
1780	32,60	TROTTA	RAFFAELE	13/05/1958	AVERSA	81031	-
1781	32,60	DI CARLO	ADRIANA	02/04/1957	CASTELVETERE SUL CALORE	83040	-
1782	32,60	ANICETO COLUCCI	PAOLINO	07/05/1955	PORTICI	80055	Si
1783	32,60	VERRENGIA	MARIA	20/09/1951	SESSA AURUNCA	81037	Si
1784	32,55	PAPARELLI	MARIO	03/06/1965	SAN GIORGIO A CREMANO	80046	Si
1785	32,55	ROBERTO	FRANCO	31/07/1963	VILLANOVA DEL BATTISTA	83030	Si
1786	32,55	FUSCO	GIUSEPPE	23/02/1959	NAPOLI	80100	Si
1787	32,50	D'ANDREA	GIOVANNA	17/11/1968	SAN BARTOLOMEO IN GALDO	82028	Si
1788	32,50	CARBONE	REMIGIO	09/06/1965	SOMMA VESUVIANA	80049	-
1789	32,50	PIZZANO	SABATINO	22/06/1964	AVELLINO	83100	-
1790	32,50	RIVIELLO	CATERINA	18/12/1963	AVERSA	81031	Si
1791	32,50	LANNI	DOMENICO	13/05/1959	MONTESARCHIO	82016	Si
1792	32,50	GIANNATTASIO	FERDINANDO	15/09/1958	BATTIPAGLIA	84091	-
1793	32,50	LANZARA	IGNAZIO	15/07/1956	NOCERA INFERIORE	84014	Si
1794	32,45	TORRE	GIUSEPPE	18/12/1952	BELLOSGUARDO	84020	-
1795	32,40	DI MATTEO	SOSSIO	01/01/1968	GRUMO NEVANO	80028	Si
1796	32,40	BONANNI	MARCO	17/02/1967	BACOLI	80070	-
1797	32,40	MAISTO	ANTONIETTA	16/12/1964	NAPOLI	80100	Si
1798	32,40	DE CAPUA	MARIA	01/04/1964	CICCIANO	80033	Si
1799	32,40	MUROLO	ANNA	10/08/1958	NAPOLI	80100	-
1800	32,40	VITALE	VINCENZA	23/05/1955	SAN PRISCO	81054	-
1801	32,35	GARGIULO	CARMELINA	31/03/1959	VARALLO	13019	-
1802	32,35	VASSALLO	ALBERICO	16/10/1956	ALTAVILLA IRPINA	83011	Si
1803	32,30	DE ANGELIS	ANTONELLA	04/06/1968	SANTA MARIA A VICO	81028	Si
1804	32,30	GRIFFO	ENRICO	15/07/1965	LUSCIANO	81030	Si
1805	32,30	DE TOMA	GIUSEPPE	16/09/1963	MIRABELLA ECLANO	83036	-
1806	32,30	PARAGGIO	PIO	09/07/1963	BATTIPAGLIA	84091	-
1807	32,30	FORZIATI	ARTURO	21/09/1957	CASTELCIVITA	84020	-
1808	32,30	MALAFRONTE	FILOMENA	27/02/1955	GRAGNANO	80054	-
1809	32,25	SIMONETTI	FORTUNA	18/02/1962	CARBONARA DI NOLA	80030	Si
1810	32,25	MERCOGLIANO	ACHILLE	02/06/1955	NAPOLI	80142	-
1811	32,20	BUONAGURIO	CARMELA	16/11/1963	SALZA IRPINA	83050	Si
1812	32,20	CALABRESE	MARIA ROSARIA	06/06/1963	PROCIDA	80079	-
1813	32,20	MOTTA	IDA	13/02/1963	BARONISSI	84081	Si
1814	32,20	PETROZZINO	MARIA CRISTINA ROSA	02/04/1960	CONZA DELLA CAMPANIA	83040	-
1815	32,20	CRISCUOLO	ALFONSO	30/12/1959	SALERNO	84100	-
1816	32,20	RUSSO	ORAZIO ROBERTO	19/06/1958	TELESE TERME	82037	-
1817	32,20	ISERNIA	PASQUALE	22/12/1957	NOLA	80035	-
1818	32,20	CRISTIANO	ANTONIO	30/01/1953	CASANDRINO	80025	-
1819	32,10	FERRANTE	MICHELE	08/12/1969	SAPRI	84073	Si
1820	32,10	SBARRA	GIOVANNI	18/04/1968	LIVERI	80030	Si
1821	32,10	PAGANO	LUIGI	13/04/1963	NAPOLI	80100	Si
1822	32,00	SIRIGNANO	ANTONIO	27/10/1968	NOLA	80035	Si
1823	32,00	IADICICCO	ROSA	06/09/1968	MADDALONI	81024	Si
1824	32,00	DE RISO	PASQUALE	29/05/1966	CASTELLAMMARE DI STABIA	80053	-
1825	32,00	APREA	UMBERTO	29/07/1965	PORTICI	80055	-
1826	32,00	DI GENIO	GIOVANNI	07/11/1964	SAN GIMIGNANO	53037	Si
1827	32,00	HAG YAHIA	IBRAHIM	02/04/1958	SENERCHIA	83050	-

fonte: http://burc.regione.campania.it

N°	Punteggio	Cognome	Nome	Data nascita	Residenza	CAP	Attes t_form
1828	32,00	FRANZA	GIUSEPPINA	13/11/1957	SAN SEBASTIANO AL VESUVIO	80040	Si
1829	32,00	MORELLI	GENNARO	25/09/1957	QUARTO	80010	-
1830	32,00	MAGLIULO	FRANCO	08/03/1957	FRIGNANO	81030	-
1831	32,00	PETRONE	SERAFINA	31/08/1956	NAPOLI	80100	Si
1832	32,00	GRAVINA	ANTONIO	28/01/1954	PORTICO DI CASERTA	81050	Si
1833	31,95	ANNICCHIARICO	GIUSEPPE	02/06/1950	CASTELNUOVO DI CONZA	84020	-
1834	31,90	RICCIARDI	ANTONIO	10/04/1971	SARNO	84087	Si
1835	31,90	MARINO	LUIGI	18/01/1966	TEVEROLA	81030	Si
1836	31,90	MEO	FELICE	26/08/1963	CIMITILE	80030	Si
1837	31,90	CAPASSO	LUIGI	05/09/1961	FRATTAMINORE	80020	-
1838	31,90	GAROFALO	FRANCESCO	17/06/1961	SORBO SERPICO	83050	-
1839	31,90	FRANCO	LOREDANA	16/01/1960	SANT'AGNELLO	80065	-
1840	31,90	PATRICELLI	VINCENZO	21/10/1959	NAPOLI	80100	-
1841	31,90	BOCCAGNA	MARIA PIA	18/06/1959	EBOLI	84025	-
1842	31,90	GRIMALDI	MADDALENA	28/06/1957	CASTEL SAN GIORGIO	84083	-
1843	31,90	CORBI	ASSUNTA	18/04/1952	SAN SEBASTIANO AL VESUVIO	80040	-
1844	31,90	DE CRISTOFANO	COSTANTINO	20/08/1947	RAVISCANINA	81017	-
1845	31,80	CESARANO	ELVIRO	16/07/1967	BOSCOREALE	80041	-
1846	31,80	CAROLLO	RICCARDO	02/07/1966	CASERTA	81100	Si
1847	31,80	ROMANO	DOMENICO	23/03/1966	BRUSCIANO	80031	Si
1848	31,80	SIRIGNANO	FILOMENA	26/10/1965	ROCCARAINOLA	80030	Si
1849	31,80	CAMMARANO	GAETANO SALVATORE ANDREA	11/08/1964	CAMEROTA	84040	-
1850	31,80	MICCU'	MARCELLO	07/11/1961	NAPOLI	80100	Si
1851	31,80	ESPOSITO	ENZO	11/04/1960	NAPOLI	80100	Si
1852	31,80	CICCHETTI	ANTONIO SALVATORE	25/07/1959	VALLATA	83059	-
1853	31,80	PIGNANELLI	FRANCA	22/11/1957	NAPOLI	80100	Si
1854	31,80	ROMITO	FLAVIO	13/02/1957	SANTA MARIA CAPUA VETERE	81055	-
1855	31,80	MAROTTA	ROSA	04/01/1957	LIMATOLA	82030	-
1856	31,80	BELLUSCI	MARIA PALMA	25/03/1956	NAPOLI	80100	-
1857	31,80	ASCIONE	MADDALENA	29/12/1954	TORRE DEL GRECO	80059	-
1858	31,75	MIRAGLIA	GIOVANNA	22/09/1965	MONDRAGONE	81034	Si
1859	31,75	LIGUORI	CIRO	08/07/1964	GRAGNANO	80054	Si
1860	31,75	BOVA	CLAUDIO	21/12/1963	CASALNUOVO DI NAPOLI	80013	Si
1861	31,75	ZITO	ANTONIO	16/09/1961	PETINA	84020	-
1862	31,70	GIUGLIANO	VINCENZO	01/10/1962	SAN GENNARO VESUVIANO	80040	-
1863	31,70	AVITABILE	CARLO	14/03/1960	MARANO DI NAPOLI	80016	Si
1864	31,70	D'ANGELO	FLORINDO	15/02/1959	CASANDRINO	80025	Si
1865	31,70	MAROTTA	VINCENZA	03/02/1956	CASTEL CAMPAGNANO	81010	Si
1866	31,70	MALLARDO	RAFFAELE	02/01/1955	GIUGLIANO IN CAMPANIA	80014	-
1867	31,60	DEL PRETE	MARIO	17/07/1969	CASORIA	80026	Si
1868	31,60	D'AMATO	CINZIA	02/04/1964	CAVA DE' TIRRENI	84013	-
1869	31,60	PERRI	NATALE	05/10/1963	AVERSA	81031	-
1870	31,60	SIRICA	GIUSEPPE	24/05/1962	SARNO	84087	-
1871	31,60	MINIELLO	GIANPAOLO	06/10/1961	MINTURNO	4026	-
1872	31,60	ALFIERI	ROSA	28/11/1960	GIUGLIANO IN CAMPANIA	80014	-
1873	31,60	CENNAMO	TULLIO	08/05/1960	SANT'ANASTASIA	80048	Si
1874	31,60	PAGANO	VINCENZO	04/11/1959	AVELLINO	83100	-
1875	31,60	PALUMBO	MAURIZIO	31/07/1959	VILLARICCA	80010	-
1876	31,60	PETRONE	LUCIA	15/01/1959	NAPOLI	80121	Si
1877	31,60	SAVARESE	DOMENICO	29/04/1956	QUALIANO	80019	-
1878	31,60	MAZZONE	GIROLAMO	03/09/1953	FRASSO TELESINO	82030	-
1879	31,60	TROIANO	ANTONIO	30/01/1952	SALERNO	84100	-
1880	31,55	FERRANTE	VITO	19/02/1960	VIBONATI	84079	Si
1881	31,50	FARAONE	ROSARIA	01/06/1966	TRENTOLA	81038	-
1882	31,50	LANZARA	CLELIA	13/03/1966	ROCCAPIEMONTE	84086	Si
1883	31,50	CARILLO	MARIA ROSARIA	17/10/1964	NAPOLI	80100	Si
1884	31,50	RIZZO	ALFREDO	08/02/1963	NAPOLI	80100	Si
1885	31,50	IMPROTA	LUIGI	25/02/1959	CASAVATORE	80020	Si
1886	31,50	GISON	STEFANO	28/05/1956	MELITO DI NAPOLI	80017	Si
1887	31,50	MEZZANINO	SILVANA	20/08/1953	PORTICI	80055	-
1888	31,45	MARANDINO	MATILDE	29/08/1956	SALERNO	84100	-
1889	31,40	IONTA	CATERINA	12/09/1968	ROCCAMONFINA	81035	Si
1890	31,40	PEZONE	CARMELA	16/01/1967	SAN CIPRIANO D'AVERSA	81036	Si
1891	31,40	D'ALTO	VITO	21/12/1965	TEGGIANO	84039	Si
1892	31,40	ZAVARESE	MARIACARMELA	15/07/1961	NAPOLI	80100	Si
1893	31,40	NAPPO	MICHELE	27/05/1960	SAN GIUSEPPE VESUVIANO	80047	-
1894	31,40	FUGGI	MARIA GIOVANNA	12/05/1960	VITULANO	82038	-
1895	31,40	IACULLO	ALBERTO	04/10/1958	SANTA MARIA CAPUA VETERE	81055	Si
1896	31,40	GIUDICE	LUCIA	15/09/1958	TORRE DEL GRECO	80059	Si
1897	31,40	FUSCO	VINCENZO	02/01/1958	AFRAGOLA	80021	Si
1898	31,40	D'ONOFRIO	ANTONIO	23/10/1957	POZZUOLI	80078	-
1899	31,40	ANGELETTI	FELICE	14/10/1957	NOLA	80035	-
1900	31,40	LETTIERI	ANTONIO	07/11/1950	CASAVATORE	80020	-
1901	31,40	RUSSO	PASQUALE	19/05/1950	CAMPAGNA	84022	-
1902	31,35	ELIA	GIUSEPPE	17/12/1959	MARIGLIANO	80034	-
1903	31,35	RUSSO	CIRO	24/11/1953	CASTEL VOLTURNO	81030	-
1904	31,35	COPPOLA	GIUSEPPE NICOLA	23/05/1950	MONTE DI PROCIDA	80070	-
1905	31,30	CARUSONE	ROSARIA	26/09/1968	PONTELATONE	81040	Si
1906	31,30	PERNA	FILOMENA	30/04/1965	SANTA MARIA CAPUA VETERE	81055	Si
1907	31,30	CAMUSO	PIETRO	28/03/1965	ROCCAMONFINA	81035	Si
1908	31,30	MAROTTA	BRUNO	30/09/1963	NAPOLI	80100	Si
1909	31,30	ROMELLI	DARIO	16/07/1963	CASAGIOVE	81022	Si
1910	31,30	MASSARO	NICOLA	16/01/1962	PIANA DI MONTE VERNA	81013	-
1911	31,30	TOSO	SALVATORE	10/12/1960	NAPOLI	80100	-
1912	31,30	SCARPATI	FERDINANDO	07/03/1958	SARNO	84087	-
1913	31,30	BRILLANTE	MARISA	06/02/1958	NAPOLI	80100	Si
1914	31,30	BIANCO	ANGELO MICHELE	25/03/1955	OTTAVIANO	80044	-

fonte: http://burc.regione.campania.it

N°	Punteggio	Cognome	Nome	Data nascita	Residenza	CAP	Attes t_form
1915	31,25	PIGNATA	SILVIO GENNARO	29/05/1962	BATTIPAGLIA	84091	-
1916	31,25	DI LAURO	MAURIZIO	23/11/1958	NAPOLI	80100	-
1917	31,20	BOCCHETTI	ASSUNTA SUSANNA	07/01/1964	NAPOLI	80100	Si
1918	31,20	CICALA	MICHELE	22/11/1963	SAN MARCO EVANGELISTA	81020	Si
1919	31,20	D'ERRICO	FILOMENA	18/10/1963	MACERATA CAMPANIA	81047	-
1920	31,20	CAPOZZI	MARIA	04/12/1956	SAN GIORGIO DEL SANNIO	82018	Si
1921	31,20	QUARANTA	GABRIELE	25/11/1956	CAVA DE' TIRRENI	84013	-
1922	31,20	NAPOLEONE	FRANCESCO	20/03/1954	CASAMICCIOLA TERME	80074	-
1923	31,15	CELLA	SILVANA	23/05/1964	AVERSA	81031	Si
1924	31,15	MOSCARIELLO	MARILENA	12/07/1958	SARNO	84087	-
1925	31,10	MADONNA	GERARDINA OLIMPIA	22/01/1965	SAPRI	84073	Si
1926	31,10	GATTO	ALBERTO GIOVANNI	24/01/1964	FRIGNANO	81030	-
1927	31,10	BUONOCORE	ANNA	22/05/1962	SALERNO	84100	Si
1928	31,10	FABIANO	IRMA	19/04/1962	AVELLINO	83100	Si
1929	31,10	MINICOZZI	PATRIZIA	20/08/1961	BONEMERSE	26040	-
1930	31,10	ZANATTA	GHERARDO	11/02/1961	LACEDONIA	83046	-
1931	31,10	SANTANIELLO	ELVIRA	25/10/1959	VOLLA	80040	-
1932	31,10	PETRONE	LUIGI	05/10/1959	AVERSA	81031	-
1933	31,10	SAVIANO	MARIO	03/05/1958	FRATTAMAGGIORE	80027	-
1934	31,10	TOTARO	MICHELE	26/03/1958	CALVIZZANO	80012	-
1935	31,00	PALMIERI	SALVATORE	05/06/1967	CASORIA	80026	-
1936	31,00	DELLA CORTE	FRANCESCO	22/02/1964	BATTIPAGLIA	84091	-
1937	31,00	CHIRICO	LUIGI	13/08/1963	CASAL DI PRINCIPE	81033	Si
1938	31,00	AGLIATA	ROSA	15/02/1961	GIUGLIANO IN CAMPANIA	80014	-
1939	31,00	PISACANE	GAETANO	02/01/1960	PAGANI	84016	-
1940	31,00	MIRANDA	BRUNO	07/11/1957	OLEVANO SUL TUSCIANO	84062	-
1941	31,00	CHIODELLI	GIUSEPPE	03/03/1957	CAPUA	81043	-
1942	31,00	RAIMONDO	PASQUALE	18/04/1953	CETARA	84010	-
1943	31,00	DE SIO	CARMELA	25/04/1951	SAPRI	84073	-
1944	30,95	DI PAOLA	MICHELE	11/08/1964	VICO EQUENSE	80069	Si
1945	30,95	RUGGIERO	ANNA	01/12/1959	SANT'EGIDIO DEL MONTALBINO	84010	-
1946	30,90	DEL PRETE	ANTONIO	13/08/1970	TORINO	10126	Si
1947	30,90	OFFREDA	ERNESTO	19/04/1968	PIEDIMONTE MATESE	81016	-
1948	30,90	MARZANO	PATRIZIA	03/06/1967	CARDITO	80024	Si
1949	30,90	ESPOSITO	GIOVANNA	09/09/1964	CAIVANO	80023	-
1950	30,90	SIENA	SALVATORE	14/05/1960	NAPOLI	80100	-
1951	30,90	RUSSO	CARLO	28/03/1960	NAPOLI	80141	Si
1952	30,90	PEPE	ADRIANA	10/04/1959	BENEVENTO	82100	Si
1953	30,90	DELLA CORTE	RAFFAELE	06/04/1957	VILLA DI BRIANO	81030	Si
1954	30,80	PANICO	GIUSEPPE	01/04/1964	SANT'ANASTASIA	80048	Si
1955	30,80	MAURO	ALESSANDRO	07/03/1963	SAN NICOLA MANFREDI	82010	Si
1956	30,80	DE RISI	BRIGIDA	24/06/1962	NOLA	80035	Si
1957	30,80	PADOVANO SORRENTINO	ANTONIO	16/12/1959	CAVA DE' TIRRENI	84013	Si
1958	30,80	PISCITELLI	VALERIO	20/11/1959	LIMATOLA	82030	-
1959	30,80	DE ANGELIS	ROSA	06/06/1958	SALERNO	84100	-
1960	30,80	COSTA	MARIA ROSARIA	11/05/1955	NAPOLI	80100	-
1961	30,80	RIZZO	FRANCO MARIO	27/04/1954	NAPOLI	80100	-
1962	30,80	GUARNACCIA	DOMENICO	15/07/1950	SANT'EGIDIO DEL MONTALBINO	84010	-
1963	30,80	ZIPPO	PASQUALE	11/04/1949	SAN CIPRIANO D'AVERSA	81036	-
1964	30,70	D'AGOSTINO	ANDREA	27/08/1968	AMOROSI	82031	Si
1965	30,70	CANDELA	GRAZIA MARIA	03/11/1966	SPERONE	83020	Si
1966	30,70	CAPUTO	CARMELA	06/01/1966	GIUGLIANO IN CAMPANIA	80014	-
1967	30,70	PESCATORE	LETIZIA	09/11/1965	NAPOLI	80100	Si
1968	30,70	MELE	NICOLA	25/08/1964	NAPOLI	80141	Si
1969	30,70	AUFIERO	GIOVANNA	17/03/1961	STURNO	83055	-
1970	30,70	SENA	ROSA	03/03/1961	CICCIANO	80033	Si
1971	30,65	COVOTTA	MARIA CARMELA	05/06/1959	ARIANO IRPINO	83031	Si
1972	30,60	CAVUOTO	EMILIO	14/01/1962	TRECASE	80040	-
1973	30,60	TABARRO	GAETANO	18/08/1959	NAPOLI	80100	Si
1974	30,60	MERCADANTE	VITALIANO	29/07/1959	POMIGLIANO D'ARCO	80038	Si
1975	30,60	DEL GAUDIO	GIOVANNI	22/01/1959	POMPEI	80045	-
1976	30,60	TIANO	CONSIGLIA	29/09/1958	SANT'EGIDIO DEL MONTALBINO	84010	-
1977	30,60	MANZO	VITO ANTONIO	06/04/1958	TORRE DEL GRECO	80059	-
1978	30,60	ROSSI	FILIPPO	18/04/1949	CASORIA	80026	-
1979	30,50	DE FRANCESCO	ANGELO	11/07/1970	AGLIANA	51031	Si
1980	30,50	VITALE	NELLO	02/12/1964	CAVA DE' TIRRENI	84013	-
1981	30,50	DI BENEDETTO	LUCREZIA	23/05/1964	MONTEMILETTO	83038	Si
1982	30,45	PAPPALARDO	MARIA ROSARIA	09/07/1958	SALERNO	84100	Si
1983	30,45	DE SIMONE	GENNARO	05/02/1958	NAPOLI	80144	-
1984	30,45	MANNA	ANNA MARIA	19/09/1956	NAPOLI	80100	Si
1985	30,40	BORRELLI	DOMENICO	16/09/1968	NAPOLI	80136	Si
1986	30,40	PAGLIONICO	ROSARIA	22/05/1965	NAPOLI	80100	Si
1987	30,40	VECCIA	TERESA	01/08/1963	MARANO DI NAPOLI	80016	-
1988	30,40	PREPARATO	GIOVANNI BATTISTA	24/06/1963	TORRE DEL GRECO	80059	-
1989	30,40	FERRARA	ANTONIO	14/06/1963	CASORIA	80026	-
1990	30,40	DI CAPRIO	ALESSANDRO	24/06/1961	NAPOLI	80147	Si
1991	30,40	COSENTINO	MARGHERITA	27/08/1957	META	80062	-
1992	30,40	FERRILLO	LUIGI	12/06/1957	FORMIA	4023	-
1993	30,40	BARCA	ANTONIO GABRIELE	06/09/1955	BACOLI	80070	-
1994	30,35	SPANO	CONCETTA	29/07/1962	SORRENTO	80067	-
1995	30,30	FORNARO	PASQUALE	05/10/1966	SOMMA VESUVIANA	80049	Si
1996	30,30	BORRIELLO	ANIELLO	31/07/1961	TORRE DEL GRECO	80059	-
1997	30,30	BAVOSO	SILVANA	25/06/1959	CAPACCIO	84047	-
1998	30,30	VICINANZA	ANTONIO	11/01/1958	BATTIPAGLIA	84091	-
1999	30,30	SANTILLO	GAETANO	15/03/1956	VOLLA	80040	-
2000	30,25	LEONE	MICHELE	22/09/1963	MELITO DI NAPOLI	80017	Si
2001	30,25	AURICCHIO	ANNA	04/06/1957	FELITTO	84055	-

fonte: http://burc.regione.campania.it

N°	Punteggio	Cognome	Nome	Data nascita	Residenza	CAP	Attes t_form
2002	30,25	CASTALDO	ANDREA	27/03/1956	SAN PAOLO BEL SITO	80030	-
2003	30,20	PIZZA	MARIA	04/11/1965	NAPOLI	80100	Si
2004	30,20	IAZZETTA	FRANCESCO MARIA	26/09/1965	CASORIA	80026	-
2005	30,20	CASTANIERE	ANTONIO	15/09/1965	FRATTAMINORE	80020	-
2006	30,20	CRISCUOLO	VINCENZO	12/07/1964	AVERSA	81031	Si
2007	30,20	MORELLI	PAOLA	17/05/1964	NAPOLI	80100	Si
2008	30,20	PALATIELLO	ROSA	20/08/1962	BOSCOREALE	80041	Si
2009	30,20	FAVICCHIO	LIBERATO NUNZIO	27/10/1961	AFRAGOLA	80021	Si
2010	30,20	ADDONIZIO	PASQUALE	20/03/1960	BENEVENTO	82100	-
2011	30,20	GERMANO	GIOSUE'	28/11/1959	PISTOIA	51100	-
2012	30,20	FERRARA	LUIGI	31/01/1957	MELITO DI NAPOLI	80017	Si
2013	30,20	CAROTENUTO	ANIELLO	09/01/1957	TERZIGNO	80040	-
2014	30,20	ORGA	GIUSEPPE	07/07/1954	QUALIANO	80019	-
2015	30,15	CAPUTO	FABIO	04/11/1958	TAURASI	83030	-
2016	30,10	CAPORASO	LUCIA	18/01/1966	SAN MARCO DEI CAVOTI	82029	Si
2017	30,10	ARPAIA	LUIGI	13/03/1965	NAPOLI	80122	Si
2018	30,10	AMOROSO	ANDREA	05/03/1951	CARBONARA DI NOLA	80030	-
2019	30,05	DE LUCA	CARMINE	02/12/1960	SALERNO	84100	-
2020	30,05	RUSSO	MARIO	24/01/1959	NAPOLI	80100	-
2021	30,05	COVELLUZZI	FILOMENO	16/10/1956	SAN MICHELE DI SERINO	83020	-
2022	30,00	IAVASILE	DANILA	17/02/1969	BENEVENTO	82100	Si
2023	30,00	CAROLLA	GIOVANNI	02/12/1967	SAN GIORGIO DEL SANNIO	82018	Si
2024	30,00	D'AMELIO	OLIVIERI	12/02/1967	AVELLINO	83100	-
2025	30,00	VERDE	IMMACOLATA	03/07/1966	LUSCIANO	81030	Si
2026	30,00	IMPARATO	STEFANIA	13/04/1966	NAPOLI	80100	Si
2027	30,00	DE MAIO	MATTEO	29/03/1964	SALERNO	84100	-
2028	30,00	FERRARO	FILOMENA	10/05/1963	MARCIANISE	81025	-
2029	30,00	DI NARDO	MARIO	25/01/1960	CARDITO	80024	Si
2030	30,00	FRANCIOSI	GIANFRANCO	23/09/1959	AVELLINO	83100	Si
2031	30,00	SGUAZZO	NICOLINA	30/07/1956	VILLA GUARDIA	22079	-
2032	30,00	CANGIANO	GIROLAMO	14/10/1954	SAN MARCELLINO	81030	-
2033	30,00	RUSSO	GIULIO	26/04/1954	SARNO	84087	-
2034	30,00	COCCARO	SILVIO	29/03/1953	MAGLIANO VETERE	84050	-
2035	29,95	CRISTIANO	FRANCESCO	13/05/1963	SESTO CREMONESE	26028	-
2036	29,90	PATRELLI	EUGENIO	11/12/1967	MADDALONI	81024	Si
2037	29,90	STELLATO	RAFFAELE	07/03/1967	MEL	32026	Si
2038	29,90	ALIBRANDI	ROSARIA	29/07/1964	AVELLA	83021	Si
2039	29,90	SORVILLO	SALVATORE	07/04/1962	STRIANO	80040	Si
2040	29,90	BASILE	VINICIO	10/09/1960	NAPOLI	80100	-
2041	29,90	LIGUORI	GAETANO	25/01/1960	GRUMO NEVANO	80028	-
2042	29,90	SABATINO	MARIO	01/07/1957	NAPOLI	80100	-
2043	29,90	D'ANGELO	MARIA PIA	23/12/1956	CALVI RISORTA	81042	-
2044	29,85	DE ROSA	LUIGI	20/08/1964	GIUGLIANO IN CAMPANIA	80014	Si
2045	29,85	BONASSISA	PAOLO	10/04/1964	CASERTA	81100	Si
2046	29,85	FABOZZO	CARMELA	23/01/1964	AVERSA	81031	Si
2047	29,85	VARLESE	MARIA GIACINTA	19/12/1960	NAPOLI	80100	Si
2048	29,80	FUCCI	SERGIO	24/06/1967	SALERNO	84100	-
2049	29,80	SALZANO	ROSANNA	17/11/1962	MARIGLIANELLA	80030	-
2050	29,80	VETRONE	ORAZIO	06/10/1962	FOGLIANISE	82030	-
2051	29,80	ABBAMONTE	BRUNA	04/08/1962	PERUGIA	6100	Si
2052	29,80	RAELI	MARIA GABRIELLA	20/06/1962	NAPOLI	80100	-
2053	29,80	ESPOSITO	GIOVANNI	09/02/1962	SARNO	84087	-
2054	29,80	APICELLA	ANTONIETTA	05/11/1958	NOCERA SUPERIORE	84015	-
2055	29,80	RADO	EDMONDO	03/08/1957	NAPOLI	80100	Si
2056	29,80	MORCALDI	FRANCESCO	06/07/1957	EBOLI	84025	Si
2057	29,80	RUSSO	CARMINE	28/04/1950	NAPOLI	80100	-
2058	29,75	MORIELLO	NICOLA	19/06/1963	MARCIANISE	81025	Si
2059	29,75	VERDE	GIOVANNI	11/05/1958	AVERSA	81031	-
2060	29,75	CIARLEGLIO	NICOLA	03/07/1957	GUARDIA SANFRAMONDI	82034	Si
2061	29,70	PALERMO	GENNARO	26/11/1967	TORRE DEL GRECO	80059	-
2062	29,70	PARISI	CONCETTA	18/04/1966	SOMMA VESUVIANA	80049	Si
2063	29,70	DEL VECCHIO	MICHELINA	22/05/1963	NAPOLI	80100	Si
2064	29,70	PRISCO	TOMMASO	23/10/1960	NAPOLI	80100	Si
2065	29,70	PANARELLA	MARIA PIA	19/06/1960	AVERSA	81031	Si
2066	29,70	PALMIERI	VITO GIUSEPPE	29/04/1956	ROSCIGNO	84020	-
2067	29,70	SCUOTTO	ROSA	17/04/1953	GENZANO DI LUCANIA	85013	Si
2068	29,60	COSIMO	ANTONIO	18/08/1965	SAN GIORGIO A CREMANO	80046	Si
2069	29,60	CAPOLUPO	CARMELA	26/06/1961	MONTEFORTE IRPINO	83024	Si
2070	29,60	TAMMARO	GIOVANNA	29/11/1959	NAPOLI	80100	Si
2071	29,60	MINCHILLO	MAURIZIO	06/05/1958	BONEMERSE	26040	-
2072	29,60	CIOFFI	PASQUALE	14/02/1957	CERVINARA	83012	-
2073	29,60	TORNINCASA	GENNARO	04/07/1956	NAPOLI	80100	-
2074	29,60	CATALDO	CARLO	15/12/1954	MIRABELLA ECLANO	83036	-
2075	29,55	CATERINO	ANTONIO	02/07/1961	CASTEL VOLTURNO	81030	-
2076	29,55	MINCIONE	GIUSEPPE	24/09/1953	NAPOLI	80100	-
2077	29,50	RENIS	RAFFAELE	23/07/1969	TRECASE	80040	Si
2078	29,50	VERAZZO	ROSANNA	25/10/1966	SAN CIPRIANO D'AVERSA	81036	Si
2079	29,50	PEZONE	LIDIA ROTONDA	22/07/1961	TRENTOLA	81038	Si
2080	29,50	ALTERIO	LUIGI	25/08/1959	AVERSA	81031	Si
2081	29,50	PIANESE	LUCIO	05/02/1959	NAPOLI	80100	-
2082	29,50	SORIERO	GIUSEPPINA	17/12/1958	SALERNO	84100	Si
2083	29,50	LINO	ALESSANDRO	22/09/1952	CASERTA	81100	-
2084	29,40	BOLOGNA	CESARE	21/08/1964	PIEDIMONTE MATESE	81016	Si
2085	29,40	DELLI CARPINI	GIOVANNI	21/08/1960	CAPRIATI AL VOLTURNO	81014	-
2086	29,40	MARANO	CECILIA	22/08/1958	MERCOGLIANO	83013	-
2087	29,35	PAPPALARDO	GIUSEPPE	17/11/1961	SCAFATI	84018	-
2088	29,30	LI PIZZI	ANTONIO	14/10/1962	ARIANO IRPINO	83031	-

fonte: http://burc.regione.campania.it

N°	Punteggio	Cognome	Nome	Data nascita	Residenza	CAP	Attes t_form
2089	29,30	CHEFALO	MARIA TERESA	07/05/1962	PISA	56100	Si
2090	29,30	DE FRANCHIS	MICHELE	15/08/1958	FRATTAMAGGIORE	80027	-
2091	29,30	FRATERNO	ANTONIETTA	05/05/1954	NAPOLI	80100	-
2092	29,25	MOSCARIELLO	LUCIA	06/05/1958	NAPOLI	80100	Si
2093	29,20	LANDI	GIUSEPPE	17/02/1965	CAVA DE' TIRRENI	84013	-
2094	29,20	TRABUCCO	GIUSEPPE	30/01/1962	CARINOLA	81030	-
2095	29,20	GRECO	MICHELE	08/09/1951	BARONISSI	84081	-
2096	29,20	DEQUERQUIS	SILVIO	23/11/1948	NAPOLI	80100	-
2097	29,15	TORRE	CARMELA	20/09/1962	LAUREANA CILENTO	84050	-
2098	29,15	CAFIERI	MICHELA	15/01/1955	SAN GIORGIO A CREMANO	80046	-
2099	29,10	LUNGO	CLORINDA	04/09/1967	MONDRAGONE	81034	Si
2100	29,10	CIMMARUTA	CRISTINA	11/07/1965	CASORIA	80026	Si
2101	29,10	SANSONE	MARIA	18/02/1964	NAPOLI	80100	Si
2102	29,10	VIOLETTI	ENRICO	08/11/1962	ERCOLANO	80056	-
2103	29,10	FASCILLA	RAFFAELE	04/06/1962	POMIGLIANO D'ARCO	80038	Si
2104	29,10	RAIOLA	IMMACOLATA	19/01/1961	TORRE DEL GRECO	80059	Si
2105	29,10	SIRICA	RAFFAELE	16/07/1956	SARNO	84087	-
2106	29,05	GIAMMATTEI	MARIA	28/07/1963	CASTELLAMMARE DI STABIA	80053	Si
2107	29,00	PEPE	CONCETTA	02/07/1971	MERCOGLIANO	83013	Si
2108	29,00	MANZI	MASSIMO	10/04/1967	SALERNO	84100	-
2109	29,00	RUFINO	ANNA MARIA	24/06/1965	CASAPESENNA	81030	Si
2110	29,00	LIGUORI	CARLO	23/12/1964	FRATTAMAGGIORE	80027	Si
2111	29,00	BELLUCCI	ANTONIO	06/08/1960	PIANO DI SORRENTO	80063	-
2112	29,00	DE PASCALE	ENRICO	31/07/1958	CAVA DE' TIRRENI	84013	-
2113	29,00	OLANDESE	CARMINE	10/04/1956	NAPOLI	80138	Si
2114	29,00	TORRE	GERARDO	16/10/1955	PAGANI	84016	-
2115	29,00	FIORANI	ANNA MARIA	26/07/1955	NAPOLI	80100	-
2116	29,00	TURCO	GIOVANNI	01/03/1954	CASAMICCIOLA TERME	80074	-
2117	29,00	ALESSANDRO	ROCCO	11/03/1952	ROSCIGNO	84020	-
2118	28,95	MONTIERI	ROSARIO	28/06/1967	MUGNANO DI NAPOLI	80018	-
2119	28,95	LINETTI	VINCENZA	28/09/1966	TORRE DEL GRECO	80059	Si
2120	28,95	CHIACCHIO	MARIA GRAZIA	16/09/1953	NAPOLI	80100	Si
2121	28,90	LEONE	CLAUDIO	13/04/1970	VERONA	37126	Si
2122	28,90	FIORUCCI	ARMANDO	30/12/1968	BUSSO	86010	-
2123	28,90	DI MAURO	CARMELO VINCENZO	31/08/1966	VILLAMAINA	83050	Si
2124	28,90	CIBELLI	GENEROSO	23/03/1962	PROCIDA	80079	Si
2125	28,90	IMPERADORE	MARIA	22/08/1961	GIOIA SANNITICA	81010	-
2126	28,90	ANDRIA	BRUNO	05/11/1958	NAPOLI	80100	-
2127	28,90	RAGONE	MARIA ROSARIA	05/01/1955	NAPOLI	80100	Si
2128	28,85	DI VICO	ELISA	21/07/1959	MADDALONI	81024	-
2129	28,80	CERRACCHIO	ANNA MARIA	11/02/1968	APOLLOSA	82030	Si
2130	28,80	LANDULFO	MASSIMILIANO	02/06/1967	AGROPOLI	84043	Si
2131	28,80	GARGANO	PAOLO	05/07/1965	AFRAGOLA	80021	Si
2132	28,80	DONNARUMMA	GIOVANNI	21/06/1963	BENEVENTO	82100	Si
2133	28,80	RAPONI	MASSIMO	17/07/1960	SANTA MARIA CAPUA VETERE	81055	-
2134	28,80	PARLATI	UMBERTO	10/06/1960	CASORIA	80026	Si
2135	28,80	DI DONATO	LORENZO	27/06/1959	NAPOLI	80100	Si
2136	28,80	COLAMATTEO	PIO	16/09/1957	AVERSA	81031	-
2137	28,80	PUOCCI	VALENTINO	30/01/1957	CREMONA	26100	Si
2138	28,80	D'AMBROSIO	MARIA LUISA	16/03/1955	SAN GIUSEPPE VESUVIANO	80047	Si
2139	28,70	REGA	MARINA MARIA	04/07/1966	ROCCARAINOLA	80030	Si
2140	28,70	POLICHETTI	RAFFAELE	08/10/1964	ROCCADASPIDE	84069	-
2141	28,70	ESPOSITO	ANNAMARIA	24/04/1964	NAPOLI	80100	Si
2142	28,70	PACELLI	WALTER MARIO	25/12/1959	DRAGONI	81010	-
2143	28,70	SCANU	LUIGI	28/03/1953	MARCIANISE	81025	-
2144	28,65	BUCCIERO	GIOVANNI	27/12/1963	MADDALONI	81024	-
2145	28,65	BALLETTA	VINCENZO	23/07/1955	SANTA MARIA A VICO	81028	Si
2146	28,60	TANZILLO	ANTONELLO	02/07/1967	CIMITILE	80030	Si
2147	28,60	APREA	CARMELINA	18/02/1967	CASTELLAMMARE DI STABIA	80053	-
2148	28,60	GRAZIANO	ANTONIO	04/06/1964	TAURANO	83020	Si
2149	28,60	QUINTERNO	VINCENZO	21/02/1963	NAPOLI	80100	-
2150	28,60	MEA	ANTONIO GIUSEPPE	09/11/1958	TEGGIANO	84039	Si
2151	28,60	PIZZA	ANGELO	03/02/1957	AGROPOLI	84043	-
2152	28,60	SALVATI	CARMINE	04/01/1956	ANGRI	84012	-
2153	28,60	CIRILLO	VITTORIA	25/01/1955	SCAFATI	84018	Si
2154	28,60	LOFFREDO	ROBERTO	27/09/1954	NAPOLI	80100	-
2155	28,55	FREDA	GIUSEPPINA	29/05/1962	CONTURSI TERME	84024	Si
2156	28,55	MIGNONE	UGO FRANCESCO	01/04/1957	NAPOLI	80100	-
2157	28,55	GIALAMAS	ALEXANDROS	21/01/1947	CASAMICCIOLA TERME	80074	-
2158	28,50	VERTULLO	CARMELO	27/01/1966	PIAGGINE	84065	Si
2159	28,50	NAPOLITANO	RAFFAELE	24/08/1964	POZZUOLI	80078	Si
2160	28,50	SAVOIA	MICHELE	12/05/1962	SANT'ARPINO	81030	Si
2161	28,50	DE CAPUA	GIUSEPPE	26/10/1960	PORTICI	80055	-
2162	28,50	COMPARELLI	ANTONIO	07/06/1958	CASORIA	80026	-
2163	28,45	ROMANO	FILOMENA	02/01/1968	SALERNO	84100	Si
2164	28,45	FRAGLIASSO	CARMINE	07/04/1956	SANT'ANASTASIA	80048	-
2165	28,40	DOLCE	FABRIZIO	30/06/1969	CASTELLAMMARE DI STABIA	80053	Si
2166	28,40	PEPINO	ANNA RITA	26/06/1966	CASERTA	81100	Si
2167	28,40	AVINO	STEFANO	02/07/1964	NAPOLI	80100	Si
2168	28,40	MORRONE	FRANCESCO	28/12/1962	CAGGIANO	84030	Si
2169	28,40	GIRARD	PAOLA	09/05/1961	POZZUOLI	80078	-
2170	28,40	D'ERCOLE	GIOVANNI	02/05/1958	NAPOLI	80132	Si
2171	28,40	PISCIOTTA	ANNUNZIATA	20/04/1958	MARIGLIANO	80034	Si
2172	28,40	NAPPO	ALDO	05/02/1956	MONTECORVINO ROVELLA	84096	-
2173	28,40	FORTUNATO	GERARDO	13/05/1955	MONTECORVINO ROVELLA	84096	Si
2174	28,35	CAPOPALDO	ANTONIETTA	07/01/1960	POMPEI SCAVI	80045	-
2175	28,30	FINELLI	VITTORIO	18/01/1970	OTRANTO	73028	Si

fonte: http://burc.regione.campania.it

N°	Punteggio	Cognome	Nome	Data nascita	Residenza	CAP	Attes t_form
2176	28,30	OFFERTUCCI	CARMELA	18/06/1967	CASTELLAMMARE DI STABIA	80053	Si
2177	28,30	SESSA	VIRGINIA	08/08/1966	AVERSA	81031	Si
2178	28,30	GANGONE	FERNANDO	05/03/1964	VIGGIANELLO	85040	Si
2179	28,30	MORRA	MARIAROSARIA	23/09/1954	NAPOLI	80100	-
2180	28,25	VARONE	LUCIA	25/01/1965	CASAGIOVE	81022	-
2181	28,25	MICCO	LORIS	25/03/1960	BENEVENTO	82100	Si
2182	28,20	LAGNESE	MASSIMO	01/01/1968	NAPOLI	80100	Si
2183	28,20	CAPUTO	CONCETTA	22/11/1966	SANT'ANTIMO	80029	Si
2184	28,20	ALFIERI	PATRIZIA	26/06/1965	MARATEA	85046	Si
2185	28,20	CERRACCHIO	GUSTAVO	09/06/1964	QUARTO	80010	Si
2186	28,20	MARRUCCI	LUIGI	07/08/1962	NAPOLI	80141	-
2187	28,20	RAGAZZO	MIGUEL	21/07/1961	FARA SABINA	2032	-
2188	28,20	ABAGNALE	GIUSEPPE	05/06/1961	GRAGNANO	80054	-
2189	28,20	GUERRIERO	CONCETTA	16/01/1961	NAPOLI	80100	Si
2190	28,20	GOLINO	ANNUNZIATA	23/04/1957	SAN NICOLA LA STRADA	81020	-
2191	28,20	ARMINI	BIAGIO	03/02/1956	POMIGLIANO D'ARCO	80038	-
2192	28,20	CUTOLO	LUIGI	10/01/1951	SAN GIUSEPPE VESUVIANO	80047	-
2193	28,15	FARESE	NICOLANIELLO	09/09/1962	ISCHIA	80077	-
2194	28,15	MARRA	MARIA BEATRICE	08/06/1962	NAPOLI	80100	Si
2195	28,15	SCHISANO	NUNZIA	08/04/1961	CASALNUOVO DI NAPOLI	80013	-
2196	28,10	TRANELLI	STEFANO	25/09/1963	SAVIGNANO SUL RUBICONE	47039	Si
2197	28,10	CELESTE	MICHELE	24/04/1963	POZZUOLI	80078	Si
2198	28,10	BELARDO	MAURIZIO	28/09/1962	MONTEFORTE IRPINO	83024	Si
2199	28,10	FELICIELLO	AMALIA	08/02/1962	PARETE	81030	Si
2200	28,10	BATTILOMO	LUCILLA	04/11/1959	BARONISSI	84081	Si
2201	28,10	DE BELLIS	GOFFREDO	26/10/1958	GUARDIA LOMBARDI	83040	-
2202	28,10	MINIERI	ERNESTO	05/09/1955	NAPOLI	80100	Si
2203	28,10	BRECCIANO	ASSUNTA	09/09/1947	PROCIDA	80079	-
2204	28,05	IZZO	CRESCENZO	04/04/1959	VALLE DI MADDALONI	81020	-
2205	28,00	FARIELLO	ANTONELLA	25/04/1968	MONTE DI PROCIDA	80070	Si
2206	28,00	BIANCO	GIUSEPPINA	17/12/1964	BONITO	83032	-
2207	28,00	ESERCIZIO	GUALTIERO	01/12/1963	NAPOLI	80100	Si
2208	28,00	PAGANO	PATRIZIA	19/04/1963	QUADRELLE	83020	Si
2209	28,00	CAMPOPIANO	GABRIELE	17/04/1963	VAIRANO PATENORA	81058	Si
2210	28,00	VILARDI	CRESCENZO	17/04/1958	NAPOLI	80100	-
2211	28,00	BIAFORA	DIVINA	26/12/1954	SAN GIORGIO DEL SANNIO	82018	Si
2212	28,00	LAMBERTI	ARTURO	19/12/1954	SALERNO	84100	-
2213	28,00	MONE	MARIO	04/06/1954	BAIA E LATINA	81010	-
2214	28,00	BIANCO	SALVATORE	04/04/1954	TORRE DEL GRECO	80059	-
2215	28,00	MARINO	ANTONIO	19/08/1952	SACCO	23010	-
2216	27,95	MARMO	MARIA TERESA	20/02/1963	CASERTA	81100	-
2217	27,90	FERRANTE	CESARIO	24/05/1970	CESA	81030	Si
2218	27,90	MAISTO	MARIA	15/11/1964	TERNI	5100	-
2219	27,90	ESPOSITO	GIOVANNI	11/02/1964	SAN GIORGIO A CREMANO	80046	Si
2220	27,90	CRISPINO	NICOLA	02/12/1963	CRISPANO	80020	-
2221	27,90	SCHETTINO	RAFFAELE	22/05/1963	POMPEI	80045	Si
2222	27,90	D'AMBROSIO	GIANCARLO	03/05/1963	CAMPAGNA	84022	Si
2223	27,90	DI FABIO	LORELLA	04/08/1962	EBOLI	84025	-
2224	27,90	TROTTA	RINALDO	30/08/1961	STIO	84075	-
2225	27,85	GLIOTTONE	LIDIA	27/03/1965	TEANO	81057	-
2226	27,80	TOMEO	ORSOLA	29/12/1967	CARINOLA	81030	Si
2227	27,80	GAUDINO	LUIGI	30/08/1966	FRATTAMINORE	80020	Si
2228	27,80	ACCARDI	FILIPPO	25/05/1965	SCAFATI	84018	Si
2229	27,80	CAPUTO	GERARDINA	09/04/1965	PETINA	84020	Si
2230	27,80	IANNONE	ALFREDO	27/08/1949	PELLEZZANO	84080	-
2231	27,70	DI SOMMA	GIANLUIGI	10/05/1967	LACCO AMENO	80076	Si
2232	27,70	IANNONE	GAETANO	03/09/1964	COMO	22100	-
2233	27,70	CAMMARANO	BRUNA	31/10/1959	NAPOLI	80100	-
2234	27,65	POLINO	DANTE	23/08/1949	NAPOLI	80100	Si
2235	27,60	VERDE	GIOVANNI	27/08/1965	CASANDRINO	80025	Si
2236	27,60	ESPOSITO	GIUSEPPE	12/04/1965	AVERSA	81031	Si
2237	27,60	COPPOLA	GIUSEPPE	26/05/1963	CASTEL SAN GIORGIO	84083	Si
2238	27,60	SERRETIELLO	CLORINDA	14/04/1963	SALERNO	84100	Si
2239	27,60	BOVE	GIUSEPPINA	18/03/1963	BATTIPAGLIA	84091	Si
2240	27,60	BONIGLIA	ANTONELLA	31/01/1960	NAPOLI	80100	Si
2241	27,60	SILVANO	VINCENZO	20/01/1959	VALLO DELLA LUCANIA	84078	-
2242	27,60	FARIELLO	MARIO	27/05/1955	VALLO DELLA LUCANIA	84078	-
2243	27,60	GIORDANO	ARMANDO	11/01/1955	BOLOGNA	40100	-
2244	27,60	CAPONE	ROSA ANNA MARIA	07/05/1951	MIRABELLA ECLANO	83036	-
2245	27,60	REGA	GIACINTO	22/09/1948	AIROLA	82011	-
2246	27,50	NASTARI	VIRGILIO	08/07/1969	BELLUNO	32100	Si
2247	27,50	D'AVANZO	FILOMENA	19/02/1967	NOLA	80035	Si
2248	27,50	CASO	ANNA	13/11/1966	SALERNO	84100	Si
2249	27,50	PIERGALLINO	DOMENICO	02/02/1960	TORRE DEL GRECO	80059	-
2250	27,50	MANDOLA	ANTONIO	24/05/1957	SARNO	84087	-
2251	27,50	RUOTOLO	GERARDO	20/12/1954	CASALNUOVO DI NAPOLI	80013	-
2252	27,40	RIELLO	PIETRO	22/09/1965	CASERTA	81100	Si
2253	27,40	TAVONE	FABIOLA	25/03/1964	NAPOLI	80100	Si
2254	27,40	BORRELLI	NUNZIA	24/09/1959	SAN GIORGIO A CREMANO	80046	-
2255	27,40	GRIECO	MARIA	28/04/1958	BOSCOTRECASE	80042	-
2256	27,30	MILANO	LUCA	05/06/1969	SANT'ANGELO A CUPOLO	82010	Si
2257	27,30	LAMBERTI	ROSA	28/06/1964	GIUGLIANO IN CAMPANIA	80014	-
2258	27,30	DE VITA	SALVATORE	24/11/1961	CASORIA	80026	-
2259	27,30	DELLE CAVE	ROSALIA	21/07/1960	FORCHIA	82011	-
2260	27,30	RUGGIERO	SALVATORE	01/01/1960	ASSO	22033	-
2261	27,25	LA ROCCA	NICOLA	24/02/1969	MONTEFORTE IRPINO	83024	Si
2262	27,25	RANIERI	PAOLO	30/12/1961	NAPOLI	80100	Si

fonte: http://burc.regione.campania.it

N°	Punteggio	Cognome	Nome	Data nascita	Residenza	CAP	Attes t_form
2263	27,20	FERRARA	GIUSEPPINA	31/05/1964	ERCOLANO	80056	-
2264	27,20	DE GIROLAMO	ANTONIO ELIO	16/04/1963	AIELLO DEL SABATO	83020	Si
2265	27,20	ATTANASIO	ANNA	19/06/1962	TORRE ANNUNZIATA	80058	Si
2266	27,20	DE MARTINO	PATRIZIA	14/03/1961	SALERNO	84100	Si
2267	27,20	GUARRIELLO	ALBERTO	30/11/1960	CASERTA	81100	-
2268	27,20	ALESSANDRELLA	GIUSEPPE	12/05/1956	NAPOLI	80100	-
2269	27,20	TRIPODI	ANNA MARIA	05/01/1956	NAPOLI	80100	-
2270	27,20	CARBONE	MARIA ANTONIETTA	19/09/1954	NAPOLI	80100	-
2271	27,15	LUMINELLO	ANNUNZIATA	31/10/1958	SAN VALENTINO TORIO	84010	-
2272	27,10	PETTI	LUIGI	11/05/1967	NOCERA SUPERIORE	84015	-
2273	27,10	BOTTA	SALVATORE	22/06/1965	SALERNO	84100	Si
2274	27,10	DONATO	MARIA	16/01/1961	NAPOLI	80100	Si
2275	27,10	DE NICOLA	ANNA	23/08/1958	SAN GENNARO VESUVIANO	80040	Si
2276	27,10	COSTABILE	LUIGI	03/07/1956	POMIGLIANO D'ARCO	80038	-
2277	27,10	ZACCONE	ROSANNA	03/12/1955	NOCERA INFERIORE	84014	-
2278	27,10	SALUTO	CLAUDIO	03/08/1955	QUARTO	80010	-
2279	27,05	MOLARO	ALFONSO	04/11/1960	BRUSCIANO	80031	-
2280	27,05	MARTONE	OFELIA	04/08/1960	CASORIA	80026	-
2281	27,05	MARINI	SILVIA	08/04/1955	SANT'AGNELLO	80065	-
2282	27,00	CAMMARANO	ROSETTA	02/04/1967	CERASO	84052	Si
2283	27,00	GUARNACCIA	GIUSEPPE	29/11/1964	SCAFATI	84018	Si
2284	27,00	SALZANO	IDA	20/06/1964	BOSCOTRECASE	80042	Si
2285	27,00	CHAMALIEH	MOHAMMED	10/03/1962	NAPOLI	80131	-
2286	27,00	ALLOCCA	LUIGI	12/09/1957	CIMITILE	80030	-
2287	27,00	TAFURO	STEFANO	07/01/1953	SAVIANO	80039	-
2288	26,95	ZAPPULLA	ANTONIO	12/01/1959	NAPOLI	80100	-
2289	26,90	FLORIO	EMILIA	28/11/1963	BARANO D'ISCHIA	80070	Si
2290	26,90	CATANEO	ERRICO	18/12/1957	ARZANO	80022	-
2291	26,85	ACERRA	FILOMENA	07/08/1968	CAIVANO	80023	Si
2292	26,85	COCCO	CINZIA	29/09/1964	POZZUOLI	80078	Si
2293	26,85	MAINIERO	BRUNELLO	08/11/1949	ARIANO IRPINO	83031	-
2294	26,80	SCALZULLO	ANTONIO	29/04/1970	NAPOLI	80100	Si
2295	26,80	IZZO	AMELIA	17/04/1967	CALVI RISORTA	81042	Si
2296	26,80	GIUDICE	MICHELE	19/11/1964	VIETRI SUL MARE	84019	-
2297	26,80	VESSICHELLI	SERGIO	05/01/1952	PADULI	82020	-
2298	26,75	IACONO	GENI	11/09/1967	SERRARA	80070	Si
2299	26,75	TARANTINO	PAOLA	07/05/1959	NOLA	80035	-
2300	26,70	ESPOSITO	ELENA	14/09/1969	CASERTA	81100	Si
2301	26,70	NAIMOLI	FRANCESCO	14/09/1964	VERONA	37138	Si
2302	26,70	ZANNA	GIANCARMINE	08/02/1961	RIARDO	81053	Si
2303	26,70	IACONE	CIRO	14/08/1959	PORTICI	80055	Si
2304	26,70	MAFFIA	VITTORIANO	25/01/1959	AGROPOLI	84043	-
2305	26,70	CURCIO	ANTONIO	25/08/1958	CASTELLAMMARE DI STABIA	80053	Si
2306	26,65	ABATE	ORNELLA	24/04/1961	AVELLA	83021	Si
2307	26,65	CAPASSO	MARIA	15/01/1959	SOMMA VESUVIANA	80049	Si
2308	26,60	PALMESE	GENNARO	15/04/1973	CASAL DI PRINCIPE	81033	Si
2309	26,60	SETTEMBRE	GENNARO	23/09/1966	NAPOLI	80100	Si
2310	26,60	PASSARELLI	ARCHINTO	05/07/1966	CASAPESENNA	81030	-
2311	26,60	BALBI	RAFFAELE	23/05/1965	GIUGLIANO IN CAMPANIA	80014	Si
2312	26,60	CERUSO	ANTONIA MARIA	12/07/1963	NAPOLI	80100	-
2313	26,60	CRISCI	ALFONSO	30/06/1963	SAN FELICE A CANCELLO	81027	Si
2314	26,60	CATUOGNO	FERDINANDO	28/03/1958	NAPOLI	80100	-
2315	26,55	IORIO	MICHELE	04/03/1968	SOMMA VESUVIANA	80049	-
2316	26,50	ESPOSITO	ELIA	21/06/1961	TORRE ANNUNZIATA	80058	Si
2317	26,50	D'AMBROSIO	MICHELE	09/07/1959	CERCEMAGGIORE	86012	Si
2318	26,50	CASERTA	MAURIZIO FRANCESCO	28/02/1958	SCAFATI	84018	-
2319	26,50	FEDERICO	OSCAR ANTONIO	24/04/1957	TEGGIANO	84039	-
2320	26,45	CALANDRIELLO	ANNA	02/12/1957	PORTICI	80055	Si
2321	26,40	QUARANTA	FABIANA	21/06/1974	NAPOLI	80100	Si
2322	26,40	SICA	ENRICO	23/04/1972	SASSUOLO	41049	Si
2323	26,40	CEFARIELLO	ANIELLO	16/02/1968	PORTICI	80055	Si
2324	26,40	CAMMARDELLA	GIOVANNI	28/05/1963	NAPOLI	80100	Si
2325	26,40	MELCHIORRE	FERDINANDO	23/02/1960	BENEVENTO	82100	-
2326	26,40	MATTIA	MARIA ROSARIA	01/07/1958	CALABRITTO	83040	-
2327	26,40	ALTOBELLI	FRANCESCO	19/06/1956	ACERRA	80011	-
2328	26,30	SALVATORE	CARMEN	11/10/1968	BOLOGNA	40100	-
2329	26,30	CERCIELLO	ANTONIO	11/05/1967	BRUSCIANO	80031	Si
2330	26,30	CRISTIANO	LUIGI	02/05/1967	TORINO	10139	Si
2331	26,30	TEDESCO	MARIA	15/04/1967	PERGINE VALSUGANA	38057	Si
2332	26,30	FORESTA	ROSINA	25/09/1965	SAN MARCO EVANGELISTA	81020	Si
2333	26,30	MAURIELLO	SABATO	18/02/1965	CASTELLAMMARE DI STABIA	80053	Si
2334	26,30	ACQUARO	CONCETTA MARIA	16/04/1964	VENAFRO	86079	Si
2335	26,30	MIGLIETTA	ANTONIO	30/09/1963	NAPOLI	80100	Si
2336	26,30	ZINGARIELLO	ANTONIO	18/11/1962	AVELLINO	83100	-
2337	26,30	LOMBARDO	ASSUNTA	12/05/1960	PIETRAMELARA	81051	Si
2338	26,30	FINIZIO	POMPILIO MERCURIO	04/12/1958	ISOLE TREMITI	71040	Si
2339	26,30	RAINONE	MICHELE	18/04/1958	SAN GENNARO VESUVIANO	80040	-
2340	26,30	VASSALLO	PATRIZIA	20/06/1956	AVERSA	81031	-
2341	26,25	CATALANO	VINCENZO	02/05/1965	AFRAGOLA	80021	Si
2342	26,20	D'AURIA	LUIGI	22/10/1970	SCAFATI	84018	Si
2343	26,20	PISANI	ALBINA	27/04/1970	SANT'ARCANGELO TRIMONTE	82021	Si
2344	26,20	ZUNICO	DOMENICO	14/09/1967	ACERRA	80011	Si
2345	26,20	BASILICA	FILOMENA	12/08/1967	FRATTAMAGGIORE	80027	-
2346	26,20	MANNA	DOMENICO	25/07/1967	MARANO DI NAPOLI	80016	Si
2347	26,20	DE SIMONE	MARIO	20/07/1964	SANTA MARIA CAPUA VETERE	81055	-
2348	26,20	CATANEO	ROMUALDO	29/06/1963	CAPRIGLIA IRPINA	83010	Si
2349	26,20	BARILE	MARIO	06/02/1962	NAPOLI	80134	-

fonte: http://burc.regione.campania.it

N°	Punteggio	Cognome	Nome	Data nascita	Residenza	CAP	Attes t_form
2350	26,20	LEPORE	GABRIELLA	03/01/1961	NAPOLI	80125	Si
2351	26,20	DEL PRETE	SALVATORE	01/11/1960	ORTA DI ATELLA	81030	Si
2352	26,20	D'ARMINIO	TEODORA	06/02/1960	OLEVANO SUL TUSCIANO	84062	-
2353	26,20	BUONO	BASILIO	14/12/1959	BOSCOREALE	80041	-
2354	26,20	FOGLIETTA	ROSA MARIA	09/08/1956	PARETE	81030	Si
2355	26,20	DELLA VECCHIA	SERGIO	20/06/1956	TEVEROLA	81030	Si
2356	26,20	GUZZARDELLA	GIUSEPPE	28/02/1956	NAPOLI	80100	-
2357	26,15	PALMIERO	GIOVANNI	08/01/1962	AVERSA	81031	Si
2358	26,15	FERRARO	LUCIANA	27/05/1956	QUARRATA	51039	-
2359	26,15	SCALZO	CLEMENTINA	18/12/1951	AVERSA	81031	-
2360	26,10	CUNTI	PATRIZIA	04/07/1968	ALIFE	81011	Si
2361	26,10	D'ALESSIO	ORAZIO	25/01/1966	NAPOLI	80100	Si
2362	26,10	CORTINO	GIUSEPPINA ROSA	17/04/1963	NAPOLI	80100	Si
2363	26,05	DE LUCA	MARIA	06/06/1966	REGGIO EMILIA	42100	Si
2364	26,05	MAURANO	ANGELO	08/12/1965	CASTELLABATE	84048	-
2365	26,00	PIROZZI	ANTONIO	13/06/1970	PARETE	81030	Si
2366	26,00	FLAMINIO	LUISA	01/02/1965	NAPOLI	80144	Si
2367	26,00	TORELLI	RITA	25/09/1964	SALERNO	84100	Si
2368	26,00	RICCIARDI	ANNA	27/02/1964	CASERTA	81100	Si
2369	26,00	ILLIBATO	ROCCO	30/07/1960	AVERSA	81031	Si
2370	26,00	BASAGNI	CONCETTA	24/09/1959	AVELLINO	83100	Si
2371	26,00	DE LANDRO	DANIELA	16/11/1956	NAPOLI	80100	Si
2372	26,00	ALBERICO	FRANCESCO PAOLO	22/11/1951	NAPOLI	80100	-
2373	25,95	CHIACCHIO	MARIA ELISABETTA	11/10/1969	GRUMO NEVANO	80028	Si
2374	25,95	AVECONE	GIUSEPPE	09/01/1966	ALIFE	81011	Si
2375	25,95	MAROTTA	GIUSEPPE	05/06/1956	NAPOLI	80100	Si
2376	25,90	LETIZIA	NICOLINO	16/01/1969	SAN NICOLA LA STRADA	81020	-
2377	25,90	TRICARICO	TECLA	01/12/1968	NAPOLI	80100	Si
2378	25,90	PINTO	MARIAGRAZIA	14/03/1965	BENEVENTO	82100	Si
2379	25,90	TERRACCIANO	ROSA	21/04/1962	MARIGLIANO	80034	-
2380	25,90	SPINA	GAETANO	12/11/1954	TRECASE	80040	-
2381	25,80	PERSICO	FELICIA	28/03/1963	FRATTAMINORE	80020	-
2382	25,80	LUCCI	ANNA	27/07/1962	BACOLI	80070	-
2383	25,80	GAMBARDELLA	SERGIO	12/02/1960	BACOLI	80070	-
2384	25,80	D'AMBRA	GENNARO	03/08/1958	CALVIZZANO	80012	-
2385	25,80	PALMESE	FRANCESCO	11/10/1955	LAURO	83023	-
2386	25,75	CIGLIANO	GIUSEPPE	02/12/1966	FORIO	80075	-
2387	25,70	REGA	FABIO	01/01/1972	BRUSCIANO	80031	Si
2388	25,70	CIMMINO	FIORE	15/03/1965	CASORIA	80026	Si
2389	25,70	SPAGNUOLO	MARIA RITA	15/05/1962	AVERSA	81031	Si
2390	25,65	de MICHELE	GIANFRANCESCO MARIA	11/08/1970	NAPOLI	80100	Si
2391	25,65	TOZZI	GIOVANNA	21/04/1956	NAPOLI	80100	-
2392	25,60	MARINO	PAOLO	28/06/1968	SAN NICOLA LA STRADA	81020	-
2393	25,60	CUTOLO	MICHELE	02/02/1962	PALMA CAMPANIA	80036	Si
2394	25,60	PERROTTELLI	GIOVANNI	25/04/1961	CASCINA	56023	-
2395	25,60	SACCO	MARIA ROSARIA	14/01/1960	CASERTA	81100	-
2396	25,60	REA	FRANCESCA ROSARIA	21/08/1959	GIUGLIANO IN CAMPANIA	80014	-
2397	25,60	GAGLIARDI	LUIGIA	15/02/1958	SANT'ANGELO LE FRATTE	85050	-
2398	25,60	FERRERI	GIOVANNI	28/08/1957	NAPOLI	80100	-
2399	25,55	PIEMONTINO	UMBERTO	21/07/1965	MASSA	54100	-
2400	25,55	SPINA	FRANCESCO	11/09/1953	QUARTO	80010	-
2401	25,50	MALVAROSA	ANNA	25/07/1965	TORTORA	87020	Si
2402	25,50	DI GIUDA	MARIA	17/07/1960	MINORI	84010	-
2403	25,50	VITIELLO	ANTONIO	10/04/1954	BOSCOREALE	80041	-
2404	25,45	DE ROSA	GIUSTINO	29/03/1963	ARZANO	80022	Si
2405	25,40	CASTRONUOVO	ANGELA	29/08/1973	FIESSO UMBERTIANO	45024	Si
2406	25,40	CAMERLINGO	FRANCESCO	06/11/1967	GIUGLIANO IN CAMPANIA	80014	Si
2407	25,40	IOVINELLA	LUCIA	15/06/1967	BRESCIA	25100	Si
2408	25,40	FORTE	LUIGI	15/04/1966	NOCERA INFERIORE	84014	Si
2409	25,40	POLLASTRO	GIOVANNI	19/06/1965	SANT'AGATA DE' GOTI	82019	-
2410	25,40	DI MONDA	DOMENICO	28/09/1961	SAN TAMMARO	81050	-
2411	25,40	D'AGOSTINO	ROSA	13/08/1959	CASERTA	81100	Si
2412	25,40	DE GREGORIO	GIUSEPPE	28/11/1957	NAPOLI	80100	-
2413	25,40	MOLESE	GIOVANNI	03/04/1957	NAPOLI	80100	Si
2414	25,30	SCHIAVONE	LUIGI	26/10/1970	MELITO DI NAPOLI	80017	Si
2415	25,30	D'AIELLO	MARCO	31/03/1967	CASTELVENERE	82037	Si
2416	25,30	CESARANO	FRANCESCO	22/05/1966	NOCERA INFERIORE	84014	Si
2417	25,30	STINGO	RAFFAELE	03/12/1965	CASTELLAMMARE DI STABIA	80053	-
2418	25,30	SALVATI	CRISTOFORO	29/08/1965	SCAFATI	84018	Si
2419	25,30	PALUMBO	ANTONIO	21/03/1961	ERCOLANO	80056	Si
2420	25,30	CIANCIO	GAETANO	25/02/1961	VILLARICCA	80010	Si
2421	25,30	NAPPA	ARCANGELO	06/02/1960	LIONI	83047	Si
2422	25,30	ARMONICO	GIUSEPPE	25/05/1957	VARESE	21100	Si
2423	25,20	VITALE	ANTONIO	01/11/1966	CAVA DE' TIRRENI	84013	Si
2424	25,20	GUERRASIO	NICOLA	17/09/1966	POGGIOMARINO	80040	Si
2425	25,20	RETTA	LOREDANA	12/05/1959	SALERNO	84100	-
2426	25,20	LUCARIELLO	EMIDIO	08/05/1955	ORTA DI ATELLA	81030	-
2427	25,20	IANNONE	ANTONIO	16/11/1954	BENEVENTO	82100	-
2428	25,10	AUGIERO	ANTONIO	01/06/1967	NAPOLI	80100	Si
2429	25,10	IANNELLI	CATERINA	30/04/1967	ALIFE	81011	Si
2430	25,10	STELLATO	BIAGIO	05/11/1966	MACERATA CAMPANIA	81047	Si
2431	25,10	CARBONE	SALVATORE	30/01/1964	NAPOLI	80100	Si
2432	25,10	PIZZELLA	ANTONELLO	05/02/1963	TORRE ANNUNZIATA	80058	-
2433	25,10	DIAZ	GUGLIELMO	22/04/1958	SCAFATI	84018	-
2434	25,10	TROTTA	GIUSEPPE	02/02/1958	SASSANO	84038	-
2435	25,05	ROSANO	ROSA	16/02/1962	NAPOLI	80100	-
2436	25,00	FALCO	MARIA ANTONIETTA	27/01/1965	SANT'ANGELO D'ALIFE	81017	Si

fonte: http://burc.regione.campania.it

N°	Punteggio	Cognome	Nome	Data nascita	Residenza	CAP	Attes t_form
2437	25,00	MILO	MARIO	25/01/1965	GRAGNANO	80054	Si
2438	25,00	MEROLA	PASQUALE	07/02/1964	CAIAZZO	81013	-
2439	25,00	TURCO	FRANCESCO	22/07/1963	SERRE	84028	Si
2440	25,00	FUSCO	MARIA ISABELLA	23/02/1961	RECALE	81020	-
2441	25,00	VANACORE	RAFFAELA	31/12/1958	VICO EQUENSE	80069	Si
2442	25,00	CAPPIELLO	SERAFINA	25/05/1957	NAPOLI	80100	-
2443	25,00	DI FILIPPO	GEPPINO	24/04/1955	SIANO	88100	-
2444	25,00	ANSANELLI	ANTONIO	24/03/1955	SCAFATI	84018	-
2445	24,95	MATERAZZO	FERNANDA	23/05/1962	CASERTA	81100	-
2446	24,90	VERRONE	VINCENZO	08/01/1967	TORCHIARA	84076	Si
2447	24,90	ALLEVA	BIANCA	26/08/1957	AVELLINO	83100	-
2448	24,85	FICO	ROSA	19/03/1960	SESSA AURUNCA	81037	-
2449	24,85	CASTALDO	FRANCESCO	10/11/1957	SANT'ANASTASIA	80048	-
2450	24,80	VIGGIANO	NICOLA	24/02/1967	SANTA MARIA CAPUA VETERE	81055	-
2451	24,80	FERRANTE	LILIANA	17/05/1961	GIUGLIANO IN CAMPANIA	80014	Si
2452	24,80	DE MAIO	SALVATORE	30/10/1960	NAPOLI	80100	Si
2453	24,80	TESTA	RUGGIERO	07/10/1960	POZZUOLI	80078	Si
2454	24,80	GALANTE	CONSIGLIA	28/11/1959	AOSTA	11100	-
2455	24,80	RAZZA	SERGIO	20/05/1956	SESSA AURUNCA	81037	-
2456	24,80	D'ORSI	EUGENIO	16/01/1956	NAPOLI	80100	Si
2457	24,70	ESPOSITO	EMILIANO	17/05/1973	MASSA LUBRENSE	80061	Si
2458	24,70	PALMIERI	GAETANO	16/03/1973	SAN GIORGIO A CREMANO	80046	Si
2459	24,70	PALUMBO	EVA	11/07/1970	NAPOLI	80100	Si
2460	24,70	PAPALE	MARIA ROSARIA	10/05/1969	SANTA MARIA CAPUA VETERE	81055	Si
2461	24,70	CAPUANO	VINCENZO	06/08/1963	LACCO AMENO	80076	Si
2462	24,70	DEL MASTRO	LUIGI	03/08/1957	SESSA AURUNCA	81037	-
2463	24,70	SILVESTRO	GIULIANA	20/08/1956	FRATTAMAGGIORE	80027	-
2464	24,70	ASCOLESE	ANGELINA	12/06/1954	SALERNO	84100	-
2465	24,65	MAIURI	MAURO	09/04/1967	PIACENZA	29100	-
2466	24,65	BRIGLIO	MARIA LUIGIA	14/06/1962	AMANTEA	87032	-
2467	24,60	RASTELLI	ANGELO	11/06/1966	PALMA CAMPANIA	80036	Si
2468	24,60	MERCUGLIANO	MARIANO	16/08/1964	BENEVENTO	82100	Si
2469	24,60	DE SIANO	FILIPPO	21/08/1962	LACCO AMENO	80076	-
2470	24,60	DELLA VECCHIA	ANNA	20/08/1957	SALERNO	84100	-
2471	24,60	GRIMALDI	CARMELA	12/02/1948	NAPOLI	80100	Si
2472	24,50	BONELLI	MARIA GRAZIA	14/03/1967	LOCRI	89044	Si
2473	24,50	DI STASIO	NICODEMO	03/10/1965	MUGNANO DI NAPOLI	80018	Si
2474	24,50	PELLEGRINO	MICHELE	26/07/1963	PERGINE VALSUGANA	38057	Si
2475	24,45	GIAMMATTEI	MAURIZIO	19/02/1966	CASTELLAMMARE DI STABIA	80053	-
2476	24,45	PACELLI	LOREDANA	11/02/1964	POZZUOLI	80078	Si
2477	24,40	NUSCO	DANIELA	05/04/1971	SAN NICOLA LA STRADA	81020	Si
2478	24,40	DE BARTOLOMEIS	CARMINE	19/08/1966	BATTIPAGLIA	84091	-
2479	24,40	LOMAZZO	DOMENICO MICHELE	12/02/1966	VOLTURARA IRPINA	83050	Si
2480	24,40	TESSITORE	LUIGI	06/10/1965	CAIAZZO	81013	Si
2481	24,40	DELL'AVERSANA	SILVESTRO	16/01/1964	PARETE	81030	Si
2482	24,40	UCCIERO	VINCENZO	06/01/1964	CASERTA	81100	-
2483	24,40	DI FRONZO	ANTONIO	26/06/1954	SANT'ANTIMO	80029	Si
2484	24,35	BELVINI	RAFFAELE	06/06/1953	POZZUOLI	80078	-
2485	24,30	AMATO	EMILIA	02/06/1974	SALERNO	84100	Si
2486	24,30	IOFFREDO	LUCIANO	03/06/1967	POZZUOLI	80078	Si
2487	24,30	BONCINO	ROSA	25/05/1965	VILLA DI BRIANO	81030	Si
2488	24,30	GUARDABASCIO	LORINA	14/06/1962	BREMBATE DI SOPRA	24030	Si
2489	24,30	DE NARDO	ALFREDO	17/02/1962	CASERTA	81100	Si
2490	24,30	DI MEGLIO	SALVATORE	25/11/1959	POMIGLIANO D'ARCO	80038	-
2491	24,30	TRAETTINO	GIUSEPPE	09/05/1959	MARANO DI NAPOLI	80016	Si
2492	24,30	TARTAGLIONE	CARLA	21/03/1957	NAPOLI	80100	Si
2493	24,30	NOLA	FERNANDA	28/04/1955	PORTICI	80055	Si
2494	24,25	MENGHI	ENNIO	08/04/1972	ERCOLANO	80056	Si
2495	24,25	RUSSO	MATTEO	09/06/1968	PISCIOTTA	84066	Si
2496	24,25	FELEPPA	MARIO	15/12/1963	BENEVENTO	82100	-
2497	24,25	BARRETTA	VINCENZO	04/01/1959	GIUGLIANO IN CAMPANIA	80014	-
2498	24,20	VICINANZA	GALLIANO	19/06/1967	SANT'ANTONIO ABATE	80057	-
2499	24,20	PAGLIARO	LOREDANA	24/09/1965	AVELLINO	83100	Si
2500	24,20	CORBI	PATRIZIA	16/11/1963	SAN GIORGIO A CREMANO	80046	Si
2501	24,20	COPPOLA	ANTONELLA	31/10/1962	NAPOLI	80100	Si
2502	24,20	PETITTO	ANGELINA	01/06/1961	MONTEMILETTO	83038	Si
2503	24,20	MOTTOLA	ARMANDO	14/09/1960	FOGLIANISE	82030	Si
2504	24,20	FORMISANO	SALVATORE	15/04/1959	MERCOGLIANO	83013	-
2505	24,20	SEVERINO	RAFFAELE	13/04/1958	ALTAVILLA IRPINA	83011	-
2506	24,15	TROISE	ANGELA	19/11/1971	NAPOLI	80100	Si
2507	24,15	CICALESE	ANTONIO	27/07/1966	PONTECAGNANO	84098	Si
2508	24,10	LISANTI	ETTORE	22/11/1969	TORRE DEL GRECO	80059	Si
2509	24,10	BRENGOLA	GIOVANNI	06/07/1966	NOCERA SUPERIORE	84015	Si
2510	24,10	BUZZO	FRANCESCO	24/09/1964	VALLE DI MADDALONI	81020	Si
2511	24,10	FERRANTE	ALESSANDRA	22/05/1961	ERCOLE	81100	Si
2512	24,10	PAPA	ANTONIO	30/04/1961	AVELLINO	83100	-
2513	24,10	CAPOBIANCO	GIUSEPPE	24/03/1960	MARANO DI NAPOLI	80016	-
2514	24,10	PILLA	CARMEN	01/01/1959	GIUGLIANO IN CAMPANIA	80014	-
2515	24,10	MARRA	LORENZO	06/04/1953	CELLOLE	81030	Si
2516	24,05	TODISCO	ANNA	15/02/1963	AGEROLA	80051	Si
2517	24,00	DE TORA	TONY	14/12/1969	VAIRANO PATENORA	81058	Si
2518	24,00	CAPONE	MONICA	07/07/1964	NAPOLI	80139	Si
2519	24,00	ODIERNA	ERNESTO	10/03/1963	SARNO	84087	-
2520	24,00	PALAZZO	MADDALENA	18/08/1957	FOLLONICA	58022	-
2521	23,95	CUCCARO	NICOLA	29/04/1958	MARANO DI NAPOLI	80016	Si
2522	23,90	BASILE	MARIO	06/06/1969	NAPOLI	80100	Si
2523	23,90	BISCEGLIA	COSTANTINO	11/06/1968	NOCERA INFERIORE	84014	Si

fonte: http://burc.regione.campania.it

N°	Punteggio	Cognome	Nome	Data nascita	Residenza	CAP	Attes t_form
2524	23,90	POTI	GABRIELE	23/08/1967	NAPOLI	80100	Si
2525	23,90	CARULLO	RITA	19/07/1967	SANT'ANGELO D'ALIFE	81017	Si
2526	23,90	SAVIGNANO	MARGHERITA	30/07/1957	MERCOGLIANO	83013	-
2527	23,90	PELUSO	ANNA ANTONIA	17/09/1954	NAPOLI	80100	-
2528	23,90	CARROZZA	GENNARO	12/11/1947	NAPOLI	80100	Si
2529	23,85	RUGGIERO	DIODATO	12/01/1969	NOCERA INFERIORE	84014	-
2530	23,85	SALZANO	ANNA	19/08/1965	NAPOLI	80100	Si
2531	23,85	CONTE	SALVATORE	28/08/1961	CASAVATORE	80020	Si
2532	23,80	SCOTTI	ANNUNZIATA MATILDE	05/02/1968	NOLA	80035	Si
2533	23,80	MEZZACAPO	VITTORIO	23/01/1967	AVERSA	81031	Si
2534	23,80	CIMMINO	GAETANO	11/01/1967	CASORIA	80026	Si
2535	23,80	SABATINO	ANNA	15/11/1966	NOCERA INFERIORE	84014	Si
2536	23,80	VISONE	ANTONIO	17/07/1964	ANGRI	84012	Si
2537	23,80	RUOTOLO	CONSIGLIA	14/11/1963	SCAFATI	84018	-
2538	23,80	CASOLARO	VINCENZO	29/08/1963	CASORIA	80026	-
2539	23,80	CRETELLA	ANNA	30/04/1963	CASALNUOVO DI NAPOLI	80013	Si
2540	23,80	CAPASSO	GAETANO	10/06/1961	FRATTAMAGGIORE	80027	-
2541	23,80	GAROFALO	MARIANO	17/09/1958	CAPACCIO	84047	-
2542	23,70	SIMONELLI	ENZO	12/02/1965	NAPOLI	80100	Si
2543	23,70	MUNICINO'	MAURIZIO	24/11/1964	MARIGLIANO	80034	Si
2544	23,70	CORVINO	RAFFAELLA	19/04/1963	SALERNO	84100	-
2545	23,70	FLORIO	ANTONIO	27/10/1961	AGEROLA	80051	Si
2546	23,65	VECCHIO	GIUSEPPE	24/11/1952	NAPOLI	80100	Si
2547	23,60	PESIRI	CLEA	28/05/1967	STURNO	83055	Si
2548	23,55	DI MAIO	FRANCESCO	17/05/1963	FORIO	80075	-
2549	23,50	VENTRE	LUIGI	05/02/1965	CASALNUOVO DI NAPOLI	80013	-
2550	23,50	D'ANTONIO	MICHELE	24/11/1958	BUCCIANO	82010	Si
2551	23,40	SARRAPOCHIELLO	ANGELAMARIA	11/07/1972	SAN LORENZO MAGGIORE	82034	Si
2552	23,40	MASCIA	ANTONIO	22/06/1968	SAN MARCO DEI CAVOTI	82029	Si
2553	23,40	CIRIOLI	SALVATORE	04/05/1967	CEREA	37053	-
2554	23,40	GORDON	FILOMENA	08/08/1963	CASAVATORE	80020	Si
2555	23,40	PETRELLI	PIERPAOLO	09/11/1962	PAGANI	84016	-
2556	23,40	IORIZZO	ANGELO	05/07/1960	VILLANOVA DEL BATTISTA	83030	Si
2557	23,40	CAPUANO	CONCETTA	23/08/1958	CASORIA	80026	Si
2558	23,30	POLIDORO	MASSIMILIANO	06/11/1968	NAPOLI	80100	Si
2559	23,30	GARGIULO	LUIGI	02/04/1963	SALERNO	84100	Si
2560	23,30	PERROTTA	ANGELO	23/03/1962	NAPOLI	80100	-
2561	23,30	NATALE	DONATA	03/03/1960	BACOLI	80070	-
2562	23,30	SPISTO	ANTONIO	08/01/1955	ARZANO	80022	-
2563	23,20	MASI	LUCIA	10/03/1971	MONDRAGONE	81034	Si
2564	23,20	DI CHIARA	PAOLA FRANCESCA IRENE	14/07/1969	CASERTA	81100	Si
2565	23,20	CAVALLARO	GIUSEPPINA	30/12/1968	SCAFATI	84018	Si
2566	23,20	MORRONE	BRUNO	10/11/1968	TORRE ANNUNZIATA	80058	Si
2567	23,20	NAVIGLIO	SILVIO	25/06/1966	ERCOLANO	80056	-
2568	23,20	BABUSCIO	STEFANO	03/01/1966	NAPOLI	80100	Si
2569	23,20	GAROFALO	CARMELA	28/04/1962	CESA	81030	Si
2570	23,20	IODICE	ROSARIA CRISTINA	03/05/1957	CASERTA	81100	Si
2571	23,20	MARRA	PASQUALINO ALBERTO	17/07/1949	NAPOLI	80134	-
2572	23,15	PALMA	ROSALBA	03/05/1969	NAPOLI	80136	Si
2573	23,15	SIMEONE	ANTONIO	19/08/1962	MONDRAGONE	81034	Si
2574	23,10	FERRIGNO	ANNAMARIA	16/11/1971	SALERNO	84100	Si
2575	23,10	LANNI	ANNAMARIA	08/03/1969	AIROLA	82011	Si
2576	23,10	DE BONO	GASPARE	27/08/1968	MUGNANO DI NAPOLI	80018	Si
2577	23,10	LAMBIASE	STEFANIA	14/04/1968	SALERNO	84100	Si
2578	23,10	DE STEFANO	GIUSEPPE	15/09/1965	NAPOLI	80100	Si
2579	23,10	AMMATURO	LAURA	04/08/1965	PALMA CAMPANIA	80036	-
2580	23,10	FORMICHELLA	ANGELO	17/12/1964	CASAGIOVE	81022	Si
2581	23,10	FERONE	CARMEN ANGELA NUNZIA	02/10/1963	SPERONE	83020	Si
2582	23,10	FACCHIANO	ARTURO	09/12/1960	BENEVENTO	82100	-
2583	23,10	PAPACCIO	SALVATORE	06/10/1955	BRUSCIANO	80031	-
2584	23,05	LA PASTINA	GENNARO	25/11/1966	CASTELLABATE	84048	Si
2585	23,00	DI BENEDETTO	OLINDO	06/05/1969	RENDE	87036	Si
2586	23,00	ANDREOZZI	LUIGI	12/06/1964	NAPOLI	80100	-
2587	23,00	DE ROSA	LEONARDO	07/03/1964	SAN FELICE A CANCELLO	81027	-
2588	23,00	CAPOBIANCO	AMALIA	21/09/1961	BENEVENTO	82100	-
2589	23,00	AMBROSINO	SAVERIO	19/02/1961	MARIGLIANELLA	80030	Si
2590	23,00	SCILLIA	PASQUALE	06/11/1955	MONTE DI PROCIDA	80070	-
2591	22,95	FERRARA	PATRIZIA	29/05/1965	SALERNO	84100	-
2592	22,90	SABINI	GIANLUCA	24/03/1971	POMPEI	80045	Si
2593	22,90	ORIUNDO	MARIA ROSARIA	09/08/1967	SAN GIUSEPPE VESUVIANO	80047	Si
2594	22,90	CURCIO	ANGELA	24/10/1966	NAPOLI	80100	Si
2595	22,90	MINICHINI	MICHELINA	17/03/1966	OTTAVIANO	80044	Si
2596	22,90	IMBÒ	MARCO	30/08/1964	NAPOLI	80100	Si
2597	22,90	GUARINO	ROSSELLA	04/08/1963	SAN MARCELLINO	81030	-
2598	22,90	SAVARESE	MICHELE	08/01/1959	VICO EQUENSE	80069	Si
2599	22,90	SANTORELLI	VINCENZO	06/08/1948	MASSA LUBRENSE	80061	-
2600	22,85	VISCIANO	ANIELLO	30/07/1968	TORRE ANNUNZIATA	80058	Si
2601	22,85	BIANCARDI	LUIGI	09/04/1966	MESORACA	88838	Si
2602	22,85	IANNICIELLO	ANGIOLINO	27/09/1964	MARTELLAGO	30030	-
2603	22,80	MARCHESE	RITA	09/02/1964	NAPOLI	80100	-
2604	22,80	RENZI	OSVALDO	06/12/1962	GIUGLIANO IN CAMPANIA	80014	Si
2605	22,80	GRAVINA	ANTONIO	05/06/1961	SAN PRISCO	81054	-
2606	22,80	GUIDA	GIOVANNI	27/04/1960	VICO EQUENSE	80069	-
2607	22,80	MARRAZZO	GENNARO	09/05/1959	SAN GIORGIO A CREMANO	80046	-
2608	22,80	D'AVANZO	DOMENICO	12/01/1959	ARIENZO	81021	Si
2609	22,80	APREA	GERARDA	12/08/1958	POLLENA TROCCHIA	80040	Si
2610	22,75	SANTANGELO	RAFFAELA ELVIRA	03/05/1967	CAMPORA	84040	Si

fonte: http://burc.regione.campania.it

N°	Punteggio	Cognome	Nome	Data nascita	Residenza	CAP	Attes t_form
2611	22,75	COPPOLA	BRIGIDA	29/06/1959	SAN SEBASTIANO AL VESUVIO	80040	-
2612	22,75	DE SOMMA	INNOCENZO	04/07/1958	SAN GIORGIO A CREMANO	80046	-
2613	22,70	VILLANO	SALVATORE	04/03/1963	CAMEROTA	84040	-
2614	22,70	FORMICOLA	LUIGI	27/12/1962	BACOLI	80070	Si
2615	22,70	CENERI	ANTONIETTA	16/05/1958	SAN MARCELLINO	81030	Si
2616	22,65	MARSICANI	NICOLANGELO	05/05/1963	CICAGNA	16044	Si
2617	22,65	MACRI'	FERDINANDO	08/04/1961	CASAVATORE	80020	-
2618	22,60	TUCCILLO	GIOVANNI	13/05/1967	NAPOLI	80100	Si
2619	22,60	DE FRANCHIS	ILARIA	06/12/1966	AVELLINO	83100	Si
2620	22,60	FERRARA	ALFREDO	28/05/1966	PALMA CAMPANIA	80036	Si
2621	22,60	RIZZO	ROMOLO	10/03/1965	NAPOLI	80100	-
2622	22,60	D'AVANZO	ALESSANDRA	03/06/1964	GRUMO NEVANO	80028	-
2623	22,60	DE MARTINO	GIUSEPPINA GIGLIOLA MARIA	17/09/1958	NAPOLI	80100	Si
2624	22,60	SCOGNAMIGLIO	DIEGO	20/06/1955	NAPOLI	80100	Si
2625	22,50	TAGLIALATELA	GIOVANNA	30/05/1966	SAN CIPRIANO D'AVERSA	81036	Si
2626	22,50	PIERRI	BERNARDINA	03/11/1963	MERCATO SAN SEVERINO	84085	-
2627	22,50	PRIMERANO RIANO'	GIOVANNI	10/07/1961	CASERTA	81100	-
2628	22,50	VENDEMIA	PASQUALE	02/07/1961	PORTICO DI CASERTA	81050	Si
2629	22,50	CARACCIOLO	POMPEO	19/06/1959	MARANO DI NAPOLI	80016	Si
2630	22,50	ESPOSITO	NICOLA	21/03/1956	NAPOLI	80129	Si
2631	22,50	RESE	BASILIO	28/09/1950	NOCERA INFERIORE	84014	-
2632	22,45	ASSALONE	ROSA MARIA FABIOLA	11/05/1973	VOLTURARA IRPINA	83050	Si
2633	22,40	CUCCINIELLO	NORIS ANTONIO	25/09/1966	CALITRI	83045	Si
2634	22,40	FALANGA	DOMENICO	23/06/1960	CASAPESENNA	81030	Si
2635	22,40	GIORDANO	RITA	25/11/1959	SANTA MARIA CAPUA VETERE	81055	-
2636	22,40	SEVERINO	MAURIZIO	07/05/1959	MARANO DI NAPOLI	80016	-
2637	22,35	PASSANNANTE	LORENZO	15/10/1964	AGROPOLI	84043	-
2638	22,35	DE ANGELIS	FRANCESCO	19/03/1956	CASAL DI PRINCIPE	81033	Si
2639	22,30	FALCADE	MASSIMO	01/12/1965	CASORIA	80026	Si
2640	22,30	VECCHIONE	GENNARO	19/09/1962	PAGANI	84016	Si
2641	22,20	ASSALONE	GIUDITTA	10/03/1975	GALLO MATESE	81010	Si
2642	22,20	DAMA	FRANCESCO	15/02/1970	CASORIA	80026	Si
2643	22,20	FRANZESE	FRANCO	23/09/1965	STRIANO	80040	-
2644	22,20	AMATO DE SERPIS	LUCIA	19/12/1964	SANT'ANTIMO	80029	-
2645	22,20	POLICINO	FABIO	02/05/1963	AVELLINO	83100	-
2646	22,20	PEZZA	LUCIO	16/01/1962	MONTE DI PROCIDA	80070	Si
2647	22,20	CARPENTIERO	TERESA	23/02/1961	ATRIPALDA	83042	Si
2648	22,20	BARBERIO	FRANCESCO	13/02/1960	NAPOLI	80100	Si
2649	22,15	BUCCINO	ANTONIA	13/06/1961	CAPACCIO SCALO	84040	-
2650	22,10	TELESCO	MARIO	07/07/1969	NAPOLI	80100	Si
2651	22,10	TRINCHESE	GIUSEPPE	17/05/1967	PALMA CAMPANIA	80036	Si
2652	22,10	DI DONATO	GIUSEPPE	01/06/1962	MONTEMILETTO	83038	Si
2653	22,10	MARINO	ANGELO	29/05/1962	SAN VALENTINO TORIO	84010	-
2654	22,10	PELUSO	ANNA	14/05/1961	SAN GENNARO VESUVIANO	80040	Si
2655	22,10	SCOTTO DI PERROTOLO	ANNA EMANUELA	31/07/1960	NAPOLI	80100	Si
2656	22,10	DE CORSO	ANTONIO	17/04/1959	SAN MARCO DEI CAVOTI	82029	-
2657	22,10	VEGLIANTE	RENZO ANTONIO	10/06/1958	SALERNO	84100	-
2658	22,10	NATALE	SUSANNA	16/05/1958	SAN VALENTINO TORIO	84010	-
2659	22,10	MARINACI	GIUSEPPE	03/02/1958	ARZANO	80022	-
2660	22,10	DE RIENZO	DINO	16/08/1953	BENEVENTO	82100	-
2661	22,05	ZAMPELLA	CARLO	14/01/1961	CAIVANO	80023	-
2662	22,00	PICCIRILLO	PIERLUIGI	17/11/1970	PORTICO DI CASERTA	81050	Si
2663	22,00	RAUCCI	MARINA	07/11/1965	SAN SEBASTIANO AL VESUVIO	80040	Si
2664	22,00	TAFURI	GENNARO	04/05/1963	CAVA DE' TIRRENI	84013	Si
2665	22,00	PRISCIANTELLI	EUGENIO	14/03/1961	SASSANO	84038	Si
2666	22,00	RUBANO	ANGELO	18/04/1958	SANT'ANGELO IN LIZZOLA	61020	Si
2667	22,00	VIGLIOTTI	MARCO	27/11/1956	SANTA MARIA CAPUA VETERE	81055	-
2668	21,90	DI LAURO	DANIELA	04/03/1977	POZZUOLI	80078	Si
2669	21,90	RUSSO	SALVATORE	07/12/1972	NOLA	80035	Si
2670	21,90	FERRANTE	ANNA	27/02/1964	AVERSA	81031	Si
2671	21,90	BARBATO	ALFONSO	28/01/1964	SANTA MARIA A VICO	81028	-
2672	21,90	PALUMBO	VINCENZO	28/02/1963	AFRAGOLA	80021	-
2673	21,90	NAPPO	VINCENZO	11/12/1961	POGGIOMARINO	80040	Si
2674	21,90	APICELLA	GIOACCHINO	02/10/1956	NOCERA INFERIORE	84014	-
2675	21,90	MANETTA	GIANCARLO	04/03/1954	NAPOLI	80100	-
2676	21,85	IARDINO	DOMENICO	24/01/1960	ERCOLANO	80056	-
2677	21,80	DELLA PORTA	DOMENICO	07/05/1968	NOCERA SUPERIORE	84015	Si
2678	21,80	BASILE	FRANCESCO	04/05/1967	GIUGLIANO IN CAMPANIA	80014	-
2679	21,80	SALERNO	DOMENICA	16/01/1966	FRASCINETO	87010	Si
2680	21,80	SICA	MICHELE	29/01/1964	MERCATO SAN SEVERINO	84085	-
2681	21,80	ZIGARELLI	GENEROSO	20/09/1953	NAPOLI	80100	-
2682	21,80	GAUDIO	TERESA	07/01/1951	NAPOLI	80100	-
2683	21,80	GARGIULO	GIUSEPPE	12/05/1950	POZZUOLI	80078	-
2684	21,75	MATRONE	ANNUNZIATA	19/03/1955	TORRE ANNUNZIATA	80058	-
2685	21,70	PERNA	CIRA	12/02/1968	SAN SEBASTIANO AL VESUVIO	80040	Si
2686	21,60	SICA	ANTONELLO	19/01/1975	NAPOLI	80100	Si
2687	21,60	DEL PRETE	GENNARO	12/09/1969	GRUMO NEVANO	80028	Si
2688	21,60	BELLUCCI	GIUSEPPE CARLO	19/03/1962	TORRE DEL GRECO	80059	Si
2689	21,60	BOTTONE	GIUSEPPE	31/05/1958	SCAFATI	84018	Si
2690	21,60	HOFFMANN	MONICA	13/10/1957	ARCO FELICE	80078	Si
2691	21,55	GIORDANO	ANGELO	18/07/1966	FRATTAMAGGIORE	80027	Si
2692	21,55	ZONA	ALBERICO	12/07/1963	PIANO DI SORRENTO	80063	Si
2693	21,50	TROIANO	CLARA	08/02/1967	SAN MARTINO VALLE CAUDINA	83018	-
2694	21,50	FAMIGLIETTI	MICHELE SALVATORE	10/11/1966	VILLAMAINA	83050	Si
2695	21,50	PASCALE	BENEDETTO	11/07/1966	NAPOLI	80100	Si
2696	21,50	GARZILLI	MARIANO	07/02/1963	NAPOLI	80100	-
2697	21,45	TAGLIAFIERRO	PASQUALE	27/12/1962	CASALNUOVO DI NAPOLI	80013	-

fonte: http://burc.regione.campania.it

N°	Punteggio	Cognome	Nome	Data nascita	Residenza	CAP	Attes t_form
2698	21,40	MINALE	PASQUALE	01/09/1970	CASALNUOVO DI NAPOLI	80013	Si
2699	21,40	PALMIERI	MARIA	07/01/1970	SAN GIORGIO A CREMANO	80046	Si
2700	21,40	BASSO	SANDRA	15/02/1968	PORTICI	80055	Si
2701	21,40	DE STEFANO	ANTONIO	08/05/1959	CICCIANO	80033	-
2702	21,40	IMBIMBO	GIOCONDA	01/06/1955	AVELLINO	83100	Si
2703	21,30	VITALE	CLEMENTINA	08/08/1970	CARDITO	80024	Si
2704	21,30	ROMANO	MASSIMO	02/03/1961	BATTIPAGLIA	84091	-
2705	21,30	PROSSOMARITI	SARA	06/01/1953	LAUREANA DI BORRELLO	89023	Si
2706	21,20	FORMISANO	ANTONIO	31/08/1968	TORRE ANNUNZIATA	80058	Si
2707	21,20	DI LORENZO	GIUSEPPE	12/03/1961	SANTA MARIA CAPUA VETERE	81055	-
2708	21,20	SICA	CARMELA	30/01/1961	EBOLI	84025	-
2709	21,20	AURIEMMA	ANTONIO	26/02/1958	OTTAVIANO	80044	-
2710	21,20	CORVINO	MAURIZIO	12/11/1954	SANTA MARIA CAPUA VETERE	81055	-
2711	21,20	TUCCILLO	GIORGIO	13/02/1952	TORRE DEL GRECO	80059	-
2712	21,15	LOMBARDI	MAURIZIO	05/06/1961	NAPOLI	80100	Si
2713	21,10	NAPOLETANO	GIUSEPPE	28/04/1958	PRATOLA SERRA	83039	-
2714	21,10	BORAGINE	RUGGIERO	20/08/1955	SAN GIOVANNI ROTONDO	71013	-
2715	21,10	CANNEVA	SALVATORE	11/04/1949	CASORIA	80026	-
2716	21,05	GROSSI	MARIA	10/07/1964	CORREGGIO	42015	Si
2717	21,00	FIGLIOLINO	GERARDO	06/03/1966	MONTEFUSCO	83030	Si
2718	21,00	NOVI	GIOVANNI	05/09/1963	ASCEA	84046	-
2719	21,00	ROMANO	ORLANDO	01/04/1946	CERVINARA	83012	Si
2720	20,90	FIANDRA	MICHELE	14/04/1973	POZZUOLI	80078	Si
2721	20,90	NASCIA	STEFANO	23/08/1968	REGGIO EMILIA	42100	Si
2722	20,90	MIGLIOZZI	RENATO	29/03/1968	VALVA	84020	Si
2723	20,90	CHIUCHIOLO	NICOLA	22/02/1965	AVELLINO	83100	Si
2724	20,90	D'ANGIO'	MARIA	09/10/1963	PIGNATARO MAGGIORE	81052	Si
2725	20,80	DI PALMA	ANTONELLA	11/03/1976	SCAFATI	84018	Si
2726	20,80	NOSCHESE	LUISA	29/06/1973	SALERNO	84100	Si
2727	20,80	SESSA	LUISA	03/07/1965	SANT'AGNELLO	80065	Si
2728	20,80	BROSCA	ANGELA	19/10/1964	FRIGENTO	83040	Si
2729	20,80	LETIZIA	SCIPIONE	31/01/1962	CASAL DI PRINCIPE	81033	Si
2730	20,75	PETRONZIO	EDGARDO	10/04/1974	SAN GIUSEPPE VESUVIANO	80047	Si
2731	20,70	POLICINO	SALVATORE	07/08/1964	NAPOLI	80100	-
2732	20,70	RUSSO	CARMELINA	10/05/1964	CASAL DI PRINCIPE	81033	Si
2733	20,70	SANTORO	CARMINE	22/11/1963	BARONISSI	84081	-
2734	20,70	FALSO	ADELINA GABRIELLA	20/11/1963	CAPRIGLIA IRPINA	83010	Si
2735	20,70	VITAGLIANO	MADDALENA	01/05/1961	SAN MARTINO VALLE CAUDINA	83018	Si
2736	20,70	MONTESCURO	PATRIZIO	17/06/1957	NAPOLI	80100	-
2737	20,70	VELOTTI	GIUSEPPINA	06/07/1950	NAPOLI	80100	-
2738	20,70	ABBATE	LUIGI	19/12/1949	TORRE ANNUNZIATA	80058	-
2739	20,60	DERIVA	FRANCESCO	07/04/1963	AFRAGOLA	80021	Si
2740	20,60	MAZZARIELLO	CIRO	03/06/1962	FRATTAMINORE	80020	-
2741	20,60	BROGNA	BRUNO	13/05/1962	CAPUA	81043	Si
2742	20,60	CORDARO	GIUSEPPE	03/02/1962	ALVIGNANO	81012	Si
2743	20,60	PARENTE	ELIGIO	16/02/1959	POZZUOLI	80078	-
2744	20,60	FIORE	GIUSEPPE GIUNIO	28/06/1949	TEORA	83056	Si
2745	20,50	DE RINALDI	IMMACOLATA	05/12/1965	NAPOLI	80100	Si
2746	20,50	PASSANNANTE GRIMALDI	EMILIO	22/03/1963	SCAFATI	84018	Si
2747	20,50	CASALE	MAURO	14/09/1956	NAPOLI	80100	-
2748	20,45	VALENTI	ANTONIO	08/07/1963	CASTEL GANDOLFO	40	Si
2749	20,40	PANICO	VINCENZO	02/11/1967	EBOLI	84025	Si
2750	20,40	IANNUZZI	SALVATORE ANGELO	04/04/1967	VALLE DELL'ANGELO	84070	Si
2751	20,40	TIZZIANI	CARMELA	08/01/1967	CASORIA	80026	Si
2752	20,40	FRINO	MICHELINA	25/09/1961	SANT'ANDREA DI CONZA	83053	-
2753	20,40	BISOGNO	ANTONIO	30/10/1957	EBOLI	84025	-
2754	20,40	MAIORINO	ALBERICO	24/03/1949	SALERNO	84100	-
2755	20,35	CRISCUOLO	SERGIO	29/05/1959	PORTICI	80055	Si
2756	20,30	AIELLO	CIRO	03/03/1964	PORTICI	80055	-
2757	20,30	CARUSO	FILOMENO	05/02/1961	MUGNANO DEL CARDINALE	83027	-
2758	20,20	ADDEO	GIUSEPPE	11/11/1965	CIMITILE	80030	Si
2759	20,20	BOFFA	ANTONIA FIL.NA ROSAR	03/06/1960	FRATTAMAGGIORE	80027	-
2760	20,20	ACIERNO	CARMELA	06/07/1958	BAIANO	83022	-
2761	20,10	VICINANZA	CARLO	23/10/1974	CASTELLAMMARE DI STABIA	80053	Si
2762	20,10	MEMOLI	MATTEO	21/09/1960	SALERNO	84100	Si
2763	20,05	CARDIELLO	ROSANNA	29/11/1962	AREZZO	52100	-
2764	20,00	LIBERTI	ROSA	04/05/1974	NAPOLI	80100	Si
2765	20,00	CALIENDO	DANIELA	15/04/1974	SALERNO	84100	Si
2766	20,00	MOLLICONE	SARA	28/09/1972	NAPOLI	80100	Si
2767	20,00	MUTO	PAOLO	15/03/1969	NAPOLI	80100	Si
2768	20,00	CAROTENUTO	ALFONSO	14/09/1962	TORRE ANNUNZIATA	80058	-
2769	20,00	DANZA	GIUSEPPINA	22/11/1958	NOLA	80035	Si
2770	19,90	RECUSSI	CARMELA	01/11/1967	ANGRI	84012	Si
2771	19,90	ESPOSITO	PASQUALE	20/12/1965	ACERRA	80011	Si
2772	19,90	CORBISIERO	AGOSTINO	16/09/1963	LIVERI	80030	-
2773	19,90	MARINIELLO	GIUSEPPINA	14/09/1959	LUSCIANO	81030	Si
2774	19,90	IAVARONE	MARIO	08/11/1955	GRUMO NEVANO	80028	-
2775	19,90	APICELLA	CRISTINA	15/07/1947	PORTICI	80055	Si
2776	19,80	MANCONE	MANFREDI	27/04/1967	NAPOLI	80126	-
2777	19,80	MLADIN	ELENA STEFANIA	15/09/1966	GAETA	4024	Si
2778	19,80	BARDINO	NARDINE JOSE'	09/07/1966	BOGLIASCO	16031	Si
2779	19,80	DI RIENZO	MARIO	13/08/1965	CAIAZZO	81013	Si
2780	19,80	ESPOSITO	IDA	28/10/1964	SIANO	88100	Si
2781	19,80	OGRAFO	VINCENZO	12/05/1963	MARCIANISE	81025	Si
2782	19,80	ANDREOZZI	FRANCESCO	09/03/1963	AVERSA	81031	Si
2783	19,80	ROSE BUGLIARI	MARCO	19/08/1962	RIVA DEL GARDA	38066	-
2784	19,80	DI GENNARO	ANNA	19/01/1961	CASAVATORE	80020	-

fonte: http://burc.regione.campania.it

N°	Punteggio	Cognome	Nome	Data nascita	Residenza	CAP	Attes t_form
2785	19,80	TURTORO	LUIGI	18/06/1958	NAPOLI	80100	Si
2786	19,70	VETTONE	ROSANNA	16/10/1968	BELLONA	81041	Si
2787	19,70	SORRENTINO	SALVATORE	28/08/1966	TORRE ANNUNZIATA	80058	Si
2788	19,70	LONGO	ROBERTO	02/04/1966	NAPOLI	80100	Si
2789	19,70	CORLITO	ANGELO	17/11/1965	FLUMERI	83040	Si
2790	19,70	D'ERRICO	ANTONIO EMILIO	11/10/1958	NAPOLI	80100	-
2791	19,70	DI DOMENICO	MAURIZIO	21/10/1955	MIGLIONICO	75010	-
2792	19,65	CARULLO	EDOARDO	24/05/1964	PORTICI	80055	-
2793	19,65	MASTROIANNI	MARIA	24/03/1964	CASTELLAMMARE DI STABIA	80053	-
2794	19,60	BARTOLUCCI	ADELE	18/12/1958	NAPOLI	80100	Si
2795	19,50	PEZZELLA	GAETANO	23/02/1975	MONTESARCHIO	82016	Si
2796	19,50	SIMONETTI	GIOVANNI	26/02/1973	SAN GENNARO VESUVIANO	80040	Si
2797	19,50	SCHIAVO	DOMENICO	04/03/1966	MARCIANISE	81025	-
2798	19,45	ROMEO	GIUSEPPE	10/12/1956	BACOLI	80070	Si
2799	19,40	NUNZIATA	VINCENZO	22/07/1962	MARATEA	85046	Si
2800	19,40	CIOPPA	PALMIRA	04/07/1962	ATRIPALDA	83042	Si
2801	19,40	NICOLINO	MARINA	16/02/1959	NAPOLI	80100	Si
2802	19,40	MEO	LUCIA	18/12/1957	VOLTURARA IRPINA	83050	Si
2803	19,40	BORRELLI	ANTONIO	08/08/1955	PIACENZA	29100	Si
2804	19,40	MARCIANO	MARIA	03/07/1951	SARNO	84087	Si
2805	19,35	DORSA	DELFINA	09/02/1960	NAPOLI	80100	Si
2806	19,30	FALANGA	ANTONIO	11/06/1973	NAPOLI	80100	Si
2807	19,30	CRICELLI	ROBERTO	26/12/1969	MARANO DI NAPOLI	80016	Si
2808	19,30	DI NARDI	ASSUNTA	20/04/1965	CASORIA	80026	-
2809	19,30	PICCIRILLO	ANNA	30/10/1963	MARINO	40	Si
2810	19,20	APICELLA	SARA	28/03/1977	GIFFONI SEI CASALI	84090	Si
2811	19,20	CITARELLA	GIACOMO	05/10/1970	POZZILLI	86077	Si
2812	19,20	RASCATO	MARIO	30/01/1968	CASTELLABATE	84048	Si
2813	19,20	CALABRESE	MARIA	26/04/1964	SCAFATI	84018	Si
2814	19,20	STELLATO	RAFFAELE	11/11/1963	DRAGONI	81010	Si
2815	19,20	CHIODI	MASSIMO	26/02/1961	ROMA	100	Si
2816	19,20	IAVARONE	AGNESE	11/01/1961	CASAVATORE	80020	Si
2817	19,20	SCOGNAMIGLIO	SALVATORE	09/06/1960	SAN GIORGIO A CREMANO	80046	-
2818	19,20	PAGLIONICO	CIRO	15/05/1957	NOLA	80035	-
2819	19,10	NICOLETTA	CARMELA	27/06/1967	GRUMO NEVANO	80028	Si
2820	19,10	CIPOLLETTI	PATRIZIA	17/01/1967	CAPRIGLIA IRPINA	83010	Si
2821	19,10	CASO	GIANNAFRANCA	01/10/1965	POZZUOLI	80078	-
2822	19,10	GRIMALDI	PELLEGRINO	17/06/1963	AVELLINO	83100	Si
2823	19,10	COSTANZO	PASQUALE	08/06/1963	FRATTAMAGGIORE	80027	-
2824	19,10	PETITO	DOMENICO	30/10/1962	SANT'ANTIMO	80029	Si
2825	19,10	CARROZZA	ATTILIO	14/06/1961	MARCIANISE	81025	-
2826	19,10	RUSSO	DOMENICO	03/01/1955	SALERNO	84100	-
2827	19,00	D'AURIA	MATTEO	28/03/1975	SCAFATI	84018	Si
2828	19,00	ANGONE	ANTONIO	22/05/1974	BUONABITACOLO	84032	Si
2829	19,00	GALARDI	BIAGIO	01/10/1968	RIVELLO	85040	Si
2830	19,00	AVECONE	ALESSANDRO	28/02/1967	ALIFE	81011	Si
2831	19,00	DI CUNZOLO	ANTONIO	25/03/1966	MONTECORVINO ROVELLA	84096	Si
2832	19,00	CINOTTI	EMILIA	01/05/1965	SAN POTITO SANNITICO	81010	-
2833	19,00	FIORENZANO	SALVATORE	20/03/1964	NAPOLI	80100	Si
2834	19,00	GUERRIERO	SALVATORE	25/01/1964	NOCERA INFERIORE	84014	-
2835	19,00	DE LUCA	TIZIANA	30/12/1956	NAPOLI	80100	Si
2836	19,00	VERRE	SALVATORE	12/10/1950	CASTEL VOLTURNO	81030	-
2837	18,90	DELLA RAGIONE	STRATO	19/12/1967	MONTE DI PROCIDA	80070	Si
2838	18,90	LEMBO	LOREDANA MARIA	08/09/1963	NOLA	80035	-
2839	18,90	CICCARELLI	ANTONIO	19/04/1963	CASALUCE	81030	Si
2840	18,90	SPERANZA	CARMINE	28/10/1962	SALERNO	84100	-
2841	18,90	GUARIGLIA	EUGENIO	04/08/1958	BARONISSI	84081	Si
2842	18,90	MARTELLO	GIUSEPPE	02/01/1949	PORTICI	80055	-
2843	18,80	NATALE	ANTONIO	30/12/1965	CASAPULLA	81020	Si
2844	18,80	DI GIROLAMO	PAOLO	14/02/1959	NAPOLI	80145	Si
2845	18,80	ZARRELLA	MARIA ROSARIA	15/01/1951	CHIANCHE	83010	-
2846	18,75	PAGLIA	NELLA	03/09/1964	NAPOLI	80100	Si
2847	18,70	RICCI	GIOVANBATTISTA	07/05/1971	CUPRAMONTANA	60034	Si
2848	18,70	GUERRIERO	VIRGINIA	01/11/1967	NAPOLI	80100	Si
2849	18,65	MAURINO	MATILDE	06/11/1959	EBOLI	84025	Si
2850	18,60	PERRELLA	VINCENZO	04/08/1970	GIUGLIANO IN CAMPANIA	80014	Si
2851	18,60	DE ROSA	PASQUALE	16/11/1969	FORLI'	47100	Si
2852	18,60	MARZULLO	RAFFAELA	26/02/1967	ACERRA	80011	Si
2853	18,60	TERLIZZO	ANNUNZIATA	21/07/1962	CERCOLA	80040	-
2854	18,60	SCAPATICCI	MICHELE	31/07/1960	SANTA MARIA CAPUA VETERE	81055	-
2855	18,50	NAPOLITANO	ALESSANDRO	05/05/1967	MUGNANO DEL CARDINALE	83027	Si
2856	18,45	DI RISO	MICHELE	04/06/1967	GRAGNANO	80054	-
2857	18,45	CARRINO	SALVATORE	12/07/1963	ERCOLANO	80056	-
2858	18,40	BERNACCHI	MARIA	23/11/1967	CASTELMEZZANO	85010	Si
2859	18,40	INGENITO	ANTONIETTA	09/05/1967	PORTICI	80055	Si
2860	18,40	LANDI	MARIA CONSIGLIA	21/06/1962	SALERNO	84100	-
2861	18,40	LAURINO	EMILIO CARMINE	16/07/1958	SALERNO	84125	-
2862	18,30	CASARINO	GIUSEPPE	14/01/1960	CASERTA	81100	-
2863	18,20	MONTANO	CLAUDIO	03/08/1974	ACERRA	80011	Si
2864	18,20	D'ACQUISTO	MARIA	31/03/1963	GRICIGNANO DI AVERSA	81030	Si
2865	18,10	SCHIATTARELLA	MARIA TERESA	16/08/1965	PORTICI	80055	Si
2866	18,10	VOLZONE	ROSA	13/06/1960	CAPACCIO SCALO	84040	Si
2867	18,10	DI LUCCIO	ROSANNA	25/07/1959	VIETRI SUL MARE	84019	-
2868	18,10	MAROTTA	LUCIANO	18/02/1959	CASERTA	81100	-
2869	18,10	MAZZETTINO	ANTONIETTA	10/04/1958	MORANO CALABRO	87016	Si
2870	18,10	PISCIOTTA	FRANCESCO	25/08/1950	PAGANI	84016	-
2871	18,05	PRECONE	DAVIDE	09/04/1965	ARIANO IRPINO	83031	-

fonte: http://burc.regione.campania.it

N°	Punteggio	Cognome	Nome	Data nascita	Residenza	CAP	Attes t_form
2872	18,00	NASTA	ANTONIO	20/03/1969	SAN FELICE DEL BENACO	25010	Si
2873	18,00	NAPPO	FRANCESCO	02/09/1964	POGGIOMARINO	80040	-
2874	18,00	CHIANESE	RAFFAELLA	31/03/1963	MARANO	43020	Si
2875	18,00	IAVAZZO	ERNESTO	09/07/1962	GIUGLIANO IN CAMPANIA	80014	Si
2876	18,00	BUONINFANTE	VINCENZO	10/02/1960	BELLIZZI	84092	-
2877	18,00	ATTORE	VINCENZA	09/10/1956	CALVI RISORTA	81042	-
2878	18,00	VECCHIONE	GIOSUE'	13/03/1951	MADDALONI	81024	-
2879	18,00	D'ALESSANDRO	CARLO	19/01/1950	AMOROSI	82031	-
2880	17,95	GRELLA	PASQUALE	13/04/1961	GROTTAMINARDA	83035	-
2881	17,95	LOMBARDI	ROBERTO	20/08/1960	VICO EQUENSE	80069	-
2882	17,90	DE ROSA	CONCETTA	13/02/1969	CAVA DE' TIRRENI	84013	Si
2883	17,90	CORVINO	SALVATORE GIUSEPPE GAETANO	07/08/1955	CASAL DI PRINCIPE	81033	Si
2884	17,85	SCARPITTA	MARIA TERESA	05/06/1964	NAPOLI	80100	Si
2885	17,85	AURICCHIO	LUIGI-GERARDO	14/07/1960	ALBANELLA	84044	Si
2886	17,80	PIANTIERI	DARIO	12/05/1956	OGLIASTRO CILENTO	84061	-
2887	17,80	SUMA	CARMELA	30/05/1951	SCAFATI	84018	-
2888	17,75	CENNINI	CONSIGLIA	29/04/1958	BOSCOREALE	80041	Si
2889	17,70	MILETTI	GIULIANO	11/01/1969	PORTICI	80055	Si
2890	17,70	AUTORE	MARIO	18/07/1959	AVERSA	81031	-
2891	17,70	JACOBONE	DOMENICO	13/03/1953	FORIO	80075	-
2892	17,65	CUSATI	AGOSTINO	16/12/1957	POMIGLIANO D'ARCO	80038	-
2893	17,60	MENZIONE	VITO EMILIO	01/12/1969	SAN GENNARO VESUVIANO	80040	Si
2894	17,60	MELANDRI	ANIELLO	13/09/1969	GIUGLIANO IN CAMPANIA	80014	Si
2895	17,60	CORDONE	IVO	10/12/1963	NAPOLI	80100	Si
2896	17,60	DE SIMONE	AMEDEO	09/07/1959	CASAVATORE	80020	-
2897	17,60	D'AMBROSIO	MARCO	23/04/1959	MILANO	20136	-
2898	17,50	GIUSTO	PAOLA	16/09/1963	NAPOLI	80100	Si
2899	17,45	CATANEO	MARIO	01/09/1967	NAPOLI	80131	Si
2900	17,40	SCHIANO	MARIA	10/11/1970	CASALNUOVO DI NAPOLI	80013	Si
2901	17,30	FRANZESE	ANNA	12/06/1972	SAN FELICE DEL BENACO	25010	Si
2902	17,30	FREGA	ABRAMO	10/04/1968	PERUGIA	6122	Si
2903	17,30	COPPOLA	GIUSEPPE	23/04/1966	CASALNUOVO DI NAPOLI	80013	Si
2904	17,30	SEDERINO	SALVATORE	18/05/1960	CASERTA	81100	-
2905	17,30	SORRENTINI	CLORINDA	22/11/1954	CARBONARA DI NOLA	80030	-
2906	17,25	PECORARO	LUIGI	21/05/1960	CAVA DE' TIRRENI	84013	Si
2907	17,20	MADDALONI	SONIA	18/09/1966	GIOIA SANNITICA	81010	-
2908	17,20	CRISCI	CLEMENTE	15/08/1964	AIROLA	82011	-
2909	17,20	LONGO	PATRIZIO	24/12/1959	NAPOLI	80100	-
2910	17,20	SALCUNI	ANNAMARIA	22/01/1950	MERCATO SAN SEVERINO	84085	-
2911	17,15	PAONE	GENNARO	12/10/1961	NAPOLI	80100	-
2912	17,10	CITRO	TOMMASINA	05/06/1966	BARONISSI	84081	Si
2913	17,10	D'APRILE	LAURA	30/09/1963	NAPOLI	80100	Si
2914	17,10	DE ANGELIS	CIRIACO	27/08/1962	AVELLINO	83100	-
2915	17,00	MARINO	FRANCESCO	16/02/1970	CESA	81030	Si
2916	17,00	GALLO	ARCANGELA	06/06/1968	FISCIANO	84084	-
2917	17,00	MARINO	FRANCESCO	25/10/1965	CAPACCIO	84047	-
2918	17,00	MANFREDONIA	GIUSEPPE	26/05/1965	NOCERA INFERIORE	84014	Si
2919	17,00	LEO	MARIA TERESA	10/12/1960	SAN NICOLA MANFREDI	82010	-
2920	17,00	MARASCO	ARTURO	15/07/1959	NAPOLI	80100	-
2921	17,00	CELENTANI	GIANLUIGI	25/03/1954	FIRENZE	50100	-
2922	17,00	BRUNO	ONOFRIO	01/11/1951	MONTEFUSCO	83030	-
2923	16,95	ROMANO	GIUSEPPE	06/07/1962	MARIGLIANO	80034	-
2924	16,90	BALESTRIERI	ADELAIDE	07/07/1971	SAN GIORGIO DEL SANNIO	82018	Si
2925	16,90	BONAGURA	STEFANIA	07/03/1968	NAPOLI	80100	Si
2926	16,90	CIRCELLI	ANGELO	16/08/1966	ROMA	100	-
2927	16,90	BASTA	ROBERTO	08/07/1962	BENEVENTO	82100	Si
2928	16,90	D'ANGELO	DOMENICO	23/03/1962	SAN PRISCO	81054	Si
2929	16,90	D'AGNELLO	MARIA ROSARIA	16/09/1959	NAPOLI	80100	Si
2930	16,80	SALERNO	GIOVANNI	02/03/1963	TOLVE	85017	-
2931	16,75	PAGANO	ANGELA	15/10/1973	GIUGLIANO IN CAMPANIA	80014	Si
2932	16,70	D'ELIA	CARMEN	28/04/1971	TEGGIANO	84039	Si
2933	16,70	REPPUCCI	DIANA	13/04/1964	AVELLINO	83100	-
2934	16,70	GUARINIELLO	LUIGI	21/12/1960	FISCIANO	84084	-
2935	16,60	GALBIATI	ANTONIO	02/06/1970	TRECASE	80040	Si
2936	16,60	COSTANZO	CATERINA	20/04/1969	FRATTAMINORE	80020	Si
2937	16,60	ARMIERO	TOMMASO	19/06/1968	CASERTA	81100	-
2938	16,55	RONCORONI	CLAUDIO	05/06/1957	NAPOLI	80100	-
2939	16,50	LICCARDO	LUISA	19/05/1978	MUGNANO DI NAPOLI	80018	Si
2940	16,50	MONACO	GIUSEPPE	04/09/1965	SANTA MARIA CAPUA VETERE	81055	-
2941	16,50	FERRARA	CARMELINA	04/05/1962	ARPAIA	82011	Si
2942	16,50	MAMMOLITI	ROSA	12/10/1959	CITTANOVA	89022	Si
2943	16,50	CUTONE	LUCIANO	27/07/1959	ISERNIA	86170	Si
2944	16,50	DE PIANO	PAOLO	13/01/1955	SOLOFRA	83029	-
2945	16,40	BRIGHEL	FEDERICO	01/11/1966	NAPOLI	80100	Si
2946	16,40	AMORUSO	ANIELLO	12/08/1964	CASINA	42034	-
2947	16,40	REA	NICOLA	20/04/1964	GRAGNANO	80054	Si
2948	16,40	LAZZARO	MICHELE	04/06/1960	POZZUOLI	80078	-
2949	16,40	ASCIONE	LUIGI	01/10/1959	TORRE ANNUNZIATA	80058	-
2950	16,40	CELORO	FRANCESCO	06/08/1952	FORINO	83020	Si
2951	16,35	RANALDI	ELIA	24/04/1954	CASORIA	80026	-
2952	16,30	PIOMBINO	MICHELE	13/09/1963	CASERTA	81100	Si
2953	16,30	CANNAVACCIUOLO	LUISA	24/06/1962	SALERNO	84100	-
2954	16,30	FABOZZI	SALVATORE	06/02/1961	CELLOLE	81030	-
2955	16,25	PICARDI	SALVATORE	18/08/1956	CALVANICO	84080	-
2956	16,20	MOLZA	FRANCESCO	26/06/1951	SAN GIUSEPPE VESUVIANO	80047	-
2957	16,10	CALEO	GERARDO	03/03/1973	CAMPAGNA	84022	Si
2958	16,10	D'ANGELO	DOMENICO	07/04/1972	BELLONA	81041	Si

fonte: http://burc.regione.campania.it

N°	Punteggio	Cognome	Nome	Data nascita	Residenza	CAP	Attes t_form
2959	16,10	BARONE	PAOLO	19/08/1967	BENEVENTO	82100	Si
2960	16,10	PUCINO	ANTONIO	08/05/1966	NAPOLI	80100	Si
2961	16,10	TAURISANO	SIMONETTA	01/03/1965	NAPOLI	80100	Si
2962	16,05	TEDESCO	NICOLINA	16/01/1965	ACERRA	80011	-
2963	16,00	D'ANTÒ	VINCENZO	04/10/1973	AFRAGOLA	80021	Si
2964	16,00	ESPOSITO	LUIGI	24/08/1967	CASTEL VOLTURNO	81030	Si
2965	16,00	BEVILACQUA	LAURA	18/11/1966	NOCERA INFERIORE	84014	Si
2966	16,00	NATALE	ADELAIDE	09/10/1964	CASAL DI PRINCIPE	81033	Si
2967	16,00	PECORARO	GUIDO	18/03/1956	SCAFATI	84018	Si
2968	15,90	CARPINO	ANTONIO	27/10/1960	CASORIA	80026	-
2969	15,90	SCHIANO DI COLA	ANTONIO	29/11/1959	MONTE DI PROCIDA	80070	Si
2970	15,90	TUFO	POMPEO	20/08/1949	BENEVENTO	82100	-
2971	15,80	DI GRAZIA	MARIAROSARIA	13/06/1976	MELITO DI NAPOLI	80017	Si
2972	15,80	IMPARATO	GIOVANNI	13/10/1975	BATTIPAGLIA	84091	Si
2973	15,80	GUADAGNO	MARIA TIZIANA	29/07/1970	SANTA MARIA A VICO	81028	Si
2974	15,80	DE MAIO	FRANCESCO	26/06/1966	CASTELLAMMARE DI STABIA	80053	-
2975	15,80	ADINOLFI	FRANCA	04/05/1961	POMPEI	80045	-
2976	15,75	BORRELLI	VINCENZO	12/02/1960	NAPOLI	80100	-
2977	15,70	PISANO	ROCCO	20/03/1972	FRATTAMAGGIORE	80027	Si
2978	15,70	LA VEGLIA	ALESSANDRO	10/12/1950	NAPOLI	80100	-
2979	15,60	CATALANO	DANIELE	21/10/1974	MARCIANISE	81025	Si
2980	15,60	TAGARIELLO	MARIA CONSIGLIA	18/07/1968	VILLARICCA	80010	Si
2981	15,60	GALLO	GERMANA	04/01/1964	NAPOLI	80100	Si
2982	15,60	COMI	LUIGI	17/06/1963	CASERTA	81100	Si
2983	15,60	RUSSONIELLO	ANTONIO	04/06/1956	SALERNO	84100	Si
2984	15,60	RICCARDI	MICHELE	23/03/1955	BASELICE	82020	-
2985	15,55	DE CARO	FRANCESCO	19/10/1965	TORRE ANNUNZIATA	80058	Si
2986	15,55	MATRELLA	PIERO	05/06/1965	BELLIZZI	84092	-
2987	15,55	LEO	ANASTASIA	30/10/1958	SIANO	88100	Si
2988	15,40	VARRIALE	MAURO	19/12/1972	NAPOLI	80100	Si
2989	15,40	MAZZELLA	FRANCESCO	06/03/1971	ISCHIA	80077	Si
2990	15,40	URCIUOLI	CARMINE	17/05/1967	AVELLINO	83100	-
2991	15,40	CAPUOZZO	ADELAIDE	29/05/1964	VILLA LITERNO	81039	-
2992	15,40	RUSSO	ANNA	01/04/1956	ACERRA	80011	-
2993	15,40	SCHIAVONE	ANNA	10/01/1956	CASERTA	81100	Si
2994	15,35	SCHETTINI	MARIA GRAZIA	31/08/1960	ARPAIA	82012	-
2995	15,30	QUARTO	LUIGI	09/01/1975	VILLA DI BRIANO	81030	Si
2996	15,30	D'ACUNTO	CARMINE	07/07/1967	BOLOGNA	40100	-
2997	15,30	SALVATORE	STEFANIA	16/04/1967	BELLOSGUARDO	84020	-
2998	15,30	BELLAROSA	INNOCENZO	29/09/1965	MUGNANO DI NAPOLI	80018	-
2999	15,30	COCCHIA	PASQUALINA	08/05/1964	NAPOLI	80100	Si
3000	15,30	CURZIO	ELVIRA	20/07/1962	SALERNO	84100	Si
3001	15,30	ARENA	DOMENICA	30/03/1961	ORTA DI ATELLA	81030	Si
3002	15,25	MATTERA	SALVATORE	05/08/1952	SERRARA	80070	-
3003	15,20	GOLINO	GAETANO	26/02/1971	CAPODRISE	81020	Si
3004	15,20	AUTORE	VINCENZO	09/04/1968	ARZANO	80022	-
3005	15,20	CIARCIA	MARIA ORSOLA	28/10/1964	SERINO	83028	Si
3006	15,20	D'ADDIO	INES	04/10/1964	MONDRAGONE	81034	Si
3007	15,20	CHIRICOLO	PASQUALE	26/06/1961	CICCIANO	80033	Si
3008	15,20	CILIO	ANTONIO	10/02/1957	NAPOLI	80100	-
3009	15,20	MARINIELLO	FILIPPO	28/12/1956	SIANO	88100	-
3010	15,10	MORMILE	ANGELA FILOMENA	06/07/1963	SESSA AURUNCA	81037	Si
3011	15,10	TARALLO	PASQUALE	13/05/1960	PORTICI	80055	Si
3012	15,05	MANZO	ANTONIO	28/07/1972	NAPOLI	80100	Si
3013	15,00	PAGLIARO	ERMELINDA	27/07/1969	MONDRAGONE	81034	Si
3014	15,00	CAVEZZA	VINCENZO	08/06/1959	NAPOLI	80100	-
3015	15,00	LAROCCA	LUCIO	19/07/1958	MONTESANO SULLA MARCELLANA	84033	Si
3016	14,95	PERROTTA	MATTEO	10/12/1954	SALERNO	84100	-
3017	14,90	CANNEVA	CARMELA	06/07/1977	CASORIA	80026	Si
3018	14,90	DIOMAJUTA	ANTONIO	09/05/1975	AVERSA	81031	Si
3019	14,90	LEONARDI	MARIA ROSARIA	22/05/1968	SAN PRISCO	81054	Si
3020	14,90	GOGLIA	CORRADO	23/06/1966	NAPOLI	80100	Si
3021	14,90	ANNARUMMA	ANTONELLA	07/04/1965	SALERNO	84100	-
3022	14,90	LA CERRA	ANTONIO	01/11/1960	CASERTA	81100	-
3023	14,90	CASSESE	ANNAMARIA	01/05/1958	CASAMARCIANO	80032	Si
3024	14,85	MANTELLI	ANNALISA	18/11/1960	VITULANO	82038	-
3025	14,80	CALDIERI	ERASMO	16/11/1971	SAN GIORGIO A CREMANO	80046	Si
3026	14,80	D'ERRICO	TITO	03/09/1963	ACERRA	80011	Si
3027	14,80	VIGILANTE	LAURA MARIA	05/10/1961	REGGIO CALABRIA	89100	Si
3028	14,80	IAVICOLI	GIANDOMENICO	24/11/1959	NAPOLI	80100	-
3029	14,70	FATTORUSO	OLIMPIA	28/08/1965	LETTERE	80050	Si
3030	14,70	FASOLINO	SALVATORE	02/08/1965	AVELLINO	83100	Si
3031	14,70	GRANATA	ASSUNTA	22/06/1965	SANTA MARIA CAPUA VETERE	81055	-
3032	14,70	COLELLA	MASSIMO	17/12/1964	NAPOLI	80100	Si
3033	14,70	FORTE	NICOLA	04/12/1959	CASTELVETERE IN VAL FORTORE	82023	Si
3034	14,65	CETRO	PASQUALE	30/11/1962	PORTICI	80055	-
3035	14,60	GRAZIANO	FRANCESCO	09/11/1966	MERCOGLIANO	83013	Si
3036	14,60	DE LUCIA	ERMINIA	21/06/1966	NAPOLI	80100	-
3037	14,60	CATTONAR	SERGIO	20/01/1964	TRIESTE	34141	-
3038	14,60	PIZZANO	DOMENICO	23/09/1957	SAN GIOVANNI IN FIORE	87055	-
3039	14,60	CRISTOFANO	MARIA ROSARIA	06/06/1957	AVELLINO	83100	-
3040	14,60	FORMICOLA	GIANFRANCO	27/03/1949	NAPOLI	80100	-
3041	14,50	BARNABEI	CLAUDIA	15/06/1973	PERUGIA	6100	Si
3042	14,50	GAGLIARDO	FELICE	26/08/1966	SAN GIOVANNI A PIRO	84070	Si
3043	14,50	BOSELLI	LUCIA	30/05/1965	NAPOLI	80100	Si
3044	14,50	CRISTIANO	OLGA ANTONELLA	16/01/1965	AVELLINO	83100	-
3045	14,50	CHIANESE	LUIGI	24/07/1961	VILLARICCA	80010	-

fonte: http://burc.regione.campania.it

N°	Punteggio	Cognome	Nome	Data nascita	Residenza	CAP	Attes t_form
3046	14,50	MOCERINO	ELMERINDA	10/12/1960	AFRAGOLA	80021	-
3047	14,50	SOGLIA	LUIGI	03/01/1950	AVELLINO	83100	-
3048	14,40	CITARELLA	DOMENICO	28/02/1970	SAN GIORGIO A CREMANO	80046	Si
3049	14,40	SOMMA	LUIGI	27/03/1954	MERCATO SAN SEVERINO	84085	Si
3050	14,40	ROPPOLI	VITTORIO	06/11/1942	CASAGIOVE	81022	Si
3051	14,30	RENDA	CARMELINA	06/05/1966	MOTTAFOLLONE	87010	Si
3052	14,30	MORRONE	LOREDANA	19/01/1966	MONDRAGONE	81034	Si
3053	14,30	DI SAIA	VINCENZA	19/09/1965	AVERSA	81031	Si
3054	14,30	FAVATO	ANIELLO	20/06/1961	ATRIPALDA	83042	Si
3055	14,30	PASQUARIELLO	ANTONIO	09/03/1959	CASERTA	81100	-
3056	14,30	DONADIO	GIUSEPPE	10/11/1955	POMPEI	80045	-
3057	14,30	BRANCA	SALVIO	15/08/1955	NAPOLI	80100	Si
3058	14,25	RUSSO	FRANCESCO	05/01/1959	MONTECORICE	84060	-
3059	14,20	SESSA	FRANCESCO	06/05/1974	NAPOLI	80100	Si
3060	14,20	DE FUSCO	RANIERO CLAUDIO GIORGIO	10/08/1964	SESTO SAN GIOVANNI	20099	Si
3061	14,10	NAPOLETANO	GENNARO	28/01/1968	NAPOLI	80100	Si
3062	14,10	MARESCA	MICHELE	31/03/1963	PIANO DI SORRENTO	80063	Si
3063	14,10	BRUSCIANO	PAOLO	08/01/1963	AVERSA	81031	Si
3064	14,05	ALIBERTI	ELISABETTA	28/07/1974	MERCATO SAN SEVERINO	84085	Si
3065	14,05	ANDREOZZI	ADRIANA	19/05/1956	GIUGLIANO IN CAMPANIA	80014	-
3066	14,00	FIORELLI	NORDINO	20/05/1978	ANGRI	84012	Si
3067	14,00	STRANGES	SAVERIO	19/03/1975	CASERTA	81100	Si
3068	14,00	MARI	LIDIA	13/10/1965	ACERRA	80011	-
3069	14,00	GAMBARDELLA	GIUSEPPE	07/07/1963	LAVELLO	85024	-
3070	14,00	SILVANO	ANTONIO	08/04/1959	NAPOLI	80100	-
3071	14,00	COPPOLA	MARCELLA	19/08/1957	AVELLINO	83100	Si
3072	13,90	ASTARITA	GIOVANNI	03/09/1974	NAPOLI	80100	Si
3073	13,90	DIACENCO	ALIONA	21/01/1973	VALDISOTTO	23030	Si
3074	13,90	GRANIERI	ADELE	20/04/1968	SALERNO	84100	Si
3075	13,90	BENCIVENGA	VINCENZA	15/01/1964	POZZUOLI	80078	-
3076	13,90	DE MARTINO	ANTONIO	02/03/1961	SAN GIORGIO A CREMANO	80046	-
3077	13,90	ZOLFO	PASQUALE ANT.ALB	13/11/1959	ROCCAVIONE	12018	-
3078	13,85	PONTILLO	VINCENZO	27/04/1965	CAPODRISE	81020	Si
3079	13,80	MAGLIULO	FRANCESCO GIUSEPPE	11/01/1975	AVIGLIANO	85021	Si
3080	13,80	NARDUCCI	FILOMENA	11/12/1967	SORA	3039	Si
3081	13,80	FIORE	GIOVANNI	07/10/1967	MONDRAGONE	81034	Si
3082	13,80	D'AMATO	LINDA	27/11/1962	MERCATO SAN SEVERINO	84085	-
3083	13,80	MANCUSI	CRESCENZO	05/08/1960	SARNO	84087	-
3084	13,80	PETRILLO	GABRIELLA	17/05/1960	NAPOLI	80100	Si
3085	13,80	LAMIA	CIRO	25/03/1959	GIUGLIANO IN CAMPANIA	80014	-
3086	13,80	CASCONE	GENNARO	07/11/1958	SCAFATI	84018	-
3087	13,80	CHIRICO	JORGE GERARDO	28/11/1955	ANGRI	84012	-
3088	13,75	CIARMIELLO	SIMMACO	17/03/1953	MARANO DI NAPOLI	80016	-
3089	13,70	DI STASIO	MAURIZIO	21/11/1965	SANTA MARIA CAPUA VETERE	81055	-
3090	13,70	NAPOLITANO	ROSARIO	02/09/1963	SAN GIORGIO A CREMANO	80046	Si
3091	13,70	VIOLA	GIUSEPPE MARIA	20/05/1962	CASALBUONO	84030	-
3092	13,70	D'ADDONA	MIRELLA MARIA LUISA	30/11/1960	SAN GIOVANNI ROTONDO	71013	-
3093	13,70	EGLIONE	ANTONIO	03/12/1951	SALERNO	84100	-
3094	13,60	DE CESARE	AIDA	10/05/1964	BACOLI	80070	Si
3095	13,60	LANDOLFO	GIOVANNI	09/11/1953	GRUMO NEVANO	80028	Si
3096	13,50	SPADACENTA	ANNALISA	02/11/1976	ACERRA	80011	Si
3097	13,50	RUSSO	RAFFAELE	18/10/1975	BELLONA	81041	Si
3098	13,50	STABILE	PAOLO	17/07/1969	TRENTOLA	81038	Si
3099	13,50	AVALLONE	GIOVANNI	09/02/1968	CASTELLABATE	84048	Si
3100	13,50	COPPOLA	RAFFAELE	19/01/1967	NOCERA INFERIORE	84014	Si
3101	13,50	DANNOUN	AHMAD	25/05/1965	SAN MARIANO	6070	Si
3102	13,50	RAZZANO	NOEMI MARIA	22/10/1962	SANT'AGATA DE' GOTI	82019	-
3103	13,50	MAIELLO	ADRIANA	09/03/1962	TORRE ANNUNZIATA	80058	-
3104	13,50	IANNAZZONE	SILVIA SALETTA	30/11/1961	SANT'ANGELO A CUPOLO	82010	-
3105	13,50	CICCARIELLO	GIANPAOLO	04/10/1957	GAETA	4024	Si
3106	13,50	DI MATTEO	VINCENZO	29/10/1950	SOMMA VESUVIANA	80049	-
3107	13,45	SINOPOLI	CONCETTA	02/07/1967	DIAMANTE	87023	-
3108	13,40	TROISE	REGINALDO	18/04/1972	AVERSA	81031	Si
3109	13,40	GRIFFO	ANTONIO	06/04/1970	CARINARO	81032	Si
3110	13,40	NAPOLI	GIOVANNI	09/02/1964	SALERNO	84100	Si
3111	13,40	ESPOSITO	CIRO	28/10/1962	NAPOLI	80100	Si
3112	13,40	RASCIO	TERESA	04/06/1960	POLLICA	84068	-
3113	13,40	DE BERARDINIS	MAURIZIO	08/01/1959	NAPOLI	80100	-
3114	13,40	CESARONE	MARIA	28/12/1950	AVERSA	81031	-
3115	13,30	RUSSO	GIANLUCA	11/11/1975	SANTA MARIA CAPUA VETERE	81055	Si
3116	13,30	SPIGAPIENA	LOREDANA	16/04/1974	COMO	22100	Si
3117	13,30	METTA	GIACOMO	24/01/1974	NAPOLI	80100	Si
3118	13,30	GALLO	ANTONINO	29/04/1973	TORRE ANNUNZIATA	80058	Si
3119	13,30	GUIDA	LUCIA	18/01/1967	BOLOGNA	40100	Si
3120	13,30	FOGLIA	CIRO	02/08/1966	FORMIA	4023	-
3121	13,30	GAROFALO	SALVATORE	18/08/1965	FRATTAMINORE	80020	Si
3122	13,30	SCHETTINO	ANNA	08/06/1965	CASTELLAMMARE DI STABIA	80053	-
3123	13,30	GRANATA	PIETRO	19/04/1961	GIUGLIANO IN CAMPANIA	80014	-
3124	13,20	IOVINO	VINCENZO	20/08/1974	ARZANO	80022	Si
3125	13,20	GEMEI	MARIA ROSARIA	03/10/1964	NAPOLI	80100	Si
3126	13,20	PISCITELLI	VINCENZO	15/01/1963	FOSSANO	12045	-
3127	13,20	PIGNATIELLO	CARLO	28/01/1962	SEREGNO	20038	Si
3128	13,20	MASIELLO	LUIGI	24/04/1961	PIETRAMELARA	81051	Si
3129	13,20	ANGELONE	PASQUALINA	11/02/1958	VITULANO	82038	-
3130	13,20	SORRENTINO	LUCIANO	13/12/1954	CASORIA	80026	-
3131	13,15	DI GRAZIA	FRANCESCO	19/01/1962	AVERSA	81031	-
3132	13,15	MAZZONE	MARIA	14/03/1956	CASTELPOTO	82030	Si

fonte: http://burc.regione.campania.it

N°	Punteggio	Cognome	Nome	Data nascita	Residenza	CAP	Attes t_form
3133	13,10	LANDOLFO	SONIA	18/05/1979	PADOVA	35138	Si
3134	13,10	RUSSO	PAOLA	01/05/1975	NAPOLI	80129	Si
3135	13,10	KAMELI	SEYEDSAID	17/12/1961	NAPOLI	80136	-
3136	13,10	PIPOLO	LUIGI	13/01/1955	CAPRI	80073	-
3137	13,00	PASSARO	PATRIZIA	25/01/1979	BELLIZZI	84092	Si
3138	13,00	D'AMELIO	GAETANO	19/02/1965	AVELLINO	83100	-
3139	13,00	MARINO	RAFFAELE	10/01/1963	CAIVANO	80023	Si
3140	13,00	COPPOLA	SILVIO	09/08/1961	AVERSA	81031	-
3141	13,00	FORLENZA	CLARA	26/10/1960	LATINA	4100	Si
3142	13,00	MAISTO	ENZO	28/01/1959	GIUGLIANO IN CAMPANIA	80014	-
3143	13,00	CRISPINO	ISABELLA	02/02/1958	CASERTA	81100	-
3144	13,00	CONTE	BRUNO	29/08/1957	ARDEA	40	-
3145	13,00	IACONO	LUCIA ANNA GIORGIA	19/04/1956	BARANO D'ISCHIA	80070	-
3146	12,90	PETROSINO	ANNA ROSARIA	06/05/1965	NOCERA INFERIORE	84014	-
3147	12,90	MOLARO	MARIO	15/03/1961	SOMMA VESUVIANA	80049	-
3148	12,90	BALDASSARRE	MARIA LUCIA	19/04/1960	BUONALBERGO	82020	-
3149	12,90	STRAZZULLO	VINCENZO	12/09/1955	ERCOLANO	80056	-
3150	12,80	MASI	ANTONIO	21/08/1969	SPERONE	83020	Si
3151	12,80	COLURCIO	RAFFAELE	08/03/1964	FORMIA	4023	-
3152	12,80	BIONDI	IVANA	05/02/1963	CASERTA	81100	Si
3153	12,80	CORRADO	PALMA	13/07/1962	PONTECAGNANO	84098	-
3154	12,80	MINERVA	FIORENTINO	11/01/1962	AVERSA	81031	Si
3155	12,80	DE LUCA	GIUSEPPE	16/01/1959	SCAFATI	84018	-
3156	12,80	PELOSI	SALVATORE	02/07/1958	SAN CHIRICO NUOVO	85010	Si
3157	12,80	CASCONE	ANGELINA	01/07/1957	TORRE ANNUNZIATA	80058	-
3158	12,80	BAVOSO	CESARINA	17/05/1957	CAPACCIO SCALO	84040	-
3159	12,80	LANDOLFO	SOSSIO	13/01/1953	FRATTAMAGGIORE	80027	Si
3160	12,80	MIGNOGNA	LUIGI	10/01/1952	NAPOLI	80100	-
3161	12,75	TOMACIELLO	FRANCESCO	25/05/1958	SANT'ANGELO A CUPOLO	82010	-
3162	12,75	MEMOLI	ALFREDO	16/03/1951	SALERNO	84100	-
3163	12,70	DE FRANCESCO	RAFFAELE	10/05/1973	MONTEMARANO	83040	Si
3164	12,70	D'AMARO	ROSA	05/06/1968	NOCERA INFERIORE	84014	Si
3165	12,70	MAGLIACANO	FRANCESCO	30/01/1968	GIUGLIANO IN CAMPANIA	80014	Si
3166	12,70	ASCOLI	EMILIA	26/01/1962	NAPOLI	80100	Si
3167	12,70	MOLLICA	ADEMY	07/04/1947	VILLARICCA	80010	-
3168	12,60	MARI	CONCETTA	22/05/1979	SALERNO	84100	Si
3169	12,60	GENTILE	ALFONSO	26/09/1965	BATTIPAGLIA	84091	-
3170	12,60	SGALIA	ANTONIETTA	16/04/1964	SANT'ARPINO	81030	Si
3171	12,60	COSTANTINO	DOMENICO	28/08/1960	CASTELCIVITA	84020	-
3172	12,60	ERRICO	RAFFAELA	05/05/1960	ORTA DI ATELLA	81030	Si
3173	12,60	MONTEFUSCO	CARMELA	16/08/1959	NAPOLI	80100	-
3174	12,55	BORRELLI	GIOVANNI	02/09/1960	SAN SEBASTIANO AL VESUVIO	80040	Si
3175	12,50	LAMPARELLI	GIULIO	13/03/1968	AVELLINO	83100	Si
3176	12,50	GALLINA	LUIGI	12/10/1966	SAN GIORGIO A CREMANO	80046	Si
3177	12,50	D'AVINO	MARIA ROSARIA	13/07/1966	SARNO	84087	Si
3178	12,50	SODANO	ANTONIO	04/06/1966	CASALNUOVO DI NAPOLI	80013	Si
3179	12,50	DI DOMENICO	M.GRAZIA	07/04/1960	CAIAZZO	81013	Si
3180	12,40	ANNUNZIATA	PAOLO	18/09/1965	CASORIA	80026	-
3181	12,40	CAMPODONICO	GUALTIERO	10/11/1960	ROMA	167	Si
3182	12,40	PRETE	ROSANNA	21/06/1960	NOCERA INFERIORE	84014	-
3183	12,40	SALEMME	VINCENZO	13/03/1960	SAN PRISCO	81054	-
3184	12,40	D'ALESSIO	MARIA DIANA	15/09/1959	CALABRITTO	83040	-
3185	12,30	DI TOMMASO	PIETRO	15/03/1979	AVERSA	81031	Si
3186	12,30	ADINOLFI	LUIGI	12/03/1979	POZZUOLI	80078	Si
3187	12,30	MENNA	MARIA	20/10/1973	VENTICANO	83030	Si
3188	12,30	PETTI	RAFFAELA	14/06/1969	MERCATO SAN SEVERINO	84085	Si
3189	12,30	RUTIGLIANO	GIOVANNA	29/03/1967	NOCERA INFERIORE	84014	Si
3190	12,30	SQUITIERI	BATTISTA	01/02/1965	CASERTA	81100	Si
3191	12,20	CIVITILLO	SAMANTHA	20/01/1976	PIEDIMONTE MATESE	81016	Si
3192	12,20	ARCURIO	GIOVANNI	22/06/1965	SALERNO	84100	Si
3193	12,20	FAVATI	ANDREA	14/04/1950	AIELLO DEL SABATO	83020	Si
3194	12,20	PAOLINO	LUCIA	04/04/1947	POSTIGLIONE	84026	-
3195	12,10	FALBO	BENITO	08/03/1977	MERCOGLIANO	83013	Si
3196	12,10	MATARAZZO	MARIA	17/09/1965	MERCOGLIANO	83013	-
3197	12,10	GALASSO	DOMENICO	07/12/1963	NAPOLI	80100	Si
3198	12,10	BASSO	ETTORE GIOVANNI	26/04/1963	ROMA	100	Si
3199	12,10	ABBATE	LUISA	08/11/1959	AVERSA	81031	Si
3200	12,10	DI MEGLIO	DANIELE	07/05/1959	NAPOLI	80100	-
3201	12,10	BAGGIO	ANGELA	18/03/1956	MINTURNO	4028	Si
3202	12,05	PAGANO	ANTONIO	02/04/1972	TORRE ANNUNZIATA	80058	Si
3203	12,05	PEPICIELLO	ENRICO	23/01/1969	ROMA	100	Si
3204	12,00	ORLACCHIO	ARMANDO	20/05/1973	CAMPOBASSO	86100	Si
3205	12,00	RUSSO	GELSOMINA ANNA	02/08/1965	TRAMONTI	84010	Si
3206	12,00	BARBA	VITTORIO	10/03/1955	NOCERA INFERIORE	84014	-
3207	11,95	CAPUANO	MARIO	16/03/1970	BACOLI	80070	Si
3208	11,95	CAMMAROTA	M.GRAZIA ROSA	04/05/1962	CASALVELINO	84040	-
3209	11,90	DIANA	PIERLUIGI	17/08/1970	MONDRAGONE	81034	Si
3210	11,90	ALLOCCA	SILVIO	12/11/1969	SAVIANO	80039	Si
3211	11,90	FLOCCO	MICHELE	12/08/1969	ACERRA	80011	Si
3212	11,90	MESSINA	MARINA	27/02/1964	AVELLINO	83100	-
3213	11,90	BARBATO	FILOMENA	24/01/1964	NAPOLI	80100	Si
3214	11,90	LOMBARDI	GIUSEPPE	28/04/1960	NOCERA INFERIORE	84014	-
3215	11,90	ZICCARDI	PATRIZIA	07/01/1959	NAPOLI	80100	-
3216	11,80	IANNUCCI	CARMEN	27/06/1971	SAVIANO	80039	Si
3217	11,80	MARZANO	SALVATORE	28/11/1969	TERZIGNO	80040	Si
3218	11,80	PENNINO	MASSIMO	23/05/1962	NAPOLI	80100	-
3219	11,80	NAPOLETANO	LUCIANO	30/06/1958	CASERTA	81100	-

fonte: http://burc.regione.campania.it

N°	Punteggio	Cognome	Nome	Data nascita	Residenza	CAP	Attes t_form
3220	11,75	GAGLIARDI	ANTONELLA	25/05/1966	OTTAVIANO	80044	-
3221	11,70	MAIDA	PAOLA GABRIELLA	07/07/1960	CASERTA	81100	Si
3222	11,70	PELLECCHIA	VINCENZO	07/05/1960	MONTEFORTE IRPINO	83024	-
3223	11,65	SPERA	MARCANTONIO	04/06/1963	GROTTAMINARDA	83035	-
3224	11,65	SPANO'	GUSTAVO	05/07/1962	NAPOLI	80100	Si
3225	11,60	MANGIOLA	MANUELA	03/11/1978	REGGIO CALABRIA	89100	Si
3226	11,60	GUERRIERO	CIRO	24/06/1966	NAPOLI	80100	Si
3227	11,60	PALUMBO	DANIELE	12/10/1960	MUGNANO DI NAPOLI	80018	-
3228	11,50	DE BELLIS	WLADIMIRO	15/03/1977	CAVA DE' TIRRENI	84013	Si
3229	11,50	SACCONE	ROSANNA	25/04/1974	POMIGLIANO D'ARCO	80038	Si
3230	11,50	SARRACCO	GIOVANNI	15/01/1966	BENEVENTO	82100	-
3231	11,50	IANDOLI	MARIA ROSARIA	29/03/1963	AVELLINO	83100	Si
3232	11,50	PICIERNO	ANTONIO	18/02/1963	MADDALONI	81024	Si
3233	11,50	BASILICATA	GIOVANNA	18/01/1962	PALMA CAMPANIA	80036	-
3234	11,50	CUCCURULLO	GENNARO	28/08/1961	MARIGLIANELLA	80030	-
3235	11,50	ANTIGNANI	GIUSEPPE	30/03/1956	POMIGLIANO D'ARCO	80038	-
3236	11,40	SCHIAVONE	CONCETTA	29/10/1976	GIUGLIANO IN CAMPANIA	80014	Si
3237	11,40	MANSI	ANTONELLA	07/04/1965	RAVELLO	84010	Si
3238	11,40	POLCINO	GIAMPIERO	02/08/1964	BENEVENTO	82100	-
3239	11,40	ALIBERTI	GAETANO	25/07/1964	ISPANI	84050	-
3240	11,40	PICCOLO	RAFFAELE	13/07/1962	TORRE ANNUNZIATA	80058	-
3241	11,40	DI PACE	ENRICA	27/02/1959	POZZUOLI	80078	Si
3242	11,40	MANCINI	MARIO	13/10/1953	SESSA AURUNCA	81037	Si
3243	11,30	ADILETTA	MICHELE	07/05/1979	SARNO	84087	Si
3244	11,30	DI FILITTO	GIUSEPPE	20/01/1979	BATTIPAGLIA	84091	Si
3245	11,30	CANTILE	ROSA	22/02/1977	CASAPESENNA	81030	Si
3246	11,30	CAPPELLI	MARGHERITA	14/01/1975	SANT'ANGELO LE FRATTE	85050	Si
3247	11,30	BARILE	TONY	19/07/1971	CERRETO SANNITA	82032	Si
3248	11,30	DI NARDI	RITA	02/01/1970	SARNO	84087	Si
3249	11,30	GUARINO	ERNESTO	14/12/1961	BATTIPAGLIA	84091	Si
3250	11,30	ARIMOLI	ADELAIDE	12/02/1961	NAPOLI	80100	Si
3251	11,30	SACCARDI	LUIGI	13/08/1959	GIUGLIANO IN CAMPANIA	80014	Si
3252	11,30	GIORDANO	MARIA	01/05/1959	CAIAZZO	81013	-
3253	11,25	PASSARELLA	LUIGIA	21/07/1961	TREVISO	31100	Si
3254	11,20	DE BLASIO	SANTA	27/07/1978	MARIGLIANO	80034	Si
3255	11,20	CERRATO	ANTONIO	10/07/1972	MONTORO SUPERIORE	83026	Si
3256	11,20	CAMPANELLA	GIOVANNA	05/03/1957	NAPOLI	80100	-
3257	11,15	SOMMA	GIUSEPPE	24/06/1961	MERCATO SAN SEVERINO	84085	Si
3258	11,10	AMATO	ANTONIO	06/04/1976	TEGGIANO	84039	Si
3259	11,10	MOFFA	GUIDO	26/07/1975	FRATTAMAGGIORE	80027	Si
3260	11,10	NATALE	LINDA	23/09/1970	CASERTA	81100	Si
3261	11,10	VALENTINO	ROBERTA	07/06/1965	CASALUCE	81030	Si
3262	11,10	SAGGIOMO	GIOVANNI	20/07/1964	NAPOLI	80100	-
3263	11,10	NUGNES	MARIO	20/10/1963	PARETE	81030	Si
3264	11,10	CHIERCHIELLO	MARIA CRISTINA	11/08/1959	CANCELLO ARNONE	81030	Si
3265	11,05	D'AMORE	ANNA	18/01/1962	MERCATO SAN SEVERINO	84085	-
3266	11,00	SPAGNOLETTI	CARLO	23/02/1975	ARIANO IRPINO	83031	Si
3267	11,00	IODICE	VINCENZA ELEONORA	13/07/1965	SAN GIORGIO A CREMANO	80046	Si
3268	11,00	DE MAIO	MASSIMO	29/03/1965	SALERNO	84100	Si
3269	11,00	CIONE	GELSOMINA	23/07/1964	AVELLINO	83100	Si
3270	11,00	MEDOLLA	ARCANGELO	06/03/1964	CAVA DE' TIRRENI	84013	Si
3271	11,00	D'AMBROSIO	ALFREDO	08/12/1960	MONDRAGONE	81034	Si
3272	11,00	BOVE	PATRIZIA	13/11/1960	FERRARA	44100	Si
3273	11,00	POLITELLI	GABRIELA ANA MARIA	04/11/1956	ACERRA	80011	Si
3274	10,90	DEL GIUDICE	RACHELE	15/09/1976	ALIFE	81011	Si
3275	10,90	SAGGIOMO	CARLO	25/02/1961	NAPOLI	80100	Si
3276	10,80	DE ROSA	GIANLUCA	28/07/1978	NAPOLI	80100	Si
3277	10,80	MARCHIELLO	MARIA	16/09/1973	VALMONTONE	38	Si
3278	10,80	VECCHIONE	FEDERICO	05/09/1973	NOLA	80035	Si
3279	10,80	DI MARTINO	PAOLO	12/09/1963	NAPOLI	80100	-
3280	10,80	GRECO	MARIO	06/06/1962	PORTICI	80055	Si
3281	10,80	ORICCHIO	ANNAMARIA	18/04/1959	FUTANI	84050	Si
3282	10,80	CIRIELLO	GIOVANNI BATTISTA	06/06/1953	MONTEMILETTO	83038	-
3283	10,80	LETIZIA	DOMENICO	02/01/1953	CASAL DI PRINCIPE	81033	Si
3284	10,75	PELELLA	GIUSEPPE	09/02/1965	AFRAGOLA	80021	-
3285	10,70	PIZZORUSSO	VINCENZO	02/07/1974	GIUGLIANO IN CAMPANIA	80014	Si
3286	10,70	FIORENTINO	ISABELLA	10/04/1969	POSITANO	84017	Si
3287	10,70	DE CESARE	SONIA	25/10/1968	SALERNO	84100	Si
3288	10,70	RINALDI	IDA	07/09/1968	FRATTAMAGGIORE	80027	Si
3289	10,70	COPPOLA	LINA	31/10/1965	MERCOGLIANO	83013	Si
3290	10,70	CAPOZZI	GIUSEPPINA	15/08/1965	SAN NICOLO' A TORDINO	64020	-
3291	10,70	RUGGIERO	ANNA GIUSEPPINA	31/03/1964	SAN VALENTINO TORIO	84010	Si
3292	10,70	SCOTTO DI CLEMENTE	GIOVANNI	13/03/1963	BACOLI	80070	-
3293	10,60	ARGENIO	ALESSIO	01/03/1978	VILLARICCA	80010	Si
3294	10,60	CAMPANONE	ANTONELLA	08/08/1974	AVERSA	81031	Si
3295	10,60	IZZO	CAROLINA	21/06/1970	SANTA MARIA LA CARITA'	80050	Si
3296	10,60	STURCHIO	ARMANDO	21/09/1969	CAPOSELE	83040	Si
3297	10,60	MANCINI	FRANCO	19/06/1969	CARINOLA	81030	Si
3298	10,60	PECCHILLO	MARIA ASSUNTA	14/05/1965	ARPAIA	82011	-
3299	10,60	FERRAINA	ROCCO MARCELLO	25/08/1964	NAPOLI	80100	-
3300	10,60	SEDDA	ROBERTO	20/07/1964	SAN GENNARO VESUVIANO	80040	Si
3301	10,60	DI MENZA	CARMELA	30/04/1956	BAIA E LATINA	81010	-
3302	10,60	ELISEO	TERESA	15/06/1955	SERRE	84028	-
3303	10,55	FOLLIERO	ALESSANDRO	07/08/1954	SALERNO	84100	Si
3304	10,50	MACIARIELLO	CLELIA	04/05/1975	CERRETO GUIDI	50050	Si
3305	10,50	GRIMALDI	EMMA	08/02/1974	PONTECAGNANO	84098	Si
3306	10,50	SCHIRALDI	MARIA STEFANIA	27/05/1971	ANDRIA	70031	Si

fonte: http://burc.regione.campania.it

N°	Punteggio	Cognome	Nome	Data nascita	Residenza	CAP	Attes t_form
3307	10,50	DI VITO	CONCETTA	14/10/1967	ROCCA SAN FELICE	83050	Si
3308	10,50	NUTILE	GAETANO	29/10/1966	AVELLINO	83100	Si
3309	10,50	CAPALDO	MARIA NUNZIA	05/09/1965	NAPOLI	80100	-
3310	10,50	DI FRATTA	PORZIA	26/03/1960	SAN NICOLA BARONIA	83050	Si
3311	10,50	PERFETTO	ANTIMO	07/08/1959	SANT'ANTIMO	80029	-
3312	10,50	TORRE	ACHILLE	10/10/1957	CERCOLA	80040	-
3313	10,50	BORRIELLO	MARIA AGATA	10/04/1956	TORRE DEL GRECO	80059	-
3314	10,50	SCHETTINO	RITA	22/05/1955	SAINT VINCENT	11027	Si
3315	10,45	SICA	ADRIANO	21/02/1965	FISCIANO	84084	-
3316	10,45	HOFFMANN	LUCA	03/03/1950	NAPOLI	80100	-
3317	10,40	SALOME'	EMANUELA	01/11/1980	ROMA	100	Si
3318	10,40	ROMANO	ANTONIETTA	18/04/1978	ACERRA	80011	Si
3319	10,40	CUOMO	CARMINE	23/12/1974	SALERNO	84100	Si
3320	10,40	NAVE	COSIMO	10/04/1966	CASORIA	80026	-
3321	10,40	FALLACE	GABRIELLA	27/03/1965	NAPOLI	80100	Si
3322	10,40	ABATE	MARIA	23/05/1963	MERCOGLIANO	83013	Si
3323	10,40	STEFANUCCI	FIORE	06/10/1960	BENEVENTO	82100	-
3324	10,40	DEL PIANO	GENNARO	11/10/1959	AVERSA	81031	Si
3325	10,40	DE IASIO	RAFFAELE	20/05/1959	NAPOLI	80100	-
3326	10,35	MOSCA	MARIA TERESA	09/07/1967	TRENTOLA	81038	-
3327	10,35	SENIGALLIESI	LUIGI	21/06/1964	CASTELLAMMARE DI STABIA	80053	-
3328	10,30	BENEDETTO	GABRIELLA	18/06/1979	POMIGLIANO D'ARCO	80038	Si
3329	10,30	PUNZIANO	MIRKO	19/12/1978	POZZUOLI	80078	Si
3330	10,30	CAVALLO	EMILIA	03/06/1976	COMO	22100	Si
3331	10,30	COZZOLINO	GIANPIERO	11/02/1973	PORTICI	80055	Si
3332	10,30	FELICETTA	LIVIA	24/02/1967	SAN SEBASTIANO AL VESUVIO	80040	Si
3333	10,30	CRISTIANO	GIANPAOLO	10/08/1965	GRUMO NEVANO	80028	-
3334	10,30	PAVESE	FRANCESCO	17/06/1965	PORTICI	80055	-
3335	10,30	ESPOSITO	MARIA LUISA	27/03/1963	NAPOLI	80135	-
3336	10,30	GOGLIA	EMILIA TIZIANA	08/01/1963	NAPOLI	80122	-
3337	10,30	MAIELLO	ENNIO	23/01/1962	SAN PIETRO A PATIERNO	80144	Si
3338	10,30	DI FONZO	GIANCARLO	10/10/1956	TERRACINA	4019	-
3339	10,25	DEL VECCHIO	EUTILIA	04/03/1966	SAN NICOLA LA STRADA	81020	-
3340	10,20	ESPOSITO	MARIA	19/03/1970	AVELLINO	83100	Si
3341	10,20	CALIENDO	MARIA ABBONDANZA	15/09/1967	LAURO	83023	Si
3342	10,20	SANTORO	MICHELE	01/09/1962	SANTA MARIA CAPUA VETERE	81055	Si
3343	10,20	CASABURO	FRANCESCO	21/10/1958	CAIVANO	80023	Si
3344	10,20	TARTAGLIONE	ANGELA	16/05/1954	NOCERA INFERIORE	84014	Si
3345	10,10	PAPA	ANNA MARIA	24/04/1967	CASERTA	81100	Si
3346	10,10	TARALLO	DANIELA	05/10/1966	SAN GIORGIO A CREMANO	80046	Si
3347	10,10	DE MARTINO	PAOLA	14/01/1964	SALERNO	84100	Si
3348	10,10	CUDEMO	VITO	15/07/1962	NAPOLI	80127	Si
3349	10,05	SCALETTA ROMEO DI SANTILLO	MARIA	11/12/1962	MONTE DI PROCIDA	80070	Si
3350	10,00	FERRARA	MICHELE	06/12/1976	ACERRA	80011	Si
3351	10,00	DE ROSA	CLEMENTE	20/10/1976	PIANO DI SORRENTO	80063	Si
3352	10,00	BIANCO	GIANLUCA	24/06/1967	NAPOLI	80100	-
3353	10,00	RANIERO	GIUSEPPINA	03/01/1967	NOCERA INFERIORE	84014	Si
3354	10,00	BERNARDO	GABRIELE	20/07/1966	CASERTA	81100	-
3355	10,00	MEGLIO	SERGIO	08/08/1956	NAPOLI	80100	Si
3356	10,00	IANNONE	FILIPPO	10/01/1953	BATTIPAGLIA	84091	-
3357	9,90	GOMBIA	SIMONA	18/01/1978	NAPOLI	80100	Si
3358	9,90	MANISCALCO	MAURO	15/10/1967	NAPOLI	80100	-
3359	9,90	IACOMINO	MARIA	14/05/1967	PORTICI	80055	Si
3360	9,90	MAJORANA	MARIA	02/02/1967	MERCOGLIANO	83013	-
3361	9,90	PANARO	ERNESTO	02/07/1964	NAPOLI	80100	Si
3362	9,90	CARILLO	FRANCESCO	28/05/1958	SAN GIUSEPPE VESUVIANO	80047	-
3363	9,85	ESPOSITO	ANTONIO	30/05/1959	NAPOLI	80100	Si
3364	9,80	MECCARIELLO	PIERFRANCESCO	13/06/1978	MONTESARCHIO	82016	Si
3365	9,80	CAVA	GIUSEPPINA	01/12/1975	VOLLA	80040	Si
3366	9,80	FATTORUSO	FRANCESCO	09/11/1971	LETTERE	80050	Si
3367	9,80	ROMANO	DOMENICO	07/09/1966	MONTE SAN GIACOMO	84030	-
3368	9,80	MAGLIULO	ROMUALDO	05/08/1966	NOLA	80035	Si
3369	9,80	ROCCO	ANDREA	09/07/1964	CASORIA	80026	-
3370	9,80	CULLIA	MARIA	25/02/1960	NAPOLI	80145	Si
3371	9,80	BASILE	NUNZIANTE	02/01/1958	SIANO	88100	-
3372	9,60	MENDUNI DE ROSSI	TERESA	08/09/1965	CASTELLAMMARE DI STABIA	80053	Si
3373	9,60	SPIRITO	LORENZO	19/10/1961	SALERNO	84100	-
3374	9,60	MARINO	MARINA	04/12/1960	NAPOLI	80100	Si
3375	9,60	DE NATALE	FLORA	05/10/1959	GIUGLIANO IN CAMPANIA	80014	Si
3376	9,60	ANNESE	MARISA	31/08/1959	GROTTAMINARDA	83035	-
3377	9,55	LORETO	ERMINIO	31/12/1961	TORRE ANNUNZIATA	80058	-
3378	9,50	CICALE	ANTONELLA MARIA ILARIA	20/01/1981	POZZUOLI	80078	Si
3379	9,50	REGA	SAVERIO	09/06/1963	LAURO	83023	-
3380	9,50	PEPE	ANNINO	20/08/1958	NOCERA INFERIORE	84014	Si
3381	9,50	SCHIAVONE	GIUSEPPE	27/03/1954	SANTA MARIA CAPUA VETERE	81055	-
3382	9,45	PONE	EDUARDO	13/08/1956	TORRE DEL GRECO	80059	-
3383	9,40	SANGIULIANO	PIETRO	18/09/1979	PARETE	81030	Si
3384	9,40	CUOZZO	LILIANA	30/01/1968	VALVA	84020	Si
3385	9,40	GENTILE	ROMOLO	05/06/1963	NAPOLI	80124	Si
3386	9,40	PEZONE	ROSSELLA VIRGINIA	14/11/1960	PARETE	81030	Si
3387	9,40	VONA	VINCENZA	15/10/1960	CAPACCIO	84047	-
3388	9,40	ROSSI	VINCENZO	21/11/1958	CAMPOMAGGIORE	85010	-
3389	9,40	FOSCHINI	FILIPPO	03/03/1954	GUARDIA SANFRAMONDI	82034	-
3390	9,35	SALURSO	PIERLUIGI	29/01/1964	SAN MAURO CILENTO	84070	Si
3391	9,35	SPACONE	DELFINA	08/05/1960	NAPOLI	80100	-
3392	9,35	MAURO CHIOZZI	EUGENIO ANTONIO	02/06/1955	NAPOLI	80131	-
3393	9,30	MAIETTA	UMBERTO	26/07/1978	PAOLISI	82011	Si

fonte: http://burc.regione.campania.it

N°	Punteggio	Cognome	Nome	Data nascita	Residenza	CAP	Attes t_form
3394	9,30	MANDARA	GIUSEPPINA	23/04/1976	AGEROLA	80051	Si
3395	9,30	CONTOCALAKIS	GIORGIO	13/05/1971	NAPOLI	80100	Si
3396	9,30	DI NAPOLI	ALFONSO	02/01/1955	SAINT VINCENT	11027	Si
3397	9,25	ROSSETTI	MICHELINO WALTER	13/08/1960	GROTTAMINARDA	83035	-
3398	9,20	JULIANI	TAMILDA GRAZIA	19/02/1976	ROMA	100	Si
3399	9,20	BRANCATO	TERESA	30/06/1969	NAPOLI	80100	Si
3400	9,20	SAVASTANO	ANTONELLA	29/11/1964	CAPODRISE	81020	Si
3401	9,20	IAVARONE	ANGELA	21/05/1962	SANT'ARPINO	81030	Si
3402	9,20	SIMONETTI	LUIGI	05/09/1960	SAN GIUSEPPE VESUVIANO	80047	-
3403	9,15	DI DONATO	SALVATORE WALTER	27/12/1963	CARINOLA	81030	-
3404	9,15	SCHIAVONE	ALBA	13/02/1957	SALERNO	84100	-
3405	9,10	CAPOLUONGO	PATRIZIO	13/04/1978	GRICIGNANO DI AVERSA	81030	Si
3406	9,10	RINALDI	LUCIANA	03/04/1962	ERCOLANO	80056	-
3407	9,10	GENTILE	EDUARDO	30/05/1960	GIUGLIANO IN CAMPANIA	80014	Si
3408	9,10	VERNIERI	EDOARDO	16/12/1959	SAN CIPRIANO PICENTINO	84099	-
3409	9,10	GAROFANO	MARIELLA	07/10/1958	SOLOPACA	82036	-
3410	9,10	LA VECCHIA	FRANCO	25/03/1957	ALVIGNANO	81012	-
3411	9,10	GEMITO	GIUSEPPE CARLO	28/09/1956	PALMA CAMPANIA	80036	Si
3412	9,00	D'ALESSANDRO	ROSALIA	09/06/1982	TRENTOLA	81038	Si
3413	9,00	ESPOSITO	FELICE	31/10/1978	MARIGLIANELLA	80030	Si
3414	9,00	MAIO	ANGELA	08/07/1978	CASAGIOVE	81022	Si
3415	9,00	FERRO	SILVIO	18/07/1975	FRATTAMAGGIORE	80027	Si
3416	9,00	CALOBRISI	CINZIA	25/04/1975	FIRENZE	50134	Si
3417	9,00	ERRICO	DANIELA	24/07/1972	GIUGLIANO IN CAMPANIA	80014	Si
3418	9,00	BALZANO	GIULIO	07/10/1966	TORRE DEL GRECO	80059	-
3419	9,00	DELLA GUARDIA	GIUSEPPE	10/02/1966	CASERTA	81100	Si
3420	9,00	FERRANTE	MAURO	08/05/1965	CASERTA	81100	Si
3421	9,00	ROCCO	IDA	06/10/1964	SARNO	84087	-
3422	9,00	D'IMPERIO	MARIO	06/03/1960	CORATO	70033	-
3423	8,90	LIBERTI	DOMENICO	10/08/1976	MENTANA	13	Si
3424	8,90	PUCCI	RANIERO	24/11/1971	LADISPOLI	55	Si
3425	8,90	GRAZIANO	ORESTE	04/01/1969	SAN MARCELLINO	81030	-
3426	8,90	LETTIERI	CARMINE	19/03/1968	CERVINARA	83012	-
3427	8,90	D'ANNA	PAOLA	07/04/1967	NAPOLI	80100	Si
3428	8,90	MELIOTA	STEFANIA	25/02/1964	NAPOLI	80100	Si
3429	8,90	PETRONE	ALFREDO	14/07/1963	NAPOLI	80131	-
3430	8,90	MINIERI	MAURO	01/11/1959	PORTICI	80055	Si
3431	8,80	FIORILLO	DANILA	11/09/1976	POMIGLIANO D'ARCO	80038	Si
3432	8,80	RUSSO	CINZIA	28/06/1968	SANT'ANTONIO ABATE	80057	-
3433	8,80	BLOISE	ANTONELLA	03/06/1967	NAPOLI	80100	Si
3434	8,80	PAOLILLO	LELIA	19/07/1961	NAPOLI	80100	Si
3435	8,80	LANNI	DIODATO	22/12/1958	BENEVENTO	82100	-
3436	8,80	AVECONE	DAVIDE	18/06/1950	TORRE DEL GRECO	80059	-
3437	8,75	CALABRIA	GIOSUE'	31/08/1973	MARIGLIANO	80034	Si
3438	8,70	CAPPIELLO	MAURIZIO	28/07/1976	TITO	85050	Si
3439	8,70	TOSCANO	ANNUNZIATA	03/05/1973	SANT'AGATA DE' GOTI	82019	Si
3440	8,70	COCCO	GAETANO	22/02/1972	AFRAGOLA	80021	Si
3441	8,70	LAURIA	ANTONIO	24/05/1968	CASORIA	80026	Si
3442	8,70	MOSAVAT	MAHROKH	02/04/1965	LUSCIANO	81030	-
3443	8,70	CRESCENZO	GIOVANNI	01/01/1961	SALERNO	84100	Si
3444	8,70	PACIFICO	IMMACOLATA	17/10/1960	NAPOLI	80100	Si
3445	8,70	DI RITA	FIORENTINO	03/03/1956	FORINO	83020	-
3446	8,70	MERCOGLIANO	ALESSANDRO	27/11/1954	POLLENA TROCCHIA	80040	-
3447	8,65	COLAMARINO	FLAVIA	08/04/1978	ROMA	100	Si
3448	8,65	IPPOLITO	ANTONIO	02/12/1973	CAPACCIO SCALO	84040	-
3449	8,60	COTECCHIA	CLELIA	17/03/1980	CALVI RISORTA	81042	Si
3450	8,60	TREMATERRA	LUIGI	31/07/1977	NAPOLI	80100	Si
3451	8,60	CARANDENTE	GENNARO	22/11/1966	QUALIANO	80019	Si
3452	8,60	NARDUCCI	ARRIGO	13/03/1965	SAN NICOLA LA STRADA	81020	-
3453	8,60	SOCCI	LUCIO	24/02/1960	VITULAZIO	81041	Si
3454	8,60	BIELLO	ALTIERO	29/01/1960	GIUGLIANO IN CAMPANIA	80014	Si
3455	8,60	ARNONE	BIAGIO	16/06/1959	ACERRA	80011	-
3456	8,60	ESPOSITO	CATELLO	19/01/1958	CASTELLAMMARE DI STABIA	80053	-
3457	8,60	ARIANO	VINCENZA ANNA	09/12/1957	MARZANO DI NOLA	83020	Si
3458	8,60	CORVINO	CLEMENTINA	22/02/1956	CASAL DI PRINCIPE	81033	Si
3459	8,50	DEL VECCHIO	LISA	28/07/1979	AVERSA	81031	Si
3460	8,50	ALLOCCA	LUCA	17/06/1974	SOMMA VESUVIANA	80049	Si
3461	8,50	SORRENTINO	VENILDE	18/06/1972	MARANO DI NAPOLI	80016	Si
3462	8,50	DE SIMONE	GABRIELE	10/04/1971	NAPOLI	80100	Si
3463	8,50	MALLARDO	GIUSEPPE	27/01/1971	VILLARICCA	80010	Si
3464	8,50	FUSCO	FAUSTO	09/01/1963	TELESE TERME	82037	-
3465	8,50	INCISO	GIOVANNI	29/01/1957	SORRENTO	80067	-
3466	8,45	ALTARELLI	FILIPPO	29/01/1975	MARIGLIANO	80034	Si
3467	8,40	OLIVA	ANGELA	15/09/1980	AVERSA	81031	Si
3468	8,40	REINA	CARMINE	15/06/1974	FORMIA	4023	Si
3469	8,40	CERCHIA	CONCETTA	09/09/1970	POMIGLIANO D'ARCO	80038	Si
3470	8,40	DELL'AQUILA	ANTONIO	01/05/1967	MUGNANO DI NAPOLI	80018	Si
3471	8,40	DI MEO	ROSA	11/08/1965	PORTICO DI CASERTA	81050	-
3472	8,40	GALZERANO	PROSPERA	23/12/1962	NAPOLI	80129	Si
3473	8,40	MONTELLA	CARMINE	18/12/1961	PAOLISI	82011	Si
3474	8,40	NICOLETTI	MARIA	12/09/1959	NAPOLI	80100	Si
3475	8,40	SANTELMO	PATRIZIA	01/02/1959	ANGRI	84012	-
3476	8,40	IZZO	COSIMO	19/12/1957	CAMPAGNA	84022	-
3477	8,30	NAPOLITANO	FRANCESCO	09/11/1979	COMIZIANO	80030	Si
3478	8,30	CAPRIO	MARICA	24/05/1977	MARCIANISE	81025	Si
3479	8,30	COPPOLA	SABRINA	03/03/1975	SORRENTO	80067	Si
3480	8,30	TAGLIAMONTE	VIRGINIA	12/12/1974	SANT'EGIDIO DEL MONTALBINO	84010	Si

fonte: http://burc.regione.campania.it

N°	Punteggio	Cognome	Nome	Data nascita	Residenza	CAP	Attes t_form
3481	8,30	RANALDO	DIEGO	16/06/1964	PADULI	82020	-
3482	8,30	NOVIELLO	ANNUNZIATA	17/04/1962	CASAL DI PRINCIPE	81033	-
3483	8,30	MORTELLA	PATRIZIA	28/07/1958	CARINARO	81032	-
3484	8,30	ROCCO	PAOLA ROS.ANT.	05/10/1956	CASERTA	81100	-
3485	8,25	CANCIELLO	PASQUALINA	07/10/1963	CASERTA	81100	-
3486	8,25	ARPAIA	FABIO	12/11/1961	NAPOLI	80128	-
3487	8,20	CARNEVALE	EMANUELE	01/04/1980	ROMA	100	Si
3488	8,20	DE MARTINO	VALENTINA	27/03/1978	NAPOLI	80100	Si
3489	8,20	LAVORGNA	ALESSANDRA	16/02/1978	NAPOLI	80100	Si
3490	8,20	ZACCARIELLO	ANTONIO	06/10/1977	FRIGNANO	81030	Si
3491	8,20	LANGELLA	MANUELA	01/10/1977	NAPOLI	80100	Si
3492	8,20	MARTINO	GIUSEPPE	23/12/1976	CASOLA DI CASERTA	81020	Si
3493	8,20	RISO	CARMELA	06/10/1975	ISPANI	84050	Si
3494	8,20	PANZA	DANIELA	24/08/1975	AVERSA	81031	Si
3495	8,20	DONNARUMMA	CIRO	08/05/1974	GRAGNANO	80054	Si
3496	8,20	MUSETTA	ANTONELLA	09/12/1973	NAPOLI	80100	Si
3497	8,20	ROGLIANI	STEFANO	15/07/1973	NAPOLI	80100	Si
3498	8,20	DI COSTANZO	MARIA PIA	17/02/1972	BARANO D'ISCHIA	80070	Si
3499	8,20	SANTORO	ELENA	28/06/1968	AVERSA	81031	Si
3500	8,20	CUCCURULLO	FRANCESCA MARIA	04/08/1967	NAPOLI	80100	Si
3501	8,20	DE VECCHI	GERARDO	10/02/1967	SALERNO	84100	Si
3502	8,20	MIELE	ANTONELLA	29/07/1966	ANDRETTA	83040	Si
3503	8,20	BRUNO	CRISTINA	20/04/1966	NAPOLI	80100	Si
3504	8,20	FERRARA	SALVATORE	18/11/1965	NAPOLI	80100	Si
3505	8,20	ROSATO	LINA	06/06/1965	FONTANAROSA	83040	Si
3506	8,20	CASELLA	ANTONIO	18/12/1964	POZZUOLI	80078	-
3507	8,20	BUCCELLA	FIORENZO	02/06/1963	NAPOLI	80100	-
3508	8,20	DE LUCA	VALERIA	02/10/1962	NAPOLI	80100	Si
3509	8,20	ESPOSITO	ANTONIETTA	29/04/1962	SANTA MARIA CAPUA VETERE	81055	Si
3510	8,20	GRAZIOLI	EMILIA	14/05/1961	ERCOLANO	80056	Si
3511	8,20	MAURINO	GUGLIELMO	29/06/1959	CASALNUOVO DI NAPOLI	80013	-
3512	8,20	PORTELLA	GIOVANNA	05/04/1959	AVELLINO	83100	Si
3513	8,20	SULLO	GUGLIELMO	22/03/1959	TORRE LE NOCELLE	83030	Si
3514	8,20	NARDIELLO	DONATO	02/04/1956	NAPOLI	80100	Si
3515	8,20	ANNUNZIATA	FELICE	28/11/1954	SAN CIPRIANO D'AVERSA	81036	Si
3516	8,10	RANUCCI	STEFANIA	24/10/1977	VILLA LITERNO	81039	Si
3517	8,10	BROCCOLI	MARIA LUCIA	05/12/1973	ROMA	100	Si
3518	8,10	VILLANO	FRANCESCO DONATO	21/01/1971	ALBANO LAZIALE	41	Si
3519	8,10	GENOVESE	ELVIRA	05/09/1970	NOLA	80035	Si
3520	8,10	SABIA	EMMA	26/10/1957	NAPOLI	80100	Si
3521	8,00	AMATRUDA	LAURA	27/09/1977	CASTELLAMMARE DI STABIA	80053	Si
3522	8,00	BALDASSARRE	ROSSELLA	08/11/1975	MONTEFALCIONE	83030	Si
3523	8,00	SUSIA	PIETRO	21/08/1957	CASERTA	81100	-
3524	8,00	PAPALE	MICHELE	02/08/1956	CURTI	81040	-
3525	7,95	SPARAGO	GIUSEPPE	11/05/1962	CASTEL MORRONE	81020	-
3526	7,90	SEPE	GIOVANNA	22/04/1979	SAVIANO	80039	Si
3527	7,90	CARBONARO	MARILENA	01/10/1977	CASTELLAMMARE DI STABIA	80053	Si
3528	7,90	COPPOLA	VERONICA	08/04/1976	SAN GIORGIO A CREMANO	80046	Si
3529	7,90	RANALDO	GEPPINA	19/01/1974	PADULI	82020	Si
3530	7,90	LONGO	MARIA	01/10/1971	SAN SALVATORE TELESINO	82030	Si
3531	7,90	PECORELLA	MICHELE	30/09/1957	NAPOLI	80100	-
3532	7,90	COSTANZO	GAETANO	11/04/1956	SALERNO	84100	-
3533	7,85	RUGGIERO	ALESSANDRA	02/08/1975	NOCERA SUPERIORE	84015	Si
3534	7,80	DE MITRI	KATIUSCIA	12/09/1972	POMIGLIANO D'ARCO	80038	Si
3535	7,80	DI GIOIA	CLAUDIO	17/12/1964	BENEVENTO	82100	-
3536	7,80	MARINIELLO	GABRIELE	21/07/1964	CASALNUOVO DI NAPOLI	80013	-
3537	7,80	MIGLIO	ANTONELLO	15/09/1960	MARIGLIANELLA	80030	Si
3538	7,80	IANTOSCA	ANTHONY	15/08/1958	MONTEFALCIONE	83030	-
3539	7,80	IANNONE	LUIGINA	20/09/1957	SALA CONSILINA	84036	-
3540	7,80	COPPOLA	PAOLA	14/10/1955	PIANO DI SORRENTO	80063	-
3541	7,75	RUSSOMANNO	CONCETTA	13/09/1967	CAPOSELE	83040	-
3542	7,70	D'ALESSIO	CARMELA	12/05/1977	FRIGNANO	81030	Si
3543	7,70	SCOGNAMIGLIO	UMBERTO	24/09/1975	SANT'ANASTASIA	80048	Si
3544	7,70	BALDASSARRE	MARIA ASSUNTA	01/04/1974	MONTEFALCIONE	83030	Si
3545	7,70	CORDUA	FRANCESCO	01/10/1971	ARZANO	80022	Si
3546	7,70	FONTANA	FILIPPO	25/05/1969	FRATTAMAGGIORE	80027	-
3547	7,70	MAISTO	CHIARA	22/04/1968	TORRE DEL GRECO	80059	Si
3548	7,70	IESULAURO	OTTAVIO	07/03/1964	NAPOLI	80100	-
3549	7,70	GIANNETTONI	UMBERTO	13/02/1961	CASTELLAMMARE DI STABIA	80053	Si
3550	7,70	RUSSO	ANNA	04/08/1959	CASAGIOVE	81022	Si
3551	7,70	AMBROSIO	ROSA	24/11/1955	BRUSCIANO	80031	-
3552	7,70	DEL GIUDICE	GIUSEPPINA	08/03/1944	NOLA	80035	-
3553	7,60	MAURIELLO	MENNATO	22/07/1972	SANT'AGATA DE' GOTI	82019	Si
3554	7,60	RUOCCHIO	MARIA ROSARIA	28/08/1965	TRENTO	38122	-
3555	7,60	D'AMORE	ANNA	19/08/1963	TEANO	81057	-
3556	7,60	DEL VECCHIO	MARIA CARMELA	15/08/1960	PIGNATARO MAGGIORE	81052	-
3557	7,60	BONOMO	PASQUALE	07/06/1959	CASTEL VOLTURNO	81030	-
3558	7,60	CALIFANO	GIUSEPPE	03/06/1959	SENISE	85038	-
3559	7,60	SCHETTINO	PASQUALE	02/01/1958	ISCHIA	80077	-
3560	7,50	ADINOLFI	LAURA	27/02/1977	CAVA DE' TIRRENI	84013	Si
3561	7,50	MARINELLI	ANTONIETTA	11/01/1973	NAPOLI	80100	Si
3562	7,50	ESPOSITO	ERNESTO	09/04/1970	NAPOLI	80100	Si
3563	7,50	TRINCHESE	NICOLA MASSIMO	09/10/1968	PALMA CAMPANIA	80036	-
3564	7,50	MALAFRONTE	PASQUALE	27/11/1965	CASTELLAMMARE DI STABIA	80053	Si
3565	7,50	DELGADO	GABRIELE	17/03/1964	NAPOLI	80100	-
3566	7,50	CANONICO	PATRIZIA	30/12/1963	NAPOLI	80100	Si
3567	7,50	FESTA	DAVIDE	25/01/1962	AVELLINO	83100	Si

fonte: http://burc.regione.campania.it

N°	Punteggio	Cognome	Nome	Data nascita	Residenza	CAP	Attes t_form
3568	7,40	FUSCO	SONIA	05/04/1975	SANT'AGATA DE' GOTI	82019	Si
3569	7,40	DE VITO	IOLANDA	05/09/1969	MANOCALZATI	83030	Si
3570	7,40	ARCOPINTO	CONCETTA	20/01/1968	PROCIDA	80079	-
3571	7,40	ESPOSITO	VINCENZA	22/11/1965	AFRAGOLA	80021	Si
3572	7,40	PONTILLO	ADRIANO	11/09/1964	SAN MARCO EVANGELISTA	81020	Si
3573	7,40	SABATINI	DOMENICO	17/08/1964	BACOLI	80070	-
3574	7,40	ABAGNALE	RAFFAELE	17/08/1962	POMPEI	80045	Si
3575	7,40	MUGIONE	GIOVANNA	03/10/1960	CAIVANO	80023	-
3576	7,40	D'ALIA	TERESA	16/08/1958	NAPOLI	80100	-
3577	7,40	ZICCOLELLA	GIUSEPPE	15/05/1956	ACERRA	80011	Si
3578	7,30	BELNOME	GIOVANNI	20/04/1961	SORRENTO	80067	-
3579	7,20	LOMBARDI	GIUSEPPE	31/07/1973	SCAFATI	84018	Si
3580	7,20	BALDASSARRE	VITTORIO	21/07/1969	NAPOLI	80100	Si
3581	7,20	DE PASCALE	PASQUALE	15/05/1968	ANGRI	84012	Si
3582	7,20	PERNA	ELVIRA	02/06/1965	NAPOLI	80100	Si
3583	7,20	MAGLIO	TOMMASO	01/05/1963	NAPOLI	80100	-
3584	7,20	NAPPI	MARIA	09/04/1962	ROMA	100	-
3585	7,20	LE ROSE	ROSA CARMELA	09/07/1958	MANDATORICCIO	87060	-
3586	7,20	D'ABROSCA	LUISA	27/06/1957	PIGNATARO MAGGIORE	81052	Si
3587	7,20	COCOZZA	GIULIANA	19/06/1957	SAN MARTINO VALLE CAUDINA	83018	Si
3588	7,10	FIORENTINO	FRANCESCO	27/09/1966	CASORIA	80026	-
3589	7,10	SARUBBI	TIZIANA	12/10/1965	NAPOLI	80100	-
3590	7,10	CASERTA	LUCIO	13/01/1964	NAPOLI	80100	-
3591	7,10	MENDITTO	CARMINE	22/05/1963	CASAGIOVE	81022	-
3592	7,10	MONACO	ROSANNA	25/04/1963	SANTA MARIA CAPUA VETERE	81055	-
3593	7,10	PETRONE	ORNELLA	22/01/1953	BATTIPAGLIA	84091	-
3594	7,00	NAPOLITANO	MARIA	05/03/1967	ROMA	100	-
3595	7,00	DE GAETANO	RAFFAELE	26/11/1963	PARETE	81030	-
3596	7,00	CERBONE	LUIGI	17/07/1961	CASALNUOVO DI NAPOLI	80013	-
3597	6,90	PALMA	MARIO	31/07/1963	NOCERA INFERIORE	84014	-
3598	6,90	PICCIONE	ROBERTO	08/12/1959	PONTECAGNANO	84098	-
3599	6,90	BALSAMO	TERESA	22/11/1959	AFRAGOLA	80021	-
3600	6,80	NARCISO	OTTAVIO	04/02/1966	NAPOLI	80100	-
3601	6,80	FERRARA	IDA	16/09/1961	NAPOLI	80100	-
3602	6,80	MASUCCI	FRANCESCO	06/04/1958	MUGNANO DEL CARDINALE	83027	-
3603	6,80	SALVONI	GIUSEPPE	22/08/1956	GIUGLIANO IN CAMPANIA	80014	-
3604	6,70	COSTANTINO	MARIA	12/09/1963	BATTIPAGLIA	84091	-
3605	6,70	FERRARA	NICOLANGELO PASQUALE	17/04/1960	LUOGOSANO	83040	-
3606	6,70	CHIURILLO	ANTONIO	15/04/1959	SASSANO	84038	-
3607	6,70	SANTORO	PASQUALE	10/06/1957	SALERNO	84100	-
3608	6,70	PROTA	ANGELO	03/01/1956	SANTA MARINA	84070	-
3609	6,60	VENTRE	MARCO	18/06/1967	SALERNO	84100	-
3610	6,60	PANNELLA	MARIA GRAZIA AGNESE	21/01/1965	BENEVENTO	82100	-
3611	6,55	RANDO	FRANCESCO	15/05/1964	ISCHIA	80077	-
3612	6,50	LIONETTI	FRANCESCO	31/08/1965	NOCERA INFERIORE	84014	-
3613	6,50	IANDOLO	GIOVANNI	24/06/1961	MERCOGLIANO	83013	-
3614	6,40	TRIVELLI	LUCIANO	13/06/1965	MONTANO ANTILIA	84060	-
3615	6,40	COSTANZA	ALDO	04/01/1962	MONTECORVINO ROVELLA	84096	-
3616	6,40	TERRACCIANO	GIUSEPPINA	30/12/1956	BRUSCIANO	80031	-
3617	6,30	DI STEFANO	MARIA FORTUNATA ROSARIA	16/11/1953	NAPOLI	80100	-
3618	6,25	MENNELLA	MARIA	13/03/1964	CASAMICCIOLA TERME	80074	-
3619	6,20	PALLADINO	ALBERTO	02/01/1962	POMIGLIANO D'ARCO	80038	-
3620	6,20	VICEDOMINI	GIUSEPPA	05/02/1958	LETTERE	80050	-
3621	6,20	IOVINO	ANIELLO	22/03/1948	OTTAVIANO	80044	-
3622	6,10	SPRECHINO	ANTONIO	12/11/1963	AGROPOLI	84043	-
3623	6,10	CHIRULLI	VITO	10/12/1958	QUARTO	80010	-
3624	6,00	GIOVINAZZI	FRANCESCO	15/11/1965	BRUSCIANO	80031	-
3625	6,00	VACCARO	EVA	16/10/1962	ANGRI	84012	-
3626	6,00	ESPOSITO	MASSIMO	22/07/1958	SAN NICOLA MANFREDI	82010	-
3627	6,00	BORRIELLO	CIRO	28/01/1958	CERCOLA	80040	-
3628	5,90	IORIO	BRUNO	23/09/1965	PORTICI	80055	-
3629	5,90	RICCIO	PALMERINA	24/06/1965	SIANO	88100	-
3630	5,90	PINNERI	MARIA CONCETTA	05/01/1962	SALERNO	84100	-
3631	5,90	MASTROIANNI	ALFONSO	01/09/1959	CAIAZZO	81013	-
3632	5,90	FRAGOMENO	FRANCO	10/02/1958	ISPANI	84050	-
3633	5,90	PALMIERI	ELVIRA	02/01/1958	CASTELFRANCI	83040	-
3634	5,80	ROMANO	CLAUDIO	03/05/1965	QUARTO	80010	-
3635	5,80	PAPA	ANTIMO	31/07/1958	TOCCO CAUDIO	82030	-
3636	5,80	AUTILIO	MARIA CECILIA	08/02/1957	NAPOLI	80100	-
3637	5,70	NAPOLITANI	MARIA TERESA FILOMENA	13/10/1953	VALLEROTONDA	3040	-
3638	5,60	BILANCIO	ANTONIO	06/04/1968	CASANDRINO	80025	-
3639	5,60	PELLEGRINO	ARMANDO EMILIO	24/10/1959	SALERNO	84100	-
3640	5,60	SERRA	ELVIRA	18/12/1955	AGROPOLI	84043	-
3641	5,50	MARRA	VINCENZO	02/05/1966	CAPACCIO SCALO	84040	-
3642	5,50	ROMANO	ROSARIO	25/03/1966	TORRE ANNUNZIATA	80058	-
3643	5,45	MARCOLONGO	SERAFINO PIETRO	25/06/1966	MANFREDONIA	71043	-
3644	5,45	DI STEFANO	AMELIA	15/08/1964	NAPOLI	80100	-
3645	5,45	FERRARA	ANTONIO	21/09/1952	PELLEZZANO	84080	-
3646	5,30	MEMOLI	GIUSEPPE	19/03/1961	ARIANO IRPINO	83031	-
3647	5,30	D'AMBROSIO	NICOLINO	09/01/1961	MIRABELLA ECLANO	83036	-
3648	5,30	CANTIELLO	GIUSEPPE	28/10/1960	CASAL DI PRINCIPE	81033	-
3649	5,20	TENORE	SERAFINA	19/03/1966	SIANO	88100	-
3650	5,20	COSTANTINO	MARIA	11/01/1962	ARCO FELICE	80078	-
3651	5,20	TIRELLI	DOMENICO	15/04/1956	NOCERA INFERIORE	84014	-
3652	5,20	DE PISAPIA	ANTONIO	14/04/1956	CAVA DE' TIRRENI	84013	-
3653	5,10	CRISTIANO	STEFANO ANTONIO	13/04/1962	SIDERNO MARINA	89048	-
3654	5,10	IANNIELLO	ANTONIO	12/03/1960	FISCIANO	84084	-

fonte: http://burc.regione.campania.it

N°	Punteggio	Cognome	Nome	Data nascita	Residenza	CAP	Attes t_form
3655	5,10	PALMESE	ALFREDO	21/01/1960	CASERTA	81100	-
3656	5,10	SCIOTI	MARIA PIA	03/05/1959	AGROPOLI	84043	-
3657	5,10	MAZZARELLA	VITTORIA	13/12/1958	SAN GIORGIO A CREMANO	80046	-
3658	5,10	AMOROSO	LUIGI	20/04/1954	SALERNO	84100	-
3659	5,05	SPIEZIA	MARIA MADDALENA	22/07/1965	SOMMA VESUVIANA	80049	-
3660	5,00	FAIELLA	VANDA	10/05/1957	BENEVENTO	82100	-
3661	4,85	MAIELLO	GIANCARLO	29/07/1960	AFRAGOLA	80021	-
3662	4,80	LOFFREDO	MARCELLO	06/06/1969	NAPOLI	80100	-
3663	4,80	CHIACCHIO	IDA	08/08/1968	NAPOLI	80100	-
3664	4,80	CINQUE	CONCETTA	31/10/1964	VICO EQUENSE	80069	-
3665	4,80	GAETANO	PAOLA	02/10/1963	GIOIA SANNITICA	81010	-
3666	4,80	NAPPI	AMATO	25/01/1960	SAN PAOLO BEL SITO	80030	-
3667	4,80	STAIANO	AMELIA	10/07/1959	NAPOLI	80100	-
3668	4,80	CIRILLO	ENRICO	27/10/1958	SPERONE	83020	-
3669	4,80	SILANO	GERARDO	01/01/1952	VOLLA	80040	-
3670	4,70	GALDIERI	RAFFAELLA	03/02/1965	SALERNO	84125	-
3671	4,70	DI DARIO	DARIO	25/12/1960	ANGRI	84012	-
3672	4,70	CARNEVALE	ENZA CAROLINA ESTER	05/03/1955	NAPOLI	80100	-
3673	4,60	RUBBO	GIUSEPPE	06/08/1966	NAPOLI	80121	-
3674	4,60	DE CAPRIO	CARMELA	08/04/1964	TRENTOLA	81038	-
3675	4,60	DE BELLIS	SILVIO	29/01/1959	BARONISSI	84081	-
3676	4,60	VICIDOMINI	FRANCESCO	03/11/1948	NOCERA INFERIORE	84014	-
3677	4,50	CAPALDO	ALFONSO	15/06/1967	NOCERA SUPERIORE	84015	-
3678	4,50	PALMA	GIAMPAOLO	31/03/1966	NOCERA INFERIORE	84014	-
3679	4,50	CRISCUOLO	LUCIANO	13/10/1964	NAPOLI	80100	-
3680	4,50	LABIANCA	ORAZIO	30/06/1964	BARONISSI	84081	-
3681	4,40	CICCONE	BIAGIO	08/02/1966	SAVIANO	80039	-
3682	4,40	D'ONOFRIO	LUCIA	02/11/1959	MONTESANO SULLA MARCELLANA STAZIONE	84030	-
3683	4,40	DE NISCO	FILOMENA	24/01/1959	VENTICANO	83030	-
3684	4,40	DE ROSA	PASQUALE	31/07/1957	AGROPOLI	84043	-
3685	4,40	GUARINO	MAURIZIO	10/01/1955	NAPOLI	80100	-
3686	4,40	FRATTURA	WALTER	20/12/1952	NAPOLI	80100	-
3687	4,30	ALFANO	FRANCESCO SAVERIO	17/07/1966	PARMA	43100	-
3688	4,30	PERRONE	ANDREA	04/10/1957	PIGNATARO MAGGIORE	81052	-
3689	4,20	OLIVIERI	FERDINANDO	10/02/1962	SERRE	84028	-
3690	4,20	DELLO IOIO	LUCIANO	02/05/1960	ISERNIA	86170	-
3691	4,20	DI MARTINO	PALMA	30/03/1960	CASALNUOVO DI NAPOLI	80013	-
3692	4,15	ROCCO	ALBA	15/11/1964	CASTELLAMMARE DI STABIA	80053	-
3693	4,10	PICIOCCHI	BIANCA MICHELINA	24/07/1955	NAPOLI	80100	-
3694	4,05	CIBARELLI	DOMENICO	12/06/1957	SALERNO	84100	-
3695	4,00	NAPOLITANO	CARLO	08/03/1959	CICCIANO	80033	-
3696	4,00	LIGUORI	FERDINANDO	29/05/1956	NAPOLI	80100	-
3697	4,00	MAIORIELLO	ANTONIO	28/01/1956	CAMPAGNA	84022	-
3698	3,90	DI MAURO	VALERIO	15/04/1966	OTTAVIANO	80044	-
3699	3,90	PRETE	ANTONIO	04/11/1962	BOSCOREALE	80041	-
3700	3,90	AVALLONE	PIERLUIGI	11/06/1960	VIETRI SUL MARE	84019	-
3701	3,90	CIOFFI	CARLO	01/12/1957	ORTA DI ATELLA	81030	-
3702	3,80	DE CUSATIS	PIETRO	16/06/1964	MONDRAGONE	81034	-
3703	3,80	PIROZZI	CECILIA	25/08/1956	CASERTA	81100	-
3704	3,75	LEGALI	ADELAIDE	07/01/1960	SALERNO	84100	-
3705	3,70	CAPPABIANCA	FABIO	06/11/1964	NAPOLI	80143	-
3706	3,70	ROMANO	LAURA	20/03/1959	SAVIANO	80039	-
3707	3,70	REGA	ANNA	16/02/1959	NAPOLI	80100	-
3708	3,60	DE MARTINO	ATTILIO	21/03/1965	NAPOLI	80100	-
3709	3,60	CESARANO	TERESA	27/06/1960	CASTELLAMMARE DI STABIA	80053	-
3710	3,60	PETRELLA	FILOMENA	18/02/1957	MARIGLIANELLA	80030	-
3711	3,60	MONTI	GIUSEPPE	29/07/1956	NAPOLI	80100	-
3712	3,55	MARINI	ANNUNZIATA	11/09/1955	CASAVATORE	80020	-
3713	3,50	RUGIADA	FRANCESCO	12/09/1964	NAPOLI	80100	-
3714	3,50	SABATINO	ROSA	24/08/1957	MARANO DI NAPOLI	80016	-
3715	3,50	GIUGLIANO	GIOVANNI LUIGI EMILIO	21/06/1951	SAPRI	84073	-
3716	3,40	VETRANO	ANGELA	18/08/1957	AVELLA	83021	-
3717	3,30	DE NICOLA	ANTONINO	07/09/1964	SAN NICOLA LA STRADA	81020	-
3718	3,30	SANTOPAOLO	FILIPPO	07/03/1957	MARANO DI NAPOLI	80016	-
3719	3,25	DE FELICE	LUIGI	21/01/1958	MERCATO SAN SEVERINO	84085	-
3720	3,20	MICALEF	RODOLFO	05/02/1964	NAPOLI	80100	-
3721	3,20	DE VITO	ANIELLO	04/01/1962	SAN GIUSEPPE VESUVIANO	80047	-
3722	3,20	CEDDIA	CARLA	19/05/1961	SALA CONSILINA	84036	-
3723	3,20	DE ROSA	ROSARIA	23/05/1960	CASTELLAMMARE DI STABIA	80053	-
3724	3,20	BALZANO	RAIMONDO	25/03/1960	TORRE DEL GRECO	80059	-
3725	3,20	ZOTTI	MARIO	20/08/1959	PONTE	82030	-
3726	3,10	DE NIGRIS	MARIA	10/04/1963	LACCO AMENO	80076	-
3727	3,10	RAIA	ANDREA	19/03/1962	SANT'ANASTASIA	80048	-
3728	3,10	SANTILLO	SALVATORE	16/10/1961	PAGANI	84016	-
3729	3,00	BALDASSARRE	MARIA	17/05/1968	NAPOLI	80100	-
3730	3,00	MADDALUNO	GENNARO	10/08/1967	POZZUOLI	80078	-
3731	3,00	PAGANO	ERMENEGILDA	27/04/1966	NAPOLI	80100	-
3732	3,00	BIANCO	SABATINO	27/04/1965	POZZUOLI	80078	-
3733	3,00	TROIANIELLO	MARIAROSARIA	10/01/1965	NAPOLI	80100	-
3734	3,00	ROMANO	BENIAMINO	08/01/1965	CERCOLA	80040	-
3735	3,00	RAGONE	ELIANA	20/04/1964	NAPOLI	80100	-
3736	3,00	CHIUCHIOLO	LUIGI AMEDEO	03/07/1960	AVELLINO	83100	-
3737	3,00	CAROTENUTO	RAFFAELE	29/07/1959	POMPEI	80045	-
3738	3,00	COLELLA	ANDREA	03/07/1956	AVERSA	81031	-
3739	3,00	MONDILLO	WALTER	26/01/1956	NAPOLI	80100	-
3740	2,90	GALLO	CINZIA	10/12/1968	POZZUOLI	80078	-
3741	2,90	SAGLIOCCO	RAFFAELE	04/08/1964	TRENTOLA	81038	-

fonte: http://burc.regione.campania.it

N°	Punteggio	Cognome	Nome	Data nascita	Residenza	CAP	Attes t_form
3742	2,80	PACCONE	MARIA	21/01/1968	RECALE	81020	-
3743	2,80	IACHETTA	CARMELA	27/07/1964	BENEVENTO	82100	-
3744	2,80	MANCINI	LOREDANA	09/12/1963	BENEVENTO	82100	-
3745	2,80	DE PALMA	COSTANTINO	14/02/1961	NOCERA INFERIORE	84014	-
3746	2,80	CASTELLANO	GENNARO	16/07/1954	POZZUOLI	80078	-
3747	2,75	CACCIA	VINCENZO	04/07/1949	PORTICI	80055	-
3748	2,70	MIRAGLIA	ERRICO	03/07/1967	BENEVENTO	82100	-
3749	2,70	FIORE	EMILIO	22/12/1966	ATRIPALDA	83042	-
3750	2,70	APICELLA	CLAUDIO	12/08/1966	NAPOLI	80100	-
3751	2,70	TARTAGLIA	EDOARDO	09/12/1965	NAPOLI	80100	-
3752	2,70	PIZZOLA	ANNA RITA	20/05/1961	POLLA	84035	-
3753	2,70	CRISPINO	MARIA ROSARIA	24/06/1957	NAPOLI	80100	-
3754	2,60	RICCARDI	STEFANIA	03/12/1964	NAPOLI	80100	-
3755	2,60	LIPPIELLO	ANTONIETTA	01/01/1961	AVELLINO	83100	-
3756	2,60	FALZARANO	GIORGIO	02/05/1957	AIROLA	82011	-
3757	2,60	CIBELLI	GIOVANNI	25/06/1956	AVELLA	83021	-
3758	2,60	VARRICCHIO	NICOLA	27/07/1955	TORRECUSO	82030	-
3759	2,50	SANSONE	ANNUNZIATA	11/07/1966	GRAGNANO	80054	-
3760	2,50	QUARTUCCIO	ANTONIO	14/08/1960	BOSCOREALE	80041	-
3761	2,40	VISONE	MICHELE	10/07/1964	NAPOLI	80100	-
3762	2,40	DANTE	GIUSEPPE	22/02/1962	POZZUOLI	80078	-
3763	2,40	GALISE	ANTONIO	02/01/1961	PAGANI	84016	-
3764	2,40	MERCOGLIANO	FULVIO	31/08/1959	MARANO DI NAPOLI	80016	-
3765	2,40	TRIGGIANI	PIETRANTONIO	20/03/1957	VICO DEL GARGANO	71018	-
3766	2,35	SOLLA	RAFFAELE	26/08/1967	NAPOLI	80100	-
3767	2,30	LUCIANO	STEFANIA	27/12/1965	BENEVENTO	82100	-
3768	2,30	CAGGIANO	VINCENZO	04/01/1961	BATTIPAGLIA	84091	-
3769	2,30	RIVETTI	STANISLAO	01/01/1960	ARIENZO	81021	-
3770	2,30	DE MARCO	MARIA TERESA	08/05/1957	PIANA DI MONTE VERNA	81013	-
3771	2,30	LA VOLPE	SABINA	24/09/1955	NAPOLI	80100	-
3772	2,25	D'AURIA	FRANCESCO	07/07/1963	PONTECAGNANO	84098	-
3773	2,20	COSENZA	LUIGI	17/07/1969	POMPEI	80045	-
3774	2,20	MONTANARO	VITTORINO	04/07/1968	CASERTA	81100	-
3775	2,20	PAGANO	MARIO	28/04/1968	POZZUOLI	80078	-
3776	2,20	VITALE	FABIO	25/03/1967	PORTICI	80055	-
3777	2,20	DI PATRIA	ANTONIO	01/02/1962	SANTA MARIA CAPUA VETERE	81055	-
3778	2,20	SCARPA	ANNAMARIA	26/02/1959	NAPOLI	80125	-
3779	2,20	DI GUIDA	LUCA	21/10/1957	MARANO	43020	-
3780	2,20	LABANCHI	GIUSEPPE	30/04/1956	VICO EQUENSE	80069	-
3781	2,10	DEL BUONO	ANDREA	27/04/1964	CASERTA	81100	-
3782	2,10	PALERMITI	VITO	14/07/1958	MARCIANISE	81025	-
3783	2,10	RUBERTO	MARISA	06/01/1958	PORTICI	80055	-
3784	2,00	MARINIELLO	ANGELA	02/03/1969	CARDITO	80024	-
3785	2,00	DI STEFANO	MAURO	25/09/1965	NAPOLI	80100	-
3786	2,00	LOSCO	ARTURO	02/07/1962	SALERNO	84100	-
3787	2,00	LIGUORI	LUCIA	11/02/1959	GRAGNANO	80054	-
3788	2,00	CATAPANO	CARMINE	18/05/1957	PALMA CAMPANIA	80036	-
3789	2,00	DI LORENZO	LILIA	28/07/1956	NAPOLI	80100	-
3790	2,00	ARDIZZONE	ANA ANTONIA CAROLINA	18/05/1952	CASERTA	81100	-
3791	1,90	CESARANO	MARIA	14/06/1967	CASTELLAMMARE DI STABIA	80053	-
3792	1,90	RUGGIERO	GENNARO	07/07/1963	TORRE DEL GRECO	80059	-
3793	1,90	CERRETO	FILOMENA	12/04/1961	DUGENTA	82030	-
3794	1,90	MATERA	MAURO	28/02/1961	SOLOPACA	82036	-
3795	1,90	AGNELLO	MARGHERITA	18/07/1960	TRECASE	80040	-
3796	1,90	SARAVO	MARIA TERESA	02/10/1958	NAPOLI	80100	-
3797	1,90	MARRA	RAFFAELE	01/11/1955	PORTICI	80055	-
3798	1,80	SAVARESE	RAFFAELE	06/04/1978	META DI SORRENTO	80062	-
3799	1,80	MARTUCCI	NICOLA	06/08/1967	SANTA MARIA CAPUA VETERE	81055	-
3800	1,80	DORATO	FABIO	07/10/1965	POZZUOLI	80078	-
3801	1,80	LAURIA	GIOVANNI	28/10/1964	AVELLINO	83100	-
3802	1,80	RIELLO	RAFFAELE	15/02/1964	CASTEL MORRONE	81020	-
3803	1,80	TUCCI	ERMINIA MARIA PAOLA	27/12/1963	MARANO DI NAPOLI	80016	-
3804	1,70	PANICO	LORENZO	01/05/1969	PORTICI	80055	-
3805	1,70	MARROCCO	ENZA	07/05/1962	SAN MAURO CILENTO	84070	-
3806	1,70	FRAGETTA	GIOVANNI	07/11/1959	POSTIGLIONE	84026	-
3807	1,70	AMBROSINO	ANTONIO	18/04/1950	ACERRA	80011	-
3808	1,60	FLAMINIO	CONCETTA	06/01/1968	NAPOLI	80100	-
3809	1,60	ROSCIA	ANTONIO	25/04/1965	SALERNO	84100	-
3810	1,60	TORTORA	GIUSEPPE	30/08/1958	NAPOLI	80100	-
3811	1,60	COZZOLINO	ASSUNTA	30/07/1956	CASERTA	81100	-
3812	1,60	CAVALLARO	FABIO	02/08/1953	SAN BARTOLOMEO IN GALDO	82028	-
3813	1,50	GIORDANO	LAURA	19/12/1967	NAPOLI	80100	-
3814	1,50	FERRUCCI	MARIA GRAZIA	02/12/1967	AMOROSI	82031	-
3815	1,50	ROSSI	VALENTINA	20/07/1966	NAPOLI	80100	-
3816	1,50	SELLERI	ANTONELLO	28/06/1965	TORRE ANNUNZIATA	80058	-
3817	1,50	MOTTOLA	ADRIANA	28/03/1965	CASAL DI PRINCIPE	81033	-
3818	1,50	CAPOZZOLI	FIORENTINO	26/02/1965	NAPOLI	80100	-
3819	1,50	BARATELLI	ANNA MARIA	07/07/1964	ANACAPRI	80071	-
3820	1,50	SALVIA	SIBILLA	04/05/1964	CAPRI	80073	-
3821	1,50	ZECCA	SIMONETTA	13/04/1964	BENEVENTO	82100	-
3822	1,50	NIGRO	ENRICA	15/07/1963	CAMPAGNA	84022	-
3823	1,50	DE ROSA	CARLO	01/12/1962	ANGRI	84012	-
3824	1,50	SARNACCHIARO	FRANCESCA	28/09/1962	NAPOLI	80100	-
3825	1,50	VACCARO	FRANCESCO	28/02/1962	NAPOLI	80100	-
3826	1,50	AQUINO	ASSUNTA	22/07/1960	AVELLINO	83100	-
3827	1,50	BALSAMO	ANDREA	03/07/1960	CONTRADA	83020	-
3828	1,50	MANNELLI	MARIA PIA	15/02/1960	NAPOLI	80100	-

fonte: http://burc.regione.campania.it

N°	Punteggio	Cognome	Nome	Data nascita	Residenza	CAP	Attes t_form
3829	1,50	CAVALIERI	PIERGIORGIO	19/07/1959	ROMA	100	-
3830	1,50	NATALE	MARIA ROSARIA	07/10/1957	QUARTO	80010	-
3831	1,50	DELLA CORTE	FLORA	14/06/1957	NAPOLI	80100	-
3832	1,50	GRASSO	OTTAVIANO	28/02/1950	ARIANO IRPINO	83031	-
3833	1,40	CIOFFI	ANNAMARIA	26/07/1965	TEGGIANO	84039	-
3834	1,40	DE FALCO	FRANCESCA	24/10/1963	NAPOLI	80100	-
3835	1,40	SAVARESE	MAURIZIO	28/04/1960	NAPOLI	80100	-
3836	1,40	IENGO	GENNARO	24/12/1958	NAPOLI	80100	-
3837	1,40	PIETRAFESA	GIUSEPPE	17/03/1958	NAPOLI	80100	-
3838	1,40	RUSSO	GIUSEPPE	09/12/1956	SAN SEBASTIANO AL VESUVIO	80040	-
3839	1,40	CARDONE	FRANCESCO	05/09/1950	GIUGLIANO IN CAMPANIA	80014	-
3840	1,30	MARANDOLA	CARMINE	16/08/1968	CASSINO	3043	-
3841	1,30	CAPUTO	ANTONIO	17/06/1960	BATTIPAGLIA	84091	-
3842	1,30	DELLA CORTE	VINCENZO	16/03/1956	SESSA AURUNCA	81037	-
3843	1,20	OMARTO	LUIGI	10/09/1966	CAPODRISE	81020	-
3844	1,20	CAPUTO	CIRO	06/07/1965	ACERRA	80011	-
3845	1,20	FRANZESE	ANTONIO	11/10/1958	LACCO AMENO	80076	-
3846	1,20	COZZI	AUGUSTO	25/11/1956	BENEVENTO	82100	-
3847	1,20	CALAFATI	CONCETTA	29/10/1954	NAPOLI	80100	-
3848	1,20	GAETA	CATERINA MARIA	08/12/1950	BARONISSI	84081	-
3849	1,20	D'ONOFRIO	GIOVANNI	25/11/1950	NAPOLI	80100	-
3850	1,15	CINQUE	ENZO	12/08/1959	NAPOLI	80100	-
3851	1,10	CUOMO	ANNA	14/05/1961	CASAMICCIOLA TERME	80074	-
3852	1,10	CIAMPI	ANTONIO	25/04/1961	AVELLINO	83100	-
3853	1,10	CASTELLETTI	ATTILIO	25/06/1957	SANTA MARIA CAPUA VETERE	81055	-
3854	1,10	FANUZZI	NADIA	24/01/1957	POZZUOLI	80078	-
3855	1,10	GRAZIOSO	ANNANUNZIA	05/11/1953	NAPOLI	80100	-
3856	1,00	PINTO	FORTUNA	29/09/1968	SARNO	84087	-
3857	1,00	DE PETRA	MARIA ROSARIA	02/11/1967	SANTA MARIA CAPUA VETERE	81055	-
3858	1,00	PETRONI	GIANPAOLO	29/05/1967	NAPOLI	80100	-
3859	1,00	PINTO	GAETANO	17/04/1967	SARNO	84087	-
3860	1,00	SEPE	DARIO	10/10/1966	NAPOLI	80100	-
3861	1,00	SCOTTO DI QUACQUARO	RAFFAELE	23/08/1966	CAVA DE' TIRRENI	84013	-
3862	1,00	CAVALLO	CIRA	08/08/1966	NAPOLI	80100	-
3863	1,00	MARSICANO	CARMELA	05/08/1965	CASERTA	81100	-
3864	1,00	D'AMICO	LUIGI	18/07/1965	SANTA MARIA CAPUA VETERE	81055	-
3865	1,00	LORITO	ANTONIO	15/01/1965	SALERNO	84100	-
3866	1,00	ACAMPORA	ALESSANDRO	08/01/1964	SORRENTO	80067	-
3867	1,00	SODANO	ANNA MARIA	23/12/1963	NAPOLI	80100	-
3868	1,00	BEVILACQUA	MAURIZIO	06/12/1963	SAN PRISCO	81054	-
3869	1,00	CORVINO	RAFFAELE ANT. SALV.	04/04/1963	CASAL DI PRINCIPE	81033	-
3870	1,00	DE SIMONE	ROSANNA	13/03/1963	CAVA DE' TIRRENI	84013	-
3871	1,00	CIAMPA	NICOLA	12/01/1963	NAPOLI	80100	-
3872	1,00	BOCCHI	GIUSEPPE	01/01/1963	SASSARI	7100	-
3873	1,00	PELUSO	ENRICO	23/04/1962	QUALIANO	80019	-
3874	1,00	DOMIZIO	FABIO	29/12/1961	PORTICI	80055	-
3875	1,00	SABELLA	DARIO	21/01/1961	NAPOLI	80100	-
3876	1,00	DI MARTINO	GIULIANA	14/10/1960	NAPOLI	80100	-
3877	1,00	VARONE	MARIAROSARIA	18/05/1960	CASERTA	81100	-
3878	1,00	BRANCATI	CARLO	11/03/1959	NAPOLI	80100	-
3879	1,00	NATALIZIO	PAOLO	29/05/1958	NAPOLI	80100	-
3880	1,00	DI MEGLIO	GERARDO	28/04/1958	CAPRI	80073	-
3881	1,00	DI GIORGIO	PATRIZIA	26/04/1958	NAPOLI	80100	-
3882	1,00	ALBANO	GIUSEPPINA	10/10/1957	EBOLI	84025	-
3883	1,00	BRANCATI	TOMMASO	19/04/1957	NAPOLI	80100	-
3884	1,00	CASILLO	GIUSEPPE	05/04/1957	NAPOLI	80100	-
3885	1,00	D'ANTONIO	ANTONIO	06/02/1957	CIMITILE	80030	-
3886	1,00	PENNACCHIO	ROSARIO	02/02/1957	NAPOLI	80100	-
3887	1,00	CAMPAGNANO	NICOLA	06/03/1955	CASTEL CAMPAGNANO	81010	-
3888	1,00	CARCURO	ENRICO	02/01/1955	CASORIA	80026	-
3889	1,00	ABATE	RITA	17/11/1954	SALERNO	84100	-
3890	1,00	LEONE	LUCIANO	15/05/1953	PORTICI	80055	-
3891	1,00	CIRINO	TOMMASO	03/08/1952	MERCOGLIANO	83013	-
3892	1,00	CECCHI	MARIA ASSUNTA	21/03/1951	NAPOLI	80100	-
3893	0,90	MACCHIONE	OTO	19/09/1964	ARIANO IRPINO	83031	-
3894	0,90	SCHIANO	PASQUALINA	05/07/1961	NAPOLI	80100	-
3895	0,90	FAELLA	LUIGI	08/01/1958	MERCOGLIANO	83013	-
3896	0,90	VITIELLO	GIUSEPPE	03/11/1954	SCAFATI	84018	-
3897	0,90	D'AVANZO	CARMELA	25/08/1954	MERCOGLIANO	83013	-
3898	0,85	CAMPANELLI	MARIA GRAZIA	02/07/1959	CASERTA	81100	-
3899	0,80	LANNI	NICOLA	27/02/1966	MONTESARCHIO	82016	-
3900	0,80	LORENZO	MADDALENA	26/04/1964	MARANO DI NAPOLI	80016	-
3901	0,80	SAVA	ENRICO	14/06/1959	NAPOLI	80100	-
3902	0,80	CASTALDO	CIRO	23/04/1958	SANT'ANASTASIA	80048	-
3903	0,80	MESSINA	PAOLA MARIA	04/04/1958	NAPOLI	80100	-
3904	0,70	PUZZUOLI FANTONI	STEFANIA	26/11/1967	SAN GIORGIO DEL SANNIO	82018	-
3905	0,70	LA SALA	GAETANO	23/04/1965	AVELLINO	83100	-
3906	0,70	PERNA	ANGELO	26/04/1962	NAPOLI	80100	-
3907	0,70	BRUNO	MARIA	21/01/1961	MERCATO SAN SEVERINO	84085	-
3908	0,70	DE LUCA	MARIA	07/07/1960	VOLLA	80040	-
3909	0,70	SALVATORE	LUCIO	03/04/1956	NAPOLI	80100	-
3910	0,60	VITALE	LUIGI	22/03/1958	CAVA DE' TIRRENI	84013	-
3911	0,60	FIORILLO	ANTONIO	27/07/1957	CASERTA	81100	-
3912	0,60	DE CARLO	ROBERTO	24/10/1955	BENEVENTO	82100	-
3913	0,50	VIGLIONE	CESARE	29/12/1966	SESSA AURUNCA	81037	-
3914	0,50	COTTICELLI	LUCIO	24/12/1964	ATRIPALDA	83042	-
3915	0,50	CARRABBA	LAURA	20/08/1964	NAPOLI	80100	-

fonte: http://burc.regione.campania.it

N°	Punteggio	Cognome	Nome	Data nascita	Residenza	CAP	Attes t_form
3916	**0,50**	**CURCI**	**MARIAROSARIA**	03/03/1963	NAPOLI	80100	-
3917	**0,50**	**GLIOZZI**	**GIOVANNI BATTISTA**	10/11/1962	VETRALLA	1019	-
3918	**0,50**	**GANERI**	**MAURO**	07/08/1961	SCAFATI	84018	-
3919	**0,50**	**DE VITA**	**MAURIZIO**	05/04/1961	SOLOPACA	82036	-
3920	**0,50**	**GIACCHETTO**	**ANNAMARIA**	19/05/1960	CASERTA	81100	-
3921	**0,50**	**CUDEMO**	**VITO**	18/01/1960	NAPOLI	80100	-
3922	**0,50**	**CARRARA**	**MASSIMO**	01/01/1960	SALERNO	84100	-
3923	**0,50**	**PERCESEPE**	**DANIELA**	23/03/1959	AVELLINO	83100	-
3924	**0,50**	**STORACE**	**ROSARIO**	24/07/1956	NAPOLI	80100	-
3925	**0,50**	**RUSSO**	**AMEDEO**	20/02/1954	NAPOLI	80100	-
3926	**0,50**	**DE VIVO**	**FABRIZIO**	14/02/1951	ANACAPRI	80071	-
3927	**0,50**	**ATTANASIO**	**GIUSEPPE**	01/01/1950	NAPOLI	80100	-
3928	**0,40**	**PASCARIELLO**	**LINA**	21/08/1957	SAN NICOLA LA STRADA	81020	-
3929	**0,30**	**D'ONZA**	**MICAELA**	17/12/1972	SASSANO	84038	-
3930	**0,30**	**IANNICELLI**	**LUISA**	05/02/1967	AULETTA	84031	-
3931	**0,30**	**LETIZIA**	**ORTENSIO**	22/08/1966	AVERSA	81031	-
3932	**0,30**	**NOTARO**	**PATRIZIO**	10/01/1966	NAPOLI	80100	-
3933	**0,30**	**DI MAIO**	**GIUSEPPE**	13/11/1963	SAN GIUSEPPE VESUVIANO	80047	-
3934	**0,30**	**PARISI**	**ROBERTO**	07/08/1963	NAPOLI	80100	-
3935	**0,30**	**RAFFONE**	**PIETRO**	12/07/1963	SAN NICOLA LA STRADA	81020	-
3936	**0,30**	**TARASCHI**	**MARIO**	03/10/1958	NAPOLI	80100	-
3937	**0,30**	**PALMA**	**RAFFAELE**	31/03/1958	SAN GIUSEPPE VESUVIANO	80047	-
3938	**0,30**	**FALLACE**	**FRANCESCA**	02/03/1958	NAPOLI	80100	-
3939	**0,30**	**CESIANO**	**ROBERTO**	04/04/1956	NAPOLI	80100	-
3940	**0,30**	**SAVANELLI**	**LUIGI**	13/02/1953	MARANO DI NAPOLI	80016	-
3941	**0,30**	**CUPIDO**	**MARIO**	18/01/1949	SAN PIETRO AL TANAGRO	84030	-
3942	**0,20**	**MOSCA**	**VINCENZO**	13/01/1974	CASTELLAMMARE DI STABIA	80053	-
3943	**0,20**	**NAPPA**	**GIOVANNI**	31/10/1961	SALERNO	84100	-
3944	**0,20**	**DE FEO**	**DONATO**	05/07/1958	POMIGLIANO D'ARCO	80038	-
3945	**0,20**	**TREMATERRA**	**GEPPINO**	06/01/1958	NAPOLI	80100	-
3946	**0,20**	**PALDO**	**ALMERINDO**	21/04/1957	CAMPAGNA	84020	-
3947	**0,00**	**MICOLONI**	**LUCIO**	13/12/1963	SALERNO	84100	-
3948	**0,00**	**D'AGOSTINO**	**RAFFAELA**	26/05/1962	CAPACCIO	84047	-
3949	**0,00**	**GROSSO**	**ANDREA**	04/07/1960	PIMONTE	80050	-
3950	**0,00**	**DE SIMONE**	**GENNARO**	06/07/1959	SCAFATI	84018	-
3951	**0,00**	**CARBONE**	**LUIGI**	14/03/1959	SCAFATI	84018	-
3952	**0,00**	**PELUSO**	**GIUSEPPE**	18/10/1958	SIRIGNANO	83020	-
3953	**0,00**	**IMBROGNO**	**GIULIA**	11/04/1958	NAPOLI	80100	-
3954	**0,00**	**TEDONE**	**PASQUALE**	14/03/1957	CELLOLE	81030	-
3955	**0,00**	**STARA**	**MARCO**	02/01/1957	ERCOLANO	80056	-
3956	**0,00**	**SADEK**	**NAZAR MOHELY SHU**	24/12/1956	NAPOLI	80100	-
3957	**0,00**	**FIERRO**	**NICOLA**	24/05/1956	NAPOLI	80100	-
3958	**0,00**	**SORRENTINO**	**MARIA ROSARIA**	23/02/1956	PALMA CAMPANIA	80036	-
3959	**0,00**	**CORVINO**	**GIOVANNI**	09/10/1955	CASERTA	81100	-
3960	**0,00**	**MARTINO**	**ANNA**	23/05/1955	TRENTOLA	81038	-
3961	**0,00**	**PEPE**	**MARIO**	08/05/1955	POSTIGLIONE	84026	-
3962	**0,00**	**MAIONE**	**GIOVANNI**	16/01/1955	NAPOLI	80100	-
3963	**0,00**	**PERRI**	**CHIARINA**	05/12/1954	NAPOLI	80100	-
3964	**0,00**	**VASTARELLA**	**ANDREA**	16/08/1954	NAPOLI	80128	-
3965	**0,00**	**FONTANA**	**MASSIMILIANO**	09/05/1954	MONTEFORTE IRPINO	83024	-
3966	**0,00**	**ROBERTI**	**VINCENZO**	13/10/1953	NAPOLI	80100	-
3967	**0,00**	**D'ANTONIO**	**FERDINANDO MARIA FULVIO**	26/05/1952	NAPOLI	80100	-
3968	**0,00**	**LASALA**	**FRANCESCA**	04/04/1952	SAVIANO	80039	-
3969	**0,00**	**DOVINOLA**	**GIUSEPPE**	25/08/1951	SALERNO	84100	-
3970	**0,00**	**GAMARDELLA**	**GIUSEPPE**	05/01/1951	NAPOLI	80100	-
3971	**0,00**	**OTTAIANO**	**CARLOTTA**	22/08/1948	SAN GIORGIO A CREMANO	80046	-
3972	**0,00**	**DI MATTEO**	**PASQUALE**	09/04/1944	CASERTA	81100	-
3973	**0,00**	**PETREMOLO**	**MADDALENA**	09/01/1944	SAN SEBASTIANO AL VESUVIO	80040	-

fonte: http://burc.regione.campania.it

Esclusi graduatoria definitiva dei Medici di Medicina Generale *Allegato B*
Anno 2011

N°	Cognome	Nome	Data nascita	Residenza	CAP
1	ACCARDO	GIACOMO	28/11/1985	PORTICI	80055
2	ALETTA	ANTONIO	26/04/1953	CHIUSANO SAN DOMENICO	83040
3	ALTOBELLI	ANNALISA	28/07/1977	ACERRA	80011
4	APPRATTO	ENIO	21/08/1956	BACOLI	80070
5	BALDINI	AMEDEO	24/02/1978	AVERSA	81031
6	BASSANO	GENNARO	07/03/1958	QUARTO	80010
7	CALDORE	MARIANO	29/03/1955	NAPOLI	80100
8	CAMMARANO	MARIA	18/03/1964	PISCIOTTA	84066
9	CAMMARANO	ANGELA	12/09/1962	PISCIOTTA	84066
10	CEFALO	GIUSEPPE	29/04/1971	MUGNANO DI NAPOLI	80018
11	CESARANO	PAOLO	16/03/1981	CASTELLAMMARE DI STABIA	80053
12	CRISCUOLO	ELENA	02/06/1970	MAIORI	84010
13	D'AMATO	GERARDO	07/09/1981	CASTEL SAN LORENZO	84049
14	DE LUCIA	SILVIO	12/10/1971	TELESE TERME	82037
15	DI NAPOLI	ADELINA	27/02/1962	NAPOLI	80100
16	EURO	GIOVANNI	27/04/1957	PONTELANDOLFO	82027
17	FERRANTE	LEOPOLDO	07/01/1967	VISCIANO	80030
18	GALASSO	LUCIA	27/10/1964	FORIO	80075
19	LA MANTIA	ELVIRA	16/07/1981	ARZANO	80022
20	LA MANTIA	PASQUALINA	15/01/1983	ARZANO	80022
21	LA SALA	GIUSEPPE	08/05/1967	AVELLINO	83100
22	LAMBERTI	MARCELLO	06/04/1978	AIROLA	82011
23	LETTIERI	MARIAROSARIA	21/07/1976	SALERNO	84100
24	MALLARDO	RAFFAELE	10/04/1983	GIUGLIANO IN CAMPANIA	80014
25	MARANDINO	GIOVANNA	14/09/1977	CAPACCIO	84047
26	MASTRO	LUISA	10/10/1963	PIANO DI SORRENTO	80063
27	MICELI	CARLO	03/09/1975	BENEVENTO	82100
28	MORELLI	NICOLETTA	19/11/1968	ARIANO IRPINO	83031
29	PALUMBO	ALESSIO	27/02/1980	PROCIDA	80079
30	ROSELLI	MICHELE	07/05/1954	GROTTAMINARDA	83035
31	SALBITANI	GRAZIA MARIANTONIA TERESA	13/09/1947	SALERNO	84100
32	SAVANELLI	ANTONIO	30/08/1983	MARANO DI NAPOLI	80016
33	SEMIKOVA	MARIA	25/03/1971	GIUGLIANO IN CAMPANIA	80014
34	SGUAZZO	UMBERTO	02/08/1960	SERRE	84028
35	SULLO	MARIA GIUSEPPA	15/10/1979	CASTELVETERE SUL CALORE	83040
36	VESTINI	ROSANNA	26/01/1979	CASERTA	81100
37	VICINANZA	DINO	01/11/1957	BATTIPAGLIA	84091
38	ZITO	TERESA ROSA	31/07/1957	SICIGNANO DEGLI ALBURNI	84029

fonte: http://burc.regione.campania.it

REGIONE CAMPANIA

Decreto Dirigenziale n. 45 del 02/05/2012

A.G.C. 20 Assistenza Sanitaria

Settore 8 Settore tecnico amm.vo provinciale Caserta - A.G.C. 20

Oggetto dell'Atto:

REGOLAMENTO (CE) N. 183/2005 - DITTA "CAPRIELLO ANTIMO" - COMUNE DI CASERTA - REVOCA NUMERO DI RICONOSCIMENTO.

IL DIRIGENTE

VISTO

- il Decreto Dirigenziale N.131 /SAN./STAP-CE del 16/11/2010 con il quale è stato assegnato alla Ditta "Capriello Antimo" sita in Caserta alla via Patturelli nn. 16/18, il numero di riconoscimento αIT000011CE relativamente all'attività di intermediario per l'immissione in commercio di additivi ai sensi del Regolamento (CE) n. 183/2005;

VISTA

- la nota prot. n°728/VIA del 20/04/2012 a firma del dr. Ruggiero Cervo - Direttore del Servizio Veterinario Igiene degli Allevamenti e delle Produzioni Zootecniche - Dipartimento di Prevenzione dell'ASL CE, assunta al prot. di questo STAP con il n°2012.0307404 del 20/04/2012, avente per oggetto la trasmissione dell'istanza di revoca del numero di riconoscimento della ditta "Capriello Antimo";

RITENUTO

- quindi dover revocare il numero di riconoscimento αIT000011CE assegnato con decreto dirigenziale n°131 SAN/STAP-CE del 16/11/2010 ai sensi del Regolamento (CE) n. 183/2005;

VISTA

- la deliberazione G.R. n.1361 del 06.09.2006,avente ad oggetto i requisiti per l'igiene dei mangimi linee guida in materia di applicazione del Regolamento (CE) n.183/2005 del Parlamento Europeo e del Consiglio del 12 gennaio 2005;

VISTA

- la deliberazione della Giunta Regionale n. 3466 in data 03.06.2000;

VISTO

- il Decreto Dirigenziale n. 04 del 22.06.2000 dell'Area Generale Assistenza Sanitaria;

ALLA STREGUA dell'istruttoria compiuta dalla Unità Organica Operativa Veterinaria nonché della espressa dichiarazione di regolarità della stessa, resa dal funzionario responsabile della relativa Posizione Organizzativa;

D E C R E T A

per le motivazioni di cui in premessa, che qui si intendono integralmente riportate e trascritte:

- **di revocare** il numero di riconoscimento **αIT000011CE** assegnato con decreto dirigenziale n. 131/SAN/STAP – CE del 16/11/2010 ditta "Capriello Antimo" con sede produttiva in Caserta alla via Patturelli nn. 16/18 ai sensi del Regolamento (CE) n. 183/2005;

- **di notificare** il presente decreto, per il tramite del Servizio Veterinario dell'A.S.L./CE alla ditta "Capriello Antimo" e di inviare copia dello stesso all'A.G.C. n. 20 Assistenza Sanitaria, al Settore Veterinario Regionale e al B.U.R.C. per la relativa pubblicazione.

dott. Mario Vasco

REGIONE CAMPANIA

Decreto Dirigenziale n. 47 del 03/05/2012

A.G.C. 20 Assistenza Sanitaria

Settore 8 Settore tecnico amm.vo provinciale Caserta - A.G.C. 20

Oggetto dell'Atto:

REGOLAMENTO (CE) N. 853/2004 - ALLEGATO III SEZIONI: I E VI - DITTA "IPERMES SRL" - COMUNE DI ORTA DI ATELLA - ATTRIBUZIONE NUMERO DI RICONOSCIMENTO -

IL DIRIGENTE

PRESO ATTO

- della nota prot. n. 277/VR del 03.04.2012 con la quale il Responsabile del Servizio di Medicina Veterinaria dell'A.S.L. Caserta, già ASL CE/2, ha trasmesso la richiesta formulata dal Signor Messina Barbaro, nato a Napoli il 26.02.1955 e residente in Cardito (NA), via Tiziano n. 46, legale rappresentante della ditta "IPERMES SRL**"**, con sede legale ed operativa in Orta di Atella, via Massimo Troisi n. 2/4, intesa ad ottenere il numero di riconoscimento per il proprio impianto rientrante nelle **SEZIONI: I e VI;**

VISTO

- il verbale di sopralluogo effettuato in data 26.01.2012 ed il parere favorevole espresso dai Veterinari dell'A.S.L. Caserta, già ASL CE/2 – Distr. Sanit. n 6-7, in ordine al possesso da parte dello stabilimento "*de quo*" dei requisiti igienico-sanitari e tecnico strutturali previsti dal Regolamento (CE) n. 853/2004;

VISTA

- la nota del 20.01.2012 con la quale il Responsabile della precitata A.S.L., ha individuato il dott. Rosselli Antonio, quale Veterinario Ufficiale presso il suddetto stabilimento;

VISTA

- la nota-fax prot n. 317242 del 24.04.2012 con la quale il Settore Veterinario Regionale ha comunicato L'APPROVAL NUMBER progressivo di sistema M122M assegnato alla ditta sopra richiamata per il proprio impianto:
  SEZIONE I: Laboratorio di Sezionamento – CP – Carni di ungulati domestici;
  SEZIONE VI: Stabilimento di Trasformazione – PP – Prodotti a base di carne**:** Insaccati freschi, porzionatura, affettatura e disossso;

DATO ATTO

- che la documentazione acquista agli atti di questo Settore dall' A.S.L. Caserta, già ASL CE/2, corrisponde a quella prescritta dalla normativa vigente al fine del rilascio dell'autorizzazione richiesta;

RITENUTO

- di dover provvedere ad assegnare alla ditta **"**IPERMES SRL**"** il numero di riconoscimento M122M per la produzione e la commercializzazione dei prodotti a base di carne in ambito comunitario;

VISTO

- l'art. 4 del Regolamento (CE) n. 853/2004 del Parlamento Europeo e del Consiglio che stabilisce norme specifiche in materia di igiene per gli alimenti di origine animale;

VISTO

- l'art. 114 del D. L.vo n. 112 del 31 marzo 1998 che conferisce alle Regioni e Province Autonome tutte le funzioni e i compiti amministrati in tema di sanità veterinaria, salvo quelli espressamente mantenuti allo Stato;

VISTO

- il D.P.C.M. del 26.05.2000 ad oggetto: Individuazione delle risorse umane, finanziarie, strumentali ed organizzative da trasferire alle Regioni in materia di salute umana e sanità veterinaria, ai sensi del titolo IV, capo I, del D. L.vo n. 112/98;

VISTA

- la deliberazione della Giunta Regionale n. 3466 del 03.06.2000 con la quale sono stati attribuiti, in attuazione del D.L.vo n. 29/93, ai dirigenti delle Aree Generali di Coordinamento tutti i compiti, compresa l'adozione di atti che impegnano l'Amministrazione verso l'esterno, di attuazione degli obiettivi e dei programmi definiti con gli atti di indirizzo adottati dagli Organi di Governo ed analiticamente indicati nella delibera stessa;

VISTA

- la circolare n. 5 in data 12.06.2000 dell'Assessore alle Risorse Umane in ordine alle procedure attuative della soprarichiamata deliberazione della Giunta Regionale n. 3466 del 03.06.2000;

VISTA

- la deliberazione di G.R. n. 795 del 16.06.2006;
- la deliberazione di G.R. n. 1838 del 20.11.2008;

ALLA STREGUA dell' istruttoria compiuta dall' Unità Organica Operativa Veterinaria nonché della espressa dichiarazione di regolarità della stessa, resa dal funzionario responsabile della relativa posizione organizzativa;

D E C R E T A

per le motivazioni di cui in premessa, che qui si intendono integralmente riportate e trascritte:

- di **attribuire** il numero di riconoscimento M122M alla ditta **"**IPERMES SRL**",** con sede operativa in Orta di Atella, via Massimo Troisi n. 2/4, per il proprio impianto:
  SEZIONE I: Laboratorio di Sezionamento – CP – Carni di ungulati domestici;
  SEZIONE VI: Stabilimento di Trasformazione – PP – Prodotti a base di carne**:** Insaccati freschi, porzionatura, affettatura e disosso;

- di **notificare** il presente decreto, per il tramite del Servizio Veterinario dell'A.S.L. Caserta, già ASL CE/2, alla ditta **"**IPERMES SRL**"** e di inviare copia dello stesso all'A.G.C. n. 20 Assistenza Sanitaria, al Settore Veterinario Regionale e al B.U.R.C. per la relativa pubblicazione.

Dott. Mario VASCO

Decreto Dirigenziale n. 54 del 27/04/2012

A.G.C. 20 Assistenza Sanitaria

Settore 10 Settore tecnico amm.vo provinciale Salerno - A.G.C. 20

Oggetto dell'Atto:

RIMBORSO CORSI DI FORMAZIONE E AGGIORNAMENTO I° QUADRIMESTRE 2012-

IL DIRIGENTE DEL SETTORE TAP ASSISTENZA SANITARIA DI SALERNO

PREMESSO

- **CHE** il trattamento di missione per il personale delle Regioni e degli Enti Locali è disciplinato dall'art. 41 del CCNL Regioni-Autonomie Locali e dall'art. 24 del Contratto Collettivo Decentrato Integrativo del 9 ottobre 2001, per il personale della Giunta Regionale della Campania;
- **CHE** il trattamento di missione per la Dirigenza e' disciplinato dall'art. 35 del CCNL -Area Dirigenza del comparto "Regioni-Autonomie locali" per il quadriennio normativo 1998/2001;
- **CHE** è prevista l'UPB 6.23.107 in cui è individuato il capitolo 46 con la denominazione "Formazione – Aggiornamento Assistenza Tecnica e Riconversione nei processi di decentramento del Personale della Giunta Regionale";

DATO ATTO

- **CHE** con deliberazione di Giunta n° 131 del 14/02/2006 è stata soppressa l'indennità di trasferta prevista:
  a) dall'art. 24 comma 2 del CCDI del 9/10/2001;
  b) dall'art. 35 comma 2, lett. a), commi 3 e 12 del CCNL per il quadriennio normativo 1998/2001 relativo all'area della Dirigenza del comparto "Regioni-Autonomie locali";

CONSIDERATO

- **CHE** il Settore Organizzazione e Metodo, all'uopo preposto, ha autorizzato il Dott. Francesco Crisci, matr. 20432, a partecipare ai corsi di aggiornamento e formazione;
- **CHE** non risultano somme ricevute a titolo di anticipo dal Provveditore-Economo;

VISTA

- la documentazione e le tabelle presentate e regolarmente compilate secondo la normativa vigente, ammontanti in complessivi Euro 16,00 nel periodo gennaio-aprile 2012;

RITENUTO

- **DI** dover liquidare la suddetta somma di € 16,00 al dott. Francesco Crisci matr. 20432, traendo la spesa sul capitolo 46/2010, UPB 6.23.107, codice gestionale SIOPE 1256, relativamente ai corsi di formazione e aggiornamento trattandosi di spesa programmata;

VISTI

- la legislazione regionale, nazionale, e comunitaria richiamata nel presente atto;
- la L.R. n. 07/02 ("Ordinamento contabile della Regione Campania");
- legge regionale n. 1 del 27 gennaio 2012 ("Disposizioni per la formazione del bilancio annuale 2012 e pluriennale 2012 - 2014 della Regione Campania (legge finanziaria regionale 2012));
- legge regionale n. 2 del 27 gennaio 2012 ("Bilancio di previsione della Regione Campania per l'anno 2012 e bilancio pluriennale per il triennio 2012 – 2014");
- la deliberazione di G.R. n. 24 del 14.02.2012 ("Approvazione del Bilancio Gestionale 2012 ai sensi dell'art.21 della L.R. 30 aprile 2002, n.7").

- la nota n° 783565 del 29/09/2010 emessa dal Settore 02 dell'A.G.C. 07;

alla stregua dell'istruttoria compiuta dal responsabile del procedimento nonché dell'espressa dichiarazione di regolarità resa dal Dirigente del Settore

D E C R E T A

per i motivi di cui alla premessa che qui si intendono integralmente riportati e trascritti di:

- liquidare e pagare la somma di Euro 16,00 al dott. Francesco Crisci matr. 20432 facendo gravare la spesa sul capitolo 46/2010, UPB 6.23.107, codice gestionale SIOPE 1256, relativamente ai corsi di formazione e aggiornamento trattandosi di spesa programmata;

- inviare il presente Decreto:
  - al Settore Studio, Organizzazione e Metodo per competenza;
  - al Settore Trattamento Economico per il tramite del Settore Studio, Organizzazione e Metodo
  - al Settore "Attività di Assistenza alle sedute di Giunta- comitati dipartimentali" in adempimento alle disposizioni di cui al punto 4 della deliberazione di G.R. n.2410 del 25/07/2003;
  - al Settore Stampa, Documentazione e Bollettino Ufficiale per la Pubblicazione;

Il Dirigente del Settore
-dott. Francesco Crisci -

REGIONE CAMPANIA

Decreto Dirigenziale n. 55 del 03/05/2012

A.G.C. 20 Assistenza Sanitaria

Settore 10 Settore tecnico amm.vo provinciale Salerno - A.G.C. 20

Oggetto dell'Atto:

REG. CE 852, 853, 854 DEL 29 APRILE 2004. SEZ. IX (EX D.P.R. 54/97)- STABILIMENTO PRODOTTI LATTIERO CASEARI. CASEIFICIO LA LUCIANA DI CIMINO GIUSEPPE. SASSANO (SA). APPROVAL NUMBER 15 113. AGGIORNAMENTO PER MODIFICHE STRUTTURALI E PRODUTTIVE.

IL DIRIGENTE DEL SETTORE TECNICO AMMINISTRATIVO PROVINCIALE DI SALERNO
ASSISTENZA SANITARIA

VISTI:

- i Regolamenti CE 852, 853, 854 del Parlamento Europeo e del Consiglio del 29 aprile 2004 in applicazione dal 1°gennaio 2006 ed in particolare la Sezione IX del Reg. 853 che disciplina la materia di *Latte crudo e prodotti lattiero - caseari trasformati ,* precedentemente regolamentata dal D.P.R. 14 gennaio 1997 n. 54;
- il Regolamento 882 del 29 aprile 2004 relativo ai controlli ufficiali intesi a verificare la conformità alla normativa in materia di mangimi e di alimenti e alle norme sulla salute e sul benessere degli animali;
- la deliberazione di G.R.C. n. 795 del 16 giugno 2006 con la quale sono state approvate le procedure per il riconoscimento degli stabilimenti disciplinati dall'art. 4 , par.2, allegato III, del Reg. CE 853/2004;
- la deliberazione di G.R.C. n.1838 del 20.11.2008, con la quale è stata modificata ed integrata la surrichiamata deliberazione di G.R.C. n.795/2006;

PREMESSO:

- che con decreto n. 4878 del 14 aprile 2000 la Ditta Caseificio La Luciana con stabilimento sito in Sassano (SA) alla via Molinella s.n.c. veniva autorizzata a commercializzare i prodotti a base di latte in ambito comunitario con il numero di riconoscimento 15/113, ai sensi del D.P.R. 14 gennaio 1997 n. 54;
- che con nota prot. 450984 del 18/05/2007 il Settore Veterinario dell'A.G.C. Assistenza Sanitaria ha assegnato allo stabilimento de quo il numero di riconoscimento unico approval number 15 113;

ACQUISITA al prot. 314385 del 24/04/2012 la nota prot. 717 del 24/04/2012 con la quale l'UOC Igiene degli Allevamenti e Produzioni Zootecniche del Dipartimento di Prevenzione dell'ASL ambito Salerno 3 ha trasmesso l'istanza e relativa documentazione prodotta dal rappresentante legale del Caseificio la Luciana ai fini dell'aggiornamento dell'atto di riconoscimento per modifiche strutturali e produttive (affumicatura con combustibili solidi e produzione di formaggi farciti e speziati);

VISTA l'istanza sottoscritta dal Sig. Giuseppe Cimino nato a Teggiano il 27/04/1953, in qualità di legale rappresentante del Caseificio La Luciana di Cimino Giuseppe con sede legale ed impianto in Sassano (SA) alla Via Molinelle, intesa ad ottenere la modifica dell'atto di riconoscimento per ampliamento e ristrutturazione impianto e per l'attivazione della nuova attività di affumicatura con combustibile solido;

VISTO il verbale di sopralluogo prot. 716 del 23/04/2012 redatto dai Medici Veterinari dirigenti del Servizio Igiene Allevamenti e Produzioni Zootecniche dell'ASL ambito Salerno 3 nel quale si attesta che l'impianto mantiene i requisiti igienico - sanitari e strutturali previsti all'allegato III del Reg. CE 853/04 e dal Reg. Ce 852/04 e si precisa altresì che il parere favorevole espresso è da intendersi per la lavorazione dei seguenti prodotti a base di latte vaccino: formaggi a pasta filata freschi e stagionati, panna grezza, ricotta sia fresca che stagionata, formaggi a pasta filata e ricotta affumicati con combustibile solido (paglia e/o trucioli di faggio);

ESAMINATA la restante documentazione allegata all'istanza ed, in particolare, a titolo esemplificativo:

- il certificato di conformità urbanistica ed edilizia rilasciato dal Comune di Sassano prot. 5392 del 12/12/2011 per l'intero stabile piano terra, primo piano e relative strutture pertinenziali (fabbricato antistante il caseificio adibito a deposito) sito in Sassano alla Via Molinella distinto in catasto per l'intero al foglio 2 mapp. 288-
- la relazione tecnico descrittiva datata 25/01/2012 e le planimetrie datate 01/12/2011;

fonte: http://burc.regione.campania.it

- il rinnovo dell'autorizzazione allo scarico rilasciato dal Settore Ambiente della Provincia di Salerno n. 25/11 per l'impianto di depurazione dello stabilimento ubicato nel Comune di Sassano (SA) alla Via Molinella loc. Silla;
- la dichiarazione sostitutiva dell'atto di notorietà relativa alla vigenza del contratto finalizzato allo smaltimento dei residui solidi e liquidi nonché al rispetto della normativa in materia;
- la ricevuta del versamento di € 200,00 effettuato in data 02/02/2012 sul c/c 21965181 codice tariffa 2001;

RICHIAMATO il decreto n. 222 del 10/11/2011 A.G.C. n. 5 Settore n. 8 Ecologia con il quale la Ditta Caseificio La Luciana di Cimino Giuseppe con sede legale ed impianto in Via Molinella Fraz. Silla è stata autorizzata alle emissioni in atmosfera ai sensi dell'art. 269, comma 2 D.Lgs. 152/2006 per l'attività di caseificio di cui all'art. 272, comma 2, D.Lgs 152/06 ;

VISTA la legge Regionale n. 24 del 29/12/2005, art. 4;

RITENUTO, sulla scorta della documentazione acquisita che rimane agli atti del Servizio 02, in primis del parere favorevole dell'ASL ambito Salerno 3 di questo Settore, di dover procedere all' aggiornamento del decreto di riconoscimento;

Alla stregua della proposta inviata in procedura informatica con firma digitale interna, rispettivamente dal Responsabile della Posizione Organizzativa Veterinaria in qualità di Responsabile del procedimento e dal Dirigente del Servizio;

DECRETA

per le motivazioni di cui in premessa, che si intendono integralmente riportate e confermate:

1. **di aggiornare** il decreto del Presidente Giunta Regionale della Campania n. 4878 del 14 aprile 2000 con il quale la Ditta Caseificio La Luciana con stabilimento sito in Sassano alla Via Molinella s.n.c. veniva autorizzata, ai sensi del D.P.R. 14 gennaio 1997 n. 54 a commercializzare i prodotti a base di latte in ambito comunitario con il numero di riconoscimento 15/113; **per:**

– **ampliamento: strutturale**, come da planimetria datata 01/12/2011;
– **ampliamento produttivo** per *l'affumicatura dei prodotti con combustibile solido* (paglia e trucioli di faggio naturali);

2. **di evidenziare** che la Ditta **CASEIFICIO LA LUCIANA di Cimino Giuseppe** rimane autorizzata con l'approval number **15 113**, ai sensi dell'art. 3, p.1, lett. a) del Reg. CE 854 del Parlamento Europeo e del Consiglio del 29 aprile 2004 per le i attività, afferenti alla sezione IX del Reg. CE 853/2004, come descritte nel verbale di sopralluogo dell'ASL ambito Salerno 3:

– *lavorazione dei seguenti prodotti a base di latte vaccino: formaggi a pasta filata freschi e stagionati, panna grezza, ricotta sia fresca che stagionata, formaggi a pasta filata e ricotta affumicati con combustibile solido (paglia e/o trucioli di faggio);*

3. di fare carico al rappresentante legale dello stabilimento medesimo di comunicare eventuali variazioni relative alla ragione sociale, alle strutture dell'impianto, all'attività svolta e ad ogni altro requisito prodromico all'emanazione del presente decreto rispettando ogni limite eventualmente imposto da altre autorizzazioni;

4. di evidenziare al fine dell'aggiornamento del sistema SINTESI e del data base interno i seguenti dati relativi alla Ditta:

Ragione sociale	Rappresentante legale	Comune indirizzo	Sezione descrizione

fonte: http://burc.regione.campania.it

approval number	partita IVA	stabilimento sede legale	attività codice SANCO *codici interni*
CASEIFICIO LA LUCIANA di Cimino Giuseppe 15 113	Cimino Giuseppe 00861560654	Sassano Via Molinella snc Sassano Via Molinella snc	Sez. IX Stabilimento trattamento termico latte vaccino formaggi >60gg.formaggi; <60gg.;altri prodotti a base di latte (*2 afgh*)

5. di inviare copia del presente atto al BURC per la pubblicazione, al Dipartimento di Prevenzione UOC Igiene degli Allevamenti e delle produzioni Zootecniche di Vallo della Lucania per la notifica al destinatario e, per quanto di competenza, al Dipartimento Prevenzione Servizio Veterinario della A.S.L.Salerno ex SA/3, al Sindaco del Comune di Sassano (SA) al Settore Veterinario Regionale n. 2 dell'A.G.C. n. 20 – Assistenza Sanitaria e al Settore Ecologia di Salerno n. 8 dell'A.G.C. n. 5.

IL DIRIGENTE DEL SETTORE
Dott. Francesco Crisci
(firma digitale)

fonte: http://burc.regione.campania.it

REGIONE CAMPANIA – Giunta regionale – Assessorato ai Trasporti e Viabilità – Area Generale di coordinamento Trasporti e Viabilità – Settore Demanio Marittimo – Navigazione – Porti – Aeroporti – Opere Marittime

Porto di Porto di Scario - Comune di San Giovanni a Piro - Concessione demaniale marittima n° 22 / 2012 - Bordo Libero s.n.c. di Jessica Miranda e Mazzitelli Luigi

IL DIRIGENTE DI AREA

VISTA

- l'istanza acquisita al protocollo del Settore n. 0416082 del 26.05.2011, con le quali Bordo Libero s.n.c. di Jessica Miranda e Mazzitelli Luigi P.I.004854030659 con sede legale alla Via Francesco De Sanctis, 20 – San Giovanni a Piro, ha chiesto il rilascio di concessione demaniale marittima di mq. 150,00 complessivi di cui mq. 125,00 di specchio acqueo e mq. 25,00 di banchina al fine di ormeggiare imbarcazioni destinate al traffico passeggeri ricadente nel Porto di Scario, del Comune di San Giovanni a Piro;

…omissis…

CONCEDE

a Bordo Libero s.n.c. di Jessica Miranda e Mazzitelli Luigi P.I.004854030659 con sede legale alla Via Francesco De Santctis, 20 – SAN GIOVANNI A PIRO, la titolarità della concessione demaniale marittima nel Porto di Scario del Comune di San Giovanni a Piro, per:

Mq. 150,00 di cui:
mq. 125,00 – specchio acqueo;
mq. 25,00 - banchina, al fine di ormeggiare imbarcazioni destinate al traffico passeggeri.

…omissis…

La presente concessione, che si intende rilasciata unicamente nei limiti dei diritti che competono al demanio marittimo, con decorrenza dal rilascio del presente atto al 31/12/2015.
Il concessionario è tenuto ad osservare le condizioni previste nel successivo articolato.

…omissis…

Napoli, 19.04.2012

Avv. Gaetano Botta

REGIONE CAMPANIA – Giunta regionale – Assessorato ai Trasporti e Viabilità – Area Generale di coordinamento Trasporti e Viabilità – Settore Demanio Marittimo – Navigazione – Porti – Aeroporti – Opere Marittime

Porto di Capri - Concessione demaniale marittima n° 23/2012 - D.ssa Maria Teresa Pignataro (Azienda Autonoma Cura Soggiorno e Turismo di Isola di Capri)

IL DIRIGENTE DI AREA

VISTA :

- l'istanza, acquisita al protocollo del Settore n. 0286937 del 31/03/2010 come da ultima integrata con nota n° 0200620 del 14/03/2012, con la quale l'Azienda Autonoma Cura Soggiorno e Turismo di Isola di Capri con sede in Piazzetta Ignazio Cerio,11 del Comune di Capri, C.F. 82007290636, ha chiesto il rinnovo di concessione demaniale marittima n. 18/99, della superficie di mq 23,33, ricadente nel Porto di Capri, del Comune di Capri, allo scopo di mantenere la sede dei propri uffici in un immobile di proprietà demaniale, scaduta il 31/12/2001;

…omissis…

CONCEDE

all'Azienda Autonoma Cura Soggiorno e Turismo di Isola di Capri con sede in Piazzetta Ignazio Cerio,11 del Comune di Capri, C.F. 82007290636 , nella persona del Commissario Straordinario dell'Ente D.ssa Maria Teresa Pignataro *...omissis…*, che accetta, il rinnovo della concessione di un'area demaniale marittima nel Porto di Capri del Comune di Capri, per:

Mq. 22,65 per utilizzare un immobile di proprietà demaniale allo scopo di adibirlo ad ufficio informazioni.

…omissis…

La presente concessione, che si intende rilasciata unicamente nei limiti dei diritti che competono al demanio marittimo è relativa ai seguenti periodi :
mesi 48 (quarantotto) con decorrenza dal 01/01/2002 al 31/12/2005;
mesi 48 (quarantotto) con decorrenza dal 01/01/2006 al 31/12/2009;
mesi 48 (quarantotto) con decorrenza dal 01/01/2010 al 31/12/2013.
Il concessionario è tenuto ad osservare le condizioni specificate nel successivo articolato.

…omissis…

Napoli, 19.04.2012

Avv. Gaetano Botta

REGIONE CAMPANIA – Giunta regionale – Assessorato ai Trasporti e Viabilità – Area Generale di coordinamento Trasporti e Viabilità – Settore Demanio Marittimo – Navigazione – Porti – Aeroporti – Opere Marittime

Porto di Sorrento - Località Marina Piccola - Concessione demaniale marittima n° 24 /2012 - Sig.ra Lauro Anna Maria (Soc. Alilauro S.p.a)

IL DIRIGENTE DI AREA

VISTA :

- l'istanza acquisita al protocollo del Settore n. 0387966 del07/05/2008 come da ultima integrata con nota n° 0169848 del 05/03/2012, con la quale la Soc. Alilauro s.p.a. con sede in via Caracciolo,11 del Comune di Napoli, P.iva n°04453331219, legalmente rappresentata dall'Amministratore Unico Sig.ra Lauro Anna Maria , *…omissis…*, ha chiesto il rinnovo della concessione demaniale marittima n° 12/02, integrata dalla disposizione Dirigenziale prot. n°40621 dell'11/0672006, entrambe rilasciate dal Comune di Sorrento, della superficie di mq 273,00 ricadente nel Porto di Sorrento, del Comune di Sorrento, allo scopo di mantenere l'occupazione di un pontile in ferro per l'attracco dei natanti della Società, scaduta il 31/12/2007;

…omissis…

CONCEDE

alla Soc. Alilauro S.p.a. , con sede in via Caracciolo n°11 Napoli, Partita Iva n° 04453331219, legalmente rappresentata dall'Amministratore Unico Sig.ra Lauro Anna Maria *…omissis…*, che accetta, il rinnovo della concessione di un'area demaniale marittima nel Porto di Sorrento località Marina Piccola del Comune di Sorrento, per:

Mq. 267,82 per mantenere un pontile in ferro per l'attracco dei natanti della Società.

…omissis…

La presente concessione, che si intende rilasciata unicamente nei limiti dei diritti che competono al demanio marittimo, avrà la durata di mesi 48 (quarantotto) con decorrenza dal 01/01/2008 al 31/12/2011.
Il concessionario è tenuto ad osservare le condizioni specificate nel successivo articolato.

…omissis…

Napoli, 20.04.2012

Avv. Gaetano Botta

REGIONE CAMPANIA – Giunta regionale – Assessorato ai Trasporti e Viabilità – Area Generale di coordinamento Trasporti e Viabilità – Settore Demanio Marittimo – Navigazione – Porti – Aeroporti – Opere Marittime

Porto di Porto di Scario - Comune di San Giovanni a Piro - Concessione demaniale marittima n° 29 / 2012 - Gen. Antonio Gagliardi (Lega Navale Italiana Sezione di Scario)

IL DIRIGENTE DI AREA

VISTA

- l'istanza, acquisita al protocollo del Settore n. 0584013 del 26/07/2011, con la quale il Gen. Antonio Gagliardi *…omissis…*, in qualità di Presidente della Lega Navale Italiana Sezione di Scario con sede legale a San Giovanni Piro alla Via Salita La Piana,14 P.I. 93019410658, nella titolarità della concessione demaniale marittima n. 85/011 con scadenza al 31.12.2014, ricadente nel Porto di Scario, del Comune di San Giovanni a Piro, consistente in mq. 1.094,80 complessivi di cui: mq. 1018,00 di specchio acqueo e mq. 76,80 per pontile galleggiante, ha chiesto di essere autorizzato, ai sensi dell'art. 24 Reg. Cod. Nav. all'ampliamento delle superfici in concessione per mq. 2,40 al fine di installare un cancello di accesso al pontile galleggianti;

…omissis…

AUTORIZZA

il Gen. Antonio Gagliardi *…omissis…*, in qualità di Presidente della Lega Navale Italiana Sezione di Scario con sede legale a San Giovanni Piro alla Via Salita La Piana,14 P.I. 93019410658, nella titolarità della concessione demaniale marittima n. 85/011 con scadenza al 31.12.2014, ricadente nel Porto di Scario, del Comune di San Giovanni a Piro,

all'ampliamento della superficie in concessione su un'area di banchina di mq. 2,40 al fine di installare un cancello di accesso al pontile galleggiante

…omissis…

La presente concessione, che si intende rilasciata unicamente nei limiti dei diritti che competono al demanio marittimo, integra e modifica la concessione demaniale marittima n.85/2011, con decorrenza dal rilascio del presente atto al 31/12/2014.

…omissis…

Napoli, 19.04.2012

Avv. Gaetano Botta

REGIONE CAMPANIA – Giunta regionale – Assessorato ai Trasporti e Viabilità – Area Generale di coordinamento Trasporti e Viabilità – Settore Demanio Marittimo – Navigazione – Porti – Aeroporti – Opere Marittime

Porto di Capri - Concessione demaniale marittima n° 25/2012 - Sig.ra Lauro Anna Maria (Soc. Alilauro S.p.a)

IL DIRIGENTE DI AREA

PREMESSO :

- che la Soc. Lauro Shipping S.p.a, con sede in Napoli alla via F. Caracciolo, 11 Napoli, P.Iva. 04453331219, è titolare della concessione demaniale marittima n° 31/05 rilasciata dalla Giunta Regionale della Campania Settore Demanio Marittimo , allo scopo di mantenere un grigliato metallico per imbarco e sbarco passeggeri e n°2 res pingenti per ormeggio aliscafi per una superficie di mq. 35, scaduta il 31/12/2005;
- che la Soc. Alilauro S.p.a con nota acquisita al prot. del Settore al n° 0923829 del 09/11/2006 ha comunicato la trasformazione della denominazione sociale da “Lauro Shipping S.p.a” ad “Alilauro S.p.a.” ;

VISTA :

- l’istanza acquisita al protocollo del Settore n. 0434891 del 01/06/2011, con la quale la Soc. Alilauro s.p.a. con sede in via Caracciolo,11 del Comune di Napoli, P.iva n°04453331219, legalmente rappresentata dall’Amministratore Unico Sig.ra Lauro Anna Maria , *…omissis…* , ha chiesto il rinnovo della concessione demaniale marittima n. 31/05, della superficie di mq .35, ricadente nel Porto di Capri, del Comune di Capri, scaduta il 31/12/2005;

…omissis…

CONCEDE

alla Soc. Alilauro s.p.a. con sede in via Caracciolo,11 del Comune di Napoli, P.iva n°04453331219, legalmente rappresentata dall’Amministratore Unico Sig.ra Lauro Anna Maria *…omissis…*, che accetta il rinnovo della concessione di un’area demaniale marittima nel Porto di Capri del Comune di Capri, per:

Mq. 35 allo scopo di mantenere un grigliato metallico per imbarco e sbarco passeggeri e n°2 respingenti per ormeggio aliscafi.

…omissis…

La presente concessione, che si intende rilasciata unicamente nei limiti dei diritti che competono al demanio marittimo è relativa ai seguenti periodi :
mesi 48 (quarantotto) con decorrenza dal 01/01/2006 al 31/12/2009;
mesi 48 (quarantotto) con decorrenza dal 01/01/2010 al 31/12/2013.
Il concessionario è tenuto ad osservare le condizioni specificate nel successivo articolato.

…omissis…

Napoli, 20.04.2012

Avv. Gaetano Botta

REGIONE CAMPANIA – Giunta regionale – Assessorato ai Trasporti e Viabilità – Area Generale di coordinamento Trasporti e Viabilità – Settore Demanio Marittimo – Navigazione – Porti – Aeroporti – Opere Marittime

Porto di Capri - Concessione demaniale marittima n° 26/2012 - Sig.ra Lauro Anna Maria (Soc. Alilauro S.p.a)

IL DIRIGENTE DI AREA

PREMESSO :

- che la Soc. Lauro Shipping S.p.a, con sede in Napoli alla via F. Caracciolo, 11 Napoli, P.Iva. 04453331219, è titolare della concessione demaniale marittima n° 32/05 rilasciata dalla Giunta Regionale della Campania Settore Demanio Marittimo allo scopo di mantenere una tabella di mt. 0,70 x 0,50 con scritta in lettere chiaro di colore nero o amaranto su fondo grigio e nicchia porta telefono di mt. 0,30 x 0,40 per una superficie di mq. 0,47, scaduta il 31/12/2005;
- che la Soc. Alilauro S.p.a con nota acquisita al prot. del Settore al n° 0923829 del 09/11/2006 ha comunicato la trasformazione della denominazione sociale da “Lauro Shipping S.p.a” ad “Alilauro S.p.a.” ;

VISTA :

- l’istanza acquisita al protocollo del Settore n. 0434891 del 01/06/2011, con la quale la Soc. Alilauro S.p.a. con sede in via Caracciolo,11 del Comune di Napoli, P.iva n°04453331219, legalmente rappresentata dall’Amministratore Unico Sig.ra Lauro Anna Maria , *…omissis…*, ha chiesto il rinnovo della concessione demaniale marittima n. 32/05, della superficie di mq .0,47, ricadente nel Porto di Capri, del Comune di Capri, scaduta il 31/12/2005;

…omissis…

CONCEDE

alla Soc. Alilauro S.p.a. con sede in via Caracciolo,11 del Comune di Napoli, P.iva n°04453331219, legalmente rappresentata dall’Amministratore Unico Sig.ra Lauro Anna Maria , *…omissis…*, che accetta il rinnovo della concessione di un’area demaniale marittima nel Porto di Capri del Comune di Capri, per:

Mq. 0,47 Allo scopo di mantenere una tabella di mt. 0,70 x 0,50 con scritta in lettere chiaro di colore nero o amaranto su fondo grigio e nicchia porta telefono di mt. 0,30 x 0,40.

…omissis…

La presente concessione, che si intende rilasciata unicamente nei limiti dei diritti che competono al demanio marittimo è relativa ai seguenti periodi :
mesi 48 (quarantotto) con decorrenza dal 01/01/2006 al 31/12/2009;
mesi 48 (quarantotto) con decorrenza dal 01/01/2010 al 31/12/2013.
Il concessionario è tenuto ad osservare le condizioni specificate nel successivo articolato.

…omissis…

Napoli, 20.04.2012

Avv. Gaetano Botta

REGIONE CAMPANIA - Settore Provinciale Genio Civile di Salerno - **Richiesta di autorizzazione alla costruzione di un elettrodotto interrato a servizio di un impianto fotovoltaico su tetto con potenza complessiva di 540,96 MWp ubicato nel comune di Battipaglia (SA), proposta dalla società MASTBAU ITALIA SRL – PRAT. N. 847/MT/R.**

Il Dirigente del Settore Genio Civile di Salerno:

Visto l'art. 111 del T.U. 11. 12. 1933 n°1775 sull e Acque e sugli Impianti Elettrici.

Viste le delibere della Giunta Regionale della Campania n° 2694 del 12.05.95 , n° 7637 del 04.12.95 e n°3466 del 03/06/2000.

R E N D E N O T O

Il sig. LEONARDO Santarsiero, in qualità di legale rappresentante della soc. MASTBAU ITALIA SRL con sede in Castellabate (SA) alla c.da Valle snc, in data 12/01/2012 ed integrata in data 26/04/2012 ha chiesto l'autorizzazione alla costruzione ed all'esercizio della linea elettrica MT/BT avente per oggetto: Richiesta di autorizzazione alla costruzione di un elettrodotto interrato a servizio di un impianto fotovoltaico su tetto con potenza complessiva di 540,96 MWp ubicato nel comune di Battipaglia (SA), proposta dalla società MASTBAU ITALIA SRL.

Il sig. LEONARDO Santarsiero chiede inoltre, a norma degli artt. 113 e 115 del citato T.U. e comma 1 lettera B art. 12 del D.P.R. 327/01, che l'elettrodotto ed i relativi lavori siano riconosciuti di pubblica utilità, urgenti ed indifferibili.

L'elettrodotto avrà uno sviluppo di circa ml. 18 ed interesserà il territorio del Comune di Battipaglia nella Provincia di Salerno.

La linea a 20 KV in cavo interrato sarà in tutto realizzato in modo conforme alle norme tecniche CEI di cui al D.M. n°28 del 21.03.1988 ;

L'originale della domanda ed i documenti allegati saranno depositati presso questo Settore per 15 giorni consecutivi, a decorrere dalla data della presente pubblicazione, a disposizione di chiunque ne abbia interesse, nelle ore di ufficio.

Copia dell'avviso sarà affissa per 15 giorni consecutivi, a decorrere dalla data suddetta, nell'Albo Pretorio del Comune di Battipaglia e sarà cura di questo Settore provvedere alla pubblicazione di detto Rende Noto sul Bollettino Ufficiale Regione Campania (B.U.R.C.).

Ai sensi dell'art.112 del suddetto T.U. e successive modifiche ed integrazioni le opposizioni o comunque le condizioni cui dovrà essere vincolata l'autorizzazione per la costruzione della linea in oggetto a 20 KV in cavo interrato dovranno essere presentate dagli aventi interesse al Settore Provinciale Genio Civile di Salerno, ovvero al Comune suddetto, presso il quale viene affisso il presente avviso entro 30 giorni dalla data della sua pubblicazione.

Il Dirigente del Settore
(Ing. Vincenzo Di Muoio)

REGIONE CAMPANIA - Settore Provinciale Genio Civile di Salerno - **Richiesta di autorizzazione alla costruzione ed esercizio dell'impianto di pubblica illuminazione alla via IV Novembre a servizio del Comprensorio "C9" nel comune di Pontecagnano Faiano (SA) proposto dalla soc. "ENNE. VI. Costruzioni Srl" - PRAT. N°750/PI/R.**

Il Dirigente del Settore Genio Civile di Salerno:

Visto l'art. 111 del T.U. 11. 12. 1933 n°1775 sull e Acque e sugli Impianti Elettrici.

Viste le delibere della Giunta Regionale della Campania n° 2694 del 12.05.95 , n° 7637 del 04.12.95 e n°3466 del 03/06/2000.

R E N D E N O T O

La società "ENNE. VI. Costruzioni Srl" con nota del 13/04/2012 ha chiesto l'autorizzazione alla costruzione ed all'esercizio della linea elettrica bt avente per oggetto: Richiesta di autorizzazione alla costruzione ed esercizio dell'impianto di pubblica illuminazione alla via IV Novembre a servizio del Comprensorio "C9" nel comune di Pontecagnano Faiano (SA) proposto dalla soc. "ENNE. VI. Costruzioni Srl"

La suddetta società "ENNE. VI. Costruzioni Srl" chiede inoltre, a norma degli artt. 113 e 115 del citato T.U. e comma 1 lettera B art. 12 del D.P.R. 327/01, che l'elettrodotto ed i relativi lavori siano riconosciuti di pubblica utilità, urgenti ed indifferibili.

L'elettrodotto avrà uno sviluppo di circa ml. 240 ed interesserà il territorio del Comune di Pontecagnano Faiano nella Provincia di Salerno.

L'impianto sarà in tutto realizzato in modo conforme alle norme tecniche del CEI di cui al D.M. n°28 del 21.03.1988 e che i corpi illuminanti corrispondono a quando contenuto nelle norme della L.R. n°12 del 25/07/2002; .

L'originale della domanda ed i documenti allegati saranno depositati presso questo Settore per 15 giorni consecutivi, a decorrere dalla data della presente pubblicazione, a disposizione di chiunque ne abbia interesse, nelle ore di ufficio.

Copia dell'avviso sarà affissa per 15 giorni consecutivi, a decorrere dalla data suddetta, nell'Albo Pretorio del Comune di Pontecagnano Faiano e sarà cura di questo Settore provvedere alla pubblicazione di detto Rende Noto sul Bollettino Ufficiale Regione Campania (B.U.R.C.).

Ai sensi dell'art.112 del suddetto T.U. e successive modifiche ed integrazioni le opposizioni o comunque le condizioni cui dovrà essere vincolata l'autorizzazione per la costruzione dell'impianto elettrico dovranno essere presentate dagli aventi interesse al Settore Provinciale Genio Civile di Salerno, ovvero al Comune suddetto, presso il quale viene affisso il presente avviso entro 30 giorni dalla data della sua pubblicazione.

Il Dirigente del Settore
(Ing. Vincenzo Di Muoio)

REGIONE CAMPANIA – Giunta Regionale – Assessorato ai Trasporti e Viabilità – Area Generale di coordinamento Trasporti e Viabilità – Settore Demanio Marittimo – Navigazione – Porti – Aeroporti – Opere Marittime

Porto di Sorrento - Pubblicazione avviso - Istanza di variazione della concessione demaniale marittima n°7 /2011 - Sig. Leonelli Angelo

IL DIRIGENTE DEL SETTORE

VISTI :

- l'art. 18 del d.P.R. 15 febbraio 1952, n°328;
- gli artt. 8,9 e 10 legge 7 agosto 1990, n°241 e s. m.i.;
- la legge 16/03/01 n°88;
- il Decreto Dirigenziale n°133 del 05.10.10;
- il Decreto Dirigenziale n° 25 del 27.04.2011;
- la Delibera di G.R.C. del 17/05/2002, n°2000;
- la Delibera di G.R.C. del 30/09/2004 n° 1806;
- la Delibera di G:R:C: del 19/06/2008, n. 1047

RENDE NOTO

- che con istanza protocollo n° 0791439 del 19/10/20 11 e successiva integrazione prot. n°0289653 del 16/04/2012 il Sig. Leonelli Angelo *…omissis…* , titolare della concessione demaniale marittima n°07/11 in corso di validità, per una superficie di mq. 467,64, rilasciata per occupare un'area demaniale marittima nel Porto di Sorrento località Marina Piccola allo scopo di svolgere l'attività di bar e ristorazione, ha chiesto alla Regione Campania, AGC Trasporti e Viabilità Settore Demanio Marittimo, l'ampliamento della concessione summenzionata per una superficie di mq. 129,62 per la posa di tavolini sedie ed ombrelloni nonché attrezzature connesse all'elioterapia (lettini sdraio, ecc);
- che l'istanza è depositata presso la Regione Campania, AGC Trasporti e Viabilità, Settore Demanio Marittimo, Centro Direzionale di Napoli, Isola C/3, Napoli 19° piano, rif. Dr. Rosario Ferretti tel. n ° 081/7969649, con ricevimento il mercoledì dalle ore 10.00 alle 13.00;
- che entro 15 giorni dalla data di pubblicazione del presente Avviso sul BURC, possono essere presentate osservazioni alla Regione Campania, AGC Trasporti e Viabilità, Settore Demanio Marittimo, Centro Direzionale di Napoli, Isola C/3, Napoli.

arch. Massimo Pinto

REGIONE CAMPANIA – Giunta Regionale – Assessorato ai Trasporti e Viabilità – Area Generale di coordinamento Trasporti e Viabilità – Settore Demanio Marittimo – Navigazione – Porti – Aeroporti – Opere Marittime

Porto di Sorrento - Pubblicazione avviso - Istanza di variazione della concessione demaniale marittima n°10 /2009 - Sig. Roga Gerardo

IL DIRIGENTE DEL SETTORE

VISTI :

- l'art. 18 del d.P.R. 15 febbraio 1952, n°328;
- gli artt. 8,9 e 10 legge 7 agosto 1990, n°241 e s. m.i.;
- la legge 16/03/01 n°88;
- il Decreto Dirigenziale n°133 del 05.10.10;
- il Decreto Dirigenziale n° 25 del 27.04.2011;
- la Delibera di G.R.C. del 17/05/2002, n°2000;
- la Delibera di G.R.C. del 30/09/2004 n° 1806;
- la Delibera di G:R:C: del 19/06/2008, n. 1047

RENDE NOTO

- che con istanza protocollo n° 0297458 del 18/04/20 12 il Sig. Roga Gerardo *...omissis…*, titolare della concessione demaniale marittima n°10/09, integrata e modificata dalle concessioni demaniali marittime n suppletive n° 154/09 e 162/10, in corso di validità, per una superficie complessiva di mq. 113,93, rilasciata per occupare un'area demaniale marittima nel Porto di Sorrento località Marina Piccola per il posizionamento di tavolini, sedie, pedana in ferro, struttura con tendaggio, fioriere e banco gelati ad uso del retrostante bar denominato "Bar Ruccio", ha chiesto alla Regione Campania, AGC Trasporti e Viabilità Settore Demanio Marittimo, l'ampliamento della concessione summenzionata per una superficie di mq. 2,31 per la posa di una fioriera e di un posacenere nell'area demaniale adiacente il chiosco gelati posto all'ingresso del bar;
- che l'istanza è depositata presso la Regione Campania, AGC Trasporti e Viabilità, Settore Demanio Marittimo, Centro Direzionale di Napoli, Isola C/3, Napoli 19° piano, rif. Dr. Rosario Ferretti tel. n ° 081/7969649, con ricevimento il mercoledì dalle ore 10.00 alle 13.00;
- che entro 15 giorni dalla data di pubblicazione del presente Avviso sul BURC, possono essere presentate osservazioni alla Regione Campania, AGC Trasporti e Viabilità, Settore Demanio Marittimo, Centro Direzionale di Napoli, Isola C/3, Napoli.

arch. Massimo Pinto

REGIONE CAMPANIA – Giunta Regionale – Assessorato ai Trasporti e Viabilità – Area Generale di coordinamento Trasporti e Viabilità – Settore Demanio Marittimo – Navigazione – Porti – Aeroporti – Opere Marittime

Porto di Sorrento - Pubblicazione avviso - Istanza di variazione della concessione demaniale marittima n°66 /2009 - Soc. "I Morelli S.a.s. di Claudia e Simona Morelli & C".

IL DIRIGENTE DEL SETTORE

VISTI :

- l'art. 18 del d.P.R. 15 febbraio 1952, n°328;
- gli artt. 8,9 e 10 legge 7 agosto 1990, n°241 e s. m.i.;
- la legge 16/03/01 n°88;
- il Decreto Dirigenziale n°133 del 05.10.10;
- il Decreto Dirigenziale n° 25 del 27.04.2011;
- la Delibera di G.R.C. del 17/05/2002, n°2000;
- la Delibera di G.R.C. del 30/09/2004 n° 1806;
- la Delibera di G:R:C: del 19/06/2008, n. 1047

RENDE NOTO

- che con istanza protocollo n° 0303083 del 14/04/20 11 come da ultima integrata con nota prot. n°0193395 del 13/04/2012 la Soc. Morelli S.a.s. di Raniro Morelli & C. di seguito denominata "I Morelli S.a.s. di Claudia e Simona Morelli & C.",con sede in via Marina Piccola, 31 del Comune di Sorrento, titolare della concessione demaniale marittima n°66/09 in corso di validità, per una superficie di mq. 12,60, rilasciata allo scopo di occupare un'area demaniale marittima nel Porto di Sorrento località Marina Piccola per esposizione commerciale da utilizzare dal 01Marzo al 31 Ottobre di ogni anno, ha chiesto alla Regione Campania, AGC Trasporti e Viabilità Settore Demanio Marittimo, l'estensione temporale della concessione summenzionata allo scopo di utilizzare l'area in concessione per l'intero anno solare, nonché l'installazione di una tenda a sbraccio, fissata lungo la facciata del fabbricato, senza sporgere oltre i limiti dell'area in concessione;
- che l'istanza è depositata presso la Regione Campania, AGC Trasporti e Viabilità, Settore Demanio Marittimo, Centro Direzionale di Napoli, Isola C/3, Napoli 19° piano, rif. Dr. Rosario Ferretti tel. n ° 081/7969649, con ricevimento il mercoledì dalle ore 10.00 alle 13.00;
- che entro 15 giorni dalla data di pubblicazione del presente Avviso sul BURC, possono essere presentate osservazioni alla Regione Campania, AGC Trasporti e Viabilità, Settore Demanio Marittimo, Centro Direzionale di Napoli, Isola C/3, Napoli.

arch. Massimo Pinto

REGIONE CAMPANIA – Giunta Regionale – Assessorato ai Trasporti e Viabilità – Area Generale di coordinamento Trasporti e Viabilità – Settore Demanio Marittimo – Navigazione – Porti – Aeroporti – Opere Marittime

Porto di Agropoli - Pubblicazione avviso - Istanza di ampliamento della concessione demaniale marittima n°12 /2012 - Sig. Di Luccio Giovanni

IL DIRIGENTE DEL SETTORE

VISTI :

- l'art. 18 del d.P.R. 15 febbraio 1952, n. 328;
- gli artt. 8, 9 e 10 l. 7 agosto 1990, n. 241 e s.m.i.;
- la l. 16/03/01 n. 88;
- il D.D. n. 133 del 05/10/2010;
- la delibera di G.R.C. del 17/05/2002, n. 2000;
- la delibera di G.R.C. del 30/09/2004, n. 1806;
- la delibera di G.R.C. del 19/06/2008, n. 1047.

RENDE NOTO

- che con istanza acquisita al protocollo del Settore al n. 2012.0317824 del 24/04/2012, il Sig. Di Luccio Giovanni, *…omissis…*, titolare della concessione demaniale marittima n. 12/12 di mq. 34 dei quali mq. 30,00 di specchio acqueo per attività di noleggio di natanti da diporto, e mq. 4,00 a terra per la posa di ombrellone e tavolo a servizio della stessa, con utilizzo annuale, ha chiesto l'ampliamento della concessione di mq. 195 per l'installazione di corpi morti e gavitelli per il noleggio natanti da diporto nel Porto di Agropoli.
- che la documentazione è depositata presso la Regione Campania, AGC Trasporti e Viabilità, Settore Demanio Marittimo, Centro Direzionale di Napoli, Isola C/3, Napoli 19° piano, rif. Responsabile del procedimento Geom. Luigi Carrucola tel. n. 081/7969237, con ricevimento il mercoledì dalle ore 10.00 alle 13.00;
- che entro 15 giorni dalla data di pubblicazione del presente Avviso sul BURC, possono essere presentate osservazioni o domande concorrenti alla Regione Campania, AGC Trasporti e Viabilità, Settore Demanio Marittimo, Centro Direzionale di Napoli, Isola C/3, Napoli, secondo le modalità indicate nel Decreto Dirigenziale n. 25 de l 27.04. 2011 pubblicato sul B.U.R.C. n. 27 del 02.05.2011.

arch. Massimo Pinto

REGIONE CAMPANIA – Giunta Regionale – Assessorato ai Trasporti e Viabilità – Area Generale di coordinamento Trasporti e Viabilità – Settore Demanio Marittimo – Navigazione – Porti – Aeroporti – Opere Marittime

Porto di Casal Velino - Pubblicazione avviso - Istanza di variazione alla concessione demaniale marittima n. 49/2009 - Comune di Casal Velino

IL DIRIGENTE DEL SETTORE

VISTI :

- l'art. 18 del d.P.R. 15 febbraio 1952, n. 328;
- gli artt. 8, 9 e 10 l. 7 agosto 1990, n. 241 e s.m.i.;
- la l. 16/03/01 n. 88;
- il D.D. n. 133 del 05/10/2010;
- la delibera di G.R.C. del 17/05/2002, n. 2000;
- la delibera di G.R.C. del 30/09/2004, n. 1806;
- la delibera di G.R.C. del 19/06/2008, n. 1047.

RENDE NOTO

- che con istanza acquisita al protocollo del Settore al n. 2012.0229023 del 23/03/2012, il Comune di Casal Velino (SA) ha chiesto una variazione alla concessione demaniale marittima n. 49/09 per la realizzazione del progetto pilota bike sharing;
- che la documentazione è depositata presso la Regione Campania, AGC Trasporti e Viabilità, Settore Demanio Marittimo, Centro Direzionale di Napoli, Isola C/3, Napoli 19° piano, rif. Responsabile del procedimento Geom. Luigi Carrucola tel. n. 081/7969237, con ricevimento il mercoledì dalle ore 10.00 alle 13.00;
- che entro 15 giorni dalla data di pubblicazione del presente Avviso sul BURC, possono essere presentate osservazioni alla Regione Campania, AGC Trasporti e Viabilità, Settore Demanio Marittimo, Centro Direzionale di Napoli, Isola C/3, Napoli, secondo le modalità indicate nel Decreto Dirigenziale n. 25 de l 27.04. 2011 pubblicato sul B.U.R.C. n. 27 del 02.05.2011.

arch. Massimo Pinto

CONSORZIO DI BONIFICA DELL' UFITA – Delibera n. 2/2012 del 20.03.2012 – "Trascrizione di immobili ricadenti nel perimetro di contribuenza del Consorzio di bonifica dell'Ufita, e precisamente in agro del Comune di Roseto Valfortore, foglio n. 36. Approvazione ed adempimenti consequenziali."

LA DEPUTAZIONE AMMINISTRATIVA

VISTO il Regio Decreto Legge n. 215 del 13 febbraio 1933 e precisamente l'articolo n. 58 che testualmente recita: *"del territorio dei Consorzi è data notizia al pubblico col mezzo della Trascrizione"*;

VISTA la Legge Regionale Campania n. 4 del 25 febbraio 2003, e precisamente l'art. 33 (Riordino e ridelimitazione dei comprensori di Bonifica*),* comma 2 (gli attuali comprensori di bonifica integrale sono ridefiniti, con riferimento ai bacini idrografici, tenendo conto degli ambiti di riferimento delle Autorità di Bacino individuate dalla legge 183/1989 e dalla legge regionale 8/1994), lett. f) che testualmente recita: comprensorio di bonifica "Ufita", relativo al sottobacino del fiume omonimo, ricadente nel bacino nazionale Volturno Garigliano;

VISTO lo Statuto consortile approvato dal Consiglio Regionale della Campania con atto n. 236/2 del 25 novembre 1986, art. 4 (il perimetro del comprensorio si svolge a Nord: Monte Difesa, San Vito, Tre Fontane, ecc……, ad Ovest: Strada provinciale Montefalcone Valfortore-Castelfranco in Miscano tra il Monte Altici e la Contrada SS. Trinità, Sorgente Solfure)

VISTO lo Statuto consortile approvato il 24 aprile 2004, art. 3 (comprensorio e perimetro il perimetro del comprensorio si svolge a Nord: Monte Difesa, San Vito, Tre Fontane, ecc……, ad Ovest: Strada provinciale Montefalcone Valfortore-Castelfranco in Miscano tra il Monte Altici e la Contrada SS. Trinità, Sorgente Solfure);

VISTO l 'art. 3 del vigente Statuto consortile approvato con delibera del Consiglio dei delegati n. 89/C del 23.04.2010 ed ammessa al visto con D.D.R.C. n. 124 del 25.05.2011;

VISTA la relazione tecnica sul censimento degli Aerogeneratori (Pale eoliche) ricadenti nel Comprensorio di bonifica dell'Ufita, attraverso i sopralluoghi sul posto, effettuati dal Capo Settore Catasto – Espropri – Contribuenza, Dott. Agronomo Giuseppe Lo Conte e dal Collaboratore tecnico Geom Antonio Luisi in data 21 e 27 dicembre 2011, supportati dai dati ufficiali aggiornati dell'Agenzia del Territorio di Foggia, nonché dagli estratti di mappa anch'essi aggiornati, da cui si evince che gli aerogeneratori ricadenti su tale area sono **n. 9**, ed ubicati precisamente nel Comune censuario di Roseto Valfortore, foglio n. **36**, particelle nn. **94-97-57-90-40-82-24-15-6**, giusta tabella riepilogativa allegata, per un importo contributivo del Ruolo 2012, pari ad **€. 7.910,95**;

CONSIDERATO che dall'esame delle note di trascrizione del comprensorio effettuate in data 30-09-1989 alla Conservatoria dei registri immobiliari di Lucera (FG), relativamente al Comune di Roseto Valfortore, foglio n. **36**, non sono contemplate le particelle di seguito elencate, che invece, in applicazione delle norme di legge elencate in premessa e dal sopralluogo effettuato, ricadono nel comprensorio di bonifica dell'Ufita, e precisamente: **95-94-93-62-74-73a-73b-73c-61-80a-80b-80c-97-68-59-58-57-55-56-53-83-84-85-86-87-54-88-89-90-91-92-51-52-40-41-38-37-39-82-81-80-79-78-32-72-71-70-31-77-30-69-29-21-15-14-13-12-3-1-2-96-4-5-16-22-23-75-76-24-18-17-67-6;**

CONSIDERATO che in applicazione della norma introdotta con la delibera di Consiglio dei Delegati n. 63/C, è emerso che gli impianti eolici *"non accatastati"*, debbono pagare come fabbricati e non come terreni, con una rendita catastale minima, ritraibile da impianti eolici simili ubicati nella medesima provincia, fatta slava la circostanza che nel momento in cui il Catasto (oggi Agenzia del Territorio) provvederà ad attribuire la rendita definitiva, questo Consorzio emetterà i relativi ruoli di conguaglio.

VISTO il D. Lgs. n. 112 del 13 aprile 1999 sul riordino del servizio nazionale della riscossione;

VISTA la L. R. Campania del 25.02.2003 n. 4 ;

VISTO il vigente Statuto consortile;

SENTITO il parere favorevole reso dal Direttore ai sensi dell'art. 26 del vigente Statuto consortile;

A VOTI UNANIMI

DELIBERA

di richiamare, come richiama, la narrativa che precede per formare parte integrante e sostanziale del presente dispositivo;

di approvare, come approva, l'elenco delle particelle da trascrivere alla competente Conservatoria dei Registri Immobiliari e precisamente, Comune di **Roseto Valfortore**, foglio n. **36**, particelle: **95-94-93-62-74-73a-73b-73c-61-80a-80b-80c-97-68-59-58-57-55-56-53-83-84-85-86-87-54-88-89-90-91-92-51-52-40-41-38-37-39-82-81-80-79-78-32-72-71-70-31-77-30-69-29-21-15-14-13-12-3-1-2-96-4-5-16-22-23-75-76-24-18-17-67-6,** giusta planimetria allegata.

di procedere all'emissione dei relativi Ruoli di bonifica.

di delegare, come delega, il Legale Rappresentante, ovvero il suo Delegato, e gli Uffici consortili per gli adempimenti consequenziali;

di incaricare il Segretario di pubblicare nei modi e forme di legge la presente delibera e di trasmetterne copia ai Comuni del comprensorio a norma del vigente Statuto ed in applicazione delle disposizioni contenute nella L.R. Campania n. 4/2003.

Letto, confermato e sottoscritto.

IL SEGRETARIO F.F.
Dott. Fausto Addesa

IL PRESIDENTE
Francesco Vigorita

NB. La planimetria allegata alla presente delibera è depositata presso l'Ufficio di Segreteria dell'intestato Consorzio, sito in Grottaminarda (AV) alla Via Aldo Moro, 58.

CONSORZIO DI BONIFICA DELL' UFITA – Delibera n. 3/2012 del 20.03.2012 – "Ruoli ordinari di contribuenza extragricoli fabbricati allacciati anno 2011 -2^ Tranche. Approvazione ed adempimenti consequenziali."

LA DEPUTAZIONE AMMINISTRATIVA

PREMESSO :

- che con D.G.R. Campania n. 064/AC del 28/07/2006 avente ad oggetto: "Nuovo Piano di Classifica per il riparto degli oneri a carico della proprietà consorziata del Comprensorio di Bonifica dell'Ufita" è stata ammessa al visto la delibera del Consiglio dei delegati n. 24/C del 06.06.2006 avente ad oggetto: "Nuovo Piano di Classifica per il riparto degli oneri a carico della proprietà consorziata del Comprensorio di Bonifica dell'Ufita in seguito ai chiarimenti richiesti con D.G.R. n. 044/AC del 25.02.2005";
- che con D.G.R Campania n. 657 del 18.04.2007 è stata concessa al Consorzio l' autorizzazione alla deroga parziale ai criteri stabiliti dal documento "Criteri e metodologie per la redazione del Piano di Classifica";
- che con delibere del Consiglio dei Delegati n. 36/C del 27.04.2007, n. 49/C del 10.12.2007. e n. 63/C del 28.10.2008 sono stati approvati i criteri applicativi del nuovo Piano di Classifica;
- che i ruoli di contribuenza 2011 ed i ruoli di recupero (2^ Tranche 2008-2009-2010) da porre in riscossione (volontaria), sono stati elaborati dal Settore Catasto consortile, con il supporto informatico di ANALSIST Engineering s.r.l. di Treviso ;

VISTA la delibera n. 108/2009 del 11.06.2009 con la quale, è stato approvato l'ampliamento del perimetro irriguo dell'area Irrigua nel Fondovalle Ufita e di conseguenza imposto il contributo irriguo di manutenzione (cod. trib. 642);

VISTA la delibera n. 202/2009 del 01.10.2009 con la quale, sono state censite le Reti Tecnologiche – Pale eoliche e di conseguenza emessi i ruoli di conguaglio anni 2008-2009;

VISTA la delibera n. 265/2009 del 27.11.2009 con la quale, sono state censite le Reti Viarie (Statali, Provinciali) e di conseguenza rideterminati i contributi di bonifica a carico dei Comuni, per le annualità 2007-2008-2009 con conseguente emissione dei ruoli di conguaglio ai competenti Enti Gestori delle strade (ANAS spa, Provincie di Avellino, Benevento e Foggia);

VISTA la delibera. n. 261/2001 dell'8.03.2011 con al quale, tra l'altro, sono stati approvati i ruoli istituzionali 2011-1^Tranche per l'importo di €. 1.518.836,70 e nel contempo è stato preso atto del calcolo dei Ruoli afferenti ai fabbricati allacciati per l'ammontare complessivo di €. 726.788,67, riservandosi di emettere gli stessi ai sensi del comma 2, lett. c dell'art. 23 L.R. n. 1/2008, giusto prospetto distinto per Comune che segue:

Ruoli su fabbricati allacciati 2011 – riepilogo per comune	
COMUNE	**FABBRICATI ALLACCIATI**
	630
ANZANO DI PUGLIA	€ 31.570,95
APICE	€ 2.079,71
ARIANO IRPINO	€ 265.652,49
BISACCIA	€ 0,00
BONITO	€ 9.467,32
BUONALBERGO	€ 20.556,99
CARIFE	€ 16.497,23
CASALBORE	€ 17.865,34
CASTEL BARONIA	€ 10.214,46
CASTELFRANCO IN MISCANO	€ 10.320,33
FAETO	€ 0,00
FLUMERI	€ 36.988,80

FONTANAROSA	€ 0,00
FRIGENTO	€ 9.227,27
GESUALDO	€ 0,00
GINESTRA DEGLI SCHIAVONI	€ 4.058,20
GROTTAMINARDA	€ 97.792,40
GUARDIA LOMBARDI	€ 1.699,79
MELITO IRPINO	€ 12.639,60
MIRABELLA ECLANO	€ 12.208,02
MONTECALVO IRPINO	€ 35.178,38
MONTEFALCONE DI VAL FORTORE	€ 553,51
PADULI	€ 0,00
ROCCA SAN FELICE	€ 0,00
ROSETO VALFORTORE	€ 0,00
SAN GIORGIO LA MOLARA	€ 82,24
SAN NICOLA BARONIA	€ 8.813,07
SAN SOSSIO BARONIA	€ 20.341,71
SANT'AGATA DI PUGLIA	€ 0,00
SANT'ARCANGELO TRIMONTE	€ 3.373,56
STURNO	€ 25.612,72
TREVICO	€ 30.419,10
VALLATA	€ 13.558,25
VILLANOVA DEL BATTISTA	€ 20.736,02
ZUNGOLI	€ 9.281,21
TOTALI	**€ 726.788,67**
QUOTA AMMINISTRATIVA:	***€ 0,00***
TOTALE RUOLO 2011:	**€ 726.788,67**

VISTA la nota n. prot. 110113 del 14.02.2012 della Regione Campania, acquisita al prot. consortile in data 23-02-2012 con il n° 548, che si allega in copia, con la quale veniva trasmesso il Decreto Dirigenziale n. 9 del 12.02.2012 di approvazione della Variazione Budget 2001, giusta delibera del Consiglio dei Delegati n 09/CD del 29.11.2011;

CONSIDERATO che è necessario provvedere all'approvazione dei detti ruoli, onde rispettare le prescrizioni e le condizioni di esecutività di cui alle vigenti disposizioni di legge e dare avvio alla procedure di riscossione;

VISTO il T.U. 29.01.1958, n. 645;

VISTI i D. Lgs. 26.02.1999, n. 46 e 13.04.199, n. 112, che hanno introdotto il nuovo Sistema della Riscossione dei tributi;

VISTA la L. R. 25.02.2003, n. 4;

VISTA la L. R. n. 1/2008;

VISTA la L. R. n. 11/2008;

VISTO l'art. 37, lett. h) dello Statuto consortile;

SENTITO il parere favorevole reso dal Direttore ai sensi dell'art. 26 del vigente Statuto consortile;

A VOTI UNANIMI

D E L I B E R A

1. di richiamare, come richiama, la narrativa che precede per formare parte integrante e sostanziale del presente dispositivo;
2. di approvare i ruoli istituzionali 2011 2^ tranche, afferenti i fabbricati allacciati(extragricoli) per l'ammontare complessivo di **€. 726.788,67**, previa:

a. sottoscrizione di specifica convenzione da stipularsi con soggetti gestori del Servizio Idrico Integrato, in attuazione del comma 4 dell'art. 13 Legge Regionale Campania n. 4/2003 così come modificato dall'art. 23 comma 2 della L.R. campania n. 1/2008;
b. determinazione degli oneri da porre a carico dei Comuni ai sensi del comma 2 lett. C della L.R. Campania n. 1/2008;
c. delle necessarie e consequenziali successive applicazioni del nuovo Pinao di Classifica.

3. di provvedere a rendere pubblici i ruoli medesimi mediante avviso pubblicato nel B.U.R. Campania e su un quotidiano a diffusione nazionale nonché affissione degli stessi nell'Albo del Consorzio e all'Albo dei 37 Comuni facenti parte del comprensorio consortile;
4. di riservarsi di emettere, nel corso dell'anno, ruoli integrativi per le ditte non comprese nei ruoli approvati con il presente atto;
5. di trasmettere il presente provvedimento alla Giunta regionale della Campania ai sensi e per gli effetti dell'art. 31 della L.R. Campania 25.02.2003, n°4;
6. di delegare, come delega, il legale rappresentante, ovvero il suo delegato e gli Uffici consortili per gli adempimenti consequenziali;
7. di incaricare il Segretario di pubblicare nei modi e forme di legge la presente delibera e di trasmetterne copia ai Settori consortili, preposti per gli adempimenti di competenza, ed alla Giunta Regionale della Campania nei casi previsti dalla legge.

Letto, confermato e sottoscritto

IL SEGRETARIO F.F.
- Dott. Fausto Addesa-

IL PRESIDENTE
- Francesco VIGORITA-

ARCADIS (Agenzia Regionale Campana Difesa Suolo)_C.F.: 95109910638
Delibera del Commissario n. 8 del 11 aprile 2012
Oggetto: Approvazione della variazione del Bilancio di Previsione Esercizio Finanziario 2012

VISTO
- l'art. 5, comma 5, della legge della Regione Campania 12 novembre 2004 n. 8;
- l'art. 33 della legge della Regione Campania 30 gennaio 2008 n. 1;
- l'art. 1, commi 253 e 254, della legge della Regione Campania 15 marzo 2011 n. 4;
- il decreto del Presidente della Giunta regionale della Campania n. 98 del 02.05.2011, di nomina del Commissario per la direzione e gestione dell'Agenzia Regionale della Campania per la Difesa del Suolo;
- la legge della Regione Campania 30 aprile 2002 n. 7, recante l'Ordinamento contabile della Regione Campania;
- la Deliberazione del Commissario ARCADIS n. 13 del 29.12.2011 avente ad oggetto "Approvazione del Bilancio di Previsione esercizio finanziario 2012";
- la Deliberazione del Commissario ARCADIS n. 2 del 27.01.2012 avente ad oggetto "Approvazione della Variazione del Bilancio di Previsione esercizio finanziario 2012";
- la Deliberazione del Commissario ARCADIS n. 3 del 02.02.2012 avente ad oggetto "Approvazione della Variazione del Bilancio di Previsione esercizio finanziario 2012";
- la Deliberazione del Commissario ARCADIS n. 5 del 12/03/2012 avente ad oggetto "Disciplina dell'organizzazione amministrativa dell'Agenzia Regionale Campana per la Difesa del Suolo";

VISTO altresì
- la legge della Regione Campania n. 7 del 30 aprile 2002 "*Ordinamento contabile della Regione Campania Art. 34 comma 1, Decreto Legislativo 28 marzo 2000 n. 76;*
- l'art. 5 della legge della Regione Campania n. 7 del 30 aprile 2002, avente ad oggetto "bilanci degli organismi dipendenti";
- l'art. 29 della legge della Regione Campania n. 7 del 30 aprile 2002, avente ad oggetto "Assestamento e variazioni ai bilanci";
- la Deliberazione del Commissario ARCADIS n. 4 del 29 febbraio 2012 avente ad oggetto "*Approvazione del Rendiconto Generale per l'Esercizio Finanziario 2011"*;
- la delibera della Giunta regionale della Campania n. 24 del 14 febbraio 2012 avente ad oggetto "*Approvazione bilancio gestionale 2012 ai sensi dell'art. 21 della L.R. 30 aprile 2012 n. 7"*;

CONSIDERATO
- che con Delibera del Commissario ARCADIS n. 4 del 29/02/2012 è stato accertato il risultato di amministrazione consistente in un avanzo pari ad € 2.109.292,26 e aggiornata la giacenza di cassa al 01/01/2012 pari ad € 42.015.456,87;
- che dal suindicato rendiconto generale i residui attivi certi ammontano ad € 107.122.059,09 e i residui passivi certi ammontano ad € 147.028.223,70;
- che con D.G.R. n. 24 del 14 febbraio 2012 avente ad oggetto "*Approvazione bilancio gestionale 2012 ai sensi dell'art. 21 della L.R. 30 aprile 2012 n. 7"* le somme iscritte nella competenza della U.P.B. 111 cap. 1163, per l'esercizio finanziario 2012 assegnate ad ARCADIS per le spese di funzionamento ammontano ad € 7.500.000,00;
- che con Legge Regione Campania n.1 del 27/01/2012, art.23, (disposizioni in materia di personale regionale), comma 8, si è disposto che *"nelle more dell'approvazione dell'ordinamento del consiglio regionale, le spese relative alle retribuzioni fisse e agli oneri riflessi del personale della giunta regionale e degli enti strumentali in servizio presso il Consiglio Regionale e del personale del Consiglio Regionale presso la Giunta restano a carico dei bilanci delle amministrazioni di provenienza. Le partite creditorie e debitorie relative agli anni pregressi restano a carico dei bilanci delle amministrazioni di provenienza"*;
- che con il DL n. 78 del 2010 viene stabilito il tetto al fondo per la contrattazione collettiva decentrata integrativa per cui il fondo di ognuno degli anni del triennio 2011/2013 non deve essere superiore a quello del 2010;
- che a seguito delle disposizioni delle DGR n. 119 del 20/03/2012 e DGR. 124 del 20/03/2012 è stato sottoscritto il protocollo d'intesa tra la Regione Campania rappresentata dal Presidente Stefano Caldoro e l'ARCADIS per l'attuazione del Grande Progetto "*Completamento della*

riqualificazione e recupero del fiume Sarno" con il quale l'ARCADIS viene individuata quale soggetto beneficiario;

- che con note della Giunta Regionale della Campania, Area Generale di Coordinamento Lavori Pubblici, prot. nn. 0937647, 0937648, 0937652, 0937653, 0937654, 0937657, 0937659, 0937660, 0937662, 0937663, 0937664 del 09/12/2011, è stato richiesto all'ARCADIS di trasmettere i progetti relativi agli interventi ivi indicati al fine di verificarne l'ammissibilità all'obiettivo operativo 1.5 e la coerenza anche temporale al POR Campania FESR 2007 – 2013;
- che tali interventi, pianificati dal Commissario di Governo ex. O.M.I. 2994 e ss.mm.ii., finanziati in via programmatica con Delibera di Giunta Regionale dell'Area di Coordinamento n. 15, n. 603/08 per un importo totale di MEuro 51,315 per il completamento della messa in sicurezza dei territori colpiti dagli eventi del 5 e 6 maggio 1998, sono già stati oggetto di variazione di Bilancio con Deliberazione del Coordinatore Arcadis n. 29 del 30 novembre 2010 e Delibera del Commissario n. 8 del 24 maggio 2011.
- che con Ordinanze del Commissario straordinario delegato ex DPCM del 21/01/2011, n 1 del 06/02/2012, n.2 del 07/02/2012, n.3 del 08/02/2012, n.5 del 21/03/2012, n.6 del 22/03/2012, l'ARCADIS è stata individuata quale soggetto attuatore degli interventi ivi individuati;
- che con nota prot. n. 2012.0189184 del 12.03.2012 del Dirigente dell'A.G.C. 15 –Lavori Pubblici, Opere Pubbliche, Attuazione Espropriazione, avente ad oggetto "Comune di Giffoni Valle Piana (SA) – L.R. n. 3 del 27.02.2007 e D.P.R. 554/1999, art. 147 - *Lavori di somma urgenza per un intervento di ripristino delle gabbionate metalliche dissestate in destra idraulica del fiume Picentino alla frazione Vassi –importo richiesto € 90.000,00",* l'ARCADIS veniva autorizzata a svolgere le funzioni di soggetto attuatore dell'intervento in oggetto;
- che con Ordinanza Ministeriale n. 3742 del 18/02/2009 art. 3 l'Arcadis è autorizzata a trasferire al proprio Bilancio le residue disponibilità presenti sulle contabilità speciali n. 2764 e 2761, istituite ai sensi delle OPCM n. 2499/97e n. 2787/98.

RITENUTO per tutto quanto visto e considerato

- di dover variare il Bilancio ARCADIS per l'esercizio finanziario 2012 al fine di consentire l'adeguamento della gestione economico-finanziaria secondo quanto riportato:
  - stato di previsione dell'**ENTRATA**

- di dover variare la Giacenza di Cassa in € 42.015.456,87 in seguito all'approvazione del Rendiconto Generale ARCADIS, per l'esercizio finanziario 2012, approvato con deliberazione del Commissario n. 4 del 29 febbraio 2012,
- di dover variare il totale dei residui attivi, così come riportati nel dettaglio dal Consuntivo per l'esercizio finanziario 2012 in di € 107.122.059,09.

- **Titolo I** – ENTRATE CARATTERISTICHE –

- di dover istituire all'interno dell'U.P.B. 1 – "*Trasferimento risorse per attività residuale ex ord. 2499/97, 2787/98"* i seguenti nuovi capitoli correlati ai capitoli della spesa di pari descrizione e di pari importo per l'effetto di quanto riportato dalla DGR 603/08 :

443	*Interventi per la sistemazione delle aree a rischio - Monte Le Porche/monte Iulio/vallone Colle Petrara -1°lotto funzionale (Siano)- D.G.R. Campania n. 603/2008-*	4.520.000,00
444	*Completamento del risanamento del monte Saretto - 1°stralcio funzionale (Sarno)- D.G.R. Campania n. 603/2008-*	1.915.000,00

445	*Sistemazione idrogeologica- Vallone Cantarella (Quindici)- D.G.R. Campania n. 603/2008-*	1.500.000,00
446	*Interventi di sistemazione idrogeologica del territorio comunale - Valloni Staglio e S. Egidio -2° Stralcio funzionale (S. Felice a Cancello)- D.G.R. Campania n. 603/2008-*	2.600.000,00
447	*Interventi per la sistemazione delle aree a rischio - Monte Le Porche /Monte Iulio/Vallone Colle Petrara- 2° lotto funzionale (Siano)- D.G.R. Campania n. 603/2008-*	3.400.000,00
448	*Interventi di sistemazione idrogeologica del territorio comunale - completamento canale pedemontano e relativi recapiti (S. Felice a Cancello) D.G.R. Campania n. 603/2008-*	3.610.000,00
449	*Sistemazione definitiva a monte delle aree a rischio e per il ripristino delle aree sede della colata - Vasca S. Lucia (Sarno)- D.G.R. Campania n. 603/2008-*	4.570.000,00
450	*Interventi per la sistemazione delle aree a rischio - Monte Le Porche/Monte Iulio/Vallone Colle Petrara - Completamento (Siano) - D.G.R. Campania n. 603/2008-*	2.100.000,00
451	*Opere provvisionali per il convogliamento delle acque ruscellanti dai versanti per il riassetto della rete idrografica per la preliminare difesa dell'abitato di Lauro - Vasca Pandola (Lauro) - D.G.R. Campania n. 603/2008-*	5.780.000,00
452	*Interventi per la sistemazione idrogeologica del territorio comunale - Valloni Cisternaro, Pietraro, Sirena (Moschiano) - D.G.R. Campania n. 603/2008-*	1.610.000,00

453	*Interventi per la sistemazione idrogeologica del territorio comunale- Valloni Acquarola Grondanea (Moschiano)-D.G.R. Campania n. 603/2008-*	940.000,00
454	*Interventi per la sistemazione idrogeologica del territorio comunale - Vasca Carcarelle (Palma Campania) - D.G.R. Campania n. 603/2008-*	1.660.000,00
455	*Interventi per la sistemazione idrogeologica del territorio comunale - Vallone Aiello (Palma Campania) - D.G.R. Campania n. 603/2008-*	7.300.000,00
	TOTALE U.P.B. 1	**41.505.000,00**

- di dover accertare l'importo pari ad € 61.653,51 in conto competenza sul cap. bil. 400 "*trasferimento attività residuale ex. Ord. 2787 del 1998*", per l'effetto dell'OPCM 3742 art 3, relativi alla Contabilità Speciale 2764, ex OPCM 3681/09 ;
- di dover istituire all'interno titolo I, l'U.P.B. 7 "*Ord. Comm. Delegato D.P.C.M. del 21 gennaio 2011: n. 1 del 06/02/2012; n. 2 del 07/02/2012; n. 3 del 08/02/2012 n. 5 del 21/03/2012, n. 6 del 22/03/2012* **'**di dover istituire nell'ambito della U.P.B. 7 i seguenti nuovi capitoli correlati ai capitoli della spesa di pari descrizione e di pari importo:

U.P.B. 7- Ord. Comm. Delegato D.P.C.M. del 21 gennaio 2011: n. 1 del 06/02/2012; n. 2 del 07/02/2012; n. 3 del 08/02/2012 n. 5 del 21/03/2012, n. 6 del 22/03/2012 '		
456	*Interventi di manutenzione delle opere realizzate ai sensi della OPCM 2994/99. (San Felice a Cancello, Quindici, Bracigliano, Sarno e Siano)- cod. ISTAT n. 96- Comm. Delegato D.P.C.M. del 21 gennaio 2011-*	1.476.000,00
457	*Versante del Monte Sant'Angelo Palomba in territorio del Comune di San Felice a Cancello (Ce) - cod. ISTAT n. 5- Comm. Delegato D.P.C.M. del 21 gennaio 2011-*	1.240.903,87
458	*Valloni Staglio S. Egidio in territorio del Comune di San Felice a Cancello(CE)- cod. ISTAT n. 6- Comm. Delegato D.P.C.M. del 21 gennaio 2011-*	1.042.300,33
459	*Realizzazione di un impianto per lo stoccaggio provvisorio e il trattamento dei sedimenti dragati dal fiume Sarno e suoi affluenti presso l'impianto di depurazione di Angri (SA) - cod. ISTAT n. 64- Comm. Delegato D.P.C.M. del 21 gennaio 2011-*	2.200.000,00
460	*Dissesti località tavolara nel Comune di Bracigliano (SA)- cod ISTAT n. 71- Comm. Delegato D.P.C.M. del 21 gennaio 2011-*	9.840.000,00
	TOTALE U.P.B. 7	**15.799.204,20**

- di dover istituire, al suddetto titolo I- l'U.P.B. 8. **-** Comune di Giffoni Valle Piana (Sa)- L.R. n. 3 del 27/02/2007 e D.P.R. 554/1999, art. 147- Lavori di somma urgenza per un intervento di ripristino delle gabbionate metalliche dissestate in destra idraulica del fiume Picentino alla frazione Vassi;
- di dover istituire nell'ambito della U.P.B. 8 il seguente nuovo capitolo correlato al capitolo di spesa di pari descrizione e di pari importo:

U.P.B. 8 - Comune di Giffoni Valle Piana (Sa)- L.R. n. 3 del 27/02/2007 e D.P.R. 554/1999, art. 147- Lavori di somma urgenza per un intervento di ripristino delle gabbionate metalliche dissestate in destra idraulica del fiume Picentino alla frazione Vassi.		
461	*Lavori di somma urgenza per un intervento di ripristino delle gabbionate metalliche dissestate in destra idraulica del fiume Picentino alla frazione Vassi (Giffoni Valle Piana).*	90.000,00
	TOTALE U.P.B. 8	**90.000,00**

- di dover istituire, al suddetto titolo I- l' U.P.B. 9 **"***Protocollo d'Intesa tra la Regione Campania, l'ARCADIS e l'Autorità di Bacino regionale del Fiume Sarno per l'attuazione del Grande Progetto - Completamento della riqualificazione e recupero del fiume Sarno-".*
- di dover istituire nell'ambito della U.P.B. 9 i seguenti nuovi capitoli correlati a capitoli di spesa di pari descrizione e di pari importo:

U.P.B. 9 - Protocollo d'Intesa del 28-03-2012 tra la Regione Campania, l'ARCADIS e l'Autorità di Bacino regionale del Fiume Sarno per l'attuazione del Grande Progetto "Completamento della riqualificazione e recupero del fiume Sarno".		
462	*Realizzazione del Grande Progetto "Completamento della riqualificazione e recupero del fiume Sarno"*	217.472.302,30
	TOTALE U.P.B. 9	**217.472.302,30**

- **Titolo II –** ENTRATE PER TRASFERIMENTI DELLA REGIONE DELLO STATO DELLA UE E DI ENTI VARI-

Di dover variare il capitolo 1163, per effetto di quanto disposto con la delibera della Giunta regionale della Campania n. 24 del 14 febbraio 2012 avente ad oggetto "Approvazione bilancio gestionale 2012 ai sensi dell'art. 21 della L.R. 30 aprile 2012 n. 7" "per le spese di funzionamento ARCADIS le cui somme destinate a tal fine ammontano ad € 7.500.000,00;

- Cap. bil. 1163 " *Stanziamento Regionale per le spese di funzionamento ARCADIS* passa da € 7.400.000, 00 ad € 7.500.000,00 con una variazione in aumento pari ad € 100.000,00;

- **Titolo III** – ENTRATE DIVERSE –

- di dover variare il Cap. Bil. n. 604 "*rimborso emolumenti personale comandato presso il consiglio Regione Campania*" che passa da € 300.000,00 ad € 0,00 con una variazione in diminuzione pari ad € 300.000,00;

- Stato di previsione della **SPESA**

- di dover variare l'ammontare dei residui passivi, così come riportati nel dettaglio nel conto Consuntivo in € 147.028.223,70.
- di dover ridistribuire l'avanzo di gestione "certo" pari ad € 2.109.292,26 così come risultante in seguito all'approvazione del su indicato "Rendiconto Generale" per l'esercizio finanziario 2012

FUNZIONE OBIETTIVO 1 – Gestione e funzionamento

- di dover variare i seguenti capitoli di bilancio: nell'ambito della U.P.B. 2 "*Spese per il personale ARCADIS"*:

▪ cap bil 60: la cui descrizione varia da "*Oneri ed indennità varie per il personale comandato e distaccato*" ad "*Oneri ed indennità varie per il personale comandato*" il cui importo passa da a € 600.000,00 ad € 650.000,00 con una variazione in aumento di € 50.000,00;
▪ Cap. bil. 101: la cui descrizione varia da "*Stipendi ed assegni fissi al personale di ruolo e/o a contratto"* a "*Stipendi ed assegni fissi al personale dipendente o a contratto* "il cui importo passa da € 2.911.003,41 ad € 3.280.000,00 con una variazione in aumento di € 368.996,59;
▪ Cap. bil. 75: la cui descrizione varia da "*Oneri riflessi per il personale dipendente e/ a contratto"* a *"Oneri riflessi per il personale dipendente o a contratto"* il cui importo passa da € 822.450,42 ad € 950.000,00 con una variazione in aumento di € 77.549,58*;*
▪ Cap bil. 76: la cui descrizione varia da "*Spese di viaggio, missioni ed altri oneri per il personale dipendente e a contratto"*a "*Spese di viaggio ed altri oneri per il personale dipendente o a contratto "*
▪ Cap bil 102: la cui descrizione varia da "*Fondo per le politiche di sviluppo e produttività*" a "*Fondo per le politiche di sviluppo delle risorse umane e per la produttività"* il cui importo passa da € 1.157.698,74 a € 953.761,60 con una variazione in diminuzione di € 203.937,14;
▪ Cap bil 103: la cui descrizione varia da "*Spese x lavoro straord.x il personale di ruolo e a contratto "* a " *Spese per lavoro straordinario per il personale dipendente o a contratto"*il cui importo varia da € 15.000,00 ad € 200.000,00 con una variazione in aumento di € 185.000,00;
▪ Cap bil 80: "*Oneri riflessi su istituti accessori al personale dipendente*" il cui importo passa da € 321.320,75 ad € 360.000,00 con una variazione in aumento di € 38.679,25;
▪ Cap bil 82: "*Oneri per accertamenti sanitari e per visite fiscali"* il cui importo passa da € 30.000,00 a € 50.000,00 con una variazione in aumento di € 20.000,00;
▪ Cap. bil. 85: "*INAIL spese del personale"* il cui importo passa da € 56.930,40 ad € 70.000,00 con una variazione in aumento pari ad € 13.069,60;
▪ Cap.bil. 86: "*Spese per corsi di formazione e aggiornamento personale dipendente*" il cui importo passa da € 70.000,00 ad € 50.000,00 con una variazione in diminuzione pari ad € 20.000,00;
▪ Cap. bil. 92 "*IRAP su stipendi e compensi vari"* il cui importo passa da € 350.000,00 ad € 370.000,00 con una variazione in aumento pari ad € 20.000,00;

– Nell'ambito della U.P.B. 3 "*Spese di consuno e di servizi per il funzionamento degli uffici"*:

▪ Cap 100 *" Manutenzione ordinaria*"il cui importo passa da € 19.800,00 ad € 50.000,00 con una variazione in aumento di € 30.200,00;
▪ Cap 202 " *fitti e noleggi* " il cui importo passa da € 42.248,00 ad € 10.000,00 con una variazione in diminuzione pari ad € 32.248,00;
▪ Cap. bil. 204 " *Utenze varie*" il cui importo passa da € 50.000,00 ad € 150.000,00 con una variazione in aumento pari ad € 100.000,00;
▪ *Cap bil 208 " Spese per carburante "*il cui importo passa da € 49.500,00 a € 60.000,00 con una variazione in aumento di € 10.500,00;
▪ Cap. bil. 214 "*Assicurazioni per il personale ARCADIS"* il cui importo passa da € 50.000,00 ad € 150.000,00 con una variazione in aumento pari ad € 100.000,00;
▪ Cap. bil. 211 "*Canoni di locazione"* il cui importo passa da € 100.000,00 ad € 60.000,00 con una variazione in diminuzione pari ad € 40.000,00;
▪ Cap bil 107 " *Commissioni e spese bancarie*" il cui importo passa da € 1.000,00 ad € 500.00,00 con una variazione in diminuzione di € 500,00.

– Nell'ambito della U.P.B. 4 "*acquisti di beni e servizi"* :

▪ Cap bil 112: "A*cquisto attrezzature informatica e telefonia*" il cui importo passa da € 50.000,00 ad € 0,00 con una variazione in diminuzione di € 50.000,00;
▪ Cap bil 118 "*Spesa per pubblicità su quotidiani e periodici*" il cui importo passa da € 30.000,00 ad € 10.000,00 con una variazione in diminuzione di € 20.000,00;
▪ Cap bil 120: "Piano di sicurezza ex l. 46/90 e dlvo 81/08 attività del datore di lavoro delegato"il cui importo passa da € 50.000,00 ad € 0,00 con una variazione in diminuzione di € 50.000,00;
▪ Cap. bil. 122: "*prestazioni professionali"* il cui importo passa da € 50.000,00 ad € 30.000,00 con una variazione in diminuzione pari ad € 20.000,00;

– Nell'ambito della U.P.B. 5 "*Fondi di Riserva e per la reiscrizione fondi perenti (Corrente Operativa)"* :

▪ Cap. bil. 150: "*Fondo di riserva per spese obbligatorie"* il cui importo passa da € 100.000,00 ad € 110.000,00 con una variazione in aumento pari ad € 10.000,00;

– Nell'ambito della U.P.B. 6: "*Fondi di Riserva e per la reiscrizione fondi perenti (Corrente Operativa)"* :

▪ Cap. bil. 152: "*Fondo di riserva spese impreviste"* il cui importo passa da € 48.000,00 ad € 109.982,38 con una variazione in aumento pari ad € 61.982,38;

– di dover istituire l'U.P.B. 8 così denominata " Protocolli d'intesa Enti Vari"
– di dover istituire all'interno della suddetta U.P.B. il seguente nuovo capitolo: Cap. bil n. 140 "Protocolli d'intesa Enti Vari" per un importo pari ad € 200.000,00:

FUNZIONE OBIETTIVO 2 – SPESE IN CONTO CAPITALE

– di dover variare i seguenti capitoli:
▪ Cap. bil. 182 "*Adeguamento strutture disposizioni l. 46/90 e dlvo 80/08"* passa da € 0,00 ad € 10.000,00 con una variazione in aumento pari ad € 10.000,00;
▪ Cap. bil. 188 "Macchinari hardware e software attrezzature varie" passa da € 200.000,00 ad € 700.000,00 con una variazione in aumento pari ad € 500.000,00;
- Di dover istituire nell'ambito della medesima Funzione Obiettivo il seguente nuovo capitolo:
▪ Cap. bil 485 "*Dotazioni di sicurezza individuale per il personale dipendente*" per un importo pari ad € 500.000,00;
▪ Cap.bil 200 "Fondi di gestione commissariale opcm 3681/08" in conto competenza passa da € 0,00 ad € 61.653,51 con una variazione in aumento di € 61.653,51 ;
- di dover istituire nell'ambito della medesima Funzione Obiettivo 2 all'U.P.B. 2 – "*Spese per investimenti correlate ad Entrate con vincolo di destinazione"* - i seguenti capitoli correlati all'entrata di pari descrizione e di pari importo:

443	*Interventi per la sistemazione delle aree a rischio - Monte Le Porche/monte Iulio/vallone Colle Petrara -1°lotto funzionale (Siano)- D.G.R. Campania n. 603/2008-*	4.520.000,00
444	*Completamento del risanamento del monte Saretto - 1°stralcio funzionale (Sarno)- D.G.R. Campania n. 603/2008-*	1.915.000,00
445	*Sistemazione idrogeologica- Vallone Cantarella (Quindici)- D.G.R. Campania n.603/2008-*	1.500.000,00
446	*Interventi di sistemazione idrogeologica del territorio comunale -Valloni Staglio e S. Egidio -2° Stralcio funzionale (S. Felice a Cancello)- D.G.R. Campania*	2.600.000,00

	n.603/2008-	
447	*Interventi per la sistemazione delle aree a rischio - Monte Le Porche /Monte Iulio/Vallone Colle Petrara- 2° lotto funzionale (Siano)- D.G.R. Campania n. 603/2008-*	3.400.000,00
448	*Interventi di sistemazione idrogeologica del territorio comunale - completamento canale pedemontano e relativi recapiti (S. Felice a Cancello) D.G.R. Campania n.603/2008-*	3.610.000,00
449	*Sistemazione definitiva a monte delle aree a rischio e per il ripristino delle aree sede della colata - Vasca S. Lucia (Sarno)- D.G.R. Campania n.603/2008-*	4.570.000,00
450	*Interventi per la sistemazione delle aree a rischio - Monte Le Porche/Monte Iulio/Vallone Colle Petrara - Completamento (Siano) - D.G.R. Campania n.603/2008-*	2.100.000,00
451	*Opere provvisionali per il convogliamento delle acque ruscellanti dai versanti per il riassetto della rete idrografica per la preliminare difesa dell'abitato di Lauro - Vasca Pandola (Lauro) - D.G.R. Campania n. 603/2008-*	5.780.000,00
452	*Interventi per la sistemazione idrogeologica del territorio comunale - Valloni Cisternaro, Pietraro, Sirena (Moschiano) - D.G.R. Campania n. 603/2008-*	1.610.000,00
453	*Interventi per la sistemazione idrogeologica del territorio comunale- Valloni Acquarola Grondanea(Moschiano)-D.G.R. Campania n. 603/2008-*	940.000,00
454	*Interventi per la sistemazione idrogeologica del territorio comunale - Vasca Carcarelle (Palma Campania) - D.G.R. Campania n. 603/2008-*	1.660.000,00

455	*Interventi per la sistemazione idrogeologica del territorio comunale - Vallone Aiello (Palma Campania) - D.G.R. Campania n. 603/2008-*	7.300.000,00
456	*Interventi di manutenzione delle opere realizzate ai sensi della OPCM 2994/99. (San Felice a Cancello, Quindici, Bracigliano, Sarno e Siano.) - cod ISTAT n. 96-*	1.476.000,00
457	*Versante del Monte Sant'Angelo Palomba in territorio del Comune di San Felice a Cancello(Ce) - cod ISTAT n. 5-*	1.240.903,87
458	*Valloni Staglio S. Egidio in territorio del Comune di San Felice a Cancello(CE)*	1.042.300,33
459	*Realizzazione di un impianto per lo stoccaggio provvisorio e il trattamento dei sedimenti dragati dal fiume Sarno e suoi affluenti presso l'impianto di depurazione di Angri (SA) - cod. ISTAT n. 64-*	2.200.000,00
460	*Dissesti località tavolara nel Comune di Bracigliano (SA)- cod ISTAT n. 71-*	9.840.000,00
461	*Lavori di somma urgenza per un intervento di ripristino delle gabbionate metalliche dissestate in destra idraulica del fiume Picentino alla frazione Vassi (Giffoni Valle Piana).*	90.000,00
462	*Realizzazione del Grande Progetto "Completamento della riqualificazione e recupero del fiume Sarno"*	217.472.302,30
TOTALE		274.866.506,50

- di dover variare complessivamente l'importo relativo alle partite di giro che passa da € 2.215.000,00 ad € 3.265.000,00 con una variazione complessiva in aumento pari ad € 1.050.000,00

- di dover approvare lo schema di bilancio variato per l'esercizio finanziario 2012 che è parte integrante del presente atto, ai sensi dell'art. 29 della L. regionale n. 7/2002.

DELIBERA

- di variare il Bilancio ARCADIS per l'esercizio finanziario 2012 al fine di consentire l'adeguamento della gestione economico-finanziaria secondo quanto riportato:
  - Stato di previsione dell'**ENTRATA**

- di variare la Giacenza di Cassa in € 42.015.456,87 in seguito all'approvazione del Rendiconto Generale ARCADIS, per l'esercizio finanziario 2012, approvato con deliberazione del Commissario n. 4 del 29 febbraio 2012,
- di variare il totale dei residui attivi, così come riportati nel dettaglio dal Consuntivo per l'esercizio finanziario 2012 in di € 107.122.059,09.

- **Titolo I** – ENTRATE CARATTERISTICHE –

- di istituire all'interno dell'U.P.B. 1 – "*Trasferimento risorse per attività residuale ex ord. 2499/97, 2787/98"* i seguenti nuovi capitoli correlati ai capitoli della spesa di pari descrizione e di pari importo per l'effetto di quanto riportato dalla DGR 603/08 :

443	*Interventi per la sistemazione delle aree a rischio - Monte Le Porche/monte Iulio/vallone Colle Petrara -1°lotto funzionale (Siano)- D.G.R. Campania n. 603/2008-*	4.520.000,00
444	*Completamento del risanamento del monte Saretto - 1°stralcio funzionale (Sarno)- D.G.R. Campania n. 603/2008-*	1.915.000,00
445	*Sistemazione idrogeologica- Vallone Cantarella (Quindici)- D.G.R. Campania n. 603/2008-*	1.500.000,00
446	*Interventi di sistemazione idrogeologica del territorio comunale - Valloni Staglio e S. Egidio -2° Stralcio funzionale (S. Felice a Cancello)- D.G.R. Campania n. 603/2008-*	2.600.000,00
447	*Interventi per la sistemazione delle aree a rischio - Monte Le Porche /Monte Iulio/Vallone Colle Petrara- 2° lotto funzionale (Siano)- D.G.R. Campania n. 603/2008-*	3.400.000,00

448	*Interventi di sistemazione idrogeologica del territorio comunale - completamento canale pedemontano e relativi recapiti (S. Felice a Cancello) D.G.R. Campania n. 603/2008-*	3.610.000,00
449	*Sistemazione definitiva a monte delle aree a rischio e per il ripristino delle aree sede della colata - Vasca S. Lucia (Sarno)- D.G.R. Campania n. 603/2008-*	4.570.000,00
450	*Interventi per la sistemazione delle aree a rischio - Monte Le Porche/Monte Iulio/Vallone Colle Petrara - Completamento (Siano) - D.G.R. Campania n. 603/2008-*	2.100.000,00
451	*Opere provvisionali per il convogliamento delle acque ruscellanti dai versanti per il riassetto della rete idrografica per la preliminare difesa dell'abitato di Lauro - Vasca Pandola (Lauro) - D.G.R. Campania n. 603/2008-*	5.780.000,00
452	*Interventi per la sistemazione idrogeologica del territorio comunale - Valloni Cisternaro, Pietraro, Sirena (Moschiano) - D.G.R. Campania n. 603/2008-*	1.610.000,00
453	*Interventi per la sistemazione idrogeologica del territorio comunale- Valloni Acquarola Grondanea (Moschiano)-D.G.R. Campania n. 603/2008-*	940.000,00
454	*Interventi per la sistemazione idrogeologica del territorio comunale - Vasca Carcarelle (Palma Campania) - D.G.R. Campania n. 603/2008-*	1.660.000,00
455	*Interventi per la sistemazione idrogeologica del territorio comunale - Vallone Aiello (Palma Campania) - D.G.R. Campania n. 603/2008-*	7.300.000,00
	TOTALE U.P.B. 1	**41.505.000,00**

- di accertare l'importo pari ad € 61.653,51 in conto competenza sul cap. bil. 400 "*trasferimento attività residuale ex. Ord. 2787 del 1998*", per l'effetto dell'OPCM 3742 art 3, relativi alla Contabilità Speciale 2764, ex OPCM 3681/09 ;
- di istituire all'interno titolo I, l'U.P.B. 7 "A*ccordo Programma del 12 novembre 2010 tra Ministero dell'ambiente e della tutela del mare e la Regione Campania siglato il 28 marzo 2012"*

- di istituire nell'ambito della U.P.B. 7 i seguenti nuovi capitoli correlati ai capitoli della spesa di pari descrizione e di pari importo:

U.P.B. 7- Ord. Comm. Delegato D.P.C.M. del 21 gennaio 2011: n. 1 del 06/02/2012; n. 2 del 07/02/2012; n. 3 del 08/02/2012 n. 5 del 21/03/2012, n. 6 del 22/03/2012 '		
456	*Interventi di manutenzione delle opere realizzate ai sensi della OPCM 2994/99. (San Felice a Cancello, Quindici, Bracigliano, Sarno e Siano)- cod. ISTAT n. 96- Comm. Delegato D.P.C.M. del 21 gennaio 2011-*	1.476.000,00
457	*Versante del Monte Sant'Angelo Palomba in territorio del Comune di San Felice a Cancello (Ce) - cod. ISTAT n. 5- Comm. Delegato D.P.C.M. del 21 gennaio 2011-*	1.240.903,87
458	*Valloni Staglio S. Egidio in territorio del Comune di San Felice a Cancello(CE)- cod. ISTAT n. 6- Comm. Delegato D.P.C.M. del 21 gennaio 2011-*	1.042.300,33
459	*Realizzazione di un impianto per lo stoccaggio provvisorio e il trattamento dei sedimenti dragati dal fiume Sarno e suoi affluenti presso l'impianto di depurazione di Angri (SA) - cod. ISTAT n. 64- Comm. Delegato D.P.C.M. del 21 gennaio 2011-*	2.200.000,00
460	*Dissesti località tavolara nel Comune di Bracigliano (SA)- cod ISTAT n. 71- Comm. Delegato D.P.C.M. del 21 gennaio 2011-*	9.840.000,00
	TOTALE U.P.B. 7	**15.799.204,20**

- di istituire, al suddetto titolo I- l'U.P.B. 8. **-** Comune di Giffoni Valle Piana (Sa)- L.R. n. 3 del 27/02/2007 e D.P.R. 554/1999, art. 147- Lavori di somma urgenza per un intervento di ripristino delle gabbionate metalliche dissestate in destra idraulica del fiume Picentino alla frazione Vassi;
- di istituire nell'ambito della U.P.B. 8 il seguente nuovo capitolo correlato al capitolo di spesa di pari descrizione e di pari importo:

U.P.B. 8 - Comune di Giffoni Valle Piana (Sa)- L.R. n. 3 del 27/02/2007 e D.P.R. 554/1999, art. 147- Lavori di somma urgenza per un intervento di ripristino delle gabbionate metalliche dissestate in destra idraulica del fiume Picentino alla frazione Vassi.		
461	*Lavori di somma urgenza per un intervento di ripristino delle gabbionate metalliche dissestate in destra idraulica del fiume Picentino alla frazione Vassi (Giffoni Valle Piana).*	90.000,00
	TOTALE U.P.B. 8	**90.000,00**

di istituire, al suddetto titolo I- l' U.P.B. 9 **"***Protocollo d'Intesa tra la Regione Campania, l'ARCADIS e l'Autorità di Bacino regionale del Fiume Sarno per l'attuazione del Grande Progetto -Completamento della riqualificazione e recupero del fiume Sarno-".*

- di istituire nell'ambito della U.P.B. 9 i seguenti nuovi capitoli correlati a capitoli di spesa di pari descrizione e di pari importo:

U.P.B. 9 - Protocollo d'Intesa tra la Regione Campania, l'ARCADIS e l'Autorità di Bacino regionale del Fiume Sarno per l'attuazione del Grande Progetto "Completamento della riqualificazione e recupero del fiume Sarno".		
462	*Realizzazione del Grande Progetto "Completamento della riqualificazione e recupero del fiume Sarno"*	217.472.302,30
	TOTALE U.P.B. 9	**217.472.302,30**

- **Titolo II –** ENTRATE PER TRASFERIMENTI DELLA REGIONE DELLO STATO DELLA UE E DI ENTI VARI-

di variare il capitolo 1163, per effetto di quanto disposto con la delibera della Giunta regionale della Campania n. 24 del 14 febbraio 2012 avente ad oggetto "Approvazione bilancio gestionale 2012 ai sensi dell'art. 21 della L.R. 30 aprile 2012 n. 7" *"* per le spese di funzionamento ARCADIS le cui somme destinate a tal fine ammontano ad € 7.500.000,00;

- Cap. bil. 1163 " *Stanziamento Regionale per le spese di funzionamento ARCADIS* passa da € 7.400.000, 00 ad € 7.500.000,00 con una variazione in aumento pari ad € 100.000,00;

- **Titolo III** – ENTRATE DIVERSE –

- di variare il Cap. Bil. n. 604 "*rimborso emolumenti personale comandato presso il consiglio Regione Campania*" che passa da € 300.000,00 ad € 0,00 con una variazione in diminuzione pari ad € 300.000,00;

- Stato di previsione della **SPESA**

- di variare l'ammontare dei residui passivi, così come riportati nel dettaglio nel conto Consuntivo in € 147.028.223,70.
- di ridistribuire l'avanzo di gestione " certo" pari ad € 2.109.292,26 così come risultante in seguito all'approvazione del su indicato "Rendiconto Generale" per l'esercizio finanziario 2012

FUNZIONE OBIETTIVO 1 – Gestione e funzionamento

- di variare i seguenti capitoli di bilancio: nell'ambito della U.P.B. 2 "*Spese per il personale ARCADIS"*:

- cap bil 60: la cui descrizione varia da "*Oneri ed indennità varie per il personale comandato e distaccato*" ad "*Oneri ed indennità varie per il personale comandato*" il cui importo passa da a € 600.000,00 ad € 650.000,00 con una variazione in aumento di € 50.000,00;
- Cap. bil. 101: la cui descrizione varia da "*Stipendi ed assegni fissi al personale di ruolo e/o a contratto"* a "*Stipendi ed assegni fissi al personale dipendente o a contratto* "il cui importo passa da € 2.911.003,41 ad € 3.280.000,00 con una variazione in aumento di € 368.996,59;
- Cap. bil. 75: la cui descrizione varia da "*Oneri riflessi per il personale dipendente e/ a contratto"* a *"Oneri riflessi per il personale dipendente o a contratto"* il cui importo passa da € 822.450,42 ad € 950.000,00 con una variazione in aumento di € 77.549,58*;*

▪ Cap bil. 76: la cui descrizione varia da "*Spese di viaggio, missioni ed altri oneri per il personale dipendente e a contratto"*a "*Spese di viaggio ed altri oneri per il personale dipendente o a contratto "*
▪ Cap bil 102: la cui descrizione varia da "*Fondo per le politiche di sviluppo e produttività*" a "*Fondo per le politiche di sviluppo delle risorse umane e per la produttività"* il cui importo passa da € 1.157.698,74 a € 953.761,60 con una variazione in diminuzione di € 203.937,14;
▪ Cap bil 103: la cui descrizione varia da "*Spese x lavoro straord.x il personale di ruolo e a contratto "* a " *Spese per lavoro straordinario per il personale dipendente o a contratto"*il cui importo varia da € 15.000,00 ad € 200.000,00 con una variazione in aumento di € 185.000,00;
▪ Cap bil 80: "*Oneri riflessi su istituti accessori al personale dipendente*" il cui importo passa da € 321.320,75 ad € 360.000,00 con una variazione in aumento di € 38.679,25;
▪ Cap bil 82: "*Oneri per accertamenti sanitari e per visite fiscali"* il cui importo passa da € 30.000,00 a € 50.000,00 con una variazione in aumento di € 20.000,00;
▪ Cap. bil. 85: "*INAIL spese del personale"* il cui importo passa da € 56.930,40 ad € 70.000,00 con una variazione in aumento pari ad € 13.069,60;
▪ Cap.bil. 86: "*Spese per corsi di formazione e aggiornamento personale dipendente*" il cui importo passa da € 70.000,00 ad € 50.000,00 con una variazione in diminuzione pari ad € 20.000,00;
▪ Cap. bil. 92 "*IRAP su stipendi e compensi vari"* il cui importo passa da € 350.000,00 ad € 370.000,00 con una variazione in aumento pari ad € 20.000,00;

– Nell'ambito della U.P.B. 3 "*Spese di consuno e di servizi per il funzionamento degli uffici"*:

▪ Cap 100 *" Manutenzione ordinaria*"il cui importo passa da € 19.800,00 ad € 50.000,00 con una variazione in aumento di € 30.200,00;
▪ Cap 202 " *fitti e noleggi* " il cui importo passa da € 42.248,00 ad € 10.000,00 con una variazione in diminuzione pari ad € 32.248,00;
▪ Cap. bil. 204 " *Utenze varie*" il cui importo passa da € 50.000,00 ad € 150.000,00 con una variazione in aumento pari ad € 100.000,00;
▪ *Cap bil 208 " Spese per carburante "*il cui importo passa da € 49.500,00 a € 60.000,00 con una variazione in aumento di € 10.500,00;
▪ Cap. bil. 214 "*Assicurazioni per il personale ARCADIS"* il cui importo passa da € 50.000,00 ad € 150.000,00 con una variazione in aumento pari ad € 100.000,00;
▪ Cap. bil. 211 "*Canoni di locazione"* il cui importo passa da € 100.000,00 ad € 60.000,00 con una variazione in diminuzione pari ad € 40.000,00;
▪ Cap bil 107 " *Commissioni e spese bancarie*" il cui importo passa da € 1.000,00 ad € 500.00,00 con una variazione in diminuzione di € 500,00.

– Nell'ambito della U.P.B. 4 "*acquisti di beni e servizi"* :

▪ Cap bil 112: "A*cquisto attrezzature informatica e telefonia*" il cui importo passa da € 50.000,00 ad € 0,00 con una variazione in diminuzione di € 50.000,00;
▪ Cap bil 118 "*Spesa per pubblicità su quotidiani e periodici*" il cui importo passa da € 30.000,00 ad € 10.000,00 con una variazione in diminuzione di € 20.000,00;
▪ Cap bil 120: "Piano di sicurezza ex l. 46/90 e dlvo 81/08 attività del datore di lavoro delegato"il cui importo passa da € 50.000,00 ad € 0,00 con una variazione in diminuzione di € 50.000,00;
▪ Cap. bil. 122: "*prestazioni professionali"* il cui importo passa da € 50.000,00 ad € 30.000,00 con una variazione in diminuzione pari ad € 20.000,00;

– Nell'ambito della U.P.B. 5 "*Fondi di Riserva e per la reiscrizione fondi perenti (Corrente Operativa)"* :

▪ Cap. bil. 150: "*Fondo di riserva per spese obbligatorie"* il cui importo passa da € 100.000,00 ad € 110.000,00 con una variazione in aumento pari ad € 10.000,00;

– Nell'ambito della U.P.B. 6: "*Fondi di Riserva e per la reiscrizione fondi perenti (Corrente Operativa)"* :

▪ Cap. bil. 152: "*Fondo di riserva spese impreviste"* il cui importo passa da € 48.000,00 ad € 109.982,38 con una variazione in aumento pari ad € 61.982,38;

– di dover istituire l'U.P.B. 8 così denominata " Protocolli d'intesa Enti Vari"
– di dover istituire all'interno della suddetta U.P.B. il seguente nuovo capitolo: Cap. bil n. 140 "Protocolli d'intesa Enti Vari" per un importo pari ad € 200.000,00:

FUNZIONE OBIETTIVO 2 – SPESE IN CONTO CAPITALE

– di variare i seguenti capitoli:
- Cap. bil. 182 "*Adeguamento strutture disposizioni l. 46/90 e dlvo 80/08"* passa da € 0,00 ad € 10.000,00 con una variazione in aumento pari ad € 10.000,00;
- Cap. bil. 188 "Macchinari hardware e software attrezzature varie" passa da € 200.000,00 ad € 700.000,00 con una variazione in aumento pari ad € 500.000,00;

- Di istituire nell'ambito della medesima Funzione Obiettivo il seguente nuovo capitolo:
  - Cap. bil 485 "*Dotazioni di sicurezza individuale per il personale dipendente*" per un importo pari ad € 500.000,00;
  - Cap.bil 200 "Fondi di gestione commissariale opcm 3681/08" in conto competenza passa da € 0,00 ad € 61.653,51 con una variazione in aumento di € 61.653,51 ;
  - di istituire nell'ambito della medesima Funzione Obiettivo 2 all'U.P.B. 2 – di istituire nell'ambito della medesima Funzione Obiettivo 2 all'U.P.B. 2 – "*Spese per investimenti correlate ad Entrate con vincolo di destinazione"* - i seguenti capitoli correlati all'entrata di pari descrizione e di pari importo:

443	*Interventi per la sistemazione delle aree a rischio - Monte Le Porche/monte Iulio/vallone Colle Petrara -1°lotto funzionale (Siano)- D.G.R. Campania n. 603/2008-*	4.520.000,00
444	*Completamento del risanamento del monte Saretto - 1°stralcio funzionale (Sarno)- D.G.R. Campania n. 603/2008-*	1.915.000,00
445	*Sistemazione idrogeologica- Vallone Cantarella (Quindici)- D.G.R. Campania n.603/2008-*	1.500.000,00
446	*Interventi di sistemazione idrogeologica del territorio comunale -Valloni Staglio e S. Egidio -2° Stralcio funzionale (S. Felice a Cancello)- D.G.R. Campania n.603/2008-*	2.600.000,00
447	*Interventi per la sistemazione delle aree a rischio - Monte Le Porche /Monte Iulio/Vallone Colle Petrara- 2° lotto funzionale (Siano)- D.G.R. Campania n. 603/2008-*	3.400.000,00
448	*Interventi di sistemazione idrogeologica del territorio comunale - completamento canale pedemontano e relativi recapiti (S. Felice a Cancello) D.G.R. Campania n.603/2008-*	3.610.000,00
449	*Sistemazione definitiva a monte delle aree a rischio e per il ripristino delle aree sede della colata - Vasca S. Lucia (Sarno)- D.G.R. Campania n.603/2008-*	4.570.000,00

450	*Interventi per la sistemazione delle aree a rischio - Monte Le Porche/Monte Iulio/Vallone Colle Petrara - Completamento (Siano) - D.G.R. Campania n.603/2008-*	2.100.000,00
451	*Opere provvisionali per il convogliamento delle acque ruscellanti dai versanti per il riassetto della rete idrografica per la preliminare difesa dell'abitato di Lauro - Vasca Pandola (Lauro) - D.G.R. Campania n. 603/2008-*	5.780.000,00
452	*Interventi per la sistemazione idrogeologica del territorio comunale - Valloni Cisternaro, Pietraro, Sirena (Moschiano) - D.G.R. Campania n. 603/2008-*	1.610.000,00
453	*Interventi per la sistemazione idrogeologica del territorio comunale- Valloni Acquarola Grondanea(Moschiano)-D.G.R. Campania n. 603/2008-*	940.000,00
454	*Interventi per la sistemazione idrogeologica del territorio comunale - Vasca Carcarelle (Palma Campania) - D.G.R. Campania n. 603/2008-*	1.660.000,00
455	*Interventi per la sistemazione idrogeologica del territorio comunale - Vallone Aiello (Palma Campania) - D.G.R. Campania n. 603/2008-*	7.300.000,00
456	*Interventi di manutenzione delle opere realizzate ai sensi della OPCM 2994/99. (San Felice a Cancello, Quindici, Bracigliano, Sarno e Siano.) - cod ISTAT n. 96-*	1.476.000,00
457	*Versante del Monte Sant'Angelo Palomba in territorio del Comune di San Felice a Cancello(Ce) - cod ISTAT n. 5-*	1.240.903,87
458	*Valloni Staglio S. Egidio in territorio del Comune di San Felice a Cancello(CE)*	1.042.300,33

459	*Realizzazione di un impianto per lo stoccaggio provvisorio e il trattamento dei sedimenti dragati dal fiume Sarno e suoi affluenti presso l'impianto di depurazione di Angri (SA) - cod. ISTAT n. 64-*	2.200.000,00
460	*Dissesti località tavolara nel Comune di Bracigliano (SA)- cod ISTAT n. 71-*	9.840.000,00
461	*Lavori di somma urgenza per un intervento di ripristino delle gabbionate metalliche dissestate in destra idraulica del fiume Picentino alla frazione Vassi (Giffoni Valle Piana).*	90.000,00
462	*Realizzazione del Grande Progetto "Completamento della riqualificazione e recupero del fiume Sarno"*	217.472.302,30
TOTALE		274.866.506,50

- di variare complessivamente l'importo relativo alle partite di giro che passa da € 2.215.000,00 ad € 3.265.000,00 con una variazione complessiva in aumento pari ad € 1.050.000,00
- di approvare lo schema di bilancio variato per l'esercizio finanziario 2012 che è parte integrante del presente atto, ai sensi dell'art. 29 della L. regionale n. 7/2002.
- di approvare lo schema di bilancio variato per l'esercizio finanziario 2012 che è parte integrante del presente atto, ai sensi dell'art. 29 della L. regionale n. 7/2002.
- di inviare la presente deliberazione, ai sensi dell'art. 51 dello Statuto della Regione Campania, all'Area Generale di coordinamento 15 "Lavori Pubblici, Opere Pubbliche, Attuazione, Espropriazione" della Giunta della Regione Campania;
- di trasmetterne copia al Tesoriere Banco Napoli necessaria per i propri adempimenti di allineamento delle scritture contabili;
- di pubblicare la presente deliberazione sul Bollettino Ufficiale della Regione Campania (BURC).

Il Commissario
Flavio Cioffi

ARCADIS

Agenzia Regionale Campana Difesa Suolo

Bilancio di Previsione 2012

ENTRATA

CLASS.	CAP	DENOMINAZIONE	RESIDUI	COMPETENZA	CASSA
		Giacenza di cassa all'1 gennaio 2012			**42.015.456,87**
		Avanzo di Amministrazione		**2.109.292,26**	
		Titolo I - ENTRATE CARATTERISTICHE			
		Ctg 1: Corrispettivi per la fornitura di servizi a favore di Enti Terzi			
		U.P.B. 1 - Corrispettivi per la fornitura di servizi a favore di Enti Terzi			
1-1-1	*10*	*Corrispettivi per la fornitura di servizi a favore di Enti Terzi*	0,00	0,00	0,00
		TOTALE U.P.B. 1	**0,00**	**0,00**	**0,00**
		Totale Categoria 1	**0,00**	**0,00**	**0,00**
		Ctg. 2 - Trasferimenti per la realizzazione degli interventi			
		U.P.B. 1 - Trasferimento risorse per attività residuale ex ord.2499/97, 2787/98			
1-2-1	*400*	*Trasferimento attività residuale ex ord.2787 del 1998*	53.522.592,73	61.653,51	53.584.246,24
	401	*Trasferimento attività residuale ex ord.2499 del 1997*	0,00	0,00	0,00
	402	*Trasferimento attività residuale ex ord.2499 del 1997 CONTO 40/15 BdN*	1.199.000,00	0,00	1.199.000,00
	443	*Interventi per la sistemazione delle aree a rischio - Monte Le Porche/monte Iulio/vallone Colle Petrara -1°lotto funzionale (Siano) - D.G.R. Campania n. 603/2008-*	0,00	4.520.000,00	4.520.000,00
	444	*Completamento del risanamento del monte Saretto - 1°stralcio funzionale (Sarno) - D.G.R. Campania n. 603/2008-*	0,00	1.915.000,00	1.915.000,00
	445	*Sistemazione idrogeologica- Vallone Cantarella (Quindici) - D.G.R. Campania n. 603/2008-*	0,00	1.500.000,00	1.500.000,00
	446	*Interventi di sistemazione idrogeologica del territorio comunale - Valloni Staglio e S. Egidio - 2° Stralcio funzionale (S.Felice a Cancello) - D.G.R. Campania n. 603/2008-*	0,00	2.600.000,00	2.600.000,00
	447	*Interventi per la sistemazione delle aree a rischio - Monte Le Porche /Monte Iulio/Vallone Colle Petrara- 2° lotto funzionale (Siano) - D.G.R. Campania n. 603/2008-*	0,00	3.400.000,00	3.400.000,00
	448	*Interventi di sistemazione idrogeologica del territorio comunale - completamento canale pedemontano e relativi recapiti (S. Felice a Cancello) D.G.R. Campania n. 603/2008-*	0,00	3.610.000,00	3.610.000,00
	449	*Sistemazione definitiva a monte delle aree a rischio e per il ripristino delle aree sede della colata - Vasca S. Lucia (Sarno) - D.G.R. Campania n. 603/2008-*	0,00	5.700.000,00	5.700.000,00

fonte: http://burc.regione.campania.it

ARCADIS

Agenzia Regionale Campana Difesa Suolo

Bilancio di Previsione 2012

ENTRATA

CLASS.	CAP	DENOMINAZIONE	RESIDUI	COMPETENZA	CASSA
	450	*Interventi per la sistemazione delle aree a rischio - Monte Le Porche/Monte Iulio/Vallone Colle Petrara - Completamento (Siano) - D.G.R. Campania n. 603/2008-*	0,00	2.100.000,00	2.100.000,00
	451	*Opere provvisionali per il convogliamento delle acque ruscellanti dai versanti per il riassetto della rete idrografica per la preliminare difesa dell'abitato di Lauro - Vasca Pandola (Lauro) - D.G.R. Campania n. 603/2008-*	0,00	5.780.000,00	5.780.000,00
	452	*Interventi per la sistemazione idrogeologica del territorio comunale - Valloni Cisternaro, Pietraro, Sirena (Moschiano) - D.G.R.Campania n.603/2008-*	0,00	1.610.000,00	1.610.000,00
	453	*Interventi per la sistemazione idrogeologica del territorio comunale- Valloni Acquarola Grondanea(Moschiano)-D.G.R.Campania n.603/2008-*	0,00	940.000,00	940.000,00
	454	*Interventi per la sistemazione idrogeologica del territorio comunale - Vasca Carcarelle (Palma Campania) - D.G.R. Campania n. 603/2008-*	0,00	1.660.000,00	1.660.000,00
	455	*Interventi per la sistemazione idrogeologica del territorio comunale - Vallone Aiello (Palma Campania) - D.G.R. Campania n. 603/2008-*	0,00	7.300.000,00	7.300.000,00
		TOTALE U.P.B. 1	**54.721.592,73**	**41.566.653,51**	**96.288.246,24**

fonte: http://burc.regione.campania.it

ARCADIS

Agenzia Regionale Campana Difesa Suolo

Bilancio di Previsione 2012

ENTRATA

CLASS.	CAP	DENOMINAZIONE	RESIDUI	COMPETENZA	CASSA
		U.P.B. 2- Trasferimento risorse Comm. Gov. Del. Ex O.P.C.M. n.3849/2010 e ss.- Impianto di depurazione di Mondragone e Fanciano del Massico/Impianto di depurazione Ischia Porto			
1-2-2	*403*	*Realizzazione dell'impianto di depurazione di Mondragone e Falciano del Massico (CE) DGR n. 875 del 14/12/2010*	18.600.000,00	0,00	18.600.000,00
	428	*Impianto di depurazione al servizio del Comune di Ischia Porto - Barano Ord. Comm. n. 68 del 03/11/2011 ex OPCM n. 3849/2010 e ss*	10.053.807,34	0,00	10.053.807,34
		TOTALE U.P.B. 2	**28.653.807,34**	**0,00**	**28.653.807,34**
		U.P.B. 3- Ord. Comm. Del. N. 2 del 01/06/2011 ex OPCM 3920			
1-2-3	*404*	*Lavori di consolidamento corticale del costone soprastante Via Mortito (Casamicciola Terme)*	1.820.000,00	0,00	1.820.000,00
	405	*Sistemazione idrogeologica e realizzazione di rete fognaria di via Tirabella in località Pilastri (Ischia)*	2.700.000,00	0,00	2.700.000,00
	406	*Mitigazione per il pericolo di ostruzione degli imbocchi dei tratti tombati sugli alvei Senigallia, Negroponte etc.(Casamicciola Terme)*	180.000,00	0,00	180.000,00
	407	*Realizzazione di n.19 alloggi di edilizia residenziale pubblica in località Campagnano (Ischia)*	3.800.000,00	0,00	3.800.000,00
	408	*Lavori urgenti per la realizzazione del collettore fognario via arenella (Ischia)*	2.350.000,00	0,00	2.350.000,00
	409	*Intervento di sistemazione idrogeologica nell'area di monte Vescovado (Nocera Inferiore)*	6.000.000,00	0,00	6.000.000,00
		TOTALE U.P.B. 3	**16.850.000,00**	**0,00**	**16.850.000,00**

fonte: http://burc.regione.campania.it

ARCADIS

Agenzia Regionale Campana Difesa Suolo

Bilancio di Previsione 2012

ENTRATA

CLASS.	CAP	DENOMINAZIONE	RESIDUI	COMPETENZA	CASSA
		U.P.B. 4 - Trasferimento risorse per gli interventi Ordinanza Commissariale 3/3914 del Comm. Del. Ex OPCM 3914/2010(Atrani Tab A1,B)			
1-2-4	*411*	*Manutenzione ambientale dell'arenile e dello specchio acqueo (Atrani tab.B)*	100.000,00	0,00	100.000,00
	412	*Sede e nucleo di protezione civile (Atrani Tab. B)*	100.000,00	0,00	100.000,00
	413	*Intervento di somma urgenza per lo svuotamento ed il ripristino strutturale delle vasche borboniche a monte dell'abitato di Atrani (Atrani Tab. B)*	531.000,00	0,00	531.000,00
	414	*Ciclo depurazione (Atrani Tab. A1)*	16.000,00	0,00	16.000,00
	415	*Realizzazione aree sicure per il parcheggio (Atrani Tab. A1)*	110.000,00	0,00	110.000,00
	416	*Riqualificazione urbana (Atrani Tab.A1)*	30.000,00	0,00	30.000,00
	417	*Adeguamento funzionale dell'alveo del Torrente Dragone e profilo idraulico (Atrani Tab. A1)*	18.000,00	0,00	18.000,00
	418	*Realizzazione di opere marine a difesa del centro abitato (Atrani Tab. A1)*	46.000,00	0,00	46.000,00
	419	*Completamento messa in sicurezza dei costoni rocciosi (Atrani Tab. A1)*	9.000,00	0,00	9.000,00
	420	*Realizzazione del canale di by-pass per il torrente Dragone (Atrani Tab. A1)*	100.000,00	0,00	100.000,00
	427	*Presidio controllo e monitoraggio (Atrani Tab. A1)*	11.000,00	0,00	11.000,00
		TOTALE U.P.B. 4	**1.071.000,00**	**0,00**	**1.071.000,00**

fonte: http://burc.regione.campania.it

ARCADIS

Agenzia Regionale Campana Difesa Suolo

Bilancio di Previsione 2012

ENTRATA

CLASS.	CAP	DENOMINAZIONE	RESIDUI	COMPETENZA	CASSA
		U.P.B. 5 - Trasferimento risorse OPCM 3908/2010 3922/2011(Acquedotto del Basso Sele e Provincia di Salerno)			
1-2-5	*421*	*Intervento di somma urgenza di protezione della condotta DN1600 a valle del ponte n.10 (Basso Sele)*	240.137,55	0,00	240.137,55
	422	*Intervento di somma urgenza di protezione e ripristino della condotta DN 1000 (Basso Sele)*	487.867,45	0,00	487.867,45
	423	*Servizio di sviluppo di un sistema di allertamento per il rischio idraulico del Fiume Sele*	2.415,00	0,00	2.415,00
	424	*Mitigazione del rischio crolli lungo la strada statale SS 166 degli Alburni tra i Km 55+000e 55+400 nel Comune di S. Rufo*	1.784.676,71	0,00	1.784.676,71
	425	*Monitoraggio della frana interessante la strada provinciale SP 342, in località Sant'Andrea del Comune di Roscigno.*	70.000,00	0,00	70.000,00
	426	*Riduzione del rischio inondazione lungo i torrenti Corvi e Casarzano in località Starza*	1.159.790,65	0,00	1.159.790,65
	429	*Rilievi fotogrammetici e geostrutturali propedeutici alla progettazione degli interventi di mitigazione del rischio crolli lungo la strada provinciale SP 342 del Comune di Sacco*	160.000,00	0,00	160.000,00
	430	*Lavori di realizzazione della variante al tracciato della condotta DN1600 dell'acquedotto del Basso Sele nel Comune di Campagna (SA)*	9.660,00	0,00	9.660,00
		TOTALE U.P.B. 5	**3.914.547,36**	**0,00**	**3.914.547,36**

fonte: http://burc.regione.campania.it

ARCADIS

Agenzia Regionale Campana Difesa Suolo

Bilancio di Previsione 2012

ENTRATA

CLASS.	CAP	DENOMINAZIONE	RESIDUI	COMPETENZA	CASSA
		U.P.B. 6 - Interventi di manutenzione per fronteggiare il dissesto idraulico ed idrogeologico del territorio regionale - D.G.R. Campania n. 818 del 30/12/2011-			
1-2-6	*431*	*Bonifica frana Monte Salto e Frana Vallone di Mezzo; Sistemazione pendici e regimazione acque Valloni Monte Salto e Frazione Misciano (Montoro Inferiore Av) - D.G.R. Campania n. 818 del 30/12/2011-*	0,00	700.000,00	700.000,00
	432	*Sistemazione idraulica dei fiumi Sarno e Solofrana - 1° stralcio 1°lotto Nuova Vasca di laminazione delle piene del torrente Solofrana in loc. Pandola del Comune di Mercato San Severino (comuni vari del Bacino del fiume Sarno) - D.G.R. Campania n. 818 del 30/12/2011-*	0,00	300.000,00	300.000,00
	433	*Loc. Vallone Murelle - Sistemazione idrogeologica del territorio comunale di Moschiano - Stralcio 1A - Vasca di accumulo "Murelle" e opere accessorie (Moschiano AV) - D.G.R. Campania n. 818 del 30/12/2011-*	0,00	166.000,00	166.000,00
	434	*Loc. Lagno Quindici - Opere provvisionali per il convogliamento delle acque ruscellanti dai versanti per il riassetto della rete idrografica per la preliminare difesa dell'abitato di Lauro (Lauro AV) - D.G.R. Campania n. 818 del 30/12/2011-.*	0,00	170.000,00	170.000,00
	435	*Interventi puntuali di manutenzione straordinaria dell'alveo fiume Picentino da località Vassi a località Cocchiaturo (Giffoni Valle Piana SA) - D.G.R. Campania n. 818 del 30/12/2011-*	0,00	21.000,00	21.000,00
	436	*Opere di sistemazione idrogeologica per il convogliamento delle acque dai versanti in località Santa Caterina (Giffoni Valle Piana SA) - D.G.R. Campania n. 818 del 30/12/2011-*	0,00	30.000,00	30.000,00
	437	*Sistemazione spondali lungo l'alveo del fiume Picentino da località Vassi verso valle (Giffoni Valle Piana SA) - D.G.R. Campania n. 818 del 30/12/2011-*	0,00	21.000,00	21.000,00
	438	*Interventi urgenti di prima sistemazione del tratto terminale del torrente Rio Secco (Giffoni Valle Piana SA) - D.G.R. Campania n. 818 del 30/12/2011-*	0,00	24.000,00	24.000,00
	439	*Torrente Lacciano: Ripristino funzionalità idraulica e sistemazione con il torrente Serretelle (San Martino Valle Caudina AV) - D.G.R. Campania n. 818 del 30/12/2011-*	0,00	30.000,00	30.000,00
	440	*Avversità atmosferiche del 7-8 ottobre 2011 in San Gregorio Magno (San Gregorio Magno SA) - D.G.R. Campania n. 818 del 30/12/2011*	0,00	550.000,00	550.000,00
	441	*Intervento d'urgenza per la manutenzione del torrente Rhegina Minor, nel tratto compreso tra la prima briglia a monte dell'antica cartiera e la foce (Minori SA) - D.G.R. Campania n. 818 del 30/12/2011*	0,00	200.000,00	200.000,00
		TOTALE U.P.B. 6	**0,00**	**2.212.000,00**	**2.212.000,00**

fonte: http://burc.regione.campania.it

ARCADIS

Agenzia Regionale Campana Difesa Suolo

Bilancio di Previsione 2012

ENTRATA

CLASS.	CAP	DENOMINAZIONE	RESIDUI	COMPETENZA	CASSA
		U.P.B. 7- Ord. Comm. Delegato D.P.C.M. del 21 gennaio 2011: n.1 del 06/02/2012; n.2 del 07/02/2012; n. 3 del 08/02/2012; n. 5 del 21/03/2012, n.6 del 22/03/2012			
1-2-7	*456*	*Interventi di manutenzione delle opere realizzate ai sensi della OPCM 2994/99. (San Felice a Cancello, Quindici, Bracigliano, Sarno e Siano) -cod. ISTAT n.96- Comm. Delegato D.P.C.M. del 21 gennaio 2011*		1.476.000,00	1.476.000,00
	457	*Versante del Monte Sant'Angelo Palomba in territorio del Comune di San Felice a Cancello (Ce) - cod. ISTAT n.5- Comm. Delegato D.P.C.M. del 21 gennaio 2011*		1.240.903,87	1.240.903,87
	458	*Valloni Staglio S.Egidio in territorio del Comune di San Felice a Cancello (CE) - cod. ISTAT n.6- Comm. Delegato D.P.C.M. del 21 gennaio 2011*		1.042.300,33	1.042.300,33
	459	*Realizzazione di un impianto per lo stoccaggio provvisorio e il trattamento dei sedimenti dragati dal fiume Sarno e suoi affluenti presso l'impianto di depurazione di Angri (SA) - cod. ISTAT n.64 - Comm. Delegato D.P.C.M. del 21 gennaio 2011*		2.200.000,00	2.200.000,00
	460	*Dissesti località tavolara nel Comune di Bracigliano (SA)-cod ISTAT n.71- Comm. Delegato D.P.C.M. del 21 gennaio 2011 - Comm. Delegato D.P.C.M. del 21 gennaio 2011-*		9.840.000,00	9.840.000,00
		TOTALE U.P.B. 7	**0,00**	**15.799.204,20**	**15.799.204,20**
		U.P.B.8 - Comune di Giffoni Valle Piana(Sa)- L.R. n. 3 del 27/02/2007 e D.P.R. 554/1999, art. 147- Lavori di somma urgenza per un intervento di ripristino delle gabbionate metalliche dissestate in destra idraulica del fiume Picentino alla frazione Vassi.			
1-2-8	*461*	*Lavori di somma urgenza per un intervento di ripristino delle gabbionate metalliche dissestate in destra idraulica del fiume Picentino alla frazione Vassi (Giffoni Valle Piana).*	0,00	90.000,00	90.000,00
		TOTALE U.P.B. 8	0,00	**90.000,00**	**90.000,00**
		U.P.B.9 - Protocollo d'Intesa del 28-03-2012 tra la Regione Campania e l'ARCADIS e l'Autorità di Bacino Regionale del Fiume Sarno per l'attuazione del Grande Progetto " Completamento della riqualificazione e recupero del fiume Sarno".			
1-2-9	*462*	*Realizzazione del Grande Progetto "Completamentodella riqualificazione e recupero del fiume Sarno"*	0,00	217.472.302,30	217.472.302,30
		TOTALE U.P.B. 9	0,00	**217.472.302,30**	**217.472.302,30**
		Totale Categoria 2	**105.210.947,43**	**277.140.160,01**	**382.351.107,44**

fonte: http://burc.regione.campania.it

ARCADIS

Agenzia Regionale Campana Difesa Suolo

Bilancio di Previsione 2012

ENTRATA

CLASS.	CAP	DENOMINAZIONE	RESIDUI	COMPETENZA	CASSA
		Ctg. 3 - Altre entrate			
		U.P.B. 1 - Introiti diversi			
1-3-1	*20*	*Tasse per concorsi*	240,07	500,00	740,07
	21	*Introiti diversi*	0,00	0,00	0,00
		TOTALE U.P.B. 1	**240,07**	**500,00**	**740,07**
		Totale Categoria 3	**240,07**	**500,00**	**740,07**
		TOTALE TITOLO I	**105.211.187,50**	**277.140.660,01**	**382.351.847,51**
		Titolo II - ENTRATE PER TRASFERIMENTI DELLA REGIONE, DELLO STATO DELLA UE E DI ENTI VARI			
		Ctg. 1 -Trasferimenti dalla Regione Campania			
		U.P.B. 1 - Trasferimento risorse per spese di funzionamento ARCADIS			
2-1-1	*1163*	*Stanziamento Regionale per le spese di funzionamento ARCADIS*	1.862.976,84	7.500.000,00	9.362.976,84
		TOTALE U.P.B. 1	**1.862.976,84**	**7.500.000,00**	**9.362.976,84**
		Totale Categoria 1	**1.862.976,84**	**7.500.000,00**	**9.362.976,84**
		TOTALE TITOLO II	**1.862.976,84**	**7.500.000,00**	**9.362.976,84**

fonte: http://burc.regione.campania.it

ARCADIS

Agenzia Regionale Campana Difesa Suolo

Bilancio di Previsione 2012

ENTRATA

CLASS.	CAP	DENOMINAZIONE	RESIDUI	COMPETENZA	CASSA
		Titolo III - ENTRATE DIVERSE			
		Ctg. 1 - Entrate diverse			
		U.P.B. 1 - Entrate finanziarie			
3-1-1	*501*	*Interessi attivi su Tesoreria*	47.894,75	184.000,00	231.894,75
	502	*Altre Entrate*	0,00	0,00	0,00
	442	*Contributi per l'istruttoria e la conservazione dei progetti di lavori da denunciare ai sensi dell'art. 2 della L.R. 7/01/1983, n.9 e ss.mm.ii.*	0,00	4.000.000,00	4.000.000,00
		TOTALE U.P.B. 1	**47.894,75**	**4.184.000,00**	**4.231.894,75**
		U.P.B. 2 - Recuperi, rimborsi e contributi vari			
3-1-2	*602*	*Rimborsi spese per il personale comandato presso la Giunta Regione Campania-*	0,00	0,00	0,00
	603	*Rimborsi spese per il personale comandato Enti vari -*	0,00	500.000,00	500.000,00
	604	*rimborso emolumenti personale comandato presso il Consiglio Regione Campania*	0,00	0,00	0,00
		TOTALE U.P.B. 2	**0,00**	**500.000,00**	**500.000,00**
		Totale Categoria 1	**47.894,75**	**4.684.000,00**	**4.731.894,75**
		TOTALE TITOLO III	**47.894,75**	**4.684.000,00**	**4.731.894,75**

fonte: http://burc.regione.campania.it

ARCADIS

Agenzia Regionale Campana Difesa Suolo

Bilancio di Previsione 2012

ENTRATA

CLASS.	CAP	DENOMINAZIONE	RESIDUI	COMPETENZA	CASSA
		Titolo IV - ENTRATE DA ALIENAZIONI, DA TRASFORMAZIONI DI CAPITALE, DA RISCOSSIONI DI CREDITI E DA TRASFERIMENTI IN CONTO CAPITALE			
		Ctg. 1 - Alienazioni			
		U.P.B. 1 - Introiti per alienazioni			
4-1-1	*740*	*immobili*	0,00	0,00	0,00
		TOTALE U.P.B. 1	**0,00**	**0,00**	**0,00**
		Totale Categoria 1	**0,00**	**0,00**	**0,00**
		Ctg. 2 - Trasferimenti conto capitale			
		U.P.B. 1 - Trasferimenti conto capitale			
4-2-1	*710*	*Trasferimenti vari*			
		TOTALE U.P.B. 1	**0,00**	**0,00**	**0,00**
		U.P.B. 2 - Trasferimenti per investimenti			
4-2-2	*720*	*Trasferimenti per investimenti*	0,00	0,00	0,00
		TOTALE U.P.B. 2	**0,00**	**0,00**	**0,00**

fonte: http://burc.regione.campania.it

ARCADIS

Agenzia Regionale Campana Difesa Suolo

Bilancio di Previsione 2012

ENTRATA

CLASS.	CAP	DENOMINAZIONE	RESIDUI	COMPETENZA	CASSA
		U.P.B. 3 - Rimborsi di credito			
4-2-3	*730*	*Rimborsi di credito*	0,00	0,00	0,00
		TOTALE U.P.B. 3	**0,00**	**0,00**	**0,00**
		Totale Categoria 2	**0,00**	**0,00**	**0,00**
		TOTALE TITOLO IV	**0,00**	**0,00**	**0,00**
		Titolo V - ENTRATE DERIVANTI DA MUTUI, PRESTITI ED ALTRE OPERAZIONI CREDITIZIE			
		Ctg. 1 - Entrate derivanti da operazioni creditizie			
		U.P.B. 1 - Entrate derivanti da operazioni creditizie varie			
5-1-1	*801*	*Mutui*	0,00	0,00	0,00
	802	*Obbligazioni*	0,00	0,00	0,00
	803	*Anticipazioni bancarie*	0,00	0,00	0,00
		TOTALE U.P.B. 1	**0,00**	**0,00**	**0,00**
		Totale Categoria 1	**0,00**	**0,00**	**0,00**
		TOTALE TITOLO V	**0,00**	**0,00**	**0,00**

fonte: http://burc.regione.campania.it

ARCADIS

Agenzia Regionale Campana Difesa Suolo

Bilancio di Previsione 2012

ENTRATA

CLASS.	CAP	DENOMINAZIONE	RESIDUI	COMPETENZA	CASSA
		Titolo VI -ENTRATE PER CONTABILITA' SPECIALI			
		Ctg. 1 - Contabilità Speciali			
		U.P.B. 1 - Contabilità Speciali			
6-1-1	*701*	*Entrate varie transitorie*	0,00	700.000,00	700.000,00
	702	*Ritenute previdenziali ed assistenziali al personale*	0,00	700.000,00	700.000,00
	703	*Ritenute erariali*	0,00	1.500.000,00	1.500.000,00
	704	*Altre ritenute per conto terzi a personale dip.te*	0,00	25.000,00	25.000,00
	705	*IVA Vendite*	0,00	0,00	0,00
	706	*IVA c/erario*	0,00	0,00	0,00
	707	*Depositi cauzionali*	0,00	10.000,00	10.000,00
	708	*Rimborsi delle somme anticipate all'Economo*	0,00	30.000,00	30.000,00
	709	*Trattenute per conto Equitalia Spa (art. 48 bis, Dpr 602/73)*	0,00	300.000,00	300.000,00
		TOTALE U.P.B. 1	**0,00**	**3.265.000,00**	**3.265.000,00**
		Totale Categoria 1	**0,00**	**3.265.000,00**	**3.265.000,00**
		TOTALE TITOLO VI	**0,00**	**3.265.000,00**	**3.265.000,00**
		TOTALE GENERALE	**107.122.059,09**	**294.698.952,27**	**441.727.175,97**

fonte: http://burc.regione.campania.it

Bilancio di Previsione 2012

SPESA

FUNZ.OB.	U.P.B.	CAP	DENOMINAZIONE	RESIDUI	COMPETENZA	CASSA
1			**Funzione Obiettivo 1 - Gestione e funzionamento**			
	1		**U.P.B. 1 - Spese per gli organi istituzionali (Corrente di funzionamento)**			
		10	*Compensi agli organi istituzionali*	26.671,97	152.048,28	178.720,25
		20	*Spese di funzionamento organi istituzionali*	0,00	5.000,00	5.000,00
		30	*Indennità al Collegio dei Revisori dei Conti*	0,00	0,00	0,00
		40	*Oneri diversi compresa IRAP a carico ARCADIS*	0,00	0,00	0,00
			Totale UPB 1	**26.671,97**	**157.048,28**	**183.720,25**
1	2		**U.P.B. 2 -Spese per il personale dell'ARCADIS (Corrente di funzionamento)**			
		60	*Oneri ed indennità varie per il personale comandato*	499.385,93	650.000,00	1.149.385,93
		101	*Stipendi ed assegni fissi al personale dipendente o a contratto*	2.028.484,60	3.280.000,00	5.308.484,60
		75	*Oneri riflessi per il personale dipendente o a contratto*	43.019,89	950.000,00	993.019,89
		76	*Spese di viaggio ed altri oneri per il personale dipendente o a contratto*	185,60	100.000,00	100.185,60
		102	*Fondo per le politiche di sviluppo delle risorse umane e per la produttività*	618.248,64	953.761,60	1.572.010,24
		103	*Spese per lavoro straordinario per il personale dipendente o a contratto*	0,00	200.000,00	200.000,00
		80	*Oneri riflessi su istituti accessori al personale dipendente*	329.267,66	360.000,00	689.267,66
		82	*Oneri per accertamenti sanitari e per visite fiscali*	2.000,00	50.000,00	52.000,00
		105	*Servizio sostitutivo della mensa al personale dipendente*	46.120,91	370.000,00	416.120,91
		85	*INAIL spese del personale*	3.478,73	70.000,00	73.478,73
		86	*Spese per corsi di formazione e aggiornamento personale dipendente*	0,00	50.000,00	50.000,00
		88	*Pari opportunità*	0,00	10.000,00	10.000,00
		92	*IRAP su stipendi e compensi vari*	92.611,35	370.000,00	462.611,35
			Totale UPB 2	**3.662.803,31**	**7.413.761,60**	**11.076.564,91**

fonte: http://burc.regione.campania.it

Bilancio di Previsione 2012

SPESA

FUNZ.OB.	U.P.B.	CAP	DENOMINAZIONE	RESIDUI	COMPETENZA	CASSA
1	*3*		**U.P.B. 3 - Spese di consuno e di servizi per il funzionamento degli uffici**			
		100	*Manutenzione ordinaria*	0,00	50.000,00	50.000,00
		201	*Servizio Informatico*	43.197,00	250.000,00	293.197,00
		202	*Fitti e noleggi*	45.254,00	10.000,00	55.254,00
		203	*Servizi di Pulizia, Portierato, Guardiania*	16.540,36	198.000,00	214.540,36
		204	*Utenze varie*	38.632,79	150.000,00	188.632,79
		205	*servizio di Vigilanza*	41.458,00	14.500,00	55.958,00
		206	*Economato*	18.084,25	30.000,00	48.084,25
		207	*Spese Postali*	20.000,00	30.000,00	50.000,00
		208	*Spese per carburante*	4.774,25	60.000,00	64.774,25
		214	*Assicurazioni per il personale ARCADIS*	0,00	150.000,00	150.000,00
		211	*Canoni di locazione*	0,00	60.000,00	60.000,00
		212	*Noleggio auto*	0,00	0,00	0,00
		107	*Commissioni e spese bancarie*	0,00	500,00	500,00
			Totale UPB 3	**227.940,65**	**1.003.000,00**	**1.230.940,65**
1	*4*		**U.P.B. 4 - Acquisto di beni e servizi (Corrente Operativa)**			
		112	*Acquisto attrezzature informatica e telefonia*	1.736,42	0,00	1.736,42
		118	*Spesa per pubblicità su quotidiani e periodici*	10.000,00	10.000,00	20.000,00
		120	*Piano di sicurezza ex l. 46/90 e dlvo 81/08 attività del datore di lavoro delegato*	0,00	0,00	0,00
		122	*prestazioni professionali*	76.987,54	30.000,00	106.987,54
		124	*Spese per commissioni (concorsi, gare, altro)*	24.400,00	10.000,00	34.400,00
		126	*Versamento Autorità per la vigilanza sui Lavori Pubblici*	2.000,00	20.000,00	22.000,00
		128	*Attività istituzionale di informazione*	0,00	15.000,00	15.000,00
		130	*Imposte e Tasse*	6.000,00	5.000,00	11.000,00
			Totale UPB 4	**121.123,96**	**90.000,00**	**211.123,96**

fonte: http://burc.regione.campania.it

Bilancio di Previsione 2012

SPESA

FUNZ.OB.	U.P.B.	CAP	DENOMINAZIONE	RESIDUI	COMPETENZA	CASSA
1	5		**U.P.B. 5 - Fondi di Riserva e per la reiscrizione fondi perenti (Corrente Operativa)**			
		150	*Fondo di riserva per spese obbligatorie*	0,00	110.000,00	110.000,00
			Totale UPB 5	**0,00**	**110.000,00**	**110.000,00**
1	6		**U.P.B. 6- Fondi di Riserva e per la reiscrizione fondi perenti (Corrente Operativa)**			
		152	*Fondo di riserva spese impreviste*	0,00	109.982,38	109.982,38
			Totale UPB 6	**0,00**	**109.982,38**	**109.982,38**
1	7		**U.P.B. 7 - Fondi di Riserva e per la reiscrizione fondi perenti (Corrente Operativa)**			
		156	*Fondo di riserva bilancio di Cassa*	0,00	0,00	0,00
			Totale UPB 7	**0,00**	**0,00**	**0,00**
1	8		**U.P.B.8 - Protocolli d'intesa Enti Vari -**			
		140	*Protocolli d'intesa Enti Vari*	0,00	200.000,00	200.000,00
			Totale UPB 8	**0,00**	**200.000,00**	**200.000,00**
			TOTALE F.O. 1	**4.038.539,89**	**9.083.792,26**	**13.122.332,15**
2			**Funzione Obiettivo 2 - SPESE IN CONTO CAPITALE**			
	1		**U.P.B. 1 - Spese per investimenti non correlate ad entrate con vincolo di destinazione**			
		182	*Adeguamento strutture disposizioni l. 46/90 e dlvo 80/08*	0,00	10.000,00	10.000,00
		188	*Macchinari hardware e software telefonia ed attrezzature varie*	1.439,90	700.000,00	701.439,90
		485	*Dotazioni di sicurezza individuale per il personale dipendente*	0,00	500.000,00	500.000,00
			Totale UPB 1	**1.439,90**	**1.210.000,00**	**1.211.439,90**
2	2		**U.P.B. 2 - Spese per investimenti correlate ad Entrate con vincolo di destinazione**			
		200	*Fondi ex gestione commissariale opcm 3681/08*	79.417.337,22	61.653,51	79.478.990,73
		209	*Fondi ex gestione commissariale opcm 2499/08*	11.625.814,93	0,00	11.625.814,93
		210	*Fondi ex gestione commissariale conto 40/15*	1.199.000,00	0,00	1.199.000,00
		403	*realizzazione dell'impianto di depurazione di Mondragone e Falciano del Massico (CE) DGR n.875 del 14/12/2010*	18.600.000,00	0,00	18.600.000,00
		404	*lavori di consolidamento corticale del costone soprastante Via Mortito (Casamicciola Terme)*	1.820.000,00	0,00	1.820.000,00

fonte: http://burc.regione.campania.it

Bilancio di Previsione 2012

SPESA

FUNZ.OB.	U.P.B.	CAP	DENOMINAZIONE	RESIDUI	COMPETENZA	CASSA
		405	*Sistemazione idrogeologica e realizzazione di rete fognaria di via Tirabella in località Pilastri (Ischia)*	2.700.000,00	0,00	2.700.000,00
		406	*Mitigazione per il pericolo di ostruzione degli imbocchi dei tratti tombati sugli alvei Senigallia, Negroponte etc. (Casamicciola Terme)*	180.000,00	0,00	180.000,00
		407	*Realizzazione di n.19 alloggi di edilizia residenziale pubblica in località Campagnano (Ischia)*	3.800.000,00	0,00	3.800.000,00
		408	*Lavori urgenti per la realizzazione del collettore fognario via arenella (Ischia)*	2.350.000,00	0,00	2.350.000,00
		409	*Intervento di sistemazione idrogeologica nell'area di monte Vescovado(Nocera Inferiore)*	6.000.000,00	0,00	6.000.000,00
		411	*Manutenzione ambientale dell'arenile e dello specchio acqueo (Atrani Tab B)*	100.000,00	0,00	100.000,00
		412	*Sede e nucleo di protezione civile (Atrani Tab B)*	100.000,00	0,00	100.000,00
		413	*Intervento di somma urgenza per lo svuotamento ed il ripristino strutturale delle vasche borboniche a monte dell'abitato di Atrani (Atrani Tab B)*	531.000,00	0,00	531.000,00
		414	*Ciclo depurazione (Atrani Tab.A1)*	16.000,00	0,00	16.000,00
		415	*Realizzazione aree sicure per il parcheggio (Atrani Tab. A1)*	110.000,00	0,00	110.000,00
		416	*Riqualificazione urbana (Atrani Tab.A1)*	30.000,00	0,00	30.000,00
		417	*Adeguamento funzionale dell'alveo del Torrente Dragone e profilo idraulico (Atrani Tab A 1)*	18.000,00	0,00	18.000,00
		418	*Realizzazione di opere marine a difesa del centro abitato (Atrani Tab A1)*	46.000,00	0,00	46.000,00
		419	*Completamento messa in sicurezza dei costoni rocciosi (Atrani Tab A1)*	9.000,00	0,00	9.000,00
		420	*Realizzazione del canale di by-pass per il torrente Dragone (Atrani Tab A1)*	100.000,00	0,00	100.000,00
		421	*Intervento di somma urgenza di protezione della condotta DN1600 a valle del ponte n.10 (Basso Sele)*	240.137,55	0,00	240.137,55
		422	*Intervento di somma urgenza di protezione e ripristino della condotta DN 1000 (Basso Sele)*	487.867,45	0,00	487.867,45
		423	*Servizio di sviluppo di un distema di allertamento per il rischio idraulico del Fiume Sele*	2.415,00	0,00	2.415,00
		424	*Mitigazione del rischio crolli lungo la strada statale SS 166 degli Alburni tra i Km 55+000e 55+400 nel Comune di S. Rufo*	1.784.676,71	0,00	1.784.676,71
		425	*Monitoraggio della frana interessante la strada provinciale SP 342, in località Sant'Andrea del Comune di Roscigno.*	70.000,00	0,00	70.000,00
		426	*Riduzione del rischio inondazione lungo i torrenti Corvi e Casarzano in località Starza*	1.159.790,65	0,00	1.159.790,65
		427	*presidio di controllo e mononitoraggio (Atrani Tab A1)*	11.000,00	0,00	11.000,00

fonte: http://burc.regione.campania.it

Bilancio di Previsione 2012

SPESA

FUNZ.OB.	U.P.B.	CAP	DENOMINAZIONE	RESIDUI	COMPETENZA	CASSA
		428	*Impianto di depurazione al servizio del Comune di Ischia Porto - Barano Ord. Comm.n. 68 del 03/11/2011 Ex OPCM n.3849/2010 e ss*	10.053.807,34	0,00	10.053.807,34
		429	*Rilievi fotogrammetrici e geostrutturali propedeutici alla progettazione degli interventi di mitigazione del rischio crolli lungo la strada provinciale SP 342 nel Comune di Sacco*	160.000,00	0,00	160.000,00
		430	*Lavoridi realizzazione della variante al tracciato della condotta DN 1600 dell'acquedotto del Basso Sele nel Comune di Campagna(SA)*	9.660,00	0,00	9.660,00
		431	*Bonifica frana Monte Salto e Frana Vallone di Mezzo; Sistemazione pendici e regimazione acque Valloni Monte Salto e Frazione Misciano (Montoro Inferiore Av)- D.G.R. Campania n. 818 del 30/12/2011-*	0,00	700.000,00	700.000,00
		432	*Sistemazione idraulica dei fiumi Sarno e Solofrana - 1° stralcio 1°lotto Nuova Vasca di laminazione delle piene del torrente Solofrana in loc. Pandola del Comune di Mercato San Severino (Comuni vari del bacino del fiume Sarno)- D.G.R. Campania n. 818 del 30/12/2011-*	0,00	300.000,00	300.000,00
		433	*Loc. Vallone Murelle - Sistemazione idrogeologica del territorio comunale di Moschiano- Stralcio 1A- Vasca di accumulo "Murelle" e opere accessorie (Moschiano AV) - D.G.R. Campania n. 818 del 30/12/2011-*	0,00	166.000,00	166.000,00
		434	*Loc. Lagno Quindici - Opere provvisionali per il convogliamento delle acque ruscellanti dai versanti per il riassetto della rete idrografica per la preliminare difesa dell'abitato di Lauro (Lauro AV)- D.G.R. Campania n. 818 del 30/12/2011-.*	0,00	170.000,00	170.000,00
		435	*Interventi puntuali di manutenzione straordinaria dell'alveo fiume Picentino da località Vassi a località Cocchiaturo (Giffoni Valle Piana SA)- D.G.R. Campania n. 818 del 30/12/2011-*	0,00	21.000,00	21.000,00
		436	*Opere di sistemazione idrogeologica per il convogliamento delle acque dai versanti in località Santa Caterina (Giffoni Valle Piana SA)- D.G.R. Campania n. 818 del 30/12/2011*	0,00	30.000,00	30.000,00
		437	*Sistemazione spondali lungo l'alveo del fiume Picentino da località Vassi verso valle (Giffoni Valle Piana SA)- D.G.R. Campania n. 818 del 30/12/2011-*	0,00	21.000,00	21.000,00
		438	*Interventi urgenti di prima sistemazione del tratto terminale del torrente Rio Secco (Giffoni Valle Piana SA)- D.G.R. Campania n. 818 del 30/12/2011-*	0,00	24.000,00	24.000,00
		439	*Torrente Lacciano: Ripristino funzionalità idraulica e sistemazione con il torrente Serretelle(San Martino Valle Caudina AV)- D.G.R. Campania n. 818 del 30/12/2011-*	0,00	30.000,00	30.000,00
		440	*Avversità atmosferiche del 7-8 ottobre 2011 in San Gregorio Magno (San Gregorio Magno SA)- D.G.R. Campania. n. 818 del 30/12/2011-*	0,00	550.000,00	550.000,00
		441	*Intervento di urgenza per la manutenzione del Torrente Rhegina Minor, nel tratto compreso tra la prima briglia a monte dell'antica cartiera e la foce (Minori SA)- D.G.R. Campania n. 818 del 30/12/2011-*	0,00	200.000,00	200.000,00
		443	*Interventi per la sistemazione delle aree a rischio - Monte Le Porche/monte Iulio/vallone Colle Petrara -1°lotto funzionale (Siano)-D.G.R.Campania n.603/2008-*	0,00	4.520.000,00	4.520.000,00

fonte: http://burc.regione.campania.it

Bilancio di Previsione 2012

SPESA

FUNZ.OB.	U.P.B.	CAP	DENOMINAZIONE	RESIDUI	COMPETENZA	CASSA
		444	*Completamento del risanamento del monte Saretto - 1°stralcio funzionale (Sarno)- D.G.R.Campania n.603/2008-*	0,00	1.915.000,00	1.915.000,00
		445	*Sistememazione idrogeologica- Vallone Cantarella (Quindici)- D.G.R.Campania n.603/2008-*	0,00	1.500.000,00	1.500.000,00
		446	*Interventi di sistemazione idrogeologica del territorio comunale -Valloni Staglio e S. Egidio -2° Stralcio funzionale (S.Felice a Cancello)- D.G.R.Campania n.603/2008-*	0,00	2.600.000,00	2.600.000,00
		447	*Interventi per la sistemazione delle aree a rischio - Monte Le Porche /Monte Iulio/Vallone Colle Petrara- 2° lotto funzionale (Siano)- D.G.R.Campania n.603/2008-*	0,00	3.400.000,00	3.400.000,00
		448	*Interventi di sistemazione idrogeologica del territorio comunale - completamento canale pedemontano e relativi recapiti (S.Felice a Cancello) D.G.R.Campania n.603/2008-*	0,00	3.610.000,00	3.610.000,00
		449	*Sistemazione definitiva a monte delle aree a rischio e per il ripristino delle aree sede della colata - Vasca S. Lucia (Sarno)- D.G.R.Campania n.603/2008-*	0,00	4.570.000,00	4.570.000,00
		450	*Interventi per la sistemazione delle aree a rischio - Monte Le Porche/Monte Iulio/Vallone Colle Petrara - Completamento (Siano) - D.G.R.Campania n.603/2008-*	0,00	2.100.000,00	2.100.000,00
		451	*Opere provvisionali per il convegliamento delle acque ruscellanti dai versanti per il riassetto della rete idrografica per la preliminare difesa dell'abitato di Lauro - Vasca Pandola (Lauro) - D.G.R.Campania n.603/2008-*	0,00	5.780.000,00	5.780.000,00
		452	*Interventi per la sistemazione idrogeologica del territorio comunale - Valloni Cisternaro, Pietraro, Sirena (Moschiano) - D.G.R.Campania n.603/2008-*	0,00	1.610.000,00	1.610.000,00
		453	*Interventi per la sistemazione idrogeologica del territorio comunale- Valloni Acquarola Grondanea(Moschiano)-D.G.R.Campania n.603/2008-*	0,00	940.000,00	940.000,00
		454	*Interventi per la sistemazione idrogeologica del territorio comunale - Vasca Carcarelle (Palma Campania) - D.G.R.Campania n.603/2008-*	0,00	1.660.000,00	1.660.000,00
		455	*Interventi per la sistemazione idrogeologica del territorio comunale - Vallone Aiello (Palma Campania) -D.G.R.Campania n.603/2008-*	0,00	7.300.000,00	7.300.000,00
		456	*Interventi di manutenzione delle opere realizzate ai sensi della OPCM 2994/99. (San Felice a Cancello, Quindici, Bracigliano, Sarno e Siano) -cod. ISTAT n.96- Comm. Delegato D.P.C.M. del 21 gennaio 2011*	0,00	1.476.000,00	1.476.000,00
		457	*Versante del Monte Sant'Angelo Palomba in territorio del Comune di San Felice a Cancello (Ce) - cod. ISTAT n.5- Comm. Delegato D.P.C.M. del 21 gennaio 2011*	0,00	1.240.903,87	1.240.903,87
		458	*Valloni Staglio S.Egidio in territorio del Comune di San Felice a Cancello (CE) - cod. ISTAT n.6- Comm. Delegato D.P.C.M. del 21 gennaio 2011*	0,00	1.042.300,33	1.042.300,33

fonte: http://burc.regione.campania.it

Bilancio di Previsione 2012

SPESA

FUNZ.OB.	U.P.B.	CAP	DENOMINAZIONE	RESIDUI	COMPETENZA	CASSA
		459	*Realizzazione di un impianto per lo stoccaggio provvisorio e il trattamento dei sedimenti dragati dal fiume Sarno e suoi affluenti presso l'impianto di depurazione di Angri (SA) - cod. ISTAT n.64 - Comm. Delegato D.P.C.M. del 21 gennaio 2011*		2.200.000,00	2.200.000,00
		460	*Dissesti località tavolara nel Comune di Bracigliano (SA)-cod ISTAT n.71- Comm. Delegato D.P.C.M. del 21 gennaio 2011 - Comm. Delegato D.P.C.M. del 21 gennaio 2011-*		9.840.000,00	9.840.000,00
		461	*Lavori di somma urgenza per un intervento di ripristino delle gabbionate metalliche dissestate in destra idraulica del fiume Picentino alla frazione Vassi (Giffoni Valle Piana).*	0,00	90.000,00	90.000,00
		462	*Realizzazione del Grande Progetto "Completamentodella riqualificazione e recupero del fiume Sarno"*	0,00	217.472.302,30	217.472.302,30
			Totale UPB 2	**142.731.506,85**	**277.140.160,01**	**419.871.666,86**
			TOTALE F.O. 2	**142.732.946,75**	**278.350.160,01**	**421.083.106,76**
3			**Funzione Obiettivo 3 - Somme non ripartibili**			
	1		**U.P.B. 1 - Rimborso prestiti e mutui**			
		300	*Rimborso prestiti*	0,00	0,00	0,00
		301	*Rimborso mutui*	0,00	0,00	0,00
			Totale UPB 1	0,00	**0,00**	**0,00**
3	*2*		**U.P.B. 2 - Anticipazioni e altre operazioni di credito**			
		305	*Anticipazioni*	0,00	0,00	0,00
		306	*Altre operazioni di credito*	0,00	0,00	0,00
			Totale UPB 2	0,00	**0,00**	**0,00**

Bilancio di Previsione 2012

SPESA

FUNZ.OB.	U.P.B.	CAP	DENOMINAZIONE	RESIDUI	COMPETENZA	CASSA
3	*3*		**U.P.B. 3 - Altre somme non ripartibili**			
		310	*Interessi passivi*	0,00	0,00	0,00
		312	*Contributo all'Autorità di vigilanza contratti pubblici*	0,00	0,00	0,00
			Totale UPB 3	0,00	**0,00**	**0,00**
3	4		**U.P.B. 4 - Altre somme non ripartibili - Edilizia Abitativa-**			
		442	*Fondo per lo svolgimento delle attività di cui alla legge Regionale* 7 gennaio 1983, n 9 e ss.mm.ii.	0,00	4.000.000,00	4.000.000,00
			Totale UPB 4	0,00	**4.000.000,00**	**4.000.000,00**
			TOTALE F.O. 3	**0,00**	**4.000.000,00**	**4.000.000,00**
4			**Funzione Obiettivo 4 - Contabilità Speciali**			
	1		**U.P.B. 1 - Partite di Giro**			
		701	*Spese varie transitorie*	32.860,86	700.000,00	732.860,86
		702	*Ritenute previdenziali ed assistenziali al personale*	58.982,01	700.000,00	758.982,01
		703	*Ritenute erariali*	164.894,19	1.500.000,00	1.664.894,19
		704	*Altre ritenute per conto terzi a personale dip.te*	0,00	25.000,00	25.000,00
		705	*IVA Vendite*	0,00	0,00	0,00
		706	*IVA c/erario*	0,00	0,00	0,00
		707	*Depositi cauzionali*	0,00	10.000,00	10.000,00
		708	*Rimborsi delle somme anticipate all'Economo*	0,00	30.000,00	30.000,00
		709	*Trattenute per conto Equitalia Spa (art. 48 bis, Dpr 602/73)*	0,00	300.000,00	300.000,00
			Totale UPB 1	**256.737,06**	**3.265.000,00**	**3.521.737,06**
			TOTALE F.O. 4	**256.737,06**	**3.265.000,00**	**3.265.000,00**
			TOTALE GENERALE	**147.028.223,70**	**294.698.952,27**	**441.727.175,97**

fonte: http://burc.regione.campania.it

in sintesi le risultanze del bilancio annuale si evidenziano dalle seguenti tabelle:

ENTRATA			
Parte Entrata	**Residui**	**Competenza**	**Cassa**
Giacenza di cassa	0,00	0,00	42.015.456,87
Avanzo di amm.ne non disponibile	0,00	**2.109.292,26**	0,00
Titolo I – Entrate caratteristiche	105.211.187,50	277.140.660,01	382.351.847,51
Titolo II – Entrate per trasferimenti dalla Regione, dallo Stato, dalla UE e di Enti vari	1.862.976,84	7.500.000,00	9.362.976,84
Titolo III – Entrate diverse	47.894,75	4.684.000,00	4.731.894,75
Titolo IV – Entrate da alienazioni da trasformazione di capitale da riscossioni di crediti e da trasferimenti in conto capitale	0,00	0,00	0,00
Titolo V – Entrate derivanti da mutui, prestiti ed altre operazioni creditizie	0,00	0,00	0,00
Titolo VI – Entrate per contabilità speciali	0	3.265.000,00	3.265.000,00
Totale	**107.122.059,09**	**294.698.952,27**	**441.727.175,97**

SPESA			
Parte Spesa	**Residui**	**Competenza**	**Cassa**
Funzione Obiettivo 1 – Gestione e Funzionamento	4.038.539,89	9.083.792,26	13.122.332,15
Funzione Obiettivo 2 – Spese in conto capitale	142.732.946,75	278.350.160,01	421.083.106,76
Funzione Obiettivo 3 – Somme non ripartibili	0,00	4.000.000,00	4.000.000,00
Funzione Obiettivo 4 – Contabilità speciali	256.737,06	3.265.000,00	3.521.737,06
Totale Funzioni Obiettivo	**147.028.223,70**	**294.698.952,27**	**441.727.175,97**

Città di Afragola
Provincia di Napoli

Avviso di pubblicazione e deposito ai sensi del comma 1 dell'art. 24 della L.R. n. 16 del 22.12.2004 della variante allo Strumento Urbanistico Generale del Comune di Afragola con il procedimento di cui all'articolo 19 comma 2 e 4 del Decreto del Presidente della Repubblica n. 327/2001 relativa al progetto definitivo dell'opera pubblica denominata: "Intervento 1- La piazza alberata e l'hortus conclusus: realizzazione di un grande parco pubblico cittadino e conseguente potenziamento della connessione pedonale via F.lli Rosselli e la piazza del Rosario, e riqualificazione della piazza del Rosario" adottata con Delibera di Consiglio Comunale n. 28 del 13 aprile 2012

Il Dirigente del Settore Assetto del Territorio e LL.PP.

Vista la Delibera di Consiglio Comunale n. 28 del 13 aprile 2012 con cui veniva adottata la variante allo Strumento Urbanistico Generale del Comune di Afragola con il procedimento di cui all'articolo 19 comma 2 e 4 del Decreto del Presidente della Repubblica n. 327/2001 relativa al progetto definitivo dell'opera pubblica denominata*: "Intervento 1- La piazza alberata e l'hortus conclusus: realizzazione di un grande parco pubblico cittadino e conseguente potenziamento della connessione pedonale via F.lli Rosselli e la piazza del Rosario, e riqualificazione della piazza del Rosario",* in attuazione del disposto del comma 1 dell'art. 24 della L.R. n. 16 del 22.12.2004

RENDE NOTO

che presso la Segreteria del Comune – Piazza Municipio, 1 Afragola (NA) - sono depositati gli elaborati relativi al progetto denominato: "*Intervento 1- La piazza alberata e l'hortus conclusus: realizzazione di un grande parco pubblico cittadino e conseguente potenziamento della connessione pedonale via F.lli Rosselli e la piazza del Rosario, e riqualificazione della piazza del Rosario"* e della relativa variante allo Strumento Urbanistico Generale del Comune di Afragola per la durata di 30 gg. consecutivi e successivi a decorrere dalla data di pubblicazione del presente avviso. Chiunque sia interessato potrà prenderne visione nei giorni non festivi dal lunedì al venerdì dalle ore 9,00 alle ore 13,00.

SI AVVERTE INOLTRE

che, ai sensi della Legge sopra indicata, è ammessa la presentazione di eventuali osservazioni fino a 30 gg. consecutivi e successivi a decorrere dalla data di pubblicazione del presente avviso. Le osservazioni vanno presentate a mano all'Ufficio Protocollo del Comune di Afragola – Piazza Municipio, 1, ed indirizzate al Segretario Comunale, nei seguenti giorni: dal lunedì al venerdì dalle ore 9,00 alle ore 13,00.
Il presente avviso, in attuazione delle disposizioni di cui al comma 1 dell'articolo 24 della Legge Regionale n. 16 del 22.12.2004, è reso noto attraverso pubblicazione sul sito internet del Comune di Afragola nonché su due quotidiani a diffusione provinciale e sul B.U.R.C.

Il Dirigente del Settore LL.PP. e A. T.
Ing Nunzio **BOCCIA**

Città di Afragola
Provincia di Napoli

Avviso di pubblicazione e deposito ai sensi del comma 1 dell'art. 24 della L.R. n. 16 del 22.12.2004 della variante allo Strumento Urbanistico Generale del Comune di Afragola con il procedimento di cui all'articolo 19 comma 2 e 4 del Decreto del Presidente della Repubblica n. 327/2001 relativa al progetto definitivo dell'opera pubblica denominata: "Intervento 3 - ***Le due piazzette contrapposte: Ampliamento e riqualificazione di piazza Sacri Cuori"*****, adottata con Delibera di Consiglio Comunale n. 21 del 13 aprile 2012**

Il Dirigente del Settore Assetto del Territorio e LL.PP.

Vista la Delibera di Consiglio Comunale n. 21 del 13 aprile 2012 con cui veniva adottata la variante allo Strumento Urbanistico Generale del Comune di Afragola con il procedimento di cui all'articolo 19 comma 2 e 4 del Decreto del Presidente della Repubblica n. 327/2001 relativa al progetto definitivo dell'opera pubblica denominata*: "Intervento 3 -Le due piazzette contrapposte: Ampliamento e riqualificazione di piazza Sacri Cuori"*, in attuazione del disposto del comma 1 dell'art. 24 della L.R. n. 16 del 22.12.2004

RENDE NOTO

che presso la Segreteria del Comune – Piazza Municipio, 1 Afragola (NA) - sono depositati gli elaborati relativi al progetto denominato: *"Intervento 3 - Le due piazzette contrapposte: Ampliamento e riqualificazione di piazza Sacri Cuori"* e della relativa variante allo Strumento Urbanistico Generale del Comune di Afragola per la durata di 30 gg. consecutivi e successivi a decorrere dalla data di pubblicazione del presente avviso. Chiunque sia interessato potrà prenderne visione nei giorni non festivi dal lunedì al venerdì dalle ore 9,00 alle ore 13,00.

SI AVVERTE INOLTRE

che, ai sensi della Legge sopra indicata, è ammessa la presentazione di eventuali osservazioni fino a 30 gg. consecutivi e successivi a decorrere dalla data di pubblicazione del presente avviso. Le osservazioni vanno presentate a mano all'Ufficio Protocollo del Comune di Afragola – Piazza Municipio, 1, ed indirizzate al Segretario Comunale, nei seguenti giorni: dal lunedì al venerdì dalle ore 9,00 alle ore 13,00.
Il presente avviso, in attuazione delle disposizioni di cui al comma 1 dell'articolo 24 della Legge Regionale n. 16 del 22.12.2004, è reso noto attraverso pubblicazione sul sito internet del Comune di Afragola nonché su due quotidiani a diffusione provinciale e sul B.U.R.C.

Il Dirigente del Settore LL.PP. e A. T.
Ing Nunzio **BOCCIA**

Città di Afragola
Provincia di Napoli

Avviso di pubblicazione e deposito ai sensi del comma 1 dell'art. 24 della L.R. n. 16 del 22.12.2004 della variante allo Strumento Urbanistico Generale del Comune di Afragola con il procedimento di cui all'articolo 19 comma 2 e 4 del Decreto del Presidente della Repubblica n. 327/2001 relativa al progetto definitivo dell'opera pubblica denominata: "Intervento 5 - La piazza intorno alla chiesa: ampliamento e riqualificazione della Piazza Di Santa Maria" adottata con Delibera di Consiglio Comunale n. 27 del 13 aprile 2012

Il Dirigente del Settore Assetto del Territorio e LL.PP.

Vista la Delibera di Consiglio Comunale n. 27 del 13 aprile 2012 con cui veniva adottata la variante allo Strumento Urbanistico Generale del Comune di Afragola con il procedimento di cui all'articolo 19 comma 2 e 4 del Decreto del Presidente della Repubblica n. 327/2001 relativa al progetto definitivo dell'opera pubblica denominata*: "Intervento 5 - La piazza intorno alla chiesa: ampliamento e riqualificazione della Piazza Di Santa Maria"*, in attuazione del disposto del comma 1 dell'art. 24 della L.R. n. 16 del 22.12.2004

RENDE NOTO

che presso la Segreteria del Comune – Piazza Municipio, 1 Afragola (NA) - sono depositati gli elaborati relativi al progetto denominato: *"Intervento 5 - La piazza intorno alla chiesa: ampliamento e riqualificazione della Piazza Di Santa Maria* " e della relativa variante allo Strumento Urbanistico Generale del Comune di Afragola per la durata di 30 gg. consecutivi e successivi a decorrere dalla data di pubblicazione del presente avviso. Chiunque sia interessato potrà prenderne visione nei giorni non festivi dal lunedì al venerdì dalle ore 9,00 alle ore 13,00.

SI AVVERTE INOLTRE

che, ai sensi della Legge sopra indicata, è ammessa la presentazione di eventuali osservazioni fino a 30 gg. consecutivi e successivi a decorrere dalla data di pubblicazione del presente avviso. Le osservazioni vanno presentate a mano all'Ufficio Protocollo del Comune di Afragola – Piazza Municipio, 1, ed indirizzate al Segretario Comunale, nei seguenti giorni: dal lunedì al venerdì dalle ore 9,00 alle ore 13,00.
Il presente avviso, in attuazione delle disposizioni di cui al comma 1 dell'articolo 24 della Legge Regionale n. 16 del 22.12.2004, è reso noto attraverso pubblicazione sul sito internet del Comune di Afragola nonché su due quotidiani a diffusione provinciale e sul B.U.R.C.

Il Dirigente del Settore LL.PP. e A. T.
Ing Nunzio **BOCCIA**

Città di Afragola
Provincia di Napoli

Avviso di pubblicazione e deposito ai sensi del comma 1 dell'art. 24 della L.R. n. 16 del 22.12.2004 della variante allo Strumento Urbanistico Generale del Comune di Afragola con il procedimento di cui all'articolo 19 comma 2 e 4 del Decreto del Presidente della Repubblica n. 327/2001 relativa al progetto definitivo dell'opera pubblica denominata: "Intervento 7/A- La piazza del mercato ed il giardino degli agrumi" adottata con Delibera di Consiglio Comunale n. 26 del 13 aprile 2012

Il Dirigente del Settore Assetto del Territorio e LL.PP.

Vista la Delibera di Consiglio Comunale n. 26 del 13 aprile 2012 con cui veniva adottata la variante allo Strumento Urbanistico Generale del Comune di Afragola con il procedimento di cui all'articolo 19 comma 2 e 4 del Decreto del Presidente della Repubblica n. 327/2001 relativa al progetto definitivo dell'opera pubblica denominata*: "Intervento 7/A- La piazza del mercato ed il giardino degli agrumi"***,** in attuazione del disposto del comma 1 dell'art. 24 della L.R. n. 16 del 22.12.2004

RENDE NOTO

che presso la Segreteria del Comune – Piazza Municipio, 1 Afragola (NA) - sono depositati gli elaborati relativi al progetto denominato: *"Intervento 7/A- La piazza del mercato ed il giardino degli agrumi"* e della relativa variante allo Strumento Urbanistico Generale del Comune di Afragola per la durata di 30 gg. consecutivi e successivi a decorrere dalla data di pubblicazione del presente avviso. Chiunque sia interessato potrà prenderne visione nei giorni non festivi dal lunedì al venerdì dalle ore 9,00 alle ore 13,00.

SI AVVERTE INOLTRE

che, ai sensi della Legge sopra indicata, è ammessa la presentazione di eventuali osservazioni fino a 30 gg. consecutivi e successivi a decorrere dalla data di pubblicazione del presente avviso. Le osservazioni vanno presentate a mano all'Ufficio Protocollo del Comune di Afragola – Piazza Municipio, 1, ed indirizzate al Segretario Comunale, nei seguenti giorni: dal lunedì al venerdì dalle ore 9,00 alle ore 13,00.
Il presente avviso, in attuazione delle disposizioni di cui al comma 1 dell'articolo 24 della Legge Regionale n. 16 del 22.12.2004, è reso noto attraverso pubblicazione sul sito internet del Comune di Afragola nonché su due quotidiani a diffusione provinciale e sul B.U.R.C.

Il Dirigente del Settore LL.PP. e A. T.
Ing Nunzio **BOCCIA**

COMUNE DI OTTAVIANO – Provincia di Napoli – **Avviso – Istituzione Albo dei Fornitori.**

IL DIRIGENTE
RENDE NOTO

Che il Comune di Ottaviano deve procedere alla istituzione dell'Albo dei Fornitori per l'acquisizione di beni e servizi.
Le istanze devono pervenire **entro 10 giorni dalla pubblicazione** del presente avviso. Si rende noto, altresì, che :

- Le categorie merceologiche;
- Il disciplinare;
- Il facsimile di richiesta;

sono pubblicate sul sito istituzionale dell'Ente www.comune.ottaviano.na.it

IL DIRIGENTE AREA FINANZIARIA
Dott.Andrea Euterpio

OGGETTO: COMUNE DI PIGNATARO MAGGIORE – C.F. 80010350611-DELIBERA DI CONSIGLIO COMUNALE N. 5 DEL 27.03.2012- AD OGGETTO:"MAGLIA DI MINIMO INTERVENTO PER LE LOTTIZZAZIONI IN ZONA C2- ART. 2 - NORME DI ATTUAZIONE DEL P.R.G.- VARIANTE NORMATIVA NON SOSTANZIALE- DETERMINAZIONI"

ESTRATTO DELL'ATTO:

"DETERMINAZIONE COMPARTO MINIMO DI INTERVENTO IN ZONA C2 IN MQ 10.000".

IL RESPONSABILE DEL SERVIZIO
AMMINISTRATIVO-CONTABILE
-Dott. Carlo Del Vecchio-

COMUNE DI POSITANO – Provincia di Salerno **– Avviso da affiggersi all'Albo Comunale, all'Albo dell'Ufficio Locale Marittimo e sul BURC – Autorizzazione alla gestione, ex art. 45 bis Cod. Nav., delle concessioni demaniali marittime n. 3/2002 e n. 12/2003.**

Il Sottoscritto Responsabile dell'Ufficio demanio del Comune di Positano :

VISTA: l'istanza prot. n. 4727 del 18.04.2012 relativa alla richiesta di autorizzazione alla gestione ex art. 45 bis Cod. Nav. delle concessioni n. 12/2003 per mantenere, sul Molo della Spiaggia Grande di Positano, una cabina in legno ad uso biglietteria di mq. 9,60 e n. 3/2002 per l'utilizzo di uno specchio acqueo di mq. 13.225,00, antistante la spiaggia di Fornillo;
VISTO il regolamento - piano di utilizzazione degli specchi acquei, approvato con delibera di Consiglio comunale n. 24 del 04.08.2008, contenente le norme per il funzionamento dell'Ufficio Demanio;
VISTA : la vigente normativa in materia di demanio marittimo;

RENDE NOTO

che il sig. G.P., in qualità di amministratore unico della società coop. Grassi Junior, con istanza assunta al prot. n. 4727 del 18.04.2012, ha formalizzato la richiesta di autorizzazione alla gestione ex art. 45 bis Cod. Nav. delle concessioni n. 12/2003 per mantenere, sul Molo della Spiaggia Grande di Positano, una cabina in legno ad uso biglietteria di mq. 9,60 e n. 3/2002 per l'utilizzo di uno specchio acqueo di mq. 13.225,00, antistante la spiaggia di Fornillo;
In applicazione del disposto dell'art.18 del Regolamento al Codice della Navigazione e successive modificazioni, nonché ai sensi dell'art. 10 della legge 241\90 invita tutti coloro che ritenessero di avervi interesse a presentare per iscritto al Comune di Positano entro 20 giorni dalla data di affissione all'albo e sul BURC quelle osservazioni che ritenessero opportune a tutela dei loro eventuali diritti, con l'avvertenza che, trascorso il termine stabilito, si darà ulteriore corso alle pratiche inerenti alla richiesta di concessione .
Si informa inoltre che la relativa documentazione è consultabile, da parte di chi abbia un interesse qualificato dall'ordinamento, presso l'Ufficio demanio del Comune di Positano nei seguenti giorni:

- lunedì e giovedì dalle ore 10,00 alle ore 12,00 e dalle ore 16,00 alle ore 18,00;
- martedì, mercoledì e venerdì dalle ore 10,00 alle ore 12,00;

Positano , 23.04.2012

Il Responsabile dell'area
delle attività Produttive e Sociali
dott. Vincenzo Buonocore

CONSORZIO DI BONIFICA DEL SANNIO ALIFANO – Piedimonte Matese (Caserta) – **Avviso – Approvazione Bilancio di Previsione dell'Esercizio 2012, relazione programmatica e programma triennale 2012/2014 con elenco annuale lavori.**

Si informa che il bilancio di previsione dell'esercizio 2012 del Consorzio, unitamente alla relazione programmatica e programma triennale 2012/2014 con elenco annuale lavori, è stato approvato con deliberazione del Consiglio dei Delegati n° 02/12 del 18/04/2012. Gli atti di cui sopra resteranno depositati presso la Sede dell'Ente per la durata di giorni trenta decorrenti dalla data di pubblicazione del presente *"Avviso"* sul B.U.R.C. (Bollettino Ufficiale della Regione Campania).

Quanto sopra si comunica ai sensi dell'art. 30 – comma 5 – della legge n° 4 del 25 febbraio 2003 della Regione Campania.

Il Presidente
Prof. Pietro A. CAPPELLA

AUTORITA' DI BACINO REGIONALE DEL SARNO – **Avviso di Adozione di: "Riperimetrazione aree a rischio idrogeologico nell'ambito di porzioni del territorio comunale di S. Maria La Carità (Na), Castellammare di Stabia (Na) e Gragnano (Na), a seguito di istanza del Comune di S. Maria La Carità"- "Riperimetrazione delle fasce fluviali e relativa pericolosità nell'ambito di una porzione del territorio comunale di Solofra (Av), a seguito di istanza del Comune di Solofra".**
In variante al vigente PSAI, approvato dal Consiglio Regionale in data 24.11.2011, Attestato N.199/1, BURC n. 74/2011.

IL COMMISSARIO STRAORDINARIO

AVVISA

- Che con delibera N.4 del 17/04/2012 il Comitato Istituzionale dell'Autorità di Bacino Regionale del Sarno, ha adottato la"Riperimetrazione delle fasce fluviali e relativa pericolosità nell'ambito di una porzione del territorio comunale di Solofra, a seguito di istanza del Comune di Solofra" e la "Riperimetrazione delle aree a rischio idrogeologico nell'ambito di porzioni del territorio comunale di S. Maria La Carità, Castellammare di Stabia e Gragnano, a seguito di istanza del Comune di S. Maria La Carità", in variante al vigente P.S.A.I., approvato dal Consiglio Regionale in data 24.11.2011, attestato n.119/1, BURC 74/2011;
- Che copia integrale degli elaborati della variante al P.S.A.I. adottata è disponibile per la visione e consultazione sul sito internet di questa Autorità e presso la sede della stessa, della Regione Campania – Settore "Difesa del Suolo" – Via de Gasperi, 28, e presso le sedi della Provincia di Avellino e del Comune di Solofra, per la riperimetrazione interessante il comune di Solofra e della Provincia di Napoli e dei comuni di S. Maria La Carità, Castellammare di Stabia e Gragnano per la riperimetrazione interessante detti comuni;
- Di tale avviso dovrà essere data adeguata pubblicità mediante pubblicazione nell'albo pretorio delle Province e dei Comuni interessati per almeno 30 giorni con indicazione dell'ufficio cui rivolgersi per la consultazione.

Le istanze per l'acquisizione del parere di competenza di quest'Autorità, limitatamente alle porzioni di territorio interessate dalle riperimetrazioni, dovranno essere presentate in conformità della variante al P.S.A.I., adottata con delibera del Comitato Istituzionale n.4 del 17.4.2012, con precisazione che fino all'approvazione della stessa da parte del Consiglio Regionale si applica la norma più restrittiva fra quelle del vigente PSAI e la variante adottata.

F.to
Pasquale Marrazzo

ASSOCIAZIONE HOUSE HOSPITAL ONLUS – Napoli – **Progetto Salute 2012 – Avviso pubblico per il conferimento di 4 borse di studio annuali per medici pubblicato sul BURC n. 8 del 6 febbraio 2012: nomina commissione esaminatrice Progetto Pianeta Donna. Sostituzione del Presidente indicato sul Burc n. 20 del 2 aprile 2012.**

Ai sensi dell'art. 6 dell'Avviso Pubblico indicato in oggetto, la commissione esaminatrice è così composta:

PROGETTO PIANETA DONNA

PRESIDENTE: - **dr. Sergio CANZANELLA**, Manager European Cancer Patient Coalition (delegato dal Presidente dell'Associazione House Hospital onlus)

COMPONENTI:

- **dr. Gaetano D'ONOFRIO**, Direttore UOC SFQ Sviluppo, Formazione e Qualità A.O.R.N. "A. Cardarelli" (esperto in management sanitario);
- **dr. Armando PIRONE**, Direttore Sanitario Distretto di Ariano Irpino ASL Avellino (Dirigente delle AASSLL);
- **prof. Giuseppe D'AIUTO**, Direttore U.O.C. Chirurgia A INT "G.Pascale" (esperto in Chirurgia Generale ad indirizzo senologico);
- **dr.ssa Daniela PETRELLA**, Manager Associazione House Hospital onlus (esperta in politiche socio-sanitarie).

Napoli, 19 aprile 2012

Il Presidente
Rosa VITIELLO

Dit con sede in **Santa Maria C. V.** , Via **Santella P.co La Perla**
Il S nio PICCIRILLO in qualità di legale rappres
– **Avviso –** Costruzione ed esercizio di linea elettrica MT 20 kV in cavo sotterraneo, per connessione impianto fotovoltaico alla rete di ENEL Distribuzione S.p.A., nel tenimento del Comune di Vitulazio (CE).

RENDE NOTO

Che con istanza del 23/04/2012 diretta al Settore Provinciale del Genio Civile di Caserta, il sottoscritto Angelantonio PICCIRILLO in qualità di legale rappresentante della società **Cappellucce srl**", **ha chiesto** ai sensi dell'art. 111 del T.U. sulle Acque ed Impianti elettrici di cui al R.D. 11.12.1933 n. 1775 e s.m.i. e della Legge Regionale n. 15° del 26/07/2002, l'autorizzazione alla costruzione e l'esercizio della linea elettrica MT/BT in oggetto. .

Con la stessa istanza, altresì, nelle more del rilascio dell'autorizzazione definitiva,è stato chiesto il rilascio dell'autorizzazione provvisoria all'inizio dei lavori, a norma degli art. 113 e 115 del citato T.U. e comma 1 lettera B art.12 del D.P.R. 327/01e del D.L. 27/12/2004 n° 330, che l'elettrodotto ed i relativi lavori siano riconosciuti di pubblica utilità, urgenti ed indifferibili.

La costruzione dell'impianto elettrico avrà uno sviluppo di circa 12 m in cavo sotterraneo M.T. ed interesserà il territorio del Comune di Vitulazio (CE).

Il costruendo impianto presenta le seguenti caratteristiche:

- Corrente alternata trifase – frequenza 50 Hz;
- Tensione di esercizio di 20 kVolt;

L'impianto sarà realizzato nel rispetto delle norme CEI 11-17 (1981) nell'osservanza della Legge n° 339 del 28\06\1986 ed al Regolamento di esecuzione del Ministero LL. PP. N. 28 del 21\03\88 s.m.i.. Lo stesso sarà inoltre conforme alla Legge n° 36\01 ed al DPR del 2003: "Fissazione dei limiti di esposizione, dei valori di attenzione e degli obiettivi di qualità per la protezione della popolazione dalle esposizioni ai campi elettrici e magnetici alla frequenza di rete (50 Hz) generati dagli elettrodotti".

La presente pubblicazione è seguita per gli effetti della dichiarazione di pubblica utilità da inserire nell'emittente decreto Regionale di Autorizzazione.

L'originale della domanda ed i documenti allegati saranno depositati presso il Settore del Genio Civile di Caserta per 15 giorni consecutivi, a decorrere dalla data della presente pubblicazione, a disposizione di chiunque ne abbia interessi, nelle ore di ufficio.

Analogo avviso è pubblicato per 15 giorni consecutivi, a decorrere dalla data suddetta, all'Albo Pretorio del Comune di Vitulazio interessato dall'impianto, e il suddetto Rende Noto sarà pubblicato sul Bollettino Ufficiale della Regione Campania (BURC).

Ai sensi dell'art. 112 del T.U. n. 1775\33 le opposizioni, le osservazioni e, comunque, le condizioni cui dovrà essere eventualmente vincolata la richiesta di autorizzazione dovranno essere presentate dagli aventi interesse e dagli Enti, al Settore Provinciale del Genio Civile, entro 30 giorni dalla data di pubblicazione del presente avviso.

Il Responsabile
Ing. Vincenzo Piccirillo

COMUNE DI AFRAGOLA

PROVINCIA DI NAPOLI

UFFICIO TECNICO

PROGRAMMA INTEGRATO URBANO – P.I.U. EUROPA - INTERVENTO 7/B: "IL CENTRO POLIFUNZIONALE DI ACCOGLIENZA DI VIA DON MINZONI"

AVVISO DELL'AVVIO DEL PROCEDIMENTO DIRETTO ALL'APPOSIZIONE DEL VINCOLO URBANISTICO PREORDINATO ALL'ESPROPRIO E ALLA DICHIARAZIONE DELLA PUBBLICA UTILITA'

(art. 11 e 16 del D.P.R. 327/2001, modificato ed integrato dal D. Lgs. 302/2002 e successive modificazioni e integrazioni)

IL RESPONSABILE DEL PROCEDIMENTO

Premesso che:

- la scrivente Amministrazione Comunale, nell'ambito del Programma Integrato Urbano, deve provvedere alla realizzazione delle opere di cui al progetto ***"Intervento 7/B – Il Centro Polifunzionale di accoglienza di Via Don Minzoni";***
- per la realizzazione dell'anzidetta opera occorre provvedere, tra le altre cose, all'espropriazione di immobili di proprietà privata;

Visti:

- gli articoli 11 e 16 del D.P.R. 327/2001 e successive modifiche ed integrazioni;

Considerato che:

- sono in corso gli adempimenti per l'approvazione del progetto definitivo dell'opera in epigrafe;

Constatato che:

- occorre rendere l'opera conforme alle previsioni dello strumento urbanistico;

Dato atto che:

- l'approvazione comporterà l'apposizione del vincolo preordinato all'esproprio e la dichiarazione della pubblica utilità, condizioni, tra le altre, necessarie per poter espropriare le aree necessarie alla realizzazione dell'opera pubblica;

Ritenuto:

- di mettere in condizioni i soggetti proprietari e quelli che ne hanno interesse di effettuare osservazioni prima che venga approvato il progetto definitivo

A V V I S A

- è in corso l'avvio del procedimento per "***l'apposizione del vincolo preordinato all'esproprio e alla dichiarazione della pubblica utilità"*** delle aree interessate alla realizzazione dell'opera pubblica in oggetto;
- sarà fatta richiesta di variazione al Piano Regolatore Generale al fine della localizzazione dell'opera;
- l'approvazione del progetto definitivo avrà l'effetto di precostituire le condizioni necessarie (apposizione del vincolo espropriativo e dichiarazione della pubblica utilità) per poter espropriare le aree necessarie all'esecuzione dei lavori;
- i lavori riguardante tale progetto interessano aree o loro porzioni appartenenti, in base ai registri catastali, alle ditte proprietarie appresso indicate;
- con il presente avviso ha inizio il procedimento diretto, sia alla variazione dello strumento urbanistico con l'apposizione del vincolo preordinato all'esproprio che alla dichiarazione della pubblica utilità;
- i proprietari delle aree interessate ed eventuali portatori di interessi pubblici o privati, individuali o collettivi, hanno facoltà di formulare osservazioni scritte riguardo alla localizzazione dell'opera facendole pervenire alla scrivente Amministrazione, entro 30 giorni dalla pubblicazione del presente avviso;
- la documentazione di cui al progetto dell'opera pubblica "Intervento 7/B – Il centro polifunzionale di accoglienza di Via Don Minzoni" trovasi depositata presso l'Ufficio Tecnico del Comune di Afragola, dove potrà essere visionata, e richiederne copia, nei giorni di martedì dalle ore 9,30 alle 13,00 e giovedì dalle ore 15,00 alle ore 18,00;
- è stato indicato quale Responsabile Unico del Procedimento l'ing. Nunzio Boccia.

Ai sensi del comma 3 dell'art. 3 D.P.R. 327/2001, chi è proprietario secondo i registri catastali di un bene oggetto di procedura espropriativa è tenuto ad informare l'Ente dell'eventualità che non è più effettivamente proprietario, fornendo copia degli atti in suo possesso utili a ricostruire le vicende dell'immobile.

All'uopo, di seguito, sono riportati i dati catastali, con indicazione dell'intestatario, del foglio, della particella e dei subalterni degli immobili interessati dalla presente procedura, immobili ricadenti tutti nel territorio del Comune di Afragola:

COMUNE DI AFRAGOLA

PROVINCIA DI NAPOLI

UFFICIO TECNICO

1. Intestatario Catastale: Castaldo Grazia e Petrellese Antonio nato ad Afragola il 02/11/1906, immobile censito nel N.C.E.U al foglio 21, particella 369, subalterni 1, 2, 5, 6, 7, 9, 10, 11, 12, 13, 14 e 15;
2. intestatario Catastale: Petrellese Antonio, Petrellese Augusto, Petrellese Gennaro, Petrellese Giovanni, Petrellese Mario, Petrellese Santa, immobile censito nel N.C.E.U. al foglio 21, particella 369, subalterni 3, 4, 16 e 17;
3. intestatario Catastale: Castaldo Grazia, Castaldo Marianna, Castaldo Teresa, Petrellese Antonio, Petrellese Augusto, Petrellese Gennaro, Petrellese Giovanni, Petrellese Mario, Petrellese Santa, immobile censito nel N.C.E.U. al foglio 21, particella 376, subalterni 2 e 3; particella 377, subalterni 1, 2, 3, 4, 8 e 9; particella 415 (area di corte).

Ai sensi dell'articolo 16 comma 6 del DPR 327/2001 e ss.mm.ii, il presente avviso è pubblicato per 20 gg. consecutivi e successivi sul BURC e all'Albo Pretorio dell'Ente.

IL RESONSABILE DEL PROCEDIMENTO
(Dott. Ing. Nunzio Boccia)

CONSORZIO AURUNCO DI BONIFICA

Sessa Aurunca (Caserta)
Ufficio per le Espropriazioni

COMUNICAZIONE DI AVVIO DEL PROCEDIMENTO PER L'APPOSIZIONE DEL VINCOLO PREORDINATO ALL'ESPROPRIO E DEL PROCEDIMENTO PREORDINATO ALLA DICHIARAZIONE DI PUBBLICA UTILITÀ, PER LA REALIZZAZIONE DEL PROGETTO "PROG. A/G.C. N° 87 - RISTRUTTURAZIONE SCHEMA IRRIGUO AURUNCO — CELLOLE — PROGETTO DEFINITIVO - FINANZIARIA 2004 — LEGGE 350/2003, ART. 4 E SEGG. INTERVENTI INFRASTRUTTURALI NEL SETTORE DELL'IRRIGAZIONE".

Il Capo dell'Ufficio per le Espropriazioni **Dott. Ing. Felice DI GIOVANNI**
VISTI: gli articoli 11 comma 2, 12 comma 1 lettera a, e 16 commi 4 - 5 - 9 - 10, del D.P.R. 8 giugno 2001, N° 327, come modificato dal D. Lgs. 302/2002,

AVVISA GLI INTERESSATI

Di seguito elencati in tabella, nel quale accanto al rispettivo nome e cognome, vengono riportati catastalmente i beni,
1. DELL'AVVIO DEL PROCEDIMENTO PREORDINATO ALL'APPOSIZIONE DEL VINCOLO ESPROPRIATIVO;
2. DELL'AVVIO DEL PROCEDIMENTO PREORDINANTO ALLA DICHIARAZIONE DI PUBBLICA UTILITÁ;
per la realizzazione, nei comuni di — CELLOLE e SESSA AURUNCA, del progetto "PROG. A/G.C. N° 87 - RISTRUTTURAZIONE SCHEMA IRRIGUO AURUNCO — CELLOLE" - Autorità Espropriante Consorzio Aurunco di Bonifica.

N° Ditte	DITTE PROPRIETARIE	Foglio	Particella	Superficie TOTALE in occupazione
COMUNE DI SESSA AURUNCA				
1	TAMBARO Franca nata a VILLARICCA il 13/12/1967 TMBFNC67T53G309F	104	98	7.243
2	TAMBARO Maria nata a VILLARICCA il 01/01/1972 TMBMRA72A41G309A	104	98	7.243
3	TAMBARO Franca nata a VILLARICCA il 13/12/1967 TMBFNC67T53G309F	104	100	287
4	TAMBARO Maria nata a VILLARICCA il 01/01/1972 TMBMRA72A41G309A	104	100	287
5	PALLADINO Pietro nato a MARIGLIANO il 06/01/1950 PLLPTR50A06E955G	104	5016	238
6	PALLADINO Pietro nato a MARIGLIANO il 06/01/1950 PLLPTR50A06E955G	104	197	229
7	PALLADINO Pietro nato a MARIGLIANO il 06/01/1950 PLLPTR50A06E955G	104	17	21
8	PALLADINO Pietro nato a MARIGLIANO il 12/03/1927 PLLPTR27C12E955A	104	77	2.381
9	PALLADINO Pietro nato a MARIGLIANO il 12/03/1927 PLLPTR27C12E955A	104	168	40
10	PALLADINO Pietro nato a MARIGLIANO il 12/03/1927 PLLPTR27C12E955A	104	169	1.629
11	PALLADINO Pietro nato a MARIGLIANO il 12/03/1927 PLLPTR27C12E955A	104	5014	1.740
12	PALLADINO Pietro nato a MARIGLIANO il 12/03/1927 PLLPTR27C12E955A	104	170	36
13	PALLADINO Pietro nato a MARIGLIANO il 12/03/1927 PLLPTR27C12E955A	104	5045	3.409
14	DI TUORO Pasquale nato a NAPOLI il 27/11/1965 DTRPQL65S27F839J	105	29	1.761
15	RAIA Carmela nata a OTTAVIANO il 04/04/1978 RAICML78D44G190P	105	29	1.761
16	DI TUORO Pasquale nato a NAPOLI il 27/11/1965 DTRPQL65S27F839J	105	18	978
17	DI TUORO Pasquale nato a NAPOLI il 27/11/1965 DTRPQL65S27F839J	105	89	91
18	DI TUORO Antonio nato a POLLENA TROCCHIA il 01/01/1931 DTRNTN31A01G795Y	105	64	414
19	DI TUORO Antonio nato a POLLENA TROCCHIA il 01/01/1931 DTRNTN31A01G795Y	105	5088	1.540
20	FABOZZI Renato nato a SESSA AURUNCA il 05/06/1964 FBZRNT64H05I676F	105	10	217
21	MAZZUCCO Agostino nato a SESSA AURUNCA il 05/08/1944 MZZGTN44M05I676G	105	90	88

N° Ditte	DITTE PROPRIETARIE	Foglio	Particella	Superficie TOTALE in occupazione
22	ESSA AURUNCA il 05/08/1944 MZZGTN44M05I676G	105	14	
23	MAZZUCCO Babila nata a SESSA AURUNCA il 24/01/1934 MZZBBL34A64I676U	105	91	645
24	CAMPAGNA Franco nato a SESSA AURUNCA il 28/05/1971 CMPFNC71E28I676K	105	13	127
25	CAMPAGNA Mario nato a SESSA AURUNCA il 14/12/1965 CMPMRA65T14I676Z	105	13	127
26	SARDO Maria Rosaria nata a POZZUOLI il 10/10/1967 SRDMRS67R50G964W	105	13	127
27	DI TUORO Gaetano nato a POLLENA TROCCHIA il 07/05/1934 DTRGTN34E07G795T	105	15	2.163
28	RUOTOLO Maria Antonietta nata a ROMA il 07/05/1959 RTLMNT59E47H501Y	105	5015	313
29	RUOTOLO Roberto nato a ROMA il 10/02/1966 RTLRRT66B10H501O	105	5016	45
30	RUOTOLO Maria nata a SESSA AURUNCA il 02/08/1942 RTLMRA42M42I676E	105	5092-5094 ex 63	961
31	IMMOBILE MOLARO Gennaro nato a SOMMA VESUVIANA il 18/10/1954 MMBGNR54R18I820S	127	5050	4.344
32	IMMOBILE MOLARO Giuseppe nato a SOMMA VESUVIANA il 09/02/1957 MMBGPP57B09I820V	127	5051	4.316
33	IMMOBILE MOLARO Giuseppe nato a SOMMA VESUVIANA il 09/02/1957 MMBGPP57B09I820V	127	9	373
34	IMMOBILE MOLARO Giuseppe nato a SOMMA VESUVIANA il 09/02/1957 MMBGPP57B09I820V	127	10	1.035
35	IMMOBILE MOLARO Ciro nato a SOMMA VESUVIANA il 28/09/1964 MMBCRI64P28I820R	127	5052	3.935
36	IMMOBILE MOLARO Ciro nato a SOMMA VESUVIANA il 28/09/1964 MMBCRI64P28I820R	127	5040	1.325
37	IMMOBILE MOLARO Ciro nato a SOMMA VESUVIANA il 28/09/1964 MMBCRI64P28I820R	127	5032	2.386
38	IMMOBILE MOLARO Ciro nato a SOMMA VESUVIANA il 28/09/1964 MMBCRI64P28I820R	127	5044	2.530
39	IMMOBILE MOLARO Ciro nato a SOMMA VESUVIANA il 28/09/1964 MMBCRI64P28I820R	127	5042	1.778
40	DEMANIO DELLO STATO RAMO - BONIFICA 80193210582	127	160	128
41	DEMANIO DELLO STATO RAMO - BONIFICA 80193210582	127	158	73
42	DEMANIO DELLO STATO RAMO - BONIFICA 80193210582	127	141	147
43	CASALE Mafalda nata a SESSA AURUNCA il 25/05/1941 CSLMLD41E65I676Z	127	92	185
44	CASALE Mafalda nata a SESSA AURUNCA il 25/05/1941 CSLMLD41E65I676Z	127	162	13
45	CASALE Mafalda nata a SESSA AURUNCA il 25/05/1941 CSLMLD41E65I676Z	127	93	61
46	CASALE Mafalda nata a SESSA AURUNCA il 25/05/1941 CSLMLD41E65I676Z	127	163	74
47	CASALE Mafalda nata a SESSA AURUNCA il 25/05/1941 CSLMLD41E65I676Z	127	164	71
48	CASALE Mafalda nata a SESSA AURUNCA il 25/05/1941 CSLMLD41E65I676Z	127	53	147
49	CASALE Mafalda nata a SESSA AURUNCA il 25/05/1941 CSLMLD41E65I676Z	127	142	97
50	CASALE Giuseppe;FU LUIGI	127	50	868
51	CASALE Giuseppe;FU LUIGI	127	165	220
52	CASALE Giuseppe;FU LUIGI	127	166	231
53	CACCIAPUOTI Antonio nato a QUALIANO il 19/06/1947 CCCNTN47H19H101K	127	125	118
54	CACCIAPUOTI Antonio nato a QUALIANO il 19/06/1947 CCCNTN47H19H101K	127	167	106
55	CACCIAPUOTI Antonio nato a QUALIANO il 19/06/1947 CCCNTN47H19H101K	127	168	101
56	CACCIAPUOTI Antonio nato a QUALIANO il 19/06/1947 CCCNTN47H19H101K	127	126	112
57	CACCIAPUOTI Antonio nato a QUALIANO il 19/06/1947 CCCNTN47H19H101K	127	169	88
58	CACCIAPUOTI Antonio nato a QUALIANO il 19/06/1947 CCCNTN47H19H101K	127	170	71
59	CASALE Luigi Silvio nato a SESSA AURUNCA il 20/06/1947 CSLLSL47H20I676M	127	52	689

N° Ditte	DITTE PROPRIETARIE	Foglio	Particella	Superficie TOTALE in occupazione
60	AURUNCA il 24/09/1949 CSLRME49P24I676N	127	52	
61	CASALE Luigi Silvio nato a SESSA AURUNCA il 20/06/1947 CSLLSL47H20I676M	127	171	545
62	CASALE Remo nato a SESSA AURUNCA il 24/09/1949 CSLRME49P24I676N	127	171	545
63	CASALE Luigi Silvio nato a SESSA AURUNCA il 20/06/1947 CSLLSL47H20I676M	127	172	151
64	CASALE Remo nato a SESSA AURUNCA il 24/09/1949 CSLRME49P24I676N	127	172	151
65	CASALE Ada nata a SESSA AURUNCA il 22/07/1944 CSLDAA44L62I676A	127	144	785
66	CASALE Ada nata a SESSA AURUNCA il 22/07/1944 CSLDAA44L62I676A	127	143	39
67	SECCARECCIA Perna nata a SESSA AURUNCA il 15/12/1936 SCCPRN36T55I676P	127	54	1.414
68	SECCARECCIA Perna nata a SESSA AURUNCA il 15/12/1936 SCCPRN36T55I676P	127	175	201
69	SECCARECCIA Perna nata a SESSA AURUNCA il 15/12/1936 SCCPRN36T55I676P	127	176	215
70	GUARINO Carlo nato a GIUGLIANO IN CAMPANIA il 15/03/1960 GRNCRL60C15E054W	127	55	218
71	GUARINO Gaetano nato a GIUGLIANO IN CAMPANIA il 27/04/1965 GRNGTN65D27E054U	127	177	128
72	GUARINO Gaetano nato a GIUGLIANO IN CAMPANIA il 27/04/1965 GRNGTN65D27E054U	127	178	126
73	CASALE Antonio nato a SESSA AURUNCA il 06/11/1952 CSLNTN52S06I676Y	128	5036-5042 ex 52	270
74	SANTAMARIACIRCELLI Rosa nata a SESSA AURUNCA il 24/09/1956 SNTRSO56P64I676I	128	53	92
75	SANTAMARIACIRCELLI Rosa nata a SESSA AURUNCA il 24/09/1956 SNTRSO56P64I676I	128	55	326
76	SANTAMARIACIRCELLI Rosa nata a SESSA AURUNCA il 24/09/1956 SNTRSO56P64I676I	128	77	30
77	SANTAMARIACIRCELLI Rosa nata a SESSA AURUNCA il 24/09/1956 SNTRSO56P64I676I	128	116	13
78	SANTAMARIACIRCELLI Rosa nata a SESSA AURUNCA il 24/09/1956 SNTRSO56P64I676I	128	114	14
79	SANTAMARIACIRCELLI Rosa nata a SESSA AURUNCA il 24/09/1956 SNTRSO56P64I676I	128	28	808
80	SANTAMARIACIRCELLI Rosa nata a SESSA AURUNCA il 24/09/1956 SNTRSO56P64I676I	128	117	46
81	PIA Anna nata a SESSA AURUNCA il 01/09/1950 PIANNA50P41I676G	128	26	304
82	PIA Anna nata a SESSA AURUNCA il 01/09/1950 PIANNA50P41I676G	128	25	295
83	DEMANIO DELLO STATO RAMO - BONIFICA 80193210582	128	120	8
84	DEMANIO DELLO STATO RAMO - BONIFICA 80193210582	128	122	11
85	PIA Fiorenza nata a MINTURNO il 02/03/1966 PIAFNZ66C42F224O	128	24	226
86	PIA Fiorenza nata a MINTURNO il 02/03/1966 PIAFNZ66C42F224O	128	2	794
87	PIA Fiorenza nata a MINTURNO il 02/03/1966 PIAFNZ66C42F224O	128	30	689
88	PIA Fiorenza nata a MINTURNO il 02/03/1966 PIAFNZ66C42F224O	128	5015	1.963
89	DI TUORO Gaetano nato a POLLENA TROCCHIA il 07/05/1934 DTRGTN34E07G795T	128	7	1.855
90	DI TUORO Gaetano nato a POLLENA TROCCHIA il 07/05/1934 DTRGTN34E07G795T	128	5037	1.890
91	DI TUORO Gaetano nato a POLLENA TROCCHIA il 07/05/1934 DTRGTN34E07G795T	128	100	81
92	DI TUORO Gaetano nato a POLLENA TROCCHIA il 07/05/1934 DTRGTN34E07G795T	128	101	14
93	DI TUORO Gaetano nato a POLLENA TROCCHIA il 07/05/1934 DTRGTN34E07G795T	128	17	944
94	DI TUORO Gaetano nato a POLLENA TROCCHIA il 07/05/1934 DTRGTN34E07G795T	128	104	113
95	DI TUORO Gaetano nato a POLLENA TROCCHIA il 07/05/1934 DTRGTN34E07G795T	128	105	13
96	DI TUORO Gaetano nato a POLLENA TROCCHIA il 07/05/1934 DTRGTN34E07G795T	128	9	1.484
97	DI TUORO Antonio nato a POLLENA TROCCHIA il 01/01/1931 DTRNTN31A01G795Y	128	40	2.342

N° Ditte	DITTE PROPRIETARIE	Foglio	Particella	Superficie TOTALE in occupazione
98	LENA TROCCHIA il 01/01/1931	128	99	
99	DI TUORO Antonio nato a POLLENA TROCCHIA il 01/01/1931 DTRNTN31A01G795Y	128	98	14
100	DI TUORO Antonio nato a POLLENA TROCCHIA il 01/01/1931 DTRNTN31A01G795Y	128	5039	696
101	DI TUORO Antonio nato a POLLENA TROCCHIA il 01/01/1931 DTRNTN31A01G795Y	128	5040	144
102	DI TUORO Antonio nato a POLLENA TROCCHIA il 01/01/1931 DTRNTN31A01G795Y	128	18	946
103	DI TUORO Antonio nato a POLLENA TROCCHIA il 01/01/1931 DTRNTN31A01G795Y	128	94	7
104	DI TUORO Antonio nato a POLLENA TROCCHIA il 01/01/1931 DTRNTN31A01G795Y	128	95	27
105	DI TUORO Antonio nato a POLLENA TROCCHIA il 01/01/1931 DTRNTN31A01G795Y	128	39	979
106	DI TUORO Pasquale nato a NAPOLI il 27/11/1965 DTRPQL65S27F839J	128	5002	1.521
107	DI TUORO Pasquale nato a NAPOLI il 27/11/1965 DTRPQL65S27F839J	128	5006	121
108	CASALE Olimpia;DOLORES FU BENIAMINO	128	5001	1.271
109	CASALE Olimpia;DOLORES FU BENIAMINO	128	5005	15
110	PIA Marialuisa nata a SESSA AURUNCA il 09/02/1962 PIAMLS62B49I676D	128	5027	974
111	PIA Marialuisa nata a SESSA AURUNCA il 09/02/1962 PIAMLS62B49I676D	128	34	164
112	PIA Emiddio nato a SESSA AURUNCA il 02/01/1938 PIAMDD38A02I676W	128	46	43
113	PIA Marialuisa nata a SESSA AURUNCA il 09/02/1962 PIAMLS62B49I676D	128	46	43
114	PIA Nicola nato a SESSA AURUNCA il 03/03/1935 PIANCL35C03I676G	128	46	43
115	PIA Emilio;DI RAFFAELE	128	4	126
116	PIA Emilio;DI RAFFAELE	128	32	183
117	PIA Emmidio nato a SESSA AURUNCA il 21/01/1938	128	33	157
118	PASSARO Giovanni nato a SESSA AURUNCA il 19/10/1961 PSSGNN61R19I676H	129	1	1.390
119	PASSARO Giovanni nato a SESSA AURUNCA il 19/10/1961 PSSGNN61R19I676H	129	61	772
120	RUSSO Angelina nata a SESSA AURUNCA il 30/08/1960 RSSNLN60M70I676Y	129	62	604
121	RUSSO Annunziata nata a SESSA AURUNCA il 18/09/1951 RSSNNZ51P58I676A	129	62	604
122	RUSSO Antonio nato a SESSA AURUNCA il 21/05/1958 RSSNTN58E21I676Z	129	62	604
123	RUSSO Carmine nato a SESSA AURUNCA il 15/10/1953 RSSCMN53R15I676Y	129	62	604
124	RUSSO Mario nato a SESSA AURUNCA il 29/10/1955 RSSMRA55R29I676W	129	62	604
125	GIGLIO Aniello nato a QUALIANO il 28/11/1954 GGLNLL54S28H101G	129	141	62
	COMUNE DI CELLOLE			
126	RAGHI Sammy nato a PIEDIMONTE MATESE il 28/04/1983 C.F: RGHSMY83D28G596C	124	5028	391
127	GALLO Maria Cristina nata a SESSA AURUNCA il 07/07/1948 C.F:GLLMCR48L47I676V	125	23	70
128	MONTECUOLLO Maria Luisa nata a FORMIA il 12/09/1973 C.F:MNTMLS73P52D708V	125	23	70
129	MONTECUOLLO Salvatore nato a FORMIA il 20/11/1971 C.F:MNTSVT71S20D708I	125	23	70
130	MALLARDO Diana nata a GIUGLIANO IN CAMPANIA il 07/11/1966 C.F:MLLDNI66S47E054H	125	5067	139
131	MALLARDO Domenico nato a GIUGLIANO IN CAMPANIA il 20/05/1970 C.F:MLLDNC70E20E054C	125	5067	139
132	MALLARDO Margherita nata a FORMIA il 29/12/1977 C.F:MLLMGH77T69D708P	125	5067	139
133	MALLARDO Raffaele nato a NAPOLI il 21/03/1975 C.F:MLLRFL75C21F839V	125	5067	139
134	MALLARDO Salvatore nato a NAPOLI il 18/10/1973 C.F:MLLSVT73R18F839U	125	5067	139
135	MALLARDO Vincenzo nato a GIUGLIANO IN CAMPANIA il 12/10/1967 C.F:MLLVCN67R12E054X	125	5067	139

N° Ditte	DITTE PROPRIETARIE	Foglio	Particella	Superficie TOTALE in occupazione
13	JGLIANO IN CAMPANIA il 13/06/1949	125	5067	
137	CAMERA Elio nato a POGGIOMARINO il 19/09/1951 CMRLEI51P19G762W	125	5086	1.046
138	CAMERA Elio nato a POGGIOMARINO il 19/09/1951 CMRLEI51P19G762W	125	106	54
139	DI MEO Lucia nata a SESSA AURUNCA il 20/11/1927 DMILCU27S60I676U	125	38	77
140	D`ADAMO Giuseppina nata a MINTURNO il 16/06/1950 DDMGPP50H56F224T	125	20	52
141	MARZULLO Cristina;FU GIOVANNI Proprietà	125	12	42
142	COMUNE DI SESSA AURUNCA con sede in SESSA AURUNCA 00160250619	125	12	42
143	VERNUCCI Assunta;MAR GALLO nata a SESSA AURUNCA il 30/01/1926 Livellario	125	40	591
144	COMUNE DI SESSA AURUNCA con sede in SESSA AURUNCA 00160250619	125	40	591
145	SORGENTE Osvaldo nato a SESSA AURUNCA il 24/02/1963 SRGSLD63B24I676N	125	41	445
146	IACOBUCCI Adelmo nato a SESSA AURUNCA il 21/09/1923 CBCDLM23P21I676K Livellario	125	21	134
147	COMUNE DI SESSA AURUNCA con sede in SESSA AURUNCA 00160250619	125	21	134
148	PENNACCHIO Francesco nato a ROMA il 08/02/1946 PNNFNC46B08H501N	125	34	1.870
149	FREDA Angela nata a SESSA AURUNCA il 27/09/1938 FRDNGL38P67I676G	125	14	762
150	ABATIELLO Mimmo nato a NAPOLI il 25/03/1978 BTLMMM78C25F839C	125	16	203
151	PERRETTA Alessandro nato a FORMIA il 19/01/1980 PRRLSN80A19D708P Livellario	125	120	285
152	COMUNE DI SESSA AURUNCA con sede in SESSA AURUNCA 00160250619	125	120	285
153	PERRETTA Immacolata nata a SESSA AURUNCA il 22/02/1952 PRRMCL52B62I676X Livellario	125	44	124
154	COMUNE DI SESSA AURUNCA con sede in SESSA AURUNCA 00160250619	125	44	124
155	DI FLORIO Maria Teresa nata a SESSA AURUNCA il 03/06/1960 DFLMTR60H43I676R	125	19	10
156	MAZZEO Clara nata a SESSA AURUNCA il 01/11/1956 MZZCLR56S41I676N	125	51	28
157	SIVIERO Vincenzo nato a SESSA AURUNCA il 19/08/1958 SVRVCN58M19I676E	125	51	28
158	PONTICELLI Anna Maria nata a SESSA AURUNCA il 01/08/1948 PNTNMR48M41I676G	140	22	738
159	PONTICELLI Erminia nata a FORMIA il 12/10/1968 PNTRMN68R52D708C	140	22	738
160	PONTICELLI Ferdinando nato a SESSA AURUNCA il 01/12/1946 PNTFDN46T01I676Z	140	22	738
161	PONTICELLI Giulia nata a SESSA AURUNCA il 02/12/1951 PNTGLI51T42I676A	140	22	738
162	PONTICELLI Giustino nato a CELLOLE il 16/01/1950 PNTGTN50A16M262R	140	22	738
163	PONTICELLI Orlando nato a SESSA AURUNCA il 03/02/1954 PNTRND54B03I676J	140	22	738
164	PONTICELLI Sabrina nata a FORMIA il 12/10/1968 PNTSRN68R52D708T	140	22	738
165	PONTICELLI Anna Maria nata a SESSA AURUNCA il 01/08/1948 PNTNMR48M41I676G	140	5001	540
166	PONTICELLI Erminia nata a FORMIA il 12/10/1968 PNTRMN68R52D708C	140	5001	540
167	PONTICELLI Ferdinando nato a SESSA AURUNCA il 01/12/1946 PNTFDN46T01I676Z	140	5001	540
168	PONTICELLI Giulia nata a SESSA AURUNCA il 02/12/1951 PNTGLI51T42I676A	140	5001	540
169	PONTICELLI Giustino nato a CELLOLE il 16/01/1950 PNTGTN50A16M262R	140	5001	540
170	PONTICELLI Orlando nato a SESSA AURUNCA il 03/02/1954 PNTRND54B03I676J	140	5001	540
171	PONTICELLI Sabrina nata a FORMIA il 12/10/1968 PNTSRN68R52D708T	140	5001	540
172	PONTICELLI Anna Maria nata a SESSA AURUNCA il 01/08/1948 PNTNMR48M41I676G	140	5003	630
173	PONTICELLI Erminia nata a FORMIA il 12/10/1968 PNTRMN68R52D708C	140	5003	630

N° Ditte	DITTE PROPRIETARIE	Foglio	Particella	Superficie TOTALE in occupazione
17	a SESSA AURUNCA il 01/12/1946	140	5003	
175	PONTICELLI Giulia nata a SESSA AURUNCA il 02/12/1951 PNTGLI51T42I676A	140	5003	630
176	PONTICELLI Giustino nato a CELLOLE il 16/01/1950 PNTGTN50A16M262R	140	5003	630
177	PONTICELLI Orlando nato a SESSA AURUNCA il 03/02/1954 PNTRND54B03I676J	140	5003	630
178	PONTICELLI Sabrina nata a FORMIA il 12/10/1968 PNTSRN68R52D708T	140	5003	630
179	DE VIVO Lucia nata a SESSA AURUNCA il 17/11/1954 DVVLCU54S57I676O	140	5071	1.170
180	DE VIVO Lucia nata a SESSA AURUNCA il 17/11/1954 DVVLCU54S57I676O	140	5070	1.313
181	FERRARA Domenico nato a CAVA DE` TIRRENI il 11/02/1941 FRRDNC41B11C361L	140	5018	690
182	FERRARA Attilio nato a CAVA DE` TIRRENI il 14/11/1938 FRRTTL38S14C361E	140	83	240
183	NOVELLI Flavia nata a ROMA il 02/03/1948 NVLFLV48C42H501W	141	117	471
184	NOVELLI Giovanni nato a ROMA il 03/10/1942 NVLGNN42R03H501A	141	117	471
185	NOVELLI Rita nata a ROMA il 01/08/1951 NVLRTI51M41H501K	141	117	471
186	NOVELLI Tommaso nato a FORMICOLA il 04/04/1911 NVLTMS11D04D709C	141	117	471
187	NACCARIELLO Luigi;FU ANTONIO Livellario	141	9	1.106
188	COMUNE DI SESSA AURUNCA con sede in SESSA AURUNCA 00160250619	141	9	1.106
189	NACCARIELLO Luigi;FU ANTONIO Livellario	141	10	15
190	COMUNE DI SESSA AURUNCA con sede in SESSA AURUNCA 00160250619	141	10	15
191	FAELLA Angelo nato a SESSA AURUNCA il 26/08/1958 FLLNGL58M26I676M	141	11	286
192	FUSCIELLO Cristina nata a SESSA AURUNCA il 14/11/1926 FSCCST26S54I676V Livellario	141	12	92
193	COMUNE DI SESSA AURUNCA con sede in SESSA AURUNCA 00160250619	141	12	92
194	FUSCIELLO Cristina nata a SESSA AURUNCA il 14/11/1926 FSCCST26S54I676V Livellario	141	13	236
195	COMUNE DI SESSA AURUNCA con sede in SESSA AURUNCA 00160250619	141	13	236
196	D`AMBROSIO Concetta nata a NAPOLI il 05/07/1978 DMBCCT78L45F839J	141	5036-5037 ex 15	80
197	FUSCIELLO Carlino nato a SESSA AURUNCA il 05/06/1961 FSCCLN61H05I676Q	141	5003	175
198	FUSCIELLO Maria nata a SESSA AURUNCA il 21/07/1964 FSCMRA64L61I676A	141	5003	175
199	FUSCIELLO Maria nata a SESSA AURUNCA il 21/07/1964 FSCMRA64L61I676A	141	5002	83
200	FREDA Angelina nata a SESSA AURUNCA il 20/02/1962 FRDNLN62B60I676G	141	107	1.381
201	FREDA Cristina nata a FORMIA il 01/07/1960 FRDCST60L41D708C	141	107	1.381
202	FREDA Luigi nato a SESSA AURUNCA il 22/10/1929 FRDLGU29R22I676B	141	107	1.381
203	FREDA Salvatore nato a SESSA AURUNCA il 01/07/1968 FRDSVT68L01I676A	141	107	1.381
204	FUSCIELLO Giovanni nato a SESSA AURUNCA il 21/03/1935 Livellario	141	119	407
205	COMUNE DI SESSA AURUNCA con sede in SESSA AURUNCA 00160250619	141	119	407
206	STANZIALE Anna Maria nata a SESSA AURUNCA il 13/03/1947 STNNMR47C53I676V	141	198	104
207	DELLA PORTA Anna nata a MINTURNO il 15/08/1970 DLLNNA70M55F224Z	141	14	322
208	DELLA PORTA Carmelina nata a SESSA AURUNCA il 01/06/1960 DLLCML60H41I676E	141	14	322
209	DELLA PORTA Fortunatina nata a SESSA AURUNCA il 02/11/1964 DLLFTN64S42I676J	141	14	322
210	DELLA PORTA Giovanna nata a SESSA AURUNCA il 03/01/1956 DLLGNN56A43I676H	141	14	322
211	DELLA PORTA Giuseppina nata a SESSA AURUNCA il 03/09/1962 DLLGPP62P43I676S	141	14	322

N° Ditte	DITTE PROPRIETARIE	Foglio	Particella	Superficie TOTALE in occupazione
21	SSA AURUNCA il 15/02/1958 DLLLGU58B15I676S	141	14	
213	DELLA PORTA Anna nata a MINTURNO il 15/08/1970 DLLNNA70M55F224Z	141	28	16
214	DELLA PORTA Carmelina nata a SESSA AURUNCA il 01/06/1960 DLLCML60H41I676E	141	28	16
215	DELLA PORTA Fortunatina nata a SESSA AURUNCA il 02/11/1964 DLLFTN64S42I676J	141	28	16
216	DELLA PORTA Giovanna nata a SESSA AURUNCA il 03/01/1956 DLLGNN56A43I676H	141	28	16
217	DELLA PORTA Giuseppina nata a SESSA AURUNCA il 03/09/1962 DLLGPP62P43I676S	141	28	16
218	DELLA PORTA Luigi nato a SESSA AURUNCA il 15/02/1958 DLLLGU58B15I676S	141	28	16
219	SPARAGNA Antonio nato a CELLOLE il 04/11/1928	141	125	247
220	SPARAGNA Elisabetta;MAR PERRETTA nata a CELLOLE il 22/04/1936	141	124	294
221	PERRETTA Fiorina nata a SESSA AURUNCA il 13/02/1956 PRRFRN56B53I676A	141	123	297
222	VERRENGIA Antonia nata a SESSA AURUNCA il 20/02/1940 VRRNTN40B60I676G	141	309	91
223	VERRENGIA Caterina nata a SESSA AURUNCA il 02/10/1928	141	309	91
224	VERRENGIA Giacomo nato a SESSA AURUNCA il 06/02/1947 VRRGCM47B06I676E	141	309	91
225	VERRENGIA Olimpia nata a SESSA AURUNCA il 26/10/1929 VRRLMP29R66I676L	141	309	91
226	VERRENGIA Pasqualina nata a SESSA AURUNCA il 25/05/1943 VRRPQL43E65I676W	141	309	91
227	VERRENGIA Antonia nata a SESSA AURUNCA il 20/02/1940 VRRNTN40B60I676G	141	29	178
228	VERRENGIA Caterina nata a SESSA AURUNCA il 02/10/1928	141	29	178
229	VERRENGIA Giacomo nato a SESSA AURUNCA il 06/02/1947 VRRGCM47B06I676E	141	29	178
230	VERRENGIA Olimpia nata a SESSA AURUNCA il 26/10/1929 VRRLMP29R66I676L	141	29	178
231	VERRENGIA Pasqualina nata a SESSA AURUNCA il 25/05/1943 VRRPQL43E65I676W	141	29	178
232	VERRENGIA Antonia nata a SESSA AURUNCA il 20/02/1940 VRRNTN40B60I676G	141	310	71
233	VERRENGIA Caterina nata a SESSA AURUNCA il 02/10/1928	141	310	71
234	VERRENGIA Giacomo nato a SESSA AURUNCA il 06/02/1947 VRRGCM47B06I676E	141	310	71
235	VERRENGIA Olimpia nata a SESSA AURUNCA il 26/10/1929 VRRLMP29R66I676L	141	310	71
236	VERRENGIA Pasqualina nata a SESSA AURUNCA il 25/05/1943 VRRPQL43E65I676W	141	310	71
237	VERRENGIA Antonia nata a SESSA AURUNCA il 20/02/1940 VRRNTN40B60I676G	141	311	272
238	VERRENGIA Caterina nata a SESSA AURUNCA il 02/10/1928	141	311	272
239	VERRENGIA Giacomo nato a SESSA AURUNCA il 06/02/1947 VRRGCM47B06I676E	141	311	272
240	VERRENGIA Olimpia nata a SESSA AURUNCA il 26/10/1929 VRRLMP29R66I676L	141	311	272
241	VERRENGIA Pasqualina nata a SESSA AURUNCA il 25/05/1943 VRRPQL43E65I676W	141	311	272
242	SORGENTE Michele nato a SESSA AURUNCA il 14/01/1952 SRGMHL52A14I676Z	141	170	391
243	SORGENTE Michele nato a SESSA AURUNCA il 14/01/1952 SRGMHL52A14I676Z	141	168	127
244	COMUNE DI SESSA AURUNCA con sede in SESSA AURUNCA 00160250619 Diritto del concedente	141	168	127
245	SORGENTE Isabella nata a CELLOLE il 27/08/1948 SRGSLL48M67M262H	141	169	151
246	COMUNE DI SESSA AURUNCA con sede in SESSA AURUNCA 00160250619 Diritto del concedente	141	169	151
247	VERRENGIA Caterina;MAR RONILLO FU TOMMASO Livellario	141	37	533
248	VERRENGIA Francesco;FU TOMMASO Livellario	141	37	533
249	COMUNE DI SESSA AURUNCA con sede in SESSA AURUNCA 00160250619 Diritto del concedente	141	37	533

N° Ditte	DITTE PROPRIETARIE	Foglio	Particella	Superficie TOTALE in occupazione
25	ITURNO il 03/03/1965 VRRMLA65C43F224E	141	38	
251	COMUNE DI SESSA AURUNCA con sede in SESSA AURUNCA 00160250619 Diritto del concedente	141	38	401
252	VERRENGIA Amalia nata a MINTURNO il 03/03/1965 VRRMLA65C43F224E	141	39	842
253	COMUNE DI SESSA AURUNCA con sede in SESSA AURUNCA 00160250619 Diritto del concedente	141	39	842
254	SORGENTE Costantino nato a SESSA AURUNCA il 24/07/1934 SRGCTN34L24I676O	141	40	742
255	SORGENTE Costantino nato a SESSA AURUNCA il 24/07/1934 SRGCTN34L24I676O	141	41	533
256	VERRENGIA Caterina;FU GIACINTO MAR SCACCIA Livellario	141	36	266
257	COMUNE DI SESSA AURUNCA con sede in SESSA AURUNCA 00160250619 Diritto del concedente	141	36	266
258	VERRENGIA Antonio nato a SESSA AURUNCA il 23/02/1964 VRRNTN64B23I676S	141	34	364
259	VERRENGIA Antonio nato a SESSA AURUNCA il 07/11/1931 VRRNTN31S07I676B	141	34	364
260	VERRENGIA Giuseppe nato a SESSA AURUNCA il 05/01/1955 VRRGPP55A05I676G	141	34	364
261	VERRENGIA Giuseppe nato a SESSA AURUNCA il 24/04/1929 VRRGPP29D24I676G	141	34	364
262	VERRENGIA Pasquale nato a SESSA AURUNCA il 28/03/1937 VRRPQL37C28I676W	141	34	364
263	VERRENGIA Vito nato a SESSA AURUNCA il 03/08/1952 VRRVTI52M03I676H	141	34	364
264	FREDA Lucrezia nata a NAPOLI il 16/03/1965 FRDLRZ65C56F839S	141	31	211
265	FREDA Salvatore;FU ANTONIO Livellario	141	126	16
266	COMUNE DI SESSA AURUNCA con sede in SESSA AURUNCA 00160250619 Diritto del concedente	141	126	16
267	CALENZO Filomena nata a SANTI COSMA E DAMIANO il 06/04/1932 CLNFMN32D46I339Q	141	27	198
268	MARTINO Antonio nato a SONNINO il 25/11/1966 MRTNTN66S25I832Q	141	27	198
269	MARTINO Girolamo nato a SESSA AURUNCA il 02/07/1953 MRTGLM53L02I676L	141	27	198
270	MARTINO Rosa nata a SESSA AURUNCA il 23/09/1957 MRTRSO57P63I676R	141	27	198
271	ROSANO Regina nata a MINTURNO il 21/06/1967 RSNRGN67H61F224B	141	151	892
272	ROSANO Regina nata a MINTURNO il 21/06/1967 RSNRGN67H61F224B	141	100	774
273	ROSANO Regina nata a MINTURNO il 21/06/1967 RSNRGN67H61F224B	141	72	106
274	ROSANO Regina nata a MINTURNO il 21/06/1967 RSNRGN67H61F224B	141	211	224
275	VACCARIELLO Michele;FU GAETANO Proprieta`	141	26	220
276	SORGENTE Federico nato a SESSA AURUNCA il 26/01/1944 SRGFRC44A26I676F	141	24	257
277	VERRENGIA Girolama nata a SESSA AURUNCA il 07/09/1921 VRRGLM21P47I676C	141	24	257
278	VERRENGIA Ofelia nata a SESSA AURUNCA il 28/01/1923 VRRFLO23A68I676H	141	24	257
279	SORGENTE Federico nato a SESSA AURUNCA il 26/01/1944 SRGFRC44A26I676F	141	25	45
280	VERRENGIA Girolama nata a SESSA AURUNCA il 07/09/1921 VRRGLM21P47I676C	141	25	45
281	VERRENGIA Ofelia nata a SESSA AURUNCA il 28/01/1923 VRRFLO23A68I676H	141	25	45
282	SORGENTE Federico nato a SESSA AURUNCA il 26/01/1944 SRGFRC44A26I676F	141	23	242
283	VERRENGIA Girolama nata a SESSA AURUNCA il 07/09/1921 VRRGLM21P47I676C	141	23	242
284	VERRENGIA Ofelia nata a SESSA AURUNCA il 28/01/1923 VRRFLO23A68I676H	141	23	242
285	STANZIALE Anna Maria nata a SESSA AURUNCA il 13/03/1947 STNNMR47C53I676V* Livellario	141	22	196
286	COMUNE DI SESSA AURUNCA con sede in SESSA AURUNCA 00160250619 Diritto del concedente	141	22	196
287	COMUNE DI SESSA AURUNCA con sede in SESSA AURUNCA 00160250619 Diritto del concedente	141	121	0

N° Ditte	DITTE PROPRIETARIE	Foglio	Particella	Superficie TOTALE in occupazione
28	SSA AURUNCA il 26/08/1933 DLPGGS33M26I676J	141	121	
289	DEL PRETE Giovanna nata a SESSA AURUNCA il 20/01/1959 DLPGNN59A60I676F Enfiteusi	141	121	99
290	DEL PRETE Raffaele nato a SESSA AURUNCA il 22/01/1955 DLPRFL55A22I676D Enfiteusi	141	121	99
291	SORBO Cristina nata a SESSA AURUNCA il 29/05/1902 SRBCST02E69I676Q Enfiteusi	141	121	99
292	VERRENGIA Angelo nato a SESSA AURUNCA il 14/11/1935 VRRNGL35S14I676X Enfiteusi	141	121	99
293	VERRENGIA Antonio nato a SESSA AURUNCA il 01/10/1928 VRRNTN28R01I676L Enfiteusi	141	121	99
294	VERRENGIA Biagio nato a SESSA AURUNCA il 19/06/1936 VRRBGI36H19I676A Enfiteusi	141	121	99
295	VERRENGIA Caterina nata a SESSA AURUNCA il 07/06/1944 VRRCRN44H47I676Y Enfiteusi	141	121	99
296	VERRENGIA Rosa nata a SESSA AURUNCA il 06/11/1931 VRRRSO31S46I676G Enfiteusi	141	121	99
297	VERRENGIA Teresa nata a CELLOLE il 08/09/1889 Livellario	141	120	94
298	COMUNE DI SESSA AURUNCA con sede in SESSA AURUNCA 00160250619 Diritto del concedente	141	120	94
299	DI FLORIO Virgilio nato a CELLOLE il 18/07/1933 Livellario	141	20	27
300	COMUNE DI SESSA AURUNCA con sede in SESSA AURUNCA 00160250619 Diritto del concedente	141	20	27
301	MONTECUOLLO Antonia nata a SESSA AURUNCA il 17/08/1938 MNTNTN38M57I676D	141	76	68
302	PERRETTA Agostino;FU ANTONIO Livellario	141	77	46
303	COMUNE DI SESSA AURUNCA con sede in SESSA AURUNCA 00160250619 Diritto del concedente	141	77	46
304	PERRETTA Luigia;FU ANTONIO MAR CERRITO Livellario	141	106	34
305	COMUNE DI SESSA AURUNCA con sede in SESSA AURUNCA 00160250619 Diritto del concedente	141	106	34
306	FREDA Pietropaolo nato a SESSA AURUNCA il 12/01/1935 FRDPRP35A12I676J Livellario	141	78	8
307	COMUNE DI SESSA AURUNCA con sede in SESSA AURUNCA 00160250619 Diritto del concedente	141	78	8
308	FILOGAMO Giovanni nato a CALVIZZANO il 12/05/1957 FLGGNN57E12B452D	141	5033	298
309	FILOGAMO Giovanni nato a CALVIZZANO il 12/05/1957 FLGGNN57E12B452D	141	68	278
310	FILOGAMO Giovanni nato a CALVIZZANO il 12/05/1957 FLGGNN57E12B452D	141	69	39
311	MAIORANO Vincenzo nato a SAN VALENTINO TORIO il 09/04/1943 MRNVCN43D09I377R	141	138	693
312	SARNO Annunziata nata a BRACIGLIANO il 07/03/1946 SRNNNZ46C47B115H	141	138	693
313	VERRENGIA Michele nato a SESSA AURUNCA il 25/02/1946 VRRMHL46B25I676U	141	5025	540
314	VERRENGIA Vito;FU ANDREA Livellario	141	5024	112
315	COMUNE DI SESSA AURUNCA Diritto del concedente	141	5024	0
316	VERRENGIA Vito;FU ANDREA Livellario	141	5023	92
317	COMUNE DI SESSA AURUNCA Diritto del concedente	141	5023	0
318	CERRITO Alfredo nato a SESSA AURUNCA il 01/01/1928 CRRLRD28A01I676H Livellario	141	73	57
319	PERRETTA Carolina;FU ANTONIO MAR SORGENTE Livellario	141	105	44
320	COMUNE DI SESSA AURUNCA con sede in SESSA AURUNCA 00160250619 Diritto del concedente	141	105	44
321	VERRENGIA Angelina nata a MINTURNO il 29/11/1963 VRRNLN63S69F224N	141	71	79
322	COMUNE DI SESSA AURUNCA Diritto del concedente	141	71	0
323	VERRENGIA Angelina nata a MINTURNO il 29/11/1963 VRRNLN63S69F224N	141	5020	17
324	COMUNE DI SESSA AURUNCA Diritto del concedente	141	5020	0
325	FAELLA Angelo nato a SESSA AURUNCA il 26/08/1958 FLLNGL58M26I676M	141	5019	108

N° Ditte	DITTE PROPRIETARIE	Foglio	Particella	Superficie TOTALE in occupazione
32	TI COSMA E DAMIANO nata il 25/07/1964	141	5019	
327	BOVE Tommaso nato a SESSA AURUNCA il 28/12/1953 BVOTMS53T28I676B	141	75	150
328	SORGENTE Franca nata a SESSA AURUNCA il 22/09/1963 SRGFNC63P62I676S	141	110	103
329	ALFANO Teresa nata a NAPOLI il 11/07/1975 LFNTRS75L51F839X	141	249	345
330	CAVA Francesco nato a NAPOLI il 09/07/1968 CVAFNC68L09F839U	141	249	345
331	DELLA CORTE Maddalena nata a VILLA DI BRIANO il 15/01/1944 DLLMDL44A55D801C	141	157	172
332	FAELLA Raffaele nato a FORMIA il 11/05/1984 FLLRFL84E11D708L	141	140	130
333	FAELLA Roberto nato a FORMIA il 13/09/1985 FLLRRT85P13D708Q	141	140	130
334	FAELLA Raffaele nato a FORMIA il 11/05/1984 FLLRFL84E11D708L	141	141	133
335	FAELLA Roberto nato a FORMIA il 13/09/1985 FLLRRT85P13D708Q	141	141	133
336	CARANDENTE SICCO Anna nata a NAPOLI il 08/02/1993 CRNNNA93B48F839O	141	112	606
337	TESORO Flaviana nata a NAPOLI il 18/01/1993 TSRFVN93A58F839J	141	112	606
338	TESORO Simona nata a NAPOLI il 09/07/1995 TSRSMN95L49F839K	141	112	606
339	SARNO Pasquale nato a SESSA AURUNCA il 15/06/1957 SRNPQL57H15I676V	141	305	334
340	SARNO Pasquale nato a SESSA AURUNCA il 15/06/1957 SRNPQL57H15I676V	141	306	163
341	SARNO Pasquale nato a SESSA AURUNCA il 15/06/1957 SRNPQL57H15I676V	141	307	99
342	DI PAOLO Antonio;FU VINCENZO	141	191	769
343	DI PAOLO Emilia;FU VINCENZO	141	191	769
344	DI PAOLO Rosa;FU VINCENZO	141	191	769
345	DI PAOLO Sera;FU VINCENZO	141	191	769
346	DI PAOLO Tommaso;FU VINCENZO	141	191	769
347	VERRENGIA Antonio;NATO IL 18/11/921 nato il 18/11/1921	141	191	769
348	VERRENGIA Assunta;NATA IL 15/08/916 nata il 15/08/1916	141	191	769
349	VERRENGIA Attilia;NATA IL 09/07/920 nata il 09/07/1920	141	191	769
350	VERRENGIA Cosmo;NATO IL 27/09/912 nato il 27/09/1912	141	191	769
351	VERRENGIA Domenico;NATA IL 26/05/930 nato il 26/05/1930	141	191	769
352	VERRENGIA Gina;NATA IL 04/07/923 nata il 04/07/1923	141	191	769
353	VERRENGIA Ida;NATA IL 15/08/916 nata il 15/08/1916	141	191	769
354	VERRENGIA Pasquale;NATO IL 05/04/933 nato il 05/04/1933	141	191	769
355	VERRENGIA Raffaella;NATA IL 11/12/927 nata il 11/12/1927	141	191	769
356	DI PAOLO Antonio;FU VINCENZO	141	194	387
357	DI PAOLO Emilia;FU VINCENZO	141	194	387
358	DI PAOLO Rosa;FU VINCENZO	141	194	387
359	DI PAOLO Sera;FU VINCENZO	141	194	387
360	DI PAOLO Tommaso;FU VINCENZO	141	194	387
361	VERRENGIA Antonio;NATO IL 18/11/921 nato il 18/11/1921	141	194	387
362	VERRENGIA Assunta;NATA IL 15/08/916 nata il 15/08/1916	141	194	387
363	VERRENGIA Attilia;NATA IL 09/07/920 nata il 09/07/1920	141	194	387

N° Ditte	DITTE PROPRIETARIE	Foglio	Particella	Superficie TOTALE in occupazione
36	27/09/912 nato il 27/09/1912	141	194	
365	VERRENGIA Domenico;NATA IL 26/05/930 nato il 26/05/1930	141	194	387
366	VERRENGIA Gina;NATA IL 04/07/923 nata il 04/07/1923	141	194	387
367	VERRENGIA Ida;NATA IL 15/08/916 nata il 15/08/1916	141	194	387
368	VERRENGIA Pasquale;NATO IL 05/04/933 nato il 05/04/1933	141	194	387
369	VERRENGIA Raffaella;NATA IL 11/12/927 nata il 11/12/1927	141	194	387
370	DI PAOLO Antonio;FU VINCENZO	141	195	104
371	DI PAOLO Emilia;FU VINCENZO	141	195	104
372	DI PAOLO Rosa;FU VINCENZO	141	195	104
373	DI PAOLO Sera;FU VINCENZO	141	195	104
374	DI PAOLO Tommaso;FU VINCENZO	141	195	104
375	VERRENGIA Antonio;NATO IL 18/11/921 nato il 18/11/1921	141	195	104
376	VERRENGIA Assunta;NATA IL 15/08/916 nata il 15/08/1916	141	195	104
377	VERRENGIA Attilia;NATA IL 09/07/920 nata il 09/07/1920	141	195	104
378	VERRENGIA Cosmo;NATO IL 27/09/912 nato il 27/09/1912	141	195	104
379	VERRENGIA Domenico;NATA IL 26/05/930 nato il 26/05/1930	141	195	104
380	VERRENGIA Gina;NATA IL 04/07/923 nata il 04/07/1923	141	195	104
381	VERRENGIA Ida;NATA IL 15/08/916 nata il 15/08/1916	141	195	104
382	VERRENGIA Pasquale;NATO IL 05/04/933 nato il 05/04/1933	141	195	104
383	VERRENGIA Raffaella;NATA IL 11/12/927 nata il 11/12/1927	141	195	104
384	DI PAOLO Antonio;FU VINCENZO	141	179	38
385	DI PAOLO Emilia;FU VINCENZO	141	179	38
386	DI PAOLO Rosa;FU VINCENZO	141	179	38
387	DI PAOLO Sera;FU VINCENZO	141	179	38
388	DI PAOLO Tommaso;FU VINCENZO	141	179	38
389	VERRENGIA Antonio;NATO IL 18/11/921 nato il 18/11/1921	141	179	38
390	VERRENGIA Assunta;NATA IL 15/08/916 nata il 15/08/1916	141	179	38
391	VERRENGIA Attilia;NATA IL 09/07/920 nata il 09/07/1920	141	179	38
392	VERRENGIA Cosmo;NATO IL 27/09/912 nato il 27/09/1912	141	179	38
393	VERRENGIA Domenico;NATA IL 26/05/930 nato il 26/05/1930	141	179	38
394	VERRENGIA Gina;NATA IL 04/07/923 nata il 04/07/1923	141	179	38
395	VERRENGIA Ida;NATA IL 15/08/916 nata il 15/08/1916	141	179	38
396	VERRENGIA Pasquale;NATO IL 05/04/933 nato il 05/04/1933	141	179	38
397	VERRENGIA Raffaella;NATA IL 11/12/927 nata il 11/12/1927	141	179	38
398	DI PAOLO Antonio;FU VINCENZO	141	227	61
399	DI PAOLO Emilia;FU VINCENZO	141	227	61
400	DI PAOLO Rosa;FU VINCENZO	141	227	61
401	DI PAOLO Sera;FU VINCENZO	141	227	61

N° Ditte	DITTE PROPRIETARIE	Foglio	Particella	Superficie TOTALE in occupazione
40	ENZO	141	227	
403	VERRENGIA Antonio;NATO IL 18/11/921 nato il 18/11/1921	141	227	61
404	VERRENGIA Assunta;NATA IL 15/08/916 nata il 15/08/1916	141	227	61
405	VERRENGIA Attilia;NATA IL 09/07/920 nata il 09/07/1920	141	227	61
406	VERRENGIA Cosmo;NATO IL 27/09/912 nato il 27/09/1912	141	227	61
407	VERRENGIA Domenico;NATA IL 26/05/930 nato il 26/05/1930	141	227	61
408	VERRENGIA Gina;NATA IL 04/07/923 nata il 04/07/1923	141	227	61
409	VERRENGIA Ida;NATA IL 15/08/916 nata il 15/08/1916	141	227	61
410	VERRENGIA Pasquale;NATO IL 05/04/933 nato il 05/04/1933	141	227	61
411	VERRENGIA Raffaella;NATA IL 11/12/927 nata il 11/12/1927	141	227	61
412	VERRENGIA Domenico nato a SESSA AURUNCA il 26/05/1930 VRRDNC30E26I676I	141	193	479
413	VERRENGIA Domenico nato a SESSA AURUNCA il 26/05/1930 VRRDNC30E26I676I	141	190	146
414	VERRENGIA Domenico nato a SESSA AURUNCA il 26/05/1930 VRRDNC30E26I676I	141	181	381
415	VERRENGIA Domenico nato a SESSA AURUNCA il 26/05/1930 VRRDNC30E26I676I	141	5009	112
416	VERRENGIA Domenico nato a SESSA AURUNCA il 26/05/1930 VRRDNC30E26I676I	141	192	32
417	VERRENGIA Pasquale nato a SESSA AURUNCA il 05/04/1933 VRRPQL33D05I676M	141	189	352
418	VERRENGIA Pasquale nato a SESSA AURUNCA il 05/04/1933 VRRPQL33D05I676M	141	177	72
419	VERRENGIA Antonietta nata a SESSA AURUNCA il 01/08/1954 VRRNNT54M41I676P	141	188	82
420	VERRENGIA Antonio nato a SESSA AURUNCA il 25/07/1948 VRRNTN48L25I676A	141	188	82
421	VERRENGIA Antonietta nata a SESSA AURUNCA il 01/08/1954 VRRNNT54M41I676P	141	176	82
422	VERRENGIA Antonio nato a SESSA AURUNCA il 25/07/1948 VRRNTN48L25I676A	141	176	82
423	VERRENGIA Raffaella nata a SESSA AURUNCA il 11/12/1927 VRRRFL27T51I676W	141	187	82
424	VERRENGIA Raffaella nata a SESSA AURUNCA il 11/12/1927 VRRRFL27T51I676W	141	175	82
425	VERRENGIA Gina nata a SESSA AURUNCA il 04/07/1923 VRRGNI23L44I676J	141	186	382
426	VERRENGIA Gina nata a SESSA AURUNCA il 04/07/1923 VRRGNI23L44I676J	141	174	893
427	PONTICELLI Anna Maria nata a SESSA AURUNCA il 01/08/1948 PNTNMR48M41I676G	141	95	1.006
428	PONTICELLI Erminia nata a FORMIA il 12/10/1968 PNTRMN68R52D708C	141	95	1.006
429	PONTICELLI Ferdinando nato a SESSA AURUNCA il 01/12/1946 PNTFDN46T01I676Z	141	95	1.006
430	PONTICELLI Giulia nata a SESSA AURUNCA il 02/12/1951 PNTGLI51T42I676A	141	95	1.006
431	PONTICELLI Giustino nato a CELLOLE il 16/01/1950 PNTGTN50A16M262R	141	95	1.006
432	PONTICELLI Orlando nato a SESSA AURUNCA il 03/02/1954 PNTRND54B03I676J	141	95	1.006
433	PONTICELLI Sabrina nata a FORMIA il 12/10/1968 PNTSRN68R52D708T	141	95	1.006
434	PONTICELLI Anna Maria nata a SESSA AURUNCA il 01/08/1948 PNTNMR48M41I676G	141	196	1.363
435	PONTICELLI Erminia nata a FORMIA il 12/10/1968 PNTRMN68R52D708C	141	196	1.363
436	PONTICELLI Ferdinando nato a SESSA AURUNCA il 01/12/1946 PNTFDN46T01I676Z	141	196	1.363
437	PONTICELLI Giulia nata a SESSA AURUNCA il 02/12/1951 PNTGLI51T42I676A	141	196	1.363
438	PONTICELLI Giustino nato a CELLOLE il 16/01/1950 PNTGTN50A16M262R	141	196	1.363
439	PONTICELLI Orlando nato a SESSA AURUNCA il 03/02/1954 PNTRND54B03I676J	141	196	1.363

N° Ditte	DITTE PROPRIETARIE	Foglio	Particella	Superficie TOTALE in occupazione
44	ORMIA il 12/10/1968 PNTSRN68R52D708T	141	196	
441	PONTICELLI Anna Maria nata a SESSA AURUNCA il 01/08/1948 PNTNMR48M41I676G	141	83	2.149
442	PONTICELLI Erminia nata a FORMIA il 12/10/1968 PNTRMN68R52D708C	141	83	2.149
443	PONTICELLI Ferdinando nato a SESSA AURUNCA il 01/12/1946 PNTFDN46T01I676Z	141	83	2.149
444	PONTICELLI Giulia nata a SESSA AURUNCA il 02/12/1951 PNTGLI51T42I676A	141	83	2.149
445	PONTICELLI Giustino nato a CELLOLE il 16/01/1950 PNTGTN50A16M262R	141	83	2.149
446	PONTICELLI Orlando nato a SESSA AURUNCA il 03/02/1954 PNTRND54B03I676J	141	83	2.149
447	PONTICELLI Sabrina nata a FORMIA il 12/10/1968 PNTSRN68R52D708T	141	83	2.149
448	PONTICELLI Anna Maria nata a SESSA AURUNCA il 01/08/1948 PNTNMR48M41I676G	141	197	1.126
449	PONTICELLI Erminia nata a FORMIA il 12/10/1968 PNTRMN68R52D708C	141	197	1.126
450	PONTICELLI Ferdinando nato a SESSA AURUNCA il 01/12/1946 PNTFDN46T01I676Z	141	197	1.126
451	PONTICELLI Giulia nata a SESSA AURUNCA il 02/12/1951 PNTGLI51T42I676A	141	197	1.126
452	PONTICELLI Giustino nato a CELLOLE il 16/01/1950 PNTGTN50A16M262R	141	197	1.126
453	PONTICELLI Orlando nato a SESSA AURUNCA il 03/02/1954 PNTRND54B03I676J	141	197	1.126
454	PONTICELLI Sabrina nata a FORMIA il 12/10/1968 PNTSRN68R52D708T	141	197	1.126
455	PONTICELLI Anna Maria nata a SESSA AURUNCA il 01/08/1948 PNTNMR48M41I676G	141	184	1.910
456	PONTICELLI Erminia nata a FORMIA il 12/10/1968 PNTRMN68R52D708C	141	184	1.910
457	PONTICELLI Ferdinando nato a SESSA AURUNCA il 01/12/1946 PNTFDN46T01I676Z	141	184	1.910
458	PONTICELLI Giulia nata a SESSA AURUNCA il 02/12/1951 PNTGLI51T42I676A	141	184	1.910
459	PONTICELLI Giustino nato a CELLOLE il 16/01/1950 PNTGTN50A16M262R	141	184	1.910
460	PONTICELLI Orlando nato a SESSA AURUNCA il 03/02/1954 PNTRND54B03I676J	141	184	1.910
461	PONTICELLI Sabrina nata a FORMIA il 12/10/1968 PNTSRN68R52D708T	141	184	1.910
462	PONTICELLI Anna Maria nata a SESSA AURUNCA il 01/08/1948 PNTNMR48M41I676G	141	99	40
463	PONTICELLI Erminia nata a FORMIA il 12/10/1968 PNTRMN68R52D708C	141	99	40
464	PONTICELLI Ferdinando nato a SESSA AURUNCA il 01/12/1946 PNTFDN46T01I676Z	141	99	40
465	PONTICELLI Giulia nata a SESSA AURUNCA il 02/12/1951 PNTGLI51T42I676A	141	99	40
466	PONTICELLI Giustino nato a CELLOLE il 16/01/1950 PNTGTN50A16M262R	141	99	40
467	PONTICELLI Orlando nato a SESSA AURUNCA il 03/02/1954 PNTRND54B03I676J	141	99	40
468	PONTICELLI Sabrina nata a FORMIA il 12/10/1968 PNTSRN68R52D708T	141	99	40
469	PONTICELLI Anna Maria nata a SESSA AURUNCA il 01/08/1948 PNTNMR48M41I676G	141	185	3.075
470	PONTICELLI Erminia nata a FORMIA il 12/10/1968 PNTRMN68R52D708C	141	185	3.075
471	PONTICELLI Ferdinando nato a SESSA AURUNCA il 01/12/1946 PNTFDN46T01I676Z	141	185	3.075
472	PONTICELLI Giulia nata a SESSA AURUNCA il 02/12/1951 PNTGLI51T42I676A	141	185	3.075
473	PONTICELLI Giustino nato a CELLOLE il 16/01/1950 PNTGTN50A16M262R	141	185	3.075
474	PONTICELLI Orlando nato a SESSA AURUNCA il 03/02/1954 PNTRND54B03I676J	141	185	3.075
475	PONTICELLI Sabrina nata a FORMIA il 12/10/1968 PNTSRN68R52D708T	141	185	3.075
476	SORGENTE Angelo nato a SESSA AURUNCA il 06/09/1959 SRGNGL59P06I676M	141	145	16
477	SORGENTE Antonio nato a SESSA AURUNCA il 09/09/1961 SRGNTN61P09I676N	141	145	16

N° Ditte	DITTE PROPRIETARIE	Foglio	Particella	Superficie TOTALE in occupazione
47	SSA AURUNCA il 12/02/1971 SRGRRT71B12I676B	141	145	
479	SORGENTE Angelo nato a SESSA AURUNCA il 06/09/1959 SRGNGL59P06I676M	141	80	784
480	SORGENTE Antonio nato a SESSA AURUNCA il 09/09/1961 SRGNTN61P09I676N	141	80	784
481	SORGENTE Roberto nato a SESSA AURUNCA il 12/02/1971 SRGRRT71B12I676B	141	80	784
482	NUZZI Domenico nato a MONDRAGONE il 18/02/1938 NZZDNC38B18F352U	141	144	678
483	NUZZI Domenico nato a MONDRAGONE il 18/02/1938 NZZDNC38B18F352U	141	149	104
484	NUZZI Domenico nato a MONDRAGONE il 18/02/1938 NZZDNC38B18F352U	141	94	414
485	NUZZI Domenico nato a MONDRAGONE il 18/02/1938 NZZDNC38B18F352U	141	81	53
486	NUZZI Domenico nato a MONDRAGONE il 18/02/1938 NZZDNC38B18F352U	141	93	577
487	CONSORZIO AURUNCO DI BONIFICA con sede in SESSA AURUNCA 83000850616	141	244	26
488	DI PAOLO Antonio nato a SESSA AURUNCA il 08/06/1938 DPLNTN38H08I676G	141	111	1.049
489	CERRITO Elena nata a SESSA AURUNCA il 09/11/1957 CRRLNE57S49I676L	141	209	564
490	CERRITO Elena nata a SESSA AURUNCA il 09/11/1957 CRRLNE57S49I676L	141	207	202
491	DI PAOLO Antonio nato a CELLOLE il 08/06/1938	141	208	51
492	2 DI PAOLO Maria nata a CELLOLE il 04/08/1933	141	208	51
493	DI PAOLO Antonio nato a CELLOLE il 08/06/1938	141	205	47
494	2 DI PAOLO Maria nata a CELLOLE il 04/08/1933	141	205	47
495	CERRITO Domenico nato a SESSA AURUNCA il 05/10/1933 CRRDNC53R05I676H	141	82	142
496	CERRITO Caterina nata a SESSA AURUNCA il 04/02/1959 CRRCRN59B44I676D	141	210	729
497	DEMANIO DELLO STATO RAMO FERROVIE	141	109	87
498	DEMANIO PUBBLICO DELLO STATO RAMO BONIFICHE	142	158	56
499	DEMANIO PUBBLICO DELLO STATO RAMO BONIFICHE	142	149	16
500	DEMANIO PUBBLICO DELLO STATO RAMO BONIFICHE	142	144	37
501	DEMANIO PUBBLICO DELLO STATO RAMO BONIFICHE	142	152	899
502	DEMANIO PUBBLICO DELLO STATO RAMO BONIFICHE	142	116	42
503	DEMANIO PUBBLICO DELLO STATO RAMO BONIFICHE	142	118	111
504	IMMOBILE MOLARO Gennaro nato a SOMMA VESUVIANA il 18/10/1954 MMBGNR54R18I820S	142	148	63
505	IMMOBILE MOLARO Gennaro nato a SOMMA VESUVIANA il 18/10/1954 MMBGNR54R18I820S	142	143	149
506	IMMOBILE MOLARO Gennaro nato a SOMMA VESUVIANA il 18/10/1954 MMBGNR54R18I820S	142	182	2.256
507	IMMOBILE MOLARO Gennaro nato a SOMMA VESUVIANA il 18/10/1954 MMBGNR54R18I820S	142	181	5.212
508	GUARINO Franca nata a NAPOLI il 01/06/1968 GRNFNC68H41F839P	142	180	3.724
509	IMMOBILE MOLARO Maddalena nata a NAPOLI il 21/11/1995 MMBMDL95S61F839W	142	180	3.724
510	IMMOBILE MOLARO Rosaria Maria nata a NAPOLI il 20/01/1994 MMBRRM94A60F839S	142	180	3.724
511	IMMOBILE MOLARO Ciro nato a SOMMA VESUVIANA il 28/09/1964 MMBCRI64P28I820R	142	179	2.603
512	AVERSANO ORABONA Alfonso nato a TRENTOLA DUCENTA il 20/10/1967 VRSLNS67R20L379L	142	5131	6.967
513	AVERSANO ORABONA Enrico nato a TRENTOLA DUCENTA il 04/08/1960 VRSNRC60M04L379U	142	5131	6.967
514	AVERSANO ORABONA Giovanni nato a AVERSA il 25/11/1964 VRSGNN64S25A512N	142	5131	6.967
515	AVERSANO ORABONA Luigi nato a AVERSA il 15/01/1972 VRSLGU72A15A512I	142	5131	6.967

N° Ditte	DITTE PROPRIETARIE	Foglio	Particella	Superficie TOTALE in occupazione
51	nata a TRENTOLA DUCENTA il 04/09/1962	142	5131	
517	AVERSANO ORABONA Nicola nato a NAPOLI il 16/11/1963 VRSNCL63S16F839G	142	5131	6.967
518	AVERSANO ORABONA Alfonso nato a TRENTOLA DUCENTA il 20/10/1967 VRSLNS67R20L379L	142	5157	45
519	AVERSANO ORABONA Enrico nato a TRENTOLA DUCENTA il 04/08/1960 VRSNRC60M04L379U	142	5157	45
520	AVERSANO ORABONA Giovanni nato a AVERSA il 25/11/1964 VRSGNN64S25A512N	142	5157	45
521	AVERSANO ORABONA Luigi nato a AVERSA il 15/01/1972 VRSLGU72A15A512I	142	5157	45
522	AVERSANO ORABONA Maria nata a TRENTOLA DUCENTA il 04/09/1962 VRSMRA62P44L379I	142	5157	45
523	AVERSANO ORABONA Nicola nato a NAPOLI il 16/11/1963 VRSNCL63S16F839G	142	5157	45
524	AVERSANO ORABONA Alfonso nato a TRENTOLA DUCENTA il 20/10/1967 VRSLNS67R20L379L	142	147	72
525	AVERSANO ORABONA Enrico nato a TRENTOLA DUCENTA il 04/08/1960 VRSNRC60M04L379U	142	147	72
526	AVERSANO ORABONA Giovanni nato a AVERSA il 25/11/1964 VRSGNN64S25A512N	142	147	72
527	AVERSANO ORABONA Luigi nato a AVERSA il 15/01/1972 VRSLGU72A15A512I	142	147	72
528	AVERSANO ORABONA Maria nata a TRENTOLA DUCENTA il 04/09/1962 VRSMRA62P44L379I	142	147	72
529	AVERSANO ORABONA Nicola nato a NAPOLI il 16/11/1963 VRSNCL63S16F839G	142	147	72
530	AVERSANO ORABONA Alfonso nato a TRENTOLA DUCENTA il 20/10/1967 VRSLNS67R20L379L	142	5132	4.399
531	AVERSANO ORABONA Enrico nato a TRENTOLA DUCENTA il 04/08/1960 VRSNRC60M04L379U	142	5132	4.399
532	AVERSANO ORABONA Giovanni nato a AVERSA il 25/11/1964 VRSGNN64S25A512N	142	5132	4.399
533	AVERSANO ORABONA Luigi nato a AVERSA il 15/01/1972 VRSLGU72A15A512I	142	5132	4.399
534	AVERSANO ORABONA Maria nata a TRENTOLA DUCENTA il 04/09/1962 VRSMRA62P44L379I	142	5132	4.399
535	AVERSANO ORABONA Nicola nato a NAPOLI il 16/11/1963 VRSNCL63S16F839G	142	5132	4.399
536	AVERSANO ORABONA Alfonso nato a TRENTOLA DUCENTA il 20/10/1967 VRSLNS67R20L379L	142	5153	640
537	AVERSANO ORABONA Enrico nato a TRENTOLA DUCENTA il 04/08/1960 VRSNRC60M04L379U	142	5153	640
538	AVERSANO ORABONA Giovanni nato a AVERSA il 25/11/1964 VRSGNN64S25A512N	142	5153	640
539	AVERSANO ORABONA Luigi nato a AVERSA il 15/01/1972 VRSLGU72A15A512I	142	5153	640
540	AVERSANO ORABONA Maria nata a TRENTOLA DUCENTA il 04/09/1962 VRSMRA62P44L379I	142	5153	640
541	AVERSANO ORABONA Nicola nato a NAPOLI il 16/11/1963 VRSNCL63S16F839G	142	5153	640
542	AVERSANO ORABONA Alfonso nato a TRENTOLA DUCENTA il 20/10/1967 VRSLNS67R20L379L	142	227	48
543	AVERSANO ORABONA Enrico nato a TRENTOLA DUCENTA il 04/08/1960 VRSNRC60M04L379U	142	227	48
544	AVERSANO ORABONA Giovanni nato a AVERSA il 25/11/1964 VRSGNN64S25A512N	142	227	48
545	AVERSANO ORABONA Luigi nato a AVERSA il 15/01/1972 VRSLGU72A15A512I	142	227	48
546	AVERSANO ORABONA Maria nata a TRENTOLA DUCENTA il 04/09/1962 VRSMRA62P44L379I	142	227	48
547	AVERSANO ORABONA Nicola nato a NAPOLI il 16/11/1963 VRSNCL63S16F839G	142	227	48
548	AVERSANO ORABONA Alfonso nato a TRENTOLA DUCENTA il 20/10/1967 VRSLNS67R20L379L	142	5152	2.147
549	AVERSANO ORABONA Enrico nato a TRENTOLA DUCENTA il 04/08/1960 VRSNRC60M04L379U	142	5152	2.147
550	AVERSANO ORABONA Giovanni nato a AVERSA il 25/11/1964 VRSGNN64S25A512N	142	5152	2.147
551	AVERSANO ORABONA Luigi nato a AVERSA il 15/01/1972 VRSLGU72A15A512I	142	5152	2.147
552	AVERSANO ORABONA Maria nata a TRENTOLA DUCENTA il 04/09/1962 VRSMRA62P44L379I	142	5152	2.147
553	AVERSANO ORABONA Nicola nato a NAPOLI il 16/11/1963 VRSNCL63S16F839G	142	5152	2.147

N° Ditte	DITTE PROPRIETARIE	Foglio	Particella	Superficie TOTALE in occupazione
55	2/12/1961 PNAMRA61T42F839U	142	5152	
555	AVERSANO ORABONA Alfonso nato a TRENTOLA DUCENTA il 20/10/1967 VRSLNS67R20L379L	142	178	510
556	AVERSANO ORABONA Enrico nato a TRENTOLA DUCENTA il 04/08/1960 VRSNRC60M04L379U	142	178	510
557	AVERSANO ORABONA Giovanni nato a AVERSA il 25/11/1964 VRSGNN64S25A512N	142	178	510
558	AVERSANO ORABONA Luigi nato a AVERSA il 15/01/1972 VRSLGU72A15A512I	142	178	510
559	AVERSANO ORABONA Maria nata a TRENTOLA DUCENTA il 04/09/1962 VRSMRA62P44L379I	142	178	510
560	AVERSANO ORABONA Nicola nato a NAPOLI il 16/11/1963 VRSNCL63S16F839G	142	178	510
561	COSTANZO Nicolina nata a TRENTOLA DUCENTA il 01/09/1930 CSTNLN30P41L379X	142	178	510
562	DI TORA Costantino nato a SESSA AURUNCA il 11/11/1960 DTRCTN60S11I676G	142	224	446
563	DI TORA Luigi nato a SESSA AURUNCA il 11/08/1947 DTRLGU47M11I676E	142	5180	70
564	DI TORA Guido nato a SESSA AURUNCA il 15/11/1965 DTRGDU65S15I676C	142	5178	72
565	VALENTINO Maddalena nata a SAN FELICE A CANCELLO il 12/07/1949 VLNMDL49L52H834L	142	43	948
566	COIA Angelina nata a MINTURNO il 26/08/1953 COINLN53M66F224O	142	5125	877
567	MARTINO Emilio nato a MINTURNO il 08/06/1979 MRTMLE79H08F224W	142	5124	439
568	MARTINO Fabio nato a MINTURNO il 04/11/1980 MRTFBA80S04F224L	142	5124	439
569	ESPOSITO Giuseppe nato a SANT`ANASTASIA il 28/07/1920 SPSGPP20L28I262N	142	5013	347
570	ESPOSITO Giuseppe nato a SANT`ANASTASIA il 28/07/1920 SPSGPP20L28I262N	142	5014	106
571	ESPOSITO Giuseppe nato a SANT`ANASTASIA il 28/07/1920 SPSGPP20L28I262N	142	5015	98
572	ESPOSITO Giuseppe nato a SANT`ANASTASIA il 28/07/1920 SPSGPP20L28I262N	142	5016	88
573	GENTILE Massimo nato a SESSA AURUNCA il 20/10/1971 GNTMSM71R20I676W	142	218	216
574	GENTILE Angela nata a SESSA AURUNCA il 10/10/1959 GNTNGL59R50I676G	142	217	115
575	GENTILE Giovanni nato a SESSA AURUNCA il 11/08/1966 GNTGNN66M11I676K	142	216	1.021
576	DI TORA Erbino nato a SESSA AURUNCA il 03/10/1922 DTRRBN22R03I676B	142	29	1.352
577	VITALE Tita nata a SESSA AURUNCA il 04/08/1959 VTLTTI59M44I676Q	142	5110	64
578	VITALE Tita nata a SESSA AURUNCA il 04/08/1959 VTLTTI59M44I676Q	142	126	723
579	VALENTINO Rosa nata a SESSA AURUNCA il 26/09/1966 VLNRSO66P66I676S	142	5117	53
580	VALENTINO Rosa nata a SESSA AURUNCA il 26/09/1966 VLNRSO66P66I676S	142	5116	64
581	VALENTINO Rosa nata a SESSA AURUNCA il 26/09/1966 VLNRSO66P66I676S	142	5115	128
582	VALENTINO Rosa nata a SESSA AURUNCA il 26/09/1966 VLNRSO66P66I676S	142	5122	156
583	VALENTINO Rosa nata a SESSA AURUNCA il 26/09/1966 VLNRSO66P66I676S	142	5118	667
584	VITOLO Fernanda nata a CASSINO il 29/09/1976 VTLFNN76P69C034J	142	5104	548
585	FAIELLA Luciano nato a MINTURNO il 08/07/1967 FLLLCN67L08F224T	142	204	752
586	FAIELLA Maria nata a SESSA AURUNCA il 04/12/1958 FLLMRA58T44I676L	142	205	48
587	FAIELLA Raffaele nato a SESSA AURUNCA il 10/01/1962 FLLRFL62A10I676E	142	203	876
588	DI STASIO Marisa Sofia nata a SESSA AURUNCA il 05/04/1960 DSTMSS60D45I676J	142	202	128
589	FAIELLA Angela nata a FORMIA il 11/12/1989 FLLNGL89T51D708X	142	202	128
590	FAIELLA Simone nato a SESSA AURUNCA il 29/08/1995 FLLSMN95M29I676H	142	202	128
591	FAIELLA Vincenzo nato a FORMIA il 13/05/1992 FLLVCN92E13D708Q	142	202	128

N° Ditte	DITTE PROPRIETARIE	Foglio	Particella	Superficie TOTALE in occupazione
59	VINTURNO il 19/01/1966 SRGNNT66A59F224J	142	213	
593	SORGENTE Crescenzo nato a SAN VALENTINO TORIO il 22/03/1967 SRGCSC67C22I377D	142	213	102
594	SORGENTE Giovanna nata a SAN VALENTINO TORIO il 31/05/1978 SRGGNN78E71I377H	142	213	102
595	SORGENTE Massimo nato a SAN VALENTINO TORIO il 11/02/1969 SRGMSM69B11I377O	142	213	102
596	ZACCARIA Nicola nato a SESSA AURUNCA il 01/11/1954 ZCCNCL54S01I676D	142	212	156
597	ZACCARIA Crescenzo nato a GIUGLIANO IN CAMPANIA il 01/11/1922	142	211	3
598	ZACCARIA Crescenzo nato a GIUGLIANO IN CAMPANIA il 01/11/1922	142	207	13
599	ZACCARIA Crescenzo nato a GIUGLIANO IN CAMPANIA il 01/11/1922	142	210	734
600	ZACCARIA Crescenzo nato a GIUGLIANO IN CAMPANIA il 01/11/1922	142	206	250
601	ZACCARIA Maria nata a SESSA AURUNCA il 31/03/1957 ZCCMRA57C71I676X	142	208	98
602	ZACCARIA Domenico nato a SESSA AURUNCA il 10/05/1949 ZCCDNC49E10I676Z	142	209	102
603	TORMENTO Antonio nato a SESSA AURUNCA il 28/09/1920 TRMNTN20P28I676H	142	47	1.796
604	BIANCO Francesco nato a NAPOLI il 29/05/1959 BNCFNC59E29F839R	142	5101	748
605	BIANCO Francesco nato a NAPOLI il 29/05/1959 BNCFNC59E29F839R	142	5102	252
606	PANE Maria nata a NAPOLI il 02/12/1961 PNAMRA61T42F839U	142	5098	68
607	PANE Maria nata a NAPOLI il 02/12/1961 PNAMRA61T42F839U	142	5172	68
608	COMUNE DI SESSA AURUNCA Diritto del concedente	142	1	500
609	FREDA Antonio;DI SALVATORE Livellario	142	1	500
610	FREDA Giacomo;DI SALVATORE Livellario	142	1	500
611	FREDA Pasquale;DI SALVATORE Livellario	142	1	500
612	FREDA Rosa;DI SALVATORE Livellario	142	1	500
613	DEMANIO DELLO STATO RAMO FERROVIE	142	231	316
614	DEMANIO DELLO STATO RAMO FERROVIE	142	232	163
615	DEMANIO DELLO STATO RAMO FERROVIE	142	233	2
616	SORGENTE Concetta;DI ANGELO MAR VERRENGIA	142	111	350
617	VERRENGIA Baldovino;DI PASQUALE	142	111	350
618	SORGENTE Concetta;DI ANGELO MAR VERRENGIA	142	130	272
619	VERRENGIA Baldovino;DI PASQUALE	142	130	272
620	SORGENTE Concetta;DI ANGELO MAR VERRENGIA	142	112	842
621	VERRENGIA Baldovino;DI PASQUALE	142	112	842
622	SORGENTE Concetta;DI ANGELO MAR VERRENGIA	142	117	39
623	VERRENGIA Baldovino;DI PASQUALE	142	117	39
624	SORGENTE Concetta;DI ANGELO MAR VERRENGIA	142	119	1.131
625	VERRENGIA Baldovino;DI PASQUALE	142	119	1.131
626	GAMBA Barbara nata a FORMIA il 17/04/1992 GMBBBR92D57D708G	142	127	491
627	GAMBA Roberta nata a FORMIA il 19/12/1989 GMBRRT89T59D708W	142	127	491
628	GAMBA Vincenza nata a FORMIA il 15/04/1985 GMBVCN85D55D708Y	142	127	491
629	GAMBA Barbara nata a FORMIA il 17/04/1992 GMBBBR92D57D708G	142	125	46

N° Ditte	DITTE PROPRIETARIE	Foglio	Particella	Superficie TOTALE in occupazione
63	A il 19/12/1989 GMBRRT89T59D708W	142	125	
631	GAMBA Vincenza nata a FORMIA il 15/04/1985 GMBVCN85D55D708Y	142	125	46
632	VITALE Raffaele nato a CAVA DE` TIRRENI il 07/12/1956 VTLRFL56T07C361J	142	124	533
633	VITALE Umberto nato a SESSA AURUNCA il 18/07/1962 VTLMRT62L18I676C	142	124	533
634	GAMBA Filomena nata a SESSA AURUNCA il 07/02/1961 GMBFMN61B47I676P	142	5060	348
635	SPARAGNA Anna Raffaella nata a FORMIA il 28/11/1994 SPRNRF94S68D708G	142	5066	394
636	SPARAGNA Cristina nata a FORMIA il 15/02/1996 SPRCST96B55D708W	142	5066	394
637	GAMBA Barbara nata a FORMIA il 17/04/1992 GMBBBR92D57D708G	142	114	794
638	GAMBA Roberta nata a FORMIA il 19/12/1989 GMBRRT89T59D708W	142	114	794
639	GAMBA Vincenza nata a FORMIA il 15/04/1985 GMBVCN85D55D708Y	142	114	794
640	GAMBA Barbara nata a FORMIA il 17/04/1992 GMBBBR92D57D708G	142	128	50
641	GAMBA Roberta nata a FORMIA il 19/12/1989 GMBRRT89T59D708W	142	128	50
642	GAMBA Vincenza nata a FORMIA il 15/04/1985 GMBVCN85D55D708Y	142	128	50
643	GAMBA Barbara nata a FORMIA il 17/04/1992 GMBBBR92D57D708G	142	39	92
644	GAMBA Roberta nata a FORMIA il 19/12/1989 GMBRRT89T59D708W	142	39	92
645	GAMBA Vincenza nata a FORMIA il 15/04/1985 GMBVCN85D55D708Y	142	39	92
646	GAMBA Barbara nata a FORMIA il 17/04/1992 GMBBBR92D57D708G	142	36	687
647	GAMBA Roberta nata a FORMIA il 19/12/1989 GMBRRT89T59D708W	142	36	687
648	GAMBA Vincenza nata a FORMIA il 15/04/1985 GMBVCN85D55D708Y	142	36	687
649	DI SERIO Anna nata a SESSA AURUNCA il 02/06/1955 DSRNNA55H42I676Z	142	191	252
650	DI SERIO Antonietta nata a CAVA DE` TIRRENI il 28/03/1942 DSRNNT42C68C361L	142	191	252
651	DI SERIO Antonio nato a CAVA DE` TIRRENI il 01/01/1948 DSRNTN48A01C361C	142	191	252
652	DI SERIO Biagio nato a CAVA DE` TIRRENI il 24/07/1950 DSRBGI50L24C361W	142	191	252
653	DI SERIO Immacolata nata a CAVA DE` TIRRENI il 07/12/1944 DSRMCL44T47C361U	142	191	252
654	DI SERIO Lucia nata a SESSA AURUNCA il 14/12/1953 DSRLCU53T54I676C	142	191	252
655	DI SERIO Marianna nata a CAVA DE` TIRRENI il 11/12/1939 DSRMNN39T51C361Y	142	191	252
656	DI SERIO Rosa nata a CAVA DE` TIRRENI il 14/06/1946 DSRRSO46H54C361H	142	191	252
657	DI SERIO Vincenzo nato a SESSA AURUNCA il 20/06/1958 DSRVCN58H20I676C	142	191	252
658	DI SERIO Marianna nata a CAVA DE` TIRRENI il 11/12/1939 DSRMNN39T51C361Y	142	195	45
659	DI SERIO Marianna nata a CAVA DE` TIRRENI il 11/12/1939 DSRMNN39T51C361Y	142	194	16
660	DI SERIO Anna nata a SESSA AURUNCA il 02/06/1955 DSRNNA55H42I676Z	142	197	146
661	DI SERIO Antonietta nata a CAVA DE` TIRRENI il 28/03/1942 DSRNNT42C68C361L	142	199	80
662	DI SERIO Pietro nato a CAVA DE` TIRRENI il 14/06/1919 DSRPTR19H14C361A	142	5123	20
663	DI SERIO Immacolata nata a CAVA DE` TIRRENI il 07/12/1944 DSRMCL44T47C361U	142	192	317
664	BONTEMPO Carmelo nato a GALATI MAMERTINO il 10/02/1963 BNTCML63B10D861C	142	193	18
665	BONTEMPO Matteo nato a FORMIA il 17/10/1990 BNTMTT90R17D708C	142	193	18
666	CAPRARO Enrica nata a GALLUCCIO il 14/04/1948 CPRNRC48D54D886E	142	21	534
667	CAPRARO Enrica nata a GALLUCCIO il 14/04/1948 CPRNRC48D54D886E	142	20	1.714

N° Ditte	DITTE PROPRIETARIE	Foglio	Particella	Superficie TOTALE in occupazione
66	ERA INFERIORE il 07/12/1950 DNTTLL50T47F912S	142	35	
669	PECORARO Raffaele nato a FORMIA il 07/02/1971 PCRRFL71B07D708Y	142	5041-5042 ex 19	39
670	CAIAZZO Cinzia nata a NAPOLI il 25/01/1975 CZZCNZ75A65F839I	142	5150	255
671	PECORARO Rosa;MAR SORGENTE nata a MERCATO SAN SEVERINO il 20/05/1938 PCRRSO38E60F138K	142	59	550
672	BALDASSARRE Annamaria nata a CASTELFORTE il 06/11/1938 BLDNMR38S46C104T	142	5174	371
673	PECORARO Annalisa nata a FORMIA il 13/01/1985 PCRNLS85A53D708U	142	5174	371
674	PECORARO Concetta nata a SESSA AURUNCA il 10/03/1964 PCRCCT64C50I676K	142	5174	371
675	PECORARO Ilaria nata a FORMIA il 31/01/1991 PCRLRI91A71D708F	142	5174	371
676	PECORARO Vincenzo nato a FORMIA il 03/11/1983 PCRVCN83S03D708C	142	5174	371
677	MEMOLI Vincenza nata a NOCERA SUPERIORE il 14/11/1946 MMLVCN46S54F913S	142	81	113
678	MEMOLI Salvatore;FU SABATO	142	72	707
679	MEMOLI Agostino nato a NOCERA SUPERIORE il 05/07/1943 MMLGTN43L05F913A	142	5108	89
680	MEMOLI Pasquale nato a NOCERA SUPERIORE il 16/02/1939 MMLPQL39B16F913C	142	83	60
681	MEMOLI Carmela nata a NOCERA SUPERIORE il 22/10/1940 MMLCML40R62F913X	142	84	193
682	MEMOLI Alessandro nato a NOCERA SUPERIORE il 30/08/1948 MMLLSN48M30F913N	142	85	381
683	GAMBA Tito nato a SESSA AURUNCA il 11/02/1965 GMBTTI65B11I676E	142	5047	106
684	DEMANIO DELLO STATO, RAMO STRADE con sede in ROMA 80208450587	126	5106	23
685	DEMANIO DELLO STATO, RAMO STRADE con sede in ROMA 80208450587	126	5109	86
686	CASALE Rosa nata a SESSA AURUNCA il 04/01/1950 CSLRSO50A44I676M	127	5087	16
687	FORTE Goffredo nato a SESSA AURUNCA il 02/08/1945 FRTGFR45M02I676G	127	86	430
688	PIA Laura nata a SESSA AURUNCA il 31/05/1963 PIALRA63E71I676G	127	5083	1.328
689	DEMANIO DELLO STATO, RAMO STRADE con sede in ROMA 80208450587	127	5084	8
690	FORTE Nicola nato a FORMIA il 17/12/1964 FRTNCL64T17D708H	127	88	1.008
691	MIGLIACCIO Giuseppe nato a MUGNANO DI NAPOLI il 18/06/1939 MGLGPP39H18F799B	127	18	228
692	MIGLIACCIO Giuseppe nato a MUGNANO DI NAPOLI il 18/06/1939 MGLGPP39H18F799B	127	180	46
693	MIGLIACCIO Giuseppe nato a MUGNANO DI NAPOLI il 18/06/1939 MGLGPP39H18F799B	127	181	11
694	MIGLIACCIO Giuseppe nato a MUGNANO DI NAPOLI il 18/06/1939 MGLGPP39H18F799B	127	195	196
695	MIGLIACCIO Giuseppe nato a MUGNANO DI NAPOLI il 18/06/1939 MGLGPP39H18F799B	127	57	67
696	MIGLIACCIO Giuseppe nato a MUGNANO DI NAPOLI il 18/06/1939 MGLGPP39H18F799B	127	196	56
697	MIGLIACCIO Giuseppe nato a MUGNANO DI NAPOLI il 18/06/1939 MGLGPP39H18F799B	127	58	25
698	MIGLIACCIO Giuseppe nato a MUGNANO DI NAPOLI il 18/06/1939 MGLGPP39H18F799B	127	59	36
699	MIGLIACCIO Giuseppe nato a MUGNANO DI NAPOLI il 18/06/1939 MGLGPP39H18F799B	127	182	34
700	MIGLIACCIO Giuseppe nato a MUGNANO DI NAPOLI il 18/06/1939 MGLGPP39H18F799B	127	183	12
701	MIGLIACCIO Giuseppe nato a MUGNANO DI NAPOLI il 18/06/1939 MGLGPP39H18F799B	127	39	154
702	MIGLIACCIO Giuseppe nato a MUGNANO DI NAPOLI il 18/06/1939 MGLGPP39H18F799B	127	184	123
703	MIGLIACCIO Giuseppe nato a MUGNANO DI NAPOLI il 18/06/1939 MGLGPP39H18F799B	127	185	95
704	CICCARELLI Alessandro nato a NAPOLI il 04/10/1978 CCCLSN78R04F839I	127	40	1.292
705	CICCARELLI Stefano nato a GIUGLIANO IN CAMPANIA il 23/01/1965 CCCSFN65A23E054B	127	40	1.292

N° Ditte	DITTE PROPRIETARIE	Foglio	Particella	Superficie TOTALE in occupazione
70	a NAPOLI il 04/10/1978 CCCLSN78R04F839I	127	186	
707	CICCARELLI Stefano nato a GIUGLIANO IN CAMPANIA il 23/01/1965 CCCSFN65A23E054B	127	186	619
708	CICCARELLI Alessandro nato a NAPOLI il 04/10/1978 CCCLSN78R04F839I	127	187	352
709	CICCARELLI Stefano nato a GIUGLIANO IN CAMPANIA il 23/01/1965 CCCSFN65A23E054B	127	187	352
710	FUSCO Giulia nata a CARDITO il 09/11/1970 FSCGLI70S49B759W	127	19	29
711	FUSCO Giulia nata a CARDITO il 09/11/1970 FSCGLI70S49B759W	127	189	24
712	DEMANIO DELLO STATO RAMO - BONIFICA 80193210582	127	188	20
713	FUSCO Giulia nata a CARDITO il 09/11/1970 FSCGLI70S49B759W	128	10	174
714	FUSCO Giulia nata a CARDITO il 09/11/1970 FSCGLI70S49B759W	128	93	18
715	ENTE COMUNALE DI ASSISTENZA DI SESSA AURUNCA	128	82	423
716	ENTE COMUNALE DI ASSISTENZA DI SESSA AURUNCA	128	83	1.328
717	ENTE COMUNALE DI ASSISTENZA DI SESSA AURUNCA	128	84	34
718	ENTE COMUNALE DI ASSISTENZA DI SESSA AURUNCA	128	85	598
719	ENTE COMUNALE DI ASSISTENZA DI SESSA AURUNCA	128	86	1.235
720	ENTE COMUNALE DI ASSISTENZA DI SESSA AURUNCA	128	12	4.241
721	DEMANIO DELLO STATO RAMO - BONIFICA 80193210582	128	87	24
722	DEMANIO DELLO STATO RAMO - BONIFICA 80193210582	128	90	20
723	DEMANIO DELLO STATO RAMO - BONIFICA 80193210582	128	91	74
724	DEMANIO DELLO STATO RAMO - BONIFICA 80193210582	128	64	76
725	MASCOLO Giuseppe nato a SESSA AURUNCA il 05/02/1929	128	88	679
726	MASCOLO Giuseppe nato a SESSA AURUNCA il 05/02/1929	128	89	443
727	MASCOLO Giuseppe nato a SESSA AURUNCA il 05/02/1929	128	5044	1.398
728	PEDACCHIA Gioacchino nato a STIMIGLIANO il 11/09/1913 PDCGCH13P11I959N	128	92	12
729	SPINOSA Giovanni nato a NAPOLI il 11/05/1966 SPNGNN66E11F839J	128	69	433
730	SPINOSA Vincenzo nato a MUGNANO DI NAPOLI il 22/03/1973 SPNVCN73C22F799O	128	69	433
731	SPINOSA Giovanni nato a NAPOLI il 11/05/1966 SPNGNN66E11F839J	128	44	1.810
732	SPINOSA Vincenzo nato a MUGNANO DI NAPOLI il 22/03/1973 SPNVCN73C22F799O	128	44	1.810
733	SPINOSA Giovanni nato a NAPOLI il 11/05/1966 SPNGNN66E11F839J	128	67	130
734	SPINOSA Vincenzo nato a MUGNANO DI NAPOLI il 22/03/1973 SPNVCN73C22F799O	128	67	130
735	SPINOSA Giovanni nato a NAPOLI il 11/05/1966 SPNGNN66E11F839J	128	68	765
736	SPINOSA Vincenzo nato a MUGNANO DI NAPOLI il 22/03/1973 SPNVCN73C22F799O	128	68	765
737	SPINOSA Giovanni nato a NAPOLI il 11/05/1966 SPNGNN66E11F839J	128	71	7
738	SPINOSA Vincenzo nato a MUGNANO DI NAPOLI il 22/03/1973 SPNVCN73C22F799O	128	71	7
739	CARANDENTE TARTAGLIA Salvatore nato a NAPOLI il 24/06/1974 CRNSVT74H24F839E	128	14	1.188
740	SCICCONE Andrea nato a QUARTO il 14/08/1953 SCCNDR53M14H114N	128	14	1.188
741	CARANDENTE TARTAGLIA Salvatore nato a NAPOLI il 24/06/1974 CRNSVT74H24F839E	128	65	330
742	SCICCONE Andrea nato a QUARTO il 14/08/1953 SCCNDR53M14H114N	128	65	330
743	CARANDENTE TARTAGLIA Salvatore nato a NAPOLI il 24/06/1974 CRNSVT74H24F839E	128	13	11

N° Ditte	DITTE PROPRIETARIE	Foglio	Particella	Superficie TOTALE in occupazione
74	ıRTO il 14/08/1953 SCCNDR53M14H114N	128	13	
745	FUSCO Giuseppina nata a CARDITO il 07/06/1967 FSCGPP67H47B759I	143	51	699
746	FUSCO Giuseppina nata a CARDITO il 07/06/1967 FSCGPP67H47B759I	143	50	422
747	FUSCO Giuseppina nata a CARDITO il 07/06/1967 FSCGPP67H47B759I	143	5019	695
748	FUSCO Giuseppina nata a CARDITO il 07/06/1967 FSCGPP67H47B759I	143	16	222
749	FUSCO Giuseppina nata a CARDITO il 07/06/1967 FSCGPP67H47B759I	143	27	2.753
750	FUSCO Giuseppina nata a CARDITO il 07/06/1967 FSCGPP67H47B759I	143	48	50
751	FUSCO Giuseppina nata a CARDITO il 07/06/1967 FSCGPP67H47B759I	143	13	2.243
752	DEMANIO DELLO STATO RAMO - BONIFICA 80193210582	143	45	207
753	FERRARA Pasquale nato a LUSCIANO il 12/02/1956 FRRPQL56B12E754A	143	5013	2.349
754	FERRARA Pasquale nato a LUSCIANO il 12/02/1956 FRRPQL56B12E754A	143	5014	328
755	FERRARA Pasquale nato a LUSCIANO il 12/02/1956 FRRPQL56B12E754A	143	5015	512
756	FERRARA Pasquale nato a LUSCIANO il 12/02/1956 FRRPQL56B12E754A	143	17	188
757	FERRARA Pasquale nato a LUSCIANO il 12/02/1956 FRRPQL56B12E754A	143	39	3.622
758	FERRARA Pasquale nato a LUSCIANO il 12/02/1956 FRRPQL56B12E754A	143	5006	2.213
759	FERRARA Pasquale nato a LUSCIANO il 12/02/1956 FRRPQL56B12E754A per 1/1	143	5011	512
760	FERRARA Luciano nato a LUSCIANO il 04/06/1968 FRRLCN68H04E754V	143	10	736
761	FERRARA Luciano nato a LUSCIANO il 04/06/1968 FRRLCN68H04E754V	143	11	5
762	FERRARA Luciano nato a LUSCIANO il 04/06/1968 FRRLCN68H04E754V	143	5003	468
763	CACCIAPUOTI Vincenzo nato a VILLARICCA il 11/10/1960 CCCVCN60R11G309F	143	47	450
764	CACCIAPUOTI Vincenzo nato a VILLARICCA il 11/10/1960 CCCVCN60R11G309F	143	7	156
765	CACCIAPUOTI Vincenzo nato a VILLARICCA il 11/10/1960 CCCVCN60R11G309F	143	43	195
766	CACCIAPUOTI Vincenzo nato a VILLARICCA il 11/10/1960 CCCVCN60R11G309F	143	5	210
767	CACCIAPUOTI Vincenzo nato a VILLARICCA il 11/10/1960 CCCVCN60R11G309F	143	3	778
768	CACCIAPUOTI Vincenzo nato a VILLARICCA il 11/10/1960 CCCVCN60R11G309F	143	5022	636
769	CACCIAPUOTI Vincenzo nato a VILLARICCA il 11/10/1960 CCCVCN60R11G309F	143	2	101
770	CACCIAPUOTI Vincenzo nato a VILLARICCA il 11/10/1960 CCCVCN60R11G309F	143	34	167
771	CACCIAPUOTI Vincenzo nato a VILLARICCA il 11/10/1960 CCCVCN60R11G309F	143	41	47
772	CACCIAPUOTI Vincenzo nato a VILLARICCA il 11/10/1960 CCCVCN60R11G309F	143	42	46
773	CACCIAPUOTI Vincenzo nato a VILLARICCA il 11/10/1960 CCCVCN60R11G309F	143	35	100
774	CACCIAPUOTI Vincenzo nato a VILLARICCA il 11/10/1960 CCCVCN60R11G309F	143	36	81
775	CACCIAPUOTI Vincenzo nato a VILLARICCA il 11/10/1960 CCCVCN60R11G309F	143	37	54
776	CODELLA Antonetta;FU LUIGI	143	1	225
777	NOVELLI Flavia nata a ROMA il 02/03/1948 NVLFLV48C42H501W	143	22	2.061
778	NOVELLI Giovanni nato a ROMA il 03/10/1942 NVLGNN42R03H501A	143	22	2061
779	NOVELLI Rita nata a ROMA il 01/08/1951 NVLRTI51M41H501K	143	22	2061
780	NOVELLI Tommaso nato a FORMICOLA il 04/04/1911 NVLTMS11D04D709C	143	22	2061
781	NOVELLI Flavia nata a ROMA il 02/03/1948 NVLFLV48C42H501W	143	40	864

N° Ditte	DITTE PROPRIETARIE	Foglio	Particella	Superficie TOTALE in occupazione
78	IA il 03/10/1942 NVLGNN42R03H501A	143	40	
783	NOVELLI Rita nata a ROMA il 01/08/1951 NVLRTI51M41H501K	143	40	864
784	NOVELLI Tommaso nato a FORMICOLA il 04/04/1911 NVLTMS11D04D709C	143	40	864
785	NOVELLI Flavia nata a ROMA il 02/03/1948 NVLFLV48C42H501W	143	5021	9.327
786	NOVELLI Giovanni nato a ROMA il 03/10/1942 NVLGNN42R03H501A	143	5021	9327
787	NOVELLI Rita nata a ROMA il 01/08/1951 NVLRTI51M41H501K	143	5021	9327
788	NOVELLI Tommaso nato a FORMICOLA il 04/04/1911 NVLTMS11D04D709C	143	5021	9327
789	SICIGNANO Domenico nato a SESSA AURUNCA il 18/06/1953 SCGDNC53H18I676W	143	5004	550
790	FERRARA Elvira nata a LUSCIANO il 10/12/1962 FRRLVR62T50E754S	143	5005	1.396
791	SPINOSA Angelo nato a MARANO DI NAPOLI il 29/08/1966 SPNNGL66M29E906G	143	29	1.318
792	SPINOSA Giovanni nato a MUGNANO DI NAPOLI il 04/02/1965 SPNGNN65B04F799L	143	29	1318
793	SPINOSA Rosario nato a NAPOLI il 08/10/1972 SPNRSR72R08F839F	143	29	1318
794	CIRILLO Biagio nato a NAPOLI il 01/04/1960 CRLBGI60D01F839Q	143	44	12.802
795	CIRILLO Francesco nato a SAN CIPRIANO D`AVERSA il 30/08/1972 CRLFNC72M30H798Q	143	44	12802
796	CIRILLO Giuseppe nato a AVERSA il 06/01/1971 CRLGPP71A06A512Z	143	44	12802
797	CIRILLO Giuseppe nato a SAN CIPRIANO D`AVERSA il 03/10/1954 CRLGPP54R03H798E	143	44	12802
798	CIRILLO Giuseppe nato a SAN CIPRIANO D`AVERSA il 29/03/1964 CRLGPP64C29H798T	143	44	12802
799	CIRILLO Raffaele nato a SAN CIPRIANO D`AVERSA il 23/01/1966 CRLRFL66A23H798U	143	44	12802
800	FONTANA Giuseppina nata a SAN CIPRIANO D`AVERSA il 20/03/1962 FNTGPP62C60H798P	143	44	12802
801	PICCOLO Luisa nata a SAN CIPRIANO D`AVERSA il 21/06/1959 PCCLSU59H61H798U	143	44	12802
802	CASTALDO Antonio nato a AFRAGOLA il 06/04/1932 CSTNTN32D06A064U	143	21	6.454
803	CASTALDO Tommaso nato a AFRAGOLA il 09/07/1934 CSTTMS34L09A064O	143	21	6.454
804	CASTALDO Antonio nato a AFRAGOLA il 06/04/1932 CSTNTN32D06A064U	143	30	4.663
805	CASTALDO Tommaso nato a AFRAGOLA il 09/07/1934 CSTTMS34L09A064O	143	30	4.663
806	FUSCO Giuseppina nata a CARDITO il 07/06/1967 FSCGPP67H47B759I	144	1	531
807	FUSCO Giuseppina nata a CARDITO il 07/06/1967 FSCGPP67H47B759I	144	9	338
808	FUSCO Gerardo nato a CARDITO il 14/08/1965 FSCGRD65M14B759P	144	31	1.059
809	FUSCO Gerardo nato a CARDITO il 14/08/1965 FSCGRD65M14B759P	144	34	733
810	FUSCO Gerardo nato a CARDITO il 14/08/1965 FSCGRD65M14B759P	144	36	455
811	FUSCO Gerardo nato a CARDITO il 14/08/1965 FSCGRD65M14B759P	144	2	1.237
812	FUSCO Gerardo nato a CARDITO il 14/08/1965 FSCGRD65M14B759P	144	4	100
813	PEDACCHIA Gioacchino nato a STIMIGLIANO il 11/09/1913 PDCGCH13P11I959N	144	35	40
814	ARIENZO Giuseppina nata a CASTELLAMMARE DI STABIA il 29/10/1916 RNZGPP16R69C129E	152	24	2.165
815	ARIENZO Giuseppina nata a CASTELLAMMARE DI STABIA il 29/10/1916 RNZGPP16R69C129E	152	53	751
816	DODDE Francesco	152	160	68
817	DODDE Maddalena	152	160	68
818	DODDE Tommaso	152	160	68
819	DODDE Valeriano	152	160	68

N° Ditte	DITTE PROPRIETARIE	Foglio	Particella	Superficie TOTALE in occupazione
82		152	160	
821	DODDE Virgilio nato a SESSA AURUNCA DDDVGL00E10I676R	152	160	68
822	CIRILLO Biagio nato a NAPOLI il 01/04/1960 CRLBGI60D01F839Q	153	9	8.219
823	CIRILLO Francesco nato a SAN CIPRIANO D`AVERSA il 30/08/1972 CRLFNC72M30H798Q	153	9	8219
824	CIRILLO Giuseppe nato a AVERSA il 06/01/1971 CRLGPP71A06A512Z	153	9	8219
825	CIRILLO Giuseppe nato a SAN CIPRIANO D`AVERSA il 03/10/1954 CRLGPP54R03H798E	153	9	8219
826	CIRILLO Giuseppe nato a SAN CIPRIANO D`AVERSA il 29/03/1964 CRLGPP64C29H798T	153	9	8219
827	CIRILLO Raffaele nato a SAN CIPRIANO D`AVERSA il 23/01/1966 CRLRFL66A23H798U	153	9	8219
828	FONTANA Giuseppina nata a SAN CIPRIANO D`AVERSA il 20/03/1962 FNTGPP62C60H798P	153	9	8219
829	PICCOLO Luisa nata a SAN CIPRIANO D`AVERSA il 21/06/1959 PCCLSU59H61H798U	153	9	8219
830	CIRILLO Biagio nato a NAPOLI il 01/04/1960 CRLBGI60D01F839Q	153	29	11.381
831	CIRILLO Francesco nato a SAN CIPRIANO D`AVERSA il 30/08/1972 CRLFNC72M30H798Q	153	29	11381
832	CIRILLO Giuseppe nato a AVERSA il 06/01/1971 CRLGPP71A06A512Z	153	29	11381
833	CIRILLO Giuseppe nato a SAN CIPRIANO D`AVERSA il 03/10/1954 CRLGPP54R03H798E	153	29	11381
834	CIRILLO Giuseppe nato a SAN CIPRIANO D`AVERSA il 29/03/1964 CRLGPP64C29H798T	153	29	11381
835	CIRILLO Raffaele nato a SAN CIPRIANO D`AVERSA il 23/01/1966 CRLRFL66A23H798U	153	29	11381
836	FONTANA Giuseppina nata a SAN CIPRIANO D`AVERSA il 20/03/1962 FNTGPP62C60H798P	153	29	11381
837	PICCOLO Luisa nata a SAN CIPRIANO D`AVERSA il 21/06/1959 PCCLSU59H61H798U	153	29	11381
838	CASTALDO Antonio nato a AFRAGOLA il 06/04/1932 CSTNTN32D06A064U	153	2	920
839	CASTALDO Tommaso nato a AFRAGOLA il 09/07/1934 CSTTMS34L09A064O	153	2	920
840	CASTALDO Antonio nato a AFRAGOLA il 06/04/1932 CSTNTN32D06A064U	153	11	1.146
841	CASTALDO Tommaso nato a AFRAGOLA il 09/07/1934 CSTTMS34L09A064O	153	11	1.146
842	CASTALDO Antonio nato a AFRAGOLA il 06/04/1932 CSTNTN32D06A064U	153	10	762
843	CASTALDO Tommaso nato a AFRAGOLA il 09/07/1934 CSTTMS34L09A064O	153	10	762
844	CASTALDO Antonio nato a AFRAGOLA il 06/04/1932 CSTNTN32D06A064U	153	13	266
845	CASTALDO Tommaso nato a AFRAGOLA il 09/07/1934 CSTTMS34L09A064O	153	13	266
846	CASTALDO Antonio nato a AFRAGOLA il 06/04/1932 CSTNTN32D06A064U	153	30	816
847	CASTALDO Tommaso nato a AFRAGOLA il 09/07/1934 CSTTMS34L09A064O	153	30	816
848	ARIENZO Giuseppina nata a CASTELLAMMARE DI STABIA il 29/10/1916 RNZGPP16R69C129E	153	1	242
849	ARIENZO Giuseppina nata a CASTELLAMMARE DI STABIA il 29/10/1916 RNZGPP16R69C129E	153	7	1.253
850	ARIENZO Giuseppina nata a CASTELLAMMARE DI STABIA il 29/10/1916 RNZGPP16R69C129E	153	3	1.165
851	ARIENZO Anna nata a CASTELLAMMARE DI STABIA il 02/11/1918 RNZNNA18S42C129B	153	31	844
852	ARIENZO Giuseppina nata a CASTELLAMMARE DI STABIA il 29/10/1916 RNZGPP16R69C129E	153	31	844
853	CUCCURULLO Anna nata a SORRENTO il 02/01/1951 CCCNNA51A42I862D	153	31	844
854	CUCCURULLO Carolina nata a TORRE ANNUNZIATA il 25/10/1943 CCCCLN43R65L245Z	153	31	844
855	CUCCURULLO Gaetano nato a TORRE ANNUNZIATA il 01/12/1933 CCCGTN33T01L245Y	153	31	844
856	CUCCURULLO Mario nato a TORRE ANNUNZIATA il 28/12/1936 CCCMRA36T28L245J	153	31	844
857	CUCCURULLO Silvio nato a TORRE ANNUNZIATA il 24/01/1940 CCCSLV40A24L245F	153	31	844

N° Ditte	DITTE PROPRIETARIE	Foglio	Particella	Superficie TOTALE in occupazione
85	.LAMMARE DI STABIA il 02/11/1918	153	16	
859	ARIENZO Giuseppina nata a CASTELLAMMARE DI STABIA il 29/10/1916 RNZGPP16R69C129E	153	16	595
860	CUCCURULLO Anna nata a SORRENTO il 02/01/1951 CCCNNA51A42I862D	153	16	595
861	CUCCURULLO Carolina nata a TORRE ANNUNZIATA il 25/10/1943 CCCCLN43R65L245Z	153	16	595
862	CUCCURULLO Gaetano nato a TORRE ANNUNZIATA il 01/12/1933 CCCGTN33T01L245Y	153	16	595
863	CUCCURULLO Mario nato a TORRE ANNUNZIATA il 28/12/1936 CCCMRA36T28L245J	153	16	595
864	CUCCURULLO Silvio nato a TORRE ANNUNZIATA il 24/01/1940 CCCSLV40A24L245F	153	16	595
865	DELLA CORTE Giovanni nato a MUGNANO DI NAPOLI il 01/12/1960 DLLGNN60T01F799M	153	14	589
866	DELLA CORTE Giovanni nato a MUGNANO DI NAPOLI il 01/12/1960 DLLGNN60T01F799M	153	32	561
867	GRASSO Tommaso nato a MUGNANO DI NAPOLI il 15/03/1933 GRSTMS33C15F799Y	153	61	57
868	GRASSO Tommaso nato a MUGNANO DI NAPOLI il 15/03/1933 GRSTMS33C15F799Y	153	56	1.149
869	GRASSO Tommaso nato a MUGNANO DI NAPOLI il 15/03/1933 GRSTMS33C15F799Y	153	60	1.422
870	GRASSO Francesco nato a MUGNANO DI NAPOLI il 26/01/1932 GRSFNC32A26F799U	153	57	234
871	GRASSO Francesco nato a MUGNANO DI NAPOLI il 26/01/1932 GRSFNC32A26F799U	153	55	749
872	GRASSO Francesco nato a MUGNANO DI NAPOLI il 26/01/1932 GRSFNC32A26F799U	153	58	371
873	GRASSO Francesco nato a MUGNANO DI NAPOLI il 26/01/1932 GRSFNC32A26F799U	153	18	13
874	GRASSO Francesco nato a MUGNANO DI NAPOLI il 26/01/1932 GRSFNC32A26F799U	153	15	630
875	GRASSO Francesco nato a MUGNANO DI NAPOLI il 26/01/1932 GRSFNC32A26F799U	153	19	180
876	GRASSO Francesco nato a MUGNANO DI NAPOLI il 26/01/1932 GRSFNC32A26F799U	153	24	398
877	GRASSO Francesco nato a MUGNANO DI NAPOLI il 26/01/1932 GRSFNC32A26F799U	153	25	116
878	ARIENZO Giuseppina nata a CASTELLAMMARE DI STABIA il 29/10/1916 RNZGPP16R69C129E	153	20	220
879	GRASSO Francesco nato a MUGNANO DI NAPOLI il 26/01/1932 GRSFNC32A26F799U	153	20	220
880	DELLA CORTE Teresa nata a NAPOLI il 02/04/1935 DLLTRS35D42F839N	153	59	1.128
881	CECERE Crescenzo nato a GIUGLIANO IN CAMPANIA il 04/06/1957 CCRCSC57H04E054S	153	35	1.199
882	CECERE Carla nata a VILLARICCA il 16/11/1977 CCRCRL77S56G309W Proprieta` per 75/1000	153	36	226
883	CECERE Giuseppe nato a VILLARICCA il 30/05/1982 CCRGPP82E30G309D Proprieta` per 74/1000	153	36	226
884	CECERE Nicola nato a GIUGLIANO IN CAMPANIA il 19/08/1958 CCRNCL58M19E054U Proprieta` per 222/1000	153	36	226
885	CECERE Salvatore nato a GIUGLIANO IN CAMPANIA il 02/04/1952 CCRSVT52D02E054E Proprieta` per 222/1000	153	36	226
886	GUARINO Caterina nata a GIUGLIANO IN CAMPANIA il 22/01/1956 GRNCRN56A62E054V Proprieta`	153	36	226
887	PEZONE Carolina nata a PARETE il 13/07/1925 PZNCLN25L53G333M Proprieta` per 333/1000	153	36	226
888	ARIENZO Anna nata a CASTELLAMMARE DI STABIA il 02/11/1918 RNZNNA18S42C129B	154	51	354
889	ARIENZO Giuseppina nata a CASTELLAMMARE DI STABIA il 29/10/1916 RNZGPP16R69C129E	154	51	354
890	CUCCURULLO Anna nata a SORRENTO il 02/01/1951 CCCNNA51A42I862D	154	51	354
891	CUCCURULLO Carolina nata a TORRE ANNUNZIATA il 25/10/1943 CCCCLN43R65L245Z	154	51	354
892	CUCCURULLO Gaetano nato a TORRE ANNUNZIATA il 01/12/1933 CCCGTN33T01L245Y	154	51	354
893	CUCCURULLO Mario nato a TORRE ANNUNZIATA il 28/12/1936 CCCMRA36T28L245J	154	51	354
894	CUCCURULLO Silvio nato a TORRE ANNUNZIATA il 24/01/1940 CCCSLV40A24L245F	154	51	354
895	CECERE Crescenzo nato a GIUGLIANO IN CAMPANIA il 04/06/1957 CCRCSC57H04E054S	154	76	1.693

N° Ditte	DITTE PROPRIETARIE	Foglio	Particella	Superficie TOTALE in occupazione
89	.LAMMARE DI STABIA il 02/11/1948	154	78	
897	CECERE Carla nata a VILLARICCA il 16/11/1977 CCRCRL77S56G309W	154	81	118
898	CECERE Giuseppe nato a VILLARICCA il 30/05/1982 CCRGPP82E30G309D	154	81	118
899	CECERE Nicola nato a GIUGLIANO IN CAMPANIA il 19/08/1958 CCRNCL58M19E054U	154	81	118
900	CECERE Salvatore nato a GIUGLIANO IN CAMPANIA il 02/04/1952 CCRSVT52D02E054E	154	81	118
901	GUARINO Caterina nata a GIUGLIANO IN CAMPANIA il 22/01/1956 GRNCRN56A62E054V	154	81	118
902	PEZONE Carolina nata a PARETE il 13/07/1925 PZNCLN25L53G333M	154	81	118
903	CIRILLO Biagio nato a NAPOLI il 01/04/1960 CRLBGI60D01F839Q	154	56	575
904	CIRILLO Francesco nato a SAN CIPRIANO D`AVERSA il 30/08/1972 CRLFNC72M30H798Q	154	56	575
905	CIRILLO Giuseppe nato a AVERSA il 06/01/1971 CRLGPP71A06A512Z	154	56	575
906	CIRILLO Giuseppe nato a SAN CIPRIANO D`AVERSA il 03/10/1954 CRLGPP54R03H798E	154	56	575
907	CIRILLO Giuseppe nato a SAN CIPRIANO D`AVERSA il 29/03/1964 CRLGPP64C29H798T	154	56	575
908	CIRILLO Raffaele nato a SAN CIPRIANO D`AVERSA il 23/01/1966 CRLRFL66A23H798U	154	56	575
909	FONTANA Giuseppina nata a SAN CIPRIANO D`AVERSA il 20/03/1962 FNTGPP62C60H798P	154	56	575
910	PICCOLO Luisa nata a SAN CIPRIANO D`AVERSA il 21/06/1959 PCCLSU59H61H798U	154	56	575
911	CIRILLO Biagio nato a NAPOLI il 01/04/1960 CRLBGI60D01F839Q	154	46	48
912	CIRILLO Francesco nato a SAN CIPRIANO D`AVERSA il 30/08/1972 CRLFNC72M30H798Q	154	46	48
913	CIRILLO Giuseppe nato a AVERSA il 06/01/1971 CRLGPP71A06A512Z	154	46	48
914	CIRILLO Giuseppe nato a SAN CIPRIANO D`AVERSA il 03/10/1954 CRLGPP54R03H798E	154	46	48
915	CIRILLO Giuseppe nato a SAN CIPRIANO D`AVERSA il 29/03/1964 CRLGPP64C29H798T	154	46	48
916	CIRILLO Raffaele nato a SAN CIPRIANO D`AVERSA il 23/01/1966 CRLRFL66A23H798U	154	46	48
917	FONTANA Giuseppina nata a SAN CIPRIANO D`AVERSA il 20/03/1962 FNTGPP62C60H798P	154	46	48
918	PICCOLO Luisa nata a SAN CIPRIANO D`AVERSA il 21/06/1959 PCCLSU59H61H798U	154	46	48
919	GUERRERA Luigi nato a QUALIANO il 27/03/1967 GRRLGU67C27H101J	154	2	2.082
920	PENNACCHIO Annunziata nata a GIUGLIANO IN CAMPANIA il 29/01/1967 PNNNNZ67A69E054H	154	2	2.082
921	GUERRERA Luigi nato a QUALIANO il 27/03/1967 GRRLGU67C27H101J	154	5001	830
922	FUSCO Giuseppe nato a SESSA AURUNCA il 11/10/1960 FSCGPP60R11I676Z	154	5002	352
923	FUSCO Luigi nato a SESSA AURUNCA il 20/08/1959 FSCLGU59M20I676O	154	5002	352
924	IORIO Maria nata a SESSA AURUNCA il 15/08/1935 RIOMRA35M55I676K	143	5002	352
925	DI TORA Angela nata a SESSA AURUNCA il 24/01/1952 DTRNGL52A64I676T	140	5086	577
926	FIRFEA Giuseppe nato a POGGIOMARINO il 24/01/1937 FRFGPP37A24G762X	140	5086	577
927	DI TORA Angela nata a SESSA AURUNCA il 24/01/1952 DTRNGL52A64I676T	140	5055	150
928	FIRFEA Giuseppe nato a POGGIOMARINO il 24/01/1937 FRFGPP37A24G762X	140	5055	150
929	FIRFEA Antonio nato a FORMIA il 24/12/1975 FRFNTN75T24D708N	140	5054	546
930	FREDA Michele nato a SESSA AURUNCA il 08/05/1927 FRDMHL27E08I676G	140	65	1.440
931	D`AMICO Vincenzo nato a SESSA AURUNCA il 19/12/1956 DMCVCN56T19I676H	140	66	687
932	D`AMICO Mario nato a SESSA AURUNCA il 28/09/1963 DMCMRA63P28I676B	140	100	199
933	D`AMICO Adiutore nato a CAVA DE` TIRRENI il 28/02/1949 DMCDTR49B28C361I	140	101	524

N° Ditte	DITTE PROPRIETARIE	Foglio	Particella	Superficie TOTALE in occupazione
93	LARICCA il 01/03/1975 GLDGCM75C01G309N	142	7	
935	GALDIERO Giacomo nato a VILLARICCA il 01/03/1975 GLDGCM75C01G309N	142	8	644
936	GALDIERO Giacomo nato a VILLARICCA il 01/03/1975 GLDGCM75C01G309N	142	33	1.021
937	GALDIERO Giacomo nato a VILLARICCA il 01/03/1975 GLDGCM75C01G309N	142	34	1.473
938	COMPASSO Concetta nata a SESSA AURUNCA il 26/09/1937 CMPCCT37P66I676Z	150	119	264
939	COMPASSO Cristina nata a CASERTA il 30/09/1966 CMPCST66P70B963Q	150	119	264
940	COMPASSO Giovanni Attilio nato a CASERTA il 09/08/1965 CMPGNN65M09B963X	150	119	264
941	COMPASSO Maria Teresa nata a SESSA AURUNCA il 04/04/1942 CMPMTR42D44I676J	150	119	264
942	DI MEO Maria nata a SESSA AURUNCA il 08/04/1940 DMIMRA40D48I676M	150	119	264
943	COMPASSO Concetta nata a SESSA AURUNCA il 26/09/1937 CMPCCT37P66I676Z	150	5	9.973
944	COMPASSO Cristina nata a CASERTA il 30/09/1966 CMPCST66P70B963Q	150	5	9973
945	COMPASSO Giovanni Attilio nato a CASERTA il 09/08/1965 CMPGNN65M09B963X	150	5	9973
946	COMPASSO Maria Teresa nata a SESSA AURUNCA il 04/04/1942 CMPMTR42D44I676J	150	5	9973
947	DI MEO Maria nata a SESSA AURUNCA il 08/04/1940 DMIMRA40D48I676M	150	5	9973
948	COMPASSO Concetta nata a SESSA AURUNCA il 26/09/1937 CMPCCT37P66I676Z	150	183	27
949	COMPASSO Cristina nata a CASERTA il 30/09/1966 CMPCST66P70B963Q	150	183	27
950	COMPASSO Giovanni Attilio nato a CASERTA il 09/08/1965 CMPGNN65M09B963X	150	183	27
951	COMPASSO Maria Teresa nata a SESSA AURUNCA il 04/04/1942 CMPMTR42D44I676J	150	183	27
952	DI MEO Maria nata a SESSA AURUNCA il 08/04/1940 DMIMRA40D48I676M	150	183	27
953	COMPASSO Concetta nata a SESSA AURUNCA il 26/09/1937 CMPCCT37P66I676Z	150	146	416
954	COMPASSO (Francesco) Cristina nata a CASERTA il 30/09/1966 CMPCST66P70B963Q	150	146	416
955	COMPASSO Giovanni Attilio nato a CASERTA il 09/08/1965 CMPGNN65M09B963X	150	146	416
956	COMPASSO Maria Teresa nata a SESSA AURUNCA il 04/04/1942 CMPMTR42D44I676J	150	146	416
957	D`ANNA Angelina nata a ACERRA il 01/05/1935 DNNNLN35E41A024D	150	52	1.516
958	D`ANNA Angelina nata a ACERRA il 01/05/1935 DNNNLN35E41A024D	150	53	1.037
959	D`ANNA Angelina nata a ACERRA il 01/05/1935 DNNNLN35E41A024D	150	124	865
960	D`ANNA Angelina nata a ACERRA il 01/05/1935 DNNNLN35E41A024D	150	125	289
961	DI TORA Angela nata a SESSA AURUNCA il 24/01/1952 DTRNGL52A64I676T	151	5065	784
962	FIRFEA Giuseppe nato a POGGIOMARINO il 24/01/1937 FRFGPP37A24G762X	151	5065	784
963	DI TORA Angela nata a SESSA AURUNCA il 24/01/1952 DTRNGL52A64I676T	151	5064	748
964	FIRFEA Giuseppe nato a POGGIOMARINO il 24/01/1937 FRFGPP37A24G762X	151	5064	748
965	FIRFEA Antonio nato a FORMIA il 24/12/1975 FRFNTN75T24D708N	151	5063	475
966	FIRFEA Antonio nato a FORMIA il 24/12/1975 FRFNTN75T24D708N	151	5062	524
967	FREDA Michele nato a SESSA AURUNCA il 08/05/1927 FRDMHL27E08I676G	151	50	1.402
968	D`AMICO Vincenzo nato a SESSA AURUNCA il 19/12/1956 DMCVCN56T19I676H	151	51	512
969	D`AMICO Mario nato a SESSA AURUNCA il 28/09/1963 DMCMRA63P28I676B	151	152	375
970	D`AMICO Adiutore nato a CAVA DE` TIRRENI il 28/02/1949 DMCDTR49B28C361I	151	133	2.176
971	REGIONE CAMPANIA con sede in NAPOLI 80011990639	151	135	551

N° Ditte	DITTE PROPRIETARIE	Foglio	Particella	Superficie TOTALE in occupazione
97	e in NAPOLI 80011990639	151	57	
973	REGIONE CAMPANIA con sede in NAPOLI 80011990639	151	80	36
974	REGIONE CAMPANIA con sede in NAPOLI 80011990639	151	86	64
975	IZZO Francesco nato a SESSA AURUNCA il 27/06/1938 ZZIFNC38H27I676I	151	52	2.059
976	PERRETTA Aldo nato a NAPOLI il 18/05/1932 PRRLDA32E18F839C	151	126	124
977	D AMICO Giuseppina nata a SESSA AURUNCA il 25/12/1954 DMCGPP54T65I676N	151	5071	194
978	D`AMICO Anna nata a SESSA AURUNCA il 23/07/1961 DMCNNA61L63I676F	151	154	56
979	D`AMICO Anna nata a SESSA AURUNCA il 23/07/1961 DMCNNA61L63I676F	151	5069	169
980	D`AMICO Antonio nato a SESSA AURUNCA il 06/07/1952 DMCNTN52L06I676N	151	5067	134
981	BISOGNO Immacolata nata a CAVA DE` TIRRENI il 08/12/1924 BSGMCL24T48C361S	151	208	76
982	CIMINO Simibaldo nato a SESSA AURUNCA il 21/02/1935 CMNSBL35B21I676V	151	55	1.698
983	VERRENGIA Vito nato a SESSA AURUNCA il 23/10/1956 VRRVTI56R23I676D	151	204	851
984	VERRENGIA Luigi nato a SESSA AURUNCA il 01/12/1954 VRRLGU54T01I676B	151	205	1.117
985	VERRENGIA Michele nato a SESSA AURUNCA il 29/07/1953 VRRMHL53L29I676H	151	206	62
986	VERRENGIA Luciano nato a MINTURNO il 20/12/1963 VRRLCN63T20F224Q	151	207	451
987	DEMANIO DELLO STATO RAMO - BONIFICA 80193210582	151	194	43
988	CALENZO Pasquale nato a SESSA AURUNCA il 01/04/1934 CLNPQL34D01I676B	151	58	1.066
989	CALENZO Pasquale nato a SESSA AURUNCA il 01/04/1934 CLNPQL34D01I676B	151	76	26
990	VERRENGIA Tommaso nato a SESSA AURUNCA il 27/05/1925 VRRTMS25E27I676R Proprieta` per 1/1	151	59	434
991	PERRETTA Laura nata a SESSA AURUNCA il 17/03/1963 PRRLRA63C57I676H	151	181	138
992	PERRETTA Ida nata a SESSA AURUNCA il 26/09/1958 PRRDIA58P66I676K	151	182	140
993	PERRETTA Emanuele nato a SESSA AURUNCA il 13/04/1972 PRRMNL72D13I676U Proprieta` per 1/1	151	183	642
994	DE VIVO Maria nata a FORMIA il 15/06/1973 DVVMRA73H55D708W	151	61	513
995	DE VIVO Maria nata a FORMIA il 15/06/1973 DVVMRA73H55D708W	151	79	126
996	DE VIVO Alfonso nato a NOCERA INFERIORE il 11/10/1948 DVVLNS48R11F912P	151	115	100
997	DE VIVO Lucia nata a SESSA AURUNCA il 17/11/1954 DVVLCU54S57I676O	151	116	121
998	DE VIVO Lucia nata a SESSA AURUNCA il 17/11/1954 DVVLCU54S57I676O	151	117	147
999	PEZZOLO Anna nata a SESSA AURUNCA il 31/05/1962 PZZNNA62E71I676G	151	81	912
1000	D`AURIA Alessandro;DI GIUSEPPE POSSESSORE PER ACQUISTO DALL UNC SEZ SEC RIF FONDIARIA VENDITORE CON PATTO DI RISERVATO Proprieta` per 1/1	151	178	426
1001	D`AURIA Alessandro;DI GIUSEPPE POSSESSORE PER ACQUISTO DALL UNC SEZ SEC RIF FONDIARIA VENDITORE CON PATTO DI RISERVATO Proprieta` per 1/1	151	177	200
1002	D`AURIA Alessandro;DI GIUSEPPE POSSESSORE PER ACQUISTO DALL UNC SEZ SEC RIF FONDIARIA VENDITORE CON PATTO DI RISERVATO Proprieta` per 1/1	151	176	196
1003	D`AURIA Alessandro;DI GIUSEPPE POSSESSORE PER ACQUISTO DALL UNC SEZ SEC RIF FONDIARIA VENDITORE CON PATTO DI RISERVATO Proprieta` per 1/1	151	175	462
1004	SORBO Antonio nato a FORMIA il 06/07/1967 SRBNTN67L06D708T	151	172	497
1005	SORBO Anna nata a FORMIA il 23/08/1964 SRBNNA64M63D708V	151	173	260
1006	SORBO Luigi nato a SESSA AURUNCA il 19/10/1956 SRBLGU56R19I676N	151	174	760
1007	BALZANO Luigi nato a SESSA AURUNCA il 11/07/1966 BLZLGU66L11I676V	151	130	962
1008	MONTECUOLLO Maria nata a SESSA AURUNCA il 26/06/1952 MNTMRA52H66I676H	151	85	584
1009	MONTECUOLLO Eleonora nata a FORMIA il 02/03/1975 MNTLNR75C42D708M	151	155	554

N° Ditte	DITTE PROPRIETARIE	Foglio	Particella	Superficie TOTALE in occupazione
10[illegible]	a SESSA AURUNCA il 01/08/1948	151	7	
1011	PONTICELLI Erminia nata a FORMIA il 12/10/1968 PNTRMN68R52D708C	151	7	2993
1012	PONTICELLI Ferdinando nato a SESSA AURUNCA il 01/12/1946 PNTFDN46T01I676Z	151	7	2993
1013	PONTICELLI Giulia nata a SESSA AURUNCA il 02/12/1951 PNTGLI51T42I676A	151	7	2993
1014	PONTICELLI Giustino nato a CELLOLE il 16/01/1950 PNTGTN50A16M262R	151	7	2993
1015	PONTICELLI Orlando nato a SESSA AURUNCA il 03/02/1954 PNTRND54B03I676J	151	7	2993
1016	PONTICELLI Sabrina nata a FORMIA il 12/10/1968 PNTSRN68R52D708T	151	7	2993
1017	PONTICELLI Anna Maria nata a SESSA AURUNCA il 01/08/1948 PNTNMR48M41I676G	151	28	4.556
1018	PONTICELLI Erminia nata a FORMIA il 12/10/1968 PNTRMN68R52D708C	151	28	4556
1019	PONTICELLI Ferdinando nato a SESSA AURUNCA il 01/12/1946 PNTFDN46T01I676Z	151	28	4556
1020	PONTICELLI Giulia nata a SESSA AURUNCA il 02/12/1951 PNTGLI51T42I676A	151	28	4556
1021	PONTICELLI Giustino nato a CELLOLE il 16/01/1950 PNTGTN50A16M262R	151	28	4556
1022	PONTICELLI Orlando nato a SESSA AURUNCA il 03/02/1954 PNTRND54B03I676J	151	28	4556
1023	PONTICELLI Sabrina nata a FORMIA il 12/10/1968 PNTSRN68R52D708T	151	28	4556
1024	PONTICELLI Anna Maria nata a SESSA AURUNCA il 01/08/1948 PNTNMR48M41I676G	151	23	1.300
1025	PONTICELLI Erminia nata a FORMIA il 12/10/1968 PNTRMN68R52D708C	151	23	1300
1026	PONTICELLI Ferdinando nato a SESSA AURUNCA il 01/12/1946 PNTFDN46T01I676Z	151	23	1300
1027	PONTICELLI Giulia nata a SESSA AURUNCA il 02/12/1951 PNTGLI51T42I676A	151	23	1300
1028	PONTICELLI Giustino nato a CELLOLE il 16/01/1950 PNTGTN50A16M262R	151	23	1300
1029	PONTICELLI Orlando nato a SESSA AURUNCA il 03/02/1954 PNTRND54B03I676J	151	23	1300
1030	PONTICELLI Sabrina nata a FORMIA il 12/10/1968 PNTSRN68R52D708T	151	23	1300
1031	PONTICELLI Anna Maria nata a SESSA AURUNCA il 01/08/1948 PNTNMR48M41I676G	151	24	3.089
1032	PONTICELLI Erminia nata a FORMIA il 12/10/1968 PNTRMN68R52D708C	151	24	3089
1033	PONTICELLI Ferdinando nato a SESSA AURUNCA il 01/12/1946 PNTFDN46T01I676Z	151	24	3089
1034	PONTICELLI Giulia nata a SESSA AURUNCA il 02/12/1951 PNTGLI51T42I676A	151	24	3089
1035	PONTICELLI Giustino nato a CELLOLE il 16/01/1950 PNTGTN50A16M262R	151	24	3089
1036	PONTICELLI Orlando nato a SESSA AURUNCA il 03/02/1954 PNTRND54B03I676J	151	24	3089
1037	PONTICELLI Sabrina nata a FORMIA il 12/10/1968 PNTSRN68R52D708T	151	24	3089
1038	CONSORZIO AURUNCO DI BONIFICA con sede in SESSA AURUNCA 83000850616	151	160	18
1039	DI SERIO Aniello nato a NOCERA SUPERIORE il 04/02/1941 DSRNLL41B04F913K	151	166	253
1040	DI SERIO Aniello nato a NOCERA SUPERIORE il 04/02/1941 DSRNLL41B04F913K	151	167	21
1041	DI SERIO Aniello nato a NOCERA SUPERIORE il 04/02/1941 DSRNLL41B04F913K	151	168	4.609
1042	PARROCCHIA DI S ONOFRIO IN SESSA AURUNCA	151	4	831
1043	DI SERIO Ciro nato a NOCERA SUPERIORE il 16/03/1946 DSRCRI46C16F913R	151	171	574
1044	DI SERIO Ciro nato a NOCERA SUPERIORE il 16/03/1946 DSRCRI46C16F913R	151	112	344
1045	DI SERIO Emilia nata a FORMIA il 01/12/1957 DSRMLE57T41D708A	151	169	172
1046	DI SERIO Pasquale nato a NOCERA SUPERIORE il 29/07/1950 DSRPQL50L29F913J	151	170	883
1047	DI TORA Silvia nata a SESSA AURUNCA il 18/09/1955 DTRSLV55P58I676L	151	170	883

N° Ditte	DITTE PROPRIETARIE	Foglio	Particella	Superficie TOTALE in occupazione
104	ESSA AURUNCA il 28/10/1944 STNCCT44R68I676M	151	8	
1049	STANZIALE Pasquale nato a SESSA AURUNCA il 18/12/1946 STNPQL46T18I676V	151	8	691
1050	DI LEONE Andreana;FU DOMENICO (1) PARZ	151	8	691
1051	IACOBUCCI Giuseppa nata a SESSA AURUNCA il 08/05/1947 CBCGPP47E48I676Y	151	29	164
1052	PERSICO DI PAOLO Cristina nata a FORMIA il 09/03/1967 PRSCST67C49D708A	151	29	164
1053	PERSICO DI PAOLO Rosa nata a SESSA AURUNCA il 26/08/1968 PRSRSO68M66I676A	151	29	164
1054	CAPRIO Antonio nato a SESSA AURUNCA il 04/07/1932 CPRNTN32L04I676F	151	69	64
1055	DI FLORIO Angela;FU FRANCESCO	151	68	105
1056	SANTORO Bruno nato a MINTURNO il 05/02/1969 SNTBRN69B05F224P	151	67	48
1057	CHIARIELLO Cristofaro nato a SUCCIVO il 20/04/1964 CHRCST64D20I993X	151	5033	60
1058	CHIARIELLO Cristofaro nato a SUCCIVO il 20/04/1964 CHRCST64D20I993X	151	5058	100
1059	CHIARIELLO Concetta nata a SUCCIVO il 12/08/1961 CHRCCT61M52I993F	151	5074	116
1060	GENTILE Lucia;DI ANTONIO	151	30	66
1061	PECORARO Concetta nata a SESSA AURUNCA il 10/03/1964 PCRCCT64C50I676K	151	13	31
1062	PECORARO Concetta nata a SESSA AURUNCA il 10/03/1964 PCRCCT64C50I676K	151	14	46
1063	LA MARRA GENTILE Teresa nata a SESSA AURUNCA il 01/04/1950 LMRTRS50D41I676I	151	15	128
1064	MONTECUOLLO Arturo nato a CAPUA il 11/06/1968 MNTRTR68H11B715K	151	16	132
1065	RUSSO Antonio nato a SESSA AURUNCA il 07/10/1955 RSSNTN55R07I676K	151	5021	131
1066	RUSSO Lucia nata a SESSA AURUNCA il 14/03/1958 RSSLCU58C54I676D	151	5021	131
1067	RUSSO Tommaso nato a SESSA AURUNCA il 08/01/1931 RSSTMS31A08I676K	151	5021	131
1068	LUNGO Antonio nato a FORMIA il 19/01/1978 LNGNTN78A19D708D)	151	5019	91
1069	FUSCIELLO Elvira;FU ERMINIO Comproprietario	151	5018	96
1070	FUSCIELLO Erminio;FU ERMINIO Comproprietario	151	5018	96
1071	FUSCIELLO Esterina;FU ERMINIO Comproprietario	151	5018	96
1072	FUSCIELLO Modestina;FU ERMINIO Comproprietario	151	5018	96
1073	LUNGO Antonio nato a FORMIA il 19/01/1978 LNGNTN78A19D708D	151	19	24
1074	LUNGO Lucia nata a MINTURNO il 14/07/1975 LNGLCU75L54F224Z	151	19	24
1075	TORTORA Teresa nata a SESSA AURUNCA il 07/09/1954 TRTTRS54P47I676U	151	5061 ex 137	40
1076	SPORTIELLO Quirino nato a SESSA AURUNCA il 22/05/1955 SPRQRN55E22I676V	151	5053	36
1077	COMPASSO Maria;MAR CALENZO nata a CELLOLE il 07/06/1947	151	108	40
1078	ISTITUTO DIOCESANO PER IL SUSTENTAMENTO DEL CLERO DELLA DIOCESI DI SESSA AURUNCA in SESSA AURUNCA 82001430617 Proprieta` per 1/1	152	182	507
1079	ISTITUTO DIOCESANO PER IL SUSTENTAMENTO DEL CLERO DELLA DIOCESI DI SESSA AURUNCA in SESSA AURUNCA 82001430617 Proprieta` per 1/1	152	5351	13.321
1080	ISTITUTO DIOCESANO PER IL SUSTENTAMENTO DEL CLERO DELLA DIOCESI DI SESSA AURUNCA in SESSA AURUNCA 82001430617 Proprieta` per 1/1	152	157	662
1081	ISTITUTO DIOCESANO PER IL SUSTENTAMENTO DEL CLERO DELLA DIOCESI DI SESSA AURUNCA in SESSA AURUNCA 82001430617 Proprieta` per 1/1	152	47	1.927
1082	ISTITUTO DIOCESANO PER IL SUSTENTAMENTO DEL CLERO DELLA DIOCESI DI SESSA AURUNCA in SESSA AURUNCA 82001430617 Proprieta` per 1/1	152	13	677
1083	ISTITUTO DIOCESANO PER IL SUSTENTAMENTO DEL CLERO DELLA DIOCESI DI SESSA AURUNCA in SESSA AURUNCA 82001430617 Proprieta` per 1/1	152	41	318
1084	DEMANIO PUBBLICO DELLO STATO RAMO BONIFICHE	152	181	431
1085	BIANCO Antonio nato a MUGNANO DI NAPOLI il 23/08/1960 BNCNTN60M23F799W	152	3	686

N° Ditte	DITTE PROPRIETARIE	Foglio	Particella	Superficie TOTALE in occupazione
108	ANO DI NAPOLI il 23/08/1960 BNCNTN60M23F799W	152	381	
1087	MAGLIONE Salvatore nato a NAPOLI il 07/10/1933 MGLSVT33R07F839C	152	158	157
1088	VERRENGIA Fiorigia;MAR FUSCO nata a SESSA AURUNCA il 21/07/1924 VRRFRG24L61I676O	152	382	150
1089	VERRENGIA Ida nata a SESSA AURUNCA il 26/01/1933 VRRDIA33A66I676E	152	383	170
1090	GRAZIANO Antonio nato a SESSA AURUNCA il 13/11/1928 GRZNTN28S13I676R	152	395	475
1091	GRAZIANO Anna nata a SESSA AURUNCA il 10/12/1960 GRZNNA60T50I676M	152	165	64
1092	GRAZIANO Giacomo nato a SESSA AURUNCA il 01/01/1959 GRZGCM59A01I676Q	152	165	64
1093	GRAZIANO Lucia nata a SESSA AURUNCA il 18/12/1956 GRZLCU56T58I676L	152	165	64
1094	GRAZIANO Silvana nata a FORMIA il 22/09/1965 GRZSVN65P62D708N	152	165	64
1095	ZIRLETTA Palmira nata a SESSA AURUNCA il 21/03/1937 ZRLPMR37C61I676I	152	165	64
1096	VERRENGIA Angelina nata a SESSA AURUNCA il 28/07/1911	152	4	613
1097	COLENZO Pasquale nato a CELLOLE il 01/04/1934	152	5	212
1098	FREDA Nunziata nata a SESSA AURUNCA il 25/03/1949 FRDNZT49C65I676X	152	6	134
1099	FREDA Nunziata nata a SESSA AURUNCA il 25/03/1949 FRDNZT49C65I676X	152	57	66
1100	FREDA Nunziata nata a SESSA AURUNCA il 25/03/1949 FRDNZT49C65I676X	152	805	68
1101	PECORARO Diodato;DI VINCENZO	152	7	8
1102	FREDA Roberto nato a FORMIA il 25/08/1976 FRDRRT76M25D708U	152	8	110
1103	FREDA Vincenzo nato a GAETA il 12/03/1986 FRDVCN86C12D843P	152	8	110
1104	DI PAOLO Antonio nato a CELLOLE il 08/06/1938	152	18	110
1105	DI PAOLO Maria nata a CELLOLE il 04/08/1933	152	18	110
1106	DI PAOLO Antonio nato a CELLOLE il 08/06/1938	152	19	283
1107	DI PAOLO Maria nata a CELLOLE il 04/08/1933	152	19	283
1108	DI PAOLO Michele nato a SESSA AURUNCA il 18/07/1912 DPLMHL12L18I676H	152	189	148
1109	DI PAOLO Michele nato a SESSA AURUNCA il 18/07/1912 DPLMHL12L18I676H	152	190	96
1110	AVETA Domenico;DI ANTONIO Proprieta` per 1/4	152	21	334
1111	DI PAOLO Luigi nato a SESSA AURUNCA il 26/09/1909 Comproprietario per 1/4	152	21	334
1112	DI PAOLO Michele nato a SESSA AURUNCA il 18/07/1912 DPLMHL12L18I676H Comproprietario per 1/4	152	21	334
1113	5 VERRENGIA Luigi;FU PASQUALE (1) Proprieta` per 1/4	152	21	334
1114	VERRENGIA Mattia;FU PASQUALE Proprieta` per 1/4	152	21	334
1115	CERRITO Isabella nata a SESSA AURUNCA il 23/08/1938 CRRSLL38M63I676Y	152	5011	78
1116	CERRITO Arcangela nata a MINTURNO il 29/02/1972 CRRRNG72B69F224K	152	5010	204
1117	DODDE Maria nata a SESSA AURUNCA il 07/07/1946 DDDMRA46L47I676S	152	576	90
1118	DI LEONE Antonio nato a SESSA AURUNCA il 10/09/1955 DLNNTN55P10I676Q	152	577	229
1119	DI LEONE Marcello nato a SESSA AURUNCA il 05/07/1951 DLNMCL51L05I676M	152	577	229
1120	DI LEONE Antonio nato a SESSA AURUNCA il 10/09/1955 DLNNTN55P10I676Q	152	579	194
1121	DI LEONE Marcello nato a SESSA AURUNCA il 05/07/1951 DLNMCL51L05I676M	152	579	194
1122	DI LEONE Antonio nato a SESSA AURUNCA il 10/09/1955 DLNNTN55P10I676Q	152	580	31
1123	DI LEONE Marcello nato a SESSA AURUNCA il 05/07/1951 DLNMCL51L05I676M	152	580	31

N° Ditte	DITTE PROPRIETARIE	Foglio	Particella	Superficie TOTALE in occupazione
11	RNO il 20/04/1968 RMNFLC68D20F224B	152	578	
1125	ARIENZO Anna nata a CASTELLAMMARE DI STABIA il 02/11/1918 RNZNNA18S42C129B	152	161	290
1126	ARIENZO Giuseppina nata a CASTELLAMMARE DI STABIA il 29/10/1916 RNZGPP16R69C129E	152	161	290
1127	CUCCURULLO Anna nata a SORRENTO il 02/01/1951 CCCNNA51A42I862D	152	161	290
1128	CUCCURULLO Carolina nata a TORRE ANNUNZIATA il 25/10/1943 CCCCLN43R65L245Z	152	161	290
1129	CUCCURULLO Gaetano nato a TORRE ANNUNZIATA il 01/12/1933 CCCGTN33T01L245Y	152	161	290
1130	CUCCURULLO Mario nato a TORRE ANNUNZIATA il 28/12/1936 CCCMRA36T28L245J	152	161	290
1131	CUCCURULLO Silvio nato a TORRE ANNUNZIATA il 24/01/1940 CCCSLV40A24L245F	152	161	290
1132	ARIENZO Anna nata a CASTELLAMMARE DI STABIA il 02/11/1918 RNZNNA18S42C129B	152	820	66
1133	ARIENZO Giuseppina nata a CASTELLAMMARE DI STABIA il 29/10/1916 RNZGPP16R69C129E	152	820	66
1134	CUCCURULLO Anna nata a SORRENTO il 02/01/1951 CCCNNA51A42I862D	152	820	66
1135	CUCCURULLO Carolina nata a TORRE ANNUNZIATA il 25/10/1943 CCCCLN43R65L245Z	152	820	66
1136	CUCCURULLO Gaetano nato a TORRE ANNUNZIATA il 01/12/1933 CCCGTN33T01L245Y	152	820	66
1137	CUCCURULLO Mario nato a TORRE ANNUNZIATA il 28/12/1936 CCCMRA36T28L245J	152	820	66
1138	CUCCURULLO Silvio nato a TORRE ANNUNZIATA il 24/01/1940 CCCSLV40A24L245F	152	820	66
1139	DEMANIO DELLO STATO RAMO - BONIFICA 80193210582	152	557	46
1140	DEMANIO DELLO STATO RAMO - BONIFICA 80193210582	152	558	53
1141	DEMANIO DELLO STATO RAMO - BONIFICA 80193210582	152	824	52
1142	DEMANIO DELLO STATO RAMO - BONIFICA 80193210582	152	823	29
1143	DEMANIO DELLO STATO RAMO - BONIFICA 80193210582	152	199	286
1144	DEMANIO DELLO STATO RAMO - BONIFICA 80193210582	152	290	3
1145	DEMANIO DELLO STATO RAMO - BONIFICA 80193210582	152	380	50
1146	ZITO Giovanni nato a SESSA AURUNCA il 22/02/1927 ZTIGNN27B22I676I	152	5360	314
1147	ZITO Amedeo nato a SESSA AURUNCA il 09/01/1932 ZTIMDA32A09I676A	152	5201	204
1148	DI FLORIO Maria Teresa nata a SESSA AURUNCA il 03/06/1960 DFLMTR60H43I676R	152	174	198
1149	FAZZONE Giovanni nato a SESSA AURUNCA il 04/12/1927 FZZGNN27T04I676Y	152	729	86
1150	FAZZONE Alfredo nato a SESSA AURUNCA il 08/04/1930 FZZLRD30D08I676F	152	725	74
1151	FAZZONE Angelina nata a SESSA AURUNCA il 26/03/1945 FZZNLN45C66I676U	152	5240	152
1152	FAZZONE Maria nata a SESSA AURUNCA il 20/08/1936 FZZMRA36M60I676I	152	5244	304
1153	BUONAMANO Concetta nata a SESSA AURUNCA il 12/12/1958 BNMCCT58T52I676R	152	600	138
1154	ARANCIO Angelo nato a SESSA AURUNCA il 09/03/1969 RNCNGL69C09I676E	152	5192	256
1155	ARANCIO Romualdo nato a SESSA AURUNCA il 03/10/1940 RNCRLD40R03I676P	152	5257	278
1156	ROSSI Rosa nata a SESSA AURUNCA il 10/09/1942 RSSRSO42P50I676Q	152	5257	278
1157	SORBO Maurizio nato a FORMIA il 14/07/1964 SRBMRZ64L14D708Q	152	5249	250
1158	SORBO Marcello nato a FORMIA il 14/07/1964 SRBMCL64L14D708Z	152	5250	266
1159	SORBO Marcello nato a FORMIA il 14/07/1964 SRBMCL64L14D708Z	152	713	38
1160	SORBO Maurizio nato a FORMIA il 14/07/1964 SRBMRZ64L14D708Q	152	713	38
1161	DI FLORIO Ida nata a SESSA AURUNCA il 27/05/1953 DFLDIA53E67I676B	152	716	402

N° Ditte	DITTE PROPRIETARIE	Foglio	Particella	Superficie TOTALE in occupazione
116	OMA il 28/10/1959 DPRPLA59R28H501Q	152	716	
1163	DI FLORIO Maria nata a SESSA AURUNCA il 01/09/1950 DFLMRA50P41I676X	152	806	194
1164	DI FLORIO Rosanna nata a SESSA AURUNCA il 11/10/1960 DFLRNN60R51I676J	152	5155	56
1165	DI FLORIO Luigi nato a CELLOLE il 04/12/1939	152	717	56
1166	PIA Fiorenza nata a MINTURNO il 02/03/1966 PIAFNZ66C42F224O	152	9	119
1167	NATALE Adele nata a CASAL DI PRINCIPE il 07/10/1926 NTLDLA26R47B872S	152	10	391
1168	NATALE Vita;ANTONIA nata a CASAL DI PRINCIPE il 11/02/1922	152	10	391
1169	FUSCIELLO Antonietta;FU TOMMASO	152	58	374
1170	FUSCIELLO Luigi nato a SESSA AURUNCA il 07/10/1941 FSCLGU41R07I676G	152	12	324
1171	MARTUCCI Angelina Maria;CANDIDA nata a SESSA AURUNCA il 18/08/1941 MRTNLN41M58I676U	152	59	416
1172	BABETTO Lucia nata a MASERA` DI PADOVA il 28/01/1952 BBTLCU52A68F011V	152	188	141
1173	GENTILE Pasqualino nato a ALBIGNASEGO il 11/06/1951 GNTPQL51H11A161I	152	188	141
1174	SANGIORGIO Gina nata a SESSA AURUNCA il 30/05/1954 SNGGNI54E70I676X	152	187	50
1175	SANGIORGIO Gina nata a SESSA AURUNCA il 30/05/1954 SNGGNI54E70I676X	152	186	62
1176	GENTILE Ida nata a SESSA AURUNCA il 08/03/1962 GNTDIA62C48I676Y	152	185	64
1177	GENTILE Pasquale nato a SESSA AURUNCA il 27/04/1960 GNTPQL60D27I676E	152	185	64
1178	GENTILE Antonietta;FU PASQUALE Comproprietario	152	16	66
1179	GENTILE Crescenzo;FU PASQUALE Comproprietario	152	16	66
1180	GENTILE Giovanna;FU PASQUALE Comproprietario	152	16	66
1181	GENTILE Ida;FU PASQUALE Comproprietario	152	16	66
1182	GENTILE Mattia;FU PASQUALE Comproprietario	152	16	66
1183	GENTILE Vita;FU PASQUALE Comproprietario	152	16	66
1184	DI TOMMASO Clara nata a SESSA AURUNCA il 17/11/1936 DTMCLR36S57I676D	152	17	122
1185	TRUGLIO Emilio nato a FORMIA il 13/08/1964 TRGMLE64M13D708U	152	17	122
1186	MARTINO Lucia;MAR DEL PRETE NATA A CELLOLE DI SESSA A IL 15/04/934	152	25	110
1187	MARTINO Lucia;MAR DEL PRETE NATA A CELLOLE DI SESSA A IL 15/04/934	152	192	107
1188	DI MEO Antonio nato a SESSA AURUNCA il 04/12/1953 DMINTN53T04I676G	152	593	44
1189	DI MEO Antonio nato a SESSA AURUNCA il 04/12/1953 DMINTN53T04I676G	152	758	46
1190	DI MEO Antonio nato a SESSA AURUNCA il 04/12/1953 DMINTN53T04I676G	152	759	42
1191	DI MEO Maria nata a SESSA AURUNCA il 12/09/1947 DMIMRA47P52I676C	152	760	40
1192	DOBROVCHAN Inna nata in UCRAINA il 07/10/1979 DBRNNI79R47Z138D	152	761	50
1193	DOBROVCHAN Inna nata in UCRAINA il 07/10/1979 DBRNNI79R47Z138D	152	763	16
1194	VERRENGIA FUSCIELLO Antonia nata a SESSA AURUNCA il 05/02/1940 VRRNTN40B45I676Q	152	193	84
1195	GALLO Maria Cristina nata a SESSA AURUNCA il 07/07/1948 GLLMCR48L47I676V	152	28	8
1196	GALLINARO Maria Teresa nata a SESSA AURUNCA il 30/05/1937 GLLMTR37E70I676T	152	5137	314
1197	MARTUCCI Gilberto nato a SESSA AURUNCA il 08/08/1928 MRTGBR28M08I676L	152	5137	314
1198	GALLINARO Maria Teresa nata a SESSA AURUNCA il 30/05/1937 GLLMTR37E70I676T	152	5139	298
1199	MARTUCCI Gilberto nato a SESSA AURUNCA il 08/08/1928 MRTGBR28M08I676L	152	5139	298

N° Ditte	DITTE PROPRIETARIE	Foglio	Particella	Superficie TOTALE in occupazione
120	a SESSA AURUNCA il 30/5/1957	152	5140	
1201	MARTUCCI Gilberto nato a SESSA AURUNCA il 08/08/1928 MRTGBR28M08I676L	152	5140	92
1202	IZZO Angelo nato a SESSA AURUNCA il 20/07/1970 ZZINGL70L20I676T	152	5321	172
1203	IZZO Antonio nato a FORMIA il 10/03/1968 ZZINTN68C10D708U	152	5322	640
1204	RUSSO Maria nata a SESSA AURUNCA il 27/02/1912 RSSMRA12B67I676Y	152	167	472
1205	RUSSO Maria nata a SESSA AURUNCA il 27/02/1912 RSSMRA12B67I676Y	152	168	223
1206	RUSSO Maria nata a SESSA AURUNCA il 27/02/1912 RSSMRA12B67I676Y	152	289	68
1207	RUSSO Maria nata a SESSA AURUNCA il 27/02/1912 RSSMRA12B67I676Y	152	197	68
1208	CERRITO Pasqualino nato a SESSA AURUNCA il 09/04/1950 CRRPQL50D09I676S	152	288	93
1209	CERRITO Pasqualino nato a SESSA AURUNCA il 09/04/1950 CRRPQL50D09I676S	152	196	76
1210	CERRITO Antonio Lazzaro nato a SESSA AURUNCA il 14/06/1943	152	287	79
1211	CERRITO Pasqualino nato a SESSA AURUNCA il 09/04/1950 CRRPQL50D09I676S	152	287	79
1212	CERRITO Pietro nato a SESSA AURUNCA il 07/01/1915 CRRPTR15A07I676O	152	287	79
1213	CERRITO Teresina nata a SESSA AURUNCA il 12/10/1946 CRRTSN46R52I676W	152	287	79
1214	CERRITO Antonio Lazzaro nato a SESSA AURUNCA il 14/06/1943	152	195	40
1215	CERRITO Pasqualino nato a SESSA AURUNCA il 09/04/1950 CRRPQL50D09I676S	152	195	40
1216	CERRITO Pietro nato a SESSA AURUNCA il 07/01/1915 CRRPTR15A07I676O	152	195	40
1217	CERRITO Teresina nata a SESSA AURUNCA il 12/10/1946 CRRTSN46R52I676W	152	195	40
1218	CERRITO Arcangela nata a MINTURNO il 29/02/1972 CRRRNG72B69F224K	152	40	255
1219	CERRITO Arcangela nata a MINTURNO il 29/02/1972 CRRRNG72B69F224K	152	198	143
1220	Ditta non trovata in catasto	152	832	116
1221	Ditta non trovata in catasto	152	829	41
1222	Ditta non trovata in catasto	152	88888	144
1223	Ditta non trovata in catasto	152	821	80
1224	MONTECUOLLO Teresa nata a SESSA AURUNCA il 22/07/1942 MNTTRS42L62I676F	152	5213	40
1225	SORGENTE Guerino Biagio nato a SESSA AURUNCA il 18/11/1935 SRGGNB35S18I676E	152	5213	40
1226	DI PIETRO Massimiliano nato a TORINO il 08/01/1969 DPTMSM69A08L219Y	152	5002	116
1227	DI PIETRO Santino nato a SESSA AURUNCA il 01/11/1962 DPTSTN62S01I676Z	152	5002	116
1228	MARTUCCI Angelina nata a SESSA AURUNCA il 17/08/1932 MRTNLN32M57I676R	152	5374	263
1229	MARTUCCI Mario nato a SESSA AURUNCA il 21/07/1922 MRTMRA22L21I676X	152	5374	263
1230	ROMANO Francesco nato a MINTURNO il 11/12/1971 RMNFNC71T11F224R	152	203	1.371
1231	ROMANO Marco nato a MINTURNO il 05/06/1978 RMNMRC78H05F224I	152	203	1.371
1232	ROMANO Consiglia nata a SAN VALENTINO TORIO il 12/09/1947 RMNCSG47P52I377Y	152	5354	452
1233	ROMANO Consiglia nata a SAN VALENTINO TORIO il 12/09/1947 RMNCSG47P52I377Y	152	5355	198
1234	ROMANO Consiglia nata a SAN VALENTINO TORIO il 12/09/1947 RMNCSG47P52I377Y	152	5356	14
1235	SANTORIELLO Anna nata a MINTURNO il 25/08/1970 SNTNNA70M65F224R	152	5093	58
1236	SANTORIELLO Franca nata a MINTURNO il 25/08/1970 SNTFNC70M65F224L	152	5093	58
1237	SANTORIELLO Anna nata a MINTURNO il 25/08/1970 SNTNNA70M65F224R	152	5091	58

N° Ditte	DITTE PROPRIETARIE	Foglio	Particella	Superficie TOTALE in occupazione
123	MINTURNO il 25/08/1970 SNTFNC70M65F224L	152	5091	
1239	PERRETTA Filippo nato a FORMIA il 28/09/1977 PRRFPP77P28D708I	152	5100	142
1240	2 SPINATO Massimo nato a SESSA AURUNCA il 19/10/1966 SPNMSM66R19I676X*	152	791	211
1241	3 SPINATO Massimo nato a SESSA AURUNCA il 19/10/1966 SPNMSM66R19I676X*	152	791	211
1242	2 SPINATO Massimo nato a SESSA AURUNCA il 19/10/1966 SPNMSM66R19I676X*	152	792	176
1243	3 SPINATO Massimo nato a SESSA AURUNCA il 19/10/1966 SPNMSM66R19I676X*	152	792	176
1244	CERRITO Giacomo;FU ANDREA	152	697	23
1245	CERRITO Giacomo;FU ANDREA	152	685	10
1246	GALDIERO Giacomo nato a VILLARICCA il 01/03/1975 GLDGCM75C01G309N	153	8	171
1247	RUSSO Domenica nata a GIUGLIANO IN CAMPANIA il 13/02/1928 RSSDNC28B53E054D	162	48	121
1248	RUSSO Elena;FU AMBROGIO	162	48	121
1249	PONTICELLI Raffaela nata a SESSA AURUNCA il 30/05/1957 PNTRFL57E70I676X	162	5108	412
1250	PONTICELLI Adelina nata a SESSA AURUNCA il 11/09/1947 PNTDLN47P51I676P	162	5109	324
1251	PONTICELLI Anna Maria nata a SESSA AURUNCA il 30/10/1942 PNTNMR42R70I676U	162	5110	342
1252	PONTICELLI Ferdinando nato a SESSA AURUNCA il 29/03/1944 PNTFDN44C29I676L	162	5111	497
1253	AGRARIA SAN VITO DI FERDINANDO PONTICELLI E C. S.A.S. con sede in CELLOLE 02320170612	162	62	737
1254	AGRARIA SAN VITO DI FERDINANDO PONTICELLI E C. S.A.S. con sede in CELLOLE 02320170612	162	154	286
1255	AGRARIA SAN VITO DI FERDINANDO PONTICELLI E C. S.A.S. con sede in CELLOLE 02320170612	162	155	290
1256	AGRARIA SAN VITO DI FERDINANDO PONTICELLI E C. S.A.S. con sede in CELLOLE 02320170612	162	156	176
1257	CIRIELLO Antonio nato a SESSA AURUNCA il 16/05/1958 CRLNTN58E16I676B	162	73	1.234
1258	CIRIELLO Armando nato a SESSA AURUNCA il 24/09/1956 CRLRND56P24I676O	162	73	1234
1259	DI STEFANO Giuseppina nata a SESSA AURUNCA il 12/03/1933 DSTGPP33C52I676D	162	73	1234
1260	CIRIELLO Antonio nato a SESSA AURUNCA il 16/05/1958 CRLNTN58E16I676B	162	9	391
1261	CIRIELLO Armando nato a SESSA AURUNCA il 24/09/1956 CRLRND56P24I676O	162	9	391
1262	DI STEFANO Giuseppina nata a SESSA AURUNCA il 12/03/1933 DSTGPP33C52I676D	162	9	391
1263	CIRIELLO Antonio nato a SESSA AURUNCA il 16/05/1958 CRLNTN58E16I676B	162	74	465
1264	CIRIELLO Armando nato a SESSA AURUNCA il 24/09/1956 CRLRND56P24I676O	162	74	465
1265	DI STEFANO Giuseppina nata a SESSA AURUNCA il 12/03/1933 DSTGPP33C52I676D	162	74	465
1266	CIRIELLO Antonio nato a SESSA AURUNCA il 16/05/1958 CRLNTN58E16I676B	162	5025	760
1267	CIRIELLO Armando nato a SESSA AURUNCA il 24/09/1956 CRLRND56P24I676O	162	5025	760
1268	DI STEFANO Giuseppina nata a SESSA AURUNCA il 12/03/1933 DSTGPP33C52I676D	162	5025	760
1269	CIRIELLO Armando;RAFFAELE FU GENNARO	162	51	124
1270	CIRIELLO Armando;RAFFAELE FU GENNARO	162	52	235
1271	ERCOLANO Arianna nata a CASERTA il 30/05/1991 RCLRNN91E70B963I	162	5063	1.492
1272	ERCOLANO Chiara nata a CASERTA il 28/03/1998 RCLCHR98C68B963O	162	5063	1492
1273	ERCOLANO Valeria nata a CASERTA il 06/07/1989 RCLVLR89L46B963M	162	5063	1492
1274	PETTINARI Mariella nata a MARCIANISE il 30/06/1956 PTTMLL56H70E932K	162	5063	1492
1275	PONTICELLI Anna Maria nata a SESSA AURUNCA il 01/08/1948 PNTNMR48M41I676G	162	72	379

N° Ditte	DITTE PROPRIETARIE	Foglio	Particella	Superficie TOTALE in occupazione
127	a SESSA AURUNCA il 01/12/1946	162	72	
1277	PONTICELLI Giulia nata a SESSA AURUNCA il 02/12/1951 PNTGLI51T42I676A	162	72	379
1278	PONTICELLI Giustino nato a SESSA AURUNCA il 16/01/1950 PNTGTN50A16I676I	162	72	379
1279	PONTICELLI Orlando nato a SESSA AURUNCA il 03/02/1954 PNTRND54B03I676J	162	72	379
1280	PONTICELLI Sabrina nata a FORMIA il 12/10/1968 PNTSRN68R52D708T	162	72	379
1281	PONTICELLI Anna Maria nata a SESSA AURUNCA il 01/08/1948 PNTNMR48M41I676G	162	3	1.009
1282	PONTICELLI Erminia nata a FORMIA il 12/10/1968 PNTRMN68R52D708C	162	3	1009
1283	PONTICELLI Ferdinando nato a SESSA AURUNCA il 01/12/1946 PNTFDN46T01I676Z	162	3	1009
1284	PONTICELLI Giulia nata a SESSA AURUNCA il 02/12/1951 PNTGLI51T42I676A	162	3	1009
1285	PONTICELLI Giustino nato a CELLOLE il 16/01/1950 PNTGTN50A16M262R	162	3	1009
1286	PONTICELLI Orlando nato a SESSA AURUNCA il 03/02/1954 PNTRND54B03I676J	162	3	1009
1287	PONTICELLI Sabrina nata a FORMIA il 12/10/1968 PNTSRN68R52D708T	162	3	1009
1288	CIRIELLO Maria Germanina nata a SESSA AURUNCA il 15/05/1926 CRLMGR26E55I676X	162	55	2.988
1289	DI GIOIA Dario nato a CASERTA il 26/04/1995 DGIDRA95D26B963Y	162	54	895
1290	DI GIOIA Mirco nato a CASERTA il 01/04/1993 DGIMRC93D01B963Q	162	54	895
1291	GRAZIANO Anna nata a SESSA AURUNCA il 26/08/1960 GRZNNA60M66I676F	162	129	164
1292	GALLO Maria Cristina nata a SESSA AURUNCA il 07/07/1948 GLLMCR48L47I676V	162	128	88
1293	MONTECUOLLO Maria Luisa nata a FORMIA il 12/09/1973 MNTMLS73P52D708V	162	128	88
1294	MONTECUOLLO Salvatore nato a FORMIA il 20/11/1971 MNTSVT71S20D708I	162	128	88
1295	GALLO Maria Cristina nata a SESSA AURUNCA il 07/07/1948 GLLMCR48L47I676V	162	126	54
1296	MONTECUOLLO Maria Luisa nata a FORMIA il 12/09/1973 MNTMLS73P52D708V	162	126	54
1297	MONTECUOLLO Salvatore nato a FORMIA il 20/11/1971 MNTSVT71S20D708I	162	126	54
1298	GALLO Maria Cristina nata a SESSA AURUNCA il 07/07/1948 GLLMCR48L47I676V	162	127	90
1299	MONTECUOLLO Maria Luisa nata a FORMIA il 12/09/1973 MNTMLS73P52D708V	162	127	90
1300	MONTECUOLLO Salvatore nato a FORMIA il 20/11/1971 MNTSVT71S20D708I	162	127	90
1301	MONTECUOLLO Lucia;MAR GRAZIANO GAETANO nata a SESSA AURUNCA il 01/08/1947 MNTLCU47M41I676I	162	5120	32
1302	MONTECUOLLO Lucia;MAR GRAZIANO GAETANO nata a SESSA AURUNCA il 01/08/1947 MNTLCU47M41I676I	162	5118	98
1303	MONTECUOLLO Lucia;MAR GRAZIANO GAETANO nata a SESSA AURUNCA il 01/08/1947 MNTLCU47M41I676I	162	5116	98
1304	GRAZIANO Gaetano nato a MINTURNO il 04/11/1942	162	5114	39
1305	MONTECUOLLO Lucia nata a SESSA AURUNCA il 01/08/1947 MNTLCU47M41I676I	162	5114	39
1306	PEZZOLO Valeria nata a SESSA AURUNCA il 29/04/1969 PZZVLR69D69I676O	162	4	143
1307	DI VOZZA Lucia nata a SESSA AURUNCA il 19/07/1940 DVZLCU40L59I676P	162	36	142
1308	GRAZIANO Pasqualina nata a SESSA AURUNCA il 13/08/1961 GRZPQL61M53I676W	162	36	142
1309	GRAZIANO Roberta nata a SESSA AURUNCA il 04/10/1963 GRZRRT63R44I676B	162	36	142
1310	DI PIETRO Anna nata a SESSA AURUNCA il 10/04/1945 DPTNNA45D50I676L Proprieta` per 3/9	162	37	114
1311	GRAZIANO Giovannina nata a SESSA AURUNCA il 11/11/1970 GRZGNN70S51I676R Proprieta` per 3/9	162	37	114
1312	GRAZIANO Giuseppina nata a SESSA AURUNCA il 24/05/1968 GRZGPP68E64I676P Proprieta` per 3/9	162	37	114
1313	SORBO Luigi nato a SESSA AURUNCA il 19/10/1956 SRBLGU56R19I676N	162	28	224

N° Ditte	DITTE PROPRIETARIE	Foglio	Particella	Superficie TOTALE in occupazione
13:	A AURUNCA il 04/01/1936 RMNNDR36A04I676P	162	29	
1315	ROMANO Giuseppe nato a MARIGLIANO il 09/11/1942 RMNGPP42S09E955V	162	120	368
1316	ROMANO Giuseppe nato a MARIGLIANO il 09/11/1942 RMNGPP42S09E955V	162	121	349
1317	D`ALESSANDRO Angelina nata a CANCELLO ED ARNONE il 09/10/1955 DLSNLN55R49B581D	162	31	37
1318	PERRETTA Antonio nato a MINTURNO il 28/05/1979 PRRNTN79E28F224P	162	5129	3
1319	IZZO Pasquale;DI PIETRO PAOLO	162	5004	10
1320	IZZO Pasquale;DI PIETRO PAOLO	162	5002	10
1321	IZZO Pietro nato a FORMIA il 21/08/1930 ZZIPTR30M21D708X	162	34	471
1322	IZZO Pietro nato a FORMIA il 21/08/1930 ZZIPTR30M21D708X	162	19	500
1323	MARTINO Ernestina nata a SESSA AURUNCA il 01/05/1952 MRTRST52E41I676O	162	5038	210
1324	PERRETTA Agostino nato a SESSA AURUNCA il 30/03/1946 PRRGTN46C30I676A	162	5038	210
1325	MARTINO Ernestina nata a SESSA AURUNCA il 01/05/1952 MRTRST52E41I676O	162	5036	531
1326	PERRETTA Agostino nato a SESSA AURUNCA il 30/03/1946 PRRGTN46C30I676A	162	5036	531
1327	PERRETTA ANTONIO nato a MINTURNO (LT) il 28/05/1979	162	5037	12
1328	PERRETTA ANTONIO nato a MINTURNO (LT) il 28/05/1979	162	5051	442
1329	CONSORZIO AURUNCO DI BONIFICA con sede in SESSA AURUNCA 83000850616	162	137	36
1330	CONSORZIO AURUNCO DI BONIFICA con sede in SESSA AURUNCA 83000850616	162	139	1
1331	MONTECUOLLO Lorenzo;FU PASQUALE	163	357	34
1332	DELLI PAOLI Elisabetta nata a MARCIANISE il 30/07/1966 DLLLBT66L70E932O	163	356	230
1333	INTESTAZIONE MANCANTE	163	356	230
1334	DELLI PAOLI Angelo nato a MARCIANISE il 27/10/1973 DLLNGL73R27E932L	163	355	895
1335	DELLI PAOLI Tommaso nato a MARCIANISE il 13/04/1962 DLLTMS62D13E932M	163	355	895
1336	MONTECUOLLO Antonietta nata a FORMIA il 23/02/1971 MNTNNT71B63D708L	163	156	965
1337	DI PAOLO Ersilio;NATO A CELLOLE DI SESSA A IL 11/09/947 nato il 11/09/1947	163	602	170
1338	DI PAOLO Osvalda;NATA A CELLOLE DI SESSA A IL 11/08/949 nata il 11/08/1949	163	602	170
1339	MARTONE Agostino nato a SESSA AURUNCA il 05/03/1921 MRTGTN21C05I676V	163	602	170
1340	MARTONE Angela;NATA A VELLOLE DI SESSA A IL 08/06/923 nata il 08/06/1923	163	602	170
1341	MARTONE Teresa;NATA A CELLOLE DI SESSA A IL 01/01/926 nata il 01/01/1926	163	602	170
1342	MARTONE Teresa nata a SESSA AURUNCA il 01/01/1926 MRTTRS26A41I676Z	163	599	54
1343	BISECCO Pasquale nato a SESSA AURUNCA il 14/02/1952 BSCPQL52B14I676V	163	235	222
1344	BISECCO Fiorillo nato a CELLOLE il 16/05/1947	163	234	244
1345	BISECCO Albino nato a CELLOLE il 18/01/1954	163	363	23
1346	BISECCO Vito nato a CELLOLE il 09/12/1949	163	363	23
1347	ANIELLO Marco nato a SESSA AURUNCA il 16/08/1958 NLLMRC58M16I676B	163	5158	54
1348	ALLOCCA Gemma nata a MARIGLIANO il 21/08/1955 LLCGMM55M61E955L	163	47	225
1349	ALLOCCA Gemma nata a MARIGLIANO il 21/08/1955 LLCGMM55M61E955L	163	5134	201
1350	ALLOCCA Concetta nata a MARIGLIANO il 08/04/1951 LLCCCT51D48E955D	163	5135	399
1351	ALLOCCA Concetta nata a MARIGLIANO il 08/04/1951 LLCCCT51D48E955D	163	227	512

N° Ditte	DITTE PROPRIETARIE	Foglio	Particella	Superficie TOTALE in occupazione
13!	RIGLIANO il 08/04/1951 LLCCCT51D48E955D	163	5013	
1353	FUSCIELLO Gennaro nato a SESSA AURUNCA il 22/02/1949 FSCGNR49B22I676T	163	5012	66
1354	LANDINO Elisa nata a CAVA DE` TIRRENI il 03/01/1956 LNDLSE56A43C361T	163	5012	66
1355	FUSCIELLO Gennaro nato a SESSA AURUNCA il 22/02/1949 FSCGNR49B22I676T	163	477	123
1356	LANDINO Elisa nata a CAVA DE` TIRRENI il 03/01/1956 LNDLSE56A43C361T	163	477	123
1357	RICCIARDI Rosaria nata a SESSA AURUNCA il 23/08/1946 RCCRSR46M63I676W	163	625	108
1358	SANTORIELLO Luigi nato a MINTURNO il 06/10/1971 SNTLGU71R06F224R	163	625	108
1359	SANTORIELLO Virginia nata a SESSA AURUNCA il 16/05/1973 SNTVGN73E56I676A	163	625	108
1360	RICCIARDI Rosaria nata a SESSA AURUNCA il 23/08/1946 RCCRSR46M63I676W	163	626	16
1361	SANTORIELLO Luigi nato a MINTURNO il 06/10/1971 SNTLGU71R06F224R	163	626	16
1362	SANTORIELLO Virginia nata a SESSA AURUNCA il 16/05/1973 SNTVGN73E56I676A	163	626	16
1363	OLIVA Raffaele nato a SESSA AURUNCA il 18/07/1968 LVORFL68L18I676N	163	389	10
1364	TURCO Pietro nato a AVERSA il 23/10/1955 TRCPTR55R23A512G	152	5183	1.441
1365	TURCO Pietro nato a AVERSA il 23/10/1955 TRCPTR55R23A512G	152	5065	788
1366	MARTUCCI Antonietta;FU SILVIO	154	64	194
1367	MARTUCCI Antonietta;FU SILVIO	154	60	374
1368	MARTUCCI Maria;FU SILVIO	154	62	300
1369	MARTUCCI Filomena;FU SILVIO	154	59	598
1370	MURINO Annamaria nata a CASERTA il 20/07/1960 MRNNMR60L60B963I	154	32	442
1371	DI DOMENICO Marco nato a FORMIA il 09/07/1979 DDMMRC79L09D708K	154	31	500
1372	DI DOMENICO Marco nato a FORMIA il 09/07/1979 DDMMRC79L09D708K	154	107	496
1373	DI DOMENICO Marco nato a FORMIA il 09/07/1979 DDMMRC79L09D708K	154	108	56
1374	DI DOMENICO Marco nato a FORMIA il 09/07/1979 DDMMRC79L09D708K	154	109	30
1375	DI DOMENICO Marco nato a FORMIA il 09/07/1979 DDMMRC79L09D708K	154	110	182
1376	MARTUCCI Angelina;DI TOMMASO	154	96	1.085
1377	SORGENTE Vito nato a SESSA AURUNCA il 28/10/1940 SRGVTI40R28I676O	154	41	1.104
1378	COMPASSO Erminio nato a SESSA AURUNCA il 13/05/1925 CMPRMN25E13I676K	154	38	562
1379	CONGREGAZIONE DEL MONTE S CARLO DI SESSA AURUNCA	154	38	562
1380	DI MEO Gioacchino nato a SESSA AURUNCA il 03/08/1934 DMIGCH34M03I676H	154	39	704
1381	FUSCO Rosa nata a SESSA AURUNCA il 21/11/1948 FSCRSO48S61I676D	154	47	3.086
1382	CIRILLO Biagio nato a NAPOLI il 01/04/1960 CRLBGI60D01F839Q	154	3	297
1383	CIRILLO Francesco nato a SAN CIPRIANO D`AVERSA il 30/08/1972 CRLFNC72M30H798Q	154	3	297
1384	CIRILLO Giuseppe nato a AVERSA il 06/01/1971 CRLGPP71A06A512Z	154	3	297
1385	CIRILLO Giuseppe nato a SAN CIPRIANO D`AVERSA il 03/10/1954 CRLGPP54R03H798E	154	3	297
1386	CIRILLO Giuseppe nato a SAN CIPRIANO D`AVERSA il 29/03/1964 CRLGPP64C29H798T	154	3	297
1387	CIRILLO Raffaele nato a SAN CIPRIANO D`AVERSA il 23/01/1966 CRLRFL66A23H798U	154	3	297
1388	FONTANA Giuseppina nata a SAN CIPRIANO D`AVERSA il 20/03/1962 FNTGPP62C60H798P	154	3	297
1389	PICCOLO Luisa nata a SAN CIPRIANO D`AVERSA il 21/06/1959 PCCLSU59H61H798U	154	3	297

N° Ditte	DITTE PROPRIETARIE	Foglio	Particella	Superficie TOTALE in occupazione
139	il 01/04/1960 CRLBGI60D01F839Q	154	5027	
1391	CIRILLO Francesco nato a SAN CIPRIANO D`AVERSA il 30/08/1972 CRLFNC72M30H798Q	154	5027	248
1392	CIRILLO Giuseppe nato a AVERSA il 06/01/1971 CRLGPP71A06A512Z	154	5027	248
1393	CIRILLO Giuseppe nato a SAN CIPRIANO D`AVERSA il 03/10/1954 CRLGPP54R03H798E	154	5027	248
1394	CIRILLO Giuseppe nato a SAN CIPRIANO D`AVERSA il 29/03/1964 CRLGPP64C29H798T	154	5027	248
1395	CIRILLO Giuseppe nato a SAN CIPRIANO D`AVERSA il 29/03/1964 CRLGPP64C29H798T	154	5027	248
1396	CIRILLO Raffaele nato a SAN CIPRIANO D`AVERSA il 23/01/1966 CRLRFL66A23H798U	154	5027	248
1397	CIRILLO Raffaele nato a SAN CIPRIANO D`AVERSA il 23/01/1966 CRLRFL66A23H798U	154	5027	248
1398	CIRILLO Biagio nato a NAPOLI il 01/04/1960 CRLBGI60D01F839Q	154	18	3.926
1399	CIRILLO Francesco nato a SAN CIPRIANO D`AVERSA il 30/08/1972 CRLFNC72M30H798Q	154	18	3.926
1400	CIRILLO Giuseppe nato a AVERSA il 06/01/1971 CRLGPP71A06A512Z	154	18	3.926
1401	CIRILLO Giuseppe nato a SAN CIPRIANO D`AVERSA il 03/10/1954 CRLGPP54R03H798E	154	18	3.926
1402	CIRILLO Giuseppe nato a SAN CIPRIANO D`AVERSA il 29/03/1964 CRLGPP64C29H798T	154	18	3.926
1403	CIRILLO Giuseppe nato a SAN CIPRIANO D`AVERSA il 29/03/1964 CRLGPP64C29H798T	154	18	3.926
1404	CIRILLO Raffaele nato a SAN CIPRIANO D`AVERSA il 23/01/1966 CRLRFL66A23H798U	154	18	3.926
1405	CIRILLO Raffaele nato a SAN CIPRIANO D`AVERSA il 23/01/1966 CRLRFL66A23H798U	154	18	3.926
1406	CIRILLO Biagio nato a NAPOLI il 01/04/1960 CRLBGI60D01F839Q	154	5029	185
1407	CIRILLO Francesco nato a SAN CIPRIANO D`AVERSA il 30/08/1972 CRLFNC72M30H798Q	154	5029	185
1408	CIRILLO Giuseppe nato a AVERSA il 06/01/1971 CRLGPP71A06A512Z	154	5029	185
1409	CIRILLO Giuseppe nato a SAN CIPRIANO D`AVERSA il 03/10/1954 CRLGPP54R03H798E	154	5029	185
1410	CIRILLO Giuseppe nato a SAN CIPRIANO D`AVERSA il 29/03/1964 CRLGPP64C29H798T	154	5029	185
1411	CIRILLO Giuseppe nato a SAN CIPRIANO D`AVERSA il 29/03/1964 CRLGPP64C29H798T	154	5029	185
1412	CIRILLO Raffaele nato a SAN CIPRIANO D`AVERSA il 23/01/1966 CRLRFL66A23H798U	154	5029	185
1413	CIRILLO Raffaele nato a SAN CIPRIANO D`AVERSA il 23/01/1966 CRLRFL66A23H798U	154	5029	185
1414	CIRILLO Biagio nato a NAPOLI il 01/04/1960 CRLBGI60D01F839Q	154	111	440
1415	CIRILLO Francesco nato a SAN CIPRIANO D`AVERSA il 30/08/1972 CRLFNC72M30H798Q	154	111	440
1416	CIRILLO Giuseppe nato a AVERSA il 06/01/1971 CRLGPP71A06A512Z	154	111	440
1417	CIRILLO Giuseppe nato a SAN CIPRIANO D`AVERSA il 03/10/1954 CRLGPP54R03H798E	154	111	440
1418	CIRILLO Giuseppe nato a SAN CIPRIANO D`AVERSA il 29/03/1964 CRLGPP64C29H798T	154	111	440
1419	CIRILLO Raffaele nato a SAN CIPRIANO D`AVERSA il 23/01/1966 CRLRFL66A23H798U	154	111	440
1420	FONTANA Giuseppina nata a SAN CIPRIANO D`AVERSA il 20/03/1962 FNTGPP62C60H798P	154	111	440
1421	PICCOLO Luisa nata a SAN CIPRIANO D`AVERSA il 21/06/1959 PCCLSU59H61H798U	154	111	440
1422	CIRILLO Biagio nato a NAPOLI il 01/04/1960 CRLBGI60D01F839Q	154	5031	418
1423	CIRILLO Francesco nato a SAN CIPRIANO D`AVERSA il 30/08/1972 CRLFNC72M30H798Q	154	5031	418
1424	CIRILLO Giuseppe nato a AVERSA il 06/01/1971 CRLGPP71A06A512Z	154	5031	418
1425	CIRILLO Giuseppe nato a SAN CIPRIANO D`AVERSA il 03/10/1954 CRLGPP54R03H798E	154	5031	418
1426	CIRILLO Giuseppe nato a SAN CIPRIANO D`AVERSA il 29/03/1964 CRLGPP64C29H798T	154	5031	418
1427	CIRILLO Giuseppe nato a SAN CIPRIANO D`AVERSA il 29/03/1964 CRLGPP64C29H798T	154	5031	418

N° Ditte	DITTE PROPRIETARIE	Foglio	Particella	Superficie TOTALE in occupazione
14:	CIPRIANO D`AVERSA il 23/01/1966	154	5031	
1429	CIRILLO Raffaele nato a SAN CIPRIANO D`AVERSA il 23/01/1966 CRLRFL66A23H798U	154	5031	418
1430	CIRILLO Biagio nato a NAPOLI il 01/04/1960 CRLBGI60D01F839Q	154	5021	1.861
1431	CIRILLO Francesco nato a SAN CIPRIANO D`AVERSA il 30/08/1972 CRLFNC72M30H798Q	154	5021	1.861
1432	CIRILLO Giuseppe nato a AVERSA il 06/01/1971 CRLGPP71A06A512Z	154	5021	1.861
1433	CIRILLO Giuseppe nato a SAN CIPRIANO D`AVERSA il 03/10/1954 CRLGPP54R03H798E	154	5021	1.861
1434	CIRILLO Giuseppe nato a SAN CIPRIANO D`AVERSA il 29/03/1964 CRLGPP64C29H798T	154	5021	1.861
1435	CIRILLO Giuseppe nato a SAN CIPRIANO D`AVERSA il 29/03/1964 CRLGPP64C29H798T	154	5021	1.861
1436	CIRILLO Raffaele nato a SAN CIPRIANO D`AVERSA il 23/01/1966 CRLRFL66A23H798U	154	5021	1.861
1437	CIRILLO Raffaele nato a SAN CIPRIANO D`AVERSA il 23/01/1966 CRLRFL66A23H798U	154	5021	1.861
1438	MARTUCCI Silvio nato a SESSA AURUNCA il 01/04/1946 MRTSLV46D01I676D	154	5036	53
1439	DI DOMENICO Gaetano nato a SESSA AURUNCA il 12/04/1968 DDMGTN68D12I676M	154	99	759
1440	DI DOMENICO Giovanni nato a SESSA AURUNCA il 29/08/1969 DDMGNN69M29I676V	154	99	759
1441	DI DOMENICO Giuseppe nato a MINTURNO il 09/11/1966 DDMGPP66S09F224X	154	99	759
1442	DI DOMENICO Lucia nata a SESSA AURUNCA il 29/11/1973 DDMLCU73S69I676M	154	99	759
1443	DI DOMENICO Marco nato a FORMIA il 09/07/1979 DDMMRC79L09D708K	154	99	759
1444	DI DOMENICO Rosa nata a SESSA AURUNCA il 16/06/1972 DDMRSO72H56I676Q	154	99	759
1445	PASSARETTA Angela nata a SESSA AURUNCA il 13/11/1939 PSSNGL39S53I676B	154	99	759
1446	CIRILLO Biagio nato a NAPOLI il 01/04/1960 CRLBGI60D01F839Q	154	5034	6.591
1447	CIRILLO Francesco nato a SAN CIPRIANO D`AVERSA il 30/08/1972 CRLFNC72M30H798Q	154	5034	6.591
1448	CIRILLO Giuseppe nato a AVERSA il 06/01/1971 CRLGPP71A06A512Z	154	5034	6.591
1449	CIRILLO Giuseppe nato a SAN CIPRIANO D`AVERSA il 03/10/1954 CRLGPP54R03H798E	154	5034	6.591
1450	CIRILLO Giuseppe nato a SAN CIPRIANO D`AVERSA il 29/03/1964 CRLGPP64C29H798T	154	5034	6.591
1451	CIRILLO Giuseppe nato a SAN CIPRIANO D`AVERSA il 29/03/1964 CRLGPP64C29H798T	154	5034	6.591
1452	CIRILLO Raffaele nato a SAN CIPRIANO D`AVERSA il 23/01/1966 CRLRFL66A23H798U	154	5034	6.591
1453	CIRILLO Raffaele nato a SAN CIPRIANO D`AVERSA il 23/01/1966 CRLRFL66A23H798U	154	5034	6.591
1454	CIRILLO Biagio nato a NAPOLI il 01/04/1960 CRLBGI60D01F839Q	154	5009	273
1455	CIRILLO Francesco nato a SAN CIPRIANO D`AVERSA il 30/08/1972 CRLFNC72M30H798Q	154	5009	273
1456	CIRILLO Giuseppe nato a AVERSA il 06/01/1971 CRLGPP71A06A512Z	154	5009	273
1457	CIRILLO Giuseppe nato a SAN CIPRIANO D`AVERSA il 03/10/1954 CRLGPP54R03H798E	154	5009	273
1458	CIRILLO Giuseppe nato a SAN CIPRIANO D`AVERSA il 29/03/1964 CRLGPP64C29H798T	154	5009	273
1459	CIRILLO Giuseppe nato a SAN CIPRIANO D`AVERSA il 29/03/1964 CRLGPP64C29H798T	154	5009	273
1460	CIRILLO Raffaele nato a SAN CIPRIANO D`AVERSA il 23/01/1966 CRLRFL66A23H798U	154	5009	273
1461	CIRILLO Raffaele nato a SAN CIPRIANO D`AVERSA il 23/01/1966 CRLRFL66A23H798U	154	5009	273
1462	MARTUCCI Angelina nata a SESSA AURUNCA il 17/08/1932 MRTNLN32M57I676R	154	103	298
1463	MARTUCCI Angelina nata a SESSA AURUNCA il 17/08/1932 MRTNLN32M57I676R	154	16	649
1464	MARTUCCI Angelina nata a SESSA AURUNCA il 17/08/1932 MRTNLN32M57I676R	154	100	3.034
1465	MARTUCCI Angelina nata a SESSA AURUNCA il 17/08/1932 MRTNLN32M57I676R	154	94	2.493

N° Ditte	DITTE PROPRIETARIE	Foglio	Particella	Superficie TOTALE in occupazione
14(		154	17	
1467	GENTILE Angelo nato a SESSA AURUNCA il 05/09/1962 GNTNGL62P05I676D	154	5018	150
1468	GENTILE Lucia nata a SESSA AURUNCA il 07/02/1960 GNTLCU60B47I676D	154	5019	150
1469	DEMANIO PUBBLICO DELLO STATO RAMO BONIFICHE	154	95	31
1470	PROVINCIA DI CASERTA con sede in CASERTA 80004770618	154	5025	63
1471	PROVINCIA DI CASERTA con sede in CASERTA 80004770618	154	5028	155
1472	PROVINCIA DI CASERTA con sede in CASERTA 80004770618	154	5030	137
1473	PROVINCIA DI CASERTA con sede in CASERTA 80004770618	154	5032	294
1474	CONSORZIO PER L'APPROVIGIONAMENTO IDRICO DI TERRA DI LAVORO	154	72	1.680
1475	BRUNO Carlo nato a ROMA il 09/04/1951 BRNCRL51D09H501Q	154	101	870
1476	BRUNO Letizia nata a SESSA AURUNCA il 25/04/1905 BRNLTZ05D65I676I	154	101	870
1477	BRUNO Lorenzo nato in ETIOPIA il 21/06/1944 BRNLNZ44H21Z315P	154	101	870
1478	BRUNO Raffaele nato in ETIOPIA il 16/06/1941 BRNRFL41H16Z315L	154	101	870
1479	CATUCCI Goffredo nato a LIVORNO il 15/06/1936 CTCGFR36H15E625N	154	101	870
1480	MATTEUCCI Giulia nata a MONTESANO SULLA MARCELLANA il 10/01/1923	154	101	870
1481	PELLEGRINO Bartolomeo nato a FRIGNANO il 25/09/1950 PLLBTL50P25D799V	165	83	4.737
1482	PELLEGRINO Bartolomeo nato a FRIGNANO il 25/09/1950 PLLBTL50P25D799V	165	136	3.754
1483	VERRENGIA Arcangela nata a SESSA AURUNCA il 09/11/1963 VRRRNG63S49I676W	165	5034 ex 134	326
1484	VERRENGIA Costantino nato a SESSA AURUNCA il 18/10/1967 VRRCTN67R18I676D	165	5034 ex 134	326
1485	VERRENGIA Michele nato a SESSA AURUNCA il 19/01/1965 VRRMHL65A19I676H	165	5034 ex 134	326
1486	VERRENGIA Arcangela nata a SESSA AURUNCA il 09/11/1963 VRRRNG63S49I676W	165	101	92
1487	VERRENGIA Costantino nato a SESSA AURUNCA il 18/10/1967 VRRCTN67R18I676D	165	101	92
1488	VERRENGIA Michele nato a SESSA AURUNCA il 19/01/1965 VRRMHL65A19I676H	165	101	92
1489	VERRENGIA Arcangela nata a SESSA AURUNCA il 09/11/1963 VRRRNG63S49I676W	165	97	384
1490	VERRENGIA Costantino nato a SESSA AURUNCA il 18/10/1967 VRRCTN67R18I676D	165	97	384
1491	VERRENGIA Michele nato a SESSA AURUNCA il 19/01/1965 VRRMHL65A19I676H	165	97	384
1492	VERRENGIA Arcangela nata a SESSA AURUNCA il 09/11/1963 VRRRNG63S49I676W	165	96	292
1493	VERRENGIA Costantino nato a SESSA AURUNCA il 18/10/1967 VRRCTN67R18I676D	165	96	292
1494	VERRENGIA Michele nato a SESSA AURUNCA il 19/01/1965 VRRMHL65A19I676H	165	96	292
1495	VERRENGIA Arcangela nata a SESSA AURUNCA il 09/11/1963 VRRRNG63S49I676W	165	49	351
1496	VERRENGIA Costantino nato a SESSA AURUNCA il 18/10/1967 VRRCTN67R18I676D	165	49	351
1497	VERRENGIA Michele nato a SESSA AURUNCA il 19/01/1965 VRRMHL65A19I676H	165	49	351
1498	BRUNO Carlo nato a ROMA il 09/04/1951 BRNCRL51D09H501Q	165	137	130
1499	BRUNO Letizia nata a SESSA AURUNCA il 25/04/1905 BRNLTZ05D65I676I	165	137	130
1500	BRUNO Lorenzo nato in ETIOPIA il 21/06/1944 BRNLNZ44H21Z315P	165	137	130
1501	BRUNO Raffaele nato in ETIOPIA il 16/06/1941 BRNRFL41H16Z315L	165	137	130
1502	CATUCCI Goffredo nato a LIVORNO il 15/06/1936 CTCGFR36H15E625N	165	137	130
1503	MATTEUCCI Giulia nata a MONTESANO SULLA MARCELLANA il 10/01/1923	165	137	130

N° Ditte	DITTE PROPRIETARIE	Foglio	Particella	Superficie TOTALE in occupazione
150	NO il 13/04/1960 DVDTRS60D53H101R	165	105	
1505	DAVIDE Teresa nata a QUALIANO il 13/04/1960 DVDTRS60D53H101R	165	104	76
1506	DAVIDE Teresa nata a QUALIANO il 13/04/1960 DVDTRS60D53H101R	165	103	78
1507	DAVIDE Teresa nata a QUALIANO il 13/04/1960 DVDTRS60D53H101R	165	169	42
1508	GENTILE Ida;MAR DI TORO nata a SESSA AURUNCA il 04/10/1945 GNTDIA45R44I676O	165	51	40
1509	SORGENTE Vita nata a SESSA AURUNCA il 12/10/1927 SRGVTI27R52I676G	165	269	160
1510	GENTILE Antonio nato a SESSA AURUNCA il 17/10/1947 GNTNTN47R17I676N	165	102	96
1511	SORGENTE Angelina nata a SESSA AURUNCA il 02/01/1950 SRGNLN50A42I676M	165	98	281
1512	PERRETTA Giovanni nato a SESSA AURUNCA il 27/11/1953 PRRGNN53S27I676D	165	48	966
1513	VERRENGIA Amalia nata a SESSA AURUNCA il 26/11/1926 VRRMLA26S66I676K	165	48	966
1514	PERRETTA Giovanni nato a SESSA AURUNCA il 27/11/1953 PRRGNN53S27I676D	165	95	379
1515	VERRENGIA Amalia nata a SESSA AURUNCA il 26/11/1926 VRRMLA26S66I676K	165	95	379
1516	VERRENGIA Domenico nato a SESSA AURUNCA il 25/06/1939 VRRDNC39H25I676X	165	47	294
1517	NAPOLETANO Giuseppina nata a SAN VALENTINO TORIO il 21/08/1944 NPLGPP44M61I377J	165	46	254
1518	VERRENGIA Domenico nato a SESSA AURUNCA il 25/06/1939 VRRDNC39H25I676X	165	46	254
1519	CALENZO Filomena nata a SESSA AURUNCA il 07/07/1952 CLNFMN52L47I676B	165	123	225
1520	CALENZO Filomena nata a SESSA AURUNCA il 07/07/1952 CLNFMN52L47I676B	165	259	129
1521	CALENZO Filomena nata a SESSA AURUNCA il 07/07/1952 CLNFMN52L47I676B	165	265	88
1522	CALENZO Filomena nata a SESSA AURUNCA il 07/07/1952 CLNFMN52L47I676B	165	261	46
1523	CALIENDO Giuseppe nato a MARIGLIANO il 01/07/1938 CLNGPP38L01E955S	165	122	46
1524	MARTUCCI Guidonia nata a SESSA AURUNCA il 07/05/1937 MRTGDN37E47I676I	165	122	46
1525	CALIENDO Giuseppe nato a MARIGLIANO il 01/07/1938 CLNGPP38L01E955S	165	266	96
1526	MARTUCCI Guidonia nata a SESSA AURUNCA il 07/05/1937 MRTGDN37E47I676I	165	266	96
1527	MORRONE Assunta nata a SESSA AURUNCA il 20/02/1963 MRRSNT63B60I676O	165	142	86
1528	VERRENGIA Domenico nato a CELLOLE il 25/06/1939 VRRDNC39H25M262G	165	142	86
1529	VERRENGIA Ginevra nata a CELLOLE il 26/03/1950 VRRGVR50C66M262F	165	142	86
1530	VERRENGIA Michele nato a CELLOLE il 25/02/1946 VRRMHL46B25M262D	165	142	86
1531	VERRENGIA Michele nato a SESSA AURUNCA il 25/02/1946 VRRMHL46B25I676U	165	139	120
1532	PERFETTO Maria nata a GIUGLIANO IN CAMPANIA il 08/11/1950 PRFMRA50S48E054Q	165	44	188
1533	SIVO Gaetano nato a SESSA AURUNCA il 25/08/1947 SVIGTN47M25I676X	165	44	188
1534	SIVO Gaetano nato a SESSA AURUNCA il 25/08/1947 SVIGTN47M25I676X	165	43	124
1535	MARTUCCI Guidonia nata a SESSA AURUNCA il 07/05/1937 MRTGDN37E47I676I	165	248	46
1536	MARTUCCI Guidonia nata a SESSA AURUNCA il 07/05/1937 MRTGDN37E47I676I	165	70	48
1537	MORRONE Assunta nata a SESSA AURUNCA il 20/02/1963 MRRSNT63B60I676O	165	141	114
1538	VERRENGIA Antonio nato a SESSA AURUNCA il 23/02/1964 VRRNTN64B23I676S	165	5007	48
1539	VERRENGIA Antonio nato a SESSA AURUNCA il 07/11/1931 VRRNTN31S07I676B	165	5007	48
1540	VERRENGIA Giuseppe nato a SESSA AURUNCA il 05/01/1955 VRRGPP55A05I676G	165	5007	48
1541	VERRENGIA Giuseppe nato a SESSA AURUNCA il 24/04/1929 VRRGPP29D24I676G	165	5007	48

N° Ditte	DITTE PROPRIETARIE	Foglio	Particella	Superficie TOTALE in occupazione
154	SESSA AURUNCA il 28/08/1937	165	5007	
1543	VERRENGIA Vito nato a SESSA AURUNCA il 03/08/1952 VRRVTI52M03I676H	165	5007	48
1544	VERRENGIA Vito nato a SESSA AURUNCA il 03/08/1952 VRRVTI52M03I676H	165	5008	48
1545	VERRENGIA Vito nato a SESSA AURUNCA il 03/08/1952 VRRVTI52M03I676H	165	5005	655
1546	VERRENGIA Cristina nata a SESSA AURUNCA il 02/09/1932 VRRCST32P42I676E	165	62	932
1547	DI PAOLO Cristina nata a SESSA AURUNCA il 06/06/1946 DPLCST46H46I676Z	165	159	26
1548	DI PAOLO Angelo nato a SESSA AURUNCA il 09/03/1958 DPLNGL58C09I676B	165	162	30
1549	DI PAOLO Angelo nato a SESSA AURUNCA il 09/03/1958 DPLNGL58C09I676B	165	5043	30
1550	DI PAOLO Angelo nato a SESSA AURUNCA il 09/03/1958 DPLNGL58C09I676B	165	5128	40
1551	TRUDO Luigia nato a SESSA AURUNCA il 26/05/1959 TRDLGU59E26I676V	165	120	26
1552	TRUDO Tommaso nato a SESSA AURUNCA il 05/03/1957 TRDTMS57C05I676U	165	120	26
1553	CALENZO Maria;MAR SORGENTE nata a SESSA AURUNCA il 27/09/1936 CLNMRA36P67I676K	165	34	48
1554	SORGENTE Antonio nato a SESSA AURUNCA il 31/10/1933 SRGNTN33R31I676U	165	34	48
1555	CALENZO Maria nata a CELLOLE il 27/09/1936	165	116	48
1556	PASSERO Armando nato a SESSA AURUNCA il 05/04/1948 PSSRND48D05I676Z	165	113	42
1557	CHIAPPINIELLO Maria nata a SESSA AURUNCA il 06/01/1951 CHPMRA51A46I676K	165	55	38
1558	FUSCIELLO Luigi nato a SESSA AURUNCA il 10/10/1946 FSCLGU46R10I676W	165	55	38
1559	FUSCIELLO Luigi nato a CELLOLE il 10/10/1946	165	112	30
1560	FUSCIELLO Maria;MAR POCCIA nata a SESSA AURUNCA il 13/03/1940 FSCMRA40C53I676X	165	111	28
1561	POCCIA Antonio nato a SESSA AURUNCA il 30/09/1931 PCCNTN31P30I676G	165	111	28
1562	MORRONE Mario nato a SESSA AURUNCA il 18/11/1936 MRRMRA36S18I676X	165	5130	26
1563	VERRENGIA Antonio nato a SESSA AURUNCA il 09/12/1942 VRRNTN42T09I676K	165	5022	160
1564	VERRENGIA Cristina nata a SESSA AURUNCA il 07/09/1950 VRRCST50P47I676U	165	5020	168
1565	D`ANELLA Antonio nato a FORMIA il 24/05/1935 DNLNTN35E24D708F	165	5018	168
1566	D`ANELLA Immacolata Concetta nata a FORMIA il 22/09/1979 DNLMCL79P62D708B	165	5018	168
1567	PARROCCHIA DI S ONOFRIO IN SESSA AURUNCA	165	16	2.957
1568	BASILE Carmina nato a GIUGLIANO IN CAMPANIA il 14/02/1955 BSLCMN55B14E054Y	165	143	1.711
1569	BASILE Gaetano nato a GIUGLIANO IN CAMPANIA il 05/05/1950 BSLGTN50E05E054F	165	143	1.711
1570	BASILE Paolo nato a GIUGLIANO IN CAMPANIA il 20/03/1960 BSLPLA60C20E054F	165	143	1.711
1571	BASILE Carmina nato a GIUGLIANO IN CAMPANIA il 14/02/1955 BSLCMN55B14E054Y	165	132	731
1572	BASILE Gaetano nato a GIUGLIANO IN CAMPANIA il 05/05/1950 BSLGTN50E05E054F	165	132	731
1573	BASILE Paolo nato a GIUGLIANO IN CAMPANIA il 20/03/1960 BSLPLA60C20E054F	165	132	731
1574	TESONE Carmine nato a GIUGLIANO IN CAMPANIA il 12/06/1948 TSNCMN48H12E054O	165	131	1.886
1575	TESONE Stefano nato a GIUGLIANO IN CAMPANIA il 01/06/1950 TSNSFN50H01E054P	165	131	1.886
1576	FLAVIANO Giovanna nata a GIUGLIANO IN CAMPANIA il 25/07/1953 FLVGNN53L65E054B	165	268	3.471
1577	RAIMONDO Francesco nato a GIUGLIANO IN CAMPANIA il 12/04/1947 RMNFNC47D12E054L	165	268	3.471
1578	FLAVIANO Vincenzo nato a SESSA AURUNCA il 15/05/1962 FLVVCN62E15I676C	165	5007-5008 ex 84	667
1579	BASILE Paolo nato a GIUGLIANO IN CAMPANIA il 20/03/1960 BSLPLA60C20E054F	165	125	438

N° Ditte	DITTE PROPRIETARIE	Foglio	Particella	Superficie TOTALE in occupazione
158	CCAMONFINA il 22/02/1956 DCNLNR56B62H423C	165	165	
1581	NEGRO Antonio nato a SESSA AURUNCA il 01/11/1954 NGRNTN54S01I676S	165	165	100
1582	DI CUNTO Eleonora nata a ROCCAMONFINA il 22/02/1956 DCNLNR56B62H423C	165	22	7
1583	NEGRO Antonio nato a SESSA AURUNCA il 01/11/1954 NGRNTN54S01I676S	165	22	7
1584	DI CUNTO Eleonora nata a ROCCAMONFINA il 22/02/1956 DCNLNR56B62H423C	165	94	199
1585	NEGRO Antonio nato a SESSA AURUNCA il 01/11/1954 NGRNTN54S01I676S	165	94	199
1586	DI CUNTO Eleonora nata a ROCCAMONFINA il 22/02/1956 DCNLNR56B62H423C	165	5071	15
1587	NEGRO Antonio nato a SESSA AURUNCA il 01/11/1954 NGRNTN54S01I676S	165	5071	15
1588	CONSORZIO AURUNCO DI BONIFICA con sede in SESSA AURUNCA 83000850616	165	164	34
1589	DELLE CAVE Maria Teresa nata a NAPOLI il 20/11/1962 DLLMTR62S60F839T	165	5079	290
1590	VERRENGIA Marisa nata a FORMIA il 18/09/1957 VRRMRS57P58D708D	165	5079	290
1591	DELLE CAVE Maria Teresa nata a NAPOLI il 20/11/1962 DLLMTR62S60F839T	165	5080	42
1592	VERRENGIA Marisa nata a FORMIA il 18/09/1957 VRRMRS57P58D708D	165	5080	42
1593	SPARAGNA Francesca nata a CASERTA il 12/06/1980 SPRFNC80H52B963N	165	5066	527
1594	DI MARCO Erminia nata a SESSA AURUNCA il 10/03/1955 DMRRMN55C50I676T	165	5114	346
1595	DI MARCO Erminia nata a SESSA AURUNCA il 10/03/1955 DMRRMN55C50I676T	165	5068	70
1596	DI RUOCCO Aniello nato a GRAGNANO il 26/08/1957 DRCNLL57M26E131P Proprieta` per 1/4	165	5091	406
1597	FIORE Anna nata a SESSA AURUNCA il 15/09/1964 FRINNA64P55I676L Proprieta` per 1/4	165	5091	406
1598	FUSCIELLO Pietro nato a SESSA AURUNCA il 13/10/1952 FSCPTR52R13I676C Proprieta` per 1/2	165	5091	406
1599	MONTECUOLLO Celeste nato a SESSA AURUNCA il 12/10/1969 MNTCST69R12I676F	165	256	210
1600	CIMINO Vittoria nata a FORMIA il 08/02/1977 CMNVTR77B48D708T	165	5076	476
1601	ALIPERTI Felice nato a MARIGLIANELLA il 14/11/1955 LPRFLC55S14E954N	165	5054	62
1602	ALIPERTI Felice nato a MARIGLIANELLA il 14/11/1955 LPRFLC55S14E954N	165	26	456
1603	CONTE Gemma nata a SESSA AURUNCA il 08/02/1936 CNTGMM36B48I676T	165	151	706
1604	VERRENGIA Luigi nato a FORMIA il 07/03/1972 VRRLGU72C07D708F	165	151	706
1605	CONTE Gemma nata a SESSA AURUNCA il 08/02/1936 CNTGMM36B48I676T	165	150	513
1606	VERRENGIA Luigi nato a FORMIA il 07/03/1972 VRRLGU72C07D708F	165	150	513
1607	CONTE Gemma nata a SESSA AURUNCA il 08/02/1936 CNTGMM36B48I676T	165	29	944
1608	VERRENGIA Luigi nato a FORMIA il 07/03/1972 VRRLGU72C07D708F	165	29	944
1609	IZZO Attilia nata a SESSA AURUNCA il 06/03/1932 ZZITTL32C46I676H	165	32	70
1610	IZZO Carla nata a SESSA AURUNCA il 18/02/1936 ZZICRL36B58I676O	165	32	70
1611	IZZO Lidia nata a SESSA AURUNCA il 29/01/1934 ZZILDI34A69I676V	165	32	70
1612	IZZO Pasquale nato a SANTI COSMA E DAMIANO il 23/08/1942 ZZIPQL42M23I339U	165	32	70
1613	IZZO Silvana nata a SESSA AURUNCA il 22/03/1938 ZZISVN38C62I676C	165	32	70
1614	IZZO Attilia nata a SESSA AURUNCA il 06/03/1932 ZZITTL32C46I676H	165	25	138
1615	IZZO Carla nata a SESSA AURUNCA il 18/02/1936 ZZICRL36B58I676O	165	25	138
1616	IZZO Lidia nata a SESSA AURUNCA il 29/01/1934 ZZILDI34A69I676V	165	25	138
1617	IZZO Pasquale nato a SANTI COSMA E DAMIANO il 23/08/1942 ZZIPQL42M23I339U	165	25	138

N° Ditte	DITTE PROPRIETARIE	Foglio	Particella	Superficie TOTALE in occupazione
16:	RUNCA il 22/03/1938 ZZISVN38C62I676C	165	25	
1619	PASSERO Anna;MAR VERRENGIA nata a SESSA AURUNCA il 15/07/1931 PSSNNA31L55I676L	165	5104	1.690
1620	ALIPERTI Felice nato a MARIGLIANELLA il 14/11/1955 LPRFLC55S14E954N	165	28	194
1621	NOVIELLO Raffaela nata a SESSA AURUNCA il 31/10/1955 NVLRFL55R71I676I	165	28	194
1622	IZZO Maria nata a CINISELLO BALSAMO il 09/12/1944	165	69	136
1623	IZZO Carla nata a SESSA AURUNCA il 18/02/1936 ZZICRL36B58I676O	165	23	59
1624	CASSA PER LA FORMAZIONE DELLA PROPRIETA CONTADINA con sede in ROMA 80093830588	166	5001	7.217
1625	DIOCESI DI SESSA AURUNCA con sede in SESSA AURUNCA 92002320619	166	5010	366
1626	CACCIAPUOTI Mario nato a QUALIANO il 15/02/1947 CCCMRA47B15H101R	166	5009	598
1627	OLANDESE Salvatore nato a GIUGLIANO IN CAMPANIA il 11/09/1963 LNDSVT63P11E054I	178	5042	314
1628	GRANATA Filomena nata a VILLARICCA il 14/10/1940 GRNFMN40R54G309X	178	5040	1.423
1629	DI MEO Antonio nato a SESSA AURUNCA il 08/05/1936 DMINTN36E08I676I	178	5038	445
1630	DI MEO Caterina nata a SESSA AURUNCA il 01/09/1934 DMICRN34P41I676U	178	5038	445
1631	DI MEO Antonio nato a SESSA AURUNCA il 08/05/1936 DMINTN36E08I676I	178	5035-5036 ex 38	144
1632	DI MEO Caterina nata a SESSA AURUNCA il 01/09/1934 DMICRN34P41I676U	178	5035-5036 ex 38	144
1633	PASSARETTI Caterina nata a SESSA AURUNCA il 11/10/1957 PSSCRN57R51I676E	178	5035-5036 ex 38	144
1634	PASSARETTI Giuseppe nato a SESSA AURUNCA il 29/08/1951 PSSGPP51M29I676B	178	5035-5036 ex 38	144
1635	TARTAGLIA Rosa nata a SESSA AURUNCA il 24/03/1920 TRTRSO20C64I676C	178	5034	128
1636	TARTAGLIA Barbera nata a SESSA AURUNCA il 04/12/1948 TRTBBR48T44I676W	178	5032	126
1637	3 POMPEO Antonio nato a ISOLA DI FANO il 09/08/1910 Livellario	178	54	20
1638	4 POMPEO Emilio nato a ISOLA DI FANO il 27/04/1926 Livellario	178	54	20
1639	5 POMPEO Filomena nata a ISOLA DI FANO il 22/07/1913 Livellario	178	54	20
1640	6 POMPEO Loreta;ROSARIA ANTONIETTA nata a ISOLA DI FANO il 09/10/1924	178	54	20
1641	7 POMPEO Mario nato a ISOLA DI FANO il 02/01/1921 Livellario	178	54	20
1642	8 POMPEO Teresa nata a ISOLA DI FANO il 09/09/1922 Livellario	178	54	20
1643	9 POMPEO Vittorio nato a ISOLA DI FANO il 21/07/1928 Livellario	178	54	20
1644	GRAZIOSI AMELIA DIRITTO DEL CONCEDENTE	178	54	20
1645	DEMANIO PUBBLICO DELLO STATO RAMO BONIFICHE	178	52	44
1646	LAMBERTI Lucia nata a CAVA DE` TIRRENI il 21/12/1961 LMBLCU61T61C361Z	178	5015	604
1647	COMUNE DI CELLOLE con sede in CELLOLE 00982870610	175	5	486
1648	MUSELLA Anna nata a SESSA AURUNCA il 04/10/1949 MSLNNA49R44I676B Proprieta` per 2265/5760	175	5301	439
1649	MUSELLA Luigia nata a SESSA AURUNCA il 11/11/1947 MSLLGU47S51I676I Proprieta` per 3176/5760	175	5301	439
1650	TABELLARIO Luigia nata a ROCCAMONFINA il 15/09/1926 TBLLGU26P55H423S Proprieta` per 319/5760	175	5301	439
1651	MUSELLA Anna nata a SESSA AURUNCA il 04/10/1949 MSLNNA49R44I676B Proprieta` per 2265/5760	175	5224	336
1652	MUSELLA Luigia nata a SESSA AURUNCA il 11/11/1947 MSLLGU47S51I676I Proprieta` per 3176/5760	175	5224	336
1653	TABELLARIO Luigia nata a ROCCAMONFINA il 15/09/1926 TBLLGU26P55H423S Proprieta` per 319/5760	175	5224	336
1654	MUSELLA Anna nata a SESSA AURUNCA il 04/10/1949 MSLNNA49R44I676B Proprieta` per 2265/5760	175	5225	955
1655	MUSELLA Luigia nata a SESSA AURUNCA il 11/11/1947 MSLLGU47S51I676I Proprieta` per 3176/5760	175	5225	955

N° Ditte	DITTE PROPRIETARIE	Foglio	Particella	Superficie TOTALE in occupazione
16!	CCAMONFINA il 15/09/1928 TBLLGG28P55H423S	175	5225	
1657	ATTANASIO Alfonso nato a NOCERA SUPERIORE il 08/01/1941 TTNLNS41A08F913K	175	174	728
1658	VERRENGIA Giuseppe nato a SESSA AURUNCA il 09/04/1960 VRRGPP60D09I676R	175	177	270
1659	VERRENGIA Giuseppe nato a SESSA AURUNCA il 09/04/1960 VRRGPP60D09I676R	175	385	114
1660	VERRENGIA Giuseppe nato a SESSA AURUNCA il 09/04/1960 VRRGPP60D09I676R	175	386	336
1661	DE STEFANO Giovanna nata a FORMIA il 24/06/1957 DSTGNN57H64D708N	175	178	371
1662	CAPRIO Elena nata a SESSA AURUNCA il 29/06/1952 CPRLNE52H69I676L	175	5306	332
1663	MONTECUOLLO Angelo nato a CASSINO il 05/02/1979 MNTNGL79B05C034I	175	5306	332
1664	MONTECUOLLO Daniele nato a CASSINO il 21/08/1981 MNTDNL81M21C034E	175	5306	332
1665	MONTECUOLLO Ginevra nata a CASSINO il 20/09/1984 MNTGVR84P60C034W	175	5306	332
1666	CAPRIO Elena nata a SESSA AURUNCA il 29/06/1952 CPRLNE52H69I676L	175	5305	394
1667	MONTECUOLLO Angelo nato a CASSINO il 05/02/1979 MNTNGL79B05C034I	175	5305	394
1668	MONTECUOLLO Daniele nato a CASSINO il 21/08/1981 MNTDNL81M21C034E	175	5305	394
1669	MONTECUOLLO Ginevra nata a CASSINO il 20/09/1984 MNTGVR84P60C034W	175	5305	394
1670	MONTECUOLLO Rosa nata a SESSA AURUNCA il 11/09/1950 MNTRSO50P51I676Y	175	143	104
1671	FUSCIELLO Pietro;PAOLO nato a CELLOLE il 25/02/1947	175	246	80
1672	FUSCIELLO Armenia nata a CELLOLE il 01/07/1954	175	245	19
1673	FUSCIELLO Armenia nata a CELLOLE il 01/07/1954	175	244	32
1674	FUSCIELLO Giacomo nato a CELLOLE il 07/08/1948	175	244	32
1675	FUSCIELLO Pietro;PAOLO nato a CELLOLE il 25/02/1947	175	244	32
1676	FUSCIELLO Giacomo nato a CELLOLE il 07/08/1948	175	6	80
1677	FREDA Antonio nato a SESSA AURUNCA il 01/01/1943 FRDNTN43A01I676F	175	393	23
1678	FREDA Angelo nato in SVIZZERA il 14/02/1966 FRDNGL66B14Z133M	175	396	11
1679	FREDA Jean Pierre nato in SVIZZERA il 27/03/1960 FRDJPR60C27Z133K	175	396	11
1680	FREDA Angelo nato in SVIZZERA il 14/02/1966 FRDNGL66B14Z133M Proprieta` per 1/8	175	7	2
1681	FREDA Antonio nato a SESSA AURUNCA il 01/01/1943 FRDNTN43A01I676F Proprieta` per 1/4	175	7	2
1682	FREDA Cristina nata a SESSA AURUNCA il 20/06/1946 FRDCST46H60I676Y Proprieta` per 1/4	175	7	2
1683	FREDA Jean Pierre nato in SVIZZERA il 27/03/1960 FRDJPR60C27Z133K Proprieta` per 1/8	175	7	2
1684	FREDA Lucia nata a FORMIA il 23/07/1956 FRDLCU56L63D708S Proprieta` per 1/4	175	7	2
1685	ALIBERTI Angelina nata a SESSA AURUNCA il 12/07/1951 LBRNLN51L52I676M	175	311	1
1686	ALIBERTI Rosetta nata a SESSA AURUNCA il 24/02/1956 LBRRTT56B64I676M	175	311	1
1687	FREDA Pasquale nato a CELLOLE il 18/12/1947 FRDPQL47T18M262R	175	311	1
1688	FREDA Pasqualina nata a CELLOLE il 24/02/1931 FRDPQL31B64M262Q	175	311	1
1689	FREDA Vincenzo nato a CELLOLE il 02/04/1935 FRDVCN35D02M262Y	175	311	1
1690	FREDA Vincenzo nato a CELLOLE il 02/04/1935	175	312	3
1691	FESTA Giovanni Battista nato a ROMA il 28/08/1956 FSTGNN56M28H501G	175	298	4.646
1692	FETSA Paola nata a ROMA il 06/11/1962 FTSPLA62S46H501B	175	298	4.646
1693	FESTA Giovanni Battista nato a ROMA il 28/08/1956 FSTGNN56M28H501G	175	275	3.248

N° Ditte	DITTE PROPRIETARIE	Foglio	Particella	Superficie TOTALE in occupazione
169	6/11/1962 FTSPLA62S46H501B	175	275	
1695	FESTA Giovanni Battista nato a ROMA il 28/08/1956 FSTGNN56M28H501G	175	8	20
1696	FETSA Paola nata a ROMA il 06/11/1962 FTSPLA62S46H501B	175	8	20
1697	FESTA Giovanni Battista nato a ROMA il 28/08/1956 FSTGNN56M28H501G	175	272	11.356
1698	FESTA Paola nata a ROMA il 06/11/1962 FTSPLA62S46H501B	175	272	11.356
1699	DEMANIO DELLO STATO RAMO - BONIFICA 80193210582	175	299	664
1700	DEMANIO DELLO STATO RAMO - BONIFICA 80193210582	175	300	330
1701	DEMANIO DELLO STATO RAMO - BONIFICA 80193210582	175	301	427
1702	DEMANIO DELLO STATO RAMO - BONIFICA 80193210582	175	273	312
1703	DEMANIO DELLO STATO RAMO - BONIFICA 80193210582	175	166	65
1704	DEMANIO DELLO STATO RAMO - BONIFICA 80193210582	175	283	213
1705	DEMANIO DELLO STATO RAMO - BONIFICA 80193210582	175	285	209
1706	MAURIELLO Angelina;MAR DI GASPARRO nata a SESSA AURUNCA il 06/06/1941	175	12	132
1707	MARZULLO Giovannina nata a SESSA AURUNCA il 22/01/1931 MRZGNN31A62I676G	175	5300	84
1708	ZITO Concetta nata a SESSA AURUNCA il 01/06/1964 ZTICCT64H41I676Q	175	5300	84
1709	ZITO Giuseppe nato a SESSA AURUNCA il 10/04/1956 ZTIGPP56D10I676C	175	5300	84
1710	ZITO Marcello nato a SESSA AURUNCA il 10/03/1973 ZTIMCL73C10I676F	175	5300	84
1711	ZITO Pasquale Pietro nato a SESSA AURUNCA il 05/04/1958 ZTIPQL58D05I676X	175	5300	84
1712	ZITO Roberto nato a SESSA AURUNCA il 01/10/1967 ZTIRRT67R01I676Y	175	5300	84
1713	MARZULLO Giovannina nata a SESSA AURUNCA il 22/01/1931 MRZGNN31A62I676G	175	5299	76
1714	ZITO Concetta nata a SESSA AURUNCA il 01/06/1964 ZTICCT64H41I676Q	175	5299	76
1715	ZITO Giuseppe nato a SESSA AURUNCA il 10/04/1956 ZTIGPP56D10I676C	175	5299	76
1716	ZITO Marcello nato a SESSA AURUNCA il 10/03/1973 ZTIMCL73C10I676F	175	5299	76
1717	ZITO Pasquale Pietro nato a SESSA AURUNCA il 05/04/1958 ZTIPQL58D05I676X	175	5299	76
1718	ZITO Roberto nato a SESSA AURUNCA il 01/10/1967 ZTIRRT67R01I676Y	175	5299	76
1719	MARZULLO Giovannina nata a SESSA AURUNCA il 22/01/1931 MRZGNN31A62I676G	175	5296	116
1720	ZITO Concetta nata a SESSA AURUNCA il 01/06/1964 ZTICCT64H41I676Q	175	5296	116
1721	ZITO Giuseppe nato a SESSA AURUNCA il 10/04/1956 ZTIGPP56D10I676C	175	5296	116
1722	ZITO Marcello nato a SESSA AURUNCA il 10/03/1973 ZTIMCL73C10I676F	175	5296	116
1723	ZITO Pasquale Pietro nato a SESSA AURUNCA il 05/04/1958 ZTIPQL58D05I676X	175	5296	116
1724	ZITO Roberto nato a SESSA AURUNCA il 01/10/1967 ZTIRRT67R01I676Y	175	5296	116
1725	MARZULLO Giovannina nata a SESSA AURUNCA il 22/01/1931 MRZGNN31A62I676G	175	5298	132
1726	ZITO Concetta nata a SESSA AURUNCA il 01/06/1964 ZTICCT64H41I676Q	175	5298	132
1727	ZITO Giuseppe nato a SESSA AURUNCA il 10/04/1956 ZTIGPP56D10I676C	175	5298	132
1728	ZITO Marcello nato a SESSA AURUNCA il 10/03/1973 ZTIMCL73C10I676F	175	5298	132
1729	ZITO Pasquale Pietro nato a SESSA AURUNCA il 05/04/1958 ZTIPQL58D05I676X	175	5298	132
1730	ZITO Roberto nato a SESSA AURUNCA il 01/10/1967 ZTIRRT67R01I676Y	175	5298	132
1731	SIMEONE Antonio nato a CELLOLE il 26/11/1946	175	165	196

N° Ditte	DITTE PROPRIETARIE	Foglio	Particella	Superficie TOTALE in occupazione
173	AURUNCA il 12/06/1941 CPPDEA41H52I676N	175	277	
1733	DRAGO Armando nato a BAONE il 17/07/1950 DRGRND50L17A613H	175	358	186
1734	DRAGO Elena Lisa nata in SVIZZERA il 26/12/1980 DRGLLS80T66Z133F	175	358	186
1735	DRAGO Lucio nato in SVIZZERA il 06/02/1985 DRGLCU85B06Z133T	175	358	186
1736	Istituto Diocesano per il Sostentamento del Clero della Diocesi di Sessa Aurunca con sede in Sessa Aurunca 92001430617	175	10	213
1737	Istituto Diocesano per il Sostentamento del Clero della Diocesi di Sessa Aurunca con sede in Sessa Aurunca 92001430617	175	286	2.051
1738	Istituto Diocesano per il Sostentamento del Clero della Diocesi di Sessa Aurunca con sede in Sessa Aurunca 92001430617	175	282	1.931
1739	Istituto Diocesano per il Sostentamento del Clero della Diocesi di Sessa Aurunca con sede in Sessa Aurunca 92001430617	175	5286	1.738
1740	SIMEONE Gaetano nato a SESSA AURUNCA il 24/07/1971 SMNGTN71L24I676Z	175	5377	16
1741	SORBO Vincenzo nato a SESSA AURUNCA il 25/08/1950 SRBVCN50M25I676D	175	279	228
1742	SIMEONE Rosa;MAR FUSCIELLO nata a CELLOLE il 18/02/1952	175	280	290
1743	DEMANIO DELLO STATO RAMO - BONIFICA 80193210582	175	G3/1	6
1744	DE PUCCHIO Antonietta nata a SESSA AURUNCA il 12/06/1954 DPCNNT54H52I676M	175	17	88
1745	LACERENZA Luigi nato a BARLETTA il 18/08/1947 LCRLGU47M18A669A	175	17	88
1746	CHIERCHIA Concetta nata a FORMIA il 20/08/1980 CHRCCT80M60D708Z	175	152	68
1747	SELLITTO Giuseppe nato a SESSA AURUNCA il 21/12/1968 SLLGPP68T21I676F	175	5042	70
1748	SORGENTE Angelo nato a SESSA AURUNCA il 06/09/1959 SRGNGL59P06I676M	175	19	72
1749	SORGENTE Antonio nato a SESSA AURUNCA il 09/09/1961 SRGNTN61P09I676N	175	19	72
1750	SORGENTE Roberto nato a SESSA AURUNCA il 12/02/1971 SRGRRT71B12I676B	175	19	72
1751	PAPA Pietro nato a SESSA AURUNCA il 04/12/1948 PPAPTR48T04I676U	175	20	517
1752	DI LEONE Tina nata a SESSA AURUNCA il 15/03/1953 DLNTNI53C55I676N	175	284	955
1753	PAPA Pietro nato a SESSA AURUNCA il 04/12/1948 PPAPTR48T04I676U	175	284	955
1754	SIMEONE Antonio nato a SESSA AURUNCA il 13/06/1972 SMNNTN72H13I676R	175	150	394
1755	SIMEONE Pasqualina nata a MINTURNO il 30/05/1971 SMNPQL71E70F224C	175	150	394
1756	SIMEONE Antonio nato a SESSA AURUNCA il 13/06/1972 SMNNTN72H13I676R)	175	149	321
1757	SIMEONE Federico nato a SESSA AURUNCA il 14/08/1948 SMNFRC48M14I676T	175	149	321
1758	SIMEONE Antonio nato a SESSA AURUNCA il 13/06/1972 SMNNTN72H13I676R)	175	16	329
1759	SIMEONE Federico nato a SESSA AURUNCA il 14/08/1948 SMNFRC48M14I676T	175	16	329
1760	SERIO Matteo nato a NOCERA INFERIORE il 19/11/1959 SREMTT59S19F912P	176	12	38
1761	SERIO Matteo nato a NOCERA INFERIORE il 19/11/1959 SREMTT59S19F912P	176	6	832
1762	SERIO Osvaldo nato a SESSA AURUNCA il 01/01/1964 SRESLD64A01I676Y	176	320	778
1763	TRUGLIO Giulia nata a SESSA AURUNCA il 22/04/1960 TRGGLI60D62I676M	176	321	1.123
1764	GIRONE Antonio nato a FORMIA il 07/05/1976 GRNNTN76E07D708Y	176	496	306
1765	GIRONE Fabrizio nato a FORMIA il 17/03/1983 GRNFRZ83C17D708S	176	496	306
1766	GIRONE Francesco nato a SESSA AURUNCA il 23/01/1948 GRNFNC48A23I676V	176	496	306
1767	GIRONE Michele nato a MINTURNO il 06/01/1973 GRNMHL73A06F224T	176	496	306
1768	GIRONE Antonio nato a FORMIA il 07/05/1976 GRNNTN76E07D708Y	176	322	443
1769	SANTORO Maria nata a SESSA AURUNCA il 04/10/1964 SNTMRA64R44I676O	176	5257	210

N° Ditte	DITTE PROPRIETARIE	Foglio	Particella	Superficie TOTALE in occupazione
17	JRNO il 05/02/1969 SNTBRN69B05F224P	176	5256	
1771	GRECOLA Giovanni nato a SESSA AURUNCA il 17/03/1960 GRCGNN60C17I676D	176	498	252
1772	GRECOLA Giovanni nato a SESSA AURUNCA il 17/03/1960 GRCGNN60C17I676D	176	500	210
1773	ORABONA Bianca nata a AVERSA il 19/08/1934 RBNBNC34M59A512W Proprieta` per 333/1000	176	552	1.719
1774	PUOTI Eva nata a SESSA AURUNCA il 16/02/1963 PTUVEA63B56I676V Proprieta` per 167/1000	176	552	1.719
1775	PUOTI Francesco nato a ROMA il 19/11/1972 PTUFNC72S19H501I Proprieta` per 166/1000	176	552	1.719
1776	PUOTI Maria nata a MONDRAGONE il 29/09/1965 PTUMRA65P69F352A Proprieta` per 167/1000	176	552	1.719
1777	PUOTI Raffaele nato a MONDRAGONE il 14/04/1967 PTURFL67D14F352K Proprieta` per 167/1000	176	552	1.719
1778	ORABONA Bianca nata a AVERSA il 19/08/1934 RBNBNC34M59A512W Proprieta` per 333/1000	176	553	169
1779	PUOTI Eva nata a SESSA AURUNCA il 16/02/1963 PTUVEA63B56I676V Proprieta` per 167/1000	176	553	169
1780	PUOTI Francesco nato a ROMA il 19/11/1972 PTUFNC72S19H501I Proprieta` per 166/1000	176	553	169
1781	PUOTI Maria nata a MONDRAGONE il 29/09/1965 PTUMRA65P69F352A Proprieta` per 167/1000	176	553	169
1782	PUOTI Raffaele nato a MONDRAGONE il 14/04/1967 PTURFL67D14F352K Proprieta` per 167/1000	176	553	169
1783	TIRINO Marta nata a MOIANO il 06/10/1911 TRNMRT11R46F274O	176	466	450
1784	TIRINO Marta nata a MOIANO il 06/10/1911 TRNMRT11R46F274O	176	467	527
1785	PUOTI Carlo nato a ROMA il 27/12/1973 PTUCRL73T27H501C	176	336	1.003
1786	PUOTI Mario nato a ROMA il 07/04/1968 PTUMRA68D07H501V	176	336	1.003
1787	PUOTI Pier Luigi nato a ROMA il 15/05/1972 PTUPLG72E15H501V	176	336	1.003
1788	PUOTI Raffaele nato a MUGNANO DI NAPOLI il 02/11/1963 PTURFL63S02F799K	176	5	416
1789	DEMANIO DELLO STATO RAMO - BONIFICA 80193210582	176	5035	535
1790	DEMANIO DELLO STATO RAMO - BONIFICA 80193210582	176	5100 ex 199	18
1791	DEMANIO DELLO STATO RAMO - BONIFICA 80193210582	176	290	50
1792	CANTE Elena nata a GIUGLIANO IN CAMPANIA il 09/03/1931 CNTLNE31C49E054U	176	3034	531
1793	PUOTI Raffaele nato a MUGNANO DI NAPOLI il 02/11/1963 PTURFL63S02F799K	176	3034	531
1794	SALOME` Emiliano nato a NAPOLI il 02/08/1979 SLMMLN79M02F839L	176	300	39
1795	SALOME` Salvatore nato a FORMIA il 18/06/1976 SLMSVT76H18D708F	176	300	39
1796	CERALDI Chiara nata a CARINOLA il 21/01/1910 CRLCHR10A61B781R	176	301	20
1797	VERRENGIA Alessandra nata a SESSA AURUNCA il 24/11/1927 VRRLSN27S64I676Z	176	301	20
1798	VERRENGIA Celestino nato a SESSA AURUNCA il 10/07/1930 VRRCST30L10I676W	176	301	20
1799	GUAZZETTO Angela nata a SESSA AURUNCA il 03/06/1934 GZZNGL34H43I676E	176	270	172
1800	VERRENGIA Giovanni nato a SESSA AURUNCA il 07/06/1958 VRRGNN58H07I676S	176	270	172
1801	VERRENGIA Modestino nato a SESSA AURUNCA il 06/08/1966 VRRMST66M06I676V	176	270	172
1802	BRANCO Giuseppe nato a SESSA AURUNCA il 20/10/1954 BRNGPP54R20I676E	176	435	37
1803	PISACANE Anna nata a SCAFATI il 15/11/1940 PSCNNA40S55I483A	176	5302-5303-5304 ex	214
1804	VERRENGIA Filomena nata a FORMIA il 18/01/1965 VRRFMN65A58D708Z	176	5302-5303-5304 ex	214
1805	VERRENGIA Rosario nato a POMPEI il 04/03/1970 VRRRSR70C04G813P	176	5302-5303-5304 ex	214
1806	PALUMBO Maria nata a ERCOLANO il 11/08/1964 PLMMRA64M51H243N	176	273	704
1807	BARBATO Carla nata a FORMIA il 10/03/1974 BRBCRL74C50D708F	176	316	142

N° Ditte	DITTE PROPRIETARIE	Foglio	Particella	Superficie TOTALE in occupazione
180	NA nata a GERMANIA REP. FEDERALE il	176	315	
1809	ZONA Renato nato a CARINOLA il 10/07/1937 ZNORNT37L10B781T	176	315	142
1810	VERRENGIA Angelina nata a SESSA AURUNCA il 26/06/1947 VRRNLN47H66I676I	176	274	139
1811	DI FLORIO Roberta nata a ROMA il 23/10/1970 DFLRRT70R63H501O	176	410	329
1812	DELLA CORTE Nino nato a SESSA AURUNCA il 14/09/1958 DLLNNI58P14I676M	176	5085	350
1813	LAMBERTI Angiolina nata a CAVA DE` TIRRENI il 24/03/1933 LMBNLN33C64C361N	176	5076	280
1814	LAMBERTI Carlo nato a SESSA AURUNCA il 04/10/1958 LMBCRL58R04I676Q	176	5076	280
1815	LAMBERTI Giuseppe nato a SESSA AURUNCA il 13/07/1962 LMBGPP62L13I676K	176	5076	280
1816	LAMBERTI Maria nata a SESSA AURUNCA il 20/07/1960 LMBMRA60L60I676D	176	5076	280
1817	LAMBERTI Rosa nata a SESSA AURUNCA il 22/05/1969 LMBRSO69E62I676S	176	5076	280
1818	LAMBERTI Sabato nato a SESSA AURUNCA il 22/02/1957 LMBSBT57B22I676V	176	5076	280
1819	LAMBERTI Vincenzo nato a SESSA AURUNCA il 14/07/1966 LMBVCN66L14I676F	176	5076	280
1820	LAMBERTI Angiolina nata a CAVA DE` TIRRENI il 24/03/1933 LMBNLN33C64C361N	176	5074	372
1821	LAMBERTI Carlo nato a SESSA AURUNCA il 04/10/1958 LMBCRL58R04I676Q	176	5074	372
1822	LAMBERTI Giuseppe nato a SESSA AURUNCA il 13/07/1962 LMBGPP62L13I676K	176	5074	372
1823	LAMBERTI Maria nata a SESSA AURUNCA il 20/07/1960 LMBMRA60L60I676D	176	5074	372
1824	LAMBERTI Rosa nata a SESSA AURUNCA il 22/05/1969 LMBRSO69E62I676S	176	5074	372
1825	LAMBERTI Sabato nato a SESSA AURUNCA il 22/02/1957 LMBSBT57B22I676V	176	5074	372
1826	LAMBERTI Vincenzo nato a SESSA AURUNCA il 14/07/1966 LMBVCN66L14I676F	176	5074	372
1827	LAMBERTI Angiolina nata a CAVA DE` TIRRENI il 24/03/1933 LMBNLN33C64C361N	176	5075	184
1828	LAMBERTI Carlo nato a SESSA AURUNCA il 04/10/1958 LMBCRL58R04I676Q	176	5075	184
1829	LAMBERTI Giuseppe nato a SESSA AURUNCA il 13/07/1962 LMBGPP62L13I676K	176	5075	184
1830	LAMBERTI Maria nata a SESSA AURUNCA il 20/07/1960 LMBMRA60L60I676D	176	5075	184
1831	LAMBERTI Rosa nata a SESSA AURUNCA il 22/05/1969 LMBRSO69E62I676S	176	5075	184
1832	LAMBERTI Sabato nato a SESSA AURUNCA il 22/02/1957 LMBSBT57B22I676V	176	5075	184
1833	LAMBERTI Vincenzo nato a SESSA AURUNCA il 14/07/1966 LMBVCN66L14I676F	176	5075	184
1834	LAMBERTI Angiolina nata a CAVA DE` TIRRENI il 24/03/1933 LMBNLN33C64C361N	176	5073	192
1835	LAMBERTI Carlo nato a SESSA AURUNCA il 04/10/1958 LMBCRL58R04I676Q	176	5073	192
1836	LAMBERTI Giuseppe nato a SESSA AURUNCA il 13/07/1962 LMBGPP62L13I676K	176	5073	192
1837	LAMBERTI Maria nata a SESSA AURUNCA il 20/07/1960 LMBMRA60L60I676D	176	5073	192
1838	LAMBERTI Rosa nata a SESSA AURUNCA il 22/05/1969 LMBRSO69E62I676S	176	5073	192
1839	LAMBERTI Sabato nato a SESSA AURUNCA il 22/02/1957 LMBSBT57B22I676V	176	5073	192
1840	LAMBERTI Vincenzo nato a SESSA AURUNCA il 14/07/1966 LMBVCN66L14I676F	176	5073	192
1841	LAMBERTI Angiolina nata a CAVA DE` TIRRENI il 24/03/1933 LMBNLN33C64C361N	176	5072	183
1842	LAMBERTI Carlo nato a SESSA AURUNCA il 04/10/1958 LMBCRL58R04I676Q	176	5072	183
1843	LAMBERTI Giuseppe nato a SESSA AURUNCA il 13/07/1962 LMBGPP62L13I676K	176	5072	183
1844	LAMBERTI Maria nata a SESSA AURUNCA il 20/07/1960 LMBMRA60L60I676D	176	5072	183
1845	LAMBERTI Rosa nata a SESSA AURUNCA il 22/05/1969 LMBRSO69E62I676S	176	5072	183

N° Ditte	DITTE PROPRIETARIE	Foglio	Particella	Superficie TOTALE in occupazione
184	SA AURUNCA il 22/02/1957 LMBSBT57B22I676V	176	5072	
1847	LAMBERTI Vincenzo nato a SESSA AURUNCA il 14/07/1966 LMBVCN66L14I676F	176	5072	183
1848	LAMBERTI Angiolina nata a CAVA DE` TIRRENI il 24/03/1933 LMBNLN33C64C361N	176	5071	152
1849	LAMBERTI Carlo nato a SESSA AURUNCA il 04/10/1958 LMBCRL58R04I676Q	176	5071	152
1850	LAMBERTI Giuseppe nato a SESSA AURUNCA il 13/07/1962 LMBGPP62L13I676K	176	5071	152
1851	LAMBERTI Maria nata a SESSA AURUNCA il 20/07/1960 LMBMRA60L60I676D	176	5071	152
1852	LAMBERTI Rosa nata a SESSA AURUNCA il 22/05/1969 LMBRSO69E62I676S	176	5071	152
1853	LAMBERTI Sabato nato a SESSA AURUNCA il 22/02/1957 LMBSBT57B22I676V	176	5071	152
1854	LAMBERTI Vincenzo nato a SESSA AURUNCA il 14/07/1966 LMBVCN66L14I676F	176	5071	152
1855	DELLA CORTE Sabatino nato a SESSA AURUNCA il 15/10/1954 DLLSTN54R15I676V	176	5083	108
1856	DELLA CORTE Antonio nato a CAVA DE` TIRRENI il 25/01/1951 DLLNTN51A25C361D	176	538	96
1857	DELLA CORTE Antonio nato a CAVA DE` TIRRENI il 25/01/1951 DLLNTN51A25C361D	176	545	281
1858	DELLA CORTE Michele nato a CAVA DE` TIRRENI il 21/02/1949 DLLMHL49B21C361T	176	539	8
1859	GRIFFO Luigi nato a TRENTOLA DUCENTA il 25/03/1962 GRFLGU62C25L379S	176	476	286
1860	GRIFFO Luigi nato a TRENTOLA DUCENTA il 25/03/1962 GRFLGU62C25L379S	176	475	126
1861	GRIFFO Luigi nato a TRENTOLA DUCENTA il 25/03/1962 GRFLGU62C25L379S	176	474	80
1862	GRIFFO Luigi nato a TRENTOLA DUCENTA il 25/03/1962 GRFLGU62C25L379S	176	473	108
1863	GRIFFO Luigi nato a TRENTOLA DUCENTA il 25/03/1962 GRFLGU62C25L379S	176	472	102
1864	GRIFFO Luigi nato a TRENTOLA DUCENTA il 25/03/1962 GRFLGU62C25L379S	176	471	106
1865	GRIFFO Luigi nato a TRENTOLA DUCENTA il 25/03/1962 GRFLGU62C25L379S	176	470	108
1866	GRIFFO Luigi nato a TRENTOLA DUCENTA il 25/03/1962 GRFLGU62C25L379S	176	469	103
1867	GRIFFO Luigi nato a TRENTOLA DUCENTA il 25/03/1962 GRFLGU62C25L379S	176	483	84
1868	GRIFFO Luigi nato a TRENTOLA DUCENTA il 25/03/1962 GRFLGU62C25L379S	176	482	102
1869	IOVINO Antonietta nata a ORTA DI ATELLA il 12/09/1956 VNINNT56P52G130G	176	468	80
1870	SORVILLO Luisa nata a NAPOLI il 05/05/1979 SRVLSU79E45F839A	176	468	80
1871	STABILE Domenico nato a MARCIANISE il 31/10/1953 STBDNC53R31E932M	176	468	80
1872	STABILE Vincenzo nato a CASERTA il 14/06/1976 STBVCN76H14B963Z	176	468	80
1873	PECORARO Vincenzo nato a FORMIA il 03/11/1983 PCRVCN83S03D708C	176	484	198
1874	BARBATO Matilde nata a FORMIA il 05/11/1970 BRBMLD70S45D708R	176	481	108
1875	OLIVA Raffaele nato a SESSA AURUNCA il 18/07/1968 LVORFL68L18I676N	176	481	108
1876	FAVA Asprina nata a SESSA AURUNCA il 14/02/1958 FVASRN58B54I676Y	176	480	102
1877	FAVA Luciana nata a SESSA AURUNCA il 14/12/1962 FVALCN62T54I676Y	176	480	102
1878	PAOLUCCI Salvatore nato a SESSA AURUNCA il 17/12/1956 PLCSVT56T17I676G	176	480	102
1879	SAMMARCO Tobia nato a MONDRAGONE il 20/04/1952 SMMTBO52D20F352S	176	480	102
1880	BAVOSO Amelia nata a SESSA AURUNCA il 10/04/1954 BVSMLA54D50I676U	176	5059	109
1881	CROLLA Lorenzo nato a SESSA AURUNCA il 03/07/1947 CRLLNZ47L03I676Y	176	5059	109
1882	CALENZO ARMANDO & C. SNC con sede in CELLOLE 03020020610	176	478	10
1883	LAMBERTI Angiolina nata a CAVA DE` TIRRENI il 24/03/1933 LMBNLN33C64C361N	176	5068	336

N° Ditte	DITTE PROPRIETARIE	Foglio	Particella	Superficie TOTALE in occupazione
188	CAVA DE` TIRRENI il 24/10/1931	176	5068	
1885	LAMBERTI Angiolina nata a CAVA DE` TIRRENI il 24/03/1933 LMBNLN33C64C361N	176	5067	104
1886	LAMBERTI Francesco nato a CAVA DE` TIRRENI il 24/10/1931 LMBFNC31R24C361H	176	5067	104
1887	LAMBERTI Angiolina nata a CAVA DE` TIRRENI il 24/03/1933 LMBNLN33C64C361N	176	5069	232
1888	LAMBERTI Francesco nato a CAVA DE` TIRRENI il 24/10/1931 LMBFNC31R24C361H	176	5069	232
1889	LAMBERTI Angiolina nata a CAVA DE` TIRRENI il 24/03/1933 LMBNLN33C64C361N	176	5070	29
1890	LAMBERTI Francesco nato a CAVA DE` TIRRENI il 24/10/1931 LMBFNC31R24C361H	176	5070	29
1891	DELLA CORTE Sabatino nato a SESSA AURUNCA il 14/09/1958 DLLSTN58P14I676Q	176	546	57
1892	DEMANIO DELLO STATO RAMO - BONIFICA 80193210582	177	50	56
1893	DEMANIO DELLO STATO RAMO - BONIFICA 80193210582	177	51	101
1894	DEMANIO DELLO STATO RAMO - BONIFICA 80193210582	177	58	451
1895	DEMANIO DELLO STATO RAMO - BONIFICA 80193210582	177	55	62
1896	DEMANIO DELLO STATO RAMO - BONIFICA 80193210582	177	66	142
1897	SERIO Alfonso nato a NOCERA INFERIORE il 19/11/1958 SRELNS58S19F912S	177	38	136
1898	VALLETTA Marina nata a SESSA AURUNCA il 06/09/1959 VLLMRN59P46I676R	177	38	136
1899	SERIO Matteo nato a NOCERA INFERIORE il 19/11/1959 SREMTT59S19F912P	177	37	870
1900	E T M IMMOBILIARE S.R.L. con sede in NAPOLI 07846200637	177	5012	607
1901	E T M IMMOBILIARE S.R.L. con sede in NAPOLI 07846200637	177	5011	913
1902	E T M IMMOBILIARE S.R.L. con sede in NAPOLI 07846200637	177	5009	608
1903	E T M IMMOBILIARE S.R.L. con sede in NAPOLI 07846200637	177	39	156
1904	E T M IMMOBILIARE S.R.L. con sede in NAPOLI 07846200637	177	171	282
1905	E T M IMMOBILIARE S.R.L. con sede in NAPOLI 07846200637	177	5129-5140 ex 5094	2.096
1906	E T M IMMOBILIARE S.R.L. con sede in NAPOLI 07846200637	177	42	1.185
1907	LAMBERTI Vincenzo nato a FORMIA il 31/01/1975 LMBVCN75A31D708Q	177	5010	586
1908	LAMBERTI Vincenzo nato a FORMIA il 31/01/1975 LMBVCN75A31D708Q	177	5124	1.364
1909	LAMBERTI Vincenzo nato a FORMIA il 31/01/1975 LMBVCN75A31D708Q	177	5125	231
1910	LAMBERTI Vincenzo nato a FORMIA il 31/01/1975 LMBVCN75A31D708Q	177	5090	14
1911	LAMBERTI Vincenzo nato a FORMIA il 31/01/1975 LMBVCN75A31D708Q	177	5123	493
1912	PALMESE Luigi nato a POMIGLIANO D`ARCO il 16/09/1948 PLMLGU48P16G812P	177	5007	518
1913	PALMESE Luigi nato a POMIGLIANO D`ARCO il 16/09/1948 PLMLGU48P16G812P	177	36	498
1914	PALMESE Luigi nato a POMIGLIANO D`ARCO il 16/09/1948 PLMLGU48P16G812P	177	5001	2.386
1915	FELACO Castrese nato a SESSA AURUNCA il 11/10/1960 FLCCTR60R11I676B	177	5002	84
1916	FELACO Castrese nato a SESSA AURUNCA il 11/10/1960 FLCCTR60R11I676B	177	5006	607
1917	LAMBERTI Bruno nato a CAVA DE` TIRRENI il 23/02/1941 LMBBRN41B23C361U	177	5025	663
1918	LAMBERTI Bruno nato a CAVA DE` TIRRENI il 23/02/1941 LMBBRN41B23C361U	177	5013	1.033
1919	LAMBERTI Bruno nato a CAVA DE` TIRRENI il 23/02/1941 LMBBRN41B23C361U	177	5019	173
1920	LAMBERTI Bruno nato a CAVA DE` TIRRENI il 23/02/1941 LMBBRN41B23C361U	177	5026	130
1921	LAMBERTI Bruno nato a CAVA DE` TIRRENI il 23/02/1941 LMBBRN41B23C361U	177	5049	80

N° Ditte	DITTE PROPRIETARIE	Foglio	Particella	Superficie TOTALE in occupazione
192	DE` TIRRENI il 23/02/1941 LMBBRN41B23C361U	177	123	
1923	LAMBERTI Maria nata a CAVA DE` TIRRENI il 14/09/1940 LMBMRA40P54C361Z	177	5065	383
1924	LAMBERTI Vincenzo nato a SESSA AURUNCA il 09/03/1966 LMBVCN66C09I676R	177	5065	383
1925	GRECOLA Angelo nato a SESSA AURUNCA il 13/02/1965 GRCNGL65B13I676T	177	5048	60
1926	GRECOLA Angelo nato a SESSA AURUNCA il 13/02/1965 GRCNGL65B13I676T	177	5047	8
1927	VERRENGIA Alessandra nata a SESSA AURUNCA il 24/11/1927 VRRLSN27S64I676Z	177	5027	85
1928	VERRENGIA Alessandra nata a SESSA AURUNCA il 24/11/1927 VRRLSN27S64I676Z	177	5017	85
1929	LAMBERTI Mario nato a CAVA DE` TIRRENI il 17/01/1932 LMBMRA32A17C361B	177	5091	394
1930	SANTAMARIA Maria nata a MONDRAGONE il 06/08/1939 SNTMRA39M46F352E	177	5091	394
1931	ROSSILLO Leopoldo;FU MICHELE nato a SESSA AURUNCA il 10/02/1985 RSSLLD85B10I676X	177	44	448
1932	FESTA Claudio;FU GIOVANNI BATTISTA	177	52	202
1933	FESTA Claudio;FU GIOVANNI BATTISTA	177	5087	590
1934	GIUSARMA Roberto nato a SESSA AURUNCA il 29/11/1949 GSRRRT49S29I676B	177	5105	697
1935	GIUSARMA Elio nato a SESSA AURUNCA il 09/02/1946 GSRLEI46B09I676U	177	5126	572
1936	AVELLA Antonio nato a MUGNANO DI NAPOLI il 20/01/1973 VLLNTN73A20F799L	177	5122	518
1937	LAMBERTI Angelina nata a MINTURNO il 02/01/1964 LMBNLN64A42F224S	177	5055	543
1938	LAMBERTI Giuseppina nata a SESSA AURUNCA il 24/06/1965 LMBGPP65H64I676H	177	5055	543
1939	LAMBERTI Patrizia nata a SESSA AURUNCA il 07/01/1971 LMBPRZ71A47I676T	177	5055	543
1940	LAMBERTI Vincenzo nato a SESSA AURUNCA il 14/09/1962 LMBVCN62P14I676A	177	5055	543
1941	SARNATARO Filomena nata in LIBIA il 16/01/1942 SRNFMN42A56Z326K	177	5138-5139 ex 5033	154
1942	SARNATARO Filomena nata in LIBIA il 16/01/1942 SRNFMN42A56Z326K	177	5133-5134-5135-5136	338
1943	CHUBB Margaret nata in GRAN BRETAGNA il 08/12/1952 CHBMGR52T48Z114N	177	5030	186
1944	GIUSARMA Elio nato a SESSA AURUNCA il 09/02/1946 GSRLEI46B09I676U	177	5030	186
1945	DI LORENZO Lucia nata a SESSA AURUNCA il 10/05/1962 DLRLCU62E50I676J	177	5114 ex 5029	187
1946	GIUSARMA Bruno nato a SESSA AURUNCA il 07/03/1955 GSRBRN55C07I676S	177	5114 ex 5029	187
1947	BALZANO Pasquale nato a SCAFATI il 21/04/1938 BLZPQL38D21I483S	177	5103	53
1948	GALLO Vittorio nato a NAPOLI il 16/12/1945 GLLVTR45T16F839S	187	3	5.143
1949	GALLO Vittorio nato a NAPOLI il 16/12/1945 GLLVTR45T16F839S	187	13	1.273
1950	GALLO Vittorio nato a NAPOLI il 16/12/1945 GLLVTR45T16F839S	187	19	85
1951	GALLO Vittorio nato a NAPOLI il 16/12/1945 GLLVTR45T16F839S	187	37	1.667
1952	GALLO Vittorio nato a NAPOLI il 16/12/1945 GLLVTR45T16F839S	187	38	3
1953	GALLO Vittorio nato a NAPOLI il 16/12/1945 GLLVTR45T16F839S	187	5	2.651
1954	ROMANO Francesca nata a FORMIA il 26/04/1982 RMNFNC82D66D708Z	187	90	258
1955	ROMANO Giovanni nato a TORRE DEL GRECO il 03/08/1971 RMNGNN71M03L259I	187	90	258
1956	ROMANO Salvatore nato a TORRE DEL GRECO il 18/11/1947 RMNSVT47S18L259V	187	90	258
1957	ROMANO Vincenzo nato a FORMIA il 18/06/1978 RMNVCN78H18D708Y	187	90	258
1958	ROMANO Vincenzo nato a TORRE DEL GRECO il 02/10/1967 RMNVCN67R02L259A	187	90	258
1959	DEMANIO DELLO STATO RAMO - BONIFICA 80193210582	177	59	110

N° Ditte	DITTE PROPRIETARIE	Foglio	Particella	Superficie TOTALE in occupazione
19(	O - BONIFICA 80193210582	177	60	
1961	DEMANIO DELLO STATO RAMO - BONIFICA 80193210582	177	11	20
1962	DEMANIO DELLO STATO RAMO - BONIFICA 80193210582	177	46	702
1963	DEMANIO DELLO STATO RAMO - BONIFICA 80193210582	177	57	90
1964	DEMANIO DELLO STATO RAMO - BONIFICA 80193210582	177	61	549
1965	DEMANIO DELLO STATO RAMO - BONIFICA 80193210582	177	62	631
1966	RICCI Antonio nato a NAPOLI il 02/01/1956 RCCNTN56A02F839Y	177	5067	350
1967	RICCI Antonio nato a NAPOLI il 02/01/1956 RCCNTN56A02F839Y	177	5066	99
1968	CAMERA Albino nato a POGGIOMARINO il 10/01/1954 CMRLBN54A10G762Z	177	120	1.854
1969	CAMERA Albino nato a POGGIOMARINO il 10/01/1954 CMRLBN54A10G762Z	177	7	2.500
1970	CAMERA Albino nato a POGGIOMARINO il 10/01/1954 CMRLBN54A10G762Z	177	5062	224
1971	CAMERA Albino nato a POGGIOMARINO il 10/01/1954 CMRLBN54A10G762Z	177	5063	0
1972	CAMERA Albino nato a POGGIOMARINO il 10/01/1954 CMRLBN54A10G762Z	177	5060	1.775
1973	E T M IMMOBILIARE S.R.L. con sede in NAPOLI 07846200637	177	5022	1.300
1974	E T M IMMOBILIARE S.R.L. con sede in NAPOLI 07846200637	177	5023	1.318
1975	CAMERA Arturo nato a ROMA il 20/11/1949 CMRRTR49S20H501W	177	5009-5010 ex 115	1.228
1976	VITALE Annunziata nata a SESSA AURUNCA il 23/01/1956 VTLNNZ56A63I676N	177	31	215
1977	VITALE Francesco nato a FORMIA il 12/04/1960 VTLFNC60D12D708X	177	31	215
1978	VITALE Annunziata nata a SESSA AURUNCA il 23/01/1956 VTLNNZ56A63I676N	177	109	51
1979	VITALE Francesco nato a FORMIA il 12/04/1960 VTLFNC60D12D708X	177	109	51
1980	GALLO Vittorio nato a NAPOLI il 16/12/1945 GLLVTR45T16F839S	177	133	184
1981	VITALE Giuseppe nato a SESSA AURUNCA il 24/10/1969 VTLGPP69R24I676P	177	111	443
1982	PERRETTA Angela nata in SVIZZERA il 08/05/1967 PRRNGL67E48Z133A	177	110	83
1983	SULLO Salvatore nato a SESSA AURUNCA il 29/02/1960 SLLSVT60B29I676B	177	110	83
1984	DI DOMENICO Carmela nata a CAVA DE` TIRRENI il 06/10/1940 DDMCML40R46C361G	177	108	131
1985	VITALE Annunziata nata a MINTURNO il 27/01/1969 VTLNNZ69A67F224E	177	108	131
1986	VITALE Luigi nato a MINTURNO il 01/05/1971 VTLLGU71E01F224X	177	108	131
1987	VITALE Mario nato a MINTURNO il 11/04/1976 VTLMRA76D11F224B	177	108	131
1988	COMUNE DI SESSA AURUNCA	187	8	283
1989	GALLO Vittorio nato a NAPOLI il 16/12/1945 GLLVTR45T16F839S	187	26	2.790
1990	NOVIELLO Vincenzo nato a SESSA AURUNCA il 13/11/1962 NVLVCN62S13I676K	187	5001	442
1991	NOVIELLO Raffaela nata a SESSA AURUNCA il 31/10/1955 NVLRFL55R71I676I	187	5002	1.132
1992	NOVIELLO Anna nata a SESSA AURUNCA il 02/11/1957 NVLNNA57S42I676I	187	5003	427
1993	NOVIELLO Anna nata a SESSA AURUNCA il 02/11/1957 NVLNNA57S42I676I	187	5004	206
1994	NOVIELLO Anna nata a SESSA AURUNCA il 02/11/1957 NVLNNA57S42I676I	177	5007	40
1995	NOVIELLO Maria nata a SESSA AURUNCA il 20/09/1966 NVLMRA66P60I676L	177	5007	40
1996	NOVIELLO Paolo nato a FORMIA il 08/11/1971 NVLPLA71S08D708W	177	5007	40
1997	NOVIELLO Raffaela nata a SESSA AURUNCA il 31/10/1955 NVLRFL55R71I676I	177	5007	40

N° Ditte	DITTE PROPRIETARIE	Foglio	Particella	Superficie TOTALE in occupazione
199	SSA AURUNCA il 13/11/1962 NVLVCN62S13I676K	177	5007	
1999	GAMBA Giovanna nata a SESSA AURUNCA il 10/01/1960 GMBGNN60A50I676D	187	5014	773
2000	GAMBA Filomena nata a SESSA AURUNCA il 07/02/1961 GMBFMN61B47I676P	187	5015	631
2001	GAMBA Filomena nata a SESSA AURUNCA il 07/02/1961 GMBFMN61B47I676P	187	5008	109
2002	GAMBA Filomena nata a SESSA AURUNCA il 07/02/1961 GMBFMN61B47I676P	187	5011	21
2003	NOVIELLO Maria nata a SESSA AURUNCA il 20/11/1966 NVLMRA66S60I676U	187	5006	301
2004	LONGO Vittorio;FU GIUSEPPE	187	76	263
2005	LONGO Vittorio;FU GIUSEPPE	187	77	643
2006	SPARAGNA Anna Raffaella nata a FORMIA il 28/11/1994 SPRNRF94S68D708G	187	5009	301
2007	SPARAGNA Cristina nata a FORMIA il 15/02/1996 SPRCST96B55D708W	187	5009	301
2008	SPARAGNA Anna Raffaella nata a FORMIA il 28/11/1994 SPRNRF94S68D708G	187	5012	242
2009	SPARAGNA Cristina nata a FORMIA il 15/02/1996 SPRCST96B55D708W	187	5012	242
2010	GAMBA Tito nata a SESSA AURUNCA il 11/02/1965 GMBTTI65B51I676I	187	5010	22
2011	GAMBA Tito nata a SESSA AURUNCA il 11/02/1965 GMBTTI65B51I676I	187	5013	246
2012	GAMBA Tito nata a SESSA AURUNCA il 11/02/1965 GMBTTI65B51I676I	187	30	27
2013	GAMBA Tito nata a SESSA AURUNCA il 11/02/1965 GMBTTI65B51I676I	187	73	1.101
2014	DEMANIO DELLO STATO RAMO - BONIFICA 80193210582	187	66	64
2015	DEMANIO DELLO STATO RAMO - BONIFICA 80193210582	187	65	200
2016	DEMANIO DELLO STATO RAMO - BONIFICA 80193210582	187	40	14
2017	DEMANIO DELLO STATO RAMO - BONIFICA 80193210582	187	42	66
2018	DEMANIO DELLO STATO RAMO - BONIFICA 80193210582	187	68	200
2019	CAMERA Albino nato a POGGIOMARINO il 10/01/1954 CMRLBN54A10G762Z Proprieta` per 4/36	187	88	151
2020	CAMERA Arturo nato a ROMA il 20/11/1949 CMRRTR49S20H501W	187	88	151
2021	CAMERA Consiglia nata a POGGIOMARINO il 10/04/1943 CMRCSG43D50G762A	187	88	151
2022	CAMERA Fortuna nata a POGGIOMARINO il 07/04/1938 CMRFTN38D47G762E	187	88	151
2023	CAMERA Gennaro nato a POGGIOMARINO il 14/04/1940 CMRGNR40D14G762Y	187	88	151
2024	CAMERA Giulia nata a POGGIOMARINO il 01/02/1947 CMRGLI47B41G762T	187	88	151
2025	GRIFFO Maria Assunta nata a VILLA LITERNO il 09/12/1957 GRFMSS57T49L844H	187	88	151
2026	MARCHEGIANO Rosa nata a SESSA AURUNCA il 08/07/1956 MRCRSO56L48I676S	187	88	151
2027	MYOSOTIS Maria Rosaria nata a MARIGLIANO il 12/08/1945 MYSMRS45M52E955V	187	88	151
2028	PARMATO Antonietta nata a OTTAVIANO il 07/07/1921 PRMNNT21L47G190H	187	88	151
2029	CAMERA Gennaro nato a POGGIOMARINO il 14/04/1940 CMRGNR40D14G762Y	187	35	1.755
2030	MYOSOTIS Maria Rosaria nata a MARIGLIANO il 12/08/1945 MYSMRS45M52E955V	187	35	1.755
2031	CAMERA Consiglia nata a POGGIOMARINO il 14/04/1943 CMRCSG43D54G762I	187	85	266
2032	CAMERA Giulia nata a POGGIOMARINO il 01/02/1947 CMRGLI47B41G762T	187	86	254
2033	CAMERA Arturo nato a ROMA il 20/11/1949 CMRRTR49S20H501W	187	87	254
2034	GRIFFO Maria Assunta nata a VILLA LITERNO il 09/12/1957 GRFMSS57T49L844H	187	87	254
2035	LONGO Liliana nata a VIGEVANO il 11/03/1944 LNGLLN44C51L872V	187	5019	448

N° Ditte	DITTE PROPRIETARIE	Foglio	Particella	Superficie TOTALE in occupazione
203	ANO il 10/06/1946 LNGMCL46H10L872G	187	5019	
2037	LONGO Mirella nata a VIGEVANO il 06/03/1949 LNGMLL49C46L872N	187	5019	448
2038	LONGO Liliana nata a VIGEVANO il 11/03/1944 LNGLLN44C51L872V	187	5020	1.988
2039	LONGO Marcello nato a VIGEVANO il 10/06/1946 LNGMCL46H10L872G	187	5020	1.988
2040	LONGO Mirella nata a VIGEVANO il 06/03/1949 LNGMLL49C46L872N	187	5020	1.988
2041	LONGO Liliana nata a VIGEVANO il 11/03/1944 LNGLLN44C51L872V	187	23	556
2042	LONGO Marcello nato a VIGEVANO il 10/06/1946 LNGMCL46H10L872G	187	23	556
2043	LONGO Mirella nata a VIGEVANO il 06/03/1949 LNGMLL49C46L872N	187	23	556
2044	PAPA Alonso nato a SESSA AURUNCA il 26/07/1956 PPALNS56L26I676X	187	5027-5028 ex 27	3.860
2045	PAPA Pietro nato a SESSA AURUNCA il 04/12/1948 PPAPTR48T04I676U	187	5027-5028 ex 27	3.860
2046	NAPPI Mario nato a SAN GENNARO VESUVIANO il 01/02/1938 NPPMRA38B01H860C	187	11	1.333
2047	NAPPI Mario nato a SAN GENNARO VESUVIANO il 01/02/1938 NPPMRA38B01H860C	187	5025-5026 ex 12	2.112
2048	NAPPI Mario nato a SAN GENNARO VESUVIANO il 01/02/1938 NPPMRA38B01H860C	187	43	37
2049	NAPPI Mario nato a SAN GENNARO VESUVIANO il 01/02/1938 NPPMRA38B01H860C	187	89	8
2050	D`AMATO Dante;DI GIACOMO	187	22	872
2051	D`AMATO Maria;CRISTINA DI GIACOMO	187	22	872
2052	D`AMATO Pasquale;DI GIACOMO	187	22	872
2053	SORGENTE Andrea;DI MATTIA	187	44	1.136
2054	SORGENTE Andrea;DI MATTIA	187	14	1.227
2055	BRODELLA Margheita nata a CASERTA il 27/02/1967 BRDMGH67B67B963I Proprieta` per 2/3	187	15	1.138
2056	BROLETTO Pasquale nato a BENEVENTO il 16/04/1959 BRLPQL59D16A783A Proprieta` per 1/6	187	15	1.138
2057	BROLETTO Silvana nata a BENEVENTO il 21/01/1956 BRLSVN56A61A783Q Proprieta` per 1/6	187	15	1.138
2058	BRODELLA Margheita nata a CASERTA il 27/02/1967 BRDMGH67B67B963I Proprieta` per 2/3	187	21	97
2059	BROLETTO Pasquale nato a BENEVENTO il 16/04/1959 BRLPQL59D16A783A Proprieta` per 1/6	187	21	97
2060	BROLETTO Silvana nata a BENEVENTO il 21/01/1956 BRLSVN56A61A783Q Proprieta` per 1/6	187	21	97
2061	SEQUINO Antonio nato a MUGNANO DI NAPOLI il 15/04/1961 SQNNTN61D15F799V	187	31	152
2062	SEQUINO Giuseppe nato a MUGNANO DI NAPOLI il 18/10/1952 SQNGPP52R18F799L	187	31	152
2063	SEQUINO Mario nato a MUGNANO DI NAPOLI il 08/02/1960 SQNMRA60B08F799Y	187	31	152
2064	SEQUINO Antonio nato a MUGNANO DI NAPOLI il 15/04/1961 SQNNTN61D15F799V	187	32	149
2065	SEQUINO Giuseppe nato a MUGNANO DI NAPOLI il 18/10/1952 SQNGPP52R18F799L	187	32	149
2066	SEQUINO Mario nato a MUGNANO DI NAPOLI il 08/02/1960 SQNMRA60B08F799Y	187	32	149
2067	AVAGLIANO Domenico nato a FORMIA il 30/04/1979 VGLDNC79D30D708R	187	16	335
2068	AVAGLIANO Gennaro nato a SESSA AURUNCA il 26/02/1971 VGLGNR71B26I676N	187	16	335
2069	AVAGLIANO Silvana nata a SESSA AURUNCA il 24/02/1973 VGLSVN73B64I676L	187	16	335
2070	PIETRANTUONO Angela nata a SESSA AURUNCA il 04/10/1952 PTRNGL52R44I676U	187	16	335
2071	INTESTAZIONE MANCANTE	187	17	79
2072	SEQUINO Giuseppe nato a MUGNANO DI NAPOLI il 18/10/1952 SQNGPP52R18F799L	187	72	1.447
2073	TAGLIALATELA Maria nata a MONDRAGONE il 12/09/1921 TGLMRA21P52F352H	187	71	1.857

N° Ditte	DITTE PROPRIETARIE	Foglio	Particella	Superficie TOTALE in occupazione
207	IONDRAGONE il 12/09/1921 TGLMRA21P52F352H	187	18	
2075	SA.MA. DI SALVATORE FICO E C. S.A.S. con sede in CASALNUOVO DI NAPOLI 01542641210	187	53	1.652
2076	DI MARZO Antonio nato a SESSA AURUNCA il 07/08/1970 DMRNTN70M07I676I	187	5016	555
2077	DI MARZO Raffaela nata a SESSA AURUNCA il 06/07/1971 DMRRFL71L46I676Y	187	5016	555
2078	BAIANO Castrese nato a POZZUOLI il 25/10/1954 BNACTR54R25G964Z	187	56	1.101
2079	BAIANO Castrese nato a POZZUOLI il 25/10/1954 BNACTR54R25G964Z	187	24	1.047
2080	TESSITORE Crescenzo nato a MACERATA CAMPANIA il 09/01/1923 TSSCSC23A09E784Y	187	57	850
2081	TESSITORE Crescenzo nato a MACERATA CAMPANIA il 09/01/1923 TSSCSC23A09E784Y	187	60	34
2082	REGIONE CAMPANIA con sede in NAPOLI 80011990639	187	63	32
2083	TAGLIATELA Giuseppe;FU FRANCESCO	187	64	56
2084	CILENTO Antonio nato a SESSA AURUNCA il 02/05/1971 CLNNTN71E02I676X	188	5165	739
2085	CILENTO Carlo nato a SESSA AURUNCA il 31/01/1969 CLNCRL69A31I676A	188	5165	739
2086	CILENTO Filomena nata a SESSA AURUNCA il 05/03/1973 CLNFMN73C45I676D	188	5165	739
2087	CILENTO Loredana nata a FORMIA il 14/11/1980 CLNLDN80S54D708V	188	5165	739
2088	CILENTO Patrizia nata a SESSA AURUNCA il 03/05/1975 CLNPRZ75E43I676P	188	5165	739
2089	CILENTO Antonio nato a SESSA AURUNCA il 02/05/1971 CLNNTN71E02I676X	188	5166	623
2090	CILENTO Carlo nato a SESSA AURUNCA il 31/01/1969 CLNCRL69A31I676A	188	5166	623
2091	CILENTO Filomena nata a SESSA AURUNCA il 05/03/1973 CLNFMN73C45I676D	188	5166	623
2092	CILENTO Loredana nata a FORMIA il 14/11/1980 CLNLDN80S54D708V	188	5166	623
2093	CILENTO Patrizia nata a SESSA AURUNCA il 03/05/1975 CLNPRZ75E43I676P	188	5166	623
2094	CUOMO Massimo nato a MINTURNO il 11/08/1971 CMUMSM71M11F224X	188	5192	56
2095	LUCCA Luigi nato a MUGNANO DI NAPOLI il 29/07/1977 LCCLGU77L29F799E	188	5171	1.068
2096	LUCCA Luigi nato a MUGNANO DI NAPOLI il 29/07/1977 LCCLGU77L29F799E	188	5172	270
2097	PETTI Francesco nato a NOCERA INFERIORE il 25/10/1925 PTTFNC25R25F912Y	188	8	79
2098	PETTI Francesco nato a NOCERA INFERIORE il 25/10/1925 PTTFNC25R25F912Y	188	167	1.144
2099	PETTI Francesco nato a NOCERA INFERIORE il 25/10/1925 PTTFNC25R25F912Y	188	5022	815
2100	PETTI Francesco nato a NOCERA INFERIORE il 25/10/1925 PTTFNC25R25F912Y	188	5021	819
2101	PETTI Carmela nata a SESSA AURUNCA il 05/11/1963 PTTCML63S45I676D	188	168	813
2102	ROMANELLI Carmela nata a NOCERA INFERIORE il 21/08/1961 RMNCML61M61F912N	188	299	190
2103	DE FILIPPO Antonella nata a MADDALONI il 25/09/1983 DFLNNL83P65E791E	188	5014	44
2104	DE FILIPPO Antonella nata a MADDALONI il 25/09/1983 DFLNNL83P65E791E	188	5012	257
2105	DE FILIPPO Antonella nata a MADDALONI il 25/09/1983 DFLNNL83P65E791E	188	5011	440
2106	PETTA Mafalda nata a NOCERA INFERIORE il 22/02/1932 PTTMLD32B62F912D	188	5013	184
2107	URZO Natale nato a MARANO DI NAPOLI il 21/09/1945 RZUNTL45P21E906Q	188	5034	887
2108	MAURIELLO Antonietta nata a VILLARICCA il 14/08/1964 MRLNNT64M54G309U	188	5033	316
2109	MAURIELLO Antonietta nata a VILLARICCA il 14/08/1964 MRLNNT64M54G309U	188	5031	998
2110	URZO Giuseppe nato a MARANO DI NAPOLI il 04/12/1947 RZUGPP47T04E906W	188	5032	921
2111	MARTINO Guido nato a SESSA AURUNCA il 24/03/1957 MRTGDU57C24I676H	188	5218	784

N° Ditte	DITTE PROPRIETARIE	Foglio	Particella	Superficie TOTALE in occupazione
211	NFERIORE il 10/10/1960 SRELGU60R10F912L	188	5183	
2113	SERIO Prisco nato a NOCERA INFERIORE il 03/06/1962 SREPSC62H03F912K	188	5044	364
2114	SERIO Luigi nato a NOCERA INFERIORE il 30/03/1927 SRELGU27C30F912H	188	5046	414
2115	SERIO Luigi nato a NOCERA INFERIORE il 30/03/1927 SRELGU27C30F912H	188	5042	14
2116	SERIO Luigi nato a NOCERA INFERIORE il 30/03/1927 SRELGU27C30F912H	188	5047	45
2117	SERIO Matteo nato a NOCERA INFERIORE il 19/11/1959 SREMTT59S19F912P	188	5241	15
2118	SERIO Raffaele nato a MINTURNO il 17/07/1968 SRERFL68L17F224P	188	5045	16
2119	SENATORE Alfonso;DI ANTONIO	188	92	94
2120	CARANDENTE Romualdo nato a MARANO DI NAPOLI il 10/01/1946 CRNRLD46A10E906U	188	132	347
2121	ZAPPARELLA Raffaela nata a CALVIZZANO il 30/08/1947 ZPPRFL47M70B452O	188	132	347
2122	CARANDENTE Romualdo nato a MARANO DI NAPOLI il 10/01/1946 CRNRLD46A10E906U	188	131	316
2123	ZAPPARELLA Raffaela nata a CALVIZZANO il 30/08/1947 ZPPRFL47M70B452O	188	131	316
2124	CARANDENTE Romualdo nato a MARANO DI NAPOLI il 10/01/1946 CRNRLD46A10E906U	188	91	1.020
2125	ZAPPARELLA Raffaela nata a CALVIZZANO il 30/08/1947 ZPPRFL47M70B452O	188	91	1.020
2126	DEMANIO DELLO STATO RAMO - BONIFICA 80193210582	188	80	309
2127	IRACE Leopoldo nato a SESSA AURUNCA il 29/04/1982 RCILLD82D22I676X	188	90	34
2128	PETTI Alfonso nato a MINTURNO il 21/10/1970 PTTLNS70R21F224D	188	5158	631
2129	PETTI Luca nato a MINTURNO il 30/03/1974 PTTLCU74C30F224T	188	5159	242
2130	SOCIETÁ AGRICOLA IL GELSO A R.L con sede in AVERSA 03222930616	188	5173	9.104
2131	SOCIETÁ AGRICOLA IL GELSO A R.L con sede in AVERSA 03222930616	188	11	1.208
2132	SOCIETÁ AGRICOLA IL GELSO A R.L con sede in AVERSA 03222930616	188	26	3.466
2133	CAMERA Albino nato a POGGIOMARINO il 10/01/1954 CMRLBN54A10G762Z	198	93	1.954
2134	MARCHEGIANO Rosa nata a SESSA AURUNCA il 08/07/1956 MRCRSO56L48I676S	198	93	1.954
2135	CAMERA Albino nato a POGGIOMARINO il 10/01/1954 CMRLBN54A10G762Z Proprieta` per 4/36	198	94	59
2136	CAMERA Arturo nato a ROMA il 20/11/1949 CMRRTR49S20H501W	198	94	59
2137	CAMERA Consiglia nata a POGGIOMARINO il 10/04/1943 CMRCSG43D50G762A	198	94	59
2138	CAMERA Fortuna nata a POGGIOMARINO il 07/04/1938 CMRFTN38D47G762E	198	94	59
2139	CAMERA Gennaro nato a POGGIOMARINO il 14/04/1940 CMRGNR40D14G762Y	198	94	59
2140	CAMERA Giulia nata a POGGIOMARINO il 01/02/1947 CMRGLI47B41G762T	198	94	59
2141	GRIFFO Maria Assunta nata a VILLA LITERNO il 09/12/1957 GRFMSS57T49L844H	198	94	59
2142	MARCHEGIANO Rosa nata a SESSA AURUNCA il 08/07/1956 MRCRSO56L48I676S	198	94	59
2143	MYOSOTIS Maria Rosaria nata a MARIGLIANO il 12/08/1945 MYSMRS45M52E955V	198	94	59
2144	PARMATO Antonietta nata a OTTAVIANO il 07/07/1921 PRMNNT21L47G190H	198	94	59
2145	PARMATO Antonietta nata a OTTAVIANO il 07/07/1921 PRMNNT21L47G190H	198	8	2.968
2146	SPARAGNA Amedeo nato a SESSA AURUNCA il 27/03/1911	198	33	1.720
2147	TAGLIALATELA Achille nato a MONDRAGONE il 21/02/1933 TGLCLL33B21F352X	198	32	3.234
2148	TONGEREN Johanna Irene nata in PAESI BASSI il 11/05/1945 TNGJNN45E51Z126Y	198	32	3.234
2149	TAGLIATELA Giuseppe;FU FRANCESCO	198	5	2.052

N° Ditte	DITTE PROPRIETARIE	Foglio	Particella	Superficie TOTALE in occupazione
21!	ANCESCO	198	36	
2151	CACCAVALE Domenico nato a MARANO DI NAPOLI il 13/06/1936	198	5012	359
2152	CACCAVALE Domenico nato a MARANO DI NAPOLI il 13/06/1936	198	5011	359
2153	CACCAVALE Domenico nato a MARANO DI NAPOLI il 13/06/1936	198	5010	225
2154	CACCAVALE Domenico nato a MARANO DI NAPOLI il 13/06/1936	198	5009	289
2155	CACCAVALE Domenico nato a MARANO DI NAPOLI il 13/06/1936	198	5008	680
2156	DI PIETRO Emilio nato a SESSA AURUNCA il 26/08/1946 DPTMLE46M26I676V	198	95	559
2157	DI PIETRO Emilio nato a SESSA AURUNCA il 26/08/1946 DPTMLE46M26I676V	198	98	18
2158	DI PIETRO Giuseppe nato a SESSA AURUNCA il 19/08/1948 DPTGPP48M19I676G	198	96	649
2159	PEZONE Luigi nato a GIUGLIANO IN CAMPANIA il 15/08/1953 PZNLGU53M15E054F	198	18	890
2160	LAPIELLO Michele nato a MONDRAGONE il 04/01/1937 LPLMHL37A04F352F	198	77	384
2161	LAPIELLO Christian nato a ZEVIO il 06/05/1976 LPLCRS76E06M172S	198	76	350
2162	LAPIELLO Umberto nato in SVIZZERA il 11/06/1966 LPLMRT66H11Z133G	198	76	350
2163	LAPIELLO Christian nato a ZEVIO il 06/05/1976 LPLCRS76E06M172S	198	81	49
2164	LAPIELLO Umberto nato in SVIZZERA il 11/06/1966 LPLMRT66H11Z133G	198	81	49
2165	LAPIELLO Christian nato a ZEVIO il 06/05/1976 LPLCRS76E06M172S	198	85	29
2166	LAPIELLO Umberto nato in SVIZZERA il 11/06/1966 LPLMRT66H11Z133G	198	85	29
2167	LAPIELLO Emilia nata a MONDRAGONE il 05/11/1934 LPLMLE34S45F352B	198	75	348
2168	LAPIELLO Emilia nata a MONDRAGONE il 05/11/1934 LPLMLE34S45F352B	198	80	70
2169	LAPIELLO Emilia nata a MONDRAGONE il 05/11/1934 LPLMLE34S45F352B	198	84	47
2170	LAPIELLO Amelia nata a MONDRAGONE il 06/07/1945 LPLMLA45L46F352U	198	74	346
2171	LAPIELLO Amelia nata a MONDRAGONE il 06/07/1945 LPLMLA45L46F352U	198	79	67
2172	LAPIELLO Amelia nata a MONDRAGONE il 06/07/1945 LPLMLA45L46F352U	198	83	50
2173	LAPIELLO Lidia nata a MONDRAGONE il 03/08/1950 LPLLDI50M43F352J	198	73	230
2174	LAPIELLO Lidia nata a MONDRAGONE il 03/08/1950 LPLLDI50M43F352J	198	78	67
2175	LAPIELLO Lidia nata a MONDRAGONE il 03/08/1950 LPLLDI50M43F352J	198	82	55
2176	B.S.N. IMMOBILIARE S.A.S. DI CARRINO NICOLA & C con sede in MARCIANISE 03361820610	198	72	132
2177	VERGARA Luigi nato a NAPOLI il 20/11/1977 VRGLGU77S20F839T	198	20	733
2178	ANGELINO Domenica nata a SANT`ANTIMO il 19/04/1937 NGLDNC37D59I293B	198	21	32
2179	ANGELINO Domenica nata a SANT`ANTIMO il 19/04/1937 NGLDNC37D59I293B	198	22	844
2180	VERRENGIA Martino;DI ANTONIO	198	23	844
2181	NEGRO Donato nato a SESSA AURUNCA il 14/07/1949 NGRDNT49L14I676X	198	87	766
2182	LAPIELLO Angelo nato a MONDRAGONE il 03/04/1960 LPLNGL60D03F352J Proprieta` per 1/9	198	26	1.329
2183	LAPIELLO Elisabetta nata a MONDRAGONE il 27/04/1954 LPLLBT54D67F352S Proprieta` per 1/9	198	26	1.329
2184	LAPIELLO Michele nato a SESSA AURUNCA il 25/05/1951 LPLMHL51E25I676Q Proprieta` per 1/9	198	26	1.329
2185	MEZZO Maria nata a MONDRAGONE il 27/04/1924 MZZMRA24D67F352R Proprieta` per 6/9	198	26	1.329
2186	FUSCIELLO Amelino;FU GIUSEPPE	198	14	2.820
2187	D`AMORE Antonio nato a FORMIA il 02/02/1970 DMRNTN70B02D708Y	198	13	228

N° Ditte	DITTE PROPRIETARIE	Foglio	Particella	Superficie TOTALE in occupazione
218	A AURUNCA il 14/06/1947 DMRFNC47H54I676Q	198	13	
2189	D`AMORE Francesca nata a MINTURNO il 27/12/1920 DMRFNC20T67F224N	198	13	228
2190	D`AMORE Ilio nato a MINTURNO il 06/09/1932 DMRLII32P06F224J	198	13	228
2191	D`AMORE Lidia nata a SESSA AURUNCA il 04/06/1949 DMRLDI49H44I676Q	198	13	228
2192	D`AMORE Maria nata a SESSA AURUNCA il 28/06/1945 DMRMRA45H68I676S	198	13	228
2193	D`AMORE Maria nata a AVERSA il 15/09/1918 DMRMRA18P55A512R	198	13	228
2194	D`AMORE Michele nato a SESSA AURUNCA il 28/01/1952 DMRMHL52A28I676T	198	13	228
2195	D`AMORE Antonio nato a FORMIA il 02/02/1970 DMRNTN70B02D708Y	198	88	1.015
2196	D`AMORE Franca nata a SESSA AURUNCA il 14/06/1947 DMRFNC47H54I676Q	198	88	1.015
2197	D`AMORE Francesca nata a MINTURNO il 27/12/1920 DMRFNC20T67F224N	198	88	1.015
2198	D`AMORE Ilio nato a MINTURNO il 06/09/1932 DMRLII32P06F224J	198	88	1.015
2199	D`AMORE Lidia nata a SESSA AURUNCA il 04/06/1949 DMRLDI49H44I676Q	198	88	1.015
2200	D`AMORE Maria nata a SESSA AURUNCA il 28/06/1945 DMRMRA45H68I676S	198	88	1.015
2201	D`AMORE Maria nata a AVERSA il 15/09/1918 DMRMRA18P55A512R	198	88	1.015
2202	D`AMORE Michele nato a SESSA AURUNCA il 28/01/1952 DMRMHL52A28I676T	198	88	1.015
2203	D`AMORE Antonio nato a FORMIA il 02/02/1970 DMRNTN70B02D708Y	198	89	1.002
2204	D`AMORE Franca nata a SESSA AURUNCA il 14/06/1947 DMRFNC47H54I676Q	198	89	1.002
2205	D`AMORE Francesca nata a MINTURNO il 27/12/1920 DMRFNC20T67F224N	198	89	1.002
2206	D`AMORE Ilio nato a MINTURNO il 06/09/1932 DMRLII32P06F224J	198	89	1.002
2207	D`AMORE Lidia nata a SESSA AURUNCA il 04/06/1949 DMRLDI49H44I676Q	198	89	1.002
2208	D`AMORE Maria nata a SESSA AURUNCA il 28/06/1945 DMRMRA45H68I676S	198	89	1.002
2209	D`AMORE Maria nata a AVERSA il 15/09/1918 DMRMRA18P55A512R	198	89	1.002
2210	D`AMORE Michele nato a SESSA AURUNCA il 28/01/1952 DMRMHL52A28I676T	198	89	1.002
2211	D`AMORE Antonio nato a FORMIA il 02/02/1970 DMRNTN70B02D708Y	198	90	274
2212	D`AMORE Franca nata a SESSA AURUNCA il 14/06/1947 DMRFNC47H54I676Q	198	90	274
2213	D`AMORE Francesca nata a MINTURNO il 27/12/1920 DMRFNC20T67F224N	198	90	274
2214	D`AMORE Ilio nato a MINTURNO il 06/09/1932 DMRLII32P06F224J	198	90	274
2215	D`AMORE Lidia nata a SESSA AURUNCA il 04/06/1949 DMRLDI49H44I676Q	198	90	274
2216	D`AMORE Maria nata a SESSA AURUNCA il 28/06/1945 DMRMRA45H68I676S	198	90	274
2217	D`AMORE Maria nata a AVERSA il 15/09/1918 DMRMRA18P55A512R	198	90	274
2218	D`AMORE Michele nato a SESSA AURUNCA il 28/01/1952 DMRMHL52A28I676T	198	90	274
2219	VERRENGIA Mattia;DI BENEDETTO	198	12	1.032
2220	CICILLINI Antonietta nata a SESSA AURUNCA il 12/06/1953 CCLNNT53H52I676V	198	11	935
2221	AGNELLO Armando nato a GAETA il 07/04/1988 GNLRND88D07D843A	198	91	633
2222	AGNELLO Giuseppe nato a MESAGNE il 19/12/1961 GNLGPP61T19F152T	198	91	633
2223	AGNELLO Maria nata a GAETA il 19/12/1991 GNLMRA91T59D843R	198	91	633
2224	AGNELLO Simona nata a GAETA il 12/06/1986 GNLSMN86H52D843K	198	91	633
2225	CICILLINI Vincenzo nato a SESSA AURUNCA il 23/06/1950 CCLVCN50H23I676E	198	92	720

N° Ditte	DITTE PROPRIETARIE	Foglio	Particella	Superficie TOTALE in occupazione
22	IDRAGONE	198	10	
2227	MOTOR SPEEDWAY CENTER SRL SEDE CASTELLAMMARE DI STABIA	198	1	1.548
2228	MOTOR SPEEDWAY CENTER SRL SEDE CASTELLAMMARE DI STABIA	198	5005	3.330
2229	MOTOR SPEEDWAY CENTER SRL SEDE CASTELLAMMARE DI STABIA	198	5006	3.187
2230	TAMBARO Maria nata a VILLARICCA il 01/01/1972 TMBMRA72A41G309A	198	58	245
2231	TAMBARO Nicola nato a MUGNANO DI NAPOLI il 20/03/1958 TMBNCL58C20F799G	198	58	245
2232	TAMBARO Maria nata a VILLARICCA il 01/01/1972 TMBMRA72A41G309A	198	60	844
2233	TAMBARO Nicola nato a MUGNANO DI NAPOLI il 20/03/1958 TMBNCL58C20F799G	198	60	844
2234	TAMBARO Franca nata a VILLARICCA il 13/12/1967 TMBFNC67T53G309F	198	61	901
2235	TAMBARO Maria nata a VILLARICCA il 01/01/1972 TMBMRA72A41G309A	198	61	901
2236	TAMBARO Nicola nato a MUGNANO DI NAPOLI il 20/03/1958 TMBNCL58C20F799G	198	7	1.210
2237	TAMBARO Pasquale nato a VILLARICCA il 25/01/1960 TMBPQL60A25G309T	198	2	1.061
2238	TAMBARO Pasquale nato a VILLARICCA il 25/01/1960 TMBPQL60A25G309T	198	57	946
2239	DEMANIO DELLO STATO RAMO - BONIFICA 80193210582	198	50	22
2240	DEMANIO DELLO STATO RAMO - BONIFICA 80193210582	200	24	523
2241	DEMANIO DELLO STATO RAMO - BONIFICA 80193210582	200	23	300
2242	SCIARRETTA Immacolata nata a SESSA AURUNCA il 26/12/1910	200	35	232
2243	SCIARRETTA Anna nata a SESSA AURUNCA il 12/11/1944 SCRNNA44S52I676F	200	31	539
2244	SCIARRETTA Anna nata a SESSA AURUNCA il 12/11/1944 SCRNNA44S52I676F	200	5004	139
2245	SCIARRETTA Anna nata a SESSA AURUNCA il 12/11/1944 SCRNNA44S52I676F	200	5003	250
2246	SCIARRETTA Anna nata a SESSA AURUNCA il 12/11/1944 SCRNNA44S52I676F	200	5002	189
2247	SCIARRETTA Anna nata a SESSA AURUNCA il 12/11/1944 SCRNNA44S52I676F	200	5001	150
2248	SCIARRETTA Anna nata a SESSA AURUNCA il 12/11/1944 SCRNNA44S52I676F	200	40	223
2249	SCIARRETTA Anna nata a SESSA AURUNCA il 12/11/1944 SCRNNA44S52I676F	200	30	446
2250	SCIARRETTA Anna nata a SESSA AURUNCA il 12/11/1944 SCRNNA44S52I676F	200	34	1.242
2251	SCIARRETTA Anna nata a SESSA AURUNCA il 12/11/1944 SCRNNA44S52I676F	200	5009	700
2252	SCIARRETTA Giuseppe nato a SESSA AURUNCA il 15/03/1943 SCRGPP43C15I676S	200	5009	700
2253	SCIARRETTA Rita nata a SESSA AURUNCA il 23/10/1946 SCRRTI46R63I676M	200	5009	700
2254	SCIARRETTA Anna nata a SESSA AURUNCA il 12/11/1944 SCRNNA44S52I676F	200	3	209
2255	SCIARRETTA Giuseppe nato a SESSA AURUNCA il 15/03/1943 SCRGPP43C15I676S	200	3	209
2256	SCIARRETTA Rita nata a SESSA AURUNCA il 23/10/1946 SCRRTI46R63I676M	200	3	209
2257	SCIARRETTA Anna nata a SESSA AURUNCA il 12/11/1944 SCRNNA44S52I676F	200	5008	848
2258	SCIARRETTA Giuseppe nato a SESSA AURUNCA il 15/03/1943 SCRGPP43C15I676S	200	5008	848
2259	SCIARRETTA Rita nata a SESSA AURUNCA il 23/10/1946 SCRRTI46R63I676M	200	5008	848
2260	SCIARRETTA Anna nata a SESSA AURUNCA il 12/11/1944 SCRNNA44S52I676F	200	37	34
2261	SCIARRETTA Giuseppe nato a SESSA AURUNCA il 15/03/1943 SCRGPP43C15I676S	200	37	34
2262	SCIARRETTA Rita nata a SESSA AURUNCA il 23/10/1946 SCRRTI46R63I676M	200	37	34
2263	SCIARRETTA Anna nata a SESSA AURUNCA il 12/11/1944 SCRNNA44S52I676F	200	5007	527

N° Ditte	DITTE PROPRIETARIE	Foglio	Particella	Superficie TOTALE in occupazione
226	SESSA AURUNCA il 15/08/1943	200	5007	
2265	SCIARRETTA Rita nata a SESSA AURUNCA il 23/10/1946 SCRRTI46R63I676M	200	5007	527
2266	SCIARRETTA Anna nata a SESSA AURUNCA il 12/11/1944 SCRNNA44S52I676F	200	5005	446
2267	SCIARRETTA Giuseppe nato a SESSA AURUNCA il 15/03/1943 SCRGPP43C15I676S	200	5005	446
2268	SCIARRETTA Rita nata a SESSA AURUNCA il 23/10/1946 SCRRTI46R63I676M	200	5005	446
2269	SCIARRETTA Anna nata a SESSA AURUNCA il 12/11/1944 SCRNNA44S52I676F	200	28	155
2270	SCIARRETTA Giuseppe nato a SESSA AURUNCA il 15/03/1943 SCRGPP43C15I676S	200	28	155
2271	SCIARRETTA Rita nata a SESSA AURUNCA il 23/10/1946 SCRRTI46R63I676M	200	28	155
2272	MIRAGLIA Maria;MAR MAZZUOCCOLO nata a MONDRAGONE il 21/04/1941 MRGMRA41D61F352L	200	39	246
2273	DE FALCO Antonietta nata a CASAGIOVE il 09/04/1966 DFLNNT66D49B860S	200	32	610
2274	MANCINI Felicia nata a PASTENA il 28/03/1940 MNCFLC40C68G362G Proprieta` per 1/14	201	120	10
2275	RAZZINO Angelina nata a SESSA AURUNCA il 19/05/1950 RZZNLN50E59I676X Proprieta` per 1/7	201	120	10
2276	RAZZINO Antonio nato a LATINA il 29/08/1968 RZZNTN68M29E472D Proprieta` per 1/14	201	120	10
2277	RAZZINO Armando nato a SESSA AURUNCA il 19/05/1950 RZZRND50E19I676D Proprieta` per 1/7	201	120	10
2278	RAZZINO Elda nata a SESSA AURUNCA il 25/11/1940 RZZLDE40S65I676H Proprieta` per 1/7	201	120	10
2279	RAZZINO Mario nato a SESSA AURUNCA il 06/03/1945 RZZMRA45C06I676Z Proprieta` per 1/7	201	120	10
2280	RAZZINO Pasquale nato a SESSA AURUNCA il 23/04/1939 RZZPQL39D23I676J Proprieta` per 1/7	201	120	10
2281	RAZZINO Vincenza nata a SESSA AURUNCA il 08/01/1943 RZZVCN43A48I676U Proprieta` per 1/7	201	120	10
2282	DI VINCENZO Vincenzo nato a MONDRAGONE il 06/10/1947 DVNVCN47R06F352S	201	48	175
2283	MATURO Antonio nato a NAPOLI il 16/07/1937 MTRNTN37L16F839L	201	48	175
2284	PENNA Angelo nato a SESSA AURUNCA il 25/02/1965 PNNNGL65B25I676Z	201	64	106
2285	PENNA Giuseppe nato a SESSA AURUNCA il 04/02/1961 PNNGPP61B04I676A	201	64	106
2286	VERRENGIA FUSCIELLO Antonia nata a SESSA AURUNCA il 05/02/1940 VRRNTN40B45I676Q	201	64	106
2287	DEMANIO DELLO STATO RAMO - BONIFICA 80193210582	201	63	270
2288	DEMANIO DELLO STATO RAMO - BONIFICA 80193210582	201	36	294
2289	COLLINELLI Liliana nata a MERCATO SARACENO il 21/11/1923 CLLLLN23S61F139Z	177	72	325
2290	NARDELLA Floriana nata a BERTINORO il 29/07/1944 NRDFRN44L69A809Y	177	72	325
2291	LEONARDIS Antonio nato a SESSA AURUNCA il 18/12/1953 LNRNTN53T18I676E	177	5115-5116 ex 71	472
2292	MAZZEO Silvana nata a SESSA AURUNCA il 21/05/1956 MZZSVN56E61I676E	177	5115-5116 ex 71	472
2293	LEONARDIS Antonio nato a SESSA AURUNCA il 18/12/1953 LNRNTN53T18I676E	177	5118-5115 ex 70	186
2294	MAZZEO Silvana nata a SESSA AURUNCA il 21/05/1956 MZZSVN56E61I676E	177	5118-5115 ex 70	186
2295	ALFIERO Anna nata in BELGIO il 26/01/1966 LFRNNA66A66Z103V	177	22	162
2296	BOCCOLATO Assunta nata a MONDRAGONE il 29/11/1951 BCCSNT51S69F352J	177	21	190
2297	BOCCOLATO Liliana nata a VASTO il 24/06/1958 BCCLLN58H64E372H	177	21	190
2298	BOCCOLATO Vincenzo nato a MONDRAGONE il 02/11/1948 BCCVCN48S02F352Y	177	21	190
2299	COTECCHIA LUISA Diritto del concedente	177	86	232
2300	PAGLIUCA ANTONIETTA nata a MONDRAGONE (CE) il 14/11/1930 Livellario	177	86	232
2301	PAGLIUCA LUCIA nata a MONDRAGONE (CE) il 28/08/1924 Livellario	177	86	232

N° Ditte	DITTE PROPRIETARIE	Foglio	Particella	Superficie TOTALE in occupazione
230	ONDRAGONE (CE) il 13/11/1928 Livellario	177	86	
2303	PETRILLO ANNA Diritto del concedente	177	86	232
2304	PETRILLO CECILIA Diritto del concedente	177	86	232
2305	PETRILLO GIULIA Diritto del concedente	177	86	232
2306	PETRILLO SILVIO Diritto del concedente	177	86	232
2307	FUSCO Immacolata nata a SESSA AURUNCA il 28/10/1938 FSCMCL38R68I676B	177	87	941
2308	FUSCO Immacolata nata a SESSA AURUNCA il 28/10/1938 FSCMCL38R68I676B	177	20	1.101
2309	VIVO Mariagrazia nata a SESSA AURUNCA il 01/11/1960 VVIMGR60S41I676O	177	20	1.101
2310	VIVO Roberto nato a SESSA AURUNCA il 10/11/1965 VVIRRT65S10I676R	177	20	1.101
2311	UBI LEASING S.P.A. con sede in BRESCIA 01000500171	177	5113	1.846
2312	UBI LEASING S.P.A. con sede in BRESCIA 01000500171	177	5089	97
2313	UBI LEASING S.P.A. con sede in BRESCIA 01000500171	177	5039	1.691
2314	RICCI Antonio nato a NAPOLI il 02/01/1956 RCCNTN56A02F839Y	177	5067	1.186
2315	DEMANIO PUBBLICO DELLO STATO RAMO BONIFICHE	177	59	13
2316	DEMANIO PUBBLICO DELLO STATO RAMO BONIFICHE	177	60	288
2317	DEMANIO PUBBLICO DELLO STATO RAMO BONIFICHE	177	46	504
2318	SCHIAVO Sabino nato a NOCERA INFERIORE il 06/11/1950 SCHSBN50S06F912E	177	80	42
2319	SCHIAVO Alfonso nato a SESSA AURUNCA il 12/07/1971 SCHLNS71L12I676X	177	82	174
2320	FAZZONE Civita;MAR DI PIETRO nata a SESSA AURUNCA il 14/11/1946 FZZCVT46S54I676W Livellario	177	106	36
2321	GRAZIOSI AMALIA Diritto del concedente	177	106	36
2322	FAZZONE Civita;MAR DI PIETRO nata a SESSA AURUNCA il 14/11/1946 FZZCVT46S54I676W Livellario	177	107	132
2323	GRAZIOSI AMALIA Diritto del concedente	177	107	132
2324	CERALDI Lucia nata a MONDRAGONE il 24/12/1927 CRLLCU27T64F352V Livellario	177	26	662
2325	GRAZIOSI AMELIA Diritto del concedente	177	26	662
2326	DI LORENZO Giovanni nato a MONDRAGONE il 19/10/1929 DLRGNN29R19F352B NESSUNA CORRISPONDENZA TROVATA	177	16	651
2327	DI TORO Mario nato a SESSA AURUNCA il 01/08/1965 DTRMRA65M01I676H	177	5086	193
2328	DI LORENZO Giuseppe nato a ISOLA DI FANO il 01/08/1941	177	17	453
2329	PIROZZI Vincenzo nato a GIUGLIANO IN CAMPANIA il 05/02/1955 PRZVCN55B05E054C	188	93	154
2330	SENATORE Alfonso;DI ANTONIO	188	92	350
2331	SENATORE Alfonso;DI ANTONIO	188	291	102
2332	CUOMO Massimo nato a MINTURNO il 11/08/1971 CMUMSM71M11F224X	188	5192	396
2333	CUOMO Massimo nato a MINTURNO il 11/08/1971 CMUMSM71M11F224X	188	5193	183
2334	CILENTO Antonio nato a SESSA AURUNCA il 02/05/1971 CLNNTN71E02I676X	188	5166	506
2335	CILENTO Carlo nato a SESSA AURUNCA il 31/01/1969 CLNCRL69A31I676A	188	5166	506
2336	CILENTO Filomena nata a SESSA AURUNCA il 05/03/1973 CLNFMN73C45I676D	188	5166	506
2337	CILENTO Loredana nata a FORMIA il 14/11/1980 CLNLDN80S54D708V	188	5166	506
2338	CILENTO Patrizia nata a SESSA AURUNCA il 03/05/1975 CLNPRZ75E43I676P	188	5166	506
2339	CILENTO Antonio nato a SESSA AURUNCA il 02/05/1971 CLNNTN71E02I676X	188	5165	372

N° Ditte	DITTE PROPRIETARIE	Foglio	Particella	Superficie TOTALE in occupazione
234	AURUNCA il 31/01/1969 CLNCRL69A31I676A	188	5165	
2341	CILENTO Filomena nata a SESSA AURUNCA il 05/03/1973 CLNFMN73C45I676D	188	5165	372
2342	CILENTO Loredana nata a FORMIA il 14/11/1980 CLNLDN80S54D708V	188	5165	372
2343	CILENTO Patrizia nata a SESSA AURUNCA il 03/05/1975 CLNPRZ75E43I676P	188	5165	372
2344	CILENTO Antonio nato a SESSA AURUNCA il 02/05/1971 CLNNTN71E02I676X	188	5161	234
2345	CILENTO Carlo nato a SESSA AURUNCA il 31/01/1969 CLNCRL69A31I676A	188	5161	234
2346	CILENTO Filomena nata a SESSA AURUNCA il 05/03/1973 CLNFMN73C45I676D	188	5161	234
2347	CILENTO Loredana nata a FORMIA il 14/11/1980 CLNLDN80S54D708V	188	5161	234
2348	CILENTO Patrizia nata a SESSA AURUNCA il 03/05/1975 CLNPRZ75E43I676P	188	5161	234
2349	PETTI Francesco nato a NOCERA INFERIORE il 10/10/1925	188	5003	169
2350	SOCIETA` COOPRETIVA AGRICOLA MASSICO ARL con sede in SESSA AURUNCA 01312600610	188	5227	289
2351	IZZO Attilia nata a SESSA AURUNCA il 06/03/1932 ZZITTL32C46I676H	188	105	1.524
2352	IZZO Carla nata a SESSA AURUNCA il 18/02/1936 ZZICRL36B58I676O	188	105	1.524
2353	IZZO Lidia nata a SESSA AURUNCA il 29/01/1934 ZZILDI34A69I676V	188	105	1.524
2354	IZZO Pasquale nato a SANTI COSMA E DAMIANO il 23/08/1942 ZZIPQL42M23I339U	188	105	1.524
2355	IZZO Silvana nata a SESSA AURUNCA il 22/03/1938 ZZISVN38C62I676C	188	105	1.524
2356	IZZO Attilia nata a SESSA AURUNCA il 06/03/1932 ZZITTL32C46I676H	188	32	1.256
2357	IZZO Carla nata a SESSA AURUNCA il 18/02/1936 ZZICRL36B58I676O	188	32	1.256
2358	IZZO Lidia nata a SESSA AURUNCA il 29/01/1934 ZZILDI34A69I676V	188	32	1.256
2359	IZZO Pasquale nato a SANTI COSMA E DAMIANO il 23/08/1942 ZZIPQL42M23I339U	188	32	1.256
2360	IZZO Silvana nata a SESSA AURUNCA il 22/03/1938 ZZISVN38C62I676C	188	32	1.256
2361	IZZO Attilia nata a SESSA AURUNCA il 06/03/1932 ZZITTL32C46I676H	188	258	31
2362	IZZO Carla nata a SESSA AURUNCA il 18/02/1936 ZZICRL36B58I676O	188	258	31
2363	IZZO Lidia nata a SESSA AURUNCA il 29/01/1934 ZZILDI34A69I676V	188	258	31
2364	IZZO Pasquale nato a SANTI COSMA E DAMIANO il 23/08/1942 ZZIPQL42M23I339U	188	258	31
2365	IZZO Silvana nata a SESSA AURUNCA il 22/03/1938 ZZISVN38C62I676C	188	258	31
2366	IZZO Attilia nata a SESSA AURUNCA il 06/03/1932 ZZITTL32C46I676H	188	255	25
2367	IZZO Carla nata a SESSA AURUNCA il 18/02/1936 ZZICRL36B58I676O	188	255	25
2368	IZZO Lidia nata a SESSA AURUNCA il 29/01/1934 ZZILDI34A69I676V	188	255	25
2369	IZZO Pasquale nato a SANTI COSMA E DAMIANO il 23/08/1942 ZZIPQL42M23I339U	188	255	25
2370	IZZO Silvana nata a SESSA AURUNCA il 22/03/1938 ZZISVN38C62I676C	188	255	25
2371	IZZO Attilia nata a SESSA AURUNCA il 06/03/1932 ZZITTL32C46I676H	188	257	32
2372	IZZO Carla nata a SESSA AURUNCA il 18/02/1936 ZZICRL36B58I676O	188	257	32
2373	IZZO Lidia nata a SESSA AURUNCA il 29/01/1934 ZZILDI34A69I676V	188	257	32
2374	IZZO Pasquale nato a SANTI COSMA E DAMIANO il 23/08/1942 ZZIPQL42M23I339U	188	257	32
2375	IZZO Silvana nata a SESSA AURUNCA il 22/03/1938 ZZISVN38C62I676C	188	257	32
2376	IZZO Attilia nata a SESSA AURUNCA il 06/03/1932 ZZITTL32C46I676H	188	5185	1.227
2377	IZZO Carla nata a SESSA AURUNCA il 18/02/1936 ZZICRL36B58I676O	188	5185	1.227

N° Ditte	DITTE PROPRIETARIE	Foglio	Particella	Superficie TOTALE in occupazione
237	JNCA il 29/01/1934 ZZILDI34A69I676V	188	5185	
2379	IZZO Pasquale nato a SANTI COSMA E DAMIANO il 23/08/1942 ZZIPQL42M23I339U	188	5185	1.227
2380	IZZO Silvana nata a SESSA AURUNCA il 22/03/1938 ZZISVN38C62I676C	188	5185	1.227
2381	DE NUNZIO Corrado nato a TEANO il 21/02/1954 DNNCRD54B21L083V	188	253	185
2382	DE NUNZIO Corrado nato a TEANO il 21/02/1954 DNNCRD54B21L083V	188	254	569
2383	DE NUNZIO Corrado nato a TEANO il 21/02/1954 DNNCRD54B21L083V	188	251	60
2384	CONSORZIO AURUNCO DI BONIFICA con sede in SESSA AURUNCA 83000850616	188	251	60
2385	FIORENTINO Luigi nato a CASORIA il 08/03/1961 FRNLGU61C08B990M	188	5018	86
2386	PELELLA Filomena nata a NAPOLI il 16/10/1965 PLLFMN65R56F839U	188	5018	86
2387	GRIECO Andrea nato a CASORIA il 10/03/1965 GRCNDR65C10B990D	188	297	61
2388	GRIECO Gabriella nata a CASORIA il 05/02/1973 GRCGRL73B45B990B	188	297	61
2389	GRIECO Giuseppa nata a CASORIA il 05/01/1959 GRCGPP59A45B990D	188	297	61
2390	GRIECO Luisa nata a CASORIA il 07/06/1957 GRCLSU57H47B990O	188	297	61
2391	GRIECO Nicola nato a CASORIA il 20/02/2008 GRCNCL08B20B990G	188	297	61
2392	SENATORE Annunziata nata a SESSA AURUNCA il 25/09/1955 SNTNNZ55P65I676A	188	5194	315
2393	COPPOLA Carmine nato a NOCERA INFERIORE il 13/01/1942 CPPCMN42A13F912E	188	64	334
2394	GALLO Pasquale nato a POLLENA TROCCHIA il 29/07/1926 GLLPQL26L29G795P	188	73	179
2395	GALLO Pasquale nato a POLLENA TROCCHIA il 29/07/1926 GLLPQL26L29G795P	188	262	143
2396	GALLO Pasquale nato a POLLENA TROCCHIA il 29/07/1926 GLLPQL26L29G795P	188	5106	57
2397	GALLO Pasquale nato a POLLENA TROCCHIA il 29/07/1926 GLLPQL26L29G795P	188	266	92
2398	GALLO Pasquale nato a POLLENA TROCCHIA il 29/07/1926 GLLPQL26L29G795P	188	5107	319
2399	GALLO Pasquale nato a POLLENA TROCCHIA il 29/07/1926 GLLPQL26L29G795P	188	154	90
2400	GALLO Pasquale nato a POLLENA TROCCHIA il 29/07/1926 GLLPQL26L29G795P	188	52	82
2401	GALLO Pasquale nato a POLLENA TROCCHIA il 29/07/1926 GLLPQL26L29G795P	188	270	254
2402	GALLO Pasquale nato a POLLENA TROCCHIA il 29/07/1926 GLLPQL26L29G795P	188	5	25
2403	SRL OFFICINE MECCANICHE SASSONE O M S CON SEDE IN PIEDIMONTE DI SESSA AURUNCA	188	259	45
2404	SRL OFFICINE MECCANICHE SASSONE O M S CON SEDE IN PIEDIMONTE DI SESSA AURUNCA	188	260	183
2405	SRL OFFICINE MECCANICHE SASSONE O M S CON SEDE IN PIEDIMONTE DI SESSA AURUNCA	188	5119	635
2406	SRL OFFICINE MECCANICHE SASSONE O M S CON SEDE IN PIEDIMONTE DI SESSA AURUNCA	188	5121	7
2407	CONSORZIO AURUNCO DI BONIFICA con sede in SESSA AURUNCA 83000850616	188	261	60
2408	CONSORZIO AURUNCO DI BONIFICA con sede in SESSA AURUNCA 83000850616	188	265	360
2409	CONSORZIO AURUNCO DI BONIFICA con sede in SESSA AURUNCA 83000850616	188	269	209
2410	CONSORZIO AURUNCO DI BONIFICA con sede in SESSA AURUNCA 83000850616	188	5084	506
2411	OZZOLA Anna nata a SESSA AURUNCA il 10/05/1951 ZZLNNA51E50I676D	188	63	10
2412	VASTOLA Antonio nato a SESSA AURUNCA il 22/03/1973 VSTNTN73C22I676D	188	63	10
2413	VASTOLA Giuseppe nato a SESSA AURUNCA il 28/04/1977 VSTGPP77D28I676H	188	63	10
2414	VASTOLA Rosa nata a FORMIA il 22/04/1969 VSTRSO69D62D708K	188	63	10
2415	OZZOLA Anna nata a SESSA AURUNCA il 10/05/1951 ZZLNNA51E50I676D	188	102	639

N° Ditte	DITTE PROPRIETARIE	Foglio	Particella	Superficie TOTALE in occupazione
241	SA AURUNCA il 22/03/1973 VSTNTN73C22I676D	188	102	
2417	VASTOLA Giuseppe nato a SESSA AURUNCA il 28/04/1977 VSTGPP77D28I676H	188	102	639
2418	VASTOLA Rosa nata a FORMIA il 22/04/1969 VSTRSO69D62D708K	188	102	639
2419	OZZOLA Anna nata a SESSA AURUNCA il 10/05/1951 ZZLNNA51E50I676D	188	263	190
2420	VASTOLA Antonio nato a SESSA AURUNCA il 22/03/1973 VSTNTN73C22I676D	188	263	190
2421	VASTOLA Giuseppe nato a SESSA AURUNCA il 28/04/1977 VSTGPP77D28I676H	188	263	190
2422	VASTOLA Rosa nata a FORMIA il 22/04/1969 VSTRSO69D62D708K	188	263	190
2423	OZZOLA Anna nata a SESSA AURUNCA il 10/05/1951 ZZLNNA51E50I676D	188	264	96
2424	VASTOLA Antonio nato a SESSA AURUNCA il 22/03/1973 VSTNTN73C22I676D	188	264	96
2425	VASTOLA Giuseppe nato a SESSA AURUNCA il 28/04/1977 VSTGPP77D28I676H	188	264	96
2426	VASTOLA Rosa nata a FORMIA il 22/04/1969 VSTRSO69D62D708K	188	264	96
2427	OZZOLA Anna nata a SESSA AURUNCA il 10/05/1951 ZZLNNA51E50I676D	188	61	174
2428	VASTOLA Antonio nato a SESSA AURUNCA il 22/03/1973 VSTNTN73C22I676D	188	61	174
2429	VASTOLA Giuseppe nato a SESSA AURUNCA il 28/04/1977 VSTGPP77D28I676H	188	61	174
2430	VASTOLA Rosa nata a FORMIA il 22/04/1969 VSTRSO69D62D708K	188	61	174
2431	BATTIPAGLIA Luigi nato a NOCERA INFERIORE il 24/02/1947 BTTLGU47B24F912I	188	277	249
2432	BATTIPAGLIA Luigi nato a NOCERA INFERIORE il 24/02/1947 BTTLGU47B24F912I	188	275	186
2433	PETTA Mafalda nata a NOCERA INFERIORE il 22/02/1932 PTTMLD32B62F912D	188	159	80
2434	DI PIETRO Gaetana nata a SESSA AURUNCA il 23/12/1933 DPTGTN33T63I676V	188	5237	74
2435	PETTI Iolanda nata a FORMIA il 06/08/1976 PTTLND76M46D708N	188	5237	74
2436	DI PIETRO Gaetana nata a SESSA AURUNCA il 23/12/1933 DPTGTN33T63I676V	188	5239	230
2437	PETTI Iolanda nata a FORMIA il 06/08/1976 PTTLND76M46D708N	188	5239	230
2438	VASTOLA Aniello nato a SAN VALENTINO TORIO il 14/12/1946 VSTNLL46T14I377S	188	294	574
2439	VASTOLA Aniello nato a SAN VALENTINO TORIO il 14/12/1946 VSTNLL46T14I377S	188	293	239
2440	FORTUNATO Anna nata a PAGANI il 06/10/1974 FRTNNA74R46G230K	188	5191	750
2441	FORTUNATO Elena nata a NOCERA INFERIORE il 01/02/1969 FRTLNE69B41F912J	188	5191	750
2442	FORTUNATO Luigi nato a NOCERA INFERIORE il 08/05/1966 FRTLGU66E08F912P	188	5191	750
2443	FORTUNATO Anna nata a PAGANI il 06/10/1974 FRTNNA74R46G230K	188	5190	273
2444	FORTUNATO Elena nata a NOCERA INFERIORE il 01/02/1969 FRTLNE69B41F912J	188	5190	273
2445	FORTUNATO Luigi nato a NOCERA INFERIORE il 08/05/1966 FRTLGU66E08F912P	188	5190	273
2446	PETTI Francesco nato a NOCERA INFERIORE il 12/07/1966 PTTFNC66L12F912W	188	5115	204
2447	PETTI Francesco nato a NOCERA INFERIORE il 12/07/1966 PTTFNC66L12F912W	188	5151	665
2448	PETTI Nicola nato a SESSA AURUNCA il 23/10/1964 PTTNCL64R23I676Q	188	5152	60
2449	DE CHIARA Emilia nata a MONDRAGONE il 10/10/1916	188	150	328
2450	DE CHIARA Emilia nata a MONDRAGONE il 10/10/1916	188	152	332
2451	DE CHIARA Emilia nata a MONDRAGONE il 10/10/1916	188	155	170
2452	CERALDI Pasquale nato a MONDRAGONE il 12/09/1935 CRLPQL35P12F352X	188	151	110
2453	MARTUCI Giovannina nata a MONDRAGONE il 06/07/1946 MRTGNN46L46F352S	188	151	110

N° Ditte	DITTE PROPRIETARIE	Foglio	Particella	Superficie TOTALE in occupazione
24!	NDRAGONE il 12/09/1935 CRLPQL35P12F352X	188	153	
2455	MARTUCI Giovannina nata a MONDRAGONE il 06/07/1946 MRTGNN46L46F352S	188	153	68
2456	GALLINARO Antonio nato a SESSA AURUNCA il 05/12/1936 GLLNTN36T05I676Z	188	100	56
2457	GALLINARO Antonio nato a SESSA AURUNCA il 05/12/1936 GLLNTN36T05I676Z	188	267	169
2458	GALLINARO Antonio nato a SESSA AURUNCA il 05/12/1936 GLLNTN36T05I676Z	188	268	214
2459	GALLINARO Antonio nato a SESSA AURUNCA il 05/12/1936 GLLNTN36T05I676Z	188	5230	128
2460	GALLINARO Antonio nato a SESSA AURUNCA il 05/12/1936 GLLNTN36T05I676Z	188	5229	180
2461	DEMANIO PUBBLICO DELLO STATO RAMO BONIFICHE	188	62	63
2462	DEMANIO PUBBLICO DELLO STATO RAMO BONIFICHE	188	111	245
2463	DEMANIO PUBBLICO DELLO STATO RAMO BONIFICHE	188	110	166
2464	IZZO Amelia;FU PASQUALE MAR SECCARECCIA	188	119	636
2465	COVERTEC S.R.L. con sede in SESSA AURUNCA 02267040612	188	31	1.755
2466	COVERTEC S.R.L. con sede in SESSA AURUNCA 02267040612	188	103	1.593
2467	DE CRISCIENZO Lidia nata a BRACIGLIANO il 14/11/1938 DCRLDI38S54B115V	188	5122	164
2468	DE CRISCIENZO Lidia nata a BRACIGLIANO il 14/11/1938 DCRLDI38S54B115V	188	5126	16
2469	DE CRISCIENZO Alfonso nato a BRACIGLIANO il 02/11/1945 DCRLNS45S02B115I	188	5123	182
2470	DE CRISCIENZO Silvio nato a BRACIGLIANO il 05/01/1948 DCRSLV48A05B115C	188	5124	154
2471	DELLAPORTA Rosa;DI PONTELEONE MAR SARNO	188	283	494
2472	SARNO CIRO	188	283	494
2473	SARNO Annunziata nata a BRACIGLIANO il 07/03/1946 SRNNNZ46C47B115H	188	288	469
2474	SARNO Carmine nato a BRACIGLIANO il 06/11/1943 SRNCMN43S06B115G	188	287	732
2475	SARNO Carmine nato a BRACIGLIANO il 06/11/1943 SRNCMN43S06B115G	188	285	895
2476	IRACE Leopoldo nato a SESSA AURUNCA il 29/04/1982 RCILLD82D22I676X	188	25	94
2477	IRACE Leopoldo nato a SESSA AURUNCA il 29/04/1982 RCILLD82D22I676X	188	4	25
2478	CROLLA Antonio nato a SESSA AURUNCA il 04/12/1936 CRLNTN36T04I676R	188	5249-5250 ex 16	557
2479	MACARONE PALMIERI Anna;MAR PAGLIUCA nata a SAN PAOLO il 04/12/1901	188	34	456
2480	PAGLIUCA Antonio nato a MONDRAGONE il 05/08/1903	188	34	456
2481	MARTINO Edoardo nato a SESSA AURUNCA il 28/10/1953 MRTDRD53R28I676X	188	5214	63
2482	MARTINO Salvatore nato a SESSA AURUNCA il 02/10/1964 MRTSVT64R02I676R	188	5215	265
2483	MARTINO Salvatore nato a SESSA AURUNCA il 02/10/1964 MRTSVT64R02I676R	188	5216	130
2484	MARTINO Salvatore nato a SESSA AURUNCA il 02/10/1964 MRTSVT64R02I676R	188	5222	244
2485	MARTINO Guido nato a SESSA AURUNCA il 24/03/1957 MRTGDU57C24I676H	188	5223	77
2486	MARTINO Guido nato a SESSA AURUNCA il 24/03/1957 MRTGDU57C24I676H	188	5224	62
2487	MARTINO Maddalena nata a SESSA AURUNCA il 23/04/1951 MRTMDL51D63I676C	188	5225	729
2488	MARTINO Cecilia nata a SESSA AURUNCA il 21/08/1960 MRTCCL60M61I676V	188	5226	74
2489	PACIFICO Antonio nato a MONDRAGONE il 01/07/1945 PCFNTN45L01F352U	188	187	114
2490	PACIFICO Antonio nato a MONDRAGONE il 01/07/1945 PCFNTN45L01F352U	188	17	114
2491	GALLINARO Mario nato a SESSA AURUNCA il 28/10/1938 GLLMRA38R28I676J	189	146	114

N° Ditte	DITTE PROPRIETARIE	Foglio	Particella	Superficie TOTALE in occupazione
249	LI il 31/03/1958 FLCGPP58C31F839A	189	5048	
2493	FALCO Giuseppe nato a NAPOLI il 31/03/1958 FLCGPP58C31F839A	189	91	1.435
2494	FALCO Giuseppe nato a NAPOLI il 31/03/1958 FLCGPP58C31F839A	189	53	170
2495	FALCO Giuseppe nato a NAPOLI il 31/03/1958 FLCGPP58C31F839A	189	18	944
2496	FALCO Giuseppe nato a NAPOLI il 31/03/1958 FLCGPP58C31F839A	189	60	1.113
2497	SOCIETA` D.P.E. S.R.L. Proprieta`	189	92	347
2498	FALCO Antonia nata a NAPOLI il 05/06/1960 FLCNTN60H45F839K	189	5001	24
2499	FALCO Giuseppe nato a NAPOLI il 31/03/1958 FLCGPP58C31F839A	189	5001	24
2500	FALCO Isabella nata a NAPOLI il 23/11/1956 FLCSLL56S63F839Y	189	5001	24
2501	FALCO Leopoldo nato a NAPOLI il 31/07/1955 FLCLLD55L31F839Q	189	5001	24
2502	FALCO Maria Francesca nata a NAPOLI il 20/05/1964 FLCMFR64E60F839Y	189	5001	24
2503	FALCO Paola nata a NAPOLI il 24/06/1962	189	5001	24
2504	IMPERIALI D`AFFLITTO Anna Maria nata a NAPOLI il 07/07/1922 MPRNMR22L47F839N	189	5001	24
2505	MAZZOCCOLO Luisa nata a TEANO il 29/09/1925 MZZLSU25P69L083U	189	5001	24
2506	FALCO Antonia nata a NAPOLI il 05/06/1960 FLCNTN60H45F839K	189	28	994
2507	FALCO Giuseppe nato a NAPOLI il 31/03/1958 FLCGPP58C31F839A	189	28	994
2508	FALCO Isabella nata a NAPOLI il 23/11/1956 FLCSLL56S63F839Y	189	28	994
2509	FALCO Leopoldo nato a NAPOLI il 31/07/1955 FLCLLD55L31F839Q	189	28	994
2510	FALCO Maria Francesca nata a NAPOLI il 20/05/1964 FLCMFR64E60F839Y	189	28	994
2511	FALCO Paola nata a NAPOLI il 24/06/1962	189	28	994
2512	IMPERIALI D`AFFLITTO Anna Maria nata a NAPOLI il 07/07/1922 MPRNMR22L47F839N	189	28	994
2513	MAZZOCCOLO Luisa nata a TEANO il 29/09/1925 MZZLSU25P69L083U	189	28	994
2514	FALCO Antonia nata a NAPOLI il 05/06/1960 FLCNTN60H45F839K	189	52	40
2515	FALCO Giuseppe nato a NAPOLI il 31/03/1958 FLCGPP58C31F839A	189	52	40
2516	FALCO Isabella nata a NAPOLI il 23/11/1956 FLCSLL56S63F839Y	189	52	40
2517	FALCO Leopoldo nato a NAPOLI il 31/07/1955 FLCLLD55L31F839Q	189	52	40
2518	FALCO Maria Francesca nata a NAPOLI il 20/05/1964 FLCMFR64E60F839Y	189	52	40
2519	FALCO Paola nata a NAPOLI il 24/06/1962	189	52	40
2520	IMPERIALI D`AFFLITTO Anna Maria nata a NAPOLI il 07/07/1922 MPRNMR22L47F839N	189	52	40
2521	MAZZOCCOLO Luisa nata a TEANO il 29/09/1925 MZZLSU25P69L083U	189	52	40
2522	FALCO Antonia nata a NAPOLI il 05/06/1960 FLCNTN60H45F839K	189	8	583
2523	FALCO Giuseppe nato a NAPOLI il 31/03/1958 FLCGPP58C31F839A	189	8	583
2524	FALCO Isabella nata a NAPOLI il 23/11/1956 FLCSLL56S63F839Y	189	8	583
2525	FALCO Leopoldo nato a NAPOLI il 31/07/1955 FLCLLD55L31F839Q	189	8	583
2526	FALCO Maria Francesca nata a NAPOLI il 20/05/1964 FLCMFR64E60F839Y	189	8	583
2527	FALCO Paola nata a NAPOLI il 24/06/1962	189	8	583
2528	IMPERIALI D`AFFLITTO Anna Maria nata a NAPOLI il 07/07/1922 MPRNMR22L47F839N	189	8	583
2529	LIGNOLA Filippo nato a NAPOLI il 04/01/1948 LGNFPP48A04F839Y	189	8	583

N° Ditte	DITTE PROPRIETARIE	Foglio	Particella	Superficie TOTALE in occupazione
253	il 05/06/1960 FLCNTN60H45F839K	189	87	
2531	FALCO Giuseppe nato a NAPOLI il 31/03/1958 FLCGPP58C31F839A	189	87	36
2532	FALCO Isabella nata a NAPOLI il 23/11/1956 FLCSLL56S63F839Y	189	87	36
2533	FALCO Leopoldo nato a NAPOLI il 31/07/1955 FLCLLD55L31F839Q	189	87	36
2534	FALCO Maria Francesca nata a NAPOLI il 20/05/1964 FLCMFR64E60F839Y	189	87	36
2535	FALCO Paola nata a NAPOLI il 24/06/1962	189	87	36
2536	IMPERIALI D`AFFLITTO Anna Maria nata a NAPOLI il 07/07/1922 MPRNMR22L47F839N	189	87	36
2537	MAZZOCCOLO Luisa nata a TEANO il 29/09/1925 MZZLSU25P69L083U	189	87	36
2538	CONSORZIO AURUNCO DI BONIFICA con sede in SESSA AURUNCA 83000850616	189	59	16
2539	CONSORZIO AURUNCO DI BONIFICA con sede in SESSA AURUNCA 83000850616	189	65	89
2540	CONSORZIO AURUNCO DI BONIFICA con sede in SESSA AURUNCA 83000850616	189	66	550
2541	CONSORZIO AURUNCO DI BONIFICA con sede in SESSA AURUNCA 83000850616	189	80	563
2542	SVII S.R.L. con sede in ROMA 05873711211	189	69	172
2543	SVII S.R.L. con sede in ROMA 05873711211	189	70	61
2544	FALCO ANTONIA nata a NAPOLI (NA) il 05/06/1960 FLCNTN60H45F839K	189	5045	2.283
2545	FALCO ISABELLA nata a NAPOLI (NA) il 23/11/1956 FLCSLL56S63F839Y	189	5045	2.283
2546	FALCO LEOPOLDO nato a NAPOLI (NA) il 31/07/1955 FLCLLD55L31F839Q	189	5045	2.283
2547	FALCO MARIA FRANCESCA nata a NAPOLI (NA) il 20/05/1964 FLCMFR64E60F839Y	189	5045	2.283
2548	FALCO PAOLA nata a NAPOLI (NA) il 24/06/1962 FLCPLA62H64F839P	189	5045	2.283
2549	IMPERIALI D'AFFLITTO ANNA MARIA nata a NAPOLI (NA) il 07/07/1922 MPRNMR22L47F839N	189	5045	2.283
2550	LIGNOLA FILIPPO MARIA nato a NAPOLI (NA) il 04/01/1948 LGNFPP48A04F839Y	189	5045	2.283
2551	SVII S.R.L. con sede in ROMA 05873711211 Proprieta` per l`area 1/1	189	5050	8.381
2552	UNICREDIT LEASING S.P.A. con sede in BOLOGNA 03648050015 Proprieta` superficiaria 1/1	189	5050	8.381
2553	PARROCCHIA DI CARANO IN SESSA AURUNCA	201	5	1.635
2554	PARROCCHIA DI CARANO IN SESSA AURUNCA	201	103	29
2555	URZO Gennaro nato a MARANO DI NAPOLI il 07/02/1944 RZUGNR44B07E906G	201	138	1.853
2556	URZO Gennaro nato a MARANO DI NAPOLI il 07/02/1944 RZUGNR44B07E906G	201	144	406
2557	DI NARDO Emilio nato a QUALIANO il 14/03/1972 DNRMLE72C14H101L	201	143	692
2558	ROMANO Antonietta nata a FORMIA il 12/09/1964 RMNNNT64P52D708H	201	44	561
2559	ROMANO Giovanna nata a MINTURNO il 23/05/1967 RMNGNN67E63F224O	201	44	561
2560	MARTINO Assunta nata a FORMIA il 01/08/1976 MRTSNT76M41D708I	201	45	723
2561	ROMANO Ostilio nato a SESSA AURUNCA il 06/04/1922 RMNSTL22D06I676B	201	27	703
2562	DI TOMMASO Vito nato a SESSA AURUNCA il 11/06/1937 DTMVTI37H11I676I	201	79	541
2563	DI TOMMASO Emilio nata a MONDRAGONE il 20/04/1934	201	78	110
2564	TORALDO Olindo nato a SESSA AURUNCA il 19/07/1963 TRLLND63L19I676C	201	80	100
2565	CONSORZIO AURUNCO DI BONIFICA con sede in SESSA AURUNCA 83000850616	201	116	18
2566	SCIARRETTA Michele nato a SESSA AURUNCA il 24/09/1934 SCRMHL34P24I676C	201	116	18
2567	DI MARO Elisabetta nata a MUGNANO DI NAPOLI il 15/06/1963 DMRLBT63H55F799G	201	65	422

N° Ditte	DITTE PROPRIETARIE	Foglio	Particella	Superficie TOTALE in occupazione
256	STATO RAMO BONIFICHE	189	45	
2569	FALCO Antonia nata a NAPOLI il 05/06/1960 FLCNTN60H45F839K	189	44	1.487
2570	FALCO Giuseppe nato a NAPOLI il 31/03/1958 FLCGPP58C31F839A	189	44	1.487
2571	FALCO Isabella nata a NAPOLI il 23/11/1956 FLCSLL56S63F839Y	189	44	1.487
2572	FALCO Leopoldo nato a NAPOLI il 31/07/1955 FLCLLD55L31F839Q	189	44	1.487
2573	FALCO Maria Francesca nata a NAPOLI il 20/05/1964 FLCMFR64E60F839Y	189	44	1.487
2574	FALCO Paola nata a NAPOLI il 24/06/1962 FLCPLA62H64F839P	189	44	1.487
2575	IMPERIALI D`AFFLITTO Anna Maria nata a NAPOLI il 07/07/1922 MPRNMR22L47F839N	189	44	1.487
2576	LIGNOLA Filippo Maria nato a NAPOLI il 04/01/1948 LGNFPP48A04F839Y	189	44	1.487
2577	FALCO Antonia nata a NAPOLI il 05/06/1960 FLCNTN60H45F839K	189	85	37
2578	FALCO Giuseppe nato a NAPOLI il 31/03/1958 FLCGPP58C31F839A	189	85	37
2579	FALCO Isabella nata a NAPOLI il 23/11/1956 FLCSLL56S63F839Y	189	85	37
2580	FALCO Leopoldo nato a NAPOLI il 31/07/1955 FLCLLD55L31F839Q	189	85	37
2581	FALCO Maria Francesca nata a NAPOLI il 20/05/1964 FLCMFR64E60F839Y	189	85	37
2582	FALCO Paola nata a NAPOLI il 24/06/1962 FLCPLA62H64F839P	189	85	37
2583	IMPERIALI D`AFFLITTO Anna Maria nata a NAPOLI il 07/07/1922 MPRNMR22L47F839N	189	85	37
2584	MAZZOCCOLO Luisa nata a TEANO il 29/09/1925 MZZLSU25P69L083U	189	85	37
2585	FALCO Antonia nata a NAPOLI il 05/06/1960 FLCNTN60H45F839K	189	89	421
2586	FALCO Giuseppe nato a NAPOLI il 31/03/1958 FLCGPP58C31F839A	189	89	421
2587	FALCO Isabella nata a NAPOLI il 23/11/1956 FLCSLL56S63F839Y	189	89	421
2588	FALCO Leopoldo nato a NAPOLI il 31/07/1955 FLCLLD55L31F839Q	189	89	421
2589	FALCO Maria Francesca nata a NAPOLI il 20/05/1964 FLCMFR64E60F839Y	189	89	421
2590	FALCO Paola nata a NAPOLI il 24/06/1962 FLCPLA62H64F839P	189	89	421
2591	IMPERIALI D`AFFLITTO Anna Maria nata a NAPOLI il 07/07/1922 MPRNMR22L47F839N	189	89	421
2592	MAZZOCCOLO Luisa nata a TEANO il 29/09/1925 MZZLSU25P69L083U	189	89	421
2593	FALCO Antonia nata a NAPOLI il 05/06/1960 FLCNTN60H45F839K	189	88	28
2594	FALCO Giuseppe nato a NAPOLI il 31/03/1958 FLCGPP58C31F839A	189	88	28
2595	FALCO Isabella nata a NAPOLI il 23/11/1956 FLCSLL56S63F839Y	189	88	28
2596	FALCO Leopoldo nato a NAPOLI il 31/07/1955 FLCLLD55L31F839Q	189	88	28
2597	FALCO Maria Francesca nata a NAPOLI il 20/05/1964 FLCMFR64E60F839Y	189	88	28
2598	FALCO Paola nata a NAPOLI il 24/06/1962 FLCPLA62H64F839P	189	88	28
2599	IMPERIALI D`AFFLITTO Anna Maria nata a NAPOLI il 07/07/1922 MPRNMR22L47F839N	189	88	28
2600	MAZZOCCOLO Luisa nata a TEANO il 29/09/1925 MZZLSU25P69L083U	189	88	28
2601	FALCO Antonia nata a NAPOLI il 05/06/1960 FLCNTN60H45F839K	189	27	1.882
2602	FALCO Giuseppe nato a NAPOLI il 31/03/1958 FLCGPP58C31F839A	189	27	1.882
2603	FALCO Isabella nata a NAPOLI il 23/11/1956 FLCSLL56S63F839Y	189	27	1.882
2604	FALCO Leopoldo nato a NAPOLI il 31/07/1955 FLCLLD55L31F839Q	189	27	1.882
2605	FALCO Maria Francesca nata a NAPOLI il 20/05/1964 FLCMFR64E60F839Y	189	27	1.882

N° Ditte	DITTE PROPRIETARIE	Foglio	Particella	Superficie TOTALE in occupazione
260	24/06/1962 FLCPLA62H64F839P	189	27	
2607	IMPERIALI D`AFFLITTO Anna Maria nata a NAPOLI il 07/07/1922 MPRNMR22L47F839N	189	27	1.882
2608	LIGNOLA Filippo Maria nato a NAPOLI il 04/01/1948 LGNFPP48A04F839Y	189	27	1.882
2609	FALCO Antonia nata a NAPOLI il 05/06/1960 FLCNTN60H45F839K	189	40	114
2610	FALCO Giuseppe nato a NAPOLI il 31/03/1958 FLCGPP58C31F839A	189	40	114
2611	FALCO Isabella nata a NAPOLI il 23/11/1956 FLCSLL56S63F839Y	189	40	114
2612	FALCO Leopoldo nato a NAPOLI il 31/07/1955 FLCLLD55L31F839Q	189	40	114
2613	FALCO Maria Francesca nata a NAPOLI il 20/05/1964 FLCMFR64E60F839Y	189	40	114
2614	FALCO Paola nata a NAPOLI il 24/06/1962 FLCPLA62H64F839P	189	40	114
2615	IMPERIALI D`AFFLITTO Anna Maria nata a NAPOLI il 07/07/1922 MPRNMR22L47F839N	189	40	114
2616	LIGNOLA Filippo Maria nato a NAPOLI il 04/01/1948 LGNFPP48A04F839Y	189	40	114
2617	FALCO Antonia nata a NAPOLI il 05/06/1960 FLCNTN60H45F839K	189	26	924
2618	FALCO Giuseppe nato a NAPOLI il 31/03/1958 FLCGPP58C31F839A	189	26	924
2619	FALCO Isabella nata a NAPOLI il 23/11/1956 FLCSLL56S63F839Y	189	26	924
2620	FALCO Leopoldo nato a NAPOLI il 31/07/1955 FLCLLD55L31F839Q	189	26	924
2621	FALCO Maria Francesca nata a NAPOLI il 20/05/1964 FLCMFR64E60F839Y	189	26	924
2622	FALCO Paola nata a NAPOLI il 24/06/1962 FLCPLA62H64F839P	189	26	924
2623	IMPERIALI D`AFFLITTO Anna Maria nata a NAPOLI il 07/07/1922 MPRNMR22L47F839N	189	26	924
2624	LIGNOLA Filippo Maria nato a NAPOLI il 04/01/1948 LGNFPP48A04F839Y	189	26	924
2625	FALCO Antonia nata a NAPOLI il 05/06/1960 FLCNTN60H45F839K	189	37	390
2626	FALCO Giuseppe nato a NAPOLI il 31/03/1958 FLCGPP58C31F839A	189	37	390
2627	FALCO Isabella nata a NAPOLI il 23/11/1956 FLCSLL56S63F839Y	189	37	390
2628	FALCO Leopoldo nato a NAPOLI il 31/07/1955 FLCLLD55L31F839Q	189	37	390
2629	FALCO Maria Francesca nata a NAPOLI il 20/05/1964 FLCMFR64E60F839Y	189	37	390
2630	FALCO Paola nata a NAPOLI il 24/06/1962 FLCPLA62H64F839P	189	37	390
2631	IMPERIALI D`AFFLITTO Anna Maria nata a NAPOLI il 07/07/1922 MPRNMR22L47F839N	189	37	390
2632	LIGNOLA Filippo Maria nato a NAPOLI il 04/01/1948 LGNFPP48A04F839Y	189	37	390
2633	JER CELLOLE S.R.L. con sede in MILANO 09223941007	197	242	3.013
2634	JER CELLOLE S.R.L. con sede in MILANO 09223941007	197	1798	2.444
2635	JER CELLOLE S.R.L. con sede in MILANO 09223941007	197	169	38
2636	DEMANIO PUBBLICO DELLO STATO RAMO BONIFICHE	197	167	42
2637	DEMANIO PUBBLICO DELLO STATO RAMO BONIFICHE	197	282	121
2638	CONSALES Mario nato a MONDRAGONE il 18/09/1931 CNSMRA31P18F352Z	197	241	114
2639	CONSALES Giuseppina nata a MONDRAGONE il 02/04/1927 CNSGPP27D42F352A	197	240	112
2640	AVERSARIO Lucia nata a MONDRAGONE il 23/09/1927 VRSLCU27P63F352V	197	239	604
2641	CONSALES Antonietta nata a MONDRAGONE il 27/10/1952 CNSNNT52R67F352U	197	239	604
2642	CONSALES Cristina nata a MONDRAGONE il 03/08/1923 CNSCST23M43F352S	197	238	604
2643	GALLO Antonetta nata a MONDRAGONE il 23/11/1957 GLLNNT57S63F352T	197	227	48

N° Ditte	DITTE PROPRIETARIE	Foglio	Particella	Superficie TOTALE in occupazione
264	ORAGONE il 23/11/1957 GLLNNT57S63F352T	197	1484	
2645	LOFFREDO Speranza nata a SESSA AURUNCA il 11/03/1943 LFFSRN43C51I676Y	197	5110	1.096
2646	LOFFREDO Speranza nata a SESSA AURUNCA il 11/03/1943 LFFSRN43C51I676Y	197	888	988
2647	COMMERCIO ALIMENTARE DI CILENTO CARLO & C. S.A.S. con sede in CELLOLE 01870080619	197	5113	379
2648	DE MARTINO Ermelinda;FU GENNARO MAR DI NARDO	197	893	502
2649	DI NARDO Antonio;FU NUNZIO	197	893	502
2650	DI NARDO Emilio nato a MONDRAGONE il 11/12/1948 DNRMLE48T11F352Y	197	892	130
2651	DI NARDO Mario nato a MONDRAGONE il 11/12/1948 DNRMRA48T11F352Y	197	891	94
2652	FALCO Maria nata a SESSA AURUNCA il 12/02/1971 FLCMRA71B52I676S	197	887	142
2653	FALCO Pietro nato a SESSA AURUNCA il 20/11/1966 FLCPTR66S20I676A	197	887	142
2654	DI LEONE Margherita nata a MONDRAGONE il 07/02/1935 DLNMGH35B47F352X	189	172	148
2655	FRANCHINO Concetta nata a MONDRAGONE il 05/04/1958 FRNCCT58D45F352N	189	172	148
2656	FRANCHINO Michele nato a MONDRAGONE il 13/08/1964 FRNMHL64M13F352B	189	172	148
2657	FRANCHINO Michele nato a MONDRAGONE il 12/03/1931 FRNMHL31C12F352B	189	172	148
2658	FRANCHINO Vincenzo nato a MONDRAGONE il 13/09/1956 FRNVCN56P13F352L	189	172	148
2659	DI LEONE Margherita nata a MONDRAGONE il 07/02/1935 DLNMGH35B47F352X Proprieta` per 3/18	189	243	163
2660	FRANCHINO Concetta nata a MONDRAGONE il 05/04/1958 FRNCCT58D45F352N Proprieta` per 2/18	189	243	163
2661	FRANCHINO Michele nato a MONDRAGONE il 13/08/1964 FRNMHL64M13F352B Proprieta` per 9/18	189	243	163
2662	FRANCHINO Michele nato a MONDRAGONE il 12/03/1931 FRNMHL31C12F352B Proprieta` per 1/1	189	243	163
2663	FRANCHINO Vincenzo nato a MONDRAGONE il 13/09/1956 FRNVCN56P13F352L Proprieta` per 2/18	189	243	163
2664	PAGLIARO Virgilio nato a MONDRAGONE il 25/04/1960 PGLVGL60D25F352P	197	1762	808
2665	PAGLIARO Virgilio nato a MONDRAGONE il 25/04/1960 PGLVGL60D25F352P	197	1761	1.623
2666	PAGLIARO Emilia nata a MONDRAGONE il 29/10/1963 PGLMLE63R69F352E	197	173	96
2667	IOVINE Luisa Rachele nata a SAN CIPRIANO D`AVERSA il 01/12/1959 VNILRC59T41H798Z	197	5334	220
2668	PARTICELLA NON PRESENTE NEL CATASTALE	197	X	20
2669	CASTALDO Annalisa nata a NAPOLI il 18/07/1982 CSTNLS82L58F839N	197	29	264
2670	CASTALDO Annalisa nata a NAPOLI il 18/07/1982 CSTNLS82L58F839N	197	5021	126
2671	CASTALDO Annalisa nata a NAPOLI il 18/07/1982 CSTNLS82L58F839N	197	5020	1.041
2672	COMUNE DI SESSA AURUNCA	197	20	76
2673	MAZZEO Grazia nata a SESSA AURUNCA il 23/05/1944 MZZGRZ44E63I676D	197	5162	46
2674	MAZZEO Luigi nato a SESSA AURUNCA il 09/06/1937 MZZLGU37H09I676B	197	5182	40
2675	SORGENTE Maria;DI LUIGI	197	175	959
2676	INTESTAZIONE MANCANTE	197	3	50
2677	DI FILIPPO Francesco nato a MONDRAGONE il 27/07/1933 DFLFNC33L27F352U	197	151	2.407
2678	DI FILIPPO Francesco nato a MONDRAGONE il 27/07/1933 DFLFNC33L27F352U	197	5414	27
2679	COLELLA Luigi nato a MARCIANISE il 07/12/1972 CLLLGU72T07E932T	197	501	66
2680	NACCA Teresa nata a SANTA MARIA CAPUA VETERE il 10/01/1978 NCCTRS78A50I234Z	197	501	66
2681	DI NARDO Filomena nata a MONDRAGONE il 12/10/1939 DNRFMN39R52F352Q	197	174	1

N° Ditte	DITTE PROPRIETARIE	Foglio	Particella	Superficie TOTALE in occupazione
268	RAGONE il 08/01/1944 DNRGLI44A48F352B	197	174	
2683	DI NARDO Maria nata a MONDRAGONE il 20/10/1934 DNRMRA34R60F352S	197	174	1
2684	INTERNATIONAL MOTOR SPEEDWAY CENTER SRL	198	46	610
2685	DEMANIO PUBBLICO DELLO STATO RAMO BONIFICHE	198	42	141
2686	DEMANIO PUBBLICO DELLO STATO RAMO BONIFICHE	198	48	395
2687	DEMANIO PUBBLICO DELLO STATO RAMO BONIFICHE	199	66	46
2688	DEMANIO PUBBLICO DELLO STATO RAMO BONIFICHE	199	67	46
2689	DEMANIO PUBBLICO DELLO STATO RAMO BONIFICHE	199	72	28
2690	DEMANIO PUBBLICO DELLO STATO RAMO BONIFICHE	199	56	448
2691	D`AMATO Bernardino nato a MONDRAGONE il 11/02/1960 DMTBNR60B11F352F	199	64	1.596
2692	D`AMATO Davide nato a MONDRAGONE il 14/03/1948 DMTDVD48C14F352Z	199	64	1.596
2693	D`AMATO Genesio nato a MONDRAGONE il 11/05/1958 DMTGNS58E11F352A	199	64	1.596
2694	D`AMATO Maria Cristina nata a MONDRAGONE il 02/09/1951 DMTMCR51P42F352L	199	64	1.596
2695	D`AMATO Pasqualina nata a MONDRAGONE il 16/02/1965 DMTPQL65B56F352X	199	64	1.596
2696	D`ANGELO Giuseppina nata a MONDRAGONE il 20/05/1923 DNGGPP23E60F352B	199	64	1.596
2697	D`AMATO Bernardino nato a MONDRAGONE il 11/02/1960 DMTBNR60B11F352F	199	68	762
2698	D`AMATO Davide nato a MONDRAGONE il 14/03/1948 DMTDVD48C14F352Z	199	68	762
2699	D`AMATO Genesio nato a MONDRAGONE il 11/05/1958 DMTGNS58E11F352A	199	68	762
2700	D`AMATO Maria Cristina nata a MONDRAGONE il 02/09/1951 DMTMCR51P42F352L	199	68	762
2701	D`AMATO Pasqualina nata a MONDRAGONE il 16/02/1965 DMTPQL65B56F352X	199	68	762
2702	D`ANGELO Giuseppina nata a MONDRAGONE il 20/05/1923 DNGGPP23E60F352B	199	68	762
2703	D`AMATO Bernardino nato a MONDRAGONE il 11/02/1960 DMTBNR60B11F352F	199	69	490
2704	D`AMATO Davide nato a MONDRAGONE il 14/03/1948 DMTDVD48C14F352Z	199	69	490
2705	D`AMATO Genesio nato a MONDRAGONE il 11/05/1958 DMTGNS58E11F352A	199	69	490
2706	D`AMATO Maria Cristina nata a MONDRAGONE il 02/09/1951 DMTMCR51P42F352L	199	69	490
2707	D`AMATO Pasqualina nata a MONDRAGONE il 16/02/1965 DMTPQL65B56F352X	199	69	490
2708	D`ANGELO Giuseppina nata a MONDRAGONE il 20/05/1923 DNGGPP23E60F352B	199	69	490
2709	DE PAMPHILIS Giovanni nato a TORRE DEL GRECO il 09/02/1965 DPMGNN65B09L259G	199	5008	308
2710	DE PAMPHILIS Giovanni nato a TORRE DEL GRECO il 09/02/1965 DPMGNN65B09L259G	199	5009	325
2711	DE PAMPHILIS Giovanni nato a TORRE DEL GRECO il 09/02/1965 DPMGNN65B09L259G	199	28	214
2712	AMIRANDA Sonia nata a NAPOLI il 10/09/1971 MRNSNO71P50F839A	199	27	234
2713	AMIRANDA Valeria nata a NAPOLI il 18/12/1974 MRNVLR74T58F839W	199	27	234
2714	SMIMMO Felice nato a VOLLA il 01/08/1964 SMMFLC64M01M115M	199	5047	155
2715	SMIMMO Felice nato a VOLLA il 01/08/1964 SMMFLC64M01M115M	199	5046	298
2716	LUBRANO Bernardina nata a MONDRAGONE il 14/11/1950 LBRBNR50S54F352I	199	25	459
2717	NUGNES Antonio nato a FORMIA il 23/01/1978 NGNNTN78A23D708E	199	25	459
2718	NUGNES Loredana nata a FORMIA il 23/07/1973 NGNLDN73L63D708X	199	25	459
2719	NUGNES Rocco nato a MONDRAGONE il 12/02/1937 NGNRCC37B12F352I	199	25	459

N° Ditte	DITTE PROPRIETARIE	Foglio	Particella	Superficie TOTALE in occupazione
27	IDRAGONE il 15/07/1934 NGNVCN34L15F352G	199	25	
2721	LUBRANO Bernardina nata a MONDRAGONE il 14/11/1950 LBRBNR50S54F352I	199	20	140
2722	NUGNES Antonio nato a FORMIA il 23/01/1978 NGNNTN78A23D708E	199	20	140
2723	NUGNES Loredana nata a FORMIA il 23/07/1973 NGNLDN73L63D708X	199	20	140
2724	NUGNES Rocco nato a MONDRAGONE il 12/02/1937 NGNRCC37B12F352I	199	20	140
2725	NUGNES Vincenzo nato a MONDRAGONE il 15/07/1934 NGNVCN34L15F352G	199	20	140
2726	DI MAIOLA Pietro nato a GIUGLIANO IN CAMPANIA il 16/04/1962 DMLPTR62D16E054Y	199	24	230
2727	DI MAIOLA Pietro nato a GIUGLIANO IN CAMPANIA il 16/04/1962 DMLPTR62D16E054Y	199	22	666
2728	DI MAIOLA Pietro nato a GIUGLIANO IN CAMPANIA il 16/04/1962 DMLPTR62D16E054Y	199	10	587
2729	DI MAIOLA Pietro nato a GIUGLIANO IN CAMPANIA il 16/04/1962 DMLPTR62D16E054Y	199	33	391
2730	ROMANO Domenico nato a NAPOLI il 23/11/1970 RMNDNC70S23F839V	199	42	139
2731	ROMANO Giuseppe nato a NAPOLI il 28/02/1974 RMNGPP74B28F839Y	199	42	139
2732	ROMANO Teresa nata a NAPOLI il 22/06/1977 RMNTRS77H62F839D	199	42	139
2733	ROMANO Vincenzo nato a NAPOLI il 02/09/1944 RMNVCN44P02F839S	199	42	139
2734	ROMANO Domenico nato a NAPOLI il 23/11/1970 RMNDNC70S23F839V	199	23	140
2735	ROMANO Giuseppe nato a NAPOLI il 28/02/1974 RMNGPP74B28F839Y	199	23	140
2736	ROMANO Teresa nata a NAPOLI il 22/06/1977 RMNTRS77H62F839D	199	23	140
2737	ROMANO Vincenzo nato a NAPOLI il 02/09/1944 RMNVCN44P02F839S	199	23	140
2738	ROMANO Domenico nato a NAPOLI il 23/11/1970 RMNDNC70S23F839V	199	41	143
2739	ROMANO Giuseppe nato a NAPOLI il 28/02/1974 RMNGPP74B28F839Y	199	41	143
2740	ROMANO Teresa nata a NAPOLI il 22/06/1977 RMNTRS77H62F839D	199	41	143
2741	ROMANO Vincenzo nato a NAPOLI il 02/09/1944 RMNVCN44P02F839S	199	41	143
2742	SCHIANO Ciro nato a FRATTAMINORE il 09/08/1930 SCHCRI30M09D790V	199	74	658
2743	DE SPIRITO Bernardo nato a BOLZANO .BOZEN. il 05/08/1960 DSPBNR60M05A952N	199	5016	25
2744	DE SPIRITO Bruna Serena nata a NAPOLI il 26/01/1968 DSPBNS68A66F839E	199	5016	25
2745	DE SPIRITO Caterina nata a TEANO il 15/04/1929 DSPCRN29D55L083N	199	5016	25
2746	MASUCCI Franca Noemi nata a SESSA AURUNCA il 27/04/1928 MSCFNC28D67I676A	199	5016	25
2747	MASUCCI Giovanni Maria nato a SANTA MARIA CAPUA VETERE il 15/01/1969 MSCGNN69A15I234O	199	5016	25
2748	MASUCCI Pierina Renata nata a SESSA AURUNCA il 01/07/1932 MSCPNR32L41I676Z	199	5016	25
2749	DE SPIRITO Bernardo nato a BOLZANO .BOZEN. il 05/08/1960 DSPBNR60M05A952N	199	5018	9
2750	DE SPIRITO Bruna Serena nata a NAPOLI il 26/01/1968 DSPBNS68A66F839E	199	5018	9
2751	DE SPIRITO Caterina nata a TEANO il 15/04/1929 DSPCRN29D55L083N	199	5018	9
2752	MASUCCI Franca Noemi nata a SESSA AURUNCA il 27/04/1928 MSCFNC28D67I676A	199	5018	9
2753	MASUCCI Giovanni Maria nato a SANTA MARIA CAPUA VETERE il 15/01/1969 MSCGNN69A15I234O	199	5018	9
2754	MASUCCI Pierina Renata nata a SESSA AURUNCA il 01/07/1932 MSCPNR32L41I676Z	199	5018	9
2755	DE SPIRITO Bernardo nato a BOLZANO .BOZEN. il 05/08/1960 DSPBNR60M05A952N	199	5017	109
2756	DE SPIRITO Bruna Serena nata a NAPOLI il 26/01/1968 DSPBNS68A66F839E	199	5017	109
2757	DE SPIRITO Caterina nata a TEANO il 15/04/1929 DSPCRN29D55L083N	199	5017	109

N° Ditte	DITTE PROPRIETARIE	Foglio	Particella	Superficie TOTALE in occupazione
27!	SESSA AURUNCA il 27/04/1928	199	5017	
2759	MASUCCI Giovanni Maria nato a SANTA MARIA CAPUA VETERE il 15/01/1969 MSCGNN69A15I234O	199	5017	109
2760	MASUCCI Pierina Renata nata a SESSA AURUNCA il 01/07/1932 MSCPNR32L41I676Z	199	5017	109
2761	DE SPIRITO Bernardo nato a BOLZANO .BOZEN. il 05/08/1960 DSPBNR60M05A952N	199	5019	30
2762	DE SPIRITO Bruna Serena nata a NAPOLI il 26/01/1968 DSPBNS68A66F839E	199	5019	30
2763	DE SPIRITO Caterina nata a TEANO il 15/04/1929 DSPCRN29D55L083N	199	5019	30
2764	MASUCCI Franca Noemi nata a SESSA AURUNCA il 27/04/1928 MSCFNC28D67I676A	199	5019	30
2765	MASUCCI Giovanni Maria nato a SANTA MARIA CAPUA VETERE il 15/01/1969 MSCGNN69A15I234O	199	5019	30
2766	MASUCCI Pierina Renata nata a SESSA AURUNCA il 01/07/1932 MSCPNR32L41I676Z	199	5019	30
2767	DE SPIRITO Bernardo nato a BOLZANO .BOZEN. il 05/08/1960 DSPBNR60M05A952N	199	2	3.512
2768	DE SPIRITO Bruna Serena nata a NAPOLI il 26/01/1968 DSPBNS68A66F839E	199	2	3.512
2769	DE SPIRITO Caterina nata a TEANO il 15/04/1929 DSPCRN29D55L083N	199	2	3.512
2770	MASUCCI Franca Noemi nata a SESSA AURUNCA il 27/04/1928 MSCFNC28D67I676A	199	2	3.512
2771	MASUCCI Giovanni Maria nato a SANTA MARIA CAPUA VETERE il 15/01/1969 MSCGNN69A15I234O	199	2	3.512
2772	MASUCCI Pierina Renata nata a SESSA AURUNCA il 01/07/1932 MSCPNR32L41I676Z	199	2	3.512
2773	ROTA Rosa nata a MONDRAGONE il 12/02/1970 RTORSO70B52F352A	199	76	475
2774	ROTA Rosa nata a MONDRAGONE il 12/02/1970 RTORSO70B52F352A	199	47	450
2775	CORRENTE Giuseppe nato a MONDRAGONE il 01/02/1946 CRRGPP46B01F352N	199	77	442
2776	CORRENTE Giuseppe nato a MONDRAGONE il 01/02/1946 CRRGPP46B01F352N	199	21	120
2777	PALMIERI Salvatore nato a MONDRAGONE il 22/08/1953 PLMSVT53M22F352M	199	46	463
2778	ROTA Emilia;FU GIACOMO	199	45	333
2779	SELVA Stefano nato a MELITO DI NAPOLI il 06/10/1951 SLVSFN51R06F111Q	199	44	1.204
2780	SELVA Stefano nato a MELITO DI NAPOLI il 06/10/1951 SLVSFN51R06F111Q	199	80	34
2781	SELVA Stefano nato a MELITO DI NAPOLI il 06/10/1951 SLVSFN51R06F111Q	199	79	32
2782	MACERA Teresa nata a MONDRAGONE il 25/09/1955 MCRTRS55P65F352F	199	43	1.431
2783	POCCIA Biagio nato a MONDRAGONE il 10/10/1953 PCCBGI53R10F352E	199	3	1.699
2784	CEPARANO Giovannina nata a SANT`ANTIMO il 22/07/1927 CPRGNN27L62I293T	199	34	830
2785	DI DOMENICO Alessandro nato a NAPOLI il 13/10/1987 DDMLSN87R13F839Y	199	34	830
2786	DI DOMENICO Annamaria nata a SANT`ANTIMO il 28/06/1962 DDMNMR62H68I293I	199	34	830
2787	DI DOMENICO Antimo nato a SANT`ANTIMO il 14/07/1958 DDMNTM58L14I293B	199	34	830
2788	DI DOMENICO Fabrizio nato a SANT`ANTIMO il 02/12/1960 DDMFRZ60T02I293Z	199	34	830
2789	DI DOMENICO Francesco nato a SANT`ANTIMO il 08/09/1950 DDMFNC50P08I293P	199	34	830
2790	DI DOMENICO Giuseppe nato a NAPOLI il 24/05/1984 DDMGPP84E24F839N	199	34	830
2791	DI DOMENICO Rosa nata a SANT`ANTIMO il 21/02/1953 DDMRSO53B61I293S	199	34	830
2792	DI SPIRITO Teresa nata a SANT`ANTIMO il 11/08/1960 DSPTRS60M51I293K	199	34	830
2793	CEPARANO Giovannina nata a SANT`ANTIMO il 22/07/1927 CPRGNN27L62I293T	199	35	614
2794	CORRENTE Giovanni nato a MONDRAGONE il 21/10/1915 CRRGNN15R21F352C	199	36	331
2795	CAMERA Consiglia nata a POGGIOMARINO il 14/04/1943 CMRCSG43D54G762I	199	63	441

N° Ditte	DITTE PROPRIETARIE	Foglio	Particella	Superficie TOTALE in occupazione
279	OMARINO il 01/02/1947 CMRGLI47B41G762T	199	63	
2797	URZO Giuseppe nato a MARANO DI NAPOLI il 04/12/1947 RZUGPP47T04E906W	199	63	441
2798	URZO Natale nato a MARANO DI NAPOLI il 21/09/1945 RZUNTL45P21E906Q	199	63	441
2799	ALLOCCA Gennaro nato a SESSA AURUNCA il 02/04/1964 LLCGNR64D02I676J	199	30	183
2800	ALLOCCA Gennaro nato a SESSA AURUNCA il 02/04/1964 LLCGNR64D02I676J	199	32	252
2801	ALLOCCA Gennaro nato a SESSA AURUNCA il 02/04/1964 LLCGNR64D02I676J	199	5	542
2802	ALLOCCA Gennaro nato a SESSA AURUNCA il 02/04/1964 LLCGNR64D02I676J	199	31	181
2803	ALLOCCA Gennaro nato a SESSA AURUNCA il 02/04/1964 LLCGNR64D02I676J	199	57	14
2804	ALLOCCA Gennaro nato a SESSA AURUNCA il 02/04/1964 LLCGNR64D02I676J	199	5026	6.000
2805	ALLOCCA Gennaro nato a SESSA AURUNCA il 02/04/1964 LLCGNR64D02I676J	199	5024	605
2806	ALLOCCA Gennaro nato a SESSA AURUNCA il 02/04/1964 LLCGNR64D02I676J	199	61	3.900
2807	ALLOCCA Gennaro nato a SESSA AURUNCA il 02/04/1964 LLCGNR64D02I676J	199	70	2.256
2808	DI CRESCE Francesco;FU GIOVANNI	199	73	34
2809	DI CRESCE Pasquale;FU GIOVANNI	199	73	34
2810	DICRESCE Gaetano;FU GIOVANNI	199	73	34
2811	ALLOCCA Gennaro nato a SESSA AURUNCA il 02/04/1964 LLCGNR64D02I676J	199	38	66
2812	ALLOCCA Gennaro nato a SESSA AURUNCA il 02/04/1964 LLCGNR64D02I676J	199	39	64
2813	VERRENGIA Amalia nata a MINTURNO il 03/03/1965 VRRMLA65C43F224E	199	62	784
2814	VERRENGIA Angelina nata a MINTURNO il 29/11/1963 VRRNLN63S69F224N	199	62	784
2815	VERRENGIA Domenico nato a MINTURNO il 31/01/1968 VRRDNC68A31F224E	199	62	784
2816	CHIANESE Cristina nata a MONDRAGONE il 29/11/1961 CHNCST61S69F352M	199	81	66
2817	LUONGO Raffaella nata a MONDRAGONE il 09/10/1957 LNGRFL57R49F352S	199	5011	70
2818	LUONGO Salvatore nato a MONDRAGONE il 27/12/1932 LNGSVT32T27F352N	199	5010	610
2819	MAZZEI Viola nata a NAPOLI il 07/12/1969 MZZVLI69T47F839Y	199	5002	254
2820	PALUMBO Agostino nato a MUGNANO DI NAPOLI il 15/07/1990 PLMGTN90L15F799A	199	5002	254
2821	PALUMBO Davide nato a NAPOLI il 14/04/1993 PLMDVD93D14F839H	199	5002	254
2822	PALUMBO Roberto nato a NAPOLI il 23/10/2001 PLMRRT01R23F839N	199	5002	254
2823	MARRONE Angela Paola nata a MELITO DI NAPOLI il 01/06/1965 MRRNLP65H41F111S	199	5003	134
2824	RUBERTI Giustino nato a MELITO DI NAPOLI il 09/08/1964 RBRGTN64M09F111K	199	5003	134
2825	NACCA Maria Carmela nata a MELITO DI NAPOLI il 24/03/1971 NCCMCR71C64F111B	199	5004	130
2826	PISANI Gennaro nato a MELITO DI NAPOLI il 16/07/1966 PSNGNR66L16F111B	199	5004	130
2827	ODIERNO Angelina nata a QUALIANO il 25/09/1967 DRNNLN67P65H101V	199	5005	399
2828	PISANI Arturo nato a MELITO DI NAPOLI il 16/11/1967 PSNRTR67S16F111P	199	5005	399
2829	PAGLIARO Pietro nato a MONDRAGONE il 18/12/1930 PGLPTR30T18F352S	199	85	111
2830	PAGLIARO Luigi nato a MONDRAGONE il 26/06/1921 PGLLGU21H26F352R	199	16	112
2831	ROTA Margherita nato a CASERTA il 01/05/1975 RTOMGH75E41B963M	199	15	264
2832	GENTILE Fernando nato a SESSA AURUNCA il 15/04/1961 GNTFNN61D15I676G	199	5023	120
2833	GENTILE Gino nato a SESSA AURUNCA il 09/08/1965 GNTGNI65M09I676Y	199	5023	120

N° Ditte	DITTE PROPRIETARIE	Foglio	Particella	Superficie TOTALE in occupazione
283	SSA AURUNCA il 15/04/1961 GNTFNN61D15I676G	199	5013	
2835	GENTILE Gino nato a SESSA AURUNCA il 09/08/1965 GNTGNI65M09I676Y	199	5013	805
2836	LONGOBARDO Giuseppina nata a POZZUOLI il 28/10/1923 LNGGPP23R68G964J	199	5028	496
2837	LONGOBARDO Giuseppina nata a POZZUOLI il 28/10/1923 LNGGPP23R68G964J	199	5040	452
2838	LONGOBARDO Giuseppina nata a POZZUOLI il 28/10/1923 LNGGPP23R68G964J	199	5033	484
2839	LONGOBARDO Giuseppina nata a POZZUOLI il 28/10/1923 LNGGPP23R68G964J	199	5035	208
2840	LONGOBARDO Giuseppina nata a POZZUOLI il 28/10/1923 LNGGPP23R68G964J	199	5027	2.666
2841	LONGOBARDO Giuseppina nata a POZZUOLI il 28/10/1923 LNGGPP23R68G964J	199	5029	567
2842	LONGOBARDO Giuseppina nata a POZZUOLI il 28/10/1923 LNGGPP23R68G964J	199	5030	400
2843	LONGOBARDO Giuseppina nata a POZZUOLI il 28/10/1923 LNGGPP23R68G964J	199	5031	226
2844	DELLA RAGIONE Aldo nato a POZZUOLI il 08/06/1956 DLLLDA56H08G964H	199	5043	288
2845	DI LENA Rosa nata a AFRAGOLA il 26/03/1956 DLNRSO56C66A064M	199	5015	1.121
2846	PIETRONUDO Orlando nato a CARDITO il 06/10/1951 PTRRND51R06B759V	199	5015	1.121
2847	SCAFUTO Elena nata a CASORIA il 03/05/1937 SCFLNE37E43B990Y	199	5014	344
2848	SCAFUTO Maria Gabriella nata a CASORIA il 28/02/1940 SCFMGB40B68B990R	199	12	573
2849	GALLINARO Mario nato a SESSA AURUNCA il 28/10/1938 GLLMRA38R28I676J	200	21	318
2850	GALLINARO Mario nato a SESSA AURUNCA il 28/10/1938 GLLMRA38R28I676J	200	80	69
2851	GALLINARO Mario nato a SESSA AURUNCA il 28/10/1938 GLLMRA38R28I676J	200	81	60
2852	PONTICELLI Luigi nato a AFRAGOLA il 28/04/1913 PNTLGU13D28A064T	200	86	554
2853	PONTICELLI Luigi nato a AFRAGOLA il 28/04/1913 PNTLGU13D28A064T	200	87	448
2854	D`ANNA Francesco nato a ACERRA il 27/04/1939 DNNFNC39D27A024R Proprieta` per 15/420	200	94	399
2855	D`ANNA Giuseppina nata a PIEDIMONTE MATESE il 26/11/1976 DNNGPP76S66G596H Proprieta` per 3/420	200	94	399
2856	D`ANNA Raffaele nato a ACERRA il 29/09/1942 DNNRFL42P29A024A Proprieta` per 15/420	200	94	399
2857	D`ANNA Raffaella nata a FRAGAGNANO il 15/06/1964 DNNRFL64H55D754N Proprieta` per 3/420	200	94	399
2858	D`ANNA Santa nata a ACERRA il 01/12/1944 DNNSNT44T41A024K Proprieta` per 15/420	200	94	399
2859	D`ANNA Vincenzo nato a FRAGAGNANO il 15/02/1967 DNNVCN67B15D754T Proprieta` per 3/42	200	94	399
2860	PONTICELLI Angelo nato a CAIVANO il 13/05/1923 PNTNGL23E13B371F* (1) Proprieta` per 15/105	200	94	399
2861	PONTICELLI Anna nata a SESSA AURUNCA il 01/07/1943 PNTNNA43L41I676Y Proprieta` per 3/105	200	94	399
2862	PONTICELLI Antonio nato a SESSA AURUNCA il 13/06/1954 PNTNTN54H13I676B Proprieta` per 3/105	200	94	399
2863	PONTICELLI Bruno nato a SESSA AURUNCA il 27/01/1959 PNTBRN59A27I676J Proprieta` per 5/105	200	94	399
2864	PONTICELLI Carolina nata a CAIVANO il 11/12/1914 PNTCLN14T51B371J Proprieta` per 15/105	200	94	399
2865	PONTICELLI Ferdinando nato a SESSA AURUNCA il 12/12/1940 PNTFDN40T12I676Z Proprieta` per 3/105	200	94	399
2866	PONTICELLI Luigi nato a AFRAGOLA il 28/04/1913 PNTLGU13D28A064T Proprieta` per 15/105	200	94	399
2867	PONTICELLI Luigi nato a SESSA AURUNCA il 09/03/1950 PNTLGU50C09I676E Proprieta` per 3/105	200	94	399
2868	PONTICELLI Luigi nato a SESSA AURUNCA il 28/04/1952 PNTLGU52D28I676I Proprieta` per 5/105	200	94	399
2869	PONTICELLI Maria nata in STATI UNITI D`AMERICA il 13/12/1907 PNTMRA07T53Z404X Proprieta` per 15/105	200	94	399
2870	PONTICELLI Maria nata a SESSA AURUNCA il 09/02/1950 PNTMRA50B49I676D Proprieta` per 5/105	200	94	399
2871	PONTICELLI Rosaria nata a SESSA AURUNCA il 03/10/1946 PNTRSR46R43I676Z Proprieta` per 3/105	200	94	399

N° Ditte	DITTE PROPRIETARIE	Foglio	Particella	Superficie TOTALE in occupazione
287	A il 06/02/1938 TFNTRS38B46A024A Proprieta` per	200	94	
2873	D`ANNA Francesco nato a ACERRA il 27/04/1939 DNNFNC39D27A024R Proprieta` per 15/420	200	88	172
2874	D`ANNA Giuseppina nata a PIEDIMONTE MATESE il 26/11/1976 DNNGPP76S66G596H Proprieta` per 3/420	200	88	172
2875	D`ANNA Raffaele nato a ACERRA il 29/09/1942 DNNRFL42P29A024A Proprieta` per 15/420	200	88	172
2876	D`ANNA Raffaella nata a FRAGAGNANO il 15/06/1964 DNNRFL64H55D754N Proprieta` per 3/420	200	88	172
2877	D`ANNA Santa nata a ACERRA il 01/12/1944 DNNSNT44T41A024K Proprieta` per 15/420	200	88	172
2878	D`ANNA Vincenzo nato a FRAGAGNANO il 15/02/1967 DNNVCN67B15D754T Proprieta` per 3/42	200	88	172
2879	PONTICELLI Angelo nato a CAIVANO il 13/05/1923 PNTNGL23E13B371F* (1) Proprieta` per 15/105	200	88	172
2880	PONTICELLI Anna nata a SESSA AURUNCA il 01/07/1943 PNTNNA43L41I676Y Proprieta` per 3/105	200	88	172
2881	PONTICELLI Antonio nato a SESSA AURUNCA il 13/06/1954 PNTNTN54H13I676B Proprieta` per 3/105	200	88	172
2882	PONTICELLI Bruno nato a SESSA AURUNCA il 27/01/1959 PNTBRN59A27I676J Proprieta` per 5/105	200	88	172
2883	PONTICELLI Carolina nata a CAIVANO il 11/12/1914 PNTCLN14T51B371J Proprieta` per 15/105	200	88	172
2884	PONTICELLI Ferdinando nato a SESSA AURUNCA il 12/12/1940 PNTFDN40T12I676Z Proprieta` per 3/105	200	88	172
2885	PONTICELLI Luigi nato a AFRAGOLA il 28/04/1913 PNTLGU13D28A064T Proprieta` per 15/105	200	88	172
2886	PONTICELLI Luigi nato a SESSA AURUNCA il 09/03/1950 PNTLGU50C09I676E Proprieta` per 3/105	200	88	172
2887	PONTICELLI Luigi nato a SESSA AURUNCA il 28/04/1952 PNTLGU52D28I676I Proprieta` per 5/105	200	88	172
2888	PONTICELLI Maria nata in STATI UNITI D`AMERICA il 13/12/1907 PNTMRA07T53Z404X Proprieta` per 15/105	200	88	172
2889	PONTICELLI Maria nata a SESSA AURUNCA il 09/02/1950 PNTMRA50B49I676D Proprieta` per 5/105	200	88	172
2890	PONTICELLI Rosaria nata a SESSA AURUNCA il 03/10/1946 PNTRSR46R43I676Z Proprieta` per 3/105	200	88	172
2891	TUFANO Teresa nata a ACERRA il 06/02/1938 TFNTRS38B46A024A Proprieta` per 6/420	200	88	172
2892	D`ANNA Francesco nato a ACERRA il 27/04/1939 DNNFNC39D27A024R Proprieta` per 15/420	200	93	614
2893	D`ANNA Giuseppina nata a PIEDIMONTE MATESE il 26/11/1976 DNNGPP76S66G596H Proprieta` per 3/420	200	93	614
2894	D`ANNA Raffaele nato a ACERRA il 29/09/1942 DNNRFL42P29A024A Proprieta` per 15/420	200	93	614
2895	D`ANNA Raffaella nata a FRAGAGNANO il 15/06/1964 DNNRFL64H55D754N Proprieta` per 3/420	200	93	614
2896	D`ANNA Santa nata a ACERRA il 01/12/1944 DNNSNT44T41A024K Proprieta` per 15/420	200	93	614
2897	D`ANNA Vincenzo nato a FRAGAGNANO il 15/02/1967 DNNVCN67B15D754T Proprieta` per 3/42	200	93	614
2898	PONTICELLI Angelo nato a CAIVANO il 13/05/1923 PNTNGL23E13B371F* (1) Proprieta` per 15/105	200	93	614
2899	PONTICELLI Anna nata a SESSA AURUNCA il 01/07/1943 PNTNNA43L41I676Y Proprieta` per 3/105	200	93	614
2900	PONTICELLI Antonio nato a SESSA AURUNCA il 13/06/1954 PNTNTN54H13I676B Proprieta` per 3/105	200	93	614
2901	PONTICELLI Bruno nato a SESSA AURUNCA il 27/01/1959 PNTBRN59A27I676J Proprieta` per 5/105	200	93	614
2902	PONTICELLI Carolina nata a CAIVANO il 11/12/1914 PNTCLN14T51B371J Proprieta` per 15/105	200	93	614
2903	PONTICELLI Ferdinando nato a SESSA AURUNCA il 12/12/1940 PNTFDN40T12I676Z Proprieta` per 3/105	200	93	614
2904	PONTICELLI Luigi nato a AFRAGOLA il 28/04/1913 PNTLGU13D28A064T Proprieta` per 15/105	200	93	614
2905	PONTICELLI Luigi nato a SESSA AURUNCA il 09/03/1950 PNTLGU50C09I676E Proprieta` per 3/105	200	93	614
2906	PONTICELLI Luigi nato a SESSA AURUNCA il 28/04/1952 PNTLGU52D28I676I Proprieta` per 5/105	200	93	614
2907	PONTICELLI Maria nata in STATI UNITI D`AMERICA il 13/12/1907 PNTMRA07T53Z404X Proprieta` per 15/105	200	93	614
2908	PONTICELLI Maria nata a SESSA AURUNCA il 09/02/1950 PNTMRA50B49I676D Proprieta` per 5/105	200	93	614
2909	PONTICELLI Rosaria nata a SESSA AURUNCA il 03/10/1946 PNTRSR46R43I676Z Proprieta` per 3/105	200	93	614

N° Ditte	DITTE PROPRIETARIE	Foglio	Particella	Superficie TOTALE in occupazione
291	A il 06/02/1938 TFNTRS38B46A024A Proprieta` per	200	93	
2911	D`ANNA Francesco nato a ACERRA il 27/04/1939 DNNFNC39D27A024R Proprieta` per 15/420	200	89	203
2912	D`ANNA Giuseppina nata a PIEDIMONTE MATESE il 26/11/1976 DNNGPP76S66G596H Proprieta` per 3/420	200	89	203
2913	D`ANNA Raffaele nato a ACERRA il 29/09/1942 DNNRFL42P29A024A Proprieta` per 15/420	200	89	203
2914	D`ANNA Raffaella nata a FRAGAGNANO il 15/06/1964 DNNRFL64H55D754N Proprieta` per 3/420	200	89	203
2915	D`ANNA Santa nata a ACERRA il 01/12/1944 DNNSNT44T41A024K Proprieta` per 15/420	200	89	203
2916	D`ANNA Vincenzo nato a FRAGAGNANO il 15/02/1967 DNNVCN67B15D754T Proprieta` per 3/42	200	89	203
2917	PONTICELLI Angelo nato a CAIVANO il 13/05/1923 PNTNGL23E13B371F* (1) Proprieta` per 15/105	200	89	203
2918	PONTICELLI Anna nata a SESSA AURUNCA il 01/07/1943 PNTNNA43L41I676Y Proprieta` per 3/105	200	89	203
2919	PONTICELLI Antonio nato a SESSA AURUNCA il 13/06/1954 PNTNTN54H13I676B Proprieta` per 3/105	200	89	203
2920	PONTICELLI Bruno nato a SESSA AURUNCA il 27/01/1959 PNTBRN59A27I676J Proprieta` per 5/105	200	89	203
2921	PONTICELLI Carolina nata a CAIVANO il 11/12/1914 PNTCLN14T51B371J Proprieta` per 15/105	200	89	203
2922	PONTICELLI Ferdinando nato a SESSA AURUNCA il 12/12/1940 PNTFDN40T12I676Z Proprieta` per 3/105	200	89	203
2923	PONTICELLI Luigi nato a AFRAGOLA il 28/04/1913 PNTLGU13D28A064T Proprieta` per 15/105	200	89	203
2924	PONTICELLI Luigi nato a SESSA AURUNCA il 09/03/1950 PNTLGU50C09I676E Proprieta` per 3/105	200	89	203
2925	PONTICELLI Luigi nato a SESSA AURUNCA il 28/04/1952 PNTLGU52D28I676I Proprieta` per 5/105	200	89	203
2926	PONTICELLI Maria nata in STATI UNITI D`AMERICA il 13/12/1907 PNTMRA07T53Z404X Proprieta` per 15/105	200	89	203
2927	PONTICELLI Maria nata a SESSA AURUNCA il 09/02/1950 PNTMRA50B49I676D Proprieta` per 5/105	200	89	203
2928	PONTICELLI Rosaria nata a SESSA AURUNCA il 03/10/1946 PNTRSR46R43I676Z Proprieta` per 3/105	200	89	203
2929	TUFANO Teresa nata a ACERRA il 06/02/1938 TFNTRS38B46A024A Proprieta` per 6/420	200	89	203
2930	STRAZULLI Biagio nato a QUALIANO il 29/02/1944 STRBGI44B29H101C	200	84	510
2931	STRAZZULLI Giovanni nato a QUALIANO il 01/12/1937 STRGNN37T01H101J	200	85	1.024
2932	STRAZZULLI Giovanni nato a QUALIANO il 01/12/1937 STRGNN37T01H101J	200	91	328
2933	DI FRAIA Angela nata a NAPOLI il 08/11/1947 DFRNGL47S48F839C	200	90	3.280
2934	PIANESE Antonella nata a MUGNANO DI NAPOLI il 06/12/1971 PNSNNL71T46F799T	200	90	3.280
2935	PIANESE Giuseppina nata a QUALIANO il 22/02/1970 PNSGPP70B62H101J	200	90	3.280
2936	PLUS SOCIETA` AGRICOLA S.R.L. con sede in SESSA AURUNCA 01578900613	200	16	7.607
2937	PLUS SOCIETA` AGRICOLA S.R.L. con sede in SESSA AURUNCA 01578900613	200	72	400
2938	PLUS SOCIETA` AGRICOLA S.R.L. con sede in SESSA AURUNCA 01578900613	200	70	4.421
2939	PLUS SOCIETA` AGRICOLA S.R.L. con sede in SESSA AURUNCA 01578900613	200	18	77
2940	PLUS SOCIETA` AGRICOLA S.R.L. con sede in SESSA AURUNCA 01578900613	200	5011	3.704
2941	MASUCCI Franca Noemi nata a SESSA AURUNCA il 27/04/1928 MSCFNC28D67I676A	200	5022	1.464
2942	LICCARDO Vincenzo nato a MUGNANO DI NAPOLI il 15/07/1958 LCCVCN58L15F799L	200	5012	426
2943	LICCARDO Vincenzo nato a MUGNANO DI NAPOLI il 15/07/1958 LCCVCN58L15F799L	200	5013	725
2944	LICCARDO Vincenzo nato a MUGNANO DI NAPOLI il 15/07/1958 LCCVCN58L15F799L	200	5014	496
2945	STRAZZULLI Maria nata a VILLARICCA il 03/02/1973 STRMRA73B43G309U	200	5018	968
2946	STRAZZULLI Antonietta nata a MUGNANO DI NAPOLI il 17/12/1967 STRNNT67T57F799T	200	5019	1.735
2947	CAPIZZI Elisabetta;DI GENNARO RODOLFO	200	50	26

N° Ditte	DITTE PROPRIETARIE	Foglio	Particella	Superficie TOTALE in occupazione
294	RO RODOLFO	200	58	
2949	CAPIZZI Elisabetta;DI GENNARO RODOLFO	200	49	714
2950	CAPIZZI Elisabetta;DI GENNARO RODOLFO	200	57	47
2951	CAPIZZI Elisabetta;DI GENNARO RODOLFO	200	51	282
2952	CAPIZZI Elisabetta;DI GENNARO RODOLFO	200	47	657
2953	CAPIZZI Elisabetta;DI GENNARO RODOLFO	200	48	1.164
2954	CAPIZZI Elisabetta;DI GENNARO RODOLFO	200	59	52
2955	CANTE Elena nata a GIUGLIANO IN CAMPANIA il 09/03/1931 CNTLNE31C49E054U	200	25	1.306
2956	PUOTI Raffaele nato a MUGNANO DI NAPOLI il 02/11/1963 PTURFL63S02F799K	200	25	1.306
2957	CANTE Elena nata a GIUGLIANO IN CAMPANIA il 09/03/1931 CNTLNE31C49E054U	200	5	300
2958	PUOTI Raffaele nato a MUGNANO DI NAPOLI il 02/11/1963 PTURFL63S02F799K	200	5	300
2959	CANTE Elena nata a GIUGLIANO IN CAMPANIA il 09/03/1931 CNTLNE31C49E054U	200	6	3.575
2960	PUOTI Raffaele nato a MUGNANO DI NAPOLI il 02/11/1963 PTURFL63S02F799K	200	6	3.575
2961	PUOTI Mario nato a ROMA il 07/04/1968 PTUMRA68D07H501V	200	61	1.410
2962	PUOTI Mario nato a ROMA il 07/04/1968 PTUMRA68D07H501V	200	62	802
2963	PUOTI Mario nato a ROMA il 07/04/1968 PTUMRA68D07H501V	200	54	1.873
2964	PUOTI Mario nato a ROMA il 07/04/1968 PTUMRA68D07H501V	200	53	41
2965	DEMANIO PUBBLICO DELLO STATO RAMO BONIFICHE	200	77	69
2966	DEMANIO PUBBLICO DELLO STATO RAMO BONIFICHE	200	78	169
2967	DEMANIO PUBBLICO DELLO STATO RAMO BONIFICHE	200	55	74
2968	GUARDASCIONE Leonilda nata a POZZUOLI il 08/04/1944 GRDLLD44D48G964M	200	17	1.065
2969	GUARDASCIONE Alfonso nato a POZZUOLI il 22/01/1946 GRDLNS46A22G964X	200	63	1.651
2970	GUARDASCIONE Alfonso nato a POZZUOLI il 22/01/1946 GRDLNS46A22G964X	200	65	965
2971	GUARDASCIONE Alfonso nato a POZZUOLI il 22/01/1946 GRDLNS46A22G964X	200	42	90
2972	GUARDASCIONE Alfonso nato a POZZUOLI il 22/01/1946 GRDLNS46A22G964X	200	43	110
2973	GUARDASCIONE Alfonso nato a POZZUOLI il 22/01/1946 GRDLNS46A22G964X	200	44	140
2974	GUARDASCIONE Alfonso nato a POZZUOLI il 22/01/1946 GRDLNS46A22G964X	200	45	8
2975	GUARDASCIONE Alfonso nato a POZZUOLI il 22/01/1946 GRDLNS46A22G964X	200	46	387
2976	GUARDASCIONE Alfonso nato a POZZUOLI il 22/01/1946 GRDLNS46A22G964X	200	10	653
2977	GUARDASCIONE Raffaela nata a POZZUOLI il 09/07/1947 GRDRFL47L49G964L	200	64	564
2978	PIANESE Fiorenza nata a QUALIANO il 17/05/1936 PNSFNZ36E57H101Z	200	14	344
2979	DI FRAIA Angela nata a NAPOLI il 08/11/1947 DFRNGL47S48F839C	200	83	172
2980	PIANESE Antonella nata a MUGNANO DI NAPOLI il 06/12/1971 PNSNNL71T46F799T	200	83	172
2981	PIANESE Giuseppina nata a QUALIANO il 22/02/1970 PNSGPP70B62H101J	200	83	172
2982	DI FRAIA Angela nata a NAPOLI il 08/11/1947 DFRNGL47S48F839C	200	5017	176
2983	PIANESE Antonella nata a MUGNANO DI NAPOLI il 06/12/1971 PNSNNL71T46F799T	200	5017	176
2984	PIANESE Giuseppina nata a QUALIANO il 22/02/1970 PNSGPP70B62H101J	200	5017	176
2985	DI FRAIA Angela nata a NAPOLI il 08/11/1947 DFRNGL47S48F839C	200	12	118

N° Ditte	DITTE PROPRIETARIE	Foglio	Particella	Superficie TOTALE in occupazione
298	GNANO DI NAPOLI il 28/12/1971	200	12	
2987	PIANESE Giuseppina nata a QUALIANO il 22/02/1970 PNSGPP70B62H101J	200	12	118
2988	SANTILLI Giuseppe nato a SESSA AURUNCA il 04/10/1923 SNTGPP23R04I676D	201	10	2.528
2989	SANTILLI Giuseppe nato a SESSA AURUNCA il 04/10/1923 SNTGPP23R04I676D	201	136	2.070
2990	SANTILLI Alessandro nato a NAPOLI il 05/11/1977 SNTLSN77S05F839Q	201	133	299
2991	SANTILLI Giuseppe nato a NAPOLI il 06/03/1980 SNTGPP80C06F839U	201	133	299
2992	SANTILLI Giuseppe nato a SESSA AURUNCA il 04/10/1923 SNTGPP23R04I676D	201	133	299
2993	SANTILLI Alessandro nato a NAPOLI il 05/11/1977 SNTLSN77S05F839Q	201	134	331
2994	SANTILLI Giuseppe nato a NAPOLI il 06/03/1980 SNTGPP80C06F839U	201	134	331
2995	SANTILLI Giuseppe nato a SESSA AURUNCA il 04/10/1923 SNTGPP23R04I676D	201	134	331
2996	SANTILLI Alessandro nato a NAPOLI il 05/11/1977 SNTLSN77S05F839Q	201	1	4.648
2997	SANTILLI Giuseppe nato a NAPOLI il 06/03/1980 SNTGPP80C06F839U	201	1	4.648
2998	MANCINI Felicia nata a PASTENA il 28/03/1940 MNCFLC40C68G362G	201	127	42
2999	RAZZINO Antonio nato a LATINA il 29/08/1968 RZZNTN68M29E472D	201	127	42
3000	MANCINI Felicia nata a PASTENA il 28/03/1940 MNCFLC40C68G362G	201	37	233
3001	RAZZINO Antonio nato a LATINA il 29/08/1968 RZZNTN68M29E472D	201	37	233
3002	RAZZINO Angelina nata a SESSA AURUNCA il 19/05/1950 RZZNLN50E59I676X	201	129	27
3003	RAZZINO Angelina nata a SESSA AURUNCA il 19/05/1950 RZZNLN50E59I676X	201	99	125
3004	RAZZINO Angelina nata a SESSA AURUNCA il 19/05/1950 RZZNLN50E59I676X	201	38	8
3005	RAZZINO Angelina nata a SESSA AURUNCA il 19/05/1950 RZZNLN50E59I676X	201	100	54
3006	RAZZINO Vincenza nata a SESSA AURUNCA il 08/01/1943 RZZVCN43A48I676U	201	132	10
3007	RAZZINO Vincenza nata a SESSA AURUNCA il 08/01/1943 RZZVCN43A48I676U	201	39	72
3008	RAZZINO Vincenza nata a SESSA AURUNCA il 08/01/1943 RZZVCN43A48I676U	201	40	169
3009	MANCINI Felicia nata a PASTENA il 28/03/1940 MNCFLC40C68G362G	201	9	672
3010	RAZZINO Angelina nata a SESSA AURUNCA il 19/05/1950 RZZNLN50E59I676X	201	9	672
3011	RAZZINO Antonio nato a LATINA il 29/08/1968 RZZNTN68M29E472D	201	9	672
3012	RAZZINO Armando nato a SESSA AURUNCA il 19/05/1950 RZZRND50E19I676D	201	9	672
3013	RAZZINO Elda nata a SESSA AURUNCA il 25/11/1940 RZZLDE40S65I676H	201	9	672
3014	RAZZINO Mario nato a SESSA AURUNCA il 06/03/1945 RZZMRA45C06I676Z	201	9	672
3015	RAZZINO Pasquale nato a SESSA AURUNCA il 23/04/1939 RZZPQL39D23I676J	201	9	672
3016	RAZZINO Vincenza nata a SESSA AURUNCA il 08/01/1943 RZZVCN43A48I676U	201	9	672
3017	MANCINI Felicia nata a PASTENA il 28/03/1940 MNCFLC40C68G362G	201	14	229
3018	RAZZINO Angelina nata a SESSA AURUNCA il 19/05/1950 RZZNLN50E59I676X	201	14	229
3019	RAZZINO Antonio nato a LATINA il 29/08/1968 RZZNTN68M29E472D	201	14	229
3020	RAZZINO Armando nato a SESSA AURUNCA il 19/05/1950 RZZRND50E19I676D	201	14	229
3021	RAZZINO Elda nata a SESSA AURUNCA il 25/11/1940 RZZLDE40S65I676H	201	14	229
3022	RAZZINO Mario nato a SESSA AURUNCA il 06/03/1945 RZZMRA45C06I676Z	201	14	229
3023	RAZZINO Pasquale nato a SESSA AURUNCA il 23/04/1939 RZZPQL39D23I676J	201	14	229

N° Ditte	DITTE PROPRIETARIE	Foglio	Particella	Superficie TOTALE in occupazione
302	SA AURUNCA il 08/01/1943 RZZVCN43A48I676U	201	14	
3025	MANCINI Felicia nata a PASTENA il 28/03/1940 MNCFLC40C68G362G	201	81	56
3026	RAZZINO Angelina nata a SESSA AURUNCA il 19/05/1950 RZZNLN50E59I676X	201	81	56
3027	RAZZINO Antonio nato a LATINA il 29/08/1968 RZZNTN68M29E472D	201	81	56
3028	RAZZINO Armando nato a SESSA AURUNCA il 19/05/1950 RZZRND50E19I676D	201	81	56
3029	RAZZINO Elda nata a SESSA AURUNCA il 25/11/1940 RZZLDE40S65I676H	201	81	56
3030	RAZZINO Mario nato a SESSA AURUNCA il 06/03/1945 RZZMRA45C06I676Z	201	81	56
3031	RAZZINO Pasquale nato a SESSA AURUNCA il 23/04/1939 RZZPQL39D23I676J	201	81	56
3032	RAZZINO Vincenza nata a SESSA AURUNCA il 08/01/1943 RZZVCN43A48I676U	201	81	56
3033	MANCINI Felicia nata a PASTENA il 28/03/1940 MNCFLC40C68G362G	201	82	549
3034	RAZZINO Angelina nata a SESSA AURUNCA il 19/05/1950 RZZNLN50E59I676X	201	82	549
3035	RAZZINO Antonio nato a LATINA il 29/08/1968 RZZNTN68M29E472D	201	82	549
3036	RAZZINO Armando nato a SESSA AURUNCA il 19/05/1950 RZZRND50E19I676D	201	82	549
3037	RAZZINO Elda nata a SESSA AURUNCA il 25/11/1940 RZZLDE40S65I676H	201	82	549
3038	RAZZINO Mario nato a SESSA AURUNCA il 06/03/1945 RZZMRA45C06I676Z	201	82	549
3039	RAZZINO Pasquale nato a SESSA AURUNCA il 23/04/1939 RZZPQL39D23I676J	201	82	549
3040	RAZZINO Vincenza nata a SESSA AURUNCA il 08/01/1943 RZZVCN43A48I676U	201	82	549
3041	MANCINI Felicia nata a PASTENA il 28/03/1940 MNCFLC40C68G362G	201	88	6
3042	RAZZINO Angelina nata a SESSA AURUNCA il 19/05/1950 RZZNLN50E59I676X	201	88	6
3043	RAZZINO Antonio nato a LATINA il 29/08/1968 RZZNTN68M29E472D	201	88	6
3044	RAZZINO Armando nato a SESSA AURUNCA il 19/05/1950 RZZRND50E19I676D	201	88	6
3045	RAZZINO Elda nata a SESSA AURUNCA il 25/11/1940 RZZLDE40S65I676H	201	88	6
3046	RAZZINO Mario nato a SESSA AURUNCA il 06/03/1945 RZZMRA45C06I676Z	201	88	6
3047	RAZZINO Pasquale nato a SESSA AURUNCA il 23/04/1939 RZZPQL39D23I676J	201	88	6
3048	RAZZINO Vincenza nata a SESSA AURUNCA il 08/01/1943 RZZVCN43A48I676U	201	88	6
3049	MANCINI Felicia nata a PASTENA il 28/03/1940 MNCFLC40C68G362G	201	89	21
3050	RAZZINO Angelina nata a SESSA AURUNCA il 19/05/1950 RZZNLN50E59I676X	201	89	21
3051	RAZZINO Antonio nato a LATINA il 29/08/1968 RZZNTN68M29E472D	201	89	21
3052	RAZZINO Armando nato a SESSA AURUNCA il 19/05/1950 RZZRND50E19I676D	201	89	21
3053	RAZZINO Elda nata a SESSA AURUNCA il 25/11/1940 RZZLDE40S65I676H	201	89	21
3054	RAZZINO Mario nato a SESSA AURUNCA il 06/03/1945 RZZMRA45C06I676Z	201	89	21
3055	RAZZINO Pasquale nato a SESSA AURUNCA il 23/04/1939 RZZPQL39D23I676J	201	89	21
3056	RAZZINO Vincenza nata a SESSA AURUNCA il 08/01/1943 RZZVCN43A48I676U	201	89	21
3057	MANCINI Felicia nata a PASTENA il 28/03/1940 MNCFLC40C68G362G	201	90	257
3058	RAZZINO Angelina nata a SESSA AURUNCA il 19/05/1950 RZZNLN50E59I676X	201	90	257
3059	RAZZINO Antonio nato a LATINA il 29/08/1968 RZZNTN68M29E472D	201	90	257
3060	RAZZINO Armando nato a SESSA AURUNCA il 19/05/1950 RZZRND50E19I676D	201	90	257
3061	RAZZINO Elda nata a SESSA AURUNCA il 25/11/1940 RZZLDE40S65I676H	201	90	257

N° Ditte	DITTE PROPRIETARIE	Foglio	Particella	Superficie TOTALE in occupazione
306	AURUNCA il 06/03/1945 RZZMRA45C06I676Z	201	90	
3063	RAZZINO Pasquale nato a SESSA AURUNCA il 23/04/1939 RZZPQL39D23I676J	201	90	257
3064	RAZZINO Vincenza nata a SESSA AURUNCA il 08/01/1943 RZZVCN43A48I676U	201	90	257
3065	MANCINI Felicia nata a PASTENA il 28/03/1940 MNCFLC40C68G362G	201	91	274
3066	RAZZINO Angelina nata a SESSA AURUNCA il 19/05/1950 RZZNLN50E59I676X	201	91	274
3067	RAZZINO Antonio nato a LATINA il 29/08/1968 RZZNTN68M29E472D	201	91	274
3068	RAZZINO Armando nato a SESSA AURUNCA il 19/05/1950 RZZRND50E19I676D	201	91	274
3069	RAZZINO Elda nata a SESSA AURUNCA il 25/11/1940 RZZLDE40S65I676H	201	91	274
3070	RAZZINO Mario nato a SESSA AURUNCA il 06/03/1945 RZZMRA45C06I676Z	201	91	274
3071	RAZZINO Pasquale nato a SESSA AURUNCA il 23/04/1939 RZZPQL39D23I676J	201	91	274
3072	RAZZINO Vincenza nata a SESSA AURUNCA il 08/01/1943 RZZVCN43A48I676U	201	91	274
3073	MANCINI Felicia nata a PASTENA il 28/03/1940 MNCFLC40C68G362G	201	92	610
3074	RAZZINO Angelina nata a SESSA AURUNCA il 19/05/1950 RZZNLN50E59I676X	201	92	610
3075	RAZZINO Antonio nato a LATINA il 29/08/1968 RZZNTN68M29E472D	201	92	610
3076	RAZZINO Armando nato a SESSA AURUNCA il 19/05/1950 RZZRND50E19I676D	201	92	610
3077	RAZZINO Elda nata a SESSA AURUNCA il 25/11/1940 RZZLDE40S65I676H	201	92	610
3078	RAZZINO Mario nato a SESSA AURUNCA il 06/03/1945 RZZMRA45C06I676Z	201	92	610
3079	RAZZINO Pasquale nato a SESSA AURUNCA il 23/04/1939 RZZPQL39D23I676J	201	92	610
3080	RAZZINO Vincenza nata a SESSA AURUNCA il 08/01/1943 RZZVCN43A48I676U	201	92	610
3081	MANCINI Felicia nata a PASTENA il 28/03/1940 MNCFLC40C68G362G	201	93	342
3082	RAZZINO Angelina nata a SESSA AURUNCA il 19/05/1950 RZZNLN50E59I676X	201	93	342
3083	RAZZINO Antonio nato a LATINA il 29/08/1968 RZZNTN68M29E472D	201	93	342
3084	RAZZINO Armando nato a SESSA AURUNCA il 19/05/1950 RZZRND50E19I676D	201	93	342
3085	RAZZINO Elda nata a SESSA AURUNCA il 25/11/1940 RZZLDE40S65I676H	201	93	342
3086	RAZZINO Mario nato a SESSA AURUNCA il 06/03/1945 RZZMRA45C06I676Z	201	93	342
3087	RAZZINO Pasquale nato a SESSA AURUNCA il 23/04/1939 RZZPQL39D23I676J	201	93	342
3088	RAZZINO Vincenza nata a SESSA AURUNCA il 08/01/1943 RZZVCN43A48I676U	201	93	342
3089	MANCINI Felicia nata a PASTENA il 28/03/1940 MNCFLC40C68G362G	201	94	88
3090	RAZZINO Angelina nata a SESSA AURUNCA il 19/05/1950 RZZNLN50E59I676X	201	94	88
3091	RAZZINO Antonio nato a LATINA il 29/08/1968 RZZNTN68M29E472D	201	94	88
3092	RAZZINO Armando nato a SESSA AURUNCA il 19/05/1950 RZZRND50E19I676D	201	94	88
3093	RAZZINO Elda nata a SESSA AURUNCA il 25/11/1940 RZZLDE40S65I676H	201	94	88
3094	RAZZINO Mario nato a SESSA AURUNCA il 06/03/1945 RZZMRA45C06I676Z	201	94	88
3095	RAZZINO Pasquale nato a SESSA AURUNCA il 23/04/1939 RZZPQL39D23I676J	201	94	88
3096	RAZZINO Vincenza nata a SESSA AURUNCA il 08/01/1943 RZZVCN43A48I676U	201	94	88
3097	MANCINI Felicia nata a PASTENA il 28/03/1940 MNCFLC40C68G362G	201	97	42
3098	RAZZINO Angelina nata a SESSA AURUNCA il 19/05/1950 RZZNLN50E59I676X	201	97	42
3099	RAZZINO Antonio nato a LATINA il 29/08/1968 RZZNTN68M29E472D	201	97	42

N° Ditte	DITTE PROPRIETARIE	Foglio	Particella	Superficie TOTALE in occupazione
310	SA AURUNCA il 19/05/1950 RZZRND50E19I676D	201	97	
3101	RAZZINO Elda nata a SESSA AURUNCA il 25/11/1940 RZZLDE40S65I676H	201	97	42
3102	RAZZINO Mario nato a SESSA AURUNCA il 06/03/1945 RZZMRA45C06I676Z	201	97	42
3103	RAZZINO Pasquale nato a SESSA AURUNCA il 23/04/1939 RZZPQL39D23I676J	201	97	42
3104	RAZZINO Vincenza nata a SESSA AURUNCA il 08/01/1943 RZZVCN43A48I676U	201	97	42
3105	MANCINI Felicia nata a PASTENA il 28/03/1940 MNCFLC40C68G362G	201	5006	62
3106	RAZZINO Angelina nata a SESSA AURUNCA il 19/05/1950 RZZNLN50E59I676X	201	5006	62
3107	RAZZINO Antonio nato a LATINA il 29/08/1968 RZZNTN68M29E472D	201	5006	62
3108	RAZZINO Armando nato a SESSA AURUNCA il 19/05/1950 RZZRND50E19I676D	201	5006	62
3109	RAZZINO Elda nata a SESSA AURUNCA il 25/11/1940 RZZLDE40S65I676H	201	5006	62
3110	RAZZINO Mario nato a SESSA AURUNCA il 06/03/1945 RZZMRA45C06I676Z	201	5006	62
3111	RAZZINO Pasquale nato a SESSA AURUNCA il 23/04/1939 RZZPQL39D23I676J	201	5006	62
3112	RAZZINO Vincenza nata a SESSA AURUNCA il 08/01/1943 RZZVCN43A48I676U	201	5006	62
3113	MANCINI Felicia nata a PASTENA il 28/03/1940 MNCFLC40C68G362G	201	123	5
3114	RAZZINO Angelina nata a SESSA AURUNCA il 19/05/1950 RZZNLN50E59I676X	201	123	5
3115	RAZZINO Antonio nato a LATINA il 29/08/1968 RZZNTN68M29E472D	201	123	5
3116	RAZZINO Armando nato a SESSA AURUNCA il 19/05/1950 RZZRND50E19I676D	201	123	5
3117	RAZZINO Elda nata a SESSA AURUNCA il 25/11/1940 RZZLDE40S65I676H	201	123	5
3118	RAZZINO Mario nato a SESSA AURUNCA il 06/03/1945 RZZMRA45C06I676Z	201	123	5
3119	RAZZINO Pasquale nato a SESSA AURUNCA il 23/04/1939 RZZPQL39D23I676J	201	123	5
3120	RAZZINO Vincenza nata a SESSA AURUNCA il 08/01/1943 RZZVCN43A48I676U	201	123	5
3121	MANCINI Felicia nata a PASTENA il 28/03/1940 MNCFLC40C68G362G	201	5019	397
3122	RAZZINO Angelina nata a SESSA AURUNCA il 19/05/1950 RZZNLN50E59I676X	201	5019	397
3123	RAZZINO Antonio nato a LATINA il 29/08/1968 RZZNTN68M29E472D	201	5019	397
3124	RAZZINO Armando nato a SESSA AURUNCA il 19/05/1950 RZZRND50E19I676D	201	5019	397
3125	RAZZINO Elda nata a SESSA AURUNCA il 25/11/1940 RZZLDE40S65I676H	201	5019	397
3126	RAZZINO Mario nato a SESSA AURUNCA il 06/03/1945 RZZMRA45C06I676Z	201	5019	397
3127	RAZZINO Pasquale nato a SESSA AURUNCA il 23/04/1939 RZZPQL39D23I676J	201	5019	397
3128	RAZZINO Vincenza nata a SESSA AURUNCA il 08/01/1943 RZZVCN43A48I676U	201	5019	397
3129	MANCINI Felicia nata a PASTENA il 28/03/1940 MNCFLC40C68G362G	201	124	12
3130	RAZZINO Angelina nata a SESSA AURUNCA il 19/05/1950 RZZNLN50E59I676X	201	124	12
3131	RAZZINO Antonio nato a LATINA il 29/08/1968 RZZNTN68M29E472D	201	124	12
3132	RAZZINO Armando nato a SESSA AURUNCA il 19/05/1950 RZZRND50E19I676D	201	124	12
3133	RAZZINO Elda nata a SESSA AURUNCA il 25/11/1940 RZZLDE40S65I676H	201	124	12
3134	RAZZINO Mario nato a SESSA AURUNCA il 06/03/1945 RZZMRA45C06I676Z	201	124	12
3135	RAZZINO Pasquale nato a SESSA AURUNCA il 23/04/1939 RZZPQL39D23I676J	201	124	12
3136	RAZZINO Vincenza nata a SESSA AURUNCA il 08/01/1943 RZZVCN43A48I676U	201	124	12
3137	MANCINI Felicia nata a PASTENA il 28/03/1940 MNCFLC40C68G362G	201	125	5

N° Ditte	DITTE PROPRIETARIE	Foglio	Particella	Superficie TOTALE in occupazione
313	SA AURUNCA il 19/05/1950 RZZNLN50E59I676X	201	125	
3139	RAZZINO Antonio nato a LATINA il 29/08/1968 RZZNTN68M29E472D	201	125	5
3140	RAZZINO Armando nato a SESSA AURUNCA il 19/05/1950 RZZRND50E19I676D	201	125	5
3141	RAZZINO Elda nata a SESSA AURUNCA il 25/11/1940 RZZLDE40S65I676H	201	125	5
3142	RAZZINO Mario nato a SESSA AURUNCA il 06/03/1945 RZZMRA45C06I676Z	201	125	5
3143	RAZZINO Pasquale nato a SESSA AURUNCA il 23/04/1939 RZZPQL39D23I676J	201	125	5
3144	RAZZINO Vincenza nata a SESSA AURUNCA il 08/01/1943 RZZVCN43A48I676U	201	125	5
3145	MANCINI Felicia nata a PASTENA il 28/03/1940 MNCFLC40C68G362G	201	126	2
3146	RAZZINO Angelina nata a SESSA AURUNCA il 19/05/1950 RZZNLN50E59I676X	201	126	2
3147	RAZZINO Antonio nato a LATINA il 29/08/1968 RZZNTN68M29E472D	201	126	2
3148	RAZZINO Armando nato a SESSA AURUNCA il 19/05/1950 RZZRND50E19I676D	201	126	2
3149	RAZZINO Elda nata a SESSA AURUNCA il 25/11/1940 RZZLDE40S65I676H	201	126	2
3150	RAZZINO Mario nato a SESSA AURUNCA il 06/03/1945 RZZMRA45C06I676Z	201	126	2
3151	RAZZINO Pasquale nato a SESSA AURUNCA il 23/04/1939 RZZPQL39D23I676J	201	126	2
3152	RAZZINO Vincenza nata a SESSA AURUNCA il 08/01/1943 RZZVCN43A48I676U	201	126	2
3153	MANCINI Felicia nata a PASTENA il 28/03/1940 MNCFLC40C68G362G	201	5005	56
3154	RAZZINO Angelina nata a SESSA AURUNCA il 19/05/1950 RZZNLN50E59I676X	201	5005	56
3155	RAZZINO Antonio nato a LATINA il 29/08/1968 RZZNTN68M29E472D	201	5005	56
3156	RAZZINO Armando nato a SESSA AURUNCA il 19/05/1950 RZZRND50E19I676D	201	5005	56
3157	RAZZINO Elda nata a SESSA AURUNCA il 25/11/1940 RZZLDE40S65I676H	201	5005	56
3158	RAZZINO Mario nato a SESSA AURUNCA il 06/03/1945 RZZMRA45C06I676Z	201	5005	56
3159	RAZZINO Pasquale nato a SESSA AURUNCA il 23/04/1939 RZZPQL39D23I676J	201	5005	56
3160	RAZZINO Vincenza nata a SESSA AURUNCA il 08/01/1943 RZZVCN43A48I676U	201	5005	56
3161	MATURO Antonio nato a NAPOLI il 16/07/1937 MTRNTN37L16F839L	201	8	437
3162	PENNA Angelo nato a SESSA AURUNCA il 25/02/1965 PNNNGL65B25I676Z	201	25	52
3163	PENNA Giuseppe nato a SESSA AURUNCA il 04/02/1961 PNNGPP61B04I676A	201	25	52
3164	VERRENGIA FUSCIELLO Antonia nata a SESSA AURUNCA il 05/02/1940 VRRNTN40B45I676Q	201	25	52
3165	PENNA Angelo nato a SESSA AURUNCA il 25/02/1965 PNNNGL65B25I676Z	201	62	1.263
3166	PENNA Giuseppe nato a SESSA AURUNCA il 04/02/1961 PNNGPP61B04I676A	201	62	1.263
3167	VERRENGIA FUSCIELLO Antonia nata a SESSA AURUNCA il 05/02/1940 VRRNTN40B45I676Q	201	62	1.263
3168	PENNA Angelo nato a SESSA AURUNCA il 25/02/1965 PNNNGL65B25I676Z	201	28	1.484
3169	PENNA Giuseppe nato a SESSA AURUNCA il 04/02/1961 PNNGPP61B04I676A	201	28	1.484
3170	VERRENGIA FUSCIELLO Antonia nata a SESSA AURUNCA il 05/02/1940 VRRNTN40B45I676Q	201	28	1.484
3171	PENNA Angelo nato a SESSA AURUNCA il 25/02/1965 PNNNGL65B25I676Z	201	2	100
3172	PENNA Giuseppe nato a SESSA AURUNCA il 04/02/1961 PNNGPP61B04I676A	201	2	100
3173	VERRENGIA FUSCIELLO Antonia nata a SESSA AURUNCA il 05/02/1940 VRRNTN40B45I676Q	201	2	100
3174	PENNA Angelo nato a SESSA AURUNCA il 25/02/1965 PNNNGL65B25I676Z	201	32	367
3175	PENNA Giuseppe nato a SESSA AURUNCA il 04/02/1961 PNNGPP61B04I676A	201	32	367

N° Ditte	DITTE PROPRIETARIE	Foglio	Particella	Superficie TOTALE in occupazione
317	nia nata a SESSA AURUNCA il 05/02/1940	201	32	
3177	PENNA Angelo nato a SESSA AURUNCA il 25/02/1965 PNNNGL65B25I676Z	201	59	498
3178	PENNA Giuseppe nato a SESSA AURUNCA il 04/02/1961 PNNGPP61B04I676A	201	59	498
3179	VERRENGIA FUSCIELLO Antonia nata a SESSA AURUNCA il 05/02/1940 VRRNTN40B45I676Q	201	59	498
3180	PENNA Angelo nato a SESSA AURUNCA il 25/02/1965 PNNNGL65B25I676Z	201	5016	747
3181	PENNA Giuseppe nato a SESSA AURUNCA il 04/02/1961 PNNGPP61B04I676A	201	5016	747
3182	VERRENGIA FUSCIELLO Antonia nata a SESSA AURUNCA il 05/02/1940 VRRNTN40B45I676Q	201	5016	747
3183	RAZZINO Pasquale nato a SESSA AURUNCA il 23/04/1939 RZZPQL39D23I676J	201	85	145
3184	RAZZINO Pasquale nato a SESSA AURUNCA il 23/04/1939 RZZPQL39D23I676J	201	86	60
3185	INTESTAZIONE MANCANTE	201	219 ex 29	759
3186	NUZZI Giovannina nata a MONDRAGONE il 02/11/1907 NZZGNN07S42F352C	201	30	1.251
3187	PENNA Angelo nato a SESSA AURUNCA il 25/02/1965 PNNNGL65B25I676Z	201	30	1.251
3188	PENNA Giuseppe nato a SESSA AURUNCA il 04/02/1961 PNNGPP61B04I676A	201	30	1.251
3189	PENNA Giuseppe nato a SESSA AURUNCA il 04/02/1961 PNNGPP61B04I676A	201	30	1.251
3190	VERRENGIA FUSCIELLO Antonia nata a SESSA AURUNCA il 05/02/1940 VRRNTN40B45I676Q	201	30	1.251
3191	BEVILACQUA Francesco nato a MONDRAGONE il 06/06/1941 BVLFNC41H06F352M	201	31	1.327
3192	BEVILACQUA Giuseppe nato a MONDRAGONE il 14/11/1963 BVLGPP63S14F352H	201	31	1.327
3193	BEVILACUA Emilio nato a MONDRAGONE il 19/09/1965 BVLMLE65P19F352I	201	31	1.327
3194	VACCARIELLO Gaetano nato a SESSA AURUNCA il 10/11/1928 VCCGTN28S10I676S	201	33	622
3195	VACCARIELLO Lina nata a SESSA AURUNCA il 20/12/1962 VCCLNI62T60I676J	201	33	622
3196	VACCARIELLO Gaetano nato a SESSA AURUNCA il 10/11/1928 VCCGTN28S10I676S	201	17	504
3197	VACCARIELLO Lina nata a SESSA AURUNCA il 20/12/1962 VCCLNI62T60I676J	201	17	504
3198	VACCARIELLO Gaetano nato a SESSA AURUNCA il 10/11/1928 VCCGTN28S10I676S	201	6	12
3199	VACCARIELLO Lina nata a SESSA AURUNCA il 20/12/1962 VCCLNI62T60I676J	201	6	12
3200	VACCARIELLO Gaetano nato a SESSA AURUNCA il 10/11/1928 VCCGTN28S10I676S	201	42	132
3201	VACCARIELLO Lina nata a SESSA AURUNCA il 20/12/1962 VCCLNI62T60I676J	201	42	132
3202	CICOLI Teresa nata a SESSA AURUNCA il 30/07/1946 CCLTRS46L70I676Y	201	19	687
3203	DI FILIPPO Lucia nata a SESSA AURUNCA il 14/12/1903 DFLLCU03T54I676Z	201	19	687
3204	CICOLI Teresa nata a SESSA AURUNCA il 30/07/1946 CCLTRS46L70I676Y	201	22	206
3205	DI FILIPPO Lucia nata a SESSA AURUNCA il 14/12/1903 DFLLCU03T54I676Z	201	22	206
3206	CICOLI Gino nato a SESSA AURUNCA il 24/02/1943 CCLGNI43B24I676J	201	51	441
3207	CICOLI Gino nato a SESSA AURUNCA il 24/02/1943 CCLGNI43B24I676J	201	54	323
3208	CICOLI Gino nato a SESSA AURUNCA il 24/02/1943 CCLGNI43B24I676J	201	56	74
3209	CICOLI Lidia nata a MINTURNO il 05/12/1940 CCLLDI40T45F224U	201	53	72
3210	CICOLI Lidia;MAR MARTINO nata a SESSA AURUNCA il 02/02/1940	201	52	144
3211	ORTOSECCO Oldorisio nato a NAPOLI il 17/07/1949 RTSLRS49L17F839I	201	23	144
3212	CICOLI Aldovino nato a SESSA AURUNCA il 02/08/1936 CCLLVN36M02I676W	201	71	266
3213	CICOLI Aldovino nato a SESSA AURUNCA il 02/08/1936 CCLLVN36M02I676W	201	74	514

N° Ditte	DITTE PROPRIETARIE	Foglio	Particella	Superficie TOTALE in occupazione
321	NE nata a SESSA AURUNCA il 22/09/1933	201	75	
3215	CICOLI Mario nato a SESSA AURUNCA il 14/03/1939 CCLMRA39C14I676D	201	73	170
3216	CICOLI Mario nato a SESSA AURUNCA il 14/03/1939 CCLMRA39C14I676D	201	76	346
3217	SCIARRETTA Palma nata a SESSA AURUNCA il 19/04/1943 SCRPLM43D59I676N	201	35	170
3218	SCIARRETTA Palma nata a SESSA AURUNCA il 19/04/1943 SCRPLM43D59I676N	201	34	621
3219	SCIARRETTA Palma nata a SESSA AURUNCA il 19/04/1943 SCRPLM43D59I676N	201	68	212
3220	SCIARRETTA Palma nata a SESSA AURUNCA il 19/04/1943 SCRPLM43D59I676N	201	58	321
3221	SCIARRETTA Pietro nato a SESSA AURUNCA il 10/10/1932	201	57	631
3222	SCIARRETTA Pietro nato a SESSA AURUNCA il 10/10/1932	201	67	424
3223	SCIARRETTA Pietro nato a SESSA AURUNCA il 10/10/1932	201	70	200
3224	CICCARELLI Anna nata a SANT`ANASTASIA il 15/08/1930 CCCNNA30M55I262I	201	69	680
3225	CICCARELLI Anna nata a SANT`ANASTASIA il 15/08/1930 CCCNNA30M55I262I	201	66	212
3226	DI MARO Elisabetta nata a MUGNANO DI NAPOLI il 15/06/1963 DMRLBT63H55F799G	201	16	84
3227	DI VINCENZO Maria nata a MONDRAGONE il 07/04/1924 DVNMRA24D47F352X	201	3	569
3228	MIRAGLIA Maria Cristina nata a MONDRAGONE il 23/03/1955 MRGMCR55C63F352M	201	3	569
3229	MIRAGLIA Michele nato a MONDRAGONE il 19/07/1957 MRGMHL57L19F352C	201	3	569
3230	DEMANIO PUBBLICO DELLO STATO RAMO BONIFICHE	201	36	58
3231	DEMANIO PUBBLICO DELLO STATO RAMO BONIFICHE	201	60	17
3232	CICOLI Antonio nato a MINTURNO il 08/02/1967 CCLNTN67B08F224J	201	41	128
3233	CICOLI Vito nato a MINTURNO il 12/06/1969	201	41	128
3234	BENEVELLO Caterina nata a MINTURNO il 13/10/1972 BNVCRN72R53F224C	206	5029	203
3235	BENEVELLO Emilio nato a MINTURNO il 02/09/1967 BNVMLE67P02F224Q	206	5028	10
3236	VILLANO Lucia nata a GRAZZANISE il 03/12/1956 VLLLCU56T43E158D	206	5047	400
3237	VILLANO Lucia nata a GRAZZANISE il 03/12/1956 VLLLCU56T43E158D	206	5048	96
3238	DI PIETRO Stanislao nato a SESSA AURUNCA il 19/07/1962 DPTSNS62L19I676Y	206	80	160
3239	SCAMARDELLA Gabriele nato a NAPOLI il 05/05/1986 SCMGRL86E05F839W	206	71	41
3240	SCAMARDELLA Luigi nato a NAPOLI il 26/02/1982 SCMLGU82B26F839I	206	71	41
3241	SCAMARDELLA Gabriele nato a NAPOLI il 05/05/1986 SCMGRL86E05F839W	206	79	119
3242	SCAMARDELLA Luigi nato a NAPOLI il 26/02/1982 SCMLGU82B26F839I	206	79	119
3243	SCAMARDELLA Gabriele nato a NAPOLI il 05/05/1986 SCMGRL86E05F839W	206	78	493
3244	SCAMARDELLA Luigi nato a NAPOLI il 26/02/1982 SCMLGU82B26F839I	206	78	493
3245	SCAMARDELLA Gabriele nato a NAPOLI il 05/05/1986 SCMGRL86E05F839W	206	38	330
3246	SCAMARDELLA Luigi nato a NAPOLI il 26/02/1982 SCMLGU82B26F839I	206	38	330
3247	MARTINO Ettore;NATO IN PIEDIMONTE DI SESSA IL 18/02/928 nato il 18/02/1928	206	127	14
3248	SCAMARDELLA Raffaele nato a BACOLI il 24/08/1963 SCMRFL63M24A535T	206	5050	114
3249	SCAMARDELLA Raffaele nato a BACOLI il 24/08/1963 SCMRFL63M24A535T	206	5051	120
3250	SCAMARDELLA Raffaele nato a BACOLI il 24/08/1963 SCMRFL63M24A535T	206	5068	52
3251	DELLA RAGIONE Carmela nata a BACOLI il 02/01/1958 DLLCML58A42A535J	206	5067	432

N° Ditte	DITTE PROPRIETARIE	Foglio	Particella	Superficie TOTALE in occupazione
32!	a NAPOLI il 05/05/1986 SCMGRL86E05F839W	206	5067	
3253	SCAMARDELLA Luigi nato a NAPOLI il 26/02/1982 SCMLGU82B26F839I	206	5067	432
3254	MARTINO Antonio nato a SESSA AURUNCA il 01/01/1930 MRTNTN30A01I676M	206	67	152
3255	MARTINO Antonio nato a SESSA AURUNCA il 01/01/1930 MRTNTN30A01I676M	206	58	526
3256	MARTINO Antonio nato a SESSA AURUNCA il 01/01/1930 MRTNTN30A01I676M	206	5096	80
3257	MARTINO Cecilia nata a SESSA AURUNCA il 21/08/1960 MRTCCL60M61I676V	206	5095	78
3258	MARTINO Ermelinda nata a SESSA AURUNCA il 24/09/1942 MRTRLN42P64I676B	206	96	84
3259	PIROZZI Pasquale nato a QUALIANO il 01/08/1965 PRZPQL65M01H101Q	206	69	521
3260	ZOLLO Rosaria nata a NAPOLI il 08/08/1954 ZLLRSR54M48F839I	206	5001	520
3261	ZOLLO Rosaria nata a NAPOLI il 08/08/1954 ZLLRSR54M48F839I	206	5002	290
3262	ZOLLO Rosaria nata a NAPOLI il 08/08/1954 ZLLRSR54M48F839I	206	118	94
3263	ZOLLO Rosaria nata a NAPOLI il 08/08/1954 ZLLRSR54M48F839I	206	76	78
3264	VILLANO Giuseppina nata a GRAZZANISE il 30/11/1949 VLLGPP49S70E158L	206	126	129
3265	IMMOBILIARE CASA OGGI S.R.L. con sede in NAPOLI 05412600636	206	41	349
3266	IMMOBILIARE CASA OGGI S.R.L. con sede in NAPOLI 05412600636	206	39	255
3267	IMMOBILIARE CASA OGGI S.R.L. con sede in NAPOLI 05412600636	206	83	725
3268	IMMOBILIARE CASA OGGI S.R.L. con sede in NAPOLI 05412600636	206	72	102
3269	IMMOBILIARE CASA OGGI S.R.L. con sede in NAPOLI 05412600636	206	84	169
3270	IMMOBILIARE CASA OGGI S.R.L. con sede in NAPOLI 05412600636	206	73	305
3271	IMMOBILIARE CASA OGGI S.R.L. con sede in NAPOLI 05412600636	206	74	310
3272	IMMOBILIARE CASA OGGI S.R.L. con sede in NAPOLI 05412600636	206	85	164
3273	FUSCO Gerardo nato a CARDITO il 14/08/1965 FSCGRD65M14B759P	144	15	64
3274	FUSCO Vincenzo nato a CARDITO il 02/01/1964 FSCVCN64A02B759O	144	14	120
3275	CIRILLO Biagio nato a NAPOLI il 01/04/1960 CRLBGI60D01F839Q	154	112	112
3276	CIRILLO Francesco nato a SAN CIPRIANO D`AVERSA il 30/08/1972 CRLFNC72M30H798Q	154	112	112
3277	CIRILLO Giuseppe nato a AVERSA il 06/01/1971 CRLGPP71A06A512Z	154	112	112
3278	CIRILLO Giuseppe nato a SAN CIPRIANO D`AVERSA il 03/10/1954 CRLGPP54R03H798E	154	112	112
3279	CIRILLO Giuseppe nato a SAN CIPRIANO D`AVERSA il 29/03/1964 CRLGPP64C29H798T	154	112	112
3280	CIRILLO Raffaele nato a SAN CIPRIANO D`AVERSA il 23/01/1966 CRLRFL66A23H798U	154	112	112
3281	FONTANA Giuseppina nata a SAN CIPRIANO D`AVERSA il 20/03/1962 FNTGPP62C60H798P	154	112	112
3282	PICCOLO Luisa nata a SAN CIPRIANO D`AVERSA il 21/06/1959 PCCLSU59H61H798U	154	112	112
3283	GALLINARO Mario nato a SESSA AURUNCA il 28/10/1938 GLLMRA38R28I676J	200	21	200
3284	GALLINARO Mario nato a SESSA AURUNCA il 28/10/1938 GLLMRA38R28I676J	200	81	20
3285	GALLINARO Mario nato a SESSA AURUNCA il 28/10/1938 GLLMRA38R28I676J	200	82	90

STAZIONE UNICA APPALTANTE PROVINCIA DI CASERTA – **Bando di procedura aperta – Affidamento del servizio per l'individuazione dell'impianto di conferimento della frazione organica proveniente dalla raccolta differenziata dei rifiuti - Comune di Cesa - CIG 41177277CF.**

1) Ente aggiudicatore: Comune di Cesa, Piazza A. De Gasperi - Tel. 0818154318 2) Tipo di procedura e criterio di aggiudicazione: Procedura Aperta; Prezzo più basso; 3) Oggetto dell'appalto: Affidamento del servizio per l'individuazione dell'impianto di conferimento della frazione organica proveniente dalla raccolta differenziata dei rifiuti.; 4**) Importo € 70.00,00**, IVA esclusa; 5) Durata dell'appalto: 8 mesi; 6) **Termine per il ricevimento delle domande di partecipazione 10/05/2012 ore 12.00** ; 7) Bando integrale e tutti i documenti disponibili sui siti www.sau.provincia.caserta.it e www.comunecesa.it 8)Responsabile procedimento: Dott. Michele Paone

Il Direttore della S.A.U.P. – Avv. Emilia Tarantino
Il Dirigente – Dott. Michele Paone

STAZIONE UNICA APPALTANTE PROVINCIA DI CASERTA – **Bando di procedura aperta – Affidamento dei servizi di igiene urbana nel Comune di Caserta - CIG 25810161C8.**

1) Ente aggiudicatore: Comune di Caserta, Piazza Vanvitelli - Tel. 0823273950 2) Tipo di procedura e criterio di aggiudicazione: Procedura Aperta; Offerta economicamente più vantaggiosa; 3) Oggetto dell'appalto: Affidamento dei servizi di igiene urbana nel Comune di Caserta.; 4) Importo **€ 57.360.000,00**, IVA esclusa; 5) Durata dell'appalto: 5 anni; 6) Termine per il ricevimento delle domande di partecipazione **15/06/2012 ore 12.00** ; 7) Bando integrale e tutti i documenti disponibili sui siti www.sau.provincia.caserta.it e www.comune.caserta.it 8)Responsabile procedimento: Ing. Carmine Sorbo

Il Direttore della S.A.U.P. – Avv. Emilia Tarantino
Il Dirigente - Ing. Carmine Sorbo

CITTÀ DI ARIANO IRPINO

Provincia di Avellino

Bando di gara- Codice CIG: 41639307BB

Oggetto: procedura aperta, con il criterio dell'offerta economicamente più vantaggiosa per l'affidamento dei lavori di "**Risparmio energetico e manutenzione straordinaria impianto di illuminazione pubblica del territorio comunale**" per un importo a base d'asta di €. 2.008.594,06 oltre ad €. 28.610,06 per oneri della sicurezza-**Categoria richiesta-OG 10-classifica IV-**
Scadenza per la presentazione delle offerte.- ore 12,00 del 24 maggio 2012
Gli interessati possono prendere visione presso l'UTC-Servizio Patrimonio-Via Marconi di Ariano Irpino del bando-elaborati progettuali e ritiro della documentazione-
Opera finanziata dalla G.R.Campania-Parco Progetti Regionali- Fondi POR FERS- Asse 3.Ob-Op- 3.3 - Codice identificativo ARI-158-35-S01-M-
Ariano Irpino, __17/04/2012

Il Responsabile del Procedimento
Ing. Raffaele Ciasullo

COMUNE DI CARDITO (Provincia di Napoli) C.F. 80103860633 – Estratto Bando di Gara - Affidamento dei lavori di "*Realizzazione campetto playground nel rione IACP in via R. Kennedy*".

Amministrazione Aggiudicatrice: Comune di Cardito (NA) – Servizio LL.PP. **Indirizzo postale:** Piazza Garibaldi, 1 Città: Cardito (NA) CAP: 80024
Punti di contatto: All'attenzione dell'ing. Elia Puglia – Tel.: 0818369482 Fax: 0818369482 Posta elettronica: lavoripubblici.cardito@asmepec.it **Internet:** http://cardito.asmenet.it
Oggetto dell'appalto: "***Realizzazione campetto playground nel rione IACP in via R. Kennedy***".
CIG (SIMOG): **417507982D**
Criterio: Offerta economicamente più vantaggiosa ai sensi dell'art. 83 del d.lgs. 163/06 e art. 44 della l.r. n°3/07.
Sito o luogo principale dei lavori: Via R. Kennedy rione IACP.
Importo a base di gara: € 32.094,32 di cui € 31.847,82 per lavori a base d'asta (soggetti a ribasso) ed € 246,50 per oneri di sicurezza (non soggetti a ribasso).
Categoria prevalente: **OS24** Classifica: **I.**
Durata dell'appalto o termine di esecuzione: gg. 63 dal verbale di consegna.
Cauzioni e garanzie richieste: garanzia provvisoria di euro **641,89** (2% dell'importo dell'appalto), ex art. 75 del d.lgs. n. 163 del 2006;
Finanziamento e pagamento a) "POR Campania FESR 2007-2013" e fondi del bilancio comunale; b) nessuna anticipazione; pagamenti per stati di avanzamento ogni 20.000,00 euro, come da art. 12 del Capitolato speciale d'appalto – schema di contratto; c) corrispettivo interamente a corpo;
Forma giuridica del raggruppamento aggiudicatario: Tutte quelle previste dall'ordinamento.
Condizioni di partecipazione: requisiti di ordine generale e speciale previsti dalla Sezione V del bando di gara integrale.
Capacità economica e finanziaria: non richiesta
Capacità tecnica: attestazione SOA come da bando di gara *ovvero* requisiti di cui all'art. 90 del DPR 207/2010.
Appalto riservato: no
Tipo di procedura: aperta - art 3, comma 37 e art 55, comma 5, del decreto lgs. 163/06.
Criterio di aggiudicazione: offerta economicamente più vantaggiosa ai sensi dell'art. 83, del D.Lgs. 163/06 secondo criteri e fattori ponderali, con esclusione delle offerte risultanti anomale ai sensi dell'art. 86, comma 2, artt. 87 e 88 del d.lgs. n. 163 del 2006;
Condizioni per ottenere il capitolato d'oneri e la documentazione complementare: il bando di gara integrale e i modelli di dichiarazione dei concorrenti nonché gli atti progettuali sono disponibili sul sito dell'Ente: htpp://cardito.asmenet.it.
Termine ultimo per il ricevimento delle offerte: **16/04/2012 ore: 12.00**.
Lingue utilizzabili per la presentazione delle offerte: Italiano
Periodo minimo durante il quale l'offerente è vincolato alla propria offerta: giorni 180 (dal termine per il ricevimento delle offerte)
Modalità di apertura delle offerte – Iª seduta, verifica documentazione: giorno **17/04/2012**, ore: **10.00**. Successive sedute riservate per esame "offerta tecnica". Apertura offerte economiche, con avviso dei concorrenti ammessi sul sito dell'Ente http://cardito.asmenet.it
Luogo: Servizio Lavori Pubblici – Via Prampolini c/o edificio scolastico "G. Rodari".
Persone ammesse ad assistere all'apertura delle offerte: sì
La Stazione appaltante si avvale della facoltà di cui all'art.140,commi 1 e 2, d.lgs. n. 163 del 2006. Le controversie contrattuali deferite all'Autorità giudiziaria.
Responsabile del procedimento: ing. Elia Puglia, recapiti come sopra.
Cardito, lì 20/04/2012

Il Responsabile del Servizio LL.PP.
ing. Elia Puglia

COMUNE DI CASAMICCIOLA TERME – Provincia di Napoli – **Estratto Bando di Gara – Concessione dell'immobile sito nel comune alla piazza Marina, all'insegna "Capricho de Calise" per lo svolgimento di attività turistico-ricreative - CIG 415703911B - CUP G39E09000300005.**

I.) Comune di Casamicciola Terme via Principessa Margherita 62, Ufficio LL.PP.,Tel. 0815072522-23, Ing. Ferdinando Formisano, llpp@comunecasamicciola.it, www.comunecasamicciola.it.
II.1) Informazioni, documentazione e atti di gara: punti sopra indicati. II.2) Oggetto della gara: Concessione dell'immobile sito in Casamicciola Terme alla piazza Marina, all'insegna "Capricho de Calise" per lo svolgimento di attività turistico-ricreative. II.3 Luogo: Comune di Casamicciola Terme. II.4) Tipo di appalto: Concessione servizi. II.5) AAP: no. II.6) Lotti: no. II.7) Varianti: no. II.8) Valore stimato: **€ 3.700.000,00** + IVA. II.9) Durata: 20 anni
III.1) Cauzíone provvisoria: 2% dell'importo del canone annuale (euro 3.700,00). III.2) Condizioni di partecipazione: I requisiti richiesti sono quelli contenuti nel Bando di gara, Capitolato d'Oneri, schema di contratto, Determina a contrarre.
IV.1) Procedura: asta pubblica/procedura aperta. IV.2) Aggiudicazione con il criterio dell'offerta economicamente più vantaggiosa; IV.3) Termine ricevimento offerte: **18 giugno 2012** IV.4) Vincolo offerta gg.180. IV.5) Spedizione bando: 18/4/2012.
V. Responsabile del Procedimento: Ing. Ferdinando Formisano;
VI) Prima seduta gara 28 giugno 2012.

Casamicciola Terme, 18 aprile 2012

Il Responsabile del Procedimento
Ing. Ferdinando Formisano

COMUNE DI CASTELVENERE (prov. Di Benevento) c.f. 81002050623
Gara di appalto – Servizio denominato FONITURA A NOLEGGIO, INSTALLAZIONE E MANUTENZIONE ORDINARIA E STRAORDINARIA DI N. 2 DISPOSITIVI PER L'ACCERTAMENTO ED IL RILEVAMENTO DELLE VIOLAZIONI DI CUI ALL'ART. 142 DEL CODICE DELLA STRADA, DI CUI UNO TIPO RADAR, BIDIREZIONALE, ED UN SECONDO DI TIPO LASER (CON RISCATTO FINALE A COSTO ZERO) E DEL SERVIZIO PER LA GESTIONE DI TUTTE LE PROCEDURE SANZIONATORIE, AI SENSI DEL C.D.S., DI COMPETENZA DELLA POLIZIA MUNCIIPALE - CIG 4161803C78
Comune di Castelvenere – Ufficio Polizia Municipale – Piazza Municipio, n° 1 – 82037 Castelvenere (BN) - Tel. 0824.940210 – fax 0824.940539
PROCEDURA: APERTA.
AGGIUDICAZIONE: offerta economicamente più vantaggiosa.
IL RESPONSABILE DEL SERVIZIO Ten. Antonella Scetta

COMUNE DI FORINO – Provincia di Avellino – **Estratto Bando di Gara – Concessione d'uso di superfici di proprietà comunale su cui installare impianti fotovoltaici.**

È indetto pubblico incanto per il giorno 09/07/12 alle ore 10,00 ai sensi del D. Lgs. 163/2006 e della L. R. Campania n. 3/2007, per "GARA PER LA CONCESSIONE D'USO DI SUPERFICI DI PROPRIETA' COMUNALE SU CUI INSTALLARE IMPIANTI FOTOVOLTAICI" per l'importo a base d'asta di **€ 2.705.229,45** CIG 4152244C22 CUP H24E11000160005 Categoria prevalente OG9 classifica IV.
Criteri di aggiudicazione: offerta economicamente più vantaggiosa ai sensi dell'art. 15, comma 1, del D.Lgs 30 Maggio 2008, n. 115 e s.m.i.
Le offerte dovranno pervenire **entro le ore 12,00 del giorno 05/07/12**.
Il bando ed i relativi allegati sono disponibili sul sito www.comune.forino.av.it.

Il Responsabile del Servizio
(ing. Lorenzo d'Argenio)

COMUNE DI MASSA DI SOMMA – Provincia di Napoli – **Estratto Bando di Gara – Affidamento del Servizio di gestione del ciclo integrato dei rifiuti per anni cinque.**

1) ENTE APPALTANTE: Comune di Massa di Somma - Via Veseri 5 - CAP 80040 Massa di Somma (NA), Tel 081/7883211, Fax 081/77883223, sito: http://massadisomma.asmenet.it.

2) CATEGORIA E NUMERO CPV: CAT. 27 (all. IIB D. Lgs 163/2006) - CPV 90511100-3 90610000-6

3) MODALITA' E CRITERI PER L'AGGIUDICAZIONE DELL'APPALTO: Procedura aperta ai sensi dell'art. 55 co. 5 del D. Lgs.163/2006 s.m.i e art. 83 del D. Lgs. 163/2006 e s.m.i. – criterio dell'offerta economicamente più vantaggiosa.

4) OGGETTO DEL SERVIZIO: SERVIZIO DI GESTIONE DEL CICLO INTEGRATO DEI RIFIUTI" così come dettagliato nel capitolato speciale d'appalto

5) DURATA DELL'APPALTO: L'appalto avrà una durata di anni cinque.
La durata dell'appalto è comunque subordinata all'attuazione del servizio di gestione integrato dei rifiuti con eventuale trasferimento all'Ambito Territoriale Ottimale competente ai sensi della vigente normativa in materia. Il servizio cesserà automaticamente da parte dell'affidatario all'atto del subentro del gestore unico, che sarà individuato dall'Autorità d'Ambito ai sensi delle vigenti disposizioni di legge in materia. In tal caso il Soggetto Affidatario del servizio non potrà avanzare alcuna pretesa di qualsiasi natura o ristoro per risarcimento danni.

6) RIFERIMENTI NORMATIVI: D. Lgs 152/06, D.Lgs. 163/2006 e s.m.i., Codice Civile , Piano Comunale di Raccolta Differenziata adottato con deliberazione del Consiglio Comunale n. 6 del 07.03.2008, Ordinanza sindacale n. 16/2009.

7) SCADENZA
Termine ricezione offerte: **ore 12 del 11/6/2012**.
Per tutto quanto non previsto si fa rinvio al capitolato di appalto, disciplinare di gara e bando integrale, approvati con determinazione n. 19/2012 e integralmente reperibili sull'albo pretorio on line dell'Ente al seguente indirizzo: http://albopretorio.insielmercato.it/AlboMassaSomma/

Il Responsabile del I Settore
dott. Modestino Cicinelli

COMUNE DI NAPOLI - BANDO DI GARA - CIG 3763623FEF - CUP B68J11002390004. 1) Servizio P.R.M. Impianti Sportivi - URL www.comune.napoli.it - Punti di contatto ove disponibili ulteriori informazioni, documentazione di gara e Capitolato Speciale d'Appalto: Servizio P.R.M. Impianti sportivi, email: edilizia.sportiva @comune.napoli.it Responsabile del procedimento: arch. Renato Esposito . Tel.081/7956923 fax 081/7956920. Le offerte dovranno pervenire al Protocollo Generale-Gare del Comune di Napoli, Piazza Municipio, Palazzo San Giacomo, 80133 Napoli I.2) Tipo di Amministrazione aggiudicatrice: Autorit- locale II.1.1) Denominazione conferita all'appalto: Determinazione Dirigenziale n. 78 del 28/12/2011 cosi' come integrata con Determinazione Dirigenziale n. 03 del 15/03/2012 del Servizio P.R.M. Impianti Sportivi II.1.2) Tipo di appalto: Servizi CAT.27; Luogo esecuzione: Napoli II.1.5) Breve descrizione dell'appalto: " Servizio Gestione globale impianti

termici e di produzione acqua calda sanitaria a servizio dei complessi sportivi comunali compreso la gestione delle piscine Nestore, Scandone e Collana ". II.1.6) (CPV) Principale 09323000-9 ; II.1.8) Divisione in Lotti: No II.2.1) Importo a base d'asta pari a euro · 2.547.027,00 compresi oneri di sicurezza pari ad · 16.500,00 ed oltre IVA nella misura del 21%, per l'importo complessivo di · 3.081.902,67; II.3) Durata dell'appalto: circa trentasei mesi; III.1.1) Cauzioni e garanzie richieste: L'offerta · corredata da una garanzia, pari al due per cento dell'importo come previsto dall'art. 8 del C.S.A., sotto forma di cauzione o di fideiussione, a scelta dell'offerente e con le modalit· ed i contenuti previsti dall'art. 75 del D.Lgs. 163/06. La garanzia dovr· essere corredata dall'impegno del garante a rinnovare la garanzia, per la durata di 180 giorni, nel caso in cui al momento della sua scadenza non sia ancora intervenuta l'aggiudicazione, su richiesta dell'Amministrazione

Comunale nel corso della procedura. L'importo della garanzia, e del suo eventuale rinnovo, · ridotto ex art. 75 comma 7 del D. Lgs. 163/06. A tal fine i concorrenti devono inserire nel plico di gara copia della certificazione di qualit· posseduta con dichiarazione di conformit· all'originale, resa ai sensi degli articoli 19 e 38, comma 3, del D.P.R 445/2000. Nel caso di RTI o CONSORZI, per beneficiare della predetta riduzione, per gli RTI la certificazione deve essere posseduta dalla mandataria; nel caso di consorzi, deve essere posseduta dal consorzio o da una consorziata designata. In caso di raggruppamento temporaneo di imprese (R.T.I.) la polizza deve essere intestata e sottoscritta da tutti i componenti del R.T.I. N.B. In caso di versamento mediante bonifico, la ricevuta, da allegare tra la documentazione, dovr· essere accompagnata, a pena di esclusione, dall'impegno di un istituto bancario o societ· di assicurazioni autorizzate a rilasciare

cauzione definitiva come previsto dall'art. 113, comma 2, del D. Lgs. 163/06. III.1.2) Principali modalit· di pagamento: Bilancio Comunale III.1.3) In caso di raggruppamento temporaneo di imprese e consorzi ordinari di concorrenti, gli stessi dovranno uniformarsi a quanto previsto dall'art. 37 del D. Lgs. 163/06 e s.m.i. nonch· secondo quanto previsto dall'art. 6 del CSA. Ciascun singolo partecipante al consorzio o al raggruppamento dovr· possedere i requisiti di ordine generale nell'art. 38, comma 1, del D.Lgs 163/06 e s.m.i.;III.2.1) Condizioni e requisiti: - Domanda di partecipazione alla gara in bollo, che dovr· essere sottoscritta, ai sensi del DPR 445/00, dal legale rappresentante del concorrente e a cui dovr· essere allegata fotocopia di un documento di riconoscimento, in corso di validit·, dello stesso legale rappresentante. Nel caso di partecipazione in costituendo raggruppamento o in costituendo consorzio ordinario di concorrenti, la domanda deve essere

sottoscritta dai legali rappresentanti di tutte le ditte che costituiranno il raggruppamento temporaneo o consorzio e contenere l'impegno che, in caso di aggiudicazione della gara, gli stessi operatori conferiranno mandato collettivo speciale con rappresentanza ad uno di essi, da indicare in sede di offerta e qualificata come mandatario, il quale stipuler· il contratto in nome e per conto proprio e dei mandanti. Nel caso di raggruppamento temporaneo o consorzio ordinario gi· regolarmente costituito, la domanda deve essere sottoscritta dal legale rappresentante del mandatario con allegata copia autenticata del mandato collettivo speciale irrevocabile con rappresentanza conferito alla mandataria. In caso di presentazione di offerte da parte dei soggetti di cui all'art. 34, comma 1, lettere d) ed e) del D. Lgs. 163/2006 e ss.mm.ii., le dichiarazioni e la documentazione previste dal presente articolo devono essere sottoscritte e prodotte da tutti

gli operatori economici che costituiranno il raggruppamento temporaneo o il consorzio ordinario di concorrenti. La domanda pu· essere sottoscritta da un procuratore del legale rappresentante e, in tal caso, va allegata la relativa procura speciale legalizzata originale o in copia autenticata. Dichiarazione resa dal legale rappresentante del concorrente, ai sensi del D.P.R. 445/2000, con la quale, sotto la sua personale responsabilit·, tenendo conto delle sanzioni previste dall'art. 76 del citato D.P.R. 445/2000 e ss.mm.ii., con riferimento alla gara in oggetto, dichiara: a) di aver preso visione e di accettare, senza riserve o condizioni, tutte le clausole previste nel bando di gara e nel Capitolato Speciale d'Appalto, di aver tenuto conto, nella preparazione della propria offerta progettuale e di tener conto, nell'espletamento del servizio, degli obblighi concernenti tutte le disposizioni di legge in materia, ivi compresi i costi previsti dall'osservanza delle norme per la sicurezza

fisica dei lavoratori e del costo del lavoro nonch· degli obblighi in materia di sicurezza e della condizione di lavoro; b) di non trovarsi in nessuna delle cause di esclusione previste dall'art. 38 comma l, lettera a), b), c), d), e), f), g), h), i), l), m), m bis), m ter) ed m quater) del D.L. gs.163/2006 indicando, a pena di esclusione, anche eventuali condanne per le quali abbia beneficiato della non menzione di cui all'art. 38 comma 2 del D. Lgs. 163/2006 e ss.mm.ii. (la dichiarazione relativa alle cause di esclusione di cui ai punti b. e c. del comma l dell'art. 38 si riferisce al direttore tecnico ed a tutti i soci se si tratta di societa' in nome collettivo; al direttore tecnico ed a tutti gli accomandatari se si tratta di societa' in accomandita semplice; al direttore tecnico ed agli amministratori muniti di rappresentanza se si tratta di ogni altro tipo di societa' o di consorzio; ai cessati dalle cariche o qualita' nell'anno antecedente la data di

spedizione del presente bando); Ai fini del comma 1, lettera m-quater) dell'art. 38, l'offerente allega, alternativamente: a) la dichiarazione di non trovarsi in alcuna situazione di controllo di cui all'articolo 2359 del codice civile rispetto ad alcun soggetto, e di aver formulato l'offerta autonomamente; b) la dichiarazione di non essere a conoscenza della partecipazione alla medesima procedura di soggetti che si trovano, rispetto al concorrente, in una delle situazioni di controllo di cui all'articolo 2359 del codice civile, e di aver formulato l'offerta autonomamente; c) la dichiarazione di essere a conoscenza della partecipazione alla medesima procedura di soggetti che si trovano, rispetto al concorrente, in situazione di controllo di cui all'articolo 2359 del codice civile, e di aver formulato l'offerta autonomamente. Nelle ipotesi di cui alle lettere a), b) e c), il Comune di Napoli escluder· i concorrenti per i quali accerta che le relative offerte sono imputabili

ad un unico centro decisionale, sulla base di univoci elementi. La verifica e l'eventuale esclusione saranno disposte dopo l'apertura delle buste contenenti l'offerta economica. c) di non essersi avvalso dei piani individuali di emersione di cui alla legge 383/2001; ovvero di essersi avvalso dei piani individuali di emersione di cui alla legge n. 383/2001, ma che il periodo di emersione si · concluso; d) che il prezzo offerto tiene conto dei costi previsti dall'osservanza delle norme di sicurezza fisica dei lavoratori e del costo del lavoro, nonch· degli obblighi in materia di sicurezza e della condizione di lavoro, con particolare riferimento al D. Lgs 81/2008 e ss.mm.ii. e) di essere a conoscenza, ai sensi dell'art. 52 della L.R. Campania n. 3/07, dell'obbligo di attuare in favore dei propri dipendenti e/o collaboratori condizioni economiche e contrattuali non inferiori a quelle risultanti dal contratto collettivo nazionale di lavoro di categoria, ivi compreso il

rispetto delle norme in materia di igiene e sicurezza nei luoghi di lavoro, sollevando la stazione appaltante da ogni responsabilit·, di qualsiasi tipo, derivante dalla gestione del proprio personale, nonch· di essere a conoscenza del vincolo, per la stazione appaltante, di subordinare l'affidamento, i pagamenti degli acconti e del saldo alla acquisizione del documento unico di regolarit· contributiva; f) di essere a conoscenza di tutte le norme pattizie contenute nel "Protocollo di Legalit·" sottoscritto dal Comune di Napoli in data 1/8/07, pubblicato e prelevabile dal sito internet della Prefettura di Napoli e del Comune di Napoli e di accettarne incondizionatamente il contenuto e gli effetti, ad esclusione di quelle previste in tema di tracciabilit· dei flussi finanziari di cui all'art. 2, co. 2, punti h.l) e i), e dall'art. 8, co. 1 clausola 7) e 8), in contrasto con la intervenuta L. 136/10 in tema di tracciabilit· dei pagamenti. g) di essere a conoscenza

e di accettare le condizioni del programma 100 della Relazione Previsionale e Programmatica, pubblicata sul sito internet del Comune di Napoli, all'indirizzo www.comune.napoli.it/risorsestrategiche, per le quali l'aggiudicazione · subordinata all'iscrizione nell'anagrafe dei contribuenti, ove dovuta, ed alla verifica dei pagamenti dei tributi locali ICI, Tarsu, Tosap/Cosap; h) di non partecipare in pi· di un raggruppamento temporaneo o consorzio e neppure in forma individuale qualora si partecipi allo stesso in forma associata; i) i consorzi stabili dovranno indicare in sede di offerta per quali consorziati il consorzio concorre e solo per questi ultimi sussister· il divieto di partecipare, in qualsiasi altra forma, al medesimo appalto (art. 36, comma 5, D. Lgs. 163/2006 e ss.mm.ii.). j) dichiarazioni da produrre ai sensi dell'art. 41 del D. Lgs. 163/2006 e ss.mm.ii con i contenuti previsti dall' allegato C1 lettere a), b) e c) ; k) dichiarazioni da produrre ai sensi dell'art.42

del D.L.gs n.163/2006 con i contenuti previsti dall'allegato C2 lettere a), b) , c), d), e). l) dichiarazione del legale rappresentante relativa al regime fiscale a cui sono sottoposti, alla ragione sociale e alla natura giuridica del concorrente ed in particolare ogni atto idoneo per legge ad individuare la configurazione giuridica e lo scopo; per eventuali raggruppamenti di prestatori di servizi: quanto sopra, per ciascuno dei prestatori di servizio. I requisiti di ammissibilit· devono essere posseduti, a pena di esclusione, da tutti i soggetti raggruppati. m) dichiara, ai sensi dell'art. 46 e 47 del D.P.R. n. 445/2000 quanto risulta dal certificato camerale, con riferimento alla regolare costituzione dell'impresa, numero e data di iscrizione (e , per le societa' cooperative ed i consorzi di cooperative, il numero di iscrizione all'albo delle societa' cooperative), forma giuridica, organi di amministrazione e/o con poteri di rappresentanza , composizione societaria e direzione

tecnica, alla condizione che l'impresa non si trova in stato di fallimento, liquidazione coatta, concordato preventivo o qualsiasi altra situazione equivalente secondo la legislazione italiana o straniera, se trattasi di concorrente di altro Stato, alla insussistenza delle cause di decadenza, divieto o sospensione di cui all'art.10 della L.575/1965 (ora art.67 del D.L.gs 159/2011) ; n) i servizi e/o forniture subappaltabili che , ai sensi dell'art.118 del D.L. Gs n.163/2006 intende eventualmente subappaltare o concedere a cottimo o deve subappaltare per mancanza di specifiche qualificazioni oppure di non subappaltare alcuna opera. N.B. In caso di mancanza della specifica indicazione dei servizi e/o forniture da subappaltare non sara' concesso il subappalto delle stesse (comma 2 punto 1 art.118 del D.L. gs. n. 163/2006; o) . di aver realizzato nell'ultimo triennio 2008/2009/2010, un fatturato globale di importo pari almeno ad · 5.000.000,00 e che l'importo relativo ai

servizi nei settori oggetto della gara, realizzati negli esercizi 2008/2009/2010, sia almeno pari a · 2500.000,00 p) di essere in possesso della SOA per la categoria OG11 q) di obbligarsi ad eseguire, alle condizioni tutte del capitolato, gli interventi di l'esecuzione dei lavori adeguamento ed ammodernamento da eseguire all'inizio dell'appalto e necessari per la migliore fruibilità dei vari Complessi Sportivi così come sono stati offerti e progettati e con le eventuali modifiche che l'Amministrazione appaltante ritenesse necessario di imporre per l'aggiudicazione del lavoro. Resta espressamente inteso che l'approvazione del progetto da parte dell'Amministrazione, con le eventuali varianti, anche se ordinate in corso d'opera, non esonera in alcun modo la ditta da ogni responsabilità fino al collaudo degli impianti r) di aver eseguito visita sopralluogo su tutti gli impianti oggetto della gara s) di assumere la piena responsabilità per la continua sorveglianza e sicurezza di tutti gli impianti afferenti al Capitolato, con esonero dell'Amministrazione Appaltante e dei suoi Funzionari da ogni e qualsiasi responsabilità verso terzi per infortuni e danni che comunque potessero verificarsi in dipendenza, anche indiretta, del appalto, qualunque fosse la natura e la causa. t) di

assumere la completa responsabilità della perfetta rispondenza alle norme di legge delle opere realizzate con l'impegno ad eseguire, a propria cura e spese, ogni intervento eventualmente richiesto dalle autorità competenti per il rilascio delle prescritte certificazioni. u) di aver preso in tempo utile esatta e completa conoscenza degli impianti oggetto dell'appalto e della loro efficienza, nel loro insieme e nelle singole parti componenti, e di avere valutato nella determinazione dei corrispettivi tutti gli oneri, di qualunque specie ed in particolare quelli relativi agli obblighi di sicurezza che dovrà sostenere per l'esecuzione delle prestazioni di cui al capitolato. Ai sensi dell'art. 42 del D.Lgs. 163/06 i partecipanti dovranno dare dimostrazione della capacit· tecnica e professionale . I servizi prestati a favore di pubbliche amministrazioni, enti pubblici e gestori di pubblici servizi sono dichiarati dallo stesso concorrente ai sensi del DPR 445/2000. I servizi prestati a favore di privati sono provati da certificati rilasciati dagli stessi privati; IV.1.1) Procedura ristretta ; IV.2.1) Criteri di aggiudicazione: Offerta economicamente pi· vantaggiosa. I punteggi saranno assegnati nel modo

seguente: Offerta tecnica, max 60 punti - Offerta economica: max 40 punti; Saranno considerate le prime tre cifre dopo la virgola senza procedere ad alcun arrotondamento. Il prezzo offerto non potr· essere superiore, pena l'esclusione, al prezzo posto a base d'asta. IV.3.1) Determinazione n.78 del 28/12/2011 cosi' come integrata con Determinazione Dirigenziale n. 03 del 15/03/2012 ; IV.3.4) Le istanze di partecipazione , con in allegato le dichiarazioni di cui al p. III.2.1) e III.2.2), dovranno pervenire entro le ore 12,00 del 07/05/2012 in un unico plico chiuso al seguente indirizzo: Comune di Napoli - Protocollo Generale - Gare - Palazzo S. Giacomo, Piazza Municipio 80133 Napoli, con qualsiasi mezzo, anche la consegna a mano, tramite posta o altro soggetto abilitato alla consegna. Il plico, sigillato e controfirmato sui lembi di chiusura, dovr· riportare l'oggetto della gara d'appalto, il numero della determinazione dirigenziale di indizione della gara, il relativo codice CIG,

l'indicazione del mittente -con l'indirizzo completo e il numero di fax. In caso di spedizione a mezzo di servizio postale, non far· fede il timbro di spedizione, ma la data e l'ora di arrivo all'Ufficio sopra indicato. Il recapito del plico · a totale carico e rischio del concorrente; qualora lo stesso non pervenga nel termine perentorio sopra indicato, l'istanza non sar· ammessa alla gara. A tal fine, far· fede il timbro dell'ufficio ricevente (Protocollo generale · Gare). IV.3.8) Modalit· apertura offerte: La gara si svolger· presso la sede del Servizio Gare in Via San Giacomo, 24 -Napoli. Alle ore 9,30 del 08/05/2012; VI.3) Ai sensi della Delibera dell'Autorit· per la Vigilanza sui Contratti Pubblici del 3/11/2010, i concorrenti sono tenuti al pagamento di un contributo pari ad euro 140,00 nella misura stabilita nella tabella di cui all'art. 4 della suddetta Delibera e da versare attenendosi alle istruzioni operative pubblicate sul sito

dell'Autorit· disponibili al seguente indirizzo http://www.avcp.it/riscossioni.html. Il bando ed il CSA sono pubblicati in conformit· alla L.R. Campania n. 3 del 27/02/2007. Per quanto non contenuto nel presente bando si rinvia al Capitolato Speciale d'Appalto visionabile e scaricabile dal sito www.comune.napoli.it/bandi. La documentazione · inoltre richiedibile per e-mail all'indirizzo edilizia.sportiva@comune.napoli.it, del Servizio PRM Impianti Sportivi del Comune di Napoli. Alla procedura di gara si applicano solo le cause di esclusione tassativamente previste dal Codice dei Contratti (D.L.gs 163/2006) e del relativo Regolamento (D.P.R. n. 207/2010) secondo quanto sancito dall'art.46 comma 1 bis del Codice. Non si dara' luogo a clausola compromissoria per il deferimento di eventuali controversie ed arbitri. Relativamente a discrepanze tra il presente bando ed il CSA, si rappresenta che, in quanto lex specialis, prevale il bando. Di conseguenza,

l'inosservanza di una delle modalit· e termini di cui al presente bando comporter· l'esclusione dalla gara. VI.4.1) E' escluso l'arbitrato e la competenza su eventuali controversie · demandata al giudice togato. Data di invio alla GUUE: 13/04/2012. **Il Dirigente del Servizio Gare d'Appalto-Area Forniture e Servizi Dott. Umberto Persico**

COMUNE DI NAPOLI – SERVIZIO GARE D' APPALTO, AREA LAVORI – BANDO DI GARA

SEZIONE I: AMMINISTRAZIONE AGGIUDICATRICE

I.1) DENOMINAZIONE, INDIRIZZI E PUNTI DI CONTATTO. Comune di Napoli – Direzione Centrale IV- Servizio Progettazione, Realizzazione e Manutenzione Impianti Sportivi-via Sedile di Porto, 33-80134 Napoli; Tel. 081-7956920-7956922- Fax: 081-7956912; e-mail: edilsport @comune.napoli.it;

Ulteriori informazioni nonché il capitolato d' oneri e la documentazione complementare sono disponibili presso il detto Servizio.

Le domande di partecipazione con le offerte vanno inviate a: Comune di Napoli - Protocollo Generale - Piazza Municipio, Palazzo San Giacomo - 80133 - Napoli.

SEZIONE II: OGGETTO DELL' APPALTO

II.1.1) DENOMINAZIONE CONFERITA ALL' APPALTO DALL' AMMINISTRAZIONE AGGIUDICATRICE. ***Lavori di ripristino degli impianti tecnologici e ristrutturazione locativa della piscina di Via Labriola,*** in esecuzione della Deliberazione di Giunta Comunale n. 2204 del 28/12/2010, della Determina Dirigenziale n. 19 del 14/03/2011, registrata all' indice generale in data 28/3/2011 al n. 463; CUP: B66H09000180004; **C.I.G.: 1444498574;**

II.1.2) TIPO DI APPALTO E LUOGO DI ESECUZIONE. Tipo di appalto: lavori, sola esecuzione. Luogo di esecuzione:impianto di Via Labriola (NA)

II.1.6) CPV. Oggetto principale: 45212290-5.

II.1.8) LOTTI. Appalto non suddiviso in lotti.

II.1.9) AMMISSIBILITÀ DI VARIANTI. Come da Capitolato Speciale d' Appalto, secondo le condizioni di cui all' art. 132 del D.Lgs. 163/2006.

II.2.1) QUANTITATIVO O ENTITÀ TOTALE. Importo complessivo dell' appalto pari ad **€ 233.474,92** di cui € 3.500,00 per oneri di sicurezza non soggetti a ribasso,

fonte: http://burc.regione.campania.it

oltre IVA, oneri tecnici, IRAP.

Categorie di lavori che compongono l' appalto: **OG11 -classifica I-;**

II.3) DURATA DELL' APPALTO O TERMINE DI ESECUZIONE. L' appalto avrà la durata di giorni 120, naturali e consecutivi a decorrere dalla data del verbale di consegna dei lavori.

SEZIONE III: INFORMAZIONI DI CARATTERE GIURIDICO, ECONOMICO, FINANZIARIO E TECNICO

III.1) CONDIZIONI RELATIVE ALL' APPALTO.

III.1.1) CAUZIONI E GARANZIE RICHIESTE. L' offerta deve essere corredata da garanzia provvisoria pari al 2% (€. 4.669,49) del totale dei lavori comprensivo di oneri per la sicurezza. Ai sensi dell' art. 75 del D.Lgs. 163/2006, la garanzia deve essere costituita, a scelta dell' offerente, sotto forma di:

1) cauzione mediante versamento della somma in contanti ovvero deposito di titoli del debito pubblico di corrispondente valore presso la Tesoreria del Comune di Napoli, sita in piazza Museo, Galleria Principe di Napoli;

2) fideiussione bancaria, assicurativa (polizza fideiussoria) o rilasciata dagli intermediari finanziari iscritti nell' elenco speciale di cui all' art. 107 del D.Lgs. 385/1993, che svolgono in via esclusiva o prevalente attività di rilascio di garanzie, a ciò autorizzati dal Ministero dell' Economia e delle Finanze. Tale fideiussione deve prevedere espressamente la rinuncia al beneficio della preventiva escussione del debitore principale, alla eccezione di cui all' art. 1957, comma 2°, del codice civile nonché l' operatività della garanzia entro quindici giorni a semplice richiesta scritta della stazione appaltante.

La garanzia deve avere validità per almeno 180 giorni dalla data di presentazione dell' offerta. Sia nel caso di cauzione in contanti o in titoli che nel caso di

fonte: http://burc.regione.campania.it

fideiussione, va allegata, a pena di esclusione, la dichiarazione di impegno da parte di un fideiussore a rilasciare, in caso di aggiudicazione dell' appalto, la cauzione definitiva di cui all' art. 113 del D.Lgs. 163/2006.

Si dà luogo a riduzione della garanzia del 50% secondo le condizioni dell' art. 75, comma 7°, del D.Lgs. 163/2006. Nel caso di Raggruppamenti Temporanei di concorrenti, al fine di usufruire del citato beneficio, occorre che ogni partecipante sia in possesso dei requisiti previsti nel predetto articolo.

III.1.2) PRINCIPALI MODALITÀ DI FINANZIAMENTO E DI PAGAMENTO.

Modalità di finanziamento: mediante mutuo Cassa DD.PP. Pos. n.4540103-Bil.2009;

Modalità di pagamento: il contratto di appalto è stipulato a misura; i corrispettivi saranno pagati nei tempi e nei modi previsti dal Capitolato Speciale d' Appalto.

Modalità di pagamento del subappalto: ai sensi dell' art. 118, comma 3°, del D.Lgs. 163/2006, è fatto obbligo agli affidatari di trasmettere, entro venti giorni dalla data di ciascun pagamento effettuato nei loro confronti, copia delle fatture quietanzate relative ai pagamenti dagli stessi corrisposti al subappaltatore o cottimista, con l' indicazione delle ritenute di garanzia.

III.1.3) FORMA GIURIDICA CHE DOVRÀ ASSUMERE IL RAGGRUPPAMENTO DI OPERATORI ECONOMICI AGGIUDICATARIO DELL' APPALTO. Sono ammessi Raggruppamenti Temporanei di tipo orizzontale, di tipo verticale o misto in conformità all' art. 37 del D.Lgs. 163/2006.

III.1.4) ALTRE CONDIZIONI CUI È SOGGETTA LA REALIZZAZIONE DELL' APPALTO. Ai sensi della Deliberazione di Giunta Comunale n. 591 del 28/02/2003, l' appaltatore non può affidare i lavori in subappalto ad imprese che, in qualunque forma, hanno partecipato alla presente gara; la stazione appaltante ha l' obbligo di non autorizzare subappalti a favore di imprese che abbiano partecipato alla procedura

fonte: http://burc.regione.campania.it

di aggiudicazione dell' appalto.

III.2) CONDIZIONI DI PARTECIPAZIONE

III.2.1) SITUAZIONE PERSONALE DEGLI OPERATORI, INCLUSI I REQUISITI RELATIVI ALL' ISCRIZIONE NELL' ALBO PROFESSIONALE O NEL REGISTRO COMMERCIALE. ***A) SOGGETTI AMMESSI ALLA PROCEDURA*:** possono concorrere i soggetti indicati all' art. 34 del D.Lgs. 163/2006 nonché gli operatori economici stabiliti in altri Stati di cui all' art. 47 del D.Lgs. 163/2006.

B) REQUISITI PER LA PARTECIPAZIONE ALLA GARA: i concorrenti devono essere in possesso dei requisiti di ordine generale, di idoneità professionale, di qualificazione all' esecuzione dei lavori, a pena di esclusione; in particolare:

a) non debbono trovarsi in alcuna delle condizioni di esclusione previste dall' art. 38 del D.Lgs. 163/2006; nel caso di raggruppamenti temporanei e di consorzi, tale requisito deve sussistere per ciascuna delle imprese partecipanti;

b) debbono essere iscritti al Registro delle Imprese tenuto dalla CC.I.AA. e, nel caso di società cooperative o di consorzi fra società cooperative, nell' apposito Albo istituito presso la stessa CC.I.AA.;

c) debbono essere in possesso dei requisiti economico-finanziari e tecnico-organizzativi come precisato alle successive sezioni III.2.2) e III.2.3); le imprese che, carenti di tali requisiti, intendano partecipare alla gara mediante avvalimento, dovranno allegare la documentazione prevista dall' art. 49, comma 2°, del D.Lgs. 163/2006.

***C) DOMANDA DI PARTECIPAZIONE*:** per l' ammissione alla gara, occorre produrre domanda di partecipazione, in bollo, sottoscritta dal legale rappresentante (nel caso di Raggruppamento Temporaneo o Consorzio ordinario non ancora costituiti, la domanda deve essere sottoscritta da tutti gli operatori che costituiranno il

fonte: http://burc.regione.campania.it

raggruppamento o consorzio) ovvero da un suo procuratore, allegando copia fotostatica di un documento di identità del/dei sottoscrittore/i e, se del caso, la procura; la domanda deve riportare le generalità e la qualità del sottoscrittore, la denominazione e ragione sociale dell' impresa, il codice fiscale e/o partita I.V.A., nonché, ai fini delle comunicazioni di cui all' art. 79 del D.Lgs. 163/2006, l' indicazione della sede o dell' eventuale diversa domiciliazione, il numero di telefono e di fax.

Con la domanda di partecipazione, i concorrenti formulano le seguenti dichiarazioni di impegno e/o conoscenza con le quali attestano:

a. di avere preso cognizione della natura dell' appalto, come descritto nel bando di gara, nel capitolato speciale e di accettarne, senza condizione o riserva alcuna, tutte le norme e disposizioni ivi contenute;

b. di avere, direttamente o con delega a personale dipendente, esaminato tutti gli elaborati progettuali;

c. di essersi recati sul luogo di esecuzione dei lavori;

d. di avere preso conoscenza delle condizioni locali e della viabilità di accesso;

e. di avere verificato le capacità e le disponibilità, compatibili con i tempi di esecuzione previsti, delle cave eventualmente necessarie e delle discariche autorizzate;

f. di avere preso conoscenza di tutte le circostanze generali e particolari suscettibili di influire sulla determinazione dei prezzi, sulle condizioni contrattuali e sull' esecuzione dei lavori;

g. di avere giudicato i lavori realizzabili, gli elaborati progettuali adeguati ed i prezzi nel loro complesso remunerativi e tali da consentire il ribasso offerto;

h. di avere verificato la disponibilità della manodopera necessaria per l’ esecuzione

fonte: http://burc.regione.campania.it

dei lavori nonché la disponibilità di attrezzature adeguate all' entità e alla tipologia e categoria dei lavori in appalto;

Con la domanda di partecipazione o in allegato alla stessa, il concorrente, a mezzo di dichiarazione sostitutiva ai sensi del D.P.R. 445/2000 ovvero, per i concorrenti stabiliti in altro Stato, a mezzo di documentazione idonea equivalente secondo la legislazione dello Stato di appartenenza, a pena di esclusione:

a) dichiara (indicandole specificatamente) di non trovarsi in alcuna delle condizioni di esclusione dalla partecipazione alle gare previste dall' art. 38 comma 1°, lett. a), b), c), d), e), f), g), h), i), l), m), m-bis), m-ter), m-quater), del D.Lgs. 163/2006;

b) ai fini del comma 1°, lett. b) e c) del detto articolo, indica le generalità (nominativo, luogo e data di nascita, codice fiscale, residenza) dei soggetti che ricoprono attualmente le cariche o qualità ivi specificate nonché precisa se vi sono o non soggetti cessati dalle stesse nell' anno antecedente la data di pubblicazione del bando di gara;

c) allega dichiarazione dei soggetti in carica e di quelli cessati, resa ai sensi degli artt. 46, 47 e 76 del D.P.R. 445/2000, attestante quanto risulta dal certificato del casellario giudiziale e dal certificato dei carichi pendenti nonché, specificamente, che nei loro confronti: « non è pendente procedimento per l' applicazione di una delle misure di prevenzione di cui all' art. 3 della L. 1423/1956 (ora art. 6 del D.Lgs. 159/2011) o di una delle cause ostative previste dall' art. 10 della L. 575/1965 (ora art. 67 del D.Lgs. 159/2011); « negli ultimi cinque anni, non sono stati estesi gli effetti di misure di prevenzione di cui all' art. 3 della L. 1423/1956 (ora art. 6 del D.Lgs. 159/2011), irrogate nei confronti di un proprio convivente; « non è stata emessa sentenza di condanna definitiva o, ancorché non definitiva, confermata in grado di appello, per uno dei delitti di cui all' art. 51, comma 3-bis, del codice di

fonte: http://burc.regione.campania.it

procedura penale; « non è stata pronunciata sentenza di condanna passata in giudicato o emesso decreto penale di condanna divenuto irrevocabile oppure sentenza di applicazione della pena su richiesta, ai sensi dell' art. 444 del codice di procedura penale, per reati gravi in danno dello Stato o della Comunità che incidono sulla moralità professionale né altra condanna passata in giudicato per uno o più reati di partecipazione a un' organizzazione criminale, corruzione, frode, riciclaggio, quali definiti dagli atti comunitari citati all' art. 45, paragrafo 1, direttiva CE 2004/18.

In ogni caso, i medesimi soggetti (in carica o cessati) rendono dichiarazione relativa alla insussistenza ovvero sussistenza (indicandole specificatamente) di condanne penali per le quali sia stato concesso il beneficio della non menzione;

d) ai fini del comma 1°, lett. l) dell' art. 38 del D.Lgs. 163/2006, dichiara di essere in regola con le norme che disciplinano il diritto al lavoro dei disabili di cui alla L. 68/1999 ovvero di non essere assoggettabile agli obblighi da esse derivanti;

e) ai fini del comma 1°, lett. m-quater) dell' art. 38 del D.Lgs. 163/2006, allega alternativamente:

- la dichiarazione di non trovarsi in alcuna situazione di controllo di cui all' art. 2359 del codice civile con alcun soggetto, e di aver formulato l' offerta autonomamente;
- la dichiarazione di non essere a conoscenza della partecipazione alla medesima procedura di soggetti che si trovano, rispetto al concorrente, in una delle situazioni di controllo di cui all' art. 2359 del codice civile e di aver formulato l' offerta autonomamente;
- la dichiarazione di essere a conoscenza della partecipazione alla medesima procedura di soggetti che si trovano, rispetto al concorrente, in una situazione di controllo di cui all' art. 2359 del codice civile e di aver formulato l' offerta autonomamente;

fonte: http://burc.regione.campania.it

in tali ipotesi la stazione appaltante esclude i concorrenti per i quali accerta che le relative offerte sono imputabili ad un unico centro decisionale, sulla base di univoci elementi. La verifica e l' eventuale esclusione sono disposte dopo l' apertura delle buste contenenti l' offerta economica;

f) dichiara di non avvalersi di piani individuali di emersione ai sensi della L. 383/2001 oppure che il periodo di emersione si è concluso entro il termine ultimo per la presentazione dell' offerta;

g) dichiara, ai sensi degli artt. 46, 47 e 76 del D.P.R. 445/2000, quanto risulta dal certificato di iscrizione al registro delle imprese presso la C.C.I.A.A., con riferimento, in specie, a numero e data di iscrizione, sezione, numero R.E.A. (per le società cooperative ed i consorzi di cooperative, il numero di iscrizione all' albo delle società cooperative); forma giuridica, sede, data di costituzione, durata della società; sistema di amministrazione e poteri statutari; nominativo e generalità (luogo e data di nascita, codice fiscale) dei soggetti titolari di cariche o qualifiche, con indicazione della data dell' atto di nomina e della durata della carica; direzione tecnica ed abilitazioni ai sensi del D.M. 37/2008; insussistenza di uno stato di fallimento, liquidazione coatta, concordato preventivo o qualsiasi altra situazione equivalente secondo la legislazione italiana o straniera, se trattasi di concorrente di altro Stato; all' attestazione ("nulla-osta" antimafia) dell' inesistenza delle cause di sospensione, divieto o decadenza di cui all' art. 10 della L. 575/1965 (ora art. 67 del D.Lgs. 159/2011);

h) nel caso di consorzi tra società cooperative di produzione e lavoro o tra imprese artigiane e di consorzi stabili, indica per quali consorziati il consorzio concorre. Per questi ultimi opera il divieto di partecipare alla gara in qualsiasi altra forma; in caso di violazione sono esclusi dalla gara sia il consorzio sia il consorziato. Anche i

fonte: http://burc.regione.campania.it

consorziati indicati dovranno produrre i certificati e/o le dichiarazioni previste per il consorzio attestanti il possesso dei requisiti di ordine generale;

i) nel caso di raggruppamento temporaneo o di consorzio ordinario, rispettivamente, allega copia conforme del mandato collettivo speciale irrevocabile con rappresentanza conferito alla mandataria e dichiara la quota di partecipazione delle singole imprese, ognuna delle quali dovrà eseguire le prestazioni per la stessa percentuale ai sensi dell' art. 37, comma 13°, del D.P.R. 207/2010, ovvero allega copia conforme dell' atto costitutivo del consorzio;

l) nel caso di raggruppamenti o consorzi ordinari non ancora costituiti, indica l' impresa qualificata come mandataria, con l' impegno di conferire ad essa mandato collettivo speciale in caso di aggiudicazione della gara;

m) dichiara, indicandole specificatamente, le lavorazioni che, ai sensi dell' art. 118 del D.Lgs. 163/2006, intende subappaltare o concedere a cottimo o deve subappaltare o concedere in cottimo per mancanza delle specifiche qualificazioni. In caso di mancanza della specifica indicazione delle lavorazioni da subappaltare, non sarà concesso il subappalto.

Assieme alla domanda ed allegata documentazione, le imprese partecipanti dovranno produrre la **lista delle lavorazioni e forniture** previste per l' esecuzione dell' appalto, in bollo e redatta ai sensi dell' art.119 comma 2, del D.P.R. 207/2010. **Copia della lista deve essere ritirata presso il Servizio di cui al punto I.1**; la stessa va completata con l' indicazione in cifre e in lettere dei prezzi unitari offerti e deve riportare, alla fine del modulo, il prezzo complessivo offerto, al netto degli oneri di sicurezza non soggetti a ribasso, unitamente al conseguente ribasso percentuale (arrotondato sino alla **4ª cifra decimale**; non si terrà conto delle altre indicate in eccesso) rispetto al prezzo complessivo posto a base di gara, da determinarsi secondo

fonte: http://burc.regione.campania.it

la seguente formula: **r = [(Pg - Po) / Pg] * 100**

dove **r** indica la percentuale di ribasso, **Pg** l' importo a base di gara al netto degli oneri per la sicurezza, **Po** il prezzo complessivo offerto al netto degli oneri per la sicurezza. La lista, completata in ogni parte, sottoscritta nei fogli intermedi e in calce dal legale rappresentante o dal suo procuratore e non può presentare correzioni che non siano da lui stesso confermate e sottoscritte, va inserita in separata busta chiusa – da accludere al plico principale –, controfirmata sui lembi di chiusura, recante l' intestazione del concorrente, le indicazioni relative alla gara e la dicitura "offerta economica".

III.2.2) CAPACITÀ ECONOMICA E FINANZIARIA; III.2.3) CAPACITÀ TECNICA. I concorrenti devono essere in possesso e devono allegare copia, recante dichiarazione di conformità all' originale ai sensi dell' art. 19 del D.P.R. 445/2000, dell' attestazione di qualificazione in corso di validità, rilasciata da società organismo di attestazione (SOA) regolarmente autorizzata, per la categoria **OG11 classifica I**.

Nel caso di concorrenti riuniti in raggruppamento o consorzio ordinario, i requisiti di qualificazione devono essere posseduti nella misura di cui all' art. 92, comma 2°, del D.P.R. 207/2010 qualora l' aggregazione sia di tipo orizzontale, ovvero nella misura di cui all' art. 92, comma 3°, del medesimo D.P.R. 207/2010 qualora sia di tipo verticale. In ogni caso, la mandataria deve possedere i requisiti ed eseguire le prestazioni in misura maggioritaria.

SEZIONE IV: PROCEDURA

IV.1.1) TIPO DI PROCEDURA. Aperta.

IV.2.1) CRITERIO DI AGGIUDICAZIONE. Prezzo più basso, determinato mediante ***offerta a prezzi unitari*** (art. 82, comma 2°, lett. a), D.Lgs. 163/2006). L' aggiudicazione avverrà in base al prezzo complessivo offerto e al conseguente

fonte: http://burc.regione.campania.it

ribasso percentuale rispetto al prezzo posto a base di gara, ai sensi dell' art. 119 del D.P.R. 207/2010, in presenza di almeno due offerte valide; in caso di offerte uguali si procederà per sorteggio.

Ai sensi dell' art. 122, comma 9°, del D.Lgs. 163/2006, si procederà all' esclusione automatica delle offerte risultanti anormalmente basse secondo il criterio previsto dall' art. 86 del D.Lgs. 163/2006, tranne che nell' ipotesi in cui il numero delle offerte ammesse sia inferiore a dieci; in quest' ultimo caso la stazione appaltante si riserva la facoltà di sottoporre a verifica le offerte ritenute anormalmente basse. Ai fini della determinazione della soglia di anomalia, il relativo calcolo è arrotondato alla quinta cifra decimale.

IV.3.3) CONDIZIONI PER OTTENERE IL CAPITOLATO D' ONERI E LA DOCUMENTAZIONE COMPLEMENTARE. Il capitolato d' oneri e la documentazione complementare, **compresa la lista delle lavorazioni e forniture previste per l' appalto, sono disponibili presso il Servizio di cui al punto I.1, nei giorni: martedì e giovedì dalle ore 10.00 alle ore 13,00.**

IV.3.4) TERMINE PER IL RICEVIMENTO DELLE OFFERTE. I plichi, contenenti la domanda di partecipazione con allegata documentazione e la busta con l' offerta economica, devono pervenire, mediante raccomandata postale ovvero agenzia di recapito autorizzata ovvero mediante consegna a mano, entro il termine perentorio delle **ore 12,00** del **01/06/2012** all' indirizzo del Protocollo Generale: piazza Municipio, Palazzo San Giacomo, c.a.p. 80133, Napoli. I plichi devono essere chiusi e controfirmati sui lembi di chiusura e devono recare all' esterno, oltre all' intestazione del mittente e il suo indirizzo, le indicazioni relative all' oggetto della gara e al giorno e all' ora del suo espletamento. Il recapito tempestivo dei plichi rimane ad esclusivo rischio dei mittenti.

fonte: http://burc.regione.campania.it

IV.3.7) PERIODO MINIMO DURANTE IL QUALE L' OFFERENTE È VINCOLATO ALLA PROPRIA OFFERTA. 180 giorni dalla data dell' esperimento della gara.

IV.3.8) MODALITÀ DI APERTURA DELLE OFFERTE. Le operazioni di gara avranno luogo il giorno **04/06/2012** alle **ore 10.00** presso la Sala Appalti del Servizio Gare d' Appalto, sito in via San Giacomo n. 24 (III piano), Napoli.

In tale data, nella seduta di gara, verrà effettuato il controllo della documentazione amministrativa prodotta e, di seguito, si procederà all' apertura delle offerte economiche e all' aggiudicazione provvisoria. La seduta potrà essere aggiornata ad altra ora o a giorni successivi. Eventuali rinvii o avvisi relativi alla gara saranno pubblicati, a tutti gli effetti giuridici, sul sito internet www.comune.napoli.it, alla sezione Bandi di Gara – lavori, “avvisi di rinvio”; l' esito della gara è reso pubblico e notificato con avviso sul sito alla sezione Bandi di Gara – lavori, “aggiudicazione provvisoria”.

Possono assistere alle operazioni di gara i legali rappresentanti dei concorrenti ovvero i loro procuratori, uno per ogni concorrente, muniti di apposita delega.

SEZIONE V: ALTRI OBBLIGHI DEI CONCORRENTI E DELL' AGGIUDICATARIO

V.1) CONTRIBUTO AVCP. Ai fini dell’ ammissione alla procedura di gara, le imprese partecipanti sono tenute, a norma della L. 266/2005 e della Deliberazione dell' Autorità per la Vigilanza sui Contratti Pubblici del 3/11/2010, al pagamento di un contributo, commisurato all' importo a base d' asta, da effettuarsi entro la scadenza del termine per la presentazione delle offerte secondo le seguenti modalità:

- mediante versamento on-line, collegandosi al “Servizio di Riscossione” raggiungibile dal sito internet dell’ Autorità (www.avcp.it) e seguendo le istruzioni

fonte: http://burc.regione.campania.it

ivi disponibili. A riprova del versamento, il concorrente deve, a pena di esclusione, allegare alla documentazione la ricevuta di pagamento trasmessa dal sistema all' indirizzo di posta elettronica indicato in sede di iscrizione;

- mediante versamento in contanti, muniti del modello di pagamento rilasciato dal "Servizio di Riscossione", presso tutti i punti-vendita della rete Lottomatica abilitati al pagamento di bollette e bollettini. A riprova del versamento, il concorrente deve, a pena di esclusione, allegare alla documentazione la ricevuta in originale del pagamento.

La causale del versamento deve riportare il codice fiscale/P.IVA del partecipante ed il C.I.G. 1444498574 assegnato alla procedura. Il contributo da versare è pari ad **€ 20,00** (venti/00).

V.3) ADEMPIMENTI DELL' AGGIUDICATARIO. Nei confronti dell' impresa aggiudicataria dell' appalto, la stazione appaltante acquisirà il D.U.R.C. (documento unico di regolarità contributiva) ed effettuerà le verifiche ai sensi del "Programma 100" della Relazione Previsionale e Programmatica del Comune di Napoli (reperibile all' indirizzo: www.comune.napoli.it/risorsestrategiche); l' instaurazione del rapporto è subordinato all' iscrizione nell' anagrafe dei contribuenti, ove dovuta, e alla verifica dei pagamenti dei tributi locali ICI, TARSU, TOSAP/COSAP.

SEZIONE VI: ALTRE INFORMAZIONI

VI.3) INFORMAZIONI COMPLEMENTARI.

1) Alla procedura di gara si applicano soltanto le cause di esclusione tassativamente previste dal Codice dei Contratti (D.Lgs. 163/2006) e dal relativo Regolamento (D.P.R. 207/2010), secondo quanto sancito dall' art. 46, comma 1-bis, del Codice.

2) Non si darà luogo a clausola compromissoria per il deferimento di eventuali controversie ad arbitri.

fonte: http://burc.regione.campania.it

3) Il Responsabile Unico del Procedimento è Funz.Tecn. Aldo Siniscalco, presso il Servizio P.R.M. Impianti Sportivi- tel.795 6922

4) Il bando è reperibile sul sito internet: www.comune.napoli.it, sezione "Bandi di gara", ed è pubblicato sul B.U.R.Campania.

Napoli, 19/04/2012 IL DIRIGENTE (DOTT.SA ROBERTA SIVO)

fonte: http://burc.regione.campania.it

COMUNE DI NAPOLI – SERVIZIO GARE D' APPALTO, AREA LAVORI – BANDO DI GARA

SEZIONE I: AMMINISTRAZIONE AGGIUDICATRICE

I.1) DENOMINAZIONE, INDIRIZZI E PUNTI DI CONTATTO. Comune di Napoli – Direzione Centrale IV- Servizio Progettazione, Realizzazione e Manutenzione Impianti Sportivi-via Sedile di Porto, 33-80134 Napoli; Tel. 081-7956920-7956922- Fax: 081-7956912; e-mail: edilsport @comune.napoli.it;

Ulteriori informazioni nonché il capitolato d' oneri e la documentazione complementare sono disponibili presso il detto Servizio.

Le domande di partecipazione con le offerte vanno inviate a: Comune di Napoli - Protocollo Generale - Piazza Municipio, Palazzo San Giacomo - 80133 - Napoli.

SEZIONE II: OGGETTO DELL' APPALTO

II.1.1) DENOMINAZIONE CONFERITA ALL' APPALTO DALL' AMMINISTRAZIONE AGGIUDICATRICE. ***Lavori di manutenzione straordinaria dei campetti polivalenti interni al Parco di Via Lieti a Capodimonte***, in esecuzione della Deliberazione di Giunta Comunale n. 2205 del 28/12/2010, della Determina Dirigenziale n. 17 dell'11/03/2011, registrata all' indice generale in data 14/03/2011 al n. 366; CUP: B66H09000230004; **C.I.G.: 1406950BDB;**

II.1.2) TIPO DI APPALTO E LUOGO DI ESECUZIONE. Tipo di appalto: lavori, sola esecuzione. Luogo di esecuzione: Napoli-Parco Lieti a Capodimonte;

II.1.6) CPV. Oggetto principale: 45212200-8.

II.1.8) LOTTI. Appalto non suddiviso in lotti.

II.1.9) AMMISSIBILITÀ DI VARIANTI. Come da Capitolato Speciale d' Appalto, secondo le condizioni di cui all' art. 132 del D.Lgs. 163/2006.

II.2.1) QUANTITATIVO O ENTITÀ TOTALE. Importo complessivo dell' appalto pari ad **€ 171.803,20=** di cui € 5.000,00 per oneri di sicurezza non soggetti a ribasso,

fonte: http://burc.regione.campania.it

oltre IVA, oneri tecnici, IRAP.

Categorie di lavori che compongono l' appalto: **OG1 -classifica I-;**

II.3) DURATA DELL' APPALTO O TERMINE DI ESECUZIONE. L' appalto avrà la durata di giorni 150, naturali e consecutivi a decorrere dalla data del verbale di consegna dei lavori.

SEZIONE III: INFORMAZIONI DI CARATTERE GIURIDICO, ECONOMICO, FINANZIARIO E TECNICO

III.1) CONDIZIONI RELATIVE ALL' APPALTO.

III.1.1) CAUZIONI E GARANZIE RICHIESTE. L' offerta deve essere corredata da garanzia provvisoria pari al 2% (€. 3.436,06) del totale dei lavori comprensivo di oneri per la sicurezza. Ai sensi dell' art. 75 del D.Lgs. 163/2006, la garanzia deve essere costituita, a scelta dell' offerente, sotto forma di:

1) cauzione mediante versamento della somma in contanti ovvero deposito di titoli del debito pubblico di corrispondente valore presso la Tesoreria del Comune di Napoli, sita in piazza Museo, Galleria Principe di Napoli;

2) fideiussione bancaria, assicurativa (polizza fideiussoria) o rilasciata dagli intermediari finanziari iscritti nell' elenco speciale di cui all' art. 107 del D.Lgs. 385/1993, che svolgono in via esclusiva o prevalente attività di rilascio di garanzie, a ciò autorizzati dal Ministero dell' Economia e delle Finanze. Tale fideiussione deve prevedere espressamente la rinuncia al beneficio della preventiva escussione del debitore principale, alla eccezione di cui all' art. 1957, comma 2°, del codice civile nonché l' operatività della garanzia entro quindici giorni a semplice richiesta scritta della stazione appaltante.

La garanzia deve avere validità per almeno 180 giorni dalla data di presentazione dell' offerta. Sia nel caso di cauzione in contanti o in titoli che nel caso di

fonte: http://burc.regione.campania.it

fideiussione, va allegata, a pena di esclusione, la dichiarazione di impegno da parte di un fideiussore a rilasciare, in caso di aggiudicazione dell' appalto, la cauzione definitiva di cui all' art. 113 del D.Lgs. 163/2006.

Si dà luogo a riduzione della garanzia del 50% secondo le condizioni dell' art. 75, comma 7°, del D.Lgs. 163/2006. Nel caso di Raggruppamenti Temporanei di concorrenti, al fine di usufruire del citato beneficio, occorre che ogni partecipante sia in possesso dei requisiti previsti nel predetto articolo.

III.1.2) PRINCIPALI MODALITÀ DI FINANZIAMENTO E DI PAGAMENTO.

Modalità di finanziamento: mediante mutuo Cassa DD.PP. Pos. n.255602-Bil.2009;

Modalità di pagamento: il contratto di appalto è stipulato a misura; i corrispettivi saranno pagati nei tempi e nei modi previsti dal Capitolato Speciale d' Appalto.

Modalità di pagamento del subappalto: ai sensi dell' art. 118, comma 3°, del D.Lgs. 163/2006, è fatto obbligo agli affidatari di trasmettere, entro venti giorni dalla data di ciascun pagamento effettuato nei loro confronti, copia delle fatture quietanzate relative ai pagamenti dagli stessi corrisposti al subappaltatore o cottimista, con l' indicazione delle ritenute di garanzia.

III.1.3) FORMA GIURIDICA CHE DOVRÀ ASSUMERE IL RAGGRUPPAMENTO DI OPERATORI ECONOMICI AGGIUDICATARIO DELL' APPALTO. Sono ammessi Raggruppamenti Temporanei di tipo orizzontale, di tipo verticale o misto in conformità all' art. 37 del D.Lgs. 163/2006.

III.1.4) ALTRE CONDIZIONI CUI È SOGGETTA LA REALIZZAZIONE DELL' APPALTO. Ai sensi della Deliberazione di Giunta Comunale n. 591 del 28/02/2003, l' appaltatore non può affidare i lavori in subappalto ad imprese che, in qualunque forma, hanno partecipato alla presente gara; la stazione appaltante ha l' obbligo di non autorizzare subappalti a favore di imprese che abbiano partecipato alla procedura

fonte: http://burc.regione.campania.it

di aggiudicazione dell' appalto.

III.2) CONDIZIONI DI PARTECIPAZIONE

III.2.1) SITUAZIONE PERSONALE DEGLI OPERATORI, INCLUSI I REQUISITI RELATIVI ALL' ISCRIZIONE NELL' ALBO PROFESSIONALE O NEL REGISTRO COMMERCIALE. ***A) SOGGETTI AMMESSI ALLA PROCEDURA*:** possono concorrere i soggetti indicati all' art. 34 del D.Lgs. 163/2006 nonché gli operatori economici stabiliti in altri Stati di cui all' art. 47 del D.Lgs. 163/2006.

B) REQUISITI PER LA PARTECIPAZIONE ALLA GARA: i concorrenti devono essere in possesso dei requisiti di ordine generale, di idoneità professionale, di qualificazione all' esecuzione dei lavori, a pena di esclusione; in particolare:

a) non debbono trovarsi in alcuna delle condizioni di esclusione previste dall' art. 38 del D.Lgs. 163/2006; nel caso di raggruppamenti temporanei e di consorzi, tale requisito deve sussistere per ciascuna delle imprese partecipanti;

b) debbono essere iscritti al Registro delle Imprese tenuto dalla CC.I.AA. e, nel caso di società cooperative o di consorzi fra società cooperative, nell' apposito Albo istituito presso la stessa CC.I.AA.;

c) debbono essere in possesso dei requisiti economico-finanziari e tecnico-organizzativi come precisato alle successive sezioni III.2.2) e III.2.3); le imprese che, carenti di tali requisiti, intendano partecipare alla gara mediante avvalimento, dovranno allegare la documentazione prevista dall' art. 49, comma 2°, del D.Lgs. 163/2006.

***C) DOMANDA DI PARTECIPAZIONE*:** per l' ammissione alla gara, occorre produrre domanda di partecipazione, in bollo, sottoscritta dal legale rappresentante (nel caso di Raggruppamento Temporaneo o Consorzio ordinario non ancora costituiti, la domanda deve essere sottoscritta da tutti gli operatori che costituiranno il

fonte: http://burc.regione.campania.it

raggruppamento o consorzio) ovvero da un suo procuratore, allegando copia fotostatica di un documento di identità del/dei sottoscrittore/i e, se del caso, la procura; la domanda deve riportare le generalità e la qualità del sottoscrittore, la denominazione e ragione sociale dell' impresa, il codice fiscale e/o partita I.V.A., nonché, ai fini delle comunicazioni di cui all' art. 79 del D.Lgs. 163/2006, l' indicazione della sede o dell' eventuale diversa domiciliazione, il numero di telefono e di fax .

Con la domanda di partecipazione, i concorrenti formulano le seguenti dichiarazioni di impegno e/o conoscenza con le quali attestano:

a. di avere preso cognizione della natura dell' appalto, come descritto nel bando di gara, nel capitolato speciale e di accettarne, senza condizione o riserva alcuna, tutte le norme e disposizioni ivi contenute;

b. di avere, direttamente o con delega a personale dipendente, esaminato tutti gli elaborati progettuali;

c. di essersi recati sul luogo di esecuzione dei lavori;

d. di avere preso conoscenza delle condizioni locali e della viabilità di accesso;

e. di avere verificato le capacità e le disponibilità, compatibili con i tempi di esecuzione previsti, delle cave eventualmente necessarie e delle discariche autorizzate;

f. di avere preso conoscenza di tutte le circostanze generali e particolari suscettibili di influire sulla determinazione dei prezzi, sulle condizioni contrattuali e sull' esecuzione dei lavori;

g. di avere giudicato i lavori realizzabili, gli elaborati progettuali adeguati ed i prezzi nel loro complesso remunerativi e tali da consentire il ribasso offerto;

h. di avere verificato la disponibilità della manodopera necessaria per l’ esecuzione

fonte: http://burc.regione.campania.it

dei lavori nonché la disponibilità di attrezzature adeguate all' entità e alla tipologia e categoria dei lavori in appalto;

Con la domanda di partecipazione o in allegato alla stessa, il concorrente, a mezzo di dichiarazione sostitutiva ai sensi del D.P.R. 445/2000 ovvero, per i concorrenti stabiliti in altro Stato, a mezzo di documentazione idonea equivalente secondo la legislazione dello Stato di appartenenza, a pena di esclusione:

a) dichiara (indicandole specificatamente) di non trovarsi in alcuna delle condizioni di esclusione dalla partecipazione alle gare previste dall' art. 38 comma 1°, lett. a), b), c), d), e), f), g), h), i), l), m), m-bis), m-ter), m-quater), del D.Lgs. 163/2006;

b) ai fini del comma 1°, lett. b) e c) del detto articolo, indica le generalità (nominativo, luogo e data di nascita, codice fiscale, residenza) dei soggetti che ricoprono attualmente le cariche o qualità ivi specificate nonché precisa se vi sono o non soggetti cessati dalle stesse nell' anno antecedente la data di pubblicazione del bando di gara;

c) allega dichiarazione dei soggetti in carica e di quelli cessati, resa ai sensi degli artt. 46, 47 e 76 del D.P.R. 445/2000, attestante quanto risulta dal certificato del casellario giudiziale e dal certificato dei carichi pendenti nonché, specificamente, che nei loro confronti: « non è pendente procedimento per l' applicazione di una delle misure di prevenzione di cui all' art. 3 della L. 1423/1956 (ora art. 6 del D.Lgs. 159/2011) o di una delle cause ostative previste dall' art. 10 della L. 575/1965 (ora art. 67 del D.Lgs. 159/2011); « negli ultimi cinque anni, non sono stati estesi gli effetti di misure di prevenzione di cui all' art. 3 della L. 1423/1956 (ora art. 6 del D.Lgs. 159/2011), irrogate nei confronti di un proprio convivente; « non è stata emessa sentenza di condanna definitiva o, ancorché non definitiva, confermata in grado di appello, per uno dei delitti di cui all' art. 51, comma 3-bis, del codice di

fonte: http://burc.regione.campania.it

procedura penale; « non è stata pronunciata sentenza di condanna passata in giudicato o emesso decreto penale di condanna divenuto irrevocabile oppure sentenza di applicazione della pena su richiesta, ai sensi dell' art. 444 del codice di procedura penale, per reati gravi in danno dello Stato o della Comunità che incidono sulla moralità professionale né altra condanna passata in giudicato per uno o più reati di partecipazione a un' organizzazione criminale, corruzione, frode, riciclaggio, quali definiti dagli atti comunitari citati all' art. 45, paragrafo 1, direttiva CE 2004/18.

In ogni caso, i medesimi soggetti (in carica o cessati) rendono dichiarazione relativa alla insussistenza ovvero sussistenza (indicandole specificatamente) di condanne penali per le quali sia stato concesso il beneficio della non menzione;

d) ai fini del comma 1°, lett. l) dell' art. 38 del D.Lgs. 163/2006, dichiara di essere in regola con le norme che disciplinano il diritto al lavoro dei disabili di cui alla L. 68/1999 ovvero di non essere assoggettabile agli obblighi da esse derivanti;

e) ai fini del comma 1°, lett. m-quater) dell' art. 38 del D.Lgs. 163/2006, **allega alternativamente**:

- la dichiarazione di non trovarsi in alcuna situazione di controllo di cui all' art. 2359 del codice civile con alcun soggetto, e di aver formulato l' offerta autonomamente;
- la dichiarazione di non essere a conoscenza della partecipazione alla medesima procedura di soggetti che si trovano, rispetto al concorrente, in una delle situazioni di controllo di cui all' art. 2359 del codice civile e di aver formulato l' offerta autonomamente;
- la dichiarazione di essere a conoscenza della partecipazione alla medesima procedura di soggetti che si trovano, rispetto al concorrente, in una situazione di controllo di cui all' art. 2359 del codice civile e di aver formulato l' offerta autonomamente;

fonte: http://burc.regione.campania.it

in tali ipotesi la stazione appaltante esclude i concorrenti per i quali accerta che le relative offerte sono imputabili ad un unico centro decisionale, sulla base di univoci elementi. La verifica e l' eventuale esclusione sono disposte dopo l' apertura delle buste contenenti l' offerta economica;

f) dichiara di non avvalersi di piani individuali di emersione ai sensi della L. 383/2001 oppure che il periodo di emersione si è concluso entro il termine ultimo per la presentazione dell' offerta;

g) dichiara, ai sensi degli artt. 46, 47 e 76 del D.P.R. 445/2000, quanto risulta dal certificato di iscrizione al registro delle imprese presso la C.C.I.A.A., con riferimento, in specie, a numero e data di iscrizione, sezione, numero R.E.A. (per le società cooperative ed i consorzi di cooperative, il numero di iscrizione all' albo delle società cooperative); forma giuridica, sede, data di costituzione, durata della società; sistema di amministrazione e poteri statutari; nominativo e generalità (luogo e data di nascita, codice fiscale) dei soggetti titolari di cariche o qualifiche, con indicazione della data dell' atto di nomina e della durata della carica; direzione tecnica ed abilitazioni ai sensi del D.M. 37/2008; insussistenza di uno stato di fallimento, liquidazione coatta, concordato preventivo o qualsiasi altra situazione equivalente secondo la legislazione italiana o straniera, se trattasi di concorrente di altro Stato; all' attestazione ("nulla-osta" antimafia) dell' inesistenza delle cause di sospensione, divieto o decadenza di cui all' art. 10 della L. 575/1965 (ora art. 67 del D.Lgs. 159/2011);

h) nel caso di consorzi tra società cooperative di produzione e lavoro o tra imprese artigiane e di consorzi stabili, indica per quali consorziati il consorzio concorre. Per questi ultimi opera il divieto di partecipare alla gara in qualsiasi altra forma; in caso di violazione sono esclusi dalla gara sia il consorzio sia il consorziato. Anche i

fonte: http://burc.regione.campania.it

consorziati indicati dovranno produrre i certificati e/o le dichiarazioni previste per il consorzio attestanti il possesso dei requisiti di ordine generale;

i) nel caso di raggruppamento temporaneo o di consorzio ordinario, rispettivamente, allega copia conforme del mandato collettivo speciale irrevocabile con rappresentanza conferito alla mandataria e dichiara la quota di partecipazione delle singole imprese, ognuna delle quali dovrà eseguire le prestazioni per la stessa percentuale ai sensi dell' art. 37, comma 13°, del D.P.R. 207/2010, ovvero allega copia conforme dell' atto costitutivo del consorzio;

l) nel caso di raggruppamenti o consorzi ordinari non ancora costituiti, indica l' impresa qualificata come mandataria, con l' impegno di conferire ad essa mandato collettivo speciale in caso di aggiudicazione della gara;

m) dichiara, indicandole specificatamente, le lavorazioni che, ai sensi dell' art. 118 del D.Lgs. 163/2006, intende subappaltare o concedere a cottimo o deve subappaltare o concedere in cottimo per mancanza delle specifiche qualificazioni. In caso di mancanza della specifica indicazione delle lavorazioni da subappaltare, non sarà concesso il subappalto.

Assieme alla domanda ed allegata documentazione, le imprese partecipanti dovranno produrre la **lista delle lavorazioni e forniture** previste per l' esecuzione dell' appalto, in bollo e redatta ai sensi dell' art.119 comma 2, del D.P.R. 207/2010. **Copia della lista deve essere ritirata presso il Servizio di cui al punto I.1;** la stessa va completata con l' indicazione in cifre e in lettere dei prezzi unitari offerti e deve riportare, alla fine del modulo, il prezzo complessivo offerto, al netto degli oneri di sicurezza non soggetti a ribasso, unitamente al conseguente ribasso percentuale (arrotondato sino alla **4ª cifra decimale**; non si terrà conto delle altre indicate in eccesso) rispetto al prezzo complessivo posto a base di gara, da determinarsi secondo

fonte: http://burc.regione.campania.it

la seguente formula: **r = [(Pg - Po) / Pg] * 100**

dove **r** indica la percentuale di ribasso, **Pg** l' importo a base di gara al netto degli oneri per la sicurezza, **Po** il prezzo complessivo offerto al netto degli oneri per la sicurezza. La lista, completata in ogni parte, sottoscritta nei fogli intermedi e in calce dal legale rappresentante o dal suo procuratore e non può presentare correzioni che non siano da lui stesso confermate e sottoscritte, va inserita in separata busta chiusa – da accludere al plico principale –, controfirmata sui lembi di chiusura, recante l' intestazione del concorrente, le indicazioni relative alla gara e la dicitura "offerta economica".

III.2.2) CAPACITÀ ECONOMICA E FINANZIARIA; III.2.3) CAPACITÀ TECNICA. I concorrenti devono essere in possesso e devono allegare copia, recante dichiarazione di conformità all' originale ai sensi dell' art. 19 del D.P.R. 445/2000, dell' attestazione di qualificazione in corso di validità, rilasciata da società organismo di attestazione (SOA) regolarmente autorizzata, per la categoria **OG1 classifica I**.

Nel caso di concorrenti riuniti in raggruppamento o consorzio ordinario, i requisiti di qualificazione devono essere posseduti nella misura di cui all' art. 92, comma 2°, del D.P.R. 207/2010 qualora l' aggregazione sia di tipo orizzontale, ovvero nella misura di cui all' art. 92, comma 3°, del medesimo D.P.R. 207/2010 qualora sia di tipo verticale. In ogni caso, la mandataria deve possedere i requisiti ed eseguire le prestazioni in misura maggioritaria.

SEZIONE IV: PROCEDURA

IV.1.1) TIPO DI PROCEDURA. Aperta.

IV.2.1) CRITERIO DI AGGIUDICAZIONE. Prezzo più basso, determinato mediante ***offerta a prezzi unitari*** (art. 82, comma 2°, lett. a), D.Lgs. 163/2006). L' aggiudicazione avverrà in base al prezzo complessivo offerto e al conseguente

fonte: http://burc.regione.campania.it

ribasso percentuale rispetto al prezzo posto a base di gara, ai sensi dell' art. 119 del D.P.R. 207/2010, in presenza di almeno due offerte valide; in caso di offerte uguali si procederà per sorteggio.

Ai sensi dell' art. 122, comma 9°, del D.Lgs. 163/2006, si procederà all' esclusione automatica delle offerte risultanti anormalmente basse secondo il criterio previsto dall' art. 86 del D.Lgs. 163/2006, tranne che nell' ipotesi in cui il numero delle offerte ammesse sia inferiore a dieci; in quest' ultimo caso la stazione appaltante si riserva la facoltà di sottoporre a verifica le offerte ritenute anormalmente basse. Ai fini della determinazione della soglia di anomalia, il relativo calcolo è arrotondato alla quinta cifra decimale.

IV.3.3) CONDIZIONI PER OTTENERE IL CAPITOLATO D' ONERI E LA DOCUMENTAZIONE COMPLEMENTARE. Il capitolato d' oneri e la documentazione complementare, **compresa la lista delle lavorazioni e forniture previste per l' appalto, sono disponibili presso il Servizio di cui al punto I.1, nei giorni: martedì e giovedì dalle ore 10.00 alle ore 13.00**.

IV.3.4) TERMINE PER IL RICEVIMENTO DELLE OFFERTE. I plichi, contenenti la domanda di partecipazione con allegata documentazione e la busta con l' offerta economica, devono pervenire, mediante raccomandata postale ovvero agenzia di recapito autorizzata ovvero mediante consegna a mano, entro il termine perentorio delle **ore 12,00** del **05/06/2012** all' indirizzo del Protocollo Generale: piazza Municipio, Palazzo San Giacomo, c.a.p. 80133, Napoli. I plichi devono essere chiusi e controfirmati sui lembi di chiusura e devono recare all' esterno, oltre all' intestazione del mittente e il suo indirizzo, le indicazioni relative all' oggetto della gara e al giorno e all' ora del suo espletamento. Il recapito tempestivo dei plichi rimane ad esclusivo rischio dei mittenti.

fonte: http://burc.regione.campania.it

IV.3.7) PERIODO MINIMO DURANTE IL QUALE L' OFFERENTE È VINCOLATO ALLA PROPRIA OFFERTA. 180 giorni dalla data dell' esperimento della gara.

IV.3.8) MODALITÀ DI APERTURA DELLE OFFERTE. Le operazioni di gara avranno luogo il giorno **06/06/2012** alle **ore 10.00** presso la Sala Appalti del Servizio Gare d' Appalto, sito in via San Giacomo n. 24 (III piano), Napoli.

In tale data, nella seduta di gara, verrà effettuato il controllo della documentazione amministrativa prodotta e, di seguito, si procederà all' apertura delle offerte economiche e all' aggiudicazione provvisoria. La seduta potrà essere aggiornata ad altra ora o a giorni successivi. Eventuali rinvii o avvisi relativi alla gara saranno pubblicati, a tutti gli effetti giuridici, sul sito internet www.comune.napoli.it, alla sezione Bandi di Gara – lavori, “avvisi di rinvio”; l' esito della gara è reso pubblico e notificato con avviso sul sito alla sezione Bandi di Gara – lavori, “aggiudicazione provvisoria”.

Possono assistere alle operazioni di gara i legali rappresentanti dei concorrenti ovvero i loro procuratori, uno per ogni concorrente, muniti di apposita delega.

SEZIONE V: ALTRI OBBLIGHI DEI CONCORRENTI E DELL' AGGIUDICATARIO

V.1) CONTRIBUTO AVCP. Ai fini dell’ ammissione alla procedura di gara, le imprese partecipanti sono tenute, a norma della L. 266/2005 e della Deliberazione dell' Autorità per la Vigilanza sui Contratti Pubblici del 3/11/2010, al pagamento di un contributo, commisurato all' importo a base d' asta, da effettuarsi entro la scadenza del termine per la presentazione delle offerte secondo le seguenti modalità:

- mediante versamento on-line, collegandosi al “Servizio di Riscossione” raggiungibile dal sito internet dell’ Autorità (www.avcp.it) e seguendo le istruzioni

fonte: http://burc.regione.campania.it

ivi disponibili. A riprova del versamento, il concorrente deve, a pena di esclusione, allegare alla documentazione la ricevuta di pagamento trasmessa dal sistema all' indirizzo di posta elettronica indicato in sede di iscrizione;

- mediante versamento in contanti, muniti del modello di pagamento rilasciato dal "Servizio di Riscossione", presso tutti i punti-vendita della rete Lottomatica abilitati al pagamento di bollette e bollettini. A riprova del versamento, il concorrente deve, a pena di esclusione, allegare alla documentazione la ricevuta in originale del pagamento.

La causale del versamento deve riportare il codice fiscale/P.IVA del partecipante ed il C.I.G. 1406950BDB assegnato alla procedura. Il contributo da versare è pari ad **€ 20,00** (venti/00).

V.3) ADEMPIMENTI DELL' AGGIUDICATARIO. Nei confronti dell' impresa aggiudicataria dell' appalto, la stazione appaltante acquisirà il D.U.R.C. (documento unico di regolarità contributiva) ed effettuerà le verifiche ai sensi del "Programma 100" della Relazione Previsionale e Programmatica del Comune di Napoli (reperibile all' indirizzo: www.comune.napoli.it/risorsestrategiche); l' instaurazione del rapporto è subordinato all' iscrizione nell' anagrafe dei contribuenti, ove dovuta, e alla verifica dei pagamenti dei tributi locali ICI, TARSU, TOSAP/COSAP.

SEZIONE VI: ALTRE INFORMAZIONI

VI.3) INFORMAZIONI COMPLEMENTARI.

1) Alla procedura di gara si applicano soltanto le cause di esclusione tassativamente previste dal Codice dei Contratti (D.Lgs. 163/2006) e dal relativo Regolamento (D.P.R. 207/2010), secondo quanto sancito dall' art. 46, comma 1-bis, del Codice.

2) Non si darà luogo a clausola compromissoria per il deferimento di eventuali controversie ad arbitri.

fonte: http://burc.regione.campania.it

3) Il Responsabile Unico del Procedimento è l'arch. Aniello Salvatore Napolitano, presso il Servizio P.R.M. Impianti Sportivi- tel.7956919-20

4) Il bando è reperibile sul sito internet: www.comune.napoli.it, sezione “Bandi di gara”, ed è pubblicato sul B.U.R.Campania.

Napoli, 19/04/2012 IL DIRIGENTE (DR.SSA ROBERTA SIVO)

fonte: http://burc.regione.campania.it

COMUNE DI NAPOLI – SERVIZIO GARE D' APPALTO AREA LAVORI – BANDO DI GARA

SEZIONE I: AMMINISTRAZIONE AGGIUDICATRICE

I.1) DENOMINAZIONE, INDIRIZZI E PUNTI DI CONTATTO. Comune di Napoli -II Municipalità Avvocata Montecalvario S.Giuseppe Porto Mercato Pendino, Servizio Manutenzione Urbana, Piazza Dante n. 93 Napoli- Tel.: 0817950229; Fax: 0817950203.

-email: municipalita2.manutenzione.urbana@comune.napoli.it;

- Pec: municipalita2.manutenzione.urbana@pec.comune.napoli.it;

Indirizzo Internet: www.comune.napoli.it

Ulteriori informazioni nonché il capitolato d' oneri e la documentazione complementare sono disponibili presso il detto Servizio.

Le domande di partecipazione con le offerte vanno inviate a: Comune di Napoli - Protocollo Generale - Piazza Municipio, Palazzo San Giacomo - 80133 - Napoli.

SEZIONE II: OGGETTO DELL' APPALTO

II.1.1) DENOMINAZIONE CONFERITA ALL' APPALTO DALL' AMMINISTRAZIONE AGGIUDICATRICE. Lavori di manutenzione straordinaria (PEG 2011) da eseguirsi presso gli immobili scolastici sedi delle scuole elementari ricadenti nell'ambito territoriale della II Municipalità, in esecuzione della delibera di C.M. n. 30 del 11.10.2011 e della determina dirigenziale n. 15 del 21.11.2011, registrata all'Ufficio Esecutività in data 05.12.20111 con rep. n. 0233- CUP: B62J11000350004; **C.I.G.: 3588151BDD**.

II.1.2) TIPO DI APPALTO E LUOGO DI ESECUZIONE. Tipo di appalto:

manutenzione straordinaria, esecuzione lavori. Luogo di esecuzione: Napoli, 'ambito della II Municipalità.

II.1.6) CPV. Oggetto principale: 45454000-4.

II.1.8) LOTTI. Appalto non suddiviso in lotti.

II.1.9) AMMISSIBILITÀ DI VARIANTI. Come da Capitolato Speciale d' Appalto, secondo le condizioni di cui all' art. 132 del D.Lgs. 163/2006.

II.2.1) QUANTITATIVO O ENTITÀ TOTALE. Importo complessivo dell' appalto pari ad **€ 89.404,34** di cui € 2.604,00 per oneri di sicurezza non soggetti a ribasso, oltre IVA .

Categoria prevalente **OG1** CLASSIFICA I **OPPURE POSSESSO DEI REQUISITI DI ORDINE TECNICO ORGANIZZATIVO DI CUI ALL'ART.90 DEL D.P.R.207/2010**

II.3) DURATA DELL' APPALTO O TERMINE DI ESECUZIONE. 180 giorni naturali e consecutivi a decorrere dalla data del verbale di consegna dei lavori.

SEZIONE III: INFORMAZIONI DI CARATTERE GIURIDICO, ECONOMICO, FINANZIARIO E TECNICO

III.1) CONDIZIONI RELATIVE ALL' APPALTO.

III.1.1) CAUZIONI E GARANZIE RICHIESTE. L' offerta deve essere corredata da garanzia provvisoria per l' importo di **€ 1.788,08** pari al 2% del totale dei lavori, comprensivo di oneri per la sicurezza. Ai sensi dell' art. 75 del D.Lgs. 163/2006, la garanzia deve essere costituita, a scelta dell' offerente, sotto forma di:

1) cauzione mediante versamento della somma in contanti ovvero deposito di titoli del debito pubblico di corrispondente valore presso la Tesoreria del Comune di Napoli, sita in piazza Museo, Galleria Principe di Napoli;

2) fideiussione bancaria, assicurativa (polizza fideiussoria) o rilasciata dagli intermediari finanziari iscritti nell' elenco speciale di cui all' art. 107 del D.Lgs. 385/1993, che svolgono in via esclusiva o prevalente attività di rilascio di garanzie, a ciò autorizzati dal Ministero dell' Economia e delle Finanze. Tale fideiussione deve prevedere espressamente la rinuncia al beneficio della preventiva escussione del debitore principale, alla eccezione di cui all' art. 1957, comma 2°, del codice civile nonché l' operatività della garanzia entro quindici giorni a semplice richiesta scritta della stazione appaltante.

La garanzia deve avere validità per almeno 180 giorni dalla data di presentazione dell' offerta. Sia nel caso di cauzione in contanti o in titoli che nel caso di fideiussione, va allegata, a pena di esclusione, la dichiarazione di impegno da parte di un fideiussore a rilasciare, in caso di aggiudicazione dell' appalto, la cauzione definitiva di cui all' art. 113 del D.Lgs. 163/2006.

Si dà luogo a riduzione della garanzia del 50% secondo le condizioni dell' art. 75, comma 7°, del D.Lgs. 163/2006. Nel caso di Raggruppamenti Temporanei di concorrenti, al fine di usufruire del citato beneficio, occorre che ogni partecipante sia in possesso dei requisiti previsti nel predetto articolo.

L' esecutore dei lavori è tenuto a stipulare e produrre la polizza di cui all' art. 129, comma 1°, del D.Lgs. 163/2006.

III.1.2) PRINCIPALI MODALITÀ DI FINANZIAMENTO E DI PAGAMENTO. Modalità di finanziamento: finanziato da condono edilizio - annualità PEG 2011 capitolo 248200/2 bilancio 2011 subordinato all'avvenuto accertamento della relativa entrata.

Modalità di pagamento: il contratto di appalto è stipulato a misura ed il prezzo convenuto può variare, in aumento o in diminuzione, secondo la quantità

effettiva della prestazione; i corrispettivi saranno pagati nei tempi e nei modi previsti dal Capitolato Speciale d' Appalto.

Modalità di pagamento del subappalto: è fatto obbligo ai soggetti aggiudicatari di trasmettere entro venti giorni dalla data di ciascun pagamento effettuato nei loro confronti, copia delle fatture quietanziate relative ai pagamenti degli stessi corrisposti via via al subappaltatore o cottimista con l'indicazione delle ritenute a garanzia.

III.1.3) FORMA GIURIDICA CHE DOVRÀ ASSUMERE IL RAGGRUPPAMENTO DI OPERATORI ECONOMICI AGGIUDICATARIO DELL' APPALTO. Sono ammessi Raggruppamenti Temporanei di tipo orizzontale, di tipo verticale o misto in conformità all' art. 37 del D.Lgs. 163/2006.

III.1.4) ALTRE CONDIZIONI CUI È SOGGETTA LA REALIZZAZIONE DELL' APPALTO. Ai sensi della Deliberazione di Giunta Comunale n. 591 del 28/02/2003, l' appaltatore non può affidare i lavori in subappalto ad imprese che, in qualunque forma, hanno partecipato alla presente gara; la stazione appaltante ha l' obbligo di non autorizzare subappalti a favore di imprese che abbiano partecipato alla procedura di aggiudicazione dell' appalto.

III.2) CONDIZIONI DI PARTECIPAZIONE

III.2.1) SITUAZIONE PERSONALE DEGLI OPERATORI, INCLUSI I REQUISITI RELATIVI ALL' ISCRIZIONE NELL' ALBO PROFESSIONALE O NEL REGISTRO COMMERCIALE. *A) SOGGETTI AMMESSI ALLA PROCEDURA*: possono concorrere i soggetti indicati all' art. 34 del D.Lgs. 163/2006 nonché gli operatori economici stabiliti in altri Stati

di cui all' art. 47 del D.Lgs. 163/2006.

B) REQUISITI PER LA PARTECIPAZIONE ALLA GARA: i concorrenti devono essere in possesso dei requisiti di ordine generale, di idoneità professionale, di qualificazione all' esecuzione dei lavori, a pena di esclusione; in particolare:

a) non debbono trovarsi in alcuna delle condizioni di esclusione previste dall' art. 38 del D.Lgs. 163/2006; nel caso di raggruppamenti temporanei e di consorzi, tale requisito deve sussistere per ciascuna delle imprese partecipanti;

b) debbono essere iscritti al registro delle imprese tenuto dalla C.C.I.A.A. e, nel caso di società cooperative o di consorzi fra società cooperative, nell' apposito Albo istituito presso la stessa C.C.I.A.A.;

c) debbono essere in possesso dei requisiti di qualificazione, come precisato alle successive sezioni III.2.2) e III.2.3); le imprese che, carenti di tali requisiti, intendano partecipare alla gara mediante avvalimento, dovranno allegare la documentazione prevista dall' art. 49, comma 2°, del D.Lgs. 163/2006.

C) DOMANDA DI PARTECIPAZIONE: per l' ammissione alla gara, occorre produrre domanda di partecipazione, in bollo, sottoscritta dal legale rappresentante (nel caso di Raggruppamento Temporaneo o Consorzio ordinario non ancora costituiti, la domanda deve essere sottoscritta da tutti gli operatori che costituiranno il raggruppamento o consorzio) ovvero da un suo procuratore, allegando copia fotostatica di un documento di identità del/dei sottoscrittore/i e, se del caso, la procura; la domanda deve riportare le generalità e la qualità del sottoscrittore, la denominazione e ragione sociale dell' impresa, l' indicazione della sede e l' eventuale domiciliazione, il codice

fiscale e/o partita I.V.A., il numero di telefono ed il numero di fax, al quale saranno inviate le comunicazioni relative alla procedura di gara e l'indirizzo di posta elettronica certificata al quale verranno effettuate le comunicazioni con valenza di notifica ed in particolare quelle di cui all'art. 79 comma 5 e 5 bis del D.lgs 163/06 e s.m.i..

Con la domanda di partecipazione, i concorrenti formulano le seguenti dichiarazioni di impegno e/o conoscenza con le quali attestano:

a. di avere preso cognizione della natura dell' appalto, come descritto nel bando di gara, nel capitolato speciale e di accettarne, senza condizione o riserva alcuna, tutte le norme e disposizioni ivi contenute;

b. di avere, direttamente o con delega a personale dipendente, esaminato tutti gli elaborati progettuali;

c. di essersi recati sul luogo di esecuzione dei lavori;

d. di avere preso conoscenza delle condizioni locali e della viabilità di accesso;

e. di avere verificato le capacità e le disponibilità, compatibili con i tempi di esecuzione previsti, delle cave eventualmente necessarie e delle discariche autorizzate;

f. di avere preso conoscenza di tutte le circostanze generali e particolari suscettibili di influire sulla determinazione dei prezzi, sulle condizioni contrattuali e sull' esecuzione dei lavori;

g. di avere giudicato i lavori realizzabili, gli elaborati progettuali adeguati ed i prezzi nel loro complesso remunerativi e tali da consentire il ribasso offerto;

h. di avere verificato la disponibilità della manodopera necessaria per l' esecuzione dei lavori nonché la disponibilità di attrezzature adeguate all'

entità e alla tipologia e categoria dei lavori in appalto;

Con la domanda di partecipazione o in allegato alla stessa, il concorrente, anche a mezzo di dichiarazione sostitutiva ai sensi del D.P.R. 445/2000 ovvero, per i concorrenti stabiliti in altro Stato, a mezzo di documentazione idonea equivalente secondo la legislazione dello Stato di appartenenza, a pena di esclusione:

a) dichiara (indicandole specificatamente) di non trovarsi in alcuna delle condizioni di esclusione dalla partecipazione alle gare previste dall' art. 38 comma 1°, lett. a), b), c), d), e), f), g), h), i), l), m), m-bis), m-ter), m-quater), del D.Lgs. 163/2006 e s.m.i.;

b) indica il nominativo, la data di nascita, il codice fiscale, la residenza dei soggetti indicati nell' art. 38, comma 1°, lett. b) e c), del D.Lgs. 163/2006, inclusi quelli cessati dalle cariche o qualità ivi indicate nell' anno antecedente la data di pubblicazione del bando di gara **o , in alternativa, dichiara esplicitamente l'assenza di soggetti cessati dalle cariche o qualità ivi indicate;**

c) allega dichiarazione dei detti soggetti attestante che nei loro confronti: - non è pendente procedimento per l' applicazione di una delle misure di prevenzione di cui all' art. 3 della L. 1423/1956 (ora art. 6 del D.Lgs. 159/2011) né una tale misura è stata disposta con provvedimento definitivo; - negli ultimi cinque anni, non sono stati estesi gli effetti di misure di prevenzione di cui all' art. 3 della L. 1423/1956 (ora art. 6 del D.Lgs. 159/2011), irrogate nei confronti di un proprio convivente; - non è stata emessa sentenza di condanna definitiva o, ancorché non definitiva, confermata in grado di appello, per uno dei delitti di cui all' art. 51, comma 3-

bis, del codice di procedura penale; - non è stata pronunciata sentenza di condanna passata in giudicato o emesso decreto penale di condanna divenuto irrevocabile oppure sentenza di applicazione della pena su richiesta, ai sensi dell' art. 444 del codice di procedura penale, per reati gravi in danno dello Stato o della Comunità che incidono sulla moralità professionale (è comunque causa di esclusione la condanna, con sentenza passata in giudicato, per uno o più reati di partecipazione a un' organizzazione criminale, corruzione, frode, riciclaggio, quali definiti dagli atti comunitari citati all' art. 45, paragrafo 1, direttiva CE 2004/18);

d) allega dichiarazione ai sensi degli artt. 46 e 47 del D.P.R. n. 445/2000, relativa a quanto risulta dal certificato del casellario giudiziale e del certificato dei carichi pendenti del legale rappresentante e degli altri soggetti indicati nell' art. 38, comma 1°, lett. b) e c), del D.Lgs. 163/2006; in ogni caso, a pena di esclusione, va allegata dichiarazione dei medesimi soggetti relativa alla insussistenza ovvero sussistenza (indicandole specificatamente) di condanne penali per le quali sia stato concesso il beneficio della non menzione;

e) ai fini del comma 1°, lett. l) dell' art. 38 del D.Lgs. 163/2006, dichiara di essere in regola con le norme che disciplinano il diritto al lavoro dei disabili di cui alla L. 68/1999 ovvero di non essere assoggettabile agli obblighi da esse derivanti;

f) ai fini del comma 1°, lett. m-quater) dell' art. 38 del D.Lgs. 163/2006, allega alternativamente:

- la dichiarazione di non trovarsi in alcuna situazione di controllo di cui all' art. 2359 del codice civile con alcun soggetto, e di aver formulato l' offerta autonomamente;

- la dichiarazione di non essere a conoscenza della partecipazione alla medesima procedura di soggetti che si trovano, rispetto al concorrente, in una delle situazioni di controllo di cui all' art. 2359 del codice civile e di aver formulato l' offerta autonomamente;

- la dichiarazione di essere a conoscenza della partecipazione alla medesima procedura di soggetti che si trovano, rispetto al concorrente, in una situazione di controllo di cui all' art. 2359 del codice civile e di aver formulato l' offerta autonomamente;

in tali ipotesi la stazione appaltante esclude i concorrenti per i quali accerta che le relative offerte sono imputabili ad un unico centro decisionale, sulla base di univoci elementi. La verifica e l' eventuale esclusione sono disposte dopo l' apertura delle buste contenenti l' offerta economica;

g) dichiara di non avvalersi di piani individuali di emersione ai sensi della L. 383/2001 oppure che il periodo di emersione si è concluso entro il termine ultimo per la presentazione dell' offerta;

h) allega dichiarazione, ai sensi degli artt. 46 e 47 del D.P.R. 445/2000, relativa a quanto dal certificato camerale risulta, con riferimento alla regolare costituzione della impresa, numero e data di iscrizione (e, per le società cooperative ed i consorzi di cooperative, il numero di iscrizione all' albo delle società cooperative), forma giuridica, organi di amministrazione e/o con poteri di rappresentanza, composizione societaria e direzione tecnica, alla condizione che l' impresa non si trova in stato di fallimento, liquidazione coatta, concordato preventivo o qualsiasi altra situazione equivalente secondo la legislazione italiana o straniera, se trattasi di concorrente di altro Stato, alla insussistenza delle cause di decadenza, divieto o sospensione di cui all' art. 10

della L. 575/1965 (ora art. 67 del D.Lgs. 159/2011);

i) nel caso di consorzi tra società cooperative di produzione e lavoro o tra imprese artigiane e di consorzi stabili, indica per quali consorziati il consorzio concorre. Per questi ultimi opera il divieto di partecipare alla gara in qualsiasi altra forma; in caso di violazione sono esclusi dalla gara sia il consorzio sia il consorziato. Anche i consorziati indicati dovranno produrre le dichiarazioni previste per il consorzio attestanti il possesso dei requisiti di ordine generale;

l) nel caso di raggruppamento temporaneo o di consorzio ordinario, rispettivamente, allega copia conforme del mandato collettivo speciale irrevocabile con rappresentanza conferito alla mandataria e dichiara la quota di partecipazione delle singole imprese, ognuna delle quali dovrà eseguire le prestazioni per la stessa percentuale ai sensi dell' art. 37, comma 13°, del D.P.R. 207/2010, ovvero allega copia conforme dell' atto costitutivo del consorzio;

m) nel caso di raggruppamenti o consorzi ordinari non ancora costituiti, indica l' impresa qualificata come mandataria, con l' impegno di conferire ad essa mandato collettivo speciale in caso di aggiudicazione della gara;

n) dichiara, indicandole specificatamente, le lavorazioni che, ai sensi dell' art. 118 del D.Lgs. 163/2006, intende subappaltare o concedere a cottimo o deve subappaltare o concedere in cottimo per mancanza delle specifiche qualificazioni. In caso di mancanza della specifica indicazione delle lavorazioni da subappaltare, non sarà concesso il subappalto.

Assieme alla domanda ed allegata documentazione, le imprese partecipanti dovranno produrre dichiarazione in bollo, sottoscritta dal legale rappresentante o dal suo procuratore e recante tutte le indicazioni relative alla

gara, con cui viene formulata, in cifre e in lettere, la percentuale di ribasso sull' elenco prezzi posto a base di gara,al netto degli oneri di sicurezza non soggetti a ribasso, indicando fino ad un massimo di **4 cifre decimali** (non si terrà conto delle altre indicate in eccesso). Tale dichiarazione va inserita in separata busta chiusa – da accludere al plico principale –, controfirmata sui lembi di chiusura, recante l' intestazione del concorrente, le indicazioni relative alla gara e la dicitura “offerta economica”.

III.2.2) CAPACITÀ ECONOMICA E FINANZIARIA; III.2.3) CAPACITÀ TECNICA. P**ossesso dell’attestato SOA per la categoria e classifica indicata nel presente bando, da allegare in copia conforme all'originale ai sensi dell'art. 19 del D.P.R.445/2000 alla domanda di partecipazione o, in alternativa, possesso dei requisiti di cui all’art.90 comma 1° lett.a-b-c- del D.P.R. 207/10 da dichiarare obbligatoriamente, ai sensi del D.P.R. 445/200, nella domanda di partecipazione** Nel caso di concorrenti riuniti in raggruppamento o consorzio ordinario, i requisiti di qualificazione devono essere posseduti nella misura di cui all' art. 92, comma 2°, del D.P.R. 207/2010 qualora l’ aggregazione sia di tipo orizzontale, ovvero nella misura di cui all' art. 92, comma 3°, del medesimo D.P.R. 207/2010 qualora sia di tipo verticale. In ogni caso, la mandataria deve possedere i requisiti ed eseguire le prestazioni in misura maggioritaria.

SEZIONE IV: PROCEDURA

IV.1.1) TIPO DI PROCEDURA. Aperta.

IV.2.1) CRITERIO DI AGGIUDICAZIONE. Prezzo più basso, determinato mediante ribasso sull' elenco prezzi (art. 82, comma 2°, lett. a), D.Lgs. 163/2006). L' aggiudicazione avverrà in base al massimo ribasso

percentuale, ai sensi dell' art. 118, comma 1°, lett. a), del D.P.R. 207/2010, in presenza di almeno due offerte valide; in caso di offerte uguali si procederà per sorteggio.

Ai sensi dell' art. 122, comma 9°, del D.Lgs. 163/2006, si procederà all' esclusione automatica delle offerte risultanti anormalmente basse secondo il criterio previsto dall' art. 86 del D.Lgs. 163/2006, tranne che nell' ipotesi in cui il numero delle offerte ammesse sia inferiore a dieci; in quest' ultimo caso la stazione appaltante si riserva la facoltà di sottoporre a verifica le offerte ritenute anormalmente basse. Ai fini della determinazione della soglia di anomalia, il relativo calcolo è arrotondato alla **quinta cifra decimale**.

IV.3.3) CONDIZIONI PER OTTENERE IL CAPITOLATO D' ONERI E LA DOCUMENTAZIONE COMPLEMENTARE. Il capitolato d' oneri e la documentazione complementare sono disponibili presso il Servizio di cui al punto I.1. il martedi e il giovedi dalle ore 9,30 alle ore 12,00.

IV.3.4) TERMINE PER IL RICEVIMENTO DELLE OFFERTE. I plichi, contenenti la domanda di partecipazione con allegata documentazione e la busta con l' offerta economica, devono pervenire, mediante raccomandata postale ovvero agenzia di recapito autorizzata ovvero mediante consegna a mano, entro il termine perentorio delle **ore 12,00 del 21.05.2012** all' indirizzo del Protocollo Generale: piazza Municipio, Palazzo San Giacomo, c.a.p. 80133, Napoli. I plichi devono essere chiusi e controfirmati sui lembi di chiusura e devono recare all' esterno, oltre all' intestazione del mittente e il suo indirizzo, le indicazioni relative all' oggetto della gara e al giorno e all' ora del suo espletamento. Il recapito tempestivo dei plichi rimane ad esclusivo rischio dei mittenti.

IV.3.7) PERIODO MINIMO DURANTE IL QUALE L' OFFERENTE È VINCOLATO ALLA PROPRIA OFFERTA. 180 giorni dalla data dell' esperimento della gara.

IV.3.8.) MODALITA DI APERTURA DELLE OFFERTE. Le operazioni di gara avranno luogo in prima seduta pubblica il 22.05.2012 alle ore 10.00 e in seconda seduta il 12.06.2012 alle ore 10,00 presso la Sala Appalti -Servizio Gare D'Appalto- via S.Giacomo 24 (3° piano); nella prima seduta verrà effettuato il controllo della documentazione amministrativa prodotta e, a conclusione, verrà sorteggiato, un numero di concorrenti pari al 10% delle domande ammesse arrotondato all'unità superiore; nel 10% non vengono considerate le imprese che abbiano presentato attestato SOA in quanto non soggette a sorteggio.

Ai concorrenti sorteggiati, ai sensi dell'articolo 48, comma 1 del d.lgs.n. 163/2006, verrà richiesto, a mezzo fax seguito da lettera raccomandata, di comprovare il possesso dei requisiti dichiarati ai sensi dell'art. 90 del D.P.R. 207/10 presentando idonea documentazione entro il termine di dieci giorni dal ricevimento della richiesta decorrente dalla data di trasmissione del fax. Nella II seduta di gara, si procederà alla verifica della documentazione amministrativa prodotta dalle ditte sorteggiate e, di seguito, si procederà all' apertura delle offerte economiche e all' aggiudicazione provvisoria. La seduta potrà essere aggiornata ad altra ora o a giorni successivi. Eventuali rinvii o avvisi relativi alla gara saranno pubblicati, a tutti gli effetti giuridici, sul sito internet www.comune.napoli.it, alla sezione Bandi di Gara – lavori, "avvisi di rinvio".

Possono assistere alle operazioni di gara i legali rappresentanti dei concorrenti ovvero i loro procuratori, uno per ogni concorrente, muniti di apposita delega.

SEZIONE V: ALTRI OBBLIGHI DEI CONCORRENTI E DELL' AGGIUDICATARIO

V.1) CONTRIBUTO AVCP. Ai sensi e per gli effetti della L. 266/2005 e della Deliberazione dell' Autorità per la Vigilanza sui Contratti Pubblici del 3/11/2010, non è dovuto alcun contributo; i concorrenti alla gara riportano nella domanda di partecipazione il C.I.G. Assegnato alla procedura : 3588151BDD

V.3) ADEMPIMENTI DELL'AGGIUDICATARIO

Nei confronti dell' impresa aggiudicataria dell' appalto, la stazione appaltante acquisirà il D.U.R.C. (documento unico di regolarità contributiva) ed effettuerà le verifiche ai sensi del "Programma 100" della Relazione Previsionale e Programmatica del Comune di Napoli (reperibile all' indirizzo: www.comune.napoli.it/risorsestrategiche); l' instaurazione del rapporto è subordinato all' iscrizione nell' anagrafe dei contribuenti, ove dovuta, e alla verifica dei pagamenti dei tributi locali ICI, TARSU, TOSAP/COSAP.

SEZIONE VI: ALTRE INFORMAZIONI

VI.3) INFORMAZIONI COMPLEMENTARI.

1) Alla procedura di gara si applicano soltanto le cause di esclusione tassativamente previste dal Codice dei Contratti (D.Lgs. 163/2006) e dal relativo Regolamento (D.P.R. 207/2010), secondo quanto sancito dall' art. 46, comma 1-bis, del Codice.

2) Non si darà luogo a clausola compromissoria per il deferimento di eventuali controversie ad arbitri.

3) L'aggiudicazione definitiva è subordinata all'avvenuto accertamento della relativa copertura finanziaria 2011.

4) Il responsabile del procedimento è il dirigente del Servizio Manutenzione Urbana della II Municipalità.

5) Il bando è reperibile sul sito internet: www.comune.napoli.it, sezione "Bandi di gara", ed è pubblicato, ai sensi dell' art. 19, comma 3°, della L.R. 3/2007 sul B.U.R. Campania.

Napoli,20.04.2012 IL DIRIGENTE DEL SERVIZIO GARE D'APPALTO

DOTT. ROBERTA SIVO

COMUNE DI NAPOLI – SERVIZIO GARE D' APPALTO, AREA LAVORI – BANDO DI GARA

SEZIONE I: AMMINISTRAZIONE AGGIUDICATRICE

I.1) DENOMINAZIONE, INDIRIZZI E PUNTI DI CONTATTO. Comune di Napoli – Direzione Centrale IV- Servizio Progettazione, Realizzazione e Manutenzione Impianti Sportivi-via Sedile di Porto, 33-80134 Napoli; Tel. 081-7956920-7956922- Fax: 081-7956912; e-mail: edilizia.sportiva@comune.napoli.it;

Ulteriori informazioni nonché il capitolato d' oneri e la documentazione complementare sono disponibili presso il detto Servizio.

Le domande di partecipazione con le offerte vanno inviate a: Comune di Napoli - Protocollo Generale - Piazza Municipio, Palazzo San Giacomo - 80133 - Napoli.

SEZIONE II: OGGETTO DELL' APPALTO

II.1.1) DENOMINAZIONE CONFERITA ALL' APPALTO DALL' AMMINISTRAZIONE AGGIUDICATRICE: ***Lavori di riqualificazione dell'area sportiva sita in Via Cupa Santa Croce,(tra gli Uffici della Protezione Civile e Chiesa si S.Maria dell'Addolorata), a San Pietro a Patierno (NA)***, in esecuzione della Deliberazione di Giunta Comunale n. 70 del 27/01/2011, della Determina Dirigenziale n. 23 del 28/03/2011, registrata all' indice generale in data 31/3/2011 al n. 491; CUP: B62 D09 00003 0004; **C.I.G.: 1604040FAA;**

II.1.2) TIPO DI APPALTO E LUOGO DI ESECUZIONE. Tipo di appalto: lavori, sola esecuzione. Luogo di esecuzione:impianto di Via Pazzigno (NA)

II.1.6) CPV. Oggetto principale: 45212200-8;

II.1.8) LOTTI.: Appalto non suddiviso in lotti.

II.1.9) AMMISSIBILITÀ DI VARIANTI. Come da Capitolato Speciale d' Appalto, secondo le condizioni di cui all' art. 132 del D.Lgs. 163/2006.

II.2.1) QUANTITATIVO O ENTITÀ TOTALE. Importo complessivo dell' appalto

fonte: http://burc.regione.campania.it

pari ad **€ 83.216,61=** di cui € 2.500,00 per oneri di sicurezza non soggetti a ribasso, oltre IVA, oneri tecnici, IRAP.

Categorie di lavori che compongono l' appalto: OG1 -classifica I**; in subordine:**

i requisiti di ordine tecnico-organizzativo di cui all'art.90, comma 1,lettere a),b) e c), del DPR. n.207/2010;

II.3) DURATA DELL' APPALTO O TERMINE DI ESECUZIONE. L' appalto avrà la durata di giorni 120, naturali e consecutivi a decorrere dalla data del verbale di consegna dei lavori.

SEZIONE III: INFORMAZIONI DI CARATTERE GIURIDICO, ECONOMICO, FINANZIARIO E TECNICO

III.1) CONDIZIONI RELATIVE ALL' APPALTO.

III.1.1) CAUZIONI E GARANZIE RICHIESTE. L' offerta deve essere corredata da garanzia provvisoria pari al 2% (€.1.664,33) del totale dei lavori comprensivo di oneri per la sicurezza. Ai sensi dell' art. 75 del D.Lgs. 163/2006, la garanzia deve essere costituita, a scelta dell' offerente, sotto forma di:

1) cauzione mediante versamento della somma in contanti ovvero deposito di titoli del debito pubblico di corrispondente valore presso la Tesoreria del Comune di Napoli, sita in piazza Museo, Galleria Principe di Napoli;

2) fideiussione bancaria, assicurativa (polizza fideiussoria) o rilasciata dagli intermediari finanziari iscritti nell' elenco speciale di cui all' art. 107 del D.Lgs. 385/1993, che svolgono in via esclusiva o prevalente attività di rilascio di garanzie, a ciò autorizzati dal Ministero dell' Economia e delle Finanze. Tale fideiussione deve prevedere espressamente la rinuncia al beneficio della preventiva escussione del debitore principale, alla eccezione di cui all' art. 1957, comma 2°, del codice civile nonché l' operatività della garanzia entro quindici giorni a semplice

fonte: http://burc.regione.campania.it

richiesta scritta della stazione appaltante.

La garanzia deve avere validità per almeno 180 giorni dalla data di presentazione dell' offerta. Sia nel caso di cauzione in contanti o in titoli che nel caso di fideiussione, va allegata, a pena di esclusione, la dichiarazione di impegno da parte di un fideiussore a rilasciare, in caso di aggiudicazione dell' appalto, la cauzione definitiva di cui all' art. 113 del D.Lgs. 163/2006.

Si dà luogo a riduzione della garanzia del 50% secondo le condizioni dell' art. 75, comma 7°, del D.Lgs. 163/2006. Nel caso di Raggruppamenti Temporanei di concorrenti, al fine di usufruire del citato beneficio, occorre che ogni partecipante sia in possesso dei requisiti previsti nel predetto articolo.

III.1.2) PRINCIPALI MODALITÀ DI FINANZIAMENTO E DI PAGAMENTO.

Modalità di finanziamento: mediante mutuo Cassa DD.PP. Pos. n.4539634-Bil.2009;

Modalità di pagamento: il contratto di appalto è stipulato a misura; i corrispettivi saranno pagati nei tempi e nei modi previsti dal Capitolato Speciale d' Appalto.

Modalità di pagamento del subappalto: ai sensi dell' art. 118, comma 3°, del D.Lgs. 163/2006, è fatto obbligo agli affidatari di trasmettere, entro venti giorni dalla data di ciascun pagamento effettuato nei loro confronti, copia delle fatture quietanzate relative ai pagamenti dagli stessi corrisposti al subappaltatore o cottimista, con l' indicazione delle ritenute di garanzia.

III.1.3) FORMA GIURIDICA CHE DOVRÀ ASSUMERE IL RAGGRUPPAMENTO DI OPERATORI ECONOMICI AGGIUDICATARIO DELL' APPALTO. Sono ammessi Raggruppamenti Temporanei di tipo orizzontale, di tipo verticale o misto in conformità all' art. 37 del D.Lgs. 163/2006.

III.1.4) ALTRE CONDIZIONI CUI È SOGGETTA LA REALIZZAZIONE DELL' APPALTO. Ai sensi della Deliberazione di Giunta Comunale n. 591 del 28/02/2003,

fonte: http://burc.regione.campania.it

l' appaltatore non può affidare i lavori in subappalto ad imprese che, in qualunque forma, hanno partecipato alla presente gara; la stazione appaltante ha l' obbligo di non autorizzare subappalti a favore di imprese che abbiano partecipato alla procedura di aggiudicazione dell' appalto.

III.2) CONDIZIONI DI PARTECIPAZIONE

III.2.1) SITUAZIONE PERSONALE DEGLI OPERATORI, INCLUSI I REQUISITI RELATIVI ALL' ISCRIZIONE NELL' ALBO PROFESSIONALE O NEL REGISTRO COMMERCIALE. ***A) SOGGETTI AMMESSI ALLA PROCEDURA*:** possono concorrere i soggetti indicati all' art. 34 del D.Lgs. 163/2006 nonché gli operatori economici stabiliti in altri Stati di cui all' art. 47 del D.Lgs. 163/2006.

B) REQUISITI PER LA PARTECIPAZIONE ALLA GARA: i concorrenti devono essere in possesso dei requisiti di ordine generale, di idoneità professionale, di qualificazione all' esecuzione dei lavori, a pena di esclusione; in particolare:

a) non debbono trovarsi in alcuna delle condizioni di esclusione previste dall' art. 38 del D.Lgs. 163/2006; nel caso di raggruppamenti temporanei e di consorzi, tale requisito deve sussistere per ciascuna delle imprese partecipanti;

b) debbono essere iscritti al Registro delle Imprese tenuto dalla CC.I.AA. e, nel caso di società cooperative o di consorzi fra società cooperative, nell' apposito Albo istituito presso la stessa CC.I.AA.;

c) debbono essere in possesso dei requisiti economico-finanziari e tecnico-organizzativi come precisato alle successive sezioni III.2.2) e III.2.3); le imprese che, carenti di tali requisiti, intendano partecipare alla gara mediante avvalimento, dovranno allegare la documentazione prevista dall' art. 49, comma 2°, del D.Lgs. 163/2006.

***C) DOMANDA DI PARTECIPAZIONE*:** per l' ammissione alla gara, occorre

fonte: http://burc.regione.campania.it

produrre domanda di partecipazione, in bollo, sottoscritta dal legale rappresentante (nel caso di Raggruppamento Temporaneo o Consorzio ordinario non ancora costituiti, la domanda deve essere sottoscritta da tutti gli operatori che costituiranno il raggruppamento o consorzio) ovvero da un suo procuratore, allegando copia fotostatica di un documento di identità del/dei sottoscrittore/i e, se del caso, la procura; la domanda deve riportare le generalità e la qualità del sottoscrittore, la denominazione e ragione sociale dell' impresa, il codice fiscale e/o partita I.V.A., nonché, ai fini delle comunicazioni di cui all' art. 79 del D.Lgs. 163/2006, l' indicazione della sede o dell' eventuale diversa domiciliazione, il numero di telefono e di fax.

Con la domanda di partecipazione, i concorrenti formulano le seguenti dichiarazioni di impegno e/o conoscenza con le quali attestano:

a. di avere preso cognizione della natura dell' appalto, come descritto nel bando di gara, nel capitolato speciale e di accettarne, senza condizione o riserva alcuna, tutte le norme e disposizioni ivi contenute;

b. di avere, direttamente o con delega a personale dipendente, esaminato tutti gli elaborati progettuali;

c. di essersi recati sul luogo di esecuzione dei lavori;

d. di avere preso conoscenza delle condizioni locali e della viabilità di accesso;

e. di avere verificato le capacità e le disponibilità, compatibili con i tempi di esecuzione previsti, delle cave eventualmente necessarie e delle discariche autorizzate;

f. di avere preso conoscenza di tutte le circostanze generali e particolari suscettibili di influire sulla determinazione dei prezzi, sulle condizioni contrattuali e sull' esecuzione dei lavori;

fonte: http://burc.regione.campania.it

g. di avere giudicato i lavori realizzabili, gli elaborati progettuali adeguati ed i prezzi nel loro complesso remunerativi e tali da consentire il ribasso offerto;

h. di avere verificato la disponibilità della manodopera necessaria per l' esecuzione dei lavori nonché la disponibilità di attrezzature adeguate all' entità e alla tipologia e categoria dei lavori in appalto;

Con la domanda di partecipazione o in allegato alla stessa, il concorrente, a mezzo di dichiarazione sostitutiva ai sensi del D.P.R. 445/2000 ovvero, per i concorrenti stabiliti in altro Stato, a mezzo di documentazione idonea equivalente secondo la legislazione dello Stato di appartenenza, a pena di esclusione:

a) dichiara (indicandole specificatamente) di non trovarsi in alcuna delle condizioni di esclusione dalla partecipazione alle gare previste dall' art. 38 comma 1°, lett. a), b), c), d), e), f), g), h), i), l), m), m-bis), m-ter), m-quater), del D.Lgs. 163/2006;

b) ai fini del comma 1°, lett. b) e c) del detto articolo, indica le generalità (nominativo, luogo e data di nascita, codice fiscale, residenza) dei soggetti che ricoprono attualmente le cariche o qualità ivi specificate nonché precisa se vi sono o non soggetti cessati dalle stesse nell' anno antecedente la data di pubblicazione del bando di gara;

c) allega dichiarazione dei soggetti in carica e di quelli cessati, resa ai sensi degli artt. 46, 47 e 76 del D.P.R. 445/2000, attestante quanto risulta dal certificato del casellario giudiziale e dal certificato dei carichi pendenti nonché, specificamente, che nei loro confronti: « non è pendente procedimento per l' applicazione di una delle misure di prevenzione di cui all' art. 3 della L. 1423/1956 (ora art. 6 del D.Lgs. 159/2011) o di una delle cause ostative previste dall' art. 10 della L. 575/1965 (ora art. 67 del D.Lgs. 159/2011); « negli ultimi cinque anni, non sono stati estesi gli effetti di misure di prevenzione di cui all' art. 3 della L. 1423/1956 (ora art. 6 del

fonte: http://burc.regione.campania.it

D.Lgs. 159/2011), irrogate nei confronti di un proprio convivente; « non è stata emessa sentenza di condanna definitiva o, ancorché non definitiva, confermata in grado di appello, per uno dei delitti di cui all' art. 51, comma 3-bis, del codice di procedura penale; « non è stata pronunciata sentenza di condanna passata in giudicato o emesso decreto penale di condanna divenuto irrevocabile oppure sentenza di applicazione della pena su richiesta, ai sensi dell' art. 444 del codice di procedura penale, per reati gravi in danno dello Stato o della Comunità che incidono sulla moralità professionale né altra condanna passata in giudicato per uno o più reati di partecipazione a un' organizzazione criminale, corruzione, frode, riciclaggio, quali definiti dagli atti comunitari citati all' art. 45, paragrafo 1, direttiva CE 2004/18.

In ogni caso, i medesimi soggetti (in carica o cessati) rendono dichiarazione relativa alla insussistenza ovvero sussistenza (indicandole specificatamente) di condanne penali per le quali sia stato concesso il beneficio della non menzione;

d) ai fini del comma 1°, lett. l) dell' art. 38 del D.Lgs. 163/2006, dichiara di essere in regola con le norme che disciplinano il diritto al lavoro dei disabili di cui alla L. 68/1999 ovvero di non essere assoggettabile agli obblighi da esse derivanti;

e) ai fini del comma 1°, lett. m-quater) dell' art. 38 del D.Lgs. 163/2006, **allega alternativamente**:

- la dichiarazione di non trovarsi in alcuna situazione di controllo di cui all' art. 2359 del codice civile con alcun soggetto, e di aver formulato l' offerta autonomamente;
- la dichiarazione di non essere a conoscenza della partecipazione alla medesima procedura di soggetti che si trovano, rispetto al concorrente, in una delle situazioni di controllo di cui all' art. 2359 del codice civile e di aver formulato l' offerta autonomamente;
- la dichiarazione di essere a conoscenza della partecipazione alla medesima

fonte: http://burc.regione.campania.it

procedura di soggetti che si trovano, rispetto al concorrente, in una situazione di controllo di cui all' art. 2359 del codice civile e di aver formulato l' offerta autonomamente;

in tali ipotesi la stazione appaltante esclude i concorrenti per i quali accerta che le relative offerte sono imputabili ad un unico centro decisionale, sulla base di univoci elementi. La verifica e l' eventuale esclusione sono disposte dopo l' apertura delle buste contenenti l' offerta economica;

f) dichiara di non avvalersi di piani individuali di emersione ai sensi della L. 383/2001 oppure che il periodo di emersione si è concluso entro il termine ultimo per la presentazione dell' offerta;

g) dichiara, ai sensi degli artt. 46, 47 e 76 del D.P.R. 445/2000, quanto risulta dal certificato di iscrizione al registro delle imprese presso la C.C.I.A.A., con riferimento, in specie, a numero e data di iscrizione, sezione, numero R.E.A. (per le società cooperative ed i consorzi di cooperative, il numero di iscrizione all' albo delle società cooperative); forma giuridica, sede, data di costituzione, durata della società; sistema di amministrazione e poteri statutari; nominativo e generalità (luogo e data di nascita, codice fiscale) dei soggetti titolari di cariche o qualifiche, con indicazione della data dell' atto di nomina e della durata della carica; direzione tecnica ed abilitazioni ai sensi del D.M. 37/2008; insussistenza di uno stato di fallimento, liquidazione coatta, concordato preventivo o qualsiasi altra situazione equivalente secondo la legislazione italiana o straniera, se trattasi di concorrente di altro Stato; all' attestazione ("nulla-osta" antimafia) dell' inesistenza delle cause di sospensione, divieto o decadenza di cui all' art. 10 della L. 575/1965 (ora art. 67 del D.Lgs. 159/2011);

h) nel caso di consorzi tra società cooperative di produzione e lavoro o tra imprese

fonte: http://burc.regione.campania.it

artigiane e di consorzi stabili, indica per quali consorziati il consorzio concorre. Per questi ultimi opera il divieto di partecipare alla gara in qualsiasi altra forma; in caso di violazione sono esclusi dalla gara sia il consorzio sia il consorziato. Anche i consorziati indicati dovranno produrre i certificati e/o le dichiarazioni previste per il consorzio attestanti il possesso dei requisiti di ordine generale;

i) nel caso di raggruppamento temporaneo o di consorzio ordinario, rispettivamente, allega copia conforme del mandato collettivo speciale irrevocabile con rappresentanza conferito alla mandataria e dichiara la quota di partecipazione delle singole imprese, ognuna delle quali dovrà eseguire le prestazioni per la stessa percentuale ai sensi dell' art. 37, comma 13°, del D.P.R. 207/2010, ovvero allega copia conforme dell' atto costitutivo del consorzio;

l) nel caso di raggruppamenti o consorzi ordinari non ancora costituiti, indica l' impresa qualificata come mandataria, con l' impegno di conferire ad essa mandato collettivo speciale in caso di aggiudicazione della gara;

m) dichiara, indicandole specificatamente, le lavorazioni che, ai sensi dell' art. 118 del D.Lgs. 163/2006, intende subappaltare o concedere a cottimo o deve subappaltare o concedere in cottimo per mancanza delle specifiche qualificazioni. In caso di mancanza della specifica indicazione delle lavorazioni da subappaltare, non sarà concesso il subappalto.

Assieme alla domanda ed allegata documentazione, le imprese partecipanti dovranno produrre la **lista delle lavorazioni e forniture** previste per l' esecuzione dell' appalto, in bollo e redatta ai sensi dell' art.119 comma 2, del D.P.R. 207/2010. **Copia della lista deve essere ritirata presso il Servizio di cui al punto I.1;** la stessa va completata con l' indicazione in cifre e in lettere dei prezzi unitari offerti e deve riportare, alla fine del modulo, il prezzo complessivo offerto, al netto degli oneri di

fonte: http://burc.regione.campania.it

sicurezza non soggetti a ribasso, unitamente al conseguente ribasso percentuale (arrotondato sino alla **4ª cifra decimale**; non si terrà conto delle altre indicate in eccesso) rispetto al prezzo complessivo posto a base di gara, da determinarsi secondo la seguente formula: **r = [(Pg - Po) / Pg] * 100**

dove **r** indica la percentuale di ribasso, **Pg** l' importo a base di gara al netto degli oneri per la sicurezza, **Po** il prezzo complessivo offerto al netto degli oneri per la sicurezza. La lista, completata in ogni parte, sottoscritta nei fogli intermedi e in calce dal legale rappresentante o dal suo procuratore e non può presentare correzioni che non siano da lui stesso confermate e sottoscritte, va inserita in separata busta chiusa – da accludere al plico principale –, controfirmata sui lembi di chiusura, recante l' intestazione del concorrente, le indicazioni relative alla gara e la dicitura "offerta economica".

III.2.1)CAPACITÀ ECONOMICA E FINANZIARIA; III.2.3) CAPACITÀ TECNICA: I concorrenti devono essere in possesso, facendone contestuale dichiarazione nella domanda, dei requisiti di ordine tecnico-organizzativo ai sensi dell' art. 90, comma 1, lett. a), b) e c), del D.P.R. 207/2010; possono partecipare le imprese che siano in possesso, allegandone copia conforme all' originale ai sensi dell' art. 19 del D.P.R. 445/2000, dell' attestazione di qualificazione in corso di validità, rilasciata da società organismo di attestazione (SOA) regolarmente autorizzata, per la categoria dei lavori in oggetto **"OG1- classifica I"**.

Nel caso di concorrenti riuniti in raggruppamento o consorzio ordinario i requisiti di qualificazione devono essere posseduti nella misura di cui all' art. 92, comma 2°, del D.P.R. 207/2010 qualora l' aggregazione sia di tipo orizzontale, ovvero nella misura di cui all' art. 92, comma 3°, del medesimo D.P.R. 207/2010 qualora sia di tipo verticale. In ogni caso, la mandataria deve possedere i requisiti ed eseguire le

fonte: http://burc.regione.campania.it

prestazioni in misura maggioritaria.

SEZIONE IV: PROCEDURA

IV.1.1) TIPO DI PROCEDURA. Aperta.

IV.2.1) CRITERIO DI AGGIUDICAZIONE. Prezzo più basso, determinato mediante ***offerta a prezzi unitari*** (art. 82, comma 2°, lett. a), D.Lgs. 163/2006). L' aggiudicazione avverrà in base al prezzo complessivo offerto e al conseguente ribasso percentuale rispetto al prezzo posto a base di gara, ai sensi dell' art. 119 del D.P.R. 207/2010, in presenza di almeno due offerte valide; in caso di offerte uguali si procederà per sorteggio.

Ai sensi dell' art. 122, comma 9°, del D.Lgs. 163/2006, si procederà all' esclusione automatica delle offerte risultanti anormalmente basse secondo il criterio previsto dall' art. 86 del D.Lgs. 163/2006, tranne che nell' ipotesi in cui il numero delle offerte ammesse sia inferiore a dieci; in quest' ultimo caso la stazione appaltante si riserva la facoltà di sottoporre a verifica le offerte ritenute anormalmente basse. Ai fini della determinazione della soglia di anomalia, il relativo calcolo è arrotondato alla quinta cifra decimale.

IV.3.3) CONDIZIONI PER OTTENERE IL CAPITOLATO D' ONERI E LA DOCUMENTAZIONE COMPLEMENTARE. Il capitolato d' oneri e la documentazione complementare, **compresa la lista delle lavorazioni e forniture previste per l' appalto, sono disponibili presso il Servizio di cui al punto I.1, nei giorni: martedì e giovedì dalle ore 10.00 alle ore 13,00.**

IV.3.4) TERMINE PER IL RICEVIMENTO DELLE OFFERTE. I plichi, contenenti la domanda di partecipazione con allegata documentazione e la busta con l' offerta economica, devono pervenire, mediante raccomandata postale ovvero agenzia di recapito autorizzata ovvero mediante consegna a mano, entro il termine perentorio

fonte: http://burc.regione.campania.it

delle **ore 12,00 del 30/05/2012,** all' indirizzo del Protocollo Generale: piazza Municipio, Palazzo San Giacomo, c.a.p. 80133, Napoli. I plichi devono essere chiusi e controfirmati sui lembi di chiusura e devono recare all' esterno, oltre all' intestazione del mittente e il suo indirizzo, le indicazioni relative all' oggetto della gara e al giorno e all' ora del suo espletamento. Il recapito tempestivo dei plichi rimane ad esclusivo rischio dei mittenti.

IV.3.7) PERIODO MINIMO DURANTE IL QUALE L' OFFERENTE È VINCOLATO ALLA PROPRIA OFFERTA. 180 giorni dalla data dell' esperimento della gara.

IV.3.8) MODALITÀ DI APERTURA DELLE OFFERTE. Le operazioni di gara avranno luogo, in prima seduta, il giorno **31/05/ 2012** alle **ore 10.00** e, in seconda seduta, il giorno **13/06/2012,** alle **ore 10.00** presso la Sala Appalti del Servizio Gare d' Appalto, sito in via San Giacomo n. 24 (III piano), Napoli.

Nella prima seduta di gara, verrà effettuato il controllo della documentazione amministrativa prodotta e, di seguito, verrà sorteggiato un numero di concorrenti pari al 10% delle domande ammesse, escluse quelle che abbiano presentato Attestazione SOA. Ai concorrenti sorteggiati verrà richiesto, a mezzo lettera raccomandata, *anticipata a mezzo fax ove possibile*, di comprovare mediante documentazione il possesso dei requisiti dichiarati di cui all' art. 90,comma 1, lettere a) b) e c), del D.P.R. 207/2010, *entro il termine perentorio di giorni 10 (dieci) dal ricevimento della richiesta medesima*, decorrente dalla data di trasmissione del fax.

Nella seconda seduta di gara si procederà alla verifica della documentazione prodotta dalle imprese sorteggiate e contestualmente si procederà all' apertura delle offerte economiche per l' aggiudicazione provvisoria. Le sedute di gara potranno essere aggiornate ad altra ora o a giorni successivi. Eventuali rinvii o avvisi relativi alla gara

fonte: http://burc.regione.campania.it

saranno pubblicati, a tutti gli effetti giuridici, sul sito internet www.comune.napoli.it, alla sezione Bandi di Gara – lavori, “avvisi di rinvio”; l' esito della gara è reso pubblico e notificato con avviso sul sito alla sezione Bandi di Gara – lavori, “aggiudicazione provvisoria”.

Possono assistere alle operazioni di gara i legali rappresentanti dei concorrenti ovvero i loro procuratori, uno per ogni concorrente, muniti di apposita delega.

SEZIONE V: ALTRI OBBLIGHI DEI CONCORRENTI E DELL' AGGIUDICATARIO

V.1) CONTRIBUTO AVCP. Ai sensi e per gli effetti della L. 266/2005 e della Deliberazione dell' Autorità per la Vigilanza sui Contratti Pubblici del 03/11/2010, non è dovuto alcun contributo. I concorrenti alla gara riportano nella domanda di partecipazione il codice fiscale/P.IVA ed **il C.I.G. 1604040FAA** assegnato alla procedura.

V.3) ADEMPIMENTI DELL' AGGIUDICATARIO. Nei confronti dell’ impresa aggiudicataria dell' appalto, la stazione appaltante acquisirà il D.U.R.C. (documento unico di regolarità contributiva) ed effettuerà le verifiche ai sensi del “Programma 100” della Relazione Previsionale e Programmatica del Comune di Napoli (reperibile all' indirizzo: www.comune.napoli.it/risorsestrategiche); l' instaurazione del rapporto è subordinato all' iscrizione nell' anagrafe dei contribuenti, ove dovuta, e alla verifica dei pagamenti dei tributi locali ICI, TARSU, TOSAP/COSAP.

SEZIONE VI: ALTRE INFORMAZIONI

VI..3) INFORMAZIONI COMPLEMENTARI.

1) Alla procedura di gara si applicano soltanto le cause di esclusione tassativamente previste dal Codice dei Contratti (D.Lgs. 163/2006) e dal relativo Regolamento (D.P.R. 207/2010), secondo quanto sancito dall’ art. 46, comma 1-bis, del Codice.

fonte: http://burc.regione.campania.it

2) Non si darà luogo a clausola compromissoria per il deferimento di eventuali controversie ad arbitri.

3) Il Responsabile Unico del Procedimento è il Funz.Tecn. Aldo Siniscalco, presso il Servizio P.R.M. Impianti Sportivi- Tel.7956920-22- Fax.081.7956912;

4) Il bando è reperibile sul sito internet: www.comune.napoli.it, sezione "Bandi di gara", ed è pubblicato sul B.U.R.Campania.

Napoli, 20/04/2012 IL DIRIGENTE (DOTT.SA ROBERTA SIVO)

fonte: http://burc.regione.campania.it

COMUNE DI NAPOLI – SERVIZIO GARE D' APPALTO, AREA LAVORI – BANDO DI GARA

SEZIONE I: AMMINISTRAZIONE AGGIUDICATRICE

I.1) DENOMINAZIONE, INDIRIZZI E PUNTI DI CONTATTO. Comune di Napoli – Direzione Centrale IV- Servizio Progettazione, Realizzazione e Manutenzione Impianti Sportivi-via Sedile di Porto, 33-80134 Napoli; Tel. 081-7956920-7956922- Fax: 081-7956912; e-mail: edilsport @comune.napoli.it;

Ulteriori informazioni nonché il capitolato d' oneri e la documentazione complementare sono disponibili presso il detto Servizio.

Le domande di partecipazione con le offerte vanno inviate a: Comune di Napoli - Protocollo Generale - Piazza Municipio, Palazzo San Giacomo - 80133 - Napoli.

SEZIONE II: OGGETTO DELL' APPALTO

II.1.1) DENOMINAZIONE CONFERITA ALL' APPALTO DALL' AMMINISTRAZIONE AGGIUDICATRICE: ***Lavori di manutenzione straordinaria dell'impianto polivalente di Via Pazzigno a San Giovanni a Teduccio (NA)***, in esecuzione della Deliberazione di Giunta Comunale n. 68 del 27/01/2011, della Determina Dirigenziale n. 24 del 28/03/2011, registrata all' indice generale in data 31/3/2011 al n. 492; CUP: B66 H09 00019 0004; **C.I.G.: 1603585832;**

II.1.2) TIPO DI APPALTO E LUOGO DI ESECUZIONE. Tipo di appalto: lavori, sola esecuzione. Luogo di esecuzione:impianto di Via Pazzigno (NA)

II.1.6) CPV. Oggetto principale: 45212200-8;

II.1.8) LOTTI.: Appalto non suddiviso in lotti.

II.1.9) AMMISSIBILITÀ DI VARIANTI. Come da Capitolato Speciale d' Appalto, secondo le condizioni di cui all' art. 132 del D.Lgs. 163/2006.

II.2.1) QUANTITATIVO O ENTITÀ TOTALE. Importo complessivo dell' appalto pari ad **€ 123.005,44=** di cui € 3.000,00 per oneri di sicurezza non soggetti a ribasso,

fonte: http://burc.regione.campania.it

oltre IVA, oneri tecnici, IRAP.

Categorie di lavori che compongono l' appalto: OG1 -classifica I**; in subordine:**

i requisiti di ordine tecnico-organizzativo di cui all'art.90, comma 1,lettere a),b) e c), del DPR. n.207/2010;

II.3) DURATA DELL' APPALTO O TERMINE DI ESECUZIONE. L' appalto avrà la durata di giorni 150, naturali e consecutivi a decorrere dalla data del verbale di consegna dei lavori.

SEZIONE III: INFORMAZIONI DI CARATTERE GIURIDICO, ECONOMICO, FINANZIARIO E TECNICO

III.1) CONDIZIONI RELATIVE ALL' APPALTO.

III.1.1) CAUZIONI E GARANZIE RICHIESTE. L' offerta deve essere corredata da garanzia provvisoria pari al 2% (€.2.460,11) del totale dei lavori comprensivo di oneri per la sicurezza. Ai sensi dell' art. 75 del D.Lgs. 163/2006, la garanzia deve essere costituita, a scelta dell' offerente, sotto forma di:

1) cauzione mediante versamento della somma in contanti ovvero deposito di titoli del debito pubblico di corrispondente valore presso la Tesoreria del Comune di Napoli, sita in piazza Museo, Galleria Principe di Napoli;

2) fideiussione bancaria, assicurativa (polizza fideiussoria) o rilasciata dagli intermediari finanziari iscritti nell' elenco speciale di cui all' art. 107 del D.Lgs. 385/1993, che svolgono in via esclusiva o prevalente attività di rilascio di garanzie, a ciò autorizzati dal Ministero dell' Economia e delle Finanze. Tale fideiussione deve prevedere espressamente la rinuncia al beneficio della preventiva escussione del debitore principale, alla eccezione di cui all' art. 1957, comma 2°, del codice civile nonché l' operatività della garanzia entro quindici giorni a semplice richiesta scritta della stazione appaltante.

fonte: http://burc.regione.campania.it

La garanzia deve avere validità per almeno 180 giorni dalla data di presentazione dell' offerta. Sia nel caso di cauzione in contanti o in titoli che nel caso di fideiussione, va allegata, a pena di esclusione, la dichiarazione di impegno da parte di un fideiussore a rilasciare, in caso di aggiudicazione dell' appalto, la cauzione definitiva di cui all' art. 113 del D.Lgs. 163/2006.

Si dà luogo a riduzione della garanzia del 50% secondo le condizioni dell' art. 75, comma 7°, del D.Lgs. 163/2006. Nel caso di Raggruppamenti Temporanei di concorrenti, al fine di usufruire del citato beneficio, occorre che ogni partecipante sia in possesso dei requisiti previsti nel predetto articolo.

III.1.2) PRINCIPALI MODALITÀ DI FINANZIAMENTO E DI PAGAMENTO.

Modalità di finanziamento: mediante mutuo Cassa DD.PP. Pos. n.4539633-Bil.2009;

Modalità di pagamento: il contratto di appalto è stipulato a misura; i corrispettivi saranno pagati nei tempi e nei modi previsti dal Capitolato Speciale d' Appalto.

Modalità di pagamento del subappalto: ai sensi dell' art. 118, comma 3°, del D.Lgs. 163/2006, è fatto obbligo agli affidatari di trasmettere, entro venti giorni dalla data di ciascun pagamento effettuato nei loro confronti, copia delle fatture quietanzate relative ai pagamenti dagli stessi corrisposti al subappaltatore o cottimista, con l' indicazione delle ritenute di garanzia.

III.1.3) FORMA GIURIDICA CHE DOVRÀ ASSUMERE IL RAGGRUPPAMENTO DI OPERATORI ECONOMICI AGGIUDICATARIO DELL' APPALTO. Sono ammessi Raggruppamenti Temporanei di tipo orizzontale, di tipo verticale o misto in conformità all' art. 37 del D.Lgs. 163/2006.

III.1.4) ALTRE CONDIZIONI CUI È SOGGETTA LA REALIZZAZIONE DELL' APPALTO. Ai sensi della Deliberazione di Giunta Comunale n. 591 del 28/02/2003, l' appaltatore non può affidare i lavori in subappalto ad imprese che, in qualunque

fonte: http://burc.regione.campania.it

forma, hanno partecipato alla presente gara; la stazione appaltante ha l' obbligo di non autorizzare subappalti a favore di imprese che abbiano partecipato alla procedura di aggiudicazione dell' appalto.

III.2) CONDIZIONI DI PARTECIPAZIONE

III.2.1) SITUAZIONE PERSONALE DEGLI OPERATORI, INCLUSI I REQUISITI RELATIVI ALL' ISCRIZIONE NELL' ALBO PROFESSIONALE O NEL REGISTRO COMMERCIALE. ***A) SOGGETTI AMMESSI ALLA PROCEDURA*:** possono concorrere i soggetti indicati all' art. 34 del D.Lgs. 163/2006 nonché gli operatori economici stabiliti in altri Stati di cui all' art. 47 del D.Lgs. 163/2006.

B) REQUISITI PER LA PARTECIPAZIONE ALLA GARA: i concorrenti devono essere in possesso dei requisiti di ordine generale, di idoneità professionale, di qualificazione all' esecuzione dei lavori, a pena di esclusione; in particolare:

a) non debbono trovarsi in alcuna delle condizioni di esclusione previste dall' art. 38 del D.Lgs. 163/2006; nel caso di raggruppamenti temporanei e di consorzi, tale requisito deve sussistere per ciascuna delle imprese partecipanti;

b) debbono essere iscritti al Registro delle Imprese tenuto dalla CC.I.AA. e, nel caso di società cooperative o di consorzi fra società cooperative, nell' apposito Albo istituito presso la stessa CC.I.AA.;

c) debbono essere in possesso dei requisiti economico-finanziari e tecnico-organizzativi come precisato alle successive sezioni III.2.2) e III.2.3); le imprese che, carenti di tali requisiti, intendano partecipare alla gara mediante avvalimento, dovranno allegare la documentazione prevista dall' art. 49, comma 2°, del D.Lgs. 163/2006.

***C) DOMANDA DI PARTECIPAZIONE*:** per l' ammissione alla gara, occorre produrre domanda di partecipazione, in bollo, sottoscritta dal legale rappresentante

fonte: http://burc.regione.campania.it

(nel caso di Raggruppamento Temporaneo o Consorzio ordinario non ancora costituiti, la domanda deve essere sottoscritta da tutti gli operatori che costituiranno il raggruppamento o consorzio) ovvero da un suo procuratore, allegando copia fotostatica di un documento di identità del/dei sottoscrittore/i e, se del caso, la procura; la domanda deve riportare le generalità e la qualità del sottoscrittore, la denominazione e ragione sociale dell' impresa, il codice fiscale e/o partita I.V.A., nonché, ai fini delle comunicazioni di cui all' art. 79 del D.Lgs. 163/2006, l' indicazione della sede o dell' eventuale diversa domiciliazione, il numero di telefono e di fax.

Con la domanda di partecipazione, i concorrenti formulano le seguenti dichiarazioni di impegno e/o conoscenza con le quali attestano:

a. di avere preso cognizione della natura dell' appalto, come descritto nel bando di gara, nel capitolato speciale e di accettarne, senza condizione o riserva alcuna, tutte le norme e disposizioni ivi contenute;

b. di avere, direttamente o con delega a personale dipendente, esaminato tutti gli elaborati progettuali;

c. di essersi recati sul luogo di esecuzione dei lavori;

d. di avere preso conoscenza delle condizioni locali e della viabilità di accesso;

e. di avere verificato le capacità e le disponibilità, compatibili con i tempi di esecuzione previsti, delle cave eventualmente necessarie e delle discariche autorizzate;

f. di avere preso conoscenza di tutte le circostanze generali e particolari suscettibili di influire sulla determinazione dei prezzi, sulle condizioni contrattuali e sull' esecuzione dei lavori;

g. di avere giudicato i lavori realizzabili, gli elaborati progettuali adeguati ed i prezzi

fonte: http://burc.regione.campania.it

nel loro complesso remunerativi e tali da consentire il ribasso offerto;

h. di avere verificato la disponibilità della manodopera necessaria per l' esecuzione dei lavori nonché la disponibilità di attrezzature adeguate all' entità e alla tipologia e categoria dei lavori in appalto;

Con la domanda di partecipazione o in allegato alla stessa, il concorrente, a mezzo di dichiarazione sostitutiva ai sensi del D.P.R. 445/2000 ovvero, per i concorrenti stabiliti in altro Stato, a mezzo di documentazione idonea equivalente secondo la legislazione dello Stato di appartenenza, a pena di esclusione:

a) dichiara (indicandole specificatamente) di non trovarsi in alcuna delle condizioni di esclusione dalla partecipazione alle gare previste dall' art. 38 comma 1°, lett. a), b), c), d), e), f), g), h), i), l), m), m-bis), m-ter), m-quater), del D.Lgs. 163/2006;

b) ai fini del comma 1°, lett. b) e c) del detto articolo, indica le generalità (nominativo, luogo e data di nascita, codice fiscale, residenza) dei soggetti che ricoprono attualmente le cariche o qualità ivi specificate nonché precisa se vi sono o non soggetti cessati dalle stesse nell' anno antecedente la data di pubblicazione del bando di gara;

c) allega dichiarazione dei soggetti in carica e di quelli cessati, resa ai sensi degli artt. 46, 47 e 76 del D.P.R. 445/2000, attestante quanto risulta dal certificato del casellario giudiziale e dal certificato dei carichi pendenti nonché, specificamente, che nei loro confronti: « non è pendente procedimento per l' applicazione di una delle misure di prevenzione di cui all' art. 3 della L. 1423/1956 (ora art. 6 del D.Lgs. 159/2011) o di una delle cause ostative previste dall' art. 10 della L. 575/1965 (ora art. 67 del D.Lgs. 159/2011); « negli ultimi cinque anni, non sono stati estesi gli effetti di misure di prevenzione di cui all' art. 3 della L. 1423/1956 (ora art. 6 del D.Lgs. 159/2011), irrogate nei confronti di un proprio convivente; « non è stata

fonte: http://burc.regione.campania.it

emessa sentenza di condanna definitiva o, ancorché non definitiva, confermata in grado di appello, per uno dei delitti di cui all' art. 51, comma 3-bis, del codice di procedura penale; « non è stata pronunciata sentenza di condanna passata in giudicato o emesso decreto penale di condanna divenuto irrevocabile oppure sentenza di applicazione della pena su richiesta, ai sensi dell' art. 444 del codice di procedura penale, per reati gravi in danno dello Stato o della Comunità che incidono sulla moralità professionale né altra condanna passata in giudicato per uno o più reati di partecipazione a un' organizzazione criminale, corruzione, frode, riciclaggio, quali definiti dagli atti comunitari citati all' art. 45, paragrafo 1, direttiva CE 2004/18.

In ogni caso, i medesimi soggetti (in carica o cessati) rendono dichiarazione relativa alla insussistenza ovvero sussistenza (indicandole specificatamente) di condanne penali per le quali sia stato concesso il beneficio della non menzione;

d) ai fini del comma 1°, lett. l) dell' art. 38 del D.Lgs. 163/2006, dichiara di essere in regola con le norme che disciplinano il diritto al lavoro dei disabili di cui alla L. 68/1999 ovvero di non essere assoggettabile agli obblighi da esse derivanti;

e) ai fini del comma 1°, lett. m-quater) dell' art. 38 del D.Lgs. 163/2006, **allega alternativamente**:

- la dichiarazione di non trovarsi in alcuna situazione di controllo di cui all' art. 2359 del codice civile con alcun soggetto, e di aver formulato l' offerta autonomamente;
- la dichiarazione di non essere a conoscenza della partecipazione alla medesima procedura di soggetti che si trovano, rispetto al concorrente, in una delle situazioni di controllo di cui all' art. 2359 del codice civile e di aver formulato l' offerta autonomamente;
- la dichiarazione di essere a conoscenza della partecipazione alla medesima procedura di soggetti che si trovano, rispetto al concorrente, in una situazione di

fonte: http://burc.regione.campania.it

controllo di cui all' art. 2359 del codice civile e di aver formulato l' offerta autonomamente;

in tali ipotesi la stazione appaltante esclude i concorrenti per i quali accerta che le relative offerte sono imputabili ad un unico centro decisionale, sulla base di univoci elementi. La verifica e l' eventuale esclusione sono disposte dopo l' apertura delle buste contenenti l' offerta economica;

f) dichiara di non avvalersi di piani individuali di emersione ai sensi della L. 383/2001 oppure che il periodo di emersione si è concluso entro il termine ultimo per la presentazione dell' offerta;

g) dichiara, ai sensi degli artt. 46, 47 e 76 del D.P.R. 445/2000, quanto risulta dal certificato di iscrizione al registro delle imprese presso la C.C.I.A.A., con riferimento, in specie, a numero e data di iscrizione, sezione, numero R.E.A. (per le società cooperative ed i consorzi di cooperative, il numero di iscrizione all' albo delle società cooperative); forma giuridica, sede, data di costituzione, durata della società; sistema di amministrazione e poteri statutari; nominativo e generalità (luogo e data di nascita, codice fiscale) dei soggetti titolari di cariche o qualifiche, con indicazione della data dell' atto di nomina e della durata della carica; direzione tecnica ed abilitazioni ai sensi del D.M. 37/2008; insussistenza di uno stato di fallimento, liquidazione coatta, concordato preventivo o qualsiasi altra situazione equivalente secondo la legislazione italiana o straniera, se trattasi di concorrente di altro Stato; all' attestazione ("nulla-osta" antimafia) dell' inesistenza delle cause di sospensione, divieto o decadenza di cui all' art. 10 della L. 575/1965 (ora art. 67 del D.Lgs. 159/2011);

h) nel caso di consorzi tra società cooperative di produzione e lavoro o tra imprese artigiane e di consorzi stabili, indica per quali consorziati il consorzio concorre. Per

fonte: http://burc.regione.campania.it

questi ultimi opera il divieto di partecipare alla gara in qualsiasi altra forma; in caso di violazione sono esclusi dalla gara sia il consorzio sia il consorziato. Anche i consorziati indicati dovranno produrre i certificati e/o le dichiarazioni previste per il consorzio attestanti il possesso dei requisiti di ordine generale;

i) nel caso di raggruppamento temporaneo o di consorzio ordinario, rispettivamente, allega copia conforme del mandato collettivo speciale irrevocabile con rappresentanza conferito alla mandataria e dichiara la quota di partecipazione delle singole imprese, ognuna delle quali dovrà eseguire le prestazioni per la stessa percentuale ai sensi dell' art. 37, comma 13°, del D.P.R. 207/2010, ovvero allega copia conforme dell' atto costitutivo del consorzio;

l) nel caso di raggruppamenti o consorzi ordinari non ancora costituiti, indica l' impresa qualificata come mandataria, con l' impegno di conferire ad essa mandato collettivo speciale in caso di aggiudicazione della gara;

m) dichiara, indicandole specificatamente, le lavorazioni che, ai sensi dell' art. 118 del D.Lgs. 163/2006, intende subappaltare o concedere a cottimo o deve subappaltare o concedere in cottimo per mancanza delle specifiche qualificazioni. In caso di mancanza della specifica indicazione delle lavorazioni da subappaltare, non sarà concesso il subappalto.

Assieme alla domanda ed allegata documentazione, le imprese partecipanti dovranno produrre la **lista delle lavorazioni e forniture** previste per l' esecuzione dell' appalto, in bollo e redatta ai sensi dell' art.119 comma 2, del D.P.R. 207/2010. **Copia della lista deve essere ritirata presso il Servizio di cui al punto I.1;** la stessa va completata con l' indicazione in cifre e in lettere dei prezzi unitari offerti e deve riportare, alla fine del modulo, il prezzo complessivo offerto, al netto degli oneri di sicurezza non soggetti a ribasso, unitamente al conseguente ribasso percentuale

fonte: http://burc.regione.campania.it

(arrotondato sino alla **4ª cifra decimale**; non si terrà conto delle altre indicate in eccesso) rispetto al prezzo complessivo posto a base di gara, da determinarsi secondo la seguente formula: **r = [(Pg - Po) / Pg] * 100**

dove **r** indica la percentuale di ribasso, **Pg** l' importo a base di gara al netto degli oneri per la sicurezza, **Po** il prezzo complessivo offerto al netto degli oneri per la sicurezza. La lista, completata in ogni parte, sottoscritta nei fogli intermedi e in calce dal legale rappresentante o dal suo procuratore e non può presentare correzioni che non siano da lui stesso confermate e sottoscritte, va inserita in separata busta chiusa – da accludere al plico principale –, controfirmata sui lembi di chiusura, recante l' intestazione del concorrente, le indicazioni relative alla gara e la dicitura "offerta economica".

III.2.1)CAPACITÀ ECONOMICA E FINANZIARIA; III.2.3) CAPACITÀ TECNICA: I concorrenti devono essere in possesso, facendone contestuale dichiarazione nella domanda, dei requisiti di ordine tecnico-organizzativo ai sensi dell' art. 90, comma 1, lett. a), b) e c), del D.P.R. 207/2010; possono partecipare le imprese che siano in possesso, allegandone copia conforme all' originale ai sensi dell' art. 19 del D.P.R. 445/2000, dell' attestazione di qualificazione in corso di validità, rilasciata da società organismo di attestazione (SOA) regolarmente autorizzata, per la categoria dei lavori in oggetto **"OG1- classifica I"**.

Nel caso di concorrenti riuniti in raggruppamento o consorzio ordinario i requisiti di qualificazione devono essere posseduti nella misura di cui all' art. 92, comma 2°, del D.P.R. 207/2010 qualora l' aggregazione sia di tipo orizzontale, ovvero nella misura di cui all' art. 92, comma 3°, del medesimo D.P.R. 207/2010 qualora sia di tipo verticale. In ogni caso, la mandataria deve possedere i requisiti ed eseguire le prestazioni in misura maggioritaria.

fonte: http://burc.regione.campania.it

SEZIONE IV: PROCEDURA

IV.1.1) TIPO DI PROCEDURA. Aperta.

IV.2.1) CRITERIO DI AGGIUDICAZIONE. Prezzo più basso, determinato mediante ***offerta a prezzi unitari*** (art. 82, comma 2°, lett. a), D.Lgs. 163/2006). L' aggiudicazione avverrà in base al prezzo complessivo offerto e al conseguente ribasso percentuale rispetto al prezzo posto a base di gara, ai sensi dell' art. 119 del D.P.R. 207/2010, in presenza di almeno due offerte valide; in caso di offerte uguali si procederà per sorteggio.

Ai sensi dell' art. 122, comma 9°, del D.Lgs. 163/2006, si procederà all' esclusione automatica delle offerte risultanti anormalmente basse secondo il criterio previsto dall' art. 86 del D.Lgs. 163/2006, tranne che nell' ipotesi in cui il numero delle offerte ammesse sia inferiore a dieci; in quest' ultimo caso la stazione appaltante si riserva la facoltà di sottoporre a verifica le offerte ritenute anormalmente basse. Ai fini della determinazione della soglia di anomalia, il relativo calcolo è arrotondato alla quinta cifra decimale.

IV.3.3) CONDIZIONI PER OTTENERE IL CAPITOLATO D' ONERI E LA DOCUMENTAZIONE COMPLEMENTARE. Il capitolato d' oneri e la documentazione complementare, **compresa la lista delle lavorazioni e forniture previste per l' appalto, sono disponibili presso il Servizio di cui al punto I.1, nei giorni: martedì e giovedì dalle ore 10.00 alle ore 13,00.**

IV.3.4) TERMINE PER IL RICEVIMENTO DELLE OFFERTE. I plichi, contenenti la domanda di partecipazione con allegata documentazione e la busta con l' offerta economica, devono pervenire, mediante raccomandata postale ovvero agenzia di recapito autorizzata ovvero mediante consegna a mano, entro il termine perentorio delle **ore 12,00 del 09/06/2012,** all' indirizzo del Protocollo Generale: piazza

fonte: http://burc.regione.campania.it

Municipio, Palazzo San Giacomo, c.a.p. 80133, Napoli. I plichi devono essere chiusi e controfirmati sui lembi di chiusura e devono recare all' esterno, oltre all' intestazione del mittente e il suo indirizzo, le indicazioni relative all' oggetto della gara e al giorno e all' ora del suo espletamento. Il recapito tempestivo dei plichi rimane ad esclusivo rischio dei mittenti.

IV.3.7) PERIODO MINIMO DURANTE IL QUALE L' OFFERENTE È VINCOLATO ALLA PROPRIA OFFERTA. 180 giorni dalla data dell' esperimento della gara.

IV.3.8) MODALITÀ DI APERTURA DELLE OFFERTE. Le operazioni di gara avranno luogo, in prima seduta, il giorno **11/06/ 2012** alle **ore 10.00,** e in seconda seduta, il giorno **26/06/2012,** alle **ore 10.00** presso la Sala Appalti del Servizio Gare d' Appalto, sito in via San Giacomo n. 24 (III piano), Napoli.

Nella prima seduta di gara, verrà effettuato il controllo della documentazione amministrativa prodotta e, di seguito, verrà sorteggiato un numero di concorrenti pari al 10% delle domande ammesse, escluse quelle che abbiano presentato Attestazione SOA. **Ai concorrenti sorteggiati verrà richiesto, a mezzo lettera raccomandata, *anticipata a mezzo fax ove possibile,* di comprovare mediante documentazione il possesso dei requisiti dichiarati di cui all' art. 90,comma 1, lettere a) b) e c), del D.P.R. 207/2010, *entro il termine perentorio di giorni 10 (dieci) dal ricevimento della richiesta medesima,* decorrente dalla data di trasmissione del fax.**

Nella seconda seduta di gara si procederà alla verifica della documentazione prodotta dalle imprese sorteggiate e contestualmente si procederà all' apertura delle offerte economiche per l' aggiudicazione provvisoria. Le sedute di gara potranno essere aggiornate ad altra ora o a giorni successivi. Eventuali rinvii o avvisi relativi alla gara saranno pubblicati, a tutti gli effetti giuridici, sul sito internet www.comune.napoli.it,

fonte: http://burc.regione.campania.it

alla sezione Bandi di Gara – lavori, “avvisi di rinvio”; l' esito della gara è reso pubblico e notificato con avviso sul sito alla sezione Bandi di Gara – lavori, “aggiudicazione provvisoria”.

Possono assistere alle operazioni di gara i legali rappresentanti dei concorrenti ovvero i loro procuratori, uno per ogni concorrente, muniti di apposita delega.

SEZIONE V: ALTRI OBBLIGHI DEI CONCORRENTI E DELL' AGGIUDICATARIO

V.1) CONTRIBUTO AVCP. Ai sensi e per gli effetti della L. 266/2005 e della Deliberazione dell' Autorità per la Vigilanza sui Contratti Pubblici del 03/11/2010, non è dovuto alcun contributo. I concorrenti alla gara riportano nella domanda di partecipazione il codice fiscale/P.IVA ed il C.I.G. 1603585832 assegnato alla procedura.

V.3) ADEMPIMENTI DELL' AGGIUDICATARIO. Nei confronti dell’ impresa aggiudicataria dell' appalto, la stazione appaltante acquisirà il D.U.R.C. (documento unico di regolarità contributiva) ed effettuerà le verifiche ai sensi del “Programma 100” della Relazione Previsionale e Programmatica del Comune di Napoli (reperibile all' indirizzo: www.comune.napoli.it/risorsestrategiche); l' instaurazione del rapporto è subordinato all' iscrizione nell' anagrafe dei contribuenti, ove dovuta, e alla verifica dei pagamenti dei tributi locali ICI, TARSU, TOSAP/COSAP.

SEZIONE VI: ALTRE INFORMAZIONI

VI..3) INFORMAZIONI COMPLEMENTARI.

1) Alla procedura di gara si applicano soltanto le cause di esclusione tassativamente previste dal Codice dei Contratti (D.Lgs. 163/2006) e dal relativo Regolamento (D.P.R. 207/2010), secondo quanto sancito dall’ art. 46, comma 1-bis, del Codice.

2) Non si darà luogo a clausola compromissoria per il deferimento di eventuali

fonte: http://burc.regione.campania.it

controversie ad arbitri.

3) Il Responsabile Unico del Procedimento è il Funz.Tecn. Aldo Siniscalco, presso il Servizio P.R.M. Impianti Sportivi- Tel.7956920-22- Fax.081.7956912;

4) Il bando è reperibile sul sito internet: www.comune.napoli.it, sezione "Bandi di gara", ed è pubblicato sul B.U.R.Campania.

Napoli, 20/04/2012 IL DIRIGENTE (DOTT.SA ROBERTA SIVO)

fonte: http://burc.regione.campania.it

COMUNE DI NAPOLI – SERVIZIO GARE D' APPALTO AREA LAVORI – BANDO DI GARA

CIG: 37184523A9 – CUP: B67H11002760004 SEZIONE I: AMMINISTRAZIONE AGGIUDICATRICE I.1) DENOMINAZIONE, INDIRIZZI E PUNTI DI CONTATTO. Comune di Napoli - SMU IV Municipalità S.-Lorenzo-Vicaria-Poggioreale-Zona Industriale Via Beato Leonardo Murialdo civ. 7 Napoli- Tel.: 0817951337; Fax: 0817951331; Indirizzo Internet: www.comune.napoli.it Ulteriori informazioni nonché il capitolato d'oneri e la documentazione complementare sono disponibili presso il detto Servizio. Le domande di partecipazione con le offerte vanno inviate a: Comune di Napoli - Protocollo Generale - Piazza Municipio, Palazzo San Giacomo - 80133 – Napoli. **SEZIONE II: OGGETTO DELL' APPALTO** II.1.1) DENOMINAZIONE CONFERITA ALL' APPALTO DALL' AMMINISTRAZIONE AGGIUDICATRICE. Lavori di manutenzione straordinaria delle strade, piazze, viali e loro pertinenze: Via Francesco Saverio Siniscalchi, Via Carlo di Tocco, Via Ettore Bellini, Via Monfalcone, Via San Giovanni de Matha, Via Santa Sofia, Via Oronzio Costa, Via Santa Maria Vertecoeli, Via Bologna e Via Sant'Antonio Abate ricadenti nell'ambito territoriale della IV Municipalità, in esecuzione della Deliberazione di C.M. n. 12 del 16.12.2011 e della Determinazione Dirigenziale n. 19 del 19.12.2011 registrata all'Ufficio Esecutività al n. 020 del 26.01.2012. CUP: B67H11002760004; **C.I.G.: 37184523A9**. II.1.2) TIPO DI APPALTO E LUOGO DI ESECUZIONE. Tipo di appalto: lavori, sola esecuzione. Luogo di esecuzione: Napoli, ambito della IV Municipalità. II.1.6) CPV. Oggetto principale: 45233141-9. II.1.8) LOTTI. Appalto non suddiviso in lotti. II.1.9) AMMISSIBILITÀ DI VARIANTI. Come da Capitolato Speciale d' Appalto,

secondo le condizioni di cui all' art. 132 del D.Lgs. 163/2006. II.2.1) QUANTITATIVO O ENTITÀ TOTALE. Importo complessivo dell' appalto pari ad **€ 116.234,85** di cui **€ 3.930,65** per oneri di sicurezza non soggetti a ribasso, oltre IVA , oneri tecnici, IRAP e contributo AVCP. Categoria di lavori che compongono l'appalto: **OG3 CLASSIFICA I-** II.3) DURATA DELL' APPALTO O TERMINE DI ESECUZIONE. L'appalto avrà la durata di giorni 180 naturali e consecutivi a decorrere dalla data del verbale di consegna dei lavori. **SEZIONE III: INFORMAZIONI DI CARATTERE GIURIDICO, ECONOMICO, FINANZIARIO E TECNICO** III.1) CONDIZIONI RELATIVE ALL' APPALTO. III.1.1) CAUZIONI E GARANZIE RICHIESTE. L' offerta deve essere corredata da garanzia provvisoria per l' importo di **€ 2.324,70** pari al 2% del totale dei lavori, comprensivo di oneri per la sicurezza. Ai sensi dell' art. 75 del D.Lgs. 163/2006, la garanzia deve essere costituita, a scelta dell' offerente, sotto forma di: 1) cauzione mediante versamento della somma in contanti ovvero deposito di titoli del debito pubblico di corrispondente valore presso la Tesoreria del Comune di Napoli, sita in piazza Museo, Galleria Principe di Napoli; 2) fideiussione bancaria, assicurativa (polizza fideiussoria) o rilasciata dagli intermediari finanziari iscritti nell'elenco speciale di cui all' art. 107 del D.Lgs. 385/1993, che svolgono in via esclusiva o prevalente attività di rilascio di garanzie, a ciò autorizzati dal Ministero dell' Economia e delle Finanze. Tale fideiussione deve prevedere espressamente la rinuncia al beneficio della preventiva escussione del debitore principale, alla eccezione di cui all'art. 1957, comma 2°, del codice civile nonché l' operatività della garanzia entro quindici giorni a semplice richiesta scritta della stazione appaltante. La garanzia deve avere

validità per almeno 180 giorni dalla data di presentazione dell'offerta. Sia nel caso di cauzione in contanti o in titoli che nel caso di fideiussione, va allegata, a pena di esclusione, la dichiarazione di impegno da parte di un fideiussore a rilasciare, in caso di aggiudicazione dell' appalto, la cauzione definitiva di cui all' art. 113 del D.Lgs. 163/2006. Si dà luogo a riduzione della garanzia del 50% secondo le condizioni dell' art. 75, comma 7°, del D.Lgs. 163/2006. Nel caso di Raggruppamenti Temporanei di concorrenti, al fine di usufruire del citato beneficio, occorre che ogni partecipante sia in possesso dei requisiti previsti nel predetto articolo. L' esecutore dei lavori è tenuto a stipulare e produrre la polizza di cui all' art. 129, comma 1°, del D.Lgs. 163/2006. III.1.2) PRINCIPALI MODALITÀ DI FINANZIAMENTO E DI PAGAMENTO. Modalità di finanziamento: coma da prospetto seguente:

Cap. / Art.	Intervento	Finanziamento	Importo
201916/0	2080101	Bilancio Comunale 2011 (Finanziato da capitoli danno ambientale 303020-303030)	€ 30.000,00
248250/4	2080101	Bilancio Comunale 2011 (Finanziato da condono 2011)	€ 100.000,00

La copertura finanziaria potrà essere attestata solo ad avvenuto accertamento della relativa entrata. Ne consegue che l'aggiudicazione definitiva della gara ed il relativo impegno contabile restano a tanto subordinati. Modalità di pagamento: il contratto di appalto è stipulato a misura ed il prezzo convenuto può variare, in aumento o in diminuzione, secondo la quantità effettiva della prestazione; i corrispettivi saranno pagati nei tempi e nei modi previsti dal Capitolato Speciale d' Appalto. I prezzi unitari posti a base di gara sono desunti dal prezzario dei lavori pubblici edizione 2010 approvati con delibera di Giunta Regionale Campania n. 1914 del 29.12.2009, aggiornati con Delibera di G.R. n.508 del 4.10.2011, nonché

applicandovi una decurtazione del venti per cento di ogni voce del tariffario regionale così come statuito dal Sentenza del Consiglio di Stato-sezione quinta- n.1033 del 28.05.2010. Pertanto i prezzi a base di gara risultano quelli della Tariffa Regionale edizione 2010 decurtati del 17,088%. Modalità di pagamento del subappalto: è fatto obbligo ai soggetti aggiudicatari di trasmettere entro venti giorni dalla data di ciascun pagamento effettuato nei loro confronti, copia delle fatture quietanziate relative ai pagamenti degli stessi corrisposti via via al subappaltatore o cottimista con l'indicazione delle ritenute a garanzia. III.1.3) FORMA GIURIDICA CHE DOVRÀ ASSUMERE IL RAGGRUPPAMENTO DI OPERATORI ECONOMICI AGGIUDICATARIO DELL' APPALTO. Sono ammessi Raggruppamenti Temporanei di tipo orizzontale, di tipo verticale o misto in conformità all'art. 37 del D.Lgs. 163/2006. III.1.4) ALTRE CONDIZIONI CUI È SOGGETTA LA REALIZZAZIONE DELL' APPALTO. Ai sensi della Deliberazione di Giunta Comunale n. 591 del 28/02/2003, l' appaltatore non può affidare i lavori in subappalto ad imprese che, in qualunque forma, hanno partecipato alla presente gara; la stazione appaltante ha l' obbligo di non autorizzare subappalti a favore di imprese che abbiano partecipato alla procedura di aggiudicazione dell'appalto. III.2) CONDIZIONI DI PARTECIPAZIONE

III.2.1) SITUAZIONE PERSONALE DEGLI OPERATORI, INCLUSI I REQUISITI RELATIVI ALL' ISCRIZIONE NELL' ALBO PROFESSIONALE O NEL REGISTRO COMMERCIALE. *A) SOGGETTI AMMESSI ALLA PROCEDURA*: possono concorrere i soggetti indicati all' art. 34 del D.Lgs. 163/2006 nonché gli operatori economici stabiliti in altri Stati di cui all' art. 47 del D.Lgs. 163/2006. *B) REQUISITI PER LA*

PARTECIPAZIONE ALLA GARA: i concorrenti devono essere in possesso dei requisiti di ordine generale, di idoneità professionale, di qualificazione all' esecuzione dei lavori, a pena di esclusione; in particolare: a) non debbono trovarsi in alcuna delle condizioni di esclusione previste dall'art. 38 del D.Lgs. 163/2006; nel caso di raggruppamenti temporanei e di consorzi, tale requisito deve sussistere per ciascuna delle imprese partecipanti; b) debbono essere iscritti al registro delle imprese tenuto dalla C.C.I.A.A. e, nel caso di società cooperative o di consorzi fra società cooperative, nell' apposito Albo istituito presso la stessa C.C.I.A.A.; c) debbono essere in possesso dei requisiti di qualificazione, come precisato alle successive sezioni III.2.2) e III.2.3); le imprese che, carenti di tali requisiti, intendano partecipare alla gara mediante avvalimento, dovranno allegare la documentazione prevista dall'art. 49, comma 2°, del D.Lgs. 163/2006. *C) DOMANDA DI PARTECIPAZIONE*: per l' ammissione alla gara, occorre produrre domanda di partecipazione, in bollo, sottoscritta dal legale rappresentante (nel caso di Raggruppamento Temporaneo o Consorzio ordinario non ancora costituiti, la domanda deve essere sottoscritta da tutti gli operatori che costituiranno il raggruppamento o consorzio) ovvero da un suo procuratore, allegando copia fotostatica di un documento di identità del/dei sottoscrittore/i e, se del caso, la procura; la domanda deve riportare le generalità e la qualità del sottoscrittore, la denominazione e ragione sociale dell' impresa, l' indicazione della sede e l' eventuale domiciliazione, il codice fiscale e/o partita I.V.A., il numero di telefono ed il numero di fax, al quale saranno inviate le comunicazioni relative alla procedura di gara da parte della stazione appaltante. Con la domanda di partecipazione, i concorrenti formulano le seguenti dichiarazioni

di impegno e/o conoscenza con le quali attestano: *a*. di avere preso cognizione della natura dell'appalto, come descritto nel bando di gara, nel capitolato speciale e di accettarne, senza condizione o riserva alcuna, tutte le norme e disposizioni ivi contenute; *b.* di avere, direttamente o con delega a personale dipendente, esaminato tutti gli elaborati progettuali; *c*. di essersi recati sul luogo di esecuzione dei lavori; *d*. di avere preso conoscenza delle condizioni locali e della viabilità di accesso; *e*. di avere verificato le capacità e le disponibilità, compatibili con i tempi di esecuzione previsti, delle cave eventualmente necessarie e delle discariche autorizzate; *f*. di avere preso conoscenza di tutte le circostanze generali e particolari suscettibili di influire sulla determinazione dei prezzi, sulle condizioni contrattuali e sull' esecuzione dei lavori; *g*. di avere giudicato i lavori realizzabili, gli elaborati progettuali adeguati ed i prezzi nel loro complesso remunerativi e tali da consentire il ribasso offerto; *h*. di avere verificato la disponibilità della manodopera necessaria per l' esecuzione dei lavori nonché la disponibilità di attrezzature adeguate all'entità e alla tipologia e categoria dei lavori in appalto;
i. di avere preso conoscenza e, conseguentemente, di accettare tutti gli obblighi previsti, a carico delle imprese interessate, dal Protocollo di Legalità in materia di appalti, come precisato alla sezione V.2. Con la domanda di partecipazione o in allegato alla stessa, il concorrente, anche a mezzo di dichiarazione sostitutiva ai sensi del D.P.R. 445/2000 ovvero, per i concorrenti stabiliti in altro Stato, a mezzo di documentazione idonea equivalente secondo la legislazione dello Stato di appartenenza, a pena di esclusione: a) dichiara (indicandole specificatamente) di non trovarsi in alcuna delle condizioni di esclusione dalla partecipazione alle gare previste

dall'art. 38 comma 1°, lett. a), b), c), d), e), f), g), h), i), l), m), m-bis), m-ter), m-quater), del D.Lgs. 163/2006 e s.m.i.; b) indica il nominativo, la data di nascita, il codice fiscale, la residenza dei soggetti indicati nell'art. 38, comma 1°, lett. b) e c), del D.Lgs. 163/2006, inclusi quelli cessati dalle cariche o qualità ivi indicate nell'anno antecedente la data di pubblicazione del bando di gara o, in alternativa, dichiara esplicitamente l'assenza di soggetti cessati dalle cariche o qualità ivi indicate; c) allega dichiarazione dei detti soggetti attestante che nei loro confronti: - non è pendente procedimento per l' applicazione di una delle misure di prevenzione di cui all' art. 3 della L. 1423/1956 (ora art. 6 del D.Lgs. 159/2011) né una tale misura è stata disposta con provvedimento definitivo; - negli ultimi cinque anni, non sono stati estesi gli effetti di misure di prevenzione di cui all' art. 3 della L. 1423/1956 (ora art. 6 del D.Lgs. 159/2011), irrogate nei confronti di un proprio convivente; - non è stata emessa sentenza di condanna definitiva o, ancorché non definitiva, confermata in grado di appello, per uno dei delitti di cui all'art. 51, comma 3-bis, del codice di procedura penale; - non è stata pronunciata sentenza di condanna passata in giudicato o emesso decreto penale di condanna divenuto irrevocabile oppure sentenza di applicazione della pena su richiesta, ai sensi dell'art. 444 del codice di procedura penale, per reati gravi in danno dello Stato o della Comunità che incidono sulla moralità professionale (è comunque causa di esclusione la condanna, con sentenza passata in giudicato, per uno o più reati di partecipazione a un' organizzazione criminale, corruzione, frode, riciclaggio, quali definiti dagli atti comunitari citati all' art. 45, paragrafo 1, direttiva CE 2004/18); d) allega dichiarazione ai sensi degli artt. 46 e 47 del D.P.R. n. 445/2000, relativa a quanto risulta dal certificato del casellario giudiziale e del certificato dei

carichi pendenti del legale rappresentante e degli altri soggetti indicati nell' art. 38, comma 1°, lett. b) e c), del D.Lgs. 163/2006; in ogni caso, a pena di esclusione, va allegata dichiarazione dei medesimi soggetti relativa alla insussistenza ovvero sussistenza (indicandole specificatamente) di condanne penali per le quali sia stato concesso il beneficio della non menzione; e) ai fini del comma 1°, lett. l) dell' art. 38 del D.Lgs. 163/2006, dichiara di essere in regola con le norme che disciplinano il diritto al lavoro dei disabili di cui alla L. 68/1999 ovvero di non essere assoggettabile agli obblighi da esse derivanti; f) ai fini del comma 1°, lett. m-quater) dell' art. 38 del D.Lgs. 163/2006, allega alternativamente: - la dichiarazione di non trovarsi in alcuna situazione di controllo di cui all'art. 2359 del codice civile con alcun soggetto, e di aver formulato l'offerta autonomamente; - la dichiarazione di non essere a conoscenza della partecipazione alla medesima procedura di soggetti che si trovano, rispetto al concorrente, in una delle situazioni di controllo di cui all' art. 2359 del codice civile e di aver formulato l' offerta autonomamente; - la dichiarazione di essere a conoscenza della partecipazione alla medesima procedura di soggetti che si trovano, rispetto al concorrente, in una situazione di controllo di cui all' art. 2359 del codice civile e di aver formulato l' offerta autonomamente; in tali ipotesi la stazione appaltante esclude i concorrenti per i quali accerta che le relative offerte sono imputabili ad un unico centro decisionale, sulla base di univoci elementi. La verifica e l'eventuale esclusione sono disposte dopo l' apertura delle buste contenenti l' offerta economica; g) dichiara di non avvalersi di piani individuali di emersione ai sensi della L. 383/2001 oppure che il periodo di emersione si è concluso entro il termine ultimo per la presentazione dell'offerta; h) allega dichiarazione, ai sensi degli artt. 46 e 47 del D.P.R. 445/2000, relativa a quanto dal certificato camerale

risulta, con riferimento alla regolare costituzione della impresa, numero e data di iscrizione (e, per le società cooperative ed i consorzi di cooperative, il numero di iscrizione all'albo delle società cooperative), forma giuridica, organi di amministrazione e/o con poteri di rappresentanza, composizione societaria e direzione tecnica, alla condizione che l'impresa non si trova in stato di fallimento, liquidazione coatta, concordato preventivo o qualsiasi altra situazione equivalente secondo la legislazione italiana o straniera, se trattasi di concorrente di altro Stato, alla insussistenza delle cause di decadenza, divieto o sospensione di cui all' art. 10 della L. 575/1965 (ora art. 67 del D.Lgs. 159/2011); i) nel caso di consorzi tra società cooperative di produzione e lavoro o tra imprese artigiane e di consorzi stabili, indica per quali consorziati il consorzio concorre. Per questi ultimi opera il divieto di partecipare alla gara in qualsiasi altra forma; in caso di violazione sono esclusi dalla gara sia il consorzio sia il consorziato. Anche i consorziati indicati dovranno produrre le dichiarazioni previste per il consorzio attestanti il possesso dei requisiti di ordine generale; l) nel caso di raggruppamento temporaneo o di consorzio ordinario, rispettivamente, allega copia conforme del mandato collettivo speciale irrevocabile con rappresentanza conferito alla mandataria e dichiara la quota di partecipazione delle singole imprese, ognuna delle quali dovrà eseguire le prestazioni per la stessa percentuale ai sensi dell'art. 37, comma 13°, del D.P.R. 207/2010, ovvero allega copia conforme dell'atto costitutivo del consorzio; m) nel caso di raggruppamenti o consorzi ordinari non ancora costituiti, indica l'impresa qualificata come mandataria, con l'impegno di conferire ad essa mandato collettivo speciale in caso di aggiudicazione della gara; o) dichiara, indicandole specificatamente, le lavorazioni che, ai sensi dell'art. 118 del D.Lgs. 163/2006, intende

subappaltare o concedere a cottimo o deve subappaltare o concedere in cottimo per mancanza delle specifiche qualificazioni. In caso di mancanza della specifica indicazione delle lavorazioni da subappaltare, non sarà concesso il subappalto. p) indica l'indirizzo di posta elettronica certificata al quale verranno effettuate le comunicazioni con valenza di notifica ed in particolare quelle di cui all'art. 79 comma 5 e 5bis del D.lgs 163/2006. Assieme alla domanda ed allegata documentazione, le imprese partecipanti dovranno produrre dichiarazione in bollo, sottoscritta dal legale rappresentante o dal suo procuratore e recante tutte le indicazioni relative alla gara, con cui viene formulata, in cifre e in lettere, la percentuale di ribasso sull' elenco prezzi posto a base di gara,al netto degli oneri di sicurezza non soggetti a ribasso, indicando fino ad un massimo di **4 cifre decimali** (non si terrà conto delle altre indicate in eccesso). Tale dichiarazione va inserita in separata busta chiusa – da accludere al plico principale –, controfirmata sui lembi di chiusura, recante l'intestazione del concorrente, le indicazioni relative alla gara e la dicitura “offerta economica”. III.2.2) CAPACITÀ ECONOMICA E FINANZIARIA; III.2.3) Capacità TECNICA. I concorrenti devono essere in possesso, facendone contestuale dichiarazione nella domanda, dei requisiti di ordine tecnico-organizzativo stabiliti dall'art. 90 del D.P.R. 207/2010; possono partecipare le imprese che siano in possesso, allegandone copia conforme all'originale ai sensi dell'art. 19 del D.P.R. 445/2000, dell'attestazione di qualificazione in corso di validità, rilasciata da società organismo di attestazione (SOA) regolarmente autorizzata, per la categoria di lavori oggetto dell'appalto **(OG3, classifica I).** Nel caso di concorrenti riuniti in raggruppamento o consorzio ordinario, i requisiti di qualificazione devono essere posseduti nella misura di cui all'art. 92, comma

2°, del D.P.R. 207/2010 qualora l'aggregazione sia di tipo orizzontale, ovvero nella misura di cui all'art. 92, comma 3°, del medesimo D.P.R. 207/2010 qualora sia di tipo verticale. In ogni caso, la mandataria deve possedere i requisiti ed eseguire le prestazioni in misura maggioritaria. **SEZIONE IV: PROCEDURA**- IV.1.1) TIPO DI PROCEDURA. Aperta. IV.2.1) CRITERIO DI AGGIUDICAZIONE. Prezzo più basso, determinato mediante ribasso sull'elenco prezzi (art. 82, comma 2°, lett. a), D.Lgs. 163/2006). L'aggiudicazione avverrà in base al massimo ribasso percentuale, ai sensi dell' art. 118, comma 1°, lett. a), del D.P.R. 207/2010, in presenza di almeno due offerte valide; in caso di offerte uguali si procederà per sorteggio. Ai sensi dell'art. 122, comma 9°, del D.Lgs. 163/2006, si procederà all'esclusione automatica delle offerte risultanti anormalmente basse secondo il criterio previsto dall'art. 86 del D.Lgs. 163/2006, tranne che nell'ipotesi in cui il numero delle offerte ammesse sia inferiore a dieci; in quest'ultimo caso la stazione appaltante si riserva la facoltà di sottoporre a verifica le offerte ritenute anormalmente basse. Ai fini della determinazione della soglia di anomalia, il relativo calcolo è arrotondato alla **quinta cifra decimale.** IV.3.3) CONDIZIONI PER OTTENERE IL CAPITOLATO D' ONERI E LA DOCUMENTAZIONE COMPLEMENTARE. Il capitolato d'oneri e la documentazione complementare sono disponibili presso il Servizio di cui al punto I.1, il martedì ed il giovedì dalle ore 9,00 alle ore 12,00 fino a 5 giorni prima della data fissata per la gara. IV.3.4) TERMINE PER IL RICEVIMENTO DELLE OFFERTE. I plichi, contenenti la domanda di partecipazione con allegata documentazione e la busta con l'offerta economica, devono pervenire, mediante raccomandata postale ovvero agenzia di recapito autorizzata ovvero mediante consegna a mano, entro il termine

perentorio delle **ore 12,00 del 24.05.2012** all'indirizzo del Protocollo Generale: piazza Municipio, Palazzo San Giacomo, c.a.p. 80133, Napoli. I plichi devono essere chiusi e controfirmati sui lembi di chiusura e devono recare all'esterno, oltre all'intestazione del mittente e il suo indirizzo, le indicazioni relative all' oggetto della gara e al giorno e all'ora del suo espletamento. Il recapito tempestivo dei plichi rimane ad esclusivo rischio dei mittenti. IV.3.7) PERIODO MINIMO DURANTE IL QUALE L' OFFERENTE È VINCOLATO ALLA PROPRIA OFFERTA. 180 giorni dalla data dell'esperimento della gara. IV.3.8) MODALITÀ DI APERTURA DELLE OFFERTE. Le operazioni di gara avranno luogo, in prima seduta, il **giorno 25.05.2012 alle ore 10,00** e, in seconda seduta, il **giorno 08.06.2012 alle ore 10,00** presso la Sala Gare del Servizio Gare d' Appalto, sito in via San Giacomo n. 24 (III piano), Napoli. Nella prima seduta di gara, verrà effettuato il controllo della documentazione amministrativa prodotta e, di seguito, verrà sorteggiato un numero di concorrenti pari al 10% delle domande ammesse arrotondato all'unità superiore; nel 10% non vengono considerate le imprese che abbiano presentato attestazione SOA in quanto non soggette a sorteggio. Ai concorrenti sorteggiati, ai sensi dell'articolo 48, comma 1 del D.lgs 163/2006, verrà richiesto, a mezzo fax seguito da lettera raccomandata, di comprovare il possesso dei requisiti dichiarati ai sensi dell'art. 90 del D.P.R. 207/2010, presentando idonea documentazione entro il termine di giorni 10 dal ricevimento della richiesta, decorrente dalla data di trasmissione del fax. Nella seconda seduta di gara si procederà alla verifica della documentazione amministrativa prodotta dalle imprese sorteggiate e, di seguito si procederà all'apertura delle offerte economiche e all'aggiudicazione provvisoria. La seduta potrà essere aggiornata ad altra ora o a giorni successivi. Eventuali

rinvii o avvisi relativi alla gara saranno pubblicati, a tutti gli effetti giuridici, sul sito internet www.comune.napoli.it, alla sezione Bandi di Gara – lavori, "avvisi di rinvio". Possono assistere alle operazioni di gara i legali rappresentanti dei concorrenti ovvero i loro procuratori, uno per ogni concorrente, muniti di apposita delega. **SEZIONE V: ALTRI OBBLIGHI DEI CONCORRENTI E DELL'AGGIUDICATARIO** V.1) CONTRIBUTO AVCP.: Ai sensi e per gli effetti della L. 266/2005 e della Deliberazione dell'Autorità per la Vigilanza sui Contratti Pubblici del 3/11/2010, non è dovuto alcun contributo; i concorrenti alla gara riportano nella domanda di partecipazione il C.I.G. assegnato alla procedura: 37184523A9. V.2) ADEMPIMENTI DELL'AGGIUDICATARIO Nei confronti dell'impresa aggiudicataria dell'appalto, la stazione appaltante acquisirà il D.U.R.C. (documento unico di regolarità contributiva) ed effettuerà le verifiche ai sensi del "Programma 100" della Relazione Previsionale e Programmatica del Comune di Napoli (reperibile all'indirizzo: www.comune.napoli.it/risorsestrategiche); l'instaurazione del rapporto è subordinato all'iscrizione nell'anagrafe dei contribuenti, ove dovuta, e alla verifica dei pagamenti dei tributi locali ICI, TARSU, TOSAP/COSAP. **SEZIONE VI: ALTRE INFORMAZIONI-**VI.3) INFORMAZIONI COMPLEMENTARI. 1) Alla procedura di gara si applicano soltanto le cause di esclusione tassativamente previste dal Codice dei Contratti (D.Lgs. 163/2006) e dal relativo Regolamento (D.P.R. 207/2010), secondo quanto sancito dall' art. 46, comma 1-bis, del Codice. 2) Non si darà luogo a clausola compromissoria per il deferimento di eventuali controversie ad arbitri. 3) Il responsabile del procedimento è **l'Ing. Francesco Rainone** presso il Servizio di cui al punto I.1. 4) Il bando è reperibile sul sito internet:

www.comune.napoli.it, sezione “Bandi di gara”, ed è pubblicato, ai sensi dell'art. 19, comma 3°, della L.R. 3/2007 sul B.U.R. Campania.

Napoli, 23.04.2012

IL DIRIGENTE DEL SERVIZIO GARE D'APPALTO

DOTT. ROBERTA SIVO

COMUNE DI NOLA – Provincia di Napoli – **Bando di Gara a procedura aperta per l'affidamento del servizio di conferimento e recupero/smaltimento dei rifiuti ingombranti provenienti dalla raccolta differenziata per anni 1 (uno). CIG: 39216518C6.**

Questo Comune – Piazza Duomo n.1 – 80035 Nola (NA) codice fiscale 84003330630 telefax. 081/8226357,sito internet www.comune.nola.na.it, posta elettronica: felice.maggio@comune.nola.na.it, indice per il giorno **10.05.2012 alle ore 10,00** gara a procedura aperta per l'appalto del servizio di cui all'oggetto da esperirsi ai sensi degli artt.55, 81e 82 del d.lgs.n.163/06 e ss.mm.ii.. Si procederà all'aggiudicazione a favore del concorrente che offrirà il prezzo più basso mediante ribasso sull' importo del servizio posto a base di gara di **euro 84.740,00** + IVA, con esclusione delle offerte anomale ai sensi dell'art.124, comma 8, del d.lgs.n.163/06 e ss.mm.ii. L'offerta deve essere espressa in ribasso percentuale, sia in cifre che in lettere.
Si procederà all'aggiudicazione anche in presenza di un'unica offerta ritenuta valida.
Il servizio oggetto del presente appalto è dettagliatamente indicata nel bando integrale e nel capitolato speciale di appalto di cui i concorrenti potranno ritirare copia presso l'Ufficio Tutela Ambiente di questo Comune nei giorni di ricezione, il bando di gara e il capitolato di appalto sono altresì disponibili sul sito internet www.comune.nola.na.it.
Il codice identificativo della gara (CIG) è: 39216518C6.
I concorrenti, iscritti nel registro delle Imprese presso la C.C.I.A.A. competente, per attività corrispondente a quella oggetto dell'appalto, per partecipare dovranno far pervenire il plico contenente l'offerta e la documentazione, a pena di esclusione dalla gara, a mezzo raccomandata del servizio postale, oppure mediante agenzia di recapito autorizzata, entro il termine perentorio del 09.05.2012; è altresì facoltà dei concorrenti la consegna a mano dei plichi, dalle ore 9,00 alle ore 12,00, all'Ufficio Protocollo generale di questo Comune. L'offerta e documenti da redigere in conformità del bando integrale pubblicato all'Albo Pretorio del Comune.

Il Dirigente Tutela e Ambiente
Dr. Felice Attilio Paolo Maggio

BOLLETTINO UFFICIALE
della REGIONE CAMPANIA

n. 28 del 7 Maggio 2012

PARTE III Avvisi e Bandi di Gara

COMUNE DI SANT'ANTIMO
PROVINCIA DI NAPOLI
******
VI Settore
Servizio Informatico Comunale

BANDO DI GARA PER LA REALIZZAZIONE DEL PROGETTO IN FORMA AGGREGATA "CITTÀ VIRTUALI" SANT'ANTIMO CAPOFILA
CUP: B33D11000600005. CIG: 409219387C. CPV: 72212900-8.

1.ENTE APPALTANTE: Comune di Sant'Antimo, Via Roma, n. 168 – tel 081 – 8329152, fax 081 – 8329137, e – mail dirigentesic@comune.santantimo.na.it.
2. PROCEDURA E CRITERIO DI AGGIUDICAZIONE: procedura aperta con criterio di aggiudicazione all'offerta economicamente più vantaggiosa, ai sensi dell'art. 83 del D.Lgs 12.04.2006 n. 163 e ss. mm. e ii.
3. OGGETTO DEL SERVIZIO: realizzazione del progetto in forma aggregata "Città Virtuali" cofinanziato al 90% a valere sulla misura 5.1 del POR Campania FESR.
4. DURATA DELL'APPALTO: da concludersi entro il 30 giugno 2013.
5. IMPORTO COMPLESSIVO PREVISTO: € 606.188,88, oltre IVA.
6. DOCUMENTAZIONE CONCERNENTE L'APPALTO: il disciplinare di gara e ogni altro documento possono essere richiesti al Servizio Informatico Comunale dell'Ente, previo pagamento delle spese di estrazione di copia stesso indirizzo indicato al punto 1. o reperiti sul sito istituzionale dell'Ente www.comune.santantimo.na.it ed all'albo pretorio dell'Ente.
7. TERMINE DI RICEZIONE DELLE OFFERTE: entro e non oltre le ore 12,00 del giorno **4 giugno 2012**, secondo le modalità previste nel disciplinare di gara.
8. TERMINE DI VALIDITÀ DELLE OFFERTE: 180 giorni dalla data ultima di presentazione.
9. PUBBLICAZIONE: pubblicazione sulla Gazzetta Ufficiale dell'Unione Europea, sulla Gazzetta Ufficiale della Repubblica Italiana – serie speciale – contratti pubblici, su due quotidiani a diffusione nazionale, su due quotidiani a diffusione locale, sui siti informatici di cui all'art. 66, comma 7, del d.lgs. n. 163/2006, sul sito Internet e all'albo pretorio dell'Ente.
10. RESPONSABILE UNICO DEL PROCEDIMENTO: ing. Giuseppe Sorgente.

IL RUP
(Ing. Giuseppe SORGENTE)

COMUNE DI TORRE DEL GRECO - SERVIZIO Gare e Contratti
Bando di gara con procedura aperta
***rif. L1201* Appalto dei lavori di ristrutturazione del compreso nicchiario "Margherita" (ex 9° compreso). CIG 3301002904**

SEZIONE 1) AMMINISTRAZIONE AGGIUDICATRICE - I.1) Denominazione, indirizzi e punti di contatto: Denominazione: Città di Torre del Greco - Punti di contatto: Ufficio Gare e Contratti – Tel. e Fax: 081.8830325 – 081.8830263 - Responsabile del procedimento di gara: dott. Ernesto Merlino – posta elettronica: ufficiogare@comune.torredelgreco.na.it - profilo di committente: www.comune.torredelgreco.na.it/il-comune/bandi-e-appalti - Ulteriori informazioni sono disponibili presso: i punti di contatto sopra indicati SEZIONE 2) OGGETTO DELL'APPALTO - II.1) DESCRIZIONE - II.1.1) Denominazione conferita all'appalto dall'amministrazione aggiudicatrice: Rif. L1201 Appalto per i lavori di ristrutturazione del compreso nicchiario "Margherita" (ex 9° compreso) II.1.2 Tipo di Appalto: Lavori II.1.5) Breve descrizione dell'appalto: L'appalto è finalizzato alle necessità di effettuare lavori di ristrutturazione del compreso nicchiario "Margherita" nel cimitero di Torre del Greco - II.1.6) CPV: 45215400-1 - II.2) QUANTITA' DELL'APPALTO - II.2.1) Quantitativo: L'importo complessivo dell'appalto è di € 864.956,05 comprensivo della somma € 20.338,65 per oneri per la sicurezza non soggetti a ribasso d'asta e oltre IVA. - II.3) DURATA DELL'APPALTO - giorni 365 dal verbale di consegna dei lavori. SEZIONE 3) INFORMAZIONI DI CARATTERE GIURIDICO, ECONOMICO, FINANZIARIO E TECNICO – III.1 CONDIZIONI RELATIVE ALL'APPALTO: - III.1.1) Cauzioni e garanzie richieste Cauzione provvisoria pari al 2% dell'importo a base d'asta (€ 17.299,12) con le modalità di cui all'art. 13.1.c del Disciplinare di gara – III.1.2) Principali modalità di finanziamento e di pagamento: La spesa è finanziata con fondi del bilancio comunale. III.2) CONDIZIONI DI PARTECIPAZIONE - III.2.1) Situazione personale degli operatori, inclusi i requisiti relativi all'iscrizione nell'albo professionale o nel registro commerciale: Come più puntualmente descritto nel disciplinare di gara, per la partecipazione è richiesta attestazione SOA, in corso di validità, per la qualifica OG1 e la classifica III; oltre ai requisiti di ordine generale di cui all'art. 38, comma 1, del DLgs. 163/06 e s.m.i.

SEZIONE IV: PROCEDURA - IV.1) TIPO DI PROCEDURA: aperta - IV.2) CRITERI DI AGGIUDICAZIONE: prezzo più basso offerto, mediante ribasso sull'importo posto a base di gara ai sensi dell'art. 82, comma 2, lett. b) e con le modalità dell'art. 86 del D.Lgs. n. 163/2006. Si procederà all'esclusione automatica ai sensi del comma 9 dell'art. 122 del D.Lgs. n. 163/2006 delle offerte non inferiori alla soglia di anomalia- IV.3) INFORMAZIONI DI CARATTERE AMMINISTRATIVO - IV.3.4) Termine per il ricevimento delle offerte: ore 12,00 del 23 maggio 2012 - IV.3.6) Lingue utilizzabili per la presentazione delle offerte: Italiano - IV.3.7) Periodo minimo durante il quale l'offerente è vincolato alla propria offerta: 180 giorni - IV.3.8) modalità di apertura delle offerte: I plichi contenenti le offerte, regolarmente pervenuti, saranno aperti in seduta pubblica fissata per giovedi 24 maggio 2012 alle ore 10,00 SEZIONE VI: ALTRE INFORMAZIONI - VI.3) INFORMAZIONI COMPLEMENTARI: Per quanto non espressamente indicato nel presente bando si rinvia al Disciplinare di gara, pubblicato sul profilo di committente all'indirizzo web indicato al punto I.1 che precede - VI.4) PROCEDURE DI RICORSO - VI.4.1) Organismo responsabile delle procedure di ricorso: Tribunale Amministrativo Regionale per la Campania, Piazza Municipio – Napoli- ALTRI INDIRIZZI E PUNTI DI CONTATTO - I) INDIRIZZI E PUNTI DI CONTATTO PRESSO I QUALI SONO DISPONIBILI ULTERIORI INFORMAZIONI: 2^ Area, 7° Settore Programmazione OO PP - Ufficio Edilizia Cimiteriale contattabile ai recapiti telefonici 081 8818157 – 8830643 – 8817897 (anche telefax) – Responsabile Unico del Procedimento: geom. Salvatore Loffredo - II) INDIRIZZI E PUNTI DI CONTATTO AI QUALI INVIARE LE OFFERTE: Città di Torre del Greco – Protocollo Generale – Largo del Plebiscito – 80059 Torre del Greco (Na)
Il Dirigente – dott. Ernesto Merlino -

CONSORZIO CIMITERIALE FRATTAMAGGIORE – **Estratto Bando di Gara n. 479 – Fornitura e posa in opera di copritombe ed accessori per il cimitero consortile per un biennio.**

PROCEDURA DI AGGIUDICAZIONE: Procedura aperta stabilita con determina a contrarre n° 101 del 27.03.12 - **CIG: 4078590EED**
CRITERIO SELETTIVO: Prezzo più basso determinato mediante ribasso sull'elenco prezzi posto a base di gara.
IMPORTO COMPLESSIVO DELL'APPALTO: a misura **€ 529.388,70** oltre IVA.
IMPORTO COMPLESSIVO DELL'APPALTO: al netto oneri di sicurezza € 524.147,23.
IMPORTO ONERI SICUREZZA NON SOGGETTI A RIBASSO: € 5.241,47.
DURATA DELL'APPALTO: due anni a decorrere dalla stipula del contratto, salvo rinnovo ovvero proroga.
Per partecipare alla gara le ditte interessate dovranno far pervenire al protocollo del Consorzio Cimiteriale – c/o Comune di Frattamaggiore – Piazza Umberto I – 80027 Frattamaggiore (NA) - Tel. 0818890279 - Fax 0818319212, l'offerta e la documentazione richiesta a corredo, dettagliatamente indicata nel bando di gara integrale**, entro le ore 12,00 del giorno 13 giugno 2012**.
INFORMAZIONI PRE-GARA: Capitolato d'oneri e i documenti complementari possono essere reperiti sul sito internet del comune capofila di Frattamaggiore: www.comune.frattamaggiore.na.it.

Il Dirigente Responsabile del Contratto
Dr. Mauro Sarnataro

AZIENDA OSPEDALIERA
"G. RUMMO" - BENEVENTO
P.IVA E C.F. 01009760628
Via dell'Angelo, 1 – 82100 Benevento
Tel. 0824. 57111 - Fax 0824.57572

AVVISO DI GARA

Benevento lì 23.04.2012
OGGETTO: Procedura aperta per l'affidamento del servizio di somministrazione di lavoro a tempo determinato dell'Azienda Ospedaliera "G. Rummo" di Benevento

Ai sensi del D.Lgs. n.163/2006, sarà espletata mediante procedura aperta la gara per l'affidamento del servizio di somministrazione di lavoro a tempo determinato dell'Azienda Ospedaliera "G. Rummo" di Benevento per varie qualifiche professionali. La gara verrà aggiudicata in un unico lotto. Non sono ammesse offerte parziali. Durata dell'appalto: n.12 (dodici) mesi. L'importo complessivo dell'appalto è presuntivamente pari ad € 2.450.000,00 imposte comprese. Aggiudicazione: offerta economicamente più vantaggiosa. Termine ricezione offerte: 18.06.2012 ore 12.00. Apertura offerte: 25.06.2012 ore 09.30. Per informazioni www.ao-rummo.it .

IL DIRIGENTE DELL'AREA PROVVEDITORATO ED ECONOMATO
DELL'A.O. "G. RUMMO"
DOTT.SSA MARIA NICOLETTA MERCURI

STAZIONE UNICA APPALTANTE PROVINCIA DI CASERTA – **Esito di Gara – Affidamento del servizio di somministrazione di lavoro temporaneo per la refezione scolastica per il biennio 2011/2013 – Comune di Maddaloni - CIG 3005762145.**

1)Ente aggiudicatore: Comune di Maddaloni, Via N. Bixio 8,Tel. 0823/433400. 2) Tipo di procedura e criterio di aggiudicazione: Procedura Aperta; offerta economicamente più vantaggiosa; 3) Oggetto dell'appalto: Affidamento del servizio di somministrazione di lavoro temporaneo per la refezione scolastica per il biennio 2011/2013) Importo **€ 279.941,67** IVA esclusa; 5) Punteggio conseguito 100/100; 6) Ditta aggiudicataria **GI GROUP s.p.a.** con sede in Milano 7) Determinazione di aggiudicazione definitiva n. 70 del 14/02/2012 8) Responsabile procedimento: Dott.ssa Adele Franceschetti

Il Direttore della S.A.U.P – avv. Emilia Tarantino
Il responsabile del servizio – Dott.ssa Adele Franceschetti

STAZIONE UNICA APPALTANTE PROVINCIA DI CASERTA – **Esito di Gara – Affidamento della fornitura di generi alimentari per il servizio refezione scolastica per il triennio 2011/2014 - Comune di Maddaloni - CIG 300549441B.**

1)Ente aggiudicatore: Comune di Maddaloni, Via N. Bixio 8,Tel. 0823/433400. 2) Tipo di procedura e criterio di aggiudicazione: Procedura Aperta; offerta economicamente più vantaggiosa; 3) Oggetto dell'appalto: Affidamento della fornitura di generi alimentari per il servizio refezione scolastica per il triennio 2011/2014. 4) Importo **€ 696.260,07** esclusa; 5) Ditta aggiudicataria: **GELI PASTI di Parmentola Ferdinando** 6)punteggio conseguito 100/100 7) Determinazione di aggiudicazione definitiva n. 255 del 04.04.2012 8)Responsabile procedimento: Dott.ssa Adele Franceschetti

Il Direttore della S.A.U. P. – avv. Emilia Tarantino
Il responsabile del servizio – Dott.ssa Adele Franceschetti

COMUNE DI MUGNANO DI NAPOLI (Prov.di Napoli). Piazza Municipio n.1 – cap. 80018 - tel. 081/5710111– fax.081/5712262. Esito di gara procedura aperta dei lavori di "Manutenzione e messa in opera di esercizio degli impianti di riscaldamento (quale terzo responsabile), installati nelle scuole elementari, materne e medie, nonché negli edifici sedi di uffici comunali ubicati nel Comune di Mugnano di Napoli. Stagione invernale 2012/2014".

IL DIRIGENTE

Vista la determina dirigenziale n. 866 del 14.11.2011, con la quale è stata indetta gara mediante procedura aperta ai sensi del D.Lgs. n. 163 del 12.04.2006, per l'affidamento dell'appalto dei lavori di "Manutenzione e messa in opera di esercizio degli impianti di riscaldamento (quale terzo responsabile), installati nelle scuole elementari, materne e medie, nonché negli edifici sedi di uffici comunali ubicati nel Comune di Mugnano di Napoli. Stagione invernale 2012/2014", dell'importo complessivo dell'appalto triennale è di € 102.000,00, escluso IVA, di cui € 14.000,00 canone annuo ordinario per anni 3 ed € 20.000,00 quale importo annuo a misura per manut. Straordinaria per anni 3.

CATEGORIE RICHIESTE: prevalente OS28 classifica I

CUP: F55I11000040004 – CIG: 35332756C3.

Considerato che la gara si è svolta regolarmente, giusti verbali di ammissione ed aggiudicazione provvisoria dei lavori. Vista la propria determinazione n. 298 del 23.04.2012, di aggiudicazione definitiva.===

R E N D E N O T O

Che per la gara in oggetto sono pervenute n. 24 istanze di partecipazione, tutte ammesse. Che i lavori sono stati aggiudicati alla ditta FARIM S.a.s. di Piccolo Alessandro con sede in Volla (Na) alla Via Filichito, n. 31, per un importo complessivo contrattuale di € 66.198,00 tenuto conto del ribasso offerto del 35,14% sull'importo a base d'asta di euro 102.000,00.

Il Dirigente del 3° Settore
Ing. Giuseppe Savanelli

COMUNE DI NAPOLI – Servizio Gare Area Lavori – **Esito di Gara – Realizzazione delle opere previste dal progetto definitivo del III stralcio di attuazione dell'intervento di edilizia residenziale pubblica compreso nel Sub-Ambito 7 del PRU di Ponticelli, per 156 alloggi in concessione della progettazione – CIG: 05512856C4.**

I.1)Denominazione e indirizzo ufficiale dell'amministrazione aggiudicatrice: Comune di Napoli – Servizio Edilizia Pubblica Via Egiziaca a Pizzofalcone n° 75 - 80133 Napoli-Tel. 081-7956074 Fax 081-7956075. II.1.2) Tipo di appalto:lavori; II.1.4) Breve descrizione: Realizzazione delle opere previste dal progetto definitivo del III stralcio di attuazione dell'intervento di edilizia residenziale pubblica compreso nel Sub-Ambito 7 del PRU di Ponticelli, per 156 alloggi in concessione della progettazione; II.I.5) CPV:45210000-2; IV.1.1.) Tipo di procedura: ristretta; IV.2.1) criteri di aggiudicazione: Offerta economicamente più vantaggiosa; V.3) Nome e indirizzo dell'aggiudicatario: **Ati C. Coppola Costruzioni S.p.A.** (capogruppo)-**Impresa Ausiliaria Gruver S.r.l.-Graded S.p.A.** (mandante) Via dei Mille n. 47-80121 Napoli tel.081/406980-fax: 081/426674; V.4) Valore totale inizialmente stimato € 27.695.491,00; Valore totale finale Euro 23.790.235,32 ; V.5) È possibile che il contratto venga subappaltato SI V.1.) Data di aggiudicazione: 10.11.2011; V.2) Numero di offerte ricevute: 10; VI.2)Altre Informazioni: Determinazione Dirigenziale n. 01 del 17.01.2012 - **Inviato alla GUUE: 17/04/2012** -

Il Dirigente Servizio Gare Area Lavori
dott.ssa Roberta Sivo

COMUNE DI PONTECAGNANO FAIANO
(Provincia di Salerno)
Avviso di appalto aggiudicato n. 26/2011 - Lavori di "Ristrutturazione della scuola secondaria di primo grado "Picentia"". CUP F66E10000360001. CIG 371398093E.

1. **Ente:** Comune di Pontecagnano Faiano (SA) – Via Alfani, 52 – 84098 Pontecagnano Faiano (SA); tel. 089 386 311 – fax 089 849 935; http:// www.comune.pontecagnanofaiano.sa.it .

2. **Procedura di aggiudicazione:** Procedura aperta, ai sensi dell'art. 55 comma 5 del D.Lgs. n° 163/2006 e s.m.i. e dell'art. 36 comma 5 della L. R. n°3/2007 e s.m.i..

3. **Data di aggiudicazione appalto:** 16/03/2012.

4. **Criterio di aggiudicazione:** Prezzo più basso, determinato ai sensi dell'art. 82, comma 2, lett. a) del D.Lgs. 163/2006 e s.m.i. e dell'art. 43, comma 2, lett. a) della L.R. 3/2007 e s.m.i., mediante ribasso sull'elenco prezzi posto a base di gara, al netto degli oneri per l'attuazione dei piani di sicurezza e con l'applicazione dell'art. 86 comma 1 e art. 122 comma 9 del D.Lgs. n° 163/2006 e s.m.i. e dell'art. 46 commi 1, 2, 4 e 5 della L.R. n°3/2007 e s.m.i..

5. **Numero di offerte ricevute:** 325 (trecentoventicinque).

6. **Numero di offerte ammesse:** 272 (duecentosettantadue).

7. **Nome e indirizzo dell'aggiudicatario:** E.G. COSTRUZIONI S.r.l. **-** Via G. Battista Vico, n° 76 - 81036 San Cipriano D'Aversa (CE).

8. **Natura dei lavori:** Lavori di **"Ristrutturazione della scuola secondaria di primo grado "Picentia""**. **CIG 371398093E.**

9. **Importo di contratto:** € 272.824,78 di cui € 3.820,27 quali oneri per la sicurezza non soggetti a ribasso.

10. **Valore dell'offerta:** 33,772% sull'elenco prezzi a base di gara.

11. **Altre informazioni:**
    - Termine di esecuzione: giorni centoventi decorrenti dalla data del verbale di consegna dei lavori;
    - Responsabile del procedimento: geom. Luigi Ruggiero.

Il Responsabile Unico del Procedimento
(geom. Luigi RUGGIERO)

COMUNE DI AVELLINO
VITA' PRODUTTIVE – COMMERCIO – AM
PIAZZA DEL POPOLO 83100 AVELLINO C.F. 00184530640

OGGETTO: **Bando pubblico per l'assegnazione di n. 3 posteggi settore alimentare (di cui uno disponibile solo il sabato) e n. 7 posteggi nel settore non alimentare (di cui due disponibili solo il sabato e uno disponibile solo il martedì) per lo svolgimento del commercio su aree pubbliche nel mercato civico bisettimanale ubicato presso lo Stadio Comunale "A. Lombardi".**

Il Dirigente del Servizio arch. Giovanni Iannaccone

Richiamati:
La Legge Regionale 7 gennaio 2000, n. 1;
il Decreto Legislativo 31 marzo 1998, n. 114 e s.m.i.
il Decreto Legislativo 26 marzo 2010, n. 59;
Visto il Decreto Dirigenziale n. 90 del 15.2.2012, Settore Regolazione dei Mercati della Giunta Regionale, pubblicato sul Bollettino Ufficiale della Regione Campania, (di seguito BURC.) n. 12 del 20.2.2012;
Preso atto che il suddetto Decreto Dirigenziale, tra l'altro, riporta i posteggi disponibili nel mercato bisettimanale dello stadio comunale "A. Lombardi" di Avellino, per complessivi dieci posti di cui uno nel settore alimentare produzioni agricole dirette, due nel settore alimentare e sette nel settore non alimentare;

Precisato, inoltre, che il Decreto Dirigenziale n. 90 del 15.2.2012 del Settore Regolazione dei Mercati della Giunta Regionale per mero errore di trascrizione non riporta i giorni di disponibilità dei posteggi nel settore non alimentare, così come, invece, correttamente riportato di seguito:

1. posteggio nr 30 settore alimentare produzioni agricole dirette, superficie mq 36, disponibilità martedì e sabato;
2. posteggio nr 32 settore alimentare, superficie mq 36, disponibilità martedì e sabato;
3. posteggio nr 33 settore alimentare, superficie mq 36, disponibilità solo il sabato;
4. posteggio nr 34/A settore non alimentare, superficie mq 36, disponibilità martedì e sabato;
5. posteggio nr. 66 settore non alimentare, superficie mq 36, disponibilità solo sabato;
6. posteggio nr 97 settore non alimentare, superficie mq 36, disponibilità martedì e sabato;
7. posteggio nr 118 settore non alimentare, superficie mq 54, disponibilità solo sabato;
8. posteggio nr 131 settore non alimentare, superficie mq 36, disponibilità solo martedì;
9. posteggio nr 165 settore non alimentare, superficie mq 36, disponibilità martedì e sabato;
10. posteggio nr 228 settore non alimentare, superficie mq 3, disponibilità martedì e sabato;

INVITA
Gli interessati a presentare domanda per l'assegnazione del posteggio, con le modalità sotto indicate

REQUISITI DI PARTECIPAZIONE
Possono presentare domanda le persone fisiche, le società di persone, le società di capitali regolarmente costituite o cooperative in possesso dei requisiti di cui all'art. 5 del D. Lgs 114/1998 così come modificato dall'art. 71 del D. L.gs 59/2010.
In caso di società, il possesso di uno dei requisiti di cui al citato art. 71 è richiesto con riferimento al legale rappresentante o altra persona specificatamente preposta all'attività commerciale.

PRESENTAZIONE DELLA DOMANDA
La domanda, redatta su carta legale, sul modulo allegato al presente bando è disponibile sul sito del Comune di Avellino (www.comune.avellino.it) completa delle dichiarazioni in esso riportate e degli allegati ivi previsti, deve essere inviata al Comune di Avellino Settore Attività Produttive Piazza del Popolo 83100 Avellino tramite raccomandata A/R, **entro il 28.5.2012.** E' escluso qualsiasi altro mezzo o modalità di consegna o trasmissione. Sulla busta dovrà essere indicato: "**Bando di concorso per l'assegnazione di n. 10 posteggi presso il mercato bisettimanale cittadino".**

Ai ne nei termini dell'istanza fa fede la data di spedizione della raccomandata.
So vibili e quindi non ammesse alla procedura enute fuori dai termini indicati dal presente bando, in cui uno degli elementi identificativi del richiedente risultino illeggibili o non identificabili e privi della firma del richiedente.
L'interessato dovrà, inoltre, indicare il domicilio presso il quale deve, ad ogni effetto, essergli fatta pervenire ogni comunicazione inerente la presente procedura. In caso di mancata indicazione, vale ad ogni effetto l'indicazione del luogo di residenza o della sede legale della Società. Ogni variazione in merito dovrà essere tempestivamente comunicata al Comune di Avellino Settore Attività Produttive Piazza del Popolo 83100 Avellino.
Nel caso di cittadino extracomunitario, dovrà essere allegato il permesso di soggiorno in corso di validità.
Il Comune di Avellino non risponde del mancato rispetto dei termini di presentazione della domanda dovuti a ritardi/disguidi postali, della ricezione di domande prive della sottoscrizione autografa nonché deteriorate o illeggibili.

FORMAZIONE DELLA GRADUATORIA
Alla redazione della graduatoria degli aventi diritto e delle eventuali riserve agli idonei si procederà entro 30 giorni dalla scadenza del bando, applicando nell'ordine i criteri di cui agli articoli 27 e 41 della L.R. 1/2000.
Per ogni singolo richiedente saranno valutate le presenze, ai sensi del comma 1, lettera f), dell'art. 27 del D.Lgs. 114/98, cumulate nel mercato alla data di pubblicazione sul BURC del presente Bando comunale.
Il numero delle presenze sarà verificato sulla base dell'autocertificazione presentata dall'operatore interessato in contraddittorio con la documentazione d'Ufficio. In mancanza di autocertificazione o la stessa risulti incompleta, l'anzianità d'azienda non sarà valutata.
Chiunque rilascia dichiarazioni mendaci è punito ai sensi del codice penale e delle leggi speciali in materia (art. 76 del D.P.R. n. 445/2000).

PUBBLICAZIONE DELLA GRADUATORIA
La graduatoria, ai sensi del comma 4, dell'art. 27 della L.R. 1/2000, è pubblicata sul BURC e all'Albo Pretorio del Comune. Gli interessati possono prendere visione degli atti e/o presentare osservazioni entro 15 giorni dalla pubblicazione. Avverso il provvedimento di approvazione della graduatoria è possibile esperire ricorso al Tribunale Amministrativo Regionale ai sensi della Legge n. 1034 /71.
I posteggi saranno assegnati seguendo l'ordine di collocazione in graduatoria degli aventi diritto.
La scelta dei posteggi avrà luogo nel giorno e nell'ora che verranno successivamente indicati dall'Ufficio Attività Produttive del Comune di Avellino. Allo scopo, l'interessato, munito di un documento di identità valido, dovrà presentarsi personalmente o a mezzo di persona delegata. In tale ultimo caso, il delegato dovrà essere munito di un documento di identità valido e di apposita delega scritta. In caso di mancata presentazione nel giorno e nell'ora indicati, il posteggio verrà assegnato d'ufficio al termine delle operazioni di scelta.
Al momento della concessione del posteggio, sarà rilasciata contestualmente l'autorizzazione per l'esercizio del Commercio su Aree pubbliche di tipo A di cui al comma 1, lettera a), dell'art. 28 del D.Lgs. 114/98 e successive modificazioni ed integrazioni.
La procedura di assegnazione troverà conclusione entro 90 giorni dal termine utile per l'inizio della presentazione delle domande.
Avellino, 7.5.2012

Il Dirigente

Arch. Giovanni Iannaccone

MARCA DA BOLLO

RACCOMANDATA A.R.

AL COMUNE DI AVELLINO

SETTORE ATTIVITA' PRODUTTIVE

PIAZZA DEL POPOLO 83100 AVELLINO

Oggetto: DOMANDA PER LA CONCESSIONE TEMPORANEA DI POSTEGGIO PER COMMERCIANTI SU AREA PUBBLICA NEL MERCATO BISETTIMANALE SITUATO PRESSO LO STADIO COMUNALE "A. LOMBARDI".

Il sottoscritto_____consapevole delle sanzioni penali previste per il caso di dichiarazione mendace e di falsità in atti, così come stabilito dall'art. 76 del D.P.R. 445/2000, nonché di quanto previsto dall'art. 75 del medesimo D.P.R. 445/2000

D I C H I A R A

Di essere nato a _____il_____residente in _____via/Piazza_____CodiceFiscale_____ _____numero telefonico abitazione_____numero telefonico cellulare_____fax_____recapito corrispondenza_____ _____

- Quale titolare di ditta individuale_____
- Quale legale rappresentante della società_____
- Con sede legale in _____via/Piazza_____

Codice Fiscale_____ i cui altri soci o amministratori hanno compilato il quadro A allegato alla presente nonché presentato, insieme al sottoscritto, copia di valido documento di identità;

C H I E D E

Di esser ammesso a partecipare al bando per la concessione di un posteggio per la vendita di prodotti_____(alimentari, alimentari produzioni agricole dirette, non alimentare) nel mercato bisettimanale presso lo stadio comunale "A. Lombardi".

A TAL FINE DICHIARA SOTTO LA PROPRIA RESPONSABILITA'

1. Di essere cittadino italiano o comunitario

Oppure

- Di essere cittadino extracomunitario in possesso di idoneo documento che consente la permanenza sul territorio nazionale in base alla normativa vigente per_____n_____rilasciato da_____il_____ con validità fino al _____.

sesso dei requisiti morali di cui all'art. 71 del Decreto Legislativo n. 59/2010 e ono nei suoi confronti cause di divieto, di li cui all'art. 1° della L- 31.5.1965 n. 575;

3. Di essere titolare di autorizzazione n_____ per il commercio su area pubblica rilasciata dal Comune di _____in data _____

Oppure

- Di aver presentato in data _____regolare e completa comunicazione di sub ingresso al Comune di _____(dante causa)_____già titolare di autorizzazione n. _____rilasciata dal Comune di _____, di cui ha acquistato i titoli di priorità in termini di n. _____ presenze effettive maturate;

4. Di essere legittimato ai sensi dell'art. 4 del D.Lgs n. 228/2001 alla vendita di generi di propria produzione a seguito di_____;

Oppure

- A seguito di regolare sub ingresso nell'azienda agricola per atto fra vivi/causa di morte (dante causa)_____del Comune di _____ di cui ha acquistato i titoli di priorità in termini di n. _____presenze effettive maturate;

PER GLI OPERATORI ALIMENTARISTI

5. Di essere in possesso di autorizzazione sanitaria n_____rilasciata da_____il _____relativa al mezzo/negozio mobile targato_____;

oppure

- Di aver presentato in data_____DIA Sanitaria ai sensi del Regolamento C.E. /852/04 al Comune di _____;

6. Di aver maturato n. _____presenze presso il mercato bisettimanale dello stadio comunale "A. Lombardi " alla data di pubblicazione del bando di cui alla presente domanda;
7. Di essere iscritto, quale commerciante/artigiano su aree pubbliche, dal_____al n._____del R.I. (ex Registro Ditte) tenuto dalla C.I.I.A.A. di _____;
8. Di aver preso visione del Bando di concorso in oggetto e di accettarne le condizioni;

ALLEGATI OBBLIGATORI

- Copia di valido documento di identità (nel caso di società è obbligatori anche per ognuno dei soci);
- Copia DIA comunicazione o Autorizzazione Sanitaria già posseduta;
- Copia di idoneo documento che consente la permanenza sul territorio nazionale in base alla normativa vigente, per i cittadini extracomunitari;

ALLEGATI FACOLTATIVI

- Copia visura camerale di iscrizione nel Registro Imprese;
- Copia di autorizzazione di cui è titolare.

Data_____ Firma_____

ALLEGATO A

DICHIARAZIONI DI ALTRE PERSONE (AMMINISTRATORI SOCI) INDICATE ALL'ART. 2 D.P.R. 252/1998 (SOLO PER LE SOCIETA')

Cognome_____Nome_____
C.F._____data di nascita_____Luogo di nascita_____residenza_____via/Piazza____ _____n._____CAP_____

D I C H I A R A

Di essere in possesso dei requisiti previsti all'art. 71 del Decreto Legislativo n. 59/2010 e che non sussistono nei propri confronti "cause di divieto, di decadenza o di sospensione di cui all'art. 10 della legge 31 maggio 1965, n. 575" (antimafia).

Il sottoscritto è consapevole delle sanzioni penali previste per il caso di dichiarazione mendace e di falsità in atti, così come stabilito dall'art. 76 del D.P.R. 445/2000, nonché di quanto previsto dall'art. 75 del medesimo D.P.R 445/2000

Data_____ Firma_____

Cognome_____Nome_____
C.F._____data di nascita_____Luogo di
nascita_____residenza_____via/Piazza__ _____n._____CAP_____

D I C H I A R A

Di essere in possesso dei requisiti previsti all'art. 71 del Decreto Legislativo n. 59/2010 e che non sussistono nei propri confronti "cause di divieto, di decadenza o di sospensione di cui all'art. 10 della legge 31 maggio 1965, n. 575" (antimafia).

Il sottoscritto è consapevole delle sanzioni penali previste per il caso di dichiarazione mendace e di falsità in atti, così come stabilito dall'art. 76 del D.P.R. 445/2000, nonché di quanto previsto dall'art. 75 del medesimo D.P.R 445/2000

Data_____ Firma_____

COMUNE DI NOCERA SUPERIORE – Provincia di Salerno – **Bando di Concorso – Assegnazione Posteggi Mercato settimanale.**

Questo Comune, giusta determina n. 348 del 12.04.2012, indice Bando di Gara, mediante procedura concorso assegnazione posteggi mercato settimanale.
Termine ricezione domande: **15.05.2012 ore12.00**.
Assegnazione: 24.05.2012 ore 10.00.
Documentazione integrale disponibile c/o l'indirizzo in epigrafe, il lunedì, mercoledì e venerdì, ore 10.00 - 13.00 Ufficio SUAP e sul sito www.comune.nocera-superiore.sa.it alla sezione Albo Pretorio.
Il Responsabile Unico del Procedimento è dott. Giorgio Tomassetti -
Tel. 081/5169111

Il Responsabile dell' Area di PL -SUAP
dott. Giorgio Tomassetti

ASL NAPOLI3 SUD – Castellammare di Stabia (NA) – **Estratto di Avviso Pubblico /Bando per il conferimento di incarico a professionista Esperto in Fisica Medica ed Esperto Qualificato. Cod. GIG: 41513255C2.**

OGGETTO DELL'AVVISO PUBBLICO/BANDO: L'ASL NA3 SUD intende provvedere ai sensi del D. Lgs. N. 230/1995 e ss.mm,.e ii. e del. D. Lgs. N. 187/2000, al conferimento di un incarico professionale per consulenza ed attività di controllo in materia di radioprotezione, proprie della figura professionale di Esperto in Fisica Medica ed Esperto Qualificato, a soggetto in possesso dei titoli e requisiti di Legge. Può partecipare singolo professionista o persona giuridica che deve designare uno ed un solo singolo professionista.
Termine presentazione domande: entro le ore 12,00 del 31-05-2012.

CORRISPETTIVO A BASE DI GARA: Il corrispettivo annuo a base di gara è di € 84.537,32 (EURO ottantaquattromilacinquecentotrentasette/32) oltre IVA ed al lordo di ogni altra imposta di Legge.

DURATA DELL'INCARICO: La convenzione con il professionista avrà la durata di due anni consecutivi.

PUBBLICAZIONE DELL'AVVISO: Copia integrale dell'Avviso Pubblico/Bando è pubblicato sul sito informatico ufficiale dell'ASL NA 3 SUD indirizzo: www.aslnapoli3sud.it (Albo Pretorio – Avvisi e Gare).

UFFICIO INFORMAZIONI E RESPONSABILE DEL PROCEDIMENTO: per eventuali informazioni rivolgersi al Dott. Di Maio Giuseppe del Servizio Affari Generali dell'ASL NA 3 SUD – 1° piano, stanza 33 – Corso A. De Gasperi, 167 Castellammare di Stabia (NA) - tel 081 8729531, indirizzo e-mail: sage@aslnapoli3sud.it. RESPONSABILE DEL PROCEDIMENTO è il Dott. Massimo Lauri, stesso recapito.

C/mare di Stabia,

Il Direttore del Servizio AA.GG.
Dott. Massimo Lauri

ASL SALERNO
AZIENDA SANITARIA LOCALE SALERNO
via Nizza , 146 - 84124 SALERNO
P.I. e C.F. 04701800650

DELIBERAZIONE DELLA DIREZIONE COMMISSARIALE

N.ro .198 del . 30/03/2012

OGGETTO : GRADUATORIA DEFINITIVA – MEDICI SPECIALISTI AMBULATORIALI INTERNI, MEDICI VETERINARI ED ALTRE PROFESSIONALITA' SANITARIE(BIOLOGI, CHIMICI, PSICOLOGI): ANNO 2011

La presente deliberazione si compone di n. ro 4 pagine e di nr. 111 allegati che formano parte integrante e sostanziale della stessa.

In data 12/03/2012 il Presidente del Comitato Consultivo Zonale art. 24 ACN/2009 propone la presente deliberazione, evidenziando che non vi sono oneri, anche potenziali, a valere sul bilancio pubblico e attestandone, con la seguente sottoscrizione, che il presente provvedimento, alla stregua dell'istruttoria compiuta, e delle risultanze e degli atti tutti richiamati, costituenti istruttoria a tutti gli effetti di legge, è regolare e legittimo, nella forma e nella sostanza, ai sensi della vigente normativa e utile per il servizio pubblico, ai sensi e per gli effetti di quanto disposto dall'art.1 della L.20/94 e successive modifiche;

Il dirigente proponente		
Nome e cognome in stampatello	***firma***	***Oneri a valere sul bilancio aziendale***
FRANCESCO D'ADDINO	FRANCESCO D'ADDINO	0

La presente proposta è stata valutata, nelle date rispettivamente indicate, dai seguenti

data	**Dirigenti delle Funzioni Centrali:**
22/03/2012	

In data _____, il Dirigente della FC Economico Finanziaria ha	**SI**	**NO**
• confermato che NON vi sono oneri, anche potenziali, a valere sul bilancio pubblico	**X**	
• in alternativa, attestato la regolarità contabile della imputazione sul conto indicato ove rimane una disponibilità di _____ euro su una previsione a budget di _____euro come attestato dal Dirigente proponente. *firma*		X

L'istruttoria è completa in termini di forma e tempi in quanto sono stati prodotti tutti gli atti richiamati, così come previsto dalla direttiva adottata con Deliberazione nr _____ del _____ e sono stati acquisiti tutti i necessari pareri e le attestazioni di competenza dei Direttori delle Funzioni centrali.
NON sussistono/SUSSITONO E VENGONO ALLEGATI PARERI CONTRARI del Collegio Sindacale dalla data di costituzione dell'Azienda su proposte analoghe, per oggetto, materia o normativa utilizzata, ciò al fine di consentire valutazioni omogenee e ispirate ai principi di equità formale e sostanziale.
NON sussistono/SUSSITONO E VENGONO ALLEGATI, per una completa valutazione, atti adottati dalla Amministrazione che siano in contrasto col presente deliberato.
La presente proposta *È GIÀ STATA PRESENTATA* e restituita al proponente in data _____ (solo in caso positivo)

data	**Il Dirigente della FC Affari Generali**
22/03/2012	ELIANA AMBROSIO

IL PRESIDENTE DEL COMITATO CONSULTIVO ZONALE ART.24 ACNL/2009

OGGETTO: GRADUATORIA DEFINITIVA – MEDICI SPECIALISTI AMBULATORIALI INTERNI, MEDICI VETERINARI ED ALTRE PROFESSIONALITA' SANITARIE(BIOLOGI, CHIMICI, PSICOLOGI): ANNO 2011.

PREMESSO che presso l'ASL Salerno, in via Nizza, n. 146, ha sede il Comitato Consultivo Zonale ART 24 ACNL/2009 che disciplina i rapporti con i Medici Specialisti Ambulatoriali Interni, Medici Veterinari ed altre Professionalità Sanitarie (Biologi, Chimici e Psicologi);

PREMESSO, altresì, che l'Art.21 ACNL/2009 e il verbale SISAC prot. n. 1423/2007 demandano, al predetto organismo, il compito di attivare e definire le procedure per la formazione, per la graduatoria dei Medici Specialisti Ambulatoriali Interni aspiranti ad incarichi, che hanno prodotto istanze entro il termine del 31 gennaio 2010;

CONSIDERATO che, per difficoltà connesse a carenze di strumenti informatici adeguati e alle precedenti concessioni di proroga dei termini per la presentazione delle domande, che hanno determinato nel tempo un ritardo nella elaborazione delle varie graduatorie annuali, si è ottemperato a detto compito istituzionale, pubblicando, ai sensi dell'art. 21 co 8 ACNL/09, presso l'Ordine dei Medici di Salerno, Ordine delle altre professionalità, all'Albo Ufficiale dell'ASL Salerno ed i rispettivi siti (sia degli Ordini che Aziendali), la graduatoria provvisoria dei Medici Specialisti Ambulatoriali Interni, Medici Veterinari ed altre Professionalità Sanitarie (Biologi, Chimici, Psicologi) relativa all'anno 2011;

CONSIDERATO inoltre, che in attuazione del punto 10 dell' Art. 21 ACNL/2009 e del verbale SISAC prot. n. 1423/2007, nel rispetto della Circolare Regionale n.0060211 del 22/01/2008, è stata predisposta la graduatoria definitiva dei Medici Specialisti Ambulatoriali interni, Medici Veterinari ed altre Professionalità Sanitarie (Biologi, Chimici, Psicologi) relativa all'anno 2011;

P R O P O N E

- di approvare la graduatoria definitiva valevole per l'anno 2011 dei MEDICI SPECIALISTI AMBULATORIALI INTERNI, MEDICI VETERINARI ED ALTRE PROFESSIONALITA' SANITARIE(BIOLOGI, CHIMICI, PSICOLOGI): ANNO 2011 formulata ai sensi e per gli effetti dell'art 21 ACNL/2009.

IL DIRIGENTE PROPONENTE

Dr. Francesco D'Addino

LA DIREZIONE COMMISSARIALE

IN VIRTU' dei poteri conferitigli con D.G.R.C. n.ro 90 del 7.3.2011 e Decreto Presidenziale n.ro 248 del 9.11.2011 e D.G.R.C. n. 804 del 30/12/2011;

Alla stregua dell'istruttoria compiuta dal Presidente del Comitato Consultivo Zonale art. 24 ACN/2009 e delle risultanze e degli atti tutti richiamati nella premessa , costituenti istruttoria a tutti gli effetti di legge, nonché dell'espressa dichiarazione di regolarità e legittimità della stessa, a mezzo sottoscrizione, nella forma e nella sostanza ai sensi della vigente normativa e utilità per il servizio pubblico, ai sensi e per gli effetti di quanto disposto dall'art.1 della L.20/94 e successive modifiche;

D E L I B E R A

per i motivi di cui alla premessa che qui si intendono integralmente riportati:

- di approvare la graduatoria definitiva valevole per l'anno 2011 dei MEDICI SPECIALISTI AMBULATORIALI INTERNI, MEDICI VETERINARI ED ALTRE PROFESSIONALITA' SANITARIE(BIOLOGI, CHIMICI, PSICOLOGI): ANNO 2011 formulata ai sensi e per gli effetti dell'art 21 ACNL/2009.

- di adottare la proposta di cui sopra , così come formulata dal Presidente del Comitato Consultivo Zonale art. 24 ACN/2009.

- di inviare la presente deliberazione al Collegio Sindacale ai sensi della normativa vigente.

- di trasmettere il presente provvedimento all'Assessorato Regionale alla Sanità per i provvedimenti relativi alla pubblicazione della graduatoria definitiva sul BURC;
- di utilizzare la seguente posta certificata aziendale: direzionesanitaria@pec.aslsalerno.it;

- di rendere il presente provvedimento immediatamente esecutivo.

IL SUB COMMISSARIO
Avv. Maria Annunziata

IL SUB COMMISSARIO
dott.ssa Mariarosaria Caropreso

IL COMMISSARIO STRAORDINARIO

Maurizio Bortoletti

fonte: http://burc.regione.campania.it

ASL SALERNO
AZIENDA SANITARIA LOCALE SALERNO

SI DICHIARA CHE LA PRESENTE DELIBERAZIONE:

- É STATA AFFISSA ALL'ALBO PRETORIO DELL'AZIENDA, AI SENSI - DEL D. LGS. 150/2009 E S.M.I. IL 04 APRILE 2012

IL DIRIGENTE

F.TO ELIANA AMBROSIO

LA PRESENTE DELIBERAZIONE È DIVENUTA ESECUTIVA:

- IL 04 APRILE 2012
- CON PROVVEDIMENTO DI GIUNTA REGIONALE DELLA CAMPANIA N.RO _____ DEL _____

IL DIRIGENTE
F.TO ELIANA AMBROSIO

PER COPIA CONFORME ALL'ORIGINALE ESISTENTE AGLI ATTI D'UFFICIO

SALERNO,LÌ 04 APRILE 2012

IL DIRIGENTE

F.TO ELIANA AMBROSIO

COMITATO CONSULTIVO ZONALE ART. 24 ASL SALERNO
GRADUATORIA DEFINITIVA ASPIRANTI SPECIALISTI AMBULATORIALI ANNO 2011

BRANCA ALLERGOLOGIA	COGNOME	NOME	DATA DI NASCITA	DATA DI LAUREA	DATA DI SPECIALIZZAZIONE	TOTALE PUNTEGGI	ESCLUSI
1	DE LUCA	CLAUDIO	30/06/1972	25/10/1999	20/10/2003	14,00	
2	MAROTTA	FRANCA	08/03/1971	01/04/1997	29/10/2004	12,61	
3	BRESCIANI	MEGON DORA MILLY	01/11/1968	29/07/1996	07/11/2000	12,17	
4	BALDASSARRE	ROSSELLA	08/11/1975	15/10/2001	06/12/2005	10,81	
5	GRAVINA	MARIA TERESA	04/03/1966	17/12/2002	17/12/2007	9,93	
6	IULIANO	GIADA	22/02/1977	27/06/2002	27/04/2007	9,01	
7	ROSSI	FRANCESCA WANDA	02/04/1977	20/07/2001	26/10/2005	9,01	
8	PISANI	GIUSEPPINA	04/04/1974	26/07/2001	21/11/2006	8,62	
9	D'AMATO	ANNA	13/02/1975	13/10/2005	28/01/2010	8,00	
10	CRISTIANO	FILOMENA	23/08/1971	28/03/2000	29/10/2004	8,00	
11	CASSAGLIA	BARTOLO	01/02/1962	26/07/1994	29/10/1998	8,00	
12	PIO	ANTONIO	24/04/1952	20/07/1977	20/10/2003	7,54	
13	STRANGES	SAVERIO	19/03/1975	25/03/2002	26/01/2010	6,00	
14	VANGIERI	BIAGIO	15/08/1969	10/03/2005	22/01/2009	5,00	

Il Segretario

IL PRESIDENTE
Dr. Francesco D'Addino

fonte: http://burc.regione.campania.it

COMITATO CONSULTIVO ZONALE ART. 24 ASL SAL...

GRADUATORIA DEFINITIVA ASPIRANTI SPECIALISTI AMBULATORIALI ANNO 2011

BRANCA ANATOMIA PATOLOGICA	COGNOME	NOME	DATA DI NASCITA	DATA DI LAUREA	DATA DI SPECIALIZZAZIONE	TOTALE PUNTEGGI	ESCLUSI
1	LA MURA	ANNA	27/10/1975	07/11/2000	07/11/2005	14,59	
2	RICCIO	PALMERINA	04/06/1965	29/10/1993	19/10/1998	13,76	
3	MIELE	RAFFAELE	21/02/1976	30/07/2001	07/11/2006	12,67	
4	CALEO	ALESSIA	22/03/1976	17/07/2000	28/10/2005	12,17	
5	MASCOLO	MASSIMO	19/08/1970	28/12/1999	28/10/2005	11,89	
6	GAROFALO	STEFANIA	03/06/1966	31/10/2000	27/10/2006	9,91	
7	FEROCE	FLORINDA	14/05/1976	27/03/2003	28/01/2009	9,54	
8	MAZZARELLA	GIOVANNA	05/10/1974	20/10/1999	11/11/2004	9,21	
9	FALLETI	JESSICA	21/02/1980	14/10/2004	19/01/2010	9,00	
10	CIANCIA	GIUSEPPE	14/06/1971	30/09/1998	30/10/2003	8,00	
11	CUCCURU	ANTONIO	12/11/1952	22/10/1999	29/10/2004	8,00	
12	VENTRE	FILOMENA	06/08/1958	30/03/1995	27/10/2006	8,00	
13	MELLONE	PASQUALE	19/06/1977	14/10/2004	26/03/2010	8,00	

Il Segretario

IL PRESIDENTE
Dr. Francesco D'Addino

fonte: http://burc.regione.campania.it

COMITATO CONSULTIVO ZONALE ART. 24 ASL SALERNO
GRADUATORIA DEFINITIVA ASPIRANTI SPECIALISTI AMBULATORIALI ANNO 2011

BRANCA ANESTESIA E RIANIMAZIONE	COGNOME	NOME	DATA DI NASCITA	DATA DI LAUREA	DATA DI SPECIALIZZAZIONE	TOTALE PUNTEGGI	ESCLUSI
1	SCOPA	CLEMENTE	01/06/1955	28/10/1982	18/07/1985	20,46	
2	PERROTTI	LUCIANO	23/03/1977	27/10/2003	24/01/2008	14,17	
3	FERRARA	LUCIANA	09/12/1978	28/10/2003	24/01/2008	14,15	
4	PICCOLO	MARCELLO	23/06/1974	27/07/2001	13/01/2007	13,13	
5	MARESCA	AUSILIA	16/08/1972	26/03/2002	28/01/2009	10,94	
6	FONTANA	IMMACOLATA	22/03/1971	06/11/2000	12/01/2007	10,81	
7	GIULIANO	CATERINA ALESSIA	10/04/1981	18/07/2005	18/01/2010	9,42	
8	LANDRI	PAOLO ANTONIO	21/07/1966	30/07/1991	30/10/1995	9,00	
9	PRISCO	MARIANNA	14/10/1972	26/10/1999	28/01/2009	9,00	
10	RISO	CARMELA	06/10/1975	29/10/2002	29/01/2010	9,00	
11	DI DONATO	LAURA	29/09/1977	14/10/2003	18/12/2009	9,00	
12	ALIFUOCO	ALESSANDRA	21/02/1979	17/10/2003	28/07/2008	9,00	
13	CONSIGLIO	MICOL	25/01/1975	28/10/2003	28/01/2009	9,00	
14	RAGO	ANTONIO	26/06/1978	15/03/2004	28/01/2009	9,00	
15	BUCCI	CINZIA	10/02/1980	21/07/2004	18/01/2010	9,00	
16	BIFULCO	FRANCESCA	25/04/1980	22/07/2004	22/01/2009	9,00	
17	POPA	CRISTINA MARIA	08/06/1977	28/07/2004	18/01/2010	9,00	
18	GALLO	MARIATERESA	08/11/1974	30/09/2004	14/07/2009	9,00	
19	APICELLA	ANTONIO	18/06/1979	11/03/2005	28/01/2009	9,00	
20	VARRIALE	ANNAPAOLA	07/03/1981	13/04/2005	18/01/2010	9,00	
21	MERCOGLIANO	ANNA	03/05/1980	27/06/2005	29/01/2010	9,00	
22	CRISPINO	MARIO	30/07/1980	26/07/2005	29/01/2010	9,00	
23	CELANI	FLORA	26/09/1981	28/07/2005	29/01/2010	9,00	
24	CILLO	BIANCA MARIA	16/03/1979	29/07/2005	29/01/2010	9,00	
25	MIGLIOZZI	NUNZIA	22/11/1980	11/10/2005	29/01/2010	9,00	
26	LULLO	FABIO	14/08/1980	13/10/2005	29/01/2010	9,00	
27	PETRILLO	IVANA	20/05/1980	18/10/2005	18/01/2010	9,00	
28	DI LASCIO	CLAUDIA ANNA	30/10/1980	19/12/2005	29/01/2010	9,00	
29	VENDEMIA	DARIO	30/08/1980	19/12/2005	29/07/2010	9,00	
30	LA STORIA	CATELLO	23/09/1974	17/12/2002	12/01/2007	8,78	
31	BUCCIERO	MARIA FRANCESCA	11/11/1974	25/03/2002	28/01/2009	8,45	
32	DI SARNO	ANTONIA	23/05/1975	30/01/2004	28/01/2009	8,41	
33	PERONE	ROMINA	05/10/1971	07/11/2000	21/01/2009	8,15	
34	COCCIA	ROSANNA	31/08/1941	16/12/1966	22/11/1973	8,00	
35	IACOMINO	ROSALIA	16/03/1949	04/12/1974	10/06/1977	8,00	
36	RAGUCCI	PATRIZIA	20/07/1952	30/06/1976	11/07/1979	8,00	
37	FORTUNATO	ANTONELLA	24/05/1970	20/07/2000	27/10/2005	8,00	
38	MANCINI	VINCENZO	09/06/1974	28/07/2000	14/10/2004	8,00	
39	DE PRISCO	MARIA LUISA	22/03/1973	26/03/2001	13/12/2005	8,00	
40	NUNZIATA	GIUSEPPE	22/02/1970	16/05/2002	22/01/2009	8,00	
41	MASTURZO	POMPEO	11/12/1969	16/10/2002	24/01/2008	8,00	
42	CANCELLO	GIUSEPPINA M. ROSARIA	12/09/1963	17/12/2002	24/01/2008	8,00	
43	URTI	IGNAZIO	25/05/1976	28/10/2003	24/01/2008	8,00	
44	BENNARDIS	LIUIGI	24/04/1968	30/01/2004	29/01/2010	8,00	
45	GUERRIERO	PAOLA	11/12/1973	26/04/2004	11/06/2009	8,00	
46	SANTORIELLO	ILARIA	06/01/1979	28/07/2004	22/01/2009	8,00	
47	APICELLA	EMANUELA	10/10/1978	28/07/2004	22/01/2009	8,00	
48	CAPODANNO	PAOLA	12/02/1979	28/07/2004	29/01/2010	8,00	
49	IOVANE	FRANCESCO	03/07/1977	27/09/2004	28/01/2009	8,00	
50	BARBERIO	MASSIMILIANO	16/08/1974	17/02/2005	29/01/2010	8,00	
51	PAPPALARDO	GIANLUCA	06/01/1977	17/02/2005	29/01/2010	8,00	
52	PASSARIELLO	GIULIANO	22/08/1977	11/03/2005	29/01/2010	8,00	

Il Segretario

IL PRESIDENTE
Dr. Francesco D'Addino

fonte: http://burc.regione.campania.it

COMITATO CONSULTIVO ZONALE ART. 24 ASL SALERNO
GRADUATORIA DEFINITIVA ASPIRANTI SPECIALISTI AMBULATORIALI ANNO 2011

BRANCA ANESTESIA E RIANIMAZIONE	COGNOME	NOME	DATA DI NASCITA	DATA DI LAUREA	DATA DI SPECIALIZZAZIONE	TOTALE PUNTEGGI	ESCLUSI
53	GROSSI	NATALIA	11/11/1980	11/07/2005	18/01/2010	8,00	
54	IOVINO	TERESA PASQUALINA	30/06/1981	13/07/2005	18/01/2010	8,00	
55	ANGELONE	MANUELA	11/04/1981	28/07/2005	29/01/2010	8,00	
56	OLIVERI	LUCIA	04/05/1980	28/07/2005	29/01/2010	8,00	
57	STERNI	ANDREA	09/08/1981	28/07/2005	18/01/2010	8,00	
58	CAPOGROSSO	GIULIANA	04/01/1975	17/10/2005	18/01/2010	8,00	
59	SAGLIOCCO	ORLANDO	26/05/1977	14/03/2006	29/01/2010	8,00	
60	CASTELLANO	GAETANO	23/08/1969	14/10/2002	12/01/2007	7,88	
61	ABATE	GIOVANNA	11/10/1951	22/07/1976	14/06/1979	7,00	
62	CAPPUCCIO	DANIELA	26/11/1970	05/11/2001	15/03/2006	7,00	
63	VIRNO	SALVATORE	06/04/1979	10/03/2005	29/01/2010	7,00	
64	TAMMARO	DARIO	30/09/1980	11/07/2005	18/01/2010	7,00	
65	ESPOSITO	GIANLUCA	11/02/1981	20/02/2006	18/01/2010	7,00	
66	GALLO	GIOVANNI	01/01/1974	27/03/2003	18/01/2010	6,00	
67	DE VITA	SERENA	16/03/1977	23/03/2004	28/10/2009	6,00	
68	SANTORO	ALFONSO	16/08/1979	29/06/2005	29/01/2010	6,00	
69	PASTORE	SARAH FILOMENA	23/06/1991	22/07/2005	18/01/2010	6,00	
70	D'ALESSIO	MICHELE	08/04/1949	12/07/1977	22/06/1981	5,00	
71	GAMMALDI	DOMENICO	26/01/1956	06/07/1984	23/11/1998	5,00	
72	BIANCO	ANTONIO	25/06/1971	25/07/1996	29/10/2007	5,00	
73	DI DONATO	LORENZO	27/06/1959	18/09/1996	18/01/2010	5,00	
74	IANNELLI	FABRIZIO	11/04/1965	28/10/1996	15/11/2007	5,00	
75	SIRIGNANO	LICIA	08/05/1967	24/07/1997	03/11/2004	5,00	
76	CAMMARANO	GIOVANNI	15/12/1975	16/10/2001	03/11/2006	5,00	
77	ORLANDO	MICHELE	30/05/1969	20/12/2001	24/01/2008	5,00	
78	VASSETTI	PIETRO	07/10/1969	21/12/2001	12/01/2007	5,00	
79	DA PRATO	DANILO	08/07/1974	15/07/2002	29/10/2007	5,00	
80	GRANATA	ANDREA	27/04/1976	16/10/2003	18/01/2010	5,00	
81	CANTA	FRANCESCO G.	29/07/1979	13/07/2005	18/01/2010	5,00	
82	RUBERTELLI	CORRADO	28/02/1974	29/07/2005	29/01/2010	5,00	
83	GALLINARO	MARIA TERESA	14/05/1979	11/10/2005	29/01/2010	5,00	
84	RUGGIERO	GIOVANNI	14/03/1980	19/10/2005	18/01/2010	5,00	
85	MOLINA	CLAUDIO	10/12/1950	20/11/1978	21/06/1984	3,00	
86	MIGNONE	COSTANTINO	12/03/1975	10/03/2005	29/01/2010	3,00	
87	SFERRAGATTA	VINCENZO	11/03/1978	20/02/2006	29/01/2010	3,00	

Il Segretario

IL PRESIDENTE
Dr. Francesco D'Addino

fonte: http://burc.regione.campania.it

COMITATO CONSULTIVO ZONALE ART. 24 ASL SALERNO
GRADUATORIA DEFINITIVA ASPIRANTI SPECIALISTI AMBULATORIALI ANNO 2011

BRANCA ANGIOLOGIA	COGNOME	NOME	DATA DI NASCITA	DATA DI LAUREA	DATA DI SPECIALIZZAZIONE	TOTALE PUNTEGGI	ESCLUSI
1	MIRANDA	ROSARIO	10/04/1961	12/04/1989	26/11/1992	9,78	
2	MEDOLLA	ARCANGELO	06/03/1964	23/12/1996	27/10/2003	8,00	
3	ZERELLA	ERMINIO	25/04/1962	19/01/1992	17/10/2004	8,00	
4	SORACE	MARIO	08/12/1951	27/10/1976	23/10/1990	5,40	
5	DEL FRANCO	FRANCESCO	07/09/1958	31/12/1983	25/10/2004	3,00	
6	VIGGIANO	GIUSEPPE VITO	03/10/1978	22/10/2003	28/01/2010	2,00	ESCLUSO

Il Segretario

IL PRESIDENTE
Dr. Francesco D'Addino

fonte: http://burc.regione.campania.it

COMITATO CONSULTIVO ZONALE ART. 24 ASL SALERNO
GRADUATORIA DEFINITIVA ASPIRANTI SPECIALISTI AMBULATORIALI ANNO 2011

BRANCA AUDIOLOGIA	COGNOME	NOME	DATA DI NASCITA	DATA DI LAUREA	DATA DI SPECIALIZZAZIONE	TOTALE PUNTEGGI	ESCLUSI
1	MERCONE	FRIEDA	13/02/1967	29/03/1996	26/10/2006	9,40	
2	PIRRI	IRMA	08/04/1976	30/07/2001	29/10/2005	9,40	
3	VUOTTO	ROSARIA	05/06/1964	09/02/2000	27/10/2004	9,00	
4	D'AULOS	FEDERICA	13/10/1975	28/07/2000	27/10/2004	9,00	
5	LARIA	CARLA	29/04/1975	20/12/2001	29/10/2005	8,00	
6	BARRETTA	VINCENZO	04/01/1959	21/07/1993	30/10/1998	8,00	
7	SCARPA	ALFONSO	30/07/1980	28/10/2005	19/01/2010	3,00	ESCLUSO

Il Segretario

IL PRESIDENTE
Dr. Francesco D'Addino

fonte: http://burc.regione.campania.it

COMITATO CONSULTIVO ZONALE ART. 24 ASL SALERNO
GRADUATORIA DEFINITIVA ASPIRANTI SPECIALISTI AMBULATORIALI ANNO 2011

BRANCA BIOCHIMICA CLINICA	COGNOME	NOME	DATA DI NASCITA	DATA DI LAUREA	DATA DI SPECIALIZZAZIONE	TOTALE PUNTEGGI	ESCLUSI
1	CICATELLI	PIETRO	10/05/1973	29/07/1998	30/10/2002	13,13	
2	PEPE	CONCETTA	02/07/1971	29/10/1996	03/11/2006	8,00	
3	DI PALMA	GERARDINA	16/08/1973	27/06/2002	18/12/2009	8,00	
4	QUARANTA	SANDRO	02/12/1958	22/07/2002	05/11/2007	7,00	
5	FABBRICATORE	OLIMPIA	10/07/1968	20/12/1995	29/10/2001	5,00	
6	ANSANELLI	ANTONIO	24/03/1955	16/10/1981	22/02/1990	3,00	
7	AMOROSO	LUIGI	20/04/1954	27/05/1980	18/07/1991	3,00	

Il Segretario

IL PRESIDENTE
Dr. Francesco D'Addino

fonte: http://burc.regione.campania.it

COMITATO CONSULTIVO ZONALE ART. 24 ASL SALERNO
GRADUATORIA DEFINITIVA ASPIRANTI SPECIALISTI AMBULATORIALI ANNO 2011

BRANCA CARDIOCHIRURGIA	COGNOME	NOME	DATA DI NASCITA	DATA DI LAUREA	DATA DI SPECIALIZZAZIONE	TOTALE PUNTEGGI	ESCLUSI
1	GALATTI	MATTEO	16/04/1968	30/07/1993	30/10/2007	9,40	
2	ALFANO	ANTONIA	10/05/1978	15/10/2003	28/10/2008	9,00	
3	LOMGOBARDI	ANTONIO	17/03/1977	22/07/2002	23/10/2007	8,15	
4	DI MAIO	GIUSEPPE	13/11/1963	22/07/1993	19/10/2000	8,00	
5	BURZO	PIO	14/07/1971	29/03/1999	26/10/2004	7,54	

Il Segretario

IL PRESIDENTE
Dr. Francesco D'Addino

fonte: http://burc.regione.campania.it

COMITATO CONSULTIVO ZONALE ART. 24 ASL SAL...

GRADUATORIA DEFINITIVA ASPIRANTI SPECIALISTI AMBULATORIALI ANNO 2011

BRANCA CARDIOLOGIA	COGNOME	NOME	DATA DI NASCITA	DATA DI LAUREA	DATA DI SPECIALIZZAZIONE	TOTALE PUNTEGGI	ESCLUSI
1	PANICO	FRANCESCA	18/06/1974	22/10/1998	28/10/2002	19,22	
2	CAMERINO	ROBERTA	06/02/1978	19/07/2002	31/10/2006	17,63	
3	SCOGNAMIGLIO	GABRIELLA	23/07/1978	23/07/2002	29/10/2007	9,64	
4	CORRADO	LUIGI	30/04/1977	15/07/2002	30/10/2006	9,46	
5	D'ANGELO	GIOVANNI	02/08/1951	22/07/1976	27/07/1979	9,40	
6	VERGARA	PASQUALE	23/12/1977	24/07/2001	24/10/2005	9,35	
7	ARGIENTO	PAOLA	18/01/1979	30/07/2003	03/12/2007	9,19	
8	DI SERAFINO	LUIGI	16/03/1980	21/07/2004	16/01/2009	9,13	
9	APICELLA	CLAUDIO	12/08/1966	13/07/1992	26/10/1999	9,03	
10	MEDUGNO	GREGORIO	27/05/1946	30/07/1970	29/12/1973	9,00	
11	ADINOLFI	LORENZO	10/03/1949	31/10/1974	30/10/1977	9,00	
12	FERRANNINI	LUCIO	14/09/1952	30/10/1976	30/07/1979	9,00	
13	GOLIA	BRUNO	23/07/1958	31/03/1984	17/07/1987	9,00	
14	NATALE	ORESTE	27/07/1958	30/07/1984	30/07/1987	9,00	
15	GALASSO	ROSA	25/11/1964	10/10/1988	29/10/1991	9,00	
16	FERRARA	SAVERIO	07/08/1965	27/09/1989	26/10/1993	9,00	
17	DE MARTINO	ANTONIO	02/03/1961	26/09/1990	24/10/1994	9,00	
18	SERVETELLA	GIULIO	25/05/1976	19/07/2000	29/10/2004	9,00	
19	MIRANDA	MARIANNA	09/08/1977	24/07/2001	28/10/2005	9,00	
20	CANGELLA	FRANCESCO	20/05/1977	26/02/2002	28/11/2006	9,00	
21	GROMPONE	ROSAMARIA	06/01/1976	16/04/2003	30/10/2008	9,00	
22	ALFANO	DIONIGIA	15/01/1979	29/07/2004	19/12/2008	9,00	
23	BISCIONE	CARMINE	13/02/1981	15/03/2006	03/11/2009	9,00	
24	BIANCHI	RENATOMARIA	20/02/1981	29/06/2005	15/01/2010	9,00	
25	SIRICO	GIUSY	02/05/1981	14/07/2005	15/01/2010	9,00	
26	FELE	NUNZIA	11/03/1980	0	19/01/2010	9,00	
27	COCCHIA	ROSANGELA	15/12/1979	28/06/2004	19/01/2010	9,00	
28	GRAVINO	RITA	07/09/1981	13/10/2005	19/01/2010	9,00	
29	BELARDO	LORENA	16/09/1977	23/07/2001	28/10/2005	8,91	
30	CAIAZZO	GIANLUCA	09/05/1980	21/07/2004	16/01/2009	8,50	
31	AMBROSINI	VITTORIO	19/06/1963	18/07/1989	25/10/1993	8,00	
32	GRECO	VINCENZO	06/01/1964	02/04/1990	25/10/1994	8,00	
33	PALMA	GIANPAOLO	31/03/1966	23/07/1992	07/11/1996	8,00	
34	RISPOLI	MATTEO	19/08/1959	30/07/1984	29/07/1997	8,00	
35	MUTONE	DANIELA	22/04/1978	21/07/2003	23/11/2009	8,00	
36	TASSINARIO	GUIDO	27/06/1980	22/07/2004	19/01/2010	8,00	
37	DI NARDO	GIANGIACOMO	28/02/1979	22/07/2004	19/01/2010	8,00	
38	PETRAGLIA	NICOLA	24/01/1964	29/09/1989	26/10/1993	7,67	
39	ANNUNZIATA	LUCIO ALBERTO	18/03/1948	13/07/1973	24/10/1994	7,53	

Il Segretario

IL PRESIDENTE
Dr. Francesco D'Addino

fonte: http://burc.regione.campania.it

COMITATO CONSULTIVO ZONALE ART. 24 ASL SAL...

GRADUATORIA DEFINITIVA ASPIRANTI SPECIALISTI AMBULATORIALI ANNO 2011

BRANCA CARDIOLOGIA	COGNOME	NOME	DATA DI NASCITA	DATA DI LAUREA	DATA DI SPECIALIZZAZIONE	TOTALE PUNTEGGI	ESCLUSI
40	GRIMALDI	PELLEGRINO	17/06/1963	13/03/1990	29/10/2007	7,40	
41	SALERNO	MARIANTONIETTA	24/06/1948	08/04/1974	17/07/1977	7,00	
42	PIPOLO	ANTONIO	24/04/1959	24/10/1984	10/07/1990	7,00	
43	BERARDINO	LORELLA	12/07/1959	07/10/1987	28/10/1991	7,00	
44	D'AURIA	FRANCESCO	07/07/1963	19/07/1990	24/10/1994	7,00	
45	CASTALDO	FRANCESCA	28/03/1981	29/06/2005	19/01/2010	6,00	
46	SORACE	MARIO	08/12/1951	27/10/1976	23/10/1990	5,40	
47	CIANCIULLI	GIANMICHELE	25/08/1951	02/11/1977	23/10/1990	5,40	
48	PASTORE	NICOLA	08/08/1949	14/02/1975	26/07/1978	5,00	
49	BELLACOSA	MIMMO	22/04/1949	28/12/1976	20/07/1981	5,00	
50	GIALANELLA	ANTONIETTA LUISA	26/04/1958	30/12/1982	27/07/1988	5,00	
51	MIGLIARO	MICHELE	16/05/1959	30/07/1995	05/12/1988	5,00	
52	REGA	SAVERIO	09/06/1963	13/00/1990	01/10/1993	5,00	
53	VASILE	MARIA	14/04/1965	27/03/1991	17/03/2002	5,00	
54	CANALE	GIOVANNI	19/07/1945	07/04/1971	11/01/1980	3,00	
55	CARFAGNO	SILVANA	23/02/1954	28/01/1985	28/10/1991	3,00	
56	CAROTENUTO	RAFFAELE	29/07/1959	27/06/1988	26/10/1993	3,00	
57	FALCONE	ANTONIO	23/01/1960	18/10/1988	26/10/1993	3,00	
58	DANIELE	GIOVANNI PAOLO	19/10/1978	30/01/2004	0	0,00	ESCLUSO
59	CAPUTO	ERSILIA	21/02/1970	29/06/2004	0	0,00	ESCLUSO
60	GUIDA	ANNA	22/07/1978	14/07/2004	0	0,00	ESCLUSO
61	MORGILLO	TERESA	20/08/1978	14/10/2004	0	0,00	ESCLUSO
62	CHIORAZZO	GISBERTA	24/09/1977	21/12/2004	0	0,00	ESCLUSO
63	D'ALESSANDRO	VITTORIO	08/09/1979	27/07/2005	0	0,00	ESLUSO
64	BARONE	NUNZIA	26/06/1977	17/12/2001	0	0,00	ESCLUSO

Il Segretario

IL PRESIDENTE
Dr. Francesco D'Addino

fonte: http://burc.regione.campania.it

COMITATO CONSULTIVO ZONALE ART. 24 ASL SALERNO
GRADUATORIA DEFINITIVA ASPIRANTI SPECIALISTI AMBULATORIALI ANNO 2011

BRANCA CHIRURGIA GENERALE	COGNOME	NOME	DATA DI NASCITA	DATA DI LAUREA	DATA DI SPECIALIZZAZIONE	TOTALE PUNTEGGI	ESCLUSI
1	CANTELMO	ANITA	08/08/1973	03/11/200	19/11/2001	29,41	
2	GARGIULO	GIOVANNA	30/10/1974	08/04/2002	31/10/2006	21,71	
3	TRAVAGLINO	ANGELA	29/09/1975	28/03/2001	29/10/2007	20,52	
4	CANERO	ANTONIO	15/05/1974	26/07/2000	14/11/2006	17,79	
5	CIANNELLA	MONICA	02/05/1974	31/07/200	30/10/2006	16,20	
6	SAVIANO	CECILIA	21/11/1974	07/11/2000	03/11/2005	12,97	
7	LAO MARTINEZ	MAYTEE	25/06/1972	25/06/1972	30/10/2006	12,45	
8	CALABRESE	DANIELA PAOLA	31/10/1978	16/10/2003	29/10/2009	12,00	
9	GUIDA	ASSUNTA	11/03/1973	26/03/2002	20/12/2007	11,78	
10	PETRAGLIA	FRANCESCO	22/09/1949	19/02/1986	22/10/1992	11,13	
11	ASTARITA	GIOVANNI	03/09/1974	30/07/1999	28/10/2005	10,94	
12	ESPOSITO	MARIA GRAZIA	26/02/1974	26/07/2000	26/10/2006	10,93	
13	CIORRA	GUIDO	24/04/1976	16/10/2001	15/11/2007	10,74	
14	CIAMBRIELLO	BIAGIO	22/11/1973	23/10/2003	20/10/2008	10,25	
15	CALOGERO	ARMANDO	15/11/1978	20/10/2003	31/10/2008	10,07	
16	DE SIENA	MASSIMO	06/07/1951	19/07/1975	29/07/1980	9,80	
17	IERVOLINO	EDUARDO MARCELO	14/03/1974	23/03/2000	30/10/2006	9,38	
18	DE NICOLA	GIUSEPPE	14/08/1954	25/07/1985	31/10/1990	9,19	
19	DI MARTINO	MARIA	13/04/1979	14/07/2004	03/11/2009	9,02	
20	PISAPIA	ANTONIO	06/11/1949	13/12/1974	02/07/1979	9,00	
21	TODISCO	CELESTINO	18/01/1964	11/11/1991	06/10/1996	9,00	
22	VANORE	AGOSTINO	02/04/1965	24/07/1989	29/10/1997	9,00	
23	ROSSETTI	DAVIDE ALBINO	25/11/1958	21/10/1998	30/10/2006	9,00	
24	RUSSO	ENRICO	17/01/1977	20/07/2001	29/10/2007	9,00	
25	FATTOPACE	ANDREA	28/02/1978	04/11/2003	29/10/2008	9,00	
26	LENTA	ALESSANDRO	15/08/1978	22/07/2003	30/10/2009	9,00	
27	COPPOLA BOTTAZZI	ENRICO	08/08/1978	14/10/2003	30/10/2009	9,00	
28	CALEO	ANTONINO	09/05/1946	23/07/1971	17/11/1976	8,80	
29	VIVIANO	CARMINE	06/05/1973	02/11/2000	31/10/2006	8,34	
30	BENEDETTO	LUCIA	16/06/1960	28/02/1990	28/07/1993	8,06	
31	CATERINA	EUGENIO	18/04/1951	24/12/1975	11/07/1980	8,00	
32	LABIANCA	ORAZIO	30/06/1964	30/07/1990	30/10/1995	8,00	
33	DE SANTIS	ANTONIO	15/03/1961	22/12/1994	31/12/2001	8,00	
34	BARDASCINO	LUIGI	30/05/1968	05/10/1994	04/04/2002	8,00	
35	CERBONE	VINCENZO	01/08/1964	02/03/1995	28/10/2003	8,00	
36	DI LASCIO	PIERPAOLO	29/06/1973	22/07/1998	28/10/2003	8,00	
37	LAMBERTI	MARIA	22/04/1973	27/07/1998	28/10/2004	8,00	
38	GERMANO	ANNUNZIATA	21/08/1977	17/07/2002	25/10/2007	8,00	
39	DI LIBERO	LORENZO	15/12/1974	21/12/2001	03/11/2008	8,00	

Il Segretario

IL PRESIDENTE
Dr. Francesco D'Addino

fonte: http://burc.regione.campania.it

COMITATO CONSULTIVO ZONALE ART. 24 ASL SAL[illegible]

GRADUATORIA DEFINITIVA ASPIRANTI SPECIALISTI AMBULATORIALI ANNO 2011

BRANCA CHIRURGIA GENERALE	COGNOME	NOME	DATA DI NASCITA	DATA DI LAUREA	DATA DI SPECIALIZZAZIONE	TOTALE PUNTEGGI	ESCLUSI
40	MASTROBUONI	GIOVANNI	14/10/1977	09/10/2003	30/10/2009	8,00	
41	DI MARINO	MICHELE	29/07/1978	09/10/2003	30/10/2009	8,00	
42	GRIMALDI	LUCIANO	07/08/1979	13/10/2003	30/10/2009	8,00	
43	PICARELLA	PIETRO	18/02/1975	12/12/2003	03/11/2009	8,00	
44	MIRANDA	GIUSEPPE	16/08/1978	22/07/2003	09/12/2009	8,00	
45	DE FALCO	VINCENZO	23/02/1972	31/03/2003	20/10/2010	8,00	
46	VIGLIOTTI	GENNARO	23/11/1960	13/10/1984	26/07/1989	7,80	
47	CAROTENUTO	SILVESTRO	03/07/1945	07/04/1971	31/12/1979	7,40	
48	PALOMBA	ROBERTO	16/02/1950	05/11/1975	29/07/1980	7,40	
49	VOLLARO	MARIO	14/03/1947	04/08/1979	04/07/1984	7,40	
50	NIGRO	DOMENICO	25/03/1951	15/03/1976	30/10/1986	7,40	
51	FEDELE	ANTONIO	17/07/1957	22/12/1983	26/07/1991	7,15	
52	MARTELLO	GIUSEPPE	02/01/1949	19/07/1974	05/07/1979	7,04	
53	BOREA	BIAGIO	11/01/1945	08/04/1971	14/07/1978	7,00	
54	MOSCATIELLO	PAOLO	03/04/1954	28/07/1981	19/06/1986	7,00	
55	TOLOMEO	ROSARIO	04/08/1958	12/11/1986	09/07/1992	7,00	
56	MINIACI	NICOLA	13/12/1972	09/10/1996	11/10/2002	7,00	
57	MASI	ANGELA	25/05/1976	16/10/2002	12/11/2009	7,00	
58	SCOGNAMIGLIO	FRANCO	29/02/1944	30/03/1979	14/07/1984	6,08	
59	MANZI	VINCENZO	23/11/1950	28/10/1978	31/12/1980	6,00	
60	DI NARDO	CLAUDIO	12/08/1949	21/07/1975	25/07/1983	6,00	
61	D'ALESSANDRO	NICOLA	29/09/1958	31/10/1984	26/10/1989	6,00	
62	QUARTUCCI	FILIPPO	27/11/1959	29/101986	26/07/1991	6,00	
63	RUSSO	MAURIZIO	19/02/1970	25/02/2002	30/10/2009	6,00	
64	DANZA	ALFONSO	02/01/1947	24/07/1971	23/06/1976	5,40	
65	ASCIONE	GIUSEPPE	23/02/1948	31/07/1975	29/07/1982	5,40	
66	SIANO	BIAGIO	16/01/1954	28/12/1978	22/07/1983	5,40	
67	AIELLO	ANTONINO	20/01/1974	29/10/2001	13/11/2008	5,40	
68	CIMINO	ROCCO	15/04/1951	05/11/1976	29/07/1982	5,00	
69	ANGONE	FRANCESCO	29/10/1949	31/03/1978	01/01/1984	5,00	
70	PICARIELLO	CARMELA	30/01/1957	29/07/1987	19/07/1993	5,00	
71	SICA	ADRIANO	21/02/1965	24/07/1992	02/10/2000	5,00	
72	MASCHIO	ANTONIO	23/02/1974	27/03/2003	31/10/2009	5,00	
73	ALLOCCA	CARMELO	11/05/1948	12/12/1974	22/05/1982	4,40	
74	D'ANNA	ANTONIO	20/03/1949	07/07/1977	24/10/1992	4,00	
75	VOLPICELLI	VINCENZO	16/11/1945	28/03/1974	14/07/1982	3,40	
76	MILEO	LUCIANO	17/04/1959	14/11/1989	27/10/1995	3,40	
77	D'ALESSANDRO	ALBERTO MARIO	07/01/1952	28/07/1978	05/11/1984	3,00	
78	CERRATO	COSTANTINO	22/10/1951	27/06/1981	25/07/1988	3,00	
79	NOTAROBERTO	ALESSANDRO	01/11/1953	25/02/1989	12/07/1994	3,00	

Il Segretario

IL PRESIDENTE
Dr. Francesco D'Addino

fonte: http://burc.regione.campania.it

COMITATO CONSULTIVO ZONALE ART. 24 ASL SALERNO
GRADUATORIA DEFINITIVA ASPIRANTI SPECIALISTI AMBULATORIALI ANNO 2011

BRANCA CHIRURGIA MAXILLO FACCIALE	COGNOME	NOME	DATA DI NASCITA	DATA DI LAUREA	DATA DI SPECIALIZZAZIONE	TOTALE PUNTEGGI	ESCLUSI
1	CASELLA	ANTONIO	18/12/1964	06/09/1993	06/04/1998	12,54	
2	FRISCIA	MARCO	12/05/1972	03/11/1998	26/10/2004	12,32	
3	PIOMBINO	PASQUALE	01/03/1971	16/10/1997	31/05/2005	9,91	
4	VARTULI	PASQUALE	08/02/1955	21/07/1980	30/11/1985	9,00	
5	PASSARELLI	ARCHINTO	05/07/1966	28/09/1992	24/10/1997	9,00	
6	PASCALE	ALADINA	21/12/1971	03/11/1998	30/10/2003	9,00	
7	CAPONE	ROSITA	13/09/1976	27/07/2000	06/12/2006	9,00	
8	AMBROSIO	GIUSEPPINA	19/03/1979	22/07/2003	03/11/2008	9,00	
9	SINISCALCHI	GIOVANNI	23/10/1974	29/01/2004	10/12/2008	9,00	
10	VILLANO	SALVATORE	04/03/1963	07/04/1993	30/11/1998	8,00	
11	GUARINIELLO	LUIGI	21/12/1960	31/07/1992	23/10/2000	8,00	
12	VICIDOMINI	ANTONIO	12/11/1969	27/07/2000	10/11/2005	8,00	
13	ROMANO	ANTONIO	10/02/1972	26/06/2002	03/11/2008	8,00	
14	DELL'AVERSA ORABONA	GIOVANNI	04/02/1977	22/07/2002	03/11/2008	8,00	
15	IORIO	BRUNO	23/09/1965	12/10/1994	29/10/2001	7,00	
16	DIOMAJUTA	ANTONIO	09/05/1975	27/03/2001	18/12/2007	6,00	
17	PUGLIA	FRANCESCO	13/05/1975	29/10/2001	10/12/2008	6,00	
18	CONSON	SALVATORE	16/03/1972	18/03/2004	26/01/2010	6,00	
19	SACCO	FRANCESCO	14/07/1961	10/03/1989	21/10/1994	5,00	
20	NICOLINO	LETIZIA	16/01/1969	28/07/1993	27/10/1999	5,00	

Il Segretario

IL PRESIDENTE
Dr. Francesco D'Addino

fonte: http://burc.regione.campania.it

COMITATO CONSULTIVO ZONALE ART. 24 ASL SAL...

GRADUATORIA DEFINITIVA ASPIRANTI SPECIALISTI AMBULATORIALI ANNO 2011

BRANCA CHIRURGIA PEDIATRICA	COGNOME	NOME	DATA DI NASCITA	DATA DI LAUREA	DATA DI SPECIALIZZAZIONE	TOTALE PUNTEGGI	ESCLUSI
1	DE PETRA	MARIA ROSARIA	02/11/1967	04/11/1993	30/10/2000	10,08	
2	ROMANO	MERCEDES	24/09/1977	22/07/2002	06/11/2007	9,30	
3	ASCIONE	GIUSEPPE	23/02/1948	31/07/1975	31/10/1988	8,40	
4	BORRELLI	MICHELA	17/10/1971	21/07/2000	31/10/2006	8,00	
5	ALICCHIO	FRANCESCA	05/05/1979	15/10/2003	28/10/2008	8,00	
6	IACOBELLI	SALVATORE	03/10/1974	14/10/2003	15/01/2010	6,00	
7	PALOMBA	ROBERTO	16/02/1950	05/11/1975	12/11/1985	5,40	

Il Segretario

IL PRESIDENTE
Dr. Francesco D'Addino

fonte: http://burc.regione.campania.it

COMITATO CONSULTIVO ZONALE ART. 24 ASL SALERNO
GRADUATORIA DEFINITIVA ASPIRANTI SPECIALISTI AMBULATORIALI ANNO 2011

BRANCA CHIRURGIA PLASTICA	COGNOME	NOME	DATA DI NASCITA	DATA DI LAUREA	DATA DI SPECIALIZZAZIONE	TOTALE PUNTEGGI	ESCLUSI
1	ALTIERI	ALFREDO	14/04/1979	22/07/2003	22/12/2008	9,88	
2	GRELLA	ROBERTO	12/05/1978	09/07/2003	22/12/2008	9,59	
3	RICCI	MARIA	22/06/1972	01/03/1999	24/10/2004	9,00	
4	ROSSANO	FERDINANDO	28/02/1979	29/07/2004	22/12/2009	9,00	
5	SCOTTI ANNUNZIATA	MATILDE	05/02/1968	29/07/1992	27/10/1998	8,13	
6	IORIO	GIOVANNA	29/10/1971	28/10/1996	16/03/2005	8,00	
7	SATURNO	MAURIZIO	30/01/1977	30/07/2001	30/10/2006	8,00	
8	RAIMO	PASQUALE	16/08/1974		22/12/2008	8,00	
9	IODICE	ANTONIO	27/01/1980	29/07/2004	16/11/2009	8,00	
10	CARFAGNA	ROCCO	14/07/1973	28/10/2003	22/12/2009	8,00	
11	VOLLARO	MARIO	14/03/1947	04/08/1979	02/08/1993	7,00	

Il Segretario

IL PRESIDENTE
Dr. Francesco D'Addino

fonte: http://burc.regione.campania.it

COMITATO CONSULTIVO ZONALE ART. 24 ASL SALERNO

GRADUATORIA DEFINITIVA ASPIRANTI SPECIALISTI AMBULATORIALI ANNO 2011

BRANCA CHIRURGIA TORACICA	COGNOME	NOME	DATA DI NASCITA	DATA DI LAUREA	DATA DI SPECIALIZZAZIONE	TOTALE PUNTEGGI	ESCLUSI
1	PANICO	CLAUDIO	14/05/1971	22/07/1996	25/10/2001	17,26	
2	GALZERANO	SONIA	02/04/1974	19/07/2000	28/10/2005	8,00	
3	LAPERUTA	PAOLO	09/04/1974	22/10/2002	13/11/2007	8,00	

Il Segretario

IL PRESIDENTE
Dr. Francesco D'Addino

fonte: http://burc.regione.campania.it

COMITATO CONSULTIVO ZONALE ART. 24 ASL SALERNO
GRADUATORIA DEFINITIVA ASPIRANTI SPECIALISTI AMBULATORIALI ANNO 2011

BRANCA CHIRURGIA VASCOLARE	COGNOME	NOME	DATA DI NASCITA	DATA DI LAUREA	DATA DI SPECIALIZZAZIONE	TOTALE PUNTEGGI	ESCLUSI
1	RAIMONDI	GIUSEPPE	01/07/1961	23/07/1996	16/10/2001	12,97	
2	CECERE	DOMENICO	10/10/1971	22/07/1996	16/10/2001	9,01	
3	LENTA	ALESSANDRO	15/08/1978	22/07/2003	30/10/2009	9,00	
4	CAPPELLO	ENRICO	07/05/1978	09/07/2003	19/12/2008	9,00	
5	GIOFFRE'	ROSARIO	14/07/1973	29/03/2000	07/11/2007	9,00	
6	D'ANGELO	ANTONIO	20/08/1977	26/02/2002	07/11/2007	9,00	
7	VIGLIOTTI	GENNARO	23/11/1960	13/10/1984	26/07/1995	8,80	
8	FARINA	ELEONORA	24/05/1977	25/03/2003	19/12/2008	8,51	
9	SABINO	GIUSEPPE	04/06/1979	04/11/2003	17/12/2008	8,00	
10	DI LORENZO	MICHELE	06/09/1978	22/10/2002	28/10/2008	8,00	
11	VIOLA	DANIELA	02/10/1977	20/10/2003	28/10/2008	8,00	
12	PISCITELLI	VALERIO	20/11/1959	06/03/1986	23/07/1991	8,00	
13	DE PRISCO	ROBERTA	22/05/1974	08/10/2003	26/10/2009	7,00	
14	DE ANGELIS	EMMA	08/08/1978	28/10/2003	20/11/2009	6,00	
15	DI MARCO	ERMINIA	10/03/1955	29/07/1999	11/10/2006	5,75	
16	DI NARDO	CLAUDIO	12/08/1949	21/07/1975	13/07/1979	5,40	
17	MARTONE	GIORGIO	18/09/1953	27/10/1989	26/07/1995	5,00	

Il Segretario

IL PRESIDENTE
Dr. Francesco D'Addino

fonte: http://burc.regione.campania.it

COMITATO CONSULTIVO ZONALE ART. 24 ASL SALEF

GRADUATORIA DEFINITIVA ASPIRANTI SPECIALISTI AMBULATORIALI ANNO 2011

BRANCA DERMATOLOGIA	COGNOME	NOME	DATA DI NASCITA	DATA DI LAUREA	DATA DI SPECIALIZZAZIONE	TOTALE PUNTEGGI	ESCLUSI
1	PIACQUADIO SALA	GIOVANNI	09/03/1971	05/03/1998	19/12/2002	19,56	
2	TROTTA	GIUSEPPE	02/09/1958	24/07/1990	25/10/1995	17,71	
3	LIGRONE	LUIGI	09/09/1966	06/11/1992	29/10/2001	16,45	
4	LETIZIA	ORTENSIO	22/08/1966	22/12/1992	30/10/1998	14,53	
5	IMPERIALE	FELICIA	13/01/1966	28/02/2001	20/10/2005	13,46	
6	DONOFRIO	PAOLA	02/03/1977	24/07/2001	09/11/2005	12,08	
7	SIANI	SALVATORE	25/04/1960	27/04/1999	24/10/2003	11,38	
8	CAPRINO	ADELIA	18/07/1978	28/06/2002	20/11/2006	11,35	
9	CUCCURULLO	FRANCESCA MARIA	04/08/1967	31/07/1992	30/10/1996	11,04	
10	DE LUCA	TIZIANA	30/12/1956	23/02/1995	11/11/2004	10,78	
11	BELLINO	ARCANGELO	09/09/1957	11/04/1989	14/10/1993	10,52	
12	NACCA	LUIGI	09/07/1978	29/10/2002	10/11/2006	10,33	
13	VITIELLO	PAOLA	22/08/1968	07/10/2003	30/10/2007	10,28	
14	GORGA	FERNANDA	08/06/1949	26/071979	30/07/1982	9,93	
15	SIMONETTI	GIOVANNI	26/02/1973	14/10/1997	06/11/2003	9,82	
16	FULGIONE	ELISABETTA	17/11/1973	29/10/2001	25/10/2007	9,80	
17	AURILIA	ANNA	30/12/1972	23/10/1998	22/10/2002	9,67	
18	BALDASSARRE	MARIA ASSUNTA	01/04/1974	30/03/2000	11/11/2004	9,64	
19	AGOZZINO	MARINA	20/01/1979	30/07/2003	30/10/2007	9,62	
20	BATTIMIELLO	VALERIA	22/04/1980	28/07/2004	16/01/2009	9,51	
21	LAURIA	GIOVANNI	28/10/1964	07/04/1993	12/11/1997	9,40	
22	VITIELLO	AMALIA	09/04/1965	05/11/1991	13/03/1996	9,38	
23	RUSSO	NADIA	18/06/1971	30/07/1997	05/11/2004	9,21	
24	D'ACUNTO	CARMINE	07/07/1967	31/07/1991	09/11/1999	9,10	
25	LUCIANO	STEFANIA	27/12/1965	20/03/1992	30/10/1996	9,08	
26	CEDDIA	CARLA	19/05/1961	31/07/1989	15/07/1993	9,04	
27	CICALE	LORENZA	14/10/1978	23/07/2002	25/10/2007	9,02	
28	SPANO'	GUSTAVO	05/07/1962	31/03/1988	23/06/1992	9,00	
29	D'ALTO	VITO	21/12/1965	30/07/1992	29/10/1999	9,00	

Il Segretario

IL PRESIDENTE
Dr. Francesco D'Addino

fonte: http://burc.regione.campania.it

COMITATO CONSULTIVO ZONALE ART. 24 ASL SALEF
GRADUATORIA DEFINITIVA ASPIRANTI SPECIALISTI AMBULATORIALI ANNO 2011

BRANCA DERMATOLOGIA	COGNOME	NOME	DATA DI NASCITA	DATA DI LAUREA	DATA DI SPECIALIZZAZIONE	TOTALE PUNTEGGI	ESCLUSI
30	DENTE	VALERIA	18/09/1975	26/07/1999	30/10/2003	9,00	
31	PICCIRILLO	FABIO	17/03/1980	30/09/2004	14/11/2008	9,00	
32	CESARE	GIULIA	30/01/1979	13/07/2004	26/10/2009	9,00	
33	DI COSTANZO	LUISA	17/07/1981	11/07/2005	15/01/2010	9,00	
34	PUCA	ROSA VALENTINA	14/02/1981	27/07/2005	21/01/2010	9,00	
35	MOSCARELLA	ELVIRA	26/02/1981	27/07/2005	21/01/2010	9,00	
36	GIORGIO	CATERINA MARIAROSA	11/07/1980	27/07/2005	21/01/2010	9,00	
37	DENTE	VALENTINA	18/01/1977	30/07/2001	09/11/2005	8,85	
38	DI CRECCHIO	RAFFAELLA	19/04/1968	11/04/1994	12/11/1999	8,32	
39	D'ONOFRIO	DONATELLA	04/08/1975	20/07/2000	05/11/2004	8,30	
40	PASTENA	SERGIO	24/08/1960	21/06/1991	30/10/1998	8,14	
41	DI CICILIA	STEFANIA	19/03/1976	01/01/2001	05/11/2004	8,11	
42	BROGNA	LINA	06/07/1969	28/07/1994	29/10/1999	8,02	
43	ROSSIELLO	LUIGI	17/11/1977	27/06/2002	20/11/2006	8,01	
44	SANTONI	MARIA BRUNA	28/09/1965	11/04/1994	05/11/1998	8,00	
45	POSTERARO	GIOVANNI	03/03/1970	05/10/2004	01/12/2000	8,00	
46	PETRILLO	GIANLUCA	11/04/1976	28/07/2004	18/12/2008	8,00	
47	RESCIGNO	ORSOLA	26/07/1980	21/12/2005	15/11/2010	8,00	
48	MAZZA	IVANA MARIA	22/04/1969	28/02/1995	20/10/1999	7,56	
49	MAIONE	FRANCESCO	15/03/1974	25/10/2000	10/11/2005	7,10	
50	VITTUCCI	ROBERTA	21/08/1951	28/07/1979	08/07/1982	7,00	
51	CALABRESSE	ALFONSO	01/03/1956	24/03/1983	28/07/1986	7,00	
52	PELLEGRINO	ARMANDO EMILIO	24/10/1959	26/07/1988	18/10/1991	7,00	
53	MOFFA	GUIDO	26/07/1975	24/07/2001	09/11/2005	7,00	
54	CESTONE	ENZA	07/03/1980	22/07/2005	23/10/2009	7,00	
55	SILVESTRO	STEFANIA	19/05/1974	02/11/1999	23/02/2005	6,69	
56	MAUTONE	MARIA GRAZIA	03/07/1965	29/10/1991	01/11/1999	5,97	
57	RAGNI	FRANCESCO	20/10/1954	21/07/1982	05/12/1985	5,00	
58	SADEK	NAZAR MOHEY SHOUK	24/12/1956	10/11/1991	30/06/1995	5,00	
59	STEFANI	ELSA	06/07/1948	28/02/1973	02/10/1976	3,00	

Il Segretario

IL PRESIDENTE
Dr. Francesco D'Addino

fonte: http://burc.regione.campania.it

COMITATO CONSULTIVO ZONALE ART. 24 ASL SALERNO
GRADUATORIA PROVVISORIA ASPIRANTI SPECIALISTI AMBULATORIALI ANNO 2011

BRANCA DIABETOLOGIA	COGNOME	NOME	DATA DI NASCITA	DATA DI LAUREA	DATA DI SPECIALIZZAZIONE	TOTALE PUNTEGGI	ESCLUSI
1	CONTE	MARISA	06/05/1971	25/07/1996	29/10/2001	16,30	
2	SARDELLI	LUIGI	21/07/1974	23/07/2002	30/10/2007	13,77	
3	ROMANO	ANTONELLA	10/07/1975	30/07/1999	28/10/2005	12,64	
4	MASULLI	MARIA	31/10/1977	24/07/2001	31/10/2006	11,78	
5	COZZI	UGO	27/12/1961	27/07/2000	03/11/2005	11,65	
6	TIRELLI	GILDA	13/10/1978	21/07/2003	22/12/2008	11,25	
7	MAGLIONE	EMILIA	09/06/1973	29/03/2000	26/10/2006	11,07	
8	LAPICE	EMANUELA	10/03/1978	15/10/2003	30/10/2008	10,84	
9	RUOCCO	GIUSEPPE	05/02/1977	21/07/2003	22/12/2008	10,79	
10	MINICHIELLO	STEFANA	27/03/1974	06/11/2001	31/10/2006	10,56	
11	RAGONE	ELIANA	20/04/1964	09/04/1990	24/10/1995	10,54	
12	DE NICOLA	ANTONINO	07/09/1964	04/11/1992	29/10/1998	10,51	
13	LILLI	STEFANIA	08/08/1977	18/07/2002	26/10/2007	10,37	

Il Segretario

IL PRESIDENTE
Dr. Francesco D'Addino

fonte: http://burc.regione.campania.it

COMITATO CONSULTIVO ZONALE ART. 24 ASL SALERNO
GRADUATORIA PROVVISORIA ASPIRANTI SPECIALISTI AMBULATORIALI ANNO 2011

BRANCA DIABETOLOGIA	COGNOME	NOME	DATA DI NASCITA	DATA DI LAUREA	DATA DI SPECIALIZZAZIONE	TOTALE PUNTEGGI	ESCLUSI
14	PERRINO	SILVIA	08/051968	02/03/1995	27/10/2000	10,23	
15	GUALDIERO	ROBERTO	31/08/1980	29/07/2004	14/12/2009	10,00	
16	TURCO	ANNA AMELIA	27/01/1979	08/10/2003	31/10/2001	9,95	
17	SOLIMENO	STEFANO	20/12/1966	06/11/1997	29/10/2002	9,94	
18	NOTARO	ANTONIO	01/05/1974	24/03/1999	28/10/2004	9,74	
19	FUSCO	ALESSANDRA	03/07/1975	24/10/2000	24/10/2005	9,60	
20	PAPPALARDO	LUIGI	14/08/1958	07/10/1985	29/06/1988	9,43	
21	FITTIPALDI	MARIA ROSA	22/12/1970	25/07/1995	22/10/2001	9,38	
22	ROSSI	ANNALISA	16/07/1976	19/07/2002	26/10/2007	9,17	
23	STILE	LUISA ANNA	26/10/1973	22/01/2001	11/04/2006	9,02	
24	SARNACCHIARO	FRANCESCA	28/09/1962	24/07/1989	28/07/1994	9,01	
25	GIUGLIANO	GIOVANNI LUIGI EM	21/06/1951	23/12/1975	21/11/1978	9,00	
26	MEDICI	VINCENZO	06/05/1950	12/07/1974	16/12/1981	9,00	
27	FERRARA	IDA	16/09/1961	28/02/1990	24/10/1995	9,00	
28	ROSSI	VALENTINA	20/07/1966	25/07/1990	30/10/1995	9,00	
29	PETTI	RAFFAELA	14/06/1969	31/12/1993	31/12/1997	9,00	
30	ORIO	FRANCESCO	02/09/1971	25/07/1995	27/10/2000	9,00	
31	ORIO	MARCELLO	15/04/1978	18/07/2002	26/10/2007	9,00	
32	BELLASTELLA	GIUSEPPE	16/07/1979	09/07/2003	22/12/2008	9,00	
33	CIOTOLA	MIRYAM	30/12/1978	27/07/2004	14/12/2009	9,00	

Il Segretario

IL PRESIDENTE
Dr. Francesco D'Addino

fonte: http://burc.regione.campania.it

COMITATO CONSULTIVO ZONALE ART. 24 ASL SALERNO
GRADUATORIA PROVVISORIA ASPIRANTI SPECIALISTI AMBULATORIALI ANNO 2011

BRANCA DIABETOLOGIA	COGNOME	NOME	DATA DI NASCITA	DATA DI LAUREA	DATA DI SPECIALIZZAZIONE	TOTALE PUNTEGGI	ESCLUSI
34	BATTAGLIA	MARINA	13/05/1979	30/01/2004	22/12/2009	9,00	
35	QUINTO	MARIA CHIARA	04/07/1979	28/07/2004	14/01/2010	9,00	
36	VUOLO	LAURA	01/03/1977	19/07/2004	18/01/2010	9,00	
37	IACCARINO	MICHELE	27/03/1980	28/09/2004	18/01/2010	9,00	
38	GUIDA	ANNA	22/07/1978	14/07/2004	21/01/2010	9,00	
39	MINERVA	VALENTINA	21/06/1980	21/07/2004	21/01/2010	9,00	
40	MORGILLO	TERESA	20/08/1978	14/10/2004	21/01/2010	9,00	
41	PANICO	ANNALISA	03/01/1976	16/10/2001	26/10/2007	8,68	
42	LEO	ANNA LUISA	24/07/1970	02/11/1999	19/01/2006	8,33	
43	BOZZETTO	LUTGARDA	17/11/1978	17/10/2003	31/10/2008	8,27	
44	COLARUSSO	SARA	17/04/1978	15/07/2002	26/10/2007	8,10	
45	CASORIA	ENZA	28/10/1977	22/10/2003	19/12/2008	8,04	
46	APICELLA	ANNA MARIA	03/05/1957	22/07/1980	13/07/1983	8,00	
47	DI MARTINO	SERGIO	09/04/1963	10/07/1989	30/10/1992	8,00	
48	RUSSO	NICOLA	19/03/1964	31/07/1989	23/05/1994	8,00	
49	NAPPO	FRANCESCO	02/09/1964	14/03/1994	21/10/2003	8,00	
50	BARONE	NUNZIA	26/06/1977	17/12/2001	06/11/2007	8,00	
51	DI TOMMASO	DONATO	25/05/1979	03/11/2003	04/11/2008	8,00	
52	DANIELE	GIOVANNI PAOLO	19/10/1978	30/01/2004	28/01/2010	8,00	
53	GIORDANO	MARIA	01/05/1959	31/03/1994	23/10/2001	7,32	
54	FAIELLA	LISA	08/04/1976	17/07/2000	28/10/2005	7,04	
55	BIONDI	GERARDO	22/10/1957	31/10/1983	24/07/1987	7,00	
56	AMARO	SALVATORE	21/09/1959	29/01/1986	03/07/1989	7,00	
57	ALTIERI	GIUSEPPE	03/05/1961	09/04/1987	17/07/1990	7,00	
58	GOGLIA	UMBERTO	02/01/1978	17/07/2002	27/11/2007	7,00	
59	CAPUTO	ERSILIA	21/02/1970	29/06/2004	21/01/2010	7,00	
60	AMETRANO	LUIGI	23/05/1957	29/07/1983	22/11/1988	6,50	
61	TURTUR	ALDO	13/10/1949	13/06/1975	05/07/1978	6,00	
62	OLIVA	DOMENICA	29/05/1958	28/01/1984	28/10/1987	5,30	

Il Segretario

IL PRESIDENTE
Dr. Francesco D'Addino

fonte: http://burc.regione.campania.it

COMITATO CONSULTIVO ZONALE ART. 24 ASL SALERNO
GRADUATORIA PROVVISORIA ASPIRANTI SPECIALISTI AMBULATORIALI ANNO 2011

BRANCA DIABETOLOGIA	COGNOME	NOME	DATA DI NASCITA	DATA DI LAUREA	DATA DI SPECIALIZZAZIONE	TOTALE PUNTEGGI	ESCLUSI
63	BUONAIUTO	FRANCESCO	01/01/1951	15/03/1976	13/07/1979	5,00	
64	SORACE	MARIO	08/12/1951	27/10/1976	05/10/1981	5,00	
65	SCIOTI	MARIA PIA	03/05/1959	11/04/1985	15/12/1988	5,00	
66	PORCARO	MASSIMO	16/05/1958	20/05/1983	25/10/1990	5,00	
67	ALBANO	GIUSEPPINA	10/10/1957	23/06/1987	30/10/1990	5,00	
68	COPPETA	GIOVANNI PAOLO	25/10/1978	27/07/2004	21/01/2010	5,00	
69	POTO	FRANCO AGNELLO	09/10/1955	16/11/1981	06/07/1990	3,00	
70	RAFFAELE	ANTONELLA	21/12/1958	31/10/1987	22/07/1995	3,00	
71	AMATO	ANTONIO	12/02/1951	31/07/1990	30/10/1995	3,00	
72	CHIORAZZO	GISBERTA	24/09/1977	21/12/2004		0,00	escluso
73	MANCUSI	CRESCENZO	05/08/1960	28/12/1989		0,00	escluso

Il Segretario

IL PRESIDENTE
Dr. Francesco D'Addino

fonte: http://burc.regione.campania.it

COMITATO CONSULTIVO ZONALE ART. 24 ASL SALERNO
GRADUATORIA PROVVISORIA ASPIRANTI SPECIALISTI AMBULATORIALI ANNO 2011

BRANCA EMATOLOGIA	COGNOME	NOME	DATA DI NASCITA	DATA DI LAUREA	DATA DI SPECIALIZZAZIONE	TOTALE PUNTEGGI	ESCLUSI
1	SICA	ANTONELLO	19/01/1975	27/12/1999	30/10/2007	17,19	
2	D'AMICO	MARIA ROSARIA	10/08/1964	10/11/1997	28/11/2002	13,95	
3	BECCHIMANZI	CRISTINA	19/01/1979	10/10/2003	26/10/2007	9,00	
4	CAMMAROTA	SABRINA	07/07/1978	15/07/2003	29/11/2007	9,00	
5	VANNATA	BERBARA	18/09/1980	12/02/2006	19/11/2009	9,00	
6	DE LUCIA	MICHELA	22/03/1981	11/10/2005	21/01/2010	9,00	
7	RICCARDI	CIRA	10/03/1981	12/10/2005	21/01/2010	9,00	
8	CIANCIA	ROSANNA	11/09/1974	21/07/1999	31/10/2003	8,00	
9	VOLZONE	FRANCESCO	19/02/1977	31/07/2001	17/12/2005	8,00	
10	LANGELLA	MARIA	08/09/1959	03/11/2000	01/03/2006	8,00	
11	NAPOLITANO	MARIASANTA	01/09/1980	24/06/2004	16/11/2009	8,00	
12	AMOROSO	LUIGI	20/04/1954	27/05/1980		0,00	ESCLUSO
13	GUIDA	ANNA	22/07/1978	14/07/2004		0,00	ESCLUSO

Il Segretario

IL PRESIDENTE
Dr. Francesco D'Addino

fonte: http://burc.regione.campania.it

COMITATO CONSULTIVO ZONALE ART. 24 ASL SALERNO
GRADUATORIA DEFINITIVA ASPIRANTI SPECIALISTI AMBULATORIALI ANNO 2011

BRANCA ENDOCRINOLOGIA	COGNOME	NOME	DATA DI NASCITA	DATA DI LAUREA	DATA DI SPECIALIZZAZIONE	TOTALE PUNTEGGI	ESCLUSI
1	MEDICI	VINCENZO	16/07/1976	19/07/2002	26/10/2007	19,00	
2	GIUDICE	BARTOLOMEO	01/05/1974	24/03/1999	28/10/2004	15,78	
3	PANELLA	FILOMENA	08/05/1968	02/03/1995	27/10/2000	12,05	
4	SCIOTI	MARIA PIA	01/08/1959	21/09/1987	30/10/1990	10,81	
5	AMETRANO	LUIGI	27/12/1961	27/07/2000	03/11/2005	10,25	
6	IULIANO	ROSSANA	05/02/1977	21/07/2003	22/12/2008	10,24	
7	PORCARO	MASSIMO	03/01/1976	16/10/2001	26/10/2007	10,18	
8	ALBANO	GIUSEPPINA	06/05/1971	25/07/1996	29/10/2001	9,59	
9	ORIO	FRANCESCO	01/05/1959	31/03/1994	23/10/2001	9,18	
10	CONTE	MARISA	03/07/1975	24/10/2000	24/10/2005	9,16	
11	PERRINO	SILVIA	10/03/1978	15/10/2003	30/10/2008	9,11	
12	GIORDANO	MARIA	22/12/1970	25/07/1997	22/10/2001	9,10	
13	FITTIPALDI	MARIA ROSA	19/10/1974	26/10/1999	28/10/2005	9,06	
14	DENTICO	CONCETTA	26/10/1973	30/03/2000	11/04/2006	9,02	
15	NOTARO	ANTONIO	20/12/1966	06/11/1997	29/10/2002	9,02	
16	COZZI	UGO	18/01/1973	22/07/1997	24/10/2002	9,02	
17	STILE	LUISA ANNA	28/09/1962	24/07/1989	28/07/1994	9,00	
18	LEO	ANNA LUISA	02/09/1971	25/07/1995	27/10/2000	9,00	
19	ROSSI	ANNALISA	29/05/1973	21/07/1997	27/11/2003	9,00	
20	COLARUSSO	SARA	01/03/1977	19/07/2004	20/06/2006	9,00	
21	TIRELLI	GILDA	16/07/1979	09/07/2003	22/12/2008	9,00	
22	RUOCCO	GIUSEPPE	30/12/1978	27/07/2004	14/12/2009	9,00	
23	BELLASTELLA	GIUSEPPE	07/02/1980	28/07/2004	14/12/2009	9,00	
24	PANICO	ANNALISA	31/08/1980	29/07/2004	14/12/2009	9,00	
25	VITOLO	GABRIELLA	13/05/1979	30/01/2004	22/12/2009	9,00	
26	DI TOMMASO	DONATO	04/07/1979	28/07/2004	14/01/2010	9,00	
27	ROCCO	VINCENZO	27/03/1980	28/09/2004	18/01/2010	9,00	
28	DI MARTINO	SERGIO	10/07/1974	18/07/2001	31/10/2007	8,65	
29	BUONAIUTO	FRANCESCO	06/05/1950	12/07/1974	30/08/1977	8,40	
30	CIOTOLA	MIRJAM	21/06/1951	23/12/1975	30/12/1987	8,40	
31	QUINTO	MARIA CHIARA	02/01/1978	17/07/2002	27/11/2007	8,40	
32	MANCONE	MANFREDI	24/07/1970	02/11/1999	19/01/2006	8,33	

Il Segretario

IL PRESIDENTE
Dr. Francesco D'Addino

fonte: http://burc.regione.campania.it

COMITATO CONSULTIVO ZONALE ART. 24 ASL SALERNO
GRADUATORIA DEFINITIVA ASPIRANTI SPECIALISTI AMBULATORIALI ANNO 2011

BRANCA ENDOCRINOLOGIA	COGNOME	NOME	DATA DI NASCITA	DATA DI LAUREA	DATA DI SPECIALIZZAZIONE	TOTALE PUNTEGGI	ESCLUSI
33	VUOLO	LAURA	27/04/1967	31/10/1994	03/11/2000	8,17	
34	LALLI	ELEONORA	25/05/1979	03/11/2003	0	8,15	
35	IACCARINO	MICHELE	17/04/1978	15/07/2002	26/10/2007	8,07	
36	FUSCO	ALESSANDRA	03/05/1957	22/07/1980	13/07/1983	8,00	
37	TURTUR	ALDO	09/07/1956	23/07/1980	15/10/1990	8,00	
38	LAPICE	EMANUELA	09/04/1963	10/07/1989	30/10/1992	8,00	
39	GIUGLIANO	LUIGI EMILIO	20/07/1966	25/07/1990	30/10/1995	8,00	
40	DI COSTANZO	BRIGIDA	10/03/1959	31/07/1984	06/07/1987	7,00	
41	DI PALO	CARMEN	23/05/1957	29/07/1983	10/10/1988	6,50	
42	BATTAGLIA	MARINA	27/12/1949	17/12/1974	06/07/1977	5,40	
43	SARNACCHIARO	FRANCESCA	13/10/1949	13/06/1975	05/07/1978	5,40	
44	AMATO	ANTONIO	29/05/1958	28/01/1984	28/10/1987	5,27	
45	APICELLA	ANNA MARIA	01/01/1951	15/03/1976	13/07/1979	5,00	
46	SOLIMENO	STEFANO	26/02/1951	22/07/1976	13/07/1979	5,00	
47	OLIVA	DOMENICA	03/05/1959	11/04/1985	15/12/1988	5,00	
48	GUALDIERO	ROBERTO	16/05/1958	20/05/1983	25/10/1990	5,00	
49	ROSSI	RICCARDO	10/10/1957	23/06/1987	30/10/1990	5,00	
50	GOGLIA	UMBERTO	12/02/1951	31/07/1990	30/10/1995	5,00	

Il Segretario

IL PRESIDENTE
Dr. Francesco D'Addino

fonte: http://burc.regione.campania.it

COMITATO CONSULTIVO ZONALE ART. 24 ASL SALERNO
GRADUATORIA DEFINITIVA ASPIRANTI SPECIALISTI AMBULATORIALI ANNO 2011

BRANCA FARMACOLOGIA	COGNOME	NOME	DATA DI NASCITA	DATA DI LAUREA	DATA DI SPECIALIZZAZIONE	TOTALE PUNTEGGI
1°	GALLO	MARIAPINA	15/05/1973	27/04/2004	27/01/2009	10,63

Il Segretario

IL PRESIDENTE
Dr. Francesco D'Addino

fonte: http://burc.regione.campania.it

COMITATO CONSULTIVO ZONALE ART. 24 ASL SALERNO

GRADUATORIA DEFINITIVA ASPIRANTI SPECIALISTI AMBULATORIALI ANNO 2011

BRANCA FISIOCHINESITERAPIA	COGNOME	NOME	DATA DI NASCITA	DATA DI LAUREA	DATA DI SPECIALIZZAZIONE	TOTALE PUNTEGGI	ESCLUSI
1	MENDUNI DE ROSSI	TERESA	08/09/1965	30/09/1992	31/10/2000	23,44	
2	BERTELLA	MARIANNA	13/05/1978	24/07/2002	17/11/2006	18,28	
3	PRISCO	MARIANNA	14/10/1972	26/10/1999	09/12/2003	16,67	
4	RUSSO	ROSALIA	01/09/1974	20/10/1999	09/12/2004	12,22	
5	PERNA	FRANCESCO	11/11/1976	24/07/2001	07/11/2005	11,69	
6	CONTALDI	MARIA TERESA	31/05/1978	29/07/2003	07/11/2007	10,85	
7	MATTIA	ENRICOMARIA	20/12/1977	04/11/2003	07/11/2007	10,61	
8	SEPE	CATELLO	24/02/1968	22/12/1992	30/09/2000	10,20	
9	CERINO	ALESSANDRO	12/08/1973	27/07/1998	12/11/2002	9,90	
10	VIETRI	CINZIA	23/04/1968	26/07/2000	16/11/2005	9,80	
11	GUIDA	ANNA	06/05/1961	12/04/1988	28/10/1997	9,05	
12	DRAMMIS	CARMEN	11/09/1971	01/07/1997	25/11/2002	9,05	
13	TROVATO	PAOLA	07/06/1979	29/10/2003	09/11/2007	9,00	
14	MARFELLA	PAOLA	01/11/1980	28/06/2005	27/01/2010	9,00	
15	CASILLO	GIUSEPPE	03/11/1964	11/11/1996	09/12/2004	8,80	
16	DI DOMENICO	FRANCESCA PAOLA	24/01/1976	30/07/2001	16/11/2005	8,51	
17	TREMATERRA	LUIGI	31/07/1977	13/10/2003	30/10/2007	8,48	
18	DE SENA	PASQUA	10/08/1966	22/12/2000	16/11/2005	8,41	
19	SANTOIANNI	ROSINA	02/03/1962	31/07/1991	22/10/1998	8,08	
20	MARINIELLO	FERDINANDO	05/03/1974	28/03/2000	09/12/2004	8,03	
21	IODICE	SALVATORE	22/05/1965	08/03/1991	29/10/1996	8,00	
22	ARGENZIANO	FLAVIO MARCO	05/05/1963	11/11/1996	31/10/2000	8,00	
23	GUIDA	LUCIA	18/01/1967	14/04/1993	06/11/2001	8,00	
24	FERRANTE	CESARIO	06/02/1970	31/07/1996	30/10/2003	8,00	
25	SCHIRO'	GERARDINO	28/04/1956	20/10/1999	30/10/2003	8,00	
26	PUGLIESE	GAETANO	15/06/1970	30/09/1997	09/12/2003	8,00	
27	SANTANGELO	GIOVANNI	12/05/1972	28/07/1999	09/12/2003	8,00	
28	PANARIELLO	GIOVANNI	07/07/1972	26/10/1999	09/12/2003	8,00	
29	FALZARANO	CARMELA	31/07/1972	19/07/2000	29/10/2004	8,00	
30	CAPUTO	ROSSELLA	28/08/1977	30/07/2002	31/10/2006	8,00	
31	BUFFONE	CHIARA	08/03/1975	13/410/2003	30/10/2007	8,00	
32	LA MANTIA	VITTORIO	19/02/1976	19/03/2004	16/01/2009	8,00	

Il Segretario

IL PRESIDENTE
Dr. Francesco D'Addino

fonte: http://burc.regione.campania.it

COMITATO CONSULTIVO ZONALE ART. 24 ASL SALERNO
GRADUATORIA DEFINITIVA ASPIRANTI SPECIALISTI AMBULATORIALI ANNO 2011

BRANCA FISIOCHINESITERAPIA	COGNOME	NOME	DATA DI NASCITA	DATA DI LAUREA	DATA DI SPECIALIZZAZIONE	TOTALE PUNTEGGI	ESCLUSI
33	DI BLASIO	RAFFAELE	27/11/1974	13/07/2004	26/01/2009	8,00	
34	D'ANTONIO	ARTURO	05/03/1978	29/07/2004	26/01/2009	8,00	
35	FORMISANO	FRANCESCO PAOLO	30/05/1965	24/10/1995	27/01/2010	8,00	
36	ACAMPA	VANIA	18/12/1964	11/03/2005	27/01/2010	8,00	
37	TUCCI	LIVIA	13/01/1979	12/10/2005	27/01/2010	8,00	
38	BORRELLI	GIOVANNI	03/04/1973	16/07/1998	30/10/2003	7,76	
39	SABIA	GINA	28/05/1957	01/03/1983	17/07/1990	7,00	
40	SALERNO	MARIARITA	20/03/1975	14/10/2002	31/10/2006	7,00	
41	GERVASIO	MARIO LUIGI GAETAN	22/07/1953	25/02/1991	18/12/1996	6,00	
42	ALDERISIO	TIZIANA	15/08/1962	23/12/1994	25/11/2002	6,00	
43	BERTOGLIATTI	SERGIO	27/12/1973	16/10/2001	07/11/2007	6,00	
44	LIGUORI	EMILIA	14/08/1971	27/03/2003	26/01/2009	5,83	
45	PALLOTTA	MAURIZIO	24/10/1967	22/10/2003	07/11/2007	5,69	
46	CORBISIERO	ANTONIO	28/07/1979	13/07/2005	15/01/2010	5,40	
47	LEO	ITALO	30/10/1975	22/10/2003	07/11/2007	5,10	
48	FORTUNATO	MATTEO	24/02/1953	27/07/1982	24/07/1986	5,00	
49	COCOMERO	RAFFAELE	23/09/1957	28/09/1984	21/07/1988	5,00	
50	VOLLARO	PAOLO	21/04/1971	23/12/1997	25/11/2002	5,00	
51	DI MARTINO	ANNA	01/01/1972	24/07/2003	07/11/2007	5,00	
52	FALCO	ALFONSO	02/02/1948	24/03/1975	07/11/1984	3,40	
53	FOGGIA	LUIGI	05/05/1953	28/10/1977	25/11/1985	3,40	
54	LANGONE	LUIGI	07/09/1948	20/12/1977	15/02/1986	3,00	

Il Segretario

IL PRESIDENTE
Dr. Francesco D'Addino

fonte: http://burc.regione.campania.it

COMITATO CONSULTIVO ZONALE ART. 24 ASL SALERNO

GRADUATORIA DEFINITIVA ASPIRANTI SPECIALISTI AMBULATORIALI ANNO 2011

BRANCA FONIATRIA	COGNOME	NOME	DATA DI NASCITA	DATA DI LAUREA	DATA DI SPECIALIZZAZIONE	TOTALE PUNTEGGI	ESCLUSI
1	MERCONE	FRIEDA	13/02/1967	29/03/1996	26/10/2006	16,87	
2	DI COSTANZO	BRIGIDA	18/01/1973	22/07/1997	05/12/2006	9,46	
3	PIRRI	IRMA	08/04/1976	30/07/2001	29/10/2005	9,32	
4	D'AULOS	FEDERICA	13/10/1975	28/07/2000	27/10/2004	9,30	
5	VUOTTO	ROSARIA	05/06/1964	09/10/2000	27/10/2004	9,00	
6	LARIA	CARLA	29/04/1975	20/12/2001	29/10/2005	8,31	
7	ANGELILLO	NICOLA	11/06/1972	11/06/1972	21/10/2002	8,00	
8	RAUCCI	MARINA	07/11/1965	29/03/1996	27/01/2004	8,00	

Il Segretario

IL PRESIDENTE
Dr. Francesco D'Addino

fonte: http://burc.regione.campania.it

COMITATO CONSULTIVO ZONALE ART. 24 ASL SALERNO
GRADUATORIA DEFINITIVA ASPIRANTI SPECIALISTI AMBULATORIALI ANNO 2011

BRANCA GASTROENTEROLOGIA	COGNOME	NOME	DATA DI NASCITA	DATA DI LAUREA	DATA DI SPECIALIZZAZIONE	TOTALE PUNTEGGI	ESCLUSI
1	DE FILIPPO	FRANCESCA ROMANA	25/04/1975	22/07/1999	30/10/2003	24,06	
2	VESPERE	GIULIANA	17/11/1976	23/07/2001	03/11/2005	14,79	
3	FEDERICO	ALESSANDRO	14/06/1972	25/07/1996	10/11/2004	11,47	
4	COCCOLI	PIETRO	17/06/1977	12/07/2002	26/10/2006	10,62	
5	DE SIMONE	TERESA	25/10/1969	30/07/1997	30/10/2002	10,18	
6	AMORUSO	DANIELA CATERINA	09/04/1977	19/07/2001	03/11/2005	10,07	
7	SAVARESE	MARIA FLAVIA	01/03/1978	14/10/2002	26/10/2006	9,40	
8	PETTI	RAFFAELA	14/06/1969	31/12/1993	31/12/1997	9,00	
9	BOZZI	ROSAMARIA	08/10/1974	27/07/2000	27/10/2005	9,00	
10	MUCHERINO	CATERINA	01/01/1978	30/07/2003	18/12/2007	9,00	
11	DE COLIBUS	PATRIZIA	06/09/1980	26/07/2004	26/01/2009	9,00	
12	BRUNO	MARIKA	21/10/1979	27/09/2004	19/06/2009	9,00	
13	BUCCI	CRISTINA	27/03/1981	25/07/2005	25/01/2010	9,00	
14	GRAVINA	ANTONIETTA GERARI	27/11/1980	13/10/2005	28/01/2010	9,00	
15	CUOMO	ANTONIO	06/04/1971	20/07/1995	27/10/2000	8,08	
16	NIOSI	MARCO	10/09/1975	28/10/2003	18/12/2007	8,00	
17	TORTORA	RAFFAELLA	08/10/1980	26/07/2001	25/01/2010	8,00	
18	REA	MATILDE	07/06/1980	22/07/2005	25/01/2010	8,00	
19	RUSSO	LUIGI	06/07/1980	22/07/2005	25/01/2010	8,00	
20	RUSSO	MICHELE	10/01/1977	21/12/2004	28/01/2010	8,00	
21	ESPOSITO	ILARIA	09/05/1968	28/12/2000	26/10/2005	7,80	
22	DI MARTINO	GENNARO	19/05/1963	28/07/1989	15/07/1994	7,18	
23	MANZIONE	ROSA	24/11/1961	27/10/1993	27/10/1999	7,18	
24	ESPOSITO	MARIA LUISA	27/03/1963	07/04/1988	30/10/1992	6,00	
25	REGLIONI	SIMONA	06/11/1972	17/07/2002	27/10/2006	5,00	
26	CUBUDIS	PANTELIS	15/05/1962	17/07/1991	03/10/2003	3,00	

Il Segretario

IL PRESIDENTE
Dr. Francesco D'Addino

fonte: http://burc.regione.campania.it

COMITATO CONSULTIVO ZONALE ART. 24 ASL SALERNO

GRADUATORIA DEFINITIVA ASPIRANTI SPECIALISTI AMBULATORIALI ANNO 2011

BRANCA GERIATRIA	COGNOME	NOME	DATA DI NASCITA	DATA DI LAUREA	DATA DI SPECIALIZZAZIONE	TOTALE PUNTEGGI	ESCLUSI
1	PUZIO	GIANFRANCO	02/06/1968	24/07/2000	24/10/2005	22,65	
2	CASALE	ANTONIO	27/10/1973	30/07/1998	03/11/2003	20,28	
3	SILVESTRI	ANTONIA	05/09/1975	25/02/2002	30/10/2006	19,59	
4	LANDINO	PIETRO	09/11/1962	13/04/1989	19/07/1993	16,47	
5	DI PASQUALE	FRANCESCA	19/11/1979	28/10/2003	24/10/2007	15,60	
6	DELL'AVERSANA	ANNA	22/06/1976	13/10/2003	31/10/2007	13,77	
7	DE LISA	GABRIELLA	28/09/1975	16/05/2002	31/10/2007	13,75	
8	COMITALE	EMMA	07/07/1974	26/07/2001	24/10/2005	12,80	
9	VOLPE	MARIA GIUSEPPINA	19/03/1969	26/02/2001	28/10/2005	12,33	
10	RUGGIERO	LUIGI	03/01/1969	20/12/2001	30/10/2006	11,25	
11	MORMILE	MARIA TERESA	30/05/1969	25/03/1999	15/12/2004	10,37	
12	MACIA' BUSTAMANTE	ANA MARIA DE LOURDES	05/02/1952	29/06/1999	29/10/2004	9,31	
13	CERRACCHIO	ERIKA	07/11/1975	17/04/2002	20/11/2007	9,25	
14	MOSCHELLA	SABINO	09/02/1968	22/10/2003	16/01/2009	9,07	
15	ZINCARELLI	CARMELA	03/07/1978	16/10/2003	16/01/2009	9,03	
16	D'ANGELO	GIOVANNI	02/08/1951	22/07/1976	28/07/1983	9,00	
17	TAGLIAMONTE	MARIA ROSARIA	11/05/1970	28/07/1994	26/10/1998	9,00	
18	FIORILLO	FRANCESCO	07/07/1973	24/07/1998	24/10/2002	9,00	
19	BLOISE	ANTONELLA	17/05/1975	05/10/2000	29/10/2004	9,00	
20	MONIELLO	GIOVANNI	30/07/1975	16/10/2001	30/10/2006	9,00	
21	MONTUORI	CATERINA	11/07/1981	18/07/2005	18/01/2010	9,00	
22	PANZA	GIUSEPPE	10/10/1980	11/10/2005	18/01/2010	9,00	
23	GUIDA	ANNA	22/07/1978	14/07/2004	21/01/2010	9,00	
24	CHIORAZZO	GISBERTA	24/09/1977	21/12/2004	27/01/2010	9,00	
25	D'ALESSANDRO	VITTORIO	08/09/1979	27/07/2005	27/01/2010	9,00	
26	GRELLA	BENEDETTA	16/02/1981	26/102005	27/01/2010	9,00	
27	COCCA	CARMEN	15/04/1975	22/10/2002	24/10/2006	8,66	
28	BUCUR	ROXANA ILEANA	15/07/1964	02/11/2000	28/10/2005	8,38	
29	PETRONZIO	EDGARDO	10/04/1974	25/03/1999	30/10/2006	8,30	
30	CIARAMBINO	TIZIANA	20/06/1975	29/10/2002	30/10/2006	8,27	

Il Segretario

IL PRESIDENTE
Dr. Francesco D'Addino

fonte: http://burc.regione.campania.it

COMITATO CONSULTIVO ZONALE ART. 24 ASL SALERNO

GRADUATORIA DEFINITIVA ASPIRANTI SPECIALISTI AMBULATORIALI ANNO 2011

BRANCA GERIATRIA	COGNOME	NOME	DATA DI NASCITA	DATA DI LAUREA	DATA DI SPECIALIZZAZIONE	TOTALE PUNTEGGI	ESCLUSI
31	MAZZELLA	FRANCESCA	25/01/1977	23/07/2002	30/10/2006	8,10	
32	ALO'	ANNAMARIA	28/11/1977	20/10/2003	27/11/2009	8,08	
33	CITARELLA	MAURO	08/10/1960	24/09/1993	30/10/2006	8,01	
34	VILLANI	GIUSEPPE FABIO	24/07/1964	24/07/1989	21/07/1993	8,00	
35	DE FELICE	GIULIO	01/02/1963	20/03/1989	25/07/1994	8,00	
36	GRIMALDI	PELLEGRINO	17/06/1963	13/03/1990	25/07/1994	8,00	
37	SUPINO	PASQUALE	17/08/1964	28/03/1991	25/10/1995	8,00	
38	CACCIATORE	FRANCESCO	21/04/1967	22/07/1991	25/10/1995	8,00	
39	ROVELLA	EMILIO	31/07/1972	21/10/1997	20/10/2003	8,00	
40	MIGLIACCIO	BIAGIO	03/10/1978	15/10/2003	31/10/2007	8,00	
41	ATTANASIO	STEFANIA	19/10/1972	08/10/2003	05/03/2008	8,00	
42	MANFREDI	ELEONORA	22/06/1972	21/12/2001	08/01/2009	8,00	
43	BRIGHINA	CELESTINA	04/04/1973	28/01/2004	18/01/2010	8,00	
44	MARCHESE	MASSIMO	03/07/1972	14/10/2004	18/01/2010	8,00	
45	LOFFREDO	FLAVIA	10/04/1981	25/07/2005	18/01/2010	8,00	
46	BALDISSARA	MAURIZIO	24/05/1980	17/10/2005	18/01/2010	8,00	
47	GARGIULO	GAETANO	29/07/1980	17/10/2005	18/01/2010	8,00	
48	DE ROSA	GIOVANNA	20/05/1980	20/03/2006	18/01/2010	8,00	
49	MAZO	SARA	11/11/1972	13/10/2004	27/01/2010	8,00	
50	DI NATALE	DAVIDE	29/05/1949	04/12/1974	11/07/1977	7,00	
51	LIONETTI	FRANCESCO	31/08/1965	09/03/1993	25/10/1999	7,00	
52	ALFANO	CAMILLO	05/08/1947	04/04/1975	30/06/1978	3,00	

Il Segretario

IL PRESIDENTE
Dr. Francesco D'Addino

fonte: http://burc.regione.campania.it

COMITATO CONSULTIVO ZONALE ART. 24 ASL SALERNO

GRADUATORIA DEFINITIVA ASPIRANTI SPECIALISTI AMBULATORIALI ANNO 2011

BRANCA IDROCLIMATOLOGIA	COGNOME	NOME	DATA DI NASCITA	DATA DI LAUREA	DATA DI SPECIALIZZAZIONE	TOTALE PUNTEGGI	ESCLUSI
1	COCCIA	ROSANNA	31/08/1941	16/12/1966	29/12/1972	8,40	
2	PASTORE	LUCA	02/06/1965	24/07/1991	30/10/2008	8,00	
3	DEL CORE	GAETANO	30/04/1960	28/10/1986	28/10/1996	5,00	
4	SALVATORE	STEFANIA	16/04/1967	29/03/1995	30/10/2006	5,00	
5	ZITO	TERESA ROSA	31/07/1957	30/03/2000	30/10/2006	3,00	

Il Segretario

IL PRESIDENTE
Dr. Francesco D'Addino

fonte: http://burc.regione.campania.it

COMITATO CONSULTIVO ZONALE ART. 24 ASL SALERNO
GRADUATORIA DEFINITIVA ASPIRANTI SPECIALISTI AMBULATORIALI ANNO 2011

BRANCA IGIENE E MEDICINA PREVENTIVA	COGNOME	NOME	DATA DI NASCITA	DATA DI LAUREA	DATA DI SPECIALIZZAZIONE	TOTALE PUNTEGGI	ESCLUSI
1	DI FRAIA	ARMANDO	03/07/1975	21/10/2002	25/10/2006	15,07	
2	SANTORO	GIUSEPPE	15/06/1973	27/03/2002	30/01/2006	14,17	
3	UGLIANO	DANIELA	16/10/1977	22/07/2002	25/10/2006	13,02	
4	DELLA VECCHIA	ANTONIO	28/08/1979	28/07/2004	21/01/2009	12,22	
5	NOSCHESE	LUISA	29/06/1973	11/05/2000	31/10/2007	11,72	
6	ALFANO	VINCENZA	30/08/1977	03/11/2003	20/12/2007	11,17	
7	LOMBARDI	GIUSEPPE	31/07/1973	16/10/2001	30/11/2006	10,81	
8	CRIVARO	VALERIA	01/01/1977	21/11/2002	31/10/2007	10,53	
9	DI PALMA	MARIA ANTONIA	17/11/1972	10/03/2005	21/01/2009	10,16	
10	CUCCARO	PATRIZIA	30/06/1979	19/03/2004	21/01/2009	9,96	
11	ANNUNZIATA	ANNALISA	14/07/1978	09/07/2003	21/01/2009	9,26	
12	VIGILANTE	LAURA MARIA	05/10/1961	29/10/1987	18/10/1991	9,26	
13	GALIZIA	MATILDE	14/07/1952	29/06/1983	20/07/1987	9,00	
14	GIORDANO	LAURA	17/04/1973	21/10/2002	20/12/2007	9,00	
15	CIOCCHI	DANIELA	07/08/1978	30/01/2004	20/12/2007	9,00	
16	MENSORIO	MARIO MASSIMO	22/03/1979	23/07/2004	21/01/2009	9,00	
17	DE MARCO	GIOVANNA	15/05/1979	28/09/2004	27/01/2010	9,00	
18	CONTE	GIOVANNI	30/03/1978	17/10/2003	21/01/2009	8,95	
19	COCCIA	ROSANNA	31/08/1941	16/12/1966	25/11/1979	8,40	
20	IACOLARE	ANTONIO	26/12/1977	14/10/2003	21/01/2009	8,10	
21	AVILIA	FILIPPO	04/10/1959	22/07/2002	25/10/2006	8,02	
22	CELANO	GIOVANNA	08/12/1963	22/12/1993	30/10/1998	8,00	
23	AVALLONE	LOREDANA	03/11/1954	13/03/1991	29/10/2001	8,00	
24	GISMONDI	MICHELE	23/06/1951	23/07/1979	28/10/2003	8,00	
25	VERTULLO	CARMELO	27/01/1966	27/02/1995	28/10/2005	8,00	
26	SORICELLI	MARIA	03/05/1972	11/07/2001	14/11/2006	8,00	
27	NOBISSO	PASQUALE	27/01/1977	21/10/2003	20/12/2007	8,00	
28	BALDINI	AMEDEO	24/02/1978	25/03/2003	11/11/2008	8,00	
29	SESSA	ALESSANDRA	15/01/1978	23/03/2004	21/01/2010	8,00	
30	AVINO	GIANPIERO	19/01/1970	13/03/2006	21/01/2010	8,00	
31	PIRO	ALESSANDRA	02/06/1978	13/03/2006	21/01/2010	8,00	

Il Segretario

IL PRESIDENTE
Dr. Francesco D'Addino

fonte: http://burc.regione.campania.it

COMITATO CONSULTIVO ZONALE ART. 24 ASL SALERNO

GRADUATORIA DEFINITIVA ASPIRANTI SPECIALISTI AMBULATORIALI ANNO 2011

BRANCA IGIENE E MEDICINA PREVENTIVA	COGNOME	NOME	DATA DI NASCITA	DATA DI LAUREA	DATA DI SPECIALIZZAZIONE	TOTALE PUNTEGGI	ESCLUSI
32	PERRELLA	GIUSEPPE	29/07/1970	27/03/2002	31/10/2006	7,41	
33	CERVASIO	LOREDANA	02/06/1969	09/10/2003	31/10/2007	7,00	
34	CERRATO	ANTONIO	10/07/1972	29/07/2002	09/11/2009	6,00	
35	TRABUCCO	MARCO	17/12/1980	11/10/2005	29/01/2010	6,00	
36	BOTTA	ELEONORA	16/05/1978	21/07/2003	27/012010	6,00	
37	BASILE	ROCCO	26/07/1954	14/10/1978	26/11/2002	5,00	
38	D'ALESSANDRO	NICOLA	29/09/1958	31/10/1984	28/10/2003	5,00	
39	GIULIANO	ANGELA	29/08/1963	22/07/1996	24/11/2008	5,00	
40	COSTANZO	CATERINA	20/04/1969	30/03/2000	21/01/2010	5,00	
41	D'AURIA	MATTEO	28/03/1975	26/07/2001	21/01/2010	5,00	
42	GRIPPO	NICOLINO	11/03/1970	20/12/2005	21/01/2010	5,00	
43	MASCOLO	DOMENICO	13/05/1978	22/07/2003	27/01/2010	5,00	
44	CACACE	GIANLUCA	26/03/1979	11/10/2005	27/01/2010	5,00	
45	AVITABILE	FABIO	26/07/1976	21/12/2005	27/01/2010	5,00	
46	CAPPUCCIO	ANTONELLA	24/11/1969	26/03/2001	27/01/2010	3,86	
47	CUPIDO	MARIO	18/01/1949	28/01/1974	07/07/1977	3,00	
48	BOVE	CRESCENZO	29/05/1950	31/03/1977	30/11/1984	3,00	
49	FERRUCCI	DANIELE	11/03/1963	27/07/1995	28/10/2002	3,00	
50	ROGLIANI	GERMANA	13/09/1968	26/03/2001	21/01/2009	3,00	

Il Segretario

IL PRESIDENTE
Dr. Francesco D'Addino

fonte: http://burc.regione.campania.it

COMITATO CONSULTIVO ZONALE ART. 24 ASL SALERNO
GRADUATORIA DEFINITIVA ASPIRANTI SPECIALISTI AMBULATORIALI ANNO 2011

BRANCA MALATTIE INFETTIVE	COGNOME	NOME	DATA DI NASCITA	DATA DI LAUREA	DATA DI SPECIALIZZAZIONE	TOTALE PUNTEGGI	ESCLUSI
1	GAMBARDELLA	MICHELE	08/01/1960	23/12/1994	29/10/2002	13,15	
2	SEPE	ALESSIO	19/02/1970	29/06/2004	21/01/2009	10,24	
3	AMENDOLA	FERDINANDO ROSARIO	20/11/1950	29/03/1983	23/10/1987	9,00	
4	D'ANIELLO	FLAVIA	10/07/1974	26/10/1999	22/10/2003	9,00	
5	DE PASCALE	GENNARO	16/09/1981	28/07/2005	12/11/2009	9,00	
6	AMATO	ANNA MARIA	05/06/1970	21/12/2001	31/12/2009	9,00	
7	GUIDA	MARIA GABRIE	20/03/1975	23/07/2001	03/04/2005	8,00	
8	ZACCARIELLO	ANTONIETTA	20/04/1975	30/10/2001	31/10/2005	8,00	
9	GRATTACASO	STELLA	03/04/1978	14/10/2002	31/10/2006	8,00	
10	FORTUNATO	VALENTINA	18/10/1975	24/07/2003	30/10/2007	8,00	
11	MARRONE	CATERINA	11/05/1978	1410/2003	30/10/2007	8,00	
12	PARRELLA	GIOVANNI	27/01/1976	25/07/2005	28/01/2010	8,00	
13	BARILE	MARIO	06/02/1962	29/09/1989	30/07/1993	7,00	
14	MARTINI	SALVATORE	12/07/1976	22/10/2002	25/10/2006	6,00	
15	ROMANO	GERARDO	12/10/1949	04/12/1973	31/12/1977	5,00	
16	ESPOSITO	ERNESTO	09/04/1970	21/11/2002	29/03/2007	5,00	
17	COLUCCI	MARIO	08/07/1946	20/06/1972	11/07/1977	3,00	
18	TADDEO	GRAZIA	18/12/1967	23/03/1999	31/12/2006	3,00	
19	GUIDA	ANNA	22/07/1978	14/07/2004		0,00	ESCUSO

Il Segretario

IL PRESIDENTE
Dr. Francesco D'Addino

fonte: http://burc.regione.campania.it

COMITATO CONSULTIVO ZONALE ART. 24 ASL SALERNO

GRADUATORIA DEFINITIVA ASPIRANTI SPECIALISTI AMBULATORIALI ANNO 2011

BRANCA MED. E CHIR.D.ACC. E UR.	COGNOME	NOME	DATA DI NASCITA	DATA DI LAUREA	DATA DI SPECIALIZZAZIONE	TOTALE PUNTEGGI	ESCLUSI
1	VICECONTI	ROBERTO	11/04/1975	22/07/2002	26/10/2007	16,72	
2	LERRO	GIUSEPPE	18/07/1965	28/03/1997	26/10/2007	12,07	
3	CASTALDO	ROSARIA	27/12/1978	15/10/2003	31/10/2008	11,45	
4	MINICHIELLO	STEFANIA	27/03/1974	06/11/2001	31/10/2006	10,56	
5	GUIDA	ANNA	22/07/1978	14/07/2004	21/01/2000	9,00	
6	MINERVA	VALENTINA	21/06/1980	21/07/2004	21/01/2010	9,00	
7	DELLO VICARIO	FERDINANDO	13/11/1972	15/10/2001	21/01/2010	7,00	
8	ARENA	ADRIANO	04/04/1973	27/07/2001	21/01/2010	5,00	
9	MAZZELIA	FRANCESCA	25/01/1977	23/07/2002	0	0,00	ESCUSO
10	CHIORAZZO	GISBERTA	24/09/1977	21/12/2004	0	0,00	ESCUSO
11	D'ALESSANDRO	VITTORIO	08/09/1979	27/07/2005	0	0,00	ESCUSO

Il Segretario

IL PRESIDENTE
Dr. Francesco D'Addino

fonte: http://burc.regione.campania.it

COMITATO CONSULTIVO ZONALE ART. 24 ASL SALER

GRADUATORIA DEFINITIVA ASPIRANTI SPECIALISTI AMBULATORIALI ANNO 2011

BRANCA MEDICINA INTERNA	COGNOME	NOME	DATA DI NASCITA	DATA DI LAUREA	DATA DI SPECIALIZZAZIONE	TOTALE PUNTEGGI	ESCLUSI
1	GAMBARDELLA	MICHELE	08/01/1960	23/12/1994	29/10/2002	13,15	
2	MASULLI	MARIA	31/10/1977	24/07/2001	31/10/2006	12,89	
3	VIOLA	STEFANIA	17/10/1977	17/07/2002	26/10/2007	11,59	
4	CASTALDO	ROSARIA	27/12/1978	15/10/2003	31/10/2008	11,45	
5	MINICHIELLO	STEFANIA	27/03/1974	06/11/2001	31/10/2006	10,56	
6	LILLI	STEFANIA	08/08/1977	18/07/2002	26/10/2007	9,24	
7	TURCO	ANNA AMELIA	27/01/1979	08/10/2003	31/10/2008	9,07	
8	VITIELLO	LUISA	09/05/1975	08/10/2003	19/12/2008	9,02	
9	CASORIA	ENZA	28/10/1977	22/10/2003	19/12/2008	9,02	
10	FERRARA	IDA	16/09/1961	28/02/1990	24/10/1995	9,00	
11	RESTIVO	LUCIANO	29/12/1978	30/07/2003	19/12/2008	9,00	
12	GUIDA	ANNA	22/07/1978	14/07/2004	21/01/2010	9,00	
13	MINERVA	VALENTINA	21/06/1980	21/07/2004	21/01/2010	9,00	
14	MORGILLO	TERESA	20/08/1978	14/10/2004	21/01/2010	9,00	
15	DANIELE	GIOVANNI PAOLO	19/10/1978	30/01/2004	28/01/2010	9,00	
16	DI PALMA	GISELLA	18/09/1980	23/07/2004	28/01/2010	9,00	
17	ARBO	PAOLA	15/06/1973	23/07/2004	28/01/2010	9,00	
18	RUSSO	NICOLA	19/03/1964	31/07/1989	23/05/1994	8,40	
19	BOZZETTO	LUTGARDA	17/11/1978	17/10/2003	31/10/2008	8,27	
20	TURTUR	ALDO	13/10/1949	13/06/1975	10/07/1986	8,00	
21	ANNUNZIATA	STEFANO	31/01/1971	25/01/2001	20/11/2005	8,00	
22	DE GIORGI	FRANCESCO	05/02/1978	21/11/2002	26/10/2007	8,00	
23	BARONE	NUNZIA	26/06/1977	17/12/2001	06/11/2007	8,00	
24	CAPUTO	ERSILIA	21/02/1970	29/06/2004	21/01/2010	8,00	
25	VIGGIANO	GIUSEPPE	03/10/1978	22/10/2003	28/01/2010	8,00	
26	FAIELLA	LISA	08/04/1976	17/07/2000	28/10/2005	7,04	
27	MOLINARI	RAFFAELE	22/09/1978	25/10/2003	10/11/2008	7,00	
28	GIUGLIANO	GIOVANNI LUIGI EMILI	21/06/1951	23/12/1975	30/12/1987	6,00	
29	ROMANO	ANTONELLA	10/07/1975	30/07/1999	28/10/2005	6,00	
30	POTO	FRANCO AGNELLO MAURO	09/10/1955	16/11/1981	06/07/1990	5,00	
31	ARENA	ADRIANO	04/04/1973	27/07/2001	21/01/2010	5,00	
32	COPPETA	GIOVANNI PAOLO	25/10/1978	27/07/2004	21/01/2010	5,00	
33	MAROTTA	PAOLA	19/06/1977	11/10/2001		0,00	ESCUSO

Il Segretario

IL PRESIDENTE
Dr. Francesco D'Addino

fonte: http://burc.regione.campania.it

COMITATO CONSULTIVO ZONALE ART. 24 ASL SALERNO
GRADUATORIA DEFINITIVA ASPIRANTI SPECIALISTI AMBULATORIALI ANNO 2011

BRANCA MEDICINA DEL LAVORO	COGNOME	NOME	DATA DI NASCITA	DATA DI LAUREA	DATA DI SPECIALIZZAZIONE	PUNTEGGI	ESCLUSI
1	LAIETA	MARIA TERESA	10/08/1971	30/04/1997	06/11/2002	10,96	
2	MATERAZZO	FERNANDA	23/051962	29/07/1993	29/10/1999	9,00	
3	PALMIERI	ALESSANDRA	26/05/1973	28/07/1998	31/10/2003	9,00	
4	PALUMBO	ANTONIO	03/04/1969	04/03/1996	30/10/2006	9,00	
5	LEO	LUIGI	11/10/1974	30/01/2004	26/11/2007	9,00	
6	AGNONE	MARIANGELA	26/05/1979	29/07/2004	17/12/2008	9,00	
7	DI FEO	ANTINISCA	10/03/1978	22/10/2003	29/05/2009	9,00	
8	DE NANZIO	ANNA RITA	19/01/1975	25/03/2003	24/07/2009	9,00	
9	NAPOLANO	FLAVIO	22/06/1981	19/10/2005	19/01/2010	9,00	
10	SALOMONE	MARIA	25/02/1977	23/07/2002	30/10/2006	8,23	
11	GRIMALDI	ROBERTO	17/08/1976	05/11/2003	19/01/2009	8,03	
12	PETRONE	ROSA	18/09/1955	29/07/1987	29/10/1992	8,00	
13	RUSSO	NICOLA	19/03/1964	31/07/1989	23/05/1994	8,00	
14	PINNERI	MARIA CONCETTA	05/01/1962	14/11/1989	10/06/1994	8,00	
15	MONACO	ROSANNA	25/04/1963	31/10/1990	29/03/1999	8,00	
16	PENNACCHIO	PIETRO CARMINE	29/04/1966	29/03/1995	29/10/1999	8,00	
17	ORABONA	ROSA	11/09/1965	26/02/2001	28/10/2005	8,00	
18	PIZZORUSSO	VINCENZO	02/07/1974	30/07/2001	28/10/2005	8,00	
19	RENDA	NADIA	05/08/1972	27/03/2000	12/04/2006	8,00	
20	RUBERTO	MARIA	05/08/1974	27/07/2001	31/10/2006	8,00	
21	MAIETTA	UMBERTO	26/07/1978	30/07/2003	29/10/2007	8,00	
22	VISCARDI	FRANCESCO	15/12/1976	30/07/2002	26/11/2007	8,00	
23	LETTIERI	MARIANGELA	09/07/1975	26/07/2004	19/01/2009	8,00	
24	DI STEFANO	CHIARA	26/10/1976	14/07/2004	28/01/2009	8,00	
25	DI MAIO	GIANNA	04/12/1978	11/03/2005	28/01/2009	8,00	
26	BARILE	ANGELA	02/06/1978	17/10/2005	19/01/2010	8,00	
27	VITAGLIANO	MANUELA	21/07/1978	30/09/2004	29/01/2010	8,00	
28	DELLA PORTA	DOMENICO	13/05/1954	26/10/1979	15/07/1982	7,00	
29	GIORDANO	CARMELA	23/07/1973	24/07/2000	08/03/2005	7,00	
30	SANSONE	ANGELA	18/09/1974	08/04/2000	15/11/2005	7,00	

Il Segretario

IL PRESIDENTE
Dr. Francesco D'Addino

fonte: http://burc.regione.campania.it

COMITATO CONSULTIVO ZONALE ART. 24 ASL SALERNO
GRADUATORIA DEFINITIVA ASPIRANTI SPECIALISTI AMBULATORIALI ANNO 2011

BRANCA MEDICINA DEL LAVORO	COGNOME	NOME	DATA DI NASCITA	DATA DI LAUREA	DATA DI SPECIALIZZAZIONE	PUNTEGGI	ESCLUSI
31	DI FILIPPO	DELIA	13/01/1973	27/03/2001	29/01/2010	7,00	
32	BALZANO	RAIMONDO	25/03/1960	26/07/1989	29/10/1992	6,00	
33	MARCHIONE	FRANCESCA	14/03/1961	24/07/1995	25/10/1999	6,00	
34	GIORDANO	GIOVANNI	29/12/1961	29/11/1991	29/10/1999	6,00	
35	COZZOLINO	UMBERTO	13/08/1958	22/07/2003	26/11/2007	6,00	
36	RAGNI	FRANCESCO	20/10/1954	21/07/1982	29/05/1992	5,00	
37	BAVOSO	CESARINA	17/05/1957	28/06/1988	29/10/1992	5,00	
38	CIARALDI	FLORIANA CAROL	24/10/1972	30/07/2003	26/11/2007	5,00	
39	RUSSO	MASSIMO	18/03/1969	24/10/2003	26/11/2007	5,00	
40	ROTONDO	STEFANIA	02/06/1969	20/07/2001	19/06/2008	5,00	
41	PAOLILLO	MARIO	16/03/1956	22/07/1996	19/01/2009	5,00	
42	VENETO	MARIANNA	07/03/1954	22/12/1983	31/05/1990	3,00	
43	RAVALLESE	RAFFAELE	22/05/1959	17/10/1988	21/10/1991	3,00	
44	PIRONTI	GIUSEPPE	20/01/1960	00/01/1900	10/06/1994	3,00	
45	PETRONZIO	MARIA FELICIA	19/09/1975	06/11/2000	25/10/2004	3,00	
46	LETIZIA	VINCENZO	13/10/1972	30/10/2001	31/10/2006	3,00	
47	DENTICO	CONCETTA	29/05/1973	21/07/1997	0	0	ESCUSO
48	COSTANZO	GAETANO	25/12/1968	02/11/1994	0	0	ESCUSO

Il Segretario

IL PRESIDENTE
Dr. Francesco D'Addino

fonte: http://burc.regione.campania.it

COMITATO CONSULTIVO ZONALE ART. 24 ASL SALERNO

GRADUATORIA DEFINITIVA ASPIRANTI SPECIALISTI AMBULATORIALI ANNO 2011

BRANCA MEDICINA DELLO SPORT	COGNOME	NOME	DATA DI NASCITA	DATA DI LAUREA	DATA DI SPECIALIZZAZIONE	TOTALE PUNTEGGI	ESCLUSI
1	FIORETTI	LILIANA	13/05/1965	24/03/1999	05/11/2004	13,64	
2	BUONAURO	ROSA	05/08/1978	28/06/2002	27/10/2006	9,50	
3	CANONICO	RAFFAELE	09/06/1976	26/07/2000	05/11/2004	9,00	
4	PIO	ANTONIO	24/04/1952	20/07/1977	23/07/1980	8,41	
5	GISMONDI	MICHELE	23/06/1951	23/07/1979	27/07/1983	8,00	
6	TURTUR	ALDO	13/10/1949	13/06/1975	09/10/1990	7,80	
7	ABBONDATI	MARIA	25/09/1973	29/03/1999	06/11/2006	7,21	
8	VICIDOMINI	CLAUDIA	02/09/1970	29/03/2001	30/05/2006	7,00	
9	D'ANNA	MELANIA	20/06/1963	18/02/1997	06/11/2006	6,48	
10	AVALLONE	LOREDANA	03/11/1954	13/03/1991	31/10/1996	6,40	
11	RUSSO	RAFFAELE	18/10/1975	27/03/2001	27/10/2006	6,00	
12	BASILE	ROCCO	26/07/1954	14/10/1978	28/07/1981	5,00	
13	SABIA	GINA	28/05/1957	01/03/1983	11/06/1986	5,00	
14	CUCUZZA	ANGELO	03/06/1956	24/07/1984	09/10/1990	5,00	
15	TARTAGLIONE	BENEDETTO	10/10/1955	28/07/1987	09/10/1990	5,00	
16	CORBISIERO	ANTONIO	28/07/1979	13/07/2005	0	0,00	ESCLUSO

Il Segretario

IL PRESIDENTE
Dr. Francesco D'Addino

fonte: http://burc.regione.campania.it

COMITATO CONSULTIVO ZONALE ART. 24 ASL SALERNO

GRADUATORIA DEFINITIVA ASPIRANTI SPECIALISTI AMBULATORIALI ANNO 2011

BRANCA MEDICINA LEGALE	COGNOME	NOME	DATA DI NASCITA	DATA DI LAUREA	DATA DI SPECIALIZZAZIONE	TOTALE PUNTEGGI	ESCLUSI
1	VENETO	FRANCESCA	17/10/1976	22/10/2003	19/01/2009	10,13	
2	SANTORO	LUCA	03/04/1978	27/10/2003	18/12/2008	10,06	
3	CARUSO	GIANCARLO	23/08/1975	30/07/1999	15/11/2004	9,53	
4	FATICATO	CATERINA	07/02/1976	03/11/2000	25/10/2004	9,00	
5	COLASANTI	FERNANDO	08/05/1977	27/07/2001	28/10/2005	9,00	
6	DENTICO	CONCETTA	29/05/1973	21/07/1977	18/01/2009	9,00	
7	PICCIOCCHI	ELENA	04/02/1981	27/07/2005	28/01/2010	9,00	
8	ANNUNZIATA	ANIELLO	24/08//1980	13/03/2006	28/01/2010	9,00	
9	DE CRISTOFARO	MIMMO	22/04/1977	15/07/2002	30/10/2006	8,82	
10	SALVIOLI	NICOLETTA	21/07/1976	09/10/2003	29/10/2007	8,74	
11	MAZZA	GIULIANO	08/02/1974	16/10/2003	29/10/2007	8,56	
12	DE ROSA	CARLO	01/12/1962	23/03/1993	28/06/1993	8,45	
13	TORTORA	ALFONSO	19/01/1963	03/11/1998	28/10/2003	8,23	
14	SALOMONE	MARIA	25/02/1977	23/07/2002	31/10/2006	8,23	
15	TUCCILLO	ANIELLO	16/08/1969	27/02/1995	23/07/2001	8,10	
16	DI PALMA	MARIA DONATA	11/11/1978	30/07/2002	13/11/2006	8,04	
17	TOLINO	ACHILLE	12/05/1946	23/07/1970	23/07/1982	8,00	
18	SAVARESE	MAURIZIO	28/04/1960	15/10/1991	21/11/1996	8,00	
19	SEVERINO	PASQUALE	19/11/1978	18/03/2005	19/01/2009	8,00	

Il Segretario

IL PRESIDENTE
Dr. Francesco D'Addino

fonte: http://burc.regione.campania.it

COMITATO CONSULTIVO ZONALE ART. 24 ASL SALERNO
GRADUATORIA DEFINITIVA ASPIRANTI SPECIALISTI AMBULATORIALI ANNO 2011

BRANCA MEDICINA NUCLEARE	COGNOME	NOME	DATA DI NASCITA	DATA DI LAUREA	DATA DI SPECIALIZZAZIONE	TOTALE PUNTEGGI	ESCLUSI
1	CAPASSO	ROSARIO	06/11/1976	26/03/2001	27/10/2006	9,00	
2	PAGANO	CAROLINA	26/10/1980	12/10/2005	20/01/2010	8,07	
3	D'AMICO	DOMENICO	17/07/1974	22/07/1998	28/10/2002	8,00	
4	CAPRIO	MARIA GRAZIA	13/10/1971	03/11/1998	28/10/2003	8,00	
5	SALVATORE	BARBARA	20/09/1973	31/07/2000	27/10/2004	8,00	
6	ALBANESE	CARMINE	10/06/1967	30/03/2001	28/10/2005	8,00	
7	DE FALCO	TERESA	07/08/1979	21/07/2004	16/01/2009	8,00	
8	NARGI	PAOLA	01/09/1979	20/12/2005	20/01/2010	8,00	
9	CELENTANO	UMBERTO	27/10/1967	29/11/2001	27/10/2006	6,00	
10	TEDESCO	NICOLINA	16/01/1965	28/07/1994	31/10/2000	5,00	
11	GIORDANO	ARMANDO	11/01/1955	23/01/1989	05/10/1994	3,00	
12	SALZILLO	MASSIMO	23/12/1968	26/03/2002	30/10/2006	3,00	

Il Segretario

IL PRESIDENTE
Dr. Francesco D'Addino

fonte: http://burc.regione.campania.it

COMITATO CONSULTIVO ZONALE ART. 24 ASL SALERNO

GRADUATORIA DEFINITIVA ASPIRANTI SPECIALISTI AMBULATORIALI ANNO 2011

BRANCA MEDICINA TRASFUSIONALE	COGNOME	NOME	DATA DI NASCITA	DATA DI LAUREA	DATA DI SPECIALIZZAZIONE	TOTALE PUNTEGGI	ESCLUSI
1	DI TROIA	DOMENICO	06/12/1962	10/11/1997	05/11/2004	15,19	
2	MARINO	MARINA	07/07/1969	15/12/1993	26/02/2001	9,60	
3	DE LUCIA	MICHELA	22/03/1981	11/10/2005	21/01/2010	9,00	
4	DEL GIUDICE	VINCENZO	07/04/1966	24/03/1995	31/10/2000	8,00	

Il Segretario

IL PRESIDENTE
Dr. Francesco D'Addino

fonte: http://burc.regione.campania.it

COMITATO CONSULTIVO ZONALE ART. 24 ASL SALERNO

GRADUATORIA DEFINITIVA ASPIRANTI SPECIALISTI AMBULATORIALI ANNO 2011

BRANCA MICROBIOLOGIA E VIROLOGIA	COGNOME	NOME	DATA DI NASCITA	DATA DI LAUREA	DATA DI SPECIALIZZAZIONE	TOTALE PUNTEGGI	ESCLUSI
1	IULA	VITA DORA	17/05/1965	30/07/1999	22/01/2009	6,59	
2	D'ACAMPORA	GEMMA	13/09/1963	10/04/1992	22/10/2001	5,00	
3	FABBRICATORE	OLIMPIA	10/07/1968	20/12/1995	29/10/2001	5,00	
4	LAMBERTI	VINCENZO	01/12/1974	29/03/1999	31/01/2009	5,00	
5	VITALE	GERARDO	11/05/1963	20/12/2001	15/12/2006	3,55	
6	PAGNI	CINZIA	14/08/1963	02/02/2004	30/10/2007	3,00	
7	AMOROSO	LUIGI	20/04/1954	27/05/1980	0	0,00	ESCUSO

Il Segretario

IL PRESIDENTE
Dr. Francesco D'Addino

fonte: http://burc.regione.campania.it

COMITATO CONSULTIVO ZONALE ART. 24 ASL SALE

GRADUATORIA DEFINITIVA ASPIRANTI SPECIALISTI AMBULATORIALI ANNO 2011

BRANCA NEFROLOGIA	COGNOME	NOME	DATA DI NASCITA	DATA DI LAUREA	DATA DI SPECIALIZZAZIONE	TOTALE PUNTEGGI	ESCLUSI
1	SARAVO	MARIA TERESA	02/10/1958	29/10/1984	25/10/1988	16,65	
2	PAVESE	FRANCESCO	17/06/1965	26/07/1990	04/11/1994	16,29	
3	TRUCILLO	PAOLO	30/05/1976	22/10/2002	13/11/2007	10,96	
4	SERIO	VITTORIO	31/12/1975	05/11/2001	26/10/2006	10,75	
5	DI MICCO	LUCIA	17/01/1979	10/10/2003	31/10/2008	9,15	
6	CASTELLUCCI	ONOFRIO	22/12/1961	28/07/1986	19/07/1990	9,00	
7	PALMA	CORRADO	16/02/1963	03/11/1987	02/07/1991	9,00	
8	CHIRICONE	DANIELA	31/10/1974	28/07/1999	29/12/2004	9,00	
9	CATAPANO	FAUSTA	16/09/1976	26/07/2000	21/11/2005	9,00	
10	CIOTOLA	ANNALISA	01/07/1978	12/07/2002	26/10/2007	9,00	
11	SIRICO	MARIA LUISA	13/04/1979	08/10/2003	31/10/2008	9,00	
12	CELANO	MONIA	30/06/1977	29/01/2004	29/12/2008	9,00	
13	NAPPI	RICCARDO	26/10/1978	29/07/2004	22/01/2010	9,00	
14	TIRINO	GIUSEPPINA	05/11/1973	24/03/2000	26/10/2006	8,22	
15	SITO	FRANCA	07/12/1962	08/04/1988	14/07/1992	8,15	
16	DI NATALE	GABRIELLA	21/09/1979	30/07/2003	29/12/2008	8,08	
17	CESARO	ANTONIO	27/03/1970	26/07/1994	31/10/2001	8,08	
18	MAROTTA	PAOLA	19/06/1977	10/10/2001	27/03/2007	8,02	
19	CAPUTO	CARMELA	30/10/1974	22/10/2002	26/10/2007	8,02	
20	CAPPABIANCA	FABIO	06/11/1964	21/02/1992	28/10/1999	8,00	
21	MIRENGHI	FRANCESCO	27/08/1972	22/10/1999	28/10/2005	8,00	
22	POTA	ANDREA	04/12/1975	15/10/2001	25/10/2006	8,00	
23	MANZI	SIMONA	29/01/1979	21/11/2002	26/10/2007	8,00	
24	CESARE	CONCETTA MARIA	20/12/1976	22/07/2002	13/11/2007	8,00	
25	DI GIUSEPPE	DANIELA	05/08/1974	29/03/2001	31/10/2008	8,00	
26	FARRE	GIOVANNA	11/03/1979	11/03/2005	20/11/2009	8,00	
27	VICEDOMINI	DANIELA	07/05/1977	14/10/2002	22/01/2010	8,00	
28	VISCIANO	BIANCA	25/03/1979	21/07/2004	22/01/2010	8,00	
29	MIRANDA	IDA	30/09/1979	22/07/2004	22/01/2010	8,00	
30	D'ANGELO	FRANCESCA	13/08/1980	27/07/2004	22/01/2010	8,00	
31	MATRONE	DOMENICO	22/06/1950	28/02/1975	31/10/1980	7,00	
32	MASTROPAOLO	MARIO	09/10/1949	03/11/1976	31/10/1980	7,00	
33	AVINO	DEBORAH	25/08/1972	22/10/2002	29/12/2008	7,00	
34	MARINO	RAFFAELE	10/01/1963	03/11/2000	28/10/2005	6,02	
35	RICCI	EUGENIO	28/01/1951	30/07/1976	14/05/1979	6,00	
36	CUOMO	VINCENZO	13/02/1969	25/02/1999	25/10/2004	6,00	
37	ACONE	DARIA	19/07/1945	03/08/1970	05/07/1975	5,40	
38	VENTRIGLIA	SALVATORE	24/11/1956	10/11/1982	18/07/1987	5,00	
39	MATARESE	GIUSEPPE	05/03/1959	03/11/1986	12/11/1990	5,00	
40	DE MAIO	AGOSTINO	14/02/1956	14/04/1986	25/10/1991	5,00	
41	GALISE	ANTONIO	02/01/1961	06/06/1988	14/07/1992	5,00	
42	AQUINO	ASSUNTA	22/07/1960	05/04/1990	27/10/1995	5,00	
43	DI LUCCIO	ROSANNA	25/07/1959	31/07/1989	08/07/1993	3,00	

Il Segretario

IL PRESIDENTE
Dr. Francesco D'Addino

fonte: http://burc.regione.campania.it

COMITATO CONSULTIVO ZONALE ART. 24 ASL SALERNO

GRADUATORIA DEFINITIVA ASPIRANTI SPECIALISTI AMBULATORIALI ANNO 2011

BRANCA NEUROCHIRUGIA	COGNOME	NOME	DATA DI NASCITA	DATA DI LAUREA	DATA DI SPECIALIZZAZIONE	TOTALE PUNTEGGI	ESCLUSI
1	PARLATO	RAFFAELE STEFANO	05/09/1978	28/09/2004	16/12/2009	9,13	
2	BARBARISI	MANLIO	20/06/1980	15/07/2004	16/12/2009	8,00	
3	GRAGNANIELLO	CRISTIAN	19/12/1978	17/02/2005	16/12/2009	8,00	
4	LAPERCHIA	GIUSEPPINA	13/03/1972	30/10/2001	27/01/2009	6,00	
5	FONTANA	LUCIO	11/11/1945	23/07/1974	25/02/1980	5,00	
6	NIGRO	DOMENICO	25/03/1951	15/03/1976	26/11/1982	5,00	

Il Segretario

IL PRESIDENTE
Dr. Francesco D'Addino

fonte: http://burc.regione.campania.it

COMITATO CONSULTIVO ZONALE ART. 24 ASL SALERNO
GRADUATORIA DEFINITIVA ASPIRANTI SPECIALISTI AMBULATORIALI ANNO 2011

BRANCA NEUROLOGIA	COGNOME	NOME	DATA DI NASCITA	DATA DI LAUREA	DATA DI SPECIALIZZAZIONE	TOTALE PUNTEGGI	ESCLUSI
1	PANDOLFI	MARIA	24/03/1975	28/02/2000	17/11/2005	17,77	
2	GRIMALDI	FRANCESCA	09/04/1957	26/10/1982	23/12/1986	14,38	
3	GIUGLIANO	ROSATHEA	03/04/1976	27/07/2000	17/11/2005	13,88	
4	TUCCI	CELESTE	20/10/1975	07/11/2000	28/11/2006	13,21	
5	COZZOLINO	AUTILIA	11/12/1977	15/07/2002	30/10/2007	12,50	
6	LONGO	KATIA	27/09/1976	23/07/2001	30/10/2007	12,37	
7	DE LEVA	MARIA FULVIA	07/08/1976	22/07/2002	30/10/2007	12,26	
8	TAMBURRINI	STEFANO MARIA	12/06/1976	28/07/2000	28/11/2006	11,29	
9	SQUILLANTE	MASSIMO	24/05/1975	09/10/2003	31/10/2008	10,98	
10	CHIRICO	CHIARA	04/01/1976	25/03/2002	26/11/2007	10,13	
11	LIGUORI	GIUSEPPE	01/07/1942	14/04/1970	11/07/1973	9,40	
12	PENZA	PIETRO	22/01/1973	21/10/2002	31/10/2008	9,22	
13	DELLA ROCCA	GENNARO	03/08/1963	30/09/1991	25/10/1996	9,00	
14	CESARANO	MARIA	14/06/1967	27/10/1993	17/11/1999	9,00	
15	PEZZELLA	MARIANNA	15/06/1979	29/07/2004	19/01/2010	9,00	
16	DI BIASE	GIUSEPPINA	30/12/1973	26/07/2001	28/11/2006	8,10	
17	CAPOZZOLI	FIORENTINO	26/02/1965	25/09/1989	19/07/1993	8,00	
18	ARNONE	BIAGIO	16/06/1959	27/07/1989	25/10/1993	8,00	
19	LA PORTA	ALESSANDRO	20/02/1979	21/12/2004	29/01/2010	8,00	
20	RUOCCO	ALDO	01/08/1949	31/10/1975	19/07/1979	7,00	
21	VONA	VINCENZA	15/10/1960	27/02/1987	22/07/1994	7,00	
22	MARTINO	EDIEGO	17/09/1953	20/07/1978	21/07/1983	6,86	
23	SIMALDONE	TIZIANO	14/03/1964	20/06/1990	21/10/1994	6,00	
24	MAURO	ALFONSO	10/06/1957	15/10/1982	15/07/1986	5,40	
25	ZIVELLI	GAETANO	14/09/1948	17/12/1974	27/07/1978	5,00	
26	VIVIANI	PIETRO	17/05/1949	28/10/1975	22/11/1979	5,00	
27	CIANFRANI	MADDALENA	09/03/1957	31/10/1985	11/07/1991	5,00	
28	BECCI	ROSA	21/02/1958	11/11/1988	11/12/1993	5,00	
29	FOGGIA	LUIGI	05/05/1953	28/10/1977	20/11/1981	4,00	
30	GIAMPAOLA	LUCIO	26/01/1954	16/01/1979	15/07/1985	3,00	

Il Segretario

IL PRESIDENTE
Dr. Francesco D'Addino

fonte: http://burc.regione.campania.it

COMITATO CONSULTIVO ZONALE ART. 24 ASL SALERNO

GRADUATORIA DEFINITIVA ASPIRANTI SPECIALISTI AMBULATORIALI ANNO 2011

BRANCA NEUROPSICHIATRIA INFANTILE	COGNOME	NOME	DATA DI NASCITA	DATA DI LAUREA	DATA DI SPECIALIZZAZIONE	TOTALE PUNTEGGI	ESCLUSI
1	DE LUCIA	MARIA CARMELA	29/03/1977	25/03/2002	26/10/2007	12,94	
2	SPIGAPIENA	RAFFAELLA	07/02/1976	26/07/2001	30/10/2006	11,33	
3	AMMENDOLA	EDUARDO	09/10/1977	16/10/2002	26/10/2007	10,72	
4	AURICCHIO	GIANFRANCA	05/10/1975	29/10/2001	30/10/2006	10,17	
5	OPERTO	FRANCESCA FELICIA	12/07/1977	27/03/2003	01/12/2008	10,05	
6	D'AMICO	FULVIO	26/04/1977	22/03/2002	26/10/2007	9,88	
7	LEMBO	CARLA	14/11/1976	22/10/2002	26/10/2007	9,28	
8	PIRONE	TERESA	10/06/1975	27/03/2003	01/12/2008	9,13	
9	FEDERICO	ROSARIO ROMUALDO	05/04/1977	22/03/2002	26/10/2007	9,00	
10	CUTOLO	LUISA	05/07/1977	28/10/2003	01/12/2008	8,57	
11	LEONE	MARIA ROSARIA	02/03/1959	19/07/1985	12/07/1989	8,00	
12	D'ARIENZO	SALVATORE	30/06/1964	29/03/1995	24/10/2000	8,00	
13	FIORILLO	CRISTIANA	10/09/1976	22/03/2002	26/10/2007	8,00	
14	FERRANTE	DIEGO	07/05/1975	31/12/2033	26/01/2010	8,00	
15	FORMICOLA	FRANCESCA	19/06/1975	07/10/2003	29/01/2010	8,00	
16	SANTORO	ELENA	16/06/1979	04/11/2003	29/01/2010	8,00	
17	SALERNO	FILOMENA	26/07/1973	30/10/2002	01/12/2008	6,92	
18	NAPPI	GIUSEPPINA	28/12/1973	28/03/2001	30/10/2006	6,53	
19	LAX	ROSA MARIA	28/11/1966	13/11/1995	15/11/2000	6,00	
20	PASSERINI	ROSA	23/07/1965	27/07/1995	11/10/2001	6,00	
21	MELILLO	CONCETTA VERONICA	08/03/1972	29/05/2001	19/11/2009	6,00	
22	PENNELLA	ARTURO	14/10/1947	19/07/1973	13/07/1981	5,00	
23	VIVACQUA	ARISTIDE	03/01/1951	23/09/1977	26/09/1983	5,00	
24	DE VITO	ANIELLO	04/01/1962	10/04/1990	31/10/1996	5,00	
25	SERGI	LUANA	16/11/1969	27/12/2000	30/10/2006	3,00	

Il Segretario

IL PRESIDENTE
Dr. Francesco D'Addino

fonte: http://burc.regione.campania.it

COMITATO CONSULTIVO ZONALE ART. 24 ASL SALERNO

GRADUATORIA DEFINITIVA ASPIRANTI SPECIALISTI AMBULATORIALI ANNO 2011

BRANCA ORGANIZZAZIONE DEI SERVIZI SANITARI DI BASE	COGNOME	NOME	DATA DI NASCITA	DATA DI LAUREA	DATA DI SPECIALIZZAZIONE	TOTALE PUNTEGGI	ESCLUSI
1	COCCIA	ROSANNA	31/08/1941	16/12/1966	25/11/1979	8,00	
2	GISMONDI	MICHELE	23/06/1951	23/07/1979	28/10/2003	8,00	

Il Segretario

IL PRESIDENTE
Dr. Francesco D'Addino

fonte: http://burc.regione.campania.it

COMITATO CONSULTIVO ZONALE ART. 24 ASL SALERNO
GRADUATORIA DEFINITIVA ASPIRANTI SPECIALISTI AMBULATORIALI ANNO 2011

BRANCA OCULISTICA	COGNOME	NOME	DATA DI NASCITA	DATA DI LAUREA	DATA DI SPECIALIZZAZIONE	TOTALE PUNTEGGI	ESCLUSI
1	LOFFREDO	ETTORE	17/05/1968	15/07/1992	29/10/1997	37,80	
2	NAPOLITANO	MARIA CARMELA	17/04/1976	26/06/2001	08/11/2005	30,60	
3	ROCCO	CLAUDIO	06/01/1976	30/07/2001	09/11/2005	29,73	
4	VELE	PAOLA	02/12/1977	19/07/2002	06/11/2006	26,37	
5	TRITTO	DANIELE MARIO	23/07/1971	22/10/1998	15/12/2004	18,24	
6	SANTINELLI	ORNELLA	03/09/1979	09/10/2003	07/11/2007	18,15	
7	INTRAVAJA	ALFONSO	26/07/1967	24/10/1994	04/11/2004	17,42	
8	BREVE	MARIA ANGELICA	31/12/1970	26/07/1994	29/10/1999	17,06	
9	FERRARA	GIUSEPPE	20/09/1972	22/07/1996	30/10/2001	16,14	
10	LAURIA	ANTONIO	24/05/1968	27/03/1995	08/11/2006	15,40	
11	MONTESARCHIO	VINCENZO	28/01/1978	22/07/2003	13/11/2007	14,83	
12	VITALE	RAFFAELLA	15/10/1968	22/03/1995	19/10/2000	14,57	
13	FREGA	ABRAMO	10/04/1968	20/10/2003	29/04/2008	14,34	
14	MELE	LUIGI	21/10/1974	23/07/1998	14/11/2003	14,24	
15	CIRILLO	SALVATORE ADRIANO	08/07/1976	17/10/2001	28/10/2005	14,11	
16	SALICONE	ALBERTO	23/03/1975	22/07/1999	06/11/2003	13,56	
17	GIORDANO	FRANCESCO	23/07/1978	30/07/2003	13/11/2007	12,78	
18	LA ROCCA	VITTORIA	14/01/1976	27/06/2002	06/11/2006	12,45	
19	MASSARO	CRISTINA	11/05/1965	17/07/1989	14/06/1993	11,84	
20	SCALA	GIANLUCA	19/09/1970	22/10/1998	14/11/2003	11,57	
21	FINELLI	MARIA LUISA	14/12/1979	08/10/2003	07/11/2007	11,10	
22	POLITO	BIAGIO	22/05/1976	27/10/2003	12/11/2007	10,89	
23	DI LAURO	RAFFAELLA	23/10/1974	18/03/2004	20/01/2009	10,68	
24	TREMOLATERRA	GIOVANNA	28/07/1963	07/10/1987	11/06/1991	9,89	
25	NOTARO	MASSIMO	23/11/1980	28/07/2004	28/01/2009	9,88	
26	DI IORIO	VALENTINA	20/11/1976	15/10/2002	08/11/2006	9,81	
27	DI MEGLIO	MARZIO	11/11/1977	25/03/2003	20/01/2009	9,72	
28	COLUCCI	LUCA	30/03/1974	19/10/2000	28/10/2004	9,60	
29	BIANCO	STEFANIA	16/08/1965	13/07/1992	28/10/1999	9,39	
30	IACOPINO	LIANI' LUCIA	02/11/1973	13/07/1999	31/10/2003	9,38	
31	BENUSIGLIO	ENRICO	28/03/1956	27/10/1982	12/06/1986	9,00	
32	DEL BAGLIVO	FRANCESCO	24/07/1960	28/10/1985	13/06/1989	9,00	
33	RADDI	ANTONELLA	13/10/1966	29/07/1992	28/10/1997	9,00	
34	D'ONOFRIO	CARMELA	27/05/1964	30/06/1992	30/10/1998	9,00	
35	IULIANO	ADRIANA	06/06/1976	21/07/2000	04/11/2004	9,00	

Il Segretario

IL PRESIDENTE
Dr. Francesco D'Addino

fonte: http://burc.regione.campania.it

COMITATO CONSULTIVO ZONALE ART. 24 ASL SALERNO
GRADUATORIA DEFINITIVA ASPIRANTI SPECIALISTI AMBULATORIALI ANNO 2011

BRANCA OCULISTICA	COGNOME	NOME	DATA DI NASCITA	DATA DI LAUREA	DATA DI SPECIALIZZAZIONE	TOTALE PUNTEGGI	ESCLUSI
36	BABINO	ANTONIO	04/06/1979	17/03/2005	30/11/2009	9,00	
37	TENORE	RAFFAELE	10/04/1980	04/04/2006	21/01/2010	9,00	
38	PELLEGRINO	FABIANA	23/09/1981	01/07/2005	26/01/2010	9,00	
39	PICCOLO	ANNA	01/12/1973	26/10/1999	14/11/2003	8,41	
40	IOVINO	CARLO	11/07/1948	30/07/1973	02/06/1980	8,28	
41	IERVOLINO	GIULIO	22/06/1952	18/10/1976	02/06/1980	8,00	
42	BALDI	FELICE	05/06/1951	27/10/1976	02/06/1980	8,00	
43	NORMANDO	GIUSEPPE	07/02/1951	25/11/1976	02/06/1980	8,00	
44	PARENTI	SERGIO	13/05/1952	20/07/1977	26/05/1981	8,00	
45	ARIENZO	GIANCARLO	28/03/1956	06/07/1981	02/07/1985	8,00	
46	VIVIANO	VINCENZO	16/04/1957	27/06/1985	30/05/1990	8,00	
47	DE PASCALE	ENRICO	31/07/1958	29/10/1986	11/06/1991	8,00	
48	AMBROSIO	VINCENZO	01/12/1962	18/10/1988	16/06/1993	8,00	
49	PIOCCIRILLO	VALERIO	07/11/1976	25/10/2000	27/01/2005	8,00	
50	SCARPA	FRANCESCO	03/12/1973	30/03/2001	26/01/2006	8,00	
51	MATTACE	AMELIA	26/03/1977	23/07/2003	11/03/2009	8,00	
52	NORMANDO	EDUARDO MARIA	30/01/1981	19/07/2005	16/11/2009	8,00	
53	CIPRIANO	PASQUALE CLAUDIO	21/04/1980	27/10/2005	20/11/2009	8,00	
54	RALLO	VALENTINO	26/02/1951	31/10/1975	12/06/1979	7,00	
55	DI GIUDA	GIUSEPPE	23/07/1957	07/04/1982	16/06/1987	7,00	
56	MALAGNINO	ANTONELLA	01/04/1956	26/10/1983	11/06/1991	7,00	
57	COLACI	ANTONIO	28/02/1972	29/07/1998	29/10/2002	7,00	
58	DE MARCO	UMBERTO	02/06/1979	13/07/2005	05/11/2009	7,00	
59	LOFFREDO	MARCELLO	06/06/1969	28/07/1993	27/11/1998	6,04	
60	TROTTA	ELIO	24/06/1956	26/10/1982	18/06/1987	5,00	
61	VISCIANO	DOMENICO	14/07/1945	20/07/1972	23/07/1976	4,94	
62	ESPOSITO	CARMINE	11/05/1949	05/111975	06/09/1997	3,00	

Il Segretario

IL PRESIDENTE
Dr. Francesco D'Addino

fonte: http://burc.regione.campania.it

COMITATO CONSULTIVO ZONALE ART. 24 ASL SALERNO

GRADUATORIA DEFINITIVA ASPIRANTI SPECIALISTI AMBULATORIALI ANNO 2011

BRANCA ODONTOIATRIA	COGNOME	NOME	DATA DI NASCITA	DATA DI LAUREA	DATA ISCRIZIONE ALBO	TOTALE PUNTEGGI	ESCLUSI
1	RETTA	ANGELO	20/10/1955	18/03/1983	31/12/1983	17,48	
2	MANZO	PAOLO	15/01/1974	30/10/1997	02/03/1998	16,90	
3	NUNZIATA	ALESSANDRO	30/01/1977	30/07/2001	10/12/2001	15,68	
4	DISTANTE	KATIA	13/06/1968	06/04/1994	18/10/1994	11,31	
5	BIANCO	MARIA	31/05/1966	09/04/2001	05/06/2001	11,07	
6	PADUANO	SERGIO	16/10/1956	22/07/1981	29/12/1981	9,80	
7	MANZI	VINCENZO	23/11/1950	28/10/1978	15/12/1978	9,40	
8	SISALLI	LAURA	20/01/1964	25/10/1988	15/10/1999	9,32	
9	VOLPE	FEDERICO	15/05/1966	26/07/1993	28/01/1994	9,03	
10	FOSELLI	GIANLUCA	27/11/1977	16/07/2003	29/01/2004	8,92	
11	DE CHIARA	ORLANDO	25/07/1977	18/07/2001	30/01/2002	8,54	
12	MENDUNI DE ROSSI	ATTILIO	16/04/1967	24/10/1990	15/04/1991	8,41	
13	VIGLIOTTI	MARCO	27/11/1956	30/03/1983	29/06/1983	8,40	
14	PENTANGELO	GIOVANNI	23/08/1979	23/10/2002	21/01/2003	8,22	
15	ADINOLFI	FRANCA	04/05/1961	26/07/1993	02/03/1994	8,00	
16	CATALANO	CLAUDIO	13/06/1954	29/05/1981	24/01/2005	8,00	
17	FOSELLI	GIUSEPPE	02/07/1950	12/02/1976	24/05/1976	7,63	
18	AITELLA	ANTONIETTA	24/04/1968	11/11/1994	13/03/1995	7,32	
19	SANGIANTONI	GIANCARLA	26/02/1980	03/11/2004	28/02/2008	7,10	
20	TOSI	GIUSEPPE	30/11/1947	22/12/1975	14/04/1976	7,00	
21	CASELLA	ANTONIO	18/12/1964	06/09/1993	22/09/2003	6,94	
22	CRESCENZO	ILARIA	05/07/1978	06/11/2002	21/01/2003	6,07	
23	ROSCIA	ANTONIO	25/04/1965	25/07/1989	11/01/1990	6,00	
24	SQUILLANTE	ESTHER	10/07/1972	29/07/1997	30/01/1998	6,00	
25	SISALLI	ROBERTO	29/11/1966	18/12/1991	15/10/1999	6,00	
26	CORTESE	LUIGI	22/02/1977	17/07/2003	29/11/2005	6,00	
27	SAVIGNANO	ROBERTO	15/03/1983	04/11/2008	29/12/2008	6,00	
28	SAVA	SARA	26/08/1973	28/07/2000	22/01/2001	5,88	
29	VARRIALE	ALFREDO	24/02/1980	27/03/2007	02/07/2007	5,57	
30	CANTELLI	CARLO	11/07/1975	28/07/1998	21/01/1999	5,08	
31	SIMEONE	MARCO	03/07/1971	24/10/2005	12/12/2005	5,01	
32	DI STEFANO	ERSILIA	23/01/1952	12/11/1977	20/01/1978	5,00	
33	CHIRICO	JORGE GERARD	28/11/1955	17/03/1983	24/06/1983	5,00	
34	SIRIGNANO	SAVERIO	09/07/1965	31/04/1992	31/10/1999	5,00	
35	SANGIANTONI	ANTONELLA	26/02/1980	03/11/2004	10/02/2005	4,68	

Il Segretario

IL PRESIDENTE
Dr. Francesco D'Addino

fonte: http://burc.regione.campania.it

COMITATO CONSULTIVO ZONALE ART. 24 ASL SALERNO
GRADUATORIA DEFINITIVA ASPIRANTI SPECIALISTI AMBULATORIALI ANNO 2011

BRANCA ODONTOIATRIA	COGNOME	NOME	DATA DI NASCITA	DATA DI LAUREA	DATA ISCRIZIONE ALBO	TOTALE PUNTEGGI	ESCLUSI
36	DEL PRETE	MARIO	01/05/1979	29/03/2003	21/07/2003	4,31	
37	NUNZIATA	MONICA	06/12/1979	17/05/2003	26/01/2004	4,12	
38	ADAMO	DANIELA	16/09/1976	27/07/1999	24/01/2000	4,05	
39	LICCARDO	FRANCESCA	08/04/1977	02/11/2000	22/01/2001	3,85	
40	AMATA	MIRELLA	19/07/1983	31/07/2006	04/04/2007	3,76	
41	VALENTINO	ROMINA	11/02/1982	13/10/2005	10/01/2006	3,74	
42	D'AMORE	RENATO	18/09/1983	04/04/2008	10/02/2009	3,70	
43	PICCINI	ALESSANDRO	24/07/1964	28/07/2000	20/12/2000	3,53	
44	MARIGLIANO	ALBA	16/04/1981	28/10/2005	28/10/2005	3,43	
45	PRESCIUTTI	ROSSANA	05/03/1960	28/07/1986	31/12/1987	3,40	
46	NAPOLI	GIUSTINA	04/03/1964	26/03/1988	08/06/1988	3,40	
47	VARTULI	PASQUALE	08/02/1955	21/07/1980	18/12/1989	3,40	
48	D'ANGELO	PASQUALE	13/01/1973	30/03/1998	08/06/1998	3,40	
49	LOMBARDI	ISABELLA	15/01/1975	27/10/1992	29/03/1999	3,40	
50	MARINIELLO	MAURO	29/10/1977	26/07/2001	04/02/2002	3,40	
51	PICCIOTTI	MARIA	25/04/1980	16/07/2003	29/01/2004	3,40	
52	D'ANIELLO	GIANLUCA	22/02/1979	20/02/2006	13/02/2007	3,40	
53	SEVERINO	ANTONIETTA DANIELA	21/05/1978	03/11/2004	24/01/2005	3,38	
54	BISOGNO	MARCO	26/04/1973	26/03/1999	24/05/1999	3,38	
55	IOVANE	MARIANNA	09/04/1981	04/05/2005	18/07/2005	3,32	
56	MELE	ALBERTO	06/09/1965	26/03/1998	08/06/1998	3,31	
57	PICCIRILLO	NINO	16/08/1974	27/10/1998	25/03/1999	3,30	
58	MARINO	DANIELA	30/05/1977	08/11/2001	30/01/2002	3,23	
59	MORANO	LUCIA	25/05/1976	27/07/1999	29/02/2000	3,20	
60	RUSSO	AMEDEO	20/02/1954	24/10/1980	18/12/1989	3,16	
61	SCOTTO DI QUACQUARO	RAFFAELE	23/08/1966	14/03/1994	12/07/2002	3,11	
62	ROMANO	ANNA	10/06/1984	30/10/2007	28/01/2008	3,10	
63	DE PISAPIA	ANTONIO	14/04/1956	25/06/1981	28/09/1981	3,00	
64	IENNACO	GIUSEPPE	27/03/1958	27/02/1984	29/09/1984	3,00	
65	PUOTI	MARIA	05/10/1959	27/07/1984	23/03/1985	3,00	
66	CHIANCONE	FRANCESCO	22/09/1958	03/11/1984	10/04/1985	3,00	
67	CIRILLO	NICOLO'	08/11/1960	26/03/1986	11/06/1986	3,00	
68	DI STEFANO	PIETRO	24/05/1956	20/12/1985	21/07/1986	3,00	
69	MELE	SALVATORE	22/09/1960	02/11/1987	29/01/1988	3,00	
70	LEONE	EMILIA	05/11/1966	12/07/1990	10/01/1991	3,00	
71	PICARELLI	FRANCESCO	15/09/1967	09/11/1990	03/02/1991	3,00	
72	MUNGO	FRANCESCO	12/09/1964	17/12/1990	25/07/1991	3,00	
73	DE ROSA	NICOLA	10/05/1968	15/07/1992	19/04/1993	3,00	
74	AGANGI	MONICA	30/08/1971	21/07/1994	12/01/1995	3,00	
75	PULIAFITO	ANNALISA	27/09/1972	12/11/1996	18/06/1997	3,00	
76	CUCCURULLO	PAOLO MARIA	07/04/1975	27/10/1998	25/01/1999	3,00	
77	D'AMORE	MARILENA	30/01/1976	23/07/1999	28/01/2000	3,00	
78	SALERNO	SIMONA	08/05/1975	10/04/2001	23/06/2001	3,00	
79	ROTUNNO	FEDERICO	20/06/1977	21/03/2002	23/07/2002	3,00	
80	PISANO	RAFFAELE	24/09/1978	31/07/2002	20/01/2003	3,00	

IL PRESIDENTE
Dr. Francesco D'Addino

Il Segretario

fonte: http://burc.regione.campania.it

COMITATO CONSULTIVO ZONALE ART. 24 ASL SALERNO

GRADUATORIA DEFINITIVA ASPIRANTI SPECIALISTI AMBULATORIALI ANNO 2011

BRANCA ODONTOIATRIA	COGNOME	NOME	DATA DI NASCITA	DATA DI LAUREA	DATA ISCRIZIONE ALBO	TOTALE PUNTEGGI	ESCLUSI
81	DELL'AVERSANA ORABONA	ALFONSO	01/01/1949	17/04/1976	28/02/2005	3,00	
82	MANZO	ALESSIA	21/02/1981	09/11/2004	22/03/2005	3,00	
83	SCARAVILLI	MARIA SERENA	23/07/1983	26/07/2006	31/12/2006	3,00	
84	SORRENTINO	MARINA	15/05/1982	30/10/2006	30/01/2007	3,00	
85	GRASSIA	VINCENZO	24/05/1983	09/02/2007	31/07/2007	3,00	
86	LEOPARDI	MICHELE	28/09/1982	23/03/2007	31/07/2007	3,00	
87	NATALE	GRAZIA	27/04/1983	11/05/2007	31/07/2007	3,00	
88	PAOLETTA	SARAH	17/02/1983	30/10/2007	10/12/2007	3,00	
89	ESPOSITO	DAVIDE	13/07/1984	26/10/2007	14/01/2008	3,00	
90	CUTOLO	GIOVANNI	10/04/1982	26/07/2007	22/01/2008	3,00	
91	MARIGLIANO	FRANCESCA	12/10/1982	26/10/2007	12/03/2008	3,00	
92	LAINO	LUIGI	18/06/1985	29/09/2008	15/12/2008	3,00	
93	PISCOPO	CARLO	05/04/1969	30/10/2008	15/12/2008	3,00	
94	D'AMATO	GIUSEPPE	28/10/1984	24/10/2008	29/12/2008	3,00	
95	MIGNOGNA	JOLANDA	12/04/1986	22/07/2009	02/12/2009	3,00	
96	LOGGIA	PAOLA	29/12/1985	03/11/2009	28/01/2010	3,00	
97	FORTUNATO	ILARIA	12/10/1985	06/11/2009	28/01/2010	3,00	
98	VILLANI	ANTONIO	03/03/1986	06/11/2009	29/01/2010	3,00	
99	ROMANELLI	MAURA	05/02/1979	11/11/2003	29/01/2004	2,94	
100	PALLADINO	GIULIO	07/06/1975	10/02/2000	30/06/2000	2,80	
101	ANGRISANI	PAOLO	11/01/1955	09/11/1979	24/12/1979	2,40	
102	COZZOLINO	GIOVANNI	13/10/1956	14/11/1981	28/12/1981	2,40	
103	VINGIANI	FRANCESCO PAOLO	29/10/1960	12/06/1984	29/01/1986	2,40	
104	VERNIERI	EDOARDO	16/12/1959	28/10/1986	02/02/1987	2,40	
105	DI DOMENICO	FABIO	26/10/1960	28/10/1986	26/02/1987	2,40	
106	CAPUTO	ANTONIO	17/06/1960	03/04/1989	28/06/1989	2,40	
107	CARULLO	EDOARDO	24/05/1964	01/10/1990	03/02/1991	2,40	
108	D'AMORE	GIOVANNI	26/09/1974	27/02/1998	01/07/1998	2,40	
109	AMIRANTE	CAMILLO	01/08/1974	30/03/1999	25/05/1999	2,40	
110	DI VECE	LUCA	13/03/1976	20/07/1999	11/01/2000	2,40	
111	VILLANO	SALVATORE	04/03/1963	07/04/1993	30/09/2003	2,40	
112	FEDELE	LUCA	31/08/1976	11/11/2003	26/01/2004	2,40	
113	FERRANTE	GIUSEPPE	23/09/1981	11/04/2006	10/07/2006	2,40	
114	LETIZIA	NICOLINO	16/01/1969	28/07/1993	23/11/2009	2,40	
115	SODANO	SALVATORE	02/03/1966	05/06/2002	30/09/2002	2,26	
116	BIONDI	ANNA PIA	03/08/1967	17/12/1992	31/05/1993	2,11	
117	BAIANO	ANGELA	19/12/1975	27/07/2000	19/11/2001	2,05	
118	COCCIA	ROSANNA	31/08/1941	16/12/1966	10/07/1967	2,00	
119	SCELZA	ANTONIO	21/07/1964	18/07/1988	14/12/1988	2,00	
120	CARA	MATTEO	11/11/1959	10/04/1989	27/06/1989	2,00	
121	DEL CORE	GAETANO	30/04/1960	28/10/1986	29/01/1990	2,00	
122	PORCIELLO	MICHELE	09/10/1960	28/07/1987	29/01/1990	2,00	
123	LICORDARI	DORA EMILIA	21/02/1966	26/07/1993	28/12/1993	2,00	
124	VUOLO	GIANFRANCO	15/03/1972	27/07/1995	29/12/1995	2,00	
125	MISURACA	DANIELE	25/03/1969	30/10/1995	20/01/1997	2,00	
126	DEL VISCOVO	DANIELE	29/03/1973	21/12/2001	17/07/2002	2,00	
127	LETTIERI	ANNUNZIATA	18/09/1971	09/01/2003	09/09/2003	2,00	

Il Segretario

IL PRESIDENTE
Dr. Francesco D'Addino

fonte: http://burc.regione.campania.it

COMITATO CONSULTIVO ZONALE ART. 24 ASL SALERNO

GRADUATORIA DEFINITIVA ASPIRANTI SPECIALISTI AMBULATORIALI ANNO 2011

BRANCA ODONTOIATRIA	COGNOME	NOME	DATA DI NASCITA	DATA DI LAUREA	DATA ISCRIZIONE ALBO	TOTALE PUNTEGGI	ESCLUSI
128	DEL VECCHIO	GIANLUCA	15/08/1979	03/11/2004	11/01/2005	2,00	
129	IORIO SICILIANO	VINCENZO	15/07/1978	03/11/2004	24/01/2005	2,00	
130	VOCCOLA	ALFONSO	17/03/1980	23/03/2005	28/06/2005	2,00	
131	GUADAGNO	DANIELA	22/11/1978	27/04/2005	12/07/2005	2,00	
132	CUSANO	MARIA	27/08/1979	29/07/2005	23/01/2006	2,00	
133	SICURANZA	LUCIA	24/04/1979	24/10/2005	25/01/2006	2,00	
134	MANZO	GIUSEPPE	04/06/1982	08/11/2005	16/02/2006	2,00	
135	COSEGLIA	PAOLA	14/06/1966	29/05/2006	19/09/2006	2,00	
136	SAVA	ROSSELLA	01/10/1977	09/11/2006	22/01/2007	2,00	
137	BORRELLI	ROBERTA	11/04/1980	26/07/2006	30/01/2007	2,00	
138	TEPEDINO	MARCO	01/04/1982	31/11/2006	31/01/2007	2,00	
139	MAGLIO	FRANCESCO	04/10/1979	19/03/2007	18/05/2007	2,00	
140	D'ARCO	ANNA	10/09/1980	09/02/2007	03/07/2007	2,00	
141	CATINO	FRANCESCA	24/04/1982	26/10/2007	28/01/2008	2,00	
142	STABILE	PASQUALE	21/06/1983	26/10/2007	15/04/2008	2,00	
143	FRAGOLA	LUCA	07/10/1982	19/11/2008	13/01/2009	2,00	
144	CICALESE	MIRKO	09/03/1983	04/11/2008	14/01/2009	2,00	
145	CRETELLA	GILDA	17/08/1983	24/10/2008	20/01/2009	2,00	
146	ATTANASIO	STEFANIA	06/09/1985	13/10/2009	28/01/2009	2,00	
147	CIRILLO	ANTONELLO	05/09/1982	08/11/2006	09/04/2009	2,00	
148	D'ANNA	PIETRO	18/07/1983	19/12/2008	29/07/2009	2,00	
149	CASTIELLO	GIOVANNI	19/09/1985	06/11/2009	02/12/2009	2,00	
150	COLETTA	ROBERTA	26/02/1986	27/10/2009	22/12/2009	2,00	
151	CAROTENUTO	MICHELE	18/05/1983	25/10/2009	28/01/2010	2,00	
152	IORIO SICILIANO	ALESSANDRO	16/04/1980	22/02/2005	31/06/2005	2,00	
153	POLLIO	ANGELA	20/06/1984	06/11/2009		2,00	
154	PANDISCIA	MARCO	27/04/1980	26/10/2007	14/01/2008	1,93	
155	PETRACCA	DAVIDE	08/06/1976	26/07/2002	02/02/2003	1,38	
156	FALIVENE	ORSOLA	09/08/1973	19/03/2007	31/07/2007	1,34	
157	DI MARCO	ANTONIO	14/02/1981	11/05/2007	31/07/2007	1,23	
158	GIANNOTTI	ROCCO	10/09/1960	21/12/1987	11/01/1990	1,16	
159	CIANCIO	GAETANO	30/10/1958	24/03/1992	25/06/1992	0,40	
160	SCHIAVONE	GIUSEPPE	18/07/1979	30/07/2004	14/12/2007	0,35	
161	PANDISCIA	ALESSIO	06/02/1983	30/10/2008	27/01/2009	0,21	
162	LANZARA	IGNAZIO	15/07/1956	23/07/1990	24/07/1991	0,00	
163	ANSANELLI	ANTONIO	24/03/1955	16/11/1981	24/08/1991	0,00	
164	IANNIELLO	ANTONIO	12/03/1960	25/06/1991	21/02/1992	0,00	
165	AURICCHIO	ANNA	04/06/1957	29/07/1991	21/02/1992	0,00	
166	DEL GAUDIO	GIOVANNI	22/01/1959	13/11/1991	18/03/1992	0,00	

Il Segretario

IL PRESIDENTE
Dr. Francesco D'Addino

fonte: http://burc.regione.campania.it

COMITATO CONSULTIVO ZONALE ART. 24 ASL SALERNO
GRADUATORIA DEFINITIVA ASPIRANTI SPECIALISTI AMBULATORIALI ANNO 2011

BRANCA ODONTOIATRIA	COGNOME	NOME	DATA DI NASCITA	DATA DI LAUREA	DATA ISCRIZIONE ALBO	TOTALE PUNTEGGI	ESCLUSI
167	ROMANO	MASSIMO	02/03/1961	25/10/1993	11/02/1994	0,00	
168	MASCOLO	ANTONIO	21/11/1959	31/11/1995	31/12/1995	0,00	
169	IORIO	GENEROSO	03/01/1946	25/03/1996	19/01/1998	0,00	
170	VERACE	ELIO	17/12/1968	25/07/2003	04/12/2003	0,00	
171	PISANO	GAETANO	08/10/1965	26/10/2004	24/01/2005	0,00	
172	DI PIETRO	CIRIACO	31/05/1979	19/07/2004	22/03/2005	0,00	
173	RESCIGNO	PAOLA	04/09/1963	10/05/2004	19/05/2005	0,00	
174	IURA	VITO	09/04/1975	29/03/2007	24/09/2007	0,00	
175	PAPINO	VINCENZO	05/01/1973	25/07/2007	10/12/2007	0,00	
176	DI NATALE	RAFFAELLA	24/05/1980	26/07/2007	14/01/2008	0,00	
177	MONTELLA	LUIGI	08/10/1980	08/04/2008	16/09/2008	0,00	
178	CANETTI	FABIO	25/01/1964	30/10/2008	15/12/2008	0,00	
179	CORDOVA	ROSARIO	28/10/1984	30/10/2008	27/01/2009	0,00	
180	CIAMPAGLIA	FILIPPO	21/09/1972	10/11/2008	29/01/2009	0,00	
181	COSTANZO	RAFFAELE	14/05/1977	27/02/2009	23/07/2009	0,00	
182	FORMATO	ENRICO	03/08/1984	31/03/2009	29/07/2009	0,00	
183	SCIARROTTA	RAFFAELE	15/08/1976	22/07/2009	02/12/2009	0,00	
184	D'AURIA	ROBERTO	15/03/1983	20/10/2009	20/01/2010	0,00	
185	CIRILLO	ROBERTO	03/09/1983	31/10/2007		0,00	

Il Segretario

IL PRESIDENTE
Dr. Francesco D'Addino

fonte: http://burc.regione.campania.it

COMITATO CONSULTIVO ZONALE ART. 24 ASL SALERNO
GRADUATORIA DEFINITIVA ASPIRANTI SPECIALISTI AMBULATORIALI ANNO 2011

BRANCA ONCOLOGIA	COGNOME	NOME	DATA DI NASCITA	DATA DI LAUREA	DATA DI SPECIALIZZAZIONE	TOTALE PUNTEGGI	ESCLUSI
1	D'ANTONIO	ROBERTA	15/10/1974	27/04/2000	03/11/2004	18,09	
2	MEO	ROSA	14/12/1973	26/07/2000	03/11/2004	15,82	
3	ZINNO	LUIGIA	01/05/1971	31/05/2001	03/11/2005	11,26	
4	BUCCINO	EMILIA	20/05/1978	22/07/2002	31/10/2006	9,93	
5	TROIANI	TERESA	07/03/1975	26/07/2000	28/10/2004	9,62	
6	RAGONE	GIANLUCA	22/04/1976	15/10/2002	27/10/2006	9,48	
7	RUSSO SPENA	FRANCESCO	15/02/1956	11/12/1980	23/07/1984	9,40	
8	PENSABENE	MATILDE	14/03/1973	22/07/1998	25/10/2002	9,39	
9	MARTINELLI	ERIKA	05/03/1975	28/02/2000	31/10/2004	9,26	
10	BARESCHINO	MARIA ANNA	28/08/1977	27/10/2003	31/10/2007	9,18	
11	TURITTO	GIACINTO	05/05/1967	31/10/1993	31/10/1998	9,00	
12	VECCHIONE	LOREDANA	19/03/1979	30/09/2004	22/12/2008	9,00	
13	PROPATO	MARIAGRAZIA	14/05/1978	16/03/2005	27/07/2009	9,00	
14	GIORDANO	PASQUALINA	25/11/1977	10/03/2005	28/01/2010	9,00	
15	MOLINO	LEONARDO	27/03/1979	20/12/2004	16/01/2009	8,46	
16	BRUNI	GIOVANNI SALVAT	05/12/1951	14/10/1976	22/07/1983	8,00	
17	FERRAIUOLO	CLAUDIO	10/09/1961	04/07/1989	22/07/1994	8,00	
18	DE CHIARA	ANGELA	22/11/1963	24/07/1998	29/10/2003	8,00	
19	ALVINO	LINDA	26/05/1973	30/07/2002	31/10/2007	8,00	
20	SABBATINO	FRANCESCO	04/10/1979	22/07/2005	18/01/2010	8,00	
21	CANNELLA	LUCIA	23/01/1980	17/10/2005	18/01/2010	8,00	
22	DE STEFANO	ALFONSO	29/04/1980	17/10/2005	18/01/2010	8,00	
23	VECCIA	ANTONELLO	05/05/1980	10/10/2005	28/01/2010	8,00	
24	FABOZZI	TERESA	05/01/1979	11/10/2005	28/01/2010	8,00	
25	DANIELE	MARCELLO	06/08/1961	29/10/1986	08/11/1989	7,00	
26	DI STASI	ANTONIO	22/10/1975	15/10/2002	31/05/2007	7,00	
27	RUGGIERO	MARIACORONA	15/02/1958	13/11/1987	31/10/1991	5,36	

Il Segretario

IL PRESIDENTE
Dr. Francesco D'Addino

fonte: http://burc.regione.campania.it

COMITATO CONSULTIVO ZONALE ART. 24 ASL SALERNO

GRADUATORIA DEFINITIVA ASPIRANTI SPECIALISTI AMBULATORIALI ANNO 2011

BRANCA ORTOPEDIA	COGNOME	NOME	DATA DI NASCITA	DATA DI LAUREA	DATA DI SPECIALIZZAZIONE	TOTALE PUNTEGGI	ESCLUSI
1	ESPOSITO	ANTONIO	12/11/1946	01/04/1974	13/07/1979	15,47	
2	GIUGLIANO	ANTONIO	03/10/1973	26/07/1999	16/04/2004	10,40	
3	MONTEROSSO	GIUSEPPE	31/08/1965	14/11/1990	16/06/1995	9,00	
4	LOMBARDI	NICOLA	01/05/1967	28/10/1994	29/10/2001	9,00	
5	MARCARELLI	MARCO	28/03/1980	29/07/2004	22/01/2010	9,00	
6	DI PALMA	FELICE	27/01/1980	21/12/2004	22/01/2010	9,00	
7	FARINARO	PASQUALE	05/08/1978	23/07/2003	22/12/2008	8,84	
8	RUSSO	AMEDEO	05/02/1953	29/03/1996	21/10/2004	8,68	
9	CAMMILLI	MARCELLO	09/03/1956	25/03/1981	14/10/1986	8,00	
10	LONGOBARDI	MAURIZIO	01/12/1961	21/10/1987	07/07/1992	8,00	
11	LOFFREDO	MICHELANGELO	19/05/1964	27/10/1992	04/11/1998	8,00	
12	CAPUA	KATIUSCIA	22/11/1978	27/03/2003	22/12/2008	8,00	
13	GUARINO	STEFANO	20/01/1978	16/10/2003	14/01/2010	8,00	
14	SANNINO	LUIGI	03/09/1978	28/01/2004	14/01/2010	8,00	
15	RUSSO	FERDINANDO S.	01/12/1976	14/10/2003	22/01/2010	8,00	
16	NASTRUCCI	GUGLIELMO	03/10/1980	24/06/2004	22/01/2010	8,00	
17	LER	SABATO	20/03/1948	28/07/1975	24/10/1978	6,60	
18	GIOIA	CARMINE	12/12/1957	22/07/2003	22/10/2010	6,00	
19	D'ERRICO	VINCENZO	01/04/1959	04/11/1987	14/12/1994	5,67	
20	RIZZO	BRUNO	18/12/1957	26/07/1983	18/07/1988	5,00	
21	PARCIANTE	GIAMBATTISTA	11/04/1960	09/11/1987	07/07/1992	5,00	
22	FALCO	ALFONSO	02/02/1948	24/03/1975	16/07/1979	4,80	
23	DE MAIO	GAETANO	28/11/1946	07/08/1970	20/11/1974	3,00	
24	INDINNIMEO	LUIGI	05/02/1945	30/07/1970	27/07/1976	3,00	
25	PEROZZIELLO	MARIO VITTORIO	21/05/1948	26/07/1973	30/06/1982	3,00	
26	MAZZEO	SALVATORE	05/06/1953	11/11/1978	29/10/1982	3,00	
27	ATTIANESE	PASQUALE	06/10/1956	26/10/1983	25/06/1990	3,00	
28	MILEO	LUCIANO	17/04/1959	14/11/1989	07/11/2007	3,00	
29	CORBISIERO	ANTONIO	28/07/1979	13/07/2005	0	0,00	ESCLUSO

Il Segretario

IL PRESIDENTE
Dr. Francesco D'Addino

fonte: http://burc.regione.campania.it

COMITATO CONSULTIVO ZONALE ART. 24 ASL SALERNO

GRADUATORIA DEFINITIVA ASPIRANTI SPECIALISTI AMBULATORIALI ANNO 2011

BRANCA OSTETRICIA	COGNOME	NOME	DATA DI NASCITA	DATA DI LAUREA	DATA DI SPECIALIZZAZIONE	TOTALE PUNTEGGI	ESCLUSI
1	ASCIONE	LUIGI	03/12/1969	12/10/1995	31/10/2000	21,02	
2	TIRABASSO	SALVATORE	25/12/1973	25/03/1999	29/11/2004	18,28	
3	D'AMARO	ROSA	05/06/1968	29/07/1994	27/10/1999	15,94	
4	RULLO	VALENTINA	16/02/1977	24/07/2001	24/10/2006	14,69	
5	DE LUCIA	EUGENIO	26/02/1971	25/07/1995	30/10/2002	13,38	
6	VICINANZA	GALLIANO	19/06/1967	30/11/1994	30/10/2002	12,58	
7	CASSESE	EUFEMIA	01/07/1970	20/10/1995	30/10/2002	12,54	
8	LONGO	MAURIZIO	11/10/1962		19/10/1999	12,15	
9	CORCIONE	MARIA	29/01/1968	11/11/1996	23/03/2007	11,80	
10	IERVOLINO	ANGELINA	29/07/1974	24/07/1998	21/10/2004	11,55	
11	MICALEF	RODOLFO	05/02/1964	13/07/1994	29/10/2002	11,38	
12	RUSSO	CINZIA	28/06/1968	10/11/1994	27/10/1999	11,22	
13	LAMBERTI	AGATA	13/07/1972	30/07/1996	29/10/2002	10,89	
14	VOLPICELLI	TATJANA	15/12/1976	27/07/2001	24/10/2006	10,87	
15	ROMANO	DOMENICO	07/09/1966	16/07/1990	08/11/1994	10,81	
16	BATTISTA	LUCIA	09/11/1977	22/17/2002	29/10/2007	10,45	
17	DONNARUMMA	VINCENZO	06/08/1974	23/03/2000	25/11/2005	10,36	
18	DE FALCO	CARMEN LUIGIA	03/02/1977	27/06/2002	09/11/2007	10,09	
19	ATTIANESE	WANDA	28/10/1978	19/07/2002	29/10/2007	9,86	
20	DI LEONE	GIUSEPPINA	30/03/1965	31/11/2000	31/12/2006	9,68	
21	CAVALLO	PASQUALINO	19/07/1961	28/06/1988	20/06/1991	9,43	
22	MASTROIANNI	MARIA	24/03/1964	13/11/1991	09/10/1999	9,39	
23	CASTELLANO	ANIELLO	28/12/1963	29/12/1988	14/07/1993	9,26	
24	D'UVA	MARISTELLA	13/01/1973	24/07/1997	29/10/2003	9,09	
25	COSTANTINO	DOMENICO	28/08/1960	09/04/1991	21/10/1996	9,09	
26	GAMBARDELLA	VERONICA	15/12/1978	20/10/2003	03/11/2008	9,08	
27	COSTAGLIOLA	LUIGI	03/09/1977	17/10/2003	03/11/2008	9,02	
28	FASOLINO	manca nome	07/02/1975	27/07/2000	25/11/2005	9,02	
29	UCCELLO	NADIA	07/03/1958	18/10/1984	24/06/1988	9,00	
30	METASTASIO	PAOLA	23/04/1963	27/02/1989	08/11/1993	9,00	
31	CORRADO	ZAIRA	06/06/1968	31/10/1994	02/11/1999	9,00	
32	MELE	DANIELA	20/05/1970	29/03/1996	20/11/2001	9,00	
33	PIERNO	GABRIELLA	24/01/1973	25/03/1998	29/10/2004	9,00	
34	PECORARO	MARINELLA	04/12/1975	20/07/2000	28/10/2005	9,00	
35	CERROTA	GIUSEPPE	05/10/1977	19/07/2001	24/10/2006	9,00	
36	PALERMO	MARIAROSARIA	12/05/1978	18/03/2004	28/01/2010	9,00	
37	MAIELLO	MONICA	24/07/1980	15/07/2004	28/07/2010	9,00	
38	DI CUNZOLO	ANTONIO	23/03/1966	08/03/1991	31/10/2004	8,61	
39	PISCOPO	LUIGI	01/04/1968	26/07/1995	26/10/2006	8,04	
40	GABINI	PAOLA	29/07/1954	09/07/1979	25/07/1984	8,00	

Il Segretario

IL PRESIDENTE
Dr. Francesco D'Addino

fonte: http://burc.regione.campania.it

COMITATO CONSULTIVO ZONALE ART. 24 ASL SALERNO
GRADUATORIA DEFINITIVA ASPIRANTI SPECIALISTI AMBULATORIALI ANNO 2011

BRANCA OSTETRICIA	COGNOME	NOME	DATA DI NASCITA	DATA DI LAUREA	DATA DI SPECIALIZZAZIONE	TOTALE PUNTEGGI	ESCLUSI
41	NIOLA	ROSA	11/03/1960	30/10/1986	11/07/1989	8,00	
42	FALCONE	MARIA	13/07/1955	26/07/1986	30/10/1990	8,00	
43	CAPUANO	VINCENZO	10/02/1963	26/07/1991	31/10/1997	8,00	
44	MARRA	VINCENZO	02/05/1966	26/07/1991	28/10/1999	8,00	
45	ARDUINO	BRUNO	11/01/1973	16/074/1998	12/12/2002	8,00	
46	RICCITIELLO	MARILENA	15/02/1974	30/07/1998	29/10/2003	8,00	
47	SANSONE	MARIAGRAZIA	15/08/1976	05/04/2002	22/12/2007	8,00	
48	PUCCI	ANNAMARIA	13/05/1978	21/10/2002	22/12/2007	8,00	
49	CONNOLA	DANIELA	20/05/1977	15/10/2003	15/01/2010	8,00	
50	LANDINO	GIROLAMO	31/03/1973	22/07/1997	29/10/2002	8,00	
51	SINTONI	LIVIO	01/05/1949	31/12/1975	31/12/1980	8,00	
52	RUSSO	ALESSANDRO	22/12/1973	22/10/1999	31/10/2005	7,80	
53	VARRICCHIO	MARIA TERESA	27/11/1966	29/07/1994	27/10/1999	7,66	
54	GIORDANO	MARIA ANNA	02/10/1978	29/07/2003	11/11/2009	7,05	
55	LORETO	FRANCESCO	12/07/1958	28/07/1982	30/12/1982	7,00	
56	PAPOFF	AMEDEO	11/05/1957	26/10/1983	23/06/1987	7,00	
57	NIGRO	GIANCARLO	31/01/1959	07/07/1986	25/06/1990	7,00	
58	BALZANO	ANGELO	22/12/1964	26/06/1990	19/07/1994	7,00	
59	CIARLO	NICOLA ANTONIO	15/07/1972	31/07/1996	02/11/2000	7,00	
60	PISATURO	MARIA LAURA	05/11/1973	28/07/1999	28/10/2005	7,00	
61	MAGLIACANO	FRANCESCO	30/01/1968	29/07/1993	28/01/2010	7,00	
62	GUARINO	GIANLUCA	10/07/1977	22/10/2003	28/01/2010	7,00	
63	SOMMESE	ROSA	01/01/1961	07/04/1987	26/10/1991	7,00	
64	FERRARA	CLAUDIO	29/04/1973	18/03/2004	28/01/2010	7,00	
65	CAFIERO	ANGELA	22/06/1977	02/01/1900	28/11/2008	6,06	
66	VAGNETTI	PRIMO	28/07/1956	28/05/1983	20/10/1989	6,00	
67	MARSIGLIA	MARIA	28/11/1962	29/09/1989	23/06/1994	6,00	
68	FIORE	EMMANUEL	12/10/1976	07/10/2003	15/01/2010	6,00	
69	GIOVINAZZI	FRANCESCO	15/11/1965	29/03/1994	12/12/2002	6,00	
70	D'AMORE	ANNA	18/01/1962	31/07/1989	14/07/1993	5,91	

IL PRESIDENTE
Dr. Francesco D'Addino

Il Segretario

fonte: http://burc.regione.campania.it

COMITATO CONSULTIVO ZONALE ART. 24 ASL SALERNO
GRADUATORIA DEFINITIVA ASPIRANTI SPECIALISTI AMBULATORIALI ANNO 2011

BRANCA OSTETRICIA	COGNOME	NOME	DATA DI NASCITA	DATA DI LAUREA	DATA DI SPECIALIZZAZIONE	TOTALE PUNTEGGI	ESCLUSI
71	COSTANTINO	MARIA	12/09/1963	31/07/1989	22/07/1993	5,47	
72	BOCCIA	GENNARO	21/01/1949	03/12/1973	05/11/1977	5,40	
73	SCAFARTO	TERESA	01/09/1975	23/07/2002	28/11/2008	5,21	
74	MAGLIANO	ANTONELLA	24/01/1973	24/07/2000	27/10/2005	5,06	
75	MARINO	ANGELO	29/05/1962	24/07/1992	31/10/1997	5,05	
76	D'AMATO	CINZIA	02/04/1964	14/04/1989	15/07/1993	5,05	
77	ROMANO	NICOLA	24/11/1948	18/11/1975	19/12/1979	5,02	
78	VILLANO	ANTONIO	15/01/1945	28/12/1971	29/07/1977	5,00	
79	VOLPICELLI	VINCENZO	16/11/1945	28/03/1974	26/10/1978	5,00	
80	DANZA	DOMENICO	29/04/1953	25/02/1978	18/07/1983	5,00	
81	FERRARA	ROBERTO	10/06/1953	30/06/1978	26/08/1983	5,00	
82	POLICOLA	LUIGI	07/03/1954	27/07/1979	18/10/1983	5,00	
83	ROCCO	VINCENZO	09/07/1956	23/07/1980	22/07/1984	5,00	
84	DELLA VALLE	RITA	13/10/1958	30/03/1984	19/06/1987	5,00	
85	CAPPIELLO	SERAFINA	25/05/1957	10/04/1989	19/04/1994	5,00	
86	FRANCO	LOREDANA	16/01/1960	15/11/1989	22/06/1994	5,00	
87	COPPOLA	ROSA	29/12/1967	21/04/1999	27/10/2005	5,00	
88	FILPI	VINCENZO	31/08/1942	12/12/1974	15/01/1979	3,00	
89	BEATRICE	GIOVANNI	08/05/1952	31/03/1977	14/12/1982	3,00	
90	CIOFFI	PASQUALE	14/02/1957	28/10/1986	26/10/1991	3,00	
91	DEL SORDO	MARIA FELICIA	28/04/1958	23/12/1987	15/07/1993	3,00	
92	DANTE	NALI	15/03/1950	28/07/1978	26/10/1991	3,00	
93	ROMANO	RAFFAELE	18/01/1946	29/07/1971	28/07/1975	3,00	

Il Segretario

IL PRESIDENTE
Dr. Francesco D'Addino

fonte: http://burc.regione.campania.it

COMITATO CONSULTIVO ZONALE ART. 24 ASL SALERNO
GRADUATORIA DEFINITIVA ASPIRANTI SPECIALISTI AMBULATORIALI ANNO 2011

BRANCA O.R.L.	COGNOME	NOME	DATA DI NASCITA	DATA DI LAUREA	DATA DI SPECIALIZZAZIONE	TOTALE PUNTEGGI	ESCLUSI
1	D'AMBROSIO	SALVATORE	17/06/1971	22/10/1998	19/11/2002	40,08	
2	D'ONZA	MICAELA	17/12/1972	21/07/1998	11/12/2002	25,19	
3	CATERINO	ROSA	20/03/1975	06/11/2000	03/11/2004	24,07	
4	GUADAGNO	MARIA TIZIANA	29/07/1970	26/07/1994	22/10/1999	20,32	
5	IOVINE	RENATA	10/07/1973	31/07/1997	31/10/2001	17,35	
6	IANNECE	GIANCARLO	13/12/1965	24/07/1997	28/10/2003	16,93	
7	CARRA	PAOLA	30/04/1976	27/12/2000	30/11/2005	16,15	
8	MERCONE	FRIEDA	13/02/1967	29/03/1996	27/10/2000	14,67	
9	LAMANNA	LUCIO	20/06/1968	29/02/1996	13/11/2001	13,52	
10	PISANO	GENNARO	26/02/1971	22/07/1998	19/11/2002	13,51	
11	DI MARIA	FEDERICA	13/03/1976	20/07/2001	03/11/2005	12,58	
12	DI MARCO	FRANCESCO	03/09/1969	24/07/2002	30/11/2006	11,04	
13	FILOSA	BARBARA	18/06/1976	20/07/2000	03/11/2004	10,91	
14	DIOMAIUTO	IMMA	18/06/1980	17/02/2005	26/01/2009	10,85	
15	GARGIULO	FRANCESCA	10/03/1973	19/07/1999	23/10/2003	10,72	
16	ESPOSITO	ANNALISA	14/04/1965	27/06/2000	03/11/2005	10,64	
17	PIROZZI	CLEMENTINA	18/08/1973	29/07/1998	19/11/2002	10,55	
18	CATAPANO	FERDINANDO	23/06/1973	02/11/1999	03/11/2004	10,50	
19	IPPOLITO	ANTONIO	02/12/1973	26/07/1999	29/10/2003	10,49	
20	PALUMBO	ROSARIA	27/08/1975	20/07/2000	03/11/2004	10,44	
21	ROCERETO	ERMINIA	15/08/1970	18/07/1997	31/10/2001	10,27	
22	SEVERINO	STEFANIA	18/02/1977	25/02/2002	28/11/2007	10,09	
23	SAVARESE	STEFANO	22/11/1977	30/01/2004	28/11/2007	10,08	
24	GIOVENALE	GIOVANNI	18/02/1979	16/10/2003	31/10/2007	9,87	
25	DI CAPUA	LOREDANA	13/06/1980	22/07/2004	19/01/2009	9,32	
26	LICCIARDI	SALVATORE	03/12/1976	29/01/2004		9,23	
27	DI MARTINO	MONICA	19/03/1975	28/07/1999	29/10/2003	9,12	
28	CESARO	ANTONIO	04/10/1976	21/07/2001	03/11/2005	9,06	
29	ROMANO	FRANCESCO	25/02/1956	14/11/1985	23/10/1989	9,00	
30	CUZZOCREA	ROBERTO	26/11/1963	10/10/1988	17/07/1991	9,00	
31	GENTILE	MARCELLO	03/06/1962	17/10/1988	17/07/1991	9,00	
32	CAPRISTO	MAURIZIO	12/06/1972	29/09/1997	31/10/2000	9,00	
33	CANTONE	ELENA	11/03/1974	21/07/1998	30/10/2002	9,00	
34	RANIERI	ANGELO	30/05/1972	25/03/1998	19/11/2002	9,00	
35	SCARPA	ALFONSO	30/07/1980	28/10/2005	19/01/2010	9,00	

Il Segretario

IL PRESIDENTE
Dr. Francesco D'Addino

fonte: http://burc.regione.campania.it

COMITATO CONSULTIVO ZONALE ART. 24 ASL SALERNO
GRADUATORIA DEFINITIVA ASPIRANTI SPECIALISTI AMBULATORIALI ANNO 2011

BRANCA O.R.L.	COGNOME	NOME	DATA DI NASCITA	DATA DI LAUREA	DATA DI SPECIALIZZAZIONE	TOTALE PUNTEGGI	ESCLUSI
36	BAGNALE	CARMELA	17/07/1976	15/10/2002	31/10/2007	8,33	
37	GORDON	FILOMENA	08/08/1963	01/07/1997	28/11/2007	8,32	
38	ALBANESE	LUIGI	20/12/1965	01/12/1999	03/11/2004	8,09	
39	SORRENTINO	GIUSEPPE	01/01/1966	23/02/1995	22/10/1999	8,06	
40	SEQUINO	GIULIANO	20/04/1978	26/09/2004	19/02/2009	8,06	
41	MALAFRONTE	LUIGI	09/08/1970	21/11/2002	28/11/2007	8,04	
42	GRAZIANO	ORESTE	04/01/1969	28/07/1993	09/10/1998	8,00	
43	CAPALDO	ALFONSO	15/06/1967	05/10/1994	22/10/1999	8,00	
44	MARCHESE	RITA	09/02/1964	09/11/1994	22/10/1999	8,00	
45	RINALDI	ELIO	18/10/1962	14/07/1998	29/10/2002	8,00	
46	CRISCUOLI	GAETANO	05/07/1974	16/07/1998	29/10/2003	8,00	
47	IOVINE	GRAZIA MARIA	01/08/1975	22/03/2002	31/10/2006	8,00	
48	MANNI	VITO	16/08/1980	17/02/2005	13/11/2008	8,00	
49	COLLARO	MASSIMO	17/05/1977	28/06/2002	26/01/2009	8,00	
50	ZECCARDO	ERMELINDA	29/05/1980	18/07/2005	19/01/2010	8,00	
51	ROMANO	DOMENICO	13/07/1979	20/10/2005	19/01/2010	8,00	
52	CASTALDO	GIOVANNI	22/02/1973	20/12/2004	25/01/2010	8,00	
53	ALLOCCA	VIVIANA	05/03/1979	28/07/2005	25/01/2010	8,00	
54	GIUGLIANO	MARIA	01/09/1978	13/03/2006	25/01/2010	8,00	
55	SANTORO	CARMINE	22/11/1963	26/10/1992	04/11/1998	7,68	
56	GALLA	STEFANIA	30/03/1974	24/10/2000	12/10/2004	7,52	
57	RANIERI	GRAZIELLA	15/12/1973	03/11/2003	26/01/2009	7,34	
58	RUSSO	LUIGI	22/11/1962	21/07/1989	16/07/1993	7,06	
59	MASULLO	LUCIO	11/03/1959	27/06/1985	29/06/1988	7,00	
60	PIERMATTEO	FILOMENA	30/03/1978	13/10/2004	17/11/2009	7,00	
61	NAPOLETANO	GIUSEPPE	28/04/1958	03/11/1992	29/10/1997	6,76	
62	DESIDERIO	SALVATORE	05/03/1976	18/03/2004	19/01/2009	6,15	

Il Segretario

IL PRESIDENTE
Dr. Francesco D'Addino

fonte: http://burc.regione.campania.it

COMITATO CONSULTIVO ZONALE ART. 24 ASL SALERNO

GRADUATORIA DEFINITIVA ASPIRANTI SPECIALISTI AMBULATORIALI ANNO 2011

BRANCA O.R.L.	COGNOME	NOME	DATA DI NASCITA	DATA DI LAUREA	DATA DI SPECIALIZZAZIONE	TOTALE PUNTEGGI	ESCLUSI
63	ABAGNALE	RAFFAELE	17/08/1962	13/02/2003	31/10/2007	6,05	
64	BERRITTO	BRUNO	01/01/1942	24/06/1971	31/12/1971	6,00	
65	DE PALMA	COSTANTINO	14/02/1961	19/10/1994	23/10/2000	6,00	
66	PIERMATTEO	MARIO	29/08/1979	13/10/2004	28/10/2008	6,00	
67	MAZZONE	SALVATORE	28/11/1980	27/07/2004	19/01/2009	6,00	
68	AULETTA	PASQUALE	30/11/1969	04/11/1998	25/01/2010	6,00	
69	MOLINARO	GAETANO	07/09/1967	25/03/1999	05/11/2007	5,30	
70	SARTORATO	ANTONIO	17/06/1947	25/10/1972	08/07/1976	5,00	
71	MANCO	UMBERTO A. G.	21/05/1951	21/10/1976	09/07/1981	5,00	
72	CARBONE	GIUSEPPE	16/10/1953	22/12/1977	17/12/1981	5,00	
73	COZZOLINO	GIOVANNI	13/10/1956	14/11/1981	17/07/1985	5,00	
74	NADDEO	FLAVIO	08/01/1955	23/07/1981	10/07/1986	5,00	
75	MANZI	MASSIMILIANO	09/05/1978	28/10/2003	06/11/2008	5,00	
76	D'ANTONIO	GIANFRANCO	13/08/1949	18/10/1976	10/07/1980	3,00	
77	MAISTO	GAETANO	23/10/1950	31/10/1977	08/07/1981	3,00	
78	CASILLO	SALVATORE CIRO	19/06/1954	21/07/1981	24/07/1987	3,00	

Il Segretario

IL PRESIDENTE
Dr. Francesco D'Addino

fonte: http://burc.regione.campania.it

COMITATO CONSULTIVO ZONALE ART. 24 ASL SALERNO
GRADUATORIA DEFINITIVA ASPIRANTI SPECIALISTI AMBULATORIALI ANNO 2011

BRANCA PATOLOGIA CLINICA	COGNOME	NOME	DATA DI NASCITA	DATA DI LAUREA	DATA DI SPECIALIZZAZIONE	TOTALE PUNTEGGI	ESCLUSI
1	PILLA	PAOLA	04/03/1974	27/07/2000	26/10/2005	17,47	
2	CICATELLI	PIETRO	10/05/1973	29/07/1998	30/10/2002	13,13	
3	PORCARO	MASSIMO	16/05/1958	20/05/1983	07/07/1987	9,05	
4	DI TROIA	DOMENICO	06/12/1962	10/11/1997	05/11/2004	8,96	
5	MATRELLA	PIERO	05/06/1965	09/04/1991	30/10/1996	8,00	
6	VIETRI	MARIA TERESA	10/08/1969	28/10/1994	28/10/1999	8,00	
7	DEL GIUDICE	VINCENZO	07/04/1966	24/03/1995	31/10/2000	8,00	
8	DI PALMA	GERARDINA	16/08/1973	27/06/2002	18/12/2009	8,00	
9	DE PASCALE	MARIA ROSARIA	07/06/1979	23/02/2005	21/01/2010	8,00	
10	BUONAIUTO	FRANCESCO	01/01/1951	15/03/1976	20/07/1987	7,80	
11	MARINO	MARINA	07/07/1969	15/12/1993	26/02/2001	7,01	
12	CARBONE	REMIGIO	09/06/1965	26/06/1991	21/10/1996	7,00	
13	RAGONE	ELIANA	20/04/1964	09/04/1990	31/10/2000	7,00	
14	SCHETTINO	RAFFAELE	25/01/1968	08/04/1994	31/10/2000	7,00	
15	QUARANTA	SANDRO	02/12/1958	22/07/2002	05/11/2007	7,00	
16	VERGATI	MARILENA	16/01/1972	19/11/2001	13/12/2009	7,00	
17	FABBRICATORE	OLIMPIA	10/07/1968	20/12/1995	29/10/2001	6,00	
18	SPERA	PASQUALE	24/11/1973	25/03/2003	28/01/2009	5,27	
19	DI DOMENICO	GABRIELE	12/03/1949	31/10/1975	22/12/1978	5,00	
20	DI SERGIO	AMEDEO	15/08/1950	31/10/1978	28/07/1982	5,00	
21	GIUDICE	BARTOLOMEO	26/02/1951	22/07/1976	20/12/1985	5,00	
22	CERINO	IVAN	30/04/1948	13/12/1978	14/12/1989	5,00	
23	TREZZA	ANTONIO	14/11/1966	29/03/1999	05/11/2004	5,00	
24	COLUCCI	MARIO	08/07/1946	20/06/1972	27/07/1974	3,11	
25	GOLIA	NICOLA	18/06/1949	26/03/1975	30/01/1985	3,00	
26	CUPIDO	MARIO	18/01/1949	28/01/1974	18/07/1991	3,00	
27	AMOROSO	LUIGI	20/04/1954	27/05/1980	18/07/1991	3,00	

Il Segretario

IL PRESIDENTE
Dr. Francesco D'Addino

fonte: http://burc.regione.campania.it

COMITATO CONSULTIVO ZONALE ART. 24 ASL SALERNO
GRADUATORIA DEFINITIVA ASPIRANTI SPECIALISTI AMBULATORIALI ANNO 2011

BRANCA PEDIATRIA	COGNOME	NOME	DATA DI NASCITA	DATA DI LAUREA	DATA DI SPECIALIZZAZIONE	TOTALE PUNTEGGI	ESCLUSI
1	SIRIGU	ANTONELLA	23/06/1969	25/07/1996	30/10/2007	26,84	
2	BUSSI	MARIANNA	04/07/1976	11/10/2001	30/10/2006	20,29	
3	SIANO	MASSIMO	11/09/1974	24/07/2000	30/10/2007	17,10	
4	BORRELLI	MELISSA	09/09/1975	17/07/2000	28/10/2005	17,03	
5	RAFFONE	ANNALISA	03/03/1973	24/07/2000	25/10/2006	16,78	
6	VENEZIANO	ANTONELLA	09/03/1976	17/07/2000	28/10/2005	15,93	
7	VOLPICELLI	MONICA	11/02/1978	22/07/2002	30/10/2007	15,85	
8	IOVINE	CATERINA	19/06/1976	27/07/2001	11/12/2006	12,80	
9	BROCCOLETTI	TERESA	07/12/1978	17/07/2002	30/10/2007	12,78	
10	PEZZULO	ASSUNTA	05/02/1978	15/10/2002	30/10/2009	12,62	
11	PALOMBO	GIUSEPPE	23/07/1966	11/07/1994	29/10/2002	11,70	
12	MOZZILLO	ENZA	27/02/1977	23/07/2002	30/10/2007	11,52	
13	DI NARDO	MICHELE	02/01/1978	30/10/2002	30/10/2008	11,22	
14	CONTE	ROSALIA	01/07/1973	23/10/1998	20/10/2005	10,64	
15	TORINO	MILENA	21/10/1977	21/10/2002	27/04/2009	10,42	
16	D'AMBROSI	MARIANGELA	25/07/1978	15/07/2002	31/10/2007	10,41	
17	VETRELLA	SIMONA	03/12/1978	09/07/2003	30/10/2008	10,40	
18	COPPOLA	DANIELA	04/02/1975	15/12/2003	30/10/2007	10,29	
19	INDACO	ROSARIA	23/07/1978	17/07/2002	30/10/2007	9,64	
20	SOLOVYOV	PAVLO	15/10/1974	07/10/2003	22/01/2010	9,49	
21	DI MITA	ONORINA	08/01/1973	25/10/1999	17/01/2007	9,37	
22	MAZZARELLA	GIUSEPPINA	13/11/1975	20/07/2000	18/10/2005	9,19	
23	IODICE	RAFFAELLA MARGHERITA	22/07/1978	22/10/2002	30/10/2008	9,17	
24	MAZZOTTI	ANGELINA	28/11/1977	21/07/2003	30/10/2009	9,07	
25	GIANNATTASIO	ANTONIETTA	05/07/1977	23/07/2001	30/10/2006	9,05	
26	FEDERICO	ANNAMARIA	27/07/1961	29/10/1985	08/05/1989	9,00	
27	CAPUTO	NIVES	06/05/1966	25/07/1990	04/05/1994	9,00	
28	FLORIO	GIUSEPPE	02/02/1968	30/09/1992	24/10/1996	9,00	
29	CAPASSO	MICHELE	24/01/1975	06/11/2000	26/10/2005	9,00	
30	SIANO	MARIA	30/03/1978	22/07/2002	30/10/2007	9,00	
31	BISMUTO	ROSARIA	08/07/1979	09/07/2003	30/10/2008	9,00	
32	INTERNICOLA	MARGHERITA	21/10/1980	19/07/2004	22/01/2010	9,00	
33	NUGNES	ROSA	15/10/1979	19/07/2004	22/01/2010	9,00	
34	BUONAVOLONTA'	ROBERTA	22/03/1980	21/07/2004	22/01/2010	9,00	

Il Segretario

IL PRESIDENTE
Dr. Francesco D'Addino

fonte: http://burc.regione.campania.it

COMITATO CONSULTIVO ZONALE ART. 24 ASL SALERNO
GRADUATORIA DEFINITIVA ASPIRANTI SPECIALISTI AMBULATORIALI ANNO 2011

BRANCA PEDIATRIA	COGNOME	NOME	DATA DI NASCITA	DATA DI LAUREA	DATA DI SPECIALIZZAZIONE	TOTALE PUNTEGGI	ESCLUSI
35	COCCORULLO	PAOLA	21/08/1979	21/07/2004	22/01/2010	9,00	
36	SARNO	MICAELA	19/05/1980	28/07/2004	22/01/2010	9,00	
37	RUSSO	MARIA TERESA	29/01/1980	29/07/2004	22/01/2010	9,00	
38	CAPUANO	GRAZIA	24/08/1979	28/09/2004	22/01/2010	9,00	
39	INGENITO	NICOLA	13/03/1970	25/10/1999	25/10/2006	8,74	
40	CARPINELLI	LINDA	14/07/1974	27/12/1999	26/03/2008	8,47	
41	D'ANIELLO	ANTONIETTA	01/08/1976	25/03/2002	27/04/2009	8,26	
42	IACCARINO	FILIPPO	17/10/1975	06/11/2000	30/10/2008	8,03	
43	SPIEZIE	MASSIMO	02/10/1955	05/11/1980	30/07/1986	8,00	
44	BORRELLI	MARIA	26/01/1959	26/03/1984	27/05/1988	8,00	
45	MANGIONE	ARGIA	21/06/1962	18/10/1988	22/05/1992	8,00	
46	ESPOSITO SALSANO	MARIA	30/05/1961	07/04/1987	26/05/1992	8,00	
47	PALLADINO	LIDIA	04/05/1962	23/06/1989	26/06/1994	8,00	
48	SALVATI	VIRGINIA MICHELA	25/09/1966	23/12/1994	29/10/1999	8,00	
49	ERRICHIELLO	SIMONA	08/10/1976	20/07/2001	17/01/2007	8,00	
50	ANDREOLI	SAVERIO	16/04/1974	18/10/2001	30/10/2007	8,00	
51	AMATO	ALESSANDRA	04/03/1974	05/11/2003	30/10/2009	8,00	
52	PAPADOPOULOS	NIKI	09/10/1978	28/07/2004	22/01/2010	8,00	
53	BATTAGLIESE	ANTONELLA	20/02/1975	07/10/2004	22/01/2010	8,00	
54	STEFANELLI	ANTONIO	13/06/1951	31/03/1977	18/07/1980	7,00	
55	FIORILLO	CRISTINA	14/03/1977	29/07/2002	19/03/2008	6,53	
56	PRINCIPE	AMALIA	19/03/1946	31/07/1974	02/11/1977	6,40	
57	ORSO	GIUSEPPE	02/04/1954	17/10/1979	22/07/1983	6,00	
58	DI GIUDA	CARMELA	03/09/1956	30/05/1985	27/05/1993	6,00	
59	CALIFANO	FRANCESCO	16/11/1953	25/02/1980	26/10/2005	5,40	
60	COTUGNO	FORTUNATO	29/11/1951	26/07/1978	15/07/1982	5,00	
61	D'ALVANO	LUIGI BENIGNO	20/11/1960	29/07/1987	22/05/1992	5,00	
62	STODUTO	TEODORO	15/06/1959	05/11/1984	04/05/1994	5,00	
63	MONTINARO	CARLO	25/04/1949	31/10/1975	07/12/1978	3,00	
64	QUINTO	ANNA	30/05/1950	14/12/1978	25/07/1983	3,00	
65	CARONE	FRANCESCO	12/09/1953	22/10/1983	30/10/1995	3,00	

Il Segretario

IL PRESIDENTE
Dr. Francesco D'Addino

fonte: http://burc.regione.campania.it

COMITATO CONSULTIVO ZONALE ART. 24 ASL SALERNO

GRADUATORIA DEFINITIVA ASPIRANTI SPECIALISTI AMBULATORIALI ANNO 2011

BRANCA PNEUMOLOGIA	COGNOME	NOME	DATA DI NASCITA	DATA DI LAUREA	DATA DI SPECIALIZZAZIONE	TOTALE PUNTEGGI	ESCLUSI
1	APICELLA	GERARDO	20/12/1970	30/07/2001	29/10/2007	12,37	
2	PEDICELLI	ILARIA	24/05/1980	27/07/2004	30/01/2009	10,97	
3	LEMBO	LOREDANA MARIA	08/09/1963	30/09/1991	30/10/1998	10,37	
4	PELELLA	GIUSEPPE	09/02/1965	15/12/1993	27/10/2000	10,36	
5	CESARO	CRISTIANO	23/09/1979	03/01/1900	26/01/2009	9,74	
6	PACELLI	GIANMATTEO	04/05/1962	06/04/1993	29/10/1977	9,00	
7	MUSELLA	VALENTINA	21/09/1967	27/10/1992	23/10/1996	9,00	
8	ARENARE	GENNARO	05/03/1958	26/07/1993	26/10/1999	9,00	
9	DI MATTEO	ROSA	06/04/1976	25/10/2000	19/11/2008	9,00	
10	ANNUNZIATA	ANNA	17/05/1979	14/10/2004	26/01/2010	9,00	
11	FERRIGNO	FRANCESCO	14/03/1975	06/11/2000	16/112004	9,00	
12	BATTILORO	GIOVANNA	03/12/1974	28/01/2004	20/01/2009	8,68	
13	PALLADINO	FIORENZA	13/04/1978	19/07/2002	06/11/2006	8,65	
14	NOVARESE	ANNARITA	08/07/1973	22/10/1999	04/11/2004	8,27	
15	DE LUCA	RAFFAELE	28/04/1975	29/11/2001	29/11/2005	8,01	
16	BELLOFIORE	BARBARA	13/07/1980	11/07/2005	20/01/2010	8,00	
17	FERRARO	VINCENZO	15/03/1970	25/07/1995	30/10/2000	7,44	
18	MELCHIORRE	FORTUNATA	06/06/1960	14/04/1989	11/11/2003	7,39	
19	DE MARIA	CARLO	26/11/1950	23/07/1974	15/07/1977	7,00	
20	SOMMELLA	CONSIGLIA	27/04/1948	28/11/1973	28/06/1979	7,00	
21	CRUDELE	PIETRO	09/06/1951	15/03/1976	28/06/1979	7,00	
22	MAIELLA	DONATO	18/03/1952	30/06/1977	23/07/1984	7,00	
23	CEGLIA	ANTONIO	25/05/1954	26/03/1983	24/10/1988	7,00	

Il Segretario

IL PRESIDENTE
Dr. Francesco D'Addino

fonte: http://burc.regione.campania.it

COMITATO CONSULTIVO ZONALE ART. 24 ASL SALERNO

GRADUATORIA DEFINITIVA ASPIRANTI SPECIALISTI AMBULATORIALI ANNO 2011

BRANCA PNEUMOLOGIA	COGNOME	NOME	DATA DI NASCITA	DATA DI LAUREA	DATA DI SPECIALIZZAZIONE	TOTALE PUNTEGGI	ESCLUSI
24	MEMOLI	MATTEO	21/09/1960	28/06/1988	28/10/1993	7,00	
25	DEL GIUDICE	GINEVRA	22/12/1980	12/10/2005	26/01/2010	7,00	
26	D'AMATO	MARIA FRANCA	24/09/1959	22/03/1988	09/10/1992	6,56	
27	DE ANGELIS	EMILIO	10/01/1963	13/01/1991	22/10/1997	6,28	
28	CATINO	COSIMO	20/08/1973	16/10/2001	08/11/2006	6,00	
29	MICERA	DANIELE	25/02/1976	21/10/2002	20/01/2009	6,00	
30	BOSELLI	MADDALENA	02/08/1978	23/02/2005	26/01/2010	6,00	
31	PONTILLO	ANTONIO	17/06/1977	28/06/2005	26/01/2010	6,00	
32	SIMONETTI	LUIGI	05/09/1960	14/11/1989	24/10/1994	5,40	
33	SANTONICOLA	MARILENA	24/04/1974	29/03/1999	29/10/2003	5,09	
34	PIO	ANTONIO	24/04/1952	20/07/1977	23/07/1984	5,00	
35	BUONOCORE	ANNA	22/05/1962	10/04/1990	27/10/1994	5,00	
36	ESPOSITO	MARIA	30/06/1967	29/02/1996	30/10/2000	5,00	
37	CAIVANO	SAVERIO	16/05/1945	15/06/1972	25/07/1975	3,00	
38	D'AURIA	SALVATORE	31/08/1952	30/03/1978	14/11/1984	3,00	
39	CALDARA	VINCENZO	20/10/1957	29/03/1984	09/11/1989	3,00	
40	LOGUERCIO	TERESA	27/02/1961	26/02/1988	27/10/1992	3,00	
41	GUIDA	ANNA	22/07/1978	14/07/2004	0	0,00	ESCLUSO

Il Segretario

IL PRESIDENTE
Dr. Francesco D'Addino

fonte: http://burc.regione.campania.it

COMITATO CONSULTIVO ZONALE ART. 24 ASL SALERNO
GRADUATORIA DEFINITIVA ASPIRANTI SPECIALISTI AMBULATORIALI ANNO 2011

BRANCA PSICHIATRIA	COGNOME	NOME	DATA DI NASCITA	DATA DI LAUREA	DATA DI SPECIALIZZAZIONE	TOTALE PUNTEGGI	ESCLUSI
1	BASSO	RAFFAELE	12/02/1975	30/03/2001	28/10/2005	17,56	
2	CECCHI	GIULIANA	19/03/1973	28/06/2002	30/10/2006	16,23	
3	IANDOLO	MARIA AUGUSTA	01/05/1979	16/10/2003	29/10/2007	15,62	
4	IEPPARIELLO	GIANLUCA	11/06/1973	15/10/2001	29/10/2007	14,82	
5	DI MICHELE	FLAVIA	10/04/1970	10/04/1995	28/10/1999	14,49	
6	D'ARISTA	PIERPAOLA	24/02/1977	23/10/2001	08/11/2005	14,35	
7	MIRABELLA	ALESSANDRA	20/02/1978	14/10/2003	29/10/2007	14,20	
8	GARRAMONE	STEFANIA	05/03/1971	28/03/2001	29/10/2007	14,16	
9	TRIDENTE	ANNAMARIA	30/03/1979	29/07/2003	29/10/2007	13,79	
10	OPPEDISANO	SIMONA	05/04/1977	17/07/2002	30/10/2006	13,34	
11	ORRICO	ADA	13/04/1979	13/07/2004	22/01/2009	12,40	
12	LONGOBARDI	SALVATORE	03/12/1976	16/05/2002	26/10/2006	12,26	
13	PETROSINO	MONICA	28/08/1974	31/07/2000	28/10/2004	11,32	
14	FIORE	GERMANO	10/04/1976	28/07/2000	28/10/2004	11,02	
15	DE VITA	LORIS IVAN	06/03/1971	22/10/2003	22/01/2009	10,78	
16	CASTALDO	ELOISA	12/04/1976	15/10/2002	29/10/2007	10,31	
17	PICCIRILLO	MILENA	27/06/1975	25/03/2002	22/01/2009	10,07	
18	PISAPIA	MARISA	10/02/1978	14/10/2004	22/01/2009	10,03	
19	AMATO	EMILIA	02/06/1974	11/05/2000	29/10/2007	9,98	
20	DELL'AVERSANO	CARMELA	27/08/1979	08/10/2003	29/10/2007	9,63	
21	MAZZIOTTI DI CELSO	RAFFAELLA	19/03/1977	22/07/2002	30/10/2006	9,57	
22	COPPOLA	LAURA	12/07/1975	28/09/2004	22/01/2009	9,24	
23	VENTRA	CARMELO	14/06/1961	04/11/1987	11/07/1991	9,00	
24	PALLADINO	FILIPPO	01/09/1973	07/11/2000	11/10/2004	9,00	
25	AVINO	CAMILLO	04/06/1967	28/03/2001	25/10/2005	9,00	
26	FIFGLIOLIA	GIANLUCA	07/09/1975	30/07/2001	25/10/2005	9,00	
27	DEL VECCHIO	HEIDE GRET	26/06/1973	31/07/2001	25/10/2005	9,00	
28	COZZOLINO	PASQUALE	27/11/1973	16/10/2001	25/10/2005	9,00	
29	TOMASETTI	CARMINE	29/12/1980	11/07/2005	18/01/2010	9,00	
30	INIZIATO	VALERIA	14/10/1981	27/07/2005	22/01/2010	9,00	

Il Segretario

IL PRESIDENTE
Dr. Francesco D'Addino

fonte: http://burc.regione.campania.it

COMITATO CONSULTIVO ZONALE ART. 24 ASL SALERNO

GRADUATORIA DEFINITIVA ASPIRANTI SPECIALISTI AMBULATORIALI ANNO 2011

BRANCA PSICHIATRIA	COGNOME	NOME	DATA DI NASCITA	DATA DI LAUREA	DATA DI SPECIALIZZAZIONE	TOTALE PUNTEGGI	ESCLUSI
31	AVVISATI	ALESSANDRO	13/03/1980	26/07/2004	22/01/2009	8,40	
32	LUPO	MICHELE	06/11/1942	24/04/1969	21/06/1972	8,40	
33	CHIACCHIO	ANNA	30/07/1973	19/07/2001	28/10/2005	8,17	
34	MUSIO	BRUNO	20/06/1949	15/03/1976	18/06/1981	8,00	
35	AMATO	ANTONIO	14/03/1966	31/07/1991	22/10/2001	8,00	
36	SERIO	MARIANGELA	09/04/1977	29/10/2001	25/10/2005	8,00	
37	AVALLONE	LOREDANA	03/11/1954	13/03/1991	30/10/2006	8,00	
38	PIRONE	STEFANIA	02/04/1980	21/12/2005	18/01/2010	8,00	
39	COROMINAS RABASSA	MARIA DOLORS	25/03/1980	30/06/2004	22/01/2010	8,00	
40	DI FILIPPO	CARMELA	14/08/1967	10/03/2005	22/01/2010	8,00	
41	MORRONE	ELENA	21/06/1979	11/10/2005	22/01/2010	8,00	
42	IODICE	VALERIA	27/09/1975	14/03/2006	22/01/2010	8,00	
43	MASSONI	EMANUELA	15/11/1976	11/11/2003	22/01/2009	7,71	
44	MORLICCHIO	ANTONIO	21/05/1951	28/02/1980	11/07/1984	7,00	
45	PANNONE	GENNARO	30/08/1972	13/10/2004	18/01/2010	7,00	
46	SORRENTINO	VINILDE	18/06/1972	03/11/2000	26/10/2006	6,23	
47	PASSIONE	NADIA MARIA	19/06/1977	29/07/2004	18/01/2010	6,00	
48	MAURO	ALFONSO	10/06/1957	15/10/1982	11/07/1986	5,40	
49	LEO	ANASTASIA	30/10/1958	26/03/2001	22/01/2010	5,00	
50	DELLA VALLE	RITA	13/10/1958	30/03/1984	0	0,00	ESCUSO

Il Segretario

IL PRESIDENTE
Dr. Francesco D'Addino

fonte: http://burc.regione.campania.it

COMITATO CONSULTIVO ZONALE ART. 24 ASL SALERNO

GRADUATORIA DEFINITIVA ASPIRANTI SPECIALISTI AMBULATORIALI ANNO 2011

BRANCA PSICOTERAPIA	COGNOME	NOME	DATA DI NASCITA	DATA DI LAUREA	DATA DI SPECIALIZZAZIONE	TOTALE PUNTEGGI	ESCLUSI
1	PICCIRILLO	MILENA	27/06/1975	25/03/2002	22/01/2009	10,07	
2	MUSIO	BRUNO	20/06/1949	15/03/1976	18/06/1981	8,00	
3	IODICE	VALERIA	27/09/1975	14/03/2006	22/01/2010	8,00	
4	COROMINAS RABASSA	MARIA DOLORES	25/03/1980	31/06/2004	22/01/2010	8,00	
5	VIVIANI	PIETRO	17/05/1949	28/10/1975	20/06/1990	7,00	
6	MASSARO	CRISTINA	11/05/1965	17/07/1989	08/05/2008	5,00	

Il Segretario

IL PRESIDENTE
Dr. Francesco D'Addino

fonte: http://burc.regione.campania.it

COMITATO CONSULTIVO ZONALE ART. 24 ASL SAL...

GRADUATORIA DEFINITIVA ASPIRANTI SPECIALISTI AMBULATORIALI ANNO 2011

BRANCA RADIOAGNOSTICA	COGNOME	NOME	DATA DI NASCITA	DATA DI LAUREA	DATA DI SPECIALIZZAZIONE	TOTALE PUNTEGGI	ESCLUSI
1	D'ALESSANDRO	LUCIA	24/06/1979	22/07/2003	08/11/2007	14,53	
2	LALLI	GIANLUIGI	13/04/1973	02/01/1900	31/10/2007	11,16	
3	GUIDA	FRANCO	14/09/1977	21/11/2002	30/10/2006	10,05	
4	NAPOLI	ELVIRA	31/01/1964	30/07/1993	26/10/1999	9,43	
5	PICCIRILLO	STEFANIA	07/10/1975	28/10/2003	31/10/2007	9,02	
6	BARBALACE	MARIA CONCETTA	04/021967	25/10/1991	17/01/1996	9,00	
7	COLLINA	ANNA	22/08/1967	20/12/1993	30/10/2007	9,00	
8	NAPOLITANO	GIUSEPPINA	01/12/1979	28/09/2004	28/10/2008	9,00	
9	CALEO	OLIVIERO	30/04/1981	25/07/2005	21/01/2010	9,00	
10	MARESCA	MARCELLA	23/07/1981	01/07/2005	27/01/2010	9,00	
11	LOMBARDI	GIULIO	02/05/1981	27/07/2005	27/01/2010	9,00	
12	MONTEMARANO	EMILIO	21/01/1981	28/07/2005	27/01/2010	9,00	
13	CETRULO	MARIANGELA	12/11/1980	10/10/2005	27/01/2010	9,00	
14	RUSSO	ANNA	15/04/1981	12/10/2005	27/01/2010	9,00	
15	AMATO	MICHELE	26/05/1981	26/07/2005	26/10/2009	9,00	
16	SASSO	FABIANA	31/01/1977	01/07/2005	27/01/2010	9,00	
17	MARMO	MARIO	04/10/1979	18/03/2005	15/01/2009	8,63	
18	PISAPIA	ILARIA	28/09/1978	07/10/2003	30/10/2007	8,00	
19	ROMEO	ANTONIO	22/07/1976	29/10/2002	30/11/2007	8,00	
20	D'AVANZO	CATERINA	06/07/1981	19/07/2005	20/11/2009	8,00	
21	VECCHIO	ROBERTA	04/06/1974	11/05/2000	21/01/2010	8,00	
22	SEGRETO	SABRINA	29/09/1980	13/07/2005	21/01/2010	8,00	
23	RUSSO	GIUSEPPE	01/05/1980	14/07/2005	23/01/2010	8,00	
24	PICCOLO	DARIO	03/07/1978	29/07/2004	15/01/2009	7,00	
25	MANCIURIA	ALESSANDRA	08/02/1979	25/10/2004	15/01/2009	7,00	
26	ANDREOTTA	PIA	04/04/1981	21/03/2006	26/10/2009	7,00	
27	BARBIERI	MICHELE	05/05/1980	13/03/2006	27/01/2010	7,00	
28	CASABURI	GUSTAVO	18/06/1955	29/07/1981	08/07/1985	6,40	
29	COSTANZO	GAETANO	25/12/1968	02/11/1994	28/10/2003	6,29	
30	PALMIERI	FRANCESCO	27/10/1976	25/10/2000	31/10/2005	6,00	
31	CANGIANO	ALESSANDRO	24/04/1977	21/07/2003	15/01/2009	6,00	
32	ROSA	ALESSANDRO	13/05/1976	26/07/2004	15/01/2009	5,47	

Il Segretario

IL PRESIDENTE
Dr. Francesco D'Addino

fonte: http://burc.regione.campania.it

COMITATO CONSULTIVO ZONALE ART. 24 ASL SALERNO

GRADUATORIA DEFINITIVA ASPIRANTI SPECIALISTI AMBULATORIALI ANNO 2011

BRANCA RADIOAGNOSTICA	COGNOME	NOME	DATA DI NASCITA	DATA DI LAUREA	DATA DI SPECIALIZZAZIONE	TOTALE PUNTEGGI	ESCLUSI
33	DI COSTANZA	PIETRO	23/08/1953	22/03/1978	15/09/1983	5,00	
34	CALABRESE	FRANCESCO	16/05/1951	29/03/1978	26/06/1985	5,00	
35	CRUDELE	PIETRO	09/06/1951	15/03/1976	08/07/1985	5,00	
36	ALDERISIO	MAURIZIO	13/03/1964	29/06/1990	05/10/1994	5,00	
37	CIOFFI	ANNAMARIA	26/07/1965	29/07/1991	24/10/1995	5,00	
38	IURA	ANGELA	16/03/1980	13/07/2005	21/01/2010	5,00	
39	PAOLETTA	SONIA	10/05/1980	14/07/2005	21/01/2010	5,00	
40	LETTIERI	GIOVANNI	22/05/1974	26/07/2005	21/01/2010	5,00	
41	MATRONE	ALESSIA	23/12/1979	20/10/2005	21/01/2010	5,00	
42	SCARANO	MASSIMO	13/09/1962	31/07/1992	14/12/2007	3,40	
43	AMENDOLA	GIOVANNA MARIA	30/09/1959	30/07/1986	05/11/1990	3,00	
44	SABIA	ANTONIO	15/03/1962	12/04/1989	16/11/1998	3,00	
45	GIANNOTTI	ROCCO	10/09/1960	21/12/1987	26/10/2000	3,00	
46	DI FILIPPO	MARCELLA	16/06/1977	11/11/2002	14/04/2008	3,00	
47	PISANI	PASQUALE	15/06/1974	13/12/2004	15/01/2009	3,00	
48	TARANTINO	MARCO	15/02/1973	30/09/2004	21/01/2010	3,00	
49	MAISTO	FRANCESCO	03/05/1977	27/07/2005	0	0,00	
50	ALINEI	MARIALAURA	20/11/1981	18/10/2005	0	0,00	ESCLUSO
51	VITALE	RENATA	23/05/1979	22/03/2006	0	0,00	ESCLUSO

Il Segretario

IL PRESIDENTE
Dr. Francesco D'Addino

fonte: http://burc.regione.campania.it

COMITATO CONSULTIVO ZONALE ART. 24 ASL SALERNO

GRADUATORIA DEFINITIVA ASPIRANTI SPECIALISTI AMBULATORIALI ANNO 2011

BRANCA RADIOTERAPIA	COGNOME	NOME	DATA DI NASCITA	DATA DI LAUREA	DATA DI SPECIALIZZAZIONE	TOTALE PUNTEGGI	ESCLUSI
1	DI RIENZO	LUIGI	26/10/1977	13/11/2003	10/10/2007	9,00	
2	GUIDA	GIOVANNA	13/06/1973	30/07/2001	25/10/2005	8,00	
3	ASCIONE	CARMEN	17/07/1974	28/10/2003	27/01/2010	5,00	
4	COLUCCI	MARIA	18/12/1964	27/12/1999	30/10/2006	3,00	
5	MAISTO	CHIARA	22/04/1968	26/03/2002	30/10/2006	3,00	

Il Segretario

IL PRESIDENTE
Dr. Francesco D'Addino

fonte: http://burc.regione.campania.it

COMITATO CONSULTIVO ZONALE ART. 24 ASL SALERNO
GRADUATORIA DEFINITIVA ASPIRANTI SPECIALISTI AMBULATORIALI ANNO 2011

BRANCA REUMATOLOGIA	COGNOME	NOME	DATA DI NASCITA	DATA DI LAUREA	DATA DI SPECIALIZZAZIONE	TOTALE PUNTEGGI	ESCLUSI
1	PADULA	STEFANIA	27/03/1973	17/07/2000	29/10/2004	12,24	
2	RUOCCO	LUIGIA	20/08/1974	25/03/2003	28/12/2007	11,18	
3	MALESCI	DOMENICO	01/01/1977	21/01/2001	21/11/2005	10,73	
4	PARISI	ANNA	31/07/1976	08/10/2003	19/03/2009	9,74	
5	AQUINO	MARIA MADDALENA	06/01/1977	26/01/2004	30/10/2007	9,56	
6	FERRUCCI	MARIA GRAZIA	02/12/1967	25/10/1993	26/10/1998	9,00	
7	CIMMINO	MICHELE	06/05/1971	30/07/1996	30/10/2001	9,00	
8	NACLERIO	CATERINA	20/03/1971	29/07/1977	31/10/2001	9,00	
9	CUTRO	MARIA STEFANIA	12/10/1976	20/12/2001	27/10/2005	9,00	
10	GUIDA	ANNA	22/07/1978	14/07/2004	0	9,00	
11	DONADIO	DOMENICA ANNA	10/07/1961	23/12/1994	23/10/1999	8,75	
12	AMATO	PATRIZIA	24/08/1961	27/07/1988	26/10/1998	8,40	
13	COSTA	LUISA	02/01/1979	07/10/2004	27/01/2009	8,36	
14	LOI	GABRIELLA	23/02/1974	24/07/1998	29/10/2002	8,25	
15	GRECO	IDA	21/01/1970	31/07/1996	23/10/2000	8,00	
16	VENDITTI	CARLO	08/04/1971	25/07/1995	28/01/2003	8,00	
17	MARRAZZO	LUIGI	22/07/1978	14/07/2004	22/01/2010	8,00	
18	ATTENO	MARIANGELA	22/06/1976	06/11/2001	28/10/2005	8,00	
19	SETOLA	CARMINE	30/10/1969	05/11/2001	30/10/2006	7,44	
20	PORFIDIO	GIOVANNI ANDREA	23/08/1951	04/11/1989	05/11/1996	7,22	
21	GUGLIUCCI	GIOVANNI	14/04/1972	21/11/2002	30/10/2006	7,03	
22	MARINO	ANNA	11/08/1967	24/10/1995	30/10/2006	6,45	
23	PETRILLO	AMBROGIO	25/01/1980	17/02/2005	29/01/2010	6,00	
24	ABIGNANO	GIUSEPPINA	24/11/1975	13/03/2006	29/01/2010	6,00	
25	CIOFFI	RAFFAELE	12/08/1975	21/10/2002	28/12/2007	5,60	
26	BUONO	ANNAMARIA	07/10/1975	18/03/2004	29/01/2009	5,00	
27	MERCHIONDA	ANNA	04/12/1962	20/03/2006	29/01/2010	5,00	
28	BUONO	ROSARIO	09/12/1971	23/07/2002	27/12/2006	3,75	

Il Segretario

IL PRESIDENTE
Dr. Francesco D'Addino

fonte: http://burc.regione.campania.it

COMITATO CONSULTIVO ZONALE ART. 24 ASL SALERNO
GRADUATORIA DEFINITIVA ASPIRANTI SPECIALISTI AMBULATORIALI ANNO 2011

BRANCA SCIENZA ALIMENTAZIONE E DIETOLOGIA	COGNOME	NOME	DATA DI NASCITA	DATA DI LAUREA	DATA DI SPECIALIZZAZIONE	TOTALE PUNTEGGI	ESCLUSI
1	DEL BEATO	SARA	30/08/1978	10/10/2003	27/02/2008	8,18	
2	VACCA	ANTONIO	10/07/1957	28/09/1984	30/10/1989	8,00	
3	MELE	ANNA	24/04/1976	29/07/2002	19/01/2007	7,35	
4	CORVINO	RAFFAELLA	19/04/1963	27/10/1989	26/10/1995	6,80	
5	ACERRA	GIUSY	01/03/1973	26/10/1999	04/11/2003	6,00	
6	ARCURI	PAOLA	25/02/1961	27/02/1989	25/10/1995	5,00	
7	ATTIANESE	PAOLO	19/11/1958	20/12/1991	28/10/1996	5,00	
8	SERVILLO	LUIGI	03/04/1961	23/07/1992	28/10/1996	5,00	
9	ELISEO	TERESA	15/06/1955	27/07/1989	21/07/1994	3,00	
10	TORRE	CARMELA	20/09/1962	26/06/1991	30/10/2000	3,00	
11	CHIORAZZO	GISBERTA	24/09/1977	21/12/2004		0,00	ESCLUSO
12	GUIDA	ANNA	22/07/1978	14/07/2004		0,00	ESCLUSO

Il Segretario

IL PRESIDENTE
Dr. Francesco D'Addino

fonte: http://burc.regione.campania.it

COMITATO CONSULTIVO ZONALE ART. 24 ASL SALERNO

GRADUATORIA DEFINITIVA ASPIRANTI SPECIALISTI AMBULATORIALI ANNO 2011

BRANCA TOSSICOLOGIA MEDICA	COGNOME	NOME	DATA DI NASCITA	DATA DI LAUREA	DATA DI SPECIALIZZAZIONE	TOTALE PUNTEGGI	ESCLUSI
1	COCCIA	ROSANNA	31/08/1941	16/12/1966	31/01/1977	8,80	

Il Segretario

IL PRESIDENTE
Dr. Francesco D'Addino

fonte: http://burc.regione.campania.it

COMITATO CONSULTIVO ZONALE ART. 24 ASL SALERNO

GRADUATORIA DEFINITIVA ASPIRANTI SPECIALISTI AMBULATORIALI ANNO 2011

BRANCA UROLOGIA	COGNOME	NOME	DATA DI NASCITA	DATA DI LAUREA	DATA DI SPECIALIZZAZIONE	TOTALE PUNTEGGI	ESCLUSI
1	MANNO	GIUSEPPE	13/08/1968	17/04/1998	28/10/2005	14,05	
2	DI LORENZO	DOMENICO	13/03/1978	15/07/2002	24/10/2007	11,13	
3	DELLA VECCHIA	ALDO	21/03/1968	30/10/1995	29/10/2003	9,50	
4	SORRENTINO	MICHELANGELO	05/12/1967	29/07/1992	29/10/1997	9,00	
5	RUSSO	ANIELLO	30/05/1971	02/04/1997	30/10/2003	9,00	
6	METTA	GIACOMO	24/01/1974	28/07/1998	29/10/2003	8,80	
7	MAURINO	MATILDE	06/11/1959	11/11/1988	06/07/1994	8,70	
8	GALASSO	FABIO	28/06/1975	18/07/2001	21/11/2006	8,48	
9	CORNACCHIA	MICHELE	26/07/1967	22/07/1996	29/10/2008	8,19	
10	REGA	ANNA	16/02/1959	03/11/1993	21/10/1998	8,00	
11	GALASSO	RAFFAELE	14/08/1973	23/07/1999	21/10/2004	8,00	
12	PANE	UMBERTO	29/04/1971	30/03/2001	26/07/2006	8,00	
13	CICALESE	ANNARITA	09/07/1978	27/06/2002	24/10/2007	8,00	
14	BARBA	CIRO	04/11/1979	08/10/2003	29/10/2008	8,00	
15	GIUGLIANO	FRANCESCO	10/06/1979	27/07/2004	22/12/2009	8,00	
16	ANNUNZIATA	EMANUELE	05/05/1978	20/10/2003	20/01/2010	8,00	
17	FERRO	MATTEO	17/01/1979	07/10/2004	20/01/2010	8,00	
18	GUADAGNO	VINCENZO	20/01/1952	30/01/1978	03/12/1981	7,00	
19	CRISOSTAMO	GIOVANNI	25/08/1963	27/03/2002	24/10/2007	6,85	
20	PERROTTI	FULVIO	17/12/1965	06/07/1993	30/10/2000	6,09	
21	BARELA	ANTONIO	30/10/1948	08/0919*72	03/07/1975	5,00	
22	DI CONCILIO	MARIO	27/01/1940	18/12/1970	18/12/1973	3,03	
23	DI GIORGIO	ROCCO	13/12/1946	30/03/1979	07/07/1990	3,00	
24	MIRACOLO	GIOVANNI	13/02/1951	22/02/1978	26/07/1993	3,00	

Il Segretario

IL PRESIDENTE
Dr. Francesco D'Addino

fonte: http://burc.regione.campania.it

COMITATO CONSULTIVO ZONALE ART. 24 ASL SALERNO
GRADUATORIA DEFINITIVA ASPIRANTI SPECIALISTI AMBULATORIALI ANNO 2011

BRANCA PSICOLOGI	COGNOME	NOME	DATA DI NASCITA	DATA DI LAUREA	DATA DI SPECIALIZZAZIONE	TOTALE PUNTEGGI	ESCLUSI
1	NUNZIATA	MARIA GIOVANNA	01/04/1958	26/04/1995	26/04/1995	14,70	
2	MARINO	SABRINA	05/05/1966	21/11/1991	03/11/1997	10,00	
3	COMITO	MARIANGELA	07/01/1969	25/03/1994	22/10/1998	10,00	
4	CAIAZZO	MARIA SILVANA	18/09/1963	22/06/1989	01/10/1995	9,00	
5	CINQUEMANI	GIUSEPPA	03/11/1966	09/03/1994	12/07/2002	9,00	
6	GIORDANO	CELESTE	12/02/1972	12/03/1997	18/07/2003	9,00	
7	SILIPO	ROSARIA	23/09/1972	08/03/2003	15/01/2005	9,00	
8	FERRARA	SERENA	29/09/1980	09/03/2005	15/12/2005	9,00	
9	AURICCHIO	MARIA	17/10/1979	01/07/2002	31/10/2006	9,00	
10	FLORIO	ANTONIA	13/11/1978	12/03/2003	03/12/2008	9,00	
11	SANSEVERINO	ANTONELLA	12/06/1979	20/02/2004	03/12/2008	9,00	
12	DESIDERIO	ALESSANDRO	15/11/1979	09/03/2005	17/12/2009	9,00	
13	DI CLEMENTE	ROSARIA	08/08/1968	08/04/1994	02/07/1998	8,00	
14	GAGLIANO	SILVIA	18/02/1971	01/03/1996	21/10/1999	8,00	
15	SABELLI	MARIA	17/06/1963	14/12/1992	22/10/1999	8,00	
16	ILLIBATO	CARMELA	15/01/1971	13703/1996	23/03/2001	8,00	
17	VOLGARE	ROSA	24/05/1973	13/12/1996	31/03/2001	8,00	
18	OLIVIERI	ROSANNA	07/07/1969	25/06/1996	08/02/2002	8,00	
19	BARBERIO	DANIELA	01/10/1968	03/07/1998	30/03/2003	8,00	
20	LUPOLI	MARTINA	19/12/1974	03/12/1999	10/12/2004	8,00	
21	GLEYSES	MARIAGLORIA	21/09/1976	02/07/1999	05/04/2005	8,00	
22	LIONETTI	MARIA	16/11/1967	10/03/1995	08/09/2005	8,00	
23	BARTOLOMEO	CRISTINA	25/06/1978	09/12/2003	18/06/2008	8,00	
24	DELLA PORTA	DANIELA	07/06/1977	17/07/2003	18/12/2008	8,00	
25	IOVINO	ROSA	08/03/1979	20/02/2004	26/01/2009	8,00	
26	DE MEO DI MEO	GIULIA	21/09/1975	22/11/2001	23/02/2009	8,00	
27	PETROSINO	LUISA	21/01/1977	26/02/2003	03/04/2009	8,00	
28	FRANZESE	ANNAFRANCA	21/09/1980	23/02/2004	17/04/2009	8,00	
29	CARDILLO	MARTA	03/05/1979	27/02/2004	25/11/2009	8,00	
30	MOTTOLA	ADOLNA	29/01/1979	07/07/2004	25/11/2009	8,00	
31	BISOGNO	CLELIA	17/03/1978	07/07/2004	25/11/2009	8,00	
32	BISOGNO	CLELIA	17/03/1978	07/07/2004	25/11/2009	8,00	
33	BOVE	MARIAROSARIA	04/02/1981	14/12/2004	25/11/2009	8,00	
34	D'AMORE	GIOVANNI	12/03/1977	20/07/2004	14/12/2009	8,00	
35	FIORENTINO	PAOLO	29/06/1957	01/03/1995	21/12/2000	8,00	

Il Segretario

IL PRESIDENTE
Dr. Francesco D'Addino

fonte: http://burc.regione.campania.it

COMITATO CONSULTIVO ZONALE ART. 24 ASL SALERNO
GRADUATORIA DEFINITIVA ASPIRANTI SPECIALISTI AMBULATORIALI ANNO 2011

BRANCA PSICOLOGI	COGNOME	NOME	DATA DI NASCITA	DATA DI LAUREA	DATA DI SPECIALIZZAZIONE	TOTALE PUNTEGGI	ESCLUSI
36	MINCUZZI	ANGELICA	24/08/1967	25/06/1993	20/03/1998	7,10	
37	MEGLIO	ANTONIO	10/08/1956	02/07/1992	31/01/1997	7,00	
38	BOTTIGLIERI	FRANCA	26/06/1961	12/03/1985	31/05/1999	7,00	
39	TORTORELLI	MASSIMO	01/05/1959	01/07/1994	24/06/1999	7,00	
40	INCARNATO	TERESA	21/08/1967	16/03/1994	13/02/2002	7,00	
41	DE SARNO	ANGELA	24/05/1973	15/12/1998	14/02/2003	7,00	
42	MANTOVANO	SIMONA	05/12/1970	23/02/1999	31/03/2003	7,00	
43	MASSA	ALESSANDRA	14/06/1975	14/07/1998	10/12/2004	7,00	
44	PANTALEO	VINCENZO	23/07/1972	10/03/1999	03/12/2005	7,00	
45	D'ADAMO	DANILO	20/10/1975	09/07/2000	12/02/2007	7,00	
46	ATTANASIO	MARGHERITA	24/05/1978	29/11/2002	06/04/2008	7,00	
47	PINTO	FOSCA	20/07/1974	13/12/2001	26/01/2009	7,00	
48	DE SANTO	ROSA MARIA	11/02/1967	01/03/1999	03/03/2008	7,00	
49	DE ROSA	CARMELA	17/10/1962	05/07/1985	22/061993	7,00	
50	LAVINO	ANNACONSIGLIA	14/10/1959	16/03/1982	24/02/1997	6,97	
51	PETROZZIELLO	MARIA LUISA	24/05/1964	25/06/1990	29/03/1995	6,00	
52	PASSARIELLO	GABRIELLA	12/12/1964	24/11/1993	22/10/1998	6,00	
53	SAPONARA	CINZIA	18/05/1963	10/07/1992	05/07/2004	6,00	
54	FERRARA	FLORINDA	27/05/1966	25/11/1991	19/11/2005	6,00	
55	RANIERI	ALESSIA	25/01/1973	10/07/2001	23/04/2008	6,00	
56	POLLIO	RAQUL	28/04/1972	07/07/1997	12/05/2008	6,00	
57	RECUPITO	ANNA	29/08/1979	08/03/2004	17/04/2009	6,00	
58	MOLINARI	CARLO	27/05/1978	24/11/2004	18/12/2009	6,00	
59	DE LEO	MARIA CHIARA	21/05/1975	26/02/2002	23/04/2008	5,90	
60	D'AMICO	ANNA ANTONIETTA	23/03/1962	25/03/1986	31/12/1990	5,00	
61	MENAFRO	MARIAROSARIA	05/09/1961	20/11/1986	01/06/1991	5,00	
62	IODICE	ANTONIO	29/01/1962	26/11/1987	08/04/1994	5,00	
63	GRENCI	PAOLA	10/03/1957	10/03/1984	10/01/1995	5,00	
64	ESPOSITO	CONCETTA	11/07/1966	29/11/1990	27/10/1995	5,00	
65	VENDITTI	MARTINA	23/02/1965	16/12/1992	16/01/1998	5,00	
66	MOSCATIELLO	CONSIGLIA	24/01/1965	25/06/1990	24/02/1998	5,00	
67	DI PALMA	ANTONIETTA	19/08/1965	24/11/1989	01/03/1999	5,00	
68	MARCHESE	ANGELA	08/08/1966	22/03/1994	21/10/1999	5,00	
69	SCALA	FRANCESCA	05/05/1973	04/07/1996	21/10/1999	5,00	
70	DI NOCERA	ROSA	09/08/1969	10/07/1992	27/03/2002	5,00	
71	OCCHINEGRO	LUCA	07/10/1971	04/03/1996	12/07/2002	5,00	
72	RAMIRES	MONICA	29/06/1968	21/06/1991	18/12/2002	5,00	
73	MALIARDO	CONCETTA	21/05/1971	05/12/1996	18/07/2003	5,00	
74	NAPPI	ROSANNA	12/04/1971	02/03/1998	20/10/2003	5,00	

Il Segretario

IL PRESIDENTE
Dr. Francesco D'Addino

fonte: http://burc.regione.campania.it

COMITATO CONSULTIVO ZONALE ART. 24 ASL SALERNO
GRADUATORIA DEFINITIVA ASPIRANTI SPECIALISTI AMBULATORIALI ANNO 2011

BRANCA PSICOLOGI	COGNOME	NOME	DATA DI NASCITA	DATA DI LAUREA	DATA DI SPECIALIZZAZIONE	TOTALE PUNTEGGI	ESCLUSI
75	RIZZA	ELISA	24/06/1973	04/12/1998	28/01/2005	5,00	
76	SCARPA	EMMANUELLE	25/03/1975	15/12/2000	18/03/2006	5,00	
77	HEIN	GABRIELE	28/05/1959	23/06/1988	23/09/2006	5,00	
78	SCERILLO	SARA	08/02/1974	03/07/2000	14/12/2006	5,00	
79	IANNACCONE	VINCENZA	18/05/1977	28/02/2001	06/04/2008	5,00	
80	GIACOBBE	DANIELA	07/02/1975	01712/1999	06/04/2008	5,00	
81	MOCERINO	ADRIANA	28/03/1973	10/12/2001	16/04/2008	5,00	
82	FIMIANI	FRANCESCA	09/09/1976	26/02/2001	20/04/2008	5,00	
83	TARANTINO	CATERINA	16/01/1967	15/07/2003	18/12/2008	5,00	
84	IANNIELLO	LUCIA	24/02/1978	10/07/2002	28/04/2009	5,00	
85	PANETTA	MARIA IOLANDA	02/04/1970	28/02/2002	05/10/2009	5,00	
86	PATRONE	IMMACOLATA	25/05/1976	16/07/2002	19/10/2009	5,00	
87	CAPUTO	ANNA	02/03/1980	04/07/2004	31/12/2009	5,00	
88	SIANI	GERARDA	08/07/1968	12/07/1985	31/11/2009	5,00	
89	ERRICO	CATERINA	08/05/1966	26/03/1993	02/07/1997	4,00	
90	FINZI	GIUSEPPINA	08/02/1964	23/11/1989	31/12/1998	3,00	
91	FILELLA	PATRIZIA	02/06/1965	11/03/1998	24/03/2007	3,00	
92	CAPEZZUTO	MAURIZIO	10/09/1974	03/12/2001	23/02/2009	3,00	
93	TRESCA	MARIA	13/10/1979	08/03/2004		0,00	ESCLUSO
94	LOGGIA	MANUELA	11/09/1979	11/03/2003	15/11/2004	0,00	ESCLUSO
95	BUTRICO	RAFFAELLA	21/11/1976	26/06/2005	13/06/2007	0,00	ESCLUSO
96	LANZAFAME	IVANO	27/09/1974	14/07/2003		0,00	ESCLUSO
97	CHIRIVI'	ROSA CECILIA	16/08/1946	04/03/1980	31/12/1989	0,00	ESCLUSO
98	BENCIVENGA	RAFFAELLA	05/03/1975	02/12/2004	21/03/2007	0,00	ESCLUSO
99	MADONNA	GISELLA	21/01/1978	28/02/2005	20/04/2007	0,00	ESCLUSO
100	SCISCIO	ANTONELLA	20/10/1974	24/06/2005	25/06/2007	0,00	ESCLUSO
101	VECCHIONE	MARIA GRAZIA	25/09/1980	24/02/2006	29/02/2008	0,00	ESCLUSO
102	MIELE	LAURA	03/04/1980	17/07/2006	23/04/2008	0,00	ESCLUSO
103	LAGANA'	ANGELA SIMONA	23/12/1983	10/03/2008	23/01/2009	0,00	ESCLUSO
104	MARRAZZO	RAFFAELLA	12/05/1983	13/11/2007	06/03/2009	0,00	ESCLUSO
105	LONGOBARDI	VALENTINA	04/12/1982	02/03/2006		0,00	ESCLUSO
106	LAMBERTI	ELIANA	09/08/1982	09/03/2007		0,00	ESCLUSO
107	CACCIAPUOTI	GIUSEPPA	27/09/1959	28/10/2008		0,00	ESCLUSO

Il Segretario

IL PRESIDENTE
Dr. Francesco D'Addino

fonte: http://burc.regione.campania.it

COMITATO CONSULTIVO ZONALE ART. 24 ASL SALERNO
GRADUATORIA DEFINITIVA ASPIRANTI SPECIALISTI AMBULATORIALI ANNO 2011

BRANCA PSICOTERAPIA	COGNOME	NOME	DATA DI NASCITA	DATA DI LAUREA	TOTALE PUNTEGGI	ESCLUSI
1	NUNZIATA	MARIA GIOVANNA	01/04/1958	26/04/1995	14,70	
2	MARINO	SABRINA	05/05/1966	21/11/1991	10,00	
3	COMITO	MARIANGELA	07/01/1969	25/03/1994	10,00	
4	CAIAZZO	MARIA SILVANA	18/09/1963	22/06/1989	9,00	
5	GIORDANO	CELESTE	12/02/1972	12/03/1997	9,00	
6	FERRARA	SERENA	29/09/1980	09/03/2005	9,00	
7	AURICCHIO	MARIA	17/10/1979	01/07/2002	9,00	
8	PADULA	ANNA	16/11/1977	18/12/2001	9,00	
9	SANSEVERINO	ANTONELLA	12/06/1979	20/02/2004	9,00	
10	ARTIOLA	RITA	17/03/1980	10/12/2003	9,00	
11	DI CLEMENTE	ROSARIA	08/08/1968	08/04/1994	8,00	
12	GAGLIANO	SILVIA	18/02/1971	01/03/1996	8,00	
13	SABELLI	MARIA	17/06/1963	14/12/1992	8,00	
14	ILLIBATO	CARMELA	15/01/1971	13703/1996	8,00	
15	OLIVIERI	ROSANNA	07/07/1969	25/06/1996	8,00	
16	BARBERIO	DANIELA	01/10/1968	03/07/1998	8,00	
17	D'AMATO	SABINA	08/05/1972	07/03/1997	8,00	
18	LUPOLI	MARTINA	19/12/1974	03/12/1999	8,00	
19	GLEYSES	MARIAGLORIA	21/09/1976	02/07/1999	8,00	
20	FERRARELLI	SILVIA	22/11/1974	15/12/1998	8,00	
21	PARLATO	FEDERICA	12/10/1975	25/02/2002	8,00	
22	SEPE	GIUSEPPINA	28/04/1976	20/02/2001	8,00	
23	IERVOLINO	ANNA	12/03/1977	20/02/2002	8,00	
24	GALASSO	ASSUNTA	07/10/1973	11703/1999	8,00	
25	BARTOLOMEO	CRISTINA	25/06/1978	09/12/2003	8,00	
26	DELLA PORTA	DANIELA	07/06/1977	17/07/2003	8,00	
27	CAMPANELLA	FRANCESCA	14/01/1995	15/12/2000	8,00	
28	DE VITA	MARIANNA	29/08/1978	28/02/2003	8,00	
29	DE MATTEIS	ADA	21/09/1979	20/02/2004	8,00	
30	IOVINO	ROSA	08/03/1979	20/02/2004	8,00	
31	PETROSINO	LUISA	21/01/1977	26/02/2003	8,00	
32	FRANZESE	ANNAFRANCA	21/09/1980	23/02/2004	8,00	

Il Segretario

IL PRESIDENTE
Dr. Francesco D'Addino

fonte: http://burc.regione.campania.it

COMITATO CONSULTIVO ZONALE ART. 24 ASL SALERNO
GRADUATORIA DEFINITIVA ASPIRANTI SPECIALISTI AMBULATORIALI ANNO 2011

BRANCA PSICOTERAPIA	COGNOME	NOME	DATA DI NASCITA	DATA DI LAUREA	TOTALE PUNTEGGI	ESCLUSI
33	ESPOSITO	MARIA	27/08/1974	18/07/2000	8,00	
34	CARDILLO	MARTA	03/05/1979	27/02/2004	8,00	
35	MOTTOLA	ADOLNA	29/01/1979	07/07/2004	8,00	
36	BOVE	MARIAROSARIA	04/02/1981	14/12/2004	8,00	
37	FIORENTINO	PAOLO	29/06/1957	01/03/1995	8,00	
38	VOLGARE	ROSA	24/05/1973	13/12/1996	8,00	
39	MINCUZZI	ANGELICA	24/08/1967	25/06/1993	7,10	
40	MEGLIO	ANTONIO	10/08/1956	02/07/1992	7,00	
41	BOTTIGLIERI	FRANCA	26/06/1961	12/03/1985	7,00	
42	MONTESANO	LINDA	05/04/1967	17/03/1995	7,00	
43	TORTORELLI	MASSIMO	01/05/1959	01/07/1994	7,00	
44	DE SARNO	ANGELA	24/05/1973	15/12/1998	7,00	
45	MANTOVANO	SIMONA	05/12/1970	23/02/1999	7,00	
46	MASSA	ALESSANDRA	14/06/1975	14/07/1998	7,00	
47	RICCIARDIELLO	VITTORIA	31/10/1954	18/07/2000	7,00	
48	PANTALEO	VINCENZO	23/07/1972	10/03/1999	7,00	
49	D'ADAMO	DANILO	20/10/1975	09/07/2000	7,00	
50	SANZO	VINCENZO	18/03/1971	11/03/2002	7,00	
51	ATTANASIO	MARGHERITA	24/05/1978	29/11/2002	7,00	
52	DI PALMA	CARMINE	15/08/1974	03/07/2000	7,00	
53	FOSCA	PINTO	20/07/1974	13/12/2001	7,00	
54	D'AREZZO	MARIA	29/08/1976	14707/2003	7,00	
55	DE SANTO	ROSA MARIA	11/02/1997	01/03/1999	7,00	
56	DE ROSA	CARMELA	17/10/1962	05/07/1985	7,00	
57	LAVINO	ANNACONSIGLIA	14/10/1959	16/03/1982	6,97	
58	SEGATI	DONATELLA	14/04/1961	15/10/1993	6,00	
59	PETROZZIELLO	MARIA LUISA	24/05/1964	25/06/1990	6,00	
60	PASSARIELLO	GABRIELLA	12/12/1964	24/11/1993	6,00	
61	VITALE	GIULIA	23/08/1971	15/03/1995	6,00	
62	VITILLO	PAOLA	29/02/1964	11/04/1989	6,00	
63	SCARPATI	ROSANNA	20/04/1958	18/07/2000	6,00	
64	FERRARA	FLORINDA	27/05/1966	25/11/1991	6,00	
65	TOMASELLI	DAVIDE	15/05/1970	08/03/2000	6,00	
66	RANIERI	ALESSIA	25/01/1973	10/07/2001	6,00	

Il Segretario

IL PRESIDENTE
Dr. Francesco D'Addino

fonte: http://burc.regione.campania.it

COMITATO CONSULTIVO ZONALE ART. 24 ASL SALERNO
GRADUATORIA DEFINITIVA ASPIRANTI SPECIALISTI AMBULATORIALI ANNO 2011

BRANCA PSICOTERAPIA	COGNOME	NOME	DATA DI NASCITA	DATA DI LAUREA	TOTALE PUNTEGGI	ESCLUSI
67	POLLO	RAUL	28/04/1972	07/07/1997	6,00	
68	RECUPITO	ANNA	29/08/1979	08/03/2004	6,00	
69	DE LEO	MARIA CHIARA	21/05/1975	26/02/2002	5,90	
70	PERILLO	CATERINA	06/01/1962	15/12/1995	5,20	
71	MENAFRO	MARIAROSARIA	05/09/1961	20/11/1986	5,00	
72	IODICE	ANTONIO	29/01/1962	26/11/1987	5,00	
73	GRENCI	PAOLA	10/03/1957	10/03/1984	5,00	
74	PRINCIGALLI	ADRIANA	25/08/1964	26/11/1990	5,00	
75	ESPOSITO	CONCETTA	11/07/1966	29/11/1990	5,00	
76	VENDITTI	MARTINA	23/02/1965	16/12/1992	5,00	
77	MOSCATIELLO	CONSIGLIA	24/01/1965	25/06/1990	5,00	
78	DI PALMA	ANTONIETTA	19/08/1965	24/11/1989	5,00	
79	MARCHESE	ANGELA	08/08/1966	22/03/1994	5,00	
80	SCALA	FRANCESCA	05/05/1973	04/07/1996	5,00	
81	GIUSTINIANI	GABRIELLA	08/02/1970	21/11/1997	5,00	
82	DI NOCERA	ROSA	09/08/1969	10/07/1992	5,00	
83	OCCHINEGRO	LUCA	07/10/1971	04/03/1996	5,00	
84	RAMIRES	MONICA	29/06/1968	21/06/1991	5,00	
85	MALIARDO	CONCETTA	21/05/1971	05/12/1996	5,00	
86	NAPPI	ROSANNA	12/04/1971	02/03/1998	5,00	
87	DE ROSA	ADELE	13/02/1956	29/06/1981	5,00	
88	RIZZA	ELISA	24/06/1973	04/12/1998	5,00	
89	SCARPA	EMMANUELLE	25/03/1975	15/12/2000	5,00	
90	HEIN	GABRIELE	28/05/1959	23/06/1988	5,00	
91	MAZZA	VINCENZO	28/02/1973	27/02/2001	5,00	
92	FRAGALE	ROSA	20/07/1977	22/06/2001	5,00	
93	CERRATO	MARIA ANTONIETTA	06/02/1978	22/02/2003	5,00	
94	CONDELLO	CATERINA	09/03/1973	16/07/1999	5,00	
95	IANNACCONE	VINCENZA	18/05/1977	28/02/2001	5,00	
96	MAURIELLO	STEFANIA	28/03/1976	06/03/2002	5,00	
97	GIACOBBE	DANIELA	07/02/1975	01712/1999	5,00	
98	FIMIANI	FRANCESCA	09/09/1976	26/02/2001	5,00	

Il Segretario

IL PRESIDENTE
Dr. Francesco D'Addino

fonte: http://burc.regione.campania.it

COMITATO CONSULTIVO ZONALE ART. 24 ASL SALERNO
GRADUATORIA DEFINITIVA ASPIRANTI SPECIALISTI AMBULATORIALI ANNO 2011

BRANCA PSICOTERAPIA	COGNOME	NOME	DATA DI NASCITA	DATA DI LAUREA	TOTALE PUNTEGGI	ESCLUSI
99	TARANTINO	CATERINA	16/01/1967	15/07/2003	5,00	
100	TAGLIALATELA	DANILA	07/12/1975	26/11/2001	5,00	
101	IANNIELLO	LUCIA	24/02/1978	10/07/2002	5,00	
102	VAYRO	SERENA	07/12/1997	10/12/2001	5,00	
103	D'ONOFRIO	PAOLO	25/03/1977	11/12/2002	5,00	
104	PATRONE	IMMACOLATA	25/05/1976	16/07/2002	5,00	
105	PERSICO	MONICA	20/05/1973	11/12/2001	5,00	
106	CAPUTO	ANNA	02/03/1980	04/07/2004	5,00	
107	SIANI	GERARDA	08/07/1968	12/07/1985	5,00	
108	CRISCUOLO	MADDALENA	06/03/1960	31/05/1998	5,00	
109	ERRICO	CATERINA	08/05/1966	26/03/1993	4,00	
110	COMPARONE	GIUSEPPE	16/01/1964	25/02/2004	3,00	
111	MADONNA	GISELLA	21/01/1978	28/02/2005	0,00	ESCLUSO
112	D'ANIELLO	ANITA	08/01/1956		0,00	ESCLUSO

Il Segretario

IL PRESIDENTE
Dr. Francesco D'Addino

fonte: http://burc.regione.campania.it

COMITATO CONSULTIVO ZONALE ART. 24 ASL SALERNO

GRADUATORIA DEFINITIVA ASPIRANTI SPECIALISTI AMBULATORIALI ANNO 2011

BRANCA BIOLOGI AMBULATORIALI	COGNOME	NOME	DATA DI NASCITA	DATA DI LAUREA	DATA DI SPECIALIZZAZIONE	TOTALE PUNTEGGI	ESCLUSI
	AVINO	DANIELA	15/01/77			TITOLARE	T
	DI PALMA	ANNA	13/07/72			TITOLARE	
	MARTORA	PINA	29/08/78			TITOLARE	
1	**BASSI**	CARLA	08/06/56	24/07/78	27/07/81	11,71	
2	**PACIFICO**	GABRIELLA	10/11/60	28/01/85	10/11/88	11,09	
3	**STABILE**	VERONICA	18/10/80	22/07/05	17/12/09	9,45	
4	**DI NAPOLI**	ROSARIA	12/10/66	09/02/96	30/10/00	9,15	
5	**CARBONE**	FILOMENA	20/01/77	23/07/04	18/12/09	9,14	
6	**ROVETTI**	ADELE	01/12/75	30/10/03	30/10/88	9,00	
7	**TRANGHESE**	ANTONIETTA	06/01/62	28/07/87	26/10/92	9,00	
8	**KIVEL MAZUY**	MANUELA	03/11/65	13/12/91	21/10/96	9,00	
9	**TORTORA**	ANNALISA	27/01/68	14/10/92	26/10/00	9,00	
10	**COLICIGNO**	ROSALIA	10/01/65	13/12/95	31/10/01	9,00	
11	**BARBA**	VALENTINA	15/02/71	22/07/98	30/10/03	9,00	
12	**MARINO**	GERARDO	05/05/76	08/03/76	24/10/05	9,00	
13	**SANNA**	VERONICA	06/10/72	23/07/98	08/11/05	9,00	
14	**SORRENTINO**	ELENA	08/02/75	25/10/01	03/11/06	9,00	
15	**SPAMPANATO**	ANTONELLA	18/06/72	15/12/00	08/11/06	9,00	
16	**MANDARA**	TERESA	05/02/76	18/07/01	07/01/07	9,00	
17	**IORIO**	MIRIAM	22/02/76	22/07/02	30/10/07	9,00	
18	**VENEZIA**	ANTONELLA	12/07/72	15/12/99	30/10/07	9,00	
19	**CARAVELLI**	ANTONELLA	01/11/75	14/12/00	14/11/07	9,00	
20	**SALIERNO**	MARIANNA	19/03/77	25/03/04	22/10/08	9,00	
21	**MARINO**	LUCIA	12/10/77	30/10/03	12/12/08	9,00	
22	**MALANGA**	ANTONELLA	11/03/81	26/10/04	17/12/08	9,00	
23	**LA FRANCESCA**	MARIA	31/01/76	27/06/03	14/07/09	9,00	
24	**BENEDUCE**	M.ROSARIA	14/04/73	17/12/02	27/11/09	9,00	
25	**TROTTA**	A.MARIA	13/12/78	26/10/04	16/12/09	9,00	
26	**PAOLILLO**	ROSSELLA	20/03/76	10/02/03	17/12/09	9,00	
27	**LIGUORI**	LUCIA	26/04/70	17/02/97	30/10/07	8,81	
28	**MORELLI**	GEMMA	27/05/76	18/07/01	18/11/06	8,72	
29	**BRUNO**	MARIAPIA	21/12/69	24/07/00	29/10/04	8,62	
30	**CALIENDO**	IRENE	10/04/67	13/12/95	28/10/03	8,43	
31	**ABATE**	ERICA	16/06/77	23/07/04	18/12/09	8,14	
32	**RINALDI**	LUCIA	02/03/69	27/01/98	20/10/05	8,07	

Il Segretario

IL PRESIDENTE
Dr. Francesco D'Addino

fonte: http://burc.regione.campania.it

COMITATO CONSULTIVO ZONALE ART. 24 ASL SALERNO
GRADUATORIA DEFINITIVA ASPIRANTI SPECIALISTI AMBULATORIALI ANNO 2011

BRANCA BIOLOGI AMBULATORIALI	COGNOME	NOME	DATA DI NASCITA	DATA DI LAUREA	DATA DI SPECIALIZZAZIONE	TOTALE PUNTEGGI	ESCLUSI
33	DI CARLO	ANTONELLA	05/06/77	22/07/03	22/10/88	8,00	
34	IARDINO	PATRIZIA	11/05/57	22/12/82	12/03/91	8,00	
35	CASERTA	GABRIELLA	27/09/66	14/12/92	30/10/97	8,00	
36	GALLO	LUIGI	13/08/67	17/06/92	28/10/99	8,00	
37	TORIELLO	MARIO	11/08/72	23/03/99	05/11/04	8,00	
38	PORTA	ROSARIA	26/05/77	23/10/02	26/10/06	8,00	
39	PUNZONE	STELLA	18/02/73	27/05/02	08/11/06	8,00	
40	FARINA	GERARDINA	24/12/69	?/96	19/11/06	8,00	
41	FAGONE	FABIO	02/08/75	05/02/02	15/07/08	8,00	
42	NAPPI	ANGELA	05/10/79	17/12/03	22/10/08	8,00	
43	PAPPALARDO	GELSOMINA	13/07/73	25/10/02	30/10/08	8,00	
44	CASACCIO	VINCENZO	21/10/75	23/10/03	30/10/08	8,00	
45	CIERVO	MARIAROSARIA	26/02/80	27/07/04	09/07/09	8,00	
46	MIRANDA	GIOVANNA	14/07/77	23/07/04	27/11/09	8,00	
47	CALABRESE	DANIELE	30/07/75	21/07/05	27/11/09	8,00	
48	DI TUORO	DANIELA	10/06/81	22/07/05	27/11/09	8,00	
49	MAIOLI	MARIANNA	31/08/75	23/03/04	03/12/09	8,00	
50	MARINO	SIMONA	20/10/77	24/11/04	17/12/09	8,00	
51	MASELLA	LUCIA	07/02/72	26/02/01	18/12/09	8,00	
52	DI FILIPPO	SABRINA	28/08/74	14/12/00	24/04/08	8,00	
53	MORELLI	M.LUISA	09/06/62	26/05/86	30/10/98	7,39	
54	DRAGONETTI	EMILIA	26/08/63	15/03/91	27/10/95	7,12	
55	DI LEO	TIZIANA	21/02/72	12/03/98	12/12/02	7,00	
56	MARTINUCCI	ERMINIA	10/12/70	?/03/98	00/00/09	7,00	
57	MARTORA	ANTONELLA	25/05/64	29/03/89	26/10/94	6,92	
58	PIROFALO	M.GERARDA	24/08/73	22/10/97	30/10/03	6,85	
59	MUNNO	ASSUNTA	01/02/58	28/01/83	31/10/91	6,62	
60	SANNA	SIMONE	25/05/71	16/12/99	04/11/05	6,10	

Il Segretario

IL PRESIDENTE
Dr. Francesco D'Addino

fonte: http://burc.regione.campania.it

COMITATO CONSULTIVO ZONALE ART. 24 ASL SALERNO
GRADUATORIA DEFINITIVA ASPIRANTI SPECIALISTI AMBULATORIALI ANNO 2011

BRANCA BIOLOGI AMBULATORIALI	COGNOME	NOME	DATA DI NASCITA	DATA DI LAUREA	DATA DI SPECIALIZZAZIONE	TOTALE PUNTEGGI	ESCLUSI
61	GIACENTO	FRANCA	27/12/57	22/07/80	13/07/87	6,00	
62	AUTUORI	MARIA	15/11/57	23/07/80	28/10/91	6,00	
63	PANE	NICOLETTA	21/08/62	13/04/88	26/10/92	6,00	
64	FALANGA	GIUSEPPE	02/08/62	28/11/88	27/10/95	6,00	
65	OLIVIERI	PATRIZIA	16/03/61	15/11/90	02/12/96	6,00	
66	BENVENUTO	EUGENIO	24/08/61	14/12/93	30/10/00	6,00	
67	ZANZI	DELIA	08/12/72	04/03/96	30/10/00	6,00	
68	COPPOLA	ROSANNA	07/11/73	18/06/98	30/10/03	6,00	
69	ESPOSITO	MARINA	14/05/75	21/07/99	26/10/05	6,00	
70	RAIACCIUOLO	LUCIANO	31/01/72	21/01/01	26/10/05	6,00	
71	CIMMINO	ANNARITA	30/10/73	13/03/01	03/11/06	6,00	
72	SIERVO	GIULIA	18/10/63	29/03/89	13/11/07	6,00	
73	SPIEZIE	ROSSELLA	15/08/57	29/03/82	00/10/87	6,00	
74	DI PRISCO	GIOVANNA	29/07/70	20/10/99	29/10/03	5,75	
75	BERRETTONI	ANGELA	01/07/52	26/05/80	16/12/88	5,47	
76	LANDI	LUISELLA	19/06/59	23/07/84	??/07/87	5,00	
77	NOCERA	ESPEDITO	30/10/52	25/07/79	27/07/87	5,00	
78	BOZZELLI	LORELLA	29/05/62	21/06/89	26/10/94	5,00	
79	SALVADORI	VITTORIO	02/06/65	13/02/93	24/10/96	5,00	
80	GARIPPO	ANGELA	05/11/59	27/05/86	13/12/96	5,00	
81	FORINO	FRANCESCA	21/12/61	12/03/92	30/10/97	5,00	
82	DI PALMA	BALDASSARRE	08/08/62	29/01/93	14/10/98	5,00	
83	CRINITI	VITTORIA	16/04/69	08/02/95	28/10/04	5,00	
84	CATONE	LAURA	21/03/72	24/06/02	08/02/06	5,00	
85	CELOTTO	ERSILIA	18/04/79	11/07/04	20/02/08	5,00	
86	MANCINI	TERESA	28/08/75	11/03/03	10/07/08	5,00	
87	DE TOMMASO	TOMMASO	28/06/61	15/02/00	22/10/08	5,00	
88	PAPPALARDO	LUIGI	11/02/74	22/11/00	22/10/08	5,00	
89	PISACANE	ANNA	01/01/75	25/03/03	22/10/08	5,00	
90	ABATE	GIOVANNA	20/04/79	?/04	22/10/08	5,00	

Il Segretario

IL PRESIDENTE
Dr. Francesco D'Addino

fonte: http://burc.regione.campania.it

COMITATO CONSULTIVO ZONALE ART. 24 ASL SALERNO

GRADUATORIA DEFINITIVA ASPIRANTI SPECIALISTI AMBULATORIALI ANNO 2011

BRANCA BIOLOGI AMBULATORIALI	COGNOME	NOME	DATA DI NASCITA	DATA DI LAUREA	DATA DI SPECIALIZZAZIONE	TOTALE PUNTEGGI	ESCLUSI
91	**POSTIGLIONE**	MARIA	22/01/77	25/03/03	31/10/08	5,00	
92	**PIERRO**	ANTONIO	13/07/76	21/07/04	20/11/08	5,00	
93	**D'ANTUONO**	FLORIANA	05/06/75	17/12/03	12/12/08	5,00	
94	**RICCHIOTTI**	ANGELA	01/11/75	18/12/03	12/12/08	5,00	
95	**VITALE**	ANNA	10/11/76	16/12/04	06/11/09	5,00	
96	**CASCIELLO**	M.GRAZIA	15/06/75	28/05/03	27/11/09	5,00	
97	**PARADISO**	M.ANTONIETTA	17/05/71	21/11/04	16/12/09	5,00	
98	**CASILLO**	ROSARIA	28/05/68	17/12/96	18/10/02	4,59	
99	**PAPPALARDO**	GAETANA	14/12/54	24/07/80	30/10/86	4,29	
100	**DI PRISCO**	GIULIANA	13/11/62	16/12/91	28/10/02	3,44	
101	**CAPUANO**	LUCIA	18/02/55	31/10/78	08/07/86	3,00	
102	**VISCARDI**	RAFFAELLA	09/11/53	30/05/79	26/10/92	3,00	
103	**MARINO**	FIORENTINO	02/07/56	20/07/95	17/07/03	3,00	
104	**MARINO**	CLAUDIA	22/03/68	26/03/02	15/12/06	3,00	
105	**CAMPIONE**	ANGELINA	30/01/72	?/03	31/03/08	3,00	
	PESSOLANO	CARMINE	19/07/60		no specializ		ESCLUSI
	VARLESE	ROSARIA	20/01/61		no specializ		ESCLUSI
	PAGANO	ANTONELLA	19/05/61		no specializ		ESCLUSI
	ROCCO	ANNA	15/09/65		no specializ		ESCLUSI
	DE CARO	MARISA	23/05/71		no specializ		ESCLUSI
	MIELE	SILVIA	20/03/77		no specializ		ESCLUSI
	FIORE	GIOVANNI	10/02/83		no specializ		ESCLUSI
	DELLA MONICA	ANTONELLA	02/06/73	MANCA DOCUMENTAZIONE			

IL PRESIDENTE
Dr. Francesco D'Addino

Il Segretario

fonte: http://burc.regione.campania.it

COMITATO CONSULTIVO ZONALE ART. 24 ASL SALERNO

GRADUATORIA DEFINITIVA ASPIRANTI SPECIALISTI AMBULATORIALI ANNO 2011

BRANCA CHIMICI	COGNOME	NOME	DATA DI NASCITA	TOTALE PUNTEGGI	ESCLUSI
1	DE FALCO	VALENTINA	16/07/1977	9,00	
2	CANONICO	GIULIANA	27/10/1976	8,00	
3	FORTE	MARIA CLEIDE	23/06/1972	7,00	
4	BUONOCORE	EMANUELA	21/07/1976	7,00	
5	COVONE	ANTONIETTA	19/06/1973	5,00	
6	D'ANTONIO	MODESTINO	09/08/1942	0,00	MANCA SPECIALIZZAZIONE
7	PICCOLO	CLARA	18/09/1972	0,00	MANCA SPECIALIZZAZIONE

Il Segretario

IL PRESIDENTE
Dr. Francesco D'Addino

fonte: http://burc.regione.campania.it

COMITATO CONSULTIVO ZONALE ART. 24 ASL SALERNO
GRADUATORIA DEFINITIVA ASPIRANTI SPECIALISTI AMBULATORIALI ANNO 2011

ASL SALERNO - AREA SANITA' ANIMALE "A" -

Num.	COGNOME NOME	data di nascita	data di laurea	data specializzazione	punteggio totale
1	schettini rita	05/03/1979	26/07/2002	18/07/2006	10,39
2	gragnaniello laura	10/05/1973	25/03/1998	24/07/2002	9,40
3	granata barbara	21/01/1973	31/03/2003	26/06/2009	9,40
4	nigro loreta	25/02/1976	04/10/2002	22/06/2005	9,12
5	spadetta marcella	17/06/1966	13/02/1992	16/07/1998	9,00
6	gaudio maria luisa	06/05/1973	27/07/2000	21/07/2004	9,00
7	di bartolomeo laura	19/11/1978	29/05/2003	30/06/2006	9,00
8	silvestro laura	20/01/1979	30/03/2006	26/06/2007	9,00
9	frontoso raffaele	03/03/1979	26/02/2004	12/07/2007	9,00
10	mallardo karina	08/07/1977	25/07/2005	30/06/2008	9,00
11	boccia lucia	23-04-1968	30/10/2002	26/06/2009	9,00
12	nioli anna	18/10/1977	29/05/2003	26/06/2009	9,00
13	balestrieri anna	01/06/1973	27/07/2005	26/06/2009	9,00
14	renzulli enrico	07/07/1979	26/02/2006	26/06/2009	9,00
15	nizza sandra	06/06/1983	25/07/2006	26/06/2009	9,00
16	lucà roberta	08/10/1982	26/07/2006	26/06/2009	9,00
17	silvestro sergio	09/09/1978	30/08/2006	26/06/2009	9,00
18	parente monja	09/03/1970	30/03/2006	17/07/2009	9,00
19	nappo maria anna	24/04/1982	31/03/2006	17/07/2009	9,00
20	spoleto claudia	26/01/1982	26/07/2006	17/07/2009	9,00
21	pepe angelo salvatore	16/08/1975	29/03/2001	22/06/2005	8,56
22	d'errico caterina	15/07/1961	08/11/1994	07/06/2005	8,43
23	costagliola carla	04/11/1972	27/07/1998	30/06/2005	8,43
24	siciliano grazia	02/07/1977	07/03/2002	08/11/2005	8,43
25	sarno luciano	18/03/1973	08/10/2001	30/06/2005	8,40
26	tino francesca	27/06/1978	30/07/2002	30/06/2005	8,40
27	carola stella	17/12/1963	23/07/1991	23/10/1993	8,12
28	caggiano raffaele	10/09/1976	31/07/2001	22/06/2005	8,12
29	attanasio chiara	04/02/1975	05/10/2000	31/07/2000	8,00
30	brignola grazia	24/03/1972	24/07/1997	24/07/2003	8,00
31	serio paola	22/06/1973	27/07/2000	21/07/2004	8,00
32	caiola giancarlo	18/03/1970	29/10/1997	22/06/2005	8,00
33	roccatagliata giulia	26/04/1975	04/10/2002	07/07/2006	8,00
34	d'angelo maria desiderata	11/08/1976	29/05/2003	24/07/2006	8,00
35	corona marco	25/09/1973	31/03/2000	06/07/2007	8,00
36	bonifazi rosita	07/10/1978	21/10/2003	06/07/2007	8,00
37	longo francesco	22/04/1978	21/10/2003	07/07/2007	8,00
38	pagano annalisa	17/02/1976	05/10/2000	12/07/2007	8,00

IL PRESIDENTE
Dr. Francesco D'Addino

Il Segretario

fonte: http://burc.regione.campania.it

COMITATO CONSULTIVO ZONALE ART. 24 ASL SALERNO

GRADUATORIA DEFINITIVA ASPIRANTI SPECIALISTI AMBULATORIALI ANNO 2011

Num.	COGNOME NOME	data di nascita	data di laurea	data specializzazione	punteggio totale
39	zicarelli gaspare	04/12/1974	28/07/2004	30/06/2008	8,00
40	corvino carmen	04/07/1977	08/11/2005	30/06/2008	8,00
41	racioppi roberta	18/05/1979	17/03/2005	04/07/2008	8,00
42	frezza mariano	09/08/1971	08/10/2001	24/07/2008	8,00
43	d'ovidio dario	26/04/1978	31/03/2003	24/07/2008	8,00
44	gala marianna	19/05/1977	31/05/2005	24/07/2008	8,00
45	vanacore fiorentina	09/03/1967	05/10/1999	26/06/2009	8,00
46	coccia gaetano	16/05/1978	17/03/2005	26/06/2009	8,00
47	manzi roberta	20/08/1980	03/10/2005	26/06/2009	8,00
48	romano rosario	19/09/1978	31/03/2006	26/06/2009	8,00
49	marino anna lucia	20/01/1978	25/07/2006	26/06/2009	8,00
50	savino michela	05/03/1980	25/07/2006	26/06/2009	8,00
51	savino rosaria	21/02/1979	08/11/2004	17/07/2009	8,00
52	tomaciello alessandra	05/12/1980	30/10/2006	17/07/2009	8,00
53	preziosi gilda	14/06/1978	31/10/2006	17/07/2009	8,00
54	borrelli luca	12/05/1982	30/10/2006	23/07/2009	8,00
55	mancuso claudio	28/04/1963	26/07/1989	25/07/2002	7,56
56	varriale vincenzo	24/05/1966	30/03/2001	30/06/2005	7,43
57	mauro romano	19/02/1971	26/03/2002	17/07/2009	7,40
58	ghiurmino gianbenedetto	17/07/1961	29/10/1992	21/07/2004	7,12
59	molinari anna maria	17/11/1965	07/07/1994	24/07/2003	7,00
60	marmolo paola	09/06/1968	27/03/1996	24/07/2003	7,00
61	sannino maria laura	06/08/1971	04/02/1999	24/07/2003	7,00
62	di franco marcellino	15/10/1971	26/03/2002	07/06/2005	7,00
63	paciello irene maria	30/07/1966	18/06/2002	24/07/2006	7,00
64	di domenico graziana	27/04/1977	28/07/2004	30/06/2008	7,00
65	castaldo sigismondo	03/07/1972	08/10/2001	24/07/2008	7,00
66	cuomo alessandra	22/11/1974	23/10/2003	24/07/2008	7,00
67	boiano ciro	10/11/1970	28/07/2004	24/07/2008	7,00
68	tredici virgilio	05/01/1972	27/03/2003	22/10/2008	7,00
69	carbonaro assunta	23/11/1977	28/07/2003	17/07/2009	7,00
70	boccino bruna	09/11/1975	07/11/2005	17/07/2009	7,00
71	sensale mariangela	11/07/1974	28/07/2003	23/07/2009	7,00
72	mezzino laurea	25/03/1982	31/05/2006	23/07/2009	7,00

IL PRESIDENTE
Dr. Francesco D'Addino

Il Segretario

fonte: http://burc.regione.campania.it

COMITATO CONSULTIVO ZONALE ART. 24 ASL SALERNO
GRADUATORIA DEFINITIVA ASPIRANTI SPECIALISTI AMBULATORIALI ANNO 2011

Num.	COGNOME NOME	data di nascita	data di laurea	data specializzazione	punteggio totale
73	gargiulo antonio	22/11/1979	26/07/2006	23/07/2009	7,00
74	antonucci maria cristina	07/05/1980	30/10/2006	23/07/2009	7,00
75	granito ilaria	19/04/1975	30/03/2000	29/07/2004	6,43
76	della peruta anna maria	09/02/1971	05/10/2000	29/07/2004	6,43
77	lavorgna luciano	03/03/1971	30/10/1996	24/07/2003	6,12
78	principalli daniela	14/12/1967	29/07/1993	26/10/1996	6,00
79	parisi bartolomeo	18/10/1964	30/03/1999	24/07/2002	6,00
80	simeoli maria pia	18/05/1970	29/10/1998	07/06/2005	6,00
81	affinito antonietta	12/10/1968	31/03/1998	22/06/2005	6,00
82	d'avino letizia	08/08/1972	30/03/1999	07/07/2006	6,00
83	romano claudia	06/09/1976	27/02/2003	07/07/2006	6,00
84	puzo ciriaco mariano	07/03/1977	29/05/2003	24/07/2006	6,00
85	amendola forzino marta	11/11/1980	09/11/2004	12/07/2007	6,00
86	caiazzo cristina	08/09/1977	31/10/2006	26/06/2009	6,00
87	amirati silvia	13/10/1980	25/07/2005	23/07/2009	6,00
88	maglio marina	22/08/1981	08/11/2005	19/12/2009	6,00
89	umilio alfonso	06/05/1968	29/10/1998	22/06/2005	5,99
90	ricciardi vincenza	01/08/1975	11/11/2002	30/06/2005	5,80
91	raucci alessandra	26/03/1963	29/10/1992	22/06/2005	5,56
92	de luca antonio	18/11/1969	28/07/2000	22/06/2005	5,56
93	severini chiara	07/01/1969	27/03/2003	24/07/2006	5,43
94	tanga antonio	16/06/1959	26/10/1989	11/10/1996	5,40
95	barone annaclaudia	15/01/1971	04/10/1996	24/07/2001	5,40
96	caprio giuseppe	17/09/1960	24/03/1993	24/07/2002	5,40
97	farina giuseppe	17/03/1964	25/03/1998	24/07/2002	5,40
98	campanile fabio	06/04/1974	05/10/2000	12/07/2007	5,40
99	camera andrea	16/12/1961	06/11/1992	28/10/1996	5,00
100	salerni franca laura	30/12/1973	25/03/1998	19/07/2000	5,00
101	di girolamo daniela	11/07/1970	30/03/1999	19/07/2002	5,00
102	ferrillo luigi	21/02/1967	29/07/1999	30/04/2004	5,00
103	ciotte francesco	15/06/1972	30/03/1999	29/07/2004	5,00
104	rotili fabrizia	08/12/1960	15/02/1989	22/06/2005	5,00
105	bruno antonio	11/03/1974	05/10/2000	22/06/2005	5,00
106	passannanti sergio	05/04/1961	30/03/1993	30/06/2005	5,00
107	garofalo maria	21/06/1965	24/02/2000	30/06/2005	5,00
108	di napoli daniele	29/03/1973	06/10/2000	30/06/2005	5,00

IL PRESIDENTE
Dr. Francesco D'Addino

COMITATO CONSULTIVO ZONALE ART. 24 ASL SALERNO
GRADUATORIA DEFINITIVA ASPIRANTI SPECIALISTI AMBULATORIALI ANNO 2011

Num.	COGNOME NOME	data di nascita	data di laurea	data specializzazione	punteggio totale
109	**ruggiero francesco**	29/06/1967	26/02/2002	31/12/2005	**5,00**
110	**cantarella elio**	11/01/1959	31/10/1995	07/07/2006	**5,00**
111	**ambrifi giovanni**	29/11/1959	15/02/1989	24/07/2006	**5,00**
112	**carannante anna**	15/06/1962	24/02/1997	24/07/2006	**5,00**
113	**gallipoli letizia**	18/06/1975	31/03/2003	31/12/2006	**5,00**
114	**severino corrado**	16/09/1977	30/03/2004	29/06/2007	**5,00**
115	**d'ellena marisa**	02/02/1965	04/11/1999	12/07/2007	**5,00**
116	**di blasi enrico**	30/07/1977	27/10/2003	12/07/2007	**5,00**
117	**basile francesco**	31/05/1978	29/06/2004	19/10/2007	**5,00**
118	**naturali salvatore**	22/01/1966	30/03/2001	14/12/2007	**5,00**
119	**della gatta luigia**	27/01/1976	28/02/2003	03/07/2008	**5,00**
120	**morrone vincenzo**	17/05/1959	29/10/1986	04/07/2008	**5,00**
121	**polisiero roberta**	25/10/1978	8-11-205	04/07/2008	**5,00**
122	**laselva stefania**	14/03/1975	29/07/2004	24/07/2008	**5,00**
123	**taglialatela domenico**	26/09/1979	31/03/2006	04/06/2009	**5,00**
124	**terracciano domenico**	20/01/1972	28/07/2003	26/06/2009	**5,00**
125	**esposito raffaele**	18/10/1971	21/02/2006	26/06/2009	**5,00**
126	**villecco lorenzo**	02/04/1969	31/03/2006	26/06/2009	**5,00**
127	**campagna manuela**	02/01/1980	31/03/2005	02/07/2009	**5,00**
128	**del bo serena**	18/07/1972	31/03/1998	23/07/2009	**5,00**
129	**pinto tiziana**	29/08/1972	30/03/2000	23/07/2009	**5,00**
130	**menniti giuseppina**	02/06/1962	28/10/1988	26/10/1990	**4,56**
131	**valentino maria rosaria**	15/07/1976	26/03/2002	30/06/2005	**4,16**
132	**giglio felice gerardo**	15/05/1976	22/03/1994	16/07/1998	**4,12**
133	**letteriello romano**	19/04/1955	08/04/1997	24/07/2001	**4,12**
134	**del vecchio michele**	20/08/1957	24/07/1990	19/07/2002	**4,12**
135	**di dato stefano**	07/11/1963	23/07/1991	30/06/2005	**4,12**
136	**maglio michele**	27/12/1975	23/07/1991	30/06/2005	**4,12**
137	**della ratta silvestro**	20/07/1959	31/03/1992	05/02/2004	**4,00**
138	**tartaglione antonio**	13/05/1969	25/03/2002	30/06/2005	**4,00**
139	**la peruta luigi**	10/12/1957	31/12/1992	31/12/2005	**4,00**
140	**d'angelo raffaele**	06/09/1963	26/07/2001	30/06/2006	**3,99**
141	**liguori maria grazia**	20/09/1966	29/10/1997	25/07/2002	**3,96**
142	**sepe guido**	18/03/1969	04/04/2001	29/03/2004	**3,96**
143	**pascente gerardo**	21/03/1958	15/07/1992	30/06/2008	**3,95**

IL PRESIDENTE
Dr. Francesco D'Addino

Il Segretario

fonte: http://burc.regione.campania.it

COMITATO CONSULTIVO ZONALE ART. 24 ASL SALERNO
GRADUATORIA DEFINITIVA ASPIRANTI SPECIALISTI AMBULATORIALI ANNO 2011

Num.	COGNOME NOME	data di nascita	data di laurea	data specializzazione	punteggio totale
144	moccaldi salvatore	22/06/1973	04/10/2001	30/06/2008	3,85
145	petta gaetano	06-03-1968	15/04/1996	23/07/2006	3,83
146	cerrone pasquale	27/03/1969	14/07/2000	03/07/2008	3,83
147	cariati enrico	25/02/1960	15/11/1985	16/11/1989	3,79
148	passannanti giovanni	01/11/1965	17/04/1997	12/07/2007	3,58
149	ianniciello cesare	01/10/1956	30/10/1985	29/10/1991	3,56
150	manzolillo gianfranco	06/12/1961	09/04/1990	19/07/2002	3,56
151	fimmanò olimpio	01/03/1961	24/03/1997	23/07/2002	3,56
152	orabona patrizia	23/02/1961	30/03/1995	21/07/2004	3,56
153	siano maurizio	26/01/1971	25/03/1998	29/07/2004	3,56
154	angone giovanni	03/08/1957	27/03/1992	07/06/2005	3,56
155	infante felice antonio	22/10/1960	24/03/1993	22/06/2005	3,56
156	passaro mario	24/08/1964	24/03/1997	22/06/2005	3,56
157	salvetti maria	24/10/1962	30/07/1991	30/06/2005	3,56
158	laveglia giovanni	12/06/1965	17/12/1993	30/06/2005	3,56
159	rosano domenico	19/01/1967	27/03/1998	30/06/2005	3,56
160	soriero angelo raffaele	14/03/1960	30/07/1992	30/06/2006	3,56
161	napolitano carmela	26/06/1965	23/02/2001	29/07/2004	3,43
162	sica gerardo	22/10/1964	22/03/1994	07/07/2006	3,43
163	cavallone vito	11/02/1956	18/12/1989	24/07/2006	3,43
164	d'urso franco	12/12/1958	22/03/1994	06/07/2007	3,43
165	esposito andrea	30/11/1969	28/02/1998	19/07/2002	3,40
166	cavallo carmelo	01/07/1966	26/03/1999	16/12/2002	3,40
167	perri chiara	12/06/1973	24/02/2000	10/11/2003	3,40
168	perri pietro	25/09/1975	24/02/2000	16/12/2003	3,40
169	amato paolo	11/07/1968	30/03/2000	29/07/2004	3,40
170	passaro domenico	03/05/1962	14/11/1990	30/06/2005	3,40
171	chirico giovanni	29/04/1972	23/03/1999	18/07/2006	3,40
172	marotta massimo	11/06/1971	06/10/1999	18/07/2006	3,40
173	stucchio rosaria	18/12/1976	31/03/2003	18/07/2006	3,40
174	vasso franco	02/10/1956	26/03/2002	24/07/2006	3,29
175	locascio giacomo	19/06/1964	18/12/2001	08/06/2006	3,08
176	d'albore vincenzo	10/08/1960	28/07/1989	13/11/1991	3,00
177	pizzulo gerardo	08/09/1959	18/12/1991	16/01/1998	3,00
178	restaino giuseppina maria	19/03/1965	07/04/1995	16/07/1998	3,00

IL PRESIDENTE
Dr. Francesco D'Addino

Il Segretario

fonte: http://burc.regione.campania.it

COMITATO CONSULTIVO ZONALE ART. 24 ASL SALERNO
GRADUATORIA DEFINITIVA ASPIRANTI SPECIALISTI AMBULATORIALI ANNO 2011

Num.	COGNOME NOME	data di nascita	data di laurea	data specializzazione	punteggio totale
179	romano pompilio tommaso	07/03/1961	21/02/1999	13/07/1999	3,00
180	sarro antonio	30/05/1963	30/03/1995	29/07/1999	3,00
181	cappabianca alfonso	31/03/1960	11/07/1989	24/07/2001	3,00
182	bisogno alfonso	12/02/1967	15/04/1996	24/07/2002	3,00
183	aveta rosarita	25/11/1963	27/07/1998	25/07/2002	3,00
184	iodice luigi	06/04/1966	30/03/1999	25/07/2002	3,00
185	longobardo lorella	05/11/1963	30/07/1991	21/07/2004	3,00
186	zampelli matilde	18/05/1963	23/07/1998	21/07/2004	3,00
187	ciaramella raffaele	15/11/1963	05/11/1991	29/07/2004	3,00
188	mercogliano ferdinando	30/04/1969	25/05/1999	31/07/2004	3,00
189	d'itria enza	11/12/1961	11/07/1994	07/06/2005	3,00
190	zotti mariano	30/04/1965	08/11/1994	07/06/2005	3,00
191	di vaia roberto	02/01/1970	26/07/2001	07/06/2005	3,00
192	grande giuseppe	28/10/1960	29/07/1993	22/06/2005	3,00
193	albano demetrio	05/11/1970	29/03/2000	22/06/2005	3,00
194	de masi mattia	24/12/1957	20/10/1986	30/06/2005	3,00
195	pepe vincenzo	30/09/1958	30/03/1989	30/06/2005	3,00
196	spagnolo giovanni	18/06/1961	05/11/1991	30/06/2005	3,00
197	carrino cristofaro	10/02/1962	05/11/1992	30/06/2005	3,00
198	di palma salvatore	02/02/1963	05/11/1992	30/06/2005	3,00
199	cesaro alfredo	04/09/1968	04/11/1997	05/07/2005	3,00
200	cacciapuoti giuliano	28/09/1958	18/02/1993	22/07/2005	3,00
201	calanni macchio giuseppe	15/01/1964	23/02/1991	30/06/2006	3,00
202	simone michele gennaro sergio	19/09/1960	29/07/1991	30/06/2006	3,00
203	schioppa rosario	20/10/1961	30/07/1992	30/06/2006	3,00
204	ruggiero raffaele	02/01/1966	04/11/1997	30/06/2006	3,00
205	tisci carmine	25/04/1965	08/10/1999	30/06/2006	3,00
206	amoroso antonio	15/04/1955	29/07/1963	07/07/2006	3,00
207	amato teresa	12/05/1965	29/10/1992	07/07/2006	3,00
208	fusco biagio	07/08/1967	26/03/2002	07/07/2006	3,00
209	elefante vincenzo	10/09/1972	11/11/2002	14/07/2006	3,00
210	nisi luisa	10/05/1965	23/07/1998	18/07/2006	3,00
211	del prete maurizio	03/08/1964	30/03/2000	18/07/2006	3,00
212	mogavero fabrizio	27/12/1966	29/10/2001	18/07/2006	3,00
213	esposito giuseppe	02/07/1967	29/10/2001	18/07/2006	3,00

IL PRESIDENTE
Dr. Francesco D'Addino

Il Segretario

fonte: http://burc.regione.campania.it

COMITATO CONSULTIVO ZONALE ART. 24 ASL SALERNO

GRADUATORIA DEFINITIVA ASPIRANTI SPECIALISTI AMBULATORIALI ANNO 2011

Num.	COGNOME NOME	data di nascita	data di laurea	data specializzazione	punteggio totale
214	esposito antonio	30/10/1965	27/03/2003	18/07/2006	3,00
215	mocerino domenico	14/02/1973	03/10/2002	24/07/2006	3,00
216	franzese maria	05/04/1974	30/03/2004	06/07/2007	3,00
217	pascale massimo	17/04/1965	24/03/1993	07/07/2007	3,00
218	riccardi maurizio	18/07/1968	06/10/1999	07/07/2007	3,00
219	sorgente francesco	11/01/1967	09/11/2004	07/07/2007	3,00
220	zarrilli antonio	07/04/1964	05/11/1991	12/07/2007	3,00
221	ponticiello nazario	02/06/1966	30/03/2000	12/07/2007	3,00
222	rufrano domenico	25/05/1975	07/10/2003	12/07/2007	3,00
223	bonomi giuliana	06/03/1977	21/10/2003	12/07/2007	3,00
224	sferragatta pietro	11/03/1978	26/02/2004	12/07/2007	3,00
225	ievolella pellegrino	13/03/1971	30/03/2004	12/07/2007	3,00
226	piccirillo salvatore	24/04/1971	30/03/2004	12/07/2007	3,00
227	modesto luca	09/01/1978	30/03/2004	27/07/2007	3,00
228	scarilli francesco	20/10/1953	08/07/1986	23/11/2007	3,00
229	de crescenzo giuseppe	30/04/1956	21/10/2003	23/11/2007	3,00
230	auriemma anna	12/06/1973	05/10/1998	31/12/2007	3,00
231	limone gerardina	04/12/1973	29/06/2004	30/05/2008	3,00
232	diffidenti carmine	23/02/1973	28/07/2003	03/06/2008	3,00
233	celima pasquale	13/10/1959	27/02/1986	30/06/2008	3,00
234	la marca michele	14/06/1960	17/03/1993	30/06/2008	3,00
235	de riso vincenzo	11/07/1953	28/02/2002	30/06/2008	3,00
236	fiore salvatore	07/05/1961	29/04/2003	30/06/2008	3,00
237	robustella luigi gaspare	03/08/1978	25/07/2005	30/06/2008	3,00
238	testa giovanni	15/08/1966	07/11/2005	30/06/2008	3,00
239	veltri biagio	14/12/1955	07/07/1987	04/07/2008	3,00
240	conte federico	16/10/1971	27/02/2003	24/07/2008	3,00
241	torre giuseppe	12/08/1978	30/03/2004	24/07/2008	3,00
242	bavaro davide	06/09/1975	29/07/2004	24/07/2008	3,00
243	organo anna	28/11/1971	30/03/2003	31/07/2008	3,00
244	tartari mariagrazia ida	07/02/1964	29/03/1996	26/06/2009	3,00
245	russo cosimo	06/06/1973	13/10/2005	26/06/2009	3,00
246	fumante luigi	02/06/1969	31/03/2005	17/07/2009	3,00
247	costantino antonio	25/01/1965	28/10/1994	22/07/2009	3,00
248	negri marco	25/04/1978	31/10/2006	23/07/2009	3,00

IL PRESIDENTE
Dr. Francesco D'Addino

Il Segretario

fonte: http://burc.regione.campania.it

COMITATO CONSULTIVO ZONALE ART. 24 ASL SALERNO

GRADUATORIA DEFINITIVA ASPIRANTI SPECIALISTI AMBULATORIALI ANNO 2011

ESCLUSI AREA SANITA' ANIMALE (A)

Num. Progr	COGNOME NOME	luogo di nascita	data di nascita	ESCLUSI
	beatrice luigi	napoli	05/11/1977	esclusi
	benedetto domenico	reggio calabria	24/03/1966	esclusi
	capasso rosa	frattamaggiore (na)	10/06/1969	esclusi
	castiello massimo	napoli	23/11/1960	esclusi
	coccurullo silvio	salerno	28/03/1977	esclusi
	consales gemma	napoli	09/09/1966	esclusi
	contini francesco	salerno	22/11/1973	esclusi
	coppola pietro	nola (na)	19/08/1976	esclusi
	cretella ciro	vietri sul mare (sa)	28/01/1961	esclusi
	d'ambrosio gioacchino	vallo della lucania (sa)	06/01/1960	esclusi
	della vecchia nicola	napoli	12/06/1971	esclusi
	esposito domenico	napoli	14/03/1966	esclusi
	esposito marco	san giorgio a cremano (na)	11/09/1977	esclusi
	favilli alessandra	arezzo	29/09/1981	esclusi
	francillo matteo	napoli	25/07/1965	esclusi
	grassi carlo	napoli	20/02/1976	esclusi
	laudati paolo	salerno	17/10/1968	esclusi
	lavorgna luigi	battipaglia (sa)	19/03/1964	esclusi
	lovallo paola	napoli	12/07/1963	esclusi
	luongo patrizia	napoli	06/10/1974	esclusi
	maiello francesco	pomigliano d'arco	08/10/1973	esclusi
	manna cosimo	eboli (sa)	09/01/1961	esclusi
	marcellino rosa	salerno	05/02/1973	esclusi
	marotta massimo	caserta	11/06/1971	esclusi
	massa gaudenzio	sicignano degli alburni (sa)	03/01/1976	esclusi
	mazzarella carlo	napoli	25/07/1974	esclusi
	mombrù maria cecilia	montevideo (uruguay)	02/05/1962	esclusi
	pierni emilia	avellino	09/05/1982	esclusi
	pisapia carmine	castel san giorgio (sa)	24/03/1963	esclusi
	potenza fernando	galatone (le)	09/01/1959	esclusi
	rispo christian	matera (pz)	08/06/1978	esclusi
	silvestri giovanna	benevento	11/05/1964	esclusi
	tesauro vincenzo	eboli (sa)	17/03/1956	esclusi
	tomeo benito	cassola (vi)	17353	esclusi
	vincenzo giacomo	salerno	27964	esclusi

IL PRESIDENTE
Dr. Francesco D'Addino

Il Segretario

fonte: http://burc.regione.campania.it

COMITATO CONSULTIVO ZONALE ART. 24 ASL SALERNO

GRADUATORIA DEFINITIVA ASPIRANTI SPECIALISTI AMBULATORIALI ANNO 2011

ASL SALERNO - AREA IGIENE DELLE PRODUZIONI " B" -

Num. progr	cognome nome	data di nascita	data di laurea	data spec.	punteggio totale
1	leone mauro	09/09/1969	12/02/1996	24/07/2003	9,00
2	mele paola	03 10 1974	30/03/2001	23/07/2004	9,00
3	fioretto francesca	04/09/1973	30/07/2001	24/07/2007	9,00
4	grassi carlo	20/02/1976	27/02/2003	24/07/2007	9,00
5	della vecchia nicola	12/06/1971	31/03/2003	24/07/2007	9,00
6	auriemma enzo	15/02/1974	01/10/2003	24/07/2007	9,00
7	piscopo alessandro maria	04/02/1979	30/03/2004	24/07/2007	9,00
8	varone veronica	08-10-1980	05/10/2004	24/07/2008	9,00
9	troiano tiziana	20/07/1977	27/07/2005	24/07/2008	9,00
10	figliolia celine	31/10/1972	24/02/1997	24/07/2009	9,00
11	pentella vincenzo	02/03/1975	21/02/2006	24/07/2009	9,00
12	virone luigi	20/10/1981	21/02/2006	24/07/2009	9,00
13	caprio giuseppe	17/09/1960	24/03/1993	25/07/2006	8,40
14	sola santo	05/04/1977	27/05/2003	16/02/2007	8,40
15	schettini rita	05/03/1979	26/07/2002	24/07/2009	8,40
16	ruocco ferdinando	27/07/1971	02/10/2002	25/07/2006	8,00
17	coccurullo silvio	28/10/1977	21/10/2003	24/07/2007	8,00
18	sapio annalisa	29/12/1977	21/10/2003	24/07/2007	8,00
19	perrotta sabrina	19/06/1973	30/03/2004	24/07/2007	8,00
20	corvino valerio	11/09/1977	08/11/2004	24/07/2007	8,00
21	fardella maria	19/03/1978	08/11/2004	24/07/2007	8,00
22	ferrante salvatore	27/01/1978	30/07/2002	24/07/2008	8,00
23	di marco isolina	27/04/1977	30/10/2002	24/07/2008	8,00
24	tranchini vincenzo	22/04/1972	04/10/2004	24/07/2008	8,00
25	migliaccio antonietta	09/01/1980	30/03/2006	24/07/2009	8,00
26	campanile fabio	06/04/1974	05/10/2000	23/07/2004	7,40
27	sarno luciano	18/03/1973	08/10/2001	14/07/2009	7,40
28	romano mauro	19/02/1971	26/03/2002	17/07/2009	7,40
29	pisapia carmine	24/03/1963	19/10/1994	31/07/2004	7,37
30	granata barbara	21-01-1973	31/03/2003	18/10/2006	6,40
31	puglia anna	09/09/1962	24/02/1997	24/07/2003	6,00
32	luongo patrizia	06/10/1974	31/03/2000	23/07/2004	6,00
33	marotta vincenzo	26/03/1974	30/03/2004	24/07/2007	6,00
34	tanga antonio	16/05/1959	26/10/1989	27/10/1994	5,40
35	stucchio rosaria	18/12/1976	31/03/2003	24/07/2009	5,40
36	amendola biagio	04/10/1963	14/11/1990	27/10/1994	5,00
37	forte stefania	05/10/1970	12/11/2002	31/12/2006	5,00
38	contini francesco	22/11/1973	12/11/2002	31/12/2007	5,00
39	pecoraro maria	05/01/1973	28/07/2003	24/07/2009	5,00
40	pesce vincenzo	22/03/1967	27/07/2005	24/07/2009	5,00
41	marotta massimo	11/06/1971	06/10/1999	24/07/2003	3,40
42	esposito andrea	30/11/1969	28/02/1998	24/07/2007	3,40
43	farina giuseppe	17/03/1964	25/03/1998	24/07/2007	3,40
44	ciaramella gennaro	30/04/1956	30/03/1983	28/11/1986	3,00
45	lavorgna luigi	19/03/1964	30/03/1989	29/10/1992	3,00

IL PRESIDENTE
Dr. Francesco D'Addino

Il Segretario

fonte: http://burc.regione.campania.it

COMITATO CONSULTIVO ZONALE ART. 24 ASL SALERNO

GRADUATORIA DEFINITIVA ASPIRANTI SPECIALISTI AMBULATORIALI ANNO 2011

Num. progr	cognome nome	data di nascita	data di laurea	data spec.	punteggio totale
46	**aletta bruno**	09/07/1962	23/07/1991	27/10/1994	**3,00**
47	**calò ludovico**	25/04/1960	30/07/1992	25/07/2001	**3,00**
48	**laudati paolo**	17/10/1968	12/11/1998	18/07/2002	**3,00**
49	**silvestri giovanna**	11/05/1964	30/03/1995	10/10/2002	**3,00**
50	**mombrù maria cecilia**	02/05/1962	03/01/1996	24/07/2003	**3,00**
51	**petta gaetano**	06/03/1968	05/04/1996	24/07/2003	**3,00**
52	**musto saverio**	17/05/1965	30/03/1999	24/07/2003	**3,00**
53	**cretella ciro**	28-01-1961	04/03/1993	23/07/2004	**3,00**
54	**crocetta domenico**	30/08/1966	29/03/1994	23/07/2004	**3,00**
55	**tardugno rocco**	28/12/1964	27/07/1994	23/07/2004	**3,00**
56	**esposito domenico**	14/03/1966	25/03/1997	23/07/2004	**3,00**
57	**benedetto domenico**	24/03/1966	26/02/1999	23/07/2004	**3,00**
58	**cerrone pasquale**	27/03/1969	14/07/2000	23/07/2004	**3,00**
59	**li pizzi maurizio**	04/05/1970	14/12/2000	23/07/2004	**3,00**
60	**amato paolo**	11/07/1968	30/03/2000	29/07/2004	**3,00**
61	**liguori maria grazia**	20/09/1966	29/10/1997	25/07/2005	**3,00**
62	**manzi alberto**	08/10/1973	18/12/2001	25/07/2006	**3,00**
63	**capasso rosa**	10/06/1969	17/09/2002	25/07/2006	**3,00**
64	**danidi annalisa**	13/03/1975	27/03/2003	28/07/2006	**3,00**
65	**d'ambrosio gioacchino**	06/01/1960	13/02/1992	24/07/2007	**3,00**
66	**maiello francesco**	08/10/1973	30/03/2004	24/07/2007	**3,00**
67	**spiezia giuseppe**	01/03/1977	30/03/2004	24/07/2007	**3,00**
68	**vincenzo giacomo**	23/07/1976	29/06/2004	24/07/2007	**3,00**
69	**picardi francesco**	29/10/1975	30/03/2004	05/10/2007	**3,00**
70	**doriano dario**	09/07/1977	09/07/1977	24/07/2008	**3,00**
71	**sepe guido**	18/03/1969	04/04/2001	24/07/2008	**3,00**
72	**angrisano simone**	01/11/1970	28/02/2003	24/07/2008	**3,00**
73	**caputo tommaso**	22/11/1960	31/03/1998	24/07/2009	**3,00**
74	**giordano giuseppe**	22/07/1976	05/10/2004	24/07/2009	**3,00**
75	**lombardi andreamaria**	13/05/1979	21/02/2006	24/07/2009	**3,00**

IL PRESIDENTE
Dr. Francesco D'Addino

Il Segretario

fonte: http://burc.regione.campania.it

COMITATO CONSULTIVO ZONALE ART. 24 ASL SALERNO
GRADUATORIA DEFINITIVA ASPIRANTI SPECIALISTI AMBULATORIALI ANNO 2011

ESCLUSI " IGIENE DELLE PRODUZIONI" (area B)

Num. Progr	COGNOME NOME	data di nascita	ESCLUSI
	affinito antonietta	12/10/1968	escluso
	albano demetrio	05/11/1970	escluso
	bisogno alfonso	12/02/1967	escluso
	di dato stefano	07/11/1963	escluso
	gallipoli letizia	18/06/1975	escluso
	ghiurmino gianbenedetto	17/07/1961	escluso
	massa gaudenzio	03/01/1976	escluso
	moriello silvestro	27/03/1971	escluso
	naturali salvatore	22/01/1966	escluso
	pinto tiziana	29/08/1972	escluso
	polisiero roberta	25/10/1978	escluso
	raucci alessandra	26/03/1963	escluso
	renzulli enrico	07/07/1979	escluso
	rispo christian	08/06/1978	escluso
	romano pompilio tommaso	07/03/1961	escluso
	romano rosario	19/09/1978	escluso
	severini chiara	07/01/1969	escluso
	torre giuseppe	12/08/1978	escluso
	terracciano domenico	20/01/1972	escluso
	manna iolanda	20/03/1979	escluso
	taglialatela domenico	26/09/1979	escluso
	testa giovanni	15/08/1966	escluso

Il Segretario

IL PRESIDENTE
Dr. Francesco D'Addino

fonte: http://burc.regione.campania.it

COMITATO CONSULTIVO ZONALE ART. 24 ASL SALERNO
GRADUATORIA DEFINITIVA ASPIRANTI SPECIALISTI AMBULATORIALI ANNO 2011

ASL SALERNO - AREA IGIENE DELLE TRASFORMAZIONI "C " -

Num. Progr	COGNOME NOME	data di nascita	data di laurea	data spec.	punteggio totale
1	gragnaniello laura	10/05/1973	25/03/1998	24/07/2002	10,00
2	schettini rita	05/03/1979	26/07/2002	18/07/2006	10,00
3	tino francesca	27/06/1978	30/07/2002	24/07/2008	10,00
4	granata barbara	21/01/1973	31/03/2003	26/06/2009	10,00
5	spadetta marcella	17/06/1966	13/02/1992	16/07/1998	9,00
6	gaudio maria luisa	06/05/1973	27/07/2000	21/07/2004	9,00
7	mele paola	03 10 1974	30/03/2001	23/07/2004	9,00
8	sarno luciano	18/03/1973	08/10/2001	30/06/2005	9,00
9	di bartolomeo laura	19/11/1978	29/05/2003	30/06/2006	9,00
10	caprio giuseppe	17/09/1960	24/03/1993	25/07/2006	9,00
11	silvestro laura	20/01/1979	30/03/2006	26/06/2007	9,00
12	grassi carlo	20/02/1976	27/02/2003	24/07/2007	9,00
13	della vecchia nicola	12/06/1971	31/03/2003	24/07/2007	9,00
14	piscopo alessandro maria	04/02/1979	30/03/2004	24/07/2007	9,00
15	mallardo karina	08/07/1977	25/07/2005	30/06/2008	9,00
16	ricciardi vincenza	01/08/1975	11/11/2002	24/07/2008	9,00
17	varone veronica	08-10-1980	05/10/2004	24/07/2008	9,00
18	troiano tiziana	20/07/1977	27/07/2005	24/07/2008	9,00
19	boccia lucia	23-04-1968	30/10/2002	26/06/2009	9,00
20	nioli anna	18/10/1977	29/05/2003	26/06/2009	9,00
21	balestrieri anna	01/06/1973	27/07/2005	26/06/2009	9,00
22	renzulli enrico	07/07/1979	26/02/2006	26/06/2009	9,00
23	nizza sandra	06/06/1983	25/07/2006	26/06/2009	9,00
24	lucà roberta	08/10/1982	26/07/2006	26/06/2009	9,00
25	silvestro sergio	09/09/1978	30/08/2006	26/06/2009	9,00
26	parente monja	09/03/1970	30/03/2006	17/07/2009	9,00
27	nappo maria anna	24/04/1982	31/03/2006	17/07/2009	9,00
28	spoleto claudia	26/01/1982	26/07/2006	17/07/2009	9,00
29	brignola grazia	24/03/1972	24/07/1997	24/07/2003	8,00
30	serio paola	22/06/1973	27/07/2000	21/07/2004	8,00
31	moriello silvestro	27/03/1971	31/03/1998	23/07/2004	8,00
32	campanile fabio	06/04/1974	05/10/2000	23/07/2004	8,00
33	attanosio chiara	04/02/1975	05/10/2000	31/07/2004	8,00
34	d'errico caterina	15/07/1961	08/11/1994	07/06/2005	8,00
35	caiola giancarlo	18/03/1970	29/10/1997	22/06/2005	8,00
36	nigro loreta	25/02/1976	04/10/2002	22/06/2005	8,00
37	costagliola carla	04/11/1972	27/07/1998	30/06/2005	8,00
38	siciliano grazia	02/07/1977	07/03/2002	08/11/2005	8,00
39	roccatagliata giulia	26/04/1975	04/10/2002	07/07/2006	8,00
40	d'angelo maria desiderata	11/08/1976	29/05/2003	24/07/2006	8,00
41	corona marco	25/09/1973	31/03/2000	06/07/2007	8,00

Il Segretario

IL PRESIDENTE
Dr. Francesco D'Addino

fonte: http://burc.regione.campania.it

COMITATO CONSULTIVO ZONALE ART. 24 ASL SALERNO
GRADUATORIA DEFINITIVA ASPIRANTI SPECIALISTI AMBULATORIALI ANNO 2011

42	**bonifazi rosita**	07/10/1978	21/10/2003	06/07/2007	**8,00**
43	**longo francesco**	22/04/1978	21/10/2003	07/07/2007	**8,00**
44	**pagano annalisa**	17/02/1976	05/10/2000	12/07/2007	**8,00**
45	**coccurullo silvio**	28/10/1977	21/10/2003	24/07/2007	**8,00**
46	**sapio annalisa**	29/12/1977	21/10/2003	24/07/2007	**8,00**
47	**perrotta sabrina**	19/06/1973	30/03/2004	24/07/2007	**8,00**
48	**corvino valerio**	11/09/1977	08/11/2004	24/07/2007	**8,00**
49	**fardella maria**	19/03/1978	08/11/2004	24/07/2007	**8,00**
50	**zicarelli gaspare**	04/12/1974	28/07/2004	30/06/2008	**8,00**
51	**racioppi roberta**	18/05/1979	17/03/2005	04/07/2008	**8,00**
52	**frezza mariano**	09/08/1971	08/10/2001	24/07/2008	**8,00**
53	**di marco isolina**	27/04/1977	30/10/2002	24/07/2008	**8,00**
54	**d'ovidio dario**	26/04/1978	31/03/2003	24/07/2008	**8,00**
55	**tranchini vincenzo**	22/04/1972	04/10/2004	24/07/2008	**8,00**
56	**gala marianna**	19/05/1977	31/05/2005	24/07/2008	**8,00**
57	**romano rosario**	19/09/1978	31/03/2006	26/05/2009	**8,00**
58	**vanacore fiorentina**	09/03/1967	05/10/1999	26/06/2009	**8,00**
59	**manzi roberta**	20/08/1980	03/10/2005	26/06/2009	**8,00**
60	**marino anna lucia**	20/01/1978	25/07/2006	26/06/2009	**8,00**
61	**savino michela**	05/03/1980	27/07/2006	26/06/2009	**8,00**
62	**romano mauro**	19/02/1971	26/03/2002	17/07/2009	**8,00**
63	**savino rosaria**	21/02/1979	08/11/2004	17/07/2009	**8,00**
64	**tomaciello alessandra**	05/12/1980	30/10/2006	17/07/2009	**8,00**
65	**preziosi gilda**	14/06/1978	31/10/2006	17/07/2009	**8,00**
66	**borrelli luca**	12/05/1972	30/10/2006	23/07/2009	**8,00**
67	**migliaccio antonietta**	09/01/1980	30/03/2006	24/07/2009	**8,00**
68	**carola stella**	17/12/1963	23/07/1991	23/10/1993	**7,00**
69	**mancuso claudio**	28/04/1963	26/07/1989	25/07/2002	**7,00**
70	**marmolo paola**	09/06/1968	27/03/1996	24/07/2003	**7,00**
71	**di franco marcellino**	15/10/1971	26/03/2002	07/06/2005	**7,00**
72	**caggiano raffaele**	10/09/1976	31/07/2001	22/06/2005	**7,00**
73	**varriale vincenzo**	24/05/1966	30/03/2001	30/06/2005	**7,00**
74	**pacifico irene maria**	30/07/1966	18/06/2002	24/07/2006	**7,00**
75	**antonucci maria cristina**	07/05/1980	30/10/2006	23/07/2008	**7,00**
76	**castaldo sigismondo**	03/07/1972	08/10/2001	24/07/2008	**7,00**
77	**cuomo alessandra**	22/11/1974	23/10/2003	24/07/2008	**7,00**
78	**tredici virgilio**	05/01/1972	27/03/2003	22/10/2008	**7,00**
79	**carbonaro assunta**	23/11/1977	28/07/2003	17/07/2009	**7,00**
80	**boccino bruna**	09/11/1975	07/11/2005	17/07/2009	**7,00**
81	**sensale mariangela**	11/07/1974	28/07/2003	23/07/2009	**7,00**
82	**mezzino laurea**	25/03/1982	31/05/2006	23/07/2009	**7,00**
83	**gargiulo antonio**	22/11/1979	26/07/2006	23/07/2009	**7,00**
84	**tanga antonio**	16/06/1959	26/10/1989	11/10/1996	**6,00**
85	**princigalli daniela**	14/12/1967	29/07/1993	26/10/1996	**6,00**
86	**farina giuseppe**	17/03/1964	25/03/1998	24/07/2002	**6,00**

Il Segretario

IL PRESIDENTE
Dr. Francesco D'Addino

fonte: http://burc.regione.campania.it

COMITATO CONSULTIVO ZONALE ART. 24 ASL SALERNO
GRADUATORIA DEFINITIVA ASPIRANTI SPECIALISTI AMBULATORIALI ANNO 2011

87	**parisi bartolomeo**	18/10/1964	30/03/1999	24/07/2002	**6,00**
88	**puglia anna**	09/09/1962	24/02/1997	24/07/2003	**6,00**
89	**ghiurmino gianbenedetto**	17/07/1961	29/10/1992	21/07/2004	**6,00**
90	**luongo patrizia**	06/10/1974	31/03/2000	23/07/2004	**6,00**
91	**granito ilaria**	19/04/1975	30/03/2000	29/07/2004	**6,00**
92	**della peruta anna maria**	09/02/1971	05/10/2000	29/07/2004	**6,00**
93	**simeoli maria pia**	18/05/1970	29/10/1998	07/06/2005	**6,00**
94	**affinito antonietta**	12/10/1968	31/03/1998	22/06/2005	**6,00**
95	**d'avino letizia**	08/08/1972	30/03/1999	07/07/2006	**6,00**
96	**romano claudia**	06/09/1976	27/02/2003	07/07/2006	**6,00**
97	**puzo ciriaco mariano**	07/03/1977	29/05/2003	24/07/2006	**6,00**
98	**marotta vincenzo**	26/03/1974	30/03/2004	24/07/2007	**6,00**
99	**amendola forzino marta**	11/11/1980	09/11/2004	30/06/2008	**6,00**
100	**caiazzo cristina**	08/09/1977	31/10/2006	26/06/2009	**6,00**
101	**amirati silvia**	13/10/1980	25/07/2005	23/07/2009	**6,00**
102	**stucchio rosaria**	18/12/1976	31/03/2003	24/07/2009	**6,00**
103	**maglio marina**	22/08/1981	08/11/2005	18/12/2009	**6,00**
104	**muti marina**	12/04/1963	31/03/1989	31/10/1992	**5,00**
105	**camera andrea**	16/12/1961	06/11/1992	28/10/1996	**5,00**
106	**lavorgna luciano**	03/03/1971	30/10/1996	24/07/2003	**5,00**
107	**raucci alessandra**	26/03/1963	29/10/1992	22/06/2005	**5,00**
108	**umilio alfonso**	06/05/1968	29/10/1998	22/06/2005	**5,00**
109	**bruno antonio**	11/03/1974	05/10/2000	22/06/2005	**5,00**
110	**passannanti sergio**	05/04/1961	30/03/1993	30/06/2005	**5,00**
111	**garofalo maria**	21/06/1965	24/02/2000	30/06/2005	**5,00**
112	**di napoli daniele**	29/03/1973	06/10/2000	30/06/2005	**5,00**
113	**ruggiero francesco**	29/06/1967	26/02/2002	31/12/2005	**5,00**
114	**nacca antonietta**	05/11/1964	31/03/1995	10/07/2006	**5,00**
115	**ambrifi giovanni**	29/11/1959	15/02/1989	24/07/2006	**5,00**
116	**carannante anna**	15/06/1962	24/02/1997	24/07/2006	**5,00**
117	**severini chiara**	07/01/1969	27/03/2003	24/07/2006	**5,00**
118	**forte stefania**	05/10/1970	12/11/2002	31/12/2006	**5,00**
119	**gallipoli letizia**	18/06/1975	31/03/2003	31/12/2006	**5,00**
120	**d'ellena marisa**	02/02/1965	04/11/1999	12/07/2007	**5,00**
121	**di blasi enrico**	30/07/1977	27/10/2003	12/07/2007	**5,00**
122	**naturali salvatore**	22/01/1966	30/03/2001	14/12/2007	**5,00**
123	**contini francesco**	22/11/1973	12/11/2002	31/12/2007	**5,00**
124	**della gatta luigia**	27/01/1976	28/02/2003	03/07/2008	**5,00**
125	**morrone vincenzo**	17/05/1959	29/10/1986	04/07/2008	**5,00**
126	**laselva stefania**	14/03/1975	29/07/2004	24/07/2008	**5,00**
127	**viti piergiuseppe**	23/06/1980	28/10/2005	24/04/2009	**5,00**
128	**taglialatela domenico**	26/09/1979	31/03/2006	04/06/2009	**5,00**
129	**terracciano domenico**	20/01/1972	28/07/2003	26/06/2009	**5,00**
130	**esposito raffaele**	18/10/1971	21/02/2006	26/06/2009	**5,00**
131	**campagna manuela**	02/01/1980	31/03/2005	02/07/2009	**5,00**
132	**cuccaro gianluca**	09/04/1976	31/10/2006	16/07/2009	**5,00**

Il Segretario

IL PRESIDENTE
Dr. Francesco D'Addino

fonte: http://burc.regione.campania.it

COMITATO CONSULTIVO ZONALE ART. 24 ASL SALERNO
GRADUATORIA DEFINITIVA ASPIRANTI SPECIALISTI AMBULATORIALI ANNO 2011

133	**del bo serena**	18/07/1972	31/03/1998	23/07/2009	**5,00**
134	**pesce vincenzo**	22/03/1967	27/07/2005	24/07/2009	**5,00**
135	**esposito andrea**	30/11/1969	28/02/1998	19/07/2002	**4,00**
136	**liguori maria grazia**	20/09/1966	29/10/1997	25/07/2002	**4,00**
137	**cavallo carmelo**	01/07/1966	26/03/1999	16/12/2002	**4,00**
138	**petta gaetano**	06-03-1968	15/04/1996	24/07/2003	**4,00**
139	**marotta massimo**	11/06/1971	06/10/1999	24/07/2003	**4,00**
140	**sepe guido**	18/03/1969	04/04/2001	29/03/2004	**4,00**
141	**cerrone pasquale**	27/03/1969	14/07/2000	23/07/2004	**4,00**
142	**amato paolo**	11/07/1968	30/03/2000	29/07/2004	**4,00**
143	**tartaglione antonio**	13/05/1969	25/03/2002	30/06/2005	**4,00**
144	**la peruta luigi**	10/12/1957	31/12/1992	31/12/2005	**4,00**
145	**ciaramella gennaro**	30/04/1956	30/03/1983	28/11/1986	**3,00**
146	**ianniciello cesare**	01/10/1956	30/10/1985	29/10/1991	**3,00**
147	**d'albore vincenzo**	10/08/1960	28/07/1989	13/11/1991	**3,00**
148	**lavorgna luigi**	19/03/1964	30/03/1989	29/10/1992	**3,00**
149	**pizzulo gerardo**	08/09/1959	18/12/1991	16/01/1998	**3,00**
150	**restaino giuseppina maria**	19/03/1965	07/04/1995	16/07/1998	**3,00**
151	**romano pompilio tommaso**	07/03/1961	21/02/1999	13/07/1999	**3,00**
152	**calò ludovico**	25/04/1960	30/07/1992	25/07/2001	**3,00**
153	**laudati paolo**	17/10/1968	12/11/1998	18/07/2002	**3,00**
154	**manzolillo gianfranco**	06/12/1961	09/04/1990	19/07/2002	**3,00**
155	**bisogno alfonso**	12/02/1967	15/04/1996	24/07/2002	**3,00**
156	**aveta rosarita**	25/11/1963	27/07/1998	25/07/2002	**3,00**
157	**iodice luigi**	06/04/1966	30/03/1999	25/07/2002	**3,00**
158	**silvestri giovanna**	11/05/1964	30/03/1995	10/10/2002	**3,00**
159	**mombrù maria cecilia**	02/05/1962	03/01/1996	24/07/2003	**3,00**
160	**orabona patrizia**	23/02/1961	30/03/1995	21/07/2004	**3,00**
161	**zampelli matilde**	18/05/1963	23/07/1998	21/07/2004	**3,00**
162	**cretella ciro**	28-01-1961	04/03/1993	23/07/2004	**3,00**
163	**crocetta domenico**	30/08/1966	29/03/1994	23/07/2004	**3,00**
164	**tardugno rocco**	28/12/1964	27/07/1994	23/07/2004	**3,00**
165	**esposito domenico**	14/03/1966	25/03/1997	23/07/2004	**3,00**
166	**benedetto domenico**	24/03/1966	26/02/1999	23/07/2004	**3,00**
167	**li pizzi maurizio**	04/05/1970	14/12/2000	23/07/2004	**3,00**
168	**siano maurizio**	26/01/1971	25/03/1998	29/07/2004	**3,00**
169	**napolitano carmela**	26/06/1965	23/02/2001	29/07/2004	**3,00**
170	**mercogliano ferdinando**	30/04/1969	25/05/1999	31/07/2004	**3,00**
171	**angone giovanni**	03/08/1957	27/03/1992	07/06/2005	**3,00**
172	**d'itria enza**	11/12/1961	11/07/1994	07/06/2005	**3,00**
173	**molinaro nazzaro**	15/01/1971	05/10/1999	07/06/2005	**3,00**
174	**di vaia roberto**	02/01/1970	26/07/2001	07/06/2005	**3,00**
175	**infante felice antonio**	22/10/1960	24/03/1993	22/06/2005	**3,00**
176	**grande giuseppe**	28/10/1960	29/07/1993	22/06/2005	**3,00**

Il Segretario

IL PRESIDENTE
Dr. Francesco D'Addino

fonte: http://burc.regione.campania.it

COMITATO CONSULTIVO ZONALE ART. 24 ASL SALERNO
GRADUATORIA DEFINITIVA ASPIRANTI SPECIALISTI AMBULATORIALI ANNO 2011

177	**passaro mario**	24/08/1964	24/03/1997	22/06/2005	**3,00**
178	**albano demetrio**	05/11/1970	29/03/2000	22/06/2005	**3,00**
179	**pepe vincenzo**	30/09/1958	30/03/1989	30/06/2005	**3,00**
180	**di dato stefano**	07/11/1963	23/07/1991	30/06/2005	**3,00**
181	**maglio michele**	27/12/1975	23/07/1991	30/06/2005	**3,00**
182	**salvetti maria**	24/10/1962	30/07/1991	30/06/2005	**3,00**
183	**di palma salvatore**	02/02/1963	05/11/1992	30/06/2005	**3,00**
184	**laveglia giovanni**	12/06/1965	17/12/1993	30/06/2005	**3,00**
185	**rosano domenico**	19/01/1967	27/03/1998	30/06/2005	**3,00**
186	**valentino maria rosaria**	15/07/1976	26/03/2002	30/06/2005	**3,00**
187	**cacciapuoti giuliano**	28/09/1958	18/02/1993	22/07/2005	**3,00**
188	**locascio giacomo**	19/06/1964	18/12/2001	08/06/2006	**3,00**
189	**calanni macchio giuseppe**	15/01/1964	23/02/1991	30/06/2006	**3,00**
190	**simone michele gennaro sergio**	19/09/1960	29/07/1991	30/06/2006	**3,00**
191	**soriero angelo raffaele**	14/03/1960	30/07/1992	30/06/2006	**3,00**
192	**tisci carmine**	25/04/1965	08/10/1999	30/06/2006	**3,00**
193	**d'angelo raffaele**	06/09/1963	26/07/2001	30/06/2006	**3,00**
194	**amato teresa**	12/05/1965	29/10/1992	07/07/2006	**3,00**
195	**sica gerardo**	22/10/1964	22/03/1994	07/07/2006	**3,00**
196	**nisi luisa**	10/05/1965	23/07/1998	18/07/2006	**3,00**
197	**esposito giuseppe**	02/07/1967	29/10/2001	18/07/2006	**3,00**
198	**esposito antonio**	30/10/1965	27/03/2003	18/07/2006	**3,00**
199	**cavallone vito**	11/02/1956	18/12/1989	24/07/2006	**3,00**
200	**vasso franco**	02/10/1956	26/03/2002	24/07/2006	**3,00**
201	**manzi alberto**	08/10/1973	18/12/2001	25/07/2006	**3,00**
202	**danidi annalisa**	13/03/1975	27/03/2003	28/07/2006	**3,00**
203	**d'urso franco**	12/12/1958	22/03/1994	06/07/2007	**3,00**
204	**franzese maria**	05/04/1974	30/03/2004	06/07/2007	**3,00**
205	**riccardi maurizio**	18/07/1968	06/10/1999	07/07/2007	**3,00**
206	**sorgente francesco**	11/01/1967	09/11/2004	07/07/2007	**3,00**
207	**zarrilli antonio**	07/04/1964	05/11/1991	12/07/2007	**3,00**
208	**passannanti giovanni**	01/11/1965	17/04/1997	12/07/2007	**3,00**
209	**bonomi giuliana**	06/03/1977	21/10/2003	12/07/2007	**3,00**
210	**ivolella pellegrino**	13/03/1971	30/03/2004	12/07/2007	**3,00**
211	**piccirillo salvatore**	24/04/1971	30/03/2004	12/07/2007	**3,00**
212	**d'ambrosio gioacchino**	06/01/1960	13/02/1992	24/07/2007	**3,00**
213	**vincenzo giacomo**	23/07/1976	29/06/2004	24/07/2007	**3,00**
214	**picardi francesco**	29/10/1975	30/03/2004	05/10/2007	**3,00**
215	**de crescenzo giuseppe**	30/04/1956	21/10/2003	23/11/2007	**3,00**
216	**diffidenti carmine**	23/02/1973	28/07/2003	03/06/2008	**3,00**
217	**pascente gerardo**	21/03/1958	15/07/1992	30/06/2008	**3,00**
218	**moccaldi salvatore**	22/06/1973	04/10/2001	30/06/2008	**3,00**
219	**de riso vincenzo**	11/07/1953	28/02/2002	30/06/2008	**3,00**
220	**robustella luigi gaspare**	03/08/1978	25/07/2005	30/06/2008	**3,00**

Il Segretario

IL PRESIDENTE
Dr. Francesco D'Addino

fonte: http://burc.regione.campania.it

COMITATO CONSULTIVO ZONALE ART. 24 ASL SALERNO
GRADUATORIA DEFINITIVA ASPIRANTI SPECIALISTI AMBULATORIALI ANNO 2011

221	**testa giovanni**	15/08/1966	07/11/2005	30/06/2008	**3,00**
222	**veltri biagio**	14/12/1955	07/07/1987	04/07/2008	**3,00**
223	**conte federico**	16/10/1971	27/02/2003	24/07/2008	**3,00**
224	**torre giuseppe**	12/08/1978	30/03/2004	24/07/2008	**3,00**
225	**bavaro davide**	06/09/1975	29/07/2004	24/07/2008	**3,00**
226	**organo anna**	28/11/1971	30/03/2003	31/07/2008	**3,00**
227	**tartari mariagrazia ida**	07/02/1964	29/03/1996	26/06/2009	**3,00**
228	**napolitano paola**	01/08/1974	31/10/2006	26/06/2009	**3,00**
229	**fumante luigi**	02/06/1969	31/03/2005	17/07/2009	**3,00**
230	**costantino antonio**	25/01/1965	28/10/1994	22/07/2009	**3,00**
231	**giordano giuseppe**	22/07/1976	05/10/2004	24/07/2009	**3,00**

Il Segretario

IL PRESIDENTE
Dr. Francesco D'Addino

fonte: http://burc.regione.campania.it

COMITATO CONSULTIVO ZONALE ART. 24 ASL SALERNO

GRADUATORIA DEFINITIVA ASPIRANTI SPECIALISTI AMBULATORIALI ANNO 2011

ESCLUSI " IGIENE DELLE TRASFORMAZIONI" (area C)

	COGNOME NOME	luogo di nascita	data di nascita	motivo di esclusione
	massa gaudenzio	sicignano degli alburni (sa)	03/01/1976	domanda fuori termine

Il Segretario

IL PRESIDENTE
Dr. Francesco D'Addino

fonte: http://burc.regione.campania.it

COMUNE DI NAPOLI – **Avviso di Rettifica Bando di Gara – CIG 40594750BF.**

Con riferimento al bando di gara ad oggetto: “Lavori di manutenzione espurghi per il periodo di due anni di tutti gli impianti di sollevamento e grigliatura delle acque cloacali della Citta' di Napoli”, in esecuzione della Deliberazione di G.C. n.2297 del 30/12/2010 e della Determinazione Dirigenziale n. 18 del 21/06/2011, le parole al p. II.2.1) QUANTITATIVO O ENTITA' TOTALE “classifica IV” ed al p. III.2.3) CAPACITA' TECNICA “classifica IV” devono intendersi sostituite con “classifica II”

Il Dirigente del Servizio Gare d’Appalto Area Lavori
Dott.ssa Roberta Sivo

PROVINCIA DI CASERTA - Il Presidente – **Atto Prot. n. 37/Pres. Caserta, 14/04/2011 -**

IL PRESIDENTE

Premesso che:

- il Comune di Rocca d'Evandro, ai sensi e per gli effetti del comma 4° art. 24 L. R. n. 16/04, con nota n. 7378 del 09/09/2010, pervenuta alla Provincia di Caserta in pari data al numero di protocollo n. 0092369, ha trasmesso in unica copia la documentazione amministrativa relativa al Piano Urbanistico Comunale (di seguito indicato con l'acronimo PUC) e in duplice copia la documentazione tecnica;
- la documentazione è stata integrata con le note n. 8263 del 15/10/2010 e n. 8309 del 18/10/2010;
- la richiesta, di cui al citato comma 4°, contiene l'elenco della documentazione amministrativa e tecnica trasmessa;
- l'Assessorato all' Urbanistica della Provincia di Caserta, in ottemperanza a quanto disposto dal comma 5° art. 24 L. R. n. 16/04 ha effettuato, in merito a l PUC di Rocca d'Evandro ed in ragione della documentazione amministrativa e tecnica pervenuta, la verifica di compatibilità con gli strumenti di pianificazione territoriale sovraordinati e di conformità con la normativa statale e regionale vigente;
- la predetta verifica di compatibilità e di conformità, protocollo del Settore Urbanistica n. 408 del 18/11/10, si è conclusa negativamente ed è stata notificata al Sindaco di Rocca D'Evandro con nota n. 0111574 del 18/11/10;
- il giorno 03/12/10, previa formale convocazione, presso l'Assessorato all'Urbanistica della Provincia, palazzo della Provincia – viale Lamberti – area ex Saint Gobain, ai sensi del comma 6° art. 24 L. R. n. 16/04, si è insediata la Conferenza dei Servizi avente per oggetto il PUC di Rocca D'Evandro, il cui verbale è stato protocollato al n. 446 del Settore Urbanistica in data 03/12/10;
- il giorno 13/12/10 si è tenuta la seconda seduta della Conferenza dei Servizi, il cui verbale è stato protocollato al n. 467 del Settore Urbanistica in data 13/12/10;
- il giorno 22/12/10 si è tenuta la terza seduta della Conferenza dei Servizi, il cui verbale è stato protocollato al n. 494 del Settore Urbanistica in data 22/12/10;
- il giorno 24/02/11 si è tenuta la quarta seduta della Conferenza dei Servizi il cui verbale, è stato protocollato al n. 63 del Settore Urbanistica in data 24/02/11;
- il verbale della quarta seduta conclusiva della Conferenza dei Servizi è stato rilasciato in originale, con i relativi allegati, quale notifica del medesimo e per i consequenziali adempimenti, ai rappresentanti del Comune di Rocca D'Evandro;
- il Comune di Rocca D'Evandro con nota n. 0001821 del 14/03/11, pervenuta in data 16/03/11 al n. 0031261 ha trasmesso la delibera di Consiglio Comunale n. 11 del 05/03/11 con la quale sono stati ratificati gli esiti della Conferenza dei Servizi.
- la Giunta Provinciale con deliberazione n. 46 del 04/04/11 ha approvato, salvo il diritto dei terzi, ai sensi dell'art. 24 L. R. n. 16/04, il PUC di Rocca D'Evandro con le seguenti espresse prescrizioni:

"*1)* *Sono riclassificate zona EO "Agricola Ordinaria", con relativa normativa, le zone B campite con tratto rosso continuo e campitura rossa sulle tavole 19* e 20* pervenute con la nota del Comune di Rocca D'Evandro n. 00001149 del 15/02/11.*
2) *Sono riclassificate zona EO "Agricola Ordinaria", con relativa normativa, le zone C prive di campitura sugli stralci dell'allegato D della nota del Comune di Rocca D'Evandro n. 00001149 del 15/02/11.*
3) *E' riclassificata zona D2, con relativa normativa, l'area campita con tratto giallo sullo stralcio dell'allegato A della nota del Comune di Rocca D'Evandro n. 00001149 del 15/02/11.*
4) *Sono riclassificate zona EO "Agricola Ordinaria", con relativa normativa, tutte le zone T "Turistico Residenziale" escluse quelle campite con tratto verde sullo stralcio dell'allegato B della nota del Comune di Rocca D'Evandro n. 00001149 del 15/02/11.*
5) *Sono riclassificate zona EO "Agricola Ordinaria", con relativa normativa, tutte le zone I "Insediamenti Extraurbani Sparsi"; il parametro di 0,30 mc/mq nella zona I "Insediamenti Extraurbani Sparsi", è applicabile esclusivamente agli interventi, documentati, oggetto di misure di incentivazione da parte del PSR e dei POR FERS/FSE.*
6) *Sono riclassificate zona EO "Agricola Ordinaria", con relativa normativa, tutte le zone N "Nuclei Extraurbani Consolidati"; i parametri della zona N "Nuclei Extraurbani Consolidati" possono essere applicati esclusivamente alle documentate destinazioni d'uso misto residenziali, nel rispetto delle*

indicazioni del SIAD, ex art. 13 L. R. n. 1/2000, e con esclusione di attività insalubri ovvero incompatibili dal punto di vista igienico - ambientale.
***7)** E' riclassificata zona EO "Agricola Ordinaria", con relativa normativa, la zona ET "Agricola di Tutela del Paesaggio Fluviale – Parco Fluviale".*
***8)** Nelle zone agricole, il permesso di costruire può essere rilasciato esclusivamente al conduttore agricolo a titolo professionale.*
***9)** Il Comune di Rocca D'Evandro, prima della pubblicazione del Decreto di approvazione del PUC, deve adottare gli atti di programmazione degli interventi di cui all'art. 25 L. R. n. 16/04.*"

VISTE:

- la Legge 17-8-1942 n. 1150 e successive modifiche ed integrazioni;
- la L. R. 20-3-1982 n. 14 per la parte ancora in vigore;
- la L. R. 22-12-2004 n. 16 e s.m.i.;
- la deliberazione del Consiglio Comunale di Rocca D' Evandro n. 11 del 14/03/11;
- la deliberazione di Giunta Provinciale n. 46 del 04/04/11.

DECRETA

A) di prendere atto di tutto quanto sopra in premessa;
B) di approvare, salvo diritti dei terzi, ai sensi dell'art. 24 della L.R. n. 16/2004, in conformità alla deliberazione di Giunta Provinciale n.46 del 04/04/11, il PUC di Rocca D'Evandro, con le seguenti espresse prescrizioni:
1) Sono riclassificate zona EO "Agricola Ordinaria", con relativa normativa, le zone B campite con tratto rosso continuo e campitura rossa sulle tavole 19* e 20* pervenute con la nota del Comune di Rocca D'Evandro n. 00001149 del 15/02/11.
2) Sono riclassificate zona EO "Agricola Ordinaria", con relativa normativa, le zone C prive di campitura sugli stralci dell'allegato D della nota del Comune di Rocca D'Evandro n. 00001149 del 15/02/11.
3) E' riclassificata zona D2, con relativa normativa, l'area campita con tratto giallo sullo stralcio dell'allegato A della nota del Comune di Rocca D'Evandro n. 00001149 del 15/02/11.
4) Sono riclassificate zona EO "Agricola Ordinaria", con relativa normativa, tutte le zone T "Turistico Residenziale" escluse quelle campite con tratto verde sullo stralcio dell'allegato B della nota del Comune di Rocca D'Evandro n. 00001149 del 15/02/11.
5) Sono riclassificate zona EO "Agricola Ordinaria", con relativa normativa, tutte le zone I "Insediamenti Extraurbani Sparsi"; il parametro di 0,30 mc/mq nella zona I "Insediamenti Extraurbani Sparsi", è applicabile esclusivamente agli interventi, documentati, oggetto di misure di incentivazione da parte del PSR e dei POR FERS/FSE.
6) Sono riclassificate zona EO "Agricola Ordinaria", con relativa normativa, tutte le zone N "Nuclei Extraurbani Consolidati"; i parametri della zona N "Nuclei Extraurbani Consolidati" possono essere applicati esclusivamente alle documentate destinazioni d'uso misto residenziali, nel rispetto delle indicazioni del SIAD, ex art. 13 L. R. n. 1/2000, e con esclusione di attività insalubri ovvero incompatibili dal punto di vista igienico - ambientale.
7) E' riclassificata zona EO "Agricola Ordinaria", con relativa normativa, la zona ET "Agricola di Tutela del Paesaggio Fluviale – Parco Fluviale".
8) Nelle zone agricole, il permesso di costruire può essere rilasciato esclusivamente al conduttore agricolo a titolo professionale.
9) Il Comune di Rocca D'Evandro, prima della pubblicazione del Decreto di approvazione del PUC, deve adottare gli atti di programmazione degli interventi di cui all'art. 25 L. R. n.16/04.

- Il Comune di Rocca D'Evandro provvederà alla pubblicazione integrale del presente decreto sul Bollettino Ufficiale della Regione Campania ed a tutti i provvedimenti connessi e consequenziali.
- L'esecutività del presente decreto resta subordinata all'osservanza di quanto disposto dal comma 12 art. 24 della L. R. n. 16 del 22-12-2004.

Avverso il presente decreto è ammessa proposizione di ricorso giurisdizionale innanzi al Tribunale Amministrativo Regionale della Campania, competente per territorio, secondo le modalità di cui alla Legge 6.12.1971 n. 1034 ovvero é ammesso ricorso straordinario al Capo dello Stato ai sensi del D.P.R.

24.11.1971 n. 1199, rispettivamente entro 60 gg. e 120 gg. dalla data di avvenuta notifica del presente atto ovvero dalla data di pubblicazione del medesimo sul Bollettino Ufficiale della Regione Campania.

Il Dirigente
Arch. Angelomichele Fracassi

Il Presidente
On. Dott. Domenico Zinzi

COMUNE DI NAPOLI

GABINETTO DEL SINDACO

Progressivo annuale: 30/03/2012 prog. n.147

Prot. n. 32 del 29/03/2012

D E C R E T O S I N D A C A L E

OGGETTO: piano particolareggiato di iniziativa privata in sottozona Bb, riguardante un'area in via Attila Sallustro, compresa nel quartiere Ponticelli, come configurato nella proposta presentata dalla società CI.P.E. COSTRUZIONI srl, approvato con delibera di Giunta Comunale n. 1185 del 15/12/2011.

IL SINDACO

Premesso che il Comune di Napoli è dotato di variante al PRG per la zona orientale, il centro storico e la zona nord, approvata con DPGRC n. 323 dell'11.06.2004 (BURC del 14.06.2004);

che ai sensi dell'art. 33 delle Nta della Variante, in data 11 marzo 2008 la Società CI.P.E. COSTRUZIONI srl - nella persona dell'Amministratore unico Sig. Perdono Domenico – ha presentato una proposta preliminare di Piano particolareggiato di iniziativa privata, di cui all'art. 13 della L. 1150/42 e agli artt. 26 e 27 della legge regione Campania n. 16/2004, riguardante un'area in via Attila Sallustro sita nel quartiere di Ponticelli, in sottozona Bb;

che con delibera di G.C. n 2231 del 28.12.2010 è stato adottato il piano con le prescrizioni e osservazioni contenute nella allegata relazione istruttoria del servizio pianificazione esecutiva aree di recente formazione, costituito da n. 27 elaborati progettuali e atti, dando atto che lo stesso piano è conforme alla disciplina urbanistica vigente;

che la suddetta deliberazione è stata depositata, ai sensi dell'art.27 comma 3 della Lr 16/2004, presso la Segreteria della Giunta e presso il Dipartimento pianificazione urbanistica, ove è rimasta

fonte: http://burc.regione.campania.it

a libera visione del pubblico per la durata di 30 giorni decorrenti dal 21.03.2011, affinché chiunque potesse presentare osservazioni o opposizioni al piano adottato;

che l'avviso di deposito, ai sensi dell'art. 27 comma 3 della Lr 16/2004, è stato pubblicato su *La Repubblica* e su *Il Mattino* del giorno 20.03.2011, nonché all'albo pretorio del Comune di Napoli affinché nei trenta giorni chiunque potesse presentare osservazioni o opposizioni al piano adottato e che, inoltre, l'avviso di deposito nonché la delibera di adozione, unitamente ad alcune elaborati grafici, sono stati diffusi sul sito internet del Comune di Napoli;

che la delibera, unitamente agli elaborati tecnici, è stata trasmessa alla Provincia che, con delibera n. 273 dell'19.04.2011, ha formulato le proprie osservazioni;

che non sono pervenute altre osservazioni al piano adottato entro la scadenza del termine di deposito;

che con delibera di G.C. n. 1185 del 15.12.2011, alla quale sono allegati n. 4 atti, si è controdedotto in ordine alle osservazioni formulate dalla Provincia ed è stato approvato, unitamente allo schema di convenzione, il Piano particolareggiato di iniziativa privata in sottozona Bb, iguardante un'area in via Attila Sallustro, compresa nel quartiere di Ponticelli, dando atto della sua conformità alla variante al Prg vigente;

Visto che il comma 6 dell'articolo 27 della legge regionale n. 16 del 2004 prevede che il piano così come approvato è pubblicato con decreto del Sindaco sul Bollettino Ufficiale della Regione Campania ed entra in vigore il giorno successivo a quello della sua pubblicazione;

Considerato che a seguito dell'abrogazione del comma 6 art. 27 della L.R. Campania , il Regolamento di Attuazione per il Governo del Territorio della Regione Campania del 4 agosto 2011 n.5, ha specificato all'art. 1 comma 4 che i procedimenti di formazione dei piani territoriali urbanistici la cui proposta è stata adottata dalla Giunta, si concludono secondo le disposizioni della normativa vigente al momento dell'avvio del procedimento stesso.

Letto il parere dell'Area di Coordinamento Gestione del Territorio, Tutela Beni Paesaggistici Ambientali e Culturali - Settore Urbanistica-Giunta Regionale Campania n. 2005.0954461del 18.11.2005 secondo cui "la pubblicazione ai sensi dell'art. 27, comma 6, della legge regionale 22 dicembre 2004 n. 16, del piano urbanistico attuativo approvato possa ritenersi soddisfatta con la pubblicazione del decreto sindacale con il quale si rende nota l'esistenza del piano approvato, purché, dopo l'elencazione di tutti gli atti che hanno concorso a definire il predetto piano, nel

fonte: http://burc.regione.campania.it

decreto stesso si annunci il deposito dei medesimi atti nella segreteria comunale, a libera visione del pubblico per tutto il periodo di validità del piano che ha inizio nel giorno successivo alla pubblicazione del decreto sindacale nel Bollettino Ufficiale della Regione Campania";

Vista la Legge n. 1150/1942;

Vista la Legge regionale n. 16 del 22 dicembre 2004;

Letto il regolamento di l'attuazione per il governo del territorio della regione Campania n. 5, del 4 agosto 2011, il quale all'art. 1 comma 4 recita "I procedimenti di formazione dei piani territoriali e urbanistici, la cui proposta è stata adottata dalla Giunta alla data di entrata in vigore del presente regolamento, si concludono secondo le disposizioni della norma vigente al momento dell'avvio del procedimento stesso";

D E C R E T A

la pubblicazione del presente atto sul Bollettino Ufficiale della Regione Campania rendendo nota l'avvenuta approvazione, con delibera di Giunta Comunale n.1185 del 15.12.2011, del piano particolareggiato di iniziativa privata in sottozona Bb, riguardante un'area in via Attila Sallustro, compresa nel quartiere di Ponticelli, come configurato nella proposta presentata dalla Società CI.P.E. COSTRUZIONI srl, specificando che l'onere della suddetta pubblicazione è a carico dei privati proponenti ai sensi della delibera di G.C. n. 1761 del 16 dicembre 2008;

Dare atto che il piano urbanistico attuativo di che trattasi entra in vigore il giorno successivo a quello della sua pubblicazione sul Bollettino Ufficiale della Regione Campania;

Disporre che presso la segreteria del Comune siano depositati, a libera visione del pubblico, i seguenti atti indicati che hanno portato alla definizione del piano:

A) Delibera di Giunta Comunale n. 2231 del 28.12.2010 avente ad oggetto "Adozione del piano particolareggiato di iniziativa privata in sottozona Bb, presentato ai sensi della Lrc 16/2004 e dell'art. 33 delle norme di attuazione della variante al Prg approvata con Dprgc 323/2004, dalla Società CI.P.E. COSTRUZIONI srl, riguardante un'area in via Attila Sallustro, compresa nel quartiere di Ponticelli" con n. 27 elaborati progettuali e atti allegati;

B) Delibera di Giunta Comunale n. 1185 del 15.12.2011 avente ad oggetto "Controdeduzioni in ordine alle osservazioni al piano particolareggiato di iniziativa privata in sottozona Bb, adottato con delibera di Giunta Comunale n.2231 del 28 dicembre 2010 Approvazione del piano piano particolareggiato di iniziativa privata in sottozona Bb, riguardante un'area in via Attila Sallustro,

fonte: http://burc.regione.campania.it

compresa nel quartiere di Ponticelli, come configurato nella proposta presentata dalla Società CI.P.E. COSTRUZIONI srl." con n.4 atti allegati.

IL SINDACO

On. Luigi de Magistris

fonte: http://burc.regione.campania.it

PROVINCIA DI NAPOLI – CF 01263370635

Estratto Decreto n. **187** del **03/04/2012** avente ad oggetto**:**

Comune di Casalnuovo di Napoli – Realizzazione di un centro di raccolta di rifiuti urbani in via Filichito – DM 08/04/2008 – Progetto definitivo quale adozione di variante allo strumento urbanistico generale con il procedimento di cui all'art. 19, commi 2 e 4 del DPR 327/01 - Approvazione.

IL PRESIDENTE

omissis

DECRETA

di **approvare** la proposta di variante al PRG del Comune di Casalnuovo di Napoli adottata con delibera di C.C. n. 34 del 29/09/2011 avente ad oggetto "Realizzazione di un centro di raccolta di rifiuti urbani in via Filichito – DM 08/04/2008 – Approvazione Progetto definitivo quale adozione di variante allo strumento urbanistico generale con il procedimento di cui all'art. 19 commi 2 e 4 del DPR 327/01" .

Avverso il presente provvedimento è ammessa proposizione di ricorso giurisdizionale avanti il Tribunale Amministrativo Regionale della Campania competente per territorio, ovvero è ammesso ricorso straordinario al Capo dello Stato rispettivamente entro sessanta e centoventi giorni dalla data di pubblicazione dello stesso sul Bollettino Ufficiale Regionale.

IL PRESIDENTE

On.le Avv.to Luigi Cesaro

PROVINCIA DI NAPOLI – CF 01263370635

Estratto Decreto n. **188** del **03/04/2012** avente ad oggetto**:**

Comune di Crispano – Legge regionale 22 dicembre 2004, n. 16 – Variante Urbanistica Normativa del vigente PRG per la ZTO "D2". Approvazione.

IL PRESIDENTE

omissis

DECRETA

di **approvare** la Variante Urbanistica Normativa al PRG vigente per la ZTO "D2" del Comune di Crispano, ai sensi dell'art. 24 della Legge Regionale n. 16/2004, adottata dal Comune di Crispano con delibera di Consiglio Comunale n. 41 del 14/10/2011, rettificata con successiva deliberazione consiliare n. 47 del 28/11/2011, e con delibera di Consiglio Comunale n. 03 del 02/02/2012, che ha ratificato gli esiti della Conferenza di Servizi, prevista ai sensi della L.R.C. n. 16/2004 all'art. 24 comma 6.

Avverso il presente provvedimento è ammessa proposizione di ricorso giurisdizionale avanti il Tribunale Amministrativo Regionale della Campania competente per territorio, ovvero è ammesso ricorso straordinario al Capo dello Stato rispettivamente entro sessanta e centoventi giorni dalla data di pubblicazione dello stesso sul Bollettino Ufficiale Regionale.

IL PRESIDENTE

On.le Avv.to Luigi Cesaro

PROVINCIA DI SALERNO

settore Ambiente
servizio Risorse Naturali
ufficio Energia
Via Raffaele Mauri, 61 84129 Salerno
tel. 089 5223711 fax 089 338812
g.dacunzi@pec.provincia.salerno.it

PROVINCIA DI SALERNO - C.F. 80000390650 - Autorizzazione Unica n. 28 del 23.3.2012 - Società New Power S.r.l. Autorizzazione alla costruzione e all'esercizio di un impianto solare fotovoltaico e relative opere connesse, della potenza di 398,16 kWp, nel Comune di Montecorvino Rovella (Sa).

IL DIRIGENTE

PREMESSO CHE:

- la L. n. 241/1990 e s.m.i. "Nuove norme in materia di procedimento amministrativo e di diritto di accesso ai documenti amministrativi" regolamenta il procedimento amministrativo ed, in particolare, lo strumento della Conferenza di Servizi;
- col D.Lgs. n. 387/2003, è stata data attuazione alla Direttiva 2001/77/CE, relativa alla promozione dell'energia elettrica prodotta da fonti energetiche rinnovabili nel mercato interno dell'elettricità;
- il citato D.Lgs. n. 387/2003 è stato modificato dall'art. 2, comma 154, della Legge Finanziaria 2008, dalla L. n. 99/2009 e dal D.Lgs. n. 28/2011 ed in particolare:
  - il comma 1 dell'art. 12, ha dichiarato di pubblica utilità, indifferibili ed urgenti, le opere per la realizzazione degli impianti alimentati da fonti rinnovabili, nonché le opere connesse e le infrastrutture indispensabili alla costruzione e all'esercizio degli impianti stessi, autorizzate ai sensi del comma 3;
  - il comma 3 del medesimo art. 12, espressamente ha disposto che la costruzione e l'esercizio degli impianti di produzione di energia elettrica alimentati da fonti rinnovabili, gli interventi di modifica, potenziamento, rifacimento totale o parziale e riattivazione, come definiti dalla normativa vigente, nonché le opere connesse e le infrastrutture indispensabili alla costruzione e all'esercizio degli impianti stessi, sono soggetti ad autorizzazione unica, rilasciata dalla Regione, o dalle Province delegate, nel rispetto delle normative vigenti in materia di tutela dell'ambiente, di tutela del paesaggio e del patrimonio storico-artistico, che costituisce, ove occorra, variante allo strumento urbanistico; a tal fine la Regione, o le Province delegate, convocano la Conferenza di Servizi entro trenta giorni dal ricevimento della domanda di autorizzazione, restando fermo il pagamento del diritto annuale, di cui all'art. 63, commi 3 e 4, del Testo Unico delle disposizioni legislative concernenti le imposte sulla produzione e sui consumi e le relative sanzioni penali ed amministrative, di cui al D.Lgs. n. 504/1995;
  - il comma 4 del richiamato art. 12, ulteriormente dispone che: a) l'autorizzazione descritta al comma 3, di cui sopra, sia rilasciata a seguito di un procedimento unico, al quale partecipino tutte le amministrazioni interessate, svolto nel rispetto dei principi di semplificazione e con le modalità stabilite dalla L. n. 241/1990 e s.m.i.; b) il rilascio dell'autorizzazione costituisce titolo a costruire ed esercire l'impianto, in conformità al progetto approvato, e deve contenere l'obbligo alla rimessa in pristino dello stato dei luoghi a carico del soggetto esercente, a seguito della dismissione dell'impianto o, per gli impianti idroelettrici, l'obbligo alla esecuzione di misure di reinserimento e recupero ambientale; c) il termine massimo per la conclusione del procedimento unico non può essere superiore a novanta giorni, al netto dei tempi previsti dall'articolo 26 del D.Lgs. n. 152/2006 e s.m.i. per il provvedimento di valutazione di impatto ambientale;
- la Deliberazione della Giunta Regionale della Campania n. 1642/2009, nell'annullare la precedente, n. 1955/2006 e nel revocare la n. 500/2009, ha approvato le "Norme generali sul procedimento in materia di autorizzazione unica di cui all'art. 12 del D.Lgs. 29 dicembre 2003 n. 387" e confermato la delega

fonte: http://burc.regione.campania.it

PROVINCIA DI SALERNO

settore Ambiente
servizio Risorse Naturali
ufficio Energia
Via Raffaele Mauri, 61 84129 Salerno
tel. 089 5223711 fax 089 338812
g.dacunzi@pec.provincia.salerno.it

alle Province "all'esercizio della funzione di rilascio dell'autorizzazione unica per l'installazione ed esercizio degli impianti di produzione di energia";
- con Deliberazione della Giunta Provinciale di Salerno, n. 97 del 15 marzo 2010, di recepimento della già citata D.G.R.C. n. 1642/2009, è stato confermato nel servizio Energia del settore Ambiente il servizio responsabile del procedimento per il rilascio dell'autorizzazione unica;
- con D.M. 10.9.2010, il MISE ha emanato le "Linee guida per il procedimento di cui all'articolo 12 del D.Lgs. 29.12.2003, n. 387 per l'autorizzazione alla costruzione e all'esercizio di impianti di produzione di elettricità da fonti rinnovabili nonché linee guida tecniche per gli impianti stessi";
- con Decreto Dirigenziale n. 50/2011 dell'Area Generale di Coordinamento Sviluppo Economico, Settore Regolazione dei Mercati, della Regione Campania, sono stati emanati i criteri per la uniforme applicazione delle linee guida per il procedimento di cui all'art. 12 del D.Lgs. n. 387/2003, per l'autorizzazione alla costruzione e all'esercizio di impianti di produzione di elettricità alimentati da fonti rinnovabili ed è stata confermata la delega alle province dell'esercizio delle funzioni di rilascio dell'autorizzazione unica per l'installazione ed esercizio degli impianti:
  - fotovoltaici: fino alla potenza di 1 MWe di picco;
  - eolici: fino alla potenza di 1 MWe di picco;
  - idroelettrici: fino alla potenza di 1 MWe di picco, compresi quelli che utilizzano l'energia del moto ondoso;
  - termoelettrici alimentati a biomassa e/o biogas con le caratteristiche e i limiti di cui al comma 14 dell'art. 269 del D.Lgs. n. 152/2006;
  - gli interventi a biomassa vegetali liquide vergini di cui all'art. 65 della L.R. n. 1/2008 con potenza non superiore a quella di cui al precedente numero fino a 5 MWe;
- il D.Lgs. n. 28/2011 ha dato attuazione della direttiva 2009/28/CE sulla promozione dell'uso dell'energia da fonti rinnovabili, recante modifica e successiva abrogazione delle direttive 2001/77/CE e 2003/30/CE;
- il comma 4, lettera b), dell'art. 10 del citato D.Lgs. n. 28/2011, dispone che per gli impianti solari fotovoltaici con moduli collocati a terra in aree agricole, l'accesso agli incentivi statali è consentito a condizione che non sia destinato all'installazione degli impianti più del 10 per cento della superficie del terreno agricolo nella disponibilità del proponente;

CONSIDERATO CHE:
- il sig. Petrosino Massimo, nato il 19.6.1973 a Nocera Inferiore (Sa) ed ivi residente, alla Via R. Silvestri n. 53/6, C.F. PTRMSM73H19F912B, in qualità di legale rappresentante della società New Power S.r.l., con sede legale in Salerno, al C.so G. Garibaldi n. 206, P. IVA 04897570653, in data 31.8.2011, prot. n. 192288 della Provincia di Salerno, ha presentato istanza di autorizzazione alla costruzione e all'esercizio di un impianto solare fotovoltaico per la produzione di energia elettrica, della potenza di 398,16 kWp e relative opere connesse, nel Comune di Montecorvino Rovella (Sa), Loc. Maiano;
- il terreno in disponibilità giuridica del proponente è individuato al N.C.T. dello stesso Comune al foglio 19, particelle 84, 85, 86, 128, 131, 132, 201, 202, 203, 252, 254, 255, 256, 257, 258, 336, 337, 338, 339, 543, 547, 549, 552, 555 e 556, per una superficie totale di 47.618 mq;
- ai sensi dell'art. 10, comma 4, del D.Lgs. n. 28/2011, l'impianto in progetto insiste sulle particelle 128, 252, 254, 255, 256, 336, 338, 339 e 555 del foglio 19, occupando una superficie di circa 4.660 mq, inferiore al 10 per cento della superficie nella disponibilità del proponente;
- l'istanza è corredata della documentazione di seguito riportata:
  - I-1 Inquadramento su I.G.M.;

PROVINCIA DI SALERNO

settore Ambiente
servizio Risorse Naturali
ufficio Energia
Via Raffaele Mauri, 61 84129 Salerno
tel. 089 5223711 fax 089 338812
g.dacunzi@pec.provincia.salerno.it

- Ia-1 P.A.I. – Rischio frana;
- Ia-2 P.A.I. – Pericolosità da frana;
- Ia-3 P.A.I. – Carta delle fasce fluviali;
- Ib-1 Aree tutelate e parchi su ortofoto;
- Ib-2 Aree S.I.C. e Z.P.S.;
- Ib-3 Il sistema ambientale;
- Ib-4 Planimetria catastale con layout d'impianto e fascia di rispetto dai torrenti;
- R-U Relazione di inquadramento urbanistico e territoriale;
- R-1 Relazione tecnica generale;
- R-02 Piano di dismissione e ripristino dei luoghi con stima dei costi;
- R-3 Piano di manutenzione dell'impianto;
- R-04 Reazione geologica e idrogeologica;
- R-05 Relazione di compatibilità sismica;
- R-06 Relazione tecnica agronomica e pedologica;
- R-07 Relazione tecnica vegetazionale;
- R-8 Relazione di impatto elettromagnetico;
- R-9 Relazione di impatto acustico;
- R-10 Relazione sulle modalità di gestione dell'impianto;
- R-11 Cronoprogramma lavori – Diagramma di Gantt;
- R-12 Modalità di trattamento e convogliamento delle acque;
- R13 Studio di impatto ambientale;
- R-14 Quadro tecnico economico e CME;
- P-1 Planimetria generale di progetto con indicazione delle distanze dai confini amministrativi;
- P-2 Planimetria catastale con individuazione delle aree contermini;
- P-3 Layout dell'impianto su C.T.R. – Interferenze con il demanio idrico;
- P-4 Planimetria con il percorso dell'elettrodotto fino al punto di connessione alla rete elettrica;
- P-4b Layout dell'impianto con il percorso degli elettrodotti fino alla connessione alla rete elettrica su estratto catastale;
- P-5b Particolari costruttivi: Pozzetti di collegamento - Cavidotti interni ed esterni;
- P-5c Schema elettrico unifilare del campo fotovoltaico;
- P-5d Planimetria generale di progetto della sola area impianto e delle opere connesse;
- P-6 Planimetria di dettaglio 1:500 – Sezione e particolari costruttivi;
- P-7 Impianto elettrico – Calcolo catenaria;
- P-8 Planimetria catastale con layout d'impianto;
- Preventivo per la connessione alla rete MT di Enel Distribuzione, accettato dal proponente;
- Certificato di destinazione urbanistica con visure catastali ed estratto dei mappali;
- Impegno alla corresponsione all'atto di avvio dei lavori di una cauzione a garanzia della esecuzione degli interventi di dismissione e delle opere di messa in pristino, da versare a favore dell'amministrazione procedente;
- Richiesta di verifica della sussistenza di procedimenti di tutela ovvero di procedure di accertamento della sussistenza di beni archeologici in itinere, inviata alla Soprintendenza per i Beni Archeologici delle Province di Salerno, Avellino, Benevento e Caserta e alla Soprintendenza per i Beni Architettonici e Paesaggistici delle Province di Salerno e Avellino;

PROVINCIA DI SALERNO

settore Ambiente
servizio Risorse Naturali
ufficio Energia
Via Raffaele Mauri, 61 84129 Salerno
tel. 089 5223711 fax 089 338812
g.dacunzi@pec.provincia.salerno.it

- Nota della Giunta Regionale della Campania – Area Generale di Coordinamento Sviluppo Attività Settore Primario – Settore TAPA-CePICA di Salerno, prot. n. 0742587 del 3.10.2011, con la quale si attesta che l'area non è interessata a coltivazione di vigneti DOCG o DOC;

- il proponente ha provveduto al versamento della somma dovuta per le spese d'istruttoria, fatto salvi ulteriori verifiche e conguagli, in ottemperanza a quanto previsto dal punto 9.1 del D.M. 10.9.2010;
- il Responsabile dell'istruttoria, esaminati gli atti allegati all'istanza, ha espresso parere favorevole alla procedibilità dell'istanza di Autorizzazione Unica;
- il Responsabile del servizio Risorse Naturali ed il Responsabile del relativo ufficio Energia hanno condiviso il parere espresso dal Responsabile dell'istruttoria;
- il procedimento unificato si è svolto secondo le seguenti fasi principali:
  - con nota prot. n. 229397 del 24.10.2011, l'autorità procedente ha comunicato al proponente ed a tutti i soggetti interessati l'indizione e convocazione della Conferenza di Servizi;
  - a cura del proponente è stata trasmessa a tutti i soggetti interessati copia dell'istanza e di tutti gli allegati riportati in premessa;
  - la prima seduta di Conferenza di Servizi si è svolta il giorno 24.11.2011 ed in quella sede è stata rilevata la necessità di convocare una seconda riunione per il 20.12.2011;
  - la seconda riunione si è regolarmente svolta in data 20.12.2011 ed in quella sede è stata rilevata la necessità di convocare una terza riunione per il 9.1.2012;
  - la terza riunione decisoria si è regolarmente svolta in data 9.1.2012 e, sulla base delle posizioni prevalenti, si è giunti ad una determinazione conclusiva, considerando acquisito, come disposto dall'art. 14-ter, comma 7, della L. n. 241/1990, l'assenso delle amministrazioni che, regolarmente convocate, non avevano espresso definitivamente la propria volontà;

PRESO ATTO dei pareri di legge espressi dagli Enti competenti in sede di Conferenza dei Servizi, appresso riportati:

1. Ministro delle Infrastrutture e dei Trasporti – Direzione Generale Territoriale per il Centro Sud - Ufficio Speciale Trasporti Impianti Fissi, prot. n. 4777/AT/GEN del 4.11.2011, con il quale si prende atto dell'assenza di interferenze tra il tracciato dei costruendi elettrodotti a 20 kV e sistemi di pubblico trasporto ad impianto fisso, sia in esercizio che in progetto;
2. Ministero per i Beni e le Attività Culturali - Soprintendenza per i Beni Archeologici di Salerno Avellino Benevento e Caserta, prot. n. 0014904 del 14.11.2011, con il quale, considerato che l'area interessata dall'intervento non è sottoposta a vincolo archeologico ai sensi della vigente normativa sui Beni Culturali, si comunica che, per quanto di competenza, non sussistono motivi ostativi alla realizzazione dell'impianto;
3. Autorità di Bacino Regionale Destra Sele – Settore Piani e Programmi, Comitato Istituzionale, Comitato Tecnico e Monitoraggio, prot. n. 1684 del 14.11.2011, con il quale si comunica quanto segue:
   - l'area oggetto di intervento è classificata a pericolosità da frana P2 e P3 dal vigente piano stralcio per l'assetto idrogeologico ed è disciplinata dagli artt. 28 e 29 delle "Norme di attuazione" allegate allo stesso;
   - nelle aree a pericolosità P2, purchè compatibili con le prescrizioni di cui all'art. 23, comma 3, delle stesse norme, è ammesso qualunque intervento previsto dallo strumento urbanistico comunale o altra pianificazione sovra ordinata, sui quali, l'Autorità non è tenuta ad esprimere il proprio parere. Ai soli fini conoscitivi dovrà essere trasmesso lo studio di compatibilità geologica, asseverato, di corredo al progetto previsto al comma 2 del citato articolo 29;

C.F. 80000390650 archiviogenerale@pec.provincia.salerno.it
www.provincia.salerno.it

fonte: http://burc.regione.campania.it

PROVINCIA DI SALERNO

settore Ambiente
servizio Risorse Naturali
ufficio Energia
Via Raffaele Mauri, 61 84129 Salerno
tel. 089 5223711 fax 089 338812
g.dacunzi@pec.provincia.salerno.it

- nelle aree a pericolosità P3 sono consentiti i soli interventi previsti all'articolo 28 delle richiamate norme, sui quali l'Autorità è tenuta ad esprimere parere per i soli casi previsti alle lett. a) e b) del comma 1 del suddetto articolo 28;

4. Giunta Regionale della Campania – Area Generale di Coordinamento Sviluppo Attività Settore Primario – Settore Tecnico Amministrativo Provinciale Foreste Salerno, prot. n. 0863423 del 15.11.2011, con il quale si rappresenta che a seguito di un'analisi di dettaglio delle cartografie agli atti d'ufficio è emerso che la zona interessata ai lavori non è sottoposta a vincolo idrogeologico di cui alla L.R. n. 11/1996 e, pertanto, non si esprime alcun parere in merito;
5. Comando in Capo del Dipartimento Militare Marittimo dello Jonio e del Canale D'Otranto - Ufficio Infrastrutture e Demanio - Sezione Demanio, prot. n. 0032061/UID del 18.11.2011, con il quale si rappresenta che, per quanto di competenza, non si intravedono motivi ostativi alla realizzazione dell'impianto fotovoltaico e delle relative opere connesse;
6. Ministero per i Beni e le Attività Culturali – Direzione Regionale per i Beni Culturali e Paesaggistici della Campania, prot. n. 0015670 del 18.11.2011, con il quale, considerato che la Soprintendenza per i Beni Archeologici delle Province di Salerno, Avellino, Benevento e Caserta ha comunicato, con nota prot. n. 14904 del 14.11.2011, che la zona non è interessata da dichiarazione di notevole interesse ai sensi del D.lgs. n. 42/2004, si rappresenta la non competenza ad esprimere il proprio parere in Conferenza di Servizi, in quanto l'intervento non riguarda le competenza di più Soprintendenze di settore;
7. A.S.L. Salerno – Dipartimento di Prevenzione – Servizio Igiene e Sanità Pubblica, prot. n. 15397 del 22.11.2011, con il quale esprime parere favorevole alla realizzazione del progetto e rammenta che in fase esecutiva dovranno essere rispettate tutte le norme poste a tutela degli inquinamenti ambientali in genere (aria, acqua, suolo, rumore, ecc.), nonché la normativa in tema di prevenzione e sicurezza dei lavoratori, prevista dal D.lgs. n. 81/2008 e s.m.i.;
8. Giunta Regionale della Campania – Area Generale di Coordinamento Sviluppo Attività Settore Primario Settore Sperimentazione Informazione Ricerca e Consulenza in Agricoltura, prot. n. 0891798 del 24.11.2011, con il quale, per quanto di competenza, si ritiene che non sussistano motivi ostativi alla realizzazione dell'impianto;
9. A.R.P.A.C. – Dipartimento Provinciale di Salerno, prot. n. 18590 del 24.11.2011, con il quale si esprime parere tecnico favorevole di compatibilità elettromagnetica ed acustica al progetto, con le seguenti prescrizioni:
   - dare comunicazione della data di avvio e di ultimazione dei lavori di cantiere per la realizzazione dell'impianto, asseverando la piena conformità delle opere realizzate al progetto presentato;
   - fornire evidenza del pagamento degli oneri di istruttoria previsti dal Tariffario ARPAC;
   - eseguire in fase di pre-esercizio dell'impianto idonea campagna di rilievi e misure di campo di induzione magnetica e dei livelli di rumore in ambiente esterno ed abitativo (valori assoluti e differenziali di immissione) presso le postazioni maggiormente esposte, trasmettendo la relazione di verifica con i dati rilevati entro trenta giorni dalla data delle misure;
   - eseguire in fase di esercizio dell'impianto il monitoraggio dei valori di campo di induzione magnetica e dei livelli di rumore in ambiente esterno ed abitativo (valori assoluti e differenziali di immissione in periodo diurno e notturno), presso le postazioni maggiormente esposte, trasmettendo la relazione di verifica con i dati rilevati entro trenta giorni dalla data delle misure, con cadenza semestrale per il primo anno di esercizio e annuale per i successivi;
10. Giunta Regionale della Campania, Area Generale di Coordinamento Lavori Pubblici, Opere Pubbliche, Attuazione, Espropriazione – Settore Provinciale del Genio Civile di Salerno, prot. n.

fonte: http://burc.regione.campania.it

PROVINCIA DI SALERNO

settore Ambiente
servizio Risorse Naturali
ufficio Energia
Via Raffaele Mauri, 61 84129 Salerno
tel. 089 5223711 fax 089 338812
g.dacunzi@pec.provincia.salerno.it

0906375 del 29.11.2011, con il quale, vista la documentazione integrativa trasmessa dalla società proponente, dalla quale si rileva che l'attraversamento del corso d'acqua sarà effettuato mediante i pali di sostegno che sorreggono la linea elettrica, dimensionati secondo la specifica normativa, rilascia il proprio preventivo parere favorevole, rappresentando che la distanza dai pali di sostegno dal confine catastale del torrente dovrà essere pari a h+2 metri, dove h è l'altezza del palo di sostegno, così come previsto dalla normativa vigente e, in ogni caso, non inferiore a 10 metri. Nel corso della realizzazione dell'impianto, dovranno essere adottate soluzioni tali da consentire il naturale assorbimento delle acque di pioggia ai terreni interessati riducendo le aree impermeabilizzate a quelle strettamente necessarie alla realizzazione delle opere di sostegno dei pannelli e delle eventuali pertinenze; eventuali opere di raccolta e canalizzazione delle acque di pioggia provenienti dai terreni impermeabilizzati, laddove il recapito sia costituito da corsi d'acqua demaniali dovranno essere autorizzate dal Settore;

11. Comando Militare Esercito Campania, prot. MD_E24465/20606 del 19.12.2011, con il quale si esprime il nulla osta di competenza per la realizzazione dell'opera, in merito ai soli aspetti demaniali. Considerato, inoltre, che la zona interessata ai lavori non risulta essere stata oggetto di bonifica da ordigni residuati bellici, si evidenzia l'esistenza del rischio di presenza di ordigni interrati, ai fini della "valutazione di tutti i rischi per la salute e la sicurezza", di cui all'art. 15 del D.lgs. n. 81/2008 e si fa presente che detto rischio è totalmente eliminabile con la bonifica, la cui esecuzione dovrà essere, a richiesta, autorizzata dal 10° Reparto Infrastrutture per il tramite dell'ufficio B.C.M.;
12. Enel Distribuzione S.p.A. – Divisione Infrastrutture e Reti – Macro Area Territoriale Centro – Sviluppo Rete Campania, prot. n. 0007546 del 3.1.2012, con il quale si comunica che la documentazione di progetto integrativa presenta diverse imprecisioni relative all'ubicazione dei sostegni e al calcolo meccanico delle linee aeree che, tuttavia, nella fase definitiva di progetto, si ritengono non determinanti per il rilascio del benestare utile al perfezionamento dei procedimenti autorizzativi, per cui le dovute correzioni si potranno riportare nella fase esecutiva di progetto. Si rappresenta, pertanto, che la documentazione di progetto risulta conforme ai propri standard tecnici ed alla STD accettata;
13. Ministero per i Beni e le Attività Culturali - Soprintendenza per i Beni Architettonici e Paesistici delle Province di Salerno e Avellino, prot. n. 460 del 9.1.2012, con il quale esprime parere favorevole alla realizzazione dell'impianto, in quanto compatibile con le esigenze di tutela ex D.lgs. n. 42/2004 e s.m.i., alla condizione che lungo i confini dell'area di intervento, parallelamente al torrente Maianiello e compatibilmente con la funzionalità dell'impianto, dovranno essere messi a dimora alberi di alto e medio fusto tipici del luogo. Tali alberi dovranno realizzare un'idonea schermatura che riduca la visibilità dell'impianto dalla breve distanza e dalle strade e punti di belvedere che si trovano in prossimità dell'area di intervento;
14. Comune di Montecorvino Rovella – Area Tecnica, prot. n. 000303/2012 del 9.1.2012, con la quale formula, tenute in debito conto le caratteristiche dell'opera a farsi, il proprio parere favorevole di competenza all'installazione dell'impianto, vista anche la nota della Soprintendenza per i Beni Architettonici e Paesistici delle Province di Salerno e Avellino prot. n. 460 del 9.1.2012, che propone "un'idonea schermatura che riduca la visibilità dell'impianto dalla breve distanza e dalle strade e punti di belvedere che si trovano in prossimità dell'area di intervento";

PRESO ATTO, altresì, della nota dell'ENAC – Direzione Operatività, prot. n. 0033412/IOP del 14.3.2012, acquisita successivamente alla chiusura della Conferenza di Servizi, con la quale, in riferimento alla iniziativa progettuale in oggetto, trasmessa dalla locale direzione territoriale, si

fonte: http://burc.regione.campania.it

PROVINCIA DI SALERNO

settore Ambiente
servizio Risorse Naturali
ufficio Energia
Via Raffaele Mauri, 61 84129 Salerno
tel. 089 5223711 fax 089 338812
g.dacunzi@pec.provincia.salerno.it

rappresenta che l'installazione del campo fotovoltaico e della corrispondente linea elettrica è localizzato a circa 6 Km dalla testata 05 dell'Aeroporto di Salerno, a quote di installazione che interessano la superficie di limitazione ostacoli di salita al decollo, per cui si chiede alla società proponente di integrare il progetto con specifiche valutazioni di carattere aeronautico, volte a:

1. verificare l'assenza di fenomeni di abbagliamento ai piloti, ipotizzabile nel caso di fenomeni di riflessione che coinvolgano direttrici corrispondenti alle traiettorie di avvicinamento (QFU+-15°; GP+-1.5°) o che coinvolgano porzioni di spazio aereo interessate dalla circuitazione a vista all'impostazione della virata di base o dalle fasi di atterraggio al di sotto del raggiungimento delle altezze minime di discesa;
2. dimostrare che il nuovo manufatto risulterebbe in ombra rispetto ad un esistente manufatto inamovibile, oppure che questo non influirebbe negativamente sulla sicurezza delle operazioni di volo o sulla regolarità delle stesse;

CONSIDERATO che questo settore, in riscontro alla citata nota dell'ENAC prot. n. 0033412/IOP del 14.3.2012, con nota prot. n. 72168 del 16.3.2012, ha evidenziato l'avvenuta conclusione del procedimento in data 9.1.2012, con esito positivo, l'impossibilità di prendere in considerazione la richiesta integrativa, tardivamente pervenuta, ai fini di una sospensione dell'iter amministrativo e ha invitato l'ENAC, in considerazione dell'importanza delle valutazioni di carattere aeronautico espresse nella citata nota, a voler fornire direttamente alla società proponente ogni necessaria e puntuale prescrizione, finalizzata ad evitare possibili fenomeni di abbagliamento ai piloti;
PRESO ATTO della relazione di valutazione dell'abbagliamento visivo e mappatura ostacoli redatta dall'ing. Vincenzo De Angelis, in nome e per conto del proponente, in data 22.3.2012, trasmessa all'ENAC e, per conoscenza, a questo settore, nelle cui conclusioni si dichiara che:

- l'impianto in progetto non può generare fenomeni di abbagliamento e creare quindi condizioni di criticità per l'avvicinamento alla pista degli aeromobili in transito;
- le strutture (linea elettrica aerea) da realizzare hanno altezze inferiori rispetto a quelle esistenti appartenenti alla RTN e quindi non influiscono sulla sicurezza delle operazioni in volo;

ATTESO che la nota di questo settore, prot. n. 72168 del 16.3.2012, non ha ricevuto riscontro dell'ENAC, né quest'ultimo ente ha eccepito alcunché in ordine alle conclusioni riferite nella relazione di valutazione dell'abbagliamento visivo e mappatura ostacoli del 22.3.2012;

CONSIDERATO CHE:

- la Giunta Regionale della Campania, Area Generale di Coordinamento Lavori Pubblici, Opere Pubbliche, Attuazione, Espropriazione – Settore Provinciale del Genio Civile di Salerno, con nota prot. n. 0857867 del 14.11.2011, ha richiesto documentazione integrativa ai fini del rilascio del nulla osta per quanto attiene gli aspetti elettrici;
- nel corso della seduta di Conferenza di Servizi del 24.11.2011, il rappresentante della società proponente ha fatto rilevare che la documentazione richiesta dal Genio Civile di Salerno riguarda elaborati progettuali esecutivi, mentre l'Autorizzazione Unica è rilasciata sulla base di un progetto definitivo e, pertanto, il Genio Civile è stato invitato dallo scrivente settore a riformulare la richiesta, limitandola ai soli elaborati relativi alla fase di progettazione definitiva dell'intervento;
- il Settore Provinciale del Genio Civile di Salerno ha riformulato la richiesta con la nota prot. n. 0936803 del 9.12.2011;

fonte: http://burc.regione.campania.it

PROVINCIA DI SALERNO

settore Ambiente
servizio Risorse Naturali
ufficio Energia
Via Raffaele Mauri, 61 84129 Salerno
tel. 089 5223711 fax 089 338812
g.dacunzi@pec.provincia.salerno.it

- nel corso della successiva seduta di Conferenza di Servizi del 20.12.2011, il rappresentante della società proponente ha dichiarato che la predetta nota prot. n. 0936803/2011 è riferita, sostanzialmente, alla medesima documentazione richiesta con la precedente nota prot. n. 0857867/2011 e che tale documentazione risulta già presente nel progetto presentato dalla società e trasmesso a tutti gli enti convocati; inoltre, gli ulteriori elaborati grafici di dettaglio richiesti costituiscono parte integrante del progetto elettrico già presentato a Enel S.p.A. e che gli aspetti di dettaglio saranno oggetto di eventuali specifiche tecniche, in fase esecutiva, dettate dalla stessa Enel;

RITENUTO, pertanto, di considerare non espresso il parere del Settore Provinciale del Genio Civile di Salerno della Regione Campania inerente gli aspetti elettrici, fatte salve eventuali prescrizioni da fornire in sede di progettazione esecutiva, nel rispetto delle competenze del Settore;

CONSIDERATO CHE:
- è acquisito l'assenso dell'amministrazione, ivi comprese quelle preposte alla tutela della salute e della pubblica incolumità, alla tutela paesaggistico-territoriale e alla tutela ambientale, esclusi i provvedimenti in materia di VIA, VAS e AIA, il cui rappresentante, all'esito dei lavori della conferenza, non abbia espresso definitivamente la volontà dell'amministrazione rappresentata, ai sensi dell'art. 14-ter, comma 7, della L. n. 241/1990, come sostituito dall'articolo 49, comma 2, della L. n. 122/2010;
- il dissenso di uno o più rappresentanti delle amministrazioni, ivi comprese quelle preposte alla tutela ambientale, paesaggistico-territoriale, del patrimonio storico-artistico o alla tutela della salute e della pubblica incolumità, regolarmente convocate alla conferenza di servizi, a pena di inammissibilità, deve essere manifestato nella conferenza di servizi, ai sensi dell'art. 14-quater, comma 1, della L. n. 241/1990;

CONSTATATO che il procedimento, ai sensi dell'art. 12 del D.Lgs. n. 387/2003 e s.m.i., si conclude con un'Autorizzazione Unica;

RILEVATO CHE:
- non vi sono pareri negativi, in ordine agli aspetti ambientali, espressi in sede di Conferenza di Servizi;
- i pareri espressi rappresentano la maggioranza di quelli richiesti;
- non vi sono altri pareri negativi;
- gli Enti che non hanno espresso il proprio parere sono stati sempre regolarmente convocati in Conferenza di Servizi con lettera, inviata a mezzo fax, completa di copia dei verbali delle sedute;

DATO ATTO che il procedimento autorizzativo in parola si è svolto regolarmente e che tutte le amministrazioni interessate sono state coinvolte ed informate, nonché edotte sull'esito finale;

ATTESO che non sono pervenute osservazioni avverso il procedimento di che trattasi;

RITENUTO di poter, quindi, adottare il provvedimento di Autorizzazione Unica, ai sensi dell'art. 12 del D.Lgs. n. 387/2003 e s.m.i., in ossequio alle prescrizioni formulate nel corso dell'istruttoria, fermo

PROVINCIA DI SALERNO

settore Ambiente
servizio Risorse Naturali
ufficio Energia
Via Raffaele Mauri, 61 84129 Salerno
tel. 089 5223711 fax 089 338812
g.dacunzi@pec.provincia.salerno.it

restando quanto previsto dalla normativa vigente in materia di produzione di energia elettrica, in particolare da fonti rinnovabili;

RILEVATA la propria competenza;

RICHIAMATI:
- la L. n. 241/1990 e s.m.i.;
- il D.Lgs. n. 112/1998 e s.m.i.;
- il D.P.R. n. 380/2001 e s.m.i.;
- la Direttiva 2001/77/CE;
- il D.Lgs. n. 387/2003 e s.m.i.;
- il D.Lgs. n. 152/2006 e s.m.i.;
- la Legge Regionale n. 1/2008;
- la Deliberazione della Giunta Regionale della Campania n. 1642/2009;
- la Deliberazione della Giunta Provinciale di Salerno n. 97 del 15.3.2010;
- il D.M. 10.9.2010;
- il D.D. n. 50 del 18.2.2011 dell'Area Generale di Coordinamento Sviluppo Economico, Settore Regolazione dei Mercati, della Regione Campania;
- D.Lgs. n. 28/2011,

AUTORIZZA

per i motivi espressi in premessa che qui si danno per ripetuti e riscritti,
la società New Power S.r.l., nella persona del legale rappresentante sig. Petrosino Massimo, nato il 19.6.1973 a Nocera Inferiore (Sa) ed ivi residente, alla Via R. Silvestri n. 53/6, C.F. PTRMSM73H19F912B, con sede legale in Salerno, al C.so G. Garibaldi n. 206, P. IVA 04897570653, fatti salvi i diritti di terzi, ai sensi dell'art. 12 del D.Lgs. n. 387/2003, alla costruzione e all'esercizio di un impianto solare fotovoltaico per la produzione di energia elettrica e relative opere connesse, da realizzarsi nel Comune di Montecorvino Rovella (Sa), Loc. Maiano, su terreno con disponibilità giuridica del proponente, individuato al N.C.T. dello stesso Comune al foglio 19, particelle 128, 252, 254, 255, 256, 336, 338, 339 e 555, con le seguenti caratteristiche: *L'impianto fotovoltaico è realizzato con moduli al silicio policristallino aventi potenza di picco pari a 280 W. Sono impiegati 1.422 moduli raggruppati in stringhe di 18 moduli e disposti su apposita struttura metallica a falda inclinata di 30°, realizzata con profilati in acciaio zincato piegati a caldo, ancorata al terreno a mezzo sistema Krinner, per una potenza complessiva pari a 398,16 kWp. L'impianto si compone di n. 2 sottocampi, elettricamente indipendenti tra loro, che fanno capo a un inverter da 275 kW e a un inverter da 110 kW. Le uscite degli inverter convergono al trasformatore MT/BT, corredato con scomparto MT di protezione. I manufatti sono di tipo autoportante e conformi alle norme antisismiche per zone di prima categoria e per la loro installazione non richiedono l'utilizzo di calcestruzzo in loco. Il campo dei moduli è disposto in modo da far penetrare nel suolo la sottostante luce e umidità a sufficienza per sviluppare la flora e la rispettiva fauna.*

Inoltre dispone che:

PROVINCIA DI SALERNO

settore Ambiente
servizio Risorse Naturali
ufficio Energia
Via Raffaele Mauri, 61 84129 Salerno
tel. 089 5223711 fax 089 338812
g.dacunzi@pec.provincia.salerno.it

1) l'impianto, le opere connesse e le infrastrutture indispensabili alla costruzione ed all'esercizio dello stesso, autorizzate con il presente atto, ai sensi dell'art. 12 del D.Lgs. n. 387/2003 e s.m.i., sono di pubblica utilità, indifferibili ed urgenti;
2) le predette opere saranno realizzate nel sito indicati nella cartografia di cui alle tavole di layout del progetto definitivo approvato;
3) l'autorizzazione è subordinata al rispetto delle prescrizioni espresse dagli Enti, con i pareri di competenza;
4) l'impianto di rete per la connessione (elettrodotto) dovrà essere adibito da Enel Distribuzione S.p.A. al servizio pubblico di distribuzione dell'energia elettrica;
5) ad avvenuta acquisizione della documentazione attestante il diritto di servitù a favore di Enel Distribuzione S.p.A. per l'elettrodotto, sarà effettuata la relativa voltura della presente autorizzazione limitatamente all'esercizio dello stesso;
6) il proponente è soggetto ai seguenti obblighi e prescrizioni:
   a. trasmissione, prima dell'inizio dei lavori, alla Provincia di Salerno, al Comune di Montecorvino Rovella ed al Settore Provinciale del Genio Civile, di copia digitale del progetto esecutivo dell'intervento e connesse opere, debitamente firmato da un tecnico abilitato ed iscritto al relativo Ordine professionale, conforme al progetto definitivo approvato;
   b. ripristino dei siti, ad avvenuta cessazione produttiva dell'impianto, escluse le opere di connessione alla RTN, predisponendo uno specifico piano di dismissione, con stima dei relativi costi, da presentare unitamente al progetto esecutivo, che indichi metodiche tecnologicamente avanzate per il recupero, riuso e valorizzazione dei materiali dismessi;
   c. stipulare a favore della Provincia di Salerno, all'atto di avvio dei lavori, idonea fideiussione prevista dal punto 13.1, lett. J, delle Linee Guida Nazionali approvate con il D.M. 10.9.2010, rilasciata esclusivamente da istituti ammessi all'esercizio del credito, ai sensi dell'art. 10, comma 1, del D.Lgs. n. 385/1993, anche nelle forme della concessione di finanziamenti di cui all'art. 106 del medesimo Decreto, purché autorizzati a svolgere le attività di cui al successivo art. 112, comma 5, lett. a, ovvero da imprese di assicurazioni iscritte al relativo albo e abilitate ad esercitare il ramo specifico presso l'ISVAP, di importo garantito pari ad euro 50 per ogni kW di potenza elettrica installata, rivalutato sulla base del tasso di inflazione programmata ogni 5 anni;
   d. non utilizzo delle aree non direttamente occupate dalle strutture, lasciandole disponibili per gli eventuali usi compatibili;
   e. trasmissione di tutti gli atti relativi alle prescrizioni innanzi riportate alle amministrazioni interessate, con parallela comunicazione di tanto alla Provincia di Salerno, settore Ambiente, servizio Risorse Naturali, ufficio Energia;
7) il termine per l'inizio dei lavori, in analogia a quanto previsto dall'art. 15 del D.P.R. n. 380/2001, non può essere superiore ad un anno a decorrere dalla data di rilascio dell'autorizzazione. Il termine per l'ultimazione, entro il quale le opere devono essere completate, non può superare i tre anni dall'inizio dei lavori stessi. Entrambi i termini possono essere prorogati, con provvedimento motivato, per fatti sopravvenuti estranei alla volontà del titolare dell'autorizzazione, e comunque, fatte salve cause di forza maggiore, a seguito di specifica richiesta da inoltrare, almeno 60 (sessanta) giorni prima della scadenza, al settore Ambiente della Provincia, servizio Risorse Naturali, ufficio Energia. Decorsi tali termini l'autorizzazione decade di diritto, per la parte non eseguita;
8) l'autorizzazione, in analogia a quanto disposto al comma 1, dell'art. 1 quater, della L. n. 290/2003, comunque decade, ove il titolare della stessa non comunichi di aver dato inizio ai lavori entro 12

fonte: http://burc.regione.campania.it

PROVINCIA DI SALERNO

settore Ambiente
servizio Risorse Naturali
ufficio Energia
Via Raffaele Mauri, 61 84129 Salerno
tel. 089 5223711 fax 089 338812
g.dacunzi@pec.provincia.salerno.it

(dodici) mesi dal momento in cui il provvedimento di autorizzazione sia divenuto inoppugnabile, anche a seguito della definizione di eventuali ricorsi in sede giurisdizionale;

9) è fatto, altresì, obbligo al proponente di inviare al settore Ambiente, servizio Risorse Naturali, ufficio Energia, della Provincia di Salerno:
   a. comunicazione di inizio dei lavori, nonché quella di ultimazione dei lavori, corredata da documentazione a firma di un professionista abilitato, che attesti che l'impianto e le opere connesse sono state realizzate come da progetto definitivo autorizzato e da progetto esecutivo inoltrato;
   b. con la fine dei lavori, il collaudo finale dell'opera autorizzata;
   c. un rapporto, con cadenza semestrale, sullo stato di realizzazione dell'iniziativa, durante tutta la fase di esecuzione e nelle more della messa in esercizio dell'impianto;
   d. eventuali richieste di autorizzazione alla variazione del programma, a fronte di motivati ritardi realizzativi;

10) il presente atto, ai sensi di legge, per diretto interesse, sarà notificato al proponente e, per conoscenza, alle amministrazioni coinvolte nel procedimento, affinché queste ultime possano procedere alla verifica del rispetto delle eventuali prescrizioni da esse formulate;

11) avverso la presente autorizzazione è riconosciuta facoltà di ricorso giurisdizionale al T.A.R. competente o in alternativa, di ricorso straordinario al Capo dello Stato, nei termini rispettivamente di 60 (sessanta) e 120 (centoventi) giorni dalla notifica della presente autorizzazione;

12) copia della presente autorizzazione sarà inviata per la pubblicazione all'Albo Pretorio di questa Provincia ed al Bollettino Ufficiale della Regione Campania, senza gli allegati tecnici, che sono disponibili presso il settore Ambiente, servizio Risorse Naturali, ufficio Energia, di questa Provincia.

Il Responsabile dell'ufficio	Il Responsabile del servizio	Il Dirigente del settore
arch. Katja Aversano	dott. Michele Frascogna	ing. Giuseppe D'Acunzi

D'ACUNZI GIUSEPPE
Firmato digitalmente da D'ACUNZI GIUSEPPE
ND: c=IT, o=PROVINCIA DI SALERNO/80000390650, cn=D'ACUNZI GIUSEPPE, serialNumber=IT:DCNGPP52S09F913F, givenName=GIUSEPPE, sn=D'ACUNZI, dnQualifier=3154594
Data: 2012.04.19 11:42:07 +02'00'

PROVINCIA DI SALERNO

settore Ambiente
servizio Risorse Naturali
ufficio Energia
Via Raffaele Mauri, 61 84129 Salerno
tel. 089 5223711 fax 089 338812
g.dacunzi@pec.provincia.salerno.it

PROVINCIA DI SALERNO - C.F. 80000390650 - Autorizzazione Unica n. 29 del 17.4.2012 - Società Ambiente Energia S.r.l. Autorizzazione alla costruzione e all'esercizio di un impianto solare fotovoltaico e relative opere connesse, della potenza di 977,13 kWp, nel Comune di Contursi Terme (Sa).

IL DIRIGENTE

PREMESSO CHE:

- la L. n. 241/1990 e s.m.i. "Nuove norme in materia di procedimento amministrativo e di diritto di accesso ai documenti amministrativi" regolamenta il procedimento amministrativo ed, in particolare, lo strumento della Conferenza di Servizi;
- col D.Lgs. n. 387/2003, è stata data attuazione alla Direttiva 2001/77/CE, relativa alla promozione dell'energia elettrica prodotta da fonti energetiche rinnovabili nel mercato interno dell'elettricità;
- il citato D.Lgs. n. 387/2003 è stato modificato dall'art. 2, comma 154, della Legge Finanziaria 2008, dalla L. n. 99/2009 e dal D.Lgs. n. 28/2011 ed in particolare:
  - il comma 1 dell'art. 12, ha dichiarato di pubblica utilità, indifferibili ed urgenti, le opere per la realizzazione degli impianti alimentati da fonti rinnovabili, nonché le opere connesse e le infrastrutture indispensabili alla costruzione e all'esercizio degli impianti stessi, autorizzate ai sensi del comma 3;
  - il comma 3 del medesimo art. 12, espressamente ha disposto che la costruzione e l'esercizio degli impianti di produzione di energia elettrica alimentati da fonti rinnovabili, gli interventi di modifica, potenziamento, rifacimento totale o parziale e riattivazione, come definiti dalla normativa vigente, nonché le opere connesse e le infrastrutture indispensabili alla costruzione e all'esercizio degli impianti stessi, sono soggetti ad autorizzazione unica, rilasciata dalla Regione, o dalle Province delegate, nel rispetto delle normative vigenti in materia di tutela dell'ambiente, di tutela del paesaggio e del patrimonio storico-artistico, che costituisce, ove occorra, variante allo strumento urbanistico; a tal fine la Regione, o le Province delegate, convocano la Conferenza di Servizi entro trenta giorni dal ricevimento della domanda di autorizzazione, restando fermo il pagamento del diritto annuale, di cui all'art. 63, commi 3 e 4, del Testo Unico delle disposizioni legislative concernenti le imposte sulla produzione e sui consumi e le relative sanzioni penali ed amministrative, di cui al D.Lgs. n. 504/1995;
  - il comma 4 del richiamato art. 12, ulteriormente dispone che: a) l'autorizzazione descritta al comma 3, di cui sopra, sia rilasciata a seguito di un procedimento unico, al quale partecipino tutte le amministrazioni interessate, svolto nel rispetto dei principi di semplificazione e con le modalità stabilite dalla L. n. 241/1990 e s.m.i.; b) il rilascio dell'autorizzazione costituisce titolo a costruire ed esercire l'impianto, in conformità al progetto approvato, e deve contenere l'obbligo alla rimessa in pristino dello stato dei luoghi a carico del soggetto esercente, a seguito della dismissione dell'impianto o, per gli impianti idroelettrici, l'obbligo alla esecuzione di misure di reinserimento e recupero ambientale; c) il termine massimo per la conclusione del procedimento unico non può essere superiore a novanta giorni, al netto dei tempi previsti dall'articolo 26 del D.Lgs. n. 152/2006 e s.m.i. per il provvedimento di valutazione di impatto ambientale;
- la Deliberazione della Giunta Regionale della Campania n. 1642/2009, nell'annullare la precedente, n. 1955/2006 e nel revocare la n. 500/2009, ha approvato le "Norme generali sul procedimento in materia di autorizzazione unica di cui all'art. 12 del D.Lgs. 29 dicembre 2003 n. 387" e confermato la delega

fonte: http://burc.regione.campania.it

PROVINCIA DI SALERNO

settore Ambiente
servizio Risorse Naturali
ufficio Energia
Via Raffaele Mauri, 61 84129 Salerno
tel. 089 5223711 fax 089 338812
g.dacunzi@pec.provincia.salerno.it

alle Province "all'esercizio della funzione di rilascio dell'autorizzazione unica per l'installazione ed esercizio degli impianti di produzione di energia";
- con Deliberazione della Giunta Provinciale di Salerno, n. 97 del 15 marzo 2010, di recepimento della già citata D.G.R.C. n. 1642/2009, è stato confermato nel servizio Energia del settore Ambiente il servizio responsabile del procedimento per il rilascio dell'autorizzazione unica;
- con D.M. 10.9.2010, il MISE ha emanato le "Linee guida per il procedimento di cui all'articolo 12 del D.Lgs. 29.12.2003, n. 387 per l'autorizzazione alla costruzione e all'esercizio di impianti di produzione di elettricità da fonti rinnovabili nonché linee guida tecniche per gli impianti stessi";
- con Decreto Dirigenziale n. 50/2011 dell'Area Generale di Coordinamento Sviluppo Economico, Settore Regolazione dei Mercati, della Regione Campania, sono stati emanati i criteri per la uniforme applicazione delle linee guida per il procedimento di cui all'art. 12 del D.Lgs. n. 387/2003, per l'autorizzazione alla costruzione e all'esercizio di impianti di produzione di elettricità alimentati da fonti rinnovabili ed è stata confermata la delega alle province dell'esercizio delle funzioni di rilascio dell'autorizzazione unica per l'installazione ed esercizio degli impianti:
  - fotovoltaici: fino alla potenza di 1 MWe di picco;
  - eolici: fino alla potenza di 1 MWe di picco;
  - idroelettrici: fino alla potenza di 1 MWe di picco, compresi quelli che utilizzano l'energia del moto ondoso;
  - termoelettrici alimentati a biomassa e/o biogas con le caratteristiche e i limiti di cui al comma 14 dell'art. 269 del D.Lgs. n. 152/2006;
  - gli interventi a biomassa vegetali liquide vergini di cui all'art. 65 della L.R. n. 1/2008 con potenza non superiore a quella di cui al precedente numero fino a 5 MWe;
- il D.Lgs. n. 28/2011 ha dato attuazione della direttiva 2009/28/CE sulla promozione dell'uso dell'energia da fonti rinnovabili, recante modifica e successiva abrogazione delle direttive 2001/77/CE e 2003/30/CE;
- il comma 4, lettera b), dell'art. 10 del citato D.Lgs. n. 28/2011, dispone che per gli impianti solari fotovoltaici con moduli collocati a terra in aree agricole, l'accesso agli incentivi statali è consentito a condizione che non sia destinato all'installazione degli impianti più del 10 per cento della superficie del terreno agricolo nella disponibilità del proponente;

CONSIDERATO CHE:
- il sig. Vessa Rachelina, nata il 18.3.1970 a Salerno ed ivi residente, alla Via L. Guercio n. 293, C.F. VSSRHL70C58H703G, in qualità di legale rappresentante della società Ambiente Energia S.r.l., con sede legale in Salerno, al Viale G. Verdi n. 26 R2, P. IVA 03935150650, in data 5.8.2011, prot. n. 184009 della Provincia di Salerno, ha presentato istanza di autorizzazione alla costruzione e all'esercizio di un impianto solare fotovoltaico per la produzione di energia elettrica, della potenza di 977,13 kWp e relative opere connesse, nel Comune di Contursi Terme (Sa), Loc. San Pietro, su terreno con disponibilità giuridica del proponente, individuato al N.C.T. dello stesso Comune al foglio 28, particelle 175, 177, 178, 181, 182, 183, 190, 191, 192 e 193;
- l'istanza è corredata della documentazione di seguito riportata:
  - 1.EP.01 Relazione tecnica generale dell'opera;
  - 1.EP.02 Relazione tecnica dell'impianto fotovoltaico;
  - 1.EP.03 Relazione di inquadramento urbanistica/territoriale;
  - 1.EP.04 Relazione geologica;
  - 1.EP.05 Relazione di compatibilità sismica di area;

PROVINCIA DI SALERNO

settore Ambiente
servizio Risorse Naturali
ufficio Energia
Via Raffaele Mauri, 61 84129 Salerno
tel. 089 5223711 fax 089 338812
g.dacunzi@pec.provincia.salerno.it

- 1.EP.06 Relazione tecnica dei calcoli meccanici della linea aerea MT;
- 1.EP.07 Computo metrico estimativo;
- 1.EP.09 Relazione di impatto elettromagnetico;
- 1.EP.10 Piano di ripristino;
- 1.EP.11 Relazione pedologica;
- 2.EG.01 Aerofotogrammetria – Ortofoto dell'area di intervento;
- 2.EG.02 Carta dello strumento urbanistico;
- 2.EG.03 Carta tematica vincolistica – Rischio frane;
- 2.EG.04 Carta tematica vincolistica – Rischio idraulico;
- 2.EG.05 Carta tematica vincolistica – Aree archeologiche;
- 2.EG.06 Carta tematica vincolistica – Sismicità;
- 2.EG.07 Carta tematica vincolistica – Aree tutelate fiumi, torrenti, acque;
- 2.EG.08 Carta tematica vincolistica – Rete Natura: SIC – ZPS;
- 3.EG.01 Planimetria – Stato di fatto;
- 3.EG.02 Planimetria generale – Layout dell'impianto;
- 3.EG.03 Planimetria – Progetto;
- 3.EG.04 Planimetria di dettaglio – Schema topografico cavi;
- 3.EG.05 Impianto di terra;
- 3.EG.06 Schema elettrico unifilare campo generatore;
- 3.EG.07 Particolari costruttivi: Modulo fotovoltaico – Recinzione;
- 3.EG.08 Particolari costruttivi: Struttura;
- 3.EG.09 Particolari costruttivi: Locale utente;
- 3.EG.10 Particolari costruttivi: Cabina misura e consegna;
- 3.EG.11 Progetto elettrico: Planimetria e sezione allaccio rete Enel;
- 3.EG.12 Progetto elettrico: Particolari costruttivi;
- Valutazione previsionale di impatto acustico;
- Preventivo per la connessione alla rete MT di Enel Distribuzione, accettato dal proponente;
- Certificato di destinazione urbanistica con visure catastali ed estratto dei mappali;
- Impegno alla corresponsione all'atto di avvio dei lavori di una cauzione a garanzia della esecuzione degli interventi di dismissione e delle opere di messa in pristino, da versare a favore dell'amministrazione procedente;
- Richiesta di verifica della sussistenza di procedimenti di tutela ovvero di procedure di accertamento della sussistenza di beni archeologici in itinere, inviata alla Soprintendenza per i Beni Archeologici delle Province di Salerno, Avellino, Benevento e Caserta e alla Soprintendenza per i Beni Architettonici e Paesaggistici delle Province di Salerno e Avellino;
- Nota della Giunta Regionale della Campania – Area Generale di Coordinamento Sviluppo Attività Settore Primario – Settore TAPA-CePICA di Salerno, prot. n. 0616309 del 8.8.2011, con la quale si attesta che l'area non è interessata a coltivazione di vigneti DOCG o DOC;

- il proponente ha provveduto al versamento della somma dovuta per le spese d'istruttoria, fatto salvi ulteriori verifiche e conguagli, in ottemperanza a quanto previsto dal punto 9.1 del D.M. 10.9.2010;
- il Responsabile dell'istruttoria, esaminati gli atti allegati all'istanza, ha espresso parere favorevole alla procedibilità dell'istanza di Autorizzazione Unica;
- il Responsabile del servizio Risorse Naturali ed il Responsabile del relativo ufficio Energia hanno condiviso il parere espresso dal Responsabile dell'istruttoria;
- il procedimento unificato si è svolto secondo le seguenti fasi principali:

PROVINCIA DI SALERNO

settore Ambiente
servizio Risorse Naturali
ufficio Energia
Via Raffaele Mauri, 61 84129 Salerno
tel. 089 5223711 fax 089 338812
g.dacunzi@pec.provincia.salerno.it

- con nota prot. n. 224142 del 17.10.2011, l'autorità procedente ha comunicato al proponente ed a tutti i soggetti interessati l'indizione e convocazione della Conferenza di Servizi;
- a cura del proponente è stata trasmessa a tutti i soggetti interessati copia dell'istanza e di tutti gli allegati riportati in premessa;
- la prima seduta di Conferenza di Servizi si è svolta il giorno 10.11.2011 ed in quella sede è stata rilevata la necessità di convocare una seconda riunione per il 13.12.2011;
- la seconda riunione si è regolarmente svolta in data 13.12.2011 ed in quella sede è stata rilevata la necessità di convocare una terza riunione per il 3.1.2012;
- la terza riunione decisoria si è regolarmente svolta in data 3.1.2012 e, sulla base delle posizioni prevalenti, si è giunti ad una determinazione conclusiva, considerando acquisito, come disposto dall'art. 14-ter, comma 7, della L. n. 241/1990, l'assenso delle amministrazioni che, regolarmente convocate, non avevano espresso definitivamente la propria volontà;

PRESO ATTO dei pareri di legge espressi dagli Enti competenti in sede di Conferenza dei Servizi, appresso riportati:

1. Ministero dello Sviluppo Economico – Dipartimento Comunicazioni Ispettorato Territoriale Campania, prot. n. 8997 del 30.6.2011, con il quale si trasmette il nulla osta alla costruzione dell'elettroconduttura, concesso in dipendenza dell'atto di sottomissione presentato dalla società proponente in data 16.6.2011 e registrato all'Agenzia delle Entrate di Salerno in data 24.6.2011;
2. Giunta Regionale della Campania - Area Generale di Coordinamento Lavori Pubblici, Opere Pubbliche, Attuazione, Espropriazione - Settore Provinciale del Genio Civile di Salerno, prot. n. 0690062 del 13.9.2011, con il quale si rappresenta che, per gli aspetti di competenza idrogeologici e idraulici, dall'esame degli elaborati trasmessi non si rilevano interferenze dell'opera con il reticolo idrografico esistente, stante anche il punto di consegna dell'energia prodotta nelle immediate vicinanze dell'impianto di produzione e, pertanto, si esprime parere favorevole. Nel corso della realizzazione della centrale dovranno essere adottate soluzioni tali da consentire il naturale assorbimento delle acque di pioggia ai terreni interessati riducendo le aree impermeabilizzate a quelle strettamente necessarie alla realizzazione delle opere di sostegno dei pannelli e delle eventuali pertinenze; le eventuali opere di raccolta e canalizzazione delle acque di pioggia provenienti da terreni impermeabilizzati, laddove il recapito sia costituito da corsi d'acqua demaniali, dovranno essere autorizzate dallo stesso Settore;
3. Ministero dei Beni e le Attività Culturali - Soprintendenza per i Beni Archeologici delle Province di Salerno, Avellino, Benevento e Caserta, prot. n. 0013581 del 10.10.2011, con il quale si comunica che le aree interessate dall'impianto, catastalmente individuate alle particelle 175, 177, 178, 181, 182, 183, 190, 191, 192 e 193 del foglio 28, non risultano sottoposte a tutela ai sensi del D.Lgs. n. 42/2004 né sono in corso procedimenti finalizzati alla dichiarazione dell'importante interesse culturale; si fa presente, tuttavia, in considerazione delle attestazioni archeologiche comunque documentate sul territorio, l'opportunità che l'ufficio periferico di Eboli venga informato con congruo anticipo circa la data d'inizio delle operazioni di scavo in esso previste, per assicurare il controllo in corso d'opera;
4. Giunta Regionale della Campania - Area Generale di Coordinamento Lavori Pubblici, Opere Pubbliche, Attuazione, Espropriazione - Settore Provinciale del Genio Civile di Salerno, prot. n. 0786752 del 18.10.2011, con il quale si esprime parere favorevole, per quanto attiene ai soli aspetti elettrici, alla realizzazione delle opere relative al solo cavidotto di allacciamento dal punto di consegna al punto di connessione Enel;

fonte: http://burc.regione.campania.it

PROVINCIA DI SALERNO

settore Ambiente
servizio Risorse Naturali
ufficio Energia
Via Raffaele Mauri, 61 84129 Salerno
tel. 089 5223711 fax 089 338812
g.dacunzi@pec.provincia.salerno.it

5. Ministero per i Beni e le Attività Culturali – Direzione Regionale per i Beni Culturali e Paesaggistici della Campania, prot. n. 14661 del 27.10.2011, con il quale, considerato che la Soprintendenza per i Beni Archeologici delle Province di Salerno, Avellino, Benevento e Caserta ha comunicato, con nota prot. n. 13581 del 11.10.2011, che la zona non è interessata da dichiarazione di notevole interesse ai sensi del D.Lgs. n. 42/2004, si rappresenta la non competenza ad esprimere il proprio parere in Conferenza di Servizi in quanto l'intervento non riguarda le competenza di più Soprintendenze di Settore;
6. Ministero dei Beni e le Attività Culturali - Soprintendenza per i Beni Architettonici e Paesistici delle Province di Salerno e Avellino, prot. n. 27207 del 27.10.2011, con la quale, in riferimento alla richiesta di verifica della sussistenza di procedimenti di tutela, ai sensi del punto 13.3. delle linee guida del D.M. 10.9.2010, presentata dalla società proponente, fa presente che non sono in corso procedure di vincolo ai sensi del D.Lgs. n. 42/2004 per le aree interessate dall'intervento;
7. Comunità Montana Tanagro – Alto e Medio Sele, prot. n. 9642 del 8.11.2011, con il quale, accertato che l'area interessata dalla realizzazione dell'impianto non ricade in zona sottoposta a vincolo idrogeologico, ai sensi e per gli effetti del R.D. n. 3267/1923 e dell'art. 23 della L.R. n. 11/1996 e ss.mm.ii., si rappresenta la non competenza in merito;
8. Ministero delle Infrastrutture e dei Trasporti – Direzione Generale Territoriale per il Centro Sud – Ufficio Speciale Trasporti Impianti Fissi, prot. n. 4836/AT/GEN del 21.11.2011, con il quale si prende atto dell'assenza di interferenze tra il tracciato dei costruendi elettrodotti a 20 kV e sistemi di pubblico trasporto ad impianto fisso, sia in esercizio che in progetto;
9. Comando in Capo del Dipartimento Militare Marittimo dello Jonio e del Canale d'Otranto, prot. n. 0030756/UID del 10.11.2011, con il quale si rappresenta che, per quanto di competenza, non si intravedono motivi ostativi alla realizzazione dell'impianto e si rammenta, se e per quanto applicabile, la normativa in vigore per l'identificazione degli ostacoli, connessa alla segnalazione ottico-luminosa delle strutture a sviluppo sia verticale sia orizzontale a tutela del volo a bassa quota;
10. A.R.P.A.C. – Dipartimento Provinciale di Salerno, prot. n. 0045084/2011 del 13.12.2011, con la quale si esprime parere tecnico favorevole di compatibilità elettromagnetica ed acustica al progetto, con le seguenti prescrizioni:
    - dare comunicazione della data di avvio e di ultimazione dei lavori di cantiere per la realizzazione dell'impianto, asseverando la piena conformità delle opere realizzate al progetto presentato;
    - fornire evidenza del pagamento degli oneri di istruttoria previsti dal Tariffario ARPAC;
    - eseguire in fase di pre-esercizio dell'impianto idonea campagna di rilievi e misure di campo di induzione magnetica e dei livelli di rumore in ambiente esterno ed abitativo (valori assoluti e differenziali di immissione) presso le postazioni maggiormente esposte, trasmettendo la relazione di verifica con i dati rilevati entro trenta giorni dalla data delle misure;
    - eseguire in fase di esercizio dell'impianto il monitoraggio dei valori di campo di induzione magnetica e dei livelli di rumore in ambiente esterno ed abitativo (valori assoluti e differenziali di immissione in periodo diurno e notturno), presso le postazioni maggiormente esposte, trasmettendo la relazione di verifica con i dati rilevati entro trenta giorni dalla data delle misure, con cadenza semestrale per il primo anno di esercizio, e annuale per i successivi;
11. Giunta Regionale della Campania – Area Generale di Coordinamento Sviluppo Attività Settore Primario - Settore Tecnico Amministrativo Provinciale Foreste di Salerno, prot. n. 0901859 del 28.11.2011, con la quale si rappresenta che la zona interessata dai lavori non è sottoposta a vincolo idrogeologico di cui all'art. 23 della L.R. n. 11/1996 e, pertanto, non si esprime alcun parere in merito;

C.F. 80000390650 archiviogenerale@pec.provincia.salerno.it
www.provincia.salerno.it

fonte: http://burc.regione.campania.it

PROVINCIA DI SALERNO

settore Ambiente
servizio Risorse Naturali
ufficio Energia
Via Raffaele Mauri, 61 84129 Salerno
tel. 089 5223711 fax 089 338812
g.dacunzi@pec.provincia.salerno.it

12. Giunta Regionale della Campania – Area Generale di Coordinamento Sviluppo Attività Settore Primario – Settore Bilancio e Credito Agrario, prot. n. 0002872 del 3.1.2012, con la quale si riferisce di non essere in grado, allo stato, di esprimersi nel merito;
13. Comando Militare Esercito Campania, prot. MD_E 24465/20623 del 19.12.2011, con il quale si esprime il nulla osta di competenza per la realizzazione dell'opera, in merito ai soli aspetti demaniali. Considerato, inoltre, che la zona interessata ai lavori non risulta essere stata oggetto di bonifica da ordigni residuati bellici, si evidenzia l'esistenza del rischio di presenza di ordigni interrati, ai fini della "valutazione di tutti i rischi per la salute e la sicurezza", di cui all'art. 15 del D.Lgs. n. 81/2008 e si fa presente che detto rischio è totalmente eliminabile con la bonifica, la cui esecuzione dovrà essere, a richiesta, autorizzata dal 10° Reparto Infrastrutture per il tramite dell'ufficio B.C.M.;
14. Giunta Regionale della Campania – Area Generale di Coordinamento Sviluppo Attività Settore Primario Settore Sperimentazione Informazione Ricerca e Consulenza in Agricoltura, prot. n. 0985184 del 29.12.2011, con la quale, si ritiene che non esistono motivi ostativi alla realizzazione dell'impianto;
15. A.S.L. Salerno, Dipartimento di Prevenzione – Servizio Igiene e Prevenzione, nella persona del dott. Luigi Milite, per delega del direttore del 13.12.2011, esprime, per quanto di competenza, parere favorevole alla realizzazione dell'impianto;

CONSIDERATO CHE:

- è acquisito l'assenso dell'amministrazione, ivi comprese quelle preposte alla tutela della salute e della pubblica incolumità, alla tutela paesaggistico-territoriale e alla tutela ambientale, esclusi i provvedimenti in materia di VIA, VAS e AIA, il cui rappresentante, all'esito dei lavori della conferenza, non abbia espresso definitivamente la volontà dell'amministrazione rappresentata, ai sensi dell'art. 14-ter, comma 7, della L. n. 241/1990, come sostituito dall'articolo 49, comma 2, della L. n. 122/2010;
- il dissenso di uno o più rappresentanti delle amministrazioni, ivi comprese quelle preposte alla tutela ambientale, paesaggistico-territoriale, del patrimonio storico-artistico o alla tutela della salute e della pubblica incolumità, regolarmente convocate alla conferenza di servizi, a pena di inammissibilità, deve essere manifestato nella conferenza di servizi, ai sensi dell'art. 14-quater, comma 1, della L. n. 241/1990;

CONSTATATO che il procedimento, ai sensi dell'art. 12 del D.Lgs. n. 387/2003 e s.m.i., si conclude con un'Autorizzazione Unica;

RILEVATO CHE:

- non vi sono pareri negativi, in ordine agli aspetti ambientali, espressi in sede di Conferenza di Servizi;
- i pareri espressi rappresentano la maggioranza di quelli richiesti;
- non vi sono altri pareri negativi;
- gli Enti che non hanno espresso il proprio parere sono stati sempre regolarmente convocati in Conferenza di Servizi con lettera, inviata a mezzo fax, completa di copia dei verbali delle sedute;

DATO ATTO che il procedimento autorizzativo in parola si è svolto regolarmente e che tutte le amministrazioni interessate sono state coinvolte ed informate, nonché edotte sull'esito finale;

PROVINCIA DI SALERNO

settore Ambiente
servizio Risorse Naturali
ufficio Energia
Via Raffaele Mauri, 61 84129 Salerno
tel. 089 5223711 fax 089 338812
g.dacunzi@pec.provincia.salerno.it

ATTESO che non sono pervenute osservazioni avverso il procedimento di che trattasi;

RITENUTO di poter, quindi, adottare il provvedimento di Autorizzazione Unica, ai sensi dell'art. 12 del D.Lgs. n. 387/2003 e s.m.i., in ossequio alle prescrizioni formulate nel corso dell'istruttoria, fermo restando quanto previsto dalla normativa vigente in materia di produzione di energia elettrica, in particolare da fonti rinnovabili;

RILEVATA la propria competenza;

RICHIAMATI:
- la L. n. 241/1990 e s.m.i.;
- il D.Lgs. n. 112/1998 e s.m.i.;
- il D.P.R. n. 380/2001 e s.m.i.;
- la Direttiva 2001/77/CE;
- il D.Lgs. n. 387/2003 e s.m.i.;
- il D.Lgs. n. 152/2006 e s.m.i.;
- la Legge Regionale n. 1/2008;
- la Deliberazione della Giunta Regionale della Campania n. 1642/2009;
- la Deliberazione della Giunta Provinciale di Salerno n. 97 del 15.3.2010;
- il D.M. 10.9.2010;
- il D.D. n. 50 del 18.2.2011 dell'Area Generale di Coordinamento Sviluppo Economico, Settore Regolazione dei Mercati, della Regione Campania;
- D.Lgs. n. 28/2011,

AUTORIZZA

per i motivi espressi in premessa che qui si danno per ripetuti e riscritti,
la società Ambiente Energia S.r.l., nella persona del legale rappresentante sig.ra Vessa Rachelina, nata il 18.3.1970 a Salerno ed ivi residente, alla Via L. Guercio n. 293, C.F. VSSRHL70C58H703G, con sede legale in Salerno, al Viale G. Verdi n. 26 R2, P. IVA 03935150650, fatti salvi i diritti di terzi, ai sensi dell'art. 12 del D.Lgs. n. 387/2003, alla costruzione e all'esercizio di un impianto solare fotovoltaico per la produzione di energia elettrica e relative opere connesse, da realizzarsi nel Comune di Contursi Terme (Sa), Loc. San Pietro, su terreno con disponibilità giuridica del proponente, individuato al N.C.T. dello stesso Comune al foglio 28, particelle 175, 177, 178, 181, 182, 183, 190, 191, 192 e 193, con le seguenti caratteristiche: *L'impianto, denominato "Ambiente Energia Contursi 977,13" è di tipo grid-connected e la modalità di connessione è in "trifase in media tensione". La potenza dell'impianto è pari a 977,13 kWp per una produzione di energia annua stimata di 1.220.000 kWh, derivante da 4.158 moduli FV (pannelli) da 235 Wp ciascuno, con superficie netta captante pari a 6.792 m^2. L'impianto è composto da 1 "campo generatore", suddiviso in 2 "sottocampi" costituiti ciascuno da 2.079 pannelli; ogni sottocampo è formato da 99 stringhe di 21 moduli collegati in serie che erogano una potenza pari a 488,565 kWp. Il parco fotovoltaico è installato su strutture serricole a doppia falda opportunamente posizionate sulla superficie a disposizione, con una delle due falde esposta a sud. Le 99 stringhe di ogni sottocampo saranno collegate in parallelo, mediante cassette di parallelo (tipo MaxConnect) in grado di*

PROVINCIA DI SALERNO

settore Ambiente
servizio Risorse Naturali
ufficio Energia
Via Raffaele Mauri, 61 84129 Salerno
tel. 089 5223711 fax 089 338812
g.dacunzi@pec.provincia.salerno.it

realizzare il parallelo di un numero massimo di stringhe pari a 16. Nel caso specifico, per ciascuno dei due inverter di ogni sottocampo si avranno 7 paralleli di 12 e uno di 15 stringhe.

Inoltre dispone che:

1) l'impianto, le opere connesse e le infrastrutture indispensabili alla costruzione ed all'esercizio dello stesso, autorizzate con il presente atto, ai sensi dell'art. 12 del D.Lgs. n. 387/2003 e s.m.i., sono di pubblica utilità, indifferibili ed urgenti;

2) le predette opere saranno realizzate nel sito indicati nella cartografia di cui alle tavole di layout del progetto definitivo approvato;

3) l'autorizzazione è subordinata al rispetto delle prescrizioni espresse dagli Enti, con i pareri di competenza;

4) l'impianto di rete per la connessione (elettrodotto) dovrà essere adibito da Enel Distribuzione S.p.A. al servizio pubblico di distribuzione dell'energia elettrica;

5) ad avvenuta acquisizione della documentazione attestante il diritto di servitù a favore di Enel Distribuzione S.p.A. per l'elettrodotto, sarà effettuata la relativa voltura della presente autorizzazione limitatamente all'esercizio dello stesso;

6) il proponente è soggetto ai seguenti obblighi e prescrizioni:

a. trasmissione, prima dell'inizio dei lavori, alla Provincia di Salerno, al Comune di Contursi Terme ed al Settore Provinciale del Genio Civile, di copia digitale del progetto esecutivo dell'intervento e connesse opere, debitamente firmato da un tecnico abilitato ed iscritto al relativo Ordine professionale, conforme al progetto definitivo approvato;

b. ripristino dei siti, ad avvenuta cessazione produttiva dell'impianto, escluse le opere di connessione alla RTN, predisponendo uno specifico piano di dismissione, con stima dei relativi costi, da presentare unitamente al progetto esecutivo, che indichi metodiche tecnologicamente avanzate per il recupero, riuso e valorizzazione dei materiali dismessi;

c. stipulare a favore della Provincia di Salerno, all'atto di avvio dei lavori, idonea fideiussione prevista dal punto 13.1, lett. J, delle Linee Guida Nazionali approvate con il D.M. 10.9.2010, rilasciata esclusivamente da istituti ammessi all'esercizio del credito, ai sensi dell'art. 10, comma 1, del D.Lgs. n. 385/1993, anche nelle forme della concessione di finanziamenti di cui all'art. 106 del medesimo Decreto, purché autorizzati a svolgere le attività di cui al successivo art. 112, comma 5, lett. a, ovvero da imprese di assicurazioni iscritte al relativo albo e abilitate ad esercitare il ramo specifico presso l'ISVAP, di importo garantito pari ad euro 50 per ogni kW di potenza elettrica installata, rivalutato sulla base del tasso di inflazione programmata ogni 5 anni;

d. non utilizzo delle aree non direttamente occupate dalle strutture, lasciandole disponibili per gli eventuali usi compatibili;

e. trasmissione di tutti gli atti relativi alle prescrizioni innanzi riportate alle amministrazioni interessate, con parallela comunicazione di tanto alla Provincia di Salerno, settore Ambiente, servizio Risorse Naturali, ufficio Energia;

7) il termine per l'inizio dei lavori, in analogia a quanto previsto dall'art. 15 del D.P.R. n. 380/2001, non può essere superiore ad un anno a decorrere dalla data di rilascio dell'autorizzazione. Il termine per l'ultimazione, entro il quale le opere devono essere completate, non può superare i tre anni dall'inizio dei lavori stessi. Entrambi i termini possono essere prorogati, con provvedimento motivato, per fatti sopravvenuti estranei alla volontà del titolare dell'autorizzazione, e comunque, fatte salve cause di forza maggiore, a seguito di specifica richiesta da inoltrare, almeno 60 (sessanta) giorni

PROVINCIA DI SALERNO

settore Ambiente
servizio Risorse Naturali
ufficio Energia
Via Raffaele Mauri, 61 84129 Salerno
tel. 089 5223711 fax 089 338812
g.dacunzi@pec.provincia.salerno.it

prima della scadenza, al settore Ambiente della Provincia, servizio Risorse Naturali, ufficio Energia. Decorsi tali termini l'autorizzazione decade di diritto, per la parte non eseguita;

8) l'autorizzazione, in analogia a quanto disposto al comma 1, dell'art. 1 quater, della L. n. 290/2003, comunque decade, ove il titolare della stessa non comunichi di aver dato inizio ai lavori entro 12 (dodici) mesi dal momento in cui il provvedimento di autorizzazione sia divenuto inoppugnabile, anche a seguito della definizione di eventuali ricorsi in sede giurisdizionale;

9) è fatto, altresì, obbligo al proponente di inviare al settore Ambiente, servizio Risorse Naturali, ufficio Energia, della Provincia di Salerno:

a. comunicazione di inizio dei lavori, nonché quella di ultimazione dei lavori, corredata da documentazione a firma di un professionista abilitato, che attesti che l'impianto e le opere connesse sono state realizzate come da progetto definitivo autorizzato e da progetto esecutivo inoltrato;
b. con la fine dei lavori, il collaudo finale dell'opera autorizzata;
c. un rapporto, con cadenza semestrale, sullo stato di realizzazione dell'iniziativa, durante tutta la fase di esecuzione e nelle more della messa in esercizio dell'impianto;
d. eventuali richieste di autorizzazione alla variazione del programma, a fronte di motivati ritardi realizzativi;

10) il presente atto, ai sensi di legge, per diretto interesse, sarà notificato al proponente e, per conoscenza, alle amministrazioni coinvolte nel procedimento, affinché queste ultime possano procedere alla verifica del rispetto delle eventuali prescrizioni da esse formulate;

11) avverso la presente autorizzazione è riconosciuta facoltà di ricorso giurisdizionale al T.A.R. competente o in alternativa, di ricorso straordinario al Capo dello Stato, nei termini rispettivamente di 60 (sessanta) e 120 (centoventi) giorni dalla notifica della presente autorizzazione;

12) copia della presente autorizzazione sarà inviata per la pubblicazione all'Albo Pretorio di questa Provincia ed al Bollettino Ufficiale della Regione Campania, senza gli allegati tecnici, che sono disponibili presso il settore Ambiente, servizio Risorse Naturali, ufficio Energia, di questa Provincia.

Il Responsabile dell'ufficio	Il Responsabile del servizio	Il Dirigente del settore
arch. Katja Aversano	dott. Michele Frascogna	ing. Giuseppe D'Acunzi

D'ACUNZI GIUSEPPE

Firmato digitalmente da D'ACUNZI GIUSEPPE
ND: c=IT, o=PROVINCIA DI SALERNO/80000390650, cn=D'ACUNZI GIUSEPPE, serialNumber=IT:DCNGPP52S09F913F, givenName=GIUSEPPE, sn=D'ACUNZI, dnQualifier=3154594
Data: 2012.04.19 11:38:02 +02'00'

OGGETTO: REALIZZAZIONE DEI LAVORI DI URBANIZZAZIONE PRIMARIA DEL PIANO DEGLI INSEDIAMENTI PRODUTTIVI IN LOCALITA' S. CROCE-BARBA DEL COMUNE DI CEPPALONI.

IL RESPONSABILE

- Visto l'atto di G.C. n. 19 del 16.01.2001 con il quale è stato approvato il progetto preliminare dei lavori di urbanizzazione primaria nel P.I.P. in località S. Croce Barba;
- visto l'atto di G.C. n. 48 del 20.02.2002, con il quale è stato approvato il progetto definitivo dei lavori che, ai sensi dell'art. 14, comma 13 della legge 11.02.94 n. 109 e successive modifiche e dell'art. 13 del D.P.R. 08.06.2001, n. 327, come modificato dal D.Lgs 27.12.2002 n. 302, comporta la dichiarazione di pubblica utilità dell'opera;

- Visto il piano particellare grafico e descrittivo di esproprio, OMISSIS…….;
- vista la delibera di G.C. n.48 del 20.02.2002 con la quale, OMISSIS……..
- Visto l'art. 22-bis del D.P.R. n. 327/2001 così come modificato ed integrato dal D.Lgs, n. 302/2002; nonché gli artt. 50 e 121 del D. Lgs 18.08.2000 n. 267;
-visto che in data 03.11.2003 con provvedimento n.7683 è stato emanato decreto di occupazione d'urgenza, OMISSIS…….. e pertanto disposta a favore del Comune di Ceppaloni l'occupazione anticipata degli immobili necessari, OMISSIS…… catastalmente individuati come segue: foglio 22 p.lle 742, 743, 744 e 745 ex p.lla 92 in ditta Tranfa Federico e Michele nonchè, foglio 22 p.lle 97, 271 e 572 in ditta Tranfa Federico;
-visto che il decreto di occupazione di urgenza n.7683 del 03.11.2003 **è stato eseguito in data 02.12.2003,** mediante l'immissione in possesso del Beneficiario e la redazione dello stato di consistenza come da verbali agli atti dell'Ufficio Espropri del Comune di Ceppaloni;
-visto che, a norma dell'art. 20 comma 11, 12 e 14 del D.P.R. 327/01, su richiesta del promotore dell'espropriazione può essere emesso ed eseguito il Decreto di esproprio solo ed esclusivamente:
a) - **art. 20 comma 11** - dopo aver corrisposto l'importo concordato con la ditta espropriata;OMISSIS….
-visto che relativamente alla procedura di esproprio di che trattasi, la ditta proprietaria ha convenuto la cessione volontaria degli immobili OMISSIS……..
- visto la delibera di G.C. n. 35 del 25.02.2011 con la quale si dispone anche l'acquisizione delle aree relitte;
- OMISSIS……
- visto che è possibile emettere il decreto definitivo di espropriazione in quanto ai sensi **dell'art. 20 comma 11 del D.P.R. 327/01**- l'importo dell'indennità concordato con la ditta espropriata è stato interamente corrisposto;

D E C R E T A

1) **è disposta a favore del Comune di Ceppaloni con sede in Ceppaloni alla piazza C. Rossi 1, l'espropriazione definitiva degli immobili sotto indicati occorsi per i lavori di urbanizzazione primaria del P.I.P. in località S. Croce Barba del Comune di Ceppaloni:**
   a) ditta proprietaria iscritta nei registri catastali: Tranfa Federico nato a Ceppaloni il 24.06.1941 proprietario per ½ - Tranfa Michele nato a Ceppaloni il 20.02.1929 proprietario per ½ - **foglio 22 p.lla 742 - superficie espropriata mq. 914,00 - foglio 22 p.lla 743 - superficie espropriata mq. 612,00 - foglio 22 p.lla 744 - superficie espropriata mq. 2.857,00 - foglio 22 p.lla 745 - superficie espropriata mq. 117,00** –

   b) ditta proprietaria iscritta nei registri catastali: Tranfa Federico nato a Ceppaloni il 24.06.1941- **foglio 22 p.lla 97 - superficie espropriata mq. 900,00 - foglio 22 p.lla 271 - superficie espropriata mq. 420,00 - foglio 22 p.lla 572 - superficie espropriata mq. 925,00.**
2) E' disposto altresì, il passaggio del diritto di proprietà degli immobili di cui al n.1), **a favore del Comune di Ceppaloni con sede in Ceppaloni alla piazza C. Rossi 1,,** sotto la condizione sospensiva che il presente decreto sia successivamente notificato ai proprietari nelle forme degli atti processuali civili.
3) Il presente decreto:
   - va fatto oggetto di voltura nel catasto e di trascrizione presso l'ufficio dei registri immobiliari;

estratto, nel Bollettino Ufficiale della Regione Campania;
zi entro trenta giorni successivi alla pubblica

- comporta l'estinzione automatica di tutti gli altri diritti, reali o personali, gravanti sui beni espropriati, salvo quelli compatibili con i fini cui l'espropriazione è preordinata. Le azioni reali e personali esperibili non incidono sul procedimento espropriativo e sugli effetti del decreto di esproprio;
- sarà notificato ai proprietari nelle forme degli atti processuali civili, con avviso sin d'ora che, **l'esecuzione del presente decreto, mediante immissione in possesso del Comune di Ceppaloni, beneficiario dell'esproprio e la contestuale redazione del verbale di cui all'art. 24 del D.P.R. 327/01 è già avvenuta in data 02.12.2003** in virtù del decreto di occupazione di urgenza e determinazione provvisoria dell'indennità n. 7683 del 03.11.2003 emesso ai sensi dell'art. 22bis del D.P.R. 327/01.

4) dopo la trascrizione del decreto di esproprio, tutti i diritti relativi ai beni espropriati possono essere fatti valere unicamente sull'indennità.

Ceppaloni, lì 17.04.2012 -

F.TO: IL RESPONSABILE DELL'UFFICIO ESPROPRI (Ing. Vincenzo Mauro).

Ente **Comune di Frattamaggiore**
Codice fiscale **80024820633**
Tipologia atto **DECRETO DI ESPROPRIO**
Numero atto **7884**
Data atto **18/0472012**

Oggetto: DECRETO DI OCCUPAZIONE TEMPORANEA E DI URGENZA DELLE AREE OCCORRENTI PER I LAVORI DI REALIZZAZIONE DELLE OPERE RIGUARDANTI IL PIANO DI EDILIZIA ECONOMICA E POPOLARE

Premesso che:

- con delibera del commissario straordinario n°66 del 09.03.2005 è stato approvato il regolamento comunale per l'assegnazione delle aree edificabile nell'ambito P.E.E.P.;
- con delibera di G.C. n° 233 del 21.11.2005 è stato approvato il piano urbanistico attuativo per l'edilizia economica e popolare, equivalente tale approvazione a dichiarazione di pubblica utilità urgenza e indifferibilità dei lavori ai sensi dell'art. 12 del D.P.R. 327/01;
- in conformità a quanto previsto dall'art. 6 del DPR 327/01 il dirigente del IV settore è stato nominato responsabile dell'ufficio esproprio, per l'espletamento degli adempimenti di competenza di questo comune dettati dal DPR 327/01 e s.m.i. ;
- il vincolo preordinato all'esproprio è stato istituito dal vigente P.R.G. approvato con Decreto del presidente dell'amministrazione Provinciale n° 884/ 01 e dall'adozione C.C. della variante urbanistica;
- con Delibera di Giunta Comunale n.2 del 09/01/2012 sono stati riapprovati i Piani particellari , grafici e descrittivi, delle aree degli interventi interessati di cui sopra;
- è stata comunicata, ai proprietari catastali l'avvenuta dichiarazione di pubblica utilità ai sensi dell'art. 17 del D.P.R. 327/01;

Constatato che la procedura coinvolge un numero di destinatari superiore a 50.

Visto che sussistono le condizioni per l'applicazione della procedura accelerata ai sensi dell'art.22/bis comma 2 lettera b del D.P.R. 327/01 che prevede l'emanazione di un decreto motivato in base alla determinazione provvisoria dell'indennità di espropriazione senza particolare indagine o formalità, allorché il numero dei destinatari della procedura espropriativa sia superiore a 50;

DECRETA

in favore del Comune di Frattamaggiore, per la durata di cinque anni, l'occupazione d'urgenza preordinata all'esproprio degli immobili necessari per la realizzazione delle opere sopra citate, meglio individuati nel piano particellare e nell'elenco delle ditte catastali allegate al presente decreto, i quali ne costituiscono parte integrante.

Art .1

In base all'art. 22 bis comma 4 del D.P.R. 8 giugno 2001 n. 327 e s.m.i., il presente provvedimento perderà la propria efficacia qualora l'occupazione degli immobili di cui al piano particellare grafico e piano particellare descrittivo, non segua entro il termine di tre mesi dalla data di emissione del decreto medesimo. Il presente decreto perderà la propria efficacia qualora non venga emanato il decreto definitivo d'esproprio nel termine di cui all'art. 13 del D.P.R. 8 giugno 2001 n. 327 e s.m.i., ovvero entro cinque anni dalla delibera della Giunta Comunale n.2 del 09/01/2012, che dispone la dichiarazione di pubblica utilità dell'opera.

Art .2

Ai sensi dell'art. 22 bis comma 4 del D.P.R. 8 giugno 2001 n. 327 e s.m.i., i tecnici incaricati all'immissione in possesso ed alla contestuale redazione dello stato di consistenza delle aree da occupare sono autorizzati ad introdursi nelle proprietà private soggette ad occupazione previa notifica ai proprietari interessati, nelle forme degli atti processuali civili, dell'avviso contenente l'indicazione del luogo, giorno e ora in cui è prevista l'immissione in possesso. Si diffida chiunque dall'impedire la prevista presa in possesso, avvertendo che in caso di resistenza attiva o passiva verrà richiesta l'assistenza della forza pubblica e l'immissione in possesso sarà ritenuta validamente effettuata anche se gli immobili dovessero continuare ad essere utilizzati, per qualsiasi ragione, da chi in precedenza ne aveva la responsabilità.

Art .3

All'atto dell'effettiva occupazione degli immobili, l'ente occupante provvederà a redigere, contestualmente al verbale di immissione nel possesso, il relativo stato di consistenza.

Detto verbale sarà redatto in contraddittorio con il proprietario o i proprietari o, in loro assenza ovvero in caso di loro rifiuto di sottoscrizione, con l'intervento di due testimoni che non siano dipendenti dell'ente

interessato o dei suoi concessionari. Al contraddittorio sono ammessi il fittavolo, il mezzadro, il colono o il compartecipante.

Art .4

L'indennità di esproprio viene determinata, senza particolari indagini e formalità, in via provvisoria, negli importi riportati nell'elenco ditte catastali, i cui criteri ed i meccanismi eventuali di maggiorazione saranno applicati a norma di legge.

Art .5

I proprietari se condividono l'indennità di esproprio offerta, hanno diritto ad una indennità incrementata del 10%, ai sensi dell'art. 37, comma 2 del D.P.R. 8 giugno 2001 n. 327 e s.m.i. e, ai sensi dell'art. 22 bis comma 3 del D.P.R. 8 giugno 2001 n. 327 e s.m.i., i medesimi hanno diritto a ricevere l'acconto dell'80% dell'indennità d'esproprio con l'osservanza delle modalità di cui all'art. 20 comma 6 del D.P.R. 8 giugno 2001 n. 327 e s.m.i., previa autocertificazione attestante la piena e libera proprietà del bene. I proprietari che condividono l'indennità di esproprio offerta sono invitati a comunicarlo per iscritto, nei trenta giorni successivi all'immissione in possesso. Qualora, invece i proprietari interessati non condividano l'indennità di esproprio offerta, la medesima, senza la maggiorazione del 10%, verrà depositata dal Comune presso la Cassa Depositi e Prestiti. Nei trenta giorni successivi all'immissione in possesso, i proprietari che non condividano l'indennità di esproprio offerta possono presentare osservazioni scritte e depositare documentazione presso l'Amministrazione Comunale

Art .6

Ai sensi dell'art. 22 bis comma 5 del D.P.R. 8 giugno 2001 n. 327 e s.m.i., la Città di Frattamaggiore corrisponderà agli aventi diritto, dalla data di effettiva presa possesso alla data di corresponsione dell'indennità d'esproprio, l'indennità di occupazione, determinata ai sensi dell'art. 50 comma 1 del D.P.R. 8 giugno 2001 n. 327 e s.m.i.

Art .7

Il presente decreto sarà notificato alle ditte proprietarie ed agli aventi diritto con le modalità di cui al comma 4 dell'art. 20 del D.P.R. 8 giugno 2001 n. 327 e s.m.i. unitamente all'offerta dell'indennità provvisoria d'espropriazione.

Art .8

Il presente decreto sarà pubblicato, per estratto, sul Bollettino Ufficiale della Regione, nonché affisso all'Albo Pretorio del Comune.

Art .9

L'avviso di convocazione per la redazione dello stato di consistenza e immissione in possesso, contenente il luogo, il giorno e l'ora, dovrà essere notificato dall'occupante almeno venti giorni prima al proprietario del fondo, ed affisso per lo stesso periodo all'Albo pretorio del Comune in cui sono situati gli immobili, e attraverso uno o più quotidiani a diffusione nazionale e locale e ove istituito sul sito informatico della Regione.

Art .10

Avverso il presente decreto le ditte potranno ricorrere avanti al T.A.R. Campani a entro 60 giorni dalla notifica o presentare ricorso straordinario al Presidente della Repubblica entro 120 giorni dalla stessa notifica o avvenuta conoscenza.

Frattamaggiore, lì 18 Aprile 2012

Il Dirigente del IV settore
Arch. Stefano Prisco

Elenco delle particelle delle ditte catastali:

- ✓ **Foglio** 1 **Particella** 23, 24, 39, 1199, 1212, 1326, 1328, 1329, 1344, 1359;
- ✓ **Foglio** 2 **Particella** 1170, 2050, 2052;
- ✓ **Foglio** 6 **Particella** 107, 113, 1583, 1588, 1590, 1592, 1933, 1935, 1937, 1938, 1939, 2159, 2184;
- ✓ **Foglio** 7 **Particella** 9, 15, 30, 83, 84, 85, 86, 158, 159, 340, 343;
- ✓ **Foglio** 8 **Particella** 3, 6, 77, 444, 518, 795.

COMUNE DI GALLUCCIO. Provincia di Caserta. Prot. n. 1861 del 24.04.2012 ***Decreto Esproprio (Estratto)***

Con decreto prot. 1861 del 24.04.2012 è stato disposto l'espropriazione definitiva a favore del Comune di Galluccio, della superficie di mq 477 riferita in catasto terreni al foglio 17, del Comune di Galluccio, particella n. **5279** di are 04 e centiare 77.

La suddetta espropriazione è pronunciata contro la ditta risultata proprietaria Catastale del fondo signor Sig. **Vincenzo Berto** nato a **Galluccio** il **15.07.1958** in favore della quale è stata depositata l'indennità provvisoria di esproprio, determinata a norma dell'art. 37 comma 1 del D.P.R. 327/2001 e successive modificazioni ed integrazioni, pari a complessivi € 44.943,54 (diconsi euro quarantaquattromilanovecentoquarantatre/54)

Il presente viene pubblicato, per estratto, all'Albo Pretorio on-line del Comune, sul B.U.R.C. e notificato alla parte. Il Responsabile del Servizio Tecnico e del Procedimento :Ing. Antonio Morrone

CONSORZIO DI BONIFICA DELL'UFITA (CF: 81001310648) - Grottaminarda provincia di Avellino -
Decreto di servitù coattiva - Lavori di ampliamento dell'area irrigua nel Comune di Sturno (AV) in località Aia del Gallo;
Prot. atti n°1204 del 24-04-2012

IL RESPONSABILE DELLE ESPROPRIAZIONI
Vista la Delibera della Deputazione Amministrativa del Consorzio n. 172/2003 del 29.07.2003 con la quale è stato conferito l'incarico di Responsabile delle Espropriazioni al Capo Settore Catasto Espropri Contribuenza del Consorzio le cui funzioni sono espletate dal sottoscritto Dott. Agronomo Giuseppe Lo Conte;
Vista la D.G.P. n. 1086 del 30.12.2003 della Provincia di Avellino, con la quale la Provincia di Avellino stipula apposita convenzione con il Consorzio di Bonifica dell'Ufita per interventi di salvaguardia della risorsa idrica, ed impegna la somma di €. 185.523,42 per il finanziamento del progetto riportato in oggetto;
Vista la Delibera della Deputazione Amministrativa n. 03/2004 del 05.01.2004 di questo Consorzio con la quale si approva la Convenzione tra l'Amministrazione Provinciale di Avellino e Consorzio di Bonifica dell'Ufita.
Vista la nota n. 45541 della Provincia di Avellino del 15.09.2004 con la quale si conferisce delega al Consorzio di Bonifica dell'Ufita all'emanazione degli atti del procedimento espropriativo, proprie dell'autorità espropriante;
Vista la delibera della Deputazione Amministrativa n. 38/2007 del 06.03.2007 di questo Consorzio con la quale è stato approvato il nuovo Piano particellare Grafico e Descrittivo di Esproprio, si è preso atto della validità del vincolo preordinato all'esproprio apposto con delibera n. 13/2005 del 21.01.2005, si dichiara la pubblica utilità, urgente ed indifferibile, tale da non consentire, in relazione alla particolare natura delle opere, l'applicazione delle disposizioni cui ai commi 1° e 2° dell'art. 20 del D.P.R. n° 327/2001;
Vista la predetta delibera della Deputazione Amministrativa del Consorzio di Bonifica dell'Ufita n. 38/2007 del 06.03.2007 che fissa, ai sensi dell'art 13 - comma 4 del D.P.R. n. 327/2001, il termine di inizio e compimento della procedura espropriativa;
Visto che i termini di efficacia della dichiarazione di pubblica utilità di cui sopra sono tuttora in vigore;
Visto il proprio decreto n° 989 emesso in data 02.05.200 7, con il quale il Consorzio di Bonifica dell'Ufita è stato autorizzato, ai sensi dell'art. 22 bis - comma 2 - lett. b) del D.P.R. n. 327/2001 all'occupazione d'urgenza preordinata all'esproprio degli immobili, siti in agro di Sturno, per i lavori di *"Lavori di ampliamento dell'area irrigua nel Comune di Sturno (AV) in località Aia del Gallo",* per fini irrigui;
Visto l'atto che determina in via provvisoria la misura dell'indennità di asservimento (decreto n° 989 del 02.05.2007), notificato ai proprietari nelle forme degli atti processuali civili, ai sensi dell'art. 20 - comma 4 del D.P.R. n° 327/2001, determinata secondo i valor i agricoli medi riportati nella tabella della Commissione Provinciale Espropri di Avellino pubblicata sul B.U.R.C. n. 23 del 22.05.2006, relativamente alla regione agraria ove sono compresi gli immobili;
Visti i verbali di immissione nel possesso e stato di consistenza redatti in data 22-06-2007;
Considerato che gli immobili oggetto di occupazione, ricadono in zona agricola (E) secondo il P.R.G. vigente nel Comune interessato dai lavori, e pertanto ai sensi dell'art. 11 della Legge n. 413/1991 e dell'art. 35 del D.P.R. n. 327/2001, non si applica la ritenuta d'acconto del 20% sull'indennità di esproprio appresso determinata;
Vista la dichiarazione irrevocabile di accettazione dell'indennità di asservimento delle ditte proprietarie, nonché la dichiarazione di assenza di diritti terzi sugli immobili, ai sensi dell'art. 20 - comma 5 e 8 del D.P.R. n° 327/2001;
Vista propria ordinanza di pagamento n° 1155 emessa in da ta 08-07-2010, registrata in data 22-07-2010 e pubblicata sul Bollettino Ufficiale della Regione Campania n° 49 del 19-07-2010, con la quale si è dis posto il pagamento diretto delle servitù coattive delle aree asservite permanentemente;
Visto che le indennità concordate risultano interamente pagate nella misura di seguito indicata;
Visto il D.P.R. 8 giugno 2001, n. 327;
Visto il D.Lgs. 27 dicembre 2002, n. 320 e s.m. e i.;

DECRETA

E' pronunciata a favore del Consorzio di Bonifica dell'Ufita con sede in Grottaminarda – CF: 81001310348, per la causale di cui in narrativa, la servitù permanente di passaggio ed acquedotto sui fondi che qui di seguito si elencano:

1. (1) Innamorato Lorenzo nato a Sturno il 23/04/1939 – c.f.: NNMLNZ39D23I990W, indennità corrisposta €. 169,07 compreso pozzetto, per servitù permanente di mq. 52 di terreno riportato in catasto nel Comune di Sturno al foglio 3, particella 40 (sem.irr.), quietanza del 30.07.2010;

2. (2) Moccia Tommaso nato a Sturno il 06/06/1926 – c.f.: MCCTMS26H06I990G, indennità corrisposta €. 370,14 per servitù permanente di mq. 121 di terreno riportato in catasto nel Comune di Sturno al foglio 3 particella 142 (sem.irr.), quietanza del 29.07.2010;

3. (3/4) Giovanniello Giuseppe nato a Sturno il 20/11/1944 – c.f.: GVNGPP44S20I990R, indennità corrisposta €. 682,16 per servitù permanente di mq. 223 complessivi di terreno riportati in catasto nel Comune di Sturno al foglio 3 particelle 143 (mq. 193 sem.irr.) e 197 (mq. 30 sem.irr.), quietanza del 29.07.2010;

4. (5) Capobianco Lorenzo nato a Sturno il 09/06/1940 – c.f.: CPBLNZ40H09I990G, indennità corrisposta €. 327,72 compreso idrante, per servitù permanente di mq. 94 di terreno riportato in catasto nel Comune di Sturno al foglio 3 particella 510 (sem.arb.irr.), quietanza del 29.07.2010;

5. (6) Moccia Giuseppe nato a Sturno il 19/02/1938 – c.f.: MCCGPP38B19I990V, indennità corrisposta €. 125,95 per servitù permanente di mq. 37 di terreno riportato in catasto nel Comune di Sturno al foglio 3 particella 67 (sem.arb.irr.), quietanza del 29.07.2010;

6. (7) Stanco Giuseppantonio nato a Sturno il 21/10/1942 – c.f.: STNGPP42R21I990F, indennità corrisposta €. 446,23 compreso idrante e pozzetti, per servitù permanente di mq. 120 di terreno riportati in catasto nel Comune di Sturno al foglio 3 particella 507 (sem.arb.irr.), quietanza del 29.07.2010;

7. (8) Stanco Raffaele nato a Sturno il 05/02/1935 – c.f.: STNRFL35B05I990A, indennità corrisposta €. 286,45 compreso idrante e pozzetti, per servitù permanente di mq. 76 di terreno riportati in catasto nel Comune di Sturno al foglio 3 particella 389 (sem.arb.irr.), quietanza del 12.10.2010;

8. (9) Graziosi Maria Luigia nata a Sturno il 02/09/1929 – c.f.: GRZMLG29P42I990M, indennità corrisposta €. 95,31 per servitù permanente di mq. 28 di terreno riportato in catasto nel Comune di Sturno al foglio 3 particella 139 (sem.arb.irr.), quietanza del 03.08.2010;

9. (10) Pascucci Sandra nata a Sturno il 31/10/1968 - c.f.: PSCSDR68R71I990P, indennità corrisposta €. 221,26 per servitù permanente di mq. 65 di terreno riportato in catasto nel Comune di Sturno al foglio 3 particella 71 (sem.arb.irr.), quietanza del 04.08.2010;

10. (11) Stanco Filomena nata a Sturno il 15/06/1923 – c.f.: STNFMN23H55I990N, usufr.; Stanco Lorenzo nato a Sturno l'11/02/1950 – c.f.: STNLNZ50B11I990E, prop. per 667/1000; Stanco Pasqualina nata a Sturno il 28/08/1942 – c.f.: STNPQL42M68I990U, prop. per 333/1000, indennità corrisposta €. 140,29 compreso idrante e pozzetto, per servitù permanente di mq. 36 di terreno riportati in catasto nel Comune di Sturno al foglio 3 particella 72 (sem.arb.irr.), quietanza del 29.07.2010;

11. (12) Stanco Lorenzo nato a Sturno l'11/02/1950 – c.f.: STNLNZ50B11I990E, indennità corrisposta €. 137,10 compreso idrante, per servitù permanente di mq. 38 di terreno riportati in catasto nel Comune di Sturno al foglio 3 particella 73 (sem.arb.irr.), quietanza del 29.07.2010;

12. (13) Stanco Filomena nata a Sturno il 15/06/1923 – c.f.: STNFMN23H55I990N, usufr.; Stanco Lorenzo nato a Sturno l'11/02/1950 – c.f.: STNLNZ50B11I990E, prop., indennità corrisposta €. 126,89 compreso idrante, per servitù permanente di mq. 35 di terreno riportati in catasto nel Comune di Sturno al foglio 3 particella 74 (sem.arb.irr.), quietanza del 29.07.2010;

13. (14) Stanco Angelomichele nato a Sturno il 28/11/1894 – c.f.: STNNLM94S28I990V, indennità corrisposta €. 91,91 per servitù permanente di mq. 27 di terreno riportato in catasto nel Comune di Sturno al foglio 3 particella 75 (sem.arb.irr.), quietanza del 29.07.2010;

14. (15) Famiglietti Biagio nato Sturno il 25/07/1950 – c.f.: FMGBGI50L25I990F, indennità corrisposta €. 116,68 compreso idrante, per servitù permanente di mq. 32 di terreno riportato in catasto nel Comune di Sturno al foglio 3 particella 504 ex 76 (sem.arb.irr.), quietanza del 30.07.2010;

15. (16) Stanco Michele nato a Sturno il 10/02/1952 – c.f.: STNMHL52B10I990R, indennità corrisposta €. 408,48 per servitù permanente di mq. 120 di terreno riportato in catasto nel Comune di Sturno al foglio 3 particella 364 (sem.arb.irr.), quietanza del 03.08.2010;

16. (17) Stanco Rocco nato a Sturno il 28/09/1959 – c.f.: STNRCC59P28I990E, indennità corrisposta €. 232,41 compreso idrante, per servitù permanente di mq. 66 di terreno riportati in catasto nel Comune di Sturno al foglio 3 particella 78 (sem.arb.irr.), quietanza del 26.08.2010;

17. (18) Stanco Maria Clotilde nata a Sturno il 20/11/1941 – c.f.: STNMCL41S60I990R, prop. per 1/2; Stanco Raffaele nato a Sturno il 05/02/1935 – c.f.: STNRFL35B05I990A, prop. per 1/2, indennità corrisposta €. 2.094,50 compreso idranti e pozzetti, per servitù permanente di mq. 599 di terreno riportati in catasto nel Comune di Sturno al foglio 3 particella 80 (sem.irr.), quietanze del 31.08.2010 e 12.10.2010;

18. (19/20) Stanco Cristina nata a Sturno il 07/02/1960 – c.f.: STNCST60B47I990D, indennità corrisposta €. 245,09 per servitù permanente di mq. 72 complessivi di terreno riportati in catasto nel Comune di Sturno al foglio 3 particelle 83 (mq. 55 sem.arb.irr.) e 84 (mq. 17 sem.arb.irr.), quietanza del 29.07.2010;

19. (21) Fuschetto Gerarda nata a Sant'Angelo dei Lombardi il 15/10/1955 – c.f.: FSCGRD55R55I281O, pror. per 227/1000 ; Stanco Donato nato a Sturno l'8/03/1952 – c.f.: STNDNT52C08I990P, prop. per 773/1000, indennità corrisposta €. 129,35 per servitù permanente di mq. 38 di terreno riportati in catasto nel Comune di Sturno al foglio 3 particella 209 (sem.irr.), quietanza del 30.07.2010;

20. (22/23) Stanco Egle nata ad Avellino il 10/02/1952 – c.f.: STNGLE52B50A509Q, prop. per 1/3; Stanco Mario nato a Napoli il 22/03/1956 – c.f.: STNMRA56C22F839U, prop. per 1/3; Stanco Michele nato a Napoli il 15/01/1961 – c.f.: STNMHL61A15F839O, prop. per 1/3, indennità corrisposta €. 324,32 compreso idrante, per servitù permanente di mq. 93 complessivi di terreno riportati in catasto nel Comune di Sturno al foglio 3 particelle 85 (mq. 85 sem.arb.irr.) e 86 (mq. 8 sem.arb.irr.), quietanza del 03.08.2010;

21. (24/25) Famiglietti Angiolina nata a Sturno il 02/05/1928 – c.f.: FMGNLN28E42I990K, indennità corrisposta €. 222,21 compreso idrante, per servitù permanente di mq. 63 complessivi di terreno riportati in catasto nel Comune di Sturno al foglio 3 particelle 150 (mq. 29 sem.arb.irr.) e 128 (mq. 34 sem.arb.irr.), quietanza del 10.08.2010;

22. (26/27) Costantino Pasquale nato a Sturno il 21/05/1954 – c.f.: CSTPQL54E21I990G, indennità corrisposta €. 1.231,87 compreso idrante e pozzetti, per servitù permanente di mq. 392 complessivi di terreno riportati in catasto nel Comune di Sturno al foglio 3 particelle 417 (mq. 50 sem.arb.irr.) e 415 (mq. 342 sem.arb.irr.), quietanza del 24.08.2010;

23. (28/29/29bis) Stanco Giovannino nato a Sturno il 19/09/1927 – c.f.: STNGNN27P19I990K, indennità corrisposta €. 898,91 compreso idranti, per servitù permanente di mq. 273 complessivi di terreno riportati in catasto nel Comune di Sturno al foglio 3 particelle 88 (mq. 70 sem.arb.irr.), 484 (mq. 70 sem.arb.irr.) e 485 (133 sem.irr.), quietanza del 29.07.2010;

24. (30) Stanco Vito nato ad Avellino il 18/05/1984 – c.f.: STNVTI84E18A509Y, indennità corrisposta €. 156,01 per servitù permanente di mq. 51 di terreno riportato in catasto nel Comune di Sturno al foglio 3 particella 117 (sem.irr.), quietanza del 29.07.2010;

25. (31) Stanco Gerardo Tommaso nato a Sturno l'11/02/1937 – c.f.: STNGRD37B11I990S, indennità corrisposta €. 156,01 per servitù permanente di mq. 51 di terreno riportato in catasto nel Comune di Sturno al foglio 3 particella 118 (sem.irr.), quietanza del 29.07.2010;

26. (32) Melchionna Carmela nata ad Avellino il 07/01/1969 – c.f.: MLCCML69A47A509P, indennità corrisposta €. 33,65 per servitù permanente di mq. 11 di terreno riportato in catasto nel Comune di Sturno al foglio 3 particella 119 (sem.irr.), quietanza del 05.08.2010;

27. (33/34) Grieco Concetta nata a Sturno il 28/05/1953 – c.f.: GRCCCT53E68I990W, prop. per 1/2; Schettino Raffaele nato a Salerno il 26/06/1971 – c.f.: SCHRFL71H26H703Z, prop. per 1/2, indennità corrisposta €. 984,56 compreso idranti, per servitù permanente di mq. 301 complessivi di terreno riportati in catasto nel Comune di Sturno al foglio 3 particelle 96 (mq. 161 sem.irr.) e 97 (mq. 140 sem.arb.irr.), quietanza del 30.07.2010;

28. (35) Anzalone Margherita nata a Sturno il 23/08/1921 – c.f.: NZLMGH21M63I990D, usuf. parz.; Caprarella Antonio nato a Sturno il 02/02/1956 – c.f.: CPRNTN56B02I990B, prop., indennità corrisposta €. 153,48 compreso idrante, per servitù permanente di mq. 44 di terreno riportati in catasto nel Comune di Sturno al foglio 3 particella 55 (sem.arb.irr.), quietanza del 05.10.2010;

29. (36) Caprarella Antonio nato a Sturno il 10/02/1950 – c.f.: CPRNTN50B10I990S, indennità corrisposta €. 529,21, per servitù permanente di mq. 173 di terreno riportati in catasto nel Comune di Sturno al foglio 3 particella 402 (sem.irr.), quietanza del 30.07.2010;

30. (37) Caprarella Angiolina nata a Sturno il 25/09/1960 – c.f.: CPRNLN60P65I990E, indennità corrisposta €. 114,82 compreso idrante, per servitù permanente di mq. 35 di terreno riportati in catasto nel Comune di Sturno al foglio 3 particella 401 (sem.irr.), quietanza del 04.08.2010;

31. (38) Flammia Antonio nato a Frigento il 03/03/1946 – c.f. FLMNTN46C03D798B:, indennità corrisposta €. 345,67, per servitù permanente di mq. 113 di terreno riportati in catasto nel Comune di Sturno al foglio 3 particella 49 (sem.irr.), quietanza del 04.08.2010;

32. (39) Flammia Michele nato a Frigento il 15/11/1947 – c.f.: FLMMHL47S15D798Q, indennità corrisposta €. 381,04, per servitù permanente di mq. 109 di terreno riportati in catasto nel Comune di Sturno al foglio 3 particella 172 (sem.arb.irr.), quietanza del 30.07.2010;

33. (40) Flammia Rocco nato a Frigento il 22/12/1949 – c.f.: FLMRCC49T22D798X, indennità corrisposta €. 344,24, per servitù permanente di mq. 110 di terreno riportati in catasto nel Comune di Sturno al foglio 3 particella 173 (sem.irr.), quietanza del 09.08.2010;

34. (41) Flammia Antonio nato a Frigento l'8/08/1952 – c.f. FLMNTN52M08D798A:, prop. per 1/2; Flammia Rocco nato a Frigento il 31/03/1949 – c.f.: FLMRCC49C31D798K, prop. per 1/2; Flammia Vincenzo nato a Frigento il 28/08/1918 – c.f.: FLMVCN18M28D798U, usufr., indennità corrisposta €. 795,34, per servitù permanente di mq. 260 di terreno riportati in catasto nel Comune di Sturno al foglio 3 particella 174 (sem.irr.), quietanza del 04.08.2010;

35. (42) Stanco Carmine nato a Sturno il 12/05/1956 – c.f.: STNCMN56E12I990B, indennità corrisposta €. 551,18 compreso pozzetto, per servitù permanente di mq. 78 di terreno riportati in catasto nel Comune di Sturno al foglio 3 particella 439 (sem.irr.), quietanza del 29.07.2010;

36. (43) Stanco Giuseppe nato a Sturno il 16/08/1954 – c.f.: STNGPP54M16I990J, indennità corrisposta €. 256,96 per servitù permanente di mq. 84 di terreno riportato in catasto nel Comune di Sturno al foglio 3 particella 438 (sem.irr.), quietanza del 05.08.2010;

37. (44) Stanco Giovannino di Angelo Michele nato a Sturno il 19/09/1927 – c.f.: STNGNN27P19I990K, indennità corrisposta €. 62,28 compreso idrante, per servitù permanente di mq. 20 di terreno riportati in catasto nel Comune di Sturno al foglio 3 particella 437 (sem.irr.), quietanza del 29.07.2010;

38. (45) Caprarella Maria Rosaria fu Antonio nata a Sturno il 27.01.1909 – c.f.: CPRMRS09A67I990J, indennità corrisposta €. 165,19 per servitù permanente di mq. 54 di terreno riportato in catasto nel Comune di Sturno al foglio 3 particella 435 (sem.irr.), quietanza del 30.07.2010;

39. (46) Flammia Antonio nato a Frigento l'8/08/1952 – c.f.: FLMNTN52M08D798A, prop. per 1/2; Flammia Rocco nato a Frigento il 31/03/1949 – c.f.: FLMRCC49C31D798K, prop. per 1/2, indennità corrisposta €. 133,17 compreso idrante, per servitù permanente di mq. 41 di terreno riportati in catasto nel Comune di Sturno al foglio 3 particella 52 (sem.irr.), quietanza del 04.08.2010;

40. (47/48/49) Izzo Rocco Maria nato a Sturno il 13/08/1933 – c.f.: ZZIRCM33M13I990U, indennità corrisposta €. 1.041,69 compreso idrante, per servitù permanente di mq. 338 complessivi di terreno riportati in catasto nel Comune di Sturno al foglio 3 particelle 51 (mq. 54 sem.irr.), 109 (mq. 56 sem.irr.) e 432 (mq. 228 sem.irr.), quietanza del 28.07.2010.

Il presente decreto sarà inserito nel Bollettino Ufficiale della Regione Campania - (legge 24.11.2000, n. 340 e art. 26 - comma 8 del D.P.R. n°327/2001).

Ai fini fiscali il presente Decreto è esente da bollo, diritti catastali ed ipotecari ai sensi dell'art. 22 della tabella "B" allegata al D.P.R. 26-10-1972, n. 642.

Si richiedono i benefici fiscali di cui all'art. 32 del D.P.R. 29-09-1973, n. 601 ai fini della registrazione a tassa fissa minima nella misura di cui al D.P.R. n. 131/86.

Grottaminarda, lì 24-04-2012

IL RESPONSABILE DELLE ESPRORIAZIONI - *Dottore Agronomo Giuseppe Lo Conte*

ARCADIS (Agenzia Regionale Campana Difesa Suolo)_C.F.: 95109910638
Estratto della Determinazione del Commissario n. 0193 del 17/04/2012
Espropriazioni, occupazioni d'urgenza e servitù
Comune di: San_Rufo_Provincia di:SALERNO

Lavori di: Intervento nel Comune di San Rufo (SA): "*Intervento di mitigazione del rischio crolli lungo la strada SS166 degli Alburni tra i Km 55+000 e 55+400 del Comune di San Rufo*", approvato con Determinazione del Commissario ARCADIS n. 385 del 07 dicembre 2011.
Individuazione ed occupazione delle aree soggette a vincolo ai fini della pubblica utilità.

Si rende noto che, con Determinazione del Commissario n. 0193 del 17/04/2012, è stato disposto di imporre il vincolo preordinato all'esproprio alle aree del Comune di San Rufo (SA), necessarie per la realizzazione dei lavori in oggetto, come di seguito:

Comune censuario: San Rufo (SA)

- N.C.T.: f.lio 15 p.lla 5 in esproprio mq 4799 :

Ditta catastale : CANTARELLA Silvana, nata a Sala Consilina il 04/11/1939; DE VITA Carolina nata a San Rufo il 07/08/1925; DE VITA Giuseppe nato a San Rufo il 21/10/1966, DE VITA Lorena nata a Polla il 09/11/1969, DE VITA Matilde nata a San Rufo il 29/08/1963, DE VITA Michele nato a San Rufo il 21/12/1928; € 4.267,55.

- N.C.T.: f.lio 15 p.lla 139 esproprio mq 5000

Ditta catastale : CANTARELLA Silvana, nata a Sala Consilina il 04/11/1939; DE VITA Carolina nata a San Rufo il 07/08/1925; DE VITA Giuseppe nato a San Rufo il 21/10/1966, DE VITA Lorena nata a Polla il 09/11/1969, DE VITA Matilde nata a San Rufo il 29/08/1963, DE VITA Michele nato a San Rufo il 21/12/1928; € 4.446,29.

Il Responsabile U.O. "Attività Amministrativa"
Ufficio Tecnico dell'Area Tecnica
ufficio per le Espropriazioni
dott. ing. Maria Cassetti

Il Commissario
Flavio Cioffi

PROVINCIA DI NAPOLI – Area Strategica Ecologia – Direzione Amministrativa – **Estratto istanza di concessione allo sfruttamento di acque sotterranee, presentata dalla ditta Cislaghi & Figli s.r.l., per l'estrazione di acqua da un pozzo per uso igienico e assimilati, nel Comune di Cercola.**

La ditta Cislaghi & Figli s.r.l., con nota acquisita al P.G. dell'Amministrazione Provinciale in data 14/06/02 con n. 43481, ai sensi del R.D. n. 1775/1933, ha presentato istanza per ottenere la concessione per prelevare 500 metri cubi d'acqua all'anno ad uso igienico e assimilati, da un pozzo sito nel Comune di Cercola, al foglio 1, part. 508.

Il Funzionario
dott.ssa Daniela Vitale

PROVINCIA DI NAPOLI – Area Strategica Ecologia – Direzione Amministrativa – **Estratto istanza di concessione allo sfruttamento di acque sotterranee, presentata dalla ditta Gemar Frigo Sas di Gennaro Maraucci, per l'estrazione di acqua da un pozzo, per uso industriale, nel Comune di Napoli.**

La ditta Gemar Frigo Sas di Gennaro Maraucci, con nota acquisita al P.G. dell'Amministrazione Provinciale in data 01/07/2007 con n. 47023, ai sensi del R.D. n. 1775/1933, ha presentato istanza per ottenere la concessione per prelevare 20.258 metri cubi d'acqua all'anno ad uso industriale, da un pozzo sito nel Comune di Napoli, al foglio 84, part. 244.

Il Funzionario
dott.ssa Daniela Vitale

PROVINCIA DI NAPOLI – Area Strategica Ecologia – Direzione Amministrativa – **Estratto istanza di concessione allo sfruttamento di acque sotterranee, presentata dalla ditta Gommificio del Sole s.a.s., per l'estrazione di acqua da un pozzo per uso industriale, nel Comune di san Vitaliano (NA).**

La ditta Gommificio del Sole s.a.s., con nota acquisita al P.G. dell'Amministrazione Provinciale in data 28/06/1996 con n. 32518, ai sensi del R.D. n. 1775/1933, ha presentato istanza per ottenere la concessione per prelevare 3857 metri cubi d'acqua all'anno ad uso industriale, da un pozzo sito nel Comune di San Vitaliano, al foglio 3, part. 438.

Il Funzionario
dott.ssa Daniela Vitale

PROVINCIA DI NAPOLI – Area Strategica Ecologia – Direzione Amministrativa – **Estratto istanza di concessione allo sfruttamento di acque sotterranee, presentata dalla ditta Impianti & Strutture C. S.p.A., per l'estrazione di acqua da un pozzo per uso industriale, nel Comune di Pomigliano D'Arco (NA).**

La ditta Impianti & Strutture C. S.p.A., con nota acquisita al P.G. dell'Amministrazione Provinciale in data 06/03/1996 con n. 13528, ai sensi del R.D. n. 1775/1933, ha presentato istanza per ottenere la concessione per prelevare 20.000 metri cubi d'acqua all'anno ad uso industriale, da un pozzo sito nel Comune di Somigliano D'Arco, al foglio 8, part. 85.

Il Funzionario
dott.ssa Daniela Vitale

PROVINCIA DI NAPOLI – Area Strategica Ecologia – Direzione Amministrativa – **Estratto Determinazione n. 3905 del 06/04/2012 – Concessione di 30 anni per l'emungimento di acqua da un pozzo, a scopo igienico ed assimilati nel Comune di Capri (NA). Ditta: Marina Piccola Società a Responsabilità Limitata.**

La ditta Marina Piccola Società a Responsabilità Limitata, ai sensi del R.D. n. 1775/1933, ha ottenuto con Determinazione n. 3905 del 06/04/2012 la concessione di 30 anni per prelevare 2000 m^3 annui d'acqua ad uso igienico ed assimilati da un pozzo sito nel Comune di Capri (NA), al foglio 4 part. 363.

Il Funzionario
dott.ssa Daniela Vitale

PROVINCIA DI NAPOLI – Area Strategica Ecologia – Direzione Amministrativa – **Estratto Determinazione n. 4088 del 13/04/2012. Concessione di otto anni per l'emungimento di acqua da un campo pozzi di n. 2 pozzi, a scopo industriale, nel Comune di Pompei (NA). Ditta: Nolana Conserve S.r.l.**

La ditta Nolana Conserve S.r.l., ai sensi del R.D. n. 1775/1933, ha ottenuto con Determinazione n. 4088 del 13/04/2012 la concessione di otto anni per prelevare 150.000 m^3 annui d'acqua ad uso industriale, da un campo pozzi di n. 2 pozzi ubicati nel Comune di Pompei (NA), al foglio 4, particelle 54 e 902.

Il Funzionario
dott.ssa Daniela Vitale

PROVINCIA DI NAPOLI – Area Strategica Ecologia – Direzione Amministrativa – **Estratto istanza di concessione allo sfruttamento di acque sotterranee, presentata dalla ditta Rifugio Agro Aversano S.r.l., per l'estrazione di acqua da un pozzo per uso igienico ed assimilati, nel Comune di Giugliano in Campania (NA).**

La ditta Rifugio Agro Aversano S.r.l., con nota acquisita al P.G. dell'Amministrazione Provinciale in data 31/05/04 con n. 51335, ai sensi del R.D. n. 1775/1933, ha presentato istanza per ottenere la concessione per prelevare 12.000 metri cubi d'acqua all'anno ad uso igienico ed assimilati, da un pozzo sito nel Comune di Giugliano in Campania (NA), al foglio 25, part. 80.

Il Funzionario
dott.ssa Daniela Vitale

PROVINCIA DI NAPOLI – Area Strategica Ecologia – Direzione Amministrativa – **Estratto istanza di concessione allo sfruttamento di acque sotterranee, presentata dalla ditta Salumificio F.lli Spiezia S.p.A. , per l'estrazione di acqua da un pozzo per uso industriale, nel Comune di San Vitaliano.**

La ditta Salumificio F.lli Spiezia S.p.A., con nota acquisita al P.G. dell'Amministrazione Provinciale in data 14/05/03 con n. 44466, ai sensi del R.D. n. 1775/1933, ha presentato istanza per ottenere la concessione per prelevare 250.000 metri cubi d'acqua all'anno ad uso industriale, da un pozzo sito nel Comune di San Vitaliano, al foglio 4, part. 193.

Il Funzionario
dott.ssa Daniela Vitale

PROVINCIA DI NAPOLI – Area Strategica Ecologia – Direzione Amministrativa – **Estratto Determinazione n. 3906 del 06/04/2012. Concessione di dodici anni per l'emungimento di acqua da un pozzo, a scopo igienico e assimilati, nel Comune di Roccarainola (NA). Ditta: S.E.MA.C. Srl.**

La ditta S.E.MA.C. Srl., ai sensi del R.D. n. 1775/1933, ha ottenuto con Determinazione n. 3906 del 06/04/2012 la concessione di dodici anni per prelevare 6350 m^3 annui d'acqua ad uso igienico e assimilati, da un pozzo sito nel Comune di Roccarainola (NA), al foglio 20, part. 197.

Il Funzionario
dott.ssa Daniela Vitale

PROVINCIA DI NAPOLI – Area Strategica Ecologia – Direzione Amministrativa – **Estratto istanza di concessione allo sfruttamento di acque sotterranee, presentata dalla ditta Verdolina S.r.l., per l'estrazione di acqua da un pozzo per uso industriale, nel Comune di Pompei.**

La ditta Verdolina S.r.l., con nota acquisita al P.G. dell'Amministrazione Provinciale in data 04/01/06 con n. 00147, ai sensi del R.D. n. 1775/1933, ha presentato istanza per ottenere la concessione per prelevare 10.000 metri cubi d'acqua all'anno ad uso industriale, da un pozzo sito nel Comune di Pompei, al foglio 16, part. 979.

Il Funzionario
dott.ssa Daniela Vitale

PROVINCIA DI CASERTA - Il Presidente - **Decreto Prot. n. 37/Pres. - Caserta, 14/04/2011. Errata corrige.**

Si ripubblica nella parte terza del BURC n. 28 del 7 maggio 2012 - sezione Decreti EE..LL. ed altri Enti Pubblici - il decreto Prot. n. 37/Pres. del 14/04/2011 relativo alla “Approvazione del PUC del Comune di Rocca d’Evandro, in quanto il medesimo è stato pubblicato sul BURC n. 27 del 30 aprile 2012 con errata indicazione dell’oggetto.