REPUBBLICA ITALIANA

BOLLETTINO UFFICIALE

DELLA

REGIONE CAMPANIA



Periodico Settimanale
Napoli 27 settembre 2010
Anno XL numero 64

PARTE I Atti della Regione

PARTE II Atti dello Stato e di altri Enti

PARTE III Avvisi e Bandi di Gara

Consiglio Regionale della Campania

Il Presidente

CONSIGLIO REGIONALE DELLA CAMPANIA
Avviso Nomine – LL.RR. 7 agosto 1996, n. 17 e 20 luglio 2010, n.7

Il Consiglio Regionale della Campania deve procedere, ai sensi della L.R. n. 7/10 art. 1 comma 6 e della L.R n. 17/96 e successive modifiche ed integrazioni, alle seguenti nomine:

1. CONSORZIO PER L'AREA DI SVILUPPO INDUSTRIALE – A.S.I. DI AVELLINO

COLLEGIO DEI REVISORI DEI CONTI

Legge Regionale 13 agosto 1998, n. 16. Statuto dell'Ente

Nomina del Presidente del Collegio dei Revisori dei Conti scelto tra gli iscritti nel ruolo dei Revisori Ufficiali dei Conti.

Ai sensi dell'art.14, commi 2 e 3, dello Statuto *"non può essere nominato….omissis….colui che si trova anche in una sola delle condizioni previste dall'art. 2382 del Codice Civile, il coniuge, i parenti e gli affini dei componenti del Consiglio Generale e del Comitato Direttivo del Consorzio entro il quarto grado e coloro i quali sono legati al Consorzio – o alle società da questo controllate – da un rapporto continuativo di prestazione d'opera retribuito. La cancellazione o la sospensione dal Registro dei Revisori Contabili……..omissis….è causa di decadenza dalla carica di Revisori dei Conti del Consorzio."*

2. CONSORZIO PER L'AREA DI SVILUPPO INDUSTRIALE – A.S.I. DI CASERTA

COLLEGIO DEI REVISORI DEI CONTI

Legge Regionale 13 agosto 1998, n. 16. Statuto dell'Ente

Nomina del Presidente del Collegio dei Revisori dei Conti scelto tra gli iscritti nel ruolo dei Revisori Ufficiali dei Conti.

Ai sensi dell'art.14, commi 2 e 3, dello Statuto *"non può essere nominato….omissis….colui che si trova anche in una sola delle condizioni previste dall'art. 2382 del Codice Civile, il coniuge, i parenti e gli affini dei componenti del Consiglio Generale e del Comitato Direttivo del Consorzio entro il quarto grado e coloro i quali sono legati al Consorzio – o alle società da questo controllate – da un rapporto continuativo di prestazione d'opera retribuito. La cancellazione o la sospensione dal Registro dei Revisori Contabili……..omissis….è causa di decadenza dalla carica di Revisori dei Conti del Consorzio."*

3. CONSORZIO PER L'AREA DI SVILUPPO INDUSTRIALE – A.S.I. DI SALERNO

COLLEGIO DEI REVISORI DEI CONTI

Legge Regionale 13 agosto 1998, n. 16. Statuto dell'Ente

Nomina del Presidente del Collegio dei Revisori dei Conti scelto tra gli iscritti nel ruolo dei Revisori Ufficiali dei Conti.

Ai sensi dell'art.29, commi 5 e 6, dello Statuto *"non può essere nominato….omissis….colui che si trova anche in una sola delle condizioni previste dall'art. 2382 del Codice Civile, il coniuge, i parenti e gli affini dei componenti del Consiglio Generale e del Comitato Direttivo del Consorzio entro il quarto grado e coloro i quali sono legati al Consorzio – o alle società da questo controllate – da un rapporto continuativo di prestazione d'opera retribuito. La cancellazione o la sospensione dal Registro dei Revisori Contabili……..omissis….è causa di decadenza dalla carica di Revisori dei Conti del Consorzio."*

Termine di presentazione delle proposte di candidatura: le ore 14.00 del ventesimo giorno dalla data di pubblicazione del presente Avviso.

fonte: http://burc.regione.campania.it

Consiglio Regionale della Campania

Il Presidente

I candidati non devono trovarsi in una delle condizioni di incompatibilità od ineleggibilità previste dall'art.4 della L.R. n.17/96 e successive modifiche ed integrazioni e dagli articoli degli Statuti dei Consorzi sopra riportati.

I soggetti indicati dall'art. 6, comma uno della L.R. n. 17/96 possono presentare proposta di candidatura alla **Presidenza del Consiglio Regionale della Campania – Centro Direzionale, isola F/13 – 80143** Napoli inoltrando apposita domanda in carta libera come da allegato fac-simile.

Dette proposte dovranno pervenire nel termine sopra indicato, ovvero essere inviate entro il medesimo termine, a mezzo raccomandata postale. La data di spedizione delle proposte sarà stabilita e comprovata dal timbro a data dell'ufficio postale accettante.

Non saranno prese in considerazione le proposte di candidatura pervenute oltre il termine indicato, ovvero prima della data di pubblicazione del presente avviso.

Il Presidente
Paolo Romano

fonte: http://burc.regione.campania.it

Consiglio Regionale della Campania

SCHEMA DI DOMANDA

Al Presidente
del Consiglio Regionale della Campania
Centro Direzionale - Isola F/13
80143 N A P O L I

OGGETTO: Avviso BURC n. del
Nomina del Presidente del Collegio dei Revisori dei Conti nel Consorzio ASI di.....

Io sottoscritto/a_____ nato/a a_____il _____e residente _____ propongo la mia candidatura nell'organismo citato all'oggetto. A tal fine:

Consapevole delle responsabilità civile e penali in caso di false dichiarazioni ai sensi dell'art. 76 del D.P.R. 28 dicembre 2000, n. 445:

- dichiaro di non trovarmi nelle condizioni di ineleggibilità e di incompatibilità previste dallo Statuto dell'Ente;
- dichiaro di non trovarmi nelle condizioni di incompatibilità e di ineleggibilità previste dall'art. 4 della L.R. n. 17/96 e successive modificazioni ed integrazioni;
- dichiaro di non trovarmi in alcuna delle condizioni previste dall'art.15, comma uno, della Legge 19 marzo 1990 n.55 e successive modificazioni ed integrazioni;
- dichiaro la mia disponibilità ad accettare l'incarico di cui all'oggetto.

Allegati:

- curriculum vitae (con firma non autenticata)
- fotocopia documento di riconoscimento in corso di validità.

Firma (non autenticata)

Data

Informativa ai sensi del Decreto Legislativo n.196/03:
I dati personali contenuti nelle proposte di candidatura pervenute ai competenti uffici del Consiglio Regionale,saranno utilizzati con modalità strettamente riferite al presente Avviso per i fini stabiliti dalla Legge Regionale n.17/96. Gli stessi saranno idoneamente conservati fino al rinnovo dei suddetti Organismi.

fonte: http://burc.regione.campania.it

Consiglio Regionale della Campania

Il Presidente

CONSIGLIO REGIONALE DELLA CAMPANIA
Avviso Nomine – LL.RR. 7 agosto 1996, n. 17 e 20 luglio 2010, n.7

Il Consiglio Regionale della Campania deve procedere, ai sensi della L.R. n. 7/10 art. 1 comma 6 e della L.R n. 17/96 e successive modifiche ed integrazioni, alle seguenti nomine e/o designazioni:

1. **AZIENDA SPECIALE "VALISANNIO" – C.C.I.A.A. di Benevento - Collegio dei Revisori dei Conti**
   DPR 2 novembre 2005 n. 254, art. 73 – Statuto dell'Azienda Speciale, art. 8.

Nomina di un membro effettivo e di uno supplente scelti tra gli iscritti nel registro dei revisori contabili.

2. **AZIENDA SPECIALE "AGRISVILUPPO CASERTA" - C.C.I.A.A. di Caserta – Collegio dei Revisori dei Conti**
   DPR 2 novembre 2005 n. 254, art. 73 comma 1.

Nomina di un membro effettivo e di uno supplente scelti tra gli iscritti nel registro dei revisori contabili.

3. **AZIENDA SPECIALE PER L'INNOVAZIONE DELLA PRODUZIONE E DEI SERVIZI – C.C.I.A.A. di Caserta - Collegio dei Revisori dei Conti**
   DPR 2 novembre 2005 n. 254, art. 73.

Nomina di un membro effettivo e di uno supplente scelti tra gli iscritti nel registro dei revisori contabili.

4. **AZIENDA SPECIALE "S.IN.T.E.S.I." SERVIZI INNOVATIVI PER IL TURISMO E LO SVILUPPO INTEGRATO - C.C.I.A.A. di Caserta – Collegio dei Revisori dei Conti**
   DPR 2 novembre 2005 n. 254, art. 73 – Statuto Azienda.
   Nomina di un membro effettivo e di uno supplente scelti tra gli iscritti nel registro dei revisori contabili.

5. **AZIENDA SPECIALE "COMTUR" - C.C.I.A.A.A di Napoli – Collegio dei Revisori dei Conti**
   DPR 2 novembre 2005 n. 254, art. 73 comma 1– Statuto dell'Azienda Speciale, art. 9.

Nomina di un membro effettivo e di uno supplente scelti tra gli iscritti nel registro dei revisori contabili.

6. **AZIENDA SPECIALE INTERTRADE per l'internazionalizzazione delle imprese – C.C.I.A.A. di Salerno – Collegio dei Revisori dei Conti**
   DPR 2 novembre 2005 n.254, art.73 – Statuto dell'Azienda Speciale, art. 9.

Nomina di un membro effettivo e di uno supplente scelti tra gli iscritti nel registro dei revisori contabili.

7. **AZIENDA SPECIALE "SEA PORTS - PER LA PORTUALITA' SALERNITANA" – C.C.I.A.A. di Salerno – Collegio dei Revisori dei Conti**
   DPR 2 novembre 2005 n. 254, art. 73 – Statuto dell'Azienda Speciale, art. 9.

Nomina di un membro effettivo e di uno supplente scelti tra gli iscritti nel registro dei revisori contabili.

fonte: http://burc.regione.campania.it

Il Presidente

8. **AGENZIA CAMPANA PER LA MOBILITA' SOSTENIBILE – A.Ca.M.**
   Collegio dei Revisori dei Conti
   Legge Regionale n. 3 del 28 marzo 2002, art. 25.

Nomina di tre membri effettivi e due supplenti iscritti nel Registro dei Revisori contabili istituito presso il Ministero di Grazia e Giustizia.

9. **AGENZIA REGIONALE SANITARIA – A.R.S.A.N. - Collegio sindacale**
   Decreto Leg.vo n. 502 del 30 dicembre 1992 e successive modificazioni ed integrazioni, art. 3 ter – Legge Regionale n. 25 del 18 novembre 1996, art. 8, così come modificato dall'art. 18 della Legge Regionale n. 15 dell'11 agosto 2005.

Designazione di due rappresentanti scelti tra gli iscritti nel registro dei revisori contabili istituito presso il Ministero di Grazia e Giustizia, ovvero tra i funzionari del Ministero del Tesoro, del bilancio e della programmazione economica che abbiano esercitato per almeno tre anni le funzioni di revisori dei conti o di componenti dei collegi sindacali.

Termine di presentazione delle proposte di candidatura: le ore 14.00 del ventesimo giorno dalla data di pubblicazione del presente Avviso.

I soggetti indicati dall'art. 6, comma uno della L.R. n. 17/96 possono presentare proposta di candidatura alla **Presidenza del Consiglio Regionale della Campania – Centro Direzionale, isola F/13 – 80143** Napoli inoltrando apposita domanda in carta libera come da allegato fac-simile.

Dette proposte dovranno pervenire nel termine sopra indicato, ovvero essere inviate entro il medesimo termine, a mezzo raccomandata postale. La data di spedizione delle proposte sarà stabilita e comprovata dal timbro a data dell'ufficio postale accettante.

Non saranno prese in considerazione le proposte di candidatura pervenute oltre il termine indicato, ovvero prima della data di pubblicazione del presente avviso.

Il Presidente
Paolo Romano

fonte: http://burc.regione.campania.it

SCHEMA DI DOMANDA

Al Presidente
del Consiglio Regionale della Campania
Centro Direzionale - Isola F/13
80143 N A P O L I

OGGETTO: Avviso BURC n. del
Nomina e/o designazione di .....nel

.....

.....

Io sottoscritto/a..... nato/a a..... il ..... e residente ..... propongo la mia candidatura nell'organismo citato all'oggetto.

Consapevole delle responsabilità civile e penali in caso di false dichiarazioni ai sensi dell'art. 76 del D.P.R. 28 dicembre 2000, n. 445:

- dichiaro di non trovarmi nelle condizioni di incompatibilità e di ineleggibilità previste dall'art. 4 della L.R. n. 17/96 e successive modificazioni ed integrazioni;
- dichiaro di non trovarmi in alcuna delle condizioni previste dall'art.15, comma uno, della Legge 19 marzo 1990 n.55 e successive modificazioni ed integrazioni;
- dichiaro la mia disponibilità ad accettare l'incarico di cui all'oggetto.

Allegati:

- curriculum vitae (con firma non autenticata)
- fotocopia documento di riconoscimento in corso di validità.

Firma (non autenticata)

Data

Informativa ai sensi del Decreto Legislativo n.196/03:
I dati personali contenuti nelle proposte di candidatura pervenute ai competenti uffici del Consiglio Regionale,saranno utilizzati con modalità strettamente riferite al presente Avviso per i fini stabiliti dalla Legge Regionale n.17/96. Gli stessi saranno idoneamente conservati fino al rinnovo dei suddetti Organismi.

fonte: http://burc.regione.campania.it

REGIONE CAMPANIA

Deliberazione giunta regionale n.551 del09/07/2010

A.G.C. 05 - Ecologia, Tutela dell'Ambiente, Disinquinamento, Protezione Civile

Settore: 03 - Programmazione Interventi di Protezione Civile sul Territorio

Oggetto:

Campagna A.I.B. 2010: pianificazione delle attività di protezione civile sul territorio regionale per fronteggiare gli incendi boschivi e di interfaccia e i rischi derivanti. Programmazione finanziaria e disposizioni per l'attuazione degli interventi

fonte: http://burc.regione.campania.it

PREMESSO:

- Che le funzioni della protezione civile nella Regione Campania sono assicurate dal Settore "Programmazione Interventi di Protezione Civile sul territorio", struttura organizzativa di II grado della Giunta, istituita con L.R. 4 luglio 1991, n. 11 e inserita all'interno dell'Area Generale di Coordinamento "Ecologia, Tutela dell'Ambiente, Disinquinamento, Protezione Civile";
- Che fra le competenze assegnate al Settore risultano, fra l'altro, essere ricomprese quelle relative: alla cura dei rapporti con gli organismi nazionali della Protezione Civile e all'organizzazione delle forme di compartecipazione all'attuazione dei relativi interventi; allo studio e programmazione dei piani regionali di emergenza per l'attuazione dei provvedimenti immediati da assumersi al verificarsi delle calamità; alla raccolta e divulgazione di ogni informazione utile ai fini della salvaguardia della popolazione; alla promozione di studi ed azioni relative alla prevenzione delle calamità e, in caso di eventi eccezionali e/o calamità naturali, alla conduzione delle attività di coordinamento delle iniziative regionali di primo intervento;
- Che il quadro delle competenze individuate dalla L.R. n. 11/91 è stato, di fatto, rimodulato profondamente a seguito del processo di decentramento amministrativo, avviato con la Legge n. 59/97 ed il successivo Decreto Legislativo n. 112/98, confermato nei contenuti e nelle linee essenziali in tema di materia concorrente dalla modifica del Titolo V della Costituzione, che ha dato luogo ad una riorganizzazione del Servizio Nazionale della Protezione Civile, definendo e disciplinando i modi, le funzioni, le competenze ed i relativi livelli di responsabilità dello Stato, delle Regioni e degli Enti Locali nella gestione e coordinamento delle diverse attività di protezione civile;
- Che fra le funzioni trasferite alle Regioni in materia di protezione civile sono ricomprese, fra l'altro, quelle relative: alla predisposizione dei programmi di previsione e prevenzione dei rischi, sulla base degli indirizzi nazionali adottati dal Dipartimento della Protezione Civile della Presidenza del Consiglio dei Ministri; all'attuazione di interventi urgenti in caso di crisi determinata dal verificarsi o dall'imminenza di eventi di cui all'art. 2, comma 1, lettera b), della legge 24 febbraio 1992, n. 225 (eventi naturali o connessi con l'attività dell'uomo che per loro natura ed estensione comportano l'intervento coordinato di più enti o amministrazioni competenti in via ordinaria), avvalendosi anche del Corpo Nazionale dei Vigili del Fuoco; allo spegnimento degli incendi boschivi, fatto salvo quanto stabilito al punto 3) della lettera f) del comma 1 dell'articolo 107 del D.Lgs. 112/98 (compiti, di rilievo nazionale, connesse alle funzioni operative riguardanti il soccorso tecnico urgente, la prevenzione e lo spegnimento incendi e lo spegnimento con mezzi aerei degli incendi boschivi); agli interventi per l'organizzazione e l'utilizzo del volontariato;
- Che, in materia di incendi, con l'Ordinanza del Presidente del Consiglio dei Ministri del 28 agosto 2007, n. 3606, emanata a seguito della particolare recrudescenza degli incendi boschivi e dei danni prodotti al tessuto sociale economico e naturalistico, è stato richiesto alle Regioni un intervento più incisivo in termini di previsione, prevenzione e lotta agli incendi, introducendo innovazioni organizzative nelle attività di contrasto al fuoco, in particolare con riferimento agli incendi di interfaccia urbano-rurale, per i quali sono state impartite disposizioni ai Comuni relative all'obbligo dell'adozione dei piani di emergenza comunali ed attribuiti specifici compiti e ruoli alle strutture regionali di Protezione Civile per il coordinamento e l'attuazione delle misure di prevenzione, previsione e lotta attiva previste nei piani di emergenza comunali (P.E.C.);
- Che il Settore Programmazione Interventi di Protezione Civile sul territorio, pertanto, in forza del quadro legislativo vigente in materia di incendi boschivi e di interfaccia urbano-rurale, assicura ogni attività e/o intervento finalizzato alla previsione, prevenzione e contrasto degli eventi attesi e/o in atto, dovendo concorrere, con modalità prestabilite, funzionalmente ed operativamente regolamentate dall'attuale ordinamento giuridico e amministrativo regionale vigente in materia, in relazione alla diversa natura e classificazione dell'evento e alle corrispettive e differenti assunzioni di responsabilità definite dai ruoli assunti e dai compiti assegnati;
- Che, in particolare, in materia di antincendio boschivo, il Settore Programmazione Interventi di Protezione Civile sul territorio assicura il concorso e il supporto alle strutture centrali e periferiche del

ramo Foreste dell'Assessorato Agricoltura e Foreste, individuate, ai sensi della D.G.R. n. 2246 del 07 giugno 2002, quali strutture regionali competenti alla programmazione delle attività di previsione, prevenzione e lotta attiva agli incendi boschivi, di cui all'art. 3 della Legge 30 novembre 2000, n. 353;

- Che tale concorso e supporto è svolto attraverso le modalità e i termini previsti dalla predetta D.G.R. n. 2246/2002, nonché dell'accordo di collaborazione tra il Settore Foreste, Caccia e Pesca e il Settore Programmazione Interventi di Protezione Civile sul territorio approvato con D.G.R. n. 1936 del 23 maggio 2003, che prevede, fra l'altro:
    - la fornitura al Settore Foreste di dati, informazioni e bollettini previsionali relativi alle condizioni meteorologiche e di suscettività all'innesco, elaborati dal Settore Protezione Civile e/o dal Dipartimento della Protezione Civile della Presidenza del Consiglio dei Ministri;
    - la compartecipazione del Settore Foreste, mediante la condivisione di mezzi, materiali risorse umane e tecnologiche, alle attività assicurate, in emergenza, dalla Sala Operativa Regionale Unificata (SORU) del Settore Protezione Civile, ai fini del soccorso alle popolazioni, della verifica dell'agibilità delle strutture e/o infrastrutture danneggiate dagli incendi e della rimozione del pericolo incombente;
    - le modalità di utilizzazione del volontariato regionale di protezione civile per le attività di avvistamento e spegnimento degli incendi;
- Che, ai fini del supporto decisionale in fase previsionale, il Settore Protezione Civile provvede, avvalendosi del proprio Servizio 04, individuato con Decreto del Presidente della Giunta Regionale n. 299 del 30 giugno 2005 quale Centro Funzionale Decentrato (CFD) della Campania, ai sensi e per gli effetti della Direttiva del Presidente del Consiglio dei Ministri 27 febbraio 2004, alla diffusione quotidiana del bollettino meteorologico regionale emesso dal CFD, nonché all'elaborazione, sulla base dei dati meteorologici previsti sul territorio regionale, del bollettino di suscettività all'innesco degli incendi, emesso dal Dipartimento della Protezione Civile e alla successiva comunicazione degli eventuali stati di allerta per rischio incendi in Campania;
- Che, ai fini della gestione in fase di pre-emergenza e/o emergenza del rischio incendi, il Settore Protezione Civile provvede, ai sensi della Deliberazione di Giunta Regionale n. 854 del 08 marzo 2003, all'attivazione delle fasi di presidio, attenzione, preallarme ed allarme previste dai piani di emergenza e ad ogni attività necessaria per fronteggiare l'evento, coordinando le strutture regionali partecipanti al sistema regionale di protezione civile, individuate con Deliberazione di Giunta Regionale n. 6932 del 21 dicembre 2001, secondo il quadro di ripartizione delle funzioni, definite e attivate nella S.O.R.U., nell'ambito del metodo Augustus, fra cui, quella F1 – Tecnico-Scientifica che, per il rischio incendi, è assegnata, ai sensi della stessa D.G.R. n. 854/2003, alla responsabilità del Settore Regionale Foreste, Caccia e Pesca;
- Che il Settore Protezione Civile provvede, ai sensi della Deliberazione di Giunta Regionale n. 6935 del 21 dicembre 2001, all'individuazione delle associazioni di volontariato, iscritte al Registro Regionale ex L.R. 9/93 e 18/96, che svolgono, senza fini di lucro, prevalentemente attività di protezione civile, così come definite dall'art. 3 della L. 225/92 e che sono ricomprese nell'elenco istituito con Deliberazione di Giunta Regionale n. 2394 del 22 dicembre 2004, distinte per tipologie di rischio, capacità operative e modalità di intervento;
- Che, in attuazione delle disposizioni della citata OPCM n. 3606/2007, nel caso di incendi di interfaccia di particolare rilevanza, il Settore Protezione Civile assicura, mediante la SORU, il coordinamento delle attività emergenziali, a cui concorrono, in ragione dell'entità dell'evento, le diverse componenti statali, regionali e locali del sistema di protezione civile;

PREMESSO, altresì:

- Che, nell'egida legislativa configurata dal combinato disposto, di cui all'art. 7, comma 3 della legge 353/2000, che prevede la possibilità per le Regioni di avvalersi, negli interventi di lotta attiva contro gli incendi boschivi, di risorse, mezzi e personale del Corpo Nazionale dei Vigili del Fuoco e all'art. 2,

comma 1, lettera b), della legge 24 febbraio 1992, n. 225, che assegna alle Regioni la competenza sugli interventi urgenti, da attuare avvalendosi anche del Corpo Nazionale dei Vigili del Fuoco, in caso di eventi naturali o connessi con l'attività dell'uomo che per loro natura ed estensione comportano l'intervento coordinato di più enti o amministrazioni competenti in via ordinaria, con Deliberazione di Giunta Regionale n. 439 del 16 marzo 2007 è stato approvato lo schema dell'accordo quadro, successivamente sottoscritto in data 09 luglio 2007, fra la Regione Campania e il Ministero dell'Interno - Dipartimento dei Vigili del Fuoco, del Soccorso Pubblico e della Difesa Civile per la reciproca collaborazione nelle attività di protezione civile;

- Che tale accordo quadro, all'art. 7, prevede il concorso della Direzione Regionale dei Vigili del Fuoco alle attività di spegnimento degli incendi boschivi, in relazione alle esigenze connesse al rischio incendi sul territorio regionale e alle determinazioni di cui al Decreto relativo alla "Dichiarazione dello stato di grave pericolosità degli incendi boschivi", emanato dal Presidente della Giunta Regionale;
- Che lo stesso art. 7 prevede, fra l'altro, che l'organizzazione, la consistenza e i costi del concorso assicurato dalla Direzione Regionale dei Vigili del Fuoco, da definire sulla base di apposito elaborato tecnico-economico predisposto di intesa con gli Assessorati Regionali alla Protezione Civile e all'Agricoltura e Foreste, siano approvati con apposita Deliberazione della Giunta Regionale e recepiti nell'ambito di un protocollo operativo, da sottoscrivere annualmente, secondo lo schema tipo derivato dall'accordo quadro, con le modalità previste dall'art. 1, comma 439, della legge finanziaria 2007;
- Che con Decreto del Presidente della Giunta Regionale n. 113 del 17 giugno 2010 è stata adottata la Dichiarazione per l'anno 2010 dello stato di grave pericolosità degli incendi boschivi, per il periodo 14 giugno 2010 – 30 settembre 2010;
- Che con Direttiva del Presidente del Consiglio dei Ministri prot. n. DPC/CD/0000511 del 11 giugno 2010, sono stati adottati gli indirizzi operativi, ai sensi dell'art. 5 della legge 9 novembre 2001, n. 401, per prevenire e fronteggiare gli incendi boschivi e di interfaccia ed i rischi conseguenti nella stagione estiva 2010 ed è stata ribadita, al fine di fronteggiare gli incendi di interfaccia, la necessità, oltre ad un'adeguata risposta in termini di lotta attiva, anche di una puntuale pianificazione di protezione civile a tutti i livelli, nonché del coordinamento del flusso delle informazioni tra i diversi soggetti locali, regionali e statali competenti, particolarmente auspicato nel caso in cui le competenze e le responsabilità in materia di incendi boschivi e protezione civile afferiscano a distinte titolarità in ambito regionale.
- Che la Direttiva indica, altresì, le modalità organizzative delle attività da porre in essere, sia per il contrasto degli incendi boschivi e di interfaccia che, eventualmente, per fini di protezione civile, differenziando le stesse in attività di previsione e prevenzione, di pianificazione ai sensi della legge quadro sugli incendi boschivi, di pianificazione di protezione civile, di lotta attiva agli incendi boschivi e di interfaccia e di gestione dell'emergenza;
- Che con Deliberazione di Giunta Regionale n. 1133 del 19 giugno 2009 è stato approvato il "Piano Regionale per la programmazione delle attività di previsione, prevenzione e lotta attiva contro gli incendi boschivi 2009", predisposto dal Settore Regionale Foreste, Caccia e Pesca, in attuazione del disposto di cui all'art. 3, comma 3, della legge 353/2000 e che definisce, fra l'altro, anche le attività e i compiti del Settore Regionale Protezione Civile nell'ambito delle procedure previste per l'attuazione del piano;

RILEVATO:

- Che il Settore Programmazione Interventi di Protezione Civile, sulla scorta dei surrichiamati provvedimenti dello Stato e della Regione e tenuto conto dei principi e degli indirizzi programmatici adottati per la campagna A.I.B. 2010, ha provveduto alla definizione dell'istruttoria presupposta alla pianificazione delle attività di protezione civile sul territorio regionale per fronteggiare gli incendi boschivi e di interfaccia e i rischi derivanti, nonché all'individuazione, nell'ambito del modello di intervento adottato, dei ruoli e compiti delle strutture regionali di protezione civile e delle relative procedure operative;

- Che tale pianificazione, contenuta nell'elaborato: Relazione programmatica - allegato A al presente provvedimento a farne parte integrante e sostanziale, è stata predisposta in esito alle intese raggiunte con la Direzione Regionale dei Vigili del Fuoco, il Comando Regionale del Corpo Forestale dello Stato, il Settore Regionale Foreste, Caccia e Pesca, previa condivisione degli aspetti relativi alla reciproca collaborazione e alle specifiche attività di competenza del Settore Protezione Civile in materia di incendi di interfaccia ex OPCM 3606/2007;
- Che, ai fini della definizione dell'organizzazione, della consistenza e dei costi del concorso della Direzione Regionale dei Vigili del Fuoco alle attività di spegnimento degli incendi boschivi, in relazione alle esigenze connesse al rischio incendi sul territorio regionale e alle determinazioni di cui al Decreto del Presidente della Giunta Regionale n. 113 del 17 giugno 2010, relativo alla "Dichiarazione dello stato di grave pericolosità degli incendi boschivi", per il periodo 14 giugno 2010 ÷ 30 settembre 2010, emanato dal Presidente della Giunta Regionale, è stato predisposto l'apposito schema di protocollo operativo (Appendice F all'accordo quadro del 09 luglio 2007), allegato B al presente provvedimento, definito sulla base di apposito elaborato tecnico-economico, predisposto di intesa con gli Assessorati Regionali alla Protezione Civile e all'Agricoltura e Foreste;

CONSIDERATO:

- Che la recrudescenza del fenomeno degli incendi boschivi e il deterioramento del patrimonio forestale sul territorio della Regione Campania comportano condizioni di elevato degrado ambientale, determinando, altresì, effetti di incremento nella propensione del territorio al dissesto idrogeologico, nonché rilevanti danni economici e condizioni di estremo pericolo per la pubblica e privata incolumità;
- Che le attività di protezione civile rivolte alla previsione, prevenzione e contrasto degli incendi boschivi e di interfaccia e dei rischi possono caratterizzarsi in termini di interventi urgenti e indifferibili, attese le finalità di salvaguardia della pubblica e privata incolumità e la rilevanza in termini sociali ed economici dei danni causati all'ambiente e alle attività produttive;
- Che, pertanto, l'approvazione della pianificazione e l'attuazione degli interventi previsti assumono carattere di cogenza per la Regione, in forza delle competenze assegnate ai sensi delle leggi vigenti in materia di incendi boschivi e di interfaccia;

DATO ATTO:

- Che, ai fini della programmazione delle risorse necessarie all'attuazione degli interventi previsti nella pianificazione, distinti in relazione alle attività da conseguire, il Settore Regionale Protezione Civile ha provveduto alla valutazione preventiva degli oneri da sostenere, quantificati in complessivi € 750.000,00 e così ripartiti:
    - € 600.000,00 per oneri derivanti dalle attività di supporto fornite della Direzione Regionale dei Vigili del Fuoco;
    - € 100.000,00 per oneri derivanti dal rimborso delle spese sostenute dal volontariato di protezione civile;
    - € 50.000,00 per oneri derivanti da attività di lavoro straordinario, reso dal personale regionale in situazioni di emergenza;
- Che gli importi surriportati sono stati computati sulla base delle stime analitiche riportate in appendice all'elaborato programmatico predisposto dal Settore Protezione Civile, allegato A al presente provvedimento;
- Che, in particolare, gli oneri da corrispondere alla Direzione Regionale dei Vigili del Fuoco sono stati computati sulla base dell'elaborato tecnico-economico, predisposto di intesa con gli Assessorati Regionali alla Protezione Civile e all'Agricoltura e Foreste e annesso al protocollo operativo - allegato B al presente provvedimento;
- Che gli oneri da corrispondere al volontariato, afferenti unicamente al rimborso delle spese sostenute, secondo quanto all'uopo stabilito dal Comitato Regionale del Volontariato, sono stati computati sulla

base dei costi forfettari giornalieri riportati nell'allegato A al presente provvedimento e del periodo stimato di impiego;
- Che gli oneri da corrispondere al personale regionale per le eventuali attività di lavoro straordinario sono stati computati in modo presuntivo, sulla base delle unità di personale previste per l'impiego nelle eventuali emergenze, nel periodo di massima pericolosità stabilito;

RITENUTO:
- Di dover provvedere all'adozione della pianificazione delle attività di protezione civile, da realizzare sul territorio regionale nell'ambito della campagna A.I.B. 2010, per fronteggiare gli incendi boschivi e di interfaccia e i rischi derivanti, nonché all'individuazione, nell'ambito del modello di intervento adottato, dei ruoli e compiti delle strutture regionali di protezione civile e delle relative procedure operative, secondo quanto riportato nell'elaborato, predisposto dal Settore Programmazione Interventi di Protezione Civile sul territorio che, denominato: "Relazione programmatica" e allegato A al presente provvedimento, ne costituisce parte integrante e sostanziale;
- Di dichiarare gli interventi previsti dalla suddetta pianificazione urgenti e indifferibili, attese le finalità degli stessi di salvaguardia della pubblica e privata incolumità e la rilevanza in termini sociali ed economici dei danni causati all'ambiente e alle attività produttive dal fenomeno degli incendi boschivi e di interfaccia;
- Di dover incaricare il Dirigente del Settore Programmazione Interventi di Protezione Civile sul territorio affiche provveda, monocraticamente, ad ogni adempimento tecnico e amministrativo necessario all'attuazione degli interventi previsti nella pianificazione, ivi compresa l'adozione degli atti di impegno, liquidazione e pagamento della spesa necessaria;
- Di dover, altresì, approvare lo schema di protocollo operativo (Appendice F all'accordo quadro, sottoscritto in data 09 luglio 2007, fra la Regione Campania e il Ministero dell'Interno - Dipartimento dei Vigili del Fuoco, del Soccorso Pubblico e della Difesa Civile), allegato B al presente provvedimento a farne parte integrante e sostanziale e definito sulla base dell'apposito elaborato tecnico-economico, predisposto dal Settore Programmazione Interventi di Protezione Civile sul territorio di intesa con gli Assessorati Regionali alla Protezione Civile e all'Agricoltura e Foreste;
- Di autorizzare l'Assessore delegato alla Protezione Civile alla sottoscrizione del suddetto protocollo operativo;
- Di dover imputare gli oneri derivanti, quantificati presuntivamente in complessivi € 750.000,00, sulla base delle stime analitiche riportate in appendice all'elaborato programmatico predisposto dal Settore Protezione Civile - allegato A al presente provvedimento, sull'U.P.B. 1.1.1. del bilancio gestionale regionale 2010 (cap. 1176 e cap. 1149, rispettivamente, per € 600.000,00 ed € 100.000,00) e sull'U.P.B. 6.23.51 – cap. 77, per € 50.000,00;

VISTI:
- la L.R. n. 11/91;
- il D. Lgs. 112/98 e s.m.i.;
- la legge 353/2000;
- la D.G.R.C. n. 854 del 07 marzo 2003;
- la D.G.R.C. n. 1468 del 28 ottobre 2005;
- la D.G.R.C. n. 501 del 11 giugno 2010;
- il D.P.G.R.C. n. n. 113 del 17 giugno 2010;

VISTO, altresì:
- Il parere rilasciato con nota prot. 0648129/2010 dall'A.G.C. Avvocatura – Settore Consulenza Legale e Documentazione sul predetto schema di protocollo operativo e che, allegato C al presente provvedimento, ne costituisce parte integrante e sostanziale;

PROPONE e la Giunta, in conformità, a voto unanime

DELIBERA

per tutto quanto in narrativa riportato, da intendersi integralmente di seguito trascritto:

1. Di approvare la pianificazione, di contenuti riportati nell'elaborato denominato: "Relazione programmatica" e allegato A al presente provvedimento a farne parte integrante e sostanziale, predisposto dal Settore Regionale Programmazione Interventi di Protezione Civile sul territorio per la definizione delle attività di protezione civile, da realizzare sul territorio regionale nell'ambito della campagna A.I.B. 2010, al fine di fronteggiare gli incendi boschivi e di interfaccia e i rischi derivanti e per l'individuazione, nell'ambito del modello di intervento adottato, dei ruoli e compiti delle strutture regionali di protezione civile e delle relative procedure operative;
2. Di dichiarare gli interventi previsti dalla suddetta pianificazione urgenti e indifferibili, anche ai sensi della D.G.R. n. 501 del 11 giugno 2010, attese le finalità degli stessi di salvaguardia della pubblica e privata incolumità e la rilevanza in termini sociali ed economici dei danni causati all'ambiente e alle attività produttive dal fenomeno degli incendi boschivi e di interfaccia;
3. Di incaricare il Dirigente del Settore Programmazione Interventi di Protezione Civile sul territorio affinchè provveda, monocraticamente, ad ogni adempimento tecnico e amministrativo necessario all'attuazione degli interventi previsti nella pianificazione, ivi compresa l'adozione degli atti di impegno, liquidazione e pagamento della spesa necessaria;
4. Di approvare lo schema di protocollo operativo (Appendice F all'accordo quadro, sottoscritto in data 09 luglio 2007, fra la Regione Campania e il Ministero dell'Interno - Dipartimento dei Vigili del Fuoco, del Soccorso Pubblico e della Difesa Civile), allegato B al presente provvedimento a farne parte integrante e sostanziale e definito sulla base dell'apposito elaborato tecnico-economico, predisposto dal Settore Programmazione Interventi di Protezione Civile sul territorio di intesa con gli Assessorati Regionali alla Protezione Civile e all'Agricoltura e Foreste;
5. Di autorizzare l'Assessore delegato alla Protezione Civile alla sottoscrizione del suddetto protocollo operativo;
6. Di imputare gli oneri derivanti, quantificati presuntivamente in complessivi € 750.000,00, sulla base delle stime analitiche riportate in appendice all'elaborato programmatico predisposto dal Settore Protezione Civile - allegato A al presente provvedimento, sull'U.P.B. 1.1.1. del bilancio gestionale regionale 2010 (cap. 1176 e cap. 1149, rispettivamente, per quote parti di € 600.000,00 ed € 100.000,00) e sull'U.P.B. 6.23.51 – cap. 77, per la quota di € 50.000,00;
7. Di dare atto che la spesa emergente dal presente provvedimento è coerente con il tetto programmatico di spesa di cui alla Deliberazione di Giunta n. 501 del 11 giugno 2010, fissato per i predetti capitoli di spesa n. 1174 e 1149 dell'U.P.B. 1.1.1. e n. 77 dell'U.P.B. 6.23.51 e che tutti i predetti capitoli sono dotati di sufficiente disponibilità, in termini di competenza e cassa, per la copertura finanziaria del presente porovvedimento;
8. Di inviare il presente provvedimento, ad intervenuta esecutività, all'A.G.C. 01 Gabinetto del Presidente della Giunta Regionale, all'A.G.C. 05 Ecologia, Tutela dell'Ambiente, Disinquinamento e Protezione Civile, All'A.G.C. 11 Sviluppo attività settore primario, al Settore Programmazione Interventi di Protezione Civile sul territorio, Al Settore Foreste, Caccia e Pesca, Alla Direzione Regionale Campania dei Vigili del Fuoco, nonché al Settore Stampa, Informazione, Documentazione e BURC, per la pubblicazione sul BURC e sul sito internet.

Il Segretario
Cancellieri

Il Presidente
Caldoro

ALLEGATO A

GIUNTA REGIONALE DELLA CAMPANIA
ASSESSORATO ALLA PROTEZIONE CIVILE

Settore Programmazione
Interventi di Protezione Civile sul territorio

Campagna A.I.B. 2010
Pianificazione delle attività di protezione civile sul territorio regionale per fronteggiare gli incendi boschivi e di interfaccia e i rischi derivanti.

RELAZIONE PROGRAMMATICA

giugno 2010

INDICE

1. Premessa 3
2. Fenomenologia degli incendi nelle aree di interfaccia in Campania 4
3. La pianificazione di emergenza nelle aree di interfaccia 5
4. Sistema di allertamento per il rischio incendi boschivi e di interfaccia 5
5. Scenari di evento e di danno di riferimento 6
6. Livelli di allerta 8
7. Modello di intervento 9
8. Ruoli e compiti delle strutture regionali di protezione civile 10
8.1 Organizzazione del Settore 11
8.2 La Sala Operativa Regionale Unificata (SORU) 11
8.3 Il Centro Funzionale Decentrato (CFD) 13
8.4 Modello di intervento per le strutture regionali di protezione civile 16
8.4.1 Ruolo della Sala Operativa Regionale Unificata 16
8.4.2 Ruolo del Centro Funzionale 19
8.4.3 Ruolo dei Servizi Forestali Regionali 19
8.4.4 Ruolo del Corpo Forestale dello Stato 19
8.4.5 Ruolo dei Vigili del fuoco 20
8.4.6 Ruolo delle Prefetture 21
8.4.7 Ruolo del Volontariato 21
9. Quadro finanziario e stima dei costi 21
9.1 Attività di supporto della Direzione Regionale del Corpo Nazionale dei VV.F. 21
9.2 Rimborso spese volontariato di protezione civile 22
9.3 Spese per il personale regionale 23

fonte: http://burc.regione.campania.it

1. Premessa

Nel presente elaborato sono riportati gli aspetti programmatici ed operativi della pianificazione delle attività di protezione civile da realizzare sul territorio regionale, nell'ambito della campagna A.I.B. 2010, per fronteggiare il fenomeno degli incendi boschivi e di interfaccia e i rischi conseguenti.

Con riferimento al vigente ordinamento giuridico e amministrativo regionale e alle peculiarietà delle competenze stabilite, la pianificazione individua gli ambiti funzionali ed operativi e le modalità di attuazione degli interventi programmati per il conseguimento degli obiettivi istituzionali, assegnati alle Regioni, in materia di protezione civile, ai sensi della legge n. 225/92 e dei successivi provvedimenti adottati dallo Stato e dalla Regione, a seguito del processo di decentramento amministrativo, avviato con la Legge n. 59/97 e con il successivo Decreto Legislativo n. 112/98, confermato nei contenuti e nelle linee essenziali in tema di materia concorrente dalla modifica del Titolo V della Costituzione.

Le competenze relative alle attività di previsione, prevenzione e lotta attiva contro gli incendi boschivi sono attribuite al Settore Foreste, Caccia e Pesca (Settore 05 dell'A.G.C. 11- Agricoltura) che predispone ogni anno il Piano AIB, attuandolo attraverso il coordinamento, effettuato dalla Sala Operativa del C.O.R. Regionale, con gli altri Enti, quali il C.F.S., gli S.T.A.P.F. e gli EE.DD., e con la compartecipazione della protezione civile, in relazione alle attività di soccorso delle popolazioni, di verifica dell'agibilità delle strutture e/o infrastrutture danneggiate dagli incendi e di rimozione del pericolo incombente.

Le attività della protezione civile, in materia di rischio incendi boschivi, si caratterizzano, quindi, negli interventi diretti a fronteggiare gli effetti indotti dall'evento sulle popolazioni, sull'ambiente, sugli insediamenti abitativi, sulle infrastrutture e sulle attività produttive.

L'ordinanza del Presidente del Consiglio dei Ministri del 28 agosto 2007, n. 3606 "Disposizioni urgenti di protezione civile dirette a fronteggiare lo stato di emergenza in atto nei territori delle regioni Lazio, Campania, Puglia, Calabria e della regione Siciliana in relazione ad eventi calamitosi dovuti alla diffusione di incendi e fenomeni di combustione" dispone all'art. 1, comma 9 che i sindaci dei comuni interessati delle regioni di cui alla citata ordinanza predispongano i piani comunali di emergenza che dovranno tener conto prioritariamente delle strutture maggiormente esposte al rischio di incendi di interfaccia, al fine della salvaguardia e dell'assistenza della popolazione.

La predisposizione di tali piani di emergenza necessita delle risultanze delle attività previste dalla stessa ordinanza all'art. 1, comma 8, ovvero della perimetrazione e classificazione delle aree esposte ai rischi derivanti dal manifestarsi di possibili incendi di interfaccia, nonché dell'organizzazione dei modelli di intervento, che deve essere effettuata dalle Prefetture - Uffici Territoriali del Governo con il coordinamento delle Regioni ed in collaborazione con le Province interessate, con l'ausilio del Corpo forestale dello Stato e del Corpo Nazionale dei Vigili del Fuoco, nonché delle associazioni di volontariato ai diversi livelli territoriali.

fonte: http://burc.regione.campania.it

2. Fenomenologia degli incendi nelle aree di interfaccia in Campania

Negli ultimi decenni, la severità e la frequenza di incendi sono significativamente aumentate nel Sud Italia, così come l'estensione delle aree bruciate. In aree mediterranee, gli incendi seguono un tipico andamento stagionale che riflette le condizioni climatiche con aridità estiva e precipitazioni concentrate nel periodo autunno-invernale. Il numero dei focolai è solitamente determinato dalla presenza antropica mentre la capacità di propagazione del fuoco è connessa principalmente alla distribuzione spaziale del combustibile.

La variabilità spazio-temporale dell'occorrenza degli incendi in Campania è andata profondamente evolvendosi negli ultimi decenni per effetto della profonda trasformazione che ha subito la Regione nell'uso del territorio. Le aree costiere e di pianura sono state interessate da forti fenomeni di urbanizzazione sia in aree metropolitane sia in aree a prevalente vocazione turistica. I territori montani e quelli collinari più interni e marginali, al contrario dei sistemi di pianura, hanno subito un forte abbandono da parte delle popolazioni locali legate ad economie tradizionali con una conseguente forte colonizzazione arbustiva dei pascoli ed espansione delle superfici boscate. Tutti questi cambiamenti hanno comportato l'avvio di processi dinamici della vegetazione con un progressivo aumento della copertura arbustiva ed arborea ed una conseguente riduzione della frammentazione della copertura vegetale sul territorio. In pratica, si è passati da un territorio caratterizzato da un complesso mosaico di coperture ed usi del suolo ad un sistema caratterizzato da una copertura più omogenea di vegetazione arbustiva ed arborea per vaste estensioni.

Nel complesso, quindi, vi è stata da un lato la progressiva espansione delle aree urbanizzate e dall'altro un incremento della copertura arborea ed arbustiva. Questo ha comportato l'espansione di aree urbane contigue ad aree con coperture arbustive ed arboree, le cosiddette aree di interfaccia. Le aree di interfaccia sono caratterizzate da una maggiore frequenza della ricorrenza dei processi di ignizione per via della forte presenza antropica.

Le nuove strutture di vegetazione che si sono andate espandendo in aree originariamente caratterizzate da una maggiore attività agricolo-pastorale, associate con il contemporaneo aumento delle interfacce urbano-foresta, hanno prodotto un aumento del rischio d'incendio, con maggiori frequenze dei processi di ignizione e più grandi estensioni delle aree bruciate. La fenomenologia degli incendi in Campania deve essere quindi interpretata non solo in funzione della maggiore diffusione dei popolamenti vegetali "preferenziali" per gli incendi ed della forte omogeneizzazione del territorio più favorevole ad una propagazione del fuoco su maggiori estensioni, ma anche alla maggiore frequenza dei fattori di innesco quali l'espansione dell'interfaccia urbano-foresta, l'incremento demografico, la concentrazione turistica costiera.

In passato il rischio incendi di interfaccia è stato poco considerato ed approfondito nella pianificazione di emergenza, se non in alcune realtà territoriali, come quelle liguri, in cui esperienze passate hanno indotto ad specifica sensibilizzazione al problema.

Il Dipartimento di Protezione Civile definisce l'interfaccia urbano-rurale come quella zona, area o fascia, nelle quale l'interconnessione tra strutture antropiche e aree naturali è molto stretta; cioè sono quei luoghi geografici dove il sistema urbano e quello naturale si incontrano ed interagiscono e come tali sono da considerarsi a rischio d'incendio di interfaccia, potendo venire

fonte: http://burc.regione.campania.it

rapidamente in contatto con la possibile propagazione di un incendio originato da vegetazione combustibile. Tale incendio può avere origine sia in prossimità dell'insediamento (ad es. dovuto all'abbruciamento di residui vegetali o all'accensione di fuochi durante attività ricreative come barbecue, fuochi d'artificio, ecc.), che avere inizio come incendio propriamente boschivo per poi interessare le zone di interfaccia.

3. La pianificazione di emergenza nelle aree di interfaccia

A seguito dei tragici eventi del 2007, il Dipartimento di Protezione Civile ha ritenuto necessario integrare le procedure per la lotta attiva agli incendi boschivi di cui alla L.353/2000, con la promozione di un'adeguata pianificazione di emergenza per gli incendi di interfaccia, definendo i possibili scenari di rischio derivanti da tale tipologia di incendi ed il corrispondente modello di intervento per fronteggiarne la pericolosità e controllarne le conseguenze sull'integrità della popolazione, dei beni e delle infrastrutture esposte.

Gli obiettivi specifici della pianificazione di emergenza per il rischio di incendio nelle aree di interfaccia è quello di promuovere, nell'ambito del sistema di protezione civile, la predisposizione di strumenti speditivi e procedure per:

a) estendere fino alla scala comunale il sistema preposto alla previsione della suscettività all'innesco e della pericolosità degli incendi boschivi ed al conseguente allertamento;

b) individuare e comunicare il momento e le condizioni per cui l'incendio boschivo potrebbe trasformarsi e/o manifestarsi quale incendio di interfaccia determinando situazioni di rischio elevato e molto elevato, da affrontare come emergenza di protezione civile;

c) fornire al responsabile di tali attività emergenziali un quadro chiaro ed univoco dell'evolversi delle situazioni al fine di poter perseguire una tempestiva e coordinata attivazione e progressivo coinvolgimento di tutte le componenti di protezione civile, istituzionalmente preposte e necessarie all'intervento;

d) determinare sinergie e coordinamento tra nell'ambito delle seguenti funzioni:

i) di controllo, contrasto e spegnimento dell'incendio boschivo prioritariamente in capo al Corpo Forestale dello Stato ed ai Corpi Forestali Regionali;

ii) pianificazione preventiva, controllo, contrasto e spegnimento dell'incendio nelle strette vicinanze di strutture abitative, sociali ed industriali, nonché di infrastrutture strategiche e critiche, prioritariamente in capo al Corpo Nazionale dei Vigili del Fuoco;

iii) gestione dell'emergenza in capo prioritariamente all'autorità comunale, in stretto coordinamento con le altre autorità di protezione civile ai diversi livelli territoriali.

4. Sistema di allertamento per il rischio incendi boschivi e di interfaccia

A livello nazionale è stato predisposto un sistema di allertamento che comprende le attività di previsione delle condizioni favorevoli all'innesco ed alla propagazione degli incendi boschivi, al fine di indirizzare i servizi di vigilanza del territorio, di avvistamento degli incendi, nonché di schieramento e predisposizione all'operatività della flotta antincendio statale.

La responsabilità di fornire quotidianamente e a livello nazionale indicazioni sintetiche su tali

fonte: http://burc.regione.campania.it

condizioni grava sul Dipartimento che ogni giorno, attraverso il Centro Funzionale Centrale, ed entro le ore 16.00, emana uno specifico Bollettino di Suscettività all'Innesco degli Incendi Boschivi, reso accessibile alle Regioni e Province Autonome, Prefetture-UTG, Corpo Forestale dello Stato, Corpi Forestali Regionali e Corpo Nazionale dei Vigili del Fuoco.

Le previsioni in esso contenute sono predisposte dal Centro Funzionale Centrale, non solo sulla base delle condizioni meteorologiche, ma anche sulla base dello stato della vegetazione, dello stato fisico e di uso del suolo, nonché della morfologia e dell'organizzazione del territorio. Il dato di previsione è aggregato alla scala provinciale, stimando il valore medio della suscettività all'innesco su un arco temporale utile per le successive 24 ore ed in tendenza per le successive 48 ore.

Tali scale spaziali e temporali, pur non evidenziando il possibile manifestarsi di situazioni particolarmente critiche a scala comunale, utili per l'adozione di misure di prevenzione attiva più mirate ed efficaci, forniscono tuttavia un'informazione omogenea sia per modulare i livelli di allertamento che per predisporre l'impiego della flotta aerea statale.

Il Bollettino, oltre ad una parte testuale che raccoglie sia una previsione sulle condizioni meteo-climatiche attese che una sintesi tabellare delle previsioni delle condizioni favorevoli all'innesco ed alla propagazione degli incendi su ciascuna provincia, rappresenta anche in forma grafica la mappatura dei livelli di pericolosità: bassa (celeste), media (giallo), alta (rosso).

I tre livelli di pericolosità corrispondono a tre diversi scenari:

-pericolosità bassa - le condizioni sono tali che ad innesco avvenuto l'evento può essere fronteggiato con i soli mezzi ordinari e senza particolari dispiegamenti di forze per contrastarlo;

-pericolosità media - le condizioni sono tali che ad innesco avvenuto l'evento deve essere fronteggiato con una rapida ed efficace risposta del sistema di lotta attiva, senza la quale potrebbe essere necessario un dispiegamento di ulteriori forze per contrastarlo rafforzando le squadre a terra ed impiegando piccoli e medi mezzi aerei ad ala rotante;

-pericolosità alta - le condizioni sono tali che ad innesco avvenuto l'evento possa raggiungere dimensioni tali da renderlo difficilmente contrastabile con le sole forze ordinarie, ancorché rinforzate, richiedendo quasi certamente il concorso della flotta statale.

A livello regionale, il Centro Funzionale Decentrato della Regione Campania, recepito il bollettino di suscettività della Regione Campania, valuta la variabilità spaziale e temporale delle condizioni meteorologiche in atto e previste, con particolare riferimento ai campi di vento, umidità relativa dell'aria e temperatura, questo al fine di fornire alla Sala Operativa Regionale Unificata ogni ulteriore informazione utile all'analisi delle condizioni favorevoli di propagazione degli incendi boschivi.

La Sala Operativa Regionale Unificata assicura che il Bollettino giornaliero ed ogni altra informazione utile sia resa disponibile a tutti i soggetti interessati, come illustrato nei paragrafi relativi al modello di intervento.

5. Scenari di evento e di danno di riferimento

Di seguito si illustra la metodologia generale proposta dal Dipartimento per poter individuare le aree a rischio incendi di interfaccia ed essere di supporto nell'individuazione dei possibili

fonte: http://burc.regione.campania.it

scenari di evento sia in fase di pianificazione che in fase di gestione dell'emergenza.

In generale sono stati distinti tre differenti configurazioni di contiguità e contatto tra aree con dominante presenza vegetale ed aree antropizzate:

- interfaccia classica: frammistione fra strutture ravvicinate tra loro e la vegetazione (come ad esempio avviene nelle periferie dei centri urbani o dei villaggi);
- interfaccia mista: presenza di molte strutture isolate e sparse nell'ambito di territorio ricoperto da vegetazione combustibile;
- interfaccia occlusa: zone con vegetazione combustibile limitate e circondate da strutture prevalentemente urbane (come ad esempio parchi o aree verdi o giardini nei centri urbani).

Per interfaccia in senso stretto si intende quindi una fascia di contiguità tra le strutture antropiche e la vegetazione ad essa adiacente, esposte al contatto con i sopravvenienti fronti di fuoco. In via di approssimazione la larghezza di tale fascia è stimabile tra i 25-50 metri e comunque estremamente variabile in considerazione delle caratteristiche fisiche del territorio, nonchè della configurazione della tipologia degli insediamenti.

Tra i diversi esposti particolare attenzione è rivolta alle seguenti tipologie:

- ospedali
- insediamenti abitativi (sia agglomerati che sparsi)
- scuole
- insediamenti produttivi ed impianti industriali particolarmente critici;
- luoghi di ritrovo (stadi, teatri, aree picnic, luoghi di balneazione)
- infrastrutture ed opere relative alla viabilità ed ai servizi essenziali e strategici.

Per valutare il rischio conseguente agli incendi di interfaccia, si associa la pericolosità nella porzione di territorio ritenuta potenzialmente interessata dai possibili eventi calamitosi ed esterna al perimetro della fascia di interfaccia in senso stretto alla vulnerabilità degli esposti presenti in tale fascia. Sulla base della carta tecnica regionale, della carta forestale e delle ortofoto sono individuate le aree antropizzate considerate interne al perimetro dell'interfaccia. Per la perimetrazione delle predette aree, rappresentate da insediamenti ed infrastrutture, si creano delle aggregazioni degli esposti finalizzate alla riduzione della discontinuità fra gli elementi presenti, raggruppando tutte le strutture la cui distanza relativa non sia superiore a 50 metri. Successivamente traccia intorno a tali aree perimetrate una fascia di contorno (fascia perimetrale) di larghezza pari a circa 200 m. Tale fascia è utilizzata per la valutazione sia della pericolosità che delle fasi di allerta da porre in essere, così come successivamente descritto nelle procedure di allertamento.

Per la valutazione della pericolosità sono esaminati sei fattori, cui è stato attribuito un peso diverso a seconda dell'incidenza che ognuno di questi ha sulla dinamica dell'incendio. I fattori sono i seguenti: 1) tipo di vegetazione; 2) la densità della vegetazione; 3) la pendenza del terreno; 4) il tipo di contatto urbano-vegetazione; 5) la frequenza di incendi pregressi; 6) la classificazione comunale nel piano AIB ai sensi della 353/2000.

Il "grado di pericolosità" scaturisce dalla somma dei valori numerici attribuiti a ciascuna area individuata all'interno della fascia perimetrale. Sono quindi individuate tre classi principali

fonte: http://burc.regione.campania.it

corrispondenti a tre intervalli numerici del grado di pericolosità: bassa, media ed alta.

Per la definizione degli scenari di vulnerabilità, si esaminano i beni esposti, in considerazione della loro incendiabilità e della disponibilità di vie di fuga. Sono definite tre classi di vulnerabilità: bassa, media ed alta. Lo scenario di rischio si ottiene dall'incrocio della carta della vulnerabilità e della carta della pericolosità.

Il settore della Protezione Civile Regionale ha messo a punto un sistema informatico che partendo dalla delimitazione georeferenziata delle aree di interfaccia dei singoli Comuni consente, in tempo reale, la immediata classificazione tra incendio di interfaccia ovvero incendio rurale. Con opportune integrazioni, tale sistema è stato messo in condizione di dialogare con il sistema di rilevazione e di archiviazione incendi (SIAI) già operativo presso le sale radio provinciali dei settori forestali (SOUP). L'obiettivo è quello di suddividere, sin dalla segnalazione, gli incendi tra rurali e di interfaccia e gestire gli stessi rispettivamente con le figure del Direttore delle Operazioni di Spegnimento (DOS) e del Responsabile delle Operazioni di Soccorso (ROS).

Sono stati quindi creati all'interno della SOUP due distinte postazioni: una per gli incendi di interfaccia e una per gli incendi rurali. Il Responsabile della SOUP assicura il coordinamento delle due Unità.

Con un protocollo di intesa tra Ministero delle Politiche Agricole e Forestali e Ministero dell'Interno è stato deciso di individuare il DOS tra il personale del Corpo Forestale dello Stato, ed il ROS tra il personale dei Vigili del Fuoco.

Il Settore Foreste della Regione Campania, con la collaborazione della Società SMA, ha inoltre messo a punto un nuovo sistema di supporto alle decisioni (DSS Lotta Antincendio Boschivo) in grado di:

- integrare dati cartografici, meteorologici, della rete di telerilevamento incendi, ecc.;
- restituire le informazioni integrate via web;
- interrogare, visualizzare, analizzare, archiviare e condividere informazioni geografiche;
- accedere ad una banca dati in continuo aggiornamento;
- prefigurare scenari e simulare eventi.

Per gestire e coordinare in tempo reale più emergenze in contemporanea, sono stati chiamati a far parte delle Postazioni delle SOUP anche tecnici della SMA, della Protezione Civile e dei Vigili del Fuoco.

Fermo restando pertanto la procedura di immediato avvio delle operazioni di spegnimento già in vigore con il precedente piano e l'attivazione del concorso aereo allo spegnimento sia della flotta aerea regionale che di quella nazionale, viene immediatamente attivata la figura del DOS o del ROS che, una volta raggiunte le squadre già intervenute, assumerà la gestione dell'evento in coordinamento con la SOUP.

In caso di pericolo per le popolazioni per incendi di interfaccia, scatterà la procedura specifica di Protezione Civile, il cui coordinamento viene affidato alla Sala Operativa Regionale Unificata di Protezione Civile (SORU) presso il Centro Direzionale di Napoli.

6. Livelli di allerta

I livelli e le fasi di allerta sono:

fonte: http://burc.regione.campania.it

-nessuno (o periodo ordinario): nel caso di condizioni di pericolosità bassa;

-pre-allerta: la fase viene attivata per tutta la durata del periodo della campagna A.I.B. (dichiarato dal Presidente del Consiglio dei Ministri); oppure al di fuori di questo periodo, alla previsione di una pericolosità media, riportata dal Bollettino; oppure al verificarsi di un incendio boschivo sul territorio;

-attenzione: la fase si attiva alla previsione di una pericolosità alta riportata dal Bollettino; oppure al verificarsi di un incendio boschivo sul territorio che, secondo le valutazioni del DOS potrebbe propagarsi verso la "fascia perimetrale";

-preallarme: la fase si attiva quando l'incendio boschivo in atto è prossimo alla "fascia perimetrale" e, secondo le valutazioni del DOS, andrà sicuramente ad interessare la fascia di interfaccia;

-allarme: la fase si attiva con un incendio in atto che ormai è interno alla "fascia perimetrale".

Con Decreto del Presidente della Giunta Regionale n. 113 del 17 giugno 2010, è stata adottata la Dichiarazione per l'anno 2010 dello stato di grave pericolosità degli incendi boschivi, per il periodo 14 giugno 2010 – 30 settembre 2010, in accordo con la Direttiva del Presidente del Consiglio dei Ministri, prot. n. DPC/CD/0000511 del 11 giugno 2010, che ha peraltro adottato gli indirizzi operativi, ai sensi dell'art. 5 della legge 9 novembre 2001, n. 401, per prevenire e fronteggiare gli incendi boschivi e di interfaccia ed i rischi conseguenti nella stagione estiva 2010. La suddetta direttiva ha ribadito la necessità di una puntuale pianificazione di protezione civile a tutti i livelli, nonché del coordinamento del flusso delle informazioni tra i diversi soggetti locali, regionali e statali competenti, particolarmente auspicato nel caso in cui le competenze e le responsabilità in materia di incendi boschivi e protezione civile afferiscano a distinte titolarità in ambito regionale.

7. Modello di intervento

Il modello di intervento consiste nell'assegnazione delle responsabilità e dei compiti nei vari livelli di comando e controllo per la gestione dell'emergenza a livello comunale. Nel modello vengono riportate le procedure suddivise in diverse fasi operative per l'attuazione più o meno progressiva delle attività previste nella pianificazione, in base alle caratteristiche ed all'evoluzione dell'evento, in modo da consentire l'utilizzazione razionale delle risorse ed il coordinamento degli operatori di protezione civile presenti sul territorio.

La procedura di attivazione del sistema di comando e controllo è finalizzata a disciplinare il flusso delle informazioni nell'ambito del complesso sistema di risposta di protezione civile, garantendo che i diversi livelli di comando e di responsabilità abbiano in tempi rapidi le informazioni necessarie a poter attivare le misure per la salvaguardia della popolazione e dei beni esposti. A tal fine è necessario costruire un sistema di procedure attraverso il quale il Sindaco, autorità comunale di protezione civile, riceva un allertamento immediato, possa avvalersi di informazioni dettagliate provenienti dalle squadre che operano sul territorio, disponga l'immediato e tempestivo impiego di risorse, fornisca le informazioni a Prefettura e Regione utili ad attivare le necessarie ed adeguate forme di concorso.

Nel caso degli incendi di interfaccia, fermo restando il ruolo operativo che nella lotta attiva

fonte: http://burc.regione.campania.it

agli incendi è demandato esclusivamente agli organi tecnici rappresentati dal Corpo Forestale e dal Corpo Nazionale dei Vigili del Fuoco, unitamente, se del caso, alle organizzazioni del Volontariato, che operano sotto il coordinamento del Direttore delle Operazioni di Spegnimento (D.O.S.) o del Responsabile delle Operazioni di Spegnimento (R.O.S.), acquista fondamentale importanza la rapidità della valutazione e la tempistica nell'informazione qualora l'incendio determini situazioni di rischio elevato per le persone, le abitazioni e le diverse infrastrutture. Tale situazione, alla stregua di qualunque altra emergenza di protezione civile, necessita di un coordinamento che dovrà essere attuato dal sindaco e dalla struttura comunale per poi prevedere, ove del caso, l'impiego di risorse in aggiunta a quelle comunali. A partire dall'avvistamento di un incendio nel territorio comunale o in zona ad esso limitrofa, il Sindaco provvede ad attivare il presidio operativo convocando il responsabile della funzione tecnica di valutazione pianificazione, al fine di dare avvio alle attività di sopralluogo e valutazione della situazione mediante l'impiego di un presidio territoriale.

Il D.O.S. o il R.O.S., nel caso in cui ravvisi la possibilità di una reale minaccia per le infrastrutture, fornisce immediata comunicazione alla Sala Operativa Regionale Unificata (SORU) che provvede ad informare immediatamente il Sindaco del comune interessato, contattando il presidio operativo comunale, il Prefetto e la sala operativa regionale di protezione civile. Allo stesso modo, laddove un distaccamento del Comando provinciale dei Vigili del fuoco riceva dalle proprie squadre informazioni in merito alla necessità di evacuare una struttura esposta ad incendio, ne dà immediata comunicazione al Sindaco. Quest'ultimo provvede ad attivare il proprio centro operativo comunale preoccupandosi, prioritariamente, di stabilire un contatto con le squadre che già operano sul territorio e di inviare una squadra comunale che garantisca un continuo scambio di informazioni con il centro comunale e fornisca le necessarie informazioni alla popolazione presente in zona. Il Sindaco, raccolte le prime informazioni, e ravvisata la gravità della situazione, provvede immediatamente ad informare la Prefettura e la Regione, mantenendole costantemente aggiornate sull'evolversi della situazione. Le amministrazioni suddette, d'intesa valutano, sulla base delle informazioni in possesso, le eventuali forme di concorso alla risposta comunale.

Di seguito sono più dettagliatamente illustrati i ruoli ed i compiti delle strutture di competenza regionale nell'ambito dell'attività di protezione civile per incendi nelle aree di interfaccia urbano-rurale.

8. Ruoli e compiti delle strutture regionali di protezione civile

In questa sezione sono definiti i compiti ed i ruoli delle strutture regionali che contribuiscono all'attività di previsione, prevenzione e lotta attiva agli incendi boschivi, in considerazione del quadro normativo nazionale e regionale ed in condivisione delle indicazioni del Dipartimento di Protezione Civile per gli incendi nelle aree d'interfaccia urbano-rurale.

In generale, le pianificazioni ed i protocolli per gli interventi A.I.B. si riferiscono al periodo di massima pericolosità riconosciuto per l'anno 2010 dal 14 giugno al 30 settembre.

Le pianificazioni AIB, in generale, sono elaborate tenendo conto solo degli aspetti e dei rischi legati agli incendi di natura boschiva ed adeguate al limitato periodo riferimento.

fonte: http://burc.regione.campania.it

Quanto di seguito illustrato si propone di integrare, per gli aspetti di protezione civile e di soccorso alle popolazioni, il piano AIB predisposto dal Settore Foreste della Regione Campania a cui competono le attività di spegnimento e bonifica delle aree percorse dal fuoco.

Nello specifico è prevista la partecipazione delle strutture tecniche operative regionali, commisurata al livello di allerta, ai sensi delle Delibere di Giunta Regionale n. 6932, del 21 dicembre 2002 e n. 854, del 7 marzo 2003.

Le attività da attuare al verificarsi di un incendio sono classificabili in due categorie distinte:

1. attività di spegnimento;
2. attività di emergenza e soccorso.

Per la redazione del presente documento, al fine di renderlo compatibile ed integrabile, si è preso atto del "Piano A.I.B." prodotto dal Settore Foreste, Caccia e Pesca della Regione Campania, della sua organizzazione ed articolazione a livello provinciale, delle strutture e degli Enti, Regionali e Statali individuati per la lotta attiva agli incendi boschivi, delle procedure per l'impiego della flotta aerea regionale e le modalità di attivazione della flotta aerea dello Stato e del contributo fornito dal Corpo Forestale dello Stato, dai Comandi dei VV. F. e dalle Forze dell'Ordine.

Pertanto, il Settore Programmazione Intervento di Protezione Civile sul Territorio definisce i compiti e le procedure da attuare, nell'ambito del sistema regionale di protezione civile, nel contesto del quadro normativo di riferimento nazionale, regionale e dalle competenze derivanti dall'OPCM 3606/2007, integrando le proprie attività, con riferimento al piano regionale A.I.B., in sinergia con le altre strutture ed enti individuati in tale piano.

8.1 Organizzazione del Settore

Il Settore Programmazione Interventi di Protezione Civile sul Territorio assicura il coordinamento delle proprie strutture antincendio con quelle statali e locali avvalendosi, oltre che delle proprie strutture e dei propri mezzi, di personale appartenente alle Organizzazioni di Volontariato riconosciute secondo la vigente normativa e dotate di adeguata preparazione professionale, di certificata idoneità psico—fisica dei propri operatori e dotate di dispositivi di protezione individuale a norma e specifico personale per le attività di spegnimento del fuoco. Il concorso delle organizzazioni di Volontariato prevede la costante reperibilità di qualificati referenti per le esigenze connesse con le situazioni di crisi e d'emergenza.

II Settore provvede, nel periodo di massima allerta, alle attività di previsione attraverso il Centro Funzionale Decentrato che, recepito il bollettino di suscettività della Regione Campania, valuta la variabilità spaziale e temporale delle condizioni meteorologiche in atto e previste, con particolare riferimento ai campi di vento, umidità relativa dell'aria e temperatura, questo al fine di fornire alla Sala Operativa Regionale Unificata ogni ulteriore informazione utile all'analisi delle condizioni favorevoli di propagazione degli incendi boschivi.

8.2 La Sala Operativa Regionale Unificata (SORU)

La Sala Operativa Regionale Unificata (SORU) ha sede presso il Centro Direzionale di Napoli Isola C/3 1° piano ed assicura la gestione, sull'intero territorio regionale, di tutte le

fonte: http://burc.regione.campania.it

situazioni di crisi o di emergenza, comprese le attività riguardanti la campagna A.I.B., con funzionalità di tipo continuativo, nell'arco delle 24 ore, tutti i giorni, festivi compresi, con reperibilità dei dipendenti regionali, avvalendosi, in caso di crisi, anche dei rappresentanti dei VV.F., C.F.S., Settore Foreste della Regione i Campania, degli Enti Locali e del Volontariato.

La SORU assicura, inoltre, i collegamenti e la circolazione dell'informazione tra i vari Enti coinvolti nella gestione delle emergenze e la Presidenza della Giunta Regionale attraverso l'Assessorato alla Protezione Civile.

Alla SORU fanno riferimento le risorse e le unità appartenenti al Settore, nonchè quelle delle organizzazioni di volontariato, impegnate nell'opera di vigilanza, pattugliamento e di supporto allo spegnimento degli incendi boschivi.

In via ordinaria o in caso d'incendio boschivo gestibile con le risorse preventivamente dislocate sul territorio, la SORU provvede ad assumere la gestione ed il coordinamento di tutte le unità d'intervento di Protezione Civile già presenti sui luoghi e di quelle integrative, inviate a seguito di richiesta delle SOUP.

La SORU è dotata di personale in turnazione H24, di un Call Center con numero verde, di una Sala EMERCOM, apparati radio, telefonia fissa e mobile, telefonia satellitare fissa e mobile e di idonei supporti informativi e informatici per la gestione, l'archiviazione e l'elaborazione dei dati relativi agli incendi boschivi ed implementabili e condivisibili con i sistemi informatici degli altri Settori regionali.

La SORU risponde H24 ai numeri — 081 2323111 — Numero Verde 800 232525 — Fax 081 2323860.

La Sala Operativa Regionale Unificata provvede inoltre a:

- coordinare e controllare l'attività di vigilanza e pattugliamento delle unità d'intervento riconducibili al Settore;
- coordinare, a livello interprovinciale, le attività dei mezzi antincendio e degli addetti posti a supporto per lo spegnimento degli incendi;
- ricevere le segnalazioni d'incendi dal personale in attività d'avvistamento;
- trasferire le segnalazioni alla SOUP territorialmente competente e monitorare l'evento fino alla conclusione;
- operare in collaborazione con i Vigili del Fuoco ed il Corpo Forestale dello Stato;
- coordinarsi con le sale operative di: Dipartimento della Protezione Civile, Prefetture, VV. F.; CFS; Settore Foreste; ANAS; Autostrade; Capitanerie di Porto; Reti Ferroviarie; Aeroporti; ed altri servizi essenziali di rilevanza regionale, inerenti alla prevenzione e alla lotta agli incendi boschivi e, in particolar modo, agli incendi d'interfaccia;
- raccogliere ed elaborare i dati inerenti agli incendi d'interfaccia;
- coordinare le emergenze di rilevanza regionale per incendi boschivi in aree di interfaccia.

La composizione della S.O.R.U. varia in funzione del livello di allerta, come di seguito illustrato:

NESSUNO — (codice verde) pericolosità Bassa — Personale di turno ordinario;

PREALLERTA — (codice giallo) la fase viene attivata per tutta la durata del periodo della campagna A.I.B. (dichiarato dal Presidente del Consiglio dei Ministri); oppure al di fuori di questo

periodo alla previsione di una pericolosità media, riportata dal Bollettino; oppure al verificarsi di un incendio boschivo — Personale di turno ordinario, funzionario in collegamento con Dipartimento Protezione Civile, VV.F., C.F.S., Settore Foreste;

ATTENZIONE — (codice arancione) la fase si attiva alla previsione di una pericolosità alta riportata dal Bollettino; oppure al verificarsi di un incendio boschivo che, secondo le valutazioni del DOS potrebbe propagarsi verso una "fascia perimetrale" — Personale di turno rinforzato, Funzioni F1 e F4, funzionario in collegamento con Dipartimento Protezione Civile,\V.F., C.F.S., Settore Foreste. Nel caso incendi in atto è richiesta la presenza del funzionario di collegamento dell'U.T.G. interessato;

PREALLARME — (codice rosso) la fase si attiva quando l'incendio boschivo in atto è prossimo alla "fascia perimetrale" e, secondo le valutazioni del DOS o ROS, andrà sicuramente ad interessare la fascia di interfaccia — Personale di turno rafforzato, Funzioni F1, F2, F4, F11, funzionario in collegamento con Dipartimento Protezione Civile, VV.F., C.F.S., Settore Foreste, con incendi in atto e richiesta la presenza del funzionario di collegamento dell'U. T. G. interessato;

ALLARME — (codice nero) la fase si attiva con un incendio in atto che ormai è interno alla "fascia perimetrale" — Personale di turno rafforzato, Funzioni F1, F2, F4, F9, F11, funzionario in collegamento con Dipartimento Protezione Civile, VV.F., C.F.S., Settore Foreste, funzionario di collegamento dell'U. T. G. interessato.

8.3 Il Centro Funzionale Decentrato (CFD)

Il Centro Funzionale Decentrato utilizza dati ed informazioni di tipo meteorologico per l'elaborazione della previsione meteorologica alla scala sinottica e alla mesoscala, per la conseguente redazione del Bollettino Meteorologico Regionale.

Ai fini del conseguimento delle suddette attività, il Centro Funzionale dispone di diversi prodotti, elencati in Tabella 1, disponibili in massima parte grazie alla Convenzione stipulata nel giugno 2006 tra il Dipartimento di Protezione Civile ed il Ministero della Difesa – Direzione Generale delle Telecomunicazioni e delle Tecnologie Avanzate avente – ad oggetto <<lo sviluppo della conoscenza, delle metodologie e delle tecnologie utili alla realizzazione, presso i Centri Funzionali, di sistemi di monitoraggio, previsione e sorveglianza nazionali, nonché per l'attuazione dell'organizzazione della funzione di supporto tecnico-scientifico nell'ambito del Servizio Nazionale della protezione civile così come stabilito dalla Direttiva del Presidente del Consiglio dei Ministri 27/02/2004 "Indirizzi operativi per la gestione organizzativa e funzionale del sistema di allerta nazionale e regionale per il rischio idrogeologico ed idraulico ai fini di protezione civile", pubblicata nel supplemento ordinario n. 39 alla Gazzetta Ufficiale n.59 dell'11 marzo 2004>>.

L'elenco dei prodotti indicati nella suddetta convenzione può essere oggetto di aggiornamenti ed integrazioni, sia per adeguamento rispetto ai continui progressi nel settore della meteorologia ed in particolare della modellistica numerica, sia per mutate esigenze dei Centri Funzionali.

fonte: http://burc.regione.campania.it

Tabella 1. Prodotti meteorologici disponibili presso il CFD all'anno 2008

OSSERVAZIONI CONVENZIONALI	MODELLI NUMERICI	PRODOTTI SATELLITARI, RADAR , POST-ELABORAZIONI	LICENZE D'USO
SYNOP	ECMWF – D.M.	MSG –IR	PROMETEO
BUOYS	ECMWF – W.M.	MSG – VIS	NUBIS
TEMP	ECMWF – EPS	MSG – WV	SIRF
SHIP	ECMWF – M.F.S	NEFOANALISI	
METAR	ECMWF – S.F.S	LAMPINET	
SPECI	COSMO-LAMI	RADAR – SRI	
SYREP	CNMCA-HRM	RADAR – CAPPI 1000	
		RADAR – CAPPI 2000	

Le caratteristiche salienti dei prodotti indicati nella Tabella 1sono di seguito illustrati.

Le osservazioni convenzionali consistono in messaggi, codificati secondo gli standard WMO, elaborati automaticamente dalle stazioni meteorologiche (SPECI, SYREP, SYNOP, METAR), dalle boe (BUOYS), dalle navi oceanografiche (SHIP) e dalle radiosonde (TEMP) incluse nella rete GTS. Queste informazioni sono rese per il territorio italiano e/o europeo, secondo la disponibilità, alla massima risoluzione temporale possibile.

I modelli numerici disponibili sono di 7 tipologie.

Il modello indicato con la sigla "ECMWF - D.M." è il modello deterministico dell'ECMWF (European Center for Medium-range Weather Forecasts) che fornisce analisi alle principali ore sinottiche (00, 06, 12, 18 UTC) e previsioni elaborate due volte al giorno (00 e 12UTC) per l'intero globo. Presso il CFD sono disponibili analisi e previsioni per l'area Euro-Atlantica, descrittive di diverse grandezze meteorologiche sia in superficie sia lungo la colonna atmosferica. Il modello "ECMWF - D.M." fornisce attualmente previsioni con un orizzonte temporale di 10 giorni, ad una risoluzione spaziale massima di 0,25°x0,25°.

Il modello indicato con la sigla "ECMWF - W.M." è il modello delle onde dell'ECMWF che fornisce analisi alle principali ore sinottiche (00, 06, 12, 18 UTC) e previsioni, elaborate due volte al giorno (00 e 12UTC), su tutti i mari mondiali. Presso il CFD sono disponibili analisi e previsioni per il Mediterraneo, descrittive di diverse grandezze dello stato del mare. Il modello "ECMWF - W.M." fornisce attualmente previsioni per un orizzonte temporale di 10 giorni, con una risoluzione spaziale massima di 0,25°x0,25°.

Il modello indicato con la sigla "ECMWF - E.P.S" è il modello probabilistico dell'ECMWF che fornisce diverse tipologie di distribuzioni probabilistiche delle grandezze meteorologiche previste sia in superficie sia lungo la colonna atmosferica, elaborate due volte al giorno (00 e 12UTC) per l'intero globo. Presso il CFD sono disponibili le previsioni per l'area Euro-Atlantica. Il modello "ECMWF - E.P.S." fornisce attualmente previsioni per un orizzonte temporale di 15 giorni, con una risoluzione spaziale massima di 0,5°x0,5°.

Il modello indicato con la sigla "ECMWF - M.F.S." è il modello probabilistico mensile dell'ECMWF che fornisce diverse tipologie di distribuzioni probabilistiche delle grandezze meteorologiche previste sia in superficie sia lungo la colonna atmosferica, per l'intero globo

fonte: http://burc.regione.campania.it

terrestre e per le successive quattro settimane. Il modello viene eseguito ogni giovedì alle 00UTC. Presso il CFD sono disponibili i dati di previsione per l'area Euro-Atlantica.

Il modello indicato con la sigla "ECMWF - S.F.S." è il modello probabilistico stagionale dell'ECMWF che fornisce diverse tipologie di distribuzioni probabilistiche delle grandezze meteorologiche previste sia in superficie sia lungo la colonna atmosferica, per l'intero globo terrestre, nei successivi sei mesi. Il modello viene eseguito ogni primo del mese alle 00UTC. Presso il CFD sono disponibili i dati di previsione per l'area Euro-Atlantica.

Il modello indicato con la sigla "COSMO-LAMI" è il modello deterministico ad area limitata del Consorzio COSMO (COnsortium for SMall-scale Modeling) applicato nella versione specifica per l'Italia. Il modello fornisce analisi e previsioni, elaborate due volte al giorno (00 e 12UTC), relative a diverse grandezze meteorologiche sia in superficie che lungo la colonna atmosferica. Il modello fornisce tali dati a due differenti risoluzioni spazio-temporali: 7kmx7km – per un orizzonte temporale di 72h e 2,8kmx2,8km per un orizzonte temporale di 48h.

Infine, il modello indicato con la sigla "CNMCA-HRM" è il modello ad alta risoluzione del DWD (Deutscher Wetterdienst), sviluppato per l'Italia dall'Aeronautica Militare, che fornisce analisi e previsioni, elaborate due volte al giorno (00 e 12UTC), relative a diverse grandezze meteorologiche sia in superficie che lungo la colonna atmosferica. Esso fornisce tali informazioni ad una risoluzione di 0,25°x0,25° per un orizzonte temporale di 72h, sull'area Euro-Atlantica.

In base a quanto stabilito nella suddetta convenzione, presso il CFD sono disponibili ogni 15 minuti, immagini METEOSAT nei canali dell'infrarosso, visibile e vapor d'acqua, indicate rispettivamente in Tabella 3.1 come "MSG-IR ", "MSG-VIS" e "MSG-WV" alla massima risoluzione per l'area europea.

Sempre ogni 15 minuti, sono disponibili immagini relative al prodotto NEFOANALISI, relativo all'individuazione dei cumulonembi ed alla previsione del loro sviluppo nei successivi 15 minuti, sull'area dell'Italia e su quella del Mediterraneo ed al prodotto LAMPINET relativo all'individuazione sull'area dell'Italia delle scariche elettriche eventualmente verificatesi nei precedenti 15 minuti.

Sono inoltre disponibili immagini CAPPI 1000 metri e CAPPI 2000 metri, elaborate da dati della rete RADAR italiana e rappresentative del campo di precipitazione ogni 30 minuti, sulle seguenti aree: Italia, Nord Italia, Centro Italia, Sud Italia.

Le licenze d'uso dei sistemi PROMETEO e NUBIS sono fornite nell'ambito della convenzione tra il Dipartimento di Protezione Civile e l'USAM.

Il SIRF (Sistema Italiano Rilevamento Fulmini) è invece disponibile sulla base di un'apposita convenzione stipulata dal CFD con il CESI (Centro Elettrotecnico Sperimentale Italiano). Grazie a tale convenzione, il CFD riceve, in tempo reale, informazioni relative alle scariche elettriche nube-suolo sul territorio regionale e su parte del territorio delle regioni confinanti. Vengono in particolare acquisiti i dati relativi alle coordinate geografiche del punto d'impatto, all'ampiezza di corrente, alla polarità e al numero di colpi.

Il Centro Funzionale Decentrato provvede ad analizzare quotidianamente, nel periodo di massima allerta, le condizioni meteorologiche in atto o previste nel breve termine (max 72 ore), fornendo il proprio supporto alla funzione F1 presso la SORU.

fonte: http://burc.regione.campania.it

Il Centro Funzionale Decentrato della Regione Campania, recepito il bollettino di suscettività del Dipartimento, valuta la variabilità spaziale e temporale delle condizioni meteorologiche in atto e previste, con particolare riferimento ai campi di vento, umidità relativa dell'aria e temperatura, questo al fine di fornire alla Sala Operativa Regionale Unificata ogni ulteriore informazione utile all'analisi delle condizioni favorevoli di propagazione degli incendi boschivi.

8.4 Modello di intervento per le strutture regionali di protezione civile

Gli interventi del Settore si articolano secondo fasi successive corrispondenti a crescenti livelli di allerta, come di seguito illustrato:

-nessuno (o periodo ordinario): nel caso di condizioni di pericolosità bassa;

-preallerta: la fase viene attivata per tutta la durata del periodo della campagna A.I.B. (dichiarato dal Presidente del Consiglio dei Ministri); oppure al di fuori di questo periodo alla previsione di una pericolosità media, riportata dal Bollettino; oppure al verificarsi di un incendio boschivo;

-attenzione: la fase si attiva alla previsione di una pericolosità alta riportata dal Bollettino; oppure al verificarsi di un incendio boschivo che, secondo le valutazioni del DOS potrebbe propagarsi verso la "fascia perimetrale";

-preallarme: la fase si attiva quando l'incendio boschivo in atto è prossimo alla "fascia perimetrale" e, secondo le valutazioni del DOS, andrà sicuramente ad interessare la fascia di interfaccia;

-allarme: la fase si attiva con un incendio in atto interno alla "fascia perimetrale".

Nel periodo ordinario, durante il quale la pericolosità di incendi è limitata o inesistente, le strutture operative devono comunque garantire, attraverso l'istituto della reperibilità dei rispettivi referenti, la possibilità di intervenire per azioni di spegnimento. Nell'ambito dei compiti istituzionali dei vari Enti e strutture tecniche, dovranno essere realizzate le normali attività di studio e sorveglianza del territorio e gli interventi di prevenzione di cui alla Legge 21 novembre 2000, n. 353 ed al DPCM 20 dicembre 2001 — Linee guida ai piani regionali per la lotta agli incendi boschivi.

I livelli di allerta possono repentinamente variare (es.: da attenzione ad allarme) secondo la reale condizione del territorio, le condizioni meteorologiche locali, condizioni orografiche, incidenza della biomassa combustibile, tipologia della vegetazione e di altri fattori che condizionano l'evoluzione dell'incendio.

Il Sindaco o suo Delegato provvede tempestivamente alla dichiarazione del livello di allerta coerentemente con quanto stabilito nel proprio piano emergenza comunale (PEC) e a predisporre le misure necessarie per la salvaguardia della pubblica e privata incolumità.

8.4.1 Ruolo della Sala Operativa Regionale Unificata

Fase di preallerta

La SORU attiva la fase di preallerta per tutto il periodo di massima pericolosità per incendi boschivi riconosciuto per l'anno 2010 dal 14 giugno al 30 settembre. In questo periodo la SORU

fonte: http://burc.regione.campania.it

cura la diffusione dei dati forniti dal Centro Funzionale e delle eventuali segnalazioni d'incendio.

In fase di preallerta i soggetti interessati garantiscono la reperibilità H24 e, se il caso, la presenza di un proprio delegato nella SORU.

Fase di attenzione

Al ricevimento del bollettino di suscettività agli incendi con livello di pericolosità alto in una delle province oppure al verificarsi di un incendio boschivo, la SORU attiva lo stato di attenzione.

Il responsabile della sala operativa o suo sostituto provvede ad informare il Dirigente del Settore o suo delegato, il quale, secondo le necessità del caso, informa l'Assessore alla Protezione Civile e/o il Presidente della Giunta Regionale della situazione in atto.

Contemporaneamente, la SORU comunica telefonicamente e a mezzo fax l'avvenuta attivazione della fase di attenzione ed i relativi aggiornamenti ai soggetti sotto indicati:

- Dipartimento Protezione Civile — Centro Situazioni;
- Servizi Forestali Regionali;
- Comandante regionale C.F.S.;
- Direzione regionale VV.F. e Comando Provinciale territorialmente interessato;
- Coordinamento provinciale volontariato di protezione civile territorialmente interessato;
- Prefettura territorialmente interessata — Uffici Territoriali del Governo;
- Provincia territorialmente interessata;
- Sindaco territorialmente interessato;
- Presidente della Comunità Montana territorialmente interessata;
- Centro Funzionale.

Fase di preallarme

La SORU, verificato che un incendio boschivo in atto è prossimo alla "fascia perimetrale" e, secondo le valutazioni del DOS, con elevata probabilità andrà ad interessare la fascia di interfaccia, attiva la fase di preallarme, informando il Dirigente del Settore o suo delegato, il quale, secondo le necessità del caso, informa l'Assessore alla Protezione Civile e/o il Presidente della Giunta Regionale della situazione in atto.

Contemporaneamente, la SORU comunica telefonicamente e a mezzo fax l'avvenuta attivazione della fase di preallarme ed i relativi aggiornamenti ai soggetti sotto indicati:

- Dipartimento Protezione Civile — Centro Situazioni;
- Servizi Forestali Regionali;
- Comandante regionale C.F.S.;
- Direzione regionale VV.F e Comando Provinciale territorialmente interessato;
- Coordinamento provinciale volontariato di protezione civile territorialmente interessato;
- Prefettura territorialmente interessata — Uffici Territoriali del Governo;
- Provincia territorialmente interessata;
- Sindaco territorialmente interessato;
- Presidente della Comunità Montana territorialmente interessata;
- Centro Funzionale.

fonte: http://burc.regione.campania.it

Inoltre, la SORU cura le seguenti azioni:

- esegue gli opportuni accertamenti sulla natura dell'evento;
- accerta l'operatività dei mezzi e delle squadre abilitate alle attività di supporto per lo spegnimento degli incendi;
- acquisisce dal Centro Funzionale le informazioni disponibili relative alle condizioni meteo in atto;
- controlla che vi sia adeguata risposta da parte delle strutture operative e dell'attuazione delle misure previste nei PEC;
- provvede, su proposta del Direttore delle Operazioni di Spegnimento (DOS) e/o del Responsabile Operazioni di Soccorso (ROS), ad inviare le squadre di Volontari e personale del Settore;
- nel caso di incendio duraturo e di vasta estensione che minacci zone di interfaccia, chiede l'attivazione delle opportune strutture di coordinamento dei soccorsi.

In fase di preallarme il Dirigente del Settore, valutata la situazione in atto in relazione alla effettiva pericolosità dell'evento, convoca presso la Sala EMERCOM al secondo piano dell'Isola C/3 del Centro Direzionale di Napoli i funzionari delegati e con reperibilità H24 del CFS, dei VV.F., dei Servizi Forestali Regionali ed dell'UTG territorialmente competente.

Fase di allarme

La SORU, verificato che un incendio boschivo in atto è all'interno della "fascia perimetrale" e, secondo le valutazioni del DOS, minaccia zone edificate nella corrispondente area di interfaccia, attiva la fase di allarme, informando il Dirigente del Settore o suo delegato, il quale informa l'Assessore alla Protezione Civile e/o il Presidente della Giunta Regionale della situazione in atto.

Contemporaneamente, la SORU comunica telefonicamente e a mezzo fax l'avvenuta attivazione della fase di preallarme ed i relativi aggiornamenti ai soggetti sotto indicati:

- Dipartimento Protezione Civile — Centro Situazioni;
- Servizi Forestali Regionali;
- Comandante regionale C.F.S.;
- Direzione regionale VV.F e Comando Provinciale territorialmente interessato;
- Coordinamento provinciale volontariato di protezione civile territorialmente interessato;
- Prefettura territorialmente interessata — Uffici Territoriali del Governo;
- Provincia territorialmente interessata;
- Sindaco territorialmente interessato;
- Presidente della Comunità Montana territorialmente interessata;
- Centro Funzionale.

Il Dirigente del Settore convoca presso la Sala EMERCOM al secondo piano dell'Isola C/3 del Centro Direzionale di Napoli i funzionari delegati e con reperibilità H24 del CFS, dei VV.F., dei Servizi Forestali Regionali ed dell'UTG territorialmente competente.

fonte: http://burc.regione.campania.it

La Sala Operativa Regionale Unificata svolge inoltre le seguenti azioni:

- esegue gli opportuni accertamenti sulla natura dell'evento;
- accerta l'operatività dei mezzi e delle squadre abilitate alle attività di supporto per lo spegnimento degli incendi;
- acquisisce dal Centro Funzionale le informazioni disponibili relative alle condizioni meteo in atto;
- controlla che vi sia adeguata risposta da parte delle strutture operative e dell'attuazione delle misure previste nei PEC;
- provvede, su proposta del Direttore delle Operazioni di Spegnimento (DOS) e/o del Responsabile Operazioni di Soccorso (ROS), ad inviare le squadre di Volontari e personale del Settore;
- chiede l'attivazione delle opportune strutture di coordinamento dei soccorsi.

8.4.2 Ruolo del Centro Funzionale

Il Centro Funzionale Decentrato provvede ad analizzare quotidianamente, nel periodo di massima allerta, le condizioni meteorologiche in atto o previste nel breve termine (max 72 ore), fornendo il proprio supporto alla funzione F1 presso la SORU.

In particolare, il Centro Funzionale Decentrato della Regione Campania, recepito il bollettino di suscettività del Dipartimento, valuta la variabilità spaziale e temporale delle condizioni meteorologiche in atto e previste, con particolare riferimento ai campi di vento, umidità relativa dell'aria e temperatura, questo al fine di fornire alla Sala Operativa Regionale Unificata ogni ulteriore informazione utile all'analisi delle condizioni favorevoli di propagazione degli incendi boschivi.

8.4.3 Ruolo dei Servizi Forestali Regionali

Il ruolo dei Servizi Forestali Regionali è contenuto nel Piano A.I.B. redatto dal Settore Foreste, Caccia e Pesca della Regione Campania, che si conferma come strumento primario per la lotta attiva agli incendi boschivi.

Per la campagna A.I.B. 2010, sono state concordate alcune innovazioni che riguardano, in particolare, una migliore integrazione e sinergia delle rispettive sale operative. Il Settore Protezione Civile assicurerà il rinforzo delle unità, con proprio personale, nelle SOUP del Settore Foreste.

Altra novità riguarda la condivisione degli strumenti informatici, finalizzati alla localizzazione ed alla identificazione della natura degli incendi, la reperibilità H24 dei referenti del Settore Foreste da convocare, eventualmente in caso d'emergenza, nella Sala EMERCOM del Settore Protezione Civile per le attività di coordinamento congiunte.

8.4.4 Ruolo del Corpo Forestale dello Stato

Il ruolo del Corpo Forestale dello Stato è stabilito con propria pianificazione e si integra con

fonte: http://burc.regione.campania.it

quello del Settore Foreste. Il C.F.S. assicura la reperibilità H24 del proprio personale e partecipa, a ragion veduta, alle attività di coordinamento nella Sala EMERCOM avvalendosi dei supporti informatici integrati, del personale e dei mezzi del Settore Protezione Civile, nonché del supporto delle Associazioni di Volontariato.

8.4.5 Ruolo dei Vigili del fuoco

Il ruolo dei Vigili del Fuoco è principalmente quello del soccorso urgente. Nell'ambito delle operazioni A.I.B., i Vigili del Fuoco assicurano le attività che riguardano la salvaguardia dei beni esposti. Il loro ruolo è fondamentale nella tipologia d'incendio d'interfaccia urbano-rurale dove ne assumono il comando delle operazioni attraverso il ROS. Ai Vigili del Fuoco è assicurato il supporto tecnico strumentale e delle risorse umane dei Settori regionali. Partecipano, attraverso un proprio rappresentante, al coordinamento delle operazioni dalla Sala EMERCOM.

Il Corpo Nazionale dei Vigili del Fuoco, nell'ambito del piano tecnico organizzativo per il concorso alla lotta agli incendi boschivi, sulla base di specifico Accordo di Programma Quadro tra la Regione Campania ed il Ministero dell'Interno – Dipartimento dei Vigili del Fuoco, del Soccorso Pubblico e della Difesa Civile, disporrà l'impiego di squadre aggiuntive di Vigili del Fuoco, da richiamare in servizio, a cura della Direzione Regionale Campania. Inoltre garantirà, in caso di necessità, la presenza di proprio personale, sempre richiamato in servizio a cura della Direzione Regionale Campania, presso le S.O.U.P. (Sala Operativa Unificata Permanente Provinciale) istituite in conformità all'art. 7, comma 3, della legge n° 353/2000, presso la S.O.U.P.R. - C.O.R. e presso la S.O.R.U. (Sala Operativa Regionale Unificata).

Il numero delle squadre e la loro disposizione in ambito regionale saranno definiti sulla base degli scenari di pericolosità e di danno, valutati di concerto tra il Settore Protezione Civile, il Settore Foreste, i Vigili del Fuoco ed il Corpo Forestale dello Stato.

Le squadre dei VV.F. verranno attivate direttamente dai Comandi Provinciali della regione Campania. In caso di necessità, la S.O.U.P. inoltra alla Sala Operativa del Comando Provinciale competente per territorio la richiesta di intervento delle squadre A.I.B. dei VV.F. Eventuali interventi di emergenza per incendi boschivi che dovessero rendersi necessari per la salvaguardia della pubblica e privata incolumità saranno disposti direttamente dai VV.F., che ne daranno comunque contestuale comunicazione alla S.O.U.P. per l'assunzione di eventuali ulteriori iniziative. Analogamente, richieste di intervento per incendi boschivi inoltrate direttamente ai VV.F., dovranno essere comunicate alla S.O.U.P. Le squadre, nelle ore non interessate da servizi di estinzione, possono svolgere servizio di monitoraggio, vigilanza e prevenzione nelle aree interessate da possibili incendi boschivi, secondo istruzioni dei rispettivi Comandi conseguenti ad intese con le componenti territoriali del Settore Regionale delle Foreste.

Il personale dei Vigili del Fuoco designato dalla Direzione Regionale in servizio presso le S.O.U.P., presso la S.O.U.P.R. - C.O.R. e, in caso di eventi con il coinvolgimento della popolazione, presso la SORU, avranno compiti di coordinamento delle squadre VV.F., in raccordo con le altre componenti.

fonte: http://burc.regione.campania.it

8.4.6 Ruolo delle Prefetture

Le Prefetture, puntualmente informate degli accadimenti nella propria giurisdizione, provvedono al coordinamento delle strutture statali e delle Forze de||'ordine. Pongono in essere le proprie azioni in piena autonomia e partecipano, con un proprio rappresentante, al coordinamento delle attività in Sala EMERCOM fornendo particolare supporto alla verifica de||'attuazione, da parte dei Sindaci in caso d'incendi d'interfaccia, delle misure previste dai rispettivi Piani d'Emergenza Comunale (PEC).

8.4.7 Ruolo del Volontariato

Il Volontariato di protezione civile è stato censito dal Settore ai sensi della DGR. n.2394 del 22.12.2004. Nell'attività di censimento, le Organizzazioni di Volontariato hanno individuato i Moduli e Squadre operative, con le relative specializzazioni, disponibili ai fini dell'intervento, in caso di attivazione.

Attraverso il censimento sono state individuate le organizzazioni che hanno possibilità di fornire squadre di spegnimento A.I.B. e squadre di avvistamento A.I.B.

Il Settore Protezione Civile, d'intesa con il Settore Foreste, stabilisce la dislocazione sul territorio e l'attivazione delle Organizzazioni di Volontariato A.I.B. secondo le priorità che saranno ritenute più opportune al fine di garantirne il miglior utilizzo possibile.

Nel complesso si prevede l'impegno n. 8 squadre AIB spegnimento e n. 20 squadre AIB avvistamento, che opereranno in regime di convenzione, previa attivazione da parte del Settore Protezione Civile, dalle ore 08.00 alle 20.00.

9. Quadro finanziario e stima dei costi

Le risorse finanziarie necessarie all'attuazione degli interventi previsti nella pianificazione, distinti in relazione alle attività da conseguire, ammontano a complessivi € 750.000,00, così ripartiti:

- € 600.000,00 per oneri derivanti dalle attività di supporto fornite della Direzione Regionale dei Vigili del Fuoco;
- € 100.000,00 per oneri derivanti dal rimborso delle spese sostenute dal volontariato di protezione civile;
- € 50.000,00 per oneri derivanti da attività di lavoro straordinario, reso dal personale regionale in situazioni di emergenza.

Di seguito, si riportano le stime analitiche dei costi da sostenere, valutati presuntivamente sulla base della tipologia e consistenza degli interventi programmati.

9.1 Attività di supporto della Direzione Regionale del Corpo Nazionale dei VV.F.

Le attività di supporto della Direzione Regionale del Corpo Nazionale dei Vigili del Fuoco risultano definite nell'ambito dello schema di protocollo operativo (Appendice F all'accordo quadro del 09 luglio 2007), definito, per l'anno 2010, sulla base dell'elaborato, relativo al piano tecnico organizzativo straordinario 2010, predisposto di intesa con gli Assessorati Regionali alla

fonte: http://burc.regione.campania.it

Protezione Civile e all'Agricoltura e Foreste.

Tali attività saranno rese operativamente mediante l'impiego di squadre stagionali, da richiamare in servizio, formate ciascuna da n° 6 Vigili del Fuoco, che effettueranno un servizio diurno, dalle ore 8 alle ore 20, salvo situazioni particolari legate a pericoli contingenti nelle quali potranno essere impegnate in orari diversi.

La composizione delle squadre da approntare nei Comandi provinciali, nonché ogni ulteriore aspetto concernente l'impiego del personale nelle operazioni sono riportate in dettaglio all'art. 7 del richiamato protocollo operativo.

Gli importi delle prestazioni preventivate sono stati stimati sulla base dei relativi oneri, computati sulla base dei costi unitari relativi al personale operativo permanente, al personale discontinuo, alle spese per il vitto e alle spese per il carburante e il reintegro del materiale tecnico.

Con riferimento ai costi unitari del piano tecnico organizzativo adottato per la campagna A.I.B. 2009, pertanto, l'importo complessivo di € 600.000,00 è stato desunto, sulla base del quadro di spesa di seguito riportato, per una durata delle prestazioni ipotizzata in complessivi 45 giorni:

Voce di spesa	Costo giornaliero	Costo complessivo (per tutto il periodo)
Personale operativo permanente (Squadre complete, presidi SOUP e SORU, reperibilità SORU)	€ 10.333,33	€ 465.000,00
Personale discontinuo	€ 1.555,55	€ 70.000,00
Spese per il vitto (Squadre permanenti, discontinui e coordinamenti)	€ 784,44	€ 35.300,00
Spese per carburante e per il reintegro del materiale tecnico (Forfait di 100 € a squadra al giorno)	€ 660,00	€ 29.700,00
	TOTALE	**€ 600.000,00**

In considerazione della necessità di variazione del numero e/o della composizione delle squadre da impiegare, nonché di eventuali esigenze operative derivanti da circostanze imprevedibili, il quadro sopra riportato potrà essere rimodulato, fermo restando l'importo complessivo stabilito nel protocollo operativo stipulato per l'anno 2010 - Appendice F all'accordo quadro del 09 luglio 2007.

9.2 Rimborso spese volontariato di protezione civile

La stima dei costi, derivanti dal rimborso al volontariato degli oneri da sostenere per la campagna A.I.B. 2010, è stata effettuata con riferimento alla consistenza (n. 8 squadre per lo spegnimento e n. 20 per l'avvistamento), ipotizzata in fase programmatica, sulla base dei costi unitari forfettari riconosciuti alle associazioni, secondo quanto all'uopo stabilito dal Comitato Regionale del Volontariato e di seguito riportati:

- € 12,30 giornalieri, di cui € 9,30 per ticket mensa (per h>7.12) ed € 3,00 per spese marginali;

fonte: http://burc.regione.campania.it

- € 30,00 giornalieri per consumi del veicolo utilizzato dalle squadre impegnate in attività di avvistamento;
- € 40,00 giornalieri per consumi del veicolo utilizzato dalle squadre impegnate in attività di spegnimento.

Le spese derivanti da eventuali trasferimenti giornalieri, da e per le isole di Ischia, Procida e Capri saranno liquidate, previa presentazione della documentazione fiscale necessaria, comprovante, a termini di legge, l'avvenuta effettuazione del viaggio.

Nella seguente tabella è riportato il quadro analitico dei costi presuntivi, stimati per una durata del periodo, ipotizzata di 52 giorni:

Voce di spesa	Rimborso forfettario giornaliero per squadra	Rimborso forfettario giornaliero per tutte le squadre	Rimborso forfettario per tutto il periodo – tutte le squadre
8 Squadre spegnimento (1 autovettura + 5 operatori)	€ 101,50	€ 812,00	€ 42.224,00
20 Squadre avvistamento (1 autovettura + 2 operatori)	€ 54,60	€ 1.092,00	€ 56.784,00
		TOTALE	€ 99.008,00

9.3 Spese per il personale regionale

Gli oneri da corrispondere al personale regionale per le eventuali attività di lavoro straordinario sono stati computati in modo presuntivo, sulla base delle unità di personale previste per l'impiego nelle eventuali emergenze, nel periodo di massima pericolosità stabilito.

Il costo complessivo, rapportato ad un periodo ipotizzato di 9 settimane e prevedendo l'impiego di almeno n. 7 unità di personale, poste in regime di lavoro straordinario alla tariffa media prestazionale, computata sulle quattro tipologie (feriale diurno e notturno, festivo diurno e notturno), ammonta ad € 50.000,00.

fonte: http://burc.regione.campania.it

ALLEGATO B

PROTOCOLLO OPERATIVO - CAMPAGNA A.I.B. 2010

(APPENDICE "F" ALL'ACCORDO DI PROGRAMMA QUADRO TRA LA REGIONE CAMPANIA E IL MINISTERO DELL'INTERNO - DIPARTIMENTO DEI VIGILI DEL FUOCO, DEL SOCCORSO PUBBLICO E DELLA DIFESA CIVILE, PER LA RECIPROCA COLLABORAZIONE NELLE ATTIVITA' DI PROTEZIONE CIVILE, SOTTOSCRITTO IN DATA 09 LUGLIO 2007).

PREMESSO

- Che il D.Lgs. 31 marzo 1998, n° 112 "conferimento di funzioni e compiti amministrativi dello Stato alle Regioni ed agli Enti locali, in attuazione del Capo I della legge 15 marzo 1997, n° 59" attribuisce alle Regioni la competenza in materia di spegnimento degli incendi boschivi, fatto salvo quanto stabilito al punto 3) della lettera f) del comma 1 dell'articolo 107 del D.Lgs. 112/98 (compiti, di rilievo nazionale, connesse alle funzioni operative riguardanti il soccorso tecnico urgente, la prevenzione e lo spegnimento incendi e lo spegnimento con mezzi aerei degli incendi boschivi);
- Che lo stesso D. Lgs. 112/98 prevede, all'art. 108, l'attribuzione alle Regioni, fra l'altro, delle funzioni relative all'attuazione di interventi urgenti in caso di crisi determinata dal verificarsi o dall'imminenza di eventi di cui all'art. 2, comma 1, lettera b), della legge 24 febbraio 1992, n. 225 (eventi naturali o connessi con l'attività dell'uomo che per loro natura ed estensione comportano l'intervento coordinato di più enti o amministrazioni competenti in via ordinaria), avvalendosi anche del Corpo Nazionale dei Vigili del Fuoco;
- Che la legge 21 novembre 2000, n° 353 "legge quadro in materia di incendi boschivi", assegna alle Regioni e Province Autonome le attività di previsione, prevenzione, lotta attiva agli incendi boschivi, nonché le attività formative ed informative alla popolazione in merito alle cause determinanti l'innesco di incendio ed alle norme comportamentali da attuare in situazione di pericolo;
- Che la legge 353/2000, all'art. 7, comma 3, punto a), prevede che le Regioni negli interventi di lotta attiva contro gli incendi boschivi possano avvalersi di risorse, mezzi e personale del Corpo Nazionale dei Vigili del Fuoco;
- Che con delibera n. 439 del 16 marzo 2007 la Giunta Regionale ha approvato lo schema di accordo quadro con il Ministero dell'Interno – Dipartimento dei Vigili del Fuoco, del Soccorso Pubblico e della Difesa Civile per la reciproca collaborazione nelle attività di protezione civile, successivamente sottoscritto in data 09 luglio 2007;

fonte: http://burc.regione.campania.it

- Che l'articolo 7 del citato accordo quadro prevede che per l'attuazione degli interventi di spegnimento degli incendi boschivi, la Regione Campania ritiene necessario il concorso anche della Direzione Regionale dei VV.F., da attivare a mezzo di specifico protocollo, in relazione alle esigenze contingenti connesse al rischio incendi di bosco e la conseguente emanazione del decreto regionale di grave pericolosità per gli incendi;
- Che con Decreto del Presidente della Giunta Regionale n. 113 del 17 giugno 2010 è stata adottata la Dichiarazione per l'anno 2010 dello stato di grave pericolosità degli incendi boschivi, per il periodo 14 giugno 2010 – 30 settembre 2010;
- Che con Deliberazione n. _____ del _____, è stato approvato lo schema del presente protocollo operativo, alla cui sottoscrizione, per la Regione Campania, provvede l'Assessore alla Protezione Civile;

VISTI

- la legge 24 febbraio 1992, n° 225 "Istituzione del Servizio Nazionale della Protezione Civile";
- la legge 8 agosto 1995 n° 339 recante "disposizioni urgenti per prevenire e fronteggiare gli incendi boschivi sul territorio nazionale ", che prevede la possibilità da parte delle Regioni di stipulare apposite convenzioni con il Ministero dell'Interno per l'utilizzo di personale e mezzi del Corpo Nazionale dei Vigili del Fuoco;
- la legge 21 novembre 2000, n° 353 "legge quadro in materia di incendi boschivi";
- il D.P.C.M. 20 dicembre 2001, "linee guida relative ai piani regionali per la programmazione delle attività di previsione e lotta attiva contro gli incendi boschivi ";
- il D.Lgs. 31 marzo 1998, n° 112 "conferimento di funzioni e compiti amministrativi dello Stato alle Regioni ed agli Enti locali in attuazione del Capo I della legge 15 marzo 1997, n° 59";
- la legge 27 dicembre 2007 n. 296, art. 1, comma 439;
- l'Accordo Quadro siglato il 16 aprile 2008 tra il Ministero dell'Interno e il Ministero delle Politiche Agricole, Alimentari e Forestali, la cui applicazione è vincolante per gli effetti del presente accordo.

L'anno duemiladieci, il giorno _____ del mese di luglio, presso la sede della Prefettura sita in Napoli, piazza del Plebiscito, n. 22

TRA

la Regione Campania (codice fiscale 80011990639) di seguito denominata Regione, rappresentata dall'Assessore regionale alla Protezione Civile, Prof. Edoardo Cosenza, domiciliato per la carica presso la sede della Giunta Regionale della Campania in Napoli, alla via S. Lucia n. 81, delegato alla sottoscrizione del presente protocollo operativo, giusta delibera della Giunta Regionale n. _____ del _____, con la quale è stato approvato lo schema dello stesso,

e

il Dipartimento dei Vigili del Fuoco, del Soccorso Pubblico e della Difesa Civile, rappresentato dal Prefetto di Napoli, Dr. Alessandro Pansa, domiciliato per la carica presso l'Ufficio Territoriale del Governo di Napoli, Piazza Plebiscito, n. 22,

fonte: http://burc.regione.campania.it

SI CONVIENE E STIPULA

quanto segue

Art. 1

(oggetto dell'accordo)

La narrativa che precede fa parte integrante e sostanziale del presente accordo.
Il presente accordo ha per oggetto le attività che afferiscono anche al piano tecnico organizzativo della campagna antincendi boschivi nella Regione Campania; in particolare il potenziamento stagionale dei dispositivi del Corpo Nazionale dei Vigili del Fuoco mediante l'impiego delle squadre stagionali VVF, da richiamare in servizio a cura della Direzione Regionale Vigili del Fuoco per la Campania.

Art. 2

(oneri della Regione)

Con il presente accordo, le parti intendono regolare i rapporti definendo le competenze e gli obblighi da essa derivanti ed i relativi aspetti finanziari.
Il presente accordo viene stipulato a titolo oneroso anche per finanziare il potenziamento del dispositivo di coordinamento e soccorso del Corpo Nazionale VV.F., mediante l'approntamento di squadre VVF stagionali, nonché presidi del personale VVF presso la SORU e le SOUP, nel periodo a maggior rischio di incendi boschivi secondo l'elaborato relativo al piano tecnico organizzativo straordinario 2010, predisposto dalla Direzione Regionale VVF Campania, d'intesa con gli Assessorati Regionali alla Protezione Civile e all'Agricoltura e Foreste.

Art. 3

(obiettivi dell'accordo)

Ferme restando le competenze attribuite dalle vigenti disposizioni di legge in materia di tutela del patrimonio boschivo dagli incendi e degli interventi d'urgenza e d'emergenza, le parti contraenti si impegnano ad assicurare un reciproco scambio di dati ed informazioni riguardanti le attività oggetto del presente accordo, con particolare riferimento alle attività di lotta attiva agli incendi boschivi nel periodo considerato di "massima pericolosità" per gli incendi, nonché l'impiego di mezzi e personale adibito alle suddette attività, in stretta collaborazione con le attività di competenza del Corpo Forestale dello Stato.

Art. 4

(rispettivi ruoli)

La Regione Campania fornirà le informazioni inerenti allo stato di pericolosità per gli incendi

fonte: http://burc.regione.campania.it

boschivi, le condizioni meteorologiche per rischio da incendio boschivo, la messa a disposizione di mezzi aerei ad ala fissa e rotante per il pattugliamento e per l'estinzione degli incendi, il supporto per le radiocomunicazioni alternative d'emergenza e ogni altra attività effettuata in coordinamento con il Corpo Forestale dello Stato.

Il Corpo Nazionale Vigili del Fuoco, nell'ambito del piano tecnico organizzativo per il concorso alla lotta agli incendi boschivi, disporrà l'impiego di squadre aggiuntive di Vigili del Fuoco, da richiamare in servizio, a cura della Direzione Regionale Campania. Inoltre garantirà la presenza di proprio personale, sempre richiamato in servizio a cura della Direzione Regionale Campania, presso le S.O.U.P.P. (Sala Operativa Unificata Permanente Provinciale) istituite in conformità all'art. 7, comma 3, della legge n° 353/2000, presso la S.O.U.P.R. - C.O.R. e presso la S.O.R.U. (Sala Operativa Regionale Unificata).

Art.5

(attivazione degli interventi)

Il periodo considerato di maggiore pericolosità, in cui potranno essere attivate le squadre antincendio boschivo pur non trascurando altri periodi, riguarda prevalentemente l'arco temporale luglio/settembre e, cioè, nel periodo definito di "massima pericolosità " per gli incendi boschivi dalla Regione.

Art.6

(direzione e coordinamento delle squadre nelle operazioni di interventi)

La direzione e il coordinamento delle squadre sull'intervento avverrà in conformità a quanto previsto dall'Accordo Quadro siglato il 16 aprile 2008 tra il Ministero dell'Interno e il Ministero delle Politiche Agricole, Alimentari e Forestali.

Art 7

(organizzazione delle squadre)

Le squadre stagionali VVF da richiamare in servizio sono formate ciascuna da n° 6 Vigili del Fuoco, che effettueranno un servizio diurno, dalle ore 8 alle ore 20, salvo situazioni particolari legate a pericoli contingenti nelle quali potranno essere impegnate in orari diversi.

Le squadre VVF da approntare in ciascuno dei Comandi sono composte, in conformità alle direttive ministeriali, da n° 4 unità permanenti di turno libero e da n° 2 (+2) vigili discontinui, attivati a giorni alterni. I vigili da richiamare in servizio per ogni squadra sono:

- n° 4 unità permanenti di cui n° 1 con qualifica di Capo Squadra;
- n° 2 (+2) vigili discontinui (n° 2 per squadra a giorni alterni).

fonte: http://burc.regione.campania.it

Le squadre sono dotate, a cura dei rispettivi Comandi, degli automezzi e delle attrezzature necessari, stazioneranno presso le sedi dei Comandi di appartenenza, costituendo rinforzo nei presidi esistenti, e saranno preposte prevalentemente al soccorso per incendi boschivi. Le squadre VVF verranno attivate direttamente dai Comandi Provinciali della regione Campania. In caso di necessità, la S.O.U.P. inoltra alla Sala Operativa del Comando Provinciale competente per territorio richiesta per l'intervento delle squadre AIB del CNVVF. Eventuali interventi di emergenza per incendi boschivi che dovessero rendersi necessari per la salvaguardia della pubblica e privata incolumità, saranno disposti direttamente dal CNVVF che ne darà comunque contestuale comunicazione alla S.O.U.P. per l'assunzione di eventuali ulteriori iniziative. Analogamente, richieste di intervento per incendi boschivi inoltrate direttamente al CNVVF, dovranno essere comunicate alla S.O.U.P.. Le squadre, nelle ore non interessate da servizi di estinzione, possono svolgere servizio di monitoraggio, vigilanza e prevenzione nelle aree interessate da possibili incendi boschivi, secondo istruzioni dei rispettivi Comandi conseguenti ad intese con le componenti territoriali del Settore Regionale delle Foreste. Le squadre, nello svolgimento dei servizi di cui sopra e/o degli interventi di spegnimento, seguono le procedure proprie del CNVVF alle quali vengono ordinariamente addestrate. Le squadre non possono essere impiegate in compiti diversi da quelli istituzionali. Il personale dei Vigili del Fuoco designato dalla Direzione Regionale e in servizio presso le S.O.U.P.P., presso la S.O.U.P.R. - C.O.R. e presso la S.O.R.U. avrà compiti di coordinamento delle squadre VVF, in raccordo con le altre componenti.

Oltre agli oneri per il pagamento dello straordinario del personale permanente VF e per il pagamento del personale discontinuo impiegato nelle squadre terrestri, sono a carico della Regione gli oneri derivanti dai costi del carburante per i mezzi utilizzati nel periodo della campagna antincendi boschiva, le spese per il vitto del personale VF permanente e discontinuo impiegato, nonché gli oneri per il reintegro del materiale tecnico.

Art 8

(informazioni fra le parti)

Le parti si impegnano reciprocamente a scambiarsi informazioni utili per lo svolgimento delle attività previste nel presente accordo.

Art. 9

(attività di formazione in informazione)

La Regione Campania e il Corpo Nazionale dei Vigili del Fuoco - Direzione Regionale per la Campania potranno concordare interventi congiunti mirati in materia di formazione del personale adibito ad attività di antincendio boschivo, di informazione ai cittadini in merito alla cause

fonte: http://burc.regione.campania.it

determinanti l'innesco di incendio e alle norme comportamentali da rispettare in situazioni di pericolo, nonché lo svolgimento di esercitazioni o simulazioni atte a verificare la preparazione teorico-pratica delle squadre di volontariato antincendio boschivo.

Art. 10

(oneri per specifiche esigenze e progetti)

Gli oneri per il conseguimento degli obiettivi di cui ai precedenti articoli sono a carico della Regione. Per l'attuazione di quanto contenuto nel presente accordo, la Regione si impegna ad erogare un corrispettivo annuale forfettario complessivo, ogni onere incluso. Per l'anno 2010 il contributo annuale forfettario viene stabilito in Euro 600.000,00 (seicentomila/00) ogni onere incluso.

La Regione si impegna a versare la somma concordata non prima del 1 novembre 2010 e non oltre il 31 dicembre 2010 al Ministero dell'Interno, nell'apposito capitolo di entrata, n° 2439 cap. XIV- art. 11 -presso la Tesoreria dello Stato. La quietanza in originale o equivalente documentazione amministrativa deve essere inoltrata agli Uffici Centrali Contabili del Dipartimento dei Vigili del Fuoco, del Soccorso Pubblico e della Difesa Civile, entro il 20 ottobre.

La Direzione Regionale VV.F. dovrà far pervenire alla Regione Campania, entro il 1° ottobre, una relazione riportante gli interventi effettuati, accompagnata da adeguata rendicontazione economico-finanziaria. Eventuali somme non spese durante l'anno saranno considerate economie per gli anni successivi.

Letto, approvato e sottoscritto,

PER LA REGIONE CAMPANIA
L'ASSESSORE REGIONALE ALLA PROTEZIONE CIVILE
PROF. EDOARDO COSENZA

PER IL DIPARTIMENTO DEI VIGILI DEL FUOCO DEL SOCCORSO PUBBLICO E DELLA DIFESA CIVILE
IL PREFETTO
DOTT. ALESSANDRO PANSA

fonte: http://burc.regione.campania.it

SETTORE PROGRAMMAZIONE INTERVENTI DI PROTEZIONE CIVILE SUL TERRITORIO
Art. 5. C. I-L. 241/92
PS 139/05 00/2010
SERVIZIO
LI 3 AGO. 2010
IL DIRIGENTE DEL SETTORE
AL FUNZIONARIO LANDINETTI
IL RESPONSABILE DEL SERVIZIO

Giunta Regionale della Campania

Area Generale di Coordinamento
Avvocatura
Settore Consulenza Legale e Documentazione

REGIONE CAMPANIA
Prot. 2010. 0648129 29/07/2010
Mittente : Informatizz. attivita' contenziosa e documentazione legale...
Assegnatario : A.G.C.5 Ecologia, tutela dell'ambiente, disinquinamento...
Classifica : 1.

AGC Ecologia
Tutela Ambiente 05
Settore Programmazione Interventi Di
Protezione Civile sul Territorio
Centro Direzionale Is. C/3
NAPOLI

Al Capo di Gabinetto
del Presidente Giunta Reg.le
Via S. Lucia 81
NAPOLI

OGGETTO: Schema di protocollo operativo "Campagna AIB 2010; Pianificazione delle attività di protezione civile sul territorio regionale per fronteggiare gli incendi boschivi". Delibera di G.R. n.551/2010. Richiesta parere.

Con nota in data 23.07.2010 prot.n.0631244, codesto Settore ha inviato lo schema in oggetto onde ottenere il parere di competenza della scrivente.

Questa Avvocatura, in armonia con i propri compiti istituzionali, intende procedere all'esame dei meri aspetti giuridico–formali dello schema suddetto, prescindendo da ogni considerazione in ordine alle motivazioni nonché agli atti presupposti che sono alla base delle scelte operate dall'Amministrazione, le quali, come è noto, sono di esclusiva competenza del Settore proponente.

Preliminarmente si rileva che attraverso detto istituto la Regione Campania ed il Dipartimento dei vigili del Fuoco, del Soccorso Pubblico e della Difesa Civile,che si pongono come parti dello stesso, intendono regolare i reciproci rapporti, definendo i rispettivi obblighi e competenze finalizzati allo svolgimento delle attività di lotta attiva agli incendi boschivi sul territorio regionale.

Ciò posto, nel richiamare l'attenzione dell'Area richiedente sulla Circolare del Capo di Gabinetto del Presidente della G.R. prot.n. 4523 UDCP/GAB/GAB del 24.10.2007, relativa alla procedura di approvazione dei protocolli d'intesa, si osserva che l'atto in esame, ad avviso della scrivente, non presenta particolari rilievi critici, riservandosi la stessa eventuali ulteriori osservazioni, parimenti di natura giuridico-formale, all'atto della predisposizione dell'apposito schema contrattuale..

Nei sensi sopra citati si rende il richiesto parere.

L'ESTENSORE INCARICATO
Avv.Ciro Maria Valanzuolo

IL DIRIGENTE DEL SETTORE
Avv.Massimo Lacatena

REGIONE CAMPANIA

Deliberazione giunta regionale n.644 del 13/09/2010

A.G.C. 05 - Ecologia, Tutela dell'Ambiente, Disinquinamento, Protezione Civile

Settore: 03 - Programmazione Interventi di Protezione Civile sul Territorio

Oggetto:

Evento alluvionale del 9 settembre 2010 nel territorio della costiera amalfitana-sorrentina, riguardante in particolare i Comuni di Atrani e Scala. Conferimento mandato al Presidente della Giunta Regionale, ai fini della richiesta al Consiglio dei Ministri della dichiarazione dello stato di emergenza nazionale, ai sensi dell'art. 5 della l. 24 febbraio 1992, n. 25. Prime disposizioni operative.

PREMESSO:

- Che il territorio della Regione Campania, nella giornata del 9 settembre 2010, è stato interessato da eventi atmosferici di rilevante e persistente intensità, che hanno determinato, in termini di effetti al suolo, una serie di movimenti franosi e fenomeni di alluvionamento, causando in particolare nel territorio comunale di Atrani (SA) e di Scala (SA), ingenti danni al patrimonio edilizio, alle infrastrutture, alle attività produttive e all'ambiente naturale, nonché la perdita di una vita umana, avvenuta nel comune di Atrani;
- Che la natura ed estensione degli eventi occorsi hanno comportato l'intervento coordinato di più Enti e Amministrazioni, competenti in via ordinaria in materia di protezione civile e fra queste la Regione e la Provincia di Salerno, intervenute a supporto del Comune per fronteggiare, nell'immediatezza e con efficacia, i danni derivanti dall'evento;
- Che, in particolare, d'intesa con l'Amministrazione Comunale, la Regione, ha intrapreso tutte le attività necessarie a garantire la salvaguardia della pubblica e privata incolumità, il soccorso delle popolazioni sinistrate e il superamento dell'emergenza, nonché ulteriori attività finalizzate alla ricognizione delle situazioni di rischio residuo presenti sul territorio, al censimento dei danni e alla programmazione degli interventi strutturali e immateriali, da realizzarsi per il ripristino delle condizioni di sicurezza per le popolazioni;
- Che dagli esiti delle prime ricognizioni effettuate risultano sussistere scenari di diffusa ed elevata pericolosità sul territorio e comunque tali da richiedere l'esecuzione di consistenti interventi di ripristino della funzionalità delle opere di difesa;
- Che a tali interventi e agli ulteriori che presumibilmente si riveleranno necessari al termine delle operazioni di ricognizione ancora in corso, vista la capillarità e diffusione delle situazioni di crisi, non è possibile provvedere avvalendosi delle risorse e dei mezzi ordinari a disposizione dell'Amministrazione Regionale, di quella Provinciale di Salerno e di quelle dei Comuni interessati;

VISTO:

- L'art. 5 della legge 24 febbraio 1992, n. 225, che conferisce al Consiglio dei Ministri, al verificarsi degli eventi di cui all'articolo 2, comma 1, lettera c), che, per intensità ed estensione, debbono essere fronteggiati con mezzi e poteri straordinari;
- L'art. 63 della legge regionale 11 agosto 2001, n. 10, che individua gli organi e le strutture regionali che operano in caso di eventi calamitosi, nonché le procedure tecniche e amministrative da attuare in regime di urgenza;

CONSIDERATO:

- Che l'intensità e la quantità delle precipitazioni rilevate nel corso dell'evento, oltre agli ingenti danni materiali nei confronti della popolazione, ha determinato l'insorgere di situazioni di estrema pericolosità, che, stante l'elevata vulnerabilità del territorio, la densità abitativa e la rilevanza dei beni esposti, devono essere fronteggiate con immediatezza e senza alcun indugio, attesa anche la particolare valenza paesaggistica, ambientale ed economica del territorio interessato nell'ambito regionale;
- Che le condizioni climatiche statisticamente attendibili per la stagione in corso rendono significativamente probabile l'occorrenza di nuovi eventi temporaleschi sul territorio regionale, con possibile recrudescenza dei fenomeni al suolo e conseguente incremento del rischio per la popolazione;
- Che, pertanto, occorre provvedere senza indugio all'adozione dei primi interventi urgenti e indifferibili, da attuare in regime di Somma Urgenza e Urgenza, necessari all'eliminazione del pericolo incombente e alla salvaguardia della pubblica e privata incolumità;
- Che, nelle more del riconoscimento dello stato di emergenza, è necessario provvedere allo stanziamento delle risorse necessarie alla realizzazione dei suddetti interventi, in via presentiva quantificabili in Euro 1.500.000,00, con oneri gravanti sul bilancio regionale;

DATO ATTO:

- Che la spesa emergente dal presente provvedimento è di carattere straordinario ed imprevedibile e deriva da interventi urgenti e indifferibili di protezione civile;

- Che, altresì, ai fini dell'assunzione dei relativi impegni di spesa, sussistono i presupposti di urgenza di cui all'art. 63 della legge regionale 11 agosto 2001, n. 10;

RITENUTO:

- Di dover conferire mandato al Presidente della Giunta Regionale ai fini della richiesta al Consiglio dei Ministri della dichiarazione dello stato di emergenza nazionale, ai sensi dell'art. 5 della l. 24 febbraio 1992, n. 25, in relazione agli eventi atmosferici del 9 settembre 2010 e ai conseguenti danni verificatisi in particolare nel territorio dei Comuni di Atrani, e Scala;
- Di dover disporre un primo intervento finanziario di Euro 1.500.000,00, con oneri gravanti rispettivamente per Euro 1.000.000,00 sul capitolo di spesa n.1160 dell'U.P.B. 1.1.1 e per Euro 500.000,00 sul capitolo n.2126 dell'U.P.B. 1.1.6, del bilancio regionale gestionale approvato per l'e.f. 2010, per la copertura degli oneri derivanti dall'adozione di primi interventi urgenti e indifferibili, necessari a fronteggiare l'emergenza;
- Di riservarsi la possibilità, nelle more dell'acquisizione formale delle determinazioni del Consiglio dei Ministri in relazione alla dichiarazione dello stato di emergenza nazionale e alla stregua dei progressivi esiti delle ricognizioni e verifiche in atto, di aggiornare la richiesta di dichiarazione, mediante l'inclusione di ulteriori porzioni del territorio regionale;
- Di autorizzare il Coordinatore dell'Area 15 "Lavori pubblici, opere pubbliche, attuazione, espropriazione" all'assunzione, con propri atti monocratici, dei provvedimenti di impegno e liquidazione delle somme disposte dall'Assessore delegato alla Protezione Civile, ai sensi dell'art. 63 della Legge Regionale n.10/2001;
- Di prendere atto che lo stanziamento sopra indicato rientra nei limiti di spesa assegnati all'Area 15 dalla Deliberazione di Giunta Regionale n.501/2010 relativa al patto di stabilità 2010;

PROPONE e la Giunta a voto unanime

DELIBERA

1. Di conferire mandato al Presidente della Giunta Regionale ai fini della richiesta al Consiglio dei Ministri della dichiarazione dello stato di emergenza nazionale, ai sensi dell'art. 5 della l. 24 febbraio 1992, n. 25, in relazione agli eventi atmosferici del 9 settembre 2010 e ai conseguenti danni verificatisi in particolare nel territorio dei Comuni di Strani e Scala;
2. Di disporre un primo intervento finanziario di Euro 1.500.000,00, con oneri gravanti rispettivamente per Euro 1.000.000,00 sul capitolo di spesa n.1160 dell'U.P.B. 1.1.1 e per Euro 500.000,00 sul capitolo n.2126 dell'U.P.B. 1.1.6, del bilancio regionale gestionale approvato per l'e.f. 2010, per la copertura degli oneri derivanti dall'adozione di primi interventi urgenti e indifferibili, necessari a fronteggiare l'emergenza;
3. Di prendere atto che lo stanziamento sopra indicato rientra nei limiti di spesa assegnati all'Area 15 Lavori Pubblici dalla Deliberazione di Giunta Regionale n.501/2010 relativa al patto di stabilità 2010
4. Di riservarsi la possibilità, nelle more dell'acquisizione formale delle determinazioni del Consiglio dei Ministri in relazione alla dichiarazione dello stato di emergenza nazionale e alla stregua dei progressivi esiti delle ricognizioni e verifiche in atto, di aggiornare la richiesta di dichiarazione, mediante l'inclusione di ulteriori porzioni del territorio regionale;
5. Di autorizzare il Coordinatore dell'Area 15 "Lavori pubblici, opere pubbliche, attuazione, espropriazione" all'assunzione, con propri atti monocratici, dei provvedimenti di impegno e liquidazione delle somme disposte dall'Assessore delegato alla Protezione Civile, ai sensi dell'art. 63 della Legge Regionale n.10/2001;
6. Di inviare il presente provvedimento, per i consequenziali adempimenti, all'A.G.C. 01 "Gabinetto del Presidente", all'A.G.C. 15 "Lavori pubblici, opere pubbliche, attuazione, espropriazione", all'A.G.C. 05 "Ecologia, tutela dell'ambiente, disinquinamento, protezione civile", al Settore Pro-

grammazione Interventi di Protezione Civile sul Territorio, al Settore Difesa del Suolo, al Settore C.T.R. e, per conoscenza, all'Assessore al Bilancio e, per la pubblicazione sul B.U.R.C., al Settore Stampa, Informazione, Documentazione e B.U.R.C.

Il Segretario
Cancellieri

Il Presidente
Caldoro

Decreto Presidente Giunta n. 164 del 21/09/2010

Oggetto:
NOMINA DEL PROJECT MANAGER PER LA REALIZZAZIONE DEL PRESIDIO OSPEDALIERO UNICO DELLA VALLE DEL SELE

Premesso

- Che con deliberazione del Consiglio dei Ministri in data 24 luglio 2009 si è proceduto alla nomina del Presidente pro – tempore della Regione Campania quale Commissario ad acta per l'attuazione del Piano di rientro dal disavanzo del servizio sanitario regionale, a norma dell'articolo 4 del decreto – legge 1 ottobre 2007, n°159 convertito, con modificazioni, dalla legge 29 novembre 2009, n. 222;
- Che con deliberazione del Consiglio dei Ministri del 15 ottobre 2009 è stato nominato il sub Commissario con il compito di affiancare il Commissario ad acta nella predisposizione dei provvedimenti in esecuzione dell'incarico commissariale ai sensi della Deliberazione del Consiglio dei Ministri del 24 luglio 2009;
- Che con deliberazione del Consiglio dei Ministri in data 23 aprile 2010 si è proceduto alla nomina del nuovo Presidente pro – tempore della Regione Campania quale Commissario ad Acta per il risanamento del servizio sanitario regionale, a norma dell'art. 4 del decreto legge 1° ottobre 2007, n°159;
- Che detta deliberazione, nell'individuare gli atti ai quali attendere in via prioritaria, al punto c) dispone di procedere al "riassetto della rete ospedaliera e territoriale con adeguati interventi per la dismissione/riconversione/riorganizzazione dei presidi non in grado di assicurare adeguati profili di efficienza e di efficacia";

Rilevato

- Che con decreto del Commissario ad acta n.42 del 14.07.2010, trasmesso ai competenti Ministeri per la validazione, è stato approvato il documento tecnico sul riassetto della rete ospedaliera e territoriale della Regione Campania;
- Che lo stesso è stato validato dal Ministero della Salute di concerto con il Ministero dell'Economia e Finanze come comunicato con nota protocollo Campania-DGPROG-02/09/2010-0000185 del 2.9.2010;
- Che il riassetto della rete ospedaliera prevede tra l'altro, nella provincia di Salerno, che i presidi ospedalieri di Oliveto Citra, Roccadaspide, Eboli e Battipaglia confluiscano in una unica struttura ospedaliera, la cui realizzazione è da prevedersi nel programma di interventi per l'edilizia sanitaria (ex art. 20 L.67/88), e che tale struttura, denominata Presidio Ospedaliero Unico della Valle del Sele, costituisca un presidio di ASL dotato di budget autonomo e di una specifica autonomia gestionale;
- Che il documento tecnico per il riassetto della rete ospedaliera prevede altresì che per dare concreta attuazione alla realizzazione del suddetto presidio si debba provvedere a nominare un dirigente medico di comprovata esperienza, con l'obiettivo di realizzare una integrazione funzionale tra i presidi di Oliveto Citra, Roccadaspide, Eboli e Battipaglia ed avviarne i processi di razionalizzazione e accorpamento, ivi compresa la disattivazione del punto nascita del P.O. San Francesco d'Assisi caratterizzato da un basso numero di parti/annuo;

Ritenuto pertanto

- Di dover procedere alla nomina di un dirigente medico di comprovata esperienza quale Project manager per la realizzazione del Presidio Unico della Valle del Sele;
- Di affidare allo stesso il compito di predisporre e di proporre ai vertici aziendali della ASL di Salerno e porre in essere tutti i provvedimenti occorrenti per la realizzazione dell'iter di accorpamento dei presidi ospedalieri di Oliveto Citra, Roccadaspide, Eboli e Battipaglia, collaborando quindi anche, per la parte di competenza, alla pianificazione attuativa aziendale;
- Di affidare inoltre il compito di proporre all'Azienda Sanitaria l'individuazione del sito sul quale dovrà nascere il Presidio Ospedaliero Unico della Valle del Sele, nonché di predisporre e proporre ai vertici dell'Azienda tutti gli atti necessari alla definizione dell'Accordo di programma da stipulare, ai sensi dell'art. 5 bis del D.L. 502/92 e s.m.i. con il Ministero della Salute di concerto con il Ministero dell'Economia e delle Finanze, per la realizzazione della struttura da destinare al Presidio e per la realizzazione degli interventi di edilizia sanitaria necessari affinché gli attuali contenitori dei presidi che confluiranno nel Presidio Ospedaliero Unico siano resi idonei a svolgere le nuove funzioni cui sono programmati;

- Di stabilire in 12 mesi, dalla data di notifica del presente provvedimento, eventualmente prorogabili, la durata dell'incarico in parola;
- Di stabilire, altresì, che la ASL metta a disposizione del Project manager idoneo personale per lo svolgimento dei compiti assegnatigli;
- Di determinare il compenso spettante per l'incarico nella stessa misura del compenso stabilito per i Sub Commissari Straordinari delle Aziende Sanitarie;

Visto

- Il curriculum professionale del dott. Maria Rosaria Caropreso dirigente medico in possesso di esperienza idonea all'espletamento dei compiti di cui sopra;

Per tutto quanto esposto in premessa e che qui si intende integralmente riportato

DECRETA

1) Di nominare il dott. Maria Rosaria Caropreso Project manager per la realizzazione del Presidio Ospedaliero Unico della Valle del Sele;
2) Di attribuire al dott. Maria Rosaria Caropreso il compito di:
   a) predisporre e proporre ai vertici aziendali della ASL di Salerno e porre in essere tutti i provvedimenti occorrenti per la realizzazione dell'iter di accorpamento dei presidi ospedalieri di Oliveto Citra, Roccadaspide, Eboli e Battipaglia, collaborando quindi anche per la parte di competenza alla pianificazione attuativa aziendale;
   b) proporre all'Azienda Sanitaria l' individuazione del sito sul quale dovrà nascere il Presidio Ospedaliero Unico della Valle del Sele, nonché di predisporre e proprorre ai vertici dell'Azienda tutti gli atti necessari alla definizione dell'Accordo di programma da stipulare, ai sensi dell'art. 5 bis del D.L. 502/92 e s.m.i. con il Ministero della Salute di concerto con il Ministero dell'Economia e delle Finanze, per la realizzazione della struttura da destinare al Presidio e per la realizzazione degli interventi di edilizia sanitaria necessari affinché gli attuali contenitori dei presidi che confluiranno nel Presidio ospedaliero Unico siano resi idonei a svolgere le nuove funzioni cui sono programmati;
3) Di stabilire in 12 mesi, dalla data di notifica del presente provvedimento, eventualmente prorogabili, la durata dell'incarico in parola;
4) Di stabilire, altresì, che la ASL metta a disposizione del Project manager idoneo personale per lo svolgimento dei compiti assegnatigli;
5) Di determinare il compenso spettante nella stessa misura di quello stabilito per i Sub Commissari Straordinari nominati per il Settore Sanitario delle AA.SS.LL.;
6) Di inviare il presente decreto alla AGC 19 per il seguito di competenza, alla AGC n. 20, al Gabinetto del Presidente della Giunta Regionale, all'A.R.San. ed al BURC per la pubblicazione.

Caldoro

BOLLETTINO UFFICIALE
della REGIONE CAMPANIA

n. 64 del 27 Settembre 2010

PARTE I Atti della Regione

REGIONE CAMPANIA

Decreto Dirigenziale n. 385 del 29/06/2010

A.G.C. 03 Programmazione, Piani e Programmi

Settore: 02 - Pianificazione e Collegamento con le Aree Generali di Coordinamento

Oggetto:

Procedura di Gara relativa al Bando per l'affidamento del servizio di Assistenza Tecnica per l'attuazione del POR FSE 2007-2013 e per la chiusura del FSE 2000-2006 della Regione Campania. CIG: 0416834E48. Aggiudicazione definitiva.

fonte: http://burc.regione.campania.it

PREMESSO

- che con D.D. n. 730 del 23 dicembre 2009 è stato emanato e approvato il bando di gara per l'affidamento del *servizio di Assistenza Tecnica per l'attuazione del POR FSE 2007/2013 e per la chiusura del FSE 2000-2006 della Regione Campania* (CIG 0416834E48);
- che con D.D. n. 50 del 19 febbraio 2010 è stata istituita la Commissione preposta allo svolgimento della gara per l'affidamento del servizio di *Assistenza Tecnica per l'attuazione del POR FSE 2007-2013 e per la chiusura del FSE 2000-2006 della Regione Campania*, ai sensi dell'art. 84 del D.Lgs. 163/2006 e s.m.i.

CONSIDERATO

- che la Commissione di Gara, in seduta pubblica del 4/06/2010, ha reso noto ai concorrenti i punteggi assegnati relativamente all'offerta tecnica e ha quindi provveduto all'apertura della busta "C", contenente le offerte economiche, procedendo alla formulazione della graduatoria;
- che con verbale del 17/06/2010 la Commissione di Gara ha concluso le proprie attività e ha trasmesso al Responsabile Unico di Procedimento e al Dirigente del Settore 02 dell'AGC 03 tutti i propri atti;
- che con D.D. n. 359 del 25/06/2010 si è provveduto, ai sensi dell'art. 18 del Disciplinare Tecnico approvato con D.D. 730/2009, alla pubblicazione della graduatoria provvisoria, di seguito riportata:

Costituendo R.T.I. Progetto Nuova Impresa Soc. Coop., PricewaterhousecoopersAdvisory S.p.A., Cles S.r.l.	Punteggio 90,35
ECOSFERA S.p.A.	Punteggio 85,50
Costituendo R.T.I. T&D S.p.A., Soges S.p.A., Performer S.p.A.	Punteggio 82,46
Costituendo R.T.I. Consedin S.p.A., Servizi Aziendali Soc. Coop., Iniziativa S.r.L.	Punteggio 77,06

- che, ai fini del controllo sulla sussistenza dei requisiti in capo all'aggiudicatario e al concorrente che segue in graduatoria, con nota n. 0534601 del 22/06/2010, il Responsabile Unico di Procedimento, nel rispetto delle modalità e dei tempi previsti dall'art. 48 del D. Lgs.n. 163/2006 e s.m.i., ha richiesto la documentazione di cui all'art.18 del Disciplinare Tecnico;
- che il concorrente che segue in graduatoria, ECOSFERA S.p.A., ha consegnato la documentazione, acquisita agli atti con prot. n. 0544179 del 25/06/2010;
- che l'aggiudicatario provvisorio, costituendo R.T.I. Progetto Nuova Impresa Soc. Coop., PricewaterhouseCoopers Advisory S.p.A., Cles S.r.l., ha consegnato la documentazione, acquisita agli atti con prot. n. 0551347 del 28/06/2010;

PRESO ATTO

- che, ai sensi dell'art. 6 della Legge 241/1990, il Responsabile Unico di Procedimento:
  - ha accertato la sussistenza dei requisiti previsti dall'art. 18 del Disciplinare Tecnico in capo al citato aggiudicatario costituendo R.T.I.;
  - ha trasmesso, con nota prot. n. 0553483 del 29/06/2010, tutta la documentazione al Dirigente del Settore 02 dell'AGC 03, in qualità di Responsabile dell'Obiettivo Operativo n1) per l'adozione del provvedimento finale e ha, altresì, comunicato che, con nota 0549985 del 28/06/2010, sono stati richiesti all'Ufficio Gare del Settore Provveditorato ed Economato tutte le certificazioni di legge.

RITENUTO

- necessario approvare le risultanze presentate dalla Commissione di Gara e la graduatoria definitiva, come di seguito riportata:

endo R.T.I. Progetto Nuova Impresa Soc. Coop., PricewaterhousecoopersAdvisory S.p.A., Cles S.r.l.	Punteggio 90,35
ECOSFERA S.p.A.	Punteggio 85,50
Costituendo R.T.I. T&D S.p.A., Soges S.p.A., Performer S.p.A.	Punteggio 82,46
Costituendo R.T.I. Consedin S.p.A., Servizi Aziendali Soc. Coop., Iniziativa S.r.L.	Punteggio 77,06

- necessario provvedere all'aggiudicazione definitiva del Bando per l'affidamento del *servizio di Assistenza Tecnica per l'attuazione del POR FSE 2007-2013 e per la chiusura del FSE 2000-2006 della Regione Campania* al Costituendo R.T.I. Progetto Nuova Impresa Soc. Coop., PricewaterhouseCoopers Advisory S.p.A., Cles S.r.l.;
- necessario notificare il presente provvedimento di aggiudicazione definitiva a tutti i concorrenti, ai sensi del D. Lgs. n. 163 del 12 aprile 2006 e s.m.i..

VISTI
- la L.R. n. 7/2002;
- la Direttiva 2004/18/CE del Parlamento Europeo e del Consiglio del 31 marzo 2004;
- il Reg. CE n. 1081/2006 e s.m.i.;
- il Reg. CE n. 1083/2006 e s.m.i.;
- il Reg. CE 1828/2006 e s. m. i.;
- il D. Lgs. n. 163 del 12 aprile 2006 e s.m.i.;
- la L.R. n. 3 del 27/02/2007;
- il Reg. CE n. 1422/2007;
- la Decisione C (2007) 5478 del 7 novembre 2007;
- la D.G.R. n. 2 dell'11 gennaio 2008;
- la D.G.R. n. 27 dell'11 gennaio 2008;
- il D.P.G.R. n. 53 del 27 febbraio 2008;
- il D.P.G.R. n. 61 del 7 marzo 2008 e s.m.i.;
- la D.G.R. n. 1242 del 18 luglio 2008;
- la D.G.R. n. 1243 del 18 luglio 2008;
- la Decisione C(2006) 3424, successivamente emendata con Decisione C(2009) 960 dell'11 febbraio 2009 di approvazione degli orientamenti sulla chiusura degli interventi 2000-2006 dei fondi strutturali;
- il D.D. n.521 del 6 agosto 2009;
- il D.D. n. 729 del 22 dicembre 2009;
- il D.D. n. 730 del 23 dicembre 2009;
- la L.R. n. 2 del 21 gennaio 2010;
- la L.R. n. 3 del 21 gennaio 2010;
- la D.G.R. n. 92 del 9 febbraio 2010;
- il D.D. n. 50 del 19 febbraio 2010;
- il D.D. n. 311 del 24 maggio 2010;
- il verbale del 04/06/2010 e verbale del 17/06/2010 della Commissione di Gara;
- il D.D. n. 359 del 25 giugno 2010.

Alla stregua dell'istruttoria predisposta dal Settore nonché dall'espressa dichiarazione di regolarità resa dal Dirigente di Settore

DECRETA

Per tutto quanto in premessa ed esposto in narrativa, che si intende di seguito integralmente riportato:

- di approvare le risultanze presentate dalla Commissione di Gara e la graduatoria definitiva, come di seguito riportata:

Costituendo R.T.I. Progetto Nuova Impresa Soc. Coop., PricewaterhousecoopersAdvisory S.p.A., Cles S.r.l.	Punteggio 90,35
ECOSFERA S.p.A.	Punteggio 85,50
Costituendo R.T.I. T&D S.p.A., Soges S.p.A., Performer S.p.A.	Punteggio 82,46
Costituendo R.T.I. Consedin S.p.A., Servizi Aziendali Soc. Coop., Iniziativa S.r.L.	Punteggio 77,06

- di provvedere all'aggiudicazione definitiva del Bando per l'affidamento del *servizio di Assistenza Tecnica per l'attuazione del POR FSE 2007-2013 e per la chiusura del FSE 2000-2006 della Regione Campania* al Costituendo R.T.I. Progetto Nuova Impresa Soc. Coop., PricewaterhouseCoopers Advisory S.p.A., Cles S.r.l.;

- di notificare il presente provvedimento di aggiudicazione definitiva a tutti i concorrenti ai sensi del D. Lgs. n. 163 del 12 aprile 2006 e s.m.i.
- di inviare il presente atto:
  - al Coordinatore dell'AGC 03, in qualità di Autorità di Gestione del POR Campania FSE 2007-2013;
  - al Servizio 04 del Settore 01 dell'AGC 02 - Atti sottoposti alla Giunta;
  - al Settore Stampa, Documentazione e Informazione per la pubblicazione sul BURC e sul sito Internet della Regione Campania all'indirizzo: www.regione.campania.it - Programmazione 2007-2013 – Fondo Sociale Europeo e sulla Home Page del sito della Regione Campania.

Il Dirigente
Dott. Luigi D'Antuono

ampania Settore Pianificazione e Collegar
Via S. Lucia ,81 c-80132 NAPOLI

Sezione 1:1.1) Giunta Regionale della Campania-A.G.C. Programmazione Piani e programmi-Settore Pianificazione –Via S. Lucia,81 –80132 Napoli – Italia. Punti di contatto: Servizio 03-All'attenzione del Geom. Antonio Nappa Tel. 0817962310, Fax 081 7962706. a.nappa@maildip.regione.campania.it. **Sezione II** 1.1) per l'affidamento del servizio di Assistenza Tecnica per l'attuazione del POR FSE 2007-2013 e per la chiusura del FSE 2000-2006 della Regione Campania . 1.2) 11 servizi. 1.5) CPV 73.22.00.00. 2.1) €.5.750.000,00.**Sezione IV** 1.1) aperta. 2.1) offerta economicamente più vantaggiosa-criteri riportati nell'art17 del Disciplinare tecnico. **Sezione V** 1) 29/06/2010. 2) 4. 3) Costituendo R.T.I. Progetto Nuova Impresa Soc. Coop –PRINCEWATERHOUSECOOPERS ADVISORY S.p.A.-Cles s.r.l. –Via Ausilio –Isola E5, Scala C-80143 Napoli –Italia. 4) **€** 4.830.000,00 (Euro quattromilioniottocentotrentamila/00) al netto dell'IVA.
Il Dirigente del Settore Avv. Giuseppe Carannante

BOLLETTINO UFFICIALE
della REGIONE CAMPANIA

n. 64 del 27 Settembre 2010

PARTE I Atti della Regione

REGIONE CAMPANIA

Decreto Dirigenziale n. 416 del 05/07/2010

A.G.C. 03 Programmazione, Piani e Programmi

Settore: 02 - Pianificazione e Collegamento con le Aree Generali di Coordinamento

Oggetto:

Gara per l'affidamento del servizio di Assistenza Organizzativa agli Uffici Giudiziari Asse VII Capacita' istituzionale Obiettivo Specifico VII p) Rafforzare la capacita' istituzionale e dei sistemi nell'implementazione delle politiche e dei programmi Obiettivo Operativo VII p1) Favorire la diffusione ed implementazione di buone pratiche in materia di misurazione della qualita' dei servizi pubblici - CIG 92340063DB - Presa d'atto sentenze TAR Campania n° 1379/2010 e Consiglio di Stato n° 3801/2010. Aggiudicazione definitiva.

fonte: http://burc.regione.campania.it

...missione Europea, con Decisione C (2007 ...ia adottato la proposta di Programma Operativo Regionale Campania FSE 2007/ 2013;

- che con D.G.R. n. 2 dell'11 gennaio 2008 la Giunta Regionale ha preso atto della Decisione
- succitata;
- che con Decreto del Presidente della Giunta Regionale n. 53 del 27 febbraio 2008 è stata designata l'Autorità di Gestione del PO FSE Campania 2007/2013 nel Dirigente *pro tempore* dell'AGC 03 Programmazione, Piani e Programmi;
- che con D.P.G.R. n. 61 del 7 marzo 2008 e s.m.i. sono stati designati i Dirigenti di Settore ai quali è stata affidata la gestione, il monitoraggio ed il controllo delle operazioni previste dai singoli Obiettivi Operativi;
- che con D.G.R. n. 27 dell'11 gennaio 2008 è stato approvato il piano finanziario per Obiettivo Operativo del PO FSE;
- che con D.G.R. n. 1243 del 18 luglio 2008, nell'ambito della U.P.B. 22.84.245, sono stati istituiti appositi capitoli di spesa per Obiettivo Operativo, attribuiti alla responsabilità dei Settori Regionali preposti all'attuazione.

CONSIDERATO

- che il Programma Operativo FSE 2007/2013 della Regione Campania, al punto 4.1.G riporta la seguente indicazione: "Nell'ambito della promozione della capacità amministrativa, una articolare attenzione sarà dedicata alla riproduzione di quei progetti, attività, ecc. che nel corso della programmazione passata abbiano dato risultati di particolare valore e siano stati oggetto di riconoscimenti per la loro qualità, ivi comprese azioni volte al miglioramento organizzativo e all'ottimizzazione delle risorse negli uffici giudiziari";
- che la Provincia Autonoma di Bolzano nella programmazione 2000/2006 ha realizzato un progetto denominato "Progetto pilota di riorganizzazione ed ottimizzazione della Procura della Repubblica di Bolzano" il cui obiettivo era connesso al miglioramento delle prassi, processi e procedure della Procura della Repubblica attraverso l'adozione di nuovi metodi di lavoro e di nuove tecnologie nonché attraverso la collaborazione con gli stakeholder;
- che a partire dai risultati positivi conseguiti da tale progetto è scaturito l'interesse ad estendere tale esperienza virtuosa nella programmazione 2007/2013 ad altre Regioni e Province Autonome, nonché ad altre amministrazioni europee anche ai fini di promuovere le "buone pratiche" e facilitare forme di collaborazione e l'integrazione tra sistemi;
- che per raggiungere i suddetti obiettivi è stato ideato il progetto transnazionale/interregionale "Diffusione di best practices presso gli Uffici Giudiziari italiani";
- che con D.G.R. n. 1245 del 24 luglio 2008 la Regione Campania ha aderito al Protocollo di Intesa per la realizzazione del Progetto transnazionale/interregionale "Diffusione di best practices presso gli Uffici Giudiziari italiani";
- che con Delibera di Giunta Regionale n. 1435 dell'11 settembre 2008 sono stati indicati gli Uffici Giudiziari ubicati nella Regione Campania che hanno presentato proposta di riorganizzazione e che sono stati valutati positivamente dall'Unità Strategica individuando, altresì, il finanziamento massimo ammissibile per la realizzazione dei progetti a valere sull'Asse VII "Capacità istituzionale" del PO FSE 2007/2013;
- che il PO Campania FSE 2007/2013 evidenzia, nel dettaglio, la previsione indicativa di ripartizione del piano finanziario tra i diversi temi prioritari, indicando, per la dimensione *Temi Prioritari*, la categoria 81 *Meccanismi per aumentare le buone pratiche politiche e l'elaborazione, il monitoraggio e la valutazione del programma a livello nazionale, regionale e locale, la capacity building nell'attuazione delle politiche e dei programmi*;
- che la sopra citata D.G.R. n. 27 dell'11 gennaio 2008 ha assegnato all'Obiettivo Operativo p1) *Favorire la diffusione ed implementazione di buone pratiche in materia di misurazione della qualità dei servizi pubblici dwll'asse VII"Capacità istituzionale* la somma di MEuro 40;
- che il sopra citato D.P.G.R. n. 61 del 7 marzo 2008 e s.m.i. ha designato il Dirigente del Settore 02 dell'AGC 03 quale Responsabile dell'Obiettivo Operativo p1) *Favorire la diffusione ed implementazione di buone pratiche in materia di misurazione della qualità dei*

ci;
a necessaria ad attivare il suddetto servizio ari
ad € 700.000/00 (settecentomila/00), trova capienza nello stanziamento del piano finanziario dell'Obiettivo Operativo p1), ex D.G.R. n. 27 dell'11 gennaio 2008;

- che con D.D. 204 del 06/11/2008 è stato nominato il Responsabile del Procedimento nella persona della Sig.ra Archetta Gautiero;
- che con apposito Decreto Dirigenziale n. 208 del 10/11/2008 si è proceduto all'impegno dei fondi per il finanziamento dell'intervento, per la pubblicazione e pubblicizzazione, nonché per l'impegno e la liquidazione del codice identificativo della gara (CIG);
- che con nota del 29/10/2008, prot. n. 899474, sono stati trasmessi all'AGC Avvocatura la bozza del disciplinare tecnico relativo al servizio di *Assistenza Organizzativa agli Uffici Giudiziari*, con richiesta di formulare il parere di competenza;
- che con nota del 31/10/2008, prot. n. 907627, l'AGC Avvocatura ha rilasciato il parere di competenza, di cui si è tenuto conto nella stesura dei documenti di gara e a cui si farà riferimento nella predisposizione degli atti successivi all'aggiudicazione del servizio;
- che con Decreto Dirigenziale n. 249 del 19/11/2008 è stato approvato il bando di gara per l'affidamento del servizio di *Assistenza Organizzativa agli Uffici Giudiziari Asse VII Capacità istituzionale, Obiettivo Specifico Rafforzare la capacità istituzionale e dei sistemi nell'implementazione delle politiche e dei programmi, Obiettivo Operativo Favorire la diffusione ed implementazione di buone pratiche in materia di misurazione della qualità dei servizi pubblici, CIG 92340063DB;*
- che, coerentemente a quanto previsto dall'art. 14 del Disciplinare Tecnico, documento unico integrante il bando di gara, con Decreto Dirigenziale n. 3 del 23.01.2009 è stata nominata la commissione per la valutazione delle offerte pervenute;
- che con Decreto Dirigenziale n. 518 del 05/08/2009 è stato sostituito il Responsabile del Procedimento (R.U.P.), nominando per la funzione il Geom. Antonio Nappa;
- che con nota n. 2009.1062465 del 07/12/2009 il Presidente della Commissione ha trasmesso la documentazione con le risultanze di gara al RUP;
- che nella succitata nota è riportata la graduatoria finale degli offerenti, come da tabella seguente:

Numero d'ordine	Partecipante	Offerta Economica	Punteggio Offerta Economica	Punteggio Complessivo Offerta Tecnica	Punteggio TOTALE
1	Bain & Company Piazza Ungheria, 6 – 00198 Roma – TM terzo millennio – EUROGROUP CONSULTING;	**€ 649.925,00**	**18,94**	**78,09**	**97,03**
2	RTI Penelope Srl (Società Mandataria) Via M. Cervantes,55 – 80133 Napoli – KAIROS – InfoCert – Insiel Mercato;	**€ 670.000,00**	**18,65**	**77,18**	**95,83**
3	Business Value Srl Via di Panico, 54 – 00186 Roma	**€ 582.870,00**	**20,00**	**73,91**	**93,91**
4	RSO Spa Via Leopardi,1 – 20123 Milano;	**€ 585.000,00**	**19,96**	**72,54**	**92,50**
5	Lattanzio e Associati Spa (Capogruppo RTI) Via Borgonuovo, 26 – 20121 Milano - Business Integration Partners Spa (Mandante RTI) Piazza S.Babila, 5 – Milano - GESCO-Consorzio di Cooperative Sociali-Società Cooperativa Sociale (Mandante RTI) Via Vicinale S.Maria del Pianto, 61 – Centro Polifunzionale Torre 1 – Napoli;	**€ 661.850,00**	**18,77**	**73,72**	**92,49**
6	Ernest & Young Financial-Business Advisors Spa (Società Mandataria) Via delle Botteghe Oscure, 4 – 00186 Roma - EMME & ERRE Spa (Società Mandante)	**€ 620.900,00**	**19,38**	**70,82**	**90,20**

	a D'Aosta,100 – 39100 Bolzano azione Alma Mater (Società Mandante) Via Zamboni, 33 – 40125 Bologna;				
7	Sonda Sistemi Srl (Capofila RTI) Via del Parco Margherita, 93 – 80122 Napoli - Mercati & Finanza Srl (Mandante) Parco Comola Ricci, 151 – 80121 Napoli - DGS Spa (Mandante) Via Antonio Giulio Bragaglia, 78/G – Roma;	**€ 660.000,00**	**18,80**	**68,54**	**87,34**
8	IBM Italia Spa (Società Mandataria) Circ.ne Idroscalo – 20090 Segrate (MI) - EOS Consulenza per la Direzione Srl Vialde Filippetti, 28 – 20122 Milano - Project & Planning Srl Via A. Gramsci, 21 – 80122 Napoli;	**€ 630.000,00**	**19,24**	**65,64**	**84,88**
9	PROTOM Spa (Società Mandataria) Via vicinale S.Maria del Pianto – Centro Polif. Complesso INAIL Edificio 6 - 80143 Napoli ZELIG Srl (Società Mandante) Via Chiaia, 149/A – 80121 Napoli A.T. KEARNEY Spa (Società Mandante) Via Borghetto, 6 – 20122 Milano;	**€ 628.000,00**	**19,27**	**65,04**	**84,31**
10	Butera e Partners Srl (Capogruppo Mandataria del RTI) Via Carlo Poerio, 9 – 20129 Milano - Sogea Scrl (Mandante del RTI) Via Ravasco, 10 – 16128 Genova Via del Fiumicello, 7 – 80124 Napoli - C. Borgomeo & Co. Srl (Mandante del RTI) Via Sicilia, 50 – 00187 Roma;	**€ 623.000,00**	**19,35**	**64,09**	**83,44**
11	SCS Azioninnova S.p.a. (Società Mandataria) V. Marco Emilio Lepido, 182/3 - 40129 Bologna - SOLCO S.r.l. - Servizi per l'Organizzazione del Lavoro e la Creazione dell'Occupazione (Società Mandante) Via Casilina, 110/b	**€ 630.000,00**	**19,24**	**62,54**	**81,78**

- che l'offerta economicamente più vantaggiosa, per lo svolgimento del Servizio di Assistenza Organizzativa agli Uffici Giudiziari, cofinanziato dal POR Campania FSE 2007/2013 – Asse VII – Obiettivo Operativo p1) è risultata quella presentata dal costituendo RTI formato da Bain & Company, TM Terzo Millennio srl ed Eurogroup consultino srl;
- che con decreto dirigenziale di questo settore n° 727 dell'11/12/2009, pubblicato sul B.U.R.C. n. 77 del 21/12/2009, si è preso atto delle risultanze della valutazione operata dalla Commissione di gara, aggiudicando il servizio al citato RTI;

CONSIDERATO

- che Penelope S.p.A., in proprio e quale mandataria designata del costituendo raggruppamento temporaneo con le mandanti Insiel Mercato S.p.A., Kairòs S.p.A. e Infocert S.p.A. (di seguito anche RTI Penelope ed altri) con ricorso innanzi al TAR Campania Napoli n.r.g. 1203/2010 ha impugnato il decreto di aggiudicazione, nonché le valutazioni della Commissione, deducendo l'inammissibilità dell'offerta presentata dal costituendo RTI Bain & Company – TM Terzo Millennio srl - Eurogroup Consultino srl;
- che il TAR Campania Napoli, Sez. VIII, con sentenza n° 1379/2010, ha accolto il suddetto ricorso, annullando gli atti impugnati;
- che il costituendo RTI Bain & Company – TM Terzo Millennio s.r.l. - Eurogroup Consulting s.r.l., con ricorso n.r.g. 4178/2010, ha interposto appello innanzi al Consiglio di Stato avverso tale sentenza;
- che il Consiglio di Stato, con decisione n° 3801/2010 del 16/6/2010, ha rigettato l'appello, confermando la pronuncia di primo grado;

prot. 0570560 del 05/07/2010 l'AGC 04 A to Settore copia della citata pronuncia del Consiglio di Stato, precedentemente inoltrata dalla Società Penelope S.p.A. con richiesta all'Amministrazione di dare esecuzione alle sentenze del TAR Campania e del Consiglio di Stato, mediante aggiudicazione del servizio di *Assistenza Organizzativa agli Uffici Giudiziari*, in favore del costituendo RTI tra la stessa Penelope S.p.A, Insiel Mercato S.p.A., Kairòs S.p.A. e Infocert S.p.A., quale concorrente secondo graduato nella procedura di affidamento

- che le verifiche condotte dal Settore demanio e patrimonio, acquisite da questo Settore con nota prot. 0547697 del 28/06/2010, hanno consentito di accertare la sussistenza in capo a tutte le imprese del costituendo RTI Penelope ed altri dei requisiti di generali autocertificati in fase di presentazione dell'offerta.

RITENUTO

- opportuno prendere atto delle risultanze dell'attività di valutazione operata dalla Commissione di gara, di cui alla nota n. 2009.1062465 del 07/12/2009;
- opportuno, altresì, prendere atto delle sentenze rese dal TAR Campania Napoli, Sez. VIII, n° 1379/2010 e dal Consiglio di Stato, Sez. V, n° 3801/2010;
- necessario procedere all'aggiudicazione definitiva del *Servizio di Assistenza Organizzativa agli Uffici Giudiziari*, finanziato dal POR Campania FSE 2007/2013 – Asse VII – Obiettivo Operativo p1), in favore del costituendo RTI tra Penelope S.p.A, Insiel Mercato S.p.A., Kairòs S.p.A. e Infocert S.p.A.;

VISTI

- la L.R. n. 7/2002;
- il Reg. CE n. 1083/2006;
- il Reg. CE n. 1081/2006;
- il Reg. CE 1828/2006;
- il Reg. CE 1989/2006;
- la Direttiva 2004/18/CE del Parlamento Europeo e del Consiglio del 31 marzo 2004;
- la L.R. n. 3 del 27/02/2007;
- il Reg. CE n. 1422/2007;
- la Decisione C (2007) 5478 del 7 novembre 2007;
- la DGR n. 2 dell'11 gennaio 2008;
- la D.G.R. n. 27 dell'11 gennaio 2008;
- la L.R. n. 2 del 30/01/2008;
- il D.P.G.R. n. 53 del 27 febbraio 2008;
- il D.P.G.R. n. 61 del 07 marzo 2008;
- la D.G.R. n. 1243 del 18 luglio 2008
- la D.G.R. n. 1245 del 24 luglio 2008;
- la D.G.R. n. 1435 dell'11 settembre 2008;
- la nota dell'AGC Avvocatura del 31/10/2008, prot. n. 907627;
- il D.D. 204 del 06/11/2008;
- il D.D. 208 del 10/11/2008;
- il D.D. 249 del 19/11/2008;
- la L.R. n. 1 del 19 gennaio 2009;
- la L.R. n. 2 del 19 gennaio 2009;
- la D.G.R. n. 261 del 23 febbraio 2009;
- il D.D. 518 del 05/08/2009;
- la nota prot. 2009.1062465 del 7 dicembre 2009.

DECRETA

Per le motivazioni indicate in narrativa, che si intendono qui di seguito riportate integralmente:

- di prendere atto della graduatoria finale della gara per l'affidamento del servizio di Assistenza Organizzativa agli Uffici Giudiziari - CIG 92340063DB - di cui alla nota n. 2009.1062465 del 07/12/2009;
- di prendere atto, altresì, delle sentenze rese dal TAR Campania Napoli, Sez. VIII n° 1379/2010 e dal Consiglio di Stato, Sez. V n° 3801/2010;
- per l'effetto, di aggiudicare in via definitiva, ai sensi dell'art. 11 del D. Lgs. n. 163/2006, il *Servizio di Assistenza Organizzativa agli Uffici Giudiziari*, finanziato dal POR Campania FSE 2007 – 2013 – Asse VII – Obiettivo Operativo p1) al seguente offerente: costituendo RTI tra *Penelope S.p.A, Insiel Mercato S.p.A., Kairòs S.p.A. e Infocert S.p.A.,* per un importo pari a € 670.000,00 (Euro seicentosettantamila/00) al netto dell'IVA;
- di trasmettere il presente atto:
  - alla Società Penelope, quale mandataria designata del RTI aggiudicatario, anche ai fini della costituzione del raggruppamento temporaneo di imprese;
  - alle Imprese partecipanti alla gara ed inserite nella graduatoria finale;
  - alla Segreteria di Giunta;
  - al Settore Stampa e Documentazione per la pubblicazione sul B.U.R.C. e sulla home page del sito istituzionale della Regione Campania nonché all'indirizzo internet: www.regione.campania.it/Programmazione 2007-2013 – Bandi.

Dott. Luigi D'Antuono

Regione Campania
Settore Pianificazione e Collegamento con le AA.GG.C.,
Via Santa Lucia, 81
C.A.P. 80132 – Napoli
Italia

AVVISO DI APPALTO AGGIUDICATO

Si comunica che la procedura aperta, ai sensi dell'art. 55 del D.Lgs. 12 aprile 2006 n. 163 e ss.mm.ii., per l'affidamento del servizio di Assistenza Organizzativa agli Uffici Giudiziari, il cui bando è stato pubblicato sulla G.U.U.E. numero S235 del 03/12/2008 è stata aggiudicata in via definitiva, in data 05/07/2010 al costituendo RTI Penelope Srl (Società Mandataria) – KAIROS – InfoCert – Insiel Mercato per un valore di € 670.000,00 IVA esclusa. Numero di offerte ricevute:12. Criterio di aggiudicazione: offerta economicamente più vantaggiosa..

Avv. Giuseppe Carannante

REGIONE CAMPANIA

Decreto Dirigenziale n. 453 del 30/07/2010

A.G.C. 05 Ecologia, Tutela dell'Ambiente, Disinquinamento, Protezione Civile

Settore: 09 - Ciclo Integrato delle Acque

Oggetto:

Intesa Istituzionale di Programma Accordo di Programma Quadro Tutela delle Acque e Gestione Integrata delle Risorse Idriche sottoscritto in data 30.12.2003.
Presa d'atto della perizia di variante.
CODICE INTERVENTO : EA01 AV23
TITOLO INTERVENTO : Progetto definitivo dei lavori di costruzione delle rete fognaria a servizio della borgata comunale
SOGGETTO ATTUATORE : Comune di Torella dei Lombardi

PREMESSO

- che con Deliberazione di Giunta Regionale n.999 del 15.6.2007 è stato approvato lo schema di testo normativo e l'allegato tecnico dell' Atto Integrativo all'APQ"Tutela delle Acque e Gestione Integrata delle Risorse idriche", del 30.12.2003;

- che nell'ambito dell'Intesa Istituzionale di Programma, in data 21.12.2007 è stato sottoscritto tra la Regione Campania ed il Ministero dello Sviluppo Economico, il Ministero dell'Ambiente e della Tutela del Territorio e del Mare, il Ministero delle Politiche Agricole e Forestali ed il Ministero delle Infrastrutture, l'Accordo di Programma Quadro "Tutela delle Acque e Gestione Integrata delle Risorse idriche" – Atto integrativo;

- che con detto Accordo, in particolare si è provveduto, tra l'altro, al finanziamento di n.105 interventi per l'ammontare complessivo pari ad € 377.970.322,68, di cui € 296.599.740,93 a carico dei fondi statali(Delibera CIPE n.36/02, ex lege 208/98, Delibera CIPE n.20/04, Delibera CIPE n. 35/05, L. n.350/03, Delibera CIPE n.74/05 e n.133/02, OPCM 3270/03, OPCM 2948/99, Legge n. 426/98), € 13.994.913,96 a carico del POR Campania Mis.1.2.e la restante quota di € 67.375.667,79 a carico di Enti locali e di soggetti privati;

- che al fine di avviare le procedure realizzative di detto Accordo si è,altresì, provveduto all'assegnazione programmatica delle risorse finanziarie ai soggetti attuatori di dette opere;

- che tra gli interventi indicati negli allegati dell' Atto Integrativo di cui trattasi è compreso il progetto "***Progetto definitivo dei lavori di costruzione delle rete fognaria a servizio della borgata comunale* "**, il cui soggetto attuatore è il Comune di Torella dei Lombardi (AV)**;**

- che il finanziamento dell'intervento in questione ricade a carico dei fondi della Delibera Cipe 36/02;

- che, pertanto, con decreto del Responsabile dell'A.P.Q. Risorse Idriche n. 206 del 17.4.2008, sulla base del finanziamento rilevato dalle schede tecniche ed economiche trasmesse dal suddetto soggetto attuatore, è stato assegnato il finanziamento programmatico per la realizzazione dell'intervento in questione, il cui importo è pari ad € 400.000,00;

- che con il decreto n. 107 del 24.03.2009 è stato provveduto all'assegnazione finanziaria post gara pari ad euro **333.926,42** congiuntamente alla liquidazione il I acconto pari ad € **50.088,96;**

- che con ulteriore decreto n.700 del 2.10.2009 è stato liquidato il secondo acconto pari al 40% del finanziamento pari ad euro 133.570,96;

CONSIDERATO:

- che con nota n.1974 del 7.4.2010 il Comune di Torella dei Lombardi ha trasmesso la perizia di variante, approvata con Delibera di Giunta Comunale n.33 del 30.03.2010;
- che il quadro economico della perizia risulta modificato rispetto a quello approvato della Regione con il citato Decreto Dirigenziale n.33 del 30.03.2010;
- che con la presente presa d'atto si autorizza la spesa di € 15.901,83, precedentemente assegnata per imprevisti ed allacciamenti, per i soli maggiori lavori e per i soli maggiori espropri;

- che comunque il Comune, a seguito di chiarimenti richiesti dal Settore,si è impegnato, con nota n.2827 in data 01.06.2010 quindi successivamente alla trasmissione della perizia, ad utilizzare propri fondi comunali per le spese degli allacciamenti, che pure si renderanno necessari;

- che, in dipendenza della avvenuta approvazione della perizia di variante, occorre determinare il nuovo quadro economico dell'intervento, rispetto a quello definito con il decreto n.107 del 24.03.2009

- che il presente decreto garantisce il rispetto della coerenza del finanziamento con il tetto programmatico di spesa di cui alla DGR n.501 dell'11.6.2010.

RITENUTO:

- di poter provvedere alla presa d'atto della perizia proposta dal Comune di Torella dei Lombardi;
- di determinare il nuovo quadro economico dell'intervento, il cui importo complessivo risulta essere di **€ 333.926,21**;

VISTO

- lla D.G.R. n. 999 del 15.06.2007;
- la D.G.R. n. 670 del 18.04.2008;
- il decreto dirigenziale n. 223 del 17.4.2008;
- il decreto dirigenziale n. 861 del 10.12.2008;
- il decreto dirigenziale n. 107 del 24.03.2009;
- il decreto dirigenziale n.700 del 2.10.2009 ;

DECRETA

Per i motivi espressi in narrativa che qui si intendono integralmente riportati:

1. Si prende atto della perizia di variante al progetto ***"Progetto definitivo dei lavori di costruzione delle rete fognaria a servizio della borgata comunale"*** (cod. APQ EA01 AV23), approvata dal Comune di Torella dei Lombardi (AV) con Delibera di Giunta Comunale n.33 del 30.03.2010

2. E' determinato il seguente nuovo quadro economico dell'intervento, il cui importo complessivo è di **€ 333.926,21**:

A) <u>Lavori appaltati</u>

(lavori al netto del ribasso, compreso oneri per la sicurezza)			€ 250.911,01
B) <u>Somme a disposizione dell'Amm.ne</u>			
1. Espropri ed asservimenti	€	12.126,83	
2. Spese generali	€	38.164,39	
3. IVA (10% di A+B3)	€	25.091,10	
4. IVA (20% di B1)	€	7.632,88	
			€ 83.015,20
TOTALE FINANZIAMENTO	**€**	**333.926,21**	

3. Copia del presente provvedimento sarà notificata al Soggetto Attuatore dell'intervento.

Il Coordinatore ACG Ambiente
Responsabile APQ Risorse Idriche
Dr Luigi Rauci

REGIONE CAMPANIA

Decreto Dirigenziale n. 450 del 29/07/2010

A.G.C. 05 Ecologia, Tutela dell'Ambiente, Disinquinamento, Protezione Civile

Settore: 09 - Ciclo Integrato delle Acque

Oggetto:

DGR n.932 del 26/05/08. Concessione per l'adeguamento e la realizzazione del sistema di collettori del PS3 (ad esclusione di quelli insistenti nel territorio del Comune di Napoli soggetti alla competenza del Sindaco di Napoli-Commissario di Governo delegato), l'adeguamento degli impianti di depurazione di Acerra, Cuma, Foce Regi Lagni, Marcianise, Napoli Nord nonche' la realizzazione o l'adeguamento degli impianti di trattamento dei fanghi.
Nomina dell'ing. Massimo Marzano quale collaudatore amministrativo e statico dell'intervento.
Lavori urgenti nel comune di Melito di manutenzione straordinaria a causa di eventi eccezionali - perizia di variante - opere integrative.

PREMESSO

- che con ordinanza n.160 del 7/06/2003 del Commissario di Governo delegato ex OO.P.C.M. n. 2425/96 e s.m. e i. è stato aggiudicato definitivamente l'affidamento della "Concessione per l'adeguamento e la realizzazione del sistema di collettori del PS3 (ad esclusione di quelli insistenti nel territorio del Comune di Napoli soggetti alla competenza del Sindaco di Napoli-Commissario di Governo delegato), l'adeguamento degli impianti di depurazione di Acerra, Cuma, Foce Regi Lagni, Marcianise, Napoli Nord nonché la realizzazione o l'adeguamento degli impianti di trattamento dei fanghi" al Raggruppamento Temporaneo di Imprese tra TME s.p.a. - Termomeccanica Ecologia, Cooperativa Costruttori soc. coop. a r.l. Giustino Costruzioni s.p.a.;
- che con DGR n.932 del 26/05/08 la Giunta Regionale ha preso atto dell'Ordinanza n. 099 del 28.04.08 del Commissario di Governo delegato ex OO.P.C.M. n. 2425/96 e s.m. e i. con la quale è stato trasferito il progetto di finanza disciplinato dal contratto Rep. 13625 del 16/12/04, registrato al registro atti pubblici in data 30/12/04 al n.105728, avente per oggetto "Concessione per l'adeguamento e la realizzazione del sistema di collettori del PS3 (ad esclusione di quelli insistenti nel territorio del Comune di Napoli soggetti alla competenza del Sindaco di Napoli-Commissario di Governo delegato), l'adeguamento degli impianti di depurazione di Acerra, Cuma, Foce Regi Lagni, Marcianise, Napoli Nord nonché la realizzazione o l'adeguamento degli impianti di trattamento dei fanghi" e, per l'effetto, il subentro da tale data sulla titolarità dei rapporti giuridici ed economici posti in essere dal Commissario di Governo delegato ex O.P.C.M. n.2425/96 e s.m. e i.;
- che con DD n.449 del 26/06/08 è stato nominato l'ing. Bruno Orrico quale Responsabile della Concessione con Hydrogest Campania S.p.A.;
- che con nota n.851710 del 15/10/08 il Dirigente del Settore CIA invitava il Concessionario ad intervenire immediatamente sul collettore fognario "Lavinaio" per eliminare il pericolo segnalato dal Comune di Melito a seguito di uno sprofondamento lungo via Pertini, nonché a formulare una soluzione tecnica atta a scongiurare il ripetersi del'evento lamentato;
- che con nota n.099/GDB/2009 del 18/03/09 il Concessionario trasmetteva il progetto esecutivo dell'"Intervento F7-M - Collettore alveo Fondina (Lavinaio) in via S.Pertini nel Comune di Melito", redatto tenendo conto delle indicazioni ricevute a seguito alle riunioni tenutesi con i tecnici del Comune di Melito e della società S.C.P.A. , gestore del servizio idrico e fognario;
- che con verbale n.269 del 31/03/2009 la Commissione Esperti Gestione Impianti Depurazione Regionali, ascoltata la relazione del prof.G.Rotondo, esprimeva parere tecnico favorevole all'esecuzione dell'intervento stimato in € 218.304,12 oltre IVA;
- che durante l'esecuzione dei lavori dall'esame dello stato dei luoghi e su sollecitazione del Comune di Melito è stata evidenziata la necessità di prevedere delle varianti al progetto siffatto integrandolo con la predisposizione delle opere di fognatura di allaccio dei privati e di regimentazione delle portate provenienti dalle fogne comunali;
- che con nota n.U/29/2010/PS3 del 18/03/10 il Progettista ha trasmesso il progetto di variante;
- che a seguito dell'istruttoria resa dal RUC in data 12/04/10 la Commissione Esperti Gestione Impianti Depurazione Regionali nella seduta del 13/04/10 con verbale n.295 ha approvato con prescrizione;
- che con nota n.176 del 24/05/10 il RUC ha approvato il progetto "Lavori urgenti nel comune di Melito di manutenzione straordinaria a causa di eventi eccezionali - perizia di variante - opere integrative", per l'importo complessivo di € 439.593,06 comprensivo di iva e spese generali;
- che con Decreto Dirigenziale n.278 del 1/06/2010 è stato approvato il suddetto progetto a far carico sui fondi di cui al cap. 1566 del UPB 1.1.5 - codice SIOPE 2323 – del bilancio gestionale 2010 per l'importo complessivo di € 439.593,06

RITENUTO
- di provvedere alla nomina del collaudatore, amministrativo e statico, in corso d'opera dei "Lavori urgenti nel comune di Melito di manutenzione straordinaria a causa di eventi eccezionali - perizia di variante - opere integrative", nella persona dell'ing. Massimo Marzano, funzionario regionale del Settore Ciclo integrato delle acque;

CONSIDERATO
- di dover riconoscere al suddetto Collaudatore il compenso previsto dalla DGR 100/2001 e s.m.i.;

- di stabilire che gli oneri per le attività di collaudo, ai sensi dell'art.22 del contratto Rep. 13625 del 16/12/04, sono a carico del Concessionario che provvederà alla loro liquidazione

VISTO
- la Ordinanza n. 099/2008 del Commissario di Governo delegato ex OO.P.C.M. n. 2425/96 e s.m. e i.;
- la concessione Rep. 13625 del 16/12/04, registrata al registro atti pubblici in data 30/12/04 al n.105728;
- la DGR n.932 del 26/05/08;
- la Circolare n.5 del 12/06/00 dell'Assessore al Personale;
- il Decreto Dirigenziale n.278 del 1/06/2010;

Alla stregua dell'istruttoria compiuta dal Settore Ciclo Integrato delle Acque

D E C R E T A

Per le motivazioni di cui in premessa, che s'intendono di seguito integralmente riportate e trascritte:

- di provvedere alla nomina del collaudatore, amministrativo e statico, in corso d'opera dei "Lavori urgenti nel comune di Melito di manutenzione straordinaria a causa di eventi eccezionali - perizia di variante - opere integrative", nella persona dell'ing. Massimo Marzano, funzionario regionale del Settore Ciclo integrato delle acque.
- di riconoscere al suddetto Collaudatore il compenso previsto dalla DGR 100/2001 e s.m.i..
- di stabilire che gli oneri per le attività di collaudo, ai sensi dell'art.22 del contratto Rep. 13625 del 16/12/04, sono a carico del Concessionario che provvederà alla loro liquidazione.
- di inviare il presente provvedimento, per l'esecuzione a ciascuno per quanto di rispettiva competenza, ai componenti della Commissione, alla HYDROGEST Campania S.p.A., quale Concessionario del progetto di finanza, al Settore Stampa, Documentazione e B.U.R.C., e all'Assessore al ramo per opportuna conoscenza

Il Dirigente del Settore
Ing. Pasquale Fontana

REGIONE CAMPANIA

Decreto Dirigenziale n. 299 del 17/09/2010

A.G.C.5 Ecologia, tutela dell'ambiente, disinquinamento, protezione civile

Settore: 8 - Settore provinc.ecologia,tutela dell'amb.,disinquinam.,protez.civ. - SA -

Oggetto:
Autorizzazione alle emissioni in atmosfera, art. 269, comma 2, D. Lgs n. 152/06. Ditta MILLENNIUM S.N.C.,con sede legale ed impianto nel Comune di Polla (SA), Piazza Curcio Rubertini.

IL DIRIGENTE

PREMESSO:

- che la Ditta MILLENNIUM S.N.C con sede legale nel Comune di Polla (SA), Piazza Curcio Rubertini, Amministratori Unici Bianco Antonio, nato a Montesano sulla Marcellana (SA) il 21.11.1974 e Lagrutta Giuseppe, nato a Polla (SA) il 05.06.1973, hanno presentato in data 29/01/2009, prot. 77360, istanza di autorizzazione ai sensi dell'art. 269, comma 2, D.Lgs. 152/2006 per l'impianto sito nel Comune di Polla (SA), Piazza Curcio Rubertini, per l'attività di lavorazione artistica marmo , pietre affini, lavori in mosaico;
- che la Conferenza di Servizi, convocata ai sensi dell'art. 269, D.Lgs. 152/06, tenuta il quindici aprile 2010, preso atto anche della documentazione integrativa presentata dalla Ditta richiedente e acquisita al prot. 329316 in pari data, ha espresso parere favorevole al rilascio dell'autorizzazione a condizione che la Ditta presenti:
  - ricevuta di pagamento per le spese per i controlli ARPAC;
  - dichiarazione resa ai sensi del DPR 445/2000, firmata da tecnico abilitato, attestante la conformità edilizia dei manufatti su cui insiste l'impianto

e con le prescrizioni di seguito riportate:

1) comunicare al Settore Ecologia di Salerno, con un anticipo di almeno 15 giorni, la data di messa in esercizio dell'impianto;
2) comunicare, altresì, al Settore Ecologia di Salerno, i dati relativi alle emissioni effettuate in un periodo continuativo di marcia controllata di 10 giorni, decorrenti dalla data di messa a regime dell'impianto, nonché il numero di campionamenti da effettuare, che dovranno essere non inferiori tre prelievi consecutivi, in accordo con le norme UNI EN;
3) stabilire che la Ditta effettui i controlli sulle emissioni, almeno una volta all'anno, inviandone i risultati al Settore Ecologia di Salerno;

- che trasmessa unitamente all'istanza figura relazione tecnica in cui sono indicati:

a) il ciclo produttivo;
b) le tecnologie applicate per prevenire l'inquinamento;
c) la quantità e qualità delle emissioni dell'impianto con i seguenti valori:

inquinanti

Camino	***Inquinanti***	***Concentrazione***	***Flusso di massa***
		mg/Nm^3	**g/h**
E1	Polveri	0,6	0,012
E2	Polveri	0,6	0,012
E3	Polveri	0,6	0,012

- che l' ARPAC con nota acquisita il 28.06.2010, prot. 547688, ha trasmesso copia della ricevuta del bonifico bancario per € 739,35 effettuato a favore dell'ARPAC, per le spese dei controlli finalizzati previsti dalle deliberazioni di G.R. n. 750/04 e n. 154/07;
- che con nota acquisita il 05.08.2010, prot. 667723 i Legali Rappresentanti della Ditta richiedente hanno trasmesso dichiarazione resa ai sensi del DPR 445/2000, attestante la conformità alle norme edilizie ed agli Strumenti Urbanistici dell'impianto approvati dal Comune di Polla (SA);
- che nulla di ostativo è pervenuto da parte degli Enti assenti alla Conferenza di Servizi, a seguito della trasmissione del verbale, avvenuta con nota del 16.04.2010, prot. 333872;
- che l'impianto progettato, così come risulta dalla documentazione acquisita, non comporterà emissioni superiori ai limiti consentiti;

VISTO:

- la Legge Regionale 10/98
- la delibera di G.R. n° 4102 del 5/08/92;

- la delibera di G.R. n° 3466 del 03/06/2000;
- la delibera di G.R. n° 286 del 19/01/2001;
- la delibera di G.R. n° 750 del 22/05/2004;
- il D. Lgs. n° 152 del 3/04/2006
- la delibera di G.R. n° 154 del 23/03/07;

Alla stregua dell'istruttoria compiuta dal Settore Provinciale Ecologia, Tutela Ambientale, Disinquinamento e Protezione Civile - di Salerno, nonché dell'attestazione di regolarità della stessa resa dal Dirigente del Settore,

D E C R E T A

per le motivazioni su esposte che qui si intendono integralmente riportate:

- di concedere alla Ditta MILLENNIUM S.N.C con sede legale nel Comune di Polla (SA), Piazza Curcio Rubertini, Amministratori Unici Bianco Antonio, nato a Montesano sulla Marcellana (SA) il 21.11.1974 e Lagrutta Giuseppe, nato a Polla (SA) il 05.06.1973 l'autorizzazione all'emissione in atmosfera ai sensi dell'art. 269, comma 2, D.Lgs. 152/06 per l'impianto sito nel Comune di Polla (SA), Piazza Curcio Rubertini, per l'attività di lavorazione artistica marmo , pietre affini, lavori in mosaico, secondo il progetto approvato dalla succitata Conferenza di Servizi in conformità al D.Lgs. 152/06 che modifica "ope legis" quanto disposto sulla fattispecie in esame dalla D.G.R. 286/01;
- di vincolare l'autorizzazione alle seguenti prescrizioni:

1) comunicare al Settore Ecologia di Salerno, con un anticipo di almeno 15 giorni, la data di messa in esercizio e quella di messa a regime dell'impianto;
2) dalla data di messa a regime dell'impianto la Ditta, nei dieci giorni consecutivi di marcia controllata, effettuerà un campionamento costituito da tre prelievi consecutivi in accordo con le norme UNI EN, le cui risultanze dovranno essere inviate al Settore Ecologia di Salerno;
3) stabilire che la Ditta effettui i controlli sulle emissioni, almeno una volta all'anno inviandone i risultati al Settore Ecologia di Salerno;
4) è fatto obbligo alla Ditta richiedente la tenuta dei registri di cui all' Appendice 1 e 2, Allegato VI, parte V del D. Lgs. 152/06, nonché in caso di installazione dei sistemi di monitoraggio in continuo delle emissioni, del registro di cui all' Appendice 3, Allegato VI, parte V del D. Lgs. 152/06;

- siano sempre e comunque previste tutte le misure appropriate di prevenzione dell'inquinamento atmosferico, tali da non alterare le normali condizioni ambientali e di salubrità dell'aria, al fine di evitare pregiudizio diretto o indiretto per la salute;
- per la verifica ed il rispetto dei limiti di emissione siano utilizzati i metodi di prelievo, di analisi ed i criteri di valutazione previsti dalla normativa vigente;
- stabilire che la presente autorizzazione ha una durata di quindici anni, il cui rinnovo dovrà essere richiesto nei tempi e modalità previste dal comma 7, art.269, D.Lgs. 152/06;
- demandare, ai sensi della Legge Regionale n° 10/9 8 - art. 5, all'A.R.P.A.C., l'accertamento della regolarità, delle misure e dei dispositivi di prevenzione dell'inquinamento, se previsti, e l'invio delle risultanze dei controlli effettuati ai sensi delle Delibere di G.R. n.750/04 e n. 154/07 al Settore Ecologia di Salerno ;
- l'obbligo da parte della Ditta di comunicare, al Settore provinciale di Salerno, eventuali modifiche sostanziali che comportano variazioni qualitative e/o quantitative dell'emissioni in atmosfera, ovvero in caso di trasferimento dell'impianto in altro sito;
- la presente autorizzazione, non esonera la Ditta MILLENNIUM S.N.C dal conseguimento di ogni altro provvedimento, parere, nulla osta di competenza di altre Autorità, previsti dalla normativa vigente, per l'esercizio dell'attività in parola;
- inviare copia del presente decreto alla Ditta MILLENNIUM S.N.C, all' A.R.P.A.C., all'Amministrazione Provinciale di Salerno, ed al Sindaco di Polla (SA);
- pubblicare il presente atto sul BURC.

IL DIRIGENTE DI SETTORE
Dr Antonio SETARO

REGIONE CAMPANIA

Decreto Dirigenziale n. 298 del 15/09/2010

A.G.C.5 Ecologia, tutela dell'ambiente, disinquinamento, protezione civile

Settore: 8 - Settore provinc.ecologia,tutela dell'amb.,disinquinam.,protez.civ. - SA -

Oggetto:
D.Lgs. 152/06, art. 208. Autorizzazione alla realizzazione dell'impianto di deposito preliminare e trattamento dei rifiuti cimiteriali ubicato all'interno del cimitero comunale di Pontecagnano Faiano (SA) alla Via Pompei e riportato in catasto al foglio n. 5, particella 1304.

IL DIRIGENTE

PREMESSO

- **che** la parte quarta del D.Lgs. 152/06 del 03.04.2006 e s.m.i., detta le nuove norme in materia di gestione dei rifiuti e di bonifica dei siti inquinati;
- **che** l'art. 208 del citato D.Lgs. 152/06 detta la procedura per l'approvazione dei progetti e autorizzazione alla realizzazione degli impianti di smaltimento e di recupero dei rifiuti;
- **che** con deliberazione di Giunta n. 2723/01 successivamente modificata e integrata con Delibere nn.° 5880 del 06 dicembre 2002, 2210 del 27.06.2003 , 778 del 11.05.2007 e 1411 del 27.07.2007, la Regione Campania ha stabilito le procedure per l'approvazione dei progetti e autorizzazione alla realizzazione degli impianti di smaltimento e di recupero dei rifiuti da rilasciarsi ai sensi degli artt. 27 e 28 del D. Lgs. 22/97, ora art. 208 del D.Lgs. 152/06;
- **che** il Comune di Pontecagnano Faiano con sede legale in Pontecagnano Faiano (SA) alla via M. Alfani, ha presentato in data 15/04/2008, prot. 326533 istanza di approvazione del progetto ed autorizzazione alla realizzazione dell'impianto di **deposito preliminare e trattamento dei rifiuti cimiteriali** ai sensi dell'art. 208, D.Lgs. 152/2006

PRESO ATTO:

- **che** il 27/10/2009, si è tenuta la prima seduta della Conferenza dei Servizi, ai sensi dell'art. 208, D.Lgs 152/2006 conclusasi con il rinvio della seduta vista la complessità della pratica;.
- **che** il 11/11/2009, si è tenuta la seconda seduta della Conferenza dei Servizi, ai sensi dell'art. 208, D.Lgs 152/2006 conclusasi con la richiesta di rinvio atteso che la documentazione risultava inidonea ed il Comune di Pontecagnano Faiano chiedeva il rinvio della stessa;
- **che il** Comune di Pontecagnano Faiano in data 19/11/2009, prot, 1001770, ha trasmesso la documentazione integrativa;
- **che** nella terza seduta del 19/11/2009, sulla scorta della succitata documentazione integrativa, di quella agli atti e tenuto conto dei pareri favorevoli espressi dagli enti presenti;
- **che** a seguito della Conferenza di Servizi del 19/11/2009 con nota prot. 1007397 del 20/11/09 è stato inviato il verbale all'ASL SA/2 e nulla di ostativo è pervenuto;
- **che** il Comune di Pontecagnano Faiano con pagamento effettuato a mezzo bollettino di sul C/C n. 21965181, ha provveduto al versamento di € 520,00 in favore della Regione Campania per le spese relative all'istruttoria del progetto presentato ai sensi dell' art. 208, D. Lgs. 152/06;
- **che** il Comune di Pontecagnano Faiano, con nota acquisita al protocollo del Settore n. 303813 del 8/4/2010 trasmetteva la polizza fideiussoria n. 18816311209.1025 della MEDIAFINANCE spa con sede in Napoli, centro direzionale Isola E/2 a favore del Presidente della Regione Campania a copertura di eventuali danni all'ambiente che possano determinarsi nell'esercizio delle attività svolte con scadenza al 24/03/2022;
- **che** il Comune di Pontecagnano Faiano, con nota acquisita al protocollo del Settore n. 626829 del 22/07/2010 trasmetteva la rettifica della polizza fideiussoria n. 18816311209.1025 della MEDIAFINANCE spa con sede in Napoli, centro direzionale Isola E/2 a favore del Presidente della Regione Campania a copertura di eventuali danni all'ambiente che possano determinarsi nell'esercizio delle attività svolte;di quanto previsto dal Decreto legislativo 152/06, recante "norme in materia ambientale";delle risultanze conclusive raggiunte dalla Conferenza di Servizi succitata.

CONSIDERATO:

- **che**, per quanto sopra riportato, sussistono le condizioni per poter procedere all'approvazione del progetto dell'impianto;

VISTO:

- il D.Lgs. 152/06 e successive modifiche ed integrazioni ;
- la D.G.R.C. n. 5880 del 06 dicembre 2002;
- la D.G.R.C. n. 2210 del 27.06.2003;
- la D.G.R.C. n. 778 dell'11.05.2007;
- la D.G.R.C. n. 1411 del 27.07.2007;

Alla stregua dell'istruttoria compiuta dal Settore Provinciale Ecologia, Tutela Ambientale, Disinquinamento e Protezione Civile - di Salerno, nonché dell'attestazione di regolarità della stessa resa dal Dirigente del Settore,

DECRETA

Per le motivazioni espresse in premessa, che qui si intendono integralmente riportate e trascritte:

APPROVARE il progetto presentato dal Comune di Pontecagnano Faiano per l'impianto da realizzare nel Cimitero Comunale di Pontecagnano Faiano ubicato alla via Pompei, per l'attività di **deposito preliminare e trattamento di rifiuti cimiteriali** codice CER 20.02.03 per le operazioni di D15 (*deposito preliminare*) D10 (*incenerimento a terra*) così come da progetto approvato in Conferenza di Servizi;

AUTORIZZARE la realizzazione dell'impianto così come previsto dall'art. 208 del D.Lgs. 152/06 con le seguenti prescrizioni:

STABILIRE:

- **l'obbligo** da parte del Comune di Pontecagnano Faiano di acquisire ogni altra autorizzazione, nulla osta o parere necessario per la realizzazione e l' esercizio dell' impianto;
- **che** i lavori dovranno essere terminati entro mesi sei dalla data di notifica del presente decreto;
- **che** il Comune di Pontecagnano Faiano è tenuto a comunicare, nei modi previsti dalla D.G.R.C. n.1411/07, all'Amministrazione Provinciale di Salerno, il termine dei lavori per consentire alla stessa la verifica della corrispondenza dei lavori al progetto approvato;
- **che** l'esercizio dell'impianto avrà inizio successivamente alla comunicazione da parte dell'Amministrazione Prov.le di Salerno attestante la corrispondenza dei lavori effettuati con il progetto approvato e dopo l'emanazione del decreto dirigenziale da parte dello STAP Ecologia di Salerno; PRECISARE:
- **che** il Comune di Pontecagnano Faiano potrà effettuare presso l'impianto, le operazioni di D15 (*deposito preliminare*) e D10 (*incenerimento a terra*), di cui all'allegato D alla Parte IV del D.Lgs. 152/06 e s.m.i., così come definiti dalla vigente normativa in materia, per il seguente codice CER: 20.02.03 con le quantità riportate nelle tabelle seguenti.

D15 *(deposito preliminare)*					
Codice C.E.R.	**Descrizione rifiuti**	**Quantità Massima posta a deposito (T/g)**	**Quantità Massima posta a deposito(mc.)**	**Quantità Massima posta a deposito (T/anno)**	**Quantità Massima posta a deposito(mc./ anno)**
20.02.03	Assi e resti delle casse utilizzate per la sepoltura	1	1	6,7	4
20.02.03	Avanzi di indumenti, imbottiture similari	0,5	0,5	3,3	2,3

D10 (smaltimento e incenerimento)					
Codice C.E.R.	**Descrizione rifiuti**	**Quantità Massima giornaliera (T/g)**	**Quantità Massima posta a deposito(mc.)**	**Quantità Massima annua (T/anno)**	**Quantità Massima annua(mc./ anno)**
20.02.03	Assi e resti delle casse utilizzate per la sepoltura	0,32	0,20	6,7	4
20.02.03	Avanzi di indumenti, imbottiture similari	0,16	0,11	3,3	2,3

- che l'impianto è riportato in Catasto al foglio n.5 particella 1304 zona a vincolo cimiteriale, ubicato all'interno del Cimitero del Comune di Pontecagnano Faiano

INVIARE: copia del presente Decreto all'A.G.C. Ecologia – Settore Tutela Ambiente Napoli, all'Amministrazione Provinciale di Salerno, al Comune di Pontecagnano Faiano (SA), all' Albo gestore ambientale presso Camera di commercio di Napoli, al Settore BURC per la pubblicazione integrale.

Il DIRIGENTE DEL SETTORE
Dott. Antonio SETARO

REGIONE CAMPANIA

Decreto Dirigenziale n. 297 del 14/09/2010

A.G.C. 05 Ecologia, Tutela dell'Ambiente, Disinquinamento, Protezione Civile

Settore: 08 - Provinciale Ecologia, Tutela dell'Ambiente, Disinquinamento, Protezione C

Oggetto:

D.Lgs. 18 febbraio 225, n. 59. Autorizzazione Integrata Ambientale per l'impianto esistente nuova autorizzazione, ai sensi del D.Lgs. 59/05, per l'attivita' IPPC cod. 6.4b, ubicato nel Comune di Mercato San Severino (SA), Via Caracciolo, 50, Fraz. S. Eustachio. Ditta ALFONSO SELLITTO spa.

IL DIRIGENTE

PREMESSO:

CHE la direttiva n. 96/61/CE disciplina le modalità e le condizioni di rilascio dell'autorizzazione integrata ambientale al fine di attuare a livello comunitario la prevenzione e la riduzione integrata dell'inquinamento per alcune categorie di impianti industriali, denominata *Integrated Prevention and Pollution Control* (di seguito abbreviato in IPPC);

CHE la direttiva citata è stata inizialmente recepita in Italia con il D.Lgs. 372/99 in relazione agli impianti esistenti e, successivamente, integralmente recepita con il D.Lgs. 59/05, che abroga il precedente decreto e norma anche l'autorizzazione dei nuovi impianti e le modifiche degli impianti esistenti, facendo salvo quanto previsto all'art. 4, comma 2;

CHE per Autorizzazione Integrata Ambientale si intende il provvedimento che autorizza l'esercizio di un impianto o di parte di esso a determinate condizioni che devono garantire che lo stesso sia conforme ai requisiti previsti nella direttiva sopraccitata, e che tale autorizzazione può valere per uno o più impianti o parte di essi, che siano localizzati sullo stesso sito e gestiti dal medesimo gestore;

CHE a livello europeo è stato istituito un gruppo di lavoro tecnico operante presso *l'Institute for prospective technological studies* del CCR (Centro Comune di Ricerca) della Comunità Europea con sede a Siviglia per la predisposizione di documenti tecnici di riferimento (BRef = BAT *References)* sulle migliori tecniche disponibili (BAT = *Best Available Techniques*);

CHE la Regione Campania, con Delibera n. 62 del 19/01/2007, stabiliva che le domande di A.I.A. per gli impianti esistenti dovessero essere presentate tra il 05/02/07 e il 30/03/07 e che dovessero pervenire ai competenti Settori Provinciali entro e non oltre le ore 12,00 del 30 marzo 2007;

CHE, con la stessa Delibera, si faceva carico il Coordinatore dell'Area 05 di disporre con proprio Decreto Dirigenziale, la pubblicazione della modulistica all'uopo predisposta sul BURC e nella pagina Ambiente del sito web della Regione Campania;

CHE con Decreto Dirigenziale n. 16 del 30 gennaio 2007 la Regione Campania ha approvato la Guida e la Modulistica per la compilazione delle domande di Richiesta per l'A.I.A.

CHE con Delibera n. 1158 del 29 giugno 2007 la Giunta Regionale prorogava al 31 Agosto 2007 il termine ultimo per la presentazione delle istanze di A.I.A. per gli impianti esistenti;

CHE con D.L. n. 180 del 30 ottobre 2007 è stato differito il termine di rilascio dell'A.I.A al 31 marzo 2008;

CHE con apposita convenzione stipulata tra la Regione Campania e l'Università degli Studi del Sannio di Benevento il 27 agosto 2007 venivano definite le modalità per la erogazione del supporto tecnico-scientifico per la definizione delle pratiche di A.I.A. come previsto, tra l'altro, dal D.Lgs. n. 59/2005;
CHE con nota assunta al prot. n. 255790 del 25.03.08 l'Università degli Studi del Sannio di Benevento, Dipartimento di Ingegneria, trasmetteva il rapporto Tecnico-Istruttorio n. 08/2008/SA, a supporto della valutazione della domanda presentata dalla ditta **ALFONSO SELLITTO spa per l'impianto ubicato nel Comune di Mercato San Severino (Sa), Via Caracciolo, 50, Fraz. S. Eustacchio**;

ESAMINATA la domanda di Autorizzazione Integrata Ambientale, presentata in data 31.08.2007, prot. n.0737150, ai sensi dell'art. 5 del D.lgs. 59/05 dalla ditta **ALFONSO SELLITTO spa** – sede legale e sede impianto in **Mercato San Severino (Sa), Via Caracciolo, 50, Fraz. S. Eustacchio per l' attività IPPC codice 6.4b;**

CONSIDERATO:

CHE l'impianto è da considerarsi esistente ai sensi del D.Lgs. 59/05, al fine dell'esercizio dell' attività IPPC codice 6.4b: *: Trattamento e trasformazione destinati alla fabbricazione di prodotti alimentari a partire da: materie prime animali (diverse dal latte) con una capacità di produzione di prodotti finiti di oltre 75 tonnellate al giorno ovvero materie prime vegetali con una capacità di produzione di prodotti finiti di oltre 300 tonnellate al giorno (valore medio su base trimestrale);*
CHE il Gestore ha correttamente adempiuto a quanto disposto all'art. 5, comma 7, del D.Lgs. 59/05, al fine di garantire la partecipazione del pubblico al procedimento amministrativo, provvedendo alla pubblicazione di un annuncio di deposito della domanda, sul quotidiano "*Il Salernitano*" in data 06.03.2008;

CHE copia della domanda di Autorizzazione Integrata Ambientale è stata depositata presso il Settore Provinciale Ecologia di Salerno per trenta giorni ai fini della consultazione da parte del pubblico;

CHE non è pervenuta alcuna osservazione nel termine di cui all'art. 5, comma 8 del D. Lgs. 59/05;

CHE, a norma dell'art. 5, comma 14, del D.Lgs. 59/05, l'autorizzazione Integrata Ambientale rilasciata con il presente provvedimento, sostituisce ad ogni effetto ogni altra autorizzazione, visto, nulla osta o parere in materia ambientale, previsti dalle disposizioni di legge e dalle relative norme di attuazione, fatte salve le disposizioni di cui al D.Lgs. 17 agosto 1999, n. 334 e s.m.e i. e le autorizzazioni ambientali previste dalla normativa di recepimento della direttiva 2003/87/CE. L'autorizzazione integrata ambientale sostituisce, in ogni caso, le autorizzazioni di cui all'allegato II del D.Lgs. 59/05, che per la ditta **ALFONSO SELLITTO spa** sono di seguito riportate:

ATTI AMBIENTALI INTEGRATI NELL' A.I.A.		
Estremi atto	Ente	Oggetto
Decreto Dirigenziale n. 160 del 05.02.2004 Presa d'Atto del 10.07.2008, proti. 0601620	Regione Campania	Autorizzazione per ridotto inquinamento atmosferico, ai sensi del DPR 203/88 e DPR 25.07.91 art. 4. Richiesta di rinnovo autorizzazione alle emissioni in atmosfera n. 160/04.
Autorizzazione n.060 dell'11.08.2008	Comune di Mercato San Severino	Autorizzazione per immissione reflui nella fogna comunale.

PRESO ATTO:

CHE il 18 febbraio 2010, si è tenuta la prima seduta della Conferenza di Servizi, conclusasi con la presa d'atto del parere favorevole espresso dall'Azienda Sanitaria Locale Salerno, disciolta ASL SA2, proti. 2511 del 18.02.2010 e la richiesta alla ditta di documentazione integrativa a chiarimento di quanto emerso durante la seduta stessa e sulla scorta del rapporto redatto dall'Università del Sannio n. 45/SA;

CHE il 12 aprile 2010, si è tenuta la seconda seduta della Conferenza di Servizi, conclusasi con il suo rinvio tenuto conto che la Ditta richiedente per un disguido non ha consegnato la documentazione integrativa precedentemente chiesta;

CHE il 3 maggio 2010, si è tenuta la terza seduta della Conferenza di Servizi, conclusasi con il suo rinvio tenuto conto del ritardo, a detta della Ditta richiedente dovuto al servizio postale, con cui è pervenuta la documentazione integrativa chiesta;

CHE il 19 maggio 2010, si è tenuta la quarta seduta della Conferenza di Servizi, conclusasi con la presa d'atto del parere favorevole con prescrizioni espresso dall'Ente d'Ambito S'arnese Vesuviano, acquisito al prot. 6971 del 18.05.2010, e la richiesta alla ditta di documentazione integrativa a chiarimento di quanto emerso durante la seduta stessa e sulla scorta del rapporto redatto dall'Università del Sannio n. 45/TER/SA;

CHE il 25 maggio 2010, si è tenuta la quinta seduta della Conferenza di Servizi conclusasi con voto unanime dei presenti, con parere favorevole al rilascio dell'autorizzazione, sulla scorta del rapporto tecnico istruttorio conclusivo n.45/QUATER/SA, acquisito al prot. 455277 del 25.05.10, dell'Università del Sannio, della documentazione presentata dalla Ditta, dei pareri già espressi nelle precedenti sedute nonché del parere favorevole dal punto di vista urbanistico espresso dal rappresentante del Comune di Mercato San Severino;

CHE nulla di ostativo è pervenuto da parte degli Enti assenti nelle Conferenze di Servizi seppur invitati, a seguito delle trasmissioni dei relativi verbali, ivi incluso il verbale della seduta conclusiva del 25 maggio 2010, avvenuto con nota prot. 470583 del 31.05.2010;

CHE con nota del 17/06/2010, prot. 520986, la Ditta ha trasmesso la ricevuta del versamento a saldo per le spese di istruttoria, a favore della Regione Campania, calcolate ai sensi del D.M. 24.04.2008;

RITENUTO che alla luce di quanto sopra esposto sussistono le condizioni per autorizzare ai sensi e per gli effetti del D. Lgs. 59/05, la ditta **ALFONSO SELLITTO spa** - all'esercizio dell' attività IPPC cod. 6.4b, per l'impianto ubicato nel Comune di Mercato San Severino (Sa), Via Caracciolo, 50, Fraz. S. Eustacchio;

CONSIDERATO:

CHE l'art.7 comma 3 del D.Lgs 59/2005, stabilisce che i valori limite di emissione, fissati nelle A.I.A. non possono essere comunque meno rigorosi di quelli fissati dalla normativa vigente nel territorio in cui è ubicato l'impianto;

CHE la Conferenza di Servizi succitata, non ha determinato valori limite di emissione diversi da quelli fissati dalla normativa vigente;

EVIDENZIATO:

CHE la competenza all'adozione del presente provvedimento spetta al Dirigente del Settore Provinciale Ecologia, Tutela dell'Ambiente, Disinquinamento, Protezione Civile di Salerno, in forza della Delibera n. 62 del 19/01/2007 e successivo Decreto Dirigenziale n. 16 del 30 gennaio 2007;

CHE la presente autorizzazione non esonera dal conseguimento, ove necessario, delle altre autorizzazioni, o provvedimenti comunque denominati, di competenza di altre autorità e previsti dalla normativa vigente per l'esercizio dell'attività in oggetto;

CHE sono fatte salve tutte le disposizioni previste dalla normativa vigente in materia di gestione dei rifiuti, laddove non già richiamate nel presente provvedimento;

CHE dovrà essere evitato qualsiasi rischio di inquinamento al momento della cessazione definitiva delle attività e che il sito stesso dovrà essere ripristinato ai sensi della normativa vigente in materia di bonifiche e ripristino ambientale;

CHE ai sensi dell'art. 9, comma 1 del D. Lgs. 59/05 ai fini del rinnovo dell'autorizzazione, il Gestore deve presentare apposita domanda all'autorità competente almeno sei mesi prima della scadenza della presente autorizzazione;

CHE le eventuali modifiche progettate dell'impianto (successive al presente atto) saranno gestite dal Settore Provinciale Ecologia di Salerno a norma dell'art. 10, comma 1 del D. Lgs.59/05;

VISTO:

- il D.M. 31.01.05;
- il D.Lgs. n. 59 del 18.02.05;
- il D.Lgs. n. 152 del 03.04.06;
- il D.L. n. 180 del 30.10.07 convertito con Legge n. 243 del 19.12.07;
- il D.L n. 248 del 31.12.07 convertito con Legge n. 31 del 28.02.08;
- la D.G.R.C. n. 62 del 19.01.07;
- la D.G.R.C. n. 1158 del 29.06.07;
- la Legge n. 4 del 16.01.08;
- il D.M. 24.04.08;

Alla stregua del rapporto tecnico-istruttorio eseguito dall'Università del Sannio di Benevento del Dipartimento di Ingegneria, nonché dell'istruttoria effettuata dalla Conferenza di Servizi, in conformità alle determinazioni della stessa raggiunte e per le motivazioni espresse in premessa, che qui si intendono integralmente riportate e trascritte il Dirigente di Settore,

DECRETA

1) di rilasciare l'Autorizzazione Integrata Ambientale, per l'impianto esistente nuova autorizzazione per ampliamento - prima autorizzazione - ai sensi dell'art. 5, D.Lgs. 59/05, alla ditta **ALFONSO SELLITTO spa con sede legale ed impianto nel Comune di Mercato San Severino (Sa), Via Caracciolo, 50, Fraz. S. Eustacchio**, **per l' attività IPPC codice 6.4b***: Trattamento e trasformazione destinati alla fabbricazione di prodotti alimentari a partire da: materie prime animali (diverse dal latte) con una capacità di produzione di prodotti finiti di oltre 75 tonnellate al giorno ovvero materie prime vegetali con una capacità di produzione di prodotti finiti di oltre 300 tonnellate al giorno (valore medio su base trimestrale);* alle condizioni e con le modalità descritte nel progetto approvato in Conferenza di Servizi e con l'osservanza di tutte le prescrizioni e condizioni contenute nel presente provvedimento;

2) che il presente provvedimento sostituisce ai sensi dell'art. 5 comma 14, D.lgs. 59/05, le autorizzazioni, elencate in premessa ed individuate nell'allegato II del D.Lgs. 59/05;

3) di vincolare l'Autorizzazione Integrata Ambientale al rispetto delle condizioni e prescrizioni, riportate nel presente provvedimento ivi inclusi gli allegati n. 1, 2 e 3, così identificati:

- Allegato 1: Piano di monitoraggio e controllo;
- Allegato 2**:** Applicazione delle BAT;
-Allegato 3**:** Emissioni in Atmosfera - Scarichi Idrici;

4) che il Gestore, ai sensi dell'art. 11, comma 1 del D.Lgs. 59/05, prima di dare attuazione a quanto previsto dall'Autorizzazione Integrata Ambientale, dà comunicazione alla Regione Campania STAP Ecologia di Salerno, specificando la data di inizio, la tipologia e le modalità;

5) di vincolare l'A.I.A. al rispetto dei valori limite delle emissioni previsti dalla legge vigente per le sostanze inquinanti in aria, suolo e acqua, nonché ai valori limite in materia di inquinamento acustico, o nel caso siano più restrittivi, agli eventuali valori limite, previsti dalle BRef di Settore;

6) di stabilire che la Ditta trasmetta alla Regione Campania, Settore Tecnico Amministrativo Provinciale Ecologia di Salerno e al Comune di Mercato San Severino, le risultanze dei controlli previsti nel Piano di Monitoraggio con la periodicità, nello stesso riportate;

7) di stabilire che l'A.R.P.A. Campania effettui i controlli con cadenza annuale, con onere a carico del Gestore, secondo quanto previsto dall'art. 11 del D.lgs. 59/05, inviandone le risultanze alla Regione Campania, Settore Tecnico Amministrativo Provinciale Ecologia di Salerno;

8) che il presente provvedimento secondo quanto previsto dall'art. 9 comma 3 del D.lgs. 59/05 ha durata di cinque anni a decorrere dalla data di notifica;

9) ogni Organo che svolge attività di vigilanza, controllo, ispezione e monitoraggio e che abbia acquisito informazione in materia ambientale rilevante, ai fini dell'applicazione del D.Lgs. 59/05 e s.m.e.i., comunicherà tali informazioni, ivi comprese le notizie di reato, anche alla Regione Campania-Settore Tecnico Amministrativo Ecologia di Salerno;

10) che il Gestore dovrà trasmettere alla Regione Campania Settore Provinciale Ecologia di Salerno un piano di dismissione dell'intero impianto IPPC prima della cessazione definitiva delle attività, ai sensi della normativa vigente in materia di bonifiche e ripristino ambientale;

11) di imporre al Gestore di custodire il presente provvedimento, anche in copia, presso lo Stabilimento e di consentirne la visione a quanti legittimati al controllo;

12) che copia del presente provvedimento e dei dati relativi ai controlli richiesti per le emissioni in atmosfera, saranno messi a disposizione del pubblico per la consultazione, presso la Regione Campania, Settore Tecnico Amministrativo Provinciale Ecologia di Salerno;

13) che, ai sensi dell'art. 11 del D.Lgs. 59/05, le attività di vigilanza e controllo del rispetto dei limiti di emissione e delle altre prescrizioni autorizzative sono svolte dall'A.R.P.A. Campania;

14) che la Ditta è tenuta al versamento delle tariffe relative ai controlli da parte dell'ARPAC, pena la decadenza dell' autorizzazione, determinate secondo gli allegati IV e V del D.M. 24.04.08, come segue:
a) prima della comunicazione prevista dall' art.11, comma 1, D.Lgs. 59/05, allegando alla stessa la relativa quietanza per i controlli programmati nel periodo che va dalla data di attuazione di quanto previsto nell'autorizzazione integrata ambientale al termine del relativo anno solare;
b) entro il 30 gennaio di ciascun anno successivo per i controlli programmati nel relativo anno solare, dandone immediata comunicazione all'autorità di controllo competente (ARPAC);

15) che, in caso di mancato rispetto delle condizioni richieste dal presente provvedimento e delle prescrizioni in esso elencate, il Settore Tecnico Amministrativo Provinciale Ecologia di Salerno, procederà all'applicazione di quanto riportato nell'art. 11, comma 9, D.Lgs. n. 59/05;

16) la presente autorizzazione, non esonera la Ditta ALFONSO SELLITTO spa, dal conseguimento di ogni altro provvedimento, parere, nulla osta di competenza di altre Autorità, previsti dalla normativa vigente, per l'esercizio dell'attività in questione;

17) di notificare il presente provvedimento alla ditta **ALFONSO SELLITTO spa con sede legale ed impianto nel Comune di Mercato San Severino (Sa), Via Caracciolo, 50, Fraz. S. Eustacchio**;

18) di inviarne copia al Sindaco del Comune di Mercato san Severino (Sa), all'Amministrazione Provinciale di Salerno, all'Azienda Sanitaria Locale Salerno (disciolta ASL SA/2), all'ARPAC– Dipartimento Provinciale di Salerno;

19) di inoltrarlo all'AGC 05 Ecologia - Tutela dell'Ambiente e Disinquinamento – Programmazione e Gestione dei Rifiuti, alla Segreteria di Giunta, nonché al Settore Stampa, Documentazione ed Informazione, Bollettino Ufficiale per la pubblicazione sul BURC.

Il Dirigente del Settore
Dott. Antonio Setaro

ALLEGATO 1

PIANO DI MONITORAGGIO E CONTROLLO

fonte: http://burc.regione.campania.it

ALFONSO SELLITTO SpA

via Caracciolo, 50 Fraz. S. Eustacchio di Mercato San Severino (SA)

PIANO DI MONITORAGGIO E SORVEGLIANZA

PREMESSA

L'implementazione di un Piano di Monitoraggio e Controllo è prevista dal Decreto legislativo n° 59 del 18 febbraio 2005, recante "Attuazione integrale della direttiva 96/61/CE relativa alla prevenzione e riduzione integrate dell'inquinamento, G.U. n° 93 del 22/04/2005 Supplemento Ordinario N° 72".

Il presente Piano di Monitoraggio e Controllo è stato predisposto per l'attività IPPC n° *6.4.b) "Trattamento e trasformazione materie prime vegetali con una capacità di produzione di prodotti finiti di oltre 300 tonnellate al giorno"*.

Il presente Piano di Monitoraggio e Controllo è stato redatto conformemente:

- alle linee guida in materia di "Sistemi di Monitoraggio" che costituisce l'Allegato II del Decreto 31 gennaio 2005 recante "Emanazione di linee guida per l'individuazione e l'utilizzazione delle migliori tecniche disponibili, per le attività elencate nell'allegato I del decreto legislativo n° 372 del 4 agosto 1999" Gazzetta Ufficiale n° 135 del 13 giugno 2005.
- agli indirizzi del documento denominato "il contenuto minimo del piano di Monitoraggio e Controllo – Febbraio 2007" elaborato dal Gruppo di Consultazione Apat/Arpa/Appa su IPPC, che contiene una proposta di Piano di Monitoraggio e Controllo generale ed alcuni esempi di applicazione del modello.

FINALITA' DEL PIANO

In attuazione dell'art.7 (condizioni dell'autorizzazione integrata ambientale), comma 6 (requisiti di controllo) del citato D.Lgs. n° 59 del 18 febbraio 2005, il Piano di Monitoraggio e Controllo che segue, d'ora in poi semplicemente Piano, ha la finalità principale della verifica di conformità dell'esercizio dell'impianto alle condizioni prescritte

fonte: http://burc.regione.campania.it

nell'Autorizzazione Integrata Ambientale (AIA) rilasciata per l'impianto in premessa, ed è pertanto parte integrante dell'AIA suddetta.

Il Piano rappresenterà anche un valido strumento per le attività di seguito elencate:

- raccolta dei dati ambientali
- raccolta di dati per la verifica della buona gestione e l'accettabilità dei rifiuti presso gli impianti di trattamento e smaltimento
- raccolta dati per la verifica della buona gestione dei rifiuti prodotti nel caso di conferimento a ditte terze esterne al sito
- verifica della buona gestione dell'impianto
- verifica delle prestazioni delle MTD adottate.

CONDIZIONI GENERALI VALIDE PER L'ESECUZIONE DEL PIANO

In questo capitolo sono elencate le condizioni generali utilizzate a corredo del Piano proposto dall'azienda in oggetto:

- ***Obbligo di esecuzione del Piano.*** Il gestore eseguirà tutti i campionamenti, le analisi, le misure, le verifiche, le manutenzioni (ordinarie e straordinarie) e le calibrazioni necessarie all'attuazione del Piano.
- ***Evitare le miscelazioni.*** Nei casi in cui la qualità e l'attendibilità della misura di un parametro è influenzata dalla miscelazione delle emissioni, il parametro sarà analizzato a monte di tale miscelazione.
- ***Funzionamento dei sistemi.*** Tutti i sistemi e/o le procedure di monitoraggio e campionamento dovranno funzionare correttamente durante lo svolgimento dell'attività produttiva; in caso di malfunzionamento di un sistema di monitoraggio "in continuo", il gestore contatterà tempestivamente l'Autorità Competente e, contestualmente, sarà implementato un sistema alternativo di campionamento.
- ***Manutenzione dei sistemi.*** I sistemi e le metodiche di monitoraggio ed analisi dovranno sempre garantire perfette condizioni di efficacia, efficienza ed operatività; al fine di avere rilevazioni sempre accurate e puntuali circa le emissioni e gli scarichi.

fonte: http://burc.regione.campania.it

Verranno effettuate, una volta ogni due anni, campagne di misurazione in parallelo per testare ed eventualmente calibrare i metodi di misura utilizzati.

- ***Emendamenti al piano.*** La frequenza, i metodi e lo scopo del monitoraggio, i campionamenti e le analisi, così come prescritti nel presente Piano, potranno essere emendati unicamente dietro permesso scritto dell'Autorità Competente.
- ***Obbligo di installazione dei dispositivi.*** Il gestore provvederà all'installazione di sistemi di campionamento, inclusi eventuali sistemi elettronici di acquisizione e raccolta dati, su tutti i punti di emissione per i quali il Piano prevederà monitoraggi in continuo.
- ***Accesso ai punti di campionamento.*** Il gestore predisporrà l'accesso permanente e sicuro ai seguenti punti di campionamento e monitoraggio:
    a) effluente finale acque reflue di lavorazione (il posizionamento dello scarico menzionato è indicato nell'Allegato T "planimetria reti idriche")
    b) punto di campionamento delle emissioni aeriformi (**E1** e **E2**; il posizionamento dei punti di emissione è riportato nell'Allegato S "planimetria lay-out")
    c) punti di emissioni sonore del sito
    d) area di stoccaggio dei rifiuti nel sito (vedere "planimetria area rifiuti" allegato V)
    e) pozzo presente nel sito

Il gestore predisporrà, inoltre, l'accesso a tutti gli altri punti di campionamento oggetto del presente Piano.

REDAZIONE DEL PIANO

I punti fondamentali considerati per la predisposizione del Piano, sulla base anche di quanto indicato ai punti D e H delle Linee Guida in materia di "Sistemi di Monitoraggio" Allegato II del Decreto 31 gennaio 2005, sono di seguito elencati:

1. Responsabilità della realizzazione del Piano di Monitoraggio e Controllo.

fonte: http://burc.regione.campania.it

2. Verifica dell'adeguamento dell'impianto in relazione alle migliori tecniche disponibili (B.A.T.).
3. Individuazione delle Componenti Ambientali interessate e dei Punti di Controllo.
4. Scelta degli Inquinanti/Parametri da monitorare.
5. Metodologia, modalità, tempi e frequenza di monitoraggio.
6. Monitoraggio indiretto.
7. Gestione dei dati incerti, validazione ed archiviazione.
8. Relazione sui risultati del monitoraggio e controllo.

I punti testé elencati saranno, di seguito, trattati singolarmente.

Responsabilità della realizzazione del Piano.

I soggetti che hanno competenza nell'esecuzione del presente Piano sono i seguenti:

- Gestore dell'Impianto
- Società terza contraente
- Autorità competente
- Ente di controllo

La responsabilità della realizzazione del Piano (monitoraggio diretto, monitoraggio indiretto, relazione annuale ecc., effettuate in regime di auto-controllo) è in capo al gestore dell'impianto. Il gestore affida, ovvero appalta, l'esecuzione di tutte le procedure operative contenute nel presente Piano, ad una società terza contraente. La responsabilità della qualità del monitoraggio resta sempre in capo al gestore.

La tabella seguente indica le attività svolte dall'azienda:

Tipologia di intervento	**Componente ambientale interessata**	**Frequenza**
Monitoraggio adeguamenti BAT	tutte	Mensile
Monitoraggio emissioni in atmosfera	emissioni gassose	In continuo
Monitoraggio emissioni in acqua (reflui di lavorazione)	emissioni idriche	quindicinale
Monitoraggio acque emunte	Consumo acque emunte	quindicinale
Monitoraggio emissioni fonometriche	emissioni fonometriche	Ogni 2 anni

fonte: http://burc.regione.campania.it

Monitoraggio rifiuti prodotti	Quantità rifiuti	quindicinale
Materia prima	quantità approvvigionata	giornaliera
Monitoraggio comparativo (produzioni, fonti energetiche, idriche e rifiuti)	materia prima, energia termica, energia elettrica, acque emunte, rifiuti	settimanale
Relazione sui risultati del Piano	tutte	annuale

Verifica dell'adeguamento dell'impianto in relazione alle migliori tecniche disponibili (B.A.T.).

L'azienda, tenendo conto delle migliori tecniche disponibili (*Best Available Techniques, B.A.T.*) e dopo aver attentamente valutato i tempi ed i costi per l'implementazione delle B.A.T. attualmente non applicate, ha redatto un programma di adeguamento triennale (capitolo D della relazione tecnica). Parte sostanziale del P.M.eC. sarà, pertanto, verificare il rispetto dei tempi proposti per l'adeguamento dell'impianto rispetto alle B.A.T. analizzate. Operativamente verranno effettuate delle visite ispettive interne (Audit), a cura della società che avrà il compito dell'attuazione del P.M.eC., a cadenza mensile in cui verrà valutato il progressivo adeguamento delle B.A.T. non ancora applicate. Ad ogni Audit seguirà un report in cui verrà indicato, per ogni B.A.T. non ancora applicata, lo stato in essere. Il risultato di questa fase del piano di controllo sarà quella di consentire all'impianto di passare alle condizioni "a regime" previste nell'AIA.

fonte: http://burc.regione.campania.it

Individuazione delle Componenti Ambientali interessate e dei Punti di Controllo.

Le componenti ambientali individuate sono le seguenti:

Acque emunte.

Nell'ambito del Piano si è ritenuto di particolare interesse monitorare le acque emunte; tale attività è resa necessaria dal fatto che le acque utilizzate per l'attività di trasformazione e confezionamento di prodotti vegetali devono avere le stesse caratteristiche fisiche – chimiche ed organolettiche dell'acqua potabile. In azienda sono utilizzati n. 2 pozzi, le acque da questi emunte saranno sottoposte ai controlli di cui al DLgs 31/01 almeno una volta all'anno ad inizio campagna di lavorazione del pomodoro:

PMeC:01	***CONTROLLO ACQUE EMUNTE*** * ***Pozzo 1***				**Data:**
Punto di prelievo: Uscita serbatoio di accumulo					
PARAMETRO	**Unità di misura**	**Metodo di analisi**	**Incertezza di misura**	**Valore limite di emissione**	**Valore riscontrato**
Prove chimico-fisiche					
Aspetto		Visivo			
Colore				accettabile per i consumatori e senza variazioni anomale	
Odore			0,01		
Sapore					
Torbidità	NTU	APAT IRSA CNR 2110	0,1		
Temperatura al prelievo	°C	APAT IRSA CNR 2100	0,1		
pH al prelievo		APAT IRSA CNR 2060	0,1	6,50 ÷ 9,50	
Conduttività	µS/cm a 20°C	APAT IRSA CNR 2030	0,01		
Residuo secco a 180°	mg/l	METODO INTERNO	0,1	1.500 (**)	
Durezza totale	°F	APAT IRSA CNR 2040 (A)	0,01	15 ÷ 50 (***)	
Ione calcio Ca^{2+}	mg/l	METODO INTERNO	0,1		

fonte: http://burc.regione.campania.it

ALFONSO SELLITTO SpA

via Caracciolo, 50 Fraz. S. Eustacchio di Mercato San Severino (SA)

Ione magnesio Mg^{2+}	mg/l	METODO INTERNO	0,01		
Ione solfato SO_4^{2-}	mg/l	APAT IRSA CNR 4140 (B)	0,1	250	
Ione nitrito NO_2^-	mg/l	APAT IRSA CNR 4050		0,50	
Ione nitrato NO_3^-	mg/l	APAT IRSA CNR 4040 (A1)	0,01	50	
Ione ammonio NH_4+	mg/l	APAT IRSA CNR 4030 (A1)	5%	0,50	
Ione cloruro Cl^-	mg/l	APAT IRSA CNR 4090 (A1)		250	
Prove microbiologiche					
Conteggio colonie a 22°C	ufc/ml	APAT IRSA CNR 7050		100	
Colonie a 37°C	ufc/ml	APAT IRSA CNR 7050		10	
Escherichia coli (E. coli)	ufc/100 ml	APAT IRSA CNR 7030 (F)		0	
Enterococchi streptococchi fecali	ufc/100 ml	APAT IRSA CNR 7040 (MF/A)		0	

PMeC:02	***CONTROLLO ACQUE EMUNTE*** * ***Pozzo 2***	**Data:**

Punto di prelievo: Uscita serbatoio di accumulo

PARAMETRO	**Unità di misura**	**Metodo di analisi**	**Incertezza di misura**	**Valore limite di emissione**	**Valore riscontrato**
Prove chimico-fisiche					
Aspetto		Visivo			
Colore				accettabile per i consumatori e senza variazioni anomale	
Odore			0,01		
Sapore					
Torbidità	NTU	APAT IRSA CNR 2110	0,1		
Temperatura al prelievo	°C	APAT IRSA CNR 2100	0,1		
pH al prelievo		APAT IRSA CNR 2060	0,1	6,50 ÷ 9,50	
Conduttività	µS/cm a 20°C	APAT IRSA CNR 2030	0,01		
Residuo secco a 180°	mg/l	METODO INTERNO	0,1	1.500 (**)	
Durezza totale	°F	APAT IRSA CNR 2040 (A)	0,01	15 ÷ 50 (***)	
Ione calcio Ca^{2+}	mg/l	METODO INTERNO	0,1		

fonte: http://burc.regione.campania.it

ALFONSO SELLITTO SpA

via Caracciolo, 50 Fraz. S. Eustacchio di Mercato San Severino (SA)

Ione magnesio Mg^{2+}	mg/l	METODO INTERNO	0,01		
Ione solfato SO_4^{2-}	mg/l	APAT IRSA CNR 4140 (B)	0,1	250	
Ione nitrito NO_2^-	mg/l	APAT IRSA CNR 4050		0,50	
Ione nitrato NO_3^-	mg/l	APAT IRSA CNR 4040 (A1)	0,01	50	
Ione ammonio NH_4+	mg/l	APAT IRSA CNR 4030 (A1)	5%	0,50	
Ione cloruro Cl^-	mg/l	APAT IRSA CNR 4090 (A1)		250	
Prove microbiologiche					
Conteggio colonie a 22°C	ufc/ml	APAT IRSA CNR 7050		100	
Colonie a 37°C	ufc/ml	APAT IRSA CNR 7050		10	
Escherichia coli (E. coli)	ufc/100 ml	APAT IRSA CNR 7030 (F)		0	
Enterococchi streptococchi fecali	ufc/100 ml	APAT IRSA CNR 7040 (MF/A)		0	

* Le norme di riferimento sono: D. Lgs. n°31 del 02/02/2001 – D. Lgs. n°27 del 02/02/2002

** Valore massimo consigliato

*** Valore consigliato

La frequenza dei controlli sarà effettuata in conformità al DLgs 31/01 Allegato 2 Tab. B1, che disciplina il tipo di analisi e la frequenza in funzione dei mc di acqua emunti.

Controllo consumi idrici

PMeC:03	***CONTROLLO CONSUMI IDRICI***				**Data:**
Descrizione	***Fase di utilizzo e punto di misura***	***Utilizzo***	***Metodi di misura e frequenza***	***Un ità di misura***	***Modalità di registrazione***
Pozzo 1	Ciclo di produzione, Contatore	Industriale	Misura da contatore, settimanale	mc	Mod. AA/1 "Monitoraggio aspetti ambientali"
Pozzo 2	Ciclo di produzione, Contatore	Industriale	Misura da contatore, settimanale	mc	Mod. AA/1 "Monitoraggio aspetti ambientali"

fonte: http://burc.regione.campania.it

ALFONSO SELLITTO SpA

via Caracciolo, 50 Fraz. S. Eustacchio di Mercato San Severino (SA)

Energia / Combustibili

PMeC:04	***CONTROLLO CONSUMI ENERGETICI***					**Data:**
Descrizione	***Fase di utilizzo e punto di misura***	***Tipologia (termica, elettrica)***	***Utilizzo***	***Metodi di misura e frequenza***	***Un ità di misura***	***Modalità di registrazione***
Metano	Centrale termica, Contatore	Energia termica	Produzione di vapore	Misura da contatore, settimanale	mc	Mod. AA/1 "Monitoraggio aspetti ambientali"
Elettricità	Impianti di produzione	Energia elettrica	Funzioname nto impianti di produzione	Misura da contatore elettrica, settimanale	kWh	Mod. AA/1 "Monitoraggio aspetti ambientali"

Emissioni in atmosfera.

Le emissioni in atmosfera vanno distinte in: emissioni convogliate, emissioni diffuse, emissioni fuggitive ed emissioni eccezionali.

Emissioni convogliate. La vigente normativa richiede la valutazione delle emissioni in atmosfera provenienti dagli impianti industriali, a seconde degli inquinanti, sia in modo continuo che in modo discontinuo. Nello specifico, per il sito oggetto del presente P.M.eC., sono previsti sulle emissioni in atmosfera derivanti dalla centrale termica (emissioni convogliate) controlli diretti di tipo continuo (normativa di riferimento: Delibera Giunta Regionale della Campania n° 4102 del 5 agosto 1992, parte 3, settore 12) e di tipo discontinuo (normativa di riferimento: D.Lgs. 152/06 parte quinta; allegato I, parte III, comma 1.3). I controlli continui effettuati (la centrale termica è già provvista, sul camino del generatore di vapore, di apparato di rilevazione continua) riguardano la misurazione della temperatura e dell'ossigeno (O_2) con registrazione dei dati. I controlli discontinui che verranno effettuati sulle emissioni convogliate provenienti dalla centrale termica sono riportati nella scheda seguente:

fonte: http://burc.regione.campania.it

ALFONSO SELLITTO SpA

via Caracciolo, 50 Fraz. S. Eustacchio di Mercato San Severino (SA)

CONTROLLO QUANTITA' EMISSIONI IN ATMOSFERA PRODOTTE

PMeC: 05		***CONTROLLO EMISSIONI IN ATMOSFERA*** ***Punto di emissione E1***					**Data:**
PARAMETRI ANALIZZATI		**T °C**	**PORTATA**	**POLVERI**	**NOx**		**SOx**
Identificazione		Temperatura	Gas anidri normalizzati in Nm^3/h	Totali	Monossido e biossido di azoto, espresso come biossido di azoto		Monossido e biossido di zolfo, espresso come biossido di zolfo
Metodo di misura		Termometrico	UNI 10169:2001 Determinazione della velocità e della portata di flussi gassosi convogliati per mezzo del tubo di Pitot	UNI 13284-1:2003 Determinazione della concentrazione in massa di polveri in basse concentrazioni. *Metodo manuale gravimetrico*	MINISTERO DELL'AMBIENTE D.M. 25 agosto 2000 S.O. n°158 alla G.U. n°223 del 23/09/2000 *Allegato 1: Rilevamento delle emissioni in flussi gassosi convogliati di ossidi di zolfo e ossidi di azoto espressi rispettivamente come SO2 e NO2. Il metodo riportato, contenuto nel rapporto ISTISAN n°98/2, sostituisce i metodi UNICHIM M.U. 507, M.U. 540, M.U. 541, M.U. 544, M.U. 587.*		
Riferimento normativo			DM 12/07/90 all.4, tab. 4.1	DM 12/07/90 all.4, tab. 4.1	DM 25/08/00 All. I		DM 25/08/00 All. I
Campo di misura		0-350°	//	0-50 mg/m^3	0-200 ppm		2.000 ppm
Limite di rilevabilità				50 mg/m^3	0,1 mg/Nm^3		0,1 mg/Nm^3
Incertezza		± 0,01°	± 5%	± 0,1%	± 2 ppm		± 5 ppm
Tempo di misurazione		5 minuti	60 minuti	30 minuti	60 minuti		60 minuti
Frequenza di controllo		**Annuale**					
Valore limite di emissione		//	//	5 mg/Nm^3	350 mg/Nm^3		35 mg/Nm^3
Riferimento normativo				D.Lgs. 152/06 parte quinta; all. I, parte III, comma 1.2	D.Lgs. 152/06 parte quinta; all. I, parte III, comma 1.2		D.Lgs. 152/06 parte quinta; all. I, parte III, comma 1.2
Tenore di O_2 nell'effluente		3 %					
Valore rilevato	**Concentrazione (mg/Nm^3)**						
	Flusso di massa (g/h)						

Nota: Il calcolo del flusso di massa terrà conto di quanto specificato in merito dal Manuale UNICHIM 422 EMI/467-EM2

fonte: http://burc.regione.campania.it

ALFONSO SELLITTO SpA

via Caracciolo, 50 Fraz. S. Eustacchio di Mercato San Severino (SA)

PMeC: 06		***CONTROLLO EMISSIONI IN ATMOSFERA*** ***Punto di emissione E2***				**Data:**
PARAMETRI ANALIZZATI		**T °C**	**PORTATA**	**POLVERI**	**NOx**	**SOx**
Identificazione		Temperatura	Gas anidri normalizzati in Nm^3/h	Totali	Monossido e biossido di azoto, espresso come biossido di azoto	Monossido e biossido di zolfo, espresso come biossido di zolfo
Metodo di misura		Termometrico	UNI 10169:2001 Determinazione della velocità e della portata di flussi gassosi convogliati per mezzo del tubo di Pitot	UNI 13284-1:2003 Determinazione della concentrazione in massa di polveri in basse concentrazioni. *Metodo manuale gravimetrico*	MINISTERO DELL'AMBIENTE D.M. 25 agosto 2000 S.O. n°158 alla G.U. n°223 del 23/09/2000 *Allegato 1: Rilevamento delle emissioni in flussi gassosi convogliati di ossidi di zolfo e ossidi di azoto espressi rispettivamente come SO2 e NO2. Il metodo riportato, contenuto nel rapporto ISTISAN n°98/2, sostituisce i metodi UNICHIM M.U. 507, M.U. 540, M.U. 541, M.U. 544, M.U. 587.*	
Riferimento normativo			DM 12/07/90 all.4, tab. 4.1	DM 12/07/90 all.4, tab. 4.1	DM 25/08/00 All. I	DM 25/08/00 All. I
Campo di misura		0-350°	//	0-50 mg/m^3	0-200 ppm	2.000 ppm
Limite di rilevabilità				50 mg/m^3	0,1 mg/Nm^3	0,1 mg/Nm^3
Incertezza		± 0,01°	± 5%	± 0,1%	± 2 ppm	± 5 ppm
Tempo di misurazione		5 minuti	60 minuti	30 minuti	60 minuti	60 minuti
Frequenza di controllo		**Annuale**				
Valore limite di emissione		//	//	5 mg/Nm^3	350 mg/Nm^3	35 mg/Nm^3
Riferimento normativo				D.Lgs. 152/06 parte quinta; all. I, parte III, comma 1.2	D.Lgs. 152/06 parte quinta; all. I, parte III, comma 1.2	D.Lgs. 152/06 parte quinta; all. I, parte III, comma 1.2
Tenore di O_2 nell'effluente		3 %				
Valore rilevato	**Concentrazione (mg/Nm^3)**					
	Flusso di massa (g/h)					

Per ogni punto di emissione, si provvederà inoltre a monitorare anche i fattori di emissione specifici riferiti alla massa di prodotto:

fonte: http://burc.regione.campania.it

ALFONSO SELLITTO SpA

via Caracciolo, 50 Fraz. S. Eustacchio di Mercato San Severino (SA)

	FATTORI SPECIFICI EMISSIONI IN ATMOSFERA *Punto di emissione _____*			**Data:**
FATTORE SPECIFICO	**POLVERI**	**NOx**	**SOx**	CO
Valore specifico (kg emissione / ton. di prodotto finito)				
Frequenza monitoraggio	annuale			

Emissioni diffuse. Sono di vario tipo: fumi di vapor d'acqua provenienti dalle sale di lavorazione (dispersioni termiche prodotte nelle fasi di scottatura e pastorizzazione, non contaminate da composti organici volatili "COV"), essi senza subire particolari trattamenti, vengono allontanati direttamente in atmosfera; polveri derivanti dalla movimentazione e dallo stoccaggio delle materie utilizzate nella produzione e del prodotto finito avviato al magazzino; l'evaporazione dei liquidi presenti nelle vasche (impianto di depurazione); tutte le perdite che sfuggono da prese d'aria, dalle porte dei reparti non correttamente chiuse. Le emissioni testé descritte sono ritenute, rispetto alla globalità delle emissioni prodotte, trascurabili; pertanto non è previsto il loro monitoraggio e controllo.

Emissioni fuggitive. Le emissioni fuggitive possono derivare da una graduale perdita di tenuta di un componente (valvole, raccordi, tubazioni, canalizzazioni) progettato per contenere un fluido (liquido o gassoso). Le emissioni fuggitive, in quanto derivanti da eventi occasionali e/o accidentali, non sono oggetto di limiti di emissione specifici, ma piuttosto di prescrizioni tecniche finalizzate alla loro prevenzione e minimizzazione. L'azienda ritiene che l'ottemperanza della M.T.D. n° 3: "*Adozione di un piano di manutenzione programmato*" (Capitolo D pag. 40) costituisca un valido sistema per prevenire e minimizzare l'insorgenza di emissioni fuggitive.

Emissioni eccezionali. Le emissioni eccezionali possono derivare dalle fasi di avviamento e spegnimento di macchinari e/o reparti; sono difficili da prevedere in quanto tali fasi non necessariamente danno origine ad emissioni eccezionali. Nel caso in cui il gestore si trovasse di fronte ad emissioni eccezionali non preventivate, si provvederà ad avvisare

fonte: http://burc.regione.campania.it

immediatamente l'autorità competente e l'ente deputato al controllo.

Emissioni in acqua.

In merito allo scarico dei reflui derivanti dalle attività dell'impianto (reflui derivanti dall'attività produttiva e dai servizi igienici), il PMeC prevede controlli diretti di tipo discontinuo finalizzati a dimostrare la conformità degli scarichi rispetto alle specifiche determinazioni contenute nell'autorizzazione. In particolare verrà verificato il rispetto dei valori limite di scarico (emissione) per i parametri (inquinanti) ritenuti significativi in relazione al ciclo produttivo praticato. Di fondamentale importanza sarà la rappresentatività del campionamento effettuato; a tal proposito è stato deciso di effettuare dei campionamenti "medio-compositi" (Metodi di campionamento IRSA-CNR 1030). I controlli discontinui che verranno effettuati sulle emissioni idriche provenienti dal processo produttivo sono riportati nella scheda seguente:

PMeC: 07	***CONTROLLO QUANTITA' EMISSIONI IDRICHE PRODOTTE*** ***Punto di scarico***						**Data:**
PARAMETRO	**Unità di misura**	**Metodo di misura ***	**Campo di misura**	**Limite di rilevabilità**	**Incertezza di misura**	**Valore limite di emissione ****	**Valore riscontrato**
Colore		APAT IRSA CNR 2020				Non percettibile con diluizione 1:40	
Odore		APAT IRSA CNR 2050				Non deve essere causa di molestie	
pH		APAT IRSA CNR 2060		0,01	0,01	5,5 – 9,5	
Materiali grossolani		APAT IRSA CNR 2090				Assenti	
Solidi speciali totali	mg/l	APAT IRSA CNR 2090		0,1	0,1	≤ 200	
BOD5 (come O_2)	mg/l	APAT IRSA CNR 5120		1	0,1	≤ 250	
COD (come O_2)	mg/l	APAT IRSA CNR 5130		1	0,1	≤ 500	

fonte: http://burc.regione.campania.it

Cloro attivo libero	mg/l	APAT IRSA CNR 4080		0,01	0,01	≤ 0,3	
Solfati (come SO_4)	mg/l	APAT IRSA CNR 4140		0,1	0,1	≤ 1.000	
Cloruri	mg/l	APAT IRSA CNR 4090		0,01	0,01	≤ 1.200	
Azoto ammoniacale (come NH_4)	mg/l	APAT IRSA CNR 4030		0,1	0,1	≤ 30	
Azoto nitroso (come N)	mg/l	APAT IRSA CNR 4050		0,01	0,01	≤ 0,6	
Azoto Nitrico (come N)	mg/l	APAT IRSA CNR 4040		0,1	0,1	≤ 30	
Fosforo totale (come P)	mg/l	APAT IRSA CNR 4060				≤ 10	
Alluminio	mg/l	APAT IRSA CNR 3050		0,01	0,01	≤ 2	
Tensioattivi totali	mg/l	APAT IRSA CNR 5170 5180		0,05	5%	≤ 4	
Escherichia coli	UFC/100 ml	APAT IRSA CNR 7030 F				≤ 5.000	

*: I metodi di misura sono accettati dal D.Lgs. 152/06, allegato V capitolo IV (Metodi di campionamento ed analisi) alla Parte Terza.

**: I valori limite di emissione sono indicati dal D.Lgs. 152/06, tabella III dell'allegato V alla Parte Terza.

La frequenza dei controlli sarà la seguente:

- **quindicinale**, sulle acque reflue di lavorazione.

Il campionamento, di tipo medio-composito, sarà effettuato prelevando aliquote (500 – 600 ml) di campione ogni 30 minuti, in un arco temporale di minimo tre ore, come da Ordinanza n. 685 del 22.04.02 del Commissario Prefettizio per l'Emergenza del Fiume Sarno.

Non sono previsti controlli sulle acque meteoriche di dilavamento.

Rumore.

fonte: http://burc.regione.campania.it

Il rumore ambientale si diversifica dagli altri agenti inquinanti per due peculiari caratteristiche:

- solitamente è circoscritto ad aree prossime alle sorgenti sonore e quindi assume una rilevanza locale, non molto estesa nella maggior parte delle configurazioni ambientali, almeno per quanto concerne l'ambiente esterno;
- non è persistente nel tempo, ossia cessa nel momento in cui si interrompe il funzionamento della sorgente sonora emittente.

Queste caratteristiche, ossia la natura locale e la stretta dipendenza dalla sorgente sonora, consentono l'impiego di sistemi di monitoraggio e controllo di tipo discontinuo mediante stazioni mobili agevolmente rilocabili e con rilevamenti a breve termine. Il PMeC, nella parte dedicata alle emissioni rumorose, è finalizzato prevalentemente alla verifica di conformità con i valori limite stabiliti dalla legislazione, espressi in termine di livello continuo equivalente L_{Aeq} e diversificati per i tempi di riferimento diurno e notturno.

In particolare il rumore immesso all'esterno dovrà rispettare i seguenti parametri:

- *valore limite di emissione*, più propriamente da intendersi come valore limite assoluto di immissione della sorgente specifica in esame;
- *valore limite assoluto di immissione*, valore massimo per il rumore ambientale (prodotto da tutte le sorgenti sonore esistenti in un dato luogo e durante un determinato tempo) nell'ambiente esterno;
- *valore limite differenziale di emissione*, valore massimo della differenza tra rumore ambientale e residuo (rilevato in assenza della sorgente specifica in esame).


L'azienda, in questa prima fase, ha effettuato una prima indagine fonometrica (allegata alla pratica AIA) allo scopo di valutare l'impatto acustico nell'area in cui risiede l'attività.

Durante tale indagine si è provveduto a caratterizzare i punti, del perimetro aziendale, in cui andavano effettuati i rilievi fonometrici; essi sono stati standardizzati e riportati nella planimetria generale dell'azienda, in modo che ogni successivo monitoraggio potrà essere confrontato con i precedenti. Le indagini fonometriche verranno svolte, di norma, a cadenza biennale. Qualora, nel periodo intercorrente fra un'indagine e la successiva, si verificassero modifiche e/o spostamenti di macchinari o componenti che possano alterare

fonte: http://burc.regione.campania.it

o modificare il rapporto fra il ciclo produttivo e le emissioni fonometriche derivanti, si procederà ad un aggiornamento dei punti di rilievo standardizzati con una conseguente nuova indagine fonometrica.

PMeC: 08	***CONTROLLO EMISSIONI RUMOROSE***			**Data:**
Punti di misura	**Frequenza**	**Esecutore**	**Limiti**	**Valore misurato**
Punti A, B, C e D della planimetri seguente	Ogni 2 anni o quando vengono effettuate modifiche sostanziali agli impianti o alle strutture	Tecnico competente in acustica	Limite diurno: Leq ≤ 65 d B(A) Limite notturno: Leq ≤ 55 dB(A)	

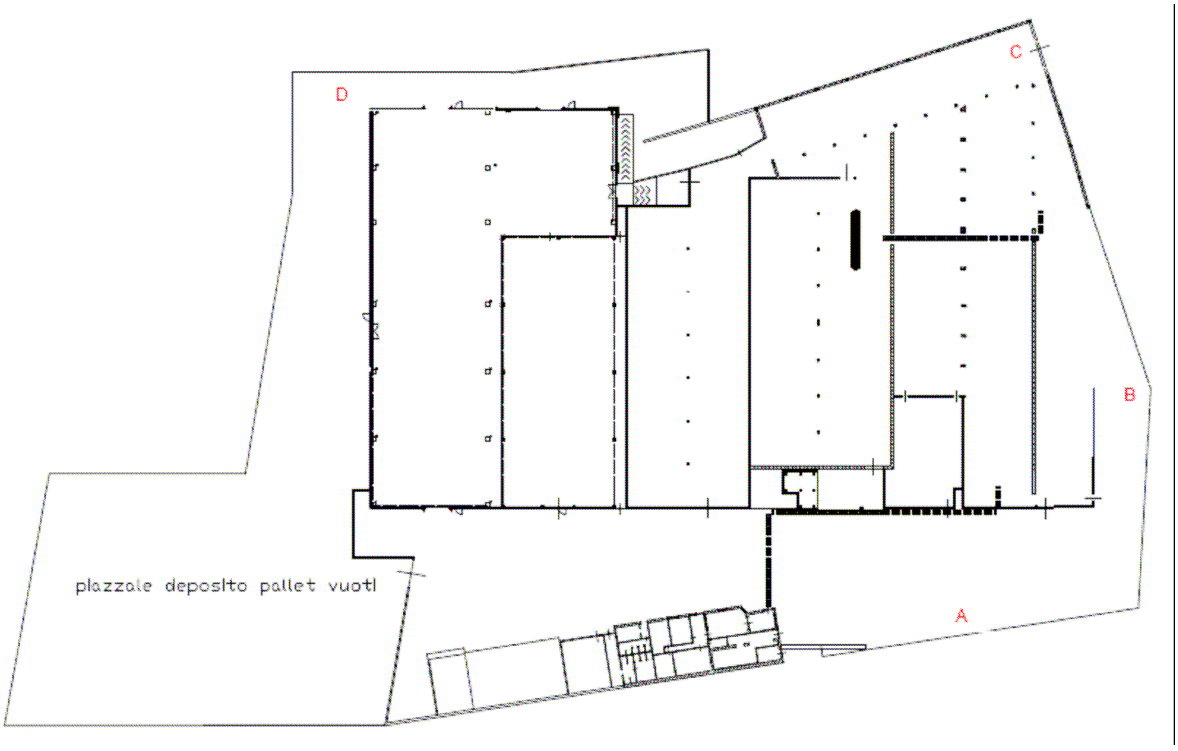

Rifiuti.

fonte: http://burc.regione.campania.it

I rifiuti derivanti dal processo produttivo saranno oggetto di una serie di controlli e/o registrazioni finalizzati a dimostrare la conformità della gestione aziendale in materia, rispetto alle specifiche determinazioni contenute nell'autorizzazione. Pertanto, fatto salvo quanto richiesto dalle norme di settore specifiche, il PMeC dovrà contenere le modalità con le quali, in relazione alla tipologia di processo produttivo autorizzato, i rifiuti prodotti vengono monitorati.

Il monitoraggio riguarderà:

- La qualità dei rifiuti prodotti (la frequenza di tale controllo sarà dipendente anche dalla variabilità del processo di formazione). In particolare si provvederà alla verifica della classificazione di pericolosità, alla verifica del mantenimento delle caratteristiche di idoneità ammesse per il sito di destinazione (caratterizzazione del rifiuto ai sensi del: D.M. 03/08/05 nel caso di destinazione in discarica, D.Lgs. n°99 del 27/01/92 nel caso di utilizzazione dei fanghi in agricoltura, D.M. n°186 del 5/04/2006 nel caso di rifiuti non pericolosi sottoposti a procedura semplificata di recupero).
- La quantità dei rifiuti prodotti indicando la relativa frequenza, la modalità di rilevamento e l'unità di misura utilizzata. Quest'ultima sarà mirata ad individuare l'efficienza del processo produttivo e dell'uso delle risorse (kg/unità di prodotto, materia prima, energia, ecc.)
- L'idoneità amministrativa degli impianti di smaltimento/recupero ove destinare i rifiuti prodotti.
- La verifica del conseguimento di obiettivi legati rispettivamente alla riduzione della pericolosità del rifiuto (sostituzione di taluni prodotti e/o materie prime) ed alla riduzione/riutilizzo della quantità dei rifiuti prodotti (percentuale di rifiuti avviati a recupero rispetto a quella stimata o prefissata).

Di seguito si riportano i moduli che verranno impiegati per i controlli e le registrazioni relative alla gestione dei rifiuti prodotti.

PMeC: 09	***CONTROLLO QUANTITA' DEI RIFIUTI PRODOTTI***	**Data:**

fonte: http://burc.regione.campania.it

ALFONSO SELLITTO SpA

via Caracciolo, 50 Fraz. S. Eustacchio di Mercato San Severino (SA)

Attività, reparto di produzione *	**Codice C.E.R.**	**Descrizione reale**	**Quantità rilevata ****	**Unità di misura *****	**Modalità rilevamento ********						**Frequenza rilevamento**
						M		**C**		**S**	settimanale
						M		**C**		**S**	settimanale
						M		**C**		**S**	settimanale
						M		**C**		**S**	settimanale
						M		**C**		**S**	settimanale

*: L'attività o il reparto di produzione in cui viene prodotto il rifiuto va identificato tenendo conto delle "operazioni unitarie" descritte a pag. 26-27-28 della relazione.

**: La quantità rilevata è espressa in Kg.

***: L'unità di misura specifica, del rifiuto prodotto, è espressa in Kg/tonnellata di prodotto finito.

****: I rilevamenti sono effettuati secondo le seguenti modalità: **M**isurati, **C**alcolati, **S**timati.

PMeC: 10	**CONTROLLO QUALITA' DEI RIFIUTI PRODOTTI**				
Data __/__/____	**Rifiuto ____**	**Rifiuto ____**	**Rifiuto ____**	**Rifiuto ____**	**Rifiuto ____**
Codice C.E.R.					
Descrizione reale					
Finalità del controllo	*Classificazione*	*Classificazione*	*Classificazione*	*Classificazione*	*Classificazione*
Tipologia di smaltimento *					
Tipo di analisi					
Tipo di parametri					
Modalità di campionamento					
Punto di campionamento	*Stoccaggio temporaneo*	*Stoccaggio temporaneo*	*Stoccaggio temporaneo*	*Stoccaggio temporaneo*	*Stoccaggio temporaneo*
Frequenza campionamento	*Quindicinale* **	*Quindicinale* **	*Quindicinale* **	*Quindicinale* **	*Quindicinale* **

*: Precisare se si tratta di recupero (RC) o di smaltimento (SM)

**: La frequenza di campionamento potrà essere accorciata qualora si verificasse una

fonte: http://burc.regione.campania.it

variazione del ciclo produttivo (cambio delle materie prime, delle materie ausiliarie o delle materie secondarie) e di conseguenza del processo di formazione del rifiuto.

Suolo.

Le superifici scoperte non pavimentate sono esterne al perimetro aziendale e destinate ad uso agricolo. Non vi è possibilità alcuna di contaminazioni provenienti dallo stabilimento. Per quanto riguarda le superfici pavimentate, queste sono impermeabilizzate. Comunque si provvederà a verificare con frequenza mensile l'assenza di lesioni alla pavimentazione, che possono provocare infiltrazioni al suolo sottostante.

Strumentazione di misura e controllo.

La tabella che segue fornisce elementi di informazione sui sistemi di monitoraggio e controllo di apparecchiature che per loro natura rivestono particolare rilevanza ambientale. Si tratta di apparecchiature proprie del processo e non si tratta qui dei sistemi di depurazione che sono trattati in altra sezione.

PMeC: 11	***VERIFICA FUNZIONAMENTO STRUMENTI DI MISURA***				**Data:**
Attività	**Macchina**	**Parametri e frequenze**			**Registrazione**
		Parametri	Freq. dei controlli	Fase	Modalità di controllo	
Emissioni in atmosfera	Analizzatori gas di scarico camini caldaie	Come da PMeC 05 e 06	Annuale	///////	Taratura	Verbale di taratura
Scarichi idrici	Campionatore	Verifica funzionamento	Annuale	///////	Visiva	Verbale di verifica

fonte: http://burc.regione.campania.it

Aree di stoccaggio (vasche, serbatoi, bacini di contenimento etc.)

Quali strutture adibite allo stoccaggio, all'interno dell'impianto sono presenti gli scarrabili per il contenimento dei rifiuti in attesa di smaltimento.

PMeC: 12	***SERBATOI E VASCHE DI CONTENIMENTO***			**Data:**
Struttura di contenimento	**Tipo di controllo**	**Parametro da controllare**	**Freq.**	**Esito verifica**
Scarrabili x rifiuti	Visivo	Tenuta dello scarrabile, assenza di gocciolamenti	Settimanale	

Indicatori di prestazione.

Si premette che l'azienda ALFONSO SELLITTO SpA dalla fine degli anni '90 svolge attività di ricerca nel settore dell'efficienza energetica legata ai cicli di lavorazione industriale del pomodoro, in collaborazione con l'Università degli Studi di Salerno e la società Prodal Scarl, Centro Regionale di Competenza Produzioni Agroalimentari (rif. Allegato Y4 "Ottimizzazione energetica nelle industrie conserviere LR 41/94" e Allegato Y5 "Efficienza energetica – Collaborazione Prodal").

Nel presente paragrafo sono definiti idonei "*indicatori ambientali*" o anche definiti "*indicatori di prestazione*" che consentano di confrontare, nel tempo, il rapporto fra le produzioni effettuate, le fonti energetiche (energia elettrica e termica) ed idriche utilizzate, le emissioni ed i rifiuti prodotti (la definizione degli indicatori ambientali quale aspetto significativo per l'individuazione delle migliori tecniche disponibili nel settore dell'industria agroalimentare, dedita alla produzione di conserve vegetali, viene citata nella "*Bozza di Linee Guida per l'identificazione delle Migliori Tecniche Disponibili per le attività contenute nell'All.I del D.Lgs. n°59 del 18 febbraio 2005, Categoria IPPC 6.4)* .

In primo luogo si provvederà a comparare la qualità della materia prima in ingresso con le produzioni effettuate; risulta ovvio che con la migliore materia prima si riducono i consumi energetici, idrici, le emissioni e le produzioni di rifiuti) a parità di prodotto finito.

fonte: http://burc.regione.campania.it

Tale valutazione nasce dalla constatazione che, in questo specifico settore dell'industria alimentare, la differenziazione e l'allontanamento della materia prima non conforme non avviene a monte del processo produttivo ma durante il suo svolgimento.
Lo schema seguente riassume i controlli, giornalieri, che verranno effettuati:

Data	MATERIA PRIMA IN INGRESSO								PMeC: 13	
	Pom. Lungo*	Scarto % **	Pom. Tondo*	Scarto % **	Pomodorini*	Scarto % **	MATERIA PR. TOT.*	Scarto Tot %	Prodotto finito*	Impiego ***
Tot. Sett.		****		****		****		****		****

*: Il valore è espresso in tonnellate/giorno.

**: La percentuale di scarto è calcolata sulla materia prima in ingresso.

***: L'impiego è dato dal rapporto fra la materia prima totale in ingresso (al netto della % di scarto) e il prodotto finito, entrambi i valori sono espressi in tonnellate/giorno.

****: I valori di % di scarto e di impiego vanno intesi come valori medi settimanali.

Le fonti energetiche ed idriche utilizzate, unitamente ai rifiuti prodotti, verranno comparati rispettivamente con le produzioni effettuate, il loro impiego e la % di scarto.
Scopo di tale controllo è quello di poter valutare, quantificandola, l'incidenza delle variazioni di impiego e di % di scarto sulle quantità di energia, risorsa idrica e rifiuti, utilizzati e/o scaturiti dalle produzioni effettuate.

Lo schema seguente (**PMeC:14**) riassume i controlli, settimanali, che verranno effettuati:

fonte: http://burc.regione.campania.it

ALFONSO SELLITTO SpA

via Caracciolo, 50 Fraz. S. Eustacchio di Mercato San Severino (SA)

Modulo comparativo Produzioni/Fonti energetiche, Idriche e Rifiuti prodotti							**PMeC: 14**
Data	**Scarto %**	**Impiego**	**Prodotto finito (t)**	**Consumo elettrico specifico (MJ/t)**	**Consumo termico specifico (GJ/t)**	**Consumo idrico specifico (m^3/t)**	**Rifiuti totali specifici (Kg/t)**

Vengono inoltre definiti degli *indicatori delle performance ambientali*, rapportati con l'unità di produzione.

Per ogni indicatore viene definito anche un valore di limite, superato il quale saranno adottate adeguate azioni correttive, individuando preliminarmente le cause che hanno portato a tale sforamento.

Di seguito sono riportati gli indicatori ed i relativi valori di riferimento (riferiti su base settimanale):

Energia

Passate e concentrati di pomodoro

Energia elettrica: - 17,5 + 17,6 * C

Energia termica: - 289 + 293 * C

Pelati interi e non:

Energia elettrica: 90

Energia termica: 2.500

fonte: http://burc.regione.campania.it

dove le energia elettrica e termica, espresse in MJ/t di prodotto finito, sono approssimate rispettivamente alla prima ed alla seconda cifra significativa, e C è la concentrazione in °Brix del prodotto stesso.

Emissioni in atmosfera

Passate e concentrati di pomodoro

CO_2: - 31,5 + 32 * C

Pelati interi e non:

CO_2: 220

dove il fattore di emissione, espresso in kg/t di prodotto finito è approssimato alla seconda cifra significativa, e C è la concentrazione in °Brix del prodotto stesso.

Acque

Acqua prelevata: 7,30 m^3 / t di pomodoro fresco lavorato (come da Ord. del Commissario per l'Emergenza del Fiume Sarno n. 142 del 17.12.2004)

Qualità dell'acqua di scarico (prima dell'impianto di trattamento):

Passate e concentrati di pomodoro

COD: - 0,42 + 0,42 * C

BOD_5: - 0,24 + 0,25 * C

SST: - 0,14 + 0,14 * C

Pelati interi e non:

COD: 10

fonte: http://burc.regione.campania.it

BOD_5: 7

SST: 5

dove i fattori di emissione, espressi in kg/t di prodotto finito, sono approssimati alla seconda cifra significativa, e C è la concentrazione in °Brix del prodotto stesso.

Rifiuti

Pelati interi e non

Indicatore di prestazione	Unità di misura	Valore di riferimento
Fanghi di depurazione (CER 02 03 05)	ton. Rifiuti / ton. PF ottenuti	15
Plastica (CER 15 01 02)	ton. Rifiuti / ton. PF ottenuti	1
Vetro (CER 20 01 02)	ton. Rifiuti / ton. PF ottenuti	N.A.

Passata e concentrato

Indicatore di prestazione	Unità di misura	Valore di riferimento
Fanghi di depurazione (CER 02 03 05)	ton. Rifiuti / ton. PF ottenuti	20
Plastica (CER 15 01 02)	ton. Rifiuti / ton. PF ottenuti	1
Vetro (CER 20 01 02)	ton. Rifiuti / ton. PF ottenuti	5

Gestione dei dati incerti, validazione ed archiviazione.

fonte: http://burc.regione.campania.it

Il trattamento dei dati acquisiti tramite il PMeC è costituito dalle seguenti operazioni sequenziali:

- gestione dei dati incerti
- validazione
- archiviazione

Gestione dei dati incerti.

Particolare rilevanza riveste la conoscenza delle incertezze associate al piano di monitoraggio praticato, durante tutte le fasi che lo caratterizzano. La stima dell'incertezza complessiva è stata caratterizzata dalla valutazione di tutte le operazioni che costituiscono la catena di misurazione:

- incertezza nel metodo di campionamento
- incertezza nel trattamento del campione
- incertezza nell'analisi del campione
- incertezza nel trattamento dei dati
- incertezza dovuta ad una variabilità intrinseca del fenomeno sotto osservazione (ad esempio la sensibilità alle condizioni atmosferiche).

La valutazione delle operazioni elencate ha portato a tale conclusione: si è partiti dall'incertezza legata all'analisi del campione (*incertezza di misura*) e la si è moltiplicata per il numero di incertezze descritte (es.: BOD_5, incertezza di misura 0,1mg/l , Incertezza Complessiva: 0,5mg/l).

Stabilito il valore dell'Incertezza Complessiva si potrà valutare la conformità di ogni valore misurato. Dal confronto tra il valore misurato, per ogni determinato parametro, con l'intervallo d'incertezza complessivo correlato, ed il corrispondente valore limite risulteranno tre situazioni tipiche:

1. *conformità*: quando il valore misurato, sommato al valore dell'intervallo complessivo d'incertezza, risulta inferiore al limite.
2. *non conformità*: quando il valore misurato, sottratto del valore dell'intervallo complessivo d'incertezza, risulta superiore al limite.

fonte: http://burc.regione.campania.it

3. *di prossimità al limite*: quando la differenza fra il valore misurato ed il valore limite è, in valore assoluto, inferiore all'intervallo d'incertezza complessivo.

Validazione.

In merito alla validazione dei risultati analitici rilevati durante il monitoraggio dell'intero processo, va precisato che tali risultati saranno ritenuti automaticamente validi in presenza di metodiche analitiche e/o procedure seguite già normate da enti abilitati (la società terza contraente, per l'esecuzione del presente Piano, si avvarrà esclusivamente di laboratori di analisi che utilizzano metodiche analitiche e procedure già normate e/o validate ai sensi della norma UNI CEI EN ISO/IEC 17025 – SINAL).

Archiviazione.

L'archiviazione dei dati rilevati avverrà sia su supporto informatico che su registro cartaceo. Tutti i risultati del PMeC verranno conservati per un periodo di 5 (cinque) anni. Essi verranno comunicati con frequenza mensile agli Organi Competenti.

Relazione sui risultati del monitoraggio e controllo.

I risultati conseguiti con il PMeC verranno presentati in forma chiara ed utilizzabile all'utente.

La relazione con cui verranno presentati i risultati terrà conto dei seguenti punti:

- la finalità della relazione sarà identificata con chiarezza, allo scopo di poter valutare al meglio l'impatto dei risultati monitorati rispetto a quelli definiti nella fase autorizzatoria;
- la presentazione dei risultati porrà nel giusto contesto i dati, mostrando in modo opportuno le tendenze caratteristiche ed i confronti con siti o con normative differenti; verranno utilizzati grafici, ovvero altre forme di rappresentazione illustrata, a supporto della presentazione dei risultati;
- la relazione sarà preparata anche per il pubblico, usando un linguaggio non specialistico che possa essere compreso da non specialisti.

fonte: http://burc.regione.campania.it

Allegati

- Allegato Y4 "Ottimizzazione energetica nelle industrie conserviere LR 41/94"
- Allegato Y5 "Efficienza energetica – Collaborazione Prodal"

Mercato San Severino, 06.05.2010

L'azienda

Il Tecnico

_____

fonte: http://burc.regione.campania.it

ALLEGATO 2

APPLICAZIONE DELLE BAT

fonte: http://burc.regione.campania.it

Ditta richiedente : ALFONSO SELLITTO SPA	Sito di: Via Caracciolo n.50, P.zza S.Eustacchio di Mercato San Severino (SA)
Data: 20.05.2010	

REGIONE CAMPANIA

SCHEDA «D»: VALUTAZIONE INTEGRATA AMBIENTALE[1]

Il presente documento è stato elaborato tenendo conto delle migliori tecniche disponibili (*Besr Available Techniques, BAT*) corrispondenti alla definizione adottata dalla direttiva 96/61/CE e contenuta nell'art.. 2, comma 12 del D. Lgs. 372/1999.

- **Migliori Tecniche Disponibili (M.T.D.) applicabili a tutte le aziende agroalimentari:**

  1. M.T.D.: Sistema di gestione ambientale. ***Non applicata. Sistema già implementato, la certificazione del Sistema avverrà durante la campagna di trasformazione 2010.***
  2. M.T.D.: Addestramento del personale. ***Non applicata. Sarà effettuata all'interno della implementazione del Sistema di gestione ambientale di cui al punto 1.***
  3. M.T.D.: Adozione di un piano di manutenzione programmato. ***applicata.***
  4. M.T.D.: Riduzione degli scarti e delle emissioni in fase di ricevimento delle materie prime e dei materiali. ***applicata***
  5. M.T.D.: Riduzione dei consumi di acqua (Installazione dei contatori su ciascun comparto produttivo e/o su ciascuna macchina particolarmente idroesigente). ***Non applicata in quanto l'installazione richiede lo smontaggio e la modifica di alcune tubazioni: entro il 20.07.2010***
  6. M.T.D.: Riduzione dei consumi di acqua (Separazione delle acque di processo dalle altre per un possibile riutilizzo di queste ultime). ***Applicata***
  7. M.T.D.: Riduzione dei consumi di acqua (Riduzione del prelievo dall'esterno – impianto di raffreddamento a torri evaporative). ***Applicata***
  8. M.T.D.: Riduzione dei consumi di acqua (Riutilizzo di acque di raffreddamento e delle acque delle pompe da vuoto). ***Applicata***
  9. M.T.D.: Riduzione dei consumi di acqua (Eliminazione dei rubinetti a scorrimento e manutenzione di guarnizioni di tenuta della rubinetteria, dei servizi igienici, ecc.).

[1] - La presente scheda deve riportare la valutazione della soluzione impiantistica da sottoporre all'esame dell'autorità competente. Tale (auto)valutazione deve essere effettuata dal gestore dell'impianto IPPC sulla base del principio dell'approccio integrato, delle migliori tecniche disponibili, delle condizioni ambientali locali, nonché sulla base dei seguenti criteri:

a. dei documenti di riferimento per la individuazione delle MTD (Migliori Tecniche Disponibili): linee guida, emanate dal Ministero dell'Ambiente e della Tutela del Territorio, quelle pubblicate sul sito http://www.dsa.minambiente.it/ o nei BREF pertinenti, disponibili sul sito http://eippcb.jrc.es/pages/FActivities.htm;
b. sulla base della individuazione delle BAT applicabili (evidenziare se le BAT sono applicabili al complesso delle attività IPPC, ad una singola fase di cui al diagramma C2 o a gruppi di esse oppure a specifici impatti ambientali);
c. discutere come si colloca il complesso IPPC in relazione agli aspetti significativi indicati nei BREF (tecnologie, tecniche di gestione, indicatori di efficienza ambientale, ecc.), confrontando i propri fattori di emissione o livelli emissivi, con quelli proposti nei BREF. Qualora le tecniche adottate, i propri fattori di emissione o livelli emissivi si discostino da quelli dei BREF, specificarne le ragioni e ove si ritenga necessario indicare proposte, tempi e costi di adeguamento;
d. qualora non siano disponibili BREF o altre eventuali linee guida di settore, l'azienda deve comunque valutare le proprie prestazioni ambientali alla luce delle disponibili, individuando gli indicatori che ritiene maggiormente applicabili alla propria realtà produttiva.

fonte: http://burc.regione.campania.it

Ditta richiedente : ALFONSO SELLITTO SPA	Sito di: Via Caracciolo n.50, P.zza S.Eustacchio di Mercato San Severino (SA)
Data: 20.05.2010	

Non applicata in quanto la loro installazione richiede una revisione della rete di distribuzione interna (tempo di adeguamento per tutti i rubinetti di acqua non riciclata: entro il 15 luglio 2010)

10. M.T.D.: Riduzione dei consumi di acqua (Impiego di idropulitrici a pressione). ***Applicata***
11. M.T.D.: Riduzione dei consumi di acqua (Applicazione di comandi a pistola agli ugelli dell'acqua). ***Non applicata in quanto la loro installazione richiede una revisione della rete di distribuzione interna (tempo di adeguamento per tutti gli ugelli di acqua non riciclata: entro il 15 luglio 2010)***
12. M.T.D.: Riduzione dei consumi di acqua (Prima pulizia a secco degli impianti e applicazione alle caditoie sui pavimenti di trappole amovibili per la separazione dei solidi). ***Applicata***
13. M.T.D.: Riduzione dei consumi di acqua (Progettazione e costruzione dei veicoli e delle attrezzature di carico e scarico in modo che siano facilmente pulibili). ***Applicata***
14. M.T.D.: Riduzione dei consumi di acqua (Riutilizzo delle acque provenienti dai depuratori per operazioni nelle quali non sia previsto l'uso di acqua potabile). ***Non applicabile in quanto le qualità dell'acqua sono incompatibili con il tipo di utilizzo (trattandosi di industria alimentare)***
15. M.T.D.: Riduzione dei consumi energetici (Miglioramento del rendimento delle centrali termiche). ***Applicata***
16. M.T.D.: Riduzione dei consumi energetici (Coibentazioni delle tubazioni di trasporto di fluidi caldi e freddi). ***Applicata***
17. M.T.D.: Riduzione dei consumi energetici (Demineralizzazione dell'acqua). ***Non applicata. Dati i notevoli costi di investimento (circa 60.000 €), l'adeguamento sarà effettuato nell'anno 2011, prima della relativa campagna di trasformazione del pomodoro***
18. M.T.D.: Riduzione dei consumi energetici (Cogenerazione). ***Non applicabile in quanto, lavorando l'azienda circa 40 giorni l'anno, l'investimento non avrebbe vantaggio economico***
19. M.T.D.: Uso efficiente dell'energia elettrica (Impiego di motori elettrici ad alto rendimento in sostituzione di motori elettrici di efficienza standard soggetti a revisione). ***Applicata***
20. M.T.D.: Uso efficiente dell'energia elettrica (Rifasamento). ***Applicata***
21. M.T.D.: Uso efficiente dell'energia elettrica (Installazione di contatori su ciascun comparto produttivo e/o su ciascuna macchina). ***Non applicata in quanto l'installazione richiede lo smontaggio di alcune linee elettriche interne (tempo di adeguamento: entro il 20 luglio 2010)***
22. M.T.D.: Controllo emissioni in atmosfera (Sostituzione dei combustibili liquidi con combustibili gassosi per il funzionamento degli impianti di generazione del calore). ***Applicata***
23. M.T.D.: Controllo emissioni in atmosfera (Controllo in continuo dei parametri della combustione e del rendimento). ***Applicata***
24. M.T.D.: Controllo emissioni in atmosfera (Riduzione dei rischi di emissione da parte di impianti frigoriferi che utilizzano ammoniaca – NH3). ***Non applicabile in quanto non presenti tale tipo di impianti***
25. M.T.D.: Abbattimento polveri (Abbattimento polveri mediante cicloni e multi cicloni). ***Non applicabile in quanto non presenti polveri negli ambienti***

fonte: http://burc.regione.campania.it

Ditta richiedente : ALFONSO SELLITTO SPA	Sito di: Via Caracciolo n.50, P.zza S.Eustacchio di Mercato San Severino (SA)
Data: 20.05.2010	

26. M.T.D.: Abbattimento polveri (Abbattimento polveri mediante filtri a maniche). ***Non applicabile in quanto non presenti polveri negli ambienti***
27. M.T.D.: Controllo del rumore (Utilizzo di un materiale multi-strato fonoassorbente per i muri interni dell'impianto). ***Anche in virtu del decreto lg 81/08, titolo 8, il quale prevede la riduzione delle emissioni rumorose all'origine, l'azienda provvederrà ad effettuare gli interventi di cui al punto 29 in modo tale da ridurre contemporanenmente sia i rumori verso l'esterno che nell'ambiente di lavoro.***
28. M.T.D.: Controllo del rumore (Muri esterni costruiti con materiale amorfo ad alta densità). ***Anche in virtu del decreto lg 81/08, titolo 8, il quale prevede la riduzione delle emissioni rumorose all'origine, l'azienda provvederrà ad effettuare gli interventi di cui al punto 29 in modo tale da ridurre contemporanenmente sia i rumori verso l'esterno che nell'ambiente di lavoro.***
29. M.T.D.: Controllo del rumore (Riduzione dei livelli sonori all'interno dell'impianto). ***A seguito dei rilievi fonometrici effetuati si interverrà sui punti a maggior emissione rumorosa***.
30. M.T.D.: Controllo del rumore (Piantumazione di alberi, almeno due filari non allineati, nell'area circostante all'impianto). ***Non applicabile in quanto non sono disponibili gli spazi necessari***
31. M.T.D.: Controllo del rumore (Riduzione del numero di finestre o utilizzo di infissi maggiormente isolanti, vetri a maggiore spessore, doppi vetri, ecc.). ***Applicata***
32. M.T.D.: Controllo del rumore (Altri interventi volti alla riduzione del rumore). ***Applicata***
33. M.T.D.: Trattamenti di depurazione delle acque (Riduzione del carico di solidi e di colloidi al trattamento per mezzo di diverse tecniche; prevenire la stagnazione di acqua, eliminare preventivamente i solidi sospesi attraverso l'uso di griglie, eliminare il grasso dall'acqua con appositi trattamenti meccanici, adoperare un flottatore, possibilmente con l'aggiunta di flocculanti, per l'ulteriore eliminazione di solidi). ***Applicata***
34. M.T.D.: Trattamenti di depurazione delle acque (Riduzione dei consumi energetici per mezzo dell'utilizzo di una sezione di equalizzazione delle acque di scarico e del corretto dimensionamento dell'impianto di trattamento stesso). ***Applicata***
35. M.T.D.: Materie prime (scelta della materia grezza). ***Applicata***
36. M.T.D.: Materie prime (Valutazione e controllo dei rischi presentati dai prodotti chimici utilizzati nell'industria alimentare). ***Applicata***
37. M.T.D.: Materie prime (Scelta di alternative valide nell'uso dei prodotti di disinfezione). ***Applicata***
38. M.T.D.: Materie prime (Scelta di alternative valide nell'uso di prodotti chelanti al fine di minimizzare l'uso di EDTA). ***Applicata***
39. M.T.D.: Impiego di sistemi di lavaggio CIP. ***Applicata***
40. M.T.D.: Traffico e movimentazione materiali. ***Applicata***
41. M.T.D.: Gestione dei rifiuti (Raccolta differenziata). ***Applicata***
42. M.T.D.: Gestione dei rifiuti (Riduzione dei rifiuti da imballaggio anche per mezzo del loro riutilizzo o del loro riciclo). ***Applicata***
43. M.T.D.: Gestione dei rifiuti (Accordo con i fornitori). ***Applicata***
44. M.T.D.: Gestione dei rifiuti (Riduzione volumetrica dei rifiuti assimilabili agli urbani "RSAU" destinati allo smaltimento, e degli imballaggi avviati a riciclaggio). ***Applicata***

fonte: http://burc.regione.campania.it

Ditta richiedente : ALFONSO SELLITTO SPA	Sito di: Via Caracciolo n.50, Piaz.S.Eustacchio di Mercato San Severino (SA)
Data: 20.05.2010	

45. M.T.D.: Gestione dei rifiuti (Compattazione dei fanghi). ***Applicata***
46. M.T.D.: Suolo e acque sotterranee (Gestione dei serbatoi fuori terra). ***Applicata***
47. M.T.D.: Suolo e acque sotterranee (Gestione dei serbatoi interrati). ***Non applicabile in quanto non presenti serbatoi interrati***
48. M.T.D.: Suolo e acque sotterranee (Gestione delle tubazioni). ***Non applicabile in quanto non presenti condotte interrate***
49. M.T.D.: Suolo e acque sotterranee (Adozione di solai impermeabili). ***Applicata***
50. M.T.D.: Gestione delle sostanze pericolose (Gestione delle sostanze pericolose – buone pratiche di gestione). ***Applicata***

- **<u>Migliori Tecniche Disponibili (M.T.D.) specifiche per le aziende agroalimentari che producono conserve vegetali</u>:**
  1. M.T.D.: Minimizzare le perdite di materia grezza vegetale nelle fasi di conferimento, scarico, stoccaggio e valutazione dell'idoneità. ***Applicata***
  2. M.T.D.: Privilegiare i sistemi di pelatura a minor impatto ambientale (ad es. meccanica, a vapore). ***Applicata***
  3. M.T.D.: Controllare l'efficacia dei sistemi di stoccaggio temporaneo e di confezionamento per evitare inutili perdite di prodotto. ***Applicata***
  4. M.T.D.: Utilizzo di sistemi di raccolta meccanica al termine della lavorazione per evitare inutili perdite di prodotto. ***Applicata***
  5. M.T.D.: Installare autoclavi di sterilizzazione con recupero di acqua calda e/o funzionanti a cesto rotante per ridurre i tempi di sterilizzazione e i consumi energetici. ***Applicata***
  6. M.T.D.: Installare torri evaporative per l'acqua di raffreddamento degli impianti di trattamento termico di stabilizzazione. ***Applicata***
  7. M.T.D.: Installare torri evaporative per l'acqua di raffreddamento degli impianti di abbattimento dei vapori di concentrazione. ***Applicata***
  8. M.T.D.: Installare condensatori a superficie negli evaporatori. ***Applicata***

Allegati alla presente scheda[2]	
...	Y...
...	Y...

[2] - Allegare gli altri eventuali documenti di riferimento - diversi dalle linee guida ministeriali o dai BREF - laddove citati nella presente scheda.

fonte: http://burc.regione.campania.it

Ditta richiedente : ALFONSO SELLITTO SPA	Sito di: Via Caracciolo n.50, Piaz.S.Eustacchio di Mercato San Severino (SA)
Data: 20.05.2010	

Eventuali commenti
La presente autovalutazione, sull'attuale applicazione e l'applicabilità nel tempo delle M.T.D. generali e specifiche dell'azienda in oggetto, è stata redatta sulla base dei dati forniti dall'Amministratore della società e dallo staff tecnico aziendale. La tracciabilità delle M.T.D. applicate e di quelle non applicabili (struttura impiantistica del sito, documentazione tecnica, particolarità del ciclo produttivo in esame) è riscontrabile direttamente nel sito IPPC in oggetto.

fonte: http://burc.regione.campania.it

ALLEGATO 3

EMISSIONI IN ATMOSFERA

SCARICO IDRICI

fonte: http://burc.regione.campania.it

Ditta richiedente : ALFONSO SELLITTO SPA	Sito di: Via Caracciolo n.50, Fraz.S.Eustacchio di Mercato San Severino (SA)
Data: 06.05.2010	

REGIONE CAMPANIA

SCHEDA «L»: EMISSIONI IN ATMOSFERA

NOTE DI COMPILAZIONE

Nella compilazione della presente scheda si suggerisce di effettuare una prima organizzazione di **tutti i punti di emissione esistenti** nelle seguenti categorie:

a) i punti di emissione relativi ad *attività escluse dall'ambito di applicazione dell'ex-D.P.R. 203/88*[1] ai sensi del D.P.C.M. 21 Luglio 1989 (ad esempio impianti destinati al riscaldamento dei locali);

b) i punti di emissione relativi ad *attività non soggette alla procedura autorizzatoria di cui agli articoli 7, 12 e 13 dell'ex-D.P.R. 203/88* ai sensi dell'art. 3 del D.P.C.M. 21 Luglio 1989 (ad esempio le emissioni di laboratori o impianti pilota);

c) i punti di emissione relativi ad *attività ad inquinamento atmosferico poco significativo*, ai sensi dell'Allegato I al D.P.R. 25 Luglio 1991;

d) i punti di emissione relativi ad *attività a ridotto inquinamento atmosferico*, ai sensi dell'Allegato I al D.P.R. 25 Luglio 1991.

e) tutte le altre emissioni non comprese nelle categorie precedenti, evidenziando laddove si tratti di camini di emergenza o di by-pass.

Tutti i punti di emissione appartenenti alle categorie da a) a d) potranno essere semplicemente elencati. Per **i soli punti di emissione appartenenti alla categoria e)** dovranno essere compilate le Sezioni L.1 ed L.2. Si richiede possibilmente di utilizzare nella compilazione della Sezione L.1 un foglio di calcolo (Excel) e di allegare il file alla documentazione cartacea.

[1] - Il riferimento all'ex-DPR 203/88 (e relativi decreti di attuazione) ha l'unico scopo di fornire una traccia per individuare le sorgenti emissive più significative.

Ditta richiedente : ALFONSO SELLITTO SPA	Sito di: Via Caracciolo n.50, Fraz.S.Eustacchio di Mercato San Severino (SA)
Data: 06.05.2010	

Sezione L.1: EMISSIONI

N° camino[2]	Posizione Amm.va[3]	Reparto/fase/ blocco/linea di provenienza[4]	Impianto/macchinario che genera l'emissione[4]	SIGLA impianto di abbattimento[5]	Portata[Nm^3/h]		***Inquinanti***					
								Limiti[8]			*Dati emissivi[10]*	
					autorizzata[6]	misurata[7]	*Tipologia*	*Concentr. [mg/Nm^3]*	*Flusso di massa [kg/h]*	*Ore di funz.to[9]*	*Concentr. [mg/Nm^3]*	*Flusso di massa [kg/h]*
E1	DLgs 152/06 D.P.R. 25/07/91 art.4 comma 1	Centrale termica	Generatore di vapore: Costruttore: Kessel N° di fabbrica: 313104/PV Pot. termica: 15 ton/h	NON RICHIESTO	*		SO_2			14	Assenti	-----
							NO_2				178	1.70
							Polveri				Assenti	-----
							CO				5	0.048
							CO_2				12 %	

[2] - Riportare nella "Planimetria punti di emissione in atmosfera" (di cui all'Allegato W alla domanda) il numero progressivo dei punti di emissione in corrispondenza dell'ubicazione fisica degli stessi. Distinguere, possibilmente con **colori diversi,** le emissioni appartenenti alle diverse categorie, indicate nelle "NOTE DI COMPILAZIONE".

[3] - Indicare la posizione amministrativa dell'impianto/punto di emissione distinguendo tra: "**E"**–impianto esistente ex art.12 D.P.R. 203/88; "**A"**– impianto diversamente autorizzato (indicare gli estremi dell'atto).

[4] - Indicare il nome **ed** il riferimento relativo riportati nel diagramma di flusso di cui alla Sezione C.2 (della Scheda C).

[4] - Deve essere chiaramente indicata **l'origine dell'effluente** (captazione/i), cioè la parte di impianto che genera l'effluente inquinato.

[5] - Indicare il numero progressivo di cui alla Sezione L.2.

[6] - Indicare la portata autorizzata con provvedimento espresso o, nel caso di impianti esistenti ex art. 12, i valori stimati o eventualmente misurati.

[7] - Indicare la portata misurata nel più recente autocontrollo effettuato sull'impianto.

[8] - Indicare i valori limite stabiliti nell'ultimo provvedimento autorizzativo o, nel caso di impianti esistenti ex art. 12, i valori stimati o eventualmente misurati.

[9] - Indicare il numero potenziale di ore/giorno di funzionamento dell'impianto.

[10] - Indicare i valori **misurati** nel più recente autocontrollo effettuato sul punto di emissione. Per inquinanti quali COV (S.O.T.) ed NO_x occorre indicare **anche** il metodo analitico con cui è stata effettuata l'analisi.

fonte: http://burc.regione.campania.it

Ditta richiedente : ALFONSO SELLITTO SPA	Sito di: Via Caracciolo n.50, Fraz.S.Eustacchio di Mercato San Severino (SA)
Data: 06.05.2010	

E2	D.P.R. 203/88 D.P.R. 25/07/91 art.4 comma 1	Centrale termica	Generatore di vapore: Costruttore: C.C.T srl N° di fabbrica: 140313HL Pot. termica: 10 ton/h	NON RICHIESTO	*		SO_2			14	Assenti	-----
							NO_2				86	0.73
							Polveri				Assenti	-----
							CO				12	0.693
							CO_2				12 %	

* Nell'Autorizzazione alla Emissioni in Atmosfera (Decreto n°17 del 03.02.2005) non sono riportati valori limite autorizzati.

Nota: I suddetti camini E1 e E2 sono relativi ciascuno ad una caldaia a metano per la produzione di vapore, utilizzato nel ciclo di produzione. Tali punti di emissione ricadono nei casi di cui alla lettera d) "*attività a ridotto inquinamento atmosferico*", ai sensi dell'Allegato I al D.P.R. 25 Luglio 1991, per i quali l'azienda è dotata di regolare autorizzazione.
Nell'allegato S è riportata la loro posizione in azienda.

L'azienda possiede anche un impianto di depurazione chimico –fisico classificata come attività in deroga ai sensi del art. 272 del D.lgs 152/06 allegato IV parte 1° lettera P

In aggiunta alla composizione della tabella riportante la descrizione puntuale di tutti i punti di emissione, è possibile, ove pertinente, fornire una descrizione delle emissioni in termini di fattori di emissione (valori di emissione riferiti all'unità di attività delle sorgenti emissive) o di bilancio complessivo compilando il campo sottostante.

Ditta richiedente : ALFONSO SELLITTO SPA	Sito di: Via Caracciolo n.50, Fraz.S.Eustacchio di Mercato San Severino (SA)
Data: 06.05.2010	

Ditta richiedente : ALFONSO SELLITTO SPA	Sito di: Via Caracciolo n.50, Fraz.S.Eustacchio di Mercato San Severino (SA)
Data: 06.05.2010	


Sezione L.2: IMPIANTI DI ABBATTIMENTO[11]		
N° camino	**SIGLA**	**Tipologia impianto di abbattimento**
Descrizione e definizione delle principali caratteristiche dell'impianto di abbattimento (per carico inquinante in ingresso e in uscita ed efficienza di abbattimento, dimensionamento e condizioni operative, sistemi di regolazione e controllo, tempistiche di manutenzione / sostituzione).		
Sistemi di misurazione in continuo.		

[11] - Da compilare per ogni impianto di abbattimento. Nel caso in cui siano presenti più impianti di abbattimento con identiche caratteristiche, la descrizione può essere riportata una sola volta indicando a quali numeri progressivi si riferisce.

Ditta richiedente : ALFONSO SELLITTO SPA	Sito di: Via Caracciolo n.50, Fraz.S.Eustacchio di Mercato San Severino (SA)
Data: 06.05.2010	

Sezione L.3: GESTIONE SOLVENTI[12]

La presente Sezione deve essere redatta utilizzando grandezze di riferimento coerenti per tutte le voci ivi previste. Dovrà pertanto essere specificato se le voci siano tutte quantificate in massa di solventi oppure in massa equivalente di carbonio. Qualora occorresse convertire la misura alle emissioni da massa di carbonio equivalente a massa di solvente occorrerà fornire anche la composizione ed il peso molecolare medi della miscela, esplicitando i calcoli effettuati per la conversione. Per la quantificazione dei vari contributi deve essere data evidenza del numero di ore lavorate al giorno ed il numero di giorni lavorati all'anno. Le valutazioni sulla consistenza dei diversi contributi emissivi di solvente devono essere frutto di misurazioni affidabili, ripetibili ed oggettive tanto da essere agevolmente sottoposte al controllo delle Autorità preposte. Allegare un diagramma fiume (cioè un diagramma di flusso quantificato), secondo lo schema seguente, con i diversi contributi del bilancio di massa applicabili all'attività specifica.

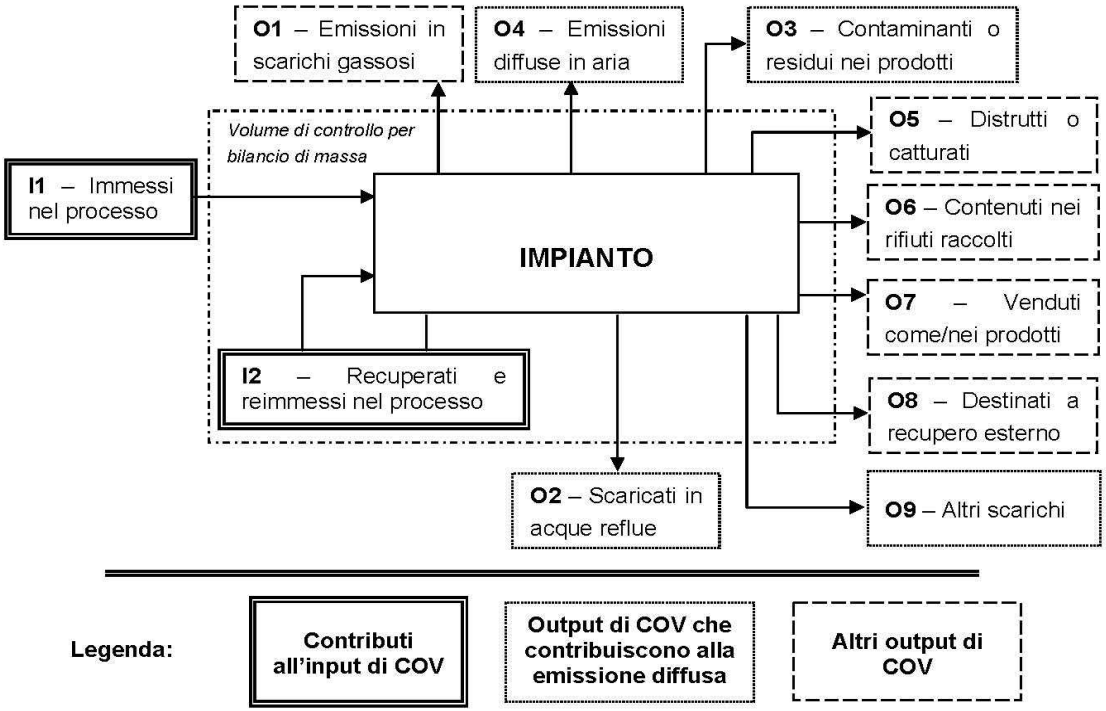

fonte: http://burc.regione.campania.it

Ditta richiedente : ALFONSO SELLITTO SPA	Sito di: Via Caracciolo n.50, Fraz.S.Eustacchio di Mercato San Severino (SA)
Data: 06.05.2010	

PERIODO DI OSSERVAZIONE[13]	**Dal ____ al _____**
Attività (Indicare nome e riferimento numerico di cui all'Allegato II al DM 44/2004)	
Capacità nominale [tonn. di solventi /giorno] *(Art. 2, comma 1, lett. d) al DM 44/04)*	
Soglia di consumo [tonn. di solventi /anno] *(Art. 2, comma 1, lett. ii) al DM 44/04)*	
Soglia di produzione [pezzi prodotti/anno] *(Art. 2, comma 1, lett. ll) al DM 44/04)*	

INPUT[14] E CONSUMO DI SOLVENTI ORGANICI	**(tonn/anno)**
I_1 *(solventi organici immessi nel processo)*	
I_2 *(solventi organici recuperati e re-immessi nel processo)*	
$I=I_1+I2$ *(input per la verifica del limite)*	
$C=I_1-O_8$ *(consumo di solventi)*	

OUTPUT DI SOLVENTI ORGANICI *Punto 3 b), Allegato IV al DM 44/04*	**(tonn/anno)**
O_1[15] *(emissioni negli scarichi gassosi)*	
O_2 *(solventi organici scaricati nell'acqua)*	

[13] - Questa sezione deve essere elaborata tenuto conto di un periodo di osservazione e monitoraggio dell'impiego dei solventi tale da poter rappresentare significativamente le emissioni di solvente totali di un'annualità.

[14] - Si deve far riferimento al contenuto in COV di ogni preparato, come indicato sulla scheda tecnica (complemento a 1 del residuo secco) o sulla scheda di sicurezza.

[15] - Ottenuto mediante valutazione analitica delle emissioni convogliate relative all'attività: deve scaturire da una campagna di campionamenti con un numero di misurazioni adeguato a consentire la stima di una concentrazione media rappresentativa.

Ditta richiedente : ALFONSO SELLITTO SPA	Sito di: Via Caracciolo n.50, Fraz.S.Eustacchio di Mercato San Severino (SA)
Data: 06.05.2010	

O_3 *(solventi organici che rimangono come contaminanti)*	
O_4 *(emissioni diffuse di solventi organici nell'aria)*	
O_5 *(solventi organici persi per reazioni chimiche o fisiche)*	
O_6 *(solventi organici nei rifiuti)*	
O_7 *(solventi organici nei preparati venduti)*	
O_8 *(solventi organici nei preparati recuperati per riuso)*	
O_9 *(solventi organici scaricati in altro modo)*	

Ditta richiedente : ALFONSO SELLITTO SPA	Sito di: Via Caracciolo n.50, Fraz.S.Eustacchio di Mercato San Severino (SA)
Data: 06.05.2010	

EMISSIONE CONVOGLIATA	
Concentrazione media [mg/Nm^3]	
Valore limite di emissione convogliata[16] [mg/Nm^3]	

EMISSIONE DIFFUSA - Formula di calcolo[17]	
Punto 5, lett. a) all' Allegato IV al DM 44/04	**(tonn/anno)**
☐ **F=I1-O1-O5-O6-O7-O8**	
☐ **F=O2+O3+O4+O9**	
Emissione diffusa [% input]	
Valore limite di emissione diffusa[18] [% input]	

EMISSIONE TOTALE - Formula di calcolo *Punto 5, lett. b) all'Allegato IV, DM 44/04*	**(tonn/anno)**
E=F+O1	

[16] - Indicare il valore riportato nella 4ª colonna dell'Allegato II al DM 44/04.
[17] - Si suggerisce l'utilizzo della formula per differenza, in quanto i contributi sono più facilmente determinabili.
[18] - Indicare il valore riportato nella 5ª colonna dell'Allegato II al DM 44/04.

Ditta richiedente : ALFONSO SELLITTO SPA	Sito di: Via Caracciolo n.50, Fraz.S.Eustacchio di Mercato San Severino (SA)
Data: 06.05.2010	

Allegati alla presente scheda	
Planimetria punti di emissione in atmosfera	Allegato S
Schema grafico captazioni[19]	
Piano di gestione dei solventi (ultimo consegnato)[20]	

Eventuali commenti

[19] - Al fine di rendere più comprensibile lo schema relativo alle captazioni, qualora più fasi afferiscano allo stesso impianto di abbattimento o camino, oppure nel caso in cui le emissioni di una singola fase siano suddivise su più impianti di abbattimento o camini, deve essere riportato in allegato uno schema grafico che permetta di evidenziare e distinguere le apparecchiature, le linee di captazione, le portate ed i relativi punti di emissione.

[20] - Da allegare solo nel caso l'attività IPPC rientra nel campo di applicazione del DM 44/04.

PRESCRIZIONI

1. I valori limite delle emissioni sono quelli previsti dalla legge vigente per le sostanze inquinanti, o nel caso siano più restrittivi, agli eventuali valori limite, previsti dalle BRef di Settore;

2. i valori limite di emissione si applicano ai periodi di normale funzionamento dell'impianto intesi come i periodi in cui l'impianto è in funzione con esclusione dei periodi di avviamento e di arresto;

3. qualora il Gestore dell'impianto accerti che, a seguito di malfunzionamenti o avarie, un valore limite di emissione è superato:
a) adotta le misure necessarie per garantire un tempestivo ripristino della conformità;
b) informa gli Enti preposti, precisando le ragioni tecniche e/o gestionali che ne hanno determinato l'insorgere, gli interventi occorrenti per la sua risoluzione e la relativa tempistica prevista;

4. ogni interruzione del normale funzionamento degli impianti di abbattimento (manutenzione ordinaria e straordinaria, malfunzionamenti) deve essere annotata su un apposito registro, riportando motivo, data e ora dell'interruzione,data ed ora del ripristino e durata della fermata in ore. Il registro deve essere tenuto per almeno cinque anni a disposizione degli Enti preposti al controllo;

5. i condotti per l'emissione in atmosfera degli effluenti devono essere provvisti di idonee prese (do- tate di opportuna chiusura) per la misura ed il campionamento degli stessi, realizzate e posizionate in modo da consentire il campionamento possibilmente secondo le norme UNI-EN;

6. la sigla identificativa dei punti d'emissione compresi nel *Quadro Emissioni in Atmosfera*, deve essere visibilmente riportata sui rispettivi camini;

7. la sezione di campionamento deve essere resa accessibile ed agibile per le operazioni di rilevazione con le necessarie condizioni di sicurezza.

Ditta richiedente : ALFONSO SELLITTO SPA	Sito di: Via Caracciolo n.50, Fraz.S.Eustacchio di Mercato San Severino (SA)
Data: 06.05.2010	

REGIONE CAMPANIA

SCHEDA «H»: SCARICHI IDRICI

Totale punti di scarico finale N°	**1**

Sezione H1 - SCARICHI INDUSTRIALI e DOMESTICI

N° Scarico finale[1]	Impianto, fase o gruppo di fasi di provenienza[2]	Modalità di scarico[3]	Recettore[4]	Volume medio annuo scaricato						Impianti/-fasi di trattamento[5]
				Anno di riferimento	*Portata media*		*Metodo di valutazione[6]*			
					m^3/g	m^3/a				
1/A (1)	Scarichi bagni	continuo	Fognatura	2009	1.90	500	☐ M	☐ C	☒ S	
							☐ M	☐ C	☐ S	
							☐ M	☐ C	☐ S	
							☐ M	☐ C	☐ S	

[1] - Identificare e numerare progressivamente - es.: 1,2,3, ecc. - i vari (uno o più) punti di emissione nell'ambiente esterno dei reflui generati dal complesso produttivo;
[2] - Solo per gli scarichi industriali, indicare il riferimento relativo utilizzato nel diagramma di flusso di cui alla Sezione C.2 (della Scheda C);
[3] - Indicare se lo scarico è continuo, saltuario, periodico, e l'eventuale frequenza (ore/giorno; giorni/settimana; mesi/anno);
[4] - Indicare il recapito scelto tra fognatura, acque superficiali, suolo o strati superficiali del sottosuolo. Nel caso di corpo idrico superficiale dovrà essere indicata la denominazione dello stesso;
[5] - Indicare riferimenti (indice o planimetria) della relazione tecnica relativa ai sistemi di trattamento;
[6] - Nel caso in cui tale dato non fosse misurato (**M**), potrà essere stimato (**S**), oppure calcolato (**C**) secondo le informazioni presenti in letteratura (vedi D.M. 23/11/01). **Misura**: Una emissione si intende misurata (M) quando l'informazione quantitativa deriva da misure realmente effettuate su campioni prelevati nell'impianto stesso utilizzando metodi standardizzati o ufficialmente accettati. **Calcolo**: Una emissione si intende calcolata (C) quando l'informazione quantitativa è ottenuta utilizzando metodi di stima e fattori di emissione accettati a livello nazionale o internazionale e rappresentativi dei vari settori industriali. È importante tener conto delle variazioni nei processi produttivi, per cui quando il calcolo è basato sul bilancio di massa, quest'ultimo deve essere applicato ad un periodo di un anno o anche ad un periodo inferiore che sia rappresentativo dell'intero anno. **Stima:** Una emissione si intende stimata (S) quando l'informazione quantitativa deriva da stime non standardizzate basate sulle migliori assunzioni o ipotesi di esperti. La procedura di stima fornisce generalmente dati di emissione meno accurati dei precedenti metodi di misura e calcolo, per cui dovrebbe essere utilizzata solo quando i precedenti metodi di acquisizione dei dati non sono praticabili.

fonte: http://burc.regione.campania.it

Ditta richiedente : ALFONSO SELLITTO SPA	Sito di: Via Caracciolo n.50, Fraz.S.Eustacchio di Mercato San Severino (SA)
Data: 06.05.2010	

1/B (1)	Scarichi industriale (fase B scheda C)	Continuo durante i periodi di lavorazione	Fognatura	2009	883	60.940	[X] M	[ ] C	[ ] S	
							[ ] M	[ ] C	[ ] S	
							[ ] M	[ ] C	[ ] S	
							[ ] M	[ ] C	[ ] S	
DATI COMPLESSIVI SCARICO FINALE ……					883	48.802	[ ] M	[ ] C	[X] S	

Inquinanti caratteristici dello scarico provenienti da ciascuna attività IPPC				
Attività IPPC[7]	**N° Scarico finale**	**Denominazione (riferimento tab. 1.6.3 del D.M. 23/11/01)**	**Flusso di massa**	**Unità di misura**
	1/A	1/A) COD, BOD, Solidi sospesi (inquinanti principali) 1/B) COD, BOD, Solidi sospesi (inquinanti principali)	1/A) COD 0,5 BOD 04, solidi sospesi 0,2	Kg/giorno
	1/B		1/B) COD 245, BOD 160, solidi sospesi 80	Kg/giorno

(1): le condotte di scarico delle acque del ciclo di lavorazione e quelle derivanti dai servizi igienici, confluiscono prima dell'immissione in fogna in un'unica condotta a valle dell'impianto di depurazione (come da elaborato Allegato T).

[7] - Codificare secondo quanto riportato nell'Allegato 1 al D.Lgs.59/05.

fonte: http://burc.regione.campania.it

Ditta richiedente : ALFONSO SELLITTO SPA	Sito di: Via Caracciolo n.50, Fraz.S.Eustacchio di Mercato San Severino (SA)
Data: 06.05.2010	

Presenza di sostanze pericolose[8]		
Nello stabilimento si svolgono attività che comportano la produzione e la trasformazione o l'utilizzazione di sostanze per le quali la vigente normativa in materia di tutela delle acque fissa limiti di emissione nei scarichi idrici.	☐ **SI**	☒ **NO**

Se vengono utilizzate e scaricate tali sostanze derivanti da cicli produttivi, indicare:

La capacità di produzione del singolo stabilimento industriale che comporta la produzione ovvero la trasformazione ovvero l'utilizzazione delle sostanze di cui sopra [9].	Tipologia	Quantità	Unità di Misura
Il fabbisogno orario di acqua per ogni specifico processo produttivo.	Tipologia	Quantità	Unità di Misura

[8] - Per la compilazione di questa parte, occorre riferirsi alla normativa vigente in materia di tutela delle acque.

[9] - La capacità di produzione deve essere indicata con riferimento alla massima capacità oraria moltiplicata per il numero massimo di ore lavorative giornaliere e per il numero massimo di giorni lavorativi.

fonte: http://burc.regione.campania.it

Ditta richiedente : ALFONSO SELLITTO SPA	Sito di: Via Caracciolo n.50, Fraz.S.Eustacchio di Mercato San Severino (SA)
Data: 06.05.2010	

Sezione H.2: Scarichi ACQUE METEORICHE					
N° Scarico finale	**Provenienza (descrivere la superficie di provenienza)**	**Superficie relativa (m^2)**	**Recettore**	**Inquinanti**	**Sistema di trattamento**
1	Acque meteoriche raccolte dai fabbricati	9.941	Fognatura comunale		Le acque meteoriche di copertura dei fabbricati vengono convogliate nel seguente modo (rif. Allegato T): Deposito 2009 e Deposito 2002, vengono convogliate a valle del depuratore; Primo Deposito e Zona Produzione, le acque meteoriche confluiscono nel depuratore
	Acque meteoriche raccolte dai piazzali e parcheggi	7.886	Fognatura comunale		Le acque meteoriche di piazzali e parcheggi confluiscono nel depuratore
	DATI SCARICO FINALE	17.827 mq	Fognatura comunale		

Sezione H3: SISTEMI DI CONTROLLO		
Sono presenti sistemi di controllo in automatico ed in continuo di parametri analitici ?	SI [ ]	NO [X]
Se SI, specificare i parametri controllati ed il sistema di misura utilizzato.		
Sono presenti campionatori automatici degli scarichi?	SI [X]	NO [ ]

fonte: http://burc.regione.campania.it

Ditta richiedente : ALFONSO SELLITTO SPA	Sito di: Via Caracciolo n.50, Fraz.S.Eustacchio di Mercato San Severino (SA)
Data: 06.05.2010	

Se SI, indicarne le caratteristiche.	E' stato installato un misuratore di portata e ed un campionatore previsto dall'ordinanza n. 685 del 22.04.02 del Commissario Prefettizio (marca Hendress-Hauser, tipo refrigerato, 24 bottiglie da 1 lit ed effettua un prelievo ogni ora) Le acque sono sottoposte a controlli analitici con frequenza quindicinale nel periodo di campagna.

Sezione H.4 - NOTIZIE SUL CORPO IDRICO RECETTORE

SCARICO IN CORPO IDRICO NATURALE (TORRENTE /FIUME)			
Nome			
Sponda ricevente lo scarico[10]		☐ destra	☐ sinistra
Stima della portata (m^3/s)	Minima		
	Media		
	Massima		
Periodo con portata nulla[11] (g/a)			

SCARICO IN CORPO IDRICO ARTIFICIALE (CANALE)		
Nome		
Sponda ricevente lo scarico	☐ destra	☐ sinistra
Portata di esercizio (m^3/s)		
Concessionario		

[10] - La definizione delle sponde deve essere effettuata ponendosi con le spalle a monte rispetto al flusso del corpo idrico naturale.

[11] - Se il periodo è maggiore di 120 giorni/anno dovrà essere allegata una relazione tecnica contenente la valutazione della vulnerabilità dell'acquifero.

fonte: http://burc.regione.campania.it

Ditta richiedente : ALFONSO SELLITTO SPA	Sito di: Via Caracciolo n.50, Fraz.S.Eustacchio di Mercato San Severino (SA)
Data: 06.05.2010	

SCARICO IN CORPO IDRICO NATURALE O ARTIFICIALE (LAGO)	
Nome	
Superficie di specchio libero corrispondente al massimo invaso (km^2)	
Volume dell'invaso (m^3)	
Gestore	

SCARICO IN FOGNATURA	
Gestore	Comune di Mercato San Severino

Allegati alla presente scheda	
Planimetria punti di approvvigionamento acqua e reti degli scarichi idrici[12]	T
Relazione tecnica relativa ai sistemi di trattamento parziali o finali (descrizione, dimensionamenti, schema di flusso di funzionamento, potenzialità massima di trattamento e capacità sfruttata relativa all'anno di riferimento)[13]	U
Descrivere eventuali sistemi di riciclo / recupero acque. (vedi planimetria)	Y…

Eventuali commenti
L'azienda scarica le acque di lavorazione in fogna dopo un trattamento di depurazione. Le acque dei servizi igienici passano in una vasca Imhoff e quindi vengono sversati in fognatura comunale.

[12] - Nella planimetria evidenziare in modo differente le reti di scarico industriale, domestico e meteorico, oltre all'ubicazione dei punti di campionamento presenti. Indicare, inoltre, i pozzetti di campionamento per gli scarichi finali ed a valle degli eventuali impianti di trattamento parziali.

[13] - La descrizione dei sistemi di trattamento parziali o finali deve essere effettuata avendo cura di riportare i riferimenti alla planimetria ed alle tabelle descrittive dei singoli scarichi, al fine di rendere chiara e sistematica la descrizione.

fonte: http://burc.regione.campania.it

PRESCRIZIONI

Premesso che lo scarico delle acque reflue industriali, prodotte dalla società **ALFONSO SELLITTO spa**, così recapitano nella pubblica fognatura:

Scarico n°	*Comune*	*Tronco fognario*
1	**Mercato San Severino (SA)**	**Via san Felice**

la ditta è autorizzata con le seguenti condizioni e prescrizioni:

- rispetto del REGOLAMENTO DEL SERVIZIO IDRICO INTEGRATO - *Parte II - Fognatura e depurazione* (delibera CdA Ente d'Ambito 22 luglio 2005, n. 14);
- rispetto del DISCIPLINARE delle procedure di autorizzazione allo scarico delle acque reflue nella pubblica fognatura (delibera C.d.A. Ente d'Ambito 18 settembre 2008, n. 16);
- rispetto delle ORDINANZE del Commissario Delegato per il superamento dell'emergenza socio-economica-ambientale nel bacino idrografico del fiume Sarno ex OPCM n. 3270/2003;
- rispetto dei valori limite di emissione nella rete fognaria di cui alla Tab. 3 dell'allegato 5 alla parte III del D.Lgs. n. 152/2006 e ss. mm. e ii. In particolare, i valori limite dei parametri contenuti nello scarico non possono in alcun caso essere conseguiti mediante diluizione con acque prelevate allo scopo, con acque di raffreddamento e di lavaggio;
    - rispetto delle prescrizioni contenute nel Disciplinare delle autorizzazioni allo scarico del Commissario Delegato per il superamento dell'emergenza socio-ecomomica-ambientale nel bacino idrografico del fiume Sarno ex OPCM n. 3270/2003;
    - realizzazione del sistema complessivo dello scarico, comprensivo di pozzetti d'ispezione idonei al campionamento, nonché di ogni operazione di manutenzione connessa, a cura e spese della società **ALFONSO SELLITTO spa** ed in conformità alle indicazioni riportate sugli allegati planimetrici "T" e "T-bis" presentati agli atti della Conferenza di servizi;
- mantenimento del misuratore delle portate scaricate, nonché di un campionatore automatico dei reflui, nel pozzetto di ispezione individuati al n. 1B nell'allegato planimetrico "T-bis" del maggio 2010 presente agli atti della Conferenza di servizi;
- Il Titolare dell'autorizzazione, entro il 31 gennaio di ogni anno, è tenuto a presentare sugli appositi moduli predisposti dal Gestore del S.I.I. Gori spa l'autodenuncia annuale delle portate scaricate nella pubblica fognatura indicando i seguenti elementi:

a) - elementi quantitativi: dovranno essere indicati i quantitativi scaricati attraverso ciascuno scarico desunti dalla lettura degli appositi misuratori, nonché l'entità complessiva delle portate scaricate;
b)- elementi qualitativi: sono oggetto di autodenuncia i valori medi annuali dei parametri contenuti nelle acque di scarico da desumersi attraverso controlli periodici: nello specifico, dovranno essere denunciati: COD BOD5, solidi sospesi totali, COD dopo un 'ora di sedimentazione a PH 7, nonché gli altri parametri caratterizzanti le acque di scarico in funzione della tipologia del processo produttivo. Il Gestore del S.I.I.-Gori spa può predisporre eventuali controlli attraverso i propri organi tecnici e/o delle autorità competenti per quanto attiene gli aspetti quantitativi e qualitativi al fine di accertare la veridicità dei valori denunciati;
- accurata impermeabilizzazione del pozzo interno all'azienda (matricole contatori: DE43F011890 e DE43F011975) con obbligo di dotarsi della definitiva concessione di derivazione trentennale da parte della Provincia di Salerno che, con nota proti. N. 8722 del 18.03.2004, ha autorizzato il prosieguo del prelievo in attesa della conclusione del procedimento di rilascio attualmente in corso (pos.384D);
- Il Titolare dell'autorizzazione, entro il 31 gennaio, è tenuto a presentare sugli appositi moduli predisposti dal Gestore del S.I.I.- Gori spa, l'autodenuncia annuale delle portate emunte da ogni singola fonte;
- Divieto di prelevare acqua dal pozzo n.3, nonché obbligo di chiudere il pozzo medesimo previa sua pulizia, disinfezione, riempimento con materiale inerte costipato e perfetta impermeabilizzazione, secondo le prescrizioni del Regolamento del servizio Idrico Integrato – Parte II – Fognatura e depurazione ((delibera CdA Ente d'Ambito 22 luglio 2005, n.14);
- Lo scarico sarà assoggettato, a cura del Gestore del S.I.I.-Gori spa, alla frequenza di controllo di cui all'articolo 18 del *disciplinare* approvato dall'Ente d'Ambito con D.C.A. n. 16 del 18 settembre 2008.
In caso di inosservanza delle prescrizioni, saranno applicate le procedure previste dall'art. 130 del D.Lgs. 152/06 e ss.mm.ii.

Il Dirigente del Settore
Dott. Antonio Setaro

REGIONE CAMPANIA

Decreto Dirigenziale n. 296 del 14/09//2010

A.G.C. 05 Ecologia, Tutela dell'Ambiente, Disinquinamento, Protezione Civile

Settore: 08 - Provinciale Ecologia, Tutela dell'Ambiente, Disinquinamento, Protezione C

Oggetto:

Autorizzazione alle emissioni in atmosfera, art. 269, comma 2, D.Lgs n. 152/06. Ditta COOP. SOLANIA s.c.r.l. con sede legale ed impianto nel Comune di San Valentino Torio (SA), Via Provinciale, 40.

IL DIRIGENTE

PREMESSO:

- che la Ditta COOP. SOLANIA s.c.r.l., con sede legale nel Comune di San Valentino Torio, Via Provinciale, 40, Presidente Consiglio di Amministrazione Napoletano Giuseppe, nato a San Valentino Torio il 10.06.1968, ha presentato in data 24/07/2009, prot. 672413, istanza di autorizzazione ai sensi dell'art. 269, comma 2, D.Lgs. 152/2006 per l'impianto sito nel Comune di San Valentino Torio, Via Provinciale, 40, per l'attività di industria conserviera;

- che la Conferenza di Servizi, convocata ai sensi dell'art. 269, D.Lgs. 152/06, tenuta il diciassette giugno 2010, preso atto anche della dichiarazione del delegato della ditta richiedente, che il nuovo rappresentante legale della Ditta è il Signor Napoletano Eugenio nato a San Valentino Torio il 27.02.1933, ha espresso parere favorevole al rilascio dell'autorizzazione a condizione che la Ditta presenti:
- Certificato di iscrizione alla Camera di Commercio aggiornato ed in originale;
- dichiarazione resa dal Legale Rappresentante circa la conformità urbanistica ed edilizia di tutte le opere costituenti l'impianto ai sensi del DPR 445/2000 e s.m.i.;,
e con le prescrizioni di seguito riportate:
1) comunicare al Settore Ecologia di Salerno, con un anticipo di almeno 15 giorni, la data di messa in esercizio dell'impianto;
2) comunicare, altresì, al Settore Ecologia di Salerno, i dati relativi alle emissioni effettuate in un periodo continuativo di marcia controllata di 10 giorni, decorrenti dalla data di messa a regime dell'impianto, nonché il numero di campionamenti da effettuare, che dovranno essere non inferiori tre prelievi consecutivi, in accordo con le norme UNI EN;
3) stabilire che la Ditta effettui i controlli sulle emissioni, almeno una volta all'anno, inviandone i risultati al Settore Ecologia di Salerno;
4) è fatto obbligo alla Ditta richiedente la tenuta dei registri di cui all' Appendice 1 e 2, Allegato VI, parte V del D. Lgs. 152/06, nonché in caso di installazione di sistemi di monitoraggio in continuo delle emissioni, del registro di cui all' Appendice 3, Allegato VI, parte V del D. Lgs. 152/06;

- che trasmessa unitamente all'istanza figura relazione tecnica in cui sono indicati:
a) il ciclo produttivo;
b) le tecnologie applicate per prevenire l'inquinamento;
c) la quantità e qualità delle emissioni dell'impianto con i seguenti valori:

inquinanti		
E1	mg/Nm^3	g/h
Ossidi di azoto	100	125

- che con nota del 28/06/2010, prot. 547593 la Ditta richiedente ha trasmesso la dichiarazione di conformità urbanistica ed edilizia resa dal Legale Rappresentante della Ditta, ai sensi del DPR 445/2000 e s.m.i. oltre il Certificato di iscrizione alla Camera di Commercio aggiornato ed in originale;

- che la Ditta con nota acquisita il 08/07/2010, prot. 585555, ha trasmesso copia della ricevuta del bonifico postale per € 355,88 effettuato a favore dell'ARPAC, per le spese dei controlli finalizzati previsti dalle deliberazioni di G.R. n. 750/04 e n. 154/07;

- che a seguito della trasmissione del verbale della Conferenza di Servizi del 17.06.2010, avvenuta con nota del 17.06.2010, prot. 522946, nulla di ostativo è pervenuto da parte del Comune di San Valentino Torio, Amministrazione Provinciale e ASL, assenti seppure invitati alla Conferenza di Servizi, per cui si intendono acquisiti pareri favorevoli così come stabilito nella verbalizzazione della succitata Conferenza del 17.06.2010;

- che l'impianto progettato, così come risulta dalla documentazione acquisita, non comporterà emissioni superiori ai limiti consentiti;

VISTO:

- la Legge Regionale 10/98
- la delibera di G.R. n°4102 del 5/08/92;
- la delibera di G.R. n°3466 del 03/06/2000;
- la delibera di G.R. n°286 del 19/01/2001;
- la delibera di G.R. n°750 del 22/05/2004;
- il D. Lgs. n°152 del 3/04/2006
- la delibera di G.R. n°154 del 23/03/07;

Alla stregua dell'istruttoria compiuta dal Settore Provinciale Ecologia, Tutela Ambientale, Disinquinamento e Protezione Civile - di Salerno, nonché dell'attestazione di regolarità della stessa resa dal Dirigente del Settore,

D E C R E T A

per le motivazioni su esposte che qui si intendono integralmente riportate:

- di concedere alla Ditta COOP. SOLANIA s.c.r.l., con sede legale nel Comune di San Valentino Torio, Via Provinciale, 40, Presidente Consiglio di Amministrazione Napoletano Eugenio, nato a San Valentino Torio il 27/02/1933, l'autorizzazione all'emissione in atmosfera ai sensi dell'art. 269, comma 2, D.Lgs. 152/06 per l'impianto sito nel Comune di San Valentino Torio, Via Provinciale, 40, per l'attività di industria conserviera, secondo il progetto approvato dalla succitata Conferenza di Servizi in conformità al D.Lgs. 152/06 che modifica "ope legis" quanto disposto sulla fattispecie in esame dalla D.G.R. 286/01;

- di vincolare l'autorizzazione alle seguenti prescrizioni:
  1) comunicare al Settore Ecologia di Salerno, con un anticipo di almeno 15 giorni, la data di messa in esercizio e quella di messa a regime dell'impianto;
  2) dalla data di messa a regime dell'impianto la Ditta, nei dieci giorni consecutivi di marcia controllata, effettuerà un campionamento costituito da tre prelievi consecutivi in accordo con le norme UNI EN, le cui risultanze dovranno essere inviate al Settore Ecologia di Salerno;
  3) stabilire che la Ditta effettui i controlli sulle emissioni, almeno una volta all'anno inviandone i risultati al Settore Ecologia di Salerno;
  4) è fatto obbligo alla Ditta richiedente la tenuta dei registri di cui all' Appendice 1 e 2, Allegato VI, parte V del D. Lgs. 152/06, nonché in caso di installazione di sistemi di monitoraggio in continuo delle emissioni, del registro di cui all' Appendice 3, Allegato VI, parte V del D. Lgs. 152/06;

- siano sempre e comunque previste tutte le misure appropriate di prevenzione dell'inquinamento atmosferico, tali da non alterare le normali condizioni ambientali e di salubrità dell'aria, al fine di evitare pregiudizio diretto o indiretto per la salute;

- per la verifica ed il rispetto dei limiti di emissione siano utilizzati i metodi di prelievo, di analisi ed i criteri di valutazione previsti dalla normativa vigente;

- stabilire che la presente autorizzazione ha una durata di quindici anni, il cui rinnovo dovrà essere richiesto nei tempi e modalità previste dal comma 7, art.269, D.Lgs. 152/06;

- demandare, ai sensi della Legge Regionale n° 10/9 8 - art. 5, all'A.R.P.A.C., l'accertamento della regolarità, delle misure e dei dispositivi di prevenzione dell'inquinamento, se previsti, e l'invio delle risultanze dei controlli effettuati ai sensi delle Delibere di G.R. n.750/04 e n. 154/07 al Settore Ecologia di Salerno ;

- l'obbligo da parte della Ditta di comunicare, al Settore provinciale di Salerno, eventuali modifiche

sostanziali che comportano variazioni qualitative e/o quantitative dell'emissioni in atmosfera, ovvero in caso di trasferimento dell'impianto in altro sito;

- la presente autorizzazione, non esonera la Ditta COOP. SOLANIA s.c.r.l., dal conseguimento di ogni altro provvedimento, parere, nulla osta di competenza di altre Autorità, previsti dalla normativa vigente, per l'esercizio dell'attività in parola;

- inviare copia del presente decreto alla Ditta COOP. SOLANIA s.c.r.l., all' A.R.P.A.C., all'Amministrazione Provinciale di Salerno, ed al Sindaco di San Valentino Torio (SA);

- pubblicare il presente atto sul BURC.

IL DIRIGENTE DI SETTORE
Dr. Antonio SETARO

REGIONE CAMPANIA

Decreto Dirigenziale n. 262 del 20/09/2010

A.G.C. 05 Ecologia, Tutela dell'Ambiente, Disinquinamento, Protezione Civile

Settore: 07 - Prov.le Eco.gia, Tutela dell'Ambiente, Disinquinam., Prot. Civile - Napoli

Oggetto:

D.Lgs. 3 aprile 2006 n. 152, art. 269 comma 2. Autorizzazione alle emissioni in atmosfera alla ditta Calcestruzzi Vesuvio srl, con sede legale ed operativa in Somma Vesuviana alla via Cenacolo, 4 per l'attività di produzione calcestruzzi.

IL DIRIGENTE

PREMESSO

- che ai sensi del Decreto Legislativo 3 aprile 2006 n. 152, "Norme in materia ambientale" e successive modifiche e integrazioni, art. 269 comma 1, per tutti gli impianti che producono emissioni in atmosfera deve essere richiesta una autorizzazione, ad eccezione degli impianti soggetti ad autorizzazione integrata ambientale e degli impianti di cui ai commi 14 e 16 dell'art. 269 e comma 5 art. 272;
- che l'autorità competente al rilascio dell'autorizzazione alle emissioni in atmosfera è la Regione o la Provincia autonoma, ai sensi dell'art. 268 comma 1 lettera o) normativa succitata;
- che il legale rappresentante pro tempore della società ***Calcestruzzi Vesuvio srl, con sede legale ed operativa in Somma Vesuviana alla via Cenacolo, 4***, ha presentato domanda di autorizzazione alle emissioni in atmosfera, ai sensi dell'art. 269 comma 2 del d. lgs. n. 152/2006, per l'attività di ***produzione calcestruzzi***;
- che allegata alla domanda, acquisita al protocollo del Settore in data 03/07/2009 con nota prot. n. 559795, è stata prodotta relazione a firma di tecnico abilitato, attestante il rispetto dei limiti delle emissioni stabiliti dalle vigenti normative;

RILEVATO

- che nella Conferenza di Servizi iniziata in data 18/05/2010 e conclusasi in data 26/07/2010, i cui verbali si richiamano:
  - la ***Calcestruzzi Vesuvio srl*** ha prodotto la relazione tecnica integrativa richiesta dall'ARPAC, dalla Provincia e dall'ASL, inerente l'adeguamento delle due linee di carico betoniere, dell'area di stoccaggio materiali e dell'area di movimentazione, nonché l'inquadramento urbanistico territoriale, richiesto dall'ASL;
  - l'ARPAC, viste le integrazioni presentate dalla ***Calcestruzzi Vesuvio srl,*** considerato che sono state previste le tecnologie utili al contenimento delle emissioni sia diffuse che quelle convogliate, ha espresso parere favorevole prescrivendo che il controllo delle emissioni convogliate avvenga con cadenza annuale, mentre il controllo per quelle diffuse avvenga con cadenza semestrale;
- che il Comune di Somma Vesuviana, assente in conferenza, non ha riscontrato la nota prot. 441284 del 20/05/2010, con la quale si trasmetteva il verbale della prima seduta di conferenza del 18/05/2010, in cui veniva richiesto al Comune di chiarire il proprio parere reso con nota prot. 10512 del 18/05/2010;
- che l'ASL e la Provincia, presenti alla prima seduta di conferenza, sono risultati assenti alla seduta conclusiva per cui, non hanno espresso il proprio parere alla luce delle integrazioni richieste e trasmesse dalla società;
- che, ai sensi dell'art. 14 ter comma 7 L. 241/90, si considerano acquisiti gli assensi del Comune, dell'ASL e della Provincia;
- che, a conclusione dei lavori, la Conferenza ha espresso parere favorevole al rilascio dell'autorizzazione alle emissioni in atmosfera con le prescrizioni suindicate;

DATO ATTO

- che l'autorizzazione in oggetto è riferita precipuamente alle emissioni in atmosfera, per cui eventuali motivi ostativi correlati ad altre normative, ivi comprese le difformità edilizie, non rilevano ai fini ambientali (cfr. sentenza Tar Campania I Sezione n. 21605 del 30/12/2008);
- che l'autorizzazione di cui all'art. 269 d. lgs. 152/06 e s.m.i. non sana la mancanza di altre autorizzazioni richieste per l'espletamento dell'attività;

RITENUTO

- di autorizzare**,** conformemente alla determinazione conclusiva favorevole della Conferenza di Servizi, la società ***Calcestruzzi Vesuvio srl, con sede legale ed operativa in Somma Vesuviana alla via Cenacolo, 4***, alle emissioni in atmosfera, ai sensi dell'art. 269 comma 2. del D.lgs. 152/2006;

VISTI

- il Decreto Legislativo n. 152/06 e s. m. i.;
- la Legge n.241/90 e s. m. i.;
- il D.D. n. 19 del 10/08/2009 dell'A.G.C. 05;

In conformità dell'istruttoria effettuata dal Settore e della proposta del responsabile del procedimento di adozione del presente atto

DECRETA

per quanto esposto in narrativa, che si intende qui integralmente trascritto e confermato, di:

1. **autorizzare,** ai sensi dell'art. 269 comma 2 Decreto Legislativo n. 152/06, la società ***Calcestruzzi Vesuvio srl, con sede legale ed operativa in Somma Vesuviana alla via Cenacolo, 4***, alle emissioni in atmosfera - per l'attività di ***produzione calcestruzzi -*** così come di seguito specificate**:**

PUNTI DI EMISSIONE	PROVENIENZA EMISSIONI	INQUINANTI	CONCENTRAZIONE mg/Nmc	Portata mc/h	SISTEMI DI ABBATTIMENTO
camino E1	**Fase carico betoniere e n. 6 silos nella fase di carico**	**Polveri totali**	**< 10**	**7.500**	**Depolveratore con filtri a tasche**
E2 diffuse	**Fase di stoccaggio e movim. materiali**	**Polveri totali**			**Sistema fisso con diffusori d'acqua**

2. **obbligare** la ditta all'osservanza delle seguenti prescrizioni:

a) rispettare il ciclo produttivo e le tecnologie indicate nella relazione tecnica;
b) i metodi di prelievo e di analisi delle emissioni, nonché i criteri di valutazione delle stesse per il rispetto dei limiti, dovranno essere rispondenti alla normativa vigente in materia;
c) contenere le emissioni prodotte nei limiti suindicati, di cui alla relazione allegata all'istanza;
d) le misurazioni e/o valutazioni periodiche delle emissioni diffuse dovranno essere effettuate con cadenza **semestrale** nei mesi di febbraio e luglio, e con cadenza **annuale** per quelle convogliate e dovranno essere successivamente trasmesse al Settore Provinciale Ecologia, Tutela dell'Ambiente, Disinquinamento di Napoli della G. R. della Campania, all'ARPAC;
e) gli impianti di abbattimento devono essere tenuti in continua e costante efficienza;
f) provvedere all'annotazione dei dati in appositi registri con pagine numerate, tenuti a disposizione dell'autorità competente al controllo e redatti sulla scorta degli schemi esemplificativi di cui alle appendici 1 e 2 dell'allegato VI alla parte quinta del D. Lgs n. 152/06;
g) rispettare quanto stabilito dall'art. 269 comma 5 del D. Lgs n. 152/06 in particolare:

- comunicare agli enti di cui alla lettera d) la data di messa in esercizio, almeno 15 giorni prima;
- effettuare per un periodo continuativo di 10 giorni di marcia controllata, decorrenti dalla data di messa a regime, campionamenti e analisi delle emissioni prodotte;
- trasmettere nei successivi 15 giorni le risultanze delle misurazioni e/o valutazioni delle emissioni al Settore Provinciale Ecologia, Tutela dell'Ambiente, Disinquinamento di Napoli della G. R. della Campania, all'ARPAC – CRIA;

h) la messa a regime dovrà avvenire entro 60 giorni dalla data di messa in esercizio, salvo richiesta motivata di proroga;
i) rispettare quanto previsto dall'art. 269 comma 8 D. Lgs n. 152/06 in caso di modifica dell'impianto autorizzato, in particolare:

- comunicare, in via preventiva, la modifica non sostanziale;

- richiedere, in via preventiva, l'aggiornamento dell'autorizzazione in caso di modifica sostanziale;

3. **precisare** che:

- l'autorizzazione de qua ha la durata di quindici anni decorrente dal presente atto, sostituisce ogni altro provvedimento precedentemente emanato e viene rilasciata ai fini delle emissioni in atmosfera, fatti salvi comunque tutti i visti, autorizzazioni e concessioni di competenza di altri enti, propedeutici ed essenziali all'esercizio dell'attività;
- la domanda di rinnovo deve essere presentata almeno un anno prima della scadenza;

4. **demandare** all'ARPAC - CRIA, ai sensi dell'art. 5 della L.R. n.10/98, i controlli necessari per l'accertamento della regolarità delle misure e dei dispositivi di prevenzione contro l'inquinamento nonché del rispetto dei valori limite;
5. **precisare** che gli oneri per i suddetti accertamenti, ai sensi del D. D. n. 154/2007, sono a carico della ditta;
6. **stabilire** che gli esiti delle verifiche da parte degli enti di controllo devono essere comunicati a questo Settore per l'eventuale applicazione di quanto previsto dall'art. 278 del D. Lgs. n. 152/06;
7. **notificare** il presente provvedimento alla società ***Calcestruzzi Vesuvio srl***;
8. **inviare**, per quanto di competenza, copia del presente atto al Comune di Somma Vesuviana alla Provincia di Napoli, all'ASL NA 3 Sud ex NA 4 e all'ARPAC;
9. **inoltrare** copia del presente atto alla Segreteria di Giunta, nonché al Settore Stampa, Documentazione ed Informazione, Bollettino Ufficiale per la pubblicazione sul BURC.

dr.ssa Lucia Pagnozzi

REGIONE CAMPANIA

Decreto Dirigenziale n. 261 del 20/09/2010

A.G.C. 05 Ecologia, Tutela dell'Ambiente, Disinquinamento, Protezione Civile

Settore: 07 -Prov.le Eco.gia, Tutela dell'Ambiente, Disinquinam., Prot. Civile - Napoli

Oggetto:

D.Lgs. 3 aprile 2006 n. 152, art. 269 comma 8. Autorizzazione alle emissioni in atmosfera alla ditta Kuwait Petroleum Italia spa, con sede legale in Roma alla via dell'Oceano Indiano, 13 ed operativa in Napoli - Area Portuale - Darsena Petroli - alla Via Marina dei Gigli, snc, per l'attivita' di deposito oli minerali.

fonte: http://burc.regione.campania.it

IL DIRIGENTE

PREMESSO

- che ai sensi del Decreto Legislativo 3 aprile 2006 n. 152, "Norme in materia ambientale" e successive modifiche e integrazioni, art. 269 comma 1, per tutti gli impianti che producono emissioni in atmosfera deve essere richiesta una autorizzazione, ad eccezione degli impianti soggetti ad autorizzazione integrata ambientale e degli impianti di cui ai commi 14 e 16 dell'art. 269 e comma 5 art. 272;
- che l'autorità competente al rilascio dell'autorizzazione alle emissioni in atmosfera è la Regione o la Provincia autonoma, ai sensi dell'art. 268 comma 1 lettera o) normativa succitata;
- che il legale rappresentante pro tempore della società ***Kuwait Petroleum Italia spa, con sede legale in Roma alla via dell'Oceano Indiano, 13 ed operativa in Napoli – Area Portuale – Darsena Petroli - alla Via Marina dei Gigli, snc***, con nota acquisita in data 16/10/2006 con prot. 845126, ha comunicato di svolgere l'attività di cui all'art. 272 comma 1, individuata alla lettera o) dell'allegato IV alla Parte V del D.Lgs. 152/2006;
- che il legale rappresentante pro tempore della suddetta società ***Kuwait Petroleum Italia spa***, per il medesimo impianto, ha presentato domanda di autorizzazione alle emissioni in atmosfera, ai sensi dell'art. 269 comma 8 del D. lgs. n. 152/2006, per l'attività di ***deposito oli minerali***; che prevede anche l'attività di verniciatura dei serbatoi;
- che allegata alla domanda, acquisita al protocollo del Settore in data 10/07/2008 con nota prot. n. 599885 ed integrata con nota del 26/01/2009 prot. 61967, è stata prodotta relazione a firma di tecnico abilitato, attestante il rispetto dei limiti delle emissioni stabiliti dalle vigenti normative;

RILEVATO

- che nella Conferenza di Servizi iniziata in data 03/03/2009 e conclusa in data 15/07/2009, i cui verbali si richiamano:

  - la ***Kuwait Petroleum Italia spa*** ha prodotto integrazione, acquisita con prot. 535450 del 18/06/2009 che prevede un uso giornaliero di 2 Kg di prodotti vernicianti;

  - l'ARPAC ha espresso parere favorevole, reso con nota prot. 5730 del 07/07/2009;

  - l'ASL ha espresso parere favorevole igienico sanitario;

  - la Provincia, con nota 69012 del 06/07/2009, ha espresso parere favorevole con la prescrizione che la società produca planimetria con specifiche legende e coordinate geografiche dei centri di figura dei siti da cui provengono le emissioni diffuse;

  - che la ***Kuwait Petroleum Italia spa,*** in conferenza, ha prodotto le suddette planimetrie;
- la conferenza, a conclusione, si è espressa favorevolmente al rilascio dell'autorizzazione alle emissioni in atmosfera subordinatamente all'acquisizione del parere favorevole del Comune di Napoli;
- che il Comune di Napoli, con nota prot. 3085 del 04/09/2009, ha espresso parere favorevole all'autorizzazione a condizioni che:

- la società indichi le modalità di prevenzione di eventuali perdite di idrocarburi, sulla linea dell'oleodotto che trasporta le acque di sentina dal porto ai serbatoi di confinamento presso l'impianto;

- per l'attività di verniciatura, atteso che la stessa viene esercitata anche in altri due distinti impianti siti nel Comune di Napoli ed oggetto, anch'essi, di procedura autorizzatoria, si provveda alla captazione delle emissioni provenienti da questa fase di lavorazione e, in modo analogo, per le emissioni di xilene;

- che la ***Kuwait Petroleum Italia spa*** , con nota acquisita il 23/12/2009 con prot. 1110511, ha comunicato che:

- per le possibili perdite dall'oleodotto si è dotata di un "progetto di sicurezza attiva oleodotto" che prevede l'utilizzazione, lungo tutto il percorso dello stesso, di rilevatori di idrocarburi con conseguente attivazione di allarmi e, quindi, di sistemi di prevenzione antincendio;

- relativamente alla richiesta di captazione e convogliamento delle emissioni, provenienti dalla fase di verniciatura manuale dei serbatoi, ha evidenziato che "*è inimmaginabile, data la mole dei serbatoi (dai 50 agli 80 m di diametro e 14 m di altezza), ne sarebbe utile un'aspirazione localizzata date le già ridotte emissioni prodotte".*

La società, a conclusione, nel ribadire che le vernici ed i solventi utilizzati non contengono sostanze cancerogene, mutagene e/o tossiche e che le emissioni prodotte sono al di sotto delle soglie di rilevanza, si

è impegnata ad utilizzare, per il futuro, prodotti sempre a più basso contenuto di solventi organici aromatici, con una riduzione progressiva a circa la metà delle attuali emissioni prodotte;

DATO ATTO

- che l'autorizzazione in oggetto è riferita precipuamente alle emissioni in atmosfera, per cui eventuali motivi ostativi correlati ad altre normative, ivi comprese le difformità edilizie, non rilevano ai fini ambientali (cfr. sentenza Tar Campania I Sezione n. 21605 del 30/12/2008);
- che l'autorizzazione di cui all'art. 269 d. lgs. 152/06 e s.m.i. non sana la mancanza di altre autorizzazioni richieste per l'espletamento dell'attività;

RITENUTO

- di autorizzare**,** conformemente alla determinazione conclusiva favorevole della Conferenza di Servizi e, considerati i chiarimenti forniti dalla stessa società nonché la disponibilità, della stessa, all'utilizzo di prodotti vernicianti con una percentuale di SOV del 50% inferiori a quelli precedentemente utilizzati, la società ***Kuwait Petroleum Italia spa, con sede legale in Roma alla via dell'Oceano Indiano, 13 ed operativa in Napoli – Area Portuale – Darsena Petroli - alla Via Marina dei Gigli, snc***, alle emissioni in atmosfera, ai sensi dell'art. 269 comma 8. del D.lgs. 152/2006;

VISTI

- il Decreto Legislativo n. 152/06 e s. m. i.;
- la Legge n.241/90 e s. m. i.;
- il D.D. n. 19 del 10/08/2009 dell'A.G.C. 05;

In conformità dell'istruttoria effettuata dal Settore e della proposta del responsabile del procedimento di adozione del presente atto

DECRETA

per quanto esposto in narrativa, che si intende qui integralmente trascritto e confermato, di:

1. **autorizzare,** ai sensi dell'art. 269 comma 8 Decreto Legislativo n. 152/06, la società ***Kuwait Petroleum Italia spa, con sede legale in Roma alla via dell'Oceano Indiano, 13 ed operativa in Napoli – Area Portuale – Darsena Petroli - alla Via Marina dei Gigli, snc***, alle emissioni in atmosfera - per l'attività di ***deposito oli minerali e verniciatura serbatoi, con uso massimo di 2 Kg di vernici al giorno -*** così come di seguito specificate**:**

EMISSIONE	PROVENIENZA EMISSIONI	INQUINANTI	
C1 diffusa	Due serbatoi per recupero acque di sentina (n. 607 ed uno di riserva)	oli	Attività di cui all'art. 272 comma 1
C2 diffusa	Operazione di riverniciatura manuale dei serbatoi con l'uso di 2 Kg/die di vernici compo-	COV	

	ste per il 20% di xilene		

2. **obbligare** la ditta all'osservanza delle seguenti prescrizioni:
a) rispettare il ciclo produttivo e le tecnologie indicate nella relazione tecnica;
b) la società dovrà, in futuro, utilizzare vernici sempre a più basso contenuto di solvente organico aromatico, rispetto a quelle attualmente in uso, in modo tale da ridurre del 50% le attuali emissioni entro sei mesi dal presente provvedimento;
c) i metodi di prelievo e di analisi delle emissioni, nonché i criteri di valutazione delle stesse per il rispetto dei limiti, dovranno essere rispondenti alla normativa vigente in materia;
d) le misurazioni e/o valutazioni periodiche delle emissioni diffuse, prodotte dalla fase di verniciatura, dovranno essere effettuate con cadenza **annuale** mediante campionamenti effettuati sottovento rispetto all'operatore e dovranno essere successivamente trasmesse al Settore Provinciale Ecologia, Tutela dell'Ambiente, Disinquinamento di Napoli della G. R. della Campania, all'ARPAC;
e) contenere le emissioni prodotte nei limiti suindicati, di cui alla relazione allegata all'istanza;
f) provvedere all'annotazione dei dati in appositi registri con pagine numerate, tenuti a disposizione dell'autorità competente al controllo e redatti sulla scorta degli schemi esemplificativi di cui alle appendici 1 e 2 dell'allegato VI alla parte quinta del D. Lgs n. 152/06;
g) mantenere sempre attivo ed efficiente il "progetto di sicurezza attiva oleodotto";
h) rispettare quanto previsto dall'art. 269 comma 8 D. Lgs n. 152/06 in caso di modifica dell'impianto autorizzato, in particolare:
   - comunicare, in via preventiva, la modifica non sostanziale;
   - richiedere, in via preventiva, l'aggiornamento dell'autorizzazione in caso di modifica sostanziale;
3. **precisare** che:
   - l'autorizzazione de qua ha la durata di quindici anni decorrente dal presente atto, sostituisce ogni altro provvedimento precedentemente emanato e viene rilasciata ai fini delle emissioni in atmosfera, fatti salvi comunque tutti i visti, autorizzazioni e concessioni di competenza di altri enti, propedeutici ed essenziali all'esercizio dell'attività;
   - la domanda di rinnovo deve essere presentata almeno un anno prima della scadenza;
4. **demandare** all'ARPAC - CRIA, ai sensi dell'art. 5 della L.R. n.10/98, i controlli necessari per l'accertamento della regolarità delle misure e dei dispositivi di prevenzione contro l'inquinamento nonché del rispetto dei valori limite;
5. **precisare** che gli oneri per i suddetti accertamenti, ai sensi del D. D. n. 154/2007, sono a carico della ditta;
6. **stabilire** che gli esiti delle verifiche da parte degli enti di controllo devono essere comunicati a questo Settore per l'eventuale applicazione di quanto previsto dall'art. 278 del D. Lgs. n. 152/06;
7. **notificare** il presente provvedimento alla società ***Kuwait Petroleum Italia spa***;
8. **inviare**, per quanto di competenza, copia del presente atto al Comune di Napoli alla Provincia di Napoli, all'ASL NA 1 Centro e all'ARPAC;
9. **inoltrare** copia del presente atto alla Segreteria di Giunta, nonché al Settore Stampa, Documentazione ed Informazione, Bollettino Ufficiale per la pubblicazione sul BURC.

dr.ssa Lucia Pagnozzi

Decreto Dirigenziale n. 260 del 17/09/2010

A.G.C.5 Ecologia, tutela dell'ambiente, disinquinamento, protezione civile

Settore: 7 - Settore provinc.ecologia,tutela dell'amb.,disinquinam.,protez.civ. - Napoli

Oggetto:
Rettifica del Decreto Dirigenziale n° 258 del 08.09.2010 ad oggetto: Unilever Italia Srl - Autorizzazione Integrata Ambientale (AIA) per l'impianto sito in Caivano (NA) Zona Industriale ASI Loc. Pascarola.

PREMESSO che questo Settore in data 08.09.2010 ha emesso il Decreto Dirigenziale n° 258 ad oggetto: Unilever Italia Srl - Autorizzazione Integrata Ambientale (AIA) per l'impianto sito in Caivano (NA) Zona Industriale ASI Loc. Pascarola;

RILEVATO che nel citato Decreto Dirigenziale è stata indicata come ragione sociale la Unilever Italia Srl, anziché la Unilever Italia Manufacturing Srl**;**

RITENUTO di procedere alla rettifica del Decreto Dirigenziale n° 258 del 08.09.indicando la nuova ragione sociale Unilever Italia Manufacturing Srl;

VISTO il Decreto Dirigenziale n. 258 del 08.09.2010;

Sulla base dell'istruttoria effettuata dal Settore e su proposta del Responsabile del procedimento di adozione del presente atto

D E C R E T A

Per le motivazioni espresse in narrativa che qui si intendono integralmente riportate e trascritte:

1. **SOSTITUIRE** nel Decreto Dirigenziale n. 258 del 08.09.2010, le parole Unilever Italia Srl. con le parole Unilever Italia Manufacturing Srl;

2. **PRECISARE** che restano ferme e invariate tutte le condizioni e le prescrizioni previste nel citato Decreto Dirigenziale n. 258 del 08.09.2010;

3. **NOTIFICARE** il presente atto alla Unilever Italia Manufacturing Srl;

4. **TRASMETTERE** il presente provvedimento al Comune di Caivano, all'Amministrazione Provinciale di Napoli, all'A.S.L. NA/2 Nord, all'ATO 2 ed all'ARPAC -Dipartimento provinciale di Napoli per gli opportuni controlli di competenza;

5. **INVIARE** il presente provvedimento all'A.G.C.05 Ecologia**,** Tutela dell'Ambiente, Disinquinamento e Protezione Civile;

6. **INVIARE** per via telematica il presente atto alla Segreteria della Giunta Regionale della Campania e al Settore B.U.R.C per la pubblicazione;

D.ssa Lucia Pagnozzi

REGIONE CAMPANIA

Decreto Dirigenziale n. 286 del 21/09/2010

- A.G.C.5 Ecologia, tutela dell'ambiente, disinquinamento, protezione civile

Settore 6 - Settore provinc.ecologia,tutela dell'amb.,disinquinam.,protez.civ. - CE -

Oggetto:
ART 208 DLGS N 152 DEL 2006 E DLGS 209 DEL 2003 - DITTA PE FA SRL - AUTORIZZAZIONE ALL'ESERCIZIO DELL'ATTIVITA' DI RACCOLTA E TRATTAMENTO DI VEICOLI FUORI USO PER UN IMPIANTO UBICATO NEL COMUNE DI TRENTOLA DUCENTA (CE) ALLA VIA TRENTOLA ISCHITELLA KM 3

IL DIRIGENTE

Premesso che

a. con DD.n.235 del 08.07.2010, rettificato per errore materiale con il DD.n.257 del 23.07.2010, è stato approvato alla ditta PEFA srl il progetto per la realizzazione e gestione di un impianto di autodemolizione ubicato nel Comune di Trentola Ducenta (CE) alla via Trentola Ischitella km 3;

b. il suddetto decreto stabilisce che sarà individuata successivamente la data di effettivo inizio dell'attivtà previa acquisizione dell'attestazione di conformità da parte della Provincia e della garanzia finanziaria;

Preso atto che

a. la Provincia di Caserta con nota n.prot.0753630 del 17.09.2010, ai sensi dell'art. 197 del Dlgs. 152/06, ha trasmesso la relazione tecnica relativa alla verifica della conformità delle opere eseguite al progetto definitivo approvato, trasmettendo la certificazione allo scrivente Settore;

b. la ditta con nota n.prot.0673011 del 09.08.2010 ha depositato le garanzie finanziarie previste dalla normativa vigente;

Ritenuto

di dover autorizzare la ditta all'esercizio dell'attività di raccolta e trattamento di veicoli fuori uso per un periodo di anni cinque;

Visto

a. il DD.n.18 dell'AGC 05 del 10.08.2009
b. la legge n 241/1990 e s.m.i.;
c. il Dlgs n.209/2003;
d. il Dlgs n.152/2006;
e. le delibere di G.R. n.2156/2004 e 1411/2007;
f. il DD.n.235 del 08.07.2010;
g. il DD.n.257 del 23.07.2010.

Alla stregua dell'istruttoria effettuata e del parere favorevole del RUP che ha proposto l'adozione del presente atto

D E C R E T A

1.Ritenere la premessa parte integrante del presente provvedimento.

2.Autorizzare alla ditta PEFA srl, con sede legale e impianto ubicato nel Comune di Trentola Ducenta (CE) alla via Trentola Ischitella km 3, ai sensi dell'art.208 del Dlgs.152/2006 e del Dlgs 209/2003, l'esercizio dell'attività di raccolta e trattamento di veicoli fuori uso per un periodo di anni cinque dalla data di notifica del presente atto;

3.E' fatto obbligo alla ditta PEFA srl di rispettare tutte le prescrizioni stabilite nel Decreto Dirigenziale n.235 del 08.07.2010 di approvazione del progetto;

4.Notificare il presente provvedimento alla ditta PEFA srl;

5.Inviarne copia al copia al Sindaco del Comune di Trentola Ducenta (CE), all'ASL/CE ex CE2 distretto n.36 di Lusciano, all'ARPAC Dipartimento Provinciale di Caserta, alla Provincia di Caserta che, in conformità a quanto disposto dall'art 197 del D.Lgs. 152/06, procederà agli opportuni controlli i cui esiti dovranno essere tempestivamente trasmessi allo scrivente Settore;

6.Inoltrarlo, infine, all'AGC Ecologia, Tutela dell'Ambiente, Disinquinamento e P.C., alla Segreteria di Giunta, al Settore B.U.R.C. per la pubblicazione.

REGIONE CAMPANIA

Decreto Dirigenziale n. 285 del 21/09/2010

- A.G.C.5 Ecologia, tutela dell'ambiente, disinquinamento, protezione civile

Settore 6 - Settore provinc.ecologia,tutela dell'amb.,disinquinam.,protez.civ. - CE -

Oggetto:
AUTORIZZAZIONE ALLE EMISSIONI IN ATMOSFERA, AI SENSI DEL D:LGS. 03 APRILE 2006, N. 152, ART. 269 COMMA 2, DI UN IMPIANTO ESISTENTE - DITTA "CASEIFICIO DUE G S.R.L.", CON SEDE LEGALE E PRODUTTIVA NEL COMUNE DI TRENTOLA DUCENTA (CE) ALLA VIA ROMANIELLO N. 200. ATTIVITA': "TRASFORMAZIONI LATTIERO CASEARIE CON PRODUZIONE GIORNALIERA NON SUPERIORE A 1000 KG/G", ASCRIVIBILE TRA QUELLE IN DEROGA DI CUI ALL'ART. 272, COMMA 2, DEL D. L.VO 152/06.

IL DIRIGENTE

PREMESSO

a. che il D. Lgs. 03 aprile 2006 n. 152, recante norme in materia ambientale, attribuisce alle Regioni la competenza per il rilascio delle autorizzazioni alle emissioni in atmosfera;
b. che l'art. 269, comma 1, del suddetto decreto prescrive che "Fatto salvo quanto stabilito dall'art. 267 comma 3, dai commi 14 e 16 del presente articolo e dall'art. 272, comma 5, per tutti gli impianti che producono emissioni deve essere richiesta una autorizzazione";
c. che il sig. Mosca Luigi, nato a San Cipriano D'Aversa (CE) il 09/08/1972, legale rappresentante della ditta "CASEIFICIO DUE G. S.r.l.", con sede legale e produttiva nel Comune di San Cipriano D'Aversa (CE) alla via Romaniello n. 200, ha avanzato istanza di autorizzazione alle continuazione delle emissioni in atmosfera per l'attività di **"**Trasformazioni lattiero casearie con produzione giornaliera non superiore a 1000kg/g" **- gia autorizzata con D.D. n. 20 del 02/02/2006 -** ai sensi dell'art. 269 comma 2 del D. Lgs. 03 aprile 2006 n. 152;
d. che allegata alla domanda, acquisita al protocollo del Settore il 07/12/2009 prot. n. 1062501, è stata prodotta relazione – a firma di tecnico abilitato – nella quale è dichiarato il rispetto dei limiti delle emissioni stabiliti dalle vigenti normative con produzione giornaliera di 133 kg/g di prodotto finito;

CONSIDERATO che la Conferenza di Servizi, indetta ai sensi dell'art. 14 della L. 241/90 e s. m. e i., nella seduta del 14/09/2010, ha espresso parere favorevole al rilascio dell'autorizzazione alle emissioni in atmosfera;

RITENUTO, in conformità alle determinazioni della predetta Conferenza di Servizi, di autorizzare alle emissioni in atmosfera la ditta "CASEIFICIO DUE G S.r.l." – P. IVA 03197070612 - con stabilimento sito in San Cipriano D'Aversa (CE) alla via Romaniello n. 200, esercente attività di **"**Trasformazioni lattiero casearie con produzione giornaliera non superiore a 1000kg/g";

VISTI

a. il decreto legislativo n. 152/06;
b. il D.D. n. 154 del 23/03/07 dell'A.G.C. 05;
c. il D.D. n. 18 del 10/08/2009 dell'A.G.C. 05;

Alla stregua dell'istruttoria effettuata dal Settore, su proposta del Responsabile del procedimento,

DECRETA

per quanto espresso in narrativa, che qui si intende integralmente trascritto e riportato,

1. **autorizzare** la ditta "CASEIFICIO DUE G S.r.l." – P. IVA 03197070612 - con stabilimento sito in San Cipriano D'Aversa (CE) alla via Romaniello n. 200, esercente attività di **"**Trasformazioni lattiero casearie con produzione giornaliera non superiore a 1000kg/g"; - **già autorizzata con D.D. n. 20 del 02/02/2006 -** alla continuazione delle emissioni in atmosfera - ai sensi dell'art. 269 comma 2 del Decreto Legislativo n. 152/06 – così come di seguito specificate**:**

PUNTO DI EMISSIONE	PROVENIENZA	INQUINANTI	SISTEMA DI ABBATTIMENTO
E1	Bruciatore caldaia per vapore. Alimentata a metano. Potenzialità MW 0,268	NO_X	Non presente

2. **obbligare** la ditta all'osservanza delle seguenti prescrizioni:
   2.1. rispettare il ciclo produttivo e le tecnologie indicate nella relazione tecnica;

2.2. i metodi di prelievo e di analisi delle emissioni, nonché i criteri di valutazione delle stesse per il rispetto dei limiti, dovranno essere rispondenti alla normativa vigente in materia;
2.3. contenere le emissioni prodotte nei valori su indicati di cui alla relazione allegata all'istanza e comunque nei limiti previsti dalla vigente legislazione in materia;
2.4. le misurazioni e/o valutazioni periodiche di tutte le emissioni prodotte, dovranno essere effettuate con cadenza triennale e successivamente trasmesse al Settore Provinciale Ecologia, Tutela dell'Ambiente, Disinquinamento di Caserta, alla Provincia di Caserta, al Dipartimento Provinciale ARPAC di Caserta;
2.5. gli impianti di abbattimento devono essere tenuti in continua e costante efficienza;
2.6. provvedere all'annotazione dei dati in appositi registri con pagine numerate, tenuti a disposizione dell'autorità competente al controllo e redatti sulla scorta degli schemi esemplificativi di cui alle appendici 1 e 2 dell'allegato VI alla parte quinta del D. LGS n. 152/06;
2.7. rispettare quanto previsto dall'art. 269 comma 8 del D. Lgs. n. 152/06 in caso di modifica dell'impianto autorizzato, in particolare:
2.7.1. comunicare, in via preventiva, la modifica non sostanziale;
2.7.2. richiedere, in via preventiva, l'aggiornamento dell'autorizzazione in caso di modifica sostanziale.

3. precisare che:
3.1. l'autorizzazione de qua ha la durata di quindici anni decorrenti dal presente atto e viene rilasciata ai fini delle emissioni in atmosfera, fatti salvi comunque tutti i visti, autorizzazioni e concessioni di competenza di altri Enti, propedeutici ed essenziali all'esercizio dell'attività;
3.2. la domanda di rinnovo deve essere presentata almeno un anno prima della scadenza.

4. demandare all'ARPAC – Dipartimento provinciale di Caserta, ai sensi dell'art. 5 della L.R. n.10/98, i controlli necessari per l'accertamento della regolarità delle misure e dei dispositivi di prevenzione contro l'inquinamento nonché del rispetto dei valori limite.

5. precisare che gli oneri per i suddetti accertamenti, ai sensi del D.D. n. 154 del 23/03/07 dell'A.G.C. 05, sono a carico della ditta interessata.

6. stabilire che gli esiti delle verifiche da parte degli Enti di controllo devono essere comunicati a questo Settore per l'eventuale applicazione di quanto previsto dall'art. 278 del D.Lgs. n. 152/06.

7. notificare il presente provvedimento alla ditta Caseificio Due G. S.r.l..

8. inviare, per quanto di competenza, copia del presente atto al Comune di San Cipriano D'Aversa (CE), alla Provincia di Caserta, all'ASL Caserta Ce 2 – Dipartimento di Prevenzione di Santa Maria Capua Vetere e all'ARPAC – Dipartimento provinciale di Caserta.

9. inoltrare copia del presente atto all'A.G.C. Ecologia, Tutela Ambiente, Disinquinamento, Protezione Civile, alla Segreteria di Giunta, nonché al Settore Stampa, documentazione ed informazione, Bollettino Ufficiale per la pubblicazione sul BURC.

Decreto Dirigenziale n. 284 del 21/09/2010

- A.G.C.5 Ecologia, tutela dell'ambiente, disinquinamento, protezione civile

Settore 6 - Settore provinc.ecologia,tutela dell'amb.,disinquinam.,protez.civ. - CE -

Oggetto:
REVOCA DEL DECRETO DIRIGENZIALE N. 539 DEL 04/03/2003 - AUTORIZZAZIONE ALLE EMISSIONI IN ATMOSFERA, AI SENSI DEL D.LGS. 03 APRILE 2006, N. 152, ART. 269 COMMA 2 - "CASEIFICIO ARTIGIANO D'ANNA ANTONIO" - SEDE LEGALE E PRODUTTIVA NEL COMUNE DI S. NICOLA LA STRADA (CE) ALLA VIA PIZZO DELLA BUFALA. REVOCA PER CESSATA ATTIVITA'

PREMESSO che:

a. con Decreto Dirigenziale n. 539 del 04/03/2003, la ditta "CASEIFICIO ARTIGIANO D'ANNA ANTONIO", con sede legale e produttiva nel Comune di San Nicola la Strada (CE) Via Pizzo della Bufala, è stata autorizzata alle emissioni in atmosfera per l'attività di "Trasformazioni lattiero casearie con produzione giornaliera non superiore a 1000kg/g", ai sensi dell'art. 269 comma 2 D. Lgs. 03 aprile 2006 n. 152;

b. il sig. D'Anna Antonio legale rappresentante pro tempore della ditta "CASEIFICIO ARTIGIANO D'ANNA ANTONIO" – con istanza pervenuta in data 08/09/2010 prot. n. 0728574 ha comunicato che la stessa ha cessato ogni attività produttiva in data 16/09/2009;

PRESO ATTO

a. della comunicazione di richiesta di cessata attività resa dal sig. D'Anna Antonio, in quanto l'attività è cessata ;
b. della certificazione del Comune di San Nicola la Strada di cessata attività inviata alla C.C.I.A.A. di Caserta;

RITENUTO di revocare l'autorizzazione alle emissioni in atmosfera concessa con D.D. n. 539 del 04/03/2003 alla ditta "CASEIFICIO ARTIGIANALE D'ANNA ANTONIO"con sede legale e produttiva nel Comune di San Nicola la Strada (CE) Via Pizzo della Bufala, esercente attività di "Trasformazioni lattiero casearie con produzione giornaliera non superiore a 1000kg/g", ai sensi dell'art. 269 comma 2 D. Lgs. 03 aprile 2006 n. 152;

VISTI

a. il decreto legislativo n. 152/06;
b. il D.D. n. 154 del 23/03/07 dell'A.G.C. 05;
c. il D.D. n. 18 del 10/08/2009 dell'A.G.C. 05;

Alla stregua dell'istruttoria effettuata dal Settore, della proposta del Responsabile del procedimento,

DECRETA

1. **di revocare** il D.D. n. 539 del 04/03/2003 di autorizzazione alle emissioni in atmosfera, alla ditta "CASEIFICIO ARTIGIANALE D'ANNA ANTONIO"con sede legale e produttiva nel Comune di San Nicola la Strada (CE) Via Pizzo della Bufala, per l'attività di "Trasformazioni lattiero casearie con produzione giornaliera non superiore a 1000kg/g", per cessata attività ;
2. **notificare** il presente provvedimento alla ditta "CASEIFICIO ARTIGIANALE D'ANNA ANTONIO";
3. i**nviare**, per quanto di competenza, copia del presente atto al Comune di San Nicola la Strada (CE), alla Provincia di Caserta, all'ASL CE/1 distr. 25 di San Nicola la Strada (CE) e all'ARPAC – Dipartimento provinciale di Caserta.
4. i**noltrare** copia del presente atto all'A.G.C. Ecologia, Tutela Ambiente, Disinquinamento, Protezione Civile, alla Segreteria di Giunta, nonché al Settore Stampa, documentazione ed informazione, Bollettino Ufficiale per la pubblicazione sul BURC.

REGIONE CAMPANIA

Decreto Dirigenziale n. 283 del 21/09/2010

- A.G.C.5 Ecologia, tutela dell'ambiente, disinquinamento, protezione civile

Settore 6 - Settore provinc.ecologia,tutela dell'amb.,disinquinam.,protez.civ. - CE -

Oggetto:
AUTORIZZAZIONE ALLE EMSSIONI IN ATMOSFERA, AI SENSI DEL D.LGS. 03 APRILE 2006, N. 152, ART. 269 COMMA 2, DI UN IMPIANTO ESISTENTE DITTA "IL VETRO S.R.L.", CON SEDE LEGALE E PRODUTTIVA NEL COMUNE DI MARCIANISE (CE) VIA RAGUSA N. 3. ATTIVITA': PRODUZIONE, TRASFORMAZIONE E LAVORAZIONE DEL VETRO, CRISTALLI E SPECCHI, ASCRIVIBILE TRA QUELLE IN DEROGA DI CUI ALL'ART. 272, COMMA 2. DEL D.LGS. 03 APRILE 2006, N. 152.

Premesso che

a. il D. Lgs. 03 aprile 2006 n. 152, recante norme in materia ambientale, attribuisce alle Regioni la competenza per il rilascio delle autorizzazioni alle emissioni in atmosfera;

b. l'art. 269, comma 1, del suddetto decreto prescrive che "Fatto salvo quanto stabilito dall'art. 267 comma 3, dai commi 14 e 16 del presente articolo e dall'art. 272, comma 5, per tutti gli impianti che producono emissioni deve essere richiesta una autorizzazione";

c. la sig.ra Salzano Mariagrazia, nata a Caserta (CE) il 25/07/1974, legale rappresentante della ditta: IL VETRO S.r.l. con sede legale e produttiva nel comune di Marcianise (CE) via Ragusa n. 3, ha avanzato istanza di autorizzazione alla continuazione delle emissioni in atmosfera per l'attività di: Produzione, Trasformazione e Lavorazione del Vetro, Cristalli e Specchi, **– già autorizzata con D.D. n. 208 del 27/06/2006,** ai sensi dell'art. 269 comma 2 del D. Lgs. 03 aprile 2006 n. 152;

d. allegata all'istanza, acquisita al protocollo del Settore il 16/07/2009 prot. n. 0646452, è stata prodotta relazione – a firma di tecnico abilitato – nella quale è dichiarato il rispetto dei limiti delle emissioni stabiliti dalle vigenti normative;

Considerato che:

a. la Conferenza di Servizi, indetta ai sensi dell'art. 14 della L. 241/90 e s. m. e i., nella seduta del 16/04/2010, ha espresso parere favorevole al rilascio dell'autorizzazione alle emissioni in atmosfera, a condizione che" la ditta faccia pervenire anche a questo Settore la regolarizzazione del pagamento dei canoni arretrati in riferimento alle acque da pozzo o, nel caso, alla comunicazione della chiusura dello stesso";

b. la ditta in data 14/09/2010 ha fatto pervenire la suddetta documentazione assunta in pari data con n. 0742171 al protocollo del Settore;

Ritenuto, in conformità alle determinazioni della predetta Conferenza di Servizi, di autorizzare alle emissioni in atmosfera la ditta: IL VETRO S.r.l.. – P. IVA 02534390618 - con sede legale e produttiva nel comune di Marcianise (CE) via Ragusa n. 3. Attività: Produzione, Trasformazione e Lavorazione del Vetro, Cristalli e Specchi;

VISTI

a. il decreto legislativo n. 152/06;
b. il D.D. n. 154 del 23/03/07 dell'A.G.C. 05;
c. il D.D. n. 18 del 10/08/2009 dell'A.G.C. 05

Alla stregua dell'istruttoria effettuata dal Settore, della proposta del Responsabile del procedimento,

DECRETA

per quanto espresso in narrativa, che qui si intende integralmente trascritto e riportato,

1. **autorizzare** la ditta IL VETRO S.r.l. – P. IVA 02534390618 - con sede legale e produttiva nel comune di Marcianise (CE) via Ragusa n. 3, esercente attività: di Produzione, Trasformazione e Lavorazione del Vetro, Cristalli e Specchi, **già autorizzata con D.D. n. 208 del 27/06/2006** alla continuazione delle emissioni in atmosfera - ai sensi dell'art. 269 comma 2 del Decreto Legislativo n. 152/06 – così come di seguito specificate**:**

PUNTO DI EMISSIONE	PROVENIENZA	INQUINANTI	SISTEMA DI ABBATTIMENTO
E1	Cabina di verniciatura	Polveri - SOV	Filtro a carboni attivi
E2	Impianto di sabbiatura	Polveri - Silice	Aspiratore captante e filtrante automatico con filtri a maniche

2. **obbligare** la ditta all'osservanza delle seguenti prescrizioni:
   2.1. rispettare il ciclo produttivo e le tecnologie indicate nella relazione tecnica;
   2.2. i metodi di prelievo e di analisi delle emissioni, nonché i criteri di valutazione delle stesse per il rispetto dei limiti, dovranno essere rispondenti alla normativa vigente in materia;
   2.3. contenere le emissioni prodotte nei valori su indicati di cui alla relazione allegata all'istanza e comunque nei limiti previsti dalla vigente legislazione in materia;
   2.4. le misurazioni e/o valutazioni periodiche di tutte le emissioni prodotte, dovranno essere effettuate con cadenza triennale e successivamente trasmesse al Settore Provinciale Ecologia, Tutela dell'Ambiente, Disinquinamento di Caserta, alla Provincia di Caserta, al Dipartimento Provinciale ARPAC di Caserta;
   2.5. gli impianti di abbattimento devono essere tenuti in continua e costante efficienza;
   2.6. provvedere all'annotazione dei dati in appositi registri con pagine numerate, tenuti a disposizione dell'autorità competente al controllo e redatti sulla scorta degli schemi esemplificativi di cui alle appendici 1 e 2 dell'allegato VI alla parte quinta del D. LGS n. 152/06;
   2.7. rispettare quanto previsto dall'art. 269 comma 8 del D. Lgs. n. 152/06 in caso di modifica dell'impianto autorizzato, in particolare:
      2.7.1. comunicare, in via preventiva, la modifica non sostanziale;
      2.7.2. richiedere, in via preventiva, l'aggiornamento dell'autorizzazione in caso di modifica sostanziale.
3. **precisare** che:
   3.1. l'autorizzazione de qua ha la durata di quindici anni decorrenti dal presente atto e viene rilasciata ai fini delle emissioni in atmosfera, fatti salvi comunque tutti i visti, autorizzazioni e concessioni di competenza di altri Enti, propedeutici ed essenziali all'esercizio dell'attività;
   3.2. la domanda di rinnovo deve essere presentata almeno un anno prima della scadenza.
4. **demandare** all'ARPAC – Dipartimento provinciale di Caserta, ai sensi dell'art. 5 della L.R. n.10/98, i controlli necessari per l'accertamento della regolarità delle misure e dei dispositivi di prevenzione contro l'inquinamento nonché del rispetto dei valori limite.
5. **precisare** che gli oneri per i suddetti accertamenti, ai sensi del D.D. n. 154 del 23/03/07 dell'A.G.C. 05, sono a carico della ditta interessata.
6. **stabilire** che gli esiti delle verifiche da parte degli Enti di controllo devono essere comunicati a questo Settore per l'eventuale applicazione di quanto previsto dall'art. 278 del D.Lgs. n. 152/06.
7. **notificare** il presente provvedimento alla ditta IL VETRO S.r.l..
8. **inviare**, per quanto di competenza, copia del presente atto al Comune di Marcianise (CE), alla Provincia di Caserta, all'ASL CE/1 distretto n. 33 di Marcianise e all'ARPAC – Dipartimento provinciale di Caserta.
9. **inoltrare** copia del presente atto all'A.G.C. Ecologia, Tutela Ambiente, Disinquinamento, Protezione Civile, alla Segreteria di Giunta, nonché al Settore Stampa, documentazione ed informazione, Bollettino Ufficiale per la pubblicazione sul BURC.

REGIONE CAMPANIA

Decreto Dirigenziale n. 282 del 21/09/2010

- A.G.C.5 Ecologia, tutela dell'ambiente, disinquinamento, protezione civile

Settore 6 - Settore provinc.ecologia,tutela dell'amb.,disinquinam.,protez.civ. - CE -

Oggetto:
AUTORIZZAZIONE ALLE EMISSIONI IN ATMOSFERA PER UN NUOVO IMPIANTO RILASCIATA, AI SENSI DELL'ART. 269 DEL D.L.VO 152/06 PARTE V, ALLA DITTA "PESCE AGOSTINO", CON SEDE LEGALE ED OPERATIVA NEL COMUNE DI SANTA MARIA A VICO (CE) ALLA VIA BRECCIALE N. 40, PER L'ATTIVITA' DI LAVORAZIONE DI FERRO E ALLUMINIO CON "SALDATURE DI OGGETTI E SUPERFICI METALLICHE", ASCRIVIBILE TRA QUELLE IN DEROGA DI CUI ALL'ART. 272, COMMA 2, DEL D.L.VO 152/06.

Premesso che

a. il D. Lgs. 03 aprile 2006 n. 152, recante norme in materia ambientale, attribuisce alle Regioni la competenza per il rilascio delle autorizzazioni alle emissioni in atmosfera;
b. l'art. 269, comma 1, del suddetto decreto prescrive che "Fatto salvo quanto stabilito dall'art. 267 comma 3, dai commi 14 e 16 del presente articolo e dall'art. 272, comma 5, per tutti gli impianti che producono emissioni deve essere richiesta una autorizzazione";
c. il sig. Pesce Agostino, nato a Santa Maria a Vico (CE) il 21/07/1976, legale rappresentante della ditta "PESCE AGOSTINO." – P. IVA - 03010470619, con Sede legale ed operativa nel Comune di Santa Maria a Vico (CE) alla via Brecciale n. 40, ha avanzato istanza di autorizzazione alle emissioni in atmosfera per l'attività di **Lavorazione di ferro e alluminio** con "Saldature di oggetti e superfici metalliche", ai sensi dell'art. 269 comma 2 del D. Lgs. 03 aprile 2006 n. 152;
d. allegata alla domanda, acquisita al protocollo del Settore il 14/07/2010 prot. n. 0603505, è stata prodotta relazione – a firma di tecnico abilitato – nella quale è dichiarato il rispetto dei limiti delle emissioni stabiliti dalle vigenti normative;

Considerato che la Conferenza di Servizi, indetta ai sensi dell'art. 14 della L. 241/90 e s. m. e i., nella seduta del 10/09/2010, ha espresso parere favorevole al rilascio dell'autorizzazione alle emissioni in atmosfera;

Ritenuto in conformità alle determinazioni della predetta Conferenza di Servizi, di autorizzare alle emissioni in atmosfera la ditta "PESCE AGOSTINO." – P. IVA - 03010470619- con stabilimento sito in Santa Maria a Vico (CE) alla via Brecciale n. 40, esercente attività di Lavorazione in ferro e alluminio con "Saldature di oggetti e superfici metalliche";

Visti
- il decreto legislativo n. 152/06
- il D. D. n. 154 del 23/03/07 dell'A.G.C. 05;
- il D. D. n. 18 del 10/08/2009 dell'A.G.C. 05;

Alla stregua dell'istruttoria effettuata dal Settore, della proposta di adozione del presente atto del Responsabile del procedimento,

DECRETA

per quanto espresso in narrativa, che qui si intende integralmente trascritto e riportato di,

1. **autorizzare** ditta "PESCE AGOSTINO." – P. IVA - 03010470619- con stabilimento sito in Santa Maria a Vico (CE) alla via Brecciale n. 40, esercente attività di Lavorazione in ferro e alluminio con "Saldature di oggetti e superfici metalliche"; alle emissioni in atmosfera - ai sensi dell'art. 269 comma 2 del Decreto Legislativo n. 152/06 – così come di seguito specificate**:**

PUNTO DI EMISSIONE	PROVENIENZA	INQUINANTI	SISTEMA DI ABBATTIMENTO
E1	Banco di Saldatura	Polveri - Metalli	Filtro a fibre e carbone attivo

2. **obbligare** la ditta all'osservanza delle seguenti prescrizioni:
   2.1. rispettare il ciclo produttivo e le tecnologie indicate nella relazione tecnica;

2.2. i metodi di prelievo e di analisi delle emissioni, nonché i criteri di valutazione delle stesse per il rispetto dei limiti, dovranno essere rispondenti alla normativa vigente in materia;
2.3. contenere le emissioni prodotte nei valori su indicati di cui alla relazione allegata all'istanza e comunque nei limiti previsti dalla vigente legislazione in materia;
2.4. le misurazioni e/o valutazioni periodiche di tutte le emissioni prodotte, dovranno essere effettuate con cadenza triennale e successivamente trasmesse al Settore Provinciale Ecologia, Tutela dell'Ambiente, Disinquinamento di Caserta, alla Provincia di Caserta, al Dipartimento Provinciale ARPAC di Caserta;
2.5. gli impianti di abbattimento devono essere tenuti in continua e costante efficienza;
2.6. provvedere all'annotazione dei dati in appositi registri con pagine numerate, tenuti a disposizione dell'autorità competente al controllo e redatti sulla scorta degli schemi esemplificativi di cui alle appendici 1 e 2 dell'allegato VI alla parte quinta del D. LGS n. 152/06;
2.7. rispettare quanto stabilito dall'art. 269 comma 5 del D. Lgs. n. 152/06 in particolare:
  2.7.1. comunicare, almeno 15 giorni prima, agli Enti di cui alla lettera d), la data di messa in esercizio dell'impianto;
  2.7.2. effettuare, per un periodo continuativo di 10 giorni di marcia controllata, decorrenti dalla data di messa a regime, campionamenti ed analisi delle emissioni prodotte;
  2.7.3. trasmettere nei successivi 15 giorni le risultanze delle misurazioni e/o valutazioni delle emissioni al Settore Provinciale Ecologia, Tutela dell'Ambiente, Disinquinamento di Caserta, alla Provincia di Caserta, al Dipartimento Provinciale ARPAC di Caserta;
2.8. la messa a regime dovrà avvenire entro 60 giorni dalla data di messa in esercizio, salvo richiesta motivata di proroga;
2.9. rispettare quanto previsto dall'art. 269 comma 8 del D. Lgs. n. 152/06 in caso di modifica dell'impianto autorizzato, in particolare:
  2.9.1. comunicare, in via preventiva, la modifica non sostanziale;
  2.9.2. richiedere, in via preventiva, l'aggiornamento dell'autorizzazione in caso di modifica sostanziale.

3. precisare che:
  3.1. l'autorizzazione de qua ha la durata di quindici anni decorrenti dal presente atto e viene rilasciata ai fini delle emissioni in atmosfera, fatti salvi comunque tutti i visti, autorizzazioni e concessioni di competenza di altri Enti, propedeutici ed essenziali all'esercizio dell'attività;
  3.2. la domanda di rinnovo deve essere presentata almeno un anno prima della scadenza.

4. demandare all'ARPAC – Dipartimento provinciale di Caserta, ai sensi dell'art. 5 della L.R. n.10/98, i controlli necessari per l'accertamento della regolarità delle misure e dei dispositivi di prevenzione contro l'inquinamento nonché del rispetto dei valori limite.

5. precisare che gli oneri per i suddetti accertamenti, ai sensi del D.D. n. 154 del 23/03/07 dell'A.G.C. 05, sono a carico della ditta interessata.

6. stabilire che gli esiti delle verifiche da parte degli Enti di controllo devono essere comunicati a questo Settore per l'eventuale applicazione di quanto previsto dall'art. 278 del D.Lgs. n. 152/06.

7. notificare il presente provvedimento alla ditta PESCE AGOSTINO.

8. inviare, per quanto di competenza, copia del presente atto al Comune di Santa Maria a Vico (CE), alla Provincia di Caserta, all'ASL CE1 distretto n. 26 di Arienzo(CE) e all'ARPAC – Dipartimento provinciale di Caserta.

9. inoltrare copia del presente atto all'A.G.C. Ecologia, Tutela Ambiente, Disinquinamento, Protezione Civile, alla Segreteria di Giunta, nonché al Settore Stampa, documentazione ed informazione, Bollettino Ufficiale per la pubblicazione sul BURC.

fonte: http://burc.regione.campania.it

REGIONE CAMPANIA

Decreto Dirigenziale n. 281 del 16/09/2010

A.G.C.5 Ecologia, tutela dell'ambiente, disinquinamento, protezione civile

Settore: 6 - Settore provinc.ecologia,tutela dell'amb.,disinquinam.,protez.civ. - CE -

Oggetto:
Autorizzazione alle emissioni in atmosfera, ai sensi del D. Lgs. 03 aprile 2006, n. 152, art. 269 comma 2, ditta GOLINO CAR sas di Golino Giuseppe sede legale e produttiva nel comune di Marcianise via Orbetello snc. Attivita' autocarrozzeria ascrivibile tra quelle in deroga di cui all'art. 272 comma 2 del D. Lgs. 03 aprile 2006 n. 152.

Premesso che

a. il D. Lgs. 03 aprile 2006 n. 152, recante norme in materia ambientale, attribuisce alle Regioni la competenza per il rilascio delle autorizzazioni alle emissioni in atmosfera;

b. l'art. 269, comma 1, del suddetto decreto prescrive che "Fatto salvo quanto stabilito dall'art. 267 comma 3, dai commi 14 e 16 del presente articolo e dall'art. 272, comma 5, per tutti gli impianti che producono emissioni deve essere richiesta una autorizzazione";

c. il sig. Golino Giuseppe, nato a Marcianise (CE) il 24/05/1959, legale rappresentante della ditta GOLINO CAR sas di Golino Giuseppe P.IVA 03612650618 con sede legale e produttiva nel comune di Marcianise via Orbetello snc, ha avanzato istanza di autorizzazione alle emissioni in atmosfera per l'attività di **autocarrozzeria** ai sensi dell'art. 269 comma 2 del D. Lgs. 03 aprile 2006 n. 152;

d. allegata alla domanda, acquisita al protocollo del Settore il 05/07/2010 prot. n. 0571118, è stata prodotta relazione – a firma di tecnico abilitato – nella quale è dichiarato il rispetto dei limiti delle emissioni stabiliti dalle vigenti normative con utilizzo di 1,5 Kg/giorno di vernici e solventi;

Considerato che la Conferenza di Servizi, indetta ai sensi dell'art. 14 della L. 241/90 e s. m. e i., nella seduta del 10/09/2010, ha espresso parere favorevole al rilascio dell'autorizzazione alle emissioni in atmosfera;

Ritenuto, in conformità alle determinazioni della predetta Conferenza di Servizi, di autorizzare alle emissioni in atmosfera la ditta GOLINO CAR sas di Golino Giuseppe P.IVA 03612650618 - con stabilimento sito nel comune di Marcianise via Orbetello snc, esercente attività di autocarrozzeria;

VISTI
a. il decreto legislativo n. 152/06;
b. il D.D. n. 154 del 23/03/07 dell'A.G.C. 05;
c. il D.D. n. 18 del 10/08/2009 dell'A.G.C. 05;

Alla stregua dell'istruttoria effettuata dal Settore, della proposta del Responsabile del procedimento,

DECRETA

per quanto espresso in narrativa, che qui si intende integralmente trascritto e riportato,

1. **autorizzare** la ditta GOLINO CAR sas di Golino Giuseppe P.IVA 03612650618 - con stabilimento sito nel Comune di Marcianise via Orbetello snc, esercente attività di autocarrozzeria, alle emissioni in atmosfera - ai sensi dell'art. 269 comma 2 del Decreto Legislativo n. 152/06 – così come di seguito specificate**:**

PUNTO DI EMISSIONE	PROVENIENZA	INQUINANTI	SISTEMA DI ABBATTIMENTO
E1	Verniciatura carrozzeria auto	Polveri SOV	Filtro acrilico e carboni attivi
E2	Bruciatore con potenzialità < 1 Mw non soggetto ad autorizzazione		

2. **obbligare** la ditta all'osservanza delle seguenti prescrizioni:
   2.1. rispettare il ciclo produttivo e le tecnologie indicate nella relazione tecnica;
   2.2. i metodi di prelievo e di analisi delle emissioni, nonché i criteri di valutazione delle stesse per il rispetto dei limiti, dovranno essere rispondenti alla normativa vigente in materia;
   2.3. contenere le emissioni prodotte nei valori su indicati di cui alla relazione allegata all'istanza e comunque nei limiti previsti dalla vigente legislazione in materia;

2.4. le misurazioni e/o valutazioni periodiche di tutte le emissioni prodotte, dovranno essere effettuate con cadenza triennale e successivamente trasmesse al Settore Provinciale Ecologia, Tutela dell'Ambiente, Disinquinamento di Caserta, alla Provincia di Caserta, al Dipartimento Provinciale ARPAC di Caserta;
2.5. gli impianti di abbattimento devono essere tenuti in continua e costante efficienza;
2.6. provvedere all'annotazione dei dati in appositi registri con pagine numerate, tenuti a disposizione dell'autorità competente al controllo e redatti sulla scorta degli schemi esemplificativi di cui alle appendici 1 e 2 dell'allegato VI alla parte quinta del D. LGS n. 152/06;
2.7. rispettare quanto stabilito dall'art. 269 comma 5 del D. Lgs. n. 152/06 in particolare:
2.7.1. comunicare, almeno 15 giorni prima, agli Enti di cui alla lettera d), la data di messa in esercizio dell'impianto;
2.7.2. effettuare, per un periodo continuativo di 10 giorni di marcia controllata, decorrenti dalla data di messa a regime, campionamenti ed analisi delle emissioni prodotte;
2.7.3. trasmettere nei successivi 15 giorni le risultanze delle misurazioni e/o valutazioni delle emissioni al Settore Provinciale Ecologia, Tutela dell'Ambiente, Disinquinamento di Caserta, alla Provincia di Caserta, al Dipartimento Provinciale ARPAC di Caserta;
2.8. la messa a regime dovrà avvenire entro 60 giorni dalla data di messa in esercizio, salvo richiesta motivata di proroga;
2.9. rispettare quanto previsto dall'art. 269 comma 8 del D. Lgs. n. 152/06 in caso di modifica dell'impianto autorizzato, in particolare:
2.9.1. comunicare, in via preventiva, la modifica non sostanziale;
2.9.2. richiedere, in via preventiva, l'aggiornamento dell'autorizzazione in caso di modifica sostanziale.

3. precisare che:
3.1. l'autorizzazione de qua ha la durata di quindici anni decorrenti dal presente atto e viene rilasciata ai fini delle emissioni in atmosfera, fatti salvi comunque tutti i visti, autorizzazioni e concessioni di competenza di altri Enti, propedeutici ed essenziali all'esercizio dell'attività;
3.2. la domanda di rinnovo deve essere presentata almeno un anno prima della scadenza.

4. demandare all'ARPAC – Dipartimento provinciale di Caserta, ai sensi dell'art. 5 della L.R. n.10/98, i controlli necessari per l'accertamento della regolarità delle misure e dei dispositivi di prevenzione contro l'inquinamento nonché del rispetto dei valori limite.

5. precisare che gli oneri per i suddetti accertamenti, ai sensi del D.D. n. 154 del 23/03/07 dell'A.G.C. 05, sono a carico della ditta interessata.

6. stabilire che gli esiti delle verifiche da parte degli Enti di controllo devono essere comunicati a questo Settore per l'eventuale applicazione di quanto previsto dall'art. 278 del D.Lgs. n. 152/06.

7. notificare il presente provvedimento alla ditta GOLINO CAR sas di Golino Giuseppe.

8. inviare, per quanto di competenza, copia del presente atto al Comune di Santa Maria Capua Vetere (CE), alla Provincia di Caserta, all'ASL ex CE1 di Marcianise(CE) e all'ARPAC – Dipartimento provinciale di Caserta.

9. inoltrare copia del presente atto all'A.G.C. Ecologia, Tutela Ambiente, Disinquinamento, Protezione Civile, alla Segreteria di Giunta, nonché al Settore Stampa, documentazione ed informazione, Bollettino Ufficiale per la pubblicazione sul BURC.

Decreto Dirigenziale n. 280 del 16/09/2010

A.G.C.5 Ecologia, tutela dell'ambiente, disinquinamento, protezione civile

Settore: 6 - Settore provinc.ecologia,tutela dell'amb.,disinquinam.,protez.civ. - CE -

Oggetto:
Voltura autorizzazione alle emissioni in atmosfera, rilasciata alla ditta DE.VI. Autocarrozzeria snc con D.D. n. 38 del 18/05/2004 in favore della ditta Autocarrozzeria DE.VI. di Della Valle Antonio .

Premesso che

a. con D.D. n. 38 del 18/05/2004, è stata rilasciata alla ditta DE.VI. Autocarrozzeria snc, l'autorizzazione alle emissioni in atmosfera per attività di autocarrozzeria, con sede nel comune di Casagiove (CE) alla via Garibaldi n. 32.

b. con istanza pervenuta in data 11/08/2010 prot. n. 0679017 il sig. Della Valle Antonio, titolare della ditta "Autocarrozzeria DE.VI. di Della Valle Antonio", ha chiesto la voltura della autorizzazione succitata, dichiarando che svolgerà la stessa attività per la quale era stata autorizzata la ditta DE.VI. Autocarrozzeria snc, negli stessi locali con gli stessi macchinari ed attrezzature senza apportare nessuna modifica al ciclo di lavorazione.

Preso Atto che alla suddetta istanza risulta allegato il certificato di iscrizione CCIAA di Caserta in bollo e comprensivo dei controlli ai fini dell'art. 10, legge 31.05.65, n. 575 e s.m. e i..

Ritenuto di poter procedere alla voltura dell'autorizzazione alle emissioni in atmosfera, già rilasciata alla ditta DE.VI. Autocarrozzeria snc, con D.D. n. 38 del 18/05/2004, a favore della ditta "Autocarrozzeria DE.VI. di Della Valle Antonio", C.F. DLLNTN63T15B860F, con sede nel Comune di Casagiove (CE) alla via Garibaldi n. 32.

Visti:

a. il D. Lgs n. 152/06 e s. m. e i..
b. il D.D. n. 154 del 23/03/07 dell'A.G.C. 05.
c. il D.D. n. 18 del 10/08/2009 dell'A.G.C. 05.

Alla stregua dell'istruttoria effettuata dal Settore, della proposta del Responsabile del procedimento,

D E C R E T A

1. **volturare** l'autorizzazione alle emissioni in atmosfera, già rilasciata alla ditta DE.VI. Autocarrozzeria snc, con D.D. n. 38 del 18/05/2004, a favore della ditta "Autocarrozzeria DE.VI. di Della Valle Antonio", C.F. DLLNTN63T15B860F, con sede nel Comune di Casagiove (CE) alla via Garibaldi n. 32.

2. **confermare** tutte le prescrizioni previste nei D.D. n. 38 del 18/05/2004, che qui si intendono integralmente riportate.

3. **demandare** all'ARPAC – Dipartimento provinciale di Caserta, ai sensi dell'art. 5 della L.R. n. 10/98, i controlli necessari per l'accertamento della regolarità delle misure e dei dispositivi di prevenzione contro l'inquinamento nonché del rispetto dei valori limite.

4. **precisare** che gli oneri per i suddetti accertamenti, ai sensi della Delibera di G.R. n. 750/04, sono a carico della ditta interessata.

5. **stabilire** che gli esiti delle verifiche da parte degli Enti di controllo devono essere comunicati a questo Settore Provinciale per l'eventuale applicazione di quanto previsto dall'art. 278 del D. LGS n. 152/06.

6. **notificare** il presente provvedimento alla ditta Autocarrozzeria DE.VI. di Della Valle Antonio.

7. **inviare**, per quanto di competenza, copia del presente atto al Comune di Casagiove (CE), alla Provincia di Caserta, all'A.S.L. CE/1 distretto 25 dipartimento di Caserta e all'ARPAC – Dipartimento provinciale di Caserta.

8. **inoltrare** copia del presente atto all'A.G.C. 05 Ecologia, Tutela Ambiente, Disinquinamento, Protezione Civile, alla Segreteria di Giunta, nonché al Settore Stampa, Documentazione ed Informazione, Bollettino Ufficiale per la pubblicazione sul B.U.R.C.

Decreto Dirigenziale n. 279 del 16/09/2010

A.G.C.5 Ecologia, tutela dell'ambiente, disinquinamento, protezione civile

Settore: 6 - Settore provinc.ecologia,tutela dell'amb.,disinquinam.,protez.civ. - CE -

Oggetto:
Decreto Dirigenziale n. 130 del 04/06/2009. Rettifica.

PREMESSO che con D.D. n. 130 del 04/06/2009 è stata rilasciata alla ditta Centro Assistenza Auto s.a.s. & C. con sede nel Comune di Capodrise (CE) alla strada provinciale Marcianise, l'autorizzazione alle emissioni in atmosfera per l'attività di autocarrozzeria, ai sensi del D. Lgs n. 152/06;

RILEVATO che per mero errore, nel suddetto decreto dirigenziale autorizzativo, non è stato riportato nel prospetto riepilogativo delle emissioni, il punto E2 concernente le emissioni prodotte dall'attività di saldatura, come specificato nella relazione tecnica;

RITENUTO per quanto suesposto, di autorizzare le emissioni prodotte dall'attività di saldatura;

Alla stregua dell'istruttoria effettuata dal Settore, della proposta del Responsabile del procedimento,

DECRETA

per quanto espresso in narrativa, che qui si ha per interamente trascritto e riportato, di:

1. **Rettificare** il D.D. n. 130 del 04/06/2009, autorizzando la ditta Centro Assistenza Auto s.a.s. & C. con sede nel Comune di Capodrise (CE) alla strada provinciale Marcianise alle emissioni in atmosfera, - ai sensi dell'art. 269 comma 2 del D. Lgs. n. 152/06 – così come di seguito specificate:

PUNTO DI EMISSIONE	PROVENIENZA	INQUINANTI	SISTEMA DI ABBATTIMENTO
E2	Saldatura	Polveri	Braccio mobile aspirante a carboni attivi

2. **Notificare** il presente provvedimento alla ditta Centro AssistenzaAuto s.a.s. & C.

3. **Inviare**, per quanto di competenza, copia del presente atto al Comune di Capodrise (Ce), alla Provincia di Caserta, all'ASL ex CE/1 distretto n. 33 di Marcianise (Ce) e all'ARPAC – Dipartimento Provinciale di Caserta.

4. **Inoltrare** copia del presente atto all'A.G.C. Ecologia, Tutela Ambiente, Disinquinamento, Protezione Civile, alla Segreteria di Giunta, nonché al Settore Stampa, documentazione ed informazione, Bollettino Ufficiale per la pubblicazione sul BURC.

REGIONE CAMPANIA

Decreto Dirigenziale n. 278 del 16/09/2010

A.G.C.5 Ecologia, tutela dell'ambiente, disinquinamento, protezione civile

Settore: 6 - Settore provinc.ecologia,tutela dell'amb.,disinquinam.,protez.civ. - CE -

Oggetto:
Autorizzazione alle emissioni in atmosfera, ai sensi del D. Lgs. 03 aprile 2006, n. 152, art. 269 comma 2, di un impianto esistente ditta PECE ELVIRA (ARTLINE), con sede legale e produttiva nel comune di Alife (CE) via Prov.le Piedimonte/S.Angelo. Attivita' tipografia, litografia,serigrafia, ascrivibile tra quelle in deroga di cui all'art. 272 comma 2 del D. Lgs. 03 aprile 2006 n. 152.

Premesso che

a. il D. Lgs. 03 aprile 2006 n. 152, recante norme in materia ambientale, attribuisce alle Regioni la competenza per il rilascio delle autorizzazioni alle emissioni in atmosfera;

b. l'art. 269, comma 1, del suddetto decreto prescrive che "Fatto salvo quanto stabilito dall'art. 267 comma 3, dai commi 14 e 16 del presente articolo e dall'art. 272, comma 5, per tutti gli impianti che producono emissioni deve essere richiesta una autorizzazione";

c. la sig.ra Pece Elvira, nata a Worthing (GB) il 29/03/1967, titolare della ditta individuale PECE ELVIRA (ARTLINE). con sede legale e produttiva nel comune di Alife (CE) via Prov.le Piedimonte/S.Angelo, ha avanzato istanza di autorizzazione alla continuazione delle emissioni in atmosfera per l'attività di tipografia, litografia,serigrafia **– già autorizzata con D.D. n. 29 del 08/02/2005,** ai sensi dell'art. 269 comma 2 del D. Lgs. 03 aprile 2006 n. 152 e modifica;

d. allegata all'istanza, acquisita al protocollo del Settore il 03/04/2008 prot. n. 0289630, è stata prodotta relazione – a firma di tecnico abilitato – nella quale è dichiarato il rispetto dei limiti delle emissioni stabiliti dalle vigenti normative con utilizzo di 0,6 Kg/giorno di inchiostri contenenti solventi;

Considerato che:

a. la Conferenza di Servizi, indetta ai sensi dell'art. 14 della L. 241/90 e s. m. e i., nella seduta del 22/10/2009, ha espresso parere favorevole al rilascio dell'autorizzazione alle emissioni in atmosfera, a condizione che la ditta faccia pervenire la richiesta di classificazione di industria insalubre presentata al comune di Alife e il certificato di agibilità dei locali;

b. la ditta in data 19/08/2010 ha fatto pervenire la suddetta documentazione assunta in pari data con n. 0690028 al protocollo del Settore;

Ritenuto, in conformità alle determinazioni della predetta Conferenza di Servizi, di autorizzare alle emissioni in atmosfera la ditta PECE ELVIRA (ARTLINE). – C.F. PCELVR67C69Z114L- con sede legale e produttiva nel comune di Alife (CE) via Prov.le Piedimonte/S.Angelo. Attività: tipografia, litografia,serigrafia;

VISTI

a. il decreto legislativo n. 152/06;
b. il D.D. n. 154 del 23/03/07 dell'A.G.C. 05;
c. il D.D. n. 18 del 10/08/2009 dell'A.G.C. 05

Alla stregua dell'istruttoria effettuata dal Settore, della proposta del Responsabile del procedimento,

DECRETA

per quanto espresso in narrativa, che qui si intende integralmente trascritto e riportato,

1. **autorizzare** la ditta PECE ELVIRA (ARTLINE). – C.F. PCELVR67C69Z114L - con sede legale e produttiva nel comune di Alife (CE) via Prov.le Piedimonte/S.Angelo. esercente attività:di tipografia, litografia,serigrafia, **già autorizzata con D.D. n. n. 29 del 08/02/2005** alla continuazione delle emissioni in atmosfera - ai sensi dell'art. 269 comma 2 del Decreto Legislativo n. 152/06 – così come di seguito specificate**:**

PUNTO DI EMISSIONE	PROVENIENZA	INQUINANTI	SISTEMA DI ABBATTIMENTO
E1	Preparazione clichè flessografico	SOV	nessuno

2. **obbligare** la ditta all'osservanza delle seguenti prescrizioni:

2.1. rispettare il ciclo produttivo e le tecnologie indicate nella relazione tecnica;

2.2. i metodi di prelievo e di analisi delle emissioni, nonché i criteri di valutazione delle stesse per il rispetto dei limiti, dovranno essere rispondenti alla normativa vigente in materia;
2.3. contenere le emissioni prodotte nei valori su indicati di cui alla relazione allegata all'istanza e comunque nei limiti previsti dalla vigente legislazione in materia;
2.4. le misurazioni e/o valutazioni periodiche di tutte le emissioni prodotte, dovranno essere effettuate con cadenza triennale e successivamente trasmesse al Settore Provinciale Ecologia, Tutela dell'Ambiente, Disinquinamento di Caserta, alla Provincia di Caserta, al Dipartimento Provinciale ARPAC di Caserta;
2.5. gli impianti di abbattimento devono essere tenuti in continua e costante efficienza;
2.6. provvedere all'annotazione dei dati in appositi registri con pagine numerate, tenuti a disposizione dell'autorità competente al controllo e redatti sulla scorta degli schemi esemplificativi di cui alle appendici 1 e 2 dell'allegato VI alla parte quinta del D. LGS n. 152/06;
2.7. rispettare quanto previsto dall'art. 269 comma 8 del D. Lgs. n. 152/06 in caso di modifica dell'impianto autorizzato, in particolare:
2.7.1. comunicare, in via preventiva, la modifica non sostanziale;
2.7.2. richiedere, in via preventiva, l'aggiornamento dell'autorizzazione in caso di modifica sostanziale.

3. precisare che:
3.1. l'autorizzazione de qua ha la durata di quindici anni decorrenti dal presente atto e viene rilasciata ai fini delle emissioni in atmosfera, fatti salvi comunque tutti i visti, autorizzazioni e concessioni di competenza di altri Enti, propedeutici ed essenziali all'esercizio dell'attività;
3.2. la domanda di rinnovo deve essere presentata almeno un anno prima della scadenza.

4. demandare all'ARPAC – Dipartimento provinciale di Caserta, ai sensi dell'art. 5 della L.R. n.10/98, i controlli necessari per l'accertamento della regolarità delle misure e dei dispositivi di prevenzione contro l'inquinamento nonché del rispetto dei valori limite.

5. precisare che gli oneri per i suddetti accertamenti, ai sensi del D.D. n. 154 del 23/03/07 dell'A.G.C. 05, sono a carico della ditta interessata.

6. stabilire che gli esiti delle verifiche da parte degli Enti di controllo devono essere comunicati a questo Settore per l'eventuale applicazione di quanto previsto dall'art. 278 del D.Lgs. n. 152/06.

7. notificare il presente provvedimento alla ditta PECE ELVIRA (ARTLINE).

8. inviare, per quanto di competenza, copia del presente atto al Comune di Alife (CE), alla Provincia di Caserta, all'ASL ex CE/1 distretto n. 31 di Alife. e all'ARPAC – Dipartimento provinciale di Caserta.

9. inoltrare copia del presente atto all'A.G.C. Ecologia, Tutela Ambiente, Disinquinamento, Protezione Civile, alla Segreteria di Giunta, nonché al Settore Stampa, documentazione ed informazione, Bollettino Ufficiale per la pubblicazione sul BURC.

REGIONE CAMPANIA

Decreto Dirigenziale n. 277 del 16/09/2010

A.G.C.5 Ecologia, tutela dell'ambiente, disinquinamento, protezione civile

Settore: 6 - Settore provinc.ecologia,tutela dell'amb.,disinquinam.,protez.civ. - CE -

Oggetto:
Autorizzazione alle emissioni in atmosfera per un nuovo impianto rilasciata, ai sensi dell'art. 269 del D.L.vo 152/06 parte V, alla Ditta "CASEIFICIO BIEMME SOC. AGR. a R.L.", con sede legale nel Comune di Caserta alla via Ferrarecce n. 191 e sede operativa nel Comune di Capua (CE) alla via Fuori Porta Roma n. 171, per l'attivita' di Caseificio con "Trasformazioni lattiero casearie con produzione giornaliera non superiore a 1000 kg/g", ascrivibile tra quelle in deroga di cui all'art. 272, comma 2, del D.L.vo 152/06.

Premesso che

- il D. Lgs. 03 aprile 2006 n. 152, recante norme in materia ambientale, attribuisce alle Regioni la competenza per il rilascio delle autorizzazioni alle emissioni in atmosfera;
- l'art. 269, comma 1, del suddetto decreto prescrive che "Fatto salvo quanto stabilito dall'art. 267 comma 3, dai commi 14 e 16 del presente articolo e dall'art. 272, comma 5, per tutti gli impianti che producono emissioni deve essere richiesta una autorizzazione";
- la sig.ra Masola Nicoletta , nata a Fuorigrotta (NA) il 28/12/1965, legale rappresentante della ditta "CASEIFICIO BIEMME SOC. AGR. a R.L." – P. IVA – 03047020619 - con Sede legale nel Comune di Caserta (CE) alla via Ferrarecce n. 191 e sede operativa nel Comune di Capua (CE) alla via Fuori Porta Roma n. 171, ha avanzato istanza di autorizzazione alle emissioni in atmosfera per l'attività di Caseificio con "Trasformazioni lattiero casearie con produzione giornaliera non superiore a 1000kg/g", ai sensi dell'art. 269 comma 2 del D. Lgs. 03 aprile 2006 n. 152;
- allegata alla domanda, acquisita al protocollo del Settore il 13/05/2010 prot. n. 0419488, è stata prodotta relazione – a firma di tecnico abilitato – nella quale è dichiarato il rispetto dei limiti delle emissioni stabiliti dalle vigenti normative con produzione giornaliera di 385 kg/g di prodotto finito;

Considerato che

- la Conferenza di Servizi, indetta ai sensi dell'art. 14 della L. 241/90 e s. m. e i., nella seduta del 07/09/2010, ha espresso parere favorevole al rilascio dell'autorizzazione alle emissioni in atmosfera a condizione che la ditta faccia pervenire a questo Settore la richiesta di classificazione di industria insalubre;
- che la ditta con nota n. 728380 del 08/09/2010 ha consegnato la documentazione richiesta;

Ritenuto in conformità alle determinazioni della predetta Conferenza di Servizi, di autorizzare alle emissioni in atmosfera la ditta "CASEIFICIO BIEMME SOC. AGR. a R.L." – P. IVA – 03047020619 - con stabilimento sito in Capua (CE) alla via Fuori Porta Roma n. 171, esercente attività di Caseificio con "Trasformazioni lattiero casearie con produzione giornaliera non superiore a 1000kg/g",

Visti

- il decreto legislativo n. 152/06
- il D. D. n. 154 del 23/03/07 dell'A.G.C. 05;
- il D. D. n. 18 del 10/08/2009 dell'A.G.C. 05;

Alla stregua dell'istruttoria effettuata dal Settore, della proposta di adozione del presente atto del Responsabile del procedimento,

DECRETA

per quanto espresso in narrativa, che qui si intende integralmente trascritto e riportato di

autorizzare ditta "CASEIFICIO BIEMME SOC. AGR. a R.L." – P. IVA – 03047020619 - con stabilimento sito in Capua (CE) alla via Fuori Porta Roma n. 171, esercente attività di Caseificio con "Trasformazioni lattiero casearie con produzione giornaliera non superiore a 1000kg/g"; alle emissioni in atmosfera - ai sensi dell'art. 269 comma 2 del Decreto Legislativo n. 152/06 – così come di seguito specificate**:**

PUNTO DI EMISSIONE	PROVENIENZA	INQUINANTI	SISTEMA DI ABBATTIMENTO
E1	Generatore di calore a GPL potenzialità MW 0,105	NO_X	Non presente

2. **obbligare** la ditta all'osservanza delle seguenti prescrizioni:
   a) rispettare il ciclo produttivo e le tecnologie indicate nella relazione tecnica;
   b) i metodi di prelievo e di analisi delle emissioni, nonché i criteri di valutazione delle stesse per il rispetto dei limiti, dovranno essere rispondenti alla normativa vigente in materia;

c) contenere le emissioni prodotte nei valori su indicati di cui alla relazione allegata all'istanza e comunque nei limiti previsti dalla vigente legislazione in materia;
d) le misurazioni e/o valutazioni periodiche di tutte le emissioni prodotte, dovranno essere effettuate con cadenza triennale e successivamente trasmesse al Settore Provinciale Ecologia, Tutela dell'Ambiente, Disinquinamento di Caserta, alla Provincia di Caserta, al Dipartimento Provinciale ARPAC di Caserta;
e) provvedere all'annotazione dei dati in appositi registri con pagine numerate, tenuti a disposizione dell'autorità competente al controllo e redatti sulla scorta degli schemi esemplificativi di cui alle appendici 1 e 2 dell'allegato VI alla parte quinta del D. LGS n. 152/06;
f) rispettare quanto stabilito dall'art. 269 comma 5 del D. Lgs. n. 152/06 in particolare:
   - comunicare, almeno 15 giorni prima, agli Enti di cui alla lettera d), la data di messa in esercizio dell'impianto;
g) la messa a regime dovrà avvenire entro 60 giorni dalla data di messa in esercizio, salvo richiesta motivata di proroga;
h) rispettare quanto previsto dall'art. 269 comma 8 del D. Lgs. n. 152/06 in caso di modifica dell'impianto autorizzato, in particolare:
   - comunicare, in via preventiva, la modifica non sostanziale;
   - richiedere, in via preventiva, l'aggiornamento dell'autorizzazione in caso di modifica sostanziale;

1. **precisare** che:

   a) l'autorizzazione de qua ha la durata di quindici anni decorrente dal presente atto e viene rilasciata ai fini delle emissioni in atmosfera, fatti salvi comunque tutti i visti, autorizzazioni e concessioni di competenza di altri Enti, propedeutici ed essenziali all'esercizio dell'attività;
   b) la domanda di rinnovo deve essere presentata almeno un anno prima della scadenza;

2. **demandare** all'ARPAC – Dipartimento provinciale di Caserta, ai sensi dell'art. 5 della L.R. n.10/98, i controlli necessari per l'accertamento della regolarità delle misure e dei dispositivi di prevenzione contro l'inquinamento nonché del rispetto dei valori limite;

3. **precisare** che gli oneri per i suddetti accertamenti, ai sensi della Delibera di G.R. n. 750/04, sono a carico della ditta interessata;

4. **stabilire** che gli esiti delle verifiche da parte degli Enti di controllo devono essere comunicati a questo Settore per l'eventuale applicazione di quanto previsto dall'art. 278 del D. LGS n. 152/06;

5. **notificare** il presente provvedimento alla ditta "CASEIFICIO BIEMME SOC. AGR. a R.L l";

6. **inviare**, per quanto di competenza, copia del presente atto al Comune di Capua (CE), alla Provincia di Caserta, all'Asl Caserta Ce/2 - Dipartimento di Prevenzione di Santa Maria Capua Vetere e all'ARPAC – Dipartimento provinciale di Caserta;

7. **inoltrare** copia del presente atto all'A.G.C. Ecologia, Tutela Ambiente, Disinquinamento, Protezione Civile, alla Segreteria di Giunta, nonché al Settore Stampa, documentazione ed informazione, Bollettino Ufficiale per la pubblicazione sul BURC.

A.G.C. 05 - Ecologia, Tutela dell'Ambiente, Disinquinamento, Protezione Civile - Settore 04-
Decreto Dirigenziale n.209 del 27.08.2010 - d. lgs. 3 aprile 2006, n. 152, art. 2692. Autorizzazione. Ditta: "mc poliworld" di G. Caporizzo. Attività: lavorazione polistirene espanso. Sede legale e produttiva: Pratola Serra, via Saudelle, n. 38.

IL DIRIGENTE

PREMESSO:
- che il d. lgs. 3 aprile 2006 n. 152, parte quinta, disciplina la tutela dell'aria e la riduzione delle emissioni in atmosfera ed individua l'autorità competente al rilascio delle autorizzazioni per gl'impianti, inclusi quelli termici ad uso civile non disciplinati dal titolo II, e le attività che producono emissioni inquinanti;
- che tale normativa, inoltre, stabilisce i valori, le prescrizioni, i metodi di campionamento e d'analisi delle emissioni ed i criteri per la valutazione della conformità dei valori misurati ai valori limite;
- che per le emissioni generate da impianti, da realizzarsi sulla base della miglior tecnologia disponibile, si applicano i valori limite di cui al d. lgs. 3 aprile 2006, n. 152 o quelli già fissati dalla Regione Campania con d.g.r. 5 agosto 1992 n. 4102, se più restrittivi;
- che per il rilascio dei provvedimenti in materia di emissioni si applicano altresì le disposizioni di cui alla d.g.r. 19 gennaio 2001, n. 286, per quanto non riferibile a norme abrogate;
  - che con atto acquisito al prot. n. 0109544 in data 8 febbraio 2010 la ditta in oggetto ha presentato, ai sensi dell'art. 2692 d. lgs. 3 aprile 2006, n. 152, domanda d'autorizzazione per l'impianto di lavorazione polistirene espanso, sito in Pratola Serra, via Saudelle, n. 38;
  - che alla domanda è, tra l'altro, allegata – a firma del dott. Sabato Antonio Polzone, iscritto nell'Albo degli Ingegneri della provincia di Avellino al n. 1269 – la relazione tecnica ove sono descritti:

a. ciclo produttivo;
b. tecnologie adottate per prevenire l'inquinamento;
c. caratterizzazione qualitativa e quantitativa delle emissioni;

CONSIDERATO:
- che, come da documentazione agli atti, conforme a quella prevista dalla d.g.r. 19 gennaio 2001, n. 286 e dal d. lgs. 3 aprile 2006, n. 152, l'impianto:
  a. è nuovo, secondo la definizione dell'art 268, lett. "m";
  b. non risulta in esercizio ed è, pertanto, da assoggettarsi agli adempimenti di cui all'art. 2695 della normativa predetta;
- che con nota prot. n. 0129342 del 12 febbraio 2010 è stata indetta Conferenza dei Servizi, convocata per il 4 marzo, la quale, dopo aver proceduto anche in via istruttoria all'esame della pratica, all'unanimità ha espresso parere favorevole all'intervento, così come proposto;
- che in attuazione dell'art. 7 Legge 24 aprile 1998, n. 128, recante "Disposizioni per l'adempimento di obblighi derivanti dall'appartenenza dell'Italia alle comunità europee (legge comunitaria 1995–1997)", gli oneri di prestazioni e controlli effettuati da uffici pubblici in applicazione delle normative comunitarie sono posti a carico dei soggetti interessati;
- che tale obbligo è ribadito dalla d.g.r. 22 maggio 2004, n. 750, ove, tra l'altro, si stabilisce che le competenti somme siano corrisposte all'Agenzia regionale per la protezione ambientale;
- che il suo assolvimento è stato richiesto con prot. n. 0204843 in data 8 marzo 2010;
- che è stata acquisita al prot. n. 0610199 del 16 luglio 2010 copia della disposizione di bonifico, impartita dalla ditta interessata per i controlli da effettuarsi ai sensi della predetta d.g.r. n. 750/2004, pari a € 370,75 (euro trecentosettanta/75);

RITENUTO:
- potersi rilasciare ai sensi dell'art. 2692 d. lgs. 3 aprile 2006, n. 152, in favore della ditta in oggetto l'autorizzazione per l'impianto di lavorazione polistirene espanso, sito in Pratola Serra, via Saudelle, n. 38;

VISTI:

1. la d.g.r. 5 agosto 1992, n. 4102;
2. la Legge 21 gennaio 1994, n. 61;
3. la d.g.r. 15 aprile 1997, n. 2473;
4. la Legge 24 aprile 1998, n. 128;
5. la Legge Regionale 29 luglio 1998, n. 10;
6. la d.g.r. 19 gennaio 2001, n. 286;
7. la d.g.r. 22 maggio 2004, n. 750;
8. il d. lgs. 3 aprile 2006, n. 152, ss. mm. ii.;

Alla stregua dell'istruttoria svolta dalla Conferenza dei Servizi ed in conformità con le sue determinazioni, nonché dell'attestazione di regolarità resa dal responsabile del procedimento;

DECRETA

di ritenere la premessa parte integrante del presente provvedimento;
di rilasciare ai sensi dell'art. 2692 d. lgs. 3 aprile 2006, n. 152, in favore della ditta "mc poliworld" di G. Caporizzo, l'autorizzazione quindicennale per l'impianto di lavorazione polistirene espanso, sito in Pratola Serra, via Saudelle, n. 38;
di rilasciare l'autorizzazione sulla scorta dei dati d'emissione, comunicati dalla ditta richiedente e valutati dalla Conferenza dei Servizi, che di seguito si riportano:

Parametri e valori			E1
Sbocco	Altezza dal suolo	m	8,20
	Altezza dal colmo		1,00
	Diametro		Ø 0,40
	Sezione	m2	----------
	Temperatura	℃	130,00
	Velocità	m/s	----------
Portata		Nm3/h	2.700,00
Direzione del flusso			----------
Durata emissioni		h/d	5,00 ÷ 6,00
Frequenza		n/d	1,00
Provenienza			Verniciatura in cabina
Sistema d'abbattimento			A velo d'acqua
Inquinanti			Concentrazione (mg/Nm3)
Polveri totali			0,027

di subordinare il provvedimento all'osservanza delle seguenti prescrizioni:

α) rispettare i valori limite, riportati nel precedente schema (da aggiornarsi, sulla scorta delle risultanze analitiche ottenute in sede di messa a regime e, completato con i parametri mancanti, da trasmettersi allo scrivente) e che rappresentano la massima concentrazione di sostanze inquinanti immesse in atmosfera dalle lavorazioni e/o impianti considerati;
β) non superare in alcun caso i valori limite fissati dalla parte II dell'allegato I alla parte quinta del d. lgs. 3 aprile 2006, n. 152 o , se più restrittivi, quelli stabiliti dalla d.g.r. 5 agosto 1992, n. 4102;

χ) ove tecnicamente possibile, garantire la captazione, il convogliamento e l'abbattimento (mediante l'utilizzo della miglior tecnologia disponibile) delle emissioni inquinanti in atmosfera, al fine di contenerle ulteriormente;
δ) effettuare, con cadenza annuale dalla data di messa in esercizio – durante il normale ciclo produttivo e nelle sue condizioni più gravose – n. 2 prelievi ed altrettanti campionamenti in un periodo continuativo pari a gg. 10 di marcia controllata, per le analisi periodiche di tutte le emissioni, dandone preavviso di almeno trenta giorni e successiva comunicazione degli esiti allo scrivente, al Comune interessato, all'a.r.p.a.c. ed all'Amministrazione Provinciale;
ε) provvedere all'esercizio ed alla manutenzione dell'impianto in maniera tale da garantire il rispetto dei limiti di emissione in tutte le condizioni di funzionamento;
φ) attenersi, in generale, ai metodi di campionamento, di analisi e di valutazione circa la conformità dei valori ai limiti imposti dall'allegato VI alla parte quinta del d. lgs. 3 aprile 2006, n. 152 e dal d. m. 25 agosto 2000, nonché dalla d.g.r. 5 agosto 1992, n. 4102;
γ) provvedere all'annotazione (in appositi registri con pagine numerate, tenuti a disposizione dell'autorità competente al controllo e redatti sulla scorta degli schemi esemplificativi di cui al d. lgs. 3 aprile 2006, n. 152, parte quinta, appendici 1 e 2 dell'allegato VI) di:
   I. dati relativi ai controlli discontinui di cui alla lettera "d" (allegare i relativi certificati d'analisi);
   II. ogni eventuale caso d'interruzione del normale funzionamento dell'impianto produttivo e/o dei sistemi d'abbattimento;
   III. rapporti di manutenzione eseguita per ogni sistema d'abbattimento secondo le modalità e la periodicità previste dalle schede tecniche del costruttore;
η) porre in essere gli adempimenti previsti dall'art. 27114 d. lgs. 3 aprile 2006, n. 152 in caso di eventuali guasti tali da compromettere il rispetto dei valori limite d'emissione;
ι) comunicare, nel rispetto della normativa, eventuali modifiche non sostanziali e chiedere l'autorizzazione per eventuali modifiche sostanziali che comportino una diversa caratterizzazione delle emissioni o il trasferimento dell'impianto in altro sito;
φ) custodire il presente provvedimento, anche in copia, presso lo stabilimento e consentirne la visione a quanti legittimati al controllo;

di doversi comunicare con preavviso di almeno 15 giorni, come previsto dall'art. 269 d. lgs. 3 aprile 2006, n. 152, al fine d'una prima verifica della regolarità delle emissioni, a tutti gli organismi menzionati al punto n. 4 (lettera "d") la data di messa in esercizio;

di fissare in 90 giorni da tale data il termine ultimo per la messa a regime dell'impianto, salvo motivata richiesta di proroga, da inoltrarsi a questo Settore;

di doversi far pervenire a tutti gli organismi menzionati al punto n. 4 (lettera "d"), entro i quindici giorni successivi, copia dei certificati d'analisi di tutte le emissioni relative a n. 2 prelievi ed altrettanti campionamenti in un periodo continuativo pari a gg. 10 di marcia controllata, decorrenti dalla messa a regime;

di precisare che:

I. ogni condotto d'emissione, punto di campionamento e sue condizioni d'approccio vanno realizzati in conformità con le norme uni 10169 (punti n. 6 e n. 7);
II. al fine di favorire la dispersione delle emissioni, la direzione del loro flusso allo sbocco deve essere verticale, orientata verso l'alto e l'altezza minima dei punti d'emissione superare di almeno un metro qualsiasi ostacolo o struttura distante meno di dieci metri;
III. i punti d'emissione, situati a distanza compresa tra 10 e 50 metri da aperture di locali abitabili esterni al perimetro dello stabilimento, devono avere altezza non inferiore a quella del filo superiore dell'apertura più alta;

di puntualizzare ulteriormente che:

i contenuti del presente provvedimento potranno esser modificati sia a seguito di nuove disposizioni in materia d'emissioni, sia in conseguenza dell'evoluzione in tema di miglior tecnologia disponibile, nonché della situazione ambientale;

l'autorizzazione potrà, inoltre, richiamata anche la d.g.r. n. 2473/97, essere sospesa o revocata secondo le procedure dettate dall'art. 278 d. lgs. 3 aprile 2006, n. 152, ferma restando l'applicazione delle sanzioni previste dall'art. 279 e delle misure cautelari eventualmente disposte dal-

l'autorità giudiziaria, se le attività d'ispezione e controllo dovessero accertare l'inosservanza delle prescrizioni di cui al presente atto;
di demandare all'a.r.p.a.c. di accertare, entro sei mesi dalla data di messa in esercizio, la regolarità delle misure contro l'inquinamento e relativi dispositivi di prevenzione, nonché il rispetto dei valori limite (riportati nello schema di cui al punto 3), fornendone le risultanze;
di doversi comunicare allo scrivente ogni eventuale trasformazione della natura giuridica aziendale, o modifica della denominazione o ragione sociale, o cessazione dell'attività;
di specificare espressamente che avverso la presente autorizzazione – ai sensi dell'art. 34 Legge 7 agosto 1990, n. 241 ss. mm. ii. – nei rispettivi termini di sessanta e centoventi giorni dalla sua notifica, nei modi e nelle forme previste è ammesso ricorso giurisdizionale al t.a.r. competente o, in alternativa, ricorso straordinario al Capo dello Stato;
di rilasciare il provvedimento ai soli fini delle emissioni in atmosfera, fatta salva ogni altra formalità o autorizzazione cui la ditta sia tenuta in forza di altra norma;
di notificarlo alla ditta "mc poliworld" di G. Caporizzo, sede di Pratola Serra, via Saudelle, n. 38;
d'inviarne copia al Sindaco del Comune di Pratola Serra, all'Amministrazione Provinciale di Avellino, all'a.s.l. Avellino (già av/2), all'a.r.p.a.c.–Dipartimento provinciale di Avellino;
d'inoltrarlo, infine, all'a.g.c. 05 Ecologia, Tutela Ambiente, Disinquinamento, Protezione Civile, alla Segreteria di Giunta, nonché al Settore Stampa, Documentazione ed Informazione, Bollettino Ufficiale per la pubblicazione sul b.u.r.c. .

Il Dirigente del Settore ad interim
(Dott. Luigi Rauci)

A.G.C. 05 - Ecologia, Tutela dell'Ambiente, Disinquinamento, Protezione Civile - Settore 04-
Decreto Dirigenziale n.208 del 27.08.2010 - D.Lgs. 3 aprile 2006, n.152, art.269 comma 2. Autorizzazione definitiva alle emissioni in atmosfera. Ditta: "Autocarrozzeria Nino" di Serluca Oto Antonio. Attivita': autocarrozzeria.Sede operativa: Via Serra, n.2 del Comune di Montemiletto (AV).

IL DIRIGENTE

PREMESSO:

CHE il D.Lgs.3 aprile 2006 n. 152, parte quinta, disciplina la tutela dell'aria e la riduzione delle emissioni in atmosfera ed individua l'autorità competente al rilascio delle autorizzazioni per gli impianti, inclusi quelli termici ad uso civile non disciplinati dal titolo II, e le attività che producono emissioni inquinanti;

CHE tale normativa, inoltre, stabilisce i valori, le prescrizioni, i metodi di campionamento e d'analisi delle emissioni ed i criteri per la valutazione della conformità dei valori misurati ai valori limite;

CHE per le emissioni generate da impianti, da realizzarsi sulla base della migliore tecnologia disponibile, si applicano i valori limite di cui al D.Lgs. 3 aprile 2006, n. 152 o quelli già fissati dalla Regione Campania con dgr 5 agosto 1992 n. 4102, se più restrittivi;

CHE per il rilascio dei provvedimenti in materia di emissioni si applicano altresì le disposizioni di cui alla D.G.R. 19 gennaio 2001, n. 286, per quanto non riferibile a norme abrogate;

CHE con D.D. n. 005782 del 09/05/2000 (validità triennale) la ditta Autocarrozzeria Nino di Serluca Oto Antonio. è stata autorizzata alle emissioni in atmosfera ai sensi del D.P.R. 203/88 e D.P.R. 25/7/1991 per l'attività di autocarrozzeria;

CHE con nota acquisita agli atti al prot. n. 554201 del 23/06/2009 l'Amministrazione Comunale di Montemiletto ha comunicato su richiesta dell'Ufficio (nota prot. n. 490161 del 04/06/2009) che la ditta svolge ancora l'attività di cui all'oggetto;

CHE con nota prot. n. 708553 del 05/08/2009 si è provveduto a diffidare la ditta dallo svolgere qualsiasi attività che producesse emissioni in atmosfera senza la prescritta e preventiva autorizzazione, dandone comunicazione agli Enti preposti al controllo, per quanto di rispettiva competenza;

CHE con atto acquisito al prot. n. 999103 del 18/11/2009 la ditta "Autocarrozzeria Nino", di Serluca Oto Antonio ha presentato domanda di continuazione alle emissioni in atmosfera, ai sensi dell'art.269 comma 2 del D.Lgs. 3 aprile 2006 n. 152, derivanti dall'impianto destinato all'attività di "riparazione e verniciatura di veicoli con utilizzo di prodotti vernicianti pronti all'uso giornaliero massimo complessivo non superiore a 20 Kg" esercitata nell'impianto ubicato alla via Serra, n.2 del Comune di Montemiletto (AV);

CHE ad essa è allegata:

il progetto e la relazione tecnica a firma dal dr Tommaso Antonio Lanza iscritto all'Ordine dei Chimici della Campania al n.1102 con descrizione del ciclo produttivo, tecnologie atte a prevenire l'inquinamento e caratterizzazione delle emissioni ;

CONSIDERATO:

CHE come risulta dalla documentazione agli atti, conforme a quella prevista dal D.Lgs. 3 aprile 2006 n. 152 e dalla D.G.R. 19 gennaio 2001, n. 286:

a. l'impianto:
   - I. è anteriore al 2006 secondo la definizione dell'art. 268 lett. "l" del D.Lgs. 3 aprile 2006, n.152;
   - II. risulta in esercizio - anche se in assenza della prescritta e prevista autorizzazione – e pertanto non si richiedono gli adempimenti di cui all'art. 269 comma 5 del medesimo Decreto Legislativo;

b. **CHE** dal quadro riepilogativo non si rilevano emissioni in quantità superiore ai valori limite fissati da leggi e disposizioni vigenti;
c. **CHE** con nota prot. n.1061344 del 7/12/2009 è stata indetta la Conferenza dei Servizi convocata per il giorno 21/01/2010;
d. **CHE** in tale data la Conferenza dei Servizi esaminato il progetto così come proposto ha ritenuto opportuno richiedere ulteriori chiarimenti, necessari al fine di poter esprimere il proprio parere;
e. **CHE** con nota acquisita agli atti prot. n. 66042 del 26/01/2010, la ditta ha trasmesso gli atti integrativi richiesti dalla Conferenza con relazione tecnica a firma del p.i. Petrillo Alfredo iscritto al n.592;
f. **CHE** con nota prot. n. 66722 del 26/01/2010, avendo la ditta integrato gli atti è stata riconvocata la Conferenza dei Servizi per il giorno 4/02/2010; in tale seduta, la Conferenza, esaminato il progetto così come proposto ed integrato, all'unanimità ha espresso parere favorevole;
g. **CHE** in attuazione dell'art. 7 Legge 24 Aprile 1998, n. 128, recante "Disposizioni per l'adempimento di obblighi derivanti dall'appartenenza dell'Italia alla comunità europea (legge comunitaria 1995–1997)", gli oneri di prestazioni e controlli effettuati da uffici pubblici in applicazione delle normative comunitarie sono posti a carico dei soggetti interessati;
h. **CHE** tale obbligo è ribadito dalla D.G.R. 22 maggio 2004, n. 750, che, tra l'altro, stabilisce che le competenti somme siano corrisposte all'Agenzia Regionale per la protezione ambientale (ARPAC);
i. **CHE** il suo assolvimento è stato richiesto con prot. n. 119294 del 10/02/2010;
j. **CHE** si è acquisita con prot. n. 482931del 03/06/2010 la copia del bonifico di € 567,53 (cinquecentosessantasette/53), conforme al preventivo, eseguito dalla ditta interessata, per i controlli da effettuarsi dall'ARPAC ai sensi della predetta DGR n. 750/2004.

RITENUTO:
potersi rilasciare in favore della Ditta richiedente l'autorizzazione ai sensi dell' art. 269 comma 2 D.Lgs. 3 aprile 2006, n. 152, per l'autorizzazione alle emissioni derivanti dall'impianto destinato all'attività di "riparazione e verniciatura di veicoli con utilizzo di prodotti vernicianti pronti all'uso giornaliero massimo complessivo non superiore a 20 Kg" esercitata nel Comune di Montemiletto (AV) alla via Serra, n.2.

VISTI:
1. la D.G.R. 5 agosto 1992, n. 4102;
2. la Legge 21 gennaio 1994, n. 61;
3. la D.G.R. 15 aprile 1997, n. 2473;
4. la Legge 24 aprile 1998, n. 128;
5. la Legge Regionale 29 luglio 1998, n. 10;
6. il Decreto Dirigenziale n.5782 del 9 maggio 2000;
7. la D.G.R. 19 gennaio 2001, n. 286;
8. la D.G.R. n. 750 del 22 maggio 2004;
9. il D.Lgs. 3 aprile 2006, n. 152 e succ. modd. ed intt..

Alla stregua dell'istruttoria effettuata dalla Conferenza dei Servizi, ed in conformità alle determinazioni della stessa, nonché dell'attestazione di regolarità resa dal Responsabile del procedimento

DECRETA

1) di ritenere la premessa parte integrante del presente atto;
2) di rilasciare ai sensi dell' art. 269 comma 2 D.Lgs. 3 aprile 2006, n. 152, l'autorizzazione definitiva con durata di quindici anni in favore della ditta Autocarrozzeria Nino di Serluca Oto Antonio. per le emissioni derivanti dall'attività di "riparazione e verniciatura di veicoli con utilizzo di prodotti vernicianti pronti all'uso giornaliero massimo complessivo non superiore a 20 Kg" prevista

dalla stessa normativa allegato IV parte II comma 2 esercitata nell'impianto sito in Montemiletto (AV) alla via Serra, n.2;

3) di rilasciare l'autorizzazione sulla scorta dei dati di emissione, comunicati dalla ditta richiedente e valutati dalla Conferenza dei Servizi, che di seguito si riportano:

Valori misurati	***Punti di emissione***		
	E1		**E2**
Altezza dal piano di campagna (m)	**5,5**		**5,5**
Altezza dal colmo dei tetti (m)	**1**		1
Sezione allo sbocco (m^2)	**0,5**		**0,06**
Diametro allo sbocco (m o mxm)	**0,5x1**		**0,28**
Temperatura allo sbocco (°C)	**Ambiente**		**86**
Portata (m^3/h)	**13850**		**795**
Velocità allo sbocco (m/s)	**7,7**		**3,7**
Direzione del flusso allo sbocco	**Orizzontale**		**verticale**
Durata delle emissioni (h/giorno)	**1**		**1**
Provenienza emissioni	**Cabina di verniciatura**		***Impianto termico***
Alimentazione			***Gasolio desolfonizzato***
Potenza termica (MW)			***0,101***
Tipo di abbattimento	**Pre filtri in poliestere**		
Inquinanti	**Concentr. (mg/Nm^3)**	**Flusso di massa (kg/h)**	**Concentr. (mg/Nm^3)**
Polveri	**0,85**	**0,012**	
CO			**30,5**
NO_2			**45**

4) di subordinare il provvedimento all'osservanza delle seguenti prescrizioni:

a) rispettare i valori limite, riportati nel precedente schema e che rappresentano la massima concentrazione ed il massimo quantitativo orario in peso di sostanze inquinanti ammissibili;
b) non superare in nessun caso i valori limite fissati dall'allegato I alla parte quinta del D.Lgs 3 aprile 2006, n. 152 o quelli fissati dalla D.G.R. 5 agosto 1992, n. 4102 se più restrittivi;
c) ove tecnicamente possibile, garantire la captazione, il convogliamento e l'abbattimento (mediante l'utilizzo della migliore tecnologia disponibile) delle emissioni inquinanti in atmosfera, al fine di contenerle ulteriormente;
d) che il combustibile utilizzato (gasolio) è compatibile con quanto previsto dal D.Lgs 152/2006 allegato X, lettera e;
e) in generale, i metodi di campionamento, d'analisi e di valutazione sono quelli imposti dall'allegato VI alla parte quinta del D.Lgs 3 aprile 2006, n. 152 e dal D.M. 25 agosto 2000 e della DGR 5 agosto 1992, n. 4102;

f) effettuare, con cadenza triennale a decorrere dalla data di rilascio del presente provvedimento, durante il normale esercizio e nelle sue condizioni più gravose, n. 2 prelievi ed altrettanti campionamenti in un periodo continuativo pari a 10 (dieci) giorni di marcia controllata, per le analisi periodiche di tutte le emissioni, dandone preavviso di almeno trenta giorni e successiva comunicazione degli esiti allo Scrivente ed agli Enti interessati (Comune di Montemileto, ARPAC – Dipartimento Provinciale di Avellino e Amministrazione Provinciale Avellino);
g) provvedere all'annotazione (in appositi registri con pagine numerate, tenuti a disposizione dell'autorità competente al controllo e redatti sulla scorta degli schemi esemplificativi di cui alle appendici 1 e 2 dell'allegato IV alla parte quinta) di:

I. dati relativi ai controlli discontinui previsti al punto e (allegare i relativi certificati d'analisi);
II. ogni eventuale caso d'interruzione del normale funzionamento dell'impianto produttivo e/o dei sistemi d'abbattimento;
III. rapporti di manutenzione eseguite Sui sistemi di abbattimento secondo le modalità e la periodicità prevista dalle schede tecniche dal costruttore;

g) porre in essere gli adempimenti previsti dall'art. 271 comma 14 D.Lgs. 3 aprile 2006, n. 152 in caso di guasti tali da compromettere il rispetto dei valori limite d'emissione;
h) adottare ogni accorgimento e/o sistema atto a contenere le emissioni diffuse entro i valori limite di soglia consigliati dall'ACGIH (TLV–TWA) e misurarle in prossimità delle fonti inquinanti;
i) comunicare nel rispetto della normativa eventuali modifiche non sostanziali e chiedere l'autorizzazione per eventuali modifiche sostanziali che comportino una diversa caratterizzazione delle emissioni o il trasferimento dell'impianto in altro sito;
l) l'esercizio e la manutenzione dell'impianto e del sistema di abbattimento devono essere tali da garantire in tutte le condizioni di funzionamento, il rispetto dei limiti di emissione;
m) custodire il presente provvedimento, anche in copia, presso lo stabilimento e consentirne la visione a quanti legittimati al controllo;

5) di precisare ulteriormente che:

- qualora ad uno stesso camino afferiscano, in momenti diversi, le emissioni provenienti da più fasi produttive, le analisi dovranno essere rappresentative di ciascuna fase;
- qualora le emissioni provenienti da un'unica fase produttiva siano convogliate a più camini, la valutazione dei flussi di massa dovrà essere effettuata considerando complessivamente la somma dei contributi delle emissioni di ciascun camino;
- i condotti d'emissione, i punti di campionamento e le condizioni d'approccio ad essi vanno realizzati in conformità con le norme UNI 10169;
- al fine di favorire la dispersione delle emissioni, la direzione del loro flusso allo sbocco deve essere verticale verso l'alto e l'altezza minima dei punti di emissione essere tale da superare di almeno un metro qualsiasi ostacolo o struttura distante meno di dieci metri; i punti di emissione situati a distanza compresa tra 10 e 50 metri da aperture di locali abitabili esterni al perimetro dello stabilimento, devono avere altezza non inferiore a quella del filo superiore dell'apertura più alta;

6) di puntualizzare inoltre:

1. i contenuti del presente provvedimento potranno esser modificati sia a seguito di nuove disposizioni in materia di emissioni, sia in conseguenza dell'evoluzione in tema di migliore tecnologia disponibile, nonché della situazione ambientale;
2. l'autorizzazione inoltre, potrà - richiamata anche la D.G.R. n. 2473/97 - essere sospesa o revocata secondo le procedure dettate dall'art. 278 D.Lgs. 3 aprile 2006, n.152, ferma restando l'applicazione delle sanzioni di cui all'art. 279 e delle misure cautelari eventualmente disposte dall'autorità giudiziaria, se le attività d'ispezione e controllo dovessero accertare l'inosservanza delle prescrizioni di cui al presente atto;
3. che la Ditta proceda al rinnovo dell'autorizzazione, rilasciata con validità di 15 anni, presentando la relativa domanda almeno un anno prima della scadenza;

7) di demandare all'ARPAC di accertare, entro sei mesi dalla data di notifica del presente provvedimento, la regolarità delle misure contro l'inquinamento e dei relativi dispositivi di prevenzione, nonché il rispetto dei valori limite (di cui allo schema riepilogativo riportato al punto 3) fornendone le risultanze allo Scrivente;
8) di obbligare la Ditta a comunicare allo Scrivente ogni eventuale trasformazione della natura giuridica aziendale, o modifica della denominazione o ragione sociale, o cessazione dell'attività;
9) di rilasciare il provvedimento ai soli fini delle emissioni in atmosfera, fatto salvo, ogni altro adempimento o autorizzazione cui la ditta sia tenuta in forza di altra norma;
10) di specificare espressamente (ai sensi dell'art.3 comma 4 della legge 7 agosto 90 n.241 e succ. modd. e intt.) che avverso la presente autorizzazione, nei rispettivi termini di 60 (sessanta) e 120 (centoventi) giorni dalla sua notifica, nei modi e nelle forme previste è ammesso ricorso giurisdizionale al t.a.r. competente o, in alternativa, ricorso straordinario al Capo dello Stato;
11) di notificare il presente provvedimento alla ditta "Autocarrozzeria Nino", di Serluca Oto con sede in Montemiletto alla via Serra;
12) di inviarne copia al Sindaco del Comune di Monemiletto, all'Amministrazione Provinciale di Avellino, all'ASL Avellino (ex ASL AV/2), alla Procura della Repubblica presso il Tribunale di Avellino ed all'ARPAC – Dipartimento Provinciale di Avellino;
13) di inoltrarlo, infine, all'AGC 05 Ecologia, Tutela Ambiente, Disinquinamento, Protezione Civile, alla Segreteria di Giunta, nonché al Settore Stampa, Documentazione ed Informazione, Bollettino Ufficiale per la pubblicazione sul BURC.

Il Dirigente del Settore ad interim
(Dott. Luigi Rauci)

A.G.C. 05 - Ecologia, Tutela dell'Ambiente, Disinquinamento, Protezione Civile - Settore 04-
Decreto Dirigenziale n.207 del 27.08.2010 - D.Lgs. 3 aprile 2006, n.152. Adeguamento "tabella punto 3" del D.D. n. 194 del 04/02/2007. Autorizzazione definitiva alle emissioni in atmosfera. Ditta: TAB TRADE s.r.l. Attivita': lavorazione del tabacco. Sede legale via San Gioacchino n.52 (Parco delle Mimose) di Acerra (NA) e sede produttiva Via Taverna Annibale, n.9 del Comune di Frigento (AV).

IL DIRIGENTE

PREMESSO:
- CHE con D.D. n. 194 del 4/12/2007 la ditta TAB TRADE s.r.l. è stata autorizzata alle emissioni in atmosfera ai sensi del D.Lgs. 3 aprile 2006 n.152 art.268, comma 2;
- **CHE** con nota, acquisita agli atti del Settore prot. n.448729 del 4/06/2009, la ditta ha comunicato con certificazione a firma del dr. Pellegrino Genovese, iscritto all'Ordine dei Chimici della Campania al n.837, i valori di emissione relativi all'impianto durante la fase di messa a regime, (come prescritto nel provvedimento autorizzatorio).

RILEVATO:

- **CHE** tali valori sono risultati lievemente più elevati rispetto a quelli stimati in fase progettuale e che il tecnico dr. Pellegrino Genovese (con nota acquisita al prot. n. 488729 del 4/06/2009) ha dichiarato che non sono ulteriormente riducibili stante l'adozione da parte della ditta TAB TRADE delle migliori tecnologie disponibili.

VISTO:
- il D.D. n. 194 del 4/12/2007;

Alla stregua dell'istruttoria effettuata dal Settore nonché dell'attestazione di regolarità resa dal Responsabile del procedimento;

DECRETA

di ritenere la premessa parte integrante del presente atto;
di modificare la tabella di cui al punto 3 del D.D. n. 194 del 4/12/2007 sulla base dei dati di emissione comunicati dalla Ditta richiedente in fase di messa a regime dell'impianto con certificazione a firma del dr. Pellegrino Genovese iscritto all'Ordine dei Chimici della Campania al n. 837 e valutati dall'Ufficio che di seguito si riportano:

VALORI MISURATI	E4		E5		E6	
ALTEZZA DAL PIANO CAMPAGNA (m)	11,00		11,00		11,00	
ALTEZZA DAL COLMO (m)	>1,0		>1,0		>1,0	
DIAMETRO ALLO SBOCCO (m o m x m)	0,65 x 0,65		0,3 x 0,3		0,15	
SEZIONE ALLO SBOCCO (m^2)	0,42		0,09		0,018	
DIREZIONE DEL FLUSSO	VERTICALE		VERTICALE		VERTICALE	
PORTATA NORMALIZZATA (m^3/h)	3780		1458		1199	
TEMPERATURA (^oC)	38		64		80	
VELOCITÀ ALLO SBOCCO (m/s)	2,5		4,5		18,5	
DURATA DELLE EMISSIONI (h/d)	8		8		8	
FREQUENZA DELLE EMISSIONI (n/d)	UNICA		UNICA		UNICA	
PROVENIENZA EMISSIONI	GALLERIA ESSICCAZIONE				CILINDRO UMIDIFICATORE N. 2	
INQUINANTI	CONC.NE (mg/Nm^3)	FLUSSO MASSA (kg/h)	CONC.NE (mg/Nm^3)	FLUSSO MASSA (kg/h)	CONC.NE (mg/Nm^3)	FLUSSO MASSA (kg/h)
COV	< 5	< 0,1	< 5	< 0,1	< 5	< 0,1

fonte: http://burc.regione.campania.it

VALORI MISURATI	E1		E2		E3 (PRELEVA ARIA ESTERNA E LA IMMETTE NELLA GALLERIA DI ESSICCAZIONE)	
ALTEZZA DAL PIANO CAMPAGNA (m)	11,00		11,00			
ALTEZZA DAL COLMO (m)	>1,0		>1,0			
DIAMETRO ALLO SBOCCO (m o m x m)	0,25		0,4 x 0,4			
SEZIONE ALLO SBOCCO (m^2)	0,049		0,16			
DIREZIONE DEL FLUSSO	VERTICALE		VERTICALE			
PORTATA NORMALIZZATA (m^3/h)	1147		9734			
TEMPERATURA (^{o} C)	62		55			
VELOCITÀ ALLO SBOCCO (m/s)	6,5		16,9			
DURATA DELLE EMISSIONI (h/d)	8		8			
FREQUENZA DELLE EMISSIONI (n/d)	UNICA		UNICA			
PROVENIENZA EMISSIONI	Cilindro umidificatore n.1					
INQUINANTI	CONC.NE (mg/Nm^3)	FLUSSO MASSA (κg/h)	CONC.NE (mg/Nm^3)	FLUSSO MASSA (κg/h)	CONC.NE (mg/Nm^3)	FLUSSO MASSA (κg/h)
COV	< 5	< 0,1	< 5	< 0,1		

VALORI MISURATI	E7		E8		E9	
ALTEZZA DAL PIANO CAMPAGNA (m)	11,00		8,00		8,00	
ALTEZZA DAL COLMO (m)	>1,0		>1,0		>1,0	
DIAMETRO ALLO SBOCCO (m o m xm)	0,80		0,5 X 0,5		0,5 X 0,5	
SEZIONE ALLO SBOCCO (m^2)	0,50		0,25		0,25	
DIREZIONE DEL FLUSSO	VERTICALE		VERTICALE		VERTICALE	
PORTATA NORMALIZZATA (m^3/h)	36900		2610		2610	
TEMPERATURA (^{o}C)	AMBIENTE		58		58	
VELOCITÀ ALLO SBOCCO (m/s)	20,5		2,9		2,9	
DURATA DELLE EMISSIONI (h/d)	8		24		24	
FREQUENZA DELLE EMISSIONI (n/d)	UNICA		UNICA		UNICA	
PROVENIENZA EMISSIONI	BATTITORE E LAB. ANALISI		FERMENTATORE N.1 TABACCO SCURO		FERMENTATORE N.2	
SISTEMI D'ABBATTIMENTO	FILTRO IN TESSUTO (POLIESTERE ANTISTATICO) CON N. 186 MANICHE					
INQUINANTI	CONC.NE (mg/Nm^3)	FLUSSO MASSA (κg/h)	CONC.NE (mg/Nm^3)	FLUSSO MASSA (κg/h)	CONC.NE (mg/Nm^3)	FLUSSO MASSA (κg/h)
COV	< 2	< 0,1	<5	< 5	<5	<5
POLVERI	14,5	0,53				

fonte: http://burc.regione.campania.it

VALORI MISURATI	E10		E11	
ALTEZZA DAL PIANO CAMPAGNA (m)	11,00		11,00	
ALTEZZA DAL COLMO (m)	>1,0		>1,0	
DIAMETRO ALLO SBOCCO (m o m x m)	0,6		0,3X0,45	
SEZIONE ALLO SBOCCO (m^2)	0,28		0,135	
DIREZIONE DEL FLUSSO	VERTICALE		*VERTICALE*	
PORTATA NORMALIZZATA (m^3/h)	11290		8797	
TEMPERATURA (^oC)	AMBIENTE		90	
VELOCITÀ ALLO SBOCCO (m/s)	11,2		18,1	
DURATA DELLE EMISSIONI (h/d)	8		8	
FREQUENZA DELLE EMISSIONI (n/d)	UNICA		UNICA	
PROVENIENZA EMISSIONI	CERNITA		ESSICCATOIO COSTOLE	
SISTEMI D'ABBATTIMENTO	FILTRI A MANICHE			
INQUINANTI	CONC.NE (mg/Nm^3)	FLUSSO MASSA (Kg/h)	CONC.NE (mg/Nm^3)	FLUSSO MASSA (Kg/h)
COV			< 0,1	< 5
POLVERI	15,2	0,172		

VALORI MISURATI	E12		E13	
ALTEZZA DAL PIANO CAMPAGNA (m)	11,00		11,00	
ALTEZZA DAL COLMO (m)	>1,0		>1,0	
DIAMETRO ALLO SBOCCO (m)	0,6		0,8	
SEZIONE ALLO SBOCCO (m^2)	0,28		0,50	
DIREZIONE DEL FLUSSO	VERTICALE		VERTICALE	
PORTATA NORMALIZZATA (m^3/h)	3528		15480	
TEMPERATURA (C)	160		195	
VELOCITÀ ALLO SBOCCO (m/s)	3,5		8,6	
DURATA DELLE EMISSIONI (h/d)	8		8	
FREQUENZA DELLE EMISSIONI (n/d)	UNICA		UNICA	
PROVENIENZA EMISSIONI	IMPIANTO TERMICO n. 1		IMPIANTO TERMICO N. 2	
ALIMENTAZIONE	OLIO btz		OLIO BTZ	
POTENZA TERMICA (MW)	3,14		4,61	
INQUINANTI	CONC.NE (mg/Nm^3)	FLUSSO MASSA (Kg/h)	CONC.NE (mg/Nm^3)	FLUSSO MASSA (Kg/h)
POLVERI	46,1	0,169	48,0	0,743
BIOSSIDO DI AZOTO (NO_2)	375		390	
BIOSSIDO DI ZOLFO (SO_2)	750		760	

di dare atto che niente altro è modificato del D.D. n.194 del 4/12/2007;
di notificare il presente provvedimento alla ditta TAB TRADE s.r.l. con sede in Via Taverna Annibale n.9 del Comune di Frigento;
di specificare espressamente (ai sensi dell'art.3 comma 4 della legge 7 agosto 90 n.241 e succ. modd. e intt.) che avverso la presente autorizzazione, nei rispettivi termini di 60 (sessanta) e 120 (centoventi) giorni dalla sua notifica, nei modi e nelle forme previste è ammesso ricorso giurisdizionale al t.a.r. competente o, in alternativa, ricorso straordinario al Capo dello Stato;
di custodire il presente provvedimento, anche in copia, in uno al D.D. n. 130 del 28/07/09 presso lo stabilimento e consentirne la visione a quanti legittimati al controllo;
di inviarne copia al Sindaco del Comune di Frigento, all'Amministrazione Provinciale di Avellino, all'ASL di Avellino (ex ASL AV/1) ed all'ARPAC – Dipartimento Provinciale di Avellino;
di inoltrarlo, infine, all'AGC 05 Ecologia, Tutela Ambiente, Disinquinamento, Protezione Civile, alla Segreteria di Giunta, nonché al Settore Stampa, Documentazione ed Informazione, Bollettino Ufficiale per la pubblicazione sul BURC.

Il Dirigente del Settore ad interim
(Dott. Luigi Rauci)

A.G.C. 05 - Ecologia, Tutela dell'Ambiente, Disinquinamento, Protezione Civile - Settore 04-
Decreto Dirigenziale n.206 del 27.08.2010 - d. lgs. 3 aprile 2006, n. 152, art. 2692. Autorizzazione. Ditta: "pannese christian". Attività: produzione e decorazione oggetti in ceramica. Sede legale e produttiva: Ariano Irpino, via Cardito, n. 52/14.

IL DIRIGENTE

PREMESSO:

- che il d. lgs. 3 aprile 2006 n. 152, parte quinta, disciplina la tutela dell'aria e la riduzione delle emissioni in atmosfera ed individua l'autorità competente al rilascio delle autorizzazioni per gl'impianti, inclusi quelli termici ad uso civile non disciplinati dal titolo II, e le attività che producono emissioni inquinanti;
- che tale normativa, inoltre, stabilisce i valori, le prescrizioni, i metodi di campionamento e d'analisi delle emissioni ed i criteri per la valutazione della conformità dei valori misurati ai valori limite;
- che per le emissioni generate da impianti, da realizzarsi sulla base della miglior tecnologia disponibile, si applicano i valori limite di cui al d. lgs. 3 aprile 2006, n. 152 o quelli già fissati dalla Regione Campania con d.g.r. 5 agosto 1992 n. 4102, se più restrittivi;
- che per il rilascio dei provvedimenti in materia di emissioni si applicano altresì le disposizioni di cui alla d.g.r. 19 gennaio 2001, n. 286, per quanto non riferibile a norme abrogate;
- che con atto acquisito al prot. n. 0699503 del 13 agosto 2008, la ditta in oggetto ha presentato domanda d'autorizzazione ai sensi dell'art. 2692 d. lgs. 3 aprile 2006, n. 152, per l'impianto di produzione e decorazione oggetti in ceramica, sito in Ariano Irpino, via Cardito, n. 52/14;
- che ad essa è tra l'altro allegata la relazione tecnica – a firma del dott. Nicola Pannese, iscritto nell'Albo degli Ingegneri della provincia di Avellino al n. 1644 – con descrizione di:
  ciclo produttivo;
  tecnologie atte a prevenire l'inquinamento;
  caratterizzazione qualitativa e quantitativa delle emissioni;

CONSIDERATO:

- che, come da documentazione agli atti, conforme a quella prevista dalla d.g.r. 19 gennaio 2001, n. 286 e dal d. lgs. 3 aprile 2006, n. 152, l'impianto:

è nuovo, secondo la definizione dell'art 268, lett. "m";
non risulta in esercizio ed è da assoggettarsi agli adempimenti di cui all'art. 2695 della normativa predetta;

- che dal quadro riepilogativo non si rilevano emissioni in quantità superiore ai valori limite fissati da leggi e disposizioni vigenti;
- che con nota prot. n. 0717326 del 28 agosto 2008 è stata indetta Conferenza dei Servizi, convocata per il 30 settembre, la quale, dopo aver proceduto anche in via istruttoria all'esame della pratica, ha sospeso il proprio parere, ritenendo indispensabili "…precisazioni e approfondimenti tecnici sul tipo d'abbattimento adottato…" e fissando la successiva seduta al 21 ottobre;
- che, fattasene richiesta con nota prot. n. 0807600 del 1° ottobre 2008, è stata acquisita al prot. n. 0857361 del 16 ottobre 2008 l'apposita relazione tecnica integrativa redatta dal citato professionista;
- che la seduta del 21 ottobre è andata deserta per mancanza del quorum ed è stata riconvocata al 4 novembre;
- che in tale seduta, esaminata la pratica nel suo complesso, all'unanimità la Conferenza dei Servizi ha espresso parere favorevole all'intervento, così come proposto ed integrato;
- che in attuazione dell'art. 7 Legge 24 aprile 1998, n. 128, recante "Disposizioni per l'adempimento di obblighi derivanti dall'appartenenza dell'Italia alle comunità europee (legge comunitaria 1995–1997)", gli oneri di prestazioni e controlli effettuati da uffici pubblici in applicazione delle normative comunitarie sono posti a carico dei soggetti interessati;

- che tale obbligo è ribadito dalla d.g.r. 22 maggio 2004, n. 750, ove, tra l'altro, si stabilisce che le competenti somme siano corrisposte all'Agenzia regionale per la protezione ambientale;
- che il suo assolvimento è stato richiesto con prot. n. 0918178 del 4 novembre 2008;
- che solo in data 8 luglio 2010 è stata acquisita al prot. n. 058 4379 copia della disposizione di bonifico, impartita dalla ditta interessata per i controlli da effettuarsi ai sensi della predetta d.g.r. n. 750/2004, pari a € 560,14;

RITENUTO:

I. potersi rilasciare ai sensi dell'art. 2692 d. lgs. 3 aprile 2006, n. 152, in favore della ditta in oggetto l'autorizzazione per l'impianto di produzione e decorazione oggetti in ceramica, sito in Ariano Irpino, via Cardito, n. 52/14;

VISTI:

1. la d.g.r. 5 agosto 1992, n. 4102;
2. la Legge 21 gennaio 1994, n. 61;
3. la d.g.r. 15 aprile 1997, n. 2473;
4. la Legge 24 aprile 1998, n. 128;
5. la Legge Regionale 29 luglio 1998, n. 10;
6. la d.g.r. 19 gennaio 2001, n. 286;
7. la d.g.r. 22 maggio 2004, n. 750;
8. il d. lgs. 3 aprile 2006, n. 152, ss. mm. ii.;

Alla stregua dell'istruttoria svolta dalla Conferenza dei Servizi ed in conformità con le sue determinazioni, nonché dell'attestazione di regolarità resa dal responsabile del procedimento;

DECRETA

di ritenere la premessa parte integrante del presente provvedimento;
di rilasciare ai sensi dell'art. 2692 d. lgs. 3 aprile 2006, n. 152, in favore della ditta "pannese christian", l'autorizzazione quindicennale per l'impianto di produzione e decorazione oggetti in ceramica, sito in Ariano Irpino, via Cardito, n. 52/14;
di rilasciare l'autorizzazione sulla scorta dei dati d'emissione, comunicati dalla ditta richiedente e valutati dalla Conferenza dei Servizi, che di seguito si riportano:

Emissioni aerodisperse	P1
Provenienza	Lavorazioni ceramiche
Inquinanti	Concentrazione (mg/Nm3)
Polveri totali	20,00
Fluoro	5,00
Piombo	3,00

di subordinare il provvedimento all'osservanza delle seguenti prescrizioni:

α) rispettare i valori limite, riportati nei precedenti schemi e che rappresentano la massima concentrazione ed il massimo quantitativo orario in peso di sostanze inquinanti immesse in atmosfera dalle lavorazioni e/o impianti considerati;
β) ove tecnicamente possibile, garantire la captazione, il convogliamento e l'abbattimento (mediante l'utilizzo della miglior tecnologia disponibile) delle emissioni inquinanti in atmosfera, al fine di contenerle ulteriormente;
χ) effettuare, con cadenza triennale dalla data di messa in esercizio – durante il normale ciclo produttivo e nelle sue condizioni più gravose – n. 2 prelievi ed altrettanti campionamenti in un periodo continuativo pari a gg. 10 di marcia controllata, per le analisi periodiche di tutte le

emissioni, dandone preavviso di almeno trenta giorni e successiva comunicazione degli esiti allo scrivente, al Comune interessato, all'a.r.p.a.c. ed all'Amministrazione Provinciale;

δ) provvedere all'esercizio ed alla manutenzione dell'impianto in maniera tale da garantire il rispetto dei limiti di emissione in tutte le condizioni di funzionamento;

ε) attenersi, in generale, ai metodi di campionamento, di analisi e di valutazione circa la conformità dei valori ai limiti imposti dall'allegato VI alla parte quinta del d. lgs. 3 aprile 2006, n. 152 e dal d. m. 25 agosto 2000, nonché dalla d.g.r. 5 agosto 1992, n. 4102;

ϕ) provvedere all'annotazione (in appositi registri con pagine numerate, tenuti a disposizione dell'autorità competente al controllo e redatti sulla scorta degli schemi esemplificativi di cui al d. lgs. 3 aprile 2006, n. 152, parte quinta, appendici 1 e 2 dell'allegato VI) di:

I. dati relativi ai controlli discontinui di cui alla lettera "c" (allegare i relativi certificati d'analisi);

II. ogni eventuale caso d'interruzione del normale funzionamento dell'impianto produttivo

γ) porre in essere gli adempimenti previsti dall'art. 27114 d. lgs. 3 aprile 2006, n. 152 in caso di eventuali guasti tali da compromettere il rispetto dei valori limite d'emissione;

η) comunicare, nel rispetto della normativa, eventuali modifiche non sostanziali e chiedere l'autorizzazione per eventuali modifiche sostanziali che comportino una diversa caratterizzazione delle emissioni o il trasferimento dell'impianto in altro sito;

ι) custodire il presente provvedimento, anche in copia, presso lo stabilimento e consentirne la visione a quanti legittimati al controllo;

di doversi comunicare con preavviso di almeno 15 giorni, come previsto dall'art. 269 d. lgs. 3 aprile 2006, n. 152, al fine d'una prima verifica della regolarità delle emissioni, a tutti gli organismi menzionati al punto n. 4 (lettera "c") la data di messa in esercizio;

di fissare in 90 giorni dalla data di messa in esercizio il termine ultimo per la messa a regime, salvo motivata richiesta di proroga, da inoltrarsi a questo Settore;

di doversi far pervenire a tutti gli organismi menzionati al punto n. 4 (lettera "c"), entro i quindici giorni successivi, copia dei certificati d'analisi di tutte le emissioni relative a n. 2 prelievi ed altrettanti campionamenti in un periodo continuativo pari a gg. 10 di marcia controllata, decorrenti dalla messa a regime;

di precisare che:

i contenuti del presente provvedimento potranno esser modificati sia a seguito di nuove disposizioni in materia d'emissioni, sia in conseguenza dell'evoluzione in tema di miglior tecnologia disponibile, nonché della situazione ambientale;

l'autorizzazione potrà, inoltre, richiamata anche la d.g.r. n. 2473/97, essere sospesa o revocata secondo le procedure dettate dall'art. 278 d. lgs. 3 aprile 2006, n. 152, ferma restando l'applicazione delle sanzioni previste dall'art. 279 e delle misure cautelari eventualmente disposte dall'autorità giudiziaria, se le attività d'ispezione e controllo dovessero accertare l'inosservanza delle prescrizioni di cui al presente atto;

di demandare all'a.r.p.a.c. di accertare, entro sei mesi dalla data di messa in esercizio, la regolarità delle misure contro l'inquinamento e relativi dispositivi di prevenzione, nonché il rispetto dei valori limite (riportati nello schema di cui al punto 3), fornendone le risultanze;

di doversi comunicare allo scrivente ogni eventuale trasformazione della natura giuridica aziendale, o modifica della denominazione o ragione sociale, o cessazione dell'attività;

di specificare espressamente che avverso la presente autorizzazione – ai sensi dell'art. 34 Legge 7 agosto 1990, n. 241 ss. mm. ii. – nei rispettivi termini di sessanta e centoventi giorni dalla sua notifica, nei modi e nelle forme previste è ammesso ricorso giurisdizionale al t.a.r. competente o, in alternativa, ricorso straordinario al Capo dello Stato;

di rilasciare il provvedimento ai soli fini delle emissioni in atmosfera, fatta salva ogni altra formalità o autorizzazione cui la ditta sia tenuta in forza di altra norma;

di notificarlo alla ditta "pannese christian", sede di Ariano Irpino, via Cardito, n. 52/14;

d'inviarne copia al Sindaco del Comune di Ariano Irpino, all'Amministrazione Provinciale di Avellino, all'a.s.l. Avellino (già av/1), all'a.r.p.a.c.–Dipartimento provinciale di Avellino;

d'inoltrarlo, infine, all'a.g.c. 05 Ecologia, Tutela Ambiente, Disinquinamento, Protezione Civile, alla Segreteria di Giunta, nonché al Settore Stampa, Documentazione ed Informazione, Bollettino Ufficiale per la pubblicazione sul b.u.r.c. .

Il Dirigente del Settore ad interim
(Dott. Luigi Rauci)

A.G.C. 05 - Ecologia, Tutela dell'Ambiente, Disinquinamento, Protezione Civile - Settore 04-
Decreto Dirigenziale n.205 del 27.08.2010 - d. lgs. 3 aprile 2006, n. 152, art. 2692. Autorizzazione. Ditta: "castex 2000" s.r.l. . Attività: lavorazione castagne. Sede legale e produttiva: Serino, via Torre, n. 2.

IL DIRIGENTE

PREMESSO:

- che il d. lgs. 3 aprile 2006 n. 152, parte quinta, disciplina la tutela dell'aria e la riduzione delle emissioni in atmosfera ed individua l'autorità competente al rilascio delle autorizzazioni per gl'impianti, inclusi quelli termici ad uso civile non disciplinati dal titolo II, e le attività che producono emissioni inquinanti;
- che tale normativa, inoltre, stabilisce i valori, le prescrizioni, i metodi di campionamento e d'analisi delle emissioni ed i criteri per la valutazione della conformità dei valori misurati ai valori limite;
- che per le emissioni generate da impianti, da realizzarsi sulla base della miglior tecnologia disponibile, si applicano i valori limite di cui al d. lgs. 3 aprile 2006, n. 152 o quelli già fissati dalla Regione Campania con d.g.r. 5 agosto 1992 n. 4102, se più restrittivi;
- che per il rilascio dei provvedimenti in materia di emissioni si applicano altresì le disposizioni di cui alla d.g.r. 19 gennaio 2001, n. 286, per quanto non riferibile a norme abrogate;
- che con atto acquisito al prot. n. 0144144 del 17 febbraio 2010 la ditta in oggetto ha presentato, ai sensi dell'art. 2692 d. lgs. 3 aprile 2006, n. 152, domanda d'autorizzazione per l'impianto di lavorazione castagne, sito in Serino, via Torre, n. 2;
- che alla domanda è, tra l'altro, allegata – a firma della dott.ssa Iole Contino, iscritta nell'Albo dei Biologi al n. 20281 – la relazione tecnica ove sono descritti:
  a. ciclo produttivo;
  b. caratterizzazione qualitativa e quantitativa delle emissioni;

CONSIDERATO:

- che, come da documentazione agli atti, conforme a quella prevista dalla d.g.r. 19 gennaio 2001, n. 286 e dal d. lgs. 3 aprile 2006, n. 152, l'impianto:
  a. è nuovo, secondo la definizione dell'art 268, lett. "m";
  b. non risulta in esercizio ed è, pertanto, da assoggettarsi agli adempimenti di cui all'art. 2695 della normativa predetta;
     1. che con nota prot. n. 0144608 in data 11 marzo 2010 (a seguito di completamento degli atti con copie aggiuntive degli elaborati, da trasmettersi alle Amministrazioni coinvolte nel procedimento) è stata indetta Conferenza dei Servizi, convocata per il 1° a prile, la quale, dopo aver proceduto anche in via istruttoria all'esame della pratica, all'unanimità ha espresso parere favorevole all'intervento, così come proposto, subordinando il rilascio del presente atto alla produzione della voltura, in favore della ditta interessata, dell'autorizzazione allo scarico in fogna delle acque di processo;
     2. che in attuazione dell'art. 7 Legge 24 aprile 1998, n. 128, recante "Disposizioni per l'adempimento di obblighi derivanti dall'appartenenza dell'Italia alle comunità europee (legge comunitaria 1995–1997)", gli oneri di prestazioni e controlli effettuati da uffici pubblici in applicazione delle normative comunitarie sono posti a carico dei soggetti interessati;
     3. che tale obbligo è ribadito dalla d.g.r. 22 maggio 2004, n. 750, ove, tra l'altro, si stabilisce che le competenti somme siano corrisposte all'Agenzia regionale per la protezione ambientale;

4. che il suo assolvimento è stato richiesto con prot. n. 0293128 del 2 aprile 2010;
5. che è stata acquisita al prot. n. 0371130 del 28 aprile 2010 un'auto-certificazione con cui la "castex 2000" s.r.l. fa presente che lo smaltimento dei reflui tecnologici, come da allegato contratto stipulato in precedenza, sarà eseguito attraverso un'impresa specializzata ed autorizzata ai sensi di legge;
6. che tali atti sono ritenuti idonei a superare la surriportata prescrizione ed a consentire il rilascio del provvedimento autorizzativo;
7. che è stata acquisita al prot. n. 0574257 del 6 luglio 2010 copia della ricevuta di versamento, operato dalla ditta interessata per i controlli da effettuarsi ai sensi della predetta d.g.r. n. 750/2004, pari a € 472,75;

RITENUTO:

I. potersi rilasciare ai sensi dell'art. 2692 d. lgs. 3 aprile 2006, n. 152, in favore della ditta in oggetto l'autorizzazione per l'impianto di lavorazione castagne, sito in Serino, via Torre, n. 2;

VISTI:

1. la d.g.r. 5 agosto 1992, n. 4102;
2. la Legge 21 gennaio 1994, n. 61;
3. la d.g.r. 15 aprile 1997, n. 2473;
4. la Legge 24 aprile 1998, n. 128;
5. la Legge Regionale 29 luglio 1998, n. 10;
6. la d.g.r. 19 gennaio 2001, n. 286;
7. la d.g.r. 22 maggio 2004, n. 750;
8. il d. lgs. 3 aprile 2006, n. 152, ss. mm. ii.;

Alla stregua dell'istruttoria svolta dalla Conferenza dei Servizi ed in conformità con le sue determinazioni, nonché dell'attestazione di regolarità resa dal responsabile del procedimento;
decreta

- di ritenere la premessa parte integrante del presente provvedimento;
- di rilasciare ai sensi dell'art. 2692 d. lgs. 3 aprile 2006, n. 152, in favore della ditta "castex 2000"s.r.l., l'autorizzazione quindicennale per l'impianto di lavorazione castagne, sito in Serino, via Torre, n. 2;
- di rilasciare l'autorizzazione sulla scorta dei dati d'emissione, comunicati dalla ditta richiedente e valutati dalla Conferenza dei Servizi, che di seguito si riportano:

Parametri e valori			E1
Sbocco	Altezza dal suolo	m	12,00
	Altezza dal colmo		≥ 8,00
	Diametro		Ø 0,30
	Sezione	m2	0,07
	Temperatura	℃	130,00
	Velocità	m/s	3,00
Portata		Nm3/h	1.080,00
Impianto termico	Alimentazione		Gasolio
	Potenzialità	mw	0,711

Direzione del flusso		Verticale	
Durata emissioni	h/d	8,00	
Frequenza	n/d	1,00	
Provenienza		Produzione acqua calda	
Inquinanti		Concentrazione (mg/Nm3)	Flusso di massa (kg/h)
Ossidi d'azoto		300,00	0,32
Biossido di zolfo		100,00	0,108
Polveri totali		50,00	0,054

- di subordinare il provvedimento all'osservanza delle seguenti prescrizioni:

α) rispettare i valori limite, riportati nei precedenti schemi e che rappresentano la massima concentrazione ed il massimo quantitativo orario in peso di sostanze inquinanti immesse in atmosfera dalle lavorazioni e/o impianti considerati;

β) non superare in alcun caso i valori limite fissati dalla parte II dell'allegato I alla parte quinta del d. lgs. 3 aprile 2006, n. 152 o , se più restrittivi, quelli stabiliti dalla d.g.r. 5 agosto 1992, n. 4102;

χ) ove tecnicamente possibile, garantire la captazione, il convogliamento e l'abbattimento (mediante l'utilizzo della miglior tecnologia disponibile) delle emissioni inquinanti in atmosfera, al fine di contenerle ulteriormente;

δ) effettuare, con cadenza annuale dalla data di messa in esercizio – durante il normale ciclo produttivo e nelle sue condizioni più gravose – n. 2 prelievi ed altrettanti campionamenti in un periodo continuativo pari a gg. 10 di marcia controllata, per le analisi periodiche di tutte le emissioni, dandone preavviso di almeno trenta giorni e successiva comunicazione degli esiti allo scrivente, al Comune interessato, all'a.r.p.a.c. ed all'Amministrazione Provinciale;

ε) provvedere all'esercizio ed alla manutenzione dell'impianto in maniera tale da garantire il rispetto dei limiti di emissione in tutte le condizioni di funzionamento;

φ) attenersi, in generale, ai metodi di campionamento, di analisi e di valutazione circa la conformità dei valori ai limiti imposti dall'allegato VI alla parte quinta del d. lgs. 3 aprile 2006, n. 152 e dal d. m. 25 agosto 2000, nonché dalla d.g.r. 5 agosto 1992, n. 4102;

γ) provvedere all'annotazione (in appositi registri con pagine numerate, tenuti a disposizione dell'autorità competente al controllo e redatti sulla scorta degli schemi esemplificativi di cui al d. lgs. 3 aprile 2006, n. 152, parte quinta, appendici 1 e 2 dell'allegato VI) di:

I. dati relativi ai controlli discontinui di cui alla lettera "d" (allegare i relativi certificati d'analisi);
II. ogni eventuale caso d'interruzione del normale funzionamento dell'impianto produttivo;

η) porre in essere gli adempimenti previsti dall'art. 27114 d. lgs. 3 aprile 2006, n. 152 in caso di eventuali guasti tali da compromettere il rispetto dei valori limite d'emissione;

ι) comunicare, nel rispetto della normativa, eventuali modifiche non sostanziali e chiedere l'autorizzazione per eventuali modifiche sostanziali che comportino una diversa caratterizzazione delle emissioni o il trasferimento dell'impianto in altro sito;

φ) custodire il presente provvedimento, anche in copia, presso lo stabilimento e consentirne la visione a quanti legittimati al controllo;

- di doversi comunicare con preavviso di almeno 15 giorni, come previsto dall'art. 269 d. lgs. 3 aprile 2006, n. 152, al fine d'una prima verifica della regolarità delle emissioni, a tutti gli organismi menzionati al punto n. 4 (lettera "d") la data di messa in esercizio;
- di fissare in 90 giorni dalla messa in esercizio il termine ultimo per la messa a regime dell'impianto, salvo motivata richiesta di proroga, da inoltrarsi a questo Settore;

- di doversi far pervenire a tutti gli organismi menzionati al punto n. 4 (lettera "d"), entro i quindici giorni successivi, copia dei certificati d'analisi di tutte le emissioni relative a n. 2 prelievi ed altrettanti campionamenti in un periodo continuativo pari a gg. 10 di marcia controllata, decorrenti dalla messa a regime;
- **di precisare che:**

I. i condotti d'emissione, i punti di campionamento e loro condizioni d'approccio vanno realizzati in conformità con le norme uni 10169 (punti n. 6 e n. 7);
II. al fine di favorire la dispersione delle emissioni, la direzione del loro flusso allo sbocco deve essere verticale ed orientata verso l'alto e l'altezza minima dei punti di emissione superare di almeno un metro qualsiasi ostacolo o struttura distante meno di dieci metri;
III. i punti d'emissione, situati a distanza compresa tra 10 e 50 metri da aperture di locali abitabili esterni al perimetro dello stabilimento, devono avere altezza non inferiore a quella del filo superiore dell'apertura più alta;

- **di puntualizzare ulteriormente che:**

- i contenuti del presente provvedimento potranno esser modificati sia a seguito di nuove disposizioni in materia d'emissioni, sia in conseguenza dell'evoluzione in tema di miglior tecnologia disponibile, nonché della situazione ambientale;
- l'autorizzazione potrà, inoltre, richiamata anche la d.g.r. n. 2473/97, essere sospesa o revocata secondo le procedure dettate dall'art. 278 d. lgs. 3 aprile 2006, n. 152, ferma restando l'applicazione delle sanzioni previste dall'art. 279 e delle misure cautelari eventualmente disposte dall'autorità giudiziaria, se le attività d'ispezione e controllo dovessero accertare l'inosservanza delle prescrizioni di cui al presente atto;

- **di demandare** all'a.r.p.a.c. di accertare, entro sei mesi di messa in esercizio, la regolarità delle misure contro l'inquinamento e relativi dispositivi di prevenzione, nonché il rispetto dei valori limite (riportati nello schema di cui al punto 3), fornendone le risultanze;
- **di doversi comunicare** allo scrivente ogni eventuale trasformazione della natura giuridica aziendale, o modifica della denominazione o ragione sociale, o cessazione dell'attività;
- **di specificare** espressamente che avverso la presente autorizzazione – ai sensi dell'art. 34 Legge 7 agosto 1990, n. 241 ss. mm. ii. – nei rispettivi termini di sessanta e centoventi giorni dalla sua notifica, nei modi e nelle forme previste è ammesso ricorso giurisdizionale al t.a.r. competente o, in alternativa, ricorso straordinario al Capo dello Stato;
- **di rilasciare** il provvedimento ai soli fini delle emissioni in atmosfera, fatta salva ogni altra formalità o autorizzazione cui la ditta sia tenuta in forza di altra norma;
- **di notificarlo** alla ditta "castex 2000" s.r.l., sede di Serino, via Torre, n. 2;
- **d'inviarne** copia al Sindaco del Comune di Serino, all'Amministrazione Provinciale di Avellino, all'a.s.l. Avellino (già av/2), all'a.r.p.a.c.–Dipartimento provinciale di Avellino, alla Procura della Repubblica presso il Tribunale di Avellino;
- **d'inoltrarlo**, infine, all'a.g.c. 05 Ecologia, Tutela Ambiente, Disinquinamento, Protezione Civile, alla Segreteria di Giunta, nonché al Settore Stampa, Documentazione ed Informazione, Bollettino Ufficiale per la pubblicazione sul b.u.r.c. .

Il Dirigente del Settore ad interim
(Dott. Luigi Rauci)

A.G.C. 05 - Ecologia, Tutela dell'Ambiente, Disinquinamento, Protezione Civile - Settore 04-
Decreto Dirigenziale n.204 del 27.08.2010 -d. lgs. 3 aprile 2006, n. 152, art. 2692. Autorizzazione. Ditta: "tecnoteta" di P. Teta. Attività: produzione manufatti in legno. Sede legale e produttiva: Torella de' Lombardi, via Appia, n. 79.

IL DIRIGENTE

PREMESSO:

I. che il d. lgs. 3 aprile 2006 n. 152, parte quinta, disciplina la tutela dell'aria e la riduzione delle emissioni in atmosfera ed individua l'autorità competente al rilascio delle autorizzazioni per gl'impianti, inclusi quelli termici ad uso civile non disciplinati dal titolo II, e le attività che producono emissioni inquinanti;
II. che tale normativa, inoltre, stabilisce i valori, le prescrizioni, i metodi di campionamento e d'analisi delle emissioni ed i criteri per la valutazione della conformità dei valori misurati ai valori limite;
III. che per le emissioni generate da impianti, da realizzarsi sulla base della miglior tecnologia disponibile, si applicano i valori limite di cui al d. lgs. 3 aprile 2006, n. 152 o quelli già fissati dalla Regione Campania con d.g.r. 5 agosto 1992 n. 4102, se più restrittivi;
Iç. che per il rilascio dei provvedimenti in materia di emissioni si applicano altresì le disposizioni di cui alla d.g.r. 19 gennaio 2001, n. 286, per quanto non riferibile a norme abrogate;
ç. che con atto acquisito al prot. n. 0128424 del 13 febbraio 2009 la ditta in oggetto ha presentato ai sensi dell'art. 2692 d. lgs. 3 aprile 2006, n. 152, domanda d'autorizzazione per l'impianto di produzione manufatti in legno, sito in Torella de' Lombardi, via Appia, n. 79;
çI. che ad essa è tra l'altro allegata la relazione tecnica – a firma del dott. Tommaso Antonio Lanza, iscritto nell'Albo dei Chimici della Campania al n. 1102 – con descrizione di:
ciclo produttivo;
tecnologie adottate per prevenire l'inquinamento;
caratterizzazione qualitativa e quantitativa delle emissioni;

CONSIDERATO:

a) che, come da documentazione agli atti, conforme a quella prevista dalla d.g.r. 19 gennaio 2001, n. 286 e dal d. lgs. 3 aprile 2006, n. 152, l'impianto:
- è anteriore al 1988, secondo la definizione dell'art 268, lett. "i" d. lgs. n. 152/2006;
- secondo informativa trasmessa dal Comune competente ed acquisita al prot. n. 0930035 del 7 novembre 2008 risulta in esercizio (pur essendo scaduta l'autorizzazione, a validità triennale, rinnovata con d. d. 7 dicembre 2004, n. 194);
- non risultandovi apportate modifiche sostanziali rispetto a quanto già autorizzato, non è da assoggettarsi agli adempimenti di cui all'art. 2695 d. lgs. n. 152/2006;

- che dal quadro riepilogativo non si rilevano emissioni in quantità superiore ai valori limite fissati da leggi e disposizioni vigenti;
- che con nota prot. n. 0141591 del 18 febbraio 2009 è stata indetta Conferenza dei Servizi, convocata per il 10 marzo, deserta per mancanza del quorum;
- che riconvocata al 24 marzo, dopo aver proceduto anche in via istruttoria all'esame della pratica, all'unanimità, la Conferenza dei Servizi ha espresso parere favorevole all'intervento, così come proposto;
- che in attuazione dell'art. 7 Legge 24 aprile 1998, n. 128, recante "Disposizioni per l'adempimento di obblighi derivanti dall'appartenenza dell'Italia alle comunità europee (legge comunitaria

1995–1997)", gli oneri di prestazioni e controlli effettuati da uffici pubblici in applicazione delle normative comunitarie sono posti a carico dei soggetti interessati;
- che tale obbligo è ribadito dalla d.g.r. 22 maggio 2004, n. 750, ove, tra l'altro, si stabilisce che le competenti somme siano corrisposte all'Agenzia regionale per la protezione ambientale;
- che il suo assolvimento è stato richiesto con prot. n. 0266486 del 26 marzo 2009;
- che solo il 6 luglio 2010 è stata acquisita al prot. n. 0574237 copia dell'ordine di bonifico, impartito dalla ditta interessata per i controlli da effettuarsi ai sensi della predetta d.g.r. n. 750/2004, pari a € 634,51;

RITENUTO:

a) potersi rilasciare ai sensi dell'art. 2692 d. lgs. 3 aprile 2006, n. 152, in favore della ditta in oggetto l'autorizzazione per l'impianto di produzione manufatti in legno, sito in Torella de' Lombardi, via Appia, n. 79;

VISTI:

1. la d.g.r. 5 agosto 1992, n. 4102;
2. la Legge 21 gennaio 1994, n. 61;
3. la d.g.r. 15 aprile 1997, n. 2473;
4. la Legge 24 aprile 1998, n. 128;
5. la Legge Regionale 29 luglio 1998, n. 10;
6. la d.g.r. 19 gennaio 2001, n. 286;
7. la d.g.r. 22 maggio 2004, n. 750;
8. il d. lgs. 3 aprile 2006, n. 152, ss. mm. ii.;

Alla stregua dell'istruttoria svolta dalla Conferenza dei Servizi ed in conformità con le sue determinazioni, nonché dell'attestazione di regolarità resa dal responsabile del procedimento;
decreta

i. di ritenere la premessa parte integrante del presente provvedimento;
ii. di rilasciare ai sensi dell'art. 2692 d. lgs. 3 aprile 2006, n. 152, in favore della ditta "tecnoteta" di P. Teta, l'autorizzazione quindicennale per l'impianto di produzione manufatti in legno, sito in Torella de' Lombardi, via Appia, n. 79;
iii. di rilasciare l'autorizzazione sulla scorta dei dati d'emissione, comunicati dalla ditta richiedente e valutati dalla Conferenza dei Servizi, che di seguito si riportano:

Parametri e valori		E1	E2
Altezza dal suolo	m	8,00	8,00
Altezza dal colmo		1,00	1,00
Diametro		Ø 0,55	Ø 0,35
Sezione	m2	0,2374	0,0962
Temperatura	℃	Ambiente	Ambiente
Velocità	m/s	7,00	23,10
Portata	Nm3/h	6.000,00	8.000,00
Direzione del flusso		Verticale	Verticale
Provenienza		Lavorazioni meccaniche	Verniciatura in cabina
Tipo d'abbattimento		Filtri a maniche	– A velo d'ac-

			qua – Filtri in poliestere – Filtri a c. a.	
Inquinanti	Conc.ne (mg/Nm 3)	Fl. massa (Kg/h)	Conc.-ne (mg/Nm 3)	Fl. massa (Kg/h)
c.o.v. totali	---------- --	---------- --	5,10	0,0408
Polveri totali	0,70	0,0042	0,85	0,0068

iv. di subordinare il provvedimento all'osservanza delle seguenti prescrizioni:

rispettare i valori limite, riportati nei precedenti schemi e che rappresentano la massima concentrazione ed il massimo quantitativo orario in peso di sostanze inquinanti immesse in atmosfera dalle lavorazioni e/o impianti considerati;

non superare in alcun caso i valori limite fissati dalla parte II dell'allegato I alla parte quinta del d. lgs. 3 aprile 2006, n. 152 o , se più restrittivi, quelli stabiliti dalla d.g.r. 5 agosto 1992, n. 4102;

ove tecnicamente possibile, garantire la captazione, il convogliamento e l'abbattimento (mediante l'utilizzo della miglior tecnologia disponibile) delle emissioni inquinanti in atmosfera, al fine di contenerle ulteriormente;

effettuare, con cadenza triennale dalla data del presente atto – durante il normale ciclo produttivo e nelle sue condizioni più gravose – n. 2 prelievi ed altrettanti campionamenti in un periodo continuativo pari a gg. 10 di marcia controllata, per le analisi periodiche di tutte le emissioni, dandone preavviso di almeno trenta giorni e successiva comunicazione degli esiti allo scrivente, al Comune interessato, all'a.r.p.a.c. ed all'Amministrazione Provinciale;

provvedere all'esercizio ed alla manutenzione dell'impianto in maniera tale da garantire il rispetto dei limiti di emissione in tutte le condizioni di funzionamento;

attenersi, in generale, ai metodi di campionamento, di analisi e di valutazione circa la conformità dei valori ai limiti imposti dall'allegato VI alla parte quinta del d. lgs. 3 aprile 2006, n. 152 e dal d. m. 25 agosto 2000, nonché dalla d.g.r. 5 agosto 1992, n. 4102;

provvedere all'annotazione (in appositi registri con pagine numerate, tenuti a disposizione dell'autorità competente al controllo e redatti sulla scorta degli schemi esemplificativi di cui al d. lgs. 3 aprile 2006, n. 152, parte quinta, appendici 1 e 2 dell'allegato VI) di:

I. dati relativi ai controlli discontinui di cui alla lettera "d" (allegare i relativi certificati d'analisi);
II. ogni eventuale caso d'interruzione del normale funzionamento dell'impianto produttivo e/o dei sistemi d'abbattimento;
III. rapporti di manutenzione eseguita per ogni sistema d'abbattimento secondo modalità e periodicità previste dalle schede tecniche del costruttore;

porre in essere gli adempimenti previsti dall'art. 27114 d. lgs. 3 aprile 2006, n. 152, in caso di eventuali guasti tali da compromettere il rispetto dei valori limite d'emissione;

comunicare, nel rispetto della normativa, eventuali modifiche non sostanziali e chiedere l'autorizzazione per eventuali modifiche sostanziali che comportino una diversa caratterizzazione delle emissioni o il trasferimento dell'impianto in altro sito;

custodire il presente provvedimento, anche in copia, presso lo stabilimento e consentirne la visione a quanti legittimati al controllo;

v. di precisare che:

I. i condotti d'emissione, i punti di campionamento e loro condizioni d'approccio vanno realizzati in conformità con le norme uni 10169 (punti n. 6 e n. 7);
II. al fine di favorire la dispersione delle emissioni, la direzione del loro flusso allo sbocco deve essere verticale ed orientata verso l'alto e l'altezza minima dei punti di emissione superare di almeno un metro qualsiasi ostacolo o struttura distante meno di dieci metri;

III. i punti d'emissione, situati a distanza compresa tra 10 e 50 metri da aperture di locali abitabili esterni al perimetro dello stabilimento, devono avere altezza non inferiore a quella del filo superiore dell'apertura più alta;

vi. di puntualizzare ulteriormente che:

i contenuti del presente provvedimento potranno esser modificati sia a seguito di nuove disposizioni in materia d'emissioni, sia in conseguenza dell'evoluzione in tema di miglior tecnologia disponibile, nonché della situazione ambientale;

l'autorizzazione potrà, inoltre, richiamata anche la d.g.r. n. 2473/97, essere sospesa o revocata secondo le procedure dettate dall'art. 278 d. lgs. 3 aprile 2006, n. 152, ferma restando l'applicazione delle sanzioni previste dall'art. 279 e delle misure cautelari eventualmente disposte dall'autorità giudiziaria, se le attività d'ispezione e controllo dovessero accertare l'inosservanza delle prescrizioni di cui al presente atto;

vii. di demandare all'a.r.p.a.c. di accertare, entro sei mesi dalla data del presente atto, la regolarità delle misure contro l'inquinamento e relativi dispositivi di prevenzione, nonché il rispetto dei valori limite (riportati nello schema di cui al punto 3), fornendone le risultanze;

viii. di doversi comunicare allo scrivente ogni eventuale trasformazione della natura giuridica aziendale, o modifica della denominazione o ragione sociale, o cessazione dell'attività;

ix. di specificare espressamente che avverso la presente autorizzazione – ai sensi dell'art. 34 Legge 7 agosto 1990, n. 241 ss. mm. ii. – nei rispettivi termini di sessanta e centoventi giorni dalla sua notifica, nei modi e nelle forme previste è ammesso ricorso giurisdizionale al t.a.r. competente o, in alternativa, ricorso straordinario al Capo dello Stato;

x. di rilasciare il provvedimento ai soli fini delle emissioni in atmosfera, fatta salva ogni altra formalità o autorizzazione cui la ditta sia tenuta in forza di altra norma;

xi. di notificarlo alla ditta "tecnoteta" di P. Teta, sede di Torella de' Lombardi, via Appia, n. 79;

xii. d'inviarne copia al Sindaco del Comune di Torella de' Lombardi, all'Amministrazione Provinciale di Avellino, all'a.s.l. Avellino (già av/1), all'a.r.p.a.c.–Dipartimento provinciale di Avellino, alla Procura della Repubblica presso il Tribunale di Sant'Angelo de' Lombardi;

xiii. d'inoltrarlo, infine, all'a.g.c. 05 Ecologia, Tutela Ambiente, Disinquinamento, Protezione Civile, alla Segreteria di Giunta, nonché al Settore Stampa, Documentazione ed Informazione, Bollettino Ufficiale per la pubblicazione sul b.u.r.c. .

Il Dirigente del Settore ad interim
(Dott. Luigi Rauci)

A.G.C. 05 - Ecologia, Tutela dell'Ambiente, Disinquinamento, Protezione Civile - Settore 04-
Decreto Dirigenziale n.203 del 27.08.2010 -d. lgs. 3 aprile 2006, n. 152, art. 2692. Autorizzazione. Ditta: "galdo vincenzo". Attività: produzione manufatti in legno ed infissi in alluminio. Sede legale e produttiva: Pratola Serra, via G. Picardo, n. 26.

IL DIRIGENTE

PREMESSO:

I. che il d. lgs. 3 aprile 2006 n. 152, parte quinta, disciplina la tutela dell'aria e la riduzione delle emissioni in atmosfera ed individua l'autorità competente al rilascio delle autorizzazioni per gl'impianti, inclusi quelli termici ad uso civile non disciplinati dal titolo II, e le attività che producono emissioni inquinanti;

II. che tale normativa, inoltre, stabilisce i valori, le prescrizioni, i metodi di campionamento e d'analisi delle emissioni ed i criteri per la valutazione della conformità dei valori misurati ai valori limite;

III. che per le emissioni generate da impianti, da realizzarsi sulla base della miglior tecnologia disponibile, si applicano i valori limite di cui al d. lgs. 3 aprile 2006, n. 152 o quelli già fissati dalla Regione Campania con d.g.r. 5 agosto 1992 n. 4102, se più restrittivi;

IV. che per il rilascio dei provvedimenti in materia di emissioni si applicano altresì le disposizioni di cui alla d.g.r. 19 gennaio 2001, n. 286, per quanto non riferibile a norme abrogate;

V. che con atto acquisito al prot. n. 0312031 del 9 aprile 2010, la ditta in oggetto ha presentato domanda d'autorizzazione ai sensi dell'art. 2692 d. lgs. 3 aprile 2006, n. 152, per l'impianto di produzione manufatti in legno ed infissi in alluminio, sito in Pratola Serra, via G. Picardo, n. 26;

VI. che ad essa è tra l'altro allegata la relazione tecnica – a firma del dott. Francesco Chirola, iscritto nell'Albo dei Chimici del Piemonte e Valle d'Aosta al n. 2039 – con descrizione di:
ciclo produttivo;
tecnologie atte a prevenire l'inquinamento;
caratterizzazione qualitativa e quantitativa delle emissioni;

CONSIDERATO:

I. che, come da documentazione agli atti, conforme a quella prevista dalla d.g.r. 19 gennaio 2001, n. 286 e dal d. lgs. 3 aprile 2006, n. 152, l'impianto:

- è anteriore al 1988, secondo la definizione dell'art 268, lett. "i";
- risulta in esercizio (pur essendo scaduta l'autorizzazione, a validità triennale, rilasciata con d. d. 12 novembre 2003, n. 2444);
- non risultandovi apportate variazioni di alcun genere rispetto a quanto già autorizzato, non è da assoggettarsi agli adempimenti di cui all'art. 2695 della normativa predetta;

1. che dal quadro riepilogativo non si rilevano emissioni in quantità superiore ai valori limite fissati da leggi e disposizioni vigenti;
2. che con nota prot. n. 0320685 del 13 aprile 2010 è stata indetta Conferenza dei Servizi, convocata per il 29 aprile, la quale, dopo aver proceduto anche in via istruttoria all'esame della pratica, all'unanimità ha espresso parere favorevole all'intervento, così come proposto ed integrato, in corso di seduta, con certificato d'agibilità prot. n. 02037 del 26 aprile 2010, subordinando il rilascio del presente atto alla presentazione di certificato comunale comprovante l'avvenuta esecuzione delle opere necessarie all'adduzione delle acque di piazzale al pozzetto esistente;

3. che in attuazione dell'art. 7 Legge 24 aprile 1998, n. 128, recante "Disposizioni per l'adempimento di obblighi derivanti dall'appartenenza dell'Italia alle comunità europee (legge comunitaria 1995–1997)", gli oneri di prestazioni e controlli effettuati da uffici pubblici in applicazione delle normative comunitarie sono posti a carico dei soggetti interessati;
4. che tale obbligo è ribadito dalla d.g.r. 22 maggio 2004, n. 750, ove, tra l'altro, si stabilisce che le competenti somme siano corrisposte all'Agenzia regionale per la protezione ambientale;
5. che il suo assolvimento è stato richiesto con prot. n. 0382156 del 3 maggio 2010;
6. che è stata presentata la certificazione comunale, acquisita al prot. n. 0558997 del 30 giugno 2010, cui è subordinato il rilascio del presente atto;
7. che è stata inoltre acquisita al prot. n. 0560975 del 1° luglio 2010 copia dell'ordine di bonifico, impartito dalla ditta interessata per i controlli da effettuarsi ai sensi della predetta d.g.r. n. 750/2004, pari a € 599,93;

RITENUTO:

a) potersi rilasciare ai sensi dell'art. 2692 d. lgs. 3 aprile 2006, n. 152, in favore della ditta in oggetto l'autorizzazione per l'impianto di produzione manufatti in legno ed infissi in alluminio, sito in Pratola Serra, via G. Picardo, n. 26;

VISTI:

1. la d.g.r. 5 agosto 1992, n. 4102;
2. la Legge 21 gennaio 1994, n. 61;
3. la d.g.r. 15 aprile 1997, n. 2473;
4. la Legge 24 aprile 1998, n. 128;
5. la Legge Regionale 29 luglio 1998, n. 10;
6. la d.g.r. 19 gennaio 2001, n. 286;
7. la d.g.r. 22 maggio 2004, n. 750;
8. il d. lgs. 3 aprile 2006, n. 152, ss. mm. ii.;

Alla stregua dell'istruttoria svolta dalla Conferenza dei Servizi ed in conformità con le sue determinazioni, nonché dell'attestazione di regolarità resa dal responsabile del procedimento;
decreta

- di ritenere la premessa parte integrante del presente provvedimento;
- di rilasciare ai sensi dell'art. 2692 d. lgs. 3 aprile 2006, n. 152, in favore della ditta "galdo vincenzo", l'autorizzazione quindicennale per l'impianto di produzione manufatti in legno ed infissi in alluminio, sito in Pratola Serra, via G. Picardo, n. 26;
- di rilasciare l'autorizzazione sulla scorta dei dati d'emissione, comunicati dalla ditta richiedente e valutati dalla Conferenza dei Servizi, che di seguito si riportano:

Emissioni aerodisperse	P1
Provenienza	Lavorazioni meccaniche
Inquinanti	Concentrazione (mg/Nm3)
Polveri totali	3,50

Parametri e valori			e1	
Sb oc-co	Altezza dal suolo	m	4,00	
	Altezza dal col-mo		1,50	
	Diametro		0,25 x 0,25	
	Sezione	m2	0,062	
	Temperatura	℃	Ambiente	
	Velocità	m/s	9,00	
	Portata	Nm3/h	2.000,00	
Direzione del flusso			Verticale	
Durata emissioni		h/d	1,00	
Frequenza		n/d	1,00	
Provenienza			Verniciatura in cabina	
Tipo d'abbattimento			A velo d'acqua	
Inquinanti			Concen-trazione (mg/Nm3)	Flusso di massa (kg/h)
c.o.v. totali			2,00	< 0,01
Polveri totali			10,00	0,02

- di subordinare il provvedimento all'osservanza delle seguenti prescrizioni:

I. rispettare i valori limite, riportati nei precedenti schemi e che rappresentano la massima concentrazione ed il massimo quantitativo orario in peso di sostanze inquinanti immesse in atmosfera dalle lavorazioni e/o impianti considerati;

II. non superare in alcun caso i valori limite fissati dalla parte II dell'allegato I alla parte quinta del d. lgs. 3 aprile 2006, n. 152 o , se più restrittivi, quelli stabiliti dalla d.g.r. 5 agosto 1992, n. 4102;

III. ove tecnicamente possibile, garantire la captazione, il convogliamento e l'abbattimento (mediante l'utilizzo della miglior tecnologia disponibile) delle emissioni inquinanti in atmosfera, al fine di contenerle ulteriormente;

Iç. effettuare, con cadenza triennale dalla data del presente atto – durante il normale ciclo produttivo e nelle sue condizioni più gravose – n. 2 prelievi ed altrettanti campionamenti in un periodo continuativo pari a gg. 10 di marcia controllata, per le analisi periodiche di tutte le emissioni, dandone preavviso di almeno trenta giorni e successiva comunicazione degli esiti allo scrivente, al Comune interessato, all'a.r.p.a.c. ed all'Amministrazione Provinciale;

ç. provvedere all'esercizio ed alla manutenzione dell'impianto in maniera tale da garantire il rispetto dei limiti di emissione in tutte le condizioni di funzionamento;

çI. attenersi, in generale, ai metodi di campionamento, di analisi e di valutazione circa la conformità dei valori ai limiti imposti dall'allegato VI alla parte quinta del d. lgs. 3 aprile 2006, n. 152 e dal d. m. 25 agosto 2000, nonché dalla d.g.r. 5 agosto 1992, n. 4102;

çII. provvedere all'annotazione (in appositi registri con pagine numerate, tenuti a disposizione dell'autorità competente al controllo e redatti sulla scorta degli schemi esemplificativi di cui al d. lgs. 3 aprile 2006, n. 152, parte quinta, appendici 1 e 2 dell'allegato VI) di:

I. dati relativi ai controlli discontinui di cui alla lettera "d" (allegare i relativi certificati d'analisi);

II. ogni eventuale caso d'interruzione del normale funzionamento dell'impianto produttivo e/o dei sistemi d'abbattimento;

III. rapporti di manutenzione eseguita per ogni sistema d'abbattimento secondo modalità e periodicità previste dalle schede tecniche del costruttore;

çIII. porre in essere gli adempimenti previsti dall'art. 27114 d. lgs. 3 aprile 2006, n. 152 in caso di eventuali guasti tali da compromettere il rispetto dei valori limite d'emissione;

IΞ. comunicare, nel rispetto della normativa, eventuali modifiche non sostanziali e chiedere l'autorizzazione per eventuali modifiche sostanziali che comportino una diversa caratterizzazione delle emissioni o il trasferimento dell'impianto in altro sito;

Ξ. custodire il presente provvedimento, anche in copia, presso lo stabilimento e consentirne la visione a quanti legittimati al controllo;

- di precisare che:

I. i condotti d'emissione, i punti di campionamento e loro condizioni d'approccio vanno realizzati in conformità con le norme uni 10169 (punti n. 6 e n. 7);

II. al fine di favorire la dispersione delle emissioni, la direzione del loro flusso allo sbocco deve essere verticale ed orientata verso l'alto e l'altezza minima dei punti di emissione superare di almeno un metro qualsiasi ostacolo o struttura distante meno di dieci metri;

III. i punti d'emissione, situati a distanza compresa tra 10 e 50 metri da aperture di locali abitabili esterni al perimetro dello stabilimento, devono avere altezza non inferiore a quella del filo superiore dell'apertura più alta;

- di puntualizzare ulteriormente che:

i contenuti del presente provvedimento potranno esser modificati sia a seguito di nuove disposizioni in materia d'emissioni, sia in conseguenza dell'evoluzione in tema di miglior tecnologia disponibile, nonché della situazione ambientale;

l'autorizzazione potrà, inoltre, richiamata anche la d.g.r. n. 2473/97, essere sospesa o revocata secondo le procedure dettate dall'art. 278 d. lgs. 3 aprile 2006, n. 152, ferma restando l'applicazione delle sanzioni previste dall'art. 279 e delle misure cautelari eventualmente disposte dall'autorità giudiziaria, se le attività d'ispezione e controllo dovessero accertare l'inosservanza delle prescrizioni di cui al presente atto;

- di demandare all'a.r.p.a.c. di accertare, entro sei mesi dalla data del presente atto, la regolarità delle misure contro l'inquinamento e relativi dispositivi di prevenzione, nonché il rispetto dei valori limite (riportati nello schema di cui al punto 3), fornendone le risultanze;
- di doversi comunicare allo scrivente ogni eventuale trasformazione della natura giuridica aziendale, o modifica della denominazione o ragione sociale, o cessazione dell'attività;
- di specificare espressamente che avverso la presente autorizzazione – ai sensi dell'art. 34 Legge 7 agosto 1990, n. 241 ss. mm. ii. – nei rispettivi termini di sessanta e centoventi giorni dalla sua notifica, nei modi e nelle forme previste è ammesso ricorso giurisdizionale al t.a.r. competente o, in alternativa, ricorso straordinario al Capo dello Stato;
- di rilasciare il provvedimento ai soli fini delle emissioni in atmosfera, fatta salva ogni altra formalità o autorizzazione cui la ditta sia tenuta in forza di altra norma;
- di notificarlo alla ditta "galdo vincenzo", sede di Pratola Serra, via G. Picardo, n. 26;
- d'inviarne copia al Sindaco del Comune di Pratola Serra, all'Amministrazione Provinciale di Avellino, all'a.s.l. Avellino (già av/2), all'a.r.p.a.c.–Dipartimento provinciale di Avellino, alla Procura della Repubblica presso il Tribunale di Avellino;
- d'inoltrarlo, infine, all'a.g.c. 05 Ecologia, Tutela Ambiente, Disinquinamento, Protezione Civile, alla Segreteria di Giunta, nonché al Settore Stampa, Documentazione

ed Informazione, Bollettino Ufficiale per la pubblicazione sul b.u.r.c. .

Il Dirigente del Settore ad interim
(Dott. Luigi Rauci)

A.G.C. 05 - Ecologia, Tutela dell'Ambiente, Disinquinamento, Protezione Civile - Settore 04-
Decreto Dirigenziale n.202 del 27.08.2010 -D. lgs. n. 152/2006, art. 269, c. 2. Autorizzazione. Ditta: "DI E DI FORUM" S.R.L. . Attivita': LAVORAZIONE DEL MARMO E DELLA PIETRA. Sede operativa: Flumeri, area A.S.I. "Valle Ufita", s. n. .

IL DIRIGENTE

PREMESSO:

a) che il d. lgs. 3 aprile 2006 n. 152, parte quinta, disciplina la tutela dell'aria e la riduzione delle emissioni in atmosfera ed individua l'autorità competente al rilascio delle autorizzazioni per gl'impianti, inclusi quelli termici ad uso civile non disciplinati dal titolo II, e le attività che producono emissioni inquinanti;
b) che tale normativa, inoltre, stabilisce i valori, le prescrizioni, i metodi di campionamento e d'analisi delle emissioni ed i criteri per la valutazione della conformità dei valori misurati ai valori limite;
c) che per le emissioni generate da impianti, da realizzarsi sulla base della miglior tecnologia disponibile, si applicano i valori limite di cui al d. lgs. 3 aprile 2006, n. 152 o quelli già fissati dalla Regione Campania con d.g.r. 5 agosto 1992 n. 4102, se più restrittivi;
d) che per il rilascio dei provvedimenti in materia di emissioni si applicano altresì le disposizioni di cui alla d.g.r. 19 gennaio 2001, n. 286, per quanto non riferibile a norme abrogate;
e) che con atto acquisito al prot. n. 0206499 del 10 marzo 2009 la ditta in oggetto ha presentato domanda di autorizzazione, ai sensi dell'art. 2692 d. lgs. 3 aprile 2006, n. 152, per l'impianto di lavorazione del marmo e della pietra, sito in Flumeri, area a.s.i. "Valle Ufita", s. n.;
f) che alla domanda è tra l'altro allegata la relazione tecnica – a firma del dott. Piero Porcaro, iscritto nell'Albo dei Biologi al n. 31461 – riportante:

descrizione del ciclo produttivo;
tecnologie adottate per prevenire l'inquinamento;
caratterizzazione qualitativa e quantitativa delle emissioni;

CONSIDERATO:

che, come risulta dalla documentazione agli atti, conforme a quella prevista dal d. lgs. 3 aprile 2006 n. 152 e dalla d.g.r. 19 gennaio 2001, n. 286 l'impianto:

1. è nuovo, secondo la definizione dell'art 268, lett. "m" d. lgs. n. 152/2006;
2. non risulta in esercizio ed è, pertanto, da assoggettarsi agli adempimenti di cui all'art. 2695 della normativa predetta;
3. che con nota prot. n. 0225644 del 16 marzo 2009 è stata indetta Conferenza dei Servizi, convocata per il 7 aprile, la quale, dopo aver proceduto anche in via istruttoria all'esame della pratica, all'unanimità ha espresso parere favorevole all'intervento, così come proposto;
4. che in attuazione dell'art. 7 Legge 24 Aprile 1998, n. 128, recante "Disposizioni per l'adempimento di obblighi derivanti dall'appartenenza dell'Italia alle comunità europee (legge comunitaria 1995–1997)", gli oneri di prestazioni e controlli effettuati da uffici pubblici in applicazione delle normative comunitarie sono posti a carico dei soggetti interessati;
5. che tale obbligo è ribadito dalla d.g.r. 22 maggio 2004, n. 750, ove si stabilisce, tra l'altro, che le competenti somme siano corrisposte all'Agenzia regionale per la protezione ambientale della Campania (a.r.p.a.c.);
6. che il suo assolvimento è stato richiesto con prot. n. 0330839 del 16 aprile 2009;
7. che solo in data 29 giugno 2010 è stata acquisita al prot. n. 0552386 copia del versamento operato dalla ditta per i controlli da effettuarsi ai sensi della predetta

d.g.r. n. 750/2004, pari a € 503,74 (euro cinquecentotrè/74), conforme al preventivo;

RITENUTO :

potersi rilasciare ai sensi dell'art. 2692 d. lgs. 3 aprile 2006, n. 152, in favore della ditta richiedente l'autorizzazione per l'impianto di lavorazione del marmo e della pietra, sito in Flumeri, area a.s.i. "Valle Ufita", s. n.;

VISTI:

1. la d.g.r. 5 agosto 1992, n. 4102;
2. la Legge 21 gennaio 1994, n. 61;
3. la d.g.r. 15 aprile 1997, n. 2473;
4. la Legge 24 aprile 1998, n. 128;
5. la Legge Regionale 29 luglio 1998, n. 10;
6. la d.g.r. 19 gennaio 2001, n. 286;
7. la d.g.r. n. 22 maggio 2004, n. 750;
8. il d. lgs. 3 aprile 2006, n. 152, ss. mm. ii.;

Alla stregua dell'istruttoria svolta dalla Conferenza dei Servizi ed in conformità con le sue determinazioni, nonché dell'attestazione di regolarità resa dal responsabile del procedimento;

DECRETA

1. di ritenere la premessa parte integrante del presente atto;
2. di rilasciare ai sensi dell'art. 2698 d. lgs. 3 aprile 2006, n. 152, alla ditta "di e di forum" s.r.l. l'autorizzazione quindicennale per l'impianto di lavorazione del marmo e della pietra, sito in Flumeri, area a.s.i. "Valle Ufita", s. n.;
3. di provvedervi sulla scorta dei parametri chimico–fisico–geometrici, comunicati dalla ditta e valutati dalla Conferenza dei Servizi:

Parametri e valori		E 1	
Dal suolo	m	10,00	
Dal colmo		2,00	
Diametro		Ø 0,40	
Sezione	m2	0,12	
Temperatura	℃	20,00	
Velocità	m/s	11,00	
Portata	Nm3/h	5.000,00	
Direzione del flusso		Verticale	
Durata	h/d	4,00	
Provenienza		Lavorazioni a secco	
Tipo abbattimento		Scrubber	
Inquinanti		Conc.-ne (mg/Nm3)	Fl. massa (Kg/h)
c.o.v.	Stirene	1,80	0,009
Polveri totali		4,10	0,0205

4. di subordinare il provvedimento all'osservanza delle seguenti prescrizioni:

– rispettare i valori limite, riportati nei precedenti schemi e che rappresentano la massima concentrazione ed il massimo quantitativo orario in peso di sostanze inquinanti immesse in atmosfera dalle lavorazioni e/o impianti considerati;

- non superare in alcun caso i valori limite fissati dalla parte II dell'allegato I alla parte quinta del d. lgs. 3 aprile 2006, n. 152 o , se più restrittivi, quelli stabiliti dalla d.g.r. 5 agosto 1992, n. 4102;
- ove tecnicamente possibile, garantire la captazione, il convogliamento e l'abbattimento (mediante l'utilizzo della miglior tecnologia disponibile) delle emissioni inquinanti in atmosfera, al fine di contenerle ulteriormente;
- effettuare, con cadenza annuale dalla data di messa in esercizio – durante il normale ciclo produttivo e nelle sue condizioni più gravose – n. 2 prelievi ed altrettanti campionamenti in un periodo continuativo pari a gg. 10 di marcia controllata, per le analisi periodiche di tutte le emissioni, dandone preavviso di almeno trenta giorni e successiva comunicazione degli esiti allo scrivente, al Comune interessato, all'a.r.p.a.c. ed all'Amministrazione Provinciale;
- provvedere all'esercizio ed alla manutenzione dell'impianto in maniera tale da garantire il rispetto dei limiti di emissione in tutte le condizioni di funzionamento;
- attenersi, in generale, ai metodi di campionamento, di analisi e di valutazione circa la conformità dei valori ai limiti imposti dall'allegato VI alla parte quinta del d. lgs. 3 aprile 2006, n. 152 e dal d. m. 25 agosto 2000, nonché dalla d.g.r. 5 agosto 1992, n. 4102;
- adottare sempre le misure previste dall'allegato V alla parte quinta d. lgs. 3 aprile 2006, n. 152, per le fasi produttive ove si producono, manipolano, trasportano, caricano, e scaricano sostanze che generano emissioni diffuse di natura polverulenta;
- provvedere all'annotazione (in appositi registri con pagine numerate, tenuti a disposizione dell'autorità competente al controllo e redatti sulla scorta degli schemi esemplificativi di cui al d. lgs. 3 aprile 2006, n. 152, parte quinta, appendici 1 e 2 dell'allegato VI) di:
  I. dati relativi ai controlli discontinui di cui alla lettera "d" (allegare i relativi certificati d'analisi);
  II. ogni eventuale caso d'interruzione del normale funzionamento dell'impianto produttivo e/o dei sistemi d'abbattimento;
  III. rapporti di manutenzione eseguita per ogni sistema d'abbattimento secondo le modalità e la periodicità previste dalle schede tecniche del costruttore;
- porre in essere gli adempimenti previsti dall'art. 27114 d. lgs. 3 aprile 2006, n. 152 in caso di eventuali guasti tali da compromettere il rispetto dei valori limite d'emissione;
- comunicare, nel rispetto della normativa, eventuali modifiche non sostanziali e chiedere l'autorizzazione per eventuali modifiche sostanziali che comportino una diversa caratterizzazione delle emissioni o il trasferimento dell'impianto in altro sito;
- custodire il presente provvedimento, anche in copia, presso lo stabilimento e consentirne la visione a quanti legittimati al controllo;

5. di doversi comunicare con preavviso di almeno 15 giorni, come previsto dall'art. 269 d. lgs. 3 aprile 2006, n. 152, allo scrivente, al Comune interessato, all'a.r.p.a.c. ed all'Amministrazione Provinciale la data di messa in esercizio dell'impianto, al fine d'una prima verifica della regolarità di tutte le emissioni;
6. di fissare in 90 giorni da tale data il termine ultimo per la messa a regime, salvo motivata richiesta di proroga, da inoltrarsi a questo Settore;
7. di doversi far pervenire a tutti gli organismi menzionati al punto n. 4 (lettera "d"), entro i quindici giorni successivi, copia dei certificati d'analisi di tutte le emissioni, relativi a n. 2 prelievi ed altrettanti campionamenti in un periodo continuativo pari a gg. 10 di marcia controllata, decorrenti dalla messa a regime;
8. di precisare che:

I. i condotti d'emissione, i punti di campionamento e loro condizioni d'approccio vanno realizzati in conformità con le norme uni 10169 (punti n. 6 e n. 7);
II. al fine di favorire la dispersione delle emissioni, la direzione del loro flusso allo sbocco deve essere verticale ed orientata verso l'alto e l'altezza minima dei punti di emissione superare di almeno un metro qualsiasi ostacolo o struttura distante meno di dieci metri;

III. i punti d'emissione, situati a distanza compresa tra 10 e 50 metri da aperture di locali abitabili esterni al perimetro dello stabilimento, devono avere altezza non inferiore a quella del filo superiore dell'apertura più alta;

9. di puntualizzare ulteriormente che:

i contenuti del presente provvedimento potranno esser modificati sia a seguito di nuove disposizioni in materia d'emissioni, sia in conseguenza dell'evoluzione in tema di miglior tecnologia disponibile, nonché della situazione ambientale;

l'autorizzazione potrà, inoltre, richiamata anche la d.g.r. n. 2473/97, essere sospesa o revocata secondo le procedure dettate dall'art. 278 d. lgs. 3 aprile 2006, n. 152, ferma restando l'applicazione delle sanzioni previste dall'art. 279 e delle misure cautelari eventualmente disposte dall'autorità giudiziaria, se le attività d'ispezione e controllo dovessero accertare l'inosservanza delle prescrizioni di cui al presente atto;

10. di demandare all'a.r.p.a.c. di accertare, entro sei mesi dalla data di messa in esercizio, la regolarità delle misure contro l'inquinamento e relativi dispositivi di prevenzione, nonché il rispetto dei valori limite (riportati nello schema di cui al punto 3), fornendone le risultanze
11. di doversi comunicare allo scrivente ogni eventuale trasformazione della natura giuridica aziendale, o modifica della denominazione o ragione sociale, o cessazione dell'attività;
12. di specificare espressamente che avverso la presente autorizzazione – ai sensi dell'art. 34 Legge 7 agosto 1990, n. 241 ss. mm. ii. – nei rispettivi termini di sessanta e centoventi giorni dalla sua notifica, nei modi e nelle forme previste è ammesso ricorso giurisdizionale al t.a.r. competente o, in alternativa, ricorso straordinario al Capo dello Stato;
13. di rilasciare il provvedimento ai soli fini delle emissioni in atmosfera, fatta salva ogni altra formalità o autorizzazione cui la ditta sia tenuta in forza di altra norma;
14. di notificarlo alla ditta "di e di forum" s.r.l., sede di Flumeri, area a.s.i. "Valle Ufita", s. n.;
15. d'inviarne copia al Sindaco del Comune di Flumeri, all'Amministrazione Provinciale di Avellino, all'a.s.l. Avellino (già av/1), all'a.r.p.a.c.–Dipartimento provinciale di Avellino;
16. d'inoltrarlo, infine, all'a.g.c. 05 Ecologia, Tutela Ambiente, Disinquinamento, Protezione Civile, alla Segreteria di Giunta, nonché al Settore Stampa, Documentazione ed Informazione, Bollettino Ufficiale per la pubblicazione sul b.u.r.c. .

Il Dirigente del Settore ad interim
(Dott. Luigi Rauci)

Decreto Dirigenziale n. 201 del 21/09/2010

- A.G.C.5 Ecologia, tutela dell'ambiente, disinquinamento, protezione civile

Settore 3 - Programmazione interventi di protezione civile sul territorio

Oggetto:
RETTIFICA DEL DECRETO DIRIGENZIALE N°106 DEL 20/04/2010.

IL DIRIGENTE

PREMESSO

- che in attuazione della Delibera di G.R. n°323 del 19/03/2010 di approvazione del "Piano Straordinario degli Interventi urgenti di Protezione Civile per la mitigazione del Rischio Idrogeologico" - Stralcio relativo ai Comuni di: Foglianise (BN), Grumo Nevano (NA), San Felice a Cancello (CE), Nocera Inferiore (SA), Pagani (SA), Palomonte (SA), Positano (SA), San Marzano sul Sarno (SA), Scafati (SA) e Tramonti (SA), con Decreto Dirigenziale n°106 del 20/04/2010 il Settore Programmazione Interventi di Protezione Civile sul Territorio ha provveduto ad impegnare l'importo di € 1.201.547,53 sul capitolo 1174 del Bilancio Gestionale 2010, nonché ad individuare i Soggetti Attuatori degli interventi;
- che, in particolare, per l'intervento n°14) "Siste mazione e messa in sicurezza del movimento franoso che ha interessato la S.P. 141 alla frazione Polvica in località San Francesco nel Comune di Tramonti (SA)" dell'importo di € 95.000,00 è stato individuato quale Soggetto Attuatore il Settore Provinciale del Genio Civile di Salerno;

PRESO ATTO

- che il Comune di Tramonti (SA) con nota n°425/UTC d el 28/05/2010 (acquisita al protocollo regionale al n°481967 del 03/06/2010) ha chiesto di essere nominato Soggetto Attuatore dell'intervento in oggetto in quanto ha già provveduto:
  a) ad effettuare i lavori per la prima messa in sicurezza;
  b) alla redazione di un progetto esecutivo per i lavori da eseguirsi;
- che il Settore Provinciale del Genio Civile di Salerno non ha rilevato elementi ostativi all'esito della richiesta del Comune di Tramonti;

RITENUTO

- di dover rettificare il Decreto Dirigenziale n°106 del 20/04/2010 individuando il Comune di Tramonti (SA) quale Soggetto Attuatore dell'intervento n°14) "Sistemazione e messa in sicurezza del movimento franoso che ha interessato la S.P. 141 alla frazione Polvica in località San Francesco nel Comune di Tramonti (SA)";
- di confermare che l'Alta Sorveglianza, ai sensi dell'art. 77 comma 4 della L.R. n. 3/2007, sarà a cura del Settore Provinciale del Genio Civile di Salerno;

VISTI

- la Delibera di G.R. n°3466 del 03/06/2000;
- la Circolare n°5 del 12/06/2000 dell'Assessore al P ersonale;
- la L.R. n°7/2002;
- la L.R. n°3 del 21/01/2010 "Bilancio di previsione della Regione Campania per l'anno 2010 e bilancio pluriennale 2010 – 2012";
- la Delibera di G.R. n°92 del 09/02/2010 "Approvazio ne Bilancio Gestionale 2010";
- la Delibera di G.R. n°574 del 22/07/2010;

D E C R E T A

Per le motivazioni e le finalità di cui in narrativa, da intendersi di seguito integralmente riportate:

1. di rettificare il Decreto Dirigenziale n°106 del 20/04/2010 individuando il Comune di Tramonti (SA) quale Soggetto Attuatore dell'intervento n°14) "Si stemazione e messa in sicurezza del movimento franoso che ha interessato la S.P. 141 alla frazione Polvica in località San Francesco nel Comune di Tramonti (SA)";
2. di confermare che l'Alta Sorveglianza, ai sensi dell'art. 77 comma 4 della L.R. n. 3/2007, sarà a cura del Settore Provinciale del Genio Civile di Salerno;
3. di confermare, per quanto non espressamente modificato con il presente provvedimento, quanto disposto con il Decreto Dirigenziale n°106 del 20/0 4/2010;

4. di inviare il presente provvedimento, per l'esecuzione, al Comune di Tramonti (SA), all'A.G.C. 01 Gabinetto del Presidente della Giunta Regionale, al Settore Provinciale del Genio Civile di Salerno, al Settore Gestione Entrate e Spese di Bilancio, all'A.G.C. 05 Ecologia-Tutela dell'Ambiente-Disinquinamento e Protezione Civile, per conoscenza all'Assessore alla Protezione Civile, nonché al Settore Stampa-Documentazione-Informazione e Bollettino Ufficiale per la pubblicazione sul B.U.R.C.

Il Dirigente del Settore
Ing. Generoso Schiavone

Decreto Dirigenziale n. 198 del 16/09/2010

A.G.C.5 Ecologia, tutela dell'ambiente, disinquinamento, protezione civile

Settore: 3 - Programmazione interventi di protezione civile sul territorio

Oggetto:
O.P.C.M. 3362/2004 - Affidamento dell'esecuzione dei piani indagine relativi agli edifici pubblici strategici siti nei comuni di Castel Venere (Sa), Ospedaletto d'alpinolo (Av), Trentinara (Sa), Rutino (Sa), Valle Agricola (Ce), Tora e Piccilli (Ce), Montefredana (Av), Chianche (Av), Montecalvo Irpino (Av), Moiano (Bn), Monteforte Cilento (Sa), Avellino, Caserta, Olevano sul Tusciano (Sa), Durazzano (Bn), Fragneto l'Abate (Bn), Liberi (Ce), Acerra (Na), Raviscanina (Ce), di cui al programma della D.G.R. 1837/2008 recante "Attuazione Ordinanza Presidente del Consiglio dei Ministri n.3362/2004 - Approvazione programma delle verifiche sismiche e interventi di adeguamento e/o miglioramento da

PREMESSO che:

il Presidente del Consiglio dei Ministri con Ordinanza n.3274 del 20 Marzo 2003 e s.m.i., concernente: "Primi elementi in materia di criteri generali per la classificazione sismica del territorio nazionale e di normative tecniche per le costruzioni in zona sismica", ha disposto, tra l'altro, l'obbligo di procedere alla verifica dell'adeguatezza sismica sia degli edifici di interesse strategico e delle opere infrastrutturali la cui funzionalità durante gli eventi sismici assume rilievo fondamentale per le finalità di protezione civile, sia degli edifici e delle opere infrastrutturali che possono assumere rilevanza in relazione alle conseguenze di un eventuale collasso;

il Presidente del Consiglio dei Ministri con Ordinanza n.3362 dell'8 Luglio 2004, concernente: "Modalità di attivazione del fondo per interventi straordinari della Presidenza del Consiglio dei Ministri, istituito ai sensi dell'art. 32 bis del decreto legge 30.9.2003 n.269, convertito, con modificazioni, dalla legge 24.11.2003 n.326", ha assegnato al territorio della Regione Campania risorse economiche pari a € 11.622.677,10 per la realizzazione di interventi di adeguamento e/o miglioramento e verifiche sismiche di edifici ed opere infrastrutturali pubbliche strategiche per finalità di Protezione Civile relativamente alla I annualità;

la Giunta Regionale con delibera n.2535 del 30 dicembre 2004, concernente: "Attuazione Ordinanza Presidente del Consiglio dei Ministri n.3362/2004 - Approvazione programma degli interventi di miglioramento e delle verifiche strutturali degli edifici e delle opere infrastrutturali di interesse strategico per finalità di Protezione Civile", ha approvato il primo programma delle verifiche sismiche e degli interventi di adeguamento e/o miglioramento degli edifici pubblici strategici relativo alla I annualità;

il Presidente del Consiglio dei Ministri con decreto del 6 Giugno 2005 - pubblicato in Gazzetta Ufficiale n.164 del 16 luglio 2005 -, concernente: "Assegnazioni alla Regione Campania di risorse finanziarie ai sensi dell'art. 32-bis del decreto legge 30 settembre 2003, n.269, convertito, con modificazioni, dalla legge 24 novembre 2003 n.326", ha approvato il primo programma delle verifiche sismiche e degli interventi di adeguamento e/o miglioramento degli edifici pubblici strategici relativo alla I annualità;

il Decreto Dirigenziale del 18/07/2006 n.111 ha disciplinato la verifica delle strutture di interesse strategico per le finalità di protezione civile, approvando tra l'altro Linee Guida;

il Presidente del Consiglio dei Ministri con Ordinanza n.3505 del 9 Marzo 2006, concernente: "Ulteriori disposizioni relative al fondo per interventi straordinari della Presidenza del consiglio dei Ministri, istituito ai sensi dell'art. 32 bis del decreto legge 30 settembre 2003 n.269, convertito, con modificazioni, dalla legge 24 novembre 2003 n.326" ha assegnato ulteriori risorse economiche al territorio della Regione Campania pari a €11.111.538,97 per la realizzazione di un ulteriore programma delle verifiche sismiche e degli interventi di adeguamento e/o miglioramento di edifici pubblici strategici relativo alla II annualità;

il Presidente del Consiglio dei Ministri con decreto del 15 Dicembre 2006 - pubblicato in Gazzetta Ufficiale n.52 del 3 marzo 2007- concernente: "Modifica al decreto del Presidente del Consiglio dei Ministri del 6 giugno 2005 relativo all'assegnazione finanziaria alla Regione Campania, ai sensi dell'articolo 32-bis del decreto-legge 30 settembre 2003, n.269, convertito, con modificazioni, dalla legge 24 novembre 2003, n.326", ha modificato il programma delle verifiche sismiche e degli interventi di adeguamento e/o miglioramento delle strutture di edifici pubblici strategici relativo alla I annualità;

il Presidente del Consiglio dei Ministri con decreto del 5 Marzo 2007 - pubblicato in Gazzetta n.154 del 5 luglio 2007 - concernente: "Assegnazione alla Regione Campania di risorse finanziarie ai sensi dell'art. 32 bis del decreto legge n.269 del 30 settembre 2003, convertito, con modifiche, dalla legge n.326 del 24 novembre 2003 (art.1 O.P.C.M. 3505/06)", ha approvato il programma delle verifiche sismiche degli edifici e delle opere infrastrutturali di interesse strategico per finalità di Protezione Civile relativo alla II annualità;

la Giunta Regionale con delibera n.1159 del 29/06/2007 ha adottato le disposizioni in materia di: "Attuazione Ordinanza Presidente del Consiglio dei Ministri n.3362/2004 – Modifiche del programma degli interventi di miglioramento e delle verifiche sismiche degli edifici e delle opere infrastrutturali di interesse strategico per le finalità di protezione civile approvato con D.G.R. 2535/2004";

il Settore Programmazione Interventi di Protezione Civile, con nota prot.2008.0332680 del 16.04.2008, ha partecipato al Dipartimento di Protezione Civile il programma degli interventi di adeguamento e/o miglioramento delle strutture di edifici pubblici strategici relativo alla II annualità redatto sia sulla base delle risultanze ottenute dalle verifiche sismiche effettuate con le risorse della I annualità che dalla riprogrammazione del programma degli interventi di adeguamento e/o miglioramento relativo alla I annualità;

il Presidente del Consiglio dei Ministri con decreto del 19 Novembre 2008 - pubblicato in Gazzetta n.9 del 13 gennaio 2009 - concernente: "Assegnazione alla Regione Campania di risorse finanziarie ai sensi dell'art. 32 bis del decreto legge n.269 del 30 settembre 2003, convertito, con modifiche, dalla legge n.326 del 24 novembre 2003 (art.1 O.P.C.M. 3505/06 – Fondi annualità 2005) e modifica ai decreti del Presidente del Consiglio dei Ministri del 6 giugno 2005 e del 15 dicembre 2006 (fondi annualità 2004)", ha approvato il programma degli interventi di miglioramento sismico degli edifici e delle opere infrastrutturali di interesse strategico per finalità di Protezione Civile relativo alla II annualità, nonché ha modificato il programma degli interventi relativo alla prima annualità;

la Giunta Regionale con delibera n.1837 del 21/11/2008 ha adottato le disposizioni in materia di: "Attuazione Ordinanza Presidente del Consiglio dei Ministri n.3362/2004 – Approvazione programma delle verifiche sismiche e interventi di adeguamento e/o miglioramento da attuare";

il Presidente del Consiglio dei Ministri con la citata Ordinanza n.3362/2004 ha stabilito i criteri per il calcolo del costo convenzionale delle verifiche sismiche degli edifici pubblici strategici e opere infrastrutturali ai fini di protezione Civile, determinando anche il costo di verifica per tipologia di edifici;

con Decreto Dirigenziale n.13 del 2/03/2009 sono stati assegnati gli incarichi per la redazione delle verifiche sismiche degli edifici ed opere infrastrutturali strategici ai fini di protezione civile. Con lo stesso Decreto è stato stabilito che il 20% del costo convenzionale, determinato sulla base dei criteri stabiliti dall'O.P.C.M. 3362/2004, sia destinato per le attività di rilievo ed indagini necessarie per ottenere il livello di conoscenza obiettivo;

CONSIDERATO che:

è necessario procedere all'attuazione del programma delle verifiche sismiche degli edifici pubblici strategici ai fini di Protezione Civile individuati con la Delibera Regionale n. 1837 del 20/11/2008;

le attività di verifiche sismiche sono propedeutiche alla redazione di un piano di vulnerabilità sismica degli edifici pubblici strategici e opere infrastrutturali ai fini di Protezione Civile, finalizzato all'elaborazione di un programma degli interventi di adeguamento o miglioramento sismico. A tal fine sono necessari rilievi e indagini, per i quali è destinata una risorsa economica pari al 20% del costo convenzionale delle verifiche sismiche, determinato sulla base dei criteri stabiliti dall'O.P.C.M. 3362/2004, per ottenere il livello di conoscenza obiettivo;

che il Settore Programmazione Interventi di Protezione Civile ha provveduto ad elaborare i piani indagini relativi a un secondo stralcio delle verifiche individuate dalla Delibera Regionale n. 1837 del 20/11/2008 e riportato nella seguente tabella "A":

COMUNE	DENOMINAZIONE EDIFICIO	TOTALE CON I.V.A.
Castel Venere (Bn)	Scuola Materna	€ 1.579,19
Ospedaletto d'Alpinolo (Av)	Scuola Materna Casale	€ 585,22
Trentinara (Sa)	Scuola Materna	€ 1.282,43
Rutino (Sa)	Scuola Elementare	€ 1.486,1
Valle Agricola (Ce)	Scuola Media inferiore	€ 1.282,43
Tora e Piccilli (Ce)	Scuola Media Tora	€ 678,31
Montefredana (Av)	Scuola Elementare	€ 1.282,43
Chianche (Av)	Scuola Materna ed Elementare Capoluogo	€ 2.566,13
Montecalvo Irpino (Av)	Scuola Elementare Tre Santi	€ 585,22
Moiano (Bn)	Scuola Elementare Della Valle	€ 2.007,61
Moiano (Bn)	Scuola Materna	€ 1.084,39
Monteforte Cilento (Sa)	Scuola Elementare	€ 1.393,02
Ospedaletto d'Alpinolo (Av)	Scuola Elementare Gramsci	€ 2.705,76
Avellino	Scuola Materna Valle	€ 2.007,61
Caserta	Scuola Elementare Giannone	€ 2.845,39
Caserta	Scuola Elementare Casolla	€ 1.189,35
Caserta	Scuola Elem. Generale Pollio San Benedetto	€ 1.141,8
Olevano sul Tusciano (Sa)	Scuola Elem. Salitto G. Carducci	€ 2.007,61
Durazzano (Bn)	Scuola Elementare Capoluogo	€ 2.193,78
Fragneto l'Abate (Bn)	Edificio scolastico Capoluogo	€ 1.604,12
Liberi (Ce)	Scuola Elementare Liberi Centro	€ 1.189,35
Acerra (Na)	Scuola Materna Element. Succ.ex 3° Casa	€ 585,22
Raviscanina (Ce)	Scuola Media	€ 1.697,21

con Decreto Dirigenziale n.176 del 7/09/2009 è stato pubblicato l'avviso pubblico per la formazione di una lista di ditte di fiducia (short-list) specializzate nella diagnostica strutturale per le attività relative alle verifiche/interventi di mitigazione del rischio sismico su edifici pubblici strategici di cui alla Delibera di Giunta Regionale n.1837/2008;

con Decreto Dirigenziale n.232 del 2/11/2009 è stato approvato l'elenco delle ditte di fiducia (short-list) specializzate nella diagnostica strutturale per le attività relative alle verifiche/interventi di mitigazione del rischio sismico su edifici pubblici strategici di cui alla Delibera di Giunta Regionale n.1837/2008;

che il Settore Programmazione Interventi di Protezione Civile al fine di completare le attività di verifica di vulnerabilità sismica relativa agli edifici su indicati, procede all'affidamento dei piani indagini predisposti alle ditte di fiducia presenti nella short-list approvata;

che gli importi per la realizzazione di tali pini indagini sono inferiori alla soglia definita all'art.125 del D.Lgs n.163/2006 e s.m.i. e l'urgenza di completare tali verifiche sismiche, si può procede all'affidamento diretto nel rispetto dei principi di trasparenza, rotazione e parità di trattamento, anche in considerazione che il numero delle ditte è inferiore al numero dei piani indagini da sviluppare;

con Decreto Dirigenziale n.129 del 10/05/2010 è stato approvato lo schema di disciplinare di incarico per l'esecuzione dei piani indagine di cui al programma della D.G.R. 1837/2008 recante "Attuazione

Ordinanza del Presidente del Consiglio dei Ministri n.3362/2004 – Approvazione programma delle verifiche sismiche e interventi di adeguamento e/o miglioramento da attuare".

RITENUTO di:

dover procedere all'attuazione delle verifiche sismiche degli edifici pubblici strategici ai fini di Protezione Civile individuati con la Delibera Regionale n. 1837 del 20/11/2008;

di dover affidare l'esecuzione dei piani indagine relativi alle verifiche sismiche degli edifici individuati nella come segue:

COMUNE	DENOMINAZIONE EDIFICIO	TOTALE CON I.V.A.	DITTA
Castel Venere (Bn)	Scuola Materna	€ 1.579,19	ENGINEERING S.R.L
Ospedaletto d'Alpinolo (Av)	Scuola Materna Casale	€ 585,22	
Trentinara (Sa)	Scuola Materna	€ 1.282,43	
Valle Agricola (Ce)	Scuola Media inferiore	€ 1.282,43	
Moiano (Bn)	Scuola Elementare Della Valle	€ 2.007,61	
Moiano (Bn)	Scuola Materna	€ 1.084,39	
Caserta	Scuola Elementare Giannone	€ 2.845,39	
Liberi (Ce)	Scuola Elementare Liberi Centro	€ 1.189,35	
	TOTALE	**€ 11.856,01**	

COMUNE	DENOMINAZIONE EDIFICIO	TOTALE CON I.V.A.	DITTA
Rutino (Sa)	Scuola Elementare	€ 1.486,1	I.GE.M S.R.L.
Montefredana (Av)	Scuola Elementare	€ 1.282,43	
Montecalvo Irpino (Av)	Scuola Elementare Tre Santi	€ 585,22	
Avellino	Scuola Materna Valle	€ 2.007,61	
Caserta	Scuola Elementare Casolla	€ 1.189,35	
Caserta	Scuola Elem. Generale Pollio San Benedetto	€ 1.141,8	
Olevano sul Tusciano (Sa)	Scuola Elem. Salitto G. Carducci	€ 2.007,61	
Fragneto l'Abate (Bn)	Edificio scolastico Capoluogo	€ 1.604,12	
	TOTALE	**€ 11.304,24**	

COMUNE	DENOMINAZIONE EDIFICIO	TOTALE CON I.V.A.	DITTA
Tora e Piccilli (Ce)	Scuola Media Tora	€ 678,31	
Chianche (Av)	Scuola Materna ed Elementare Capoluogo	€ 2.566,13	
Monteforte Cilento (Sa)	Scuola Elementare	€ 1.393,02	

Ospedaletto d'Alpinolo (Av)	Scuola Elementare Gramsci	€ 2.705,76	SIA ingegneria Ambiente - S.r.L
Durazzano (Bn)	Scuola Elementare Capoluogo	€ 2.193,78	
Acerra (Na)	Scuola Materna Element. Succ.ex 3°Casa	€ 585,22	
Raviscanina (Ce)	Scuola Media	€ 1.697,21	
	TOTALE	**€ 11.819,43**	

VISTO
la L.R. n. 7/2002;
la D.G.R. n.3466 del 03/06/2000;
la circolare n.5 prot.5/circ/SP del 12/06/2006 dell'Assessore al personale;
la L.R. n°2/2010
la D.G.R.211 dell'1.2.2008 ad oggetto: "Revisione codificazione SIOPE"
la DGR n 92 del 9.2.2010;

alla stregua dell'istruttoria resa dal Servizio.

DECRETA

per quanto richiamato in narrativa che qui si intende integralmente riportato e confermato di:

affidare l'esecuzione dei piani indagine relativi alle verifiche sismiche come segue:

COMUNE	DENOMINAZIONE EDIFICIO	TOTALE CON I.V.A.	DITTA
Castel Venere (Bn)	Scuola Materna	€ 1.579,19	ENGINEERING S.R.L
Ospedaletto d'Alpinolo (Av)	Scuola Materna Casale	€ 585,22	
Trentinara (Sa)	Scuola Materna	€ 1.282,43	
Valle Agricola (Ce)	Scuola Media inferiore	€ 1.282,43	
Moiano (Bn)	Scuola Elementare Della Valle	€ 2.007,61	
Moiano (Bn)	Scuola Materna	€ 1.084,39	
Caserta	Scuola Elementare Giannone	€ 2.845,39	
Liberi (Ce)	Scuola Elementare Liberi Centro	€ 1.189,35	
	TOTALE	**€ 11.856,01**	

COMUNE	DENOMINAZIONE EDIFICIO	TOTALE CON I.V.A.	DITTA
Rutino (Sa)	Scuola Elementare	€ 1.486,1	I.GE.M S.R.L.
Montefredana (Av)	Scuola Elementare	€ 1.282,43	
Montecalvo Irpino (Av)	Scuola Elementare Tre Santi	€ 585,22	
Avellino	Scuola Materna Valle	€ 2.007,61	
Caserta	Scuola Elementare Casolla	€ 1.189,35	
Caserta	Scuola Elem. Generale Pollio San Benedetto	€ 1.141,8	
Olevano sul Tusciano (Sa)	Scuola Elem. Salitto G. Carducci	€ 2.007,61	
Fragneto l'Abate (Bn)	Edificio scolastico Capoluogo	€ 1.604,12	
	TOTALE	**€ 11.304,24**	

COMUNE	DENOMINAZIONE EDIFICIO	TOTALE CON I.V.A.	DITTA
Tora e Piccilli (Ce)	Scuola Media Tora	€ 678,31	SIA ingegneria Ambiente - S.r.L
Chianche (Av)	Scuola Materna ed Elementare Capoluogo	€ 2.566,13	
Monteforte Cilento (Sa)	Scuola Elementare	€ 1.393,02	
Ospedaletto d'Alpinolo (Av)	Scuola Elementare Gramsci	€ 2.705,76	
Durazzano (Bn)	Scuola Elementare Capoluogo	€ 2.193,78	
Acerra (Na)	Scuola Materna Element. Succ.ex 3°Casa	€ 585,22	
Raviscanina (Ce)	Scuola Media	€ 1.697,21	
	TOTALE	**€ 11.819,43**	

che l'incarico relativo all'esecuzione dei predetti piani indagine sarà regolato dallo schema di disciplinare di incarico tipo approvato con Decreto Dirigenziale n.129 del 10/05/2010;

dare atto che la spesa emergente è finanziata con le risorse previste sul conto residuo del cap.1178 del bilancio E.F. 2010 – impegno assunto con D.D. n.180 del 9/09/2009 sul cap. 1178 U.P.B. 1.1.1. E.F. 2009;

inviare il presente provvedimento al Settore Stampa e Documentazione.

Il Dirigente del Settore
Ing. Generoso Schiavone

REGIONE CAMPANIA

Decreto Dirigenziale n. 764 del 07/07/2010

A.G.C. 05 Ecologia, Tutela dell'Ambiente, Disinquinamento, Protezione Civile

Settore: 02 -Tutela dell'Ambiente, Disinquinamento

Oggetto:

APQ - Difesa Suolo - Sistemazione idrogeologica dei Torrenti Vesuviani. Incarico di Supporto al Responsabile Unico del Procedimento.

PREMESSO:

CHE con Delibera di Giunta Regionale n. 1001 del 28.07.2005 fu approvata la bozza di APQ Difesa Suolo, sottoscritto in data 5.8.2005;

CHE fra gli interventi contenuti nell'elenco allegato al suddetto Accordo di Programma, figura quello relativo ai lavori di *Sistemazione idrogeologica dei Torrenti Vesuviani*, per un importo complessivo di 6.000.000,00 €;

CHE l'art. 13, comma 1, del citato APQ Difesa Suolo, stabilisce che per ogni intervento in attuazione, su indicazione del soggetto Responsabile dell'attuazione dell'APQ, viene nominato un Responsabile Unico del Procedimento, ai sensi dell'articolo 7 della legge 109/94 s.m.i. e del suo regolamento di attuazione approvato con D.P.R. 554/99;

CHE con Decreto Dirigenziale n.788 del 14.11.2005, l'arch. Marina La Greca, funzionario regionale comandato presso l'Autorità di Bacino del Sarno, fu nominata Responsabile Unico del Procedimento;

CHE con il medesimo Decreto Dirigenziale l'arch. Marina la Greca, per attendere ai compiti di RUP, fu autorizzata ad avvalersi del supporto del funzionario regionale ing. Massimino Cavallaro;

CHE con nota del 23.06.2010, l'ing. Massimino Cavallaro, sulla base delle motivazioni richiamate nella medesima nota, ha formalizzato le proprie dimissioni dall'incarico di cui sopra;

RILEVATO

CHE le attuali carenze dell'amministrazione regionale non consentono, per i carichi di lavoro ed i compiti già affidati ai funzionari interni di questa struttura, di affidare ai medesimi funzionari lo svolgimento di ulteriori incarichi oltre i normali compiti d'istituto;

CHE l'intervento de quo ha già subito notevole ritardo nella sua attuazione e che, pertanto, l'opera deve essere avviata senza ulteriori indugi;

CHE a tal fine è opportuno e necessario ricorrere a soggetti esterni, in possesso delle adeguate competenze professionali, che possano assicurare le richieste funzioni di supporto;

CHE i compiti di supporto all'attività del Responsabile del Procedimento possono essere affidati con le procedure e le modalità previste dal D.Lgs 12.04.2006, n. 163, a professionisti singoli o associati nelle forme di cui alla legge 23.11.1939, n. 1815 s.m.i., o alle società di cui all'art. 90, primo comma, lettere e), f), g) e h), aventi le necessarie competenze specifiche di carattere tecnico, economico-finanziario, amministrativo, organizzativo o legale e che abbiano stipulato a proprio carico adeguata polizza assicurativa a copertura dei rischi di natura professionale;

CHE l'importo per il compenso delle attività di supporto al RUP per i citati interventi, presuntivamente pari ad Euro 19.000,00, escluso IVA e CNPAIA, è contenuto tra le somme a disposizione dell'Amministrazione nel Quadro Economico Generale del Progetto in questione;

PRESO ATTO

CHE l'articolo 90 del D.L.vo 12.04.2007, n.163, stabilisce quali sono le modalità di affidamento di servizi di ingegneria. di cui all'articolo 50 del D.P.R. 21.12.1999, n.554, di importo inferiore ad Euro 100.000,00;

CHE l'articolo 125, comma 11, ultimo periodo, del D.L.vo 12.04.2006, n.163, per i servizi inferiori a ventimila euro, dispone che "*è consentito l'affidamento diretto da parte del responsabile del procedimento*";

CHE l'articolo 2, comma 1, lettera a), della legge 12 luglio 2006, n. 228, recante "*Disposizioni urgenti per la tutela della concorrenza nel settore dei servizi professionali"* - in conformità al principio comunitario di libera concorrenza ed a quello di libertà di circolazione delle persone e dei servizi, nonché al fine di assicurare agli utenti un'effettiva facoltà di scelta nell'esercizio dei propri diritti e di comparazione delle prestazioni offerte sul mercato – testualmente recita: "*sono abrogate le disposizioni legislative e regolamentari che prevedono con riferimento alle attività libero professionali e intellettuali e l'obbligatorietà di tariffe fisse o minime ovvero il divieto di pattuire compensi parametrati al raggiungimento degli obiettivi perseguiti*";

CHE l'Autorità di Vigilanza sui Contratti Pubblici, con Determinazione n. 4 del 29 marzo 2007, ha ritenuto che "*per i servizi tecnici di importo inferiore a 20.000 euro le stazioni appaltanti possono procedere mediante affidamento diretto, ai sensi del combinato disposto degli articoli 91, comma 2 e 125, comma 11, del Codice, previa indicazione dei servizi tecnici nel regolamento interno per la disciplina dell'attività contrattuale in economia*";

CHE la legge Regione Campania 27.02.2010 n.3 ed il relativo regolamento di attuazione n.7/2010, confermano gli indirizzi e le disposizioni nazionali in merito all'affidamento degli incarichi di importo inferiore ai 20.000,00 €;

CONSIDERATO

CHE l'ing. Salvatore Silvestri, nato il 24.11.1949 a S.Egidio del Monte Albino (Salerno) ed ivi residente al viale della Pace, 8 - iscritto all'Albo dell'Ordine degli Ingegneri di Salerno col n.1497 – il quale, nel recente passato, quale dipendente con contratto a tempo determinato, ha già svolto funzioni analoghe per conto di questa Amministrazione;

CHE l'indicato professionista possiede la professionalità e l'esperienza, nonché la pregressa conoscenza delle attività e delle procedure da porre in esser per l'attuazione dell'intervento;

RITENUTO

CHE per le ragioni di cui sopra è opportuno avvalersi dell'ing. Salvatore Silvestri per gli adempimenti di supporto al RUP per l'intervento denominato *Sistemazione idrogeologica dei Torrenti Vesuviani*;

VISTA

Il D.L.vo 12.04.2006, n. 163;
La legge Regione Campania 27.02.2007, n. 3 ed il relativo regolamento di attuazione n. 7/2010;
La legge 7 agosto 1991, n. 241 e successive modifiche ed integrazioni;

DECRETA

Per i motivi di cui alle premesse, che qui si intendono per integralmente riportati e trascritti,

1. Di prendere atto delle dimissioni dell'ing. Massimino Cavallaro intervenute in data 23.06.2010;

2. Di conferire, all'ing. Salvatore Silvestri, generalizzato in narrativa, ai sensi dei combinati disposti degli articoli 91, comma 2 e 125, comma 11, del D.L.vo 163/2006, l'incarico di Supporto al Responsabile Unico del Procedimento di cui all'articolo 10, comma 7, del D.L.vo 163/2007, dell'intervento di "*Sistemazione idrogeologica dei Torrenti Vesuviani*";

3. Di stabilire che l'incarico affidato al suddetto ingegnere sarà regolamentato da apposita Convenzione, il cui schema è allegato al presente provvedimento quale parte integrante e sostanziale;

4. Di stabilire ancora che la predetta Convenzione – redatta sotto forma di scrittura privata - sia sottoscritta dallo scrivente, nella qualità di Responsabile dell'APQ Difesa Suolo e dall'ing. Salvatore Silvestri;

5. Di dare atto che i compensi spettanti al professionista incaricato del supporto al Responsabile Unico del Procedimento, pari ad € 23.256,00, comprensivi di IVA e CNP, trovano capienza nel Quadro economico generale del progetto esecutivo approvato con decreto Dirigenziale 892 del 16.12.2005;

6. Di mandare copia del presente provvedimento all'ing. Salvatore Silvestri, all'ing. Massimino Cavallaro ed al RUP arch. Marina La Greca, per quanto di rispettiva competenza.

Il Responsabile A.P.Q. Difesa Suolo
Dr. Luigi RAUCI

SCHEMA DI CONVENZIONE

di

SUPPORTO AL RUP

L'anno duemiladieci, il giorno ..... del mese di giugno, in Napoli, presso gli Uffici della Regione Campania – Assessorato all'Ambiente, in via De Gasperi. 28

Con la presente scrittura privata, redatta in duplice esemplare, previa rinuncia all'assistenza di testimoni

TRA

La Regione Campania – Assessorato all'Ambiente (di seguito denominata *Amministrazione*) con sede in Napoli – via De Gasperi. 28 C.F. ..... nella persona del dott. Luigi Rauci – nella qualità di Responsabile dell'APQ Difesa Suolo, nato a ..... il ..... e domiciliato per la carica presso la sede dell'Assessorato all'Ambiente.

E

L'ing. Salvatore Silvestri (di seguito denominato *Contraente*), nato a S.Egidio del Monte Albino (sa). il 24.11.1949 e ivi residente al viale della Pace,8 – C.F. SLV SVT 49S24 I317Y e P.I. n. 01066860659, iscritto all'Albo dell'Ordine degli Ingegneri di Salerno col n. 1497.

PREMESSO

Che l'*Amministrazione*, in virtù della Delibera di Giunta Regionale 28.7.2005 n. 1001 e dell'APQ – Difesa Suolo, sottoscritto a Roma il 5.8.2005, risulta Soggetto Attuatore dell'intervento cod. DS.NA.19/4 denominato *Sistemazione idrogeologica dei Torrenti Vesuviani*;

Che, per la realizzazione di detto intervento è stata esperita la procedura di gara e i lavori risultano già provvisoriamente aggiudicati al Raggruppamento Temporaneo di Imprese, costituito dalla TECNIS S.p.A., con sede in Tremestieri Etneo (Catania) alla via G. Almirante, n. 21 – in qualità di Capogruppo mandataria – e della ing. Pavesi & C. S.p.A., con sede in Parma, alla via Salnitrara, 3;

Che l'art. 13, comma 1, del citato APQ Difesa Suolo, stabilisce che per ogni intervento in attuazione, su indicazione del soggetto Responsabile dell'attuazione dell'APQ, viene nominato un Responsabile Unico del Procedimento, ai sensi dell'articolo 7 della legge 109/94 s.m.i. e del suo regolamento di attuazione approvato con D.P.R. 554/99;

Che con Decreto Dirigenziale n.788 del 14.11.2005, l'arch. Marina La Greca, funzionario regionale comandato presso l'Autorità di Bacino del Sarno, fu nominata Responsabile Unico del Procedimento;

Che con il medesimo Decreto Dirigenziale l'arch. Marina la Greca, per attendere ai compiti di RUP, fu autorizzata ad avvalersi del supporto del funzionario regionale ing. Massimino Cavallaro;

Che con nota del 23.06.2010, l'ing. Massimino Cavallaro, sulla base delle motivazioni richiamate nella medesima nota, ha formalizzato le proprie dimissioni dall'incarico di cui sopra;

fonte: http://burc.regione.campania.it

Che sulla base delle accertate carenze dell'amministrazione regionale, con Decreto Dirigenziale n..... del …....., è stato conferito l'incarico di supporto al responsabile del procedimento all'ing. Salvatore Silvestri nato il 24.11.1949 a S.Egidio del Monte Albino (Salerno) ed ivi residente al viale della Pace, 8 - iscritto all'Albo dell'Ordine degli Ingegneri di Salerno col n.1497;

Che con il medesimo decreto Dirigenziale …..... è stato approvato lo schema della presente Convenzione da sottoscriversi tra il Responsabile APQ e lo stesso ing. Salvatore Silvestri;

Che, in considerazione della motivazioni che precedono, si è addivenuti alla determinazione di stipulare la presente convenzione, articolata come segue:

ART. 1

(Valore delle premesse)

Le premesse formano parti integranti e sostanziali della presente Convenzione e costituiscono patto.

ART. 2

(Oggetto della Convenzione)

L'*Amministrazione*, come sopra costituita, conferisce al *Contraente*, come sopra costituito, che accetta, l'incarico di SUPPORTO al RUP dell'intervento cod. DS.NA.19/4 denominato *Sistemazione idrogeologica dei Torrenti Vesuviani.*

I compiti di supporto alle attività tecniche amministrative e legali del RUP saranno svolte dalla fase di esecuzione dei lavori fino alla fase di Collaudazione degli stessi e farà riferimento a tutti i compiti attribuiti al RUP ai sensi del D.L.vo 12.04.2006, n. 163 e D.P.R. 21.12.1999, n. 554.

ART. 3

(Svolgimento)

Le dette attività di supporto saranno svolte dal Contraente secondo le indicazioni del RUP, nonché secondo le prescrizioni ed i tempi indicati dalla presente Convenzione.

In considerazione della molteplicità e complessità dell'articolazione delle prestazioni di che trattasi, nonché della notevole mole di dati da trattare, il Contraente potrà avvalersi di una propria autonoma organizzazione.

Il *Contraente* esplicitamente solleva l'*Amministrazione* da qualsivoglia obbligo ed onere in relazione ai rapporti di lavoro posti in essere per la propria organizzazione, siano essi di tipo professionale, siano essi di tipo subordinato (dipendenti e/o collaboratori).

Il Contraente deve garantire la presenza almeno due volte alla settimana presso gli Uffici Regionali di via De Gasperi, 28.

ART. 4

(Esclusività dell'incarico)

Il *Contraente* si obbliga, nello svolgimento delle attività affidategli, ad assicurare l'assoluta riservatezza in ordine ai compiti svolti, impegnandosi a non divulgare in alcun modo all'esterno il risultato delle attività oggetto dell'incarico.

Il *Contraente* si impegna altresì a salvaguardare gli interessi dell'*Amministrazione*.

fonte: http://burc.regione.campania.it

ART. 5
(Termini - Penali)

Il presente atto decorrerà dalla data di stipula e resterà valido sino al compimento di tutti gli obblighi derivanti dal rispetto dello stesso, con l'emissione del provvedimento regionale che prende atto dell'emissione del Certificato di Collaudo Provvisorio.

ART. 6
(Compensi)

Il compenso professionale per l'espletamento delle attività oggetto della presente convenzione, determinato sulla base del Decreto Ministero della Giustizia in data 4 Aprile 2001, con la riduzione del 20%, trattandosi di prestazione eseguita nei confronti di un'Amministrazione pubblica, con le spese riconosciute forfettariamente nel limite massimo del 25%, viene fissato nell'importo a corpo ed omnicomprensivo di € 19.000,00. A detto importo, in fase di pagamento, saranno aggiunti:

- il contributo integrativo nella misura del 2% ai sensi dell'art. 10 della Legge 03.01.1981, n. 6;
- l'IVA nella percentuale in vigore alla data di emissione delle fatture.

Rimane a carico del Contraente ogni obbligo fiscale, previdenziale ed assicurativo.

ART. 7
(Modalità di Pagamento)

I compensi come fissati al precedente articolo 7 della presente convenzione, saranno corrisposti in ragione di ciascun SAL (Stato di Avanzamento Lavori) fino al 90% dell'importo dei lavori; il saldo avverrà dopo l'emissione del collaudo provvisorio dell'opera.

L'*Amministrazione* procederà alla liquidazione del *Contraente* su espressa richiesta di accompagnamento della relativa fattura.

Tutti i pagamenti saranno effettuati entro 60 (sessanta) giorni dalla data di ricevimento della fattura emessa dal *Contraente*.

In caso di risoluzione del contratto di appalto dei lavori, il compenso è commisurato all'importo complessivo dei lavori eseguiti. Il relativo importo è liquidato dopo l'avvenuta approvazione del collaudo dei lavori eseguiti.

ART. 8
(Estensione dell'incarico)

L'*Amministrazione* ha la facoltà di estendere il presente incarico ad ulteriori fasi e procedimenti di competenza dell'Assessorato Ambiente.

ART. 9
(Finanziamento)

All'onere di cui all'art. 7, per complessivi 23.256,00, comprensivi di IVA e CNP si farà fronte con le somme a disposizione del Quadro economico generale del progetto esecutivo approvato con decreto Dirigenziale 892 del 16.12.2005, che per la fattispecie prevede apposita voce di spesa;

ART. 10
(Decadenza dall'incarico)

Il *Contraente* potrà essere dichiarato decaduto dall'incarico e, conseguentemente, si riterrà risolta - a danno dello stesso - la presente Convenzione, per inosservanza degli obblighi contrattuali.

E' fatta salva ogni eventuale azione nei confronti del *Contraente*, per eventuali danni provocati all'*Amministrazione*. in conseguenza di inosservanza alla presente Convenzione.

fonte: http://burc.regione.campania.it

ART. 11
(Risoluzione per inadempimento)

L'*Amministrazione* si riserva la facoltà, consentita dall'art. 1456 del Codice Civile, di risolvere la convenzione qualora il *Contraente* non svolga con diligenza le funzioni e mansioni previste a carico della Direzione Lavori dalla vigente normativa in materia.

Qualora l'*Amministrazione* eserciti la facoltà di risoluzione di cui al comma 1), spetta al *Contraente*, in quanto compatibile, il compenso relative alle prestazioni rese sino al momento della comunicazione dell'*Amministrazione*.

Qualora l'*Amministrazione* intenda esercitare la facoltà di risoluzione di cui al comma precedente, dopo le preventive verifiche effettuate in contraddittorio con il *Contraente*, il Responsabile Unico del Procedimento, con propria nota scritta, invita il *Contraente* medesimo ad adempiere entro un termine stabilito. Decorso il termine stabilito senza che il *Contraente* abbia provveduto all'adempimento, la convenzione si intende risolta di diritto ed al medesimo *Contraente* spetta unicamente il compenso delle prestazioni effettivamente rese.

Il compenso potrà essere comunque liquidato solo in assenza di danni subiti dall'*Amministrazione* in conseguenza dell'inadempimento.

ART. 12
(Sospensione o revoca dell'incarico)

L'*Amministrazione*, richiamando quanto disposto dal comma 1, dell'art. 2237 del Codice Civile, si riserva la facoltà di recedere dal presente contratto in qualsiasi momento, con provvedimento motivato, e cioè ancora prima dell'ultimazione dei lavori. Al *Contraente* sarà in tal caso dovuto un compenso proporzionale al lavoro già eseguito.

Il *Contraente* può avvalersi a sua volta della facoltà di recesso per giusta causa secondo quanto disposto dal comma 2 dell'art. 2237 del Codice Civile. In tal caso egli avrà diritto al rimborso delle spese fatte e al compenso per l'opera svolta, da determinarsi con riguardo al risultato utile che ne sia derivato all'*Amministrazione*.

L'*Amministrazione* ha altresì la facoltà di sospendere l'incarico, in qualsiasi momento, mediante decisione motivata, comunicata al *Contraente*.

Anche in caso di sospensione dell'incarico da parte dell'*Amministrazione*, il *Contraente* ha diritto ad ottenere la corresponsione dell'onorario e delle spese per il lavoro effettuato fino alla data della sospensione, se svolto in conformità alla presente convenzione e tecnicamente corretto.

Qualora l'*Amministrazione* intenda dare corso al completamento dell'incarico, sia in caso di sospensione che di revoca, quanto corrisposto sarà conteggiato come acconto sulle competenze spettanti per il completamento dell'incarico.

fonte: http://burc.regione.campania.it

ART. 13
(Rinvio)

Per quanto non esplicitamente previsto nella presente convenzione, le parti contraenti fanno riferimento al Codice Civile ed alle ulteriori disposizioni vigenti in materia.

ART. 14
(Controversie)

Tutte le controversie che insorgessero relativamente alla interpretazione ed esecuzione della presente convenzione sono possibilmente definite in via bonaria tra il rappresentante dell'*Amministrazione* ed il *Contraente*.

All'esito negativo del componimento bonario come sopra definito, si farà riferimento al foro di Napoli.

ART. 16
(Spese di Contratto e di Registrazione)

Tutte le spese della presente convenzione, sua eventuale registrazione e consequenziali, sono a carico del *Contraente* e ad ogni effetto le parti dichiarano che il presente atto assolve l'Imposta sul Valore Aggiunto e pertanto ne chiederanno l'eventuale registrazione a tassa fissa.

Letto, approvato e sottoscritto.

IL CONTRAENTE	L'AMMINISTRAZIONE

ART. 17
(Sottoscrizione delle Clausole onerose)

Il *Contraente* dichiara di aver letto, separatamente, analiticamente e nel complesso di tutto l'atto, le norme previste agli articoli 2, 3, 4, 6, 7, 8, 9, 11, 12 e 16 ed, ai sensi e per gli effetti di cui all'art.1341, comma 2, del Codice Civile, dichiara di approvare, con la sottoscrizione del presente, specificamente le norme contenute negli articoli 2, 3, 4, 6, 7, 8, 9, 11, 12 e 16 della presente Convenzione.

IL CONTRAENTE	L'AMMINISTRAZIONE

fonte: http://burc.regione.campania.it

Decreto Dirigenziale n. 1012 del 17/09/2010

A.G.C.5 Ecologia, tutela dell'ambiente, disinquinamento, protezione civile

Settore: 2 - Tutela dell'ambiente

Oggetto:
D. Lgs. 152 del 03.04.2006 - art. 208 - Impianto mobile di recupero di rifiuti - Ditta TREDIL Soc. Coop. con sede legale in Quindici (AV) alla via San Sebastiano - Autorizzazione all'esercizio.

PREMESSO:

CHE la ditta TREDIL Soc. Coop. legalmente rappresentata da Truoiolo Iolanda nata a Avellino il 18.06.79, con sede legale in Quindici (AV) alla via San Sebastiano, iscritta alla C.C.I.A.A. di Avellino, C.F. 02521600649, con istanza pervenuta al Settore Tutela Ambiente in data 19.07.2010, prot. n. 613900, ha chiesto l'autorizzazione all'esercizio di un impianto mobile da adibire al trattamento di rifiuti inerti allo stato fisico solido;

CHE, a corredo dell'istanza, è pervenuta al Settore Tutela dell'Ambiente la seguente documentazione in conformità alle procedure di cui alla deliberazione di Giunta Regionale n. 1411 del 27.07.07:

- Certificato di iscrizione alla CCIAA di Avellino, aggiornato al 23.06.2010, comprensivo dei controlli di cui all'art. 2 del D.P.R. n. 252 del 03.06.98, recante NULLA OSTA ai fini dell'art. 10 della Legge 31 maggio 1965, n. 575 e s.m.;
- Ricevuta di versamento della somma di € 520,00 quale contributo alle spese regionali per le attività istruttorie;
- Relazione tecnico-descrittiva comprensiva della scheda tecnica del macchinario;
- Copia fattura di acquisto del macchinario;

CONSIDERATO

CHE la richiesta di autorizzazione all'esercizio di cui sopra si riferisce alle seguenti attrezzature mobili:

Tipo Macchinario	Marca e modello	Matricola	Destinazione d'uso
Frantumatore mobile	CIMA - GMF M600	00/33	Frantumazione materiali inerti
Vaglio vibrante	CIMA - V.V. 3000x1000 3P	00/413	Vagliatura materiali inerti

CHE la richiesta presentata è da considerarsi ascrivibile ad operazioni di recupero di cui al codice R5 dell'allegato C) – parte IV - D. Lgs. 152/06 mediante frantumazione e vagliatura delle seguenti tipologie di rifiuti allo stato solido:

Codice rifiuto	Descrizione codice
01.01.02	Rifiuti da estrazione di minerali non metalliferi
01.04.10	Polveri e residui affini, diversi da quelli di cui alla voce 01.04.07*
10.12.01	Scarti di mescole non sottoposte a trattamento termico
10.12.06	Stampi di scarto
10.13.14	Rifiuti e fanghi di cemento
16.11.04	Altri rivestimenti e materiali refrattari provenienti da lavorazioni non metallurgiche, diversi da quelli di cui alla voce 16.11.03*
16.11.06	Altri rivestimenti e materiali refrattari provenienti da lavorazioni non metallurgiche, diversi da quelli di cui alla voce 16.11.05*
17.01.01	cemento
17.01.02	mattoni
17.01.03	mattonelle e ceramiche
17.01.07	miscugli o scorie di cemento, mattoni, mattonelle e ceramiche, diverse da quelle di cui alla voce 17.01.06*
17.03.02	Miscele bituminose diverse da quelle di cui alla voce 17.03.01*
17.05.04	Terre e rocce da scavo diverse da quelle di cui alla voce 17.05.03
17.08.02	materiali da costruzione a base di gesso diversi da quelli di cui alla voce 17.08.01*

17.09.04	rifiuti misti dell'attività di costruzione e demolizione, diversi da quelli di cui alle voci 17.09.01*, 17.09.02* e 17.09.03*.

RILEVATO

CHE l'eventuale procedura di impatto ambientale non risulta attuabile nell'ambito dell'autorizzazione di cui all'art. 208, comma 15, D.Lgs. 152/06, in quanto va riferita ad un progetto specifico e per un sito determinato e, quindi, nel caso de quo va avviata, se dovuta, all'atto della comunicazione per lo svolgimento delle singole campagne. Solo in tale sede, infatti, può essere richiesta ulteriore documentazione e, risultando definiti il sito prescelto nonché i quantitativi di rifiuti da trattare, può avviarsi la procedura di V.I.A che comporterà necessariamente la sospensione dell'installazione dell'impianto fino all'espletamento della medesima;

CHE il Comitato Nazionale dell'Albo delle imprese che effettuano la gestione dei rifiuti, con deliberazione 1 febbraio 2000, ha determinato i Criteri per l'iscrizione alla categoria 7 "Gestione di impianti mobili per l'esercizio delle operazioni di smaltimento e recupero dei rifiuti" stabilendo che l'efficacia della deliberazione decorre dalla data di entrata in vigore del decreto riguardante le modalità e gli importi delle garanzie finanziarie che devono essere prestate a favore dello Stato di cui all'art. 211, comma 7, del D. Lgs. 152/06;

CHE la delibera 1 febbraio 2000 dell'Albo Nazionale non è efficace a causa della mancata entrata in vigore del decreto succitato, per cui non è possibile alle imprese che gestiscono impianti mobili iscriversi alla cat. 7;

CHE l'impossibilità di iscrizione all'Albo, pur determinando la mancanza di uno dei requisiti indicati all'art. 208, comma 15, del D.Lgs. 152/06 in ordine allo svolgimento delle singole campagne di attività, non può costituire motivo ostativo al rilascio della autorizzazione richiesta, in quanto non dipende da causa imputabile al richiedente bensì dalla mancata definizione della normativa statale;

CHE l'autorizzazione all'esercizio degli impianti mobili ha validità sull'intero territorio nazionale, nei limiti ed alle condizioni stabilite dal comma 15 dell'art. 208 del D.Lgs. 152/06;

PRECISATO

CHE il presente provvedimento si configura, per espressa disposizione di legge (comma 15, art. 208, D.Lgs. 152/06), come un'autorizzazione all'esercizio e, pertanto, non deve essere considerato né come un'approvazione di progetto né come un'omologazione dell'impianto mobile;

RITENUTO

CHE, allo stato, sussistono le condizioni per poter procedere al rilascio dell'autorizzazione all'esercizio di un impianto mobile da adibire al trattamento di rifiuti inerti allo stato fisico solido, alla ditta TREDIL Soc. Coop. con sede legale in Quindici (AV) alla via San Sebastiano;

VISTO il D.Lgs. n. 152 del 03.04.2006 e successive modifiche ed integrazioni;
VISTA la deliberazione di Giunta Regionale n. 1411 del 27.07.2007;

alla stregua dell'istruttoria compiuta dal Settore, nonché dell'espressa dichiarazione di regolarità resa dal Dirigente del Servizio 02,

D E C R E T A

per le motivazioni espresse in narrativa, che qui si intendono integralmente riportate e trascritte:

1) **AUTORIZZARE** la ditta TREDIL Soc. Coop. legalmente rappresentata da Truoiolo Iolanda nata a Avellino il 18.06.79, con sede legale in Quindici (AV) alla via San Sebastiano, iscritta alla C.C.I.A.A. di Avellino, C.F. 02521600649, all'esercizio delle seguenti attrezzature mobili:

Tipo Macchinario	Marca e modello	Matricola	Destinazione d'uso
Frantumatore mobile	CIMA - GMF M600	00/33	Frantumazione materiali inerti
Vaglio vibrante	CIMA - V.V. 3000x1000 3P	00/413	Vagliatura materiali inerti

2) **PRECISARE** che le operazioni di trattamento sono riferite alle seguenti tipologie di rifiuti:

Codice rifiuto	Descrizione codice
01.01.02	Rifiuti da estrazione di minerali non metalliferi
01.04.10	Polveri e residui affini, diversi da quelli di cui alla voce 01.04.07*
10.12.01	Scarti di mescole non sottoposte a trattamento termico
10.12.06	Stampi di scarto
10.13.14	Rifiuti e fanghi di cemento
16.11.04	Altri rivestimenti e materiali refrattari provenienti da lavorazioni non metallurgiche, diversi da quelli di cui alla voce 16.11.03*
16.11.06	Altri rivestimenti e materiali refrattari provenienti da lavorazioni non metallurgiche, diversi da quelli di cui alla voce 16.11.05*
17.01.01	cemento
17.01.02	mattoni
17.01.03	mattonelle e ceramiche
17.01.07	miscugli o scorie di cemento, mattoni, mattonelle e ceramiche, diverse da quelle di cui alla voce 17.01.06*
17.03.02	Miscele bituminose diverse da quelle di cui alla voce 17.03.01*
17.05.04	Terre e rocce da scavo diverse da quelle di cui alla voce 17.05.03
17.08.02	materiali da costruzione a base di gesso diversi da quelli di cui alla voce 17.08.01*
17.09.04	rifiuti misti dell'attività di costruzione e demolizione, diversi da quelli di cui alle voci 17.09.01*, 17.09.02* e 17.09.03*.

3) **STABILIRE** che la presente autorizzazione ha durata di 10 anni, decorrenti dalla data del presente provvedimento, e potrà essere rinnovata previa presentazione al Settore Tutela Ambiente di apposita domanda, entro 180 giorni dalla scadenza, corredata da una relazione sullo stato di fatto dell'impianto, nonché dagli eventuali provvedimenti assunti da altri Enti in ordine allo svolgimento delle singole campagne di attività e relativi a prescrizioni integrative o divieti.

4) **SPECIFICARE** che la presente autorizzazione non esonera la ditta dal conseguimento di ogni altro provvedimento di competenza di altre Autorità, previsto dalla normativa vigente, per l'esercizio dell'attività in questione.

5) **FAR PRESENTE** che la ditta TREDIL Soc. Coop. dovrà osservare le seguenti prescrizioni:

5.1 **gestione degli impianti:**

- Gli impianti dovranno essere condotti nell'osservanza di tutti gli adempimenti prescritti dalle vigenti disposizioni di legge e regolamenti e l'attività dovrà essere svolta adottando tutte quelle

misure necessarie per evitare l'insorgenza di problemi igienico-sanitari e/o ambientali; in particolare si richiamano gli obblighi in materia di salute e di sicurezza sul lavoro;

- devono essere evitati odori, rumori e/o altre emissioni moleste;
- devono essere assunte tutte le precauzioni al fine di evitare spandimenti accidentali di effluenti liquidi;
- devono essere posti in essere adeguati sistemi di protezione dalla diffusione delle polveri durante la movimentazione dei rifiuti;
- deve essere data adeguata informazione agli operatori addetti agli impianti sul funzionamento degli stesso e sulle cautele da adottare nella movimentazione e nel trattamento dei rifiuti, nonché sulle modalità e mezzi di intervento in caso di eventuali incidenti;
- l'eventuale scarico delle acque di abbattimento delle polveri dovrà essere autorizzato ai sensi della vigente normativa;

5.2 **svolgimento campagne**

- per lo svolgimento delle singole campagne in regione Campania, la ditta TREDIL Soc. Coop. dovrà osservare le disposizioni previste dalla deliberazione di Giunta Regionale n. 1411/07 e successive modifiche ed integrazioni. In altri casi occorre attenersi a quanto prescritto dagli Enti competenti;
- deve essere avviata, qualora dovuta, procedura di valutazione di impatto ambientale, ovvero verifica di assoggettabilità alla stessa, in occasione della comunicazione per lo svolgimento delle singole campagne. In tal caso occorre sospendere l'installazione dell'impianto fino alla definizione della procedura;
- lo stoccaggio dei rifiuti deve avvenire secondo la normativa vigente;
- la comunicazione di inizio campagna deve essere inviata, quando trattasi di campagna svolta nella Regione Campania, anche all'Amministrazione Provinciale competente che provvederà ad effettuare i controlli d'istituto, al Comune nel cui territorio la stessa è prevista, all'A.S.L. competente ed all'A.R.P.A.C.;
- devono essere rispettate tutte le norme relative agli obblighi di cui al D.Lgs. n. 152/06 in materia di gestione dei rifiuti (registri, formulari, MUD, ecc.) e, quando trattasi di campagna svolta nella Regione Campania, deve essere effettuata la comunicazione di cui alla L.R. 4/07;
- devono essere osservate le modalità di esecuzione dei test di cessione sui materiali sottoposti a recupero di cui all'allegato 3 del D.M. 05.02.98;
- è fatto salvo l'obbligo di iscrizione della ditta all'Albo Nazionale delle Imprese che esercitano Servizi di smaltimento di rifiuti, quando se ne verificheranno le condizioni;
- per ogni singola campagna di attività dell'impianto mobile sono dovute le garanzie finanziarie di cui alla lettera g) – comma 11 – dell'art. 208 del D. Lgs. 152/06 che, per la Regione Campania, devono essere prestate a favore del Presidente della Regione, con le modalità previste dalla deliberazione di Giunta Regionale n. 1411 del 27.07.07;

6) TRASMETTERE la presente autorizzazione, che ha validità sull'intero territorio nazionale:
- alla ditta TREDIL Soc. Coop.;
- al Comune di Quindici (AV);
- all'Amministrazione Provinciale di Avellino;
- a tutte le Regioni d'Italia, con preghiera di trasmissione alle rispettive province, nonché alle Province Autonome di Trento e Bolzano

7) PUBBLICARE il presente decreto sul Bollettino Ufficiale della Regione Campania.

- dott. Luigi Rauci -

Decreto Dirigenziale n. 1008 del 17/09/2010

A.G.C.5 Ecologia, tutela dell'ambiente, disinquinamento, protezione civile

Settore: 2 - Tutela dell'ambiente

Oggetto:
D. Lgs. 152 del 03.04.2006 - art. 208 - Impianto mobile di recupero di rifiuti - Ditta ITALSUD s.r.l. con sede legale in Salerno alla via Risorgimento snc - Autorizzazione all'esercizio.

PREMESSO:

CHE la ditta ITALSUD s.r.l. legalmente rappresentata da Marinelli Carmine nato a Avellino il 11.07.70, con sede legale in Salerno alla via Risorgimento snc, iscritta alla C.C.I.A.A. di Salerno, C.F. 01554730646, con istanza pervenuta al Settore Tutela Ambiente in data 27.07.2010, prot. n. 638720, ha chiesto l'autorizzazione all'esercizio di un impianto mobile da adibire al trattamento di rifiuti inerti allo stato fisico solido;

CHE, a corredo dell'istanza, è pervenuta al Settore Tutela dell'Ambiente la seguente documentazione in conformità alle procedure di cui alla deliberazione di Giunta Regionale n. 1411 del 27.07.07:

- Certificato di iscrizione alla CCIAA di Salerno, aggiornato al 03.05.2010, comprensivo dei controlli di cui all'art. 2 del D.P.R. n. 252 del 03.06.98, recante NULLA OSTA ai fini dell'art. 10 della Legge 31 maggio 1965, n. 575 e s.m.;
- Ricevuta di versamento della somma di € 520,00 quale contributo alle spese regionali per le attività istruttorie;
- Relazione tecnico-descrittiva comprensiva della scheda tecnica del macchinario;
- Copia fattura di acquisto del macchinario;

CONSIDERATO

CHE la richiesta di autorizzazione all'esercizio di cui sopra si riferisce alle seguenti attrezzature mobili:

Tipo Macchinario	Marca e modello	Matricola	Destinazione d'uso
Tritovagliatore mobile	METSO MINERALS-Nordberg LT1213	72554	Frantumazione e vagliatura materiali inerti

CHE la richiesta presentata è da considerarsi ascrivibile ad operazioni di recupero di cui al codice R5 dell'allegato C) – parte IV - D. Lgs. 152/06 mediante frantumazione e vagliatura delle seguenti tipologie di rifiuti allo stato solido:

C.E.R.	Descrizione codice
10.12.01	scarti di mescole non sottoposte a trattamento termico
10.12.06	stampi di scarto
10.12.08	scarti di ceramica, mattoni, mattonelle e materiali da costruzione
10.13.11	rifiuti della produzione di materiali compositi a base di cemento, diversi da quelli di cui alle voci 10.13.09 e 10.13.10
17.01.01	cemento
17.01.02	mattoni
17.01.03	mattonelle e ceramiche
17.01.07	miscugli o scorie di cemento, mattoni, mattonelle e ceramiche, diverse da quelle di cui alla voce 17 01 06
17.03.02	miscele bituminose diverse da quelle di cui alla voce 17.03.01
17.05.04	terra e rocce, diverse da quelle di cui alla voce 17.05.03
17.05.08	pietrisco per massicciate ferroviarie diverso da quello di cui alla voce 17.05.07
17.08.02	materiali da costruzione a base di gesso diversi da quelli di cui alla voce 17 08 01
17.09.04	rifiuti misti dell'attività di costruzione e demolizione, diversi da quelli di cui alle voci 17 09 01, 17 09 02 e 17 09 03

RILEVATO

CHE l'eventuale procedura di impatto ambientale non risulta attuabile nell'ambito dell'autorizzazione di cui all'art. 208, comma 15, D.Lgs. 152/06, in quanto va riferita ad un progetto specifico e per un sito determinato e, quindi, nel caso de quo va avviata, se dovuta, all'atto della comunicazione per lo svolgimento delle singole campagne. Solo in tale sede, infatti, può essere richiesta ulteriore documentazione e, risultando definiti il sito prescelto nonché i quantitativi di rifiuti da trattare, può avviarsi la procedura di V.I.A che comporterà necessariamente la sospensione dell'installazione dell'impianto fino all'espletamento della medesima;

CHE il Comitato Nazionale dell'Albo delle imprese che effettuano la gestione dei rifiuti, con deliberazione 1 febbraio 2000, ha determinato i Criteri per l'iscrizione alla categoria 7 "Gestione di impianti mobili per l'esercizio delle operazioni di smaltimento e recupero dei rifiuti" stabilendo che l'efficacia della deliberazione decorre dalla data di entrata in vigore del decreto riguardante le modalità e gli importi delle garanzie finanziarie che devono essere prestate a favore dello Stato di cui all'art. 211, comma 7, del D. Lgs. 152/06;

CHE la delibera 1 febbraio 2000 dell'Albo Nazionale non è efficace a causa della mancata entrata in vigore del decreto succitato, per cui non è possibile alle imprese che gestiscono impianti mobili iscriversi alla cat. 7;

CHE l'impossibilità di iscrizione all'Albo, pur determinando la mancanza di uno dei requisiti indicati all'art. 208, comma 15, del D.Lgs. 152/06 in ordine allo svolgimento delle singole campagne di attività, non può costituire motivo ostativo al rilascio della autorizzazione richiesta, in quanto non dipende da causa imputabile al richiedente bensì dalla mancata definizione della normativa statale;

CHE l'autorizzazione all'esercizio degli impianti mobili ha validità sull'intero territorio nazionale, nei limiti ed alle condizioni stabilite dal comma 15 dell'art. 208 del D.Lgs. 152/06;

PRECISATO

CHE il presente provvedimento si configura, per espressa disposizione di legge (comma 15, art. 208, D.Lgs. 152/06), come un'autorizzazione all'esercizio e, pertanto, non deve essere considerato né come un'approvazione di progetto né come un'omologazione dell'impianto mobile;

RITENUTO

CHE, allo stato, sussistono le condizioni per poter procedere al rilascio dell'autorizzazione all'esercizio di un impianto mobile da adibire al trattamento di rifiuti inerti allo stato fisico solido, alla ditta ITALSUD s.r.l con sede legale in Salerno alla via Risorgimento snc;

VISTO il D.Lgs. n. 152 del 03.04.2006 e successive modifiche ed integrazioni;
VISTA la deliberazione di Giunta Regionale n. 1411 del 27.07.2007;

alla stregua dell'istruttoria compiuta dal Settore, nonché dell'espressa dichiarazione di regolarità resa dal Dirigente del Servizio 02,

D E C R E T A

per le motivazioni espresse in narrativa, che qui si intendono integralmente riportate e trascritte:

1) **AUTORIZZARE** la ditta ITALSUD s.r.l. legalmente rappresentata da Marinelli Carmine nato a Avellino il 11.07.70, con sede legale in Salerno alla via Risorgimento snc, iscritta alla C.C.I.A.A. di Salerno, C.F. 01554730646, all'esercizio delle seguenti attrezzature mobili:

Tipo Macchinario	Marca e modello	Matricola	Destinazione d'uso
Tritovagliatore mobile	METSO MINERALS-Nordberg LT1213	72554	Frantumazione e vagliatura materiali inerti

2) **PRECISARE** che le operazioni di trattamento sono riferite alle seguenti tipologie di rifiuti:

C.E.R.	Descrizione codice
10.12.01	scarti di mescole non sottoposte a trattamento termico
10.12.06	stampi di scarto
10.12.08	scarti di ceramica, mattoni, mattonelle e materiali da costruzione
10.13.11	rifiuti della produzione di materiali compositi a base di cemento, diversi da quelli di cui alle voci 10.13.09 e 10.13.10
17.01.01	cemento
17.01.02	mattoni
17.01.03	mattonelle e ceramiche
17.01.07	miscugli o scorie di cemento, mattoni, mattonelle e ceramiche, diverse da quelle di cui alla voce 17 01 06
17.03.02	miscele bituminose diverse da quelle di cui alla voce 17.03.01
17.05.04	terra e rocce, diverse da quelle di cui alla voce 17.05.03
17.05.08	pietrisco per massicciate ferroviarie diverso da quello di cui alla voce 17.05.07
17.08.02	materiali da costruzione a base di gesso diversi da quelli di cui alla voce 17 08 01
17.09.04	rifiuti misti dell'attività di costruzione e demolizione, diversi da quelli di cui alle voci 17 09 01, 17 09 02 e 17 09 03

3) **STABILIRE** che la presente autorizzazione ha durata di 10 anni, decorrenti dalla data del presente provvedimento, e potrà essere rinnovata previa presentazione al Settore Tutela Ambiente di apposita domanda, entro 180 giorni dalla scadenza, corredata da una relazione sullo stato di fatto dell'impianto, nonché dagli eventuali provvedimenti assunti da altri Enti in ordine allo svolgimento delle singole campagne di attività e relativi a prescrizioni integrative o divieti.

4) **SPECIFICARE** che la presente autorizzazione non esonera la ditta dal conseguimento di ogni altro provvedimento di competenza di altre Autorità, previsto dalla normativa vigente, per l'esercizio dell'attività in questione.

5) **FAR PRESENTE** che la ditta ITALSUD s.r.l. dovrà osservare le seguenti prescrizioni:

5.1 **gestione degli impianti:**

- Gli impianti dovranno essere condotti nell'osservanza di tutti gli adempimenti prescritti dalle vigenti disposizioni di legge e regolamenti e l'attività dovrà essere svolta adottando tutte quelle misure necessarie per evitare l'insorgenza di problemi igienico-sanitari e/o ambientali; in particolare si richiamano gli obblighi in materia di salute e di sicurezza sul lavoro;
- devono essere evitati odori, rumori e/o altre emissioni moleste;

- devono essere assunte tutte le precauzioni al fine di evitare spandimenti accidentali di effluenti liquidi;
- devono essere posti in essere adeguati sistemi di protezione dalla diffusione delle polveri durante la movimentazione dei rifiuti;
- deve essere data adeguata informazione agli operatori addetti agli impianti sul funzionamento degli stesso e sulle cautele da adottare nella movimentazione e nel trattamento dei rifiuti, nonché sulle modalità e mezzi di intervento in caso di eventuali incidenti;
- l'eventuale scarico delle acque di abbattimento delle polveri dovrà essere autorizzato ai sensi della vigente normativa;

5.2 **svolgimento campagne**

- per lo svolgimento delle singole campagne in regione Campania, la ditta ITALSUD s.r.l. dovrà osservare le disposizioni previste dalla deliberazione di Giunta Regionale n. 1411/07 e successive modifiche ed integrazioni. In altri casi occorre attenersi a quanto prescritto dagli Enti competenti;
- deve essere avviata, qualora dovuta, procedura di valutazione di impatto ambientale, ovvero verifica di assoggettabilità alla stessa, in occasione della comunicazione per lo svolgimento delle singole campagne. In tal caso occorre sospendere l'installazione dell'impianto fino alla definizione della procedura;
- lo stoccaggio dei rifiuti deve avvenire secondo la normativa vigente;
- la comunicazione di inizio campagna deve essere inviata, quando trattasi di campagna svolta nella Regione Campania, anche all'Amministrazione Provinciale competente che provvederà ad effettuare i controlli d'istituto, al Comune nel cui territorio la stessa è prevista, all'A.S.L. competente ed all'A.R.P.A.C.;
- devono essere rispettate tutte le norme relative agli obblighi di cui al D.Lgs. n. 152/06 in materia di gestione dei rifiuti (registri, formulari, MUD, ecc.) e, quando trattasi di campagna svolta nella Regione Campania, deve essere effettuata la comunicazione di cui alla L.R. 4/07;
- devono essere osservate le modalità di esecuzione dei test di cessione sui materiali sottoposti a recupero di cui all'allegato 3 del D.M. 05.02.98;
- è fatto salvo l'obbligo di iscrizione della ditta all'Albo Nazionale delle Imprese che esercitano Servizi di smaltimento di rifiuti, quando se ne verificheranno le condizioni;
- per ogni singola campagna di attività dell'impianto mobile sono dovute le garanzie finanziarie di cui alla lettera g) – comma 11 – dell'art. 208 del D. Lgs. 152/06 che, per la Regione Campania, devono essere prestate a favore del Presidente della Regione, con le modalità previste dalla deliberazione di Giunta Regionale n. 1411 del 27.07.07;

6) TRASMETTERE la presente autorizzazione, che ha validità sull'intero territorio nazionale:
- alla ditta ITALSUD s.r.l.;
- al Comune di Salerno;
- all'Amministrazione Provinciale di Salerno;
- a tutte le Regioni d'Italia, con preghiera di trasmissione alle rispettive province, nonché alle Province Autonome di Trento e Bolzano

7) PUBBLICARE il presente decreto sul Bollettino Ufficiale della Regione Campania.

- dott. Luigi Rauci -

REGIONE CAMPANIA

Decreto Dirigenziale n. 1005 del 17/09/2010

A.G.C.5 Ecologia, tutela dell'ambiente, disinquinamento, protezione civile

Settore: 2 - Tutela dell'ambiente

Oggetto:
Valutazione di Impatto Ambientale - parere della Commissione V.I.A. relativo al progetto "impianto fotovoltaico da 1,086 MW" da realizzarsi in Contrada Campo nel Comune di Auletta (SA) - proposto dalla Ditta Vitolo Gian Paolo.

PREMESSO

che il titolo III della parte seconda del D.Lgs. 152/2006, così come sostituito dal D.Lgs 4/2008, in recepimento della Direttiva 85/377/CEE, detta norme in materia di Impatto Ambientale di determinati progetti, pubblici e privati, di interventi, impianti e opere, nonché detta disposizioni in materia di Valutazione di Impatto Ambientale per le Regioni e Province Autonome;

che con Delibera di Giunta Regionale n° 426/08, si è provveduto a riorganizzare le strutture (Commissione VIA, Tavoli Tecnici) e le procedure istruttorie per la formulazione del parere di compatibilità ambientale, approvando apposito Disciplinare;

CONSIDERATO che con istanza del 27.01.2009, acquisita al prot. n°79004 in data 30.01.2009, la ditta Vitolo Gian Paolo, con sede in Salerno 84134 al Viale dei Pioppi n. 16, ha trasmesso la documentazione, relativa al progetto "impianto fotovoltaico da 1,086 MW" da realizzarsi in Contrada Campo nel Comune di Auletta (SA);

che, pertanto la procedura di Valutazione di Impatto Ambientale è svolta dai Tavoli Tecnici e si conclude con l'emanazione del Decreto del Dirigente Coordinatore dell'A.G.C. 05, previo parere della Commissione Regionale per la V.I.A.;

che detto progetto, istruito dal Tavolo Tecnico III e sottoposto all'esame della Commissione V.I.A. nella seduta del 17.06.2010, è stato assoggettato alla procedura di V.I.A. per le seguenti motivazioni:

- il progetto proposto presenta una ingiustificata sottrazione di superficie agricola destinata a colture erbacee non specificate per altro ricadenti in Area Contigua al Parco Nazionale del Cilento e Vallo di Diano;
- la realizzazione dell'impianto prevede un insediamento estremamente denso, che mira ad una produzione di energia elettrica senza per altro rivolgere i pannelli in direzione sud, bensì a sud-est;

che con nota del 5.07.2010, acquisita al prot. n. 598402 del 13.07.2010, il proponente ha trasmesso le osservazioni all'esito della seduta della Commissione V.I.A. del 17.06.2010;

RILEVATO

Che detto progetto è stato riproposto all'esame della Commissione V.I.A. che, nella seduta del 21.07.2010, ha ottenuto l'esclusione dalla procedura di Valutazione Impatto Ambientale con le prescrizioni di seguito riportate :
- aumentare la distanza tra le stringhe mantenedola pari almeno a 3 metri ed aumentare la larghezza dei percorsi interni mantenedola pari ad almeno a 4,5 metri, fermo restando la distanza già stabilita dei pannelli dal perimetro del lotto.

che la ditta Vitolo Gian Paolo ha effettuato il versamento per le spese amministrative istruttorie, determinate con D.G.R.C. n° 916 del 14.07.2005, con bonifico del 21.04.2010, acquisito agli atti del Settore Tutela Ambiente in data 3.05.2010 prot. n° 384016;

RITENUTO, di dover provvedere all'emissione del decreto di compatibilità ambientale;

VISTA la delibera di G. R. n°426/08;

Alla stregua dell'istruttoria compiuta dal Settore, nonché della dichiarazione di conformità resa dal Dirigente del Servizio 04.

D E C R E T A

per i motivi espressi in narrativa e che qui si intendono integralmente trascritti e confermati:

- di escludere dalla procedura di Valutazione Impatto Ambientale, su conforme giudizio della Commissione V.I.A., espresso nella seduta del 21.07.2010, il progetto "impianto fotovoltaico da 1,086 MW" da realizzarsi in Contrada Campo nel Comune di Auletta (SA) proposto dalla ditta Vitolo Gian Paolo, con sede in Salerno 84134 al Viale dei Pioppi n. 16, con le prescrizioni di seguito riportate :
- aumentare la distanza tra le stringhe mantenedola pari almeno a 3 metri ed aumentare la larghezza dei percorsi interni mantenedola pari ad almeno a 4,5 metri, fermo restando la distanza già stabilita dei pannelli dal perimetro del lotto;

- che l'Amministrazione che provvederà al rilascio del provvedimento finale è tenuta ad acquisire tutti gli altri pareri e/o valutazioni previste per legge, ed a verificare l'ottemperanza delle prescrizioni riportate e la congruità del progetto esecutivo con il progetto definitivo esaminato dalla Commissione VIA ed assunto a base del presente parere. E' fatto altresì obbligo, che nel caso che l'ottemperanza delle prescrizioni di Enti terzi avessero a richiedere varianti sostanziali o formali del progetto definitivo esaminato, il progetto completo delle varianti sia sottoposto a nuova procedura.

- di inviare, per gli adempimenti di competenza, il presente atto al Settore Tutela Ambiente ove è visionabile la documentazione oggetto del procedimento de quo;

- di inviare il presente atto all'ARPAC per i controlli di cui all'art. 29 comma 2 del D.Lgs. 152/2006;

- di trasmettere il presente atto al competente Settore Stampa e Documentazione ed Informazione e Bollettino Ufficiale per la relativa pubblicazione sul BURC ed al web master per la pubblicazione sul sito della Regione Campania.

Dr. Rauci Luigi

Decreto Dirigenziale n. 1002 del 17/09/2010

A.G.C.5 Ecologia, tutela dell'ambiente, disinquinamento, protezione civile

Settore: 2 - Tutela dell'ambiente

Oggetto:
D.Lgs 152/06 Art. 208 - DGRC n. 1411/07 - Societa' HGE Ambiente srl con sede legale ed impianto sito in Manocalzati (AV) alla localita' Piano. RETTIFICA D.D. n.554 del 11.05.2010.

PREMESSO:

CHE la ditta HGE AMBIENTE srl con sede legale ed impianto in Manocalzati (AV) alla loc. Piano, iscritta alla CCIAA di Avellino C.F. 005003930646, è autorizzata all'esercizio dell'attività di stoccaggio provvisorio, cernita, selezione, adeguamento volumetrico e trattamento di rifiuti liquidi e solidi, pericolosi e non, con D.D. n. 40 del 26.02.2010, D.D. n. 569 del 23.06.2009 e D.D di voltura. n. 554 del 11.05.2010.

CHE la stessa ditta con nota del 22.06.2010, assunta agli atti di ufficio il 13.08.2010 prot. N. 681546, ha fatto rilevare alcune inesattezze (data di scadenza dell'autorizzazione fissata al 15.05.2016 **e non al 15.05.2017** come da DD 569/2009 - data di avvenuta comunicazione della modifica della ragione sociale del **09.04.2010** e non del 26.11.2009), e contestualmente ha richiesto di voler rettificare la sede dell'impianto (località PIANO) che, a seguito di variazione toponomastica ha assunto la denominazione di Via San Prisco 32;

RILEVATO

CHE effettivamente, per mero errore, il DD 554/10 riporta le inesattezze succitate**;**

CHE appare opportuno precisare, nuovamente, che la sede legale, a seguito di variazione toponomastica è variata da loc. Piano a Via San Prisco 32 – del Comune di Manocalzati (AV), come peraltro già rilevato con DD n. 917 del 10.12.2009

RITENUTO

CHE occorre, pertanto, procedere alla rettifica del decreto dirigenziale n. 554/10;

VISTI
il D.Lgs. 152/06;
la deliberazione di Giunta Regionale 1411/07 ;
il D.D. n. 40 del 26.02.2010
il D.D. n. 569 del 23.06.2009
il D.D. n. 554 del 11.05.2010
il D.D. n. 917 del 10.12.2009

alla stregua dell'istruttoria compiuta dal Settore, nonché dall'espressa dichiarazione di regolarità resa dal Dirigente del Servizio 02,

DECRETA

Per le motivazioni espresse in narrativa che qui si intendono integralmente riportate e trascritte:

1) **RETTIFICARE** il D.D. n. 554 del 11.05.2010 di autorizzazione all'esercizio dell'attività di stoccaggio provvisorio, cernita, selezione, adeguamento volumetrico e trattamento di rifiuti liquidi e solidi, pericolosi e non della società HGE AMBIENTE srl con sede legale ed impianto in Manocalzati (AV) alla loc. Piano, iscritta alla CCIAA di Avellino C.F. 005003930646 precisando che:

   - La data di scadenza è fissata al **15.05.2017;**

   - La comunicazione della modifica della denominazione sociale da IRM srl a HGE Ambiente srl è del 09.04.2010, acquisita agli atti di ufficio il 16.04.2010 prot. n. 332632;

2) RIBADIRE che la sede legale e dell'impianto della società è Via San Prisco 32 – Manocalzati (AV), come già stabilito con DD n. 917 del 10.12.2009

3) RICHIAMARE i D.D. n. 40 del 26.02.2010, D.D. n. 569 del 23.06.2009 e D.D di voltura. n. 554 del 11.05.2010 della Regione Campania , le cui condizioni e prescrizioni restano ferme ed invariate.

4) NOTIFICARE il presente decreto alla società HGE Ambiente srl, al comune di Manocalzati (AV), all'Amministrazione Provinciale di Avellino, all'ASL competente allo S.T.A.P. di Avellino e all'ORR;

5) INVIARE per la pubblicazione il presente Decreto al Settore Bollettino Ufficiale della Regione Campania.

Il Dirigente del Settore
Dott. Luigi Rauci

REGIONE CAMPANIA

Decreto Dirigenziale n. 990 del 17/09/2010

A.G.C.5 Ecologia, tutela dell'ambiente, disinquinamento, protezione civile

Settore: 2 - Tutela dell'ambiente

Oggetto:
Valutazione di Impatto Ambientale - parere della Commissione V.I.A. relativo al progetto "Variante alla localizzazione della Stazione Elettrica di Trasformazione MT/AAT di utenza da realizzarsi nel Comune di Capriati al Volturno (CE) per l'impianto eolico da 12 MW" da realizzarsi in loc. Cannamate e Monte Codacchio nel Comune di Gallo Matese CE) - proposto dalla Soc. Sciara S.r.l.

PREMESSO

che il titolo III della parte seconda del D.Lgs. 152/2006, così come sostituito dal D.Lgs 4/2008, in recepimento della Direttiva 85/377/CEE, detta norme in materia di Impatto Ambientale di determinati progetti, pubblici e privati, di interventi, impianti e opere, nonché detta disposizioni in materia di Valutazione di Impatto Ambientale per le Regioni e Province Autonome;

che con Delibera di Giunta Regionale n° 426/08, si è provveduto a riorganizzare le strutture (Commissione VIA, Tavoli Tecnici) e le procedure istruttorie per la formulazione del parere di compatibilità ambientale, approvando apposito Disciplinare;

CONSIDERATO che con istanza del 26.07.2007, acquisita al prot. n°687004 in data 1.08.2007, la Soc. Sciara, con sede legale in Roma 00142 alla Via Valentino Mazzola n. 66, ha trasmesso la documentazione, corredata da studio di Impatto Ambientale, relativa al progetto "impianto eolico da 21 MW" da realizzarsi in loc. Cannamate e Monte Codacchio nel Comune di Gallo Matese (CE);

che, pertanto la procedura di Valutazione di Impatto Ambientale è svolta dai Tavoli Tecnici e si conclude con l'emanazione del Decreto del Dirigente Coordinatore dell'A.G.C. 05, previo parere della Commissione Regionale per la V.I.A.;

che detto progetto, istruito dal Tavolo Tecnico III e sottoposto all'esame della Commissione V.I.A. nella seduta del 5.05.2008, ha ottenuto parere favorevole di compatibilità ambientale unicamente per gli aerogeneratori individuati con il numero 7, 8, 9, 10, 11, 12, 13 e 14 ciascuno di potenza di 1,5 MW;

che la Soc. Sciara ha presentato in data 13.01.2010, acquisita al prot. n. 28500 del 13.01.2010, istanza e la documentazione relativa al progetto "Variante alla localizzazione della Stazione Elettrica di Trasformazione MT/AAT di utenza da realizzarsi nel Comune di Capriati al volturno (CE) per l'impianto eolico da 12 MW" da realizzarsi in loc. Cannamate e Monte Codacchio nel Comune di Gallo Matese CE);

RILEVATO

che detto progetto, riproposto all'esame della Commissione V.I.A. nella seduta del 11.03.2010, ha ottenuto la conferma del parere espresso nella seduta del 5.05.2008, favorevole di compatibilità ambientale unicamente in quanto trattasi di variante non sostanziale e con le seguenti prescrizioni di seguito riportate:

- tutte le opere in muratura da realizzarsi per i volumi tecnici atti ad ospitare impianti elettrici, comprese le parti in muratura delle recinzioni, dovranno disporre di rivestimenti in pietra locale e/o intonaco, con coperture in tegole;
- internamente alle recinzioni dovranno disporsi siepi erborate con specie autoctone;

che la Soc. Sciara ha effettuato il versamento per le spese amministrative istruttorie, determinate con D.G.R.C. n° 916 del 14.07.2005, con bonifico del 21 .05.2010, acquisito agli atti del Settore Tutela Ambiente in data 25.05.2010 prot. n°455449;

RITENUTO, di dover provvedere all'emissione del decreto di compatibilità ambientale;

VISTA la delibera di G. R. n°426/08;

Alla stregua dell'istruttoria compiuta dal Settore, nonché della dichiarazione di conformità resa dal Dirigente del Servizio 03

D E C R E T A

per i motivi espressi in narrativa e che qui si intendono integralmente trascritti e confermati:

- di esprimere parere favorevole di compatibilità ambientale, su conforme giudizio della Commissione V.I.A., espresso nella seduta del 11.03.2010, in merito al progetto "Variante alla localizzazione della Stazione Elettrica di Trasformazione MT/AAT di utenza da realizzarsi nel Comune di Capriati al Volturno (CE) per l'impianto eolico da 12 MW" da realizzarsi in loc. Cannamate e Monte Codacchio nel Comune di Gallo Matese CE) proposto dalla Soc. Sciara, con sede legale in Roma 00142 alla Via Valentino Mazzola n. 66, confermando il parere già espresso nella seduta del 5.05.2008, unicamente in quanto trattasi di variante non sostanziale e con le seguenti prescrizioni di seguito riportate:
  - tutte le opere in muratura da realizzarsi per i volumi tecnici atti ad ospitare impianti elettrici, comprese le parti in muratura delle recinzioni, dovranno disporre di rivestimenti in pietra locale e/o intonaco, con coperture in tegole;
  - internamente alle recinzioni dovranno disporsi siepi erborate con specie autoctone;

- che l'Amministrazione che provvederà al rilascio del provvedimento finale è tenuta ad acquisire tutti gli altri pareri e/o valutazioni previste per legge, ed a verificare l'ottemperanza delle prescrizioni riportate e la congruità del progetto esecutivo con il progetto definitivo esaminato dalla Commissione VIA ed assunto a base del presente parere. E' fatto altresì obbligo, che nel caso che l'ottemperanza delle prescrizioni di Enti terzi avessero a richiedere varianti sostanziali o formali del progetto definitivo esaminato, il progetto completo delle varianti sia sottoposto a nuova procedura.

- di inviare, per gli adempimenti di competenza, il presente atto al Settore Tutela Ambiente ove è visionabile la documentazione oggetto del procedimento de quo;

- di inviare il presente atto all'ARPAC per i controlli di cui all'art. 29 comma 2 del D.Lgs. 152/2006;

- di trasmettere il presente atto al competente Settore Stampa e Documentazione ed Informazione e Bollettino Ufficiale per la relativa pubblicazione sul BURC ed al web master per la pubblicazione sul sito della Regione Campania.

Dr. Rauci Luigi

Decreto Dirigenziale n. 13 del 14/09/2010

A.G.C. 6 Ricerca Scientifica, Statistica, Sistemi Informativi e Informatica

Settore: 3 - Centro Regionale Elaborazione Dati

Oggetto:
P.O.R. CAMPANIA FESR 2007-2013- ASSE V SOCIETA' DELL'INFORMAZIONE - O.O. 5.1 E-GOVERNMENT ED E-INCLUSION - PARCO PROGETTI REGIONALE GARA DI APPALTO DEL PROGETTO A TITOLARITA' "LAVORI DI ADEGUAMENTO AGLI IMPIANTI E FORNITURA DI PRODOTTI E SERVIZI PER LE SALE DI CALCOLO DEL CRED". PRESA D'ATTO ED APPROVAZIONE DEL VERBALE DI AGGIUDICAZIONE PROVVISORIA DELLA COMMISSIONE GIUDICATRICE; AGGIUDICAZIONE IN VIA DEFINITIVA DELL'APPALTO-CONCORSO.

PREMESSO CHE

- con D.D. n. 1 del 17/1/2009 del Settore CRED è stato ammesso a finanziamento a valere sui fondi dell' O.O.5.1 E-GOVERNMENT ED E-INCLUSION del P.O.R. FESR 2007-2013 il progetto "Lavori di adeguamento agli impianti e fornitura di prodotti e servizi per le sale di calcolo del CRED", per un importo complessivo pari ad € 2.607.000,00 (duemilioniseicentosettemila/00) - compreso ogni onere di legge e nel contempo è stato nominato quale RUP l'ing Armando Rapillo, incardinato nel settore CRED.
- con D.D. n. 45 del 30/12/2008 del Settore CRED al fine di permettere l'esecuzione del progetto citato, sono stati impegnati € 1.000.000,00 (unmilione/00) sul Bilancio 2008 UPB 6.23.54 cap. 218, quale integrazione al finanziamento POR-FESR previsto.
- con D.D. n. 21 del 18/6/2009 è stato approvato il nuovo quadro economico del progetto preliminare dell'intervento "Lavori di adeguamento agli impianti e fornitura di prodotti e servizi per le sale di calcolo del CRED" per un importo complessivo pari ad € 3.607.000,00 (tremilioniseicentosettemila/00) ed impegnata la somma di € 2.607.000,00 (duemilioniseicentosettemila/00) a valere sui fondi POR FESR 2007-2013, UPB 22.84.245 cap. 2658 del Bilancio 2009, per l'esperimento della relativa gara di appalto.
- con DD n. 27 del 05/08/2009 sono stati approvati, da ultimo, bando, capitolato e disciplinare di gara relativo ai "Lavori di adeguamento agli impianti e fornitura di prodotti e servizi per le sale di calcolo del CRED"
- è stata effettuata la pubblicità prevista dalla normativa vigente;
- entro regolare data, così come stabilito dal disciplinare di gara, hanno presentato il progetto offerta le seguenti Ditte/RTI:
  - I.B.M. ITALIA S.p.A.
  - R.T.I. HEWLETT PACKARD ITALIANA S.R.L. – VITROCISET S.p.A.
  - R.T.I. ACCENTURE S.p.A. – SITE S.p.A.
  - WIND TELECOMUNICAZIONI S.p.A.
  - R.T.I. FASTWEB S.p.A. – EL.C.I. IMPIANTI S.R.L. – O.R.M.U. di Montella & C S.R.L. – SELCOM S.R.L.
  - R.T.I. TELECOM ITALIA S.p.A. – DELL S.p.A.
- con DD n. 38 del 03/11/2009 è stata costituita la Commissione Giudicatrice affidando l'incarico ai seguenti componenti:
  - Dott. Maurizio Coppola med. 20618 (Presidente)
  - Dott. Pasquale Lobresco med. 20033 (Componente)
  - Ing. Andrea Vitolo med. 20004 (Componente)
  - Sig. Vincenzo Terlizzi med. 2164 (Componente)
  - Sig. Giuseppe Amoroso med. 9329 (Componente)
  - Dott.ssa Adele Papa med. 20518 (Segretario)

- con DD n. 39 del 05/11/2009 è stato sostituito il segretario della Commissione Giudicatrice con il Dott. Mauro Camera med. 20254;
- il giorno 12/11/2009 si è insediata la Commissione Giudicatrice che, in seduta pubblica, ha proceduto alla presa in consegna e alla verifica dell'integrità dei sei (6) plichi relativi all'offerta tecnico-economica delle suddette Ditte/RTI ed ha proceduto alla apertura di tutte le buste A "Documentazione Amministrativa" e di tutte le buste B "Offerta Tecnica;
- come previsto dall'art 13 del disciplinare di gara e in ottemperanza a quanto disposto dall'art. 48 del D.Lgs. 12/04/2006 n. 163, nel corso della stessa seduta pubblica è stato sorteggiato il RTI TELECOM ITALIA S.p.A. – DELL S.p.A a presentare la documentazione attestante il possesso dei requisiti prescritti.
- La Commissione Giudicatrice nel verbale n. 9 del 16/12/2009 ha approvato la documentazione ricevuta ed ha attestato il possesso dei requisiti prescritti dal bando.
- La Commissione Giudicatrice nella seduta pubblica del 31 Marzo 2010, di cui al verbale n. 59, ha proceduto all'apertura di tutte le buste C "Offerta economica" delle Ditte/RTI suindicate ;

- La Commissione Giudicatrice in seduta riservata il 1 Aprile 2010, di cui al verbale n.60, ha proceduto alla verifica delle offerte economiche e dei documenti allegati.

RILEVATO CHE

- Dal verbale n. 60 del 1/4/2010 è risultata aggiudicataria provvisoria dell'Appalto Concorso in oggetto il RTI. TELECOM ITALIA S.p.A. – DELL S.p.A. con il punteggio totale di 97,17 su 100 e una offerta economica di € 3.494.125,00 (tremilioniquattrocentonovantaquattromila-centoventicinque/00) IVA compresa di cui € 22.500,00 (ventiduemilacinquecento) IVA compresa per oneri di sicurezza, con un ribasso, al netto di detti oneri pari al 1,00 % dell'importo a base di gara.
- Con lo stesso verbale la Commissione ha rilevato che in base all'art. 86 comma 2 del 163/2006 l'offerta risultava anomala.
- Con nota Prot. n. 406233 del 10/05/2010 è stata richiesta alla Commissione di verificare la congruità dell'offerta del RTI Telecom in rapporto alle soluzioni tecniche adottate.
- Il Cred con nota Prot. N. 2010.0452176 del 24/05/2010 ha richiesto al RTI Telecom di fornire tutte le informazioni relative ai costi unitari dei singoli elementi costituenti la soluzione tecnica offerta, nonché quelli relativi al lavoro ed alla sicurezza.
- Il RTI Telecom con nota Prot. n. 11650 del 03/06/2010 ha trasmesso al Cred la documentazione integrativa richiesta.
- Con verbale n. 64 del 11/06/2010 la Commissione ha determinato la congruità dell'offerta del RTI Telecom.
- come previsto dall'art. 10 del Capitolato Speciale, l'aggiudicazione della fornitura deve essere effettuata a giudizio insindacabile dell'Amministrazione Regionale, con provvedimento amministrativo, su proposta della Commissione Giudicatrice all'uopo costituita;
- In fase preliminare, come da verbale n. 9 del 16/12/2009, é stata verificata la sussistenza dei requisiti di cui all'art 13 del disciplinare di gara.

CONSIDERATO CHE

- con Delibera di Giunta Regionale nr. 501 dell'11/06/2010 è stato assegnato a ciascuna Area Generale di Coordinamento un limite di spesa per l'anno 2010, sia per gli impegni che per i pagamenti soggetti al patto di stabilità interno
- l'AGC 08 con nota prot. 2010.0678294 dell'11/08/2010 ha comunicato la situazione degli impegni e dei pagamenti effettuati dall'AGC 06 alla data del 4/8/2010 in modo distinto per spesa corrente e di investimento evidenziando una disponibilità di cassa nei limiti di spesa assegnati con la DGR nr. 501 citata, per le spese di investimento pari a 2.174.177,52 euro;
- il Presidente della Regione Campania in qualità di Commissario ad acta ex art.14, comma 22 del D.L. 31/5/2010 nr. 78 ha stabilito, con proprio decreto nr. 2 del 12/08/2010, di sospendere, fino al completamento dell'elaborazione del piano di stabilizzazione finanziaria di cui all'art. 14 c.22 del D.L. nr.78/2010, come convertito dalla L.nr.122/2010, tutti gli impegni e i pagamenti a carico del bilancio regionale tranne:
  - quelli relativi agli oneri per il personale;
  - quelli relativi alle spese di cui all'art.32 comma 4, lett.B), della L.R. nr.7/2002;
  - quelli urgenti ed indifferibili e comunque tali da non poter essere rinviati per non recare danno grave all'ente ed al suo funzionamento, che in ogni caso dovranno essere preventivamente autorizzati dal presidente della Giunta regionale, Commissario ad acta, su richiesta dell'Assessore al bilancio;

RITENUTO CHE

- si debba procedere alla presa d'atto dell'allegato verbale di aggiudicazione provvisoria, n. 60 del 1/4/2010, di cui in premessa, che forma parte integrante e sostanziale del presente provvedimento (All. A);
- si debba procedere all'aggiudicazione della gara in oggetto in via definitiva al RTI TELECOM ITALIA S.p.A. – DELL S.p.A. che ha ottenuto un punteggio totale di 97,17 su 100 offrendo un importo totale di € 3.494.125,00 (tremilioniquattrocentonovantaquattromilacentoventicinque/00) IVA compresa di cui € 22.500,00 (ventiduemilacinquecento) IVA compresa per oneri di sicurezza, con un ribasso, al netto di detti oneri pari al 1,00 % dell'importo a base di gara;
- la stipula del contratto avverrà, così come previsto dall'art. 15 del Capitolato d'oneri, entro 45 giorni naturali, successivi e continui a far data dalla comunicazione scritta da parte della Regione Campania di avvenuta aggiudicazione e sempre che la Ditta aggiudicataria abbia prodotto la cauzione definitiva di cui all'art. 14 del Capitolato d'oneri;
- alla liquidazione e pagamento della spesa derivante per la attuazione del contratto provvederà il Settore "Centro Regionale Elaborazione Dati", secondo le modalità previste dal Capitolato d'oneri ovvero dal Contratto stesso;

VISTI

- La legislazione regionale, nazionale e comunitaria;
- la L.R. n. 07 del 30 Aprile 2002 (Ordinamento contabile della Regione Campania articolo 34, comma 1, decreto legislativo 28 marzo 2000, n. 76);
- la DGR n.1341/07 e s.m.i. : disciplinare regionale per l'acquisizione di beni e servizi nell'ambito delle misure del POR Campania");
- il D.lgs n. 163 del 12/04/2006 ("Codice dei contratti pubblici, relativi a lavori, servizi e forniture in attuazione delle direttive 2004/17/CE e 2004/18/CE");
- la L.R. n. 3 del 12/02/2007 ("disciplina dei lavori pubblici, dei servizi e delle forniture in Campania");
- la DGR n.1921/2008 presa d'atto della Decisione della Commissione Europea di approvazione del Programma Operativo Regionale Campania FESR 2007-2013;
- la DGR n. 26/2008 relativa al "POR FESR 2007-2013. Approvazione piano finanziario per obiettivo operativo;
- il DP n.62/2008 relativa al "POR FESR 2007 -2013. Designazione dei Dirigenti di Settore ai quali affidare la gestione, il monitoraggio e il controllo ordinario delle operazioni previste dai singoli obiettivi operativi del Programma".
- la DGR n.879/2008 relativa al "POR Campania FESR 2007-2013 - Presa d'atto dei Criteri di selezione delle operazioni";
- la DGR n.1265/2008 relativa al "POR FESR CAMPANIA 2007/2013: Attivazione della riserva finanziaria dedicata al Parco Progetti Regionale"
- la DGR n.1895/2008 "POR CAMPANIA FESR 2007/2013: attivazione della riserva finanziaria dedicata al parco progetti regionale. Modifiche ed Integrazioni alla DGR n. 1265 del 24/07/2008"
- la DGR n. 3466 del 3 giugno 2000;
- la DGR n. 671 del 1 giugno 2006;
- la L.R. n. 2 del 21/1/2010 di approvazione del bilancio di previsione per l'anno finanziario 2010;
- la L.R. n. 3 . 3 del 21/1/2010 di approvazione del bilancio pluriennale per il triennio 2010-2012;
- la DGR n. 92 del 9/02/2010 di approvazione del Bilancio Gestionale 2010.
- la D.G.R. n. 501 dell 11/6/2010 riguardanti il patto di stabilità.
- DP n.2 del 12/8/2010 di sospensione degli impegni e pagamenti a carico del Bilancio Regionale

Alla stregua dell'istruttoria compiuta dal Responsabile del Procedimento, nonché dell'espressa dichiarazione di regolarità della stessa, resa dal Dirigente del Settore "Centro Regionale Elaborazione Dati";

DECRETA

per quanto su esposto in narrativa e che, qui, si intende integralmente riportato e trascritto:

di prendere atto del verbale di aggiudicazione provvisoria della Commissione Giudicatrice del 1/4/2010, allegato al presente atto e di cui è parte integrante e sostanziale (All. A);

di approvare il verbale della Commissione Giudicatrice n. 60 del 1/4/2010, da cui risulta che il RTI TELECOM ITALIA S.p.A. – DELL S.p.A. che ha ottenuto un punteggio totale di 97,17 su 100 offrendo un importo totale di € 3.494.125,00 (tremilioniquattrocentonovantaquattromila-centoventicinque/00) IVA compresa di cui € 22.500,00 (ventiduemilacinquecento) IVA compresa per oneri di sicurezza, con un ribasso, al netto di detti oneri pari al 1,00 % dell'importo a base di gara;
di aggiudicare in via definitiva il suddetto Appalto-Concorso al RTI TELECOM ITALIA S.p.A. – DELL S.p.A.;

di stabilire che la stipula del contratto avverrà, così come previsto dagli art. 15 e 16 del Disciplinare di gara, entro 45 giorni naturali, successivi e continui a far data dalla comunicazione scritta da parte della Regione Campania di avvenuta aggiudicazione e che la Ditta aggiudicataria abbia prodotto la cauzione definitiva conformemente a quanto stabilito dal D.lgs 12.04.2006 n. 163 e s.m.i..

di stabilire che alla liquidazione e pagamento della spesa derivante per la attuazione del contratto provvederà il Settore "Centro Regionale Elaborazione Dati", secondo le modalità previste all'art. 23 del Capitolato Speciale di Appalto;

di inviare il presente atto all'A.G.C. "Ricerca Scientifica ed Informatica, all'A.G.C. Bilancio, Ragioneria e Tributi, Settore Entrate e Spese – all' all'A.G.C. "Affari generali della Giunta regionale" Settore "Stampa, Documentazione ed Informazione e Bollettino Ufficiale" per la pubblicazione nonché, per opportuna conoscenza, all'Assessore alla Ricerca Scientifica, Statistica, Informatica e Sistemi Informativi.

Silvio Uccello

REGIONE CAMPANIA

Decreto Dirigenziale n. 45 del 04/08/2010

A.G.C. 11 Sviluppo Attività Settore Primario

Settore: 18 - Tecnico-Amministrativo Provinciale Foreste – Benevento

Oggetto:

PSR Campania 2007-2013-Misura 226 - Ricostituzione del potenziale forestale e interventi preventivi - III° bimestre 2010 maggio-giugno - Approvazione elenco provvisorio istanze non ammesse a valutazione-

IL DIRIGENTE

VISTI : - il Regolamento (CE) n°1290/2005 del Consiglio del 21 giugno 2005;
- il Regolamento (CE) n°1698/2005 del Consiglio del 20 settembre 2005;
- il Regolamento (CE) n°1974/2006 della Commissione del 15 dicembre 2006;

VISTO il Decreto del Ministro delle Politiche Agricole, Alimentari e Forestali n°1205 del marzo 2008;
VISTE le disposizioni generali ed i bandi di attuazione delle misure del PSR 2007-2013 della Regione Campania;
CONSIDERATO che per il **III° bimestre 2010 maggio-giugno** sono pervenute 6 istanze;
VISTA la relazione istruttoria e di valutazione delle istanze pervenute nel bimestre **maggio-giugno 2010,** a valere sulla misura 226 "***Ricostituzione del potenziale forestale e interventi preventivi"*** , da cui risulta che n°5 istanze non sono state ammesse a valutazione;
VERIFICATO che l'istruttoria e la valutazione delle istanze è stata effettuata dall'Unità di Gestione delle Domande di Aiuto del Settore Tecnico Amministrativo Provinciale delle Foreste di Benevento secondo le disposizioni impartite dai bandi di attuazione della misura e nel rispetto delle procedure relative alla Gestione delle domande di aiuto;
RITENUTO, pertanto, di dover approvare l'elenco provvisorio delle istanze non ammissibili a valutazione;
VISTO l'art. 1 del D.D. n. 46 del 24.06.2009 del Coordinatore dell'A.G.C. 11;

DECRETA

per le motivazioni espresse in narrativa che si intendono integralmente riportate e trascritte nel presente dispositivo:

1) di approvare l'elenco provvisorio delle istanze non ammesse a valutazione per la misura ed il bimestre suddetto, che allegato al presente atto ne costituisce parte integrante e sostanziale:

REGIONE CAMPANIA
SETTORE TECNICO AMMINISTRATIVO PROVINCIALE FORESTE
DI BENEVENTO
REG. (CE) N.1698/05 - P. S. R. 2007/2013
MISURA 226 " *Ricostituzione del potenziale forestale e interventi preventivi* "
Bando di attuazione pubblicato nel BURC Speciale del 29 SETTEMBRE 2008 e successive mm.ii.

III° Bimestre Maggio/Giugno Anno 2010 ELENCO ISTAN ZE NON AMMESSE A VALUTAZIONE

N° Domanda	N° protocollo istanza	Data protocollo istanza	Beneficiario	CUAA	Azione	Titolo	Motivazione
125640865	0555533	29/06/2010	COMUNE DI CASTELPOTO	80003450626	**E**	Sistemazione idraulico-forestale in località Pezzente	Proprietà dell'area d'intervento non ben definita : Elementi catastali difformi (cfr. campo C2.P1.M5 del Formulario). Manca contratto di proprietà e/o di fitto, registrato nei modi di legge, atteso che le opere da realizzare interessano proprietà privata come ,tra l'altro, evidenziato nelle allegate concessioni d'uso dei proprietari non sufficienti in ogni caso per beneficiare del contributo previsto dalla Mis. 226/azione e). Inoltre, l'autorizzazione paesaggistica non è conforme con la procedura vigente (art.146 del D.Lgs. 42/2004) e il contratto allegato per smaltimento rifiuti speciali (Società SAMECO) risulta scaduto.
732117988	0553141	29/06/2010	COMUNE DI TOCCO CAUDIO	80001730623	**E**	Sistemazione idraulico-forestale dei valloni Pretola e Martine.	1) manca titolo di possesso delle particelle dove si eseguiranno i lavori (rif. pag. 26 testo coordinato del bando: ....."contratto di affitto registrato nei modi di legge e di durata pari almeno all'impegno del vincolo di destinazione di 5 anni".....). 2) manca evidenza della validità in corso del contratto di smaltimento rifiuti d.leg. 05/02/97 n° 22.
899394522	0555557	29/06/2010	COMUNE DI CASTELPOTO	80003450626	**E**	Sistemazione idraulico-forestale del torrente "Ienga"	Il formulario al punto 18 non risulta barrato. Nello stesso si fà riferimento alla proprietà dell'area di intervento mentre in autocertificazione il Comune dichiara di averne la disponibilità in modo generico. Manca autorizzazione paesaggistica art. 146 D.Lgs. 42/2004. Discordanza parametri geotecnici. La fascia ripariale non è caratterizzata art. 14 L. grafico relativo al profilo di moto non appare aderente ai valori calcolati. Allegata copia contratto smaltimento rifiuti speciali risalente all'anno 2000 .

962773617	0559674	30/06/2010	COMUNE DI FOIANO VALFORTORE	00689010627	**E**	Sistemazione idraulico-forestale del Versante Reaglia	Il formulario al punto 18 non risulta barrato. Discordanza circa le opere a farsi tra l' eleborato "Indagini vegetazionali", "Relazione tecnica illustrativa" e "Computo metrico". La documentazione fotografica rappresenta parzialmente l'area di intervento. La planimetria opere a farsi non è esaustiva. La copia del contratto per lo smaltimento rifiuti speciali acclusa non è compilata.
555891469	O559648	30/06/2010	COMUNE DI MONTEFALCONE DI VALFORTORE	00254570625	**E**	Sistemazione idraulico-forestale dell'area Boscata Comunale	PAF scaduto (manca in alternativa apposita Delibera di GE); Contratto smaltimento rifiuti scaduto; Nomina Direttore lavori assente; Dich. Sost. del Sindaco monca della dichiarazione "...nè cedere a terzi l'opera realizzata e a mantenere gli impegni assunti sui quali si sono basate l' ammisibilità e la liquidazione dell'aiuto per almeno cinque anni"; il progetto di piantumazione di alberi con zolla è privo delle seguenti informazioni: sesto d'impianto, numero di piante per ogni specie in consociazione, schema d'impianto, forma di governo e turno di taglio; elaborati grafici carenti: manca indicazione del recapito finale delle acque drenate e particolari grafici dello sbocco dei drenaggi nel recapito finale.

2) di dare pubblicità degli esiti attraverso l'affissione dell'elenco provvisorio delle istanze non ammesse a valutazione all'Albo Pretorio del Settore Tecnico Amministrativo Provinciale delle Foreste di Benevento accessibile al pubblico e sul Portale dell'Agricoltura della Regione Campania;
3) di inviare il presente Decreto all'Area Generale di Coordinamento Sviluppo Attività Settore Primario; al Dirigente del Settore Foreste Caccia e Pesca, al Referente di Misura 226, al Settore Stampa, Documentazione e Informazione per la relativa pubblicazione sul BURC, al Settore SIRCA per la pubblicazione sul sito web della Regione Campania sezione agricoltura ed all'Area 02-Settore 01-Servizio 04 "Registrazione atti monocratici - archiviazione decreti dirigenziali".

Dott. Giuseppe Angelone

REGIONE CAMPANIA

Decreto Dirigenziale n. 46 del 04/08/2010

A.G.C. 11 Sviluppo Attività Settore Primario

Settore: 18 - Tecnico-Amministrativo Provinciale Foreste – Benevento

Oggetto:

PSR Campania 2007-2013 -Misura 226 Ricostituzione del potenziale forestale e interventi preventivi- III° bimestre 2010 maggio-giugno- Approvazione graduatoria provvisoria istanze ammissibili a finanziamento.

IL DIRIGENTE

VISTI : - il Regolamento (CE) n°1290/2005 del Consiglio del 21 giugno 2005;
- il Regolamento (CE) n°1698/2005 del Consiglio del 20 settembre 2005;
- il Regolamento (CE) n°1974/2006 della Commissione del 15 dicembre 2006;

VISTO il Decreto del Ministro delle Politiche Agricole, Alimentari e Forestali n°1205 del marzo 2008;
VISTE le disposizioni generali ed i bandi di attuazione delle misure del PSR 2007-2013 della Regione Campania;
CONSIDERATO che per il **III° bimestre 2010 maggio-giugno** sono pervenute 6 istanze;
VISTA la relazione istruttoria e di valutazione delle istanze pervenute nel **III° bimestre maggio- giugnoe 2010**, a valere sulla misura **226 "*Ricostituzione del potenziale forestale e interventi preventivi"*** , da cui risulta che n°1 istanza è stata ammessa a valutazione con esito positivo;
VERIFICATO che l'istruttoria e la valutazione delle istanze è stata effettuata dall'Unità di Gestione delle Domande di Aiuto del Settore Tecnico Amministrativo Provinciale delle Foreste di Benevento secondo le disposizioni impartite dai bandi di attuazione della misura e nel rispetto delle procedure relative alla Gestione delle domande di aiuto;
RITENUTO, pertanto, di dover approvare la graduatoria provvisoria delle istanze ammissibili a finanziamento**;**
VISTO l'art. 1 del D.D. n. 46 del 24.06.2009 del Coordinatore dell'A.G.C. 11;

DECRETA

per le motivazioni espresse in narrativa che si intendono integralmente riportate e trascritte nel presente dispositivo:

1) di approvare la **graduatoria delle istanze ammissibili a finanziamento**, che allegata al presente atto ne costituisce parte integrante e sostanziale:

REGIONE CAMPANIA
SETTORE TECNICO AMMINISTRATIVO PROVINCIALE FORESTE
DI BENEVENTO
REG. (CE) N.1698/05 - P. S. R. 2007/2013
MISURA 226 " *Ricostituzione del potenziale forestale e interventi preventivi* "
Bando di attuazione pubblicato nel BURC Speciale del 29 SETTEMBRE 2008 e successive mm.ii.
III°Bimestre Maggio/ Giugno Anno 2010
GRADUATORIA PROVVISORIA ISTANZE AMMESSIBILI A FINANZIAMENTO

POS.	N° Domanda	N° protocollo istanza	Data protocollo istanza	Beneficiario	CUAA	Az.	Titolo	Punteggio	Spesa Ammessa	Contributo Pubblico
1	744181986	556536	30/06/10	Comune di Baselice	82002220620	**E**	Lavori di sistemazione e stabilizzazione dei versanti dell'asta torrentizia laccio di maggio	92,5	531.149,56	531.149,56

2) di dare pubblicità degli esiti attraverso l'affissione della graduatoria provvisoria delle istanze ammissibili a finanziamento all'Albo Pretorio del Settore Tecnico Amministrativo Provinciale delle Foreste di Benevento accessibile al pubblico e sul Portale dell'Agricoltura della Regione Campania;
3) di inviare il presente Decreto all'Area Generale di Coordinamento Sviluppo Attività Settore Primario; al Dirigente del Settore Foreste Caccia e Pesca; al referente di Misura 226; al Settore Stampa, Documentazione e Informazione per la relativa pubblicazione sul BURC, al Settore SIRCA per la pubblicazione sul sito web della Regione Campania sezione agricoltura ed all'Area 02-Settore 01-Servizio 04 "Registrazione atti monocratici - archiviazione decreti dirigenziali".

Dott. Giuseppe Angelone

REGIONE CAMPANIA

Decreto Dirigenziale n. 47 del 05/08/2010

A.G.C. 11 Sviluppo Attività Settore Primario

Settore: 18 - Tecnico-Amministrativo Provinciale Foreste – Benevento

Oggetto:

PSR della Campania 2007-2013- Misura 227 - Interventi non produttivi- III° bimestre 2010 maggio-giugno- Approvazione elenco provvisorio delle istanze non ammesse a valutazione.

IL DIRIGENTE

VISTI : - il Regolamento (CE) n°1290/2005 del Consiglio del 21 giugno 2005;
- il Regolamento (CE) n°1698/2005 del Consiglio del 20 settembre 2005;
- il Regolamento (CE) n°1974/2006 della Commissione del 15 dicembre 2006;

VISTO il Decreto del Ministro delle Politiche Agricole, Alimentari e Forestali n°1205 del marzo 2008;
VISTE le disposizioni generali ed i bandi di attuazione delle misure del PSR 2007-2013 della Regione Campania;
CONSIDERATO che per il **III °bimestre maggio-giugno 2010** sono pervenute 2 istanze;
VISTA la relazione istruttoria e di valutazione delle istanze pervenute nel III° bimestre maggio-giugno 2010, a valere sulla misura 227 “Interventi non produttivi” da cui risulta che n°2 istanze non sono state ammesse a valutazione;
VERIFICATO che l’istruttoria delle istanze è stata effettuata dall’Unità di Gestione delle Domande di Aiuto del Settore Tecnico Amministrativo Provinciale delle Foreste di Benevento secondo le disposizioni impartite dai bandi di attuazione della misura e nel rispetto delle procedure relative alla Gestione delle domande di aiuto;
RITENUTO, pertanto, di dover approvare l'elenco provvisorio delle istanze non ammissibili a valutazione;
VISTO l’articolo 1 del D.D. n. 46 del 24 giugno 2009 del Coordinatore dell' AGC 11;

DECRETA

per le motivazioni espresse in narrativa che si intendono integralmente riportate e trascritte nel presente dispositivo:

1) di approvare l'elenco provvisorio delle istanze non ammesse a valutazione per la misura ed il bimestre suddetto, che allegata al presente atto ne costituisce parte integrante e sostanziale;

REGIONE CAMPANIA

SETTORE TECNICO AMMINISTRATIVO PROVINCIALE FORESTE

DI BENEVENTO

PSR CAMPANIA 2007/2013

Bando di attuazione della misura 227 "Investimenti non produttivi"

Pubblicato nel bollettino ufficiale della Regione Campania n° Speciale del 29 settembre 2008 e ss.mm.ii.

ELENCO ISTANZE NON AMMESSE A VALUTAZIONE

BIMESTRE MAGGIO-GIUGNO 2010

N° domanda di aiuto	Beneficiario	N° Protocollo e data	CUAA	Azione	Titolo	Motivazione
145327389	COMUNE DI SASSINORO	0558356 del 30/06/2010	80002310623	B	INTERVENTO TESO A MIGLIORARE O INCREMENTARE LA FRUIZIONE TURISTICO RICREATIVA IN AMBIENTE FORESTALE	Nessuna evidenza è fornita in merito alla riconducibiiltà dell'intervento in ambito forestale o boschi pubblici. In merito alla localizzazione degli interventi non c'è corrispondenza tra i dati catastali contenuti nel formulario e quelli presenti nella relazione e gli elaborati tecnici allegati (nel formulario è riportato il fg. 8 part. 2 di proprietà comunale mentre nella relazione tecnica e negli elaborati progettuali sono riportati i fogli 5, 8 e 9 part. varie peraltro non specificate). Difformità ed incongruenze nell'intervento proposto come indicato in delibera di giunta, nel parere espresso dalla commissione edilizia integrata e nel parere dello svincolo idrogeologico, dove sono previsti gli interventi da realizzare esclusivamente sulla strada comunale S. Iorio e quanto invece indicato negli allegati tecnici progettuali dove si prevede la realizzazione degli interventi oltre alla strada su menzionata anche sulla strada comunale Pantano

172494734	COMUNE DI MOR-CONE	559703 del 30/06/2010	80004600625	B	Ripristino e realizzazione di sentiero natura con punti didattici ed educa-tivi con sistemazione.....	Formulario non completo (non inserite tutte le particelle catastali oggetto dell'intervento). Manca : Delibera dell'Ente Comunale, certificato di destinazione urbanistica, parere del Genio Civile di BN, Analisi N.P., Dichiarazioni del RUP sulle relazioni specialistiche e certificazione del Comune sul livello di raccolta differenziata (R.S.U.). Risultano previsti e computati lavori non compatibili con la Mis. 227, azione b),in particolare, opere di difesa spondale del corso d'acqua (gabbionate, terre rinforzate). Mod. A e B per autocertificazioni (L.445/2000)non conformi. Dichiarazione sul catasto incendi (L.353/2000) non esaustiva.

2) di dare pubblicità degli esiti attraverso l'affissione dell'elenco delle istanze non ammesse a valutazione all'Albo Pretorio del Settore Tecnico Amministrativo Provinciale delle Foreste di Benevento accessibile al pubblico e sul Portale dell'Agricoltura della Regione Campania;
3) di inviare il presente Decreto all'Area Generale di Coordinamento Sviluppo Attività Settore Primario; al Dirigente del Settore Foreste Caccia e Pesca; al Referente di Misura 227; al Settore Stampa, Documentazione e Informazione per la relativa pubblicazione sul BURC, al Settore SIRCA per la pubblicazione sul sito web della Regione Campania sezione agricoltura ed all'Area 02-Settore 01-Servizio 04 "Registrazione atti monocratici - archiviazione decreti dirigenziali".

Dott. Giuseppe Angelone

REGIONE CAMPANIA

Decreto Dirigenziale n. 48 del 05/08/2010

A.G.C. 11 Sviluppo Attività Settore Primario

Settore: 18 - Tecnico-Amministrativo Provinciale Foreste – Benevento

Oggetto:

PSR Campania 2007-2013-Misura 122 - Accrescimento del Valore economico delle Foreste - III° bimestre 2010 maggio-giugno- Approvazione graduatoria provvisoria istanze ammissibili a finanziamento.

IL DIRIGENTE

VISTI : - il Regolamento (CE) n°1290/2005 del Consiglio del 21 giugno 2005;
- il Regolamento (CE) n°1698/2005 del Consiglio del 20 settembre 2005;
- il Regolamento (CE) n°1974/2006 della Commissione del 15 dicembre 2006;

VISTO il Decreto del Ministro delle Politiche Agricole, Alimentari e Forestali n°1205 del marzo 2008;
VISTE le disposizioni generali ed i bandi di attuazione delle misure del PSR 2007-2013 della Regione Campania;
CONSIDERATO che per il **III° bimestre 2010 maggio-giugno** è pervenuta 1 istanza;
VISTA la relazione istruttoria e di valutazione delle istanze pervenute nel **III° bimestre maggio- giugno 2010**, a valere sulla misura **122 "Accrescimento del Valore economico delle Foreste"** , da cui risulta che n°1 istanza è stata ammessa a valutazione con esito positivo;
VERIFICATO che l'istruttoria e la valutazione delle istanze è stata effettuata dall'Unità di Gestione delle Domande di Aiuto del Settore Tecnico Amministrativo Provinciale delle Foreste di Benevento secondo le disposizioni impartite dai bandi di attuazione della misura e nel rispetto delle procedure relative alla Gestione delle domande di aiuto;
RITENUTO, pertanto, di dover approvare la graduatoria provvisoria delle istanze ammissibili a finanziamento**;**
VISTO l'art. 1 del D.D. n. 46 del 24.06.2009 del Coordinatore dell'A.G.C. 11;

DECRETA

per le motivazioni espresse in narrativa che si intendono integralmente riportate e trascritte nel presente dispositivo:

1) di approvare la **graduatoria provvisoria delle istanze ammissibili a finanziamento**, che allegata al presente atto ne costituisce parte integrante e sostanziale:

REGIONE CAMPANIA
SETTORE TECNICO AMMINISTRATIVO PROVINCIALE FORESTE
DI BENEVENTO
REG. (CE) N.1698/05 - P. S. R. 2007/2013
MISURA 122 " Accrescimento del Valore economico delle Foreste "
Bando di attuazione pubblicato nel BURC Speciale del 29 SETTEMBRE 2008 e successive mm.ii.
III°Bimestre Maggio/ Giugno Anno 2010
GRADUATORIA PROVVISORIA ISTANZE AMMESSIBILI A FINANZIAMENTO

POS.	N° Domanda	N° protocollo istanza	Data protocollo istanza	Beneficiario	CUAA	Titolo	Punteggio	Spesa Ammessa	Contributo Pubblico
1	567777629	559675	30/06/2010	URBANO ROBERTO	RBRRBN78R24D643Q	Accrescimento del valore economico delle foreste mediante l'acquisto di macchine ed attrezzature	64,50	96.986,66	58.192,00

2) di dare pubblicità degli esiti attraverso l'affissione della graduatoria provvisoria delle istanze ammissibili a finanziamento all'Albo Pretorio del Settore Tecnico Amministrativo Provinciale delle Foreste di Benevento accessibile al pubblico e sul Portale dell'Agricoltura della Regione Campania;
3) di inviare il presente Decreto all'Area Generale di Coordinamento Sviluppo Attività Settore Primario; al Dirigente del Settore Foreste Caccia e Pesca; al referente di Misura 122; al Settore Stampa, Documentazione e Informazione per la relativa pubblicazione sul BURC, al Settore SIRCA per la pubblicazione sul sito web della Regione Campania sezione agricoltura ed all'Area 02-Settore 01-Servizio 04 "Registrazione atti monocratici - archiviazione decreti dirigenziali".

Dott. Giuseppe Angelone

REGIONE CAMPANIA

Decreto Dirigenziale n. 58 del 15/09/2010

A.G.C. 11 Sviluppo Attività Settore Primario

Settore: 0

Oggetto:

Programma di Sviluppo Rurale della Campania 2007/13- Misura 131, 226, 227 sperimentazione procedura "a sportello" fino al 28.02.2011- Disposizioni a favore degli enti Pubblici per l'erogazione dell'anticipazione - Approvazione "Prezzario dei lavori di sistemazione forestale in amministrazione diretta" con allegato.

IL COORDINATORE

PREMESSO che:

- con il Regolamento (CE) n. 1698/2005 del Consiglio del 20 settembre 2005, concernente il sostegno allo sviluppo rurale da parte del Fondo Europeo Agricolo per lo Sviluppo Rurale (FEASR), sono stati stabiliti i contenuti e le modalità di formulazione dei programmi di intervento da attuare in materia di sviluppo rurale nel periodo 2007-2013;
- la Giunta Regionale, con deliberazione n. 1042 del 1 agosto 2006, ha adottato il "Documento Strategico Regionale per la politica di coesione 2007-2013", sulla base delle indicazioni del Consiglio regionale espresse nella seduta del 18 luglio 2006 e degli indirizzi strategici di cui alla DGR 1809/05;
- la Commissione UE con decisione C(2007)5712 del 20 novembre 2007 ha approvato il Programma di Sviluppo Rurale (PSR) della Regione Campania per il periodo 2007-2013;
- con deliberazione n. 1 dell'11 gennaio 2008 la Giunta ha preso atto della decisione di approvazione del PSR Campania FEASR 2007-2013;
- con D.P.G.R. n. 66 del 13/03/2008 il Coordinatore pro-tempore dell'AGC. 11 è stato delegato a svolgere la funzione di responsabile dell'Autorità di Gestione del Programma di Sviluppo Rurale 2007-2013;
- con deliberazione n. 1794 del 4 dicembre 2009 è stato rimodulato il piano finanziario del PSR Campania 2007/2013;
- con Decreto Dirigenziale n.32/08 e s.m.i. sono state approvate le Disposizioni Generali relative all'attuazione degli interventi di sostegno agli investimenti e ad altre iniziative, con contestuale adozione dei Bandi delle Misure 112, 113, 115, 121, 122, 123, 131, 132, 133, 221, 223, 226, 227, 311, 321, 323, nonché del "Cluster" delle Misure 112-121;
- con deliberazione di Giunta Regionale n. 44 del 28 gennaio 2010 è stato definitivamente approvato il Piano Forestale Generale 2009/2013;
- con Decisione della Commissione Europea C(2010) 1261 del 2-3-2010 è stata approvata la revisione del PSR Campania 2007-2013 e modificata la decisione della Commissione C(2007) 5712 del 20 novembre 2007;
- con Decreto del Coordinatore n 16 del 05/03/2010 è stata disposta la sospensione, fino ad avvenuta notifica del regime di aiuto, delle procedure di adozione dei decreti di concessione dell'aiuto per le misure forestali dell'Asse 2;
- la Giunta con deliberazione n 283 del 19/03/2010 ha preso atto della Decisione della Commissione Europea C(2010) 1261 del 2-3-2010;
- la Commissione Europea con Decisione C(2010) 3538 del 28.5.2010 ha espresso la compatibilità dell'aiuto N 52 D72010 *"Ricostituzione del potenziale forestale e interventi preventivi"* e N 52 E/2010 "*Investimenti non produttivi"* con il Trattato sul funzionamento dell'Unione Europea.

PRESO ATTO che:

- nel PSR Campania 2007/2013 sono state approvate, tra l'altro, le Misure 131 "*Sostegno agli agricoltori per conformarsi alle norme rigorose basate sulla legislazione comunitaria*", 226 "*Ricostituzione del potenziale forestale e interventi preventivi*" e 227 "*Investimenti non produttivi"*;
- per l'attuazione delle misure del PSR si è adottata con il DRD 32/08 la formula del "bando a scadenza aperta" per consentire, in relazione agli interventi che comportano investimenti, la presentazione delle domande senza soluzione di continuità tra la data di avvio operativo dei singoli bandi e la data di chiusura dei rispettivi termini, stabilita con provvedimento regionale interruttivo.

VISTO:

- il Decreto del Coordinatore dell'A.G.C. 11 n. 48 del 30.06.2010 con il quale è stata disposta la chiusura dei bandi di attuazione delle misure del PSR con decorrenza dall' 1 Luglio 2010;
- il parere legale dell'Assistenza Tecnica del PSR Campania 2007 – 2013 emesso in data 08/09/2010 con numero di protocollo 2010.09.068;
- la nota assessorile del 14 settembre 2010 prot. n. 617 con la quale l'Assessore all'Agricoltura della Regione Campania ha espresso il proprio indirizzo relativamente allo stato di attuazione del PSR ed

alle modalità ritenuti utili nell'attuale fase di grave crisi economica e finanziaria per evitare il disimpegno automatico entro il 31/12/2010 dei fondi assegnati dall'Unione europea attraverso il FEASR;

SENTITI in merito i Responsabili di Asse del PSR Campania.

DATO ATTO che la chiusura temporanea dei bandi si è resa necessaria per adeguare i bandi alla revisione del PSR approvato con decisione della Commissione C(2010) 1261 del 2-3-2010 e alle modifiche dei criteri di selezione approvati nel Comitato di Sorveglianza dell' 1 e 2 febbraio 2010, nonché per consentire ai Settori Attuatori dell'A.G.C. 11 la chiusura delle istruttorie in corso, anche per evitare il rischio di disimpegno automatico delle risorse finanziarie da parte dell'U.E. ;

CONSIDERATO che, specie nell'attuale fase di grave crisi economica e finanziaria, costituisce obiettivo prioritario raggiungere il livello di spesa complessivo da realizzare entro il 31 dicembre 2010, ai sensi dell'articolo 29, Regolamento CE n. 1290/2005 del Consiglio del 21 giugno 2005, per evitare il disimpegno automatico dei fondi assegnati dall'Unione europea attraverso il FEASR ;

RITENUTO pertanto che è necessario attivare azioni urgenti che nell'immediato possano imprimere un'accelerazione alla spesa del PSR ;

REPUTATO che la procedura "a sportello", in luogo di quella "a scadenza periodica" adottata finora, possa essere idonea ad imprimere un'accelerazione della spesa, consentendo l'immediato finanziamento ai progetti validi senza dover attendere i tempi delle graduatorie provinciali e di quella regionale, fermo restando i criteri di selezione dei progetti che restano quelli precedentemente fissati ;

VALUTATO che la suindicata procedura possa essere attuata in via sperimentale per consentire lo snellimento delle procedure, fino al 28 febbraio 2011, rinviando ad ulteriore provvedimento la conferma o meno della modalità in questione, a seguito delle opportune valutazioni sui risultati conseguiti;

CONSIDERATO che le misure 131, 226 e 227 costituiscono un utile campo di sperimentazione della nuova procedura, consentendosi nell'immediato l'attuazione degli interventi di ricostituzione e miglioramento del patrimonio forestale quanto mai necessari sia sotto il profilo della prevenzione dei dissesti idrogeologici che di quello della valorizzazione ambientale, in linea con le disposizioni del Piano Forestale Generale definitivamente approvato con DGR n. 44/2010 ;

TENUTO CONTO altresì che solo di recente, con la Decisione della Commissione Europea n. C(2010) 3538 del 28.5.2010, è stata accolta la notifica n. 52/2010 del regime di aiuto relativo, tra le altre, alle misure 226 e 227, per cui è opportuno dare nell'immediato spazio a misure che, per motivi procedurali, non hanno potuto avere finora piena attuazione ;

CONSIDERATO che le misure 226 e 227 prevedono quali soggetti beneficiari per la maggior parte gli Enti pubblici, i quali possono eseguire gli interventi anche in amministrazione diretta per cui occorre provvedere all'approvazione del relativo prezzario per i lavori di sistemazione forestale;

VISTO il "*Prezzario dei lavori di sistemazione forestale in amministrazione diretta*" predisposto dal Settore Foreste Caccia e Pesca dell'A.G.C. 11, allegato n. 1 al presente Decreto, che costituisce parte integrante e sostanziale del presente provvedimento;

CONSIDERATO che il bando della misura 227 prevede per i Comuni privi di Piano di Assestamento Forestale (PAF), quale condizione per la concessione dell'aiuto, l'approvazione di un preliminare di PAF propedeutico alla richiesta di cofinanziamento del PAF definitivo;

VISTO l'art. 12, comma 4, dell'Allegato A alla L.R. 7/05/1996 n. 11, il quale prevede che il PAF definitivo deve essere inviato alla Giunta Regionale per l'approvazione;

RITENUTO che il preliminare di PAF relazione tecnico - descrittiva, non disciplinato dalla L.R. 11/1996, possa essere invece inviato dai Comuni interessati alla presentazione di domande di aiuto a valere sulla misura 227 del PSR Campania direttamente al Settore Piano Forestale Generale per l'approvazione da parte del Dirigente, trattandosi di atto meramente propedeutico al PAF definitivo che non prevede programmazione finanziaria e impegni di spesa su risorse ordinarie della Regione;

PRESO ATTO altresì che:
- nel PSR Campania 2007 -2013 sono tra l'altro previste misure a beneficio di enti pubblici e precisamente: 122, 125, 216, 221, 223, 226, 227, 313, 321 e 323;
- la Commissione, con Regolamento (CE) n. 363 del 4 maggio 2009, per agevolare la realizzazione di progetti di investimento nell'attuale crisi economica e finanziaria ha disposto che, per gli investimenti per i quali la decisione individuale di concessione del sostegno è adottata nel 2009 o nel 2010, l'importo degli anticipi può essere aumentato, entro il termine ivi indicato (31/12/2010), fino al 50% dell'aiuto pubblico connesso all'investimento in coerenza con le disposizioni comunitarie, con Decreto del Coordinatore dell'A.G.C. 11 n. 36 del 29/05/2009 recante modifiche alle Disposizioni Generali e dei Bandi di Attuazione delle misure 121, 122, 123, cluster, 221, 223, 311 e 321, è stata prevista l'erogazione, da parte dell'Organismo pagatore, di un'unica anticipazione pari al 50% dell'aiuto concesso;

CONSIDERATO che, per favorire l'avanzamento delle procedure di spesa ed evitare il disimpegno automatico delle risorse comunitarie, appare utile all'atto della concessione del contributo, nell'ambito della soglia prevista dal citato Regolamento (CE) n. 363 del 4 maggio 2009, concedere anticipazioni - a valere sulle risorse del PSR Campania 2007/2013 – esclusivamente agli enti pubblici beneficiari delle misure sopra indicate, all'atto della concessione del contributo e prima che siano state espletate le procedure di gara, nella misura massima del 35% dell'importo concesso entro il termine del 31/12/2010;

DECRETA

sulla base di quanto esposto in premessa che si intende integralmente riportato nel presente dispositivo:

1) in via sperimentale per i bandi delle misure 131, 226 e 227 del PSR Campania è adottata la procedura straordinaria "a sportello" fino al 28/02/2011.
   I Responsabili di Asse, avvalendosi anche dell'Assistenza Tecnica, avranno cura di adeguare dette modalità operative per i bandi sopra indicati, in conformità alla presente determinazione;

2) per favorire l'avanzamento delle procedure di spesa ed evitare il disimpegno automatico delle risorse comunitarie, è concesso, a valere sulle risorse del PSR Campania 2007/2013, esclusivamente a favore degli enti pubblici beneficiari delle misure 122, 125, 216, 221, 223, 226, 227, 313, 321 e 323, all'atto della concessione del contributo, prima che siano state espletate le procedure di gara, un primo anticipo nella percentuale massima del 35% dell'importo concesso entro il termine del 31/12/2010, ai sensi dell'art. 3 del Regolamento (CE) n. 363 del 4 maggio 2009;

3) di approvare l'allegato "Prezzario dei lavori di sistemazione forestale in amministrazione diretta" predisposto dal Settore Foreste Caccia e Pesca dell'A.G.C. 11, allegato n. 1 al presente Decreto, che costituisce parte integrante e sostanziale del presente provvedimento, con decorrenza dalla data di pubblicazione sul Bollettino Ufficiale della Regione Campania;

4) di dare mandato al Dirigente del Settore Piano Forestale Generale di predisporre il modello preliminare di PAF – relazione tecnico descrittiva – propedeutico all'istanza di cofinanziamento del PAF definitivo ai soggetti attuatori, mediante Decreto Dirigenziale a pubblicarsi nel BURC e sul sito della Regione Campania, nonché di approvare con proprio Decreto i preliminari di PAF presentati dai Comuni;

5) avverso il presente provvedimento è ammesso ricorso giurisdizionale innanzi al Tribunale Amministrativo Regionale della Campania entro 60 giorni dalla data della sua pubblicazione nel Bollettino

Ufficiale della Regione Campania, o, in alternativa, ricorso straordinario al Presidente della Repubblica entro 120 giorni dalla medesima data.

La Segreteria Tecnica Comitato di Sorveglianza del PSR 2007-2013 è incaricata di trasmettere il presente atto:
- all'Assessore all'Agricoltura della Regione Campania
- al Capo di Gabinetto del Presidente della Giunta Regionale – Responsabile della Programmazione unitaria;
- ai Responsabili di Asse;
- a tutti i Settori dell'AGC 11;
- al Settore SIRCA per l'inserimento nel sito web della Regione Campania;
- all'AGEA-OP;
- all'ANCI;
- all'UPI;
- all'UNCEM;
- all'Area 02 – Settore 01 – Servizio 04 "Registrazione Atti Monocratici – archiviazione decreti dirigenziali;
- al Settore Stampa, Documentazione, Informazione e Bollettino Ufficiale per la pubblicazione nel BURC.

Giuseppe Allocca

PRESENTAZIONE

Il prezzario regionale delle opere di miglioramento fondiario, realizzate in economia nella forma dell' amministrazione diretta, con l'entrata in vigore della legge regionale n. 3 del 27/02/2007, e in particolare l'art. 67, è uno strumento indispensabile in ambito forestale , per i lavori realizzati dagli STAPF e dagli EE.DD..in attuazione della L.R.le 11/96 e s.m.i. e del Piano Forestale Generale 2009-13 approvato con D.G.R. n° 44 del 28/01/2010.

Il nuovo prezzario include sia gli interventi già presenti nel prezzario dei miglioramenti fondiari aggiornati secondo il codice ISTAT (2,6%) sia le opere che possono riguardare la forestazione e la bonifica montana ed attività connesse nell'ottica della valorizzazione della multifunzionalità forestale presenti nel prezzario delle opere pubbliche della Regione Campania 2010.

INDICAZIONI GENERALI

Condizioni generali, metodo di calcolo e modalità di applicazione

Tutti i prezzi riportati nei singoli capitoli sono al netto delle spese generali e dell'utile d'impresa. Ovvero, le medesime "spese generali" saranno confrontate ed ivi imputate con riferimento alla normativa a cui, nello specifico, gli interventi afferiscono".

A riguardo per i prezzi delle categorie dei lavori inclusi nel prezzario dei LL.PP. si è operata una decurtazione del 26,5% (comprendenti le spese generali e l'utile di impresa) "secondo le indicazioni generali allegate allo stesso prezzario".

L'I.V.A. è a carico del committente. Nel caso di interventi realizzati esclusivamente da Autorità Pubbliche che non possono essere direttamente o indirettamente degli operatori economici operanti sul mercato le spese dell'IVA sono rimborsate a parte.

Analogamente a quanto prescritto dal prezzario delle opere pubbliche anche i prezzi delle opere di miglioramento fondiario sono stati calcolati effettuando, per un campione rappresentativo di articoli delle diverse categorie di lavori, un'analisi degli stessi ricavata dalla composizione delle risorse elementari (mano d'opera e materiali), dei noli. Per le restanti voci si è proceduto attraverso ragguagli con le voci consimili ove possibile o facendo riferimento a prezzi di mercato ricavati da esperienze dirette degli operatori.

Essi si riferiscono ad opere e prestazioni effettuate a regola d'arte, secondo le norme di legge e le indicazioni di capitolato e tenendo inoltre conto:

– dell'impiego di materiali di ottima qualità;

– di mezzi d'opera in perfetta efficienza;

– mano d'opera idonea alle prestazioni con adeguata assistenza tecnica;

– direzione di cantiere;

– rispetto delle vigenti norme in materia di sicurezza, dei contratti collettivi di lavoro e dell'ambiente.

I prezzi comprendono, in linea generale, tutti i costi della sicurezza intrinsecamente connessi alle varie lavorazioni e compresi nei relativi prezzi unitari, come le spese per i dispositivi di protezione individuali, nonché i cosiddetti "costi generali" per l'adeguamento dell'impresa al D.Lgs. 9 aprile 2008, n. 81 e ss.mm.ii., ossia la formazione, la sorveglianza sanitaria, ecc.

Per il calcolo dei costi della sicurezza all'interno dei prezzi unitari si sono assunte a riferimento le tabelle parametriche per il calcolo dell'incidenza del costo della sicurezza approvate dal Tavolo tecnico dei Genio civile della Regione Campania.

Le opere si intendono eseguite in orario e condizioni normali di lavoro, con progetto e programma lavori ben definiti, e tempi di realizzazione normale in relazione ai contesti di riferimento.

I prezzi riportati, non potendo comprendere e prevedere l'ampia casistica di tutte le lavorazioni e i prodotti presenti sul mercato, fanno riferimento a quelle lavorazioni e a quei prodotti più utilizzati e più rappresentativi.

Nel caso di lavoro da eseguirsi nelle isole e nella penisola sorrentina ed amalfitana qualora il progettista ritenesse che i prezzi riportati nella tariffa risultano sottostimati rispetto alla situazione del mercato locale può incrementare percentualmente i prezzi fino ad un massimo del 35%. Per le particolari caratteristiche dell'isola di Capri questa percentuale può essere elevata fino al 50%.

In questi casi il progettista dovrà espressamente dichiarare, nella pagina iniziale dell'elenco prezzi di progetto, le motivazioni che hanno indotto ad applicare la maggiorazione. Dette motivazioni dovranno essere supportate da adeguata documentazione giustificativa.

Per gli articoli esposti nel presente prezzario si intendono compensati nel prezzo gli oneri di avvicinamento del materiale e delle attrezzature necessarie a piè d'opera, i tagli, lo sfrido e gli oneri per pulizia finale e l'esecuzione a perfetta regola d'arte.

Prezzario opere di miglioramento fondiario ralizzate in economia sotto la forma della amministrazione diretta

Opere di sistemazione idrogeologica-Bonifica montana*

n.ord.	LAVORI DESCRIZIONE	U.M.	Prezzo Unitario
1.00	Rimozione di apparati radicali, vegetazione a raso e cespugli,		
	scorticatura del terreno eseguita su piani orizzontali scarpate anche		
	con andamento subverticale, compreso l'allontanamento del		
	materiale di risulta ed ogni altro onere e magisterio. Esclusi gli		
	eventuali ponteggi e piani di lavoro		
1.01	a) rimozione di apparati radicali	m²	2,26
2.00	Pulizia di parete con il taglio di piante e di tutta vegetazione		
	infestante, l'eliminazione di masse instabili, il rilevamento puntuale		
	dello stato di suddivisione delle masse rocciose, compresa		
	l'attrezzatura completa da roccia (caschi, funi, moschettoni,		
	carrucole e imbracature), e compreso l'uso di motosega e di		
	utensili da taglio e scavo, l'uso di piccoli utensili demolitori;		
	compreso carico e trasporto all'interno del cantiere di quanto		
	tagliato, demolito ed abbattuto		
2.01	a) pulizia di parete con il taglio di piante e di tutta vegetazione infest.	m²	4,60
	Preparazione di parete rocciosa parzialmente ricoperta di		
	vegetazione spontanea, resa fatiscente da radici, infiltrazioni ed		
	altro, fessurata e con elementi distaccati e pericolanti, eseguita		
	mediante diserbo, estirpazione delle radici, scarnitura profonda		
	delle connessure a punta di scarpello, raschiatura e pulizia delle		
	fessure, asportazione di elementi e massi in precario equilibrio, da		
	eseguirsi anche con l'ausilio di personale specializzato (rocciatori).		
	Compreso il trasporto dei materiali di rifiuto all'interno del cantiere		
	e successivo riempimento delle connessure con malta cementizia		
	sino alla loro completa sigillatura. Da applicare all'intera superficie		
	della parete da consolidare		
	b) preparazione di parete rocciosa parzialmente ricoperta di		
2.02	vegetazione	m²	9,26
3.00	Esecuzione di disgaggio di pendici montane mediante l'intervento		
	da eseguirsi con l'ausilio di personale specializzato (rocciatori),		
	comportante: l'abbattimento dei volumi di roccia in condizione di		
	equilibrio precario con l'ausilio di leve e, dove necessario, di		
	attrezzature idrauliche ad alta pressione quali martinetti ed		
	allargatori.Nel prezzo indicato è compreso l'onere per: il lavoro		
	eseguito a qualunque quota, l'eventuale impiego di attrezzature		
	idrauliche ad alta pressione, la posa di un'opportuna segnaletica		
	per impedire l'accesso alle zone interessate dai volumi abbattuti, la		
	pulizia della sede stradale, nonché il trasporto a discarica del		
	materiale di risulta, da calcolarsi per ogni mq. di superficie		
	effettivamente disgaggiata.		
3.01	a) esecuzione di disgaggio di pendici montane	m²	13,50
4.00	Scavo a sezione aperta o di sbancamento in terre di qualsiasi		
	natura e compattezza, con esclusione di quelle rocciose tufacee e		
	argillose, all'esterno di edifici, fino ad una profondità di 1,50 m		
4.01	a)scavo a sezione aperta o di sbancamento in terre di qualsiasi		
	natura	m³	19,40

5.00	Scavo a sezione obbligata, in terre di qualsiasi natura e		
	compattezza, con esclusione di quelle rocciose tufacee e argillose,		
	compresa l'estrazione a bordo scavo ed escluso dal prezzo		
	l'allontanamento del materiale dal bordo dello scavo:		
5.01	a) per profondità fino a 2 m	m^3	15,00
5.02	b) per profondità da 2 m a 4 m	m^3	25,15
5.03	Sovrapprezzo allo scavo se effettuato in presenza di banco tufaceo	m^3	32,50
5.04	Sovrapprezzo allo scavo se effettuato in presenza di terre argillose	m^3	19,50
5.05	Sovrapprezzo allo scavo per l'esecuzione in presenza d'acqua (falda		
	in quota di scavo), compreso l'onere della canalizzazione		
	provvisoria ed il prosciugamento con pompa elettrica ad		
	immersione, nonchè, per scavo a campione		
	a) sovrapprezzo allo scavo per l'esecuzione in presenza d'acqua	m^3	25,00
6.00	Carico a mano di materiale sciolto su mezzo di trasporto di piccole		
	dimensioni per movimentazione dello stesso fini a luogo di deposito		
	provvisorio o di riutilizzo		
	a) carico a mano di materiale sciolto su mezzo di trasporto di piccole		
	di dimensioni	m^3	29,00
7.00	Scavo di sbancamento effettuato con mezzi meccanici compresa la		
	rimozione di arbusti e ceppaie, la profilatura delle pareti, la		
	regolarizzazione del fondo, il carico sugli automezzi ed il trasporto		
	a rinterro o rilevato nell'ambito del cantiere		
7.01	a) condizioni operative buone	m^3	16,50
7.02	b) condizioni operative medie	m^3	19,60
7.03	c) condizioni operative difficili	m^3	22,30
8.00	Scavo a sezione obbligata, fino alla profondità di 2 m, compresa		
	l'estrazione e l'aggotto di eventuali acque, fino ad un battente		
	massimo di 20 cm, il carico su mezzi di trasporto e		
	l'allontanamento del materiale scavato fino ad un massimo di 1.000 m:		
8.01	a) condizioni operative buone	m^3	62,50
8.02	b) condizioni operative medie	m^3	79,00
8.03	c) condizioni operative difficili	m^3	104,00
9.00	Formazione di rilevato secondo le sagome prescritte con materiali		
	idonei, provenienti sia dagli scavi che dalle cave, il compattamento		
	a strati fino a raggiungere la densità prescritta, l'umidimento e la		
	profilatura delle scarpate; compresa ogni onere e magistero per		
	dare l'opera compiuta a perfetta regola d'arte		
9.01	a) con materiale proveniente dagli scavi, con distanza massima pari a 5	m^3	0,44
9.02	b) con materiale proveniente da cava compresi gli oneri di fornitura	m^3	36,00
10.00	Scavo di buche in terreno a vocazione forestale per la piantagione		
	di essenze legnose compresa la sistemazione del terreno di risulta		

	o la ricolmatura:		
10.01	a) eseguito a mano	m³	42,40
10.02	b) eseguito con macchine e mezzi meccanici	m³	3,97
10.03	c) eseguito con mezzi meccanici, trattori o simili, dotati di trivella	m³	4,57
11.00	Trasporto dei materiali provenienti dagli scavi. Valutato a m² per		
	ogni km percorso calcolando il solo viaggio di andata :		
11.01	a) condizioni operative buone	m³	5,95
11.02	b) condizioni operative medie	m³	15,00
11.03	c) condizioni operative difficili	m³	20,00
12.00	Abbattimento di alberi adulti, carico e trasporto del materiale di		
	risulta, escluso l'onere di smaltimento, compresa macchina		
	operatrice, attrezzatura, e rimozione del ceppo:		
12.01	a) per alberi di altezza fino a 10 m	cad	64,50
12.02	b) per alberi di altezza compresa tra 10 e 16 m	cad	105,00
12.03	c) per alberi di altezza compresa tra 16 e 20 m	cad	188,00
12.04	d) per alberi di altezza compresa tra 20 e 30 m	cad	243,50
12.05	e) per alberi di altezza superiore a 30 m	cad	308,00
13.00	Decespugliamento di scarpate stradali e fluviali invase da rovi,		
	arbusti, ed erbe infestanti, con salvaguardia della rinnovazione		
	arborea ed arbustiva naturale di altezza superiore a 1 m, con		
	utilizzo di mezzi meccanici dotati di braccio decespugliatore		
13.01	a) con raccolta e trasporto in discarica o altro luogo indicato dei materiali	m²	0,32
13.02	b) senza rimozione dei materiali di risulta	m²	0,24
14.00	Decespugliamento di scarpate stradali e fluviali invase da rovi,		
	arbusti, ed erbe infestanti, con salvaguardia della rinnovazione		
	arborea ed arbustiva naturale di altezza superiore a 1 m		
14.01	a) con raccolta e trasporto in discarica o altro luogo indicato dei		
	materiali di risulta	m²	0,45
14.02	b) senza rimozione dei materiali di risulta	m²	0,24
15.00	Decespugliamento di area boscata con pendenza media inferiore al		
	50%, invasa da rovi, arbusti ed erbe infestanti con salvaguardia		
	dell'eventuale rinnovazione arborea ed arbustiva naturale, escluso		
	l'onere di smaltimento:		
15.01	a) su aree ad alta densità di infestanti (altezza superiore a 1 m e		
	copertura terreno superiore al 90%) con raccolta e trasporto in		
	discarica o altro luogo indicato dei materiali di risulta	m²	0,58
15.02	b) su aree ad alta densità di infestanti (altezza superiore a 1 m e		
	copertura terreno superiore al 90%) senza rimozione dei materiali		
	di risulta	m²	0,39

15.03	c) su aree di media densità di infestanti (altezza superiore a 1 m e		
	copertura terreno inferiore al 90%) con raccolta e trasporto in		
	discarica o altro luogo indicato dei materiali di risulta	m²	0,49
15.04	d) su aree di media densità di infestanti (altezza superiore a 1 m e		
	copertura terreno inferiore al 90%) senza rimozione dei materiali di		
	risulta	m²	0,29
16.00	Decespugliamento di area boscata con pendenza media superiore		
	al 50%, invasa da rovi, arbusti ed erbe infestanti con salvaguardia		
	dell'eventuale rinnovazione arborea ed arbustiva naturale, escluso		
	l'onere di smaltimento:		
16.01	a) su aree ad alta densità di infestanti (altezza superiore a 1 m e		
	copertura terreno superiore al 90%) con raccolta e trasporto in		
	discarica o altro luogo indicato dei materiali di risulta	m²	0,75
16.02	b) su aree ad alta densità di infestanti (altezza superiore a 1 m e		
	copertura terreno superiore al 90%) senza rimozione dei materiali		
	di risulta	m²	0,49
16.03	c) su aree di media densità di infestanti (altezza superiore a 1 m e		
	copertura terreno inferiore al 90%) con raccolta e trasporto in		
	discarica o altro luogo indicato dei materiali di risulta	m²	0,59
16.04	d) su aree di media densità di infestanti (altezza superiore a 1 m e		
	copertura terreno inferiore al 90%) senza rimozione dei materiali di		
	risulta	m²	0,42
17.00	Pulizia del terreno consistente nel taglio di cespugli, estirpazione di		
	ceppaie, scavo di scoticamento per uno spessore medio di 20 cm,		
	carico, trasporto a rifiuto nel raggio di 1.000 m od a reimpiego		
	delle materie di risulta		
17.01	a) eseguito a mano	m²	13,50
18.00	Fornitura di terreno vegetale, compreso la stesa e modellatura		
18.01	a) Con fornitura tiro in alto e stesa eseguita a mano	m²	33,30
18.02	b) eseguito con mezzi meccanici:		
18.02.01	1. condizioni operative medie	m²	1,82
18.02.02	2. condizioni operative difficili	m²	2,86
18.02.03	3. condizioni operative buone	m²	0,81
	MURATURE		
19.00	Muratura per opere di sistemazione montana:		
19.01	a) per fondazione con pietrame a secco eseguita compresi gli oneri		
	della fornitura del materiale	m³	124,00
19.02	b) con pietrame e legname tondo di larice del diametro medio di 18		
	cm opportunamente legato con chioderia grossa e cavigliere in		
	lamina di ferro compresi gli oneri della fornitura del materiale	m³	175,00
19.03	c) con pietrame a secco in elevazione di volume non inferiore a 0,4		
	m² con materiale proveniente da cave, lavorato e posto in opera		

	compresi gli oneri della fornitura del materiale	m³	181,00
19.04	d) con pietra e malta cementizia dosata a 350 kg costituiti con		
	elementi di pietra di volume non inferiore a 0,1 m² con materiale		
	proveniente da cava, lavorato e posto in opera compresi gli oneri		
	della fornitura del materiale	m³	197,00
19.05	e) con pietra e malta cementizia con uso di conci di pietra regolari		
	lavorati a grana grossa per coronamenti e soglie di briglie, di		
	volume non inferiore a 0,2 m² e spessore non minore di 25 cm,		
	murati con cavigliere di ferro fucinato e malta di cemento a 50	m³	101,00
19.06	f) per coronamenti, costituiti da conci di cava lavorati a grana grossa		
	di volume non minore di 0,3 m² e spessore non minore di 40 cm,		
	murati con cavigliere di ferro fucinato e malta di cemento a 500 kg	m³	101,00
19.07	g) per riempimento con ciottoli e pietrame, compresa la provvista e la		
	sistemazione nonchè la profilatura ove occorra	m³	45,00
	CONSOLIDAMENTI		
20.00	Fornitura e posa di gabbioni in rete metallica a doppia torsione tipo		
	8x10 in accordo con le “Linee Guida per la redazione di Capitolati		
	per l’impiego di rete metallica a doppia torsione” emesse dalla		
	Presidenza del Consiglio Superiore LL.PP. il 12 maggio 2006. Essi		
	dovranno essere riempiti con pietrame di idonea pezzatura, né		
	friabile né gelivo.		
	Con filo avente un diametro pari 2.70 mm, a forte zincatura		
	(ricoprimento minimo 245 g/mq). Gli elementi metallici dovranno		
	essere collegati tra loro con punti metallici.		
20.1.1	a) per gabbioni di altezza 1 m compreso il riempimento	m³	80,40
20.1.2	b per gabbioni di altezza 0,50 m	m³	94,00
	Con filo avente un diametro pari 2.70 mm galvanizzato		
	con lega eutettica di Zn - Al(5%). Gli elementi metallici dovranno		
	essere collegati tra loro con punti metallici.		
20.2.1	a) per gabbioni di altezza 1m compreso il riempimento	m³	80,40
20.2.2	b) per gabbioni di altezza 0,50 m	m³	94,00
	Con filo avente un diametro pari 2.70 mm galvanizzato con lega		
	eutettica di Zn - Al(5%). Oltre a tale trattamento il filo sarà		
	ricoperto da un rivestimento di materiale plastico di colore grigio		
	che dovrà avere uno spessore nominale non inferiore a 0,5 mm. Gli		
	elementi metallici dovranno essere collegati tra loro con punti		
	metallici.		
20.3.1	a) per gabbioni di altezza 1 m compreso il riempimento	m³	82,50
20.3.2	b) per gabbioni di altezza 0,50 m	m³	96,00
21.00	Fornitura, inserimento e posa in opera di talee(almeno tre per mq		
	di paramento a vista)		
21.01	a) fornitura, inserimento e posa in opera di talee	m²	9,56
22.00	Realizzazione di tasche vegetative eseguite con biostuoia o		
	ritentore di fini riempite con terra; compreso ogni altro onere a		
	riguardo		
22.01	a) realizzazione di tasche vegetative eseguite con biostuoia o		

	ritentore di fini riempite con terra; compreso ogni altro onere a		
	riguardo	m²	7,44
22.02	b) realizzazione di tasche vegetative eseguite con biostuoia o		
	ritentore di fini riempite con terra vegetale e semi per rinvedimento		
	parziale o totale dell'opera; compreso ogni altro onere a riguardo		
	a Realizzazione di tasche vegetative eseguite con biostuoia, o		
	ritentore	m²	7,50
23.00	Fornitura e posa in opera di protezione naturale antierosiva di		
	scarpate realizzata con biostuoie, in materiale naturale posto tra		
	due retine a maglia quadrata o rettangolare in polipropilene		
	fotodegradabile e con resistenza non inferiore a 500 N/m		
23.01	a) biostuoie in fibra di paglia m² 5,60	m²	4,12
23.02	b) biostuoie in fibra di paglia e di cocco	m²	4,50
23.03	c) biostuoie in fibra di cocco	m²	5,03
23.04	d) biostuoie in fibra di sisal	m²	4,59
23.05	e) biostuoie in fibra di legno	m²	5,48
	INGEGNERIA NATURALISTICA*		
24.00	Semina a spaglio Rivestimento di superfici di scarpata mediante		
	spargimento manuale a spaglio di idonea miscela di sementi e di		
	eventuali concimanti organici e/o inorganici in quantità e qualità		
	opportunamente individuate. La composizione della miscela e la		
	quantità di sementi per metro quadro sono stabilite in funzione del		
	contesto ambientale ovvero delle caratteristiche geolitologiche e		
	geomorfologiche, pedologiche, microclimatiche, floristiche e		
	vegetazionali della stazione (in genere valgono quantità da 30 a 60		
	g/m2). La provenienza delle sementi e germinabilità dovranno		
	essere certificate		
24.01	a) semina a spaglio	m²	0,90
25.00	Semina con fiorume Rivestimento di superfici di scarpata mediante		
	lo spargimento manuale a spaglio di fiorume (ovvero miscuglio		
	naturale di sementi derivato da fienagione su prati stabiliti naturali		
	dell'area d'intervento) e di eventuali concimanti organici e/o		
	inorganici in quantità e qualità opportunamente individuate. La		
	quantità di fiorume per m2 è stabilita in funzione del contesto		
	ambientale ovvero delle condizioni edafiche, microclimatiche e dello		
	stadio vegetazionale di riferimento, delle caratteristiche		
	geolitologiche e geomorfologiche, pedologiche, microclimatiche		
	floristiche e vegetazionali della stazione ed è in genere tra i 30 e 60		
	g/m2.		
25.01	a) semina con fiorume	m²	3,54
26.00	Idrosemina. Rivestimento di superfici mediante spargimento		
	meccanico a mezzo di idroseminatrice a pressione atta a garantire		
	l'irrorazione a distanza e con diametro degli ugelli e tipo di pompa		
	tale da non lesionare i semi e consentire lo spargimento omogeneo		
	dei materiali. L'idrosemina contiene: - miscela di sementi		
	idonea alle condizioni locali; - collante in quantità idonea al		
	fissaggio dei semi e alla creazione di una pellicola antierosiva sulla		

	superficie del terreno, senza inibire la crescita e favorendo il		
	trattenimento dell'acqua nel terreno nelle fasi iniziali di sviluppo; -		
	concime organico e/o inorganico; - acqua in quantità idonea		
	alle diluizioni richieste; - altri ammendanti e inoculi.		
	La composizione della miscela e la quantità di sementi per metro		
	quadro sono stabilite in funzione del contesto ambientale ovvero		
	delle condizioni edafiche, microclimatiche e dello stadio		
	vegetazionale di riferimento, delle caratteristiche geolitologiche e		
	geomorfologiche, pedologiche, microclimatiche floristiche e		
	vegetazionali (in genere si prevedono 30-40 g/m2). La provenienza		
	e germinabilità delle sementi dovranno essere certificate e la loro		
	miscelazione con le altre componenti dell'idrosemina dovrà		
	avvenire in loco, onde evitare fenomeni di stratificazione gravitativa		
	dei semi all'interno della cisterna.		
	a Idrosemina	m²	2,78
27.00	Rivestimenti con geostuoia tridimensionale Rivestimento di		
	scarpata mediante stesura di geostuoia tridimensionale in materiale		
	sintetico di spessore minimo di 8 mm e grado di vuoto non		
	inferiore al 90%; fissaggio della stessa mediante rinterro alle		
	estremità in apposito solco per almeno 50 cm e picchettature con		
	staffe in ferro in quantità di garantire la stabilità e l'aderenza della		
	geostuoia fino ad accrescimento avvenuto del cotico erboso.		
	Compreso intasamento con terreno vegetale. L'opera sarà		
	completata da una semina (compensata a parte).		
27.01	a) rivestimento con geostuoia tridimensionale	m²	12,00
28.00	Fornitura e messa a dimora di talee legnose di specie arbustive		
	idonee a questa modalità di trapianto vegetativo prelevate dal		
	selvatico di due o più anni di età, di diametro da 1 – 5 cm e		
	lunghezza minima di 50 cm, messe a dimora nel verso di crescita		
	previo taglio a punta e con disposizione perpendicolare o		
	leggermente inclinata rispetto al piano di scarpata. Le talee		
	verranno infisse a mazza di legno o con copritesta in legno, previa		
	eventuale apertura di un foro con punta di ferro, e sporgeranno al		
	massimo per ¼ della loro lunghezza adottando, nel caso, un taglio		
	netto di potatura dopo l'infissione. La densità di impianto dovrà		
	essere di 2 – 10 talee *mq a secondo della necessità di		
	consolidamento. Le talee dovranno essere prelevate, trasportate e		
	stoccate in modo da conservare le proprietà vegetative adottando i		
	provvedimenti cautelativi in funzione delle condizioni climatiche e		
	dei tempi di cantiere. La messa a dimora dovrà essere effettuata di		
	preferenza nel periodo invernale e a seconda delle condizioni		
	stagionali anche in altri periodi con esclusione del periodo di fruttificaz.ne		
28.01	a) Trapianti di rizomi e cespi	m²	2,14
29.00	Prelievo dal selvatico di rizomi, stoloni e cespi di graminacee ed		
	altre specie idonee in pezzi di circa 10 – 15 cm e loro piantagione		
	per circa 4 cm o deposizione sul terreno sminuzzati od interi e		
	ricopertura con un leggero strato di terreno vegetale per evitarne il		
	disseccamento. Il trapianto và eseguito all'inizio o al termine del		
	periodo di riposo vegetativo in ragione di 3 – 5 pezzi *mq. Tale		
	tecnica và utilizzata per la riproduzione di specie non esistenti in		
	commercio e di difficile riproduzione per seme.		
29.01	a) piantagioni di arbusti	cad.	6,42

30.00	Fornitura e messa a dimora di arbusti autoctoni da vivaio, con		
	certificazione di origine del seme, in ragione di un esemplare ogni 3-		
	20 mq, aventi altezza minima compresa tra 0.30 – 1.20 m, previa		
	formazione di buca con mezzi manuali o meccanici di dimensioni		
	prossime al volume radicale per la radice nuda o doppie nel caso di		
	fitocelle, vasetti o pani di terra. Si intendono inclusi: -		
	l'allontanamento dei materiali di risulta dello scavo se non idonei; -		
	il riporto di fibre organiche quali paglia, torba, cellulosa, ecc. nella		
	parte superiore del ricoprimento, non a contatto con le radici della		
	pianta; - il rincalzo con terreno vegetale con eventuale invito per la		
	raccolta d'acqua o l'opposto a seconda delle condizioni pedoclimatiche		
	della stazione;		
	la pacciamatura in genere con biofeltri ad elevata compattezza o		
	strato di corteccia di resinose per evitare il soffocamento e la		
	concorrenza derivanti dalle specie erbacee; - una o più pali tutori.		
	Le piante a radice nuda potranno essere trapiantate solo durante il		
	periodo di riposo vegetativo, mentre per quelle in zolla, vasetto o		
	fitocella il trapianto potrà essere effettuato anche in altri periodi,		
	tenendo conto delle stagionalità locali e con esclusione dei periodi		
	di estrema aridità estiva o gelo invernale.		
30.01	a) piantagioni di alberi	cad.	10,70
31.00	Fornitura e messa a dimora di alberi autoctoni da vivaio, con		
	certificazione di origine del seme, in ragione di un esemplare ogni		
	5÷30 mq, aventi altezza minima compresa tra 0.50 e 1.50 m,		
	previa formazione di buca con mezzi manuali o meccanici di		
	dimensioni prossime al volume radicale per la radice nuda o doppie		
	nel caso di fitocelle, vasetti o pani di terra. Si intendono inclusi: -		
	l'allontanamento dei materiali di risulta dello scavo se non idonei; -		
	il riporto di fibre organiche quali paglia, torba, cellulosa, ecc. nella		
	parte superiore del ricoprimento, non a contatto con le radici della		
	pianta; - il rincalzo con terreno vegetale con eventuale invito per la		
	raccolta d'acqua o l'opposto a seconda delle condizioni pedoclimatiche		
	della stazione -		
	la pacciamatura in genere con biofeltri ad elevata compattezza o		
	strato di corteccia di resinose per evitare il soffocamento e la		
	concorrenza derivanti dalle specie erbacee; - una o più pali tutori.		
	Le piante a radice nuda potranno essere trapiantate solo durante il		
	periodo di riposo vegetativo, mentre per quelle in zolla, vasetto o		
	fitocella il trapianto potrà essere effettuato anche in altri periodi,		
	tenendo conto delle stagionalità locali e con esclusione dei periodi		
	di estrema aridità estiva o gelo invernale.		
31.01	a) copertura diffusa con ramaglia viva	m	60,00
32.00	Copertura diffusa con ramaglia viva. Rivestimento di sponda,		
	precedentemente rimodellata mediante copertura con ramaglia		
	viva con capacità di propagazione vegetativa (Salici, Tamerici, ecc.)		
	con densità di 20-50 verghe o rami per metro, di lunghezza minima		
	di 150 cm, disposte perpendicolarmente alla corrente, previa posa		
	di paletti di castagno o di larice infissi per almeno 60 cm e		
	sporgenti per 20 cm a file distanti 1 m e con interasse da 1 a 3 m a		
	seconda della pressione idraulica. La parte inferiore dei rami dovrà		
	essere conficcata nel terreno o nel fondo e lo strato inferiore dovrà		
	coprire lo strato superiore con sormonto di almeno 30 cm. La		
	ramaglia verrà fissata ai paletti tramite filo di ferro, talee		
	trasversali, fascine o graticciate e ricoperta con uno sottile strato di		

	terreno vegetale. La base della sponda così ricoperta verrà		
	consolidata con blocchi di pietrame eventualmente collocati in un		
	fosso preventivamente realizzato. Il periodo migliore di esecuzione		
	è il tardo autunno.		
32.01	a) viminata viva	m	15,70
33.00	Viminata viva. Stabilizzazione di pendio o scarpata mediante		
	viminata formata da paletti di legno (castagno, ecc.) di 8 -12 cm		
	o di ferro 12 - 14 mm, di lunghezza 80 -100 cm infissi nel terreno		
	lasciando una altezza fuori terra di 15 - 30 cm, alla distanza di 1 - 3		
	m uno dall'altro, intervallati ogni 30 cm da paletti o talee vive di 40-		
	50 cm, collegati da verghe di salice vivo o altra specie legnosa con		
	capacità di propagazione vegetativa, con l'estremità conficcata nel		
	terreno, di almeno 150 cm di lunghezza, intrecciate sui paletti		
	principali e secondari e legate con filo di ferro per un'altezza di 15 -		
	25 cm fuori terra ed una parte interrata di almeno 10 cm		
	(l'infossamento ed il contatto con il terreno consentono il migliore		
	attecchimento e radicazione delle piante). Le viminate verranno		
	disposte sui pendii a file parallele distanti da 1,2 a 2 m. La messa		
	in opera potrà avvenire solo durante il periodo di riposo vegetativo.		
33.01	a) fascinata viva semplice	m	18,20
34.00	Fascinata viva semplice. Stabilizzazione di pendio su pendenze		
	massime di 30%÷35°e con necessità di drenaggio sup erficiale, con		
	fascinate vive, mediante scavo di un fosso di 0,3 ÷ 0,5 m di		
	larghezza ed uguale profondità, posa nei solchi di fascine di specie		
	legnose con capacità di propagazione vegetativa (salici, tamerici,		
	ecc.), composte da 5-6 verghe di Ø minimo 1 cm con punti di		
	legatura distanti circa 70 cm, fissaggio con paletti di legno vivi o		
	morti di almeno 60 cm e Ø 5 cm o con aste in ferro Ø 8 ÷ 14 mm,		
	infilati attraverso la fascina o a valle di essa, legati con filo di ferro,		
	il tutto ricoperto con uno sottile strato di terreno. Le file di fascine		
	saranno orizzontali (con funzione di immagazzinamento dell'acqua)		
	o avranno opportuna inclinazione (per aumentare la funzione di		
	deflusso laterale) e disteranno 1,5 ÷ 2 m l'una dall'altra. Nella		
	variante con piantine le fascinate potranno essere abbinate a		
	piantagioni di idonee specie arbustive radicate in ragione di 1-2		
	pezzi per metro avendo cura di tracciare solchi più larghi		
	(0,30÷0,60 m) che vengono riempiti, dopo deposta la fascina con		
	terreno vegetale o compost. La messa in opera potrà avvenire solo		
	durante il periodo di riposo vegetativo.		
34.01	a) fascinata viva drenante su pendio	m	29,00
35.00	Fascinata viva drenante su pendio Costituzione di drenaggi con		
	fascine disposti lungo il percorso più breve che seguirebbe l'acqua		
	lungo il pendio con eventuali diramazioni laterali per un		
	prosciugamento diffuso. Le fascine saranno formate da verghe o		
	rami lunghi e diritti di piante legnose con capacità di propagazione		
	vegetativa, anche in combinazione con ramaglia "morta" (ma non		
	disseccata), che viene posta nella parte bassa a contatto con il		
	terreno, disponendo le parti grosse sempre dalla stessa parte		
35.01	a) fascinata spondale viva di specie legnose	m	19,00
36.00	Fascinata spondale viva di specie legnose rinforzata con massi		
	Protezione del piede di sponda con fascinata viva in corsi d'acqua		
	con portata relativamente costante e il cui livello medio permetta		

	che la fascina si trovi fuori dall'acqua per almeno tre mesi durante		
	il periodo di vegetazione. Le fascine saranno costituite da rami vivi		
	di specie legnose adatte alla riproduzione vegetativa (salici,		
	tamerici, miricaria) mescolati ad altre specie, avranno un Ø da 0,20		
	a 0,50 cm legate con intervalli di 30 cm con filo di ferro di almeno		
	2 mm, e verranno poste in modo da sporgere per 1/2 ÷ 1/3, in un		
	fossatello predisposto al piede della sponda, su uno strato di rami		
	che sporgeranno per almeno 50 cm da sotto la fascina fuori		
	dall'acqua.		
	Le fascine verranno fissate ogni 0,8 ÷ 1 m con pali di salice vivi o		
	con barre in ferro e dovranno essere rincalzate con terreno per		
	garantire la crescita delle piante. La messa in opera potrà avvenire		
	soltanto durante il periodo di riposo vegetativo. Nella fascinata		
	rinforzata sino all'altezza della portata di magra l'alveo viene		
	rivestito con massi di varia dimensione a rinforzo basale della parte		
	sommersa.		
36.01	a) cordonata viva	m	38,30
37.00	Stabilizzazione di pendii anche molto ripidi e su terreni instabili		
	mediante le seguenti operazioni nell'ordine: - formazione di		
	banchine o terrazzamenti ad L orizzontali di larghezza minima di 35		
	÷ 50 cm, con leggera contropendenza (minimo 10°) di stanti circa 2		
	÷ 3 m l'uno dall'altro, su cui si dispone longitudinalmente dello		
	stangame preferibilmente di resinosa o di castagno con corteccia di		
	Ø 6 ÷ 12 cm, su due file parallele, una verso l'esterno fissata con		
	picchetti in legno o ferro e una verso l'interno dello scavo; -		
	stesura di un letto di ramaglia in preferenza di conifere sul fondo		
	dello scavo; - ricopertura con uno strato di terreno di circa 10		
	cm; - collocazione a dimora di talee di salice (od altra specie		
	legnosa con capacità di riproduzione vegetativa) in ragione di 10 ÷		
	25 talee per metro, sporgenti verso l'esterno dei pendio per almeno		
	10 ÷ 20 cm; - ricopertura del tutto con inerte proveniente		
	dallo scavo superiore. La messa in opera della cordonata potrà		
	avvenire soltanto durante il periodo di riposo vegetativo.		
37.01	a) gradonata con talee	m	26,00
38.00	Stabilizzazione di pendio o scarpata mediante graticciata formata		
	da paletti di legno (castagno, ecc.) di 8 -12 cm o di ferro 12 - 16		
	mm, di lunghezza 80 -100 cm infissi nel terreno lasciando una		
	altezza fuori terra di 15 - 30 cm, alla distanza di 1.00 m, collegati		
	da verghe morte di specie legnosa, con l'estremità conficcata nel		
	terreno, di almeno 150 cm di lunghezza, intrecciate sui paletti		
	principali e secondari e legate con filo di ferro per un'altezza di 15 -		
	25 cm fuori terra ed una parte interrata di almeno 10 cm. E'		
	indispensabile l'inserimento di talee al fine di garantire una		
	maggiore durata all'opera.		
38.01	a) graticciata	m	12,00
39.00	Ricostituzione di sponda mediante palificata con graticcio formata		
	da paletti di castagno della lunghezza di m 2,6÷3 del diametro in		
	testa di cm 12, posti alla distanza assiale di cm 33, infissi nel		
	terreno solido per almeno cm 50, inclinati secondo la naturale		
	inclinazione della sponda, fittamente intessiti con fascine e talee di		
	salici verdi, collegati in testa con pali del diametro non inferiore a		
	cm 10 rinforzati da traverse e pali di ancoraggio posti alla distanza		
	di m 2, compresi aggottamenti, chioderia e messa a dimora		

	trasversalmente al graticcio di talee di salice in misura di 5 a mq.		
39.01	a) palificata viva di sostegno semplice (a)	m³	88,50
39.02	b) doppia (b)	m³	127,00
40.00	Palificata-utilizzata per il consolidamento di pendii franosi e opere di		
	controripa o sottoscarpa a sentieri e strabelli carrabili realizzati a		
	mezzacosta, con palificata in fondame di castagno scortecciato di		
	diametro 12-16 cm. Posti alternativamente in senso longitudinale e		
	trasversale (lunghezza di 1-1.5 m) a formare un castello in		
	legname e fissati tra di loro con chiodi in ferro o tondini del		
	diametro di 16 mm. I pali longitudinali, prima di essere fissati al		
	castello, vengono infissi, fino a rifiuto, a colpi di maglio, nel fronte		
	di scavo indisturbato. La palificata va interrata con pendenza del		
	10÷15% verso monte e, il fronte, avrà anche una pendenza del		
	30÷50% per garantire la miglior crescita delle piante.		
	All'atto dello scavo e durante il posizionamento dei pali infissi nel		
	versante, devono essere posti verticalmente pali aventi funzione di		
	tirante (lunghezza di 2 m, diametro 12-14 cm), che saranno		
	collegati con chiodi a questi ultimi. L'intera struttura viene riempita		
	con il terreno ricavato dallo scavo e, negli interstizi, tra i tondami		
	orizzontali, verranno allocate talee legnose di salice, nocciolo,		
	ontano e pioppo e altre specie autoctone adatte alla riproduzione		
	vegetale. Le talee dovranno sporgere per 0.10÷0.25 m dalla		
	palificata ed arrivare nella parte posteriore sino al terreno naturale.		
	Verranno altresì poste, sia sulla parte superiore che sul fronte		
	esterno della palificata,piante radicate in fitocella, in misura di 5÷6		
	al m2, di specie arbustive pioniere. La palificata potrà essere		
	realizzata per singoli tratti non più alti di 1.5 m.		
40.01	a) Palificata spondale con graticcio "Vallo di Diano"	m³	47,00
40.02	b) Palificata a doppia parete "Vesuvio"	m³	118,00
41.00	Ricostituzione di sponda mediante palificata con graticcio formata		
	da paletti di castagno della lunghezza di m 2,6÷3 del diametro in		
	testa di cm 12, posti alla distanza assiale di cm 33, infissi nel		
	terreno solido per almeno cm 50, inclinati secondo la naturale		
	inclinazione della sponda, fittamente intessiti con fascine e talee di		
	salici verdi, collegati in testa con pali del diametro non inferiore a		
	cm 10 rinforzati da traverse e pali di ancoraggio posti alla distanza		
	di m 2, compresi aggottamenti, chioderia e messa a dimora		
	trasversalmente al graticcio di talee di salice in misura di 5 a mq.		
41.01	a) Palificata viva di sostegno semplice (a)	m³	87,00
41.02	b) Doppia (b)	m³	125,00
42.00	Palificata- utilizzata per il consolidamento di pendii franosi e opere di		
	controripa o sottoscarpa a sentieri e strabelli carrabili realizzati a		
	mezzacosta, con palificata in fondame di castagno scortecciato di		
	diametro 12-16 cm. Posti alternativamente in senso longitudinale e		
	trasversale (lunghezza di 1-1.5 m) a formare un castello in		
	legname e fissati tra di loro con chiodi in ferro o tondini del		
	diametro di 16 mm. I pali longitudinali, prima di essere fissati al		
	castello, vengono infissi, fino a rifiuto, a colpi di maglio, nel fronte		
	di scavo indisturbato. La palificata va interrata con pendenza del		
	10÷15% verso monte e, il fronte, avrà anche una pendenza del		

	30÷50%		
	per garantire la miglior crescita delle piante. All'atto dello scavo e		
	durante il posizionamento dei pali infissi nel versante, devono		
	essere posti verticalmente pali aventi funzione di tirante (lunghezza		
	di 2 m, diametro 12-14 cm), che saranno collegati con chiodi a		
	questi ultimi. L'intera struttura viene riempita con il terreno		
	ricavato dallo scavo e, negli interstizi, tra i tondami orizzontali,		
	verranno allocate talee legnose di salice, nocciolo, ontano e pioppo		
	e altre specie autoctone adatte alla riproduzione vegetale. Le talee		
	dovranno sporgere per 0.10÷0.25 m dalla palificata ed arrivare		
	nella parte posteriore sino al terreno naturale. Verranno altresì		
	poste, sia sulla parte superiore che sul fronte esterno della		
	palificata,piante radicate in fitocella, in misura di 5÷6 al m2, di		
	specie arbustive pioniere. La palificata potrà essere realizzata per		
	singoli tratti non più alti di 1.5 m.		
42.01	a) Palificata spondale con graticcio "Vallo di Diano"	m	46,00
42.02	b) Palificata a doppia parete "Vesuvio"	m^3	116,00
	ARREDO URBANO*		
43.00	Tavolo interamente in pino massiccio trattato, struttura e piano in		
	listoni di sezione 4,5x11 cm, dimensioni 189x75 cm, altezza 74 cm,		
	compreso ogni onere e magistero per la fornitura ed il		
	posizionamento su pavimentazione o su tappeto erboso		
43.01	a) Tavolo interamente in pino massiccio trattato	cad.	221,00
44.00	Tavolo con struttura in acciaio sezione ad U e piano con listoni di		
	legno di pino trattato sezione 4,5x6 cm, dimensioni 189x62 cm		
	altezza 74 cm, compreso ogni onere e magistero per la fornitura ed		
	il posizionamento su pavimentazione o su tappeto erboso		
44.01	a) Tavolo con struttura in acciaio sezione ad U e piano con listoni di		
	legno di pino trattato sezione 4,5x6 cm	cad.	282,00
45.00	Tavolo con sostegni in fusione di ghisa e tirante centrale in acciaio		
	verniciati, piano in listoni di legno sezione 11,5 x 3,5 cm,		
	predisposto per l'ancoraggio al suolo, dimensioni 150x71 cm		
	altezza 70 cm, compreso ogni onere e magistero per la fornitura ed		
	il posizionamento su pavimentazione o su tappeto erboso:		
45.01	a) listoni di legno di abete impregnato	cad.	150,00
45.02	b) piano composto da listoni di legno di larice trattato	cad.	329,00
46.00	Tavolo pic-nic interamente in legno impregnato con panche fissate		
	lateralmente, compreso ogni onere e magistero per la fornitura ed		
	il posizionamento su pavimentazione o su tappeto erboso:		
46.01	a) in listoni di legno di Pino di Svezia sezione 4,5x9 cm, con panche		
	complete di schienale, ingombro totale 189 x 150 cm, altezza		
	tavolo 68 cm	cad.	318,00
46.02	b) in listoni di legno di abete spessore 3 cm, con panche senza		
	schienale, ingombro totale 180 x 160 cm, altezza tavolo 75 cm	cad.	165,00
47.00	Panchina interamente in pino massiccio trattato, senza braccioli,		
	con seduta in listoni sezione 4,5x11 cm e struttura portante in		
	morali sezione 9x9 cm e listelli sezione 4,5x7 cm, dimensioni		
	189x65 cm; altezza 80 cm, compreso ogni onere e magistero per il		

	posizionamento su pavimentazione o tappeto erboso		
47.01	a) Panchina interamente in pino massiccio trattato	cad.	201,00
48.00	Panchina senza schienale, con struttura e seduta in listoni di pino		
	di Svezia impregnato sezione 4,5x11 cm, dimensioni 189x38 cm,		
	altezza 45 cm, compreso ogni onere e magistero per la fornitura ed		
	il posizionamento su pavimentazione o su tappeto erboso		
48.01	a) panchina senza schienale, con struttura e seduta in listoni di pino		
	di Svezia impregnato sezione 4,5x11 cm, dimensioni 189x38 cm,		
	altezza 45	cad.	150,00
49.00	Panchina senza schienale con struttura in acciaio sezione ad U e		
	listoni di legno di pino trattato sezione 4,5x6 cm, dimensioni		
	189x51 cm, altezza 46 cm, compreso ogni onere e magistero per la		
	fornitura ed il posizionamento su pavimentazione o su tappeto		
49.01	a) panchina senza schienale con struttura in acciaio sezione ad U e		
	listoni di legno di pino trattato sezione 4,5x6 cm, dimensioni		
	189x51 cm	cad.	152,00
50.00	Panchina senza schienale con listoni di legno in pino trattato		
	sezione 4,5x5,5 cm, sostegni laterali in fusione di ghisa verniciata,		
	tiranti, viti a scomparsa dimensioni 170x45 cm, altezza 44 cm,		
	compreso ogni onere e magistero per la fornitura ed il		
	posiizionamento		
50.01	a) panchina senza schienale con listoni di legno in pino trattato		
	sezione 4,5x5,5 cm, sostegni laterali in fusione di ghisa verniciata,		
	tiranti	cad.	171,00
51.00	Panchina senza schienale con listoni di legno trattato con bordi		
	arrotondati e viti in vista, struttura di sostegno in fusione di ghisa,		
	dimensioni 180 x 58 cm, altezza 42 cm, compreso ogni onere e		
	magistero per la fornitura ed il posizionamento su pavimentazione		
	o su tappeto erboso:		
51.01	a) listoni di legno di Iroko, sezione 3,5x12 cm	cad.	250,00
51.02	b) listoni di legno di pino, sezione 3x11 cm	cad.	183,00
52.00	Panchina senza schienale con seduta costituita da grigliato in		
	tondino di acciaio diametro 8 mm, laterali e sostegni in laminato e		
	tubo di acciaio zincato a caldo secondo norme UNI, verniciato RAL,		
	ingombro totale 193x64 cm, altezza 45 cm, compreso ogni onere e		
	magistero		
52.01	a) panchina senza schienale con seduta	cad.	241,00
53.00	Panchina senza schienale con seduta costituita da doghe in legno		
	impregnato a sezione rettangolare 5,5x3,5 cm con spigoli		
	arrotondati, altezza 45 cm:		
53.01	a) doghe in legno di pino	cad.	316,00
53.02	b) doghe in legno di Iroko	cad.	360,00
54.00	Panchina senza schienale, con seduta costituita da grigliato in tondino di		
	acciaio diametro 8 mm, altezza 45 cm		
54.01	a) senza schienale, con seduta costituita da grigliato in tondino di		
	acciaio diametro 8 mm, altezza 45 cm	cad.	353,00

55.00	Con schienale e seduta costituita da doghe in legno impregnato a		
	sezione rettangolare 5,5x3,5 cm con spigoli arrotondati, altezza 74		
	cm:		
55.01	a) doghe in legno di pino	cad.	387,00
55.02	b) doghe in legno di Iroko	cad.	482,00
56.00	Con schienale e seduta costituita da grigliato in tondino di acciaio		
	diametro 8 mm, altezza 74 cm		
56.01	a) con schienale e seduta costituita da grigliato in tondino di acciaio		
	diametro 8 mm, altezza 74 cm	cad.	425,00
57.00	Panchina con schienale e seduta, senza braccioli, costituita da		
	grigliato in tondino di acciaio, diametro 8 mm, con laterali e		
	sostegni in laminato e tubo di acciaio zincato a caldo secondo		
	norme UNI, verniciato RAL, ingombro totale 193x64 cm, altezza 77		
57.01	a) panchina con schienale e seduta	cad.	316,00
58.00	Panchina con schienale senza braccioli, struttura in acciaio zincato		
	sezione quadra e listoni di pino trattati, di sezione 4,5x11 cm,		
	ingombro totale 189x60 cm, altezza 78 cm, compreso ogni onere e		
	magistero per la fornitura ed il posizionamento su pavimento o		
	tasppeto erboso		
58.01	a) panchina con schienale senza braccioli	cad.	163,00
59.00	Panchina anatomica senza braccioli con struttura in acciaio zincato		
	sezione ad U e listoni in legno di pino trattati, di sezione 4,5x6 cm,		
	ingombro totale 189x80 cm, altezza 93 cm, compreso ogni onere e		
	magistero per la fornitura ed il posizionamento		
59.01	a) panchina anatomica senza braccioli	cad.	248,00
60.00	Panchina anatomica senza braccioli, struttura in fusione di		
	alluminio ad alta resistenza verniciata e listoni di legno di pino		
	impregnato, sezione 45x90 cm, ingombro totale 170x75 cm, altezza		
	75 cm, compreso ogni onere e magistero per la fornitura ed il		
	posizionamento		
60.01	a) panchina anatomica senza braccioli	cad.	253,00
61.00	Panchina anatomica senza braccioli, con struttura in fusione di		
	ghisa verniciata in stile e listoni di legno impregnato, sezione 5x3,5		
	cm, predisposta per l'ancoraggio al suolo, larghezza 180 cm,		
	altezza 75 cm, compreso ogni onere e magistero per la fornitura e		
	il posizionamento su pavimentazione o tappeto erboso		
61.01	a) con listoni di legno di Iroko	cad.	247,00
61.02	b) con listoni di legno di pino	cad.	214,00
62.00	Panchina anatomica senza braccioli, con fianchi in ghisa verniciata		
	e rinforzi centrali con viti a scomparsa e listoni di legno		
	impregnato, sezione 4,5x5,5 cm, ingombro totale 170x55 cm,		
	altezza 70 cm, compreso ogni onere e magistero per la fornitura ed		
	il posizionamento		
62.01	a) listoni di legno di pino	cad.	218,00
62.02	b) listoni di legno di abete o larice	cad.	283,00

63.00	Panchina anatomica senza braccioli, con struttura di sostegno in		
	fusione di ghisa in stile e listoni di legno trattato, sezione 3,5x6 cm,		
	compreso ogni onere e magistero per la fornitura ed il		
	posizionamento		
63.01	a) in legno di pino, con viti in vista, dimensioni 200x61 cm, altezza 77 cm	cad.	461,00
63.02	b) in legno di Iroko, con viti in vista, dimensioni 160x61 cm, altezza		
	77 cm	cad.	461,00
63.03	c) in legno di rovere, con viti a scomparsa, dimensioni 170x60 cm,		
	altezza 78 cm	cad.	348,00
64.00	Panchina anatomica senza braccioli, con fianchi in ghisa verniciata		
	e rinforzi centrali, viti a scomparsa e listoni di legno Iroko		
	impregnato e verniciato, compreso ogni onere e magistero per la		
	fornitura ed il posizionamento su pavimentazione o su tappeto		
	erboso, delle seguenti dimensioni:		
64.01	a) 150x60 cm, altezza 70 cm	cad.	175,00
64.02	b) 170x60 cm, altezza 70 cm	cad.	206,00
64.03	c) 200x60 cm, altezza 70 cm	cad.	234,00
65.00	Panchina anatomica con braccioli, struttura in fusione di alluminio		
	ad alta resistenza verniciata e listoni di legno di pino impregnato		
	sezione 4,5x6 cm, ingombro totale 175x60 cm, altezza 78 cm,		
	compreso ogni onere e magistero per la fornitura ed il		
	posizionamento		
65.01	a) panchina anatomica con braccioli	cad.	274,00
66.00	Panchina anatomica con braccioli e fiancate in ghisa verniciata e		
	listoni di legno di Iroko sezione 3,5x6 cm, dimensioni 160x63 cm,		
	altezza 80 cm, compreso ogni onere e magistero per la fornitura ed		
	il posizionamento su pavimentazione o su tappeto erboso		
66.01	a) panchina anatomica con braccioli e fiancate in ghisa verniciata	cad.	433,00
67.00	Panchina anatomica senza braccioli interamente in acciaio con		
	struttura portante con sezione ad U e listelli a sezione ovale, peso		
	58 kg, ingombro totale 195x80 cm, altezza 91 cm, compreso ogni		
	onere e magistero per la fornitura ed il posizionamento		
67.01	a) Panchina anatomica senza braccioli	cad.	229,00
68.00	Panchina in conglomerato cementizio armato, con superficie		
	sabbiata e lisciata sulla superficie della seduta, compreso ogni		
	onere e magistero per la fornitura ed il posizionamento su		
	pavimentazione o su tappeto erboso:		
68.01	a) monoblocco senza schienale, seduta con bordi arrotondati e due		
	basamenti, base 200x50 cm, altezza 50 cm	cad.	259,00
68.02	b) rettangolare senza schienale, seduta trattata con vernice		
	idrorepellente con due basamenti, base 180x60 cm, altezza 45 cm	cad.	247,00
68.03	c) rettangolare con schienale, base 180x78 cm, altezza 80 cm	cad.	293,00
	CESTINI		

69.00	In lamiera zincata con rivestimento esterno con doghe di legno		
	sezione 8x2,5 cm, ingombro totale diametro 360 mm altezza 450		
	mm:		
69.01	a) con legno di Pino	cad.	102,00
69.02	b) con legno di Iroko	cad.	143,00
70.00	Cestone portarifiuti rettangolare in lamiera di acciaio zincata		
	rivestita con listelli di legno di Pino nordico trattato, sezione 10x2		
	cm, con basamento e sportello superiore in lamiera, apertura		
	anteriore con cerniere, ingombro totale larghezza 660 mm		
70.01	a) Cestone portarifiuti rettangolare in lamiera di acciaio zincata		
	rivestita con listelli di legno di Pino nordico trattato, sezione 10x2 cm	cad.	250,00
	FIORIERE		
71.00	Fioriera in listoni di legno di Pino trattato con impregnante atossico		
	per esterni, compreso ogni onere e magistero per la fornitura ed il		
	posizionamento su pavimentazione o su tappeto erboso:		
71.01	a) 580x340 mm, altezza 480 mm	cad.	114,00
71.02	b) 750x750 mm, altezza 540 mm, fondo rialzato	cad.	308,00
72.00	Fioriera in listoni di legno di Pino trattato con impregnante atossico		
	per esterni, completa di vasca interna in acciaio zincato, fondo		
	rialzato, altezza 600 mm, compreso ogni onere e magistero per la		
	fornitura ed il posizionamento su pavimentazione o su tappeto		
	erboso:		
72.01	a) triangolare, lato 640 mm	cad.	173,00
72.02	b) 600x600 mm	cad.	229,00
72.03	c) 1150x600 mm	cad.	350,00
72.04	d) esagonale, lato 1200 mm	cad.	463,00
73.00	Ovale:		
73.01	a) lunghezza 150 cm, larghezza 60 cm, peso 350 kg	cad.	214,00
	b) lunghezza 200 cm, larghezza 80 cm, peso 880 kg	cad.	288,00
74.00	Semicircolare, dimensioni 50x80 cm, peso 240 kg		
74.01	a) semicircolare, dimensioni 50x80 cm, peso 240 kg	cad.	121,00
75.00	Con seduta in elementi di legno di larice trattato di larghezza 30 cm		
	e spessore 10 cm:		
75.01	a) fioriera circolare diametro 120 cm, peso 950 kg	cad.	748,00
75.02	b) fioriera circolare diametro 160 cm, peso 1350 kg	cad.	976,00
75.03	c) fioriera ovale 260x140 cm, peso 920 kg	cad.	1027,00
	DISSUASORI		
76.00	Colonnina dissuasore di traffico in rame con interno di rinforzo in		
	acciaio zincato, altezza 90 cm, diametro 12÷20 cm, compreso ogni		
	onere e magistero per la fornitura ed il posizionamento su		

	pavimentazione o su tappeto erboso		
76.01	a) colonnina dissuasore di traffico in rame con interno di rinforzo in		
	acciaio zincato, altezza 90 cm, diametro 12÷20 cm	cad.	118,00
77.00	Colonnina dissuasore di traffico in fusione di ghisa, con anelli		
	laterali per aggancio catena, altezza 50 cm, peso 4 kg, compreso		
	ogni onere e magistero per la fornitura ed il posizionamento su		
	pavimentazione o su tappeto erboso		
77.01	a) colonnina dissuasore di traffico in fusione di ghisa, con anelli		
	laterali per aggancio catena, altezza 50 cm, peso 4 kg	cad.	38,30
	FONTANELLA		
78.00	Fontanella in cemento, superficie martellinata, con vasca di		
	raccolta acqua, colonnina alla base, larghezza 62 cm, profondit…		
	40 cm, altezza 135 cm, peso 90 kg, fornita e posta in opera		
	mediante fissaggio a parete, compresa la manodopera necessaria		
	per il posizionamento ed il collegamento idraulico		
78.01	a) fontanella in cemento, superficie martellinata, con vasca di		
	raccolta acqua, colonnina alla base, larghezza 62 cm, profondità 40 cm	cad.	81,00
	ALTALENA		
79.00	Altalena in legno di pino trattato composta da travi laterali di		
	sostegno e trave superiore di sezione tonda diametro 140 mm, e		
	seggiolini con catene in acciaio zincato a caldo a maglia		
	antischiacciamento con movimento su boccole autolubrificanti,		
	conforme alle norme UNI EN 1176, dimensioni d'ingombro		
	4000x2500x2600 mm, in opera esclusi trattamento del suolo e		
	pavimentazione speciale per l'area di gioco e di rispetto:		
79.01	a) con due seggiolini a gabbia in acciaio rivestiti in gomma antiurto		
	delle dimensioni di 345x455x215 mm	cad.	627,00
79.02	b) con due seggiolini a tavoletta in acciaio rivestiti in gomma antiurto		
	delle dimensioni di 235x450x30 mm	cad.	540,00
80.00	Altalena in legno di pino lamellare trattato composta da travi		
	laterali di sostegno di sezione quadrata 90x90 mm, trave superiore		
	di sezione rettangolare 100x200 mm, seggiolini con catene in		
	acciaio zincato a caldo a maglia antischiacciamento con movimento		
	su boccole autolubrificanti, conforme alle norme UNI EN 1176, in		
	opera esclusi trattamento del suolo e pavimentazione speciale per		
	l'area di gioco e di rispetto: dimensioni d'ingombro		
	2580x1840x2300 mm:		
80.01	a) con un seggiolino a gabbia in acciaio rivestito in gomma antiurto		
	delle dimensioni di 345x455x215 mm	cad.	578,00
80.02	b) con un seggiolino a tavoletta in acciaio rivestito in gomma antiurto		
	delle dimensioni di 235x450x30 mm	cad.	533,00
81.00	Altalena con struttura laterale in pali di legno di pino trattato di		
	sezione quadrata 90x90 mm, trave superiore in acciaio zincato a		
	caldo sezione rettangolare 120x60 mm, seggiolini con catene in		
	acciaio zincato a caldo a maglia antischiacciamento con movimento		
	su boccole autolubrificanti, conforme alle norme UNI EN 1176,		
	dimensioni d'ingombro 3800x2200x2400 mm, in opera esclusi		
	trattamento del suolo e pavimentazione speciale per l'area di gioco		

	e di rispetto:		
81.01	a) con due seggiolini a tavoletta in acciaio rivestiti in gomma antiurto		
	delle dimensioni di 235x450x30 mm	cad.	508,00
81.02	b) con due seggiolini a gabbia in acciaio rivestiti in gomma antiurto		
	delle dimensioni di 345x455x215 mm	cad.	588,00
82.00	Altalena bilico interamente in legno di pino trattato, costituita da		
	trave portante oscillante, sezione tonda diametro 160 mm, con		
	perno di snodo centrale fissato su paletti laterali di sostegno,		
	diametro 140 mm e altezza 1300 mm, conforme alle norme UNI EN		
	1176, in opera esclusi trattamento del suolo e pavimentazione		
	speciale per l'area di gioco e di rispetto:		
82.01	a) a due posti, con maniglie di tenuta in tubo d'acciaio sagomato		
	diametro 25 mm fissate sulla trave oscillante, lunghezza trave		
	oscillante 400	cad.	401,00
82.02	b) a quattro posti, con maniglie di tenuta in tubo d'acciaio sagomato		
	diametro 25 mm fissate sulla trave oscillante; lunghezza trave		
	oscillante	cad.	430,00
	PONTE		
83.00	Ponte mobile in legno di pino trattato costituita da struttura		
	portante in pali tondi, diametro 120 mm, attraversamento in pali		
	tondi, diametro 80 mm, catene in acciaio zincato		
	antischiacciamento di sostegno ai pali dell'attraversamento,		
	conforme alle norme		
83.01	a) ponte mobile in legno di pino trattato costituita da struttura		
	portante in pali tondi, diametro 120 mm	cad.	827,00
84.00	Sabbiera in legno lamellare di pino trattato con coperchi superiori		
	scorrevoli in laminato colorato, telaio di rinforzo in acciaio zincato		
	ricoperto da listelli di legno, conforme alle norme UNI EN 1176,		
	dimensioni d'ingombro lunghezza 4000 mm		
84.01	a) sabbiera in legno lamellare di pino trattato con coperchi superiori		
	scorrevoli in laminato colorato	cad.	787,00
85.00	Tunnel in listoni di legno di pino trattato di sezione 140x35 mm,		
	con archi di collegamento in acciaio zincato e basamento in listoni		
	dello stesso legno e dimensioni, conforme alle norme UNI EN 1176,		
	dimensioni d'ingombro larghezza 790 mm, altezza 710 mm; in		
	opera esclusi trattamento del suolo e pavimentazione speciale per		
	l'area di gioco e di rispetto: preassemblato:		
85.01	a) lunghezza 1000 mm	cad.	280,00
85.02	b) lunghezza 1500 mm	cad.	360,65
85.03	c) lunghezza 2000 mm	cad.	441,00
86.00	Assemblato in opera:		
86.01	a) lunghezza 1000 mm	cad.	335,00
86.02	b) lunghezza 1500 mm	cad.	415,53
86.03	c) lunghezza 2000 mm	cad.	496,00
87.00	Sartia a cavalletto per arrampicata con struttura in pali di legno di		

	pino trattato di sezione quadrata 90x90 mm, rete in nylon colorato		
	rinforzata con trefoli d'acciaio, maglia 300x300 mm, conforme alle		
	norme UNI EN 1176		
87.01	a) sartia a cavalletto per arrampicata	cad.	482,00
88.00	Asse di equilibrio in legno di pino trattato conforme alle norme UNI		
	EN 1176; in opera esclusi trattamento del suolo e pavimentazione		
	speciale per l'area di gioco e di rispetto:		
88.01	a) fissa, costituita da tavola orizzontale con piedi di sostegno e trave		
	di rinforzo, dimensioni 190x2500 mm, altezza 400 mm	cad.	115,00
88.02	b) oscillante su telaio metallico sorretto da due paletti e due copertoni		
	ammortizzatori, dimensioni 600x3000 mm, altezza 400 mm	cad.	213,00
	MINI PALESTRA		
89.00	Mini palestra costituita da struttura portante in pali di legno di pino		
	trattato, sezione quadrata 900x900 mm, conforme alle norme UNI		
	EN 1176, composta da: una rete di arrampicata in nylon colorato		
	rinforzata con trefoli d'acciaio, una fune di arrampicata, tunnel,		
	scala interna		
89.01	a) mini palestra	cad.	967,00
90.00	Palestra esagonale costituita da struttura portante in pali di legno		
	di pino trattato, sezione tonda diametro 120 mm, conforme alle		
	norme UNI EN 1176, composta da: una rete di arrampicata in		
	nylon colorato rinforzata con trefoli d'acciaio,una fune di		
	arrampicata, tunnel, scala interna		
90.01	a) palestra esagonale	cad.	1086,00
91.00	Casetta gioco in legno di pino trattato preassemblata, conforme		
	alle norme UNI EN 1176, costituita da struttura portante in pali di		
	sezione quadrata 90x90 mm, piano di calpestio in legno perlinato		
	ad incastri maschio-femmina, tetto a due falde		
91.01	a) casetta gioco in legno di pino trattato	cad.	890,00
92.00	Struttura gioco modulare con struttura portante in legno di pino		
	trattato, conforme alle norme UNI EN 1176, composta da: una		
	torre con tetto in vetroresina, altalena con catene in acciaio zincato		
	a caldo a maglia antischiacciamento un seggiolino a tavoletta		
92.01	a) struttura gioco modulare	cad.	3208,00
93.00	Struttura gioco modulare in legno di pino trattato, conforme alle		
	norme UNI EN 1176, composta da: due torrette con tetto a quattro		
	falde con pannelli di protezione laterali in multistrato marino di cui		
	una alta ed una bassa, una scala di salita a gradini,		
93.01	a) struttura gioco modulare in legno di pino trattato	cad.	3271,00
94.00	Struttura gioco modulare in legno di pino trattato, conforme alle		
	norme UNI EN 1176 composta da: due torrette con tetto a quattro		
	falde con pannelli di protezione laterali in multistrato marino di cui		
	una alta ed una bassa, una scala di salita a gradini		
94.01	a) struttura gioco modulare in legno di pino trattato	cad.	2962,00
95.00	Struttura gioco modulare in legno di pino trattato, conforme alle		
	norme UNI EN 1176 composta da: due torrette con tetto a quattro		

	falde con pannelli di protezione laterali in multistrato marino di cui		
	una alta ed una bassa, una scala di salita a gradini,		
95.01	a) struttura gioco modulare in legno di pino trattato	cad.	3874,00
96.00	Struttura gioco modulare in legno di pino trattato, conforme alle		
	norme UNI EN 1176 composta da: tre torrette di cui una alta e due		
	basse con tetto a quattro falde con pannelli di protezione laterali in		
	multistrato marino, una scala di salita a gradini		
96.01	a) struttura gioco modulare in legno di pino trattato	cad.	5344,00
97.00	Struttura gioco modulare in legno di pino trattato, conforme alle		
	norme UNI EN 1176 composta da: tre torrette di cui una alta e due		
	basse con tetto a quattro falde in vetroresina colorata e pannelli di		
	protezione laterali in laminato colorato		
97.01	a) struttura gioco modulare in legno di pino trattato	cad.	6374,00
98.00	Struttura gioco modulare in legno di pino trattato, conforme alle		
	norme UNI EN 1176 composta da: quattro torrette di cui due alte e		
	due basse con tetto a quattro falde in vetroresina colorata e		
	pannelli di protezione laterali in laminato colorato, scala di salita a		
	gradini		
98.01	a) struttura gioco modulare in legno di pino trattato	cad.	8809,00
	OPERE A VERDE		
99.00	Stesa e modellazione di terra di coltivo:		
99.01	a) operazione manuale	100 m³	1014,00
99.02	b) operazione meccanica	100 m³	232,00
100.00	Compresa la fornitura:		
100.01	a) operazione manuale	100 m³	1277,00
100.02	b) operazione meccanica	100 m³	859,00
101.00	Preparazione del terreno alla semina o al trapianto, consistente in		
	lavorazione meccanica alla profondità di 40 cm, erpicatura ed		
	affinamento meccanico:		
101.01	a) per superfici inferiori a 5.000 m²	100m²	9,56
101.02	b) per superfici superiori a 5.000 m²	100m²	6,62
102.00	Preparazione del terreno alla semina o al trapianto, mediante		
	lavorazione meccanica del terreno fino alla profondità di 15 cm e		
	successivi passaggi di affinamento meccanico e manuale,		
	eliminazione di ciottoli, sassi ed erbe, completamento a mano nelle		
	parti non raggiungibili dalle macchine:		
102.01	a) per superfici inferiori a 1.000 m²	100m²	40,43
102.02	b) per superfici da 1.000 m² a 5.000 m²	100m²	32,30
102.03	c) per superfici oltre 5.000 m²	100m²	27,20
103.00	Preparazione del terreno alla semina o al trapianto mediante		
	lavorazione meccanica del terreno fino a 15 cm e successivi		
	passaggi di affinamento meccanico e manuale, eliminazione dei		
	ciottoli, sassi ed erbe, completamento a mano nelle parti non		

	raggiungibili dalle macchine, per aiuole fino a 200 m² o per		
	ripristini in aree di piccole dimensioni		
103.01	a) preparazione del terreno alla semina o al trapianto	100m²	187,00
104.00	Vangatura manuale del terreno		
104.01	a) vangatura manuale del terreno fino alla profondità di 0,2 m	100m²	150,00
105.00	Erpicatura manuale e livellamento del terreno dopo vangatura e/o		
	fresatura		
105.01	a) erpicatura manuale e livellamento del terreno dopo vangatura e/o		
	fresatura	100m²	8,82
106.00	Rullatura del terreno manuale		
106.01	a) rullatura del terreno manuale	100m²	8,82
107.00	Fresatura del terreno con motocoltivatore per una profondità di 15		
	cm:		
107.01	a) per superfici inferiori a 600 m²	100m²	8,09
107.02	b) per superfici oltre 600 m²	100m²	5,15
108.00	Preparazione delle buche per la posa in opera di piante arboree ed		
	arbustive, operazione consistente nell'apertura della buca eseguita		
	con mezzo meccanico, posa del materiale di risulta a fianco della		
	buca se lungo via stradali o con interramento in sito nel caso di		
	sistemazione a verde, escluso in ogni caso il carico e lo		
	smaltimento dei materiali di risulta, minimo 30 buche:		
108.01	a) in parchi e giardini senza vincoli	cad.	0,38
108.02	b) in vie alberate, senza macchine in sosta	cad.	0,58
108.03	c) in vie alberate con parcheggio autovetture	cad.	1,94
109.00	Semina a spaglio manuale su superficie piana o inclinata		
109.01	a) semina a spaglio manuale su superficie piana o inclinata	100m²	13,20
110.00	Inerbimento con idrosemina, in luogo accessibile con mezzi		
	meccanici, con fornitura di miscuglio di semi di piante erbacee		
	selezionate in ragione di 30 g/m² e di 80g/m² di concime chimico,		
	80 g/m² di concime organico 15 g/m². Di collanti biodegradabili,		
	esclusa la preparazione del piano di semina:		
110.01	a) in zona pianeggiante	100m²	96,00
110.02	b) in zona collinare priva di difficoltà	100m²	122,00
110.03	c) in zona montuosa priva di difficoltà	100m²	145,00
110.04	d) in zona pianeggiante a media difficoltà	100m²	107,00
110.05	e) in zona collinare a media difficoltà	100m²	129,00
110.06	f) in zona montuosa a media difficoltà	100m²	150,00
110.07	g) in zona pianeggiante ad elevata difficoltà	100m²	127,00

110.08	h) in zona collinare ad elevata difficoltà	100m²	145,00
110.09	i) in zona montuosa ad elevata difficoltà	100m²	164,00
111.00	Telo pacciamante drenante, posto in opera su terreno preparato		
	per la messa a dimora di piante, ancoraggio al suolo con picchetti		
	metallici		
111.01	a) telo pacciamante drenante, posto in opera su terreno preparato		
	per la messa a dimora di piante, ancoraggio al suolo con picchetti		
	metallici	100m²	323,00
112.00	Formazione di un terreno erboso con preparazione manuale del		
	terreno (pulizia, vangatura, erpicatura)		
112.01	a) formazione di un terreno erboso con preparazione manuale del		
	terreno (pulizia, vangatura, erpicatura)	100m²	217,00
113.00	Formazione del tappeto erboso con preparazione meccanica del		
	terreno (pulizia dell'area, aratura/vangatura, erpicatura), con		
	concimazione di fondo, semina manuale o meccanica, compreso		
	fornitura di 100 g di concime composto ternario al m² e di 30 g di		
	seme al m², semina, rullatura, escluso eventuale ammendante		
	organico ed irrigazione:		
113.01	a) per singole superfici da 200 a 1.000 m²	100m²	163,00
113.02	b) per superfici da 1.000÷2.000 m²	100m²	129,00
113.03	c) per le superfici oltre i 2.000 m²	100m²	70,00
114.00	Rigenerazione dei tappeti erbosi con mezzi meccanici, operazione		
	consistente in una fessurazione e/o bucatura, del cotico,		
	asportazione feltro, asportazione carote di terra e/o passaggio con		
	rete metallica, semina meccanica con miscuglio apposito per		
	rigenerazione con 30 g/m² di seme, esclusa irrigazione:		
114.01	a) per singole superfici da 200 a 500 m²	100m²	59,00
114.02	b) per superfici da 500 a 1.000 m²	100m²	47,00
114.03	c) per superfici da 1.000 a 2.000 m²	100m²	39,00
114.04	d) per superfici oltre 2.000 m²	100m²	27,20
115.00	Tappeto erboso in zolla, per inerbimento a pronto effetto, compresi		
	i lavori preparatori, esclusa irrigazione:		
115.01	a) per superfici fino a 500 m²	100m²	707,00
115.02	b) per superfici da 500 a 2.000 m²	100m²	515,00
115.03	c) per le superfici oltre i 2.000 m²	100m²	442,00
116.00	Operazione di verticut su tappeti erbosi con macchina idonea,		
	compresa raccolta del feltro:		
116.01	a) per superfici fino a 500 m²	100m²	11,03
116.02	b) per superfici da 500 a 2.000 m²	100m²	8,09
116.03	c) per superfici oltre i 2.000 m²	100m²	7,35

117.00	Operazione di carotatura dei tappeti erbosi con idonea		
	attrezzatura, sminuzzatura delle carote con rete metallica:		
117.01	a) per superfici da 500 m² a 1.000 m²	100m²	23,52
117.02	b) per superfici da 1.000 a 2.000 m²	100m²	16,17
117.03	c) per superfici oltre i 2.000 m²	100m²	11,03
118.00	Pulizia dei tappeti erbosi, vialetti e spiazzi nei parchi e nei giardini		
	con asportazione delle foglie, carico e trasporto a centri		
	smaltimento compresi, escluso onere di smaltimento, per un		
	minimo di 3 interventi annui:		
118.01	a) da eseguirsi a macchina con attrezzo semovente	100m²	4,41
118.02	b) da eseguirsi a mano con macchina soffiatrice	100m²	7,35
119.00	Taglio del tappeto erboso con tosaerba a lama rotante, con		
	raccolta immediata del materiale di risulta, escluso onere di		
	smaltimento: interventi settimanali:		
119.01	a) fino a 500 m²	100m²	11,76
119.02	b) per superfici da 500-2.000 m²	100m²	8,82
119.03	c) per superfici oltre i 2.000 m²	100m²	7,35
120.00	interventi quindicinali:		
120.01	a) fino a 500 m²	100m²	13,23
120.02	b) per superfici da 500 a 2.000 m²	100m²	11,03
120.03	c) per superfici oltre i 2.000 m²	100m²	8,09
121.00	Tappeto erboso a bassa manutenzione, 4-6 interventi all'anno:		
121.01	a) fino a 500 m²	100m²	21,32
121.02	b) per superfici da 500 a 2.000 m²	100m²	15,44
121.03	c) per superfici oltre i 2.000 m²	100m²	12,50
122.00	Sovrapprezzo per conferimento ad impianti autorizzati, compreso		
	corrispettivo per onere di smaltimento:		
122.01	a) per interventi settimanali	100m²	13,23
122.02	b) per interventi quindicinali	100m²	8,82
122.03	c) per 4-6 interventi all'anno	100m²	2,94
123.00	Taglio del tappeto erboso con tosaerba a lama elicoidale, con		
	raccolta immediata del materiale di risulta, escluso onere di		
	smaltimento, interventi settimanali (30-50 tagli anno), per ogni		
	intervento:		
123.01	a) fino a 500 m²	100m²	13,97
123.02	b) per superfici da 500 a 2.000 m²	100m²	11,03
123.03	c) per superfici oltre i 2.000 m²	100m²	7,35
124.00	Taglio del tappeto erboso con attrezzo radiprato-sfibratore a		

	coltelli, portato da trattore di adeguata potenza		
124.01	a) taglio del tappeto erboso con attrezzo radiprato-sfibratore a		
	coltelli, portato da trattore di adeguata potenza	100m²	6,62
125.00	Taglio del tappeto erboso senza raccolta dell'erba con attrezzo		
	radiprato portato da trattore di adeguata potenza oppure con		
	macchina semovente con lama rotante, per almeno n. 4 interventi		
	l'anno:		
125.01	a) per superfici fino a 2.000 m²	100m²	7,35
125.02	b) per superfici oltre i 2.000 m²	100m²	5,15
125.03	sovrapprezzo per conferimento ad impianti autorizzati, compreso		
	corrispettivo per onere di smaltimento	100m²	0,74
126.00	Manutenzione ordinaria delle superfici erbose senza raccolta con		
	trattore munito di braccio idraulico ed attrezzo trinciatore-sfibratore		
	della larghezza di lavoro di 0,8-1,2 m e completamento manuale		
	del taglio ove occorra:		
126.01	a) su banchine stradali	100m²	11,76
126.02	b su scarpate stradali	100m²	12,50
127.00	Concimazione dei tappeti erbosi con concimi specifici per prati,		
	distribuzione a spaglio o manuale, con carrello o meccanica,		
	escluso il prodotto:		
127.01	a) fino a 500 m²	100m²	10,29
127.02	b) per superfici da 500 a 2.000 m²	100m²	4,41
127.03	c) per superfici oltre 2.000 m²	100m²	3,68
128.00	Estirpazione delle piante in vivaio con formazione manuale della		
	zolla, sollevamento, rivestimento della zolla con idoneo telo o rete		
	metallica, legatura della chioma, carico su automezzo, escluso il		
	trasporto al cantiere:		
128.01	a) zolle fino a 70 cm di diametro	cad.	10,86
128.02	b) zolle da 70 a 90 cm di diametro	cad.	19,32
129.00	Estirpazione di piante da vivaio a radice nuda, per circonferenze		
	tronco fino a 35 cm		
129.01	a) estirpazione di piante da vivaio a radice nuda, per circonferenze		
	tronco fino a 35 cm	cad.	5,79
130.00	Innaffiamento di alberi a gruppo o filare, con botte attrezzata,		
	distribuzione acqua nel tubo drenante		
130.01	a) Innaffiamento di alberi a gruppo o filare, con botte attrezzata,		
	distribuzione acqua nel tubo drenante	cad.	0,84
131.00	Abbattimento di alberi adulti, carico e trasporto del materiale di		
	risulta, escluso l'onere di smaltimento, compresa macchina		
	operatrice, attrezzatura, e rimozione del ceppo:		
131.01	a) per alberi di altezza fino a 10 m	cad.	72,00
131.02	b) per alberi di altezza compresa tra 10 e 16 m	cad.	88,00

131.03	c) per alberi di altezza compresa tra 16 e 20 m	cad.	154,00
131.04	d) per alberi di altezza compresa tra 20 e 30 m	cad.	190,00
131.05	e) per alberi di altezza superiore a 30 m	cad.	259,00
132.00	Concimazione con distribuzione localizzata in superficie di concimi		
	granulari chimici e/o organici per arbusti ed alberi, escluso concime		
132.01	a) concimazione con distribuzione localizzata in superficie di concimi		
	granulari chimici e/o organici per arbusti ed alberi, escluso concime	cad.	0,10
133.00	Potatura di esemplari arborei, secondo la forma campione stabilita		
	o comunque sempre secondo il criterio della potatura a tutta cime		
	e del taglio di ritorno, intervento completo di attrezzatura, mezzo		
	meccanico necessario, disinfezione con idonei materiali dei tagli		
	ovunque eseguiti di diametro superiore a 7 cm, raccolta e		
	conferimento del materiale di risulta o accatastamento nel luogo		
	indicato dalla D.L., escluso l'onere di smaltimento:		
133.01	a) esemplari fino a 10 m di altezza, a forma espansa e chioma con		
	diametro non superiore a 8 m	cad.	92,00
133.02	b) esemplari di altezza compresa tra 10 e 16 m, a forma espansa e		
	chioma con diametro non superiore a 10 m	cad.	129,00
133.03	c) esemplari di altezza compresa tra 16 e 20 m, a forma espansa e		
	chioma con diametro non superiore a 12 m	cad.	162,00
133.04	d) esemplari di altezza compresa tra 20 e 30 m, a forma espansa	cad.	245,00
133.05	e) esemplari di altezza superiore a 30 m, a forma espansa	cad.	290,00
134.00	Intervento di spollonatura al piede (tiglio, platano, olmo), con		
	taglio al colletto di polloni e ricacci	cad.	2,41
135.00	Manutenzione annuale degli alberi per i primi tre anni successivi		
	all'impianto, comprendente la conservazione del tornello		
135.01	a) manutenzione annuale degli alberi per i primi tre anni successivi		
	all'impianto, comprendente la conservazione del tornello	cad.	4,83
136.00	Potatura straordinaria per cespugli ed arbusti, consistente nel		
	taglio della vegetazione vecchia e priva di vigore e riduzione della		
	chioma, pulizia dell'area di cantiere, compreso carico e trasporto,		
	escluso l'onere di smaltimento a centro autorizzato del materiale di		
	risulta:		
136.01	a) per gruppi fino a 50 piante	cad.	3,87
136.02	b) per gruppi oltre 50 piante	cad.	2,90
136.03	c) arbusti singoli di altezza fino a 2 m	cad.	7,25
137.00	Potatura straordinaria di macchie di arbusti e cespugli con taglio		
	della vegetazione vecchia e priva di vigore e riduzione della chioma		
	a Potatura straordinaria di macchie di arbusti e cespugli con taglio		
	della vegetazione vecchia e priva di vigore e riduzione della chioma	100m²	170,00

138.00	Potatura delle siepi sui tre lati in forma obbligata, intervento		
	completo e comprensivo di ogni attrezzo, attrezzatura, mezzo		
	meccanico necessario nonché di raccolta, carico, trasporto e		
	conferimento del materiale di risulta, escluso l'onere di		
	smaltimento:		
138.01	a) siepi con perimetro sezione media fino a 200 cm	100m²	116,00
138.02	b) siepi con perimetro sezione media da 200 a 400 cm	100m²	121,00
138.03	c) siepi con perimetro sezione media da 400 a 600 cm	100m²	254,00
138.04	d) siepi con perimetro sezione media da 600 a 800 cm	100m²	347,00
138.05	e) siepi con perimetro sezione media da 800 a 1.200 cm	100m²	578,00
139.00	Potatura delle siepi in forma libera, intervento completo e		
	comprensivo di ogni attrezzo, attrezzatura, mezzo meccanico		
	necessario nonché di raccolta, carico, trasporto e conferimento del		
	materiale di risulta, escluso l'onere di smaltimento:		
139.01	a) siepi con perimetro sezione media fino a 1,5 m, larghezza media		
	0,7 m	100m²	82,00
139.02	b) siepi con perimetro sezione media fino a 2,5 m, larghezza media 1 m	100m²	251,00
139.03	c) siepi con perimetro sezione media fino a 3,5 m, larghezza media 1 m	100m²	346,00
139.04	d) siepi con perimetro sezione media fino a 6 m, larghezza media 1,5	100m²	460,00
139.05	e) sviluppo della siepe da 3 a 5 m² ogni m di lunghezza	100m²	386,00
139.06	f) sviluppo della siepe oltre 5 m² ogni m di lunghezza	100m²	710,00
140.00	Vangatura di siepi e cespugli con diserbo ed eliminazione di ogni		
	ripullulo di specie estranee, intervento comprensivo di ogni mezzo		
140.01	a) vangatura di siepi e cespugli con diserbo ed eliminazione di ogni		
	ripullulo di specie estranee, intervento comprensivo di ogni mezzo	100m²	232,00
141.00	Zappatura primaverile a siepi e cespugli compresa concimazione,		
	intervento comprensivo di ogni attrezzo, mezzo meccanico		
	necessario		
141.01	a) zappatura primaverile a siepi e cespugli compresa concimazione,		
	intervento comprensivo di ogni attrezzo, mezzo meccanico		
	necessario	100m²	186,00
142.00	Scerbatura manuale di siepi e cespugli, eliminazione di ogni		
	ripullulo di specie estranee, intervento comprensivo di ogni attrezzo		
142.01	a) scerbatura manuale di siepi e cespugli, eliminazione di ogni		
	ripullulo di specie estranee, intervento comprensivo di ogni attrezzo	100m²	87,00
143.00	Trattamento antiparassitario eseguito su arbusti e cespugli con		
	atomizzatore o pompa portata a spalla o su apposita carriola, per		
	arbusti posti in gruppo o a filare, personale tecnico qualificato e		
	con patentino per distribuzione antiparassitari, compreso il		
	posizionamento degli opportuni cartelli indicatori (escluso il prodotto):		
143.01	a) fino a 150 piante	cad.	0,72

143.02	b) oltre 150 piante	cad.	0,49
144.00	Messa a dimora di specie erbacee in vaso 9x9 o simili, densità di 15-		
	25 piante al m², compresa la fornitura di 40 l di ammendante a m²,		
	la preparazione del terreno, l'impianto, ed una bagnatura con 30 l		
	di acqua al m², pacciamatura e piantine escluse:		
144.01	a) per investimenti con 15 piantine al m²	cad.	0,87
144.02	b) per investimenti con 25 piantine al m²	cad.	0,03
145.00	Messa a dimora di piante comprensiva di fornitura della stessa,		
	scavo, piantagione, rinterro, formazione di conca di compluvio,		
	fornitura e collocamento di palo tutore di castagno impregnato con		
	sali di rame e la legatura con corde idonee: piante con zolla ad alto		
	fusto altezza 2,00÷2,50 m:		
145.01	a) cedrus atlantica glauca	cad.	125,00
145.02	b) cedrus deodara	cad.	86,00
145.03	c) cedrus libani	cad.	115,00
145.04	d) cupressus sempervirens pyramidalis	cad.	46,00
145.05	e) magnolia grandiflora gallissoniensis	cad.	183,00
145.06	f) pinus pinea	cad.	72,00
145.07	g) quercus robur fastigiata	cad.	105,00
145.08	h) pinus austriaca nigra	cad.	105,33
146.00	Piante con zolla, circonferenza del fusto 16÷18 cm:		
146.01	a) cercis siliquastrum	cad.	89,00
146.02	b) liquidambar styraciflua	cad.	73,00
146.03	c) platanus orientalis	cad.	65,00
146.04	d) robinia pseudoacacia	cad.	105,00
146.05	e) tilia americana	cad.	46,00
147.00	Piante con zolla, circonferenza del fusto 12÷14 cm:		
147.01	a) acer negundo argenteovariegatum	cad.	50,00
147.02	b) cercis siliquastrum	cad.	49,00
147.03	c) fagus sylvatica	cad.	63,00
147.04	d) ligustrum japonicum Aureum	cad.	84,00
147.05	e) liquidambar styraciflua	cad.	76,00
147.06	f) mimosa (acacia)	cad.	59,00
147.07	g) nespoli del Giappone (eriobotrya japonica)	cad.	51,00

147.08	h) prunus cerasifera pissardii	cad.	55,00
147.09	i) quercus ilex	cad.	94,00
148.00	Piante con zolla, altezza fino a 1,00 m:		
148.01	a) cercis siliquastrum	cad.	30,00
148.02	b) hybiscus syriacus	cad.	16,70
148.03	c) lagerstroemia indica	cad.	23,20
148.04	d) laurus nobilis	cad.	19,40
148.05	e) magnolia stellata	cad.	43,10
148.06	f)magnolia soulangeana	cad.	28,70
148.07	g) nerium oleander	cad.	28,30
149.00	Staccionata realizzata a Croce di Sant'Andrea in pali di pino		
	diametro 10/12 cm impregnati in autoclave, costituita da corrimano		
	e diagonali montati ad interasse di 2 m, altezza fuori terra 1 m,		
	incluso ferramenta di assemblaggio in acciaio zincato, plinto di		
	fondazione di sezione 30x30x30 cm, scavo e riporto per la		
	realizzazione del plinto stesso, materiali e attrezzature necessarie		
	per dare il lavoro finito a perfetta regola d'arte; valutate al m di		
	lunghezza della staccionata:		
149.01	a) fino a 100 m	m²	21,40
149.02	b oltre 100 m	m²	16,00
150.00	Staccionata realizzata a Croce di Sant'Andrea in pali di castagno		
	decortinati, costituita da corrimano, diametro 10/12 cm, e		
	diagonali, diametro 8/10 cm, posti ad interasse di 1,5 m, altezza		
	fuori terra 1 m, con trattamento imputrescibile nella parte		
	interrata, incluso ferramenta di assemblaggio in acciaio zincato,		
	plinto di fondazione di sezione 30x30x30 cm, scavo e riporto per la		
	realizzazione del plinto stesso, materiali e attrezzature necessarie		
	per dare il lavoro finito a perfetta regola d'arte; valutate al m di		
	lunghezza della staccionata:		
150.01	a) fino a 100 m	m²	16,65
150.02	b) oltre 100 m	m²	9,40

LAVORI FORESTALI, MIGLIORAMENTO PRATI-PASCOLI E IMBOSCHIMENTI**

I prezzi elencati si riferiscono ai tipi di lavorazioni più comunemente adottati. Per quelli non previsti nonché per particolari condizione dei terreni, i prezzi da applicare dovranno essere giustificati da apposite analisi

	LAVORI FORESTALI		
n.ord.	LAVORI DESCRIZIONE	U.M.	Costo Unitario
151.00	Ripulitura di terreno con pendenza <20%, infestato da		
	cespugliame, mediante taglio e amminutamento eseguito con		

	trattrice di media potenza e trincia stocchi o trincia forestale:		
151.01	a) terreno mediamente infestato	ha	332,00
151.02	b) terreno fortemente infestato	ha	499,00
152.00	Ripulitura di terreno con pendenza >20%, infestato da		
	cespugliame, mediante taglio e amminutamento eseguito con		
	l'ausilio di decespugliatore meccanico a spalla compresi		
	l'allontamento del materiale di risulta:		
152.01	a) terreno mediamente infestato	ha	693,00
152.02	b) terreno fortemente infestato	ha	1247,00
153.00	Ripulitura selettiva di terreno infestato da cespugliame, con		
	allevamento del novellame naturale esistente di interesse		
	forestale, con interventi colturali sullo stesso diretti alla		
	costituzione di formazioni polifite:		
153.01	a) terreno mediamente infestato	ha	2170,00
153.02	b) terreno fortemente infestato	ha	2632,00
154.00	Livellamento del terreno eseguito con trattrice su volumi limitati		
	fino 30-40 cm. per ha 250,00		
	Lavorazione meccanica del terreno mediante scasso andante		
	alla profondità non inferiore di cm 80:		
154.01	a) su terreni sciolti	ha	545,00
154.02	b) su terreni forti	ha	693,00
155.00	Amminutamento superficiale mediante frangizollatura o fresatura	ha	175,00
156.00	Lavorazione a mano del terreno a strisce larghe m 2,00 lungo le		
	curve di livello interdistanti m 3,00-6,00 per superficie		
	effettivamente lavorata (superficie ragguagliata):	m	7,85
	Apertura manuale di buche d'idonea dimensione in terreno di		
	qualsiasi natura e consistenza di dimensione 40x40x40	cad.	1,40
	Apertura con trivella meccanica di buche, in terreno di qualsiasi		
	natura e consistenza di dimensione 40x40x40	cad.	0,56
157.00	Acquisto piante compreso il trasporto in cantiere :		
157.01	a) semenzale di conifera a radice nuda	cad.	0,46
157.02	b) semenzale di latifoglie a radice nuda	cad.	0,93
157.03	c) trapianto di conifere (2+1 o 2+2) a radice nuda	cad.	0,74
157.04	d) semenzale di conifere in fitocella (F2)	cad.	0,93
157.05	e) semenzale di latifoglie in fitocella (F2)	cad.	1,40
157.06	f) semenzale di specie rupicole autoctone (ontani, salici,pioppi,etc.	cad.	1,34
158.00	Piantina come al codice precedente ma con fornitura da parte di		
	vivaio forestale:		
158.01	a) semenzale di conifera a radice nuda	cad.	0,20
158.02	b) semenzale di latifoglie a radice nuda	cad.	0,14
158.03	c) trapianto conifere (2+1 o 2+2) a radice nuda	cad.	0,21
158.04	d) semenzale di conifere o di latifoglie in fitocella (F2)	cad.	0,23
159.00	Messa a dimora di piantine di conifera o di latifoglia in fitocella,		
	in buche comunque ricavate su terreno predisposto, compreso		
	ogni onere ma esclusa la fornitura della piantina	cad.	0,93
160.00	Messa a dimora di piantine di conifera o di latifoglia a radice		
	nuda, in terreno precedentemente lavorato meccanicamente		

	compreso ogni onere, ma esclusa la fornitura della piantina	cad.	0,56
161.00	Messa a dimora, con cavicchio, di semenzali di robinia, ontano,		
	ailanto o altra specie rupicola, compreso ogni onere ma escluso		
	il costo del semenzale	cad.	0,41
162.00	Fornitura e messa a dimora di robuste talee, di due o più anni di		
	età, di specie legnose autoctone idonee per la riproduzione		
	vegetativa adatte per il rinverdimento: delle palificate vive, dei		
	gradoni, delle grate di legname, dei materassi metallici, ecc:	cad.	0,46
163.00	Fornitura e messa a dimora di specie arbustive autoctone, in		
	vasetto (Ø 15-18)	cad.	0,93
164.00	Costruzione fosso di guardia a monte del corpo della frana con		
	canalette prefabbricate per eliminare le acque superficiali		
	provenienti dalle pendici a monte dell'area dissestata, compreso		
	scavo a sezione obbligata, fornitura di canalette, impianto delle		
	stesse e relativi punti di ancoraggio	m	36,00
165.00	Canalette in legname e pietrame a forma di trapezio (altezza: 80		
	cm), con intelaiatura realizzata con pali di legname idoneo (15-		
	20 cm) e con il fondo e le pareti rivestiti in pietrame (spessore:		
	20 cm), recuperato in loco e posto in opera a mano, compreso		
	ogni onere incluso lo scavo	m	37,00
166.00	Scoronamento e rimodellamento delle pendici da consolidare,		
	con mezzo meccanico, nel corpo della frana per ha 413,17		
	Opere di intercettamento, convogliamento e scarico delle acque		
	che cadono nell'area della frana a mezzo di canalette superficiali		
	disposte a spina e collegate a collettori, compreso scavo a		
	sezione obbligata, fornitura di canalette e collettori, impianto		
	canalette e collettori e relativi punti di ancoraggio	m	35,00
167.00	Opere di presidio idraulico alla viabilità forestale esistente		
	mediante rettifica delle curve di livello e livellette, formazione di		
	cunetta laterale e di altre opere necessarie per lo smaltimento		
	delle acque meteoriche, compresa la regolarizzazione delle		
	scarpate	m	3,82
168.00	Drenaggi di aree a mezzo di:		
	fornitura e posa in opera, compreso scavo e reinterro fino ad una		
	profondità di 1 metro, di tubo drenante in PVC/PEAD, corrugato		
	duro, secondo le norme DIN 16961, a doppia parete e sezione		
	circolare, con giunti a bicchiere, finestrati nella parte superiore,		
	avente rigidezza anulare □ 3.15 N/cm2, compresa la raccorderia		
	e quant'altro per dare il lavoro finito a regola d'arte:		
168.01	1)diametro nominale interno di 100 mm	m	4,30
168.02	2)diametro nominale interno di 80 mm	m	5,98
168.03	3)diametro nominale interno di 150 mm	m	8,13
168.04	a) pietrame alla profondità media m 1 – larghezza minima m		
	0,50 ed una altezza di m 0,40	m	4,90
168.05	b) idem come sopra, ad una profondità media di m 1,20	m	6,09
168.06	c) fasciname con posa in opera nello scavo (profondità: 50 cm)		
	di fascine, riempimento con terreno di riporto e posa di talee,		
	ogni 70 cm, aventi la funzione di fissaggio delle fascine,		

	compreso ogni altro onere incluso lo scavo	m	11,08
169.00	Muratura di sostegno in pietrame disposto a mano con materiale		
	reperito sul posto, posto in opera con leggera contropendenza		
	rispetto al versante, compreso ogni altro onere	m^3	51,00
170.00	Muratura a secco realizzata come alla lettera a) con pietrame		
	proveniente da cava	m^3	60,00
171.00	Fornitura e messa in opera di gabbionata rinverdita semplice		
	ottenuta mediante impiego di normali gabbioni in rete metallica a		
	doppia torsione con maglia esagonale tipo 8x10 in accordo con le		
	UNI-EN 10223-3, tessuta con trafilato di ferro avente un diametro		
	minimo pari 2.70 mm, conforme alle UNI-EN 10223-3 per le		
	caratteristiche meccaniche e UNI-EN 10218 per le tolleranze sui		
	diametri, galvanizzato con lega eutettica di Zinco-Alluminio (5%) -		
	Cerio-Lantanio conforme alla EN 10244 . Classe A e ASTM 856-		
	98 con un quantitativo non inferiore a 255 g/mq e ricoperto da un		
	rivestimento di materiale plastico di colore grigio con spessore		
	nominale non inferiore a 0,5 mm, portando il diametro esterno ad		
	almeno 3,70 mm. Compreso il riempimento, e la sistemazione		
	meccanica e manuale del ciottolame. Tali elementi prismatici		
	scatolari, in genere di dimensioni 0,5 ÷ 1,0 m x 1,0 m x 2,0 m,		
	riempiti con pietrame grossolano, vengono normalmente utilizzati:		
	in ambito fluviale, per il consolidamento di versanti, nelle		
	infrastrutture viarie, ecc. L'inserimento delle talee (compensate a		
	parte), all'interno del gabbione o tra un gabbione (almeno 5 unità		
	per mq di paramento a vista) e quello soprastante deve avvenire		
	in fase di costruzione, le talee dovranno attraversare		
	completamente il gabbione ed essere inserite nel terreno dietro il		
	gabbione stesso per una profondità che dia garanzia di crescita.		
	Tale operazione potrà avvenire solo durante il periodo di riposo		
	vegetativo.	m^3	78,50
172.00	Palificate vive realizzate per singoli tratti non più alti di 1,5 – 2,00 m:		
	in legname a parete singola realizzata in tondame di legname		
	(castagno o altra essenza idonea) scortecciato Ø circa 20 cm)		
	posti alternativamente in senso longitudinale e trasversale (I=		
	1,50 – 2,00 m) e fissati tra loro con chiodature metalliche di		
	ferri ad aderenza migliorata Ø 12-14; ancorata al piano di		
	base con piloti in acciaio ad aderenza migliorata minimo Ø 18.		
	Inserimento negli interstizi, durante la fase costruttiva, di		
	robuste talee di specie legnose adatte alla riproduzione		
	vegetativa o piantine di specie arbustive in vasetto (Ø 15-18),		
	(compensate a parte), e riempimento con il materiale dello		
	scavo. Gli interstizi tra i tondami vengono riempiti con massi.		
	Compreso ogni altro onere:	m	95,50
	a) in legname a parete doppia: fila di tronchi longitudinali sia		
	all'esterno che all'interno:	m	137,00
173.00	Apertura a mano di gradoni o segmenti di gradoni della		
	lunghezza di cm 80, in terreno nudo e saldo con contropendenza		
	a monte del 30%, costruiti lungo le curve di livello con una		
	pendenza massima del 5% lavorati andantemente alla profondità		
	di cm 40, compreso la regolarizzazione delle scarpate a monte e		
	a valle, queste ultime rinforzate con pietrame o con piote		

	erbacee	m	3,23
174.00	Gradonate:		
174.01	a) con talee, previa realizzazione di una banchina della		
	profondità minima di 50 cm con interasse di 1,5-3 m e messa		
	dimora di talee interrate per circa 3/4 della loro lunghezza ed		
	appartenenti a specie arbustive o arboree ad elevata capacità		
	vegetativa. Successivo riempimento con il materiale di scavo		
	proveniente dalla banchina superiore, compreso ogni onere;	m	10,16
174.02	b) con piantine, previa realizzazione di una banchina di 50		
	cm con una controtendenza del 10% e con interasse di 1-3 m		
	e messa a dimora di piantine di 2-3 anni appartenenti a specie		
	in grado di emettere radici avventizie dal fusto, sporgenti dal		
	terreno per 1/3 della loro lunghezza e con una densità di		
	almeno 5 piante per metro. Successivo riempimento con il		
	materiale di scavo proveniente dalla banchina superiore,		
	compreso ogni onere;	m	12,00
174.03	c) mista con talee e piantine, previa realizzazione di una banchina		
	della profondità minima di 50 cm con una controtendenza del		
	10% e con interasse di 2,5-3 m e messa a dimora di talee o		
	astoni, interrati per circa 3/4 della loro lunghezza, appartenenti		
	a specie arbustive o arboree ad elevata capacità vegetativa.		
	Essi devono avere tutti i rami laterali ed essere almeno 10 per		
	ogni metro lineare di sistemazione. Inserimento di piantine		
	radicate distanziate di 50 cm e successivo riempimento con il		
	materiale di scavo proveniente dalla banchina superiore		
	compreso ogni onere.	m	11,08
175.00	Cordonate eseguite su banchine orizzontali della larghezza		
	minima di 50 cm, con posa in opera longitudinalmente di stanghe		
	con corteccia (ø 8 cm; lunghezza 2 m) per sostegno, successiva		
	copertura della base con ramaglia di conifere e ricoprimento con		
	terreno (spessore 10 cm) sul quale porre in opera le talee		
	(lunghezza 60 cm; distanza 5 cm) distanziate di 10 cm dal ciglio		
	del monte; il tutto ricoperto con il materiale di scavo della		
	cordonata superiore ad un interasse variabile in funzione della		
	natura del pendio, compreso ogni altro onere	m	16,62
176.00	Viminate costituite con paletti di legname idoneo (ø 5 cm;		
	lunghezza 1 m), posti ad una distanza di 50 cm ed infissi nel		
	terreno per 70 cm, collegati con un intreccio di verghe (altezza		
	30 cm) legate con fili di ferro zincato (ø 3 mm), compreso ogni		
	altro onere	m	11,08
177.00	Palizzate in legname con talee, costituite da pali di legname		
	idoneo (ø 10 – 12 cm; lunghezza 1,5 m) infissi nel terreno per		
	una profondità di 1 m e posti alla distanza di 1 m. Sulla parte		
	emergente del terreno saranno collocati dei mezzi tronchi di		
	castagno (ø 8 cm; lunghezza 2 m), legati con filo di ferro, allo		
	scopo di trattenere il materiale di risulta posto a tergo della		
	struttura medesima; messa a dimora di talee appartenenti a		
	specie autoctone idonee per la ricostruzione della compagine		
	vegetale, compreso ogni altro onere	m	16,62
178.00	Fascinate eseguite su banchine orizzontali della profondità di 30-		
	50 cm e larghe altrettanto, con posa in opera di fascine		
	composte ognuna da 5 verghe, successivamente fissate con		

	picchetti di legno (ø 5 cm; lunghezza 1 m), posti ogni 80 cm, il		
	tutto ricoperto con il materiale di risulta dello scavo a monte		
	compreso ogni altro onere	m	7,85
179.00	Grata di legname con talee e/o arbusti in vasetto o a radice nuda		
	(compensate a parte) (Ø: 20 cm; lunghezza: 3 m), realizzate		
	previo scavo di una trincea su terreno stabile. Struttura a maglie		
	quadrate (1 m) di tondame di legno Ø 15 cm, di castagno o altra		
	essenza idonea, fissata tramite picchetti di legno (Ø: 10 cm;		
	lunghezza: 1m) infissi nel suolo compreso ogni altro onere:	m²	29,55
180.00	Fornitura e posa di rivestimenti flessibili con materassi metallici a		
	tasche diaframmati, in rete metallica a doppia torsione e maglia		
	esagonale da 6 x 8 o 8 x 10, in accordo con le norme UNI-EN		
	10223-3 per le caratteristiche meccaniche e UNI-EN 10218 per		
	le tolleranze sui diametri, avente carico di rottura compreso fra		
	350 e 550 N/mmq e allungamento minimo pari al 10%, avente un		
	diametro pari a 2,20 mm, galvanizzato con lega eutettica di		
	Zinco-Alluminio (5%)- Cerio-Lantanio conforme alla EN 10244 -		
	Classe A e ASTM 856-98 con un quantitativo non inferiore a 245		
	g/mq. e ricoperto da un rivestimento di materiale plastico di		
	colore grigio che dovrà avere uno spessore nominale non		
	inferiore a 0,5 mm, portando il diametro esterno ad almeno 3,20		
	mm. In opera compreso di riempimento e sistemazione		
	meccanica o manuale del pietrame: Talee di salice vivo o altra		
	specie legnosa all'interno dei materassi o tra due materassi,		
	inserite in modo da attraversare completamente i materassi ed		
	essere inserite nel terreno dietro gli stessi per garantirne la		
	crescita (compensate a parte)		
180.01	a) 0 con spessore di 17 cm	m²	23,81
180.02	b) 1 con spessore di 23 cm	m²	25,18
180.03	c) 2 con spessore di 30 cm	m²	26,78
181.00	Scogliera rinverdita (rinverdimento compensato a parte):		
	1) sagomatura dello scavo, regolarizzazione del piano di		
	appoggio con pendenza non superiore a 2/3		
	stesa di geotessile sul fondo di peso non inferiore a 400		
	g/m2 con funzione strutturale di ripartizione dei carichi e		
	di contenimento del materiale sottostante all'azione		
	erosiva		
	2) realizzazione del piede di fondazione con materasso o		
	taglione (altezza di circa 2,0 m e interramento di circa 1,0		
	m aldi sotto della quota di fondo alveo) in massi, ad		
	evitare lo scalzamento da parte della corrente e la		
	rimobilitazione del pietrame in elevazione. Il materasso di		
	fondazione deve essere realizzato prevedendo eventuali		
	soglie di consolidamento costruite sempre con grossi		
	massi, o anche con la realizzazione di piccoli repellenti		
	3) realizzazione della massicciata in blocchi di pietrame per		
	uno spessore non inferiore a 1,50 m, inclinati e ben		
	accostati, eventualmente intasati nei vuoti con materiale		
	legante (al di sotto della linea di portata media annuale)		
	oppure legati da fune d'acciaio. I blocchi devono avere		
	pezzatura media non inferiore a 0,4 mc e peso superiore		
	a 8÷20 q, in funzione delle caratteristiche idrodinamiche		
	della corrente d'acqua e della forza di trascinamento. Le		

	pietre di dimensioni maggiori vanno situate nella parte		
	bassa dell'opera. Nel caso in cui il pietrame venga		
	recuperato nell'alveo, è necessario fare in modo che non		
	venga alterata la struttura fisica dello stesso (dimensione		
	media del pietrame di fondo, soglie naturali, pendenza);		
	4) impianto durante la costruzione di robuste talee di salice,		
	di grosso diametro, tra le fessure dei massi (al di sopra		
	della linea di portata media annuale), poste nel modo più		
	irregolare possibile e di lunghezza tale (1,50÷2 m) da		
	toccare il substrato naturale dietro la scogliera. I vuoti		
	residui devono essere intasati con inerte terroso. Il		
	dilavamento del terreno nelle fessure poste al di sotto		
	della linea di portata media annuale può essere diminuito		
	o anche eliminato con l'inserimento di stuoie vegetali	m²	62,48
182.00	Costituzione della copertura vegetale attraverso interventi di		
	semina e rivestimenti:		
182.01	a) realizzazione di un inerbimento su una superficie piana o		
	inclinata mediante la semina a spaglio di un miscuglio di sementi		
	di specie erbacee selezionate idonee al sito	m²	0,31
182.02	b) realizzazione di un inerbimento su una superficie piana o		
	inclinata mediante la tecnica dell'idrosemina consistente		
	nell'aspersione di una miscela formata da acqua, miscuglio di		
	sementi di specie erbacee selezionate idonee al sito, concime		
	organico, collanti e sostanze miglioratrici del terreno; il tutto		
	distribuito in unica soluzione con speciali macchine irroratrici a		
	forte pressione (idroseminatrici)	m²	0,93
183.00	Stabilizzazione e protezione antierosiva di scarpate realizzata		
	con georete grimpante, spessore 20 mm, costituita da		
	monofilamenti di polipropilene con trattamento anti U.V.		
	termosaldati nei punti di contatto ed avente una struttura piatta		
	alla base e tridimensionale nella parte superiore, con indice		
	alveolare > 90%, per trattenere il materiale di intasamento.		
	Compresi gli sfridi, le sovrapposizioni e gli accessori necessari		
	all'esecuzione del lavoro con esclusione dell'eventuale impiego		
	di mezzi ed attrezzature necessari alle maestranze per		
	posizionarsi alle varie quote di lavoro:		
	georete grimpante in polipropilene semplice con peso:		
	600g/mq	m²	9,31
184.00	Georete grimpante in polipropilene semplice con geogriglia		
	con resistenza complessiva alla rottura = 7,5 kN/m e peso = 800 g/mq	m²	12,55
185.00	Georete grimpante in polipropilene rinforzata con geogriglia		
	con resistenza complessiva alla rottura = 30 kN/m e peso = 850 g/mq	m²	16,00
186.00	Fornitura e posa in opera di protezione naturale antierosiva di		
	scarpate realizzata con biostuoie, in materiale naturale posto tra		
	due retine a maglia quadrata o rettangolare in polipropilene		
	fotodegradabile e con resistenza non inferiore a 500 N/m con		
	deformazioni non superiori al 20 % La biostuoia dovrà essere		
	assemblata meccanicamente mediante una serie di cuciture		
	longitudinali poste ad interasse di circa 50 mm in modo da		
	rendere solidali i tre strati. Il fissaggio dovrà essere realizzato		
	mediante tondino metallico ad aderenza migliorata Ø = 6 mm		
	lunghe 25 cm e larghe 10 cm. In testa alla scarpata i teli		

	dovranno essere picchettati in superficie o all'interno di un solco		
	riempito poi di terreno a seconda delle condizioni di regimazione		
	delle acque superficiali. Sono compresi gli sfridi, le		
	sovrapposizioni e gli accessori necessari all'esecuzione del		
	lavoro con esclusione dell'eventuale impiego di mezzi ed		
	attrezzature necessari alle maestranze per posizionarsi alle varie		
	quote di lavoro:		
186.01	1) biostuoie in fibra di paglia	unità	4,30
186.02	2) biostuoie in fibra di paglia e di cocco	unità	4,72
186.03	3) biostuoie in fibra di cocco	unità	5,25
186.04	4) biostuoie in fibra di sisal	unità	4,72
186.05	5) biostuoie in fibra di legno	unità	5,97
187.00	Rimozione dalle sponde e dagli alvei dei corsi d'acqua della		
	vegetazione morta, di quella di ostacolo al regolare deflusso		
	delle acque e pulizia dai materiali provenienti dalle attività		
	antropiche e trasporto a rifiuto	m²	3,23
188.00	Sistemazione delle aste torrentizie anche con le opere in		
	precedenza indicate e l'uso di opportuni accorgimenti volti al		
	mantenimento della continuità biologica del corso d'acqua tra		
	monte e valle		
188.01	a)□-□Briglia in legname e pietrame. Briglia di consolidamento		
	di modeste dimensioni trasversali, a struttura piena,		
	realizzata mediante incastellatura di legname a parete		
	doppia (struttura a cassone o reticolare) in tondame		
	scortecciato, unito da chiodi e graffe metalliche zincate.		
	Soglia realizzata da travi di diametro pari a 15 – 20 cm,		
	opportunamente incastrate nelle spalle, ancorate ai pali		
	di sostegno mediante tacche di ancoraggio e con		
	chiodature metalliche di ferri ad aderenza migliorata Ø		
	12-14 o nastri di acciaio zincati. Compreso il rivestimento		
	della vasca tra il corpo briglia e la controbriglia,		
	realizzato con pietrame reperito in loco; compresi,		
	inoltre, il riempimento della briglia con materiale		
	drenante di ciottoli (pezzatura 20 – 30 cm) e il		
	completamento della soglia, durante il riempimento, con		
	deposizione, fra i correnti, di rami lunghi 1,50 – 2,00 m,		
	con capacità di propagazione vegetativa, e talee di		
	salice (5 pezzi/mq). In opera	m³	166,00
188.02	b) - □rampa a blocchi - Consolidamento di fondo di corso		
	d'acqua in tratti di salto mediante pietrame o massi di		
	diametro variabile a seconda dei parametri idraulici da		
	0,4 a 1-2 m, disposto a rampa su 1-2 file di massi fissati		
	ulteriormente da file di piloti in acciaio o in legno di		
	dimensioni tali da garantire la funzione di bloccaggio e la		
	durata. La rampa è sostitutiva delle briglie e dei salti di		
	fondo in calcestruzzo e garantisce gli spostamenti di		
	risalita dei pesci e di altra fauna acquatica. La rampa a		
	blocchi può essere realizzata:		
	1. lungo la sezione principale di deflusso e in tal caso verrà		
	creato un allargamento consolidato con pietrame nel		
	punto di inserzione tra la rampa e la sponda;		
	2. quale by-pass laterale al corso principale in presenza di		
	una preesistente briglia in calcestruzzo o altro		
	sbarramento trasversale. In tal caso si collocano i massi		

	al fine di creare diversi piccoli bacini a vari livelli in modo		
	da consentire a tutta la fauna ittica di risalire l'ostacolo.		
	La pendenza non dovrà superare il rapporto 1:10 e il		
	dislivello tra due bacini contigui i 20-25 cm. I massi		
	principali vanno collocati in piedi e fissati con putrelle o		
	tondini in acciaio (va evitato il calcestruzzo) le vasche		
	vanno riempite di pietrisco e ghiaia di ø 20-30 cm.	m^3	67,00
189.00	Apertura stradello di servizio con mezzo meccanico, in zona		
	rocciosa, della larghezza di m 1,50, con contropendenza a		
	monte del 10%, formazione di cunetta laterale ed opere		
	necessarie per lo smaltimento delle acque meteoriche,		
	pendenza massima del 30%, compreso profilatura delle scarpate		
	e trasporto a rifiuto del materiale di risulta	ml	16,20
190.00	Apertura pista di servizio con mezzo meccanico, in zona		
	rocciosa, della larghezza di m 2,5 con contropendenza a monte		
	del 10%, formazione di cunetta laterale ed opere necessarie per		
	lo smaltimento delle acque meteoriche, pendenza massima del		
	30%, compreso profilatura delle scarpate e trasporto a rifiuto del		
	materiale di risulta	m	27,00
191.00	Tracciamento, apertura e livellamento con mezzi meccanici di		
	piste forestali della larghezza massima di m 2,5 di carreggiata		
	compreso banchina e con pendenza media non superiore al		
	20%, provviste di canalette rompitratto ed altre opere necessarie		
	per lo smaltimento delle acque meteoriche, con fondo		
	imbrecciato per uno spessore di cm 20 nella misura, per ciascun		
	ettaro, fino ad un massimo di 40 m lineari di nuova viabilità		
	forestale comprensiva di quella già esistente:		
191.01	a) in terreni pianeggianti o con pendenza fino al 20%	m	18,00
191.02	b) in terreni acclivi con pendenza superiore al 20% ma non		
	oltre il 30%	m	30,00
192.00	Sistemazione con mezzi meccanici di piste esistenti, di		
	larghezza non inferiore a m 1,50, compresa la rettifica delle		
	curve e delle livellette, sino ad un massimo di m 2,5 di		
	carreggiata compreso banchina, con pendenza media fino al		
	20%, con realizzazione di canalette rompitratto ed altre opere		
	necessarie per lo smaltimento delle acque meteoriche, con		
	fondo imbrecciato per uno spessore di cm 20 fino ad un		
	massimo di 40 m lineari di viabilità forestale/Ha		
192.01	a) in terreni pianeggianti o con pendenza fino al 20%	m	12,00
192.02	b) in terreni acclivi con pendenza superiore al 20%, ma		
	non oltre il 30%	m	21,00
193.00	Ripristino di stradelli o sentieri di servizio esistenti della		
	larghezza non inferiore a m 1,00 con rettifica delle curve di livello		
	e livellette ed eventuali piccole opere di presidio e regimazione		
	acque	m	2,77
194.00	Apertura con mezzo meccanico di gradoni o segmenti di gradoni		
	della larghezza massima di ml 3, per pendici rocciose, con		
	pendenza massima del 5% e contropendenza a monte del 10%,		
	compresa la profilatura delle scarpate e leggera rottura del		
	piano basale, laddove particolarmente liscio e compatto, al fine		

	di favorire l'accumulo di terreno ed il trasporto a rifiuto del		
	materiale di risulta. Il gradone sarà aperto effettuando la		
	compensazione trasversale tra lo scavo a monte ed il riporto a		
	valle e pertanto senza il ricorso a cava di deposito. Su tali		
	gradoni dovranno essere effettuati tutti quegli interventi colturali		
	volti a favorire l'affermazione di una vegetazione forestale		
	spontanea, integrando la stessa con piantagioni di essenze di		
	latifoglie (compensate a parte)	m	21,46
195.00	Apertura di viale parafuoco a fondo naturale della larghezza non		
	inferiore a m 10,00 da aprirsi con mezzi meccanici, comprese		
	piccole opere di presidio e scolo delle acque, l'eventuale sede		
	viaria, piazzale di manovra e ripuliture ai lati della pista per una		
	larghezza di m 5 per ogni lato	m	20,78
196.00	Creazione di fasce verdi di una larghezza media di 10 metri,		
	consistente nel diradamento della vegetazione arborea ed		
	arbustiva esistente	m	5,63
197.00	Acquisto e messa a dimora di franchi di castagno di tre anni,		
	compreso lo scavo della buca da cm 50x50x50	cad.	1,67
198.00	Acquisto e messa a dimora di franchi di castagno di anni due,		
	compreso lo scavo della buca da cm 50x50x50 e concimazione		
	complessa PKN in ragione di Kg 0,100 a buca	cad.	1,73
199.00	Innesto di franchi di castagno o di polloni	cad.	0,83
200.00	Capitozzatura di castagni da frutto con asportazione del		
	materiale di risulta:		
200.01	a) diametro cm 30	cad.	3,21
200.02	b) diametro cm 30- 40	cad.	3,67
201.00	Ripulitura di castagneto da frutto invaso da cespugliame		
	infestante compresa l'asportazione dei polloni non necessari,		
	mediante taglio, eseguito con decespugliatrice a spalla,		
	motosega e pennato, abbruciatura e/o allontanamento del		
	materiale di risulta:		
201.01	a) castagneto mediamente invaso	ha	715,00
201.02	b) castagneto fortemente invaso	ha	879,00
202.00	Ricostituzione di castagneto da frutto, mediamente invaso di		
	piante infestanti cespugliose e arboree e da polloni radicali,		
	consistente nel taglio delle piante infestanti e di piante vecchie		
	irrecuperabili, nella potatura parziale delle piante recuperabili,		
	nell'accumulo del materiale di risulta e nella bruciatura		
	controllata del materiale di scarto, compreso ogni altro onere	ha	2480,00
203.00	Risanamento e/o avviamento alla ricostituzione di selva castanile		
	fortemente degradata, consistente nel taglio delle piante secche		
	e dei polloni malformati e soprannumerari, nell'eliminazione delle		
	piante infestanti, nell'eventuale potatura delle piante di castagno		
	da frutto, nella raccolta e allontanamento del materiale di scarto,		
	compreso altresì l'innesto con cultivar pregiate da frutto, dei		
	polloni e dei piantoni presenti, compreso ogni onere:		
203.01	a) mediamente infestato	ha	2820,00

203.02	b) fortemente infestato	ha	3255,00
204.00	Trasformazione di cedui castanili, di età inferiore a metà della		
	durata del turno, in castagneti da frutto mediante riceppatura e		
	allevamento su ceppaie opportunamente distanziate (6-8 m), di 2		
	-3 polloni scelti tra i migliori per conformazione e capacità di		
	affrancamento. Innesto (a zufolo, a spacco piano e spacco		
	diametrale) di questi ultimi con cultivar previste nei disciplinari		
	IGP e nelle zone non comprese nei disciplinari con cultivar		
	pregiate da frutto, compreso l'allontanamento del materiale di		
	risulta, le cure colturali ed ogni altro onere:		
204.01	a) per cedui con densità di 500-600 ceppaie e loro riduzione a		
	150-200/ha	ha	2206,00
204.02	b) per cedui con densità di 650-800 ceppaie e loro riduzione a		
	150-200/ha	ha	2742,00
205.00	Trasformazione di cedui castanili, che hanno raggiunto l'età del		
	taglio, in castagneti da frutto mediante riceppatura e allevamento		
	su ceppaie opportunamente distanziate (6-8 m), di 2 -3 polloni		
	scelti tra i migliori per conformazione e capacità di		
	affrancamento. Innesto (a zufolo, a spacco piano e spacco		
	diametrale) di questi ultimi con cultivar previste nei disciplinari		
	IGP e nelle zone non comprese nei disciplinari con cultivar		
	pregiate da frutto, compreso l'allontanamento del materiale di		
	risulta, le cure colturali ed ogni altro onere:		
205.01	a) per cedui con densità di 500-600 ceppaie e loro riduzione a		
	150-200/ha	ha	2027,00
205.02	b) per cedui con densità di 650-800 ceppaie e loro riduzione a		
	150-200/ha	ha	2623,00
206.00	Ricostituzione boschiva mediante decespugliamento localizzato,		
	con riceppatura e/o tramarratura di soggetti intristiti, eliminazione		
	dei polloni soprannumerari malformati e deperiti, e successivo		
	allontanamento del materiale di risulta, nonchè rinfoltimenti delle		
	radure o degli spazi vuoti esistenti:		
206.01	a) con intervento di media intensità (n°600 piante /ha)	ha	1001,00
206.02	b) con intervento di forte intensità (n°1200 piant e/ha)	ha	1669,00
207.00	Taglio di preparazione all'avviamento a fustaia consistente in un		
	primo diradamento di tipo selettivo massale con candidati a		
	vantaggio dei polloni e delle matricine migliori; taglio dei polloni		
	malformati, in sovrannumero, concorrenti e delle matricine		
	eccessivamente ramose od invecchiate; sramatura, allestimento		
	e concentramento dei fusti per il successivo esbosco, idonea		
	sistemazione della ramaglia previa depezzatura della stessa,		
	ogni altro onere compreso (Prelievo 20 - 40% dei soggetti e della		
	massa)	ha	2656,00
208.00	Taglio di conversione a fustaia in bosco ceduo invecchiato già		
	sottoposto a taglio di preparazione consistente nella riduzione		
	dei polloni soprannumerari, al fine di costituire una fustaia		
	transitoria, sramatura, depezzamento, allestimento e		
	concentramento dei fusti per il successivo esbosco, idonea		
	sistemazione della ramaglia previa depezzatura della stessa,		
	ogni altro onere compreso (Prelievo circa il 25% dei soggetti e		
	della massa).	ha	2323,00

209.00	Taglio di conversione a fustaia in bosco ceduo invecchiato non		
	sottoposto a tagli di preparazione o diradamento consistente		
	nella riduzione dei polloni soprannumerari, al fine di costituire		
	una fustaia transitoria, sramatura, depezzamento, allestimento e		
	concentramento dei fusti per il successivo esbosco, idonea		
	sistemazione della ramaglia previa depezzatura della stessa,		
	ogni altro onere compreso (Prelievo circa del 40% dei soggetti e		
	della massa)	ha	3409,00
210.00	Manutenzione di giovane bosco artificiale di conifere e latifoglie a		
	densità colma, invaso da vitalba e da altre infestanti, costituito		
	dalla eliminazione delle infestanti, dal taglio delle piante		
	soprannumerarie e deperienti, dalla spalcatura delle conifere e		
	dalla potatura delle latifoglie a petto d'uomo, compresi il		
	depezzamento, l'accatastamento o allontanamento e ogni altro		
	onere:		
210.01	a) con intervento di media intensità	ha	1015,00
210.02	b) con intervento di forte intensità	ha	1848,00
211.00	Risanamento e/o avviamento alla ricostituzione di ceduo		
	composto o alto fusto di boschi degradati, mediante il taglio delle		
	piante secche o morte e di piante vecchie irrecuperabili, con		
	potatura parziale delle piante recuperabili e dei polloni		
	malformati e soprannumerari, nell'eliminazione delle piante		
	infestanti ed invadenti, nella ripulitura del sottobosco, nella		
	raccolta ed accumulo del materiale di risulta, nella bruciatura		
	del materiale di scarto ed ogni altro onere:		
211.01	a) con intervento di media intensità	ha	2098,00
211.02	b) con intervento di forte intensità	ha	2772,00
212.00	Risarcimento con messa a dimora di piante su precedente		
	rimboschimento mediante la riapertura manuale di buche di cm		
	40x40x40 e razionale collocamento a dimora delle piantine a		
	radice nuda (considerando una sostituzione di 500 p/ha)	cad	2,50
213.00	Risarcimento con messa a dimora di piante su precedente		
	rimboschimento mediante la riapertura manuale di buche di cm		
	40x40x40 e razionale collocamento a dimora delle piantine in		
	fitocella (considerando una sostituzione di 500 p/ha)	cad	2,68
214.00	Intervento di ricostituzione a mezzo di potatura di parti di piante		
	danneggiate da eventi meteorici eccezionali per ha 322,78		
	Interventi di ripristino di boschi percorsi dal fuoco consistenti nel		
	taglio delle piante morte, scottate e/o stroncate, sramatura,		
	depezzamento ed idonea sistemazione della ramaglia sul		
	terreno, previa sminuzzatura con motosega e roncola, eventuale		
	riceppatura, concentramento dei fusti per il successivo esbosco,		
	ogni altro onere compreso. Parametri di riferimento per boschi		
	affermati: densità 400 piante/ha, danneggiamenti pari al 50%	ha	2309,00
215.00	Interventi di bonifica in boschi danneggiati (in modo andante) da		
	avversità atmosferiche consistenti nel taglio delle piante		
	irrecuperabili, sramatura, depezzamento ed idonea sistemazione		
	della ramaglia, eventuale riceppatura, concentramento dei fusti		
	per il successivo esbosco, ogni altro onere compreso. Parametri		

	di riferimento per boschi affermati: densità 400 piante/ha,		
	danneggiamenti (schianti) pari al 50%	ha	2724,00
		ha	
216.00	Triturazione di rami, tronchi ed altre frazioni legnose da		
	effettuarsi con cippatrice collegata a trattore. Nel prezzo		
	s'intende compreso l'operatore addetto continuativamente alla		
	manovra. Per cippatrice montata su trattore fino a 88 kW, per		
	tronchi fino a 18 cm di diametro	m^3	24,00
217.00	Taglio di abbattimento, sramatura e allestimento di materiale		
	legnoso d'altofusto, comprensivo di accatastamento ordinato del		
	materiale di risulta e di ogni altro onere.	m^3	33,00
218.00	Estirpazione, allestimento ed allontanamento delle ceppaie di		
	piante di altofusto, comprensivo di ogni altro onere	ha	7387,00
219.00	Triturazione di rami, tronchi ed altre frazioni legnose da		
	effettuarsi con cippatrice collegata a trattore. Nel prezzo		
	s'intende compreso l'operatore addetto continuativamente alla		
	manovra. Per cippatrice montata su trattore oltre 88 kW, per		
	tronchi fino a 25 cm di diametro	m^3	32,00
220.00	Cippatura delle cortecce, dei cimali, della ramaglia e ogni scarto		
	di lavorazione boschiva, comprensiva di distribuzione ordinata		
	del cippato nei pressi del letto di caduta evitando accumuli		
	superiori ai 10 cm e di ogni altro onere ed accessorio per dare		
	l'opera compiuta a regola d'arte	m^3	18,50
221.00	Realizzazione invasi in terra tipo Kanber per la raccolta d'acque		
	meteoriche e rifasamento di portata di piena, su versante di		
	pendenza fino al 15% e con impermeabilità dei suoli di circa 7-10		
	cm/sec, con riserva d'acqua da 5.000 a 25.000 m3/ciascuno e		
	con tirante compreso tra 4-6 m, fuori dell'alveo di fiumi e di		
	torrenti, con sfioratore d'acqua eccedentaria rivestito in		
	calcestruzzo, con superfici di specchio liquido da 5.000 a 25.000		
	m2 e con tirante compreso tra 4-6 m, per uso plurimo, ai fini		
	antincendio, e per il sostentamento della fauna stanziale e la		
	sosta della fauna migratoria nei periodi di crisi idriche	m^3	7,00
222.00	Creazione di un punto d'acqua (vasca, serbatoio) della capacità		
	minima di 250 m3, dotato d'opportuno sfioratore e corredato di		
	manufatti per il rifornimento idrico, a servizio di una superficie		
	boschiva minima di 50 ettari in corpo unico	ha	298,00
223.00	Acquisto e messa in opera, su sostegno alto m 4 di targhe		
	indicatrici del divieto di caccia, pascolo e transito	cad.	6,00
224.00	Cartellonistica, edicole espositive con tabelloni didattico		
	illustrativi e segnaletica eseguita con materiale legnoso tratto dal		
	bosco	cad.	34,00
225.00	Chiudenda in pali di castagno bruciati al piede, posti alla		
	distanza di m 3 compresi quelli d'angolo, dell'altezza minima di		
	m 2, con diametro in testa di cm 6-8, conficcati per almeno 60		
	cm nel terreno, a quattro ordini di filo di ferro zincato o spinato,		
	compreso cancello d'ingresso e scalandrino, in opera	m	7,00

	IMBOSCHIMENTI**		
	Operazioni preliminari		
226.00	Ripulitura di terreno con pendenza <20%, infestato da		
	cespugliame, mediante taglio e amminutamento eseguito		
	con trattrice di media potenza e trincia stocchi o trincia		
	forestale:		
	a) terreno mediamente infestato	ha	332,00
	b) terreno fortemente infestato	ha	499,00
227.00	Ripulitura di terreno con pendenza >20%, infestato da		
	cespugliame, mediante taglio e amminutamento eseguito		
	con l'ausilio di decespugliatore meccanico a spalla		
	compresi l'allontamento del materiale di risulta: per ha		
	a) terreno mediamente infestato	ha	693,00
	b) terreno fortemente infestato	ha	1247,00
228.00	Spietramento in terreni pietrosi con asportazione ed		
	accatastamento del materiale in cumuli misurabili	m^3	8,00
229.00	Profilo pedologico eseguito mediante l'apertura di una buca		
	di dimensioni idonee		323,00
230.00	Analisi chimico-fisica del terreno		166,00
	OPERAZIONI PER LA PREPARAZIONE DEL TERRENO		
231.00	Livellamento del terreno eseguito con trattrice su volumi		
	limitati fino 30-40 cm.	ha	231,00
232.00	Scarificatura o rippatura eseguita con trattrice ad una		
	profondità non inferiore agli 80 cm	ha	360,00
233.00	Concimazione di fondo con letame, compreso l'acquisto del		
	letame maturo, il carico e la distribuzione meccanica con		
	spandiletame	ha	416,00
234.00	Concimazione di fondo organo-minerale incluso trasporto e		
	distribuzione in campo (3 ql x ha)	ha	222,00
235.00	Lavorazione meccanica del terreno mediante scasso		
	andante alla profondità non inferiore di cm 80:		
	a) su terreni sciolti	ha	545,00
	b) su terreni forti	ha	693,00
236.00	Amminutamento superficiale mediante frangizollatura o		
	fresatura	ha	175,00
	OPERAZIONI PER LA MESSA A DIMORA		
237.00	Squadro e picchettamento per impianti da arboricoltura da		
	legno con piante radicate	ha	203,00
	Apertura di buche, per impianti da arboricoltura da legno		
	con piante, di dimensione adeguate:		
	a) a mano su terreni non lavorati	cad.	1,40
	b) a mano su terreni precedentemente lavorati	cad.	0,75
	c) con trivella meccanica	cad.	0,56

238.00	Trasporto e messa a dimora di piante per impianti da		
	arboricoltura da legno compreso compreso trasporto e		
	posa in opera del palo tutore:		
238.01	a) a radice nuda	cad.	1,11
238.02	b) in fitocella	cad.	1,40
239.00	Trasporto e messa a dimora di piantine o talee per impianti		
	per biomassa compreso eventuale picchettamento,		
	tracciamento dei filari, rincalzatura ed ogni altro onere per		
	eseguire il lavoro a regola d'arte	ha	739,00
	ACQUISTO DELLE PIANTE E TALEE		
240.00	Acquisto piante di due anni:		
240.01	a) conifere in fitocella	cad.	0,93
240.02	b) conifere a radice nuda	cad.	0,77
240.03	c) latifoglie a radice nuda	cad.	0,93
240.04	d) latifoglie in fitocella	cad.	1,40
241.00	Acquisto pioppelle di due anni:		
241.01	a) con circonf. di 12-14 cm	cad.	2,77
241.02	b) con circonf. di 14,01-17 cm	cad.	3,69
242.00	Acquisto talee di specie idonee per impianti per biomassa	cad.	0,37
	PROTEZIONI INDIVIDUALI E PACCIAMATURA		
243.00	Protezione individuale per impianti da arboricoltura da		
	legno (shelter o manicotto di rete) e oneri accessori:	cad.	1,40
244.00	Acquisto palo tutore di altezza non inferiore ai m 3 per il		
	sostegno piantina	cad.	2,77
245.00	Acquisto e posa in opera di palo tutore di altezza non		
	inferiore ai m 2 per il sostegno piantina	cad.	1,85
246.00	Acquisto e posa con trattrice di telo pacciamante plastico		
	dello spessore di 0,08-0,1 cm e largo 100-150 cm	m	0,28
247.00	Acquisto e posa di quadrati pacciamanti plastici della		
	dimensione di 50x50 cm	cad.	1,11
	CURE COLTURALI I e II ANNO		
248.00	Lavorazione del terreno mediante fresatura o erpicatura	ha	175,50
249.00	Potatura di formazione	cad.	0,81
250.00	Sostituzione fallanze (fornitura e messa a dimora)	cad.	3,69
251.00	Concimazioni localizzate	cad.	0,23
252.00	Trattamenti antipassitari	cad.	0,25
253.00	Irrigazioni di soccorso	cad.	0,30
	CURE COLTURALI III, IV e V ANNO		
245.00	Lavorazione del terreno mediante fresatura o erpicatura	ha	175,45
255.00	Potatura di allevamento	cad.	1,35
256.00	Concimazioni localizzate	cad.	0,35
257.00	Trattamenti antipassitari	cad.	0,37
258.00	Irrigazioni di soccorso	cad.	0,30
	Altri Interventi**		
259.00	Frangivento		

259.01	a) costituito da doghe di castagno o da pagliarelle (separa)	m²	10,93
259.02	b) con reti complete di ancoraggi in opera come da preventivo e fattura	m²	4,00
260.00	Recinzioni vive con siepi costituite da essenze tipiche della flora		
	locale o naturalizzate	apposite analisi	
261.00	Graticciate per il contenimento di terrapieni e/o scarpate, formate con		
	pali di castagno fittamente intessute con fascine di salici verdi	m	8,60

*Le voci sono state tratte dal prezzario 2010 dei LL.PP. della Regione Campania di cui alla Deliberazione n.1914 del 29/12/2009 (pubblicato sul B.U.R.C. n°2 del 07/01/2010) per le parti riguardanti l'arredo urbano (classificazione U.06), opere a verde (class. U.07), opere di sistemazione idrogeologica (class.U.09), ingegneria naturalistica (class.U.09).

**Le voci sono state dal prezzario delle opere del Miglioramento Fondiario di cui alla D.G.R. n°569 d el 04/04/2008 (BOLLETTINO UFFICIALE DELLA REGIONE CAMPANIA - N. 19 DEL 12 MAGGIO 2008).

REGIONE CAMPANIA

Decreto Dirigenziale n. 284 del 07/09/2010

A.G.C. 11 Sviluppo Attività Settore Primario

Settore: 21 - Tecnico-Amministrativo Provinciale Foreste - Salerno

Oggetto:

PSR della Campania 2007-2013. Misura 227 "Interventi non produttivi" VI° bimestre 2009 novembre - dicembre. Approvazione graduatoria definitiva delle istanze ammissibili a finanziamento.

IL DIRIGENTE

VISTI : - il Regolamento (CE) n° 1290/2005 del Consiglio del 21 giugno 2005;
- il Regolamento (CE) n° 1698/2005 del Consiglio del 20 settembre 2005;
- il Regolamento (CE) n° 1974/2006 della Commissione del 15 dicembre 2006;

VISTO il Decreto del Ministro delle Politiche Agricole, Alimentari e Forestali n° 1205 del marzo 2008;
VISTO l'articolo 4 della L.R. 29 dicembre 2005, n° 24, il cui comma 2 attribuisce alla competenza dei dirigenti l'adozione di atti di gestione precedentemente attribuiti agli organi di governo regionali, ed il cui comma 3 definisce quale competenza dei dirigenti di Settore l'adozione di atti amministrativi e di diritto privato, nonché la gestione finanziaria tecnica ed amministrativa mediante autonomi poteri di spesa e di organizzazione delle risorse umane, strumentali e di controllo;
VISTE le disposizioni generali ed i bandi di attuazione delle misure del PSR 2007-2013 della Regione Campania;
CONSIDERATO che per il VI° bimestre 2009 novembre - dicembre sono pervenute 8 (otto) istanze;
VISTA la relazione istruttoria e di valutazione delle istanze pervenute nel bimestre novembre - dicembre 2009, a valere sulla misura 227 " Interventi non produttivi", da cui risulta che 6 (sei) istanze sono state istruite con valutazione positiva;
VISTO l'esito degli accertamenti in loco ed i relativi verbali di sopralluogo;
VERIFICATO che l'istruttoria e la valutazione delle istanze è stata effettuata dall'Unità di Gestione delle Domande di Aiuto del Settore Tecnico Amministrativo Provinciale delle Foreste di Salerno secondo le disposizioni impartite dai bandi di attuazione della misura e nel rispetto delle procedure relative alla Gestione delle domande di aiuto;
VISTO il nulla osta all'emissione del provvedimento di approvazione della graduatoria definitiva a firma del Dirigente del Settore Foreste Caccia e Pesca prot. 2010.0720583 del 06/09/2010;
RITENUTO, pertanto, di dover approvare la graduatoria definitiva delle istanze ammissibili a finanziamento**;**

DECRETA

per le motivazioni espresse in narrativa che si intendono integralmente riportate e trascritte nel presente dispositivo:

1) di approvare la graduatoria definitiva delle istanze ammissibili al finanziamento, per la misura ed il bimestre suddetto, come di seguito riportata:

REGIONE CAMPANIA
SETTORE TECNICO AMMINISTRATIVO PROVINCIALE FORESTE
DI SALERNO
REG. (CE) N.1698/05 - P. S. R. 2007/2013
MISURA 227 "INVESTIMENTI NON PRODUTTIVI"
Bando di attuazione pubblicato nel BURC Speciale del 29 SETTEMBRE 2008 e successive mm. ed ii.
VI° Bimestre Anno 2009 Novembre/ Dicembre

GRADUATORIA DEFINITIVA DELLE ISTANZE AMMISSIBILI A FINANZIAMENTO

N° Domanda	N° protocollo istanza	Data protocollo istanza	Beneficiario	CUAA	Titolo Progetto	Punteggio	Spesa ammessa (€)	Contributo pubblico (€)
247537687	1096522	15/12/2009	Comune di Sant'Angelo a Fasanella	00553600651	Sistemazione sentiero storico turistico/ristrutturazione e adeguamento funzionale del Casone Ausineto	97,00	624.747,16	624.747,16
183557528	1121240	29/12/2009	Comune di Celle di Bulgheria	84001600653	Monte Bulgheria: Il sentiero dell'altipiano restauro di un percorso ecomuseale …..	86,50	608.305,12	608.305,12
618905823	1124491	30/12/2009	Comune di Campora	84000970651	Miglioramento ambientale e fruitivo dell'area boschiva Monte Monaco – Torrente Torno	85,50	581.969,90	581.969,90
110441111	1128180	31/12/2009	Consorzio di Bonifica Integrale Vallo di Diano	83002270656	Lavori di riqualificazione dell'area umida le Cicogne sul Fiume Tanagro	75,50	645.000,00	645.000,00
533829378	985291	13/12/2009	Comune di Laviano	00540190659	Ripristino e messa in sicurezza del Sentiero n° 207 "Campo Piano - Costa Castagno-Franzino"	72,00	628.146,71	628.146,71
367718973	1003093	19/12/2009	Comune di Casaletto Spartano	84001470651	Ripristino del sentiero "Capello-Tufara" ed adeguamento struttura per accoglienza	64,50	672.075,02	672.075,02
							3.760.243,91	**3.760.243,91**

2) di dare pubblicità degli esiti attraverso l'affissione della graduatoria definitiva delle istanze ammissibili al finanziamento all'Albo Pretorio del Settore Tecnico Amministrativo Provinciale delle Foreste di Salerno accessibile al pubblico e sul Portale dell'Agricoltura della Regione Campania;
3) di inviare il presente Decreto all'Area Generale di Coordinamento Sviluppo Attività Settore Primario; al Settore Foreste Caccia e Pesca, al Settore Stampa, Documentazione e Informazione per la relativa pubblicazione sul BURC, al Settore SIRCA per la pubblicazione sul sito web della Regione Campania sezione agricoltura ed all'Area 02-Settore 01-Servizio 04 "Registrazione atti monocratici - archiviazione decreti dirigenziali".

Dott. Francesco Landi

fonte: http://burc.regione.campania.it

REGIONE CAMPANIA

Decreto Dirigenziale n. 285 del 07/09/2010

A.G.C. 11 Sviluppo Attività Settore Primario

Settore: 21 - Tecnico-Amministrativo Provinciale Foreste - Salerno

Oggetto:

PSR della Campania 2007-2013. Misura 227 "Interventi non produttivi" I° bimestre 2010 gennaio - febbraio. Approvazione graduatoria definitiva delle istanze ammissibili a finanziamento.

IL DIRIGENTE

VISTI : - il Regolamento (CE) n° 1290/2005 del Consiglio del 21 giugno 2005;
- il Regolamento (CE) n° 1698/2005 del Consiglio del 20 settembre 2005;
- il Regolamento (CE) n° 1974/2006 della Commissione del 15 febbraio 2006;

VISTO il Decreto del Ministro delle Politiche Agricole, Alimentari e Forestali n° 1205 del marzo 2008;
VISTO l'articolo 4 della L.R. 29 febbraio 2005, n° 24, il cui comma 2 attribuisce alla competenza dei dirigenti l'adozione di atti di gestione precedentemente attribuiti agli organi di governo regionali, ed il cui comma 3 definisce quale competenza dei dirigenti di Settore l'adozione di atti amministrativi e di diritto privato, nonché la gestione finanziaria tecnica ed amministrativa mediante autonomi poteri di spesa e di organizzazione delle risorse umane, strumentali e di controllo;
VISTE le disposizioni generali ed i bandi di attuazione delle misure del PSR 2007-2013 della Regione Campania;
CONSIDERATO che per il I° bimestre 2010 gennaio - febbraio sono pervenute 6 (sei) istanze;
VISTA la relazione istruttoria e di valutazione delle istanze pervenute nel bimestre gennaio - febbraio 2009, a valere sulla misura 227 " Interventi non produttivi", da cui risulta che 5 (cinque) istanze sono state istruite con valutazione positiva;
VISTO l'esito degli accertamenti in loco ed i relativi verbali di sopralluogo;
VERIFICATO che l'istruttoria e la valutazione delle istanze è stata effettuata dall'Unità di Gestione delle Domande di Aiuto del Settore Tecnico Amministrativo Provinciale delle Foreste di Salerno secondo le disposizioni impartite dai bandi di attuazione della misura e nel rispetto delle procedure relative alla Gestione delle domande di aiuto;
VISTO il nulla osta all'emissione del provvedimento di approvazione della graduatoria definitiva a firma del Dirigente del Settore Foreste Caccia e Pesca prot. 2010.0717118 del 03/09/2010;
RITENUTO, pertanto, di dover approvare la graduatoria definitiva delle istanze ammissibili a finanziamento**;**

DECRETA

per le motivazioni espresse in narrativa che si intendono integralmente riportate e trascritte nel presente dispositivo:

1) di approvare la graduatoria definitiva delle istanze ammissibili al finanziamento, per la misura ed il bimestre suddetto, come di seguito riportata:

REGIONE CAMPANIA
SETTORE TECNICO AMMINISTRATIVO PROVINCIALE FORESTE
DI SALERNO
REG. (CE) N.1698/05 - P. S. R. 2007/2013
MISURA 227 "INVESTIMENTI NON PRODUTTIVI"
Bando di attuazione pubblicato nel BURC Speciale del 29 SETTEMBRE 2008 e successive mm. ed ii.
I° Bimestre Anno 2010 Gennaio/ Febbraio

GRADUATORIA DEFINITIVA DELLE ISTANZE AMMISSIBILI A FINANZIAMENTO

Pos.	N° Domanda	N° protocollo istanza	Data protocollo istanza	Beneficiario	CUAA	Titolo Progetto	Punteggio	Spesa ammessa (€)	Contributo pubblico (€)
1	533263616	181357	01/03/2010	Comune di Gioi	84000570659	Miglioramento ambientale e fruitivi dell'area boschiva Giardino Botanico Laura Pantana della Monaca	83,00	592.303,43	592.303,43
2	330136219	178350	01/03/2010	Consorzio Bonifica Velia	80021580651	Lotto n° 02- Interventi per il miglioramento della fruizione turistico ricreativa a fini didattici	82,00	590.588,01	590.588,01
3	941713983	178319	01/03/2010	Consorzio Bonifica Velia	80021580651	Lotto 3 – Interventi di miglioramento della vegetazione ripariale	77,00	522.545,72	522.545,72
4	747451602	1880702	01/03/2010	Comune di Felitto	82002890653	Recupero e valorizzazione sentieri in loc. "Moricone - Castagneto" tesi a migliorare la fruizione turistica ricreativa	76,00	624.829,88	624.829,88
5	836643154	178557	01/03/2010	Comune di Sant'Arsenio	83002210652	Lavori di realizzazione del Sentiero didattico – educativo del Brigante " Tittariello " – Primo Tratto	45,50	686.035,86	686.035,86
								3.016.302,90	**3.016.302,90**

2) di dare pubblicità degli esiti attraverso l'affissione della graduatoria definitiva delle istanze ammissibili al finanziamento all'Albo Pretorio del Settore Tecnico Amministrativo Provinciale delle Foreste di Salerno accessibile al pubblico e sul Portale dell'Agricoltura della Regione Campania;
3) di inviare il presente Decreto all'Area Generale di Coordinamento Sviluppo Attività Settore Primario; al Settore Foreste Caccia e Pesca, al Settore Stampa, Documentazione e Informazione per la relativa pubblicazione sul BURC, al Settore SIRCA per la pubblicazione sul sito web della Regione Campania sezione agricoltura ed all'Area 02-Settore 01-Servizio 04 "Registrazione atti monocratici - archiviazione decreti dirigenziali".

Dott. Francesco Landi

fonte: http://burc.regione.campania.it

REGIONE CAMPANIA

Decreto Dirigenziale n. 968 del 15/09/2010

A.G.C. 11 Sviluppo Attività Settore Primario

Settore: 8 - Settore tecnico amm.vo provinciale agricoltura e C.E.P.I.C.A. Benevento

Oggetto:
PSR CAMPANIA 2007-2013 MISURA 121 APPROVAZIONE GRADUATORIA PROVVISORIA DI AIUTO BIMESTRE DI PRESENTAZIONE GENNAIO-FEBBRAIO 2010 AMMISSIBILI, IRRICEVIBILI E NON AMMISSIBILI.

IL DIRIGENTE del Settore T.A.P.A. – Ce.P.I.C.A. di Benevento

Premesso che:

- con DRD 32 del 5/8/2008 pubblicato sul BURC n. speciale del 29/9/2008, sono state approvate le Disposizioni Generali relative all'attuazione degli interventi di sostegno agli investimenti e sono stati adottati i bandi delle Misure 112, 113, 115, 121, 122, 123, 131, 132, 133, 221, 223, 226, 227, 311, 321, 323, nonché del "Cluster" delle Misure 112-121;
- che con Decreto Dirigenziale n. 58 del 29/12/08 e successive modifiche sono state approvate delle modifiche ai bandi delle Misure 121, 311, 323 e Misura-Cluster 112-121;
- che con Decreto Dirigenziale n. 59 del 30/12/2008 e successive modifiche ed integrazioni è stato Approvato il Manuale delle procedure;

Considerato:

- che alla scadenza del sesto bimestre 2009 (novembre-dicembre 2009) fissata al 31 dicembre 2009, sono pervenute n. 48 istanze Misura 121;
- che n. 48 istanze sono state dichiarate ricevibili;
- che a seguito di verbale di istruttoria e valutazione risultano ammissibili n. 31 istanze, non ammesse alla valutazione n. 16 istanze, non ammesse al finanziamento n. 1 istanza, con il punteggio indicato nell'allegato 1 che costituisce parte integrante e sostanziale del presente decreto;

Ritenuto opportuno:

- procedere, pertanto, alla approvazione della graduatoria provvisoria delle istanze ammissibili;
- concedere dieci giorni di tempo per gli eventuali ricorsi avverso il punteggio assegnato e la non ammissibilità a decorrere dalla data di pubblicazione del presente provvedimento sul sito della Regione Campania e di affissione nella bacheca del Settore;

Tenuto conto dell'interesse dell'Amministrazione Regionale a condurre la propria azione alla piena legittimità, conformandola alle prescrizioni della normativa comunitaria, nazionale e regionale, esercitando anche la potestà di autotutela riconosciuta;

Visto il comma 6 dell'art. 4 della L.R. n. 24 del 29/12/2005 "disposizioni per la formazione del bilancio annuale e pluriennale della Regione Campania – Legge finanziaria 2006";

Alla stregua dell'istruttoria compiuta dal Servizio 01

D E C R E T A

Per le motivazioni in premessa che qui si intendono integralmente riportate e trascritte:

- Di approvare i seguenti documenti:
- elenco provvisorio delle istanze ammissibili al finanziamento;
- elenco provvisorio delle istanze non ricevibili;
- elenco provvisorio delle istanze non ammissibili alla valutazione;
- elenco provvisorio delle istanze non ammissibili al finanziamento;

a valere sulla Misura 121 "Ammodernamento delle aziende agricole" secondo lo schema di cui all'allegato 1, che costituisce parte integrale e sostanziale del presente provvedimento.

- Avverso il presente provvedimento è possibile fare ricorso per la rideterminazione del punteggio assegnato o la non ammissibilità a decorrere dalla data di pubblicazione del presente provvedimento sul sito della Regione Campania e di affissione nella bacheca del Settore;

Il presente decreto viene trasmesso:

- al Coordinatore AGC Area 11 in qualità di Autorità di gestione;
- al Responsabile dell'Asse Uno del PSR Campania 2007-2013;
- al Dirigente del Settore IPA;
- al responsabile della Misura;
- al Settore SIRCA per la pubblicazione sul portale dell'Assessorato all'Agricoltura e delle attività produttive;
- al BURC per la relativa pubblicazione;
- al Servizio 04 dell' AGC 02 "AA.GG. della Giunta Regionale".

Dott. Francesco MASSARO

Giunta Regionale della Campania
Settore Tecnico Amministrativo Provinciale
Agricoltura e Ce.PICA di Benevento

PSR 2007-2013 CAMPANIA

RELAZIONE ISTRUTTORIA

MISURA **121 - Ammodernamento delle aziende agricole**

PERIODO **01/01/2010** - **01/03/2010**

La tabella seguente illustra i risultati dell'attività svolta riferita al periodo e alla misura in oggetto

ISTANZE PER FASE	Nr.
Protocollate	**48**
Non ricevibili	0
Non ammesse alla valutazione	16
Non ammesse al finanziamento	1
Ammesse al finanziamento	31

Si rimettono gli atti al Dirigente per la relativa approvazione.

Data

_____

Firma Responsabile UDA

Massimo Cardona Albini

Settore Tecnico Amministrativo Provinciale Agricoltura e Ce.PICA di Benevento

PSR 2007-2013 CAMPANIA

121 - Ammodernamento delle aziende agricole

ELENCO PROVVISORIO ISTANZE NON RICEVIBILI

PERIODO 01/01/2010 - 01/03/2010

Firma Dirigente del Settore

Francesco Massaro

GRADUATORIA PROVVISORIA ISTANZE AMMISSIBILI AL FINANZIAMENTO

PERIODO 01/01/2010 - 01/03/2010

Pos.	ID Domanda	N° Protocollo	Data Presentazione	Beneficiario	CUAA	Titolo Progetto	Punteggio	Spesa Ammessa (€)	Contributo Pubblico (€)
1	617133721	194821	01/03/2010	GIOVANNA VITTORIA SANTILLO	SNTGNN62L46C280E	Ristrutturazione e riqualificazione di un locale agricolo per la lavorazione dell'uva e imbottigliam	89,40	182.664,86	91.332,43
2	636918059	177927	26/02/2010	FRANCO LINO IANNOTTI	NNTFNC57E08H967R	Costruzione di un deposito di attrezzi e prodotti agricoli.	74,90	183.335,41	73.334,16
3	869860096	195817	26/02/2010	MICHELE CENICCOLA	CNCMHL49M21E249F	Ammodernamento parco macchine agricole	64,80	30.930,68	15.465,34
4	399814140	194723	01/03/2010	MICHELE ROBERTO GUERRERA	GRRMHL70R14G848H	LAVORI DI AMMODERNAMENTO TECNOLOGICO DI UNA AZIENDA AGRICOLA	64,60	186.527,80	93.263,90
5	492189113	195780	01/03/2010	FRATELLI MERCURIO SOCIETA' SEMPLICE AGRICOLA	01480160629	Opere di miglioramento fondiario con acquisto di macchine e attrezzature innovative	60,90	313.367,40	156.683,70
6	223900381	194773	26/02/2010	LUIGI CERRONE	CRRLGU57T17C719N	Costruzione di un deposito agricolo e acquisto attrezzature.	59,90	182.296,84	91.148,42
7	547177369	195726	01/03/2010	PINUCCIA VORRASI	VRRPCC72L68A783H	Ammodernamento strutturale dell'azienda agricola VORRASI	56,80	130.214,57	65.107,29
8	611975152	0011934	08/01/2010	SALVATORE PERUGINI	PRGSVT78C06A783D	Ammodernamento strutturale dell'azienda agricola Perugini	56,40	175.890,28	105.534,17
9	319694690	194045	01/03/2010	SILVIO TUFO	TFUSLV78M03A783E	SICUREZZA ALIMENTARE NELLE PRODUZIONI FORAGGERE E ZOOTECNICHE	56,20	51.976,65	25.988,33
10	491726866	195677	01/03/2010	FRANCO NAVE	NVAFNC61L11G827E	AMMODERNAMENTO TECNOLOGICO DI UN'AZIENDA AGRICOLA	54,50	26.698,61	10.679,44
11	344318007	194419	01/03/2010	ANTONIA BELPERIO	BLPNTN70E49A783H	ACQUISTO DI MACCHINE ED ATTREZZATURE AGRICOLE	54,40	47.584,18	28.550,51
12	415308286	194452	01/03/2010	FRANCESCO ZERILLO	ZRLFNC63B13B267W	ACQUISTO DI MACCHINE ED ATTREZZATURE AGRICOLE	53,00	57.780,00	28.890,00
13	666568554	115019	09/02/2010	DONATA CAPORASO	CPRDNT70A56Z133N	AVVIAMENTO DI UN ALLEVAMENTO DI OVINI DA CARNE	52,40	54.566,19	27.283,10
14	447183611	177915	26/02/2010	GIUSEPPE CIRCELLI	CRCGPP64A19H764C	PROGETTO PER L'ACQUISTO DI MACCHINE ED ATTREZZATURE AGRICOLE INNOVATIVE	52,20	46.372,41	23.186,21
15	720842639	177938	26/02/2010	MARCO CAPORASO	CPRMRC74C23A783N	ACQUISTO DI MACCHINE ED ATTREZZATURE AGRICOLE	52,00	140.063,11	70.031,55
16	774446995	170733	25/02/2010	VINCENZA PARCIASEPE	PRCVCN69B54G626K	AMMODERNAMENTO TECNOLOGICO DI UN'AZIENDA AGRICOLA	50,80	84.309,74	42.154,87

Pos.	ID Domanda	N° Protocollo	Data Presentazione	Beneficiario	CUAA	Titolo Progetto	Punteggio	Spesa Ammessa (€)	Contributo Pubblico (€)
17	955221988	0177919	26/02/2010	MARIA GIOVANNA D'ONOFRIO	DNFMGV68D65H764N	Progetto per l'acquisto di macchine ed attrezzature agricole innovative	50,00	43.273,73	21.636,87
18	222718842	195650	01/03/2010	IL NEGOZIO FINANZIARIO DI MEROLLA ANTONIO	MRLNTN53S03F839G	Miglioramento tecnologico, agronomico e produttivo di un'Azienda ad indirizzo vitivinicolo	49,80	22.413,29	8.965,32
19	830320783	177941	26/02/2010	SAVERIO TORDIGLIONE	TRDSVR55M11A328S	POTENZIAMENTO PARCO MACCHINE IN AZIENDA ZOOTECNICA	49,10	46.811,89	18.724,76
20	756664410	194154	01/03/2010	AZ. AGR. CHIANCA ANTONIO	CHNNTN75P01A783Z	ACQUISTO MACCHINE E ATTREZZATURE	49,10	58.277,34	29.138,67
21	744467666	195620	01/03/2010	GIUSEPPE BIANCO	BNCGPP72T31A783G	Miglioramenti fondiari ed acquisto attrezzature agricole.	48,40	157.302,70	78.651,35
22	550606082	170709	25/02/2010	ANNAMARIA NARDONE	NRDNMR75E59A783Z	PROGETTO PER L'AMMODERNAMENTO STRUTTURALE DELL'AZIENDA AGRICOLA SITA ALLA CONTRADA SAN BIAGIO	48,20	33.919,00	16.959,50
23	543218509	0170764	25/02/2010	GIUSEPPE CIRCELLI	CRCGPP66R24H764A	Miglioramenti fondiari ed acquisto attrezzature agricole.	47,60	107.567,13	53.783,57
24	274267375	195586	01/03/2010	LOREDANA CASSETTA	CSSLDN73P64A783G	Progetto per l'ammodernamento strutturale dell' azienda agricola sita alla c/da piano dell'olmo.	47,60	80.324,20	40.162,10
25	547661927	177912	26/02/2010	MARIA ANTONIETTA CIRCELLI	CRCMNT58L64H764B	Progetto per l'acquisto di macchine ed attrezzature agricole innovative	46,70	52.469,00	26.234,50
26	555779044	194392	01/03/2010	ANTONIETTA LOMBARDI	LMBNNT69A54D756R	ACQUISTO DI ATTREZZATURE AGRICOLE	45,80	98.824,13	49.412,07
27	278486616	0048166	20/01/2010	CARMINE LUCIANO	LCNCMN60L10C284A	Progetto per l'acquisto di macchine ed attrezzature agricole innovative	44,80	83.172,98	41.586,49
28	316712426	194056	01/03/2010	ANTONIETTA SPELTRI	SPLNNT48T56F636Q	Progetto d'investimento per l'acquisto di macchine ed attrezzature innovative	44,40	34.642,85	13.857,14
29	785716489	0177908	26/02/2010	ANTONIO D'ONOFRIO	DNFNTN50L04F494B	Progetto per il miglioramento fondiario e l'adeguamento strutturale di una azienda agricola.	44,30	99.887,91	49.943,96
30	762043187	174879	26/02/2010	RACHELE ZOLLO	ZLLRHL82T69A783V	ACQUISTO MACCHINE ED ATTREZZATURE AGRICOLE	44,30	48.678,89	29.207,33
31	292814971	174975	26/02/2010	CARMINE URBANO	RBNCMN65P14H087Y	AMMODERNAMENTO STRUTTURALE DI AZIENDA AGRICOLA	44,20	53.339,50	21.335,80
								2.915.483,27	1.448.232,85

Firma Dirigente del Settore

Francesco Massaro

ELENCO PROVVISORIO ISTANZE NON AMMISSIBILI ALLA VALUTAZIONE

PERIODO 01/01/2010 - 01/03/2010

ID Domanda	N° Protocollo	Data Presentazione	Beneficiario	CUAA	Titolo Progetto	Motivazioni
251132763	194840	01/03/2010	ANGELO COCCA	CCCNGL69D04H984G	Ristrutturazione e miglioramento igienico-sanitaria di una stalla per bovini e acquisto attrezzature	L'istanza in oggetto è risultata non ammissibile per le seguenti motivazioni : • Il piano aziendale è carente e pertanto il bilancio risulta non attendibile ; • Lo studio di fattibilità è carente; • Discordanze tra i dati riportati nel piano aziendale e quelli indicati nella relazione tecnico-economica; • Mancano disegni di dettaglio (planimetria generale con indicazione delle opere a farsi -particolari costruttivi); • Manca la visura di mappa del fabbricato oggetto di intervento. • Mancano i preventivi confrontabili (è stato allegato un solo preventivo all'istanza e non minimo tre come previsti dal bando) ; • Dall'autorizzazione dei comproprietari e del beneficiario resa ai sensi del DPR 445/2000 non sono stati indicati gli estremi di registrazione del contratto di affitto; • Manca la copia della comunicazione inviata all'autorità competente nel cui territorio verranno utilizzati gli effluenti zootecnici (rif. DGR N° 120/07-Burc. N° 14 del 12/03/07).
342518820	194743	01/03/2010	ANTONIO VORRASI	VRRNTN64C30H898B	INNOVAZIONE AZIENDALE	L'istanza è risultata non ammissibile a valutazione per le seguenti motivazioni: • Il piano aziendale è carente e pertanto il bilancio risulta non attendibile ; • Lo studio di fattibilità è carente; • Discordanze tra i dati riportati nel piano aziendale e quelli indicati nella relazione tecnico-economica.
412201383	194033	01/03/2010	PASQUALINA LOMBARDI	LMBPQL51T48L185B	ristrutturazione edilizia (demolizione e ricostruzione in sito) di un locale di deposito e vendita	l'investimento riguarda il comparto olivicolo e ricade in area non delimitata da disciplinare degli olii DOP

528869467	194113	01/03/2010	ANTONIO MARIO PASQUALE	PSQNNM61T08C284P	Conversione Indirizzo Produttivo	L'istanza è risultata non ammissibile a valutazione per le seguenti motivazioni: • Il piano aziendale è carente e pertanto il bilancio risulta non attendibile ; • Lo studio di fattibilità è carente; • Discordanze tra i dati riportati nel piano aziendale e quelli indicati nella relazione tecnico-economica; • Manca la copia del Permesso a Costruire o D.I.A. con espressa dichiarazione di assenza di rilievi in merito; • Mancano disegni di dettaglio (planimetria generale con indicazione delle opere a farsi -particolari costruttivi); • Manca la visura di mappa del fabbricato oggetto di intervento. • Mancano i preventivi confrontabili per l'acquisto di un "KIT solare termico" (sono stati allegati n. 2 (due) preventivi all'istanza e non minimo tre come previsti dal bando); • Il computo metrico non è supportato da disegni di dettaglio (particolari costruttivi - disegni di dettaglio) e pertanto non è possibile validare alcune voci di costo in riferimento alla congruità delle quantità e dei
562456756	194550	01/03/2010	DOMENICO MASTRANTONE	MSTDNC70S21F717Q	Lavori di costruzione di stalla, tettoia di servizio e relativa concimaia, acquisto macchine, attrez	L'istanza in oggetto è risultata non ammissibile per le seguenti motivazioni : • Il piano aziendale è carente e pertanto il bilancio risulta non attendibile ; • Lo studio di fattibilità è carente; • Discordanze tra i dati riportati nel piano aziendale e quelli indicati nella relazione tecnico-economica; • Mancano relazione specialistiche (impianto elettrico - Piano di sicurezza e coordinamento); • Il computo metrico non è supportato da disegni di dettaglio (sistemazione esterna - particolari costruttivi- disegni di dettaglio) e pertanto non è possibile validare alcune voci di costo in riferimento alla congruità delle quantità e dei prezzi di acquisto ed alla successiva eleggibilità delle spese (es. acciaio in barre per armature, carpenteria metallica, ecc.).
574349028	194475	01/03/2010	ORAZIO COLANGELO	CLNRZO68E02A783D	COSTRUZ. DI UN DEPOSITO AGRIC. INTERVENTI PER OPERE DI RISPARMIO ENERGETIC. E ACQUIST. ATTREZZATURE	Relazione tecnica, conclusioni "l'immobile è costituito da due livelli"discordanza con i grafici - computo metrico immobile non supportato da disegni disegni di dettaglio per validare voci di costo - manca firma e timbro del tecnico nel computo metrico macchine e attrezzature, prospetto fonti e degli esborsi.
946740209	194083	01/03/2010	MARIANTONIA BELLO	BLLMNT64R64G626Q	AMMODERNAMENTO TECNOLOGICO DI UN'AZIENDA AGRICOLA	Il titolo di possesso dei terreni che costituiscono l'azienda agricola scade prima di sette anni dalla presentazione dell'istanza, così come previsto da bando.
783759567	141335	17/02/2010	ANGELINA FALLARINO	FLLNLN72R46A783G	AQUISTO MACCHINE ED ATTREZZATURE	L'istanza in oggetto è risultata non ammissibile per le seguenti motivazioni : • Il piano aziendale è carente e pertanto il bilancio risulta non attendibile ; • Lo studio di fattibilità è carente; • Discordanze tra i dati riportati nel piano aziendale e quelli indicati nella relazione tecnico-economica; • Dalla relazione tecnica economica non è specificato il processo produttivo del tabacco, inoltre l'azienda e sprovvista di locali per l'essiccazione e la lavorazione dello stesso; • Manca copia della concessione all'emungimento emesso dalla competente autorità, lo stesso non viene specificato in relazione.

363519789	141266	17/02/2010	GIUSEPPE MATARAZZO	MTRGPP73L25A783K	Allestimento del cantiere di fienagione	L'istanza in oggetto è risultata non ammissibile per le seguenti motivazioni : • Il piano aziendale è carente e pertanto il bilancio risulta non attendibile ; • Lo studio di fattibilità è carente; • Discordanze tra i dati riportati nel piano aziendale e quelli indicati nella relazione tecnico-economica.
388178891	53341	21/01/2010	ANTONIETTA FALZARANO	FLZNNT73T43A110Q	ACQUISTO MACCHINE E ATTREZZATURE	Né dalla realazione tecnica, né dal piano di miglioramento si evince il possesso di una stalla, struttura necessaria in quanto il richiedente produce latte crudo e vende vitelli da ingrasso. Il possesso di tale struttura allevatoriale non si evince neppure dal fascicolo aziendale.
807142795	167778	24/02/2010	ANTONIO MONTE	MNTNTN59A11F636R	AMMODERNAMENTO AZIENDA AGRICOLA	L'istanza è risultata non ammissibile a valutazione per le seguenti motivazioni: • Il piano aziendale è carente e pertanto il bilancio risulta non attendibile; • Lo studio di fattibilità è carente; • Discordanze tra i dati riportati nel piano aziendale e quelli indicati nella relazione tecnico-economica; • Manca la copia del Permesso a Costruire; • Mancano disegni di dettaglio (planimetria generale con indicazione delle opere a farsi -particolari costruttivi); • Manca la visura di mappa della p.lla oggetto di intervento; • Dalla relazione tecnica economica non è specificato se l'azienda è provvista di locali per l'essiccazione e la lavorazione del tabacco e se è provvista di un deposito per le macchine; • Manca la fotocopia del tesserino autorizzazione uso presidi sanitari – o autocertificazione che il processo produttivo non richiede l'utilizzo di sostanze per le quali è necessario il suddetto documento.
306718183	170898	25/02/2010	ANTONELLA D'AMBROSIO	DMBNNL74M60A509N	AMMODERNAMENTO TECNOLOGICO DI UN'AZIENDA AGRICOLA	Dalla relazione tecnica si evince che la richiedente non garantisce il possesso delle strutture allevatoriali.
430285615	175142	26/02/2010	GIORGIO GAGLIARDI	GGLGRG61P14H898Y	Ammodernamento azienda agricola alla c/ da Pilarcelle.	L'istanza è risultata non ammissibile a valutazione per le seguenti motivazioni: • Il piano aziendale è carente e pertanto il bilancio risulta non attendibile ; • Lo studio di fattibilità è carente; • Discordanze tra i dati riportati nel piano aziendale e quelli indicati nella relazione tecnico-economica.
211601250	177923	26/02/2010	CARMINE RINALDI	RNLCMN64C13F717A	AMMODERNAMENTO AZIENDE AGRICOLE	L'istanza in oggetto è risultata non ammissibile per le seguenti motivazioni : • Il piano aziendale è carente e pertanto il bilancio risulta non attendibile ; • Lo studio di fattibilità è carente; Discordanze tra i dati riportati nel piano aziendale e quelli indicati nella relazione tecnico-economica.
798168365	177936	26/02/2010	MICHELE PACIFICO	PCFMHL70T15H764M	Acquisto macchine ed attrezzature agricole	L'istanza in oggetto è risultata non ammissibile per le seguenti motivazioni : • Il piano aziendale è carente e pertanto il bilancio risulta non attendibile ; • Lo studio di fattibilità è carente; • Discordanze tra i dati riportati nel piano aziendale e quelli indicati nella relazione tecnico-economica.

345859776	76043	28/01/2010	ADELINA CAMERLENGO	CMRDLN69S61A783P	RISTRUTTURAZIONE DI UN DEPOSITO ECC. E ESECUZIONE RECINZIONE CON SIEPI VIVE.	Il piano di miglioramento non rispecchia i requisiti previsti dal bando di misura

Firma Dirigente del Settore

Francesco Massaro



Giunta Regionale della Campania

Settore Tecnico Amministrativo Provinciale Agricoltura e Ce.PICA di Benevento

PSR 2007-2013 CAMPANIA

121 - Ammodernamento delle aziende agricole

ELENCO PROVVISORIO ISTANZE NON AMMISSIBILI AL FINANZIAMENTO

PERIODO 01/01/2010 - 01/03/2010

ID Domanda	N° Protocollo	Data Presentazione	Beneficiario	CUAA	Titolo Progetto	Punteggio	Punteggio progetto
530535647	178375	01/03/2010	FILOMENA ROSSETTI	RSSFMN55H60C719B	realizzazione drenaggio livellamento recinzione di alcuni appezzamenti.	39,70	28,60

Firma Dirigente del Settore

Francesco Massaro

Decreto Dirigenziale n. 969 del 15/09/2010

A.G.C. 11 Sviluppo Attività Settore Primario

Settore: 8 - Settore tecnico amm.vo provinciale agricoltura e C.E.P.I.C.A. Benevento

Oggetto:
PSR CAMPANIA 2007/2013 - MIS. 112-121 CLUSTER -APPROVAZIONE GRADUATORIA PROVVISORIA ISTANZE DI AIUTO BIMESTRE DI PRESENTAZIONE GENNAIO-FEBBRAIO 2010 AMMISSIBILI, IRRICEVIBILI E NON AMMISSIBILI

IL DIRIGENTE del Settore T.A.P.A. – Ce.P.I.C.A. di Benevento

Premesso che:

- con DRD 32 del 5/8/2008 pubblicato sul BURC n. speciale del 29/9/2008, sono state approvate le Disposizioni Generali relative all'attuazione degli interventi di sostegno agli investimenti e sono stati adottati i bandi delle Misure 112, 113, 115, 121, 122, 123, 131, 132, 133, 221, 223, 226, 227, 311, 321, 323, nonché del "Cluster" delle Misure 112-121;
- che con Decreto Dirigenziale n. 58 del 29/12/08 e successive modifiche sono state approvate delle modifiche ai bandi delle Misure 121, 311, 323 e Misura-Cluster 112-121;
- che con Decreto Dirigenziale n. 59 del 30/12/2008 e successive modifiche ed integrazioni è stato Approvato il Manuale delle procedure;

Considerato:

- che alla scadenza del primo bimestre 2010 (gennaio-febbraio 2010) fissata al 1 marzo 2010, sono pervenute n. 40 istanze Misura 112-121 Cluster ;
- che n. 37 istanze sono state dichiarate ricevibili;
- che a seguito di verbale di istruttoria e valutazione risultano ammissibili n. 33 istanze, non ammesse alla valutazione n. 4 istanze, non ammesse al finanziamento n. 3 istanze, con il punteggio indicato nell'allegato 1 che costituisce parte integrante e sostanziale del presente decreto;

Ritenuto opportuno:

- procedere, pertanto, alla approvazione della graduatoria provvisoria delle istanze ammissibili;
- concedere dieci giorni di tempo per gli eventuali ricorsi avverso il punteggio assegnato e la non ammissibilità a decorrere dalla data di pubblicazione del presente provvedimento sul sito della Regione Campania e di affissione nella bacheca del Settore;

Tenuto conto dell'interesse dell'Amministrazione Regionale a condurre la propria azione alla piena legittimità, conformandola alle prescrizioni della normativa comunitaria, nazionale e regionale, esercitando anche la potestà di autotutela riconosciuta;

Visto il comma 6 dell'art. 4 della L.R. n. 24 del 29/12/2005 "disposizioni per la formazione del bilancio annuale e pluriennale della Regione Campania – Legge finanziaria 2006";

Alla stregua dell'istruttoria compiuta dal Servizio 01

D E C R E T A

Per le motivazioni in premessa che qui si intendono integralmente riportate e trascritte:

- Di approvare i seguenti documenti:
- elenco provvisorio delle istanze ammissibili al finanziamento;
- elenco provvisorio delle istanze non ricevibili;
- elenco provvisorio delle istanze non ammissibili alla valutazione;
- elenco provvisorio delle istanze non ammissibili al finanziamento;

a valere sulla Misura 112-121 Cluster "Insediamento di giovani agricoltori "con "Ammodernamento delle aziende agricole" secondo lo schema di cui all'allegato 1, che costituisce parte integrale e sostanziale del presente provvedimento.

- Avverso il presente provvedimento è possibile fare ricorso per la rideterminazione del punteggio assegnato o la non ammissibilità a decorrere dalla data di pubblicazione del presente provvedimento sul sito della Regione Campania e di affissione nella bacheca del Settore;

Il presente decreto viene trasmesso:

- al Coordinatore AGC Area 11 in qualità di Autorità di gestione;
- al Responsabile dell'Asse Uno del PSR Campania 2007-2013;
- al Dirigente del Settore IPA;
- al responsabile della Misura;
- al Settore SIRCA per la pubblicazione sul portale dell'Assessorato all'Agricoltura e delle attività produttive;
- al BURC per la relativa pubblicazione;
- al Servizio 04 dell' AGC 02 "AA.GG. della Giunta Regionale".

(Dott. Francesco MASSARO)

Giunta Regionale della Campania
Settore Tecnico Amministrativo Provinciale
Agricoltura e Ce.PICA di Benevento

PSR 2007-2013 CAMPANIA

RELAZIONE ISTRUTTORIA

MISURA **112-121 - Insediamento di giovani agricoltori - Ammodernamento delle aziende agricole**

PERIODO **01/01/2010** - **01/03/2010**

La tabella seguente illustra i risultati dell'attività svolta riferita al periodo e alla misura in oggetto

ISTANZE PER FASE	Nr.
Protocollate	**40**
Non ricevibili	3
Non ammesse alla valutazione	4
Non ammesse al finanziamento	0
Ammesse al finanziamento	33

Si rimettono gli atti al Dirigente per la relativa approvazione.

Data

_____

Firma Responsabile UDA

Massimo Cardona Albini

fonte: http://burc.regione.campania.it

ELENCO PROVVISORIO ISTANZE NON RICEVIBILI

PERIODO 01/01/2010 - 01/03/2010

ID Domanda	N° Protocollo	Data Presentazione	Beneficiario	CUAA	Titolo Progetto
399987118	199486	01/03/2010	ANTONIETTA VISCUSI	VSCNNT87S47A783U	PRIMO INSEDIAMENTO ED AMMODERNAMENTO STRUTTURALE DI AZIENDA AGRICOLA
594786803	199453	01/03/2010	COSMINA SPITALETTA	SPTCMN72P67L185V	PRIMO INSEDIAMENTO ED AMMODERNAMENTO STRUTTURALE DI AZIENDA AGRICOLA
603428995	48202	20/01/2010	AZIENDA AGRICOLA DI PALLADINO MASSIMO	PLLMSM81E31A783O	ALLEVAMENTO AVICOLO

Firma Dirigente del Settore

Francesco Massaro

fonte: http://burc.regione.campania.it



Giunta Regionale della Campania

Settore Tecnico Amministrativo Provinciale Agricoltura e Ce.PICA di Benevento

PSR 2007-2013 CAMPANIA

112-121 - Insediamento di giovani agricoltori - Ammodernamento delle aziende agricole

GRADUATORIA PROVVISORIA ISTANZE AMMISSIBILI AL FINANZIAMENTO

PERIODO 01/01/2010 - 01/03/2010

Pos.	ID Domanda	N° Protocollo	Data Presentazione	Beneficiario	CUAA	Titolo Progetto	Punteggio	Spesa Ammessa (€)	Contributo Pubblico (€)
1	566557486	199646	26/02/2010	ROSA MORONE	MRNRSO73H55A783D	Acquisto macchine ed attrezzi.	81,20	83.082,05	54.041,03
2	909487265	194587	01/03/2010	NICOLINA LAVORGNA	LVRNLN79A59G596D	PRIMO INSEDIAMENTO CON AMMODERNAMENTO TECNOLOGICO E STRUTTURALE DI UNA AZIENDA AGRICOLA	70,20	105.895,16	75.537,10
3	946062610	194746	01/03/2010	DIODORO CARPINELLI	CRPDDR76S01A783P	COSTRUZIONE STALLA, CONCIMAIA, PADDOK, DEPOS. AGR. RISTR. STAL ESIST. OP. RISP. ENERG. ACQU. ATTREZ.	66,40	565.459,28	351.275,57
4	801838405	0195103	26/02/2010	ANNA CARDO	CRDNNA83H41A783H	Primo Insediamento e acquisto di macchine ed attrezzature agricole innovative.	65,00	131.044,36	90.626,62
5	350800482	199260	01/03/2010	GIUSEPPINA TATAVITTO	TTVGPP80L68A783R	Ammodernamento strutturale dell'azienda agricola TATAVITTO GIUSEPPINA	63,60	186.051,92	123.631,15
6	296197240	195037	01/03/2010	FRATELLI D'OTO SOCIETA' AGRICOLA A R.L.	01471790624	PROGETTO FRATELLI DOTO SOCIETA' AGRICOLA A R.L.	62,40	171.239,53	114.743,72
7	373743018	170939	25/02/2010	LORENZO NIFO SARRAPOCHIELLO	NFSLNZ80D28Z401S	SUBENTRO DI UN GIOVANE IN AZIENDA CON AMMODERNAMENTO PARCO MACCHINE	62,20	97.562,09	61.281,04
8	722054446	199466	26/02/2010	ANDREA IZZO	ZZINDR73S03I197V	REALIZZAZIONE DI UN LABORATORIO AZIENDALE ED IMPIANTO PER LA PRODUZIONE DI ACQUA CALDA	62,00	130.298,71	77.649,36
9	230711223	199223	01/03/2010	GIORGIO POZZUTO	PZZGRG82D21A783D	Ammodernamento strutturale dell'azienda agricola POZZUTO GIORGIO	61,80	862.812,27	529.687,36
10	719110951	199147	01/03/2010	CLAUDIO GIORGIO PAOLUCCI	PLCCDG80D10Z112P	Ammodernamento strutturale dell'azienda agricola PAOLUCCI CLAUDIO	61,20	203.973,12	134.383,87
11	745869723	199582	01/03/2010	ALESSANDRO MEOLA	MLELSN74C11F717L	Costruzione di un impianto zootecnico per l'allevamento di equini	61,20	404.204,68	254.522,81
12	401888695	194503	26/02/2010	ALESSANDRA BRUNO	BRNLSN80B57A783Q	Acquisto macchine ed attrezzature innovative	61,00	84.255,31	54.627,65
13	334041815	194996	26/02/2010	GIUSEPPE MEI	MEIGPP82C20A783W	PRIMO INSEDIAMENTO IN AZIENDA CON AMMODERNAMENTO TECNOLOGICO	61,00	85.337,97	55.168,99
14	282016947	194320	26/02/2010	FELICIA NADIA SANZARI	SNZFCN82A46A783O	Progetto d'investimento per l'acquisto di macchine ed attrezzature innovative	60,80	75.076,00	50.038,00
15	967403171	199295	01/03/2010	MARINA PAULUCCI	PLCMRN81L60A783L	Ammodernamento strutturale dell'azienda agricola PAULUCCI MARINA	60,20	249.659,45	161.795,67

fonte: http://burc.regione.campania.it

Pos.	ID Domanda	N° Protocollo	Data Presentazione	Beneficiario	CUAA	Titolo Progetto	Punteggio	Spesa Ammessa (€)	Contributo Pubblico (€)
16	168067354	194959	01/03/2010	EMANUELA ROSSETTI	RSSMNL87H49A783Z	Ristrutturazione deposito agricolo, sistemazione esterna ed impianto fotovoltaico	59,40	106.472,96	75.883,78
17	795775860	175011	26/02/2010	ANNAMARIA LEONE	LNENMR70C41A783C	Ammodernamento Aziende Agricole	59,00	82.482,70	53.741,35
18	664404340	194813	26/02/2010	PELLEGRINA BARBATO	BRBPLG86S51A783M	PRIMO INSEDIAMENTO E ACQUISTO MACCHINE ED ATTREZZATURE AGRICOLE	58,40	107.178,18	75.000,00
19	579347958	194785	01/03/2010	CONCETTA RAPUANO	RPNCCT72P70C359E	PRIMO INSEDIAMENTO E ACQUISTO MACCHINE ED ATTREZZATURE AGRICOLE	58,40	106.147,62	75.688,57
20	553947627	0178432	26/02/2010	INCORONATA GAROFALO	GRFNRN76A60A783M	Progetto per il miglioramento fondiario e l'acquisto di macchine ed attrezzature agricole innovative	57,80	213.977,67	140.386,60
21	433365140	0178399	26/02/2010	LIANA AGOSTINELLI	GSTLNI86L48A783O	Progetto per il miglioramento fondiario e l'acquisto di macchine ed attrezzature agricole innovative	56,80	173.322,09	115.993,25
22	897787246	0199612	26/02/2010	MARIA GRAZIA CRICCA	CRCMGR70R50C245W	Acquisto Macchine ed Attrezzature Innovative.	55,40	123.345,39	86.007,23
23	437790024	0199550	26/02/2010	AZIENDA AGRICOLA ROCCO STEFANIA	RCCSFN80T69B519Z	Costruzione di un fabbricato da adibire a stalla e fienile e acquisto attrazzature	54,40	252.728,56	163.637,14
24	908410333	0199527	26/02/2010	GIOVANNI PETRUCCI	PTRGNN89R05A783U	Miglioramenti fondiari ed acquisto attrezzature agricole.	53,60	803.170,70	493.902,42
25	422573876	157671	22/02/2010	PIETRO FILIPPELLI	FLPPTR89T12L086A	AMMODERNAMENTO DI UN'AZIENDA AGRICOLA AD INDIRIZZO CEREALICOLO	53,20	142.166,69	83.583,35
26	372204360	199311	01/03/2010	GIANNI PICCIRILLO	PCCGNN76P13A783L	Ammodernamento dell'azienda agricola PICCIRILLO	53,00	182.428,24	121.456,94
27	396028444	194545	26/02/2010	GIUSEPPE PUZELLA	PZLGPP85D06A783E	Progetto d'investimento per l'acquisto di macchine ed attrezzature innovative	52,40	77.686,85	51.343,42
28	833760094	194464	26/02/2010	GRAZIELLA NUZZOLO	NZZGZL76S64A399N	Acquisto macchine ed attrezzature innovative	52,20	76.529,35	50.764,67
29	312831146	194875	01/03/2010	LUCA LEPORE	LPRLCU91M14A783P	1° insediamento in agricoltura e acquisto macchine e attrezzature	50,80	144.969,36	98.981,62
30	692195390	199408	26/02/2010	GIANLUCA ZACCARI	ZCCGLC80D22A783D	Ammodernamento strutturale dell'azienda agricola ZACCARI GIANLUCA	50,20	107.442,32	76.465,39
31	357005426	0170677	25/02/2010	PIETRO COLUCCI	CLCPTR78H29A783I	ACQUISTO MACCHINE ED ATTREZZATURE AGRICOLE	49,60	106.167,81	75.700,69
32	746573249	199509	01/03/2010	FERDINANDO PATIERNO	PTRFDN77D16B963H	PRIMO INSEDIAMENTO ED AMMODERNAMENTO STRUTTURALE DI AZIENDA AGRICOLA	47,80	90.733,43	57.866,71
33	644145072	0178467	26/02/2010	MICHELE PAOLOZZA	PLZMHL90P30A783H	Progetto per l'acquisto di macchine ed attrezzature agricole innovative	47,60	117.216,06	82.329,64
								6.450.117,88	4.167.742,71

Firma Dirigente del Settore

Francesco Massaro

fonte: http://burc.regione.campania.it

ELENCO PROVVISORIO ISTANZE NON AMMISSIBILI ALLA VALUTAZIONE

PERIODO 01/01/2010 - 01/03/2010

ID Domanda	N° Protocollo	Data Presentazione	Beneficiario	CUAA	Titolo Progetto	Motivazioni
408201300	194400	01/03/2010	NICOLA PALMINO RUBORTONE	RBRNLP70C29C245O	PRIMO INSEDIAMENTO IN AGRICOLTURA E AMMODERNAMENTO STRUTTURALE	La superficie aziendale dichiarata nel fascicolo aziendale non corrisponde a quella indicata nella relazione tecnica economica;manca l'iscrizione INPS in qualità di titolare unico coltivatore diretto, IAP ovvero attestato d'iscrizione IAP provvisorio rilasciato dallo Stapa e cepica competente per territorio
803720861	195143	01/03/2010	MARCO FUSCO	FSCMRC77R15A783G	Primo insediamento, realizzazione di un fabbricato rurale ed acquisto di attrezzatura innovative	Manca titolo di possesso della particella oggetto di intervento, dove si vuole realizzare il deposito agricolo.
630285223	59178	22/01/2010	CRESCENZO ANTONIO DE SIMONE	DSMCSC70A23B542F	Creazione e Ammodernamento azienda Agricola De Simone Crescenzo Antonio	Preventivi non conformi al bando; Manca iscrizione DOC dei vigleti; Fascicolo aziendale non aggiornato.
965342962	194841	26/02/2010	FRANCA BOTTE	BTTFNC72R67D469T	1° insediamento inagr. Interventi strutturali, sistemazioni esterne e installazione solare termico	il progetto prevede un investimento non conforme a quanto richiesto dal bando

Firma Dirigente del Settore

Francesco Massaro

fonte: http://burc.regione.campania.it

Settore Tecnico Amministrativo Provinciale Agricoltura e Ce.PICA di Benevento

PSR 2007-2013 CAMPANIA

112-121 - Insediamento di giovani agricoltori - Ammodernamento delle aziende agricole

ELENCO PROVVISORIO ISTANZE NON AMMISSIBILI AL FINANZIAMENTO

PERIODO 01/01/2010 - 01/03/2010

Firma Dirigente del Settore

Francesco Massaro

fonte: http://burc.regione.campania.it

Decreto Dirigenziale n. 943 del 21/09/2010

- A.G.C. 11 Sviluppo Attività Settore Primario

Settore 7 - Settore tecnico amm.vo provinciale agricoltura e C.E.P.I.C.A. Avellino

Oggetto:
PSR CAMPANIA 2007/2013 MISURA 214 AZIONE D1 E D2 APPROVAZIONE DELL'ELENCO PROVVISORIO DELLE DOMANDE AMMISSIBILI AL PAGAMENTO E DELL' ELENCO PROVVOSORIO DELLE DOMANDE NON AMMISSIBILI ANNO 2008 (CON ALLEGATI)

Il Dirigente

PREMESSO che:

- con Decreto Dirigenziale n. 68 del 18 aprile 2008, pubblicato sul numero speciale del BURC del 29 aprile 2008, sono state approvate le Disposizioni Generali e i bandi di attuazione delle misure che prevedono aiuti rapportati alla superficie aziendale e/o riferiti agli animali (Misure 211, 212, 214 – con esclusione delle azioni e2 ed f2 - ,215 e 225) per l'anno 2008;

- con Decreto Dirigenziale n. 59 del 30 dicembre 2008 e n. 25 del 30 aprile 2009 a firma del Coordinatore dell'Area, è stato approvato il "Manuale delle procedure del Programma di Sviluppo Rurale Campania 2007-2013 - Gestione delle domande di aiuto e pagamento";

- con Decreto Dirigenziale n. 62 del 14/04/2008 sono stati aperti i termini di adesione per la campagna 2008 - per la misura in oggetto;

CONSIDERATO che:

la verifica della ricevibilità formale e documentale si è conclusa positivamente per tutte le domande di aiuto di cui all'allegato A, che forma parte integrante e sostanziale del presente provvedimento;

l'istruttoria e la valutazione delle istanze è stata effettuata in conformità a quanto stabilito nel bando di attuazione della suddetta misura e nel rispetto del "Manuale delle procedure del Programma di Sviluppo Rurale Campania 2007-2013 - Gestione delle domande di aiuto e pagamento";

al termine delle istruttorie, sono risultate ammissibili tutte le istanze inserite nell'elenco provvisorio delle domande ammissibili a finanziamento con il punteggio ed il premio spettanti (allegato A);

l'elenco provvisorio delle istanze giudicate non ammissibili all'aiuto per l'anno 2008, con la relativa motivazione, sono state riportate nell'allegato B al presente provvedimento, di cui forma parte integrante e sostanziale;

CONSIDERATO che:

con nota 720862 del 06/09/2010 l'Autorità di Gestione del PSR ha sollecitato l'approvazione degli elenchi provinciali da parte dei settori STAPA CEPICA e la loro trasmissione al Settore IPA entro e non oltre il 15 settembre p.v., stante la necessità di procedere all'approvazione improcrastinabile della graduatoria unica regionale;

RITENUTO di poter procedere, al fine di consentire agli agricoltori di beneficiare degli interventi previsti dall'azione in oggetto nel rispetto delle finalità e delle procedure del PSR della Campania, all'approvazione dei predetti elenchi provvisori: l'elenco delle domande ammissibili a finanziamento per un totale di n. 61 istanze e per un importo complessivo di € **1.657.630,96** (allegato A) e l'elenco provvisorio delle istanze giudicate non ammissibili all'aiuto (allegato B), fatta salva la possibilità di modifiche o integrazioni che dovessero rendersi necessarie, a seguito di eventuali richieste di riesame da parte dei richiedenti;

VISTO l'art. 4, commi 2 e 3 della L.R. n. 24 del 29 dicembre 2005 (finanziaria 2006);

DECRETA

Per tutto quanto indicato in premessa che qui si intende integralmente riportato:

- di approvare l'elenco provvisorio delle domande ammissibili a finanziamento per un totale di n.61 richiedenti e per un importo complessivo di € **1.657.630,96** e l'elenco provvisorio delle istanze giudicate non ammissibili all'aiuto con le relative motivazioni di esclusione, allegati A e B al presente provvedimento di cui sono parte integrante e sostanziale;
- di dare pubblicità degli esiti attraverso l'affissione degli elenchi provvisori presso locali dello STAPA CEPICA accessibili al pubblico, a valere di notifica ai soggetti interessati ai sensi di legge;
- di incaricare il Settore SIRCA della divulgazione dei predetti elenchi attraverso il sito web della Regione;

- di trasmettere il presente decreto:

  - al Gabinetto del Presidente della Giunta Regionale;
  - al sig. Assessore all'Agricoltura;
  - al Responsabile dell'Asse II del PSR Campania 2007-2013;
  - al Dirigente del Settore IPA;
  - al BURC per la relativa pubblicazione;
  - al Servizio 04 dell' AGC 02 "AA.GG. della Giunta Regionale

Avverso il presente provvedimento è ammessa tutela nei modi e nei termini di legge.

Tartaglia

REGIONE CAMPANIA

SETTORE TECNICO AMMINISTRATIVO PROVINCIALE AGRICOLTURA e CePICA

DI _____AVELLINO____

Bando di attuazione della Misura ___214___

azione ___D1 – D2___

(pubblicato sul Bollettino Ufficiale della Regione Campania n. speciale del 29/04/2008)

ELENCO PROVVISORIO DELLE DOMANDE AMMISSIBILI AL PAGAMENTO – ANNO 2008

N domanda	N. protocollo istanza	Data protocollo istanza	Beneficiario	CUAA	Punteggio	Importo ammissibile €
84710675731	614753	14/07/2008	NIGRO CARMINE	NGRCMN65M24A566U	65	7.260,00
84710521950	586069	07/07/2008	CAPASSO LUCIA ANTONIETTA	CPSLNT66P69G496Q	56	47.541,60
84710759790	585179	07/07/2008	CARFAGNO LIDIO	CRFLDI60P16F546C	55	19.824,00
84710606892	614718	14/07/2008	D'ARGENIO LUIGI	DRGLGU70S24A509D	55	23.028,00
84710672589	614729	14/07/2008	PERCIO NICOLA	PRCNCL76P26E791X	55	36.000,00
84710634346	614740	14/07/2008	GUERRIERO PELLEGRINO	PLMGPP59S16A508I	55	36.264,00
84710607338	614855	14/07/2008	AGNES LUIGI	GNSLGU61A19I630W	55	30.252,00
84710633896	614923	14/07/2008	DI MEO ANGELO	DMINGL75D28Z133G	55	80.790,00
84710763883	614928	14/07/2008	TEDESCHI ALFONSO	TDSLNS61P10I630W	55	11.160,00

N domanda	N. protocollo istanza	Data protocollo istanza	Beneficiario	CUAA	Punteggio	Importo ammissibile €
84710833066	636040	21/07/2008	VIVOLO MARCO	VVLMRC81P25A566Z	55	15.570,00
84710845409	638729	21/07/2008	CAPONE FABIO	CPNFBA78P06F546V	55	23.544,00
84710835053	638810	21/07/2008	ADDESSO ADAMO	DDSDMA86D14A509P	55	13.578,00
84710833306	638853	21/07/2008	ADDESSO FRANCESCO	DDSFNC84P08A509Y	55	7.548,00
84710834718	638935	21/07/2008	BOSCO ERNESTO	BSCRST72D07F546V	55	17.200,00
84710673843	614709	14/07/2008	PERILLO ANTONIETTA	PRLNNT62T69A509M	51	34.428,00
84710674171	614908	14/07/2008	RAVO GIOVANNA	RVAGNN52R45B905O	51	67.788,00
84710836291	638959	21/07/2008	BRANCA MARIA MADDALENA	BRNMMD62C42A566F	51	30.768,00
84710570544	586022	07/07/2008	ARGENTIERI DONATO	RGNDNT51E29A347U	50	16.761,68
84710521406	586115	07/07/2008	CESTONE BENEDETTO	CSTBDT61S08B415F	50	11.615,60
84710574215	586266	07/07/2008	GALLO MICHELE	GLLMHL53D23A347A	50	15.443,92
84710723721	586385	07/07/2008	RUSSO ANGELO	RSSNGL62E19Z133E	50	3.640,88
84710526256	586439	07/07/2008	TARTAGLIA GIUSEPPE	TRTGPP59R01A347X	50	24.304,72
84710774336	586465	07/07/2008	TARTAGLIA MICHELE	TRTMHL54P22A347K	50	48.927,52
84710585054	586222	07/07/2008	CHIRICO FRANCO	CHRFNC72M02Z133U	45	5.231,28
84710673447	614629	14/07/2008	DELLO RUSSO ANTONIO	DLLNTN62S06C659T	45	69.918,00
84710677950	614778	14/07/2008	AGNES VINCENZO	GNSVCN51B03I630X	45	28.740,00
84710631635	614796	14/07/2008	DE PIANO GIUSEPPE	DPNGPP55L10I630N	45	34.332,00
84710673595	614808	14/07/2008	SALOMONE GIUSEPPE	SLMGPP51B01I630C	45	25.200,00
84710636014	614830	14/07/2008	DE PIANO GERARDO	DPNGRD66D09I630F	45	30.708,00

N domanda	N. protocollo istanza	Data protocollo istanza	Beneficiario	CUAA	Punteggio	Importo ammissibile €
84710630785	614840	14/07/2008	DE FEO LUIGI	DFELGU51A21I630H	45	40.500,00
84710763479	614847	14/07/2008	DE FEO FAUSTO	DFEFST68C15I630W	45	25.386,00
84710632054	614906	14/07/2008	TEDESCHI ANTONIO	TDSNTN67E06I630M	45	15.696,00
84710780580	614914	14/07/2008	MAIO TOMMASO	MAITMS64A22A508V	45	73.164,00
84710637558	614918	14/07/2008	RODIA SALVATORE	RDOSVT67C16I630J	45	50.400,00
84710835194	635810	21/07/2008	DELL'ANGELO ANGELO	DLLNGL38E07A566G	45	61.812,00
84710845375	635960	27/07/2008	PIZZA ANTONIO	PZZNTN35D09F546M	45	13.878,00
84710835707	638749	21/07/2008	CARBONE BERNARDINO	CRBBNR54E03F546A	45	18.084,00
84710827662	638868	21/07/2008	ADDESSO SALVATORE	DDSSVT56L31F546C	45	33.720,00
84710834841	638908	21/07/2008	BOSCO BRUNO	BSCBRN48M25F546C	45	26.310,00
84710832779	638973	21/07/2008	BRANCA VITO	BRNVTI56E04A566V	45	154.668,00
84710836465	640620	21/07/2008	VIVOLO GIUSEPPE	VVLGPP45M01A566V	45	30.204,00
84710732557	586423	07/07/2008	SANTORO GIOVANNA	SNTGNN66P60B367K	41	4.317,80
84710649306	626489	17/07/2008	AMBROSECCHIA MICHELINA	MBRMHL65S57I281M	41	6.514,96
84710649215	626563	17/07/2008	DI SANTO FILOMENA	DSNFMN66D46E245Y	41	18.403,00
84710609441	614676	14/07/2008	RIZZO FULVIO	RZZFLV79P01A509T	40	78.828,00
84710673199	614693	14/07/2008	PICARDI SERGIO MICHELE	PCRSGM73M28C659E	40	49.116,00
84710634522	614818	14/07/2008	SALOMONE SALVATORE	SLMSVT74B01A509N	40	26.700,00
84710836770	635954	21/07/2008	PISACRETA FERDINANDO	PSCFDN62A28M130C	40	7.050,00
84710575154	586183	07/07/2008	CHIRICO ANTONIO	CHRNTN67S15A284A	35	13.120,80

N domanda	N. protocollo istanza	Data protocollo istanza	Beneficiario	CUAA	Punteggio	Importo ammissibile €
84710746854	586305	07/07/2008	MANCINO GAETANO	MNCGTN51C11F660M	35	6.787,60
84710608526	614612	14/07/2008	DE MAIO ANTONIO	DMENTN64P18D701A	30	20.028,00
84710763503	614649	14/07/2008	PALMA GIUSEPPE	PLMGPP59S16A508I	30	16.518,00
84710674296	614664	14/07/2008	PECCHIA ANDREA	PCCNDR61D30A509E	30	16.518,00
84710834551	635796	21/07/2008	COSCIA DARIO	CSCDRA57P20F546Y	30	30.204,00
84710711569	635690	21/07/2008	IANNONE GERARDINA	NNNGRD70S44A783O	26	133,4
84710235619	617208	15/07/2008	ARGENZIANO LUISA	RGNLSU66H48F141R	22	1.076,40
84710741152	635689	21/07/2008	DI RUBBO ALDA	DRBLDA56E65F448W	20	179,4
84710603766	635712	21/07/2008	GIACOBBE ANNA MARIA	GCBNMR49T53D638T	16	278,3
84710647672	613793	14/07/2008	FLAMMIA ANTONIO	FLMNTN49P16D998P	10	111,55
84710742523	635691	21/07/2008	ROMANO DOMENICO	RMNDNC64D16A783J	10	146
84710766084	636603	21/07/2008	BIANCO FERNANDO	BNCFNN64D04E951R	10	410,55

Data _____

IL DIRIGENTE DEL SETTORE _____

fonte: http://burc.regione.campania.it

REGIONE CAMPANIA

SETTORE TECNICO AMMINISTRATIVO PROVINCIALE AGRICOLTURA e CePICA

DI _____AVELLINO____

Bando di attuazione della Misura ___214___

azione ___D1 – D2___

(pubblicato sul Bollettino Ufficiale della Regione Campania n.speciale del 29/04/2008)

ELENCO PROVISSORIO DELLE DOMANDE NON AMMISSIBILI AL PAGAMENTO – ANNO __2008_

N domanda	N. protocollo istanza	Data protocollo istanza	Beneficiario	CUAA	Punteggio	Importo ammissibile Motivazione non ammissibilità all'aiuto
84710892997	674954	31/07/2008	BARONE ROSA	BRNRSO47P63D390C	0	euro 0,00– assenza documentazione
84710893003	674951	31/07/2008	BOSCO AURELIO	BSCRLA60E14F546L	0	euro 0,00– assenza documentazione
84710893011	674987	31/07/2008	BRANCA PASQUALE	BRNPQL54R22A566F	0	euro 0,00– assenza documentazione
84710607783	614764	14/07/2008	CARACCIOLO GIANLUCA	CRCGLC80C29A509Q	0	euro 0,00- documentazione non idonea

fonte: http://burc.regione.campania.it

N domanda	N. protocollo istanza	Data protocollo istanza	Beneficiario	CUAA	Punteggio	Importo ammissibile Motivazione non ammissibilità all'aiuto
84710302013	539885	24/06/2008	CARBONE CARMINE	CRBCMN66A02F546P	0	euro 0,00– assenza documentazione
84710893029	674957	31/07/2008	CARBONE PASQUALINA	CRBPQL63S52F546B	0	euro 0,00– assenza documentazione
84710893318	674982	31/07/2008	CARBONE ROMINA	CRBRMN72L42F546J	0	euro 0,00– assenza documentazione
84710834114	638788	21/07/2008	CARBONE SALVATORE	CRBSVT65H04F546W	0	euro 0,00 – rinuncia della ditta
84710638648	626558	17/07/2008	CASALE GERARDO GIUSEPPE	CSLGRD44B22B674S	0	euro 0,00 – rinuncia della ditta
84710216973	547904	25/06/2008	CAVALIERI MARINELLA	CVLMNL59T47G039F	0	euro 0,00 – rinuncia della ditta
84710394903	539635	24/06/2008	SOC.COOP.AGRICOLA MARIO SCHIAVONE	02411710649	0	euro 0,00 – rinuncia della ditta
84710001748	452282	26/05/2008	COVINO DONATO	CVNDNT56M11G629O	0	euro 0,00 – rinuncia della ditta
84710673934	626693	17/07/2008	D'APOLITO LETIZIA	DPLLTZ67E42H438Y	0	euro 0,00 – rinuncia della ditta
84710197132	586294	07/07/2008	D'ONOFRIO ELENA	DNFLNE50M50H733J	0	euro 0,00– assenza documentazione
84710893078	674963	31/07/2008	DELL'ANGELO ANGELO	DLLNGL60R24A566Z	0	euro 0,00– assenza documentazione
84710678792	614554	14/07/2008	FORINO ANTONIO	FRNNTN50P05F506W	0	euro 0,00– assenza documentazione
84710616537	613887	14/07/2008	FRESIELLO ROCCO	FRSRCC52D01D798G	0	euro 0,00 – rinuncia della ditta
84710671128	626599	17/07/2008	GALLO CONCETTA MARIA	GLLCCT66E67F744O	0	euro 0,00 – rinuncia della ditta

N domanda	N. protocollo istanza	Data protocollo istanza	Beneficiario	CUAA	Punteggio	Importo ammissibile Motivazione non ammissibilità all'aiuto
84710651500	613910	14/07/2008	GIUSTO ANTONIO	GSTNTN53A08D671S	0	euro 0,00 – rinuncia della ditta
84710535836	596965	09/07/2008	GRELLA GIUSEPPE	GRLGPP58R28D798C	0	euro 0,00 – rinuncia della ditta
84710766258	635690	21/07/2008	IANNICIELLO VINCENZINA	NNCVCN54P46F230A	0	euro 0,00 – la superficie non soddisfa le condizioni minime previste dal bando
84710426655	630829	17/07/2008	MAIORANO GRAZIA	MRNGRZ68M53E245R	0	euro 0,00 – rinuncia della ditta
84710724752	586326	07/07/2008	MASTRULLO ARMANDO	MSTRND41T05A881Y	0	euro 0,00 – carico di bestiame maggiore del carico massimo previsto dal bando
84710013123	452293	26/05/2008	MINUCCI SERGIO	MNCSRG61A01G629Z	0	euro 0,00 – rinuncia della ditta
84710651344	613869	14/07/2008	MORELLA FILOMENA	MRLFMN37C58F230C	0	euro 0,00 – rinuncia della ditta
84710893284	674970	31/07/2008	MOSCARIELLO FELICE	MSCFLC57P13F546Q	0	euro 0,00 – rinuncia della ditta
84710178702	547892	25/06/2008	MOSCATO ALESSIO	MSCLSS58H27G039O	0	euro 0,00 – rinuncia della ditta
84710893300	674965	31/07/2008	MOSCARIELLO SALVATORE	MSCSVT63H21F546G	0	euro 0,00– assenza documentazione
84710679030	614572	14/07/2008	NAPOLITANO BENEDETTO	NPLBDT72R07F141P	0	euro 0,00– assenza documentazione

N domanda	N. protocollo istanza	Data protocollo istanza	Beneficiario	CUAA	Punteggio	Importo ammissibile Motivazione non ammissibilità all'aiuto
84710559414	609469	11/07/2008	NAPOLITANO BENEDETTO	NPLBDT71L16F141J	0	euro 0,00– assenza documentazione
84710634779	613852	14/07/2008	NUDO ANTONELLO DINO	NDUNNL75A13F104Y	0	euro 0,00 – rinuncia della ditta
84710637061	613776	14/07/2008	NUDO SILVANA	NDUSVN68P68D798X	0	euro 0,00 – rinuncia della ditta
84710075049	495957	10/06/2008	PICARDI ERSILIA	PCRRSL67T56C659W	0	euro 0,00 – rinuncia della ditta
84710535737	596938	09/07/2008	SERRADENSITA SRL	04032520969	0	euro 0,00 – rinuncia della ditta
84710650445	613815	14/07/2008	SIMONIELLO GIACOMO	SMNGCM79P03A509H	0	euro 0,00 – rinuncia della ditta
84710633938	613833	14/07/2008	STANCO ANGELO	STNNGL50T28D998I	0	euro 0,00 – rinuncia della ditta
84710168117	540774	24/06/2008	VERNACCHIO MAURIZIO	VRNMRZ66H14F546V	0	euro 0,00 – rinuncia della ditta

Data _____

IL DIRIGENTE DEL SETTORE _____

Decreto Dirigenziale n. 60 del 20/09/2010

- A.G.C. 11 Sviluppo Attività Settore Primario

-

Oggetto:
PROGRAMMA DI SVILUPPO RURALE DELLA CAMPANIA 2007-2013. NOMINA COMPONENTI COMMISSIONE VALUTAZIONE ISTANZE PERVENUTE A SEGUITO DEL BANDO DELLA MISURA 124 "COOPERAZIONE PER LO SVILUPPO DI NUOVI PRODOTTI, PROCESSI E TECNOLOGIE NEI SETTORI AGRICOLO E ALIMENTARE E FORESTALE", APPROVATO CON DRD 44 DEL 14.06.2010, PUBBLICATO SUL BURC N.45 DEL 21 GIUGNO 2010

IL COORDINATORE

PREMESSO che:

- la Commissione Europea, con decisione n. C(2007) 5712 del 20 novembre 2007, notificata con nota Sg-Greffe (2007) D/207375 del 30/11/2007, ha approvato la proposta di Programma di Sviluppo Rurale della Campania (PSR) 2007-2013, predisposto a termine del Regolamento (CE) n. 1698/2005 e del Regolamento attuativo n. 1974/2006; e che la Giunta Regionale, con deliberazione n. 1 dell'11 gennaio 2008, ha preso atto della anzidetta Decisione;

- con Decisione della Commissione Europea C(2010) n. 1261 del 2.3.2010 è stata approvata la revisione del PSR Campania 2007-2013, recepita con Delibera della Giunta Regionale n. 283 del 19 marzo 2010;

- il Comitato di Sorveglianza del PSR, istituito con DPGR n. 67 del 13.03.2008, nella seduta del 4 e 5 dicembre 2008, ha approvato i criteri di selezione delle operazioni, adempimento che a norma del citato Regolamento e dello stesso Programma, è preliminare all'attuazione delle misure in cui esso si articola;

- con D.P.G.R. n.66 del 13/03/2008 il Coordinatore pro-tempore dell'AGC.11 è stato delegato a svolgere la funzione di responsabile dell'Autorità di Gestione del Programma di Sviluppo Rurale 2007-2013;

- il Coordinatore dell'AGC 11, in qualità di AdG, con DRD n 29 del 27/12/2007 ha designato i responsabili di Asse per consentire le tempestive iniziative preordinate all'attuazione del PSR 2007-2013;

- con DRD n 21 del 16/6/2008 sono stati individuati i referenti per le misure del PSR Campania 2007 – 2013;

- con Decreto Regionale Dirigenziale n. 32 del 5.8.2008 e ss.mm.ii., pubblicato sul BURC numero speciale del 29.9.2008, sono state approvate fra le altre le Disposizioni Generali relative all'attuazione degli interventi di sostegno agli investimenti; e che in particolare il punto 4 – Modello Organizzativo – delle suddette Disposizioni Generali stabilisce che in sede di avvio operativo del PSR Campania 2007/13 i soggetti Attuatori degli interventi previsti dai primi bandi di misura sono costituiti dai Settori centrali e decentrati dell'Area Generale di Coordinamento Sviluppo attività settore primario;

- con Decreto Regionale Dirigenziale n. 42 del 29 ottobre 2008 è stato approvato il "Manuale organizzativo – Programma di sviluppo rurale della Campania 2007/13" che definisce la struttura organizzativa e le modalità di funzionamento per l'attuazione del Programma di Sviluppo Rurale Campania 2007-2013;

- con Decreto Regionale Dirigenziale n. 59 del 30.12.2008 e Decreto Regionale Dirigenziale n. 25 del 30.04.2009, entrambi a firma dell'Autorità di Gestione del PSR Campania 2007 - 2013, rispettivamente sono stati approvati il manuale e la revisione del "*Manuale delle procedure del Programma di Sviluppo Rurale Campania 2007-2013 - Gestione delle domande di aiuto*";

- con Decreto Regionale Dirigenziale n. 61del 04/08/09 a firma dell'AdG sono state approvate: "Modifiche ed integrazione alle disposizioni generali per l'attuazione delle misure del PSR Campania 2007-2013 approvate con DRD n.32 del 05/08/09 così come modificato con DRD n. 53 del 09/07/09 ai bandi delle misure del PSR Campania 2007/2013 approvati con DRD n. 32 del 05/08/2008 e s.m.i. e con DRD n.40 del 05/06/09 e s.m.i. e al Manuale delle procedure Gestione delle domande di aiuto approvato con DRD n.25 del 30/04/2009 (con allegato).

- con Decreto Regionale Dirigenziale n. 629 del 11 novembre 2009 è stato approvato il "Manuale delle procedure. Domande di Aiuto", riguardante la Misura PSR Campania 2007 - 2013 n.124 ;

CONSIDERATO che:

- con DRD dell'AdG n. 44 del 14 giugno 2010 è stato adottato il Bando di Attuazione delle Misure 124 ed i relativi: Allegato I e Allegato II (HC), ed aperti i termini per la presentazione delle relative istanze;
- sul BURC n. 45 del 21 giugno 2010 è stato pubblicato il Bando della Misura PSR Regione Campania 2007 – 2013 n. 124, "*Cooperazione per lo sviluppo di nuovi prodotti, processi e tecnologie nei settori agricolo e alimentare e forestale",* fissandone la scadenza il giorno mercoledì 15 settembre alle ore 12.00;

- la Giunta Regionale al fine di ricevere un supporto tecnico e scientifico in ordine alla programmazione ed attuazione delle politiche agricole e dello sviluppo ha, con DGR n. 569 del 28.02.02, approvato uno specifico Protocollo di Intesa con l'Istituto Nazionale di Economia Agraria (INEA) con sede in Roma;
- sulla base di tale Protocollo di Intesa, per la natura complessa e innovativa della Misura 124 del PSR Campania 2007 – 2013, che necessita di assistenza tecnica e metodologica adeguata e qualificata, in data 9.07.08 –registrata al num. 17 del 14.07.08-, è stata sottoscritta una specifica Convezione con il suindicato Istituto Nazionale di Economia Agraria (INEA), con sede in Roma

TENUTO CONTO

- che il Settore Sperimentazione Informazione Ricerca e Consulenza in Agricoltura (SIRCA) è stato individuato quale Soggetto Attuatore per la misura 124 *"Cooperazione per lo sviluppo di nuovi prodotti, processi e tecnologie nei settori agricolo e alimentare e forestale"* del P.S.R. Campania 2007-2013".
- delle indicazioni formulate dal Dirigente del Settore SIRCA, ai sensi del Bando, punto 9, a riguardo dei componenti da nominare per la formazione della Commissione di Valutazione delle Istanze pervenute, prevista dal Bando in questione.

RITENUTO necessario, per dare attuazione alla Scheda di Misura 124 del PSR Campania 2007 – 2013, nominare –come previsto nel Bando di attuazione in questione- una apposita Commissione di Valutazione delle Istanze pervenute , composta di tre esperti in materia di metodologia della ricerca e divulgazione, espressione di enti pubblici e da un funzionario regionale con funzioni di segreteria.

VISTO l'art. 4, comma 2 e 6 della L.R. n. 24 del 29 dicembre 2005; alla stregua dell'istruttoria compiuta dal Settore SIRCA

D E C R E T A

Per le motivazioni in premessa che qui si intendono integralmente riportate e trascritte, di:

- nominare la Commissione di Valutazione delle Istanze relative al Bando della Misura PSR Regione Campania 2007 – 2013 n. 124 "*Cooperazione per lo sviluppo di nuovi prodotti, processi e tecnologie nei settori agricolo e alimentare e forestale*", Allegato I e Allegato II, -adottato con DRD 44 del 14.06.2010, pubblicato sul BURC n. 45 del 21 giugno 2010-, composta come segue:
  * dott. Giuseppe Rosario Mazzeo, Funzionario Settore SIRCA, Responsabile P.O. "Pianificazione finanziaria e controllo di gestione del PSR 2007-2013 a supporto dell'Autorità di Gestione", presidente;
  * dott. Antonio Ansanelli, Funzionario del Settore SIRCA, Responsabile P.P. "Servizi di sviluppo per l'apicoltura e le parassitosi animali; Sviluppo e promozione delle razze e popolazioni in via di estinzione di interesse regionale; Supporto tecnico amministrativo al Commissariato di Governo per l'emergenza brucellosi", componente
  * dott. Vincenzo Sequino, Direttore sede INEA di Napoli, componente;
  * dott. Giuseppe Scognamiglio, Funzionario del Settore SIRCA, segretario

- incaricare il Settore BCA di trasmettere il presente decreto:

1. al Gabinetto del Presidente della Giunta Regionale;
2. al sig. Assessore all'Agricoltura e Attività produttive;
3. al Responsabile dell'Asse I del PSR Campania 2007-2013;
4. al Referente della Misura del PSR Campania 2007-2013, n. 124;

5. al Settore SIRCA dell'AGC 11;
6. al BURC per la relativa pubblicazione;
7. al Servizio 04 dell' AGC 02 "AA.GG. della Giunta Regionale.

A L L O C C A

Decreto Dirigenziale n. 71 del 17/09/2010

A.G.C. 11 Sviluppo Attività Settore Primario

Settore: 6 - Piano Forestale Generale

Oggetto:
Misura 227 PSR Campania - Adozione modello Preliminare di Piano di Assestamento Forestale - Relazione tecnico-descrittiva

PREMESSO che

- la Giunta Regionale della Campania con deliberazione dell'1 agosto 2006, n. 1042, ha adottato il "Documento Strategico Regionale per la politica di coesione 2007/2013";

- la Commissione UE con decisione C(2007) 5712 del 20.11.2007 ha approvato il programma di Sviluppo Rurale – PSR - della Regione Campania per il periodo 2007/2013;

- con deliberazione dell'11 gennaio 2008, n. 1, la Giunta Regionale ha preso atto della decisone della Commissione UE su indicata con cui si approva il PSR Campania;

- con decreto del Coordinatore dell'AGC 11 – Sviluppo Attività Settore Primario n. 32/08 e s.m.i. sono state approvati le Disposizioni Generali del PSR e, tra gli altri, il Bando della Misura 227 – Investimenti non produttivi;

- il Bando di attuazione della Misura 227 del PSR prevede tra le tipologie di intervento anche la "*definizione, elaborazione, approvazione del Piano di gestione/assestamento forestale, secondo le disposizioni della normativa regionale in materia*" (lett. "o", paragrafo 3 del Bando), stabilendo quale condizione per il finanziamento del Piano di Assestamento Forestale, la previa approvazione di un preliminare di PAF , propedeutico alla richiesta di cofinanziamento del PAF;

- la l.r. n. 11/96 e s.m.i., recante la disciplina in materia di economia, bonifica montana e difesa del suolo, stabilisce che il PAF è approvato con deliberazione di Giunta regionale (art. 12, Allegato A) della l.r. n. 11/96);

- la normativa regionale su richiamata non contempla l'ipotesi del Preliminare di PAF, con decreto del Coordinatore dell'AGC 11 – Sviluppo Attività Settore Primario del 15.9.2010, n. 58, è stato, tra gli altri, conferito mandato al Dirigente del Settore di predisporre un modello di preliminare di PAF – Relazione tecnico-descrittiva, da utilizzare da parte degli Enti ai fini dell'istanza di cofinanziamento, anche, del PAF sulle risorse della Misura 227;

- con il medesimo decreto dirigenziale n. 58/2010 è stato previsto l'approvazione del Preliminare di PAF – Relazione tecnico-descrittiva presentato dai Comuni, con decreto del Dirigente del Settore per il Piano Forestale Generale dell'Area di Coordinamento 11, in luogo della deliberazione di G.R., stabilita dall'art. 12, Allegato A, della l.r. n. 11/96, per l'approvazione del Piano di Assestamento Forestale;

CONSIDERATO che

- in attuazione di quanto stabilito dal decreto del Coordinatore dell'AGC 11 – Sviluppo Attività Settore Primario del 15.9.2010, n. 58 occorre approvare il modello di Preliminare di P.A.F. – Relazione tecnico-descrittiva presentato dai Comuni, propedeutico all'istanza di cofinanziamento del PAF con le risorse della Misura 227 del PSR Campania;

Alla stregua dell'istruttoria svolta dal responsabile del procedimento e del parere di regolarità reso dallo stesso con l'apposizione della sigla apposta sul presente provvedimento

D E C R E T A

Per le considerazioni e le motivazioni espresse in premessa e che qui si intendono integralmente riportate e trascritte

- di approvare, in attuazione del decreto dirigenziale n. 58/2010, il modello Preliminare di Piano di Assestamento Forestale – relazione tecnico-descrittiva propedeutico all'istanza di cofinanziamento del PAF definitivo ai soggetti attuatori, allegato al presente provvedimento per formarne parte integrante (Allegato A);
- inviare il presente decreto:
    1. All'Assessore all'Agricoltura;
    2. Al Capo di Gabinetto del Presidente della Giunta regionale della Campania – Responsabile della programmazione unitaria;
    3. al Coordinatore dell'AGC 11;
    4. Al Dirigente del Settore Foreste, Caccia e Pesca dell'AGC 11;
    5. Al Responsabile dell'Asse II del PSR Campania 2007/2013;
    6. Al Referente della Misura 227 del PSR Campania 2007/2013;
    7. Al Settore SIRCA per la pubblicazione sul sito web della Regione Campania;
    8. Al Settore Stampa, Documentazione e Informazione e Bollettino Ufficiale, per la pubblicazione sul BURC;
    9. Al Settore 01 - Servizio 04 - Registrazione atti monocratici – Archiviazione decreti dirigenziali dell'AGC 02.

Antonio Carotenuto

PRELIMINARE DI PAF

RELAZIONE TECNICO-DESCRITTIVA

(D.D. del 15/9/2010, n. 58, del Coordinatore dell'AGC Sviluppo Attività Settore Primario)

Comune di:	
Indirizzo:	
Telefono:	

1. ANAGRAFICA DEL RAPPRESENTANTE LEGALE

Cognome e Nome	
Indirizzo	
Telefono	
E-mail	

2. ANAGRAFICA DEL TECNICO PROGETTISTA

Cognome e Nome		
Ordine/Collegio e n. iscrizione		
Indirizzo		
Telefono		
E-mail		
Provvedimento assegnazione incarico		

3. TIPOLOGIA DI PIANIFICAZIONE

Revisione ☐

Ex-Novo ☐

Reg. pascolo vigente SI☐ NO☐

Estremi dell'Atto:

Reg. Usi civici vigente SI☐ NO☐

Estremi dell'Atto:

4. CARATTERISTICHE DEL TERRITORIO

4.1. Descrizione dell'ambiente e del territorio – aspetti generali

a) Descrivere sinteticamente le principali caratteristiche del territorio comunale entro il quale ricadono i beni silvo-pastorali oggetto della pianificazione forestale;

b) Descrivere sinteticamente tutti i beni silvo-pastorali, di proprietà comunale, oggetto di pianificazione forestale. In particolare vanno evidenziati: superficie, inquadramento fitoclimatico, aspetti geomorfologici, idrologici e pedologici.

(massimo 5 facciate)

4.2. Vincoli esistenti

a) Descrivere sinteticamente i vincoli che interessano i beni silvo-pastorali oggetto di pianificazione: Idrogeologico (L. 3267/1923), Autorità di Bacino (L. 18 maggio 1989 n. 183 – L.R. n. 8 del 07/02/1994), Uso civico (L. 1766/1927 – L.R. 11/1981), Bellezze naturali (L. 1497/1939 transitata nel d.lgs. n. 42 del 22 gennaio 2004), Piani territoriali paesaggistici (ai sensi dell'art. 149 del d.lgs. 2910/99 n. 490), Parco Regionale (L.R. 1 settembre 1993 n. 33), Parco Nazionale (L. 6 dicembre 1991 n. 394), Aree SIC

fonte: http://burc.regione.campania.it

(Direttiva habitat 92/43/CEE, D.P.R. 8 settembre 1997 n. 357 e D.P.R. 120 del 12 marzo 2003) e ZPS (Direttiva 79/409/CEE Uccelli), Legge-quadro in materia di incendi boschivi (L. 21 novembre 2000, n. 353), Orientamento e modernizzazione del Settore Foreste (d.lgs. 18 maggio 2001, n. 227);

b) Descrivere sinteticamente eventuali conflitti di proprietà e/o di confinazione con i comuni limitrofi e le particelle interessate;

c) Per gli usi civici descrivere sinteticamente le condizioni e le norme di godimento e le categorie;

d) Allegare una **dichiarazione** del legale rappresentante dell'Ente contenente l'impegno alla presentazione di tutte le autorizzazioni, concessioni, nulla osta e di quant'altro necessario alla realizzazione dell'intervento ed all'espletamento di tutte le autorizzazioni ambientali obbligatorie per l'area oggetto di d'intervento.

4.3. Consistenza del patrimonio silvo-pastorale del Comune

a) Indicare in tabella tutte le particelle catastali costituenti l'intera proprietà dei beni silvo-pastorali del Comune secondo lo schema proposto e la tipologia di vincolo cui sono sottoposte;

Comune	Foglio	Particella catastale	Superf. Totale Ha	Superf. Forestale Ha	Superf. Agraria Ha	Superf. a Pascolo Ha	Altra Superf. Ha	Usi Civici Ha	Vincoli Esistenti (tipologia)
TOTALE									

(tante ripetizioni quante ne occorrono)

b) Allegare certificazione catastale (art. 8, comma "c", All. A, L.R. 11/96).

5. PASSATI INTERVENTI E/O UTILIZZAZIONI BOSCHIVE

Descrivere sinteticamente eventuali passati interventi e/o utilizzazioni boschive relative ai beni silvo-pastorali oggetto della pianificazione.

(massimo 4.000 caratteri)

Descrizione passati interventi e/o utilizzazioni boschive	Comune	Foglio	Particella catastale/forestale (in caso di revisione)	Anno di riferimento	Estensione Ha/ml/mc

(tante ripetizioni quante ne occorrono)

6. INTERVENTI GIA' EFFETTUATI E PREVISTI DA PRECEDENTI PAF E/O PIANI STRALCIO FORESTALI

Intervento	Ha/ml/mc	Foglio	Particella catastale/ forestale (in caso di revisione)	Anno di riferimento	Tipologia di intervento
Rimboschimenti					
Ricostituzione boschiva					
Sistemazione idraulico-forestale					
Miglioramento dei pascoli					
Interventi ai fini ricreativi					
Protezione ambiente naturale					
Pascoli					
Infrastrutture (sentieri, piste, ecc.)					
Altro (specificare)					

fonte: http://burc.regione.campania.it

7. PROGETTI REALIZZATI NELL'AMBITO DEL POR 2000/2006 - PSR CAMPANIA 2007/2013

Tipologia d'intervento	Ha/ml/mc	Foglio	Particella catastale	Anno di riferimento	POR Campania 2000/2006 Misura	PSR Campania 2007/2013 Misura

(tante ripetizioni quante ne occorrono)

8. PIANIFICAZIONE ASSESTAMENTALE DEL PATRIMONIO SILVO-PASTORALE DEL COMUNE

8.1. Aspetti generali

Descrivere sinteticamente:

a) i complessi boscati (per. es. tipologia di bosco, specie presenti, forma di governo, età, situazioni particolari), il sottobosco, le aree pascolive ed incolte;
b) le modalità con cui sono state o verranno individuate le particelle forestali;
c) le classi economiche in cui verrà suddiviso il patrimonio silvo-pastorale del Comune;
d) in quale classe economica ricadranno le particelle catastali e/o forestali (queste ultime solo se già individuate);
e) il tipo di rilievo tassatorio che verrà adottato motivandone la scelta e la consistenza (ettari di cavallettamento e/o n. di aree di saggio).

(massimo 5 facciate)

8.2. Obiettivi della pianificazione

8.2.1.Interventi e/o utilizzazioni boschive previste (solo in caso di pianificazione *ex novo*)**.**

Descrivere sinteticamente gli interventi e/o le utilizzazioni boschive previste, il tipo di trattamento, le aree di intervento (particelle catastali/forestali) con allegata localizzazione cartografica dell'intervento e/o dell'utilizzazione boschiva.

(massimo 4.000 caratteri)

Comune	Particella catastale/forestale)	Superf. Totale Ha	Superf. Alto Fusto Ha	Superf. Ceduo Ha

(tante ripetizioni quante ne occorrono)

8.2.2.Interventi e/o utilizzazioni boschive previste (in caso di revisione della pianificazione)**.**

Descrivere sinteticamente gli interventi e/o le utilizzazioni boschive previste, il tipo di trattamento, le aree di intervento (particelle catastali/forestali) in relazione anche alle precedenti utilizzazioni con indicazione del foglio, delle particelle (catastali/forestali) e dell'estensione con allegata localizzazione cartografica dell'intervento.

(massimo 4.000 caratteri)

fonte: http://burc.regione.campania.it

Comune	Particella catastale/forestale (in caso di revisione)	Superf. Totale Ha	Superf. Alto Fusto Ha	Superf. Ceduo Ha

(tante ripetizioni quante ne occorrono)

8.3. Miglioramenti fondiari

8.3.1.Uso e miglioramento dei pascoli (L.R. 11/96, all. A, art. 6, lettera "a" e lettera "c", punto II)

a) Descrivere sinteticamente il carico massimo di bestiame[1], il periodo e le modalità di utilizzazione, la composizione del pascolo, le norme per l'assegnazione agli aventi diritto e le modalità di concessione d'uso;

b) Nel caso in cui si prevede di realizzare interventi di miglioramento dei pascoli indicare la Misura PSR di riferimento, descrivere in maniera sintetica l'intervento con allegata localizzazione cartografica.

(massimo 4.000 caratteri)

Descrizione Tipologia dell'Intervento	Comune	Foglio	Particella catastale/forestale (in caso di revisione)	Estensione Ha/ml/Kg

(tante ripetizioni quante ne occorrono)

8.3.2. Regolamento per la raccolta dei prodotti secondari quali funghi, fragole, erbe officinali ed aromatiche ecc… (L.R. 11/96, all. A, art. 6, lettera "b")

Descrivere sinteticamente:

a) le produzioni secondarie;
b) le prescrizioni per l'utilizzazione, la raccolta e commercializzazione dei funghi freschi e conservati (L. n. 8 del 24 luglio 2007);
c) le prescrizioni per l'utilizzazione, la raccolta, coltivazione e commercio dei tartufi freschi o conservati destinati al consumo e tutela degli ecosistemi tartufigeni (L. n. 13 del 20 giugno 2006 e relativo Regolamento n. 3 del 24 luglio 2007);
d) le prescrizioni per l'utilizzazione, la raccolta e commercializzazione delle fragole, erbe officinali ed aromatiche, ecc.

(massimo 4.000 caratteri)

8.3.3. Opere di presidio agli incendi boschivi (L.R. 11/96, all. A, art. 6, lettera "c", punto I)

a) Descrivere sinteticamente le opere di presidio agli incendi boschivi (vasche, piccoli invasi, viali spartifuoco, piste di servizio, ricoveri per stazioni radio ricetrasmittenti);

[1] Coefficienti di conversione capo/UBA ai sensi del DM MiPAAF del 07.04.2006
Bovini da latte = 1 UBA; altri Bovini = 0,8 UBA; suini= 0,3 UBA; Polli da carne= 0,007 UBA; Galline di uova = 0,0014 UBA; Ovi – caprini = 0,15 UBA

fonte: http://burc.regione.campania.it

b) Nel caso in cui si prevede di realizzare interventi di presidio agli incendi boschivi indicare la Misura PSR di riferimento, descrivere in maniera sintetica l'intervento con allegata localizzazione cartografica.

(massimo 4.000 caratteri)

Descrizione Tipologia dell'Intervento	Comune	Foglio	Particella catastale/forestale (in caso di revisione)	Estensione Ha/ml/mc/mq

(tante ripetizioni quante ne occorrono)

8.3.4. Sistemazione idraulico-forestale (L.R. 11/96, all. A, art. 6, lettera "c", punto III)

a) Descrivere sinteticamente la tipologia delle opere di sistemazione intensiva/estensiva, i vincoli dell'area, il bacino idrografico, il foglio, la particella, l'estensione, le opere di Ingegneria naturalistica come da regolamento approvato con D.G.R. n. 3417 del 12 luglio 2002, la compatibilità ambientale e VIA ai sensi dell'allegato IV del D.lgs 152/06 in relazione alle tipologia di opere se in alveo o fuori alveo e finalizzazione: opere di trattenimento delle acque/sistemazione idraulico forestale per il consolidamento;

b) Nel caso in cui si prevede di realizzare interventi di sistemazione idraulico-forestale indicare la Misura PSR di riferimento, descrivere in maniera sintetica l'intervento con allegata localizzazione cartografica.

(massimo 4.000 caratteri)

Descrizione Tipologia dell'Intervento: Sistemazione intensiva/estensiva	Comune	Foglio	Particella catastale/forestale (in caso di revisione)	Estensione Ha/ml/mc/mq

(tante ripetizioni quante ne occorrono)

8.3.5. Rimboschimenti previsti e cure colturali di quelli già esistenti (L.R. 11/96, all. A, art. 6, lettera "c", punto III)

a) Descrivere sinteticamente le prescrizioni e le necessità di rimboschimenti ex novo (obbligatori: specie, caratteristiche dell'intervento, località) e le cure colturali a quelli già esistenti e l'inquadramento nel contesto territoriale;

b) Nel caso in cui si prevede di realizzare interventi di rimboschimento e cure colturali di quelli già esistenti indicare la Misura PSR di riferimento, descrivere in maniera sintetica l'intervento con allegata localizzazione cartografica.

(massimo 4.000 caratteri)

Descrizione Tipologia dell'Intervento	Comune	Foglio	Particella catastale/forestale (in caso di revisione)	Estensione Ha/ml/n	Specie da utilizzare

(tante ripetizioni quante ne occorrono)

Rimboschimenti:

terreni nudi o cespugliati SI☐ NO☐

terreni percorsi dal fuoco (anteriore al 2004, L. 353/2000) SI☐ NO☐

fonte: http://burc.regione.campania.it

aree spondali SI☐ NO☐

aree degradate SI☐ NO☐

Finalità del rimboschimento

Difesa idrogeologica ☐

Bellezze naturali ☐

Altro (descrizione) ☐

8.3.6.Ricostituzione boschiva (L.R. 11/96, all. A, art. 6, lettera "c", punto III)

a) Descrivere sinteticamente le prescrizioni e le necessità di azioni di ricostituzione boschiva (obbligatori: specie, caratteristiche dell'intervento, località) e l'inquadramento nel contesto territoriale;

b) Nel caso in cui si prevede di realizzare interventi di ricostituzione boschiva indicare la Misura PSR di riferimento, descrivere in maniera sintetica l'intervento con allegata localizzazione cartografica.

(massimo 4.000 caratteri).

Descrizione Tipologia dell'Intervento	Comune	Foglio	Particella catastale/forestale (in caso di revisione)	Estensione Ha/ml/n	Specie da utilizzare

(tante ripetizioni quante ne occorrono)

Ricostituzione boschiva:

terreni nudi o cespugliati SI☐ NO☐

terreni percorsi dal fuoco (anteriore al 2004 L. 353/2000) SI☐ NO☐

aree spondali SI☐ NO☐

aree degradate SI☐ NO☐

Finalità della ricostituzione

Difesa idrogeologica ☐

Bellezze naturali ☐

Altro (descrizione) ☐

8.3.7.Uso delle risorse silvo-pastorali ai fini ricreativi (L.R. 11/96, all. A, art. 6, lettera "c", punto IV)

a) Descrivere sinteticamente le aree ed indicare le prescrizioni per la valorizzazione turistica, ai fini ricreativi, dei beni silvo-pastorali del comune ed inquadramento nel contesto territoriale;

b) Nel caso in cui si prevede di realizzare interventi ai fini ricreativi sulle risorse silvo-pastorali indicare la Misura PSR di riferimento, descrivere in maniera sintetica l'intervento con allegata localizzazione cartografica.

(massimo 4.000 caratteri)

Descrizione Tipologia dell'Intervento	Comune	Foglio	Particella catastale/forestale (in caso di revisione)	Estensione Ha/ml/mq/mc

(tante ripetizioni quante ne occorrono)

fonte: http://burc.regione.campania.it

8.3.8.Interventi per la tutela della fauna selvatica (L.R. 11/96, all. A, art. 6, lettera "c", punto V)

a) Descrivere sinteticamente le aree e indicare le prescrizione per la tutela della fauna selvatica ed inquadramento nel contesto territoriale;

b) Nel caso in cui si prevede di realizzare interventi a tutela della fauna selvatica indicare la Misura PSR di riferimento, descrivere in maniera sintetica l'intervento con allegata localizzazione cartografica.

(massimo 4.000 caratteri)

Descrizione Tipologia dell'Intervento	Comune	Foglio	Particella catastale/forestale (in caso di revisione)	Estensione Ha/ml/mq/mc

(tante ripetizioni quante ne occorrono)

8.3.9.Interventi infrastrutturali (L.R. 11/96, all. A, art. 6, lettera "c", punto II e IV)

a) Descrivere sinteticamente le aree e indicare le eventuali prescrizioni sugli interventi infrastrutturali in relazione alle finalità ed inquadramento nel contesto territoriale;

b) Nel caso in cui si prevede di realizzare interventi infrastrutturali indicare la Misura PSR di riferimento, descrivere in maniera sintetica l'intervento con allegata localizzazione cartografica.

(massimo 4.000 caratteri)

Descrizione Tipologia dell'Intervento	Comune	Foglio	Particella catastale/forestale (in caso di revisione)	Estensione Ha/ml/mq/mc

(tante ripetizioni quante ne occorrono)

9. <u>CRONOPROGRAMMA PER LA REDAZIONE DEL PAF IN VESTE DEFINITIVA</u>

| **EVENTI** | | | **PERIODO DI REALIZZAZIONE DELL'EVENTO** *(ogni casella corrisponde ad un mese)* | | | |

e) consegna del PAF in **veste definitiva** (tenere conto del tempo massimo concesso dalla misura 227 per l'ultimazione degli interventi da finanziare, ovvero PAF e interventi connessi).

10. COSTO PREVISTO PER L'ELABORAZIONE DEL PIANO DI ASSESTAMENTO FORESTALE

La definizione dell'importo per la redazione del Piano di Assestamento Forestale dovrà essere determinata nel rispetto dello schema di cui al Cap. 8.3 del presente Bando e nel rispetto delle voci di spesa ai sensi del prezzario vigente per la regione Campania pubblicato sul B.U.R.C. n. 38 del 21 settembre 1992.

L'importo per la cassa previdenziale (2%) va calcolato con riferimento alla voce dell'onorario; l'importo dell'IVA (20%) va calcolato con riferimento alla voce dell'onorario più la cassa previdenziale.

La voce "Spesa per controlli del 10%" non va computata in quanto non verrà accantonata dal Settore per il Piano Forestale Generale per l'attività di controllo.

Il Progettista

Il Rappresentate legale del Comune

fonte: http://burc.regione.campania.it

Decreto Dirigenziale n. 555 del 17/09/2010

A.G.C. 11 Sviluppo Attività Settore Primario

Settore: 1 - Sperimentazione, informazione, ricerca e consulenza in agricoltura

Oggetto:
ISCRIZIONE DELLA SIG.RA BRUNETTO VALENTINA ALLA SEZIONE CAMPANA DELL'ELENCO NAZIONALE DEI TECNICI ED ESPERTI ASSAGGIATORI DEGLI OLI DI OLIVA VERGINI ED EXTRAVERGINI A DENOMINAZIONE DI ORIGINE.

IL DIRIGENTE DEL SETTORE

PREMESSO che con delibera n. 3164 del 2 giugno 1999 è stata istituita la Sezione Campana dell'elenco nazionale dei tecnici ed esperti assaggiatori di olio di oliva vergine ed extravergine a denominazione di origine;

CONSIDERATO che la predetta delibera incarica l'Assessorato regionale all'Agricoltura di provvedere alla emanazione dei Decreti di iscrizione, di sospensione o cancellazione degli aventi diritto, che andranno pubblicati sul Bollettino Ufficiale della Regione Campania;

CONSIDERATO che la Sig.ra Brunetto Valentina nata a l'Aquila il 25.02.81 ha presentato istanza di iscrizione alla sezione Campana dell'Elenco Nazionale dei tecnici ed esperti assaggiatori di olio di oliva vergini ed extravergini a denominazione di origine ai sensi del D.M. 23.6.92 e successive modifiche e integrazioni e della DGR n. 3164/99

CONSIDERATO che la Camera di Commercio, Industria, Artigianato e Agricoltura di Salerno, in applicazione dell'art. 5 del D.M. 23.6.92, ha eseguito l'istruttoria sulla documentazione prodotta dal richiedente e ha accertato che la Sig.ra Brunetto Valentina nata a l'Aquila il 25.02.81, è in possesso dei requisiti per l'iscrizione alla sezione della Regione Campania dell'Elenco nazionale dei tecnici ed esperti assaggiatori degli oli di oliva vergini ed extravergini a denominazione di origine;

RITENUTO, pertanto, di poter disporre l'iscrizione della Sig.ra Brunetto Valentina nata a l'Aquila il 25.02.81 alla sezione della Regione Campania dell'Elenco nazionale dei tecnici ed esperti assaggiatori degli oli di oliva vergini ed extravergini a denominazione di origine;

VISTO il Decreto del Coordinatore dell'A.G.C. 11 n. 46 del 24.06.09;

Alla stregua dell'istruttoria compiuta dal Servizio 01;

DECRETA

per i motivi e le considerazioni esposti in narrativa che si intendono qui di seguito integralmente riportati:

- di iscrivere la Sig.ra Brunetto Valentina nata a l'Aquila il 25.02.81 alla sezione della Regione Campania dell'Elenco nazionale dei tecnici ed esperti assaggiatori degli oli di oliva vergini ed extravergini a denominazione di origine;
- Il presente decreto viene inviato al Sig. Assessore all'Agricoltura per conoscenza e all'Area 02 - Settore 01 – Servizio 04 "Registrazione Atti Monocratici – Archiviazione Decreti Dirigenziali";
- di inviare telematicamente il presente decreto al Settore Stampa, Informazione e Bollettino per la pubblicazione su BURC ai sensi dell'art. 2 (punto n) del regolamento regionale approvato con DGR n. 1516/03 .

PASSARI

Decreto Dirigenziale n. 10 del 16/09/2010

A.G.C. 12 Area Generale di Coordinamento: Sviluppo Economico

-

Oggetto:
Contratto di Programma Regionale - Art. 2 L.R. n. 12 del 28/11/2007 - Sostituzione componenti della Conferenza dei Servizi costituita con Decreto Dirigenziale n. 6 del 23/02/2009 ai sensi dell'art. 22 del Disciplinare approvato con D.G.R. n. 417 del 07/03/2008

PREMESSO

- Che con l'articolo 2 della Legge Regionale n. 12 del 28/11/2007, recante "Incentivi alle Imprese per l'Attivazione del Piano di Azione per lo Sviluppo Economico Regionale", è stato istituito il regime di aiuto denominato "Contratto di Programma Regionale".
- Che per l'attuazione del Contratto di Programma Regionale è stato emanato il Regolamento n. 4 del 28/11/2007.
- Che con Deliberazione n. 417 del 07/03/2008 la Giunta Regionale ha provveduto, in ottemperanza al disposto dell'articolo 1 comma 3 del succitato Regolamento, ad approvare il Disciplinare inerente al "Contratto di Programma Regionale".
- Che con la medesima Deliberazione n. 417/2008 la Giunta Regionale ha dato mandato al Dirigente del Settore "Aiuti alle Imprese e Sviluppo Insediamenti Produttivi" di provvedere all'adozione degli atti necessari all'attivazione del predetto strumento agevolativo.
- Che con Decreto Dirigenziale n. 217 del 17/04/2008 il Dirigente del Settore "Aiuti alle Imprese e Sviluppo Insediamenti Produttivi" ha provveduto all'approvazione dell'Avviso e della modulistica inerenti al Contratto di Programma Regionale, nonché alla fissazione della data di avvio della procedura.

CONSIDERATO

- Che il Disciplinare approvato con la citata D.G.R. n. 417/2008, all'articolo 22, prevede che la valutazione delle istanze inerenti al Contratto di Programma Regionale avvenga sotto il coordinamento dell'A.G.C. 12 Sviluppo Economico "attraverso il coinvolgimento dei settori regionali di competenza rispetto alla tipologia di interventi che si richiede di agevolare, in apposita Conferenza di Servizi".
- Che, con D.G.R. n. 1441 del 11/09/2008 sono stati individuati i criteri per la costituzione e il funzionamento della Conferenza di cui all'articolo 22 del Disciplinare approvato con D.G.R. n. 417/2008".
- Che con D.D. n. 6 del 23/02/2009 si è proceduto all'istituzione e nomina dei componenti della Conferenza di Servizi di cui all'art. 22 del Disciplinare approvato con D.G.R. 417 del 07/03/2008.
- Che con D.D. n. 37 del 15/03/2010 sono stati sostituiti alcuni componenti della Conferenza di Servizi nominata con D.D. n. 6 del 23/02/2009.

DATO ATTO

- Che con D.G.R. n. 504 del 11/06/ 2010 sono stati revocati, ai sensi dell'art. 14 comma 21 D.L. 78/2010, gli incarichi dirigenziali ex art. 19 comma 6 D. Lgs 165/2001, prorogati con le Deliberazioni di Giunta Regionale n. 1963 del 31/12/2009, n. 111 del 12/02/2010 e 149 del 25/02/2010.
- Che con D.G.R. n. 529 del 25/06/2010 è stato conferito al Dott. Luciano Califano l'incarico di Coordinatore dell'AGC.12.
- Che con nota prot. n. 2010.0638916 del 27/07/2010 il Coordinatore dell' A.G.C. 17 Istruzione - Educazione - Formazione Professionale - Politica Giovanile e del Forum Regionale della Gioventu' - Osservatorio Regionale del Mercato del Lavoro (O.R.Me.L.), ha designato, quale componente effettivo, il Dott. Alberto Acocella Dirigente del Settore Osservatorio del Mercato del Lavoro e dell'Occupazione, Emigrazione ed Immigrazione (O.R.M.E.L.) e quale componente supplente il funzionario Sergio Gargaro del Settore Orientamento Professionale, Ricerca, Sperimentazione e Consulenza nella Formazione Professionale;
- Che con nota prot. n. 2010.0724118 del 07/09/2010 il Coordinatore dell' A.G.C. 06 Ricerca Scientifica, Statistica Sistemi Informativi ed Informatica, ha designato, quale componente effettivo la Dott.ssa Raffaella Farina Dirigente del Settore Ricerca Scientifica, Statistica, Controllo Gestione ed Avanzamenti Progetti, e quale componente supplente l' Avv. Raffaele De Bitonto Dirigente del Servizio 02 "Promozione e Sviluppo della Società dell'Informazione nel Tessuto Produttivo

RITENUTO

Di poter nominare quali componenti della Conferenza di Servizi già istituita e nominata con D.D. n. 6 del 23/02/2009 e modificata con D.D. n. 37 del 15/03/2010, per l' A.G.C. 17, il Dott. Alberto Acocella Dirigente del Settore - Osservatorio Regionale del Mercato del Lavoro e dell' Occupazione, Emigrazione ed Immigrazione (O.R.Me.L.) - quale componente effettivo in sostituzione del Dott. Antonio Poziello; per l'A.G.C. 06 la dott.ssa Raffaella Farina dirigente del Settore Ricerca Scientifica, Statistica, Controllo Gestione ed Avanzamenti Progetti, quale componente effettivo in sostituzione del Dott. Giuseppe Russo e l' Avv. Raffaele De Bitonto Dirigente del Servizio 02 "Promozione e Sviluppo della Società dell'informazione nel Tessuto Produttivo" quale componente supplente in sostituzione dell' Avv. Raffaele D'Angiò, per l'AG.C. 12 "Sviluppo Economico"quali componenti effettivi il Dott. Luciano Califano Coordinatore dell' A.G.C. 12 "Sviluppo Economico"in sostituzione della Dott.ssa Maria Carolina Cortese e la Dott.ssa Roberta Esposito Dirigente del Settore 03 "Promozione ed Internazionalizzazione del Sistema Produttivo"in sostituzione della Dott.ssa Valeria Fascione.

- Di poter confermare tutti gli altri componenti nominati con D.D. n. 6 del 23/02/2009 modificato con D.D. n. 37 del 15/03/2010.
- Di poter determinare la Conferenza di Servizi così composta:
- Componenti effettivi:
- per l' A.G.C. 12 "Sviluppo Economico":
    1. il Dott. Luciano Califano Coordinatore dell' A.G.C. 12 "Sviluppo Economico";
    2. la Dott.ssa Roberta Esposito - Dirigente di Settore 03 "Promozione ed Internazionalizzazione del Sistema Produttivo"
- per l'A.G.C. 06 "Ricerca Scientifica":
    1. la Dott.ssa Raffaella Farina – Dirigente del Settore 01 Ricerca Scientifica, Statistica, Controllo Gestione Ed Avanzamento Progetti
- per l'A.G.C. 13 "Turismo e Beni Culturali":
    1. l' Arch. Mario Grassia – Dirigente del Settore Strutture Ricettive ed Infrastrutture Turistiche
- per l'A.G.C. 17 "Istruzione - Educazione - Formazione Professionale - Politica Giovanile e del Forum Regionale della Gioventu' - Osservatorio Regionale del Mercato del Lavoro (O.R.Me.L.)"
    1. il Dott. Alberto Acocella Dirigente del Settore - Osservatorio Regionale del Mercato del Lavoro e dell' Occupazione, Emigrazione e Immigrazione (O.R.Me.L.)

Componenti supplenti:

- per l' A.G.C. 12 "Sviluppo Economico" rispettivamente:
    1. la Dott.ssa Fiorella Ciullo – Dirigente del Servizio 03 "Progetti Complessi per gli Investimenti Produttivi" del Settore 02 "Aiuti alle Imprese e Sviluppo degli Insediamenti Produttivi"
    2. la Dott.ssa Vincenza Cozzino - Dirigente di Servizio 05 "Affari istituzionali e legali" del Settore 01 "Programmazione delle Politiche per lo Sviluppo Economico"
- per l'A.G.C. 06 "Ricerca Scientifica":
    1. l' Avv. Raffaele De Bitonto – dirigente del Servizio 02 "Promozione e Sviluppo della Società dell'informazione nel Tessuto Produttivo"
- per l'A.G.C. 13 "Turismo e Beni Culturali":
    1. l' Arch. Carmine Bisceglie – funzionario del Settore "Strutture Ricettive ed Infrastrutture Turistiche"
- per l'A.G.C. 17 "Istruzione - Educazione - Formazione Professionale - Politica Giovanile e del Forum Regionale della Gioventu' - Osservatorio Regionale del Mercato del Lavoro (O.R.Me.L.)"
    1. il sig. Sergio Gargaro – funzionario del Settore " Orientamento Professionale, Ricerca, Sperimentazione e Consulenza nella Formazione Professionale"
- di poter affidare al componente effettivo Dott. Luciano Califano – Coordinatore dall'A.G.C. 12 - le funzioni di coordinamento della Conferenza di Servizi

- di poter affidare la Segreteria Tecnica al sig. Michele Malvari Funzionario assegnato al Servizio 02 “Valutazioni e Attività Negoziali” del Settore 01 Programmazione delle Politiche per lo Sviluppo Economico dell’A.G.C. 12 “Sviluppo Economico”;

VISTO

- La Legge Regionale n. 12 del 28/11/2007;
- Il Regolamento n. 4 della L.R. 12/2007;
- La D.G.R. n. 1921 del 9/11/2007 di adozione del POR FESR 2007 – 2013;
- La D.G.R. n. 2 del 11/01/2008 di adozione del POR FSE 2007 -2013;
- La D.G.R. 417 del 07/03/2008;
- La D.G.R. n. 514 del 21/03/2008;
- La D.G.R. n. 1441 del 11/09/2008
- D.G.R. n. 504 del 11 giugno 2010
- La D.G.R. n. 529 del 25/06/2010
- Il D.D. n. 217 del 17/04/2008;
- Il D.D. n. 6 del 23/02/2009.

Alla stregua dell'istruttoria compiuta dal Servizio 02 “Valutazioni e Attività Negoziali” del settore 01 “ Programmazione delle Politiche per lo Sviluppo Economico” dell' A.G.C. 12 “Sviluppo Economico”

DECRETA

Per tutto quanto espresso in narrativa, che qui si intende integralmente riportato e trascritto:

- Di nominare quali componenti della Conferenza di Servizi già istituita e nominata con D.D. n. 6 del 23/02/2009 e modificata con D.D. n. 37 del 15/03/2010, per l’ A.G.C. 17, il Dott. Alberto Acocella Dirigente del Settore - Osservatorio Regionale del Mercato del Lavoro (O.R.Me.L.) - quale componente effettivo in sostituzione del Dott. Antonio Poziello; per l'A.G.C. 06 la dott.ssa Raffaella Farina dirigente del Settore Ricerca Scientifica, Statistica, Controllo Gestione ed Avanzamenti Progetti, quale componente effettivo in sostituzione del Dott. Giuseppe Russo e l' Avv. Raffaele De Bitonto Dirigente del Servizio 02 “Promozione e Sviluppo della Società dell'informazione nel Tessuto Produttivo quale componente supplente in sostituzione dell'Avv. Raffaele D'Angiò, per l'AGC 12 quali componenti effettivi il Dott. Luciano Califano Coordinatore dell' A.G.C. 12 “Sviluppo Economico”in sostituzione della Dott.ssa Maria Carolina Cortese e la Dott.ssa Roberta Esposito Dirigente del Settore 03 “Promozione ed Internazionalizzazione del Sistema Produttivo”in sostituzione della Dott.ssa Valeria Fascione.
- Di confermare tutti gli altri componenti nominati con D.D. n. 6 del 23/02/2009 modificata con D.D. n. 37 del 15/03/2010..
- Di determinare la Conferenza di Servizi così composta:
- Componenti effettivi:
- per l' A.G.C. 12 “Sviluppo Economico”:
    1. il Dott. Luciano Califano Coordinatore dell' A.G.C. 12 “Sviluppo Economico”;
    2. la Dott.ssa Roberta Esposito - Dirigente di Settore 03 “Promozione ed Internazionalizzazione del Sistema Produttivo”
- per l’A.G.C. 06 “Ricerca Scientifica”:
    1. la Dott.ssa Raffaella Farina – Dirigente del Settore 01 Ricerca Scientifica, Statistica, Controllo Gestione Ed Avanzamento Progetti
- per l’A.G.C. 13 “Turismo e Beni Culturali”:
    1. l' Arch. Mario Grassia – Dirigente del Settore Strutture Ricettive ed Infrastrutture Turistiche
- per l’A.G.C. 17 “Istruzione - Educazione - Formazione Professionale - Politica Giovanile e del Forum Regionale della Gioventu' - Osservatorio Regionale del Mercato del Lavoro (O.R.Me.L.)”
    1. il Dott. Alberto Acocella Dirigente del Settore - Osservatorio Regionale del Mercato del Lavoro (O.R.Me.L.)
- Componenti supplenti:
- per l' A.G.C. 12 “Sviluppo Economico” rispettivamente:

1. la dott.ssa Fiorella Ciullo – Dirigente del Servizo 03 "Progetti Complessi per gli Investimenti Produttivi" del Settore 02 "Aiuti alle Imprese e Sviluppo degli Insediamenti Produttivi"
2. la dott.ssa Vincenza Cozzino - Dirigente di Servizio 05 "Affari istituzionali e legali" del Settore 01 "Programmazione delle Politiche per lo Sviluppo Economico"

- per l'A.G.C. 06 "Ricerca Scientifica":
  1. l' Avv. Raffaele De Bitonto – dirigente del Servizio 02 "Promozione e Sviluppo della Società dell'informazione nel Tessuto Produttivo"
- per l'A.G.C. 13 "Turismo e Beni Culturali":
  1. l' arch. Carmine Bisceglie – funzionario del Settore "Strutture Ricettive ed Infrastrutture Turistiche"
- per l'A.G.C. 17 "Istruzione - Educazione - Formazione Professionale - Politica Giovanile e del Forum Regionale della Gioventu' - Osservatorio Regionale del Mercato del Lavoro (O.R.Me.L.)"
  1. il sig. Sergio Gargaro – funzionario del Settore " Orientamento Professionale, Ricerca, Sperimentazione e Consulenza nella Formazione Professionale"
- di affidare al componente effettivo Dott. Luciano Califano – Coordinatore dall'A.G.C. 12 - le funzioni di coordinamento della Conferenza di Servizi
- di affidare la Segreteria Tecnica al sig. Michele Malvari Funzionario assegnato al Servizio 02 "Valutazioni e Attività Negoziali" del Settore 01 Programmazione delle Politiche per lo Sviluppo Economico dell'A.G.C. 12 "Sviluppo Economico";
- Di notificare copia del presente decreto ai componenti della "Conferenza di Servizi" come sopra individuati;

Di trasmettere il presente provvedimento:

per l'acquisizione agli atti:

- Ai Settori 01 Programmazione delle Politiche per lo Sviluppo Economico e 02 "Aiuti alle Imprese e Sviluppo degli Insediamenti Produttivi" dell'A.G.C. 12 "Sviluppo Economico"
- All'A.G.C. 06 "Ricerca Scientifica, Statistica, Sistemi Informativi ed Informatica";
- All'A.G.C. 13 "Turismo e Beni Culturali";
- All'A.G.C. 17 "Istruzione – Educazione – Formazione Professionale – Politica Giovanile e del Forum Regionale della Gioventù – Osservatorio Regionale del Mercato del Lavoro (O.R.ME.L.)";

per la pubblicazione sul B.U.R.C.

- Al Settore 02 "Stampa Documentazione ed Informazione e Bollettino Ufficiale" dell'A.G.C. 01 "Gabinetto Presidente Giunta Regionale"

per opportuna conoscenza

- All'Assessore ai Trasporti e alle Attività Produttive
- All'A.G.C. Bilancio, Ragioneria e Tributi
- all'AGC 02 Affari Generali della Giunta Regionale- Sett. 01- Serv.04 "Registrazione atti monocratici – Archiviazione decreti dirigenziali".

Luciano Califano

REGIONE CAMPANIA

Decreto Dirigenziale n. 124 del 20/09/2010

A.G.C. 12 Area Generale di Coordinamento: Sviluppo Economico

Settore: 1 - Programmazione delle Politiche per lo Sviluppo Economico

Oggetto:
Bando di gara per l'affidamento del servizio di "Progettazione, implementazione e gestione delle procedure informatiche relative alla gestione e al monitoraggio degli aiuti alle imprese" (C.I.G. 0398685D41), approvato con D.D. n. 32 del 04/03/2010 - Aggiudicazione definitiva a favore del costituendo RTI Neatec S.p.A. - HP Enterprise Services Italia S.R.L..

PREMESSO

- Che con Decreto Dirigenziale n. 32 del 04/03/2010 è stato approvato il bando di gara con procedura aperta per l'affidamento del servizio di *"Progettazione, implementazione e gestione delle procedure informatiche relative alla gestione e al monitoraggio degli aiuti alle imprese"*, ai sensi dell'art. 55 del Decreto Legislativo n. 163 del 12/04/2006 e successive modificazioni ed integrazioni, per un importo a base d'asta pari ad Euro 2.100.000,00, IVA esclusa;
- Che il suddetto Decreto Dirigenziale n. 32/2010 individua il Dirigente del Settore 01 "Programmazione delle Politiche per lo Sviluppo Economico" dell'A.G.C. 12 "Sviluppo Economico" quale Responsabile del Procedimento (RUP) *de quo*;
- Che della procedura di gara è stata data ampia divulgazione e diffusione, ai sensi dell'art. 66 del Decreto Legislativo n. 163/2006 citato;
- Che, in ottemperanza a quanto previsto dall'art. 84 dello stesso Decreto Legislativo n. 163/2006, con Decreto Dirigenziale n. 101 del 17/05/2010 è stata nominata la Commissione giudicatrice così composta:
    - Presidente: Filippo Diasco, Dirigente del Settore 02 "Aiuti alle Imprese e Sviluppo Insediamenti Produttivi" dell'A.G.C. 12 "Sviluppo Economico";
    - Componente: Fiorella Ciullo, Dirigente del Servizio 03 "Progetti complessi per gli Investimenti produttivi" del Settore 02 "Aiuti alle Imprese e Sviluppo Insediamenti Produttivi" dell'A.G.C. 12 "Sviluppo Economico";
    - Componente: Piccolo Maria Cristina, funzionario del Settore 01 "Programmazione delle Politiche per lo Sviluppo Economico" dell'A.G.C. 12 "Sviluppo Economico";
    - Segretario: Felice Cacace, Settore 01 "Programmazione delle Politiche per lo Sviluppo Economico" dell'A.G.C. 12 "Sviluppo Economico";

CONSIDERATO

- Che con D.D. n. 112 del 01/07/2010, viste le risultanze del verbale della commissione giudicatrice del 16/06/2010, trasmesso al Responsabile Unico del Procedimento con nota prot. n. 525381 del 18/06/2010, si è provveduto ad aggiudicare provvisoriamente la gara a favore del costituendo RTI Neatec S.p.A. – HP Enterprise Services Italia S.R.L., peraltro unico ad aver partecipato alla gara *de qua*, il quale ha conseguito un punteggio complessivo pari a 87 (67 per l'offerta tecnica e 20 per l'offerta economica);
- Che le verifiche ex art. 48 D.Lgs. n. 163/2006 risultano positivamente esperite nei confronti del costituendo RTI di cui sopra;

TENUTO CONTO

- Che con D.D. n. 323 del 29/10/2009 è stata ammessa a finanziamento a valere sulle risorse dell'Obiettivo Operativo 7.1 del POR FESR 2007-2013 la programmazione di Assistenza Tecnica dell'Obiettivo Operativo 2.3 relativa al periodo 2010-2014 per un importo pari ad Euro 1.300.000,00;
- Che la suddetta programmazione destina ai servizi di Assistenza Tecnica relativi al Sistema Informativo di cui sopra la somma di Euro 1.200.000,00;
- Che pertanto il costo complessivo del progetto relativo all'affidamento dei servizi inerenti in parola, pari a complessivi Euro 2.394.000,00, trova capienza negli stanziamenti dell'Obiettivo Operativo 7.1 FESR per la somma di Euro 1.200.000,00 (di cui quota Stato 50%, quota UE 35%, quota Regione 15%) e negli stanziamenti del PASER – Linea d'azione 6 – U.P.B. 2.83.243 – per la somma di Euro 1.194.000,00;
- Che con il D.D. n. 32/2010 citato è stato rinviato a successivi atti, da adottarsi dopo l'aggiudicazione definitiva della gara, l'impegno delle risorse a valere sia sul P.O. FESR 2007-2013 – Obiettivo Operativo 7.1. – sia sul PASER – Linea d'azione 6 – U.P.B. 2.83.243 – nonché l'approvazione del cronoprogramma relativo all'operazione ed all'avvio dei lavori ed il quadro economico del progetto;

RITENUTO

- Di dover dunque procedere all'aggiudicazione definitiva del servizio di *"Progettazione, implementazione e gestione delle procedure informatiche relative alla gestione e al monitoraggio degli aiuti alle imprese"* a favore del costituendo RTI Neatec S.p.A. – HP Enterprise Services Italia S.R.L. per un importo pari ad Euro 1.995.000,00 (oltre I.V.A., pari ad Euro 399.000,00);

- Di dover comunicare l'esito della gara secondo le modalità previste dall'art. 79 del D.Lgs. n. 163 del 12/04/2006 e successive modificazioni ed integrazioni;

VISTI

- Il Decreto Legislativo n. 163 del 12/04/2006 "Codice dei contratti pubblici relativi a lavori, servizi e forniture in attuazione delle direttive 2004/17/CE e 2004/18/CE, pubblicato sulla Gazzetta Ufficiale n. 100 del 02/05/2006, e successive modificazioni ed integrazioni;
- Il Regolamento (CE) n. 1083/2006 del Consiglio del 11/07/2006, recante disposizioni generali sul Fondo europeo di sviluppo regionale, sul Fondo sociale europeo e sul Fondo di coesione e che abroga il regolamento (CE) n. 1260/1999;
- Il Regolamento (CE) n. 1828/2006 del 08/12/2006, che stabilisce modalità di applicazione del regolamento (CE) n. 1083/2006 del Consiglio recante disposizioni generali sul Fondo europeo di sviluppo regionale, sul Fondo sociale europeo e sul Fondo di coesione e del regolamento (CE) n. 1080/2006 del Parlamento europeo e del Consiglio relativo al Fondo europeo di sviluppo regionale;
- La D.G.R. n. 26 del 11/01/2008, avente ad oggetto "PO FESR 2007-2013. Approvazione piano finanziario per obiettivo operativo";
- Il D.P.G.R. n. 62 del 07/03/2008, di designazione dei Responsabili degli Obiettivi Operativi;
- La D.G.R. n. 879 del 16/05/2008, avente ad oggetto "POR Campania FESR 2007-2013 – Presa d'atto dei Criteri di selezione delle operazioni;
- La D.G.R. n. 1376 del 06/08/2009, avente ad oggetto "PASER triennio giugno 2008 – giugno 2011. Iscrizione all'UPB 2.83.243 nel bilancio per l'esercizio finanziario 2009 ai sensi dell'art. 29 comma 4 lettera d) della L.R. n. 7/2002 di economie di spesa correlate ad entrate con vincolo di destinazione già accertate. Acquisizione di risorse alla medesima UPB nel bilancio per l'esercizio finanziario 2009, ai sensi dell'art. 29, comma 4, lettera a), della L.R. n. 7/2002";
- La D.G.R. n. 1715 del 20/11/2009, avente ad oggetto "POR FESR Campania 2007/2013. Approvazione Versione 1 del Manuale di attuazione del POR FESR Campania 2007-13";

VISTA altresì

- La D.G.R. n. 529 del 25/06/2010 di conferimento al Dr. Luciano Califano dell'incarico di Coordinatore dell'A.G.C. 12 "Sviluppo Economico", nonché di Dirigente *ad interim* del Settore 01 "Programmazione delle Politiche per lo Sviluppo Economico" della stessa A.G.C. 12;

Alla stregua dell'istruttoria resa dal Settore 01 "Programmazione delle Politiche per lo Sviluppo Economico" dell'A.G.C. 12 "Sviluppo Economico",

DECRETA

Per le motivazioni espresse in narrativa, che qui si intendono integralmente riportate e trascritte,

- Di aggiudicare definitivamente servizio di *"Progettazione, implementazione e gestione delle procedure informatiche relative alla gestione e al monitoraggio degli aiuti alle imprese"* a favore del costituendo RTI Neatec S.p.A. – HP Enterprise Services Italia S.R.L. per un importo pari ad Euro 1.995.000,00 (oltre I.V.A., pari ad Euro 399.000,00);
- Di comunicare l'esito della gara secondo le modalità previste dall'art. 79 del D.Lgs. n. 163 del 12/04/2006 e successive modificazioni ed integrazioni;
- Di trasmettere il presente atto:
  - Al costituendo RTI Neatec S.p.A. – HP Enterprise Services Italia S.R.L.;
  - All'A.G.C. 09 "Rapporti con gli Organi Nazionali ed Internazionali in Materia di Interesse Regionale";
  - Al Servizio 04 "Registrazione Atti Monocratici – Archiviazione Decreti Dirigenziali – Riscontro giuridico-formale proposte inerenti gli accordi di programma e i protocolli di intesa da sottoporre all'esame della Giunta" del Settore 01 "Attività di Assistenza alle Sedute di Giunta, Comitati Dipartimentali" dell'A.G.C. 02 "Affari Generali della Giunta Regionale";
  - Al Settore 02 "Stampa Documentazione ed Informazione e Bollettino Ufficiale" dell'A.G.C. 01 "Gabinetto Presidente Giunta Regionale" per la pubblicazione sul B.U.R.C..

Luciano Califano

REGIONE CAMPANIA

Decreto Dirigenziale n. 399 del 06/08/2010

A.G.C. 12 Sviluppo Economico

Settore: 04 - Settore Regolazione dei Mercati

Oggetto:

D.Lgs 387/03 art. 12. Impianti alimentati da fonte rinnovabile: autorizzazione alla costruzione e all'esercizio di un impianto per produzione di energia, con tecnologia fotovoltaica, della potenza di 6,9 MW da realizzarsi nel Comune di Sessa Aurunca (Ce) in localita' "Masseria Lamia". Proponente: TIRRENO SOLAR SRL

IL DIRIGENTE DEL SETTORE

PREMESSO

- che con Decreto Legislativo 29 Dicembre 2003 n. 387 (G.U. 31 gennaio 2004, n. 25. S.O.) viene data attuazione alla Direttiva 2001/77/CE relativa alla promozione dell'energia elettrica prodotta da fonti energetiche rinnovabili nel mercato interno dell'elettricità;
- che il comma 1 dell'articolo 12 del Decreto Legislativo 29 Dicembre 2003 n. 387 dichiara di pubblica utilità, indifferibili ed urgenti le opere per la realizzazione degli impianti alimentati da fonti rinnovabili, omprese quelle connesse e le infrastrutture indispensabili alla costruzione e all'esercizio, per la realizzazione degli impianti alimentati da fonti rinnovabili, autorizzate ai sensi del comma 3 del medesimo decreto;
- che il comma 3 dello stesso articolo 12 sottopone ad una autorizzazione unica, nell'ambito di una Conferenza di servizi convocata dalla Regione, la costruzione e l'esercizio degli impianti di produzione di energia elettrica alimentati da fonti rinnovabili, gli interventi di modifica, potenziamento, rifacimento totale o parziale e riattivazione, come definiti dalla normativa vigente, nonché le opere connesse e le infrastrutture indispensabili alla costruzione e all'esercizio degli impianti stessi;
- che il comma 4 del richiamato articolo 12 dispone che l'autorizzazione è rilasciata a seguito di un procedimento unico, al quale partecipano tutte le Amministrazioni interessate, svolto nel rispetto dei principi di semplificazione e con le modalità stabilite dalla legge 7 agosto 1990, n. 241 e successive modificazioni e integrazioni;
- che lo stesso comma 4 stabilisce che l'autorizzazione costituisce titolo a costruire ed esercire l'impianto in conformità al progetto approvato;
- che con atto della Giunta Regionale della Campania n° 460 del 19 marzo 2004 (BURC n. 20 del 26 aprile 2004) è stata individuata, ai sensi del comma 1 dell'articolo 4 della legge 7 agosto 1990, n. 241, nel Settore "Sviluppo e Promozione delle Attività Industriali – Fonti Energetiche" dell'Area Generale di Coordinamento " Sviluppo Settore Secondario" la struttura regionale responsabile dell'istruttoria e di ogni altro adempimento procedimentale, nonché dell'adozione del provvedimento finale, per le attività afferenti le previsioni dell'articolo 12 del Decreto Legislativo 29 Dicembre 2003 n. 387;
- che il comma 1, dell'art. 9 della Legge Regionale n. 12 del 28 novembre 2007, così come integrato dal comma 5 dell'art. 32 della L.R. n. 1/08, nel modificare la L.R. n. 11 del 4 luglio 1991 ha istituito nell'AGC 12, rinominata "Sviluppo Economico", il Settore 04 "Regolazione dei Mercati" struttura a cui, tra l'altro, è affidata la competenza della gestione delle attività relative alle autorizzazioni per le strutture di vendita e gli insediamenti produttivi;
- che la Giunta Regionale con delibera n. 2119 del 31/12/2008 ha rinnovato l'incarico di Dirigente di Settore 04 "Regolazione dei Mercati" dell'A.G.C. 12 "Sviluppo Economico", già conferito con DGR n.47 dell'11/01/2008, al dott. Luciano Califano;
- che con DGR n° 1642/09 la regione Campania ha appr ovato le linee guida per lo svolgimento del procedimento di autorizzazione unica di cui all'art.12 del D.lgs 387/03 per la costruzione ed esercizio di impianti di produzione di energia da fonte rinnovabile;
- che con DGR 46/10 è stato conferito l'incarico di Dirigente ad interim del Servizio 03, "Mercato energetico regionale, Energy Management" del Settore 04 dell'AGC 12 "Sviluppo Economico" al dott. Fortunato Polizio;
- che con delibera di Giunta Regionale n° 529 del 25 /6/2010 è stato conferito l'incarico di Coordinatore dell'Area 12 al dott. Luciano Califano;

CONSIDERATO

- che con nota acquisita al protocollo regionale n.2009. 0898757 del 20/10/2009, la Società **TIRRENO POWER SpA** con sede legale in Roma, alla Via Barberini n. 47 CAP 00187, P. IVA 07242841000 ha presentato istanza, con allegato progetto definitivo, di attivazione della procedura di autorizzazione unica prevista dall'art. 12 del Decreto Legislativo 29 Dicembre 2003 n. 387 per la costruzione e l'esercizio di un impianto di produzione di energia, con tecnologia fotovoltai-

ca, per una potenza di 6,9 MW da realizzarsi nel Comune di Sessa Aurunca (Ce) in località "Masseria Lamia";

- Con nota acquisita al protocollo regionale in data 17/03/2010, la Società **TIRRENO POWER SpA** ha trasmesso volontariamente la documentazione tecnico progettuale aggiornata, ai sensi del comma 6 del articolo 7 del Documento A della D.G.R. n°1642 del 30/10/2009, *"Norme generali sul procedimento in materia di autorizzazione unica di cui all'art. 12 del D.Lgs. 29.12.2003 n.387";*
- con nota acquisita al protocollo regionale al n° 2 010.0661911, la Società **TIRRENO POWER SpA** ha comunicato l'avvenuta cessione del progetto in autorizzazione e dei relativi atti ad esso connessi alla Società controllata **TIRRENO SOLAR S.r.L. con socio Unico** *(in seguito denominata la proponente),* con sede legale in Roma, alla Via Barberini n. 47 CAP 00187, P. IVA 10720171007, REA – RM1251591, la quale è divenuta a tutti gli effetti titolare dell'iniziativa e della relativa istanza di autorizzazione unica ai sensi dell'art. 12 del Decreto Legislativo 29 Dicembre 2003 n. 387 per la costruzione e l'esercizio dell'impianto di produzione di energia, con tecnologia fotovoltaica, per una potenza di 6,9 MW da realizzarsi nel Comune di Sessa Aurunca (Ce) in località "Masseria Lamia", su terreno riportato in Catasto:
  - **Comune di Sessa Aurunca(Ce)**: al Foglio 145 particelle n.5002, 5003, 5004, 5006, 5007 e 5009, oggetto di un di contratto di compravendita in favore del proponente come da atto notarile redatto dal Dott. Giovanni Giuliani notaio in Roma, iscritto nel ruolo dei Distretti Notarili Riuniti di Roma, Velletri e Civitavecchia, n. Repertorio 55.143, Raccolta 19.116 del 27 aprile 2010;
  - **Comune di Cellole (Ce)**: al Foglio 126 particelle n.5022, oggetto di un preliminare di contratto di servitù di cavidotto in favore proponente come da atto sottoscritto tra le parti;
- che in fase istruttoria è stata acquisita la seguente documentazione:
  - dati generali del proponente;
  - dati e planimetrie descrittivi del sito;
  - soluzione di connessione alla rete Elettrica condivisa dal Competente Gestore;
  - planimetria con la individuazione delle possibili interferenze con aree del demanio idrico;
  - relazione descrittiva dell'intervento: fasi, tempi e modalità di esecuzione dei lavori di costruzione;
  - analisi delle possibili ricadute sociali e occupazionali a livello locale;
  - Studio di Impatto Ambientale;
  - certificato di destinazione urbanistica;
  - tutto quanto previsto ai sensi della Tabella 1 dell'allegato A alla DGR 1642/09;

- che la DGR 1642 del 30/10/2009 stabilisce nell'allegato Documento A, all'art. 5 punto 8 che il responsabile del procedimento trasmette gli atti all'organo competente al rilascio dell'autorizzazione, allorquando accerti che la domanda di autorizzazione ex art. 12 D.Lgs 387/2003 risulti già corredata di tutti i pareri, assensi, autorizzazioni comunque denominati, purché favorevoli";
- che con nota acquisita al protocollo regionale n. 2010.0661907 la Società Proponente ha trasmesso gli elaborati progettuali definitivi dell'impianto in formato digitale, dichiarando la conformità alla copia cartacea presentata agli atti della Regione ed approvati da tutti gli Enti/Amministrazioni coinvolte, allegando i seguenti pareri e nulla osta:

  1. Nota dell'**ENEL Distribuzione** con la quale comunica, ai sensi della TICA, che il progetto risulta coerente con la Soluzione tecnica fornita, inerente la realizzazione dell'elettrodotto di connessione in cavo interrato MT;
  2. nota del **Ministero dello Sviluppo Economico** Dipartimento per le Comunicazioni, prot. 10368 del 12/07/2010, con la quale esprime nulla osta provvisorio alla realizzazione dell'impianto, ai sensi del T.U.1775/33 e dal D.Lgs 259/03 (Codice delle Comunicazioni Elettroniche);
  3. nota dell'**Aeronautica Militare 3° Regione Aerea** , prot. N.32219 del 09/06/2010 con la quale rilascia il nulla osta in merito agli aspetti demaniali di competenza;

4. nota del **Ministero delle Infrastrutture e dei Trasporti** USTUF, prot. n° 1981/AT/GEN del 06/05/2010 con la quale esprime nulla osta relativamente alla costruzione ed alle varianti di linee elettriche a tensione non inferiori a 5 kV, ai sensi degli artt. 111, 112 e 120 del Regio Decreto 11/12/1933, n°1775;
5. Nota del **Comando Militare Esercito Campania**, di prot n. 24465/9230 del 01/06/10, con la quale rilascia il nulla osta di competenza;
6. Nota del Settore **Politica del Territorio**, di prot. regionale n. 2010. 0357829 del 23/04/2010, con la quale dichiara la non competenza per l'area oggetto dell'intervento, rimandando all'Ente Parco regionale di Roccamonfina-Foce Garigliano per la verifica di competenza;
7. Nota del **Parco Regionale di Roccamonfina-Foce Garigliano** del 23/06/2010 prot.395, con la quale evidenzia la necessità di acquisizione, da parete dell'Amministrazione procedente, del parere di compatibilità Ambientale VIA e le adeguate garanzie circa il ripristino dell'area, al termine della vita utile dell'impianto;
8. Nota della **Soprintendenza per i Beni Archeologici** di Salerno, Avellino, Benevento e Caserta di prot. n 0008399 del 21/06/2010,con la quale esprime parere favorevole di massima alla realizzazione dell'opera, ai sensi del D.Lgs 42/04, con prescrizioni;
9. Nota della **Soprintendenza per i Beni Architettonici**, Paesaggistici, Storici ed Artistici ed Antropologici per le Province di Caserta e Benevento, di prot. n. 10647 del 24/05/2010 con la quale comunica che il sito dell'intervento non risulta gravato da vincoli paesaggistici;
10. Nota dell'**Autorità di Bacino** dei Fiumi Liri-Garigliano e Volturno, di prot n. 5569 del 28/06/2010, con la quale rilascia il nulla osta di competenza;
11. nota dell'**ARPAC** - Agenzia Regionale Protezione Ambientale Campania, prot n. 25952 del 08/07/10 con la quale rilascia il parere favorevole di compatibilità elettromagnetica, ai sensi del DPCM 08/07/2003, con prescrizioni e successiva nota prot. n. 27784 del 22/07/2010 con la quale rilascia il parere favorevole alla realizzazione dell'impianto in oggetto
12. Nota dell'**ASL** CE di prot n. 1501 del 29/06/10 con la quale esprime parere sanitario favorevole;
13. Nota del **Settore Regionale Cave** del 06/05/2010 prot. 398661, con la quale rilascia il nulla osta di competenza;
14. Nota dell'**Enac**, di prot. 41692 del 07/05/2010, con la quale esprime nulla osta alla realizzazione dell'opera;
15. Nota della **Provincia di Caserta** Settore Viabilità, di prot. n. 74540 del 02/07/2010, con la quale rilascia il proprio nulla osta di massima, con prescrizioni;
16. Nota del Settore Regionale **SIRCA**, di prot n. 2010. 0591177 del 12/07/2010, con la quale esprime parere non ostativo alla realizzazione dell'impianto;
17. Nota dello **STAPF** - Settore Tecnico Amministrativo Provinciale Foreste di Caserta, prot n. 2010. 0518422 del 16/06/2010, con la quale dichiara la non competenza;
18. Nota di **RFI** prot. n.2010/0001515 del 28/07/2010 con la quale esprime parere favorevole alla realizzazione dell'impianto e delle opere connesse;
19. Nota del **Comune di Sessa Aurunca**, prot. n.14471 del 07/07/2010, con la quale rilascia il parere urbanistico, con prescrizioni;
20. Nota del **Comune di Cellole**, prot. n.7989 del 01/07/2010, con cui evidenzia la non competenza ad esprimersi;
21. Nota della Società **ANAS** prot. 29820 del 20/07/2010, con la quale esprime parere favorevole di massima, con prescrizioni;
22. DD n°64 del 30/07/2010 del **Settore Provinciale del Genio Civile di Caserta**, con cui autorizza, ai sensi del TU1775/33, in via provvisoria il proponente ad eseguire i lavori di costruzione e di messa in esercizio della linea elettrica con le prescrizioni, in esso impartite;
23. Decreto Dirigenziale n°845 del 22/07/2010 del Settore regionale **Tutela Dell'Ambiente** con il quale ha espresso parere favorevole di compatibilità ambientale, su conforme giudizio della Commissione V.I.A. espresso nella seduta del 15.07.2010;
24. Nota del **Comando in Capo del Dipartimento Militare marittimo dello Jonio** e del Canale d'Otranto di prot n. 19605 del 17/06/2010, con la quale esprime nulla osta di competenza;

PRESO ATTO

- della nota di Enel distribuzione Spa del 04/02/2010 prot. 0102544, con la quale fornisce la soluzione tecnica di connessione alla rete elettrica, accettata dal proponente in data 09/03/2010;
- che dal Certificato di Destinazione Urbanistica del Comune di Sessa Aurunca, del 06/10/2009 relativo ai terreni oggetto dell'intervento, si attesta l'assenza dei Vincoli Territoriali e Sovraterritoriali ai sensi del D.Lgs. n. 42/2004 e ss.mm.ii, né gravate da uso Civico;
- dell'Attestato del 12/03/2010 di assenza Vincoli Territoriali e Sovraterritoriali ai sensi del D.Lgs. n. 42/2004 e ss.mm.ii del 12 marzo 2010 relativo ai terreni siti in Cellole (CE) e distinti in Catasto al foglio n. 126 particelle nn. 42 e 5022, che evidenzia che il terreno interessato dall'impianto ricade in zona "Agricola E" e che non risulta gravato da usi civici e vincoli cave;
- dell'assenza di terre gravate da uso civico, ai sensi del RD 26/02/1941;
- Che con DD. 845 /10, il Settore Regionale Tutela dell'Ambiente ha espresso parere favorevole di compatibilità ambientale, su conforme giudizio della Commissione V.I.A. espresso nella seduta del 15.07.2010;

CONSTATATO

- che l'art. 5 punto 8 dell'allegato Documento A alla DGR 1642 del 30/10/2009 stabilisce che se il responsabile del procedimento accerta che la domanda di autorizzazione ex art. 12 D. Lgs. 387/2003 risulta già corredata di tutti i pareri, assensi, autorizzazioni comunque denominati, purché favorevoli, trasmette gli atti all'organo competente al rilascio dell'autorizzazione";
- che il procedimento, ai sensi dell'art. 12 del D. Lgs. 387/03 si conclude con una autorizzazione unica;
- che l'intervento proposto è compatibile con le "Linee di indirizzo strategico" allegate alla DGR 962/08;
- che il procedimento autorizzativo si è svolto regolarmente e che tutte le amministrazioni interessate sono state regolarmente coinvolte nel procedimento;
- la mancanza di interferenze con altri impianti con la medesima ubicazione;

RITENUTO

- di poter, quindi, adottare il provvedimento di autorizzazione unica, ai sensi dell'art. 12 del Decreto Legislativo 29 Dicembre 2003 n. 387, tenuto conto:
- delle prescrizioni impartite in materia ambientale, nonché di tutte le prescrizioni formulate nel corso dell'istruttoria, fermo restante quanto previsto dalla normativa vigente in materia di produzione di energia elettrica, in particolare da fonti rinnovabili e fatti salvi eventuali accordi tra il proponente ed il Comune sede dell'intervento;

VISTI

- la Direttiva 2001/77/CE e il D. Lgs 387/03 di attuazione,
- la L.R. 28 novembre 2007, n. 12,
- la L.R. 30 gennaio 2008, n. 1;
- la DGR 11 gennaio 2008, n. 47;
- la DGR 2119/08
- l'art. 4 della L.R. 24 del 29/12/2005 che attribuisce le competenze ai Dirigenti;
- la DGR n 3466/2000;
- la DGR n. 1642/09;
- la DGR 1963/09;
- la DGR n. 46/10;
- la DGR n. 110/10;

alla stregua dell'istruttoria compiuta dal Servizio 03 e delle risultanze degli atti richiamati nelle premesse, costituenti istruttoria a tutti gli effetti di legge, nonché della dichiarazione di regolarità della stessa resa dal Dirigente del Servizio 03 "Mercato Energetico Regionale, Energy Management" del Settore 04 "Regolazione dei Mercati" della stessa AGC 12;

DECRETA

per i motivi espressi in premessa che qui si danno per ripetuti e riscritti ed in base a quanto previsto all'art. 5 punto 8 dell'allegato A della DGR 1642 del 30/10/2009, che stabilisce che il responsabile del procedimento trasmette gli atti all'organo competente al rilascio dell'autorizzazione, laddove abbia accertato che la domanda di autorizzazione ex art. 12 D. Lgs. 387/2003 risulti già corredata di tutti i pareri, assensi, autorizzazioni comunque denominati, purché favorevoli:

1. **di autorizzare,** ai sensi dell'art. 12 del D. Lgs. N. 387/2003 (G.U. 31 gennaio 2004, n. 25. S.O.), la Società **TIRRENO SOLAR S.r.L. con socio Unico,** con sede legale in Roma, alla Via Barberini n. 47 CAP 00187, P. IVA 10720171007, REA – RM1251591, fatti salvi i diritti di terzi:

    a. alla costruzione e all'esercizio di un impianto di produzione di energia elettrica mediante tecnologia fotovoltaica di una potenza di 6,9 MW, da realizzarsi in località "Lamia" del Comune di Sessa Aurunca (CE), su terreno riportato in Catasto al Foglio 145 particelle n.5002, 5003, 5004, 5006, 5007 e 5009;

    b. all'allacciamento alla rete di Distribuzione tramite realizzazione di una nuova cabina di consegna collegata in antenna da cabina primaria AT/MT "SESSAAURUNCA" nel Comune di Cellole (Ce);

2. di **dichiarare** che l'impianto, le opere connesse e le infrastrutture indispensabili alla costruzione e all'esercizio dello stesso, autorizzate col presente decreto sono, ai sensi dell'art. 12 comma 1 del Decreto Legislativo n. 387 del 2003, di ***pubblica utilità, indifferibili ed urgenti***;

3. di **precisare** che le predette opere saranno realizzate nei siti indicati nella cartografia di cui all'allegato 1 che costituisce parte integrante e sostanziale del presente decreto;

4. di **imporre** il rispetto delle seguenti prescrizioni:

    a) SOPRINTENDENZA BENI ARCHEOLOGICI DELLE PROVINCE DI SALERNO, AVELLINO, CASERTA E BENEVENTO prescrive quanto segue:
    - che prima dell'inizio dei lavori siano effettuate saggi preliminari, sulle aree interessate, secondo quanto indicato dalla Soprintendenza, nella nota prot. n 0008399 del 21/06/2010;

    b) ARPAC prescrive quanto segue:
    - Comunicare la data di ultimazione dei lavori relativi alla realizzazione dell'Impianto;
    - Notificare al Dipartimento Provinciale ARPAC la data di entrata in esercizio dell'impianto per poter procedere alle verifiche strumentali del rispetto del limiti di esposizione di cui al DPCM 08,07,03 art. 3 e 4;
    - Provvedere, nel prosieguo del funzionamento dell'impianto, ad effettuare misure di campi elettromagnetici in punti sensibili ed a trasmetterle tempestivamente al Dipartimento Provinciale ARPAC con cadenza semestrale.

    c) COMUNE DI SESSA AURUNCA prescrive quanto segue:
    - le opere non previste nel progetto de quo dovranno essere richieste ai sensi del Vigente D.P.R n°380/2001;
    - vengano rispettati tutti gli standard urbanistici (parcheggio et ecc ....) ai sensi del D.M, 2/4/1968, art. 4, ove fosse prevista la realizzazione di un impianto di ricettività;
    - i parametri urbanistici per la definizione dell'impianto da realizzare con destinazione ed attività di permanenza con destinazione di ricettività (sala riunione, Ufficio con annessi locali bagni e deposito), ove previsti, trovino applicazione con i parametri della zona agricola,
    - dopo la rimessa in pristino dello stato dei luoghi, non potrà essere usufruito per altre attività diverse da quella agricola;

- vengano rispettati tutti i parametri di zona in riferimento al Nuovo codice della Strada, ai sensi del 30/04/1992 n°285 integrato co n il D.lgs n°360/20010 e D.P.R. n°610 /96;
- prima dell'inizio dei lavori vengano effettuati versamento del contributo per gli oneri di urbanizzazione e costi di costruzione del locale con destinazione di recettività, ove prevista;
- allorquando l'esercizio dell'impianto sarà dismesso, dovrà essere effettuata la rimessa in pristino dei luoghi a carico del soggetto esercente;
- Resterà inalterata la destinazione urbanistica prevista dal vigente Regolamento Edilizio Comunale del Programma di Fabbricazione.;

d) PROVINCIA DI CASERTA SETTORE VIABILITÀ prescrive quanto segue:

- lo scavo per la posa del cavo di energia elettrica dovrà essere richiesto e può essere concesso solo società abilitate al trasporto di energia elettrica;
- il richiedente dovrà attenersi alle norme previste dal vigente Codice della Strada e relativo Regolamento di Esecuzione, nonché alle vigenti disposizioni legislative in materia di Autorizzazioni;
- Il provvedimento è, subordinato al rispetto della normativa Urbanislico- Edilizia, Antisismica e del Piano di Traffìco vigente nel Comune nel cui territorio si svolgeranno i lavori e delle normative in materia di Sicurezza dei Lavoratori e Salute Pubblica;
- La Ditta è tenuta all'apposizione ed alla manutenzione della segnaletica diurna e notturna prescritta dal vigente Codice della Strada. Resta, comunque, a carico della stessa ogni più ampia responsabilità verso l'Amministrazione Provinciale e verso terzi, per danni di qualsiasi natura che eventualmente potessero verificarsi alle persone od alle cose, sia nel corso dei lavori, che durante l'esercizio, per cause dipendenti dall'opera realizzata, note ed ignote, prevedibili ed imprevedibili, anche se di forza maggiore

5. Il Proponente è obbligato:
   - al ripristino dei luoghi, secondo la naturale vocazione, ad avvenuta ultimazione dell'impianto ed alla rimozione di tutte le opere e relativo ripristino dei siti ad avvenuta cessazione produttiva dell'impianto, predisponendo uno specifico piano di dismissione, da presentare con il progetto esecutivo, e che indichi metodiche tecnologicamente avanzate per il recupero, riuso e valorizzazione dei materiali dismessi;
   - a tenere sgombre da qualsiasi residuo le aree non direttamente occupate dalle strutture e rese disponibili per le eventuali usi compatibili;
   - a comunicare alla Regione Campania – Settore Regolazione dei Mercati e trasmettere alle rispettive Amministrazioni richiedenti, gli atti derivanti dal rispetto delle prescrizioni innanzi riportate;
   - ai fini dell'effettuazione dei controlli di competenza, il proponente è obbligato a trasmettere, prima dell'inizio dei lavori, ai competenti Uffici del Comune sede dell'intervento, alla Regione Campania, Settore Regolazione dei Mercati e al Genio Civile territorialmente competente, copia del progetto esecutivo dell'intervento e delle opere connesse, debitamente firmato da tecnico abilitato.

6. I lavori, in analogia a quanto previsto dall'art. 15 del D.P.R. 380/2001, devono avere inizio entro un anno a decorrere dalla data di efficacia di autorizzazione ed essere ultimati entro tre anni dall'inizio dei lavori stessi, pena la decadenza dell'autorizzazione, salvo proroga motivata per fatti sopravvenuti ed estranei alla volontà del proponente. Sono fatte salve cause di forza maggiore, indipendenti dalla volontà del proponente e tempestivamente comunicate.

7. L'autorizzazione, in analogia a quanto disposto al comma 1 dell'art. 1- quater della Legge 27 ottobre 2003 n. 290, comunque decade ove il titolare della stessa non comunichi di aver dato inizio ai lavori entro dodici mesi dal momento in cui il provvedimento di autorizzazione è divenuto inoppugnabile anche a seguito della definizione di eventuali ricorsi in sede giurisdizionale.

8. Il proponente comunica alla Regione Campania, Settore Regolazione dei Mercati, la data di inizio lavori, nonché quella di ultimazione, corredata da documentazione a firma di professionista abilitato con la quale si attesti che l'impianto e le opere connesse sono state realizzate come da progetto definitivo autorizzato.

9. Eventuali variazioni del programma, a fronte di motivati ritardi realizzativi, sono autorizzati dalla Regione Campania, Settore "Regolazione dei Mercati", a seguito di motivata richiesta del proponente.

10. Il proponente trasmette alla Regione Campania, Settore "Regolazione dei Mercati", durante la fase di esecuzione delle opere e nelle more della messa in esercizio, con cadenza semestrale, un rapporto sullo stato di realizzazione dell'iniziativa.

11. Il presente atto è notificato al proponente e comunicato alle Amministrazioni interessate al procedimento anche ai fini delle verifiche del rispetto delle eventuali prescrizioni da ognuna formulate, nonché al Gestore di rete e all'Ufficio dell'Agenzia delle Dogane territorialmente competente a cura dell'Amministrazione procedente.

12. Avverso la presente autorizzazione è ammesso ricorso giurisdizionale al TAR competente o, in alternativa, ricorso straordinario al Capo dello Stato nel termine rispettivamente di sessanta e centoventi giorni dalla notifica, nei modi previsti, del presente decreto;

13. Copia del presente atto è inviata all'Assessore alle Attività Produttive, al Servizio 04 "Registrazione Atti Monocratici – Archiviazione Decreti Dirigenziali" dell'A.G.C. 02 "Affari Generali della Giunta" nonché al B.U.R.C. per la pubblicazione nella sua forma parziale senza gli allegati tecnici disponibili presso la struttura che ha emesso l'atto.

Dott. Luciano Califano

Decreto Dirigenziale n. 427 del 16/09/2010

- A.G.C. 12 Area Generale di Coordinamento: Sviluppo Economico

Settore 4 - Regolazione dei Mercati

Oggetto:
D. LGS. 387/03, ART.12 - DGR N. 460 DEL 19/03/2004. IMPIANTI ALIMENTATI DA FONTE RINNOVABILE: AUTORIZZAZIONE ALLA COSTRUZIONE E ALL'ESERCIZIO DI UN IMPIANTO PER PRODUZIONE DI ENERGIA, CON TECNOLOGIA FOTOVOLTAICA, DELLA POTENZA DI 1.023 MW DA REALIZZARE NEL COMUNE DI CAGGIANO (SA). PROPONENTE: SOC. CALABRITTO1 S.R.L.

IL DIRIGENTE DEL SETTORE

PREMESSO

- che con Decreto Legislativo 29 Dicembre 2003 n. 387 (G.U. 31 gennaio 2004, n. 25. S.O.) viene data attuazione alla Direttiva 2001/77/CE relativa alla promozione dell'energia elettrica prodotta da fonti energetiche rinnovabili nel mercato interno dell'elettricità;
- che il comma 1 dell'articolo 12 del Decreto Legislativo 29 Dicembre 2003 n. 387 dichiara di pubblica utilità, indifferibili ed urgenti le opere per la realizzazione degli impianti alimentati da fonti rinnovabili, comprese quelle connesse e le infrastrutture indispensabili alla costruzione e all'esercizio, per la realizzazione degli impianti alimentati da fonti rinnovabili, autorizzate ai sensi del comma 3 del medesimo decreto;
- che il comma 3 dello stesso articolo 12 sottopone ad una autorizzazione unica, nell'ambito di una Conferenza di servizi convocata dalla Regione, la costruzione e l'esercizio degli impianti di produzione di energia elettrica alimentati da fonti rinnovabili, gli interventi di modifica, potenziamento, rifacimento totale o parziale e riattivazione, come definiti dalla normativa vigente, nonché le opere connesse e le infrastrutture indispensabili alla costruzione e all'esercizio degli impianti stessi;
- che il comma 4 del richiamato articolo 12 dispone che l'autorizzazione è rilasciata a seguito di un procedimento unico, al quale partecipano tutte le Amministrazioni interessate, svolto nel rispetto dei principi di semplificazione e con le modalità stabilite dalla legge 7 agosto 1990, n. 241 e successive modificazioni e integrazioni;
- che lo stesso comma 4 stabilisce che l'autorizzazione costituisce titolo a costruire ed esercire l'impianto in conformità al progetto approvato;
- che con atto della Giunta Regionale della Campania n°460 del 19 marzo 2004 (BURC n. 20 del 26 aprile 2004) è stata individuata, ai sensi del comma 1 dell'articolo 4 della legge 7 agosto 1990, n. 241, nel Settore "Sviluppo e Promozione delle Attività Industriali – Fonti Energetiche" dell'Area Generale di Coordinamento " Sviluppo Settore Secondario" la struttura regionale responsabile dell'istruttoria e di ogni altro adempimento procedimentale, nonché dell'adozione del provvedimento finale, per le attività afferenti le previsioni dell'articolo 12 del Decreto Legislativo 29 Dicembre 2003 n. 387;
- che il comma 1, dell'art. 9 della Legge Regionale n. 12 del 28 novembre 2007, così come integrato dal comma 5 dell'art. 32 della L.R. n. 1/08, nel modificare la L.R. n. 11 del 4 luglio 1991 ha istituito nell'AGC 12, rinominata "Sviluppo Economico", il Settore 04 "Regolazione dei Mercati", struttura a cui, tra l'altro, è affidata la competenza della gestione delle attività relative alle autorizzazioni per le strutture di vendita e gli insediamenti produttivi;
- che la Giunta Regionale con delibera n. 2119 del 31/12/2008 ha rinnovato l'incarico di Dirigente di Settore 04 "Regolazione dei Mercati" dell'A.G.C. 12 "Sviluppo Economico", già conferito con DGR n.47 dell'11/01/2008, al dr. Luciano Califano;
- che la DGR 1642/09 individua"le norme generali sul procedimento di autorizzazione unica, di cui al comma 3 dell'art. 12 del D. Lgs. 29/12/2003 n. 387";
- che con Decreto Dirigenziale n. 17/2009 il Coordinatore dell'AGC 12 "Sviluppo Economico" ha delegato ai Dirigenti dei Settori dell'Area il compimento delle attività istituzionali rientranti nell'ambito delle competenze delle rispettive strutture;
- che con delibera di Giunta Regionale n° 46 del 28/0 1/2010 è stato confermato l'incarico di Dirigente ad interim del Servizio 03, "Mercato energetico regionale, Energy Management", del Settore 04 dell'A.G.C. 12 "Sviluppo Economico", al Dr. Fortunato Polizio;
- che con delibera di Giunta Regionale n° 529 del 25 /06/2010 è stato conferito l'incarico di Coordinatore dell'Area 12 "Sviluppo Economico", al Dr. Luciano Califano;

CONSIDERATO

- che con nota acquisita al prot.regionale n. 2008.0987791 del 25/11/2008, l'Ing. Vitolo Gian Paolo, residente in Viale dei Pioppi n. 16, Salerno, ha presentato istanza, con allegato progetto preliminare, di attivazione della procedura di autorizzazione unica prevista dall'art. 12 del Decreto Legislativo 29 Dicembre 2003 n. 387 per la costruzione e l'esercizio di un impianto di produzione di energia, con tecnologia fotovoltaica, per una potenza di 1,023 Mw , da realizzare nel Comune di Caggiano (SA), località San Paolo, su un terreno riportato al catasto al Foglio n°

20 particelle n 6, 320, 321, nella disponibilità del proponente come da preliminare di locazione stipulato dal Notaio D.ssa Giuseppina Di Novella notaio in Sala Consilina in data 29/07/2010;

- che in fase istruttoria è stata acquisita la seguente documentazione:
  - ♦ dati generali del proponente;
  - ♦ dati e planimetrie descrittivi del sito;
  - ♦ contratti Preliminari di Acquisto o di Cessione del Diritto di superficie;
  - ♦ soluzione di connessione alla rete Elettrica condivisa dal Competente Gestore;
  - ♦ planimetria con la individuazione delle possibili interferenze con aree del demanio idrico;
  - ♦ relazione descrittiva dell'intervento: fasi, tempi e modalità di esecuzione dei lavori di costruzione;
  - ♦ analisi delle possibili ricadute sociali e occupazionali a livello locale;
  - ♦ relazione di screening per la verifica di assoggettabilità alla procedura di VIA;
  - ♦ certificato di destinazione urbanistica;
- che è stata regolarmente indetta e convocata, con nota prot. n. 2010.0287727 del 30/04/2010, la prima riunione della prescritta Conferenza dei servizi per il giorno 30/04/2010;

PRESO ATTO

- del resoconto verbale della riunione della Conferenza di servizi, tenutasi in data 30/04/2010, nella quale sono state evidenziate le posizioni in merito alla iniziativa del proponente da parte delle Amministrazioni intervenute, nonché la necessità di integrazione degli atti progettuali;
- che in data 07/06/2010 si è tenuta la seconda e conclusiva riunione della Conferenza di servizi, regolarmente convocata con nota prot. n. 2010.0452906 del 24/05/2010;
- che nella suddetta riunione, l'Amministrazione procedente, preso atto dell'acquisizione di tutti i pareri e i nulla osta necessari anche in virtù dell'art. 14 ter, co.7 e co.9 della L. 241/90, si è espressa in linea di massima in senso favorevole al rilascio dell'autorizzazione unica di cui all'art. 12 del D.Lgs. 387/03;
- che i pareri espressi dagli enti e/o amministrazioni interessate sono i seguenti:
  a) ARPAC – Dipartimento Provinciale di Salerno, nella Cds del 30/04/2010, ha espresso parere favorevole con prescrizioni;
  b) ANAS, con nota acquisita al Prot. n. 427376 del 17/05/2010, ha espresso parere favorevole con prescrizioni;
  c) ASL SA/3, con nota acquisita nella Cds del 07/06/2010, ha espresso parere favorevole;
  d) Autorità di Bacino Interregionale del fiume Sele, con nota acquisita nella CDS del 30/04/2010, ha espresso parere favorevole con prescrizioni;
  e) Comando in capo del Dipartimento Marittimo dello Jonio e del Canale d'Otranto, con nota acquisita nella Cds del 07/06/2010, ha espresso nulla osta alla realizzazione dell'opera;
  f) Comando Provinciale dei Vigili del Fuoco della Provincia di Salerno, acquisita in Cds del 07/06/2010, ha espresso parere positivo con prescrizioni;
  g) Comando RFC Regionale Campania, con nota acquisita nella Cds del 30/04/2010, ha espresso parere favorevole;
  h) Comune di Caggiano, con DGC n. 59 del 29/04/2010, acquisita nella Cds del 07/06/2010, ha espresso parere positivo con prescrizioni;
  i) Comunità Montana Tanagro –Alto e Medio Sele, con nota acquisita acquisita nella Cds del 30/04/2010, ha espresso parere favorevole;
  j) Enel, con nota acquisita in Cds del 30/04/2010, ha fornito la soluzione di connessione alla rete elettrica, accettata dal proponente;
  k) Settore Tecnico Amministrativo Provinciale Foreste di Salerno, con nota acquisita nella Cds del 07/06/2010, ha comunicato l'assenza di vincolo idrogeologico sulle particelle interessate dall'impianto;
  l) Ministero dello Sviluppo Economico – Comunicazioni, con nota acquisita agli atti della Cds del 30/04/2010, ha rilasciato il nulla osta alla costruzione dell'impianto;
  m) Ministero dei Trasporti e della Navigazione –USTIF Campania, con nota acquisita nella Cds del 07/06/2010, ha rilasciato nulla osta alla realizzazione dell'opera;
  n) Settore Provinciale del Genio Civile di Salerno, con nota acquisita agli atti della Cds del 30/04/2010, ha espresso parere favorevole;

o) Settore Regionale del Bilancio e Credito Agrario, nella CDS del 30/04/2010, ha comunicato che il terreno, sede dell'impianto, non risulta gravato da usi civici;
p) Settore Regionale Politica del Territorio, con nota acquisita agli atti della Cds del 30/04/2010, ha espresso la non competenza;
q) Settore Ricerca e Valorizzazione di Cave, Torbiere, Acque Minerali e Termali, con nota acquisita al prot. regionale n. 2010.0313415 del 12/04/2010, ha espresso il nulla osta;
r) Comunità Montana Tanagro, Alto e Medio Sele, con nota acquisita in CDS del 07/06/2010, ha ha comunicato l'assenza di vincolo idrogeologico sulle particelle interessate dall'impianto;
s) Settore Regionale SIRCA, con nota Prot. n. 405893 del 10/05/2010, ha espresso nulla osta;
t) Settore Regionale Tutela dell'Ambiente, con nota Prot. n. 458792 del 26/05/2010 e con D.D n° 752 del 01/07/2010, ha escluso il progetto dalla procedura di Valutazione d'Impatto Ambientale ponendo delle prescrizioni;

- che con nota acquisita in CDS del 07/06/2010, l'Ing. Vitolo Gian Paolo ha chiesto la voltura dell'intestazione del proponente dell'impianto in oggetto in favore della società "Calabritto 1Srl", con sede legale in Via Pio XI , n° 7 Salerno, P.IVA n. 04824000659, allegando copia dell'atto costitutivo della società stessa;

TENUTO CONTO dei pareri espressi in sede di Conferenza di Servizi e delle conclusioni di cui al relativo verbale;

CONSTATATO

- che il procedimento ai sensi dell'art. 12 del D. Lgs. 387/03 si conclude con una autorizzazione unica;
- che il procedimento autorizzatorio si è svolto regolarmente e che tutte le amministrazioni coinvolte sono state regolarmente invitate e hanno tutte ricevuto i resoconti verbali delle riunioni;
- che non risultano interferenze con altri impianti;
- che l'endoprocedimento di verifica di assoggettabilità alla Valutazione di Impatto Ambientale, si è concluso con il D.D. n. 752/10 AGC5/Sett02/Serv03 con il quale si esclude dalla procedura VIA il progetto;
- che l'intervento proposto è compatibile con le "*Linee di indirizzo strategico allegate alla DGR 962/08";*
- che dal certificato di destinazione urbanistica del Comune di Caggiano, di prot. n. 3174 del 13/05/2010 agli atti del Settore, risulta che il terreno interessato dall'impianto ricade in zona Agricola, non è stato percorso, neanche parzialmente, da fuoco nell'ultimo quindicennio e **non è soggetto** ai seguenti vincoli: vincolo paesaggistico di cui al D.Lgs. 42/2004 e ss. mm. ii., vincolo idrogeologico, vincolo sismico.

RITENUTO

- di poter, quindi, adottare il provvedimento di autorizzazione unica, ai sensi dell'art. 12 del Decreto Legislativo 29 Dicembre 2003 n. 387, tenuto conto delle prescrizioni impartite in materia ambientale, nonché di tutte le prescrizioni formulate nel corso dell'istruttoria, fermo restante quanto previsto dalla normativa vigente in materia di produzione di energia elettrica, in particolare da fonti rinnovabili e fatti salvi eventuali accordi tra il proponente ed il Comune sede dell'intervento;

VISTI

- la Direttiva 2001/77/CE e il D. Lgs 387/03 di attuazione,
- la L.R. 28 novembre 2007, n. 12,
- la L.R. 30 gennaio 2008, n. 1;
- la DGR 11 gennaio 2008, n. 47;
- la DGR 2119/08
- l'art. 4 della L.R. 24 del 29/12/2005 che attribuisce le competenze ai Dirigenti;
- la DGR n 3466/2000;
- la DGR 1152/09;
- la DGR 1642/09;

- la DGR n. 46/10;
- la DGR n. 529/10;

Alla stregua dell'istruttoria compiuta dal Servizio 03 e delle risultanze degli atti richiamati nelle premesse, costituenti istruttoria a tutti gli effetti di legge, nonché della dichiarazione di regolarità della stessa resa dal Dirigente del Servizio 03 "Mercato Energetico Regionale, Energy Management" del Settore 04 "Regolazione dei Mercati" della stessa AGC 12;

DECRETA

Per i motivi espressi in premessa che qui si danno per ripetuti e riscritti:

1. **di autorizzare** la società Calabritto 1 S.r.l, con sede legale in Via Pio XI , n°7 Salerno, P.IVA n. 04824000659, fatti salvi i diritti di terzi, ai sensi dell'art. 12 del D. Lgs. N. 387/2003 (G.U. 31 gennaio 2004, n. 25. S.O.):
   a) alla costruzione e l'esercizio di un impianto di produzione di energia, con tecnologia fotovoltaica, per una potenza di 1,023 Mw, da realizzare nel Comune di Caggiano (SA), località San Paolo, su un terreno riportato al catasto al Foglio n°20 particelle n 6, 320, 321, come da allegato tecnico che costituisce parte integrante e sostanziale del presente;
   b) all'allacciamento alla rete elettrica di Enel con allaccio alla rete di distribuzione MT, con tensione nominale di 20 kw tramite inserimento in entra-esce sulla linea MT esistente E.R. CAGGIANO, uscente dalla centrale Tanagro,come da allegato tecnico che costituisce parte integrante e sostanziale del presente;
2. **di dichiarare** che l'impianto, le opere connesse e le infrastrutture indispensabili alla costruzione e all'esercizio dello stesso, autorizzate col presente decreto sono, ai sensi dell'art. 12 comma 1 del Decreto Legislativo n. 387 del 2003, di ***pubblica utilità, indifferibili ed urgenti;***
3. **di precisare** che le predette opere saranno realizzate nei siti indicati nella cartografia di cui alle tavole di layout di centrale del progetto definitivo;
4. **di obbligare** il proponente al rispetto delle seguenti prescrizioni:

a. ARPAC prescrive quanto segue:

- il proponente dovrà comunicare ad ARPAC, l'inizio e l'ultimazione dei lavori, e conseguentemente nuova relazione di impatto elettromagnetico con misure di fondo a sito attivo conforme a quella di progetto;

b. **AUTORITA DI BACINO INTERREGIONALE DEL FIUME SELE prescrive quanto segue:**

- adottare tutte le direttive di cui all'art. 20 delle norme di attuazione del piano Stralcio, ai criteri alle modalità e alle linee guida di cui al capo III-art.47 del Piano Stralcio;

c. **COMUNE DI CAGGIANO** prescrive quanto segue:

- ampliamento di tutto il tratto di strada comunale limitrofo all'impianto con realizzazione di appositi spazi di sosta/parcheggio destinati ai veicoli utilizzati dal personale addetto alla manutenzione dell'impianto;
- ampliamento e sistemazione della strada comunale di accesso all'impianto all'altezza dell'innesto sulla S.R. (ex S.S: 19 ter), per garantire la sicurezza dell'incrocio in caso di presenza di veicoli pesanti in manovra;
- realizzazione di idonea illuminazione lungo il tratto di strada interessato dall'intervento.

d. COMANDO PROVINCIALE DEI VIGILI DEL FUOCO DELLA PROVINCIA DI SALERNO prescrive quanto segue:

- dovranno essere osservate, per gli impianti tecnici, le norme di buona tecnica disciplinate dalle specifiche norme dal CEI,UNI,UNI-VVF ovvero a regola d'arte;

- nei casi di nuova destinazione dei locali e di variazioni qualitative e/o quantitative delle sostanze pericolose e di qualunque altro parametro che possa successivamente far rientrare l'attività tra quelle di cui al DM 16/02/1982, il titolare dell'attività dovrà adempiere agli obblighi di cui al D.P.R. 577/82 e del D.P.R. 37/98 ai fini dell'ottenimento del Certificato di Prevenzione Incendi;

e. **ANAS S.p.A** prescrive quanto segue:

- in caso di pannelli vincolati al suolo mediante fondazione in cls oppure in acciaio, la loro distanza dal confine di proprietà ANAS dovrà essere non inferiore a ml 30,00;
- in caso di pannelli semplicemente appoggiati o comunque vincolati al suolo mediante semplici picchetti di acciaio INOX, oppure in caso di alloggiamento delle suddette strutture all'interno di tubi in cls o in acciaio infissi , la loro distanza dal confine di proprietà ANAS dovrà essere non inferiore a ml 3,00;
- la materiale esecuzione dei lavori potrà aver luogo solo dopo il rilascio da parte dell'ANAS di debito disciplinare regolante i lavori, previa acquisizione del progetto esecutivo completo;

f. SETTORE REGIONALE TUTELA DELL'AMBIENTE prescrive quanto segue:

- mirare alla massima producibilità energetica dell'impianto, adottare le migliori tecnologie possibili, al fine di orientare i pannelli fotovoltaici verso sud, adattando le strutture di sostegno alla pendenza dei suoli a disposizione;
- realizzare una cortina arborea in specie autoctone sia sul perimetro dell'impianto che intorno i corpi di fabbrica delle cabine elettriche al servizio dell'impianto;
- realizzare con materiali appartenenti alla tradizione locale i rivestimenti esterni e le coperture delle cabine stesse;
- predisporre lungo il perimetro della recinzione opportuni passaggi ad uso della piccola fauna;

5. Il Proponente è obbligato:

- al ripristino dei luoghi, secondo la naturale vocazione, ad avvenuta ultimazione dell'impianto ed alla rimozione di tutte le opere e relativo ripristino dei siti ad avvenuta cessazione produttiva dell'impianto, predisponendo uno specifico piano di dismissione, da presentare con il progetto esecutivo, e che indichi metodiche tecnologicamente avanzate per il recupero, riuso e valorizzazione dei materiali dismessi;
- a tenere sgombre da qualsiasi residuo le aree non direttamente occupate dalle strutture e rese disponibili per le eventuali usi compatibili;
- a comunicare alla Regione Campania – Settore Regolazione dei Mercati e trasmettere alle rispettive Amministrazioni richiedenti, gli atti derivanti dal rispetto delle prescrizioni innanzi riportate;
- ai fini dell'effettuazione dei controlli di competenza, il proponente è obbligato a trasmettere, prima dell'inizio dei lavori, ai competenti Uffici del Comune sede dell'intervento, alla Regione Campania, Settore Regolazione dei Mercati e al Genio Civile territorialmente competente, copia del progetto esecutivo dell'intervento e delle opere connesse, debitamente firmato da tecnico abilitato;

6. I lavori, in analogia a quanto previsto dall'art. 15 del D.P.R. 380/2001, devono avere inizio entro un anno a decorrere dalla data di autorizzazione ed essere ultimati entro tre anni dall'inizio dei lavori stessi, pena la decadenza dell'autorizzazione, salvo proroga motivata per fatti sopravvenuti ed estranei alla volontà del proponente. Sono fatte salve cause di forza maggiore, indipendenti dalla volontà del proponente e tempestivamente comunicate.

7. L'autorizzazione, in analogia a quanto disposto al comma 1 dell'art. 1- quater della Legge 27 ottobre 2003 n. 290, comunque decade ove il titolare della stessa non comunichi di aver dato inizio ai lavori entro dodici mesi dal momento in cui il provvedimento di autorizzazione è divenuto inoppugnabile anche a seguito della definizione di eventuali ricorsi in sede giurisdizionale;
8. Il proponente comunica alla Regione Campania, Settore "Regolazione dei Mercati", la data di inizio lavori, nonché quella di ultimazione, corredata da documentazione a firma di professionista abilitato con la quale si attesti che l'impianto e le opere connesse sono state realizzate come da progetto definitivo autorizzato.
9. Eventuali variazioni del programma, a fronte di motivati ritardi realizzativi, sono autorizzati dalla Regione Campania, Settore "Regolazione dei Mercati", a seguito di motivata richiesta del proponente.
10. Il proponente trasmette alla Regione Campania, Settore "Regolazione dei Mercati", durante la fase di esecuzione delle opere e nelle more della messa in esercizio, con cadenza semestrale, un rapporto sullo stato di realizzazione dell'iniziativa.
11. Il presente atto è notificato al proponente e comunicato alle Amministrazioni interessate al procedimento anche ai fini delle verifiche del rispetto delle eventuali prescrizioni da ognuna formulate, nonché al Gestore di rete e all'Ufficio dell'Agenzia delle Dogane territorialmente competente a cura dell'Amministrazione procedente.
12. Avverso la presente autorizzazione è ammesso ricorso giurisdizionale al TAR competente o, in alternativa, ricorso straordinario al Capo dello Stato nel termine rispettivamente di sessanta e centoventi giorni dalla notifica, nei modi previsti, del presente decreto.
13. Copia del presente atto è inviata all'Assessore alle Attività Produttive, al Servizio 04 "Registrazione Atti Monocratici – Archiviazione Decreti Dirigenziali" dell'A.G.C. 02 "Affari Generali della Giunta" nonché al B.U.R.C. per la pubblicazione nella sua forma parziale senza gli allegati tecnici disponibili presso la struttura che ha emesso l'atto.

Dott. Luciano Califano

REGIONE CAMPANIA

Decreto Dirigenziale n. 428 del 16/09/2010

- A.G.C. 12 Area Generale di Coordinamento: Sviluppo Economico

Settore 4 - Regolazione dei Mercati

Oggetto:
D. LGS. 387/03, ART.12 - DGR N 460 DEL 19/03/2004. IMPIANTI ALIMENTATI DA FONTE RINNOVABILE: AUTORIZZAZIONE ALLA COSTRUZIONE E L'ESERCIZIO DI UN IMPIANTO DI PRODUZIONE DI ENERGIA, CON TECNOLOGIA FOTOVOLTAICA, PER UNA POTENZA DI 1.89 MW DA REALIZZARE NEL COMUNE DI SERRE (SA) IN FRAZIONE PERSANO, LOCALITA' SAN LAZZARO. PROPONENTE: SOC. EUROPEAN SOLAR FARMS ITALY 2.1 S.R.L

IL DIRIGENTE DEL SETTORE

PREMESSO

- che con Decreto Legislativo 29 Dicembre 2003 n. 387 (G.U. 31 gennaio 2004, n. 25. S.O.) viene data attuazione alla Direttiva 2001/77/CE relativa alla promozione dell'energia elettrica prodotta da fonti energetiche rinnovabili nel mercato interno dell'elettricità;
- che il comma 1 dell'articolo 12 del Decreto Legislativo 29 Dicembre 2003 n. 387 dichiara di pubblica utilità, indifferibili ed urgenti le opere per la realizzazione degli impianti alimentati da fonti rinnovabili, comprese quelle connesse e le infrastrutture indispensabili alla costruzione e all'esercizio, per la realizzazione degli impianti alimentati da fonti rinnovabili, autorizzate ai sensi del comma 3 del medesimo decreto;
- che il comma 3 dello stesso articolo 12 sottopone ad una autorizzazione unica, nell'ambito di una Conferenza di servizi convocata dalla Regione, la costruzione e l'esercizio degli impianti di produzione di energia elettrica alimentati da fonti rinnovabili, gli interventi di modifica, potenziamento, rifacimento totale o parziale e riattivazione, come definiti dalla normativa vigente, nonché le opere connesse e le infrastrutture indispensabili alla costruzione e all'esercizio degli impianti stessi;
- che il comma 4 del richiamato articolo 12 dispone che l'autorizzazione è rilasciata a seguito di un procedimento unico, al quale partecipano tutte le Amministrazioni interessate, svolto nel rispetto dei principi di semplificazione e con le modalità stabilite dalla legge 7 agosto 1990, n. 241 e successive modificazioni e integrazioni;
- che lo stesso comma 4 stabilisce che l'autorizzazione costituisce titolo a costruire ed esercire l'impianto in conformità al progetto approvato;
- che con atto della Giunta Regionale della Campania n°460 del 19 marzo 2004 (BURC n. 20 del 26 aprile 2004) è stata individuata, ai sensi del comma 1 dell'articolo 4 della legge 7 agosto 1990, n. 241, nel Settore "Sviluppo e Promozione delle Attività Industriali – Fonti Energetiche" dell'Area Generale di Coordinamento " Sviluppo Settore Secondario" la struttura regionale responsabile dell'istruttoria e di ogni altro adempimento procedimentale, nonché dell'adozione del provvedimento finale, per le attività afferenti le previsioni dell'articolo 12 del Decreto Legislativo 29 Dicembre 2003 n. 387;
- che il comma 1, dell'art. 9 della Legge Regionale n. 12 del 28 novembre 2007, così come integrato dal comma 5 dell'art. 32 della L.R. n. 1/08, nel modificare la L.R. n. 11 del 4 luglio 1991 ha istituito nell'AGC 12, rinominata "Sviluppo Economico", il Settore 04 "Regolazione dei Mercati", struttura a cui, tra l'altro, è affidata la competenza della gestione delle attività relative alle autorizzazioni per le strutture di vendita e gli insediamenti produttivi;
- che la Giunta Regionale con delibera n. 2119 del 31/12/2008 ha rinnovato l'incarico di Dirigente di Settore 04 "Regolazione dei Mercati" dell'A.G.C. 12 "Sviluppo Economico", già conferito con DGR n.47 dell'11/01/2008, al dr. Luciano Califano;
- che la DGR 1642/09 individua"le norme generali sul procedimento di autorizzazione unica, di cui al comma 3 dell'art. 12 del D. Lgs. 29/12/2003 n. 387";
- che con Decreto Dirigenziale n. 17/2009 il Coordinatore dell'AGC 12 "Sviluppo Economico" ha delegato ai Dirigenti dei Settori dell'Area il compimento delle attività istituzionali rientranti nell'ambito delle competenze delle rispettive strutture;
- che con delibera di Giunta Regionale n° 46 del 28/0 1/2010 è stato confermato l'incarico di Dirigente ad interim del Servizio 03, "Mercato energetico regionale, Energy Management", del Settore 04 dell'A.G.C. 12 "Sviluppo Economico", al Dr. Fortunato Polizio;
- che con delibera di Giunta Regionale n° 529 del 25 /06/2010 è stato conferito l'incarico di Coordinatore dell'Area 12 "Sviluppo Economico", al Dr. Luciano Califano;

CONSIDERATO

- che con nota acquisita al prot.regionale n. 2007.0857630 del 11/10/2007, la Soc. European Solar Farms Italy S.r.L., con Sede Legale in Via Rispondo, n.6 Padova, P.IVA n. 04232600280, ha presentato istanza, con allegato progetto preliminare, di attivazione della procedura di autorizzazione unica prevista dall'art. 12 del Decreto Legislativo 29 Dicembre 2003 n. 387 per la

costruzione e l'esercizio di un impianto di produzione di energia, con tecnologia fotovoltaica, per una potenza di 2,5 Mw , da realizzare nel Comune di Serre (SA) in frazione Persano, località San Lazzaro, su un terreno riportato al catasto al Foglio n°16 particelle n. 62 e 462 (ex 76), nella disponibilità del proponente come da atto costitutivo di diritto di superficie stipulato dal Notaio, Dr. Giovanni De Bartolomeis, notaio in Baronissi, Racc. n. 1048, Rep. n. 1497 del 22/07/2010;

- che in fase istruttoria è stata acquisita la seguente documentazione:
  - ♦ dati generali del proponente;
  - ♦ dati e planimetrie descrittivi del sito;
  - ♦ contratti di Costituzione del Diritto di Superficie;
  - ♦ soluzione di connessione alla rete Elettrica condivisa dal Competente Gestore;
  - ♦ planimetria con la individuazione delle possibili interferenze con aree del demanio idrico;
  - ♦ relazione descrittiva dell'intervento: fasi, tempi e modalità di esecuzione dei lavori di costruzione;
  - ♦ analisi delle possibili ricadute sociali e occupazionali a livello locale;
  - ♦ relazione di screening per la verifica di assoggettabilità alla procedura di VIA;
  - ♦ certificato di destinazione urbanistica;
- che è stata regolarmente indetta e convocata, con nota prot. n. 2010.0116908 del 09/02/2010, la prima riunione della prescritta Conferenza dei servizi per il giorno 05/03/2010;

PRESO ATTO

- della nota acquisita al prot. Reg. n. 2009.0331344 del 16/04/2009 con cui la Soc.European Solar Farms Italy S.r.L. ha comunicato che, per effetto dell'avvenuta cessione del ramo d'azienda, la titolarità del progetto de quo è stata trasferita alla Soc. European Solar Farms Italy 2.1 S..r.L, con Sede Legale in Via Agnolo Poliziano, 8 - Firenze, P. IVA n. 05829300481;
- del resoconto verbale della riunione della Conferenza di servizi, tenutasi in data 05/03/2010, nella quale sono state evidenziate le posizioni in merito alla iniziativa del proponente da parte delle Amministrazioni intervenute, nonché la necessità di integrazione degli atti progettuali;
- che in data 23/06/2010 si è tenuta la quarta e conclusiva riunione della Conferenza di servizi, regolarmente convocata con nota prot. n. 2010.0485984 del 04/06/2010;
- che nella suddetta riunione, l'Amministrazione procedente, preso atto dell'acquisizione di tutti i pareri e i nulla osta necessari anche in virtù dell'art. 14 ter, co.7 e co.9 della L. 241/90, si è espressa in linea di massima in senso favorevole al rilascio dell'autorizzazione unica di cui all'art. 12 del D.Lgs. 387/03;
- che i pareri espressi dagli enti e/o amministrazioni interessate sono i seguenti:
  a) ARPAC – Dipartimento Provinciale di Salerno, nella CDS del 24/05/2010, rilascia parere favorevole con prescrizioni;
  b) Nota dell'Aeronautica Militare, acquisita al prot. n. 2010.0365808 del 27/04/2010, con la quale rilascia nulla osta;
  c) Nota dell'Autorità di Bacino Interregionale del fiume Sele, acquisita nella CDS del 12/04/2010, con la quale esprime parere favorevole con prescrizione;
  d) Nota del Comando in capo del Dipartimento Marittimo dello Jonio e del Canale d'Otranto, acquisita al prot. regionale n. 2010.0181592 del 01/03/2010, con la quale esprime nulla osta alla realizzazione dell'opera;
  e) Autocertificazione ai sensi del D.Lgs. 445/200 del proponente, acquisita in Cds del 07/05/2010, con la quale lo stesso dichiara che l'attività in oggetto non è soggetta al controllo dei VV.FF. ex D.M. del 16/02/1982;
  f) Nota del Comando RFC Regionale Campania, acquisita al prot.regionale n. 2010.0399476 del 06/05/2010, con la quale esprime nulla osta con prescrizione;
  g) Nota del Ministero dei Trasporti e della Navigazione –USTIF Campania, acquisita al prot. n. 2010.0246211 del 18/03/2010, con la quale dichiara l'assenza di interferenze;
  h) Nota del Ministero dello Sviluppo Economico - Comunicazioni, acquisita in CDS del 23/06/2010, con la quale esprime nulla osta;
  i) Nota del Settore Tecnico Amministrativo Provinciale Foreste di Salerno, di prot. regionale n. 2010.0287201 del 31/03/2010, con la quale si dichiara la non competenza;

j) Nota del Settore Provinciale del Genio Civile di Salerno, di prot. regionale n. 2010.0211053 del 09/03/2010, con la quale esprime parere favorevole;
k) Regionale del Bilancio e Credito Agrario, in CDS del 12/04/2010, comunica che il terreno, sede dell'impianto, non risulta gravato da usi civici;
l) Nota del settore Ricerca e Valorizzazione di Cave, Torbiere, Acque Minerali e Termali, di prot. regionale n. 2010.00381623 del 30/04/2010, con la quale esprime nulla osta;
m) Nota del Settore Regionale SIRCA, acquisita in CDS del 28/06/2010, con la quale esprime nulla osta;
n) Nota di Enel, acquisita al Prot. Reg. n. 2009.00875050 del 13/10/200, con la quale fornisce la soluzione di connessione alla rete elettrica, accettata dal proponente;
o) D.D n°803 del 14/07/2010, Settore Regionale Tut ela dell'Ambiente con il quale si esclude il progetto de quo dalla procedura di Valutazione d'Impatto ambientale;

TENUTO CONTO dei pareri espressi in sede di Conferenza di Servizi e delle conclusioni di cui al relativo verbale;

CONSTATATO

- che dal certificato di destinazione urbanistica del Comune di Serre, acquisito al prot. n. 2009.0875050 del 13/10/2009 agli atti del Settore, risulta che il terreno interessato dall'impianto ricade in zona Agricola, **non è soggetto** ai seguenti vincoli: vincolo ambientale e vincolo idrogeologico;
- che il procedimento ai sensi dell'art. 12 del D. Lgs. 387/03 si conclude con una autorizzazione unica;
- che il procedimento autorizzatorio si è svolto regolarmente e che tutte le amministrazioni coinvolte sono state regolarmente invitate e hanno tutte ricevuto i resoconti verbali delle riunioni;
- che non risultano interferenze con altri impianti;
- che l'endoprocedimento di verifica di assoggettabilità alla Valutazione di Impatto Ambientale, si è concluso con il D.D. n. 803/10 AGC5/Sett02/Serv03 con il quale si esclude dalla procedura VIA il progetto;
- che l'intervento proposto è compatibile con le "*Linee di indirizzo strategico allegate alla DGR 962/08";*

RITENUTO

- di poter, quindi, adottare il provvedimento di autorizzazione unica, ai sensi dell'art. 12 del Decreto Legislativo 29 Dicembre 2003 n. 387, tenuto conto delle prescrizioni impartite in materia ambientale, nonché di tutte le prescrizioni formulate nel corso dell'istruttoria, fermo restante quanto previsto dalla normativa vigente in materia di produzione di energia elettrica, in particolare da fonti rinnovabili e fatti salvi eventuali accordi tra il proponente ed il Comune sede dell'intervento;

VISTI

- la Direttiva 2001/77/CE e il D. Lgs 387/03 di attuazione,
- la L.R. 28 novembre 2007, n. 12,
- la L.R. 30 gennaio 2008, n. 1;
- la DGR 11 gennaio 2008, n. 47;
- la DGR 2119/08
- l'art. 4 della L.R. 24 del 29/12/2005 che attribuisce le competenze ai Dirigenti;
- la DGR n 3466/2000;
- la DGR 1152/09;
- la DGR 1642/09
- la DGR n. 46/10
- la DGR n. 529/10;

Alla stregua dell'istruttoria compiuta dal Servizio 03 e delle risultanze degli atti richiamati nelle premesse, costituenti istruttoria a tutti gli effetti di legge, nonché della dichiarazione di regolarità della stessa resa

dal Dirigente del Servizio 03 “Mercato Energetico Regionale, Energy Management” del Settore 04 “Regolazione dei Mercati” della stessa AGC 12,

DECRETA

Per i motivi espressi in premessa che qui si danno per ripetuti e riscritti:

1. **di autorizzare** la Soc. European Solar Farms Italy 2.1 S..r.L, con Sede Legale in Firenze alla Via Agnolo Poliziano, 8, P. IVA n. 05829300481, fatti salvi i diritti di terzi, ai sensi dell’art. 12 del D. Lgs. N. 387/2003 (G.U. 31 gennaio 2004, n. 25. S.O.):
   a) alla costruzione e l’esercizio di un impianto di produzione di energia, con tecnologia fotovoltaica, per una potenza di 1.8 Mw , da realizzare nel Comune di Serre (SA) in frazione Persano, località San Lazzaro, su un terreno riportato al catasto al Foglio n° 16 particelle n. 62 e 462 (ex 76), come da allegato tecnico che costituisce parte integrante e sostanziale del presente;
   b) all’allacciamento alla rete di distribuzione MT, con tensione nominale di 20 kw tramite inserimento in derivazione della nuova cabina FTV EUROPEAN SOLAR, sulla linea PONTESELE, uscente dalla cabina primaria CAMPAGNA, come da allegato tecnico che costituisce parte integrante e sostanziale del presente;
2. **di dichiarare** che l’impianto, le opere connesse e le infrastrutture indispensabili alla costruzione e all’esercizio dello stesso, autorizzate col presente decreto sono, ai sensi dell’art. 12 comma 1 del Decreto Legislativo n. 387 del 2003, di ***pubblica utilità, indifferibili ed urgenti;***
3. **di precisare** che le predette opere saranno realizzate nei siti indicati nella cartografia di cui alle tavole di layout di centrale del progetto definitivo;
4. **di obbligare** il proponente al rispetto delle seguenti prescrizioni:
   a. **ARPAC** prescrive quanto segue:
      - il proponente dovrà comunicare ad ARPAC l’inizio e l’ultimazione dei lavori entro trenta giorni dall’inizio e dalla chisura dei lavori, garantendo la piena conformità delle opere realizzate al progetto presentato;
      - il proponente dovrà produrre e trasmettere all’ARPAC apposita documentazione di previsione di impatto acustico entro trenta giorni dalla data di inizio lavori;
      - il proponente deve eseguire in fase di preesercizio, idonea campagna di rilievi e misure dei campi elettromagnetici, nonché dei rumori in ambiente esterno ed abitativo (valori assoluti e differenziali), trasmettendoli all’ARPAC entro trenta giorni dalla data delle misure;
      - l’Agenzia si riserva, comunque, di verificare in fase di esercizio dell’impianto, il rispetto dei limiti fissati dalla vigente normativa in materia di Acustica Ambientale e dei campi elettrici e magnetici, trasmettendo la relazione di verifica all’ARPAC entro trenta giorni dalla data delle verifiche con cadenza semestrale il primo anno, e in caso di assenza di problemi , con cadenza annuale per gli anni successivi;
   b. **COMANDO MILITARE ESERCITO RFC CAMPANIA** prescrive quanto segue:
      - la ditta appaltatrice dei lavori proceda a preventivi interventi di bonifica dell’area in questione;
   c. **AUTORITÀ DI BACINO INTERREGIONALE DEL FIUME SELE** prescrive quanto segue:
      - adottare tutte le direttive di cui all’art. 20 delle norme di attuazione del piano Stralcio, ai criteri alle modalità e alle linee guida di cui al capo III-art.47 del Piano Stralcio;
      - fedele rispetto di quanto stabilito nella relazione geologica prodotta;
5. Il Proponente è obbligato:
   - al ripristino dei luoghi, secondo la naturale vocazione, ad avvenuta ultimazione dell’impianto ed alla rimozione di tutte le opere e relativo ripristino dei siti ad avvenuta cessazione produttiva dell’impianto, predisponendo uno specifico piano di dismissione, da presentare con il progetto

esecutivo, e che indichi metodiche tecnologicamente avanzate per il recupero, riuso e valorizzazione dei materiali dismessi;

- a tenere sgombre da qualsiasi residuo le aree non direttamente occupate dalle strutture e rese disponibili per le eventuali usi compatibili;
- a comunicare alla Regione Campania – Settore Regolazione dei Mercati e trasmettere alle rispettive Amministrazioni richiedenti, gli atti derivanti dal rispetto delle prescrizioni innanzi riportate;
- ai fini dell'effettuazione dei controlli di competenza, il proponente è obbligato a trasmettere, prima dell'inizio dei lavori, ai competenti Uffici del Comune sede dell'intervento, alla Regione Campania, Settore Regolazione dei Mercati e al Genio Civile territorialmente competente, copia del progetto esecutivo dell'intervento e delle opere connesse, debitamente firmato da tecnico abilitato;

6. I lavori, in analogia a quanto previsto dall'art. 15 del D.P.R. 380/2001, devono avere inizio entro un anno a decorrere dalla data di autorizzazione ed essere ultimati entro tre anni dall'inizio dei lavori stessi, pena la decadenza dell'autorizzazione, salvo proroga motivata per fatti sopravvenuti ed estranei alla volontà del proponente. Sono fatte salve cause di forza maggiore, indipendenti dalla volontà del proponente e tempestivamente comunicate.

7. L'autorizzazione, in analogia a quanto disposto al comma 1 dell'art. 1- quater della Legge 27 ottobre 2003 n. 290, comunque decade ove il titolare della stessa non comunichi di aver dato inizio ai lavori entro dodici mesi dal momento in cui il provvedimento di autorizzazione è divenuto inoppugnabile anche a seguito della definizione di eventuali ricorsi in sede giurisdizionale;

8. Il proponente comunica alla Regione Campania, Settore "Regolazione dei Mercati", la data di inizio lavori, nonché quella di ultimazione, corredata da documentazione a firma di professionista abilitato con la quale si attesti che l'impianto e le opere connesse sono state realizzate come da progetto definitivo autorizzato.

9. Eventuali variazioni del programma, a fronte di motivati ritardi realizzativi, sono autorizzati dalla Regione Campania, Settore "Regolazione dei Mercati", a seguito di motivata richiesta del proponente.

10. Il proponente trasmette alla Regione Campania, Settore "Regolazione dei Mercati", durante la fase di esecuzione delle opere e nelle more della messa in esercizio, con cadenza semestrale, un rapporto sullo stato di realizzazione dell'iniziativa.

11. Il presente atto è notificato al proponente e comunicato alle Amministrazioni interessate al procedimento anche ai fini delle verifiche del rispetto delle eventuali prescrizioni da ognuna formulate, nonché al Gestore di rete e all'Ufficio dell'Agenzia delle Dogane territorialmente competente a cura dell'Amministrazione procedente.

12. Avverso la presente autorizzazione è ammesso ricorso giurisdizionale al TAR competente o, in alternativa, ricorso straordinario al Capo dello Stato nel termine rispettivamente di sessanta e centoventi giorni dalla notifica, nei modi previsti, del presente decreto.

13. Copia del presente atto è inviata all'Assessore alle Attività Produttive, al Servizio 04 "Registrazione Atti Monocratici – Archiviazione Decreti Dirigenziali" dell'A.G.C. 02 "Affari Generali della Giunta" nonché al B.U.R.C. per la pubblicazione nella sua forma parziale senza gli allegati tecnici disponibili presso la struttura che ha emesso l'atto.

Dott. Luciano Califano

Decreto Dirigenziale n. 431 del 16/09/2010

- A.G.C. 12 Area Generale di Coordinamento: Sviluppo Economico

Settore 4 - Regolazione dei Mercati

Oggetto:
D. LGS. 387/03, ART.12 - DGR N. 460 DEL 19/03/2004. IMPIANTI ALIMENTATI DA FONTE RINNOVABILE: AUTORIZZAZIONE ALLA COSTRUZIONE E ALL'ESERCIZIO DI UN IMPIANTO PER PRODUZIONE DI ENERGIA, CON TECNOLOGIA FOTOVOLTAICA, DELLA POTENZA DI 5,97 MW DA REALIZZARE IN VIA PALMA SNC, NEL COMUNE DI STRIANO (NA). PROPONENTE: RETE RINNOVABILE S.R.L.

IL DIRIGENTE DEL SETTORE

PREMESSO

- che con Decreto Legislativo 29 Dicembre 2003 n. 387 (G.U. 31 gennaio 2004, n. 25. S.O.) viene data attuazione alla Direttiva 2001/77/CE relativa alla promozione dell'energia elettrica prodotta da fonti energetiche rinnovabili nel mercato interno dell'elettricità;
- che il comma 1 dell'articolo 12 del Decreto Legislativo 29 Dicembre 2003 n. 387 dichiara di pubblica utilità, indifferibili ed urgenti le opere per la realizzazione degli impianti alimentati da fonti rinnovabili, comprese quelle connesse e le infrastrutture indispensabili alla costruzione e all'esercizio, per la realizzazione degli impianti alimentati da fonti rinnovabili, autorizzate ai sensi del comma 3 del medesimo decreto;
- che il comma 3 dello stesso articolo 12 sottopone ad una autorizzazione unica, nell'ambito di una Conferenza di servizi convocata dalla Regione, la costruzione e l'esercizio degli impianti di produzione di energia elettrica alimentati da fonti rinnovabili, gli interventi di modifica, potenziamento, rifacimento totale o parziale e riattivazione, come definiti dalla normativa vigente, nonché le opere connesse e le infrastrutture indispensabili alla costruzione e all'esercizio degli impianti stessi;
- che il comma 4 del richiamato articolo 12 dispone che l'autorizzazione è rilasciata a seguito di un procedimento unico, al quale partecipano tutte le Amministrazioni interessate, svolto nel rispetto dei principi di semplificazione e con le modalità stabilite dalla legge 7 agosto 1990, n. 241 e successive modificazioni e integrazioni;
- che lo stesso comma 4 stabilisce che l'autorizzazione costituisce titolo a costruire ed esercire l'impianto in conformità al progetto approvato;
- che con atto della Giunta Regionale della Campania n°460 del 19 marzo 2004 (BURC n. 20 del 26 aprile 2004) è stata individuata, ai sensi del comma 1 dell'articolo 4 della legge 7 agosto 1990, n. 241, nel Settore "Sviluppo e Promozione delle Attività Industriali – Fonti Energetiche" dell'Area Generale di Coordinamento " Sviluppo Settore Secondario" la struttura regionale responsabile dell'istruttoria e di ogni altro adempimento procedimentale, nonché dell'adozione del provvedimento finale, per le attività afferenti le previsioni dell'articolo 12 del Decreto Legislativo 29 Dicembre 2003 n. 387;
- che il comma 1, dell'art. 9 della Legge Regionale n. 12 del 28 novembre 2007, così come integrato dal comma 5 dell'art. 32 della L.R. n. 1/08, nel modificare la L.R. n. 11 del 4 luglio 1991 ha istituito nell'AGC 12, rinominata "Sviluppo Economico", il Settore 04 "Regolazione dei Mercati", struttura a cui, tra l'altro, è affidata la competenza della gestione delle attività relative alle autorizzazioni per le strutture di vendita e gli insediamenti produttivi;
- che la Giunta Regionale con delibera n. 2119 del 31/12/2008 ha rinnovato l'incarico di Dirigente di Settore 04 "Regolazione dei Mercati" dell'A.G.C. 12 "Sviluppo Economico", già conferito con DGR n.47 dell'11/01/2008, al dr. Luciano Califano;
- che la DGR 1642/09 individua"le norme generali sul procedimento di autorizzazione unica, di cui al comma 3 dell'art. 12 del D. Lgs. 29/12/2003 n. 387";
- che con Decreto Dirigenziale n. 17/2009 il Coordinatore dell'AGC 12 "Sviluppo Economico" ha delegato ai Dirigenti dei Settori dell'Area il compimento delle attività istituzionali rientranti nell'ambito delle competenze delle rispettive strutture;
- che con delibera di Giunta Regionale n° 46 del 28/0 1/2010 è stato confermato l'incarico di Dirigente ad interim del Servizio 03, "Mercato energetico regionale, Energy Management", del Settore 04 dell'A.G.C. 12 "Sviluppo Economico", al Dr. Fortunato Polizio;
- che con delibera di Giunta Regionale n° 529 del 25 /06/2010 è stato conferito l'incarico di Coordinatore dell'Area 12 "Sviluppo Economico", al Dr. Luciano Califano;

CONSIDERATO

- che con nota acquisita al protocollo regionale n. 2010.0018461 del 11/01/2010, la società Suntergrid S.p.A. (ora Rete Rinnovabile s.r.l.) – gruppo Terna, con sede legale in Roma alla Via Galbani,70, P.IVA n. 09634691001, ha presentato istanza, con allegato progetto preliminare, di attivazione della procedura di autorizzazione unica prevista dall'art. 12 del Decreto Legislativo 29

Dicembre 2003 n. 387 per la costruzione e l'esercizio di un impianto di produzione di energia, con tecnologia fotovoltaica, per una potenza di 5,97 MW da realizzare nel Comune di Striano (NA), in via Palma snc, su un terreno riportato al catasto al foglio n.1 particelle nn. 82, 83, 85, 92, 94, 95, 102, 116, 118, 129, 143, 164, 165, 166, 307, 310, 312, 331, 338, 361, 367, 446, 447, 452, 522, 524, 526, 529, 531, 534, 535, 537, 539, 541, 543, 544, 545, 547, 549, 551, 552, 685 (ex 553 e 555), 554, 556, 557, 558, 559, 690 (ex 561), 563, 565, 567, 569, nella disponibilità del proponente come da contratto di affitto stipulato dal Notaio Dott. Luca Troili notaio in Roma in data 26/11/2009, Rep. n. 13441, Racc. n. 6362;

- che in fase istruttoria è stata acquisita la seguente documentazione:
  - ♦ dati generali del proponente;
  - ♦ dati e planimetrie descrittivi del sito;
  - ♦ contratti Preliminari di Acquisto o di Cessione del Diritto di superficie;
  - ♦ soluzione di connessione alla rete Elettrica condivisa dal Competente Gestore;
  - ♦ planimetria con la individuazione delle possibili interferenze con aree del demanio idrico;
  - ♦ relazione descrittiva dell'intervento: fasi, tempi e modalità di esecuzione dei lavori di costruzione;
  - ♦ analisi delle possibili ricadute sociali e occupazionali a livello locale;
  - ♦ relazione di screening per la verifica di assoggettabilità alla procedura di VIA;
  - ♦ certificato di destinazione urbanistica;
  - ♦ atto di cessione di Ramo d'azienda dalla società Suntergrid S.p.A. in favore della società Rete Rinnovabile srl;
- che con nota acquisita al prot. n. 2010.0285888 del 31/03/2010, la società Rete Rinnovabile s.r.l., con sede legale in Roma, alla Via Galbani , 70, P.IVA n. 10736181008, ha comunicato la cessione del ramo aziendale in suo favore da parte della società Suntergrid S.p.A.,
- che la DGR 1642 del 30/10/2009 stabilisce nell'allegato Documento A, all'art. 5 punto 8 che il responsabile del procedimento se accerta che la domanda di autorizzazione ex art. 12 D. Lgs. 387/2003 è già corredata di tutti i pareri, assensi, autorizzazioni comunque denominati, purché favorevoli, trasmette gli atti all'organo competente al rilascio dell'autorizzazione";
- che con nota acquisita agli atti del settore la Società Rete Rinnovabile s.r.l. ha trasmesso i seguenti pareri e nulla osta:
  a) Comune di Striano ha espresso parere favorevole con D.C.C. n. 3 del 12/02/2010;
  b) Settore Regionale Politiche del Territorio (con nota prot n. 0308108 del 08/04/2010) dichiara la non competenza, in quanto l'intervento de quo non rientra in area Parchi o riserve Regionali;
  c) Settore Provinciale del Genio Civile di Napoli (con nota prot. n. 414430 del 12/05/2010) ha espresso parere favorevole;
  d) Settore Regionale SIRCA (con nota prot n. 0483642 del 04/06/2010) ha espresso nulla osta;
  e) Ministero delle Infrastrutture e dei Trasporti U.S.T.I.F. di Napoli (con nota prot. n. 1412/AT/GEN del 29/03/2010) ha espresso parere favorevole;
  f) Autorità di Bacino del Fiume Sarno (con nota prot. n. 588 del 26/04/2010) dichiara la non competenza, atteso che l'area di impianto non rientra nelle perimetrazioni di cui al vigente Piano Stralcio di Bacino per l'Assetto Idrogeologico;
  g) Sopraintendenza per i Beni Architettonici e per il Paesaggio, per il Patrimonio storico, artistico e Demoetnoantropologico di Napoli e Provincia (con nota prot. n. 007213 del 16/06/2010) dichiara la non competenza;
  h) Soprintendenza per i Beni Archeologici di Napoli e Pompei (con nota prot. n. 0017505 del 18/05/2010) ha espresso parere favorevole con prescrizioni;
  i) Direzione Regionale per i Beni Culturali e Paesaggistici della Campania (con nota prot. n. 0008280 del 28/06/2010) ha dichiarato la non competenza ad esprimersi, poiché l'intervento non riguarda le competenze di più soprintendenze di settore;
  j) Settore Regionale Ricerca e Valorizzazione di cave, torbiere, acque minerali e termali, miniere, risorse geotermiche (con nota prot. n. 0396780 del 06/05/2010) ha espresso nulla osta;

k) Ministero dello Sviluppo Economico - Dipartimento Comunicazioni - Ispettorato Territoriale Campania (con nota prot. n. 10651 del 16/07/2010) ha rilasciato nulla osta;
l) Comando Militare Esercito - RFC - Regione Campania Ufficio Affari Generali (con nota prot. n. Md e 24465/0009145 del 28/05/2010) ha espresso Nulla Osta con prescrizioni;
m) Aeronautica Militare "Comando Scuola A.M.-Terza Regione Aerea-Reparto Territorio e Patrimonio (con nota prot. n. 32236 del 09/06/2010) ha rilasciato nulla osta;
n) Comando Provinciale dei Vigili del Fuoco di Napoli (con nota prot. n. 16228 del 29/06/2010) ha dichiarato che l'attività svolta, non rientra in quelle elencate dal D.M. 16/02/1982 e, pertanto, non soggetta ai controlli di prevenzione incendi da parte dei VV. FF.;
o) Comando in Capo del Dipartimento Marittimo dello Jonio e del Canale D'Otranto (con nota prot. n. 018565 del 14/04/2010) ha dichiarato che non si intravedono motivi ostativi alla realizzazione dell'impianto fotovoltaico e delle relative opere connesse;
p) ENAC Area Infrastrutture Aeroportuali Servizio Operatività – Roma (con nota prot. n. 38103 del 03/05/2010) ha dichiarato che l'impianto non costituisce ostacolo alla navigazione aerea;
q) ENAV S.p.A. - Direzione Generale - Roma (con nota prot n. 0141901 del 24/05/2010) ha dichiarato che le opere non comportano implicazioni per quanto di competenza;
r) ENEL Distribuzione S.p.a. - Unità Territoriale Rete Campania – Napoli (con nota prot. n. 0623608 del 24/06/2010) ha espresso parere favorevole con prescrizioni;
s) Comune di Poggiomarino (con nota prot. n. 25173 del 16/07/2010) ha espresso parere favorevole;
t) Comune di Palma Campania (con nota prot. n. 12210 del 01/07/2010) ha espresso parere favorevole con prescrizioni;
u) Comune di San Giuseppe Vesuviano (con nota prot. n. 30727 del 22/07/2010) ha espresso parere favorevole con prescrizioni;
v) Provincia di Napoli Direzione Coordinamento AA. PP. Ufficio Energia – Napoli (con nota prot. generale n. 77673 del 04/08/2010) ha espresso parere favorevole con prescrizioni;
w) A.S.L. Napoli 3 SUD di Acerra (NA) (con nota prot. n. 337 ex UOPC 79 del 10/05/2010) ha espresso parere favorevole;
x) A.R.P.A.C. Dipartimento Provinciale di Napoli (con nota prot. 30677 del 16/07/2010) ha espresso parere favorevole con prescrizioni.
y) Settore Regionale Tutela dell'Ambiente, con D.D. n. 912/2010 AGC5/Sett02/Serv03, esclude dalla procedura VIA il progetto ponendo delle prescrizioni;

CONSTATATO

- che il procedimento ai sensi dell'art. 12 del D. Lgs. 387/03 si conclude con una autorizzazione unica;
- in fase di istruttoria, che l'istanza è già corredata di tutti i pareri, assensi, autorizzazioni comunque denominati, tutti pienamente favorevoli all'intervento, con le opportune prescrizioni;, così come previsto dall'art. 5 punto 8 dell'Allegato A) della DGR 1642 del 30/10/2009;
- che non risultano interferenze con altri impianti;
- che l'endoprocedimento di verifica di assoggettabilità alla Valutazione di Impatto Ambientale, si è concluso con il D.D. n. 912/2010 AGC5/Sett02/Serv03 con il quale si esclude dalla procedura VIA il progetto;
- che l'intervento proposto è compatibile con le "Linee di indirizzo strategico allegate alla DGR 962/08";
- che dal Certificato di Destinazione Urbanistica del Comune di Striano, così come confermato dalla Regione Campania Autorità di Bacino del Sarno risulta che, l'area interessata dall'impianto, non rientra nelle perimetrazioni di cui al vigente Piano Stralcio di Bacino per l'assetto idrogeologico e quindi non risulta essere area ad elevato rischio inondazione;

RITENUTO

- di poter, quindi, adottare il provvedimento di autorizzazione unica, ai sensi dell'art. 12 del Decreto Legislativo 29 Dicembre 2003 n. 387, tenuto conto delle prescrizioni impartite in

materia ambientale, nonché di tutte le prescrizioni formulate nel corso dell'istruttoria, fermo restante quanto previsto dalla normativa vigente in materia di produzione di energia elettrica, in particolare da fonti rinnovabili e fatti salvi eventuali accordi tra il proponente ed il Comune sede dell'intervento;

VISTI

- la Direttiva 2001/77/CE e il D. Lgs 387/03 di attuazione,
- la L.R. 28 novembre 2007, n. 12,
- la L.R. 30 gennaio 2008, n. 1;
- la DGR 11 gennaio 2008, n. 47;
- la DGR 2119/08
- l'art. 4 della L.R. 24 del 29/12/2005 che attribuisce le competenze ai Dirigenti;
- la DGR n 3466/2000;
- la DGR 1152/09;
- la DGR 1642/09;
- la DGR n. 46/10;
- la DGR n. 529/10;

Alla stregua dell'istruttoria compiuta dal Servizio 03 e delle risultanze degli atti richiamati nelle premesse, costituenti istruttoria a tutti gli effetti di legge, nonché della dichiarazione di regolarità della stessa resa dal Dirigente del Servizio 03 "Mercato Energetico Regionale, Energy Management" del Settore 04 "Regolazione dei Mercati" della stessa AGC 12;

DECRETA

Per i motivi espressi in premessa che qui si danno per ripetuti e riscritti:

1. **di autorizzare** la società Rete Rinnovabile s.r.l., con sede legale in Roma viale Egidio Galbani n. 70, partita Iva e C. F n°10736181008, fatti salvi i diritti di terzi, ai sensi dell'art. 12 del D. Lgs. N. 387/2003 (G.U. 31 gennaio 2004, n. 25. S.O.):
   a) alla costruzione e l'esercizio di un impianto di produzione di energia, con tecnologia fotovoltaica, per una potenza di 5,97 MW da realizzare nel Comune di Striano (NA) in via Palma snc, al foglio n. 1 , particelle nn.82, 83, 85, 92, 94, 95, 102, 116, 118, 129, 143, 164, 165, 166, 307, 310, 312, 331, 338, 361, 367, 446, 447, 452, 522, 524, 526, 529, 531, 534, 535, 537, 539, 541, 543, 544, 545, 547, 549, 551, 552, 685 (ex 553 e 555), 554, 556, 557, 558, 559, 690 (ex 561), 563, 565, 567, 569 come da allegato 1) che costituisce parte integrante e sostanziale del presente;
   b) all'allacciamento alla rete di distribuzione MT con tensione nominale di 20 kV tramite l'inserimento con linea MT dedicata alla Cabina Primaria San Giuseppe,come da allegato tecnico che costituisce parte integrante e sostanziale del presente;
2. **di dichiarare** che l'impianto, le opere connesse e le infrastrutture indispensabili alla costruzione e all'esercizio dello stesso, autorizzate col presente decreto sono, ai sensi dell'art. 12 comma 1 del Decreto Legislativo n. 387 del 2003, di pubblica utilità, indifferibili ed urgenti;
3. **di precisare** che le predette opere saranno realizzate nei siti indicati nella cartografia di cui alle tavole di layout di centrale del progetto definitivo;
4. **di obbligare** il proponente al rispetto delle seguenti prescrizioni:
   a. COMANDO MILITARE ESERCITO - RFC - REGIONE CAMPANIA prescrive quanto segue:
      - la ditta appaltatrice dei lavori proceda a preventivi interventi di bonifica dell'area in questione;
   b. ARPAC prescrive quanto segue:
      - che il gestore provveda a dare debita comunicazione all'ARPAC Provinciale di Napoli della piena conformità al progetto delle opere realizzate e della data di messa in esercizio dell'impianto;
      - che il gestore verifichi ad impianto attivo il rispetto dei limiti previsti dalla normativa vigente e trasmetta la relazione sulle misure effettuate entro novanta giorni dall'attivazione dell'impianto;
      - che il gestore provveda, dopo l'attivazione dell'impianto descritto, ad effettuare rilievi fonometrici trasmettendo i risultati all'ARPA Campania Dipartimento Provinciale di Napoli

che si riserva di verificare dopo l'attivazione dell'impianto che i valori di campo elettromagnetico misurati rientrino nei limiti fissati dalla normativa vigente;

c. SOPRINTENDENZA per I BENI ARCHEOLOGICI di NAPOLI e POMPEI prescrive quanto segue:
   - vengano eseguiti, preliminarmente all'intervento dei carotaggi geoarcheologici con almeno una trincea di verifica, da concordare con il funzionario archeologo responsabile di zona;

d. ENEL Distribuzione S.p.A. - Unità Territoriale Rete Campania – Napoli prescrive quanto segue:
   - il collegamento deve prevedersi in antenna dalla C.P. San Giuseppe 150 kV e deve essere realizzato con un unico cavo MT 20 KV del tipo 3x1x185 mmq;

e. COMUNE DI PALMA CAMPANIA prescrive quanto segue:
   - trasmettere, prima dell'inizio dei lavori, il Nulla Osta dell'Amministrazione Provinciale di Napoli;
   - comunicare la data di inizio dei lavori, nonché i nominativi, con tutte le generalità, dell'impresa Assuntrice dei lavori, del Direttore dei Lavori e del Direttore Tecnico della Sicurezza ai fini del rispetto del: 1) Regolamento di esecuzione e di attuazione, del Nuovo Codice della Strada DPR 16/12/92 n. 495 e sue smi.; 2) dell'attuazione dell'art.1 Legge 03/08/07 n.123, in materia di tutela della salute e della sicurezza nei luoghi di lavoro (D.lgs 09/04/2008 n.81) Sicurezza nei cantieri;
   - è fatto assoluto divieto di eseguire scavi, direttamente con mezzi meccanici, senza il preventivo taglio del manto stradale;
   - il ripristino delle aree pubbliche, marciapiedi e sede stradale, devono essere eseguiti, con materiali identici a quelli preesistenti ed a perfetta regola d'arte;
   - la larghezza della fascia di tappetino per la riparazione della sede stradale, sugli scavi longitudinali e/o trasversali, deve essere minima di mt. 2,50 previa scarificazione del manto bituminoso e, con accavallamento dei giunti, salvo diverse prescrizioni dell'Amministrazione Provinciale di Napoli;
   - che lo spessore del binder sottostante al tappetino, all'interno del cavo, non deve essere inferiore a cm 10;
   - i lavori eseguiti devono essere certificati dal direttore dei lavori, il quale dovrà redigere, certificato di ultimazione dei lavori, dal quale si rileva, sia la data di ultimazione e che gli stessi, sono stati eseguiti a perfetta regola d'arte. La certificazione dovrà essere trasmessa entro e non oltre giorni 30 (trenta) dalla loro ultimazione;
   - durante l'esecuzione dei lavori dovranno essere osservate tutte le norme del succitato Codice della strada, e della Sicurezza nei Cantieri, nonché tutti gli accorgimenti compreso idonea segnaletica diurna e notturna, per evitare pericolo alla pubblica e privata incolumità ed assicurare il normale transito veicolare e pedonale;
   - ogni danno causato ai sottoservizi esistenti, in seguito all'esecuzione dei lavori, rimane a carico del proponente.
   - fatto salvo ogni diritto di terzi: l'autorizzazione è subordinata al parere favorevole dell'Amministrazione Provinciale di Napoli – Area Viabilità Infrastrutture e Strade – direzione II – Viabilità, Ente proprietario del tratto stradale, interessato dai lavori di scavo;

f. COMUNE DI SAN GIUSEPPE VESUVIANO prescrive quanto segue:
   - venga pagata la servitù di passaggio, che sarà determinata a cura del Comune stesso sulla base di trasmissione del progetto definitivo;
   - che venga trasmesso il progetto definitivo ed esecutivo sui quali l'Amministrazione Comunale si riserva di rilasciare apposito parere;

g. PROVINCIA DI NAPOLI prescrive quanto segue:
   - consegnare alla Provincia di Napoli il progetto esecutivo dell'impianto;
   - comunicare alla Provincia di Napoli la data di inizio lavori, di fine lavori e di entrata in esercizio dell'impianto;
   - comunicare, anche a mezzo fax, ai fini statistici la produzione annua di energia elettrica entro il 30 Aprile dell'anno successivo;
   - eseguire i lavori di scavo e ripristino sulla strada Provinciale 29 Pianillo secondo le modalità di seguito elencate:

- taglio della pavimentazione esistente con disco, taglio e scavo dei materiali sottostanti fino alla profondità di max 1,00 dall'orlo del cavo e trasporto a rifiuto dei materiali;
- rinterro con materiale arido proveniente dalle cave di prestito e costipamento meccanico dello stesso a strati non superiori a cm 30;
- fondazione stradale in misto granulometrico stabilizzato dello spessore reso di cm 30;
- strato di base in misto bituminato di spessore reso cm 10;
- conglomerato bituminoso (blinder) di spessore reso cm 7;
- trattamento protettivo in conglomerato bituminoso (tappetino) di spessore reso cm 3;

- presentare, prima dell'inizio dei lavori sulla strada provinciale 29, alla Direzione Viabilità il progetto esecutivo cantierabile dell'opera al fine di determinare gli oneri di legge da pagare per l'occupazione di spazi ed aree pubbliche nonché specifica polizza fideiussoria a tutela della buona esecuzione dei lavori, ferma restando la possibilità per la Direzione Viabilità di porre ulteriori prescrizioni;
- effettuare uno studio delle eventuali interferenze che dovessero riscontrarsi in sede di esecuzione dei lavori sulla strada Provinciale 29, poiché la strada oggetto di intervento è caratterizzata dalla presenza di altri sottoservizi (condutture idriche, telefoniche e di adduzione elettrica).

h. A.S.L. NAPOLI 3 SUD DI ACERRA prescrive quanto segue:
   - in fase di progettazione esecutiva sia valutata l'eventuale necessità di supportare il naturale drenaggio delle acque meteoriche con opportuna rete di convogliamento delle stesse;

i. SETTORE REGIONALE TUTELA DELL'AMBIENTE prescrive quanto segue:
   - evitare la realizzazione della viabilità interna al campo con manti bituminosi;
   - realizzare siepi erborate alte almeno 2 m sul confine interno al campo;
   - mantenere inverdito il suolo;

j. SETTORE PROVINCIALE GENIO CIVILE DI NAPOLI prescrive quanto segue:
   - effettuare, preliminarmente alla fase esecutiva del progetto, specifica valutazione delle caratteristiche geologiche, geofisiche e geotecniche dell'area interessata;

5. Il Proponente è obbligato:
- al ripristino dei luoghi, secondo la naturale vocazione, ad avvenuta ultimazione dell'impianto ed alla rimozione di tutte le opere e relativo ripristino dei siti ad avvenuta cessazione produttiva dell'impianto, predisponendo uno specifico piano di dismissione, da presentare con il progetto esecutivo, e che indichi metodiche tecnologicamente avanzate per il recupero, riuso e valorizzazione dei materiali dismessi;
- a tenere sgombre da qualsiasi residuo le aree non direttamente occupate dalle strutture e rese disponibili per le eventuali usi compatibili;
- a comunicare alla Regione Campania – Settore Regolazione dei Mercati e trasmettere alle rispettive Amministrazioni richiedenti, gli atti derivanti dal rispetto delle prescrizioni innanzi riportate;
- ai fini dell'effettuazione dei controlli di competenza, il proponente è obbligato a trasmettere, prima dell'inizio dei lavori, ai competenti Uffici del Comune sede dell'intervento, alla Regione Campania, Settore Regolazione dei Mercati e al Genio Civile territorialmente competente, copia del progetto esecutivo dell'intervento e delle opere connesse, debitamente firmato da tecnico abilitato;

6. I lavori, in analogia a quanto previsto dall'art. 15 del D.P.R. 380/2001, devono avere inizio entro un anno a decorrere dalla data di autorizzazione ed essere ultimati entro tre anni dall'inizio dei lavori stessi, pena la decadenza dell'autorizzazione, salvo proroga motivata per fatti sopravvenuti ed estranei alla volontà del proponente. Sono fatte salve cause di forza maggiore, indipendenti dalla volontà del proponente e tempestivamente comunicate.

7. L'autorizzazione, in analogia a quanto disposto al comma 1 dell'art. 1- quater della Legge 27 ottobre 2003 n. 290, comunque decade ove il titolare della stessa non comunichi di aver dato inizio ai lavori entro dodici mesi dal momento in cui il provvedimento di autorizzazione è divenuto inoppugnabile anche a seguito della definizione di eventuali ricorsi in sede giurisdizionale;

8. Il proponente comunica alla Regione Campania, Settore "Regolazione dei Mercati", la data di inizio lavori, nonché quella di ultimazione, corredata da documentazione a firma di professionista abilitato

con la quale si attesti che l'impianto e le opere connesse sono state realizzate come da progetto definitivo autorizzato.

9. Eventuali variazioni del programma, a fronte di motivati ritardi realizzativi, sono autorizzati dalla Regione Campania, Settore "Regolazione dei Mercati", a seguito di motivata richiesta del proponente.

10. Il proponente trasmette alla Regione Campania, Settore "Regolazione dei Mercati", durante la fase di esecuzione delle opere e nelle more della messa in esercizio, con cadenza semestrale, un rapporto sullo stato di realizzazione dell'iniziativa.

11. Il presente atto è notificato al proponente e comunicato alle Amministrazioni interessate al procedimento anche ai fini delle verifiche del rispetto delle eventuali prescrizioni da ognuna formulate, nonché al Gestore di rete e all'Ufficio dell'Agenzia delle Dogane territorialmente competente a cura dell'Amministrazione procedente.

12. Avverso la presente autorizzazione è ammesso ricorso giurisdizionale al TAR competente o, in alternativa, ricorso straordinario al Capo dello Stato nel termine rispettivamente di sessanta e centoventi giorni dalla notifica, nei modi previsti, del presente decreto.

13. Copia del presente atto è inviata all'Assessore alle Attività Produttive, al Servizio 04 "Registrazione Atti Monocratici – Archiviazione Decreti Dirigenziali" dell'A.G.C. 02 "Affari Generali della Giunta" nonché al B.U.R.C. per la pubblicazione nella sua forma parziale senza gli allegati tecnici disponibili presso la struttura che ha emesso l'atto.

Dott. Luciano Califano

Decreto Dirigenziale n. 301 del 16/09/2010

A.G.C. 13 Turismo e Beni Culturali

Settore: 3 - Beni Culturali

Oggetto:
P.O.R. Campania 2000/2006 - Asse II - Misura 2.2 - Sostegno allo sviluppo di imprese della filiera dei Beni Culturali - Regimi di aiuto alle piccole imprese con strutture produttive localizzate o da localizzare nei PIT "Grandi Attrattori Culturali" e "Itinerari Culturali" approvato con DGR n. 147 del 30 gennaio 2004 - Chiusura operazioni programmi di investimento relativi al Progetto Integrato "Itinerario Culturale Direttrice Monti Trebulani Matese" (Con allegati).

PREMESSO CHE:

- con decisione della Commissione C (2007) 1573 del 2/4/2007, notificata con nota della Commissione UE n. SG-Greffe (2007) D/202033, la Commissione Europea ha approvato il testo revisionato del Programma Operativo Regionale (POR) 2000/2006 della Regione Campania;
- ai fini dell'attuazione dello stesso, è stato predisposto ed approvato, con vari atti della Giunta Regionale e, per ultimo, con DGR n. 1434 del 9 settembre 2009, l'undicesimo testo coordinato del Complemento di Programmazione (CdP);
- lo stesso POR nella Tabella sintetica dei regimi di aiuto, prevede nell'ambito della Misura 2.2 "Sostegno allo Sviluppo di imprese della filiera dei beni cultuali" un regime in applicazione del Regolamento (CE) 70/01;
- la G.R., con Deliberazione n. 28 del 16/01/2004 ha approvato il Progetto Integrato "Itinerario Culturale Direttrice Monti Trebulani Matese" e con esso, tra l'altro, le schede di aiuti alle imprese, comprendenti i criteri di priorità aggiuntivi, ed ha assunto un impegno finanziario programmatico a valere sulle risorse della Misura 2.2 per il PIT in questione pari ad €.6.713.939,69;
- con Deliberazione n. 147 del 30.1.2004 la Giunta Regionale ha, tra l'altro,:
    - approvato il disciplinare degli aiuti alle piccole imprese con strutture produttive localizzate o da localizzare nei PIT "Grandi Attrattori Culturali" e "Itinerari Culturali", concessi in applicazione della Misura 2.2 del POR Campania 2000/2006;
    - approvato i criteri e gli indirizzi per i bandi della misura 2.2, nonché lo schema di domanda e di formulario di progetto, allegati alla deliberazione medesima;
    - rinviato ad atti del dirigente del Settore Tutela Beni Paesistici, Ambientali e Culturali l'approvazione dei bandi e relativi allegati afferenti alla Misura 2.2 del POR Campania 2000/2006;
- con D.D. n. 305 del 23/02/2004 è stato approvato il bando, con i relativi allegati, per la concessione dei contributi previsti dal P.O.R. Campania 2000/2006 - Misura 2.2 - concernente il Progetto Integrato "Itinerario Culturale Direttrice Monti Trebulani Matese";
- con i Decreti Dirigenziali n. 325 dell'8/11/2004 e n. 403 del 17/12/2004 è stata approvata la graduatoria delle iniziative valutate ammissibili ed idonee pervenute nel trimestre aprile/giugno 2004 per un importo pari a € 1.742.573,04;
- con D.D. n. 21 del 25/01/2005 è stata approvata la graduatoria delle iniziative valutate ammissibili ed idonee pervenute nel trimestre luglio - settembre 2004 per un importo pari a € 1.535.530,47;
- con D.D. n. 231 del 26/04/2005 è stata approvata la graduatoria delle iniziative valutate ammissibili ed idonee pervenute al 31 dicembre 2004 per un importo pari a € 1.935.836,20;
- con D.D. n. 351 del 30.6.2005 è stata approvata la graduatoria delle iniziative valutate ammissibili ed idonee pervenute al 31 gennaio 2005 secondo l'ordine della graduatoria e fino ad esaurimento dei fondi stanziati per gli interventi della categoria corrispondente secondo l'ordine della graduatoria e fino ad esaurimento dei fondi stanziati per gli interventi della categoria corrispondente;
- la G.R. con Deliberazione n. 126 del 14.2.2006 ha disposto, tra l'altro, di:
    - di utilizzare la riserva dei fondi corrispondenti ad € 1.500.000,00 a valere sulle risorse della misura 2.2 assegnate al Progetto Integrato "Itinerario Culturale Direttrice Monti Trebulani

Matese"- già destinata alle iniziative di valorizzazione degli immobili di proprietà dei Comuni o delle Soprintendenze, per finanziare le imprese inserite nella graduatoria non finanziabili per mancanza di fondi;

- di impegnare programmaticamente, per il PI "Itinerario Culturale Direttrice Monti Trebulani Matese" la somma di € 924.617,46 per finanziare le ulteriori imprese inserite nella graduatoria non finanziabili per mancanza di fondi;
- di ridefinire l'impegno programmatico iniziale del PI "Itinerario Culturale Direttrice Monti Trebulani Matese" a valere sulla misura 2.2, di cui alla DGR 28/04, pari ad €.6.713.939,69 - rideterminandolo nella misura di € 7.638.557,18;

- con D.D. n. 202 del 19.4.2006 è stato, conseguentemente, disposto, tra l'altro, di ammettere a finanziamento, giusta D.G.R. n. 126 del 14.2.2006, le iniziative valutate ammissibili ed idonee nelle graduatorie approvate con D.D. n. 231 del 27.4.2005 e con D.D. n. 351 del 30.6.2005, ma non finanziate per esaurimento dei fondi stanziati per il PI "Itinerario Culturale Direttrice Monti Trebulani Matese" per un importo pari a € 2.424.617,47;

RILEVATO CHE:

- con riferimento alle graduatorie concernenti il Progetto Integrato "Itinerario Culturale Direttrice Monti Trebulani Matese" approvate con i suddetti Decreti Dirigenziali n. 325/2004, n. 403/2004, n. 21/2005, n. 231/2005, n. 351/2005 e n. 202/2006, alla data del 30 giugno 2009 risultano conclusi complessivamente n. 7 progetti, che si riportano nell'allegato 1, parte integrante e sostanziale del presente provvedimento, e revocati complessivamente n. 74 progetti, che si riportano nell'allegato 2, parte integrante e sostanziale del presente provvedimento;
- per i progetti conclusi positivamente risulta liquidata e certificata la somma complessiva di € 566.502,88;

CONSIDERATO CHE con D.G.R. n. 1100 del 12.6.2009, come modificata dalla D.G.R. n. 1480 del 25.9.2009 e dalla D.G.R. n. 231 del 12.3.2010, sono state approvate le Linee Guida di chiusura del POR Campania 2000-2006 che stabiliscono, tra l'altro, che il Responsabile di Misura proceda all'adozione di un Decreto Dirigenziale di ricognizione finale del procedimento amministrativo che identifichi in maniera definitiva, la chiusura del progetto;

RITENUTO:

- di poter disporre la chiusura dei 7 progetti riportati nell'allegato 1, parte integrante e sostanziale del presente provvedimento, a completamento del procedimento amministrativo di ricognizione finale relativa alle graduatorie approvate con Decreti Dirigenziali n. 325 dell'08/11/2004, n. 403 del 17/12/2004 per un importo pari a € 138.501,92, n. 21 del 25/1/2005 per un importo pari a € 146.150,31, n. 231 del 26/04/2005 per un importo pari a € 0,00, n. 351 del 30/6/2005 e n. 202 del 19/04/2006 per un importo pari a € 281.850,65, nell'ambito del regime di aiuti previsto dalla Misura 2.2 del POR Campania 2000/2006 relativo al Progetto Integrato "Itinerario Culturale Direttrice Monti Trebulani Matese";
- di poter individuare, di conseguenza, per la totalità dei n. 81 progetti, il seguente quadro di spesa finale:

POR Campania 2000/2006 – Misura 2.2 Progetto Integrato "Itinerario Culturale Direttrice Monti Trebulani Matese"		N. progetti
A. Importo complessivo concesso	€ 7.638.557,18	81
B. Importo liquidato per progetti conclusi al 30 giugno 2009	€ 566.502,88	7
Economie (A-B)	€ 7.072.054,30	
Economie da rimodulazioni	€ 3.885,35	
Economie da revoca	€ 7.068.168,95	74

- di poter, altresì, individuare, a completamento del procedimento amministrativo di ricognizione finale relativa alle graduatorie approvate con Decreti Dirigenziali n. 325 dell'08/11/2004, n. 403 del 17/12/2004, n. 21 del 25/1/2005, n. 231 del 26/04/2005, n. 351 del 30/6/2005 e n. 202 del 19/04/2006 nell'ambito del regime di aiuti previsto dalla Misura 2.2 del POR Campania 2000/2006 relativo al Progetto Integrato "Itinerario Culturale Direttrice Monti Trebulani Matese", i progetti revocati, riportati nell'allegato 2, parte integrante e sostanziale del presente provvedimento, per i quali non è stata certificata alcuna somma ovvero è stata disposta la decertificazione degli importi effettivamente recuperati;

VERIFICATO che gli importi liquidati per ciascuno dei progetti conclusi al 30 giugno 2009 risultano corrispondenti ai rispettivi importi certificati, per un ammontare complessivo pari a € 566.502,88;

ACCERTATO che il tasso di partecipazione del Fondo Europeo di Sviluppo Regionale per il cofinanziamento dei progetti in argomento è pari al 50% della quota pubblica stabilita;

VISTO:

- i regolamenti comunitari n. 1260/1999 e n. 1685/2000 e s.m.i.;
- il complemento di programmazione del POR Campania 2000/2006;
- la D.G.R. n. 1100 del 12.6.2009;
- la D.G.R. n. 1480 del 25.9.2009;
- la D.G.R. n. 231 del 12.3.2010;

ALLA STREGUA dell'istruttoria di coerenza con il P.O.R. Campania 2000/2006 e con la Misura 2.2 compiuta dal Responsabile della Misura 2.2 e della espressa dichiarazione di regolarità amministrativa e contabile della stessa resa dal medesimo;

D E C R E T A

per le motivazioni di cui alla narrativa che si intendono qui di seguito integralmente riportate:

1. di disporre la chiusura dei 7 progetti riportati nell'allegato 1, parte integrante e sostanziale del presente provvedimento, a completamento del procedimento amministrativo di ricognizione finale relativa alle graduatorie approvate con Decreti Dirigenziali n. 325 dell'08/11/2004, n. 403 del 17/12/2004 per un importo pari a € 138.501,92, n. 21 del 25/1/2005 per un importo pari a € 146.150,31, n. 231 del 26/04/2005 per un importo pari a € 0,00, n. 351 del 30/6/2005 e n. 202 del 19/04/2006 per un importo pari a € 281.850,65, nell'ambito del regime di aiuti previsto dalla Misura 2.2 del POR Campania 2000/2006 relativo al Progetto Integrato "Itinerario Culturale Direttrice Monti Trebulani Matese", per il quale risultano, altresì, revocati complessivamente 74 progetti, riportati nell'allegato 2, parte integrante e sostanziale del presente provvedimento;
2. di confermare che gli importi liquidati per ciascuno dei progetti conclusi al 30 giugno 2009, i cui quadri economici sono riportati nell'allegato 3, parte integrante e sostanziale del presente provvedimento, risultano corrispondenti ai rispettivi importi certificati, per un ammontare complessivo pari a € 566.502,88;
3. di confermare che il tasso di partecipazione del Fondo Europeo di Sviluppo Regionale per il cofinanziamento dei progetti suddetti è pari al 50% della quota pubblica stabilita;
4. di individuare, altresì, a completamento del procedimento amministrativo di ricognizione finale relativa alle graduatorie approvate con Decreti Dirigenziali 325 dell'08/11/2004, n. 403 del 17/12/2004, n. 21 del 25/1/2005, n. 231 del 26/04/2005, n. 351 del 30/6/2005 e n. 202 del 19/04/2006, nell'ambito del regime di aiuti previsto dalla Misura 2.2 del POR Campania 2000/2006 relativo al Progetto Integrato "Itinerario Culturale Direttrice Monti Trebulani Matese", i progetti revocati, riportati nell'allegato 2, parte integrante e sostanziale del presente provvedimento, per i quali non è stata certificata alcuna somma ovvero è stata disposta la decertificazione degli importi effettivamente recuperati;

1. di individuare per la totalità dei n. 81 progetti, di cui al precedente punto 1, e dei progetti revocati di cui al punto 4, il seguente quadro di spesa finale riepilogativo:

POR Campania 2000/2006 - Misura 2.2 Progetto Integrato "Itinerario Culturale Direttrice Monti Trebulani Matese"		N. progetti
A. Importo complessivo concesso	€ 7.638.557,18	81
B. Importo liquidato per progetti conclusi al 30 giugno 2009	€ 566.502,88	7
C. Importo certificato	€ 874.272,88	
D. Importo recuperato	€ 788.742,00 + interessi € 55.973,88	
Economie (A-B)	€ 7.072.054,30	

Economie da rimodulazioni	€ 3.885,35	
Economie da revoca	€ 7.068.168,95	74

2. di trasmettere il presente atto, per quanto di relativa competenza, al Responsabile tecnico del Dipartimento dell'Economia, al Responsabile del FESR, al Settore Gestione delle Entrate e della Spesa di Bilancio, all'Autorità di Pagamento del fondo FESR - POR Campania 2000/2006, al Settore Attività di Assistenza alle sedute di Giunta-Comitati Dipartimentali, al Responsabile dell'Asse II, al Responsabile della Misura 2.2 e all'Assessore ai Beni Culturali per opportuna conoscenza.

PIZZORNO

PIT Itinerario Culturale "Trebulani Matese" - Bando per la concessione dei contributi previsti dal Programma Operativo Regionale 2000/2006 Asse prioritario di riferimento 2 - Risorse Culturali - Misura 2.2 - "SOSTEGNO ALLO SVILUPPO DI IMPRESE DELLA FILIERA DEI BENI CULTURALI"
Beneficiario finale: Regione Campania

Codice del progetto	Titolo del progetto	Data approvazione (inserire il riferimento al decreto di ammissione a finanziamento)	Importo concesso da graduatoria	Costo totale del progetto (contributo definitivo concesso)	Differenza tra importo concesso da graduatoria e importo definitivo concesso (Economie da rimodulazioni)	Economie da revoca	Decreto di rimodulazione	Decreto di revoca	Percentuale cofinanziamento FESR	Spesa totale certificata
100031	Barbato Raffaella	D.D. 21 del 25/01/2005	81.558,93	81.049,98		81.558,93	D.D. 476 del 26/07/2007	D.D. 615 del 17/07/2008	50%	81.049,98
100034	Pisaturo Pasquale Pietro	D.D. 325 del 08/11/2004, rettificato con D.D. 403 del 17/12/2004	60.847,53	48.678,02		60.847,53		D.D. 618 del 17/07/2008	50%	48.678,02
100035	Ferraro Caterina	D.D. 325 del 08/11/2004, rettificato con D.D. 403 del 17/12/2004	70.906,30	70.906,30	0,00		D.D. 745 del 31/10/2007		50%	70.906,30
100038	Villa Zeppetella	D.D. 325 del 08/11/2004, rettificato con D.D. 403 del 17/12/2004	90.000,00	72.000,00		90.000,00		D.D. 621 del 17/07/2008	50%	72.000,00
100039	Russo Giovanni	D.D. 325 del 08/11/2004, rettificato con D.D. 403 del 17/12/2004	85.000,00	85.000,00		85.000,00	D.D. 477 del 26/07/2007	D.D. 37 del 10/02/2010	50%	85.000,00
100083	L'Albero della Vita dell'Avv. Michele Bolognese & C.	D.D. 21 del 25/01/2005	77.062,39	76.067,56	994,83		D.D. 545 del 03/07/2008		50%	76.067,56
100084	Sciorio Maria Grazia	D.D. 21 del 25/01/2005	70.082,75	70.082,75	0,00		D.D. 545 del 03/07/2008		50%	70.082,75
100113	Caserta Giuseppe	D.D. 325 del 08/11/2004, rettificato con D.D. 403 del 17/12/2004	68.063,62	67.595,62	468,00		D.D. 191 del 07/04/2009		50%	67.595,62
100609	Giannotta Giovanni	D.D. 202 del 19/04/2006	43.507,67	42.687,45	820,22		D.D. 186 del 07/04/2009		50%	42.687,45
100611	Granito Carmen	D.D. 202 del 19/04/2006	121.575,75	121.378,72	197,03		D.D. 186 del 07/04/2009		50%	121.378,72
100613	Mastroianni Antonio	D.D. 202 del 19/04/2006	119.189,75	117.784,48	1.405,27		D.D. 1039 del 20/11/2008		50%	117.784,48
100628	Irma Navarra	D.D. 231 del 26/04/2005	52.605,00	42.084,00		52.605,00		D.D. 617 del 17/07/2008	50%	21.042,00
	TOTALI:		**940.399,69**	**895.314,88**	**3.885,35**	**370.011,46**				**874.272,88**

PIT Itinerario Culturale "Trebulani Matese" - Bando per la concessione dei contributi previsti dal Programma Operativo Regionale 2000/2006 Asse prioritario di riferimento 2 - Risorse Culturali - Misura 2.2 - "SOSTEGNO ALLO SVILUPPO DI IMPRESE DELLA FILIERA DEI BENI CULTURALI"
Beneficiario finale: Regione Campania

Codice del progetto	Titolo del progetto	Data approvazione (inserire il riferimento al decreto di ammissione a finanziamento)	Importo concesso da graduatoria	Costo totale del progetto (contributo definitivo concesso)	Decreto di rimodulazione contributo	Decreto di revoca	Percentuale cofinanziamento FESR	Accertamento recupero (comprensivo degli interessi) da parte responsabile di misura non ancora acquisito a bilancio
100032	Navarra Isabella	D.D. 21 del 25/01/1005	42.649,94	34.119,96		D.D. 387 del 12/07/2007	50%	35.859,32
100033	D'Ambrosio Maria	D.D. 21 del 25/01/1005	67.243,91	26.897,56		D.D. 33 del 14/2006 rettificato dal D.D. 356 del 03/07/2007	50%	27.287,21
100036	Langellotti Rita Maria	D.D.325 del 08/11/2004, rettificato col 403 del 17/12/2004	46.590,73	37.272,58		D.D. 619 del 17/07/2008	50%	La Ditta deve ancora restituire l'importo revocato
100037	La Conchiglia di Antonucci Anna	D.D.325 del 08/11/2004, rettificato col 403 del 17/12/2004	69.993,15	55.994,52		D.D. 623 del 17/07/2008	50%	La Ditta deve ancora restituire l'importo revocato
100040	Simonelli Caterina	D.D.325 del 08/11/2004, rettificato col 403 del 17/12/2004	148.396,18	118.716,94		D.D. 611 del 17/07/2008	50%	La Ditta deve ancora restituire l'importo revocato
100081	Varricchione Patrizia	D.D.325 del 08/11/2004, rettificato col 403 del 17/12/2004	74.510,16	29.804,06		D.D. 538 del 21/09/2007	50%	33.166,20
100082	Matese Tourist	D.D.325 del 08/11/2004, rettificato col 403 del 17/12/2004	223.989,78	179.191,82		D.D. 659 del 22/10/2010	50%	La Ditta deve ancora restituire l'importo revocato
100085	Gambella Sergio	D.D. 21 del 25/01/1005	64.041,82	51.233,46		D.D. 616 del 17/07/2008	50%	57.004,87
100114	Pizzella Rosaria Antonella Lucia	D.D.325 del 08/11/2004, rettificato col 403 del 17/12/2004	53.854,25	21.541,70		D.D. 550 del 21/09/2007	50%	23.210,70
100115	Varricchione Massimo	D.D.325 del 08/11/2004, rettificato col 403 del 17/12/2004	59.213,94	23.685,58		D.D. 539 del 21/09/2007	50%	26.292,62
100116	De Cesare Gabriella	D.D. 231 del 26/04/2005	78.273,11	62.618,49		D.D. 613 del 17/07/2008	50%	69.347,39
100307	Iuliano Maria Immacolata	D.D.325 del 08/11/2004, rettificato col 403 del 17/12/2004	64.244,54	25.697,82		D.D. 551 del 21/09/2007	50%	27.379,97
100308	Palomba Maria Claudia	D.D. 231 del 26/04/2005	76.905,00	77.402,00		D.D. 610 del 17/07/2008	50%	86.164,82
100309	Giardullo Vincenzina	D.D. 231 del 26/04/2005	73.722,05	58.977,64		D.D. 614 del 17/07/2008	50%	La Ditta deve ancora restituire l'importo revocato

fonte: http://burc.regione.campania.it

Codice del progetto	Titolo del progetto	Data approvazione (inserire il riferimento al decreto di ammissione a finanziamento)	Importo concesso da graduatoria	Costo totale del progetto (contributo definitivo concesso)	Decreto di rimodulazione contributo	Decreto di revoca	Percentuale cofinanziamento FESR	Accertamento recupero (comprensivo degli interessi) da parte responsabile di misura non ancora acquisito a bilancio
100337	Sapone Paola	D.D. 21 del 25/01/1005	246.625,22	197.300,18		D.D. 719 del 14/12/2009	50%	La Ditta deve ancora restituire l'importo revocato
100338	Perrone Rosa	D.D. 231 del 26/04/2005	82.668,20	66.134,56		D.D. 612 del 17/07/2008	50%	73.272,79
100339	Lanzone Mary	D.D. 231 del 26/04/2005	76.839,15	30.735,66		D.D. 540 del 21/09/2007	50%	La Ditta deve ancora restituire l'importo revocato
100340	Di Filippo Rosina	D.D. 231 del 26/04/2005	148.705,00	59.482,00		D.D. 548 del 21/09/2007	50%	59.482,00
100477	Verde Matese	D.D. 231 del 26/04/2005	186.795,95	0,00		D.D. 574 del 04/10/2007	50%	
100478	La Lanterna di Carnici Martina	D.D. 231 del 26/04/2005	90.796,35	0,00		D.D. 578 del 04/10/2007	50%	
100479	Bacco e Bivacco	D.D. 231 del 26/04/2005	31.692,94	0,00		D.D. 214 del 14/05/2007	50%	
100480	Del Giudice Eva	D.D. 231 del 26/04/2005	96.012,33	38.404,93		D.D. 549 del 21/09/2007	50%	40.842,32
100481	D'Errico Teresa	D.D. 231 del 26/04/2005	102.560,07	0,00		D.D. 573 del 04/10/2007	50%	
100482	Rezzonico Irene	D.D. 231 del 26/04/2005	117.265,03	0,00		D.D. 553 del 26/09/2007	50%	
100483	Iuliano Maria Immacolata	D.D. 231 del 26/04/2005	191.741,94	0,00		D.D. 544 del 21/09/2007	50%	
100484	Iuliano Maria Immacolata	D.D. 231 del 26/04/2005	74.861,32	29.944,53		D.D. 537 del 21/09/2007	50%	31.845,00
100485	D'Abbraccio Anna Maria	D.D. 231 del 26/04/2005	59.465,62	0,00		D.D. 577 del 04/10/2007	50%	
100486	Over. Vol di Carvisiglia Vincenzo	D.D. 231 del 26/04/2005	113.131,31	0,00		D.D. 543 del 21/09/2007	50%	
100487	Rossetti Stefania	D.D. 231 del 26/04/2005	86.023,69	0,00		D.D. 366 del 05/07/2007	50%	
100488	Delle Femmine Rosanna	D.D. 231 del 26/04/2005	167.173,02	0,00		D.D. 579 del 04/10/2007	50%	
100489	Tedesco Annamaria	D.D. 202 del 19/04/2006	153.832,48	32.073,29		D.D. 411 del 01/08/2006	50%	32.682,24
100490	Castrillo Antonietta	D.D. 202 del 19/04/2006	49.130,10	19.652,04		D.D. 620 del 17/07/2008	50%	21.209,17
100491	Ferraro Maria Domenica	D.D.325 del 08/11/2004, rettificato col 403 del 17/12/2004	76.847,60	0,00		D.D. 576 del 04/10/2007	50%	
100492	Ferritto Daniela	D.D.325 del 08/11/2004, rettificato col 403 del 17/12/2004	79.199,50	0,00		D.D. 547 del 21/09/2007	50%	
100493	Fragola Alberto	D.D.325 del 08/11/2004, rettificato col 403 del 17/12/2004	97.168,29	0,00		D.D. 06 del 22/01/2008	50%	

Codice del progetto	Titolo del progetto	Data approvazione (inserire il riferimento al decreto di ammissione a finanziamento)	Importo concesso da graduatoria	Costo totale del progetto (contributo definitivo concesso)	Decreto di rimodulazione contributo	Decreto di revoca	Percentuale cofinanziamento FESR	Accertamento recupero (comprensivo degli interessi) da parte responsabile di misura non ancora acquisito a bilancio
100494	Palumbo Luigi Silverio	D.D.325 del 08/11/2004, rettificato col 403 del 17/12/2004	163.715,93	0,00		D.D.552 del 26/09/2007	50%	
100495	De Lellis Rosalia Carmen	D.D.325 del 08/11/2004, rettificato col 403 del 17/12/2004	45.271,75	0,00		D.D. 541 del 21/09/2007	50%	
100496	Nacar Giovanna	D.D.325 del 08/11/2004, rettificato col 403 del 17/12/2004	93.187,98	0,00		D.D. 546 del 21/09/2007	50%	
100497	Rivezzi Carmela	D.D.325 del 08/11/2004, rettificato col 403 del 17/12/2004	130.785,75	0,00		D.D. 35 del 10/02/2010	50%	
100498	Antonuccio Maria Rosaria	D.D. 21 del 25/01/1005	90.000,00	0,00		D.D. 575 del 04/10/2007	50%	
100499	Festante Marietta	D.D. 21 del 25/01/1005	113.687,40	0,00		D.D. 56 del 23/02/2010	50%	
100500	Lombardi Antonio	D.D. 21 del 25/01/1005	82.684,95	0,00		D.D. 55 del 23/02/2010	50%	
100501	Over.Vol di Carvisiglia Vincenzo	D.D. 21 del 25/01/1005	188.502,97	0,00		D.D.320 del 20/06/2006	50%	
100502	Capuano Giuseppe	D.D. 21 del 25/01/1005	84.325,24	0,00		D.D. 545 del 21/09/2007	50%	
100503	Iameo Franca	D.D. 21 del 25/01/1005	31.458,98	0,00		D.D. 448 del 25/07/2007	50%	
100504	Stocchetti Carmelita	D.D. 21 del 25/01/1005	50.507,01	20.202,80		D.D. 412 del 17/07/2007	50%	21.273,13
100505	Del Giudice Angelica	D.D. 21 del 25/01/1005	113.442,03	0,00		D.D. 554 del 26/09/2007	50%	
100506	Stocchetti Carmelita - Affittacamere	D.D. 21 del 25/01/1005	72.442,99	28.977,20		D.D. 411 del 17/07/2007	50%	30.531,67
100606	Le Residenze	D.D. 202 del 19/04/2006	77.322,29	0,00		D.D. 27 del 13/02/2009	50%	
100607	Izzo Vincenza Carmela	D.D. 202 del 19/04/2006	41.408,42	0,00		D.D. 27 del 13/02/2009	50%	
100608	Nicola De Pertis	D.D. 202 del 19/04/2006	50.496,55	0,00		D.D. 200 del 14/05/2007	50%	
100610	Giardullo Vincenzina Antonella	D.D. 202 del 19/04/2006	104.828,13	0,00		D.D. 3 del 14/01/2009	50%	
100612	Internet Caffè di Anna di Martino	D.D. 202 del 19/04/2006	60.550,75	0,00		D.D. 236 del 16/04/2009	50%	
100614	Caso Rosa	D.D. 202 del 19/04/2006	138.889,51	0,00		D.D. 29 del 13/02/2009	50%	

Codice del progetto	Titolo del progetto	Data approvazione (inserire il riferimento al decreto di ammissione a finanziamento)	Importo concesso da graduatoria	Costo totale del progetto (contributo definitivo concesso)	Decreto di rimodulazione contributo	Decreto di revoca	Percentuale cofinanziamento FESR	Accertamento recupero (comprensivo degli interessi) da parte responsabile di misura non ancora acquisito a bilancio
100615	Varricchione Paolo	D.D. 202 del 19/04/2006	81.007,62	0,00		D.D. 04 del 14/01/2009	50%	
100616	Di Cristofano Agata	D.D. 202 del 19/04/2006	48.731,46	0,00		D.D. 34 del 10/02/2010	50%	
100626	Izzo Amelia	D.D. 202 del 19/04/2006	72.623,47	0,00		D.D. 54 del 23/02/2010	50%	
100627	Castrillo Vincenzo	D.D. 202 del 19/04/2006	121.589,89	48.635,96		D.D. 621 del 17/10/2007	50%	50.535,43
100629	De Cesare Maria Luisa	D.D. 202 del 19/04/2006	111.367,84	89.094,27		D.D. 627 del 17/07/2008	50%	La Ditta deve ancora restituire l'importo revocato
100630	Romano Carmine	D.D. 231 del 26/04/2005	64.585,00	25.834,00		D.D. 622 del 17/07/2008	50%	27.017,23
100631	Conte Marino	D.D. 231 del 26/04/2005	84.933,56	33.973,42		D.D. 626 del del 17/07/2008	50%	36.371,80
100632	Civitillo Bar Tabacchi di Giuseppe e Carlo Matteo	D.D. 231 del 26/04/2005	81.066,59	32.426,64		D.D. 625 del 17/07/2008	50%	33.940,00
100633	Over. Vol di Carvisiglia Vincenzo	D.D. 231 del 26/04/2005	53.025,26	0,00		D.D. 321 del 20/06/2007	50%	
100634	Varricchione Massimo	D.D. 231 del 26/04/2005	81.701,48	0,00		D.D. 05 del 14/01/2009	50%	
100635	Carrizzo Michele Salvatore	D.D. 231 del 26/04/2005	89.894,74	0,00		D.D. 54 23/02/2010	50%	
100636	Occhibove Michele	D.D. 231 del 26/04/2005	117.487,16	0,00		D.D. 13 del 07/02/2008	50%	
100637	Studio Design di D'Ambrosa Benito e Vessella Alessandro	D.D. 231 del 26/04/2005	82.056,57	0,00		D.D. 1066 del 21/11/2008	50%	
100638	Nocera Damiano	D.D. 231 del 26/04/2005	98.738,84	0,00		D.D. 363 del 04/07/2007	50%	
100639	Over. Vol di Carvisiglia Vincenzo	D.D. 231 del 26/04/2005	303.675,71	0,00		D.D.321 del 20/06/2007	50%	
	TOTALI:		**6.698.157,49**	**1.556.025,61**				**844.715,88**

Allegato 3:

ELENCO QUADRI ECONOMICI

N.	ID	MONIT	DITTA
1	1100017		Caserta Giuseppe
2	1100032		Ferraro Caterina
3	1120001		L'albero della vira Sas di Testa Assunta & C.
4	1120005		Sciorio Maria Grazia
5	1140007		Giannotta Giovanni
6	1140011		Granito Carmen
7	1140014		Mastroianni Antonio

fonte: http://burc.regione.campania.it

ritorna

Verifica spese

Domanda: 11-00017 (3°)

Elenco fatture | Suddivisione spese per anno solare

		Spese ammesse				Variazioni		Verifica variazioni spese		Verifica limiti % previsti			
Rif.	Descrizione	Previste	Realizzate	di cui leasing	% leasing	Importo	Percentuale	Rettifica	Imp.rettificato	Imp.ammesso	di cui leasing	Eccedente	Note
A	**Progettazione e studi**	2.300,00	2.300,00	0,00	0,00	0,00	0,00	0,00	2.300,00	2.300,00	0,00	0,00	
A.1	Studi di fattibilità	2.300,00	2.300,00	0,00	0,00	0,00	0,00	0,00	2.300,00	550,00	0,00	1.750,00	E' stato stralciato l'importo di euro 1.750,00 in quanto eccedente il limite percentuale previsto dal Bando
B	**Suolo**	0,00	0,00	0,00	0,00	0,00	0,00	0,00	0,00	0,00	0,00	0,00	
B.1	Acquisto terreno	0,00	0,00	0,00	0,00	0,00	0,00	0,00	0,00	0,00	0,00	0,00	
C	**Fabbricati, opere murarie e assim.**	0,00	0,00	0,00	0,00	0,00	0,00	0,00	0,00	0,00	0,00	0,00	
C.1	Acquisto edificio esistente	0,00	0,00	0,00	0,00	0,00	0,00	0,00	0,00	0,00	0,00	0,00	
D	**Impianti, macchinari e attrezzature**	118.866,00	117.869,99	0,00	0,00	-996,01	-0,84	0,00	117.869,99	117.869,99	0,00	0,00	
E	**Immobilizzazioni immateriali**	0,00	0,00	0,00	0,00	0,00	0,00	0,00	0,00	0,00	0,00	0,00	
E.1	Brevetti	0,00	0,00	0,00	0,00	0,00	0,00	0,00	0,00	0,00	0,00	0,00	
F	**Servizi reali**	0,00	0,00	0,00	0,00	0,00	0,00	0,00	0,00	0,00	0,00	0,00	
	TOTALE SPESE	121.166,00	120.169,99	0,00		-996,01	-0,82	0,00	120.169,99	120.169,99	0,00	0,00	

Criterio	Soddisfatto	Note	
Le spese corrispondono a quelle indicate nel programma originario ovvero la difformità trova adeguata giustificazione nel contenuto della perizia giurata	Si / No		Modifica
L'importo agevolabile è pari al 100% delle spese ammesse a contributo ovvero è almeno pari al 60% ed il programma rimane organico e funzionale	Si / No		Modifica

Note:

Conferma | Annulla

ritorna

Verifica spese

Domanda: 11-00032 (3°)

Elenco fatture | Suddivisione spese per anno solare

		Spese ammesse				Variazioni		Verifica variazioni spese		Verifica limiti % previsti			
Rif.	Descrizione	Previste	Realizzate	di cui leasing	% leasing	Importo	Percentuale	Rettifica	Imp.rettificato	Imp.ammesso	di cui leasing	Eccedente	Note
A	**Progettazione e studi**	6.840,00	6.840,00	0,00	0,00	0,00	0,00	0,00	6.840,00	6.840,00	0,00	0,00	
A.1	Studi di fattibilità	1.500,00	6.840,00	0,00	0,00	5.340,00	356,00	0,00	6.840,00	6.840,00	0,00	0,00	
B	**Suolo**	0,00	0,00	0,00	0,00	0,00	0,00	0,00	0,00	0,00	0,00	0,00	
B.1	Acquisto terreno	0,00	0,00	0,00	0,00	0,00	0,00	0,00	0,00	0,00	0,00	0,00	
C	**Fabbricati, opere murarie e assim.**	57.000,00	56.990,91	0,00	0,00	-9,09	-0,02	0,00	56.990,91	56.990,91	0,00	0,00	
C.1	Acquisto edificio esistente	0,00	0,00	0,00	0,00	0,00	0,00	0,00	0,00	0,00	0,00	0,00	
D	**Impianti, macchinari e attrezzature**	45.919,97	45.920,54	0,00	0,00	0,57	0,00	0,00	45.920,54	45.920,54	0,00	0,00	
E	**Immobilizzazioni immateriali**	0,00	0,00	0,00	0,00	0,00	0,00	0,00	0,00	0,00	0,00	0,00	
E.1	Brevetti	0,00	0,00	0,00	0,00	0,00	0,00	0,00	0,00	0,00	0,00	0,00	
F	**Servizi reali**	4.500,00	4.300,00	0,00	0,00	-200,00	-4,44	0,00	4.300,00	4.300,00	0,00	0,00	
	TOTALE SPESE	114.259,97	114.051,45	0,00		-208,52	-0,18	0,00	114.051,45	114.051,45	0,00	0,00	

Criterio	Soddisfatto	Note	
Le spese corrispondono a quelle indicate nel programma originario ovvero la difformità trova adeguata giustificazione nel contenuto della perizia giurata	(•) Si ( ) No		Modifica
L'importo agevolabile è pari al 100% delle spese ammesse a contributo ovvero è almeno pari al 60% ed il programma rimane organico e funzionale	(•) Si ( ) No		Modifica

Note:

Conferma | Annulla

ritorna

Verifica spese

Domanda: 11-20001 (3°)

Elenco fatture | Suddivisione spese per anno solare

		Spese ammesse				Variazioni		Verifica variazioni spese		Verifica limiti % previsti			
Rif.	Descrizione	Previste	Realizzate	di cui leasing	% leasing	Importo	Percentuale	Rettifica	Imp.rettificato	Imp.ammesso	di cui leasing	Eccedente	Note
A	**Progettazione e studi**	0,00	0,00	0,00	0,00	0,00	0,00	0,00	0,00	0,00	0,00	0,00	
A.1	Studi di fattibilità	0,00	0,00	0,00	0,00	0,00	0,00	0,00	0,00	0,00	0,00	0,00	
B	**Suolo**	0,00	0,00	0,00	0,00	0,00	0,00	0,00	0,00	0,00	0,00	0,00	
B.1	Acquisto terreno	0,00	0,00	0,00	0,00	0,00	0,00	0,00	0,00	0,00	0,00	0,00	
C	**Fabbricati, opere murarie e assim.**	62.057,00	75.000,00	0,00	0,00	12.943,00	20,86	0,00	75.000,00	68.291,66	0,00	6.708,34	E' stato stralciato l'importo di euro 6.708,34 in quanto eccedente il limite percentuale previsto dal Bando
C.1	Acquisto edificio esistente	0,00	0,00	0,00	0,00	0,00	0,00	0,00	0,00	0,00	0,00	0,00	
D	**Impianti, macchinari e attrezzature**	48.357,00	46.644,32	0,00	0,00	-1.712,68	-3,54	0,00	46.644,32	42.775,43	0,00	3.868,89	E' stato stralciato l'importo di euro 3.868,89 in quanto eccedente il limite percentuale previsto dal Bando
E	**Immobilizzazioni immateriali**	0,00	0,00	0,00	0,00	0,00	0,00	0,00	0,00	0,00	0,00	0,00	
E.1	Brevetti	0,00	0,00	0,00	0,00	0,00	0,00	0,00	0,00	0,00	0,00	0,00	
F	**Servizi reali**	13.700,00	14.226,96	0,00	0,00	526,96	3,85	0,00	14.226,96	13.046,91	0,00	1.180,05	E' stato stralciato l'importo di euro 1.180,05 in quanto eccedente il limite percentuale previsto dal Bando
	TOTALE SPESE	124.114,00	135.871,28	0,00		11.757,28	9,47	0,00	135.871,28	124.114,00	0,00	11.757,28	

Criterio	Soddisfatto	Note	
Le spese corrispondono a quelle indicate nel programma originario ovvero la difformità trova adeguata giustificazione nel contenuto della perizia giurata	(•) Si ( ) No		Modifica
L'importo agevolabile è pari al 100% delle spese ammesse a contributo ovvero è almeno pari al 60% ed il programma rimane organico e funzionale	(•) Si ( ) No		Modifica

Note:

Conferma | Annulla

ritorna

Verifica spese

Domanda: 11-20005 (3°)

Elenco fatture | Suddivisione spese per anno solare

		Spese ammesse				Variazioni		Verifica variazioni spese		Verifica limiti % previsti			
Rif.	Descrizione	Previste	Realizzate	di cui leasing	% leasing	Importo	Percentuale	Rettifica	Imp.rettificato	Imp.ammesso	di cui leasing	Eccedente	Note
A	**Progettazione e studi**	6.533,33	7.000,00	0,00	0,00	466,67	7,14	0,00	7.000,00	6.348,32	0,00	651,68	E' stato stralciato l'importo di euro 651,68 in quanto eccedente il limite percentuale previsto dal Bando
A.1	Studi di fattibilità	1.533,33	2.500,00	0,00	0,00	966,67	63,04	0,00	2.500,00	2.267,26	0,00	232,74	E' stato stralciato l'importo di euro 232,74 in quanto eccedente il limite percentuale previsto dal Bando
B	**Suolo**	0,00	0,00	0,00	0,00	0,00	0,00	0,00	0,00	0,00	0,00	0,00	
B.1	Acquisto terreno	0,00	0,00	0,00	0,00	0,00	0,00	0,00	0,00	0,00	0,00	0,00	
C	**Fabbricati, opere murarie e assim.**	65.333,33	78.400,00	0,00	0,00	13.066,67	20,00	0,00	78.400,00	71.101,23	0,00	7.298,77	E' stato stralciato l'importo di euro 7.298,77 in quanto eccedente il limite percentuale previsto dal Bando
C.1	Acquisto edificio esistente	0,00	0,00	0,00	0,00	0,00	0,00	0,00	0,00	0,00	0,00	0,00	
D	**Impianti, macchinari e attrezzature**	42.000,00	41.880,00	0,00	0,00	-120,00	-0,29	0,00	41.880,00	37.981,12	0,00	3.898,88	E' stato stralciato l'importo di euro 3.898,88 in quanto eccedente il limite percentuale previsto dal Bando
E	**Immobilizzazioni immateriali**	0,00	0,00	0,00	0,00	0,00	0,00	0,00	0,00	0,00	0,00	0,00	
E.1	Brevetti	0,00	0,00	0,00	0,00	0,00	0,00	0,00	0,00	0,00	0,00	0,00	
F	**Servizi reali**	16.800,00	16.800,00	0,00	0,00	0,00	0,00	0,00	16.800,00	15.235,98	0,00	1.564,02	E' stato stralciato l'importo di euro 1.564,02 in quanto eccedente il limite percentuale previsto dal Bando
	TOTALE SPESE	130.666,66	144.080,00	0,00		13.413,34	10,27	0,00	144.080,00	130.666,65	0,00	13.413,35	

Criterio	Soddisfatto	Note	
Le spese corrispondono a quelle indicate nel programma originario ovvero la difformità trova adeguata giustificazione nel contenuto della perizia giurata	Si / No		Modifica
L'importo agevolabile è pari al 100% delle spese ammesse a contributo ovvero è almeno pari al 60% ed il programma rimane organico e funzionale	Si / No		Modifica

Note:

Conferma | Annulla

ritorna

Verifica spese

Domanda: 11-40007 (3°)

Elenco fatture | Suddivisione spese per anno solare

		Spese ammesse				Variazioni		Verifica variazioni spese		Verifica limiti % previsti			
Rif.	Descrizione	Previste	Realizzate	di cui leasing	% leasing	Importo	Percentuale	Rettifica	Imp.rettificato	Imp.ammesso	di cui leasing	Eccedente	Note
A	**Progettazione e studi**	3.780,00	2.994,12	0,00	0,00	-785,88	-20,79	0,00	2.994,12	2.994,12	0,00	0,00	
A.1	Studi di fattibilità	0,00	0,00	0,00	0,00	0,00	0,00	0,00	0,00	0,00	0,00	0,00	
B	**Suolo**	0,00	0,00	0,00	0,00	0,00	0,00	0,00	0,00	0,00	0,00	0,00	
B.1	Acquisto terreno	0,00	0,00	0,00	0,00	0,00	0,00	0,00	0,00	0,00	0,00	0,00	
C	**Fabbricati, opere murarie e assim.**	31.994,50	40.861,72	0,00	0,00	8.867,22	27,71	0,00	40.861,72	38.393,40	0,00	2.468,32	E' stato stralciato l'importo di euro 2.468,32 in quanto eccedente il limite percentuale previsto dal Bando
C.1	Acquisto edificio esistente	0,00	0,00	0,00	0,00	0,00	0,00	0,00	0,00	0,00	0,00	0,00	
D	**Impianti, macchinari e attrezzature**	37.835,00	29.987,00	0,00	0,00	-7.848,00	-20,74	0,00	29.987,00	29.987,00	0,00	0,00	
E	**Immobilizzazioni immateriali**	0,00	0,00	0,00	0,00	0,00	0,00	0,00	0,00	0,00	0,00	0,00	
E.1	Brevetti	0,00	0,00	0,00	0,00	0,00	0,00	0,00	0,00	0,00	0,00	0,00	
F	**Servizi reali**	5.000,00	5.000,00	0,00	0,00	0,00	0,00	0,00	5.000,00	5.000,00	0,00	0,00	
	TOTALE SPESE	78.609,50	78.842,84	0,00		233,34	0,30	0,00	78.842,84	76.374,52	0,00	2.468,32	

Criterio	Soddisfatto	Note	
Le spese corrispondono a quelle indicate nel programma originario ovvero la difformità trova adeguata giustificazione nel contenuto della perizia giurata	Si / No		Modifica
L'importo agevolabile è pari al 100% delle spese ammesse a contributo ovvero è almeno pari al 60% ed il programma rimane organico e funzionale	Si / No		Modifica

Note:

Conferma | Annulla

ritorna

Verifica spese

Domanda: 11-40011 (3°)

Elenco fatture | Suddivisione spese per anno solare

		Spese ammesse				Variazioni		Verifica variazioni spese		Verifica limiti % previsti			
Rif.	Descrizione	Previste	Realizzate	di cui leasing	% leasing	Importo	Percentuale	Rettifica	Imp.rettificato	Imp.ammesso	di cui leasing	Eccedente	Note
A	**Progettazione e studi**	12.025,06	15.010,43	0,00	0,00	2.985,37	24,83	0,00	15.010,43	14.260,08	0,00	750,35	E' stato stralciato l'importo di euro 750,35 in quanto eccedente il limite percentuale previsto dal Bando
A.1	Studi di fattibilità	5.010,43	5.010,43	0,00	0,00	0,00	0,00	0,00	5.010,43	0,00	0,00	5.010,43	E' stato stralciato l'importo di euro 5.010,43 in quanto eccedente il limite percentuale previsto dal Bando
B	**Suolo**	0,00	0,00	0,00	0,00	0,00	0,00	0,00	0,00	0,00	0,00	0,00	
B.1	Acquisto terreno	0,00	0,00	0,00	0,00	0,00	0,00	0,00	0,00	0,00	0,00	0,00	
C	**Fabbricati, opere murarie e assim.**	100.208,87	100.248,87	0,00	0,00	40,00	0,04	0,00	100.248,87	99.067,91	0,00	1.180,96	E' stato stralciato l'importo di euro 1.180,96 in quanto eccedente il limite percentuale previsto dal Bando
C.1	Acquisto edificio esistente	0,00	0,00	0,00	0,00	0,00	0,00	0,00	0,00	0,00	0,00	0,00	
D	**Impianti, macchinari e attrezzature**	64.500,00	64.444,11	0,00	0,00	-55,89	-0,09	0,00	64.444,11	63.684,94	0,00	759,17	E' stato stralciato l'importo di euro 759,17 in quanto eccedente il limite percentuale previsto dal Bando
E	**Immobilizzazioni immateriali**	0,00	0,00	0,00	0,00	0,00	0,00	0,00	0,00	0,00	0,00	0,00	
E.1	Brevetti	0,00	0,00	0,00	0,00	0,00	0,00	0,00	0,00	0,00	0,00	0,00	
F	**Servizi reali**	23.683,81	23.683,81	0,00	0,00	0,00	0,00	0,00	23.683,81	23.404,81	0,00	279,00	E' stato stralciato l'importo di euro 279,00 in quanto eccedente il limite percentuale previsto dal Bando
	TOTALE SPESE	200.417,74	203.387,22	0,00		2.969,48	1,48	0,00	203.387,22	200.417,74	0,00	2.969,48	

Criterio	Soddisfatto	Note	
Le spese corrispondono a quelle indicate nel programma originario ovvero la difformità trova adeguata giustificazione nel contenuto della perizia giurata	(•) Si ( ) No		Modifica
L'importo agevolabile è pari al 100% delle spese ammesse a contributo ovvero è almeno pari al 60% ed il programma rimane organico e funzionale	(•) Si ( ) No		Modifica

Note:

Conferma | Annulla

ritorna

Verifica spese

Domanda: 11-40014 (3°)

Elenco fatture | Suddivisione spese per anno solare

		Spese ammesse				Variazioni		Verifica variazioni spese		Verifica limiti % previsti			
Rif.	Descrizione	Previste	Realizzate	di cui leasing	% leasing	Importo	Percentuale	Rettifica	Imp.rettificato	Imp.ammesso	di cui leasing	Eccedente	Note
A	**Progettazione e studi**	4.000,00	4.436,00	0,00	0,00	436,00	10,90	0,00	4.436,00	4.436,00	0,00	0,00	
A.1	Studi di fattibilità	0,00	3.636,00	0,00	0,00	3.636,00	0,00	0,00	3.636,00	0,00	0,00	3.636,00	E' stato stralciato l'importo di euro 3.636,00 in quanto eccedente il limite percentuale previsto dal Bando
B	**Suolo**	0,00	0,00	0,00	0,00	0,00	0,00	0,00	0,00	0,00	0,00	0,00	
B.1	Acquisto terreno	0,00	0,00	0,00	0,00	0,00	0,00	0,00	0,00	0,00	0,00	0,00	
C	**Fabbricati, opere murarie e assim.**	95.312,50	130.028,33	0,00	0,00	34.715,83	36,42	0,00	130.028,33	114.375,00	0,00	15.653,33	E' stato stralciato l'importo di euro 15.653,33 in quanto eccedente il limite percentuale previsto dal Bando
C.1	Acquisto edificio esistente	0,00	0,00	0,00	0,00	0,00	0,00	0,00	0,00	0,00	0,00	0,00	
D	**Impianti, macchinari e attrezzature**	77.500,00	64.264,80	0,00	0,00	-13.235,20	-17,08	0,00	64.264,80	64.264,80	0,00	0,00	
E	**Immobilizzazioni immateriali**	0,00	0,00	0,00	0,00	0,00	0,00	0,00	0,00	0,00	0,00	0,00	
E.1	Brevetti	0,00	0,00	0,00	0,00	0,00	0,00	0,00	0,00	0,00	0,00	0,00	
F	**Servizi reali**	13.812,50	6.700,00	0,00	0,00	-7.112,50	-51,49	0,00	6.700,00	6.700,00	0,00	0,00	
	TOTALE SPESE	190.625,00	205.429,13	0,00		14.804,13	7,77	0,00	205.429,13	189.775,80	0,00	15.653,33	

Criterio	Soddisfatto	Note	
Le spese corrispondono a quelle indicate nel programma originario ovvero la difformità trova adeguata giustificazione nel contenuto della perizia giurata	Si / No		Modifica
L'importo agevolabile è pari al 100% delle spese ammesse a contributo ovvero è almeno pari al 60% ed il programma rimane organico e funzionale	Si / No		Modifica

Note:

Conferma | Annulla

Decreto Dirigenziale n. 302 del 16/09/2010

A.G.C. 13 Turismo e Beni Culturali

Settore: 3 - Beni Culturali

Oggetto:
P.O.R. Campania 2000/2006 - Asse II - Misura 2.2 - Sostegno allo sviluppo di imprese della filiera dei Beni Culturali - Regimi di aiuto alle piccole imprese con strutture produttive localizzate o da localizzare nei PIT "Grandi Attrattori Culturali" e "Itinerari Culturali" approvato con DGR n. 147 del 30 gennaio 2004 - Chiusura operazioni programmi di investimento relativi al Progetto Integrato "Grande Attrattore Culturale Reggia di Caserta" (Con allegati).

PREMESSO CHE:

- con decisione della Commissione C (2007) 1573 del 2/4/2007, notificata con nota della Commissione UE n. SG-Greffe (2007) D/202033, la Commissione Europea ha approvato il testo revisionato del Programma Operativo Regionale (POR) 2000/2006 della Regione Campania;
- ai fini dell'attuazione dello stesso, è stato predisposto ed approvato, con vari atti della Giunta Regionale e, per ultimo, con DGR n. 1434 del 9 settembre 2009, l'undicesimo testo coordinato del Complemento di Programmazione (CdP);
- lo stesso POR nella Tabella sintetica dei regimi di aiuto, prevede nell'ambito della Misura 2.2 "Sostegno allo Sviluppo di imprese della filiera dei beni cultuali" un regime in applicazione del Regolamento (CE) 70/01;
- la G.R., con Deliberazione n. 6200 del 18/12/2002 ha approvato il Progetto Integrato "Grande Attrattore Culturale Reggia di Caserta" e con esso, tra l'altro, le schede di aiuti alle imprese, comprendenti i criteri di priorità aggiuntivi, ed ha assunto un impegno finanziario programmatico a valere sulle risorse della Misura 2.2 per il PI in questione pari ad €.10.329.137,98;
- con Deliberazione n. 147 del 30.1.2004 la Giunta Regionale ha, tra l'altro:
    - approvato il disciplinare degli aiuti alle piccole imprese con strutture produttive localizzate o da localizzare nei PIT "Grandi Attrattori Culturali" e "Itinerari Culturali", concessi in applicazione della Misura 2.2 del POR Campania 2000/2006;
    - approvato i criteri e gli indirizzi per i bandi della misura 2.2, nonché lo schema di domanda e di formulario di progetto, allegati alla deliberazione medesima;
    - rinviato ad atti del dirigente del Settore Tutela Beni Paesistici, Ambientali e Culturali l'approvazione dei bandi e relativi allegati afferenti alla Misura 2.2 del POR Campania 2000/2006;
- con D.D. n. 279 del 20/02/2004 è stato approvato il bando, con i relativi allegati, per la concessione dei contributi previsti dal P.O.R. Campania 2000/2006 - Misura 2.2 - concernente il Progetto Integrato "Grande Attrattore Culturale Reggia di Caserta";
- con i Decreti Dirigenziali n. 333 dell'8/11/2004 e n. 403 del 17/12/2004 è stata approvata la graduatoria delle iniziative valutate ammissibili ed idonee pervenute nel trimestre aprile/giugno 2004 per un importo pari a € 138.402,86;
- con D.D. n. 17 del 25/01/2005 è stata approvata la graduatoria delle iniziative valutate ammissibili ed idonee pervenute nel trimestre luglio - settembre 2004 per un importo pari a € 839.445,52;
- con D.D. n. 221 del 26/04/2005 è stata approvata la graduatoria delle iniziative valutate ammissibili ed idonee pervenute nel trimestre ottobre - dicembre 2004 per un importo pari a € 1.240.059,67;
- con D.D. n. 355 del 30/06/2005 è stata approvata la graduatoria delle iniziative valutate ammissibili ed idonee pervenute nel mese di gennaio 2005 per un importo pari a € 1.631.932,29;

RILEVATO CHE:

- con riferimento alle graduatorie concernenti il Progetto Integrato "Grande Attrattore Culturale Reggia di Caserta" approvate con i suddetti Decreti Dirigenziali n. 333/2004, n. 403/2004, n. 17/2005, n. 221/2005 e n. 355/2005, alla data del 30 giugno 2009 risultano conclusi

complessivamente n. 11 progetti, che si riportano nell'allegato 1, parte integrante e sostanziale del presente provvedimento, e revocati complessivamente n. 26 progetti, che si riportano nell'allegato 2, parte integrante e sostanziale del presente provvedimento;

- per i progetti conclusi positivamente risulta liquidata e certificata la somma complessiva di € 1.113.996,00;

CONSIDERATO CHE con D.G.R. n. 1100 del 12.6.2009, come modificata dalla D.G.R. n. 1480 del 25.9.2009 e dalla D.G.R. n. 231 del 12.3.2010, sono state approvate le Linee Guida di chiusura del POR Campania 2000-2006 che stabiliscono, tra l'altro, che il Responsabile di Misura proceda all'adozione di un Decreto Dirigenziale di ricognizione finale del procedimento amministrativo che identifichi in maniera definitiva, la chiusura del progetto;

RITENUTO:

- di poter disporre la chiusura degli 11 progetti riportati nell'allegato 1, parte integrante e sostanziale del presente provvedimento, a completamento del procedimento amministrativo di ricognizione finale relativa alle graduatorie approvate con Decreti Dirigenziali n. 333 dell'08/11/2004 e n. 403 del 17/12/2004 per un importo pari a € 0,00, n. 17 del 25/1/2005 per un importo pari a € 152.549,86 , n. 221 del 26/04/2005 per un importo pari a € 859.968,20 e n. 355 del 30/6/2005 per un importo pari a € 101.477,94, nell'ambito del regime di aiuti previsto dalla Misura 2.2 del POR Campania 2000/2006 relativo al Progetto Integrato "Grande Attrattore Culturale Reggia di Caserta";
- di poter individuare, di conseguenza, per la totalità dei n. 37 progetti, il seguente quadro di spesa finale:

POR Campania 2000/2006 – Misura 2.2 Progetto Integrato "Grande Attrattore Culturale Reggia di Caserta"		N. progetti
A. Importo complessivo concesso	€ 3.849.840,34	37
B. Importo liquidato per progetti conclusi al 30 giugno 2009	€ 1.113.996,00	11
Economie (A-B)	€ 2.735.844,34	
Economie da rimodulazioni	€ 43.785,52	
Economie da revoca	€ 2.692.058,82	26

- di poter, altresì, individuare, a completamento del procedimento amministrativo di ricognizione finale relativa alle graduatorie approvate con Decreti Dirigenziali n. n. 333 dell'08/11/2004, n. 403 del 17/12/2004, n. 17 del 25/1/2005, n. 221 del 26/04/2005 e n. 355 del 30/6/2005 nell'ambito del regime di aiuti previsto dalla Misura 2.2 del POR Campania 2000/2006 relativo al Progetto Integrato

"Grande Attrattore Culturale Reggia di Caserta, i progetti revocati, riportati nell'allegato 2, parte integrante e sostanziale del presente provvedimento, per i quali non è stata certificata alcuna somma ovvero è stata disposta la decertificazione degli importi effettivamente recuperati;

VERIFICATO che gli importi liquidati per ciascuno dei progetti conclusi al 30 giugno 2009 risultano corrispondenti ai rispettivi importi certificati, per un ammontare complessivo pari a € 1.113.996,00;

ACCERTATO che il tasso di partecipazione del Fondo Europeo di Sviluppo Regionale per il cofinanziamento dei progetti in argomento è pari al 50% della quota pubblica stabilita;

VISTO:

- i regolamenti comunitari n. 1260/1999 e n. 1685/2000 e s.m.i.;
- il complemento di programmazione del POR Campania 2000/2006;
- la D.G.R. n. 1100 del 12.6.2009;
- la D.G.R. n. 1480 del 25.9.2009;
- la D.G.R. n. 231 del 12.3.2010;

ALLA STREGUA dell'istruttoria di coerenza con il P.O.R. Campania 2000/2006 e con la Misura 2.2 compiuta dal Responsabile della Misura 2.2 e della espressa dichiarazione di regolarità amministrativa e contabile della stessa resa dal medesimo;

D E C R E T A

per le motivazioni di cui alla narrativa che si intendono qui di seguito integralmente riportate:

1. di disporre la chiusura degli 11 progetti riportati nell'allegato 1, parte integrante e sostanziale del presente provvedimento, a completamento del procedimento amministrativo di ricognizione finale relativa alle graduatorie approvate con Decreti Dirigenziali n. 333 dell'08/11/2004 e n. 403 del 17/12/2004 per un importo pari a € 0,00 , n. 17 del 25/1/2005 per un importo pari a € 152.549,86, n. 221 del 26/04/2005 per un importo pari a € 859.968,20 e n. 355 del 30/6/2005 per un importo pari a € 101.477,94, nell'ambito del regime di aiuti previsto dalla Misura 2.2 del POR Campania 2000/2006 relativo al Progetto Integrato "Grande Attrattore Culturale Reggia di Caserta", per il quale risultano, altresì, revocati complessivamente 26 progetti, riportati nell'allegato 2, parte integrante e sostanziale del presente provvedimento;
2. di confermare che gli importi liquidati per ciascuno dei progetti conclusi al 30 giugno 2009, i cui quadri economici sono riportati nell'allegato 3, parte integrante e sostanziale del presente provvedimento, risultano corrispondenti ai rispettivi importi certificati, per un ammontare complessivo pari a € 1.113.996,00;
3. di confermare che il tasso di partecipazione del Fondo Europeo di Sviluppo Regionale per il cofinanziamento dei progetti suddetti è pari al 50% della quota pubblica stabilita;
4. di individuare, altresì, a completamento del procedimento amministrativo di ricognizione finale relativa alle graduatorie approvate con Decreti Dirigenziali n. 333 dell'08/11/2004, n. 403 del 17/12/2004, n. 17 del 25/1/2005, n. 221 del 26/04/2005 e n. 355 del 30/6/2005 nell'ambito del regime di aiuti previsto dalla Misura 2.2 del POR Campania 2000/2006 relativo al Progetto Integrato "Grande Attrattore Culturale Reggia di Caserta", i progetti revocati, riportati nell'allegato 2, parte integrante e sostanziale del presente provvedimento, per i quali non è stata certificata alcuna somma ovvero è stata disposta la decertificazione degli importi effettivamente recuperati;

5. di individuare per la totalità dei n. 37 progetti, di cui al precedente punto 1, e dei progetti revocati, di cui al punto 4, il seguente quadro di spesa finale riepilogativo:

POR Campania 2000/2006 - Misura 2.2 Progetto Integrato "Grande Attrattore Culturale Reggia di Caserta"		N. progetti
A. Importo complessivo concesso	€ 3.849.840,34	37
B. Importo liquidato per progetti conclusi al 30 giugno 2009	€ 1.113.996,00	11
C. Importo certificato	€ 1.113.996,00	
D. Importo recuperato	€ 364.324,61 + interessi € 21.333,18	
Economie (A-B)	€ 2.735.844,34	
Economie da rimodulazioni	€ 43.785,52	
Economie da revoca	€ 2.692.058,82	26

6. di trasmettere il presente atto, per quanto di relativa competenza, al Responsabile tecnico del Dipartimento dell'Economia, al Responsabile del FESR, al Settore Gestione delle Entrate e della Spesa di Bilancio, all'Autorità di Pagamento del fondo FESR - POR Campania 2000/2006, al Settore Attività di Assistenza alle sedute di Giunta-Comitati Dipartimentali, al Responsabile dell'Asse II, al Responsabile della Misura 2.2 e all'Assessore ai Beni Culturali per opportuna conoscenza.

PIZZORNO

PIT Itinerario Culturale "Reggia di Caserta" - Bando per la concessione dei contributi previsti dal Programma Operativo Regionale 2000/2006 Asse prioritario di riferimento 2 - Risorse Culturali - Misura 2.2 - "SOSTEGNO ALLO SVILUPPO DI IMPRESE DELLA FILIERA DEI BENI CULTURALI"
Beneficiario finale: Regione Campania

Codice del progetto	Titolo del progetto	Data approvazione (inserire il riferimento al decreto di ammissione a finanziamento)	Importo concesso da graduatoria	Costo totale del progetto (contributo definitivo concesso)	Differenza tra importo concesso da graduatoria e importo definitivo concesso (Economie da rimodulazioni)	Economie da revoca	Decreto di rimodulazione contributo	Decreto di revoca	percentuale cofinanziamento FESR	Spesa totale certificata
100093	Natale Angela	D.D. 17 del 25/01/2005	49.365,41	48.104,71	1.260,70		D.D. 643 del 17/10/2007		50%	48.104,71
100123	Gli Scacchi di Della Valle Luigi	D.D. 17 del 25/01/2005	69.788,27	69.788,27	0,00		D.D. 369 del 05/07/2007		50%	69.788,27
100124	Cardone Giuseppe "Bar Frank"	D.D. 17 del 25/01/2005	34.679,14	34.656,88	22,26		D.D. 283 del 08/05/2008		50%	34.656,88
100248	Megaro Antonio	D.D.355 del 30/06/2005	47.198,17	47.198,17	0,00		D.D. 736 del 31/10/2007		50%	47.198,17
100250	R.A.L.F. di Fiorentino Cinzia & C.	D.D.355 del 30/06/2005	54.279,77	54.279,77	0,00		D.D. 509 del 17/09/2007		50%	54.279,77
100313	Tuorto Massimo	D.D. 221 del 26/04/2005	162.206,72	146.233,00	15.973,72		D.D. 452 del 16/06/2009		50%	146.233,00
100314	Pa.To.	D.D. 221 del 26/04/2005	62.983,81	50.369,04	12.614,77		D.D. 713 del 30/11/2009		50%	50.369,04
100359	Reggia Food	D.D. 221 del 26/04/2005	71.990,05	67.448,85	4.541,20		D.D. 266 del 07/05/2008		50%	67.448,85
100379	Eugenio Catemario di Quadri	D.D. 221 del 26/04/2005	95.341,66	94.507,83	833,83		D.D. 266 del 07/05/2008		50%	94.507,83
100411	Caserta 2	D.D. 221 del 26/04/2005	68.048,44	65.928,40	2.120,04		D.D. 467 del 17/06/2009		50%	65.928,40
100412	Villa Maria Cristina	D.D. 221 del 26/04/2005	441.900,08	435.481,08	6.419,00		D.D. 266 del 07/05/2008		50%	435.481,08
	TOTALI:		**1.157.781,52**	**1.113.996,00**	**43.785,52**	**0,00**				**1.113.996,00**

PIT Itinerario Culturale "Reggia di Caserta" - Bando per la concessione dei contributi previsti dal Programma Operativo Regionale 2000/2006 Asse prioritario di riferimento 2 - Risorse Culturali - Misura 2.2 - "SOSTEGNO ALLO SVILUPPO DI IMPRESE DELLA FILIERA DEI BENI CULTURALI"
Beneficiario finale: Regione Campania

Codice del progetto	Titolo del progetto	Data approvazione (inserire il riferimento al decreto di ammissione a finanziamento)	Importo concesso da graduatoria	Costo totale del progetto (contributo definitivo concesso)	Decreto di rimodulazione contributo	Decreto di revoca	Percentuale cofinanziamento FESR	Accertamento recupero (comprensivo degli interessi) da parte del Responsabile di misura non ancora acquisito a bilancio
100049	Tuorto Dario /DA MA di Massimo Tuorto sas	D.D. 17 del 25/01/2005	94.267,44	75.413,96		D.D. 16 del 20/01/2010	50%	La Ditta non ha ancora restituito l'importo revocato
100092	Pantorno Raimonda	D.D. 17 del 25/01/2005	95.387,17	76.309,73		D.D. 06 del 19/01/2010	50%	79.419,62
100242	Giaquinto Nicola	D.D. 355 del 30/06/2005	99.304,13	0,00		D.D. 687 del 25/10/2007	50%	
100243	L'arte del Bello di Pizzuti Ermenegilda	D.D. 355 del 30/06/2005	79.460,00	0,00		D.D. 52 del 14/03/2007	50%	
100244	G & G	D.D. 355 del 30/06/2005	98.134,71	0,00		D.D. 52 del 14/03/2007	50%	
100245	GSG	D.D. 355 del 30/06/2005	99.664,50	39.865,80		D.D. 718 del 14/12/2009	50%	La Ditta non ha ancora restituito l'importo revocato
100246	Ferriol Angela	D.D. 355 del 30/06/2005	92.031,13	0,00		D.D. 687 del 25/10/2007	50%	
100247	Olimpio Anna	D.D. 355 del 30/06/2005	133.755,20	0,00		D.D. 52 del 14/03/2007	50%	
100249	Alois E' di Casapulla Anna Maria	D.D. 355 del 30/06/2005	202.356,43	80.942,57		D.D. 358 del 20/05/2008	50%	87.914,89
100251	Schiavone Claudio	D.D. 355 del 30/06/2005	155.517,92	0,00		D.D. 52 del 14/03/2007	50%	
100252	Edil Bianca	D.D. 355 del 30/06/2005	86.648,13	0,00		D.D. 52 del 14/03/2007	50%	
100253	Pagliuca Tommaso Vincenzo	D.D. 355 del 30/06/2005	129.938,65	51.975,46		D.D. 357 del 21/05/2008 rettificato dal D.D. 410 del 29/05/2008 ulteriormente rettificato dal D.D. 521 del 24/06/2008	50%	57.778,91
100254	Galiano Irene	D.D. 355 del 30/06/2005	100.404,18	40.161,67		D.D. 359 del 20/05/2008 rettificato con il D.D. 522 del 24/06/2008	50%	44.653,40
100255	D'Angelo Costruzioni	D.D. 355 del 30/06/2005	43.945,70	0,00		D.D. 52 del 14/03/2007	50%	
100256	Schiavone Vincenzo	D.D. 355 del 30/06/2005	52.953,83	0,00		D.D. 52 del 14/03/2007	50%	
100257	D'Angelo Costruzioni	D.D. 355 del 30/06/2005	156.339,84	0,00		D.D. 52 del 14/03/2007	50%	
100315	Programmi Ospitalità Diffusa	D.D. 221 del 26/04/2005	54.444,50	43.555,60		D.D. 18 del 20/01/2010	50%	La Ditta non ha ancora restituito l'importo revocato

fonte: http://burc.regione.campania.it

Codice del progetto	Titolo del progetto	Data approvazione (inserire il riferimento al decreto di ammissione a finanziamento)	Importo concesso da graduatoria	Costo totale del progetto (contributo definitivo concesso)	Decreto di rimodulazione contributo	Decreto di revoca	Percentuale cofinanziamento FESR	Accertamento recupero (comprensivo degli interessi) da parte del Responsabile di misura non ancora acquisito a bilancio
100426	Fed	D.D. 17 del 25/01/2005	62.337,95	24.935,18		D.D. 303 del 08/06/2007	50%	25.890,97
100534	Bar Trepiccione di Felice Porrino e fratelli	D.D. 333 del 08/11/2004 rettificato con il D.D. 403 del 17/12/2004	138.402,86	0,00		D.D. 140 del 23/03/2010	50%	
100535	Caserta Turismo Services di Alessia Fratta	D.D. 17 del 25/01/2005	70.917,25	0,00		D.D. 116 del 23/03/2010	50%	
100536	Della Valle Michele	D.D. 17 del 25/01/2005	44.952,55	0,00		D.D. 132 del 23/03/2010	50%	
100537	Log. Service	D.D. 17 del 25/01/2005	163.915,65	0,00		D.D. 692 del 25/10/2007	50%	
100538	Bar Botticelli di Raffaele Porrino & C.	D.D. 17 del 25/01/2005	70.178,36	0,00		D.D. 692 del 25/10/2007	50%	
100539	Tocororo di Antonio Di Matteo Nicola Di Matteo e Antonio Raia	D.D. 17 del 25/01/2005	83.656,33	0,00		D.D. 115 del 23/03/2010	50%	
100540	Vanicros	D.D. 221 del 26/04/2005	100.000,00	40.000,00		D.D. 740 del 21/12/2009	50%	30.000,00
100541	Vanicros	D.D. 221 del 26/04/2005	183.144,41	73.257,76		D.D. 741 del 21/12/2009	50%	60.000,00
	TOTALI:		**2.692.058,82**	**546.417,73**				**385.657,79**

Allegato 3:

ELENCO QUADRI ECONOMICI

N.	ID	MONIT	DITTA
1	0720003	100123	Gli scacchi di Della Valle Luigi
2	0720006	100124	Cardone Giuseppe Bar Frank
3	0720012	100093	Natale Angela
4	0730016	100359	Reggia Food Srl
5	0730018	100411	Caserta 2
6	0730023	100313	Tuorto Massimo
7	0730024	100314	Pa To
8	0730027	100379	Eugenio catemario Di Quadri
9	0730028	100412	Villa Maria Cristina Srl
10	0740011	100248	Megaro Antonio
11	0740013	100250	R.A.L.F. di Fiorentino Cinzia & C.

fonte: http://burc.regione.campania.it

ritorna

Verifica spese

Domanda: 07-20003 (3°)

Elenco fatture | Suddivisione spese per anno solare

		Spese ammesse				Variazioni		Verifica variazioni spese		Verifica limiti % previsti			
Rif.	Descrizione	Previste	Realizzate	di cui leasing	% leasing	Importo	Percentuale	Rettifica	Imp.rettificato	Imp.ammesso	di cui leasing	Eccedente	Note
A	**Progettazione e studi**	6.552,95	6.700,00	0,00	0,00	147,05	2,24	0,00	6.700,00	6.552,95	0,00	147,05	E' stato stralciato l'importo di euro 147,05 in quanto eccedente il limite percentuale previsto dal Bando
A.1	Studi di fattibilità	1.700,00	2.500,00	0,00	0,00	800,00	47,06	0,00	2.500,00	0,00	0,00	2.500,00	E' stato stralciato l'importo di euro 2.500,00 in quanto eccedente il limite percentuale previsto dal Bando
B	**Suolo**	0,00	0,00	0,00	0,00	0,00	0,00	0,00	0,00	0,00	0,00	0,00	
B.1	Acquisto terreno	0,00	0,00	0,00	0,00	0,00	0,00	0,00	0,00	0,00	0,00	0,00	
C	**Fabbricati, opere murarie e assim.**	56.923,00	57.500,00	0,00	0,00	577,00	1,01	0,00	57.500,00	56.923,00	0,00	577,00	E' stato stralciato l'importo di euro 577,00 in quanto eccedente il limite percentuale previsto dal Bando
C.1	Acquisto edificio esistente	0,00	0,00	0,00	0,00	0,00	0,00	0,00	0,00	0,00	0,00	0,00	
D	**Impianti, macchinari e attrezzature**	55.583,00	55.823,01	0,00	0,00	240,01	0,43	0,00	55.823,01	55.583,00	0,00	240,01	E' stato stralciato l'importo di euro 240,01 in quanto eccedente il limite percentuale previsto dal Bando
E	**Immobilizzazioni immateriali**	0,00	0,00	0,00	0,00	0,00	0,00	0,00	0,00	0,00	0,00	0,00	
E.1	Brevetti	0,00	0,00	0,00	0,00	0,00	0,00	0,00	0,00	0,00	0,00	0,00	
F	**Servizi reali**	12.000,00	12.000,00	0,00	0,00	0,00	0,00	0,00	12.000,00	12.000,00	0,00	0,00	
	TOTALE SPESE	131.058,95	132.023,01	0,00		964,06	0,74	0,00	132.023,01	131.058,95	0,00	964,06	

Criterio	Soddisfatto	Note	
Le spese corrispondono a quelle indicate nel programma originario ovvero la difformità trova adeguata giustificazione nel contenuto della perizia giurata	Si / No		Modifica
L'importo agevolabile è pari al 100% delle spese ammesse a contributo ovvero è almeno pari al 60% ed il programma rimane organico e funzionale	Si / No		Modifica

Note:

Conferma | Annulla

ritorna

Verifica spese

Domanda: 07-20006 (3°)

Elenco fatture | Suddivisione spese per anno solare

		Spese ammesse				Variazioni		Verifica variazioni spese		Verifica limiti % previsti			
Rif.	Descrizione	Previste	Realizzate	di cui leasing	% leasing	Importo	Percentuale	Rettifica	Imp.rettificato	Imp.ammesso	di cui leasing	Eccedente	Note
A	**Progettazione e studi**	0,00	0,00	0,00	0,00	0,00	0,00	0,00	0,00	0,00	0,00	0,00	
A.1	Studi di fattibilità	0,00	0,00	0,00	0,00	0,00	0,00	0,00	0,00	0,00	0,00	0,00	
B	**Suolo**	0,00	0,00	0,00	0,00	0,00	0,00	0,00	0,00	0,00	0,00	0,00	
B.1	Acquisto terreno	0,00	0,00	0,00	0,00	0,00	0,00	0,00	0,00	0,00	0,00	0,00	
C	**Fabbricati, opere murarie e assim.**	8.063,85	9.083,33	0,00	0,00	1.019,48	12,64	0,00	9.083,33	8.424,95	0,00	658,38	E' stato stralciato l'importo di euro 658,38 in quanto eccedente il limite percentuale previsto dal Bando
C.1	Acquisto edificio esistente	0,00	0,00	0,00	0,00	0,00	0,00	0,00	0,00	0,00	0,00	0,00	
D	**Impianti, macchinari e attrezzature**	32.175,00	34.983,36	0,00	0,00	2.808,36	8,73	0,00	34.983,36	32.447,69	0,00	2.535,67	E' stato stralciato l'importo di euro 2.535,67 in quanto eccedente il limite percentuale previsto dal Bando
E	**Immobilizzazioni immateriali**	0,00	0,00	0,00	0,00	0,00	0,00	0,00	0,00	0,00	0,00	0,00	
E.1	Brevetti	0,00	0,00	0,00	0,00	0,00	0,00	0,00	0,00	0,00	0,00	0,00	
F	**Servizi reali**	9.000,00	9.020,00	0,00	0,00	20,00	0,22	0,00	9.020,00	8.366,21	0,00	653,79	E' stato stralciato l'importo di euro 653,79 in quanto eccedente il limite percentuale previsto dal Bando
	TOTALE SPESE	49.238,85	53.086,69	0,00		3.847,84	7,81	0,00	53.086,69	49.238,85	0,00	3.847,84	

Criterio	Soddisfatto	Note	
Le spese corrispondono a quelle indicate nel programma originario ovvero la difformità trova adeguata giustificazione nel contenuto della perizia giurata	(•) Si ( ) No		Modifica
L'importo agevolabile è pari al 100% delle spese ammesse a contributo ovvero è almeno pari al 60% ed il programma rimane organico e funzionale	(•) Si ( ) No		Modifica

Note:

Conferma | Annulla

ritorna

Verifica spese

Domanda: 07-20012 (3°)

Elenco fatture | Suddivisione spese per anno solare

		Spese ammesse				Variazioni		Verifica variazioni spese		Verifica limiti % previsti			
Rif.	Descrizione	Previste	Realizzate	di cui leasing	% leasing	Importo	Percentuale	Rettifica	Imp.rettificato	Imp.ammesso	di cui leasing	Eccedente	Note
A	**Progettazione e studi**	4.500,00	0,00	0,00	0,00	-4.500,00	-100,00	0,00	0,00	0,00	0,00	0,00	
A.1	Studi di fattibilità	0,00	0,00	0,00	0,00	0,00	0,00	0,00	0,00	0,00	0,00	0,00	
B	**Suolo**	0,00	0,00	0,00	0,00	0,00	0,00	0,00	0,00	0,00	0,00	0,00	
B.1	Acquisto terreno	0,00	0,00	0,00	0,00	0,00	0,00	0,00	0,00	0,00	0,00	0,00	
C	**Fabbricati, opere murarie e assim.**	37.915,50	37.916,66	0,00	0,00	1,16	0,00	0,00	37.916,66	37.916,66	0,00	0,00	
C.1	Acquisto edificio esistente	0,00	0,00	0,00	0,00	0,00	0,00	0,00	0,00	0,00	0,00	0,00	
D	**Impianti, macchinari e attrezzature**	47.602,80	47.602,80	0,00	0,00	0,00	0,00	0,00	47.602,80	47.602,80	0,00	0,00	
E	**Immobilizzazioni immateriali**	0,00	0,00	0,00	0,00	0,00	0,00	0,00	0,00	0,00	0,00	0,00	
E.1	Brevetti	0,00	0,00	0,00	0,00	0,00	0,00	0,00	0,00	0,00	0,00	0,00	
F	**Servizi reali**	0,00	0,00	0,00	0,00	0,00	0,00	0,00	0,00	0,00	0,00	0,00	
	TOTALE SPESE	90.018,30	85.519,46	0,00		-4.498,84	-5,00	0,00	85.519,46	85.519,46	0,00	0,00	

Criterio	Soddisfatto	Note	
Le spese corrispondono a quelle indicate nel programma originario ovvero la difformità trova adeguata giustificazione nel contenuto della perizia giurata	Si / No		Modifica
L'importo agevolabile è pari al 100% delle spese ammesse a contributo ovvero è almeno pari al 60% ed il programma rimane organico e funzionale	Si / No		Modifica

Note:

Conferma | Annulla

ritorna

Verifica spese

Domanda: 07-30016 (3°)

Elenco fatture | Suddivisione spese per anno solare

		Spese ammesse				Variazioni		Verifica variazioni spese		Verifica limiti % previsti			
Rif.	Descrizione	Previste	Realizzate	di cui leasing	% leasing	Importo	Percentuale	Rettifica	Imp.rettificato	Imp.ammesso	di cui leasing	Eccedente	Note
A	**Progettazione e studi**	0,00	0,00	0,00	0,00	0,00	0,00	0,00	0,00	0,00	0,00	0,00	
A.1	Studi di fattibilità	0,00	0,00	0,00	0,00	0,00	0,00	0,00	0,00	0,00	0,00	0,00	
B	**Suolo**	0,00	0,00	0,00	0,00	0,00	0,00	0,00	0,00	0,00	0,00	0,00	
B.1	Acquisto terreno	0,00	0,00	0,00	0,00	0,00	0,00	0,00	0,00	0,00	0,00	0,00	
C	**Fabbricati, opere murarie e assim.**	0,00	0,00	0,00	0,00	0,00	0,00	0,00	0,00	0,00	0,00	0,00	
C.1	Acquisto edificio esistente	0,00	0,00	0,00	0,00	0,00	0,00	0,00	0,00	0,00	0,00	0,00	
D	**Impianti, macchinari e attrezzature**	104.258,90	103.322,00	0,00	0,00	-936,90	-0,90	0,00	103.322,00	103.322,00	0,00	0,00	
E	**Immobilizzazioni immateriali**	4.000,00	800,00	0,00	0,00	-3.200,00	-80,00	0,00	800,00	800,00	0,00	0,00	
E.1	Brevetti	0,00	0,00	0,00	0,00	0,00	0,00	0,00	0,00	0,00	0,00	0,00	
F	**Servizi reali**	7.000,00	5.500,00	0,00	0,00	-1.500,00	-21,43	0,00	5.500,00	5.500,00	0,00	0,00	
	TOTALE SPESE	115.258,90	109.622,00	0,00		-5.636,90	-4,89	0,00	109.622,00	109.622,00	0,00	0,00	

Criterio	Soddisfatto	Note	
Le spese corrispondono a quelle indicate nel programma originario ovvero la difformità trova adeguata giustificazione nel contenuto della perizia giurata	(•) Si ( ) No		Modifica
L'importo agevolabile è pari al 100% delle spese ammesse a contributo ovvero è almeno pari al 60% ed il programma rimane organico e funzionale	(•) Si ( ) No		Modifica

Note:

Conferma | Annulla

ritorna

Verifica spese

Domanda: 07-30018 (3°)

Elenco fatture | Suddivisione spese per anno solare

		Spese ammesse				Variazioni		Verifica variazioni spese		Verifica limiti % previsti			
Rif.	Descrizione	Previste	Realizzate	di cui leasing	% leasing	Importo	Percentuale	Rettifica	Imp.rettificato	Imp.ammesso	di cui leasing	Eccedente	Note
A	**Progettazione e studi**	0,00	0,00	0,00	0,00	0,00	0,00	0,00	0,00	0,00	0,00	0,00	
A.1	Studi di fattibilità	0,00	0,00	0,00	0,00	0,00	0,00	0,00	0,00	0,00	0,00	0,00	
B	**Suolo**	0,00	0,00	0,00	0,00	0,00	0,00	0,00	0,00	0,00	0,00	0,00	
B.1	Acquisto terreno	0,00	0,00	0,00	0,00	0,00	0,00	0,00	0,00	0,00	0,00	0,00	
C	**Fabbricati, opere murarie e assim.**	37.475,00	35.075,00	0,00	0,00	-2.400,00	-6,40	0,00	35.075,00	35.075,00	0,00	0,00	
C.1	Acquisto edificio esistente	0,00	0,00	0,00	0,00	0,00	0,00	0,00	0,00	0,00	0,00	0,00	
D	**Impianti, macchinari e attrezzature**	83.500,00	83.500,00	0,00	0,00	0,00	0,00	0,00	83.500,00	83.500,00	0,00	0,00	
E	**Immobilizzazioni immateriali**	0,00	0,00	0,00	0,00	0,00	0,00	0,00	0,00	0,00	0,00	0,00	
E.1	Brevetti	0,00	0,00	0,00	0,00	0,00	0,00	0,00	0,00	0,00	0,00	0,00	
F	**Servizi reali**	0,00	0,00	0,00	0,00	0,00	0,00	0,00	0,00	0,00	0,00	0,00	
	TOTALE SPESE	120.975,00	118.575,00	0,00		-2.400,00	-1,98	0,00	118.575,00	118.575,00	0,00	0,00	

Criterio	Soddisfatto	Note	
Le spese corrispondono a quelle indicate nel programma originario ovvero la difformità trova adeguata giustificazione nel contenuto della perizia giurata	(•) Si ( ) No		Modifica
L'importo agevolabile è pari al 100% delle spese ammesse a contributo ovvero è almeno pari al 60% ed il programma rimane organico e funzionale	(•) Si ( ) No		Modifica

Note:

Conferma | Annulla

ritorna

Verifica spese

Domanda: 07-30023 (3°)

Elenco fatture | Suddivisione spese per anno solare

		Spese ammesse				Variazioni		Verifica variazioni spese		Verifica limiti % previsti			
Rif.	Descrizione	Previste	Realizzate	di cui leasing	% leasing	Importo	Percentuale	Rettifica	Imp.rettificato	Imp.ammesso	di cui leasing	Eccedente	Note
A	**Progettazione e studi**	0,00	0,00	0,00	0,00	0,00	0,00	0,00	0,00	0,00	0,00	0,00	
A.1	Studi di fattibilità	0,00	0,00	0,00	0,00	0,00	0,00	0,00	0,00	0,00	0,00	0,00	
B	**Suolo**	0,00	0,00	0,00	0,00	0,00	0,00	0,00	0,00	0,00	0,00	0,00	
B.1	Acquisto terreno	0,00	0,00	0,00	0,00	0,00	0,00	0,00	0,00	0,00	0,00	0,00	
C	**Fabbricati, opere murarie e assim.**	130.000,00	128.266,86	0,00	0,00	-1.733,14	-1,33	0,00	128.266,86	128.266,86	0,00	0,00	
C.1	Acquisto edificio esistente	0,00	0,00	0,00	0,00	0,00	0,00	0,00	0,00	0,00	0,00	0,00	
D	**Impianti, macchinari e attrezzature**	130.000,00	107.402,78	0,00	0,00	-22.597,22	-17,38	0,00	107.402,78	107.402,78	0,00	0,00	
E	**Immobilizzazioni immateriali**	0,00	0,00	0,00	0,00	0,00	0,00	0,00	0,00	0,00	0,00	0,00	
E.1	Brevetti	0,00	0,00	0,00	0,00	0,00	0,00	0,00	0,00	0,00	0,00	0,00	
F	**Servizi reali**	0,00	0,00	0,00	0,00	0,00	0,00	0,00	0,00	0,00	0,00	0,00	
	TOTALE SPESE	260.000,00	235.669,64	0,00		-24.330,36	-9,36	0,00	235.669,64	235.669,64	0,00	0,00	

Criterio	Soddisfatto	Note	
Le spese corrispondono a quelle indicate nel programma originario ovvero la difformità trova adeguata giustificazione nel contenuto della perizia giurata	○ Si ◉ No		Modifica
L'importo agevolabile è pari al 100% delle spese ammesse a contributo ovvero è almeno pari al 60% ed il programma rimane organico e funzionale	○ Si ◉ No		Modifica

Note:

Conferma | Annulla

ritorna

Verifica spese

Domanda: 07-30024 (3°)

Elenco fatture | Suddivisione spese per anno solare

		Spese ammesse				Variazioni		Verifica variazioni spese		Verifica limiti % previsti			
Rif.	Descrizione	Previste	Realizzate	di cui leasing	% leasing	Importo	Percentuale	Rettifica	Imp.rettificato	Imp.ammesso	di cui leasing	Eccedente	Note
A	**Progettazione e studi**	2.000,00	1.640,00	0,00	0,00	-360,00	-18,00	0,00	1.640,00	1.640,00	0,00	0,00	
A.1	Studi di fattibilità	0,00	0,00	0,00	0,00	0,00	0,00	0,00	0,00	0,00	0,00	0,00	
B	**Suolo**	0,00	0,00	0,00	0,00	0,00	0,00	0,00	0,00	0,00	0,00	0,00	
B.1	Acquisto terreno	0,00	0,00	0,00	0,00	0,00	0,00	0,00	0,00	0,00	0,00	0,00	
C	**Fabbricati, opere murarie e assim.**	26.000,00	29.992,33	0,00	0,00	3.992,33	15,36	0,00	29.992,33	29.992,33	0,00	0,00	
C.1	Acquisto edificio esistente	0,00	0,00	0,00	0,00	0,00	0,00	0,00	0,00	0,00	0,00	0,00	
D	**Impianti, macchinari e attrezzature**	59.300,00	55.000,00	0,00	0,00	-4.300,00	-7,25	0,00	55.000,00	55.000,00	0,00	0,00	
E	**Immobilizzazioni immateriali**	0,00	0,00	0,00	0,00	0,00	0,00	0,00	0,00	0,00	0,00	0,00	
E.1	Brevetti	0,00	0,00	0,00	0,00	0,00	0,00	0,00	0,00	0,00	0,00	0,00	
F	**Servizi reali**	13.000,00	12.700,00	0,00	0,00	-300,00	-2,31	0,00	12.700,00	12.700,00	0,00	0,00	
	TOTALE SPESE	100.300,00	99.332,33	0,00		-967,67	-0,96	0,00	99.332,33	99.332,33	0,00	0,00	

Criterio	Soddisfatto	Note	
Le spese corrispondono a quelle indicate nel programma originario ovvero la difformità trova adeguata giustificazione nel contenuto della perizia giurata	(•) Si ( ) No		Modifica
L'importo agevolabile è pari al 100% delle spese ammesse a contributo ovvero è almeno pari al 60% ed il programma rimane organico e funzionale	(•) Si ( ) No		Modifica

Note:

Conferma | Annulla

ritorna

Verifica spese

Domanda: 07-30027 (3°)

Elenco fatture | Suddivisione spese per anno solare

		Spese ammesse				Variazioni		Verifica variazioni spese		Verifica limiti % previsti			
Rif.	Descrizione	Previste	Realizzate	di cui leasing	% leasing	Importo	Percentuale	Rettifica	Imp.rettificato	Imp.ammesso	di cui leasing	Eccedente	Note
A	**Progettazione e studi**	5.332,23	3.394,67	0,00	0,00	-1.937,56	-36,34	0,00	3.394,67	3.394,67	0,00	0,00	
A.1	Studi di fattibilità	2.237,78	1.943,38	0,00	0,00	-294,40	-13,16	0,00	1.943,38	3.449,09	0,00	-1.505,71	
B	**Suolo**	0,00	0,00	0,00	0,00	0,00	0,00	0,00	0,00	0,00	0,00	0,00	
B.1	Acquisto terreno	0,00	0,00	0,00	0,00	0,00	0,00	0,00	0,00	0,00	0,00	0,00	
C	**Fabbricati, opere murarie e assim.**	59.758,86	59.758,86	0,00	0,00	0,00	0,00	0,00	59.758,86	59.758,86	0,00	0,00	
C.1	Acquisto edificio esistente	0,00	0,00	0,00	0,00	0,00	0,00	0,00	0,00	0,00	0,00	0,00	
D	**Impianti, macchinari e attrezzature**	56.800,00	56.800,00	0,00	0,00	0,00	0,00	0,00	56.800,00	56.800,00	0,00	0,00	
E	**Immobilizzazioni immateriali**	0,00	0,00	0,00	0,00	0,00	0,00	0,00	0,00	0,00	0,00	0,00	
E.1	Brevetti	0,00	0,00	0,00	0,00	0,00	0,00	0,00	0,00	0,00	0,00	0,00	
F	**Servizi reali**	7.846,69	7.846,69	0,00	0,00	0,00	0,00	0,00	7.846,69	7.846,69	0,00	0,00	
	TOTALE SPESE	129.737,78	127.800,22	0,00		-1.937,56	-1,49	0,00	127.800,22	127.800,22	0,00	0,00	

Criterio	Soddisfatto	Note	
Le spese corrispondono a quelle indicate nel programma originario ovvero la difformità trova adeguata giustificazione nel contenuto della perizia giurata	(•) Si ( ) No		Modifica
L'importo agevolabile è pari al 100% delle spese ammesse a contributo ovvero è almeno pari al 60% ed il programma rimane organico e funzionale	(•) Si ( ) No		Modifica

Note:

Conferma | Annulla

ritorna

Verifica spese

Domanda: 07-30028 (3°)

Elenco fatture | Suddivisione spese per anno solare

		Spese ammesse				Variazioni		Verifica variazioni spese		Verifica limiti % previsti			
Rif.	Descrizione	Previste	Realizzate	di cui leasing	% leasing	Importo	Percentuale	Rettifica	Imp.rettificato	Imp.ammesso	di cui leasing	Eccedente	Note
A	**Progettazione e studi**	38.500,00	22.927,51	0,00	0,00	-15.572,49	-40,45	0,00	22.927,51	22.927,51	0,00	0,00	
A.1	Studi di fattibilità	15.000,00	15.791,75	0,00	0,00	791,75	5,28	0,00	15.791,75	0,00	0,00	15.791,75	E' stato stralciato l'importo di euro 15.791,75 in quanto eccedente il limite percentuale previsto dal Bando
B	**Suolo**	0,00	0,00	0,00	0,00	0,00	0,00	0,00	0,00	0,00	0,00	0,00	
B.1	Acquisto terreno	0,00	0,00	0,00	0,00	0,00	0,00	0,00	0,00	0,00	0,00	0,00	
C	**Fabbricati, opere murarie e assim.**	355.867,05	350.867,05	0,00	0,00	-5.000,00	-1,41	0,00	350.867,05	350.867,05	0,00	0,00	
C.1	Acquisto edificio esistente	0,00	0,00	0,00	0,00	0,00	0,00	0,00	0,00	0,00	0,00	0,00	
D	**Impianti, macchinari e attrezzature**	288.750,05	288.699,22	0,00	0,00	-50,83	-0,02	0,00	288.699,22	288.699,22	0,00	0,00	
E	**Immobilizzazioni immateriali**	0,00	0,00	0,00	0,00	0,00	0,00	0,00	0,00	0,00	0,00	0,00	
E.1	Brevetti	0,00	0,00	0,00	0,00	0,00	0,00	0,00	0,00	0,00	0,00	0,00	
F	**Servizi reali**	28.617,00	28.617,00	0,00	0,00	0,00	0,00	0,00	28.617,00	28.617,00	0,00	0,00	
	TOTALE SPESE	711.734,10	691.110,78	0,00		-20.623,32	-2,90	0,00	691.110,78	691.110,78	0,00	0,00	

Criterio	Soddisfatto	Note	
Le spese corrispondono a quelle indicate nel programma originario ovvero la difformità trova adeguata giustificazione nel contenuto della perizia giurata	(•) Si ( ) No		Modifica
L'importo agevolabile è pari al 100% delle spese ammesse a contributo ovvero è almeno pari al 60% ed il programma rimane organico e funzionale	(•) Si ( ) No		Modifica

Note:

Conferma | Annulla

ritorna

Verifica spese

Domanda: 07-40011 (3°)

Elenco fatture | Suddivisione spese per anno solare

		Spese ammesse				Variazioni		Verifica variazioni spese		Verifica limiti % previsti			
Rif.	Descrizione	Previste	Realizzate	di cui leasing	% leasing	Importo	Percentuale	Rettifica	Imp.rettificato	Imp.ammesso	di cui leasing	Eccedente	Note
A	**Progettazione e studi**	0,00	0,00	0,00	0,00	0,00	0,00	0,00	0,00	0,00	0,00	0,00	
A.1	Studi di fattibilità	0,00	0,00	0,00	0,00	0,00	0,00	0,00	0,00	0,00	0,00	0,00	
B	**Suolo**	0,00	0,00	0,00	0,00	0,00	0,00	0,00	0,00	0,00	0,00	0,00	
B.1	Acquisto terreno	0,00	0,00	0,00	0,00	0,00	0,00	0,00	0,00	0,00	0,00	0,00	
C	**Fabbricati, opere murarie e assim.**	0,00	0,00	0,00	0,00	0,00	0,00	0,00	0,00	0,00	0,00	0,00	
C.1	Acquisto edificio esistente	0,00	0,00	0,00	0,00	0,00	0,00	0,00	0,00	0,00	0,00	0,00	
D	**Impianti, macchinari e attrezzature**	61.425,00	61.250,01	0,00	0,00	-174,99	-0,28	0,00	61.250,01	61.157,40	0,00	92,61	E' stato stralciato l'importo di euro 92,61 in quanto eccedente il limite percentuale previsto dal Bando
E	**Immobilizzazioni immateriali**	0,00	0,00	0,00	0,00	0,00	0,00	0,00	0,00	0,00	0,00	0,00	
E.1	Brevetti	0,00	0,00	0,00	0,00	0,00	0,00	0,00	0,00	0,00	0,00	0,00	
F	**Servizi reali**	3.575,00	3.848,42	0,00	0,00	273,42	7,65	0,00	3.848,42	3.842,60	0,00	5,82	E' stato stralciato l'importo di euro 5,82 in quanto eccedente il limite percentuale previsto dal Bando
	TOTALE SPESE	65.000,00	65.098,43	0,00		98,43	0,15	0,00	65.098,43	65.000,00	0,00	98,43	

Criterio	Soddisfatto	Note	
Le spese corrispondono a quelle indicate nel programma originario ovvero la difformità trova adeguata giustificazione nel contenuto della perizia giurata	(•) Si ( ) No		Modifica
L'importo agevolabile è pari al 100% delle spese ammesse a contributo ovvero è almeno pari al 60% ed il programma rimane organico e funzionale	(•) Si ( ) No		Modifica

Note:

Conferma | Annulla

ritorna

Verifica spese

Domanda: 07-40013 (3°)

Elenco fatture | Suddivisione spese per anno solare

		Spese ammesse				Variazioni		Verifica variazioni spese		Verifica limiti % previsti			
Rif.	Descrizione	Previste	Realizzate	di cui leasing	% leasing	Importo	Percentuale	Rettifica	Imp.rettificato	Imp.ammesso	di cui leasing	Eccedente	Note
A	**Progettazione e studi**	4.222,22	0,00	0,00	0,00	-4.222,22	-100,00	0,00	0,00	0,00	0,00	0,00	
A.1	Studi di fattibilità	0,00	0,00	0,00	0,00	0,00	0,00	0,00	0,00	0,00	0,00	0,00	
B	**Suolo**	0,00	0,00	0,00	0,00	0,00	0,00	0,00	0,00	0,00	0,00	0,00	
B.1	Acquisto terreno	0,00	0,00	0,00	0,00	0,00	0,00	0,00	0,00	0,00	0,00	0,00	
C	**Fabbricati, opere murarie e assim.**	42.222,22	35.000,00	0,00	0,00	-7.222,22	-17,11	0,00	35.000,00	35.000,00	0,00	0,00	
C.1	Acquisto edificio esistente	0,00	0,00	0,00	0,00	0,00	0,00	0,00	0,00	0,00	0,00	0,00	
D	**Impianti, macchinari e attrezzature**	30.000,00	58.000,00	0,00	0,00	28.000,00	93,33	0,00	58.000,00	36.000,00	0,00	22.000,00	E' stato stralciato l'importo di euro 22.000,00 in quanto eccedente il limite percentuale previsto dal Bando
E	**Immobilizzazioni immateriali**	0,00	0,00	0,00	0,00	0,00	0,00	0,00	0,00	0,00	0,00	0,00	
E.1	Brevetti	0,00	0,00	0,00	0,00	0,00	0,00	0,00	0,00	0,00	0,00	0,00	
F	**Servizi reali**	8.000,00	1.900,00	0,00	0,00	-6.100,00	-76,25	0,00	1.900,00	1.900,00	0,00	0,00	
	TOTALE SPESE	84.444,44	94.900,00	0,00		10.455,56	12,38	0,00	94.900,00	72.900,00	0,00	22.000,00	

Criterio	Soddisfatto	Note	
Le spese corrispondono a quelle indicate nel programma originario ovvero la difformità trova adeguata giustificazione nel contenuto della perizia giurata	(•) Si ( ) No		Modifica
L'importo agevolabile è pari al 100% delle spese ammesse a contributo ovvero è almeno pari al 60% ed il programma rimane organico e funzionale	(•) Si ( ) No		Modifica

Note:

Conferma | Annulla

Decreto Dirigenziale n. 303 del 16/09/2010

A.G.C. 13 Turismo e Beni Culturali

Settore: 3 - Beni Culturali

Oggetto:
P.O.R. Campania 2000/2006 - Asse II - Misura 2.2 - Sostegno allo sviluppo di imprese della filiera dei Beni Culturali - Regimi di aiuto alle piccole imprese con strutture produttive localizzate o da localizzare nei PIT "Grandi Attrattori Culturali" e "Itinerari Culturali" approvato con DGR n. 147 del 30 gennaio 2004 - Chiusura operazioni programmi di investimento relativi al Progetto Integrato "Grande Attrattore Culturale Napoli Sistema Museale" (Con allegati).

PREMESSO CHE:

- con decisione della Commissione C (2007) 1573 del 2/4/2007, notificata con nota della Commissione UE n. SG-Greffe (2007) D/202033, la Commissione Europea ha approvato il testo revisionato del Programma Operativo Regionale (POR) 2000/2006 della Regione Campania;
- ai fini dell'attuazione dello stesso, è stato predisposto ed approvato, con vari atti della Giunta Regionale e, per ultimo, con DGR n. 1434 del 9 settembre 2009, l'undicesimo testo coordinato del Complemento di Programmazione (CdP);
- lo stesso POR nella Tabella sintetica dei regimi di aiuto, prevede nell'ambito della Misura 2.2 "Sostegno allo Sviluppo di imprese della filiera dei beni cultuali" un regime in applicazione del Regolamento (CE) 70/01;
- la G.R., con Deliberazione n. 1748 del 09/05/2003 ha approvato il Progetto Integrato "Grande Attrattore Culturale Napoli Sistema Museale" e con esso, tra l'altro, le schede di aiuti alle imprese, comprendenti i criteri di priorità aggiuntivi, ed ha assunto un impegno finanziario programmatico a valere sulle risorse della Misura 2.2 per il PIT in questione pari ad €.10.329.137,98; €. 1.892.810,11
- con Deliberazione n. 147 del 30.1.2004 la Giunta Regionale ha, tra l'altro:
    - approvato il disciplinare degli aiuti alle piccole imprese con strutture produttive localizzate o da localizzare nei PIT "Grandi Attrattori Culturali" e "Itinerari Culturali", concessi in applicazione della Misura 2.2 del POR Campania 2000/2006;
    - approvato i criteri e gli indirizzi per i bandi della misura 2.2, nonché lo schema di domanda e di formulario di progetto, allegati alla deliberazione medesima;
    - rinviato ad atti del dirigente del Settore Tutela Beni Paesistici, Ambientali e Culturali l'approvazione dei bandi e relativi allegati afferenti alla Misura 2.2 del POR Campania 2000/2006;
- con D.D. n. n. 282 del 20/02/2004 è stato approvato il bando, con i relativi allegati, per la concessione dei contributi previsti dal P.O.R. Campania 2000/2006 - Misura 2.2 - concernente il Progetto Integrato "Grande Attrattore Culturale Napoli Sistema Museale";
- con i Decreti Dirigenziali n. 336 del 08/11/2004 e n. 403 del 17/12/2004 è stata approvata la graduatoria delle iniziative valutate ammissibili ed idonee pervenute nel trimestre aprile/giugno 2004 per un importo pari a € 487.609,41;
- con D.D. n. 20 del 25/01/2005 è stata approvata la graduatoria delle iniziative valutate ammissibili ed idonee pervenute nel trimestre luglio/settembre 2004 un importo pari a € 417.873,94;
- con D.D. n. 228 del 26/04/2005 è stata approvata la graduatoria delle iniziative valutate ammissibili ed idonee pervenute nel trimestre ottobre – dicembre 2004 un importo pari a € 654.439,07;
- con D.D. n. 358 del 30/06/2005 è stata approvata la graduatoria delle iniziative valutate ammissibili ed idonee pervenute nel mese di gennaio 2005 un importo pari a € 313.767,37 ;

RILEVATO CHE:

- con riferimento alle graduatorie concernenti il Progetto Integrato "Grande Attrattore Culturale Napoli Sistema Museale" approvate con i suddetti Decreti Dirigenziali n. 336/2004, n. 403/2004, n. 20/2005, n. 228/2005 e n. 358/2005, alla data del 30 giugno 2009 risultano conclusi

complessivamente n. 10 progetti, che si riportano nell'allegato 1, parte integrante e sostanziale del presente provvedimento, e revocati complessivamente n.13 progetti, che si riportano nell'allegato 2, parte integrante e sostanziale del presente provvedimento;

- per i progetti conclusi positivamente risulta liquidata e certificata la somma complessiva di € 642.349,92;

CONSIDERATO CHE con D.G.R. n. 1100 del 12.6.2009, come modificata dalla D.G.R. n. 1480 del 25.9.2009 e dalla D.G.R. n. 231 del 12.3.2010, sono state approvate le Linee Guida di chiusura del POR Campania 2000-2006 che stabiliscono, tra l'altro, che il Responsabile di Misura proceda all'adozione di un Decreto Dirigenziale di ricognizione finale del procedimento amministrativo che identifichi in maniera definitiva, la chiusura del progetto;

RITENUTO:

- di poter disporre la chiusura dei 10 progetti riportati nell'allegato 1, parte integrante e sostanziale del presente provvedimento, a completamento del procedimento amministrativo di ricognizione finale relativa alle graduatorie approvate con Decreti Dirigenziali n. 336 dell'08/11/2004, n. 403 del 17/12/2004 un importo pari a € 160.746,25, n. 20 del 25/1/2005 un importo pari a € 167.042,31, n. 228 del 26/04/2005 un importo pari a € 186.781,34 e n. 358 del 30/6/2005 un importo pari a € 127.780,02, nell'ambito del regime di aiuti previsto dalla Misura 2.2 del POR Campania 2000/2006 relativo al Progetto Integrato "Grande Attrattore Culturale Napoli Sistema Museale", per il quale risultano, altresì, revocati complessivamente 13 progetti, riportati nell'allegato 2, parte integrante e sostanziale del presente provvedimento;
- di poter individuare, di conseguenza, per la totalità dei n. 23 progetti, il seguente quadro di spesa finale:

POR Campania 2000/2006 – Misura 2.2 Progetto Integrato "Grande Attrattore Culturale Napoli Sistema Museale"		N. progetti
A. Importo complessivo concesso	€ 1.873.689,79	23
B. Importo liquidato per progetti conclusi al 30 giugno 2009	€ 642.349,92	10
Economie (A-B)	€ 1.231.339,87	
Economie da rimodulazione	€ 23.079,54	
Economie da revoca	€ 1.208.260,33	13

- di poter, altresì, individuare, a completamento del procedimento amministrativo di ricognizione finale relativa alle graduatorie approvate con Decreti Dirigenziali n. n. 336 dell'08/11/2004, n. 403

del 17/12/2004, n. 20 del 25/1/2005 , n. 228 del 26/04/2005 e n. 358 del 30/6/2005, nell'ambito del regime di aiuti previsto dalla Misura 2.2 del POR Campania 2000/2006 relativo al Progetto Integrato "Grande Attrattore Culturale Napoli Sistema Museale, i progetti revocati, riportati nell'allegato 2, parte integrante e sostanziale del presente provvedimento, per i quali non è stata certificata alcuna somma ovvero è stata disposta la decertificazione degli importi effettivamente recuperati;

VERIFICATO che gli importi liquidati per ciascuno dei progetti conclusi al 30 giugno 2009 risultano corrispondenti ai rispettivi importi certificati, per un ammontare complessivo pari a € 642.349,92;

ACCERTATO che il tasso di partecipazione del Fondo Europeo di Sviluppo Regionale per il cofinanziamento dei progetti in argomento è pari al 50% della quota pubblica stabilita;

VISTO:

- i regolamenti comunitari n. 1260/1999 e n. 1685/2000 e s.m.i.;
- il complemento di programmazione del POR Campania 2000/2006;
- la D.G.R. n. 1100 del 12.6.2009;
- la D.G.R. n. 1480 del 25.9.2009;
- la D.G.R. n. 231 del 12.3.2010;

ALLA STREGUA dell'istruttoria di coerenza con il P.O.R. Campania 2000/2006 e con la Misura 2.2 compiuta dal Responsabile della Misura 2.2 e della espressa dichiarazione di regolarità amministrativa e contabile della stessa resa dal medesimo;

D E C R E T A

per le motivazioni di cui alla narrativa che si intendono qui di seguito integralmente riportate:

1. di disporre la chiusura dei 10 progetti riportati nell'allegato 1, parte integrante e sostanziale del presente provvedimento, a completamento del procedimento amministrativo di ricognizione finale relativa alle graduatorie approvate con Decreti Dirigenziali n. 336 dell'08/11/2004, n. 403 del 17/12/2004 un importo pari a € 160.746,25, n. 20 del 25/1/2005 un importo pari a € 167.042,31, n. 228 del 26/04/2005 un importo pari a € 186.781,34 e n. 358 del 30/6/2005 un importo pari a € 127.780,02, nell'ambito del regime di aiuti previsto dalla Misura 2.2 del POR Campania 2000/2006 relativo al Progetto Integrato "Grande Attrattore Culturale Napoli Sistema Museale", per il quale risultano, altresì, revocati complessivamente 13 progetti, riportati nell'allegato 2, parte integrante e sostanziale del presente provvedimento;
2. di confermare che gli importi liquidati per ciascuno dei progetti conclusi al 30 giugno 2009, i cui quadri economici sono riportati nell'allegato 3, parte integrante e sostanziale del presente provvedimento, risultano corrispondenti ai rispettivi importi certificati, per un ammontare complessivo pari a € 642.349,92;
3. di confermare che il tasso di partecipazione del Fondo Europeo di Sviluppo Regionale per il cofinanziamento dei progetti suddetti è pari al 50% della quota pubblica stabilita;
4. di individuare, altresì, a completamento del procedimento amministrativo di ricognizione finale relativa alle graduatorie approvate con Decreti Dirigenziali n. 336 dell'08/11/2004, n. 403 del 17/12/2004, n. 20 del 25/1/2005, n. 228 del 26/04/2005 e n. 358 del 30/6/2005, nell'ambito del regime di aiuti previsto dalla Misura 2.2 del POR Campania 2000/2006 relativo al Progetto Integrato "Grande Attrattore Culturale Napoli Sistema Museale", i progetti revocati, riportati nell'allegato 2, parte

integrante e sostanziale del presente provvedimento, per i quali non è stata certificata alcuna somma ovvero è stata disposta la decertificazione degli importi effettivamente recuperati;

1. di individuare per la totalità dei n. 23 progetti, di cui al precedente punto 1, e dei progetti revocati di cui al punto 4, il seguente quadro di spesa finale riepilogativo:

POR Campania 2000/2006 - Misura 2.2 Progetto Integrato "Grande Attrattore Culturale Napoli Sistema Museale"		N. progetti
A. Importo complessivo concesso	€ 1.873.689,79	23
B. Importo liquidato per progetti conclusi al 30 giugno 2009	€ 642.349,92	10
C. Importo certificato	€ 675.853,11	
D. Importo recuperato	€ 22.440,50 + interessi € 2.715,88	
Economie (A-B)	€ 1.231.339,87	
Economie da rimodulazione	€ 23.079,54	
Economie da revoca	€ 1.208.260,33	13

2. di trasmettere il presente atto, per quanto di relativa competenza, al Responsabile tecnico del Dipartimento dell'Economia, al Responsabile del FESR, al Settore Gestione delle Entrate e della Spesa di Bilancio, all'Autorità di Pagamento del fondo FESR - POR Campania 2000/2006, al Settore Attività di Assistenza alle sedute di Giunta-Comitati Dipartimentali, al Responsabile dell'Asse II, al Responsabile della Misura 2.2 e all'Assessore ai Beni Culturali per opportuna conoscenza.

PIZZORNO

PIT Itinerario Culturale “Napoli Sistema Museale” - Bando per la concessione dei contributi previsti dal Programma Operativo Regionale 2000/2006 Asse prioritario di riferimento 2 - Risorse Culturali - Misura 2.2 - “SOSTEGNO ALLO SVILUPPO DI IMPRESE DELLA FILIERA DEI BENI CULTURALI"
Beneficiario finale: Regione Campania

Codice del progetto	Titolo del progetto	Dat approvazione (inserire il riferimento al decreto di ammissione a finanziamento)	Importo concesso da graduatoria	Costo totale del progetto (contributo definitivo concesso)	Differenza tra importo concesso da graduatoria e importo definitivo concesso (Economia da rimodulazione)	Economie da revoca	Decreto di rimodulazione contributo	Decreto di revoca	Percentuale cofinanziamento FESR	Spesa totale certificata
100041	Napoli in vetrina di De Maria Rosario	D.D. 336 del 08/11/2004 rettificato con il D.D. 403 del 17/12/2004	47.162,19	43.395,08	3.767,11		D.D. 361 del 03/07/2007		50%	43.395,08
100043	Diessediemme	D.D. 336 del 08/11/2004 rettificato con il D.D. 403 del 17/12/2004	41.639,12	41.639,12	0,00		D.D. 361 del 03/07/2007		50%	41.639,12
100044	De Maria Rosario	D.D. 336 del 08/11/2004 rettificato con il D.D. 403 del 17/12/2004	52.837,81	49.186,52	3.651,29		D.D. 887 del 21/12/2007		50%	49.186,52
100087	Libreria Pironti di Nunziante Pironti	D.D. 336 del 08/11/2004 rettificato con il D.D. 403 del 17/12/2004	26.525,53	26.525,53	0,00		D.D. 497 del 06/09/2007		50%	26.525,53
100089	To.Mar.	D.D. 20 del 25/01/2005	82.752,17	81.529,68	1.222,49		D.D. 315 del 19/06/2007		50%	81.529,68
100090	Mangia e bevi di Grasso Luigi	D.D. 20 del 25/01/2005	85.512,63	85.512,63	0,00		D.D. 315 del 19/06/2007		50%	85.512,63
100117	Artigianato Napoletano di Riccio Olga	D.D. 228 del 26/04/2005	61.503,70	49.202,96	12.300,74		D.D. 658 del 20/10/2009		50%	49.202,96
100195	Eurostud di Maurizio Tornatore e C.	D.D. 358 del 30/06/2005	75.744,00	75.288,97	455,03		D.D. 744 del 31/10/2007		50%	75.288,97
100198	Evaluna S.a.s. di Ersilia Polcari	D.D. 358 del 30/06/2005	54.173,93	52.491,05	1.682,88		D.D. 494 del 06/09/2007		50%	52.491,05
100367	“Napoli 900 srl” già Ditta Napolitano Francesca	D.D. 228 del 26/04/2005	137.578,38	137.578,38	0,00		D.D. 289 del 12/05/2008		50%	137.578,38
100434	P.G. Video	D.D. 228 del 26/04/2005	83.757,98	67.006,38		83.757,98		D.D. 109 del 23/03/2010	50%	33.503,19
	TOTALI:		**749.187,44**	**709.356,30**	**23.079,54**	**83.757,98**				**675.853,11**

PIT Grande Attrattore Culturale "Napoli Sistema Museale" - Bando per la concessione dei contributi previsti dal Programma Operativo Regionale 2000/2006 Asse prioritario di riferimento 2 - Risorse Culturali - Misura 2.2 - "SOSTEGNO ALLO SVILUPPO DI IMPRESE DELLA FILIERA DEI BENI CULTURALI"
Beneficiario finale: Regione Campania

Codice del progetto	Titolo del progetto	Data approvazione (inserire il riferimento al decreto di ammissione a finanziamento)	Importo concesso da graduatoria	Costo totale del progetto (contributo definitivo concesso)	Decreto di rimodulazione contributo	Decreto di revoca	Percentuale cofinanziamento FESR	Accertamento recupero (comprensivo degli interessi) da parte del Responsabile di misura non ancora acquisito a bilancio
100042	Neapolis Food di Fiorenzano Gennaro	DD 336 del 08/11/2004, rettificato col DD 403 del 17/12/2004	56.101,25	22.440,50		DD 864 del 14/12/2007	50%	25.156,38
100196	Barnight Nel DD di revoca è stato indicato un ID sbagliato: 0420003	DD 358 del 30/06/2005	86.844,25	0,00		DD 671 del 25/10/2007	50%	
100197	Monteverde di Navigazione S.r.l.	DD 358 del 30/06/2005	97.005,19	0,00		DD 208 del 14/05/2007	50%	
100425	Tessitore Francesco	DD 228 del 26/04/2005	35.874,56	14.349,82		DD 17 del 20/01/2010	50%	La Ditta non ha ancora restituito l'importo revocato
100507	Ever Green	DD 336 del 08/11/2004, rettificato col DD 403 del 17/12/2004	64.220,62	0,00		DD 702 del 26/10/2007	50%	
100508	Le stanze dell'arte	DD 336 del 08/11/2004, rettificato col DD 403 del 17/12/2004	56.715,28	0,00		DD 149 del 25/03/2010	50%	
100509	Le stanze dell'arte	DD 336 del 08/11/2004, rettificato col DD 403 del 17/12/2004	142.407,61	0,00		DD 702 del 26/10/2007	50%	

Codice del progetto	Titolo del progetto	Data approvazione (inserire il riferimento al decreto di ammissione a finanziamento)	Importo concesso da graduatoria	Costo totale del progetto (contributo definitivo concesso)	Decreto di rimodulazione contributo	Decreto di revoca	Percentuale cofinanziamento FESR	Accertamento recupero (comprensivo degli interessi) da parte del Responsabile di misura non ancora acquisito a bilancio
100510	Albergo Duomo di Lacentra Salvatore & C.	DD 20 del 25/01/2005	67.936,29	0,00		DD 147 del 25/03/2010	50%	
100511	Reale Giuseppe	DD 20 del 25/01/2005	84.030,80	0,00		DD 706 del 26/10/2007	50%	
100512	Zarzaca Bruno	DD 20 del 25/01/2005	97.642,05	0,00		DD 706 del 26/10/2007	50%	
100513	MAN	DD 228 del 26/04/2005	164.447,22	0,00		DD 704 del 26/10/2007	50%	
100514	MAN	DD 228 del 26/04/2005	171.277,23	0,00		DD 671 del 25/10/2007	50%	
	TOTALI:		**1.124.502,35**	**36.790,32**				**25.156,38**

Allegato 3:

ELENCO QUADRI ECONOMICI

N.	ID	MONIT	DITTA
1	0400007	100041	De Maria Rosario
2	0400011	100087	Libreria Pironti di N Pironti
3	0400013	100043	Diessediemme Srl
4	0400015	100044	De Maria Rosario
5	0420003	100089	To Mar Srl
6	0420007	100090	Mangia e bevi di grasso Luigi
7	0430010	100117	Artigianato Napoletano di Riccio Olga
8	0430011	100367	Napolitano francesca
9	0440001	100195	Eurostud di Maurizio Tornatore & C.
10	0440008	100198	Evaluna Sas di ersilia Polcari

fonte: http://burc.regione.campania.it

ritorna

Verifica spese

Domanda: 04-00007 (3°)

Elenco fatture | Suddivisione spese per anno solare

		Spese ammesse				Variazioni		Verifica variazioni spese		Verifica limiti % previsti			
Rif.	Descrizione	Previste	Realizzate	di cui leasing	% leasing	Importo	Percentuale	Rettifica	Imp.rettificato	Imp.ammesso	di cui leasing	Eccedente	Note
A	**Progettazione e studi**	1.200,00	1.200,00	0,00	0,00	0,00	0,00	0,00	1.200,00	1.200,00	0,00	0,00	
A.1	Studi di fattibilità	1.200,00	1.200,00	0,00	0,00	0,00	0,00	0,00	1.200,00	1.200,00	0,00	0,00	
B	**Suolo**	0,00	0,00	0,00	0,00	0,00	0,00	0,00	0,00	0,00	0,00	0,00	
B.1	Acquisto terreno	0,00	0,00	0,00	0,00	0,00	0,00	0,00	0,00	0,00	0,00	0,00	
C	**Fabbricati, opere murarie e assim.**	32.608,00	21.608,00	0,00	0,00	-11.000,00	-33,73	0,00	21.608,00	21.608,00	0,00	0,00	
C.1	Acquisto edificio esistente	0,00	0,00	0,00	0,00	0,00	0,00	0,00	0,00	0,00	0,00	0,00	
D	**Impianti, macchinari e attrezzature**	27.794,00	39.000,00	0,00	0,00	11.206,00	40,32	5.647,20	33.352,80	33.352,80	0,00	0,00	E' stato stralciato l'importo di euro 5.647,20 per adeguare la macrovoce di spesa al max ammissibile
E	**Immobilizzazioni immateriali**	0,00	0,00	0,00	0,00	0,00	0,00	0,00	0,00	0,00	0,00	0,00	
E.1	Brevetti	0,00	0,00	0,00	0,00	0,00	0,00	0,00	0,00	0,00	0,00	0,00	
F	**Servizi reali**	4.000,00	4.000,00	0,00	0,00	0,00	0,00	0,00	4.000,00	4.000,00	0,00	0,00	
	TOTALE SPESE	65.602,00	65.808,00	0,00		206,00	0,31	5.647,20	60.160,80	60.160,80	0,00	0,00	

Criterio	Soddisfatto	Note	
Le spese corrispondono a quelle indicate nel programma originario ovvero la difformità trova adeguata giustificazione nel contenuto della perizia giurata	(•) Si ( ) No		Modifica
L'importo agevolabile è pari al 100% delle spese ammesse a contributo ovvero è almeno pari al 60% ed il programma rimane organico e funzionale	(•) Si ( ) No		Modifica

Note:

Conferma | Annulla

ritorna

Verifica spese

Domanda: 04-00011 (3°)

Elenco fatture | Suddivisione spese per anno solare

		Spese ammesse				Variazioni		Verifica variazioni spese		Verifica limiti % previsti			
Rif.	Descrizione	Previste	Realizzate	di cui leasing	% leasing	Importo	Percentuale	Rettifica	Imp.rettificato	Imp.ammesso	di cui leasing	Eccedente	Note
A	**Progettazione e studi**	0,00	0,00	0,00	0,00	0,00	0,00	0,00	0,00	0,00	0,00	0,00	
A.1	Studi di fattibilità	0,00	0,00	0,00	0,00	0,00	0,00	0,00	0,00	0,00	0,00	0,00	
B	**Suolo**	0,00	0,00	0,00	0,00	0,00	0,00	0,00	0,00	0,00	0,00	0,00	
B.1	Acquisto terreno	0,00	0,00	0,00	0,00	0,00	0,00	0,00	0,00	0,00	0,00	0,00	
C	**Fabbricati, opere murarie e assim.**	0,00	0,00	0,00	0,00	0,00	0,00	0,00	0,00	0,00	0,00	0,00	
C.1	Acquisto edificio esistente	0,00	0,00	0,00	0,00	0,00	0,00	0,00	0,00	0,00	0,00	0,00	
D	**Impianti, macchinari e attrezzature**	32.962,82	32.917,00	0,00	0,00	-45,82	-0,14	0,00	32.917,00	32.917,00	0,00	0,00	
E	**Immobilizzazioni immateriali**	0,00	0,00	0,00	0,00	0,00	0,00	0,00	0,00	0,00	0,00	0,00	
E.1	Brevetti	0,00	0,00	0,00	0,00	0,00	0,00	0,00	0,00	0,00	0,00	0,00	
F	**Servizi reali**	9.705,00	9.705,00	0,00	0,00	0,00	0,00	0,00	9.705,00	9.705,00	0,00	0,00	
	TOTALE SPESE	42.667,82	42.622,00	0,00		-45,82	-0,11	0,00	42.622,00	42.622,00	0,00	0,00	

Criterio	Soddisfatto	Note	
Le spese corrispondono a quelle indicate nel programma originario ovvero la difformità trova adeguata giustificazione nel contenuto della perizia giurata	Si / No		Modifica
L'importo agevolabile è pari al 100% delle spese ammesse a contributo ovvero è almeno pari al 60% ed il programma rimane organico e funzionale	Si / No		Modifica

Note:

Conferma | Annulla

ritorna

Verifica spese

Domanda: 04-00013 (3°)

Elenco fatture | Suddivisione spese per anno solare

		Spese ammesse				Variazioni		Verifica variazioni spese		Verifica limiti % previsti			
Rif.	Descrizione	Previste	Realizzate	di cui leasing	% leasing	Importo	Percentuale	Rettifica	Imp.rettificato	Imp.ammesso	di cui leasing	Eccedente	Note
A	**Progettazione e studi**	3.800,00	3.800,00	0,00	0,00	0,00	0,00	0,00	3.800,00	3.800,00	0,00	0,00	
A.1	Studi di fattibilità	0,00	0,00	0,00	0,00	0,00	0,00	0,00	0,00	0,00	0,00	0,00	
B	**Suolo**	0,00	0,00	0,00	0,00	0,00	0,00	0,00	0,00	0,00	0,00	0,00	
B.1	Acquisto terreno	0,00	0,00	0,00	0,00	0,00	0,00	0,00	0,00	0,00	0,00	0,00	
C	**Fabbricati, opere murarie e assim.**	29.463,11	26.350,00	0,00	0,00	-3.113,11	-10,57	0,00	26.350,00	26.350,00	0,00	0,00	
C.1	Acquisto edificio esistente	0,00	0,00	0,00	0,00	0,00	0,00	0,00	0,00	0,00	0,00	0,00	
D	**Impianti, macchinari e attrezzature**	32.762,00	35.253,33	0,00	0,00	2.491,33	7,60	0,00	35.253,33	35.253,33	0,00	0,00	
E	**Immobilizzazioni immateriali**	0,00	0,00	0,00	0,00	0,00	0,00	0,00	0,00	0,00	0,00	0,00	
E.1	Brevetti	0,00	0,00	0,00	0,00	0,00	0,00	0,00	0,00	0,00	0,00	0,00	
F	**Servizi reali**	12.000,00	12.000,00	0,00	0,00	0,00	0,00	0,00	12.000,00	12.000,00	0,00	0,00	
	TOTALE SPESE	78.025,11	77.403,33	0,00		-621,78	-0,80	0,00	77.403,33	77.403,33	0,00	0,00	

Criterio	Soddisfatto	Note	
Le spese corrispondono a quelle indicate nel programma originario ovvero la difformità trova adeguata giustificazione nel contenuto della perizia giurata	(•) Si ( ) No		Modifica
L'importo agevolabile è pari al 100% delle spese ammesse a contributo ovvero è almeno pari al 60% ed il programma rimane organico e funzionale	(•) Si ( ) No		Modifica

Note:

Conferma | Annulla

ritorna

Verifica spese

Domanda: 04-00015 (3°)

Elenco fatture | Suddivisione spese per anno solare

		Spese ammesse				Variazioni		Verifica variazioni spese		Verifica limiti % previsti			
Rif.	Descrizione	Previste	Realizzate	di cui leasing	% leasing	Importo	Percentuale	Rettifica	Imp.rettificato	Imp.ammesso	di cui leasing	Eccedente	Note
A	**Progettazione e studi**	1.550,00	1.600,00	0,00	0,00	50,00	3,23	0,00	1.600,00	1.600,00	0,00	0,00	
A.1	Studi di fattibilità	1.550,00	1.600,00	0,00	0,00	50,00	3,23	0,00	1.600,00	1.600,00	0,00	0,00	
B	**Suolo**	0,00	0,00	0,00	0,00	0,00	0,00	0,00	0,00	0,00	0,00	0,00	
B.1	Acquisto terreno	0,00	0,00	0,00	0,00	0,00	0,00	0,00	0,00	0,00	0,00	0,00	
C	**Fabbricati, opere murarie e assim.**	31.426,00	41.500,00	0,00	0,00	10.074,00	32,06	0,00	41.500,00	37.711,20	0,00	3.788,80	E' stato stralciato l'importo di euro 3.788,80 in quanto eccedente il limite percentuale previsto dal Bando
C.1	Acquisto edificio esistente	0,00	0,00	0,00	0,00	0,00	0,00	0,00	0,00	0,00	0,00	0,00	
D	**Impianti, macchinari e attrezzature**	38.575,00	23.075,17	0,00	0,00	-15.499,83	-40,18	0,00	23.075,17	23.075,17	0,00	0,00	
E	**Immobilizzazioni immateriali**	0,00	0,00	0,00	0,00	0,00	0,00	0,00	0,00	0,00	0,00	0,00	
E.1	Brevetti	0,00	0,00	0,00	0,00	0,00	0,00	0,00	0,00	0,00	0,00	0,00	
F	**Servizi reali**	6.400,00	6.400,00	0,00	0,00	0,00	0,00	0,00	6.400,00	6.400,00	0,00	0,00	
	TOTALE SPESE	77.951,00	72.575,17	0,00		-5.375,83	-6,90	0,00	72.575,17	68.786,37	0,00	3.788,80	

Criterio	Soddisfatto	Note	
Le spese corrispondono a quelle indicate nel programma originario ovvero la difformità trova adeguata giustificazione nel contenuto della perizia giurata	(•) Si ( ) No		Modifica
L'importo agevolabile è pari al 100% delle spese ammesse a contributo ovvero è almeno pari al 60% ed il programma rimane organico e funzionale	(•) Si ( ) No		Modifica

Note:

Conferma | Annulla

ritorna

Verifica spese

Domanda: 04-20003 (3°)

Elenco fatture | Suddivisione spese per anno solare

		Spese ammesse				Variazioni		Verifica variazioni spese		Verifica limiti % previsti			
Rif.	Descrizione	Previste	Realizzate	di cui leasing	% leasing	Importo	Percentuale	Rettifica	Imp.rettificato	Imp.ammesso	di cui leasing	Eccedente	Note
A	**Progettazione e studi**	5.371,54	4.297,23	0,00	0,00	-1.074,31	-20,00	0,00	4.297,23	4.297,23	0,00	0,00	
A.1	Studi di fattibilità	2.148,60	1.718,88	0,00	0,00	-429,72	-20,00	0,00	1.718,88	1.718,88	0,00	0,00	
B	**Suolo**	0,00	0,00	0,00	0,00	0,00	0,00	0,00	0,00	0,00	0,00	0,00	
B.1	Acquisto terreno	0,00	0,00	0,00	0,00	0,00	0,00	0,00	0,00	0,00	0,00	0,00	
C	**Fabbricati, opere murarie e assim.**	27.536,81	25.735,78	0,00	0,00	-1.801,03	-6,54	0,00	25.735,78	25.735,78	0,00	0,00	
C.1	Acquisto edificio esistente	0,00	0,00	0,00	0,00	0,00	0,00	0,00	0,00	0,00	0,00	0,00	
D	**Impianti, macchinari e attrezzature**	72.894,54	74.739,90	0,00	0,00	1.845,36	2,53	0,00	74.739,90	74.739,90	0,00	0,00	
E	**Immobilizzazioni immateriali**	0,00	0,00	0,00	0,00	0,00	0,00	0,00	0,00	0,00	0,00	0,00	
E.1	Brevetti	0,00	0,00	0,00	0,00	0,00	0,00	0,00	0,00	0,00	0,00	0,00	
F	**Servizi reali**	6.800,00	5.900,00	0,00	0,00	-900,00	-13,24	0,00	5.900,00	5.900,00	0,00	0,00	
	TOTALE SPESE	112.602,89	110.672,91	0,00		-1.929,98	-1,71	0,00	110.672,91	110.672,91	0,00	0,00	

Criterio	Soddisfatto	Note	
Le spese corrispondono a quelle indicate nel programma originario ovvero la difformità trova adeguata giustificazione nel contenuto della perizia giurata	(•) Si ( ) No		Modifica
L'importo agevolabile è pari al 100% delle spese ammesse a contributo ovvero è almeno pari al 60% ed il programma rimane organico e funzionale	(•) Si ( ) No		Modifica

Note:

Conferma | Annulla

ritorna

Verifica spese

Domanda: 04-20007 (3°)

Elenco fatture | Suddivisione spese per anno solare

		Spese ammesse				Variazioni		Verifica variazioni spese		Verifica limiti % previsti			
Rif.	Descrizione	Previste	Realizzate	di cui leasing	% leasing	Importo	Percentuale	Rettifica	Imp.rettificato	Imp.ammesso	di cui leasing	Eccedente	Note
A	**Progettazione e studi**	0,00	0,00	0,00	0,00	0,00	0,00	0,00	0,00	0,00	0,00	0,00	
A.1	Studi di fattibilità	0,00	0,00	0,00	0,00	0,00	0,00	0,00	0,00	0,00	0,00	0,00	
B	**Suolo**	0,00	0,00	0,00	0,00	0,00	0,00	0,00	0,00	0,00	0,00	0,00	
B.1	Acquisto terreno	0,00	0,00	0,00	0,00	0,00	0,00	0,00	0,00	0,00	0,00	0,00	
C	**Fabbricati, opere murarie e assim.**	80.652,43	80.652,43	0,00	0,00	0,00	0,00	0,00	80.652,43	80.652,43	0,00	0,00	
C.1	Acquisto edificio esistente	0,00	0,00	0,00	0,00	0,00	0,00	0,00	0,00	0,00	0,00	0,00	
D	**Impianti, macchinari e attrezzature**	80.785,00	80.745,00	0,00	0,00	-40,00	-0,05	0,00	80.745,00	80.745,00	0,00	0,00	
E	**Immobilizzazioni immateriali**	0,00	0,00	0,00	0,00	0,00	0,00	0,00	0,00	0,00	0,00	0,00	
E.1	Brevetti	0,00	0,00	0,00	0,00	0,00	0,00	0,00	0,00	0,00	0,00	0,00	
F	**Servizi reali**	0,00	0,00	0,00	0,00	0,00	0,00	0,00	0,00	0,00	0,00	0,00	
	TOTALE SPESE	161.437,43	161.397,43	0,00		-40,00	-0,02	0,00	161.397,43	161.397,43	0,00	0,00	

Criterio	Soddisfatto	Note	
Le spese corrispondono a quelle indicate nel programma originario ovvero la difformità trova adeguata giustificazione nel contenuto della perizia giurata	(•) Si ( ) No		Modifica
L'importo agevolabile è pari al 100% delle spese ammesse a contributo ovvero è almeno pari al 60% ed il programma rimane organico e funzionale	(•) Si ( ) No		Modifica

Note:

Conferma | Annulla

ritorna

Verifica spese

Domanda: 04-30010 (3°)

Elenco fatture | Suddivisione spese per anno solare

		Spese ammesse				Variazioni		Verifica variazioni spese		Verifica limiti % previsti			
Rif.	Descrizione	Previste	Realizzate	di cui leasing	% leasing	Importo	Percentuale	Rettifica	Imp.rettificato	Imp.ammesso	di cui leasing	Eccedente	Note
A	**Progettazione e studi**	3.800,00	4.438,04	0,00	0,00	638,04	16,79	0,00	4.438,04	4.438,04	0,00	0,00	
A.1	Studi di fattibilità	0,00	738,04	0,00	0,00	738,04	0,00	0,00	738,04	738,04	0,00	0,00	
B	**Suolo**	0,00	0,00	0,00	0,00	0,00	0,00	0,00	0,00	0,00	0,00	0,00	
B.1	Acquisto terreno	0,00	0,00	0,00	0,00	0,00	0,00	0,00	0,00	0,00	0,00	0,00	
C	**Fabbricati, opere murarie e assim.**	42.825,45	45.432,23	0,00	0,00	2.606,78	6,09	0,00	45.432,23	45.432,23	0,00	0,00	
C.1	Acquisto edificio esistente	0,00	0,00	0,00	0,00	0,00	0,00	0,00	0,00	0,00	0,00	0,00	
D	**Impianti, macchinari e attrezzature**	27.200,00	19.515,30	0,00	0,00	-7.684,70	-28,25	0,00	19.515,30	19.515,30	0,00	0,00	
E	**Immobilizzazioni immateriali**	0,00	0,00	0,00	0,00	0,00	0,00	0,00	0,00	0,00	0,00	0,00	
E.1	Brevetti	0,00	0,00	0,00	0,00	0,00	0,00	0,00	0,00	0,00	0,00	0,00	
F	**Servizi reali**	14.000,00	21.000,00	0,00	0,00	7.000,00	50,00	0,00	21.000,00	16.800,00	0,00	4.200,00	E' stato stralciato l'importo di euro 4.200,00 in quanto eccedente il limite percentuale previsto dal Bando
	TOTALE SPESE	87.825,45	90.385,57	0,00		2.560,12	2,92	0,00	90.385,57	86.185,57	0,00	4.200,00	

Criterio	Soddisfatto	Note	
Le spese corrispondono a quelle indicate nel programma originario ovvero la difformità trova adeguata giustificazione nel contenuto della perizia giurata	(•) Si ( ) No		Modifica
L'importo agevolabile è pari al 100% delle spese ammesse a contributo ovvero è almeno pari al 60% ed il programma rimane organico e funzionale	(•) Si ( ) No		Modifica

Note:

Conferma | Annulla

ritorna

Verifica spese

Domanda: 04-30011 (3°)

Elenco fatture | Suddivisione spese per anno solare

		Spese ammesse				Variazioni		Verifica variazioni spese		Verifica limiti % previsti			
Rif.	Descrizione	Previste	Realizzate	di cui leasing	% leasing	Importo	Percentuale	Rettifica	Imp.rettificato	Imp.ammesso	di cui leasing	Eccedente	Note
A	**Progettazione e studi**	12.000,00	12.000,00	0,00	0,00	0,00	0,00	0,00	12.000,00	11.198,84	0,00	801,16	E' stato stralciato l'importo di euro 801,16 in quanto eccedente il limite percentuale previsto dal Bando
A.1	Studi di fattibilità	2.000,00	0,00	0,00	0,00	-2.000,00	-100,00	0,00	0,00	0,00	0,00	0,00	
B	**Suolo**	0,00	0,00	0,00	0,00	0,00	0,00	0,00	0,00	0,00	0,00	0,00	
B.1	Acquisto terreno	0,00	0,00	0,00	0,00	0,00	0,00	0,00	0,00	0,00	0,00	0,00	
C	**Fabbricati, opere murarie e assim.**	110.534,00	117.319,16	0,00	0,00	6.785,16	6,14	0,00	117.319,16	109.486,55	0,00	7.832,61	E' stato stralciato l'importo di euro 7.832,61 in quanto eccedente il limite percentuale previsto dal Bando
C.1	Acquisto edificio esistente	0,00	0,00	0,00	0,00	0,00	0,00	0,00	0,00	0,00	0,00	0,00	
D	**Impianti, macchinari e attrezzature**	92.534,10	102.564,04	0,00	0,00	10.029,94	10,84	0,00	102.564,04	95.716,53	0,00	6.847,51	E' stato stralciato l'importo di euro 6.847,51 in quanto eccedente il limite percentuale previsto dal Bando
E	**Immobilizzazioni immateriali**	0,00	0,00	0,00	0,00	0,00	0,00	0,00	0,00	0,00	0,00	0,00	
E.1	Brevetti	0,00	0,00	0,00	0,00	0,00	0,00	0,00	0,00	0,00	0,00	0,00	
F	**Servizi reali**	6.000,00	5.000,00	0,00	0,00	-1.000,00	-16,67	0,00	5.000,00	4.666,18	0,00	333,82	E' stato stralciato l'importo di euro 333,82 in quanto eccedente il limite percentuale previsto dal Bando
	TOTALE SPESE	221.068,10	236.883,20	0,00		15.815,10	7,15	0,00	236.883,20	221.068,10	0,00	15.815,10	

Criterio	Soddisfatto	Note	
Le spese corrispondono a quelle indicate nel programma originario ovvero la difformità trova adeguata giustificazione nel contenuto della perizia giurata	Si / No		Modifica
L'importo agevolabile è pari al 100% delle spese ammesse a contributo ovvero è almeno pari al 60% ed il programma rimane organico e funzionale	Si / No		Modifica

Note:

Conferma | Annulla

ritorna

Verifica spese

Domanda: 04-40001 (3°)

Elenco fatture | Suddivisione spese per anno solare

		Spese ammesse				Variazioni		Verifica variazioni spese		Verifica limiti % previsti			
Rif.	Descrizione	Previste	Realizzate	di cui leasing	% leasing	Importo	Percentuale	Rettifica	Imp.rettificato	Imp.ammesso	di cui leasing	Eccedente	Note
A	**Progettazione e studi**	2.000,00	2.000,00	0,00	0,00	0,00	0,00	0,00	2.000,00	2.000,00	0,00	0,00	
A.1	Studi di fattibilità	2.000,00	2.000,00	0,00	0,00	0,00	0,00	0,00	2.000,00	2.000,00	0,00	0,00	
B	**Suolo**	0,00	0,00	0,00	0,00	0,00	0,00	0,00	0,00	0,00	0,00	0,00	
B.1	Acquisto terreno	0,00	0,00	0,00	0,00	0,00	0,00	0,00	0,00	0,00	0,00	0,00	
C	**Fabbricati, opere murarie e assim.**	0,00	0,00	0,00	0,00	0,00	0,00	0,00	0,00	0,00	0,00	0,00	
C.1	Acquisto edificio esistente	0,00	0,00	0,00	0,00	0,00	0,00	0,00	0,00	0,00	0,00	0,00	
D	**Impianti, macchinari e attrezzature**	83.000,00	81.000,02	0,00	0,00	-1.999,98	-2,41	0,00	81.000,02	81.000,02	0,00	0,00	
E	**Immobilizzazioni immateriali**	30.000,00	30.693,00	0,00	0,00	693,00	2,31	0,00	30.693,00	30.693,00	0,00	0,00	
E.1	Brevetti	0,00	0,00	0,00	0,00	0,00	0,00	0,00	0,00	0,00	0,00	0,00	
F	**Servizi reali**	0,00	0,00	0,00	0,00	0,00	0,00	0,00	0,00	0,00	0,00	0,00	
	TOTALE SPESE	115.000,00	113.693,02	0,00		-1.306,98	-1,14	0,00	113.693,02	113.693,02	0,00	0,00	

Criterio	Soddisfatto	Note	
Le spese corrispondono a quelle indicate nel programma originario ovvero la difformità trova adeguata giustificazione nel contenuto della perizia giurata	Si / No		Modifica
L'importo agevolabile è pari al 100% delle spese ammesse a contributo ovvero è almeno pari al 60% ed il programma rimane organico e funzionale	Si / No		Modifica

Note:

Conferma | Annulla

ritorna

Verifica spese

Domanda: 04-40008 (3°)

Elenco fatture | Suddivisione spese per anno solare

		Spese ammesse				Variazioni		Verifica variazioni spese		Verifica limiti % previsti			
Rif.	Descrizione	Previste	Realizzate	di cui leasing	% leasing	Importo	Percentuale	Rettifica	Imp.rettificato	Imp.ammesso	di cui leasing	Eccedente	Note
A	**Progettazione e studi**	4.222,22	3.440,00	0,00	0,00	-782,22	-18,53	0,00	3.440,00	3.440,00	0,00	0,00	
A.1	Studi di fattibilità	0,00	0,00	0,00	0,00	0,00	0,00	0,00	0,00	0,00	0,00	0,00	
B	**Suolo**	0,00	0,00	0,00	0,00	0,00	0,00	0,00	0,00	0,00	0,00	0,00	
B.1	Acquisto terreno	0,00	0,00	0,00	0,00	0,00	0,00	0,00	0,00	0,00	0,00	0,00	
C	**Fabbricati, opere murarie e assim.**	42.222,22	37.612,47	0,00	0,00	-4.609,75	-10,92	0,00	37.612,47	37.612,47	0,00	0,00	
C.1	Acquisto edificio esistente	0,00	0,00	0,00	0,00	0,00	0,00	0,00	0,00	0,00	0,00	0,00	
D	**Impianti, macchinari e attrezzature**	30.000,00	34.000,00	0,00	0,00	4.000,00	13,33	0,00	34.000,00	34.000,00	0,00	0,00	
E	**Immobilizzazioni immateriali**	0,00	0,00	0,00	0,00	0,00	0,00	0,00	0,00	0,00	0,00	0,00	
E.1	Brevetti	0,00	0,00	0,00	0,00	0,00	0,00	0,00	0,00	0,00	0,00	0,00	
F	**Servizi reali**	8.000,00	4.000,00	0,00	0,00	-4.000,00	-50,00	0,00	4.000,00	4.000,00	0,00	0,00	
	TOTALE SPESE	84.444,44	79.052,47	0,00		-5.391,97	-6,39	0,00	79.052,47	79.052,47	0,00	0,00	

Criterio	Soddisfatto	Note	
Le spese corrispondono a quelle indicate nel programma originario ovvero la difformità trova adeguata giustificazione nel contenuto della perizia giurata	(•) Si ( ) No		Modifica
L'importo agevolabile è pari al 100% delle spese ammesse a contributo ovvero è almeno pari al 60% ed il programma rimane organico e funzionale	(•) Si ( ) No		Modifica

Note:

Conferma | Annulla

Decreto Dirigenziale n. 304 del 16/09/2010

A.G.C. 13 Turismo e Beni Culturali

Settore: 3 - Beni Culturali

Oggetto:
P.O.R. Campania 2000/2006 - Asse II - Misura 2.2 - Sostegno allo sviluppo di imprese della filiera dei Beni Culturali - Regimi di aiuto alle piccole imprese con strutture produttive localizzate o da localizzare nei PIT "Grandi Attrattori Culturali" e "Itinerari Culturali" approvato con DGR n. 147 del 30 gennaio 2004 - Chiusura operazioni programmi di investimento relativi al Progetto Integrato "Itinerario Culturale Regio Tratturo di Benevento" (Con allegati).

PREMESSO CHE:

- con decisione della Commissione C (2007) 1573 del 2/4/2007, notificata con nota della Commissione UE n. SG-Greffe (2007) D/202033, la Commissione Europea ha approvato il testo revisionato del Programma Operativo Regionale (POR) 2000/2006 della Regione Campania;
- ai fini dell'attuazione dello stesso, è stato predisposto ed approvato, con vari atti della Giunta Regionale e, per ultimo, con DGR n. 1434 del 9 settembre 2009, l'undicesimo testo coordinato del Complemento di Programmazione (CdP);
- lo stesso POR nella Tabella sintetica dei regimi di aiuto, prevede nell'ambito della Misura 2.2 "Sostegno allo Sviluppo di imprese della filiera dei beni cultuali" un regime in applicazione del Regolamento (CE) 70/01;
- la G.R., con Deliberazione n. 29 del 16/01/2004 ha approvato il Progetto Integrato "Itinerario Culturale Regio Tratturo di Benevento" e con esso, tra l'altro, le schede di aiuti alle imprese, comprendenti i criteri di priorità aggiuntivi, ed ha assunto un impegno finanziario programmatico a valere sulle risorse della Misura 2.2 per il PIT in questione pari ad €. 6.713.939,69;
- con Deliberazione n. 147 del 30.1.2004 la Giunta Regionale ha, tra l'altro,:
  - approvato il disciplinare degli aiuti alle piccole imprese con strutture produttive localizzate o da localizzare nei PIT "Grandi Attrattori Culturali" e "Itinerari Culturali", concessi in applicazione della Misura 2.2 del POR Campania 2000/2006;
  - approvato i criteri e gli indirizzi per i bandi della misura 2.2, nonché lo schema di domanda e di formulario di progetto, allegati alla deliberazione medesima;
  - rinviato ad atti del dirigente del Settore Tutela Beni Paesistici, Ambientali e Culturali l'approvazione dei bandi e relativi allegati afferenti alla Misura 2.2 del POR Campania 2000/2006;
- con D.D. n. 304 del 23/02/2004 è stato approvato il bando, con i relativi allegati, per la concessione dei contributi previsti dal P.O.R. Campania 2000/2006 - Misura 2.2 - concernente il Progetto Integrato "Itinerario Culturale Regio Tratturo di Benevento";
- con i Decreti Dirigenziali n. 335 dell'08/11/2004 e n. 403 del 17/12/2004 sono state approvate le graduatoria delle iniziative valutate ammissibili ed idonee pervenute nel trimestre aprile/giugno 2004 per un importo pari a € 319.057,53;
- con D.D. n. 15 del 25/01/2005 è stata approvata la graduatoria delle iniziative valutate ammissibili ed idonee pervenute nel trimestre luglio/settembre 2004 per un importo pari a € 1.448.066,93;
- con D.D. n. 219 del 26/04/2005 è stata approvata la graduatoria delle iniziative valutate ammissibili ed idonee pervenute al 31 dicembre 2004 per un importo pari a € 3.959.063,81;
- con D.D. n. 352 del 30.6.2005 è stata approvata la graduatoria delle iniziative valutate ammissibili ed idonee pervenute al 31 gennaio 2005 secondo l'ordine della graduatoria e fino ad esaurimento dei fondi stanziati per gli interventi della categoria corrispondente secondo l'ordine della graduatoria e fino ad esaurimento dei fondi stanziati per gli interventi della categoria corrispondente per un importo pari a € 752.763,52;
- la G.R. con Deliberazione n. 126 del 14.2.2006 ha disposto, tra l'altro, di:

- utilizzare la riserva dei fondi – corrispondenti ad € 234.987,90 a valere sulle risorse della misura 2.2 - già destinata per le imprese che avevano partecipato alle attività formative del PI "Itinerario Culturale Regio Tratturo di Benevento", per finanziare le imprese inserite nella graduatoria non finanziabili per mancanza di fondi;
- impegnare programmaticamente, per il PI "Itinerario Culturale Regio Tratturo di Benevento" la somma di € 699.464,67 per finanziare le ulteriori imprese inserite nella graduatoria non finanziabili per mancanza di fondi;
- ridefinire l'impegno programmatico iniziale del PI "Itinerario Culturale Regio Tratturo di Benevento" a valere sulla misura 2.2, di cui alla DGR 29/04, pari ad €.6.713.939,69 - rideterminandolo nella misura di € 7.413.404,36;

- con D.D. n. 203 del 19.4.2006 è stato, conseguentemente, disposto, tra l'altro, di ammettere a finanziamento, giusta D.G.R. n. 126 del 14.2.2006, le iniziative valutate ammissibili ed idonee nelle graduatorie approvate con D.D. n. 219 del 26.4.2005, così come modificato dal D.D. 304 del 9.6.2005 e con D.D. n. 352 del 30.6.2005, ma non finanziate per esaurimento dei fondi stanziati per il PI "Itinerario Culturale Regio Tratturo di Benevento" per un importo pari a € 934.452,57;

RILEVATO CHE:

- con riferimento alle graduatorie concernenti il Progetto Integrato "Itinerario Culturale Regio Tratturo di Benevento" approvate con i suddetti Decreti Dirigenziali n. 335/2004, n. 403/2004, n. 15/2005, n. 219/2005, n. 352/2005 e n. 203/2006, alla data del 30 giugno 2009 risultano conclusi complessivamente n. 47 progetti, che si riportano nell'allegato 1, parte integrante e sostanziale del presente provvedimento, e revocati complessivamente n. 28 progetti, che si riportano nell'allegato 2, parte integrante e sostanziale del presente provvedimento;
- per i progetti conclusi positivamente risulta liquidata e certificata la somma complessiva di € 5.130.955,62;

CONSIDERATO CHE con D.G.R. n. 1100 del 12.6.2009, come modificata dalla D.G.R. n. 1480 del 25.9.2009 e dalla D.G.R. n. 231 del 12.3.2010, sono state approvate le Linee Guida di chiusura del POR Campania 2000-2006 che stabiliscono, tra l'altro, che il Responsabile di Misura proceda all'adozione di un Decreto Dirigenziale di ricognizione finale del procedimento amministrativo che identifichi in maniera definitiva, la chiusura del progetto;

RITENUTO:

- di poter disporre la chiusura dei 47 progetti riportati nell'allegato 1, parte integrante e sostanziale del presente provvedimento, a completamento del procedimento amministrativo di ricognizione finale relativa alle graduatorie approvate con Decreti Dirigenziali n. 335 dell'08/11/2004, n. 403 del 17/12/2004 per un importo pari a € 152.866,27, n. 15 del 25/1/2005 per un importo pari a € 887.273,43, n. 219 del 26/04/2005 per un importo pari a € 3.571.117,05, n. 352 del 30/6/2005 per un importo pari a € 309.165,23 e n. 203 del 19/04/2006 per un importo pari a € 212.262,22, nell'ambito del regime di aiuti previsto dalla Misura 2.2 del POR Campania 2000/2006 relativo al Progetto Integrato "Itinerario Culturale Regio Tratturo di Benevento", per il quale risultano, altresì, revocati complessivamente 28 progetti, riportati nell'allegato 2, parte integrante e sostanziale del presente provvedimento;
- di poter individuare, di conseguenza, per la totalità dei n. 75 progetti, il seguente quadro di spesa finale:

POR Campania 2000/2006 - Misura 2.2 Progetto Integrato "Itinerario Culturale Regio Tratturo di Benevento"		N. progetti
A. Importo complessivo concesso	€ 7.413.404,36	75
B. Importo liquidato per progetti conclusi al 30 giugno 2009	€ 5.130.955,62	47
Economie (A-B)	€ 2.282.448,74	
Economie da rimodulazione	€ 158.218,61	
Economie da revoca	€ 2.124.230,13	28

- di poter, altresì, individuare, a completamento del procedimento amministrativo di ricognizione finale relativa alle graduatorie approvate con Decreti Dirigenziali n. 335 dell'08/11/2004, n. 403 del 17/12/2004, n. 15 del 25/1/2005, n. 219 del 26/04/2005, n. 352 del 30/6/2005 e n. 203 del 19/04/2006, nell'ambito del regime di aiuti previsto dalla Misura 2.2 del POR Campania 2000/2006 relativo al Progetto Integrato "Itinerario Culturale Regio Tratturo di Benevento", i progetti revocati, riportati nell'allegato 2, parte integrante e sostanziale del presente provvedimento, per i quali non è stata certificata alcuna somma ovvero è stata disposta la decertificazione degli importi effettivamente recuperati;

VERIFICATO che gli importi liquidati per ciascuno dei progetti conclusi al 30 giugno 2009 risultano corrispondenti ai rispettivi importi certificati, per un ammontare complessivo pari a € 5.130.955,62;

ACCERTATO che il tasso di partecipazione del Fondo Europeo di Sviluppo Regionale per il cofinanziamento dei progetti in argomento è pari al 50% della quota pubblica stabilita;

VISTO:

- i regolamenti comunitari n. 1260/1999 e n. 1685/2000 e s.m.i.;
- il complemento di programmazione del POR Campania 2000/2006;
- la D.G.R. n. 1100 del 12.6.2009;
- la D.G.R. n. 1480 del 25.9.2009;
- la D.G.R. n. 231 del 12.3.2010;

ALLA STREGUA dell'istruttoria di coerenza con il P.O.R. Campania 2000/2006 e con la Misura 2.2 compiuta dal Responsabile della Misura 2.2 e della espressa dichiarazione di regolarità amministrativa e contabile della stessa resa dal medesimo;

D E C R E T A

per le motivazioni di cui alla narrativa che si intendono qui di seguito integralmente riportate:

1. di disporre la chiusura dei 47 progetti riportati nell'allegato 1, parte integrante e sostanziale del presente provvedimento, a completamento del procedimento amministrativo di ricognizione finale relativa alle graduatorie approvate con Decreti Dirigenziali n. 335 dell'08/11/2004, n. 403 del 17/12/2004 per un importo pari a € 152.866,27, n. 15 del 25/1/2005 per un importo pari a € 887.273,43, n. 219 del 26/04/2005 per un importo pari a € 3.571.117,05, n. 352 del 30/6/2005 per un importo pari a € 309.165,23 e n. 203 del 19/04/2006 per un importo pari a € 212.262,22, nell'ambito del regime di aiuti previsto dalla Misura 2.2 del POR Campania 2000/2006 relativo al Progetto Integrato "Itinerario Culturale Regio Tratturo di Benevento", per il quale risultano, altresì, revocati complessivamente 28 progetti, riportati nell'allegato 2, parte integrante e sostanziale del presente provvedimento;
2. di confermare che gli importi liquidati per ciascuno dei progetti conclusi al 30 giugno 2009, i cui quadri economici sono riportati nell'allegato 3, parte integrante e sostanziale del presente provvedimento, risultano corrispondenti ai rispettivi importi certificati, per un ammontare complessivo pari a € 5.130.955,62;
3. di confermare che il tasso di partecipazione del Fondo Europeo di Sviluppo Regionale per il cofinanziamento dei progetti suddetti è pari al 50% della quota pubblica stabilita;
4. di individuare, altresì, a completamento del procedimento amministrativo di ricognizione finale relativa alle graduatorie approvate con Decreti Dirigenziali n. 334 dell'08/11/2004, n. 337 dell'11/11/2004 , n. 23 del 25/1/2005, n. 223 del 26/04/2005 e n. 360 del 30/6/2005, nell'ambito del regime di aiuti previsto dalla Misura 2.2 del POR Campania 2000/2006 relativo al Progetto Integrato "Itinerario Culturale Regio Tratturo di Benevento", i progetti revocati, riportati nell'allegato 2, parte integrante e sostanziale del presente provvedimento, per i quali non è stata certificata alcuna somma ovvero è stata disposta la decertificazione degli importi effettivamente recuperati;

1. di individuare per la totalità dei n. 75 progetti, di cui al precedente punto 1, e dei progetti revocati di cui al punto 4, il seguente quadro di spesa finale riepilogativo:

POR Campania 2000/2006 - Misura 2.2 Progetto Integrato "Itinerario Culturale Regio Tratturo di Benevento"		N. progetti
A. Importo complessivo concesso	€ 7.413.404,36	75
B. Importo liquidato per progetti conclusi al 30 giugno 2009	€ 5.130.955,62	47
C. Importo certificato	€ 5.305.366,13	
D. Importo recuperato	€ 247.761,93 + interessi € 19.376,42	
Economie (A-B)	€ 2.282.448,74	

Economie da rimodulazione	€ 158.218,61	
Economie da revoca	€ 2.124.230,13	28

2. di trasmettere il presente atto, per quanto di relativa competenza, al Responsabile tecnico del Dipartimento dell'Economia, al Responsabile del FESR, al Settore Gestione delle Entrate e della Spesa di Bilancio, all'Autorità di Pagamento del fondo FESR - POR Campania 2000/2006, al Settore Attività di Assistenza alle sedute di Giunta-Comitati Dipartimentali, al Responsabile dell'Asse II, al Responsabile della Misura 2.2 e all'Assessore ai Beni Culturali per opportuna conoscenza.

PIZZORNO

PIT Itinerario Culturale "Tratturo Benevento" - Bando per la concessione dei contributi previsti dal Programma Operativo Regionale 2000/2006 Asse prioritario di riferimento 2 - Risorse Culturali - Misura 2.2 - "SOSTEGNO ALLO SVILUPPO DI IMPRESE DELLA FILIERA DEI BENI CULTURALI"

Beneficiario finale: Regione Campania

Codice del progetto	Titolo del progetto	Data approvazione (inserire il riferimento al decreto di ammissione a finanziamento)	Importo concesso da graduatoria	Costo totale del progetto (contributo definitivo concesso)	Differenza tra importo concesso da graduatoria e importo definitivo concesso (Economia da rimodulazione)	Economie da revoca	Decreto di rimodulazione contributo	Decreto di revoca	Percentuale cofinanziamento FESR	Spesa totale certificata
100054	Il ritrovo di Calvano Mario	D.D. n.335 del 08/11/2004 rettificato con D.D. n. 403 del 17/12/2004	99.210,42	97.348,18		99.210,42	D.D. n. 427 del 18/07/2007	D.D. 561 del 09/07/2009	50%	97.348,18
100126	Nardone Antonio	D.D. n. 15 del 25/01/2005	79.366,36	77.705,75	1.660,61		D.D. n. 577 del 10/07/2008		50%	77.705,75
100128	Center Service di Apicella M. Antonella	D.D. n. 15 del 25/01/2005	96.997,85	94.897,54	2.100,31		D.D. 455 del 16/06/2009		50%	94.897,54
100267	Petrocco Maria	D.D. n. 352 del 30/06/2005	98.920,55	96.812,72	2.107,83		D.D. 1121 del 27/11/2008		50%	96.812,72
100268	Parente Piera	D.D. n. 352 del 30/06/2005, D.Sc orrimento 203 del 19/04/2006	96.706,61	94.978,03	1.728,58		D.D. 958 del 03/11/2008		50%	94.978,03
100271	Romano Maria	D.D. n. 352 del 30/06/2005	68.928,32	68.417,71	510,61		D.D. 311 del 12/06/2007 D.D. 514 del 20/06/2008		50%	68.417,71
100273	Tranfaglia Riccardo	D.D. n. 352 del 30/06/2005	77.500,66	77.500,65	0,01		D.D. 955 del 03/11/2008		50%	77.500,65
100323	Di Gregorio Angelo	D.D. n.335 del 08/11/2004 rettificato con D.D. n. 403 del 17/12/2004	59.331,16	59.331,16	0,00		D.D. n. 641 del 17/10/2007		50%	59.331,16
100324	Calzone Angelo	D.D. n.335 del 08/11/2004 rettificato con D.D. n. 403 del 17/12/2004	93.535,11	93.535,11	0,00		D.D. n. 427 del 18/07/2007		50%	93.535,10
100325	Santoro Luca già Santoro Pasquale	D.D. n. 219 del 26/04/2005 rettificato con il D.D. 304 del 09/06/2005	98.750,00	96.790,77	1.959,23		D.D. 360 del 26/05/2009		50%	96.790,77
100326	Pepe Anna Cristina	D.D. n. 219 del 26/04/2005 rettificato con il D.D. 304 del 09/06/2005	80.350,05	78.594,98	1.755,07		D.D. 821 del 06/10/2008		50%	78.594,98
100327	Hotel Ristorante Ca' del Re di Finella Nicola	D.D. n. 219 del 26/04/2005 rettificato con il D.D. 304 del 09/06/2005	74.288,31	72.053,60	2.234,71		D.D. 725 del 05/09/2008		50%	72.053,60
100345	Sardo Gaetana	D.D. n. 219 del 26/04/2005 rettificato con il D.D. 304 del 09/06/2005	59.335,84	54.868,08	4.467,76		D.D. 234 del 16/04/2009		50%	54.868,08
100346	Corbo Giuseppe	D.D. n. 219 del 26/04/2005 rettificato con il D.D. 304 del 09/06/2005	96.444,00	95.587,19	856,81		D.D. 863 del 14/12/2007		50%	95.587,19
100360	Rossetti Giuseppe	D.D. n. 219 del 26/04/2005 rettificato con il D.D. 304 del 09/06/2005	368.146,11	366.428,61	1.717,50		D.D. 544 del 03/07/2008		50%	366.428,61
100361	Mandato Maria Teresa	D.D. n. 219 del 26/04/2005 rettificato con il D.D. 304 del 09/06/2005	415.715,79	409.417,04	6.298,75		D.D. 544 del 03/07/2008		50%	409.417,04
100362	Ecoprint Media di Orlando Luigi Vella	D.D. n. 219 del 26/4/2005 e D.D. n. 203 del 19/04/2006	73.218,00	71.608,15	1.609,85		D.D. 800 del 22/11/2007		50%	71.608,15
100375	Mideo Salvatore	D.D. n. 219 del 26/04/2005 rettificato con il D.D. 304 del 09/06/2005	73.350,00	73.350,00	0,00		D.D. 234 del 16/04/2009		50%	73.350,00

Codice del progetto	Titolo del progetto	Data approvazione (inserire il riferimento al decreto di ammissione a finanziamento)	Importo concesso da graduatoria	Costo totale del progetto (contributo definitivo concesso)	Differenza tra importo concesso da graduatoria e importo definitivo concesso (Economia da rimodulazione)	Economie da revoca	Decreto di rimodulazione contributo	Decreto di revoca	Percentuale cofinanziamento FESR	Spesa totale certificata
100376	Anzovino Virginia	D.D. n. 219 del 26/04/2005 rettificato con il D.D. 304 del 09/06/2005	87.550,07	83.591,25	3.958,82		D.D. n. 427 del 04/06/2008		50%	83.591,25
100377	Bettini Aurelio	D.D. n. 15 del 25/01/2005	166.820,87	166.820,87	0,00		D.D.n. 306 del 13/05/2009			166.820,87
100378	Fiore Giuseppe	D.D. n. 219 del 26/04/2005 rettificato con il D.D. 304 del 09/06/2005	94.903,00	70.507,15	24.395,85		D.D. 739 del 21/12/2009		50%	70.507,15
100415	Pasquini Parisina	D.D. n. 15 del 25/01/2005	171.323,56	171.323,56	0,00		D.D, n. 805 del 28/11/2007		50%	171.323,56
100416	Parcesepe Rosario	D.D. n. 15 del 25/01/2005	210.847,54	210.147,88	699,66		D.D. n. 282 del 08/05/2008		50%	210.147,86
100417	Ucci Rossana Anna Romilda	D.D. n. 219 del 26/04/2005 rettificato con il D.D. 304 del 09/06/2005	162.087,98	162.087,98	0,00		D.D. 161 del 23/04/2008		50%	162.087,98
100418	Ciaramella Lidia	D.D. n. 15 del 25/01/2005	77.577,06	77.062,33		77.577,06	D.D. n. 496 del 06/09/2007	D.D. 251 del 28/05/2010	50%	77.062,33
100420	Mariano Concetta	D.D. n. 15 del 25/01/2005	39.769,41	39.769,41	0,00		D.D. n. 889 del 21/12/2007		50%	39.769,41
100427	Vitale Mariacristina	D.D. n. 219 del 26/04/2005 rettificato con il D.D. 304 del 09/06/2005	78.085,98	77.423,36	662,62		D.D. 161 del 23/04/2008		50%	77.423,36
100428	Nave Ornella	D.D. n. 219 del 26/04/2005 rettificato con il D.D. 304 del 09/06/2005	76.659,01	75.194,43	1.464,58		D.D. 462 del 10/06/2008		50%	75.194,43
100429	Calandrella Veronica	D.D. n. 219 del 26/04/2005 rettificato con il D.D. 304 del 09/06/2005	67.630,22	67.630,22	0,00		D.D. 682 del 30/07/2008		50%	67.630,20
100431	Mastrodomenico Teresa	D.D. n. 15 del 25/01/2005	29.273,03	28.625,44	647,59		D.D. n. 282 del 08/05/2008		50%	28.625,44
100547	Maselli Giovanni	D.D. n. 15 del 25/1/2005	98.875,00	97.983,00	892,00		D.D. n. 103 del 24/03/2009		50%	97.983,00
100553	Menechella Giovanni Donato	D.D. n. 219 del 26/04/2005 rettificato con il D.D. 304 del 09/06/2005	98.437,14	96.998,82	1.438,32		D.D. 821 del 06/10/2008		50%	96.998,81
100554	Iannelli Nicola	D.D. n. 219 del 26/04/2005 rettificato con il D.D. 304 del 09/06/2005	65.922,82	64.626,03	1.296,79		D.D. 863 del 14/12/2007		50%	64.626,03
100555	Finelli Leonardis Cristina	D.D. n. 219 del 26/04/2005 rettificato con il D.D. 304 del 09/06/2005	68.041,02	66.181,29	1.859,73		D.D. 544 del 03/07/2008		50%	66.181,29
100556	Pizzeria Quattro Ruote di Di Brino Angela Grazia	D.D. n. 219 del 26/04/2005 rettificato con il D.D. 304 del 09/06/2005	73.121,81	58.497,44	14.624,37		D.D. 71 del 26/02/2010		50%	58.497,44
100557	De Cicco Cosimo	D.D. n. 219 del 26/04/2005 rettificato con il D.D. 304 del 09/06/2005	66.881,38	66.655,65	225,73		D.D. 161 del 23/04/2008		50%	66.655,65
100558	Fiscarelli Antonia	D.D. n. 219 del 26/04/2005 rettificato con il D.D. 304 del 09/06/2005	147.451,10	145.427,40	2.023,70		D.D. 234 del 16/04/2009		50%	145.427,40
100559	Capozzi Sebastiano	D.D. n. 219 del 26/04/2005 rettificato con il D.D. 304 del 09/06/2005	228.651,13	226.737,33	1.913,80		D.D. 836 del 13/10/2008		50%	226.737,33
100560	Suero Teresa	D.D. n. 219 del 26/04/2005 rettificato con il D.D. 304 del 09/06/2005	105.958,16	104.155,55	1.802,61		D.D. 305 del 13/05/2009		50%	104.155,55
100561	Silvestre Filomena Margherita	D.D. n. 219 del 26/04/2005 rettificato con il D.D. 304 del 09/06/2005	99.896,22	98.274,46	1.621,76		D.D. 956 del 03/11/2008		50%	98.274,46

Codice del progetto	Titolo del progetto	Data approvazione (inserire il riferimento al decreto di ammissione a finanziamento)	Importo concesso da graduatoria	Costo totale del progetto (contributo definitivo concesso)	Differenza tra importo concesso da graduatoria e importo definitivo concesso (Economia da rimodulazione)	Economie da revoca	Decreto di rimodulazione contributo	Decreto di revoca	Percentuale cofinanziamento FESR	Spesa totale certificata
100562	Procaccini Maria	D.D. n. 219 del 26/04/2005 rettificato con il D.D. 304 del 09/06/2005	134.256,25	134.256,25	0,00		D.D. 234 del 16/04/2009		50%	134.256,25
100563	Santucci Nicola	D.D. n. 219 del 26/04/2005 rettificato con il D.D. 304 del 09/06/2005	106.106,38	106.106,38	0,00		D.D. 234 del 16/04/2009		50%	106.106,38
100564	Perillo Tonino	D.D. n. 219 del 26/04/2005 rettificato con il D.D. 304 del 09/06/2005	62.955,69	58.422,75	4.532,94		D.D. 725 del 05/09/2008		50%	58.422,74
100565	Carpinelli Gloriano	D.D. n. 219 del 26/04/2005 rettificato con il D.D. 304 del 09/06/2005	98.226,00	98.226,00	0,00		D.D. 161 del 23/04/2008		50%	98.226,00
100566	Polletta Carmelina	D.D. n. 219 del 26/04/2005 rettificato con il D.D. 304 del 09/06/2005	290.985,20	232.788,16	58.197,04		D.D. 738 del 21/12/2009		50%	232.788,16
100568	GERIM A di Ionno Antonio & C.	D.D. n. 219 del 26/04/2005 rettificato con il D.D. 304 del 09/06/2005	64.191,70	64.191,70	0,00		D.D. 161 del 23/04/2008		50%	64.191,70
100569	Massarelli Antonietta	D.D. n. 219 del 26/04/2005 rettificato con il D.D. 304 del 09/06/2005	97.086,25	94.439,07	2.647,18		D.D. 234 del 16/04/2009		50%	94.439,07
100618	Verzino	D.D. n. 203 del 19/04/2006	97.370,00	95.292,62	2.077,38		D.D. 102 del 24/03/2009		50%	95.292,62
100619	Sica Marco	D.D. n. 203 del 19/04/2006	88.925,65	86.697,14	2.228,51		D.D. 542 del 26/06/2009		50%	86.697,14
	TOTALI:		**5.465.961,770**	**5.305.366,190**	**158.218,610**	**176.787,480**				**5.305.366,12**

PIT Itinerario Culturale "Tratturo Benevento" - Bando per la concessione dei contributi previsti dal Programma Operativo Regionale 2000/2006 Asse prioritario di riferimento 2 - Risorse Culturali - Misura 2.2 - "SOSTEGNO ALLO SVILUPPO DI IMPRESE DELLA FILIERA DEI BENI CULTURALI"
Beneficiario finale: Regione Campania

Codice del progetto	Titolo del progetto	Data approvazione (inserire il riferimento al decreto di ammissione a finanziamento)	Importo concesso da graduatoria	Costo totale del progetto (contributo definitivo concesso)	Decreto di rimodulazione contributo	Decreto di revoca	percentuale cofinanziamento FESR	Accertamento recupero (comprensivo degli interessi) da parte del Responsabile di misura non ancora acquisito a bilancio
100051	Athena	D.D. n. 15 del 25/01/2005	14.472,15	11.577,72		D.D. n.168 del 24/4/2007	50%	12.505,71
100095	Cormano Leonardo	D.D. 335 del 08/11/2004 rettificato con il D.D. 403 del 17/12/2004	66.980,84	26.792,34		D.D. 1062 del 21/11/2008	50%	La Ditta non ha ancora restituito l'importo revocato
100127	Lion Pub 18 di Longo Mariagrazia	D.D. 15 del 25/01/2005	9.494,66	3.797,86		D.D. 441 del 12/09/2006	50%	3.941,89
100264	Marucci Luigi	D.D. 352 del 30/06/2005	60.794,76	0,00		D.D. 36 del 10/02/2010	50%	
100265	La Bruca di Deborah Catemario	D.D. 352 del 30/06/2005	61.923,94	49.539,16		D.D. 14 del 20/01/2010	50%	54.824,18
100266	Improta Erminia	D.D. 352 del 30/06/2005	71.119,83	0,00		D.D. 36 del 10/02/2010	50%	
100269	Greco Carolina	D.D. 352 del 30/06/2005	90.061,89	0,00		D.D. 36 del 10/02/2010	50%	
100270	Dell'Olmo Maria Anna	D.D. 352 del 30/06/2005	108.558,68	43.423,47		D.D. 20 del 13/02/2009	50%	47.185,55
100272	ABM EUROPA Piccola Società Cooperativa	D.D. 352 del 30/06/2005	48.520,74	38.816,60		D.D. 30 del 13/02/2009	50%	La Ditta non ha ancora restituito l'importo revocato
100422	Tambascia Livio	D.D. 15 del 25/01/2005	45.300,27	18.120,11		D.D. 18 del 13/02/2009	50%	La Ditta non ha ancora restituito l'importo revocato
100546	Di Fiore Gianni	D.D. 15 del 25/01/2005	190.843,88	0,00		D.D. 672 del 25/10/2007	50%	
100548	Rossi Ristorazione	D.D. 15 del 25/01/2005	99.000,00	0,00		D.D. 672 del 25/10/2007	50%	
100549	Affittacamere Lucrezia	D.D. 15 del 25/01/2005	86.586,63	0,00		D.D. 162 del 30/03/2010	50%	
100550	Pasquale Antonio	D.D. 15 del 25/01/2005	31.518,66	0,00		D.D. 199 del 14/05/2007	50%	
100551	Valerino Concetta	D.D. 219 del 26/04/2005 rettificato con il D.D. 304 del 09/06/2005	77.192,15	0,00		D.D. 206 del 14/05/2007	50%	
100552	Solla Marta	D.D. 219 del 26/04/2005 rettificato con il D.D. 304 del 09/06/2005	58.794,49	47.089,60		D.D. 2 del 15/01/2008	50%	50.681,02

Codice del progetto	Titolo del progetto	Data approvazione (inserire il riferimento al decreto di ammissione a finanziamento)	Importo concesso da graduatoria	Costo totale del progetto (contributo definitivo concesso)	Decreto di rimodulazione contributo	Decreto di revoca	percentuale cofinanziamento FESR	Accertamento recupero (comprensivo degli interessi) da parte del Responsabile di misura non ancora acquisito a bilancio
100567	La Vecchia Massimiliano	D.D. 219 del 26/04/2005 rettificato con il D.D. 304 del 09/06/2005	97.414,31	0,00		D.D. 119 del 23/03/2010	50%	
100570	Hotel Ristorante "Di Casa Nostra" di Lombardi Achille & C.	D.D. 219 del 26/04/2005 rettificato con il D.D. 304 del 09/06/2005	9.924,54	0,00		D.D. 206 del 14/05/2007	50%	
100571	Perugini Maria Ida	D.D. 219 del 26/04/2005 rettificato con il D.D. 304 del 09/06/2005	97.542,04	0,00		D.D. 152 del 25/03/2010	50%	
100617	Moscato Maria	D.D. 203 del 19/04/2006	115.417,64	92.334,12		D.D. 25 del 13/02/2009	50%	98.000,00
100620	Carrozza Maria	D.D. 203 del 19/04/2006	141.575,04	0,00		D.D. 368 del 28/05/2009	50%	
100621	Orsillo Sergio	D.D. 203 del 19/04/2006	88.984,93	0,00		D.D. 368 del 28/05/2009	50%	
100622	Costantini Fernando	D.D. 203 del 19/04/2006	122.192,40	0,00		D.D. 53 del 23/02/2010	50%	
100623	Famiglia D'Addona dal 1858 di D'Addona Anna Maria	D.D. 203 del 19/04/2006	28.228,12	0,00		D.D. 53 del 23/02/2010	50%	
100624	Vernacchia Evelina	D.D. 203 del 19/04/2006	36.250,00	0,00		D.D. 198 del 14/05/2007	50%	
100625	Punto Verde di Scinto Emma Concetta e Scinto Lorenzo	D.D. 203 del 19/04/2006	88.750,00	0,00		D.D. 712 del 26/10/2007	50%	
	TOTALE:		**1.947.442,59**	**331.490,98**				**267.138,35**

Allegato 3:

ELENCO QUADRI ECONOMICI

N.	ID	MONIT	DITTA
1	1300053	100323	Di Gregorio Angelo
2	1200063	100324	Calzone Angelo
3	1320002	100377	Bettini Aurelio
4	1320006	100547	Maselli Giovanni
5	1320007	100415	Pasquini Parisini
6	1320009	100126	Nardone Antonio
7	1320012	100416	Parcesepe Rosario
8	1320022	100431	Mastrodomenico Teresa
9	1320023	100420	Mariano Concetta
10	1320029	100128	Center Service Snc di Apicella Maria Antonella & C.
11	1330034	100376	Anzovino Virginia
12	1330036	100553	Menechella Giovanni Donato
13	1330037	100557	De Cicco Cosimo
14	1330039	100560	Suero Teresa
15	1330040	100345	Sardo Gaetana
16	1330041	100375	Mideo Salvatore
17	1330042	100554	Iannelli Nicola
18	1330043	100360	Rossetti Giuseppe
19	1330044	100559	Capozzi Sebastiano
20	1330045	100346	Corbo Giuseppe
21	1330046	100561	Silvestre Filomena Margherita
22	1330047	100361	Mandato Maria Teresa
23	1330048	100562	Procaccini Maria
24	1330049	100325	Santoro Luca già Santoro Pasquale
25	1330050	100564	Perillo Tonino
26	1330051	100565	Carpinelli Gloriano
27	1330052	100378	Fiore Giuseppe
28	1330053	100555	Finelli Leonardis Cristina
29	1330055	100563	Santucci Nicola
30	1330057	100566	Polletta Carmelina
31	1330059	1000417	Ucci Rossana Anna Romilda
32	1330062	100362	Ecoprint Media di Vella Orlando Luigi
33	1330063	100326	Pepe Anna Cristina
34	1330064	100427	Vitale Maria Cristina
35	1330065	100428	Nave Ornella
36	1330067	100568	Gerim A di Ionno Antonio & C.
37	1330068	100556	Pizzeria Quattro ruote di di Brino Angela Grazia
38	1330070	100569	Massarelli Antonietta
39	1330071	100429	Calandrella Veronica
40	1330072	100327	Hotel Ristorante Cà del Re di Finella Nicola

fonte: http://burc.regione.campania.it

41	1330076	100558	Fiscarelli Antonia
42	1340004	100618	Verzino Srl
43	1340006	100267	Petrocco Maria
44	1340008	100268	Parente Piera
45	1340010	100619	Sica Marco
46	1340016	100271	Romano Maria
47	1340020	100273	Tranfaglia Riccardo

ritorna

Verifica spese

Domanda: 13-00053 (3°)

Elenco fatture | Suddivisione spese per anno solare

		Spese ammesse				Variazioni		Verifica variazioni spese		Verifica limiti % previsti			
Rif.	Descrizione	Previste	Realizzate	di cui leasing	% leasing	Importo	Percentuale	Rettifica	Imp.rettificato	Imp.ammesso	di cui leasing	Eccedente	Note
A	**Progettazione e studi**	6.039,59	6.039,59	0,00	0,00	0,00	0,00	0,00	6.039,59	6.039,59	0,00	0,00	
A.1	Studi di fattibilità	1.215,00	1.215,00	0,00	0,00	0,00	0,00	0,00	1.215,00	1.215,00	0,00	0,00	
B	**Suolo**	0,00	0,00	0,00	0,00	0,00	0,00	0,00	0,00	0,00	0,00	0,00	
B.1	Acquisto terreno	0,00	0,00	0,00	0,00	0,00	0,00	0,00	0,00	0,00	0,00	0,00	
C	**Fabbricati, opere murarie e assim.**	50.329,91	50.329,90	0,00	0,00	-0,01	0,00	0,00	50.329,90	50.329,90	0,00	0,00	
C.1	Acquisto edificio esistente	0,00	0,00	0,00	0,00	0,00	0,00	0,00	0,00	0,00	0,00	0,00	
D	**Impianti, macchinari e attrezzature**	26.366,00	26.366,00	0,00	0,00	0,00	0,00	0,00	26.366,00	26.366,00	0,00	0,00	
E	**Immobilizzazioni immateriali**	0,00	0,00	0,00	0,00	0,00	0,00	0,00	0,00	0,00	0,00	0,00	
E.1	Brevetti	0,00	0,00	0,00	0,00	0,00	0,00	0,00	0,00	0,00	0,00	0,00	
F	**Servizi reali**	17.924,32	17.924,32	0,00	0,00	0,00	0,00	0,00	17.924,32	17.924,32	0,00	0,00	
	TOTALE SPESE	100.659,82	100.659,81	0,00		-0,01	0,00	0,00	100.659,81	100.659,81	0,00	0,00	

Criterio	Soddisfatto	Note	
Le spese corrispondono a quelle indicate nel programma originario ovvero la difformità trova adeguata giustificazione nel contenuto della perizia giurata	Si / No		Modifica
L'importo agevolabile è pari al 100% delle spese ammesse a contributo ovvero è almeno pari al 60% ed il programma rimane organico e funzionale	Si / No		Modifica

Note:

Conferma | Annulla

ritorna

Verifica spese

Domanda: 13-00063 (3°)

Elenco fatture | Suddivisione spese per anno solare

		Spese ammesse				Variazioni		Verifica variazioni spese		Verifica limiti % previsti			
Rif.	Descrizione	Previste	Realizzate	di cui leasing	% leasing	Importo	Percentuale	Rettifica	Imp.rettificato	Imp.ammesso	di cui leasing	Eccedente	Note
A	**Progettazione e studi**	6.492,10	6.492,10	0,00	0,00	0,00	0,00	0,00	6.492,10	6.492,10	0,00	0,00	
A.1	Studi di fattibilità	1.995,00	2.492,00	0,00	0,00	497,00	24,91	0,00	2.492,00	1.995,00	0,00	497,00	E' stato stralciato l'importo di euro 497,00 in quanto eccedente il limite percentuale previsto dal Bando
B	**Suolo**	0,00	0,00	0,00	0,00	0,00	0,00	0,00	0,00	0,00	0,00	0,00	
B.1	Acquisto terreno	0,00	0,00	0,00	0,00	0,00	0,00	0,00	0,00	0,00	0,00	0,00	
C	**Fabbricati, opere murarie e assim.**	50.790,00	50.790,00	0,00	0,00	0,00	0,00	0,00	50.790,00	50.790,00	0,00	0,00	
C.1	Acquisto edificio esistente	0,00	0,00	0,00	0,00	0,00	0,00	0,00	0,00	0,00	0,00	0,00	
D	**Impianti, macchinari e attrezzature**	66.560,00	66.560,00	0,00	0,00	0,00	0,00	0,00	66.560,00	66.560,00	0,00	0,00	
E	**Immobilizzazioni immateriali**	0,00	0,00	0,00	0,00	0,00	0,00	0,00	0,00	0,00	0,00	0,00	
E.1	Brevetti	0,00	0,00	0,00	0,00	0,00	0,00	0,00	0,00	0,00	0,00	0,00	
F	**Servizi reali**	6.000,00	6.000,00	0,00	0,00	0,00	0,00	0,00	6.000,00	6.000,00	0,00	0,00	
	TOTALE SPESE	129.842,10	129.842,10	0,00		0,00	0,00	0,00	129.842,10	129.842,10	0,00	0,00	

Criterio	Soddisfatto	Note	
Le spese corrispondono a quelle indicate nel programma originario ovvero la difformità trova adeguata giustificazione nel contenuto della perizia giurata	Si / No		Modifica
L'importo agevolabile è pari al 100% delle spese ammesse a contributo ovvero è almeno pari al 60% ed il programma rimane organico e funzionale	Si / No		Modifica

Note:

Conferma | Annulla

ritorna

Verifica spese

Domanda: 13-20002 (3°)

Elenco fatture | Suddivisione spese per anno solare

		Spese ammesse				Variazioni		Verifica variazioni spese		Verifica limiti % previsti			
Rif.	Descrizione	Previste	Realizzate	di cui leasing	% leasing	Importo	Percentuale	Rettifica	Imp.rettificato	Imp.ammesso	di cui leasing	Eccedente	Note
A	**Progettazione e studi**	16.025,84	22.234,89	0,00	0,00	6.209,05	38,74	0,00	22.234,89	18.075,05	0,00	4.159,84	E' stato stralciato l'importo di euro 4.159,84 in quanto eccedente il limite percentuale previsto dal Bando
A.1	Studi di fattibilità	3.003,88	3.000,11	0,00	0,00	-3,77	-0,13	0,00	3.000,11	358,23	0,00	2.641,88	E' stato stralciato l'importo di euro 2.641,88 in quanto eccedente il limite percentuale previsto dal Bando
B	**Suolo**	5.000,00	5.000,00	0,00	0,00	0,00	0,00	0,00	5.000,00	4.699,45	0,00	300,55	E' stato stralciato l'importo di euro 300,55 in quanto eccedente il limite percentuale previsto dal Bando
B.1	Acquisto terreno	0,00	0,00	0,00	0,00	0,00	0,00	0,00	0,00	0,00	0,00	0,00	
C	**Fabbricati, opere murarie e assim.**	135.882,00	135.881,92	0,00	0,00	-0,08	0,00	0,00	135.881,92	127.714,16	0,00	8.167,76	E' stato stralciato l'importo di euro 8.167,76 in quanto eccedente il limite percentuale previsto dal Bando
C.1	Acquisto edificio esistente	0,00	0,00	0,00	0,00	0,00	0,00	0,00	0,00	0,00	0,00	0,00	
D	**Impianti, macchinari e attrezzature**	88.856,49	103.031,67	0,00	0,00	14.175,18	15,95	0,00	103.031,67	96.838,51	0,00	6.193,16	E' stato stralciato l'importo di euro 6.193,16 in quanto eccedente il limite percentuale previsto dal Bando
E	**Immobilizzazioni immateriali**	0,00	0,00	0,00	0,00	0,00	0,00	0,00	0,00	0,00	0,00	0,00	
E.1	Brevetti	0,00	0,00	0,00	0,00	0,00	0,00	0,00	0,00	0,00	0,00	0,00	
F	**Servizi reali**	26.000,00	26.000,00	0,00	0,00	0,00	0,00	0,00	26.000,00	24.437,16	0,00	1.562,84	E' stato stralciato l'importo di euro 1.562,84 in quanto eccedente il limite percentuale previsto dal Bando
	TOTALE SPESE	271.764,33	292.148,48	0,00		20.384,15	7,50	0,00	292.148,48	271.764,33	0,00	20.384,15	

Criterio	Soddisfatto	Note	
Le spese corrispondono a quelle indicate nel programma originario ovvero la difformità trova adeguata giustificazione nel contenuto della perizia giurata	Si / No		Modifica
L'importo agevolabile è pari al 100% delle spese ammesse a contributo ovvero è almeno pari al 60% ed il programma rimane organico e funzionale	Si / No		Modifica

Note:

Conferma | Annulla

ritorna

Verifica spese

Domanda: 13-20006 (3°)

Elenco fatture | Suddivisione spese per anno solare

		Spese ammesse				Variazioni		Verifica variazioni spese		Verifica limiti % previsti			
Rif.	Descrizione	Previste	Realizzate	di cui leasing	% leasing	Importo	Percentuale	Rettifica	Imp.rettificato	Imp.ammesso	di cui leasing	Eccedente	Note
A	**Progettazione e studi**	6.650,00	6.650,00	0,00	0,00	0,00	0,00	0,00	6.650,00	6.650,00	0,00	0,00	
A.1	Studi di fattibilità	1.995,00	1.995,00	0,00	0,00	0,00	0,00	0,00	1.995,00	0,00	0,00	1.995,00	E' stato stralciato l'importo di euro 1.995,00 in quanto eccedente il limite percentuale previsto dal Bando
B	**Suolo**	1.000,00	0,00	0,00	0,00	-1.000,00	-100,00	0,00	0,00	0,00	0,00	0,00	
B.1	Acquisto terreno	0,00	0,00	0,00	0,00	0,00	0,00	0,00	0,00	0,00	0,00	0,00	
C	**Fabbricati, opere murarie e assim.**	14.350,00	14.350,00	0,00	0,00	0,00	0,00	0,00	14.350,00	14.350,00	0,00	0,00	
C.1	Acquisto edificio esistente	0,00	0,00	0,00	0,00	0,00	0,00	0,00	0,00	0,00	0,00	0,00	
D	**Impianti, macchinari e attrezzature**	107.500,00	107.500,00	0,00	0,00	0,00	0,00	0,00	107.500,00	107.500,00	0,00	0,00	
E	**Immobilizzazioni immateriali**	0,00	0,00	0,00	0,00	0,00	0,00	0,00	0,00	0,00	0,00	0,00	
E.1	Brevetti	0,00	0,00	0,00	0,00	0,00	0,00	0,00	0,00	0,00	0,00	0,00	
F	**Servizi reali**	3.500,00	3.216,00	0,00	0,00	-284,00	-8,11	0,00	3.216,00	3.216,00	0,00	0,00	
	TOTALE SPESE	133.000,00	131.716,00	0,00		-1.284,00	-0,97	0,00	131.716,00	131.716,00	0,00	0,00	

Criterio	Soddisfatto	Note	
Le spese corrispondono a quelle indicate nel programma originario ovvero la difformità trova adeguata giustificazione nel contenuto della perizia giurata	(•) Si ( ) No		Modifica
L'importo agevolabile è pari al 100% delle spese ammesse a contributo ovvero è almeno pari al 60% ed il programma rimane organico e funzionale	(•) Si ( ) No		Modifica

Note:

Conferma | Annulla

ritorna

Verifica spese

Domanda: 13-20007 (3°)

Elenco fatture | Suddivisione spese per anno solare

		Spese ammesse				Variazioni		Verifica variazioni spese		Verifica limiti % previsti			
Rif.	Descrizione	Previste	Realizzate	di cui leasing	% leasing	Importo	Percentuale	Rettifica	Imp.rettificato	Imp.ammesso	di cui leasing	Eccedente	Note
A	**Progettazione e studi**	6.500,00	6.500,00	0,00	0,00	0,00	0,00	0,00	6.500,00	6.500,00	0,00	0,00	
A.1	Studi di fattibilità	0,00	0,00	0,00	0,00	0,00	0,00	0,00	0,00	0,00	0,00	0,00	
B	**Suolo**	2.500,00	2.500,00	0,00	0,00	0,00	0,00	0,00	2.500,00	2.500,00	0,00	0,00	
B.1	Acquisto terreno	0,00	0,00	0,00	0,00	0,00	0,00	0,00	0,00	0,00	0,00	0,00	
C	**Fabbricati, opere murarie e assim.**	137.648,00	137.648,00	0,00	0,00	0,00	0,00	0,00	137.648,00	137.648,00	0,00	0,00	
C.1	Acquisto edificio esistente	0,00	0,00	0,00	0,00	0,00	0,00	0,00	0,00	0,00	0,00	0,00	
D	**Impianti, macchinari e attrezzature**	106.852,00	106.851,67	0,00	0,00	-0,33	0,00	0,00	106.851,67	106.851,67	0,00	0,00	
E	**Immobilizzazioni immateriali**	0,00	0,00	0,00	0,00	0,00	0,00	0,00	0,00	0,00	0,00	0,00	
E.1	Brevetti	0,00	0,00	0,00	0,00	0,00	0,00	0,00	0,00	0,00	0,00	0,00	
F	**Servizi reali**	22.500,00	22.500,00	0,00	0,00	0,00	0,00	0,00	22.500,00	22.500,00	0,00	0,00	
	TOTALE SPESE	276.000,00	275.999,67	0,00		-0,33	0,00	0,00	275.999,67	275.999,67	0,00	0,00	

Criterio	Soddisfatto	Note	
Le spese corrispondono a quelle indicate nel programma originario ovvero la difformità trova adeguata giustificazione nel contenuto della perizia giurata	Si / No		Modifica
L'importo agevolabile è pari al 100% delle spese ammesse a contributo ovvero è almeno pari al 60% ed il programma rimane organico e funzionale	Si / No		Modifica

Note:

Conferma | Annulla

ritorna

Verifica spese

Domanda: 13-20009 (3°)

Elenco fatture | Suddivisione spese per anno solare

		Spese ammesse				Variazioni		Verifica variazioni spese		Verifica limiti % previsti			
Rif.	Descrizione	Previste	Realizzate	di cui leasing	% leasing	Importo	Percentuale	Rettifica	Imp.rettificato	Imp.ammesso	di cui leasing	Eccedente	Note
A	**Progettazione e studi**	7.760,00	7.760,00	0,00	0,00	0,00	0,00	0,00	7.760,00	7.701,93	0,00	58,07	E' stato stralciato l'importo di euro 58,07 in quanto eccedente il limite percentuale previsto dal Bando
A.1	Studi di fattibilità	2.500,00	0,00	0,00	0,00	-2.500,00	-100,00	0,00	0,00	0,00	0,00	0,00	
B	**Suolo**	0,00	0,00	0,00	0,00	0,00	0,00	0,00	0,00	0,00	0,00	0,00	
B.1	Acquisto terreno	0,00	0,00	0,00	0,00	0,00	0,00	0,00	0,00	0,00	0,00	0,00	
C	**Fabbricati, opere murarie e assim.**	64.677,79	64.677,40	0,00	0,00	-0,39	0,00	0,00	64.677,40	64.193,36	0,00	484,04	E' stato stralciato l'importo di euro 484,04 in quanto eccedente il limite percentuale previsto dal Bando
C.1	Acquisto edificio esistente	0,00	0,00	0,00	0,00	0,00	0,00	0,00	0,00	0,00	0,00	0,00	
D	**Impianti, macchinari e attrezzature**	44.423,00	45.398,81	0,00	0,00	975,81	2,20	0,00	45.398,81	45.059,05	0,00	339,76	E' stato stralciato l'importo di euro 339,76 in quanto eccedente il limite percentuale previsto dal Bando
E	**Immobilizzazioni immateriali**	0,00	0,00	0,00	0,00	0,00	0,00	0,00	0,00	0,00	0,00	0,00	
E.1	Brevetti	0,00	0,00	0,00	0,00	0,00	0,00	0,00	0,00	0,00	0,00	0,00	
F	**Servizi reali**	12.500,00	12.500,00	0,00	0,00	0,00	0,00	0,00	12.500,00	12.406,45	0,00	93,55	E' stato stralciato l'importo di euro 93,55 in quanto eccedente il limite percentuale previsto dal Bando
	TOTALE SPESE	129.360,79	130.336,21	0,00		975,42	0,75	0,00	130.336,21	129.360,79	0,00	975,42	

Criterio	Soddisfatto	Note	
Le spese corrispondono a quelle indicate nel programma originario ovvero la difformità trova adeguata giustificazione nel contenuto della perizia giurata	(•) Si ( ) No		Modifica
L'importo agevolabile è pari al 100% delle spese ammesse a contributo ovvero è almeno pari al 60% ed il programma rimane organico e funzionale	(•) Si ( ) No		Modifica

Note:

Conferma | Annulla

ritorna

Verifica spese

Domanda: 13-20012 (3°)

Elenco fatture | Suddivisione spese per anno solare

		Spese ammesse				Variazioni		Verifica variazioni spese		Verifica limiti % previsti			
Rif.	Descrizione	Previste	Realizzate	di cui leasing	% leasing	Importo	Percentuale	Rettifica	Imp.rettificato	Imp.ammesso	di cui leasing	Eccedente	Note
A	**Progettazione e studi**	20.500,00	20.138,00	0,00	0,00	-362,00	-1,77	0,00	20.138,00	20.090,27	0,00	47,73	E' stato stralciato l'importo di euro 47,73 in quanto eccedente il limite percentuale previsto dal Bando
A.1	Studi di fattibilità	3.369,59	3.369,59	0,00	0,00	0,00	0,00	0,00	3.369,59	0,00	0,00	3.369,59	E' stato stralciato l'importo di euro 3.369,59 in quanto eccedente il limite percentuale previsto dal Bando
B	**Suolo**	15.500,00	15.500,00	0,00	0,00	0,00	0,00	0,00	15.500,00	15.463,27	0,00	36,73	E' stato stralciato l'importo di euro 36,73 in quanto eccedente il limite percentuale previsto dal Bando
B.1	Acquisto terreno	0,00	0,00	0,00	0,00	0,00	0,00	0,00	0,00	0,00	0,00	0,00	
C	**Fabbricati, opere murarie e assim.**	173.199,33	174.379,58	0,00	0,00	1.180,25	0,68	0,00	174.379,58	173.966,30	0,00	413,28	E' stato stralciato l'importo di euro 413,28 in quanto eccedente il limite percentuale previsto dal Bando
C.1	Acquisto edificio esistente	0,00	0,00	0,00	0,00	0,00	0,00	0,00	0,00	0,00	0,00	0,00	
D	**Impianti, macchinari e attrezzature**	109.236,75	109.236,75	0,00	0,00	0,00	0,00	0,00	109.236,75	108.977,86	0,00	258,89	E' stato stralciato l'importo di euro 258,89 in quanto eccedente il limite percentuale previsto dal Bando
E	**Immobilizzazioni immateriali**	0,00	0,00	0,00	0,00	0,00	0,00	0,00	0,00	0,00	0,00	0,00	
E.1	Brevetti	0,00	0,00	0,00	0,00	0,00	0,00	0,00	0,00	0,00	0,00	0,00	
F	**Servizi reali**	26.000,00	26.000,00	0,00	0,00	0,00	0,00	0,00	26.000,00	25.938,38	0,00	61,62	E' stato stralciato l'importo di euro 61,62 in quanto eccedente il limite percentuale previsto dal Bando
	TOTALE SPESE	344.436,08	345.254,33	0,00		818,25	0,24	0,00	345.254,33	344.436,08	0,00	818,25	

Criterio	Soddisfatto	Note	
Le spese corrispondono a quelle indicate nel programma originario ovvero la difformità trova adeguata giustificazione nel contenuto della perizia giurata	(•) Si ( ) No		Modifica
L'importo agevolabile è pari al 100% delle spese ammesse a contributo ovvero è almeno pari al 60% ed il programma rimane organico e funzionale	(•) Si ( ) No		Modifica

Note:

Conferma | Annulla

ritorna

Verifica spese

Domanda: 13-20022 (3°)

Elenco fatture | Suddivisione spese per anno solare

		Spese ammesse				Variazioni		Verifica variazioni spese		Verifica limiti % previsti			
Rif.	Descrizione	Previste	Realizzate	di cui leasing	% leasing	Importo	Percentuale	Rettifica	Imp.rettificato	Imp.ammesso	di cui leasing	Eccedente	Note
A	**Progettazione e studi**	1.868,00	1.841,73	0,00	0,00	-26,27	-1,41	0,00	1.841,73	1.772,18	0,00	69,55	E' stato stralciato l'importo di euro 69,55 in quanto eccedente il limite percentuale previsto dal Bando
A.1	Studi di fattibilità	747,00	1.841,73	0,00	0,00	1.094,73	146,55	0,00	1.841,73	1.772,18	0,00	69,55	E' stato stralciato l'importo di euro 69,55 in quanto eccedente il limite percentuale previsto dal Bando
B	**Suolo**	0,00	0,00	0,00	0,00	0,00	0,00	0,00	0,00	0,00	0,00	0,00	
B.1	Acquisto terreno	0,00	0,00	0,00	0,00	0,00	0,00	0,00	0,00	0,00	0,00	0,00	
C	**Fabbricati, opere murarie e assim.**	18.687,00	20.180,00	0,00	0,00	1.493,00	7,99	0,00	20.180,00	19.417,97	0,00	762,03	E' stato stralciato l'importo di euro 762,03 in quanto eccedente il limite percentuale previsto dal Bando
C.1	Acquisto edificio esistente	0,00	0,00	0,00	0,00	0,00	0,00	0,00	0,00	0,00	0,00	0,00	
D	**Impianti, macchinari e attrezzature**	16.820,00	16.820,00	0,00	0,00	0,00	0,00	0,00	16.820,00	16.184,85	0,00	635,15	E' stato stralciato l'importo di euro 635,15 in quanto eccedente il limite percentuale previsto dal Bando
E	**Immobilizzazioni immateriali**	0,00	0,00	0,00	0,00	0,00	0,00	0,00	0,00	0,00	0,00	0,00	
E.1	Brevetti	0,00	0,00	0,00	0,00	0,00	0,00	0,00	0,00	0,00	0,00	0,00	
F	**Servizi reali**	0,00	0,00	0,00	0,00	0,00	0,00	0,00	0,00	0,00	0,00	0,00	
	TOTALE SPESE	37.375,00	38.841,73	0,00		1.466,73	3,92	0,00	38.841,73	37.375,00	0,00	1.466,73	

Criterio	Soddisfatto	Note	
Le spese corrispondono a quelle indicate nel programma originario ovvero la difformità trova adeguata giustificazione nel contenuto della perizia giurata	(•) Si ( ) No		Modifica
L'importo agevolabile è pari al 100% delle spese ammesse a contributo ovvero è almeno pari al 60% ed il programma rimane organico e funzionale	(•) Si ( ) No		Modifica

Note:

Conferma | Annulla

ritorna

Verifica spese

Domanda: 13-20023 (3°)

Elenco fatture | Suddivisione spese per anno solare

		Spese ammesse				Variazioni		Verifica variazioni spese		Verifica limiti % previsti			
Rif.	Descrizione	Previste	Realizzate	di cui leasing	% leasing	Importo	Percentuale	Rettifica	Imp.rettificato	Imp.ammesso	di cui leasing	Eccedente	Note
A	**Progettazione e studi**	2.890,00	6.656,00	0,00	0,00	3.766,00	130,31	0,00	6.656,00	3.468,00	0,00	3.188,00	E' stato stralciato l'importo di euro 3.188,00 in quanto eccedente il limite percentuale previsto dal Bando
A.1	Studi di fattibilità	1.156,00	1.156,00	0,00	0,00	0,00	0,00	0,00	1.156,00	602,31	0,00	553,69	E' stato stralciato l'importo di euro 553,69 in quanto eccedente il limite percentuale previsto dal Bando
B	**Suolo**	0,00	0,00	0,00	0,00	0,00	0,00	0,00	0,00	0,00	0,00	0,00	
B.1	Acquisto terreno	0,00	0,00	0,00	0,00	0,00	0,00	0,00	0,00	0,00	0,00	0,00	
C	**Fabbricati, opere murarie e assim.**	30.206,00	30.206,00	0,00	0,00	0,00	0,00	0,00	30.206,00	30.206,00	0,00	0,00	
C.1	Acquisto edificio esistente	0,00	0,00	0,00	0,00	0,00	0,00	0,00	0,00	0,00	0,00	0,00	
D	**Impianti, macchinari e attrezzature**	26.460,00	25.550,50	0,00	0,00	-909,50	-3,44	0,00	25.550,50	25.550,50	0,00	0,00	
E	**Immobilizzazioni immateriali**	0,00	0,00	0,00	0,00	0,00	0,00	0,00	0,00	0,00	0,00	0,00	
E.1	Brevetti	0,00	0,00	0,00	0,00	0,00	0,00	0,00	0,00	0,00	0,00	0,00	
F	**Servizi reali**	1.000,00	0,00	0,00	0,00	-1.000,00	-100,00	0,00	0,00	0,00	0,00	0,00	
	TOTALE SPESE	60.556,00	62.412,50	0,00		1.856,50	3,07	0,00	62.412,50	59.224,50	0,00	3.188,00	

Criterio	Soddisfatto	Note	
Le spese corrispondono a quelle indicate nel programma originario ovvero la difformità trova adeguata giustificazione nel contenuto della perizia giurata	Si / No		Modifica
L'importo agevolabile è pari al 100% delle spese ammesse a contributo ovvero è almeno pari al 60% ed il programma rimane organico e funzionale	Si / No		Modifica

Note:

Conferma | Annulla

ritorna

Verifica spese

Domanda: 13-20029 (3°)

Elenco fatture | Suddivisione spese per anno solare

		Spese ammesse				Variazioni		Verifica variazioni spese		Verifica limiti % previsti			
Rif.	Descrizione	Previste	Realizzate	di cui leasing	% leasing	Importo	Percentuale	Rettifica	Imp.rettificato	Imp.ammesso	di cui leasing	Eccedente	Note
A	**Progettazione e studi**	6.304,63	6.062,14	0,00	0,00	-242,49	-3,85	0,00	6.062,14	6.062,14	0,00	0,00	
A.1	Studi di fattibilità	2.500,00	2.403,85	0,00	0,00	-96,15	-3,85	0,00	2.403,85	0,00	0,00	2.403,85	E' stato stralciato l'importo di euro 2.403,85 in quanto eccedente il limite percentuale previsto dal Bando
B	**Suolo**	0,00	0,00	0,00	0,00	0,00	0,00	0,00	0,00	0,00	0,00	0,00	
B.1	Acquisto terreno	0,00	0,00	0,00	0,00	0,00	0,00	0,00	0,00	0,00	0,00	0,00	
C	**Fabbricati, opere murarie e assim.**	49.616,40	49.707,63	0,00	0,00	91,23	0,18	0,00	49.707,63	49.707,63	0,00	0,00	
C.1	Acquisto edificio esistente	0,00	0,00	0,00	0,00	0,00	0,00	0,00	0,00	0,00	0,00	0,00	
D	**Impianti, macchinari e attrezzature**	67.276,10	67.276,22	0,00	0,00	0,12	0,00	0,00	67.276,22	67.276,22	0,00	0,00	
E	**Immobilizzazioni immateriali**	0,00	0,00	0,00	0,00	0,00	0,00	0,00	0,00	0,00	0,00	0,00	
E.1	Brevetti	0,00	0,00	0,00	0,00	0,00	0,00	0,00	0,00	0,00	0,00	0,00	
F	**Servizi reali**	9.200,00	9.046,15	0,00	0,00	-153,85	-1,67	0,00	9.046,15	9.046,15	0,00	0,00	
	TOTALE SPESE	132.397,13	132.092,14	0,00		-304,99	-0,23	0,00	132.092,14	132.092,14	0,00	0,00	

Criterio	Soddisfatto	Note	
Le spese corrispondono a quelle indicate nel programma originario ovvero la difformità trova adeguata giustificazione nel contenuto della perizia giurata	Si / No		Modifica
L'importo agevolabile è pari al 100% delle spese ammesse a contributo ovvero è almeno pari al 60% ed il programma rimane organico e funzionale	Si / No		Modifica

Note:

Conferma | Annulla

ritorna

Verifica spese

Domanda: 13-30034 (3°)

Elenco fatture | Suddivisione spese per anno solare

		Spese ammesse				Variazioni		Verifica variazioni spese		Verifica limiti % previsti			
Rif.	Descrizione	Previste	Realizzate	di cui leasing	% leasing	Importo	Percentuale	Rettifica	Imp.rettificato	Imp.ammesso	di cui leasing	Eccedente	Note
A	**Progettazione e studi**	7.645,00	7.645,00	0,00	0,00	0,00	0,00	0,00	7.645,00	7.645,00	0,00	0,00	
A.1	Studi di fattibilità	2.200,00	2.200,00	0,00	0,00	0,00	0,00	0,00	2.200,00	0,00	0,00	2.200,00	E' stato stralciato l'importo di euro 2.200,00 in quanto eccedente il limite percentuale previsto dal Bando
B	**Suolo**	3.000,00	3.000,00	0,00	0,00	0,00	0,00	0,00	3.000,00	3.000,00	0,00	0,00	
B.1	Acquisto terreno	0,00	0,00	0,00	0,00	0,00	0,00	0,00	0,00	0,00	0,00	0,00	
C	**Fabbricati, opere murarie e assim.**	63.710,12	63.710,12	0,00	0,00	0,00	0,00	0,00	63.710,12	63.710,12	0,00	0,00	
C.1	Acquisto edificio esistente	0,00	0,00	0,00	0,00	0,00	0,00	0,00	0,00	0,00	0,00	0,00	
D	**Impianti, macchinari e attrezzature**	40.698,00	40.698,00	0,00	0,00	0,00	0,00	0,00	40.698,00	40.698,00	0,00	0,00	
E	**Immobilizzazioni immateriali**	0,00	0,00	0,00	0,00	0,00	0,00	0,00	0,00	0,00	0,00	0,00	
E.1	Brevetti	0,00	0,00	0,00	0,00	0,00	0,00	0,00	0,00	0,00	0,00	0,00	
F	**Servizi reali**	23.930,08	23.930,08	0,00	0,00	0,00	0,00	0,00	23.930,08	23.930,08	0,00	0,00	
	TOTALE SPESE	138.983,20	138.983,20	0,00		0,00	0,00	0,00	138.983,20	138.983,20	0,00	0,00	

Criterio	Soddisfatto	Note	
Le spese corrispondono a quelle indicate nel programma originario ovvero la difformità trova adeguata giustificazione nel contenuto della perizia giurata	Si / No		Modifica
L'importo agevolabile è pari al 100% delle spese ammesse a contributo ovvero è almeno pari al 60% ed il programma rimane organico e funzionale	Si / No		Modifica

Note:

Conferma | Annulla

ritorna

Verifica spese

Domanda: 13-30036 (3°)

Elenco fatture | Suddivisione spese per anno solare

		Spese ammesse				Variazioni		Verifica variazioni spese		Verifica limiti % previsti			
Rif.	Descrizione	Previste	Realizzate	di cui leasing	% leasing	Importo	Percentuale	Rettifica	Imp.rettificato	Imp.ammesso	di cui leasing	Eccedente	Note
A	**Progettazione e studi**	9.712,00	9.350,00	0,00	0,00	-362,00	-3,73	0,00	9.350,00	9.350,00	0,00	0,00	
A.1	Studi di fattibilità	2.796,00	2.796,00	0,00	0,00	0,00	0,00	0,00	2.796,00	2.796,00	0,00	0,00	
B	**Suolo**	0,00	0,00	0,00	0,00	0,00	0,00	0,00	0,00	0,00	0,00	0,00	
B.1	Acquisto terreno	0,00	0,00	0,00	0,00	0,00	0,00	0,00	0,00	0,00	0,00	0,00	
C	**Fabbricati, opere murarie e assim.**	80.939,00	80.939,00	0,00	0,00	0,00	0,00	0,00	80.939,00	80.939,00	0,00	0,00	
C.1	Acquisto edificio esistente	0,00	0,00	0,00	0,00	0,00	0,00	0,00	0,00	0,00	0,00	0,00	
D	**Impianti, macchinari e attrezzature**	52.227,00	52.227,00	0,00	0,00	0,00	0,00	0,00	52.227,00	52.227,00	0,00	0,00	
E	**Immobilizzazioni immateriali**	0,00	0,00	0,00	0,00	0,00	0,00	0,00	0,00	0,00	0,00	0,00	
E.1	Brevetti	0,00	0,00	0,00	0,00	0,00	0,00	0,00	0,00	0,00	0,00	0,00	
F	**Servizi reali**	19.000,00	19.000,00	0,00	0,00	0,00	0,00	0,00	19.000,00	19.000,00	0,00	0,00	
	TOTALE SPESE	161.878,00	161.516,00	0,00		-362,00	-0,22	0,00	161.516,00	161.516,00	0,00	0,00	

Criterio	Soddisfatto	Note	
Le spese corrispondono a quelle indicate nel programma originario ovvero la difformità trova adeguata giustificazione nel contenuto della perizia giurata	Si / No		Modifica
L'importo agevolabile è pari al 100% delle spese ammesse a contributo ovvero è almeno pari al 60% ed il programma rimane organico e funzionale	Si / No		Modifica

Note:

Conferma | Annulla

ritorna

Verifica spese

Domanda: 13-30037 (3°)

Elenco fatture | Suddivisione spese per anno solare

		Spese ammesse				Variazioni		Verifica variazioni spese		Verifica limiti % previsti			
Rif.	Descrizione	Previste	Realizzate	di cui leasing	% leasing	Importo	Percentuale	Rettifica	Imp.rettificato	Imp.ammesso	di cui leasing	Eccedente	Note
A	**Progettazione e studi**	6.373,00	6.373,00	0,00	0,00	0,00	0,00	0,00	6.373,00	6.373,00	0,00	0,00	
A.1	Studi di fattibilità	1.773,00	1.773,00	0,00	0,00	0,00	0,00	0,00	1.773,00	1.773,00	0,00	0,00	
B	**Suolo**	3.500,00	3.500,00	0,00	0,00	0,00	0,00	0,00	3.500,00	3.500,00	0,00	0,00	
B.1	Acquisto terreno	0,00	0,00	0,00	0,00	0,00	0,00	0,00	0,00	0,00	0,00	0,00	
C	**Fabbricati, opere murarie e assim.**	53.943,20	53.943,20	0,00	0,00	0,00	0,00	0,00	53.943,20	53.943,20	0,00	0,00	
C.1	Acquisto edificio esistente	0,00	0,00	0,00	0,00	0,00	0,00	0,00	0,00	0,00	0,00	0,00	
D	**Impianti, macchinari e attrezzature**	30.970,00	30.970,00	0,00	0,00	0,00	0,00	0,00	30.970,00	30.970,00	0,00	0,00	
E	**Immobilizzazioni immateriali**	0,00	0,00	0,00	0,00	0,00	0,00	0,00	0,00	0,00	0,00	0,00	
E.1	Brevetti	0,00	0,00	0,00	0,00	0,00	0,00	0,00	0,00	0,00	0,00	0,00	
F	**Servizi reali**	14.913,80	14.913,80	0,00	0,00	0,00	0,00	0,00	14.913,80	14.913,80	0,00	0,00	
	TOTALE SPESE	109.700,00	109.700,00	0,00		0,00	0,00	0,00	109.700,00	109.700,00	0,00	0,00	

Criterio	Soddisfatto	Note	
Le spese corrispondono a quelle indicate nel programma originario ovvero la difformità trova adeguata giustificazione nel contenuto della perizia giurata	○ Si ◉ No		Modifica
L'importo agevolabile è pari al 100% delle spese ammesse a contributo ovvero è almeno pari al 60% ed il programma rimane organico e funzionale	○ Si ◉ No		Modifica

Note:

Conferma | Annulla

ritorna

Verifica spese

Domanda: 13-30039 (3°)

Elenco fatture | Suddivisione spese per anno solare

		Spese ammesse				Variazioni		Verifica variazioni spese		Verifica limiti % previsti			
Rif.	Descrizione	Previste	Realizzate	di cui leasing	% leasing	Importo	Percentuale	Rettifica	Imp.rettificato	Imp.ammesso	di cui leasing	Eccedente	Note
A	**Progettazione e studi**	10.301,60	10.301,60	0,00	0,00	0,00	0,00	0,00	10.301,60	10.301,60	0,00	0,00	
A.1	Studi di fattibilità	1.495,24	1.495,24	0,00	0,00	0,00	0,00	0,00	1.495,24	0,00	0,00	1.495,24	E' stato stralciato l'importo di euro 1.495,24 in quanto eccedente il limite percentuale previsto dal Bando
B	**Suolo**	5.000,00	4.300,00	0,00	0,00	-700,00	-14,00	0,00	4.300,00	4.300,00	0,00	0,00	
B.1	Acquisto terreno	0,00	0,00	0,00	0,00	0,00	0,00	0,00	0,00	0,00	0,00	0,00	
C	**Fabbricati, opere murarie e assim.**	86.846,72	73.181,82	0,00	0,00	-13.664,90	-15,73	0,00	73.181,82	73.181,82	0,00	0,00	
C.1	Acquisto edificio esistente	0,00	0,00	0,00	0,00	0,00	0,00	0,00	0,00	0,00	0,00	0,00	
D	**Impianti, macchinari e attrezzature**	47.057,00	53.967,00	0,00	0,00	6.910,00	14,68	0,00	53.967,00	53.967,00	0,00	0,00	
E	**Immobilizzazioni immateriali**	0,00	0,00	0,00	0,00	0,00	0,00	0,00	0,00	0,00	0,00	0,00	
E.1	Brevetti	0,00	0,00	0,00	0,00	0,00	0,00	0,00	0,00	0,00	0,00	0,00	
F	**Servizi reali**	26.000,00	26.000,00	0,00	0,00	0,00	0,00	0,00	26.000,00	26.000,00	0,00	0,00	
	TOTALE SPESE	175.205,32	167.750,42	0,00		-7.454,90	-4,25	0,00	167.750,42	167.750,42	0,00	0,00	

Criterio	Soddisfatto	Note	
Le spese corrispondono a quelle indicate nel programma originario ovvero la difformità trova adeguata giustificazione nel contenuto della perizia giurata	(•) Si ( ) No		Modifica
L'importo agevolabile è pari al 100% delle spese ammesse a contributo ovvero è almeno pari al 60% ed il programma rimane organico e funzionale	(•) Si ( ) No		Modifica

Note:

Conferma | Annulla

ritorna

Verifica spese

Domanda: 13-30040 (3°)

Elenco fatture | Suddivisione spese per anno solare

		Spese ammesse				Variazioni		Verifica variazioni spese		Verifica limiti % previsti			
Rif.	Descrizione	Previste	Realizzate	di cui leasing	% leasing	Importo	Percentuale	Rettifica	Imp.rettificato	Imp.ammesso	di cui leasing	Eccedente	Note
A	**Progettazione e studi**	5.957,00	0,00	0,00	0,00	-5.957,00	-100,00	0,00	0,00	0,00	0,00	0,00	
A.1	Studi di fattibilità	2.109,23	0,00	0,00	0,00	-2.109,23	-100,00	0,00	0,00	0,00	0,00	0,00	
B	**Suolo**	4.800,00	4.800,00	0,00	0,00	0,00	0,00	0,00	4.800,00	4.800,00	0,00	0,00	
B.1	Acquisto terreno	0,00	0,00	0,00	0,00	0,00	0,00	0,00	0,00	0,00	0,00	0,00	
C	**Fabbricati, opere murarie e assim.**	49.644,00	51.644,00	0,00	0,00	2.000,00	4,03	0,00	51.644,00	51.644,00	0,00	0,00	
C.1	Acquisto edificio esistente	0,00	0,00	0,00	0,00	0,00	0,00	0,00	0,00	0,00	0,00	0,00	
D	**Impianti, macchinari e attrezzature**	19.887,00	20.156,67	0,00	0,00	269,67	1,36	0,00	20.156,67	20.156,67	0,00	0,00	
E	**Immobilizzazioni immateriali**	0,00	0,00	0,00	0,00	0,00	0,00	0,00	0,00	0,00	0,00	0,00	
E.1	Brevetti	0,00	0,00	0,00	0,00	0,00	0,00	0,00	0,00	0,00	0,00	0,00	
F	**Servizi reali**	19.000,00	17.000,00	0,00	0,00	-2.000,00	-10,53	0,00	17.000,00	17.000,00	0,00	0,00	
	TOTALE SPESE	99.288,00	93.600,67	0,00		-5.687,33	-5,73	0,00	93.600,67	93.600,67	0,00	0,00	

Criterio	Soddisfatto	Note	
Le spese corrispondono a quelle indicate nel programma originario ovvero la difformità trova adeguata giustificazione nel contenuto della perizia giurata	(•) Si ( ) No		Modifica
L'importo agevolabile è pari al 100% delle spese ammesse a contributo ovvero è almeno pari al 60% ed il programma rimane organico e funzionale	(•) Si ( ) No		Modifica

Note:

Conferma | Annulla

ritorna

Verifica spese

Domanda: 13-30041 (3°)

Elenco fatture | Suddivisione spese per anno solare

		Spese ammesse				Variazioni		Verifica variazioni spese		Verifica limiti % previsti			
Rif.	Descrizione	Previste	Realizzate	di cui leasing	% leasing	Importo	Percentuale	Rettifica	Imp.rettificato	Imp.ammesso	di cui leasing	Eccedente	Note
A	**Progettazione e studi**	5.000,00	5.000,00	0,00	0,00	0,00	0,00	0,00	5.000,00	5.000,00	0,00	0,00	
A.1	Studi di fattibilità	1.500,00	1.500,00	0,00	0,00	0,00	0,00	0,00	1.500,00	0,00	0,00	1.500,00	E' stato stralciato l'importo di euro 1.500,00 in quanto eccedente il limite percentuale previsto dal Bando
B	**Suolo**	0,00	0,00	0,00	0,00	0,00	0,00	0,00	0,00	0,00	0,00	0,00	
B.1	Acquisto terreno	0,00	0,00	0,00	0,00	0,00	0,00	0,00	0,00	0,00	0,00	0,00	
C	**Fabbricati, opere murarie e assim.**	18.862,59	18.862,59	0,00	0,00	0,00	0,00	0,00	18.862,59	18.862,59	0,00	0,00	
C.1	Acquisto edificio esistente	0,00	0,00	0,00	0,00	0,00	0,00	0,00	0,00	0,00	0,00	0,00	
D	**Impianti, macchinari e attrezzature**	69.537,41	69.730,00	0,00	0,00	192,59	0,28	0,00	69.730,00	69.537,41	0,00	192,59	E' stato stralciato l'importo di euro 192,59 in quanto eccedente il limite percentuale previsto dal Bando
E	**Immobilizzazioni immateriali**	0,00	0,00	0,00	0,00	0,00	0,00	0,00	0,00	0,00	0,00	0,00	
E.1	Brevetti	0,00	0,00	0,00	0,00	0,00	0,00	0,00	0,00	0,00	0,00	0,00	
F	**Servizi reali**	6.600,00	6.600,00	0,00	0,00	0,00	0,00	0,00	6.600,00	6.600,00	0,00	0,00	
	TOTALE SPESE	100.000,00	100.192,59	0,00		192,59	0,19	0,00	100.192,59	100.000,00	0,00	192,59	

Criterio	Soddisfatto	Note	
Le spese corrispondono a quelle indicate nel programma originario ovvero la difformità trova adeguata giustificazione nel contenuto della perizia giurata	(•) Si ( ) No		Modifica
L'importo agevolabile è pari al 100% delle spese ammesse a contributo ovvero è almeno pari al 60% ed il programma rimane organico e funzionale	(•) Si ( ) No		Modifica

Note:

Conferma | Annulla

ritorna

Verifica spese

Domanda: 13-30042 (3°)

Elenco fatture | Suddivisione spese per anno solare

		Spese ammesse				Variazioni		Verifica variazioni spese		Verifica limiti % previsti			
Rif.	Descrizione	Previste	Realizzate	di cui leasing	% leasing	Importo	Percentuale	Rettifica	Imp.rettificato	Imp.ammesso	di cui leasing	Eccedente	Note
A	**Progettazione e studi**	6.543,00	6.181,00	0,00	0,00	-362,00	-5,53	0,00	6.181,00	6.129,96	0,00	51,04	E' stato stralciato l'importo di euro 51,04 in quanto eccedente il limite percentuale previsto dal Bando
A.1	Studi di fattibilità	2.227,00	2.227,00	0,00	0,00	0,00	0,00	0,00	2.227,00	2.227,00	0,00	0,00	
B	**Suolo**	2.500,00	2.500,00	0,00	0,00	0,00	0,00	0,00	2.500,00	2.479,36	0,00	20,64	E' stato stralciato l'importo di euro 20,64 in quanto eccedente il limite percentuale previsto dal Bando
B.1	Acquisto terreno	0,00	0,00	0,00	0,00	0,00	0,00	0,00	0,00	0,00	0,00	0,00	
C	**Fabbricati, opere murarie e assim.**	54.530,00	55.800,00	0,00	0,00	1.270,00	2,33	0,00	55.800,00	55.339,26	0,00	460,74	E' stato stralciato l'importo di euro 460,74 in quanto eccedente il limite percentuale previsto dal Bando
C.1	Acquisto edificio esistente	0,00	0,00	0,00	0,00	0,00	0,00	0,00	0,00	0,00	0,00	0,00	
D	**Impianti, macchinari e attrezzature**	26.487,00	26.487,00	0,00	0,00	0,00	0,00	0,00	26.487,00	26.268,30	0,00	218,70	E' stato stralciato l'importo di euro 218,70 in quanto eccedente il limite percentuale previsto dal Bando
E	**Immobilizzazioni immateriali**	0,00	0,00	0,00	0,00	0,00	0,00	0,00	0,00	0,00	0,00	0,00	
E.1	Brevetti	0,00	0,00	0,00	0,00	0,00	0,00	0,00	0,00	0,00	0,00	0,00	
F	**Servizi reali**	19.000,00	19.000,00	0,00	0,00	0,00	0,00	0,00	19.000,00	18.843,12	0,00	156,88	E' stato stralciato l'importo di euro 156,88 in quanto eccedente il limite percentuale previsto dal Bando
	TOTALE SPESE	109.060,00	109.968,00	0,00		908,00	0,83	0,00	109.968,00	109.060,00	0,00	908,00	

Criterio	Soddisfatto	Note	
Le spese corrispondono a quelle indicate nel programma originario ovvero la difformità trova adeguata giustificazione nel contenuto della perizia giurata	(•) Si ( ) No		Modifica
L'importo agevolabile è pari al 100% delle spese ammesse a contributo ovvero è almeno pari al 60% ed il programma rimane organico e funzionale	(•) Si ( ) No		Modifica

Note:

Conferma | Annulla

ritorna

Verifica spese

Domanda: 13-30043 (3°)

Elenco fatture | Suddivisione spese per anno solare

		Spese ammesse				Variazioni		Verifica variazioni spese		Verifica limiti % previsti			
Rif.	Descrizione	Previste	Realizzate	di cui leasing	% leasing	Importo	Percentuale	Rettifica	Imp.rettificato	Imp.ammesso	di cui leasing	Eccedente	Note
A	**Progettazione e studi**	35.798,00	35.798,00	0,00	0,00	0,00	0,00	0,00	35.798,00	34.433,34	0,00	1.364,66	E' stato stralciato l'importo di euro 1.364,66 in quanto eccedente il limite percentuale previsto dal Bando
A.1	Studi di fattibilità	8.997,00	8.997,00	0,00	0,00	0,00	0,00	0,00	8.997,00	0,00	0,00	8.997,00	E' stato stralciato l'importo di euro 8.997,00 in quanto eccedente il limite percentuale previsto dal Bando
B	**Suolo**	41.800,00	42.000,00	0,00	0,00	200,00	0,48	0,00	42.000,00	40.398,91	0,00	1.601,09	E' stato stralciato l'importo di euro 1.601,09 in quanto eccedente il limite percentuale previsto dal Bando
B.1	Acquisto terreno	0,00	0,00	0,00	0,00	0,00	0,00	0,00	0,00	0,00	0,00	0,00	
C	**Fabbricati, opere murarie e assim.**	298.319,00	321.765,01	0,00	0,00	23.446,01	7,86	0,00	321.765,01	309.498,92	0,00	12.266,09	E' stato stralciato l'importo di euro 12.266,09 in quanto eccedente il limite percentuale previsto dal Bando
C.1	Acquisto edificio esistente	0,00	0,00	0,00	0,00	0,00	0,00	0,00	0,00	0,00	0,00	0,00	
D	**Impianti, macchinari e attrezzature**	188.721,00	188.721,00	0,00	0,00	0,00	0,00	0,00	188.721,00	181.526,72	0,00	7.194,28	E' stato stralciato l'importo di euro 7.194,28 in quanto eccedente il limite percentuale previsto dal Bando
E	**Immobilizzazioni immateriali**	0,00	0,00	0,00	0,00	0,00	0,00	0,00	0,00	0,00	0,00	0,00	
E.1	Brevetti	0,00	0,00	0,00	0,00	0,00	0,00	0,00	0,00	0,00	0,00	0,00	
F	**Servizi reali**	32.000,00	32.000,00	0,00	0,00	0,00	0,00	0,00	32.000,00	30.780,12	0,00	1.219,88	E' stato stralciato l'importo di euro 1.219,88 in quanto eccedente il limite percentuale previsto dal Bando
	TOTALE SPESE	596.638,00	620.284,01	0,00		23.646,01	3,96	0,00	620.284,01	596.638,01	0,00	23.646,00	

Criterio	Soddisfatto	Note	
Le spese corrispondono a quelle indicate nel programma originario ovvero la difformità trova adeguata giustificazione nel contenuto della perizia giurata	Si / No		Modifica
L'importo agevolabile è pari al 100% delle spese ammesse a contributo ovvero è almeno pari al 60% ed il programma rimane organico e funzionale	Si / No		Modifica

Note:

Conferma | Annulla

ritorna

Verifica spese

Domanda: 13-30044 (3°)

Elenco fatture | Suddivisione spese per anno solare

		Spese ammesse				Variazioni		Verifica variazioni spese		Verifica limiti % previsti			
Rif.	Descrizione	Previste	Realizzate	di cui leasing	% leasing	Importo	Percentuale	Rettifica	Imp.rettificato	Imp.ammesso	di cui leasing	Eccedente	Note
A	**Progettazione e studi**	22.386,27	22.024,27	0,00	0,00	-362,00	-1,62	0,00	22.024,27	22.024,27	0,00	0,00	
A.1	Studi di fattibilità	6.982,00	6.982,00	0,00	0,00	0,00	0,00	0,00	6.982,00	0,00	0,00	6.982,00	E' stato stralciato l'importo di euro 6.982,00 in quanto eccedente il limite percentuale previsto dal Bando
B	**Suolo**	15.700,00	14.776,44	0,00	0,00	-923,56	-5,88	0,00	14.776,44	14.776,44	0,00	0,00	
B.1	Acquisto terreno	0,00	0,00	0,00	0,00	0,00	0,00	0,00	0,00	0,00	0,00	0,00	
C	**Fabbricati, opere murarie e assim.**	186.552,27	186.552,27	0,00	0,00	0,00	0,00	0,00	186.552,27	186.552,27	0,00	0,00	
C.1	Acquisto edificio esistente	0,00	0,00	0,00	0,00	0,00	0,00	0,00	0,00	0,00	0,00	0,00	
D	**Impianti, macchinari e attrezzature**	117.148,00	117.148,00	0,00	0,00	0,00	0,00	0,00	117.148,00	117.148,00	0,00	0,00	
E	**Immobilizzazioni immateriali**	0,00	0,00	0,00	0,00	0,00	0,00	0,00	0,00	0,00	0,00	0,00	
E.1	Brevetti	0,00	0,00	0,00	0,00	0,00	0,00	0,00	0,00	0,00	0,00	0,00	
F	**Servizi reali**	31.318,00	31.318,00	0,00	0,00	0,00	0,00	0,00	31.318,00	31.318,00	0,00	0,00	
	TOTALE SPESE	373.104,54	371.818,98	0,00		-1.285,56	-0,34	0,00	371.818,98	371.818,98	0,00	0,00	

Criterio	Soddisfatto	Note	
Le spese corrispondono a quelle indicate nel programma originario ovvero la difformità trova adeguata giustificazione nel contenuto della perizia giurata	Si / No		Modifica
L'importo agevolabile è pari al 100% delle spese ammesse a contributo ovvero è almeno pari al 60% ed il programma rimane organico e funzionale	Si / No		Modifica

Note:

Conferma | Annulla

ritorna

Verifica spese

Domanda: 13-30045 (3°)

Elenco fatture | Suddivisione spese per anno solare

		Spese ammesse				Variazioni		Verifica variazioni spese		Verifica limiti % previsti			
Rif.	Descrizione	Previste	Realizzate	di cui leasing	% leasing	Importo	Percentuale	Rettifica	Imp.rettificato	Imp.ammesso	di cui leasing	Eccedente	Note
A	**Progettazione e studi**	6.650,00	6.650,00	0,00	0,00	0,00	0,00	0,00	6.650,00	6.650,00	0,00	0,00	
A.1	Studi di fattibilità	1.995,00	1.995,00	0,00	0,00	0,00	0,00	0,00	1.995,00	1.995,00	0,00	0,00	
B	**Suolo**	2.000,00	1.950,00	0,00	0,00	-50,00	-2,50	0,00	1.950,00	1.950,00	0,00	0,00	
B.1	Acquisto terreno	0,00	0,00	0,00	0,00	0,00	0,00	0,00	0,00	0,00	0,00	0,00	
C	**Fabbricati, opere murarie e assim.**	59.937,00	59.937,00	0,00	0,00	0,00	0,00	0,00	59.937,00	59.937,00	0,00	0,00	
C.1	Acquisto edificio esistente	0,00	0,00	0,00	0,00	0,00	0,00	0,00	0,00	0,00	0,00	0,00	
D	**Impianti, macchinari e attrezzature**	51.189,00	51.189,00	0,00	0,00	0,00	0,00	0,00	51.189,00	51.189,00	0,00	0,00	
E	**Immobilizzazioni immateriali**	0,00	0,00	0,00	0,00	0,00	0,00	0,00	0,00	0,00	0,00	0,00	
E.1	Brevetti	0,00	0,00	0,00	0,00	0,00	0,00	0,00	0,00	0,00	0,00	0,00	
F	**Servizi reali**	13.224,00	13.224,00	0,00	0,00	0,00	0,00	0,00	13.224,00	13.224,00	0,00	0,00	
	TOTALE SPESE	133.000,00	132.950,00	0,00		-50,00	-0,04	0,00	132.950,00	132.950,00	0,00	0,00	

Criterio	Soddisfatto	Note	
Le spese corrispondono a quelle indicate nel programma originario ovvero la difformità trova adeguata giustificazione nel contenuto della perizia giurata	(•) Si ( ) No		Modifica
L'importo agevolabile è pari al 100% delle spese ammesse a contributo ovvero è almeno pari al 60% ed il programma rimane organico e funzionale	(•) Si ( ) No		Modifica

Note:

Conferma | Annulla

ritorna

Verifica spese

Domanda: 13-30046 (3°)

Elenco fatture | Suddivisione spese per anno solare

		Spese ammesse				Variazioni		Verifica variazioni spese		Verifica limiti % previsti			
Rif.	Descrizione	Previste	Realizzate	di cui leasing	% leasing	Importo	Percentuale	Rettifica	Imp.rettificato	Imp.ammesso	di cui leasing	Eccedente	Note
A	**Progettazione e studi**	9.692,00	9.330,00	0,00	0,00	-362,00	-3,74	0,00	9.330,00	9.330,00	0,00	0,00	
A.1	Studi di fattibilità	2.500,00	2.500,00	0,00	0,00	0,00	0,00	0,00	2.500,00	0,00	0,00	2.500,00	E' stato stralciato l'importo di euro 2.500,00 in quanto eccedente il limite percentuale previsto dal Bando
B	**Suolo**	8.700,00	8.700,00	0,00	0,00	0,00	0,00	0,00	8.700,00	8.700,00	0,00	0,00	
B.1	Acquisto terreno	0,00	0,00	0,00	0,00	0,00	0,00	0,00	0,00	0,00	0,00	0,00	
C	**Fabbricati, opere murarie e assim.**	80.936,00	80.938,00	0,00	0,00	2,00	0,00	0,00	80.938,00	80.938,00	0,00	0,00	
C.1	Acquisto edificio esistente	0,00	0,00	0,00	0,00	0,00	0,00	0,00	0,00	0,00	0,00	0,00	
D	**Impianti, macchinari e attrezzature**	49.084,00	49.084,00	0,00	0,00	0,00	0,00	0,00	49.084,00	49.084,00	0,00	0,00	
E	**Immobilizzazioni immateriali**	0,00	0,00	0,00	0,00	0,00	0,00	0,00	0,00	0,00	0,00	0,00	
E.1	Brevetti	0,00	0,00	0,00	0,00	0,00	0,00	0,00	0,00	0,00	0,00	0,00	
F	**Servizi reali**	14.558,00	14.588,00	0,00	0,00	30,00	0,21	0,00	14.588,00	14.588,00	0,00	0,00	
	TOTALE SPESE	162.970,00	162.640,00	0,00		-330,00	-0,20	0,00	162.640,00	162.640,00	0,00	0,00	

Criterio	Soddisfatto	Note	
Le spese corrispondono a quelle indicate nel programma originario ovvero la difformità trova adeguata giustificazione nel contenuto della perizia giurata	(•) Si ( ) No		Modifica
L'importo agevolabile è pari al 100% delle spese ammesse a contributo ovvero è almeno pari al 60% ed il programma rimane organico e funzionale	(•) Si ( ) No		Modifica

Note:

Conferma | Annulla

ritorna

Verifica spese

Domanda: 13-30047 (3°)

Elenco fatture | Suddivisione spese per anno solare

		Spese ammesse				Variazioni		Verifica variazioni spese		Verifica limiti % previsti			
Rif.	Descrizione	Previste	Realizzate	di cui leasing	% leasing	Importo	Percentuale	Rettifica	Imp.rettificato	Imp.ammesso	di cui leasing	Eccedente	Note
A	**Progettazione e studi**	34.722,60	34.722,60	0,00	0,00	0,00	0,00	0,00	34.722,60	34.722,60	0,00	0,00	
A.1	Studi di fattibilità	5.208,39	5.208,39	0,00	0,00	0,00	0,00	0,00	5.208,39	5.208,39	0,00	0,00	
B	**Suolo**	33.000,00	33.000,00	0,00	0,00	0,00	0,00	0,00	33.000,00	33.000,00	0,00	0,00	
B.1	Acquisto terreno	0,00	0,00	0,00	0,00	0,00	0,00	0,00	0,00	0,00	0,00	0,00	
C	**Fabbricati, opere murarie e assim.**	374.855,00	374.880,00	0,00	0,00	25,00	0,01	0,00	374.880,00	374.855,00	0,00	25,00	E' stato stralciato l'importo di euro 25,00 in quanto eccedente il limite percentuale previsto dal Bando
C.1	Acquisto edificio esistente	85.500,00	85.500,00	0,00	0,00	0,00	0,00	0,00	85.500,00	85.500,00	0,00	0,00	
D	**Impianti, macchinari e attrezzature**	196.370,40	196.370,40	0,00	0,00	0,00	0,00	0,00	196.370,40	196.370,40	0,00	0,00	
E	**Immobilizzazioni immateriali**	6.000,00	6.000,00	0,00	0,00	0,00	0,00	0,00	6.000,00	6.000,00	0,00	0,00	
E.1	Brevetti	0,00	0,00	0,00	0,00	0,00	0,00	0,00	0,00	0,00	0,00	0,00	
F	**Servizi reali**	29.000,00	29.000,00	0,00	0,00	0,00	0,00	0,00	29.000,00	29.000,00	0,00	0,00	
	TOTALE SPESE	673.948,00	673.973,00	0,00		25,00	0,00	0,00	673.973,00	673.948,00	0,00	25,00	

Criterio	Soddisfatto	Note	
Le spese corrispondono a quelle indicate nel programma originario ovvero la difformità trova adeguata giustificazione nel contenuto della perizia giurata	(•) Si ( ) No		Modifica
L'importo agevolabile è pari al 100% delle spese ammesse a contributo ovvero è almeno pari al 60% ed il programma rimane organico e funzionale	(•) Si ( ) No		Modifica

Note:

Conferma | Annulla

ritorna

Verifica spese

Domanda: 13-30048 (3°)

Elenco fatture | Suddivisione spese per anno solare

		Spese ammesse				Variazioni		Verifica variazioni spese		Verifica limiti % previsti			
Rif.	Descrizione	Previste	Realizzate	di cui leasing	% leasing	Importo	Percentuale	Rettifica	Imp.rettificato	Imp.ammesso	di cui leasing	Eccedente	Note
A	**Progettazione e studi**	13.265,70	12.903,70	0,00	0,00	-362,00	-2,73	0,00	12.903,70	12.903,70	0,00	0,00	
A.1	Studi di fattibilità	3.500,00	3.500,00	0,00	0,00	0,00	0,00	0,00	3.500,00	0,00	0,00	3.500,00	E' stato stralciato l'importo di euro 3.500,00 in quanto eccedente il limite percentuale previsto dal Bando
B	**Suolo**	16.200,00	16.200,00	0,00	0,00	0,00	0,00	0,00	16.200,00	16.200,00	0,00	0,00	
B.1	Acquisto terreno	0,00	0,00	0,00	0,00	0,00	0,00	0,00	0,00	0,00	0,00	0,00	
C	**Fabbricati, opere murarie e assim.**	110.547,55	110.616,64	0,00	0,00	69,09	0,06	0,00	110.616,64	110.616,64	0,00	0,00	
C.1	Acquisto edificio esistente	0,00	0,00	0,00	0,00	0,00	0,00	0,00	0,00	0,00	0,00	0,00	
D	**Impianti, macchinari e attrezzature**	54.097,00	54.097,00	0,00	0,00	0,00	0,00	0,00	54.097,00	54.097,00	0,00	0,00	
E	**Immobilizzazioni immateriali**	0,00	0,00	0,00	0,00	0,00	0,00	0,00	0,00	0,00	0,00	0,00	
E.1	Brevetti	0,00	0,00	0,00	0,00	0,00	0,00	0,00	0,00	0,00	0,00	0,00	
F	**Servizi reali**	26.984,85	26.984,85	0,00	0,00	0,00	0,00	0,00	26.984,85	26.984,85	0,00	0,00	
	TOTALE SPESE	221.095,10	220.802,19	0,00		-292,91	-0,13	0,00	220.802,19	220.802,19	0,00	0,00	

Criterio	Soddisfatto	Note	
Le spese corrispondono a quelle indicate nel programma originario ovvero la difformità trova adeguata giustificazione nel contenuto della perizia giurata	Si / No		Modifica
L'importo agevolabile è pari al 100% delle spese ammesse a contributo ovvero è almeno pari al 60% ed il programma rimane organico e funzionale	Si / No		Modifica

Note:

Conferma | Annulla

ritorna

Verifica spese

Domanda: 13-30049 (3°)

Elenco fatture | Suddivisione spese per anno solare

		Spese ammesse				Variazioni		Verifica variazioni spese		Verifica limiti % previsti			
Rif.	Descrizione	Previste	Realizzate	di cui leasing	% leasing	Importo	Percentuale	Rettifica	Imp.rettificato	Imp.ammesso	di cui leasing	Eccedente	Note
A	**Progettazione e studi**	6.650,00	6.650,00	0,00	0,00	0,00	0,00	0,00	6.650,00	6.650,00	0,00	0,00	
A.1	Studi di fattibilità	1.995,00	1.995,00	0,00	0,00	0,00	0,00	0,00	1.995,00	0,00	0,00	1.995,00	E' stato stralciato l'importo di euro 1.995,00 in quanto eccedente il limite percentuale previsto dal Bando
B	**Suolo**	0,00	0,00	0,00	0,00	0,00	0,00	0,00	0,00	0,00	0,00	0,00	
B.1	Acquisto terreno	0,00	0,00	0,00	0,00	0,00	0,00	0,00	0,00	0,00	0,00	0,00	
C	**Fabbricati, opere murarie e assim.**	48.085,00	48.172,66	0,00	0,00	87,66	0,18	0,00	48.172,66	48.085,00	0,00	87,66	E' stato stralciato l'importo di euro 87,66 in quanto eccedente il limite percentuale previsto dal Bando
C.1	Acquisto edificio esistente	0,00	0,00	0,00	0,00	0,00	0,00	0,00	0,00	0,00	0,00	0,00	
D	**Impianti, macchinari e attrezzature**	74.265,00	74.265,08	0,00	0,00	0,08	0,00	0,00	74.265,08	74.265,00	0,00	0,08	E' stato stralciato l'importo di euro 0,08 in quanto eccedente il limite percentuale previsto dal Bando
E	**Immobilizzazioni immateriali**	0,00	0,00	0,00	0,00	0,00	0,00	0,00	0,00	0,00	0,00	0,00	
E.1	Brevetti	0,00	0,00	0,00	0,00	0,00	0,00	0,00	0,00	0,00	0,00	0,00	
F	**Servizi reali**	4.000,00	4.000,00	0,00	0,00	0,00	0,00	0,00	4.000,00	4.000,00	0,00	0,00	
	TOTALE SPESE	133.000,00	133.087,74	0,00		87,74	0,07	0,00	133.087,74	133.000,00	0,00	87,74	

Criterio	Soddisfatto	Note	
Le spese corrispondono a quelle indicate nel programma originario ovvero la difformità trova adeguata giustificazione nel contenuto della perizia giurata	Si / No		Modifica
L'importo agevolabile è pari al 100% delle spese ammesse a contributo ovvero è almeno pari al 60% ed il programma rimane organico e funzionale	Si / No		Modifica

Note:

Conferma | Annulla

ritorna

Verifica spese

Domanda: 13-30050 (3°)

Elenco fatture | Suddivisione spese per anno solare

		Spese ammesse				Variazioni		Verifica variazioni spese		Verifica limiti % previsti			
Rif.	Descrizione	Previste	Realizzate	di cui leasing	% leasing	Importo	Percentuale	Rettifica	Imp.rettificato	Imp.ammesso	di cui leasing	Eccedente	Note
A	**Progettazione e studi**	6.047,00	6.717,00	0,00	0,00	670,00	11,08	0,00	6.717,00	6.568,21	0,00	148,79	E' stato stralciato l'importo di euro 148,79 in quanto eccedente il limite percentuale previsto dal Bando
A.1	Studi di fattibilità	2.234,00	1.047,00	0,00	0,00	-1.187,00	-53,13	0,00	1.047,00	0,00	0,00	1.047,00	E' stato stralciato l'importo di euro 1.047,00 in quanto eccedente il limite percentuale previsto dal Bando
B	**Suolo**	3.130,00	3.130,00	0,00	0,00	0,00	0,00	0,00	3.130,00	3.116,34	0,00	13,66	E' stato stralciato l'importo di euro 13,66 in quanto eccedente il limite percentuale previsto dal Bando
B.1	Acquisto terreno	0,00	0,00	0,00	0,00	0,00	0,00	0,00	0,00	0,00	0,00	0,00	
C	**Fabbricati, opere murarie e assim.**	50.394,00	50.285,72	0,00	0,00	-108,28	-0,21	0,00	50.285,72	50.066,30	0,00	219,42	E' stato stralciato l'importo di euro 219,42 in quanto eccedente il limite percentuale previsto dal Bando
C.1	Acquisto edificio esistente	0,00	0,00	0,00	0,00	0,00	0,00	0,00	0,00	0,00	0,00	0,00	
D	**Impianti, macchinari e attrezzature**	22.217,00	22.217,00	0,00	0,00	0,00	0,00	0,00	22.217,00	22.120,06	0,00	96,94	E' stato stralciato l'importo di euro 96,94 in quanto eccedente il limite percentuale previsto dal Bando
E	**Immobilizzazioni immateriali**	0,00	0,00	0,00	0,00	0,00	0,00	0,00	0,00	0,00	0,00	0,00	
E.1	Brevetti	0,00	0,00	0,00	0,00	0,00	0,00	0,00	0,00	0,00	0,00	0,00	
F	**Servizi reali**	19.000,00	19.000,00	0,00	0,00	0,00	0,00	0,00	19.000,00	18.917,09	0,00	82,91	E' stato stralciato l'importo di euro 82,91 in quanto eccedente il limite percentuale previsto dal Bando
	TOTALE SPESE	100.788,00	101.349,72	0,00		561,72	0,56	0,00	101.349,72	100.788,00	0,00	561,72	

Criterio	Soddisfatto	Note	
Le spese corrispondono a quelle indicate nel programma originario ovvero la difformità trova adeguata giustificazione nel contenuto della perizia giurata	Si / No		Modifica
L'importo agevolabile è pari al 100% delle spese ammesse a contributo ovvero è almeno pari al 60% ed il programma rimane organico e funzionale	Si / No		Modifica

Note:

Conferma | Annulla

ritorna

Verifica spese

Domanda: 13-30051 (3°)

Elenco fatture | Suddivisione spese per anno solare

		Spese ammesse				Variazioni		Verifica variazioni spese		Verifica limiti % previsti			
Rif.	Descrizione	Previste	Realizzate	di cui leasing	% leasing	Importo	Percentuale	Rettifica	Imp.rettificato	Imp.ammesso	di cui leasing	Eccedente	Note
A	**Progettazione e studi**	6.650,00	6.650,00	0,00	0,00	0,00	0,00	0,00	6.650,00	6.650,00	0,00	0,00	
A.1	Studi di fattibilità	1.995,00	2.650,00	0,00	0,00	655,00	32,83	0,00	2.650,00	1.995,00	0,00	655,00	E' stato stralciato l'importo di euro 655,00 in quanto eccedente il limite percentuale previsto dal Bando
B	**Suolo**	0,00	0,00	0,00	0,00	0,00	0,00	0,00	0,00	0,00	0,00	0,00	
B.1	Acquisto terreno	0,00	0,00	0,00	0,00	0,00	0,00	0,00	0,00	0,00	0,00	0,00	
C	**Fabbricati, opere murarie e assim.**	19.244,00	19.044,00	0,00	0,00	-200,00	-1,04	0,00	19.044,00	19.044,00	0,00	0,00	
C.1	Acquisto edificio esistente	0,00	0,00	0,00	0,00	0,00	0,00	0,00	0,00	0,00	0,00	0,00	
D	**Impianti, macchinari e attrezzature**	101.010,00	101.010,00	0,00	0,00	0,00	0,00	0,00	101.010,00	101.010,00	0,00	0,00	
E	**Immobilizzazioni immateriali**	0,00	0,00	0,00	0,00	0,00	0,00	0,00	0,00	0,00	0,00	0,00	
E.1	Brevetti	0,00	0,00	0,00	0,00	0,00	0,00	0,00	0,00	0,00	0,00	0,00	
F	**Servizi reali**	6.096,00	6.096,00	0,00	0,00	0,00	0,00	0,00	6.096,00	6.096,00	0,00	0,00	
	TOTALE SPESE	133.000,00	132.800,00	0,00		-200,00	-0,15	0,00	132.800,00	132.800,00	0,00	0,00	

Criterio	Soddisfatto	Note	
Le spese corrispondono a quelle indicate nel programma originario ovvero la difformità trova adeguata giustificazione nel contenuto della perizia giurata	Si / No		Modifica
L'importo agevolabile è pari al 100% delle spese ammesse a contributo ovvero è almeno pari al 60% ed il programma rimane organico e funzionale	Si / No		Modifica

Note:

Conferma | Annulla

ritorna

Verifica spese

Domanda: 13-30052 (3°)

Elenco fatture | Suddivisione spese per anno solare

		Spese ammesse				Variazioni		Verifica variazioni spese		Verifica limiti % previsti			
Rif.	Descrizione	Previste	Realizzate	di cui leasing	% leasing	Importo	Percentuale	Rettifica	Imp.rettificato	Imp.ammesso	di cui leasing	Eccedente	Note
A	**Progettazione e studi**	9.373,60	4.249,50	0,00	0,00	-5.124,10	-54,67	0,00	4.249,50	4.249,50	0,00	0,00	
A.1	Studi di fattibilità	1.761,91	0,00	0,00	0,00	-1.761,91	-100,00	0,00	0,00	0,00	0,00	0,00	
B	**Suolo**	8.600,00	6.880,00	0,00	0,00	-1.720,00	-20,00	0,00	6.880,00	6.880,00	0,00	0,00	
B.1	Acquisto terreno	0,00	0,00	0,00	0,00	0,00	0,00	0,00	0,00	0,00	0,00	0,00	
C	**Fabbricati, opere murarie e assim.**	78.113,60	84.133,60	0,00	0,00	6.020,00	7,71	0,00	84.133,60	84.133,60	0,00	0,00	
C.1	Acquisto edificio esistente	0,00	0,00	0,00	0,00	0,00	0,00	0,00	0,00	0,00	0,00	0,00	
D	**Impianti, macchinari e attrezzature**	41.140,00	16.000,00	0,00	0,00	-25.140,00	-61,11	0,00	16.000,00	16.000,00	0,00	0,00	
E	**Immobilizzazioni immateriali**	0,00	0,00	0,00	0,00	0,00	0,00	0,00	0,00	0,00	0,00	0,00	
E.1	Brevetti	0,00	0,00	0,00	0,00	0,00	0,00	0,00	0,00	0,00	0,00	0,00	
F	**Servizi reali**	19.000,00	6.400,00	0,00	0,00	-12.600,00	-66,32	0,00	6.400,00	6.400,00	0,00	0,00	
	TOTALE SPESE	156.227,20	117.663,10	0,00		-38.564,10	-24,68	0,00	117.663,10	117.663,10	0,00	0,00	

Criterio	Soddisfatto	Note	
Le spese corrispondono a quelle indicate nel programma originario ovvero la difformità trova adeguata giustificazione nel contenuto della perizia giurata	Si / No		Modifica
L'importo agevolabile è pari al 100% delle spese ammesse a contributo ovvero è almeno pari al 60% ed il programma rimane organico e funzionale	Si / No		Modifica

Note:

Conferma | Annulla

ritorna

Verifica spese

Domanda: 13-30053 (3°)

Elenco fatture | Suddivisione spese per anno solare

		Spese ammesse				Variazioni		Verifica variazioni spese		Verifica limiti % previsti			
Rif.	Descrizione	Previste	Realizzate	di cui leasing	% leasing	Importo	Percentuale	Rettifica	Imp.rettificato	Imp.ammesso	di cui leasing	Eccedente	Note
A	**Progettazione e studi**	6.788,82	6.788,82	0,00	0,00	0,00	0,00	0,00	6.788,82	6.788,82	0,00	0,00	
A.1	Studi di fattibilità	1.788,82	1.788,82	0,00	0,00	0,00	0,00	0,00	1.788,82	931,06	0,00	857,76	E' stato stralciato l'importo di euro 857,76 in quanto eccedente il limite percentuale previsto dal Bando
B	**Suolo**	11.314,71	11.314,71	0,00	0,00	0,00	0,00	0,00	11.314,71	11.314,71	0,00	0,00	
B.1	Acquisto terreno	0,00	0,00	0,00	0,00	0,00	0,00	0,00	0,00	0,00	0,00	0,00	
C	**Fabbricati, opere murarie e assim.**	56.573,53	56.573,53	0,00	0,00	0,00	0,00	0,00	56.573,53	56.573,53	0,00	0,00	
C.1	Acquisto edificio esistente	0,00	0,00	0,00	0,00	0,00	0,00	0,00	0,00	0,00	0,00	0,00	
D	**Impianti, macchinari e attrezzature**	19.470,00	19.470,00	0,00	0,00	0,00	0,00	0,00	19.470,00	19.470,00	0,00	0,00	
E	**Immobilizzazioni immateriali**	0,00	0,00	0,00	0,00	0,00	0,00	0,00	0,00	0,00	0,00	0,00	
E.1	Brevetti	0,00	0,00	0,00	0,00	0,00	0,00	0,00	0,00	0,00	0,00	0,00	
F	**Servizi reali**	19.000,00	19.000,00	0,00	0,00	0,00	0,00	0,00	19.000,00	19.000,00	0,00	0,00	
	TOTALE SPESE	113.147,06	113.147,06	0,00		0,00	0,00	0,00	113.147,06	113.147,06	0,00	0,00	

Criterio	Soddisfatto	Note	
Le spese corrispondono a quelle indicate nel programma originario ovvero la difformità trova adeguata giustificazione nel contenuto della perizia giurata	Si / No		Modifica
L'importo agevolabile è pari al 100% delle spese ammesse a contributo ovvero è almeno pari al 60% ed il programma rimane organico e funzionale	Si / No		Modifica

Note:

Conferma | Annulla

ritorna

Verifica spese

Domanda: 13-30055 (3°)

Elenco fatture | Suddivisione spese per anno solare

		Spese ammesse				Variazioni		Verifica variazioni spese		Verifica limiti % previsti			
Rif.	Descrizione	Previste	Realizzate	di cui leasing	% leasing	Importo	Percentuale	Rettifica	Imp.rettificato	Imp.ammesso	di cui leasing	Eccedente	Note
A	**Progettazione e studi**	10.232,41	10.232,41	0,00	0,00	0,00	0,00	0,00	10.232,41	10.232,14	0,00	0,27	E' stato stralciato l'importo di euro 0,27 in quanto eccedente il limite percentuale previsto dal Bando
A.1	Studi di fattibilità	3.432,41	3.432,41	0,00	0,00	0,00	0,00	0,00	3.432,41	0,00	0,00	3.432,41	E' stato stralciato l'importo di euro 3.432,41 in quanto eccedente il limite percentuale previsto dal Bando
B	**Suolo**	5.800,00	5.000,00	0,00	0,00	-800,00	-13,79	0,00	5.000,00	4.999,87	0,00	0,13	E' stato stralciato l'importo di euro 0,13 in quanto eccedente il limite percentuale previsto dal Bando
B.1	Acquisto terreno	0,00	0,00	0,00	0,00	0,00	0,00	0,00	0,00	0,00	0,00	0,00	
C	**Fabbricati, opere murarie e assim.**	86.603,44	87.407,98	0,00	0,00	804,54	0,93	0,00	87.407,98	87.405,69	0,00	2,29	E' stato stralciato l'importo di euro 2,29 in quanto eccedente il limite percentuale previsto dal Bando
C.1	Acquisto edificio esistente	0,00	0,00	0,00	0,00	0,00	0,00	0,00	0,00	0,00	0,00	0,00	
D	**Impianti, macchinari e attrezzature**	54.954,00	54.954,00	0,00	0,00	0,00	0,00	0,00	54.954,00	54.952,56	0,00	1,44	E' stato stralciato l'importo di euro 1,44 in quanto eccedente il limite percentuale previsto dal Bando
E	**Immobilizzazioni immateriali**	0,00	0,00	0,00	0,00	0,00	0,00	0,00	0,00	0,00	0,00	0,00	
E.1	Brevetti	0,00	0,00	0,00	0,00	0,00	0,00	0,00	0,00	0,00	0,00	0,00	
F	**Servizi reali**	15.748,15	15.748,15	0,00	0,00	0,00	0,00	0,00	15.748,15	15.747,74	0,00	0,41	E' stato stralciato l'importo di euro 0,41 in quanto eccedente il limite percentuale previsto dal Bando
	TOTALE SPESE	173.338,00	173.342,54	0,00		4,54	0,00	0,00	173.342,54	173.338,00	0,00	4,54	

Criterio	Soddisfatto	Note	
Le spese corrispondono a quelle indicate nel programma originario ovvero la difformità trova adeguata giustificazione nel contenuto della perizia giurata	(•) Si ( ) No		Modifica
L'importo agevolabile è pari al 100% delle spese ammesse a contributo ovvero è almeno pari al 60% ed il programma rimane organico e funzionale	(•) Si ( ) No		Modifica

Note:

Conferma | Annulla

ritorna

Verifica spese

Domanda: 13-30057 (3°)

Elenco fatture | Suddivisione spese per anno solare

		Spese ammesse				Variazioni		Verifica variazioni spese		Verifica limiti % previsti			
Rif.	Descrizione	Previste	Realizzate	di cui leasing	% leasing	Importo	Percentuale	Rettifica	Imp.rettificato	Imp.ammesso	di cui leasing	Eccedente	Note
A	**Progettazione e studi**	27.500,00	27.447,06	0,00	0,00	-52,94	-0,19	0,00	27.447,06	27.447,06	0,00	0,00	
A.1	Studi di fattibilità	9.500,00	9.500,00	0,00	0,00	0,00	0,00	0,00	9.500,00	9.500,00	0,00	0,00	
B	**Suolo**	0,00	0,00	0,00	0,00	0,00	0,00	0,00	0,00	0,00	0,00	0,00	
B.1	Acquisto terreno	0,00	0,00	0,00	0,00	0,00	0,00	0,00	0,00	0,00	0,00	0,00	
C	**Fabbricati, opere murarie e assim.**	234.390,74	229.983,46	0,00	0,00	-4.407,28	-1,88	0,00	229.983,46	229.983,46	0,00	0,00	
C.1	Acquisto edificio esistente	0,00	0,00	0,00	0,00	0,00	0,00	0,00	0,00	0,00	0,00	0,00	
D	**Impianti, macchinari e attrezzature**	189.940,00	188.562,00	0,00	0,00	-1.378,00	-0,73	0,00	188.562,00	188.562,00	0,00	0,00	
E	**Immobilizzazioni immateriali**	0,00	0,00	0,00	0,00	0,00	0,00	0,00	0,00	0,00	0,00	0,00	
E.1	Brevetti	0,00	0,00	0,00	0,00	0,00	0,00	0,00	0,00	0,00	0,00	0,00	
F	**Servizi reali**	17.000,00	17.000,00	0,00	0,00	0,00	0,00	0,00	17.000,00	17.000,00	0,00	0,00	
	TOTALE SPESE	468.830,74	462.992,52	0,00		-5.838,22	-1,25	0,00	462.992,52	462.992,52	0,00	0,00	

Criterio	Soddisfatto	Note	
Le spese corrispondono a quelle indicate nel programma originario ovvero la difformità trova adeguata giustificazione nel contenuto della perizia giurata	○ Si ◉ No		Modifica
L'importo agevolabile è pari al 100% delle spese ammesse a contributo ovvero è almeno pari al 60% ed il programma rimane organico e funzionale	○ Si ◉ No		Modifica

Note:

Conferma | Annulla

ritorna

Verifica spese

Domanda: 13-30059 (3°)

Elenco fatture | Suddivisione spese per anno solare

		Spese ammesse				Variazioni		Verifica variazioni spese		Verifica limiti % previsti			
Rif.	Descrizione	Previste	Realizzate	di cui leasing	% leasing	Importo	Percentuale	Rettifica	Imp.rettificato	Imp.ammesso	di cui leasing	Eccedente	Note
A	**Progettazione e studi**	13.269,75	12.749,75	0,00	0,00	-520,00	-3,92	0,00	12.749,75	12.740,17	0,00	9,58	E' stato stralciato l'importo di euro 9,58 in quanto eccedente il limite percentuale previsto dal Bando
A.1	Studi di fattibilità	5.307,90	2.400,00	0,00	0,00	-2.907,90	-54,78	0,00	2.400,00	0,00	0,00	2.400,00	E' stato stralciato l'importo di euro 2.400,00 in quanto eccedente il limite percentuale previsto dal Bando
B	**Suolo**	0,00	0,00	0,00	0,00	0,00	0,00	0,00	0,00	0,00	0,00	0,00	
B.1	Acquisto terreno	0,00	0,00	0,00	0,00	0,00	0,00	0,00	0,00	0,00	0,00	0,00	
C	**Fabbricati, opere murarie e assim.**	139.394,92	145.784,92	0,00	0,00	6.390,00	4,58	0,00	145.784,92	145.675,41	0,00	109,51	E' stato stralciato l'importo di euro 109,51 in quanto eccedente il limite percentuale previsto dal Bando
C.1	Acquisto edificio esistente	0,00	0,00	0,00	0,00	0,00	0,00	0,00	0,00	0,00	0,00	0,00	
D	**Impianti, macchinari e attrezzature**	126.000,00	120.350,00	0,00	0,00	-5.650,00	-4,48	0,00	120.350,00	120.259,60	0,00	90,40	E' stato stralciato l'importo di euro 90,40 in quanto eccedente il limite percentuale previsto dal Bando
E	**Immobilizzazioni immateriali**	0,00	0,00	0,00	0,00	0,00	0,00	0,00	0,00	0,00	0,00	0,00	
E.1	Brevetti	0,00	0,00	0,00	0,00	0,00	0,00	0,00	0,00	0,00	0,00	0,00	
F	**Servizi reali**	14.000,00	14.000,00	0,00	0,00	0,00	0,00	0,00	14.000,00	13.989,48	0,00	10,52	E' stato stralciato l'importo di euro 10,52 in quanto eccedente il limite percentuale previsto dal Bando
	TOTALE SPESE	292.664,67	292.884,67	0,00		220,00	0,08	0,00	292.884,67	292.664,66	0,00	220,01	

Criterio	Soddisfatto	Note	
Le spese corrispondono a quelle indicate nel programma originario ovvero la difformità trova adeguata giustificazione nel contenuto della perizia giurata	Si / No		Modifica
L'importo agevolabile è pari al 100% delle spese ammesse a contributo ovvero è almeno pari al 60% ed il programma rimane organico e funzionale	Si / No		Modifica

Note:

Conferma | Annulla

ritorna

Verifica spese

Domanda: 13-30062 (3°)

Elenco fatture | Suddivisione spese per anno solare

		Spese ammesse				Variazioni		Verifica variazioni spese		Verifica limiti % previsti			
Rif.	Descrizione	Previste	Realizzate	di cui leasing	% leasing	Importo	Percentuale	Rettifica	Imp.rettificato	Imp.ammesso	di cui leasing	Eccedente	Note
A	**Progettazione e studi**	0,00	0,00	0,00	0,00	0,00	0,00	0,00	0,00	0,00	0,00	0,00	
A.1	Studi di fattibilità	0,00	0,00	0,00	0,00	0,00	0,00	0,00	0,00	0,00	0,00	0,00	
B	**Suolo**	0,00	0,00	0,00	0,00	0,00	0,00	0,00	0,00	0,00	0,00	0,00	
B.1	Acquisto terreno	0,00	0,00	0,00	0,00	0,00	0,00	0,00	0,00	0,00	0,00	0,00	
C	**Fabbricati, opere murarie e assim.**	0,00	0,00	0,00	0,00	0,00	0,00	0,00	0,00	0,00	0,00	0,00	
C.1	Acquisto edificio esistente	0,00	0,00	0,00	0,00	0,00	0,00	0,00	0,00	0,00	0,00	0,00	
D	**Impianti, macchinari e attrezzature**	71.112,00	70.650,00	0,00	0,00	-462,00	-0,65	0,00	70.650,00	70.650,00	0,00	0,00	
E	**Immobilizzazioni immateriali**	15.912,00	15.912,00	0,00	0,00	0,00	0,00	0,00	15.912,00	15.912,00	0,00	0,00	
E.1	Brevetti	0,00	0,00	0,00	0,00	0,00	0,00	0,00	0,00	0,00	0,00	0,00	
F	**Servizi reali**	15.900,00	15.900,00	0,00	0,00	0,00	0,00	0,00	15.900,00	15.900,00	0,00	0,00	
	TOTALE SPESE	102.924,00	102.462,00	0,00		-462,00	-0,45	0,00	102.462,00	102.462,00	0,00	0,00	

Criterio	Soddisfatto	Note	
Le spese corrispondono a quelle indicate nel programma originario ovvero la difformità trova adeguata giustificazione nel contenuto della perizia giurata	Si / No		Modifica
L'importo agevolabile è pari al 100% delle spese ammesse a contributo ovvero è almeno pari al 60% ed il programma rimane organico e funzionale	Si / No		Modifica

Note:

Conferma | Annulla

ritorna

Verifica spese

Domanda: 13-30063 (3°)

Elenco fatture | Suddivisione spese per anno solare

		Spese ammesse				Variazioni		Verifica variazioni spese		Verifica limiti % previsti			
Rif.	Descrizione	Previste	Realizzate	di cui leasing	% leasing	Importo	Percentuale	Rettifica	Imp.rettificato	Imp.ammesso	di cui leasing	Eccedente	Note
A	**Progettazione e studi**	5.502,79	5.502,79	0,00	0,00	0,00	0,00	0,00	5.502,79	5.502,79	0,00	0,00	
A.1	Studi di fattibilità	2.000,00	5.502,79	0,00	0,00	3.502,79	175,14	0,00	5.502,79	5.502,79	0,00	0,00	
B	**Suolo**	0,00	0,00	0,00	0,00	0,00	0,00	0,00	0,00	0,00	0,00	0,00	
B.1	Acquisto terreno	0,00	0,00	0,00	0,00	0,00	0,00	0,00	0,00	0,00	0,00	0,00	
C	**Fabbricati, opere murarie e assim.**	54.982,28	54.645,32	0,00	0,00	-336,96	-0,61	0,00	54.645,32	54.645,32	0,00	0,00	
C.1	Acquisto edificio esistente	0,00	0,00	0,00	0,00	0,00	0,00	0,00	0,00	0,00	0,00	0,00	
D	**Impianti, macchinari e attrezzature**	40.315,00	40.315,00	0,00	0,00	0,00	0,00	0,00	40.315,00	40.315,00	0,00	0,00	
E	**Immobilizzazioni immateriali**	0,00	0,00	0,00	0,00	0,00	0,00	0,00	0,00	0,00	0,00	0,00	
E.1	Brevetti	0,00	0,00	0,00	0,00	0,00	0,00	0,00	0,00	0,00	0,00	0,00	
F	**Servizi reali**	9.500,00	9.500,00	0,00	0,00	0,00	0,00	0,00	9.500,00	9.500,00	0,00	0,00	
	TOTALE SPESE	110.300,07	109.963,11	0,00		-336,96	-0,31	0,00	109.963,11	109.963,11	0,00	0,00	

Criterio	Soddisfatto	Note	
Le spese corrispondono a quelle indicate nel programma originario ovvero la difformità trova adeguata giustificazione nel contenuto della perizia giurata	Si / No		Modifica
L'importo agevolabile è pari al 100% delle spese ammesse a contributo ovvero è almeno pari al 60% ed il programma rimane organico e funzionale	Si / No		Modifica

Note:

Conferma | Annulla

ritorna

Verifica spese

Domanda: 13-30064 (3°)

Elenco fatture | Suddivisione spese per anno solare

		Spese ammesse				Variazioni		Verifica variazioni spese		Verifica limiti % previsti			
Rif.	Descrizione	Previste	Realizzate	di cui leasing	% leasing	Importo	Percentuale	Rettifica	Imp.rettificato	Imp.ammesso	di cui leasing	Eccedente	Note
A	**Progettazione e studi**	7.468,42	6.996,65	0,00	0,00	-471,77	-6,32	0,00	6.996,65	6.996,65	0,00	0,00	
A.1	Studi di fattibilità	3.479,86	1.600,00	0,00	0,00	-1.879,86	-54,02	0,00	1.600,00	0,00	0,00	1.600,00	E' stato stralciato l'importo di euro 1.600,00 in quanto eccedente il limite percentuale previsto dal Bando
B	**Suolo**	0,00	0,00	0,00	0,00	0,00	0,00	0,00	0,00	0,00	0,00	0,00	
B.1	Acquisto terreno	0,00	0,00	0,00	0,00	0,00	0,00	0,00	0,00	0,00	0,00	0,00	
C	**Fabbricati, opere murarie e assim.**	67.564,62	70.141,39	0,00	0,00	2.576,77	3,81	0,00	70.141,39	70.141,39	0,00	0,00	
C.1	Acquisto edificio esistente	0,00	0,00	0,00	0,00	0,00	0,00	0,00	0,00	0,00	0,00	0,00	
D	**Impianti, macchinari e attrezzature**	53.000,00	50.885,01	0,00	0,00	-2.114,99	-3,99	0,00	50.885,01	50.885,01	0,00	0,00	
E	**Immobilizzazioni immateriali**	0,00	0,00	0,00	0,00	0,00	0,00	0,00	0,00	0,00	0,00	0,00	
E.1	Brevetti	0,00	0,00	0,00	0,00	0,00	0,00	0,00	0,00	0,00	0,00	0,00	
F	**Servizi reali**	15.000,00	15.000,00	0,00	0,00	0,00	0,00	0,00	15.000,00	15.000,00	0,00	0,00	
	TOTALE SPESE	143.033,04	143.023,05	0,00		-9,99	-0,01	0,00	143.023,05	143.023,05	0,00	0,00	

Criterio	Soddisfatto	Note	
Le spese corrispondono a quelle indicate nel programma originario ovvero la difformità trova adeguata giustificazione nel contenuto della perizia giurata	Si / No		Modifica
L'importo agevolabile è pari al 100% delle spese ammesse a contributo ovvero è almeno pari al 60% ed il programma rimane organico e funzionale	Si / No		Modifica

Note:

Conferma | Annulla

ritorna

Verifica spese

Domanda: 13-30065 (3°)

Elenco fatture | Suddivisione spese per anno solare

		Spese ammesse				Variazioni		Verifica variazioni spese		Verifica limiti % previsti			
Rif.	Descrizione	Previste	Realizzate	di cui leasing	% leasing	Importo	Percentuale	Rettifica	Imp.rettificato	Imp.ammesso	di cui leasing	Eccedente	Note
A	**Progettazione e studi**	7.000,00	6.800,00	0,00	0,00	-200,00	-2,86	0,00	6.800,00	6.799,54	0,00	0,46	E' stato stralciato l'importo di euro 0,46 in quanto eccedente il limite percentuale previsto dal Bando
A.1	Studi di fattibilità	3.000,00	3.000,00	0,00	0,00	0,00	0,00	0,00	3.000,00	2.999,79	0,00	0,21	E' stato stralciato l'importo di euro 0,21 in quanto eccedente il limite percentuale previsto dal Bando
B	**Suolo**	0,00	0,00	0,00	0,00	0,00	0,00	0,00	0,00	0,00	0,00	0,00	
B.1	Acquisto terreno	0,00	0,00	0,00	0,00	0,00	0,00	0,00	0,00	0,00	0,00	0,00	
C	**Fabbricati, opere murarie e assim.**	58.844,22	58.844,72	0,00	0,00	0,50	0,00	0,00	58.844,72	58.840,70	0,00	4,02	E' stato stralciato l'importo di euro 4,02 in quanto eccedente il limite percentuale previsto dal Bando
C.1	Acquisto edificio esistente	0,00	0,00	0,00	0,00	0,00	0,00	0,00	0,00	0,00	0,00	0,00	
D	**Impianti, macchinari e attrezzature**	47.954,00	47.954,00	0,00	0,00	0,00	0,00	0,00	47.954,00	47.950,72	0,00	3,28	E' stato stralciato l'importo di euro 3,28 in quanto eccedente il limite percentuale previsto dal Bando
E	**Immobilizzazioni immateriali**	0,00	0,00	0,00	0,00	0,00	0,00	0,00	0,00	0,00	0,00	0,00	
E.1	Brevetti	0,00	0,00	0,00	0,00	0,00	0,00	0,00	0,00	0,00	0,00	0,00	
F	**Servizi reali**	10.500,00	10.708,00	0,00	0,00	208,00	1,98	0,00	10.708,00	10.707,26	0,00	0,74	E' stato stralciato l'importo di euro 0,74 in quanto eccedente il limite percentuale previsto dal Bando
	TOTALE SPESE	124.298,22	124.306,72	0,00		8,50	0,01	0,00	124.306,72	124.298,22	0,00	8,50	

Criterio	Soddisfatto	Note	
Le spese corrispondono a quelle indicate nel programma originario ovvero la difformità trova adeguata giustificazione nel contenuto della perizia giurata	(•) Si ( ) No		Modifica
L'importo agevolabile è pari al 100% delle spese ammesse a contributo ovvero è almeno pari al 60% ed il programma rimane organico e funzionale	(•) Si ( ) No		Modifica

Note:

Conferma | Annulla

ritorna

Verifica spese

Domanda: 13-30067 (3°)

Elenco fatture | Suddivisione spese per anno solare

		Spese ammesse				Variazioni		Verifica variazioni spese		Verifica limiti % previsti			
Rif.	Descrizione	Previste	Realizzate	di cui leasing	% leasing	Importo	Percentuale	Rettifica	Imp.rettificato	Imp.ammesso	di cui leasing	Eccedente	Note
A	**Progettazione e studi**	6.000,00	6.000,00	0,00	0,00	0,00	0,00	0,00	6.000,00	6.000,00	0,00	0,00	
A.1	Studi di fattibilità	1.000,00	6.000,00	0,00	0,00	5.000,00	500,00	0,00	6.000,00	6.000,00	0,00	0,00	
B	**Suolo**	0,00	0,00	0,00	0,00	0,00	0,00	0,00	0,00	0,00	0,00	0,00	
B.1	Acquisto terreno	0,00	0,00	0,00	0,00	0,00	0,00	0,00	0,00	0,00	0,00	0,00	
C	**Fabbricati, opere murarie e assim.**	50.000,00	49.999,00	0,00	0,00	-1,00	0,00	0,00	49.999,00	49.999,00	0,00	0,00	
C.1	Acquisto edificio esistente	0,00	0,00	0,00	0,00	0,00	0,00	0,00	0,00	0,00	0,00	0,00	
D	**Impianti, macchinari e attrezzature**	39.000,00	39.000,00	0,00	0,00	0,00	0,00	0,00	39.000,00	39.000,00	0,00	0,00	
E	**Immobilizzazioni immateriali**	3.500,00	3.500,00	0,00	0,00	0,00	0,00	0,00	3.500,00	3.500,00	0,00	0,00	
E.1	Brevetti	0,00	0,00	0,00	0,00	0,00	0,00	0,00	0,00	0,00	0,00	0,00	
F	**Servizi reali**	5.000,00	5.000,00	0,00	0,00	0,00	0,00	0,00	5.000,00	5.000,00	0,00	0,00	
	TOTALE SPESE	103.500,00	103.499,00	0,00		-1,00	0,00	0,00	103.499,00	103.499,00	0,00	0,00	

Criterio	Soddisfatto	Note	
Le spese corrispondono a quelle indicate nel programma originario ovvero la difformità trova adeguata giustificazione nel contenuto della perizia giurata	(•) Si ( ) No		Modifica
L'importo agevolabile è pari al 100% delle spese ammesse a contributo ovvero è almeno pari al 60% ed il programma rimane organico e funzionale	(•) Si ( ) No		Modifica

Note:

Conferma | Annulla

ritorna

Verifica spese

Domanda: 13-30068 (3°)

Elenco fatture | Suddivisione spese per anno solare

		Spese ammesse				Variazioni		Verifica variazioni spese		Verifica limiti % previsti			
Rif.	Descrizione	Previste	Realizzate	di cui leasing	% leasing	Importo	Percentuale	Rettifica	Imp.rettificato	Imp.ammesso	di cui leasing	Eccedente	Note
A	**Progettazione e studi**	5.000,00	4.800,00	0,00	0,00	-200,00	-4,00	0,00	4.800,00	4.800,00	0,00	0,00	
A.1	Studi di fattibilità	2.000,00	1.800,00	0,00	0,00	-200,00	-10,00	0,00	1.800,00	200,00	0,00	1.600,00	E' stato stralciato l'importo di euro 1.600,00 in quanto eccedente il limite percentuale previsto dal Bando
B	**Suolo**	0,00	0,00	0,00	0,00	0,00	0,00	0,00	0,00	0,00	0,00	0,00	
B.1	Acquisto terreno	0,00	0,00	0,00	0,00	0,00	0,00	0,00	0,00	0,00	0,00	0,00	
C	**Fabbricati, opere murarie e assim.**	44.082,41	44.316,26	0,00	0,00	233,85	0,53	0,00	44.316,26	44.316,26	0,00	0,00	
C.1	Acquisto edificio esistente	0,00	0,00	0,00	0,00	0,00	0,00	0,00	0,00	0,00	0,00	0,00	
D	**Impianti, macchinari e attrezzature**	42.080,00	42.216,00	0,00	0,00	136,00	0,32	0,00	42.216,00	42.216,00	0,00	0,00	
E	**Immobilizzazioni immateriali**	0,00	0,00	0,00	0,00	0,00	0,00	0,00	0,00	0,00	0,00	0,00	
E.1	Brevetti	0,00	0,00	0,00	0,00	0,00	0,00	0,00	0,00	0,00	0,00	0,00	
F	**Servizi reali**	9.500,00	9.000,00	0,00	0,00	-500,00	-5,26	0,00	9.000,00	9.000,00	0,00	0,00	
	TOTALE SPESE	100.662,41	100.332,26	0,00		-330,15	-0,33	0,00	100.332,26	100.332,26	0,00	0,00	

Criterio	Soddisfatto	Note	
Le spese corrispondono a quelle indicate nel programma originario ovvero la difformità trova adeguata giustificazione nel contenuto della perizia giurata	Si / No		Modifica
L'importo agevolabile è pari al 100% delle spese ammesse a contributo ovvero è almeno pari al 60% ed il programma rimane organico e funzionale	Si / No		Modifica

Note:

Conferma | Annulla

ritorna

Verifica spese

Domanda: 13-30070 (3°)

Elenco fatture | Suddivisione spese per anno solare

		Spese ammesse				Variazioni		Verifica variazioni spese		Verifica limiti % previsti			
Rif.	Descrizione	Previste	Realizzate	di cui leasing	% leasing	Importo	Percentuale	Rettifica	Imp.rettificato	Imp.ammesso	di cui leasing	Eccedente	Note
A	**Progettazione e studi**	5.522,94	3.100,00	0,00	0,00	-2.422,94	-43,87	0,00	3.100,00	3.100,00	0,00	0,00	
A.1	Studi di fattibilità	2.100,00	3.100,00	0,00	0,00	1.000,00	47,62	0,00	3.100,00	0,00	0,00	3.100,00	E' stato stralciato l'importo di euro 3.100,00 in quanto eccedente il limite percentuale previsto dal Bando
B	**Suolo**	0,00	0,00	0,00	0,00	0,00	0,00	0,00	0,00	0,00	0,00	0,00	
B.1	Acquisto terreno	0,00	0,00	0,00	0,00	0,00	0,00	0,00	0,00	0,00	0,00	0,00	
C	**Fabbricati, opere murarie e assim.**	41.124,73	41.124,77	0,00	0,00	0,04	0,00	0,00	41.124,77	41.124,77	0,00	0,00	
C.1	Acquisto edificio esistente	0,00	0,00	0,00	0,00	0,00	0,00	0,00	0,00	0,00	0,00	0,00	
D	**Impianti, macchinari e attrezzature**	76.134,00	76.134,00	0,00	0,00	0,00	0,00	0,00	76.134,00	76.134,00	0,00	0,00	
E	**Immobilizzazioni immateriali**	0,00	0,00	0,00	0,00	0,00	0,00	0,00	0,00	0,00	0,00	0,00	
E.1	Brevetti	0,00	0,00	0,00	0,00	0,00	0,00	0,00	0,00	0,00	0,00	0,00	
F	**Servizi reali**	10.000,00	4.850,00	0,00	0,00	-5.150,00	-51,50	0,00	4.850,00	4.850,00	0,00	0,00	
	TOTALE SPESE	132.781,67	125.208,77	0,00		-7.572,90	-5,70	0,00	125.208,77	125.208,77	0,00	0,00	

Criterio	Soddisfatto	Note	
Le spese corrispondono a quelle indicate nel programma originario ovvero la difformità trova adeguata giustificazione nel contenuto della perizia giurata	(•) Si ( ) No		Modifica
L'importo agevolabile è pari al 100% delle spese ammesse a contributo ovvero è almeno pari al 60% ed il programma rimane organico e funzionale	(•) Si ( ) No		Modifica

Note:

Conferma | Annulla

ritorna

Verifica spese

Domanda: 13-30071 (3°)

Elenco fatture | Suddivisione spese per anno solare

		Spese ammesse				Variazioni		Verifica variazioni spese		Verifica limiti % previsti			
Rif.	Descrizione	Previste	Realizzate	di cui leasing	% leasing	Importo	Percentuale	Rettifica	Imp.rettificato	Imp.ammesso	di cui leasing	Eccedente	Note
A	**Progettazione e studi**	6.050,49	6.550,49	0,00	0,00	500,00	8,26	0,00	6.550,49	6.050,49	0,00	500,00	E' stato stralciato l'importo di euro 500,00 in quanto eccedente il limite percentuale previsto dal Bando
A.1	Studi di fattibilità	2.000,00	2.000,00	0,00	0,00	0,00	0,00	0,00	2.000,00	0,00	0,00	2.000,00	E' stato stralciato l'importo di euro 2.000,00 in quanto eccedente il limite percentuale previsto dal Bando
B	**Suolo**	0,00	0,00	0,00	0,00	0,00	0,00	0,00	0,00	0,00	0,00	0,00	
B.1	Acquisto terreno	0,00	0,00	0,00	0,00	0,00	0,00	0,00	0,00	0,00	0,00	0,00	
C	**Fabbricati, opere murarie e assim.**	50.420,81	50.420,81	0,00	0,00	0,00	0,00	0,00	50.420,81	50.420,81	0,00	0,00	
C.1	Acquisto edificio esistente	0,00	0,00	0,00	0,00	0,00	0,00	0,00	0,00	0,00	0,00	0,00	
D	**Impianti, macchinari e attrezzature**	52.000,00	52.224,00	0,00	0,00	224,00	0,43	0,00	52.224,00	52.000,00	0,00	224,00	E' stato stralciato l'importo di euro 224,00 in quanto eccedente il limite percentuale previsto dal Bando
E	**Immobilizzazioni immateriali**	0,00	0,00	0,00	0,00	0,00	0,00	0,00	0,00	0,00	0,00	0,00	
E.1	Brevetti	0,00	0,00	0,00	0,00	0,00	0,00	0,00	0,00	0,00	0,00	0,00	
F	**Servizi reali**	15.000,00	15.000,00	0,00	0,00	0,00	0,00	0,00	15.000,00	15.000,00	0,00	0,00	
	TOTALE SPESE	123.471,30	124.195,30	0,00		724,00	0,59	0,00	124.195,30	123.471,30	0,00	724,00	

Criterio	Soddisfatto	Note	
Le spese corrispondono a quelle indicate nel programma originario ovvero la difformità trova adeguata giustificazione nel contenuto della perizia giurata	(•) Si ( ) No		Modifica
L'importo agevolabile è pari al 100% delle spese ammesse a contributo ovvero è almeno pari al 60% ed il programma rimane organico e funzionale	(•) Si ( ) No		Modifica

Note:

Conferma | Annulla

ritorna

Verifica spese

Domanda: 13-30072 (3°)

Elenco fatture | Suddivisione spese per anno solare

		Spese ammesse				Variazioni		Verifica variazioni spese		Verifica limiti % previsti			
Rif.	Descrizione	Previste	Realizzate	di cui leasing	% leasing	Importo	Percentuale	Rettifica	Imp.rettificato	Imp.ammesso	di cui leasing	Eccedente	Note
A	**Progettazione e studi**	6.414,00	4.414,00	0,00	0,00	-2.000,00	-31,18	0,00	4.414,00	4.414,00	0,00	0,00	
A.1	Studi di fattibilità	1.397,44	4.414,00	0,00	0,00	3.016,56	215,86	0,00	4.414,00	1.397,44	0,00	3.016,56	E' stato stralciato l'importo di euro 3.016,56 in quanto eccedente il limite percentuale previsto dal Bando
B	**Suolo**	0,00	0,00	0,00	0,00	0,00	0,00	0,00	0,00	0,00	0,00	0,00	
B.1	Acquisto terreno	0,00	0,00	0,00	0,00	0,00	0,00	0,00	0,00	0,00	0,00	0,00	
C	**Fabbricati, opere murarie e assim.**	66.803,00	66.803,00	0,00	0,00	0,00	0,00	0,00	66.803,00	66.803,00	0,00	0,00	
C.1	Acquisto edificio esistente	0,00	0,00	0,00	0,00	0,00	0,00	0,00	0,00	0,00	0,00	0,00	
D	**Impianti, macchinari e attrezzature**	50.389,00	50.389,00	0,00	0,00	0,00	0,00	0,00	50.389,00	50.389,00	0,00	0,00	
E	**Immobilizzazioni immateriali**	0,00	0,00	0,00	0,00	0,00	0,00	0,00	0,00	0,00	0,00	0,00	
E.1	Brevetti	0,00	0,00	0,00	0,00	0,00	0,00	0,00	0,00	0,00	0,00	0,00	
F	**Servizi reali**	10.000,00	9.800,00	0,00	0,00	-200,00	-2,00	0,00	9.800,00	9.800,00	0,00	0,00	
	TOTALE SPESE	133.606,00	131.406,00	0,00		-2.200,00	-1,65	0,00	131.406,00	131.406,00	0,00	0,00	

Criterio	Soddisfatto	Note	
Le spese corrispondono a quelle indicate nel programma originario ovvero la difformità trova adeguata giustificazione nel contenuto della perizia giurata	(•) Si ( ) No		Modifica
L'importo agevolabile è pari al 100% delle spese ammesse a contributo ovvero è almeno pari al 60% ed il programma rimane organico e funzionale	(•) Si ( ) No		Modifica

Note:

Conferma | Annulla

ritorna

Verifica spese

Domanda: 13-30076 (3°)

Elenco fatture | Suddivisione spese per anno solare

		Spese ammesse				Variazioni		Verifica variazioni spese		Verifica limiti % previsti			
Rif.	Descrizione	Previste	Realizzate	di cui leasing	% leasing	Importo	Percentuale	Rettifica	Imp.rettificato	Imp.ammesso	di cui leasing	Eccedente	Note
A	**Progettazione e studi**	14.446,06	13.763,26	0,00	0,00	-682,80	-4,73	0,00	13.763,26	13.763,26	0,00	0,00	
A.1	Studi di fattibilità	5.981,50	5.981,50	0,00	0,00	0,00	0,00	0,00	5.981,50	0,00	0,00	5.981,50	E' stato stralciato l'importo di euro 5.981,50 in quanto eccedente il limite percentuale previsto dal Bando
B	**Suolo**	24.076,76	24.076,76	0,00	0,00	0,00	0,00	0,00	24.076,76	24.076,76	0,00	0,00	
B.1	Acquisto terreno	0,00	0,00	0,00	0,00	0,00	0,00	0,00	0,00	0,00	0,00	0,00	
C	**Fabbricati, opere murarie e assim.**	120.383,82	124.583,82	0,00	0,00	4.200,00	3,49	0,00	124.583,82	124.583,82	0,00	0,00	
C.1	Acquisto edificio esistente	0,00	0,00	0,00	0,00	0,00	0,00	0,00	0,00	0,00	0,00	0,00	
D	**Impianti, macchinari e attrezzature**	60.861,00	60.861,00	0,00	0,00	0,00	0,00	0,00	60.861,00	60.861,00	0,00	0,00	
E	**Immobilizzazioni immateriali**	0,00	0,00	0,00	0,00	0,00	0,00	0,00	0,00	0,00	0,00	0,00	
E.1	Brevetti	0,00	0,00	0,00	0,00	0,00	0,00	0,00	0,00	0,00	0,00	0,00	
F	**Servizi reali**	21.000,00	16.800,00	0,00	0,00	-4.200,00	-20,00	0,00	16.800,00	16.800,00	0,00	0,00	
	TOTALE SPESE	240.767,64	240.084,84	0,00		-682,80	-0,28	0,00	240.084,84	240.084,84	0,00	0,00	

Criterio	Soddisfatto	Note	
Le spese corrispondono a quelle indicate nel programma originario ovvero la difformità trova adeguata giustificazione nel contenuto della perizia giurata	Si / No		Modifica
L'importo agevolabile è pari al 100% delle spese ammesse a contributo ovvero è almeno pari al 60% ed il programma rimane organico e funzionale	Si / No		Modifica

Note:

Conferma | Annulla

ritorna

Verifica spese

Domanda: 13-40004 (3°)

Elenco fatture | Suddivisione spese per anno solare

		Spese ammesse				Variazioni		Verifica variazioni spese		Verifica limiti % previsti			
Rif.	Descrizione	Previste	Realizzate	di cui leasing	% leasing	Importo	Percentuale	Rettifica	Imp.rettificato	Imp.ammesso	di cui leasing	Eccedente	Note
A	**Progettazione e studi**	6.650,00	6.650,00	0,00	0,00	0,00	0,00	0,00	6.650,00	6.650,00	0,00	0,00	
A.1	Studi di fattibilità	1.995,00	1.995,00	0,00	0,00	0,00	0,00	0,00	1.995,00	0,00	0,00	1.995,00	E' stato stralciato l'importo di euro 1.995,00 in quanto eccedente il limite percentuale previsto dal Bando
B	**Suolo**	1.000,00	1.000,00	0,00	0,00	0,00	0,00	0,00	1.000,00	1.000,00	0,00	0,00	
B.1	Acquisto terreno	0,00	0,00	0,00	0,00	0,00	0,00	0,00	0,00	0,00	0,00	0,00	
C	**Fabbricati, opere murarie e assim.**	14.700,00	14.700,00	0,00	0,00	0,00	0,00	0,00	14.700,00	14.700,00	0,00	0,00	
C.1	Acquisto edificio esistente	0,00	0,00	0,00	0,00	0,00	0,00	0,00	0,00	0,00	0,00	0,00	
D	**Impianti, macchinari e attrezzature**	101.130,00	101.130,00	0,00	0,00	0,00	0,00	0,00	101.130,00	101.130,00	0,00	0,00	
E	**Immobilizzazioni immateriali**	0,00	0,00	0,00	0,00	0,00	0,00	0,00	0,00	0,00	0,00	0,00	
E.1	Brevetti	0,00	0,00	0,00	0,00	0,00	0,00	0,00	0,00	0,00	0,00	0,00	
F	**Servizi reali**	9.520,00	9.520,00	0,00	0,00	0,00	0,00	0,00	9.520,00	9.520,00	0,00	0,00	
	TOTALE SPESE	133.000,00	133.000,00	0,00		0,00	0,00	0,00	133.000,00	133.000,00	0,00	0,00	

Criterio	Soddisfatto	Note	
Le spese corrispondono a quelle indicate nel programma originario ovvero la difformità trova adeguata giustificazione nel contenuto della perizia giurata	Si / No		Modifica
L'importo agevolabile è pari al 100% delle spese ammesse a contributo ovvero è almeno pari al 60% ed il programma rimane organico e funzionale	Si / No		Modifica

Note:

Conferma | Annulla

ritorna

Verifica spese

Domanda: 13-40006 (3°)

Elenco fatture | Suddivisione spese per anno solare

		Spese ammesse				Variazioni		Verifica variazioni spese		Verifica limiti % previsti			
Rif.	Descrizione	Previste	Realizzate	di cui leasing	% leasing	Importo	Percentuale	Rettifica	Imp.rettificato	Imp.ammesso	di cui leasing	Eccedente	Note
A	**Progettazione e studi**	9.300,00	8.938,00	0,00	0,00	-362,00	-3,89	0,00	8.938,00	8.938,00	0,00	0,00	
A.1	Studi di fattibilità	2.070,00	2.070,00	0,00	0,00	0,00	0,00	0,00	2.070,00	2.070,00	0,00	0,00	
B	**Suolo**	5.000,00	5.000,00	0,00	0,00	0,00	0,00	0,00	5.000,00	5.000,00	0,00	0,00	
B.1	Acquisto terreno	0,00	0,00	0,00	0,00	0,00	0,00	0,00	0,00	0,00	0,00	0,00	
C	**Fabbricati, opere murarie e assim.**	80.500,00	80.500,00	0,00	0,00	0,00	0,00	0,00	80.500,00	80.500,00	0,00	0,00	
C.1	Acquisto edificio esistente	0,00	0,00	0,00	0,00	0,00	0,00	0,00	0,00	0,00	0,00	0,00	
D	**Impianti, macchinari e attrezzature**	48.444,00	48.444,00	0,00	0,00	0,00	0,00	0,00	48.444,00	48.444,00	0,00	0,00	
E	**Immobilizzazioni immateriali**	0,00	0,00	0,00	0,00	0,00	0,00	0,00	0,00	0,00	0,00	0,00	
E.1	Brevetti	0,00	0,00	0,00	0,00	0,00	0,00	0,00	0,00	0,00	0,00	0,00	
F	**Servizi reali**	18.000,00	18.000,00	0,00	0,00	0,00	0,00	0,00	18.000,00	18.000,00	0,00	0,00	
	TOTALE SPESE	161.244,00	160.882,00	0,00		-362,00	-0,22	0,00	160.882,00	160.882,00	0,00	0,00	

Criterio	Soddisfatto	Note	
Le spese corrispondono a quelle indicate nel programma originario ovvero la difformità trova adeguata giustificazione nel contenuto della perizia giurata	(•) Si ( ) No		Modifica
L'importo agevolabile è pari al 100% delle spese ammesse a contributo ovvero è almeno pari al 60% ed il programma rimane organico e funzionale	(•) Si ( ) No		Modifica

Note:

Conferma | Annulla

ritorna

Verifica spese

Domanda: 13-40008 (3°)

Elenco fatture | Suddivisione spese per anno solare

		Spese ammesse				Variazioni		Verifica variazioni spese		Verifica limiti % previsti			
Rif.	Descrizione	Previste	Realizzate	di cui leasing	% leasing	Importo	Percentuale	Rettifica	Imp.rettificato	Imp.ammesso	di cui leasing	Eccedente	Note
A	**Progettazione e studi**	8.187,78	8.187,78	0,00	0,00	0,00	0,00	0,00	8.187,78	8.187,78	0,00	0,00	
A.1	Studi di fattibilità	2.128,17	2.128,17	0,00	0,00	0,00	0,00	0,00	2.128,17	0,00	0,00	2.128,17	E' stato stralciato l'importo di euro 2.128,17 in quanto eccedente il limite percentuale previsto dal Bando
B	**Suolo**	5.000,00	5.000,00	0,00	0,00	0,00	0,00	0,00	5.000,00	5.000,00	0,00	0,00	
B.1	Acquisto terreno	0,00	0,00	0,00	0,00	0,00	0,00	0,00	0,00	0,00	0,00	0,00	
C	**Fabbricati, opere murarie e assim.**	78.231,50	80.990,00	0,00	0,00	2.758,50	3,53	0,00	80.990,00	78.231,50	0,00	2.758,50	E' stato stralciato l'importo di euro 2.758,50 in quanto eccedente il limite percentuale previsto dal Bando
C.1	Acquisto edificio esistente	0,00	0,00	0,00	0,00	0,00	0,00	0,00	0,00	0,00	0,00	0,00	
D	**Impianti, macchinari e attrezzature**	48.063,00	48.063,00	0,00	0,00	0,00	0,00	0,00	48.063,00	48.063,00	0,00	0,00	
E	**Immobilizzazioni immateriali**	0,00	0,00	0,00	0,00	0,00	0,00	0,00	0,00	0,00	0,00	0,00	
E.1	Brevetti	0,00	0,00	0,00	0,00	0,00	0,00	0,00	0,00	0,00	0,00	0,00	
F	**Servizi reali**	18.000,00	18.000,00	0,00	0,00	0,00	0,00	0,00	18.000,00	18.000,00	0,00	0,00	
	TOTALE SPESE	157.482,28	160.240,78	0,00		2.758,50	1,75	0,00	160.240,78	157.482,28	0,00	2.758,50	

Criterio	Soddisfatto	Note	
Le spese corrispondono a quelle indicate nel programma originario ovvero la difformità trova adeguata giustificazione nel contenuto della perizia giurata	Si / No		Modifica
L'importo agevolabile è pari al 100% delle spese ammesse a contributo ovvero è almeno pari al 60% ed il programma rimane organico e funzionale	Si / No		Modifica

Note:

Conferma | Annulla

ritorna

Verifica spese

Domanda: 13-40010 (3°)

Elenco fatture | Suddivisione spese per anno solare

		Spese ammesse				Variazioni		Verifica variazioni spese		Verifica limiti % previsti			
Rif.	Descrizione	Previste	Realizzate	di cui leasing	% leasing	Importo	Percentuale	Rettifica	Imp.rettificato	Imp.ammesso	di cui leasing	Eccedente	Note
A	**Progettazione e studi**	8.736,00	8.736,00	0,00	0,00	0,00	0,00	0,00	8.736,00	8.736,00	0,00	0,00	
A.1	Studi di fattibilità	1.310,40	1.310,40	0,00	0,00	0,00	0,00	0,00	1.310,40	0,00	0,00	1.310,40	E' stato stralciato l'importo di euro 1.310,40 in quanto eccedente il limite percentuale previsto dal Bando
B	**Suolo**	3.000,00	3.000,00	0,00	0,00	0,00	0,00	0,00	3.000,00	3.000,00	0,00	0,00	
B.1	Acquisto terreno	0,00	0,00	0,00	0,00	0,00	0,00	0,00	0,00	0,00	0,00	0,00	
C	**Fabbricati, opere murarie e assim.**	72.800,00	84.512,80	0,00	0,00	11.712,80	16,09	0,00	84.512,80	84.512,80	0,00	0,00	
C.1	Acquisto edificio esistente	0,00	0,00	0,00	0,00	0,00	0,00	0,00	0,00	0,00	0,00	0,00	
D	**Impianti, macchinari e attrezzature**	42.426,00	33.940,80	0,00	0,00	-8.485,20	-20,00	0,00	33.940,80	33.940,80	0,00	0,00	
E	**Immobilizzazioni immateriali**	0,00	0,00	0,00	0,00	0,00	0,00	0,00	0,00	0,00	0,00	0,00	
E.1	Brevetti	0,00	0,00	0,00	0,00	0,00	0,00	0,00	0,00	0,00	0,00	0,00	
F	**Servizi reali**	18.638,00	14.910,40	0,00	0,00	-3.727,60	-20,00	0,00	14.910,40	14.910,40	0,00	0,00	
	TOTALE SPESE	145.600,00	145.100,00	0,00		-500,00	-0,34	0,00	145.100,00	145.100,00	0,00	0,00	

Criterio	Soddisfatto	Note	
Le spese corrispondono a quelle indicate nel programma originario ovvero la difformità trova adeguata giustificazione nel contenuto della perizia giurata	(•) Si ( ) No		Modifica
L'importo agevolabile è pari al 100% delle spese ammesse a contributo ovvero è almeno pari al 60% ed il programma rimane organico e funzionale	(•) Si ( ) No		Modifica

Note:

Conferma | Annulla

ritorna

Verifica spese

Domanda: 13-40016 (3°)

Elenco fatture | Suddivisione spese per anno solare

		Spese ammesse				Variazioni		Verifica variazioni spese		Verifica limiti % previsti			
Rif.	Descrizione	Previste	Realizzate	di cui leasing	% leasing	Importo	Percentuale	Rettifica	Imp.rettificato	Imp.ammesso	di cui leasing	Eccedente	Note
A	**Progettazione e studi**	6.650,00	6.650,00	0,00	0,00	0,00	0,00	0,00	6.650,00	6.650,00	0,00	0,00	
A.1	Studi di fattibilità	1.000,00	1.266,00	0,00	0,00	266,00	26,60	0,00	1.266,00	906,24	0,00	359,76	E' stato stralciato l'importo di euro 359,76 in quanto eccedente il limite percentuale previsto dal Bando
B	**Suolo**	0,00	0,00	0,00	0,00	0,00	0,00	0,00	0,00	0,00	0,00	0,00	
B.1	Acquisto terreno	0,00	0,00	0,00	0,00	0,00	0,00	0,00	0,00	0,00	0,00	0,00	
C	**Fabbricati, opere murarie e assim.**	55.650,00	55.650,00	0,00	0,00	0,00	0,00	0,00	55.650,00	55.650,00	0,00	0,00	
C.1	Acquisto edificio esistente	0,00	0,00	0,00	0,00	0,00	0,00	0,00	0,00	0,00	0,00	0,00	
D	**Impianti, macchinari e attrezzature**	37.200,00	37.200,00	0,00	0,00	0,00	0,00	0,00	37.200,00	37.200,00	0,00	0,00	
E	**Immobilizzazioni immateriali**	0,00	0,00	0,00	0,00	0,00	0,00	0,00	0,00	0,00	0,00	0,00	
E.1	Brevetti	0,00	0,00	0,00	0,00	0,00	0,00	0,00	0,00	0,00	0,00	0,00	
F	**Servizi reali**	12.500,00	12.500,00	0,00	0,00	0,00	0,00	0,00	12.500,00	12.500,00	0,00	0,00	
	TOTALE SPESE	112.000,00	112.000,00	0,00		0,00	0,00	0,00	112.000,00	112.000,00	0,00	0,00	

Criterio	Soddisfatto	Note	
Le spese corrispondono a quelle indicate nel programma originario ovvero la difformità trova adeguata giustificazione nel contenuto della perizia giurata	(•) Si ( ) No		Modifica
L'importo agevolabile è pari al 100% delle spese ammesse a contributo ovvero è almeno pari al 60% ed il programma rimane organico e funzionale	(•) Si ( ) No		Modifica

Note:

Conferma | Annulla

ritorna

Verifica spese

Domanda: 13-40020 (3°)

Elenco fatture | Suddivisione spese per anno solare

		Spese ammesse				Variazioni		Verifica variazioni spese		Verifica limiti % previsti			
Rif.	Descrizione	Previste	Realizzate	di cui leasing	% leasing	Importo	Percentuale	Rettifica	Imp.rettificato	Imp.ammesso	di cui leasing	Eccedente	Note
A	**Progettazione e studi**	7.000,00	5.525,00	0,00	0,00	-1.475,00	-21,07	0,00	5.525,00	5.498,74	0,00	26,26	E' stato stralciato l'importo di euro 26,26 in quanto eccedente il limite percentuale previsto dal Bando
A.1	Studi di fattibilità	0,00	0,00	0,00	0,00	0,00	0,00	0,00	0,00	0,00	0,00	0,00	
B	**Suolo**	0,00	0,00	0,00	0,00	0,00	0,00	0,00	0,00	0,00	0,00	0,00	
B.1	Acquisto terreno	0,00	0,00	0,00	0,00	0,00	0,00	0,00	0,00	0,00	0,00	0,00	
C	**Fabbricati, opere murarie e assim.**	64.077,00	70.975,58	0,00	0,00	6.898,58	10,77	0,00	70.975,58	70.638,24	0,00	337,34	E' stato stralciato l'importo di euro 337,34 in quanto eccedente il limite percentuale previsto dal Bando
C.1	Acquisto edificio esistente	0,00	0,00	0,00	0,00	0,00	0,00	0,00	0,00	0,00	0,00	0,00	
D	**Impianti, macchinari e attrezzature**	60.552,00	55.800,00	0,00	0,00	-4.752,00	-7,85	0,00	55.800,00	55.534,80	0,00	265,20	E' stato stralciato l'importo di euro 265,20 in quanto eccedente il limite percentuale previsto dal Bando
E	**Immobilizzazioni immateriali**	0,00	0,00	0,00	0,00	0,00	0,00	0,00	0,00	0,00	0,00	0,00	
E.1	Brevetti	0,00	0,00	0,00	0,00	0,00	0,00	0,00	0,00	0,00	0,00	0,00	
F	**Servizi reali**	9.000,00	9.000,00	0,00	0,00	0,00	0,00	0,00	9.000,00	8.957,22	0,00	42,78	E' stato stralciato l'importo di euro 42,78 in quanto eccedente il limite percentuale previsto dal Bando
	TOTALE SPESE	140.629,00	141.300,58	0,00		671,58	0,48	0,00	141.300,58	140.629,00	0,00	671,58	

Criterio	Soddisfatto	Note	
Le spese corrispondono a quelle indicate nel programma originario ovvero la difformità trova adeguata giustificazione nel contenuto della perizia giurata	(•) Si ( ) No		Modifica
L'importo agevolabile è pari al 100% delle spese ammesse a contributo ovvero è almeno pari al 60% ed il programma rimane organico e funzionale	(•) Si ( ) No		Modifica

Note:

Conferma | Annulla

REGIONE CAMPANIA

Decreto Dirigenziale n. 305 del 16/09/2010

A.G.C. 13 Turismo e Beni Culturali

Settore: 3 - Beni Culturali

Oggetto:
P.O.R. Campania 2000/2006 - Asse II - Misura 2.2 - Sostegno allo sviluppo di imprese della filiera dei Beni Culturali - Regimi di aiuto alle piccole imprese con strutture produttive localizzate o da localizzare nei PIT "Grandi Attrattori Culturali" e "Itinerari Culturali" approvato con DGR n. 147 del 30 gennaio 2004 - Chiusura operazioni programmi di investimento relativi al Progetto Integrato "Itinerario Culturale Valle dell' Antico Clanis" (Con allegati).

PREMESSO CHE:

- con decisione della Commissione C (2007) 1573 del 2/4/2007, notificata con nota della Commissione UE n. SG-Greffe (2007) D/202033, la Commissione Europea ha approvato il testo revisionato del Programma Operativo Regionale (POR) 2000/2006 della Regione Campania;
- ai fini dell'attuazione dello stesso, è stato predisposto ed approvato, con vari atti della Giunta Regionale e, per ultimo, con DGR n. 1434 del 9 settembre 2009, l'undicesimo testo coordinato del Complemento di Programmazione (CdP);
- lo stesso POR nella Tabella sintetica dei regimi di aiuto, prevede nell'ambito della Misura 2.2 "Sostegno allo Sviluppo di imprese della filiera dei beni cultuali" un regime in applicazione del Regolamento (CE) 70/01;
- la G.R., con Deliberazione n. 708 del 20/02/2003 ha approvato il Progetto Integrato "Itinerario Culturale Valle dell'Antico Clanis" e con esso, tra l'altro, le schede di aiuti alle imprese, comprendenti i criteri di priorità aggiuntivi, ed ha assunto un impegno finanziario programmatico a valere sulle risorse della Misura 2.2 per il PIT in questione pari ad €.3.450.462,45;
- con Deliberazione n. 147 del 30.1.2004 la Giunta Regionale ha, tra l'altro,:
    - approvato il disciplinare degli aiuti alle piccole imprese con strutture produttive localizzate o da localizzare nei PIT "Grandi Attrattori Culturali" e "Itinerari Culturali", concessi in applicazione della Misura 2.2 del POR Campania 2000/2006;
    - approvato i criteri e gli indirizzi per i bandi della misura 2.2, nonché lo schema di domanda e di formulario di progetto, allegati alla deliberazione medesima;
    - rinviato ad atti del dirigente del Settore Tutela Beni Paesistici, Ambientali e Culturali l'approvazione dei bandi e relativi allegati afferenti alla Misura 2.2 del POR Campania 2000/2006;
- con D.D. n. 301 del 23.02.2004 è stato approvato il bando, con i relativi allegati, per la concessione dei contributi previsti dal P.O.R. Campania 2000/2006 - Misura 2.2 - concernente il Progetto Integrato "Itinerario Culturale Valle dell'Antico Clanis";
- con D.D n. 332 dell'8/11/2004 rettificato con D.D. n. 403 del 17/12/2004 è stata approvata la graduatoria delle iniziative valutate ammissibili ed idonee pervenute nel trimestre aprile - giugno 2004 per un importo pari a € 405.422,64;
- con D.D. n. 14 del 25/01/2005 è stata approvata la graduatoria delle iniziative valutate ammissibili ed idonee pervenute nel trimestre luglio/settembre 2004 per un importo pari a € 1.057.518,61;
- con D.D. n. 227 del 26/4/2005 è stata approvata la graduatoria delle iniziative valutate ammissibili ed idonee pervenute nel trimestre ottobre - dicembre 2004 per un importo pari a € 729.175,30;
- con D.D. n. 342 del 30/06/2005 è stata approvata la graduatoria delle iniziative valutate ammissibili ed idonee pervenute nel mese di gennaio 2005 per un importo pari a € 1.258.345,90;

RILEVATO CHE:

- con riferimento alle graduatorie concernenti il Progetto Integrato "Itinerario Culturale Valle dell'Antico Clanis" approvate con i suddetti Decreti Dirigenziali n. 332/2004, n. 403/2004, n. 14/2005, n. 227/2005 e n. 342/2005, alla data del 30 giugno 2009 risultano conclusi

complessivamente n. 18 progetti, che si riportano nell'allegato 1, parte integrante e sostanziale del presente provvedimento, e revocati complessivamente n. 25 progetti, che si riportano nell'allegato 2, parte integrante e sostanziale del presente provvedimento;

- per i progetti conclusi positivamente risulta liquidata e certificata la somma complessiva di € 1.407.081,75;

CONSIDERATO CHE con D.G.R. n. 1100 del 12.6.2009, come modificata dalla D.G.R. n. 1480 del 25.9.2009 e dalla D.G.R. n. 231 del 12.3.2010, sono state approvate le Linee Guida di chiusura del POR Campania 2000-2006 che stabiliscono, tra l'altro, che il Responsabile di Misura proceda all'adozione di un Decreto Dirigenziale di ricognizione finale del procedimento amministrativo che identifichi in maniera definitiva, la chiusura del progetto;

RITENUTO:

- di poter disporre la chiusura dei 18 progetti riportati nell'allegato 1, parte integrante e sostanziale del presente provvedimento, a completamento del procedimento amministrativo di ricognizione finale relativa alle graduatorie approvate con Decreti Dirigenziali n. 332 dell'08/11/2004 e n. 403 del 17/12/2004 per un importo pari a € 396.548,05, n. 14 del 25/1/2005 per un importo pari a € 128.252,43, n. 227 del 26/04/2005 per un importo pari a € 367.232,46 e n. 342 del 30/6/2005 per un importo pari a € 515.048,81 , nell'ambito del regime di aiuti previsto dalla Misura 2.2 del POR Campania 2000/2006 relativo al Progetto Integrato "Itinerario Culturale Valle dell'Antico Clanis";
- di poter individuare, di conseguenza, per la totalità dei n. 43 progetti, il seguente quadro di spesa finale:

POR Campania 2000/2006 – Misura 2.2 Progetto Integrato "Itinerario Culturale Valle dell'Antico Clanis"		N. progetti
A. Importo complessivo concesso	€ 3.450.462,45	43
B. Importo liquidato per progetti conclusi al 30 giugno 2009	€ 1.407.081,75	18
Economie (A-B)	€ 2.043.380,70	
Economie da rimodulazioni	€ 82.286,70	
Economie da revoca	€ 1.961.094,00	25

- di poter, altresì, individuare, a completamento del procedimento amministrativo di ricognizione finale relativa alle graduatorie approvate con Decreti Dirigenziali n. 332 dell'08/11/2004 e n. 403 del 17/12/2004 , n. 14 del 25/1/2005 , n. 227 del 26/04/2005 e n. 342 del 30/6/2005 nell'ambito del regime di aiuti previsto dalla Misura 2.2 del POR Campania 2000/2006 relativo al Progetto Integrato

"Itinerario Culturale Valle dell'Antico Clanis" i progetti revocati, riportati nell'allegato 2, parte integrante e sostanziale del presente provvedimento, per i quali non è stata certificata alcuna somma ovvero è stata disposta la decertificazione degli importi effettivamente recuperati;

VERIFICATO che gli importi liquidati per ciascuno dei progetti conclusi al 30 giugno 2009 risultano corrispondenti ai rispettivi importi certificati, per un ammontare complessivo pari a € 1.407.081,75;

ACCERTATO che il tasso di partecipazione del Fondo Europeo di Sviluppo Regionale per il cofinanziamento dei progetti in argomento è pari al 50% della quota pubblica stabilita;

VISTO:

- i regolamenti comunitari n. 1260/1999 e n. 1685/2000 e s.m.i.;
- il complemento di programmazione del POR Campania 2000/2006;
- la D.G.R. n. 1100 del 12.6.2009;
- la D.G.R. n. 1480 del 25.9.2009;
- la D.G.R. n. 231 del 12.3.2010;

ALLA STREGUA dell'istruttoria di coerenza con il P.O.R. Campania 2000/2006 e con la Misura 2.2 compiuta dal Responsabile della Misura 2.2 e della espressa dichiarazione di regolarità amministrativa e contabile della stessa resa dal medesimo;

D E C R E T A

per le motivazioni di cui alla narrativa che si intendono qui di seguito integralmente riportate:

1. di disporre la chiusura dei 18 progetti riportati nell'allegato 1, parte integrante e sostanziale del presente provvedimento, a completamento del procedimento amministrativo di ricognizione finale relativa alle graduatorie approvate con Decreti Dirigenziali n. 332 dell'08/11/2004 e n. 403 del 17/12/2004 per un importo pari a € 396.548,05, n. 14 del 25/1/2005 per un importo pari a € 128.252,43, n. 227 del 26/04/2005 per un importo pari a € 367.232,46 e n. 342 del 30/6/2005 per un importo pari a € 515.048 , nell'ambito del regime di aiuti previsto dalla Misura 2.2 del POR Campania 2000/2006 relativo al Progetto Integrato "Itinerario Culturale Valle dell'Antico Clanis", per il quale risultano, altresì, revocati complessivamente 25 progetti, riportati nell'allegato 2, parte integrante e sostanziale del presente provvedimento;
2. di confermare che gli importi liquidati per ciascuno dei progetti conclusi al 30 giugno 2009, i cui quadri economici sono riportati nell'allegato 3, parte integrante e sostanziale del presente provvedimento, risultano corrispondenti ai rispettivi importi certificati, per un ammontare complessivo pari a € 1.407.081,75;
3. di confermare che il tasso di partecipazione del Fondo Europeo di Sviluppo Regionale per il cofinanziamento dei progetti suddetti è pari al 50% della quota pubblica stabilita;
4. di individuare, altresì, a completamento del procedimento amministrativo di ricognizione finale relativa alle graduatorie approvate con Decreti Dirigenziali n. 332 dell'08/11/2004, n. 403 del 17/12/2004, n. 14 del 25/1/2005, n. 227 del 26/04/2005 e n. 342 del 30/6/2005 nell'ambito del regime di aiuti previsto dalla Misura 2.2 del POR Campania 2000/2006 relativo al Progetto Integrato "Itinerario Culturale Valle dell'Antico Clanis", i progetti revocati, riportati nell'allegato 2, parte integrante e sostanziale del presente provvedimento, per i quali non è stata certificata alcuna somma ovvero è stata disposta la decertificazione degli importi effettivamente recuperati;

1. di individuare per la totalità dei n. 43 progetti, di cui al precedente punto 1, e dei progetti revocati di cui al punto 4, il seguente quadro di spesa finale riepilogativo:

POR Campania 2000/2006 - Misura 2.2 Progetto Integrato "Itinerario Culturale Valle dell'Antico Clanis"		N. progetti
A. Importo complessivo concesso	€ 3.450.462,45	43
B. Importo liquidato per progetti conclusi al 30 giugno 2009	€ 1.407.081,75	18
C. Importo certificato	€ 1.511.698,21	
D. Importo recuperato	€ 35.586,01 + interessi € 1.541,76	
Economie (A-B)	€ 2.043.380,70	
Economie da rimodulazioni	€ 82.286,70	
Economie da revoca	€ 1.961.094,00	25

2. di trasmettere il presente atto, per quanto di relativa competenza, al Responsabile tecnico del Dipartimento dell'Economia, al Responsabile del FESR, al Settore Gestione delle Entrate e della Spesa di Bilancio, all'Autorità di Pagamento del fondo FESR - POR Campania 2000/2006, al Settore Attività di Assistenza alle sedute di Giunta-Comitati Dipartimentali, al Responsabile dell'Asse II, al Responsabile della Misura 2.2 e all'Assessore ai Beni Culturali per opportuna conoscenza.

PIZZORNO

PIT Itinerario Culturale “Antico Clanis” - Bando per la concessione dei contributi previsti dal Programma Operativo Regionale 2000/2006 Asse prioritario di riferimento 2 - Risorse Culturali - Misura 2.2 - “SOSTEGNO ALLO SVILUPPO DI IMPRESE DELLA FILIERA DEI BENI CULTURALI"
Beneficiario finale: Regione Campania

Codice del progetto	Titolo del progetto	Data approvazione (inserire il riferimento al decreto di ammissione a finanziamento)	Importo concesso da graduatoria	Costo totale del progetto (contributo definitivo concesso)	Differenza tra importo concesso da graduatoria e importo definitivo concesso (Economie da rimodulazioni)	Economie da revoca	Decreto di rimodulazione contributo	Decreto di revoca	Percentuale cofinanziamento FESR	Spesa totale certificata
100063	Sorrentino Carmela	D.D. n. 332 del 08/11/2004, rettificato con D.D. n. 403 del 17/12/2004	96.799,62	96.799,62	0,00		D.D. 473 del 26/07/2007		50%	96.799,62
100064	Santaniello srl	D.D. n. 332 del 08/11/2004, rettificato con D.D. n. 403 del 17/12/2004	85.254,70	82.721,71	2.532,99		D.D. 473 del 26/07/2007		50%	82.721,71
100129	Ladra di favole di Luciano Maura	D.D. n. 332 del 08/11/2004, rettificato con D.D. n. 403 del 17/12/2004	82.060,74	82.060,74	0,00		D.D. 428 del 04/06/2008		50%	82.060,74
100130	Azienda Agricola Pietra Piana dell'Arco	D.D. n. 227 del 26/04/2005	157.838,86	144.811,24	13.027,62		D.D. 875 del 20/10/2008		50%	144.811,24
100274	Allocca Salvatore	D.D. n. 342 del 30/06/2005	90.000,00	36.000,00		90.000,00		D.D. 22 del 13/02/2009	50%	36.000,00
100275	Mosca Luisa	D.D. n. 342 del 30/06/2005	40.481,25	40.481,25	0,00		D.D. 429 del 04/06/2008		50%	40.481,25
100276	Huldres	D.D. n. 342 del 30/06/2005	69.314,99	69.314,98	0,01		D.D. 429 del 04/06/2008		50%	69.314,98
100279	Jody Ali. Dolc. di Sepe Vincenzo	D.D. n. 342 del 30/06/2005	60.062,50	48.050,00	12.012,50		D.D.638 del 21/09/2009		50%	48.050,00
100285	Ristorante da Fatima di Muccio Fatima	D.D. n. 342 del 30/06/2005	143.225,73	142.909,10	316,63		D.D. 466 del 10/06/2008		50%	142.909,10
100288	Jumpiland di Comes Simona	D.D. n. 342 del 30/06/2005	81.157,83	81.157,83	0,00		D.D. 466 del 10/06/2008		50%	81.157,83
100289	Tortora Rosa Angela	D.D. n. 342 del 30/06/2005	63.275,00	61.832,96	1.442,04		D.D. 305 del 08/06/2007		50%	61.832,96
100290	IL Canneto di De Lucia Francesco & C.	D.D. n. 342 del 30/06/2005	71.563,92	71.302,69	261,23		D.D. 365 del 04/07/2007		50%	71.302,69
100347	Villa Teresa di Viscicante Teresina	D.D. n. 332 del 08/11/2004, rettificato con D.D. n. 403 del 17/12/2004	141.307,58	134.965,98	6.341,60		D.D. 418 del 11/06/2009		50%	134.965,98
100371	Le Creazioni delle Amiche	D.D. n. 227 del 26/04/2005	39.637,50	37.990,60	1.646,90		D.D. 392 del 08/06/2009		50%	37.990,60

Codice del progetto	Titolo del progetto	Data approvazione (inserire il riferimento al decreto di ammissione a finanziamento)	Importo concesso da graduatoria	Costo totale del progetto (contributo definitivo concesso)	Differenza tra importo concesso da graduatoria e importo definitivo concesso (Economie da rimodulazioni)	Economie da revoca	Decreto di rimodulazione contributo	Decreto di revoca	Percentuale cofinanziamento FESR	Spesa totale certificata
100419	Foto Studio Ruggiero di Bernardo Giustina	D.D. n.14 del 25/01/2005	76.852,53	72.886,43	3.966,10		D.D. 826 del 29/11/2007		50%	72.886,43
100430	La Pergola di Volino Franco	D.D. n. 227 del 26/04/2005	94.906,51	75.925,20		94.906,51		D.D. 40 del 10/02/2010	50%	37.962,60
100436	Bar San Francesco di Gaglione Francesco	D.D. n. 227 del 26/04/2005	62.578,23	50.062,58	12.515,65		D.D. 632 del 15/09/2009		50%	50.062,58
100437	A. A. Noc" di Arbucci Antonio	D.D. n. 227 del 26/04/2005	85.244,21	83.563,44	1.680,77		D.D. 875 del 20/10/2008		50%	83.563,44
100438	Bar "Il Pasquino" di Guerriero Carmine	D.D. n. 227 del 26/04/2005	63.505,74	50.804,60	12.701,14		D.D. 631 del 15/09/2009		50%	50.804,60
100439	Santaniello Anna Maria	D.D. n.14 del 25/01/2005	76.634,65	61.307,72		76.634,65		D.D. 231 del 16/04/2009	50%	30.653,86
100440	Bar Felice di Balletta Francesco	D.D. n.14 del 25/01/2005	69.207,52	55.366,00	13.841,52		D.D. 356 del 26/05/2009		50%	55.366,00
	TOTALI:		**1.750.909,61**	**1.580.314,67**	**82.286,70**	**261.541,16**				**1.511.698,21**

PIT Itinerario Culturale "ANTICO CLANIS" - Bando per la concessione dei contributi previsti dal Programma Operativo Regionale 2000/2006 Asse prioritario di riferimento 2 - Risorse Culturali - Misura 2.2 - "SOSTEGNO ALLO SVILUPPO DI IMPRESE DELLA FILIERA DEI BENI CULTURALI"

Beneficiario finale: Regione Campania

Codice del progetto	Titolo del progetto	Data approvazione (inserire il riferimento al decreto di ammissione a finanziamento)	Importo concesso da graduatoria	Costo totale del progetto (contributo definitivo concesso)	Decreto di rimodulazione contributo	Decreto di revoca	Percentuale cofinanziamento FESR	Accertamento recupero (comprensivo degli interessi) da parte del Responsabile di misura non ancora acquisito a bilancio
100277	Sena di Sena Carmina	D.D. 342 del 30/06/2005	38.250,00	0,00		D.D. 674 del 25/10/2007	50%	
100278	Selvestrini Filomena	D.D. 342 del 30/06/2005	77.165,00	30.866,00		D.D. 21 del 13/02/2009	50%	La Ditta non ha ancora restituito l'importo revocato
100280	Shaker's di Dennetta Onofrio	D.D. 342 del 30/06/2005	86.345,65	0,00		D.D. 205 del 14/05/2007	50%	
100281	Vallo di Lauro Sviluppo S.p.A.	D.D. 342 del 30/06/2005	87.308,58	0,00		D.D. 205 del 14/05/2007	50%	
100282	Gaglione Carmine & C.	D.D. 342 del 30/06/2005	75.661,14	0,00		D.D. 205 del 14/05/2007	50%	
100283	Guerriero Anna	D.D. 342 del 30/06/2005	42.573,75	0,00		D.D. 138 del 23/03/2010	50%	
100284	Taberna del Principe di Santorelli Francesco	D.D. 342 del 30/06/2005	58.319,65	46.655,72		D.D. 10 del 19/01/2010	50%	La Ditta non ha ancora restituito l'importo revocato
100286	Armenio Natale	D.D. 342 del 30/06/2005	80.309,39	32.123,76		D.D. 15 del 20/01/2010	50%	33.628,52
100287	Napolitano Felicia	D.D. 342 del 30/06/2005	46.416,38	0,00		D.D. 205 del 14/05/2007	50%	
100291	La Manna Viaggi e Turismo di La Manna Eduardo Trifone e C.	D.D. 342 del 30/06/2005	46.915,14	0,00		D.D. 674 del 25/10/2007	50%	
100328	Donadio Annamaria	D.D. 227 del 26/04/2005	8.655,59	3.462,25		D.D. 100 del 08/03/2006 con D.D. 362 del 04/07/2007 è stato disposto il disimpegno della somma residua.	50%	3.499,25
100572	Ciniglio Casa	D.D. 227 del 26/04/2005	96.559,79	38.623,92		D.D. 07 del 19/01/2010	50%	La Ditta non ha ancora restituito l'importo revocato
100573	Nappi Anna Lisa	D.D. 14 del 25/01/2005	44.280,47	0,00		D.D. 110 del 23/03/2010	50%	

Codice del progetto	Titolo del progetto	Data approvazione (inserire il riferimento al decreto di ammissione a finanziamento)	Importo concesso da graduatoria	Costo totale del progetto (contributo definitivo concesso)	Decreto di rimodulazione contributo	Decreto di revoca	Percentuale cofinanziamento FESR	Accertamento recupero (comprensivo degli interessi) da parte del Responsabile di misura non ancora acquisito a bilancio
100574	Sweet & Coffè di Goglia Massimiliano	D.D. 14 del 25/01/2005	56.603,73	0,00		D.D. 673 del 25/10/2007	50%	
100575	Siniscalchi Pamela	D.D. 14 del 25/01/2005	60.166,66	0,00		D.D. 673 del 25/10/2007	50%	
100576	Sharpe Olimpia	D.D. 14 del 25/01/2005	100.000,00	0,00		D.D. 673 del 25/10/2007	50%	
100577	G. & C. Mercogliano di Giovanni e Carlo Mercogliano	D.D. 14 del 25/01/2005	168.659,23	0,00		D.D. 673 del 25/10/2007	50%	
100578	Schettino Ioselita	D.D. 14 del 25/01/2005	342.177,57	0,00		D.D. 123 del 23/03/2010	50%	
100579	Mecaforo	D.D. 14 del 25/01/2005	62.936,25	0,00		D.D. 673 del 25/10/2007	50%	
100580	Digital House di Battello Onorato	D.D. 227 del 26/04/2005	33.750,00	0,00		D.D. 675 del 25/10/2007	50%	
100581	Vineria "4Blu" di Muller Gerlinde	D.D. 227 del 26/04/2005	64.634,94	0,00		D.D. 673 del 25/10/2007	50%	
100582	Acheloo di Melles Antonella	D.D. 227 del 26/04/2005	21.863,93	0,00		D.D. 215 del 14/05/2007	50%	
	TOTALI:		**1.699.552,84**	**151.731,64**				**37.127,77**

Allegato 3:

ELENCO QUADRI ECONOMICI

N.	ID	MONIT	DITTA
1	1400002	100063	Sorrentino Carmela
2	1400004	100064	Santaniello srl
3	1400005	100347	Villa Teresa di Viscicante Teresina
4	1400007	100129	Ladra di favole
5	1420007	100419	Foto studio Ruggiero di Bernardo Giustina
6	1420012	100440	Bar Felice di Balletta Francesco
7	1430022	100438	Bar Il Pasquino di Guerriero Carmine
8	1430026	100436	Bar san Francesco di Gaglione Francesco
9	1430031	100437	A A Noci di Arbucci Antonio
10	1430033	100371	Le creazioni delle amiche
11	1430034	100130	Azienda Agricola Pietra piano dell'Arco
12	1440002	100275	Mosca Luisa
13	1440003	100276	Huldres
14	1440006	100279	Jody Ali Dolc di Sepe Vincenzo
15	1440013	100285	Ristorante da Fatima di Muccio Fatima
16	1440018	100288	Jumpiland di Comes Simona
17	440019	100289	Tortora Rosa Angela
18	1440020	100290	Il Canneto Sas di De Lucia Francesco & C.

fonte: http://burc.regione.campania.it

ritorna

Verifica spese

Domanda: 14-00002 (3°)

Elenco fatture | Suddivisione spese per anno solare

		Spese ammesse				Variazioni		Verifica variazioni spese		Verifica limiti % previsti			
Rif.	Descrizione	Previste	Realizzate	di cui leasing	% leasing	Importo	Percentuale	Rettifica	Imp.rettificato	Imp.ammesso	di cui leasing	Eccedente	Note
A	**Progettazione e studi**	9.270,60	12.000,00	0,00	0,00	2.729,40	29,44	0,00	12.000,00	9.270,60	0,00	2.729,40	E' stato stralciato l'importo di euro 2.729,40 in quanto eccedente il limite percentuale previsto dal Bando
A.1	Studi di fattibilità	1.520,60	2.000,00	0,00	0,00	479,40	31,53	0,00	2.000,00	1.520,60	0,00	479,40	E' stato stralciato l'importo di euro 479,40 in quanto eccedente il limite percentuale previsto dal Bando
B	**Suolo**	0,00	0,00	0,00	0,00	0,00	0,00	0,00	0,00	0,00	0,00	0,00	
B.1	Acquisto terreno	0,00	0,00	0,00	0,00	0,00	0,00	0,00	0,00	0,00	0,00	0,00	
C	**Fabbricati, opere murarie e assim.**	77.255,00	123.613,27	0,00	0,00	46.358,27	60,01	0,00	123.613,27	77.255,00	0,00	46.358,27	E' stato stralciato l'importo di euro 46.358,27 in quanto eccedente il limite percentuale previsto dal Bando
C.1	Acquisto edificio esistente	0,00	0,00	0,00	0,00	0,00	0,00	0,00	0,00	0,00	0,00	0,00	
D	**Impianti, macchinari e attrezzature**	67.776,00	67.776,27	0,00	0,00	0,27	0,00	0,00	67.776,27	67.776,00	0,00	0,27	E' stato stralciato l'importo di euro 0,27 in quanto eccedente il limite percentuale previsto dal Bando
E	**Immobilizzazioni immateriali**	0,00	0,00	0,00	0,00	0,00	0,00	0,00	0,00	0,00	0,00	0,00	
E.1	Brevetti	0,00	0,00	0,00	0,00	0,00	0,00	0,00	0,00	0,00	0,00	0,00	
F	**Servizi reali**	4.500,00	4.500,00	0,00	0,00	0,00	0,00	0,00	4.500,00	4.500,00	0,00	0,00	
	TOTALE SPESE	158.801,60	207.889,54	0,00		49.087,94	30,91	0,00	207.889,54	158.801,60	0,00	49.087,94	

Criterio	Soddisfatto	Note	
Le spese corrispondono a quelle indicate nel programma originario ovvero la difformità trova adeguata giustificazione nel contenuto della perizia giurata	(•) Si ( ) No		Modifica
L'importo agevolabile è pari al 100% delle spese ammesse a contributo ovvero è almeno pari al 60% ed il programma rimane organico e funzionale	(•) Si ( ) No		Modifica

Note:

Conferma | Annulla

ritorna

Verifica spese

Domanda: 14-00004 (3°)

Elenco fatture | Suddivisione spese per anno solare

		Spese ammesse				Variazioni		Verifica variazioni spese		Verifica limiti % previsti			
Rif.	Descrizione	Previste	Realizzate	di cui leasing	% leasing	Importo	Percentuale	Rettifica	Imp.rettificato	Imp.ammesso	di cui leasing	Eccedente	Note
A	**Progettazione e studi**	2.684,29	3.221,15	0,00	0,00	536,86	20,00	536,86	2.684,29	2.684,29	0,00	0,00	E' stato stralciato l'importo di euro 536,86 per adeguare la macrovoce di spesa al max ammissibile
A.1	Studi di fattibilità	1.464,16	3.221,15	0,00	0,00	1.756,99	120,00	0,00	3.221,15	2.684,29	0,00	536,86	E' stato stralciato l'importo di euro 536,86 in quanto eccedente il limite percentuale previsto dal Bando
B	**Suolo**	0,00	0,00	0,00	0,00	0,00	0,00	0,00	0,00	0,00	0,00	0,00	
B.1	Acquisto terreno	0,00	0,00	0,00	0,00	0,00	0,00	0,00	0,00	0,00	0,00	0,00	
C	**Fabbricati, opere murarie e assim.**	11.500,00	11.500,00	0,00	0,00	0,00	0,00	0,00	11.500,00	11.500,00	0,00	0,00	
C.1	Acquisto edificio esistente	0,00	0,00	0,00	0,00	0,00	0,00	0,00	0,00	0,00	0,00	0,00	
D	**Impianti, macchinari e attrezzature**	93.500,00	93.500,00	0,00	0,00	0,00	0,00	0,00	93.500,00	93.500,00	0,00	0,00	
E	**Immobilizzazioni immateriali**	0,00	0,00	0,00	0,00	0,00	0,00	0,00	0,00	0,00	0,00	0,00	
E.1	Brevetti	0,00	0,00	0,00	0,00	0,00	0,00	0,00	0,00	0,00	0,00	0,00	
F	**Servizi reali**	10.249,00	4.799,00	0,00	0,00	-5.450,00	-53,18	0,00	4.799,00	4.799,00	0,00	0,00	
	TOTALE SPESE	117.933,29	113.020,15	0,00		-4.913,14	-4,17	536,86	112.483,29	112.483,29	0,00	0,00	

Criterio	Soddisfatto	Note	
Le spese corrispondono a quelle indicate nel programma originario ovvero la difformità trova adeguata giustificazione nel contenuto della perizia giurata	(•) Si ( ) No		Modifica
L'importo agevolabile è pari al 100% delle spese ammesse a contributo ovvero è almeno pari al 60% ed il programma rimane organico e funzionale	(•) Si ( ) No		Modifica

Note:

Conferma | Annulla

ritorna

Verifica spese

Domanda: 14-00005 (3°)

Elenco fatture | Suddivisione spese per anno solare

		Spese ammesse				Variazioni		Verifica variazioni spese		Verifica limiti % previsti			
Rif.	Descrizione	Previste	Realizzate	di cui leasing	% leasing	Importo	Percentuale	Rettifica	Imp.rettificato	Imp.ammesso	di cui leasing	Eccedente	Note
A	**Progettazione e studi**	15.347,73	6.500,00	0,00	0,00	-8.847,73	-57,65	0,00	6.500,00	6.500,00	0,00	0,00	
A.1	Studi di fattibilità	0,00	500,00	0,00	0,00	500,00	0,00	0,00	500,00	0,00	0,00	500,00	E' stato stralciato l'importo di euro 500,00 in quanto eccedente il limite percentuale previsto dal Bando
B	**Suolo**	0,00	0,00	0,00	0,00	0,00	0,00	0,00	0,00	0,00	0,00	0,00	
B.1	Acquisto terreno	0,00	0,00	0,00	0,00	0,00	0,00	0,00	0,00	0,00	0,00	0,00	
C	**Fabbricati, opere murarie e assim.**	127.897,73	141.226,69	0,00	0,00	13.328,96	10,42	0,00	141.226,69	141.226,69	0,00	0,00	
C.1	Acquisto edificio esistente	0,00	0,00	0,00	0,00	0,00	0,00	0,00	0,00	0,00	0,00	0,00	
D	**Impianti, macchinari e attrezzature**	106.550,90	96.750,00	0,00	0,00	-9.800,90	-9,20	0,00	96.750,00	96.750,00	0,00	0,00	
E	**Immobilizzazioni immateriali**	0,00	0,00	0,00	0,00	0,00	0,00	0,00	0,00	0,00	0,00	0,00	
E.1	Brevetti	0,00	0,00	0,00	0,00	0,00	0,00	0,00	0,00	0,00	0,00	0,00	
F	**Servizi reali**	6.000,00	0,00	0,00	0,00	-6.000,00	-100,00	0,00	0,00	0,00	0,00	0,00	
	TOTALE SPESE	255.796,36	244.476,69	0,00		-11.319,67	-4,43	0,00	244.476,69	244.476,69	0,00	0,00	

Criterio	Soddisfatto	Note	
Le spese corrispondono a quelle indicate nel programma originario ovvero la difformità trova adeguata giustificazione nel contenuto della perizia giurata	(•) Si ( ) No		Modifica
L'importo agevolabile è pari al 100% delle spese ammesse a contributo ovvero è almeno pari al 60% ed il programma rimane organico e funzionale	(•) Si ( ) No		Modifica

Note:

Conferma | Annulla

ritorna

Verifica spese

Domanda: 14-00007 (3°)

Elenco fatture | Suddivisione spese per anno solare

		Spese ammesse				Variazioni		Verifica variazioni spese		Verifica limiti % previsti			
Rif.	Descrizione	Previste	Realizzate	di cui leasing	% leasing	Importo	Percentuale	Rettifica	Imp.rettificato	Imp.ammesso	di cui leasing	Eccedente	Note
A	**Progettazione e studi**	5.600,00	5.600,00	0,00	0,00	0,00	0,00	0,00	5.600,00	5.600,00	0,00	0,00	
A.1	Studi di fattibilità	2.200,00	2.200,00	0,00	0,00	0,00	0,00	0,00	2.200,00	2.200,00	0,00	0,00	
B	**Suolo**	0,00	0,00	0,00	0,00	0,00	0,00	0,00	0,00	0,00	0,00	0,00	
B.1	Acquisto terreno	0,00	0,00	0,00	0,00	0,00	0,00	0,00	0,00	0,00	0,00	0,00	
C	**Fabbricati, opere murarie e assim.**	57.123,19	63.814,66	0,00	0,00	6.691,47	11,71	0,00	63.814,66	57.123,19	0,00	6.691,47	E' stato stralciato l'importo di euro 6.691,47 in quanto eccedente il limite percentuale previsto dal Bando
C.1	Acquisto edificio esistente	0,00	0,00	0,00	0,00	0,00	0,00	0,00	0,00	0,00	0,00	0,00	
D	**Impianti, macchinari e attrezzature**	35.003,19	35.003,19	0,00	0,00	0,00	0,00	0,00	35.003,19	35.003,19	0,00	0,00	
E	**Immobilizzazioni immateriali**	9.920,00	9.920,00	0,00	0,00	0,00	0,00	0,00	9.920,00	9.920,00	0,00	0,00	
E.1	Brevetti	0,00	0,00	0,00	0,00	0,00	0,00	0,00	0,00	0,00	0,00	0,00	
F	**Servizi reali**	6.600,00	6.600,00	0,00	0,00	0,00	0,00	0,00	6.600,00	6.600,00	0,00	0,00	
	TOTALE SPESE	114.246,38	120.937,85	0,00		6.691,47	5,86	0,00	120.937,85	114.246,38	0,00	6.691,47	

Criterio	Soddisfatto	Note	
Le spese corrispondono a quelle indicate nel programma originario ovvero la difformità trova adeguata giustificazione nel contenuto della perizia giurata	(•) Si ( ) No		Modifica
L'importo agevolabile è pari al 100% delle spese ammesse a contributo ovvero è almeno pari al 60% ed il programma rimane organico e funzionale	(•) Si ( ) No		Modifica

Note:

Conferma | Annulla

ritorna

Verifica spese

Domanda: 14-20007 (3°)

Elenco fatture | Suddivisione spese per anno solare

		Spese ammesse				Variazioni		Verifica variazioni spese		Verifica limiti % previsti			
Rif.	Descrizione	Previste	Realizzate	di cui leasing	% leasing	Importo	Percentuale	Rettifica	Imp.rettificato	Imp.ammesso	di cui leasing	Eccedente	Note
A	**Progettazione e studi**	0,00	0,00	0,00	0,00	0,00	0,00	0,00	0,00	0,00	0,00	0,00	
A.1	Studi di fattibilità	0,00	0,00	0,00	0,00	0,00	0,00	0,00	0,00	0,00	0,00	0,00	
B	**Suolo**	0,00	0,00	0,00	0,00	0,00	0,00	0,00	0,00	0,00	0,00	0,00	
B.1	Acquisto terreno	0,00	0,00	0,00	0,00	0,00	0,00	0,00	0,00	0,00	0,00	0,00	
C	**Fabbricati, opere murarie e assim.**	43.114,60	43.114,60	0,00	0,00	0,00	0,00	0,00	43.114,60	43.114,60	0,00	0,00	
C.1	Acquisto edificio esistente	0,00	0,00	0,00	0,00	0,00	0,00	0,00	0,00	0,00	0,00	0,00	
D	**Impianti, macchinari e attrezzature**	53.157,00	53.589,33	0,00	0,00	432,33	0,81	0,00	53.589,33	53.589,33	0,00	0,00	
E	**Immobilizzazioni immateriali**	2.700,00	2.259,00	0,00	0,00	-441,00	-16,33	0,00	2.259,00	2.259,00	0,00	0,00	
E.1	Brevetti	2.700,00	2.259,00	0,00	0,00	-441,00	-16,33	0,00	2.259,00	2.259,00	0,00	0,00	
F	**Servizi reali**	0,00	0,00	0,00	0,00	0,00	0,00	0,00	0,00	0,00	0,00	0,00	
	TOTALE SPESE	98.971,60	98.962,93	0,00		-8,67	-0,01	0,00	98.962,93	98.962,93	0,00	0,00	

Criterio	Soddisfatto	Note	
Le spese corrispondono a quelle indicate nel programma originario ovvero la difformità trova adeguata giustificazione nel contenuto della perizia giurata	(•) Si ( ) No		Modifica
L'importo agevolabile è pari al 100% delle spese ammesse a contributo ovvero è almeno pari al 60% ed il programma rimane organico e funzionale	(•) Si ( ) No		Modifica

Note:

Conferma | Annulla

ritorna

Verifica spese

Domanda: 14-20012 (3°)

Elenco fatture | Suddivisione spese per anno solare

		Spese ammesse				Variazioni		Verifica variazioni spese		Verifica limiti % previsti			
Rif.	Descrizione	Previste	Realizzate	di cui leasing	% leasing	Importo	Percentuale	Rettifica	Imp.rettificato	Imp.ammesso	di cui leasing	Eccedente	Note
A	**Progettazione e studi**	3.021,00	2.960,58	0,00	0,00	-60,42	-2,00	0,00	2.960,58	2.960,58	0,00	0,00	
A.1	Studi di fattibilità	0,00	0,00	0,00	0,00	0,00	0,00	0,00	0,00	0,00	0,00	0,00	
B	**Suolo**	0,00	0,00	0,00	0,00	0,00	0,00	0,00	0,00	0,00	0,00	0,00	
B.1	Acquisto terreno	0,00	0,00	0,00	0,00	0,00	0,00	0,00	0,00	0,00	0,00	0,00	
C	**Fabbricati, opere murarie e assim.**	57.797,14	57.797,14	0,00	0,00	0,00	0,00	0,00	57.797,14	57.797,14	0,00	0,00	
C.1	Acquisto edificio esistente	0,00	0,00	0,00	0,00	0,00	0,00	0,00	0,00	0,00	0,00	0,00	
D	**Impianti, macchinari e attrezzature**	57.550,78	57.550,78	0,00	0,00	0,00	0,00	0,00	57.550,78	57.550,78	0,00	0,00	
E	**Immobilizzazioni immateriali**	0,00	0,00	0,00	0,00	0,00	0,00	0,00	0,00	0,00	0,00	0,00	
E.1	Brevetti	0,00	0,00	0,00	0,00	0,00	0,00	0,00	0,00	0,00	0,00	0,00	
F	**Servizi reali**	7.000,00	7.000,00	0,00	0,00	0,00	0,00	0,00	7.000,00	7.000,00	0,00	0,00	
	TOTALE SPESE	125.368,92	125.308,50	0,00		-60,42	-0,05	0,00	125.308,50	125.308,50	0,00	0,00	

Criterio	Soddisfatto	Note	
Le spese corrispondono a quelle indicate nel programma originario ovvero la difformità trova adeguata giustificazione nel contenuto della perizia giurata	(•) Si ( ) No		Modifica
L'importo agevolabile è pari al 100% delle spese ammesse a contributo ovvero è almeno pari al 60% ed il programma rimane organico e funzionale	(•) Si ( ) No		Modifica

Note:

Conferma | Annulla

ritorna

Verifica spese

Domanda: 14-30022 (3°)

Elenco fatture | Suddivisione spese per anno solare

		Spese ammesse				Variazioni		Verifica variazioni spese		Verifica limiti % previsti			
Rif.	Descrizione	Previste	Realizzate	di cui leasing	% leasing	Importo	Percentuale	Rettifica	Imp.rettificato	Imp.ammesso	di cui leasing	Eccedente	Note
A	**Progettazione e studi**	3.000,00	3.000,00	0,00	0,00	0,00	0,00	0,00	3.000,00	3.000,00	0,00	0,00	
A.1	Studi di fattibilità	0,00	0,00	0,00	0,00	0,00	0,00	0,00	0,00	0,00	0,00	0,00	
B	**Suolo**	0,00	0,00	0,00	0,00	0,00	0,00	0,00	0,00	0,00	0,00	0,00	
B.1	Acquisto terreno	0,00	0,00	0,00	0,00	0,00	0,00	0,00	0,00	0,00	0,00	0,00	
C	**Fabbricati, opere murarie e assim.**	29.940,98	29.940,00	0,00	0,00	-0,98	0,00	0,00	29.940,00	29.940,00	0,00	0,00	
C.1	Acquisto edificio esistente	0,00	0,00	0,00	0,00	0,00	0,00	0,00	0,00	0,00	0,00	0,00	
D	**Impianti, macchinari e attrezzature**	46.400,00	46.400,00	0,00	0,00	0,00	0,00	0,00	46.400,00	46.400,00	0,00	0,00	
E	**Immobilizzazioni immateriali**	0,00	0,00	0,00	0,00	0,00	0,00	0,00	0,00	0,00	0,00	0,00	
E.1	Brevetti	0,00	0,00	0,00	0,00	0,00	0,00	0,00	0,00	0,00	0,00	0,00	
F	**Servizi reali**	8.000,00	4.807,69	0,00	0,00	-3.192,31	-39,90	0,00	4.807,69	4.807,69	0,00	0,00	
	TOTALE SPESE	87.340,98	84.147,69	0,00		-3.193,29	-3,66	0,00	84.147,69	84.147,69	0,00	0,00	

Criterio	Soddisfatto	Note	
Le spese corrispondono a quelle indicate nel programma originario ovvero la difformità trova adeguata giustificazione nel contenuto della perizia giurata	(•) Si ( ) No		Modifica
L'importo agevolabile è pari al 100% delle spese ammesse a contributo ovvero è almeno pari al 60% ed il programma rimane organico e funzionale	(•) Si ( ) No		Modifica

Note:

Conferma | Annulla

ritorna

Verifica spese

Domanda: 14-30026 (3°)

Elenco fatture | Suddivisione spese per anno solare

		Spese ammesse				Variazioni		Verifica variazioni spese		Verifica limiti % previsti			
Rif.	Descrizione	Previste	Realizzate	di cui leasing	% leasing	Importo	Percentuale	Rettifica	Imp.rettificato	Imp.ammesso	di cui leasing	Eccedente	Note
A	**Progettazione e studi**	3.250,00	3.250,00	0,00	0,00	0,00	0,00	0,00	3.250,00	3.250,00	0,00	0,00	
A.1	Studi di fattibilità	0,00	0,00	0,00	0,00	0,00	0,00	0,00	0,00	0,00	0,00	0,00	
B	**Suolo**	0,00	0,00	0,00	0,00	0,00	0,00	0,00	0,00	0,00	0,00	0,00	
B.1	Acquisto terreno	0,00	0,00	0,00	0,00	0,00	0,00	0,00	0,00	0,00	0,00	0,00	
C	**Fabbricati, opere murarie e assim.**	30.160,09	29.960,09	0,00	0,00	-200,00	-0,66	0,00	29.960,09	29.960,09	0,00	0,00	
C.1	Acquisto edificio esistente	0,00	0,00	0,00	0,00	0,00	0,00	0,00	0,00	0,00	0,00	0,00	
D	**Impianti, macchinari e attrezzature**	45.027,55	45.617,55	0,00	0,00	590,00	1,31	0,00	45.617,55	45.617,55	0,00	0,00	
E	**Immobilizzazioni immateriali**	0,00	0,00	0,00	0,00	0,00	0,00	0,00	0,00	0,00	0,00	0,00	
E.1	Brevetti	0,00	0,00	0,00	0,00	0,00	0,00	0,00	0,00	0,00	0,00	0,00	
F	**Servizi reali**	7.500,00	0,00	0,00	0,00	-7.500,00	-100,00	0,00	0,00	0,00	0,00	0,00	
	TOTALE SPESE	85.937,64	78.827,64	0,00		-7.110,00	-8,27	0,00	78.827,64	78.827,64	0,00	0,00	

Criterio	Soddisfatto	Note	
Le spese corrispondono a quelle indicate nel programma originario ovvero la difformità trova adeguata giustificazione nel contenuto della perizia giurata	Si / No		Modifica
L'importo agevolabile è pari al 100% delle spese ammesse a contributo ovvero è almeno pari al 60% ed il programma rimane organico e funzionale	Si / No		Modifica

Note:

Conferma | Annulla

ritorna

Verifica spese

Domanda: 14-30031 (3°)

Elenco fatture | Suddivisione spese per anno solare

		Spese ammesse				Variazioni		Verifica variazioni spese		Verifica limiti % previsti			
Rif.	Descrizione	Previste	Realizzate	di cui leasing	% leasing	Importo	Percentuale	Rettifica	Imp.rettificato	Imp.ammesso	di cui leasing	Eccedente	Note
A	**Progettazione e studi**	750,00	750,00	0,00	0,00	0,00	0,00	0,00	750,00	750,00	0,00	0,00	
A.1	Studi di fattibilità	0,00	0,00	0,00	0,00	0,00	0,00	0,00	0,00	0,00	0,00	0,00	
B	**Suolo**	0,00	0,00	0,00	0,00	0,00	0,00	0,00	0,00	0,00	0,00	0,00	
B.1	Acquisto terreno	0,00	0,00	0,00	0,00	0,00	0,00	0,00	0,00	0,00	0,00	0,00	
C	**Fabbricati, opere murarie e assim.**	15.012,28	15.012,28	0,00	0,00	0,00	0,00	0,00	15.012,28	15.012,28	0,00	0,00	
C.1	Acquisto edificio esistente	15.012,28	0,00	0,00	0,00	-15.012,28	-100,00	0,00	0,00	0,00	0,00	0,00	
D	**Impianti, macchinari e attrezzature**	92.230,00	92.130,00	0,00	0,00	-100,00	-0,11	0,00	92.130,00	92.130,00	0,00	0,00	
E	**Immobilizzazioni immateriali**	0,00	0,00	0,00	0,00	0,00	0,00	0,00	0,00	0,00	0,00	0,00	
E.1	Brevetti	0,00	0,00	0,00	0,00	0,00	0,00	0,00	0,00	0,00	0,00	0,00	
F	**Servizi reali**	8.500,00	5.288,46	0,00	0,00	-3.211,54	-37,78	0,00	5.288,46	5.288,46	0,00	0,00	
	TOTALE SPESE	116.492,28	113.180,74	0,00		-3.311,54	-2,84	0,00	113.180,74	113.180,74	0,00	0,00	

Criterio	Soddisfatto	Note	
Le spese corrispondono a quelle indicate nel programma originario ovvero la difformità trova adeguata giustificazione nel contenuto della perizia giurata	(•) Si ( ) No		Modifica
L'importo agevolabile è pari al 100% delle spese ammesse a contributo ovvero è almeno pari al 60% ed il programma rimane organico e funzionale	(•) Si ( ) No		Modifica

Note:

Conferma | Annulla

ritorna

Verifica spese

Domanda: 14-30033 (3°)

Elenco fatture | Suddivisione spese per anno solare

		Spese ammesse				Variazioni		Verifica variazioni spese		Verifica limiti % previsti			
Rif.	Descrizione	Previste	Realizzate	di cui leasing	% leasing	Importo	Percentuale	Rettifica	Imp.rettificato	Imp.ammesso	di cui leasing	Eccedente	Note
A	**Progettazione e studi**	1.000,00	1.000,00	0,00	0,00	0,00	0,00	0,00	1.000,00	1.000,00	0,00	0,00	
A.1	Studi di fattibilità	1.000,00	1.000,00	0,00	0,00	0,00	0,00	0,00	1.000,00	1.000,00	0,00	0,00	
B	**Suolo**	0,00	0,00	0,00	0,00	0,00	0,00	0,00	0,00	0,00	0,00	0,00	
B.1	Acquisto terreno	0,00	0,00	0,00	0,00	0,00	0,00	0,00	0,00	0,00	0,00	0,00	
C	**Fabbricati, opere murarie e assim.**	22.500,00	22.900,00	0,00	0,00	400,00	1,78	0,00	22.900,00	22.900,00	0,00	0,00	
C.1	Acquisto edificio esistente	0,00	0,00	0,00	0,00	0,00	0,00	0,00	0,00	0,00	0,00	0,00	
D	**Impianti, macchinari e attrezzature**	27.350,00	25.080,00	0,00	0,00	-2.270,00	-8,30	0,00	25.080,00	25.080,00	0,00	0,00	
E	**Immobilizzazioni immateriali**	0,00	0,00	0,00	0,00	0,00	0,00	0,00	0,00	0,00	0,00	0,00	
E.1	Brevetti	0,00	0,00	0,00	0,00	0,00	0,00	0,00	0,00	0,00	0,00	0,00	
F	**Servizi reali**	3.000,00	2.450,00	0,00	0,00	-550,00	-18,33	0,00	2.450,00	2.450,00	0,00	0,00	
	TOTALE SPESE	53.850,00	51.430,00	0,00		-2.420,00	-4,49	0,00	51.430,00	51.430,00	0,00	0,00	

Criterio	Soddisfatto	Note	
Le spese corrispondono a quelle indicate nel programma originario ovvero la difformità trova adeguata giustificazione nel contenuto della perizia giurata	(•) Si ( ) No		Modifica
L'importo agevolabile è pari al 100% delle spese ammesse a contributo ovvero è almeno pari al 60% ed il programma rimane organico e funzionale	(•) Si ( ) No		Modifica

Note:

Conferma | Annulla

ritorna

Verifica spese

Domanda: 14-30034 (3°)

Elenco fatture | Suddivisione spese per anno solare

		Spese ammesse				Variazioni		Verifica variazioni spese		Verifica limiti % previsti			
Rif.	Descrizione	Previste	Realizzate	di cui leasing	% leasing	Importo	Percentuale	Rettifica	Imp.rettificato	Imp.ammesso	di cui leasing	Eccedente	Note
A	**Progettazione e studi**	15.236,42	14.806,08	0,00	0,00	-430,34	-2,82	0,00	14.806,08	14.806,08	0,00	0,00	
A.1	Studi di fattibilità	0,00	0,00	0,00	0,00	0,00	0,00	0,00	0,00	0,00	0,00	0,00	
B	**Suolo**	27.354,16	31.534,37	0,00	0,00	4.180,21	15,28	0,00	31.534,37	31.534,37	0,00	0,00	
B.1	Acquisto terreno	0,00	0,00	0,00	0,00	0,00	0,00	0,00	0,00	0,00	0,00	0,00	
C	**Fabbricati, opere murarie e assim.**	130.951,00	136.770,80	0,00	0,00	5.819,80	4,44	0,00	136.770,80	136.770,80	0,00	0,00	
C.1	Acquisto edificio esistente	0,00	0,00	0,00	0,00	0,00	0,00	0,00	0,00	0,00	0,00	0,00	
D	**Impianti, macchinari e attrezzature**	70.000,00	60.000,00	0,00	0,00	-10.000,00	-14,29	0,00	60.000,00	60.000,00	0,00	0,00	
E	**Immobilizzazioni immateriali**	0,00	0,00	0,00	0,00	0,00	0,00	0,00	0,00	0,00	0,00	0,00	
E.1	Brevetti	0,00	0,00	0,00	0,00	0,00	0,00	0,00	0,00	0,00	0,00	0,00	
F	**Servizi reali**	30.000,00	30.000,00	0,00	0,00	0,00	0,00	0,00	30.000,00	30.000,00	0,00	0,00	
	TOTALE SPESE	273.541,58	273.111,25	0,00		-430,33	-0,16	0,00	273.111,25	273.111,25	0,00	0,00	

Criterio	Soddisfatto	Note	
Le spese corrispondono a quelle indicate nel programma originario ovvero la difformità trova adeguata giustificazione nel contenuto della perizia giurata	(•) Si ( ) No		Modifica
L'importo agevolabile è pari al 100% delle spese ammesse a contributo ovvero è almeno pari al 60% ed il programma rimane organico e funzionale	(•) Si ( ) No		Modifica

Note:

Conferma | Annulla

ritorna

Verifica spese

Domanda: 14-40002 (3°)

Elenco fatture | Suddivisione spese per anno solare

		Spese ammesse				Variazioni		Verifica variazioni spese		Verifica limiti % previsti			
Rif.	Descrizione	Previste	Realizzate	di cui leasing	% leasing	Importo	Percentuale	Rettifica	Imp.rettificato	Imp.ammesso	di cui leasing	Eccedente	Note
A	**Progettazione e studi**	3.175,00	3.318,00	0,00	0,00	143,00	4,50	0,00	3.318,00	3.302,00	0,00	16,00	E' stato stralciato l'importo di euro 16,00 in quanto eccedente il limite percentuale previsto dal Bando
A.1	Studi di fattibilità	1.270,00	1.300,00	0,00	0,00	30,00	2,36	0,00	1.300,00	1.300,00	0,00	0,00	
B	**Suolo**	0,00	0,00	0,00	0,00	0,00	0,00	0,00	0,00	0,00	0,00	0,00	
B.1	Acquisto terreno	0,00	0,00	0,00	0,00	0,00	0,00	0,00	0,00	0,00	0,00	0,00	
C	**Fabbricati, opere murarie e assim.**	31.750,00	31.914,60	0,00	0,00	164,60	0,52	0,00	31.914,60	31.760,75	0,00	153,85	E' stato stralciato l'importo di euro 153,85 in quanto eccedente il limite percentuale previsto dal Bando
C.1	Acquisto edificio esistente	0,00	0,00	0,00	0,00	0,00	0,00	0,00	0,00	0,00	0,00	0,00	
D	**Impianti, macchinari e attrezzature**	27.075,00	27.075,00	0,00	0,00	0,00	0,00	0,00	27.075,00	26.944,48	0,00	130,52	E' stato stralciato l'importo di euro 130,52 in quanto eccedente il limite percentuale previsto dal Bando
E	**Immobilizzazioni immateriali**	1.500,00	1.500,00	0,00	0,00	0,00	0,00	0,00	1.500,00	1.492,77	0,00	7,23	E' stato stralciato l'importo di euro 7,23 in quanto eccedente il limite percentuale previsto dal Bando
E.1	Brevetti	0,00	0,00	0,00	0,00	0,00	0,00	0,00	0,00	0,00	0,00	0,00	
F	**Servizi reali**	0,00	0,00	0,00	0,00	0,00	0,00	0,00	0,00	0,00	0,00	0,00	
	TOTALE SPESE	63.500,00	63.807,60	0,00		307,60	0,48	0,00	63.807,60	63.500,00	0,00	307,60	

Criterio	Soddisfatto	Note	
Le spese corrispondono a quelle indicate nel programma originario ovvero la difformità trova adeguata giustificazione nel contenuto della perizia giurata	Si / No		Modifica
L'importo agevolabile è pari al 100% delle spese ammesse a contributo ovvero è almeno pari al 60% ed il programma rimane organico e funzionale	Si / No		Modifica

Note:

Conferma | Annulla

ritorna

Verifica spese

Domanda: 14-40003 (3°)

Elenco fatture | Suddivisione spese per anno solare

		Spese ammesse				Variazioni		Verifica variazioni spese		Verifica limiti % previsti			
Rif.	Descrizione	Previste	Realizzate	di cui leasing	% leasing	Importo	Percentuale	Rettifica	Imp.rettificato	Imp.ammesso	di cui leasing	Eccedente	Note
A	**Progettazione e studi**	5.134,43	5.500,00	0,00	0,00	365,57	7,12	0,00	5.500,00	5.353,60	0,00	146,40	E' stato stralciato l'importo di euro 146,40 in quanto eccedente il limite percentuale previsto dal Bando
A.1	Studi di fattibilità	2.053,77	2.200,00	0,00	0,00	146,23	7,12	0,00	2.200,00	2.200,00	0,00	0,00	
B	**Suolo**	0,00	0,00	0,00	0,00	0,00	0,00	0,00	0,00	0,00	0,00	0,00	
B.1	Acquisto terreno	0,00	0,00	0,00	0,00	0,00	0,00	0,00	0,00	0,00	0,00	0,00	
C	**Fabbricati, opere murarie e assim.**	51.344,43	53.787,00	0,00	0,00	2.442,57	4,76	0,00	53.787,00	52.355,29	0,00	1.431,71	E' stato stralciato l'importo di euro 1.431,71 in quanto eccedente il limite percentuale previsto dal Bando
C.1	Acquisto edificio esistente	0,00	0,00	0,00	0,00	0,00	0,00	0,00	0,00	0,00	0,00	0,00	
D	**Impianti, macchinari e attrezzature**	42.610,00	42.610,00	0,00	0,00	0,00	0,00	0,00	42.610,00	41.475,80	0,00	1.134,20	E' stato stralciato l'importo di euro 1.134,20 in quanto eccedente il limite percentuale previsto dal Bando
E	**Immobilizzazioni immateriali**	3.600,00	3.600,00	0,00	0,00	0,00	0,00	0,00	3.600,00	3.504,17	0,00	95,83	E' stato stralciato l'importo di euro 95,83 in quanto eccedente il limite percentuale previsto dal Bando
E.1	Brevetti	0,00	0,00	0,00	0,00	0,00	0,00	0,00	0,00	0,00	0,00	0,00	
F	**Servizi reali**	0,00	0,00	0,00	0,00	0,00	0,00	0,00	0,00	0,00	0,00	0,00	
	TOTALE SPESE	102.688,86	105.497,00	0,00		2.808,14	2,73	0,00	105.497,00	102.688,86	0,00	2.808,14	

Criterio	Soddisfatto	Note	
Le spese corrispondono a quelle indicate nel programma originario ovvero la difformità trova adeguata giustificazione nel contenuto della perizia giurata	Si / No		Modifica
L'importo agevolabile è pari al 100% delle spese ammesse a contributo ovvero è almeno pari al 60% ed il programma rimane organico e funzionale	Si / No		Modifica

Note:

Conferma | Annulla

ritorna

Verifica spese

Domanda: 14-40006 (3°)

Elenco fatture | Suddivisione spese per anno solare

		Spese ammesse				Variazioni		Verifica variazioni spese		Verifica limiti % previsti			
Rif.	Descrizione	Previste	Realizzate	di cui leasing	% leasing	Importo	Percentuale	Rettifica	Imp.rettificato	Imp.ammesso	di cui leasing	Eccedente	Note
A	**Progettazione e studi**	0,00	0,00	0,00	0,00	0,00	0,00	0,00	0,00	0,00	0,00	0,00	
A.1	Studi di fattibilità	0,00	0,00	0,00	0,00	0,00	0,00	0,00	0,00	0,00	0,00	0,00	
B	**Suolo**	0,00	0,00	0,00	0,00	0,00	0,00	0,00	0,00	0,00	0,00	0,00	
B.1	Acquisto terreno	0,00	0,00	0,00	0,00	0,00	0,00	0,00	0,00	0,00	0,00	0,00	
C	**Fabbricati, opere murarie e assim.**	19.750,00	19.750,00	0,00	0,00	0,00	0,00	0,00	19.750,00	19.750,00	0,00	0,00	
C.1	Acquisto edificio esistente	0,00	0,00	0,00	0,00	0,00	0,00	0,00	0,00	0,00	0,00	0,00	
D	**Impianti, macchinari e attrezzature**	59.000,00	59.000,00	0,00	0,00	0,00	0,00	0,00	59.000,00	59.000,00	0,00	0,00	
E	**Immobilizzazioni immateriali**	0,00	0,00	0,00	0,00	0,00	0,00	0,00	0,00	0,00	0,00	0,00	
E.1	Brevetti	0,00	0,00	0,00	0,00	0,00	0,00	0,00	0,00	0,00	0,00	0,00	
F	**Servizi reali**	2.000,00	0,00	0,00	0,00	-2.000,00	-100,00	0,00	0,00	0,00	0,00	0,00	
	TOTALE SPESE	80.750,00	78.750,00	0,00		-2.000,00	-2,48	0,00	78.750,00	78.750,00	0,00	0,00	

Criterio	Soddisfatto	Note	
Le spese corrispondono a quelle indicate nel programma originario ovvero la difformità trova adeguata giustificazione nel contenuto della perizia giurata	(•) Si ( ) No		Modifica
L'importo agevolabile è pari al 100% delle spese ammesse a contributo ovvero è almeno pari al 60% ed il programma rimane organico e funzionale	(•) Si ( ) No		Modifica

Note:

Conferma | Annulla

ritorna

Verifica spese

Domanda: 14-40013 (3°)

Elenco fatture | Suddivisione spese per anno solare

		Spese ammesse				Variazioni		Verifica variazioni spese		Verifica limiti % previsti			
Rif.	Descrizione	Previste	Realizzate	di cui leasing	% leasing	Importo	Percentuale	Rettifica	Imp.rettificato	Imp.ammesso	di cui leasing	Eccedente	Note
A	**Progettazione e studi**	8.833,00	10.950,00	0,00	0,00	2.117,00	23,97	0,00	10.950,00	10.517,32	0,00	432,68	E' stato stralciato l'importo di euro 432,68 in quanto eccedente il limite percentuale previsto dal Bando
A.1	Studi di fattibilità	3.533,00	5.650,00	0,00	0,00	2.117,00	59,92	0,00	5.650,00	2.260,00	0,00	3.390,00	E' stato stralciato l'importo di euro 3.390,00 in quanto eccedente il limite percentuale previsto dal Bando
B	**Suolo**	0,00	0,00	0,00	0,00	0,00	0,00	0,00	0,00	0,00	0,00	0,00	
B.1	Acquisto terreno	0,00	0,00	0,00	0,00	0,00	0,00	0,00	0,00	0,00	0,00	0,00	
C	**Fabbricati, opere murarie e assim.**	87.264,22	87.264,22	0,00	0,00	0,00	0,00	0,00	87.264,22	86.586,84	0,00	677,38	E' stato stralciato l'importo di euro 677,38 in quanto eccedente il limite percentuale previsto dal Bando
C.1	Acquisto edificio esistente	0,00	0,00	0,00	0,00	0,00	0,00	0,00	0,00	0,00	0,00	0,00	
D	**Impianti, macchinari e attrezzature**	122.500,00	122.502,10	0,00	0,00	2,10	0,00	0,00	122.502,10	121.551,19	0,00	950,91	E' stato stralciato l'importo di euro 950,91 in quanto eccedente il limite percentuale previsto dal Bando
E	**Immobilizzazioni immateriali**	0,00	0,00	0,00	0,00	0,00	0,00	0,00	0,00	0,00	0,00	0,00	
E.1	Brevetti	0,00	0,00	0,00	0,00	0,00	0,00	0,00	0,00	0,00	0,00	0,00	
F	**Servizi reali**	7.490,00	7.490,00	0,00	0,00	0,00	0,00	0,00	7.490,00	7.431,86	0,00	58,14	E' stato stralciato l'importo di euro 58,14 in quanto eccedente il limite percentuale previsto dal Bando
	TOTALE SPESE	226.087,22	228.206,32	0,00		2.119,10	0,94	0,00	228.206,32	226.087,21	0,00	2.119,11	

Criterio	Soddisfatto	Note	
Le spese corrispondono a quelle indicate nel programma originario ovvero la difformità trova adeguata giustificazione nel contenuto della perizia giurata	Si / No		Modifica
L'importo agevolabile è pari al 100% delle spese ammesse a contributo ovvero è almeno pari al 60% ed il programma rimane organico e funzionale	Si / No		Modifica

Note:

Conferma | Annulla

ritorna

Verifica spese

Domanda: 14-40018 (3°)

Elenco fatture | Suddivisione spese per anno solare

		Spese ammesse				Variazioni		Verifica variazioni spese		Verifica limiti % previsti			
Rif.	Descrizione	Previste	Realizzate	di cui leasing	% leasing	Importo	Percentuale	Rettifica	Imp.rettificato	Imp.ammesso	di cui leasing	Eccedente	Note
A	**Progettazione e studi**	1.000,00	1.000,00	0,00	0,00	0,00	0,00	0,00	1.000,00	1.000,00	0,00	0,00	
A.1	Studi di fattibilità	1.000,00	1.000,00	0,00	0,00	0,00	0,00	0,00	1.000,00	1.000,00	0,00	0,00	
B	**Suolo**	0,00	0,00	0,00	0,00	0,00	0,00	0,00	0,00	0,00	0,00	0,00	
B.1	Acquisto terreno	0,00	0,00	0,00	0,00	0,00	0,00	0,00	0,00	0,00	0,00	0,00	
C	**Fabbricati, opere murarie e assim.**	0,00	0,00	0,00	0,00	0,00	0,00	0,00	0,00	0,00	0,00	0,00	
C.1	Acquisto edificio esistente	0,00	0,00	0,00	0,00	0,00	0,00	0,00	0,00	0,00	0,00	0,00	
D	**Impianti, macchinari e attrezzature**	113.559,50	113.552,00	0,00	0,00	-7,50	-0,01	0,00	113.552,00	113.552,00	0,00	0,00	
E	**Immobilizzazioni immateriali**	0,00	0,00	0,00	0,00	0,00	0,00	0,00	0,00	0,00	0,00	0,00	
E.1	Brevetti	0,00	0,00	0,00	0,00	0,00	0,00	0,00	0,00	0,00	0,00	0,00	
F	**Servizi reali**	11.000,00	11.000,00	0,00	0,00	0,00	0,00	0,00	11.000,00	11.000,00	0,00	0,00	
	TOTALE SPESE	125.559,50	125.552,00	0,00		-7,50	-0,01	0,00	125.552,00	125.552,00	0,00	0,00	

Criterio	Soddisfatto	Note	
Le spese corrispondono a quelle indicate nel programma originario ovvero la difformità trova adeguata giustificazione nel contenuto della perizia giurata	(•) Si ( ) No		Modifica
L'importo agevolabile è pari al 100% delle spese ammesse a contributo ovvero è almeno pari al 60% ed il programma rimane organico e funzionale	(•) Si ( ) No		Modifica

Note:

Conferma | Annulla

ritorna

Verifica spese

Domanda: 14-40019 (3°)

Elenco fatture | Suddivisione spese per anno solare

		Spese ammesse				Variazioni		Verifica variazioni spese		Verifica limiti % previsti			
Rif.	Descrizione	Previste	Realizzate	di cui leasing	% leasing	Importo	Percentuale	Rettifica	Imp.rettificato	Imp.ammesso	di cui leasing	Eccedente	Note
A	**Progettazione e studi**	1.700,00	1.700,00	0,00	0,00	0,00	0,00	0,00	1.700,00	1.700,00	0,00	0,00	
A.1	Studi di fattibilità	1.700,00	1.700,00	0,00	0,00	0,00	0,00	0,00	1.700,00	1.700,00	0,00	0,00	
B	**Suolo**	0,00	0,00	0,00	0,00	0,00	0,00	0,00	0,00	0,00	0,00	0,00	
B.1	Acquisto terreno	0,00	0,00	0,00	0,00	0,00	0,00	0,00	0,00	0,00	0,00	0,00	
C	**Fabbricati, opere murarie e assim.**	0,00	0,00	0,00	0,00	0,00	0,00	0,00	0,00	0,00	0,00	0,00	
C.1	Acquisto edificio esistente	0,00	0,00	0,00	0,00	0,00	0,00	0,00	0,00	0,00	0,00	0,00	
D	**Impianti, macchinari e attrezzature**	80.000,00	77.400,00	0,00	0,00	-2.600,00	-3,25	0,00	77.400,00	77.400,00	0,00	0,00	
E	**Immobilizzazioni immateriali**	0,00	0,00	0,00	0,00	0,00	0,00	0,00	0,00	0,00	0,00	0,00	
E.1	Brevetti	0,00	0,00	0,00	0,00	0,00	0,00	0,00	0,00	0,00	0,00	0,00	
F	**Servizi reali**	4.000,00	4.000,00	0,00	0,00	0,00	0,00	0,00	4.000,00	4.000,00	0,00	0,00	
	TOTALE SPESE	85.700,00	83.100,00	0,00		-2.600,00	-3,03	0,00	83.100,00	83.100,00	0,00	0,00	

Criterio	Soddisfatto	Note	
Le spese corrispondono a quelle indicate nel programma originario ovvero la difformità trova adeguata giustificazione nel contenuto della perizia giurata	(•) Si ( ) No		Modifica
L'importo agevolabile è pari al 100% delle spese ammesse a contributo ovvero è almeno pari al 60% ed il programma rimane organico e funzionale	(•) Si ( ) No		Modifica

Note:

Conferma | Annulla

ritorna

Verifica spese

Domanda: 14-40020 (3°)

Elenco fatture | Suddivisione spese per anno solare

		Spese ammesse				Variazioni		Verifica variazioni spese		Verifica limiti % previsti			
Rif.	Descrizione	Previste	Realizzate	di cui leasing	% leasing	Importo	Percentuale	Rettifica	Imp.rettificato	Imp.ammesso	di cui leasing	Eccedente	Note
A	**Progettazione e studi**	0,00	0,00	0,00	0,00	0,00	0,00	0,00	0,00	0,00	0,00	0,00	
A.1	Studi di fattibilità	0,00	0,00	0,00	0,00	0,00	0,00	0,00	0,00	0,00	0,00	0,00	
B	**Suolo**	0,00	0,00	0,00	0,00	0,00	0,00	0,00	0,00	0,00	0,00	0,00	
B.1	Acquisto terreno	0,00	0,00	0,00	0,00	0,00	0,00	0,00	0,00	0,00	0,00	0,00	
C	**Fabbricati, opere murarie e assim.**	0,00	0,00	0,00	0,00	0,00	0,00	0,00	0,00	0,00	0,00	0,00	
C.1	Acquisto edificio esistente	0,00	0,00	0,00	0,00	0,00	0,00	0,00	0,00	0,00	0,00	0,00	
D	**Impianti, macchinari e attrezzature**	115.800,00	115.800,00	0,00	0,00	0,00	0,00	0,00	115.800,00	115.800,00	0,00	0,00	
E	**Immobilizzazioni immateriali**	0,00	0,00	0,00	0,00	0,00	0,00	0,00	0,00	0,00	0,00	0,00	
E.1	Brevetti	0,00	0,00	0,00	0,00	0,00	0,00	0,00	0,00	0,00	0,00	0,00	
F	**Servizi reali**	12.950,00	12.950,00	0,00	0,00	0,00	0,00	0,00	12.950,00	12.950,00	0,00	0,00	
	TOTALE SPESE	128.750,00	128.750,00	0,00		0,00	0,00	0,00	128.750,00	128.750,00	0,00	0,00	

Criterio	Soddisfatto	Note	
Le spese corrispondono a quelle indicate nel programma originario ovvero la difformità trova adeguata giustificazione nel contenuto della perizia giurata	(•) Si ( ) No		Modifica
L'importo agevolabile è pari al 100% delle spese ammesse a contributo ovvero è almeno pari al 60% ed il programma rimane organico e funzionale	(•) Si ( ) No		Modifica

Note:

Conferma | Annulla

Decreto Dirigenziale n. 306 del 16/09/2010

A.G.C. 13 Turismo e Beni Culturali

Settore: 3 - Beni Culturali

Oggetto:
P.O.R. Campania 2000/2006 - Asse II - Misura 2.2 - Sostegno allo sviluppo di imprese della filiera dei Beni Culturali - Regimi di aiuto alle piccole imprese con strutture produttive localizzate o da localizzare nei PIT "Grandi Attrattori Culturali" e "Itinerari Culturali" approvato con DGR n. 147 del 30 gennaio 2004 - Chiusura operazioni programmi di investimento relativi al Progetto Integrato "Grande Attrattore Culturale Pompei Ercolano Sistema Archeologico Vesuviano" (Con allegati).

PREMESSO CHE:

- con decisione della Commissione C (2007) 1573 del 2/4/2007, notificata con nota della Commissione UE n. SG-Greffe (2007) D/202033, la Commissione Europea ha approvato il testo revisionato del Programma Operativo Regionale (POR) 2000/2006 della Regione Campania;
- ai fini dell'attuazione dello stesso, è stato predisposto ed approvato, con vari atti della Giunta Regionale e, per ultimo, con DGR n. 1434 del 9 settembre 2009, l'undicesimo testo coordinato del Complemento di Programmazione (CdP);
- lo stesso POR nella Tabella sintetica dei regimi di aiuto, prevede nell'ambito della Misura 2.2 "Sostegno allo Sviluppo di imprese della filiera dei beni cultuali" un regime in applicazione del Regolamento (CE) 70/01;
- la G.R., con Deliberazione n. 1747 del 09/05/2003 ha approvato ha approvato il Progetto Integrato "Grande Attrattore Culturale Pompei Ercolano Sistema Archeologico Vesuviano" e con esso, tra l'altro, le schede di aiuti alle imprese, comprendenti i criteri di priorità aggiuntivi, ed ha assunto un impegno finanziario programmatico a valere sulle risorse della Misura 2.2 per il PIT in questione pari a €. 2.097.145,81;
- con Deliberazione n. 147 del 30.1.2004 la Giunta Regionale ha, tra l'altro:
    - approvato il disciplinare degli aiuti alle piccole imprese con strutture produttive localizzate o da localizzare nei PIT "Grandi Attrattori Culturali" e "Itinerari Culturali", concessi in applicazione della Misura 2.2 del POR Campania 2000/2006;
    - approvato i criteri e gli indirizzi per i bandi della misura 2.2, nonché lo schema di domanda e di formulario di progetto, allegati alla deliberazione medesima;
    - rinviato ad atti del dirigente del Settore Tutela Beni Paesistici, Ambientali e Culturali l'approvazione dei bandi e relativi allegati afferenti alla Misura 2.2 del POR Campania 2000/2006;
- con D.D. n. 280 del 20/02/2004 è stato approvato il bando, con i relativi allegati, per la concessione dei contributi previsti dal P.O.R. Campania 2000/2006 – Misura 2.2 – concernente il Progetto Integrato "Grande Attrattore Culturale Pompei Ercolano Sistema Archeologico Vesuviano";
- con i Decreti Dirigenziali n. 326 dell'8/11/2004 e n. 403 del 17/12/2004 è stata approvata la graduatoria delle iniziative valutate ammissibili ed idonee pervenute nel trimestre aprile/giugno 2004 per un importo pari a € 254.300,97;
- con D.D. n. 18 del 25/01/2005 è stata approvata la graduatoria delle iniziative valutate ammissibili ed idonee pervenute nel trimestre luglio – settembre 2004 per un importo pari a € 1.197.793,02;
- con D.D. n. 226 del 26/04/2005 è stata approvata la graduatoria delle iniziative valutate ammissibili ed idonee pervenute nel trimestre ottobre – dicembre 2004 per un importo pari a € 502.833,60;
- con D.D. n. 356 del 30/06/2005 è stata approvata la graduatoria delle iniziative valutate ammissibili ed idonee pervenute al 31/01/2005 per un importo pari a € 257.946,55;

RILEVATO CHE:

- con riferimento alle graduatorie concernenti il Progetto Integrato "Grande Attrattore Culturale Pompei Ercolano Sistema Archeologico Vesuviano" approvate con i suddetti Decreti Dirigenziali n.

326/2004, n. 403/2004, n. 18/2005, n. 226/2005 e n. 356/2005, alla data del 30 giugno 2009 risultano conclusi complessivamente n. 9 progetti, che si riportano nell'allegato 1, parte integrante e sostanziale del presente provvedimento, e revocati complessivamente n. 9 progetti, che si riportano nell'allegato 2, parte integrante e sostanziale del presente provvedimento;

- per i progetti conclusi positivamente risulta liquidata e certificata la somma complessiva di € 980.774,03;

CONSIDERATO CHE con D.G.R. n. 1100 del 12.6.2009, come modificata dalla D.G.R. n. 1480 del 25.9.2009 e dalla D.G.R. n. 231 del 12.3.2010, sono state approvate le Linee Guida di chiusura del POR Campania 2000-2006 che stabiliscono, tra l'altro, che il Responsabile di Misura proceda all'adozione di un Decreto Dirigenziale di ricognizione finale del procedimento amministrativo che identifichi in maniera definitiva, la chiusura del progetto;

RITENUTO:

- di poter disporre la chiusura dei 9 progetti riportati nell'allegato 1, parte integrante e sostanziale del presente provvedimento, a completamento del procedimento amministrativo di ricognizione finale relativa alle graduatorie approvate con Decreti Dirigenziali n. 326 dell'08/11/2004, n. 403 del 17/12/2004 per un importo pari a € 0,00, n. 18 del 25/1/2005 per un importo pari a € 590.255,44, n. 226 del 26/04/2005 per un importo pari a € 259.139,32 e n. 356 del 30/6/2005 per un importo pari a € 131.379,27, nell'ambito del regime di aiuti previsto dalla Misura 2.2 del POR Campania 2000/2006 relativo al Progetto Integrato "Grande Attrattore Culturale Pompei Ercolano Sistema Archeologico Vesuviano", per il quale risultano, altresì, revocati complessivamente 9 progetti, riportati nell'allegato 2, parte integrante e sostanziale del presente provvedimento;
- di poter individuare, di conseguenza, per la totalità dei n. 18 progetti, il seguente quadro di spesa finale:

POR Campania 2000/2006 – Misura 2.2 Progetto Integrato "Grande Attrattore Culturale Pompei Ercolano Sistema Archeologico Vesuviano"		N. progetti
A. Importo complessivo concesso	€ 2.212.874,14	18
B. Importo liquidato per progetti conclusi al 30 giugno 2009	€ 980.774,03	9
Economie (A-B)	€ 1.232.100,11	
Economie da rimodulazione	€ 30.804,68	
Economie da revoca	€ 1.201.295,43	9

- di poter, altresì, individuare, a completamento del procedimento amministrativo di ricognizione finale relativa alle graduatorie approvate con Decreti Dirigenziali n. 326 dell'08/11/2004, n. 403 del 17/12/2004, n. 18 del 25/1/2005, n. 226 del 26/04/2005 e n. 356 del 30/6/2005, nell'ambito del regime di aiuti previsto dalla Misura 2.2 del POR Campania 2000/2006 relativo al Progetto Integrato "Grande Attrattore Culturale Pompei Ercolano Sistema Archeologico Vesuviano", i progetti revocati, riportati nell'allegato 2, parte integrante e sostanziale del presente provvedimento, per i quali non è stata certificata alcuna somma ovvero è stata disposta la decertificazione degli importi effettivamente recuperati;

VERIFICATO che gli importi liquidati per ciascuno dei progetti conclusi al 30 giugno 2009 risultano corrispondenti ai rispettivi importi certificati, per un ammontare complessivo pari a € 980.774,03;

ACCERTATO che il tasso di partecipazione del Fondo Europeo di Sviluppo Regionale per il cofinanziamento dei progetti in argomento è pari al 50% della quota pubblica stabilita;

VISTO:

- i regolamenti comunitari n. 1260/1999 e n. 1685/2000 e s.m.i.;
- il complemento di programmazione del POR Campania 2000/2006;
- la D.G.R. n. 1100 del 12.6.2009;
- la D.G.R. n. 1480 del 25.9.2009;
- la D.G.R. n. 231 del 12.3.2010;

ALLA STREGUA dell'istruttoria di coerenza con il P.O.R. Campania 2000/2006 e con la Misura 2.2 compiuta dal Responsabile della Misura 2.2 e della espressa dichiarazione di regolarità amministrativa e contabile della stessa resa dal medesimo;

D E C R E T A

per le motivazioni di cui alla narrativa che si intendono qui di seguito integralmente riportate:

1. di disporre la chiusura dei 9 progetti riportati nell'allegato 1, parte integrante e sostanziale del presente provvedimento, a completamento del procedimento amministrativo di ricognizione finale relativa alle graduatorie approvate con Decreti Dirigenziali n. 326 dell'08/11/2004, n. 403 del 17/12/2004 per un importo pari a € 0,00, n. 18 del 25/1/2005 per un importo pari a € 590.255,44, n. 226 del 26/04/2005 per un importo pari a € 259.139,32 e n. 356 del 30/6/2005 per un importo pari a € 131.379,27, nell'ambito del regime di aiuti previsto dalla Misura 2.2 del POR Campania 2000/2006 relativo al Progetto Integrato "Grande Attrattore Culturale Pompei Ercolano Sistema Archeologico Vesuviano", per il quale risultano, altresì, revocati complessivamente 9 progetti, riportati nell'allegato 2, parte integrante e sostanziale del presente provvedimento;
2. di confermare che gli importi liquidati per ciascuno dei progetti conclusi al 30 giugno 2009, i cui quadri economici sono riportati nell'allegato 3, parte integrante e sostanziale del presente provvedimento, risultano corrispondenti ai rispettivi importi certificati, per un ammontare complessivo pari a € 980.774,03;
3. di confermare che il tasso di partecipazione del Fondo Europeo di Sviluppo Regionale per il cofinanziamento dei progetti suddetti è pari al 50% della quota pubblica stabilita;
4. di individuare, altresì, a completamento del procedimento amministrativo di ricognizione finale relativa alle graduatorie approvate con Decreti Dirigenziali n. 326 dell'08/11/2004, n. 403 del 17/12/2004, n. 18 del 25/1/2005, n. 226 del 26/04/2005 e n. 356 del 30/6/2005, nell'ambito del regime

di aiuti previsto dalla Misura 2.2 del POR Campania 2000/2006 relativo al Progetto Integrato "Grande Attrattore Culturale Pompei Ercolano Sistema Archeologico Vesuviano", i progetti revocati, riportati nell'allegato 2, parte integrante e sostanziale del presente provvedimento, per i quali non è stata certificata alcuna somma ovvero è stata disposta la decertificazione degli importi effettivamente recuperati;

1. di individuare per la totalità dei n. 18 progetti, di cui al precedente punto 1, e dei progetti revocati di cui al punto 4, il seguente quadro di spesa finale riepilogativo:

POR Campania 2000/2006 - Misura 2.2 Progetto Integrato "Grande Attrattore Culturale Pompei Ercolano Sistema Archeologico Vesuviano"		N. progetti
A. Importo complessivo concesso	€ 2.212.874,14	18
B. Importo liquidato per progetti conclusi al 30 giugno 2009	€ 980.774,03	9
C. Importo certificato	€ 980.774,03	
D. Importo recuperato	€ 0,00	
Economie (A-B)	€ 1.232.100,11	
Economie da rimodulazione	€ 30.804,68	9
Economie da revoca	€ 1.201.295,43	

2. di trasmettere il presente atto, per quanto di relativa competenza, al Responsabile tecnico del Dipartimento dell'Economia, al Responsabile del FESR, al Settore Gestione delle Entrate e della Spesa di Bilancio, all'Autorità di Pagamento del fondo FESR - POR Campania 2000/2006, al Settore Attività di Assistenza alle sedute di Giunta-Comitati Dipartimentali, al Responsabile dell'Asse II, al Responsabile della Misura 2.2 e all'Assessore ai Beni Culturali per opportuna conoscenza.

PIZZORNO

PIT Itinerario Culturale “Pompei-Ercolano” - Bando per la concessione dei contributi previsti dal Programma Operativo Regionale 2000/2006 Asse prioritario di riferimento 2 - Risorse Culturali - Misura 2.2 - “SOSTEGNO ALLO SVILUPPO DI IMPRESE DELLA FILIERA DEI BENI CULTURALI"

Beneficiario finale: Regione Campania

Codice del progetto	Titolo del progetto	Data approvazione (inserire il riferimento al decreto di ammissione a finanziamento)	Importo concesso da graduatoria	Costo totale del progetto (contributo definitivo concesso)	Differenza tra importo concesso da graduatoria e importo definitivo concesso (Economia da rimodulazione)	Economie da revoca	Decreto di rimodulazione contributo	Decreto di revoca	Percentuale cofinanziamento FESR	Spesa totale certificata
100047	Langella Rosaria	D.D. 18 del 25/01/2005	56.653,30	47.936,25	8.717,05		D.D. 862 del 14/12/2007		50%	47.936,25
100091	Cesarano Loredana	D.D. 18 del 25/01/2005	107.512,81	107.512,81	0,00		D.D.165 del 23/04/2008		50%	107.512,81
100094	Hotel Palma di Donnarumma Italia & C.	D.D. 18 del 25/01/2005	219.179,29	217.921,69	1.257,60		D.D. 304 del 08/06/2007		50%	217.921,69
100240	ADD'U' MIMI' di Donnarumma Roberto & C.	D.D. 356 del 30/06/2005	72.201,97	70.987,87	1.214,10		D.D. 337 del 21/05/2009		50%	70.987,87
100241	Immobiliare Vecchi	D.D. 356 del 30/06/2005	75.489,26	60.391,40	15.097,86		D.D. 20 del 21/01/2010		50%	60.391,40
100342	Le Fumarole di Fariello Francesca	D.D. 18 del 25/01/2005	98.016,20	93.674,48	4.341,72		D.D. 187 del 07/04/2009		50%	93.674,48
100343	SuoniVisioni	D.D. 226 del 26/04/2005	52.685,81	52.509,46	176,35		D.D. 307 del 08/06/2007		50%	52.509,46
100404	Marius et Casear di Andrea Amitrano & C.	D.D. 226 del 26/04/2005	206.629,87	206.629,87	0,00		D.D. 726 del 05/09/2008		50%	206.629,86
100530	SAG	D.D. 18 del 25/01/2005	123.210,21	123.210,21	0,00		D.D. 304 del 08/06/2007		50%	123.210,21
	TOTALI:		**1.011.578,72**	**980.774,04**	**30.804,68**	**0,00**				**980.774,03**

PIT Itinerario Culturale "Pompei-Ercolano" - Bando per la concessione dei contributi previsti dal Programma Operativo Regionale 2000/2006 Asse prioritario di riferimento 2 - Risorse Culturali - Misura 2.2 - "SOSTEGNO ALLO SVILUPPO DI IMPRESE DELLA FILIERA DEI BENI CULTURALI"
Beneficiario finale: Regione Campania

Codice del progetto	Titolo del progetto	Data approvazione (inserire il riferimento al decreto di ammissione a finanziamento)	Importo concesso da graduatoria	Costo totale del progetto (contributo definitivo concesso)	Decreto di rimodulazione contributo	Decreto di revoca	Percentuale cofinanziamento FESR	Accertamento recupero (comprensivo degli interessi) da parte responsabile di misura non ancora acquisito a bilancio
100239	Giglio Travel	D.D. 356 del 30/06/2005	110.255,32	0,00		D.D 237 del 16/04/2009	50%	
100424	Zeus	D.D. 18 del 25/01/2005	349.514,33	279.611,46		D.D. 39 del 10/02/2010	50%	La Ditta deve ancora restituire l'importo revocato
100526	Formisano Vincenzo	D.D. 226 del 26/04/2005	72.563,86	0,00		D.D. 112 del 23/03/2010	50%	
100527	Formisano Giuseppe	D.D. 226 del 26/04/2005	71.854,95	0,00		D.D. 113 del 23/03/2010	50%	
100528	Villa Silvana	D.D. 326 del 08/11/2004 rettificato con il D.D. 403 del 17/12/2004	254.300,97	0,00		D.D. 695 del 25/10/2007	50%	
100529	Beducci Travel Tour di Beducci Silvio & C.	D.D. 18 del 25/01/2005	10.822,92	0,00		D.D. 124 del 23/03/2010	50%	
100531	Hotel Ercolano	D.D. 18 del 25/01/2005	212.295,71	0,00		D.D. 701 del 26/10/2007	50%	
100532	Ombretti Crescenzo	D.D. 18 del 25/01/2005	20.588,25	0,00		D.D. 125 del 23/03/2010	50%	
100533	Summer club di Teodonno Maria Grazia	D.D. 226 del 26/04/2005	99.099,11	0,00		D.D. 698 del 26/10/2007	50%	
	TOTALI:		**1.201.295,42**	**279.611,46**				**0,00**

Allegato 3:

ELENCO QUADRI ECONOMICI

N.	ID	MONIT	DITTA
1	0620006	100091	Cesarano Loredana
2	0620009	100094	Hotel Palma di Donnarumma Italia & C.
3	0620013	100530	Sag Srl
4	0620015	100342	Le Fumarole di Francesca Fariello
5	0620018	100047	Langella Rosaria
6	0630024	100343	SuoniVisioni
7	0630027	100404	Marius et Caesar di Amitrano Andrea & C.
8	0640011	100240	Addu Mimì Sas di Donnarumma Roberto & C.
9	0640012	100241	Immobiliare Vecchi

fonte: http://burc.regione.campania.it

ritorna

Verifica spese

Domanda: 06-20006 (3°)

Elenco fatture | Suddivisione spese per anno solare

		Spese ammesse				Variazioni		Verifica variazioni spese		Verifica limiti % previsti			
Rif.	Descrizione	Previste	Realizzate	di cui leasing	% leasing	Importo	Percentuale	Rettifica	Imp.rettificato	Imp.ammesso	di cui leasing	Eccedente	Note
A	**Progettazione e studi**	10.517,97	11.007,00	0,00	0,00	489,03	4,65	0,00	11.007,00	10.304,00	0,00	703,00	E' stato stralciato l'importo di euro 703,00 in quanto eccedente il limite percentuale previsto dal Bando
A.1	Studi di fattibilità	0,00	0,00	0,00	0,00	0,00	0,00	0,00	0,00	0,00	0,00	0,00	
B	**Suolo**	0,00	0,00	0,00	0,00	0,00	0,00	0,00	0,00	0,00	0,00	0,00	
B.1	Acquisto terreno	0,00	0,00	0,00	0,00	0,00	0,00	0,00	0,00	0,00	0,00	0,00	
C	**Fabbricati, opere murarie e assim.**	87.649,76	99.000,00	0,00	0,00	11.350,24	12,95	0,00	99.000,00	92.676,99	0,00	6.323,01	E' stato stralciato l'importo di euro 6.323,01 in quanto eccedente il limite percentuale previsto dal Bando
C.1	Acquisto edificio esistente	0,00	0,00	0,00	0,00	0,00	0,00	0,00	0,00	0,00	0,00	0,00	
D	**Impianti, macchinari e attrezzature**	72.961,79	73.162,57	0,00	0,00	200,78	0,28	0,00	73.162,57	68.489,76	0,00	4.672,81	E' stato stralciato l'importo di euro 4.672,81 in quanto eccedente il limite percentuale previsto dal Bando
E	**Immobilizzazioni immateriali**	0,00	0,00	0,00	0,00	0,00	0,00	0,00	0,00	0,00	0,00	0,00	
E.1	Brevetti	0,00	0,00	0,00	0,00	0,00	0,00	0,00	0,00	0,00	0,00	0,00	
F	**Servizi reali**	4.170,00	4.090,00	0,00	0,00	-80,00	-1,92	0,00	4.090,00	3.828,78	0,00	261,22	E' stato stralciato l'importo di euro 261,22 in quanto eccedente il limite percentuale previsto dal Bando
	TOTALE SPESE	175.299,52	187.259,57	0,00		11.960,05	6,82	0,00	187.259,57	175.299,53	0,00	11.960,04	

Criterio	Soddisfatto	Note	
Le spese corrispondono a quelle indicate nel programma originario ovvero la difformità trova adeguata giustificazione nel contenuto della perizia giurata	Si / No		Modifica
L'importo agevolabile è pari al 100% delle spese ammesse a contributo ovvero è almeno pari al 60% ed il programma rimane organico e funzionale	Si / No		Modifica

Note:

Conferma | Annulla

ritorna

Verifica spese

Domanda: 06-20009 (3°)

Elenco fatture | Suddivisione spese per anno solare

		Spese ammesse				Variazioni		Verifica variazioni spese		Verifica limiti % previsti			
Rif.	Descrizione	Previste	Realizzate	di cui leasing	% leasing	Importo	Percentuale	Rettifica	Imp.rettificato	Imp.ammesso	di cui leasing	Eccedente	Note
A	**Progettazione e studi**	19.000,00	19.146,23	0,00	0,00	146,23	0,77	0,00	19.146,23	18.709,48	0,00	436,75	E' stato stralciato l'importo di euro 436,75 in quanto eccedente il limite percentuale previsto dal Bando
A.1	Studi di fattibilità	0,00	0,00	0,00	0,00	0,00	0,00	0,00	0,00	0,00	0,00	0,00	
B	**Suolo**	0,00	0,00	0,00	0,00	0,00	0,00	0,00	0,00	0,00	0,00	0,00	
B.1	Acquisto terreno	0,00	0,00	0,00	0,00	0,00	0,00	0,00	0,00	0,00	0,00	0,00	
C	**Fabbricati, opere murarie e assim.**	166.347,19	176.850,00	0,00	0,00	10.502,81	6,31	0,00	176.850,00	172.815,78	0,00	4.034,22	E' stato stralciato l'importo di euro 4.034,22 in quanto eccedente il limite percentuale previsto dal Bando
C.1	Acquisto edificio esistente	0,00	0,00	0,00	0,00	0,00	0,00	0,00	0,00	0,00	0,00	0,00	
D	**Impianti, macchinari e attrezzature**	161.912,20	159.369,59	0,00	0,00	-2.542,61	-1,57	0,00	159.369,59	155.734,13	0,00	3.635,46	E' stato stralciato l'importo di euro 3.635,46 in quanto eccedente il limite percentuale previsto dal Bando
E	**Immobilizzazioni immateriali**	0,00	0,00	0,00	0,00	0,00	0,00	0,00	0,00	0,00	0,00	0,00	
E.1	Brevetti	0,00	0,00	0,00	0,00	0,00	0,00	0,00	0,00	0,00	0,00	0,00	
F	**Servizi reali**	0,00	0,00	0,00	0,00	0,00	0,00	0,00	0,00	0,00	0,00	0,00	
	TOTALE SPESE	347.259,39	355.365,82	0,00		8.106,43	2,33	0,00	355.365,82	347.259,39	0,00	8.106,43	

Criterio	Soddisfatto	Note	
Le spese corrispondono a quelle indicate nel programma originario ovvero la difformità trova adeguata giustificazione nel contenuto della perizia giurata	(•) Si ( ) No		Modifica
L'importo agevolabile è pari al 100% delle spese ammesse a contributo ovvero è almeno pari al 60% ed il programma rimane organico e funzionale	(•) Si ( ) No		Modifica

Note:

Conferma | Annulla

ritorna

Verifica spese

Domanda: 06-20013 (3°)

Elenco fatture | Suddivisione spese per anno solare

		Spese ammesse				Variazioni		Verifica variazioni spese		Verifica limiti % previsti			
Rif.	Descrizione	Previste	Realizzate	di cui leasing	% leasing	Importo	Percentuale	Rettifica	Imp.rettificato	Imp.ammesso	di cui leasing	Eccedente	Note
A	**Progettazione e studi**	6.500,00	6.366,00	0,00	0,00	-134,00	-2,06	0,00	6.366,00	5.804,70	0,00	561,30	E' stato stralciato l'importo di euro 561,30 in quanto eccedente il limite percentuale previsto dal Bando
A.1	Studi di fattibilità	0,00	0,00	0,00	0,00	0,00	0,00	0,00	0,00	0,00	0,00	0,00	
B	**Suolo**	0,00	0,00	0,00	0,00	0,00	0,00	0,00	0,00	0,00	0,00	0,00	
B.1	Acquisto terreno	0,00	0,00	0,00	0,00	0,00	0,00	0,00	0,00	0,00	0,00	0,00	
C	**Fabbricati, opere murarie e assim.**	114.540,00	176.114,72	0,00	0,00	61.574,72	53,76	0,00	176.114,72	125.329,00	0,00	50.785,72	E' stato stralciato l'importo di euro 50.785,72 in quanto eccedente il limite percentuale previsto dal Bando
C.1	Acquisto edificio esistente	0,00	0,00	0,00	0,00	0,00	0,00	0,00	0,00	0,00	0,00	0,00	
D	**Impianti, macchinari e attrezzature**	114.540,00	114.546,00	0,00	0,00	6,00	0,01	0,00	114.546,00	104.446,30	0,00	10.099,70	E' stato stralciato l'importo di euro 10.099,70 in quanto eccedente il limite percentuale previsto dal Bando
E	**Immobilizzazioni immateriali**	0,00	0,00	0,00	0,00	0,00	0,00	0,00	0,00	0,00	0,00	0,00	
E.1	Brevetti	0,00	0,00	0,00	0,00	0,00	0,00	0,00	0,00	0,00	0,00	0,00	
F	**Servizi reali**	0,00	0,00	0,00	0,00	0,00	0,00	0,00	0,00	0,00	0,00	0,00	
	TOTALE SPESE	235.580,00	297.026,72	0,00		61.446,72	26,08	0,00	297.026,72	235.580,00	0,00	61.446,72	

Criterio	Soddisfatto	Note	
Le spese corrispondono a quelle indicate nel programma originario ovvero la difformità trova adeguata giustificazione nel contenuto della perizia giurata	(•) Si ( ) No		Modifica
L'importo agevolabile è pari al 100% delle spese ammesse a contributo ovvero è almeno pari al 60% ed il programma rimane organico e funzionale	(•) Si ( ) No		Modifica

Note:

Conferma | Annulla

ritorna

Verifica spese

Domanda: 06-20015 (3°)

Elenco fatture | Suddivisione spese per anno solare

		Spese ammesse				Variazioni		Verifica variazioni spese		Verifica limiti % previsti			
Rif.	Descrizione	Previste	Realizzate	di cui leasing	% leasing	Importo	Percentuale	Rettifica	Imp.rettificato	Imp.ammesso	di cui leasing	Eccedente	Note
A	**Progettazione e studi**	10.333,65	8.100,00	0,00	0,00	-2.233,65	-21,62	0,00	8.100,00	7.665,46	0,00	434,54	E' stato stralciato l'importo di euro 434,54 in quanto eccedente il limite percentuale previsto dal Bando
A.1	Studi di fattibilità	0,00	600,00	0,00	0,00	600,00	0,00	0,00	600,00	500,00	0,00	100,00	E' stato stralciato l'importo di euro 100,00 in quanto eccedente il limite percentuale previsto dal Bando
B	**Suolo**	0,00	0,00	0,00	0,00	0,00	0,00	0,00	0,00	0,00	0,00	0,00	
B.1	Acquisto terreno	0,00	0,00	0,00	0,00	0,00	0,00	0,00	0,00	0,00	0,00	0,00	
C	**Fabbricati, opere murarie e assim.**	86.113,75	118.285,42	0,00	0,00	32.171,67	37,36	0,00	118.285,42	97.792,87	0,00	20.492,55	E' stato stralciato l'importo di euro 20.492,55 in quanto eccedente il limite percentuale previsto dal Bando
C.1	Acquisto edificio esistente	0,00	0,00	0,00	0,00	0,00	0,00	0,00	0,00	0,00	0,00	0,00	
D	**Impianti, macchinari e attrezzature**	65.780,10	60.554,14	0,00	0,00	-5.225,96	-7,94	0,00	60.554,14	57.305,63	0,00	3.248,51	E' stato stralciato l'importo di euro 3.248,51 in quanto eccedente il limite percentuale previsto dal Bando
E	**Immobilizzazioni immateriali**	0,00	0,00	0,00	0,00	0,00	0,00	0,00	0,00	0,00	0,00	0,00	
E.1	Brevetti	0,00	0,00	0,00	0,00	0,00	0,00	0,00	0,00	0,00	0,00	0,00	
F	**Servizi reali**	10.000,00	10.000,00	0,00	0,00	0,00	0,00	0,00	10.000,00	9.463,54	0,00	536,46	E' stato stralciato l'importo di euro 536,46 in quanto eccedente il limite percentuale previsto dal Bando
	TOTALE SPESE	172.227,50	196.939,56	0,00		24.712,06	14,35	0,00	196.939,56	172.227,50	0,00	24.712,06	

Criterio	Soddisfatto	Note	
Le spese corrispondono a quelle indicate nel programma originario ovvero la difformità trova adeguata giustificazione nel contenuto della perizia giurata	(•) Si ( ) No		Modifica
L'importo agevolabile è pari al 100% delle spese ammesse a contributo ovvero è almeno pari al 60% ed il programma rimane organico e funzionale	(•) Si ( ) No		Modifica

Note:

Conferma | Annulla

ritorna

Verifica spese

Domanda: 06-20018 (3°)

Elenco fatture | Suddivisione spese per anno solare

		Spese ammesse				Variazioni		Verifica variazioni spese		Verifica limiti % previsti			
Rif.	Descrizione	Previste	Realizzate	di cui leasing	% leasing	Importo	Percentuale	Rettifica	Imp.rettificato	Imp.ammesso	di cui leasing	Eccedente	Note
A	**Progettazione e studi**	0,00	0,00	0,00	0,00	0,00	0,00	0,00	0,00	0,00	0,00	0,00	
A.1	Studi di fattibilità	0,00	0,00	0,00	0,00	0,00	0,00	0,00	0,00	0,00	0,00	0,00	
B	**Suolo**	0,00	0,00	0,00	0,00	0,00	0,00	0,00	0,00	0,00	0,00	0,00	
B.1	Acquisto terreno	0,00	0,00	0,00	0,00	0,00	0,00	0,00	0,00	0,00	0,00	0,00	
C	**Fabbricati, opere murarie e assim.**	48.386,45	48.000,00	0,00	0,00	-386,45	-0,80	0,00	48.000,00	48.000,00	0,00	0,00	
C.1	Acquisto edificio esistente	0,00	0,00	0,00	0,00	0,00	0,00	0,00	0,00	0,00	0,00	0,00	
D	**Impianti, macchinari e attrezzature**	48.386,45	37.220,00	0,00	0,00	-11.166,45	-23,08	0,00	37.220,00	37.220,00	0,00	0,00	
E	**Immobilizzazioni immateriali**	0,00	0,00	0,00	0,00	0,00	0,00	0,00	0,00	0,00	0,00	0,00	
E.1	Brevetti	0,00	0,00	0,00	0,00	0,00	0,00	0,00	0,00	0,00	0,00	0,00	
F	**Servizi reali**	0,00	0,00	0,00	0,00	0,00	0,00	0,00	0,00	0,00	0,00	0,00	
	TOTALE SPESE	96.772,90	85.220,00	0,00		-11.552,90	-11,94	0,00	85.220,00	85.220,00	0,00	0,00	

Criterio	Soddisfatto	Note	
Le spese corrispondono a quelle indicate nel programma originario ovvero la difformità trova adeguata giustificazione nel contenuto della perizia giurata	(•) Si ( ) No		Modifica
L'importo agevolabile è pari al 100% delle spese ammesse a contributo ovvero è almeno pari al 60% ed il programma rimane organico e funzionale	(•) Si ( ) No		Modifica

Note:

Conferma | Annulla

ritorna

Verifica spese

Domanda: 06-30024 (3°)

Elenco fatture | Suddivisione spese per anno solare

		Spese ammesse				Variazioni		Verifica variazioni spese		Verifica limiti % previsti			
Rif.	Descrizione	Previste	Realizzate	di cui leasing	% leasing	Importo	Percentuale	Rettifica	Imp.rettificato	Imp.ammesso	di cui leasing	Eccedente	Note
A	**Progettazione e studi**	0,00	0,00	0,00	0,00	0,00	0,00	0,00	0,00	0,00	0,00	0,00	
A.1	Studi di fattibilità	0,00	0,00	0,00	0,00	0,00	0,00	0,00	0,00	0,00	0,00	0,00	
B	**Suolo**	0,00	0,00	0,00	0,00	0,00	0,00	0,00	0,00	0,00	0,00	0,00	
B.1	Acquisto terreno	0,00	0,00	0,00	0,00	0,00	0,00	0,00	0,00	0,00	0,00	0,00	
C	**Fabbricati, opere murarie e assim.**	0,00	0,00	0,00	0,00	0,00	0,00	0,00	0,00	0,00	0,00	0,00	
C.1	Acquisto edificio esistente	0,00	0,00	0,00	0,00	0,00	0,00	0,00	0,00	0,00	0,00	0,00	
D	**Impianti, macchinari e attrezzature**	66.914,41	67.914,41	0,00	0,00	1.000,00	1,49	0,00	67.914,41	67.914,41	0,00	0,00	
E	**Immobilizzazioni immateriali**	0,00	0,00	0,00	0,00	0,00	0,00	0,00	0,00	0,00	0,00	0,00	
E.1	Brevetti	0,00	0,00	0,00	0,00	0,00	0,00	0,00	0,00	0,00	0,00	0,00	
F	**Servizi reali**	5.000,00	4.000,00	0,00	0,00	-1.000,00	-20,00	0,00	4.000,00	4.000,00	0,00	0,00	
	TOTALE SPESE	71.914,41	71.914,41	0,00		0,00	0,00	0,00	71.914,41	71.914,41	0,00	0,00	

Criterio	Soddisfatto	Note	
Le spese corrispondono a quelle indicate nel programma originario ovvero la difformità trova adeguata giustificazione nel contenuto della perizia giurata	Si / No		Modifica
L'importo agevolabile è pari al 100% delle spese ammesse a contributo ovvero è almeno pari al 60% ed il programma rimane organico e funzionale	Si / No		Modifica

Note:

Conferma | Annulla

ritorna

Verifica spese

Domanda: 06-30027 (3°)

Elenco fatture | Suddivisione spese per anno solare

		Spese ammesse				Variazioni		Verifica variazioni spese		Verifica limiti % previsti			
Rif.	Descrizione	Previste	Realizzate	di cui leasing	% leasing	Importo	Percentuale	Rettifica	Imp.rettificato	Imp.ammesso	di cui leasing	Eccedente	Note
A	**Progettazione e studi**	9.224,00	11.068,80	0,00	0,00	1.844,80	20,00	0,00	11.068,80	10.232,83	0,00	835,97	E' stato stralciato l'importo di euro 835,97 in quanto eccedente il limite percentuale previsto dal Bando
A.1	Studi di fattibilità	0,00	0,00	0,00	0,00	0,00	0,00	0,00	0,00	0,00	0,00	0,00	
B	**Suolo**	0,00	0,00	0,00	0,00	0,00	0,00	0,00	0,00	0,00	0,00	0,00	
B.1	Acquisto terreno	0,00	0,00	0,00	0,00	0,00	0,00	0,00	0,00	0,00	0,00	0,00	
C	**Fabbricati, opere murarie e assim.**	184.303,00	202.205,77	0,00	0,00	17.902,77	9,71	0,00	202.205,77	186.934,11	0,00	15.271,66	E' stato stralciato l'importo di euro 15.271,66 in quanto eccedente il limite percentuale previsto dal Bando
C.1	Acquisto edificio esistente	0,00	0,00	0,00	0,00	0,00	0,00	0,00	0,00	0,00	0,00	0,00	
D	**Impianti, macchinari e attrezzature**	184.232,00	194.458,31	0,00	0,00	10.226,31	5,55	0,00	194.458,31	179.771,79	0,00	14.686,52	E' stato stralciato l'importo di euro 14.686,52 in quanto eccedente il limite percentuale previsto dal Bando
E	**Immobilizzazioni immateriali**	0,00	0,00	0,00	0,00	0,00	0,00	0,00	0,00	0,00	0,00	0,00	
E.1	Brevetti	0,00	0,00	0,00	0,00	0,00	0,00	0,00	0,00	0,00	0,00	0,00	
F	**Servizi reali**	7.500,00	9.000,00	0,00	0,00	1.500,00	20,00	0,00	9.000,00	8.320,27	0,00	679,73	E' stato stralciato l'importo di euro 679,73 in quanto eccedente il limite percentuale previsto dal Bando
	TOTALE SPESE	385.259,00	416.732,88	0,00		31.473,88	8,17	0,00	416.732,88	385.259,00	0,00	31.473,88	

Criterio	Soddisfatto	Note	
Le spese corrispondono a quelle indicate nel programma originario ovvero la difformità trova adeguata giustificazione nel contenuto della perizia giurata	Si / No		Modifica
L'importo agevolabile è pari al 100% delle spese ammesse a contributo ovvero è almeno pari al 60% ed il programma rimane organico e funzionale	Si / No		Modifica

Note:

Conferma | Annulla

ritorna

Verifica spese

Domanda: 06-40011 (3°)

Elenco fatture | Suddivisione spese per anno solare

		Spese ammesse				Variazioni		Verifica variazioni spese		Verifica limiti % previsti			
Rif.	Descrizione	Previste	Realizzate	di cui leasing	% leasing	Importo	Percentuale	Rettifica	Imp.rettificato	Imp.ammesso	di cui leasing	Eccedente	Note
A	**Progettazione e studi**	5.000,00	5.000,00	0,00	0,00	0,00	0,00	0,00	5.000,00	5.000,00	0,00	0,00	
A.1	Studi di fattibilità	0,00	0,00	0,00	0,00	0,00	0,00	0,00	0,00	0,00	0,00	0,00	
B	**Suolo**	0,00	0,00	0,00	0,00	0,00	0,00	0,00	0,00	0,00	0,00	0,00	
B.1	Acquisto terreno	0,00	0,00	0,00	0,00	0,00	0,00	0,00	0,00	0,00	0,00	0,00	
C	**Fabbricati, opere murarie e assim.**	60.717,05	63.500,00	0,00	0,00	2.782,95	4,58	0,00	63.500,00	63.500,00	0,00	0,00	
C.1	Acquisto edificio esistente	0,00	0,00	0,00	0,00	0,00	0,00	0,00	0,00	0,00	0,00	0,00	
D	**Impianti, macchinari e attrezzature**	57.613,00	56.510,00	0,00	0,00	-1.103,00	-1,91	0,00	56.510,00	56.510,00	0,00	0,00	
E	**Immobilizzazioni immateriali**	0,00	0,00	0,00	0,00	0,00	0,00	0,00	0,00	0,00	0,00	0,00	
E.1	Brevetti	0,00	0,00	0,00	0,00	0,00	0,00	0,00	0,00	0,00	0,00	0,00	
F	**Servizi reali**	8.500,00	5.730,00	0,00	0,00	-2.770,00	-32,59	0,00	5.730,00	5.730,00	0,00	0,00	
	TOTALE SPESE	131.830,05	130.740,00	0,00		-1.090,05	-0,83	0,00	130.740,00	130.740,00	0,00	0,00	

Criterio	Soddisfatto	Note	
Le spese corrispondono a quelle indicate nel programma originario ovvero la difformità trova adeguata giustificazione nel contenuto della perizia giurata	Si / No		Modifica
L'importo agevolabile è pari al 100% delle spese ammesse a contributo ovvero è almeno pari al 60% ed il programma rimane organico e funzionale	Si / No		Modifica

Note:

Conferma | Annulla

ritorna

Verifica spese

Domanda: 06-40012 (3°)

Elenco fatture | Suddivisione spese per anno solare

		Spese ammesse				Variazioni		Verifica variazioni spese		Verifica limiti % previsti			
Rif.	Descrizione	Previste	Realizzate	di cui leasing	% leasing	Importo	Percentuale	Rettifica	Imp.rettificato	Imp.ammesso	di cui leasing	Eccedente	Note
A	**Progettazione e studi**	9.000,00	9.000,00	0,00	0,00	0,00	0,00	0,00	9.000,00	9.000,00	0,00	0,00	
A.1	Studi di fattibilità	0,00	9.000,00	0,00	0,00	9.000,00	0,00	0,00	9.000,00	0,00	0,00	9.000,00	E' stato stralciato l'importo di euro 9.000,00 in quanto eccedente il limite percentuale previsto dal Bando
B	**Suolo**	0,00	0,00	0,00	0,00	0,00	0,00	0,00	0,00	0,00	0,00	0,00	
B.1	Acquisto terreno	0,00	0,00	0,00	0,00	0,00	0,00	0,00	0,00	0,00	0,00	0,00	
C	**Fabbricati, opere murarie e assim.**	80.000,00	68.307,86	0,00	0,00	-11.692,14	-14,62	0,00	68.307,86	68.307,86	0,00	0,00	
C.1	Acquisto edificio esistente	0,00	0,00	0,00	0,00	0,00	0,00	0,00	0,00	0,00	0,00	0,00	
D	**Impianti, macchinari e attrezzature**	71.000,00	72.378,00	0,00	0,00	1.378,00	1,94	0,00	72.378,00	72.378,00	0,00	0,00	
E	**Immobilizzazioni immateriali**	0,00	0,00	0,00	0,00	0,00	0,00	0,00	0,00	0,00	0,00	0,00	
E.1	Brevetti	0,00	0,00	0,00	0,00	0,00	0,00	0,00	0,00	0,00	0,00	0,00	
F	**Servizi reali**	0,00	0,00	0,00	0,00	0,00	0,00	0,00	0,00	0,00	0,00	0,00	
	TOTALE SPESE	160.000,00	149.685,86	0,00		-10.314,14	-6,45	0,00	149.685,86	149.685,86	0,00	0,00	

Criterio	Soddisfatto	Note	
Le spese corrispondono a quelle indicate nel programma originario ovvero la difformità trova adeguata giustificazione nel contenuto della perizia giurata	Si / No		Modifica
L'importo agevolabile è pari al 100% delle spese ammesse a contributo ovvero è almeno pari al 60% ed il programma rimane organico e funzionale	Si / No		Modifica

Note:

Conferma | Annulla

Decreto Dirigenziale n. 307 del 16/09/2010

A.G.C. 13 Turismo e Beni Culturali

Settore: 3 - Beni Culturali

Oggetto:

P.O.R. Campania 2000/2006 - Asse II - Misura 2.2 - Sostegno allo sviluppo di imprese della filiera dei Beni Culturali - Regimi di aiuto alle piccole imprese con strutture produttive localizzate o da localizzare nei PIT "Grandi Attrattori Culturali" e "Itinerari Culturali" approvato con DGR n. 147 del 30 gennaio 2004 - Chiusura operazioni programmi di investimento relativi al Progetto Integrato "Grande Attrattore Culturale Certosa di Padula" (Con allegati).

PREMESSO CHE:

- con decisione della Commissione C (2007) 1573 del 2/4/2007, notificata con nota della Commissione UE n. SG-Greffe (2007) D/202033, la Commissione Europea ha approvato il testo revisionato del Programma Operativo Regionale (POR) 2000/2006 della Regione Campania;
- ai fini dell'attuazione dello stesso, è stato predisposto ed approvato, con vari atti della Giunta Regionale e, per ultimo, con DGR n. 1434 del 9 settembre 2009, l'undicesimo testo coordinato del Complemento di Programmazione (CdP);
- lo stesso POR nella Tabella sintetica dei regimi di aiuto, prevede nell'ambito della Misura 2.2 "Sostegno allo Sviluppo di imprese della filiera dei beni cultuali" un regime in applicazione del Regolamento (CE) 70/01;
- la G.R., con Deliberazione n. 6201 del 18/12/2002 ha approvato il Progetto Integrato "Grande Attrattore Culturale Certosa di Padula" e con esso, tra l'altro, le schede di aiuti alle imprese, comprendenti i criteri di priorità aggiuntivi, ed ha assunto un impegno finanziario programmatico a valere sulle risorse della Misura 2.2 per il PIT in questione pari ad €.6.863.937,44;
- con Deliberazione n. 147 del 30.1.2004 la Giunta Regionale ha, tra l'altro:
    - approvato il disciplinare degli aiuti alle piccole imprese con strutture produttive localizzate o da localizzare nei PIT "Grandi Attrattori Culturali" e "Itinerari Culturali", concessi in applicazione della Misura 2.2 del POR Campania 2000/2006;
    - approvato i criteri e gli indirizzi per i bandi della misura 2.2, nonché lo schema di domanda e di formulario di progetto, allegati alla deliberazione medesima;
    - rinviato ad atti del dirigente del Settore Tutela Beni Paesistici, Ambientali e Culturali l'approvazione dei bandi e relativi allegati afferenti alla Misura 2.2 del POR Campania 2000/2006;
- con D.D. n. 299 del 23/02/2004 è stato approvato il bando, con i relativi allegati, per la concessione dei contributi previsti dal P.O.R. Campania 2000/2006 - Misura 2.2 - concernente il Progetto Integrato "Grande Attrattore Culturale Certosa di Padula";
- con i Decreti Dirigenziali n. 331 del 08/11/2004 e n. 403 del 17/12/2004 è stata approvata la graduatoria delle iniziative valutate ammissibili ed idonee pervenute nel trimestre aprile/giugno 2004 per un importo pari a € 1.131.814,70;
- con D.D. n. 22 del 25/01/2005 è stata approvata la graduatoria delle iniziative valutate ammissibili ed idonee pervenute nel trimestre luglio - settembre 2004 per un importo pari a € 1.323.842,43;
- con D.D. n. 229 del 26/04/2005 è stata approvata la graduatoria delle iniziative valutate ammissibili ed idonee pervenute nel trimestre ottobre/dicembre 2004 per un importo pari a € 2.243.216,17;
- con D.D. n. 359 del 30/06/2005 è stata approvata la graduatoria delle iniziative valutate ammissibili ed idonee pervenute al 31 gennaio 2005 per un importo pari a € 2.165.064,14;

RILEVATO CHE:

- con riferimento alle graduatorie concernenti il Progetto Integrato "Grande Attrattore Culturale Certosa di Padula" approvate con i suddetti Decreti Dirigenziali n. 331/2004, n. 403/2004, n. 22/2005, n. 229/2005 e n. 359/2005, alla data del 30 giugno 2009 risultano conclusi

complessivamente n. 50 progetti, che si riportano nell'allegato 1, parte integrante e sostanziale del presente provvedimento, e revocati complessivamente n. 29 progetti, che si riportano nell'allegato 2, parte integrante e sostanziale del presente provvedimento;

- per i progetti conclusi positivamente risulta liquidata e certificata la somma complessiva di € 4.427.131,59;

CONSIDERATO CHE con D.G.R. n. 1100 del 12.6.2009, come modificata dalla D.G.R. n. 1480 del 25.9.2009 e dalla D.G.R. n. 231 del 12.3.2010, sono state approvate le Linee Guida di chiusura del POR Campania 2000-2006 che stabiliscono, tra l'altro, che il Responsabile di Misura proceda all'adozione di un Decreto Dirigenziale di ricognizione finale del procedimento amministrativo che identifichi in maniera definitiva, la chiusura del progetto;

RITENUTO:

- di poter disporre la chiusura dei 50 progetti riportati nell'allegato 1, parte integrante e sostanziale del presente provvedimento, a completamento del procedimento amministrativo di ricognizione finale relativa alle graduatorie approvate con Decreti Dirigenziali n. 331 dell'08/11/2004 e n. 403 del 17/12/2004 per un importo pari a € 803.795,61, n. 22 del 25/1/2005 per un importo pari a € 967.330,12, n. 229 del 26/04/2005 per un importo pari a € 1.380.052,24 e n. 359 del 30/6/2005 per un importo pari a € 1.275.953,62, nell'ambito del regime di aiuti previsto dalla Misura 2.2 del POR Campania 2000/2006 relativo al Progetto Integrato "Grande Attrattore Culturale Certosa di Padula";
- di poter individuare, di conseguenza, per la totalità dei n. 79 progetti, il seguente quadro di spesa finale:

POR Campania 2000/2006 – Misura 2.2 Progetto Integrato "Grande Attrattore Culturale Certosa di Padula"		N. progetti
A. Importo complessivo concesso	€ 6.863.937,44	79
B. Importo liquidato per progetti conclusi al 30 giugno 2009	€ 4.427.131,59	50
Economie (A-B)	€ 2.436.805,85	
Economie da rimodulazioni	€ 198.596,54	
Economie da revoca	€ 2.238.209,31	29

- di poter, altresì, individuare, a completamento del procedimento amministrativo di ricognizione finale relativa alle graduatorie approvate con Decreti Dirigenziali n. 331 dell'08/11/2004, n. 403 del 17/12/2004, n. 22 del 25/1/2005, n. 229 del 26/04/2005 e n. 359 del 30/6/2005 nell'ambito del regime di aiuti previsto dalla Misura 2.2 del POR Campania 2000/2006 relativo al Progetto Integrato

"Grande Attrattore Culturale Certosa di Padula" i progetti revocati, riportati nell'allegato 2, parte integrante e sostanziale del presente provvedimento, per i quali non è stata certificata alcuna somma ovvero è stata disposta la decertificazione degli importi effettivamente recuperati;

VERIFICATO che gli importi liquidati per ciascuno dei progetti conclusi al 30 giugno 2009 risultano corrispondenti ai rispettivi importi certificati, per un ammontare complessivo pari a € 4.427.131,59;

ACCERTATO che il tasso di partecipazione del Fondo Europeo di Sviluppo Regionale per il cofinanziamento dei progetti in argomento è pari al 50% della quota pubblica stabilita;

VISTO:

- i regolamenti comunitari n. 1260/1999 e n. 1685/2000 e s.m.i.;
- il complemento di programmazione del POR Campania 2000/2006;
- la D.G.R. n. 1100 del 12.6.2009;
- la D.G.R. n. 1480 del 25.9.2009;
- la D.G.R. n. 231 del 12.3.2010;

ALLA STREGUA dell'istruttoria di coerenza con il P.O.R. Campania 2000/2006 e con la Misura 2.2 compiuta dal Responsabile della Misura 2.2 e della espressa dichiarazione di regolarità amministrativa e contabile della stessa resa dal medesimo;

D E C R E T A

per le motivazioni di cui alla narrativa che si intendono qui di seguito integralmente riportate:

1. di disporre la chiusura dei 50 progetti riportati nell'allegato 1, parte integrante e sostanziale del presente provvedimento, a completamento del procedimento amministrativo di ricognizione finale relativa alle graduatorie approvate con Decreti Dirigenziali n. 331 dell'08/11/2004 e n. 403 del 17/12/2004 per un importo pari a € 803.795,61, n. 22 del 25/1/2005 per un importo pari a € 967.330,12, n. 229 del 26/04/2005 per un importo pari a € 1.380.052,24 e n. 359 del 30/6/2005 per un importo pari a € 1.275.953,62, nell'ambito del regime di aiuti previsto dalla Misura 2.2 del POR Campania 2000/2006 relativo al Progetto Integrato "Grande Attrattore Culturale Certosa di Padula", per il quale risultano, altresì, revocati complessivamente 29 progetti, riportati nell'allegato 2, parte integrante e sostanziale del presente provvedimento;
2. di confermare che gli importi liquidati per ciascuno dei progetti conclusi al 30 giugno 2009, i cui quadri economici sono riportati nell'allegato 3, parte integrante e sostanziale del presente provvedimento, risultano corrispondenti ai rispettivi importi certificati, per un ammontare complessivo pari a € 4.427.131,59;
3. di confermare che il tasso di partecipazione del Fondo Europeo di Sviluppo Regionale per il cofinanziamento dei progetti suddetti è pari al 50% della quota pubblica stabilita;
4. di individuare, altresì, a completamento del procedimento amministrativo di ricognizione finale relativa alle graduatorie approvate con Decreti Dirigenziali n. 331 dell'08/11/2004 e n. 403 del 17/12/2004, n. 22 del 25/1/2005, n. 229 del 26/04/2005 e n. 359 del 30/6/2005 nell'ambito del regime di aiuti previsto dalla Misura 2.2 del POR Campania 2000/2006 relativo al Progetto Integrato "Grande Attrattore Culturale Certosa di Padula",, i progetti revocati, riportati nell'allegato 2, parte integrante e sostanziale del presente provvedimento, per i quali non è stata certificata alcuna somma ovvero è stata disposta la decertificazione degli importi effettivamente recuperati;

1. di individuare per la totalità dei n. 79 progetti, di cui al precedente punto 1, e dei progetti revocati di cui al punto 4, il seguente quadro di spesa finale riepilogativo:

POR Campania 2000/2006 - Misura 2.2 Progetto Integrato "Grande Attrattore Culturale Certosa di Padula"		N. progetti
A. Importo complessivo concesso	€ 6.863.937,44	79
B. Importo liquidato per progetti conclusi al 30 giugno 2009	€ 4.427.131,59	50
C. Importo certificato	€ 4.514.771,50	
D. Importo recuperato	€ 138.835,57 + interessi: € 14.807,15	
Economie (A-B)	€ 2.436.805,85	
Economie da rimodulazioni	€ 198.596,54	
Economie da revoca	€ 2.238.209,31	29

2. di trasmettere il presente atto, per quanto di relativa competenza, al Responsabile tecnico del Dipartimento dell'Economia, al Responsabile del FESR, al Settore Gestione delle Entrate e della Spesa di Bilancio, all'Autorità di Pagamento del fondo FESR - POR Campania 2000/2006, al Settore Attività di Assistenza alle sedute di Giunta-Comitati Dipartimentali, al Responsabile dell'Asse II, al Responsabile della Misura 2.2 e all'Assessore ai Beni Culturali per opportuna conoscenza.

PIZZORNO

PIT Grande Attrattore Culturale "Certosa di Padula" - Bando per la concessione dei contributi previsti dal Programma Operativo Regionale 2000/2006 Asse prioritario di riferimento 2 - Risorse Culturali - Misura 2.2 - "SOSTEGNO ALLO SVILUPPO DI IMPRESE DELLA FILIERA DEI BENI CULTURALI"
Beneficiario finale: Regione Campania

Codice del progetto	Titolo del progetto	Data approvazione (inserire il riferimento al decreto di ammissione a finanziamento)	Importo concesso da graduatoria	Costo totale del progetto (contributo definitivo concesso)	Differenza tra importo concesso da graduatoria e importo definitivo concesso (Economie da rimodulazioni)	Economie da revoca	Decreto di rimodulazione	Decreto di revoca	Percentuale cofinanziamento FESR	Spesa totale certificata
100024	Tropiano Mariassunta	D.D. 331 del 08/11/2004, retticicato con D.D. 403 del 17/12/2004	95.662,24	95.662,24	0,00		D.D. 312 del 12/06/2007		50%	95.662,24
100025	Lammardo Loredana	D.D. 331 del 08/11/2004, retticicato con D.D. 403 del 17/12/2004	31.552,28	31.552,28	0,00		D.D. 312 del 12/06/2007		50%	31.552,28
100026	La Mimosa di Scelta Annunziata	D.D. 331 del 08/11/2004, retticicato con D.D. 403 del 17/12/2004	29.921,65	23.937,32	5.984,33		D.D. 639 del 23/09/2009		50%	23.937,32
100027	Cozzi Angela	D.D. 331 del 08/11/2004, retticicato con D.D. 403 del 17/12/2004	64.769,05	51.815,24		64.769,05		D.D. 08 del 19/01/2010	50%	51.815,24
100028	Al Cinghiale di Loisi Michele & Scardino Luigi	D.D. 331 del 08/11/2004, retticicato con D.D. 403 del 17/12/2004	27.156,86	27.156,86	0,00		D.D. 429 del 18/07/2007		50%	27.156,86
100029	Mariniello Antonietta	D.D. 331 del 08/11/2004, retticicato con D.D. 403 del 17/12/2004	142.579,69	139.555,82	3.023,87		D.D. 861 del 14/12/2007		50%	139.555,82
100030	Cozzi Michele	D.D. 331 del 08/11/2004, rettificato con il D.D. 403 del 17/12/2004	89.561,67	71.649,34		89.561,67		D.D. 23 del 13/02/2009	50%	35.824,67
100078	Caruso Giuseppe	D.D. 331 del 08/11/2004, retticicato con D.D. 403 del 17/12/2004	12.471,94	12.471,94	0,00		D.D. 869 del 14/12/2007		50%	12.471,94
100079	Arienzo Valentina	D.D. 331 del 08/11/2004, retticicato con D.D. 403 del 17/12/2004	65.817,44	64.332,69	1.484,75		D.D. 492 del 06/09/2007		50%	64.332,69
100106	Petrone Filomena	D.D. 331 del 08/11/2004, retticicato con D.D. 403 del 17/12/2004	48.730,13	48.561,88	168,25		D.D. 429 del 18/07/2007		50%	48.561,88
100107	La Locanda degli eventi di Iannone Cono	D.D. 22 del 25/01/2005	36.747,15	32.809,87	3.937,28		D.D.546 del 03/07/2008		50%	32.809,87
100108	Langone Angelina	D.D. 22 del 25/01/2005	75.000,00	60.000,00	15.000,00		D.D. 717 del 14/12/2009		50%	60.000,00
100109	Ricciardone Travel Agency di G.Ricc.&C	D.D. 22 del 25/01/2005	41.882,90	41.882,90	0,00		D.D. 575 del 10/07/2008		50%	41.882,90

Codice del progetto	Titolo del progetto	Data approvazione (inserire il riferimento al decreto di ammissione a finanziamento)	Importo concesso da graduatoria	Costo totale del progetto (contributo definitivo concesso)	Differenza tra importo concesso da graduatoria e importo definitivo concesso (Economie da rimodulazioni)	Economie da revoca	Decreto di rimodulazione	Decreto di revoca	Percentuale cofinanziamento FESR	Spesa totale certificata
100110	Restorcasa di Pandolfo Maria	D.D. 22 del 25/01/2005	76.953,21	75.405,08	1.548,13		D.D. 746 del 31/10/2007		50%	75.405,08
100111	Bar Roma di Citera Giovanni	D.D. 229 del 26/04/2005	54.404,11	49.354,43	5.049,68		D.D. 189 del 07/04/2009		50%	49.354,43
100112	Marmo Lux di De Mieri Giovanni	D.D. 229 del 26/04/2005	65.003,09	63.539,59	1.463,50		D.D. 189 del 07/04/2009		50%	63.539,59
100170	Del Bagno Fulvia	D.D. 359 del 30/06/2005	82.582,06	82.582,06	0,00		D.D. 391 del 08/06/2009		50%	82.582,06
100171	Ristorante Albergo "Zi Marianna" di De Luca Maria	D.D. 359 del 30/06/2005	117.351,77	115.585,34	1.766,43		D.D. 680 del 30/07/2008		50%	115.585,34
100172	Affittacamere D'Elia Pietro	D.D. 359 del 30/06/2005	105.349,36	104.890,25	459,11		D.D. 391 del 08/06/2009		50%	104.890,25
100173	Morello Mariantonietta	D.D. 359 del 30/06/2005	106.077,77	84.862,21	21.215,56		D.D. 659 del 20/10/2009		50%	84.862,21
100175	Paladino Maria	D.D. 359 del 30/06/2005	76.289,45	75.856,96	432,49		D.D. 1027 del 13/11/2008		50%	75.856,96
100177	Il Lupo di Cartusciello Michele & C.	D.D. 359 del 30/06/2005	59.150,25	47.320,20	11.830,05		D.D. 70 del 26/02/2010		50%	47.320,20
100178	Ristorante Pizzeria Al Picchio Nero di Videtta Anna	D.D. 359 del 30/06/2005	25.527,50	24.416,94	1.110,56		D.D. 470 del 17/06/2009		50%	24.416,94
100183	Valvetro S.n.c. di Copersito Antonio & C.	D.D. 359 del 30/06/2005	73.475,50	51.993,50	21.482,00		D.D. 667 del 28/10/2009		50%	51.993,50
100184	Family	D.D. 359 del 30/06/2005	106.819,95	106.602,24	217,71		D.D. 359 del 26/05/2009		50%	106.602,24
100186	D'Alvano Domenica	D.D. 359 del 30/06/2005	98.607,21	81.433,04	17.174,17		D.D. 470 del 17/06/2009		50%	81.433,04
100188	Romano Giovanna	D.D. 359 del 30/06/2005	121.392,99	113.276,13	8.116,86		D.D. 470 del 17/06/2009		50%	113.276,13
100190	Hotel Pixunte & Ristorante Sancio Panza di Vita Pasquale	D.D. 359 del 30/06/2005	65.120,00	46.453,50	18.666,50		D.D. 41 del 10/02/2010		50%	46.453,50
100191	Discobar Manhattan Club di Vitiello Antonio	D.D. 359 del 30/06/2005	53.624,36	51.898,18	1.726,18		D.D. 749 del 31/10/2007		50%	51.898,18
100192	Cimino Donato	D.D. 359 del 30/06/2005	67.042,50	65.946,45	1.096,05		D.D. 870 del 14/12/2007		50%	65.946,45
100193	Spatium	D.D. 359 del 30/06/2005	90.000,00	90.000,00	0,00		D.D. 359 del 26/05/2009		50%	90.000,00
100194	De Nigris Giovanna	D.D. 359 del 30/06/2005	136.147,50	132.836,62	3.310,88		D.D. 826 del 06/10/2008		50%	132.836,62
100302	Stabile Antonio di Stabile Nicola	D.D. 331 del 08/11/2004, retticicato con D.D. 403 del 17/12/2004	86.464,12	84.343,01	2.121,11		D.D. 429 del 18/07/2007		50%	84.343,01
100303	Cardiello Rosanna	D.D. 22 del 25/01/2005	68.312,50	67.888,62	423,88		D.D. 650 del 25/07/2008		50%	67.888,62
100304	De Paola Cono	D.D. 22 del 25/01/2005	58.915,67	57.494,49	1.421,18		D.D. 432 del 04/06/2008		50%	57.494,49
100305	Breglia Emilio	D.D. 229 del 26/04/2005	93.643,74	91.868,93	1.774,81		D.D. 314 del 15/05/2008		50%	91.868,93

Codice del progetto	Titolo del progetto	Data approvazione (inserire il riferimento al decreto di ammissione a finanziamento)	Importo concesso da graduatoria	Costo totale del progetto (contributo definitivo concesso)	Differenza tra importo concesso da graduatoria e importo definitivo concesso (Economie da rimodulazioni)	Economie da revoca	Decreto di rimodulazione	Decreto di revoca	Percentuale cofinanziamento FESR	Spesa totale certificata
100335	Stilproget di Germino, Monaco e Petrosino	D.D. 331 del 08/11/2004, retticicato con D.D. 403 del 17/12/2004	74.465,21	74.465,21	0,00		D.D. 312 del 12/06/2007		50%	74.465,21
100336	Italfood	D.D. 229 del 26/04/2005	123.391,88	120.588,67	2.803,21		D.D. 469 del 17/06/2009		50%	120.588,67
100353	Tepedino Gianluigi	D.D. 229 del 26/04/2005	142.365,58	141.667,12	698,46		D.D. 874 del 20/10/2008		50%	141.667,12
100354	Manfredi Domenico	D.D. 229 del 26/04/2005	85.000,00	84.901,90	98,10		D.D. 314 del 15/05/2008		50%	84.901,90
100355	Doryconf di Dorotea Benvenga	D.D. 229 del 26/04/2005	90.000,00	89.890,35	109,65		D.D. 435 del 19/07/2007		50%	89.890,35
100356	Giordano Anna Maria	D.D. 229 del 26/04/2005	21.631,58	21.388,44	243,14		D.D. 888 del 21/12/2007		50%	21.388,44
100365	La Certosa	D.D. 22 del 25/01/2005	301.635,26	296.264,11	5.371,15		D.D. 185 del 07/04/2009		50%	296.264,11
100372	Bar Fontana Vaglio di Marmo Angelo & C.	D.D. 229 del 26/04/2005	35.505,53	35.505,53	0,00		D.D. 314 del 15/05/2008		50%	35.505,53
100388	Avagliano Rita	D.D. 331 del 08/11/2004, retticicato con D.D. 403 del 17/12/2004	65.972,85	65.647,36	325,49		D.D. 803 del 28/11/2007		50%	65.647,36
100389	De Luca Gianni	D.D. 229 del 26/04/2005	52.623,30	52.623,30	0,00		D.D. 314 del 15/05/2008		50%	52.623,30
100390	Andriuolo Antonio	D.D. 229 del 26/04/2005	78.106,50	78.106,50	0,00		D.D. 357 del 26/05/2009		50%	78.106,50
100395	Riofreddo	D.D. 331 del 08/11/2004, retticicato con D.D. 403 del 17/12/2004	136.109,00	136.109,00	0,00		D.D. 235 del 16/04/2009		50%	136.109,00
100396	La Marchesina	D.D. 22 del 25/01/2005	347.396,46	335.585,05	11.811,41		D.D. 185 del 07/04/2009		50%	335.585,05
100397	Fortunato Elvira	D.D. 229 del 26/04/2005	101.409,88	81.127,90	20.281,98		D.D. 640 del 23/09/2009		50%	81.127,90
100398	Paradhosis	D.D. 229 del 26/04/2005	60.517,88	57.321,32	3.196,56		D.D. 566 del 03/07/2008		50%	57.321,32
100399	Galeno piccola società cooperativa	D.D. 229 del 26/04/2005	413.820,33	412.168,26	1.652,07		D.D. 566 del 03/07/2008		50%	412.168,26
	TOTALI:		**4.780.058,85**	**4.550.596,17**	**198.596,54**	**154.330,72**				**4.514.771,50**

PIT Itinerario Culturale "CERTOSA DI PADULA" - Bando per la concessione dei contributi previsti dal Programma Operativo Regionale 2000/2006 Asse prioritario di riferimento 2 - Risorse Culturali - Misura 2.2 - "SOSTEGNO ALLO SVILUPPO DI IMPRESE DELLA FILIERA DEI BENI CULTURALI"
Beneficiario finale: Regione Campania

codice del progetto	Titolo del progetto	DATA APPROVAZIONE (inserire il riferimento al decreto di ammissione a finanziamento)	Importo concesso da graduatoria	costo totale del progetto (contributo definitivo concesso)	Decreto di rimodulazione contributo	Decreto di revoca	Percentuale cofinanziamento FESR	Accertamento recupero (comprensivo degli interessi) da parte del Responsabile di misura non ancora acquisito a bilancio
100080	Calzaturificio Feliciana di Mangia Vincenzo	D.D. 22 del 25/01/2005	50.946,75	40.757,40		D.D. 742 del 21/12/2009	50%	45.576,69
100174	Pascale Silvio	D.D. 359 del 30/06/2005	87.043,82	34.817,53		D.D. 08 del 14/01/2009	50%	38.434,50
100176	Cavallo Genoveffa	D.D. 359 del 30/06/2005	47.852,69	0,00		D.D. 143 del 25/03/2010	50%	
100179	Pascale Giovanni	D.D. 359 del 30/06/2005	87.043,82	34.817,53		D.D. 07 del 14/01/2009	50%	38.434,50
100180	Sanseviero Angela	D.D. 359 del 30/06/2005	167.529,66	0,00		D.D. 670 del 25/10/2007	50%	
100181	Russo Giovanni	D.D. 359 del 30/06/2005	88.854,10	0,00		D.D. 670 del 25/10/2007	50%	
100182	Trattoria "La Campagnola" di Trotta Angelo & C.	D.D. 359 del 30/06/2005	55.725,61	0,00		D.D. 213 del 14/05/2007	50%	
100185	Riccio Vittoria	D.D. 359 del 30/06/2005	71.107,78	28.443,11		D.D. 1064 del 21/11/2008	50%	31.197,03
100187	La Padula Gerardina	D.D. 359 del 30/06/2005	59.238,36	0,00		D.D. 213 del 14/05/2007	50%	
100189	Agap	D.D. 359 del 30/06/2005	116.110,13	0,00		D.D. 127 del 23/03/2010	50%	
100306	Benvenga Michele Natalino	D.D. 229 del 26/04/2005	56.827,81	45.462,25		D.D. 13 del 20/01/2010	50%	La Ditta non ha ancora restituito l'importo recuperato
100461	Aumenta Rosa	D.D. 229 del 26/04/2005	309.142,55	0,00		D.D. 150 25/03/2010	50%	
100462	D. e D. di De Mieri M. & C.	D.D. 229 del 26/04/2005	48.546,34	0,00		D.D. 703 del 26/10/2007	50%	
100463	Bar Ristorante "Silla" di Giordano Giovanni	D.D. 229 del 26/04/2005	38.467,17	0,00		D.D. 703 del 26/10/2007	50%	
100464	Gina Ippolito	D.D. 229 del 26/04/2005	35.808,02	0,00		D.D. 201 14/05/2007	50%	
100465	Cooperativa "Mons. U.Altomare" - Centro Assistenziale per Anziani	D.D. 229 del 26/04/2005	200.817,44	0,00		D.D. 137 del 23/03/2010	50%	

codice del progetto	Titolo del progetto	DATA APPROVAZIONE (inserire il riferimento al decreto di ammissione a finanziamento)	Importo concesso da graduatoria	costo totale del progetto (contributo definitivo concesso)	Decreto di rimodulazione contributo	Decreto di revoca	Percentuale cofinanziamento FESR	Accertamento recupero (comprensivo degli interessi) da parte del Responsabile di misura non ancora acquisito a bilancio
100466	La Padula Francesca	D.D. 229 del 26/04/2005	21.012,19	0,00		D.D. 703 del 26/10/2007	50%	
100467	Nenna Gennaro	D.D. 229 del 26/04/2005	51.916,56	0,00		D.D. 144 del 25/03/2010	50%	
100468	Peccia Caterina	D.D. 229 del 26/04/2005	63.254,69	0,00		D.D. 145 del 25/03/2010	50%	
100469	Villa Giulia di Ottavio Fornino	D.D. 331 del 08/11/2004, rettificato con il D.D. 403 del 17/12/2004	85.000,00	0,00		D.D. 688 del 25/10/2007	50%	
100470	D'Alvano Nunziante	D.D. 22 del 25/01/2005	85.837,50	0,00		D.D. 691 del 25/10/2007	50%	
100471	Menafra Franco	D.D. 331 del 08/11/2004, rettificato con il D.D. 403 del 17/12/2004	35.850,56	0,00		D.D. 135 del 23/03/2010	50%	
100472	ISKRA	D.D. 22 del 25/01/2005	33.418,32	0,00		D.D. 134 del 23/03/2010	50%	
100473	LG Motors di Lupo Giovanni	D.D. 331 del 08/11/2004, rettificato con il D.D. 403 del 17/12/2004	15.777,51	0,00		D.D. 135 del 23/03/2010	50%	
100474	Gelato Natura di Fittipaldi Giovannino	D.D. 22 del 25/01/2005	59.690,58	0,00		D.D. 134 del 23/03/2010	50%	
100475	Curto Sergio	D.D. 331 del 08/11/2004, rettificato con il D.D. 403 del 17/12/2004	23.952,50	0,00		D.D. 688 del 25/10/2007	50%	
100476	ADIM	D.D. 22 del 25/01/2005	87.106,13	0,00		D.D. 691 del 25/10/2007	50%	
	TOTALE:		**2.083.878,59**	**184.297,82**				**153.642,72**

Allegato 3:

ELENCO QUADRI ECONOMICI

N.	ID	MONIT	DITTA
1	0300001	100302	Stabile Antonio di Stabile Nicola
2	0300005	100106	Petrone Filomena
3	0300006	100024	Tropiano Mariassunta
4	0300007	100395	Riofreddo
5	0300013	100335	Stilproget SNC di Germino Monaco e Petrosino
6	0300014	100025	Lammardo Loredana
7	0300018	100078	Caruso Giuseppe
8	0300019	100388	Avagliano Rita
9	0300021	100026	La Mimosa di Scelta Annunziata
10	0300027	100028	Il Cinghiale Snc di Loisi M. & Scardino
11	0300030	100029	Mariniello Antonietta
12	0300035	100079	Arienzo Valentina
13	0320001	100107	La Locanda degli Eventi di Iannone Cono
14	0320012	100108	Langone Angelina
15	0320019	100365	La Certosa
16	0320021	100396	La Marchesina Srl
17	0320022	100109	Ricciardone Travel Agency di G. Ricciardone & C.
18	0320023	100303	Cardiello Rosanna
19	0320024	100110	Restorcasa di Pandolfo Maria & C.
20	0320026	100304	De Paola Cono
21	0330029	100111	Bar Roma di Citera Giovanni
22	0330032	100389	De Luca Gianni
23	0330033	100390	Andriuolo Antonio
24	0330034	100336	Italfood Srl
25	0330035	100372	Bar Fontana Vaglio di Marmo Angelo & C. Sas
26	0330036	100353	Tepedino Gianluigi
27	0330038	100112	Marmo Lux di De Mieri Giovanni
28	0330039	100305	Breglia Emilio
29	0330042	100354	Manfredi Domenico
30	0330043	100397	Affittacamere le Mesole di Fortunato M. e C. Sas
31	0330044	100355	Doryconf di Dorotea Benvenga
32	0330046	100398	Paradhosis
33	0330050	100356	Giordano Anna Maria
34	0330054	100399	Galeno Società Cooperativa
35	0340001	100170	Del Bagno Fulvio

fonte: http://burc.regione.campania.it

36	0340002	100171	Ristorante albergo Zi Marianna di de Luca Maria
37	0340004	100172	Affittacamere D'Elia Pietro
38	0340007	100173	Morello Mariantonietta
39	0340010	100175	Paladino Maria
40	0340016	100177	Il Lupo di Cartusciello Michele & C.
41	0340018	100178	Ristorante pizzeria Al pichhio nero di Videtta Anna
42	0340026	100183	Valvetro snc di Copersito Antonio & C.
43	0340028	100184	Family
44	0340031	100186	D'Alvano Domenica
45	0340033	100188	Romano Giovanna
46	0340035	100190	Hotel Pixunte e ristorante Sancio Panza di Vita Pasquale
47	0340036	100191	Disco bar pizzeria Manhattan di Vitiello Antonio
48	0340037	100192	Cimino Donato
49	0340038	100193	Spatium
50	0340040	100194	De Nigris Giovanna

ritorna

Verifica spese

Domanda: 03-00001 (3°)

Elenco fatture | Suddivisione spese per anno solare

		Spese ammesse				Variazioni		Verifica variazioni spese		Verifica limiti % previsti			
Rif.	Descrizione	Previste	Realizzate	di cui leasing	% leasing	Importo	Percentuale	Rettifica	Imp.rettificato	Imp.ammesso	di cui leasing	Eccedente	Note
A	**Progettazione e studi**	8.293,00	8.293,00	0,00	0,00	0,00	0,00	0,00	8.293,00	8.293,00	0,00	0,00	
A.1	Studi di fattibilità	3.167,00	3.167,00	0,00	0,00	0,00	0,00	0,00	3.167,00	3.167,00	0,00	0,00	
B	**Suolo**	0,00	0,00	0,00	0,00	0,00	0,00	0,00	0,00	0,00	0,00	0,00	
B.1	Acquisto terreno	0,00	0,00	0,00	0,00	0,00	0,00	0,00	0,00	0,00	0,00	0,00	
C	**Fabbricati, opere murarie e assim.**	54.888,75	54.955,79	0,00	0,00	67,04	0,12	0,00	54.955,79	54.888,75	0,00	67,04	E' stato stralciato l'importo di euro 67,04 in quanto eccedente il limite percentuale previsto dal Bando
C.1	Acquisto edificio esistente	0,00	0,00	0,00	0,00	0,00	0,00	0,00	0,00	0,00	0,00	0,00	
D	**Impianti, macchinari e attrezzature**	110.980,00	110.979,99	0,00	0,00	-0,01	0,00	0,00	110.979,99	110.979,99	0,00	0,00	
E	**Immobilizzazioni immateriali**	0,00	0,00	0,00	0,00	0,00	0,00	0,00	0,00	0,00	0,00	0,00	
E.1	Brevetti	0,00	0,00	0,00	0,00	0,00	0,00	0,00	0,00	0,00	0,00	0,00	
F	**Servizi reali**	3.596,37	3.596,37	0,00	0,00	0,00	0,00	0,00	3.596,37	3.596,37	0,00	0,00	
	TOTALE SPESE	177.758,12	177.825,15	0,00		67,03	0,04	0,00	177.825,15	177.758,11	0,00	67,04	

Criterio	Soddisfatto	Note	
Le spese corrispondono a quelle indicate nel programma originario ovvero la difformità trova adeguata giustificazione nel contenuto della perizia giurata	(•) Si ( ) No		Modifica
L'importo agevolabile è pari al 100% delle spese ammesse a contributo ovvero è almeno pari al 60% ed il programma rimane organico e funzionale	(•) Si ( ) No		Modifica

Note:

Conferma | Annulla

ritorna

Verifica spese

Domanda: 03-00005 (3°)

Elenco fatture | Suddivisione spese per anno solare

		Spese ammesse				Variazioni		Verifica variazioni spese		Verifica limiti % previsti			
Rif.	Descrizione	Previste	Realizzate	di cui leasing	% leasing	Importo	Percentuale	Rettifica	Imp.rettificato	Imp.ammesso	di cui leasing	Eccedente	Note
A	**Progettazione e studi**	3.155,85	3.146,05	0,00	0,00	-9,80	-0,31	0,00	3.146,05	3.146,05	0,00	0,00	
A.1	Studi di fattibilità	1.262,34	1.262,34	0,00	0,00	0,00	0,00	0,00	1.262,34	1.262,34	0,00	0,00	
B	**Suolo**	0,00	0,00	0,00	0,00	0,00	0,00	0,00	0,00	0,00	0,00	0,00	
B.1	Acquisto terreno	0,00	0,00	0,00	0,00	0,00	0,00	0,00	0,00	0,00	0,00	0,00	
C	**Fabbricati, opere murarie e assim.**	23.122,29	22.480,00	0,00	0,00	-642,29	-2,78	0,00	22.480,00	22.480,00	0,00	0,00	
C.1	Acquisto edificio esistente	0,00	0,00	0,00	0,00	0,00	0,00	0,00	0,00	0,00	0,00	0,00	
D	**Impianti, macchinari e attrezzature**	39.994,73	39.661,40	0,00	0,00	-333,33	-0,83	0,00	39.661,40	39.661,40	0,00	0,00	
E	**Immobilizzazioni immateriali**	0,00	0,00	0,00	0,00	0,00	0,00	0,00	0,00	0,00	0,00	0,00	
E.1	Brevetti	0,00	0,00	0,00	0,00	0,00	0,00	0,00	0,00	0,00	0,00	0,00	
F	**Servizi reali**	0,00	0,00	0,00	0,00	0,00	0,00	0,00	0,00	0,00	0,00	0,00	
	TOTALE SPESE	66.272,87	65.287,45	0,00		-985,42	-1,49	0,00	65.287,45	65.287,45	0,00	0,00	

Criterio	Soddisfatto	Note	
Le spese corrispondono a quelle indicate nel programma originario ovvero la difformità trova adeguata giustificazione nel contenuto della perizia giurata	(•) Si ( ) No		Modifica
L'importo agevolabile è pari al 100% delle spese ammesse a contributo ovvero è almeno pari al 60% ed il programma rimane organico e funzionale	(•) Si ( ) No		Modifica

Note:

Conferma | Annulla

ritorna

Verifica spese

Domanda: 03-00006 (3°)

Elenco fatture | Suddivisione spese per anno solare

		Spese ammesse				Variazioni		Verifica variazioni spese		Verifica limiti % previsti			
Rif.	Descrizione	Previste	Realizzate	di cui leasing	% leasing	Importo	Percentuale	Rettifica	Imp.rettificato	Imp.ammesso	di cui leasing	Eccedente	Note
A	**Progettazione e studi**	2.000,00	2.000,00	0,00	0,00	0,00	0,00	0,00	2.000,00	2.000,00	0,00	0,00	
A.1	Studi di fattibilità	2.000,00	2.000,00	0,00	0,00	0,00	0,00	0,00	2.000,00	2.000,00	0,00	0,00	
B	**Suolo**	0,00	0,00	0,00	0,00	0,00	0,00	0,00	0,00	0,00	0,00	0,00	
B.1	Acquisto terreno	0,00	0,00	0,00	0,00	0,00	0,00	0,00	0,00	0,00	0,00	0,00	
C	**Fabbricati, opere murarie e assim.**	0,00	0,00	0,00	0,00	0,00	0,00	0,00	0,00	0,00	0,00	0,00	
C.1	Acquisto edificio esistente	0,00	0,00	0,00	0,00	0,00	0,00	0,00	0,00	0,00	0,00	0,00	
D	**Impianti, macchinari e attrezzature**	121.422,00	121.422,00	0,00	0,00	0,00	0,00	0,00	121.422,00	121.422,00	0,00	0,00	
E	**Immobilizzazioni immateriali**	0,00	0,00	0,00	0,00	0,00	0,00	0,00	0,00	0,00	0,00	0,00	
E.1	Brevetti	0,00	0,00	0,00	0,00	0,00	0,00	0,00	0,00	0,00	0,00	0,00	
F	**Servizi reali**	9.500,00	9.500,00	0,00	0,00	0,00	0,00	0,00	9.500,00	9.500,00	0,00	0,00	
	TOTALE SPESE	132.922,00	132.922,00	0,00		0,00	0,00	0,00	132.922,00	132.922,00	0,00	0,00	

Criterio	Soddisfatto	Note	
Le spese corrispondono a quelle indicate nel programma originario ovvero la difformità trova adeguata giustificazione nel contenuto della perizia giurata	(•) Si ( ) No		Modifica
L'importo agevolabile è pari al 100% delle spese ammesse a contributo ovvero è almeno pari al 60% ed il programma rimane organico e funzionale	(•) Si ( ) No		Modifica

Note:

Conferma | Annulla

ritorna

Verifica spese

Domanda: 03-00007 (3°)

Elenco fatture | Suddivisione spese per anno solare

		Spese ammesse				Variazioni		Verifica variazioni spese		Verifica limiti % previsti			
Rif.	Descrizione	Previste	Realizzate	di cui leasing	% leasing	Importo	Percentuale	Rettifica	Imp.rettificato	Imp.ammesso	di cui leasing	Eccedente	Note
A	**Progettazione e studi**	14.700,00	15.532,81	0,00	0,00	832,81	5,67	0,00	15.532,81	14.693,72	0,00	839,09	E' stato stralciato l'importo di euro 839,09 in quanto eccedente il limite percentuale previsto dal Bando
A.1	Studi di fattibilità	5.700,00	5.650,00	0,00	0,00	-50,00	-0,88	0,00	5.650,00	0,00	0,00	5.650,00	E' stato stralciato l'importo di euro 5.650,00 in quanto eccedente il limite percentuale previsto dal Bando
B	**Suolo**	0,00	0,00	0,00	0,00	0,00	0,00	0,00	0,00	0,00	0,00	0,00	
B.1	Acquisto terreno	0,00	0,00	0,00	0,00	0,00	0,00	0,00	0,00	0,00	0,00	0,00	
C	**Fabbricati, opere murarie e assim.**	143.644,74	168.353,04	0,00	0,00	24.708,30	17,20	0,00	168.353,04	159.258,56	0,00	9.094,48	E' stato stralciato l'importo di euro 9.094,48 in quanto eccedente il limite percentuale previsto dal Bando
C.1	Acquisto edificio esistente	0,00	0,00	0,00	0,00	0,00	0,00	0,00	0,00	0,00	0,00	0,00	
D	**Impianti, macchinari e attrezzature**	137.200,00	128.536,00	0,00	0,00	-8.664,00	-6,31	0,00	128.536,00	121.592,45	0,00	6.943,55	E' stato stralciato l'importo di euro 6.943,55 in quanto eccedente il limite percentuale previsto dal Bando
E	**Immobilizzazioni immateriali**	0,00	0,00	0,00	0,00	0,00	0,00	0,00	0,00	0,00	0,00	0,00	
E.1	Brevetti	0,00	0,00	0,00	0,00	0,00	0,00	0,00	0,00	0,00	0,00	0,00	
F	**Servizi reali**	0,00	0,00	0,00	0,00	0,00	0,00	0,00	0,00	0,00	0,00	0,00	
	TOTALE SPESE	295.544,74	312.421,85	0,00		16.877,11	5,71	0,00	312.421,85	295.544,73	0,00	16.877,12	

Criterio	Soddisfatto	Note	
Le spese corrispondono a quelle indicate nel programma originario ovvero la difformità trova adeguata giustificazione nel contenuto della perizia giurata	(•) Si ( ) No		Modifica
L'importo agevolabile è pari al 100% delle spese ammesse a contributo ovvero è almeno pari al 60% ed il programma rimane organico e funzionale	(•) Si ( ) No		Modifica

Note:

Conferma | Annulla

ritorna

Verifica spese

Domanda: 03-00013 (3°)

Elenco fatture | Suddivisione spese per anno solare

		Spese ammesse				Variazioni		Verifica variazioni spese		Verifica limiti % previsti			
Rif.	Descrizione	Previste	Realizzate	di cui leasing	% leasing	Importo	Percentuale	Rettifica	Imp.rettificato	Imp.ammesso	di cui leasing	Eccedente	Note
A	**Progettazione e studi**	2.000,00	2.000,00	0,00	0,00	0,00	0,00	0,00	2.000,00	2.000,00	0,00	0,00	
A.1	Studi di fattibilità	2.000,00	2.000,00	0,00	0,00	0,00	0,00	0,00	2.000,00	2.000,00	0,00	0,00	
B	**Suolo**	0,00	0,00	0,00	0,00	0,00	0,00	0,00	0,00	0,00	0,00	0,00	
B.1	Acquisto terreno	0,00	0,00	0,00	0,00	0,00	0,00	0,00	0,00	0,00	0,00	0,00	
C	**Fabbricati, opere murarie e assim.**	0,00	0,00	0,00	0,00	0,00	0,00	0,00	0,00	0,00	0,00	0,00	
C.1	Acquisto edificio esistente	0,00	0,00	0,00	0,00	0,00	0,00	0,00	0,00	0,00	0,00	0,00	
D	**Impianti, macchinari e attrezzature**	104.145,00	104.145,00	0,00	0,00	0,00	0,00	0,00	104.145,00	104.145,00	0,00	0,00	
E	**Immobilizzazioni immateriali**	0,00	0,00	0,00	0,00	0,00	0,00	0,00	0,00	0,00	0,00	0,00	
E.1	Brevetti	0,00	0,00	0,00	0,00	0,00	0,00	0,00	0,00	0,00	0,00	0,00	
F	**Servizi reali**	8.000,00	8.000,00	0,00	0,00	0,00	0,00	0,00	8.000,00	8.000,00	0,00	0,00	
	TOTALE SPESE	114.145,00	114.145,00	0,00		0,00	0,00	0,00	114.145,00	114.145,00	0,00	0,00	

Criterio	Soddisfatto	Note	
Le spese corrispondono a quelle indicate nel programma originario ovvero la difformità trova adeguata giustificazione nel contenuto della perizia giurata	(•) Si ( ) No		Modifica
L'importo agevolabile è pari al 100% delle spese ammesse a contributo ovvero è almeno pari al 60% ed il programma rimane organico e funzionale	(•) Si ( ) No		Modifica

Note:

Conferma | Annulla

ritorna

Verifica spese

Domanda: 03-00014 (3°)

Elenco fatture | Suddivisione spese per anno solare

		Spese ammesse				Variazioni		Verifica variazioni spese		Verifica limiti % previsti			
Rif.	Descrizione	Previste	Realizzate	di cui leasing	% leasing	Importo	Percentuale	Rettifica	Imp.rettificato	Imp.ammesso	di cui leasing	Eccedente	Note
A	**Progettazione e studi**	0,00	0,00	0,00	0,00	0,00	0,00	0,00	0,00	0,00	0,00	0,00	
A.1	Studi di fattibilità	0,00	0,00	0,00	0,00	0,00	0,00	0,00	0,00	0,00	0,00	0,00	
B	**Suolo**	0,00	0,00	0,00	0,00	0,00	0,00	0,00	0,00	0,00	0,00	0,00	
B.1	Acquisto terreno	0,00	0,00	0,00	0,00	0,00	0,00	0,00	0,00	0,00	0,00	0,00	
C	**Fabbricati, opere murarie e assim.**	0,00	0,00	0,00	0,00	0,00	0,00	0,00	0,00	0,00	0,00	0,00	
C.1	Acquisto edificio esistente	0,00	0,00	0,00	0,00	0,00	0,00	0,00	0,00	0,00	0,00	0,00	
D	**Impianti, macchinari e attrezzature**	33.022,00	33.922,00	0,00	0,00	900,00	2,73	0,00	33.922,00	33.922,00	0,00	0,00	
E	**Immobilizzazioni immateriali**	2.600,00	1.700,00	0,00	0,00	-900,00	-34,62	0,00	1.700,00	1.700,00	0,00	0,00	
E.1	Brevetti	0,00	0,00	0,00	0,00	0,00	0,00	0,00	0,00	0,00	0,00	0,00	
F	**Servizi reali**	10.100,00	10.100,00	0,00	0,00	0,00	0,00	0,00	10.100,00	10.100,00	0,00	0,00	
	TOTALE SPESE	45.722,00	45.722,00	0,00		0,00	0,00	0,00	45.722,00	45.722,00	0,00	0,00	

Criterio	Soddisfatto	Note	
Le spese corrispondono a quelle indicate nel programma originario ovvero la difformità trova adeguata giustificazione nel contenuto della perizia giurata	(•) Si ( ) No		Modifica
L'importo agevolabile è pari al 100% delle spese ammesse a contributo ovvero è almeno pari al 60% ed il programma rimane organico e funzionale	(•) Si ( ) No		Modifica

Note:

Conferma | Annulla

ritorna

Verifica spese

Domanda: 03-00018 (3°)

Elenco fatture | Suddivisione spese per anno solare

		Spese ammesse				Variazioni		Verifica variazioni spese		Verifica limiti % previsti			
Rif.	Descrizione	Previste	Realizzate	di cui leasing	% leasing	Importo	Percentuale	Rettifica	Imp.rettificato	Imp.ammesso	di cui leasing	Eccedente	Note
A	**Progettazione e studi**	0,00	0,00	0,00	0,00	0,00	0,00	0,00	0,00	0,00	0,00	0,00	
A.1	Studi di fattibilità	0,00	0,00	0,00	0,00	0,00	0,00	0,00	0,00	0,00	0,00	0,00	
B	**Suolo**	0,00	0,00	0,00	0,00	0,00	0,00	0,00	0,00	0,00	0,00	0,00	
B.1	Acquisto terreno	0,00	0,00	0,00	0,00	0,00	0,00	0,00	0,00	0,00	0,00	0,00	
C	**Fabbricati, opere murarie e assim.**	0,00	0,00	0,00	0,00	0,00	0,00	0,00	0,00	0,00	0,00	0,00	
C.1	Acquisto edificio esistente	0,00	0,00	0,00	0,00	0,00	0,00	0,00	0,00	0,00	0,00	0,00	
D	**Impianti, macchinari e attrezzature**	21.310,00	21.310,00	0,00	0,00	0,00	0,00	0,00	21.310,00	21.310,00	0,00	0,00	
E	**Immobilizzazioni immateriali**	0,00	0,00	0,00	0,00	0,00	0,00	0,00	0,00	0,00	0,00	0,00	
E.1	Brevetti	0,00	0,00	0,00	0,00	0,00	0,00	0,00	0,00	0,00	0,00	0,00	
F	**Servizi reali**	1.800,00	1.800,00	0,00	0,00	0,00	0,00	0,00	1.800,00	1.800,00	0,00	0,00	
	TOTALE SPESE	23.110,00	23.110,00	0,00		0,00	0,00	0,00	23.110,00	23.110,00	0,00	0,00	

Criterio	Soddisfatto	Note	
Le spese corrispondono a quelle indicate nel programma originario ovvero la difformità trova adeguata giustificazione nel contenuto della perizia giurata	Si / No		Modifica
L'importo agevolabile è pari al 100% delle spese ammesse a contributo ovvero è almeno pari al 60% ed il programma rimane organico e funzionale	Si / No		Modifica

Note:

Conferma | Annulla

ritorna

Verifica spese

Domanda: 03-00019 (3°)

Elenco fatture | Suddivisione spese per anno solare

		Spese ammesse				Variazioni		Verifica variazioni spese		Verifica limiti % previsti			
Rif.	Descrizione	Previste	Realizzate	di cui leasing	% leasing	Importo	Percentuale	Rettifica	Imp.rettificato	Imp.ammesso	di cui leasing	Eccedente	Note
A	**Progettazione e studi**	4.285,71	3.561,53	0,00	0,00	-724,18	-16,90	0,00	3.561,53	3.561,53	0,00	0,00	
A.1	Studi di fattibilità	1.714,29	1.711,53	0,00	0,00	-2,76	-0,16	0,00	1.711,53	1.711,53	0,00	0,00	
B	**Suolo**	0,00	0,00	0,00	0,00	0,00	0,00	0,00	0,00	0,00	0,00	0,00	
B.1	Acquisto terreno	0,00	0,00	0,00	0,00	0,00	0,00	0,00	0,00	0,00	0,00	0,00	
C	**Fabbricati, opere murarie e assim.**	40.714,29	40.753,89	0,00	0,00	39,60	0,10	0,00	40.753,89	40.753,89	0,00	0,00	
C.1	Acquisto edificio esistente	0,00	0,00	0,00	0,00	0,00	0,00	0,00	0,00	0,00	0,00	0,00	
D	**Impianti, macchinari e attrezzature**	45.000,00	45.000,00	0,00	0,00	0,00	0,00	0,00	45.000,00	45.000,00	0,00	0,00	
E	**Immobilizzazioni immateriali**	0,00	0,00	0,00	0,00	0,00	0,00	0,00	0,00	0,00	0,00	0,00	
E.1	Brevetti	0,00	0,00	0,00	0,00	0,00	0,00	0,00	0,00	0,00	0,00	0,00	
F	**Servizi reali**	0,00	0,00	0,00	0,00	0,00	0,00	0,00	0,00	0,00	0,00	0,00	
	TOTALE SPESE	90.000,00	89.315,42	0,00		-684,58	-0,76	0,00	89.315,42	89.315,42	0,00	0,00	

Criterio	Soddisfatto	Note	
Le spese corrispondono a quelle indicate nel programma originario ovvero la difformità trova adeguata giustificazione nel contenuto della perizia giurata	Si / No		Modifica
L'importo agevolabile è pari al 100% delle spese ammesse a contributo ovvero è almeno pari al 60% ed il programma rimane organico e funzionale	Si / No		Modifica

Note:

Conferma | Annulla

ritorna

Verifica spese

Domanda: 03-00021 (3°)

Elenco fatture | Suddivisione spese per anno solare

		Spese ammesse				Variazioni		Verifica variazioni spese		Verifica limiti % previsti			
Rif.	Descrizione	Previste	Realizzate	di cui leasing	% leasing	Importo	Percentuale	Rettifica	Imp.rettificato	Imp.ammesso	di cui leasing	Eccedente	Note
A	**Progettazione e studi**	2.340,00	2.340,00	0,00	0,00	0,00	0,00	0,00	2.340,00	2.340,00	0,00	0,00	
A.1	Studi di fattibilità	940,00	940,00	0,00	0,00	0,00	0,00	0,00	940,00	940,00	0,00	0,00	
B	**Suolo**	0,00	0,00	0,00	0,00	0,00	0,00	0,00	0,00	0,00	0,00	0,00	
B.1	Acquisto terreno	0,00	0,00	0,00	0,00	0,00	0,00	0,00	0,00	0,00	0,00	0,00	
C	**Fabbricati, opere murarie e assim.**	13.321,71	13.321,35	0,00	0,00	-0,36	0,00	0,00	13.321,35	13.321,35	0,00	0,00	
C.1	Acquisto edificio esistente	0,00	0,00	0,00	0,00	0,00	0,00	0,00	0,00	0,00	0,00	0,00	
D	**Impianti, macchinari e attrezzature**	24.000,00	24.000,00	0,00	0,00	0,00	0,00	0,00	24.000,00	24.000,00	0,00	0,00	
E	**Immobilizzazioni immateriali**	0,00	0,00	0,00	0,00	0,00	0,00	0,00	0,00	0,00	0,00	0,00	
E.1	Brevetti	0,00	0,00	0,00	0,00	0,00	0,00	0,00	0,00	0,00	0,00	0,00	
F	**Servizi reali**	7.000,00	7.000,00	0,00	0,00	0,00	0,00	0,00	7.000,00	7.000,00	0,00	0,00	
	TOTALE SPESE	46.661,71	46.661,35	0,00		-0,36	0,00	0,00	46.661,35	46.661,35	0,00	0,00	

Criterio	Soddisfatto	Note	
Le spese corrispondono a quelle indicate nel programma originario ovvero la difformità trova adeguata giustificazione nel contenuto della perizia giurata	○ Si ◉ No		Modifica
L'importo agevolabile è pari al 100% delle spese ammesse a contributo ovvero è almeno pari al 60% ed il programma rimane organico e funzionale	○ Si ◉ No		Modifica

Note:

Conferma | Annulla

ritorna

Verifica spese

Domanda: 03-00027 (3°)

Elenco fatture | Suddivisione spese per anno solare

		Spese ammesse				Variazioni		Verifica variazioni spese		Verifica limiti % previsti			
Rif.	Descrizione	Previste	Realizzate	di cui leasing	% leasing	Importo	Percentuale	Rettifica	Imp.rettificato	Imp.ammesso	di cui leasing	Eccedente	Note
A	**Progettazione e studi**	0,00	0,00	0,00	0,00	0,00	0,00	0,00	0,00	0,00	0,00	0,00	
A.1	Studi di fattibilità	0,00	0,00	0,00	0,00	0,00	0,00	0,00	0,00	0,00	0,00	0,00	
B	**Suolo**	0,00	0,00	0,00	0,00	0,00	0,00	0,00	0,00	0,00	0,00	0,00	
B.1	Acquisto terreno	0,00	0,00	0,00	0,00	0,00	0,00	0,00	0,00	0,00	0,00	0,00	
C	**Fabbricati, opere murarie e assim.**	0,00	0,00	0,00	0,00	0,00	0,00	0,00	0,00	0,00	0,00	0,00	
C.1	Acquisto edificio esistente	0,00	0,00	0,00	0,00	0,00	0,00	0,00	0,00	0,00	0,00	0,00	
D	**Impianti, macchinari e attrezzature**	49.000,00	49.000,00	0,00	0,00	0,00	0,00	0,00	49.000,00	49.000,00	0,00	0,00	
E	**Immobilizzazioni immateriali**	0,00	0,00	0,00	0,00	0,00	0,00	0,00	0,00	0,00	0,00	0,00	
E.1	Brevetti	0,00	0,00	0,00	0,00	0,00	0,00	0,00	0,00	0,00	0,00	0,00	
F	**Servizi reali**	0,00	0,00	0,00	0,00	0,00	0,00	0,00	0,00	0,00	0,00	0,00	
	TOTALE SPESE	49.000,00	49.000,00	0,00		0,00	0,00	0,00	49.000,00	49.000,00	0,00	0,00	

Criterio	Soddisfatto	Note	
Le spese corrispondono a quelle indicate nel programma originario ovvero la difformità trova adeguata giustificazione nel contenuto della perizia giurata	Si / No		Modifica
L'importo agevolabile è pari al 100% delle spese ammesse a contributo ovvero è almeno pari al 60% ed il programma rimane organico e funzionale	Si / No		Modifica

Note:

Conferma | Annulla

ritorna

Verifica spese

Domanda: 03-00030 (3°)

Elenco fatture | Suddivisione spese per anno solare

		Spese ammesse				Variazioni		Verifica variazioni spese		Verifica limiti % previsti			
Rif.	Descrizione	Previste	Realizzate	di cui leasing	% leasing	Importo	Percentuale	Rettifica	Imp.rettificato	Imp.ammesso	di cui leasing	Eccedente	Note
A	**Progettazione e studi**	13.000,00	5.500,00	0,00	0,00	-7.500,00	-57,69	0,00	5.500,00	5.500,00	0,00	0,00	
A.1	Studi di fattibilità	5.500,00	5.500,00	0,00	0,00	0,00	0,00	0,00	5.500,00	0,00	0,00	5.500,00	E' stato stralciato l'importo di euro 5.500,00 in quanto eccedente il limite percentuale previsto dal Bando
B	**Suolo**	0,00	0,00	0,00	0,00	0,00	0,00	0,00	0,00	0,00	0,00	0,00	
B.1	Acquisto terreno	0,00	0,00	0,00	0,00	0,00	0,00	0,00	0,00	0,00	0,00	0,00	
C	**Fabbricati, opere murarie e assim.**	110.026,81	118.830,82	0,00	0,00	8.804,01	8,00	0,00	118.830,82	118.830,82	0,00	0,00	
C.1	Acquisto edificio esistente	0,00	0,00	0,00	0,00	0,00	0,00	0,00	0,00	0,00	0,00	0,00	
D	**Impianti, macchinari e attrezzature**	122.781,51	122.026,00	0,00	0,00	-755,51	-0,62	0,00	122.026,00	122.026,00	0,00	0,00	
E	**Immobilizzazioni immateriali**	0,00	0,00	0,00	0,00	0,00	0,00	0,00	0,00	0,00	0,00	0,00	
E.1	Brevetti	0,00	0,00	0,00	0,00	0,00	0,00	0,00	0,00	0,00	0,00	0,00	
F	**Servizi reali**	13.000,00	0,00	0,00	0,00	-13.000,00	-100,00	0,00	0,00	0,00	0,00	0,00	
	TOTALE SPESE	258.808,32	246.356,82	0,00		-12.451,50	-4,81	0,00	246.356,82	246.356,82	0,00	0,00	

Criterio	Soddisfatto	Note	
Le spese corrispondono a quelle indicate nel programma originario ovvero la difformità trova adeguata giustificazione nel contenuto della perizia giurata	(•) Si ( ) No		Modifica
L'importo agevolabile è pari al 100% delle spese ammesse a contributo ovvero è almeno pari al 60% ed il programma rimane organico e funzionale	(•) Si ( ) No		Modifica

Note:

Conferma | Annulla

ritorna

Verifica spese

Domanda: 03-00035 (3°)

Elenco fatture | Suddivisione spese per anno solare

		Spese ammesse				Variazioni		Verifica variazioni spese		Verifica limiti % previsti			
Rif.	Descrizione	Previste	Realizzate	di cui leasing	% leasing	Importo	Percentuale	Rettifica	Imp.rettificato	Imp.ammesso	di cui leasing	Eccedente	Note
A	**Progettazione e studi**	7.250,00	7.310,00	0,00	0,00	60,00	0,83	0,00	7.310,00	7.310,00	0,00	0,00	
A.1	Studi di fattibilità	1.500,00	1.560,00	0,00	0,00	60,00	4,00	0,00	1.560,00	1.560,00	0,00	0,00	
B	**Suolo**	0,00	0,00	0,00	0,00	0,00	0,00	0,00	0,00	0,00	0,00	0,00	
B.1	Acquisto terreno	0,00	0,00	0,00	0,00	0,00	0,00	0,00	0,00	0,00	0,00	0,00	
C	**Fabbricati, opere murarie e assim.**	60.734,49	60.734,00	0,00	0,00	-0,49	0,00	0,00	60.734,00	60.734,00	0,00	0,00	
C.1	Acquisto edificio esistente	0,00	0,00	0,00	0,00	0,00	0,00	0,00	0,00	0,00	0,00	0,00	
D	**Impianti, macchinari e attrezzature**	44.087,00	39.038,83	0,00	0,00	-5.048,17	-11,45	0,00	39.038,83	39.038,83	0,00	0,00	
E	**Immobilizzazioni immateriali**	0,00	0,00	0,00	0,00	0,00	0,00	0,00	0,00	0,00	0,00	0,00	
E.1	Brevetti	0,00	0,00	0,00	0,00	0,00	0,00	0,00	0,00	0,00	0,00	0,00	
F	**Servizi reali**	9.400,00	9.300,00	0,00	0,00	-100,00	-1,06	0,00	9.300,00	9.300,00	0,00	0,00	
	TOTALE SPESE	121.471,49	116.382,83	0,00		-5.088,66	-4,19	0,00	116.382,83	116.382,83	0,00	0,00	

Criterio	Soddisfatto	Note	
Le spese corrispondono a quelle indicate nel programma originario ovvero la difformità trova adeguata giustificazione nel contenuto della perizia giurata	(•) Si ( ) No		Modifica
L'importo agevolabile è pari al 100% delle spese ammesse a contributo ovvero è almeno pari al 60% ed il programma rimane organico e funzionale	(•) Si ( ) No		Modifica

Note:

Conferma | Annulla

ritorna

Verifica spese

Domanda: 03-20001 (3°)

Elenco fatture | Suddivisione spese per anno solare

		Spese ammesse				Variazioni		Verifica variazioni spese		Verifica limiti % previsti			
Rif.	Descrizione	Previste	Realizzate	di cui leasing	% leasing	Importo	Percentuale	Rettifica	Imp.rettificato	Imp.ammesso	di cui leasing	Eccedente	Note
A	**Progettazione e studi**	2.915,45	3.150,00	0,00	0,00	234,55	8,05	0,00	3.150,00	3.150,00	0,00	0,00	
A.1	Studi di fattibilità	1.166,18	1.250,00	0,00	0,00	83,82	7,19	0,00	1.250,00	0,00	0,00	1.250,00	E' stato stralciato l'importo di euro 1.250,00 in quanto eccedente il limite percentuale previsto dal Bando
B	**Suolo**	0,00	0,00	0,00	0,00	0,00	0,00	0,00	0,00	0,00	0,00	0,00	
B.1	Acquisto terreno	0,00	0,00	0,00	0,00	0,00	0,00	0,00	0,00	0,00	0,00	0,00	
C	**Fabbricati, opere murarie e assim.**	29.154,63	25.133,33	0,00	0,00	-4.021,30	-13,79	0,00	25.133,33	25.133,33	0,00	0,00	
C.1	Acquisto edificio esistente	0,00	0,00	0,00	0,00	0,00	0,00	0,00	0,00	0,00	0,00	0,00	
D	**Impianti, macchinari e attrezzature**	24.239,17	24.239,17	0,00	0,00	0,00	0,00	0,00	24.239,17	24.239,17	0,00	0,00	
E	**Immobilizzazioni immateriali**	0,00	0,00	0,00	0,00	0,00	0,00	0,00	0,00	0,00	0,00	0,00	
E.1	Brevetti	0,00	0,00	0,00	0,00	0,00	0,00	0,00	0,00	0,00	0,00	0,00	
F	**Servizi reali**	2.000,00	0,00	0,00	0,00	-2.000,00	-100,00	0,00	0,00	0,00	0,00	0,00	
	TOTALE SPESE	58.309,25	52.522,50	0,00		-5.786,75	-9,92	0,00	52.522,50	52.522,50	0,00	0,00	

Criterio	Soddisfatto	Note	
Le spese corrispondono a quelle indicate nel programma originario ovvero la difformità trova adeguata giustificazione nel contenuto della perizia giurata	Si / No		Modifica
L'importo agevolabile è pari al 100% delle spese ammesse a contributo ovvero è almeno pari al 60% ed il programma rimane organico e funzionale	Si / No		Modifica

Note:

Conferma | Annulla

ritorna

Verifica spese

Domanda: 03-20012 (3°)

Elenco fatture | Suddivisione spese per anno solare

		Spese ammesse				Variazioni		Verifica variazioni spese		Verifica limiti % previsti			
Rif.	Descrizione	Previste	Realizzate	di cui leasing	% leasing	Importo	Percentuale	Rettifica	Imp.rettificato	Imp.ammesso	di cui leasing	Eccedente	Note
A	**Progettazione e studi**	3.000,00	1.500,00	0,00	0,00	-1.500,00	-50,00	0,00	1.500,00	1.500,00	0,00	0,00	
A.1	Studi di fattibilità	0,00	1.500,00	0,00	0,00	1.500,00	0,00	0,00	1.500,00	1.500,00	0,00	0,00	
B	**Suolo**	0,00	0,00	0,00	0,00	0,00	0,00	0,00	0,00	0,00	0,00	0,00	
B.1	Acquisto terreno	0,00	0,00	0,00	0,00	0,00	0,00	0,00	0,00	0,00	0,00	0,00	
C	**Fabbricati, opere murarie e assim.**	68.150,00	62.554,06	0,00	0,00	-5.595,94	-8,21	0,00	62.554,06	62.554,06	0,00	0,00	
C.1	Acquisto edificio esistente	0,00	0,00	0,00	0,00	0,00	0,00	0,00	0,00	0,00	0,00	0,00	
D	**Impianti, macchinari e attrezzature**	65.150,00	62.533,33	0,00	0,00	-2.616,67	-4,02	0,00	62.533,33	62.533,33	0,00	0,00	
E	**Immobilizzazioni immateriali**	0,00	0,00	0,00	0,00	0,00	0,00	0,00	0,00	0,00	0,00	0,00	
E.1	Brevetti	0,00	0,00	0,00	0,00	0,00	0,00	0,00	0,00	0,00	0,00	0,00	
F	**Servizi reali**	0,00	0,00	0,00	0,00	0,00	0,00	0,00	0,00	0,00	0,00	0,00	
	TOTALE SPESE	136.300,00	126.587,39	0,00		-9.712,61	-7,13	0,00	126.587,39	126.587,39	0,00	0,00	

Criterio	Soddisfatto	Note	
Le spese corrispondono a quelle indicate nel programma originario ovvero la difformità trova adeguata giustificazione nel contenuto della perizia giurata	Si / No		Modifica
L'importo agevolabile è pari al 100% delle spese ammesse a contributo ovvero è almeno pari al 60% ed il programma rimane organico e funzionale	Si / No		Modifica

Note:

Conferma | Annulla

ritorna

Verifica spese

Domanda: 03-20019 (3°)

Elenco fatture | Suddivisione spese per anno solare

		Spese ammesse				Variazioni		Verifica variazioni spese		Verifica limiti % previsti			
Rif.	Descrizione	Previste	Realizzate	di cui leasing	% leasing	Importo	Percentuale	Rettifica	Imp.rettificato	Imp.ammesso	di cui leasing	Eccedente	Note
A	**Progettazione e studi**	28.977,27	34.196,08	0,00	0,00	5.218,81	18,01	0,00	34.196,08	29.443,70	0,00	4.752,38	E' stato stralciato l'importo di euro 4.752,38 in quanto eccedente il limite percentuale previsto dal Bando
A.1	Studi di fattibilità	12.000,00	12.000,00	0,00	0,00	0,00	0,00	0,00	12.000,00	0,00	0,00	12.000,00	E' stato stralciato l'importo di euro 12.000,00 in quanto eccedente il limite percentuale previsto dal Bando
B	**Suolo**	0,00	0,00	0,00	0,00	0,00	0,00	0,00	0,00	0,00	0,00	0,00	
B.1	Acquisto terreno	0,00	0,00	0,00	0,00	0,00	0,00	0,00	0,00	0,00	0,00	0,00	
C	**Fabbricati, opere murarie e assim.**	241.477,27	295.209,04	0,00	0,00	53.731,77	22,25	0,00	295.209,04	249.501,75	0,00	45.707,29	E' stato stralciato l'importo di euro 45.707,29 in quanto eccedente il limite percentuale previsto dal Bando
C.1	Acquisto edificio esistente	0,00	0,00	0,00	0,00	0,00	0,00	0,00	0,00	0,00	0,00	0,00	
D	**Impianti, macchinari e attrezzature**	212.500,00	236.937,30	0,00	0,00	24.437,30	11,50	0,00	236.937,30	204.009,09	0,00	32.928,21	E' stato stralciato l'importo di euro 32.928,21 in quanto eccedente il limite percentuale previsto dal Bando
E	**Immobilizzazioni immateriali**	0,00	0,00	0,00	0,00	0,00	0,00	0,00	0,00	0,00	0,00	0,00	
E.1	Brevetti	0,00	0,00	0,00	0,00	0,00	0,00	0,00	0,00	0,00	0,00	0,00	
F	**Servizi reali**	0,00	0,00	0,00	0,00	0,00	0,00	0,00	0,00	0,00	0,00	0,00	
	TOTALE SPESE	482.954,54	566.342,42	0,00		83.387,88	17,27	0,00	566.342,42	482.954,54	0,00	83.387,88	

Criterio	Soddisfatto	Note	
Le spese corrispondono a quelle indicate nel programma originario ovvero la difformità trova adeguata giustificazione nel contenuto della perizia giurata	(•) Si ( ) No		Modifica
L'importo agevolabile è pari al 100% delle spese ammesse a contributo ovvero è almeno pari al 60% ed il programma rimane organico e funzionale	(•) Si ( ) No		Modifica

Note:

Conferma | Annulla

ritorna

Verifica spese

Domanda: 03-20021 (3°)

Elenco fatture | Suddivisione spese per anno solare

		Spese ammesse				Variazioni		Verifica variazioni spese		Verifica limiti % previsti			
Rif.	Descrizione	Previste	Realizzate	di cui leasing	% leasing	Importo	Percentuale	Rettifica	Imp.rettificato	Imp.ammesso	di cui leasing	Eccedente	Note
A	**Progettazione e studi**	30.000,00	30.000,00	0,00	0,00	0,00	0,00	0,00	30.000,00	30.000,00	0,00	0,00	
A.1	Studi di fattibilità	10.000,00	10.000,00	0,00	0,00	0,00	0,00	0,00	10.000,00	0,00	0,00	10.000,00	E' stato stralciato l'importo di euro 10.000,00 in quanto eccedente il limite percentuale previsto dal Bando
B	**Suolo**	0,00	0,00	0,00	0,00	0,00	0,00	0,00	0,00	0,00	0,00	0,00	
B.1	Acquisto terreno	0,00	0,00	0,00	0,00	0,00	0,00	0,00	0,00	0,00	0,00	0,00	
C	**Fabbricati, opere murarie e assim.**	261.563,96	261.563,96	0,00	0,00	0,00	0,00	0,00	261.563,96	261.563,96	0,00	0,00	
C.1	Acquisto edificio esistente	0,00	0,00	0,00	0,00	0,00	0,00	0,00	0,00	0,00	0,00	0,00	
D	**Impianti, macchinari e attrezzature**	330.843,00	330.843,00	0,00	0,00	0,00	0,00	0,00	330.843,00	330.843,00	0,00	0,00	
E	**Immobilizzazioni immateriali**	0,00	0,00	0,00	0,00	0,00	0,00	0,00	0,00	0,00	0,00	0,00	
E.1	Brevetti	0,00	0,00	0,00	0,00	0,00	0,00	0,00	0,00	0,00	0,00	0,00	
F	**Servizi reali**	30.000,00	0,00	0,00	0,00	-30.000,00	-100,00	0,00	0,00	0,00	0,00	0,00	
	TOTALE SPESE	652.406,96	622.406,96	0,00		-30.000,00	-4,60	0,00	622.406,96	622.406,96	0,00	0,00	

Criterio	Soddisfatto	Note	
Le spese corrispondono a quelle indicate nel programma originario ovvero la difformità trova adeguata giustificazione nel contenuto della perizia giurata	(•) Si ( ) No		Modifica
L'importo agevolabile è pari al 100% delle spese ammesse a contributo ovvero è almeno pari al 60% ed il programma rimane organico e funzionale	(•) Si ( ) No		Modifica

Note: spesa certificazione ISO presente ma non ammessa in quanto fuori tempo

Conferma | Annulla

ritorna

Verifica spese

Domanda: 03-20022 (3°)

Elenco fatture | Suddivisione spese per anno solare

		Spese ammesse				Variazioni		Verifica variazioni spese		Verifica limiti % previsti			
Rif.	Descrizione	Previste	Realizzate	di cui leasing	% leasing	Importo	Percentuale	Rettifica	Imp.rettificato	Imp.ammesso	di cui leasing	Eccedente	Note
A	**Progettazione e studi**	640,00	1.538,46	0,00	0,00	898,46	140,38	0,00	1.538,46	745,22	0,00	793,24	E' stato stralciato l'importo di euro 793,24 in quanto eccedente il limite percentuale previsto dal Bando
A.1	Studi di fattibilità	640,00	1.538,46	0,00	0,00	898,46	140,38	0,00	1.538,46	0,00	0,00	1.538,46	E' stato stralciato l'importo di euro 1.538,46 in quanto eccedente il limite percentuale previsto dal Bando
B	**Suolo**	0,00	0,00	0,00	0,00	0,00	0,00	0,00	0,00	0,00	0,00	0,00	
B.1	Acquisto terreno	0,00	0,00	0,00	0,00	0,00	0,00	0,00	0,00	0,00	0,00	0,00	
C	**Fabbricati, opere murarie e assim.**	0,00	0,00	0,00	0,00	0,00	0,00	0,00	0,00	0,00	0,00	0,00	
C.1	Acquisto edificio esistente	0,00	0,00	0,00	0,00	0,00	0,00	0,00	0,00	0,00	0,00	0,00	
D	**Impianti, macchinari e attrezzature**	60.492,00	64.442,00	0,00	0,00	3.950,00	6,53	0,00	64.442,00	62.530,63	0,00	1.911,37	E' stato stralciato l'importo di euro 1.911,37 in quanto eccedente il limite percentuale previsto dal Bando
E	**Immobilizzazioni immateriali**	0,00	0,00	0,00	0,00	0,00	0,00	0,00	0,00	0,00	0,00	0,00	
E.1	Brevetti	0,00	0,00	0,00	0,00	0,00	0,00	0,00	0,00	0,00	0,00	0,00	
F	**Servizi reali**	6.850,00	4.850,00	0,00	0,00	-2.000,00	-29,20	0,00	4.850,00	4.706,15	0,00	143,85	E' stato stralciato l'importo di euro 143,85 in quanto eccedente il limite percentuale previsto dal Bando
	TOTALE SPESE	67.982,00	70.830,46	0,00		2.848,46	4,19	0,00	70.830,46	67.982,00	0,00	2.848,46	

Criterio	Soddisfatto	Note	
Le spese corrispondono a quelle indicate nel programma originario ovvero la difformità trova adeguata giustificazione nel contenuto della perizia giurata	(•) Si ( ) No		Modifica
L'importo agevolabile è pari al 100% delle spese ammesse a contributo ovvero è almeno pari al 60% ed il programma rimane organico e funzionale	(•) Si ( ) No		Modifica

Note:

Conferma | Annulla

ritorna

Verifica spese

Domanda: 03-20023 (3°)

Elenco fatture | Suddivisione spese per anno solare

		Spese ammesse				Variazioni		Verifica variazioni spese		Verifica limiti % previsti			
Rif.	Descrizione	Previste	Realizzate	di cui leasing	% leasing	Importo	Percentuale	Rettifica	Imp.rettificato	Imp.ammesso	di cui leasing	Eccedente	Note
A	**Progettazione e studi**	1.800,00	1.800,00	0,00	0,00	0,00	0,00	0,00	1.800,00	1.790,47	0,00	9,53	E' stato stralciato l'importo di euro 9,53 in quanto eccedente il limite percentuale previsto dal Bando
A.1	Studi di fattibilità	1.800,00	1.800,00	0,00	0,00	0,00	0,00	0,00	1.800,00	1.790,47	0,00	9,53	E' stato stralciato l'importo di euro 9,53 in quanto eccedente il limite percentuale previsto dal Bando
B	**Suolo**	0,00	0,00	0,00	0,00	0,00	0,00	0,00	0,00	0,00	0,00	0,00	
B.1	Acquisto terreno	0,00	0,00	0,00	0,00	0,00	0,00	0,00	0,00	0,00	0,00	0,00	
C	**Fabbricati, opere murarie e assim.**	33.400,00	33.400,03	0,00	0,00	0,03	0,00	0,00	33.400,03	33.223,11	0,00	176,92	E' stato stralciato l'importo di euro 176,92 in quanto eccedente il limite percentuale previsto dal Bando
C.1	Acquisto edificio esistente	0,00	0,00	0,00	0,00	0,00	0,00	0,00	0,00	0,00	0,00	0,00	
D	**Impianti, macchinari e attrezzature**	48.750,00	49.254,00	0,00	0,00	504,00	1,03	0,00	49.254,00	48.993,10	0,00	260,90	E' stato stralciato l'importo di euro 260,90 in quanto eccedente il limite percentuale previsto dal Bando
E	**Immobilizzazioni immateriali**	0,00	0,00	0,00	0,00	0,00	0,00	0,00	0,00	0,00	0,00	0,00	
E.1	Brevetti	0,00	0,00	0,00	0,00	0,00	0,00	0,00	0,00	0,00	0,00	0,00	
F	**Servizi reali**	10.700,00	10.700,00	0,00	0,00	0,00	0,00	0,00	10.700,00	10.643,32	0,00	56,68	E' stato stralciato l'importo di euro 56,68 in quanto eccedente il limite percentuale previsto dal Bando
	TOTALE SPESE	94.650,00	95.154,03	0,00		504,03	0,53	0,00	95.154,03	94.650,00	0,00	504,03	

Criterio	Soddisfatto	Note	
Le spese corrispondono a quelle indicate nel programma originario ovvero la difformità trova adeguata giustificazione nel contenuto della perizia giurata	○ Si ◉ No		Modifica
L'importo agevolabile è pari al 100% delle spese ammesse a contributo ovvero è almeno pari al 60% ed il programma rimane organico e funzionale	○ Si ◉ No		Modifica

Note:

Conferma | Annulla

ritorna

Verifica spese

Domanda: 03-20024 (3°)

Elenco fatture | Suddivisione spese per anno solare

		Spese ammesse				Variazioni		Verifica variazioni spese		Verifica limiti % previsti			
Rif.	Descrizione	Previste	Realizzate	di cui leasing	% leasing	Importo	Percentuale	Rettifica	Imp.rettificato	Imp.ammesso	di cui leasing	Eccedente	Note
A	**Progettazione e studi**	8.795,45	8.896,44	0,00	0,00	100,99	1,15	0,00	8.896,44	8.795,45	0,00	100,99	E' stato stralciato l'importo di euro 100,99 in quanto eccedente il limite percentuale previsto dal Bando
A.1	Studi di fattibilità	0,00	0,00	0,00	0,00	0,00	0,00	0,00	0,00	0,00	0,00	0,00	
B	**Suolo**	0,00	0,00	0,00	0,00	0,00	0,00	0,00	0,00	0,00	0,00	0,00	
B.1	Acquisto terreno	0,00	0,00	0,00	0,00	0,00	0,00	0,00	0,00	0,00	0,00	0,00	
C	**Fabbricati, opere murarie e assim.**	73.295,45	74.500,00	0,00	0,00	1.204,55	1,64	0,00	74.500,00	73.295,45	0,00	1.204,55	E' stato stralciato l'importo di euro 1.204,55 in quanto eccedente il limite percentuale previsto dal Bando
C.1	Acquisto edificio esistente	0,00	0,00	0,00	0,00	0,00	0,00	0,00	0,00	0,00	0,00	0,00	
D	**Impianti, macchinari e attrezzature**	48.800,00	48.800,00	0,00	0,00	0,00	0,00	0,00	48.800,00	48.800,00	0,00	0,00	
E	**Immobilizzazioni immateriali**	6.700,00	6.700,00	0,00	0,00	0,00	0,00	0,00	6.700,00	6.700,00	0,00	0,00	
E.1	Brevetti	0,00	0,00	0,00	0,00	0,00	0,00	0,00	0,00	0,00	0,00	0,00	
F	**Servizi reali**	9.000,00	9.000,00	0,00	0,00	0,00	0,00	0,00	9.000,00	9.000,00	0,00	0,00	
	TOTALE SPESE	146.590,90	147.896,44	0,00		1.305,54	0,89	0,00	147.896,44	146.590,90	0,00	1.305,54	

Criterio	Soddisfatto	Note	
Le spese corrispondono a quelle indicate nel programma originario ovvero la difformità trova adeguata giustificazione nel contenuto della perizia giurata	Si / No		Modifica
L'importo agevolabile è pari al 100% delle spese ammesse a contributo ovvero è almeno pari al 60% ed il programma rimane organico e funzionale	Si / No		Modifica

Note:

Conferma | Annulla

ritorna

Verifica spese

Domanda: 03-20026 (3°)

Elenco fatture | Suddivisione spese per anno solare

		Spese ammesse				Variazioni		Verifica variazioni spese		Verifica limiti % previsti			
Rif.	Descrizione	Previste	Realizzate	di cui leasing	% leasing	Importo	Percentuale	Rettifica	Imp.rettificato	Imp.ammesso	di cui leasing	Eccedente	Note
A	**Progettazione e studi**	5.670,00	4.916,00	0,00	0,00	-754,00	-13,30	0,00	4.916,00	4.883,50	0,00	32,50	E' stato stralciato l'importo di euro 32,50 in quanto eccedente il limite percentuale previsto dal Bando
A.1	Studi di fattibilità	2.400,00	2.400,00	0,00	0,00	0,00	0,00	0,00	2.400,00	0,00	0,00	2.400,00	E' stato stralciato l'importo di euro 2.400,00 in quanto eccedente il limite percentuale previsto dal Bando
B	**Suolo**	0,00	0,00	0,00	0,00	0,00	0,00	0,00	0,00	0,00	0,00	0,00	
B.1	Acquisto terreno	0,00	0,00	0,00	0,00	0,00	0,00	0,00	0,00	0,00	0,00	0,00	
C	**Fabbricati, opere murarie e assim.**	47.250,00	47.250,02	0,00	0,00	0,02	0,00	0,00	47.250,02	46.937,64	0,00	312,38	E' stato stralciato l'importo di euro 312,38 in quanto eccedente il limite percentuale previsto dal Bando
C.1	Acquisto edificio esistente	0,00	0,00	0,00	0,00	0,00	0,00	0,00	0,00	0,00	0,00	0,00	
D	**Impianti, macchinari e attrezzature**	26.050,00	27.450,00	0,00	0,00	1.400,00	5,37	0,00	27.450,00	27.268,52	0,00	181,48	E' stato stralciato l'importo di euro 181,48 in quanto eccedente il limite percentuale previsto dal Bando
E	**Immobilizzazioni immateriali**	2.600,00	2.600,00	0,00	0,00	0,00	0,00	0,00	2.600,00	2.582,81	0,00	17,19	E' stato stralciato l'importo di euro 17,19 in quanto eccedente il limite percentuale previsto dal Bando
E.1	Brevetti	0,00	0,00	0,00	0,00	0,00	0,00	0,00	0,00	0,00	0,00	0,00	
F	**Servizi reali**	15.500,00	15.500,00	0,00	0,00	0,00	0,00	0,00	15.500,00	15.397,53	0,00	102,47	E' stato stralciato l'importo di euro 102,47 in quanto eccedente il limite percentuale previsto dal Bando
	TOTALE SPESE	97.070,00	97.716,02	0,00		646,02	0,67	0,00	97.716,02	97.070,00	0,00	646,02	

Criterio	Soddisfatto	Note	
Le spese corrispondono a quelle indicate nel programma originario ovvero la difformità trova adeguata giustificazione nel contenuto della perizia giurata	(•) Si ( ) No		Modifica
L'importo agevolabile è pari al 100% delle spese ammesse a contributo ovvero è almeno pari al 60% ed il programma rimane organico e funzionale	(•) Si ( ) No		Modifica

Note:

Conferma | Annulla

ritorna

Verifica spese

Domanda: 03-30029 (3°)

Elenco fatture | Suddivisione spese per anno solare

		Spese ammesse				Variazioni		Verifica variazioni spese		Verifica limiti % previsti			
Rif.	Descrizione	Previste	Realizzate	di cui leasing	% leasing	Importo	Percentuale	Rettifica	Imp.rettificato	Imp.ammesso	di cui leasing	Eccedente	Note
A	**Progettazione e studi**	3.570,00	3.185,00	0,00	0,00	-385,00	-10,78	0,00	3.185,00	3.185,00	0,00	0,00	
A.1	Studi di fattibilità	1.400,00	1.400,00	0,00	0,00	0,00	0,00	0,00	1.400,00	1.400,00	0,00	0,00	
B	**Suolo**	0,00	0,00	0,00	0,00	0,00	0,00	0,00	0,00	0,00	0,00	0,00	
B.1	Acquisto terreno	0,00	0,00	0,00	0,00	0,00	0,00	0,00	0,00	0,00	0,00	0,00	
C	**Fabbricati, opere murarie e assim.**	32.768,81	32.768,82	0,00	0,00	0,01	0,00	0,00	32.768,82	32.768,82	0,00	0,00	
C.1	Acquisto edificio esistente	0,00	0,00	0,00	0,00	0,00	0,00	0,00	0,00	0,00	0,00	0,00	
D	**Impianti, macchinari e attrezzature**	31.200,00	31.200,00	0,00	0,00	0,00	0,00	0,00	31.200,00	31.200,00	0,00	0,00	
E	**Immobilizzazioni immateriali**	0,00	0,00	0,00	0,00	0,00	0,00	0,00	0,00	0,00	0,00	0,00	
E.1	Brevetti	0,00	0,00	0,00	0,00	0,00	0,00	0,00	0,00	0,00	0,00	0,00	
F	**Servizi reali**	7.500,00	0,00	0,00	0,00	-7.500,00	-100,00	0,00	0,00	0,00	0,00	0,00	
	TOTALE SPESE	75.038,81	67.153,82	0,00		-7.884,99	-10,51	0,00	67.153,82	67.153,82	0,00	0,00	

Criterio	Soddisfatto	Note	
Le spese corrispondono a quelle indicate nel programma originario ovvero la difformità trova adeguata giustificazione nel contenuto della perizia giurata	(•) Si ( ) No		Modifica
L'importo agevolabile è pari al 100% delle spese ammesse a contributo ovvero è almeno pari al 60% ed il programma rimane organico e funzionale	(•) Si ( ) No		Modifica

Note:

Conferma | Annulla

ritorna

Verifica spese

Domanda: 03-30032 (3°)

Elenco fatture | Suddivisione spese per anno solare

		Spese ammesse				Variazioni		Verifica variazioni spese		Verifica limiti % previsti			
Rif.	Descrizione	Previste	Realizzate	di cui leasing	% leasing	Importo	Percentuale	Rettifica	Imp.rettificato	Imp.ammesso	di cui leasing	Eccedente	Note
A	**Progettazione e studi**	3.574,88	3.105,00	0,00	0,00	-469,88	-13,14	0,00	3.105,00	2.985,48	0,00	119,52	E' stato stralciato l'importo di euro 119,52 in quanto eccedente il limite percentuale previsto dal Bando
A.1	Studi di fattibilità	1.429,95	3.105,00	0,00	0,00	1.675,05	117,14	0,00	3.105,00	0,00	0,00	3.105,00	E' stato stralciato l'importo di euro 3.105,00 in quanto eccedente il limite percentuale previsto dal Bando
B	**Suolo**	0,00	0,00	0,00	0,00	0,00	0,00	0,00	0,00	0,00	0,00	0,00	
B.1	Acquisto terreno	0,00	0,00	0,00	0,00	0,00	0,00	0,00	0,00	0,00	0,00	0,00	
C	**Fabbricati, opere murarie e assim.**	32.702,86	36.406,50	0,00	0,00	3.703,64	11,33	0,00	36.406,50	35.005,07	0,00	1.401,43	E' stato stralciato l'importo di euro 1.401,43 in quanto eccedente il limite percentuale previsto dal Bando
C.1	Acquisto edificio esistente	0,00	0,00	0,00	0,00	0,00	0,00	0,00	0,00	0,00	0,00	0,00	
D	**Impianti, macchinari e attrezzature**	31.220,00	30.848,66	0,00	0,00	-371,34	-1,19	0,00	30.848,66	29.661,17	0,00	1.187,49	E' stato stralciato l'importo di euro 1.187,49 in quanto eccedente il limite percentuale previsto dal Bando
E	**Immobilizzazioni immateriali**	0,00	0,00	0,00	0,00	0,00	0,00	0,00	0,00	0,00	0,00	0,00	
E.1	Brevetti	0,00	0,00	0,00	0,00	0,00	0,00	0,00	0,00	0,00	0,00	0,00	
F	**Servizi reali**	4.000,00	4.000,00	0,00	0,00	0,00	0,00	0,00	4.000,00	3.846,02	0,00	153,98	E' stato stralciato l'importo di euro 153,98 in quanto eccedente il limite percentuale previsto dal Bando
	TOTALE SPESE	71.497,74	74.360,16	0,00		2.862,42	4,00	0,00	74.360,16	71.497,74	0,00	2.862,42	

Criterio	Soddisfatto	Note	
Le spese corrispondono a quelle indicate nel programma originario ovvero la difformità trova adeguata giustificazione nel contenuto della perizia giurata	(•) Si ( ) No		Modifica
L'importo agevolabile è pari al 100% delle spese ammesse a contributo ovvero è almeno pari al 60% ed il programma rimane organico e funzionale	(•) Si ( ) No		Modifica

Note:

Conferma | Annulla

ritorna

Verifica spese

Domanda: 03-30033 (3°)

Elenco fatture | Suddivisione spese per anno solare

		Spese ammesse				Variazioni		Verifica variazioni spese		Verifica limiti % previsti			
Rif.	Descrizione	Previste	Realizzate	di cui leasing	% leasing	Importo	Percentuale	Rettifica	Imp.rettificato	Imp.ammesso	di cui leasing	Eccedente	Note
A	**Progettazione e studi**	5.900,00	5.907,70	0,00	0,00	7,70	0,13	0,00	5.907,70	5.907,70	0,00	0,00	
A.1	Studi di fattibilità	2.300,00	2.307,70	0,00	0,00	7,70	0,33	0,00	2.307,70	0,00	0,00	2.307,70	E' stato stralciato l'importo di euro 2.307,70 in quanto eccedente il limite percentuale previsto dal Bando
B	**Suolo**	0,00	0,00	0,00	0,00	0,00	0,00	0,00	0,00	0,00	0,00	0,00	
B.1	Acquisto terreno	0,00	0,00	0,00	0,00	0,00	0,00	0,00	0,00	0,00	0,00	0,00	
C	**Fabbricati, opere murarie e assim.**	33.213,34	34.750,00	0,00	0,00	1.536,66	4,63	0,00	34.750,00	34.750,00	0,00	0,00	
C.1	Acquisto edificio esistente	0,00	0,00	0,00	0,00	0,00	0,00	0,00	0,00	0,00	0,00	0,00	
D	**Impianti, macchinari e attrezzature**	68.600,00	68.600,00	0,00	0,00	0,00	0,00	0,00	68.600,00	68.600,00	0,00	0,00	
E	**Immobilizzazioni immateriali**	0,00	0,00	0,00	0,00	0,00	0,00	0,00	0,00	0,00	0,00	0,00	
E.1	Brevetti	0,00	0,00	0,00	0,00	0,00	0,00	0,00	0,00	0,00	0,00	0,00	
F	**Servizi reali**	12.000,00	8.000,00	0,00	0,00	-4.000,00	-33,33	0,00	8.000,00	8.000,00	0,00	0,00	
	TOTALE SPESE	119.713,34	117.257,70	0,00		-2.455,64	-2,05	0,00	117.257,70	117.257,70	0,00	0,00	

Criterio	Soddisfatto	Note	
Le spese corrispondono a quelle indicate nel programma originario ovvero la difformità trova adeguata giustificazione nel contenuto della perizia giurata	(•) Si ( ) No		Modifica
L'importo agevolabile è pari al 100% delle spese ammesse a contributo ovvero è almeno pari al 60% ed il programma rimane organico e funzionale	(•) Si ( ) No		Modifica

Note:

Conferma | Annulla

ritorna

Verifica spese

Domanda: 03-30034 (3°)

Elenco fatture | Suddivisione spese per anno solare

		Spese ammesse				Variazioni		Verifica variazioni spese		Verifica limiti % previsti			
Rif.	Descrizione	Previste	Realizzate	di cui leasing	% leasing	Importo	Percentuale	Rettifica	Imp.rettificato	Imp.ammesso	di cui leasing	Eccedente	Note
A	**Progettazione e studi**	2.136,00	5.340,00	0,00	0,00	3.204,00	150,00	0,00	5.340,00	2.563,20	0,00	2.776,80	E' stato stralciato l'importo di euro 2.776,80 in quanto eccedente il limite percentuale previsto dal Bando
A.1	Studi di fattibilità	2.136,00	5.340,00	0,00	0,00	3.204,00	150,00	0,00	5.340,00	0,00	0,00	5.340,00	E' stato stralciato l'importo di euro 5.340,00 in quanto eccedente il limite percentuale previsto dal Bando
B	**Suolo**	0,00	0,00	0,00	0,00	0,00	0,00	0,00	0,00	0,00	0,00	0,00	
B.1	Acquisto terreno	0,00	0,00	0,00	0,00	0,00	0,00	0,00	0,00	0,00	0,00	0,00	
C	**Fabbricati, opere murarie e assim.**	109.500,00	130.500,00	0,00	0,00	21.000,00	19,18	0,00	130.500,00	130.500,00	0,00	0,00	
C.1	Acquisto edificio esistente	0,00	0,00	0,00	0,00	0,00	0,00	0,00	0,00	0,00	0,00	0,00	
D	**Impianti, macchinari e attrezzature**	142.100,00	125.000,00	0,00	0,00	-17.100,00	-12,03	0,00	125.000,00	125.000,00	0,00	0,00	
E	**Immobilizzazioni immateriali**	0,00	0,00	0,00	0,00	0,00	0,00	0,00	0,00	0,00	0,00	0,00	
E.1	Brevetti	0,00	0,00	0,00	0,00	0,00	0,00	0,00	0,00	0,00	0,00	0,00	
F	**Servizi reali**	5.821,00	0,00	0,00	0,00	-5.821,00	-100,00	0,00	0,00	0,00	0,00	0,00	
	TOTALE SPESE	259.557,00	260.840,00	0,00		1.283,00	0,49	0,00	260.840,00	258.063,20	0,00	2.776,80	

Criterio	Soddisfatto	Note	
Le spese corrispondono a quelle indicate nel programma originario ovvero la difformità trova adeguata giustificazione nel contenuto della perizia giurata	(•) Si ( ) No		Modifica
L'importo agevolabile è pari al 100% delle spese ammesse a contributo ovvero è almeno pari al 60% ed il programma rimane organico e funzionale	(•) Si ( ) No		Modifica

Note:

Conferma | Annulla

ritorna

Verifica spese

Domanda: 03-30035 (3°)

Elenco fatture | Suddivisione spese per anno solare

		Spese ammesse				Variazioni		Verifica variazioni spese		Verifica limiti % previsti			
Rif.	Descrizione	Previste	Realizzate	di cui leasing	% leasing	Importo	Percentuale	Rettifica	Imp.rettificato	Imp.ammesso	di cui leasing	Eccedente	Note
A	**Progettazione e studi**	2.500,37	2.500,37	0,00	0,00	0,00	0,00	0,00	2.500,37	2.500,37	0,00	0,00	
A.1	Studi di fattibilità	1.000,15	1.000,15	0,00	0,00	0,00	0,00	0,00	1.000,15	1.000,15	0,00	0,00	
B	**Suolo**	0,00	0,00	0,00	0,00	0,00	0,00	0,00	0,00	0,00	0,00	0,00	
B.1	Acquisto terreno	0,00	0,00	0,00	0,00	0,00	0,00	0,00	0,00	0,00	0,00	0,00	
C	**Fabbricati, opere murarie e assim.**	18.000,00	18.000,00	0,00	0,00	0,00	0,00	0,00	18.000,00	18.000,00	0,00	0,00	
C.1	Acquisto edificio esistente	0,00	0,00	0,00	0,00	0,00	0,00	0,00	0,00	0,00	0,00	0,00	
D	**Impianti, macchinari e attrezzature**	21.507,00	21.507,00	0,00	0,00	0,00	0,00	0,00	21.507,00	21.507,00	0,00	0,00	
E	**Immobilizzazioni immateriali**	0,00	0,00	0,00	0,00	0,00	0,00	0,00	0,00	0,00	0,00	0,00	
E.1	Brevetti	0,00	0,00	0,00	0,00	0,00	0,00	0,00	0,00	0,00	0,00	0,00	
F	**Servizi reali**	8.000,00	8.000,00	0,00	0,00	0,00	0,00	0,00	8.000,00	8.000,00	0,00	0,00	
	TOTALE SPESE	50.007,37	50.007,37	0,00		0,00	0,00	0,00	50.007,37	50.007,37	0,00	0,00	

Criterio	Soddisfatto	Note	
Le spese corrispondono a quelle indicate nel programma originario ovvero la difformità trova adeguata giustificazione nel contenuto della perizia giurata	Si / No		Modifica
L'importo agevolabile è pari al 100% delle spese ammesse a contributo ovvero è almeno pari al 60% ed il programma rimane organico e funzionale	Si / No		Modifica

Note:

Conferma | Annulla

ritorna

Verifica spese

Domanda: 03-30036 (3°)

Elenco fatture | Suddivisione spese per anno solare

		Spese ammesse				Variazioni		Verifica variazioni spese		Verifica limiti % previsti			
Rif.	Descrizione	Previste	Realizzate	di cui leasing	% leasing	Importo	Percentuale	Rettifica	Imp.rettificato	Imp.ammesso	di cui leasing	Eccedente	Note
A	**Progettazione e studi**	13.846,36	14.670,00	0,00	0,00	823,64	5,95	0,00	14.670,00	14.197,08	0,00	472,92	E' stato stralciato l'importo di euro 472,92 in quanto eccedente il limite percentuale previsto dal Bando
A.1	Studi di fattibilità	2.846,36	3.050,00	0,00	0,00	203,64	7,15	0,00	3.050,00	2.846,36	0,00	203,64	E' stato stralciato l'importo di euro 203,64 in quanto eccedente il limite percentuale previsto dal Bando
B	**Suolo**	0,00	0,00	0,00	0,00	0,00	0,00	0,00	0,00	0,00	0,00	0,00	
B.1	Acquisto terreno	0,00	0,00	0,00	0,00	0,00	0,00	0,00	0,00	0,00	0,00	0,00	
C	**Fabbricati, opere murarie e assim.**	115.386,36	122.250,09	0,00	0,00	6.863,73	5,95	0,00	122.250,09	118.309,05	0,00	3.941,04	E' stato stralciato l'importo di euro 3.941,04 in quanto eccedente il limite percentuale previsto dal Bando
C.1	Acquisto edificio esistente	0,00	0,00	0,00	0,00	0,00	0,00	0,00	0,00	0,00	0,00	0,00	
D	**Impianti, macchinari e attrezzature**	86.000,00	86.000,00	0,00	0,00	0,00	0,00	0,00	86.000,00	83.227,57	0,00	2.772,43	E' stato stralciato l'importo di euro 2.772,43 in quanto eccedente il limite percentuale previsto dal Bando
E	**Immobilizzazioni immateriali**	0,00	0,00	0,00	0,00	0,00	0,00	0,00	0,00	0,00	0,00	0,00	
E.1	Brevetti	0,00	0,00	0,00	0,00	0,00	0,00	0,00	0,00	0,00	0,00	0,00	
F	**Servizi reali**	15.540,00	15.540,00	0,00	0,00	0,00	0,00	0,00	15.540,00	15.039,02	0,00	500,98	E' stato stralciato l'importo di euro 500,98 in quanto eccedente il limite percentuale previsto dal Bando
	TOTALE SPESE	230.772,72	238.460,09	0,00		7.687,37	3,33	0,00	238.460,09	230.772,72	0,00	7.687,37	

Criterio	Soddisfatto	Note	
Le spese corrispondono a quelle indicate nel programma originario ovvero la difformità trova adeguata giustificazione nel contenuto della perizia giurata	Si / No		Modifica
L'importo agevolabile è pari al 100% delle spese ammesse a contributo ovvero è almeno pari al 60% ed il programma rimane organico e funzionale	Si / No		Modifica

Note:

Conferma | Annulla

ritorna

Verifica spese

Domanda: 03-30038 (3°)

Elenco fatture | Suddivisione spese per anno solare

		Spese ammesse				Variazioni		Verifica variazioni spese		Verifica limiti % previsti			
Rif.	Descrizione	Previste	Realizzate	di cui leasing	% leasing	Importo	Percentuale	Rettifica	Imp.rettificato	Imp.ammesso	di cui leasing	Eccedente	Note
A	**Progettazione e studi**	2.165,00	2.165,00	0,00	0,00	0,00	0,00	0,00	2.165,00	2.165,00	0,00	0,00	
A.1	Studi di fattibilità	0,00	1.082,50	0,00	0,00	1.082,50	0,00	0,00	1.082,50	0,00	0,00	1.082,50	E' stato stralciato l'importo di euro 1.082,50 in quanto eccedente il limite percentuale previsto dal Bando
B	**Suolo**	0,00	0,00	0,00	0,00	0,00	0,00	0,00	0,00	0,00	0,00	0,00	
B.1	Acquisto terreno	0,00	0,00	0,00	0,00	0,00	0,00	0,00	0,00	0,00	0,00	0,00	
C	**Fabbricati, opere murarie e assim.**	43.306,55	43.306,55	0,00	0,00	0,00	0,00	0,00	43.306,55	43.306,55	0,00	0,00	
C.1	Acquisto edificio esistente	0,00	0,00	0,00	0,00	0,00	0,00	0,00	0,00	0,00	0,00	0,00	
D	**Impianti, macchinari e attrezzature**	44.106,00	44.106,00	0,00	0,00	0,00	0,00	0,00	44.106,00	44.106,00	0,00	0,00	
E	**Immobilizzazioni immateriali**	0,00	0,00	0,00	0,00	0,00	0,00	0,00	0,00	0,00	0,00	0,00	
E.1	Brevetti	0,00	0,00	0,00	0,00	0,00	0,00	0,00	0,00	0,00	0,00	0,00	
F	**Servizi reali**	10.085,00	10.085,00	0,00	0,00	0,00	0,00	0,00	10.085,00	10.085,00	0,00	0,00	
	TOTALE SPESE	99.662,55	99.662,55	0,00		0,00	0,00	0,00	99.662,55	99.662,55	0,00	0,00	

Criterio	Soddisfatto	Note	
Le spese corrispondono a quelle indicate nel programma originario ovvero la difformità trova adeguata giustificazione nel contenuto della perizia giurata	Si / No		Modifica
L'importo agevolabile è pari al 100% delle spese ammesse a contributo ovvero è almeno pari al 60% ed il programma rimane organico e funzionale	Si / No		Modifica

Note:

Conferma | Annulla

ritorna

Verifica spese

Domanda: 03-30039 (3°)

Elenco fatture | Suddivisione spese per anno solare

		Spese ammesse				Variazioni		Verifica variazioni spese		Verifica limiti % previsti			
Rif.	Descrizione	Previste	Realizzate	di cui leasing	% leasing	Importo	Percentuale	Rettifica	Imp.rettificato	Imp.ammesso	di cui leasing	Eccedente	Note
A	**Progettazione e studi**	9.095,45	9.651,50	0,00	0,00	556,05	6,11	0,00	9.651,50	8.959,41	0,00	692,09	E' stato stralciato l'importo di euro 692,09 in quanto eccedente il limite percentuale previsto dal Bando
A.1	Studi di fattibilità	1.395,45	3.637,50	0,00	0,00	2.242,05	160,67	0,00	3.637,50	3.376,66	0,00	260,84	E' stato stralciato l'importo di euro 260,84 in quanto eccedente il limite percentuale previsto dal Bando
B	**Suolo**	0,00	0,00	0,00	0,00	0,00	0,00	0,00	0,00	0,00	0,00	0,00	
B.1	Acquisto terreno	0,00	0,00	0,00	0,00	0,00	0,00	0,00	0,00	0,00	0,00	0,00	
C	**Fabbricati, opere murarie e assim.**	75.795,45	81.747,44	0,00	0,00	5.951,99	7,85	0,00	81.747,44	75.885,47	0,00	5.861,97	E' stato stralciato l'importo di euro 5.861,97 in quanto eccedente il limite percentuale previsto dal Bando
C.1	Acquisto edificio esistente	0,00	0,00	0,00	0,00	0,00	0,00	0,00	0,00	0,00	0,00	0,00	
D	**Impianti, macchinari e attrezzature**	57.590,00	62.792,00	0,00	0,00	5.202,00	9,03	0,00	62.792,00	58.289,29	0,00	4.502,71	E' stato stralciato l'importo di euro 4.502,71 in quanto eccedente il limite percentuale previsto dal Bando
E	**Immobilizzazioni immateriali**	0,00	0,00	0,00	0,00	0,00	0,00	0,00	0,00	0,00	0,00	0,00	
E.1	Brevetti	0,00	0,00	0,00	0,00	0,00	0,00	0,00	0,00	0,00	0,00	0,00	
F	**Servizi reali**	9.110,00	9.110,00	0,00	0,00	0,00	0,00	0,00	9.110,00	8.456,74	0,00	653,26	E' stato stralciato l'importo di euro 653,26 in quanto eccedente il limite percentuale previsto dal Bando
	TOTALE SPESE	151.590,90	163.300,94	0,00		11.710,04	7,72	0,00	163.300,94	151.590,91	0,00	11.710,03	

Criterio	Soddisfatto	Note	
Le spese corrispondono a quelle indicate nel programma originario ovvero la difformità trova adeguata giustificazione nel contenuto della perizia giurata	Si / No		Modifica
L'importo agevolabile è pari al 100% delle spese ammesse a contributo ovvero è almeno pari al 60% ed il programma rimane organico e funzionale	Si / No		Modifica

Note:

Conferma | Annulla

ritorna

Verifica spese

Domanda: 03-30042 (3°)

Elenco fatture | Suddivisione spese per anno solare

		Spese ammesse				Variazioni		Verifica variazioni spese		Verifica limiti % previsti			
Rif.	Descrizione	Previste	Realizzate	di cui leasing	% leasing	Importo	Percentuale	Rettifica	Imp.rettificato	Imp.ammesso	di cui leasing	Eccedente	Note
A	**Progettazione e studi**	6.403,20	6.156,93	0,00	0,00	-246,27	-3,85	0,00	6.156,93	6.156,93	0,00	0,00	
A.1	Studi di fattibilità	2.761,28	2.655,08	0,00	0,00	-106,20	-3,85	0,00	2.655,08	2.655,08	0,00	0,00	
B	**Suolo**	0,00	0,00	0,00	0,00	0,00	0,00	0,00	0,00	0,00	0,00	0,00	
B.1	Acquisto terreno	0,00	0,00	0,00	0,00	0,00	0,00	0,00	0,00	0,00	0,00	0,00	
C	**Fabbricati, opere murarie e assim.**	24.639,05	24.272,42	0,00	0,00	-366,63	-1,49	0,00	24.272,42	24.272,42	0,00	0,00	
C.1	Acquisto edificio esistente	0,00	0,00	0,00	0,00	0,00	0,00	0,00	0,00	0,00	0,00	0,00	
D	**Impianti, macchinari e attrezzature**	96.625,00	99.201,00	0,00	0,00	2.576,00	2,67	0,00	99.201,00	99.201,00	0,00	0,00	
E	**Immobilizzazioni immateriali**	3.050,00	0,00	0,00	0,00	-3.050,00	-100,00	0,00	0,00	0,00	0,00	0,00	
E.1	Brevetti	0,00	0,00	0,00	0,00	0,00	0,00	0,00	0,00	0,00	0,00	0,00	
F	**Servizi reali**	14.200,00	6.200,40	0,00	0,00	-7.999,60	-56,34	0,00	6.200,40	6.200,40	0,00	0,00	
	TOTALE SPESE	144.917,25	135.830,75	0,00		-9.086,50	-6,27	0,00	135.830,75	135.830,75	0,00	0,00	

Criterio	Soddisfatto	Note	
Le spese corrispondono a quelle indicate nel programma originario ovvero la difformità trova adeguata giustificazione nel contenuto della perizia giurata	(•) Si ( ) No		Modifica
L'importo agevolabile è pari al 100% delle spese ammesse a contributo ovvero è almeno pari al 60% ed il programma rimane organico e funzionale	(•) Si ( ) No		Modifica

Note:

Conferma | Annulla

ritorna

Verifica spese

Domanda: 03-30043 (3°)

Elenco fatture | Suddivisione spese per anno solare

		Spese ammesse				Variazioni		Verifica variazioni spese		Verifica limiti % previsti			
Rif.	Descrizione	Previste	Realizzate	di cui leasing	% leasing	Importo	Percentuale	Rettifica	Imp.rettificato	Imp.ammesso	di cui leasing	Eccedente	Note
A	**Progettazione e studi**	10.855,00	6.000,00	0,00	0,00	-4.855,00	-44,73	0,00	6.000,00	6.000,00	0,00	0,00	
A.1	Studi di fattibilità	4.855,00	0,00	0,00	0,00	-4.855,00	-100,00	0,00	0,00	0,00	0,00	0,00	
B	**Suolo**	0,00	0,00	0,00	0,00	0,00	0,00	0,00	0,00	0,00	0,00	0,00	
B.1	Acquisto terreno	0,00	0,00	0,00	0,00	0,00	0,00	0,00	0,00	0,00	0,00	0,00	
C	**Fabbricati, opere murarie e assim.**	94.384,55	94.384,55	0,00	0,00	0,00	0,00	0,00	94.384,55	94.384,55	0,00	0,00	
C.1	Acquisto edificio esistente	0,00	0,00	0,00	0,00	0,00	0,00	0,00	0,00	0,00	0,00	0,00	
D	**Impianti, macchinari e attrezzature**	69.092,00	68.904,17	0,00	0,00	-187,83	-0,27	0,00	68.904,17	68.904,17	0,00	0,00	
E	**Immobilizzazioni immateriali**	0,00	0,00	0,00	0,00	0,00	0,00	0,00	0,00	0,00	0,00	0,00	
E.1	Brevetti	0,00	0,00	0,00	0,00	0,00	0,00	0,00	0,00	0,00	0,00	0,00	
F	**Servizi reali**	19.950,00	12.800,00	0,00	0,00	-7.150,00	-35,84	0,00	12.800,00	12.800,00	0,00	0,00	
	TOTALE SPESE	194.281,55	182.088,72	0,00		-12.192,83	-6,28	0,00	182.088,72	182.088,72	0,00	0,00	

Criterio	Soddisfatto	Note	
Le spese corrispondono a quelle indicate nel programma originario ovvero la difformità trova adeguata giustificazione nel contenuto della perizia giurata	(•) Si ( ) No		Modifica
L'importo agevolabile è pari al 100% delle spese ammesse a contributo ovvero è almeno pari al 60% ed il programma rimane organico e funzionale	(•) Si ( ) No		Modifica

Note:

Conferma | Annulla

ritorna

Verifica spese

Domanda: 03-30044 (3°)

Elenco fatture | Suddivisione spese per anno solare

		Spese ammesse				Variazioni		Verifica variazioni spese		Verifica limiti % previsti			
Rif.	Descrizione	Previste	Realizzate	di cui leasing	% leasing	Importo	Percentuale	Rettifica	Imp.rettificato	Imp.ammesso	di cui leasing	Eccedente	Note
A	**Progettazione e studi**	6.738,00	6.738,00	0,00	0,00	0,00	0,00	0,00	6.738,00	6.632,43	0,00	105,57	E' stato stralciato l'importo di euro 105,57 in quanto eccedente il limite percentuale previsto dal Bando
A.1	Studi di fattibilità	2.695,20	2.695,20	0,00	0,00	0,00	0,00	0,00	2.695,20	2.695,20	0,00	0,00	
B	**Suolo**	0,00	0,00	0,00	0,00	0,00	0,00	0,00	0,00	0,00	0,00	0,00	
B.1	Acquisto terreno	0,00	0,00	0,00	0,00	0,00	0,00	0,00	0,00	0,00	0,00	0,00	
C	**Fabbricati, opere murarie e assim.**	49.930,15	50.607,22	0,00	0,00	677,07	1,36	0,00	50.607,22	49.814,33	0,00	792,89	E' stato stralciato l'importo di euro 792,89 in quanto eccedente il limite percentuale previsto dal Bando
C.1	Acquisto edificio esistente	0,00	0,00	0,00	0,00	0,00	0,00	0,00	0,00	0,00	0,00	0,00	
D	**Impianti, macchinari e attrezzature**	47.480,00	50.007,38	0,00	0,00	2.527,38	5,32	0,00	50.007,38	49.223,89	0,00	783,49	E' stato stralciato l'importo di euro 783,49 in quanto eccedente il limite percentuale previsto dal Bando
E	**Immobilizzazioni immateriali**	27.350,00	26.350,00	0,00	0,00	-1.000,00	-3,66	0,00	26.350,00	25.937,16	0,00	412,84	E' stato stralciato l'importo di euro 412,84 in quanto eccedente il limite percentuale previsto dal Bando
E.1	Brevetti	0,00	0,00	0,00	0,00	0,00	0,00	0,00	0,00	0,00	0,00	0,00	
F	**Servizi reali**	7.000,00	7.000,00	0,00	0,00	0,00	0,00	0,00	7.000,00	6.890,33	0,00	109,67	E' stato stralciato l'importo di euro 109,67 in quanto eccedente il limite percentuale previsto dal Bando
	TOTALE SPESE	138.498,15	140.702,60	0,00		2.204,45	1,59	0,00	140.702,60	138.498,14	0,00	2.204,46	

Criterio	Soddisfatto	Note	
Le spese corrispondono a quelle indicate nel programma originario ovvero la difformità trova adeguata giustificazione nel contenuto della perizia giurata	(•) Si ( ) No		Modifica
L'importo agevolabile è pari al 100% delle spese ammesse a contributo ovvero è almeno pari al 60% ed il programma rimane organico e funzionale	(•) Si ( ) No		Modifica

Note:

Conferma | Annulla

ritorna

Verifica spese

Domanda: 03-30046 (3°)

Elenco fatture | Suddivisione spese per anno solare

		Spese ammesse				Variazioni		Verifica variazioni spese		Verifica limiti % previsti			
Rif.	Descrizione	Previste	Realizzate	di cui leasing	% leasing	Importo	Percentuale	Rettifica	Imp.rettificato	Imp.ammesso	di cui leasing	Eccedente	Note
A	**Progettazione e studi**	3.848,67	3.794,55	0,00	0,00	-54,12	-1,41	0,00	3.794,55	3.794,55	0,00	0,00	
A.1	Studi di fattibilità	1.539,47	1.539,47	0,00	0,00	0,00	0,00	0,00	1.539,47	1.539,47	0,00	0,00	
B	**Suolo**	0,00	0,00	0,00	0,00	0,00	0,00	0,00	0,00	0,00	0,00	0,00	
B.1	Acquisto terreno	0,00	0,00	0,00	0,00	0,00	0,00	0,00	0,00	0,00	0,00	0,00	
C	**Fabbricati, opere murarie e assim.**	0,00	0,00	0,00	0,00	0,00	0,00	0,00	0,00	0,00	0,00	0,00	
C.1	Acquisto edificio esistente	0,00	0,00	0,00	0,00	0,00	0,00	0,00	0,00	0,00	0,00	0,00	
D	**Impianti, macchinari e attrezzature**	75.125,30	69.474,63	0,00	0,00	-5.650,67	-7,52	0,00	69.474,63	69.474,63	0,00	0,00	
E	**Immobilizzazioni immateriali**	0,00	0,00	0,00	0,00	0,00	0,00	0,00	0,00	0,00	0,00	0,00	
E.1	Brevetti	0,00	0,00	0,00	0,00	0,00	0,00	0,00	0,00	0,00	0,00	0,00	
F	**Servizi reali**	5.000,00	5.000,00	0,00	0,00	0,00	0,00	0,00	5.000,00	5.000,00	0,00	0,00	
	TOTALE SPESE	83.973,97	78.269,18	0,00		-5.704,79	-6,79	0,00	78.269,18	78.269,18	0,00	0,00	

Criterio	Soddisfatto	Note	
Le spese corrispondono a quelle indicate nel programma originario ovvero la difformità trova adeguata giustificazione nel contenuto della perizia giurata	(•) Si ( ) No		Modifica
L'importo agevolabile è pari al 100% delle spese ammesse a contributo ovvero è almeno pari al 60% ed il programma rimane organico e funzionale	(•) Si ( ) No		Modifica

Note:

Conferma | Annulla

ritorna

Verifica spese

Domanda: 03-30050 (3°)

Elenco fatture | Suddivisione spese per anno solare

		Spese ammesse				Variazioni		Verifica variazioni spese		Verifica limiti % previsti			
Rif.	Descrizione	Previste	Realizzate	di cui leasing	% leasing	Importo	Percentuale	Rettifica	Imp.rettificato	Imp.ammesso	di cui leasing	Eccedente	Note
A	**Progettazione e studi**	1.442,10	0,00	0,00	0,00	-1.442,10	-100,00	0,00	0,00	0,00	0,00	0,00	
A.1	Studi di fattibilità	576,84	0,00	0,00	0,00	-576,84	-100,00	0,00	0,00	576,84	0,00	-576,84	
B	**Suolo**	0,00	0,00	0,00	0,00	0,00	0,00	0,00	0,00	0,00	0,00	0,00	
B.1	Acquisto terreno	0,00	0,00	0,00	0,00	0,00	0,00	0,00	0,00	0,00	0,00	0,00	
C	**Fabbricati, opere murarie e assim.**	0,00	0,00	0,00	0,00	0,00	0,00	0,00	0,00	0,00	0,00	0,00	
C.1	Acquisto edificio esistente	0,00	0,00	0,00	0,00	0,00	0,00	0,00	0,00	0,00	0,00	0,00	
D	**Impianti, macchinari e attrezzature**	27.400,00	27.400,00	0,00	0,00	0,00	0,00	0,00	27.400,00	27.400,00	0,00	0,00	
E	**Immobilizzazioni immateriali**	0,00	0,00	0,00	0,00	0,00	0,00	0,00	0,00	0,00	0,00	0,00	
E.1	Brevetti	0,00	0,00	0,00	0,00	0,00	0,00	0,00	0,00	0,00	0,00	0,00	
F	**Servizi reali**	0,00	0,00	0,00	0,00	0,00	0,00	0,00	0,00	0,00	0,00	0,00	
	TOTALE SPESE	28.842,10	27.400,00	0,00		-1.442,10	-5,00	0,00	27.400,00	27.400,00	0,00	0,00	

Criterio	Soddisfatto	Note	
Le spese corrispondono a quelle indicate nel programma originario ovvero la difformità trova adeguata giustificazione nel contenuto della perizia giurata	Si / No		Modifica
L'importo agevolabile è pari al 100% delle spese ammesse a contributo ovvero è almeno pari al 60% ed il programma rimane organico e funzionale	Si / No		Modifica

Note:

Conferma | Annulla

ritorna

Verifica spese

Domanda: 03-30054 (3°)

Elenco fatture | Suddivisione spese per anno solare

		Spese ammesse				Variazioni		Verifica variazioni spese		Verifica limiti % previsti			
Rif.	Descrizione	Previste	Realizzate	di cui leasing	% leasing	Importo	Percentuale	Rettifica	Imp.rettificato	Imp.ammesso	di cui leasing	Eccedente	Note
A	**Progettazione e studi**	40.031,64	44.517,76	0,00	0,00	4.486,12	11,21	0,00	44.517,76	41.211,86	0,00	3.305,90	E' stato stralciato l'importo di euro 3.305,90 in quanto eccedente il limite percentuale previsto dal Bando
A.1	Studi di fattibilità	14.700,00	16.100,00	0,00	0,00	1.400,00	9,52	0,00	16.100,00	0,00	0,00	16.100,00	E' stato stralciato l'importo di euro 16.100,00 in quanto eccedente il limite percentuale previsto dal Bando
B	**Suolo**	0,00	0,00	0,00	0,00	0,00	0,00	0,00	0,00	0,00	0,00	0,00	
B.1	Acquisto terreno	0,00	0,00	0,00	0,00	0,00	0,00	0,00	0,00	0,00	0,00	0,00	
C	**Fabbricati, opere murarie e assim.**	333.597,00	382.631,31	0,00	0,00	49.034,31	14,70	0,00	382.631,31	354.217,01	0,00	28.414,30	E' stato stralciato l'importo di euro 28.414,30 in quanto eccedente il limite percentuale previsto dal Bando
C.1	Acquisto edificio esistente	0,00	0,00	0,00	0,00	0,00	0,00	0,00	0,00	0,00	0,00	0,00	
D	**Impianti, macchinari e attrezzature**	268.068,36	268.068,39	0,00	0,00	0,03	0,00	0,00	268.068,39	248.161,54	0,00	19.906,85	E' stato stralciato l'importo di euro 19.906,85 in quanto eccedente il limite percentuale previsto dal Bando
E	**Immobilizzazioni immateriali**	0,00	0,00	0,00	0,00	0,00	0,00	0,00	0,00	0,00	0,00	0,00	
E.1	Brevetti	0,00	0,00	0,00	0,00	0,00	0,00	0,00	0,00	0,00	0,00	0,00	
F	**Servizi reali**	25.497,00	25.497,00	0,00	0,00	0,00	0,00	0,00	25.497,00	23.603,59	0,00	1.893,41	E' stato stralciato l'importo di euro 1.893,41 in quanto eccedente il limite percentuale previsto dal Bando
	TOTALE SPESE	667.194,00	720.714,46	0,00		53.520,46	8,02	0,00	720.714,46	667.194,00	0,00	53.520,46	

Criterio	Soddisfatto	Note	
Le spese corrispondono a quelle indicate nel programma originario ovvero la difformità trova adeguata giustificazione nel contenuto della perizia giurata	Si / No		Modifica
L'importo agevolabile è pari al 100% delle spese ammesse a contributo ovvero è almeno pari al 60% ed il programma rimane organico e funzionale	Si / No		Modifica

Note:

Conferma | Annulla

ritorna

Verifica spese

Domanda: 03-40001 (3°)

Elenco fatture | Suddivisione spese per anno solare

		Spese ammesse				Variazioni		Verifica variazioni spese		Verifica limiti % previsti			
Rif.	Descrizione	Previste	Realizzate	di cui leasing	% leasing	Importo	Percentuale	Rettifica	Imp.rettificato	Imp.ammesso	di cui leasing	Eccedente	Note
A	**Progettazione e studi**	9.428,57	9.028,57	0,00	0,00	-400,00	-4,24	0,00	9.028,57	8.394,69	0,00	633,88	E' stato stralciato l'importo di euro 633,88 in quanto eccedente il limite percentuale previsto dal Bando
A.1	Studi di fattibilità	3.928,57	3.628,57	0,00	0,00	-300,00	-7,64	0,00	3.628,57	3.373,81	0,00	254,76	E' stato stralciato l'importo di euro 254,76 in quanto eccedente il limite percentuale previsto dal Bando
B	**Suolo**	0,00	0,00	0,00	0,00	0,00	0,00	0,00	0,00	0,00	0,00	0,00	
B.1	Acquisto terreno	0,00	0,00	0,00	0,00	0,00	0,00	0,00	0,00	0,00	0,00	0,00	
C	**Fabbricati, opere murarie e assim.**	78.571,42	91.719,05	0,00	0,00	13.147,63	16,73	0,00	91.719,05	85.279,58	0,00	6.439,47	E' stato stralciato l'importo di euro 6.439,47 in quanto eccedente il limite percentuale previsto dal Bando
C.1	Acquisto edificio esistente	0,00	0,00	0,00	0,00	0,00	0,00	0,00	0,00	0,00	0,00	0,00	
D	**Impianti, macchinari e attrezzature**	61.000,00	60.761,09	0,00	0,00	-238,91	-0,39	0,00	60.761,09	56.495,14	0,00	4.265,95	E' stato stralciato l'importo di euro 4.265,95 in quanto eccedente il limite percentuale previsto dal Bando
E	**Immobilizzazioni immateriali**	0,00	0,00	0,00	0,00	0,00	0,00	0,00	0,00	0,00	0,00	0,00	
E.1	Brevetti	0,00	0,00	0,00	0,00	0,00	0,00	0,00	0,00	0,00	0,00	0,00	
F	**Servizi reali**	8.142,85	7.500,00	0,00	0,00	-642,85	-7,89	0,00	7.500,00	6.973,44	0,00	526,56	E' stato stralciato l'importo di euro 526,56 in quanto eccedente il limite percentuale previsto dal Bando
	TOTALE SPESE	157.142,84	169.008,71	0,00		11.865,87	7,55	0,00	169.008,71	157.142,85	0,00	11.865,86	

Criterio	Soddisfatto	Note	
Le spese corrispondono a quelle indicate nel programma originario ovvero la difformità trova adeguata giustificazione nel contenuto della perizia giurata	(•) Si ( ) No		Modifica
L'importo agevolabile è pari al 100% delle spese ammesse a contributo ovvero è almeno pari al 60% ed il programma rimane organico e funzionale	(•) Si ( ) No		Modifica

Note:

Conferma | Annulla

ritorna

Verifica spese

Domanda: 03-40002 (3°)

Elenco fatture | Suddivisione spese per anno solare

		Spese ammesse				Variazioni		Verifica variazioni spese		Verifica limiti % previsti			
Rif.	Descrizione	Previste	Realizzate	di cui leasing	% leasing	Importo	Percentuale	Rettifica	Imp.rettificato	Imp.ammesso	di cui leasing	Eccedente	Note
A	**Progettazione e studi**	9.400,00	9.580,00	0,00	0,00	180,00	1,91	0,00	9.580,00	9.484,70	0,00	95,30	E' stato stralciato l'importo di euro 95,30 in quanto eccedente il limite percentuale previsto dal Bando
A.1	Studi di fattibilità	4.500,00	4.680,00	0,00	0,00	180,00	4,00	0,00	4.680,00	0,00	0,00	4.680,00	E' stato stralciato l'importo di euro 4.680,00 in quanto eccedente il limite percentuale previsto dal Bando
B	**Suolo**	0,00	0,00	0,00	0,00	0,00	0,00	0,00	0,00	0,00	0,00	0,00	
B.1	Acquisto terreno	0,00	0,00	0,00	0,00	0,00	0,00	0,00	0,00	0,00	0,00	0,00	
C	**Fabbricati, opere murarie e assim.**	80.167,97	81.150,00	0,00	0,00	982,03	1,23	0,00	81.150,00	80.342,72	0,00	807,28	E' stato stralciato l'importo di euro 807,28 in quanto eccedente il limite percentuale previsto dal Bando
C.1	Acquisto edificio esistente	0,00	0,00	0,00	0,00	0,00	0,00	0,00	0,00	0,00	0,00	0,00	
D	**Impianti, macchinari e attrezzature**	83.000,00	83.103,28	0,00	0,00	103,28	0,12	0,00	83.103,28	82.276,57	0,00	826,71	E' stato stralciato l'importo di euro 826,71 in quanto eccedente il limite percentuale previsto dal Bando
E	**Immobilizzazioni immateriali**	0,00	0,00	0,00	0,00	0,00	0,00	0,00	0,00	0,00	0,00	0,00	
E.1	Brevetti	0,00	0,00	0,00	0,00	0,00	0,00	0,00	0,00	0,00	0,00	0,00	
F	**Servizi reali**	15.600,00	16.225,40	0,00	0,00	625,40	4,01	0,00	16.225,40	16.063,99	0,00	161,41	E' stato stralciato l'importo di euro 161,41 in quanto eccedente il limite percentuale previsto dal Bando
	TOTALE SPESE	188.167,97	190.058,68	0,00		1.890,71	1,00	0,00	190.058,68	188.167,98	0,00	1.890,70	

Criterio	Soddisfatto	Note	
Le spese corrispondono a quelle indicate nel programma originario ovvero la difformità trova adeguata giustificazione nel contenuto della perizia giurata	(•) Si ( ) No		Modifica
L'importo agevolabile è pari al 100% delle spese ammesse a contributo ovvero è almeno pari al 60% ed il programma rimane organico e funzionale	(•) Si ( ) No		Modifica

Note:

Conferma | Annulla

ritorna

Verifica spese

Domanda: 03-40004 (3°)

Elenco fatture | Suddivisione spese per anno solare

		Spese ammesse				Variazioni		Verifica variazioni spese		Verifica limiti % previsti			
Rif.	Descrizione	Previste	Realizzate	di cui leasing	% leasing	Importo	Percentuale	Rettifica	Imp.rettificato	Imp.ammesso	di cui leasing	Eccedente	Note
A	**Progettazione e studi**	10.295,45	14.823,11	0,00	0,00	4.527,66	43,98	0,00	14.823,11	11.123,65	0,00	3.699,46	E' stato stralciato l'importo di euro 3.699,46 in quanto eccedente il limite percentuale previsto dal Bando
A.1	Studi di fattibilità	3.125,00	2.948,11	0,00	0,00	-176,89	-5,66	0,00	2.948,11	2.212,34	0,00	735,77	E' stato stralciato l'importo di euro 735,77 in quanto eccedente il limite percentuale previsto dal Bando
B	**Suolo**	0,00	0,00	0,00	0,00	0,00	0,00	0,00	0,00	0,00	0,00	0,00	
B.1	Acquisto terreno	0,00	0,00	0,00	0,00	0,00	0,00	0,00	0,00	0,00	0,00	0,00	
C	**Fabbricati, opere murarie e assim.**	85.795,45	127.000,00	0,00	0,00	41.204,55	48,03	0,00	127.000,00	92.697,13	0,00	34.302,87	E' stato stralciato l'importo di euro 34.302,87 in quanto eccedente il limite percentuale previsto dal Bando
C.1	Acquisto edificio esistente	0,00	0,00	0,00	0,00	0,00	0,00	0,00	0,00	0,00	0,00	0,00	
D	**Impianti, macchinari e attrezzature**	54.000,00	54.000,00	0,00	0,00	0,00	0,00	0,00	54.000,00	48.619,95	0,00	5.380,05	E' stato stralciato l'importo di euro 5.380,05 in quanto eccedente il limite percentuale previsto dal Bando
E	**Immobilizzazioni immateriali**	3.500,00	3.500,00	0,00	0,00	0,00	0,00	0,00	3.500,00	3.151,29	0,00	348,71	E' stato stralciato l'importo di euro 348,71 in quanto eccedente il limite percentuale previsto dal Bando
E.1	Brevetti	0,00	0,00	0,00	0,00	0,00	0,00	0,00	0,00	0,00	0,00	0,00	
F	**Servizi reali**	18.000,00	17.769,23	0,00	0,00	-230,77	-1,28	0,00	17.769,23	15.998,87	0,00	1.770,36	E' stato stralciato l'importo di euro 1.770,36 in quanto eccedente il limite percentuale previsto dal Bando
	TOTALE SPESE	171.590,90	217.092,34	0,00		45.501,44	26,52	0,00	217.092,34	171.590,89	0,00	45.501,45	

Criterio	Soddisfatto	Note	
Le spese corrispondono a quelle indicate nel programma originario ovvero la difformità trova adeguata giustificazione nel contenuto della perizia giurata	(•) Si ( ) No		Modifica
L'importo agevolabile è pari al 100% delle spese ammesse a contributo ovvero è almeno pari al 60% ed il programma rimane organico e funzionale	(•) Si ( ) No		Modifica

Note:

Conferma | Annulla

ritorna

Verifica spese

Domanda: 03-40007 (3°)

Elenco fatture | Suddivisione spese per anno solare

		Spese ammesse				Variazioni		Verifica variazioni spese		Verifica limiti % previsti			
Rif.	Descrizione	Previste	Realizzate	di cui leasing	% leasing	Importo	Percentuale	Rettifica	Imp.rettificato	Imp.ammesso	di cui leasing	Eccedente	Note
A	**Progettazione e studi**	10.359,13	12.000,00	0,00	0,00	1.640,87	15,84	0,00	12.000,00	11.927,50	0,00	72,50	E' stato stralciato l'importo di euro 72,50 in quanto eccedente il limite percentuale previsto dal Bando
A.1	Studi di fattibilità	4.316,30	7.450,00	0,00	0,00	3.133,70	72,60	0,00	7.450,00	0,00	0,00	7.450,00	E' stato stralciato l'importo di euro 7.450,00 in quanto eccedente il limite percentuale previsto dal Bando
B	**Suolo**	0,00	0,00	0,00	0,00	0,00	0,00	0,00	0,00	0,00	0,00	0,00	
B.1	Acquisto terreno	0,00	0,00	0,00	0,00	0,00	0,00	0,00	0,00	0,00	0,00	0,00	
C	**Fabbricati, opere murarie e assim.**	86.326,14	102.832,06	0,00	0,00	16.505,92	19,12	0,00	102.832,06	102.210,78	0,00	621,28	E' stato stralciato l'importo di euro 621,28 in quanto eccedente il limite percentuale previsto dal Bando
C.1	Acquisto edificio esistente	0,00	0,00	0,00	0,00	0,00	0,00	0,00	0,00	0,00	0,00	0,00	
D	**Impianti, macchinari e attrezzature**	55.564,00	55.559,77	0,00	0,00	-4,23	-0,01	0,00	55.559,77	55.224,09	0,00	335,68	E' stato stralciato l'importo di euro 335,68 in quanto eccedente il limite percentuale previsto dal Bando
E	**Immobilizzazioni immateriali**	0,00	0,00	0,00	0,00	0,00	0,00	0,00	0,00	0,00	0,00	0,00	
E.1	Brevetti	0,00	0,00	0,00	0,00	0,00	0,00	0,00	0,00	0,00	0,00	0,00	
F	**Servizi reali**	20.403,10	3.310,00	0,00	0,00	-17.093,10	-83,78	0,00	3.310,00	3.290,00	0,00	20,00	E' stato stralciato l'importo di euro 20,00 in quanto eccedente il limite percentuale previsto dal Bando
	TOTALE SPESE	172.652,37	173.701,83	0,00		1.049,46	0,61	0,00	173.701,83	172.652,37	0,00	1.049,46	

Criterio	Soddisfatto	Note	
Le spese corrispondono a quelle indicate nel programma originario ovvero la difformità trova adeguata giustificazione nel contenuto della perizia giurata	(•) Si ( ) No		Modifica
L'importo agevolabile è pari al 100% delle spese ammesse a contributo ovvero è almeno pari al 60% ed il programma rimane organico e funzionale	(•) Si ( ) No		Modifica

Note:

Conferma | Annulla

ritorna

Verifica spese

Domanda: 03-40010 (3°)

Elenco fatture | Suddivisione spese per anno solare

		Spese ammesse				Variazioni		Verifica variazioni spese		Verifica limiti % previsti			
Rif.	Descrizione	Previste	Realizzate	di cui leasing	% leasing	Importo	Percentuale	Rettifica	Imp.rettificato	Imp.ammesso	di cui leasing	Eccedente	Note
A	**Progettazione e studi**	7.310,17	8.772,20	0,00	0,00	1.462,03	20,00	0,00	8.772,20	7.947,33	0,00	824,87	E' stato stralciato l'importo di euro 824,87 in quanto eccedente il limite percentuale previsto dal Bando
A.1	Studi di fattibilità	1.544,24	1.525,60	0,00	0,00	-18,64	-1,21	0,00	1.525,60	1.382,14	0,00	143,46	E' stato stralciato l'importo di euro 143,46 in quanto eccedente il limite percentuale previsto dal Bando
B	**Suolo**	0,00	0,00	0,00	0,00	0,00	0,00	0,00	0,00	0,00	0,00	0,00	
B.1	Acquisto terreno	0,00	0,00	0,00	0,00	0,00	0,00	0,00	0,00	0,00	0,00	0,00	
C	**Fabbricati, opere murarie e assim.**	60.918,15	86.481,02	0,00	0,00	25.562,87	41,96	0,00	86.481,02	66.227,85	0,00	20.253,17	E' stato stralciato l'importo di euro 20.253,17 in quanto eccedente il limite percentuale previsto dal Bando
C.1	Acquisto edificio esistente	0,00	0,00	0,00	0,00	0,00	0,00	0,00	0,00	0,00	0,00	0,00	
D	**Impianti, macchinari e attrezzature**	51.171,26	50.171,26	0,00	0,00	-1.000,00	-1,95	0,00	50.171,26	45.453,54	0,00	4.717,72	E' stato stralciato l'importo di euro 4.717,72 in quanto eccedente il limite percentuale previsto dal Bando
E	**Immobilizzazioni immateriali**	0,00	0,00	0,00	0,00	0,00	0,00	0,00	0,00	0,00	0,00	0,00	
E.1	Brevetti	0,00	0,00	0,00	0,00	0,00	0,00	0,00	0,00	0,00	0,00	0,00	
F	**Servizi reali**	2.436,72	2.436,70	0,00	0,00	-0,02	0,00	0,00	2.436,70	2.207,57	0,00	229,13	E' stato stralciato l'importo di euro 229,13 in quanto eccedente il limite percentuale previsto dal Bando
	TOTALE SPESE	121.836,30	147.861,18	0,00		26.024,88	21,36	0,00	147.861,18	121.836,29	0,00	26.024,89	

Criterio	Soddisfatto	Note	
Le spese corrispondono a quelle indicate nel programma originario ovvero la difformità trova adeguata giustificazione nel contenuto della perizia giurata	(•) Si ( ) No		Modifica
L'importo agevolabile è pari al 100% delle spese ammesse a contributo ovvero è almeno pari al 60% ed il programma rimane organico e funzionale	(•) Si ( ) No		Modifica

Note:

Conferma | Annulla

ritorna

Verifica spese

Domanda: 03-40016 (3°)

Elenco fatture | Suddivisione spese per anno solare

		Spese ammesse				Variazioni		Verifica variazioni spese		Verifica limiti % previsti			
Rif.	Descrizione	Previste	Realizzate	di cui leasing	% leasing	Importo	Percentuale	Rettifica	Imp.rettificato	Imp.ammesso	di cui leasing	Eccedente	Note
A	**Progettazione e studi**	2.500,00	2.500,00	0,00	0,00	0,00	0,00	0,00	2.500,00	2.440,26	0,00	59,74	E' stato stralciato l'importo di euro 59,74 in quanto eccedente il limite percentuale previsto dal Bando
A.1	Studi di fattibilità	0,00	0,00	0,00	0,00	0,00	0,00	0,00	0,00	0,00	0,00	0,00	
B	**Suolo**	0,00	0,00	0,00	0,00	0,00	0,00	0,00	0,00	0,00	0,00	0,00	
B.1	Acquisto terreno	0,00	0,00	0,00	0,00	0,00	0,00	0,00	0,00	0,00	0,00	0,00	
C	**Fabbricati, opere murarie e assim.**	45.765,00	47.730,89	0,00	0,00	1.965,89	4,30	0,00	47.730,89	46.590,24	0,00	1.140,65	E' stato stralciato l'importo di euro 1.140,65 in quanto eccedente il limite percentuale previsto dal Bando
C.1	Acquisto edificio esistente	0,00	0,00	0,00	0,00	0,00	0,00	0,00	0,00	0,00	0,00	0,00	
D	**Impianti, macchinari e attrezzature**	31.565,00	31.840,00	0,00	0,00	275,00	0,87	0,00	31.840,00	31.079,10	0,00	760,90	E' stato stralciato l'importo di euro 760,90 in quanto eccedente il limite percentuale previsto dal Bando
E	**Immobilizzazioni immateriali**	0,00	0,00	0,00	0,00	0,00	0,00	0,00	0,00	0,00	0,00	0,00	
E.1	Brevetti	0,00	0,00	0,00	0,00	0,00	0,00	0,00	0,00	0,00	0,00	0,00	
F	**Servizi reali**	11.700,00	11.700,00	0,00	0,00	0,00	0,00	0,00	11.700,00	11.420,40	0,00	279,60	E' stato stralciato l'importo di euro 279,60 in quanto eccedente il limite percentuale previsto dal Bando
	TOTALE SPESE	91.530,00	93.770,89	0,00		2.240,89	2,45	0,00	93.770,89	91.530,00	0,00	2.240,89	

Criterio	Soddisfatto	Note	
Le spese corrispondono a quelle indicate nel programma originario ovvero la difformità trova adeguata giustificazione nel contenuto della perizia giurata	Si / No		Modifica
L'importo agevolabile è pari al 100% delle spese ammesse a contributo ovvero è almeno pari al 60% ed il programma rimane organico e funzionale	Si / No		Modifica

Note:

Conferma | Annulla

ritorna

Verifica spese

Domanda: 03-40018 (3°)

Elenco fatture | Suddivisione spese per anno solare

		Spese ammesse				Variazioni		Verifica variazioni spese		Verifica limiti % previsti			
Rif.	Descrizione	Previste	Realizzate	di cui leasing	% leasing	Importo	Percentuale	Rettifica	Imp.rettificato	Imp.ammesso	di cui leasing	Eccedente	Note
A	**Progettazione e studi**	800,00	800,00	0,00	0,00	0,00	0,00	0,00	800,00	800,00	0,00	0,00	
A.1	Studi di fattibilità	800,00	800,00	0,00	0,00	0,00	0,00	0,00	800,00	800,00	0,00	0,00	
B	**Suolo**	0,00	0,00	0,00	0,00	0,00	0,00	0,00	0,00	0,00	0,00	0,00	
B.1	Acquisto terreno	0,00	0,00	0,00	0,00	0,00	0,00	0,00	0,00	0,00	0,00	0,00	
C	**Fabbricati, opere murarie e assim.**	2.847,30	2.934,01	0,00	0,00	86,71	3,05	0,00	2.934,01	2.934,01	0,00	0,00	
C.1	Acquisto edificio esistente	0,00	0,00	0,00	0,00	0,00	0,00	0,00	0,00	0,00	0,00	0,00	
D	**Impianti, macchinari e attrezzature**	32.133,70	32.135,67	0,00	0,00	1,97	0,01	0,00	32.135,67	32.135,67	0,00	0,00	
E	**Immobilizzazioni immateriali**	1.700,00	1.700,00	0,00	0,00	0,00	0,00	0,00	1.700,00	1.700,00	0,00	0,00	
E.1	Brevetti	0,00	0,00	0,00	0,00	0,00	0,00	0,00	0,00	0,00	0,00	0,00	
F	**Servizi reali**	4.000,00	0,00	0,00	0,00	-4.000,00	-100,00	0,00	0,00	0,00	0,00	0,00	
	TOTALE SPESE	41.481,00	37.569,68	0,00		-3.911,32	-9,43	0,00	37.569,68	37.569,68	0,00	0,00	

Criterio	Soddisfatto	Note	
Le spese corrispondono a quelle indicate nel programma originario ovvero la difformità trova adeguata giustificazione nel contenuto della perizia giurata	(•) Si ( ) No		Modifica
L'importo agevolabile è pari al 100% delle spese ammesse a contributo ovvero è almeno pari al 60% ed il programma rimane organico e funzionale	(•) Si ( ) No		Modifica

Note:

Conferma | Annulla

ritorna

Verifica spese

Domanda: 03-40026 (3°)

Elenco fatture | Suddivisione spese per anno solare

		Spese ammesse				Variazioni		Verifica variazioni spese		Verifica limiti % previsti			
Rif.	Descrizione	Previste	Realizzate	di cui leasing	% leasing	Importo	Percentuale	Rettifica	Imp.rettificato	Imp.ammesso	di cui leasing	Eccedente	Note
A	**Progettazione e studi**	2.000,00	2.100,00	0,00	0,00	100,00	5,00	0,00	2.100,00	2.100,00	0,00	0,00	
A.1	Studi di fattibilità	2.000,00	2.100,00	0,00	0,00	100,00	5,00	0,00	2.100,00	0,00	0,00	2.100,00	E' stato stralciato l'importo di euro 2.100,00 in quanto eccedente il limite percentuale previsto dal Bando
B	**Suolo**	0,00	0,00	0,00	0,00	0,00	0,00	0,00	0,00	0,00	0,00	0,00	
B.1	Acquisto terreno	0,00	0,00	0,00	0,00	0,00	0,00	0,00	0,00	0,00	0,00	0,00	
C	**Fabbricati, opere murarie e assim.**	0,00	0,00	0,00	0,00	0,00	0,00	0,00	0,00	0,00	0,00	0,00	
C.1	Acquisto edificio esistente	0,00	0,00	0,00	0,00	0,00	0,00	0,00	0,00	0,00	0,00	0,00	
D	**Impianti, macchinari e attrezzature**	84.431,50	55.483,33	0,00	0,00	-28.948,17	-34,29	0,00	55.483,33	55.483,33	0,00	0,00	
E	**Immobilizzazioni immateriali**	202,50	0,00	0,00	0,00	-202,50	-100,00	0,00	0,00	0,00	0,00	0,00	
E.1	Brevetti	0,00	0,00	0,00	0,00	0,00	0,00	0,00	0,00	0,00	0,00	0,00	
F	**Servizi reali**	17.000,00	17.000,00	0,00	0,00	0,00	0,00	0,00	17.000,00	17.000,00	0,00	0,00	
	TOTALE SPESE	103.634,00	74.583,33	0,00		-29.050,67	-28,03	0,00	74.583,33	74.583,33	0,00	0,00	

Criterio	Soddisfatto	Note	
Le spese corrispondono a quelle indicate nel programma originario ovvero la difformità trova adeguata giustificazione nel contenuto della perizia giurata	○ Si ◉ No		Modifica
L'importo agevolabile è pari al 100% delle spese ammesse a contributo ovvero è almeno pari al 60% ed il programma rimane organico e funzionale	○ Si ◉ No		Modifica

Note:

Conferma | Annulla

ritorna

Verifica spese

Domanda: 03-40028 (3°)

Elenco fatture | Suddivisione spese per anno solare

		Spese ammesse				Variazioni		Verifica variazioni spese		Verifica limiti % previsti			
Rif.	Descrizione	Previste	Realizzate	di cui leasing	% leasing	Importo	Percentuale	Rettifica	Imp.rettificato	Imp.ammesso	di cui leasing	Eccedente	Note
A	**Progettazione e studi**	10.029,66	12.035,59	0,00	0,00	2.005,93	20,00	0,00	12.035,59	10.506,44	0,00	1.529,15	E' stato stralciato l'importo di euro 1.529,15 in quanto eccedente il limite percentuale previsto dal Bando
A.1	Studi di fattibilità	4.000,00	3.438,74	0,00	0,00	-561,26	-14,03	0,00	3.438,74	0,00	0,00	3.438,74	E' stato stralciato l'importo di euro 3.438,74 in quanto eccedente il limite percentuale previsto dal Bando
B	**Suolo**	0,00	0,00	0,00	0,00	0,00	0,00	0,00	0,00	0,00	0,00	0,00	
B.1	Acquisto terreno	0,00	0,00	0,00	0,00	0,00	0,00	0,00	0,00	0,00	0,00	0,00	
C	**Fabbricati, opere murarie e assim.**	100.296,66	120.355,99	0,00	0,00	20.059,33	20,00	0,00	120.355,99	105.064,51	0,00	15.291,48	E' stato stralciato l'importo di euro 15.291,48 in quanto eccedente il limite percentuale previsto dal Bando
C.1	Acquisto edificio esistente	0,00	0,00	0,00	0,00	0,00	0,00	0,00	0,00	0,00	0,00	0,00	
D	**Impianti, macchinari e attrezzature**	84.267,00	91.396,84	0,00	0,00	7.129,84	8,46	0,00	91.396,84	79.784,68	0,00	11.612,16	E' stato stralciato l'importo di euro 11.612,16 in quanto eccedente il limite percentuale previsto dal Bando
E	**Immobilizzazioni immateriali**	0,00	0,00	0,00	0,00	0,00	0,00	0,00	0,00	0,00	0,00	0,00	
E.1	Brevetti	0,00	0,00	0,00	0,00	0,00	0,00	0,00	0,00	0,00	0,00	0,00	
F	**Servizi reali**	6.000,00	6.000,00	0,00	0,00	0,00	0,00	0,00	6.000,00	5.237,69	0,00	762,31	E' stato stralciato l'importo di euro 762,31 in quanto eccedente il limite percentuale previsto dal Bando
	TOTALE SPESE	200.593,32	229.788,42	0,00		29.195,10	14,55	0,00	229.788,42	200.593,32	0,00	29.195,10	

Criterio	Soddisfatto	Note	
Le spese corrispondono a quelle indicate nel programma originario ovvero la difformità trova adeguata giustificazione nel contenuto della perizia giurata	Si / No		Modifica
L'importo agevolabile è pari al 100% delle spese ammesse a contributo ovvero è almeno pari al 60% ed il programma rimane organico e funzionale	Si / No		Modifica

Note: tutta la spesa è stata rendicontata interamente nel sal

Conferma | Annulla

ritorna

Verifica spese

Domanda: 03-40031 (3°)

Elenco fatture | Suddivisione spese per anno solare

		Spese ammesse				Variazioni		Verifica variazioni spese		Verifica limiti % previsti			
Rif.	Descrizione	Previste	Realizzate	di cui leasing	% leasing	Importo	Percentuale	Rettifica	Imp.rettificato	Imp.ammesso	di cui leasing	Eccedente	Note
A	**Progettazione e studi**	9.575,72	10.369,00	0,00	0,00	793,28	8,28	0,00	10.369,00	10.369,00	0,00	0,00	
A.1	Studi di fattibilità	3.975,72	10.369,00	0,00	0,00	6.393,28	160,81	0,00	10.369,00	10.369,00	0,00	0,00	
B	**Suolo**	0,00	0,00	0,00	0,00	0,00	0,00	0,00	0,00	0,00	0,00	0,00	
B.1	Acquisto terreno	0,00	0,00	0,00	0,00	0,00	0,00	0,00	0,00	0,00	0,00	0,00	
C	**Fabbricati, opere murarie e assim.**	79.797,73	65.986,14	0,00	0,00	-13.811,59	-17,31	0,00	65.986,14	65.986,14	0,00	0,00	
C.1	Acquisto edificio esistente	0,00	0,00	0,00	0,00	0,00	0,00	0,00	0,00	0,00	0,00	0,00	
D	**Impianti, macchinari e attrezzature**	55.880,00	57.020,00	0,00	0,00	1.140,00	2,04	0,00	57.020,00	57.020,00	0,00	0,00	
E	**Immobilizzazioni immateriali**	0,00	0,00	0,00	0,00	0,00	0,00	0,00	0,00	0,00	0,00	0,00	
E.1	Brevetti	0,00	0,00	0,00	0,00	0,00	0,00	0,00	0,00	0,00	0,00	0,00	
F	**Servizi reali**	14.350,00	0,00	0,00	0,00	-14.350,00	-100,00	0,00	0,00	0,00	0,00	0,00	
	TOTALE SPESE	159.603,45	133.375,14	0,00		-26.228,31	-16,43	0,00	133.375,14	133.375,14	0,00	0,00	

Criterio	Soddisfatto	Note	
Le spese corrispondono a quelle indicate nel programma originario ovvero la difformità trova adeguata giustificazione nel contenuto della perizia giurata	(•) Si ( ) No		Modifica
L'importo agevolabile è pari al 100% delle spese ammesse a contributo ovvero è almeno pari al 60% ed il programma rimane organico e funzionale	(•) Si ( ) No		Modifica

Note: spesa per certificazione ISO non riconosciuta perchè fuori tempo progetto

Conferma | Annulla

ritorna

Verifica spese

Domanda: 03-40033 (3°)

Elenco fatture | Suddivisione spese per anno solare

		Spese ammesse				Variazioni		Verifica variazioni spese		Verifica limiti % previsti			
Rif.	Descrizione	Previste	Realizzate	di cui leasing	% leasing	Importo	Percentuale	Rettifica	Imp.rettificato	Imp.ammesso	di cui leasing	Eccedente	Note
A	**Progettazione e studi**	11.390,00	11.500,00	0,00	0,00	110,00	0,97	0,00	11.500,00	11.500,00	0,00	0,00	
A.1	Studi di fattibilità	4.890,00	5.000,00	0,00	0,00	110,00	2,25	0,00	5.000,00	0,00	0,00	5.000,00	E' stato stralciato l'importo di euro 5.000,00 in quanto eccedente il limite percentuale previsto dal Bando
B	**Suolo**	0,00	0,00	0,00	0,00	0,00	0,00	0,00	0,00	0,00	0,00	0,00	
B.1	Acquisto terreno	0,00	0,00	0,00	0,00	0,00	0,00	0,00	0,00	0,00	0,00	0,00	
C	**Fabbricati, opere murarie e assim.**	98.310,00	101.592,14	0,00	0,00	3.282,14	3,34	0,00	101.592,14	101.592,14	0,00	0,00	
C.1	Acquisto edificio esistente	0,00	0,00	0,00	0,00	0,00	0,00	0,00	0,00	0,00	0,00	0,00	
D	**Impianti, macchinari e attrezzature**	68.040,00	68.040,02	0,00	0,00	0,02	0,00	0,00	68.040,02	68.040,02	0,00	0,00	
E	**Immobilizzazioni immateriali**	0,00	0,00	0,00	0,00	0,00	0,00	0,00	0,00	0,00	0,00	0,00	
E.1	Brevetti	0,00	0,00	0,00	0,00	0,00	0,00	0,00	0,00	0,00	0,00	0,00	
F	**Servizi reali**	18.880,00	0,00	0,00	0,00	-18.880,00	-100,00	0,00	0,00	0,00	0,00	0,00	
	TOTALE SPESE	196.620,00	181.132,16	0,00		-15.487,84	-7,88	0,00	181.132,16	181.132,16	0,00	0,00	

Criterio	Soddisfatto	Note	
Le spese corrispondono a quelle indicate nel programma originario ovvero la difformità trova adeguata giustificazione nel contenuto della perizia giurata	Si / No		Modifica
L'importo agevolabile è pari al 100% delle spese ammesse a contributo ovvero è almeno pari al 60% ed il programma rimane organico e funzionale	Si / No		Modifica

Note:

Conferma | Annulla

ritorna

Verifica spese

Domanda: 03-40035 (3°)

Elenco fatture | Suddivisione spese per anno solare

		Spese ammesse				Variazioni		Verifica variazioni spese		Verifica limiti % previsti			
Rif.	Descrizione	Previste	Realizzate	di cui leasing	% leasing	Importo	Percentuale	Rettifica	Imp.rettificato	Imp.ammesso	di cui leasing	Eccedente	Note
A	**Progettazione e studi**	1.700,00	1.900,00	0,00	0,00	200,00	11,76	0,00	1.900,00	1.900,00	0,00	0,00	
A.1	Studi di fattibilità	1.700,00	1.900,00	0,00	0,00	200,00	11,76	0,00	1.900,00	0,00	0,00	1.900,00	E' stato stralciato l'importo di euro 1.900,00 in quanto eccedente il limite percentuale previsto dal Bando
B	**Suolo**	0,00	0,00	0,00	0,00	0,00	0,00	0,00	0,00	0,00	0,00	0,00	
B.1	Acquisto terreno	0,00	0,00	0,00	0,00	0,00	0,00	0,00	0,00	0,00	0,00	0,00	
C	**Fabbricati, opere murarie e assim.**	0,00	0,00	0,00	0,00	0,00	0,00	0,00	0,00	0,00	0,00	0,00	
C.1	Acquisto edificio esistente	0,00	0,00	0,00	0,00	0,00	0,00	0,00	0,00	0,00	0,00	0,00	
D	**Impianti, macchinari e attrezzature**	75.840,00	60.038,00	0,00	0,00	-15.802,00	-20,84	0,00	60.038,00	60.038,00	0,00	0,00	
E	**Immobilizzazioni immateriali**	0,00	0,00	0,00	0,00	0,00	0,00	0,00	0,00	0,00	0,00	0,00	
E.1	Brevetti	0,00	0,00	0,00	0,00	0,00	0,00	0,00	0,00	0,00	0,00	0,00	
F	**Servizi reali**	13.930,00	0,00	0,00	0,00	-13.930,00	-100,00	0,00	0,00	0,00	0,00	0,00	
	TOTALE SPESE	91.470,00	61.938,00	0,00		-29.532,00	-32,29	0,00	61.938,00	61.938,00	0,00	0,00	

Criterio	Soddisfatto	Note	
Le spese corrispondono a quelle indicate nel programma originario ovvero la difformità trova adeguata giustificazione nel contenuto della perizia giurata	Si / No		Modifica
L'importo agevolabile è pari al 100% delle spese ammesse a contributo ovvero è almeno pari al 60% ed il programma rimane organico e funzionale	Si / No		Modifica

Note:

Conferma | Annulla

ritorna

Verifica spese

Domanda: 03-40036 (3°)

Elenco fatture | Suddivisione spese per anno solare

		Spese ammesse				Variazioni		Verifica variazioni spese		Verifica limiti % previsti			
Rif.	Descrizione	Previste	Realizzate	di cui leasing	% leasing	Importo	Percentuale	Rettifica	Imp.rettificato	Imp.ammesso	di cui leasing	Eccedente	Note
A	**Progettazione e studi**	0,00	0,00	0,00	0,00	0,00	0,00	0,00	0,00	0,00	0,00	0,00	
A.1	Studi di fattibilità	0,00	0,00	0,00	0,00	0,00	0,00	0,00	0,00	0,00	0,00	0,00	
B	**Suolo**	0,00	0,00	0,00	0,00	0,00	0,00	0,00	0,00	0,00	0,00	0,00	
B.1	Acquisto terreno	0,00	0,00	0,00	0,00	0,00	0,00	0,00	0,00	0,00	0,00	0,00	
C	**Fabbricati, opere murarie e assim.**	0,00	0,00	0,00	0,00	0,00	0,00	0,00	0,00	0,00	0,00	0,00	
C.1	Acquisto edificio esistente	0,00	0,00	0,00	0,00	0,00	0,00	0,00	0,00	0,00	0,00	0,00	
D	**Impianti, macchinari e attrezzature**	89.332,19	89.332,19	0,00	0,00	0,00	0,00	0,00	89.332,19	89.332,19	0,00	0,00	
E	**Immobilizzazioni immateriali**	0,00	0,00	0,00	0,00	0,00	0,00	0,00	0,00	0,00	0,00	0,00	
E.1	Brevetti	0,00	0,00	0,00	0,00	0,00	0,00	0,00	0,00	0,00	0,00	0,00	
F	**Servizi reali**	9.000,00	6.965,11	0,00	0,00	-2.034,89	-22,61	0,00	6.965,11	6.965,11	0,00	0,00	
	TOTALE SPESE	98.332,19	96.297,30	0,00		-2.034,89	-2,07	0,00	96.297,30	96.297,30	0,00	0,00	

Criterio	Soddisfatto	Note	
Le spese corrispondono a quelle indicate nel programma originario ovvero la difformità trova adeguata giustificazione nel contenuto della perizia giurata	(•) Si ( ) No		Modifica
L'importo agevolabile è pari al 100% delle spese ammesse a contributo ovvero è almeno pari al 60% ed il programma rimane organico e funzionale	(•) Si ( ) No		Modifica

Note:

Conferma | Annulla

ritorna

Verifica spese

Domanda: 03-40037 (3°)

Elenco fatture | Suddivisione spese per anno solare

		Spese ammesse				Variazioni		Verifica variazioni spese		Verifica limiti % previsti			
Rif.	Descrizione	Previste	Realizzate	di cui leasing	% leasing	Importo	Percentuale	Rettifica	Imp.rettificato	Imp.ammesso	di cui leasing	Eccedente	Note
A	**Progettazione e studi**	1.800,00	1.800,00	0,00	0,00	0,00	0,00	0,00	1.800,00	1.800,00	0,00	0,00	
A.1	Studi di fattibilità	1.800,00	1.800,00	0,00	0,00	0,00	0,00	0,00	1.800,00	1.800,00	0,00	0,00	
B	**Suolo**	0,00	0,00	0,00	0,00	0,00	0,00	0,00	0,00	0,00	0,00	0,00	
B.1	Acquisto terreno	0,00	0,00	0,00	0,00	0,00	0,00	0,00	0,00	0,00	0,00	0,00	
C	**Fabbricati, opere murarie e assim.**	0,00	0,00	0,00	0,00	0,00	0,00	0,00	0,00	0,00	0,00	0,00	
C.1	Acquisto edificio esistente	0,00	0,00	0,00	0,00	0,00	0,00	0,00	0,00	0,00	0,00	0,00	
D	**Impianti, macchinari e attrezzature**	82.786,00	82.786,00	0,00	0,00	0,00	0,00	0,00	82.786,00	82.786,00	0,00	0,00	
E	**Immobilizzazioni immateriali**	0,00	0,00	0,00	0,00	0,00	0,00	0,00	0,00	0,00	0,00	0,00	
E.1	Brevetti	0,00	0,00	0,00	0,00	0,00	0,00	0,00	0,00	0,00	0,00	0,00	
F	**Servizi reali**	7.500,00	7.500,00	0,00	0,00	0,00	0,00	0,00	7.500,00	7.500,00	0,00	0,00	
	TOTALE SPESE	92.086,00	92.086,00	0,00		0,00	0,00	0,00	92.086,00	92.086,00	0,00	0,00	

Criterio	Soddisfatto	Note	
Le spese corrispondono a quelle indicate nel programma originario ovvero la difformità trova adeguata giustificazione nel contenuto della perizia giurata	Si / No		Modifica
L'importo agevolabile è pari al 100% delle spese ammesse a contributo ovvero è almeno pari al 60% ed il programma rimane organico e funzionale	Si / No		Modifica

Note:

Conferma | Annulla

ritorna

Verifica spese

Domanda: 03-40038 (3°)

Elenco fatture | Suddivisione spese per anno solare

		Spese ammesse				Variazioni		Verifica variazioni spese		Verifica limiti % previsti			
Rif.	Descrizione	Previste	Realizzate	di cui leasing	% leasing	Importo	Percentuale	Rettifica	Imp.rettificato	Imp.ammesso	di cui leasing	Eccedente	Note
A	**Progettazione e studi**	4.500,00	5.400,00	0,00	0,00	900,00	20,00	0,00	5.400,00	5.135,87	0,00	264,13	E' stato stralciato l'importo di euro 264,13 in quanto eccedente il limite percentuale previsto dal Bando
A.1	Studi di fattibilità	1.000,00	905,31	0,00	0,00	-94,69	-9,47	0,00	905,31	0,00	0,00	905,31	E' stato stralciato l'importo di euro 905,31 in quanto eccedente il limite percentuale previsto dal Bando
B	**Suolo**	0,00	0,00	0,00	0,00	0,00	0,00	0,00	0,00	0,00	0,00	0,00	
B.1	Acquisto terreno	0,00	0,00	0,00	0,00	0,00	0,00	0,00	0,00	0,00	0,00	0,00	
C	**Fabbricati, opere murarie e assim.**	45.000,00	47.400,00	0,00	0,00	2.400,00	5,33	0,00	47.400,00	45.081,52	0,00	2.318,48	E' stato stralciato l'importo di euro 2.318,48 in quanto eccedente il limite percentuale previsto dal Bando
C.1	Acquisto edificio esistente	0,00	0,00	0,00	0,00	0,00	0,00	0,00	0,00	0,00	0,00	0,00	
D	**Impianti, macchinari e attrezzature**	84.000,00	87.900,00	0,00	0,00	3.900,00	4,64	0,00	87.900,00	83.600,54	0,00	4.299,46	E' stato stralciato l'importo di euro 4.299,46 in quanto eccedente il limite percentuale previsto dal Bando
E	**Immobilizzazioni immateriali**	0,00	0,00	0,00	0,00	0,00	0,00	0,00	0,00	0,00	0,00	0,00	
E.1	Brevetti	0,00	0,00	0,00	0,00	0,00	0,00	0,00	0,00	0,00	0,00	0,00	
F	**Servizi reali**	6.500,00	6.500,00	0,00	0,00	0,00	0,00	0,00	6.500,00	6.182,07	0,00	317,93	E' stato stralciato l'importo di euro 317,93 in quanto eccedente il limite percentuale previsto dal Bando
	TOTALE SPESE	140.000,00	147.200,00	0,00		7.200,00	5,14	0,00	147.200,00	140.000,00	0,00	7.200,00	

Criterio	Soddisfatto	Note	
Le spese corrispondono a quelle indicate nel programma originario ovvero la difformità trova adeguata giustificazione nel contenuto della perizia giurata	(•) Si ( ) No		Modifica
L'importo agevolabile è pari al 100% delle spese ammesse a contributo ovvero è almeno pari al 60% ed il programma rimane organico e funzionale	( ) Si (•) No		Modifica

Note:

Conferma | Annulla

ritorna

Verifica spese

Domanda: 03-40040 (3°)

Elenco fatture | Suddivisione spese per anno solare

		Spese ammesse				Variazioni		Verifica variazioni spese		Verifica limiti % previsti			
Rif.	Descrizione	Previste	Realizzate	di cui leasing	% leasing	Importo	Percentuale	Rettifica	Imp.rettificato	Imp.ammesso	di cui leasing	Eccedente	Note
A	**Progettazione e studi**	11.070,00	11.500,00	0,00	0,00	430,00	3,88	0,00	11.500,00	11.453,58	0,00	46,42	E' stato stralciato l'importo di euro 46,42 in quanto eccedente il limite percentuale previsto dal Bando
A.1	Studi di fattibilità	5.470,00	11.500,00	0,00	0,00	6.030,00	110,24	0,00	11.500,00	0,00	0,00	11.500,00	E' stato stralciato l'importo di euro 11.500,00 in quanto eccedente il limite percentuale previsto dal Bando
B	**Suolo**	0,00	0,00	0,00	0,00	0,00	0,00	0,00	0,00	0,00	0,00	0,00	
B.1	Acquisto terreno	0,00	0,00	0,00	0,00	0,00	0,00	0,00	0,00	0,00	0,00	0,00	
C	**Fabbricati, opere murarie e assim.**	99.792,67	100.250,00	0,00	0,00	457,33	0,46	0,00	100.250,00	99.845,31	0,00	404,69	E' stato stralciato l'importo di euro 404,69 in quanto eccedente il limite percentuale previsto dal Bando
C.1	Acquisto edificio esistente	0,00	0,00	0,00	0,00	0,00	0,00	0,00	0,00	0,00	0,00	0,00	
D	**Impianti, macchinari e attrezzature**	89.470,00	89.470,01	0,00	0,00	0,01	0,00	0,00	89.470,01	89.108,83	0,00	361,18	E' stato stralciato l'importo di euro 361,18 in quanto eccedente il limite percentuale previsto dal Bando
E	**Immobilizzazioni immateriali**	0,00	0,00	0,00	0,00	0,00	0,00	0,00	0,00	0,00	0,00	0,00	
E.1	Brevetti	0,00	0,00	0,00	0,00	0,00	0,00	0,00	0,00	0,00	0,00	0,00	
F	**Servizi reali**	18.590,00	18.590,00	0,00	0,00	0,00	0,00	0,00	18.590,00	18.514,95	0,00	75,05	E' stato stralciato l'importo di euro 75,05 in quanto eccedente il limite percentuale previsto dal Bando
	TOTALE SPESE	218.922,67	219.810,01	0,00		887,34	0,41	0,00	219.810,01	218.922,67	0,00	887,34	

Criterio	Soddisfatto	Note	
Le spese corrispondono a quelle indicate nel programma originario ovvero la difformità trova adeguata giustificazione nel contenuto della perizia giurata	(•) Si ( ) No		Modifica
L'importo agevolabile è pari al 100% delle spese ammesse a contributo ovvero è almeno pari al 60% ed il programma rimane organico e funzionale	(•) Si ( ) No		Modifica

Note:

Conferma | Annulla

Decreto Dirigenziale n. 308 del 16/09/2010

A.G.C. 13 Turismo e Beni Culturali

Settore: 3 - Beni Culturali

Oggetto:
P.O.R. Campania 2000/2006 - Asse II - Misura 2.2 - Sostegno allo sviluppo di imprese della filiera dei Beni Culturali - Regimi di aiuto alle piccole imprese con strutture produttive localizzate o da localizzare nei PIT "Grandi Attrattori Culturali" e "Itinerari Culturali" approvato con DGR n. 147 del 30 gennaio 2004 - Chiusura operazioni programmi di investimento relativi al Progetto Integrato "Itinerario Culturale Antica Volcei" (Con allegati).

PREMESSO CHE:

- con decisione della Commissione C (2007) 1573 del 2/4/2007, notificata con nota della Commissione UE n. SG-Greffe (2007) D/202033, la Commissione Europea ha approvato il testo revisionato del Programma Operativo Regionale (POR) 2000/2006 della Regione Campania;
- ai fini dell'attuazione dello stesso, è stato predisposto ed approvato, con vari atti della Giunta Regionale e, per ultimo, con DGR n. 1434 del 9 settembre 2009, l'undicesimo testo coordinato del Complemento di Programmazione (CdP);
- lo stesso POR nella Tabella sintetica dei regimi di aiuto, prevede nell'ambito della Misura 2.2 "Sostegno allo Sviluppo di imprese della filiera dei beni cultuali" un regime in applicazione del Regolamento (CE) 70/01;
- la G.R., con Deliberazione n. 705 del 20/02/2003 ha approvato il Progetto Integrato "Itinerario Culturale Antica Volcei" e con esso, tra l'altro, le schede di aiuti alle imprese, comprendenti i criteri di priorità aggiuntivi, ed ha assunto un impegno finanziario programmatico a valere sulle risorse della Misura 2.2 per il PIT in questione pari a €. 2.097.145,81;
- con Deliberazione n. 147 del 30.1.2004 la Giunta Regionale ha, tra l'altro,:
    - approvato il disciplinare degli aiuti alle piccole imprese con strutture produttive localizzate o da localizzare nei PIT "Grandi Attrattori Culturali" e "Itinerari Culturali", concessi in applicazione della Misura 2.2 del POR Campania 2000/2006;
    - approvato i criteri e gli indirizzi per i bandi della misura 2.2, nonché lo schema di domanda e di formulario di progetto, allegati alla deliberazione medesima;
    - rinviato ad atti del dirigente del Settore Tutela Beni Paesistici, Ambientali e Culturali l'approvazione dei bandi e relativi allegati afferenti alla Misura 2.2 del POR Campania 2000/2006;
- con D.D. n. 298 del 23/02/2004 è stato approvato il bando, con i relativi allegati, per la concessione dei contributi previsti dal P.O.R. Campania 2000/2006 - Misura 2.2 - concernente il Progetto Integrato "Itinerario Culturale Antica Volcei";
- con i Decreti Dirigenziali. n. 327 dell'8/11/2004 e n. 403 del 17/12/2004 è stata approvata la graduatoria delle iniziative valutate ammissibili ed idonee pervenute nel trimestre aprile/giugno 2004 per un importo pari a € 305.372,88;
- con i D.D. n. 24 del 25/01/2005 è stata approvata la graduatoria delle iniziative valutate ammissibili ed idonee pervenute nel trimestre luglio - settembre 2004 per un importo pari a € 573.797,55;
- con i D.D. n. 232 del 27/04/2005 è stata approvata la graduatoria delle iniziative valutate ammissibili ed idonee pervenute nel trimestre ottobre - dicembre 2004 per un importo pari a € 348.094,26,;
- con D.D. n. 353 del 30/06/2005 è stata approvata la graduatoria delle iniziative valutate ammissibili ed idonee pervenute nel mese di gennaio 2005 per un importo pari a € 869.881,12;

RILEVATO CHE:

- con riferimento alle graduatorie concernenti il Progetto Integrato "Itinerario Culturale Antica Volcei" approvate con i suddetti Decreti Dirigenziali n. 327/2004, n. 403/2004, n. 24/2005, n. 232/2005 e n. 353/2005, alla data del 30 giugno 2009 risultano conclusi complessivamente n. 25 progetti, che si

riportano nell'allegato 1, parte integrante e sostanziale del presente provvedimento, e revocati complessivamente n. 8 progetti, che si riportano nell'allegato 2, parte integrante e sostanziale del presente provvedimento;

- per i progetti conclusi positivamente risulta liquidata e certificata la somma complessiva di € 1.644.168,39;

CONSIDERATO CHE con D.G.R. n. 1100 del 12.6.2009, come modificata dalla D.G.R. n. 1480 del 25.9.2009 e dalla D.G.R. n. 231 del 12.3.2010, sono state approvate le Linee Guida di chiusura del POR Campania 2000-2006 che stabiliscono, tra l'altro, che il Responsabile di Misura proceda all'adozione di un Decreto Dirigenziale di ricognizione finale del procedimento amministrativo che identifichi in maniera definitiva, la chiusura del progetto;

RITENUTO:

- di poter disporre la chiusura dei 25 progetti riportati nell'allegato 1, parte integrante e sostanziale del presente provvedimento, a completamento del procedimento amministrativo di ricognizione finale relativa alle graduatorie approvate con Decreti Dirigenziali n. 327 dell'08/11/2004, n. 403 del 17/12/2004 per un importo pari a € 256.334,85, n. 24 del 25/1/2005 per un importo pari a € 340.715,51, n. 232 del 26/04/2005 per un importo pari a € 237.648,27 e n. 353 del 30/6/2005 per un importo pari a € 809.469,76, nell'ambito del regime di aiuti previsto dalla Misura 2.2 del POR Campania 2000/2006 relativo al Progetto Integrato "Itinerario Culturale Antica Volcei", per il quale risultano, altresì, revocati complessivamente 8 progetti, riportati nell'allegato 2, parte integrante e sostanziale del presente provvedimento;
- di poter individuare, di conseguenza, per la totalità dei n. 33 progetti, il seguente quadro di spesa finale:

POR Campania 2000/2006 – Misura 2.2 Progetto Integrato "Itinerario Culturale Antica Volcei"		N. progetti
A. Importo complessivo concesso	€ 2.097.145,81	33
B. Importo liquidato per progetti conclusi al 30 giugno 2009	€ 1.644.168,39	25
Economie (A-B)	€ 452.977,42	
Economie da rimodulazioni	€ 33.227,83	
Economie da revoca	€ 419.749,59	8

- di poter, altresì, individuare, a completamento del procedimento amministrativo di ricognizione finale relativa alle graduatorie approvate con Decreti Dirigenziali n. 327 dell'08/11/2004, n. 403 del

17/12/2004, n. 24 del 25/1/2005, n. 232 del 26/04/2005 e n. 353 del 30/6/2005, nell'ambito del regime di aiuti previsto dalla Misura 2.2 del POR Campania 2000/2006 relativo al Progetto Integrato "Itinerario Culturale Antica Volcei", i progetti revocati, riportati nell'allegato 2, parte integrante e sostanziale del presente provvedimento, per i quali non è stata certificata alcuna somma ovvero è stata disposta la decertificazione degli importi effettivamente recuperati;

VERIFICATO che gli importi liquidati per ciascuno dei progetti conclusi al 30 giugno 2009 risultano corrispondenti ai rispettivi importi certificati, per un ammontare complessivo pari a € 1.644.168,39;

ACCERTATO che il tasso di partecipazione del Fondo Europeo di Sviluppo Regionale per il cofinanziamento dei progetti in argomento è pari al 50% della quota pubblica stabilita;

VISTO:

- i regolamenti comunitari n. 1260/1999 e n. 1685/2000 e s.m.i.;
- il complemento di programmazione del POR Campania 2000/2006;
- la D.G.R. n. 1100 del 12.6.2009;
- la D.G.R. n. 1480 del 25.9.2009;
- la D.G.R. n. 231 del 12.3.2010;

ALLA STREGUA dell'istruttoria di coerenza con il P.O.R. Campania 2000/2006 e con la Misura 2.2 compiuta dal Responsabile della Misura 2.2 e della espressa dichiarazione di regolarità amministrativa e contabile della stessa resa dal medesimo;

D E C R E T A

per le motivazioni di cui alla narrativa che si intendono qui di seguito integralmente riportate:

1. di disporre la chiusura dei 25 progetti riportati nell'allegato 1, parte integrante e sostanziale del presente provvedimento, a completamento del procedimento amministrativo di ricognizione finale relativa alle graduatorie approvate con Decreti Dirigenziali n. 327 dell'08/11/2004, n. 403 del 17/12/2004 per un importo pari a € 256.334,85, n. 24 del 25/1/2005 per un importo pari a € 340.715,51, n. 232 del 26/04/2005 per un importo pari a € 237.648,27 e n. 353 del 30/6/2005 per un importo pari a € 809.469,76, nell'ambito del regime di aiuti previsto dalla Misura 2.2 del POR Campania 2000/2006 relativo al Progetto Integrato "Itinerario Culturale Antica Volcei", per il quale risultano, altresì, revocati complessivamente 8 progetti, riportati nell'allegato 2, parte integrante e sostanziale del presente provvedimento;
2. di confermare che gli importi liquidati per ciascuno dei progetti conclusi al 30 giugno 2009, i cui quadri economici sono riportati nell'allegato 3, parte integrante e sostanziale del presente provvedimento, risultano corrispondenti ai rispettivi importi certificati, per un ammontare complessivo pari a € 1.644.168,39;
3. di confermare che il tasso di partecipazione del Fondo Europeo di Sviluppo Regionale per il cofinanziamento dei progetti suddetti è pari al 50% della quota pubblica stabilita;
4. di individuare, altresì, a completamento del procedimento amministrativo di ricognizione finale relativa alle graduatorie approvate con Decreti Dirigenziali n. 334 dell'08/11/2004, n. 337 dell'11/11/2004, n. 23 del 25/1/2005, n. 223 del 26/04/2005 e n. 360 del 30/6/2005, nell'ambito del regime di aiuti previsto dalla Misura 2.2 del POR Campania 2000/2006 relativo al Progetto Integrato "Itinerario Culturale Antica Volcei", i progetti revocati, riportati nell'allegato 2, parte integrante e

sostanziale del presente provvedimento, per i quali non è stata certificata alcuna somma ovvero è stata disposta la decertificazione degli importi effettivamente recuperati;

1. di individuare per la totalità dei n. 33 progetti, di cui al precedente punto 1, e dei progetti revocati di cui al punto 4, il seguente quadro di spesa finale riepilogativo:

POR Campania 2000/2006 - Misura 2.2 Progetto Integrato "Itinerario Culturale Antica Volcei"		N. progetti
A. Importo complessivo concesso	€ 2.097.145,81	33
B. Importo liquidato per progetti conclusi al 30 giugno 2009	€ 1.644.168,39	25
C. Importo certificato	€ 1.725.017,08	
D. Importo recuperato	€ 59.965,02 + interessi € 1.234,21	
Economie (A-B)	€ 452.977,42	
Economie da rimodulazioni	€ 33.227,83	
Economie da revoca	€ 419.749,59	8

2. di trasmettere il presente atto, per quanto di relativa competenza, al Responsabile tecnico del Dipartimento dell'Economia, al Responsabile del FESR, al Settore Gestione delle Entrate e della Spesa di Bilancio, all'Autorità di Pagamento del fondo FESR - POR Campania 2000/2006, al Settore Attività di Assistenza alle sedute di Giunta-Comitati Dipartimentali, al Responsabile dell'Asse II, al Responsabile della Misura 2.2 e all'Assessore ai Beni Culturali per opportuna conoscenza.

PIZZORNO

PIT Itinerario Culturale “Antica Volcei” - Bando per la concessione dei contributi previsti dal Programma Operativo Regionale 2000/2006 Asse prioritario di riferimento 2 - Risorse Culturali - Misura 2.2 - “SOSTEGNO ALLO SVILUPPO DI IMPRESE DELLA FILIERA DEI BENI CULTURALI"

Beneficiario finale: Regione Campania

Codice del progetto	Titolo del progetto	Data approvazione (inserire il riferimento al decreto di ammissione a finanziamento)	Importo concesso da graduatoria	Costo totale del progetto (contributo definitivo concesso)	Differenza tra importo concesso da graduatoria e importo definitivo concesso (Economie da rimodulazioni)	Economie da revoca	Decreto di rimodulazione contributo	Decreto di revoca	Percentuale cofinanziamento FESR	Spesa totale certificata
100016	Di Cosimo Gerardo	D.D. 327 del 08/11/2004 rettificato con D.D. 403 del 17/12/2004	26.412,38	26.412,38	0,00		D.D. 428 del 18/07/2007		50%	26.412,38
100017	Saggese Gregorio	D.D. 327 del 08/11/2004 rettificato con D.D. 403 del 17/12/2004	124.322,82	124.322,82	0,00		D.D. 428 del 18/07/2007		50%	124.322,82
100019	Palladino Venerando	D.D. 327 del 08/11/2004 rettificato con D.D. 403 del 17/12/2004	14.824,16	14.824,16	0,00		D.D. 302 del 08/06/2007		50%	14.824,16
100020	Del Giorno Lucia	D.D. 24 del 25/01/2005	29.575,16	23.344,88	6.230,28		D.D. 641 del 23/09/2009		50%	23.344,88
100104	Ursi Paolo	D.D. 24 del 25/01/2005	85.060,40	85.060,40	0,00		D.D. 549 del 03/07/2008		50%	85.060,40
100105	Bar Rosticceria McDonald's di Romanzi Sara	D.D. 24 del 25/01/2005	72.719,88	72.719,88	0,00		D.D. 265 del 07/05/2008		50%	72.719,88
100147	Fare Musica di Moscato Giuseppe	D.D. 353 del 30/06/2005	53.008,76	53.008,76	0,00		D.D. 470 del 10/06/2008		50%	53.008,76
100148	Bar Gelateria SANDRO di Marchetta Antonella	D.D. 353 del 30/06/2005	46.123,46	46.123,46	0,00		D.D. 463 del 10/06/2008		50%	46.123,46
100149	3 P S.a.s. di Barbara Moscato & C.	D.D. 353 del 30/06/2005	28.279,39	28.279,39	0,00		D.D. 463 del 10/06/2008		50%	28.279,39
100150	Malpede Saverio & Mario	D.D. 353 del 30/06/2005	146.076,72	137.085,13	8.991,59		D.D. 230 del 16/04/2009		50%	137.085,12
100151	Massa Pia	D.D. 353 del 30/06/2005	45.007,50	45.007,50	0,00		D.D. 1203 del 16/12/2008		50%	45.007,50
100152	Maioriello Nadia	D.D. 353 del 30/06/2005	70.258,87	70.258,85	0,02		D.D. 543 del 03/07/2008		50%	70.258,85
100153	Vigepa.com di Pacelli Vito	D. D. 353 del 30/06/2005	69.975,00	69.975,00	0,00		D.D. 1203 del 16/12/2008		50%	69.975,00
100154	ISA Igiene e Sicurezza Ambientale di Luordo Marianna & C.	D.D. 353 del 30/06/2005	80.978,56	80.978,56	0,00		D.D. 543 del 03/07/2008		50%	80.978,56

Codice del progetto	Titolo del progetto	Data approvazione (inserire il riferimento al decreto di ammissione a finanziamento)	Importo concesso da graduatoria	Costo totale del progetto (contributo definitivo concesso)	Differenza tra importo concesso da graduatoria e importo definitivo concesso (Economie da rimodulazioni)	Economie da revoca	Decreto di rimodulazione contributo	Decreto di revoca	Percentuale cofinanziamento FESR	Spesa totale certificata
100155	METROPOLITAN di Cruoglio & C.	D.D. 353 del 30/06/2005	55.960,81	55.960,81	0,00		D.D. 957 del 03/11/2008		50%	55.960,81
100156	Ristorante Albergo "IL PINO" di Adesso Gabriella S.a.s.	D.D. 353 del 30/06/2005	51.419,74	41.135,79		51.419,74		D.D. 12 del 20/01/2010	50%	20.567,90
100157	Pucciarelli Giuseppina	D.D. 353 del 30/06/2005	185.299,78	185.299,78	0,00		D.D. 438 del 19/07/2007		50%	185.299,78
100158	ART CAFE' di Martino Ines	D.D. 353 del 30/06/2005	37.492,53	37.492,53	0,00		D.D. 368 del 05/07/2007		50%	37.492,53
100299	Filocalore di Poeta Filomena	D.D. 327 del 08/11/2004 rettificato con D.D. 403 del 17/12/2004	39.738,21	37.674,44	2.063,77		D.D. 361 del 21/05/2008		50%	37.674,44
100300	Rusciano Maria	D.D. 24 del 25/01/2005	34.056,49	34.039,73	16,76		D.D. 190 del 07/04/2009		50%	34.039,73
100301	Caffè Mozart di Murano Adriano	D.D. 24 del 25/01/2005	83.057,08	81.406,32	1.650,76		D.D. 872 del 14/12/2007		50%	81.406,32
100368	Nardiello Dino	D.D. 327 del 08/11/2004 rettificato con D.D. 403 del 17/12/2004	54.592,46	53.101,05	1.491,41		D.D. 361 del 21/05/2008		50%	53.101,05
100380	La Terra del Tartufo di Di Lione Gianluca & C. S.a.s.	D.D. 232 del 27/04/2005	97.522,05	94.097,90	3.424,15		D.D. 567 del 03/07/2008		50%	94.097,90
100381	Monticella S.r.l.	D.D. 232 del 27/04/2005	63.396,26	60.280,79		63.396,26	D.D. 741 del 31/10/2007	D.D. 332 del 20/05/2008	50%	60.280,79
100385	Volcei Viaggi e Turismo di Murano Biagio & C.	D.D. 24 del 25/01/2005	44.144,30	44.144,30	0,00		D.D. 878 del 14/12/2007		50%	44.144,30
100423	Ristorante El Sombrero di Risi Maurizio & C.	D.D. 232 del 27/04/2005	85.000,00	75.640,91	9.359,09		D.D. 567 del 03/07/2008		50%	75.640,91
100455	Cruoglio Massimo	D.D. 232 del 27/04/2005	67.909,46	67.909,46	0,00		D.D. 823 del 06/10/2008		50%	67.909,46
	TOTALI:		**1.792.212,23**	**1.745.584,98**	**33.227,83**	**114.816,00**				**1.725.017,08**

PIT Itinerario Culturale "ANTICA VOLCEI" - Bando per la concessione dei contributi previsti dal Programma Operativo Regionale 2000/2006 Asse prioritario di riferimento 2 - Risorse Culturali - Misura 2.2 - "SOSTEGNO ALLO SVILUPPO DI IMPRESE DELLA FILIERA DEI BENI CULTURALI"
Beneficiario finale: Regione Campania

Codice del progetto	Titolo del progetto	Data approvazione (inserire il riferimento al decreto di ammissione a finanziamento)	Importo concesso da graduatoria	Costo totale del progetto (contributo definitivo concesso)	Decreto di rimodulazione contributo	Decreto di revoca	Percentuale cofinanziamento FESR	Accertamento recupero (comprensivo degli interessi) da parte del Responsabile di misura non ancora acquisito a bilancio
100384	Via Paola	D.D. 24 del 25/01/2005	74.956,27	59.965,02		D.D. 169 del 24/04/2007	50%	61.199,23
100448	Taverna Del Tempio di De Rosa Loredana	D.D. 327 del 08/11/2004, rettificato con il D.D. 403 del 17/12/2004	45.482,85	0,00		D.D. 694 del 25/10/2007	50%	
100449	DOMA	D.D. 24 del 25/01/2005	78.348,49	0,00		D.D. 705 del 26/10/2007	50%	
100450	Tanagro Nuovi Eventi di Mazzillo Luigia & C.	D.D. 24 del 25/01/2005	26.054,14	0,00		D.D. 705 del 26/10/2007	50%	
100451	Maioliche artistiche Boffa di Boffa Antonio	D.D. 24 del 25/01/2005	45.825,34	0,00		D.D. 705 del 26/10/2007	50%	
100453	PIEFFE RESTAURI di Pellegrino Flora	D.D. 232 del 27/04/2005	34.266,49	0,00		D.D. 696 del 25/10/2007	50%	
	TOTALI:		**304.933,58**	**59.965,02**				**61.199,23**

Allegato 3:

ELENCO QUADRI ECONOMICI

N.	ID	MONIT	DITTA
1	0900001	100368	Nardiello Dino
2	0900008	100016	Di Cosimo Gerardo
3	0900009	100017	Saggese Gregorio
4	0900011	100299	Filocalore di Poeta Filomena
5	0900012	100019	Palladino Venerando
6	0920001	100300	Bar Rusciano
7	0920005	100301	Caffè Mozart di Murano Adriano
8	0920006	100385	Volcei Viaggi e Turismo di Murano Biagio & C. S.a.S.
9	0920008	100104	Ursi Paolo
10	0920009	100105	Bar Rosticceria Mc Donald's di Romanzi Sara
11	0920012	100020	Del Giorno Lucia
12	0930020	100423	Ristorante "El Sombrero" di Risi Maurizio & C.
13	0930022	100380	La Terra del Tartufo di Di Lione Gianluca & C. Sas
14	0930023	100455	Cruoglio Massimo
15	0940002	100147	Fare musica di Moscato Giuseppe
16	0940003	100148	Bar Gelateria di Sandro Marchetta Antonella
17	0940004	100149	3P Sas di Barbara Moscato & C.
18	0940005	100150	Malpede Saverio & Mario Snc
19	0940007	100151	Massa Pia
20	0940008	100152	Maioriello Nadia
21	0940009	100153	Vigepa com di Pacelli Vito
22	0940011	100154	Isa Igiene e sicurezza aziendale di Luordo Marianna & C. Sas
23	0940012	100155	Metropolitan di Cruoglio & C. Snc
24	0940014	100157	Pucciarelli Giuseppina
25	0940015	100158	Art Cafè di Martino Ines

ritorna

Verifica spese

Domanda: 09-00001 (3°)

Elenco fatture | Suddivisione spese per anno solare

		Spese ammesse				Variazioni		Verifica variazioni spese		Verifica limiti % previsti			
Rif.	Descrizione	Previste	Realizzate	di cui leasing	% leasing	Importo	Percentuale	Rettifica	Imp.rettificato	Imp.ammesso	di cui leasing	Eccedente	Note
A	**Progettazione e studi**	3.150,00	1.250,00	0,00	0,00	-1.900,00	-60,32	0,00	1.250,00	1.250,00	0,00	0,00	
A.1	Studi di fattibilità	1.250,00	1.250,00	0,00	0,00	0,00	0,00	0,00	1.250,00	1.250,00	0,00	0,00	
B	**Suolo**	0,00	0,00	0,00	0,00	0,00	0,00	0,00	0,00	0,00	0,00	0,00	
B.1	Acquisto terreno	0,00	0,00	0,00	0,00	0,00	0,00	0,00	0,00	0,00	0,00	0,00	
C	**Fabbricati, opere murarie e assim.**	8.210,37	8.210,37	0,00	0,00	0,00	0,00	0,00	8.210,37	8.210,37	0,00	0,00	
C.1	Acquisto edificio esistente	0,00	0,00	0,00	0,00	0,00	0,00	0,00	0,00	0,00	0,00	0,00	
D	**Impianti, macchinari e attrezzature**	56.556,70	56.556,70	0,00	0,00	0,00	0,00	0,00	56.556,70	56.556,70	0,00	0,00	
E	**Immobilizzazioni immateriali**	0,00	0,00	0,00	0,00	0,00	0,00	0,00	0,00	0,00	0,00	0,00	
E.1	Brevetti	0,00	0,00	0,00	0,00	0,00	0,00	0,00	0,00	0,00	0,00	0,00	
F	**Servizi reali**	7.100,00	7.100,00	0,00	0,00	0,00	0,00	0,00	7.100,00	7.100,00	0,00	0,00	
	TOTALE SPESE	75.017,07	73.117,07	0,00		-1.900,00	-2,53	0,00	73.117,07	73.117,07	0,00	0,00	

Criterio	Soddisfatto	Note	
Le spese corrispondono a quelle indicate nel programma originario ovvero la difformità trova adeguata giustificazione nel contenuto della perizia giurata	(•) Si ( ) No		Modifica
L'importo agevolabile è pari al 100% delle spese ammesse a contributo ovvero è almeno pari al 60% ed il programma rimane organico e funzionale	(•) Si ( ) No		Modifica

Note:

Conferma | Annulla

ritorna

Verifica spese

Domanda: 09-00008 (3°)

Elenco fatture | Suddivisione spese per anno solare

		Spese ammesse				Variazioni		Verifica variazioni spese		Verifica limiti % previsti			
Rif.	Descrizione	Previste	Realizzate	di cui leasing	% leasing	Importo	Percentuale	Rettifica	Imp.rettificato	Imp.ammesso	di cui leasing	Eccedente	Note
A	**Progettazione e studi**	1.724,16	1.689,54	0,00	0,00	-34,62	-2,01	0,00	1.689,54	1.689,54	0,00	0,00	
A.1	Studi di fattibilità	900,00	1.689,54	0,00	0,00	789,54	87,73	0,00	1.689,54	1.689,54	0,00	0,00	
B	**Suolo**	0,00	0,00	0,00	0,00	0,00	0,00	0,00	0,00	0,00	0,00	0,00	
B.1	Acquisto terreno	0,00	0,00	0,00	0,00	0,00	0,00	0,00	0,00	0,00	0,00	0,00	
C	**Fabbricati, opere murarie e assim.**	11.773,31	11.773,31	0,00	0,00	0,00	0,00	0,00	11.773,31	11.773,31	0,00	0,00	
C.1	Acquisto edificio esistente	0,00	0,00	0,00	0,00	0,00	0,00	0,00	0,00	0,00	0,00	0,00	
D	**Impianti, macchinari e attrezzature**	33.900,00	33.900,00	0,00	0,00	0,00	0,00	0,00	33.900,00	33.900,00	0,00	0,00	
E	**Immobilizzazioni immateriali**	0,00	0,00	0,00	0,00	0,00	0,00	0,00	0,00	0,00	0,00	0,00	
E.1	Brevetti	0,00	0,00	0,00	0,00	0,00	0,00	0,00	0,00	0,00	0,00	0,00	
F	**Servizi reali**	0,00	0,00	0,00	0,00	0,00	0,00	0,00	0,00	0,00	0,00	0,00	
	TOTALE SPESE	47.397,47	47.362,85	0,00		-34,62	-0,07	0,00	47.362,85	47.362,85	0,00	0,00	

Criterio	Soddisfatto	Note	
Le spese corrispondono a quelle indicate nel programma originario ovvero la difformità trova adeguata giustificazione nel contenuto della perizia giurata	(•) Si ( ) No		Modifica
L'importo agevolabile è pari al 100% delle spese ammesse a contributo ovvero è almeno pari al 60% ed il programma rimane organico e funzionale	(•) Si ( ) No		Modifica

Note:

Conferma | Annulla

ritorna

Verifica spese

Domanda: 09-00009 (3°)

Elenco fatture | Suddivisione spese per anno solare

		Spese ammesse				Variazioni		Verifica variazioni spese		Verifica limiti % previsti			
Rif.	Descrizione	Previste	Realizzate	di cui leasing	% leasing	Importo	Percentuale	Rettifica	Imp.rettificato	Imp.ammesso	di cui leasing	Eccedente	Note
A	**Progettazione e studi**	15.000,00	15.000,00	0,00	0,00	0,00	0,00	0,00	15.000,00	15.000,00	0,00	0,00	
A.1	Studi di fattibilità	4.000,00	4.000,00	0,00	0,00	0,00	0,00	0,00	4.000,00	4.000,00	0,00	0,00	
B	**Suolo**	0,00	0,00	0,00	0,00	0,00	0,00	0,00	0,00	0,00	0,00	0,00	
B.1	Acquisto terreno	0,00	0,00	0,00	0,00	0,00	0,00	0,00	0,00	0,00	0,00	0,00	
C	**Fabbricati, opere murarie e assim.**	133.217,35	133.209,23	0,00	0,00	-8,12	-0,01	0,00	133.209,23	133.209,23	0,00	0,00	
C.1	Acquisto edificio esistente	0,00	0,00	0,00	0,00	0,00	0,00	0,00	0,00	0,00	0,00	0,00	
D	**Impianti, macchinari e attrezzature**	115.560,61	114.543,98	0,00	0,00	-1.016,63	-0,88	0,00	114.543,98	114.543,98	0,00	0,00	
E	**Immobilizzazioni immateriali**	1.250,00	1.250,00	0,00	0,00	0,00	0,00	0,00	1.250,00	1.250,00	0,00	0,00	
E.1	Brevetti	0,00	0,00	0,00	0,00	0,00	0,00	0,00	0,00	0,00	0,00	0,00	
F	**Servizi reali**	7.600,00	7.700,00	0,00	0,00	100,00	1,32	0,00	7.700,00	7.700,00	0,00	0,00	
	TOTALE SPESE	272.627,96	271.703,21	0,00		-924,75	-0,34	0,00	271.703,21	271.703,21	0,00	0,00	

Criterio	Soddisfatto	Note	
Le spese corrispondono a quelle indicate nel programma originario ovvero la difformità trova adeguata giustificazione nel contenuto della perizia giurata	Si / No		Modifica
L'importo agevolabile è pari al 100% delle spese ammesse a contributo ovvero è almeno pari al 60% ed il programma rimane organico e funzionale	Si / No		Modifica

Note:

Conferma | Annulla

ritorna

Verifica spese

Domanda: 09-00011 (3°)

Elenco fatture | Suddivisione spese per anno solare

		Spese ammesse				Variazioni		Verifica variazioni spese		Verifica limiti % previsti			
Rif.	Descrizione	Previste	Realizzate	di cui leasing	% leasing	Importo	Percentuale	Rettifica	Imp.rettificato	Imp.ammesso	di cui leasing	Eccedente	Note
A	**Progettazione e studi**	2.750,00	1.100,00	0,00	0,00	-1.650,00	-60,00	0,00	1.100,00	1.100,00	0,00	0,00	
A.1	Studi di fattibilità	1.100,00	1.100,00	0,00	0,00	0,00	0,00	0,00	1.100,00	1.100,00	0,00	0,00	
B	**Suolo**	0,00	0,00	0,00	0,00	0,00	0,00	0,00	0,00	0,00	0,00	0,00	
B.1	Acquisto terreno	0,00	0,00	0,00	0,00	0,00	0,00	0,00	0,00	0,00	0,00	0,00	
C	**Fabbricati, opere murarie e assim.**	12.915,79	12.915,79	0,00	0,00	0,00	0,00	0,00	12.915,79	12.915,79	0,00	0,00	
C.1	Acquisto edificio esistente	0,00	0,00	0,00	0,00	0,00	0,00	0,00	0,00	0,00	0,00	0,00	
D	**Impianti, macchinari e attrezzature**	32.730,00	32.730,00	0,00	0,00	0,00	0,00	0,00	32.730,00	32.730,00	0,00	0,00	
E	**Immobilizzazioni immateriali**	0,00	0,00	0,00	0,00	0,00	0,00	0,00	0,00	0,00	0,00	0,00	
E.1	Brevetti	0,00	0,00	0,00	0,00	0,00	0,00	0,00	0,00	0,00	0,00	0,00	
F	**Servizi reali**	6.700,00	6.700,00	0,00	0,00	0,00	0,00	0,00	6.700,00	6.700,00	0,00	0,00	
	TOTALE SPESE	55.095,79	53.445,79	0,00		-1.650,00	-2,99	0,00	53.445,79	53.445,79	0,00	0,00	

Criterio	Soddisfatto	Note	
Le spese corrispondono a quelle indicate nel programma originario ovvero la difformità trova adeguata giustificazione nel contenuto della perizia giurata	(•) Si ( ) No		Modifica
L'importo agevolabile è pari al 100% delle spese ammesse a contributo ovvero è almeno pari al 60% ed il programma rimane organico e funzionale	(•) Si ( ) No		Modifica

Note:

Conferma | Annulla

ritorna

Verifica spese

Domanda: 09-00012 (3°)

Elenco fatture | Suddivisione spese per anno solare

		Spese ammesse				Variazioni		Verifica variazioni spese		Verifica limiti % previsti			
Rif.	Descrizione	Previste	Realizzate	di cui leasing	% leasing	Importo	Percentuale	Rettifica	Imp.rettificato	Imp.ammesso	di cui leasing	Eccedente	Note
A	**Progettazione e studi**	0,00	0,00	0,00	0,00	0,00	0,00	0,00	0,00	0,00	0,00	0,00	
A.1	Studi di fattibilità	0,00	0,00	0,00	0,00	0,00	0,00	0,00	0,00	0,00	0,00	0,00	
B	**Suolo**	0,00	0,00	0,00	0,00	0,00	0,00	0,00	0,00	0,00	0,00	0,00	
B.1	Acquisto terreno	0,00	0,00	0,00	0,00	0,00	0,00	0,00	0,00	0,00	0,00	0,00	
C	**Fabbricati, opere murarie e assim.**	0,00	0,00	0,00	0,00	0,00	0,00	0,00	0,00	0,00	0,00	0,00	
C.1	Acquisto edificio esistente	0,00	0,00	0,00	0,00	0,00	0,00	0,00	0,00	0,00	0,00	0,00	
D	**Impianti, macchinari e attrezzature**	23.597,07	23.597,07	0,00	0,00	0,00	0,00	0,00	23.597,07	23.597,07	0,00	0,00	
E	**Immobilizzazioni immateriali**	0,00	0,00	0,00	0,00	0,00	0,00	0,00	0,00	0,00	0,00	0,00	
E.1	Brevetti	0,00	0,00	0,00	0,00	0,00	0,00	0,00	0,00	0,00	0,00	0,00	
F	**Servizi reali**	0,00	0,00	0,00	0,00	0,00	0,00	0,00	0,00	0,00	0,00	0,00	
	TOTALE SPESE	23.597,07	23.597,07	0,00		0,00	0,00	0,00	23.597,07	23.597,07	0,00	0,00	

Criterio	Soddisfatto	Note	
Le spese corrispondono a quelle indicate nel programma originario ovvero la difformità trova adeguata giustificazione nel contenuto della perizia giurata	Si / No		Modifica
L'importo agevolabile è pari al 100% delle spese ammesse a contributo ovvero è almeno pari al 60% ed il programma rimane organico e funzionale	Si / No		Modifica

Note:

Conferma | Annulla

ritorna

Verifica spese

Domanda: 09-20001 (3°)

Elenco fatture | Suddivisione spese per anno solare

		Spese ammesse				Variazioni		Verifica variazioni spese		Verifica limiti % previsti			
Rif.	Descrizione	Previste	Realizzate	di cui leasing	% leasing	Importo	Percentuale	Rettifica	Imp.rettificato	Imp.ammesso	di cui leasing	Eccedente	Note
A	**Progettazione e studi**	0,00	500,00	0,00	0,00	500,00	0,00	0,00	500,00	500,00	0,00	0,00	
A.1	Studi di fattibilità	0,00	500,00	0,00	0,00	500,00	0,00	0,00	500,00	500,00	0,00	0,00	
B	**Suolo**	0,00	0,00	0,00	0,00	0,00	0,00	0,00	0,00	0,00	0,00	0,00	
B.1	Acquisto terreno	0,00	0,00	0,00	0,00	0,00	0,00	0,00	0,00	0,00	0,00	0,00	
C	**Fabbricati, opere murarie e assim.**	6.000,00	6.400,00	0,00	0,00	400,00	6,67	0,00	6.400,00	6.400,00	0,00	0,00	
C.1	Acquisto edificio esistente	0,00	0,00	0,00	0,00	0,00	0,00	0,00	0,00	0,00	0,00	0,00	
D	**Impianti, macchinari e attrezzature**	39.905,00	39.004,50	0,00	0,00	-900,50	-2,26	0,00	39.004,50	39.004,50	0,00	0,00	
E	**Immobilizzazioni immateriali**	0,00	0,00	0,00	0,00	0,00	0,00	0,00	0,00	0,00	0,00	0,00	
E.1	Brevetti	0,00	0,00	0,00	0,00	0,00	0,00	0,00	0,00	0,00	0,00	0,00	
F	**Servizi reali**	0,00	0,00	0,00	0,00	0,00	0,00	0,00	0,00	0,00	0,00	0,00	
	TOTALE SPESE	45.905,00	45.904,50	0,00		-0,50	0,00	0,00	45.904,50	45.904,50	0,00	0,00	

Criterio	Soddisfatto	Note	
Le spese corrispondono a quelle indicate nel programma originario ovvero la difformità trova adeguata giustificazione nel contenuto della perizia giurata	(•) Si ( ) No		Modifica
L'importo agevolabile è pari al 100% delle spese ammesse a contributo ovvero è almeno pari al 60% ed il programma rimane organico e funzionale	(•) Si ( ) No		Modifica

Note:

Conferma | Annulla

ritorna

Verifica spese

Domanda: 09-20005 (3°)

Elenco fatture | Suddivisione spese per anno solare

		Spese ammesse				Variazioni		Verifica variazioni spese		Verifica limiti % previsti			
Rif.	Descrizione	Previste	Realizzate	di cui leasing	% leasing	Importo	Percentuale	Rettifica	Imp.rettificato	Imp.ammesso	di cui leasing	Eccedente	Note
A	**Progettazione e studi**	6.150,00	6.150,00	0,00	0,00	0,00	0,00	0,00	6.150,00	5.975,09	0,00	174,91	E' stato stralciato l'importo di euro 174,91 in quanto eccedente il limite percentuale previsto dal Bando
A.1	Studi di fattibilità	2.450,00	2.450,00	0,00	0,00	0,00	0,00	0,00	2.450,00	2.380,32	0,00	69,68	E' stato stralciato l'importo di euro 69,68 in quanto eccedente il limite percentuale previsto dal Bando
B	**Suolo**	0,00	0,00	0,00	0,00	0,00	0,00	0,00	0,00	0,00	0,00	0,00	
B.1	Acquisto terreno	0,00	0,00	0,00	0,00	0,00	0,00	0,00	0,00	0,00	0,00	0,00	
C	**Fabbricati, opere murarie e assim.**	58.867,85	61.036,94	0,00	0,00	2.169,09	3,68	0,00	61.036,94	59.300,99	0,00	1.735,95	E' stato stralciato l'importo di euro 1.735,95 in quanto eccedente il limite percentuale previsto dal Bando
C.1	Acquisto edificio esistente	0,00	0,00	0,00	0,00	0,00	0,00	0,00	0,00	0,00	0,00	0,00	
D	**Impianti, macchinari e attrezzature**	55.363,00	56.892,67	0,00	0,00	1.529,67	2,76	0,00	56.892,67	55.274,59	0,00	1.618,08	E' stato stralciato l'importo di euro 1.618,08 in quanto eccedente il limite percentuale previsto dal Bando
E	**Immobilizzazioni immateriali**	0,00	0,00	0,00	0,00	0,00	0,00	0,00	0,00	0,00	0,00	0,00	
E.1	Brevetti	0,00	0,00	0,00	0,00	0,00	0,00	0,00	0,00	0,00	0,00	0,00	
F	**Servizi reali**	4.000,00	3.942,31	0,00	0,00	-57,69	-1,44	0,00	3.942,31	3.830,19	0,00	112,12	E' stato stralciato l'importo di euro 112,12 in quanto eccedente il limite percentuale previsto dal Bando
	TOTALE SPESE	124.380,85	128.021,92	0,00		3.641,07	2,93	0,00	128.021,92	124.380,86	0,00	3.641,06	

Criterio	Soddisfatto	Note	
Le spese corrispondono a quelle indicate nel programma originario ovvero la difformità trova adeguata giustificazione nel contenuto della perizia giurata	Si / No		Modifica
L'importo agevolabile è pari al 100% delle spese ammesse a contributo ovvero è almeno pari al 60% ed il programma rimane organico e funzionale	Si / No		Modifica

Note:

Conferma | Annulla

ritorna

Verifica spese

Domanda: 09-20006 (3°)

Elenco fatture | Suddivisione spese per anno solare

		Spese ammesse				Variazioni		Verifica variazioni spese		Verifica limiti % previsti			
Rif.	Descrizione	Previste	Realizzate	di cui leasing	% leasing	Importo	Percentuale	Rettifica	Imp.rettificato	Imp.ammesso	di cui leasing	Eccedente	Note
A	**Progettazione e studi**	740,00	740,00	0,00	0,00	0,00	0,00	0,00	740,00	740,00	0,00	0,00	
A.1	Studi di fattibilità	740,00	740,00	0,00	0,00	0,00	0,00	0,00	740,00	740,00	0,00	0,00	
B	**Suolo**	0,00	0,00	0,00	0,00	0,00	0,00	0,00	0,00	0,00	0,00	0,00	
B.1	Acquisto terreno	0,00	0,00	0,00	0,00	0,00	0,00	0,00	0,00	0,00	0,00	0,00	
C	**Fabbricati, opere murarie e assim.**	0,00	0,00	0,00	0,00	0,00	0,00	0,00	0,00	0,00	0,00	0,00	
C.1	Acquisto edificio esistente	0,00	0,00	0,00	0,00	0,00	0,00	0,00	0,00	0,00	0,00	0,00	
D	**Impianti, macchinari e attrezzature**	53.785,73	53.815,00	0,00	0,00	29,27	0,05	0,00	53.815,00	53.815,00	0,00	0,00	
E	**Immobilizzazioni immateriali**	0,00	0,00	0,00	0,00	0,00	0,00	0,00	0,00	0,00	0,00	0,00	
E.1	Brevetti	0,00	0,00	0,00	0,00	0,00	0,00	0,00	0,00	0,00	0,00	0,00	
F	**Servizi reali**	6.500,00	6.442,31	0,00	0,00	-57,69	-0,89	0,00	6.442,31	6.442,31	0,00	0,00	
	TOTALE SPESE	61.025,73	60.997,31	0,00		-28,42	-0,05	0,00	60.997,31	60.997,31	0,00	0,00	

Criterio	Soddisfatto	Note	
Le spese corrispondono a quelle indicate nel programma originario ovvero la difformità trova adeguata giustificazione nel contenuto della perizia giurata	(•) Si ( ) No		Modifica
L'importo agevolabile è pari al 100% delle spese ammesse a contributo ovvero è almeno pari al 60% ed il programma rimane organico e funzionale	(•) Si ( ) No		Modifica

Note:

Conferma | Annulla

ritorna

Verifica spese

Domanda: 09-20008 (3°)

Elenco fatture | Suddivisione spese per anno solare

		Spese ammesse				Variazioni		Verifica variazioni spese		Verifica limiti % previsti			
Rif.	Descrizione	Previste	Realizzate	di cui leasing	% leasing	Importo	Percentuale	Rettifica	Imp.rettificato	Imp.ammesso	di cui leasing	Eccedente	Note
A	**Progettazione e studi**	0,00	0,00	0,00	0,00	0,00	0,00	0,00	0,00	0,00	0,00	0,00	
A.1	Studi di fattibilità	0,00	0,00	0,00	0,00	0,00	0,00	0,00	0,00	0,00	0,00	0,00	
B	**Suolo**	0,00	0,00	0,00	0,00	0,00	0,00	0,00	0,00	0,00	0,00	0,00	
B.1	Acquisto terreno	0,00	0,00	0,00	0,00	0,00	0,00	0,00	0,00	0,00	0,00	0,00	
C	**Fabbricati, opere murarie e assim.**	0,00	0,00	0,00	0,00	0,00	0,00	0,00	0,00	0,00	0,00	0,00	
C.1	Acquisto edificio esistente	0,00	0,00	0,00	0,00	0,00	0,00	0,00	0,00	0,00	0,00	0,00	
D	**Impianti, macchinari e attrezzature**	138.055,00	138.333,00	0,00	0,00	278,00	0,20	0,00	138.333,00	138.055,00	0,00	278,00	E' stato stralciato l'importo di euro 278,00 in quanto eccedente il limite percentuale previsto dal Bando
E	**Immobilizzazioni immateriali**	0,00	0,00	0,00	0,00	0,00	0,00	0,00	0,00	0,00	0,00	0,00	
E.1	Brevetti	0,00	0,00	0,00	0,00	0,00	0,00	0,00	0,00	0,00	0,00	0,00	
F	**Servizi reali**	5.000,00	5.000,00	0,00	0,00	0,00	0,00	0,00	5.000,00	5.000,00	0,00	0,00	
	TOTALE SPESE	143.055,00	143.333,00	0,00		278,00	0,19	0,00	143.333,00	143.055,00	0,00	278,00	

Criterio	Soddisfatto	Note	
Le spese corrispondono a quelle indicate nel programma originario ovvero la difformità trova adeguata giustificazione nel contenuto della perizia giurata	(•) Si ( ) No		Modifica
L'importo agevolabile è pari al 100% delle spese ammesse a contributo ovvero è almeno pari al 60% ed il programma rimane organico e funzionale	(•) Si ( ) No		Modifica

Note:

Conferma | Annulla

ritorna

Verifica spese

Domanda: 09-20009 (3°)

Elenco fatture | Suddivisione spese per anno solare

		Spese ammesse				Variazioni		Verifica variazioni spese		Verifica limiti % previsti			
Rif.	Descrizione	Previste	Realizzate	di cui leasing	% leasing	Importo	Percentuale	Rettifica	Imp.rettificato	Imp.ammesso	di cui leasing	Eccedente	Note
A	**Progettazione e studi**	0,00	0,00	0,00	0,00	0,00	0,00	0,00	0,00	0,00	0,00	0,00	
A.1	Studi di fattibilità	0,00	0,00	0,00	0,00	0,00	0,00	0,00	0,00	0,00	0,00	0,00	
B	**Suolo**	0,00	0,00	0,00	0,00	0,00	0,00	0,00	0,00	0,00	0,00	0,00	
B.1	Acquisto terreno	0,00	0,00	0,00	0,00	0,00	0,00	0,00	0,00	0,00	0,00	0,00	
C	**Fabbricati, opere murarie e assim.**	31.920,50	31.920,50	0,00	0,00	0,00	0,00	0,00	31.920,50	31.920,50	0,00	0,00	
C.1	Acquisto edificio esistente	0,00	0,00	0,00	0,00	0,00	0,00	0,00	0,00	0,00	0,00	0,00	
D	**Impianti, macchinari e attrezzature**	66.079,50	66.079,50	0,00	0,00	0,00	0,00	0,00	66.079,50	66.079,50	0,00	0,00	
E	**Immobilizzazioni immateriali**	0,00	0,00	0,00	0,00	0,00	0,00	0,00	0,00	0,00	0,00	0,00	
E.1	Brevetti	0,00	0,00	0,00	0,00	0,00	0,00	0,00	0,00	0,00	0,00	0,00	
F	**Servizi reali**	0,00	0,00	0,00	0,00	0,00	0,00	0,00	0,00	0,00	0,00	0,00	
	TOTALE SPESE	98.000,00	98.000,00	0,00		0,00	0,00	0,00	98.000,00	98.000,00	0,00	0,00	

Criterio	Soddisfatto	Note	
Le spese corrispondono a quelle indicate nel programma originario ovvero la difformità trova adeguata giustificazione nel contenuto della perizia giurata	Si / No		Modifica
L'importo agevolabile è pari al 100% delle spese ammesse a contributo ovvero è almeno pari al 60% ed il programma rimane organico e funzionale	Si / No		Modifica

Note:

Conferma | Annulla

ritorna

Verifica spese

Domanda: 09-20012 (3°)

Elenco fatture | Suddivisione spese per anno solare

		Spese ammesse				Variazioni		Verifica variazioni spese		Verifica limiti % previsti			
Rif.	Descrizione	Previste	Realizzate	di cui leasing	% leasing	Importo	Percentuale	Rettifica	Imp.rettificato	Imp.ammesso	di cui leasing	Eccedente	Note
A	**Progettazione e studi**	2.200,00	2.200,00	0,00	0,00	0,00	0,00	0,00	2.200,00	2.200,00	0,00	0,00	
A.1	Studi di fattibilità	0,00	0,00	0,00	0,00	0,00	0,00	0,00	0,00	0,00	0,00	0,00	
B	**Suolo**	0,00	0,00	0,00	0,00	0,00	0,00	0,00	0,00	0,00	0,00	0,00	
B.1	Acquisto terreno	0,00	0,00	0,00	0,00	0,00	0,00	0,00	0,00	0,00	0,00	0,00	
C	**Fabbricati, opere murarie e assim.**	12.154,42	11.773,57	0,00	0,00	-380,85	-3,13	0,00	11.773,57	11.773,57	0,00	0,00	
C.1	Acquisto edificio esistente	0,00	0,00	0,00	0,00	0,00	0,00	0,00	0,00	0,00	0,00	0,00	
D	**Impianti, macchinari e attrezzature**	28.852,78	21.000,00	0,00	0,00	-7.852,78	-27,22	0,00	21.000,00	21.000,00	0,00	0,00	
E	**Immobilizzazioni immateriali**	3.000,00	1.250,00	0,00	0,00	-1.750,00	-58,33	0,00	1.250,00	1.250,00	0,00	0,00	
E.1	Brevetti	0,00	0,00	0,00	0,00	0,00	0,00	0,00	0,00	0,00	0,00	0,00	
F	**Servizi reali**	1.500,00	1.250,00	0,00	0,00	-250,00	-16,67	0,00	1.250,00	1.250,00	0,00	0,00	
	TOTALE SPESE	47.707,20	37.473,57	0,00		-10.233,63	-21,45	0,00	37.473,57	37.473,57	0,00	0,00	

Criterio	Soddisfatto	Note	
Le spese corrispondono a quelle indicate nel programma originario ovvero la difformità trova adeguata giustificazione nel contenuto della perizia giurata	Si / No		Modifica
L'importo agevolabile è pari al 100% delle spese ammesse a contributo ovvero è almeno pari al 60% ed il programma rimane organico e funzionale	Si / No		Modifica

Note:

Conferma | Annulla

ritorna

Verifica spese

Domanda: 09-30020 (3°)

Elenco fatture | Suddivisione spese per anno solare

		Spese ammesse				Variazioni		Verifica variazioni spese		Verifica limiti % previsti			
Rif.	Descrizione	Previste	Realizzate	di cui leasing	% leasing	Importo	Percentuale	Rettifica	Imp.rettificato	Imp.ammesso	di cui leasing	Eccedente	Note
A	**Progettazione e studi**	6.530,00	6.530,00	0,00	0,00	0,00	0,00	0,00	6.530,00	6.483,94	0,00	46,06	E' stato stralciato l'importo di euro 46,06 in quanto eccedente il limite percentuale previsto dal Bando
A.1	Studi di fattibilità	2.600,00	2.600,00	0,00	0,00	0,00	0,00	0,00	2.600,00	2.600,00	0,00	0,00	
B	**Suolo**	0,00	0,00	0,00	0,00	0,00	0,00	0,00	0,00	0,00	0,00	0,00	
B.1	Acquisto terreno	0,00	0,00	0,00	0,00	0,00	0,00	0,00	0,00	0,00	0,00	0,00	
C	**Fabbricati, opere murarie e assim.**	44.070,58	49.945,33	0,00	0,00	5.874,75	13,33	0,00	49.945,33	49.593,04	0,00	352,29	E' stato stralciato l'importo di euro 352,29 in quanto eccedente il limite percentuale previsto dal Bando
C.1	Acquisto edificio esistente	0,00	0,00	0,00	0,00	0,00	0,00	0,00	0,00	0,00	0,00	0,00	
D	**Impianti, macchinari e attrezzature**	86.535,00	81.655,71	0,00	0,00	-4.879,29	-5,64	0,00	81.655,71	81.079,76	0,00	575,95	E' stato stralciato l'importo di euro 575,95 in quanto eccedente il limite percentuale previsto dal Bando
E	**Immobilizzazioni immateriali**	0,00	0,00	0,00	0,00	0,00	0,00	0,00	0,00	0,00	0,00	0,00	
E.1	Brevetti	0,00	0,00	0,00	0,00	0,00	0,00	0,00	0,00	0,00	0,00	0,00	
F	**Servizi reali**	3.000,00	3.000,00	0,00	0,00	0,00	0,00	0,00	3.000,00	2.978,84	0,00	21,16	E' stato stralciato l'importo di euro 21,16 in quanto eccedente il limite percentuale previsto dal Bando
	TOTALE SPESE	140.135,58	141.131,04	0,00		995,46	0,71	0,00	141.131,04	140.135,58	0,00	995,46	

Criterio	Soddisfatto	Note	
Le spese corrispondono a quelle indicate nel programma originario ovvero la difformità trova adeguata giustificazione nel contenuto della perizia giurata	(•) Si ( ) No		Modifica
L'importo agevolabile è pari al 100% delle spese ammesse a contributo ovvero è almeno pari al 60% ed il programma rimane organico e funzionale	(•) Si ( ) No		Modifica

Note:

Conferma | Annulla

ritorna

Verifica spese

Domanda: 09-30022 (3°)

Elenco fatture | Suddivisione spese per anno solare

		Spese ammesse				Variazioni		Verifica variazioni spese		Verifica limiti % previsti			
Rif.	Descrizione	Previste	Realizzate	di cui leasing	% leasing	Importo	Percentuale	Rettifica	Imp.rettificato	Imp.ammesso	di cui leasing	Eccedente	Note
A	**Progettazione e studi**	4.500,00	4.500,00	0,00	0,00	0,00	0,00	0,00	4.500,00	4.500,00	0,00	0,00	
A.1	Studi di fattibilità	2.500,00	2.500,00	0,00	0,00	0,00	0,00	0,00	2.500,00	2.500,00	0,00	0,00	
B	**Suolo**	0,00	0,00	0,00	0,00	0,00	0,00	0,00	0,00	0,00	0,00	0,00	
B.1	Acquisto terreno	0,00	0,00	0,00	0,00	0,00	0,00	0,00	0,00	0,00	0,00	0,00	
C	**Fabbricati, opere murarie e assim.**	54.911,87	54.911,87	0,00	0,00	0,00	0,00	0,00	54.911,87	54.911,87	0,00	0,00	
C.1	Acquisto edificio esistente	0,00	0,00	0,00	0,00	0,00	0,00	0,00	0,00	0,00	0,00	0,00	
D	**Impianti, macchinari e attrezzature**	58.950,00	60.098,00	0,00	0,00	1.148,00	1,95	0,00	60.098,00	58.950,00	0,00	1.148,00	E' stato stralciato l'importo di euro 1.148,00 in quanto eccedente il limite percentuale previsto dal Bando
E	**Immobilizzazioni immateriali**	0,00	0,00	0,00	0,00	0,00	0,00	0,00	0,00	0,00	0,00	0,00	
E.1	Brevetti	0,00	0,00	0,00	0,00	0,00	0,00	0,00	0,00	0,00	0,00	0,00	
F	**Servizi reali**	10.500,00	10.500,00	0,00	0,00	0,00	0,00	0,00	10.500,00	10.500,00	0,00	0,00	
	TOTALE SPESE	128.861,87	130.009,87	0,00		1.148,00	0,89	0,00	130.009,87	128.861,87	0,00	1.148,00	

Criterio	Soddisfatto	Note	
Le spese corrispondono a quelle indicate nel programma originario ovvero la difformità trova adeguata giustificazione nel contenuto della perizia giurata	Si / No		Modifica
L'importo agevolabile è pari al 100% delle spese ammesse a contributo ovvero è almeno pari al 60% ed il programma rimane organico e funzionale	Si / No		Modifica

Note:

Conferma | Annulla

ritorna

Verifica spese

Domanda: 09-30023 (3°)

Elenco fatture | Suddivisione spese per anno solare

		Spese ammesse				Variazioni		Verifica variazioni spese		Verifica limiti % previsti			
Rif.	Descrizione	Previste	Realizzate	di cui leasing	% leasing	Importo	Percentuale	Rettifica	Imp.rettificato	Imp.ammesso	di cui leasing	Eccedente	Note
A	**Progettazione e studi**	4.920,00	4.920,00	0,00	0,00	0,00	0,00	0,00	4.920,00	4.920,00	0,00	0,00	
A.1	Studi di fattibilità	1.968,00	2.920,00	0,00	0,00	952,00	48,37	0,00	2.920,00	1.968,00	0,00	952,00	E' stato stralciato l'importo di euro 952,00 in quanto eccedente il limite percentuale previsto dal Bando
B	**Suolo**	0,00	0,00	0,00	0,00	0,00	0,00	0,00	0,00	0,00	0,00	0,00	
B.1	Acquisto terreno	0,00	0,00	0,00	0,00	0,00	0,00	0,00	0,00	0,00	0,00	0,00	
C	**Fabbricati, opere murarie e assim.**	48.205,30	49.065,23	0,00	0,00	859,93	1,78	0,00	49.065,23	48.205,30	0,00	859,93	E' stato stralciato l'importo di euro 859,93 in quanto eccedente il limite percentuale previsto dal Bando
C.1	Acquisto edificio esistente	0,00	0,00	0,00	0,00	0,00	0,00	0,00	0,00	0,00	0,00	0,00	
D	**Impianti, macchinari e attrezzature**	50.000,00	50.066,00	0,00	0,00	66,00	0,13	0,00	50.066,00	50.000,00	0,00	66,00	E' stato stralciato l'importo di euro 66,00 in quanto eccedente il limite percentuale previsto dal Bando
E	**Immobilizzazioni immateriali**	0,00	0,00	0,00	0,00	0,00	0,00	0,00	0,00	0,00	0,00	0,00	
E.1	Brevetti	0,00	0,00	0,00	0,00	0,00	0,00	0,00	0,00	0,00	0,00	0,00	
F	**Servizi reali**	5.000,00	5.000,00	0,00	0,00	0,00	0,00	0,00	5.000,00	5.000,00	0,00	0,00	
	TOTALE SPESE	108.125,30	109.051,23	0,00		925,93	0,86	0,00	109.051,23	108.125,30	0,00	925,93	

Criterio	Soddisfatto	Note	
Le spese corrispondono a quelle indicate nel programma originario ovvero la difformità trova adeguata giustificazione nel contenuto della perizia giurata	Si / No		Modifica
L'importo agevolabile è pari al 100% delle spese ammesse a contributo ovvero è almeno pari al 60% ed il programma rimane organico e funzionale	Si / No		Modifica

Note:

Conferma | Annulla

ritorna

Verifica spese

Domanda: 09-40002 (3°)

Elenco fatture | Suddivisione spese per anno solare

		Spese ammesse				Variazioni		Verifica variazioni spese		Verifica limiti % previsti			
Rif.	Descrizione	Previste	Realizzate	di cui leasing	% leasing	Importo	Percentuale	Rettifica	Imp.rettificato	Imp.ammesso	di cui leasing	Eccedente	Note
A	**Progettazione e studi**	3.900,00	1.420,00	0,00	0,00	-2.480,00	-63,59	0,00	1.420,00	1.378,76	0,00	41,24	E' stato stralciato l'importo di euro 41,24 in quanto eccedente il limite percentuale previsto dal Bando
A.1	Studi di fattibilità	1.500,00	1.420,00	0,00	0,00	-80,00	-5,33	0,00	1.420,00	0,00	0,00	1.420,00	E' stato stralciato l'importo di euro 1.420,00 in quanto eccedente il limite percentuale previsto dal Bando
B	**Suolo**	0,00	0,00	0,00	0,00	0,00	0,00	0,00	0,00	0,00	0,00	0,00	
B.1	Acquisto terreno	0,00	0,00	0,00	0,00	0,00	0,00	0,00	0,00	0,00	0,00	0,00	
C	**Fabbricati, opere murarie e assim.**	0,00	0,00	0,00	0,00	0,00	0,00	0,00	0,00	0,00	0,00	0,00	
C.1	Acquisto edificio esistente	0,00	0,00	0,00	0,00	0,00	0,00	0,00	0,00	0,00	0,00	0,00	
D	**Impianti, macchinari e attrezzature**	79.251,00	84.218,17	0,00	0,00	4.967,17	6,27	0,00	84.218,17	81.772,24	0,00	2.445,93	E' stato stralciato l'importo di euro 2.445,93 in quanto eccedente il limite percentuale previsto dal Bando
E	**Immobilizzazioni immateriali**	0,00	0,00	0,00	0,00	0,00	0,00	0,00	0,00	0,00	0,00	0,00	
E.1	Brevetti	0,00	0,00	0,00	0,00	0,00	0,00	0,00	0,00	0,00	0,00	0,00	
F	**Servizi reali**	0,00	0,00	0,00	0,00	0,00	0,00	0,00	0,00	0,00	0,00	0,00	
	TOTALE SPESE	83.151,00	85.638,17	0,00		2.487,17	2,99	0,00	85.638,17	83.151,00	0,00	2.487,17	

Criterio	Soddisfatto	Note	
Le spese corrispondono a quelle indicate nel programma originario ovvero la difformità trova adeguata giustificazione nel contenuto della perizia giurata	Si / No		Modifica
L'importo agevolabile è pari al 100% delle spese ammesse a contributo ovvero è almeno pari al 60% ed il programma rimane organico e funzionale	Si / No		Modifica

Note:

Conferma | Annulla

ritorna

Verifica spese

Domanda: 09-40003 (3°)

Elenco fatture | Suddivisione spese per anno solare

		Spese ammesse				Variazioni		Verifica variazioni spese		Verifica limiti % previsti			
Rif.	Descrizione	Previste	Realizzate	di cui leasing	% leasing	Importo	Percentuale	Rettifica	Imp.rettificato	Imp.ammesso	di cui leasing	Eccedente	Note
A	**Progettazione e studi**	0,00	0,00	0,00	0,00	0,00	0,00	0,00	0,00	0,00	0,00	0,00	
A.1	Studi di fattibilità	0,00	0,00	0,00	0,00	0,00	0,00	0,00	0,00	0,00	0,00	0,00	
B	**Suolo**	0,00	0,00	0,00	0,00	0,00	0,00	0,00	0,00	0,00	0,00	0,00	
B.1	Acquisto terreno	0,00	0,00	0,00	0,00	0,00	0,00	0,00	0,00	0,00	0,00	0,00	
C	**Fabbricati, opere murarie e assim.**	27.926,10	30.909,50	0,00	0,00	2.983,40	10,68	0,00	30.909,50	30.833,15	0,00	76,35	E' stato stralciato l'importo di euro 76,35 in quanto eccedente il limite percentuale previsto dal Bando
C.1	Acquisto edificio esistente	0,00	0,00	0,00	0,00	0,00	0,00	0,00	0,00	0,00	0,00	0,00	
D	**Impianti, macchinari e attrezzature**	40.404,95	37.590,75	0,00	0,00	-2.814,20	-6,97	0,00	37.590,75	37.497,90	0,00	92,85	E' stato stralciato l'importo di euro 92,85 in quanto eccedente il limite percentuale previsto dal Bando
E	**Immobilizzazioni immateriali**	0,00	0,00	0,00	0,00	0,00	0,00	0,00	0,00	0,00	0,00	0,00	
E.1	Brevetti	0,00	0,00	0,00	0,00	0,00	0,00	0,00	0,00	0,00	0,00	0,00	
F	**Servizi reali**	0,00	0,00	0,00	0,00	0,00	0,00	0,00	0,00	0,00	0,00	0,00	
	TOTALE SPESE	68.331,05	68.500,25	0,00		169,20	0,25	0,00	68.500,25	68.331,05	0,00	169,20	

Criterio	Soddisfatto	Note	
Le spese corrispondono a quelle indicate nel programma originario ovvero la difformità trova adeguata giustificazione nel contenuto della perizia giurata	Si / No		Modifica
L'importo agevolabile è pari al 100% delle spese ammesse a contributo ovvero è almeno pari al 60% ed il programma rimane organico e funzionale	Si / No		Modifica

Note:

Conferma | Annulla

ritorna

Verifica spese

Domanda: 09-40004 (3°)

Elenco fatture | Suddivisione spese per anno solare

		Spese ammesse				Variazioni		Verifica variazioni spese		Verifica limiti % previsti			
Rif.	Descrizione	Previste	Realizzate	di cui leasing	% leasing	Importo	Percentuale	Rettifica	Imp.rettificato	Imp.ammesso	di cui leasing	Eccedente	Note
A	**Progettazione e studi**	0,00	0,00	0,00	0,00	0,00	0,00	0,00	0,00	0,00	0,00	0,00	
A.1	Studi di fattibilità	0,00	0,00	0,00	0,00	0,00	0,00	0,00	0,00	0,00	0,00	0,00	
B	**Suolo**	0,00	0,00	0,00	0,00	0,00	0,00	0,00	0,00	0,00	0,00	0,00	
B.1	Acquisto terreno	0,00	0,00	0,00	0,00	0,00	0,00	0,00	0,00	0,00	0,00	0,00	
C	**Fabbricati, opere murarie e assim.**	17.875,00	21.450,00	0,00	0,00	3.575,00	20,00	0,00	21.450,00	19.275,23	0,00	2.174,77	E' stato stralciato l'importo di euro 2.174,77 in quanto eccedente il limite percentuale previsto dal Bando
C.1	Acquisto edificio esistente	0,00	0,00	0,00	0,00	0,00	0,00	0,00	0,00	0,00	0,00	0,00	
D	**Impianti, macchinari e attrezzature**	22.681,38	23.843,31	0,00	0,00	1.161,93	5,12	0,00	23.843,31	21.425,89	0,00	2.417,42	E' stato stralciato l'importo di euro 2.417,42 in quanto eccedente il limite percentuale previsto dal Bando
E	**Immobilizzazioni immateriali**	1.339,00	1.329,00	0,00	0,00	-10,00	-0,75	0,00	1.329,00	1.194,26	0,00	134,74	E' stato stralciato l'importo di euro 134,74 in quanto eccedente il limite percentuale previsto dal Bando
E.1	Brevetti	0,00	0,00	0,00	0,00	0,00	0,00	0,00	0,00	0,00	0,00	0,00	
F	**Servizi reali**	0,00	0,00	0,00	0,00	0,00	0,00	0,00	0,00	0,00	0,00	0,00	
	TOTALE SPESE	41.895,38	46.622,31	0,00		4.726,93	11,28	0,00	46.622,31	41.895,38	0,00	4.726,93	

Criterio	Soddisfatto	Note	
Le spese corrispondono a quelle indicate nel programma originario ovvero la difformità trova adeguata giustificazione nel contenuto della perizia giurata	(•) Si ( ) No		Modifica
L'importo agevolabile è pari al 100% delle spese ammesse a contributo ovvero è almeno pari al 60% ed il programma rimane organico e funzionale	(•) Si ( ) No		Modifica

Note:

Conferma | Annulla

ritorna

Verifica spese

Domanda: 09-40005 (3°)

Elenco fatture | Suddivisione spese per anno solare

		Spese ammesse				Variazioni		Verifica variazioni spese		Verifica limiti % previsti			
Rif.	Descrizione	Previste	Realizzate	di cui leasing	% leasing	Importo	Percentuale	Rettifica	Imp.rettificato	Imp.ammesso	di cui leasing	Eccedente	Note
A	**Progettazione e studi**	12.500,00	11.500,00	0,00	0,00	-1.000,00	-8,00	0,00	11.500,00	11.500,00	0,00	0,00	
A.1	Studi di fattibilità	5.000,00	9.500,00	0,00	0,00	4.500,00	90,00	0,00	9.500,00	0,00	0,00	9.500,00	E' stato stralciato l'importo di euro 9.500,00 in quanto eccedente il limite percentuale previsto dal Bando
B	**Suolo**	0,00	0,00	0,00	0,00	0,00	0,00	0,00	0,00	0,00	0,00	0,00	
B.1	Acquisto terreno	0,00	0,00	0,00	0,00	0,00	0,00	0,00	0,00	0,00	0,00	0,00	
C	**Fabbricati, opere murarie e assim.**	64.369,80	63.315,00	0,00	0,00	-1.054,80	-1,64	0,00	63.315,00	63.315,00	0,00	0,00	
C.1	Acquisto edificio esistente	0,00	0,00	0,00	0,00	0,00	0,00	0,00	0,00	0,00	0,00	0,00	
D	**Impianti, macchinari e attrezzature**	195.000,00	175.675,00	0,00	0,00	-19.325,00	-9,91	0,00	175.675,00	175.675,00	0,00	0,00	
E	**Immobilizzazioni immateriali**	0,00	0,00	0,00	0,00	0,00	0,00	0,00	0,00	0,00	0,00	0,00	
E.1	Brevetti	0,00	0,00	0,00	0,00	0,00	0,00	0,00	0,00	0,00	0,00	0,00	
F	**Servizi reali**	0,00	0,00	0,00	0,00	0,00	0,00	0,00	0,00	0,00	0,00	0,00	
	TOTALE SPESE	271.869,80	250.490,00	0,00		-21.379,80	-7,86	0,00	250.490,00	250.490,00	0,00	0,00	

Criterio	Soddisfatto	Note	
Le spese corrispondono a quelle indicate nel programma originario ovvero la difformità trova adeguata giustificazione nel contenuto della perizia giurata	(•) Si ( ) No		Modifica
L'importo agevolabile è pari al 100% delle spese ammesse a contributo ovvero è almeno pari al 60% ed il programma rimane organico e funzionale	(•) Si ( ) No		Modifica

Note:

Conferma | Annulla

ritorna

Verifica spese

Domanda: 09-40007 (3°)

Elenco fatture | Suddivisione spese per anno solare

		Spese ammesse				Variazioni		Verifica variazioni spese		Verifica limiti % previsti			
Rif.	Descrizione	Previste	Realizzate	di cui leasing	% leasing	Importo	Percentuale	Rettifica	Imp.rettificato	Imp.ammesso	di cui leasing	Eccedente	Note
A	**Progettazione e studi**	3.000,00	3.000,00	0,00	0,00	0,00	0,00	0,00	3.000,00	3.000,00	0,00	0,00	
A.1	Studi di fattibilità	1.200,00	1.200,00	0,00	0,00	0,00	0,00	0,00	1.200,00	1.200,00	0,00	0,00	
B	**Suolo**	0,00	0,00	0,00	0,00	0,00	0,00	0,00	0,00	0,00	0,00	0,00	
B.1	Acquisto terreno	0,00	0,00	0,00	0,00	0,00	0,00	0,00	0,00	0,00	0,00	0,00	
C	**Fabbricati, opere murarie e assim.**	0,00	0,00	0,00	0,00	0,00	0,00	0,00	0,00	0,00	0,00	0,00	
C.1	Acquisto edificio esistente	0,00	0,00	0,00	0,00	0,00	0,00	0,00	0,00	0,00	0,00	0,00	
D	**Impianti, macchinari e attrezzature**	50.010,00	50.011,80	0,00	0,00	1,80	0,00	0,00	50.011,80	50.010,00	0,00	1,80	E' stato stralciato l'importo di euro 1,80 in quanto eccedente il limite percentuale previsto dal Bando
E	**Immobilizzazioni immateriali**	0,00	0,00	0,00	0,00	0,00	0,00	0,00	0,00	0,00	0,00	0,00	
E.1	Brevetti	0,00	0,00	0,00	0,00	0,00	0,00	0,00	0,00	0,00	0,00	0,00	
F	**Servizi reali**	10.500,00	10.500,00	0,00	0,00	0,00	0,00	0,00	10.500,00	10.500,00	0,00	0,00	
	TOTALE SPESE	63.510,00	63.511,80	0,00		1,80	0,00	0,00	63.511,80	63.510,00	0,00	1,80	

Criterio	Soddisfatto	Note	
Le spese corrispondono a quelle indicate nel programma originario ovvero la difformità trova adeguata giustificazione nel contenuto della perizia giurata	Si / No		Modifica
L'importo agevolabile è pari al 100% delle spese ammesse a contributo ovvero è almeno pari al 60% ed il programma rimane organico e funzionale	Si / No		Modifica

Note:

Conferma | Annulla

ritorna

Verifica spese

Domanda: 09-40008 (3°)

Elenco fatture | Suddivisione spese per anno solare

		Spese ammesse				Variazioni		Verifica variazioni spese		Verifica limiti % previsti			
Rif.	Descrizione	Previste	Realizzate	di cui leasing	% leasing	Importo	Percentuale	Rettifica	Imp.rettificato	Imp.ammesso	di cui leasing	Eccedente	Note
A	**Progettazione e studi**	4.600,00	4.600,00	0,00	0,00	0,00	0,00	0,00	4.600,00	4.600,00	0,00	0,00	
A.1	Studi di fattibilità	1.800,00	1.800,00	0,00	0,00	0,00	0,00	0,00	1.800,00	1.800,00	0,00	0,00	
B	**Suolo**	0,00	0,00	0,00	0,00	0,00	0,00	0,00	0,00	0,00	0,00	0,00	
B.1	Acquisto terreno	0,00	0,00	0,00	0,00	0,00	0,00	0,00	0,00	0,00	0,00	0,00	
C	**Fabbricati, opere murarie e assim.**	41.772,30	41.772,30	0,00	0,00	0,00	0,00	0,00	41.772,30	41.772,23	0,00	0,07	E' stato stralciato l'importo di euro 0,07 in quanto eccedente il limite percentuale previsto dal Bando
C.1	Acquisto edificio esistente	0,00	0,00	0,00	0,00	0,00	0,00	0,00	0,00	0,00	0,00	0,00	
D	**Impianti, macchinari e attrezzature**	41.207,00	41.207,00	0,00	0,00	0,00	0,00	0,00	41.207,00	41.207,00	0,00	0,00	
E	**Immobilizzazioni immateriali**	0,00	0,00	0,00	0,00	0,00	0,00	0,00	0,00	0,00	0,00	0,00	
E.1	Brevetti	0,00	0,00	0,00	0,00	0,00	0,00	0,00	0,00	0,00	0,00	0,00	
F	**Servizi reali**	10.500,00	10.500,00	0,00	0,00	0,00	0,00	0,00	10.500,00	10.500,00	0,00	0,00	
	TOTALE SPESE	98.079,30	98.079,30	0,00		0,00	0,00	0,00	98.079,30	98.079,23	0,00	0,07	

Criterio	Soddisfatto	Note	
Le spese corrispondono a quelle indicate nel programma originario ovvero la difformità trova adeguata giustificazione nel contenuto della perizia giurata	Si / No		Modifica
L'importo agevolabile è pari al 100% delle spese ammesse a contributo ovvero è almeno pari al 60% ed il programma rimane organico e funzionale	Si / No		Modifica

Note:

Conferma | Annulla

ritorna

Verifica spese

Domanda: 09-40009 (3°)

Elenco fatture | Suddivisione spese per anno solare

		Spese ammesse				Variazioni		Verifica variazioni spese		Verifica limiti % previsti			
Rif.	Descrizione	Previste	Realizzate	di cui leasing	% leasing	Importo	Percentuale	Rettifica	Imp.rettificato	Imp.ammesso	di cui leasing	Eccedente	Note
A	**Progettazione e studi**	5.000,00	5.000,00	0,00	0,00	0,00	0,00	0,00	5.000,00	5.000,00	0,00	0,00	
A.1	Studi di fattibilità	2.000,00	2.000,00	0,00	0,00	0,00	0,00	0,00	2.000,00	2.000,00	0,00	0,00	
B	**Suolo**	0,00	0,00	0,00	0,00	0,00	0,00	0,00	0,00	0,00	0,00	0,00	
B.1	Acquisto terreno	0,00	0,00	0,00	0,00	0,00	0,00	0,00	0,00	0,00	0,00	0,00	
C	**Fabbricati, opere murarie e assim.**	0,00	0,00	0,00	0,00	0,00	0,00	0,00	0,00	0,00	0,00	0,00	
C.1	Acquisto edificio esistente	0,00	0,00	0,00	0,00	0,00	0,00	0,00	0,00	0,00	0,00	0,00	
D	**Impianti, macchinari e attrezzature**	95.000,00	95.000,00	0,00	0,00	0,00	0,00	0,00	95.000,00	95.000,00	0,00	0,00	
E	**Immobilizzazioni immateriali**	0,00	0,00	0,00	0,00	0,00	0,00	0,00	0,00	0,00	0,00	0,00	
E.1	Brevetti	0,00	0,00	0,00	0,00	0,00	0,00	0,00	0,00	0,00	0,00	0,00	
F	**Servizi reali**	5.500,00	5.500,00	0,00	0,00	0,00	0,00	0,00	5.500,00	5.500,00	0,00	0,00	
	TOTALE SPESE	105.500,00	105.500,00	0,00		0,00	0,00	0,00	105.500,00	105.500,00	0,00	0,00	

Criterio	Soddisfatto	Note	
Le spese corrispondono a quelle indicate nel programma originario ovvero la difformità trova adeguata giustificazione nel contenuto della perizia giurata	(•) Si ( ) No		Modifica
L'importo agevolabile è pari al 100% delle spese ammesse a contributo ovvero è almeno pari al 60% ed il programma rimane organico e funzionale	(•) Si ( ) No		Modifica

Note:

Conferma | Annulla

ritorna

Verifica spese

Domanda: 09-40011 (3°)

Elenco fatture | Suddivisione spese per anno solare

		Spese ammesse				Variazioni		Verifica variazioni spese		Verifica limiti % previsti			
Rif.	Descrizione	Previste	Realizzate	di cui leasing	% leasing	Importo	Percentuale	Rettifica	Imp.rettificato	Imp.ammesso	di cui leasing	Eccedente	Note
A	**Progettazione e studi**	5.990,00	2.740,00	0,00	0,00	-3.250,00	-54,26	0,00	2.740,00	2.740,00	0,00	0,00	
A.1	Studi di fattibilità	1.990,00	2.200,00	0,00	0,00	210,00	10,55	0,00	2.200,00	2.200,00	0,00	0,00	
B	**Suolo**	0,00	0,00	0,00	0,00	0,00	0,00	0,00	0,00	0,00	0,00	0,00	
B.1	Acquisto terreno	0,00	0,00	0,00	0,00	0,00	0,00	0,00	0,00	0,00	0,00	0,00	
C	**Fabbricati, opere murarie e assim.**	59.981,82	60.000,93	0,00	0,00	19,11	0,03	0,00	60.000,93	60.000,93	0,00	0,00	
C.1	Acquisto edificio esistente	0,00	0,00	0,00	0,00	0,00	0,00	0,00	0,00	0,00	0,00	0,00	
D	**Impianti, macchinari e attrezzature**	53.996,42	53.893,31	0,00	0,00	-103,11	-0,19	0,00	53.893,31	53.893,31	0,00	0,00	
E	**Immobilizzazioni immateriali**	0,00	0,00	0,00	0,00	0,00	0,00	0,00	0,00	0,00	0,00	0,00	
E.1	Brevetti	0,00	0,00	0,00	0,00	0,00	0,00	0,00	0,00	0,00	0,00	0,00	
F	**Servizi reali**	0,00	0,00	0,00	0,00	0,00	0,00	0,00	0,00	0,00	0,00	0,00	
	TOTALE SPESE	119.968,24	116.634,24	0,00		-3.334,00	-2,78	0,00	116.634,24	116.634,24	0,00	0,00	

Criterio	Soddisfatto	Note	
Le spese corrispondono a quelle indicate nel programma originario ovvero la difformità trova adeguata giustificazione nel contenuto della perizia giurata	(•) Si ( ) No		Modifica
L'importo agevolabile è pari al 100% delle spese ammesse a contributo ovvero è almeno pari al 60% ed il programma rimane organico e funzionale	(•) Si ( ) No		Modifica

Note:

Conferma | Annulla

ritorna

Verifica spese

Domanda: 09-40012 (3°)

Elenco fatture | Suddivisione spese per anno solare

		Spese ammesse				Variazioni		Verifica variazioni spese		Verifica limiti % previsti			
Rif.	Descrizione	Previste	Realizzate	di cui leasing	% leasing	Importo	Percentuale	Rettifica	Imp.rettificato	Imp.ammesso	di cui leasing	Eccedente	Note
A	**Progettazione e studi**	4.750,00	4.750,00	0,00	0,00	0,00	0,00	0,00	4.750,00	4.750,00	0,00	0,00	
A.1	Studi di fattibilità	1.900,00	1.900,00	0,00	0,00	0,00	0,00	0,00	1.900,00	1.900,00	0,00	0,00	
B	**Suolo**	0,00	0,00	0,00	0,00	0,00	0,00	0,00	0,00	0,00	0,00	0,00	
B.1	Acquisto terreno	0,00	0,00	0,00	0,00	0,00	0,00	0,00	0,00	0,00	0,00	0,00	
C	**Fabbricati, opere murarie e assim.**	45.000,00	45.313,02	0,00	0,00	313,02	0,70	0,00	45.313,02	45.000,00	0,00	313,02	E' stato stralciato l'importo di euro 313,02 in quanto eccedente il limite percentuale previsto dal Bando
C.1	Acquisto edificio esistente	0,00	0,00	0,00	0,00	0,00	0,00	0,00	0,00	0,00	0,00	0,00	
D	**Impianti, macchinari e attrezzature**	50.000,00	50.000,00	0,00	0,00	0,00	0,00	0,00	50.000,00	50.000,00	0,00	0,00	
E	**Immobilizzazioni immateriali**	0,00	0,00	0,00	0,00	0,00	0,00	0,00	0,00	0,00	0,00	0,00	
E.1	Brevetti	0,00	0,00	0,00	0,00	0,00	0,00	0,00	0,00	0,00	0,00	0,00	
F	**Servizi reali**	5.000,00	5.000,00	0,00	0,00	0,00	0,00	0,00	5.000,00	5.000,00	0,00	0,00	
	TOTALE SPESE	104.750,00	105.063,02	0,00		313,02	0,30	0,00	105.063,02	104.750,00	0,00	313,02	

Criterio	Soddisfatto	Note	
Le spese corrispondono a quelle indicate nel programma originario ovvero la difformità trova adeguata giustificazione nel contenuto della perizia giurata	Si / No		Modifica
L'importo agevolabile è pari al 100% delle spese ammesse a contributo ovvero è almeno pari al 60% ed il programma rimane organico e funzionale	Si / No		Modifica

Note:

Conferma | Annulla

ritorna

Verifica spese

Domanda: 09-40014 (3°)

Elenco fatture | Suddivisione spese per anno solare

		Spese ammesse				Variazioni		Verifica variazioni spese		Verifica limiti % previsti			
Rif.	Descrizione	Previste	Realizzate	di cui leasing	% leasing	Importo	Percentuale	Rettifica	Imp.rettificato	Imp.ammesso	di cui leasing	Eccedente	Note
A	**Progettazione e studi**	14.200,00	14.200,00	0,00	0,00	0,00	0,00	0,00	14.200,00	14.193,93	0,00	6,07	E' stato stralciato l'importo di euro 6,07 in quanto eccedente il limite percentuale previsto dal Bando
A.1	Studi di fattibilità	5.700,00	5.700,00	0,00	0,00	0,00	0,00	0,00	5.700,00	5.697,56	0,00	2,44	E' stato stralciato l'importo di euro 2,44 in quanto eccedente il limite percentuale previsto dal Bando
B	**Suolo**	0,00	0,00	0,00	0,00	0,00	0,00	0,00	0,00	0,00	0,00	0,00	
B.1	Acquisto terreno	0,00	0,00	0,00	0,00	0,00	0,00	0,00	0,00	0,00	0,00	0,00	
C	**Fabbricati, opere murarie e assim.**	41.227,18	44.000,00	0,00	0,00	2.772,82	6,73	0,00	44.000,00	43.981,19	0,00	18,81	E' stato stralciato l'importo di euro 18,81 in quanto eccedente il limite percentuale previsto dal Bando
C.1	Acquisto edificio esistente	0,00	0,00	0,00	0,00	0,00	0,00	0,00	0,00	0,00	0,00	0,00	
D	**Impianti, macchinari e attrezzature**	229.813,00	227.162,18	0,00	0,00	-2.650,82	-1,15	0,00	227.162,18	227.065,06	0,00	97,12	E' stato stralciato l'importo di euro 97,12 in quanto eccedente il limite percentuale previsto dal Bando
E	**Immobilizzazioni immateriali**	0,00	0,00	0,00	0,00	0,00	0,00	0,00	0,00	0,00	0,00	0,00	
E.1	Brevetti	0,00	0,00	0,00	0,00	0,00	0,00	0,00	0,00	0,00	0,00	0,00	
F	**Servizi reali**	0,00	0,00	0,00	0,00	0,00	0,00	0,00	0,00	0,00	0,00	0,00	
	TOTALE SPESE	285.240,18	285.362,18	0,00		122,00	0,04	0,00	285.362,18	285.240,18	0,00	122,00	

Criterio	Soddisfatto	Note	
Le spese corrispondono a quelle indicate nel programma originario ovvero la difformità trova adeguata giustificazione nel contenuto della perizia giurata	Si / No		Modifica
L'importo agevolabile è pari al 100% delle spese ammesse a contributo ovvero è almeno pari al 60% ed il programma rimane organico e funzionale	Si / No		Modifica

Note:

Conferma | Annulla

ritorna

Verifica spese

Domanda: 09-40015 (3°)

Elenco fatture | Suddivisione spese per anno solare

		Spese ammesse				Variazioni		Verifica variazioni spese		Verifica limiti % previsti			
Rif.	Descrizione	Previste	Realizzate	di cui leasing	% leasing	Importo	Percentuale	Rettifica	Imp.rettificato	Imp.ammesso	di cui leasing	Eccedente	Note
A	**Progettazione e studi**	0,00	0,00	0,00	0,00	0,00	0,00	0,00	0,00	0,00	0,00	0,00	
A.1	Studi di fattibilità	0,00	0,00	0,00	0,00	0,00	0,00	0,00	0,00	0,00	0,00	0,00	
B	**Suolo**	0,00	0,00	0,00	0,00	0,00	0,00	0,00	0,00	0,00	0,00	0,00	
B.1	Acquisto terreno	0,00	0,00	0,00	0,00	0,00	0,00	0,00	0,00	0,00	0,00	0,00	
C	**Fabbricati, opere murarie e assim.**	13.960,74	13.960,74	0,00	0,00	0,00	0,00	0,00	13.960,74	13.960,74	0,00	0,00	
C.1	Acquisto edificio esistente	0,00	0,00	0,00	0,00	0,00	0,00	0,00	0,00	0,00	0,00	0,00	
D	**Impianti, macchinari e attrezzature**	36.029,30	35.800,00	0,00	0,00	-229,30	-0,64	0,00	35.800,00	35.800,00	0,00	0,00	
E	**Immobilizzazioni immateriali**	0,00	0,00	0,00	0,00	0,00	0,00	0,00	0,00	0,00	0,00	0,00	
E.1	Brevetti	0,00	0,00	0,00	0,00	0,00	0,00	0,00	0,00	0,00	0,00	0,00	
F	**Servizi reali**	0,00	0,00	0,00	0,00	0,00	0,00	0,00	0,00	0,00	0,00	0,00	
	TOTALE SPESE	49.990,04	49.760,74	0,00		-229,30	-0,46	0,00	49.760,74	49.760,74	0,00	0,00	

Criterio	Soddisfatto	Note	
Le spese corrispondono a quelle indicate nel programma originario ovvero la difformità trova adeguata giustificazione nel contenuto della perizia giurata	(•) Si ( ) No		Modifica
L'importo agevolabile è pari al 100% delle spese ammesse a contributo ovvero è almeno pari al 60% ed il programma rimane organico e funzionale	(•) Si ( ) No		Modifica

Note:

Conferma | Annulla

REGIONE CAMPANIA

Decreto Dirigenziale n. 310 del 16/09/2010

A.G.C. 13 Turismo e Beni Culturali

Settore: 3 - Beni Culturali

Oggetto:
P.O.R. Campania 2000/2006 - Asse II - Misura 2.2 - Sostegno allo sviluppo di imprese della filiera dei Beni Culturali - Regimi di aiuto alle piccole imprese con strutture produttive localizzate o da localizzare nei PIT "Grandi Attrattori Culturali" e "Itinerari Culturali" approvato con DGR n. 147 del 30 gennaio 2004 - Chiusura operazioni programmi di investimento relativi al Progetto Integrato "Itinerario Culturale Regio Tratturo di Avellino" (Con allegati).

PREMESSO CHE:

- con decisione della Commissione C (2007) 1573 del 2/4/2007, notificata con nota della Commissione UE n. SG-Greffe (2007) D/202033, la Commissione Europea ha approvato il testo revisionato del Programma Operativo Regionale (POR) 2000/2006 della Regione Campania;
- ai fini dell'attuazione dello stesso, è stato predisposto ed approvato, con vari atti della Giunta Regionale e, per ultimo, con DGR n. 1434 del 9 settembre 2009, l'undicesimo testo coordinato del Complemento di Programmazione (CdP);
- lo stesso POR nella Tabella sintetica dei regimi di aiuto, prevede nell'ambito della Misura 2.2 "Sostegno allo Sviluppo di imprese della filiera dei beni cultuali" un regime in applicazione del Regolamento (CE) 70/01;
- la G.R., con Deliberazione n. 706 del 20/02/2003 ha approvato il Progetto Integrato "Itinerario Culturale Regio Tratturo di Avellino" e con esso, tra l'altro, le schede di aiuti alle imprese, comprendenti i criteri di priorità aggiuntivi, ed ha assunto un impegno finanziario programmatico a valere sulle risorse della Misura 2.2 per il PIT in questione pari ad €.4.755.822,01;
- con Deliberazione n. 147 del 30.1.2004 la Giunta Regionale ha, tra l'altro,:
    - approvato il disciplinare degli aiuti alle piccole imprese con strutture produttive localizzate o da localizzare nei PIT "Grandi Attrattori Culturali" e "Itinerari Culturali", concessi in applicazione della Misura 2.2 del POR Campania 2000/2006;
    - approvato i criteri e gli indirizzi per i bandi della misura 2.2, nonché lo schema di domanda e di formulario di progetto, allegati alla deliberazione medesima;
    - rinviato ad atti del dirigente del Settore Tutela Beni Paesistici, Ambientali e Culturali l'approvazione dei bandi e relativi allegati afferenti alla Misura 2.2 del POR Campania 2000/2006;
- con D.D. n. 302 del 23/02/2004 è stato approvato il bando, con i relativi allegati, per la concessione dei contributi previsti dal P.O.R. Campania 2000/2006 - Misura 2.2 - concernente il Progetto Integrato "Itinerario Culturale Regio Tratturo di Avellino";
- con D.D. n. 329 del 08/11/2004, così come integrato con D.D. n. 337 dell'11/11/2004 e rettificato con D.D. n. 403 del 17/12/2004, è stata approvata la graduatoria delle iniziative valutate ammissibili ed idonee pervenute nel trimestre aprile/giugno 2004 per un importo pari a € 1.020.237,77;
- con D.D. n. 16 del 25/01/2005 è stata approvata la graduatoria delle iniziative valutate ammissibili ed idonee pervenute nel trimestre luglio - settembre 2004 per un importo pari a € 1.678.246,78;
- con Decreti Dirigenziali n. 225 del 26/04/2005 e n. 304 del 9/6/2005 è stata approvata la graduatoria delle iniziative valutate ammissibili ed idonee pervenute nel trimestre ottobre/dicembre 2004 per un importo pari a € 1.392.171,00;
- con D.D. n. 343 del 30/06/2005 è stata approvata la graduatoria delle iniziative valutate ammissibili ed idonee pervenute nel mese di gennaio 2005 per un importo pari a € 630.672,55;

RILEVATO CHE:

- con riferimento alle graduatorie concernenti il Progetto Integrato "Itinerario Culturale Regio Tratturo di Avellino" approvate con i suddetti Decreti Dirigenziali n. 329/2004, n. 337/2004, n. 403/2004, n.

16/2005, n. 225/2005 e n. 343/2005, alla data del 30 giugno 2009 risultano conclusi complessivamente n. 38 progetti, che si riportano nell'allegato 1, parte integrante e sostanziale del presente provvedimento, e revocati complessivamente n. 7 progetti, che si riportano nell'allegato 2, parte integrante e sostanziale del presente provvedimento;

- per i progetti conclusi positivamente risulta liquidata e certificata la somma complessiva di € 4.122.057,11;

CONSIDERATO CHE con D.G.R. n. 1100 del 12.6.2009, come modificata dalla D.G.R. n. 1480 del 25.9.2009 e dalla D.G.R. n. 231 del 12.3.2010, sono state approvate le Linee Guida di chiusura del POR Campania 2000-2006 che stabiliscono, tra l'altro, che il Responsabile di Misura proceda all'adozione di un Decreto Dirigenziale di ricognizione finale del procedimento amministrativo che identifichi in maniera definitiva, la chiusura del progetto;

RITENUTO:

- di poter disporre la chiusura dei 38 progetti riportati nell'allegato 1, parte integrante e sostanziale del presente provvedimento, a completamento del procedimento amministrativo di ricognizione finale relativa alle graduatorie approvate con Decreti Dirigenziali n. 329 dell'08/11/2004, n. 337 dell'11/11/2004 e n. 403 del 17/12/2004 per un importo pari a € 868.505,47, n. 16 del 25/1/2005 per un importo pari a € 1.579.549,19, n. 225 del 26/04/2005 per un importo pari a € 1.128.049,92 e n. 343 del 30/6/2005 per un importo pari a € 545.952,53, nell'ambito del regime di aiuti previsto dalla Misura 2.2 del POR Campania 2000/2006 relativo al Progetto Integrato "Itinerario Culturale Regio Tratturo di Avellino", per il quale risultano, altresì, revocati complessivamente 7 progetti, riportati nell'allegato 2, parte integrante e sostanziale del presente provvedimento;
- di poter individuare, di conseguenza, per la totalità dei n. 45 progetti, il seguente quadro di spesa finale:

POR Campania 2000/2006 - Misura 2.2 Progetto Integrato "Itinerario Culturale Regio Tratturo di Avellino"		N. progetti
A. Importo complessivo concesso	€ 4.721.328,10	45
B. Importo liquidato per progetti conclusi al 30 giugno 2009	€ 4.122.057,11	38
Economie (A-B)	€ 599.270,99	
Economie da rimodulazioni	€ 113.915,35	
Economie da revoca	€ 485.355,64	7

- di poter, altresì, individuare, a completamento del procedimento amministrativo di ricognizione finale relativa alle graduatorie approvate con Decreti Dirigenziali n. 329 dell'08/11/2004, n. 337 dell'11/11/2004 , n. 403 del 17/12/2004, n. 16 del 25/1/2005, n. 225 del 26/04/2005 e n. 343 del 30/6/2005, nell'ambito del regime di aiuti previsto dalla Misura 2.2 del POR Campania 2000/2006 relativo al Progetto Integrato "Itinerario Culturale Regio Tratturo di Avellino", i progetti revocati, riportati nell'allegato 2, parte integrante e sostanziale del presente provvedimento, per i quali non è stata certificata alcuna somma ovvero è stata disposta la decertificazione degli importi effettivamente recuperati;

VERIFICATO che gli importi liquidati per ciascuno dei progetti conclusi al 30 giugno 2009 risultano corrispondenti ai rispettivi importi certificati, per un ammontare complessivo pari a € 4.122.057,11;

ACCERTATO che il tasso di partecipazione del Fondo Europeo di Sviluppo Regionale per il cofinanziamento dei progetti in argomento è pari al 50% della quota pubblica stabilita;

VISTO:

- i regolamenti comunitari n. 1260/1999 e n. 1685/2000 e s.m.i.;
- il complemento di programmazione del POR Campania 2000/2006;
- la D.G.R. n. 1100 del 12.6.2009;
- la D.G.R. n. 1480 del 25.9.2009;
- la D.G.R. n. 231 del 12.3.2010;

ALLA STREGUA dell'istruttoria di coerenza con il P.O.R. Campania 2000/2006 e con la Misura 2.2 compiuta dal Responsabile della Misura 2.2 e della espressa dichiarazione di regolarità amministrativa e contabile della stessa resa dal medesimo;

D E C R E T A

per le motivazioni di cui alla narrativa che si intendono qui di seguito integralmente riportate:

1. di disporre la chiusura dei 38 progetti riportati nell'allegato 1, parte integrante e sostanziale del presente provvedimento, a completamento del procedimento amministrativo di ricognizione finale relativa alle graduatorie approvate con Decreti Dirigenziali n. 329 dell'08/11/2004, n. 337 dell'11/11/2004 e n. 403 del 17/12/2004 per un importo pari a € 868.505,47, n. 16 del 25/1/2005 per un importo pari a € 1.579.549,19, n. 225 del 26/04/2005 per un importo pari a € 1.128.049,92 e n. 343 del 30/6/2005 per un importo pari a € 545.952,53, nell'ambito del regime di aiuti previsto dalla Misura 2.2 del POR Campania 2000/2006 relativo al Progetto Integrato "Itinerario Culturale Regio Tratturo di Avellino", per il quale risultano, altresì, revocati complessivamente 7 progetti, riportati nell'allegato 2, parte integrante e sostanziale del presente provvedimento;
2. di confermare che gli importi liquidati per ciascuno dei progetti conclusi al 30 giugno 2009, i cui quadri economici sono riportati nell'allegato 3, parte integrante e sostanziale del presente provvedimento, risultano corrispondenti ai rispettivi importi certificati, per un ammontare complessivo pari a € 4.122.057,11
3. di confermare che il tasso di partecipazione del Fondo Europeo di Sviluppo Regionale per il cofinanziamento dei progetti suddetti è pari al 50% della quota pubblica stabilita;
4. di individuare, altresì, a completamento del procedimento amministrativo di ricognizione finale relativa alle graduatorie approvate con Decreti Dirigenziali n. 334 dell'08/11/2004, n. 337 dell'11/11/2004, n. 23 del 25/1/2005, n. 223 del 26/04/2005 e n. 360 del 30/6/2005, nell'ambito del

regime di aiuti previsto dalla Misura 2.2 del POR Campania 2000/2006 relativo al Progetto Integrato "Itinerario Culturale Regio Tratturo di Avellino", i progetti revocati, riportati nell'allegato 2, parte integrante e sostanziale del presente provvedimento, per i quali non è stata certificata alcuna somma ovvero è stata disposta la decertificazione degli importi effettivamente recuperati;

1. di individuare per la totalità dei n. 45 progetti, di cui al precedente punto 1, e dei progetti revocati di cui al punto 4, il seguente quadro di spesa finale riepilogativo:

POR Campania 2000/2006 - Misura 2.2 Progetto Integrato "Itinerario Culturale Regio Tratturo di Avellino"		N. progetti
A. Importo complessivo concesso	€ 4.721.328,10	45
B. Importo liquidato per progetti conclusi al 30 giugno 2009	€ 4.122.057,11	38
C. Importo certificato	€ 4.165.323,99	
D. Importo recuperato	€ 0,00	
Economie (A-B)	€ 599.270,99	
Economie da rimodulazioni	€ 113.915,35	
Economie da revoca	€ 485.355,64	7

2. di trasmettere il presente atto, per quanto di relativa competenza, al Responsabile tecnico del Dipartimento dell'Economia, al Responsabile del FESR, al Settore Gestione delle Entrate e della Spesa di Bilancio, all'Autorità di Pagamento del fondo FESR - POR Campania 2000/2006, al Settore Attività di Assistenza alle sedute di Giunta-Comitati Dipartimentali, al Responsabile dell'Asse II, al Responsabile della Misura 2.2 e all'Assessore ai Beni Culturali per opportuna conoscenza.

PIZZORNO

PIT Itinerario Culturale "Tratturo di Avellino" - Bando per la concessione dei contributi previsti dal Programma Operativo Regionale 2000/2006 Asse prioritario di riferimento 2 - Risorse Culturali - Misura 2.2 - "SOSTEGNO ALLO SVILUPPO DI IMPRESE DELLA FILIERA DEI BENI CULTURALI"

Beneficiario finale: Regione Campania

Codice del progetto	Titolo del progetto	Data approvazione (inserire il riferimento al decreto di ammissione a finanziamento)	Importo concesso da graduatoria	Costo totale del progetto (contributo definitivo concesso)	Differenza tra importo concesso da graduatoria e importo definitivo concesso (Economie da rimodulazioni)	Economie da revoca	Decreto di rimodulazione contributo	Decreto di revoca	Percentuale cofinanziamento FESR	Spesa totale certificata
100048	Ristorante Pizzeria Obelix di Vetrini Vito	D.D. 329 del 08/11/2004, rettificato con D.D. 403 del 17/12/2004	54.083,60	43.266,88		54.083,60		D.D. 665 del 29/10/2009 rettificato con D.D. 692 del 05/11/2009	50%	43.266,88
100050	Locanda Regio Tratturo di Formato Marilena	D.D. 329 del 08/11/2004, rettificato con D.D. 403 del 17/12/2004	81.436,60	78.036,31	3.400,29		D.D. 416 del 17/07/2007		50%	78.036,31
100052	Gargiulo Angelo	D.D. 329 del 08/11/2004, rettificato con D.D. 403 del 17/12/2004	80.057,34	77.134,16	2.923,18		D.D. 416 del 17/07/2007		50%	77.134,16
100053	Grasso Flavio	D.D. 329 del 08/11/2004, rettificato con D.D. 403 del 17/12/2004	28.506,78	25.476,58	3.030,20		D.D. 318 del 19/06/2007		50%	25.476,58
100055	Grasso Fiore	D.D. 329 del 08/11/2004, rettificato con D.D. 403 del 17/12/2004	78.443,39	75.115,76	3.327,63		D.D. 318 del 19/06/2007		50%	75.115,76
100056	Raduazzo Patrizia	D.D. 329 del 08/11/2004, rettificato con D.D. 403 del 17/12/2004	44.275,82	41.969,18	2.306,64		D.D. 416 del 17/07/2007		50%	41.969,18
100057	Locanda Quintodecimo di Laura Di Marzio	D.D. 329 del 08/11/2004, rettificato con D.D. 403 del 17/12/2004	174.868,29	171.183,39	3.684,90		D.D. 472 del 26/07/2007		50%	171.183,39
100058	Planet Food	D.D. 329 del 08/11/2004, rettificato con D.D. 403 del 17/12/2004	100.000,00	100.000,00	0,00		D.D. 318 del 19/06/2007		50%	100.000,00
100059	Caccese Arredamenti	D.D. 329 del 08/11/2004, rettificato con D.D. 403 del 17/12/2004	92.934,62	88.926,08	4.008,54		D.D. 416 del 17/07/2007		50%	88.926,08
100060	Annichiarico Petruzzelli Luigi	D.D. 16 del 25/01/2005	45.009,78	45.003,52	6,26		D.D. 313 del 14/06/2007		50%	45.003,52
100061	La Torre Normanna di Di Paola Lorenzo	D.D. 16 del 25/01/2005	258.209,62	249.858,01	8.351,61		D.D. 192 del 08/04/2009		50%	249.858,01
100062	Dimora di charme "Poggio Vigna la Corte" di Costantino Capone	D.D. 16 del 25/01/2005	347.063,79	338.874,90	8.188,89		D.D. 837 del 13/10/2008		50%	338.874,90
100096	La Masseria dei Briganti di Lo Conte Nicola	D.D. 16 del 25/01/2005	104.893,12	103.997,24	895,88		D.D. 642 del 17/10/2007		50%	103.997,24
100097	Marra Emilio	D.D. 16 del 25/01/2005	85.343,32	84.143,82	1.199,50		D.D. 167 del 23/04/2008		50%	84.143,82
100098	Lampugnale Laura	D.D. 16 del 25/01/2005	150.560,31	149.387,23	1.173,08		D.D. 430 del 04/06/2008		50%	149.387,23

Codice del progetto	Titolo del progetto	Data approvazione (inserire il riferimento al decreto di ammissione a finanziamento)	Importo concesso da graduatoria	Costo totale del progetto (contributo definitivo concesso)	Differenza tra importo concesso da graduatoria e importo definitivo concesso (Economie da rimodulazioni)	Economie da revoca	Decreto di rimodulazione contributo	Decreto di revoca	Percentuale cofinanziamento FESR	Spesa totale certificata
100099	Affittacamere di Lampugnale Pasquale Ezio	D.D. 16 del 25/01/2005	69.961,15	68.366,26	1.594,89		D.D. 430 del 04/06/2008		50%	68.366,26
100125	Lanza Ugo Affittacamere	D.D. 225 del 26/04/2005 rettificato con D.D. 304 del 09/06/2005	48.699,87	47.557,35	1.142,52		D.D. 390 del 08/06/2009		50%	47.557,35
100258	Lo Conte Gianluca	D.D. 343 del 30/06/2005	100.000,00	100.000,00	0,00		D.D. 799 del 22/11/2007		50%	100.000,00
100261	Bevere Rosanna	D.D. 343 del 30/06/2005	93.500,00	91.656,10	1.843,90		D.D. 284 del 08/05/2008		50%	91.656,10
100262	Raffa Nicoletta	D.D. 343 del 30/06/2005	53.691,28	52.291,53	1.399,75		D.D. 284 del 08/05/2008		50%	52.291,53
100263	Chalet di Vitale Pasqualino	D.D. 343 del 30/06/2005	140.434,69	137.369,61	3.065,08		D.D. 284 del 08/05/2008		50%	137.369,61
100316	Iovanna Egidio Scultore	D.D. 329 del 08/11/2004, rettificato con D.D. 403 del 17/12/2004	90.893,66	72.714,92	18.178,74		D.D. 630 del 15/09/2009		50%	72.714,92
100317	Zecchino Giuseppe	D.D. 225 del 26/04/2005 rettificato con D.D. 304 del 09/06/2005	153.670,39	151.516,23	2.154,16		D.D. 163 del 23/04/2008		50%	151.516,23
100318	Melito Cristian	D.D. 16 del 25/01/2005	63.718,00	62.552,57	1.165,43		D.D. 167 del 23/04/2008		50%	62.552,57
100319	Sorrentino Legno di Salemme Maria Rosaria	D.D. 16 del 25/01/2005	72.270,20	71.478,20	792,00		D.D. 313 del 14/06/2007		50%	71.478,20
100320	Ristorante L'Ulivo di Guarino Michele	D.D. 225 del 26/04/2005 rettificato con D.D. 304 del 09/06/2005	100.000,00	100.000,00	0,00		D.D. 163 del 23/04/2008		50%	100.000,00
100321	Lo Conte Antonietta & C. s.n.c.	D.D. 225 del 26/04/2005 rettificato con D.D. 304 del 09/06/2005	144.358,55	142.688,08	1.670,47		D.D. 742 del 31/10/2007		50%	142.688,08
100322	Albergo la Maddalena di Bruno Simona	D.D. 225 del 26/04/2005 rettificato con D.D. 304 del 09/06/2005	264.077,30	252.533,86	11.543,44		D.D. 317 del 19/06/2007		50%	252.533,86
100344	Aloha di Losanno Generoso & C.	D.D. 16 del 25/01/2005	97.010,77	92.437,72	4.573,05		D.D. 960 del 05/11/2008		50%	92.437,72
100393	Di Placido Cinzia	D.D. 225 del 26/04/2005 rettificato con D.D. 304 del 09/06/2005	93.125,00	86.944,98	6.180,02		D.D. 681 del 30/07/2008		50%	86.944,98
100400	Fino	D.D. 16 del 25/01/2005	73.134,88	73.134,88	0,00		D.D. 167 del 23/04/2008		50%	73.134,88
100401	Affittacamere di Caggiano Maria Carminia	D.D. 16 del 25/01/2005	61.224,14	60.008,58	1.215,56		D.D. 16 del 26/02/2007		50%	60.008,58
100402	Flammia Eleonora	D.D. 225 del 26/04/2005 rettificato con D.D. 304 del 09/06/2005	82.502,90	82.502,90	0,00		D.D. 742 del 31/10/2007		50%	82.502,90

Codice del progetto	Titolo del progetto	Data approvazione (inserire il riferimento al decreto di ammissione a finanziamento)	Importo concesso da graduatoria	Costo totale del progetto (contributo definitivo concesso)	Differenza tra importo concesso da graduatoria e importo definitivo concesso (Economie da rimodulazioni)	Economie da revoca	Decreto di rimodulazione contributo	Decreto di revoca	Percentuale cofinanziamento FESR	Spesa totale certificata
100403	Genzale Filiberto	D.D. 225 del 26/04/2005 rettificato con D.D. 304 del 09/06/2005	97.236,50	94.127,93	3.108,57		D.D. 317 del 19/06/2007		50%	94.127,93
100408	DIADE sas di Mancini Rosa & C. (ex De Rienzo Monica)	D.D. 329 del 08/11/2004, rettificato con D.D. 403 del 17/12/2004	142.319,92	137.949,09	4.370,83		D.D. 962 del 05/11/2008		50%	137.949,09
100409	Fierro Vania	D.D. 225 del 26/04/2005 rettificato con D.D. 304 del 09/06/2005	100.000,00	100.000,00	0,00		D.D. 163 del 23/04/2008		50%	100.000,00
100413	Ristorante Villa Sorriso di Molinario Angela	D.D. 16 del 25/01/2005	180.307,70	180.306,26	1,44		D.D. 313 del 14/06/2007		50%	180.306,26
100414	Bruno Daniele	D.D. 225 del 26/04/2005 rettificato con D.D. 304 del 09/06/2005	71.155,16	70.178,59	976,57		D.D. 434 del 19/07/2007		50%	70.178,59
100435	Guarino Laura ex Buonopane Assunta	D.D. 343 del 30/06/2005	171.077,62	164.635,29	6.442,33		D.D. 460 del 10/06/2008		50%	164.635,29
	TOTALI:		**4.290.056,06**	**4.165.323,99**	**113.915,35**	**54.083,60**				**4.165.323,99**

PIT Itinerario Culturale "Tratturo Avellino" - Bando per la concessione dei contributi previsti dal Programma Operativo Regionale 2000/2006 Asse prioritario di riferimento 2 - Risorse Culturali - Misura 2.2 - "SOSTEGNO ALLO SVILUPPO DI IMPRESE DELLA FILIERA DEI BENI CULTURALI"

Beneficiario finale: Regione Campania

Codice del progetto	Titolo del progetto	Data approvazione (inserire il riferimento al decreto di ammissione a finanziamento)	Importo concesso da graduatoria	Costo totale del progetto (contributo definitivo concesso)	Decreto di rimodulazione contributo	Decreto di revca	Percentuale cofinanziamento FESR	Accertamento recupero (comprensivo degli interessi) da parte del Responsabile di misura non ancora acquisito a bilancio
100259	Flammia Colomba	D.D. 343 del 30/06/2005	71.968,96	0,00		D.D. 133 del 23/03/2010	50%	
100432	Dinestore Gerardo	D.D. 225 del 26/04/2005 rettificato con il D.D. 304 del 09/06/2005	69.177,38	27.670,95		D.D. 10 del 14/01/2009	50%	La Ditta non ha ancora restituito l'importo revocato
100542	Salvatore Stefania	D.D. 233 del 27/04/2005	52.417,75	0,00		D.D. 710 del 26/10/2007	50%	
100543	Guardabascio Fernando	D.D. 16 del 25/01/2005	69.540,00	0,00		D.D. 709 del 26/10/2007	50%	
100544	De Caro Vincenzo	D.D. 225 del 26/04/2005 rettificato con il D.D. 304 del 09/06/2005	65.246,72	0,00		D.D. 146 del 23/03/2010	50%	
100545	Capone Nello	D.D. 225 del 26/04/2005 rettificato con il D.D. 304 del 09/06/2005	102.921,23	0,00		D.D. 735 del 31/10/2007	50%	
	TOTALE:		**431.272,04**	**27.670,95**				**0,00**

Allegato 3:

ELENCO QUADRI ECONOMICI

N.	ID	MONIT	DITTA
1	1200003	100408	Diade sas di Mancini Rosa & C.
2	1200006	100050	Locanda Regio Tratturo di Formato Marilena
3	1200010	100316	Egidio Iovanna Scultore
4	1200014	100052	Gargiulo Angelo
5	1200015	100053	Grasso Flavio
6	1200016	100055	Grasso Fiore
7	1200017	100056	Raduazzo Patrizia
8	1200018	100057	Locanda Quintodecimo di Laura di Marzio
9	1200020	100058	Planet Food Srl
10	1200021	10059	Caccese arredamenti Srl
11	1220001	100060	Annicchiarico Petruzzelli Luigi
12	1220002	100413	Ristorante Villa Sorriso di Molinario Angela
13	1220003	100318	Melito Cristian
14	1220004	100061	La Torre Normanna di Di Paola Lorenzo
15	1220007	100319	Sorrentino legno di Salemme Maria Rosaria
16	1220008	100096	La Masseria dei Briganti di Lo Conte Nicola
17	1220009	100097	Marra Emilio
18	1220010	100098	Lampugnale Laura
19	1220011	100099	Lampugnale Pasquale Ezio
20	1220012	100344	Aloha srl
21	1220017	100400	Fino srl
22	1220018	100401	Caggiano Maria Carmina
23	1220019	100062	Dimora di Charme "Poggio Vigna La Corte" di Costantino Capone
24	1230020	100402	Flammia Eleonora
25	1230021	100403	Genzale Filiberto
26	1230022	100321	Lo Conte Antonietta & C. Snc
27	1230023	100322	Albergo La Maddalena Di Bruno Simona
28	1230024	100125	Lanza Ugo
29	1230027	100414	Bruno Daniele
30	1230030	100320	Ristorante l'Ulivo di Guarino Michele
31	1230036	100409	Fierro Vania
32	1230037	100317	Zecchino Giuseppe
33	1230038	100393	Di Placido Cinzia
34	1240001	100258	Lo Conte Gianluca
35	1240005	100435	Guarino Laura
36	1240007	100261	Bevere Rosanna
37	1240008	100262	Raffa Nicoletta
38	1240010	100263	Chalet di Vitale Pasqualino

ritorna

Verifica spese

Domanda: 12-00003 (3°)

Elenco fatture | Suddivisione spese per anno solare

		Spese ammesse				Variazioni		Verifica variazioni spese		Verifica limiti % previsti			
Rif.	Descrizione	Previste	Realizzate	di cui leasing	% leasing	Importo	Percentuale	Rettifica	Imp.rettificato	Imp.ammesso	di cui leasing	Eccedente	Note
A	**Progettazione e studi**	15.228,68	14.466,89	0,00	0,00	-761,79	-5,00	0,00	14.466,89	14.466,04	0,00	0,85	E' stato stralciato l'importo di euro 0,85 in quanto eccedente il limite percentuale previsto dal Bando
A.1	Studi di fattibilità	6.345,28	6.345,28	0,00	0,00	0,00	0,00	0,00	6.345,28	6.345,28	0,00	0,00	
B	**Suolo**	0,00	0,00	0,00	0,00	0,00	0,00	0,00	0,00	0,00	0,00	0,00	
B.1	Acquisto terreno	0,00	0,00	0,00	0,00	0,00	0,00	0,00	0,00	0,00	0,00	0,00	
C	**Fabbricati, opere murarie e assim.**	126.905,68	127.184,25	0,00	0,00	278,57	0,22	0,00	127.184,25	127.176,81	0,00	7,44	E' stato stralciato l'importo di euro 7,44 in quanto eccedente il limite percentuale previsto dal Bando
C.1	Acquisto edificio esistente	0,00	0,00	0,00	0,00	0,00	0,00	0,00	0,00	0,00	0,00	0,00	
D	**Impianti, macchinari e attrezzature**	94.677,00	95.175,06	0,00	0,00	498,06	0,53	0,00	95.175,06	95.169,50	0,00	5,56	E' stato stralciato l'importo di euro 5,56 in quanto eccedente il limite percentuale previsto dal Bando
E	**Immobilizzazioni immateriali**	0,00	0,00	0,00	0,00	0,00	0,00	0,00	0,00	0,00	0,00	0,00	
E.1	Brevetti	0,00	0,00	0,00	0,00	0,00	0,00	0,00	0,00	0,00	0,00	0,00	
F	**Servizi reali**	17.000,00	17.000,00	0,00	0,00	0,00	0,00	0,00	17.000,00	16.999,01	0,00	0,99	E' stato stralciato l'importo di euro 0,99 in quanto eccedente il limite percentuale previsto dal Bando
	TOTALE SPESE	253.811,36	253.826,20	0,00		14,84	0,01	0,00	253.826,20	253.811,36	0,00	14,84	

Criterio	Soddisfatto	Note	
Le spese corrispondono a quelle indicate nel programma originario ovvero la difformità trova adeguata giustificazione nel contenuto della perizia giurata	(•) Si ( ) No		Modifica
L'importo agevolabile è pari al 100% delle spese ammesse a contributo ovvero è almeno pari al 60% ed il programma rimane organico e funzionale	(•) Si ( ) No		Modifica

Note:

Conferma | Annulla

ritorna

Verifica spese

Domanda: 12-00006 (3°)

Elenco fatture | Suddivisione spese per anno solare

		Spese ammesse				Variazioni		Verifica variazioni spese		Verifica limiti % previsti			
Rif.	Descrizione	Previste	Realizzate	di cui leasing	% leasing	Importo	Percentuale	Rettifica	Imp.rettificato	Imp.ammesso	di cui leasing	Eccedente	Note
A	**Progettazione e studi**	5.000,00	5.000,00	0,00	0,00	0,00	0,00	0,00	5.000,00	4.919,55	0,00	80,45	E' stato stralciato l'importo di euro 80,45 in quanto eccedente il limite percentuale previsto dal Bando
A.1	Studi di fattibilità	0,00	0,00	0,00	0,00	0,00	0,00	0,00	0,00	0,00	0,00	0,00	
B	**Suolo**	0,00	0,00	0,00	0,00	0,00	0,00	0,00	0,00	0,00	0,00	0,00	
B.1	Acquisto terreno	0,00	0,00	0,00	0,00	0,00	0,00	0,00	0,00	0,00	0,00	0,00	
C	**Fabbricati, opere murarie e assim.**	54.238,00	55.750,00	0,00	0,00	1.512,00	2,79	0,00	55.750,00	54.852,94	0,00	897,06	E' stato stralciato l'importo di euro 897,06 in quanto eccedente il limite percentuale previsto dal Bando
C.1	Acquisto edificio esistente	0,00	0,00	0,00	0,00	0,00	0,00	0,00	0,00	0,00	0,00	0,00	
D	**Impianti, macchinari e attrezzature**	35.738,00	36.000,00	0,00	0,00	262,00	0,73	0,00	36.000,00	35.420,73	0,00	579,27	E' stato stralciato l'importo di euro 579,27 in quanto eccedente il limite percentuale previsto dal Bando
E	**Immobilizzazioni immateriali**	0,00	0,00	0,00	0,00	0,00	0,00	0,00	0,00	0,00	0,00	0,00	
E.1	Brevetti	0,00	0,00	0,00	0,00	0,00	0,00	0,00	0,00	0,00	0,00	0,00	
F	**Servizi reali**	13.500,00	13.500,00	0,00	0,00	0,00	0,00	0,00	13.500,00	13.282,78	0,00	217,22	E' stato stralciato l'importo di euro 217,22 in quanto eccedente il limite percentuale previsto dal Bando
	TOTALE SPESE	108.476,00	110.250,00	0,00		1.774,00	1,64	0,00	110.250,00	108.476,00	0,00	1.774,00	

Criterio	Soddisfatto	Note	
Le spese corrispondono a quelle indicate nel programma originario ovvero la difformità trova adeguata giustificazione nel contenuto della perizia giurata	(•) Si ( ) No		Modifica
L'importo agevolabile è pari al 100% delle spese ammesse a contributo ovvero è almeno pari al 60% ed il programma rimane organico e funzionale	(•) Si ( ) No		Modifica

Note:

Conferma | Annulla

ritorna

Verifica spese

Domanda: 12-00010 (3°)

Elenco fatture | Suddivisione spese per anno solare

		Spese ammesse				Variazioni		Verifica variazioni spese		Verifica limiti % previsti			
Rif.	Descrizione	Previste	Realizzate	di cui leasing	% leasing	Importo	Percentuale	Rettifica	Imp.rettificato	Imp.ammesso	di cui leasing	Eccedente	Note
A	**Progettazione e studi**	6.270,00	7.524,00	0,00	0,00	1.254,00	20,00	0,00	7.524,00	7.524,00	0,00	0,00	
A.1	Studi di fattibilità	2.500,00	1.980,00	0,00	0,00	-520,00	-20,80	0,00	1.980,00	2.500,00	0,00	-520,00	
B	**Suolo**	0,00	0,00	0,00	0,00	0,00	0,00	0,00	0,00	0,00	0,00	0,00	
B.1	Acquisto terreno	0,00	0,00	0,00	0,00	0,00	0,00	0,00	0,00	0,00	0,00	0,00	
C	**Fabbricati, opere murarie e assim.**	62.837,65	63.455,58	0,00	0,00	617,93	0,98	0,00	63.455,58	63.455,58	0,00	0,00	
C.1	Acquisto edificio esistente	0,00	0,00	0,00	0,00	0,00	0,00	0,00	0,00	0,00	0,00	0,00	
D	**Impianti, macchinari e attrezzature**	46.000,00	29.323,68	0,00	0,00	-16.676,32	-36,25	0,00	29.323,68	29.323,68	0,00	0,00	
E	**Immobilizzazioni immateriali**	3.000,00	0,00	0,00	0,00	-3.000,00	-100,00	0,00	0,00	0,00	0,00	0,00	
E.1	Brevetti	0,00	0,00	0,00	0,00	0,00	0,00	0,00	0,00	0,00	0,00	0,00	
F	**Servizi reali**	7.620,00	7.620,00	0,00	0,00	0,00	0,00	0,00	7.620,00	7.620,00	0,00	0,00	
	TOTALE SPESE	125.727,65	107.923,26	0,00		-17.804,39	-14,16	0,00	107.923,26	107.923,26	0,00	0,00	

Criterio	Soddisfatto	Note	
Le spese corrispondono a quelle indicate nel programma originario ovvero la difformità trova adeguata giustificazione nel contenuto della perizia giurata	(•) Si ( ) No		Modifica
L'importo agevolabile è pari al 100% delle spese ammesse a contributo ovvero è almeno pari al 60% ed il programma rimane organico e funzionale	(•) Si ( ) No		Modifica

Note:

Conferma | Annulla

ritorna

Verifica spese

Domanda: 12-00014 (3°)

Elenco fatture | Suddivisione spese per anno solare

		Spese ammesse				Variazioni		Verifica variazioni spese		Verifica limiti % previsti			
Rif.	Descrizione	Previste	Realizzate	di cui leasing	% leasing	Importo	Percentuale	Rettifica	Imp.rettificato	Imp.ammesso	di cui leasing	Eccedente	Note
A	**Progettazione e studi**	5.336,18	5.250,00	0,00	0,00	-86,18	-1,62	0,00	5.250,00	4.515,75	0,00	734,25	E' stato stralciato l'importo di euro 734,25 in quanto eccedente il limite percentuale previsto dal Bando
A.1	Studi di fattibilità	0,00	2.400,00	0,00	0,00	2.400,00	0,00	0,00	2.400,00	2.064,34	0,00	335,66	E' stato stralciato l'importo di euro 335,66 in quanto eccedente il limite percentuale previsto dal Bando
B	**Suolo**	0,00	0,00	0,00	0,00	0,00	0,00	0,00	0,00	0,00	0,00	0,00	
B.1	Acquisto terreno	0,00	0,00	0,00	0,00	0,00	0,00	0,00	0,00	0,00	0,00	0,00	
C	**Fabbricati, opere murarie e assim.**	53.361,76	70.706,55	0,00	0,00	17.344,79	32,50	0,00	70.706,55	55.078,48	0,00	15.628,07	E' stato stralciato l'importo di euro 15.628,07 in quanto eccedente il limite percentuale previsto dal Bando
C.1	Acquisto edificio esistente	0,00	0,00	0,00	0,00	0,00	0,00	0,00	0,00	0,00	0,00	0,00	
D	**Impianti, macchinari e attrezzature**	34.500,00	41.266,83	0,00	0,00	6.766,83	19,61	0,00	41.266,83	35.495,36	0,00	5.771,47	E' stato stralciato l'importo di euro 5.771,47 in quanto eccedente il limite percentuale previsto dal Bando
E	**Immobilizzazioni immateriali**	0,00	0,00	0,00	0,00	0,00	0,00	0,00	0,00	0,00	0,00	0,00	
E.1	Brevetti	0,00	0,00	0,00	0,00	0,00	0,00	0,00	0,00	0,00	0,00	0,00	
F	**Servizi reali**	13.525,58	13.525,58	0,00	0,00	0,00	0,00	0,00	13.525,58	11.633,93	0,00	1.891,65	E' stato stralciato l'importo di euro 1.891,65 in quanto eccedente il limite percentuale previsto dal Bando
	TOTALE SPESE	106.723,52	130.748,96	0,00		24.025,44	22,51	0,00	130.748,96	106.723,52	0,00	24.025,44	

Criterio	Soddisfatto	Note	
Le spese corrispondono a quelle indicate nel programma originario ovvero la difformità trova adeguata giustificazione nel contenuto della perizia giurata	Si / No		Modifica
L'importo agevolabile è pari al 100% delle spese ammesse a contributo ovvero è almeno pari al 60% ed il programma rimane organico e funzionale	Si / No		Modifica

Note:

Conferma | Annulla

ritorna

Verifica spese

Domanda: 12-00015 (3°)

Elenco fatture | Suddivisione spese per anno solare

		Spese ammesse				Variazioni		Verifica variazioni spese		Verifica limiti % previsti			
Rif.	Descrizione	Previste	Realizzate	di cui leasing	% leasing	Importo	Percentuale	Rettifica	Imp.rettificato	Imp.ammesso	di cui leasing	Eccedente	Note
A	**Progettazione e studi**	1.500,00	1.200,00	0,00	0,00	-300,00	-20,00	0,00	1.200,00	1.200,00	0,00	0,00	
A.1	Studi di fattibilità	0,00	0,00	0,00	0,00	0,00	0,00	0,00	0,00	0,00	0,00	0,00	
B	**Suolo**	0,00	0,00	0,00	0,00	0,00	0,00	0,00	0,00	0,00	0,00	0,00	
B.1	Acquisto terreno	0,00	0,00	0,00	0,00	0,00	0,00	0,00	0,00	0,00	0,00	0,00	
C	**Fabbricati, opere murarie e assim.**	19.365,00	17.750,61	0,00	0,00	-1.614,39	-8,34	0,00	17.750,61	17.750,61	0,00	0,00	
C.1	Acquisto edificio esistente	0,00	0,00	0,00	0,00	0,00	0,00	0,00	0,00	0,00	0,00	0,00	
D	**Impianti, macchinari e attrezzature**	10.865,00	10.351,50	0,00	0,00	-513,50	-4,73	0,00	10.351,50	10.351,50	0,00	0,00	
E	**Immobilizzazioni immateriali**	0,00	0,00	0,00	0,00	0,00	0,00	0,00	0,00	0,00	0,00	0,00	
E.1	Brevetti	0,00	0,00	0,00	0,00	0,00	0,00	0,00	0,00	0,00	0,00	0,00	
F	**Servizi reali**	7.000,00	7.000,00	0,00	0,00	0,00	0,00	0,00	7.000,00	7.000,00	0,00	0,00	
	TOTALE SPESE	38.730,00	36.302,11	0,00		-2.427,89	-6,27	0,00	36.302,11	36.302,11	0,00	0,00	

Criterio	Soddisfatto	Note	
Le spese corrispondono a quelle indicate nel programma originario ovvero la difformità trova adeguata giustificazione nel contenuto della perizia giurata	(•) Si ( ) No		Modifica
L'importo agevolabile è pari al 100% delle spese ammesse a contributo ovvero è almeno pari al 60% ed il programma rimane organico e funzionale	(•) Si ( ) No		Modifica

Note:

Conferma | Annulla

ritorna

Verifica spese

Domanda: 12-00016 (3°)

Elenco fatture | Suddivisione spese per anno solare

		Spese ammesse				Variazioni		Verifica variazioni spese		Verifica limiti % previsti			
Rif.	Descrizione	Previste	Realizzate	di cui leasing	% leasing	Importo	Percentuale	Rettifica	Imp.rettificato	Imp.ammesso	di cui leasing	Eccedente	Note
A	**Progettazione e studi**	5.000,00	5.000,00	0,00	0,00	0,00	0,00	0,00	5.000,00	5.000,00	0,00	0,00	
A.1	Studi di fattibilità	0,00	0,00	0,00	0,00	0,00	0,00	0,00	0,00	0,00	0,00	0,00	
B	**Suolo**	0,00	0,00	0,00	0,00	0,00	0,00	0,00	0,00	0,00	0,00	0,00	
B.1	Acquisto terreno	0,00	0,00	0,00	0,00	0,00	0,00	0,00	0,00	0,00	0,00	0,00	
C	**Fabbricati, opere murarie e assim.**	52.743,84	74.617,12	0,00	0,00	21.873,28	41,47	0,00	74.617,12	52.743,84	0,00	21.873,28	E' stato stralciato l'importo di euro 21.873,28 in quanto eccedente il limite percentuale previsto dal Bando
C.1	Acquisto edificio esistente	0,00	0,00	0,00	0,00	0,00	0,00	0,00	0,00	0,00	0,00	0,00	
D	**Impianti, macchinari e attrezzature**	31.743,84	34.113,33	0,00	0,00	2.369,49	7,46	0,00	34.113,33	31.743,84	0,00	2.369,49	E' stato stralciato l'importo di euro 2.369,49 in quanto eccedente il limite percentuale previsto dal Bando
E	**Immobilizzazioni immateriali**	0,00	0,00	0,00	0,00	0,00	0,00	0,00	0,00	0,00	0,00	0,00	
E.1	Brevetti	0,00	0,00	0,00	0,00	0,00	0,00	0,00	0,00	0,00	0,00	0,00	
F	**Servizi reali**	16.000,00	16.000,00	0,00	0,00	0,00	0,00	0,00	16.000,00	16.000,00	0,00	0,00	
	TOTALE SPESE	105.487,68	129.730,45	0,00		24.242,77	22,98	0,00	129.730,45	105.487,68	0,00	24.242,77	

Criterio	Soddisfatto	Note	
Le spese corrispondono a quelle indicate nel programma originario ovvero la difformità trova adeguata giustificazione nel contenuto della perizia giurata	Si / No		Modifica
L'importo agevolabile è pari al 100% delle spese ammesse a contributo ovvero è almeno pari al 60% ed il programma rimane organico e funzionale	Si / No		Modifica

Note:

Conferma | Annulla

ritorna

Verifica spese

Domanda: 12-00017 (3°)

Elenco fatture | Suddivisione spese per anno solare

		Spese ammesse				Variazioni		Verifica variazioni spese		Verifica limiti % previsti			
Rif.	Descrizione	Previste	Realizzate	di cui leasing	% leasing	Importo	Percentuale	Rettifica	Imp.rettificato	Imp.ammesso	di cui leasing	Eccedente	Note
A	**Progettazione e studi**	2.776,47	2.476,47	0,00	0,00	-300,00	-10,81	0,00	2.476,47	2.476,47	0,00	0,00	
A.1	Studi di fattibilità	0,00	0,00	0,00	0,00	0,00	0,00	0,00	0,00	0,00	0,00	0,00	
B	**Suolo**	0,00	0,00	0,00	0,00	0,00	0,00	0,00	0,00	0,00	0,00	0,00	
B.1	Acquisto terreno	0,00	0,00	0,00	0,00	0,00	0,00	0,00	0,00	0,00	0,00	0,00	
C	**Fabbricati, opere murarie e assim.**	29.515,07	29.518,83	0,00	0,00	3,76	0,01	0,00	29.518,83	29.518,83	0,00	0,00	
C.1	Acquisto edificio esistente	17.116,58	17.116,58	0,00	0,00	0,00	0,00	0,00	17.116,58	17.116,58	0,00	0,00	
D	**Impianti, macchinari e attrezzature**	19.238,60	18.963,60	0,00	0,00	-275,00	-1,43	0,00	18.963,60	18.963,60	0,00	0,00	
E	**Immobilizzazioni immateriali**	0,00	0,00	0,00	0,00	0,00	0,00	0,00	0,00	0,00	0,00	0,00	
E.1	Brevetti	0,00	0,00	0,00	0,00	0,00	0,00	0,00	0,00	0,00	0,00	0,00	
F	**Servizi reali**	7.500,00	7.500,00	0,00	0,00	0,00	0,00	0,00	7.500,00	7.500,00	0,00	0,00	
	TOTALE SPESE	59.030,14	58.458,90	0,00		-571,24	-0,97	0,00	58.458,90	58.458,90	0,00	0,00	

Criterio	Soddisfatto	Note	
Le spese corrispondono a quelle indicate nel programma originario ovvero la difformità trova adeguata giustificazione nel contenuto della perizia giurata	(•) Si ( ) No		Modifica
L'importo agevolabile è pari al 100% delle spese ammesse a contributo ovvero è almeno pari al 60% ed il programma rimane organico e funzionale	(•) Si ( ) No		Modifica

Note:

Conferma | Annulla

ritorna

Verifica spese

Domanda: 12-00018 (3°)

Elenco fatture | Suddivisione spese per anno solare

		Spese ammesse				Variazioni		Verifica variazioni spese		Verifica limiti % previsti			
Rif.	Descrizione	Previste	Realizzate	di cui leasing	% leasing	Importo	Percentuale	Rettifica	Imp.rettificato	Imp.ammesso	di cui leasing	Eccedente	Note
A	**Progettazione e studi**	16.724,57	30.860,02	0,00	0,00	14.135,45	84,52	0,00	30.860,02	16.724,57	0,00	14.135,45	E' stato stralciato l'importo di euro 14.135,45 in quanto eccedente il limite percentuale previsto dal Bando
A.1	Studi di fattibilità	4.294,00	4.294,00	0,00	0,00	0,00	0,00	0,00	4.294,00	4.294,00	0,00	0,00	
B	**Suolo**	0,00	0,00	0,00	0,00	0,00	0,00	0,00	0,00	0,00	0,00	0,00	
B.1	Acquisto terreno	0,00	0,00	0,00	0,00	0,00	0,00	0,00	0,00	0,00	0,00	0,00	
C	**Fabbricati, opere murarie e assim.**	139.370,58	238.445,63	0,00	0,00	99.075,05	71,09	0,00	238.445,63	139.370,58	0,00	99.075,05	E' stato stralciato l'importo di euro 99.075,05 in quanto eccedente il limite percentuale previsto dal Bando
C.1	Acquisto edificio esistente	0,00	0,00	0,00	0,00	0,00	0,00	0,00	0,00	0,00	0,00	0,00	
D	**Impianti, macchinari e attrezzature**	115.546,07	115.546,07	0,00	0,00	0,00	0,00	0,00	115.546,07	115.546,07	0,00	0,00	
E	**Immobilizzazioni immateriali**	0,00	0,00	0,00	0,00	0,00	0,00	0,00	0,00	0,00	0,00	0,00	
E.1	Brevetti	0,00	0,00	0,00	0,00	0,00	0,00	0,00	0,00	0,00	0,00	0,00	
F	**Servizi reali**	7.100,00	7.100,00	0,00	0,00	0,00	0,00	0,00	7.100,00	7.100,00	0,00	0,00	
	TOTALE SPESE	278.741,22	391.951,72	0,00		113.210,50	40,61	0,00	391.951,72	278.741,22	0,00	113.210,50	

Criterio	Soddisfatto	Note	
Le spese corrispondono a quelle indicate nel programma originario ovvero la difformità trova adeguata giustificazione nel contenuto della perizia giurata	(•) Si ( ) No		Modifica
L'importo agevolabile è pari al 100% delle spese ammesse a contributo ovvero è almeno pari al 60% ed il programma rimane organico e funzionale	(•) Si ( ) No		Modifica

Note:

Conferma | Annulla

ritorna

Verifica spese

Domanda: 12-00020 (3°)

Elenco fatture | Suddivisione spese per anno solare

		Spese ammesse				Variazioni		Verifica variazioni spese		Verifica limiti % previsti			
Rif.	Descrizione	Previste	Realizzate	di cui leasing	% leasing	Importo	Percentuale	Rettifica	Imp.rettificato	Imp.ammesso	di cui leasing	Eccedente	Note
A	**Progettazione e studi**	5.000,00	10.732,19	0,00	0,00	5.732,19	114,64	0,00	10.732,19	5.426,97	0,00	5.305,22	E' stato stralciato l'importo di euro 5.305,22 in quanto eccedente il limite percentuale previsto dal Bando
A.1	Studi di fattibilità	0,00	3.425,00	0,00	0,00	3.425,00	0,00	0,00	3.425,00	3.356,50	0,00	68,50	E' stato stralciato l'importo di euro 68,50 in quanto eccedente il limite percentuale previsto dal Bando
B	**Suolo**	0,00	0,00	0,00	0,00	0,00	0,00	0,00	0,00	0,00	0,00	0,00	
B.1	Acquisto terreno	0,00	0,00	0,00	0,00	0,00	0,00	0,00	0,00	0,00	0,00	0,00	
C	**Fabbricati, opere murarie e assim.**	85.577,40	111.981,83	0,00	0,00	26.404,43	30,85	0,00	111.981,83	92.885,21	0,00	19.096,62	E' stato stralciato l'importo di euro 19.096,62 in quanto eccedente il limite percentuale previsto dal Bando
C.1	Acquisto edificio esistente	0,00	0,00	0,00	0,00	0,00	0,00	0,00	0,00	0,00	0,00	0,00	
D	**Impianti, macchinari e attrezzature**	60.375,00	60.345,56	0,00	0,00	-29,44	-0,05	0,00	60.345,56	54.582,27	0,00	5.763,29	E' stato stralciato l'importo di euro 5.763,29 in quanto eccedente il limite percentuale previsto dal Bando
E	**Immobilizzazioni immateriali**	0,00	0,00	0,00	0,00	0,00	0,00	0,00	0,00	0,00	0,00	0,00	
E.1	Brevetti	0,00	0,00	0,00	0,00	0,00	0,00	0,00	0,00	0,00	0,00	0,00	
F	**Servizi reali**	20.334,60	20.334,60	0,00	0,00	0,00	0,00	0,00	20.334,60	18.392,55	0,00	1.942,05	E' stato stralciato l'importo di euro 1.942,05 in quanto eccedente il limite percentuale previsto dal Bando
	TOTALE SPESE	171.287,00	203.394,18	0,00		32.107,18	18,74	0,00	203.394,18	171.287,00	0,00	32.107,18	

Criterio	Soddisfatto	Note	
Le spese corrispondono a quelle indicate nel programma originario ovvero la difformità trova adeguata giustificazione nel contenuto della perizia giurata	Si / No		Modifica
L'importo agevolabile è pari al 100% delle spese ammesse a contributo ovvero è almeno pari al 60% ed il programma rimane organico e funzionale	Si / No		Modifica

Note:

Conferma | Annulla

ritorna

Verifica spese

Domanda: 12-00021 (3°)

Elenco fatture | Suddivisione spese per anno solare

		Spese ammesse				Variazioni		Verifica variazioni spese		Verifica limiti % previsti			
Rif.	Descrizione	Previste	Realizzate	di cui leasing	% leasing	Importo	Percentuale	Rettifica	Imp.rettificato	Imp.ammesso	di cui leasing	Eccedente	Note
A	**Progettazione e studi**	5.991,35	6.000,00	0,00	0,00	8,65	0,14	0,00	6.000,00	6.000,00	0,00	0,00	
A.1	Studi di fattibilità	0,00	0,00	0,00	0,00	0,00	0,00	0,00	0,00	0,00	0,00	0,00	
B	**Suolo**	0,00	0,00	0,00	0,00	0,00	0,00	0,00	0,00	0,00	0,00	0,00	
B.1	Acquisto terreno	0,00	0,00	0,00	0,00	0,00	0,00	0,00	0,00	0,00	0,00	0,00	
C	**Fabbricati, opere murarie e assim.**	41.650,00	41.948,94	0,00	0,00	298,94	0,72	0,00	41.948,94	41.948,94	0,00	0,00	
C.1	Acquisto edificio esistente	0,00	0,00	0,00	0,00	0,00	0,00	0,00	0,00	0,00	0,00	0,00	
D	**Impianti, macchinari e attrezzature**	58.375,00	58.015,00	0,00	0,00	-360,00	-0,62	0,00	58.015,00	58.015,00	0,00	0,00	
E	**Immobilizzazioni immateriali**	0,00	0,00	0,00	0,00	0,00	0,00	0,00	0,00	0,00	0,00	0,00	
E.1	Brevetti	0,00	0,00	0,00	0,00	0,00	0,00	0,00	0,00	0,00	0,00	0,00	
F	**Servizi reali**	18.960,00	18.906,25	0,00	0,00	-53,75	-0,28	0,00	18.906,25	18.906,25	0,00	0,00	
	TOTALE SPESE	124.976,35	124.870,19	0,00		-106,16	-0,08	0,00	124.870,19	124.870,19	0,00	0,00	

Criterio	Soddisfatto	Note	
Le spese corrispondono a quelle indicate nel programma originario ovvero la difformità trova adeguata giustificazione nel contenuto della perizia giurata	(•) Si ( ) No		Modifica
L'importo agevolabile è pari al 100% delle spese ammesse a contributo ovvero è almeno pari al 60% ed il programma rimane organico e funzionale	(•) Si ( ) No		Modifica

Note:

Conferma | Annulla

ritorna

Verifica spese

Domanda: 12-20001 (3°)

Elenco fatture | Suddivisione spese per anno solare

		Spese ammesse				Variazioni		Verifica variazioni spese		Verifica limiti % previsti			
Rif.	Descrizione	Previste	Realizzate	di cui leasing	% leasing	Importo	Percentuale	Rettifica	Imp.rettificato	Imp.ammesso	di cui leasing	Eccedente	Note
A	**Progettazione e studi**	3.500,00	4.200,00	0,00	0,00	700,00	20,00	0,00	4.200,00	4.150,42	0,00	49,58	E' stato stralciato l'importo di euro 49,58 in quanto eccedente il limite percentuale previsto dal Bando
A.1	Studi di fattibilità	0,00	1.428,38	0,00	0,00	1.428,38	0,00	0,00	1.428,38	1.428,38	0,00	0,00	E' stato stralciato l'importo di euro 0,00 in quanto eccedente il limite percentuale previsto dal Bando
B	**Suolo**	0,00	0,00	0,00	0,00	0,00	0,00	0,00	0,00	0,00	0,00	0,00	
B.1	Acquisto terreno	0,00	0,00	0,00	0,00	0,00	0,00	0,00	0,00	0,00	0,00	0,00	
C	**Fabbricati, opere murarie e assim.**	36.084,81	39.033,38	0,00	0,00	2.948,57	8,17	0,00	39.033,38	38.572,59	0,00	460,79	E' stato stralciato l'importo di euro 460,79 in quanto eccedente il limite percentuale previsto dal Bando
C.1	Acquisto edificio esistente	0,00	0,00	0,00	0,00	0,00	0,00	0,00	0,00	0,00	0,00	0,00	
D	**Impianti, macchinari e attrezzature**	30.934,81	28.148,39	0,00	0,00	-2.786,42	-9,01	0,00	28.148,39	27.816,09	0,00	332,30	E' stato stralciato l'importo di euro 332,30 in quanto eccedente il limite percentuale previsto dal Bando
E	**Immobilizzazioni immateriali**	0,00	0,00	0,00	0,00	0,00	0,00	0,00	0,00	0,00	0,00	0,00	
E.1	Brevetti	0,00	0,00	0,00	0,00	0,00	0,00	0,00	0,00	0,00	0,00	0,00	
F	**Servizi reali**	1.650,00	1.650,00	0,00	0,00	0,00	0,00	0,00	1.650,00	1.630,52	0,00	19,48	E' stato stralciato l'importo di euro 19,48 in quanto eccedente il limite percentuale previsto dal Bando
	TOTALE SPESE	72.169,62	73.031,77	0,00		862,15	1,19	0,00	73.031,77	72.169,62	0,00	862,15	

Criterio	Soddisfatto	Note	
Le spese corrispondono a quelle indicate nel programma originario ovvero la difformità trova adeguata giustificazione nel contenuto della perizia giurata	(•) Si ( ) No		Modifica
L'importo agevolabile è pari al 100% delle spese ammesse a contributo ovvero è almeno pari al 60% ed il programma rimane organico e funzionale	(•) Si ( ) No		Modifica

Note:

Conferma | Annulla

ritorna

Verifica spese

Domanda: 12-20002 (3°)

Elenco fatture | Suddivisione spese per anno solare

		Spese ammesse				Variazioni		Verifica variazioni spese		Verifica limiti % previsti			
Rif.	Descrizione	Previste	Realizzate	di cui leasing	% leasing	Importo	Percentuale	Rettifica	Imp.rettificato	Imp.ammesso	di cui leasing	Eccedente	Note
A	**Progettazione e studi**	13.772,46	13.000,00	0,00	0,00	-772,46	-5,61	0,00	13.000,00	12.990,51	0,00	9,49	E' stato stralciato l'importo di euro 9,49 in quanto eccedente il limite percentuale previsto dal Bando
A.1	Studi di fattibilità	0,00	0,00	0,00	0,00	0,00	0,00	0,00	0,00	0,00	0,00	0,00	
B	**Suolo**	0,00	0,00	0,00	0,00	0,00	0,00	0,00	0,00	0,00	0,00	0,00	
B.1	Acquisto terreno	0,00	0,00	0,00	0,00	0,00	0,00	0,00	0,00	0,00	0,00	0,00	
C	**Fabbricati, opere murarie e assim.**	116.621,44	117.712,79	0,00	0,00	1.091,35	0,94	0,00	117.712,79	117.626,89	0,00	85,90	E' stato stralciato l'importo di euro 85,90 in quanto eccedente il limite percentuale previsto dal Bando
C.1	Acquisto edificio esistente	0,00	0,00	0,00	0,00	0,00	0,00	0,00	0,00	0,00	0,00	0,00	
D	**Impianti, macchinari e attrezzature**	141.606,10	141.498,00	0,00	0,00	-108,10	-0,08	0,00	141.498,00	141.394,75	0,00	103,25	E' stato stralciato l'importo di euro 103,25 in quanto eccedente il limite percentuale previsto dal Bando
E	**Immobilizzazioni immateriali**	0,00	0,00	0,00	0,00	0,00	0,00	0,00	0,00	0,00	0,00	0,00	
E.1	Brevetti	0,00	0,00	0,00	0,00	0,00	0,00	0,00	0,00	0,00	0,00	0,00	
F	**Servizi reali**	16.660,00	16.660,00	0,00	0,00	0,00	0,00	0,00	16.660,00	16.647,85	0,00	12,15	E' stato stralciato l'importo di euro 12,15 in quanto eccedente il limite percentuale previsto dal Bando
	TOTALE SPESE	288.660,00	288.870,79	0,00		210,79	0,07	0,00	288.870,79	288.660,00	0,00	210,79	

Criterio	Soddisfatto	Note	
Le spese corrispondono a quelle indicate nel programma originario ovvero la difformità trova adeguata giustificazione nel contenuto della perizia giurata	(•) Si ( ) No		Modifica
L'importo agevolabile è pari al 100% delle spese ammesse a contributo ovvero è almeno pari al 60% ed il programma rimane organico e funzionale	(•) Si ( ) No		Modifica

Note:

Conferma | Annulla

ritorna

Verifica spese

Domanda: 12-20003 (3°)

Elenco fatture | Suddivisione spese per anno solare

		Spese ammesse				Variazioni		Verifica variazioni spese		Verifica limiti % previsti			
Rif.	Descrizione	Previste	Realizzate	di cui leasing	% leasing	Importo	Percentuale	Rettifica	Imp.rettificato	Imp.ammesso	di cui leasing	Eccedente	Note
A	**Progettazione e studi**	3.500,00	3.500,00	0,00	0,00	0,00	0,00	0,00	3.500,00	3.500,00	0,00	0,00	
A.1	Studi di fattibilità	0,00	0,00	0,00	0,00	0,00	0,00	0,00	0,00	0,00	0,00	0,00	
B	**Suolo**	0,00	0,00	0,00	0,00	0,00	0,00	0,00	0,00	0,00	0,00	0,00	
B.1	Acquisto terreno	0,00	0,00	0,00	0,00	0,00	0,00	0,00	0,00	0,00	0,00	0,00	
C	**Fabbricati, opere murarie e assim.**	36.429,00	36.389,00	0,00	0,00	-40,00	-0,11	0,00	36.389,00	36.389,00	0,00	0,00	
C.1	Acquisto edificio esistente	0,00	0,00	0,00	0,00	0,00	0,00	0,00	0,00	0,00	0,00	0,00	
D	**Impianti, macchinari e attrezzature**	39.695,00	39.700,00	0,00	0,00	5,00	0,01	0,00	39.700,00	39.700,00	0,00	0,00	
E	**Immobilizzazioni immateriali**	0,00	0,00	0,00	0,00	0,00	0,00	0,00	0,00	0,00	0,00	0,00	
E.1	Brevetti	0,00	0,00	0,00	0,00	0,00	0,00	0,00	0,00	0,00	0,00	0,00	
F	**Servizi reali**	8.000,00	8.000,00	0,00	0,00	0,00	0,00	0,00	8.000,00	8.000,00	0,00	0,00	
	TOTALE SPESE	87.624,00	87.589,00	0,00		-35,00	-0,04	0,00	87.589,00	87.589,00	0,00	0,00	

Criterio	Soddisfatto	Note	
Le spese corrispondono a quelle indicate nel programma originario ovvero la difformità trova adeguata giustificazione nel contenuto della perizia giurata	(•) Si ( ) No		Modifica
L'importo agevolabile è pari al 100% delle spese ammesse a contributo ovvero è almeno pari al 60% ed il programma rimane organico e funzionale	(•) Si ( ) No		Modifica

Note:

Conferma | Annulla

ritorna

Verifica spese

Domanda: 12-20004 (3°)

Elenco fatture | Suddivisione spese per anno solare

		Spese ammesse				Variazioni		Verifica variazioni spese		Verifica limiti % previsti			
Rif.	Descrizione	Previste	Realizzate	di cui leasing	% leasing	Importo	Percentuale	Rettifica	Imp.rettificato	Imp.ammesso	di cui leasing	Eccedente	Note
A	**Progettazione e studi**	24.616,65	24.399,55	0,00	0,00	-217,10	-0,88	0,00	24.399,55	24.399,55	0,00	0,00	
A.1	Studi di fattibilità	5.128,47	5.128,00	0,00	0,00	-0,47	-0,01	0,00	5.128,00	5.128,00	0,00	0,00	
B	**Suolo**	0,00	0,00	0,00	0,00	0,00	0,00	0,00	0,00	0,00	0,00	0,00	
B.1	Acquisto terreno	0,00	0,00	0,00	0,00	0,00	0,00	0,00	0,00	0,00	0,00	0,00	
C	**Fabbricati, opere murarie e assim.**	205.138,77	205.150,00	0,00	0,00	11,23	0,01	0,00	205.150,00	205.150,00	0,00	0,00	
C.1	Acquisto edificio esistente	0,00	0,00	0,00	0,00	0,00	0,00	0,00	0,00	0,00	0,00	0,00	
D	**Impianti, macchinari e attrezzature**	149.781,00	152.147,66	0,00	0,00	2.366,66	1,58	0,00	152.147,66	152.147,66	0,00	0,00	
E	**Immobilizzazioni immateriali**	0,00	0,00	0,00	0,00	0,00	0,00	0,00	0,00	0,00	0,00	0,00	
E.1	Brevetti	0,00	0,00	0,00	0,00	0,00	0,00	0,00	0,00	0,00	0,00	0,00	
F	**Servizi reali**	40.840,00	35.840,00	0,00	0,00	-5.000,00	-12,24	0,00	35.840,00	35.840,00	0,00	0,00	
	TOTALE SPESE	420.376,42	417.537,21	0,00		-2.839,21	-0,68	0,00	417.537,21	417.537,21	0,00	0,00	

Criterio	Soddisfatto	Note	
Le spese corrispondono a quelle indicate nel programma originario ovvero la difformità trova adeguata giustificazione nel contenuto della perizia giurata	○ Si ◉ No		Modifica
L'importo agevolabile è pari al 100% delle spese ammesse a contributo ovvero è almeno pari al 60% ed il programma rimane organico e funzionale	○ Si ◉ No		Modifica

Note:

Conferma | Annulla

ritorna

Verifica spese

Domanda: 12-20007 (3°)

Elenco fatture | Suddivisione spese per anno solare

		Spese ammesse				Variazioni		Verifica variazioni spese		Verifica limiti % previsti			
Rif.	Descrizione	Previste	Realizzate	di cui leasing	% leasing	Importo	Percentuale	Rettifica	Imp.rettificato	Imp.ammesso	di cui leasing	Eccedente	Note
A	**Progettazione e studi**	6.271,00	4.000,00	0,00	0,00	-2.271,00	-36,21	0,00	4.000,00	4.000,00	0,00	0,00	
A.1	Studi di fattibilità	2.508,40	0,00	0,00	0,00	-2.508,40	-100,00	0,00	0,00	0,00	0,00	0,00	
B	**Suolo**	0,00	0,00	0,00	0,00	0,00	0,00	0,00	0,00	0,00	0,00	0,00	
B.1	Acquisto terreno	0,00	0,00	0,00	0,00	0,00	0,00	0,00	0,00	0,00	0,00	0,00	
C	**Fabbricati, opere murarie e assim.**	60.216,26	60.858,26	0,00	0,00	642,00	1,07	0,00	60.858,26	60.858,26	0,00	0,00	
C.1	Acquisto edificio esistente	0,00	0,00	0,00	0,00	0,00	0,00	0,00	0,00	0,00	0,00	0,00	
D	**Impianti, macchinari e attrezzature**	27.873,00	28.446,00	0,00	0,00	573,00	2,06	0,00	28.446,00	28.446,00	0,00	0,00	
E	**Immobilizzazioni immateriali**	0,00	0,00	0,00	0,00	0,00	0,00	0,00	0,00	0,00	0,00	0,00	
E.1	Brevetti	0,00	0,00	0,00	0,00	0,00	0,00	0,00	0,00	0,00	0,00	0,00	
F	**Servizi reali**	3.000,00	3.000,00	0,00	0,00	0,00	0,00	0,00	3.000,00	3.000,00	0,00	0,00	
	TOTALE SPESE	97.360,26	96.304,26	0,00		-1.056,00	-1,08	0,00	96.304,26	96.304,26	0,00	0,00	

Criterio	Soddisfatto	Note	
Le spese corrispondono a quelle indicate nel programma originario ovvero la difformità trova adeguata giustificazione nel contenuto della perizia giurata	(•) Si ( ) No		Modifica
L'importo agevolabile è pari al 100% delle spese ammesse a contributo ovvero è almeno pari al 60% ed il programma rimane organico e funzionale	(•) Si ( ) No		Modifica

Note:

Conferma | Annulla

ritorna

Verifica spese

Domanda: 12-20008 (3°)

Elenco fatture | Suddivisione spese per anno solare

		Spese ammesse				Variazioni		Verifica variazioni spese		Verifica limiti % previsti			
Rif.	Descrizione	Previste	Realizzate	di cui leasing	% leasing	Importo	Percentuale	Rettifica	Imp.rettificato	Imp.ammesso	di cui leasing	Eccedente	Note
A	**Progettazione e studi**	10.319,50	10.320,19	0,00	0,00	0,69	0,01	0,00	10.320,19	10.261,69	0,00	58,50	E' stato stralciato l'importo di euro 58,50 in quanto eccedente il limite percentuale previsto dal Bando
A.1	Studi di fattibilità	2.247,19	2.247,19	0,00	0,00	0,00	0,00	0,00	2.247,19	0,00	0,00	2.247,19	E' stato stralciato l'importo di euro 2.247,19 in quanto eccedente il limite percentuale previsto dal Bando
B	**Suolo**	0,00	0,00	0,00	0,00	0,00	0,00	0,00	0,00	0,00	0,00	0,00	
B.1	Acquisto terreno	0,00	0,00	0,00	0,00	0,00	0,00	0,00	0,00	0,00	0,00	0,00	
C	**Fabbricati, opere murarie e assim.**	85.995,87	86.972,11	0,00	0,00	976,24	1,14	0,00	86.972,11	86.479,08	0,00	493,03	E' stato stralciato l'importo di euro 493,03 in quanto eccedente il limite percentuale previsto dal Bando
C.1	Acquisto edificio esistente	0,00	0,00	0,00	0,00	0,00	0,00	0,00	0,00	0,00	0,00	0,00	
D	**Impianti, macchinari e attrezzature**	53.676,37	53.680,00	0,00	0,00	3,63	0,01	0,00	53.680,00	53.375,69	0,00	304,31	E' stato stralciato l'importo di euro 304,31 in quanto eccedente il limite percentuale previsto dal Bando
E	**Immobilizzazioni immateriali**	0,00	0,00	0,00	0,00	0,00	0,00	0,00	0,00	0,00	0,00	0,00	
E.1	Brevetti	0,00	0,00	0,00	0,00	0,00	0,00	0,00	0,00	0,00	0,00	0,00	
F	**Servizi reali**	22.000,00	22.000,00	0,00	0,00	0,00	0,00	0,00	22.000,00	21.875,28	0,00	124,72	E' stato stralciato l'importo di euro 124,72 in quanto eccedente il limite percentuale previsto dal Bando
	TOTALE SPESE	171.991,74	172.972,30	0,00		980,56	0,57	0,00	172.972,30	171.991,74	0,00	980,56	

Criterio	Soddisfatto	Note	
Le spese corrispondono a quelle indicate nel programma originario ovvero la difformità trova adeguata giustificazione nel contenuto della perizia giurata	(•) Si ( ) No		Modifica
L'importo agevolabile è pari al 100% delle spese ammesse a contributo ovvero è almeno pari al 60% ed il programma rimane organico e funzionale	(•) Si ( ) No		Modifica

Note:

Conferma | Annulla

ritorna

Verifica spese

Domanda: 12-20009 (3°)

Elenco fatture | Suddivisione spese per anno solare

		Spese ammesse				Variazioni		Verifica variazioni spese		Verifica limiti % previsti			
Rif.	Descrizione	Previste	Realizzate	di cui leasing	% leasing	Importo	Percentuale	Rettifica	Imp.rettificato	Imp.ammesso	di cui leasing	Eccedente	Note
A	**Progettazione e studi**	5.928,88	6.929,16	0,00	0,00	1.000,28	16,87	0,00	6.929,16	6.761,07	0,00	168,09	E' stato stralciato l'importo di euro 168,09 in quanto eccedente il limite percentuale previsto dal Bando
A.1	Studi di fattibilità	2.190,00	3.190,28	0,00	0,00	1.000,28	45,67	0,00	3.190,28	3.146,85	0,00	43,43	E' stato stralciato l'importo di euro 43,43 in quanto eccedente il limite percentuale previsto dal Bando
B	**Suolo**	0,00	0,00	0,00	0,00	0,00	0,00	0,00	0,00	0,00	0,00	0,00	
B.1	Acquisto terreno	0,00	0,00	0,00	0,00	0,00	0,00	0,00	0,00	0,00	0,00	0,00	
C	**Fabbricati, opere murarie e assim.**	59.288,88	60.000,00	0,00	0,00	711,12	1,20	0,00	60.000,00	59.183,14	0,00	816,86	E' stato stralciato l'importo di euro 816,86 in quanto eccedente il limite percentuale previsto dal Bando
C.1	Acquisto edificio esistente	0,00	0,00	0,00	0,00	0,00	0,00	0,00	0,00	0,00	0,00	0,00	
D	**Impianti, macchinari e attrezzature**	39.000,00	39.000,00	0,00	0,00	0,00	0,00	0,00	39.000,00	38.469,04	0,00	530,96	E' stato stralciato l'importo di euro 530,96 in quanto eccedente il limite percentuale previsto dal Bando
E	**Immobilizzazioni immateriali**	0,00	0,00	0,00	0,00	0,00	0,00	0,00	0,00	0,00	0,00	0,00	
E.1	Brevetti	0,00	0,00	0,00	0,00	0,00	0,00	0,00	0,00	0,00	0,00	0,00	
F	**Servizi reali**	14.360,00	14.360,00	0,00	0,00	0,00	0,00	0,00	14.360,00	14.164,50	0,00	195,50	E' stato stralciato l'importo di euro 195,50 in quanto eccedente il limite percentuale previsto dal Bando
	TOTALE SPESE	118.577,76	120.289,16	0,00		1.711,40	1,44	0,00	120.289,16	118.577,75	0,00	1.711,41	

Criterio	Soddisfatto	Note	
Le spese corrispondono a quelle indicate nel programma originario ovvero la difformità trova adeguata giustificazione nel contenuto della perizia giurata	Si / No		Modifica
L'importo agevolabile è pari al 100% delle spese ammesse a contributo ovvero è almeno pari al 60% ed il programma rimane organico e funzionale	Si / No		Modifica

Note:

Conferma | Annulla

ritorna

Verifica spese

Domanda: 12-20010 (3°)

Elenco fatture | Suddivisione spese per anno solare

		Spese ammesse				Variazioni		Verifica variazioni spese		Verifica limiti % previsti			
Rif.	Descrizione	Previste	Realizzate	di cui leasing	% leasing	Importo	Percentuale	Rettifica	Imp.rettificato	Imp.ammesso	di cui leasing	Eccedente	Note
A	**Progettazione e studi**	14.837,45	20.502,83	0,00	0,00	5.665,38	38,18	0,00	20.502,83	16.011,52	0,00	4.491,31	E' stato stralciato l'importo di euro 4.491,31 in quanto eccedente il limite percentuale previsto dal Bando
A.1	Studi di fattibilità	3.498,77	3.358,82	0,00	0,00	-139,95	-4,00	0,00	3.358,82	0,00	0,00	3.358,82	E' stato stralciato l'importo di euro 3.358,82 in quanto eccedente il limite percentuale previsto dal Bando
B	**Suolo**	0,00	0,00	0,00	0,00	0,00	0,00	0,00	0,00	0,00	0,00	0,00	
B.1	Acquisto terreno	0,00	0,00	0,00	0,00	0,00	0,00	0,00	0,00	0,00	0,00	0,00	
C	**Fabbricati, opere murarie e assim.**	123.645,44	174.938,76	0,00	0,00	51.293,32	41,48	0,00	174.938,76	133.429,36	0,00	41.509,40	E' stato stralciato l'importo di euro 41.509,40 in quanto eccedente il limite percentuale previsto dal Bando
C.1	Acquisto edificio esistente	0,00	0,00	0,00	0,00	0,00	0,00	0,00	0,00	0,00	0,00	0,00	
D	**Impianti, macchinari e attrezzature**	75.000,00	75.000,00	0,00	0,00	0,00	0,00	0,00	75.000,00	67.445,55	0,00	7.554,45	E' stato stralciato l'importo di euro 7.554,45 in quanto eccedente il limite percentuale previsto dal Bando
E	**Immobilizzazioni immateriali**	0,00	0,00	0,00	0,00	0,00	0,00	0,00	0,00	0,00	0,00	0,00	
E.1	Brevetti	0,00	0,00	0,00	0,00	0,00	0,00	0,00	0,00	0,00	0,00	0,00	
F	**Servizi reali**	33.808,00	33.810,00	0,00	0,00	2,00	0,01	0,00	33.810,00	30.404,46	0,00	3.405,54	E' stato stralciato l'importo di euro 3.405,54 in quanto eccedente il limite percentuale previsto dal Bando
	TOTALE SPESE	247.290,89	304.251,59	0,00		56.960,70	23,03	0,00	304.251,59	247.290,89	0,00	56.960,70	

Criterio	Soddisfatto	Note	
Le spese corrispondono a quelle indicate nel programma originario ovvero la difformità trova adeguata giustificazione nel contenuto della perizia giurata	Si / No		Modifica
L'importo agevolabile è pari al 100% delle spese ammesse a contributo ovvero è almeno pari al 60% ed il programma rimane organico e funzionale	Si / No		Modifica

Note:

Conferma | Annulla

ritorna

Verifica spese

Domanda: 12-20011 (3°)

Elenco fatture | Suddivisione spese per anno solare

		Spese ammesse				Variazioni		Verifica variazioni spese		Verifica limiti % previsti			
Rif.	Descrizione	Previste	Realizzate	di cui leasing	% leasing	Importo	Percentuale	Rettifica	Imp.rettificato	Imp.ammesso	di cui leasing	Eccedente	Note
A	**Progettazione e studi**	6.879,30	7.216,25	0,00	0,00	336,95	4,90	0,00	7.216,25	6.879,30	0,00	336,95	E' stato stralciato l'importo di euro 336,95 in quanto eccedente il limite percentuale previsto dal Bando
A.1	Studi di fattibilità	1.202,70	1.202,70	0,00	0,00	0,00	0,00	0,00	1.202,70	0,00	0,00	1.202,70	E' stato stralciato l'importo di euro 1.202,70 in quanto eccedente il limite percentuale previsto dal Bando
B	**Suolo**	0,00	0,00	0,00	0,00	0,00	0,00	0,00	0,00	0,00	0,00	0,00	
B.1	Acquisto terreno	0,00	0,00	0,00	0,00	0,00	0,00	0,00	0,00	0,00	0,00	0,00	
C	**Fabbricati, opere murarie e assim.**	57.327,57	68.793,08	0,00	0,00	11.465,51	20,00	0,00	68.793,08	57.327,57	0,00	11.465,51	E' stato stralciato l'importo di euro 11.465,51 in quanto eccedente il limite percentuale previsto dal Bando
C.1	Acquisto edificio esistente	0,00	0,00	0,00	0,00	0,00	0,00	0,00	0,00	0,00	0,00	0,00	
D	**Impianti, macchinari e attrezzature**	36.090,00	36.090,00	0,00	0,00	0,00	0,00	0,00	36.090,00	36.090,00	0,00	0,00	
E	**Immobilizzazioni immateriali**	0,00	0,00	0,00	0,00	0,00	0,00	0,00	0,00	0,00	0,00	0,00	
E.1	Brevetti	0,00	0,00	0,00	0,00	0,00	0,00	0,00	0,00	0,00	0,00	0,00	
F	**Servizi reali**	14.358,27	14.430,00	0,00	0,00	71,73	0,50	0,00	14.430,00	14.358,27	0,00	71,73	E' stato stralciato l'importo di euro 71,73 in quanto eccedente il limite percentuale previsto dal Bando
	TOTALE SPESE	114.655,14	126.529,33	0,00		11.874,19	10,36	0,00	126.529,33	114.655,14	0,00	11.874,19	

Criterio	Soddisfatto	Note	
Le spese corrispondono a quelle indicate nel programma originario ovvero la difformità trova adeguata giustificazione nel contenuto della perizia giurata	(•) Si ( ) No		Modifica
L'importo agevolabile è pari al 100% delle spese ammesse a contributo ovvero è almeno pari al 60% ed il programma rimane organico e funzionale	(•) Si ( ) No		Modifica

Note:

Conferma | Annulla

ritorna

Verifica spese

Domanda: 12-20012 (3°)

Elenco fatture | Suddivisione spese per anno solare

		Spese ammesse				Variazioni		Verifica variazioni spese		Verifica limiti % previsti			
Rif.	Descrizione	Previste	Realizzate	di cui leasing	% leasing	Importo	Percentuale	Rettifica	Imp.rettificato	Imp.ammesso	di cui leasing	Eccedente	Note
A	**Progettazione e studi**	5.000,00	5.000,00	0,00	0,00	0,00	0,00	0,00	5.000,00	4.985,00	0,00	15,00	E' stato stralciato l'importo di euro 15,00 in quanto eccedente il limite percentuale previsto dal Bando
A.1	Studi di fattibilità	2.000,00	2.000,00	0,00	0,00	0,00	0,00	0,00	2.000,00	0,00	0,00	2.000,00	E' stato stralciato l'importo di euro 2.000,00 in quanto eccedente il limite percentuale previsto dal Bando
B	**Suolo**	0,00	0,00	0,00	0,00	0,00	0,00	0,00	0,00	0,00	0,00	0,00	
B.1	Acquisto terreno	0,00	0,00	0,00	0,00	0,00	0,00	0,00	0,00	0,00	0,00	0,00	
C	**Fabbricati, opere murarie e assim.**	45.110,66	45.000,00	0,00	0,00	-110,66	-0,25	0,00	45.000,00	44.864,97	0,00	135,03	E' stato stralciato l'importo di euro 135,03 in quanto eccedente il limite percentuale previsto dal Bando
C.1	Acquisto edificio esistente	0,00	0,00	0,00	0,00	0,00	0,00	0,00	0,00	0,00	0,00	0,00	
D	**Impianti, macchinari e attrezzature**	61.750,00	63.250,00	0,00	0,00	1.500,00	2,43	0,00	63.250,00	63.060,20	0,00	189,80	E' stato stralciato l'importo di euro 189,80 in quanto eccedente il limite percentuale previsto dal Bando
E	**Immobilizzazioni immateriali**	1.000,00	0,00	0,00	0,00	-1.000,00	-100,00	0,00	0,00	0,00	0,00	0,00	
E.1	Brevetti	0,00	0,00	0,00	0,00	0,00	0,00	0,00	0,00	0,00	0,00	0,00	
F	**Servizi reali**	16.500,00	16.500,00	0,00	0,00	0,00	0,00	0,00	16.500,00	16.450,49	0,00	49,51	E' stato stralciato l'importo di euro 49,51 in quanto eccedente il limite percentuale previsto dal Bando
	TOTALE SPESE	129.360,66	129.750,00	0,00		389,34	0,30	0,00	129.750,00	129.360,66	0,00	389,34	

Criterio	Soddisfatto	Note	
Le spese corrispondono a quelle indicate nel programma originario ovvero la difformità trova adeguata giustificazione nel contenuto della perizia giurata	(•) Si ( ) No		Modifica
L'importo agevolabile è pari al 100% delle spese ammesse a contributo ovvero è almeno pari al 60% ed il programma rimane organico e funzionale	(•) Si ( ) No		Modifica

Note:

Conferma | Annulla

ritorna

Verifica spese

Domanda: 12-20017 (3°)

Elenco fatture | Suddivisione spese per anno solare

		Spese ammesse				Variazioni		Verifica variazioni spese		Verifica limiti % previsti			
Rif.	Descrizione	Previste	Realizzate	di cui leasing	% leasing	Importo	Percentuale	Rettifica	Imp.rettificato	Imp.ammesso	di cui leasing	Eccedente	Note
A	**Progettazione e studi**	4.200,00	4.200,00	0,00	0,00	0,00	0,00	0,00	4.200,00	4.115,52	0,00	84,48	E' stato stralciato l'importo di euro 84,48 in quanto eccedente il limite percentuale previsto dal Bando
A.1	Studi di fattibilità	0,00	0,00	0,00	0,00	0,00	0,00	0,00	0,00	0,00	0,00	0,00	
B	**Suolo**	0,00	0,00	0,00	0,00	0,00	0,00	0,00	0,00	0,00	0,00	0,00	
B.1	Acquisto terreno	0,00	0,00	0,00	0,00	0,00	0,00	0,00	0,00	0,00	0,00	0,00	
C	**Fabbricati, opere murarie e assim.**	51.120,17	52.397,90	0,00	0,00	1.277,73	2,50	0,00	52.397,90	51.343,92	0,00	1.053,98	E' stato stralciato l'importo di euro 1.053,98 in quanto eccedente il limite percentuale previsto dal Bando
C.1	Acquisto edificio esistente	0,00	0,00	0,00	0,00	0,00	0,00	0,00	0,00	0,00	0,00	0,00	
D	**Impianti, macchinari e attrezzature**	73.000,00	74.800,00	0,00	0,00	1.800,00	2,47	0,00	74.800,00	73.295,41	0,00	1.504,59	E' stato stralciato l'importo di euro 1.504,59 in quanto eccedente il limite percentuale previsto dal Bando
E	**Immobilizzazioni immateriali**	0,00	0,00	0,00	0,00	0,00	0,00	0,00	0,00	0,00	0,00	0,00	
E.1	Brevetti	0,00	0,00	0,00	0,00	0,00	0,00	0,00	0,00	0,00	0,00	0,00	
F	**Servizi reali**	21.610,00	21.610,00	0,00	0,00	0,00	0,00	0,00	21.610,00	21.175,32	0,00	434,68	E' stato stralciato l'importo di euro 434,68 in quanto eccedente il limite percentuale previsto dal Bando
	TOTALE SPESE	149.930,17	153.007,90	0,00		3.077,73	2,05	0,00	153.007,90	149.930,17	0,00	3.077,73	

Criterio	Soddisfatto	Note	
Le spese corrispondono a quelle indicate nel programma originario ovvero la difformità trova adeguata giustificazione nel contenuto della perizia giurata	Si / No		Modifica
L'importo agevolabile è pari al 100% delle spese ammesse a contributo ovvero è almeno pari al 60% ed il programma rimane organico e funzionale	Si / No		Modifica

Note:

Conferma | Annulla

ritorna

Verifica spese

Domanda: 12-20018 (3°)

Elenco fatture | Suddivisione spese per anno solare

		Spese ammesse				Variazioni		Verifica variazioni spese		Verifica limiti % previsti			
Rif.	Descrizione	Previste	Realizzate	di cui leasing	% leasing	Importo	Percentuale	Rettifica	Imp.rettificato	Imp.ammesso	di cui leasing	Eccedente	Note
A	**Progettazione e studi**	6.040,90	6.040,90	0,00	0,00	0,00	0,00	0,00	6.040,90	6.040,90	0,00	0,00	
A.1	Studi di fattibilità	1.000,00	0,00	0,00	0,00	-1.000,00	-100,00	0,00	0,00	0,00	0,00	0,00	
B	**Suolo**	0,00	0,00	0,00	0,00	0,00	0,00	0,00	0,00	0,00	0,00	0,00	
B.1	Acquisto terreno	0,00	0,00	0,00	0,00	0,00	0,00	0,00	0,00	0,00	0,00	0,00	
C	**Fabbricati, opere murarie e assim.**	50.340,90	50.340,90	0,00	0,00	0,00	0,00	0,00	50.340,90	50.340,90	0,00	0,00	
C.1	Acquisto edificio esistente	0,00	0,00	0,00	0,00	0,00	0,00	0,00	0,00	0,00	0,00	0,00	
D	**Impianti, macchinari e attrezzature**	29.900,00	29.990,00	0,00	0,00	90,00	0,30	0,00	29.990,00	29.900,00	0,00	90,00	E' stato stralciato l'importo di euro 90,00 in quanto eccedente il limite percentuale previsto dal Bando
E	**Immobilizzazioni immateriali**	0,00	0,00	0,00	0,00	0,00	0,00	0,00	0,00	0,00	0,00	0,00	
E.1	Brevetti	0,00	0,00	0,00	0,00	0,00	0,00	0,00	0,00	0,00	0,00	0,00	
F	**Servizi reali**	14.400,00	14.400,00	0,00	0,00	0,00	0,00	0,00	14.400,00	14.400,00	0,00	0,00	
	TOTALE SPESE	100.681,80	100.771,80	0,00		90,00	0,09	0,00	100.771,80	100.681,80	0,00	90,00	

Criterio	Soddisfatto	Note	
Le spese corrispondono a quelle indicate nel programma originario ovvero la difformità trova adeguata giustificazione nel contenuto della perizia giurata	(•) Si ( ) No		Modifica
L'importo agevolabile è pari al 100% delle spese ammesse a contributo ovvero è almeno pari al 60% ed il programma rimane organico e funzionale	(•) Si ( ) No		Modifica

Note:

Conferma | Annulla

ritorna

Verifica spese

Domanda: 12-20019 (3°)

Elenco fatture | Suddivisione spese per anno solare

		Spese ammesse				Variazioni		Verifica variazioni spese		Verifica limiti % previsti			
Rif.	Descrizione	Previste	Realizzate	di cui leasing	% leasing	Importo	Percentuale	Rettifica	Imp.rettificato	Imp.ammesso	di cui leasing	Eccedente	Note
A	**Progettazione e studi**	33.450,95	33.800,00	0,00	0,00	349,05	1,04	0,00	33.800,00	30.332,97	0,00	3.467,03	E' stato stralciato l'importo di euro 3.467,03 in quanto eccedente il limite percentuale previsto dal Bando
A.1	Studi di fattibilità	8.630,00	4.500,00	0,00	0,00	-4.130,00	-47,86	0,00	4.500,00	0,00	0,00	4.500,00	E' stato stralciato l'importo di euro 4.500,00 in quanto eccedente il limite percentuale previsto dal Bando
B	**Suolo**	0,00	0,00	0,00	0,00	0,00	0,00	0,00	0,00	0,00	0,00	0,00	
B.1	Acquisto terreno	0,00	0,00	0,00	0,00	0,00	0,00	0,00	0,00	0,00	0,00	0,00	
C	**Fabbricati, opere murarie e assim.**	278.757,95	401.744,64	0,00	0,00	122.986,69	44,12	0,00	401.744,64	300.197,23	0,00	101.547,41	E' stato stralciato l'importo di euro 101.547,41 in quanto eccedente il limite percentuale previsto dal Bando
C.1	Acquisto edificio esistente	0,00	0,00	0,00	0,00	0,00	0,00	0,00	0,00	0,00	0,00	0,00	
D	**Impianti, macchinari e attrezzature**	236.307,00	243.930,00	0,00	0,00	7.623,00	3,23	0,00	243.930,00	218.908,88	0,00	25.021,12	E' stato stralciato l'importo di euro 25.021,12 in quanto eccedente il limite percentuale previsto dal Bando
E	**Immobilizzazioni immateriali**	0,00	0,00	0,00	0,00	0,00	0,00	0,00	0,00	0,00	0,00	0,00	
E.1	Brevetti	0,00	0,00	0,00	0,00	0,00	0,00	0,00	0,00	0,00	0,00	0,00	
F	**Servizi reali**	9.000,00	9.000,00	0,00	0,00	0,00	0,00	0,00	9.000,00	8.076,83	0,00	923,17	E' stato stralciato l'importo di euro 923,17 in quanto eccedente il limite percentuale previsto dal Bando
	TOTALE SPESE	557.515,90	688.474,64	0,00		130.958,74	23,49	0,00	688.474,64	557.515,91	0,00	130.958,73	

Criterio	Soddisfatto	Note	
Le spese corrispondono a quelle indicate nel programma originario ovvero la difformità trova adeguata giustificazione nel contenuto della perizia giurata	Si / No		Modifica
L'importo agevolabile è pari al 100% delle spese ammesse a contributo ovvero è almeno pari al 60% ed il programma rimane organico e funzionale	Si / No		Modifica

Note:

Conferma | Annulla

ritorna

Verifica spese

Domanda: 12-30020 (3°)

Elenco fatture | Suddivisione spese per anno solare

		Spese ammesse				Variazioni		Verifica variazioni spese		Verifica limiti % previsti			
Rif.	Descrizione	Previste	Realizzate	di cui leasing	% leasing	Importo	Percentuale	Rettifica	Imp.rettificato	Imp.ammesso	di cui leasing	Eccedente	Note
A	**Progettazione e studi**	2.501,93	2.301,93	0,00	0,00	-200,00	-7,99	0,00	2.301,93	2.301,93	0,00	0,00	
A.1	Studi di fattibilità	1.000,00	800,00	0,00	0,00	-200,00	-20,00	0,00	800,00	1.000,00	0,00	-200,00	
B	**Suolo**	0,00	0,00	0,00	0,00	0,00	0,00	0,00	0,00	0,00	0,00	0,00	
B.1	Acquisto terreno	0,00	0,00	0,00	0,00	0,00	0,00	0,00	0,00	0,00	0,00	0,00	
C	**Fabbricati, opere murarie e assim.**	57.251,93	57.251,93	0,00	0,00	0,00	0,00	0,00	57.251,93	57.251,93	0,00	0,00	
C.1	Acquisto edificio esistente	0,00	0,00	0,00	0,00	0,00	0,00	0,00	0,00	0,00	0,00	0,00	
D	**Impianti, macchinari e attrezzature**	41.250,00	41.250,00	0,00	0,00	0,00	0,00	0,00	41.250,00	41.250,00	0,00	0,00	
E	**Immobilizzazioni immateriali**	0,00	0,00	0,00	0,00	0,00	0,00	0,00	0,00	0,00	0,00	0,00	
E.1	Brevetti	0,00	0,00	0,00	0,00	0,00	0,00	0,00	0,00	0,00	0,00	0,00	
F	**Servizi reali**	13.500,00	13.500,00	0,00	0,00	0,00	0,00	0,00	13.500,00	13.500,00	0,00	0,00	
	TOTALE SPESE	114.503,86	114.303,86	0,00		-200,00	-0,17	0,00	114.303,86	114.303,86	0,00	0,00	

Criterio	Soddisfatto	Note	
Le spese corrispondono a quelle indicate nel programma originario ovvero la difformità trova adeguata giustificazione nel contenuto della perizia giurata	Si / No		Modifica
L'importo agevolabile è pari al 100% delle spese ammesse a contributo ovvero è almeno pari al 60% ed il programma rimane organico e funzionale	Si / No		Modifica

Note:

Conferma | Annulla

ritorna

Verifica spese

Domanda: 12-30021 (3°)

Elenco fatture | Suddivisione spese per anno solare

		Spese ammesse				Variazioni		Verifica variazioni spese		Verifica limiti % previsti			
Rif.	Descrizione	Previste	Realizzate	di cui leasing	% leasing	Importo	Percentuale	Rettifica	Imp.rettificato	Imp.ammesso	di cui leasing	Eccedente	Note
A	**Progettazione e studi**	6.542,00	6.542,00	0,00	0,00	0,00	0,00	0,00	6.542,00	6.542,00	0,00	0,00	
A.1	Studi di fattibilità	2.542,00	2.542,00	0,00	0,00	0,00	0,00	0,00	2.542,00	2.542,00	0,00	0,00	
B	**Suolo**	0,00	0,00	0,00	0,00	0,00	0,00	0,00	0,00	0,00	0,00	0,00	
B.1	Acquisto terreno	0,00	0,00	0,00	0,00	0,00	0,00	0,00	0,00	0,00	0,00	0,00	
C	**Fabbricati, opere murarie e assim.**	39.369,50	37.671,08	0,00	0,00	-1.698,42	-4,31	0,00	37.671,08	37.671,08	0,00	0,00	
C.1	Acquisto edificio esistente	0,00	0,00	0,00	0,00	0,00	0,00	0,00	0,00	0,00	0,00	0,00	
D	**Impianti, macchinari e attrezzature**	74.470,50	74.551,80	0,00	0,00	81,30	0,11	0,00	74.551,80	74.551,80	0,00	0,00	
E	**Immobilizzazioni immateriali**	0,00	0,00	0,00	0,00	0,00	0,00	0,00	0,00	0,00	0,00	0,00	
E.1	Brevetti	0,00	0,00	0,00	0,00	0,00	0,00	0,00	0,00	0,00	0,00	0,00	
F	**Servizi reali**	13.900,00	13.900,00	0,00	0,00	0,00	0,00	0,00	13.900,00	13.900,00	0,00	0,00	
	TOTALE SPESE	134.282,00	132.664,88	0,00		-1.617,12	-1,20	0,00	132.664,88	132.664,88	0,00	0,00	

Criterio	Soddisfatto	Note	
Le spese corrispondono a quelle indicate nel programma originario ovvero la difformità trova adeguata giustificazione nel contenuto della perizia giurata	(•) Si ( ) No		Modifica
L'importo agevolabile è pari al 100% delle spese ammesse a contributo ovvero è almeno pari al 60% ed il programma rimane organico e funzionale	(•) Si ( ) No		Modifica

Note:

Conferma | Annulla

ritorna

Verifica spese

Domanda: 12-30022 (3°)

Elenco fatture | Suddivisione spese per anno solare

		Spese ammesse				Variazioni		Verifica variazioni spese		Verifica limiti % previsti			
Rif.	Descrizione	Previste	Realizzate	di cui leasing	% leasing	Importo	Percentuale	Rettifica	Imp.rettificato	Imp.ammesso	di cui leasing	Eccedente	Note
A	**Progettazione e studi**	14.127,27	14.127,27	0,00	0,00	0,00	0,00	0,00	14.127,27	14.118,64	0,00	8,63	E' stato stralciato l'importo di euro 8,63 in quanto eccedente il limite percentuale previsto dal Bando
A.1	Studi di fattibilità	3.000,00	3.000,00	0,00	0,00	0,00	0,00	0,00	3.000,00	2.998,17	0,00	1,83	E' stato stralciato l'importo di euro 1,83 in quanto eccedente il limite percentuale previsto dal Bando
B	**Suolo**	0,00	0,00	0,00	0,00	0,00	0,00	0,00	0,00	0,00	0,00	0,00	
B.1	Acquisto terreno	0,00	0,00	0,00	0,00	0,00	0,00	0,00	0,00	0,00	0,00	0,00	
C	**Fabbricati, opere murarie e assim.**	117.727,27	117.732,75	0,00	0,00	5,48	0,00	0,00	117.732,75	117.655,31	0,00	77,44	E' stato stralciato l'importo di euro 77,44 in quanto eccedente il limite percentuale previsto dal Bando
C.1	Acquisto edificio esistente	0,00	0,00	0,00	0,00	0,00	0,00	0,00	0,00	0,00	0,00	0,00	
D	**Impianti, macchinari e attrezzature**	80.000,00	80.075,00	0,00	0,00	75,00	0,09	0,00	80.075,00	79.951,10	0,00	123,90	E' stato stralciato l'importo di euro 123,90 in quanto eccedente il limite percentuale previsto dal Bando
E	**Immobilizzazioni immateriali**	0,00	0,00	0,00	0,00	0,00	0,00	0,00	0,00	0,00	0,00	0,00	
E.1	Brevetti	0,00	0,00	0,00	0,00	0,00	0,00	0,00	0,00	0,00	0,00	0,00	
F	**Servizi reali**	23.600,00	23.744,00	0,00	0,00	144,00	0,61	0,00	23.744,00	23.729,49	0,00	14,51	E' stato stralciato l'importo di euro 14,51 in quanto eccedente il limite percentuale previsto dal Bando
	TOTALE SPESE	235.454,54	235.679,02	0,00		224,48	0,10	0,00	235.679,02	235.454,54	0,00	224,48	

Criterio	Soddisfatto	Note	
Le spese corrispondono a quelle indicate nel programma originario ovvero la difformità trova adeguata giustificazione nel contenuto della perizia giurata	(•) Si ( ) No		Modifica
L'importo agevolabile è pari al 100% delle spese ammesse a contributo ovvero è almeno pari al 60% ed il programma rimane organico e funzionale	(•) Si ( ) No		Modifica

Note:

Conferma | Annulla

ritorna

Verifica spese

Domanda: 12-30023 (3°)

Elenco fatture | Suddivisione spese per anno solare

		Spese ammesse				Variazioni		Verifica variazioni spese		Verifica limiti % previsti			
Rif.	Descrizione	Previste	Realizzate	di cui leasing	% leasing	Importo	Percentuale	Rettifica	Imp.rettificato	Imp.ammesso	di cui leasing	Eccedente	Note
A	**Progettazione e studi**	25.685,88	25.561,45	0,00	0,00	-124,43	-0,48	0,00	25.561,45	25.561,45	0,00	0,00	
A.1	Studi di fattibilità	6.061,45	6.061,45	0,00	0,00	0,00	0,00	0,00	6.061,45	4.000,00	0,00	2.061,45	E' stato stralciato l'importo di euro 2.061,45 in quanto eccedente il limite percentuale previsto dal Bando
B	**Suolo**	0,00	0,00	0,00	0,00	0,00	0,00	0,00	0,00	0,00	0,00	0,00	
B.1	Acquisto terreno	0,00	0,00	0,00	0,00	0,00	0,00	0,00	0,00	0,00	0,00	0,00	
C	**Fabbricati, opere murarie e assim.**	214.048,96	199.005,84	0,00	0,00	-15.043,12	-7,03	0,00	199.005,84	199.005,84	0,00	0,00	
C.1	Acquisto edificio esistente	0,00	0,00	0,00	0,00	0,00	0,00	0,00	0,00	0,00	0,00	0,00	
D	**Impianti, macchinari e attrezzature**	159.363,08	159.322,86	0,00	0,00	-40,22	-0,03	0,00	159.322,86	159.322,86	0,00	0,00	
E	**Immobilizzazioni immateriali**	0,00	0,00	0,00	0,00	0,00	0,00	0,00	0,00	0,00	0,00	0,00	
E.1	Brevetti	0,00	0,00	0,00	0,00	0,00	0,00	0,00	0,00	0,00	0,00	0,00	
F	**Servizi reali**	29.000,00	29.000,00	0,00	0,00	0,00	0,00	0,00	29.000,00	29.000,00	0,00	0,00	
	TOTALE SPESE	428.097,92	412.890,15	0,00		-15.207,77	-3,55	0,00	412.890,15	412.890,15	0,00	0,00	

Criterio	Soddisfatto	Note	
Le spese corrispondono a quelle indicate nel programma originario ovvero la difformità trova adeguata giustificazione nel contenuto della perizia giurata	(•) Si ( ) No		Modifica
L'importo agevolabile è pari al 100% delle spese ammesse a contributo ovvero è almeno pari al 60% ed il programma rimane organico e funzionale	(•) Si ( ) No		Modifica

Note:

Conferma | Annulla

ritorna

Verifica spese

Domanda: 12-30024 (3°)

Elenco fatture | Suddivisione spese per anno solare

		Spese ammesse				Variazioni		Verifica variazioni spese		Verifica limiti % previsti			
Rif.	Descrizione	Previste	Realizzate	di cui leasing	% leasing	Importo	Percentuale	Rettifica	Imp.rettificato	Imp.ammesso	di cui leasing	Eccedente	Note
A	**Progettazione e studi**	4.000,00	4.000,00	0,00	0,00	0,00	0,00	0,00	4.000,00	4.000,00	0,00	0,00	
A.1	Studi di fattibilità	1.000,00	1.000,00	0,00	0,00	0,00	0,00	0,00	1.000,00	1.000,00	0,00	0,00	
B	**Suolo**	0,00	0,00	0,00	0,00	0,00	0,00	0,00	0,00	0,00	0,00	0,00	
B.1	Acquisto terreno	0,00	0,00	0,00	0,00	0,00	0,00	0,00	0,00	0,00	0,00	0,00	
C	**Fabbricati, opere murarie e assim.**	40.000,00	40.000,00	0,00	0,00	0,00	0,00	0,00	40.000,00	40.000,00	0,00	0,00	
C.1	Acquisto edificio esistente	0,00	0,00	0,00	0,00	0,00	0,00	0,00	0,00	0,00	0,00	0,00	
D	**Impianti, macchinari e attrezzature**	24.000,00	24.000,00	0,00	0,00	0,00	0,00	0,00	24.000,00	24.000,00	0,00	0,00	
E	**Immobilizzazioni immateriali**	0,00	0,00	0,00	0,00	0,00	0,00	0,00	0,00	0,00	0,00	0,00	
E.1	Brevetti	0,00	0,00	0,00	0,00	0,00	0,00	0,00	0,00	0,00	0,00	0,00	
F	**Servizi reali**	12.000,00	12.000,00	0,00	0,00	0,00	0,00	0,00	12.000,00	12.000,00	0,00	0,00	
	TOTALE SPESE	80.000,00	80.000,00	0,00		0,00	0,00	0,00	80.000,00	80.000,00	0,00	0,00	

Criterio	Soddisfatto	Note	
Le spese corrispondono a quelle indicate nel programma originario ovvero la difformità trova adeguata giustificazione nel contenuto della perizia giurata	Si / No		Modifica
L'importo agevolabile è pari al 100% delle spese ammesse a contributo ovvero è almeno pari al 60% ed il programma rimane organico e funzionale	Si / No		Modifica

Note:

Conferma | Annulla

ritorna

Verifica spese

Domanda: 12-30027 (3°)

Elenco fatture | Suddivisione spese per anno solare

		Spese ammesse				Variazioni		Verifica variazioni spese		Verifica limiti % previsti			
Rif.	Descrizione	Previste	Realizzate	di cui leasing	% leasing	Importo	Percentuale	Rettifica	Imp.rettificato	Imp.ammesso	di cui leasing	Eccedente	Note
A	**Progettazione e studi**	4.125,00	3.950,00	0,00	0,00	-175,00	-4,24	0,00	3.950,00	3.950,00	0,00	0,00	
A.1	Studi di fattibilità	500,00	0,00	0,00	0,00	-500,00	-100,00	0,00	0,00	0,00	0,00	0,00	
B	**Suolo**	0,00	0,00	0,00	0,00	0,00	0,00	0,00	0,00	0,00	0,00	0,00	
B.1	Acquisto terreno	0,00	0,00	0,00	0,00	0,00	0,00	0,00	0,00	0,00	0,00	0,00	
C	**Fabbricati, opere murarie e assim.**	49.498,55	49.582,42	0,00	0,00	83,87	0,17	0,00	49.582,42	49.582,42	0,00	0,00	
C.1	Acquisto edificio esistente	0,00	0,00	0,00	0,00	0,00	0,00	0,00	0,00	0,00	0,00	0,00	
D	**Impianti, macchinari e attrezzature**	33.000,00	33.000,00	0,00	0,00	0,00	0,00	0,00	33.000,00	33.000,00	0,00	0,00	
E	**Immobilizzazioni immateriali**	0,00	0,00	0,00	0,00	0,00	0,00	0,00	0,00	0,00	0,00	0,00	
E.1	Brevetti	0,00	0,00	0,00	0,00	0,00	0,00	0,00	0,00	0,00	0,00	0,00	
F	**Servizi reali**	12.375,00	10.375,00	0,00	0,00	-2.000,00	-16,16	0,00	10.375,00	10.375,00	0,00	0,00	
	TOTALE SPESE	98.998,55	96.907,42	0,00		-2.091,13	-2,11	0,00	96.907,42	96.907,42	0,00	0,00	

Criterio	Soddisfatto	Note	
Le spese corrispondono a quelle indicate nel programma originario ovvero la difformità trova adeguata giustificazione nel contenuto della perizia giurata	Si / No		Modifica
L'importo agevolabile è pari al 100% delle spese ammesse a contributo ovvero è almeno pari al 60% ed il programma rimane organico e funzionale	Si / No		Modifica

Note:

Conferma | Annulla

ritorna

Verifica spese

Domanda: 12-30030 (3°)

Elenco fatture | Suddivisione spese per anno solare

		Spese ammesse				Variazioni		Verifica variazioni spese		Verifica limiti % previsti			
Rif.	Descrizione	Previste	Realizzate	di cui leasing	% leasing	Importo	Percentuale	Rettifica	Imp.rettificato	Imp.ammesso	di cui leasing	Eccedente	Note
A	**Progettazione e studi**	6.974,05	7.000,00	0,00	0,00	25,95	0,37	0,00	7.000,00	6.605,75	0,00	394,25	E' stato stralciato l'importo di euro 394,25 in quanto eccedente il limite percentuale previsto dal Bando
A.1	Studi di fattibilità	2.000,00	2.000,00	0,00	0,00	0,00	0,00	0,00	2.000,00	1.887,36	0,00	112,64	E' stato stralciato l'importo di euro 112,64 in quanto eccedente il limite percentuale previsto dal Bando
B	**Suolo**	0,00	0,00	0,00	0,00	0,00	0,00	0,00	0,00	0,00	0,00	0,00	
B.1	Acquisto terreno	0,00	0,00	0,00	0,00	0,00	0,00	0,00	0,00	0,00	0,00	0,00	
C	**Fabbricati, opere murarie e assim.**	57.193,91	65.271,60	0,00	0,00	8.077,69	14,12	0,00	65.271,60	61.595,45	0,00	3.676,15	E' stato stralciato l'importo di euro 3.676,15 in quanto eccedente il limite percentuale previsto dal Bando
C.1	Acquisto edificio esistente	0,00	0,00	0,00	0,00	0,00	0,00	0,00	0,00	0,00	0,00	0,00	
D	**Impianti, macchinari e attrezzature**	61.313,11	61.534,00	0,00	0,00	220,89	0,36	0,00	61.534,00	58.068,36	0,00	3.465,64	E' stato stralciato l'importo di euro 3.465,64 in quanto eccedente il limite percentuale previsto dal Bando
E	**Immobilizzazioni immateriali**	0,00	0,00	0,00	0,00	0,00	0,00	0,00	0,00	0,00	0,00	0,00	
E.1	Brevetti	0,00	0,00	0,00	0,00	0,00	0,00	0,00	0,00	0,00	0,00	0,00	
F	**Servizi reali**	14.000,00	14.000,00	0,00	0,00	0,00	0,00	0,00	14.000,00	13.211,51	0,00	788,49	E' stato stralciato l'importo di euro 788,49 in quanto eccedente il limite percentuale previsto dal Bando
	TOTALE SPESE	139.481,07	147.805,60	0,00		8.324,53	5,97	0,00	147.805,60	139.481,07	0,00	8.324,53	

Criterio	Soddisfatto	Note	
Le spese corrispondono a quelle indicate nel programma originario ovvero la difformità trova adeguata giustificazione nel contenuto della perizia giurata	(•) Si ( ) No		Modifica
L'importo agevolabile è pari al 100% delle spese ammesse a contributo ovvero è almeno pari al 60% ed il programma rimane organico e funzionale	(•) Si ( ) No		Modifica

Note:

Conferma | Annulla

ritorna

Verifica spese

Domanda: 12-30036 (3°)

Elenco fatture | Suddivisione spese per anno solare

		Spese ammesse				Variazioni		Verifica variazioni spese		Verifica limiti % previsti			
Rif.	Descrizione	Previste	Realizzate	di cui leasing	% leasing	Importo	Percentuale	Rettifica	Imp.rettificato	Imp.ammesso	di cui leasing	Eccedente	Note
A	**Progettazione e studi**	7.092,41	7.092,41	0,00	0,00	0,00	0,00	0,00	7.092,41	7.092,03	0,00	0,38	E' stato stralciato l'importo di euro 0,38 in quanto eccedente il limite percentuale previsto dal Bando
A.1	Studi di fattibilità	1.500,00	7.092,41	0,00	0,00	5.592,41	372,83	0,00	7.092,41	7.092,03	0,00	0,38	E' stato stralciato l'importo di euro 0,38 in quanto eccedente il limite percentuale previsto dal Bando
B	**Suolo**	0,00	0,00	0,00	0,00	0,00	0,00	0,00	0,00	0,00	0,00	0,00	
B.1	Acquisto terreno	0,00	0,00	0,00	0,00	0,00	0,00	0,00	0,00	0,00	0,00	0,00	
C	**Fabbricati, opere murarie e assim.**	66.513,55	66.521,48	0,00	0,00	7,93	0,01	0,00	66.521,48	66.517,91	0,00	3,57	E' stato stralciato l'importo di euro 3,57 in quanto eccedente il limite percentuale previsto dal Bando
C.1	Acquisto edificio esistente	0,00	0,00	0,00	0,00	0,00	0,00	0,00	0,00	0,00	0,00	0,00	
D	**Impianti, macchinari e attrezzature**	60.135,00	60.135,00	0,00	0,00	0,00	0,00	0,00	60.135,00	60.131,77	0,00	3,23	E' stato stralciato l'importo di euro 3,23 in quanto eccedente il limite percentuale previsto dal Bando
E	**Immobilizzazioni immateriali**	0,00	0,00	0,00	0,00	0,00	0,00	0,00	0,00	0,00	0,00	0,00	
E.1	Brevetti	0,00	0,00	0,00	0,00	0,00	0,00	0,00	0,00	0,00	0,00	0,00	
F	**Servizi reali**	13.965,58	13.965,58	0,00	0,00	0,00	0,00	0,00	13.965,58	13.964,83	0,00	0,75	E' stato stralciato l'importo di euro 0,75 in quanto eccedente il limite percentuale previsto dal Bando
	TOTALE SPESE	147.706,54	147.714,47	0,00		7,93	0,01	0,00	147.714,47	147.706,54	0,00	7,93	

Criterio	Soddisfatto	Note	
Le spese corrispondono a quelle indicate nel programma originario ovvero la difformità trova adeguata giustificazione nel contenuto della perizia giurata	Si / No		Modifica
L'importo agevolabile è pari al 100% delle spese ammesse a contributo ovvero è almeno pari al 60% ed il programma rimane organico e funzionale	Si / No		Modifica

Note:

Conferma | Annulla

ritorna

Verifica spese

Domanda: 12-30037 (3°)

Elenco fatture | Suddivisione spese per anno solare

		Spese ammesse				Variazioni		Verifica variazioni spese		Verifica limiti % previsti			
Rif.	Descrizione	Previste	Realizzate	di cui leasing	% leasing	Importo	Percentuale	Rettifica	Imp.rettificato	Imp.ammesso	di cui leasing	Eccedente	Note
A	**Progettazione e studi**	15.193,43	18.020,00	0,00	0,00	2.826,57	18,60	0,00	18.020,00	15.193,43	0,00	2.826,57	E' stato stralciato l'importo di euro 2.826,57 in quanto eccedente il limite percentuale previsto dal Bando
A.1	Studi di fattibilità	3.500,00	3.525,00	0,00	0,00	25,00	0,71	0,00	3.525,00	3.500,00	0,00	25,00	E' stato stralciato l'importo di euro 25,00 in quanto eccedente il limite percentuale previsto dal Bando
B	**Suolo**	0,00	0,00	0,00	0,00	0,00	0,00	0,00	0,00	0,00	0,00	0,00	
B.1	Acquisto terreno	0,00	0,00	0,00	0,00	0,00	0,00	0,00	0,00	0,00	0,00	0,00	
C	**Fabbricati, opere murarie e assim.**	126.611,93	152.203,05	0,00	0,00	25.591,12	20,21	0,00	152.203,05	126.611,93	0,00	25.591,12	E' stato stralciato l'importo di euro 25.591,12 in quanto eccedente il limite percentuale previsto dal Bando
C.1	Acquisto edificio esistente	0,00	0,00	0,00	0,00	0,00	0,00	0,00	0,00	0,00	0,00	0,00	
D	**Impianti, macchinari e attrezzature**	72.554,50	72.544,50	0,00	0,00	-10,00	-0,01	0,00	72.544,50	72.544,50	0,00	0,00	
E	**Immobilizzazioni immateriali**	0,00	0,00	0,00	0,00	0,00	0,00	0,00	0,00	0,00	0,00	0,00	
E.1	Brevetti	0,00	0,00	0,00	0,00	0,00	0,00	0,00	0,00	0,00	0,00	0,00	
F	**Servizi reali**	38.874,00	38.874,00	0,00	0,00	0,00	0,00	0,00	38.874,00	38.874,00	0,00	0,00	
	TOTALE SPESE	253.233,86	281.641,55	0,00		28.407,69	11,22	0,00	281.641,55	253.223,86	0,00	28.417,69	

Criterio	Soddisfatto	Note	
Le spese corrispondono a quelle indicate nel programma originario ovvero la difformità trova adeguata giustificazione nel contenuto della perizia giurata	(•) Si ( ) No		Modifica
L'importo agevolabile è pari al 100% delle spese ammesse a contributo ovvero è almeno pari al 60% ed il programma rimane organico e funzionale	(•) Si ( ) No		Modifica

Note:

Conferma | Annulla

ritorna

Verifica spese

Domanda: 12-30038 (3°)

Elenco fatture | Suddivisione spese per anno solare

		Spese ammesse				Variazioni		Verifica variazioni spese		Verifica limiti % previsti			
Rif.	Descrizione	Previste	Realizzate	di cui leasing	% leasing	Importo	Percentuale	Rettifica	Imp.rettificato	Imp.ammesso	di cui leasing	Eccedente	Note
A	**Progettazione e studi**	6.000,00	6.000,00	0,00	0,00	0,00	0,00	0,00	6.000,00	6.000,00	0,00	0,00	
A.1	Studi di fattibilità	1.500,00	0,00	0,00	0,00	-1.500,00	-100,00	0,00	0,00	0,00	0,00	0,00	
B	**Suolo**	0,00	0,00	0,00	0,00	0,00	0,00	0,00	0,00	0,00	0,00	0,00	
B.1	Acquisto terreno	0,00	0,00	0,00	0,00	0,00	0,00	0,00	0,00	0,00	0,00	0,00	
C	**Fabbricati, opere murarie e assim.**	64.000,00	57.805,74	0,00	0,00	-6.194,26	-9,68	0,00	57.805,74	57.805,74	0,00	0,00	
C.1	Acquisto edificio esistente	0,00	0,00	0,00	0,00	0,00	0,00	0,00	0,00	0,00	0,00	0,00	
D	**Impianti, macchinari e attrezzature**	45.500,00	45.863,34	0,00	0,00	363,34	0,80	0,00	45.863,34	45.863,34	0,00	0,00	
E	**Immobilizzazioni immateriali**	0,00	0,00	0,00	0,00	0,00	0,00	0,00	0,00	0,00	0,00	0,00	
E.1	Brevetti	0,00	0,00	0,00	0,00	0,00	0,00	0,00	0,00	0,00	0,00	0,00	
F	**Servizi reali**	13.000,00	13.000,00	0,00	0,00	0,00	0,00	0,00	13.000,00	13.000,00	0,00	0,00	
	TOTALE SPESE	128.500,00	122.669,08	0,00		-5.830,92	-4,54	0,00	122.669,08	122.669,08	0,00	0,00	

Criterio	Soddisfatto	Note	
Le spese corrispondono a quelle indicate nel programma originario ovvero la difformità trova adeguata giustificazione nel contenuto della perizia giurata	(•) Si ( ) No		Modifica
L'importo agevolabile è pari al 100% delle spese ammesse a contributo ovvero è almeno pari al 60% ed il programma rimane organico e funzionale	(•) Si ( ) No		Modifica

Note:

Conferma | Annulla

ritorna

Verifica spese

Domanda: 12-40001 (3°)

Elenco fatture | Suddivisione spese per anno solare

		Spese ammesse				Variazioni		Verifica variazioni spese		Verifica limiti % previsti			
Rif.	Descrizione	Previste	Realizzate	di cui leasing	% leasing	Importo	Percentuale	Rettifica	Imp.rettificato	Imp.ammesso	di cui leasing	Eccedente	Note
A	**Progettazione e studi**	7.441,23	7.444,64	0,00	0,00	3,41	0,05	0,00	7.444,64	7.441,23	0,00	3,41	E' stato stralciato l'importo di euro 3,41 in quanto eccedente il limite percentuale previsto dal Bando
A.1	Studi di fattibilità	2.976,49	2.980,00	0,00	0,00	3,51	0,12	0,00	2.980,00	2.976,49	0,00	3,51	E' stato stralciato l'importo di euro 3,51 in quanto eccedente il limite percentuale previsto dal Bando
B	**Suolo**	0,00	0,00	0,00	0,00	0,00	0,00	0,00	0,00	0,00	0,00	0,00	
B.1	Acquisto terreno	0,00	0,00	0,00	0,00	0,00	0,00	0,00	0,00	0,00	0,00	0,00	
C	**Fabbricati, opere murarie e assim.**	0,00	0,00	0,00	0,00	0,00	0,00	0,00	0,00	0,00	0,00	0,00	
C.1	Acquisto edificio esistente	0,00	0,00	0,00	0,00	0,00	0,00	0,00	0,00	0,00	0,00	0,00	
D	**Impianti, macchinari e attrezzature**	119.040,36	119.040,36	0,00	0,00	0,00	0,00	0,00	119.040,36	119.040,36	0,00	0,00	
E	**Immobilizzazioni immateriali**	0,00	0,00	0,00	0,00	0,00	0,00	0,00	0,00	0,00	0,00	0,00	
E.1	Brevetti	0,00	0,00	0,00	0,00	0,00	0,00	0,00	0,00	0,00	0,00	0,00	
F	**Servizi reali**	22.343,00	22.343,00	0,00	0,00	0,00	0,00	0,00	22.343,00	22.343,00	0,00	0,00	
	TOTALE SPESE	148.824,59	148.828,00	0,00		3,41	0,00	0,00	148.828,00	148.824,59	0,00	3,41	

Criterio	Soddisfatto	Note	
Le spese corrispondono a quelle indicate nel programma originario ovvero la difformità trova adeguata giustificazione nel contenuto della perizia giurata	◉ Si ○ No		Modifica
L'importo agevolabile è pari al 100% delle spese ammesse a contributo ovvero è almeno pari al 60% ed il programma rimane organico e funzionale	◉ Si ○ No		Modifica

Note:

Conferma | Annulla

ritorna

Verifica spese

Domanda: 12-40005 (3°)

Elenco fatture | Suddivisione spese per anno solare

		Spese ammesse				Variazioni		Verifica variazioni spese		Verifica limiti % previsti			
Rif.	Descrizione	Previste	Realizzate	di cui leasing	% leasing	Importo	Percentuale	Rettifica	Imp.rettificato	Imp.ammesso	di cui leasing	Eccedente	Note
A	**Progettazione e studi**	13.911,12	13.791,87	0,00	0,00	-119,25	-0,86	0,00	13.791,87	13.791,87	0,00	0,00	
A.1	Studi di fattibilità	5.564,44	5.341,87	0,00	0,00	-222,57	-4,00	0,00	5.341,87	0,00	0,00	5.341,87	E' stato stralciato l'importo di euro 5.341,87 in quanto eccedente il limite percentuale previsto dal Bando
B	**Suolo**	0,00	0,00	0,00	0,00	0,00	0,00	0,00	0,00	0,00	0,00	0,00	
B.1	Acquisto terreno	0,00	0,00	0,00	0,00	0,00	0,00	0,00	0,00	0,00	0,00	0,00	
C	**Fabbricati, opere murarie e assim.**	139.111,11	141.944,68	0,00	0,00	2.833,57	2,04	0,00	141.944,68	141.944,68	0,00	0,00	
C.1	Acquisto edificio esistente	0,00	0,00	0,00	0,00	0,00	0,00	0,00	0,00	0,00	0,00	0,00	
D	**Impianti, macchinari e attrezzature**	90.000,00	84.487,02	0,00	0,00	-5.512,98	-6,13	0,00	84.487,02	84.487,02	0,00	0,00	
E	**Immobilizzazioni immateriali**	0,00	0,00	0,00	0,00	0,00	0,00	0,00	0,00	0,00	0,00	0,00	
E.1	Brevetti	0,00	0,00	0,00	0,00	0,00	0,00	0,00	0,00	0,00	0,00	0,00	
F	**Servizi reali**	35.200,00	35.200,00	0,00	0,00	0,00	0,00	0,00	35.200,00	35.200,00	0,00	0,00	
	TOTALE SPESE	278.222,23	275.423,57	0,00		-2.798,66	-1,01	0,00	275.423,57	275.423,57	0,00	0,00	

Criterio	Soddisfatto	Note	
Le spese corrispondono a quelle indicate nel programma originario ovvero la difformità trova adeguata giustificazione nel contenuto della perizia giurata	(•) Si ( ) No		Modifica
L'importo agevolabile è pari al 100% delle spese ammesse a contributo ovvero è almeno pari al 60% ed il programma rimane organico e funzionale	(•) Si ( ) No		Modifica

Note:

Conferma | Annulla

ritorna

Verifica spese

Domanda: 12-40007 (3°)

Elenco fatture | Suddivisione spese per anno solare

		Spese ammesse				Variazioni		Verifica variazioni spese		Verifica limiti % previsti			
Rif.	Descrizione	Previste	Realizzate	di cui leasing	% leasing	Importo	Percentuale	Rettifica	Imp.rettificato	Imp.ammesso	di cui leasing	Eccedente	Note
A	**Progettazione e studi**	6.000,00	5.921,57	0,00	0,00	-78,43	-1,31	0,00	5.921,57	5.883,11	0,00	38,46	E' stato stralciato l'importo di euro 38,46 in quanto eccedente il limite percentuale previsto dal Bando
A.1	Studi di fattibilità	2.000,00	2.000,00	0,00	0,00	0,00	0,00	0,00	2.000,00	1.987,01	0,00	12,99	E' stato stralciato l'importo di euro 12,99 in quanto eccedente il limite percentuale previsto dal Bando
B	**Suolo**	0,00	0,00	0,00	0,00	0,00	0,00	0,00	0,00	0,00	0,00	0,00	
B.1	Acquisto terreno	0,00	0,00	0,00	0,00	0,00	0,00	0,00	0,00	0,00	0,00	0,00	
C	**Fabbricati, opere murarie e assim.**	58.000,00	58.340,01	0,00	0,00	340,01	0,59	0,00	58.340,01	57.961,08	0,00	378,93	E' stato stralciato l'importo di euro 378,93 in quanto eccedente il limite percentuale previsto dal Bando
C.1	Acquisto edificio esistente	0,00	0,00	0,00	0,00	0,00	0,00	0,00	0,00	0,00	0,00	0,00	
D	**Impianti, macchinari e attrezzature**	50.000,00	50.588,32	0,00	0,00	588,32	1,18	0,00	50.588,32	50.259,74	0,00	328,58	E' stato stralciato l'importo di euro 328,58 in quanto eccedente il limite percentuale previsto dal Bando
E	**Immobilizzazioni immateriali**	0,00	0,00	0,00	0,00	0,00	0,00	0,00	0,00	0,00	0,00	0,00	
E.1	Brevetti	0,00	0,00	0,00	0,00	0,00	0,00	0,00	0,00	0,00	0,00	0,00	
F	**Servizi reali**	16.000,00	16.000,00	0,00	0,00	0,00	0,00	0,00	16.000,00	15.896,08	0,00	103,92	E' stato stralciato l'importo di euro 103,92 in quanto eccedente il limite percentuale previsto dal Bando
	TOTALE SPESE	130.000,00	130.849,90	0,00		849,90	0,65	0,00	130.849,90	130.000,01	0,00	849,89	

Criterio	Soddisfatto	Note	
Le spese corrispondono a quelle indicate nel programma originario ovvero la difformità trova adeguata giustificazione nel contenuto della perizia giurata	Si / No		Modifica
L'importo agevolabile è pari al 100% delle spese ammesse a contributo ovvero è almeno pari al 60% ed il programma rimane organico e funzionale	Si / No		Modifica

Note:

Conferma | Annulla

ritorna

Verifica spese

Domanda: 12-40008 (3°)

Elenco fatture | Suddivisione spese per anno solare

		Spese ammesse				Variazioni		Verifica variazioni spese		Verifica limiti % previsti			
Rif.	Descrizione	Previste	Realizzate	di cui leasing	% leasing	Importo	Percentuale	Rettifica	Imp.rettificato	Imp.ammesso	di cui leasing	Eccedente	Note
A	**Progettazione e studi**	5.200,00	5.200,00	0,00	0,00	0,00	0,00	0,00	5.200,00	5.200,00	0,00	0,00	
A.1	Studi di fattibilità	1.200,00	1.200,00	0,00	0,00	0,00	0,00	0,00	1.200,00	1.200,00	0,00	0,00	
B	**Suolo**	0,00	0,00	0,00	0,00	0,00	0,00	0,00	0,00	0,00	0,00	0,00	
B.1	Acquisto terreno	0,00	0,00	0,00	0,00	0,00	0,00	0,00	0,00	0,00	0,00	0,00	
C	**Fabbricati, opere murarie e assim.**	43.551,50	43.631,17	0,00	0,00	79,67	0,18	0,00	43.631,17	43.551,50	0,00	79,67	E' stato stralciato l'importo di euro 79,67 in quanto eccedente il limite percentuale previsto dal Bando
C.1	Acquisto edificio esistente	0,00	0,00	0,00	0,00	0,00	0,00	0,00	0,00	0,00	0,00	0,00	
D	**Impianti, macchinari e attrezzature**	25.300,00	25.300,01	0,00	0,00	0,01	0,00	0,00	25.300,01	25.300,00	0,00	0,01	E' stato stralciato l'importo di euro 0,01 in quanto eccedente il limite percentuale previsto dal Bando
E	**Immobilizzazioni immateriali**	0,00	0,00	0,00	0,00	0,00	0,00	0,00	0,00	0,00	0,00	0,00	
E.1	Brevetti	0,00	0,00	0,00	0,00	0,00	0,00	0,00	0,00	0,00	0,00	0,00	
F	**Servizi reali**	14.000,00	14.000,00	0,00	0,00	0,00	0,00	0,00	14.000,00	14.000,00	0,00	0,00	
	TOTALE SPESE	88.051,50	88.131,18	0,00		79,68	0,09	0,00	88.131,18	88.051,50	0,00	79,68	

Criterio	Soddisfatto	Note	
Le spese corrispondono a quelle indicate nel programma originario ovvero la difformità trova adeguata giustificazione nel contenuto della perizia giurata	Si / No		Modifica
L'importo agevolabile è pari al 100% delle spese ammesse a contributo ovvero è almeno pari al 60% ed il programma rimane organico e funzionale	Si / No		Modifica

Note:

Conferma | Annulla

ritorna

Verifica spese

Domanda: 12-40010 (3°)

Elenco fatture | Suddivisione spese per anno solare

		Spese ammesse				Variazioni		Verifica variazioni spese		Verifica limiti % previsti			
Rif.	Descrizione	Previste	Realizzate	di cui leasing	% leasing	Importo	Percentuale	Rettifica	Imp.rettificato	Imp.ammesso	di cui leasing	Eccedente	Note
A	**Progettazione e studi**	11.449,91	11.344,22	0,00	0,00	-105,69	-0,92	0,00	11.344,22	10.410,25	0,00	933,97	E' stato stralciato l'importo di euro 933,97 in quanto eccedente il limite percentuale previsto dal Bando
A.1	Studi di fattibilità	4.579,96	4.580,00	0,00	0,00	0,04	0,00	0,00	4.580,00	0,00	0,00	4.580,00	E' stato stralciato l'importo di euro 4.580,00 in quanto eccedente il limite percentuale previsto dal Bando
B	**Suolo**	0,00	0,00	0,00	0,00	0,00	0,00	0,00	0,00	0,00	0,00	0,00	
B.1	Acquisto terreno	0,00	0,00	0,00	0,00	0,00	0,00	0,00	0,00	0,00	0,00	0,00	
C	**Fabbricati, opere murarie e assim.**	106.820,82	131.400,00	0,00	0,00	24.579,18	23,01	0,00	131.400,00	117.631,52	0,00	13.768,48	E' stato stralciato l'importo di euro 13.768,48 in quanto eccedente il limite percentuale previsto dal Bando
C.1	Acquisto edificio esistente	0,00	0,00	0,00	0,00	0,00	0,00	0,00	0,00	0,00	0,00	0,00	
D	**Impianti, macchinari e attrezzature**	75.879,50	76.272,09	0,00	0,00	392,59	0,52	0,00	76.272,09	69.992,61	0,00	6.279,48	E' stato stralciato l'importo di euro 6.279,48 in quanto eccedente il limite percentuale previsto dal Bando
E	**Immobilizzazioni immateriali**	0,00	0,00	0,00	0,00	0,00	0,00	0,00	0,00	0,00	0,00	0,00	
E.1	Brevetti	0,00	0,00	0,00	0,00	0,00	0,00	0,00	0,00	0,00	0,00	0,00	
F	**Servizi reali**	34.868,00	33.763,60	0,00	0,00	-1.104,40	-3,17	0,00	33.763,60	30.983,84	0,00	2.779,76	E' stato stralciato l'importo di euro 2.779,76 in quanto eccedente il limite percentuale previsto dal Bando
	TOTALE SPESE	229.018,23	252.779,91	0,00		23.761,68	10,38	0,00	252.779,91	229.018,22	0,00	23.761,69	

Criterio	Soddisfatto	Note	
Le spese corrispondono a quelle indicate nel programma originario ovvero la difformità trova adeguata giustificazione nel contenuto della perizia giurata	Si / No		Modifica
L'importo agevolabile è pari al 100% delle spese ammesse a contributo ovvero è almeno pari al 60% ed il programma rimane organico e funzionale	Si / No		Modifica

Note:

Conferma | Annulla

Decreto Dirigenziale n. 311 del 16/09/2010

A.G.C. 13 Turismo e Beni Culturali

Settore: 3 - Beni Culturali

Oggetto:
P.O.R. Campania 2000/2006 - Asse II - Misura 2.2 - Sostegno allo sviluppo di imprese della filiera dei Beni Culturali - Regimi di aiuto alle piccole imprese con strutture produttive localizzate o da localizzare nei PIT "Grandi Attrattori Culturali" e "Itinerari Culturali" approvato con DGR n. 147 del 30 gennaio 2004 - Chiusura operazioni programmi di investimento relativi al Progetto Integrato "Grande Attrattore Culturale Paestum Velia" (Con allegati).

PREMESSO CHE:

- con decisione della Commissione C (2007) 1573 del 2/4/2007, notificata con nota della Commissione UE n. SG-Greffe (2007) D/202033, la Commissione Europea ha approvato il testo revisionato del Programma Operativo Regionale (POR) 2000/2006 della Regione Campania;
- ai fini dell'attuazione dello stesso, è stato predisposto ed approvato, con vari atti della Giunta Regionale e, per ultimo, con DGR n. 1434 del 9 settembre 2009, l'undicesimo testo coordinato del Complemento di Programmazione (CdP);
- lo stesso POR nella Tabella sintetica dei regimi di aiuto, prevede nell'ambito della Misura 2.2 "Sostegno allo Sviluppo di imprese della filiera dei beni cultuali" un regime in applicazione del Regolamento (CE) 70/01;
- la G.R., con Deliberazione n. 6205 del 18/12/2002 ha approvato il Progetto Integrato "Grande Attrattore Culturale Paestum Velia" e con esso, tra l'altro, le schede di aiuti alle imprese, comprendenti i criteri di priorità aggiuntivi, ed ha assunto un impegno finanziario programmatico a valere sulle risorse della Misura 2.2 per il PIT in questione pari ad € 5.735.127,89;
- con Deliberazione n. 147 del 30.1.2004 la Giunta Regionale ha, tra l'altro:
    - approvato il disciplinare degli aiuti alle piccole imprese con strutture produttive localizzate o da localizzare nei PIT "Grandi Attrattori Culturali" e "Itinerari Culturali", concessi in applicazione della Misura 2.2 del POR Campania 2000/2006;
    - approvato i criteri e gli indirizzi per i bandi della misura 2.2, nonché lo schema di domanda e di formulario di progetto, allegati alla deliberazione medesima;
    - rinviato ad atti del dirigente del Settore Tutela Beni Paesistici, Ambientali e Culturali l'approvazione dei bandi e relativi allegati afferenti alla Misura 2.2 del POR Campania 2000/2006;
- con D.D. n. 297 del 23/02/2004 è stato approvato il bando, con i relativi allegati, per la concessione dei contributi previsti dal P.O.R. Campania 2000/2006 - Misura 2.2 - concernente il Progetto Integrato "Grande Attrattore Culturale Paestum Velia";
- con i Decreti Dirigenziali n. 324 dell'8/11/2004 e n. 403 del 17/12/2004 è stata approvata la graduatoria delle iniziative valutate ammissibili ed idonee pervenute nel trimestre aprile/giugno 2004 per un importo pari a € 98.550,90;
- con D.D. n. 19 del 25/01/2005 è stata approvata la graduatoria delle iniziative valutate ammissibili ed idonee pervenute nel trimestre luglio/settembre 2004 per un importo pari a € 1.469.027,54;
- con D.D. n. 222 del 26/04/2005 è stata approvata la graduatoria delle iniziative valutate ammissibili ed idonee pervenute nel trimestre ottobre - dicembre 2004 per un importo pari a € 779.047,78;
- con D.D. n. 357 del 30/06/2005 è stata approvata la graduatoria delle iniziative valutate ammissibili ed idonee pervenute al 31 gennaio 2005 per un importo pari a € 3.384.071,73;

RILEVATO CHE:

- con riferimento alle graduatorie concernenti il Progetto Integrato "Grande Attrattore Culturale Paestum Velia" approvate con i suddetti Decreti Dirigenziali n. 324/2004, n. 403/2004, n. 19/2005, n. 222/2005 e n. 357/2005, alla data del 30 giugno 2009 risultano conclusi complessivamente n. 43

progetti, che si riportano nell'allegato 1, parte integrante e sostanziale del presente provvedimento, e revocati complessivamente n. 28 progetti, che si riportano nell'allegato 2, parte integrante e sostanziale del presente provvedimento;

- per i progetti conclusi positivamente risulta liquidata e certificata la somma complessiva di € 3.780.570,75;

CONSIDERATO CHE con D.G.R. n. 1100 del 12.6.2009, come modificata dalla D.G.R. n. 1480 del 25.9.2009 e dalla D.G.R. n. 231 del 12.3.2010, sono state approvate le Linee Guida di chiusura del POR Campania 2000-2006 che stabiliscono, tra l'altro, che il Responsabile di Misura proceda all'adozione di un Decreto Dirigenziale di ricognizione finale del procedimento amministrativo che identifichi in maniera definitiva, la chiusura del progetto;

RITENUTO:

- di poter disporre la chiusura dei 43 progetti riportati nell'allegato 1, parte integrante e sostanziale del presente provvedimento, a completamento del procedimento amministrativo di ricognizione finale relativa alle graduatorie approvate con Decreti Dirigenziali n. 324 dell'08/11/2004, n. 403 del 17/12/2004 per un importo pari a € 43.220,69, n. 19 del 25/1/2005 per un importo pari a € 1.057.644,19, n. 222 del 26/04/2005 per un importo pari a € 632.207,94 e n. 357 del 30/6/2005 per un importo pari a € 2.047.497,93, nell'ambito del regime di aiuti previsto dalla Misura 2.2 del POR Campania 2000/2006 relativo al Progetto Integrato "Grande Attrattore Culturale Paestum Velia", per il quale risultano, altresì, revocati complessivamente 28 progetti, riportati nell'allegato 2, parte integrante e sostanziale del presente provvedimento;
- di poter individuare, di conseguenza, per la totalità dei n. 71 progetti, il seguente quadro di spesa finale:

POR Campania 2000/2006 – Misura 2.2 Progetto Integrato "Grande Attrattore Culturale Paestum Velia"		N. progetti
A. Importo complessivo concesso	€ 5.730.697,95	71
B. Importo liquidato per progetti conclusi al 30 giugno 2009	€ 3.780.570,75	43
Economie (A-B)	€ 1.950.127,20	
Economie da rimodulazioni	€ 112.861,46	
Economie da revoca	€ 1.837.265,74	28

- di poter, altresì, individuare, a completamento del procedimento amministrativo di ricognizione finale relativa alle graduatorie approvate con Decreti Dirigenziali n. 324 dell'08/11/2004, n. 403 del

17/12/2004, n. 19 del 25/1/2005, n. 222 del 26/04/2005 e n. 357 del 30/6/2005, nell'ambito del regime di aiuti previsto dalla Misura 2.2 del POR Campania 2000/2006 relativo al Progetto Integrato "Grande Attrattore Culturale Paestum Velia", i progetti revocati, riportati nell'allegato 2, parte integrante e sostanziale del presente provvedimento, per i quali non è stata certificata alcuna somma ovvero è stata disposta la decertificazione degli importi effettivamente recuperati;

VERIFICATO che gli importi liquidati per ciascuno dei progetti conclusi al 30 giugno 2009 risultano corrispondenti ai rispettivi importi certificati, per un ammontare complessivo pari a € 3.780.570,75;

ACCERTATO che il tasso di partecipazione del Fondo Europeo di Sviluppo Regionale per il cofinanziamento dei progetti in argomento è pari al 50% della quota pubblica stabilita;

VISTO:

- i regolamenti comunitari n. 1260/1999 e n. 1685/2000 e s.m.i.;
- il complemento di programmazione del POR Campania 2000/2006;
- la D.G.R. n. 1100 del 12.6.2009;
- la D.G.R. n. 1480 del 25.9.2009;
- la D.G.R. n. 231 del 12.3.2010;

ALLA STREGUA dell'istruttoria di coerenza con il P.O.R. Campania 2000/2006 e con la Misura 2.2 compiuta dal Responsabile della Misura 2.2 e della espressa dichiarazione di regolarità amministrativa e contabile della stessa resa dal medesimo;

D E C R E T A

per le motivazioni di cui alla narrativa che si intendono qui di seguito integralmente riportate:

1. di disporre la chiusura dei 43 progetti riportati nell'allegato 1, parte integrante e sostanziale del presente provvedimento, a completamento del procedimento amministrativo di ricognizione finale relativa alle graduatorie approvate con Decreti Dirigenziali n. 324 dell'08/11/2004, n. 403 del 17/12/2004 per un importo pari a € 43.220,69, n. 19 del 25/1/2005 per un importo pari a € 1.057.644,19, n. 222 del 26/04/2005 per un importo pari a € 632.207,94 e n. 357 del 30/6/2005 per un importo pari a € 2.047.497,93, nell'ambito del regime di aiuti previsto dalla Misura 2.2 del POR Campania 2000/2006 relativo al Progetto Integrato "Grande Attrattore Culturale Paestum Velia", per il quale risultano, altresì, revocati complessivamente 28 progetti, riportati nell'allegato 2, parte integrante e sostanziale del presente provvedimento;
2. di confermare che gli importi liquidati per ciascuno dei progetti conclusi al 30 giugno 2009, i cui quadri economici sono riportati nell'allegato 3, parte integrante e sostanziale del presente provvedimento, risultano corrispondenti ai rispettivi importi certificati, per un ammontare complessivo pari a € 3.780.570,75;
3. di confermare che il tasso di partecipazione del Fondo Europeo di Sviluppo Regionale per il cofinanziamento dei progetti suddetti è pari al 50% della quota pubblica stabilita;
4. di individuare, altresì, a completamento del procedimento amministrativo di ricognizione finale relativa alle graduatorie approvate con Decreti Dirigenziali n. 324 dell'08/11/2004, n. 403 del 17/12/2004, n. 19 del 25/1/2005, n. 222 del 26/04/2005 e n. 357 del 30/6/2005, nell'ambito del regime di aiuti previsto dalla Misura 2.2 del POR Campania 2000/2006 relativo al Progetto Integrato "Grande Attrattore Culturale Paestum Velia, i progetti revocati, riportati nell'allegato 2, parte integrante e

sostanziale del presente provvedimento, per i quali non è stata certificata alcuna somma ovvero è stata disposta la decertificazione degli importi effettivamente recuperati;

5. di individuare per la totalità dei n. 71 progetti, di cui al precedente punto 1, e dei progetti revocati di cui al punto 4, il seguente quadro di spesa finale riepilogativo:

POR Campania 2000/2006 - Misura 2.2 Progetto Integrato "Grande Attrattore Culturale Paestum Velia"		N. progetti
A. Importo complessivo concesso	€ 5.730.697,95	71
B. Importo liquidato per progetti conclusi al 30 giugno 2009	€ 3.780.570,75	43
C. Importo certificato	3.780.570,75	
D. Importo recuperato	€ 92.314,76 + interessi € 2.619,85	
Economie (A-B)	€ 1.950.127,20	
Economie da rimodulazioni	€ 112.861,46	
Economie da revoca	€ 1.837.265,74	28

6. di trasmettere il presente atto, per quanto di relativa competenza, al Responsabile tecnico del Dipartimento dell'Economia, al Responsabile del FESR, al Settore Gestione delle Entrate e della Spesa di Bilancio, all'Autorità di Pagamento del fondo FESR - POR Campania 2000/2006, al Settore Attività di Assistenza alle sedute di Giunta-Comitati Dipartimentali, al Responsabile dell'Asse II, al Responsabile della Misura 2.2 e all'Assessore ai Beni Culturali per opportuna conoscenza.

PIZZORNO

PIT Itinerario Culturale “Paestum-Velia” - Bando per la concessione dei contributi previsti dal Programma Operativo Regionale 2000/2006 Asse prioritario di riferimento 2 - Risorse Culturali - Misura 2.2 - “SOSTEGNO ALLO SVILUPPO DI IMPRESE DELLA FILIERA DEI BENI CULTURALI"

Beneficiario finale: Regione Campania

Codice del progetto	Titolo del progetto	Data approvazione (inserire il riferimento al decreto di ammissione a finanziamento)	Importo concesso da graduatoria	Costo totale del progetto(contributo definitivo concesso)	Differenza tra importo concesso da graduatoria e importo definitivo concesso (Economie da rimodulazioni)	Economie da revoca	Decreto di rimodulazione contributo	Decreto di revoca	Percentuale cofinanziamento FESR	Spesa totale certificata
100045	Nicoletta Antonio	D.D. 324 del 08/11/2004, rettificato con D.D. 403 del 17/12/2004	45.255,00	43.220,69	2.034,31		D.D. 471 del 26/07/2007		50%	43.220,69
100046	Co.im.er di Errico Elia Eliseo & C.	D.D. 19 del 25/01/2005	69.674,61	68.358,58	1.316,03		D.D. 640 del 17/10/2007		50%	68.358,58
100086	Palazzo Albini di De Rosa Roberto & C.	D.D. 19 del 25/01/2005	83.851,88	82.579,20	1.272,68		D.D. 474 del 26/07/2007		50%	82.579,20
100088	Scola Maria Carmela	D.D. 19 del 25/01/2005	54.647,87	54.378,74	269,13		D.D. 285 del 08/05/2008		50%	54.378,74
100119	Elcam Travel di Capozzoli Maria	D.D. 19 del 25/01/2005	31.943,48	31.509,17	434,31		D.D. 474 del 26/07/2007		50%	31.509,17
100120	Elea Congressi - Convention Bureau	D.D. 19 del 25/01/2005	234.445,19	220.506,26	13.938,93		D.D. 285 del 08/05/2008		50%	220.506,26
100121	Caterina Cammarano	D.D. 222 del 26/04/2005	67.615,41	66.082,06	1.533,35		D.D. 233 del 22/05/2007		50%	66.082,06
100122	Amato Carmela	D.D. 222 del 26/04/2005	99.582,94	97.894,19	1.688,75		D.D. 233 del 22/05/2007		50%	97.894,19
100201	De Rosa Maria	D.D. 357 del 30/06/2005 rettificato con D.D. 516 del 20/06/2008	83.367,06	83.367,06	0,00		D.D. 468 del 17/06/2009		50%	83.367,06
100203	Country House D'Angelo	D.D. 357 del 30/06/2005 rettificato con D.D. 516 del 20/06/2008	65.655,32	65.655,32	0,00		D.D. 93 del 20/03/2009		50%	65.655,32
100204	Bar Cafe' Polito	D.D. 357 del 30/06/2005 rettificato con D.D. 516 del 20/06/2008	60.099,01	57.026,23	3.072,78		D.D. 93 del 20/03/2009		50%	57.026,24
100205	Licusati Elvira	D.D. 357 del 30/06/2005 rettificato con D.D. 516 del 20/06/2008	272.170,24	213.376,47	58.793,77		D.D. 1186 del 11/12/2008		50%	213.376,47
100207	Vittorio Pironti Jr Editore	D.D. 357 del 30/06/2005 rettificato con D.D. 516 del 20/06/2008	62.683,70	62.683,70	0,00		D.D. 306 del 08/06/2007		50%	62.683,70
100209	Eredi Rizzo di Rizzo Francesca e c.	D.D. 357 del 30/06/2005 rettificato con D.D. 516 del 20/06/2008	25.000,00	25.000,00	0,00		D.D. 92 del 20/03/2009		50%	25.000,00
100210	De Simone Amedeo	D.D. 357 del 30/06/2005 rettificato con D.D. 516 del 20/06/2008	80.413,10	80.413,10	0,00		D.D. 827 del 06/10/2008		50%	80.413,10
100211	DOMUS GIRO' di Giudice Rosaria & C.	D.D. 357 del 30/06/2005 rettificato con D.D. 516 del 20/06/2008	118.624,15	118.624,15	0,00		D.D. 437 del 19/07/2007		50%	118.624,15

Codice del progetto	Titolo del progetto	Data approvazione (inserire il riferimento al decreto di ammissione a finanziamento)	Importo concesso da graduatoria	Costo totale del progetto(contributo definitivo concesso)	Differenza tra importo concesso da graduatoria e importo definitivo concesso (Economie da rimodulazioni)	Economie da revoca	Decreto di rimodulazione contributo	Decreto di revoca	Percentuale cofinanziamento FESR	Spesa totale certificata
100212	Carrozza Antonietta	D.D. 357 del 30/06/2005 rettificato con D.D. 516 del 20/06/2008	80.550,40	72.124,02	8.426,38		D.D. 184 del 07/04/2009		50%	72.124,02
100218	Pizzeria Anna di Puglia Anna	D.D. 357 del 30/06/2005 rettificato con D.D. 516 del 20/06/2008	70.059,11	70.059,11	0,00		D.D. 684 del 30/07/2008		50%	70.059,11
100219	Scola Angelo	D.D. 357 del 30/06/2005 rettificato con D.D. 516 del 20/06/2008	53.209,36	53.209,36	0,00		D.D. 166 del 23/04/2008		50%	53.209,36
100222	Capozzoli Giuseppina	D.D. 357 del 30/06/2005 rettificato con D.D. 516 del 20/06/2008	82.539,62	78.826,46	3.713,16		D.D. 166 del 23/04/2008		50%	78.826,46
100223	Terremarine	D.D. 357 del 30/06/2005 rettificato con D.D. 516 del 20/06/2008	33.875,00	33.875,00	0,00		D.D. 306 del 08/06/2007		50%	33.875,00
100225	Carola Palma	D.D. 357 del 30/06/2005 rettificato con D.D. 516 del 20/06/2008	84.717,56	80.862,98	3.854,58		D.D. 829 del 29/11/2007		50%	80.862,98
100226	Noce Angelo	D.D. 357 del 30/06/2005 rettificato con D.D. 516 del 20/06/2008	70.813,91	70.747,62	66,29		D.D. 166 del 23/04/2008		50%	70.747,62
100228	Brusegan Marina	D.D. 357 del 30/06/2005 rettificato con D.D. 516 del 20/06/2008	70.128,25	64.075,27	6.052,98		D.D. 93 del 20/03/2009		50%	64.075,27
100231	Volpe Maria Cristina	D.D. 357 del 30/06/2005 rettificato con D.D. 516 del 20/06/2008	303.441,71	303.441,71	0,00		D.D. 684 del 30/07/2008		50%	303.441,71
100233	Quaglia Marisa	D.D. 357 del 30/06/2005 rettificato con D.D. 516 del 20/06/2008	91.489,38	91.489,38	0,00		D.D. 467 del 10/06/2008		50%	91.489,38
100234	Catauro Maria Concetta	D.D. 357 del 30/06/2005 rettificato con D.D. 516 del 20/06/2008	152.121,97	152.121,97	0,00		D.D. 684 del 30/07/2008		50%	152.121,96
100236	Perillo Angelina	D.D. 357 del 30/06/2005 rettificato con D.D. 516 del 20/06/2008	95.921,33	95.921,33	0,00		D.D. 684 del 30/07/2008		50%	95.921,33
100238	Mariposa di Vecchio Ferdinando	D.D. 357 del 30/06/2005 rettificato con D.D. 516 del 20/06/2008	112.211,31	110.466,49	1.744,82		D.D. 748 del 31/10/2007		50%	110.466,49
100310	Ascea Print Service di Sansivieri Paolo	D.D. 222 del 26/04/2005	48.579,75	48.167,30	412,45		D.D. 164 del 23/04/2008		50%	48.167,30
100311	Cianfrone Chiara	D.D. 222 del 26/04/2005	31.645,83	31.401,73	244,10		D.D. 426 del 04/06/2008		50%	31.401,73
100312	De Angelis Alfonso	D.D. 222 del 26/04/2005	39.264,80	39.264,80	0,00		D.D. 164 del 23/04/2008		50%	39.264,80

Codice del progetto	Titolo del progetto	Data approvazione (inserire il riferimento al decreto di ammissione a finanziamento)	Importo concesso da graduatoria	Costo totale del progetto(contributo definitivo concesso)	Differenza tra importo concesso da graduatoria e importo definitivo concesso (Economie da rimodulazioni)	Economie da revoca	Decreto di rimodulazione contributo	Decreto di revoca	Percentuale cofinanziamento FESR	Spesa totale certificata
100341	Carpinelli Mario	D.D. 222 del 26/04/2005	97.786,75	97.786,75	0,00		D.D. 479 del 26/07/2007		50%	97.786,75
100351	Valletta Tonino (TVA STUDIO)	D.D. 357 del 30/06/2005 rettificato con D.D. 516 del 20/06/2008	64.756,00	64.131,20	624,80		D.D. 829 del 29/11/2007		50%	64.131,20
100358	Ristorante Il Ceppo di Laureana Carmine e Sabato & C.	D.D. 19 del 25/01/2005	143.754,99	141.773,70	1.981,29		D.D. 750 del 31/10/2007		50%	141.773,70
100369	Paolillo Giuseppe	D.D. 222 del 26/04/2005	84.907,30	84.907,30	0,00		D.D. 876 del 14/12/2007		50%	84.907,30
100374	Maucione Annamaria	D.D. 19 del 25/01/2005	57.657,21	56.270,65	1.386,56		D.D. 873 del 14/12/2007		50%	56.270,65
100405	So.Ge.T.	D.D. 19 del 25/01/2005	327.267,89	327.267,89	0,00		D.D. 474 del 26/07/2007		50%	327.267,88
100406	Bar Gaia S.a.s. di Carmela de Luca & C.	D.D. 222 del 26/04/2005	22.799,70	22.799,70	0,00		D.D. 876 del 14/12/2007		50%	22.799,70
100407	Il grappolo di Palmigiano G. & C.	D.D. 222 del 26/04/2005	90.000,00	90.000,00	0,00		D.D. 822 del 06/10/2008		50%	90.000,00
100410	Coppola Liberata	D.D. 222 del 26/04/2005	36.821,11	36.821,10	0,01		D.D. 822 del 06/10/2008		50%	36.821,11
100520	Eredi Rizzo di Rizzo Francesca e c.	D.D. 19 del 25/01/2005	75.000,00	75.000,00	0,00		D.D. 285 del 08/05/2008		50%	75.000,00
100522	Promomed	D.D. 222 del 26/04/2005	17.083,00	17.083,00	0,00		D.D. 565 del 03/07/2008		50%	17.083,00
	TOTALI:		**3.893.432,20**	**3.780.570,74**	**112.861,46**	**0,00**				**3.780.570,74**

PIT Itinerario Culturale "Paestum-Velia" - Bando per la concessione dei contributi previsti dal Programma Operativo Regionale 2000/2006 Asse prioritario di riferimento 2 - Risorse Culturali - Misura 2.2 - "SOSTEGNO ALLO SVILUPPO DI IMPRESE DELLA FILIERA DEI BENI CULTURALI"
Beneficiario finale: Regione Campania

Codice del progetto	Titolo del progetto	Data approvazione (inserire il riferimento al decreto di ammissione a finanziamento)	Importo concesso da graduatoria	Costo totale del progetto (contributo definitivo concesso)	Decreto di rimodulazione contributo	Decreto di revoca	Percentuale cofinanziamento FESR	Accertamento recupero (comprensivo degli interessi) da parte del Responsabile di misura non ancora acquisito a bilancio
100118	Tabano Luigia	D.D. 324 del 08/11/2004, rettificato con D.D. 403 del 17/12/2004	53.295,90	42.636,72		D.D. 170 del 24/04/2007	50%	43.664,64
100199	Scola Patrizia	D.D. 357 del 30/06/2005 rettificato con il D.D. 516 del 29/96/2008	24.685,00	0,00		D.D. 207 del 14/05/2007	50%	
100200	Colangelo Diego	D.D. 357 del 30/06/2005 rettificato con il D.D. 516 del 29/96/2008	68.051,39	0,00		D.D. 118 del 23/03/2010	50%	
100202	La casa della cultura di Anita	D.D. 357 del 30/06/2005 rettificato con il D.D. 516 del 29/96/2008	32.028,41	0,00		D.D. 693 del 25/10/2007	50%	
100206	Affittacamere De Simone Giovanni	D.D. 357 del 30/06/2005 rettificato con il D.D. 516 del 29/96/2008	60.684,19	0,00		D.D. 693 del 25/10/2007	50%	
100208	Catauro Sara	D.D. 357 del 30/06/2005 rettificato con il D.D. 516 del 29/96/2008	80.912,97	0,00		D.D. 693 del 25/10/2007	50%	
100213	Affittacamere Di Iaconi Gianfranco	D.D. 357 del 30/06/2005 rettificato con il D.D. 516 del 29/96/2008	80.426,57	0,00		D.D. 207 del 14/05/2007	50%	
100214	La Caravella di Brangi Claudio	D.D. 357 del 30/06/2005 rettificato con il D.D. 516 del 29/96/2008	126.587,72	0,00		D.D. 693 del 25/10/2007	50%	
100216	Di Iaconi Alfonso	D.D. 357 del 30/06/2005 rettificato con il D.D. 516 del 29/96/2008	79.872,93	0,00		D.D. 207 del 14/05/2007	50%	

Codice del progetto	Titolo del progetto	Data approvazione (inserire il riferimento al decreto di ammissione a finanziamento)	Importo concesso da graduatoria	Costo totale del progetto (contributo definitivo concesso)	Decreto di rimodulazione contributo	Decreto di revoca	Percentuale cofinanziamento FESR	Accertamento recupero (comprensivo degli interessi) da parte del Responsabile di misura non ancora acquisito a bilancio
100217	Tommasini Arenella Antonio	D.D. 357 del 30/06/2005 rettificato con il D.D. 516 del 29/96/2008	80.198,80	32.079,52		D.D. 230 del 09/05/2006	50%	32.200,37
100220	Bar Anna	D.D. 357 del 30/06/2005 rettificato con il D.D. 516 del 29/96/2008	29.904,84	11.961,94		D.D. 1063 del 21/11/2008	50%	13.067,60
100221	Guglielmotti Maria Luisa	D.D. 357 del 30/06/2005 rettificato con il D.D. 516 del 29/96/2008	89.569,67	0,00		D.D. 126 del 23/03/2010	50%	
100224	Basile Lucia	D.D. 357 del 30/06/2005 rettificato con il D.D. 516 del 29/96/2008	53.213,19	0,00		D.D. 693 del 25/10/2007	50%	
100227	Guamadel Sas di Guariglia Maria Rosaria & C.	D.D. 357 del 30/06/2005 rettificato con il D.D. 516 del 29/96/2008	59.789,91	0,00		D.D. 693 del 25/10/2007	50%	
100229	Torre Silvana	D.D. 357 del 30/06/2005 rettificato con il D.D. 516 del 29/96/2008	73.674,08	0,00		D.D. 207 del 14/05/2007	50%	
100232	Barlotti Vincenzo	D.D. 357 del 30/06/2005 rettificato con il D.D. 516 del 29/96/2008	58.544,88	0,00		D.D. 1201 del 16/12/2008	50%	
100235	Pipi Maria Rosaria Loredana	D.D. 357 del 30/06/2005 rettificato con il D.D. 516 del 29/96/2008	75.258,97	0,00		D.D. 693 del 25/10/2007	50%	
100237	Carratù Maria	D.D. 357 del 30/06/2005 rettificato con il D.D. 516 del 29/96/2008	162.729,26	0,00		D.D. 693 del 25/10/2007	50%	
100350	Sepielli Grazia	D.D. 357 del 30/06/2005 rettificato con il D.D. 516 del 29/96/2008	14.091,46	5.636,58		D.D. 1065 del 21/11/2008	50%	6.002,00

Codice del progetto	Titolo del progetto	Data approvazione (inserire il riferimento al decreto di ammissione a finanziamento)	Importo concesso da graduatoria	Costo totale del progetto (contributo definitivo concesso)	Decreto di rimodulazione contributo	Decreto di revoca	Percentuale cofinanziamento FESR	Accertamento recupero (comprensivo degli interessi) da parte del Responsabile di misura non ancora acquisito a bilancio
100357	LIDO Balneare il Timoniere di Bracaliello Claudio	D.D. 19 del 25/01/2005	70.825,75	56.660,40		D.D. 09 del 19/01/2010	50%	La Ditta deve ancora restituire l'importo revocato
100516	Evoè Culture and Leisure	D.D. 19 del 25/01/2005	40.131,27	0,00		D.D. 210 del 14/05/2007	50%	
100517	Giannotti Carmela	D.D. 19 del 25/01/2005	26.278,34	10.511,34		D.D. 19 del 13/02/2009	50%	La Ditta deve ancora restituire l'importo revocato
100518	Chirico Giovanni	D.D. 19 del 25/01/2005	154.868,79	0,00		D.D. 163 del 30/03/2010	50%	
100519	Chirico Gabriella	D.D. 19 del 25/01/2005	41.053,85	0,00		D.D. 700 del 26/10/2007	50%	
100521	La Foce dei Tramonti di Guerra A. & C.	D.D. 19 del 25/01/2005	57.626,42	0,00		D.D. 148 del 25/03/2010	50%	
100523	Mary G.di Spinelli Mariagrazia	D.D. 222 del 26/04/2005	25.087,50	0,00		D.D. 128 del 23/03/2010	50%	
100524	Baglivi Marina	D.D. 222 del 26/04/2005	61.245,10	0,00		D.D. 699 del 26/10/2007	50%	
100525	Saturnino Anita	D.D. 222 del 26/04/2005	56.628,59	0,00		D.D. 139 del 23/03/2010	50%	
	TOTALI:		**1.837.265,75**	**159.486,50**				**94.934,61**

Allegato 3:

ELENCO QUADRI ECONOMICI

N.	ID	MONIT	DITTA
1	0500007	100045	Nicoletta Antonio
2	0520004	100046	Co Imer Sas di errico Elia Eliseo & C
3	0520005	100374	Maucione Annamaria
4	0520006	100119	Elcam Travel di Capozzoli Maria
5	0520007	100086	Palazzo Albini di De Rosa Alberto & C Sas
6	0520008	100405	So Ge T Srl
7	0520015	100358	Ristorante Il Ceppo di Laureana Carmine e Sabato & C.
8	0520018	100120	Elea Congressi Scarl - Convention Bureau
9	0520021	100088	Scola Maria Carmela
10	0520030	100209	Eredi Rizzo di Rizzo Francesca & C.
11	0530032	100341	Carpinelli Mario
12	0530033	100121	Cammarano Caterina
13	0530037	100310	Ascea Print Service di Sansivieri Paolo
14	0530038	100369	Paolillo Giuseppe
15	0530039	100522	Promomed
16	0530041	100311	Cianfrone Chiara
17	0530042	100410	Coppola Liberata
18	0530043	100122	Amato Carmela
19	0530048	100312	De Angelis Alfonso
20	0530050	100406	Bar Gaia Sas di De Luca Carmela & C.
21	0530052	100407	Il Grappolo di Palmigiano G & C
22	0540004	100201	De Rosa Maria
23	0540006	100203	Country House D'Angelo
24	0540007	100204	Bar Cafè Polito
25	0540008	100205	Licusati Elvira
26	0540010	100207	Vittorio Pironti Jr Editore
27	0540013	100520	Eredi Rizzo di Rizzo Francesca & C.
28	0540014	100210	De Simone Amedeo
29	0540015	100211	Domus Girò di Giudice Rosaria & C
30	0540016	100212	Carrozza Antonietta
31	0540024	100218	Pizzeria anna di Puglia A
32	0540025	100219	Scola Angelo
33	0540029	100222	Capozzoli Giuseppina
34	0540031	100223	Terremarine
35	0540037	100225	Carola Palma
36	0540038	100226	Noce Angelo
37	0540041	100228	Brudegan Marina

fonte: http://burc.regione.campania.it

38	0540043	100351	Valletta Tonino (TVA Studio)
39	0540045	100231	Volpe Maria Cristina
40	0540047	100233	Quaglia Marisa
41	0540048	100234	Catauro Maria Concetta
42	0540050	100236	Perillo Angelina
43	0540054	100238	Mariposa di Vecchio Ferdinando

ritorna

Verifica spese

Domanda: 05-00007 (3°)

Elenco fatture | Suddivisione spese per anno solare

		Spese ammesse				Variazioni		Verifica variazioni spese		Verifica limiti % previsti			
Rif.	Descrizione	Previste	Realizzate	di cui leasing	% leasing	Importo	Percentuale	Rettifica	Imp.rettificato	Imp.ammesso	di cui leasing	Eccedente	Note
A	**Progettazione e studi**	3.500,00	4.000,00	0,00	0,00	500,00	14,29	0,00	4.000,00	4.000,00	0,00	0,00	
A.1	Studi di fattibilità	1.500,00	4.000,00	0,00	0,00	2.500,00	166,67	0,00	4.000,00	4.000,00	0,00	0,00	
B	**Suolo**	0,00	0,00	0,00	0,00	0,00	0,00	0,00	0,00	0,00	0,00	0,00	
B.1	Acquisto terreno	0,00	0,00	0,00	0,00	0,00	0,00	0,00	0,00	0,00	0,00	0,00	
C	**Fabbricati, opere murarie e assim.**	10.500,00	12.600,00	0,00	0,00	2.100,00	20,00	0,00	12.600,00	12.600,00	0,00	0,00	
C.1	Acquisto edificio esistente	0,00	0,00	0,00	0,00	0,00	0,00	0,00	0,00	0,00	0,00	0,00	
D	**Impianti, macchinari e attrezzature**	61.120,00	52.020,00	0,00	0,00	-9.100,00	-14,89	0,00	52.020,00	52.020,00	0,00	0,00	
E	**Immobilizzazioni immateriali**	0,00	0,00	0,00	0,00	0,00	0,00	0,00	0,00	0,00	0,00	0,00	
E.1	Brevetti	0,00	0,00	0,00	0,00	0,00	0,00	0,00	0,00	0,00	0,00	0,00	
F	**Servizi reali**	8.000,00	8.170,00	0,00	0,00	170,00	2,13	0,00	8.170,00	8.170,00	0,00	0,00	
	TOTALE SPESE	83.120,00	76.790,00	0,00		-6.330,00	-7,62	0,00	76.790,00	76.790,00	0,00	0,00	

Criterio	Soddisfatto	Note	
Le spese corrispondono a quelle indicate nel programma originario ovvero la difformità trova adeguata giustificazione nel contenuto della perizia giurata	Si / No		Modifica
L'importo agevolabile è pari al 100% delle spese ammesse a contributo ovvero è almeno pari al 60% ed il programma rimane organico e funzionale	Si / No		Modifica

Note:

Conferma | Annulla

ritorna

Verifica spese

Domanda: 05-20004 (3°)

Elenco fatture | Suddivisione spese per anno solare

		Spese ammesse				Variazioni		Verifica variazioni spese		Verifica limiti % previsti			
Rif.	Descrizione	Previste	Realizzate	di cui leasing	% leasing	Importo	Percentuale	Rettifica	Imp.rettificato	Imp.ammesso	di cui leasing	Eccedente	Note
A	**Progettazione e studi**	6.989,65	6.989,65	0,00	0,00	0,00	0,00	0,00	6.989,65	6.552,76	0,00	436,89	E' stato stralciato l'importo di euro 436,89 in quanto eccedente il limite percentuale previsto dal Bando
A.1	Studi di fattibilità	0,00	0,00	0,00	0,00	0,00	0,00	0,00	0,00	0,00	0,00	0,00	
B	**Suolo**	0,00	550,00	0,00	0,00	550,00	0,00	0,00	550,00	0,00	0,00	550,00	E' stato stralciato l'importo di euro 550,00 in quanto eccedente il limite percentuale previsto dal Bando
B.1	Acquisto terreno	0,00	0,00	0,00	0,00	0,00	0,00	0,00	0,00	0,00	0,00	0,00	
C	**Fabbricati, opere murarie e assim.**	63.386,85	73.086,68	0,00	0,00	9.699,83	15,30	0,00	73.086,68	68.518,38	0,00	4.568,30	E' stato stralciato l'importo di euro 4.568,30 in quanto eccedente il limite percentuale previsto dal Bando
C.1	Acquisto edificio esistente	0,00	0,00	0,00	0,00	0,00	0,00	0,00	0,00	0,00	0,00	0,00	
D	**Impianti, macchinari e attrezzature**	47.389,00	46.501,00	0,00	0,00	-888,00	-1,87	0,00	46.501,00	43.594,44	0,00	2.906,56	E' stato stralciato l'importo di euro 2.906,56 in quanto eccedente il limite percentuale previsto dal Bando
E	**Immobilizzazioni immateriali**	0,00	0,00	0,00	0,00	0,00	0,00	0,00	0,00	0,00	0,00	0,00	
E.1	Brevetti	0,00	0,00	0,00	0,00	0,00	0,00	0,00	0,00	0,00	0,00	0,00	
F	**Servizi reali**	15.900,00	16.000,00	0,00	0,00	100,00	0,63	0,00	16.000,00	14.999,92	0,00	1.000,08	E' stato stralciato l'importo di euro 1.000,08 in quanto eccedente il limite percentuale previsto dal Bando
	TOTALE SPESE	133.665,50	143.127,33	0,00		9.461,83	7,08	0,00	143.127,33	133.665,50	0,00	9.461,83	

Criterio	Soddisfatto	Note	
Le spese corrispondono a quelle indicate nel programma originario ovvero la difformità trova adeguata giustificazione nel contenuto della perizia giurata	(•) Si ( ) No		Modifica
L'importo agevolabile è pari al 100% delle spese ammesse a contributo ovvero è almeno pari al 60% ed il programma rimane organico e funzionale	(•) Si ( ) No		Modifica

Note:

Conferma | Annulla

ritorna

Verifica spese

Domanda: 05-20005 (3°)

Elenco fatture | Suddivisione spese per anno solare

		Spese ammesse				Variazioni		Verifica variazioni spese		Verifica limiti % previsti			
Rif.	Descrizione	Previste	Realizzate	di cui leasing	% leasing	Importo	Percentuale	Rettifica	Imp.rettificato	Imp.ammesso	di cui leasing	Eccedente	Note
A	**Progettazione e studi**	5.000,00	2.000,00	0,00	0,00	-3.000,00	-60,00	0,00	2.000,00	1.834,86	0,00	165,14	E' stato stralciato l'importo di euro 165,14 in quanto eccedente il limite percentuale previsto dal Bando
A.1	Studi di fattibilità	0,00	0,00	0,00	0,00	0,00	0,00	0,00	0,00	0,00	0,00	0,00	
B	**Suolo**	0,00	0,00	0,00	0,00	0,00	0,00	0,00	0,00	0,00	0,00	0,00	
B.1	Acquisto terreno	0,00	0,00	0,00	0,00	0,00	0,00	0,00	0,00	0,00	0,00	0,00	
C	**Fabbricati, opere murarie e assim.**	50.353,00	59.456,71	0,00	0,00	9.103,71	18,08	0,00	59.456,71	54.547,36	0,00	4.909,35	E' stato stralciato l'importo di euro 4.909,35 in quanto eccedente il limite percentuale previsto dal Bando
C.1	Acquisto edificio esistente	0,00	0,00	0,00	0,00	0,00	0,00	0,00	0,00	0,00	0,00	0,00	
D	**Impianti, macchinari e attrezzature**	30.553,00	30.553,00	0,00	0,00	0,00	0,00	0,00	30.553,00	28.030,23	0,00	2.522,77	E' stato stralciato l'importo di euro 2.522,77 in quanto eccedente il limite percentuale previsto dal Bando
E	**Immobilizzazioni immateriali**	0,00	0,00	0,00	0,00	0,00	0,00	0,00	0,00	0,00	0,00	0,00	
E.1	Brevetti	0,00	0,00	0,00	0,00	0,00	0,00	0,00	0,00	0,00	0,00	0,00	
F	**Servizi reali**	14.800,00	17.300,00	0,00	0,00	2.500,00	16,89	0,00	17.300,00	16.293,55	0,00	1.006,45	E' stato stralciato l'importo di euro 1.006,45 in quanto eccedente il limite percentuale previsto dal Bando
	TOTALE SPESE	100.706,00	109.309,71	0,00		8.603,71	8,54	0,00	109.309,71	100.706,00	0,00	8.603,71	

Criterio	Soddisfatto	Note	
Le spese corrispondono a quelle indicate nel programma originario ovvero la difformità trova adeguata giustificazione nel contenuto della perizia giurata	Si / No		Modifica
L'importo agevolabile è pari al 100% delle spese ammesse a contributo ovvero è almeno pari al 60% ed il programma rimane organico e funzionale	Si / No		Modifica

Note:

Conferma | Annulla

ritorna

Verifica spese

Domanda: 05-20006 (3°)

Elenco fatture | Suddivisione spese per anno solare

		Spese ammesse				Variazioni		Verifica variazioni spese		Verifica limiti % previsti			
Rif.	Descrizione	Previste	Realizzate	di cui leasing	% leasing	Importo	Percentuale	Rettifica	Imp.rettificato	Imp.ammesso	di cui leasing	Eccedente	Note
A	**Progettazione e studi**	1.000,00	1.000,00	0,00	0,00	0,00	0,00	0,00	1.000,00	1.000,00	0,00	0,00	
A.1	Studi di fattibilità	1.000,00	1.000,00	0,00	0,00	0,00	0,00	0,00	1.000,00	1.000,00	0,00	0,00	
B	**Suolo**	0,00	0,00	0,00	0,00	0,00	0,00	0,00	0,00	0,00	0,00	0,00	
B.1	Acquisto terreno	0,00	0,00	0,00	0,00	0,00	0,00	0,00	0,00	0,00	0,00	0,00	
C	**Fabbricati, opere murarie e assim.**	0,00	0,00	0,00	0,00	0,00	0,00	0,00	0,00	0,00	0,00	0,00	
C.1	Acquisto edificio esistente	0,00	0,00	0,00	0,00	0,00	0,00	0,00	0,00	0,00	0,00	0,00	
D	**Impianti, macchinari e attrezzature**	35.047,00	37.035,00	0,00	0,00	1.988,00	5,67	0,00	37.035,00	37.035,00	0,00	0,00	
E	**Immobilizzazioni immateriali**	3.210,00	1.130,00	0,00	0,00	-2.080,00	-64,80	0,00	1.130,00	1.130,00	0,00	0,00	
E.1	Brevetti	0,00	0,00	0,00	0,00	0,00	0,00	0,00	0,00	0,00	0,00	0,00	
F	**Servizi reali**	12.100,00	12.100,00	0,00	0,00	0,00	0,00	0,00	12.100,00	12.100,00	0,00	0,00	
	TOTALE SPESE	51.357,00	51.265,00	0,00		-92,00	-0,18	0,00	51.265,00	51.265,00	0,00	0,00	

Criterio	Soddisfatto	Note	
Le spese corrispondono a quelle indicate nel programma originario ovvero la difformità trova adeguata giustificazione nel contenuto della perizia giurata	(•) Si ( ) No		Modifica
L'importo agevolabile è pari al 100% delle spese ammesse a contributo ovvero è almeno pari al 60% ed il programma rimane organico e funzionale	(•) Si ( ) No		Modifica

Note:

Conferma | Annulla

ritorna

Verifica spese

Domanda: 05-20007 (3°)

Elenco fatture | Suddivisione spese per anno solare

		Spese ammesse				Variazioni		Verifica variazioni spese		Verifica limiti % previsti			
Rif.	Descrizione	Previste	Realizzate	di cui leasing	% leasing	Importo	Percentuale	Rettifica	Imp.rettificato	Imp.ammesso	di cui leasing	Eccedente	Note
A	**Progettazione e studi**	10.700,00	10.700,00	0,00	0,00	0,00	0,00	0,00	10.700,00	10.700,00	0,00	0,00	
A.1	Studi di fattibilità	4.000,00	4.000,00	0,00	0,00	0,00	0,00	0,00	4.000,00	4.000,00	0,00	0,00	
B	**Suolo**	0,00	0,00	0,00	0,00	0,00	0,00	0,00	0,00	0,00	0,00	0,00	
B.1	Acquisto terreno	0,00	0,00	0,00	0,00	0,00	0,00	0,00	0,00	0,00	0,00	0,00	
C	**Fabbricati, opere murarie e assim.**	89.500,00	89.500,00	0,00	0,00	0,00	0,00	0,00	89.500,00	89.500,00	0,00	0,00	
C.1	Acquisto edificio esistente	0,00	0,00	0,00	0,00	0,00	0,00	0,00	0,00	0,00	0,00	0,00	
D	**Impianti, macchinari e attrezzature**	78.800,00	78.800,00	0,00	0,00	0,00	0,00	0,00	78.800,00	78.800,00	0,00	0,00	
E	**Immobilizzazioni immateriali**	0,00	0,00	0,00	0,00	0,00	0,00	0,00	0,00	0,00	0,00	0,00	
E.1	Brevetti	0,00	0,00	0,00	0,00	0,00	0,00	0,00	0,00	0,00	0,00	0,00	
F	**Servizi reali**	0,00	0,00	0,00	0,00	0,00	0,00	0,00	0,00	0,00	0,00	0,00	
	TOTALE SPESE	179.000,00	179.000,00	0,00		0,00	0,00	0,00	179.000,00	179.000,00	0,00	0,00	

Criterio	Soddisfatto	Note	
Le spese corrispondono a quelle indicate nel programma originario ovvero la difformità trova adeguata giustificazione nel contenuto della perizia giurata	Si / No		Modifica
L'importo agevolabile è pari al 100% delle spese ammesse a contributo ovvero è almeno pari al 60% ed il programma rimane organico e funzionale	Si / No		Modifica

Note:

Conferma | Annulla

ritorna

Verifica spese

Domanda: 05-20008 (3°)

Elenco fatture | Suddivisione spese per anno solare

		Spese ammesse				Variazioni		Verifica variazioni spese		Verifica limiti % previsti			
Rif.	Descrizione	Previste	Realizzate	di cui leasing	% leasing	Importo	Percentuale	Rettifica	Imp.rettificato	Imp.ammesso	di cui leasing	Eccedente	Note
A	**Progettazione e studi**	0,00	0,00	0,00	0,00	0,00	0,00	0,00	0,00	0,00	0,00	0,00	
A.1	Studi di fattibilità	0,00	0,00	0,00	0,00	0,00	0,00	0,00	0,00	0,00	0,00	0,00	
B	**Suolo**	0,00	0,00	0,00	0,00	0,00	0,00	0,00	0,00	0,00	0,00	0,00	
B.1	Acquisto terreno	0,00	0,00	0,00	0,00	0,00	0,00	0,00	0,00	0,00	0,00	0,00	
C	**Fabbricati, opere murarie e assim.**	304.280,00	352.499,88	0,00	0,00	48.219,88	15,85	0,00	352.499,88	304.280,00	0,00	48.219,88	E' stato stralciato l'importo di euro 48.219,88 in quanto eccedente il limite percentuale previsto dal Bando
C.1	Acquisto edificio esistente	0,00	0,00	0,00	0,00	0,00	0,00	0,00	0,00	0,00	0,00	0,00	
D	**Impianti, macchinari e attrezzature**	300.480,00	344.103,42	0,00	0,00	43.623,42	14,52	0,00	344.103,42	300.480,00	0,00	43.623,42	E' stato stralciato l'importo di euro 43.623,42 in quanto eccedente il limite percentuale previsto dal Bando
E	**Immobilizzazioni immateriali**	0,00	0,00	0,00	0,00	0,00	0,00	0,00	0,00	0,00	0,00	0,00	
E.1	Brevetti	0,00	0,00	0,00	0,00	0,00	0,00	0,00	0,00	0,00	0,00	0,00	
F	**Servizi reali**	3.800,00	3.800,00	0,00	0,00	0,00	0,00	0,00	3.800,00	3.800,00	0,00	0,00	
	TOTALE SPESE	608.560,00	700.403,30	0,00		91.843,30	15,09	0,00	700.403,30	608.560,00	0,00	91.843,30	

Criterio	Soddisfatto	Note	
Le spese corrispondono a quelle indicate nel programma originario ovvero la difformità trova adeguata giustificazione nel contenuto della perizia giurata	(•) Si ( ) No		Modifica
L'importo agevolabile è pari al 100% delle spese ammesse a contributo ovvero è almeno pari al 60% ed il programma rimane organico e funzionale	(•) Si ( ) No		Modifica

Note:

Conferma | Annulla

ritorna

Verifica spese

Domanda: 05-20015 (3°)

Elenco fatture | Suddivisione spese per anno solare

		Spese ammesse				Variazioni		Verifica variazioni spese		Verifica limiti % previsti			
Rif.	Descrizione	Previste	Realizzate	di cui leasing	% leasing	Importo	Percentuale	Rettifica	Imp.rettificato	Imp.ammesso	di cui leasing	Eccedente	Note
A	**Progettazione e studi**	13.902,00	13.902,00	0,00	0,00	0,00	0,00	0,00	13.902,00	13.902,00	0,00	0,00	
A.1	Studi di fattibilità	2.623,00	2.623,00	0,00	0,00	0,00	0,00	0,00	2.623,00	2.623,00	0,00	0,00	
B	**Suolo**	0,00	0,00	0,00	0,00	0,00	0,00	0,00	0,00	0,00	0,00	0,00	
B.1	Acquisto terreno	0,00	0,00	0,00	0,00	0,00	0,00	0,00	0,00	0,00	0,00	0,00	
C	**Fabbricati, opere murarie e assim.**	115.854,00	118.617,17	0,00	0,00	2.763,17	2,39	0,00	118.617,17	118.617,17	0,00	0,00	
C.1	Acquisto edificio esistente	0,00	0,00	0,00	0,00	0,00	0,00	0,00	0,00	0,00	0,00	0,00	
D	**Impianti, macchinari e attrezzature**	93.452,00	93.685,45	0,00	0,00	233,45	0,25	0,00	93.685,45	93.685,45	0,00	0,00	
E	**Immobilizzazioni immateriali**	0,00	0,00	0,00	0,00	0,00	0,00	0,00	0,00	0,00	0,00	0,00	
E.1	Brevetti	0,00	0,00	0,00	0,00	0,00	0,00	0,00	0,00	0,00	0,00	0,00	
F	**Servizi reali**	8.500,00	4.550,00	0,00	0,00	-3.950,00	-46,47	0,00	4.550,00	4.550,00	0,00	0,00	
	TOTALE SPESE	231.708,00	230.754,62	0,00		-953,38	-0,41	0,00	230.754,62	230.754,62	0,00	0,00	

Criterio	Soddisfatto	Note	
Le spese corrispondono a quelle indicate nel programma originario ovvero la difformità trova adeguata giustificazione nel contenuto della perizia giurata	(•) Si ( ) No		Modifica
L'importo agevolabile è pari al 100% delle spese ammesse a contributo ovvero è almeno pari al 60% ed il programma rimane organico e funzionale	(•) Si ( ) No		Modifica

Note:

Conferma | Annulla

ritorna

Verifica spese

Domanda: 05-20018 (3°)

Elenco fatture | Suddivisione spese per anno solare

		Spese ammesse				Variazioni		Verifica variazioni spese		Verifica limiti % previsti			
Rif.	Descrizione	Previste	Realizzate	di cui leasing	% leasing	Importo	Percentuale	Rettifica	Imp.rettificato	Imp.ammesso	di cui leasing	Eccedente	Note
A	**Progettazione e studi**	24.052,87	24.052,87	0,00	0,00	0,00	0,00	0,00	24.052,87	24.052,87	0,00	0,00	
A.1	Studi di fattibilità	9.900,00	9.900,00	0,00	0,00	0,00	0,00	0,00	9.900,00	9.900,00	0,00	0,00	
B	**Suolo**	0,00	0,00	0,00	0,00	0,00	0,00	0,00	0,00	0,00	0,00	0,00	
B.1	Acquisto terreno	0,00	0,00	0,00	0,00	0,00	0,00	0,00	0,00	0,00	0,00	0,00	
C	**Fabbricati, opere murarie e assim.**	203.940,58	203.940,58	0,00	0,00	0,00	0,00	0,00	203.940,58	203.940,58	0,00	0,00	
C.1	Acquisto edificio esistente	0,00	0,00	0,00	0,00	0,00	0,00	0,00	0,00	0,00	0,00	0,00	
D	**Impianti, macchinari e attrezzature**	143.630,92	143.594,02	0,00	0,00	-36,90	-0,03	0,00	143.594,02	143.594,02	0,00	0,00	
E	**Immobilizzazioni immateriali**	0,00	0,00	0,00	0,00	0,00	0,00	0,00	0,00	0,00	0,00	0,00	
E.1	Brevetti	0,00	0,00	0,00	0,00	0,00	0,00	0,00	0,00	0,00	0,00	0,00	
F	**Servizi reali**	83.000,00	54.000,00	0,00	0,00	-29.000,00	-34,94	0,00	54.000,00	54.000,00	0,00	0,00	
	TOTALE SPESE	454.624,37	425.587,47	0,00		-29.036,90	-6,39	0,00	425.587,47	425.587,47	0,00	0,00	

Criterio	Soddisfatto	Note	
Le spese corrispondono a quelle indicate nel programma originario ovvero la difformità trova adeguata giustificazione nel contenuto della perizia giurata	Si / No		Modifica
L'importo agevolabile è pari al 100% delle spese ammesse a contributo ovvero è almeno pari al 60% ed il programma rimane organico e funzionale	Si / No		Modifica

Note:

Conferma | Annulla

ritorna

Verifica spese

Domanda: 05-20021 (3°)

Elenco fatture | Suddivisione spese per anno solare

		Spese ammesse				Variazioni		Verifica variazioni spese		Verifica limiti % previsti			
Rif.	Descrizione	Previste	Realizzate	di cui leasing	% leasing	Importo	Percentuale	Rettifica	Imp.rettificato	Imp.ammesso	di cui leasing	Eccedente	Note
A	**Progettazione e studi**	6.000,00	6.000,00	0,00	0,00	0,00	0,00	0,00	6.000,00	6.000,00	0,00	0,00	
A.1	Studi di fattibilità	1.200,00	1.200,00	0,00	0,00	0,00	0,00	0,00	1.200,00	1.200,00	0,00	0,00	
B	**Suolo**	0,00	0,00	0,00	0,00	0,00	0,00	0,00	0,00	0,00	0,00	0,00	
B.1	Acquisto terreno	0,00	0,00	0,00	0,00	0,00	0,00	0,00	0,00	0,00	0,00	0,00	
C	**Fabbricati, opere murarie e assim.**	50.000,00	50.000,00	0,00	0,00	0,00	0,00	0,00	50.000,00	50.000,00	0,00	0,00	
C.1	Acquisto edificio esistente	0,00	0,00	0,00	0,00	0,00	0,00	0,00	0,00	0,00	0,00	0,00	
D	**Impianti, macchinari e attrezzature**	39.000,00	38.595,00	0,00	0,00	-405,00	-1,04	0,00	38.595,00	38.595,00	0,00	0,00	
E	**Immobilizzazioni immateriali**	0,00	0,00	0,00	0,00	0,00	0,00	0,00	0,00	0,00	0,00	0,00	
E.1	Brevetti	0,00	0,00	0,00	0,00	0,00	0,00	0,00	0,00	0,00	0,00	0,00	
F	**Servizi reali**	5.000,00	5.000,00	0,00	0,00	0,00	0,00	0,00	5.000,00	5.000,00	0,00	0,00	
	TOTALE SPESE	100.000,00	99.595,00	0,00		-405,00	-0,41	0,00	99.595,00	99.595,00	0,00	0,00	

Criterio	Soddisfatto	Note	
Le spese corrispondono a quelle indicate nel programma originario ovvero la difformità trova adeguata giustificazione nel contenuto della perizia giurata	(•) Si ( ) No		Modifica
L'importo agevolabile è pari al 100% delle spese ammesse a contributo ovvero è almeno pari al 60% ed il programma rimane organico e funzionale	(•) Si ( ) No		Modifica

Note:

Conferma | Annulla

ritorna

Verifica spese

Domanda: 05-20030 (3°)

Elenco fatture | Suddivisione spese per anno solare

		Spese ammesse				Variazioni		Verifica variazioni spese		Verifica limiti % previsti			
Rif.	Descrizione	Previste	Realizzate	di cui leasing	% leasing	Importo	Percentuale	Rettifica	Imp.rettificato	Imp.ammesso	di cui leasing	Eccedente	Note
A	**Progettazione e studi**	0,00	0,00	0,00	0,00	0,00	0,00	0,00	0,00	0,00	0,00	0,00	
A.1	Studi di fattibilità	0,00	0,00	0,00	0,00	0,00	0,00	0,00	0,00	0,00	0,00	0,00	
B	**Suolo**	0,00	0,00	0,00	0,00	0,00	0,00	0,00	0,00	0,00	0,00	0,00	
B.1	Acquisto terreno	0,00	0,00	0,00	0,00	0,00	0,00	0,00	0,00	0,00	0,00	0,00	
C	**Fabbricati, opere murarie e assim.**	0,00	0,00	0,00	0,00	0,00	0,00	0,00	0,00	0,00	0,00	0,00	
C.1	Acquisto edificio esistente	0,00	0,00	0,00	0,00	0,00	0,00	0,00	0,00	0,00	0,00	0,00	
D	**Impianti, macchinari e attrezzature**	169.369,83	203.233,00	0,00	0,00	33.863,17	19,99	0,00	203.233,00	174.076,57	0,00	29.156,43	E' stato stralciato l'importo di euro 29.156,43 in quanto eccedente il limite percentuale previsto dal Bando
E	**Immobilizzazioni immateriali**	0,00	0,00	0,00	0,00	0,00	0,00	0,00	0,00	0,00	0,00	0,00	
E.1	Brevetti	0,00	0,00	0,00	0,00	0,00	0,00	0,00	0,00	0,00	0,00	0,00	
F	**Servizi reali**	20.000,00	17.854,76	0,00	0,00	-2.145,24	-10,73	0,00	17.854,76	15.293,26	0,00	2.561,50	E' stato stralciato l'importo di euro 2.561,50 in quanto eccedente il limite percentuale previsto dal Bando
	TOTALE SPESE	189.369,83	221.087,76	0,00		31.717,93	16,75	0,00	221.087,76	189.369,83	0,00	31.717,93	

Criterio	Soddisfatto	Note	
Le spese corrispondono a quelle indicate nel programma originario ovvero la difformità trova adeguata giustificazione nel contenuto della perizia giurata	Si / No		Modifica
L'importo agevolabile è pari al 100% delle spese ammesse a contributo ovvero è almeno pari al 60% ed il programma rimane organico e funzionale	Si / No		Modifica

Note:

Conferma | Annulla

ritorna

Verifica spese

Domanda: 05-30032 (3°)

Elenco fatture | Suddivisione spese per anno solare

		Spese ammesse				Variazioni		Verifica variazioni spese		Verifica limiti % previsti			
Rif.	Descrizione	Previste	Realizzate	di cui leasing	% leasing	Importo	Percentuale	Rettifica	Imp.rettificato	Imp.ammesso	di cui leasing	Eccedente	Note
A	**Progettazione e studi**	5.500,00	5.500,00	0,00	0,00	0,00	0,00	0,00	5.500,00	5.240,03	0,00	259,97	E' stato stralciato l'importo di euro 259,97 in quanto eccedente il limite percentuale previsto dal Bando
A.1	Studi di fattibilità	2.500,00	2.500,00	0,00	0,00	0,00	0,00	0,00	2.500,00	2.381,83	0,00	118,17	E' stato stralciato l'importo di euro 118,17 in quanto eccedente il limite percentuale previsto dal Bando
B	**Suolo**	0,00	0,00	0,00	0,00	0,00	0,00	0,00	0,00	0,00	0,00	0,00	
B.1	Acquisto terreno	0,00	0,00	0,00	0,00	0,00	0,00	0,00	0,00	0,00	0,00	0,00	
C	**Fabbricati, opere murarie e assim.**	45.420,00	54.504,00	0,00	0,00	9.084,00	20,00	0,00	54.504,00	51.927,77	0,00	2.576,23	E' stato stralciato l'importo di euro 2.576,23 in quanto eccedente il limite percentuale previsto dal Bando
C.1	Acquisto edificio esistente	0,00	0,00	0,00	0,00	0,00	0,00	0,00	0,00	0,00	0,00	0,00	
D	**Impianti, macchinari e attrezzature**	74.129,00	71.645,79	0,00	0,00	-2.483,21	-3,35	0,00	71.645,79	68.259,33	0,00	3.386,46	E' stato stralciato l'importo di euro 3.386,46 in quanto eccedente il limite percentuale previsto dal Bando
E	**Immobilizzazioni immateriali**	0,00	0,00	0,00	0,00	0,00	0,00	0,00	0,00	0,00	0,00	0,00	
E.1	Brevetti	0,00	0,00	0,00	0,00	0,00	0,00	0,00	0,00	0,00	0,00	0,00	
F	**Servizi reali**	8.000,00	8.000,00	0,00	0,00	0,00	0,00	0,00	8.000,00	7.621,87	0,00	378,13	E' stato stralciato l'importo di euro 378,13 in quanto eccedente il limite percentuale previsto dal Bando
	TOTALE SPESE	133.049,00	139.649,79	0,00		6.600,79	4,96	0,00	139.649,79	133.049,00	0,00	6.600,79	

Criterio	Soddisfatto	Note	
Le spese corrispondono a quelle indicate nel programma originario ovvero la difformità trova adeguata giustificazione nel contenuto della perizia giurata	(•) Si ( ) No		Modifica
L'importo agevolabile è pari al 100% delle spese ammesse a contributo ovvero è almeno pari al 60% ed il programma rimane organico e funzionale	(•) Si ( ) No		Modifica

Note:

Conferma | Annulla

ritorna

Verifica spese

Domanda: 05-30033 (3°)

Elenco fatture | Suddivisione spese per anno solare

		Spese ammesse				Variazioni		Verifica variazioni spese		Verifica limiti % previsti			
Rif.	Descrizione	Previste	Realizzate	di cui leasing	% leasing	Importo	Percentuale	Rettifica	Imp.rettificato	Imp.ammesso	di cui leasing	Eccedente	Note
A	**Progettazione e studi**	2.800,00	2.800,00	0,00	0,00	0,00	0,00	0,00	2.800,00	2.800,00	0,00	0,00	
A.1	Studi di fattibilità	1.800,00	1.800,00	0,00	0,00	0,00	0,00	0,00	1.800,00	1.800,00	0,00	0,00	
B	**Suolo**	0,00	0,00	0,00	0,00	0,00	0,00	0,00	0,00	0,00	0,00	0,00	
B.1	Acquisto terreno	0,00	0,00	0,00	0,00	0,00	0,00	0,00	0,00	0,00	0,00	0,00	
C	**Fabbricati, opere murarie e assim.**	4.687,21	4.687,21	0,00	0,00	0,00	0,00	0,00	4.687,21	4.687,21	0,00	0,00	
C.1	Acquisto edificio esistente	0,00	0,00	0,00	0,00	0,00	0,00	0,00	0,00	0,00	0,00	0,00	
D	**Impianti, macchinari e attrezzature**	80.000,00	80.000,00	0,00	0,00	0,00	0,00	0,00	80.000,00	80.000,00	0,00	0,00	
E	**Immobilizzazioni immateriali**	0,00	0,00	0,00	0,00	0,00	0,00	0,00	0,00	0,00	0,00	0,00	
E.1	Brevetti	0,00	0,00	0,00	0,00	0,00	0,00	0,00	0,00	0,00	0,00	0,00	
F	**Servizi reali**	4.000,00	4.000,00	0,00	0,00	0,00	0,00	0,00	4.000,00	4.000,00	0,00	0,00	
	TOTALE SPESE	91.487,21	91.487,21	0,00		0,00	0,00	0,00	91.487,21	91.487,21	0,00	0,00	

Criterio	Soddisfatto	Note	
Le spese corrispondono a quelle indicate nel programma originario ovvero la difformità trova adeguata giustificazione nel contenuto della perizia giurata	Si / No		Modifica
L'importo agevolabile è pari al 100% delle spese ammesse a contributo ovvero è almeno pari al 60% ed il programma rimane organico e funzionale	Si / No		Modifica

Note:

Conferma | Annulla

ritorna

Verifica spese

Domanda: 05-30037 (3°)

Elenco fatture | Suddivisione spese per anno solare

		Spese ammesse				Variazioni		Verifica variazioni spese		Verifica limiti % previsti			
Rif.	Descrizione	Previste	Realizzate	di cui leasing	% leasing	Importo	Percentuale	Rettifica	Imp.rettificato	Imp.ammesso	di cui leasing	Eccedente	Note
A	**Progettazione e studi**	0,00	0,00	0,00	0,00	0,00	0,00	0,00	0,00	0,00	0,00	0,00	
A.1	Studi di fattibilità	0,00	0,00	0,00	0,00	0,00	0,00	0,00	0,00	0,00	0,00	0,00	
B	**Suolo**	0,00	0,00	0,00	0,00	0,00	0,00	0,00	0,00	0,00	0,00	0,00	
B.1	Acquisto terreno	0,00	0,00	0,00	0,00	0,00	0,00	0,00	0,00	0,00	0,00	0,00	
C	**Fabbricati, opere murarie e assim.**	0,00	0,00	0,00	0,00	0,00	0,00	0,00	0,00	0,00	0,00	0,00	
C.1	Acquisto edificio esistente	0,00	0,00	0,00	0,00	0,00	0,00	0,00	0,00	0,00	0,00	0,00	
D	**Impianti, macchinari e attrezzature**	64.100,00	64.115,00	0,00	0,00	15,00	0,02	0,00	64.115,00	64.100,00	0,00	15,00	E' stato stralciato l'importo di euro 15,00 in quanto eccedente il limite percentuale previsto dal Bando
E	**Immobilizzazioni immateriali**	1.870,00	1.870,00	0,00	0,00	0,00	0,00	0,00	1.870,00	1.870,00	0,00	0,00	
E.1	Brevetti	0,00	0,00	0,00	0,00	0,00	0,00	0,00	0,00	0,00	0,00	0,00	
F	**Servizi reali**	9.000,00	9.750,00	0,00	0,00	750,00	8,33	0,00	9.750,00	9.000,00	0,00	750,00	E' stato stralciato l'importo di euro 750,00 in quanto eccedente il limite percentuale previsto dal Bando
	TOTALE SPESE	74.970,00	75.735,00	0,00		765,00	1,02	0,00	75.735,00	74.970,00	0,00	765,00	

Criterio	Soddisfatto	Note	
Le spese corrispondono a quelle indicate nel programma originario ovvero la difformità trova adeguata giustificazione nel contenuto della perizia giurata	Si / No		Modifica
L'importo agevolabile è pari al 100% delle spese ammesse a contributo ovvero è almeno pari al 60% ed il programma rimane organico e funzionale	Si / No		Modifica

Note:

Conferma | Annulla

ritorna

Verifica spese

Domanda: 05-30038 (3°)

Elenco fatture | Suddivisione spese per anno solare

		Spese ammesse				Variazioni		Verifica variazioni spese		Verifica limiti % previsti			
Rif.	Descrizione	Previste	Realizzate	di cui leasing	% leasing	Importo	Percentuale	Rettifica	Imp.rettificato	Imp.ammesso	di cui leasing	Eccedente	Note
A	**Progettazione e studi**	2.000,00	2.000,00	0,00	0,00	0,00	0,00	0,00	2.000,00	2.000,00	0,00	0,00	
A.1	Studi di fattibilità	0,00	0,00	0,00	0,00	0,00	0,00	0,00	0,00	0,00	0,00	0,00	
B	**Suolo**	0,00	0,00	0,00	0,00	0,00	0,00	0,00	0,00	0,00	0,00	0,00	
B.1	Acquisto terreno	0,00	0,00	0,00	0,00	0,00	0,00	0,00	0,00	0,00	0,00	0,00	
C	**Fabbricati, opere murarie e assim.**	13.788,59	14.000,00	0,00	0,00	211,41	1,53	0,00	14.000,00	13.788,59	0,00	211,41	E' stato stralciato l'importo di euro 211,41 in quanto eccedente il limite percentuale previsto dal Bando
C.1	Acquisto edificio esistente	0,00	0,00	0,00	0,00	0,00	0,00	0,00	0,00	0,00	0,00	0,00	
D	**Impianti, macchinari e attrezzature**	100.000,00	100.000,00	0,00	0,00	0,00	0,00	0,00	100.000,00	100.000,00	0,00	0,00	
E	**Immobilizzazioni immateriali**	0,00	0,00	0,00	0,00	0,00	0,00	0,00	0,00	0,00	0,00	0,00	
E.1	Brevetti	0,00	0,00	0,00	0,00	0,00	0,00	0,00	0,00	0,00	0,00	0,00	
F	**Servizi reali**	15.000,00	15.000,00	0,00	0,00	0,00	0,00	0,00	15.000,00	15.000,00	0,00	0,00	
	TOTALE SPESE	130.788,59	131.000,00	0,00		211,41	0,16	0,00	131.000,00	130.788,59	0,00	211,41	

Criterio	Soddisfatto	Note	
Le spese corrispondono a quelle indicate nel programma originario ovvero la difformità trova adeguata giustificazione nel contenuto della perizia giurata	Si / No		Modifica
L'importo agevolabile è pari al 100% delle spese ammesse a contributo ovvero è almeno pari al 60% ed il programma rimane organico e funzionale	Si / No		Modifica

Note:

Conferma | Annulla

ritorna

Verifica spese

Domanda: 05-30039 (3°)

Elenco fatture | Suddivisione spese per anno solare

		Spese ammesse				Variazioni		Verifica variazioni spese		Verifica limiti % previsti			
Rif.	Descrizione	Previste	Realizzate	di cui leasing	% leasing	Importo	Percentuale	Rettifica	Imp.rettificato	Imp.ammesso	di cui leasing	Eccedente	Note
A	**Progettazione e studi**	490,00	490,00	0,00	0,00	0,00	0,00	0,00	490,00	490,00	0,00	0,00	
A.1	Studi di fattibilità	490,00	490,00	0,00	0,00	0,00	0,00	0,00	490,00	0,00	0,00	490,00	E' stato stralciato l'importo di euro 490,00 in quanto eccedente il limite percentuale previsto dal Bando
B	**Suolo**	0,00	0,00	0,00	0,00	0,00	0,00	0,00	0,00	0,00	0,00	0,00	
B.1	Acquisto terreno	0,00	0,00	0,00	0,00	0,00	0,00	0,00	0,00	0,00	0,00	0,00	
C	**Fabbricati, opere murarie e assim.**	0,00	0,00	0,00	0,00	0,00	0,00	0,00	0,00	0,00	0,00	0,00	
C.1	Acquisto edificio esistente	0,00	0,00	0,00	0,00	0,00	0,00	0,00	0,00	0,00	0,00	0,00	
D	**Impianti, macchinari e attrezzature**	16.844,00	16.844,00	0,00	0,00	0,00	0,00	0,00	16.844,00	16.844,00	0,00	0,00	
E	**Immobilizzazioni immateriali**	1.110,00	1.110,00	0,00	0,00	0,00	0,00	0,00	1.110,00	1.110,00	0,00	0,00	
E.1	Brevetti	0,00	0,00	0,00	0,00	0,00	0,00	0,00	0,00	0,00	0,00	0,00	
F	**Servizi reali**	6.500,00	6.500,00	0,00	0,00	0,00	0,00	0,00	6.500,00	6.500,00	0,00	0,00	
	TOTALE SPESE	24.944,00	24.944,00	0,00		0,00	0,00	0,00	24.944,00	24.944,00	0,00	0,00	

Criterio	Soddisfatto	Note	
Le spese corrispondono a quelle indicate nel programma originario ovvero la difformità trova adeguata giustificazione nel contenuto della perizia giurata	Si / No		Modifica
L'importo agevolabile è pari al 100% delle spese ammesse a contributo ovvero è almeno pari al 60% ed il programma rimane organico e funzionale	Si / No		Modifica

Note:

Conferma | Annulla

ritorna

Verifica spese

Domanda: 05-30041 (3°)

Elenco fatture | Suddivisione spese per anno solare

		Spese ammesse				Variazioni		Verifica variazioni spese		Verifica limiti % previsti			
Rif.	Descrizione	Previste	Realizzate	di cui leasing	% leasing	Importo	Percentuale	Rettifica	Imp.rettificato	Imp.ammesso	di cui leasing	Eccedente	Note
A	**Progettazione e studi**	3.000,00	3.000,00	0,00	0,00	0,00	0,00	0,00	3.000,00	3.000,00	0,00	0,00	
A.1	Studi di fattibilità	1.250,00	1.250,00	0,00	0,00	0,00	0,00	0,00	1.250,00	1.250,00	0,00	0,00	
B	**Suolo**	0,00	0,00	0,00	0,00	0,00	0,00	0,00	0,00	0,00	0,00	0,00	
B.1	Acquisto terreno	0,00	0,00	0,00	0,00	0,00	0,00	0,00	0,00	0,00	0,00	0,00	
C	**Fabbricati, opere murarie e assim.**	25.314,37	24.835,00	0,00	0,00	-479,37	-1,89	0,00	24.835,00	24.835,00	0,00	0,00	
C.1	Acquisto edificio esistente	0,00	0,00	0,00	0,00	0,00	0,00	0,00	0,00	0,00	0,00	0,00	
D	**Impianti, macchinari e attrezzature**	22.344,00	22.344,00	0,00	0,00	0,00	0,00	0,00	22.344,00	22.344,00	0,00	0,00	
E	**Immobilizzazioni immateriali**	0,00	0,00	0,00	0,00	0,00	0,00	0,00	0,00	0,00	0,00	0,00	
E.1	Brevetti	0,00	0,00	0,00	0,00	0,00	0,00	0,00	0,00	0,00	0,00	0,00	
F	**Servizi reali**	0,00	0,00	0,00	0,00	0,00	0,00	0,00	0,00	0,00	0,00	0,00	
	TOTALE SPESE	50.658,37	50.179,00	0,00		-479,37	-0,95	0,00	50.179,00	50.179,00	0,00	0,00	

Criterio	Soddisfatto	Note	
Le spese corrispondono a quelle indicate nel programma originario ovvero la difformità trova adeguata giustificazione nel contenuto della perizia giurata	(•) Si ( ) No		Modifica
L'importo agevolabile è pari al 100% delle spese ammesse a contributo ovvero è almeno pari al 60% ed il programma rimane organico e funzionale	(•) Si ( ) No		Modifica

Note:

Conferma | Annulla

ritorna

Verifica spese

Domanda: 05-30042 (3°)

Elenco fatture | Suddivisione spese per anno solare

		Spese ammesse				Variazioni		Verifica variazioni spese		Verifica limiti % previsti			
Rif.	Descrizione	Previste	Realizzate	di cui leasing	% leasing	Importo	Percentuale	Rettifica	Imp.rettificato	Imp.ammesso	di cui leasing	Eccedente	Note
A	**Progettazione e studi**	4.063,00	3.283,00	0,00	0,00	-780,00	-19,20	0,00	3.283,00	3.207,67	0,00	75,33	E' stato stralciato l'importo di euro 75,33 in quanto eccedente il limite percentuale previsto dal Bando
A.1	Studi di fattibilità	1.063,00	1.083,00	0,00	0,00	20,00	1,88	0,00	1.083,00	0,00	0,00	1.083,00	E' stato stralciato l'importo di euro 1.083,00 in quanto eccedente il limite percentuale previsto dal Bando
B	**Suolo**	0,00	0,00	0,00	0,00	0,00	0,00	0,00	0,00	0,00	0,00	0,00	
B.1	Acquisto terreno	0,00	0,00	0,00	0,00	0,00	0,00	0,00	0,00	0,00	0,00	0,00	
C	**Fabbricati, opere murarie e assim.**	33.865,00	40.638,00	0,00	0,00	6.773,00	20,00	0,00	40.638,00	39.705,56	0,00	932,44	E' stato stralciato l'importo di euro 932,44 in quanto eccedente il limite percentuale previsto dal Bando
C.1	Acquisto edificio esistente	0,00	0,00	0,00	0,00	0,00	0,00	0,00	0,00	0,00	0,00	0,00	
D	**Impianti, macchinari e attrezzature**	17.802,42	15.300,00	0,00	0,00	-2.502,42	-14,06	0,00	15.300,00	14.948,94	0,00	351,06	E' stato stralciato l'importo di euro 351,06 in quanto eccedente il limite percentuale previsto dal Bando
E	**Immobilizzazioni immateriali**	0,00	0,00	0,00	0,00	0,00	0,00	0,00	0,00	0,00	0,00	0,00	
E.1	Brevetti	0,00	0,00	0,00	0,00	0,00	0,00	0,00	0,00	0,00	0,00	0,00	
F	**Servizi reali**	12.000,00	10.100,00	0,00	0,00	-1.900,00	-15,83	0,00	10.100,00	9.868,25	0,00	231,75	E' stato stralciato l'importo di euro 231,75 in quanto eccedente il limite percentuale previsto dal Bando
	TOTALE SPESE	67.730,42	69.321,00	0,00		1.590,58	2,35	0,00	69.321,00	67.730,42	0,00	1.590,58	

Criterio	Soddisfatto	Note	
Le spese corrispondono a quelle indicate nel programma originario ovvero la difformità trova adeguata giustificazione nel contenuto della perizia giurata	(•) Si ( ) No		Modifica
L'importo agevolabile è pari al 100% delle spese ammesse a contributo ovvero è almeno pari al 60% ed il programma rimane organico e funzionale	(•) Si ( ) No		Modifica

Note:

Conferma | Annulla

ritorna

Verifica spese

Domanda: 05-30043 (3°)

Elenco fatture | Suddivisione spese per anno solare

		Spese ammesse				Variazioni		Verifica variazioni spese		Verifica limiti % previsti			
Rif.	Descrizione	Previste	Realizzate	di cui leasing	% leasing	Importo	Percentuale	Rettifica	Imp.rettificato	Imp.ammesso	di cui leasing	Eccedente	Note
A	**Progettazione e studi**	9.550,00	10.400,00	0,00	0,00	850,00	8,90	0,00	10.400,00	9.550,00	0,00	850,00	E' stato stralciato l'importo di euro 850,00 in quanto eccedente il limite percentuale previsto dal Bando
A.1	Studi di fattibilità	2.939,00	3.200,00	0,00	0,00	261,00	8,88	0,00	3.200,00	2.939,00	0,00	261,00	E' stato stralciato l'importo di euro 261,00 in quanto eccedente il limite percentuale previsto dal Bando
B	**Suolo**	0,00	0,00	0,00	0,00	0,00	0,00	0,00	0,00	0,00	0,00	0,00	
B.1	Acquisto terreno	0,00	0,00	0,00	0,00	0,00	0,00	0,00	0,00	0,00	0,00	0,00	
C	**Fabbricati, opere murarie e assim.**	79.596,00	90.332,47	0,00	0,00	10.736,47	13,49	0,00	90.332,47	79.596,00	0,00	10.736,47	E' stato stralciato l'importo di euro 10.736,47 in quanto eccedente il limite percentuale previsto dal Bando
C.1	Acquisto edificio esistente	0,00	0,00	0,00	0,00	0,00	0,00	0,00	0,00	0,00	0,00	0,00	
D	**Impianti, macchinari e attrezzature**	70.285,00	70.285,00	0,00	0,00	0,00	0,00	0,00	70.285,00	70.285,00	0,00	0,00	
E	**Immobilizzazioni immateriali**	0,00	0,00	0,00	0,00	0,00	0,00	0,00	0,00	0,00	0,00	0,00	
E.1	Brevetti	0,00	0,00	0,00	0,00	0,00	0,00	0,00	0,00	0,00	0,00	0,00	
F	**Servizi reali**	0,00	0,00	0,00	0,00	0,00	0,00	0,00	0,00	0,00	0,00	0,00	
	TOTALE SPESE	159.431,00	171.017,47	0,00		11.586,47	7,27	0,00	171.017,47	159.431,00	0,00	11.586,47	

Criterio	Soddisfatto	Note	
Le spese corrispondono a quelle indicate nel programma originario ovvero la difformità trova adeguata giustificazione nel contenuto della perizia giurata	Si / No		Modifica
L'importo agevolabile è pari al 100% delle spese ammesse a contributo ovvero è almeno pari al 60% ed il programma rimane organico e funzionale	Si / No		Modifica

Note:

Conferma | Annulla

ritorna

Verifica spese

Domanda: 05-30048 (3°)

Elenco fatture | Suddivisione spese per anno solare

		Spese ammesse				Variazioni		Verifica variazioni spese		Verifica limiti % previsti			
Rif.	Descrizione	Previste	Realizzate	di cui leasing	% leasing	Importo	Percentuale	Rettifica	Imp.rettificato	Imp.ammesso	di cui leasing	Eccedente	Note
A	**Progettazione e studi**	2.280,00	2.280,00	0,00	0,00	0,00	0,00	0,00	2.280,00	2.280,00	0,00	0,00	
A.1	Studi di fattibilità	1.180,00	1.180,00	0,00	0,00	0,00	0,00	0,00	1.180,00	1.180,00	0,00	0,00	
B	**Suolo**	0,00	0,00	0,00	0,00	0,00	0,00	0,00	0,00	0,00	0,00	0,00	
B.1	Acquisto terreno	0,00	0,00	0,00	0,00	0,00	0,00	0,00	0,00	0,00	0,00	0,00	
C	**Fabbricati, opere murarie e assim.**	15.460,00	15.460,00	0,00	0,00	0,00	0,00	0,00	15.460,00	15.460,00	0,00	0,00	
C.1	Acquisto edificio esistente	0,00	0,00	0,00	0,00	0,00	0,00	0,00	0,00	0,00	0,00	0,00	
D	**Impianti, macchinari e attrezzature**	39.094,00	39.094,00	0,00	0,00	0,00	0,00	0,00	39.094,00	39.094,00	0,00	0,00	
E	**Immobilizzazioni immateriali**	0,00	0,00	0,00	0,00	0,00	0,00	0,00	0,00	0,00	0,00	0,00	
E.1	Brevetti	0,00	0,00	0,00	0,00	0,00	0,00	0,00	0,00	0,00	0,00	0,00	
F	**Servizi reali**	2.166,00	2.166,00	0,00	0,00	0,00	0,00	0,00	2.166,00	2.166,00	0,00	0,00	
	TOTALE SPESE	59.000,00	59.000,00	0,00		0,00	0,00	0,00	59.000,00	59.000,00	0,00	0,00	

Criterio	Soddisfatto	Note	
Le spese corrispondono a quelle indicate nel programma originario ovvero la difformità trova adeguata giustificazione nel contenuto della perizia giurata	(•) Si ( ) No		Modifica
L'importo agevolabile è pari al 100% delle spese ammesse a contributo ovvero è almeno pari al 60% ed il programma rimane organico e funzionale	(•) Si ( ) No		Modifica

Note:

Conferma | Annulla

ritorna

Verifica spese

Domanda: 05-30050 (3°)

Elenco fatture | Suddivisione spese per anno solare

		Spese ammesse				Variazioni		Verifica variazioni spese		Verifica limiti % previsti			
Rif.	Descrizione	Previste	Realizzate	di cui leasing	% leasing	Importo	Percentuale	Rettifica	Imp.rettificato	Imp.ammesso	di cui leasing	Eccedente	Note
A	**Progettazione e studi**	700,00	1.400,00	0,00	0,00	700,00	100,00	0,00	1.400,00	1.400,00	0,00	0,00	
A.1	Studi di fattibilità	700,00	1.400,00	0,00	0,00	700,00	100,00	0,00	1.400,00	1.400,00	0,00	0,00	
B	**Suolo**	0,00	0,00	0,00	0,00	0,00	0,00	0,00	0,00	0,00	0,00	0,00	
B.1	Acquisto terreno	0,00	0,00	0,00	0,00	0,00	0,00	0,00	0,00	0,00	0,00	0,00	
C	**Fabbricati, opere murarie e assim.**	0,00	0,00	0,00	0,00	0,00	0,00	0,00	0,00	0,00	0,00	0,00	
C.1	Acquisto edificio esistente	0,00	0,00	0,00	0,00	0,00	0,00	0,00	0,00	0,00	0,00	0,00	
D	**Impianti, macchinari e attrezzature**	27.534,00	26.854,00	0,00	0,00	-680,00	-2,47	0,00	26.854,00	26.854,00	0,00	0,00	
E	**Immobilizzazioni immateriali**	210,00	190,00	0,00	0,00	-20,00	-9,52	0,00	190,00	190,00	0,00	0,00	
E.1	Brevetti	0,00	0,00	0,00	0,00	0,00	0,00	0,00	0,00	0,00	0,00	0,00	
F	**Servizi reali**	8.000,00	8.000,00	0,00	0,00	0,00	0,00	0,00	8.000,00	8.000,00	0,00	0,00	
	TOTALE SPESE	36.444,00	36.444,00	0,00		0,00	0,00	0,00	36.444,00	36.444,00	0,00	0,00	

Criterio	Soddisfatto	Note	
Le spese corrispondono a quelle indicate nel programma originario ovvero la difformità trova adeguata giustificazione nel contenuto della perizia giurata	Si / No		Modifica
L'importo agevolabile è pari al 100% delle spese ammesse a contributo ovvero è almeno pari al 60% ed il programma rimane organico e funzionale	Si / No		Modifica

Note:

Conferma | Annulla

ritorna

Verifica spese

Domanda: 05-30052 (3°)

Elenco fatture | Suddivisione spese per anno solare

		Spese ammesse				Variazioni		Verifica variazioni spese		Verifica limiti % previsti			
Rif.	Descrizione	Previste	Realizzate	di cui leasing	% leasing	Importo	Percentuale	Rettifica	Imp.rettificato	Imp.ammesso	di cui leasing	Eccedente	Note
A	**Progettazione e studi**	7.000,00	6.400,00	0,00	0,00	-600,00	-8,57	0,00	6.400,00	6.392,65	0,00	7,35	E' stato stralciato l'importo di euro 7,35 in quanto eccedente il limite percentuale previsto dal Bando
A.1	Studi di fattibilità	2.600,00	4.000,00	0,00	0,00	1.400,00	53,85	0,00	4.000,00	0,00	0,00	4.000,00	E' stato stralciato l'importo di euro 4.000,00 in quanto eccedente il limite percentuale previsto dal Bando
B	**Suolo**	0,00	0,00	0,00	0,00	0,00	0,00	0,00	0,00	0,00	0,00	0,00	
B.1	Acquisto terreno	0,00	0,00	0,00	0,00	0,00	0,00	0,00	0,00	0,00	0,00	0,00	
C	**Fabbricati, opere murarie e assim.**	54.012,33	54.782,21	0,00	0,00	769,88	1,43	0,00	54.782,21	54.719,33	0,00	62,88	E' stato stralciato l'importo di euro 62,88 in quanto eccedente il limite percentuale previsto dal Bando
C.1	Acquisto edificio esistente	0,00	0,00	0,00	0,00	0,00	0,00	0,00	0,00	0,00	0,00	0,00	
D	**Impianti, macchinari e attrezzature**	80.727,00	80.720,00	0,00	0,00	-7,00	-0,01	0,00	80.720,00	80.627,35	0,00	92,65	E' stato stralciato l'importo di euro 92,65 in quanto eccedente il limite percentuale previsto dal Bando
E	**Immobilizzazioni immateriali**	0,00	0,00	0,00	0,00	0,00	0,00	0,00	0,00	0,00	0,00	0,00	
E.1	Brevetti	0,00	0,00	0,00	0,00	0,00	0,00	0,00	0,00	0,00	0,00	0,00	
F	**Servizi reali**	0,00	0,00	0,00	0,00	0,00	0,00	0,00	0,00	0,00	0,00	0,00	
	TOTALE SPESE	141.739,33	141.902,21	0,00		162,88	0,11	0,00	141.902,21	141.739,33	0,00	162,88	

Criterio	Soddisfatto	Note	
Le spese corrispondono a quelle indicate nel programma originario ovvero la difformità trova adeguata giustificazione nel contenuto della perizia giurata	(•) Si ( ) No		Modifica
L'importo agevolabile è pari al 100% delle spese ammesse a contributo ovvero è almeno pari al 60% ed il programma rimane organico e funzionale	(•) Si ( ) No		Modifica

Note:

Conferma | Annulla

ritorna

Verifica spese

Domanda: 05-40004 (3°)

Elenco fatture | Suddivisione spese per anno solare

		Spese ammesse				Variazioni		Verifica variazioni spese		Verifica limiti % previsti			
Rif.	Descrizione	Previste	Realizzate	di cui leasing	% leasing	Importo	Percentuale	Rettifica	Imp.rettificato	Imp.ammesso	di cui leasing	Eccedente	Note
A	**Progettazione e studi**	4.000,00	4.000,00	0,00	0,00	0,00	0,00	0,00	4.000,00	4.000,00	0,00	0,00	
A.1	Studi di fattibilità	2.500,00	2.500,00	0,00	0,00	0,00	0,00	0,00	2.500,00	0,00	0,00	2.500,00	E' stato stralciato l'importo di euro 2.500,00 in quanto eccedente il limite percentuale previsto dal Bando
B	**Suolo**	0,00	0,00	0,00	0,00	0,00	0,00	0,00	0,00	0,00	0,00	0,00	
B.1	Acquisto terreno	0,00	0,00	0,00	0,00	0,00	0,00	0,00	0,00	0,00	0,00	0,00	
C	**Fabbricati, opere murarie e assim.**	61.036,51	61.036,51	0,00	0,00	0,00	0,00	0,00	61.036,51	61.036,51	0,00	0,00	
C.1	Acquisto edificio esistente	0,00	0,00	0,00	0,00	0,00	0,00	0,00	0,00	0,00	0,00	0,00	
D	**Impianti, macchinari e attrezzature**	60.563,00	60.563,00	0,00	0,00	0,00	0,00	0,00	60.563,00	60.563,00	0,00	0,00	
E	**Immobilizzazioni immateriali**	0,00	0,00	0,00	0,00	0,00	0,00	0,00	0,00	0,00	0,00	0,00	
E.1	Brevetti	0,00	0,00	0,00	0,00	0,00	0,00	0,00	0,00	0,00	0,00	0,00	
F	**Servizi reali**	7.000,00	6.892,16	0,00	0,00	-107,84	-1,54	0,00	6.892,16	6.892,16	0,00	0,00	
	TOTALE SPESE	132.599,51	132.491,67	0,00		-107,84	-0,08	0,00	132.491,67	132.491,67	0,00	0,00	

Criterio	Soddisfatto	Note	
Le spese corrispondono a quelle indicate nel programma originario ovvero la difformità trova adeguata giustificazione nel contenuto della perizia giurata	(•) Si ( ) No		Modifica
L'importo agevolabile è pari al 100% delle spese ammesse a contributo ovvero è almeno pari al 60% ed il programma rimane organico e funzionale	(•) Si ( ) No		Modifica

Note:

Conferma | Annulla

ritorna

Verifica spese

Domanda: 05-40006 (3°)

Elenco fatture | Suddivisione spese per anno solare

		Spese ammesse				Variazioni		Verifica variazioni spese		Verifica limiti % previsti			
Rif.	Descrizione	Previste	Realizzate	di cui leasing	% leasing	Importo	Percentuale	Rettifica	Imp.rettificato	Imp.ammesso	di cui leasing	Eccedente	Note
A	**Progettazione e studi**	6.658,00	7.260,00	0,00	0,00	602,00	9,04	0,00	7.260,00	6.852,64	0,00	407,36	E' stato stralciato l'importo di euro 407,36 in quanto eccedente il limite percentuale previsto dal Bando
A.1	Studi di fattibilità	2.148,00	2.750,00	0,00	0,00	602,00	28,03	0,00	2.750,00	0,00	0,00	2.750,00	E' stato stralciato l'importo di euro 2.750,00 in quanto eccedente il limite percentuale previsto dal Bando
B	**Suolo**	0,00	0,00	0,00	0,00	0,00	0,00	0,00	0,00	0,00	0,00	0,00	
B.1	Acquisto terreno	0,00	0,00	0,00	0,00	0,00	0,00	0,00	0,00	0,00	0,00	0,00	
C	**Fabbricati, opere murarie e assim.**	55.487,61	61.787,61	0,00	0,00	6.300,00	11,35	0,00	61.787,61	58.320,71	0,00	3.466,90	E' stato stralciato l'importo di euro 3.466,90 in quanto eccedente il limite percentuale previsto dal Bando
C.1	Acquisto edificio esistente	0,00	0,00	0,00	0,00	0,00	0,00	0,00	0,00	0,00	0,00	0,00	
D	**Impianti, macchinari e attrezzature**	28.830,00	28.525,00	0,00	0,00	-305,00	-1,06	0,00	28.525,00	26.924,46	0,00	1.600,54	E' stato stralciato l'importo di euro 1.600,54 in quanto eccedente il limite percentuale previsto dal Bando
E	**Immobilizzazioni immateriali**	0,00	0,00	0,00	0,00	0,00	0,00	0,00	0,00	0,00	0,00	0,00	
E.1	Brevetti	0,00	0,00	0,00	0,00	0,00	0,00	0,00	0,00	0,00	0,00	0,00	
F	**Servizi reali**	20.000,00	20.000,00	0,00	0,00	0,00	0,00	0,00	20.000,00	18.877,80	0,00	1.122,20	E' stato stralciato l'importo di euro 1.122,20 in quanto eccedente il limite percentuale previsto dal Bando
	TOTALE SPESE	110.975,61	117.572,61	0,00		6.597,00	5,94	0,00	117.572,61	110.975,61	0,00	6.597,00	

Criterio	Soddisfatto	Note	
Le spese corrispondono a quelle indicate nel programma originario ovvero la difformità trova adeguata giustificazione nel contenuto della perizia giurata	Si / No		Modifica
L'importo agevolabile è pari al 100% delle spese ammesse a contributo ovvero è almeno pari al 60% ed il programma rimane organico e funzionale	Si / No		Modifica

Note:

Conferma | Annulla

ritorna

Verifica spese

Domanda: 05-40007 (3°)

Elenco fatture | Suddivisione spese per anno solare

		Spese ammesse				Variazioni		Verifica variazioni spese		Verifica limiti % previsti			
Rif.	Descrizione	Previste	Realizzate	di cui leasing	% leasing	Importo	Percentuale	Rettifica	Imp.rettificato	Imp.ammesso	di cui leasing	Eccedente	Note
A	**Progettazione e studi**	5.650,00	5.650,00	0,00	0,00	0,00	0,00	0,00	5.650,00	5.650,00	0,00	0,00	
A.1	Studi di fattibilità	2.250,00	2.250,00	0,00	0,00	0,00	0,00	0,00	2.250,00	0,00	0,00	2.250,00	E' stato stralciato l'importo di euro 2.250,00 in quanto eccedente il limite percentuale previsto dal Bando
B	**Suolo**	0,00	0,00	0,00	0,00	0,00	0,00	0,00	0,00	0,00	0,00	0,00	
B.1	Acquisto terreno	0,00	0,00	0,00	0,00	0,00	0,00	0,00	0,00	0,00	0,00	0,00	
C	**Fabbricati, opere murarie e assim.**	43.000,00	43.894,68	0,00	0,00	894,68	2,08	0,00	43.894,68	43.894,68	0,00	0,00	
C.1	Acquisto edificio esistente	0,00	0,00	0,00	0,00	0,00	0,00	0,00	0,00	0,00	0,00	0,00	
D	**Impianti, macchinari e attrezzature**	48.000,00	48.000,00	0,00	0,00	0,00	0,00	0,00	48.000,00	48.000,00	0,00	0,00	
E	**Immobilizzazioni immateriali**	0,00	0,00	0,00	0,00	0,00	0,00	0,00	0,00	0,00	0,00	0,00	
E.1	Brevetti	0,00	0,00	0,00	0,00	0,00	0,00	0,00	0,00	0,00	0,00	0,00	
F	**Servizi reali**	19.350,00	8.000,00	0,00	0,00	-11.350,00	-58,66	0,00	8.000,00	8.000,00	0,00	0,00	
	TOTALE SPESE	116.000,00	105.544,68	0,00		-10.455,32	-9,01	0,00	105.544,68	105.544,68	0,00	0,00	

Criterio	Soddisfatto	Note	
Le spese corrispondono a quelle indicate nel programma originario ovvero la difformità trova adeguata giustificazione nel contenuto della perizia giurata	(•) Si ( ) No		Modifica
L'importo agevolabile è pari al 100% delle spese ammesse a contributo ovvero è almeno pari al 60% ed il programma rimane organico e funzionale	(•) Si ( ) No		Modifica

Note:

Conferma | Annulla

ritorna

Verifica spese

Domanda: 05-40008 (3°)

Elenco fatture | Suddivisione spese per anno solare

		Spese ammesse				Variazioni		Verifica variazioni spese		Verifica limiti % previsti			
Rif.	Descrizione	Previste	Realizzate	di cui leasing	% leasing	Importo	Percentuale	Rettifica	Imp.rettificato	Imp.ammesso	di cui leasing	Eccedente	Note
A	**Progettazione e studi**	26.000,00	0,00	0,00	0,00	-26.000,00	-100,00	0,00	0,00	0,00	0,00	0,00	
A.1	Studi di fattibilità	10.000,00	0,00	0,00	0,00	-10.000,00	-100,00	0,00	0,00	0,00	0,00	0,00	
B	**Suolo**	0,00	0,00	0,00	0,00	0,00	0,00	0,00	0,00	0,00	0,00	0,00	
B.1	Acquisto terreno	0,00	0,00	0,00	0,00	0,00	0,00	0,00	0,00	0,00	0,00	0,00	
C	**Fabbricati, opere murarie e assim.**	218.000,00	166.110,00	0,00	0,00	-51.890,00	-23,80	0,00	166.110,00	166.110,00	0,00	0,00	
C.1	Acquisto edificio esistente	0,00	0,00	0,00	0,00	0,00	0,00	0,00	0,00	0,00	0,00	0,00	
D	**Impianti, macchinari e attrezzature**	176.000,00	150.000,00	0,00	0,00	-26.000,00	-14,77	0,00	150.000,00	150.000,00	0,00	0,00	
E	**Immobilizzazioni immateriali**	0,00	0,00	0,00	0,00	0,00	0,00	0,00	0,00	0,00	0,00	0,00	
E.1	Brevetti	0,00	0,00	0,00	0,00	0,00	0,00	0,00	0,00	0,00	0,00	0,00	
F	**Servizi reali**	16.000,00	0,00	0,00	0,00	-16.000,00	-100,00	0,00	0,00	0,00	0,00	0,00	
	TOTALE SPESE	436.000,00	316.110,00	0,00		-119.890,00	-27,50	0,00	316.110,00	316.110,00	0,00	0,00	

Criterio	Soddisfatto	Note	
Le spese corrispondono a quelle indicate nel programma originario ovvero la difformità trova adeguata giustificazione nel contenuto della perizia giurata	(•) Si ( ) No		Modifica
L'importo agevolabile è pari al 100% delle spese ammesse a contributo ovvero è almeno pari al 60% ed il programma rimane organico e funzionale	(•) Si ( ) No		Modifica

Note:

Conferma | Annulla

ritorna

Verifica spese

Domanda: 05-40010 (3°)

Elenco fatture | Suddivisione spese per anno solare

		Spese ammesse				Variazioni		Verifica variazioni spese		Verifica limiti % previsti			
Rif.	Descrizione	Previste	Realizzate	di cui leasing	% leasing	Importo	Percentuale	Rettifica	Imp.rettificato	Imp.ammesso	di cui leasing	Eccedente	Note
A	**Progettazione e studi**	0,00	0,00	0,00	0,00	0,00	0,00	0,00	0,00	0,00	0,00	0,00	
A.1	Studi di fattibilità	0,00	0,00	0,00	0,00	0,00	0,00	0,00	0,00	0,00	0,00	0,00	
B	**Suolo**	0,00	0,00	0,00	0,00	0,00	0,00	0,00	0,00	0,00	0,00	0,00	
B.1	Acquisto terreno	0,00	0,00	0,00	0,00	0,00	0,00	0,00	0,00	0,00	0,00	0,00	
C	**Fabbricati, opere murarie e assim.**	28.799,37	28.800,30	0,00	0,00	0,93	0,00	0,00	28.800,30	28.800,03	0,00	0,27	E' stato stralciato l'importo di euro 0,27 in quanto eccedente il limite percentuale previsto dal Bando
C.1	Acquisto edificio esistente	0,00	0,00	0,00	0,00	0,00	0,00	0,00	0,00	0,00	0,00	0,00	
D	**Impianti, macchinari e attrezzature**	58.805,00	62.666,00	0,00	0,00	3.861,00	6,57	0,00	62.666,00	62.665,42	0,00	0,58	E' stato stralciato l'importo di euro 0,58 in quanto eccedente il limite percentuale previsto dal Bando
E	**Immobilizzazioni immateriali**	7.523,00	3.662,00	0,00	0,00	-3.861,00	-51,32	0,00	3.662,00	3.661,97	0,00	0,03	E' stato stralciato l'importo di euro 0,03 in quanto eccedente il limite percentuale previsto dal Bando
E.1	Brevetti	7.523,00	3.662,00	0,00	0,00	-3.861,00	-51,32	0,00	3.662,00	3.661,97	0,00	0,03	E' stato stralciato l'importo di euro 0,03 in quanto eccedente il limite percentuale previsto dal Bando
F	**Servizi reali**	4.800,00	4.800,00	0,00	0,00	0,00	0,00	0,00	4.800,00	4.799,96	0,00	0,04	E' stato stralciato l'importo di euro 0,04 in quanto eccedente il limite percentuale previsto dal Bando
	TOTALE SPESE	99.927,37	99.928,30	0,00		0,93	0,00	0,00	99.928,30	99.927,38	0,00	0,92	

Criterio	Soddisfatto	Note	
Le spese corrispondono a quelle indicate nel programma originario ovvero la difformità trova adeguata giustificazione nel contenuto della perizia giurata	Si / No		Modifica
L'importo agevolabile è pari al 100% delle spese ammesse a contributo ovvero è almeno pari al 60% ed il programma rimane organico e funzionale	Si / No		Modifica

Note:

Conferma | Annulla

ritorna

Verifica spese

Domanda: 05-40013 (3°)

Elenco fatture | Suddivisione spese per anno solare

		Spese ammesse				Variazioni		Verifica variazioni spese		Verifica limiti % previsti			
Rif.	Descrizione	Previste	Realizzate	di cui leasing	% leasing	Importo	Percentuale	Rettifica	Imp.rettificato	Imp.ammesso	di cui leasing	Eccedente	Note
A	**Progettazione e studi**	2.000,00	0,00	0,00	0,00	-2.000,00	-100,00	0,00	0,00	0,00	0,00	0,00	
A.1	Studi di fattibilità	0,00	0,00	0,00	0,00	0,00	0,00	0,00	0,00	0,00	0,00	0,00	
B	**Suolo**	0,00	0,00	0,00	0,00	0,00	0,00	0,00	0,00	0,00	0,00	0,00	
B.1	Acquisto terreno	0,00	0,00	0,00	0,00	0,00	0,00	0,00	0,00	0,00	0,00	0,00	
C	**Fabbricati, opere murarie e assim.**	0,00	0,00	0,00	0,00	0,00	0,00	0,00	0,00	0,00	0,00	0,00	
C.1	Acquisto edificio esistente	0,00	0,00	0,00	0,00	0,00	0,00	0,00	0,00	0,00	0,00	0,00	
D	**Impianti, macchinari e attrezzature**	36.600,00	36.886,95	0,00	0,00	286,95	0,78	0,00	36.886,95	36.886,95	0,00	0,00	
E	**Immobilizzazioni immateriali**	0,00	0,00	0,00	0,00	0,00	0,00	0,00	0,00	0,00	0,00	0,00	
E.1	Brevetti	0,00	0,00	0,00	0,00	0,00	0,00	0,00	0,00	0,00	0,00	0,00	
F	**Servizi reali**	7.500,00	7.355,99	0,00	0,00	-144,01	-1,92	0,00	7.355,99	7.355,99	0,00	0,00	
	TOTALE SPESE	46.100,00	44.242,94	0,00		-1.857,06	-4,03	0,00	44.242,94	44.242,94	0,00	0,00	

Criterio	Soddisfatto	Note	
Le spese corrispondono a quelle indicate nel programma originario ovvero la difformità trova adeguata giustificazione nel contenuto della perizia giurata	(•) Si ( ) No		Modifica
L'importo agevolabile è pari al 100% delle spese ammesse a contributo ovvero è almeno pari al 60% ed il programma rimane organico e funzionale	(•) Si ( ) No		Modifica

Note:

Conferma | Annulla

ritorna

Verifica spese

Domanda: 05-40014 (3°)

Elenco fatture | Suddivisione spese per anno solare

		Spese ammesse				Variazioni		Verifica variazioni spese		Verifica limiti % previsti			
Rif.	Descrizione	Previste	Realizzate	di cui leasing	% leasing	Importo	Percentuale	Rettifica	Imp.rettificato	Imp.ammesso	di cui leasing	Eccedente	Note
A	**Progettazione e studi**	0,00	0,00	0,00	0,00	0,00	0,00	0,00	0,00	0,00	0,00	0,00	
A.1	Studi di fattibilità	0,00	0,00	0,00	0,00	0,00	0,00	0,00	0,00	0,00	0,00	0,00	
B	**Suolo**	0,00	0,00	0,00	0,00	0,00	0,00	0,00	0,00	0,00	0,00	0,00	
B.1	Acquisto terreno	0,00	0,00	0,00	0,00	0,00	0,00	0,00	0,00	0,00	0,00	0,00	
C	**Fabbricati, opere murarie e assim.**	62.934,24	64.178,93	0,00	0,00	1.244,69	1,98	0,00	64.178,93	63.523,73	0,00	655,20	E' stato stralciato l'importo di euro 655,20 in quanto eccedente il limite percentuale previsto dal Bando
C.1	Acquisto edificio esistente	0,00	0,00	0,00	0,00	0,00	0,00	0,00	0,00	0,00	0,00	0,00	
D	**Impianti, macchinari e attrezzature**	56.606,29	56.677,09	0,00	0,00	70,80	0,13	0,00	56.677,09	56.098,47	0,00	578,62	E' stato stralciato l'importo di euro 578,62 in quanto eccedente il limite percentuale previsto dal Bando
E	**Immobilizzazioni immateriali**	0,00	0,00	0,00	0,00	0,00	0,00	0,00	0,00	0,00	0,00	0,00	
E.1	Brevetti	0,00	0,00	0,00	0,00	0,00	0,00	0,00	0,00	0,00	0,00	0,00	
F	**Servizi reali**	8.000,00	8.000,00	0,00	0,00	0,00	0,00	0,00	8.000,00	7.918,33	0,00	81,67	E' stato stralciato l'importo di euro 81,67 in quanto eccedente il limite percentuale previsto dal Bando
	TOTALE SPESE	127.540,53	128.856,02	0,00		1.315,49	1,03	0,00	128.856,02	127.540,53	0,00	1.315,49	

Criterio	Soddisfatto	Note	
Le spese corrispondono a quelle indicate nel programma originario ovvero la difformità trova adeguata giustificazione nel contenuto della perizia giurata	(•) Si ( ) No		Modifica
L'importo agevolabile è pari al 100% delle spese ammesse a contributo ovvero è almeno pari al 60% ed il programma rimane organico e funzionale	(•) Si ( ) No		Modifica

Note:

Conferma | Annulla

ritorna

Verifica spese

Domanda: 05-40015 (3°)

Elenco fatture | Suddivisione spese per anno solare

		Spese ammesse				Variazioni		Verifica variazioni spese		Verifica limiti % previsti			
Rif.	Descrizione	Previste	Realizzate	di cui leasing	% leasing	Importo	Percentuale	Rettifica	Imp.rettificato	Imp.ammesso	di cui leasing	Eccedente	Note
A	**Progettazione e studi**	0,00	0,00	0,00	0,00	0,00	0,00	0,00	0,00	0,00	0,00	0,00	
A.1	Studi di fattibilità	0,00	0,00	0,00	0,00	0,00	0,00	0,00	0,00	0,00	0,00	0,00	
B	**Suolo**	0,00	0,00	0,00	0,00	0,00	0,00	0,00	0,00	0,00	0,00	0,00	
B.1	Acquisto terreno	0,00	0,00	0,00	0,00	0,00	0,00	0,00	0,00	0,00	0,00	0,00	
C	**Fabbricati, opere murarie e assim.**	0,00	0,00	0,00	0,00	0,00	0,00	0,00	0,00	0,00	0,00	0,00	
C.1	Acquisto edificio esistente	0,00	0,00	0,00	0,00	0,00	0,00	0,00	0,00	0,00	0,00	0,00	
D	**Impianti, macchinari e attrezzature**	194.857,85	202.424,43	0,00	0,00	7.566,58	3,88	0,00	202.424,43	194.857,85	0,00	7.566,58	E' stato stralciato l'importo di euro 7.566,58 in quanto eccedente il limite percentuale previsto dal Bando
E	**Immobilizzazioni immateriali**	2.687,00	2.516,82	0,00	0,00	-170,18	-6,33	0,00	2.516,82	2.516,82	0,00	0,00	
E.1	Brevetti	0,00	0,00	0,00	0,00	0,00	0,00	0,00	0,00	0,00	0,00	0,00	
F	**Servizi reali**	0,00	0,00	0,00	0,00	0,00	0,00	0,00	0,00	0,00	0,00	0,00	
	TOTALE SPESE	197.544,85	204.941,25	0,00		7.396,40	3,74	0,00	204.941,25	197.374,67	0,00	7.566,58	

Criterio	Soddisfatto	Note	
Le spese corrispondono a quelle indicate nel programma originario ovvero la difformità trova adeguata giustificazione nel contenuto della perizia giurata	Si / No		Modifica
L'importo agevolabile è pari al 100% delle spese ammesse a contributo ovvero è almeno pari al 60% ed il programma rimane organico e funzionale	Si / No		Modifica

Note:

Conferma | Annulla

ritorna

Verifica spese

Domanda: 05-40016 (3°)

Elenco fatture | Suddivisione spese per anno solare

		Spese ammesse				Variazioni		Verifica variazioni spese		Verifica limiti % previsti			
Rif.	Descrizione	Previste	Realizzate	di cui leasing	% leasing	Importo	Percentuale	Rettifica	Imp.rettificato	Imp.ammesso	di cui leasing	Eccedente	Note
A	**Progettazione e studi**	6.500,00	2.340,00	0,00	0,00	-4.160,00	-64,00	0,00	2.340,00	2.340,00	0,00	0,00	
A.1	Studi di fattibilità	1.300,00	2.340,00	0,00	0,00	1.040,00	80,00	0,00	2.340,00	0,00	0,00	2.340,00	E' stato stralciato l'importo di euro 2.340,00 in quanto eccedente il limite percentuale previsto dal Bando
B	**Suolo**	0,00	0,00	0,00	0,00	0,00	0,00	0,00	0,00	0,00	0,00	0,00	
B.1	Acquisto terreno	0,00	0,00	0,00	0,00	0,00	0,00	0,00	0,00	0,00	0,00	0,00	
C	**Fabbricati, opere murarie e assim.**	55.449,86	55.181,72	0,00	0,00	-268,14	-0,48	0,00	55.181,72	55.181,72	0,00	0,00	
C.1	Acquisto edificio esistente	0,00	0,00	0,00	0,00	0,00	0,00	0,00	0,00	0,00	0,00	0,00	
D	**Impianti, macchinari e attrezzature**	56.630,60	57.070,60	0,00	0,00	440,00	0,78	0,00	57.070,60	57.070,60	0,00	0,00	
E	**Immobilizzazioni immateriali**	0,00	0,00	0,00	0,00	0,00	0,00	0,00	0,00	0,00	0,00	0,00	
E.1	Brevetti	0,00	0,00	0,00	0,00	0,00	0,00	0,00	0,00	0,00	0,00	0,00	
F	**Servizi reali**	10.600,00	1.560,00	0,00	0,00	-9.040,00	-85,28	0,00	1.560,00	1.560,00	0,00	0,00	
	TOTALE SPESE	129.180,46	116.152,32	0,00		-13.028,14	-10,09	0,00	116.152,32	116.152,32	0,00	0,00	

Criterio	Soddisfatto	Note	
Le spese corrispondono a quelle indicate nel programma originario ovvero la difformità trova adeguata giustificazione nel contenuto della perizia giurata	(•) Si ( ) No		Modifica
L'importo agevolabile è pari al 100% delle spese ammesse a contributo ovvero è almeno pari al 60% ed il programma rimane organico e funzionale	(•) Si ( ) No		Modifica

Note:

Conferma | Annulla

ritorna

Verifica spese

Domanda: 05-40024 (3°)

Elenco fatture | Suddivisione spese per anno solare

		Spese ammesse				Variazioni		Verifica variazioni spese		Verifica limiti % previsti			
Rif.	Descrizione	Previste	Realizzate	di cui leasing	% leasing	Importo	Percentuale	Rettifica	Imp.rettificato	Imp.ammesso	di cui leasing	Eccedente	Note
A	**Progettazione e studi**	6.530,00	5.550,00	0,00	0,00	-980,00	-15,01	0,00	5.550,00	5.550,00	0,00	0,00	
A.1	Studi di fattibilità	2.180,00	2.180,00	0,00	0,00	0,00	0,00	0,00	2.180,00	0,00	0,00	2.180,00	E' stato stralciato l'importo di euro 2.180,00 in quanto eccedente il limite percentuale previsto dal Bando
B	**Suolo**	0,00	0,00	0,00	0,00	0,00	0,00	0,00	0,00	0,00	0,00	0,00	
B.1	Acquisto terreno	0,00	0,00	0,00	0,00	0,00	0,00	0,00	0,00	0,00	0,00	0,00	
C	**Fabbricati, opere murarie e assim.**	65.382,66	65.382,66	0,00	0,00	0,00	0,00	0,00	65.382,66	65.382,66	0,00	0,00	
C.1	Acquisto edificio esistente	0,00	0,00	0,00	0,00	0,00	0,00	0,00	0,00	0,00	0,00	0,00	
D	**Impianti, macchinari e attrezzature**	43.853,00	43.853,00	0,00	0,00	0,00	0,00	0,00	43.853,00	43.853,00	0,00	0,00	
E	**Immobilizzazioni immateriali**	0,00	0,00	0,00	0,00	0,00	0,00	0,00	0,00	0,00	0,00	0,00	
E.1	Brevetti	0,00	0,00	0,00	0,00	0,00	0,00	0,00	0,00	0,00	0,00	0,00	
F	**Servizi reali**	15.000,00	15.000,00	0,00	0,00	0,00	0,00	0,00	15.000,00	15.000,00	0,00	0,00	
	TOTALE SPESE	130.765,66	129.785,66	0,00		-980,00	-0,75	0,00	129.785,66	129.785,66	0,00	0,00	

Criterio	Soddisfatto	Note	
Le spese corrispondono a quelle indicate nel programma originario ovvero la difformità trova adeguata giustificazione nel contenuto della perizia giurata	(•) Si ( ) No		Modifica
L'importo agevolabile è pari al 100% delle spese ammesse a contributo ovvero è almeno pari al 60% ed il programma rimane organico e funzionale	(•) Si ( ) No		Modifica

Note:

Conferma | Annulla

ritorna

Verifica spese

Domanda: 05-40025 (3°)

Elenco fatture | Suddivisione spese per anno solare

		Spese ammesse				Variazioni		Verifica variazioni spese		Verifica limiti % previsti			
Rif.	Descrizione	Previste	Realizzate	di cui leasing	% leasing	Importo	Percentuale	Rettifica	Imp.rettificato	Imp.ammesso	di cui leasing	Eccedente	Note
A	**Progettazione e studi**	6.000,00	6.000,00	0,00	0,00	0,00	0,00	0,00	6.000,00	6.000,00	0,00	0,00	
A.1	Studi di fattibilità	1.200,00	1.200,00	0,00	0,00	0,00	0,00	0,00	1.200,00	1.200,00	0,00	0,00	
B	**Suolo**	0,00	0,00	0,00	0,00	0,00	0,00	0,00	0,00	0,00	0,00	0,00	
B.1	Acquisto terreno	0,00	0,00	0,00	0,00	0,00	0,00	0,00	0,00	0,00	0,00	0,00	
C	**Fabbricati, opere murarie e assim.**	50.000,00	50.000,00	0,00	0,00	0,00	0,00	0,00	50.000,00	50.000,00	0,00	0,00	
C.1	Acquisto edificio esistente	0,00	0,00	0,00	0,00	0,00	0,00	0,00	0,00	0,00	0,00	0,00	
D	**Impianti, macchinari e attrezzature**	30.000,00	30.000,00	0,00	0,00	0,00	0,00	0,00	30.000,00	30.000,00	0,00	0,00	
E	**Immobilizzazioni immateriali**	0,00	0,00	0,00	0,00	0,00	0,00	0,00	0,00	0,00	0,00	0,00	
E.1	Brevetti	0,00	0,00	0,00	0,00	0,00	0,00	0,00	0,00	0,00	0,00	0,00	
F	**Servizi reali**	14.000,00	14.000,00	0,00	0,00	0,00	0,00	0,00	14.000,00	14.000,00	0,00	0,00	
	TOTALE SPESE	100.000,00	100.000,00	0,00		0,00	0,00	0,00	100.000,00	100.000,00	0,00	0,00	

Criterio	Soddisfatto	Note	
Le spese corrispondono a quelle indicate nel programma originario ovvero la difformità trova adeguata giustificazione nel contenuto della perizia giurata	Si / No		Modifica
L'importo agevolabile è pari al 100% delle spese ammesse a contributo ovvero è almeno pari al 60% ed il programma rimane organico e funzionale	Si / No		Modifica

Note:

Conferma | Annulla

ritorna

Verifica spese

Domanda: 05-40029 (3°)

Elenco fatture | Suddivisione spese per anno solare

		Spese ammesse				Variazioni		Verifica variazioni spese		Verifica limiti % previsti			
Rif.	Descrizione	Previste	Realizzate	di cui leasing	% leasing	Importo	Percentuale	Rettifica	Imp.rettificato	Imp.ammesso	di cui leasing	Eccedente	Note
A	**Progettazione e studi**	7.200,00	8.600,00	0,00	0,00	1.400,00	19,44	0,00	8.600,00	8.445,79	0,00	154,21	E' stato stralciato l'importo di euro 154,21 in quanto eccedente il limite percentuale previsto dal Bando
A.1	Studi di fattibilità	0,00	2.800,00	0,00	0,00	2.800,00	0,00	0,00	2.800,00	0,00	0,00	2.800,00	E' stato stralciato l'importo di euro 2.800,00 in quanto eccedente il limite percentuale previsto dal Bando
B	**Suolo**	0,00	0,00	0,00	0,00	0,00	0,00	0,00	0,00	0,00	0,00	0,00	
B.1	Acquisto terreno	0,00	0,00	0,00	0,00	0,00	0,00	0,00	0,00	0,00	0,00	0,00	
C	**Fabbricati, opere murarie e assim.**	64.181,56	70.381,56	0,00	0,00	6.200,00	9,66	0,00	70.381,56	70.340,91	0,00	40,65	E' stato stralciato l'importo di euro 40,65 in quanto eccedente il limite percentuale previsto dal Bando
C.1	Acquisto edificio esistente	0,00	0,00	0,00	0,00	0,00	0,00	0,00	0,00	0,00	0,00	0,00	
D	**Impianti, macchinari e attrezzature**	48.800,00	46.223,33	0,00	0,00	-2.576,67	-5,28	0,00	46.223,33	46.196,63	0,00	26,70	E' stato stralciato l'importo di euro 26,70 in quanto eccedente il limite percentuale previsto dal Bando
E	**Immobilizzazioni immateriali**	0,00	0,00	0,00	0,00	0,00	0,00	0,00	0,00	0,00	0,00	0,00	
E.1	Brevetti	0,00	0,00	0,00	0,00	0,00	0,00	0,00	0,00	0,00	0,00	0,00	
F	**Servizi reali**	24.000,00	19.060,00	0,00	0,00	-4.940,00	-20,58	0,00	19.060,00	19.048,99	0,00	11,01	E' stato stralciato l'importo di euro 11,01 in quanto eccedente il limite percentuale previsto dal Bando
	TOTALE SPESE	144.181,56	144.264,89	0,00		83,33	0,06	0,00	144.264,89	144.032,32	0,00	232,57	

Criterio	Soddisfatto	Note	
Le spese corrispondono a quelle indicate nel programma originario ovvero la difformità trova adeguata giustificazione nel contenuto della perizia giurata	(•) Si ( ) No		Modifica
L'importo agevolabile è pari al 100% delle spese ammesse a contributo ovvero è almeno pari al 60% ed il programma rimane organico e funzionale	(•) Si ( ) No		Modifica

Note:

Conferma | Annulla

ritorna

Verifica spese

Domanda: 05-40031 (3°)

Elenco fatture | Suddivisione spese per anno solare

		Spese ammesse				Variazioni		Verifica variazioni spese		Verifica limiti % previsti			
Rif.	Descrizione	Previste	Realizzate	di cui leasing	% leasing	Importo	Percentuale	Rettifica	Imp.rettificato	Imp.ammesso	di cui leasing	Eccedente	Note
A	**Progettazione e studi**	0,00	0,00	0,00	0,00	0,00	0,00	0,00	0,00	0,00	0,00	0,00	
A.1	Studi di fattibilità	0,00	0,00	0,00	0,00	0,00	0,00	0,00	0,00	0,00	0,00	0,00	
B	**Suolo**	0,00	0,00	0,00	0,00	0,00	0,00	0,00	0,00	0,00	0,00	0,00	
B.1	Acquisto terreno	0,00	0,00	0,00	0,00	0,00	0,00	0,00	0,00	0,00	0,00	0,00	
C	**Fabbricati, opere murarie e assim.**	0,00	0,00	0,00	0,00	0,00	0,00	0,00	0,00	0,00	0,00	0,00	
C.1	Acquisto edificio esistente	0,00	0,00	0,00	0,00	0,00	0,00	0,00	0,00	0,00	0,00	0,00	
D	**Impianti, macchinari e attrezzature**	37.500,00	37.500,00	0,00	0,00	0,00	0,00	0,00	37.500,00	37.500,00	0,00	0,00	
E	**Immobilizzazioni immateriali**	0,00	0,00	0,00	0,00	0,00	0,00	0,00	0,00	0,00	0,00	0,00	
E.1	Brevetti	0,00	0,00	0,00	0,00	0,00	0,00	0,00	0,00	0,00	0,00	0,00	
F	**Servizi reali**	11.500,00	11.500,00	0,00	0,00	0,00	0,00	0,00	11.500,00	11.500,00	0,00	0,00	
	TOTALE SPESE	49.000,00	49.000,00	0,00		0,00	0,00	0,00	49.000,00	49.000,00	0,00	0,00	

Criterio	Soddisfatto	Note	
Le spese corrispondono a quelle indicate nel programma originario ovvero la difformità trova adeguata giustificazione nel contenuto della perizia giurata	(•) Si ( ) No		Modifica
L'importo agevolabile è pari al 100% delle spese ammesse a contributo ovvero è almeno pari al 60% ed il programma rimane organico e funzionale	(•) Si ( ) No		Modifica

Note:

Conferma | Annulla

ritorna

Verifica spese

Domanda: 05-40037 (3°)

Elenco fatture | Suddivisione spese per anno solare

		Spese ammesse				Variazioni		Verifica variazioni spese		Verifica limiti % previsti			
Rif.	Descrizione	Previste	Realizzate	di cui leasing	% leasing	Importo	Percentuale	Rettifica	Imp.rettificato	Imp.ammesso	di cui leasing	Eccedente	Note
A	**Progettazione e studi**	0,00	0,00	0,00	0,00	0,00	0,00	0,00	0,00	0,00	0,00	0,00	
A.1	Studi di fattibilità	0,00	0,00	0,00	0,00	0,00	0,00	0,00	0,00	0,00	0,00	0,00	
B	**Suolo**	0,00	0,00	0,00	0,00	0,00	0,00	0,00	0,00	0,00	0,00	0,00	
B.1	Acquisto terreno	0,00	0,00	0,00	0,00	0,00	0,00	0,00	0,00	0,00	0,00	0,00	
C	**Fabbricati, opere murarie e assim.**	40.735,00	40.735,00	0,00	0,00	0,00	0,00	0,00	40.735,00	40.735,00	0,00	0,00	
C.1	Acquisto edificio esistente	0,00	0,00	0,00	0,00	0,00	0,00	0,00	0,00	0,00	0,00	0,00	
D	**Impianti, macchinari e attrezzature**	85.665,00	85.665,00	0,00	0,00	0,00	0,00	0,00	85.665,00	85.665,00	0,00	0,00	
E	**Immobilizzazioni immateriali**	0,00	0,00	0,00	0,00	0,00	0,00	0,00	0,00	0,00	0,00	0,00	
E.1	Brevetti	0,00	0,00	0,00	0,00	0,00	0,00	0,00	0,00	0,00	0,00	0,00	
F	**Servizi reali**	16.000,00	16.000,00	0,00	0,00	0,00	0,00	0,00	16.000,00	16.000,00	0,00	0,00	
	TOTALE SPESE	142.400,00	142.400,00	0,00		0,00	0,00	0,00	142.400,00	142.400,00	0,00	0,00	

Criterio	Soddisfatto	Note	
Le spese corrispondono a quelle indicate nel programma originario ovvero la difformità trova adeguata giustificazione nel contenuto della perizia giurata	(•) Si ( ) No		Modifica
L'importo agevolabile è pari al 100% delle spese ammesse a contributo ovvero è almeno pari al 60% ed il programma rimane organico e funzionale	(•) Si ( ) No		Modifica

Note:

Conferma | Annulla

ritorna

Verifica spese

Domanda: 05-40038 (3°)

Elenco fatture | Suddivisione spese per anno solare

		Spese ammesse				Variazioni		Verifica variazioni spese		Verifica limiti % previsti			
Rif.	Descrizione	Previste	Realizzate	di cui leasing	% leasing	Importo	Percentuale	Rettifica	Imp.rettificato	Imp.ammesso	di cui leasing	Eccedente	Note
A	**Progettazione e studi**	1.121,89	1.119,00	0,00	0,00	-2,89	-0,26	0,00	1.119,00	1.119,00	0,00	0,00	
A.1	Studi di fattibilità	0,00	0,00	0,00	0,00	0,00	0,00	0,00	0,00	0,00	0,00	0,00	
B	**Suolo**	0,00	0,00	0,00	0,00	0,00	0,00	0,00	0,00	0,00	0,00	0,00	
B.1	Acquisto terreno	0,00	0,00	0,00	0,00	0,00	0,00	0,00	0,00	0,00	0,00	0,00	
C	**Fabbricati, opere murarie e assim.**	44.875,42	44.753,93	0,00	0,00	-121,49	-0,27	0,00	44.753,93	44.753,93	0,00	0,00	
C.1	Acquisto edificio esistente	0,00	0,00	0,00	0,00	0,00	0,00	0,00	0,00	0,00	0,00	0,00	
D	**Impianti, macchinari e attrezzature**	63.750,00	63.750,00	0,00	0,00	0,00	0,00	0,00	63.750,00	63.750,00	0,00	0,00	
E	**Immobilizzazioni immateriali**	0,00	0,00	0,00	0,00	0,00	0,00	0,00	0,00	0,00	0,00	0,00	
E.1	Brevetti	0,00	0,00	0,00	0,00	0,00	0,00	0,00	0,00	0,00	0,00	0,00	
F	**Servizi reali**	2.000,00	2.000,00	0,00	0,00	0,00	0,00	0,00	2.000,00	2.000,00	0,00	0,00	
	TOTALE SPESE	111.747,31	111.622,93	0,00		-124,38	-0,11	0,00	111.622,93	111.622,93	0,00	0,00	

Criterio	Soddisfatto	Note	
Le spese corrispondono a quelle indicate nel programma originario ovvero la difformità trova adeguata giustificazione nel contenuto della perizia giurata	(•) Si ( ) No		Modifica
L'importo agevolabile è pari al 100% delle spese ammesse a contributo ovvero è almeno pari al 60% ed il programma rimane organico e funzionale	(•) Si ( ) No		Modifica

Note:

Conferma | Annulla

ritorna

Verifica spese

Domanda: 05-40041 (3°)

Elenco fatture | Suddivisione spese per anno solare

		Spese ammesse				Variazioni		Verifica variazioni spese		Verifica limiti % previsti			
Rif.	Descrizione	Previste	Realizzate	di cui leasing	% leasing	Importo	Percentuale	Rettifica	Imp.rettificato	Imp.ammesso	di cui leasing	Eccedente	Note
A	**Progettazione e studi**	6.000,00	6.000,00	0,00	0,00	0,00	0,00	0,00	6.000,00	6.000,00	0,00	0,00	
A.1	Studi di fattibilità	0,00	0,00	0,00	0,00	0,00	0,00	0,00	0,00	0,00	0,00	0,00	
B	**Suolo**	0,00	0,00	0,00	0,00	0,00	0,00	0,00	0,00	0,00	0,00	0,00	
B.1	Acquisto terreno	0,00	0,00	0,00	0,00	0,00	0,00	0,00	0,00	0,00	0,00	0,00	
C	**Fabbricati, opere murarie e assim.**	60.880,00	57.040,00	0,00	0,00	-3.840,00	-6,31	0,00	57.040,00	57.040,00	0,00	0,00	
C.1	Acquisto edificio esistente	0,00	0,00	0,00	0,00	0,00	0,00	0,00	0,00	0,00	0,00	0,00	
D	**Impianti, macchinari e attrezzature**	40.380,00	44.380,00	0,00	0,00	4.000,00	9,91	0,00	44.380,00	44.380,00	0,00	0,00	
E	**Immobilizzazioni immateriali**	0,00	0,00	0,00	0,00	0,00	0,00	0,00	0,00	0,00	0,00	0,00	
E.1	Brevetti	0,00	0,00	0,00	0,00	0,00	0,00	0,00	0,00	0,00	0,00	0,00	
F	**Servizi reali**	14.500,00	7.500,00	0,00	0,00	-7.000,00	-48,28	0,00	7.500,00	7.500,00	0,00	0,00	
	TOTALE SPESE	121.760,00	114.920,00	0,00		-6.840,00	-5,62	0,00	114.920,00	114.920,00	0,00	0,00	

Criterio	Soddisfatto	Note	
Le spese corrispondono a quelle indicate nel programma originario ovvero la difformità trova adeguata giustificazione nel contenuto della perizia giurata	(•) Si ( ) No		Modifica
L'importo agevolabile è pari al 100% delle spese ammesse a contributo ovvero è almeno pari al 60% ed il programma rimane organico e funzionale	(•) Si ( ) No		Modifica

Note:

Conferma | Annulla

ritorna

Verifica spese

Domanda: 05-40043 (3°)

Elenco fatture | Suddivisione spese per anno solare

		Spese ammesse				Variazioni		Verifica variazioni spese		Verifica limiti % previsti			
Rif.	Descrizione	Previste	Realizzate	di cui leasing	% leasing	Importo	Percentuale	Rettifica	Imp.rettificato	Imp.ammesso	di cui leasing	Eccedente	Note
A	**Progettazione e studi**	0,00	0,00	0,00	0,00	0,00	0,00	0,00	0,00	0,00	0,00	0,00	
A.1	Studi di fattibilità	0,00	0,00	0,00	0,00	0,00	0,00	0,00	0,00	0,00	0,00	0,00	
B	**Suolo**	0,00	0,00	0,00	0,00	0,00	0,00	0,00	0,00	0,00	0,00	0,00	
B.1	Acquisto terreno	0,00	0,00	0,00	0,00	0,00	0,00	0,00	0,00	0,00	0,00	0,00	
C	**Fabbricati, opere murarie e assim.**	0,00	0,00	0,00	0,00	0,00	0,00	0,00	0,00	0,00	0,00	0,00	
C.1	Acquisto edificio esistente	0,00	0,00	0,00	0,00	0,00	0,00	0,00	0,00	0,00	0,00	0,00	
D	**Impianti, macchinari e attrezzature**	85.008,00	84.578,00	0,00	0,00	-430,00	-0,51	0,00	84.578,00	84.578,00	0,00	0,00	
E	**Immobilizzazioni immateriali**	0,00	0,00	0,00	0,00	0,00	0,00	0,00	0,00	0,00	0,00	0,00	
E.1	Brevetti	0,00	0,00	0,00	0,00	0,00	0,00	0,00	0,00	0,00	0,00	0,00	
F	**Servizi reali**	2.000,00	2.000,00	0,00	0,00	0,00	0,00	0,00	2.000,00	2.000,00	0,00	0,00	
	TOTALE SPESE	87.008,00	86.578,00	0,00		-430,00	-0,49	0,00	86.578,00	86.578,00	0,00	0,00	

Criterio	Soddisfatto	Note	
Le spese corrispondono a quelle indicate nel programma originario ovvero la difformità trova adeguata giustificazione nel contenuto della perizia giurata	(•) Si ( ) No		Modifica
L'importo agevolabile è pari al 100% delle spese ammesse a contributo ovvero è almeno pari al 60% ed il programma rimane organico e funzionale	(•) Si ( ) No		Modifica

Note:

Conferma | Annulla

ritorna

Verifica spese

Domanda: 05-40045 (3°)

Elenco fatture | Suddivisione spese per anno solare

		Spese ammesse				Variazioni		Verifica variazioni spese		Verifica limiti % previsti			
Rif.	Descrizione	Previste	Realizzate	di cui leasing	% leasing	Importo	Percentuale	Rettifica	Imp.rettificato	Imp.ammesso	di cui leasing	Eccedente	Note
A	**Progettazione e studi**	31.750,00	31.750,00	0,00	0,00	0,00	0,00	0,00	31.750,00	31.682,33	0,00	67,67	E' stato stralciato l'importo di euro 67,67 in quanto eccedente il limite percentuale previsto dal Bando
A.1	Studi di fattibilità	14.750,00	14.750,00	0,00	0,00	0,00	0,00	0,00	14.750,00	0,00	0,00	14.750,00	E' stato stralciato l'importo di euro 14.750,00 in quanto eccedente il limite percentuale previsto dal Bando
B	**Suolo**	0,00	0,00	0,00	0,00	0,00	0,00	0,00	0,00	0,00	0,00	0,00	
B.1	Acquisto terreno	0,00	0,00	0,00	0,00	0,00	0,00	0,00	0,00	0,00	0,00	0,00	
C	**Fabbricati, opere murarie e assim.**	290.000,00	291.389,42	0,00	0,00	1.389,42	0,48	0,00	291.389,42	290.768,36	0,00	621,06	E' stato stralciato l'importo di euro 621,06 in quanto eccedente il limite percentuale previsto dal Bando
C.1	Acquisto edificio esistente	0,00	0,00	0,00	0,00	0,00	0,00	0,00	0,00	0,00	0,00	0,00	
D	**Impianti, macchinari e attrezzature**	292.246,00	292.246,00	0,00	0,00	0,00	0,00	0,00	292.246,00	291.623,11	0,00	622,89	E' stato stralciato l'importo di euro 622,89 in quanto eccedente il limite percentuale previsto dal Bando
E	**Immobilizzazioni immateriali**	0,00	0,00	0,00	0,00	0,00	0,00	0,00	0,00	0,00	0,00	0,00	
E.1	Brevetti	0,00	0,00	0,00	0,00	0,00	0,00	0,00	0,00	0,00	0,00	0,00	
F	**Servizi reali**	36.500,00	36.500,00	0,00	0,00	0,00	0,00	0,00	36.500,00	36.422,20	0,00	77,80	E' stato stralciato l'importo di euro 77,80 in quanto eccedente il limite percentuale previsto dal Bando
	TOTALE SPESE	650.496,00	651.885,42	0,00		1.389,42	0,21	0,00	651.885,42	650.496,00	0,00	1.389,42	

Criterio	Soddisfatto	Note	
Le spese corrispondono a quelle indicate nel programma originario ovvero la difformità trova adeguata giustificazione nel contenuto della perizia giurata	Si / No		Modifica
L'importo agevolabile è pari al 100% delle spese ammesse a contributo ovvero è almeno pari al 60% ed il programma rimane organico e funzionale	Si / No		Modifica

Note:

Conferma | Annulla

ritorna

Verifica spese

Domanda: 05-40047 (3°)

Elenco fatture | Suddivisione spese per anno solare

		Spese ammesse				Variazioni		Verifica variazioni spese		Verifica limiti % previsti			
Rif.	Descrizione	Previste	Realizzate	di cui leasing	% leasing	Importo	Percentuale	Rettifica	Imp.rettificato	Imp.ammesso	di cui leasing	Eccedente	Note
A	**Progettazione e studi**	11.500,00	11.500,00	0,00	0,00	0,00	0,00	0,00	11.500,00	11.392,64	0,00	107,36	E' stato stralciato l'importo di euro 107,36 in quanto eccedente il limite percentuale previsto dal Bando
A.1	Studi di fattibilità	4.000,00	4.000,00	0,00	0,00	0,00	0,00	0,00	4.000,00	0,00	0,00	4.000,00	E' stato stralciato l'importo di euro 4.000,00 in quanto eccedente il limite percentuale previsto dal Bando
B	**Suolo**	0,00	0,00	0,00	0,00	0,00	0,00	0,00	0,00	0,00	0,00	0,00	
B.1	Acquisto terreno	0,00	0,00	0,00	0,00	0,00	0,00	0,00	0,00	0,00	0,00	0,00	
C	**Fabbricati, opere murarie e assim.**	100.000,00	101.322,07	0,00	0,00	1.322,07	1,32	0,00	101.322,07	100.376,17	0,00	945,90	E' stato stralciato l'importo di euro 945,90 in quanto eccedente il limite percentuale previsto dal Bando
C.1	Acquisto edificio esistente	0,00	0,00	0,00	0,00	0,00	0,00	0,00	0,00	0,00	0,00	0,00	
D	**Impianti, macchinari e attrezzature**	70.601,00	70.692,87	0,00	0,00	91,87	0,13	0,00	70.692,87	70.032,91	0,00	659,96	E' stato stralciato l'importo di euro 659,96 in quanto eccedente il limite percentuale previsto dal Bando
E	**Immobilizzazioni immateriali**	0,00	0,00	0,00	0,00	0,00	0,00	0,00	0,00	0,00	0,00	0,00	
E.1	Brevetti	0,00	0,00	0,00	0,00	0,00	0,00	0,00	0,00	0,00	0,00	0,00	
F	**Servizi reali**	21.000,00	21.500,00	0,00	0,00	500,00	2,38	0,00	21.500,00	21.299,28	0,00	200,72	E' stato stralciato l'importo di euro 200,72 in quanto eccedente il limite percentuale previsto dal Bando
	TOTALE SPESE	203.101,00	205.014,94	0,00		1.913,94	0,94	0,00	205.014,94	203.101,00	0,00	1.913,94	

Criterio	Soddisfatto	Note	
Le spese corrispondono a quelle indicate nel programma originario ovvero la difformità trova adeguata giustificazione nel contenuto della perizia giurata	Si / No		Modifica
L'importo agevolabile è pari al 100% delle spese ammesse a contributo ovvero è almeno pari al 60% ed il programma rimane organico e funzionale	Si / No		Modifica

Note:

Conferma | Annulla

ritorna

Verifica spese

Domanda: 05-40048 (3°)

Elenco fatture | Suddivisione spese per anno solare

		Spese ammesse				Variazioni		Verifica variazioni spese		Verifica limiti % previsti			
Rif.	Descrizione	Previste	Realizzate	di cui leasing	% leasing	Importo	Percentuale	Rettifica	Imp.rettificato	Imp.ammesso	di cui leasing	Eccedente	Note
A	**Progettazione e studi**	14.660,45	16.160,45	0,00	0,00	1.500,00	10,23	0,00	16.160,45	15.407,17	0,00	753,28	E' stato stralciato l'importo di euro 753,28 in quanto eccedente il limite percentuale previsto dal Bando
A.1	Studi di fattibilità	5.233,52	6.733,52	0,00	0,00	1.500,00	28,66	0,00	6.733,52	0,00	0,00	6.733,52	E' stato stralciato l'importo di euro 6.733,52 in quanto eccedente il limite percentuale previsto dal Bando
B	**Suolo**	0,00	0,00	0,00	0,00	0,00	0,00	0,00	0,00	0,00	0,00	0,00	
B.1	Acquisto terreno	0,00	0,00	0,00	0,00	0,00	0,00	0,00	0,00	0,00	0,00	0,00	
C	**Fabbricati, opere murarie e assim.**	124.170,45	138.270,30	0,00	0,00	14.099,85	11,36	0,00	138.270,30	131.825,17	0,00	6.445,13	E' stato stralciato l'importo di euro 6.445,13 in quanto eccedente il limite percentuale previsto dal Bando
C.1	Acquisto edificio esistente	0,00	0,00	0,00	0,00	0,00	0,00	0,00	0,00	0,00	0,00	0,00	
D	**Impianti, macchinari e attrezzature**	98.512,00	95.054,00	0,00	0,00	-3.458,00	-3,51	0,00	95.054,00	90.623,29	0,00	4.430,71	E' stato stralciato l'importo di euro 4.430,71 in quanto eccedente il limite percentuale previsto dal Bando
E	**Immobilizzazioni immateriali**	0,00	0,00	0,00	0,00	0,00	0,00	0,00	0,00	0,00	0,00	0,00	
E.1	Brevetti	0,00	0,00	0,00	0,00	0,00	0,00	0,00	0,00	0,00	0,00	0,00	
F	**Servizi reali**	11.000,00	11.000,00	0,00	0,00	0,00	0,00	0,00	11.000,00	10.487,26	0,00	512,74	E' stato stralciato l'importo di euro 512,74 in quanto eccedente il limite percentuale previsto dal Bando
	TOTALE SPESE	248.342,90	260.484,75	0,00		12.141,85	4,89	0,00	260.484,75	248.342,89	0,00	12.141,86	

Criterio	Soddisfatto	Note	
Le spese corrispondono a quelle indicate nel programma originario ovvero la difformità trova adeguata giustificazione nel contenuto della perizia giurata	(•) Si ( ) No		Modifica
L'importo agevolabile è pari al 100% delle spese ammesse a contributo ovvero è almeno pari al 60% ed il programma rimane organico e funzionale	(•) Si ( ) No		Modifica

Note:

Conferma | Annulla

ritorna

Verifica spese

Domanda: 05-40050 (3°)

Elenco fatture | Suddivisione spese per anno solare

		Spese ammesse				Variazioni		Verifica variazioni spese		Verifica limiti % previsti			
Rif.	Descrizione	Previste	Realizzate	di cui leasing	% leasing	Importo	Percentuale	Rettifica	Imp.rettificato	Imp.ammesso	di cui leasing	Eccedente	Note
A	**Progettazione e studi**	9.429,91	10.636,36	0,00	0,00	1.206,45	12,79	0,00	10.636,36	9.606,55	0,00	1.029,81	E' stato stralciato l'importo di euro 1.029,81 in quanto eccedente il limite percentuale previsto dal Bando
A.1	Studi di fattibilità	3.928,55	4.431,82	0,00	0,00	503,27	12,81	0,00	4.431,82	3.000,00	0,00	1.431,82	E' stato stralciato l'importo di euro 1.431,82 in quanto eccedente il limite percentuale previsto dal Bando
B	**Suolo**	0,00	0,00	0,00	0,00	0,00	0,00	0,00	0,00	0,00	0,00	0,00	
B.1	Acquisto terreno	0,00	0,00	0,00	0,00	0,00	0,00	0,00	0,00	0,00	0,00	0,00	
C	**Fabbricati, opere murarie e assim.**	78.589,86	95.320,18	0,00	0,00	16.730,32	21,29	0,00	95.320,18	85.176,99	0,00	10.143,19	E' stato stralciato l'importo di euro 10.143,19 in quanto eccedente il limite percentuale previsto dal Bando
C.1	Acquisto edificio esistente	0,00	0,00	0,00	0,00	0,00	0,00	0,00	0,00	0,00	0,00	0,00	
D	**Impianti, macchinari e attrezzature**	58.160,00	58.085,00	0,00	0,00	-75,00	-0,13	0,00	58.085,00	52.461,24	0,00	5.623,76	E' stato stralciato l'importo di euro 5.623,76 in quanto eccedente il limite percentuale previsto dal Bando
E	**Immobilizzazioni immateriali**	0,00	0,00	0,00	0,00	0,00	0,00	0,00	0,00	0,00	0,00	0,00	
E.1	Brevetti	0,00	0,00	0,00	0,00	0,00	0,00	0,00	0,00	0,00	0,00	0,00	
F	**Servizi reali**	11.000,00	11.000,00	0,00	0,00	0,00	0,00	0,00	11.000,00	9.934,99	0,00	1.065,01	E' stato stralciato l'importo di euro 1.065,01 in quanto eccedente il limite percentuale previsto dal Bando
	TOTALE SPESE	157.179,77	175.041,54	0,00		17.861,77	11,36	0,00	175.041,54	157.179,77	0,00	17.861,77	

Criterio	Soddisfatto	Note	
Le spese corrispondono a quelle indicate nel programma originario ovvero la difformità trova adeguata giustificazione nel contenuto della perizia giurata	(•) Si ( ) No		Modifica
L'importo agevolabile è pari al 100% delle spese ammesse a contributo ovvero è almeno pari al 60% ed il programma rimane organico e funzionale	(•) Si ( ) No		Modifica

Note:

Conferma | Annulla

ritorna

Verifica spese

Domanda: 05-40054 (3°)

Elenco fatture | Suddivisione spese per anno solare

		Spese ammesse				Variazioni		Verifica variazioni spese		Verifica limiti % previsti			
Rif.	Descrizione	Previste	Realizzate	di cui leasing	% leasing	Importo	Percentuale	Rettifica	Imp.rettificato	Imp.ammesso	di cui leasing	Eccedente	Note
A	**Progettazione e studi**	9.900,00	9.900,00	0,00	0,00	0,00	0,00	0,00	9.900,00	9.900,00	0,00	0,00	
A.1	Studi di fattibilità	1.500,00	6.400,00	0,00	0,00	4.900,00	326,67	0,00	6.400,00	6.528,00	0,00	-128,00	
B	**Suolo**	0,00	0,00	0,00	0,00	0,00	0,00	0,00	0,00	0,00	0,00	0,00	
B.1	Acquisto terreno	0,00	0,00	0,00	0,00	0,00	0,00	0,00	0,00	0,00	0,00	0,00	
C	**Fabbricati, opere murarie e assim.**	97.608,54	98.577,29	0,00	0,00	968,75	0,99	0,00	98.577,29	97.608,54	0,00	968,75	E' stato stralciato l'importo di euro 968,75 in quanto eccedente il limite percentuale previsto dal Bando
C.1	Acquisto edificio esistente	0,00	0,00	0,00	0,00	0,00	0,00	0,00	0,00	0,00	0,00	0,00	
D	**Impianti, macchinari e attrezzature**	101.361,00	103.060,00	0,00	0,00	1.699,00	1,68	0,00	103.060,00	101.361,00	0,00	1.699,00	E' stato stralciato l'importo di euro 1.699,00 in quanto eccedente il limite percentuale previsto dal Bando
E	**Immobilizzazioni immateriali**	0,00	0,00	0,00	0,00	0,00	0,00	0,00	0,00	0,00	0,00	0,00	
E.1	Brevetti	0,00	0,00	0,00	0,00	0,00	0,00	0,00	0,00	0,00	0,00	0,00	
F	**Servizi reali**	0,00	0,00	0,00	0,00	0,00	0,00	0,00	0,00	0,00	0,00	0,00	
	TOTALE SPESE	208.869,54	211.537,29	0,00		2.667,75	1,28	0,00	211.537,29	208.869,54	0,00	2.667,75	

Criterio	Soddisfatto	Note	
Le spese corrispondono a quelle indicate nel programma originario ovvero la difformità trova adeguata giustificazione nel contenuto della perizia giurata	(•) Si ( ) No		Modifica
L'importo agevolabile è pari al 100% delle spese ammesse a contributo ovvero è almeno pari al 60% ed il programma rimane organico e funzionale	(•) Si ( ) No		Modifica

Note:

Conferma | Annulla

Decreto Dirigenziale n. 312 del 16/09/2010

A.G.C. 13 Turismo e Beni Culturali

Settore: 3 - Beni Culturali

Oggetto:
P.O.R. Campania 2000/2006 - Asse II - Misura 2.2 - Sostegno allo sviluppo di imprese della filiera dei Beni Culturali - Regimi di aiuto alle piccole imprese con strutture produttive localizzate o da localizzare nei PIT "Grandi Attrattori Culturali" e "Itinerari Culturali" approvato con DGR n. 147 del 30 gennaio 2004 - Chiusura operazioni programmi di investimento relativi al Progetto Integrato "Grande Attrattore Culturale Campi Flegrei". (Con allegati)

PREMESSO CHE:

- con decisione della Commissione C (2007) 1573 del 2/4/2007, notificata con nota della Commissione UE n. SG-Greffe (2007) D/202033, la Commissione Europea ha approvato il testo revisionato del Programma Operativo Regionale (POR) 2000/2006 della Regione Campania;
- ai fini dell'attuazione dello stesso, è stato predisposto ed approvato, con vari atti della Giunta Regionale e, per ultimo, con DGR n. 1434 del 9 settembre 2009, l'undicesimo testo coordinato del Complemento di Programmazione (CdP);
- lo stesso POR nella Tabella sintetica dei regimi di aiuto, prevede nell'ambito della Misura 2.2 "Sostegno allo Sviluppo di imprese della filiera dei beni cultuali" un regime in applicazione del Regolamento (CE) 70/01;
- la G.R., con Deliberazione n. 710 del 20/02/2003 ha approvato il Progetto Integrato "Grande Attrattore Culturale Campi Flegrei" e con esso, tra l'altro, le schede di aiuti alle imprese, comprendenti i criteri di priorità aggiuntivi, ed ha assunto un impegno finanziario programmatico a valere sulle risorse della Misura 2.2 per il PIT in questione pari ad €.3.385.813,95;
- con Deliberazione n. 147 del 30.1.2004 la Giunta Regionale ha, tra l'altro:
  - approvato il disciplinare degli aiuti alle piccole imprese con strutture produttive localizzate o da localizzare nei PIT "Grandi Attrattori Culturali" e "Itinerari Culturali", concessi in applicazione della Misura 2.2 del POR Campania 2000/2006;
  - approvato i criteri e gli indirizzi per i bandi della misura 2.2, nonché lo schema di domanda e di formulario di progetto, allegati alla deliberazione medesima;
  - rinviato ad atti del dirigente del Settore Tutela Beni Paesistici, Ambientali e Culturali l'approvazione dei bandi e relativi allegati afferenti alla Misura 2.2 del POR Campania 2000/2006;
- con D.D. n. 281 del 20/02/2004 è stato approvato il bando, con i relativi allegati, per la concessione dei contributi previsti dal P.O.R. Campania 2000/2006 - Misura 2.2 - concernente il Progetto Integrato "Grande Attrattore Culturale Campi Flegrei";
- con i Decreti Dirigenziali n. 334 dell'8/11/2004 e n. 403 dell 17/12/2004 è stata approvata la graduatoria delle iniziative valutate ammissibili ed idonee pervenute nel trimestre aprile/giugno 2004 per un importo pari a € 358.333,70;
- con i D.D. n. 23 del 25/01/2005 e n. 304 del 09/06/2005 è stata approvata la graduatoria delle iniziative valutate ammissibili ed idonee pervenute nel trimestre luglio - settembre 2004 per un importo pari a € 707.980,43;
- con D.D. n. 223 del 26/04/2005 è stata approvata la graduatoria delle iniziative valutate ammissibili ed idonee pervenute nel trimestre ottobre - dicembre 2004 per un importo pari a € 1.171.607,39;
- con D.D. n. 360 del 30/06/2005 è stata approvata la graduatoria delle iniziative valutate ammissibili ed idonee pervenute nel mese di gennaio 2005 per un importo pari a € 1.136.760,08;

RILEVATO CHE:

- con riferimento alle graduatorie concernenti il Progetto Integrato "Grande Attrattore Culturale Campi Flegrei" approvate con i suddetti Decreti Dirigenziali n. 334/2004, n. 403/2004, n. 23/2005, n. 304/2005 n. 223/2005 e n. 360/2005, alla data del 30 giugno 2009 risultano conclusi complessivamente n. 14 progetti, che si riportano nell'allegato 1, parte integrante e sostanziale del presente provvedimento, e revocati complessivamente n. 15 progetti, che si riportano nell'allegato 2, parte integrante e sostanziale del presente provvedimento;
- per i progetti conclusi positivamente risulta liquidata e certificata la somma complessiva di € 1.661.287,46;

CONSIDERATO CHE con D.G.R. n. 1100 del 12.6.2009, come modificata dalla D.G.R. n. 1480 del 25.9.2009 e dalla D.G.R. n. 231 del 12.3.2010, sono state approvate le Linee Guida di chiusura del POR Campania 2000-2006 che stabiliscono, tra l'altro, che il Responsabile di Misura proceda all'adozione di un Decreto Dirigenziale di ricognizione finale del procedimento amministrativo che identifichi in maniera definitiva, la chiusura del progetto;

RITENUTO:

- di poter disporre la chiusura dei 14 progetti riportati nell'allegato 1, parte integrante e sostanziale del presente provvedimento, a completamento del procedimento amministrativo di ricognizione finale relativa alle graduatorie approvate con Decreti Dirigenziali n. 334 dell'08/11/2004 e n. 403 dell 17/12/2004 per un importo pari a € 354.207,23, n. 23 del 25/1/2005 e n. 304 del 09/06/2005 per un importo pari a € 270.649,44, n. 223 del 26/04/2005 per un importo pari a € 450.917,65 e n. 360 del 30/6/2005 per un importo pari a € 585.513,14 nell'ambito del regime di aiuti previsto dalla Misura 2.2 del POR Campania 2000/2006 relativo al Progetto Integrato "Grande Attrattore Culturale Campi Flegrei";
- di poter individuare, di conseguenza, per la totalità dei n. 29 progetti, il seguente quadro di spesa finale:

POR Campania 2000/2006 – Misura 2.2 Progetto Integrato "Grande Attrattore Culturale Campi Flegrei"		N. progetti
A. Importo complessivo concesso	€ 3.374.681,60	29
B. Importo liquidato per progetti conclusi al 30 giugno 2009	€ 1.661.287,46	14
Economie (A-B)	€ 1.713.394,12	
Economie da rimodulazione	€ 24.758,42	
Economie da revoca	€ 1.688.635,70	15

- di poter, altresì, individuare, a completamento del procedimento amministrativo di ricognizione finale relativa alle graduatorie approvate con Decreti Dirigenziali n. 334 dell'08/11/2004 e n. 403 del 17/12/2004, n. 23 del 25/1/2005 e n. 304 del 09/06/2005, n. 223 del 26/04/2005 e n. 360 del 30/6/2005 nell'ambito del regime di aiuti previsto dalla Misura 2.2 del POR Campania 2000/2006 relativo al Progetto Integrato "Grande Attrattore Culturale Campi Flegrei", i progetti revocati, riportati nell'allegato 2, parte integrante e sostanziale del presente provvedimento, per i quali non è stata certificata alcuna somma ovvero è stata disposta la decertificazione degli importi effettivamente recuperati;

VERIFICATO che gli importi liquidati per ciascuno dei progetti conclusi al 30 giugno 2009 risultano corrispondenti ai rispettivi importi certificati, per un ammontare complessivo pari a € 1.661.287,46;

ACCERTATO che il tasso di partecipazione del Fondo Europeo di Sviluppo Regionale per il cofinanziamento dei progetti in argomento è pari al 50% della quota pubblica stabilita;

VISTO:

- i regolamenti comunitari n. 1260/1999 e n. 1685/2000 e s.m.i.;
- il complemento di programmazione del POR Campania 2000/2006;
- la D.G.R. n. 1100 del 12.6.2009;
- la D.G.R. n. 1480 del 25.9.2009;
- la D.G.R. n. 231 del 12.3.2010;

ALLA STREGUA dell'istruttoria di coerenza con il P.O.R. Campania 2000/2006 e con la Misura 2.2 compiuta dal Responsabile della Misura 2.2 e della espressa dichiarazione di regolarità amministrativa e contabile della stessa resa dal medesimo;

D E C R E T A

per le motivazioni di cui alla narrativa che si intendono qui di seguito integralmente riportate:

1. di disporre la chiusura dei 14 progetti riportati nell'allegato 1, parte integrante e sostanziale del presente provvedimento, a completamento del procedimento amministrativo di ricognizione finale relativa alle graduatorie approvate con Decreti Dirigenziali n. 334 dell'08/11/2004 e n. 403 del 17/12/2004 per un importo pari a € 354.207,23, n. 23 del 25/1/2005 e n. 304 del 09/06/2005 per un importo pari a € 270.649,44, n. 223 del 26/04/2005 per un importo pari a € 450.917,65 e n. 360 del 30/6/2005 per un importo pari a € 585.513,14, nell'ambito del regime di aiuti previsto dalla Misura 2.2 del POR Campania 2000/2006 relativo al Progetto Integrato "Grande Attrattore Culturale Campi Flegrei", per il quale risultano, altresì, revocati complessivamente 15 progetti, riportati nell'allegato 2, parte integrante e sostanziale del presente provvedimento;
2. di confermare che gli importi liquidati per ciascuno dei progetti conclusi al 30 giugno 2009, i cui quadri economici sono riportati nell'allegato 3, parte integrante e sostanziale del presente provvedimento, risultano corrispondenti ai rispettivi importi certificati, per un ammontare complessivo pari a € 1.661.287,46;
3. di confermare che il tasso di partecipazione del Fondo Europeo di Sviluppo Regionale per il cofinanziamento dei progetti suddetti è pari al 50% della quota pubblica stabilita;
4. di individuare, altresì, a completamento del procedimento amministrativo di ricognizione finale relativa alle graduatorie approvate con Decreti Dirigenziali n. 334 dell'08/11/2004 e n. 403 del

17/12/2004, n. 23 del 25/1/2005 e n. 304 del 09/06/2005, n. 223 del 26/04/2005 e n. 360 del 30/6/2005 nell'ambito del regime di aiuti previsto dalla Misura 2.2 del POR Campania 2000/2006 relativo al Progetto Integrato "Grande Attrattore Culturale Campi Flegrei", i progetti revocati, riportati nell'allegato 2, parte integrante e sostanziale del presente provvedimento, per i quali non è stata certificata alcuna somma ovvero è stata disposta la decertificazione degli importi effettivamente recuperati;

5. di individuare, per la totalità dei n. 29 progetti di cui al precedente punto 1, e dei progetti revocati di cui al punto 4, il seguente quadro di spesa finale riepilogativo:

POR Campania 2000/2006 - Misura 2.2 Progetto Integrato "Grande Attrattore Culturale Campi Flegrei"		N. progetti
A. Importo complessivo concesso	€ 3.374.681,60	29
B. Importo liquidato per progetti conclusi al 30 giugno 2009	€ 1.661.287,46	14
C. Importo certificato	€ 1.661.287,46	
D. Importo recuperato	€ 76.563,60 + interessi € 7.165,00	
Economie (A-B)	€ 1.713.394,12	
Economie da rimodulazione	€ 24.758,42	
Economie da revoca	€ 1.688.635,70	15

6. di trasmettere il presente atto, per quanto di relativa competenza, al Responsabile tecnico del Dipartimento dell'Economia, al Responsabile del FESR, al Settore Gestione delle Entrate e della Spesa di Bilancio, all'Autorità di Pagamento del fondo FESR - POR Campania 2000/2006, al Settore Attività di Assistenza alle sedute di Giunta-Comitati Dipartimentali, al Responsabile dell'Asse II, al Responsabile della Misura 2.2 e all'Assessore ai Beni Culturali per opportuna conoscenza.

PIZZORNO

PIT Itinerario Culturale "Campi Flegrei" - Bando per la concessione dei contributi previsti dal Programma Operativo Regionale 2000/2006 Asse prioritario di riferimento 2 - Risorse Culturali - Misura 2.2 - "SOSTEGNO ALLO SVILUPPO DI IMPRESE DELLA FILIERA DEI BENI CULTURALI"

Beneficiario finale: Regione Campania

Codice del progetto	Titolo del progetto	Data approvazione (inserire il riferimento al decreto di ammissione a finanziamento)	Importo concesso da graduatoria	Costo totale del progetto (contributo definitivo concesso)	Differenza tra importo concesso da graduatoria e importo definitivo concesso (Economia da rimodulazione)	Economie da revoca	Decreto di rimodulazione	Decreto di revoca	Percentuale cofinanziamento FESR	Spesa totale certificata
100018	Flegrea House di Alessandra Allodi Varriale	D.D. 334 del 08/11/2004, rettificato con D.D. 403 del 17/12/2004	130.737,99	130.737,99	0,00		D.D. 309 del 08/06/2007		50%	130.737,99
100021	Fefè di Ristobar S.a.s. di Esposito Bruno & C.	D.D. 334 del 08/11/2004, rettificato con D.D. 403 del 17/12/2004	52.456,64	52.456,64	0,00		D.D. 798 del 22/11/2007		50%	52.456,63
100022	Batis (Dimora di Baia)	D.D. 334 del 08/11/2004, rettificato con D.D. 403 del 17/12/2004	175.139,07	171.012,62	4.126,45		D.D. 309 del 08/06/2007		50%	171.012,61
100023	La Locanda di Caliendo s.a.s. di Anna Orsola Di Meo & C.	D.D. 23 del 25/01/2005, rettificato con D.D. 304 del 09/06/2005	113.734,06	112.650,44	1.083,62		D.D. 495 del 06/09/2007		50%	112.650,44
100160	Flegrea Trasporti di Grassia Antonietta & Figli	D.D. 360 del 30/06/2005	99.450,00	98.632,86	817,14		D.D. 954 del 03/11/2008		50%	98.632,86
100165	Città dell'essere Società Cooperativa Sociale	D.D. 360 del 30/06/2005	88.344,39	88.344,39	0,00		D.D. 493 del 06/09/2007		50%	88.344,39
100166	Archeologia Marina di Lama Danila	D.D. 360 del 30/06/2005	195.506,43	194.268,25	1.238,18		D.D. 169 del 23/04/2008		50%	194.268,25
100167	Batis (Il mito di Baia)	D.D. 360 del 30/06/2005	204.267,64	204.267,64	0,00		D.D. 824 del 06/10/2008		50%	204.267,64
100352	SACM - Società Alberghi Capo Miseno	D.D. 223 del 26/04/2005	155.053,58	152.060,30	2.993,28		D.D. 168 del 23/04/2008		50%	152.060,30
100366	Mistral	D.D. 223 del 26/04/2005	85.241,50	85.241,50	0,00		D.D. 308 del 08/06/2007		50%	85.241,50
100386	Miseno Antica ex Bentivoglio Rossella	D.D. 23 del 25/01/2005, rettificato con D.D. 304 del 09/06/2005	72.498,75	57.999,00	14.499,75		D.D. 637 del 21/09/2009		50%	57.999,00
100387	ER.GI	D.D. 223 del 26/04/2005	97.625,00	97.625,00	0,00		D.D. 308 del 08/06/2007 D.D. 515 del 20/06/2008		50%	97.625,00
100391	Ci.Ga. Tour	D.D. 23 del 25/01/2005, rettificato con D.D. 304 del 09/06/2005	100.000,00	100.000,00	0,00		D.D. 547 del 03/07/2008		50%	100.000,00
100394	Baia Pizza di Castiglia Luigi & C.	D.D. 223 del 26/04/2005	115.990,85	115.990,85	0,00		D.D. 308 del 08/06/2007		50%	115.990,85
	TOTALI:		**1.686.045,90**	**1.661.287,48**	**24.758,42**	**0,00**				**1.661.287,46**

fonte: http://burc.regione.campania.it

PIT Itinerario Culturale “CAMPI FLEGREI” - Bando per la concessione dei contributi previsti dal Programma Operativo Regionale 2000/2006 Asse prioritario di riferimento 2 - Risorse Culturali - Misura 2.2 - “SOSTEGNO ALLO SVILUPPO DI IMPRESE DELLA FILIERA DEI BENI CULTURALI"
Beneficiario finale: Regione Campania

Codice del progetto	Titolo del progetto	Data approvazione (inserire il riferimento al decreto di ammissione a finanziamento)	Importo concesso da graduatoria	Costo totale del progetto (contributo definitivo concesso)	Decreto di rimodulazione contributo	Decreto di revoca	Percentuale cofinanziamento FESR	Accertamento recupero (comprensivo degli interessi) da parte del Responsabile di misura non ancora acquisito a bilancio
100159	Veleria B. & D.	D.D. 360 del 30/06/2005	98.652,14	0,00		D.D. 1189 del 11/12/2008	50%	
100161	Rezzuto Mariano	D.D. 360 del 30/06/2005	43.026,19	17.210,48		D.D. 865 del 14/12/2007	50%	18.928,23
100162	Cicale Lorenza	D.D. 360 del 30/06/2005	70.055,05	0,00		D.D. 204 del 14/05//2007	50%	
100163	La Cucina Flegrea di Luongo Sergio & C.	D.D. 360 del 30/06/2005	142.533,93	0,00		D.D. 131 del 23/03/2010	50%	
100164	Crimaco Luigi	D.D. 360 del 30/06/2005	33.137,51	13.255,00		D.D. 02 del 14/01/2009	50%	La Ditta non ha ancora restituito l'importo revocato
100168	Caffetteria Degli Artisti		61.786,80	24.714,72		D.D. 388 del 12/07/2007	50%	26.602,52
100169	Renino Domenico	D.D. 360 del 30/06/2005	100.000,00	0,00		D.D. 204 del 14/05/2007	50%	
100392	103 Connection Travel Service	D.D. 223 del 26/04/2005	86.595,99	34.638,40		D.D. 09 del 14/01/2009	50%	38.197,85
100452	Domus Cumana di Esposito Monica	D.D. 23 del 25/01/2005 rettificato con il D.D. 304 del 09/06/2005	258.023,72	0,00		D.D. 752 del 31/10/2007	50%	
100454	Le Sciantose	D.D. 23 del 25/01/2005 rettificato con il D.D. 304 del 09/06/2005	163.723,90	0,00		D.D. 685 del 25/10/2007	50%	
100456	La Pigna	D.D. 223 del 26/04/2005	378.713,39	0,00		D.D. 690 del 25/10/2007	50%	
100457	La Cantina dei Briganti di Lucignano Arturo	D.D. 223 del 26/04/2005	42.672,38	0,00		D.D. 690 del 25/10/2007	50%	

Codice del progetto	Titolo del progetto	Data approvazione (inserire il riferimento al decreto di ammissione a finanziamento)	Importo concesso da graduatoria	Costo totale del progetto (contributo definitivo concesso)	Decreto di rimodulazione contributo	Decreto di revoca	Percentuale cofinanziamento FESR	Accertamento recupero (comprensivo degli interessi) da parte del Responsabile di misura non ancora acquisito a bilancio
100458	Buono Domenico	D.D. 223 del 26/04/2005	65.503,12	0,00		D.D. 690 del 25/10/2007	50%	
100459	OR. TOUR di Perreca Rosanna & C.	D.D. 223 del 26/04/2005	58.278,00	0,00		D.D. 690 del 25/10/2007	50%	
100460	Rose & Crown di Tortorelli Giuseppe e Cardillo Maria S.n.c.	D.D. 223 del 26/04/2005	85.933,58	0,00		D.D. 690 del 25/10/2007	50%	
	TOTALI:		**1.688.635,70**	**89.818,60**				**83.728,60**

Allegato 3:

ELENCO QUADRI ECONOMICI

N.	ID	MONIT	DITTA
1	0200002	100018	Flegrea House di Alessandra Allodi
2	0200010	100021	Fefè di Ristobar
3	0200011	100022	Batis Srl
4	0220006	100023	La Locanda di Caliendo Sas di Anna Orsola Di Meo & C.
5	0220011	100391	Ci Ga Tour
6	0220012	100386	Miseno Antica Sas di Bentivoglio Rossella & C.
7	0230022	100352	Sacm Società Albergi capo Miseno
8	0230024	100394	Baia Pizza Sas di Castiglia Luigi & C.
9	0230025	100366	Mistral Srl
10	0230026	100387	ER GI Sas
11	0240004	100160	Flegrea Trasporti di Antonietta Grassia e figli Snc
12	0240013	100165	Città dell'essere Società Cooperativa Sociale
13	0240014	100166	Archeologia Marina di Lama Danila
14	0240015	100167	Batis Srl

fonte: http://burc.regione.campania.it

ritorna

Verifica spese

Domanda: 02-00002 (3°)

Elenco fatture | Suddivisione spese per anno solare

		Spese ammesse				Variazioni		Verifica variazioni spese		Verifica limiti % previsti			
Rif.	Descrizione	Previste	Realizzate	di cui leasing	% leasing	Importo	Percentuale	Rettifica	Imp.rettificato	Imp.ammesso	di cui leasing	Eccedente	Note
A	**Progettazione e studi**	12.878,56	12.924,00	0,00	0,00	45,44	0,35	0,00	12.924,00	11.935,54	0,00	988,46	E' stato stralciato l'importo di euro 988,46 in quanto eccedente il limite percentuale previsto dal Bando
A.1	Studi di fattibilità	0,00	0,00	0,00	0,00	0,00	0,00	0,00	0,00	0,00	0,00	0,00	
B	**Suolo**	0,00	0,00	0,00	0,00	0,00	0,00	0,00	0,00	0,00	0,00	0,00	
B.1	Acquisto terreno	0,00	0,00	0,00	0,00	0,00	0,00	0,00	0,00	0,00	0,00	0,00	
C	**Fabbricati, opere murarie e assim.**	107.321,41	115.294,47	0,00	0,00	7.973,06	7,43	0,00	115.294,47	106.478,92	0,00	8.815,55	E' stato stralciato l'importo di euro 8.815,55 in quanto eccedente il limite percentuale previsto dal Bando
C.1	Acquisto edificio esistente	0,00	0,00	0,00	0,00	0,00	0,00	0,00	0,00	0,00	0,00	0,00	
D	**Impianti, macchinari e attrezzature**	74.927,98	87.364,71	0,00	0,00	12.436,73	16,60	0,00	87.364,71	81.849,60	0,00	5.515,11	E' stato stralciato l'importo di euro 5.515,11 in quanto eccedente il limite percentuale previsto dal Bando
E	**Immobilizzazioni immateriali**	0,00	0,00	0,00	0,00	0,00	0,00	0,00	0,00	0,00	0,00	0,00	
E.1	Brevetti	0,00	0,00	0,00	0,00	0,00	0,00	0,00	0,00	0,00	0,00	0,00	
F	**Servizi reali**	19.607,96	15.670,00	0,00	0,00	-3.937,96	-20,08	0,00	15.670,00	14.471,85	0,00	1.198,15	E' stato stralciato l'importo di euro 1.198,15 in quanto eccedente il limite percentuale previsto dal Bando
	TOTALE SPESE	214.735,91	231.253,18	0,00		16.517,27	7,69	0,00	231.253,18	214.735,91	0,00	16.517,27	

Criterio	Soddisfatto	Note	
Le spese corrispondono a quelle indicate nel programma originario ovvero la difformità trova adeguata giustificazione nel contenuto della perizia giurata	Si / No		Modifica
L'importo agevolabile è pari al 100% delle spese ammesse a contributo ovvero è almeno pari al 60% ed il programma rimane organico e funzionale	Si / No		Modifica

Note:

Conferma | Annulla

ritorna

Verifica spese

Domanda: 02-00010 (3°)

Elenco fatture | Suddivisione spese per anno solare

		Spese ammesse				Variazioni		Verifica variazioni spese		Verifica limiti % previsti			
Rif.	Descrizione	Previste	Realizzate	di cui leasing	% leasing	Importo	Percentuale	Rettifica	Imp.rettificato	Imp.ammesso	di cui leasing	Eccedente	Note
A	**Progettazione e studi**	0,00	0,00	0,00	0,00	0,00	0,00	0,00	0,00	0,00	0,00	0,00	
A.1	Studi di fattibilità	0,00	0,00	0,00	0,00	0,00	0,00	0,00	0,00	0,00	0,00	0,00	
B	**Suolo**	0,00	0,00	0,00	0,00	0,00	0,00	0,00	0,00	0,00	0,00	0,00	
B.1	Acquisto terreno	0,00	0,00	0,00	0,00	0,00	0,00	0,00	0,00	0,00	0,00	0,00	
C	**Fabbricati, opere murarie e assim.**	46.468,44	46.468,44	0,00	0,00	0,00	0,00	0,00	46.468,44	46.468,44	0,00	0,00	
C.1	Acquisto edificio esistente	0,00	0,00	0,00	0,00	0,00	0,00	0,00	0,00	0,00	0,00	0,00	
D	**Impianti, macchinari e attrezzature**	19.018,00	19.018,00	0,00	0,00	0,00	0,00	0,00	19.018,00	19.018,00	0,00	0,00	
E	**Immobilizzazioni immateriali**	20.000,00	20.000,00	0,00	0,00	0,00	0,00	0,00	20.000,00	20.000,00	0,00	0,00	
E.1	Brevetti	0,00	0,00	0,00	0,00	0,00	0,00	0,00	0,00	0,00	0,00	0,00	
F	**Servizi reali**	13.500,00	13.500,00	0,00	0,00	0,00	0,00	0,00	13.500,00	13.500,00	0,00	0,00	
	TOTALE SPESE	98.986,44	98.986,44	0,00		0,00	0,00	0,00	98.986,44	98.986,44	0,00	0,00	

Criterio	Soddisfatto	Note	
Le spese corrispondono a quelle indicate nel programma originario ovvero la difformità trova adeguata giustificazione nel contenuto della perizia giurata	Si / No		Modifica
L'importo agevolabile è pari al 100% delle spese ammesse a contributo ovvero è almeno pari al 60% ed il programma rimane organico e funzionale	Si / No		Modifica

Note:

Conferma | Annulla

ritorna

Verifica spese

Domanda: 02-00011 (3°)

Elenco fatture | Suddivisione spese per anno solare

		Spese ammesse				Variazioni		Verifica variazioni spese		Verifica limiti % previsti			
Rif.	Descrizione	Previste	Realizzate	di cui leasing	% leasing	Importo	Percentuale	Rettifica	Imp.rettificato	Imp.ammesso	di cui leasing	Eccedente	Note
A	**Progettazione e studi**	17.000,00	17.000,00	0,00	0,00	0,00	0,00	0,00	17.000,00	17.000,00	0,00	0,00	
A.1	Studi di fattibilità	5.000,00	5.000,00	0,00	0,00	0,00	0,00	0,00	5.000,00	5.000,00	0,00	0,00	
B	**Suolo**	0,00	0,00	0,00	0,00	0,00	0,00	0,00	0,00	0,00	0,00	0,00	
B.1	Acquisto terreno	0,00	0,00	0,00	0,00	0,00	0,00	0,00	0,00	0,00	0,00	0,00	
C	**Fabbricati, opere murarie e assim.**	145.000,00	145.000,00	0,00	0,00	0,00	0,00	0,00	145.000,00	145.000,00	0,00	0,00	
C.1	Acquisto edificio esistente	0,00	0,00	0,00	0,00	0,00	0,00	0,00	0,00	0,00	0,00	0,00	
D	**Impianti, macchinari e attrezzature**	157.000,00	153.936,00	0,00	0,00	-3.064,00	-1,95	0,00	153.936,00	153.936,00	0,00	0,00	
E	**Immobilizzazioni immateriali**	0,00	0,00	0,00	0,00	0,00	0,00	0,00	0,00	0,00	0,00	0,00	
E.1	Brevetti	0,00	0,00	0,00	0,00	0,00	0,00	0,00	0,00	0,00	0,00	0,00	
F	**Servizi reali**	16.000,00	10.000,00	0,00	0,00	-6.000,00	-37,50	0,00	10.000,00	10.000,00	0,00	0,00	
	TOTALE SPESE	335.000,00	325.936,00	0,00		-9.064,00	-2,71	0,00	325.936,00	325.936,00	0,00	0,00	

Criterio	Soddisfatto	Note	
Le spese corrispondono a quelle indicate nel programma originario ovvero la difformità trova adeguata giustificazione nel contenuto della perizia giurata	◉ Si ○ No		Modifica
L'importo agevolabile è pari al 100% delle spese ammesse a contributo ovvero è almeno pari al 60% ed il programma rimane organico e funzionale	◉ Si ○ No		Modifica

Note:

Conferma | Annulla

ritorna

Verifica spese

Domanda: 02-20006 (3°)

Elenco fatture | Suddivisione spese per anno solare

		Spese ammesse				Variazioni		Verifica variazioni spese		Verifica limiti % previsti			
Rif.	Descrizione	Previste	Realizzate	di cui leasing	% leasing	Importo	Percentuale	Rettifica	Imp.rettificato	Imp.ammesso	di cui leasing	Eccedente	Note
A	**Progettazione e studi**	9.693,57	5.632,68	0,00	0,00	-4.060,89	-41,89	0,00	5.632,68	5.632,68	0,00	0,00	
A.1	Studi di fattibilità	0,00	0,00	0,00	0,00	0,00	0,00	0,00	0,00	0,00	0,00	0,00	
B	**Suolo**	0,00	0,00	0,00	0,00	0,00	0,00	0,00	0,00	0,00	0,00	0,00	
B.1	Acquisto terreno	0,00	0,00	0,00	0,00	0,00	0,00	0,00	0,00	0,00	0,00	0,00	
C	**Fabbricati, opere murarie e assim.**	80.779,75	80.779,75	0,00	0,00	0,00	0,00	0,00	80.779,75	80.779,75	0,00	0,00	
C.1	Acquisto edificio esistente	0,00	0,00	0,00	0,00	0,00	0,00	0,00	0,00	0,00	0,00	0,00	
D	**Impianti, macchinari e attrezzature**	75.881,31	75.881,31	0,00	0,00	0,00	0,00	0,00	75.881,31	75.881,31	0,00	0,00	
E	**Immobilizzazioni immateriali**	0,00	0,00	0,00	0,00	0,00	0,00	0,00	0,00	0,00	0,00	0,00	
E.1	Brevetti	0,00	0,00	0,00	0,00	0,00	0,00	0,00	0,00	0,00	0,00	0,00	
F	**Servizi reali**	17.825,00	21.885,89	0,00	0,00	4.060,89	22,78	0,00	21.885,89	21.390,00	0,00	495,89	E' stato stralciato l'importo di euro 495,89 in quanto eccedente il limite percentuale previsto dal Bando
	TOTALE SPESE	184.179,63	184.179,63	0,00		0,00	0,00	0,00	184.179,63	183.683,74	0,00	495,89	

Criterio	Soddisfatto	Note	
Le spese corrispondono a quelle indicate nel programma originario ovvero la difformità trova adeguata giustificazione nel contenuto della perizia giurata	(•) Si ( ) No		Modifica
L'importo agevolabile è pari al 100% delle spese ammesse a contributo ovvero è almeno pari al 60% ed il programma rimane organico e funzionale	(•) Si ( ) No		Modifica

Note:

Conferma | Annulla

ritorna

Verifica spese

Domanda: 02-20011 (3°)

Elenco fatture | Suddivisione spese per anno solare

		Spese ammesse				Variazioni		Verifica variazioni spese		Verifica limiti % previsti			
Rif.	Descrizione	Previste	Realizzate	di cui leasing	% leasing	Importo	Percentuale	Rettifica	Imp.rettificato	Imp.ammesso	di cui leasing	Eccedente	Note
A	**Progettazione e studi**	0,00	0,00	0,00	0,00	0,00	0,00	0,00	0,00	0,00	0,00	0,00	
A.1	Studi di fattibilità	0,00	0,00	0,00	0,00	0,00	0,00	0,00	0,00	0,00	0,00	0,00	
B	**Suolo**	0,00	0,00	0,00	0,00	0,00	0,00	0,00	0,00	0,00	0,00	0,00	
B.1	Acquisto terreno	0,00	0,00	0,00	0,00	0,00	0,00	0,00	0,00	0,00	0,00	0,00	
C	**Fabbricati, opere murarie e assim.**	0,00	0,00	0,00	0,00	0,00	0,00	0,00	0,00	0,00	0,00	0,00	
C.1	Acquisto edificio esistente	0,00	0,00	0,00	0,00	0,00	0,00	0,00	0,00	0,00	0,00	0,00	
D	**Impianti, macchinari e attrezzature**	147.396,00	147.396,00	0,00	0,00	0,00	0,00	0,00	147.396,00	147.396,00	0,00	0,00	
E	**Immobilizzazioni immateriali**	0,00	0,00	0,00	0,00	0,00	0,00	0,00	0,00	0,00	0,00	0,00	
E.1	Brevetti	0,00	0,00	0,00	0,00	0,00	0,00	0,00	0,00	0,00	0,00	0,00	
F	**Servizi reali**	0,00	0,00	0,00	0,00	0,00	0,00	0,00	0,00	0,00	0,00	0,00	
	TOTALE SPESE	147.396,00	147.396,00	0,00		0,00	0,00	0,00	147.396,00	147.396,00	0,00	0,00	

Criterio	Soddisfatto	Note	
Le spese corrispondono a quelle indicate nel programma originario ovvero la difformità trova adeguata giustificazione nel contenuto della perizia giurata	(•) Si ( ) No		Modifica
L'importo agevolabile è pari al 100% delle spese ammesse a contributo ovvero è almeno pari al 60% ed il programma rimane organico e funzionale	(•) Si ( ) No		Modifica

Note:

Conferma | Annulla

ritorna

Verifica spese

Domanda: 02-20012 (3°)

Elenco fatture | Suddivisione spese per anno solare

		Spese ammesse				Variazioni		Verifica variazioni spese		Verifica limiti % previsti			
Rif.	Descrizione	Previste	Realizzate	di cui leasing	% leasing	Importo	Percentuale	Rettifica	Imp.rettificato	Imp.ammesso	di cui leasing	Eccedente	Note
A	**Progettazione e studi**	0,00	0,00	0,00	0,00	0,00	0,00	0,00	0,00	0,00	0,00	0,00	
A.1	Studi di fattibilità	0,00	0,00	0,00	0,00	0,00	0,00	0,00	0,00	0,00	0,00	0,00	
B	**Suolo**	0,00	0,00	0,00	0,00	0,00	0,00	0,00	0,00	0,00	0,00	0,00	
B.1	Acquisto terreno	0,00	0,00	0,00	0,00	0,00	0,00	0,00	0,00	0,00	0,00	0,00	
C	**Fabbricati, opere murarie e assim.**	0,00	0,00	0,00	0,00	0,00	0,00	0,00	0,00	0,00	0,00	0,00	
C.1	Acquisto edificio esistente	0,00	0,00	0,00	0,00	0,00	0,00	0,00	0,00	0,00	0,00	0,00	
D	**Impianti, macchinari e attrezzature**	92.665,00	92.682,09	0,00	0,00	17,09	0,02	0,00	92.682,09	92.682,09	0,00	0,00	
E	**Immobilizzazioni immateriali**	0,00	0,00	0,00	0,00	0,00	0,00	0,00	0,00	0,00	0,00	0,00	
E.1	Brevetti	0,00	0,00	0,00	0,00	0,00	0,00	0,00	0,00	0,00	0,00	0,00	
F	**Servizi reali**	6.000,00	2.500,00	0,00	0,00	-3.500,00	-58,33	0,00	2.500,00	2.500,00	0,00	0,00	
	TOTALE SPESE	98.665,00	95.182,09	0,00		-3.482,91	-3,53	0,00	95.182,09	95.182,09	0,00	0,00	

Criterio	Soddisfatto	Note	
Le spese corrispondono a quelle indicate nel programma originario ovvero la difformità trova adeguata giustificazione nel contenuto della perizia giurata	(•) Si ( ) No		Modifica
L'importo agevolabile è pari al 100% delle spese ammesse a contributo ovvero è almeno pari al 60% ed il programma rimane organico e funzionale	(•) Si ( ) No		Modifica

Note:

Conferma | Annulla

ritorna

Verifica spese

Domanda: 02-30022 (3°)

Elenco fatture | Suddivisione spese per anno solare

		Spese ammesse				Variazioni		Verifica variazioni spese		Verifica limiti % previsti			
Rif.	Descrizione	Previste	Realizzate	di cui leasing	% leasing	Importo	Percentuale	Rettifica	Imp.rettificato	Imp.ammesso	di cui leasing	Eccedente	Note
A	**Progettazione e studi**	12.000,00	4.805,45	0,00	0,00	-7.194,55	-59,95	0,00	4.805,45	4.805,45	0,00	0,00	
A.1	Studi di fattibilità	5.000,00	0,00	0,00	0,00	-5.000,00	-100,00	0,00	0,00	0,00	0,00	0,00	
B	**Suolo**	0,00	0,00	0,00	0,00	0,00	0,00	0,00	0,00	0,00	0,00	0,00	
B.1	Acquisto terreno	0,00	0,00	0,00	0,00	0,00	0,00	0,00	0,00	0,00	0,00	0,00	
C	**Fabbricati, opere murarie e assim.**	125.211,00	163.728,89	0,00	0,00	38.517,89	30,76	0,00	163.728,89	150.253,20	0,00	13.475,69	E' stato stralciato l'importo di euro 13.475,69 in quanto eccedente il limite percentuale previsto dal Bando
C.1	Acquisto edificio esistente	0,00	0,00	0,00	0,00	0,00	0,00	0,00	0,00	0,00	0,00	0,00	
D	**Impianti, macchinari e attrezzature**	87.911,00	74.869,82	0,00	0,00	-13.041,18	-14,83	0,00	74.869,82	74.869,82	0,00	0,00	
E	**Immobilizzazioni immateriali**	9.500,00	5.250,00	0,00	0,00	-4.250,00	-44,74	0,00	5.250,00	5.250,00	0,00	0,00	
E.1	Brevetti	0,00	5.250,00	0,00	0,00	5.250,00	0,00	0,00	5.250,00	5.250,00	0,00	0,00	
F	**Servizi reali**	15.800,00	13.000,00	0,00	0,00	-2.800,00	-17,72	0,00	13.000,00	13.000,00	0,00	0,00	
	TOTALE SPESE	250.422,00	261.654,16	0,00		11.232,16	4,49	0,00	261.654,16	248.178,47	0,00	13.475,69	

Criterio	Soddisfatto	Note	
Le spese corrispondono a quelle indicate nel programma originario ovvero la difformità trova adeguata giustificazione nel contenuto della perizia giurata	(•) Si ( ) No		Modifica
L'importo agevolabile è pari al 100% delle spese ammesse a contributo ovvero è almeno pari al 60% ed il programma rimane organico e funzionale	(•) Si ( ) No		Modifica

Note:

Conferma | Annulla

ritorna

Verifica spese

Domanda: 02-30024 (3°)

Elenco fatture | Suddivisione spese per anno solare

		Spese ammesse				Variazioni		Verifica variazioni spese		Verifica limiti % previsti			
Rif.	Descrizione	Previste	Realizzate	di cui leasing	% leasing	Importo	Percentuale	Rettifica	Imp.rettificato	Imp.ammesso	di cui leasing	Eccedente	Note
A	**Progettazione e studi**	7.762,23	7.762,23	0,00	0,00	0,00	0,00	0,00	7.762,23	7.762,23	0,00	0,00	
A.1	Studi di fattibilità	3.701,15	2.887,23	0,00	0,00	-813,92	-21,99	0,00	2.887,23	2.887,23	0,00	0,00	
B	**Suolo**	0,00	0,00	0,00	0,00	0,00	0,00	0,00	0,00	0,00	0,00	0,00	
B.1	Acquisto terreno	0,00	0,00	0,00	0,00	0,00	0,00	0,00	0,00	0,00	0,00	0,00	
C	**Fabbricati, opere murarie e assim.**	60.515,54	60.515,54	0,00	0,00	0,00	0,00	0,00	60.515,54	60.515,54	0,00	0,00	
C.1	Acquisto edificio esistente	0,00	0,00	0,00	0,00	0,00	0,00	0,00	0,00	0,00	0,00	0,00	
D	**Impianti, macchinari e attrezzature**	101.780,00	101.780,00	0,00	0,00	0,00	0,00	0,00	101.780,00	101.780,00	0,00	0,00	
E	**Immobilizzazioni immateriali**	0,00	0,00	0,00	0,00	0,00	0,00	0,00	0,00	0,00	0,00	0,00	
E.1	Brevetti	0,00	0,00	0,00	0,00	0,00	0,00	0,00	0,00	0,00	0,00	0,00	
F	**Servizi reali**	15.000,00	15.000,00	0,00	0,00	0,00	0,00	0,00	15.000,00	15.000,00	0,00	0,00	
	TOTALE SPESE	185.057,77	185.057,77	0,00		0,00	0,00	0,00	185.057,77	185.057,77	0,00	0,00	

Criterio	Soddisfatto	Note	
Le spese corrispondono a quelle indicate nel programma originario ovvero la difformità trova adeguata giustificazione nel contenuto della perizia giurata	Si / No		Modifica
L'importo agevolabile è pari al 100% delle spese ammesse a contributo ovvero è almeno pari al 60% ed il programma rimane organico e funzionale	Si / No		Modifica

Note:

Conferma | Annulla

ritorna

Verifica spese

Domanda: 02-30025 (3°)

Elenco fatture | Suddivisione spese per anno solare

		Spese ammesse				Variazioni		Verifica variazioni spese		Verifica limiti % previsti			
Rif.	Descrizione	Previste	Realizzate	di cui leasing	% leasing	Importo	Percentuale	Rettifica	Imp.rettificato	Imp.ammesso	di cui leasing	Eccedente	Note
A	**Progettazione e studi**	4.500,00	5.500,00	0,00	0,00	1.000,00	22,22	0,00	5.500,00	4.500,00	0,00	1.000,00	E' stato stralciato l'importo di euro 1.000,00 in quanto eccedente il limite percentuale previsto dal Bando
A.1	Studi di fattibilità	1.500,00	0,00	0,00	0,00	-1.500,00	-100,00	0,00	0,00	0,00	0,00	0,00	
B	**Suolo**	0,00	0,00	0,00	0,00	0,00	0,00	0,00	0,00	0,00	0,00	0,00	
B.1	Acquisto terreno	0,00	0,00	0,00	0,00	0,00	0,00	0,00	0,00	0,00	0,00	0,00	
C	**Fabbricati, opere murarie e assim.**	28.242,33	28.242,33	0,00	0,00	0,00	0,00	0,00	28.242,33	28.242,33	0,00	0,00	
C.1	Acquisto edificio esistente	0,00	0,00	0,00	0,00	0,00	0,00	0,00	0,00	0,00	0,00	0,00	
D	**Impianti, macchinari e attrezzature**	72.013,00	72.013,00	0,00	0,00	0,00	0,00	0,00	72.013,00	72.013,00	0,00	0,00	
E	**Immobilizzazioni immateriali**	3.900,00	3.900,00	0,00	0,00	0,00	0,00	0,00	3.900,00	3.900,00	0,00	0,00	
E.1	Brevetti	0,00	0,00	0,00	0,00	0,00	0,00	0,00	0,00	0,00	0,00	0,00	
F	**Servizi reali**	7.500,00	7.500,00	0,00	0,00	0,00	0,00	0,00	7.500,00	7.500,00	0,00	0,00	
	TOTALE SPESE	116.155,33	117.155,33	0,00		1.000,00	0,86	0,00	117.155,33	116.155,33	0,00	1.000,00	

Criterio	Soddisfatto	Note	
Le spese corrispondono a quelle indicate nel programma originario ovvero la difformità trova adeguata giustificazione nel contenuto della perizia giurata	(•) Si ( ) No		Modifica
L'importo agevolabile è pari al 100% delle spese ammesse a contributo ovvero è almeno pari al 60% ed il programma rimane organico e funzionale	(•) Si ( ) No		Modifica

Note:

Conferma | Annulla

ritorna

Verifica spese

Domanda: 02-30026 (3°)

Elenco fatture | Suddivisione spese per anno solare

		Spese ammesse				Variazioni		Verifica variazioni spese		Verifica limiti % previsti			
Rif.	Descrizione	Previste	Realizzate	di cui leasing	% leasing	Importo	Percentuale	Rettifica	Imp.rettificato	Imp.ammesso	di cui leasing	Eccedente	Note
A	**Progettazione e studi**	3.399,20	3.399,00	0,00	0,00	-0,20	-0,01	0,00	3.399,00	3.399,00	0,00	0,00	
A.1	Studi di fattibilità	0,00	0,00	0,00	0,00	0,00	0,00	0,00	0,00	0,00	0,00	0,00	
B	**Suolo**	0,00	0,00	0,00	0,00	0,00	0,00	0,00	0,00	0,00	0,00	0,00	
B.1	Acquisto terreno	0,00	0,00	0,00	0,00	0,00	0,00	0,00	0,00	0,00	0,00	0,00	
C	**Fabbricati, opere murarie e assim.**	40.457,31	40.457,31	0,00	0,00	0,00	0,00	0,00	40.457,31	40.457,31	0,00	0,00	
C.1	Acquisto edificio esistente	0,00	0,00	0,00	0,00	0,00	0,00	0,00	0,00	0,00	0,00	0,00	
D	**Impianti, macchinari e attrezzature**	80.643,49	80.643,49	0,00	0,00	0,00	0,00	0,00	80.643,49	80.643,49	0,00	0,00	
E	**Immobilizzazioni immateriali**	0,00	0,00	0,00	0,00	0,00	0,00	0,00	0,00	0,00	0,00	0,00	
E.1	Brevetti	0,00	0,00	0,00	0,00	0,00	0,00	0,00	0,00	0,00	0,00	0,00	
F	**Servizi reali**	8.500,00	8.500,00	0,00	0,00	0,00	0,00	0,00	8.500,00	8.500,00	0,00	0,00	
	TOTALE SPESE	133.000,00	132.999,80	0,00		-0,20	0,00	0,00	132.999,80	132.999,80	0,00	0,00	

Criterio	Soddisfatto	Note	
Le spese corrispondono a quelle indicate nel programma originario ovvero la difformità trova adeguata giustificazione nel contenuto della perizia giurata	◉ Si ○ No		Modifica
L'importo agevolabile è pari al 100% delle spese ammesse a contributo ovvero è almeno pari al 60% ed il programma rimane organico e funzionale	◉ Si ○ No		Modifica

Note:

Conferma | Annulla

ritorna

Verifica spese

Domanda: 02-40004 (3°)

Elenco fatture | Suddivisione spese per anno solare

		Spese ammesse				Variazioni		Verifica variazioni spese		Verifica limiti % previsti			
Rif.	Descrizione	Previste	Realizzate	di cui leasing	% leasing	Importo	Percentuale	Rettifica	Imp.rettificato	Imp.ammesso	di cui leasing	Eccedente	Note
A	**Progettazione e studi**	2.600,00	2.560,00	0,00	0,00	-40,00	-1,54	0,00	2.560,00	2.560,00	0,00	0,00	
A.1	Studi di fattibilità	2.600,00	2.560,00	0,00	0,00	-40,00	-1,54	0,00	2.560,00	0,00	0,00	2.560,00	E' stato stralciato l'importo di euro 2.560,00 in quanto eccedente il limite percentuale previsto dal Bando
B	**Suolo**	0,00	0,00	0,00	0,00	0,00	0,00	0,00	0,00	0,00	0,00	0,00	
B.1	Acquisto terreno	0,00	0,00	0,00	0,00	0,00	0,00	0,00	0,00	0,00	0,00	0,00	
C	**Fabbricati, opere murarie e assim.**	0,00	0,00	0,00	0,00	0,00	0,00	0,00	0,00	0,00	0,00	0,00	
C.1	Acquisto edificio esistente	0,00	0,00	0,00	0,00	0,00	0,00	0,00	0,00	0,00	0,00	0,00	
D	**Impianti, macchinari e attrezzature**	130.000,00	130.000,00	0,00	0,00	0,00	0,00	0,00	130.000,00	130.000,00	0,00	0,00	
E	**Immobilizzazioni immateriali**	0,00	0,00	0,00	0,00	0,00	0,00	0,00	0,00	0,00	0,00	0,00	
E.1	Brevetti	0,00	0,00	0,00	0,00	0,00	0,00	0,00	0,00	0,00	0,00	0,00	
F	**Servizi reali**	0,00	0,00	0,00	0,00	0,00	0,00	0,00	0,00	0,00	0,00	0,00	
	TOTALE SPESE	132.600,00	132.560,00	0,00		-40,00	-0,03	0,00	132.560,00	132.560,00	0,00	0,00	

Criterio	Soddisfatto	Note	
Le spese corrispondono a quelle indicate nel programma originario ovvero la difformità trova adeguata giustificazione nel contenuto della perizia giurata	(•) Si ( ) No		Modifica
L'importo agevolabile è pari al 100% delle spese ammesse a contributo ovvero è almeno pari al 60% ed il programma rimane organico e funzionale	(•) Si ( ) No		Modifica

Note:

Conferma | Annulla

ritorna

Verifica spese

Domanda: 02-40013 (3°)

Elenco fatture | Suddivisione spese per anno solare

		Spese ammesse				Variazioni		Verifica variazioni spese		Verifica limiti % previsti			
Rif.	Descrizione	Previste	Realizzate	di cui leasing	% leasing	Importo	Percentuale	Rettifica	Imp.rettificato	Imp.ammesso	di cui leasing	Eccedente	Note
A	**Progettazione e studi**	2.459,18	2.459,18	0,00	0,00	0,00	0,00	0,00	2.459,18	2.459,18	0,00	0,00	
A.1	Studi di fattibilità	2.459,18	2.459,18	0,00	0,00	0,00	0,00	0,00	2.459,18	2.459,18	0,00	0,00	
B	**Suolo**	0,00	0,00	0,00	0,00	0,00	0,00	0,00	0,00	0,00	0,00	0,00	
B.1	Acquisto terreno	0,00	0,00	0,00	0,00	0,00	0,00	0,00	0,00	0,00	0,00	0,00	
C	**Fabbricati, opere murarie e assim.**	0,00	0,00	0,00	0,00	0,00	0,00	0,00	0,00	0,00	0,00	0,00	
C.1	Acquisto edificio esistente	0,00	0,00	0,00	0,00	0,00	0,00	0,00	0,00	0,00	0,00	0,00	
D	**Impianti, macchinari e attrezzature**	80.400,00	80.400,33	0,00	0,00	0,33	0,00	0,00	80.400,33	80.400,33	0,00	0,00	
E	**Immobilizzazioni immateriali**	24.600,00	24.600,00	0,00	0,00	0,00	0,00	0,00	24.600,00	24.600,00	0,00	0,00	
E.1	Brevetti	0,00	0,00	0,00	0,00	0,00	0,00	0,00	0,00	0,00	0,00	0,00	
F	**Servizi reali**	15.500,00	15.500,00	0,00	0,00	0,00	0,00	0,00	15.500,00	15.500,00	0,00	0,00	
	TOTALE SPESE	122.959,18	122.959,51	0,00		0,33	0,00	0,00	122.959,51	122.959,51	0,00	0,00	

Criterio	Soddisfatto	Note	
Le spese corrispondono a quelle indicate nel programma originario ovvero la difformità trova adeguata giustificazione nel contenuto della perizia giurata	○ Si ◉ No		Modifica
L'importo agevolabile è pari al 100% delle spese ammesse a contributo ovvero è almeno pari al 60% ed il programma rimane organico e funzionale	○ Si ◉ No		Modifica

Note:

Conferma | Annulla

ritorna

Verifica spese

Domanda: 02-40014 (3°)

Elenco fatture | Suddivisione spese per anno solare

		Spese ammesse				Variazioni		Verifica variazioni spese		Verifica limiti % previsti			
Rif.	Descrizione	Previste	Realizzate	di cui leasing	% leasing	Importo	Percentuale	Rettifica	Imp.rettificato	Imp.ammesso	di cui leasing	Eccedente	Note
A	**Progettazione e studi**	6.000,00	6.000,00	0,00	0,00	0,00	0,00	0,00	6.000,00	5.998,02	0,00	1,98	E' stato stralciato l'importo di euro 1,98 in quanto eccedente il limite percentuale previsto dal Bando
A.1	Studi di fattibilità	6.000,00	6.000,00	0,00	0,00	0,00	0,00	0,00	6.000,00	6.000,00	0,00	0,00	
B	**Suolo**	0,00	0,00	0,00	0,00	0,00	0,00	0,00	0,00	0,00	0,00	0,00	
B.1	Acquisto terreno	0,00	0,00	0,00	0,00	0,00	0,00	0,00	0,00	0,00	0,00	0,00	
C	**Fabbricati, opere murarie e assim.**	0,00	0,00	0,00	0,00	0,00	0,00	0,00	0,00	0,00	0,00	0,00	
C.1	Acquisto edificio esistente	0,00	0,00	0,00	0,00	0,00	0,00	0,00	0,00	0,00	0,00	0,00	
D	**Impianti, macchinari e attrezzature**	267.000,00	266.599,07	0,00	0,00	-400,93	-0,15	0,00	266.599,07	266.511,06	0,00	88,01	E' stato stralciato l'importo di euro 88,01 in quanto eccedente il limite percentuale previsto dal Bando
E	**Immobilizzazioni immateriali**	0,00	0,00	0,00	0,00	0,00	0,00	0,00	0,00	0,00	0,00	0,00	
E.1	Brevetti	0,00	0,00	0,00	0,00	0,00	0,00	0,00	0,00	0,00	0,00	0,00	
F	**Servizi reali**	27.000,00	27.500,00	0,00	0,00	500,00	1,85	0,00	27.500,00	27.490,92	0,00	9,08	E' stato stralciato l'importo di euro 9,08 in quanto eccedente il limite percentuale previsto dal Bando
	TOTALE SPESE	300.000,00	300.099,07	0,00		99,07	0,03	0,00	300.099,07	300.000,00	0,00	99,07	

Criterio	Soddisfatto	Note	
Le spese corrispondono a quelle indicate nel programma originario ovvero la difformità trova adeguata giustificazione nel contenuto della perizia giurata	Si / No		Modifica
L'importo agevolabile è pari al 100% delle spese ammesse a contributo ovvero è almeno pari al 60% ed il programma rimane organico e funzionale	Si / No		Modifica

Note:

Conferma | Annulla

ritorna

Verifica spese

Domanda: 02-40015 (3°)

Elenco fatture | Suddivisione spese per anno solare

		Spese ammesse				Variazioni		Verifica variazioni spese		Verifica limiti % previsti			
Rif.	Descrizione	Previste	Realizzate	di cui leasing	% leasing	Importo	Percentuale	Rettifica	Imp.rettificato	Imp.ammesso	di cui leasing	Eccedente	Note
A	**Progettazione e studi**	21.500,00	21.500,00	0,00	0,00	0,00	0,00	0,00	21.500,00	21.500,00	0,00	0,00	
A.1	Studi di fattibilità	0,00	0,00	0,00	0,00	0,00	0,00	0,00	0,00	0,00	0,00	0,00	
B	**Suolo**	0,00	0,00	0,00	0,00	0,00	0,00	0,00	0,00	0,00	0,00	0,00	
B.1	Acquisto terreno	0,00	0,00	0,00	0,00	0,00	0,00	0,00	0,00	0,00	0,00	0,00	
C	**Fabbricati, opere murarie e assim.**	194.584,71	194.584,71	0,00	0,00	0,00	0,00	0,00	194.584,71	194.584,71	0,00	0,00	
C.1	Acquisto edificio esistente	0,00	0,00	0,00	0,00	0,00	0,00	0,00	0,00	0,00	0,00	0,00	
D	**Impianti, macchinari e attrezzature**	173.600,00	173.500,00	0,00	0,00	-100,00	-0,06	0,00	173.500,00	173.500,00	0,00	0,00	
E	**Immobilizzazioni immateriali**	0,00	0,00	0,00	0,00	0,00	0,00	0,00	0,00	0,00	0,00	0,00	
E.1	Brevetti	0,00	0,00	0,00	0,00	0,00	0,00	0,00	0,00	0,00	0,00	0,00	
F	**Servizi reali**	0,00	0,00	0,00	0,00	0,00	0,00	0,00	0,00	0,00	0,00	0,00	
	TOTALE SPESE	389.684,71	389.584,71	0,00		-100,00	-0,03	0,00	389.584,71	389.584,71	0,00	0,00	

Criterio	Soddisfatto	Note	
Le spese corrispondono a quelle indicate nel programma originario ovvero la difformità trova adeguata giustificazione nel contenuto della perizia giurata	◉ Si ○ No		Modifica
L'importo agevolabile è pari al 100% delle spese ammesse a contributo ovvero è almeno pari al 60% ed il programma rimane organico e funzionale	◉ Si ○ No		Modifica

Note:

Conferma | Annulla

Decreto Dirigenziale n. 313 del 16/09/2010

A.G.C. 13 Turismo e Beni Culturali

Settore: 3 - Beni Culturali

Oggetto:
P.O.R. Campania 2000/2006 - Asse II - Misura 2.2 - Sostegno allo sviluppo di imprese della filiera dei Beni Culturali - Regimi di aiuto alle piccole imprese con strutture produttive localizzate o da localizzare nei PIT "Grandi Attrattori Culturali" e "Itinerari Culturali" approvato con DGR n. 147 del 30 gennaio 2004 - Chiusura operazioni programmi di investimento relativi al Progetto Integrato "Itinerario Culturale Antica Capua" (Con allegati).

PREMESSO CHE:

- con decisione della Commissione C (2007) 1573 del 2/4/2007, notificata con nota della Commissione UE n. SG-Greffe (2007) D/202033, la Commissione Europea ha approvato il testo revisionato del Programma Operativo Regionale (POR) 2000/2006 della Regione Campania;
- ai fini dell'attuazione dello stesso, è stato predisposto ed approvato, con vari atti della Giunta Regionale e, per ultimo, con DGR n. 1434 del 9 settembre 2009, l'undicesimo testo coordinato del Complemento di Programmazione (CdP);
- lo stesso POR nella Tabella sintetica dei regimi di aiuto, prevede nell'ambito della Misura 2.2 "Sostegno allo Sviluppo di imprese della filiera dei beni cultuali" un regime in applicazione del Regolamento (CE) 70/01;
- la G.R., con Deliberazione n. 707 del 20/02/2003 ha approvato il Progetto Integrato "Itinerario Culturale Antica Capua" e con esso, tra l'altro, le schede di aiuti alle imprese, comprendenti i criteri di priorità aggiuntivi, ed ha assunto un impegno finanziario programmatico a valere sulle risorse della Misura 2.2 per il PIT in questione pari ad €. 7.230.396,60;
- con Deliberazione n. 147 del 30.1.2004 la Giunta Regionale ha, tra l'altro:
    - approvato il disciplinare degli aiuti alle piccole imprese con strutture produttive localizzate o da localizzare nei PIT "Grandi Attrattori Culturali" e "Itinerari Culturali", concessi in applicazione della Misura 2.2 del POR Campania 2000/2006;
    - approvato i criteri e gli indirizzi per i bandi della misura 2.2, nonché lo schema di domanda e di formulario di progetto, allegati alla deliberazione medesima;
    - rinviato ad atti del dirigente del Settore Tutela Beni Paesistici, Ambientali e Culturali l'approvazione dei bandi e relativi allegati afferenti alla Misura 2.2 del POR Campania 2000/2006;
- con D.D. n. 303 del 23/02/2004 è stato approvato il bando, con i relativi allegati, per la concessione dei contributi previsti dal P.O.R. Campania 2000/2006 - Misura 2.2 - concernente il Progetto Integrato "Itinerario Culturale Antica Capua";
- con i Decreti Dirigenziali. n. 328 dell'8/11/2004 e n. 403 del 17/12/2004 è stata approvata la graduatoria delle iniziative valutate ammissibili ed idonee pervenute nel trimestre aprile/giugno 2004 per un importo pari a € 345.992,12;
- con D.D. n. 25 del 25/01/2005 è stata approvata la graduatoria delle iniziative valutate ammissibili ed idonee pervenute nel trimestre luglio - settembre 2004 per un importo pari a € 641.253,43;
- con D.D. n. 230 del 26/04/2005 è stata approvata la graduatoria delle iniziative valutate ammissibili ed idonee pervenute nel trimestre ottobre/dicembre 2004 per un importo pari a € 432.402,83;
- con D.D. n. 354 del 30/06/2005 è stata approvata la graduatoria delle iniziative valutate ammissibili ed idonee pervenute nel mese di gennaio 2005 per un importo pari a € 1.528.775,24;

RILEVATO CHE:

- con riferimento alle graduatorie concernenti il Progetto Integrato "Itinerario Culturale Antica Capua" approvate con i suddetti Decreti Dirigenziali n. 328/2004, n. 403/2004, n. 25/2005, n. 230/2005 e n. 354/2005, alla data del 30 giugno 2009 risultano conclusi complessivamente n. 14 progetti, che si

riportano nell'allegato 1, parte integrante e sostanziale del presente provvedimento, e revocati complessivamente n. 16 progetti, che si riportano nell'allegato 2, parte integrante e sostanziale del presente provvedimento;

- per i progetti conclusi positivamente risulta liquidata e certificata la somma complessiva di € 1.343.930,49;

CONSIDERATO CHE con D.G.R. n. 1100 del 12.6.2009, come modificata dalla D.G.R. n. 1480 del 25.9.2009 e dalla D.G.R. n. 231 del 12.3.2010, sono state approvate le Linee Guida di chiusura del POR Campania 2000-2006 che stabiliscono, tra l'altro, che il Responsabile di Misura proceda all'adozione di un Decreto Dirigenziale di ricognizione finale del procedimento amministrativo che identifichi in maniera definitiva, la chiusura del progetto;

RITENUTO:

- di poter disporre la chiusura dei 14 progetti riportati nell'allegato 1, parte integrante e sostanziale del presente provvedimento, a completamento del procedimento amministrativo di ricognizione finale relativa alle graduatorie approvate con Decreti Dirigenziali n. 328 dell'08/11/2004 e n. 403 del 17/12/2004 per un importo pari a € 169.037,30, n. 25 del 25/1/2005 per un importo pari a € 189.165,16, n. 230 del 26/04/2005 per un importo pari a € 280.358,57 e n. 354 del 30/6/2005 per un importo di € 705.369,46, nell'ambito del regime di aiuti previsto dalla Misura 2.2 del POR Campania 2000/2006 relativo al Progetto Integrato "Itinerario Culturale Antica Capua";
- di poter individuare, di conseguenza, per la totalità dei n. 30 progetti, il seguente quadro di spesa finale:

POR Campania 2000/2006 - Misura 2.2 Progetto Integrato "Itinerario Culturale Antica Capua"		N. progetti
A. Importo complessivo concesso	€ 2.948.423,62	30
B. Importo liquidato per progetti conclusi al 30 giugno 2009	€ 1.343.930,49	14
Economie (A-B)	€ 1.604.493,13	
Economie da rimodulazioni	€ 41.548,24	
Economie da revoca	€ 1.562.944,89	16

- di poter, altresì, individuare, a completamento del procedimento amministrativo di ricognizione finale relativa alle graduatorie approvate con Decreti Dirigenziali n. 328 dell'08/11/2004 e n. 403 del 17/12/2004, n. 25 del 25/01/2005, n. 230 del 26/04/2005 e n. 354 del 30/06/2005 nell'ambito del regime di aiuti previsto dalla Misura 2.2 del POR Campania 2000/2006 relativo al Progetto Integrato

"Itinerario Culturale Antica Capua" i progetti revocati, riportati nell'allegato 2, parte integrante e sostanziale del presente provvedimento, per i quali non è stata certificata alcuna somma ovvero è stata disposta la decertificazione degli importi effettivamente recuperati;

VERIFICATO che gli importi liquidati per ciascuno dei progetti conclusi al 30 giugno 2009 risultano corrispondenti ai rispettivi importi certificati, per un ammontare complessivo pari a € 1.343.930,49;

ACCERTATO che il tasso di partecipazione del Fondo Europeo di Sviluppo Regionale per il cofinanziamento dei progetti in argomento è pari al 50% della quota pubblica stabilita;

VISTO:

- i regolamenti comunitari n. 1260/1999 e n. 1685/2000 e s.m.i.;
- il complemento di programmazione del POR Campania 2000/2006;
- la D.G.R. n. 1100 del 12.6.2009;
- la D.G.R. n. 1480 del 25.9.2009;
- la D.G.R. n. 231 del 12.3.2010;

ALLA STREGUA dell'istruttoria di coerenza con il P.O.R. Campania 2000/2006 e con la Misura 2.2 compiuta dal Responsabile della Misura 2.2 e della espressa dichiarazione di regolarità amministrativa e contabile della stessa resa dal medesimo;

D E C R E T A

per le motivazioni di cui alla narrativa che si intendono qui di seguito integralmente riportate:

1. di disporre la chiusura dei 14 progetti riportati nell'allegato 1, parte integrante e sostanziale del presente provvedimento, a completamento del procedimento amministrativo di ricognizione finale relativa alle graduatorie approvate con Decreti Dirigenziali n. 328 dell'08/11/2004 e n. 403 del 17/12/2004 per un importo pari a € 169.037,30, n. 25 del 25/1/2005 per un importo pari a € 189.165,16, n. 230 del 26/04/2005 per un importo pari a € 280.358,57 e n. 354 del 30/6/2005 per un importo pari a € 705.369,46, nell'ambito del regime di aiuti previsto dalla Misura 2.2 del POR Campania 2000/2006 relativo al Progetto Integrato "Itinerario Culturale Antica Capua", per il quale risultano, altresì, revocati complessivamente 16 progetti, riportati nell'allegato 2, parte integrante e sostanziale del presente provvedimento;
2. di confermare che gli importi liquidati per ciascuno dei progetti conclusi al 30 giugno 2009, i cui quadri economici sono riportati nell'allegato 3, parte integrante e sostanziale del presente provvedimento, risultano corrispondenti ai rispettivi importi certificati per un ammontare complessivo pari a € 1.343.930,49;
3. di confermare che il tasso di partecipazione del Fondo Europeo di Sviluppo Regionale per il cofinanziamento dei progetti suddetti è pari al 50% della quota pubblica stabilita;
4. di individuare, altresì, a completamento del procedimento amministrativo di ricognizione finale relativa alle graduatorie approvate con Decreti Dirigenziali n. 328 dell'08/11/2004 e n. 403 del 17/12/2004, n. 25 del 25/1/2005, n. 230 del 26/04/2005 e n. 354 del 30/6/2005 nell'ambito del regime di aiuti previsto dalla Misura 2.2 del POR Campania 2000/2006 relativo al Progetto Integrato "Itinerario Culturale Antica Capua", i progetti revocati, riportati nell'allegato 2, parte integrante e sostanziale del presente provvedimento, per i quali non è stata certificata alcuna somma ovvero è stata disposta la decertificazione degli importi effettivamente recuperati;

1. di individuare per la totalità dei n. 30 progetti, di cui al precedente punto 1, e dei progetti revocati di cui al punto 4, il seguente quadro di spesa finale riepilogativo:

POR Campania 2000/2006 - Misura 2.2 Progetto Integrato "Itinerario Culturale Antica Capua"		N. progetti
A. Importo complessivo concesso	€ 2.948.423,62	30
B. Importo liquidato per progetti conclusi al 30 giugno 2009	€ 1.343.930,49	14
C. Importo certificato	€ 1.343.930,49	
D. Importo recuperato	€ 166.290,25 + interessi: € 7.012,47	
Economie (A-B)	€ 1.604.493,13	
Economie da rimodulazioni	€ 41.548,24	
Economie da revoca	€ 1.562.944,89	16

2. di trasmettere il presente atto, per quanto di relativa competenza, al Responsabile tecnico del Dipartimento dell'Economia, al Responsabile del FESR, al Settore Gestione delle Entrate e della Spesa di Bilancio, all'Autorità di Pagamento del fondo FESR - POR Campania 2000/2006, al Settore Attività di Assistenza alle sedute di Giunta-Comitati Dipartimentali, al Responsabile dell'Asse II, al Responsabile della Misura 2.2 e all'Assessore ai Beni Culturali per opportuna conoscenza.

PIZZORNO

PIT Itinerario Culturale “Antica Capua” - Bando per la concessione dei contributi previsti dal Programma Operativo Regionale 2000/2006 Asse prioritario di riferimento 2 - Risorse Culturali - Misura 2.2 - “SOSTEGNO ALLO SVILUPPO DI IMPRESE DELLA FILIERA DEI BENI CULTURALI"

Beneficiario finale: Regione Campania

Codice del progetto	Titolo del progetto	Data approvazione (inserire il riferimento al decreto di ammissione a finanziamento)	Importo concesso da graduatoria	Costo totale del progetto (contributo definitivo concesso)	Differenza tra importo concesso da graduatoria e importo definitivo concesso (Economie da rimodulazioni)	Economie da revoca	Decreto di rimodulazione	Decreto di revoca	Percentuale cofinanziamento FESR	Spesa totale certificata
100013	Lanza Maria Teresa	D.D. 328 del 08/11/2004, rettificato con D. D. 403 del 17/12/2004	93.640,42	93.640,42	0,00		D.D. 464 del 10/06/2008		50%	93.640,42
100015	Royal party	D.D. 25 del 25/01/2005	96.783,98	92.217,62	4.566,36		D.D. 548 del 03/07/2008		50%	92.217,62
100076	Giacobone Gaetana	D.D. 328 del 08/11/2004, rettificato con D. D. 403 del 17/12/2004	76.831,17	75.396,88	1.434,29		D.D. 464 del 10/06/2008		50%	75.396,88
100077	Finelli Vincenza	D.D. 25 del 25/01/2005	41.630,50	38.425,04	3.205,46		D.D. 510 del 17/09/2007		50%	38.425,04
100103	F.lli Chiodero di Chiodero Antonio e Angelo	D.D. 25 del 25/01/2005	61.115,05	58.522,50	2.592,55		D.D. 415 del 17/07/2007		50%	58.522,50
100137	Cocchiaro Brunella	D.D. 354 del 30/06/2005	43.484,68	43.484,68	0,00		D.D. 478 del 26/07/2007		50%	43.484,68
100139	Grimaldi Giancarlo	D.D. 354 del 30/06/2005	341.189,50	336.453,46	4.736,04		D.D. 825 del 06/10/2008		50%	336.453,46
100140	Buglione Marianna	D.D. 354 del 30/06/2005	79.687,44	79.687,44	0,00		D.D. 469 del 10/06/2008		50%	79.687,44
100142	Silvestri Aniello	D.D. 354 del 30/06/2005	50.743,82	50.743,80	0,02		D.D. 509 del 19/06/2009		50%	50.743,80
100144	Amico Orsola	D.D. 354 del 30/06/2005	206.296,24	195.000,08	11.296,16		D.D. 171 del 23/04/2008		50%	195.000,08
100333	Lanza Carlo	D.D. 230 del 26/04/2005	56.539,05	55.545,48	993,57		D.D. 465 del 10/06/2008		50%	55.545,48
100334	Poco Loco	D.D. 230 del 26/04/2005	134.061,22	124.707,84	9.353,38		D.D. 465 del 10/06/2008		50%	124.707,84
100382	Sacchetti Anthea	D.D. 230 del 26/04/2005	53.562,50	52.504,71	1.057,79		D.D. 366 del 21/05/2008		50%	52.504,71
100383	Nardiello Giuseppe	D.D. 230 del 26/04/2005	49.913,16	47.600,54	2.312,62		D.D. 871 del 14/12/2007		50%	47.600,54
	TOTALI:		**1.385.478,73**	**1.343.930,49**	**41.548,24**	**0,00**				**1.343.930,49**

PIT Itinerario Culturale "ANTICA CAPUA" - Bando per la concessione dei contributi previsti dal Programma Operativo Regionale 2000/2006 Asse prioritario di riferimento 2 - Risorse Culturali - Misura 2.2 - "SOSTEGNO ALLO SVILUPPO DI IMPRESE DELLA FILIERA DEI BENI CULTURALI"
Beneficiario finale: Regione Campania

Codice del progetto	Titolo del progetto	Data approvazione (inserire il riferimento al decreto di ammissione a finanziamento)	Importo concesso da graduatoria	Costo totale del progetto (contributo definitivo concesso)	Decreto di rimodulazione contributo	Decreto di revcoa	Percentuale cofinanziamento FESR	Accertamento recupero (comprensivo degli interessi) da parte del Responsabile di misura non ancora acquisito a bilancio
100014	Cerciello Giovanni	D.D. 328 del 08/11/2004 rettificato con il D.D. 403 del 17/12/2004	48.011,84	38.409,48		D.D. 273 del 24/05/2007	50%	40.724,74
100134	Goldbit di Scorzelli Annunziata	D.D. 354 del 30/06/2005	90.498,75	36.199,50		D.D. 24 del 13/02/2009	50%	39.306,71
100135	Rossetti Laura	D.D. 354 del 30/06/2005	59.333,24	23.733,30		D.D. 108 del 09/03/2006 e D.D. 358 del 03/07/2007 ha disposto il disimpegno della somma residua	50%	23.918,50
100136	Rossetti Anna Maria	D.D. 354 del 30/06/2005	61.900,60	0,00		D.D. 06 del 14/01/2009	50%	
100138	Cufino Bruno	D.D. 354 del 30/06/2005	119.307,78	47.723,11		D.D. 442 del 12/09/2006	50%	49.068,51
100141	Lavorazione artistica in ottone - Veccia Michele	D.D. 354 del 30/06/2005	50.562,14	20.224,86		D.D. 421 del 03/08/2006	50%	20.284,26
100143	L'Isola Felice di Scialdone Antonietta	D.D. 354 del 30/06/2005	60.153,50	0,00		D.D. 33 del 10/02/2010	50%	
100145	Tenuta S. Domenico di Nara di Cecio	D.D. 354 del 30/06/2005	226.248,99	0,00		D.D. 130 del 23/03/2010	50%	
100146	Mistichelli Raffaella	D.D. 354 del 30/06/2005	139.368,56	0,00		D.D. 26 del 13/02/2009	50%	
100441	BON APPETIT di Manzia Monica & C.	D.D. 328 del 08/11/2004 rettificato con il D.D. 403 del 17/12/2004	54.528,57	0,00		D.D. 51 del 23/02/2010	50%	
100442	Five by one	D.D. 25 del 25/01/2005	50.174,12	0,00		D.D. 129 del 23/03/2010	50%	
100443	Chianese Antonietta	D.D. 25 del 25/01/2005	124.690,86	0,00		D.D. 203 del 14/05/2007	50%	
100444	Dafne	D.D. 230 del 26/04/2005	81.222,35	0,00		D.D. 212 del 14/05/2007	50%	

Codice del progetto	Titolo del progetto	Data approvazione (inserire il riferimento al decreto di ammissione a finanziamento)	Importo concesso da graduatoria	Costo totale del progetto (contributo definitivo concesso)	Decreto di rimodulazione contributo	Decreto di revcoa	Percentuale cofinanziamento FESR	Accertamento recupero (comprensivo degli interessi) da parte del Responsabile di misura non ancora acquisito a bilancio
100445	Alesiani Adriana	D.D. 328 del 08/11/2004 rettificato con il D.D. 403 del 17/12/2004	72.980,12	0,00		D.D. 51 del 23/02/2010	50%	
100446	Fedro di Massimo Orsi & C.	D.D. 25 del 25/01/2005	266.858,92	0,00		D.D. 52 del 23/02/2010	50%	
100447	L'Officina del gusto di Ventriglia Elisabetta	D.D. 230 del 26/04/2005	57.104,55	0,00		D.D. 697 del 26/10/2007	50%	
	TOTALI:		**1.562.944,89**	**166.290,25**				**173.302,72**

Allegato 3:

ELENCO QUADRI ECONOMICI

N.	ID	MONIT	DITTA
1	0800001	100013	Lanza Maria Teresa
2	0800007	100076	Giacobone Gaetana
3	0820003	100077	Finelli Vincenza
4	0820004	100015	Royal Party
5	0820009	100103	F.lli Chiodero di Chiodero Antonio e Angelo
6	0830012	100333	Lanza Carlo
7	0830013	100382	Sacchetti Anthea
8	0830014	100383	Nardiello Giuseppe
9	0830018	100334	Poco Loco Srl
10	0840004	100137	Cocchiaro Brunella
11	0840006	100139	Grimaldi Giancarlo
12	0840009	100140	Buglione Marianna
13	0840012	100142	Silvestri Aniello
14	0840014	100144	Amico Orsola

fonte: http://burc.regione.campania.it

ritorna

Verifica spese

Domanda: 08-00001 (3°)

Elenco fatture | Suddivisione spese per anno solare

		Spese ammesse				Variazioni		Verifica variazioni spese		Verifica limiti % previsti			
Rif.	Descrizione	Previste	Realizzate	di cui leasing	% leasing	Importo	Percentuale	Rettifica	Imp.rettificato	Imp.ammesso	di cui leasing	Eccedente	Note
A	**Progettazione e studi**	5.594,45	5.583,77	0,00	0,00	-10,68	-0,19	0,00	5.583,77	5.583,77	0,00	0,00	
A.1	Studi di fattibilità	5.594,45	5.583,77	0,00	0,00	-10,68	-0,19	0,00	5.583,77	5.594,45	0,00	-10,68	
B	**Suolo**	0,00	0,00	0,00	0,00	0,00	0,00	0,00	0,00	0,00	0,00	0,00	
B.1	Acquisto terreno	0,00	0,00	0,00	0,00	0,00	0,00	0,00	0,00	0,00	0,00	0,00	
C	**Fabbricati, opere murarie e assim.**	59.758,86	59.758,86	0,00	0,00	0,00	0,00	0,00	59.758,86	59.758,86	0,00	0,00	
C.1	Acquisto edificio esistente	0,00	0,00	0,00	0,00	0,00	0,00	0,00	0,00	0,00	0,00	0,00	
D	**Impianti, macchinari e attrezzature**	56.800,00	56.800,00	0,00	0,00	0,00	0,00	0,00	56.800,00	56.800,00	0,00	0,00	
E	**Immobilizzazioni immateriali**	0,00	0,00	0,00	0,00	0,00	0,00	0,00	0,00	0,00	0,00	0,00	
E.1	Brevetti	0,00	0,00	0,00	0,00	0,00	0,00	0,00	0,00	0,00	0,00	0,00	
F	**Servizi reali**	7.846,69	7.846,69	0,00	0,00	0,00	0,00	0,00	7.846,69	7.846,69	0,00	0,00	
	TOTALE SPESE	130.000,00	129.989,32	0,00		-10,68	-0,01	0,00	129.989,32	129.989,32	0,00	0,00	

Criterio	Soddisfatto	Note	
Le spese corrispondono a quelle indicate nel programma originario ovvero la difformità trova adeguata giustificazione nel contenuto della perizia giurata	(•) Si ( ) No		Modifica
L'importo agevolabile è pari al 100% delle spese ammesse a contributo ovvero è almeno pari al 60% ed il programma rimane organico e funzionale	(•) Si ( ) No		Modifica

Note:

Conferma | Annulla

ritorna

Verifica spese

Domanda: 08-00007 (3°)

Elenco fatture | Suddivisione spese per anno solare

		Spese ammesse				Variazioni		Verifica variazioni spese		Verifica limiti % previsti			
Rif.	Descrizione	Previste	Realizzate	di cui leasing	% leasing	Importo	Percentuale	Rettifica	Imp.rettificato	Imp.ammesso	di cui leasing	Eccedente	Note
A	**Progettazione e studi**	0,00	0,00	0,00	0,00	0,00	0,00	0,00	0,00	0,00	0,00	0,00	
A.1	Studi di fattibilità	0,00	0,00	0,00	0,00	0,00	0,00	0,00	0,00	0,00	0,00	0,00	
B	**Suolo**	0,00	0,00	0,00	0,00	0,00	0,00	0,00	0,00	0,00	0,00	0,00	
B.1	Acquisto terreno	0,00	0,00	0,00	0,00	0,00	0,00	0,00	0,00	0,00	0,00	0,00	
C	**Fabbricati, opere murarie e assim.**	62.500,00	70.000,01	0,00	0,00	7.500,01	12,00	0,00	70.000,01	65.669,06	0,00	4.330,95	E' stato stralciato l'importo di euro 4.330,95 in quanto eccedente il limite percentuale previsto dal Bando
C.1	Acquisto edificio esistente	0,00	0,00	0,00	0,00	0,00	0,00	0,00	0,00	0,00	0,00	0,00	
D	**Impianti, macchinari e attrezzature**	40.000,00	39.931,39	0,00	0,00	-68,61	-0,17	0,00	39.931,39	37.460,80	0,00	2.470,59	E' stato stralciato l'importo di euro 2.470,59 in quanto eccedente il limite percentuale previsto dal Bando
E	**Immobilizzazioni immateriali**	0,00	0,00	0,00	0,00	0,00	0,00	0,00	0,00	0,00	0,00	0,00	
E.1	Brevetti	0,00	0,00	0,00	0,00	0,00	0,00	0,00	0,00	0,00	0,00	0,00	
F	**Servizi reali**	22.500,00	23.312,50	0,00	0,00	812,50	3,61	0,00	23.312,50	21.870,14	0,00	1.442,36	E' stato stralciato l'importo di euro 1.442,36 in quanto eccedente il limite percentuale previsto dal Bando
	TOTALE SPESE	125.000,00	133.243,90	0,00		8.243,90	6,60	0,00	133.243,90	125.000,00	0,00	8.243,90	

Criterio	Soddisfatto	Note	
Le spese corrispondono a quelle indicate nel programma originario ovvero la difformità trova adeguata giustificazione nel contenuto della perizia giurata	Si / No		Modifica
L'importo agevolabile è pari al 100% delle spese ammesse a contributo ovvero è almeno pari al 60% ed il programma rimane organico e funzionale	Si / No		Modifica

Note:

Conferma | Annulla

ritorna

Verifica spese

Domanda: 08-20003 (3°)

Elenco fatture | Suddivisione spese per anno solare

		Spese ammesse				Variazioni		Verifica variazioni spese		Verifica limiti % previsti			
Rif.	Descrizione	Previste	Realizzate	di cui leasing	% leasing	Importo	Percentuale	Rettifica	Imp.rettificato	Imp.ammesso	di cui leasing	Eccedente	Note
A	**Progettazione e studi**	1.000,00	3.000,00	0,00	0,00	2.000,00	200,00	0,00	3.000,00	1.200,00	0,00	1.800,00	E' stato stralciato l'importo di euro 1.800,00 in quanto eccedente il limite percentuale previsto dal Bando
A.1	Studi di fattibilità	1.000,00	3.000,00	0,00	0,00	2.000,00	200,00	0,00	3.000,00	1.200,00	0,00	1.800,00	E' stato stralciato l'importo di euro 1.800,00 in quanto eccedente il limite percentuale previsto dal Bando
B	**Suolo**	0,00	0,00	0,00	0,00	0,00	0,00	0,00	0,00	0,00	0,00	0,00	
B.1	Acquisto terreno	0,00	0,00	0,00	0,00	0,00	0,00	0,00	0,00	0,00	0,00	0,00	
C	**Fabbricati, opere murarie e assim.**	0,00	0,00	0,00	0,00	0,00	0,00	0,00	0,00	0,00	0,00	0,00	
C.1	Acquisto edificio esistente	0,00	0,00	0,00	0,00	0,00	0,00	0,00	0,00	0,00	0,00	0,00	
D	**Impianti, macchinari e attrezzature**	46.544,00	42.996,00	0,00	0,00	-3.548,00	-7,62	0,00	42.996,00	42.996,00	0,00	0,00	
E	**Immobilizzazioni immateriali**	630,00	1.720,00	0,00	0,00	1.090,00	173,02	0,00	1.720,00	756,00	0,00	964,00	E' stato stralciato l'importo di euro 964,00 in quanto eccedente il limite percentuale previsto dal Bando
E.1	Brevetti	0,00	0,00	0,00	0,00	0,00	0,00	0,00	0,00	0,00	0,00	0,00	
F	**Servizi reali**	11.000,00	10.000,00	0,00	0,00	-1.000,00	-9,09	0,00	10.000,00	10.000,00	0,00	0,00	
	TOTALE SPESE	59.174,00	57.716,00	0,00		-1.458,00	-2,46	0,00	57.716,00	54.952,00	0,00	2.764,00	

Criterio	Soddisfatto	Note	
Le spese corrispondono a quelle indicate nel programma originario ovvero la difformità trova adeguata giustificazione nel contenuto della perizia giurata	(•) Si ( ) No		Modifica
L'importo agevolabile è pari al 100% delle spese ammesse a contributo ovvero è almeno pari al 60% ed il programma rimane organico e funzionale	(•) Si ( ) No		Modifica

Note:

Conferma | Annulla

ritorna

Verifica spese

Domanda: 08-20004 (3°)

Elenco fatture | Suddivisione spese per anno solare

		Spese ammesse				Variazioni		Verifica variazioni spese		Verifica limiti % previsti			
Rif.	Descrizione	Previste	Realizzate	di cui leasing	% leasing	Importo	Percentuale	Rettifica	Imp.rettificato	Imp.ammesso	di cui leasing	Eccedente	Note
A	**Progettazione e studi**	6.338,65	5.990,00	0,00	0,00	-348,65	-5,50	0,00	5.990,00	5.990,00	0,00	0,00	
A.1	Studi di fattibilità	2.535,46	5.990,00	0,00	0,00	3.454,54	136,25	0,00	5.990,00	5.990,00	0,00	0,00	
B	**Suolo**	0,00	0,00	0,00	0,00	0,00	0,00	0,00	0,00	0,00	0,00	0,00	
B.1	Acquisto terreno	0,00	0,00	0,00	0,00	0,00	0,00	0,00	0,00	0,00	0,00	0,00	
C	**Fabbricati, opere murarie e assim.**	0,00	0,00	0,00	0,00	0,00	0,00	0,00	0,00	0,00	0,00	0,00	
C.1	Acquisto edificio esistente	0,00	0,00	0,00	0,00	0,00	0,00	0,00	0,00	0,00	0,00	0,00	
D	**Impianti, macchinari e attrezzature**	98.232,46	98.246,83	0,00	0,00	14,37	0,01	0,00	98.246,83	98.246,83	0,00	0,00	
E	**Immobilizzazioni immateriali**	0,00	0,00	0,00	0,00	0,00	0,00	0,00	0,00	0,00	0,00	0,00	
E.1	Brevetti	0,00	0,00	0,00	0,00	0,00	0,00	0,00	0,00	0,00	0,00	0,00	
F	**Servizi reali**	28.500,00	28.080,00	0,00	0,00	-420,00	-1,47	0,00	28.080,00	28.080,00	0,00	0,00	
	TOTALE SPESE	133.071,11	132.316,83	0,00		-754,28	-0,57	0,00	132.316,83	132.316,83	0,00	0,00	

Criterio	Soddisfatto	Note	
Le spese corrispondono a quelle indicate nel programma originario ovvero la difformità trova adeguata giustificazione nel contenuto della perizia giurata	(•) Si ( ) No		Modifica
L'importo agevolabile è pari al 100% delle spese ammesse a contributo ovvero è almeno pari al 60% ed il programma rimane organico e funzionale	(•) Si ( ) No		Modifica

Note:

Conferma | Annulla

ritorna

Verifica spese

Domanda: 08-20009 (3°)

Elenco fatture | Suddivisione spese per anno solare

		Spese ammesse				Variazioni		Verifica variazioni spese		Verifica limiti % previsti			
Rif.	Descrizione	Previste	Realizzate	di cui leasing	% leasing	Importo	Percentuale	Rettifica	Imp.rettificato	Imp.ammesso	di cui leasing	Eccedente	Note
A	**Progettazione e studi**	2.040,00	2.000,00	0,00	0,00	-40,00	-1,96	0,00	2.000,00	1.963,02	0,00	36,98	E' stato stralciato l'importo di euro 36,98 in quanto eccedente il limite percentuale previsto dal Bando
A.1	Studi di fattibilità	2.040,00	2.000,00	0,00	0,00	-40,00	-1,96	0,00	2.000,00	1.963,02	0,00	36,98	E' stato stralciato l'importo di euro 36,98 in quanto eccedente il limite percentuale previsto dal Bando
B	**Suolo**	0,00	0,00	0,00	0,00	0,00	0,00	0,00	0,00	0,00	0,00	0,00	
B.1	Acquisto terreno	0,00	0,00	0,00	0,00	0,00	0,00	0,00	0,00	0,00	0,00	0,00	
C	**Fabbricati, opere murarie e assim.**	0,00	0,00	0,00	0,00	0,00	0,00	0,00	0,00	0,00	0,00	0,00	
C.1	Acquisto edificio esistente	0,00	0,00	0,00	0,00	0,00	0,00	0,00	0,00	0,00	0,00	0,00	
D	**Impianti, macchinari e attrezzature**	102.000,00	104.000,00	0,00	0,00	2.000,00	1,96	0,00	104.000,00	102.076,98	0,00	1.923,02	E' stato stralciato l'importo di euro 1.923,02 in quanto eccedente il limite percentuale previsto dal Bando
E	**Immobilizzazioni immateriali**	0,00	0,00	0,00	0,00	0,00	0,00	0,00	0,00	0,00	0,00	0,00	
E.1	Brevetti	0,00	0,00	0,00	0,00	0,00	0,00	0,00	0,00	0,00	0,00	0,00	
F	**Servizi reali**	0,00	0,00	0,00	0,00	0,00	0,00	0,00	0,00	0,00	0,00	0,00	
	TOTALE SPESE	104.040,00	106.000,00	0,00		1.960,00	1,88	0,00	106.000,00	104.040,00	0,00	1.960,00	

Criterio	Soddisfatto	Note	
Le spese corrispondono a quelle indicate nel programma originario ovvero la difformità trova adeguata giustificazione nel contenuto della perizia giurata	(•) Si ( ) No		Modifica
L'importo agevolabile è pari al 100% delle spese ammesse a contributo ovvero è almeno pari al 60% ed il programma rimane organico e funzionale	(•) Si ( ) No		Modifica

Note:

Conferma | Annulla

ritorna

Verifica spese

Domanda: 08-30012 (3°)

Elenco fatture | Suddivisione spese per anno solare

		Spese ammesse				Variazioni		Verifica variazioni spese		Verifica limiti % previsti			
Rif.	Descrizione	Previste	Realizzate	di cui leasing	% leasing	Importo	Percentuale	Rettifica	Imp.rettificato	Imp.ammesso	di cui leasing	Eccedente	Note
A	**Progettazione e studi**	5.378,30	5.571,76	0,00	0,00	193,46	3,60	0,00	5.571,76	5.378,30	0,00	193,46	E' stato stralciato l'importo di euro 193,46 in quanto eccedente il limite percentuale previsto dal Bando
A.1	Studi di fattibilità	2.296,10	2.550,00	0,00	0,00	253,90	11,06	0,00	2.550,00	2.296,10	0,00	253,90	E' stato stralciato l'importo di euro 253,90 in quanto eccedente il limite percentuale previsto dal Bando
B	**Suolo**	0,00	0,00	0,00	0,00	0,00	0,00	0,00	0,00	0,00	0,00	0,00	
B.1	Acquisto terreno	0,00	0,00	0,00	0,00	0,00	0,00	0,00	0,00	0,00	0,00	0,00	
C	**Fabbricati, opere murarie e assim.**	44.819,15	45.720,20	0,00	0,00	901,05	2,01	0,00	45.720,20	44.819,15	0,00	901,05	E' stato stralciato l'importo di euro 901,05 in quanto eccedente il limite percentuale previsto dal Bando
C.1	Acquisto edificio esistente	0,00	0,00	0,00	0,00	0,00	0,00	0,00	0,00	0,00	0,00	0,00	
D	**Impianti, macchinari e attrezzature**	33.800,00	33.800,00	0,00	0,00	0,00	0,00	0,00	33.800,00	33.800,00	0,00	0,00	
E	**Immobilizzazioni immateriali**	0,00	0,00	0,00	0,00	0,00	0,00	0,00	0,00	0,00	0,00	0,00	
E.1	Brevetti	0,00	0,00	0,00	0,00	0,00	0,00	0,00	0,00	0,00	0,00	0,00	
F	**Servizi reali**	7.846,69	7.846,69	0,00	0,00	0,00	0,00	0,00	7.846,69	7.846,69	0,00	0,00	
	TOTALE SPESE	91.844,14	92.938,65	0,00		1.094,51	1,19	0,00	92.938,65	91.844,14	0,00	1.094,51	

Criterio	Soddisfatto	Note	
Le spese corrispondono a quelle indicate nel programma originario ovvero la difformità trova adeguata giustificazione nel contenuto della perizia giurata	Si / No		Modifica
L'importo agevolabile è pari al 100% delle spese ammesse a contributo ovvero è almeno pari al 60% ed il programma rimane organico e funzionale	Si / No		Modifica

Note:

Conferma | Annulla

ritorna

Verifica spese

Domanda: 08-30013 (3°)

Elenco fatture | Suddivisione spese per anno solare

		Spese ammesse				Variazioni		Verifica variazioni spese		Verifica limiti % previsti			
Rif.	Descrizione	Previste	Realizzate	di cui leasing	% leasing	Importo	Percentuale	Rettifica	Imp.rettificato	Imp.ammesso	di cui leasing	Eccedente	Note
A	**Progettazione e studi**	3.704,17	4.430,00	0,00	0,00	725,83	19,59	0,00	4.430,00	3.704,17	0,00	725,83	E' stato stralciato l'importo di euro 725,83 in quanto eccedente il limite percentuale previsto dal Bando
A.1	Studi di fattibilità	1.481,17	1.730,00	0,00	0,00	248,83	16,80	0,00	1.730,00	1.481,17	0,00	248,83	E' stato stralciato l'importo di euro 248,83 in quanto eccedente il limite percentuale previsto dal Bando
B	**Suolo**	0,00	0,00	0,00	0,00	0,00	0,00	0,00	0,00	0,00	0,00	0,00	
B.1	Acquisto terreno	0,00	0,00	0,00	0,00	0,00	0,00	0,00	0,00	0,00	0,00	0,00	
C	**Fabbricati, opere murarie e assim.**	37.041,67	43.585,00	0,00	0,00	6.543,33	17,66	0,00	43.585,00	37.041,67	0,00	6.543,33	E' stato stralciato l'importo di euro 6.543,33 in quanto eccedente il limite percentuale previsto dal Bando
C.1	Acquisto edificio esistente	0,00	0,00	0,00	0,00	0,00	0,00	0,00	0,00	0,00	0,00	0,00	
D	**Impianti, macchinari e attrezzature**	25.337,50	28.124,27	0,00	0,00	2.786,77	11,00	0,00	28.124,27	25.337,50	0,00	2.786,77	E' stato stralciato l'importo di euro 2.786,77 in quanto eccedente il limite percentuale previsto dal Bando
E	**Immobilizzazioni immateriali**	0,00	0,00	0,00	0,00	0,00	0,00	0,00	0,00	0,00	0,00	0,00	
E.1	Brevetti	0,00	0,00	0,00	0,00	0,00	0,00	0,00	0,00	0,00	0,00	0,00	
F	**Servizi reali**	8.000,00	8.000,00	0,00	0,00	0,00	0,00	0,00	8.000,00	8.000,00	0,00	0,00	
	TOTALE SPESE	74.083,34	84.139,27	0,00		10.055,93	13,57	0,00	84.139,27	74.083,34	0,00	10.055,93	

Criterio	Soddisfatto	Note	
Le spese corrispondono a quelle indicate nel programma originario ovvero la difformità trova adeguata giustificazione nel contenuto della perizia giurata	(•) Si ( ) No		Modifica
L'importo agevolabile è pari al 100% delle spese ammesse a contributo ovvero è almeno pari al 60% ed il programma rimane organico e funzionale	(•) Si ( ) No		Modifica

Note:

Conferma | Annulla

ritorna

Verifica spese

Domanda: 08-30014 (3°)

Elenco fatture | Suddivisione spese per anno solare

		Spese ammesse				Variazioni		Verifica variazioni spese		Verifica limiti % previsti			
Rif.	Descrizione	Previste	Realizzate	di cui leasing	% leasing	Importo	Percentuale	Rettifica	Imp.rettificato	Imp.ammesso	di cui leasing	Eccedente	Note
A	**Progettazione e studi**	2.238,26	2.238,26	0,00	0,00	0,00	0,00	0,00	2.238,26	2.234,13	0,00	4,13	E' stato stralciato l'importo di euro 4,13 in quanto eccedente il limite percentuale previsto dal Bando
A.1	Studi di fattibilità	1.238,26	1.238,26	0,00	0,00	0,00	0,00	0,00	1.238,26	1.235,97	0,00	2,29	E' stato stralciato l'importo di euro 2,29 in quanto eccedente il limite percentuale previsto dal Bando
B	**Suolo**	0,00	0,00	0,00	0,00	0,00	0,00	0,00	0,00	0,00	0,00	0,00	
B.1	Acquisto terreno	0,00	0,00	0,00	0,00	0,00	0,00	0,00	0,00	0,00	0,00	0,00	
C	**Fabbricati, opere murarie e assim.**	31.447,60	31.523,92	0,00	0,00	76,32	0,24	0,00	31.523,92	31.465,71	0,00	58,21	E' stato stralciato l'importo di euro 58,21 in quanto eccedente il limite percentuale previsto dal Bando
C.1	Acquisto edificio esistente	0,00	0,00	0,00	0,00	0,00	0,00	0,00	0,00	0,00	0,00	0,00	
D	**Impianti, macchinari e attrezzature**	32.854,00	32.914,64	0,00	0,00	60,64	0,18	0,00	32.914,64	32.853,87	0,00	60,77	E' stato stralciato l'importo di euro 60,77 in quanto eccedente il limite percentuale previsto dal Bando
E	**Immobilizzazioni immateriali**	0,00	0,00	0,00	0,00	0,00	0,00	0,00	0,00	0,00	0,00	0,00	
E.1	Brevetti	0,00	0,00	0,00	0,00	0,00	0,00	0,00	0,00	0,00	0,00	0,00	
F	**Servizi reali**	7.500,00	7.500,00	0,00	0,00	0,00	0,00	0,00	7.500,00	7.486,15	0,00	13,85	E' stato stralciato l'importo di euro 13,85 in quanto eccedente il limite percentuale previsto dal Bando
	TOTALE SPESE	74.039,86	74.176,82	0,00		136,96	0,18	0,00	74.176,82	74.039,86	0,00	136,96	

Criterio	Soddisfatto	Note	
Le spese corrispondono a quelle indicate nel programma originario ovvero la difformità trova adeguata giustificazione nel contenuto della perizia giurata	(•) Si ( ) No		Modifica
L'importo agevolabile è pari al 100% delle spese ammesse a contributo ovvero è almeno pari al 60% ed il programma rimane organico e funzionale	(•) Si ( ) No		Modifica

Note:

Conferma | Annulla

ritorna

Verifica spese

Domanda: 08-30018 (3°)

Elenco fatture | Suddivisione spese per anno solare

		Spese ammesse				Variazioni		Verifica variazioni spese		Verifica limiti % previsti			
Rif.	Descrizione	Previste	Realizzate	di cui leasing	% leasing	Importo	Percentuale	Rettifica	Imp.rettificato	Imp.ammesso	di cui leasing	Eccedente	Note
A	**Progettazione e studi**	4.000,00	2.000,00	0,00	0,00	-2.000,00	-50,00	0,00	2.000,00	2.000,00	0,00	0,00	
A.1	Studi di fattibilità	0,00	2.000,00	0,00	0,00	2.000,00	0,00	0,00	2.000,00	2.040,00	0,00	-40,00	
B	**Suolo**	0,00	0,00	0,00	0,00	0,00	0,00	0,00	0,00	0,00	0,00	0,00	
B.1	Acquisto terreno	0,00	0,00	0,00	0,00	0,00	0,00	0,00	0,00	0,00	0,00	0,00	
C	**Fabbricati, opere murarie e assim.**	88.000,00	79.603,31	0,00	0,00	-8.396,69	-9,54	0,00	79.603,31	79.603,31	0,00	0,00	
C.1	Acquisto edificio esistente	0,00	0,00	0,00	0,00	0,00	0,00	0,00	0,00	0,00	0,00	0,00	
D	**Impianti, macchinari e attrezzature**	96.920,00	97.952,29	0,00	0,00	1.032,29	1,07	0,00	97.952,29	97.952,29	0,00	0,00	
E	**Immobilizzazioni immateriali**	0,00	0,00	0,00	0,00	0,00	0,00	0,00	0,00	0,00	0,00	0,00	
E.1	Brevetti	0,00	0,00	0,00	0,00	0,00	0,00	0,00	0,00	0,00	0,00	0,00	
F	**Servizi reali**	27.000,00	20.000,00	0,00	0,00	-7.000,00	-25,93	0,00	20.000,00	20.000,00	0,00	0,00	
	TOTALE SPESE	215.920,00	199.555,60	0,00		-16.364,40	-7,58	0,00	199.555,60	199.555,60	0,00	0,00	

Criterio	Soddisfatto	Note	
Le spese corrispondono a quelle indicate nel programma originario ovvero la difformità trova adeguata giustificazione nel contenuto della perizia giurata	(•) Si ( ) No		Modifica
L'importo agevolabile è pari al 100% delle spese ammesse a contributo ovvero è almeno pari al 60% ed il programma rimane organico e funzionale	(•) Si ( ) No		Modifica

Note:

Conferma | Annulla

ritorna

Verifica spese

Domanda: 08-40004 (3°)

Elenco fatture | Suddivisione spese per anno solare

		Spese ammesse				Variazioni		Verifica variazioni spese		Verifica limiti % previsti			
Rif.	Descrizione	Previste	Realizzate	di cui leasing	% leasing	Importo	Percentuale	Rettifica	Imp.rettificato	Imp.ammesso	di cui leasing	Eccedente	Note
A	**Progettazione e studi**	2.000,00	2.000,00	0,00	0,00	0,00	0,00	0,00	2.000,00	2.000,00	0,00	0,00	
A.1	Studi di fattibilità	1.000,00	1.000,00	0,00	0,00	0,00	0,00	0,00	1.000,00	1.000,00	0,00	0,00	
B	**Suolo**	0,00	0,00	0,00	0,00	0,00	0,00	0,00	0,00	0,00	0,00	0,00	
B.1	Acquisto terreno	0,00	0,00	0,00	0,00	0,00	0,00	0,00	0,00	0,00	0,00	0,00	
C	**Fabbricati, opere murarie e assim.**	33.932,00	33.932,00	0,00	0,00	0,00	0,00	0,00	33.932,00	33.932,00	0,00	0,00	
C.1	Acquisto edificio esistente	0,00	0,00	0,00	0,00	0,00	0,00	0,00	0,00	0,00	0,00	0,00	
D	**Impianti, macchinari e attrezzature**	40.000,00	40.000,00	0,00	0,00	0,00	0,00	0,00	40.000,00	40.000,00	0,00	0,00	
E	**Immobilizzazioni immateriali**	0,00	0,00	0,00	0,00	0,00	0,00	0,00	0,00	0,00	0,00	0,00	
E.1	Brevetti	0,00	0,00	0,00	0,00	0,00	0,00	0,00	0,00	0,00	0,00	0,00	
F	**Servizi reali**	0,00	0,00	0,00	0,00	0,00	0,00	0,00	0,00	0,00	0,00	0,00	
	TOTALE SPESE	75.932,00	75.932,00	0,00		0,00	0,00	0,00	75.932,00	75.932,00	0,00	0,00	

Criterio	Soddisfatto	Note	
Le spese corrispondono a quelle indicate nel programma originario ovvero la difformità trova adeguata giustificazione nel contenuto della perizia giurata	Si / No		Modifica
L'importo agevolabile è pari al 100% delle spese ammesse a contributo ovvero è almeno pari al 60% ed il programma rimane organico e funzionale	Si / No		Modifica

Note:

Conferma | Annulla

ritorna

Verifica spese

Domanda: 08-40006 (3°)

Elenco fatture | Suddivisione spese per anno solare

		Spese ammesse				Variazioni		Verifica variazioni spese		Verifica limiti % previsti			
Rif.	Descrizione	Previste	Realizzate	di cui leasing	% leasing	Importo	Percentuale	Rettifica	Imp.rettificato	Imp.ammesso	di cui leasing	Eccedente	Note
A	**Progettazione e studi**	14.000,00	14.000,00	0,00	0,00	0,00	0,00	0,00	14.000,00	13.683,43	0,00	316,57	E' stato stralciato l'importo di euro 316,57 in quanto eccedente il limite percentuale previsto dal Bando
A.1	Studi di fattibilità	0,00	4.000,00	0,00	0,00	4.000,00	0,00	0,00	4.000,00	0,00	0,00	4.000,00	E' stato stralciato l'importo di euro 4.000,00 in quanto eccedente il limite percentuale previsto dal Bando
B	**Suolo**	0,00	0,00	0,00	0,00	0,00	0,00	0,00	0,00	0,00	0,00	0,00	
B.1	Acquisto terreno	0,00	0,00	0,00	0,00	0,00	0,00	0,00	0,00	0,00	0,00	0,00	
C	**Fabbricati, opere murarie e assim.**	276.100,00	471.443,68	0,00	0,00	195.343,68	70,75	0,00	471.443,68	323.828,24	0,00	147.615,44	E' stato stralciato l'importo di euro 147.615,44 in quanto eccedente il limite percentuale previsto dal Bando
C.1	Acquisto edificio esistente	0,00	0,00	0,00	0,00	0,00	0,00	0,00	0,00	0,00	0,00	0,00	
D	**Impianti, macchinari e attrezzature**	220.100,00	177.857,64	0,00	0,00	-42.242,36	-19,19	0,00	177.857,64	173.835,95	0,00	4.021,69	E' stato stralciato l'importo di euro 4.021,69 in quanto eccedente il limite percentuale previsto dal Bando
E	**Immobilizzazioni immateriali**	5.900,00	5.834,00	0,00	0,00	-66,00	-1,12	0,00	5.834,00	5.702,08	0,00	131,92	E' stato stralciato l'importo di euro 131,92 in quanto eccedente il limite percentuale previsto dal Bando
E.1	Brevetti	0,00	0,00	0,00	0,00	0,00	0,00	0,00	0,00	0,00	0,00	0,00	
F	**Servizi reali**	42.000,00	42.000,00	0,00	0,00	0,00	0,00	0,00	42.000,00	41.050,30	0,00	949,70	E' stato stralciato l'importo di euro 949,70 in quanto eccedente il limite percentuale previsto dal Bando
	TOTALE SPESE	558.100,00	711.135,32	0,00		153.035,32	27,42	0,00	711.135,32	558.100,00	0,00	153.035,32	

Criterio	Soddisfatto	Note	
Le spese corrispondono a quelle indicate nel programma originario ovvero la difformità trova adeguata giustificazione nel contenuto della perizia giurata	(•) Si ( ) No		Modifica
L'importo agevolabile è pari al 100% delle spese ammesse a contributo ovvero è almeno pari al 60% ed il programma rimane organico e funzionale	(•) Si ( ) No		Modifica

Note:

Conferma | Annulla

ritorna

Verifica spese

Domanda: 08-40009 (3°)

Elenco fatture | Suddivisione spese per anno solare

		Spese ammesse				Variazioni		Verifica variazioni spese		Verifica limiti % previsti			
Rif.	Descrizione	Previste	Realizzate	di cui leasing	% leasing	Importo	Percentuale	Rettifica	Imp.rettificato	Imp.ammesso	di cui leasing	Eccedente	Note
A	**Progettazione e studi**	0,00	0,00	0,00	0,00	0,00	0,00	0,00	0,00	0,00	0,00	0,00	
A.1	Studi di fattibilità	0,00	0,00	0,00	0,00	0,00	0,00	0,00	0,00	0,00	0,00	0,00	
B	**Suolo**	0,00	0,00	0,00	0,00	0,00	0,00	0,00	0,00	0,00	0,00	0,00	
B.1	Acquisto terreno	0,00	0,00	0,00	0,00	0,00	0,00	0,00	0,00	0,00	0,00	0,00	
C	**Fabbricati, opere murarie e assim.**	49.996,59	50.000,00	0,00	0,00	3,41	0,01	0,00	50.000,00	49.511,98	0,00	488,02	E' stato stralciato l'importo di euro 488,02 in quanto eccedente il limite percentuale previsto dal Bando
C.1	Acquisto edificio esistente	0,00	0,00	0,00	0,00	0,00	0,00	0,00	0,00	0,00	0,00	0,00	
D	**Impianti, macchinari e attrezzature**	48.920,00	50.000,00	0,00	0,00	1.080,00	2,21	0,00	50.000,00	49.511,98	0,00	488,02	E' stato stralciato l'importo di euro 488,02 in quanto eccedente il limite percentuale previsto dal Bando
E	**Immobilizzazioni immateriali**	0,00	0,00	0,00	0,00	0,00	0,00	0,00	0,00	0,00	0,00	0,00	
E.1	Brevetti	0,00	0,00	0,00	0,00	0,00	0,00	0,00	0,00	0,00	0,00	0,00	
F	**Servizi reali**	11.000,00	11.000,00	0,00	0,00	0,00	0,00	0,00	11.000,00	10.892,64	0,00	107,36	E' stato stralciato l'importo di euro 107,36 in quanto eccedente il limite percentuale previsto dal Bando
	TOTALE SPESE	109.916,59	111.000,00	0,00		1.083,41	0,99	0,00	111.000,00	109.916,60	0,00	1.083,40	

Criterio	Soddisfatto	Note	
Le spese corrispondono a quelle indicate nel programma originario ovvero la difformità trova adeguata giustificazione nel contenuto della perizia giurata	(•) Si ( ) No		Modifica
L'importo agevolabile è pari al 100% delle spese ammesse a contributo ovvero è almeno pari al 60% ed il programma rimane organico e funzionale	(•) Si ( ) No		Modifica

Note:

Conferma | Annulla

ritorna

Verifica spese

Domanda: 08-40012 (3°)

Elenco fatture | Suddivisione spese per anno solare

		Spese ammesse				Variazioni		Verifica variazioni spese		Verifica limiti % previsti			
Rif.	Descrizione	Previste	Realizzate	di cui leasing	% leasing	Importo	Percentuale	Rettifica	Imp.rettificato	Imp.ammesso	di cui leasing	Eccedente	Note
A	**Progettazione e studi**	0,00	0,00	0,00	0,00	0,00	0,00	0,00	0,00	0,00	0,00	0,00	
A.1	Studi di fattibilità	0,00	0,00	0,00	0,00	0,00	0,00	0,00	0,00	0,00	0,00	0,00	
B	**Suolo**	0,00	0,00	0,00	0,00	0,00	0,00	0,00	0,00	0,00	0,00	0,00	
B.1	Acquisto terreno	0,00	0,00	0,00	0,00	0,00	0,00	0,00	0,00	0,00	0,00	0,00	
C	**Fabbricati, opere murarie e assim.**	24.900,00	24.427,46	0,00	0,00	-472,54	-1,90	0,00	24.427,46	24.427,46	0,00	0,00	
C.1	Acquisto edificio esistente	0,00	0,00	0,00	0,00	0,00	0,00	0,00	0,00	0,00	0,00	0,00	
D	**Impianti, macchinari e attrezzature**	51.784,00	51.784,00	0,00	0,00	0,00	0,00	0,00	51.784,00	51.784,00	0,00	0,00	
E	**Immobilizzazioni immateriali**	0,00	0,00	0,00	0,00	0,00	0,00	0,00	0,00	0,00	0,00	0,00	
E.1	Brevetti	0,00	0,00	0,00	0,00	0,00	0,00	0,00	0,00	0,00	0,00	0,00	
F	**Servizi reali**	6.370,00	6.370,00	0,00	0,00	0,00	0,00	0,00	6.370,00	6.370,00	0,00	0,00	
	TOTALE SPESE	83.054,00	82.581,46	0,00		-472,54	-0,57	0,00	82.581,46	82.581,46	0,00	0,00	

Criterio	Soddisfatto	Note	
Le spese corrispondono a quelle indicate nel programma originario ovvero la difformità trova adeguata giustificazione nel contenuto della perizia giurata	Si / No		Modifica
L'importo agevolabile è pari al 100% delle spese ammesse a contributo ovvero è almeno pari al 60% ed il programma rimane organico e funzionale	Si / No		Modifica

Note:

Conferma | Annulla

ritorna

Verifica spese

Domanda: 08-40014 (3°)

Elenco fatture | Suddivisione spese per anno solare

		Spese ammesse				Variazioni		Verifica variazioni spese		Verifica limiti % previsti			
Rif.	Descrizione	Previste	Realizzate	di cui leasing	% leasing	Importo	Percentuale	Rettifica	Imp.rettificato	Imp.ammesso	di cui leasing	Eccedente	Note
A	**Progettazione e studi**	19.152,27	18.797,14	0,00	0,00	-355,13	-1,85	0,00	18.797,14	18.797,14	0,00	0,00	
A.1	Studi di fattibilità	4.000,00	4.000,00	0,00	0,00	0,00	0,00	0,00	4.000,00	4.000,00	0,00	0,00	
B	**Suolo**	0,00	0,00	0,00	0,00	0,00	0,00	0,00	0,00	0,00	0,00	0,00	
B.1	Acquisto terreno	0,00	0,00	0,00	0,00	0,00	0,00	0,00	0,00	0,00	0,00	0,00	
C	**Fabbricati, opere murarie e assim.**	159.602,27	159.602,00	0,00	0,00	-0,27	0,00	0,00	159.602,00	159.602,00	0,00	0,00	
C.1	Acquisto edificio esistente	0,00	0,00	0,00	0,00	0,00	0,00	0,00	0,00	0,00	0,00	0,00	
D	**Impianti, macchinari e attrezzature**	120.050,00	120.050,00	0,00	0,00	0,00	0,00	0,00	120.050,00	120.050,00	0,00	0,00	
E	**Immobilizzazioni immateriali**	0,00	0,00	0,00	0,00	0,00	0,00	0,00	0,00	0,00	0,00	0,00	
E.1	Brevetti	0,00	0,00	0,00	0,00	0,00	0,00	0,00	0,00	0,00	0,00	0,00	
F	**Servizi reali**	20.400,00	20.400,00	0,00	0,00	0,00	0,00	0,00	20.400,00	20.400,00	0,00	0,00	
	TOTALE SPESE	319.204,54	318.849,14	0,00		-355,40	-0,11	0,00	318.849,14	318.849,14	0,00	0,00	

Criterio	Soddisfatto	Note	
Le spese corrispondono a quelle indicate nel programma originario ovvero la difformità trova adeguata giustificazione nel contenuto della perizia giurata	(•) Si ( ) No		Modifica
L'importo agevolabile è pari al 100% delle spese ammesse a contributo ovvero è almeno pari al 60% ed il programma rimane organico e funzionale	(•) Si ( ) No		Modifica

Note:

Conferma | Annulla

REGIONE CAMPANIA

Decreto Dirigenziale n. 228 del 14/09/2010

A.G.C. 14 Trasporti e Viabilità

Settore: 1 - Settore Autolinee e Vie di Comunicazione

Oggetto:

Procedura espropriativa: Ammodernamento e potenziamento MetroCampania NordEst s.r.l., ex Ferrovia Alifana e Benevento Napoli s.r.l., Linea Piscinola Aversa C., Tratta Giugliano Aversa Centro. Svincolo quietanza di deposito n. 465 del 05.12.2005, di euro 18.056,47 diciottomilacinquantasei,47 a favore degli aventi diritto Chianese Teresa, nata a Giugliano in Campania, Na il 23.11.1930, Gagliardo Domenico, nato a Giugliano in Campania Na il 21.08.1959, Gagliardo Nicola nato a Giugliano in Campania, Na, il 03.07.1962 e Gagliardo Giuseppa nata a Giugliano in Campania, Na, il 08.05.1966

PREMESSO

che, con decreto dirigenziale emesso dalla Regione Campania – A.G.C. Trasporti e Viabilità - del 20.02.2007 n. 20, veniva pronunciata l'espropriazione definitiva, in favore del Demanio della Regione Campania, di immobili, siti nel comune di Giugliano, interessati dalla realizzazione degli interventi infrastrutturali di ammodernamento e potenziamento delle linee ed, in particolare, della ricostruzione della tratta Giugliano-Aversa Centro;

che, come risulta dal citato decreto dirigenziale del 20.02.2007 n. 20, fra gli immobili espropriati/asserviti, al numero d'ordine n. 6, vi è quello di Chianese Teresa (proprietario), nata a Giugliano in Campania (Na) il 23/11/1930, C.F. CHNTRS30S63E054Y, Gagliardo Domenico (proprietario), nato a Giugliano in Campania (Na) il 21/08/1959, C.F. GGLDNC59M21E054H, Gagliardo Nicola (proprietario), nato a Giugliano in Campania (Na) il 03/07/1962, C.F. GGLNCL62L03E054X e Gagliardo Giuseppa (proprietario), nata a Giugliano in Campania (Na) il 08/05/1966, C.F. GGLGPP66E48E054R, identificato in catasto al foglio 64, p.lla 2554 (ex 137) e p.lla 137, di mq 1800 (di cui mq 1360 in esproprio e mq 440 in asservimento) del comune di Giugliano in Campania;

che, come risulta dal medesimo provvedimento, l'indennità ancora spettante (quale saldo pari al 20% del totale dovuto) nella misura di €. 18.056,47 (diciottomilacinquantasei euro/47) è depositata presso la Cassa DD.PP. di Napoli, quietanza n. 465 del 05.12.2005;

che, con nota prot. 2578 del 30.03.2010,acquisita al protocollo regionale n. 0301004 del 07.04.2010, la Soc. MetroCampania NordEst s.r.l., ha dichiarato di aver regolarmente ricevuto dai citati richiedenti – con nota del 16.12.2009 - la documentazione qui di seguito elencata:

- certificato ipotecario di inesistenza di trascrizioni pregiudizievoli nel ventennio precedente;
- certificato storico-catastale;
- certificato di destinazione urbanistica;
- attestato relativo all'imposta progressiva straordinaria sul patrimonio;

che, con la medesima nota, la soc. MetroCampania NordEst s.r.l., ha dichiarato di aver ricevuto dall'A.T.I. Consorzio AS.Co.Sa., mandatario nella qualità di concessionaria, con nota prot. n°ATI.47/10 del 16.03.2010, la certificazione circa la mancata opposizione da parte di terzi al pagamento dell'indennità depositata in favore dei richiedenti;

che, con la medesima nota, la soc. MetroCampania NordEst s.r.l., non rilevando cause ostative al ritiro, da parte delle Ditte proprietarie, delle somme depositate c/o la Cassa DD.PP, ha espresso - dopo l'esame della documentazione prodotta - parere favorevole per l'emanazione del provvedimento autorizzativo di svincolo a favore dei richiedenti, occorrente per il ritiro c/o la Cassa DD.PP. delle indennità depositate a loro favore;

che, con nota, prot. 0417033, del 12.05.2010 e nota, prot. 0491398, del 07.06.2010, questa Area Generale di Coordinamento ha chiesto alla Soc. MetroCampania Nordest s.r.l. – in qualità di soggetto attuatore dell'opera infrastrutturale in argomento – di comunicare quale fosse l'esatta allocazione del terreno di cui trattasi, avendo riscontrato discordanza fra l'indicazione del foglio catastale riportato nell'allegato al citato decreto dirigenziale n.20 (fl. n°64) e quanto, invece, rilevato nel relativo atto di quietanza della Cassa DD.PP. (fl. n°54);

che, con nota prot. 5986 del 14.07.2010, acquisita al protocollo regionale n. 0639889 del 27.07.2010, la Soc. MetroCampania NordEst s.r.l., ha dichiarato che, da un'attenta verifica della documentazioni in atti è emerso che il terreno oggetto della procedura ablativa è allocato al foglio n°64 del comune di Giugliano, così come correttamente riportato nell'allegato al citato decreto dirigenziale n°20;

che, con la medesima nota, la soc. MetroCampania NordEst s.r.l., ha comunicato che la Concessionaria delle opere in epigrafe, per la revisione della discordanza emersa, con la nota prot. n° ATI

138.10 del 30.06.2010, ha richiesto alla Cassa DD.PP. di Napoli di provvedere alla rettifica del dato catastale erroneo;

CONSIDERATO

che, dalla quietanza della Tesoreria provinciale dello Stato, n. 465, del 05.12.2005 si rileva che l'indennità dovuta non è assoggettabile alla ritenuta ex articolo 11, commi 5,6 e 7 della legge 30.12.1991 n. 413;

RITENUTO

di dover autorizzare, a seguito del parere favorevole della Società MetroCampania NordEst s.r.l, lo svincolo della somma di €. 18.056,47 (diciottomilacinquantasei euro/47) depositata presso la Cassa DD.PP. di Napoli, quietanza n. 465 del 05.12.2005, a favore di Chianese Teresa (proprietario), nata a Giugliano in Campania (Na) il 23/11/1930, C.F. CHNTRS30S63E054Y, Gagliardo Domenico (proprietario), nato a Giugliano in Campania (Na) il 21/08/1959, C.F. GGLDNC59M21E054H, Gagliardo Nicola (proprietario), nato a Giugliano in Campania (Na) il 03/07/1962, C.F. GGLNCL62L03E054X e Gagliardo Giuseppa (proprietario), nata a Giugliano in Campania (Na) il 08/05/1966, C.F. GGLGPP66E48E054R

DATO ATTO

che i competenti uffici della Cassa Depositi e Prestiti di Napoli provvederanno all'accertamento delle verifiche previste dall'articolo 48-bis del D.P.R., 29 settembre 1973, n.602 e del regolamento approvato con decreto MEF, 18 gennaio 2008, n.40

VISTO

la legge 30.12.1991, n. 413;
il decreto dirigenziale n. 20 del 20.02.2007;
gli atti richiamati;

alla stregua dell'espressa dichiarazione di regolarità amministrativa resa dal Responsabile del Procedimento, allegata al presente provvedimento, e dell'avvenuta istruttoria compiuta dal Dirigente del Servizio 02 che, a tal fine, sottoscrive il presente provvedimento.

DECRETA

per i motivi espressi in narrativa che si intendono integralmente richiamati e trascritti:

di autorizzare la Tesoreria Provinciale dello Stato, esonerandola da qualunque responsabilità, lo svincolo della somma di €. 18.056,47 (diciottomilacinquantasei euro/47) depositata presso la Cassa DD.PP. di Napoli, quietanza n. 465 del 05.12.2005, a favore di Chianese Teresa Chianese Teresa (proprietario), nata a Giugliano in Campania (Na) il 23/11/1930, C.F. CHNTRS30S63E054Y, Gagliardo Domenico (proprietario), nato a Giugliano in Campania (Na) il 21/08/1959, C.F. GGLDNC59M21E054H, Gagliardo Nicola (proprietario), nato a Giugliano in Campania (Na) il 03/07/1962, C.F. GGLNCL62L03E054X e Gagliardo Giuseppa (proprietario), nata a Giugliano in Campania (Na) il 08/05/1966, C.F. GGLGPP66E48E054R;

di trasmettere il presente provvedimento a MetroCampania NordEst s.r.l. per gli adempimenti consequenziali, incluse le notifiche agli interessati, ed al B.U.R.C. per la pubblicazione.

Avv. Gaetano Botta

Decreto Dirigenziale n. 131 del 21/09/2010

- A.G.C. 14 Trasporti e viabilità

Settore 3 - Demanio marittimo, navigazione, porti, aeroporti e opere marittime

Oggetto:
PORTI DI COMPETENZA REGIONALE. AGGIUDICAZIONE DEFINITIVA DELLA GARA A PROCEDURA NEGOZIATA PER L'AFFIDAMENTO DEI LAVORI DI SISTEMAZIONE ED ADEGUAMENTO DELLA SEGNALETICA E IMPIANTI VIDEOSORVEGLIANZA. APPROVAZIONE VERBALE DI AGGIUDICAZIONE DEFENITIVA DI GARA.

Giunta Regionale della Campania

ITER DOCUMENTALE
DEL
DECRETO DIRIGENZIALE

AREA GENERALE DI COORDINAMENTO	**A.G.C. 14 Trasporti e viabilità**
COORDINATORE	**Avv. Botta Gaetano**
DIRIGENTE SETTORE	**Dr. Pinto Massimo**
DIRIGENTE DEL SERVIZIO	**Dr.ssa M. S. Di Grado**
RESP. DI PROCEDIMENTO/MISURA	**Geom. Antonio Stanziano**

Oggetto:

PORTI DI COMPETENZA DELLA REGIONE CAMPANIA. Aggiudicazione definitiva della gara a procedura negoziata per i lavori di sistemazione ed adeguamento della segnaletica stradale orizzontale e verticale e degli impianti di videosorveglianza.

fonte: http://burc.regione.campania.it

Giunta Regionale della Campania

PREMESSO:

- che con D.D. n. 216 del 03/12/2009 è stato approvato il progetto preliminare relativo ai lavori di sistemazione ed adeguamento della segnaletica stradale orizzontale e verticale e degli impianti di videosorveglianza nei porti di competenza della Regione Campania;
- che con D.D. n. 225 del 14/12/2009 è stato approvato il progetto definitivo relativo all'intervento di cui trattasi;
- che con D.D. n. 236 del 30/12/2009 è stato approvato il progetto esecutivo dell'intervento in questione, per un importo complessivo di €. 163.750,00, nonché approvato il relativo quadro economico ed il necessario impegno di spesa, a valere sul pertinente capitolo 2304 – U.P.B. 1.57.99 del bilancio per l'esercizio finanziario 2009 approvato con L.R. n. 02/09;

PREMESSO altresì

- Che, ai fini della individuazione del contraente cui affidare i lavori in oggetto, con il richiamato decreto dirigenziale n. 105 del 10/07/2009 è stato scelto il criterio della procedura negoziata di cui all'art. 125, comma 1, lett. b) e comma 8 del D. Lgs. n. 163/06 e successive modificazioni, disponendo la partecipazione alla predetta procedura di n. 15 operatori economici in possesso dei requisiti di legge, scelti dall'elenco esistente agli atti del Settore, nel rispetto dei principi di trasparenza, rotazione e parità di trattamento;
- Che con il medesimo decreto è stato demandato al responsabile del procedimento, nominato con o.d.s. n. 28/09, l'espletamento della procedura negoziata di cui sopra, ai sensi degli artt. 125, comma 2 e 10, comma 2 del D.lgs. n. 163/06;

PRESO ATTO

- che in data 07/05/2010 è stata avviata la procedura negoziata di cui all'art. 125, comma 1, lett. b) e comma 8 del D. Lgs. n. 163/06;
- che nei termini sono pervenute n. 5 (cinque) offerte;
- che le operazioni di gara sono state espletate nei giorni 07/06/2010 e 14/07/2010, giusta verbali allegati al presente decreto, di cui costituiscono parte integrante e sostanziale;
- che al termine delle operazioni di gara è risultata aggiudicataria in via provvisoria l'impresa **I.T. S.r.l. Innovazione e Tecnologie** - P. IVA 02768460657 - con sede in San Pietro al Tanagro (SA) alla Via Santa Maria con il ribasso offerto del 22,00%;

CONSIDERATO:

- che con fax prot. n. 0624504 del 22/07/2010 la Stazione Appaltante ha richiesto alla impresa aggiudicataria in via provvisoria la documentazione necessaria per la successiva stipula del contratto;
- che la documentazione è stata trasmessa dalla impresa aggiudicataria con nota acquisita in data 05/08/2010 al n. 0667609 di protocollo;
- che la documentazione è completa e conforme alle prescrizioni di legge;
- che il DURC, a seguito di richiesta effettuata dalla Stazione Appaltante, è risultato regolare.

RITENUTO

- per quanto sopra, di poter procedere alla approvazione dei verbali di gara redatti in data 07/06/2010 e 14/07/2010 inerente la procedura negoziata per l'affidamento dei lavori di sistemazione ed adeguamento della segnaletica stradale orizzontale e verticale e degli impianti

fonte: http://burc.regione.campania.it

Giunta Regionale della Campania

di videosorveglianza nei porti di competenza della Regione Campania, allegati al presente atto di cui costituiscono parte integrante e sostanziale;
- per l'effetto, ai sensi dell'art. 11 comma 5 del D.L.gs. n. 163/06, di poter aggiudicare in via definitiva alla impresa **I.T. S.r.l. Innovazione e Tecnologie** - P. IVA 02768460657 - con sede in San Pietro al Tanagro (SA) alla Via Santa Maria la gara per l'affidamento dei lavori di cui trattasi, con il ribasso offerto del 22,00%;

VISTI:

- il D.P.R. n. 554/99;
- il D.Lgs. n. 163/06
- il decreto dirigenziale n. 216 del 03/12/2009;
- il decreto dirigenziale n. 225 del 14/12/2009;
- il decreto dirigenziale n. 236 del 30/12/2009.

Alla stregua dell'istruttoria compiuta dall'Ufficio Gare e Contratti del Settore Demanio Marittimo, Porti, Aeroporti ed Opere Marittime, nonché della espressa dichiarazione di regolarità della stessa resa dal Responsabile dell'Ufficio che è allegata al presente provvedimento:

D E C R E T A

per le motivazioni di cui in narrativa, che qui si intendono integralmente riportate e confermate:

- di approvare i verbali di gara inerente la procedura negoziata per l'affidamento dei lavori di sistemazione ed adeguamento della segnaletica stradale orizzontale e verticale e degli impianti di videosorveglianza nei porti di competenza della Regione Campania, redatti in data 07/06/2010 e 14/07/2010, allegati al presente atto di cui costituiscono parte integrante e sostanziale;
- di aggiudicare in via definitiva alla impresa **I.T. S.r.l. Innovazione e Tecnologie** - P. IVA 02768460657 - con sede in San Pietro al Tanagro (SA) alla Via Santa Maria la gara per l'affidamento dei lavori di cui trattasi, con il ribasso offerto del 22,00%;
- di inviare copia del presente atto al Responsabile Unico del Procedimento per gli adempimenti di competenza; al Coordinatore dell'A.G.C. 14 – Trasporti e Viabilità, al Settore Stampa e Documentazione per la pubblicazione sul B.U.R.C.

arch. Massimo Pinto

fonte: http://burc.regione.campania.it

Decreto Dirigenziale n. 66 del 21/09/2010

- A.G.C. 15 Lavori pubblici, opere pubbliche, attuazione, espropriazione

Settore 8 - Settore provinciale del Genio civile - Caserta -

Oggetto:
AUTORIZZAZIONE PROVVISORIA ALLA COSTRUZIONE ED ESERCIZIO DI LINEA ELETTRICA 60 KW IN CAVO INTERRATO DI ALLACCIAMENTO ALLA RETE DI DISTRIBUZIONE ENEL PROVENIENTE DA IMPIANTO FOTOVOLTAICO NEL COMUNE DI MARCIANISE (CE) AL FOGLIO 2 PARTICELLA 70 IN VIA LAGONE

IL DIRIGENTE

PREMESSO:

- **CHE** con istanza al protocollo del Settore n. 2010.0394363 del 05/05/2010, il Sig. Porfidia Domenico nato a Recale il 12/01/1963 e residente in Santa Maria Capua Vetere in Via degli Artisti, domiciliato in Recale in Via Palermo n°5 - Codice Fiscale PRT DNC 63A12 H210T, ha presentato al Settore Provinciale del Genio Civile di Caserta richiesta di parere sulla fattibilità dell'impianto fotovoltaico da 69 kWp da realizzare alla Località Via Lagone nel Comune di Marcianise (CE);
- **CHE** per il progetto di impianto fotovoltaico di cui sopra, il Sig. Porfidia ha richiesto Autorizzazione Unica ai sensi del D. L.vo 387/03 all'Ente Provincia di Caserta – Prot. n°0012547 del 09/02/2010.
- **CHE** il Settore Attività Produttive - Servizio Energia della Provincia di Caserta ha indetto Conferenza di Servizi per l'Autorizzazione Unica ai sensi dell'art. 12 comma 3 del D. L.vo 387/03 al fine di acquisire i pareri, concessioni, autorizzazioni, licenze, nulla osta ed assensi comunque denominati relativamente all'impianto fotovoltaico da realizzare.

CONSIDERATO:

- CHE l'impianto fotovoltaico di cui sopra presenta una linea elettrica interrata di collegamento con la rete distribuzione Enel con sviluppo di circa 6,00 metri e quindi necessita di Autorizzazione Regionale per realizzazione ed esercizio di linee elettriche ai sensi delle deliberazioni di Giunta Regionale nn°2694/95, 7637/95 e 5363/96 e dell'art. 111 del T.U. sulle acque R. D. n°1775/1933.
- CHE il Sig. Porfidia Domenico con nota 07/08/2010 acquisita al Prot. 2010.0675950 del 10/08/2010, ha formalmente richiesto l'Autorizzazione Regionale alla costruzione ed esercizio della linea elettrica di cui sopra con la richiesta di opera urgente, indifferibile e di pubblica utilità ai sensi dell' 111 del T.U.sulle acque e sugli impianti elettrici - R.D.11.12.1933 n°1775 - e del D.P.R. 327/2001 e s.m e i.;
- CHE agli atti di pratica è presente la soluzione tecnica di connessione alla rete Enel con accettazione del proponente;
- CHE il Sig. Porfidia Domenico ha provveduto a pubblicare il Rende Noto relativo all'oggetto all'Albo Pretorio del Comune di Marcianise in data 09/08/2010, nonché sul Bollettino Ufficiale della Regione Campania n°58 del 28/09/2009;
- CHE in ottemperanza a quanto disposto con deliberazioni di Giunta Regionale del 12.05.1995 n° 2694, del 12.07.96 n°5363, del 04.12.1995 n°7637 e n°6573 del 04.11.1997, sono stati determinati gli oneri di competenza per:

1. spese di istruttoria, sopralluoghi, sorveglianza e collaudi in € 206,58 (Euro duecentosei/58);
2. deposito cauzionale di € 206,58 (Euro duecentosei/58);

- CHE il Sig. Porfidia Domenico ha effettuato il pagamento relativo alle spese istruttorie nonchè al deposito cauzionale a favore della Regione Campania, mediante c/c postale n. 21965181;
- CHE il Sig. Porfidia Domenico, nell'ambito della C.di S. indetta dalla Amministrazione Provinciale di Caserta, ha acquisito i pareri e nulla - osta delle Autorità e degli Enti sottoelencati:

1. Ministero dello Sviluppo Economico -Dipartimento per le Comunicazioni – Ispettorato Territoriale della Campania: Nulla – Osta provvisorio nota. – Prot. 10874 del 20/07/2010;
2. Autorità do Bacino dei Fiumi Liri – Garigliano e Volturno: con nota del 20/07/2010 prot. 1508 non soggetto a parere di competenza;
3. Soprintendenza per i Beni Archeologici di Salerno Avellino Benevento e Caserta nota prot. n. 10464 del 29/07/2010 parere positivo con prescrizione;
4. ARPAC Dipartimento Provinciale di Caserta nota prot. n. 27274 del 20/07/2010 parere favorevoli con prescrizioni;
5. Soprintendenza per i Beni Ambientali, Architettonici, Artistici e Storici di Caserta e Benevento Autorizzazione prot. n. 14099 del 06/07/2010;
6. Accettazione del proponente del preventivo Enel di connessione alla rete di distribuzione;
7. Aeronautica Militare Comando Scuola A.M. /3^ Regione Aerea Reparto Territorio e Patrimonio con nota prot.:128474 del 21/05/2010 Nulla-Osta;

8. Comando RFC Regione Campania con nota prot. 9594 del 09/02/2010-Nulla-Osta di competenza con prescrizione;
9. Ministero delle Infrastrutture e dei Trasporti - Direzione Generale Territoriale per il Centro Sud U.S.T.I.F. di Napoli con prot.n. 2662 /AT/GEN del 27/05/2010 assenza di interferenza;
10. Comando in Capo del Dipartimento Militare Marittimo dello Jonio e del Canale d'Otranto Taranto con nota prot. n. 25987 del 26/05/2010-nulla - osta;
11. Comando Provinciale dei Vigili del Fuoco della Provincia di Caserta con nota prot.n. 5585 del 25/05/2010-nulla - osta:

- **CHE** nessuna opposizione ed osservazione è pervenuta da parte di Enti o Privati al progetto di cui in parola;
- **CHE** i pareri e nulla osta finora ottenuti sono sufficienti ai sensi dell'art. 120 del T.U. 1775/33 all'emissione del Decreto di Autorizzazione Provvisoria alla costruzione ed esercizio della linea elettrica relativa all'impianto fotovoltaico nel Comune di Marcianise (CE);
- **CHE** il Sig. Porfidia Domenico ai fini del rilascio dell'autorizzazione provvisoria per l'inizio dei lavori, si obbliga ad adempiere alle prescrizioni e condizioni imposte dagli Enti interessati nonché ad eseguire le disposizioni che saranno sancite nel decreto di Autorizzazione Definitiva, ed a demolire le opere in caso di mancata autorizzazione;

VISTO:
il T.U. 11/12/1933 n°1775;
il D.P.R. 15/01/1972 n°8;
la L.R. Campania del 25/10/78 n°47;
la Legge 06.12.1962 n°1643 ;
il D.P.R. 08.03.1965 n°342 ;
la Legge 22.10.1971 n°865 e successive modificazio ni;
la L. R. Campania del 19.04.1977 n°23;
la L. R. Campania del 3.01.78 n. 1
il D. M. n°28 del 21/02/1988;
l'art. 11 dello Statuto della Regione Campania;
la Delibera di Giunta Regionale n°2696 del 12.05.1 995;
la Delibera di Giunta Regionale n°7637 del 04.12.1 995;
la Delibera di Giunta n°5367 del 12.07.1996;
la Delibera di Giunta Regionale n°3466 del 03/06/2 000;
la Delibera di Giunta Regionale della Campania n°5 154 del 20/10/2000;
la Circolare Regionale del 12.06.2000 n°5 ;
il D.P.R. n. 327 dell' 08/06/2001;
la Legge 22.02/01 n. 36 e DPCM del 8.07.03;
la L.R. Campania n°7/2002;
il Decreto Dirigenziale n. 1221 del 01/07/02;
la L. R. Campania n°16 del 26.07.02;
il D. L. n. 165 del 30.03.2001;
la Delibera di Giunta Regionale n°2119 del 31/12/2 008
Il Verbale della 2^ Conferenza di Servizi Del 06/08/2010 del Settore Attività Produttive - Servizio Energia della Provincia di Caserta

Alla stregua dell'istruttoria compiuta dal Servizio 03 Unità Operativa 02, nonché il parere positivo su di essa resa dal Responsabile del Procedimento.

D E C R E T A

Tutto quanto esposto in narrativa è parte integrante e sostanziale del presente Decreto e si intende qui interamente riportato.

Il Sig. Porfidia Domenico nato a Recale il 12/01/1963 e residente in S. Maria C.V. Via degli artisti, domiciliato in Recale presso la via Palermo n°5 P.I. - Cod. Fisc. PRT DNC 63A12 H210T, è autorizzata in via provvisoria ad eseguire i lavori di costruzione e di messa in esercizio di linea elettrica in cavo interrato MT da 69 kWp. per allacciamento alla rete di distribuzione Enel proveniente da impianto fotovoltaico da realizzare nel Comune di Marcianise (CE) al Foglio 2 particella 70, con l'obbligo fin da ora, ad adempiere alle prescrizioni e condizioni che saranno stabilite nel decreto di autorizzazione definitiva o a demolire le opere in caso di negata autorizzazione.
Le opere autorizzate con il presente decreto sono definite, ai sensi del comma 1 dell'art. 12 del D. L.vo n°387/03, di pubblica utilità, indifferibili ed urgenti.
Le predette opere saranno realizzate nei siti indicati nella cartografia del progetto definitivo allegato al presente atto di cui costituisce parte integrante.

La realizzazione della linea elettrica è vincolata alle seguenti prescrizioni:

1. Le opere dovranno essere realizzate in conformità a quanto riportato negli elaborati progettuali presentati e nel rispetto delle prescrizioni e /o condizioni impartite dagli Enti Preposti. Eventuali varianti al progetto dovranno essere preventivamente sottoposte all'esame di questo Settore;
2. L'Autorizzazione per parti di linee ricadenti in zone militarmente importanti, linee telegrafiche di pubblico servizio ecc. dovrà intendersi limitata a quei tratti per i quali sono stati acquisiti i pareri, i nulla osto ed i consensi rilasciati da parte delle Autorità e/o degli Enti interessati in fase di Conferenza di Servizi;
3. Ai sensi dell'art. 52 del D.P.R. n° 327/201 e s.m. e i., i lavori di impianti elettrici descritti nelle premesse sono dichiarati urgenti, indifferibili e di pubblica utilità pertanto ai sensi di quanto stabilito dall'art. 1, della Legge 03.01.78 n°1, gli inizio degli stessi deve avvenire entro anni 3 (tre), a decorrere dalla data di pubblicazione del presente decreto sul BRC;
4. Il termine per la loro ultimazione è fissato in anni 2 (due) dalla data di inizio;
5. L'impianto dovrà essere costruito secondo le modalità tecniche previste nel progetto allegato all'istanza sopra indicata e in conformità con quanto previsto dalla legge 25/06/1986 n.339 e dall'art. 3 .1.03 e dal D.M. 21/04/1988 e dovrà essere collaudato secondo le procedure esposte nella vigente normativa;
6. Di stabilire che l'autorizzazione si intende accordata fatto salvi i diritti dei terzi e sotto l'osservanza di tutte le disposizioni vigenti in materia di impianti di linee di trasmissione e distribuzione di energie elettrica, nonché delle speciali prescrizioni poste dalle singole Amministrazioni interessate ai sensi dell'art.120 del T.U. 11/12/1933 n.1775;
7. Il Sig. Porfidia Domenico viene ad assume la piena responsabilità per quanto riguarda i diritti dei terzi e per eventuali danni causati, per il passato, il presente ed in futuro, in funzione della costruzione della linea elettrica in oggetto, sollevando la Regione Campania da qualsiasi pretesa e moleste e da parte di terzi che si ritenessero danneggiati;
8. Di stabilire che tutte le sperse inerenti il presente decreto sono a carico del Sig. Porfidia Domenico;
9. Il Sig. Porfidia Domenico è obbligato a comunicare a questo Settore la data di inizio dei lavori con un minimo di 15 (quindici) giorni di anticipo.
10. il Settore Provinciale del Genio Civile di Caserta, avrà il compito di verificare che siano rispettate le prescrizioni imposte dalle competenti Autorità e quanto autorizzato con il presente Decreto;

Il presente Decreto, nel rispetto delle procedure vigenti dettate dall'Amministrazione Regionale sarà inviato:
per via telematica, a norma di procedura:

- alla Segreteria della Giunta Regionale;
- al B.R.U.C.;
- al Area 8 – Bilancio, Ragioneria e Tributi - Settore 02 Gestione delle Entrate e della Spesa di Bilancio;
- all'Area 12 – Sviluppo Economico – Settore 04 Regolazione dei Mercati
- all'Area 15 – Lavori Pubblici, Opere Pubbliche, Attuazione ed Espropriazione

in forma cartacea, in copia conforme all'originale:

- al Sig. Porfidia Domenico

- alla Provincia di Caserta – Settore Attività Produttive, Servizio Energia;
- al Comune di Marcianise;

Il Dirigente del Settore
Ing. Nicola Di Benedetto

Decreto Dirigenziale n. 105 del 21/09/2010

- A.G.C. 15 Lavori pubblici, opere pubbliche, attuazione, espropriazione

Settore 4 - Opere pubbliche, Attuazione, Espropriazioni-Fondo investim. Occupazionale

Oggetto:
D. LGS. 30/04/1992, N. 285 E D.P.R. 16/12/1992, N. 495 - DECLASSIFICAZIONE DI UN TRATTO DELLA S.P. N. 64 A STRADA COMUNALE E DI UN TRATTO DELLA STRADA COMUNALE "AIELLO - CESINALI" A STRADA PROVINCIALE, ENTRAMBI RICADENTI NEL CENTRO ABITATO DEL COMUNE DI AIELLO DEL SABATO (AV).

IL DIRIGENTE DEL SETTORE OPERE PUBBLICHE

PREMESSO

- che, con note prott. nn. 40524 e 40527 del 04/04/2008 il dirigente del Settore Infrastrutture e Trasporti della Provincia di Avellino ha chiesto, rispettivamente, la deprovincializzazione di un tratto della S.P. n. 64 "Avellino – Aiello del Sabato – Cesinali" e la provincializzazione della strada comunale "Aiello – Cesinali", entrambi ricadenti all'interno del centro abitato del Comune di Aiello del Sabato;

- che, con nota prot. n. 522 del 21/07/2010 il Comune medesimo ha trasmesso la documentazione necessaria al perfezionamento della pratica.

RILEVATO

- che, con deliberazione n. 69 del 29/12/2006, il Comune di Aiello del Sabato ha proposto alla Provincia di Avellino la declassificazione a strada comunale del seguente tratto di strada:

  - S.P. n. 64 "Avellino – Aiello del Sabato – Cesinali", con inizio dal km 3,520 fino al km 4,220, ricadente all'interno della frazione Tavernola S. Felice, della lunghezza complessiva di Km 0,700, individuato dal tratto A – B – C – D – E di colore giallo nella planimetria allegata alla deliberazione 69/2006;

- che, con deliberazione n. 70 del 29/12/2006, il Comune di Aiello del Sabato ha proposto alla Provincia di Avellino la declassificazione a strada provinciale del seguente tratto di strada:

  - strada comunale "Aiello – Cesinali", con inizio dal km 3,520 della S.P. n. 64 "Avellino – Aiello del Sabato – Cesinali" fino ad immettersi di nuovo sulla medesima strada al km 4,120, ricadente all'interno del centro abitato, della lunghezza complessiva di Km 0,600, individuato dal tratto A' – B' – C'– D' di colore arancione nella planimetria allegata alla deliberazione 70/2006;

- che la Provincia di Avellino, con deliberazioni di G.P. nn. 51 e 56 del 06/03/2008, ha accolto le richieste del Comune Aiello del Sabato.

CONSIDERATO

- che, l'articolo 2 del D. Lgs. 30/04/1992, n. 285 (Nuovo Codice della Strada), così come successivamente modificato ed integrato, ha individuato le procedure per la classificazione e la declassificazione delle strade e le circostanze che ne determinano la declassificazione;

- che, l'articolo 3, comma 3, del D.P.R. 16/12/1992, n. 495 (Regolamento di Esecuzione e di Attuazione del Nuovo Codice della Strada) prevede che le strade non statali siano declassificate con decreto del Presidente della Giunta regionale, su proposta dei competenti organi regionali o delle province o dei comuni interessati per territorio;

- che, l'art. 2, comma 9, del D. Lgs. 30/04/1992, n. 285, prevede che quando le strade, o tratti di esse, non corrispondono più all'uso ed alle tipologie di collegamento previste dal comma 6 dello stesso articolo, sono declassificate.

RITENUTO

- di dover provvedere alla declassificazione dei tratti di strada de quibus secondo le richieste della Provincia di Salerno prot. nn. 40524/2008 e 40527/2008, avendo perso le stesse rispettivamente le caratteristiche di strada provinciale e di strada comunale.

RILEVATO

- che, ai sensi dell'art. 2, comma 7, del D.P.R. 16/12/1992, n. 495, il presente provvedimento ha effetto dal secondo mese successivo a quello di pubblicazione nel Bollettino regionale;

- che, ai sensi dell'art. 2, comma 4, del D.P.R. 16/12/1992, n. 495, il presente provvedimento deve essere trasmesso, entro un mese dalla sua pubblicazione, all'ex Ispettorato generale per la circolazione e la sicurezza stradale, ora Direzione Generale Strade ed Autostrade del Ministero delle Infrastrutture, al fine dalla sua registrazione nell'archivio nazionale delle strade.

VISTI

- L'art. 4, comma 2, del D. Lgs. 30/03/2001, n. 165;
- Il D.Lgs. 30/04/1992, n. 285, concernente il Nuovo Codice della Strada;
- Il D.P.R. 16/12/1992 n. 495, concernente il Regolamento di Esecuzione e di Attuazione del Nuovo Codice della Strada;
- La D.G.R. n. 2119 del 31/12/2008.

Alla stregua dell'istruttoria compiuta dal Responsabile del Procedimento e dell'attestazione di regolarità resa dal Dirigente del Servizio 02

D E C R E T A

per le motivazioni esposte in narrativa, che qui si intendono integralmente riportate e trascritte:

1) la declassificazione a strada comunale, ai sensi dell'articolo 2, comma 9, del D.Lgs. n. 285/92, del seguente tratto di strada provinciale, ricadente nel centro abitato del Comune di Aiello del Sabato, con effetto dal secondo mese successivo a quello di pubblicazione del presente provvedimento nel Bollettino regionale:

   - S.P. n. 64 "Avellino – Aiello del Sabato – Cesinali", con inizio dal km 3,520 fino al km 4,220, ricadente all'interno della frazione Tavernola S. Felice, della lunghezza complessiva di Km 0,700, individuato dal tratto A – B – C – D – E di colore giallo nella planimetria allegata alla deliberazione 69/2006;

2) la declassificazione a strada provinciale, ai sensi dell'articolo 2, comma 9, del D.Lgs. n. 285/92, del seguente tratto di strada comunale, ricadente nel centro abitato del Comune di Aiello del Sabato, con effetto dal secondo mese successivo a quello di pubblicazione del presente provvedimento nel Bollettino regionale:

   - strada comunale "Aiello – Cesinali", con inizio dal km 3,520 della S.P. n. 64 "Avellino – Aiello del Sabato – Cesinali" fino ad immettersi di nuovo sulla medesima strada al km 4,120, ricadente all'interno del centro abitato, della lunghezza complessiva di Km 0,600, individuato dal tratto A' – B' – C'– D' di colore arancione nella planimetria allegata alla deliberazione 70/2006;

3) di inviare il presente decreto per il seguito di competenza, ad avvenuta esecutività:

   a) alla Segreteria della Giunta;
   b) al Settore Stampa, Documentazione e BURC, per la pubblicazione;
   c) all' A.G.C. LL.PP.;
   d) alla Direzione Generale delle Strade ed Autostrade del Ministero delle Infrastrutture e dei Trasporti;
   e) alla Provincia di Avellino;
   f) al Comune di Aiello del Sabato (AV).

IL DIRIGENTE DEL SETTORE
Ing. Luigi A.M. Cicalese

REGIONE CAMPANIA

Decreto Dirigenziale n. 324 del 20/09/2010

A.G.C. 15 Lavori Pubblici, Opere Pubbliche, Attuazione, Espropriazione

Settore: 10 - Provinciale Genio Civile Salerno

Oggetto:

Cava di calcare - localita' Faccianda - Comune di Ottati (SA). Ditta Cave Alburni S.r.l. - Determinazione del contributo di cui all'art. 18 della L.R. 54/85 e s.m. ed i., dovuto al Comune di Ottati (SA), sul volume di materiale estratto dal 07/07/1986 al 31/12/2009

IL DIRIGENTE DEL SETTORE PROVINCIALE GENIO CIVILE DI SALERNO

PREMESSO

- √ che la ditta Cave Alburni S.r.l. con sede in Ottati alla via XXIV Maggio n.79/A, svolge attività estrattiva su un sito di cava in località Faccianda del Comune di Ottati in virtù del decreto di autorizzazione n.25724 del 14/03/2002;
- √ che la Ditta è tenuta a versare un contributo al Comune ai sensi dell'art.18 della L.R.n.54/85, in cui ricade la cava in relazione al tipo, alla quantità del materiale estratto e alla tariffa vigente nell'anno in cui esso viene determinato da questo Settore;
- √ che la ditta Cave Alburni S.r.l. ha stipulato in data 27/07/1990 la convenzione con il Comune di Ottati, ai sensi dell'art. 23 della L.R.n.17/95, secondo lo schema previsto dalla Deliberazione di Giunta Regionale della Campania n. 778 del 24/02/1998;
- √ che la ditta Cave Alburni S.r.l. ha trasmesso copia dell'avvenuto versamento del contributo annuo (2006) ai sensi dell'art.17 della L.R.n.15/2005 di €.550,00 avendo estratto 5500 m³ di materiale calcareo;
- √ che con nota n.284 del 18/01/2002, il Comune di Ottati ha attestato la regolarità del pagamenti relativi alla convenzione e fitti a tutto il 2001;
- √ che con nota raccomanda n.497234 del 01/06/2007, questo Settore, ha determinato che la ditta Cave Alburni S.r.l. doveva corrispondere al Comune di Ottati un contributo ammontante ad €.9.204,00 avendo scavato 60.000 m³ di materiale calcareo con decorrenza 1986 a tutto il 31/12/2005, applicando le tariffe allegate al D.D. n.4 del 10/02/2005 dell'A.G.C. n.12, a cui il Comune di Ottati ha dato riscontro con nota n.599257 del 04/07/2007 comunicando che erano in corso operazione del dare avere con la ditta e che comunque la ditta Cave Alburni S.r.l. aveva prestato interventi e fornito materiali per €.11.000,00 a favore del Comune stesso;
- √ che la ditta Cave Alburni S.r.l. non ha trasmesso copia dell'avvenuto versamento del contributo annuo relativamente agli anni 2007-2008 e 2009 ai sensi dell'art.17 della L.R.n.15/2005;
- √ che con nota raccomandata n.82710 del 30/01/2009, questo Settore comunicava alla ditta Cave Alburni S.r.l. e al Comune di Ottati l'avvio del procedimento per la determinazione e il conguaglio del contributo dovuto al Comune ex art.18 della L.R.n.54/85 e s.m.i. (anni 1986-2008) e dei contributi dovuti all'Amministrazione Regionale ai sensi dell'art.17 della L.R.n.15/2005 e art.19 della L.R.n.1/2008;
- √ che con nota n.570761 del 05/07/2010 la ditta stessa ha trasmesso la valutazione dei materiali calcarei estratti dal 1986 al 2010 quantizzandoli in 144683,38 m³;

CONSIDERATO

- √ che l'art. 2 dello schema di convenzione allegato alla Deliberazione di G.R.C. n. 778/98 del 24.02.1998 stabilisce che il contributo viene determinato con provvedimento del Dirigente del Settore Provinciale Genio Civile competente;
- √ che la Regione Campania, con deliberazione di Giunta regionale n.3869 del 14/07/1987 ha stabilito che per il calcare gli esercenti debbano corrispondere al Comune interessato la somma di £.150 al m³, corrispondenti a €.0,077 al m³;
- √ che con Decreto Dirigenziale n.26 del 06/10/2008 del Coordinatore dell'Area Generale di Coordinamento Sviluppo Attività Settore Secondario sono state determinate per il biennio 2008/2009 le tariffe dei diritti di escavazione di cui all'art.18 della L.R.n.54/85 e s.m. e i.;
- √ che tali somme devono essere aggiornate ogni due anni in relazione alla variazione dell'indice ISTAT, a partire dal 1986, come recita l'art.4 dello stesso schema di convenzione allegato alla Deliberazione di Giunta regionale n.778 del 24/02/1998;
- √ che la tariffa da applicare è quella vigente nell'anno di determinazione del contributo;
- √ che il rilievo predetto ed il relativo calcolo è stato condiviso da questo Settore;
- √ che con nota del 15/09/2010 n.745132 il Comune di Ottati ha comunicato che la ditta Cave Alburni S.r.l. ha presentato regolari perizie giurate al 31/12/2009 ed ha fornito al Comune stesso materiale per un importo complessivo di €.15.000,00 e che sono in corso operazioni del dare avere;

√ che il tutto è riassunto nella tabella che segue:

Anno	Versamenti effettuati			Tariffe		Materiale pagato mc. (D/F)	Materiale estratto mc	Materiale non pagato mc. (H-G)	Tariffa vigente	Contributi non versati in Euro (I x 0,166)
	annuali (lire)	acconti (euro)	totale annuale (euro)	lire/mc	euro/mc					
A	B	C	D	E	F	G	H	I	L	M
lug-86			625		0,077	8.117	5.800	-2.317	0,077	-178
1987			625		0,077	8.117	5.800	-2.317	0,077	-178
1988			625		0,085	7.353	5.800	-1.553	0,085	-132
1989			625		0,085	7.353	5.800	-1.553	0,085	-132
1990			625		0,096	6.510	5.800	-710	0,096	-68
1991			625		0,096	6.510	5.800	-710	0,096	-68
1992			625		0,108	5.787	5.800	13	0,108	1
1993			625		0,108	5.787	5.800	13	0,108	1
1994			625		0,117	5.342	5.800	458	0,117	54
1995			625		0,117	5.342	5.800	458	0,117	54
1996			625		0,129	4.845	5.800	955	0,129	123
1997			625		0,129	4.845	5.800	955	0,129	123
1998			625		0,134	4.664	5.800	1.136	0,134	152
1999			625		0,134	4.664	5.800	1.136	0,134	152
2000			625		0,139	4.496	5.800	1.304	0,139	181
2001			625		0,139	4.496	5.800	1.304	0,139	181
2002			625		0,139	4.496	5.800	1.304	0,139	181
2003			625		0,146	4.281	5.800	1.519	0,146	222
2004			625		0,146	4.281	5.800	1.519	0,146	222
2005			625		0,146	4.281	5.800	1.519	0,146	222
2006			625		0,16	3.906	5.500	1.594	0,16	255
2007			625		0,16	3.906	5.800	1.894	0,16	303
2008			625		0,16	3.906	5.800	1.894	0,16	303
2009			625		0,16	3.906	5.800	1.894	0,16	303
Totali	0	0,00	15.000,00			127.193	138.900	11.707		1.974

LEGENDA:

B: Versamenti annuali effettuati in Lire, comunicati al Comune.

C: Versamenti annuali effettuati in €uro, comunicati al Comune.

G: Materiale pagato desunto dalla differenza tra l'importo versato e la tariffa applicata nell'anno.

H: Ripartizione annuale del volume estratto determinato.

M: Valore desunto dal prodotto tra il materiale non pagato e la tariffa dell'anno di determinazione

VISTA LA L.R.n.54/85;
VISTA LA L.R.n.17/95;
VISTA LA L.R.n.15/05;
VISTA LA L.R.n.1/08;

Alla stregua dell'istruttoria compiuta dal Responsabile della P.O. n.7 geom. Valentino Pecora, delle risultanze e degli atti richiamati nelle premesse costituenti istruttoria a tutti gli effetti di legge, nonché dall'espressa dichiarazione di regolarità resa dallo stesso nella qualità di Responsabile del Procedimento.

DECRETA

Con riferimento alle motivazioni evidenziate in narrativa e che qui si intende integralmente riportate:

1. ai sensi dell'art. 2 lett. b) dello schema di convenzione, allegato alla Deliberazione di G.R. n. 778 del 24.02.1998, è determinato relativamente al periodo 07.07.1986 – 31/12/2009 il volume di materiale estratto dalla Ditta Cave Alburni S.r.l. in m^3 138.900;

2. la somma da versare dalla Ditta al Comune di Ottati, così come si rileva dalla tabella precedente, è pari a €.1.974,00 (millenovecentosettantaquattro/00), somma da utilizzare nel rispetto dell'art. 18 comma 3 della L.R. 54/85 e s. m. e i.;

3. la somma da versare alla Regione Campania ammonta a €.1.740,00 (millesettecentoquaranta/00) e precisamente €.580 per l'anno 2007, €.580 per l'anno 2008 e €.580 per l'anno 2009 ai sensi dell'art.17 della L.R.15/005;

- Il presente provvedimento viene inviato:

in via telematica:
- al Coordinatore dell'A.G.C. 15 Lavori Pubblici;
- al Settore Ricerca e Valorizzazione Cave e Torbiere ;
- al Settore Stampa, Documentazione e BURC – A.G.C. 01, Settore 02, per la pubblicazione;
- all'AGC Bilancio Ragioneria e Tributi;
- alla Segreteria di Giunta;

in forma cartacea:
- in quadruplice copia al Comune di Ottati, per la notifica al legale rappresentante della ditta Cave Alburni S.r.l., nella persona del Legale Rappresentante De Vita Giuseppe, c/o sede legale alla via XXIV Maggio n.79/A e per gli adempimenti di interesse e competenza;
- in copia al Settore Stampa, Documentazione e BURC, per la pubblicazione.

Si dà atto che, in relazione ai contenuti della legge 241/90 e successive modifiche ed integrazioni, il presente Decreto potrà essere impugnato presso il competente organo giurisdizionale (TAR CAMPANIA) nei termini di legge.

IL DIRIGENTE DEL SETTORE
Ing. Vincenzo Di Muoio

REGIONE CAMPANIA

Decreto Dirigenziale n. 325 del 20/09/2010

A.G.C. 15 Lavori Pubblici, Opere Pubbliche, Attuazione, Espropriazione

Settore: 10 - Settore Provinciale Genio Civile Salerno

Oggetto:

Decreto di autorizzazione di un sito di cava di calcare in Comune di OTTATI (SA) alla localita'' FACCIANDA per la prosecuzione della coltivazione ed il contestuale recupero ambientale di una cava, ai sensi della L.R.54/85 L.R.17/95 e dell'art. 89 comma 4 e 5 delle Norme Tecniche di Attuazione del P.R.A.E. Campania - Ditta CAVE ALBURNI s.r.l..

IL DIRIGENTE DEL SETTORE PROVINCIALE GENIO CIVILE DI SALERNO

PREMESSO CHE:

- con ordinanza n. 11 del 09/06/2006 del Commissario ad acta, è stato approvato il Piano Regionale delle Attività Estrattive;
- la cava in argomento, fu autorizzata alla prosecuzione ai sensi dell'art. 36 della L.R. 54/85 con decreto n. 17924/091 del 16/12/1996 sulle particelle nn° 2 e 11 del foglio n° 27 del Comune di Ottati;
- la cava in oggetto nel PRAE è situata in un'area non perimetrata ed è censita con il n° 65086_01;
- questo Settore, con nota n° 105956 del 03/12/2009, invitava la ditta CAVE ALBURNI srl e per essa il rappresentante legale sig. De Vita Giuseppe nato Salerno il 20/06/1961 e residente in Ottati alla via XXIV maggio, 79/A a voler trasmettere, il progetto, redatto ai sensi dell'art. 24 comma 3 e dell'art. 89 comma 4 e 5 della NTA del PRAE Campania, aggiornato all'attualità con un cronoprogramma che individui le fasi annuali relative sia agli interventi di residua coltivazione che a quelli di contestuale recupero ambientale;
- la ditta CAVE ALBURNI srl, con istanza del 11/06/2010, acquisita al protocollo n° 511375 del 14/06/2010 e con successiva nota del 02/07/2010 acquisita agli atti di questo Settore in data 05/07/2010 n° 570761 trasmetteva il progetto così come richiesto con la nota n° 05956 del 03/12/2009:

RILEVATO CHE:

- il progetto presentato prevede la prosecuzione dell'attività estrattiva nei limiti delle superficie e delle quantità assentite con il Decreto Dirigenziale n° 7924/091 del 16/12/1996;
- la superficie totale è stata impegnata con il progetto ammonta a mq. 28.384 e si prevede una residua estrazione di materiale calcareo pari a mc. 108.690,00;
- la particella n° 11, di proprietà comunale, come da attestato dello stesso Comune di Ottati del 04/03/1989, non risulta gravata da usi civici;
- la ditta Cave Alburni ha richiesto una prosecuzione dell'attività estrattiva per anni 19;
- agli atti sono presenti i seguenti parere:

1. autorizzazione della Comunità Montana Alburni dell'11/08/1989 n° 502;
2. nulla-osta della Soprintendenza archeologica di Salerno del 24/071989 n° 9000/61/D;
3. attestazione del Comune di Ottati che i terreni non sono soggetti a vincoli Beni Ambientali, Architettonici, Artistici e Storici.

CONSIDERATO CHE:

- l'area di cava in oggetto risulta già autorizzata alla coltivazione e al recupero ambientale ai sensi dell'art 36 della L.R. N° 54/85 ;
- i pareri degli Enti preposti sono già stati acquisiti con il precedente decreto autorizzativo;
- che in relazione al pregresso lungo periodo di attività della cava, antecedente all'anno 1986, il programma di residua coltivazione dovrà essere calibrato per un tempo non superiore ad anni otto (8).
- a seguito di sopralluogo, esperito da funzionari di questo Settore in data 12 luglio 2010 è stato accertato che i grafici presentati corrispondono allo stato dei luoghi e la ricomposizione ambientale è stata già in parte realizzata;
- l'art. 89 camma 4 e 5 delle NTA del PRAE, per le cave non perimetrate, nel rispetto del progetto approvato, prevede la prosecuzione dell'attività estrattiva, anche in vigenza del PRAE, fino all'esaurimento delle superfici coltivabili e autorizzate;
- l'art. 24 comma 3 delle NTA del PRAE non prevede, come per il caso in esame, l'acquisizione di ulteriori assensi o pareri ad eccezione di quelli relativi a vincoli intervenuti dopo il rilascio dell'autorizzazione medesima;

VISTO:

- L.R. n°54/85;
- L.R. n°17/95;
- DPR n°128/59;

- DPR n°2/72;
- art. 4 D.L.g.vo n.165/2001;
- L.R.n.1/2008;
- D.L.g.vo n°624/96;
- Ordinanza n°11 del 09/06/2006 del Commissario ad A cta per l'approvazione del PRAE;
- le direttive prot. n°516733 del 07/06/07, n°631058 del 12/07/07, n°743568 del 28/08/2009 e n°857110 del 07/10/2009;
- la Delibera di Giunta Regionale n° 1641 del 30 ott obre 2009;

alla stregua dell'istruttoria compiuta dal Responsabile della U.O. geom. Valentino Pecora delle risultanze e degli atti richiamati nelle premesse costituenti istruttoria a tutti gli effetti di legge, nonché dall'espressa dichiarazione di regolarità resa dallo stesso nella qualità di Responsabile del Procedimento.

DECRETA

con espresso riferimento alle motivazioni evidenziate in premessa che s'intendono tutte riportate e trascritte di seguito, di autorizzare la ditta Cave Alburni srl e per essa il rappresentante legale sig. De Vita Giuseppe nato a Salerno il 20/06/1961 e residente in Ottati alla via XXIV maggio, 79/A , alla prosecuzione dell'attività estrattiva nonché alla contestuale ricomposizione ambientale dell'area di cava ubicata in agro del Comune di Ottati sui suoli individuati in catasto sulle particelle nn° 2 e 11 del foglio di mappa n° 27, per anni 8 (otto) a decorrere dalla da ta del presente Decreto, ai sensi dell'art. 89 comma 4 e 5 delle Norme di Attuazione del PRAE Campania e conformemente al progetto di coltivazione presentato, composto dai seguenti allegati:

- relazione tecnica con Piano Economico Finanziario;
- planimetria catastale;
- planimetria stato di fatto;
- planimetria di progetto;
- sezioni stato di fatto e di progetto.

La presente autorizzazione essendo collegata al completamento dell'intero progetto avrà una durata di anni 8 (otto), a decorrere dalla data del presente decreto.

D I S P O N E

Entro il termine perentorio di giorni 60 dalla notifica del presente provvedimento la ditta Cave Alburni srl dovrà provvedere a presentare al Settore Genio Civile di Salerno, pena l'automatica decadenza della presente autorizzazione:

- ricevuta del Comune di Ottati attestante l'avvenuto pagamento dovuto ai sensi dell'art. 18 della L.R. 54/85 dell'importo di € 1.974,00, così come determinato con apposito Decreto Dirigenziale;
- ricevute di versamento dei contributi dovuti ai sensi dell'art. 17 della L.R. 15/2005, così distinti:
  1. Anno 2007 € 580,00;
  2. anno 2008 € 580,00;
  3. anno 2009 € 580,0.
- polizza fidejussoria bancaria o assicurativa dell'importo di €.15.527,00 come da piano economico finanziario avente durata di tre anni superiore alla presente autorizzazione;
- formale impegno, notificato al Comune di Ottati di prosecuzione di validità della convenzione a suo tempo stipulata ai sensi dell'art. 18 della L.R.n.54/85.

DISPONE

- che la ditta ottemperi, prima dell'effettivo inizio dei lavori:
  - a quanto previsto dall'art.38 delle NTA del P.R.A.E. "Identificazione della cava";
  - a quanto previsto dall'art.39 delle NTA del P.R.A.E. "Perimetrazione e recinzione dell'area";
  - a quanto previsto dall'art.40 delle NTA del P.R.A.E. "Rete di punti quotati";

che il presente venga inviato per via telematica:

√ all'AA.GG. 15 LL.PP.;
√ al BURC per la pubblicazione;
√ al Settore Tecnico Amministrativo Provinciale delle Foreste di Salerno;
√ al Settore Regionale Cave e Torbiere;

e successivamente in formato cartaceo:

√ in duplice copia al Comune di Ottati per la pubblicazione all'Albo Pretorio, all'U.T.C e per la notifica al

rappresentante legale sig. De Vita Giuseppe nato a Salerno il 20/06/1961 e residente in Ottati alla via XXIV maggio, 79/A, e per quanto di competenza.

in copia:

- √ all'Amministrazione Provinciale di Salerno;
- √ al Coordinamento Provinciale Corpo Forestale dello Stato di Salerno;
- √ al Corpo Forestale dello Stato, Comando Stazione di Ottati ;
- √ al Comando Stazione dei Carabinieri di Sant'Angelo a Fasanelle;
- √ alla Comunità Montana ALBURNI;
- √ al Parco Nazionale del Cilento e Vallo di Diano;
- √ al BURC per la pubblicazione.

Si dà atto che, in relazione ai contenuti della legge 241/90 e successive modifiche ed integrazioni, il presente Decreto potrà essere impugnato presso il competente organo giurisdizionale (TAR CAMPANIA) nei termini di legge.

IL DIRIGENTE DELEGATO
(Ing. Vincenzo Di Muoio)

REGIONE CAMPANIA

Decreto Dirigenziale n. 304 del 23/08/2010

A.G.C. 16 Governo del Territorio, Tutela Beni, Paesistico-Ambientali e Culturali

Settore: 3 - Politica del Territorio

Oggetto:

Comune di Amalfi (SA) - Deliberazione di Giunta Comunale n. 128 del 07.06.2010 per interventi di riqualificazione località Pogerola L.R. 51/78 annualità 2007 – Approvazione progetto esecutivo – Determinazioni ai sensi dell'art. 15 della L.R.33/93 così come modificata dall'art. 34 della L.R. 18/2000 e del comma 4, art. 5 della L.R. 24/95

PREMESSO:

- CHE con delibera di Giunta Regionale n. 2777 del 26 settembre 2003 pubblicata sul B.U.R.C. n. 54 del 17 novembre 2003, è stato istituito il Parco Naturale Regionale dei Monti Lattari con la definizione della perimetrazione provvisoria e delle relative misure di salvaguardia;

- CHE con deliberazione di Giunta Regionale n. 165 del 15 febbraio 2005 sono stati nominati i Presidenti dei Parchi Regionali e delle Riserve Naturali Regionali della Campania;

- CHE con deliberazione di Giunta Regionale n. 417 del 19 marzo 2005, è stato ratificato un Protocollo di Intesa tra Regione Campania – Settore Politica del Territorio - e Presidenti Enti Parco e Riserve Naturali sottoscritto in data 8 marzo 2005, che fissa i criteri secondo i quali i Presidenti degli Enti Parco e Riserve Naturali intendono avvalersi della collaborazione del Settore Politica del Territorio;

- CHE il Comune di Amalfi ricade nell'ambito della perimetrazione definita con la predetta delibera di Giunta Regionale n. 2777 del 26 settembre 2003;

- CHE il suddetto Comune ha autorizzato gli interventi di riqualificazione in località Pogerola (L.R. 51/78 annualità 2007) con deliberazione di Giunta Comunale n. 128 del 07.06.2010 di approvazione del progetto esecutivo e che l'intervento da eseguire ricade nella zona "C" del suddetto Parco;

- CHE è stata adottata dall'Assessore all'Urbanistica prof.ssa Gabriella Cundari la Circolare prot. n. 975/SP del 14 dicembre 2005 in ordine alle "*Linee guida per gli adempimenti in materia urbanistico-edilizia nelle aree dei Parchi e delle Riserve regionali*";

- CHE con nota n. 13553 del 5 gennaio 2006 il Coordinatore dell'A.G.C. Affari Generali della Giunta Regionale ha attribuito la competenza in ordine ai provvedimenti di annullamento di cui agli art. 15 della L.R. 33/93 e art. 5 della L.R. 24/95 al Dirigente di Settore, precisando altresì che ai sensi del comma 2 dell' art. 4 della legge regionale n. 24/05 sono state ulteriormente definite le attribuzioni, per gli atti di gestione, di competenza dei Dirigenti regionali;

CONSIDERATO:

- CHE sono da condividere le prescrizioni della C.E.C.I contenute nel parere n. 06/02 del 18.03.2010, riportate nel decreto n. 09 dell'11.05.2010 di autorizzazione paesaggistica ai sensi dell'art. 146 del D.Lgs.42/2004;

- CHE dalla documentazione trasmessa ed esaminata, giusta istruttoria del Responsabile P.O. del Servizio "*Pianificazione e Tutela Aree Naturali Protette – Tutela Beni Ambientali*" del Settore Politica del Territorio si evince la regolarità e conformità dell'intervento alla normativa di salvaguardia del Parco dei Monti Lattari;

RICHIAMATE:

- la nota della Soprintendenza ai B.A.P.P.S.A.E. di Sa-Av prot. n. 10843 del 27.04.2010, che in ottemperanza a quanto disposto dal decreto legislativo 22 gennaio 2004, n. 42 "Codice dei beni culturali e del paesaggio, ai sensi dell'articolo 10 della legge 6 luglio 2002, n. 137" ha manifestato le proprie determinazioni;

- la Delibera n. 3466 del 3 giugno 2000 con la quale la Giunta Regionale ha attribuito ai Coordinatori delle Aree tutti i compiti, compresa la adozione di atti che impegnano l'Amministrazione verso l'esterno, per l'attuazione di obiettivi e di programmi definiti con gli atti di indirizzo adottati dagli Organi di Governo;

- la Circolare n. 5 del 12 giugno 2000, con la quale l'Assessore alle Risorse Umane ed alla Riforma della Pubblica Amministrazione ha indicato e specificato l'ambito delle deleghe ed i compiti dei Coordinatori delle Aree;

- il Decreto del Coordinatore dell'A.G.C. "Governo del Territorio, Tutela Beni Paesistico-Ambientali e Culturali", n. 18 del 30 gennaio 2008, di delega di funzioni ai Dirigenti dei Settori della medesima Area;

VISTA la Legge Costituzionale 18 ottobre 2001, n. 3;

VISTA la legge 6 dicembre 1991, n. 394;

VISTA la L.R. 1° settembre 1993, n. 33, art. 15;

VISTA la L.R. 18 novembre 1995, n. 24, art. 5;

VISTA la L.R. 6 dicembre 2000, n. 18, art. 34;

VISTA la L.R. 22 dicembre 2004, n. 16;

VISTA la L.R. 29 dicembre 2005 n. 24

Alla stregua dell'istruttoria compiuta dal Servizio "Pianificazione e Tutela Aree Naturali Protette – Tutela Beni Ambientali" del Settore POLITICA DEL TERRITORIO,

DECRETA

per i motivi di cui in premessa, che qui si intendono richiamati:

- nulla osta, ai fini delle determinazioni di cui all'art. 15 della L.R. 33/93 e successive modificazioni ed all'art. 5 della L.R. 24/95, ai fini del supporto tecnico-amministrativo alle attività del Parco, come definito dal protocollo d'intesa in premessa indicato, nonché ai sensi dell'ultimo capoverso del punto 2 delle norme generali di salvaguardia del Parco Regionale dei Monti Lattari sulla base dell'istruttoria del Servizio "Pianificazione e Tutela Aree Naturali Protette – Tutela Beni Ambientali", all'intervento di cui alla deliberazione di Giunta Comunale n. 128 del 07.06.2010 di approvazione del progetto esecutivo per interventi di riqualificazione in località Pogerola (L.R.51/78 annualità 2007) da eseguire nel Comune di Amalfi in quanto lo stesso non risulta difforme dalle norme generali di salvaguardia del Parco dei Monti Lattari per cui non ricorrono gli estremi per l'annullamento della suindicata deliberazione di Giunta Comunale con l'obbligo delle prescrizioni della C.E.C.I. contenute nel parere n. 06/02 del 18.03.2010, riportate nel decreto n. 09 del 11.05.2010 di autorizzazione paesaggistica ai sensi dell'art. 146 del D.Lgs. 42/2004;

  è fatto compito al Comune di curare l'osservanza di tutte le norme vigenti in materia urbanistico-edilizia, della tutela paesistico-ambientale, di quelle relative agli strumenti urbanistici localmente vigenti, delle norme in materia di difesa suolo nonché di quelle prescrizioni e modalità di realizzazione dettate dalle norme generali di salvaguardia eventualmente riferibili all'intervento e, se applicabili, di quelle attinenti ai "Piani straordinari per la rimozione delle situazioni di rischio idrogeologico più alto" approvati nel novembre 1999 dalle Autorità di Bacino regionali ed alle misure di salvaguardia ivi contenute, con la vigilanza nel corso della esecuzione dei lavori;

- il presente decreto è trasmesso al Settore Stampa, Documentazione ed Informazione e Bollettino Ufficiale per la relativa pubblicazione sul B.U.R.C., alla Segreteria di Giunta Regionale – Servizio

"04", all'Assessore al "Governo del Territorio" e al Coordinatore dell'A.G.C. "Governo del Territorio" per opportuna conoscenza.

IL DIRIGENTE DEL SETTORE
- arch. Alberto Romeo GENTILE -

BOLLETTINO UFFICIALE
della REGIONE CAMPANIA

n. 64 del 27 Settembre 2010

REGIONE CAMPANIA

Decreto Dirigenziale n. 75 del 22/09/2010

A.G.C. 19 Piano Sanitario Regionale e Rapporti con le UU.SS.LL.

Settore: 02 - Aggiornamento e Formazione del Personale

Oggetto:

Concorso per l'ammissione al Corso di Formazione Specifica in Medicina Generale 2010/2013 - Approvazione graduatorie di merito e formulazione graduatoria unica regionale.

fonte: http://burc.regione.campania.it

IL DIRIGENTE

VISTO:

- il Decreto Legislativo 17 agosto 1999, n. 368 in attuazione della Direttiva n. 93/16/CEE, in materia di libera circolazione dei medici e di reciproco riconoscimento dei loro diplomi, certificati ed altri titoli, come modificato dal Decreto Legislativo 8 luglio 2003, n. 277 in attuazione della Direttiva 2001/19/CE;

CONSIDERATO che, in esecuzione di detti provvedimenti, con Decreto Dirigenziale a firma dello scrivente n. 30 del 18/2/2010, pubblicato sul B.U.R.C. n. 17 del 22/2/2010 e successivamente, per estratto, sulla G.U. della Repubblica Italiana – IV serie speciale concorsi – n. 25 del 30/3/2010, è stato bandito il Concorso per l'ammissione al corso di formazione specifica in medicina generale per il triennio 2010/2013;

RILEVATO che il Bando in questione prevede:

- che il numero di medici da ammettere al corso per la Regione Campania sia di 50 unità;
- che l'assegnazione di detti 50 posti avvenga secondo la graduatoria determinata sulla base del punteggio conseguito dai candidati nella prova di selezione a cui sono stati ammessi quanti, in possesso dei requisiti previsti dal bando, abbiano presentato la domanda di partecipazione entro il termine utile;

RILEVATO

- **c**he sulla base del numero di istanze pervenute nei termini previsti e della distribuzione geografica dei candidati si è reso necessario procedere all'istituzione di n. 4 Commissioni alle quali attribuire i candidati stessi:
  n. 2 Commissioni per la provincia di Napoli
  n. 1 Commissione per le province di Benevento e Caserta
  n. 1 Commissione per la provincia di Avellino e Salerno;

CONSIDERATO

- che con Decreto Dirigenziale n. 58 del 17/6/2010 pubblicato sul Bollettino Ufficiale della Regione Campania n. 45 del 21/06/2010, così come rettificato ed integrato con il decreto dirigenziale n. 59 del 24/06/2010, pubblicato sul BURC n. 46 del 28/06/2010, sono state identificate le sotto elencate sedi d'esame per l'espletamento delle prove concorsuali, per il numero di candidati indicato per ciascuna commissione:
  - I Commissione - Sede: Regionale – via Marina, 19 - n. 142 candidati residenti nella Provincia di Napoli, **da "Abitabile Marianna" a "Mormile Annunziata";**
  - II Commissione - Sede: Regionale – Centro Direzionale di Napoli Is. A6 – n. 81 candidati residenti nella Provincia di Napoli, **da "Morra Fabrizio" a "Zuppieri Francesco"** e candidati residenti fuori Regione;
  - III Commissione – Sede: A.S.L. Caserta – n. 106 candidati residenti nelle Province di Benevento e Caserta;
  - IV Commissione - Sede: A.S.L. Salerno - n. 95 candidati residenti nelle Province di Avellino e Salerno;

RILEVATO

- che le sopraindicate n. 4 Commissioni d'esame sono state regolarmente costituite con Decreto Dirigenziale a firma dello scrivente n. 72 del 6/9/2010, così come rettificato ed integrato con il Decreto Dirigenziale n. 74 del 15/9/2010 e che in data 16/09/2010 sono state regolarmente effettuate le prove concorsuali;

CONSIDERATO

- che, al termine dei dette prove concorsuali le suindicate Commissioni hanno provveduto alla correzione degli elaborati, procedendo all'elaborazione delle singole graduatorie di merito e provvedendo alla consegna allo scrivente Settore delle relative risultanze;

CONSIDERATO

- che, ai sensi dell'art. 8 del Bando di Concorso approvato con Decreto Dirigenziale n. 30 del 18/2/2010, pubblicato sul B.U.R.C. n. 17 del 22/2/2010, compete alla Regione Campania di:
  1) approvare la singola graduatoria di merito definitiva entro e non oltre il ventesimo giorno dall'acquisizione del verbale relativo allo svolgimento della prova d'esame;
  2) provvedere alla formulazione della graduatoria a livello regionale entro e non oltre il ventesimo giorno dall'acquisizione dei verbali relativi agli esami di tutte le commissioni (nel caso siano costituite più commissioni d'esame) dopo l'approvazione delle singole graduatorie di merito formulate da ciascuna commissione d'esame in base al punteggio conseguito da ciascun candidato;
  3) dare comunicazione agli interessati dell'utile inserimento in graduatoria a mezzo di pubblicazione sul Bollettino Ufficiale della Regione e affissione presso gli Ordini Provinciali dei Medici Chirurghi ed Odontoiatri della Regione;
  4) procedere, su istanza degli interessati, presentata entro dieci giorni dalla pubblicazione sul Bollettino Ufficiale della Regione, alla correzione degli eventuali errori materiali e alla conseguente modifica della graduatoria stessa, dandone comunicazione a mezzo di pubblicazione sul Bollettino Ufficiale della Regione;

PRESO ATTO

- che, ai sensi dello stesso art. 8 del Bando di Concorso approvato con Decreto Dirigenziale n. 30 del 18/2/2010, pubblicato sul B.U.R.C. n. 17 del 22/2/2010,
  1. ai fini dell'inserimento in graduatoria, ha diritto di preferenza chi ha minore anzianità di laurea e, a parità di anzianità di laurea, chi ha minore età;
  2. l'attribuzione dei posti è disposta in conformità alle risultanze della graduatoria e nei limiti del numero dei posti prefissato all'articolo 1 dello stesso bando (50 posti);

VISTO:

- la L.R. 4.7.1991 n. 11;
- la deliberazione di Giunta Regionale n. 3466 del 3.6.2000;
- la Circolare dell'Assessore al Personale della Giunta Regionale n. 5 del 12.6.2000;
- il Decreto dirigenziale di delega a firma del Coordinatore dell'A.G.C. Piano Sanitario Regionale n. 1 del 12/7/2005;
- la Legge Regionale n. 24 del 29/12/2005, art. 4, commi 3,4,5,6;
- la nota esplicativa dell'Area Generale di Coordinamento Affari Generali della Giunta Regionale prot. n. 0078619 del 26/1/2006;

ALLA STREGUA dell'istruttoria compiuta dal Dirigente del competente Servizio e dell'espressa dichiarazione di regolarità resa dallo stesso,

DECRETA

per tutto quanto in premessa indicato e che qui si intende integralmente riportato:

- di approvare le graduatorie di merito redatte dalle 4 Commissioni del Concorso per l'ammissione al Corso di Formazione Specifica in Medicina Generale triennio 2010/2013, che allegate al presente provvedimento ne costituiscono parte integrante e sostanziale:
-
  - Allegato n. 1 - I Commissione - Sede: Regionale – via Marina, 19 - n. 142 candidati residenti nella Provincia di Napoli, da "Abitabile Marianna" a "Mormile Annunziata";

- Allegato n. 2 - II Commissione - Sede: Regionale – Centro Direzionale di Napoli Is. A6 – n. 81 candidati residenti nella Provincia di Napoli, da “Morra Fabrizio” a “Zuppieri Francesco” e candidati residenti fuori Regione;
- Allegato n. 3 - III COMMISSIONE – A.S.L. Caserta – I.T.C. “GALLO” via dell’Archeologia – Aversa (CE) - Candidati delle Province di Benevento e Caserta;
- Allegato n. 4 - IV COMMISSIONE – A.S.L. Salerno – Teatro Degli Olivetani - Auditorium – via F. Ricco, 50 – Nocera Inferiore (SA) - Candidati delle Province di Avellino e Salerno;

- di formulare la graduatoria unica regionale, che, pure allegata al presente provvedimento – allegato n. 5 -, ne costituisce parte integrante e sostanziale;

- di riservarsi di procedere, su istanza degli interessati, da presentare entro il termine perentorio di dieci giorni dalla data di pubblicazione del presente decreto sul Bollettino Ufficiale della Regione Campania, alla correzione di eventuali errori materiali e alla conseguente modifica della graduatoria stessa;

- di precisare, stante l’obbligo posto alle Regioni dalla normativa vigente in materia di dare inizio al corso in questione entro il termine del 30/11/2010, che le istanze in tal senso dovranno essere presentate esclusivamente a mano presso gli uffici dello scrivente Settore Aggiornamento e Formazione del Personale – Centro Direzionale di Napoli – Isola C 3 - 11° piano – stanza 17 - entro e non oltre le ore 13,00 del 10° giorno successivo alla pubblicazione del presente decreto sul Bollettino Ufficiale della Regione Campania e che non potranno, in alcun caso, essere prese in considerazione istanze inviate con altro mezzo che pervengano dopo il suindicato termine;

- di riservarsi l’adozione di ulteriori provvedimenti al fine di porre in essere gli adempimenti che detto Bando pone a carico dell’amministrazione regionale ed in particolare dello scrivente Settore, identificato quale referente per il Corso di Formazione Specifica in Medicina Generale;

- di trasmettere, ai sensi dell’art. 8, punto 6, del decreto dirigenziale n. 30 del 18/2/2010, il presente decreto agli Ordini Provinciali dei Medici Chirurghi ed Odontoiatri della Campania, per l’affissione;

- di trasmettere il presente provvedimento all’Assessore alla Sanità e al BURC per la pubblicazione integrale, anche su numero speciale;

- di trasmettere il presente provvedimento al Settore 01 - Attività di assistenza alle sedute di Giunta, Comitati dipartimentali – Servizio 04 – Registrazione atti monocratici – Archiviazione decreti dirigenziali.

- Dott. Francesco P. Iannuzzi -

Concorso di ammissione al Corso di Formazione Specifica in Medicina Generale 2010/2013 di cui al Dec.Dir. n. 30 del 18/02/2010
Graduatoria I Commissione

Com	Cognome	Nome	sesso (m / f)	Nato a	Prov di nascita	Nato il	Data laurea	punteggio d'esame	Idoneità
1	Abitabile	Marianna	F	Napoli	NA	03/01/1982	21/07/2009	assente	assente
1	Accardo	Giacomo	M	Napoli	NA	28/11/1985	29/07/2009	assente	assente
1	Albanese	Francesca Brunilde	F	Napoli	NA	30/06/1978	12/03/2009	70	idoneo
1	Allocca	Maria	F	Somma vesuviana	NA	20/12/1959	11/10/2006	40	non idoneo
1	Alò	Annamaria	F	Napoli	NA	28/11/1977	22/10/2003	17	non idoneo
1	Ambrosino	Maria	F	Avellino	AV	08/10/1984	15/10/2009	assente	assente
1	Ambrosio	Concetta	F	Acerra	NA	03/03/1982	15/07/2009	assente	assente
1	Ambrosio	Rosa	F	S. Giuseppe Vesuviano	NA	24/11/1955	27/07/1982	assente	assente
1	Ambrosio	Rosa	F	Sarno	SA	07/08/1982	30/07/2009	assente	assente
1	Ammirati	Raffaella	F	Vico Equense	NA	15/07/1981	15/10/2009	13	non idoneo
1	Angeletti	Felice	M	Nola	NA	14/10/1957	14/04/1993	assente	assente
1	Angelino	Adele	F	Caivano	NA	01/01/1962	19/12/2006	54	non idoneo
1	Angellotti	Giuseppe	M	C/mare di Stabia	NA	10/11/1972	19/07/2005	62	idoneo
1	Annunziata	Aniello	M	San Giuseppe Vesuviano	NA	23/07/1971	26/03/2001	assente	assente
1	Annunziata	Aniello	M	Napoli	NA	24/08/1980	13/03/2006	assente	assente
1	Aquino	Maria Maddalena	F	Gragnano	NA	06/01/1977	14/10/2003	70	idoneo
1	Argiento	Paola	F	Napoli	NA	18/01/1979	30/07/2003	assente	assente
1	Arturo	Claudia	F	Napoli	NA	08/08/1980	18/07/2007	assente	assente
1	Ascione	Carmen	F	Torre del Greco	NA	17/07/1974	28/10/2003	63	idoneo
1	Attanasio	Marcella	F	Napoli	NA	17/02/1984	13/10/2009	assente	assente
1	Avino	Gianpiero	M	Napoli	NA	19/01/1970	13/03/2006	assente	assente
1	Avitabile	Fabio	M	Nocera Inferiore	SA	26/07/1976	21/12/2005	assente	assente
1	Badi	Ermanno	M	Napoli	NA	05/08/1981	13/03/2009	assente	assente
1	Barberio	Massimiliano	M	Napoli	NA	16/08/1974	17/02/2005	assente	assente
1	Barone	Ciro	M	Napoli	NA	02/07/1978	13/10/2009	assente	assente
1	Basile	Tiziana	F	Napoli	NA	30/06/1974	15/10/2009	26	non idoneo
1	Bava	Daniela	F	Napoli	NA	19/06/1973	13/10/2008	83	idoneo
1	Bianco	Diego	M	Napoli	NA	21/05/1971	22/07/1996	48	non idoneo
1	Boemio	Antonio	M	Napoli	NA	30/06/1981	12/03/2008	assente	assente
1	Borrelli	Valentina	F	Napoli	NA	02/05/1984	20/07/2009	assente	assente
1	Botta	Claudia	F	Napoli	NA	20/03/1978	20/03/2009	61	idoneo
1	Brighina	Celestina	F	Napoli	NA	04/04/1973	28/01/2004	assente	assente
1	Caiazza	Maria	F	Napoli	NA	21/12/1967	20/07/2001	81	idoneo
1	Caiazza	Salvatore	M	Torre del Greco	NA	16/07/1976	24/07/2008	62	idoneo
1	Campione	Severo	M	Napoli	NA	16/05/1985	15/07/2009	assente	assente

Concorso di ammissione al Corso di Formazione Specifica in Medicina Generale 2010/2013 di cui al Dec.Dir. n. 30 del 18/02/2010
Graduatoria I Commissione

Com	Cognome	Nome	sesso (m / f)	Nato a	Prov di nascita	Nato il	Data laurea	punteggio d'esame	Idoneità
1	Canciello	Fabio	M	Napoli	NA	07/06/1976	30/03/2006	22	non idoneo
1	Cannavacciuolo	Francesca	F	C/Mare di Stabia	NA	15/10/1984	12/10/2009	assente	assente
1	Caprino	Adelia	F	Napoli	NA	18/07/1978	28/06/2002	47	non idoneo
1	Capuozzo	Vincenza	F	Napoli	NA	07/05/1982	23/07/2009	66	idoneo
1	Carotenuto	Barbara	F	Scafati	SA	25/01/1983	15/07/2009	assente	assente
1	Carra	Paola	F	Casoria	NA	30/04/1976	27/12/2000	52	non idoneo
1	Castaldo	Giovanni	M	Napoli	NA	22/02/1973	20/12/2004	assente	assente
1	Castiglione	Annunziata	F	Vico Equense	NA	29/02/1976	15/10/2007	assente	assente
1	Cautiero	Pasquale	M	Cercola	NA	05/12/1966	05/03/1998	66	idoneo
1	Cavallaro	Massimo	M	Napoli	NA	06/10/1985	13/07/2009	75	idoneo
1	Celentano	Salvatore	M	Napoli	NA	08/01/1974	14/03/2007	21	non idoneo
1	Chianese	Paola	F	Napoli	NA	25/02/1962	27/07/2006	assente	assente
1	Cicala	Stefania	F	Napoli	NA	12/06/1975	16/10/2009	assente	assente
1	Cimmino	Amelia	F	Nocera Superiore	SA	28/05/1968	30/10/1996	50	non idoneo
1	Cimmino	Antonio	M	Castellammare di Stabia	NA	18/07/1961	18/03/2009	81	idoneo
1	Cirillo	Sara Teresa	F	Castellammare di Stabia	NA	25/02/1977	24/07/2009	assente	assente
1	Coppeta	Giovanni Paolo	M	Napoli	NA	25/10/1978	27/07/2004	74	idoneo
1	Coppola	Carmela	F	Napoli	NA	05/11/1971	20/03/2008	82	idoneo
1	Coppola	Laura	F	Napoli	NA	12/07/1975	28/09/2004	82	idoneo
1	Coppola	Viviana Raffaella	F	Napoli	NA	24/10/1983	12/10/2009	assente	assente
1	Corbisiero	Natascia	F	Napoli	NA	15/07/1974	08/10/2003	assente	assente
1	Costa	Serena	F	Napoli	NA	22/07/1982	14/07/2009	assente	assente
1	D'Alessio	Andrea	M	Napoli	NA	07/05/1983	13/07/2009	assente	assente
1	De Capua	Giuseppe	M	Camposano	NA	26/10/1960	12/04/1989	assente	assente
1	De Crescenzo	Caterina	F	Torre del Greco	NA	14/04/1981	16/10/2009	assente	assente
1	De Cristofaro	Alessandro	M	Ischia	NA	04/08/1975	30/07/1999	assente	assente
1	de Lucia	Claudio	M	Napoli	NA	28/12/1984	21/07/2009	assente	assente
1	De Martino	Giuseppina	F	Vico Equense	NA	26/07/1984	13/07/2009	82	idoneo
1	De Paoli	Rosanna	F	Foggia	FG	02/05/1966	09/05/2003	55	non idoneo
1	Del Giudice	Ginevra	F	Napoli	NA	22/12/1980	12/10/2005	assente	assente
1	Del Mastro	Andrea	M	Napoli	NA	05/09/1984	16/10/2009	78	idoneo
1	Del Prete	Giuseppina	F	Napoli	NA	15/04/1982	19/10/2007	61	idoneo
1	Della Vecchia	Aldo	M	Napoli	NA	21/03/1968	30/10/1995	27	non idoneo
1	Di Leva	Rossella	F	Napoli	NA	25/10/1978	09/07/2003	81	idoneo
1	Di Maso	Anna Maria	F	Napoli	NA	09/09/1978	07/10/2003	assente	assente

Concorso di ammissione al Corso di Formazione Specifica in Medicina Generale 2010/2013 di cui al Dec.Dir. n. 30 del 18/02/2010
Graduatoria I Commissione

Com	Cognome	Nome	sesso (m / f)	Nato a	Prov di nascita	Nato il	Data laurea	punteggio d'esame	Idoneità
1	Di Napoli Iovine	Monica Raffaella	F	Napoli	NA	28/03/1969	16/05/2002	60	idoneo
1	Di Palo	Antonio	M	Napoli	NA	08/12/1978	22/07/2004	68	idoneo
1	D'Oriano	Antonio	M	Pozzuoli	NA	16/07/1976	12/10/2009	80	idoneo
1	Esposito	Aniello	M	Napoli	NA	04/06/1984	15/07/2009	35	non idoneo
1	Esposito	Annamaria	F	Napoli	NA	16/11/1973	03/11/2003	21	non idoneo
1	Esposito	Immacolata	F	Napoli	NA	14/08/1971	22/07/1996	83	idoneo
1	Farina	Alessandro	M	Napoli	NA	02/12/1981	18/07/2005	assente	assente
1	Ferrante	Leopoldo	M	Napoli	NA	07/01/1967	03/11/2000	assente	assente
1	Ferranti	Immacolata	F	Napoli	NA	29/01/1983	16/10/2009	assente	assente
1	Ferrer	Giusi Gaia	F	Napoli	NA	16/07/1983	23/07/2009	83	idoneo
1	Fiandra	Raffaele	M	Napoli	NA	19/06/1973	11/05/2000	assente	assente
1	Fiengo	Stefania	F	Napoli	NA	26/09/1978	10/10/2007	assente	assente
1	Fiumara	Giovanni	M	Napoli	NA	24/06/1980	17/10/2005	65	idoneo
1	Foderini	Nadia	F	Napoli	NA	29/06/1979	20/12/2005	assente	assente
1	Foglia	Carolina	F	Avellino	AV	31/03/1985	14/10/2009	68	idoneo
1	Foglia	Francesca	F	Napoli	NA	07/05/1980	13/07/2009	assente	assente
1	Frarricciardi	Massimo	M	Napoli	NA	26/03/1966	27/03/1992	assente	assente
1	Frizzi	Laura	F	Vico Equense	NA	05/09/1978	16/10/2009	assente	assente
1	Furiati	Alfredo	M	Agropoli	SA	06/03/1977	16/10/2008	assente	assente
1	Fusco	Rossella	F	Napoli	NA	05/10/1983	13/10/2009	assente	assente
1	Fusco	Salvatore	M	Napoli	NA	12/08/1975	17/07/2000	assente	assente
1	Galasso	Lucia	F	Forio d'Ischia	NA	27/10/1964	28/03/2000	48	non idoneo
1	Galdiero	Marianna	F	Caivano	NA	22/09/1966	17/10/2003	16	non idoneo
1	Gargiulo	Anna	F	Napoli	NA	30/04/1978	13/03/2006	assente	assente
1	Gargiulo	Giuseppe	M	Lusciano	CE	12/05/1950	31/10/1989	assente	assente
1	Gatto	Marilena	F	Portici	NA	31/08/1951	08/10/2003	47	non idoneo
1	Gerardi	Giovanni	M	Napoli	NA	08/10/1977	12/10/2009	20	non idoneo
1	Germanò	Roberta	F	Napoli	NA	20/02/1984	27/07/2009	assente	assente
1	Giannini	Giuseppe	M	Napoli	NA	02/08/1972	20/03/2009	assente	assente
1	Giugliano	Maria	F	Nola	NA	01/09/1978	13/03/2006	assente	assente
1	Giugliano	Marianna	F	Torre del Graco	NA	01/01/1982	15/10/2008	82	idoneo
1	Granata	Francesco	M	Napoli	NA	18/02/1982	23/07/2008	assente	assente
1	Grasso	Giovanna	F	Napoli	NA	14/08/1982	01/07/2006	69	idoneo
1	Grimaldi	Roberto	M	Maddaloni	CE	17/08/1976	05/11/2003	assente	assente
1	Grimaldi	Antonio	M	Napoli	NA	25/01/1984	16/10/2009	54	non idoneo
1	Guerra	Francesco	M	Castellammare di Stabia	NA	30/08/1968	13/10/2009	assente	assente

Concorso di ammissione al Corso di Formazione Specifica in Medicina Generale 2010/2013 di cui al Dec.Dir. n. 30 del 18/02/2010
Graduatoria I Commissione

Com	Cognome	Nome	sesso (m / f)	Nato a	Prov di nascita	Nato il	Data laurea	punteggio d'esame	Idoneità
1	Iacobelli	Salvatore	M	Napoli	NA	03/10/1974	14/10/2003	50	non idoneo
1	Imperatore	Lucia	F	Napoli	NA	02/02/1985	14/10/2009	assente	assente
1	Ingenito	Lucia	F	Chieri	TO	24/12/1974	17/02/2005	assente	assente
1	Izzo	Valeria	F	Vico Equenze	NA	22/12/1981	16/10/2008	79	idoneo
1	La Mantia	Elvira	F	Napoli	NA	16/07/1981	13/10/2005	22	non idoneo
1	La Mantia	Pasqualina	F	Napoli	NA	15/01/1983	16/10/2009	80	idoneo
1	Lamberti	Rosa	F	Pisciotta	SA	28/06/1964	30/07/1992	assente	assente
1	Lanero	Ludovico	M	Napoli	NA	20/05/1974	07/10/2003	2	non idoneo
1	Lettieri	Mariangela	F	San Paolo del Brasile	BRA	09/07/1975	26/07/2004	83	idoneo
1	Liccardo	Lucia	F	Napoli	NA	31/08/1978	07/10/2004	83	idoneo
1	Ligorio	Giavinto	M	Napoli	NA	21/04/1977	15/10/2008	2	non idoneo
1	Loffredo	Amedeo	M	Torre del Greco	NA	10/07/1965	21/03/2006	42	non idoneo
1	Luce	Raffaella	F	Napoli	NA	03/09/1975	27/07/2009	62	idoneo
1	Lusciano	Francesco	M	Napoli	NA	27/06/1959	27/07/2009	65	idoneo
1	Maiello	Monica	F	Napoli	NA	24/07/1980	15/07/2004	assente	assente
1	Maio	Domenico	M	San Giovanni Ritondo	FG	27/05/1983	14/10/2009	assente	assente
1	Mallardo	Pasquale	M	Mugnano	NA	09/10/1983	13/10/2009	81	idoneo
1	Manno	Giuseppe	M	Napoli	NA	13/08/1968	17/04/1998	56	non idoneo
1	Marchese	Rita	F	Roma	RM	09/02/1964	09/11/1994	81	idoneo
1	Marfella	Francesca	F	Napoli	NA	17/09/1980	12/10/2009	0	non idoneo
1	Marino	Anna	F	Caivano	NA	11/08/1967	24/10/1995	62	idoneo
1	Marrazzo	Luigi	M	Napoli	NA	21/11/1974	10/03/2005	71	idoneo
1	Marro	Giuseppe	M	Napoli	NA	15/10/1962	25/02/2008	assente	assente
1	Mascolo	Domenico	M	Avellino	AV	13/05/1978	22/07/2003	assente	assente
1	Mastro	Luisa	F	Meta	NA	10/10/1963	26/03/2001	46	non idoneo
1	Mattera	Anna Raffaela	F	Bernal	ARG	30/08/1955	13/10/2004	52	non idoneo
1	Mattera	Luisa	F	Ischia	NA	08/05/1970	31/10/1994	52	non idoneo
1	Meo	Daniela	F	Napoli	NA	21/06/1980	29/07/2004	assente	assente
1	Meola	Mariangela	F	Napoli	NA	05/04/1977	28/09/2004	assente	assente
1	Merchionda	Anna	F	Napoli	NA	04/12/1962	20/03/2006	assente	assente
1	Merolla	Paolo	M	Napoli	NA	26/05/1965	26/07/1999	53	non idoneo
1	Miccoli	Andrea	M	Napoli	NA	02/02/1985	16/10/2009	30	non idoneo
1	Miranda	Giuseppe	M	Cercola	NA	13/10/1978	11/10/2007	81	idoneo

Concorso di ammissione al Corso di Formazione Specifica in Medicina Generale 2010/2013 di cui al Dec.Dir. n. 30 del 18/02/2010
Graduatoria I Commissione

Com	Cognome	Nome	sesso (m / f)	Nato a	Prov di nascita	Nato il	Data laurea	punteggio d'esame	Idoneità
1	Mirra	Giulia	F	Napoli	NA	14/05/1977	20/12/2005	40	non idoneo
1	Montella	Emanuela	F	Napoli	NA	30/03/1985	13/07/2009	assente	assente
1	Mormile	Annunziata	F	Napoli	NA	17/12/1983	24/07/2009	67	idoneo

Concorso per l'ammissione al Corso di Formazione Specifica in Medicina Generale 2010/2013 di cui al Dec.Dir. n. 30 del 18/02/2010
Graduatoria II Commissione

Com	Cognome	Nome	sesso (m / f)	Nato a	Prov di nascita	Nato il	Data laurea	punteggio d'esame	Idoneità
2	Morra	Fabrizio	M	Napoli	NA	26/09/1971	28/06/2005	56	non idoneo
2	Muscariello	Riccardo	M	Napoli	NA	23/02/1985	13/10/2009	assente	assente
2	Musto	Dario	M	Napoli	NA	26/01/1980	12/03/2009	assente	assente
2	Napoleone	Anna	F	Castellammare di Stabia	NA	01/12/1983	16/10/2009	assente	assente
2	Napoli	Valentina	F	Cercola	NA	04/08/1982	15/10/2009	81	idoneo
2	Napolitano	Assunta	F	Napoli	NA	15/08/1978	16/10/2009	81	idoneo
2	Napolitano	Veronica Lutgarda	F	Nola	NA	03/04/1975	27/06/2005	61	idoneo
2	Nappi	Carmela	F	Napoli	NA	25/11/1983	15/07/2009	assente	assente
2	Nocerino	Raffaella	F	Napoli	NA	07/10/1984	29/07/2009	assente	assente
2	Nuvoletta	Carmine	M	Napoli	NA	06/07/1972	28/07/1998	assente	assente
2	Occhino	Enrico	M	Napoli	NA	03/04/1971	26/10/1999	80	idoneo
2	Olivieri	Marianeve	F	Napoli	NA	29/05/1972	19/12/2006	53	non idoneo
2	Onza	CIro	M	Napoli	NA	08/04/1978	23/07/2008	assente	assente
2	Pagni	Cinzia	F	Livorno	LI	14/08/1963	02/02/2004	54	non idoneo
2	Palermo	Mariarosaria	F	Napoli	NA	12/05/1978	18/03/2004	assente	assente
2	Palladino	Raffaele	M	Pompei	NA	01/01/1984	16/10/2009	assente	assente
2	Palmiero	Domenico	M	Caivano	NA	26/07/1960	14/10/2008	35	non idoneo
2	Palumbo	Daniele	M	Mugnano di Napoli	NA	12/10/1960	27/07/1989	81	idoneo
2	Panico	Maria Rita	F	Scafati	SA	12/11/1983	22/07/2009	assente	assente
2	Pannese	Nicola	M	Avellino	AV	19/12/1967	29/10/2001	58	non idoneo
2	Paribello	Emiliana	F	Noale	VE	23/11/1973	12/03/2008	assente	assente
2	Passananti	Valentina	F	Napoli	NA	12/03/1984	19/10/2009	assente	assente
2	Peluso	Massimiliano	M	San Paolo Belsito	NA	07/01/1977	29/07/2008	assente	assente
2	Petrone	Giuseppe	M	Napoli	NA	10/10/1984	24/07/2009	assente	assente
2	Pighetti	Marcella	F	Napoli	NA	25/08/1964	28/09/1992	52	non idoneo
2	Piro	Alessandra	F	Napoli	NA	02/06/1978	13/03/2006	52	non idoneo
2	Piro	Raffaele	M	Villaricca	NA	20/03/1984	20/03/2009	assente	assente
2	Pisano	Gennaro	M	Pozzuoli	NA	26/02/1971	22/07/1998	assente	assente
2	Piscitelli	Solaria	F	Villaricca	NA	06/03/1984	12/10/2009	assente	assente
2	Piscopo	Assunta	F	Napoli	NA	19/08/1979	25/07/2008	assente	assente
2	Porcaro	Ugo	M	Napoli	NA	15/03/1985	15/10/2009	assente	assente
2	Punzo	Paola	F	Castellammare di Stabia	NA	22/11/1983	15/10/2009	assente	assente
2	Puzio	Gianfranco	M	Napoli	NA	02/06/1968	24/07/2000	assente	assente
2	Ranieri	Graziella	F	San Giuseppe Vesuviano	NA	15/12/1973	03/11/2003	57	non idoneo
2	Rapicano	Giovanna	F	Napoli	NA	19/02/1963	20/07/2006	82	idoneo

Concorso per l'ammissione al Corso di Formazione Specifica in Medicina Generale 2010/2013 di cui al Dec.Dir. n. 30 del 18/02/2010
Graduatoria II Commissione

2	Rea	Brigida	F	Casalnuovo	NA	22/04/1963	10/10/2008	49	non idoneo
2	Rea	Vincenzo	M	Napoli	NA	10/08/1975	29/07/2009	81	idoneo
2	Recano	Pasquale	M	Napoli	NA	04/01/1981	20/03/2009	73	idoneo
2	Robello	Arturo	M	Castellamare di Stabia	NA	19/02/1970	03/11/2003	assente	assente
2	Rocco	Andrea	M	Casoria	NA	09/07/1964	27/07/1990	assente	assente
2	Rocco	Mariangela	F	Sant'Agata dei Goti	BN	04/11/1980	18/03/2009	78	idoneo
2	Romano	Adriano	M	Napoli	NA	12/02/1973	17/02/2005	56	non idoneo
2	Romano	Federica	F	Napoli	NA	26/03/1985	22/07/2009	assente	assente
2	Romano	Renata	F	Napoli	NA	13/02/1979	30/09/2004	assente	assente
2	Romeo	Rosa	F	Terranova di Pollino	PZ	11/03/1960	03/11/2000	assente	assente
2	Russo	Barbara Flora	F	Napoli	NA	22/03/1982	19/10/2007	assente	assente
2	Russo	Ferdinando Salvatore	M	Napoli	NA	01/12/1976	14/10/2003	assente	assente
2	Russo	Massimo	M	Napoli	NA	18/03/1969	24/10/2003	59	non idoneo
2	Scala	Giovanni Giuseppe Antonio	M	Liveri	NA	22/08/1963	28/07/2004	25	non idoneo
2	Scorza	Vincenzo	M	Napoli	NA	14/08/1983	27/07/2009	assente	assente
2	Serrao	Enza	F	ULM	GER.	01/10/1973	18/03/2009	assente	assente
2	Silvestri	Nunzia	F	Napoli	NA	20/07/1981	19/03/2007	74	idoneo
2	Silvestro	Tiziana	F	Napoli	NA	13/12/1981	20/03/2007	assente	assente
2	Sito	Fabio	M	Napoli	NA	03/10/1978	24/07/2007	assente	assente
2	Sommese	Angela	F	Avellino	AV	05/03/1985	14/10/2009	assente	assente
2	Sorrentino	Felice	M	Avellino	AV	24/03/1983	10/10/2008	assente	assente
2	Sorrentino	Nunzia	F	Portici	NA	02/12/1981	20/03/2008	assente	assente
2	Spacone	Delfina	M	Scanno	AQ	08/05/1960	04/10/1991	59	non idoneo
2	Storchi	Sonia	F	Napoli	NA	26/07/1983	16/10/2009	assente	assente
2	Taddeo	Valeria	F	Pomigliano D'Arco	NA	13/03/1975	12/03/2008	assente	assente
2	Toledo	Diego	M	Napoli	NA	11/03/1969	15/10/2005	65	idoneo
2	Tramontano	Giuseppina	F	Napoli	NA	05/02/1983	15/07/2009	assente	assente
2	Urso	Claudio	M	Napoli	NA	29/04/1968	26/02/2002	82	idoneo
2	Vitiello	Anna	F	Nocera Inferiore	SA	21/06/1978	14/10/2003	assente	assente
2	Vuotto	Rosaria	F	Napoli	NA	05/06/1964	09/03/2000	75	idoneo
2	Zamboli	Anna Ginevra Immacolata	F	Sarno	SA	08/12/1983	04/03/2009	assente	assente
2	Zampella	Emilia	F	Caserta	CE	07/09/1983	17/09/2008	assente	assente
2	Zingone	Stefano	M	C/mmare di Stabia	NA	19/08/1976	12/03/2009	74	idoneo
2	Zinno	Maria Antonietta	F	Napoli	NA	01/01/1984	27/07/2009	assente	assente
2	Zirpoli	Laura	F	Napoli	NA	16/10/1976	19/07/2000	81	idoneo

Concorso per l'ammissione al Corso di Formazione Specifica in Medicina Generale 2010/2013 di cui al Dec.Dir. n. 30 del 18/02/2010
Graduatoria II Commissione

2	Zuppieri	Francesco	M	Napoli	NA	29/07/1966	21/07/2006	81	idoneo
2	Frino	Michelina	F	S.Andrea Di Conza	AV	25/09/1961	30/03/1993	assente	assente
2	Galante	Luigi	M	Napoli	NA	21/02/1974	04/11/1998	assente	assente
2	Papa	Sonia	F	Ginevra	SVI	13/11/1973	14/10/2008	66	idoneo
2	Saldutto	Pietro	M	Cava de' Tirreni	SA	08/11/1979	26/10/2009	assente	assente
2	Stumbo	Raffaela	F	Belvedere Marittimo	CS	25/06/1980	27/07/2009	assente	assente
2	Sulekova	Lucia	F	Zvolen	ZV	12/08/1983	24/05/2007	62	idoneo
2	Tammaro	Edoardo	M	Mondragone	CE	19/01/1965	21/10/2002	assente	assente
2	Totagiancaspro	Dorotea	F	Taranto	TA	21/07/1973	11/11/2002	assente	assente
2	Urso	Nadia	F	San Cataldo	CL	02/06/1980	26/07/2007	60	idoneo
2	Villa	Valeria	F	Formia	LT	01/04/1965	27/11/1991	assente	assente

Concorso per l'ammissione al Corso di Formazione Specifica in Medicina Generale 2010/2013 di cui al Dec.Dir. n. 30 del 18/02/2010
Graduatoria III Commissione

Com	Cognome	Nome	sesso (m / f)	Nato a	Prov di nascita	Nato il	Data laurea	punteggio d'esame	Idoneità
3	Alessio	Loredana	F	Caserta	CE	26/04/1983	24/07/2009	assente	assente
3	Atteo	Elisabetta	F	Ivrea	TO	27/11/1981	19/10/2009	72	idoneo
3	Bencivenga	Silvia	F	Curti	CE	24/03/1968	03/04/1997	70	idoneo
3	Bernardo	Rosanna	F	Savignano	CN	15/09/1982	15/10/2009	assente	assente
3	Carfora	Maria	F	Santa Maria a Vico	CE	19/11/1969	16/09/1996	67	idoneo
3	Carolla	Serena	F	Benevento	BN	27/05/1979	18/03/2009	14	non idoneo
3	Carpentieri	Giuseppina	F	Napoli	NA	10/03/1980	13/10/2009	assente	assente
3	Cerreto	Filomena	F	Castel Campagnano	CE	12/04/1961	28/10/1986	82	idoneo
3	Coletta	Francesco	M	Caserta	CE	10/06/1982	27/07/2009	assente	assente
3	Colimodio	Filomena	F	Maddaloni	CE	06/09/1982	27/07/2009	72	idoneo
3	Coppola	Vincenzo	M	Napoli	NA	21/09/1979	13/10/2008	assente	assente
3	Corvino	Raffaele Antonio Salvatore	M	Aversa	CE	04/04/1963	29/07/1993	assente	assente
3	Costanzo	Saveria	F	Lusciano	CE	26/02/1977	17/10/2008	60	idoneo
3	Crisci	Vincenzina	F	Benevento	BN	23/09/1982	23/07/2009	assente	assente
3	D'Agostino Di Salvatore	Laura	F	Limatola	BN	05/09/1975	04/11/2003	assente	assente
3	D'Alessandro	Annamaria	F	Benevento	BN	04/02/1961	20/12/1993	54	non idoneo
3	D'Alessandro	Vincenzo	M	Caserta	CE	05/05/1982	28/07/2009	68	idoneo
3	Daraban	Lucia	F	Balti	RM	24/11/1972	28/09/2007	82	idoneo
3	De Angelis	Emma	F	Aversa	NA	08/08/1978	28/10/2003	assente	assente
3	de Chiara	Serena	F	Caserta	CE	11/01/1980	25/07/2005	assente	assente
3	De Paola	Francesco	M	Benevento	BN	27/05/1982	22/10/2008	80	idoneo
3	De Sisto	Pasquale	M	Napoli	NA	27/01/1980	23/07/2008	77	idoneo
3	Del Prete	Bernardo	M	Pignataro Maggiore	CE	30/12/1964	22/10/2007	83	idoneo
3	Della Gatta	Rosa	F	Caserta	CE	19/03/1984	19/10/2009	assente	assente
3	di Biase	Angela	F	Napoli	NA	22/12/1981	15/10/2009	assente	assente
3	Di Filippo	Delia	F	Caserta	CE	15/01/1973	27/03/2001	35	non idoneo
3	Di Franco	Rossella	F	San Gregorio Matese	CE	11/07/1968	30/07/2009	assente	assente
3	Di Gennaro	Teresa Letizia	F	Cisternino	BR	18/11/1983	29/07/2009	assente	assente
3	di Lorenzo	Domenico	M	Santa Maria Capua Vetere	CE	13/03/1978	15/07/2002	assente	assente
3	Di Lullo	Antonella Miriam	F	Piedimonte Matese	CE	26/05/1984	22/07/2009	assente	assente
3	Di Meo	Federica	F	Maddaloni	CE	11/09/1984	24/07/2009	assente	assente
3	Di Nuzzo	Loreta	F	Maddaloni	CE	14/11/1982	28/07/2009	assente	assente
3	Di Rosa	Carmela	F	Frigano	CE	22/09/1977	16/10/2009	29	non idoneo
3	Diana	Giacomo	M	San Cipriano d'Aversa	CE	11/06/1971	07/11/2000	assente	assente
3	Elia	Andrea	M	Napoli	NA	10/06/1976	20/10/2003	assente	assente
3	Fabozzi	Teresa	F	Aversa	CE	05/01/1979	11/10/2005	assente	assente
3	Ferriero	Anna Maria	F	Santa Maria Capua Vetere	CE	21/02/1984	21/10/2009	assente	assente
3	Funaro	Iolanda	F	Napoli	NA	17/04/1980	16/10/2009	assente	assente
3	Gagliardi	Silvana	F	Caserta	CE	04/02/1984	30/07/2009	assente	assente
3	Giamattei	Rosa Maria	F	Telese	BN	20/06/1971	13/10/2009	assente	assente
3	Gianoglio	Carlo	M	S. Maria Capua Vetere	CE	31/01/1976	22/12/2004	assente	assente

Concorso per l'ammissione al Corso di Formazione Specifica in Medicina Generale 2010/2013 di cui al Dec.Dir. n. 30 del 18/02/2010
Graduatoria III Commissione

Com	Cognome	Nome	sesso (m / f)	Nato a	Prov di nascita	Nato il	Data laurea	punteggio d'esame	Idoneità
3	Giordano	Guido	M	Benevento	BN	25/05/1981	24/07/2009	assente	assente
3	Gravante	Sabrina	F	San Felice a Cancello	CE	07/12/1982	29/07/2009	assente	assente
3	Gravina	Pietro	M	Caserta	CE	01/05/1976	16/10/2009	assente	assente
3	Guarriello	Vincenzo	M	Benevento	BN	31/07/1972	06/11/2000	assente	assente
3	Guida	Crescenza	F	Caserta	CE	09/07/1978	13/03/2009	assente	assente
3	Iannotta	Maria Luisa	F	Trieste	TS	07/02/1977	13/03/2006	78	idoneo
3	Iannotti	Sabrina	F	Piedimonte Matese	CE	30/07/1982	22/10/2008	assente	assente
3	Izzo	Maria Teresa	F	Teano	CE	25/01/1982	28/07/2009	assente	assente
3	Letizia	Nicolino	M	Caserta	CE	16/01/1969	28/07/1993	82	idoneo
3	Lombardi	Giovanni Rosario	M	Napoli	NA	24/11/1978	16/12/2003	assente	assente
3	Maffei	Maria Teresa	F	Napoli	NA	30/09/1962	15/10/2008	assente	assente
3	Magliocca	Maria Cristina Giada	F	S. Felice a Cancello	CE	09/01/1983	29/07/2009	assente	assente
3	Maiorano	Patrizia	F	Caserta	CE	29/12/1977	14/10/2008	assente	assente
3	Manganelli	Angela	F	Benevento	BN	28/05/1977	13/03/2009	80	idoneo
3	Mariniello	Anna	F	Napoli	NA	03/03/1984	20/10/2009	assente	assente
3	Marrocco	Antonella	F	Roma	RM	28/09/1983	17/10/2008	assente	assente
3	Martino	Antonella	F	Piedimonte Matese	CE	25/05/1978	12/03/2009	assente	assente
3	Martucci	Sandra	F	Francolise	CE	06/02/1970	16/10/2008	assente	assente
3	Masella	Cristina	F	Maddaloni	CE	12/09/1985	15/10/2009	assente	assente
3	Masiello	Rossella	F	Caserta	CE	18/04/1984	28/07/2009	assente	assente
3	Mastroianni	Carmela	F	Caserta	CE	27/07/1972	10/03/2008	assente	assente
3	Mazzarella	Giovanna	F	Caserta	CE	05/10/1974	20/10/1999	assente	assente
3	Mennicillo	Antonio	M	Hitchin	UK	13/01/1968	28/07/1994	57	non idoneo
3	Merola	Assunta	F	S.Maria C.V.	CE	09/01/1985	23/07/2009	assente	assente
3	Napoli	Giuseppina	F	Napoli	NA	13/01/1981	24/07/2008	80	idoneo
3	Nicosia	Giancarlo	M	Napoli	NA	19/03/1978	10/10/2006	79	idoneo
3	Papa	Andrea Antonio	M	S. Felice a Cancello	CE	12/03/1984	24/07/2009	assente	assente
3	Papa	Anna Rita	F	Caserta	CE	29/03/1974	20/10/1999	59	non idoneo
3	Perna	Giuseppe	M	Capua	CE	05/08/1980	12/03/2009	assente	assente
3	Perrotta	Giulio	M	Benevento	BN	16/03/1980	13/07/2005	assente	assente
3	Petrillo	Ambrogio	M	Napoli	NA	25/01/1980	17/02/2005	assente	assente
3	Pezone	Nicoletta	F	Aversa	CE	22/07/1982	29/07/2008	assente	assente
3	Pisanti	Antonella	F	Caserta	CE	23/05/1982	29/07/2009	assente	assente
3	Pitocchi	Eugenia	F	Caserta	CE	21/07/1981	15/10/2009	54	non idoneo
3	Prezioso	Luca	M	Capua	CE	01/08/1980	12/03/2009	83	idoneo
3	Primerano Rianò	Giovanni	M	Casagiove	CE	10/07/1961	22/12/1988	82	idoneo
3	Puzzuoli Fantoni	Stefania	F	Napoli	NA	26/11/1967	08/04/1992	assente	assente
3	Rillo	Marisa	F	Benevento	BN	21/01/1978	29/03/2005	70	idoneo
3	Romano	Rosa	F	Torre del Greco	NA	16/12/1974	27/07/2005	assente	assente
3	Roviello	Giandomenico	M	Caserta	CE	27/11/1982	23/07/2008	assente	assente
3	Ruocchio	Maria Rosaria	F	Caserta	CE	28/08/1965	28/10/1994	54	non idoneo
3	Russo	Roberta	F	Napoli	NA	20/05/1979	17/10/2008	79	idoneo
3	Russo	Teresa	F	Napoli	NA	05/03/1977	30/07/2003	39	non idoneo
3	Sacco	Antonella Paola	F	Capua	CE	29/06/1983	22/07/2008	assente	assente

Concorso per l'ammissione al Corso di Formazione Specifica in Medicina Generale 2010/2013 di cui al Dec.Dir. n. 30 del 18/02/2010
Graduatoria III Commissione

Com	Cognome	Nome	sesso (m / f)	Nato a	Prov di nascita	Nato il	Data laurea	punteggio d'esame	Idoneità
3	Santangelo	Giovanni	M	Caserta	CE	12/05/1972	28/07/1999	assente	assente
3	Santangelo	Sara	F	Maddaloni	CE	10/11/1984	28/07/2009	74	idoneo
3	Savinelli	Antonella	F	San Felice a Cancello	CE	04/07/1985	27/07/2009	assente	assente
3	Scalzone	Gaetano	M	Caserta	CE	11/03/1983	16/10/2009	72	idoneo
3	Schiavone	Nicola	M	Villaricca	NA	10/03/1984	15/10/2009	assente	assente
3	Scialdone	Valeria Rita	F	Torino	TO	23/05/1979	18/12/2006	assente	assente
3	Sebastopoli	Marianna	F	Maddaloni	CE	09/04/1976	30/11/2002	82	idoneo
3	Sessa	Alessandra	F	Napoli	NA	15/01/1978	24/03/2004	61	idoneo
3	Tamburrino	Antonella	F	Napoli	NA	02/06/1980	18/10/2005	assente	assente
3	Tari	Daniele Ugo	M	Maddaloni	CE	21/10/1985	23/07/2009	assente	assente
3	Tonziello	Girolamo	M	Casal di Principe	CE	29/01/1963	14/07/2009	82	idoneo
3	Tramontano Guerritore	Emilio	M	Caserta	CE	24/01/1973	21/10/2003	63	idoneo
3	Tufo	Andrea	M	Benevento	BN	29/07/1985	21/10/2009	assente	assente
3	Vernoni	Ilaria	F	Santa Maria Capua Vetere	CE	05/12/1977	16/10/2009	83	idoneo
3	Verrillo	Daniela	F	Santa Maria Capua Vetere	CE	27/10/1983	22/07/2008	assente	assente
3	Vicidomini	Claudia	F	Comarca de Santos	BRA	02/09/1970	29/03/2001	70	idoneo
3	Vigliotta	Michele Gennaro	M	Santo Domingo	R.D.	19/01/1976	30/01/2003	61	idoneo
3	Vinciguerra	Claudia	F	Maddaloni	CE	09/09/1985	28/07/2009	assente	assente
3	Vitale	Valerio	M	Napoli	NA	06/08/1983	25/02/2008	assente	assente
3	Vozza	Michela	F	Caserta	CE	14/04/1980	30/09/2004	73	idoneo
3	Zibella	Francesco	M	Santa Maria Capua Vetere	CE	17/05/1975	04/11/2003	67	idoneo

Concorso per l'ammissione al Corso di Formazione Specifica in Medicina Generale 2010/2013 di cui al Dec.Dir. n. 30 del 18/02/2010
Graduatoria IV Commissione

Com	Cognome	Nome	sesso (m / f)	Nato a	Prov di nascita	Nato il	Data laurea	punteggio d'esame	Idoneità
4	Albano	Francesco	M	Salerno	SA	22/04/1981	15/10/2009	assente	assente
4	Aletta	Antonio	M	San Paolo Belsito	NA	26/04/1953	25/03/1996	43	non idoneo
4	Baldanza	Diego	M	Avellino	AV	16/12/1974	24/10/2003	assente	assente
4	Baldassarre	Daniela	F	Bedford	UK	22/07/1981	13/10/2009	assente	assente
4	Bamonte	Pietro	M	Boscotrecase	NA	11/09/1954	24/06/2004	68	idoneo
4	Barbarisi	Maria Iolanda	F	Avellino	AV	20/05/1980	10/10/2008	88	idoneo
4	Barbella	Maria Rosaria	F	Pagani	SA	22/05/1981	13/10/2009	assente	assente
4	Brigante	Clemente	M	Polla	SA	08/08/1974	13/03/2009	50	non idoneo
4	Bruno	Loredana	F	Piaggine	SA	13/09/1967	17/12/2002	46	non idoneo
4	Brusa	Pietro	M	Salerno	SA	11/09/1965	28/09/2007	assente	assente
4	Buonocore	Roberta	F	Salerno	SA	13/02/1982	14/10/2009	assente	assente
4	Caprarella	Evelina	F	Ariano Irpino	AV	10/11/1984	12/10/2009	assente	assente
4	Capriglione	Stella	F	Nola	NA	04/05/1983	22/10/2009	66	idoneo
4	Caprio	Serena	F	Avellino	AV	02/06/1980	27/10/2005	assente	assente
4	Capuano	Lucia	F	Sarno	SA	15/06/1980	21/12/2005	assente	assente
4	Cardaropoli	Anna	F	Bracigliano	SA	02/03/1979	26/03/2008	88	idoneo
4	Carpenito	Alberto	M	Avellino	AV	08/05/1980	11/03/2009	89	idoneo
4	Caruso	Giovanni	M	Avellino	AV	24/04/1978	12/03/2008	70	idoneo
4	Cefalo	Paola	F	Monza	MB	18/05/1972	23/11/1998	57	non idoneo
4	Ciamarra	Paola	F	Napoli	NA	05/12/1972	13/10/1997	87	idoneo
4	Cocca	Carmen	F	Benevento	BN	15/04/1975	22/10/2002	assente	assente
4	Concilio	Salvatore	M	Newark	USA	29/08/1964	27/12/2000	35	non idoneo
4	Conte	Giovanni	M	Napoli	NA	30/03/1978	17/10/2003	62	idoneo
4	Cuofano	Rossella	F	Nocera Inferiore	SA	20/05/1984	15/07/2009	assente	assente
4	D'Anna	Melania	F	Pomigliano d'Arco	NA	20/06/1963	18/02/1997	49	non idoneo
4	D'Antonio	Iole	F	Avellino	AV	10/10/1983	19/10/2009	assente	assente
4	D'Arienzo	Silvia	F	Salerno	SA	16/12/1982	27/07/2009	assente	assente
4	De Chiara	Marco	M	Battipaglia	SA	13/02/1982	26/10/2009	assente	assente
4	De Feo	Emma	F	Atripalda	AV	29/08/1979	26/10/2004	90	idoneo
4	De Napoli	Iolanda	F	Napoli	NA	10/04/1980	20/03/2008	85	idoneo
4	Della Corte	Gianfranco	M	Salerno	SA	02/07/1971	21/12/2006	assente	assente
4	Di Benedetto	Amelia	F	Pagani	SA	22/08/1979	05/11/2003	87	idoneo
4	Di Donato	Roberto	M	Avellino	AV	02/06/1967	13/03/1997	45	non idoneo
4	Di Giacomo	Emiddio	M	Salerno	SA	05/10/1977	13/07/2009	63	idoneo
4	Di Maio	Gianna	F	Torre del Greco	NA	04/12/1978	11/03/2005	assente	assente
4	Di Maio	Sara	F	Salerno	SA	22/02/1979	16/10/2008	90	idoneo
4	Di Pizzo	Maria	F	Nocera Inf.	SA	17/05/1982	30/06/2009	66	idoneo
4	Esposito	Lucia	F	C/Mare di Stabia	NA	05/03/1981	29/05/2006	89	idoneo
4	Fabiano	Rosaria	F	Benevento	BN	18/02/1973	26/07/2007	89	idoneo

Concorso per l'ammissione al Corso di Formazione Specifica in Medicina Generale 2010/2013 di cui al Dec.Dir. n. 30 del 18/02/2010
Graduatoria IV Commissione

Com	Cognome	Nome	sesso (m / f)	Nato a	Prov di nascita	Nato il	Data laurea	punteggio d'esame	Idoneità
4	Falcone	Pier Paolo	M	Napoli	NA	17/12/1961	27/07/2000	44	non idoneo
4	Fasolino	Michele	M	Salerno	SA	02/11/1983	16/10/2008	87	idoneo
4	Ferrara	Patrizia	F	Salerno	SA	29/05/1965	04/11/1993	assente	assente
4	Finizola	Francesco	M	Sapri	SA	12/09/1984	23/10/2008	66	idoneo
4	Fiorillo	Marina	F	Salerno	SA	25/03/1968	26/02/1999	assente	assente
4	Gaeta	Francesco	M	Avellino	AV	28/10/1975	25/07/2002	assente	assente
4	Gargiulo	Maria Grazia	F	Cava de' Tirreni	SA	28/10/1984	24/07/2009	assente	assente
4	Guariglia	Armando	M	Salerno	SA	11/03/1963	22/03/2002	assente	assente
4	Guarino	Daniela	F	Oliveto Citra	SA	28/12/1981	30/06/2009	66	idoneo
4	Iacolare	Antonio	M	Napoli	NA	26/12/1977	14/10/2003	65	idoneo
4	Infante	Maria	F	Avellino	AV	06/05/1984	24/07/2009	assente	assente
4	Ippolito	Antonio	M	Salerno	SA	02/12/1973	21/07/1999	87	idoneo
4	Iuorio	Alessandro	M	Avellino	AV	24/10/1984	23/10/2009	assente	assente
4	Lamberti	Ciro	M	Salerno	SA	30/10/1978	24/07/2008	40	non idoneo
4	Lamberti	Rossella	F	Battipaglia	SA	13/03/1981	29/07/2009	14	non idoneo
4	Lambiase	Adele	F	Nocera Inferiore	SA	13/04/1984	14/10/2008	87	idoneo
4	Landi	Liliana	F	Eboli	SA	02/04/1979	21/12/2005	70	idoneo
4	Landolfi	Patrizia	F	Angri	SA	22/03/1961	11/03/2009	23	non idoneo
4	Laudato	Maria	F	Nocera Inferiore	SA	02/06/1979	19/12/2006	assente	assente
4	Lisanti	Carmine	M	Montano Antilia	SA	21/04/1959	29/10/1993	assente	assente
4	Lombardi	Paola	F	Avellino	AV	30/03/1980	13/10/2009	assente	assente
4	Maietta	Pierpaolo	M	Avellino	AV	27/04/1975	05/11/2001	42	non idoneo
4	Marino	Anna	F	Battipaglia	SA	26/02/1984	15/07/2009	assente	assente
4	Metallo	Francesco	M	Cava dei Tirreni	SA	26/06/1963	17/10/2003	assente	assente
4	Milione	Roberta	F	Cava de' Tirreni	SA	18/12/1982	15/10/2008	assente	assente
4	Minichiello	Sara	F	Atripalda	AV	04/06/1983	23/07/2009	62	idoneo
4	Montone	Elvira	F	Castellabate	SA	29/07/1960	27/07/1990	assente	assente
4	Moretto	Roberto	M	Avellino	AV	18/12/1984	19/10/2009	assente	assente
4	Musto	Daniela	F	Avellino	AV	04/01/1970	25/03/1998	assente	assente
4	Napolitano	Maddalena	F	Napoli	NA	02/12/1983	16/10/2009	assente	assente
4	Orlando	Ida	F	Nocera Inferiore	SA	01/09/1977	17/10/2008	assente	assente
4	Pellegrino	Guido	M	Scafati	SA	15/05/1984	24/07/2009	assente	assente
4	Pepe	Lucia	F	Nocera Inferiore	SA	14/02/1972	12/03/2008	52	non idoneo
4	Pepe	Marianna	F	Sant'Egidio del Monte Albino	SA	23/07/1974	27/03/2003	69	idoneo
4	Petrocelli	Massimiliano	M	Salerno	SA	17/10/1983	26/03/2009	71	idoneo
4	Pezzulo	Laura	F	Pompei	NA	30/03/1983	29/07/2008	assente	assente
4	Pignataro	Rosario	M	San Marzano sul Sarno	NA	10/03/1966	07/11/1996	assente	assente
4	Pio	Roberta	F	Salerno	SA	22/05/1985	23/07/2009	assente	assente
4	Pisapia	Marisa	F	Salerno	NA	10/02/1978	14/10/2004	67	idoneo

Concorso per l'ammissione al Corso di Formazione Specifica in Medicina Generale 2010/2013 di cui al Dec.Dir. n. 30 del 18/02/2010
Graduatoria IV Commissione

Com	Cognome	Nome	sesso (m / f)	Nato a	Prov di nascita	Nato il	Data laurea	punteggio d'esame	Idoneità
4	Prete	Anna	F	Salerno	SA	18/07/1984	23/07/2009	assente	assente
4	Robustelli	Maria	F	Sarno	SA	07/05/1985	14/10/2009	assente	assente
4	Ruggiero	Donatella	F	La Spezia	SP	22/11/1984	14/07/2009	assente	assente
4	Russo	Paola	F	Agropoli	SA	04/10/1984	30/10/2009	61	idoneo
4	Salbitani	Grazia Mariantonia Teresa	F	Tolve	PZ	13/09/1947	30/07/2001	29	non idoneo
4	Sangiovanni	Teresa	F	Monteforte Cilento	SA	02/01/1961	17/03/2008	62	idoneo
4	Sansone	Angela	F	Vallo della Lucania	SA	!8/09/1974	08/04/2000	assente	assente
4	Santonicola	Marilena	F	Salerno	SA	24/04/1974	29/03/1999	52	non idoneo
4	Spera	Anna Maria	F	Salerno	SA	22/03/1985	20/07/2009	71	idoneo
4	Stara	Patrizia	F	Napoli	NA	08/07/1955	30/04/2006	assente	assente
4	Strianese	Silvana	F	Nocera Inf.	SA	22/03/1980	20/07/2007	61	idoneo
4	Taglia	Antonella	F	Salerno	SA	27/07/1982	11/03/2009	assente	assente
4	Vassallo	Rosanna	F	San Giovanni a Piro	SA	20/04/1961	08/10/2007	assente	assente
4	Visciglio	Luigi	M	Sassuolo	MO	17/05/1981	19/10/2006	67	idoneo
4	Vitiello	Francesco	M	Torre del Greco	NA	10/03/1985	20/10/2009	assente	assente
4	Voccia	Gennaro	M	Scafati	SA	14/07/1955	26/03/2001	65	idoneo
4	Zeccardo	Ermelinda	F	Atripalda	AV	29/05/1980	18/07/2005	assente	assente

Concorso di ammissione al Corso di Formazione Specifica in Medicina Generale 2010/2013 di cui al Dec.Dir. n. 30 del 18/02/2010
Graduatoria unica regionale

Posizione	Cognome	Nome	sesso (m / f)	Nato a	Prov di nascita	Nato il	Data laurea	punteggio d'esame	Idoneità
1	Di Maio	Sara	F	Salerno	SA	22/02/1979	16/10/2008	90	idoneo
2	De Feo	Emma	F	Atripalda	AV	29/08/1979	26/10/2004	90	idoneo
3	Carpenito	Alberto	M	Avellino	AV	08/05/1980	11/03/2009	89	idoneo
4	Fabiano	Rosaria	F	Benevento	BN	18/02/1973	26/07/2007	89	idoneo
5	Esposito	Lucia	F	C/Mare di Stabia	NA	05/03/1981	29/05/2006	89	idoneo
6	Barbarisi	Maria Iolanda	F	Avellino	AV	20/05/1980	10/10/2008	88	idoneo
7	Cardaropoli	Anna	F	Bracigliano	SA	02/03/1979	26/03/2008	88	idoneo
8	Fasolino	Michele	M	Salerno	SA	02/11/1983	16/10/2008	87	idoneo
9	Lambiase	Adele	F	Nocera Inferiore	SA	13/04/1984	14/10/2008	87	idoneo
10	Di Benedetto	Amelia	F	Pagani	SA	22/08/1979	05/11/2003	87	idoneo
11	Ippolito	Antonio	M	Salerno	SA	02/12/1973	21/07/1999	87	idoneo
12	Ciamarra	Paola	F	Napoli	NA	05/12/1972	13/10/1997	87	idoneo
13	De Napoli	Iolanda	F	Napoli	NA	10/04/1980	20/03/2008	85	idoneo
14	Vernoni	Ilaria	F	Santa Maria Capua Vetere	CE	05/12/1977	16/10/2009	83	idoneo
15	Ferrer	Giusi Gaia	F	Napoli	NA	16/07/1983	23/07/2009	83	idoneo
16	Prezioso	Luca	M	Capua	CE	01/08/1980	12/03/2009	83	idoneo
17	Bava	Daniela	F	Napoli	NA	19/06/1973	13/10/2008	83	idoneo
18	Del Prete	Bernardo	M	Pignataro Maggiore	CE	30/12/1964	22/10/2007	83	idoneo
19	Liccardo	Lucia	F	Napoli	NA	31/08/1978	07/10/2004	83	idoneo
20	Lettieri	Mariangela	F	San Paolo del Brasile	BRA	09/07/1975	26/07/2004	83	idoneo
21	Esposito	Immacolata	F	Napoli	NA	14/08/1971	22/07/1996	83	idoneo
22	Tonziello	Girolamo	M	Casal di Principe	CE	29/01/1963	14/07/2009	82	idoneo
23	De Martino	Giuseppina	F	Vico Equense	NA	26/07/1984	13/07/2009	82	idoneo
24	Giugliano	Marianna	F	Torre del Graco	NA	01/01/1982	15/10/2008	82	idoneo
25	Coppola	Carmela	F	Napoli	NA	05/11/1971	20/03/2008	82	idoneo
26	Daraban	Lucia	F	Balti	RM	24/11/1972	28/09/2007	82	idoneo
27	Rapicano	Giovanna	F	Napoli	NA	19/02/1963	20/07/2006	82	idoneo
28	Coppola	Laura	F	Napoli	NA	12/07/1975	28/09/2004	82	idoneo
29	Sebastopoli	Marianna	F	Maddaloni	CE	09/04/1976	30/11/2002	82	idoneo
30	Urso	Claudio	M	Napoli	NA	29/04/1968	26/02/2002	82	idoneo
31	Letizia	Nicolino	M	Caserta	CE	16/01/1969	28/07/1993	82	idoneo
32	Primerano Rianò	Giovanni	M	Casagiove	CE	10/07/1961	22/12/1988	82	idoneo
33	Cerreto	Filomena	F	Castel Campagnano	CE	12/04/1961	28/10/1986	82	idoneo
34	Napolitano	Assunta	F	Napoli	NA	15/08/1978	16/10/2009	81	idoneo
35	Napoli	Valentina	F	Cercola	NA	04/08/1982	15/10/2009	81	idoneo
36	Mallardo	Pasquale	M	Mugnano	NA	09/10/1983	13/10/2009	81	idoneo
37	Rea	Vincenzo	M	Napoli	NA	10/08/1975	29/07/2009	81	idoneo
38	Cimmino	Antonio	M	Castellammare di Stabia	NA	18/07/1961	18/03/2009	81	idoneo
39	Miranda	Giuseppe	M	Cercola	NA	13/10/1978	11/10/2007	81	idoneo
40	Zuppieri	Francesco	M	Napoli	NA	29/07/1966	21/07/2006	81	idoneo

Concorso di ammissione al Corso di Formazione Specifica in Medicina Generale 2010/2013 di cui al Dec.Dir. n. 30 del 18/02/2010
Graduatoria unica regionale

Posizione	Cognome	Nome	sesso (m / f)	Nato a	Prov di nascita	Nato il	Data laurea	punteggio d'esame	Idoneità
41	Di Leva	Rossella	F	Napoli	NA	25/10/1978	09/07/2003	81	idoneo
42	Caiazza	Maria	F	Napoli	NA	21/12/1967	20/07/2001	81	idoneo
43	Zirpoli	Laura	F	Napoli	NA	16/10/1976	19/07/2000	81	idoneo
44	Marchese	Rita	F	Roma	RM	09/02/1964	09/11/1994	81	idoneo
45	Palumbo	Daniele	M	Mugnano di Napoli	NA	12/10/1960	27/07/1989	81	idoneo
46	La Mantia	Pasqualina	F	Napoli	NA	15/01/1983	16/10/2009	80	idoneo
47	D'Oriano	Antonio	M	Pozzuoli	NA	16/07/1976	12/10/2009	80	idoneo
48	Manganelli	Angela	F	Benevento	BN	28/05/1977	13/03/2009	80	idoneo
49	De Paola	Francesco	M	Benevento	BN	27/05/1982	22/10/2008	80	idoneo
50	Napoli	Giuseppina	F	Napoli	NA	13/01/1981	24/07/2008	80	idoneo
51	Occhino	Enrico	M	Napoli	NA	03/04/1971	26/10/1999	80	idoneo
52	Russo	Roberta	F	Napoli	NA	20/05/1979	17/10/2008	79	idoneo
53	Izzo	Valeria	F	Vico Equenze	NA	22/12/1981	16/10/2008	79	idoneo
54	Nicosia	Giancarlo	M	Napoli	NA	19/03/1978	10/10/2006	79	idoneo
55	Del Mastro	Andrea	M	Napoli	NA	05/09/1984	16/10/2009	78	idoneo
56	Rocco	Mariangela	F	Sant'Agata dei Goti	BN	04/11/1980	18/03/2009	78	idoneo
57	Iannotta	Maria Luisa	F	Trieste	TS	07/02/1977	13/03/2006	78	idoneo
58	De Sisto	Pasquale	M	Napoli	NA	27/01/1980	23/07/2008	77	idoneo
59	Cavallaro	Massimo	M	Napoli	NA	06/10/1985	13/07/2009	75	idoneo
60	Vuotto	Rosaria	F	Napoli	NA	05/06/1964	09/03/2000	75	idoneo
61	Santangelo	Sara	F	Maddaloni	CE	10/11/1984	28/07/2009	74	idoneo
62	Zingone	Stefano	M	C/mmare di Stabia	NA	19/08/1976	12/03/2009	74	idoneo
63	Silvestri	Nunzia	F	Napoli	NA	20/07/1981	19/03/2007	74	idoneo
64	Coppeta	Giovanni Paolo	M	Napoli	NA	25/10/1978	27/07/2004	74	idoneo
65	Recano	Pasquale	M	Napoli	NA	04/01/1981	20/03/2009	73	idoneo
66	Vozza	Michela	F	Caserta	CE	14/04/1980	30/09/2004	73	idoneo
67	Atteo	Elisabetta	F	Ivrea	TO	27/11/1981	19/10/2009	72	idoneo
68	Scalzone	Gaetano	M	Caserta	CE	11/03/1983	16/10/2009	72	idoneo
69	Colimodio	Filomena	F	Maddaloni	CE	06/09/1982	27/07/2009	72	idoneo
70	Spera	Anna Maria	F	Salerno	SA	22/03/1985	20/07/2009	71	idoneo
71	Petrocelli	Massimiliano	M	Salerno	SA	17/10/1983	26/03/2009	71	idoneo
72	Marrazzo	Luigi	M	Napoli	NA	21/11/1974	10/03/2005	71	idoneo
73	Albanese	Francesca Brunilde	F	Napoli	NA	30/06/1978	12/03/2009	70	idoneo
74	Caruso	Giovanni	M	Avellino	AV	24/04/1978	12/03/2008	70	idoneo
75	Landi	Liliana	F	Eboli	SA	02/04/1979	21/12/2005	70	idoneo
76	Rillo	Marisa	F	Benevento	BN	21/01/1978	29/03/2005	70	idoneo
77	Aquino	Maria Maddalena	F	Gragnano	NA	06/01/1977	14/10/2003	70	idoneo
78	Vicidomini	Claudia	F	Comarca de Santos	BRA	02/09/1970	29/03/2001	70	idoneo
79	Bencivenga	Silvia	F	Curti	CE	24/03/1968	03/04/1997	70	idoneo

Concorso di ammissione al Corso di Formazione Specifica in Medicina Generale 2010/2013 di cui al Dec.Dir. n. 30 del 18/02/2010
Graduatoria unica regionale

Posizione	Cognome	Nome	sesso (m / f)	Nato a	Prov di nascita	Nato il	Data laurea	punteggio d'esame	Idoneità
80	Grasso	Giovanna	F	Napoli	NA	14/08/1982	01/07/2006	69	idoneo
81	Pepe	Marianna	F	Sant'Egidio del Monte Albino	SA	23/07/1974	27/03/2003	69	idoneo
82	Foglia	Carolina	F	Avellino	AV	31/03/1985	14/10/2009	68	idoneo
83	D'Alessandro	Vincenzo	M	Caserta	CE	05/05/1982	28/07/2009	68	idoneo
84	Di Palo	Antonio	M	Napoli	NA	08/12/1978	22/07/2004	68	idoneo
85	Bamonte	Pietro	M	Boscotrecase	NA	11/09/1954	24/06/2004	68	idoneo
86	Mormile	Annunziata	F	Napoli	NA	17/12/1983	24/07/2009	67	idoneo
87	Visciglio	Luigi	M	Sassuolo	MO	17/05/1981	19/10/2006	67	idoneo
88	Pisapia	Marisa	F	Salerno	NA	10/02/1978	14/10/2004	67	idoneo
89	Zibella	Francesco	M	Santa Maria Capua Vetere	CE	17/05/1975	04/11/2003	67	idoneo
90	Carfora	Maria	F	Santa Maria a Vico	CE	19/11/1969	16/09/1996	67	idoneo
91	Capriglione	Stella	F	Nola	NA	04/05/1983	22/10/2009	66	idoneo
92	Capuozzo	Vincenza	F	Napoli	NA	07/05/1982	23/07/2009	66	idoneo
93	Guarino	Daniela	F	Oliveto Citra	SA	28/12/1981	30/06/2009	66	idoneo
94	Di Pizzo	Maria	F	Nocera Inf.	SA	17/05/1982	30/06/2009	66	idoneo
95	Finizola	Francesco	M	Sapri	SA	12/09/1984	23/10/2008	66	idoneo
96	Papa	Sonia	F	Ginevra	SVI	13/11/1973	14/10/2008	66	idoneo
97	Cautiero	Pasquale	M	Cercola	NA	05/12/1966	05/03/1998	66	idoneo
98	Lusciano	Francesco	M	Napoli	NA	27/06/1959	27/07/2009	65	idoneo
99	Fiumara	Giovanni	M	Napoli	NA	24/06/1980	17/10/2005	65	idoneo
100	Toledo	Diego	M	Napoli	NA	11/03/1969	15/10/2005	65	idoneo
101	Iacolare	Antonio	M	Napoli	NA	26/12/1977	14/10/2003	65	idoneo
102	Voccia	Gennaro	M	Scafati	SA	14/07/1955	26/03/2001	65	idoneo
103	Di Giacomo	Emiddio	M	Salerno	SA	05/10/1977	13/07/2009	63	idoneo
104	Ascione	Carmen	F	Torre del Greco	NA	17/07/1974	28/10/2003	63	idoneo
105	Tramontano Guerritore	Emilio	M	Caserta	CE	24/01/1973	21/10/2003	63	idoneo
106	Luce	Raffaella	F	Napoli	NA	03/09/1975	27/07/2009	62	idoneo
107	Minichiello	Sara	F	Atripalda	AV	04/06/1983	23/07/2009	62	idoneo
108	Caiazza	Salvatore	M	Torre del Greco	NA	16/07/1976	24/07/2008	62	idoneo
109	Sangiovanni	Teresa	F	Monteforte Cilento	SA	02/01/1961	17/03/2008	62	idoneo
110	Sulekova	Lucia	F	Zvolen	ZV	12/08/1983	24/05/2007	62	idoneo
111	Angellotti	Giuseppe	M	C/mare di Stabia	NA	10/11/1972	19/07/2005	62	idoneo
112	Conte	Giovanni	M	Napoli	NA	30/03/1978	17/10/2003	62	idoneo
113	Marino	Anna	F	Caivano	NA	11/08/1967	24/10/1995	62	idoneo
114	Russo	Paola	F	Agropoli	SA	04/10/1984	30/10/2009	61	idoneo
115	Botta	Claudia	F	Napoli	NA	20/03/1978	20/03/2009	61	idoneo
116	Del Prete	Giuseppina	F	Napoli	NA	15/04/1982	19/10/2007	61	idoneo
117	Strianese	Silvana	F	Nocera Inf.	SA	22/03/1980	20/07/2007	61	idoneo
118	Napolitano	Veronica Lutgarda	F	Nola	NA	03/04/1975	27/06/2005	61	idoneo
119	Sessa	Alessandra	F	Napoli	NA	15/01/1978	24/03/2004	61	idoneo

Concorso di ammissione al Corso di Formazione Specifica in Medicina Generale 2010/2013 di cui al Dec.Dir. n. 30 del 18/02/2010
Graduatoria unica regionale

Posizione	Cognome	Nome	sesso (m / f)	Nato a	Prov di nascita	Nato il	Data laurea	punteggio d'esame	Idoneità
120	Vigliotta	Michele Gennaro	M	Santo Domingo	R.D.	19/01/1976	30/01/2003	61	idoneo
121	Costanzo	Saveria	F	Lusciano	CE	26/02/1977	17/10/2008	60	idoneo
122	Urso	Nadia	F	San Cataldo	CL	02/06/1980	26/07/2007	60	idoneo
123	Di Napoli Iovine	Monica Raffaella	F	Napoli	NA	28/03/1969	16/05/2002	60	idoneo
	Russo	Massimo	M	Napoli	NA	18/03/1969	24/10/2003	59	non idoneo
	Papa	Anna Rita	F	Caserta	CE	29/03/1974	20/10/1999	59	non idoneo
	Spacone	Delfina	M	Scanno	AQ	08/05/1960	04/10/1991	59	non idoneo
	Pannese	Nicola	M	Avellino	AV	19/12/1967	29/10/2001	58	non idoneo
	Ranieri	Graziella	F	San Giuseppe Vesuviano	NA	15/12/1973	03/11/2003	57	non idoneo
	Cefalo	Paola	F	Monza	MB	18/05/1972	23/11/1998	57	non idoneo
	Mennicillo	Antonio	M	Hitchin	UK	13/01/1968	28/07/1994	57	non idoneo
	Morra	Fabrizio	M	Napoli	NA	26/09/1971	28/06/2005	56	non idoneo
	Romano	Adriano	M	Napoli	NA	12/02/1973	17/02/2005	56	non idoneo
	Manno	Giuseppe	M	Napoli	NA	13/08/1968	17/04/1998	56	non idoneo
	De Paoli	Rosanna	F	Foggia	FG	02/05/1966	09/05/2003	55	non idoneo
	Grimaldi	Antonio	M	Napoli	NA	25/01/1984	16/10/2009	54	non idoneo
	Pitocchi	Eugenia	F	Caserta	CE	21/07/1981	15/10/2009	54	non idoneo
	Angelino	Adele	F	Caivano	NA	01/01/1962	19/12/2006	54	non idoneo
	Pagni	Cinzia	F	Livorno	LI	14/08/1963	02/02/2004	54	non idoneo
	Ruocchio	Maria Rosaria	F	Caserta	CE	28/08/1965	28/10/1994	54	non idoneo
	D'Alessandro	Annamaria	F	Benevento	BN	04/02/1961	20/12/1993	54	non idoneo
	Olivieri	Marianeve	F	Napoli	NA	29/05/1972	19/12/2006	53	non idoneo
	Merolla	Paolo	M	Napoli	NA	26/05/1965	26/07/1999	53	non idoneo
	Pepe	Lucia	F	Nocera Inferiore	SA	14/02/1972	12/03/2008	52	non idoneo
	Piro	Alessandra	F	Napoli	NA	02/06/1978	13/03/2006	52	non idoneo
	Mattera	Anna Raffaela	F	Bernal	ARG	30/08/1955	13/10/2004	52	non idoneo
	Carra	Paola	F	Casoria	NA	30/04/1976	27/12/2000	52	non idoneo
	Santonicola	Marilena	F	Salerno	SA	24/04/1974	29/03/1999	52	non idoneo
	Mattera	Luisa	F	Ischia	NA	08/05/1970	31/10/1994	52	non idoneo
	Pighetti	Marcella	F	Napoli	NA	25/08/1964	28/09/1992	52	non idoneo
	Brigante	Clemente	M	Polla	SA	08/08/1974	13/03/2009	50	non idoneo
	Iacobelli	Salvatore	M	Napoli	NA	03/10/1974	14/10/2003	50	non idoneo

Concorso di ammissione al Corso di Formazione Specifica in Medicina Generale 2010/2013 di cui al Dec.Dir. n. 30 del 18/02/2010
Graduatoria unica regionale

Posizione	Cognome	Nome	sesso (m / f)	Nato a	Prov di nascita	Nato il	Data laurea	punteggio d'esame	Idoneità
	Cimmino	Amelia	F	Nocera Superiore	SA	28/05/1968	30/10/1996	50	non idoneo
	Rea	Brigida	F	Casalnuovo	NA	22/04/1963	10/10/2008	49	non idoneo
	D'Anna	Melania	F	Pomigliano d'Arco	NA	20/06/1963	18/02/1997	49	non idoneo
	Galasso	Lucia	F	Forio d'Ischia	NA	27/10/1964	28/03/2000	48	non idoneo
	Bianco	Diego	M	Napoli	NA	21/05/1971	22/07/1996	48	non idoneo
	Gatto	Marilena	F	Portici	NA	31/08/1951	08/10/2003	47	non idoneo
	Caprino	Adelia	F	Napoli	NA	18/07/1978	28/06/2002	47	non idoneo
	Bruno	Loredana	F	Piaggine	SA	13/09/1967	17/12/2002	46	non idoneo
	Mastro	Luisa	F	Meta	NA	10/10/1963	26/03/2001	46	non idoneo
	Di Donato	Roberto	M	Avellino	AV	02/06/1967	13/03/1997	45	non idoneo
	Falcone	Pier Paolo	M	Napoli	NA	17/12/1961	27/07/2000	44	non idoneo
	Aletta	Antonio	M	San Paolo Belsito	NA	26/04/1953	25/03/1996	43	non idoneo
	Loffredo	Amedeo	M	Torre del Greco	NA	10/07/1965	21/03/2006	42	non idoneo
	Maietta	Pierpaolo	M	Avellino	AV	27/04/1975	05/11/2001	42	non idoneo
	Lamberti	Ciro	M	Salerno	SA	30/10/1978	24/07/2008	40	non idoneo
	Allocca	Maria	F	Somma vesuviana	NA	20/12/1959	11/10/2006	40	non idoneo
	Mirra	Giulia	F	Napoli	NA	14/05/1977	20/12/2005	40	non idoneo
	Russo	Teresa	F	Napoli	NA	05/03/1977	30/07/2003	39	non idoneo
	Esposito	Aniello	M	Napoli	NA	04/06/1984	15/07/2009	35	non idoneo
	Palmiero	Domenico	M	Caivano	NA	26/07/1960	14/10/2008	35	non idoneo
	Di Filippo	Delia	F	Caserta	CE	15/01/1973	27/03/2001	35	non idoneo
	Concilio	Salvatore	M	Newark	USA	29/08/1964	27/12/2000	35	non idoneo
	Miccoli	Andrea	M	Napoli	NA	02/02/1985	16/10/2009	30	non idoneo
	Di Rosa	Carmela	F	Frigano	CE	22/09/1977	16/10/2009	29	non idoneo
	Salbitani	Grazia Mariantonia Teresa	F	Tolve	PZ	13/09/1947	30/07/2001	29	non idoneo
	Della Vecchia	Aldo	M	Napoli	NA	21/03/1968	30/10/1995	27	non idoneo
	Basile	Tiziana	F	Napoli	NA	30/06/1974	15/10/2009	26	non idoneo
	Scala	Giovanni Giuseppe Antonio	M	Liveri	NA	22/08/1963	28/07/2004	25	non idoneo
	Landolfi	Patrizia	F	Angri	SA	22/03/1961	11/03/2009	23	non idoneo
	Canciello	Fabio	M	Napoli	NA	07/06/1976	30/03/2006	22	non idoneo
	La Mantia	Elvira	F	Napoli	NA	16/07/1981	13/10/2005	22	non idoneo

Concorso di ammissione al Corso di Formazione Specifica in Medicina Generale 2010/2013 di cui al Dec.Dir. n. 30 del 18/02/2010
Graduatoria unica regionale

Posizione	Cognome	Nome	sesso (m / f)	Nato a	Prov di nascita	Nato il	Data laurea	punteggio d'esame	Idoneità
	Celentano	Salvatore	M	Napoli	NA	08/01/1974	14/03/2007	21	non idoneo
	Esposito	Annamaria	F	Napoli	NA	16/11/1973	03/11/2003	21	non idoneo
	Gerardi	Giovanni	M	Napoli	NA	08/10/1977	12/10/2009	20	non idoneo
	Alò	Annamaria	F	Napoli	NA	28/11/1977	22/10/2003	17	non idoneo
	Galdiero	Marianna	F	Caivano	NA	22/09/1966	17/10/2003	16	non idoneo
	Lamberti	Rossella	F	Battipaglia	SA	13/03/1981	29/07/2009	14	non idoneo
	Carolla	Serena	F	Benevento	BN	27/05/1979	18/03/2009	14	non idoneo
	Ammirati	Raffaella	F	Vico Equense	NA	15/07/1981	15/10/2009	13	non idoneo
	Ligorio	Giavinto	M	Napoli	NA	21/04/1977	15/10/2008	2	non idoneo
	Lanero	Ludovico	M	Napoli	NA	20/05/1974	07/10/2003	2	non idoneo
	Marfella	Francesca	F	Napoli	NA	17/09/1980	12/10/2009	0	non idoneo

BOLLETTINO UFFICIALE
della REGIONE CAMPANIA

n. 64 del 27 Settembre 2010

PARTE I Atti della Regione

REGIONE CAMPANIA

Decreto Dirigenziale n. 76 del 23/09/2010

A.G.C. 19 Piano Sanitario Regionale e Rapporti con le UU.SS.LL.

Settore: 02- Aggiornamento e Formazione del Personale

Oggetto:

Rettifica della graduatoria dell'avviso pubblico per l'ammissione in sovrannumero al Corso di Formazione Specifica in Medicina Generale - Triennio 2010/2013 - Legge 29/12/2000 n. 401 - Decreto Dirigenziale n. 67 del 4/8/2010.

fonte: http://burc.regione.campania.it

IL DIRIGENTE

PREMESSO:

- che il Corso di formazione specifica in Medicina Generale è stato istituito in attuazione della normativa comunitaria in materia di libera circolazione dei medici e di reciproco riconoscimento dei loro diplomi, certificati e altri titoli, che prevede, anche per l'esercizio della Medicina Generale una formazione specialistica post laurea;
- che l'attuale disciplina del corso triennale per il conseguimento del diploma di formazione specifica è contenuta nel decreto legislativo 17 agosto 1999 n. 368, come modificato ed integrato dal decreto legislativo 8 luglio 2003 n. 277;
- che per i medici abilitati dopo il 31.12.1994 il possesso di tale diploma costituisce requisito per l'iscrizione alla graduatoria unica regionale per l'accesso alle convenzioni in qualità di medico di Medicina Generale;
- che la Legge n. 401 del 29/12/00 "Norme sull'organizzazione del personale sanitario" prevede all'art. 3 che “i laureati in medicina e chirurgia iscritti al corso universitario di laurea prima del 31/12/91 ed abilitati all'esercizio professionale sono ammessi a domanda in soprannumero ai corsi di formazione specifica in medicina generale di cui al decreto legislativo 8 agosto 1991, n. 256. I medici ammessi in soprannumero non hanno diritto a borsa di studio e possono svolgere attività libero-professionale compatibile con gli obblighi formativi".

CONSIDERATO:

- che in sede di Coordinamento interregionale durante le sedute del 17 gennaio e del 28 febbraio 2007 le Regioni, a livello tecnico, hanno convenuto che è necessario regolamentare l'ammissione dei soprannumerari ai corsi di Formazione Specifica in Medicina Generale stabilendo criteri e modalità comuni;
- che in sede di Coordinamento degli Assessori e di Conferenza dei Presidenti é stato approvato, sulla materia in questione un avviso pubblico da pubblicare sui Bollettini Regionali;
- che tale avviso prevede, tra l'altro, per ciascun corso regionale, un contingente numerico di candidati da ammettere in soprannumero non superiore al 10% dei posti messi a concorso;
- che con Decreto Dirigenziale n. 30 del 18/2/2010 in Regione Campania é stato emanato il bando di concorso per l'ammissione al Corso di Formazione Specifica in Medicina Generale - triennio 2010/2013 - in cui è stato previsto un contingente di medici da ammettere al Corso pari a 50 unità.

CONSIDERATO, altresì, :

- che con decreto dirigenziale a firma dello scrivente n. 46 del 24/05/2010, si è provveduto ad emanare l'avviso pubblico, secondo lo schema approvato in sede di Conferenza dei Presidenti, per l'ammissione in soprannumero al corso triennale di Formazione Specifica in Medicina Generale della Regione Campania relativo agli anni 2010/2013, ai sensi della legge n. 401 del 29/12/2000, di n. 5 (quattro) cittadini italiani o di altro Stato membro dell'Unione Europea, laureati in medicina e chirurgia, iscritti al corso universitario di laurea prima del 31/12/91 ed abilitati all'esercizio professionale;

RILEVATO

- che a seguito di pubblicazione del decreto dirigenziale in questione sul Bollettino Ufficiale della Regione Campania n. 40 del 25/5/2010, sono pervenute a questo Settore n. 53 istanze avanzate da medici in possesso dei previsti requisiti per la partecipazione all’avviso pubblico;

RILEVATO, altresì

- che l’art. 4 dell’avviso pubblico in questione prevedeva che, qualora il numero delle domande presentate fosse stato superiore a 5 **(cinque)**, sarebbe stata formulata una graduatoria regionale in base ai seguenti titoli valutabili:

a)	diploma di laurea conseguito con voto 110/110 e 110/110 e lode o 100/100 e 100/100 e lode;	p. 1,00
b)	diploma di laurea conseguito con voti da 105/110 a 109/110 o da 95/100 a 99/100;	p. 0,50
c)	diploma di laurea conseguito con voti da 100/110 a 104/110 o da 90/100 a 94/100;	p. 0,30
d)	attività nel campo delle cure primarie (incarico a tempo determinato di medico di assistenza primaria, di continuità assistenziale, di medicina dei servizi, di assistenza turistica e attività territoriali programmate). Per mese: *(Da valutare secondo i criteri previsti dall'A.C.N. della medicina generale per la formazione delle graduatorie regionali)*	p. 0,05
e)	specializzazione o libera docenza in discipline equipollenti o affini a quella di medicina generale ai sensi delle vigenti disposizioni: per ciascuna specializzazione o libera docenza:	p. 0,30
f)	anzianità di iscrizione all'albo professionale dei medici di un ordine dei medici chirurghi e degli odontoiatri: per ogni anno di iscrizione:	p. 0,01

- che lo stesso art. 4 dell'avviso pubblico in questione prevedeva che, in caso di parità di punteggio complessivo, prevalessero, nell'ordine, la minore età, il voto di laurea e, infine, l'anzianità di laurea;

CONSIDERATO

- che un apposito nucleo di valutazione identificato fra dirigenti e funzionari dello scrivente Settore ha provveduto all'esame delle istanze, alla valutazione dei titoli prodotti, all'elaborazione dei punteggi derivanti dai titoli stessi e alla redazione della graduatoria finale di merito;

RILEVATO

- che, con decreto dirigenziale a firma dello scrivente n. 67 del 04/8/2010, si è provveduto all'approvazione della suindicata graduatoria e si è proceduto all'ammissione alla frequenza in sovrannumero ai sensi della legge n. 401 del 29/12/2000 al Corso di Formazione Specifica in Medicina Generale 2010/2013, così come previsto dal bando approvato con decreto dirigenziale n. 46 del 24/5/2010, dei n. 5 candidati collocatisi nei primi cinque posti della graduatoria;

RILEVATO, altresì,

- che a seguito di ricorsi pervenuti, si è proceduto al riesame dei punteggi derivanti dalle dichiarazioni dei candidati ai fini dell'ammissione al corso;
- che, in conseguenza di tale attività di verifica e riesame, alla graduatoria dei candidati partecipanti all'avviso pubblico risultano apportate modifiche e spostamenti di posizione rispetto a quanto riportato nel decreto dirigenziale a firma dello scrivente n. 67 del 04/8/2010;

RITENUTO, pertanto,

- di dover provvedere alla rettifica della graduatoria approvata con decreto dirigenziale a firma dello scrivente n. 67 del 4/8/2010 e alla conseguente pubblicazione della stessa sul Bollettino Ufficiale della Regione Campania;

VISTE:

- la L. R. 4.7.1991 n. 11;
- la deliberazione di Giunta Regionale n. 3466 del 3.6.2000;
- la Circolare dell'Assessore al Personale della Giunta Regionale n. 5 del 12.6.2000;
- il Decreto dirigenziale di delega a firma del Coordinatore dell'A.G.C. Piano Sanitario Regionale n. 1 del 12/7/2005;
- la Legge Regionale n. 24 del 29/12/2005, art. 4, commi 3,4,5,6;

- la nota esplicativa dell'Area Generale di Coordinamento Affari Generali della Giunta Regionale prot. n. 0078619 del 26/1/2006;

ALLA STREGUA dell'istruttoria compiuta dal Dirigente del Servizio 01 e dell'espressa dichiarazione di regolarità resa dallo stesso,

DECRETA

- di approvare, a rettifica ed integrazione del decreto dirigenziale a firma dello scrivente n. 67 del 4/8/2010, la graduatoria dell'avviso pubblico per la partecipazione in sovrannumero ai sensi della legge n. 401 del 29/12/2000 al Corso di Formazione Specifica in Medicina Generale 2010/2013, di cui al bando approvato con decreto dirigenziale n. 46 del 24/05/2010, pubblicato sul Bollettino Ufficiale della Regione Campania n. 40 del 25/5/2010, redatta sulla base della verifica e riesame dei punteggi derivanti dalla valutazione dei titoli prodotti dai candidati, che, allegata al presente provvedimento, ne costituisce parte integrante e sostanziale;

- di procedere all'ammissione alla frequenza in sovrannumero, ai sensi della legge n. 401 del 29/12/2000, art. 3, al Corso di Formazione Specifica in Medicina Generale 2009/2012, così come previsto dal bando approvato con decreto dirigenziale n. 46 del 24/5/2010, dei n. 5 candidati collocatisi nei primi cinque posti della graduatoria di cui al presente decreto, previa verifica del possesso dei requisiti e titoli dichiarati all'atto della presentazione dell'istanza di partecipazione;

- di riservarsi ulteriori scorrimenti della graduatoria qualora per i candidati in questione non venisse verificato il possesso dei requisiti e titoli dichiarati all'atto della presentazione dell'istanza di partecipazione;

- di confermare in ogni sua restante parte il decreto dirigenziale a firma dello scrivente n. 67 del 4/8/2010;

- di trasmettere il presente provvedimento agli Ordini Provinciali dei Medici Chirurghi e degli Odontoiatri della Regione Campania;

- di inviare il presente provvedimento all'Assessore alla Sanità e al Settore Stampa - Documentazione e B.U.R.C. per la relativa pubblicazione nel Bollettino Ufficiale della Regione Campania;

- di trasmettere il presente provvedimento al Settore 01 - Attività di assistenza alle sedute di Giunta, Comitati dipartimentali – Servizio 04 – Registrazione atti monocratici –Archiviazione decreti dirigenziali.

- Dott. Francesco P. Iannuzzi -

Corso di Formazione Specifica in Medicina Generale 2010/2013 - Ammissione in soprannumero ai sensi dell'art. 3, comma 1 della Legge 29/12/2000 n. 401 Graduatoria avviso pubblico

N.	Cognome	Nome	Nato a	Prov di nascita	Nato il	Totale punteggi
1	VITALONE	Giuseppe	Nola	NA	19/03/1963	9,43
2	SARNO	Patrizia	Napoli	NA	27/04/1963	7,86
3	RUGGIERO	Anna	Angri	SA	01/12/1959	7,80
4	SCALA	Pasquale	Napoli	NA	13/11/1956	7,45
5	ZITO	Antonio	Polla	SA	16/09/1961	7,40
6	MURANO	Domenico	Salerno	SA	01/12/1958	7,38
7	TORRE	Carmela	Salerno	SA	20/09/1962	7,08
8	DE SENA	Giovanni	Nola	NA	08/12/1960	6,93
9	VIOLA	Luigi	Salerno	SA	03/08/1959	6,92
10	OLIVERIO	Maria Beatrice	Cirò	KR	01/07/1960	6,39
11	FERRARA	Patrizia	Salerno	SA	29/05/1965	6,31
12	OLIVERIO	Maria Beatrice	Cirò	KR	01/07/1960	6,29
13	TAGLIAFERRI	Giuseppe	Le Locle	SVI	21/10/1962	6,21
14	PORCINI	Maria Pia	Napoli	NA	15/12/1960	6,14
15	MELE	Nicola	Sant'Anastasia	NA	11/01/1958	5,76
16	NATALE	Susanna	San Valentino Torio	SA	16/05/1958	5,73
17	TARANTINO	Annunziata	Marigliano	NA	28/12/1960	5,63
18	SALVATORE	Stefania	Salerno	SA	16/04/1967	4,90
19	IPPOLITO	Domenico	Napoli	NA	03/11/1962	4,89
20	ZITO	Teresa Rosa	Salerno	SA	31/07/1957	4,79
21	SALVATORE	Ivana	Salerno	SA	14/05/1968	4,75
22	SAULINO	Pasquale	San Paolo Belsito	NA	08/03/1962	4,58
23	ROMANO	Massimo	Battipaglia	SA	02/03/1961	4,51
24	ROMITI	Giulio	Salerno	SA	09/09/1958	4,43
25	DE LUCA	Ferdinando	Afragola	NA	24/03/1957	4,36
26	DE CAPUA	Giuseppe	Camposano	NA	26/10/1960	4,16
27	PICARDI	Salvatore	Salerno	SA	18/08/1956	4,15
28	FIANDRA	Raffaele	Napoli	NA	19/06/1973	4,04
29	DE RISO	Pasquale	Castellammare di Stabia	NA	29/05/1966	3,87
30	DI NARDI	Domenico	Cassino	FR	16/09/1964	3,64
31	COLUCCI	Maria	Pontecagnano	SA	18/12/1964	3,34
32	LIPARULO	Antonio	Caserta	CE	13/02/1962	3,19
33	SOMMESE	Rosa	Saviano	NA	01/01/1961	3,13
34	BERGAMO	Domenico	Nocera Superiore	SA	05/09/1955	3,09
35	GUIDA	Mariano	Napoli	NA	17/04/1962	3,03
36	CEFALO	Paola	Avellino	AV	18/05/1972	2,51
37	GUARIGLIA	Armando	Salerno	SA	11/03/1963	2,37
38	GATTO	Marilena	Portici	NA	31/08/1951	2,01
39	MASTRO	Luisa	Meta di Sorrento	NA	10/10/1963	1,69
40	CIAMARRA	Paola	Napoli	NA	05/12/1972	1,41
41	MOIO	Isabella	Tarsia	CS	15/09/1963	1,39
42	CAUTIERO	Pasquale	Cercola	NA	05/12/1966	1,16
43	GIOIA	Renato	Pagani	SA	12/03/1963	1,10
44	VUOTTO	Rosaria	Napoli	NA	05/06/1964	1,09

Corso di Formazione Specifica in Medicina Generale 2010/2013 - Ammissione in soprannumero ai sensi dell'art. 3, comma 1 della Legge 29/12/2000 n. 401 Graduatoria avviso pubblico

N.	Cognome	Nome	Nato a	Prov di nascita	Nato il	Totale punteggi
45	SCALA	Giovanni Giuseppe Antonio	Liveri	NA	22/08/1963	0,59
46	RAPICANO	Giovanna	Napoli	NA	19/02/1963	0,58
47	SAURO	Alba	Vallata	AV	29/08/1961	0,49
48	CARBONE	Remigio	San Giuseppe Vesuviano	NA	09/06/1965	0,48
49	AVELLA	Felice	Nola	NA	29/04/1962	0,45
50	DI TROIA	Domenico	Altavilla Irpina	AV	06/12/1962	0,27
51	TERRACCIANO	Santolo	Napoli	NA	30/12/1956	0,24
52	MINICHINI	Severino	Comiziano	NA	01/03/1961	0,19
53	PARTINICO	Carmelo Salvatore Paolo	Milano	MI	24/02/1959	0,09

REGIONE CAMPANIA

Decreto Dirigenziale n. 150 del 20/09/2010

A.G.C. 19 Piano Sanitario regionale e rapporti con le UU.SS.LL.

Settore: 3 - Gestione ruolo personale Serv.San.Reg.le proc.concors. rapp. con le OO.SS.

Oggetto:
L.R. n. 1 del 30.01.2008. Ammissione Non ammissione candidati. Modifica elenco A allegato al Decreto Dirigenziale n. 58 del 27.5.2009.

PREMESSO

a. che l'art. 81 della L.R. n. 1/08 e s.m.i. ha previsto la trasformazione delle posizioni di lavoro a tempo determinato, già ricoperte da personale precario dipendente degli enti del servizio sanitario regionale, in posizioni di lavoro dipendente a tempo indeterminato;
b. che sul BURC n. 36 del 10 giugno 2009 è stato pubblicato il DD. n. 58 del 27/5/2009 di approvazione dell'elenco all. "A" - ammessi - alla procedura di stabilizzazione di cui alla predetta legge regionale, relativamente al "profilo collaboratore professionale sanitario, personale infermieristico, posizione funzionale infermiere";

VISTE le richieste di verifica, pervenute al Settore relativamente alle posizioni dei Sigg.ri Cacace Luca, Cacciopoli Margherita, Chiantese Carolina, Cusano Nicola, Iovino Maria, Lebano Rosa, Petricciuolo Ida, Rocco Giuseppina e Somma Maria Laura in merito alla mancanza dei requisiti;

PRESO ATTO che la commissione esaminatrice per l'attuazione dell'art. 81 della L.R. 1/08 all'esito della verifica effettuata ha stabilito di escludere i Sigg.ri Cacace Luca, Cacciopoli Margherita, Chiantese Carolina, Cusano Nicola, Iovino Maria, Lebano Rosa, Petricciuolo Ida, Rocco Giuseppina e Somma Maria Laura dall'elenco all. "A" degli ammessi del DD. n. 58/2009 in quanto privi dei requisiti richiesti e precisamente la mancata titolarità di un rapporto di lavoro di natura subordinata a tempo indeterminato presso altre Aziende del SSN;

RITENUTO di dover prendere atto delle decisioni della commissione e, per l'effetto, di dover procedere alla modifica dell'all. "A" del DD n. 58/2009 eliminando i nominativi dei Sigg.ri Cacace Luca, Cacciopoli Margherita, Chiantese Carolina, Cusano Nicola, Iovino Maria, Lebano Rosa, Petricciuolo Ida, Rocco Giuseppina e Somma Maria Laura all'elenco degli ammessi e nel contempo modificare l'all. "B" aggiungendo i nominativi citati e conseguentemente procedere all'approvazione e pubblicazione dello stesso;

VISTE le note di comunicazione di esclusione inviate agli interessati in data 4.5.2010 prot. n. 386904, 387038, 386873, 386891, 386943, 386862, 386957, 386979 e 387019 ;

VISTI:

a. la delibera di Giunta Regionale n. 3466 del 3.6.2000 di attribuzione di funzioni ai dirigenti della Giunta Regionale;
b. il decreto dirigenziale n. 1 del 28/2/2006 di delega del Coordinatore dell'Area 19 al Dirigente del Settore Gestione Ruolo Personale SSR;

Alla stregua dell'istruttoria compiuta dal Servizio Procedure Concorsuali nonché dell'espressa dichiarazione di regolarità della stessa resa dal Dirigente del Servizio medesimo

DECRETA

per i motivi esposti in premessa e che qui si intendono integralmente riportati:

1. di modificare l'allegato "A" del DD. n. 58 del 27/05/2009 "elenco ammessi" eliminando i nominativi dei Sigg.ri Cacace Luca, Cacciopoli Margherita, Chiantese Carolina, Cusano Nicola, Iovino Maria, Lebano Rosa, Petricciuolo Ida, Rocco Giuseppina e Somma Maria Laura e nel contempo modificare l'all. "B" aggiungendo i nominativi citati in quanto privi dei requisiti richiesti;
2. di non ammettere i ricorrenti alla procedura di cui all'art. 81 della L.R. 1/08;

3. di inviare copia del presente decreto al Settore Gestione Ruolo Personale SSR – Procedure Concorsuali – Rapporti con le OO.SS. - al Settore Stampa, Documentazione ed Informazione, Bollettino Ufficiale Regione Campania, per la relativa pubblicazione;
4. di notificare il presente decreto agli interessati;
5. di notificare il presente decreto, per il seguito di competenza, alla Commissione per l'attuazione dell'art. 81 della L.R. 1/08.

Avv. Antonio Postiglione

REGIONE CAMPANIA

Decreto Dirigenziale n. 151 del 20/09/2010

A.G.C. 19 Piano Sanitario regionale e rapporti con le UU.SS.LL.

Settore: 3 - Gestione ruolo personale Serv.San.Reg.le proc.concors. rapp. con le OO.SS.

Oggetto:
L.R. n. 1 del 30.01.2008. Ammissione Non ammissione candidati. Modifica elenco A allegato al Decreto Dirigenziale n. 71 del 27.5.2009.

PREMESSO

a. che l'art. 81 della L.R. n. 1/08 e s.m.i. ha previsto la trasformazione delle posizioni di lavoro a tempo determinato, già ricoperte da personale precario dipendente degli enti del servizio sanitario regionale, in posizioni di lavoro dipendente a tempo indeterminato;
b. che sul BURC n. 36 del 10 giugno 2009 è stato pubblicato il DD. n. 71 del 27/5/2009 di approvazione dell'elenco all. "A" - ammessi - alla procedura di stabilizzazione di cui alla predetta legge regionale, relativamente al "profilo collaboratore professionale sanitario, personale tecnico sanitario, posizione funzionale tecnico sanitario radiologia medica";

VISTE la richiesta di verifica, pervenuta al Settore relativamente alla posizione del Sig. Russo Luigi in merito alla mancanza dei requisiti;

PRESO ATTO che la commissione esaminatrice per l'attuazione dell'art. 81 della L.R. 1/08 all'esito della verifica effettuata ha stabilito di escludere il Sig Russo Luigi dall'elenco all. "A" degli ammessi del DD. n. 58/2009 in quanto privo dei requisiti richiesti e precisamente la mancata titolarità di un rapporto di lavoro di natura subordinata a tempo indeterminato presso altre Aziende del SSN;

RITENUTO di dover prendere atto della decisione della commissione e, per l'effetto, di dover procedere alla modifica dell'all. "A" del DD n. 71/2009 eliminando il nominativo deli Sig. Russo Luigi all'elenco degli ammessi e nel contempo modificare l'all. "B" aggiungendo il nominativo citato e conseguentemente procedere all'approvazione e pubblicazione dello stesso;

VISTA la nota di comunicazione di esclusione inviata all'interessato in data 4.5.2010 prot. n. 387002 ;

VISTI:

a. la delibera di Giunta Regionale n. 3466 del 3.6.2000 di attribuzione di funzioni ai dirigenti della Giunta Regionale;
b. il decreto dirigenziale n. 1 del 28/2/2006 di delega del Coordinatore dell'Area 19 al Dirigente del Settore Gestione Ruolo Personale SSR;

Alla stregua dell'istruttoria compiuta dal Servizio Procedure Concorsuali nonché dell'espressa dichiarazione di regolarità della stessa resa dal Dirigente del Servizio medesimo

DECRETA

per i motivi esposti in premessa e che qui si intendono integralmente riportati:

1. di modificare l'allegato "A" del DD. n. 71 del 27/05/2009 "elenco ammessi" eliminando il nominativo del Sig. Russo Luigi e nel contempo modificare l'all. "B" aggiungendo il nominativo citato in quanto privo dei requisiti richiesti;
2. di non ammettere il ricorrente alla procedura di cui all'art. 81 della L.R. 1/08;
3. di inviare copia del presente decreto al Settore Gestione Ruolo Personale SSR – Procedure Concorsuali – Rapporti con le OO.SS. - al Settore Stampa, Documentazione ed Informazione, Bollettino Ufficiale Regione Campania, per la relativa pubblicazione;
4. di notificare il presente decreto agli interessati;
5. di notificare il presente decreto, per il seguito di competenza, alla Commissione per l'attuazione dell'art. 81 della L.R. 1/08.

Avv. Antonio Postiglione

REGIONE CAMPANIA

Decreto Dirigenziale n. 152 del 20/09/2010

A.G.C. 19 Piano Sanitario regionale e rapporti con le UU.SS.LL.

Settore: 3 - Gestione ruolo personale Serv.San.Reg.le proc.concors. rapp. con le OO.SS.

Oggetto:
L.R. n. 1 del 30.1.2008 e s.m.i. Ammissione Non ammissione candidati. Ruolo sanitario, profilo collaboratore professionale sanitario, personale tecnico sanitario, posizione funzionale tecnico audiometrista. Modifica elenco B allegato Decreto Dirigenziale n. 133 del 30.8.2010

Premesso che:

a. l'art. 81 della L.R. n. 1/08 e s.m.i. ha previsto la trasformazione delle posizioni di lavoro a tempo determinato, già ricoperte da personale precario dipendente degli enti del servizio sanitario regionale, in posizioni di lavoro dipendente a tempo indeterminato;
b. con DD n. 133 del 3.8.2010 (a modifica del precedente DD n. 51 del 27.5.2009) sono stati istituiti l'elenco allegato "A" – ammessi e l'elenco allegato "B" – non ammessi - alla procedura di stabilizzazione di cui alla predetta legge regionale, relativamente al "profilo collaboratore professionale sanitario, personale tecnico sanitario, posizione funzionale tecnico audiometrista";
c. nel predetto Decreto Dirigenziale non risulta inserito nell'elenco allegato "B" – non ammessi - il nominato della Sig.ra Chirico Lorena;

CONSIDERATO che la commissione, ora per allora, a seguito dell'istruttoria e la valutazione della domanda della candidata ai fini dell'ammissione/non ammissione alla procedura con verbale n. 78 del 3.9.2010 ha deciso l'esclusione della candidata dalla citata procedura di stabilizzazione, in quanto priva dei requisiti richiesti e precisamente "mancata titolarità di un rapporto di lavoro di natura subordinata" e la modifica dell'elenco allegato B – non ammessi – provvedere all'approvazione e pubblicazione dello stesso;

VISTI:

a. la delibera di Giunta Regionale n. 3466 del 3.6.2000 di attribuzione di funzioni ai dirigenti della Giunta Regionale;
b. il Decreto Dirigenziale n. 1 del 28.2.2006 di delega del Coordinatore dell'Area 19 al Dirigente del Settore Gestione Ruolo Personale SSR;

Alla stregua dell'istruttoria compiuta dal Servizio Procedure Concorsuali nonché dell'espressa dichiarazione di regolarità resa dalla stessa

DECRETA

per i motivi esposti in premessa e che qui si intendono integralmente riportati:

1. di modificare l'elenco allegato "B" – non ammessi – del Decreto Dirigenziale n. 133 del 30.8.2010 a seguito dell'inserimento del nominativo della Sig.ra Chirico Lorena esclusa con la motivazione "mancata titolarità di un rapporto di lavoro di natura subordinata" , giusta verbale n. 78 del 3.9.2010 della commissione esaminatrice, procedendo all'approvazione e pubblicazione dello stesso;
2. di non ammettere la ricorrente alla procedura di cui all'art. 81 della LR 1/2008;
3. dare atto che avverso il presente provvedimento, la candidata potrà presentare eventuali osservazioni e/o ricorsi, in carta libera, da inviare al Settore Gestione Ruolo Personale SSR – Procedure Concorsuali – Rapporti OO.SS – Centro Direzionale Is. C/3 – 80143 Napoli – nei termini di 30 giorni dalla sua pubblicazione, fermo restando ogni diritto ad adire le vie giudiziarie competenti;
4. di inviare il presente provvedimento al Settore Stampa, Documentazione ed Informazione e Bollettino Ufficiale per la pubblicazione;
5. di notificare il presente decreto all'interessata;
6. di notificare il presente decreto, per il seguito di competenza, alla Commissione per l'attuazione dell'art. 81 della LR 1/08.

Avv. Antonio Postiglione

REGIONE CAMPANIA

Decreto Dirigenziale n. 153 del 20/09/2010

A.G.C. 19 Piano Sanitario regionale e rapporti con le UU.SS.LL.

Settore: 3 - Gestione ruolo personale Serv.San.Reg.le proc.concors. rapp. con le OO.SS.

Oggetto:
L.R. n. 1 del 30.1.2008 e s.m.i. Ammissione Non ammissione candidati. Ruolo sanitario, profilo operatore professionale sanitario, personale tecnico sanitario, posizione funzionale operatore tecnico iperbarico.

Premesso che:

a. l'art. 81 della L.R. n. 1/08 e s.m.i. ha previsto la trasformazione delle posizioni di lavoro a tempo determinato, già ricoperte da personale precario dipendente degli enti del servizio sanitario regionale, in posizioni di lavoro dipendente a tempo indeterminato;
b. sul BURC n. 36 del 10 giugno 2009 sono stati pubblicati i decreti dirigenziali con gli allegati elenchi regionali degli ammessi e non ammessi alla procedura di stabilizzazione suddivisi per ruolo, profili e posizione funzionale del personale precario dipendente degli enti del servizio sanitario regionale;
c. sul predetto BURC non risulta pubblicato il Decreto Dirigenziale con gli allegati elenchi della posizione funzionale di operatore tecnico iperbarico;

RITENUTO di dover procedere alla pubblicazione dell'elenco relativo al ruolo sanitario, profilo tecnico sanitario, posizione funzionale operatore tecnico iperbarico, con i rispettivi allegati, che formano parte integrante del presente provvedimento;

CONSIDERATO che la commissione, ora per allora, a seguito dell'istruttoria e la valutazione della domanda del candidato Sig, Fasano Marco ai fini dell'ammissione/non ammissione alla procedura con verbale n. 78 del 3.9.2010 ha deciso l'esclusione del candidato dalla citata procedura di stabilizzazione, in quanto privo dei requisiti richiesti e precisamente "mancata titolarità di un rapporto di lavoro di natura subordinata";

VISTI:

a. la delibera di Giunta Regionale n. 3466 del 3.6.2000 di attribuzione di funzioni ai dirigenti della Giunta Regionale;
b. il Decreto Dirigenziale n. 1 del 28.2.2006 di delega del Coordinatore dell'Area 19 al Dirigente del Settore Gestione Ruolo Personale SSR;

Alla stregua dell'istruttoria compiuta dal Servizio Procedure Concorsuali nonché dell'espressa dichiarazione di regolarità resa dalla stessa

DECRETA

per i motivi esposti in premessa e che qui si intendono integralmente riportati:

1. di prendere atto dell'elenco nominativo dei non ammessi del ruolo sanitario, profilo operatore professionale sanitario, personale tecnico sanitario, posizione funzionale operatore tecnico iperbarico, di cui all'allegato A del presente decreto, da intendersi parte integrante e sostanziale del medesimo;
2. di prendere atto dell'esclusione del candidato Sig. Fasano Marco dalla citata procedura di stabilizzazione per "mancata titolarità di un rapporto di lavoro di natura subordinata";
3. di dare atto che avverso il presente provvedimento, il candidato potrà presentare eventuali osservazioni e/o ricorsi, in carta libera, da inviare al Settore Gestione Ruolo Personale SSR – Procedure Concorsuali – Rapporti OO.SS. – Centro Direzionale Is. C/3 – 80143 Napoli – nei termini di 30 giorni dalla sua pubblicazione, fermo restando ogni diritto ad adire le vie giudiziarie competenti;
4. di inviare il presente provvedimento al Settore Stampa, Documentazione ed Informazione e Bollettino Ufficiale per la pubblicazione;
5. di notificare il presente decreto all'interessato;
6. di notificare il presente decreto, per il seguito di competenza, alla Commissione per l'attuazione dell'art. 81 della LR 1/08.

Avv. Antonio Postiglione

REGIONE CAMPANIA

Decreto Dirigenziale n. 154 del 20/09/2010

A.G.C. 19 Piano Sanitario regionale e rapporti con le UU.SS.LL.

Settore: 3 - Gestione ruolo personale Serv.San.Reg.le proc.concors. rapp. con le OO.SS.

Oggetto:
L.R. n. 1 del 30.1.2008 e s.m.i. Ammissione Non ammissione candidati. Ruolo sanitario, profilo collaboratore professionale sanitario, personale infermieristico, posizione funzionale infermiere. Modifica elenco A allegato Decreto Dirigenziale n. 58 del 27.5.2009

Premesso che:

a. l'art. 81 della L.R. n. 1/08 e s.m.i. ha previsto la trasformazione delle posizioni di lavoro a tempo determinato, già ricoperte da personale precario dipendente degli enti del servizio sanitario regionale, in posizioni di lavoro dipendente a tempo indeterminato;
b. sul BURC n. 36 del 10 giugno 2009 è stato pubblicato il DD n. 58 del 27.5.2009 di approvazione dell'elenco "A" – ammessi – e dell'elenco "B" – non ammessi - alla procedura di stabilizzazione di cui alla predetta legge regionale, relativamente al "profilo collaboratore professionale sanitario, personale infermieristico, posizione funzionale infermiere";
c. nel predetto Decreto Dirigenziale non risulta inserito sia nell'elenco allegato "A" – ammessi – sia nell'elenco allegato "B" – non ammessi - il nominato della Sig.ra Sessa Anna Immacolata;

VISTO il ricorso presentato dalla Sig.ra Sessa Anna Immacolata avverso il mancato inserimento negli elenchi regionali del personale precario ai fini della stabilizzazione;

VISTA l'ordinanza emessa dal Tribunale di Salerno – Sezione Lavoro – in data 12.4.2010 con la quale è stata disposta l'inserimento negli elenchi per la stabilizzazione della citata ricorrente;

RITENUTO di dover dare esecuzione all'ordinanza emessa in data 12.4.2010 dal Tribunale di Salerno – Sezione Lavoro, la commissione esaminatrice, ora per allora, a seguito dell'istruttoria e la valutazione della domanda della candidata, con verbale n. 78 del 3.9.2010 ha deciso l'inserimento del nominativo della ricorrente nell'elenco allegato "A"- ammessi – del Decreto Dirigenziale n. 58/09 procedendo alla modifica, approvazione e pubblicazione dello stesso;

VISTI:

a. la delibera di Giunta Regionale n. 3466 del 3.6.2000 di attribuzione di funzioni ai dirigenti della Giunta Regionale;
b. il Decreto Dirigenziale n. 1 del 28.2.2006 di delega del Coordinatore dell'Area 19 al Dirigente del Settore Gestione Ruolo Personale SSR;

Alla stregua dell'istruttoria compiuta dal Servizio Procedure Concorsuali nonché dell'espressa dichiarazione di regolarità resa dalla stessa

DECRETA

per i motivi esposti in premessa e che qui si intendono integralmente riportati:

1. di modificare l'elenco allegato "A" - ammessi – del Decreto Dirigenziale n. 58 del 27.5.2009 a seguito dell'inserimento del nominativo della Sig.ra Sessa Anna Immacolata, giusta verbale n. 78 del 3.9.2010 della commissione esaminatrice, procedendo all'approvazione e pubblicazione dello stesso;
2. di ammettere la ricorrente alla procedura di cui all'art. 81 della LR 1/2008;
3. di inviare il presente provvedimento al Settore Stampa, Documentazione ed Informazione e Bollettino Ufficiale per la pubblicazione;
4. di notificare il presente decreto all'interessata;
5. di notificare il presente decreto, per il seguito di competenza, alla Commissione per l'attuazione dell'art. 81 della LR 1/08.

Avv. Antonio Postiglione

REGIONE CAMPANIA

Decreto Dirigenziale n. 155 del 20/09/2010

A.G.C. 19 Piano Sanitario regionale e rapporti con le UU.SS.LL.

Settore: 3 - Gestione ruolo personale Serv.San.Reg.le proc.concors. rapp. con le OO.SS.

Oggetto:
L.R. n. 1 del 30.01.2008. Ammissione Non ammissione candidati. Modifica elenco A allegato al Decreto Dirigenziale n. 58 del 27.5.2009.

PREMESSO

a. che l'art. 81 della L.R. n. 1/08 e s.m.i. ha previsto la trasformazione delle posizioni di lavoro a tempo determinato, già ricoperte da personale precario dipendente degli enti del servizio sanitario regionale, in posizioni di lavoro dipendente a tempo indeterminato;
b. che sul BURC n. 36 del 10 giugno 2009 è stato pubblicato il DD. n. 58 del 27/5/2009 di approvazione dell'elenco all. "A" - ammessi - alla procedura di stabilizzazione di cui alla predetta legge regionale, relativamente al "profilo collaboratore professionale sanitario, personale infermieristico, posizione funzionale infermiere";

VISTE le richieste di verifica, pervenute al Settore relativamente alle posizioni dei Sigg.ri Capasso Giuliano, Cavaliere Salvatore, Conca Ivana, Gambocci Luisa, Manzo Antonio, Rossi Stefania e Tesone Gerardo in merito alla mancanza dei requisiti;

PRESO ATTO che la commissione esaminatrice per l'attuazione dell'art. 81 della L.R. 1/08 all'esito della verifica effettuata ha stabilito di escludere i Sigg.ri Capasso Giuliano, Cavaliere Salvatore, Conca Ivana, Gambocci Luisa, Manzo Antonio, Rossi Stefania e Tesone Gerardo dall'elenco all. "A" degli ammessi del DD. n. 58/2009 in quanto privi dei requisiti richiesti e precisamente la mancata titolarità di un rapporto di lavoro di natura subordinata a tempo indeterminato presso altre Aziende del SSN;

RITENUTO di dover prendere atto delle decisioni della commissione e, per l'effetto, di dover procedere alla modifica dell'all. "A" del DD n. 58/2009 eliminando i nominativi dei Sigg.ri Capasso Giuliano, Cavaliere Salvatore, ConcaIvana, Gambocci Luisa, Manzo Antonio, Rossi Stefania e Tesone Gerardo l'elenco degli ammessi e nel contempo modificare l'all. "B" aggiungendo i nominativi citati e conseguentemente procedere all'approvazione e pubblicazione dello stesso;

VISTE le note di comunicazione di esclusione inviate agli interessati in data 6.7.2009 prot. n. 603340, in data 15.7.2009 prot. n. 640765, 640806, 64081 8640921, 640836 e in data 16.9.2009 prot. n. 793613;

VISTI:

a. la delibera di Giunta Regionale n. 3466 del 3.6.2000 di attribuzione di funzioni ai dirigenti della Giunta Regionale;
b. il decreto dirigenziale n. 1 del 28/2/2006 di delega del Coordinatore dell'Area 19 al Dirigente del Settore Gestione Ruolo Personale SSR;

Alla stregua dell'istruttoria compiuta dal Servizio Procedure Concorsuali nonché dell'espressa dichiarazione di regolarità della stessa resa dal Dirigente del Servizio medesimo

DECRETA

per i motivi esposti in premessa e che qui si intendono integralmente riportati:

1. di modificare l'allegato "A" del DD. n. 58 del 27/05/2009 "elenco ammessi" eliminando i nominativi dei Sigg.ri Capasso Giuliano, Cavaliere Salvatore, Conca Ivana, Gambocci Luisa, Manzo Antonio, Rossi Stefania e Tesone Gerardo e nel contempo modificare l'all. "B" aggiungendo i nominativi citati in quanto privi dei requisiti richiesti;
2. di non ammettere i ricorrenti alla procedura di cui all'art. 81 della L.R. 1/08;
3. di inviare copia del presente decreto al Settore Stampa, Documentazione ed Informazione, Bollettino Ufficiale Regione Campania, per la relativa pubblicazione;

4. di notificare il presente decreto agli interessati;
5. di notificare il presente decreto, per il seguito di competenza, alla Commissione per l'attuazione dell'art. 81 della L.R. 1/08.

Avv. Antonio Postiglione

REGIONE CAMPANIA

Decreto Dirigenziale n. 156 del 20/09/2010

A.G.C. 19 Piano Sanitario regionale e rapporti con le UU.SS.LL.

Settore: 3 - Gestione ruolo personale Serv.San.Reg.le proc.concors. rapp. con le OO.SS.

Oggetto:
L.R. n. 1 del 30.01.2008. Ammissione Non ammissione candidati. Modifica elenco A allegato al Decreto Dirigenziale n. 71 del 27.5.2009.

PREMESSO

a. che l'art. 81 della L.R. n. 1/08 e s.m.i. ha previsto la trasformazione delle posizioni di lavoro a tempo determinato, già ricoperte da personale precario dipendente degli enti del servizio sanitario regionale, in posizioni di lavoro dipendente a tempo indeterminato;
b. che sul BURC n. 36 del 10 giugno 2009 è stato pubblicato il DD. n. 71 del 27/5/2009 di approvazione dell'elenco all. "A" - ammessi - alla procedura di stabilizzazione di cui alla predetta legge regionale, relativamente al "profilo collaboratore professionale sanitario, personale tecnico sanitario, posizione funzionale tecnico sanitario radiologia medica";

VISTE la richiesta di verifica, pervenuta al Settore relativamente alla posizione della Sig. ra Cinelli Anna in merito alla mancanza dei requisiti;

PRESO ATTO che la commissione esaminatrice per l'attuazione dell'art. 81 della L.R. 1/08 all'esito della verifica effettuata ha stabilito di escludere la Sig ra Cinelli Anna dall'elenco all. "A" degli ammessi del DD. n. 71/2009 in quanto privo dei requisiti richiesti e precisamente la mancata titolarità di un rapporto di lavoro di natura subordinata a tempo indeterminato presso altre Aziende del SSN;

RITENUTO di dover prendere atto della decisione della commissione e, per l'effetto, di dover procedere alla modifica dell'all. "A" del DD n. 71/2009 eliminando il nominativo della Sig.ra Cinelli Anna all'elenco degli ammessi e nel contempo modificare l'all. "B" aggiungendo il nominativo citato e conseguentemente procedere all'approvazione e pubblicazione dello stesso;

VISTA la nota di comunicazione di esclusione inviata all'interessato in data 29.7.2009 prot. n. 688748 ;

VISTI:

a. la delibera di Giunta Regionale n. 3466 del 3.6.2000 di attribuzione di funzioni ai dirigenti della Giunta Regionale;
b. il decreto dirigenziale n. 1 del 28/2/2006 di delega del Coordinatore dell'Area 19 al Dirigente del Settore Gestione Ruolo Personale SSR;

Alla stregua dell'istruttoria compiuta dal Servizio Procedure Concorsuali nonché dell'espressa dichiarazione di regolarità della stessa resa dal Dirigente del Servizio medesimo

DECRETA

per i motivi esposti in premessa e che qui si intendono integralmente riportati:

1. di modificare l'allegato "A" del DD. n. 71 del 27/05/2009 "elenco ammessi" eliminando il nominativo della Sig.ra Cinelli Anna e nel contempo modificare l'all. "B" aggiungendo il nominativo citato in quanto privo dei requisiti richiesti;
2. di non ammettere la ricorrente alla procedura di cui all'art. 81 della L.R. 1/08;
3. di inviare copia del presente decreto al Settore Stampa, Documentazione ed Informazione, Bollettino Ufficiale Regione Campania, per la relativa pubblicazione;
4. di notificare il presente decreto all' interessata;
5. di notificare il presente decreto, per il seguito di competenza, alla Commissione per l'attuazione dell'art. 81 della L.R. 1/08.

Avv. Antonio Postiglione

REGIONE CAMPANIA

Decreto Dirigenziale n. 157 del 20/09/2010

A.G.C. 19 Piano Sanitario regionale e rapporti con le UU.SS.LL.

Settore: 3 - Gestione ruolo personale Serv.San.Reg.le proc.concors. rapp. con le OO.SS.

Oggetto:
L.R. n. 1 del 30.01.2008. Ammissione Non ammissione candidati. Modifica elenco A allegato al Decreto Dirigenziale n. 64 del 27.5.2009.

PREMESSO

a. che l'art. 81 della L.R. n. 1/08 e s.m.i. ha previsto la trasformazione delle posizioni di lavoro a tempo determinato, già ricoperte da personale precario dipendente degli enti del servizio sanitario regionale, in posizioni di lavoro dipendente a tempo indeterminato;
b. che sul BURC n. 36 del 10 giugno 2009 è stato pubblicato il DD. n. 64 del 27/5/2009 di approvazione dell'elenco all. "A" - ammessi - alla procedura di stabilizzazione di cui alla predetta legge regionale, relativamente al "profilo operatore professionale sanitario, personale tecnico sanitario, posizione funzionale tecnico sanitario radiologia medica";

VISTE la richiesta di verifica, pervenuta al Settore relativamente alla posizione del Sig. Esposito Roberto in merito alla mancanza dei requisiti;

PRESO ATTO che la commissione esaminatrice per l'attuazione dell'art. 81 della L.R. 1/08 all'esito della verifica effettuata ha stabilito di escludere il Sig Esposito Roberto dall'elenco all. "A" degli ammessi del DD. n. 64/2009 in quanto privo dei requisiti richiesti e precisamente la mancata titolarità di un rapporto di lavoro di natura subordinata a tempo indeterminato presso altre Aziende del SSN;

RITENUTO di dover prendere atto della decisione della commissione e, per l'effetto, di dover procedere alla modifica dell'all. "A" del DD n. 64/2009 eliminando il nominativo del Sig. Esposito Roberto all'elenco degli ammessi e nel contempo modificare l'all. "B" aggiungendo il nominativo citato e conseguentemente procedere all'approvazione e pubblicazione dello stesso;

VISTA la nota di comunicazione di esclusione inviata all'interessato in data 4.5.2010 prot. n. 387002 ;

VISTI:

a. la delibera di Giunta Regionale n. 3466 del 3.6.2000 di attribuzione di funzioni ai dirigenti della Giunta Regionale;
b. il decreto dirigenziale n. 1 del 28/2/2006 di delega del Coordinatore dell'Area 19 al Dirigente del Settore Gestione Ruolo Personale SSR;

Alla stregua dell'istruttoria compiuta dal Servizio Procedure Concorsuali nonché dell'espressa dichiarazione di regolarità della stessa resa dal Dirigente del Servizio medesimo

DECRETA

per i motivi esposti in premessa e che qui si intendono integralmente riportati:

1. di modificare l'allegato "A" del DD. n. 64 del 27/05/2009 "elenco ammessi" eliminando il nominativo del Sig. Esposito Roberto e nel contempo modificare l'all. "B" aggiungendo il nominativo citato in quanto privo dei requisiti richiesti;
2. di non ammettere il ricorrente alla procedura di cui all'art. 81 della L.R. 1/08;
3. di inviare copia del presente decreto al Settore Stampa, Documentazione ed Informazione, Bollettino Ufficiale Regione Campania, per la relativa pubblicazione;
4. di notificare il presente decreto all'interessato;
5. di notificare il presente decreto, per il seguito di competenza, alla Commissione per l'attuazione dell'art. 81 della L.R. 1/08.

Avv. Antonio Postiglione

REGIONE CAMPANIA

Decreto Dirigenziale n. 158 del 20/09/2010

A.G.C. 19 Piano Sanitario regionale e rapporti con le UU.SS.LL.

Settore: 3 - Gestione ruolo personale Serv.San.Reg.le proc.concors. rapp. con le OO.SS.

Oggetto:
Iscrizione negli elenchi degli aspiranti alla nomina a Direttore Amministrativo e alla nomina a Direttore Sanitario di AA.SS.LL.e AA.OO. approvazione degli elenchi degli idonei e degli esclusi selezione dicembre 2009.

CONSIDERATO

a. che con la Legge Regionale 2 marzo 2006 n. 3 sono state introdotte significative innovazioni in materia di organizzazione funzionamento del Servizio Sanitario tra cui la formazione degli elenchi di aspiranti alla nomina a Direttore Amministrativo e Direttore Sanitario dai quali i Direttori Generali devono attingere per il conferimento degli incarichi;
b. che la Legge Regionale in parola, tra l'altro, prevede che presso l'Assessorato alla Sanità sono istituiti distinti elenchi degli aspiranti alla nomina a direttore amministrativo e alla nomina a direttore sanitario di aziende sanitarie locali e di aziende ospedaliere; l'iscrizione avviene a domanda degli interessati previa verifica sulla sussistenza dei requisiti richiesti dalla legge;

RILEVATO che la Commissione nominata con Decreto Dirigenziale n. 73 del 24/03/2010, preposta all'esame delle domande di partecipazione per l'iscrizione negli indicati elenchi, riferita al periodo 1/31 dicembre 2009, a conclusione delle attività di verifica, con nota prot. n. 2010.0755015 del 20/09/2010, indirizzata al Coordinatore dell'A.G.C. Piano Sanitario Regionale, ha comunicato l'esito degli accertamenti trasmettendo gli elenchi degli idonei e degli esclusi, con motivazione sintetica;

PRESO ATTO che la Commissione ha dato comunicazione con note raccomandate A/r ai non idonei delle risultanze dell'attività di accertamento nonché delle determinazioni assunte in sede di verifica dei ricorsi in opposizione;

VISTA la Legge Regionale 2 marzo 2006 n. 3 recante: " Integrazione alla legge regionale 3 novembre 1994 n. 32";

Alla stregua dell'istruttoria compiuta dal funzionario delegato e delle risultanze e degli atti tutti richiamati nelle premesse, costituenti istruttoria a tutti gli effetti di legge, nonché dell'espressa dichiarazione di regolarità resa dal Dirigente del Servizio medesimo;

D E C R E T A

per i motivi espressi in premessa che qui si intendono integralmente riportati

1. .**di prendere atto**, sulla base delle risultanze dell'attività della Commissione istituita con D. D. n. 74 del 24/03/2010, dell'esito degli accertamenti sul possesso dei requisiti per l'iscrizione negli elenchi degli aspiranti direttori amministrativi e direttori sanitari relativi al periodo 1/31 dicembre 2009;

2. di disporre, nell'ambito dell'attività di verifica, **l'esclusione dagli elenchi degli idonei** i nominativi di seguito indicati per la perdita del possesso del requisito anagrafico come si desume dalla data di nascita:

Cognome	Nome	Data di nascita	Provvedimento	Tipo Direttore
Albano	Ermanno	24/04/1945	DD 214/06 e integrazioni	Direttore sanitario
Amodio	Luigi Angelo	27/05/1945	DD 214/06 e integrazioni	Direttore sanitario
Montagna	Michele	24/07/1945	DD 214/06 e integrazioni	Direttore amministrativo
Paesano	Vincenzo	15/04/1945	DD 214/06 e integrazioni	Direttore amministrativo
Paribello	Nunzio	07/06/1945	DD 214/06 e integrazioni	Direttore sanitario

Esposito	Domenico	27/08/1945	DD 214/06 e integrazioni	Direttore sanitario

3. di approvare come di seguito specificati i distinti elenchi:

3.1. degli esclusi, aspiranti alla nomina a direttore amministrativo e direttore sanitario;

N°	Nome	Cognome	Data di nascita	Tipo Direttore	Esito esame
1	Lorenzo	Acampora	04/05/1958	Direttore sanitario	Non Idoneo
2	Concetta	Bruno	06/06/1956	Direttore sanitario	Non Idoneo
3	Clementina	Chieffo	16/09/1958	Direttore amministrativo	Non Idoneo
4	Antonio	Ciccone	12/08/1957	Direttore sanitario	Non Idoneo
5	Vincenzo	De Paola	16/05/1959	Direttore sanitario	Non Idoneo
6	Daniela	Esposito	09/06/1953	Direttore sanitario	Non Idoneo
7	Grazia	Gentile	13/02/1963	Direttore sanitario	Non Idoneo
8	Giovanni	Infante	15/11/1952	Direttore sanitario	Non Idoneo
9	Alfonso	Longobardi	12/09/1975	Direttore amministrativo	Non Idoneo
10	Paolo	Marino	28/06/1968	Direttore sanitario	Non Idoneo
11	Renato	Penza	19/12/1964	Direttore amministrativo	Non Idoneo
12	Antonio	Ramondo	25/02/1956	Direttore sanitario	Non Idoneo
13	Generoso	Ruzza	12/03/1963	Direttore amministrativo	Non Idoneo
14	Aniello	Tuorto	31/07/1961	Direttore amministrativo	Non Idoneo

3.2. degli idonei, aspiranti alla nomina a **direttore amministrativo**;

N°	Cognome	Nome	Data di nascita	Tipo Direttore	Esito Esame
1	Bianco	Emma	20/10/1954	Direttore amministrativo	Idoneo
2	Campanelli	Claudio	05/11/1965	Direttore amministrativo	Idoneo
3	Martino	Marilinda	20/11/1952	Direttore amministrativo	Idoneo
4	Mennitto	Antonio	17/04/1965	Direttore amministrativo	Idoneo
5	Pagliafora	Alberto	28/03/1962	Direttore amministrativo	Idoneo
6	Panaro	Salvatore	23/06/1953	Direttore amministrativo	Idoneo
7	Pedicini	Pietropaolo	12/04/1955	Direttore amministrativo	Idoneo
8	Perfetto	Vincenzo Gianni	14/11/1954	Direttore amministrativo	Idoneo

3.3. degli idonei aspiranti alla nomina a **direttore sanitario;**

N°	Cognome	Nome	Data di nascita	Tipo Direttore	Esito Esame
1	Allocca	Carmelo	11/05/1948	Direttore sanitario	Idoneo
2	Annecchiarico	Angela	06/04/1965	Direttore sanitario	Idoneo
3	Barbato	Angelo	07/07/1967	Direttore sanitario	Idoneo
4	Conte	Giuseppe	05/02/1955	Direttore sanitario	Idoneo
5	Correra	Arcangelo	05/03/1958	Direttore sanitario	Idoneo
6	D'Amato	Vincenzo	25/04/1956	Direttore sanitario	Idoneo
7	D'Urso	Antonio	12/01/1962	Direttore sanitario	Idoneo
8	Esposito	Renato	18/11/1956	Direttore sanitario	Idoneo
9	Esposito	Anna	03/08/1952	Direttore sanitario	Idoneo
10	Esposito	Ernesto	03/08/1962	Direttore sanitario	Idoneo
11	Iannotti	Tommaso Vincenzo Mario	24/05/1954	Direttore sanitario	Idoneo
12	Ibello	Umberto	06/08/1956	Direttore sanitario	Idoneo
13	Infascelli	Rosario Marco	22/08/1956	Direttore sanitario	Idoneo
14	Matarazzo	Giuseppe	17/02/1953	Direttore sanitario	Idoneo
15	Onofaro	Filippina	15/09/1961	Direttore sanitario	Idoneo
16	Palumbo	Antonio	03/04/1969	Direttore sanitario	Idoneo
17	Paudice	Giampaolo	25/10/1954	Direttore sanitario	Idoneo
18	Romeo	Roberto	06/07/1951	Direttore sanitario	Idoneo
19	Ruocco	Maria	31/03/1951	Direttore sanitario	Idoneo
20	Sciambra	Antonio	07/02/1954	Direttore sanitario	Idoneo
21	Sirignano	Carmela	08/12/1954	Direttore sanitario	Idoneo

4. **di prendere atto** della nota prot. n. 2664/GAB del 04/06/2010 del Capo di Gabinetto del Presidente della G.R., con la quale invita: *a soprassedere immediatamente dall'emanare decreti o altri atti contabili comportanti spese*, relativamente alla mancata corresponsione dei gettoni di presenza ai componenti per la partecipazione alla commissione de qua, riconosciuti con D.D. n. 73 del 24/03/2010;
5. **di disporre**, ai sensi dell'art. 22 ter della L.R.n.3/2006, la pubblicazione in apposita sezione del sito Web della Giunta Regionale, di tutti i nominativi e dei curricula degli idonei aspiranti alle cariche di Direttore Amministrativo e di Direttore Sanitario;
6. **di inviare** il presente atto al B.U.R.C, per la pubblicazione; per conoscenza al Settore AA.GG della Presidenza e Collegamenti con gli Assessori.

Avv. Antonio Postiglione

REGIONE CAMPANIA

Decreto Dirigenziale n. 159 del 20/09/2010

A.G.C. 19 Piano Sanitario regionale e rapporti con le UU.SS.LL.

Settore: 3 - Gestione ruolo personale Serv.San.Reg.le proc.concors. rapp. con le OO.SS.

Oggetto:
L.R. n. 1 del 30.01.2008. Ammissione Non ammissione candidati. Modifica elenco A allegato al Decreto Dirigenziale n. 81 del 27.5.2009.

PREMESSO

a. che l'art. 81 della L.R. n. 1/08 e s.m.i. ha previsto la trasformazione delle posizioni di lavoro a tempo determinato, già ricoperte da personale precario dipendente degli enti del servizio sanitario regionale, in posizioni di lavoro dipendente a tempo indeterminato;
b. che sul BURC n. 36 del 10 giugno 2009 è stato pubblicato il DD. n. 81 del 27/5/2009 di approvazione dell'elenco all. "A" - ammessi - alla procedura di stabilizzazione di cui alla predetta legge regionale, relativamente al ruolo amministrativo, profilo collaboratore amministrativo professionale;

VISTE la richiesta di verifica, pervenuta al Settore relativamente alla posizione della Sig.ra Rico Loredana in merito alla mancanza dei requisiti;

PRESO ATTO che la commissione esaminatrice per l'attuazione dell'art. 81 della L.R. 1/08 all'esito della verifica effettuata ha stabilito di escludere la Sig.ra Rico Loredana dall'elenco all. "A" degli ammessi del DD. n. 81/2009 in quanto privo dei requisiti richiesti e precisamente la mancata titolarità di un rapporto di lavoro di natura subordinata a tempo indeterminato presso altre Aziende del SSN;

RITENUTO di dover prendere atto della decisione della commissione e, per l'effetto, di dover procedere alla modifica dell'all. "A" del DD n. 81/2009 eliminando il nominativo della Sig.ra Rico Loredana all'elenco degli ammessi e nel contempo modificare l'all. "B" aggiungendo il nominativo citato e conseguentemente procedere all'approvazione e pubblicazione dello stesso;

VISTA la nota di comunicazione di esclusione inviata all'interessata in data 23.12.2009 prot. n. 1111495 ;

VISTI:

a. la delibera di Giunta Regionale n. 3466 del 3.6.2000 di attribuzione di funzioni ai dirigenti della Giunta Regionale;
b. il decreto dirigenziale n. 1 del 28/2/2006 di delega del Coordinatore dell'Area 19 al Dirigente del Settore Gestione Ruolo Personale SSR;

Alla stregua dell'istruttoria compiuta dal Servizio Procedure Concorsuali nonché dell'espressa dichiarazione di regolarità della stessa resa dal Dirigente del Servizio medesimo

DECRETA

per i motivi esposti in premessa e che qui si intendono integralmente riportati:

1. di modificare l'allegato "A" del DD. n. 81 del 27/05/2009 "elenco ammessi" eliminando il nominativo della Sig.ra Rico Loredana e nel contempo modificare l'all. "B" aggiungendo il nominativo citato in quanto privo dei requisiti richiesti;
2. di non ammettere la ricorrente alla procedura di cui all'art. 81 della L.R. 1/08;
3. di inviare copia del presente decreto al Settore Stampa, Documentazione ed Informazione, Bollettino Ufficiale Regione Campania, per la relativa pubblicazione;
4. di notificare il presente decreto all'interessata;
5. di notificare il presente decreto, per il seguito di competenza, alla Commissione per l'attuazione dell'art. 81 della L.R. 1/08.

Avv. Antonio Postiglione

BOLLETTINO UFFICIALE
della REGIONE CAMPANIA

n. 64 del 27 Settembre 2010

PARTE I Atti della Regione

REGIONE CAMPANIA

Decreto Dirigenziale n. 160 del 21/09/2010

A.G.C. 19 Piano Sanitario Regionale e Rapporti con le UU.SS.LL.

Settore: 03 - Gestione ruolo personale SS le proc. concors. rapp. con le OO.SS.

Oggetto:

L.R. n. 1 del 30.01.2008. Ammissione Non ammissione candidati. Modifica elenco A allegato al Decreto Dirigenziale n. 58 del 27.5.2009.

fonte: http://burc.regione.campania.it

IL DIRIGENTE

PREMESSO

a. che l'art. 81 della L.R. n. 1/08 e s.m.i. ha previsto la trasformazione delle posizioni di lavoro a tempo determinato, già ricoperte da personale precario dipendente degli enti del servizio sanitario regionale, in posizioni di lavoro dipendente a tempo indeterminato;
b. che sul BURC n. 36 del 10 giugno 2009 è stato pubblicato il DD. n. 58 del 27/5/2009 di approvazione dell'elenco all. "A" - ammessi - alla procedura di stabilizzazione di cui alla predetta legge regionale, relativamente al "profilo collaboratore professionale sanitario, personale infermieristico, posizione funzionale infermiere";

VISTA la nota prot. n. 101581 del 19.8.2009 dell'ASL Treviso con la quale è stato comunicato che il Sig. Marcello Gerardo risulta essere titolare di rapporto a tempo indeterminato presso la medesima;

PRESO ATTO che la commissione esaminatrice per l'attuazione dell'art. 81 della L.R. 1/08 all'esito della comunicazione ha stabilito di escludere il Sig. Marcello Gerardo dall'elenco all. "A" degli ammessi del DD. n. 58/2009 in quanto privo dei requisiti richiesti e precisamente la mancata titolarità di un rapporto di lavoro di natura subordinata a tempo indeterminato presso altre Aziende del SSN;

RITENUTO di dover prendere atto delle decisioni della commissione e, per l'effetto, di dover procedere alla modifica dell'all. "A" del DD n. 58/2009 eliminando il nominativo del Sig. Marcello Gerardo dall'elenco degli ammessi e nel contempo modificare l'all. "B" aggiungendo il nominativo citato e conseguentemente procedere all'approvazione e pubblicazione dello stesso;

VISTA:

a. la delibera di Giunta Regionale n. 3466 del 3.6.2000 di attribuzione di funzioni ai dirigenti della Giunta Regionale;
b. il decreto dirigenziale n. 1 del 28/2/2006 di delega del Coordinatore dell'Area 19 al Dirigente del Settore Gestione Ruolo Personale SSR;

Alla stregua dell'istruttoria compiuta dal Servizio Procedure Concorsuali nonché dell'espressa dichiarazione di regolarità della stessa resa dal Dirigente del Servizio medesimo

DECRETA

per i motivi esposti in premessa e che qui si intendono integralmente riportati:

1. di modificare l'allegato "A" del DD. n. 58 del 27/05/2009 "elenco ammessi" eliminando il nominativo del Sig. Marcello Gerardo e nel contempo modificare l'all. "B" aggiungendo il nominativo citato in quanto privo dei requisiti richiesti;
2. di non ammettere il ricorrente alla procedura di cui all'art. 81 della L.R. 1/08;
3. di inviare copia del presente decreto al Settore Stampa, Documentazione ed Informazione, Bollettino Ufficiale Regione Campania, per la relativa pubblicazione;
4. di notificare il presente decreto all' interessato;
5. di notificare il presente decreto, per il seguito di competenza, alla Commissione per l'attuazione dell'art. 81 della L.R. 1/08.

Avv. Antonio Postiglione

BOLLETTINO UFFICIALE
della REGIONE CAMPANIA

n. 64 del 27 Settembre 2010

REGIONE CAMPANIA

Decreto Dirigenziale n. 81 del 10/09/2010

A.G.C. 20 Assistenza Sanitaria

Settore: 8 - Tecnico - Amministrativo Provinciale – Caserta

Oggetto:

CONCORSO PUBBLICO PER TITOLI ED ESAMI PER IL CONFERIMENTO DI SEDI FARMACEUTICHE VACANTI E DISPONIBILI PER IL PRIVATO ESERCIZIO NELLA PROVINCIA DI CASERTA BANDITO CON D.P.G.R.C. N.10388 DEL 25.09.1980. RICONOSCIMENTO DELLA TITOLARITA' DELLA FARMACIA SEDE FARMACEUTICA UNICA RURALE DEL COMUNE DI CIORLANO (CE) ALLA DOTT.SSA ANNA MARIA MUROLO.

fonte: http://burc.regione.campania.it

Alla stregua dell'istruttoria compiuta dall'Unità Organica Operativa del Settore Farmaceutico nonché della espressa dichiarazione di regolarità della stessa resa dal funzionario responsabile della P.O.U.C.

PREMESSO che, con D.P.G.R.C. nr.10388 del 25.09.1980, fu indetto pubblico concorso per titoli ed esami per il conferimento di nr. 41 sedi farmaceutiche rurali ed urbane vacanti e di nuova istituzione nella Provincia di Caserta;

che, con D.P.G.R.C. nr. 9621 del 13.09.1984 si approvava la graduatoria di merito dei candidati idonei del concorso stesso;

che, contro il provvedimento d'approvazione della graduatoria degli idonei e contro la nota di comunicazione dei vincitori delle sedi farmaceutiche da assegnare, venivano esperiti ricorsi da vari candidati dinanzi al TAR della Campania che, con ordinanza 230 del 06.03.1985, sospendeva tutti gli atti relativi alla graduatoria del concorso ed all'assegnazione delle farmacie. In ossequio alla statuizione cautelare, il Settore Provinciale di Caserta Servizio Ecologia Igiene Mentale e Prevenzione della Regione Campania, con nota nr. 6061 del 03.05.1985, comunicava ai vincitori la sospensione di tutti gli adempimenti relativi all'attuazione della graduatoria del concorso de quo;

che, con sentenza n. 1001 del 2.11.1993, il Consiglio di Stato annullava gli atti del concorso di cui al citato D.P.G.R.C. n. 10388/80, a partire dalla prova pratica, quest'ultima compresa;

che, la G.R. con deliberazione nr. 4677, del 29.061994, resa esecutiva con D.P.G.R.C. nr. 8731 del 7.09.1994, dava incarico all'Assessore alla Sanità di disporre la riattivazione della procedura del concorso di cui al più volte citato D.P.G.R.C. nr. 10388/80, a partire dalla prova pratica, quest'ultima compresa, per 713 concorrenti aventi diritto a partecipare, per l'assegnazione della titolarità di n. 6 sedi residue, fra le quali la sede unica rurale del Comune di Ciorlano;

che, con Decreto Dirigenziale nr. 21 SAN/STAP – CE del 02.03.2009, è stata approvata la graduatoria dei candidati risultati idonei al Concorso, indetto con D.P.G.R.C. nr. 10388/1980, così come stilata dalla Commissione giudicatrice con verbale nr. 50 del 04.12.2008;

che, a seguito della pubblicazione sul BURC nr. 23 del 14 aprile 2009 della graduatoria finale, il Settore T.A.P. Assistenza Sanitaria di Caserta al fine di predisporre ed adottare i provvedimenti di autorizzazione all'apertura ed all'esercizio delle 6 sedi farmaceutiche rimaste vacanti ha comunicato

ai candidati aventi diritto la propria posizione in graduatoria, nonché la sede a loro attribuita, in osservanza dell'art. 12 del D.P.G.R.C. 25.09.1980, nr.10388 (art. 3, V comma, legge 2 aprile 1968, nr.475);

DATO ATTO che, a norma del D.P.C.M. 12 febbraio 1992, emanato ai sensi dell'art. 4, comm. 9, legge 362/1991, in omaggio al principio tempus regit actum, i concorsi farmaceutici banditi anteriormente all'entrata in vigore della legge suddetta restano disciplinati dalla normativa vigente alla data di emanazione del bando. (CONSIGLIO DI STATO – Sezione IV Sentenza n. 6578 del 12 dicembre 2000);

CONSIDERATO che, con nota 0500237 del 08.06.2009 del Settore Tecnico Amministrativo Provinciale di Caserta, la dott.ssa Anna Maria Murolo, nata ad Aversa (CE) il 15.01.1956 ed ivi residente in Via A. Diaz nr. 66 , è stata dichiarata vincitrice della sede farmaceutica unica rurale del Comune di Ciorlano (CE), secondo l'ordine di graduatoria e delle preferenze indicate dalla stessa;

PRESO ATTO che la dott.ssa Anna Maria Murolo, vincitrice della sede farmaceutica unica rurale del Comune di Ciorlano, di nuova istituzione, interpellata con la suddetta nota, in ottemperanza agli adempimenti previsti ex art.9 del D.P.R. 21.08.1971, nr. 1275, ha manifestato il suo assenso comunicando che la farmacia sarebbe stata aperta nei locali siti alla Via Roma nr. 39;

che, con nota prot. nr. 0597521 del 03.07.2009, lo STAP di Caserta in via cautelare ha comunicato alla dott.ssa Anna Maria Murolo, il congelamento a procedere all'autorizzazione di apertura all'esercizio delle

sei (6) sedi farmaceutiche messi a concorso, a causa del ricorso attivato dalla dott.ssa Luisa Passarelli innanzi al TAR Campania per l'annullamento del D.D. nr. 21 del 02.03.2009;

che, il TAR Campania (sezione quinta) con sentenza nr. 00443/2010, definitivamente pronunciando sui ricorsi nr. 1796/2008 e nr. 3503/2009, proposti dalla dott.ssa Passatelli Luisa, li unisce e così decide di respingere il primo e dichiara improcedibile il secondo;

RITENUTO di poter riconoscere alla dott.ssa Anna Maria Murolo la titolarità della sede farmaceutica unica rurale del Comune di Ciorlano (CE), per averla conseguita per concorso pubblico;

VISTA l'autocertificazione, resa ai sensi degli artt. 19 e 47 del D.P.R. 445/2000, con la quale la dott.ssa Anna Maria Murolo, nata ad Aversa (CE) il 15.01.1956 – c.f. MRL NMR 56A55 A512O – dichiara:

- di non aver riportato condanne penali, né di avere procedimenti penali pendenti a proprio carico;
- di non trovarsi nelle condizioni di incompatibilità previste dall'art.13 della Legge 475/68, nonché dagli artt.7 e 8 della L. 362/91 e successive modifiche ed integrazioni;
- di non aver mai trasferito alcuna titolarità di farmacia, di trovarsi nelle condizioni di cui al comma IV° dell'art.12 L. 475/68, e di non essere attualmente titolare di sede farmaceutica;
- di non sussistere, nei suoi confronti, cause di diniego, di decadenza e di sospensione di cui all'allegato 1 del D.L.vo 8.8.94 nr. 490, né di essere a conoscenza della sussistenza di tali cause nei confronti dei propri conviventi, come previste dagli artt. 2 e 10, commi 1,2,3,4,5 bis e 5 ter della L. 31.5.65.nr. 575 e formulate dall'art.2 della L. 23.12.82 nr. 936 e dall'art.1 della L. 19.03.90 nr. 55, e successive modifiche ed integrazioni, ed in riferimento all'art.5, comma 1, del D.L.vo 490/94;
- di essere iscritta all'Albo Professionale dell'Ordine dei Farmacisti della Provincia di Caserta al nr. 709 dal 22.05.1980;

VISTO il certificato dell'A.S.L. CE/2 - Distretto Sanitario 37 - Casal di Principe - rilasciato in data 24.08.2009, attestante che la dott.ssa Anna Maria Murolo è di sana e robusta costituzione e possiede l'idoneità psico-fisica per l'attività di farmacista;

VISTO il certificato del Sindaco del Comune di Ciorlano, prot. 1563 del 04.06.2010, assunto in data 10.06.2010 al nr. 504206 di protocollo da questo Ufficio, con il quale si dichiara che i locali situati alla Via Roma, nr. 39 si trovano ad una distanza dagli altri esercizi farmaceutici non inferiore a mt. 200, che gli stessi sono ubicati nell'ambito della sede farmaceutica unica rurale della vigente Pianta Organica delle farmacie del Comune di Ciorlano e che la nuova sede soddisfa l'esigenza della popolazione;

VISTO il certificato sanitario, prot. nr. 2448 del 05.08.2010, dell'A.S.L. CE – Distretto Sanitario nr.30 -, attestante che i locali situati alla via Roma n.39, rispondono ai requisiti igienico – sanitari per essere adibiti all'esercizio farmaceutico;

VISTA la planimetria dei locali siti nel Comune di Ciorlano (CE), via Roma n.39, con destinazione d'uso, a firma del Tecnico Arch. Francesco Castaldo, iscritto all'Ordine degli Architetti della Provincia di Napoli al n. 7666;

ACCERTATI i requisiti e le condizioni previsti dalle vigenti disposizioni di legge e considerata esaustiva la documentazione acquisita agli atti, al fine dell'attribuzione della titolarità de qua;

VISTA la normativa vigente in materia;

VISTA la deliberazione della Giunta Regionale n. 3466 del 3.06.2000;

VISTO il Decreto Dirigenziale n. 04/SAN del 22.06.2000 del Coordinatore dell'A.G.C. n.20 Assistenza Sanitaria;

DECRETA

per le motivazioni di cui in premessa, che qui si intendono integralmente riportate:

- di riconoscere alla dott.ssa Anna Maria Murolo, farmacista, nata ad Aversa (CE) il 15.01.1956 ed ivi residente in Via A. Diaz nr. 66, – c.f. MRL NMR 56A55 A512O, la titolarità della sede farmaceutica unica rurale del Comune di Ciorlano (CE), ubicata alla Via Roma, nr. 39;

- di autorizzare, sotto la personale responsabilità della predetta farmacista, l'apertura e l'esercizio della farmacia, previa effettuazione, con esito positivo, dell'ispezione di cui all'ex art.111 del R.D. nr.1265/34, al fine di accertare che i locali, gli arredi, le provviste, la qualità e la quantità dei medicinali sono regolari e tali da offrire piena garanzia per un servizio ottimale;

- di trasmettere copia del presente provvedimento:
  all'A.G.C. Assistenza Sanitaria Area 20, al B.U.R.C., per la pubblicazione.

Il Dirigente del Settore (ad interim)
Dott. Mario Vasco

BOLLETTINO UFFICIALE
della REGIONE CAMPANIA

n. 64 del 27 Settembre 2010

PARTE I Atti della Regione

REGIONE CAMPANIA

Decreto Dirigenziale n. 221 del 21/09/2010

A.G.C. 20 Assistenza Sanitaria

Settore: 01 - Prevenzione, Assistenza Sanitaria, Igiene Sanitaria

Oggetto:

Approvazione e pubblicazione graduatorie definitive degli ammessi alle assegnazioni di incarichi per graduatoria di Assistenza Primaria e Continuità Assistenziale relativi alle carenze anni 2007 e 2008 ed elenchi degli esclusi. Con allegati.

fonte: http://burc.regione.campania.it

Ai sensi e per gli effetti delle Deliberazioni di Giunta Regionale n. 694 del 10/06/2005 e n. 1203 del 3.7.2007;

PREMESSO:
- che con decreto dirigenziale n. 107 del 18/05/2009, sono state pubblicate sul BURC n. 33 del 01/06/2009 le zone carenti di Assistenza Primaria e Continuità Assistenziale anni 2006-2007-2008, ai sensi degli artt.33,34 35, 63, 64 dell'A.C.N. di Medicina Generale siglato il 23/03/2005;

VISTO:
- che con D.D. n. 115 del 04/05/2010, di cui al B.U.R.C. n. 37 del 12/05/2010, sono stati pubblicati gli elenchi provvisori degli ammessi, ammessi con riserva ed esclusi dalle procedure di assegnazione per graduatoria di incarichi di Assistenza Primaria e Continuità Assistenziale anni 2006-2007-2008;
- che nell'Allegato A al D.D. n. 107 del 18/05/2009 di pubblicazione delle zone carenti è espressamente indicato che va dichiarata la non titolarità dell'incarico per il quale si concorre;

CONSIDERATO:
- che entro 15 giorni dalla pubblicazione sul BURC dei suddetti elenchi provvisori i medici interessati potevano presentare eventuali istanze di riesame o integrazioni;
- che gli ammessi con riserva per "mancanza di dichiarazione di non titolarità" dovevano integrare con la dichiarazione di non essere titolari per l'incarico per il quale concorrevano;
- che l'ufficio competente terminato l'esame dei ricorsi e delle integrazioni ha ritenuto di dover escludere dalle graduatorie definitive coloro i quali non hanno integrato nei termini con la dichiarazione di non titolarità;

RITENUTO:

di dover procedere alla pubblicazione delle graduatorie definitive degli ammessi ed elenchi degli esclusi dalle assegnazioni delle zone carenti di Assistenza Primaria e di Continuità Assistenziale anni 2007 e 2008;

di fissare le date di assegnazione per i giorni 7 e 8 ottobre 2010 per l'assegnazione rispettivamente di Assistenza Primaria e di Continuità Assistenziale anno 2007 ed il 14 e 15 ottobre p.v. per le assegnazioni di Assistenza Primaria e di Continuità Assistenziale anno 2008 presso l'Auditorium sito al Centro Direzionale di Napoli all'Isola C/3 dalle ore 9.00 in poi fino al termine delle operazioni;

di pubblicare contestualmente le suddette graduatorie ed elenchi degli esclusi sul sito internet della Regione Campania nella sezione –Giunta – Presidente -News

Il Dirigente del Settore Assistenza Sanitaria, Igiene Sanitaria e Prevenzione, alla stregua dell'istruttoria compiuta dal Servizio Medicina di Base:

DECRETA

Per le considerazioni espresse in premessa e che qui si intendono integralmente riportate:
di approvare e pubblicare le graduatorie definitive degli ammessi ed elenchi degli esclusi dalle procedure di assegnazione per graduatoria degli incarichi di Assistenza Primaria e Continuità Assistenziale anno 2007 e 2008 formulate sulla base dei ricorsi ed integrazioni pervenute nei termini previsti, nonché sulla base delle modifiche apportate in seguito ai controlli sulle autocertificazioni di cui al D.P.R. 445\2000, con allegati, parti integranti e sostanziali del presente decreto:
Ammessi al conferimento incarichi A.P. 2007 (Allegato A.)
Elenco esclusi dal conferimento incarichi di A.P. 2007 (Allegato B.)
Ammessi al conferimento incarichi C.A. 2007 (Allegato C)
Elenco esclusi dal conferimento incarichi di C.A. anno 2007 (Allegato D)
Ammessi al conferimento incarichi A.P. 2008 (Allegato E.)

Elenco esclusi dal conferimento incarichi di A.P. 2008 (Allegato F.)
Ammessi al conferimento incarichi C.A. 2008 (Allegato G)
Elenco esclusi dal conferimento incarichi di C.A. anno 2008 (Allegato H)
di disporre che la graduatoria definitiva degli ammessi al conferimento incarichi di Assistenza Primaria e Continuità Assistenziale anni 2007 e 2008 e gli elenchi definitivi degli esclusi vengano resi pubblici per affissione presso il piano terra dell'isola C3 del Centro Direzionale di Napoli e pubblicati sul portale della Regione Campania nella sezione Giunta – Presidente - News;
- di approvare e pubblicare, in allegato, il modello di delega da utilizzarsi in caso di impedimento a presenziare alla procedura di assegnazione (alleg. I);
di fissare le date di assegnazione per i giorni 7 e 8 ottobre 2010 per l'assegnazione rispettivamente di Assistenza Primaria e di Continuità Assistenziale anno 2007 ed il 14 e 15 ottobre p.v. per le assegnazioni di Assistenza Primaria e di Continuità Assistenziale anno 2008 presso l'Auditorium sito al Centro Direzionale di Napoli all'Isola C/3 dalle ore 9.00 in poi fino al termine delle operazioni;
- di dare tempestiva informativa circa l'adozione del presente decreto a tutte le AA.SS.LL. nonché agli Ordini Provinciali dei Medici della Regione Campania;
- di trasmettere il presente atto al Settore Assistenza Sanitaria per il prosieguo di competenza;
-di trasmettere il presente decreto, con allegati, al Settore Stampa, Documentazione e Informazione per la pubblicazione sul B.U.R.C. e sul sito Internet della Regione Campania.

Il Dirigente del Settore
Dr. Mario Vasco

Graduatoria definitiva Conferimenti Incarico Assistenza Primaria anno 2007

Allegato A

N°	Punteggio	COGNOME	NOME	Data nasc	Data laurea	Voto laur ea	Ambito	Riserva corso	Riserva eq
1	100,60	FESTA	CARLO	24/09/1956	26/10/1981	104	PISCIOTTA	No	Si
2	100,60	SOFIA	SILVANA	06/08/1954	23/07/1979	110	Tutti	No	Si
3	95,60	FESTA	CARLO	24/09/1956	26/10/1981	104	Tutti	No	Si
4	91,55	CAPOZZI	ANTONIO FEDELE	26/02/1946	18/12/1970	97	Tutti	No	Si
5	80,60	ARGANESE	RAFFAELE	18/11/1947	14/04/1973	95	Tutti	No	Si
6	77,20	DI PIERRO	GIOVANNI	13/04/1952	09/12/1980	88	Tutti	No	Si
7	77,00	RUBERTO	ROSARIO	31/07/1950	05/11/1976	90	Tutti	No	Si
8	70,80	DI MAURO	GIOVANNI	01/09/1949	14/04/1982	91	CAMEROTA	No	Si
9	69,50	TRANQUILLO	ANTONIO	26/03/1949	24/01/1987	100	Tutti	No	Si
10	67,20	PALMIERO	GIUSEPPE	04/09/1955	27/10/1986	91	MARCIANISE	No	Si
11	66,70	VASSALLO	FRANCESCO	11/08/1957	06/04/1987	105	AVERSA	No	Si
12	65,80	DI MAURO	GIOVANNI	01/09/1949	14/04/1982	91	Tutti	No	Si
13	63,30	GNASSO	ANDREA	11/01/1960	30/10/1984	98	AVERSA	No	Si
14	62,20	PALMIERO	GIUSEPPE	04/09/1955	27/10/1986	91	Tutti	No	Si
15	61,95	D'AMORE	BRUNELLA	23/04/1956	25/03/1983	110	Tutti	No	Si
16	61,70	VASSALLO	FRANCESCO	11/08/1957	06/04/1987	105	Tutti	No	Si
17	61,70	PEROZZIELLO	ROSA	07/12/1954	30/10/1984	82	Tutti	No	Si
18	61,60	FABOZZI	SAVERIO	15/06/1960	06/06/1988	93	TRENTOLA-DUCENTA	No	Si
19	61,40	RUZZA	RANIERI	22/07/1959	26/07/1988	103	NAPOLI	No	Si
20	61,20	DE SANTIS	GIUSEPPE	19/06/1959	09/04/1990	95	CAPODRISE	No	Si
21	61,20	DEL DUCA	PIETRO	20/10/1958	11/04/1988	96	SAPRI	No	Si
22	61,00	LIMONGI	VINCENZO	09/08/1954	24/07/1985	110	SAPRI	No	Si
23	60,50	GALLO	ARTURO	29/08/1957	25/02/1987	100	PAGANI	No	Si
24	60,50	CARDONE	ANTONIA	12/04/1952	31/07/1989	106	NAPOLI	No	Si
25	60,20	MAROTTA	ANTONELLA	06/04/1963	10/04/1989	110	CAPODRISE	No	Si
26	60,20	STILO	ANNA	14/04/1953	19/12/1981	98	Tutti	No	Si
27	59,60	MORTELLARO	CARLO	03/12/1961	31/07/1989	97	MONDRAGONE	No	Si
28	59,60	PIETROVITO	CARMELA	10/04/1958	24/07/1985	95	Tutti	No	Si
29	59,40	CIPRIANO	PASQUALE	11/11/1963	28/02/1990	104	VALLESACCARDA	No	Si
30	59,40	TREDICI	ANNA	01/08/1958	06/04/1987	97	Tutti	No	Si
31	59,35	LENA	PAOLO	03/08/1956	04/04/1989	104	PIEDIMONTE MATESE	No	Si
32	59,30	GAMMELLA	PASQUALE	28/05/1961	28/06/1990	106	TERZIGNO	No	Si
33	59,30	IMONDI	FRANCO	06/10/1960	29/12/1986	107	Tutti	No	Si
34	59,10	FINIZOLA	FRANCESCO	09/10/1961	29/01/1991	96	VIBONATI	No	Si
35	58,90	ESPOSITO	CARMELA	12/04/1957	22/10/1983	103	Tutti	No	Si
36	58,60	CAROTENUTO	FRANCESCO	01/01/1963	05/04/1990	110	Tutti	No	Si
37	58,55	DE MARCO	ARTURO	17/09/1963	11/04/1989	105	NAPOLI	No	Si
38	58,50	ANDRIANI	ANTONIO	22/09/1963	23/07/1991	108	MADDALONI	No	Si
39	58,30	DE MARIA	VINCENZO	26/11/1961	06/04/1990	103	NAPOLI	No	Si
40	58,30	GNASSO	ANDREA	11/01/1960	30/10/1984	98	Tutti	No	Si
41	58,20	PECORELLI	ANTONIO	28/03/1956	05/03/1991	92	VIBONATI	No	Si
42	58,10	TUSO	EMILIO	16/03/1959	13/11/1989	100	Tutti	Si	No
43	57,90	SALURSO	DANIELE	29/09/1961	29/01/1991	98	Tutti	No	Si
44	57,90	FEDELE	ANTONIO	17/07/1957	22/12/1983	110	Tutti	No	Si
45	57,80	CASTALDO	ANIELLO	01/04/1957	09/01/1991	80	NAPOLI	No	Si

fonte: http://burc.regione.campania.it

Graduatoria definitiva Conferimenti Incarico Assistenza Primaria anno 2007

Allegato A

N°	Punteggio	COGNOME	NOME	Data nasc	Data laurea	Voto laur ea	Ambito	Riserva corso	Riserva eq
46	57,60	TODESCA	ANTONELLA	09/11/1963	25/07/1990	108	VILLANOVA DEL BATTISTA	No	Si
47	57,60	SANTORO	RODOLFO	04/08/1951	27/07/1987	98	NAPOLI	No	Si
48	57,50	RICCARDI	BRUNO	10/03/1964	03/04/1992	103	SESSA AURUNCA	Si	No
49	57,50	MUNNO	AGOSTINO	13/01/1961	22/12/1988	102	Tutti	No	Si
50	57,50	NOVIELLO	TERESA	09/11/1960	06/04/1992	102	GIUGLIANO IN CAMPANIA	No	Si
51	57,40	CUOZZO	FRANCESCO	19/07/1963	31/07/1990	108	Tutti	No	Si
52	57,40	MOZZILLO	MARCO	10/08/1958	14/04/1988	86	Tutti	No	Si
53	57,30	MUSCATELLO	GIUSEPPE	27/08/1955	23/01/1989	96	VIBONATI	No	Si
54	57,20	MAZZONE	MARIA ROSARIA	01/08/1962	30/07/1990	100	Tutti	No	Si
55	57,20	DE IORIO	NICOLINO	07/07/1956	29/01/1991	110	VAIRANO PATENORA	No	Si
56	57,00	RIVELLINI	PIETRO	18/10/1959	20/10/1988	106	Tutti	No	Si
57	56,90	PELUSO	PAOLO	28/09/1961	19/12/1991	90	NAPOLI	Si	No
58	56,90	POLCARO	ANTONIO	16/11/1959	31/07/1991	110	Tutti	Si	No
59	56,90	MATARESE	GIUSEPPE	05/03/1959	03/11/1986	110	GIUGLIANO IN CAMPANIA	No	Si
60	56,90	DELLE NOCI	ELENA	12/08/1956	11/04/1988	100	Tutti	No	Si
61	56,85	PINTOZZI	MARIO ROSARIO	12/08/1956	07/04/1990	86	Tutti	No	Si
62	56,60	FABOZZI	SAVERIO	15/06/1960	06/06/1988	93	Tutti	No	Si
63	56,60	MONGILLO	ANNA MARIA	07/04/1959	05/04/1991	98	Tutti	Si	No
64	56,60	CONSALVO	ANTONIO	05/09/1957	26/07/1991	87	SCAMPITELLA	No	Si
65	56,50	TROISI	VITTORIO	13/02/1960	03/11/1987	94	Tutti	No	Si
66	56,40	OLIVERIO	MARIA BEATRICE	02/07/1960	23/07/1990	95	CASALNUOVO DI NAPOLI	No	Si
67	56,40	RUZZA	RANIERI	22/07/1959	26/07/1988	103	Tutti	No	Si
68	56,40	MARTONE	GIORGIO	18/09/1953	27/10/1989	102	Tutti	No	Si
69	56,30	LO CASALE	CORRADO	07/04/1962	30/10/1991	102	MONTECALVO IRPINO	No	Si
70	56,30	ALOISI	PASQUALINO	09/04/1955	20/06/1990	101	NAPOLI	No	Si
71	56,20	MENNITTI	MASSIMO	19/07/1962	15/11/1989	110	NAPOLI	No	Si
72	56,20	DE SANTIS	GIUSEPPE	19/06/1959	09/04/1990	95	Tutti	No	Si
73	56,20	DEL DUCA	PIETRO	20/10/1958	11/04/1988	96	Tutti	No	Si
74	56,00	OLIVA	ALDO	22/12/1956	08/04/1988	110	Tutti	No	Si
75	56,00	LIMONGI	VINCENZO	09/08/1954	24/07/1985	110	Tutti	No	Si
76	55,80	ROSA	CARLO	29/10/1957	13/04/1989	94	NAPOLI	No	Si
77	55,70	CATAUDO	ALFREDO	10/06/1963	01/10/1990	100	Tutti	No	Si
78	55,70	NICCHIO	ALFONSO	10/04/1962	29/07/1992	106	TRENTOLA-DUCENTA	No	Si
79	55,70	RUSSO	ANTONIO	02/08/1957	07/04/1990	106	Tutti	No	Si
80	55,60	CARRELLA	PIETRO	06/04/1953	22/03/1988	87	Tutti	No	Si
81	55,60	TZANOS	PETROS	10/04/1947	12/11/1990	84	Tutti	No	Si
82	55,50	GALLO	ARTURO	29/08/1957	25/02/1987	100	Tutti	No	Si
83	55,50	CARDONE	ANTONIA	12/04/1952	31/07/1989	106	Tutti	No	Si
84	55,40	FONTANA	GIUSEPPINA	25/01/1957	08/04/1987	105	Tutti	No	Si
85	55,30	PELELLA	SILVIO	26/03/1964	27/07/1989	100	SANTA MARIA A VICO	No	Si
86	55,25	BARRASSO	ROMEO	14/02/1958	10/11/1988	93	GROTTAMINARDA	No	Si
87	55,20	MAROTTA	ANTONELLA	06/04/1963	10/04/1989	110	Tutti	No	Si
88	55,10	ROSSETTI	GAETANO	07/01/1960	11/11/1988	102	Tutti	No	Si
89	55,00	RUSSO	ANTONIO	19/07/1961	24/10/1990	95	Tutti	No	Si
90	55,00	LETIZIA	MARIA GAETANA	26/10/1960	14/11/1986	110	MARCIANISE	Si	No

fonte: http://burc.regione.campania.it

Graduatoria definitiva Conferimenti Incarico Assistenza Primaria anno 2007

Allegato A

N°	Punteggio	COGNOME	NOME	Data nasc	Data laurea	Voto laur ea	Ambito	Riserva corso	Riserva eq
91	**55,00**	**BARONE**	**RAFFAELA**	07/04/1958	24/07/1990	88	SAN MARCELLINO	No	Si
92	**54,80**	**RAGUCCI**	**RENATO**	16/09/1961	29/07/1988	106	Tutti	No	Si
93	**54,80**	**ARGENTO**	**ROBERTO**	05/04/1961	25/01/1991	90	Tutti	No	Si
94	**54,60**	**MORTELLARO**	**CARLO**	03/12/1961	31/07/1989	97	Tutti	No	Si
95	**54,60**	**VALLE**	**PATRIZIA**	10/06/1957	27/03/1984	105	Tutti	No	Si
96	**54,40**	**CIPRIANO**	**PASQUALE**	11/11/1963	28/02/1990	104	Tutti	No	Si
97	**54,40**	**ROCCO**	**ANGELA**	20/12/1960	13/11/1990	96	Tutti	No	Si
98	**54,40**	**MAROCCO**	**PIETRO**	28/05/1958	17/12/1987	103	NAPOLI	No	Si
99	**54,35**	**PIANESE**	**DOMENICO**	30/09/1956	30/10/1986	101	NAPOLI	Si	No
100	**54,35**	**LENA**	**PAOLO**	03/08/1956	04/04/1989	104	Tutti	No	Si
101	**54,30**	**IPPOLITO**	**DOMENICO**	03/11/1962	24/10/1990	104	Tutti	No	Si
102	**54,30**	**GAMMELLA**	**PASQUALE**	28/05/1961	28/06/1990	106	Tutti	No	Si
103	**54,20**	**MENNONE**	**AMERIGO LUCIANO**	18/09/1959	23/12/1992	87	GIOIA SANNITICA	No	Si
104	**54,20**	**ALFIERI**	**VITTORIO**	18/12/1957	09/04/1991	84	Tutti	No	Si
105	**54,15**	**CASELLA**	**MICHELINA**	24/12/1966	30/07/1993	108	CASERTA	Si	No
106	**54,10**	**FINIZOLA**	**FRANCESCO**	09/10/1961	29/01/1991	96	Tutti	No	Si
107	**54,10**	**DE LUCA**	**SEVERINO**	17/02/1960	08/03/1991	100	Tutti	No	Si
108	**54,00**	**MOSCA**	**SANDRA**	09/01/1959	13/04/1989	110	Tutti	No	Si
109	**53,90**	**LETTIERI**	**CARMELA**	28/03/1963	12/11/1990	105	MADDALONI	No	Si
110	**53,90**	**GALLO**	**PASQUALE**	07/11/1962	17/12/1992	102	NAPOLI	No	Si
111	**53,80**	**SANTACROCE**	**DOMENICO**	02/12/1962	14/04/1993	90	CASERTA	No	Si
112	**53,80**	**GIUGLIANO**	**LUCIA**	15/01/1960	03/04/1990	90	Tutti	Si	No
113	**53,80**	**PACELLA**	**GEMMA M.TERESA**	01/04/1959	25/02/1991	95	PIEDIMONTE MATESE	No	Si
114	**53,70**	**DI LILLO**	**ROSSELLA**	18/11/1962	09/04/1991	106	CASERTA	Si	No
115	**53,70**	**MOTTOLA**	**MARIA MADDALENA**	30/04/1958	10/04/1987	106	Tutti	No	Si
116	**53,70**	**MAUTONE**	**ANTONIO**	04/03/1951	23/07/1990	90	NAPOLI	No	Si
117	**53,60**	**DI FAZIO**	**FABIO**	22/07/1965	22/10/1992	107	CASERTA	Si	No
118	**53,55**	**DE MARCO**	**ARTURO**	17/09/1963	11/04/1989	105	Tutti	No	Si
119	**53,50**	**ANDRIANI**	**ANTONIO**	22/09/1963	23/07/1991	108	Tutti	No	Si
120	**53,50**	**CERVO**	**MARIA AUGUSTA**	16/08/1962	28/03/1991	105	Tutti	Si	No
121	**53,35**	**MOSCA**	**CARLO**	25/06/1958	25/02/1991	104	ACERRA	No	Si
122	**53,30**	**DE MARIA**	**VINCENZO**	26/11/1961	06/04/1990	103	Tutti	No	Si
123	**53,30**	**CIPRIANO**	**MICHELE**	14/03/1961	30/10/1991	103	STURNO	No	Si
124	**53,30**	**CIOTTE**	**RITA**	10/02/1961	31/10/1989	103	Tutti	No	Si
125	**53,30**	**PISANO**	**PASQUALE**	15/07/1956	20/10/1988	104	Tutti	No	Si
126	**53,25**	**RICCIO**	**ROSA**	09/11/1959	25/07/1990	95	NAPOLI	Si	No
127	**53,20**	**PECORELLI**	**ANTONIO**	28/03/1956	05/03/1991	92	Tutti	No	Si
128	**53,10**	**ARUTA**	**GIOVANNI**	18/08/1961	07/04/1988	104	Tutti	No	Si
129	**53,10**	**D'AGNESE**	**FERNANDO**	21/08/1953	25/02/1988	85	Tutti	No	Si
130	**53,00**	**CARRATURO**	**MARCO**	20/04/1963	13/11/1989	92	Tutti	No	Si
131	**53,00**	**BRUNO**	**ALFONSO**	08/04/1962	04/04/1989	100	Tutti	No	Si
132	**53,00**	**ZIELLO**	**ELPIDIO**	28/09/1960	14/04/1989	93	Tutti	No	Si
133	**53,00**	**DIANA**	**RAFFAELINA**	26/10/1955	20/12/1984	68	Tutti	No	Si
134	**52,90**	**STABILE**	**VINCENZO**	22/07/1962	19/07/1990	105	TRENTOLA-DUCENTA	Si	No
135	**52,90**	**PISACANE**	**GENNARO**	12/01/1958	24/07/1991	102	Tutti	No	Si

fonte: http://burc.regione.campania.it

Graduatoria definitiva Conferimenti Incarico Assistenza Primaria anno 2007

Allegato A

N°	Punteggio	COGNOME	NOME	Data nasc	Data laurea	Voto laur ea	Ambito	Riserva corso	Riserva eq
136	52,85	BELFIORE	ANTONINO	02/08/1954	13/04/1989	81	Tutti	No	Si
137	52,80	CASTALDO	ANIELLO	01/04/1957	09/01/1991	80	Tutti	No	Si
138	52,80	LORIA	NATALE	06/02/1957	09/04/1987	90	Tutti	No	Si
139	52,70	CRISCI	CIRO	24/11/1959	25/06/1991	102	Tutti	No	Si
140	52,60	TODESCA	ANTONELLA	09/11/1963	25/07/1990	108	Tutti	No	Si
141	52,60	TESONE	FRANCESCO	16/06/1961	18/03/1993	95	GIUGLIANO IN CAMPANIA	No	Si
142	52,60	AIELLO	GIUSEPPE	30/04/1961	04/10/1991	110	Tutti	Si	No
143	52,60	DI LORENZO	ANNA MARIA	03/07/1960	21/07/1988	110	Tutti	No	Si
144	52,60	ZAGARIA	FILIPPO	13/12/1953	07/04/1992	76	TRENTOLA-DUCENTA	No	Si
145	52,60	SANTORO	RODOLFO	04/08/1951	27/07/1987	98	Tutti	No	Si
146	52,50	RICCARDI	BRUNO	10/03/1964	03/04/1992	103	Tutti	Si	No
147	52,50	NOVIELLO	TERESA	09/11/1960	06/04/1992	102	Tutti	No	Si
148	52,40	PAPA	ARTURO	07/10/1964	31/10/1991	97	MADDALONI	Si	No
149	52,30	MUSCATELLO	GIUSEPPE	27/08/1955	23/01/1989	96	Tutti	No	Si
150	52,20	PANICO	NICOLA	09/12/1959	23/12/1994	110	GIUGLIANO IN CAMPANIA	Si	No
151	52,20	DE IORIO	NICOLINO	07/07/1956	29/01/1991	110	Tutti	No	Si
152	52,10	FORTE	DOMENICO	12/06/1965	30/07/1993	105	NAPOLI	Si	No
153	52,10	LABAGNARA	FILOMENA	08/02/1962	25/01/1991	100	Tutti	No	Si
154	52,10	BONAVITA	ERSILIA	14/01/1959	13/11/1987	91	NAPOLI	No	Si
155	52,05	IOVINE	GUIDA	16/02/1959	10/04/1987	98	Tutti	No	Si
156	52,00	IULIANO	ROSSANA	01/08/1959	21/09/1987	105	Tutti	No	Si
157	52,00	CAPOZZOLI	MARIAROSARIA	30/06/1959	15/01/1991	97	Tutti	No	Si
158	51,90	PELUSO	PAOLO	28/09/1961	19/12/1991	90	Tutti	Si	No
159	51,90	DE ANGELIS	TOMMASO	27/04/1961	30/07/1991	101	VAIRANO PATENORA	No	Si
160	51,90	PORCINI	MARIA PIA	15/12/1960	08/04/1991	104	Tutti	No	Si
161	51,90	MATARESE	GIUSEPPE	05/03/1959	03/11/1986	110	Tutti	No	Si
162	51,90	BAIBARAC	MAGDALENA	17/03/1954	27/07/1994	100	Tutti	Si	No
163	51,80	LETTIERI	NICOLA	08/12/1967	09/11/1994	110	CASERTA	Si	No
164	51,80	SCHIANO DI COLA	GIUSEPPA	21/08/1961	13/11/1991	95	GIUGLIANO IN CAMPANIA	No	Si
165	51,70	PASTORE	LUCA	02/06/1965	24/07/1991	102	Tutti	No	Si
166	51,70	ZERELLA	ERMINIO	25/04/1962	29/01/1992	110	NOCERA SUPERIORE	Si	No
167	51,70	D'ALTERIO	VINCENZO	06/02/1962	09/03/1993	102	GIUGLIANO IN CAMPANIA	No	Si
168	51,70	FORMATO	VINCENZO	01/03/1961	12/10/1993	110	Tutti	Si	No
169	51,70	TOSCANO	GERARDO	05/07/1957	31/10/1991	92	CASERTA	Si	No
170	51,70	MOLFESE	VINCENZO	10/03/1957	05/04/1991	82	CAMEROTA	No	Si
171	51,60	GARGIULO	MARIA	28/10/1965	08/04/1991	110	CASALNUOVO DI NAPOLI	No	Si
172	51,60	BERARDI	MARCO	16/11/1962	21/07/1989	110	Tutti	Si	No
173	51,60	DI ZAZZO	A.MARIA PAOLA	16/04/1960	29/06/1990	90	Tutti	No	Si
174	51,60	CONSALVO	ANTONIO	05/09/1957	26/07/1991	87	Tutti	No	Si
175	51,55	SAPIO	FERDINANDO	02/05/1962	30/07/1991	106	NAPOLI	Si	No
176	51,50	RETILLO	VINCENZO	02/09/1967	22/12/1992	110	Tutti	Si	No
177	51,40	OLIVERIO	MARIA BEATRICE	02/07/1960	23/07/1990	95	Tutti	No	Si
178	51,40	DEL CORE	GAETANO	30/04/1960	28/10/1986	102	NAPOLI	No	Si
179	51,40	SANTAGATA	ALFONSO	12/04/1957	29/06/1989	85	Tutti	No	Si
180	51,40	GIORGIO	PASQUALE	09/01/1957	20/07/1990	93	Tutti	No	Si

fonte: http://burc.regione.campania.it

Graduatoria definitiva Conferimenti Incarico Assistenza Primaria anno 2007

Allegato A

N°	Punteggio	COGNOME	NOME	Data nasc	Data laurea	Voto laur ea	Ambito	Riserva corso	Riserva eq
181	51,35	BOCCHINO	GIUSEPPE	30/11/1959	09/04/1991	80	Tutti	No	Si
182	51,35	NUZZO	PASQUALE	25/01/1956	14/11/1989	100	Tutti	Si	No
183	51,30	LO CASALE	CORRADO	07/04/1962	30/10/1991	102	Tutti	No	Si
184	51,30	SANTORO	DOMENICO	08/01/1960	01/10/1990	94	Tutti	No	Si
185	51,30	ALOISI	PASQUALINO	09/04/1955	20/06/1990	101	Tutti	No	Si
186	51,20	AGRESTA	ANELLA	13/11/1962	22/06/1992	110	ASCEA	Si	No
187	51,20	MENNITTI	MASSIMO	19/07/1962	15/11/1989	110	Tutti	No	Si
188	51,20	TROTTA	RAFFAELE	13/05/1958	27/07/1989	92	AVERSA	No	Si
189	51,20	RIVIEZZO	CARMELO	08/05/1954	09/06/1982	98	Tutti	No	Si
190	51,15	SOZIO	GIULIO	24/03/1960	10/04/1990	96	AVERSA	Si	No
191	51,05	CORSETTO	MARIA NICOLETTA	06/02/1961	29/07/1993	110	CASERTA	Si	No
192	51,05	GUERCIA	MICHELE	05/04/1956	25/07/1985	100	Tutti	No	Si
193	51,00	LUCCI	TERESA	09/12/1965	05/11/1992	105	MONDRAGONE	Si	No
194	51,00	PARZIALE	DOMENICO	04/06/1959	15/11/1989	110	Tutti	No	Si
195	51,00	BALASCO	ANGELINA	13/05/1959	16/04/1993	100	NAPOLI	Si	No
196	50,90	CAMPOTARO	ROBERTO VALENTINO	03/11/1958	28/10/1994	103	CASTELLO DEL MATESE	Si	No
197	50,80	MAIONE	PIETRO	22/05/1961	03/11/1992	92	NAPOLI	No	Si
198	50,80	ROSA	CARLO	29/10/1957	13/04/1989	94	Tutti	No	Si
199	50,80	RAIMONDO	PASQUALE	18/04/1953	06/04/1993	90	CETARA	No	Si
200	50,75	VITOLO	ANTONIO	12/11/1961	21/12/1990	94	Tutti	No	Si
201	50,70	NICCHIO	ALFONSO	10/04/1962	29/07/1992	106	Tutti	No	Si
202	50,70	MUSCO	ASSUERO	14/09/1961	18/03/1993	100	Tutti	Si	No
203	50,70	MINIERI	ERNESTO	05/09/1955	26/02/1993	99	NAPOLI	Si	No
204	50,65	BONASSISA	PAOLO	10/04/1964	22/12/1989	110	CASERTA	Si	No
205	50,60	TALAMO	PASQUALE	07/08/1964	06/04/1990	110	Tutti	No	Si
206	50,60	CHIAPPETTA	GAETANO	26/04/1960	29/01/1990	97	Tutti	No	Si
207	50,60	GALLO	CUSTODE	16/01/1956	21/12/1988	96	CASERTA	No	Si
208	50,50	DELLA ROCCA	MARIA CONSIGLIA	22/12/1963	28/03/1991	103	SANTA MARIA A VICO	Si	No
209	50,40	NUNZIATA	GAETANA MARGHERITA	05/05/1959	27/07/1990	88	Tutti	No	Si
210	50,35	ROSANIA	MARIA CARMELA	16/06/1959	24/07/1990	105	Tutti	Si	No
211	50,30	PELELLA	SILVIO	26/03/1964	27/07/1989	100	Tutti	No	Si
212	50,30	PALMA	LUIGI	31/08/1963	22/03/1994	98	GIUGLIANO IN CAMPANIA	No	Si
213	50,30	CICALA	MASSIMO	25/01/1961	11/11/1988	101	CASERTA	Si	No
214	50,25	BARRASSO	ROMEO	14/02/1958	10/11/1988	93	Tutti	No	Si
215	50,20	TARTAGLIONE	GIOVANNI	10/04/1962	23/07/1991	110	MARCIANISE	Si	No
216	50,20	D'APICE	ANNUNZIATA	23/01/1959	08/04/1992	100	Tutti	Si	No
217	50,15	VITOLO	NICOLA GERARDO	19/02/1959	03/04/1989	88	Tutti	No	Si
218	50,00	ROMANO	MARCO	20/07/1966	10/11/1994	96	NAPOLI	Si	No
219	50,00	LETIZIA	MARIA GAETANA	26/10/1960	14/11/1986	110	Tutti	Si	No
220	50,00	D'AGOSTO	RENATO	03/05/1958	09/04/1990	98	Tutti	No	Si
221	50,00	BARONE	RAFFAELA	07/04/1958	24/07/1990	88	Tutti	No	Si
222	49,90	DE STEFANO	ROSANNA	15/06/1958	10/04/1991	102	NAPOLI	No	Si
223	49,90	LINO	ALESSANDRO	22/09/1952	16/11/1984	101	CASERTA	No	Si
224	49,80	VESSICHELLI	PINETTA	12/04/1964	28/10/1991	101	ARIANO IRPINO	No	Si
225	49,80	VITALONE	GIUSEPPE	19/03/1963	24/07/1991	87	Tutti	No	Si

fonte: http://burc.regione.campania.it

Graduatoria definitiva Conferimenti Incarico Assistenza Primaria anno 2007

Allegato A

N°	Punteggio	COGNOME	NOME	Data nasc	Data laurea	Voto laur ea	Ambito	Riserva corso	Riserva eq
226	49,80	DI FONZO	ALESSANDRO	03/05/1962	10/04/1990	90	Tutti	No	Si
227	49,80	ESPOSITO	MARINA	22/12/1960	05/04/1991	104	Tutti	No	Si
228	49,80	DELLA CORTE	ADELE	10/08/1960	08/04/1994	110	TRENTOLA-DUCENTA	Si	No
229	49,80	LEO	ROSALBA	28/06/1960	30/06/1992	103	Tutti	Si	No
230	49,75	DI MARTINO	GENNARO	19/05/1963	28/07/1989	103	Tutti	No	Si
231	49,65	MAIORANO	GENA	06/06/1959	20/06/1990	92	NAPOLI	Si	No
232	49,60	LO MASTRO	GENNARO	09/03/1961	17/06/1991	95	Tutti	Si	No
233	49,60	CRISCI	MARIA TERESA	14/01/1960	09/04/1991	94	Tutti	No	Si
234	49,60	DE ROSA	SALVATORE MAURO	05/02/1958	18/10/1993	84	POGGIOMARINO	No	Si
235	49,60	BELLINO	ARCANGELO	09/09/1957	11/04/1989	110	Tutti	No	Si
236	49,55	PALLADINO	RAFFAELE	20/07/1954	29/01/1990	95	Tutti	No	Si
237	49,40	MAROCCO	PIETRO	28/05/1958	17/12/1987	103	Tutti	No	Si
238	49,35	PIANESE	DOMENICO	30/09/1956	30/10/1986	101	Tutti	Si	No
239	49,30	IODICE	DOMENICO	08/01/1960	30/07/1991	100	Tutti	No	Si
240	49,20	ABETE	PASQUALE	15/11/1963	20/12/1989	95	Tutti	No	Si
241	49,20	MENNONE	AMERIGO LUCIANO	18/09/1959	23/12/1992	87	Tutti	No	Si
242	49,20	CAROZZI	MARIO	16/04/1956	23/02/1989	100	Tutti	No	Si
243	49,15	CASELLA	MICHELINA	24/12/1966	30/07/1993	108	Tutti	Si	No
244	49,10	MAZZELLA	PAOLA	24/02/1968	18/12/1993	108	CASERTA	Si	No
245	49,10	RENNA	MASSIMO	20/04/1965	29/10/1991	101	Tutti	No	Si
246	49,05	TAGLIAFERRI	GIUSEPPE	21/10/1962	27/07/1993	97	ACERRA	No	Si
247	49,00	RETTURA	PASQUALE	23/12/1956	25/02/1987	100	NAPOLI	Si	No
248	49,00	FRONGILLO	SALVATORE	28/01/1956	10/04/1992	76	TRENTOLA-DUCENTA	No	Si
249	49,00	ARMINIO DEFALCO	BERNARDO	15/07/1948	28/06/1988	85	Tutti	No	Si
250	48,95	CIAFRONE	MARIO	14/04/1964	08/04/1992	110	Tutti	No	Si
251	48,95	AQUILA	DARIO	09/01/1959	27/02/1987	110	NAPOLI	Si	No
252	48,90	MANCINO	GIOVANNI	01/07/1963	25/07/1990	102	Tutti	No	Si
253	48,90	CARUSONE	ANTONIO	31/03/1963	03/04/1992	106	Tutti	No	Si
254	48,90	LETTIERI	CARMELA	28/03/1963	12/11/1990	105	Tutti	No	Si
255	48,90	GALLO	PASQUALE	07/11/1962	17/12/1992	102	Tutti	No	Si
256	48,90	DE SIMONE	GIOVANNI	04/04/1961	16/04/1993	94	Tutti	No	Si
257	48,90	RODRIQUEZ	VINCENZO	03/01/1958	03/04/1985	106	NAPOLI	No	Si
258	48,90	MORRONE	BONAVENTURA	02/02/1955	23/12/1983	100	Tutti	No	Si
259	48,80	SANTACROCE	DOMENICO	02/12/1962	14/04/1993	90	Tutti	No	Si
260	48,80	MURANTE	ROBERTO	12/01/1960	10/04/1990	91	Tutti	No	Si
261	48,80	PACELLA	GEMMA M.TERESA	01/04/1959	25/02/1991	95	Tutti	No	Si
262	48,80	CASTALDO	FRANCESCO	03/02/1959	13/11/1990	86	Tutti	No	Si
263	48,80	TORRE	VITO	16/12/1958	14/04/1989	107	Tutti	No	Si
264	48,80	MENNITO	VINCENZO	05/12/1955	26/02/1988	86	Tutti	No	Si
265	48,75	MIANO	PIETRO	14/06/1960	25/02/1989	110	Tutti	No	Si
266	48,70	DI LILLO	ROSSELLA	18/11/1962	09/04/1991	106	Tutti	Si	No
267	48,70	CIOPPA	MARIA GABRIELLA	22/04/1961	04/11/1987	108	Tutti	Si	No
268	48,70	MAUTONE	ANTONIO	04/03/1951	23/07/1990	90	Tutti	No	Si
269	48,60	TRAPANESE	STEFANIA	04/02/1967	04/11/1993	110	Tutti	No	Si
270	48,60	RUSSO	DOMENICO	19/07/1966	08/10/1992	110	Tutti	Si	No

fonte: http://burc.regione.campania.it

Graduatoria definitiva Conferimenti Incarico Assistenza Primaria anno 2007

Allegato A

N°	Punteggio	COGNOME	NOME	Data nasc	Data laurea	Voto laur ea	Ambito	Riserva corso	Riserva eq
271	48,60	DI FAZIO	FABIO	22/07/1965	22/10/1992	107	Tutti	Si	No
272	48,60	ANTINOZZI	ALESSANDRO	01/11/1959	29/10/1991	93	SESSA AURUNCA	No	Si
273	48,60	RAGOZZINO	ANTONIO	05/06/1958	30/07/1991	92	Tutti	No	Si
274	48,60	FIORANI	ANNA MARIA	26/07/1955	09/04/1984	90	NAPOLI	No	Si
275	48,50	DEL PRETE	ONOFRIO	04/08/1964	17/10/1988	110	Tutti	No	Si
276	48,50	AGLIATA	ELVIRA	16/03/1962	29/07/1988	100	GIUGLIANO IN CAMPANIA	No	Si
277	48,40	FASTIGGI	ROSANNA	24/02/1964	27/07/1990	110	CASERTA	Si	No
278	48,40	POLIZZI	CARLO	17/01/1947	30/07/1993	90	NAPOLI	Si	No
279	48,35	MOSCA	CARLO	25/06/1958	25/02/1991	104	Tutti	No	Si
280	48,30	TARTAGLIONE	LUIGI	02/01/1968	28/07/1994	106	MARCIANISE	Si	No
281	48,30	CIPRIANO	MICHELE	14/03/1961	30/10/1991	103	Tutti	No	Si
282	48,30	MELONE	ANNA MARIA	18/01/1961	18/01/1991	96	CASAGIOVE	No	Si
283	48,30	SAVIANO	GIULIANA	29/01/1959	19/12/1990	106	NAPOLI	Si	No
284	48,30	CARBONARO	GERARDO	05/01/1959	25/06/1991	90	Tutti	No	Si
285	48,30	DANIELE	VINCENZA	01/09/1958	05/04/1991	102	GIUGLIANO IN CAMPANIA	No	Si
286	48,30	GALLO	ALBERTO	09/07/1956	24/07/1992	100	Tutti	No	Si
287	48,25	RICCIO	ROSA	09/11/1959	25/07/1990	95	Tutti	Si	No
288	48,20	RACCA	MARIA ROSARIA	01/10/1949	29/07/1991	80	Tutti	Si	No
289	48,10	MURANO	ANGELO	26/01/1965	29/10/1991	100	Tutti	No	Si
290	48,10	FASULO	PATRICIA	03/01/1961	24/07/1986	104	Tutti	No	Si
291	48,10	MONTONE	ELVIRA	29/07/1960	27/07/1990	93	Tutti	No	Si
292	48,05	FERRARO	CAROLINA	29/10/1957	29/01/1992	80	Tutti	No	Si
293	48,00	MAINOLFI	MICHELINA	24/09/1961	12/04/1989	107	Tutti	No	Si
294	48,00	STROCCHIA	FRANCESCO	15/07/1960	29/06/1992	102	Tutti	No	Si
295	48,00	NAPPA	GIUSEPPE	21/06/1957	07/07/1986	92	GIUGLIANO IN CAMPANIA	No	Si
296	47,90	CORRADO	SALVATORE	04/08/1968	27/10/1993	108	Tutti	Si	No
297	47,90	SINISCALCHI	ANIELLO	10/05/1966	29/12/1992	102	Tutti	No	Si
298	47,90	BARBI	ANTONELLA	09/07/1963	31/07/1992	110	NAPOLI	Si	No
299	47,90	STABILE	VINCENZO	22/07/1962	19/07/1990	105	Tutti	Si	No
300	47,90	DE PRISCO	GIOIA	28/10/1959	13/07/1990	110	Tutti	No	Si
301	47,80	ABAGNALE	CIRO	09/02/1963	28/10/1991	96	Tutti	No	Si
302	47,80	ESPOSITO	EDUARDO	25/10/1960	14/04/1993	90	Tutti	Si	No
303	47,75	PENNACCHIO	ANTONELLA	09/02/1965	22/06/1992	102	VILLARICCA	No	Si
304	47,75	GUIDA	MARIANO	17/04/1962	08/04/1992	108	NAPOLI	No	Si
305	47,75	ZAPPULLA	ANTONIO	12/01/1959	20/10/1987	100	NAPOLI	No	Si
306	47,70	SORRENTINO	SALVATORE	22/11/1969	28/07/1994	101	SARNO	Si	No
307	47,70	PIANTADOSI	ANTONIO	05/12/1958	31/10/1990	100	Tutti	No	Si
308	47,65	BELLOTTI	ROSARIO	06/07/1964	19/12/1991	110	Tutti	No	Si
309	47,60	RUOCCO	FRANCESCO PAOLO	11/03/1963	30/09/1991	107	Tutti	No	Si
310	47,60	TESONE	FRANCESCO	16/06/1961	18/03/1993	95	Tutti	No	Si
311	47,60	PARTINICO	CARMELO SAL.PAOL	24/02/1959	21/10/1990	88	Tutti	No	Si
312	47,60	ZAGARIA	FILIPPO	13/12/1953	07/04/1992	76	Tutti	No	Si
313	47,50	FERRANTE	MICHELE	08/12/1969	20/12/1994	110	SAPRI	Si	No
314	47,50	ERAMO	NICOLA	23/10/1968	12/10/1993	103	AVERSA	Si	No
315	47,50	ILARDI	VINCENZO	28/02/1965	21/07/1995	103	CASAGIOVE	Si	No

Graduatoria definitiva Conferimenti Incarico Assistenza Primaria anno 2007

Allegato A

N°	Punteggio	COGNOME	NOME	Data nasc	Data laurea	Voto laur ea	Ambito	Riserva corso	Riserva eq
316	**47,50**	**PERSICO**	**PASQUALE**	10/12/1963	02/03/1995	101	Tutti	Si	No
317	**47,50**	**RUSSO**	**CARLO**	28/03/1960	09/04/1991	95	NAPOLI	Si	No
318	**47,50**	**SAGGESE**	**ANGELO**	21/05/1958	04/10/1991	95	Tutti	No	Si
319	**47,50**	**COPPOLA**	**FRANCESCO**	13/06/1957	23/06/1983	106	Tutti	Si	No
320	**47,50**	**DE MAIO**	**AGOSTINO**	14/02/1956	14/04/1986	86	Tutti	No	Si
321	**47,45**	**QUAGLIOTTI**	**GIOVANNI**	20/04/1963	05/04/1990	107	Tutti	No	Si
322	**47,40**	**PAPA**	**ARTURO**	07/10/1964	31/10/1991	97	Tutti	Si	No
323	**47,40**	**CARRELLA**	**PIO**	01/04/1955	22/03/1988	90	Tutti	No	Si
324	**47,35**	**PERSIA**	**MARIO**	19/06/1963	07/04/1993	110	Tutti	Si	No
325	**47,35**	**RAZZANO**	**SALVATORE**	13/06/1954	25/10/1990	88	MADDALONI	No	Si
326	**47,30**	**VEROLINO**	**LUIGI**	01/01/1961	18/10/1988	110	Tutti	Si	No
327	**47,30**	**CIMMINO**	**GABRIELLA**	03/01/1959	14/11/1990	102	NAPOLI	Si	No
328	**47,20**	**CARPENITO**	**PASQUALE**	08/12/1965	09/04/1991	98	Tutti	No	Si
329	**47,20**	**CAVALLO**	**FRANCESCO SAVERIO**	02/06/1962	31/07/1996	94	QUARTO	Si	No
330	**47,20**	**PANICO**	**NICOLA**	09/12/1959	23/12/1994	110	Tutti	Si	No
331	**47,20**	**VIOLA**	**LUIGI**	03/08/1959	25/02/1987	104	NOCERA SUPERIORE	No	Si
332	**47,20**	**BORRELLI**	**ANTONIO**	20/12/1955	02/11/1989	82	Tutti	Si	No
333	**47,10**	**RICCIUTI**	**LUIGI FRANCESCO**	27/11/1965	11/04/1994	101	NAPOLI	Si	No
334	**47,10**	**FORTE**	**DOMENICO**	12/06/1965	30/07/1993	105	Tutti	Si	No
335	**47,10**	**AMBROSIO**	**VINCENZO**	01/12/1962	18/10/1988	107	Tutti	No	Si
336	**47,10**	**CUSANO**	**FELICE**	21/02/1962	21/07/1993	94	MONTECALVO IRPINO	No	Si
337	**47,10**	**MELITO**	**FRANCESCO**	03/02/1960	14/11/1985	101	AVERSA	No	Si
338	**47,10**	**BONAVITA**	**ERSILIA**	14/01/1959	13/11/1987	91	Tutti	No	Si
339	**47,10**	**DE LUCA**	**TOMMASO**	24/10/1958	26/07/1988	97	Tutti	No	Si
340	**47,10**	**D'ANGELO**	**PASQUALINA**	17/03/1957	22/07/1992	100	Tutti	No	Si
341	**47,00**	**RAUCCI**	**VINCENZO**	22/07/1960	26/02/1993	94	Tutti	Si	No
342	**46,90**	**DE ANGELIS**	**TOMMASO**	27/04/1961	30/07/1991	101	Tutti	No	Si
343	**46,90**	**DELLE DONNE**	**ROCCO**	25/09/1958	25/07/1988	82	Tutti	No	Si
344	**46,80**	**LETTIERI**	**NICOLA**	08/12/1967	09/11/1994	110	Tutti	Si	No
345	**46,80**	**ALDI**	**COSTANTINO**	10/09/1963	10/04/1991	98	Tutti	Si	No
346	**46,80**	**SCHIANO DI COLA**	**GIUSEPPA**	21/08/1961	13/11/1991	95	Tutti	No	Si
347	**46,80**	**LATTUADA**	**FORTUNATO**	14/03/1959	06/04/1990	100	Tutti	No	Si
348	**46,80**	**PALMIERI**	**ANTONIO**	02/12/1956	29/06/1992	78	Tutti	No	Si
349	**46,80**	**PETRUCCI**	**DELIA ADDOLORATA**	17/03/1955	27/06/1989	85	Tutti	No	Si
350	**46,75**	**DI MARTINO**	**ROSA**	27/04/1959	13/11/1989	102	Tutti	No	Si
351	**46,70**	**MATTEUCIG**	**ROSALIA ANASTASIA**	27/01/1968	03/11/1992	110	NAPOLI	No	Si
352	**46,70**	**ZERELLA**	**ERMINIO**	25/04/1962	29/01/1992	110	Tutti	Si	No
353	**46,70**	**D'ALTERIO**	**VINCENZO**	06/02/1962	09/03/1993	102	Tutti	No	Si
354	**46,70**	**TOSCANO**	**GERARDO**	05/07/1957	31/10/1991	92	Tutti	Si	No
355	**46,70**	**MOLFESE**	**VINCENZO**	10/03/1957	05/04/1991	82	Tutti	No	Si
356	**46,65**	**PREZIUSO**	**ANIELLO**	24/12/1962	30/07/1991	92	Tutti	No	Si
357	**46,60**	**GARGIULO**	**MARIA**	28/10/1965	08/04/1991	110	Tutti	No	Si
358	**46,60**	**MELCHIORRE**	**FORTUNATA**	06/06/1960	14/04/1989	101	NOCERA SUPERIORE	No	Si
359	**46,60**	**DE LUCA**	**FRANCESCO**	10/08/1955	31/03/1994	92	Tutti	No	Si
360	**46,60**	**VIRDIS**	**GIOVANNA**	30/01/1947	07/07/1984	90	NAPOLI	No	Si

Graduatoria definitiva Conferimenti Incarico Assistenza Primaria anno 2007

Allegato A

N°	Punteggio	COGNOME	NOME	Data nasc	Data laurea	Voto laur ea	Ambito	Riserva corso	Riserva eq
361	**46,55**	**IZZO**	**MATTIA**	14/02/1967	27/01/1994	97	NAPOLI	No	Si
362	**46,55**	**SAPIO**	**FERDINANDO**	02/05/1962	30/07/1991	106	Tutti	Si	No
363	**46,50**	**DE NUNZIO**	**VITO ANTONIO**	25/04/1965	08/11/1995	103	FLUMERI	Si	No
364	**46,50**	**MADONNA**	**GERARDINA OLIMPIA**	22/01/1965	26/07/1994	104	SAPRI	Si	No
365	**46,50**	**PERROTTA**	**ANNA**	26/07/1962	09/11/1988	110	Tutti	Si	No
366	**46,50**	**LUCCHETTI**	**FABIO**	03/07/1962	24/07/1991	110	Tutti	Si	No
367	**46,45**	**BORRELLI**	**CIRO**	02/01/1965	03/04/1990	102	Tutti	No	Si
368	**46,45**	**ZANNELLA**	**ANNAMARIA**	11/05/1954	18/03/1991	97	ARIANO IRPINO	No	Si
369	**46,40**	**TUMMILLO**	**VENERANDA**	10/01/1967	27/11/1991	110	Tutti	No	Si
370	**46,40**	**DEL CORE**	**GAETANO**	30/04/1960	28/10/1986	102	Tutti	No	Si
371	**46,40**	**TABARRO**	**GAETANO**	18/08/1959	04/11/1986	110	NAPOLI	Si	No
372	**46,35**	**D'ACAMPORA**	**GEMMA**	13/09/1963	10/04/1992	105	Tutti	No	Si
373	**46,30**	**OFFREDA**	**ERNESTO**	19/04/1968	03/11/1993	101	PIEDIMONTE MATESE	No	Si
374	**46,30**	**DI SOMMA**	**CARMINE**	28/10/1962	26/10/1990	104	Tutti	No	Si
375	**46,30**	**DELLE FEMINE**	**MARIA ROSARIA**	10/08/1962	26/02/1993	102	Tutti	Si	No
376	**46,30**	**AVELLA**	**FELICE**	29/04/1962	31/10/1994	100	Tutti	No	Si
377	**46,30**	**LEONE**	**ERNESTO**	03/07/1961	24/02/1997	101	CASAGIOVE	Si	No
378	**46,30**	**IORIO**	**GIUSEPPE**	31/10/1959	31/07/1992	100	Tutti	No	Si
379	**46,30**	**LEPORE**	**ENRICO**	29/08/1955	18/03/1993	100	Tutti	No	Si
380	**46,25**	**PORCIELLO**	**MICHELE**	09/10/1960	28/07/1987	105	Tutti	No	Si
381	**46,25**	**IERVOLINO**	**BENEDETTINA**	29/09/1957	11/04/1988	102	Tutti	No	Si
382	**46,20**	**PERRETTA**	**CARMELINA**	07/08/1966	30/03/1994	110	Tutti	Si	No
383	**46,20**	**AGRESTA**	**ANELLA**	13/11/1962	22/06/1992	110	Tutti	Si	No
384	**46,20**	**TROTTA**	**RAFFAELE**	13/05/1958	27/07/1989	92	Tutti	No	Si
385	**46,15**	**SOZIO**	**GIULIO**	24/03/1960	10/04/1990	96	Tutti	Si	No
386	**46,10**	**NARGI**	**MARIA**	16/07/1955	14/04/1989	102	Tutti	No	Si
387	**46,05**	**CORSETTO**	**MARIA NICOLETTA**	06/02/1961	29/07/1993	110	Tutti	Si	No
388	**46,00**	**VROLA**	**VALERIA**	22/09/1967	11/11/1994	110	CASERTA	Si	No
389	**46,00**	**LUCCI**	**TERESA**	09/12/1965	05/11/1992	105	Tutti	Si	No
390	**46,00**	**BICEGLIA**	**ORSOLA**	05/03/1965	19/12/1990	104	CASERTA	Si	No
391	**46,00**	**FUSCHINO**	**ELENA**	07/01/1962	06/11/1990	101	Tutti	No	Si
392	**46,00**	**BALASCO**	**ANGELINA**	13/05/1959	16/04/1993	100	Tutti	Si	No
393	**45,90**	**CAMPOTARO**	**ROBERTO VALENTINO**	03/11/1958	28/10/1994	103	Tutti	Si	No
394	**45,90**	**SCOLAMIERO**	**MARIA ELISABETTA**	15/05/1958	29/01/1991	95	Tutti	No	Si
395	**45,90**	**PETRAGLIA**	**FRANCESCO**	22/09/1949	19/02/1986	94	Tutti	No	Si
396	**45,85**	**LO PILATO**	**GIOSUE**	08/01/1956	24/10/1990	90	Tutti	No	Si
397	**45,80**	**CARUSO**	**ANDREA**	24/08/1963	29/10/1993	94	Tutti	No	Si
398	**45,80**	**CERBONE**	**GIUSEPPE**	02/10/1961	26/10/1992	93	Tutti	No	Si
399	**45,80**	**MAIONE**	**PIETRO**	22/05/1961	03/11/1992	92	Tutti	No	Si
400	**45,80**	**PANE**	**ROBERTO**	30/06/1959	08/11/1991	110	Tutti	Si	No
401	**45,80**	**RAIMONDO**	**PASQUALE**	18/04/1953	06/04/1993	90	Tutti	No	Si
402	**45,70**	**MINIERI**	**ERNESTO**	05/09/1955	26/02/1993	99	Tutti	Si	No
403	**45,65**	**BONASSISA**	**PAOLO**	10/04/1964	22/12/1989	110	Tutti	Si	No
404	**45,60**	**PIZZA**	**MARIA**	04/11/1965	31/07/1995	107	NAPOLI	Si	No
405	**45,60**	**NOVI**	**GIOVANNI**	05/09/1963	29/09/1992	90	ASCEA	No	Si

fonte: http://burc.regione.campania.it

Graduatoria definitiva Conferimenti Incarico Assistenza Primaria anno 2007

Allegato A

N°	Punteggio	COGNOME	NOME	Data nasc	Data laurea	Voto laur ea	Ambito	Riserva corso	Riserva eq
406	45,60	BOSSONE	BENITO	07/05/1960	06/04/1992	90	Tutti	No	Si
407	45,60	GALLO	CUSTODE	16/01/1956	21/12/1988	96	Tutti	No	Si
408	45,50	DELLA ROCCA	MARIA CONSIGLIA	22/12/1963	28/03/1991	103	Tutti	Si	No
409	45,50	LEO	ANGELO	01/01/1961	04/10/1991	104	Tutti	No	Si
410	45,50	MARINARO	VINCENZO FERNANDO ANTONIO	04/01/1956	27/10/1992	92	Tutti	Si	No
411	45,45	DI SCALA	CIRO	28/01/1954	21/03/1983	110	Tutti	Si	No
412	45,40	SANSONE	MARIA	18/02/1964	27/07/1990	110	NAPOLI	Si	No
413	45,40	RASERA	ANTONIO	22/10/1962	16/03/1994	80	PISCIOTTA	No	Si
414	45,40	BORZILLO	ANGELO	28/10/1956	29/06/1989	93	Tutti	Si	No
415	45,40	MINCIONE	ROSALBA	03/06/1955	30/10/1987	90	Tutti	No	Si
416	45,30	PALMA	LUIGI	31/08/1963	22/03/1994	98	Tutti	No	Si
417	45,30	CICALA	MASSIMO	25/01/1961	11/11/1988	101	Tutti	Si	No
418	45,30	MOSCARELLA	FRANCO	10/02/1957	29/03/1996	107	Tutti	Si	No
419	45,30	SCALA	PASQUALE	13/11/1956	25/10/1989	91	Tutti	No	Si
420	45,25	DI LAURO	MAURIZIO	23/11/1958	21/07/1988	90	NAPOLI	No	Si
421	45,25	DE SIMONE	GENNARO	05/02/1958	28/10/1991	105	NAPOLI	No	Si
422	45,20	TARTAGLIONE	GIOVANNI	10/04/1962	23/07/1991	110	Tutti	Si	No
423	45,20	BELLOMUNNO	GILDA	21/07/1961	18/09/1986	110	Tutti	No	Si
424	45,20	SANTANIELLO	ANDREA	21/02/1958	03/11/1986	85	Tutti	No	Si
425	45,20	DE LUCA	FERDINANDO	24/03/1957	16/03/1994	90	Tutti	No	Si
426	45,15	CATERINO	ANTONIO	02/07/1961	29/07/1991	100	CASTEL VOLTURNO	No	Si
427	45,10	MAROTTA	BRUNO	30/09/1963	10/12/1995	100	NAPOLI	Si	No
428	45,10	D'ANZA	ANGELO	31/05/1955	26/10/1992	100	Tutti	No	Si
429	45,10	PALLADINO	FRANCESCO	16/05/1953	29/03/1993	86	Tutti	No	Si
430	45,00	IADICICCO	ROSA	06/09/1968	29/07/1993	102	MADDALONI	Si	No
431	45,00	DE ANGELIS	ANTONELLA	04/06/1968	14/03/1994	107	SANTA MARIA A VICO	Si	No
432	45,00	ROMANO	MARCO	20/07/1966	10/11/1994	96	Tutti	Si	No
433	45,00	LONGO	PASQUALE	20/08/1961	09/04/1991	85	Tutti	No	Si
434	45,00	ESPOSITO	ENZO	11/04/1960	26/02/1993	106	NAPOLI	Si	No
435	45,00	MORELLI	GENNARO	25/09/1957	08/04/1991	87	QUARTO	No	Si
436	45,00	DE LUCA	PASQUALE MICHELE	28/08/1955	23/07/1991	90	Tutti	No	Si
437	44,90	PASCA	VINCENZO	21/10/1962	23/07/1991	94	Tutti	No	Si
438	44,90	VINCIGUERRA	MAURO	28/10/1961	26/10/1990	110	Tutti	No	Si
439	44,90	PEZONE	LIDIA ROTONDA	22/07/1961	14/07/1988	110	TRENTOLA-DUCENTA	Si	No
440	44,90	OSTROWSKA	ALEKSANDRA MARIA	08/06/1959	01/11/1987	105	Tutti	Si	No
441	44,90	DE STEFANO	ROSANNA	15/06/1958	10/04/1991	102	Tutti	No	Si
442	44,90	BRILLANTE	MARISA	06/02/1958	23/07/1992	102	NAPOLI	No	Si
443	44,90	DI PORZIO	BIAGIO	27/08/1956	28/07/1983	102	Tutti	No	Si
444	44,90	AMODEO	GIUSEPPE	15/02/1955	25/01/1991	104	Tutti	No	Si
445	44,90	LINO	ALESSANDRO	22/09/1952	16/11/1984	101	Tutti	No	Si
446	44,85	MONOPOLI	SIMONE	31/08/1963	02/04/1992	107	Tutti	No	Si
447	44,80	CAROLLO	RICCARDO	02/07/1966	28/06/1993	100	CASERTA	Si	No
448	44,80	VESSICHELLI	PINETTA	12/04/1964	28/10/1991	101	Tutti	No	Si
449	44,80	SABATINO	MARCO	29/12/1962	25/02/1993	84	Tutti	No	Si
450	44,80	DELLA CORTE	ADELE	10/08/1960	08/04/1994	110	Tutti	Si	No

fonte: http://burc.regione.campania.it

Graduatoria definitiva Conferimenti Incarico Assistenza Primaria anno 2007

Allegato A

N°	Punteggio	COGNOME	NOME	Data nasc	Data laurea	Voto laur ea	Ambito	Riserva corso	Riserva eq
451	44,80	LISANTI	CARMINE	21/04/1959	29/10/1993	93	Tutti	No	Si
452	44,80	DI COSTANZO	CONCETTA	13/03/1957	26/07/1989	104	Tutti	No	Si
453	44,75	MIRAGLIA	GIOVANNA	22/09/1965	29/03/1996	98	MONDRAGONE	Si	No
454	44,75	FERRANTE	VITO	19/02/1960	08/10/1996	108	VIBONATI	Si	No
455	44,70	AUGIERO	ANTONIO	01/06/1967	04/04/1996	110	NAPOLI	Si	No
456	44,70	LEMBO	ILEANA	06/05/1958	30/07/1991	90	Tutti	No	Si
457	44,70	MALLARDO	RAFFAELE	02/01/1955	24/06/1982	93	GIUGLIANO IN CAMPANIA	No	Si
458	44,65	MAIORANO	GENA	06/06/1959	20/06/1990	92	Tutti	Si	No
459	44,65	DEL VERME	BRUNO	20/05/1959	14/11/1989	92	Tutti	No	Si
460	44,65	MAZZINI	GIUSEPPE	24/01/1955	13/11/1990	88	Tutti	No	Si
461	44,65	MAINIERO	BRUNELLO	08/11/1949	03/11/1993	93	ARIANO IRPINO	No	Si
462	44,60	LAVEGLIA	PAOLA	12/03/1964	28/07/1994	97	Tutti	No	Si
463	44,60	DE ROSA	SALVATORE MAURO	05/02/1958	18/10/1993	84	Tutti	No	Si
464	44,60	FALZARANO	CARMELO	01/01/1958	10/11/1988	95	Tutti	No	Si
465	44,60	RUGGIERO	MICHELINA	27/07/1956	10/04/1992	92	Tutti	No	Si
466	44,55	MARMO	MARIA TERESA	20/02/1963	02/07/1991	88	CASERTA	No	Si
467	44,50	PESCATORE	LETIZIA	09/11/1965	30/07/1997	100	NAPOLI	Si	No
468	44,50	RIZZO	ALFREDO	08/02/1963	28/07/1989	109	NAPOLI	Si	No
469	44,50	MORRA	MARIAROSARIA	23/09/1954	07/04/1987	105	NAPOLI	No	Si
470	44,35	RUSSO	CIRO	24/11/1953	29/06/1982	78	NAPOLI	No	Si
471	44,30	CIBELLI	GENEROSO	23/03/1962	12/10/1993	102	PROCIDA	Si	No
472	44,30	SOLLEVANTE	MARCO	05/05/1961	29/03/1996	102	Tutti	Si	No
473	44,30	TOSO	SALVATORE	10/12/1960	23/06/1989	110	NAPOLI	No	Si
474	44,25	VIOLETTI	CORRADO	28/03/1963	06/06/1989	98	Tutti	No	Si
475	44,25	GUBITOSI	CONCETTA	25/07/1961	13/07/1992	106	Tutti	No	Si
476	44,25	LEO	AGOSTINO	02/04/1960	05/04/1991	100	Tutti	No	Si
477	44,20	COPPOLA	ANTONINO	25/03/1964	16/04/1993	95	Tutti	No	Si
478	44,20	BOCCHETTI	ASSUNTA SUSANNA	07/01/1964	30/07/1993	110	NAPOLI	Si	No
479	44,20	MAUTONE	CELESTINA MARIA	09/02/1959	29/06/1992	110	Tutti	Si	No
480	44,20	ROSA	ANGELO	10/01/1958	23/12/1992	84	Tutti	No	Si
481	44,15	CELLA	SILVANA	23/05/1964	12/10/1995	102	AVERSA	Si	No
482	44,10	MAZZELLA	PAOLA	24/02/1968	18/12/1993	108	Tutti	Si	No
483	44,10	DEL PRETE	FRANCESCO	14/02/1966	27/06/1994	106	Tutti	Si	No
484	44,10	GATTO	ALBERTO GIOVANNI	24/01/1964	30/09/1994	104	AVERSA	No	Si
485	44,10	ARIOLA	LUCA	04/08/1963	14/04/1993	100	Tutti	No	Si
486	44,10	DI MARCELLO	GIOVANNA	16/12/1957	06/04/1990	100	Tutti	Si	No
487	44,05	CICALA	MICHELE	22/11/1963	16/03/1994	92	SAN MARCO EVANGELISTA	Si	No
488	44,05	TAGLIAFERRI	GIUSEPPE	21/10/1962	27/07/1993	97	Tutti	No	Si
489	44,00	VERDE	IMMACOLATA	03/07/1966	16/03/1994	90	AVERSA	Si	No
490	44,00	LA VECCHIA	ARMIDA	20/01/1966	21/07/1995	95	Tutti	Si	No
491	44,00	PARMENTOLA	GABRIELE	27/10/1958	25/07/1989	102	Tutti	No	Si
492	44,00	RETTURA	PASQUALE	23/12/1956	25/02/1987	100	Tutti	Si	No
493	44,00	FRONGILLO	SALVATORE	28/01/1956	10/04/1992	76	Tutti	No	Si
494	43,95	AQUILA	DARIO	09/01/1959	27/02/1987	110	Tutti	Si	No
495	43,90	DI CAPRIO	GIUSEPPE	05/01/1968	24/07/1992	105	Tutti	Si	No

fonte: http://burc.regione.campania.it

Graduatoria definitiva Conferimenti Incarico Assistenza Primaria anno 2007

Allegato A

N°	Punteggio	COGNOME	NOME	Data nasc	Data laurea	Voto laur ea	Ambito	Riserva corso	Riserva eq
496	43,90	DI DONATO	MIRELLA	28/12/1966	30/06/1992	95	Tutti	No	Si
497	43,90	ESPOSITO	GERARDO	29/11/1959	26/02/1988	101	Tutti	No	Si
498	43,90	RAUCCI	RITA	26/04/1958	31/07/1989	102	Tutti	Si	No
499	43,90	RODRIQUEZ	VINCENZO	03/01/1958	03/04/1985	106	Tutti	No	Si
500	43,90	PARRELLA	FRANCESCO	14/02/1951	21/12/1988	92	Tutti	No	Si
501	43,85	IORIO	MASSIMO	15/06/1962	08/04/1994	103	Tutti	Si	No
502	43,80	CONTE	GIOVANNI	26/02/1962	16/09/1996	92	Tutti	Si	No
503	43,80	TAMMARO	GIOVANNA	29/11/1959	27/02/1991	110	NAPOLI	Si	No
504	43,70	SIRIGNANO	SAVERIO	09/07/1965	06/04/1992	108	Tutti	No	Si
505	43,70	MELE	NICOLA	25/08/1964	26/07/1995	101	NAPOLI	Si	No
506	43,70	DEL FRANCO	FRANCESCO	07/09/1958	31/10/1983	98	Tutti	No	Si
507	43,65	FINAMORE	CATELLO	06/11/1969	28/10/1994	110	Tutti	Si	No
508	43,65	DI VICO	ELISA	21/07/1959	20/12/1989	105	MADDALONI	No	Si
509	43,60	ANTINOZZI	ALESSANDRO	01/11/1959	29/10/1991	93	Tutti	No	Si
510	43,60	MARESCA	VINCENZO	05/03/1956	27/02/1991	90	Tutti	No	Si
511	43,60	FIORANI	ANNA MARIA	26/07/1955	09/04/1984	90	Tutti	No	Si
512	43,55	REGA	AMALIA	07/02/1964	26/06/1991	102	Tutti	Si	No
513	43,50	ARPAIA	LUIGI	13/03/1965	23/07/1996	101	NAPOLI	Si	No
514	43,50	VITALE	NELLO	02/12/1964	31/10/1991	105	Tutti	No	Si
515	43,50	TERRACCIANO	ROSA	21/04/1962	08/04/1991	88	Tutti	No	Si
516	43,50	AGLIATA	ELVIRA	16/03/1962	29/07/1988	100	Tutti	No	Si
517	43,50	CAVALLO	ANTONIO	10/01/1962	23/07/1992	81	Tutti	No	Si
518	43,50	GUARRIELLO	ALBERTO	30/11/1960	05/04/1990	105	CASERTA	No	Si
519	43,50	ALTERIO	LUIGI	25/08/1959	06/06/1986	100	AVERSA	Si	No
520	43,50	CAMPANA	MICHELINA	01/09/1958	30/06/1989	106	Tutti	No	Si
521	43,50	GUARINO	GIUSEPPINA	14/01/1958	13/07/1994	105	Tutti	Si	No
522	43,50	OLANDESE	CARMINE	10/04/1956	14/04/1993	110	NAPOLI	Si	No
523	43,45	ROCCO	ANTONELLO	12/03/1956	25/07/1990	100	Tutti	No	Si
524	43,40	BORRELLI	DOMENICO	16/09/1968	30/10/1995	94	NAPOLI	Si	No
525	43,40	PAGLIONICO	ROSARIA	22/05/1965	09/11/1994	110	NAPOLI	Si	No
526	43,40	FASTIGGI	ROSANNA	24/02/1964	27/07/1990	110	Tutti	Si	No
527	43,40	POLIZZI	CARLO	17/01/1947	30/07/1993	90	Tutti	Si	No
528	43,35	CAROTENUTO	DOMENICO	12/08/1960	24/10/1990	103	Tutti	No	Si
529	43,30	TARTAGLIONE	LUIGI	02/01/1968	28/07/1994	106	Tutti	Si	No
530	43,30	NUNZIATA	RAFFAELE	11/05/1966	03/11/1993	95	Tutti	No	Si
531	43,30	ROMAIRONE	GRAZIA	06/02/1961	31/10/1989	99	Tutti	No	Si
532	43,30	MELONE	ANNA MARIA	18/01/1961	18/01/1991	96	Tutti	No	Si
533	43,30	SAVIANO	GIULIANA	29/01/1959	19/12/1990	106	Tutti	Si	No
534	43,30	DANIELE	VINCENZA	01/09/1958	05/04/1991	102	Tutti	No	Si
535	43,30	PICCOLO	MICHELE	14/09/1956	14/11/1985	85	Tutti	Si	No
536	43,30	FRATERNO	ANTONIETTA	05/05/1954	27/07/1988	100	NAPOLI	No	Si
537	43,20	PEPINO	ANNA RITA	26/06/1966	31/07/1990	110	CASERTA	Si	No
538	43,20	RABASCA	ANTONELLO	06/09/1963	27/07/1995	97	Tutti	Si	No
539	43,20	MINICHINI	SEVERINO	01/03/1961	10/04/1991	98	Tutti	No	Si
540	43,20	RUSSO	FRANCO	30/09/1958	25/02/1988	96	Tutti	No	Si

fonte: http://burc.regione.campania.it

Graduatoria definitiva Conferimenti Incarico Assistenza Primaria anno 2007

Allegato A

N°	Punteggio	COGNOME	NOME	Data nasc	Data laurea	Voto laur ea	Ambito	Riserva corso	Riserva eq
541	43,10	GUARINO	ROSSELLA	04/08/1963	11/11/1988	110	SAN MARCELLINO	No	Si
542	43,10	DE LUNA	PIER PAOLO	23/09/1961	13/11/1989	100	Tutti	No	Si
543	43,10	NAPPO	MICHELE	27/05/1960	29/01/1992	92	Tutti	No	Si
544	43,05	ARIANO	PIERANGELA RITA	04/06/1961	31/10/1994	110	Tutti	No	Si
545	43,05	VARLESE	MARIA GIACINTA	19/12/1960	09/07/1987	110	NAPOLI	Si	No
546	43,00	SIRIGNANO	ANTONIO	27/10/1968	14/04/1993	110	Tutti	Si	No
547	43,00	VOLPE	PIETRO	22/12/1958	20/12/1993	110	Tutti	Si	No
548	43,00	NAPPA	GIUSEPPE	21/06/1957	07/07/1986	92	Tutti	No	Si
549	43,00	D'ONOFRIO	RITA	02/01/1957	29/10/1991	100	Tutti	No	Si
550	42,90	PATRELLI	EUGENIO	11/12/1967	31/07/1996	106	MADDALONI	Si	No
551	42,90	AGOSTELLI	VALENTINO	29/10/1963	08/04/1992	100	Tutti	No	Si
552	42,90	BARBI	ANTONELLA	09/07/1963	31/07/1992	110	Tutti	Si	No
553	42,90	FORMISANO	COLOMBA	31/03/1962	29/02/1996	110	Tutti	Si	No
554	42,90	CAPPUCCIO	ANGELO	22/07/1961	16/03/1994	98	Tutti	No	Si
555	42,85	de MICHELE	GIANFRANCESCO MARIA	11/08/1970	29/03/1996	102	NAPOLI	Si	No
556	42,80	DE TORA	TONY	14/12/1969	25/07/1996	102	VAIRANO PATENORA	Si	No
557	42,80	DI MATTEO	SOSSIO	01/01/1968	29/03/1996	103	Tutti	Si	No
558	42,80	TESCIONE	MARIA	19/07/1964	04/11/1993	105	Tutti	Si	No
559	42,80	RAELI	MARIA GABRIELLA	20/06/1962	29/07/1988	109	NAPOLI	No	Si
560	42,80	BOTTALICO	GIUSEPPE	29/09/1960	27/07/1990	107	Tutti	No	Si
561	42,80	ADDONIZIO	PASQUALE	20/03/1960	30/10/1987	90	Tutti	No	Si
562	42,80	D'ANIELLO	ANDREA	11/07/1958	20/12/1995	97	Tutti	Si	No
563	42,80	RADO	EDMONDO	03/08/1957	22/01/1997	105	NAPOLI	Si	No
564	42,80	CARBONE	MARIA SAVERIA	19/02/1957	25/03/1984	93	Tutti	No	Si
565	42,80	TARDUGNO	MICHELE	24/02/1951	14/11/1989	81	Tutti	No	Si
566	42,80	RUSSO	CARMINE	28/04/1950	29/02/1984	90	NAPOLI	No	Si
567	42,75	PENNACCHIO	ANTONELLA	09/02/1965	22/06/1992	102	Tutti	No	Si
568	42,75	GUIDA	MARIANO	17/04/1962	08/04/1992	108	Tutti	No	Si
569	42,75	ZAPPULLA	ANTONIO	12/01/1959	20/10/1987	100	Tutti	No	Si
570	42,70	SORRENTINO	SALVATORE	22/11/1969	28/07/1994	101	Tutti	Si	No
571	42,70	ESSOLITO	RAFFAELE	12/07/1969	23/02/1995	102	Tutti	Si	No
572	42,70	GUARINO	MARCELLO	16/07/1965	14/04/1993	100	Tutti	Si	No
573	42,70	COSTANTINO	GENNARO	10/01/1964	28/03/1997	109	Tutti	Si	No
574	42,70	DEL VECCHIO	MICHELINA	22/05/1963	25/07/1995	106	NAPOLI	Si	No
575	42,65	CASTIELLO	CARMINE	02/12/1961	08/04/1994	100	Tutti	Si	No
576	42,65	GAGLIARDI	MARIO	03/03/1953	25/09/1989	102	Tutti	No	Si
577	42,60	APREA	UMBERTO	29/07/1965	10/01/1994	105	NAPOLI	No	Si
578	42,60	CUTILLO	TERESA	20/03/1963	13/11/1991	99	Tutti	Si	No
579	42,60	PETROZZINO	MARIA CRISTINA ROSA	02/04/1960	24/09/1993	100	Tutti	No	Si
580	42,60	CECERE	FERNANDO ANTONIO	04/01/1956	26/03/1984	92	Tutti	No	Si
581	42,60	SANTORO	ANT.CARMELO MARIA	18/07/1952	04/11/1983	76	Tutti	No	Si
582	42,60	GRECO	MICHELE	08/09/1951	09/04/1990	94	Tutti	No	Si
583	42,50	FERRANTE	MICHELE	08/12/1969	20/12/1994	110	Tutti	Si	No
584	42,50	ERAMO	NICOLA	23/10/1968	12/10/1993	103	Tutti	Si	No
585	42,50	FORESTA	ROSINA	25/09/1965	23/07/1992	94	SAN MARCO EVANGELISTA	Si	No

fonte: http://burc.regione.campania.it

Graduatoria definitiva Conferimenti Incarico Assistenza Primaria anno 2007

Allegato A

N°	Punteggio	COGNOME	NOME	Data nasc	Data laurea	Voto laur ea	Ambito	Riserva corso	Riserva eq
586	**42,50**	**ILARDI**	**VINCENZO**	28/02/1965	21/07/1995	103	Tutti	Si	No
587	**42,50**	**GUERRIERO**	**FILOMENA**	02/11/1963	27/10/1992	102	Tutti	Si	No
588	**42,50**	**MERCONE**	**GIUSEPPE**	11/02/1963	29/06/1990	105	Tutti	Si	No
589	**42,50**	**RUSSO**	**CARLO**	28/03/1960	09/04/1991	95	Tutti	Si	No
590	**42,35**	**RAZZANO**	**SALVATORE**	13/06/1954	25/10/1990	88	Tutti	No	Si
591	**42,30**	**CIMMINO**	**GABRIELLA**	03/01/1959	14/11/1990	102	Tutti	Si	No
592	**42,30**	**VILLANI**	**BRUNO**	06/01/1958	27/02/1995	110	Tutti	Si	No
593	**42,30**	**GIANNOTTI**	**VINCENZO**	19/12/1957	23/05/1989	100	Tutti	No	Si
594	**42,25**	**ESPOSITO**	**ANNA**	17/03/1964	26/07/1991	110	Tutti	Si	No
595	**42,25**	**MOSCARIELLO**	**LUCIA**	06/05/1958	29/01/1988	110	NAPOLI	Si	No
596	**42,20**	**CAVALLO**	**FRANCESCO SAVERIO**	02/06/1962	31/07/1996	94	Tutti	Si	No
597	**42,20**	**VIOLA**	**LUIGI**	03/08/1959	25/02/1987	104	Tutti	No	Si
598	**42,20**	**BELLUSCI**	**MARIA PALMA**	25/03/1956	13/11/1991	90	Tutti	No	Si
599	**42,15**	**MIGNONE**	**UGO FRANCESCO**	01/04/1957	22/03/1984	95	NAPOLI	No	Si
600	**42,10**	**LUNGO**	**CLORINDA**	04/09/1967	30/09/1994	101	MONDRAGONE	Si	No
601	**42,10**	**RICCIUTI**	**LUIGI FRANCESCO**	27/11/1965	11/04/1994	101	Tutti	Si	No
602	**42,10**	**PRINZO**	**ALMERICO**	20/01/1964	28/03/1996	105	Tutti	Si	No
603	**42,10**	**SPARACO**	**GIUSEPPE**	08/04/1963	07/04/1993	104	Tutti	No	Si
604	**42,10**	**CUSANO**	**FELICE**	21/02/1962	21/07/1993	94	Tutti	No	Si
605	**42,10**	**MELITO**	**FRANCESCO**	03/02/1960	14/11/1985	101	Tutti	No	Si
606	**42,00**	**SCALZULLO**	**ANTONIO**	29/04/1970	31/03/1998	110	NAPOLI	Si	No
607	**42,00**	**BERARDINO**	**SABINO**	07/10/1960	30/09/1989	110	Tutti	No	Si
608	**42,00**	**BELLUCCI**	**ANTONIO**	06/08/1960	12/04/1988	110	NAPOLI	No	Si
609	**41,95**	**CHIACCHIO**	**MARIA GRAZIA**	16/09/1953	12/04/1985	110	NAPOLI	Si	No
610	**41,90**	**ESPOSITO**	**ANNAMARIA**	24/04/1964	27/03/1997	100	NAPOLI	Si	No
611	**41,90**	**D'ERCOLE**	**GIOVANNI**	02/05/1958	10/11/1988	105	NAPOLI	Si	No
612	**41,85**	**CIOFFI**	**BIAGIO**	03/08/1955	27/06/1989	77	Tutti	No	Si
613	**41,80**	**IZZO**	**LUIGI**	17/12/1966	10/11/1995	110	Tutti	Si	No
614	**41,80**	**MARENA**	**GIUSTINA**	18/08/1965	04/11/1993	108	Tutti	No	Si
615	**41,80**	**CAMPOPIANO**	**GABRIELE**	17/04/1963	31/07/1996	100	VAIRANO PATENORA	Si	No
616	**41,80**	**RUSSO**	**PASQUALE**	19/05/1950	28/05/1987	81	Tutti	No	Si
617	**41,75**	**LUPOLI**	**IMMACOLATA**	19/06/1966	05/11/1993	110	Tutti	No	Si
618	**41,70**	**MATTEUCIG**	**ROSALIA ANASTASIA**	27/01/1968	03/11/1992	110	Tutti	No	Si
619	**41,70**	**IMBÒ**	**MARCO**	30/08/1964	27/07/1995	104	NAPOLI	Si	No
620	**41,70**	**DE SIMONE**	**CONCETTA**	01/05/1963	29/03/1996	106	Tutti	Si	No
621	**41,70**	**FERRANTE**	**ALESSANDRA**	22/05/1961	11/07/1994	100	CASERTA	Si	No
622	**41,70**	**GENTILETTI**	**FILIPPO**	03/09/1953	18/12/1993	89	Tutti	No	Si
623	**41,70**	**ANNICCHIARICO**	**GIUSEPPE**	02/06/1950	28/06/1984	104	Tutti	No	Si
624	**41,65**	**TORRE**	**GIUSEPPE**	18/12/1952	22/07/1991	85	Tutti	No	Si
625	**41,60**	**IAZZETTA**	**FRANCESCO MARIA**	26/09/1965	07/04/1992	104	Tutti	No	Si
626	**41,60**	**QUINTERNO**	**VINCENZO**	21/02/1963	22/07/1993	110	NAPOLI	No	Si
627	**41,60**	**MELCHIORRE**	**FORTUNATA**	06/06/1960	14/04/1989	101	Tutti	No	Si
628	**41,60**	**COSTANZI**	**PIER LUIGI**	21/08/1959	19/07/1990	105	Tutti	Si	No
629	**41,60**	**ALTOBELLI**	**FRANCESCO**	19/06/1956	08/04/1994	90	ACERRA	No	Si
630	**41,60**	**BUONO**	**VITO**	11/11/1954	08/04/1991	93	Tutti	No	Si

fonte: http://burc.regione.campania.it

Graduatoria definitiva Conferimenti Incarico Assistenza Primaria anno 2007

Allegato A

N°	Punteggio	COGNOME	NOME	Data nasc	Data laurea	Voto laur ea	Ambito	Riserva corso	Riserva eq
631	41,60	VIRDIS	GIOVANNA	30/01/1947	07/07/1984	90	Tutti	No	Si
632	41,55	IZZO	MATTIA	14/02/1967	27/01/1994	97	Tutti	No	Si
633	41,55	SCHISANO	NUNZIA	08/04/1961	29/01/1990	102	CASALNUOVO DI NAPOLI	No	Si
634	41,50	FAMIGLIETTI	MICHELE SALVATORE	10/11/1966	18/12/1993	108	Tutti	Si	No
635	41,50	DE CRESCENZO	GIUSEPPE	18/10/1966	26/07/1993	103	Tutti	Si	No
636	41,50	DE NUNZIO	VITO ANTONIO	25/04/1965	08/11/1995	103	Tutti	Si	No
637	41,50	MADONNA	GERARDINA OLIMPIA	22/01/1965	26/07/1994	104	Tutti	Si	No
638	41,50	OROPALLO	ALFONSO	22/08/1960	23/12/1992	84	Tutti	No	Si
639	41,45	ZANNELLA	ANNAMARIA	11/05/1954	18/03/1991	97	Tutti	No	Si
640	41,40	AVINO	STEFANO	02/07/1964	28/03/1997	110	NAPOLI	Si	No
641	41,40	BIANCO	NICOLINA	24/06/1962	28/06/1996	110	Tutti	Si	No
642	41,40	CHAMALIEH	MOHAMMED	10/03/1962	28/03/1994	80	NAPOLI	No	Si
643	41,40	TABARRO	GAETANO	18/08/1959	04/11/1986	110	Tutti	Si	No
644	41,40	BALLETTA	VINCENZO	23/07/1955	11/07/1994	93	SANTA MARIA A VICO	Si	No
645	41,40	BORTONE	VINCENZO	20/02/1955	05/04/1991	94	Tutti	No	Si
646	41,40	CONFESSORE	LUIGI	01/09/1954	05/04/1991	80	Tutti	No	Si
647	41,40	PENNACCHIO	PASQUALE	16/02/1954	25/02/1993	88	Tutti	Si	No
648	41,40	ACONE	GIUSEPPE	08/02/1954	29/01/1990	90	Tutti	No	Si
649	41,35	PAPARELLI	MARIO	03/06/1965	29/03/1996	98	Tutti	Si	No
650	41,35	VASSALLO	PATRIZIA	20/06/1956	25/01/1991	89	AVERSA	No	Si
651	41,30	OFFREDA	ERNESTO	19/04/1968	03/11/1993	101	Tutti	No	Si
652	41,30	LEONE	ERNESTO	03/07/1961	24/02/1997	101	Tutti	Si	No
653	41,30	TARANTINO	ANNUNZIATA	28/12/1960	15/10/1991	105	Tutti	No	Si
654	41,30	SALERNO	PASQUALE	21/03/1959	08/04/1997	106	Tutti	Si	No
655	41,25	VARONE	LUCIA	25/01/1965	05/11/1993	100	CASAGIOVE	No	Si
656	41,20	POLIDORO	MASSIMILIANO	06/11/1968	27/07/1993	110	NAPOLI	Si	No
657	41,20	SACCO	MARIA ROSARIA	14/01/1960	27/07/1989	102	CASERTA	No	Si
658	41,20	PADOVANO SORRENTINO	ANTONIO	16/12/1959	30/07/1997	93	Tutti	Si	No
659	41,20	SCARPETTA	ORAZIO	05/04/1957	10/04/1987	110	Tutti	Si	No
660	41,15	RASCATO	ANNA	25/09/1963	09/11/1994	102	Tutti	Si	No
661	41,15	COCCO	BRUNELLA	28/12/1960	26/10/1992	100	Tutti	No	Si
662	41,15	DI BONITO	ANTONIO	15/02/1958	09/04/1990	102	Tutti	No	Si
663	41,10	SBARRA	GIOVANNI	18/04/1968	27/03/1996	95	Tutti	Si	No
664	41,10	MATRONE	GIULIA	06/08/1962	18/12/1993	106	Tutti	No	Si
665	41,10	PASTORE	MATTEO	14/03/1958	29/07/1991	102	Tutti	No	Si
666	41,10	TRONCONE	ROSANNA	19/08/1956	24/03/1989	95	Tutti	No	Si
667	41,05	FICO	ROSA	19/03/1960	24/10/1990	101	SESSA AURUNCA	No	Si
668	41,00	VROLA	VALERIA	22/09/1967	11/11/1994	110	Tutti	Si	No
669	41,00	BICEGLIA	ORSOLA	05/03/1965	19/12/1990	104	Tutti	Si	No
670	41,00	MATTERA	ANGELA	09/11/1964	29/03/1993	110	Tutti	Si	No
671	41,00	ESERCIZIO	GUALTIERO	01/12/1963	24/03/1989	110	NAPOLI	Si	No
672	40,95	SCALZO	CLEMENTINA	18/12/1951	10/04/1990	98	AVERSA	No	Si
673	40,90	TELESCO	MARIO	07/07/1969	05/03/1998	110	NAPOLI	Si	No
674	40,90	PALMA	GIUSEPPE	01/08/1967	25/03/1996	100	Tutti	Si	No
675	40,90	CAPUTO	CARMELA	06/01/1966	09/04/1992	107	GIUGLIANO IN CAMPANIA	No	Si

fonte: http://burc.regione.campania.it

Graduatoria definitiva Conferimenti Incarico Assistenza Primaria anno 2007

Allegato A

N°	Punteggio	COGNOME	NOME	Data nasc	Data laurea	Voto laur ea	Ambito	Riserva corso	Riserva eq
676	40,90	NAPPO	FRANCESCO	02/09/1964	14/03/1994	101	POGGIOMARINO	No	Si
677	40,90	DI BENEDETTO	LUCREZIA	23/05/1964	28/07/1992	104	Tutti	Si	No
678	40,80	BIMONTE	GIUSEPPE	08/05/1964	13/11/1991	110	Tutti	Si	No
679	40,75	LIGUORI	CIRO	08/07/1964	29/07/1992	110	Tutti	Si	No
680	40,75	COLLARO	CARMELA	29/03/1964	30/07/1993	100	Tutti	No	Si
681	40,75	ZITO	ANTONIO	16/09/1961	27/06/1994	92	Tutti	No	Si
682	40,70	D'ANDREA	GIOVANNA	17/11/1968	24/03/1995	105	Tutti	Si	No
683	40,70	SCASSILLO	DOMENICO	08/10/1960	21/12/1987	100	Tutti	Si	No
684	40,70	DE POMPEIS	GENNARO	12/02/1960	08/04/1987	108	Tutti	No	Si
685	40,65	AURICCHIO	ANNA	04/06/1957	29/07/1991	95	Tutti	No	Si
686	40,60	SICA	ANTONELLO	19/01/1975	27/12/1999	110	NAPOLI	Si	No
687	40,60	D'ALTO	VITO	21/12/1965	30/07/1992	110	Tutti	Si	No
688	40,60	PIZZA	MARIA	04/11/1965	31/07/1995	107	Tutti	Si	No
689	40,60	POLLASTRO	GIOVANNI	19/06/1965	11/07/1994	94	Tutti	No	Si
690	40,60	NOVI	GIOVANNI	05/09/1963	29/09/1992	90	Tutti	No	Si
691	40,60	PREPARATO	GIOVANNI BATTISTA	24/06/1963	25/01/1991	103	Tutti	No	Si
692	40,60	MATERAZZO	FERNANDA	23/05/1962	29/07/1993	110	CASERTA	No	Si
693	40,60	BONIGLIA	ANTONELLA	31/01/1960	02/11/1984	110	NAPOLI	Si	No
694	40,60	CRISCUOLO	ALFONSO	30/12/1959	22/12/1988	96	Tutti	No	Si
695	40,60	LICCARDO	DOMENICO	03/11/1958	13/11/1991	91	Tutti	No	Si
696	40,60	ORGA	GIUSEPPE	07/07/1954	08/04/1987	97	Tutti	No	Si
697	40,50	BAVOSO	SILVANA	25/06/1959	30/07/1991	93	Tutti	No	Si
698	40,50	LANNI	DOMENICO	13/05/1959	23/02/1995	103	Tutti	Si	No
699	40,50	LANZARA	IGNAZIO	15/07/1956	23/07/1990	102	Tutti	Si	No
700	40,45	CASTALDO	FRANCESCO	10/11/1957	04/04/1989	86	Tutti	No	Si
701	40,45	FORZIATI	ARTURO	21/09/1957	26/06/1991	104	Tutti	No	Si
702	40,40	DE CAPUA	MARIA	01/04/1964	24/10/1995	110	Tutti	Si	No
703	40,40	SANSONE	MARIA	18/02/1964	27/07/1990	110	Tutti	Si	No
704	40,40	RASERA	ANTONIO	22/10/1962	16/03/1994	80	Tutti	No	Si
705	40,35	GLIOTTONE	LIDIA	27/03/1965	08/07/1992	110	TEANO	No	Si
706	40,30	TRICARICO	TECLA	01/12/1968	24/07/1998	103	NAPOLI	Si	No
707	40,30	GRIFFO	ENRICO	15/07/1965	07/04/1993	107	Tutti	Si	No
708	40,30	SORVILLO	SALVATORE	07/04/1962	22/07/1996	92	Tutti	Si	No
709	40,25	DI LAURO	MAURIZIO	23/11/1958	21/07/1988	90	Tutti	No	Si
710	40,25	DE SIMONE	GENNARO	05/02/1958	28/10/1991	105	Tutti	No	Si
711	40,20	PERRI	NATALE	05/10/1963	29/01/1991	92	Tutti	No	Si
712	40,20	CARBONE	MARIA ANTONIETTA	19/09/1954	10/04/1985	94	NAPOLI	No	Si
713	40,15	CATERINO	ANTONIO	02/07/1961	29/07/1991	100	Tutti	No	Si
714	40,15	BUCCINO	ANTONIA	13/06/1961	29/10/1991	100	Tutti	No	Si
715	40,10	PETTI	LUIGI	11/05/1967	23/07/1993	92	NOCERA SUPERIORE	No	Si
716	40,10	MAROTTA	BRUNO	30/09/1963	10/12/1995	100	Tutti	Si	No
717	40,10	PILLA	CARMEN	01/01/1959	09/04/1991	100	GIUGLIANO IN CAMPANIA	No	Si
718	40,10	ISERNIA	PASQUALE	22/12/1957	25/10/1989	93	Tutti	No	Si
719	40,10	DELLA CORTE	RAFFAELE	06/04/1957	24/07/1995	105	Tutti	Si	No
720	40,10	CORBI	ASSUNTA	18/04/1952	25/02/1980	94	Tutti	No	Si

fonte: http://burc.regione.campania.it

Graduatoria definitiva Conferimenti Incarico Assistenza Primaria anno 2007

Allegato A

N°	Punteggio	COGNOME	NOME	Data nasc	Data laurea	Voto laur ea	Ambito	Riserva corso	Riserva eq
721	40,05	BOCCAGNA	MARIA PIA	18/06/1959	09/11/1990	95	Tutti	No	Si
722	40,00	IADICICCO	ROSA	06/09/1968	29/07/1993	102	Tutti	Si	No
723	40,00	DE ANGELIS	ANTONELLA	04/06/1968	14/03/1994	107	Tutti	Si	No
724	40,00	PANARELLA	MARIA PIA	19/06/1960	30/10/1996	105	Tutti	Si	No
725	40,00	ESPOSITO	ENZO	11/04/1960	26/02/1993	106	Tutti	Si	No
726	40,00	IACULLO	ALBERTO	04/10/1958	05/11/1993	110	Tutti	Si	No
727	40,00	FRANZA	GIUSEPPINA	13/11/1957	20/10/1988	90	Tutti	Si	No
728	40,00	MORELLI	GENNARO	25/09/1957	08/04/1991	87	Tutti	No	Si
729	40,00	MOLESE	GIOVANNI	03/04/1957	09/04/1991	94	NAPOLI	Si	No
730	39,90	MARINO	LUIGI	18/01/1966	12/02/1997	100	Tutti	Si	No
731	39,90	PEZONE	LIDIA ROTONDA	22/07/1961	14/07/1988	110	Tutti	Si	No
732	39,90	BRILLANTE	MARISA	06/02/1958	23/07/1992	102	Tutti	No	Si
733	39,80	CAROLLO	RICCARDO	02/07/1966	28/06/1993	100	Tutti	Si	No
734	39,80	ROMANO	DOMENICO	23/03/1966	03/04/1997	98	Tutti	Si	No
735	39,80	ROMITO	FLAVIO	13/02/1957	14/04/1989	90	Tutti	No	Si
736	39,75	MIRAGLIA	GIOVANNA	22/09/1965	29/03/1996	98	Tutti	Si	No
737	39,75	FERRANTE	VITO	19/02/1960	08/10/1996	108	Tutti	Si	No
738	39,70	AUGIERO	ANTONIO	01/06/1967	04/04/1996	110	Tutti	Si	No
739	39,70	D'ANGELO	FLORINDO	15/02/1959	29/03/1995	102	Tutti	Si	No
740	39,70	MALLARDO	RAFFAELE	02/01/1955	24/06/1982	93	Tutti	No	Si
741	39,65	CASTALDO	ANDREA	27/03/1956	22/12/1986	108	Tutti	No	Si
742	39,65	MAINIERO	BRUNELLO	08/11/1949	03/11/1993	93	Tutti	No	Si
743	39,60	SETTEMBRE	GENNARO	23/09/1966	15/07/1998	91	NAPOLI	Si	No
744	39,60	MEO	FELICE	26/08/1963	12/02/1997	95	Tutti	Si	No
745	39,60	VECCIA	TERESA	01/08/1963	29/07/1994	102	Tutti	No	Si
746	39,60	BARILE	MARIO	06/02/1962	29/09/1989	102	NAPOLI	No	Si
747	39,60	FOGLIETTA	ROSA MARIA	09/08/1956	13/11/1998	97	GIUGLIANO IN CAMPANIA	Si	No
748	39,60	SAVARESE	DOMENICO	29/04/1956	29/01/1991	82	Tutti	No	Si
749	39,55	MARMO	MARIA TERESA	20/02/1963	02/07/1991	88	Tutti	No	Si
750	39,55	SIMEONE	ANTONIO	19/08/1962	10/04/1997	107	MONDRAGONE	Si	No
751	39,55	SPINA	FRANCESCO	11/09/1953	09/04/1987	100	QUARTO	No	Si
752	39,50	BRENGOLA	GIOVANNI	06/07/1966	22/07/1998	102	NOCERA SUPERIORE	Si	No
753	39,50	PESCATORE	LETIZIA	09/11/1965	30/07/1997	100	Tutti	Si	No
754	39,50	FERRANTE	ANNA	27/02/1964	26/07/1995	100	AVERSA	Si	No
755	39,50	RIZZO	ALFREDO	08/02/1963	28/07/1989	109	Tutti	Si	No
756	39,50	MORRA	MARIAROSARIA	23/09/1954	07/04/1987	105	Tutti	No	Si
757	39,40	IONTA	CATERINA	12/09/1968	02/04/1997	100	Tutti	Si	No
758	39,40	ZUNICO	DOMENICO	14/09/1967	22/07/1998	96	ACERRA	Si	No
759	39,40	GORDON	FILOMENA	08/08/1963	01/07/1997	101	Tutti	Si	No
760	39,40	CAMMARDELLA	GIOVANNI	28/05/1963	16/04/1993	100	NAPOLI	Si	No
761	39,40	ANGELETTI	FELICE	14/10/1957	14/04/1993	90	Tutti	No	Si
762	39,35	DI PAOLA	MICHELE	11/08/1964	31/07/1996	93	Tutti	Si	No
763	39,35	RUSSO	CIRO	24/11/1953	29/06/1982	78	Tutti	No	Si
764	39,30	D'AGOSTINO	ANDREA	27/08/1968	24/07/1995	106	Tutti	Si	No
765	39,30	GAGLIARDI	TIZIANA	19/04/1968	24/10/1995	100	CASERTA	Si	No

fonte: http://burc.regione.campania.it

Graduatoria definitiva Conferimenti Incarico Assistenza Primaria anno 2007

Allegato A

N°	Punteggio	COGNOME	NOME	Data nasc	Data laurea	Voto laur ea	Ambito	Riserva corso	Riserva eq
766	**39,30**	**MIGLIETTA**	**ANTONIO**	30/09/1963	22/12/1994	110	NAPOLI	Si	No
767	**39,30**	**CIBELLI**	**GENEROSO**	23/03/1962	12/10/1993	102	Tutti	Si	No
768	**39,30**	**TOSO**	**SALVATORE**	10/12/1960	23/06/1989	110	Tutti	No	Si
769	**39,30**	**BIANCO**	**ANGELO MICHELE**	25/03/1955	24/02/1989	100	Tutti	No	Si
770	**39,20**	**VERDE**	**GIOVANNI**	27/08/1965	29/03/1995	97	Tutti	Si	No
771	**39,20**	**BOCCHETTI**	**ASSUNTA SUSANNA**	07/01/1964	30/07/1993	110	Tutti	Si	No
772	**39,20**	**BOVE**	**GIUSEPPINA**	18/03/1963	20/07/1995	94	Tutti	Si	No
773	**39,15**	**CELLA**	**SILVANA**	23/05/1964	12/10/1995	102	Tutti	Si	No
774	**39,15**	**PALMIERO**	**GIOVANNI**	08/01/1962	21/02/1992	95	AVERSA	Si	No
775	**39,15**	**RUGGIERO**	**ANNA**	01/12/1959	15/12/1993	100	Tutti	No	Si
776	**39,15**	**MAROTTA**	**GIUSEPPE**	05/06/1956	21/12/1990	106	NAPOLI	Si	No
777	**39,10**	**CARUSONE**	**ROSARIA**	26/09/1968	02/04/1997	103	Tutti	Si	No
778	**39,10**	**GATTO**	**ALBERTO GIOVANNI**	24/01/1964	30/09/1994	104	Tutti	No	Si
779	**39,10**	**PEPE**	**ADRIANA**	10/04/1959	29/07/1988	90	Tutti	Si	No
780	**39,05**	**CICALA**	**MICHELE**	22/11/1963	16/03/1994	92	Tutti	Si	No
781	**39,00**	**CAMERLINGO**	**FRANCESCO**	06/11/1967	03/11/2000	88	GIUGLIANO IN CAMPANIA	Si	No
782	**39,00**	**VERDE**	**IMMACOLATA**	03/07/1966	16/03/1994	90	Tutti	Si	No
783	**39,00**	**FLAMINIO**	**LUISA**	01/02/1965	22/07/1996	100	NAPOLI	Si	No
784	**39,00**	**ILLIBATO**	**ROCCO**	30/07/1960	30/09/1998	94	AVERSA	Si	No
785	**39,00**	**GRIMALDI**	**CARMELA**	12/02/1948	29/07/1998	102	NAPOLI	Si	No
786	**38,95**	**SPANO**	**CONCETTA**	29/07/1962	27/01/1994	105	Tutti	No	Si
787	**38,90**	**SORIERO**	**GIUSEPPINA**	17/12/1958	08/03/1988	100	Tutti	Si	No
788	**38,80**	**PANICO**	**GIUSEPPE**	01/04/1964	05/03/1998	95	Tutti	Si	No
789	**38,80**	**TAMMARO**	**GIOVANNA**	29/11/1959	27/02/1991	110	Tutti	Si	No
790	**38,75**	**TORRE**	**CARMELA**	20/09/1962	26/06/1991	100	Tutti	No	Si
791	**38,75**	**DONATO**	**MARIA**	16/01/1961	31/07/1991	102	NAPOLI	No	Si
792	**38,70**	**CANDELA**	**GRAZIA MARIA**	03/11/1966	12/02/1997	101	Tutti	Si	No
793	**38,70**	**DE RISO**	**PASQUALE**	29/05/1966	08/07/1992	110	Tutti	No	Si
794	**38,70**	**CAMUSO**	**PIETRO**	28/03/1965	22/07/1996	95	Tutti	Si	No
795	**38,70**	**MELE**	**NICOLA**	25/08/1964	26/07/1995	101	Tutti	Si	No
796	**38,70**	**CARBONE**	**SALVATORE**	30/01/1964	28/06/1995	100	NAPOLI	Si	No
797	**38,70**	**CIANCIO**	**GAETANO**	25/02/1961	27/03/1996	100	VILLARICCA	Si	No
798	**38,70**	**CENERI**	**ANTONIETTA**	16/05/1958	16/04/1993	104	SAN MARCELLINO	Si	No
799	**38,65**	**SIMONETTI**	**FORTUNA**	18/02/1962	29/07/1991	104	Tutti	Si	No
800	**38,65**	**DI VICO**	**ELISA**	21/07/1959	20/12/1989	105	Tutti	No	Si
801	**38,60**	**VIGGIANO**	**NICOLA**	24/02/1967	17/07/1991	110	Tutti	No	Si
802	**38,60**	**FORNARO**	**PASQUALE**	05/10/1966	31/03/1998	98	Tutti	Si	No
803	**38,60**	**D'ORSI**	**EUGENIO**	16/01/1956	24/07/1997	97	NAPOLI	Si	No
804	**38,60**	**SCOGNAMIGLIO**	**DIEGO**	20/06/1955	31/07/1989	98	NAPOLI	Si	No
805	**38,50**	**PALMA**	**ROSALBA**	03/05/1969	05/10/1994	106	NAPOLI	Si	No
806	**38,50**	**ARPAIA**	**LUIGI**	13/03/1965	23/07/1996	101	Tutti	Si	No
807	**38,50**	**GUARRIELLO**	**ALBERTO**	30/11/1960	05/04/1990	105	Tutti	No	Si
808	**38,50**	**ALTERIO**	**LUIGI**	25/08/1959	06/06/1986	100	Tutti	Si	No
809	**38,50**	**OLANDESE**	**CARMINE**	10/04/1956	14/04/1993	110	Tutti	Si	No
810	**38,50**	**AMOROSO**	**ANDREA**	05/03/1951	10/11/1994	85	Tutti	No	Si

fonte: http://burc.regione.campania.it

Graduatoria definitiva Conferimenti Incarico Assistenza Primaria anno 2007

Allegato A

N°	Punteggio	COGNOME	NOME	Data nasc	Data laurea	Voto laur ea	Ambito	Riserva corso	Riserva eq
811	**38,45**	**GIAMMATTEI**	**MARIA**	28/07/1963	30/03/1994	93	Tutti	Si	No
812	**38,40**	**BORRELLI**	**DOMENICO**	16/09/1968	30/10/1995	94	Tutti	Si	No
813	**38,40**	**PAGLIONICO**	**ROSARIA**	22/05/1965	09/11/1994	110	Tutti	Si	No
814	**38,40**	**MARCHESE**	**RITA**	09/02/1964	09/11/1994	110	NAPOLI	No	Si
815	**38,40**	**COSENTINO**	**MARGHERITA**	27/08/1957	29/01/1986	93	Tutti	No	Si
816	**38,40**	**BARCA**	**ANTONIO GABRIELE**	06/09/1955	25/07/1986	95	Tutti	No	Si
817	**38,40**	**LUCARIELLO**	**EMIDIO**	08/05/1955	26/07/1984	89	AVERSA	No	Si
818	**38,35**	**CAPUTO**	**FABIO**	04/11/1958	27/07/1987	107	Tutti	No	Si
819	**38,30**	**TROTTA**	**RINALDO**	30/08/1961	14/11/1989	90	Tutti	No	Si
820	**38,30**	**BORRIELLO**	**ANIELLO**	31/07/1961	19/12/1991	92	Tutti	No	Si
821	**38,30**	**FRATERNO**	**ANTONIETTA**	05/05/1954	27/07/1988	100	Tutti	No	Si
822	**38,30**	**VELOTTI**	**GIUSEPPINA**	06/07/1950	26/03/1982	107	NAPOLI	No	Si
823	**38,20**	**PEPINO**	**ANNA RITA**	26/06/1966	31/07/1990	110	Tutti	Si	No
824	**38,20**	**PALATIELLO**	**ROSA**	20/08/1962	29/03/1995	110	Tutti	Si	No
825	**38,20**	**FERRANTE**	**LILIANA**	17/05/1961	22/12/2000	110	GIUGLIANO IN CAMPANIA	Si	No
826	**38,20**	**D'AGOSTINO**	**ROSA**	13/08/1959	09/11/1991	110	CASERTA	Si	No
827	**38,15**	**AVECONE**	**GIUSEPPE**	09/01/1966	13/11/1991	110	Tutti	Si	No
828	**38,10**	**MILETTI**	**GIULIANO**	11/01/1969	06/11/1997	102	NAPOLI	Si	No
829	**38,10**	**CAPORASO**	**LUCIA**	18/01/1966	22/01/1997	100	Tutti	Si	No
830	**38,10**	**GUARINO**	**ROSSELLA**	04/08/1963	11/11/1988	110	Tutti	No	Si
831	**38,10**	**CARROZZA**	**GENNARO**	12/11/1947	03/11/1992	104	NAPOLI	Si	No
832	**38,05**	**VARLESE**	**MARIA GIACINTA**	19/12/1960	09/07/1987	110	Tutti	Si	No
833	**38,00**	**IAVASILE**	**DANILA**	17/02/1969	26/07/1994	110	Tutti	No	Si
834	**38,00**	**CAROLLA**	**GIOVANNI**	02/12/1967	20/12/1995	110	Tutti	Si	No
835	**38,00**	**AVECONE**	**ALESSANDRO**	28/02/1967	30/06/1993	110	Tutti	Si	No
836	**38,00**	**SENA**	**ROSA**	03/03/1961	13/07/1994	81	Tutti	Si	No
837	**38,00**	**SILVANO**	**VINCENZO**	20/01/1959	05/11/1992	97	Tutti	No	Si
838	**37,90**	**PALUMBO**	**EVA**	11/07/1970	22/10/1999	103	NAPOLI	Si	No
839	**37,90**	**BONAGURA**	**STEFANIA**	07/03/1968	15/12/1993	110	NAPOLI	Si	No
840	**37,90**	**PATRELLI**	**EUGENIO**	11/12/1967	31/07/1996	106	Tutti	Si	No
841	**37,90**	**ESPOSITO**	**PASQUALE**	20/12/1965	01/04/1997	100	ACERRA	Si	No
842	**37,90**	**ALIBRANDI**	**ROSARIA**	29/07/1964	22/01/1997	103	Tutti	Si	No
843	**37,85**	**de MICHELE**	**GIANFRANCESCO MARIA**	11/08/1970	29/03/1996	102	Tutti	Si	No
844	**37,80**	**DE TORA**	**TONY**	14/12/1969	25/07/1996	102	Tutti	Si	No
845	**37,80**	**DI CHIARA**	**PAOLA FRANCESCA IRENE**	14/07/1969	30/10/2000	106	CASERTA	Si	No
846	**37,80**	**RAELI**	**MARIA GABRIELLA**	20/06/1962	29/07/1988	109	Tutti	No	Si
847	**37,80**	**CURCIO**	**ANTONIO**	25/08/1958	20/12/1989	96	Tutti	Si	No
848	**37,80**	**RADO**	**EDMONDO**	03/08/1957	22/01/1997	105	Tutti	Si	No
849	**37,80**	**MORCALDI**	**FRANCESCO**	06/07/1957	31/07/1992	108	Tutti	Si	No
850	**37,80**	**RUSSO**	**CARMINE**	28/04/1950	29/02/1984	90	Tutti	No	Si
851	**37,75**	**CENNINI**	**CONSIGLIA**	29/04/1958	19/12/1990	100	Tutti	Si	No
852	**37,70**	**VERAZZO**	**ROSANNA**	25/10/1966	24/09/1993	110	Tutti	Si	No
853	**37,70**	**PARISI**	**CONCETTA**	18/04/1966	20/12/1995	91	Tutti	Si	No
854	**37,70**	**DE STEFANO**	**GIUSEPPE**	15/09/1965	20/05/1999	103	NAPOLI	Si	No
855	**37,70**	**DEL VECCHIO**	**MICHELINA**	22/05/1963	25/07/1995	106	Tutti	Si	No

fonte: http://burc.regione.campania.it

Graduatoria definitiva Conferimenti Incarico Assistenza Primaria anno 2007

Allegato A

N°	Punteggio	COGNOME	NOME	Data nasc	Data laurea	Voto laur ea	Ambito	Riserva corso	Riserva eq
856	37,60	DOLCE	FABRIZIO	30/06/1969	27/03/1996	110	Tutti	Si	No
857	37,60	COSIMO	ANTONIO	18/08/1965	31/01/1995	98	Tutti	Si	No
858	37,60	APREA	UMBERTO	29/07/1965	10/01/1994	105	Tutti	No	Si
859	37,60	ANDREOZZI	LUIGI	12/06/1964	30/10/1991	105	NAPOLI	No	Si
860	37,60	COSTANTINO	DOMENICO	28/08/1960	09/04/1991	95	NAPOLI	No	Si
861	37,60	PARLATI	UMBERTO	10/06/1960	22/03/1995	103	Tutti	Si	No
862	37,55	TROISE	ANGELA	19/11/1971	23/12/1998	100	NAPOLI	Si	No
863	37,50	RENIS	RAFFAELE	23/07/1969	13/10/1997	110	Tutti	Si	No
864	37,50	BASILE	MARIO	06/06/1969	03/12/1997	100	NAPOLI	Si	No
865	37,50	CURCIO	ANGELA	24/10/1966	04/04/1996	104	NAPOLI	Si	No
866	37,50	D'AVINO	MARIA ROSARIA	13/07/1966	19/12/1991	104	SARNO	Si	No
867	37,50	FORESTA	ROSINA	25/09/1965	23/07/1992	94	Tutti	Si	No
868	37,50	BONCINO	ROSA	25/05/1965	27/02/1995	105	AVERSA	Si	No
869	37,50	DE FRANCHIS	MICHELE	15/08/1958	12/04/1985	100	Tutti	No	Si
870	37,40	D'ARMINIO	TEODORA	06/02/1960	23/07/1993	91	Tutti	No	Si
871	37,40	DELLA VECCHIA	ANNA	20/08/1957	28/06/1988	88	Tutti	No	Si
872	37,35	PAPPALARDO	GIUSEPPE	17/11/1961	25/09/1989	110	Tutti	No	Si
873	37,30	SIMONELLI	ENZO	12/02/1965	31/01/1995	102	NAPOLI	Si	No
874	37,30	VIOLETTI	ENRICO	08/11/1962	11/04/1994	101	Tutti	No	Si
875	37,30	SCOTTO DI PERROTOLO	ANNA EMANUELA	31/07/1960	26/07/1993	106	NAPOLI	Si	No
876	37,30	TARTAGLIONE	CARLA	21/03/1957	08/04/1992	100	NAPOLI	Si	No
877	37,25	MOLARO	ALFONSO	04/11/1960	07/04/1993	102	Tutti	No	Si
878	37,25	PECORARO	LUIGI	21/05/1960	29/07/1987	108	Tutti	Si	No
879	37,25	BARRETTA	VINCENZO	04/01/1959	21/07/1993	110	GIUGLIANO IN CAMPANIA	No	Si
880	37,25	MOSCARIELLO	LUCIA	06/05/1958	29/01/1988	110	Tutti	Si	No
881	37,20	DELLA PORTA	DOMENICO	07/05/1968	08/07/1999	91	NOCERA SUPERIORE	Si	No
882	37,20	LANDI	GIUSEPPE	17/02/1965	03/11/1993	95	Tutti	No	Si
883	37,20	CAPONE	MONICA	07/07/1964	05/10/1999	110	NAPOLI	Si	No
884	37,20	FERRARA	GIUSEPPINA	31/05/1964	30/06/1992	95	Tutti	No	Si
885	37,20	MEA	ANTONIO GIUSEPPE	09/11/1958	27/03/1992	97	Tutti	Si	No
886	37,20	CIRILLO	VITTORIA	25/01/1955	20/12/1995	91	Tutti	Si	No
887	37,15	MIGNONE	UGO FRANCESCO	01/04/1957	22/03/1984	95	Tutti	No	Si
888	37,15	CAFIERI	MICHELA	15/01/1955	12/01/1987	90	Tutti	No	Si
889	37,10	LUNGO	CLORINDA	04/09/1967	30/09/1994	101	Tutti	Si	No
890	37,10	CASO	ANNA	13/11/1966	22/03/1995	104	Tutti	Si	No
891	37,10	CIMMARUTA	CRISTINA	11/07/1965	06/04/1992	109	Tutti	Si	No
892	37,10	RUFINO	ANNA MARIA	24/06/1965	30/03/1994	110	Tutti	Si	No
893	37,10	BUZZO	FRANCESCO	24/09/1964	27/12/1999	106	VALLE DI MADDALONI	Si	No
894	37,00	SCALZULLO	ANTONIO	29/04/1970	31/03/1998	110	Tutti	Si	No
895	37,00	TANZILLO	ANTONELLO	02/07/1967	23/12/1996	96	Tutti	Si	No
896	37,00	LIGUORI	CARLO	23/12/1964	29/03/1996	98	Tutti	Si	No
897	37,00	DONNARUMMA	GIOVANNI	21/06/1963	20/07/1995	95	Tutti	Si	No
898	37,00	BELLUCCI	ANTONIO	06/08/1960	12/04/1988	110	Tutti	No	Si
899	36,95	IORIO	MICHELE	04/03/1968	30/06/1993	90	Tutti	No	Si
900	36,95	MONTIERI	ROSARIO	28/06/1967	21/07/1994	108	Tutti	No	Si

fonte: http://burc.regione.campania.it

Graduatoria definitiva Conferimenti Incarico Assistenza Primaria anno 2007

Allegato A

N°	Punteggio	COGNOME	NOME	Data nasc	Data laurea	Voto laur ea	Ambito	Riserva corso	Riserva eq
901	**36,95**	**LINETTI**	**VINCENZA**	28/09/1966	06/04/1993	108	Tutti	Si	No
902	**36,95**	**ABATE**	**ORNELLA**	24/04/1961	29/03/1995	90	Tutti	Si	No
903	**36,95**	**CHIACCHIO**	**MARIA GRAZIA**	16/09/1953	12/04/1985	110	Tutti	Si	No
904	**36,90**	**PEPE**	**CONCETTA**	02/07/1971	29/10/1996	103	Tutti	Si	No
905	**36,90**	**ESPOSITO**	**ANNAMARIA**	24/04/1964	27/03/1997	100	Tutti	Si	No
906	**36,90**	**D'ERCOLE**	**GIOVANNI**	02/05/1958	10/11/1988	105	Tutti	Si	No
907	**36,85**	**SALZANO**	**ANNA**	19/08/1965	29/03/2001	97	NAPOLI	Si	No
908	**36,85**	**SCARPITTA**	**MARIA TERESA**	05/06/1964	29/03/1996	94	SAPRI	Si	No
909	**36,85**	**TODISCO**	**ANNA**	15/02/1963	08/04/1991	106	Tutti	Si	No
910	**36,80**	**FARIELLO**	**ANTONELLA**	25/04/1968	03/04/1997	98	Tutti	Si	No
911	**36,80**	**CERRACCHIO**	**ANNA MARIA**	11/02/1968	20/10/1995	110	Tutti	Si	No
912	**36,80**	**PESIRI**	**CLEA**	28/05/1967	13/11/1996	110	STURNO	Si	No
913	**36,80**	**BASILE**	**FRANCESCO**	04/05/1967	23/09/1994	100	VILLARICCA	No	Si
914	**36,80**	**MEROLA**	**PASQUALE**	07/02/1964	30/03/1994	96	Tutti	No	Si
915	**36,80**	**CRETELLA**	**ANNA**	30/04/1963	28/07/1998	110	CASALNUOVO DI NAPOLI	Si	No
916	**36,80**	**CAMPOPIANO**	**GABRIELE**	17/04/1963	31/07/1996	100	Tutti	Si	No
917	**36,70**	**REGA**	**MARINA MARIA**	04/07/1966	28/06/1996	103	Tutti	Si	No
918	**36,70**	**IMBÒ**	**MARCO**	30/08/1964	27/07/1995	104	Tutti	Si	No
919	**36,70**	**ACQUARO**	**CONCETTA MARIA**	16/04/1964	10/04/1997	87	Tutti	Si	No
920	**36,70**	**FERRANTE**	**ALESSANDRA**	22/05/1961	11/07/1994	100	Tutti	Si	No
921	**36,60**	**MEZZACAPO**	**VITTORIO**	23/01/1967	16/11/1998	98	AVERSA	Si	No
922	**36,60**	**PAGANO**	**PATRIZIA**	19/04/1963	11/07/1994	105	Tutti	Si	No
923	**36,60**	**QUINTERNO**	**VINCENZO**	21/02/1963	22/07/1993	110	Tutti	No	Si
924	**36,60**	**BARBERIO**	**FRANCESCO**	13/02/1960	21/04/1986	94	NAPOLI	Si	No
925	**36,60**	**ALTOBELLI**	**FRANCESCO**	19/06/1956	08/04/1994	90	Tutti	No	Si
926	**36,55**	**DI FABIO**	**LORELLA**	04/08/1962	03/11/1992	104	Tutti	No	Si
927	**36,55**	**SCHISANO**	**NUNZIA**	08/04/1961	29/01/1990	102	Tutti	No	Si
928	**36,50**	**FORMICHELLA**	**ANGELO**	17/12/1964	25/03/1999	91	CASAGIOVE	Si	No
929	**36,50**	**NAPOLITANO**	**RAFFAELE**	24/08/1964	08/11/1996	105	Tutti	Si	No
930	**36,50**	**RAIOLA**	**IMMACOLATA**	19/01/1961	14/03/1994	95	Tutti	Si	No
931	**36,40**	**OFFERTUCCI**	**CARMELA**	18/06/1967	10/11/1995	106	Tutti	Si	No
932	**36,40**	**D'ADDIO**	**INES**	04/10/1964	29/03/1994	98	MONDRAGONE	Si	No
933	**36,40**	**AVINO**	**STEFANO**	02/07/1964	28/03/1997	110	Tutti	Si	No
934	**36,40**	**ANDREOZZI**	**FRANCESCO**	09/03/1963	28/06/1989	98	AVERSA	Si	No
935	**36,40**	**CHAMALIEH**	**MOHAMMED**	10/03/1962	28/03/1994	80	Tutti	No	Si
936	**36,40**	**BALLETTA**	**VINCENZO**	23/07/1955	11/07/1994	93	Tutti	Si	No
937	**36,40**	**BIANCO**	**SALVATORE**	04/04/1954	26/02/1985	91	Tutti	No	Si
938	**36,35**	**VASSALLO**	**PATRIZIA**	20/06/1956	25/01/1991	89	Tutti	No	Si
939	**36,35**	**TURCO**	**GIOVANNI**	01/03/1954	28/06/1993	80	Tutti	No	Si
940	**36,30**	**D'APRILE**	**LAURA**	30/09/1963	29/03/1999	100	NAPOLI	Si	No
941	**36,30**	**ZINGARIELLO**	**ANTONIO**	18/11/1962	13/07/1990	104	Tutti	No	Si
942	**36,30**	**BELARDO**	**MAURIZIO**	28/09/1962	21/07/1995	100	Tutti	Si	No
943	**36,25**	**CAMMARANO**	**ROSETTA**	02/04/1967	22/01/1997	100	Tutti	Si	No
944	**36,25**	**VARONE**	**LUCIA**	25/01/1965	05/11/1993	100	Tutti	No	Si
945	**36,25**	**MICCO**	**LORIS**	25/03/1960	26/07/1993	102	Tutti	Si	No

fonte: http://burc.regione.campania.it

Graduatoria definitiva Conferimenti Incarico Assistenza Primaria anno 2007

Allegato A

N°	Punteggio	COGNOME	NOME	Data nasc	Data laurea	Voto laur ea	Ambito	Riserva corso	Riserva eq
946	36,20	DAMA	FRANCESCO	15/02/1970	25/07/1994	110	Tutti	Si	No
947	36,20	POLIDORO	MASSIMILIANO	06/11/1968	27/07/1993	110	Tutti	Si	No
948	36,20	OGRAFO	VINCENZO	12/05/1963	22/03/1994	97	MARCIANISE	Si	No
949	36,20	SACCO	MARIA ROSARIA	14/01/1960	27/07/1989	102	Tutti	No	Si
950	36,20	CONROTTO	LUIGI	11/09/1956	15/10/1991	92	Tutti	No	Si
951	36,15	IACONO	GENI	11/09/1967	26/07/1995	103	Tutti	Si	No
952	36,10	VECCHIONE	GENNARO	19/09/1962	30/07/2001	104	PAGANI	Si	No
953	36,05	FICO	ROSA	19/03/1960	24/10/1990	101	Tutti	No	Si
954	36,00	CUCCINIELLO	NORIS ANTONIO	25/09/1966	31/03/1998	110	Tutti	Si	No
955	36,00	ESERCIZIO	GUALTIERO	01/12/1963	24/03/1989	110	Tutti	Si	No
956	36,00	ALLOCCA	LUIGI	12/09/1957	23/01/1989	83	Tutti	No	Si
957	36,00	BIAFORA	DIVINA	26/12/1954	22/07/1999	90	Tutti	Si	No
958	35,95	SCALZO	CLEMENTINA	18/12/1951	10/04/1990	98	Tutti	No	Si
959	35,90	MOLLICONE	SARA	28/09/1972	23/07/1998	110	NAPOLI	Si	No
960	35,90	FERRANTE	CESARIO	24/05/1970	22/10/1998	100	Tutti	Si	No
961	35,90	TELESCO	MARIO	07/07/1969	05/03/1998	110	Tutti	Si	No
962	35,90	CAPUTO	CARMELA	06/01/1966	09/04/1992	107	Tutti	No	Si
963	35,90	NAPPO	FRANCESCO	02/09/1964	14/03/1994	101	Tutti	No	Si
964	35,90	ESPOSITO	GIOVANNI	11/02/1964	10/07/1989	110	Tutti	Si	No
965	35,80	CATANEO	ROMUALDO	29/06/1963	12/02/1997	102	Tutti	Si	No
966	35,80	RENZI	OSVALDO	06/12/1962	11/11/1996	98	GIUGLIANO IN CAMPANIA	Si	No
967	35,80	VECCHIONE	GIOSUE'	13/03/1951	04/11/1992	94	MADDALONI	No	Si
968	35,70	DI SOMMA	GIANLUIGI	10/05/1967	30/07/1992	105	Tutti	Si	No
969	35,70	D'AVANZO	FILOMENA	19/02/1967	23/12/1994	107	Tutti	Si	No
970	35,65	LA ROCCA	NICOLA	24/02/1969	29/02/1996	98	Tutti	Si	No
971	35,65	FELEPPA	MARIO	15/12/1963	13/03/1991	93	Tutti	No	Si
972	35,65	RANIERI	PAOLO	30/12/1961	29/03/1996	101	Tutti	Si	No
973	35,60	SICA	ANTONELLO	19/01/1975	27/12/1999	110	Tutti	Si	No
974	35,60	TAFURI	GENNARO	04/05/1963	23/10/1997	97	NOCERA SUPERIORE	Si	No
975	35,60	MATERAZZO	FERNANDA	23/05/1962	29/07/1993	110	Tutti	No	Si
976	35,60	BONIGLIA	ANTONELLA	31/01/1960	02/11/1984	110	Tutti	Si	No
977	35,60	IANNONE	ANTONIO	16/11/1954	13/11/1991	96	Tutti	No	Si
978	35,60	VERRE	SALVATORE	12/10/1950	25/10/1982	86	CASTEL VOLTURNO	No	Si
979	35,50	VERRONE	VINCENZO	08/01/1967	23/04/1996	102	Tutti	Si	No
980	35,50	CAPUTO	GERARDINA	09/04/1965	21/10/1994	110	Tutti	Si	No
981	35,40	LIBERTI	ROSA	04/05/1974	11/05/2000	110	NAPOLI	Si	No
982	35,40	ATTANASIO	ANNA	19/06/1962	29/03/1999	94	Tutti	Si	No
983	35,40	DE MARTINO	PATRIZIA	14/03/1961	01/07/1997	88	Tutti	Si	No
984	35,40	MELCHIORRE	FERDINANDO	23/02/1960	30/07/1991	92	Tutti	No	Si
985	35,40	BORRELLI	NUNZIA	24/09/1959	27/07/1987	90	Tutti	No	Si
986	35,35	GLIOTTONE	LIDIA	27/03/1965	08/07/1992	110	Tutti	No	Si
987	35,35	DORSA	DELFINA	09/02/1960	11/11/1991	100	NAPOLI	Si	No
988	35,30	MILANO	LUCA	05/06/1969	28/10/1996	105	Tutti	Si	No
989	35,30	TRICARICO	TECLA	01/12/1968	24/07/1998	103	Tutti	Si	No
990	35,30	POLICINO	SALVATORE	07/08/1964	22/03/1994	104	NAPOLI	No	Si

fonte: http://burc.regione.campania.it

Graduatoria definitiva Conferimenti Incarico Assistenza Primaria anno 2007

Allegato A

N°	Punteggio	COGNOME	NOME	Data nasc	Data laurea	Voto laur ea	Ambito	Riserva corso	Riserva eq
991	**35,30**	**GOGLIA**	**EMILIA TIZIANA**	08/01/1963	20/10/1988	107	NAPOLI	No	Si
992	**35,30**	**PIERGALLINO**	**DOMENICO**	02/02/1960	16/03/1994	104	Tutti	No	Si
993	**35,20**	**LETIZIA**	**SCIPIONE**	31/01/1962	23/12/1994	87	Tutti	Si	No
994	**35,20**	**CARBONE**	**MARIA ANTONIETTA**	19/09/1954	10/04/1985	94	Tutti	No	Si
995	**35,15**	**CATALANO**	**VINCENZO**	02/05/1965	01/07/1997	90	Tutti	Si	No
996	**35,10**	**PETTI**	**LUIGI**	11/05/1967	23/07/1993	92	Tutti	No	Si
997	**35,10**	**IACONE**	**CIRO**	14/08/1959	31/05/1990	104	Tutti	Si	No
998	**35,10**	**PILLA**	**CARMEN**	01/01/1959	09/04/1991	100	Tutti	No	Si
999	**35,05**	**CALANDRIELLO**	**ANNA**	02/12/1957	30/06/1993	91	Tutti	Si	No
1000	**35,05**	**MARINI**	**SILVIA**	08/04/1955	26/03/1982	93	Tutti	No	Si
1001	**35,00**	**MANNA**	**DOMENICO**	25/07/1967	21/07/1995	79	Tutti	Si	No
1002	**35,00**	**GUARNACCIA**	**GIUSEPPE**	29/11/1964	03/04/1997	105	Tutti	Si	No
1003	**35,00**	**MOLESE**	**GIOVANNI**	03/04/1957	09/04/1991	94	Tutti	Si	No
1004	**35,00**	**VESSICHELLI**	**SERGIO**	05/01/1952	25/06/1991	91	Tutti	No	Si
1005	**34,90**	**REGA**	**FABIO**	01/01/1972	30/09/1998	105	Tutti	Si	No
1006	**34,90**	**ESPOSITO**	**ELENA**	14/09/1969	26/03/1998	103	Tutti	Si	No
1007	**34,90**	**SCHIATTARELLA**	**MARIA TERESA**	16/08/1965	03/11/2000	103	NAPOLI	Si	No
1008	**34,90**	**MARRA**	**LORENZO**	06/04/1953	10/04/1997	103	Tutti	Si	No
1009	**34,80**	**PALMESE**	**GENNARO**	15/04/1973	28/07/1998	110	Tutti	Si	No
1010	**34,80**	**TROISE**	**REGINALDO**	18/04/1972	01/12/1999	95	AVERSA	Si	No
1011	**34,80**	**DEL PRETE**	**SALVATORE**	01/11/1960	13/11/1998	97	Tutti	Si	No
1012	**34,80**	**RETTA**	**LOREDANA**	12/05/1959	31/07/1991	93	Tutti	No	Si
1013	**34,75**	**FERRARA**	**PATRIZIA**	29/05/1965	04/11/1993	95	Tutti	No	Si
1014	**34,75**	**TARANTINO**	**PAOLA**	07/05/1959	25/02/1988	100	Tutti	No	Si
1015	**34,70**	**ZONA**	**ALBERICO**	12/07/1963	03/11/1993	92	NAPOLI	Si	No
1016	**34,70**	**TRAETTINO**	**GIUSEPPE**	09/05/1959	27/03/1995	100	Tutti	Si	No
1017	**34,70**	**VEGLIANTE**	**RENZO ANTONIO**	10/06/1958	26/09/1988	96	Tutti	No	Si
1018	**34,65**	**SANTANGELO**	**RAFFAELA ELVIRA**	03/05/1967	26/03/1998	97	Tutti	Si	No
1019	**34,60**	**SETTEMBRE**	**GENNARO**	23/09/1966	15/07/1998	91	Tutti	Si	No
1020	**34,60**	**PASSARELLI**	**ARCHINTO**	05/07/1966	28/09/1992	110	Tutti	No	Si
1021	**34,60**	**TORELLI**	**RITA**	25/09/1964	30/09/1997	95	Tutti	Si	No
1022	**34,60**	**CRISCI**	**ALFONSO**	30/06/1963	15/07/1998	100	Tutti	Si	No
1023	**34,60**	**BARILE**	**MARIO**	06/02/1962	29/09/1989	102	Tutti	No	Si
1024	**34,60**	**FOGLIETTA**	**ROSA MARIA**	09/08/1956	13/11/1998	97	Tutti	Si	No
1025	**34,55**	**SIMEONE**	**ANTONIO**	19/08/1962	10/04/1997	107	Tutti	Si	No
1026	**34,55**	**SPINA**	**FRANCESCO**	11/09/1953	09/04/1987	100	Tutti	No	Si
1027	**34,50**	**BRENGOLA**	**GIOVANNI**	06/07/1966	22/07/1998	102	Tutti	Si	No
1028	**34,50**	**FERRANTE**	**ANNA**	27/02/1964	26/07/1995	100	Tutti	Si	No
1029	**34,50**	**MARINO**	**ANGELO**	29/05/1962	24/07/1992	100	Tutti	No	Si
1030	**34,50**	**ABAGNALE**	**GIUSEPPE**	05/06/1961	11/07/1994	104	Tutti	No	Si
1031	**34,40**	**MONTANO**	**CLAUDIO**	03/08/1974	03/11/2000	94	ACERRA	Si	No
1032	**34,40**	**DE ROSA**	**CONCETTA**	13/02/1969	12/02/1997	110	Tutti	Si	No
1033	**34,40**	**ZUNICO**	**DOMENICO**	14/09/1967	22/07/1998	96	Tutti	Si	No
1034	**34,40**	**CAMMARDELLA**	**GIOVANNI**	28/05/1963	16/04/1993	100	Tutti	Si	No
1035	**34,30**	**SCHIANO**	**MARIA**	10/11/1970	09/10/1995	100	CASALNUOVO DI NAPOLI	Si	No

fonte: http://burc.regione.campania.it

Graduatoria definitiva Conferimenti Incarico Assistenza Primaria anno 2007

Allegato A

N°	Punteggio	COGNOME	NOME	Data nasc	Data laurea	Voto laur ea	Ambito	Riserva corso	Riserva eq
1036	34,30	PAPALE	MARIA ROSARIA	10/05/1969	27/02/1995	107	Tutti	Si	No
1037	34,30	GAGLIARDI	TIZIANA	19/04/1968	24/10/1995	100	Tutti	Si	No
1038	34,30	GOGLIA	CORRADO	23/06/1966	26/03/1998	104	NAPOLI	Si	No
1039	34,30	FORTE	LUIGI	15/04/1966	05/11/1999	101	Tutti	Si	No
1040	34,30	MAURIELLO	SABATO	18/02/1965	29/07/1999	104	Tutti	Si	No
1041	34,30	MIGLIETTA	ANTONIO	30/09/1963	22/12/1994	110	Tutti	Si	No
1042	34,20	D'AURIA	LUIGI	22/10/1970	25/03/1999	96	Tutti	Si	No
1043	34,20	PISANI	ALBINA	27/04/1970	04/11/1999	110	Tutti	Si	No
1044	34,20	MANCONE	MANFREDI	27/04/1967	31/10/1994	108	NAPOLI	No	Si
1045	34,20	DE SIMONE	MARIO	20/07/1964	25/02/1993	102	Tutti	No	Si
1046	34,20	ATTORE	VINCENZA	09/10/1956	29/01/1992	91	Tutti	No	Si
1047	34,20	DELLA VECCHIA	SERGIO	20/06/1956	28/10/1994	95	Tutti	Si	No
1048	34,20	CASILLO	AURELIA	09/11/1955	24/06/1988	110	Tutti	No	Si
1049	34,15	PALMIERO	GIOVANNI	08/01/1962	21/02/1992	95	Tutti	Si	No
1050	34,15	MAROTTA	GIUSEPPE	05/06/1956	21/12/1990	106	Tutti	Si	No
1051	34,10	RUSSO	PAOLA	01/05/1975	25/10/1999	110	NAPOLI	Si	No
1052	34,10	DIANA	ANTONELLA	09/08/1971	09/10/1996	103	Tutti	Si	No
1053	34,10	TROTTA	GIUSEPPE	02/02/1958	24/07/1990	100	Tutti	No	Si
1054	34,00	PIROZZI	ANTONIO	13/06/1970	26/10/1999	104	Tutti	Si	No
1055	34,00	CAMERLINGO	FRANCESCO	06/11/1967	03/11/2000	88	Tutti	Si	No
1056	34,00	CINOTTI	EMILIA	01/05/1965	14/04/1994	110	SAN POTITO SANNITICO	No	Si
1057	34,00	FLAMINIO	LUISA	01/02/1965	22/07/1996	100	Tutti	Si	No
1058	34,00	ILLIBATO	ROCCO	30/07/1960	30/09/1998	94	Tutti	Si	No
1059	34,00	MARRAZZO	GENNARO	09/05/1959	07/07/1986	106	Tutti	No	Si
1060	34,00	DE LUCA	TIZIANA	30/12/1956	23/02/1995	110	NAPOLI	Si	No
1061	34,00	GRIMALDI	CARMELA	12/02/1948	29/07/1998	102	Tutti	Si	No
1062	33,95	CHIACCHIO	MARIA ELISABETTA	11/10/1969	25/03/1999	105	Tutti	Si	No
1063	33,90	PINTO	MARIAGRAZIA	14/03/1965	12/11/1998	100	Tutti	Si	No
1064	33,90	MAZZETTINO	ANTONIETTA	10/04/1958	24/03/1999	107	NAPOLI	Si	No
1065	33,80	TUCCILLO	GIORGIO	13/02/1952	10/04/1992	85	Tutti	No	Si
1066	33,75	DONATO	MARIA	16/01/1961	31/07/1991	102	Tutti	No	Si
1067	33,70	CARBONE	SALVATORE	30/01/1964	28/06/1995	100	Tutti	Si	No
1068	33,70	CIANCIO	GAETANO	25/02/1961	27/03/1996	100	Tutti	Si	No
1069	33,70	CENERI	ANTONIETTA	16/05/1958	16/04/1993	104	Tutti	Si	No
1070	33,60	CUNTI	PATRIZIA	04/07/1968	24/03/1999	97	Tutti	Si	No
1071	33,60	PAGLIARO	LOREDANA	24/09/1965	24/09/1993	110	Tutti	Si	No
1072	33,60	VANACORE	RAFFAELA	31/12/1958	23/07/1998	110	Tutti	Si	No
1073	33,60	D'ORSI	EUGENIO	16/01/1956	24/07/1997	97	Tutti	Si	No
1074	33,60	SCOGNAMIGLIO	DIEGO	20/06/1955	31/07/1989	98	Tutti	Si	No
1075	33,55	RUSSO	MATTEO	09/06/1968	01/04/1997	100	Tutti	Si	No
1076	33,50	PALMA	ROSALBA	03/05/1969	05/10/1994	106	Tutti	Si	No
1077	33,50	D'AIELLO	MARCO	31/03/1967	09/03/2000	100	Tutti	Si	No
1078	33,50	DE RINALDI	IMMACOLATA	05/12/1965	22/12/1993	100	NAPOLI	Si	No
1079	33,50	ROMANO	MASSIMO	02/03/1961	25/10/1993	100	Tutti	No	Si
1080	33,40	CATALANO	DANIELE	21/10/1974	08/11/2001	99	MARCIANISE	Si	No

fonte: http://burc.regione.campania.it

Graduatoria definitiva Conferimenti Incarico Assistenza Primaria anno 2007

Allegato A

N°	Punteggio	COGNOME	NOME	Data nasc	Data laurea	Voto laur ea	Ambito	Riserva corso	Riserva eq
1081	33,40	MARCHESE	RITA	09/02/1964	09/11/1994	110	Tutti	No	Si
1082	33,40	LUCARIELLO	EMIDIO	08/05/1955	26/07/1984	89	Tutti	No	Si
1083	33,30	AMATO	EMILIA	02/06/1974	11/05/2000	106	Tutti	Si	No
1084	33,30	NOSCHESE	LUISA	29/06/1973	11/05/2000	107	Tutti	Si	No
1085	33,30	SCHIAVONE	LUIGI	26/10/1970	23/07/1996	102	Tutti	Si	No
1086	33,30	LONGO	ROBERTO	02/04/1966	16/10/2002	104	NAPOLI	Si	No
1087	33,30	CORBISIERO	AGOSTINO	16/09/1963	07/04/1993	94	Tutti	No	Si
1088	33,30	PALUMBO	ANTONIO	21/03/1961	04/11/1993	103	Tutti	Si	No
1089	33,30	NAPPA	ARCANGELO	06/02/1960	09/03/2000	102	Tutti	Si	No
1090	33,30	VELOTTI	GIUSEPPINA	06/07/1950	26/03/1982	107	Tutti	No	Si
1091	33,20	MILO	MARIO	25/01/1965	02/11/1999	95	Tutti	Si	No
1092	33,20	FERRANTE	LILIANA	17/05/1961	22/12/2000	110	Tutti	Si	No
1093	33,20	D'AGOSTINO	ROSA	13/08/1959	09/11/1991	110	Tutti	Si	No
1094	33,20	CAVEZZA	VINCENZO	08/06/1959	06/09/1993	110	NAPOLI	No	Si
1095	33,20	SEVERINO	RAFFAELE	13/04/1958	04/11/1992	93	Tutti	No	Si
1096	33,10	NATALE	LINDA	23/09/1970	16/09/1996	108	CASERTA	Si	No
1097	33,10	MILETTI	GIULIANO	11/01/1969	06/11/1997	102	Tutti	Si	No
1098	33,10	GUERRIERO	VIRGINIA	01/11/1967	30/07/1998	108	NAPOLI	Si	No
1099	33,10	DIAZ	GUGLIELMO	22/04/1958	25/10/1990	103	Tutti	No	Si
1100	33,10	CARROZZA	GENNARO	12/11/1947	03/11/1992	104	Tutti	Si	No
1101	33,00	FALCO	MARIA ANTONIETTA	27/01/1965	25/03/1999	95	Tutti	Si	No
1102	33,00	CAPASSO	GAETANO	10/06/1961	21/12/1988	98	Tutti	No	Si
1103	33,00	MASIELLO	LUIGI	24/04/1961	03/12/1997	98	Tutti	Si	No
1104	33,00	FALANGA	DOMENICO	23/06/1960	24/10/1990	86	Tutti	Si	No
1105	32,90	PALUMBO	EVA	11/07/1970	22/10/1999	103	Tutti	Si	No
1106	32,90	BONAGURA	STEFANIA	07/03/1968	15/12/1993	110	Tutti	Si	No
1107	32,90	ESPOSITO	PASQUALE	20/12/1965	01/04/1997	100	Tutti	Si	No
1108	32,90	DI STASIO	NICODEMO	03/10/1965	25/07/1995	104	Tutti	Si	No
1109	32,90	GUARINIELLO	LUIGI	21/12/1960	31/07/1992	101	Tutti	No	Si
1110	32,85	DI MONDA	DOMENICO	28/09/1961	28/07/1994	95	Tutti	No	Si
1111	32,80	STRANGES	SAVERIO	19/03/1975	25/02/2002	98	CASERTA	Si	No
1112	32,80	DI CHIARA	PAOLA FRANCESCA IRENE	14/07/1969	30/10/2000	106	Tutti	Si	No
1113	32,80	SCHIAVONE	ANNA	10/01/1956	22/10/2002	95	CASERTA	Si	No
1114	32,80	SANTILLI	UGO	06/11/1955	26/02/1993	110	Tutti	No	Si
1115	32,80	LANDOLFO	SOSSIO	13/01/1953	10/04/1989	83	Tutti	Si	No
1116	32,70	ESPOSITO	EMILIANO	17/05/1973	31/10/2000	105	Tutti	Si	No
1117	32,70	D'AMARO	ROSA	05/06/1968	29/07/1994	106	Tutti	Si	No
1118	32,70	D'ANNA	PAOLA	07/04/1967	31/03/2003	108	NAPOLI	Si	No
1119	32,70	DE STEFANO	GIUSEPPE	15/09/1965	20/05/1999	103	Tutti	Si	No
1120	32,60	NUSCO	DANIELA	05/04/1971	29/03/2000	110	Tutti	Si	No
1121	32,60	SCOTTI	ANNUNZIATA MATILDE	05/02/1968	29/07/1992	110	Tutti	No	Si
1122	32,60	BIANCO	GIANLUCA	24/06/1967	28/09/1992	110	NAPOLI	No	Si
1123	32,60	RASTELLI	ANGELO	11/06/1966	27/07/1995	93	Tutti	Si	No
1124	32,60	ANDREOZZI	LUIGI	12/06/1964	30/10/1991	105	Tutti	No	Si
1125	32,60	PETITTO	ANGELINA	01/06/1961	27/03/1996	88	Tutti	Si	No

fonte: http://burc.regione.campania.it

Graduatoria definitiva Conferimenti Incarico Assistenza Primaria anno 2007

Allegato A

N°	Punteggio	COGNOME	NOME	Data nasc	Data laurea	Voto laur ea	Ambito	Riserva corso	Riserva eq
1126	32,60	COSTANTINO	DOMENICO	28/08/1960	09/04/1991	95	Tutti	No	Si
1127	32,60	COPPOLA	MARCELLA	19/08/1957	10/11/1988	98	Tutti	Si	No
1128	32,55	TROISE	ANGELA	19/11/1971	23/12/1998	100	Tutti	Si	No
1129	32,55	CARULLO	EDOARDO	24/05/1964	01/10/1990	110	Tutti	No	Si
1130	32,50	FALANGA	ANTONIO	11/06/1973	20/10/2003	102	NAPOLI	Si	No
1131	32,50	STABILE	PAOLO	17/07/1969	02/11/1999	100	TRENTOLA-DUCENTA	Si	No
1132	32,50	BASILE	MARIO	06/06/1969	03/12/1997	100	Tutti	Si	No
1133	32,50	CURCIO	ANGELA	24/10/1966	04/04/1996	104	Tutti	Si	No
1134	32,50	D'AVINO	MARIA ROSARIA	13/07/1966	19/12/1991	104	Tutti	Si	No
1135	32,50	SCHIAVO	DOMENICO	04/03/1966	03/11/1993	100	MARCIANISE	No	Si
1136	32,50	BONCINO	ROSA	25/05/1965	27/02/1995	105	Tutti	Si	No
1137	32,40	GALLO	ARCANGELA	06/06/1968	27/06/1994	107	Tutti	No	Si
1138	32,40	LOMAZZO	DOMENICO MICHELE	12/02/1966	23/03/2000	83	Tutti	Si	No
1139	32,35	BELVINI	RAFFAELE	06/06/1953	20/12/1991	88	Tutti	No	Si
1140	32,30	FERRIGNO	ANNAMARIA	16/11/1971	31/03/1998	108	Tutti	Si	No
1141	32,30	SIMONELLI	ENZO	12/02/1965	31/01/1995	102	Tutti	Si	No
1142	32,30	SCOTTO DI PERROTOLO	ANNA EMANUELA	31/07/1960	26/07/1993	106	Tutti	Si	No
1143	32,30	TARTAGLIONE	CARLA	21/03/1957	08/04/1992	100	Tutti	Si	No
1144	32,25	MENGHI	ENNIO	08/04/1972	31/08/1998	110	Tutti	Si	No
1145	32,25	BARRETTA	VINCENZO	04/01/1959	21/07/1993	110	Tutti	No	Si
1146	32,25	CIANFRANI	MICHELANGELO	26/08/1958	30/07/1984	106	Tutti	No	Si
1147	32,20	D'ANGELO	DOMENICO	07/04/1972	07/11/2000	86	Tutti	Si	No
1148	32,20	DELLA PORTA	DOMENICO	07/05/1968	08/07/1999	91	Tutti	Si	No
1149	32,20	PERNA	ELVIRA	02/06/1965	29/07/1998	98	NAPOLI	Si	No
1150	32,20	CAPONE	MONICA	07/07/1964	05/10/1999	110	Tutti	Si	No
1151	32,20	GENTILE	ROMOLO	05/06/1963	29/07/2002	87	NAPOLI	Si	No
1152	32,20	MOTTOLA	ARMANDO	14/09/1960	28/02/2000	92	Tutti	Si	No
1153	32,20	IMBIMBO	GIOCONDA	01/06/1955	24/03/1999	110	Tutti	Si	No
1154	32,10	BUZZO	FRANCESCO	24/09/1964	27/12/1999	106	Tutti	Si	No
1155	32,10	RESE	BASILIO	28/09/1950	25/10/1989	101	Tutti	No	Si
1156	32,00	DI CUNZOLO	ANTONIO	25/03/1966	08/03/1991	110	Tutti	Si	No
1157	31,90	CARULLO	RITA	19/07/1967	13/02/1997	107	Tutti	Si	No
1158	31,90	TROIANO	CLARA	08/02/1967	28/10/1994	108	Tutti	No	Si
1159	31,90	FAVATO	ANIELLO	20/06/1961	27/11/1991	108	Tutti	Si	No
1160	31,90	CARUSO	FILOMENO	05/02/1961	11/07/1994	103	Tutti	No	Si
1161	31,90	NATALE	SUSANNA	16/05/1958	31/10/1991	100	Tutti	No	Si
1162	31,85	SALZANO	ANNA	19/08/1965	29/03/2001	97	Tutti	Si	No
1163	31,85	SCARPITTA	MARIA TERESA	05/06/1964	29/03/1996	94	Tutti	Si	No
1164	31,85	MAURINO	MATILDE	06/11/1959	11/11/1988	110	Tutti	Si	No
1165	31,80	PESIRI	CLEA	28/05/1967	13/11/1996	110	Tutti	Si	No
1166	31,80	BASILE	FRANCESCO	04/05/1967	23/09/1994	100	Tutti	No	Si
1167	31,80	SABATINO	ANNA	15/11/1966	11/07/1996	105	Tutti	Si	No
1168	31,80	CRETELLA	ANNA	30/04/1963	28/07/1998	110	Tutti	Si	No
1169	31,70	NOTARANGELO	CIRO	09/07/1964	28/02/1990	110	Tutti	Si	No
1170	31,65	ASSALONE	ROSA MARIA FABIOLA	11/05/1973	04/04/2000	110	Tutti	Si	No

fonte: http://burc.regione.campania.it

Graduatoria definitiva Conferimenti Incarico Assistenza Primaria anno 2007

Allegato A

N°	Punteggio	COGNOME	NOME	Data nasc	Data laurea	Voto laur ea	Ambito	Riserva corso	Riserva eq
1171	31,60	ALIBERTI	ELISABETTA	28/07/1974	26/07/2000	100	Tutti	Si	No
1172	31,60	MEZZACAPO	VITTORIO	23/01/1967	16/11/1998	98	Tutti	Si	No
1173	31,60	DE FRANCHIS	ILARIA	06/12/1966	11/04/1994	110	Tutti	Si	No
1174	31,60	BARBERIO	FRANCESCO	13/02/1960	21/04/1986	94	Tutti	Si	No
1175	31,50	FORMICHELLA	ANGELO	17/12/1964	25/03/1999	91	Tutti	Si	No
1176	31,50	BENCIVENGA	VINCENZA	15/01/1964	14/03/1990	110	NAPOLI	No	Si
1177	31,50	KAMELI	SEYEDSAID	17/12/1961	29/10/1991	101	NAPOLI	No	Si
1178	31,40	SARRAPOCHIELLO	ANGELAMARIA	11/07/1972	07/11/2000	100	Tutti	Si	No
1179	31,40	MASCIA	ANTONIO	22/06/1968	16/04/1999	94	Tutti	Si	No
1180	31,40	TAGLIALATELA	GIOVANNA	30/05/1966	08/11/1995	98	Tutti	Si	No
1181	31,40	D'ADDIO	INES	04/10/1964	29/03/1994	98	Tutti	Si	No
1182	31,40	ANDREOZZI	FRANCESCO	09/03/1963	28/06/1989	98	Tutti	Si	No
1183	31,40	GAROFALO	CARMELA	28/04/1962	30/07/1996	95	Tutti	Si	No
1184	31,40	CARPENTIERO	TERESA	23/02/1961	22/07/1993	110	Tutti	Si	No
1185	31,40	SICA	CARMELA	30/01/1961	13/11/1990	110	Tutti	No	Si
1186	31,30	AVALLONE	GIOVANNI	09/02/1968	23/11/1998	105	Tutti	Si	No
1187	31,30	D'APRILE	LAURA	30/09/1963	29/03/1999	100	Tutti	Si	No
1188	31,30	FACCHIANO	ARTURO	09/12/1960	25/07/1991	100	Tutti	No	Si
1189	31,25	PISCIOTTA	FRANCESCO	25/08/1950	29/06/1982	100	PAGANI	No	Si
1190	31,20	CAVALLARO	GIUSEPPINA	30/12/1968	13/11/1998	95	Tutti	Si	No
1191	31,20	MORRONE	BRUNO	10/11/1968	29/03/2001	94	Tutti	Si	No
1192	31,20	RUOCCHIO	MARIA ROSARIA	28/08/1965	28/10/1994	110	CASERTA	No	Si
1193	31,20	OGRAFO	VINCENZO	12/05/1963	22/03/1994	97	Tutti	Si	No
1194	31,15	CAPUANO	MARIO	16/03/1970	11/05/2000	104	Tutti	Si	No
1195	31,15	ZAMPELLA	CARLO	14/01/1961	10/11/1994	110	Tutti	No	Si
1196	31,10	LANNI	ANNAMARIA	08/03/1969	24/03/1999	101	Tutti	Si	No
1197	31,10	DE BONO	GASPARE	27/08/1968	26/07/2000	102	Tutti	Si	No
1198	31,10	LAMBIASE	STEFANIA	14/04/1968	09/11/2001	107	Tutti	Si	No
1199	31,10	ORIUNDO	MARIAROSARIA	09/08/1967	26/03/2001	103	Tutti	Si	No
1200	31,10	FERONE	CARMEN ANGELA NUNZIA	02/10/1963	05/10/2000	105	Tutti	Si	No
1201	31,10	GIUSTO	PAOLA	16/09/1963	05/11/1999	105	Tutti	Si	No
1202	31,10	FORMICOLA	LUIGI	27/12/1962	16/11/1998	101	Tutti	Si	No
1203	31,10	VECCHIONE	GENNARO	19/09/1962	30/07/2001	104	Tutti	Si	No
1204	31,00	BELLUCCI	GIUSEPPE CARLO	19/03/1962	30/07/1998	85	Tutti	Si	No
1205	31,00	SCILLIA	PASQUALE	06/11/1955	23/12/1992	86	Tutti	No	Si
1206	30,90	MOLLICONE	SARA	28/09/1972	23/07/1998	110	Tutti	Si	No
1207	30,90	MINICHINI	MICHELINA	17/03/1966	29/03/2001	100	Tutti	Si	No
1208	30,90	CHIATTO	UMBERTO	09/04/1964	03/04/1990	110	AVERSA	No	Si
1209	30,90	CURZIO	ELVIRA	20/07/1962	13/02/1997	102	Tutti	Si	No
1210	30,90	MARINIELLO	GIUSEPPINA	14/09/1959	29/03/1996	106	Tutti	Si	No
1211	30,80	RAUCCI	MARINA	07/11/1965	29/03/1996	103	Tutti	Si	No
1212	30,80	ESPOSITO	IDA	28/10/1964	29/07/1999	97	Tutti	Si	No
1213	30,80	RENZI	OSVALDO	06/12/1962	11/11/1996	98	Tutti	Si	No
1214	30,80	AURIEMMA	ANTONIO	26/02/1958	10/04/1992	88	Tutti	No	Si
1215	30,80	VECCHIONE	GIOSUE'	13/03/1951	04/11/1992	94	Tutti	No	Si

fonte: http://burc.regione.campania.it

Graduatoria definitiva Conferimenti Incarico Assistenza Primaria anno 2007

Allegato A

N°	Punteggio	COGNOME	NOME	Data nasc	Data laurea	Voto laur ea	Ambito	Riserva corso	Riserva eq
1216	30,75	ROMANO	GIUSEPPE	06/07/1962	09/04/1991	107	Tutti	No	Si
1217	30,70	LEO	ANASTASIA	30/10/1958	26/03/2001	91	Tutti	Si	No
1218	30,65	SAVARESE	MICHELE	08/01/1959	31/10/2000	104	Tutti	Si	No
1219	30,60	RINALDI	IDA	07/09/1968	27/07/1995	110	Tutti	Si	No
1220	30,60	TAFURI	GENNARO	04/05/1963	23/10/1997	97	Tutti	Si	No
1221	30,60	VENDEMIA	PASQUALE	02/07/1961	23/03/2000	93	Tutti	Si	No
1222	30,60	TESTA	RUGGIERO	07/10/1960	17/12/1992	88	Tutti	Si	No
1223	30,60	VERRE	SALVATORE	12/10/1950	25/10/1982	86	Tutti	No	Si
1224	30,55	ASSALONE	GIUDITTA	10/03/1975	22/06/2000	104	Tutti	Si	No
1225	30,50	PELUSO	ANNA	14/05/1961	04/11/1992	102	Tutti	Si	No
1226	30,50	PERFETTO	ANTIMO	07/08/1959	18/01/1988	100	Tutti	No	Si
1227	30,50	TORRE	ACHILLE	10/10/1957	11/11/1981	103	Tutti	No	Si
1228	30,40	LIBERTI	ROSA	04/05/1974	11/05/2000	110	Tutti	Si	No
1229	30,40	BROSCA	ANGELA	19/10/1964	26/07/2000	92	Tutti	Si	No
1230	30,40	PEZZA	LUCIO	16/01/1962	15/12/1998	87	Tutti	Si	No
1231	30,35	DORSA	DELFINA	09/02/1960	11/11/1991	100	Tutti	Si	No
1232	30,30	POLICINO	SALVATORE	07/08/1964	22/03/1994	104	Tutti	No	Si
1233	30,30	GOGLIA	EMILIA TIZIANA	08/01/1963	20/10/1988	107	Tutti	No	Si
1234	30,20	GIORDANO	ANGELO	18/07/1966	23/12/1998	92	Tutti	Si	No
1235	30,20	SANTORO	MICHELE	01/09/1962	29/03/1995	109	Tutti	Si	No
1236	30,20	BROGNA	BRUNO	13/05/1962	25/07/1995	81	Tutti	Si	No
1237	30,20	LAURINO	EMILIO CARMINE	16/07/1958	10/04/1990	86	Tutti	No	Si
1238	30,10	FALSO	ADELINA GABRIELLA	20/11/1963	29/03/2000	104	Tutti	Si	No
1239	30,10	DI DONATO	GIUSEPPE	01/06/1962	30/07/1996	101	Tutti	Si	No
1240	30,00	BERNACCHI	MARIA	23/11/1967	06/11/1997	94	Tutti	Si	No
1241	30,00	AURICCHIO	LUIGI-GERARDO	14/07/1960	27/09/1993	98	Tutti	Si	No
1242	30,00	SCHIANO DI COLA	ANTONIO	29/11/1959	29/02/1996	100	Tutti	Si	No
1243	29,95	MATRELLA	PIERO	05/06/1965	09/04/1991	110	Tutti	No	Si
1244	29,90	RUSSO	SALVATORE	07/12/1972	29/10/2001	103	Tutti	Si	No
1245	29,90	LEONARDI	MARIA ROSARIA	22/05/1968	20/12/1995	110	Tutti	Si	No
1246	29,90	MIGLIOZZI	RENATO	29/03/1968	08/11/1995	103	Tutti	Si	No
1247	29,90	SCHIATTARELLA	MARIA TERESA	16/08/1965	03/11/2000	103	Tutti	Si	No
1248	29,90	CRISTIANO	OLGA ANTONELLA	16/01/1965	20/12/1991	103	Tutti	No	Si
1249	29,90	RUSSO	CARMELINA	10/05/1964	16/10/1997	108	Tutti	Si	No
1250	29,90	D'ANGIO'	MARIA	09/10/1963	02/04/1997	106	Tutti	Si	No
1251	29,90	MAIELLO	ADRIANA	09/03/1962	08/04/1994	100	Tutti	No	Si
1252	29,80	TROISE	REGINALDO	18/04/1972	01/12/1999	95	Tutti	Si	No
1253	29,80	ACIERNO	CARMELA	06/07/1958	26/07/1993	96	Tutti	No	Si
1254	29,80	CILIO	ANTONIO	10/02/1957	23/07/1984	78	NAPOLI	No	Si
1255	29,70	VALENTINO	ROBERTA	07/06/1965	03/11/2000	103	Tutti	Si	No
1256	29,70	ZONA	ALBERICO	12/07/1963	03/11/1993	92	Tutti	Si	No
1257	29,60	MAZZARIELLO	CIRO	03/06/1962	22/03/1990	110	Tutti	No	Si
1258	29,50	SARUBBI	TIZIANA	12/10/1965	21/12/1990	102	NAPOLI	No	Si
1259	29,50	CICCARELLI	ANTONIO	19/04/1963	03/11/2000	108	Tutti	Si	No
1260	29,50	FABOZZI	SALVATORE	06/02/1961	21/07/1993	104	Tutti	No	Si

fonte: http://burc.regione.campania.it

Graduatoria definitiva Conferimenti Incarico Assistenza Primaria anno 2007

Allegato A

N°	Punteggio	COGNOME	NOME	Data nasc	Data laurea	Voto laur ea	Ambito	Riserva corso	Riserva eq
1261	**29,50**	**BOTTONE**	**GIUSEPPE**	31/05/1958	27/06/2002	93	Tutti	Si	No
1262	**29,40**	**DI PALMA**	**ANTONELLA**	11/03/1976	26/03/2002	110	Tutti	Si	No
1263	**29,40**	**MONTANO**	**CLAUDIO**	03/08/1974	03/11/2000	94	Tutti	Si	No
1264	**29,40**	**PALMIERI**	**MARIA**	07/01/1970	29/10/1996	103	Tutti	Si	No
1265	**29,40**	**FIGLIOLINO**	**GERARDO**	06/03/1966	29/03/1999	94	Tutti	Si	No
1266	**29,40**	**PEZONE**	**ROSSELLA VIRGINIA**	14/11/1960	05/04/1991	110	Tutti	Si	No
1267	**29,30**	**CALIENDO**	**DANIELA**	15/04/1974	09/10/2000	101	Tutti	Si	No
1268	**29,30**	**SCHIANO**	**MARIA**	10/11/1970	09/10/1995	100	Tutti	Si	No
1269	**29,30**	**GOGLIA**	**CORRADO**	23/06/1966	26/03/1998	104	Tutti	Si	No
1270	**29,20**	**FORMISANO**	**ANTONIO**	31/08/1968	23/03/2000	95	Tutti	Si	No
1271	**29,20**	**MANCONE**	**MANFREDI**	27/04/1967	31/10/1994	108	Tutti	No	Si
1272	**29,10**	**RUSSO**	**PAOLA**	01/05/1975	25/10/1999	110	Tutti	Si	No
1273	**29,10**	**CORVINO**	**SALVATORE GIUSEPPE GAETANO**	07/08/1955	27/06/1994	77	Tutti	Si	No
1274	**29,10**	**CANNEVA**	**SALVATORE**	11/04/1949	28/01/1994	90	Tutti	No	Si
1275	**29,00**	**CINOTTI**	**EMILIA**	01/05/1965	14/04/1994	110	Tutti	No	Si
1276	**29,00**	**ADINOLFI**	**FRANCA**	04/05/1961	26/07/1993	110	Tutti	No	Si
1277	**29,00**	**DE LUCA**	**TIZIANA**	30/12/1956	23/02/1995	110	Tutti	Si	No
1278	**29,00**	**ROMEO**	**GIUSEPPE**	10/12/1956	28/06/1996	85	Tutti	Si	No
1279	**28,90**	**VICINANZA**	**CARLO**	23/10/1974	26/07/2001	101	Tutti	Si	No
1280	**28,90**	**MAZZETTINO**	**ANTONIETTA**	10/04/1958	24/03/1999	107	Tutti	Si	No
1281	**28,80**	**POLCINO**	**GIAMPIERO**	02/08/1964	08/04/1993	84	Tutti	No	Si
1282	**28,80**	**MOLZA**	**FRANCESCO**	26/06/1951	28/07/1987	85	Tutti	No	Si
1283	**28,75**	**VITALE**	**CLEMENTINA**	08/08/1970	29/10/1996	101	Tutti	Si	No
1284	**28,70**	**FIANDRA**	**MICHELE**	14/04/1973	26/03/2002	101	Tutti	Si	No
1285	**28,70**	**DEL PRETE**	**GENNARO**	12/09/1969	17/12/2002	102	Tutti	Si	No
1286	**28,65**	**VAIO**	**ANTONIETTA**	23/08/1958	06/04/1987	93	CASERTA	No	Si
1287	**28,60**	**GALBIATI**	**ANTONIO**	02/06/1970	16/10/2004	90	Tutti	Si	No
1288	**28,60**	**PONTILLO**	**VINCENZO**	27/04/1965	29/07/1992	110	Tutti	Si	No
1289	**28,60**	**DANZA**	**GIUSEPPINA**	22/11/1958	02/07/1999	87	Tutti	Si	No
1290	**28,50**	**DE RINALDI**	**IMMACOLATA**	05/12/1965	22/12/1993	100	Tutti	Si	No
1291	**28,40**	**CATALANO**	**DANIELE**	21/10/1974	08/11/2001	99	Tutti	Si	No
1292	**28,40**	**TIZZIANI**	**CARMELA**	08/01/1967	28/02/2000	88	Tutti	Si	No
1293	**28,30**	**LONGO**	**ROBERTO**	02/04/1966	16/10/2002	104	Tutti	Si	No
1294	**28,30**	**NOVIELLO**	**ANNUNZIATA**	17/04/1962	28/09/1990	99	Tutti	No	Si
1295	**28,20**	**APICELLA**	**SARA**	28/03/1977	18/07/2002	110	Tutti	Si	No
1296	**28,20**	**GRIFFO**	**ANTONIO**	06/04/1970	22/03/2000	92	Tutti	Si	No
1297	**28,20**	**CAVEZZA**	**VINCENZO**	08/06/1959	06/09/1993	110	Tutti	No	Si
1298	**28,20**	**BONOMO**	**PASQUALE**	07/06/1959	24/07/1992	90	CASTEL VOLTURNO	No	Si
1299	**28,10**	**DI LAURO**	**DANIELA**	04/03/1977	25/03/2002	107	Tutti	Si	No
1300	**28,10**	**NATALE**	**LINDA**	23/09/1970	16/09/1996	108	Tutti	Si	No
1301	**28,10**	**GUERRIERO**	**VIRGINIA**	01/11/1967	30/07/1998	108	Tutti	Si	No
1302	**28,10**	**NICOLETTA**	**CARMELA**	27/06/1967	15/10/2002	102	Tutti	Si	No
1303	**28,00**	**MUTO**	**PAOLO**	15/03/1969	27/02/1995	92	Tutti	Si	No
1304	**28,00**	**NAPOLITANO**	**ALESSANDRO**	05/05/1967	28/06/2002	90	Tutti	Si	No
1305	**27,95**	**SPARAGO**	**GIUSEPPE**	11/05/1962	08/04/1991	92	Tutti	No	Si

fonte: http://burc.regione.campania.it

Graduatoria definitiva Conferimenti Incarico Assistenza Primaria anno 2007

Allegato A

N°	Punteggio	COGNOME	NOME	Data nasc	Data laurea	Voto laur ea	Ambito	Riserva corso	Riserva eq
1306	27,80	STRANGES	SAVERIO	19/03/1975	25/02/2002	98	Tutti	Si	No
1307	27,80	MANCINI	FRANCO	19/06/1969	27/07/1998	92	Tutti	Si	No
1308	27,80	RANALDO	DIEGO	16/06/1964	09/04/1991	105	Tutti	No	Si
1309	27,80	PIGNATIELLO	CARLO	28/01/1962	18/04/2002	93	Tutti	Si	No
1310	27,80	IAVARONE	AGNESE	11/01/1961	29/07/2002	100	Tutti	Si	No
1311	27,80	SCHIAVONE	ANNA	10/01/1956	22/10/2002	95	Tutti	Si	No
1312	27,70	D'ELIA	CARMEN	28/04/1971	24/07/2002	107	Tutti	Si	No
1313	27,70	CRICELLI	ROBERTO	26/12/1969	17/01/2001	105	Tutti	Si	No
1314	27,70	DELLA RAGIONE	STRATO	19/12/1967	08/01/2001	102	Tutti	Si	No
1315	27,70	D'ANNA	PAOLA	07/04/1967	31/03/2003	108	Tutti	Si	No
1316	27,70	GIANNETTONI	UMBERTO	13/02/1961	27/07/2000	104	Tutti	Si	No
1317	27,60	BIANCO	GIANLUCA	24/06/1967	28/09/1992	110	Tutti	No	Si
1318	27,50	QUARTO	LUIGI	09/01/1975	20/12/2002	101	Tutti	Si	No
1319	27,50	FALANGA	ANTONIO	11/06/1973	20/10/2003	102	Tutti	Si	No
1320	27,50	STABILE	PAOLO	17/07/1969	02/11/1999	100	Tutti	Si	No
1321	27,50	SCHIAVO	DOMENICO	04/03/1966	03/11/1993	100	Tutti	No	Si
1322	27,50	BELLAROSA	INNOCENZO	29/09/1965	22/12/1993	103	Tutti	No	Si
1323	27,50	MANFREDONIA	GIUSEPPE	26/05/1965	17/10/2003	100	Tutti	Si	No
1324	27,50	FERRARA	CARMELINA	04/05/1962	28/07/1998	104	Tutti	Si	No
1325	27,40	PAGLIONICO	CIRO	15/05/1957	16/04/1986	98	Tutti	No	Si
1326	27,20	D'AURIA	MATTEO	28/03/1975	26/07/2001	90	Tutti	Si	No
1327	27,20	CERRATO	ANTONIO	10/07/1972	29/07/2002	90	Tutti	Si	No
1328	27,20	MENZIONE	VITO EMILIO	01/12/1969	22/10/2002	88	Tutti	Si	No
1329	27,20	INGENITO	ANTONIETTA	09/05/1967	27/07/2001	96	Tutti	Si	No
1330	27,20	NATALE	ANTONIO	30/12/1965	16/10/2002	94	Tutti	Si	No
1331	27,20	PERNA	ELVIRA	02/06/1965	29/07/1998	98	Tutti	Si	No
1332	27,20	DE MAIO	MASSIMO	29/03/1965	24/07/1997	93	Tutti	Si	No
1333	27,20	NATALE	ADELAIDE	09/10/1964	26/06/2001	91	Tutti	Si	No
1334	27,20	STELLATO	RAFFAELE	11/11/1963	11/11/1996	90	Tutti	Si	No
1335	27,20	GENTILE	ROMOLO	05/06/1963	29/07/2002	87	Tutti	Si	No
1336	27,10	COSTANZO	PASQUALE	08/06/1963	10/03/1989	106	Tutti	No	Si
1337	26,90	IESULAURO	OTTAVIO	07/03/1964	30/07/1990	106	NAPOLI	No	Si
1338	26,85	D'AMORE	ANNA	18/01/1962	31/07/1989	110	Tutti	No	Si
1339	26,80	MIGNOGNA	LUIGI	10/01/1952	07/04/1992	96	NAPOLI	No	Si
1340	26,60	CAMPANELLA	GIOVANNA	05/03/1957	23/12/1985	95	NAPOLI	No	Si
1341	26,50	BENCIVENGA	VINCENZA	15/01/1964	14/03/1990	110	Tutti	No	Si
1342	26,50	KAMELI	SEYEDSAID	17/12/1961	29/10/1991	101	Tutti	No	Si
1343	26,40	CESARONE	MARIA	28/12/1950	23/01/1989	95	Tutti	No	Si
1344	26,30	EGIZIO	ROSA	06/07/1959	12/04/1989	100	Tutti	No	Si
1345	26,25	PISCIOTTA	FRANCESCO	25/08/1950	29/06/1982	100	Tutti	No	Si
1346	26,20	RUOCCHIO	MARIA ROSARIA	28/08/1965	28/10/1994	110	Tutti	No	Si
1347	26,00	CHIRICO	JORGE GERARDO	28/11/1955	17/03/1983	103	Tutti	No	Si
1348	25,90	CHIATTO	UMBERTO	09/04/1964	03/04/1990	110	Tutti	No	Si
1349	24,80	CILIO	ANTONIO	10/02/1957	23/07/1984	78	Tutti	No	Si
1350	24,50	SARUBBI	TIZIANA	12/10/1965	21/12/1990	102	Tutti	No	Si

fonte: http://burc.regione.campania.it

Graduatoria definitiva Conferimenti Incarico Assistenza Primaria anno 2007

Allegato A

N°	Punteggio	COGNOME	NOME	Data nasc	Data laurea	Voto laur ea	Ambito	Riserva corso	Riserva eq
1351	24,25	PICARDI	SALVATORE	18/08/1956	29/10/1984	106	Tutti	No	Si
1352	24,10	MESSINA	MARINA	27/02/1964	06/04/1992	108	Tutti	No	Si
1353	23,65	VAIO	ANTONIETTA	23/08/1958	06/04/1987	93	Tutti	No	Si
1354	23,20	D'ALESSIO	MARIA DIANA	15/09/1959	11/11/1994	106	Tutti	No	Si
1355	23,20	BONOMO	PASQUALE	07/06/1959	24/07/1992	90	Tutti	No	Si
1356	23,00	BENCIVENGA	MARCO	29/09/1966	22/12/1992	110	Tutti	Si	No
1357	22,60	VARRICCHIO	NICOLA	27/07/1955	28/10/1980	110	Tutti	No	Si
1358	22,60	ELISEO	TERESA	15/06/1955	27/07/1989	92	Tutti	No	Si
1359	22,30	ASCOLESE	ANGELINA	12/06/1954	03/11/1993	105	Tutti	No	Si
1360	21,90	IESULAURO	OTTAVIO	07/03/1964	30/07/1990	106	Tutti	No	Si
1361	21,80	MIGNOGNA	LUIGI	10/01/1952	07/04/1992	96	Tutti	No	Si
1362	21,60	CAMPANELLA	GIOVANNA	05/03/1957	23/12/1985	95	Tutti	No	Si
1363	21,50	ZECCA	SIMONETTA	13/04/1964	14/12/1992	100	Tutti	No	Si
1364	21,40	ROSSI	VINCENZO	21/11/1958	22/12/1988	110	Tutti	No	Si
1365	21,10	AMBROSIO	ROSA	24/11/1955	27/07/1982	100	Tutti	No	Si
1366	21,00	PARLATO	FRANCESCO SAVERIO	23/10/1957	29/03/1995	93	Tutti	Si	No
1367	20,90	MORTELLA	PATRIZIA	28/07/1958	22/03/1984	107	Tutti	No	Si
1368	20,70	IANNIELLO	ANTONIO	12/03/1960	25/06/1991	100	Tutti	No	Si
1369	20,10	CHEFALO	MARIA TERESA	07/05/1962	25/01/1996	102	Tutti	Si	No
1370	20,00	BALZANO	GIULIO	07/10/1966	11/11/1994	96	Tutti	No	Si
1371	20,00	HAG YAHIA	IBRAHIM	02/04/1958	29/10/1993	96	Tutti	No	Si
1372	20,00	TEDONE	PASQUALE	14/03/1957	18/10/1984	85	Tutti	No	Si
1373	19,90	RICCIARDI	ANTONIO	10/04/1971	03/04/1997	100	Tutti	Si	No
1374	19,60	CENNAMO	TULLIO	08/05/1960	23/12/1996	96	Tutti	Si	No
1375	19,50	FARAONE	ROSARIA	01/06/1966	17/04/1994	107	Tutti	No	Si
1376	19,10	PERNA	FILOMENA	30/04/1965	29/03/1995	100	Tutti	Si	No
1377	18,95	D'AMBROSIO	MARIA LUISA	16/03/1955	25/03/1996	90	Tutti	Si	No
1378	18,00	IMPARATO	STEFANIA	13/04/1966	27/11/1991	106	Tutti	Si	No
1379	17,30	LEONE	CLAUDIO	13/04/1970	03/11/1998	109	Tutti	Si	No
1380	16,30	FINELLI	VITTORIO	18/01/1970	25/07/1996	102	Tutti	Si	No
1381	15,60	GIORDANO	ARMANDO	11/01/1955	23/01/1989	94	Tutti	No	Si
1382	14,70	NOLA	FERNANDA	28/04/1955	07/04/1987	105	Tutti	Si	No
1383	14,50	LETIZIA	NICOLINO	16/01/1969	28/07/1993	107	Tutti	No	Si
1384	13,40	RASCIO	TERESA	04/06/1960	24/07/1990	94	Tutti	No	Si
1385	13,20	NASTA	ANTONIO	20/03/1969	31/10/2000	110	Tutti	Si	No
1386	13,10	IANNELLI	CATERINA	30/04/1967	24/07/2000	102	Tutti	Si	No
1387	12,50	FRANZESE	ANNA	12/06/1972	07/11/2000	106	Tutti	Si	No
1388	12,30	ANASTASIO	MARIA	19/10/1964	28/02/1992	107	Tutti	Si	No
1389	10,70	GRANIERI	ADELE	20/04/1968	20/12/1995	97	Tutti	Si	No
1390	10,40	NUNZIATA	VINCENZO	22/07/1962	16/04/1993	93	Tutti	Si	No
1391	9,80	CITARELLA	GIACOMO	05/10/1970	16/05/2002	110	Tutti	Si	No
1392	9,65	GROSSI	MARIA	10/07/1964	28/12/2000	90	Tutti	Si	No
1393	8,90	PETRONZIO	EDGARDO	10/04/1974	10/04/1974	108	Tutti	Si	No
1394	8,70	PERNA	CIRA	12/02/1968	17/10/2001	100	Tutti	Si	No
1395	8,50	FRINO	MICHELINA	25/09/1961	30/03/1993	105	Tutti	No	Si

fonte: http://burc.regione.campania.it

Graduatoria definitiva Conferimenti Incarico Assistenza Primaria anno 2007

Allegato A

N°	Punteggio	COGNOME	NOME	Data nasc	Data laurea	Voto laur ea	Ambito	Riserva corso	Riserva eq
1396	**8,20**	**CAMPODONICO**	**GUALTIERO**	10/11/1960	27/07/2000	96	Tutti	Si	No

fonte: http://burc.regione.campania.it

Elenco degli esclusi Conferimento Incarico Assistenza Primaria anno 2007

Allegato B

N°	Cognome	Nome	Data nasc	Motivo di esclusione
1	ABBATE	LUISA	08-nov-59	Mancano o non sono leggibili o scorretti uno o più dati nel modulo domanda
2	ADINOLFI	VINCENZO	12-ott-63	Medico non presente nella graduatoriadi MMG dell' anno precedente a quello per cui concorre per il conferimento di incarico
3	ALETTA	ANTONIO	26-apr-53	Medico non presente nella graduatoriadi MMG dell' anno precedente a quello per cui concorre per il conferimento di incarico
4	ALLOCCA	SILVIO	12-nov-69	Mancano o non sono leggibili o scorretti uno o più dati nel modulo domanda
5	ALTIERI	GIOVANNA	04-nov-55	Non è stata scelta nessuna delle due riserve
6	AMATO DE SERPIS	LUCIA	19-dic-64	Non è stata scelta nessuna delle due riserve
7	APREA	GERARDA	12-ago-58	Non è stata scelta nessuna delle due riserve
8	BASILE	VINICIO	10-set-60	Medico non presente nella graduatoriadi MMG dell' anno precedente a quello per cui concorre per il conferimento di incarico
9	BELNOME	GIOVANNI	20-apr-61	Non è stata scelta nessuna delle due riserve
10	BERNARDO	GABRIELE	20-lug-66	Non è stata scelta nessuna delle due riserve
11	BORTONE	ALFONSINO	26-gen-61	Medico non presente nella graduatoriadi MMG dell' anno precedente a quello per cui concorre per il conferimento di incarico
12	BOVA	CLAUDIO	21-dic-63	Mancano o non sono leggibili o scorretti uno o più dati nel modulo domanda
13	BOVE	VINCENZO	04-gen-59	Mancano o non sono leggibili o scorretti uno o più dati nel modulo domanda
14	CALIFANO	PASQUALE	18-lug-57	Medico non presente nella graduatoriadi MMG dell' anno precedente a quello per cui concorre per il conferimento di incarico
15	CAPUTO	LUIGI	06-gen-62	Mancano o non sono leggibili o scorretti uno o più dati nel modulo domanda
16	CARILLO	FRANCESCO	28-mag-58	Medico non presente nella graduatoriadi MMG dell' anno precedente a quello per cui concorre per il conferimento di incarico
17	CAROTENUTO	DOMENICO	05-feb-60	Non è stata scelta nessuna delle due riserve
18	CARRINO	SALVATORE	12-lug-63	Mancano o non sono leggibili o scorretti uno o più dati nel modulo domanda
19	CARUSO	ROSAMARIA	08-apr-57	Mancano o non sono leggibili o scorretti uno o più dati nel modulo domanda
20	CASERTA	MAURIZIO FRANCESCO	28-feb-58	Mancano o non sono leggibili o scorretti uno o più dati nel modulo domanda
21	CASO	BEATRICE	26-giu-52	Mancano o non sono leggibili o scorretti uno o più dati nel modulo domanda
22	CATALDO	PIETRO	23-gen-55	Mancano o non sono leggibili o scorretti uno o più dati nel modulo domanda
23	CHIUCHIOLO	NICOLA	22-feb-65	Mancano o non sono leggibili o scorretti uno o più dati nel modulo domanda
24	CIAFRONE	ANNUNZIATA	26-feb-61	Non è stata scelta nessuna delle due riserve
25	CICALESE	ANTONIO	27-lug-66	Mancano o non sono leggibili o scorretti uno o più dati nel modulo domanda
26	COPPOLA	SILVIO	09-ago-61	Mancano o non sono leggibili o scorretti uno o più dati nel modulo domanda
27	COPPOLA	ANTONELLA	31-ott-62	Mancano o non sono leggibili o scorretti uno o più dati nel modulo domanda
28	CORONATO	LUIGI	06-gen-62	Mancano o non sono leggibili o scorretti uno o più dati nel modulo domanda
29	CORVINO	MAURIZIO	12-nov-54	Ricorso fuori termine
30	COSTABILE	LUIGI	03-lug-56	Non è stata scelta nessuna delle due riserve
31	COSTANTINO	MARIA	11-gen-62	Mancano o non sono leggibili o scorretti uno o più dati nel modulo domanda
32	COVOTTA	MARIA CARMELA	05-giu-59	Mancano o non sono leggibili o scorretti uno o più dati nel modulo domanda
33	CRISPINO	NICOLA	02-dic-63	Mancano o non sono leggibili o scorretti uno o più dati nel modulo domanda
34	CRISTIANO	ANTONIO	30-gen-53	Non è stata scelta nessuna delle due riserve
35	CUTOLO	LUIGI	10-gen-51	Mancano o non sono leggibili o scorretti uno o più dati nel modulo domanda
36	D'ACQUISTO	MARIA	31-mar-63	Mancano o non sono leggibili o scorretti uno o più dati nel modulo domanda
37	D'AMBROSIO	ALFREDO	08-dic-60	Medico non presente nella graduatoriadi MMG dell' anno precedente a quello per cui concorre per il conferimento di incarico
38	D'AMELIO	OLIVIERI	12-feb-67	Mancano o non sono leggibili o scorretti uno o più dati nel modulo domanda
39	DANTE	NALI	15-mar-50	Medico non presente nella graduatoriadi MMG dell' anno precedente a quello per cui concorre per il conferimento di incarico
40	DE BONIS	ALFREDO	10-set-55	Mancano o non sono leggibili o scorretti uno o più dati nel modulo domanda
41	DE CONTE	TERESA	08-apr-61	Mancano o non sono leggibili o scorretti uno o più dati nel modulo domanda
42	DE LUCA	CLAUDIO	07-set-52	Mancano o non sono leggibili o scorretti uno o più dati nel modulo domanda
43	DE NIGRIS	MASSIMO	18-gen-64	Mancano o non sono leggibili o scorretti uno o più dati nel modulo domanda
44	DE ROSA	LEONARDO	07-mar-64	Mancano o non sono leggibili o scorretti uno o più dati nel modulo domanda
45	DE SIANO	FILIPPO	21-ago-62	Mancano o non sono leggibili o scorretti uno o più dati nel modulo domanda
46	DEL PRETE	ANTONIO	13-ago-70	Non è stata scelta nessuna delle due riserve

fonte: http://burc.regione.campania.it

Elenco degli esclusi Conferimento Incarico Assistenza Primaria anno 2007

Allegato B

N°	Cognome	Nome	Data nasc	Motivo di esclusione
47	DI DONATO	LORENZO	27-giu-59	Non è stata scelta nessuna delle due riserve
48	DI FIANDRA	RITA	15-dic-53	Mancano o non sono leggibili o scorretti uno o più dati nel modulo domanda
49	DI FILIPPO	SEBASTIANO	01-gen-56	Mancano o non sono leggibili o scorretti uno o più dati nel modulo domanda
50	DI GIROLAMO	PAOLO	14-feb-59	Medico non presente nella graduatoriadi MMG dell' anno precedente a quello per cui concorre per il conferimento di incarico
51	DI LUCCIO	ROSANNA	25-lug-59	Non è stata scelta nessuna delle due riserve
52	DI NARDI	ASSUNTA	20-apr-65	Mancano o non sono leggibili o scorretti uno o più dati nel modulo domanda
53	DI RITA	FIORENTINO	03-mar-56	Mancano o non sono leggibili o scorretti uno o più dati nel modulo domanda
54	DI RONZA	EUGENIO	19-nov-61	Medico non presente nella graduatoriadi MMG dell' anno precedente a quello per cui concorre per il conferimento di incarico
55	DI STASI	DANTE	23-feb-56	Non è stata scelta nessuna delle due riserve
56	ESCULAPIO	SONIA	28-ago-64	Non è stata scelta nessuna delle due riserve
57	FACCHIANO	CAROLINA	11-set-58	Non è stata scelta nessuna delle due riserve
58	FALCONE	ANTONIO	23-gen-60	Mancano o non sono leggibili o scorretti uno o più dati nel modulo domanda
59	FARIELLO	MARIO	27-mag-55	Non è stata scelta nessuna delle due riserve
60	FELLACO	GIUSEPPINA	05-mar-56	Mancano o non sono leggibili o scorretti uno o più dati nel modulo domanda
61	GARGIULO	GIUSEPPE	12-mag-50	Medico non presente nella graduatoriadi MMG dell' anno precedente a quello per cui concorre per il conferimento di incarico
62	GEMITO	GIUSEPPE CARLO	28-set-56	Medico non presente nella graduatoriadi MMG dell' anno precedente a quello per cui concorre per il conferimento di incarico
63	GIAMMATTEI	MAURIZIO	19-feb-66	Non è stata scelta nessuna delle due riserve
64	GIORDANO	MARIA	01-mag-59	Non è stata scelta nessuna delle due riserve
65	GRANATA	ASSUNTA	22-giu-65	Mancano o non sono leggibili o scorretti uno o più dati nel modulo domanda
66	GRAVINA	ANTONIO	28-gen-54	Medico non presente nella graduatoriadi MMG dell' anno precedente a quello per cui concorre per il conferimento di incarico
67	GRIMALDI	MADDALENA	28-giu-57	Mancano o non sono leggibili o scorretti uno o più dati nel modulo domanda
68	GRIMALDI	GIULIO	21-giu-64	Mancano o non sono leggibili o scorretti uno o più dati nel modulo domanda
69	GUARIGLIA	EUGENIO	04-ago-58	Medico non presente nella graduatoriadi MMG dell' anno precedente a quello per cui concorre per il conferimento di incarico
70	IODICE	SALVATORE	21-mar-57	Mancano o non sono leggibili o scorretti uno o più dati nel modulo domanda
71	LAMANNA	MARIA CONCETTA	10-lug-59	Mancano o non sono leggibili o scorretti uno o più dati nel modulo domanda
72	LAMBERTI	CARLA	27-nov-55	Medico non presente nella graduatoriadi MMG dell' anno precedente a quello per cui concorre per il conferimento di incarico
73	LAZZARO	MICHELE	04-giu-60	Non è stata scelta nessuna delle due riserve
74	LEMBO	LOREDANA MARIA	08-set-63	Mancano o non sono leggibili o scorretti uno o più dati nel modulo domanda
75	LETIZIA	DOMENICO	02-gen-53	Mancano o non sono leggibili o scorretti uno o più dati nel modulo domanda
76	LIGUORI	GIOVANNA	16-ott-59	Mancano o non sono leggibili o scorretti uno o più dati nel modulo domanda
77	LOFFREDO	MARCELLO	06-giu-69	Medico non presente nella graduatoriadi MMG dell' anno precedente a quello per cui concorre per il conferimento di incarico
78	LOMBARDI	CLORINDA	17-mar-62	Mancano o non sono leggibili o scorretti uno o più dati nel modulo domanda
79	LONGO	PATRIZIO	24-dic-59	Mancano o non sono leggibili o scorretti uno o più dati nel modulo domanda
80	MANCINI	MARIO	13-ott-53	Medico non presente nella graduatoriadi MMG dell' anno precedente a quello per cui concorre per il conferimento di incarico
81	MARCIANO	MARIA	03-lug-51	Medico non presente nella graduatoriadi MMG dell' anno precedente a quello per cui concorre per il conferimento di incarico
82	MARINELLI	ANTONIETTA	11-gen-73	Medico non presente nella graduatoriadi MMG dell' anno precedente a quello per cui concorre per il conferimento di incarico
83	MARINIELLO	FILIPPO	28-dic-56	Mancano o non sono leggibili o scorretti uno o più dati nel modulo domanda
84	MARINO	FRANCESCO	25-ott-65	Mancano o non sono leggibili o scorretti uno o più dati nel modulo domanda
85	MARRA	MARIA BEATRICE	08-giu-62	Mancano o non sono leggibili o scorretti uno o più dati nel modulo domanda
86	MARZULLO	RAFFAELA	26-feb-67	Non è stata scelta nessuna delle due riserve
87	MAZZONE	MARIA	14-mar-56	Medico non presente nella graduatoriadi MMG dell' anno precedente a quello per cui concorre per il conferimento di incarico
88	MICCU'	MARCELLO	07-nov-61	Non è stata scelta nessuna delle due riserve
89	MIGLIO	ANTONELLO	15-set-60	Mancano o non sono leggibili o scorretti uno o più dati nel modulo domanda
90	MILONE	EMILIA	14-set-61	Non possiede i requisiti validi per presentare domanda (Titolare)
91	MONTEFUSCO	LUCIANO	11-ott-53	Mancano o non sono leggibili o scorretti uno o più dati nel modulo domanda
92	MONTESCURO	PATRIZIO	17-giu-57	Non è stata scelta nessuna delle due riserve

Elenco degli esclusi Conferimento Incarico Assistenza Primaria anno 2007

Allegato B

N°	Cognome	Nome	Data nasc	Motivo di esclusione
93	MORONE	ARMIDA	21-ago-62	Mancano o non sono leggibili o scorretti uno o più dati nel modulo domanda
94	MORRONE	FRANCESCO	28-dic-62	Mancano o non sono leggibili o scorretti uno o più dati nel modulo domanda
95	MOTTOLA	SALVATORE	27-mar-65	Mancano o non sono leggibili o scorretti uno o più dati nel modulo domanda
96	MUTO	DONATO	07-set-58	Mancano o non sono leggibili o scorretti uno o più dati nel modulo domanda
97	NOBILE	GIUSEPPINA	19-gen-60	Mancano o non sono leggibili o scorretti uno o più dati nel modulo domanda
98	NOVIZIO	VINCENZO	28-ott-59	Mancano o non sono leggibili o scorretti uno o più dati nel modulo domanda
99	OLIVA	EMILIA	24-nov-56	Medico non presente nella graduatoriadi MMG dell' anno precedente a quello per cui concorre per il conferimento di incarico
100	PALAZZO	MADDALENA	18-ago-57	Non è stata scelta nessuna delle due riserve
101	PALMA	CORRADO	16-feb-63	Mancano o non sono leggibili o scorretti uno o più dati nel modulo domanda
102	PAOLILLO	GIOVANNI	16-mag-54	Mancano o non sono leggibili o scorretti uno o più dati nel modulo domanda
103	PASCALE	BENEDETTO	11-lug-66	Mancano o non sono leggibili o scorretti uno o più dati nel modulo domanda
104	PASSANNANTE GRIMALDI	EMILIO	22-mar-63	Mancano o non sono leggibili o scorretti uno o più dati nel modulo domanda
105	PECORARO	GUIDO	18-mar-56	Mancano o non sono leggibili o scorretti uno o più dati nel modulo domanda
106	PERROTTA	ANGELO	23-mar-62	Non è stata scelta nessuna delle due riserve
107	PISANI	GIUSEPPE	28-feb-59	Mancano o non sono leggibili o scorretti uno o più dati nel modulo domanda
108	PISCITELLI	MARIA MADDALENA	28-mar-57	Non è stata scelta nessuna delle due riserve
109	PISCOPO	GIUSEPPE	13-mar-59	Non è stata scelta nessuna delle due riserve
110	PIZZOLA	ANNA RITA	20-mag-61	Mancano o non sono leggibili o scorretti uno o più dati nel modulo domanda
111	POTI	GABRIELE	23-ago-67	Mancano o non sono leggibili o scorretti uno o più dati nel modulo domanda
112	RANDO	FRANCESCO	15-mag-64	Medico non presente nella graduatoriadi MMG dell' anno precedente a quello per cui concorre per il conferimento di incarico
113	RIELLO	PIETRO	22-set-65	Non è stata scelta nessuna delle due riserve
114	RINALDI	ANTONIO	11-set-58	Mancano o non sono leggibili o scorretti uno o più dati nel modulo domanda
115	RIZZO	FRANCO MARIO	27-apr-54	Mancano o non sono leggibili o scorretti uno o più dati nel modulo domanda
116	ROMANO	ORLANDO	01-apr-46	Mancano o non sono leggibili o scorretti uno o più dati nel modulo domanda
117	ROSSI	ANDREA	08-ago-54	Mancano o non sono leggibili o scorretti uno o più dati nel modulo domanda
118	RUBANO	ANGELO	18-apr-58	Medico non presente nella graduatoriadi MMG dell' anno precedente a quello per cui concorre per il conferimento di incarico
119	RUGGIERO	TERESA	12-giu-57	Medico non presente nella graduatoriadi MMG dell' anno precedente a quello per cui concorre per il conferimento di incarico
120	RUSSO	LUIGI	22-nov-62	Non è stata scelta nessuna delle due riserve
121	RUSSO	MARIO	24-gen-59	Mancano o non sono leggibili o scorretti uno o più dati nel modulo domanda
122	RUSSO	ORAZIO ROBERTO	19-giu-58	Non è stata scelta nessuna delle due riserve
123	RUSSO	ANNA	01-apr-56	Mancano o non sono leggibili o scorretti uno o più dati nel modulo domanda
124	SABIA	FRANCESCO	13-nov-63	Mancano o non sono leggibili o scorretti uno o più dati nel modulo domanda
125	SACCO	MAURIZIO	18-giu-63	Mancano o non sono leggibili o scorretti uno o più dati nel modulo domanda
126	SAGGIOMO	GIOVANNI	20-lug-64	Mancano o non sono leggibili o scorretti uno o più dati nel modulo domanda
127	SALVATORE	DAVIDE	30-mag-59	Non è stata scelta nessuna delle due riserve
128	SALZANO	ROSANNA	17-nov-62	Non è stata scelta nessuna delle due riserve
129	SANTANGELO	EUGENIO	07-mag-53	Mancano o non sono leggibili o scorretti uno o più dati nel modulo domanda
130	SANTARPIA	SOFIA	20-nov-55	Medico non presente nella graduatoriadi MMG dell' anno precedente a quello per cui concorre per il conferimento di incarico
131	SANTORO	CARMINE	22-nov-63	Mancano o non sono leggibili o scorretti uno o più dati nel modulo domanda
132	SCAPATICCI	MICHELE	31-lug-60	Mancano o non sono leggibili o scorretti uno o più dati nel modulo domanda
133	SCARPA	ANNAMARIA	26-feb-59	Medico non presente nella graduatoriadi MMG dell' anno precedente a quello per cui concorre per il conferimento di incarico
134	SCHETTINO	ANNA	08-giu-65	Mancano o non sono leggibili o scorretti uno o più dati nel modulo domanda
135	SCHIAVONE	GIUSEPPE	27-mar-54	Mancano o non sono leggibili o scorretti uno o più dati nel modulo domanda
136	SCIOTI	MARIA PIA	03-mag-59	Mancano o non sono leggibili o scorretti uno o più dati nel modulo domanda
137	SGAMBATO	LUIGI	17-mag-53	Non è stata scelta nessuna delle due riserve
138	SILVESTRINO	FRANCESCO	30-set-61	Mancano o non sono leggibili o scorretti uno o più dati nel modulo domanda

fonte: http://burc.regione.campania.it

Elenco degli esclusi Conferimento Incarico Assistenza Primaria anno 2007

Allegato B

N°	Cognome	Nome	Data nasc	Motivo di esclusione
139	SIRICA	FRANCESCO	28-dic-63	Mancano o non sono leggibili o scorretti uno o più dati nel modulo domanda
140	SORRENTINO	VENILDE	18-giu-72	Medico non presente nella graduatoriadi MMG dell' anno precedente a quello per cui concorre per il conferimento di incarico
141	SUSIA	PIETRO	21-ago-57	Medico non presente nella graduatoriadi MMG dell' anno precedente a quello per cui concorre per il conferimento di incarico
142	TERLIZZO	ANNUNZIATA	21-lug-62	Non è stata scelta nessuna delle due riserve
143	TOMEO	ORSOLA	29-dic-67	Mancano o non sono leggibili o scorretti uno o più dati nel modulo domanda
144	TRAMONTANO	PASQUALE	20-ott-58	Mancano o non sono leggibili o scorretti uno o più dati nel modulo domanda
145	TRIVELLI	LUCIANO	13-giu-65	Medico non presente nella graduatoriadi MMG dell' anno precedente a quello per cui concorre per il conferimento di incarico
146	TURCO	CARMINE ANTONIO	06-ott-61	Mancano o non sono leggibili o scorretti uno o più dati nel modulo domanda
147	VARRIALE	MAURO	19-dic-72	Mancano o non sono leggibili o scorretti uno o più dati nel modulo domanda
148	VECCHIO	GIUSEPPE	24-nov-52	Mancano o non sono leggibili o scorretti uno o più dati nel modulo domanda
149	VETTONE	ROSANNA	16-ott-65	Medico non presente nella graduatoriadi MMG dell' anno precedente a quello per cui concorre per il conferimento di incarico
150	VIOLA	GIUSEPPE MARIA	20-mag-62	Mancano o non sono leggibili o scorretti uno o più dati nel modulo domanda
151	VOLZONE	ROSA	13-giu-60	Medico non presente nella graduatoriadi MMG dell' anno precedente a quello per cui concorre per il conferimento di incarico
152	ZICCA	VINCENZO	28-giu-63	Mancano o non sono leggibili o scorretti uno o più dati nel modulo domanda

Graduatoria definitiva Conferimenti Incarico Continuità Assistenziale anno 2007

Allegato C

N°	Punteggio	COGNOME	NOME	Data nasc	Data laurea	Voto laur ea	ASL	Riserva corso	Riserva eq
1	103,0	RUSSO	FRANCESCO SAVERIO	28/10/1953	30/10/1979	92	Tutti	No	Si
2	70,4	KNOWLES	FAUSTO	03/07/1954	27/10/1982	98	NA1	No	Si
3	62,0	GRASSO	GIUSEPPE	09/05/1960	30/06/1986	108	BN	Si	No
4	61,7	VASSALLO	FRANCESCO	11/08/1957	06/04/1987	105	CE2	No	Si
5	61,3	ZERELLA	ANGELO	06/03/1962	18/12/1991	106	NA1	Si	No
6	60,4	KNOWLES	FAUSTO	03/07/1954	27/10/1982	98	Tutti	No	Si
7	59,6	PIETROVITO	CARMELA	10/04/1958	24/07/1985	95	BN	No	Si
8	58,6	CAROTENUTO	FRANCESCO	01/01/1963	05/04/1990	110	CE2	No	Si
9	57,4	CUOZZO	FRANCESCO	19/07/1963	31/07/1990	108	CE2	No	Si
10	57,4	MOZZILLO	MARCO	10/08/1958	14/04/1988	86	CE2	No	Si
11	57,0	VERRILLO	GUIDO BARBATO	11/08/1960	05/11/1990	100	BN	Si	No
12	57,0	RIVELLINI	PIETRO	18/10/1959	20/10/1988	106	BN	No	Si
13	56,6	GALASSO	ROSSANA	30/10/1957	14/11/1986	101	NA5	No	Si
14	56,2	DE SANTIS	GIUSEPPE	19/06/1959	09/04/1990	95	CE1	No	Si
15	56,0	OLIVA	ALDO	22/12/1956	08/04/1988	110	NA5	No	Si
16	55,6	DANIELE	MARCELLO	06/08/1961	29/10/1986	110	Tutti	No	Si
17	55,6	TZANOS	PETROS	10/04/1947	12/11/1990	84	AV1	No	Si
18	55,5	CARDONE	ANTONIA	12/04/1952	31/07/1989	106	NA1	No	Si
19	54,6	MORTELLARO	CARLO	03/12/1961	31/07/1989	97	CE2	No	Si
20	54,4	CIPRIANO	PASQUALE	11/11/1963	28/02/1990	104	AV1	No	Si
21	54,3	GAMMELLA	PASQUALE	28/05/1961	28/06/1990	106	NA4	No	Si
22	54,1	DE LUCA	SEVERINO	17/02/1960	08/03/1991	100	NA4	No	Si
23	53,8	GIUGLIANO	LUCIA	15/01/1960	03/04/1990	90	NA4	Si	No
24	53,0	ZIELLO	ELPIDIO	28/09/1960	14/04/1989	93	CE2	No	Si
25	52,9	COMPARE	FILOMENA	03/09/1959	13/11/1989	85	BN	No	Si
26	52,8	CASTALDO	ANIELLO	01/04/1957	09/01/1991	80	NA1	No	Si
27	52,6	AIELLO	GIUSEPPE	30/04/1961	04/10/1991	110	NA5	Si	No
28	52,0	GRASSO	GIUSEPPE	09/05/1960	30/06/1986	108	Tutti	Si	No
29	51,9	PELUSO	PAOLO	28/09/1961	19/12/1991	90	NA1	Si	No
30	51,7	DE FELICE	GIULIO	01/02/1963	20/03/1989	103	Tutti	No	Si
31	51,7	VASSALLO	FRANCESCO	11/08/1957	06/04/1987	105	Tutti	No	Si
32	51,7	PEROZZIELLO	ROSA	07/12/1954	30/10/1984	82	Tutti	No	Si
33	51,6	BERARDI	MARCO	16/11/1962	21/07/1989	110	NA5	Si	No
34	51,4	SANTAGATA	ALFONSO	12/04/1957	29/06/1989	85	CE2	No	Si
35	51,3	ZERELLA	ANGELO	06/03/1962	18/12/1991	106	Tutti	Si	No

fonte: http://burc.regione.campania.it

Graduatoria definitiva Conferimenti Incarico Continuità Assistenziale anno 2007

Allegato C

N°	Punteggio	COGNOME	NOME	Data nasc	Data laurea	Voto laur ea	ASL	Riserva corso	Riserva eq
36	**51,3**	**ALOISI**	**PASQUALINO**	09/04/1955	20/06/1990	101	NA1	No	Si
37	**51,2**	**RIVIEZZO**	**CARMELO**	08/05/1954	09/06/1982	98	NA5	No	Si
38	**50,7**	**NICCHIO**	**ALFONSO**	10/04/1962	29/07/1992	106	CE2	No	Si
39	**50,6**	**CHIAPPETTA**	**GAETANO**	26/04/1960	29/01/1990	97	NA5	No	Si
40	**49,6**	**PIETROVITO**	**CARMELA**	10/04/1958	24/07/1985	95	Tutti	No	Si
41	**49,6**	**BELLINO**	**ARCANGELO**	09/09/1957	11/04/1989	110	AV1	No	Si
42	**49,4**	**PIANESE**	**DOMENICO**	30/09/1956	30/10/1986	101	NA1	Si	No
43	**49,2**	**CASELLA**	**MICHELINA**	24/12/1966	30/07/1993	108	CE1	Si	No
44	**49,0**	**TARTAGLIONE**	**BENEDETTO**	10/10/1955	28/07/1987	107	NA5	No	Si
45	**48,9**	**CARUSONE**	**ANTONIO**	31/03/1963	03/04/1992	106	CE1	No	Si
46	**48,9**	**GALLO**	**PASQUALE**	07/11/1962	17/12/1992	102	NA1	No	Si
47	**48,6**	**CAROTENUTO**	**FRANCESCO**	01/01/1963	05/04/1990	110	Tutti	No	Si
48	**48,6**	**RAGOZZINO**	**ANTONIO**	05/06/1958	30/07/1991	92	NA5	No	Si
49	**48,4**	**GRASSO**	**FRANCESCO**	26/09/1958	10/11/1988	89	BN	Si	No
50	**47,8**	**ABAGNALE**	**CIRO**	09/02/1963	28/10/1991	96	NA5	No	Si
51	**47,7**	**PIANTADOSI**	**ANTONIO**	05/12/1958	31/10/1990	100	CE2	No	Si
52	**47,6**	**RUOCCO**	**FRANCESCO PAOLO**	11/03/1963	30/09/1991	107	NA5	No	Si
53	**47,5**	**COPPOLA**	**FRANCESCO**	13/06/1957	23/06/1983	106	NA5	Si	No
54	**47,5**	**QUAGLIOTTI**	**GIOVANNI**	20/04/1963	05/04/1990	107	NA5	No	Si
55	**47,4**	**CUOZZO**	**FRANCESCO**	19/07/1963	31/07/1990	108	Tutti	No	Si
56	**47,4**	**MOZZILLO**	**MARCO**	10/08/1958	14/04/1988	86	Tutti	No	Si
57	**47,2**	**BORRELLI**	**ANTONIO**	20/12/1955	02/11/1989	82	CE2	Si	No
58	**47,0**	**VERRILLO**	**GUIDO BARBATO**	11/08/1960	05/11/1990	100	Tutti	Si	No
59	**47,0**	**RIVELLINI**	**PIETRO**	18/10/1959	20/10/1988	106	Tutti	No	Si
60	**46,8**	**LATTUADA**	**FORTUNATO**	14/03/1959	06/04/1990	100	NA5	No	Si
61	**46,8**	**PALMIERI**	**ANTONIO**	02/12/1956	29/06/1992	78	BN	No	Si
62	**46,6**	**GALASSO**	**ROSSANA**	30/10/1957	14/11/1986	101	Tutti	No	Si
63	**46,5**	**BORRELLI**	**CIRO**	02/01/1965	03/04/1990	102	NA5	No	Si
64	**46,2**	**DE SANTIS**	**GIUSEPPE**	19/06/1959	09/04/1990	95	Tutti	No	Si
65	**46,2**	**TROTTA**	**RAFFAELE**	13/05/1958	27/07/1989	92	CE2	No	Si
66	**46,0**	**DE RISI**	**BRIGIDA**	24/06/1962	28/07/1994	90	NA4	Si	No
67	**46,0**	**SCIALDONE**	**GIUSEPPINA**	17/09/1960	18/12/1993	110	CE2	Si	No
68	**46,0**	**OLIVA**	**ALDO**	22/12/1956	08/04/1988	110	Tutti	No	Si
69	**45,8**	**PANE**	**ROBERTO**	30/06/1959	08/11/1991	110	BN	Si	No
70	**45,8**	**MIGNONE**	**LELIO MARIO**	16/05/1960	31/10/1989	86	BN	No	Si

Graduatoria definitiva Conferimenti Incarico Continuità Assistenziale anno 2007

Allegato C

N°	Punteggio	COGNOME	NOME	Data nasc	Data laurea	Voto laur ea	ASL	Riserva corso	Riserva eq
71	45,6	CESARANO	PIETRO	10/07/1956	27/07/1988	90	Tutti	No	Si
72	45,6	TZANOS	PETROS	10/04/1947	12/11/1990	84	Tutti	No	Si
73	45,5	DELLA ROCCA	MARIA CONSIGLIA	22/12/1963	28/03/1991	103	CE1	Si	No
74	45,5	CARDONE	ANTONIA	12/04/1952	31/07/1989	106	Tutti	No	Si
75	45,2	TARTAGLIONE	GIOVANNI	10/04/1962	23/07/1991	110	CE1	Si	No
76	45,2	BELLOMUNNO	GILDA	21/07/1961	18/09/1986	110	BN	No	Si
77	45,1	POLICASTRO	GIACOMO	28/05/1959	05/04/1991	100	Tutti	No	Si
78	45,1	ELIA	GIUSEPPE	17/12/1959	15/11/1989	102	NA4	No	Si
79	45,0	ROMANO	MARCO	20/07/1966	10/11/1994	96	NA1	Si	No
80	45,0	RUSSO	ANTONIO	19/07/1961	24/10/1990	95	Tutti	No	Si
81	44,8	SABATINO	MARCO	29/12/1962	25/02/1993	84	CE2	No	Si
82	44,8	RAGUCCI	RENATO	16/09/1961	29/07/1988	106	Tutti	No	Si
83	44,8	FRANCO	CARMELA	05/09/1958	14/03/1990	108	NA5	Si	No
84	44,6	MORTELLARO	CARLO	03/12/1961	31/07/1989	97	Tutti	No	Si
85	44,4	CIPRIANO	PASQUALE	11/11/1963	28/02/1990	104	Tutti	No	Si
86	44,4	ROCCO	ANGELA	20/12/1960	13/11/1990	96	Tutti	No	Si
87	44,3	IPPOLITO	DOMENICO	03/11/1962	24/10/1990	104	Tutti	No	Si
88	44,3	GAMMELLA	PASQUALE	28/05/1961	28/06/1990	106	Tutti	No	Si
89	44,3	VIOLETTI	CORRADO	28/03/1963	06/06/1989	98	NA4	No	Si
90	44,2	ROSA	ANGELO	10/01/1958	23/12/1992	84	BN	No	Si
91	44,1	DE LUCA	SEVERINO	17/02/1960	08/03/1991	100	Tutti	No	Si
92	44,1	BASILE	FRANCESCO	11/05/1961	27/07/1995	95	CE1	Si	No
93	43,9	PARRELLA	FRANCESCO	14/02/1951	21/12/1988	92	BN	No	Si
94	43,8	GIUGLIANO	LUCIA	15/01/1960	03/04/1990	90	Tutti	Si	No
95	43,7	FINAMORE	CATELLO	06/11/1969	28/10/1994	110	NA5	Si	No
96	43,6	ANTINOZZI	ALESSANDRO	01/11/1959	29/10/1991	93	CE2	No	Si
97	43,6	FIORANI	ANNA MARIA	26/07/1955	09/04/1984	90	NA1	No	Si
98	43,6	REGA	AMALIA	07/02/1964	26/06/1991	102	NA5	Si	No
99	43,5	TERRACCIANO	ROSA	21/04/1962	08/04/1991	88	NA4	No	Si
100	43,5	CAMPANA	MICHELINA	01/09/1958	30/06/1989	106	BN	No	Si
101	43,5	ROCCO	ANTONELLO	12/03/1956	25/07/1990	100	NA5	No	Si
102	43,4	CAROTENUTO	DOMENICO	12/08/1960	12/04/1988	102	NA5	No	Si
103	43,3	ROMAIRONE	GRAZIA	06/02/1961	31/10/1989	99	NA5	No	Si
104	43,3	MELONE	ANNA MARIA	18/01/1961	18/01/1991	96	CE1	No	Si
105	43,1	ARUTA	GIOVANNI	18/08/1961	07/04/1988	104	Tutti	No	Si

fonte: http://burc.regione.campania.it

Graduatoria definitiva Conferimenti Incarico Continuità Assistenziale anno 2007

Allegato C

N°	Punteggio	COGNOME	NOME	Data nasc	Data laurea	Voto laur ea	ASL	Riserva corso	Riserva eq
106	**43,0**	**SIRIGNANO**	**ANTONIO**	27/10/1968	14/04/1993	110	NA4	Si	No
107	**43,0**	**ZIELLO**	**ELPIDIO**	28/09/1960	14/04/1989	93	Tutti	No	Si
108	**43,0**	**D'ONOFRIO**	**RITA**	02/01/1957	29/10/1991	100	BN	No	Si
109	**42,9**	**VOZA**	**ELISABETTA**	24/09/1967	07/04/1993	110	Tutti	Si	No
110	**42,9**	**AGOSTELLI**	**VALENTINO**	29/10/1963	08/04/1992	100	NA5	No	Si
111	**42,9**	**BARBI**	**ANTONELLA**	09/07/1963	31/07/1992	110	NA1	Si	No
112	**42,9**	**COMPARE**	**FILOMENA**	03/09/1959	13/11/1989	85	Tutti	No	Si
113	**42,8**	**ADDONIZIO**	**PASQUALE**	20/03/1960	30/10/1987	90	BN	No	Si
114	**42,8**	**CASTALDO**	**ANIELLO**	01/04/1957	09/01/1991	80	Tutti	No	Si
115	**42,8**	**CARBONE**	**MARIA SAVERIA**	19/02/1957	25/03/1984	93	NA4	No	Si
116	**42,7**	**GUARINO**	**MARCELLO**	16/07/1965	14/04/1993	100	CE2	Si	No
117	**42,6**	**AIELLO**	**GIUSEPPE**	30/04/1961	04/10/1991	110	Tutti	Si	No
118	**42,6**	**CECERE**	**FERNANDO ANTONIO**	04/01/1956	26/03/1984	92	BN	No	Si
119	**42,5**	**NAPOLETANO**	**ANGELA FILOMENA**	17/02/1959	31/10/1989	98	NA4	No	Si
120	**42,4**	**RAZZANO**	**SALVATORE**	13/06/1954	25/10/1990	88	CE1	No	Si
121	**42,1**	**SPARACO**	**GIUSEPPE**	08/04/1963	07/04/1993	104	CE2	No	Si
122	**42,1**	**CUSANO**	**FELICE**	21/02/1962	21/07/1993	94	AV1	No	Si
123	**42,1**	**MELITO**	**FRANCESCO**	03/02/1960	14/11/1985	101	CE2	No	Si
124	**41,9**	**PELUSO**	**PAOLO**	28/09/1961	19/12/1991	90	Tutti	Si	No
125	**41,9**	**BAIBARAC**	**MAGDALENA**	17/03/1954	27/07/1994	100	Tutti	Si	No
126	**41,8**	**CHIODELLI**	**GIUSEPPE**	03/03/1957	27/02/1991	95	CE2	No	Si
127	**41,7**	**PAGLIARO**	**RAFFAELE**	07/02/1960	27/07/1993	105	AV1	No	Si
128	**41,7**	**GENTILETTI**	**FILIPPO**	03/09/1953	18/12/1993	89	NA5	No	Si
129	**41,6**	**BERARDI**	**MARCO**	16/11/1962	21/07/1989	110	Tutti	Si	No
130	**41,6**	**IZZO**	**MATTIA**	14/02/1967	27/01/1994	97	NA1	No	Si
131	**41,5**	**FAMIGLIETTI**	**MICHELE SALVATORE**	10/11/1966	18/12/1993	108	AV1	Si	No
132	**41,5**	**OROPALLO**	**ALFONSO**	22/08/1960	23/12/1992	84	BN	No	Si
133	**41,5**	**ZANNELLA**	**ANNAMARIA**	11/05/1954	18/03/1991	97	AV1	No	Si
134	**41,4**	**SANTAGATA**	**ALFONSO**	12/04/1957	29/06/1989	85	Tutti	No	Si
135	**41,4**	**CONFESSORE**	**LUIGI**	01/09/1954	05/04/1991	80	NA5	No	Si
136	**41,3**	**LEONE**	**ERNESTO**	03/07/1961	24/02/1997	101	CE1	Si	No
137	**41,3**	**TARANTINO**	**ANNUNZIATA**	28/12/1960	15/10/1991	105	NA4	No	Si
138	**41,3**	**ALOISI**	**PASQUALINO**	09/04/1955	20/06/1990	101	Tutti	No	Si
139	**41,3**	**ESPOSITO**	**SANTOLO**	11/04/1957	10/03/1988	92	NA4	No	Si
140	**41,2**	**IENGO**	**MARIA**	16/02/1958	29/12/1986	100	AV1	No	Si

Graduatoria definitiva Conferimenti Incarico Continuità Assistenziale anno 2007

Allegato C

N°	Punteggio	COGNOME	NOME	Data nasc	Data laurea	Voto laur ea	ASL	Riserva corso	Riserva eq
141	41,2	RIVIEZZO	CARMELO	08/05/1954	09/06/1982	98	Tutti	No	Si
142	41,1	FRARRICCIARDI	MASSIMO	26/03/1966	27/03/1992	110	NA4	No	Si
143	40,7	D'ANDREA	GIOVANNA	17/11/1968	24/03/1995	105	BN	Si	No
144	40,7	NICCHIO	ALFONSO	10/04/1962	29/07/1992	106	Tutti	No	Si
145	40,7	OREFICE	ANTONIO	13/03/1961	30/07/1992	107	Tutti	No	Si
146	40,7	SCASSILLO	DOMENICO	08/10/1960	21/12/1987	100	NA5	Si	No
147	40,6	POLLASTRO	GIOVANNI	19/06/1965	11/07/1994	94	BN	No	Si
148	40,6	COLONNA	LUCIA	04/01/1964	26/10/1992	104	NA5	No	Si
149	40,6	CHIAPPETTA	GAETANO	26/04/1960	29/01/1990	97	Tutti	No	Si
150	40,5	CASTALDO	FRANCESCO	10/11/1957	04/04/1989	86	NA4	No	Si
151	40,4	MONTEFUSCO	LUCIANO	11/10/1953	05/04/1990	87	Tutti	Si	No
152	40,3	DE SIMONE	GENNARO	05/02/1958	28/10/1991	105	NA1	No	Si
153	40,2	CATERINO	ANTONIO	02/07/1961	29/07/1991	100	CE2	No	Si
154	40,1	ISERNIA	PASQUALE	22/12/1957	25/10/1989	93	NA4	No	Si
155	40,0	DE ANGELIS	ANTONELLA	04/06/1968	14/03/1994	107	CE1	Si	No
156	39,9	BRILLANTE	MARISA	06/02/1958	23/07/1992	102	NA1	No	Si
157	39,8	AQUILONE	MARIA CONSIGLIA	27/05/1962	09/04/1991	110	Tutti	No	Si
158	39,8	MIRAGLIA	GIOVANNA	22/09/1965	29/03/1996	98	CE2	Si	No
159	39,7	AUGIERO	ANTONIO	01/06/1967	04/04/1996	110	NA1	Si	No
160	39,7	GRANITO	GIUSEPPE	18/04/1964	22/12/1992	110	Tutti	Si	No
161	39,7	CASTALDO	ANDREA	27/03/1956	22/12/1986	108	NA4	No	Si
162	39,7	MAINIERO	BRUNELLO	08/11/1949	03/11/1993	93	AV1	No	Si
163	39,6	BELLINO	ARCANGELO	09/09/1957	11/04/1989	110	Tutti	No	Si
164	39,6	MARMO	MARIA TERESA	20/02/1963	02/07/1991	88	CE1	No	Si
165	39,6	PALLADINO	RAFFAELE	20/07/1954	29/01/1990	95	Tutti	No	Si
166	39,5	RIZZO	ALFREDO	08/02/1963	28/07/1989	109	NA1	Si	No
167	39,5	MORRA	MARIAROSARIA	23/09/1954	07/04/1987	105	NA1	No	Si
168	39,4	ANGELETTI	FELICE	14/10/1957	14/04/1993	90	NA4	No	Si
169	39,4	PIANESE	DOMENICO	30/09/1956	30/10/1986	101	Tutti	Si	No
170	39,3	TOSO	SALVATORE	10/12/1960	23/06/1989	110	NA1	No	Si
171	39,2	BOCCHETTI	ASSUNTA SUSANNA	07/01/1964	30/07/1993	110	NA1	Si	No
172	39,2	MIGLIACCIO	GIOVANNI	24/06/1954	26/06/1991	92	Tutti	No	Si
173	39,2	CASELLA	MICHELINA	24/12/1966	30/07/1993	108	Tutti	Si	No
174	39,2	CELLA	SILVANA	23/05/1964	12/10/1995	102	CE2	Si	No
175	39,1	CARUSONE	ROSARIA	26/09/1968	02/04/1997	103	CE1	Si	No

fonte: http://burc.regione.campania.it

Graduatoria definitiva Conferimenti Incarico Continuità Assistenziale anno 2007

Allegato C

N°	Punteggio	COGNOME	NOME	Data nasc	Data laurea	Voto laur ea	ASL	Riserva corso	Riserva eq
176	39,1	CICALA	MICHELE	22/11/1963	16/03/1994	92	CE1	Si	No
177	39,0	TARTAGLIONE	BENEDETTO	10/10/1955	28/07/1987	107	Tutti	No	Si
178	39,0	CIAFRONE	MARIO	14/04/1964	08/04/1992	110	Tutti	No	Si
179	39,0	SPANO	CONCETTA	29/07/1962	27/01/1994	105	NA5	No	Si
180	38,9	CARUSONE	ANTONIO	31/03/1963	03/04/1992	106	Tutti	No	Si
181	38,9	GALLO	PASQUALE	07/11/1962	17/12/1992	102	Tutti	No	Si
182	38,7	AUFIERO	GIOVANNA	17/03/1961	28/06/1993	101	AV1	No	Si
183	38,7	D'ANTONIO	MICHELE	24/11/1958	13/11/1987	103	BN	Si	No
184	38,7	SIMONETTI	FORTUNA	18/02/1962	29/07/1991	104	NA4	Si	No
185	38,7	DI VICO	ELISA	21/07/1959	20/12/1989	105	CE1	No	Si
186	38,6	VIGGIANO	NICOLA	24/02/1967	17/07/1991	110	CE2	No	Si
187	38,6	DEL GAUDIO	GIOVANNI	22/01/1959	13/11/1991	93	NA5	No	Si
188	38,6	MARTIN	ALDO	28/11/1958	08/04/1988	105	Tutti	No	Si
189	38,6	RAGOZZINO	ANTONIO	05/06/1958	30/07/1991	92	Tutti	No	Si
190	38,5	DEL PRETE	ONOFRIO	04/08/1964	17/10/1988	110	Tutti	No	Si
191	38,5	GUARRIELLO	ALBERTO	30/11/1960	05/04/1990	105	CE1	No	Si
192	38,4	GRASSO	FRANCESCO	26/09/1958	10/11/1988	89	Tutti	Si	No
193	38,4	CAPUTO	FABIO	04/11/1958	27/07/1987	107	AV1	No	Si
194	38,3	BORRIELLO	ANIELLO	31/07/1961	19/12/1991	92	NA5	No	Si
195	38,3	FRATERNO	ANTONIETTA	05/05/1954	27/07/1988	100	NA1	No	Si
196	38,2	PEPINO	ANNA RITA	26/06/1966	31/07/1990	110	CE1	Si	No
197	38,2	SCAPATICCI	MICHELE	31/07/1960	06/04/1990	94	CE2	No	Si
198	38,2	AVECONE	GIUSEPPE	09/01/1966	13/11/1991	110	CE1	Si	No
199	38,1	CAPORASO	LUCIA	18/01/1966	22/01/1997	100	BN	Si	No
200	38,1	MONTONE	ELVIRA	29/07/1960	27/07/1990	93	Tutti	No	Si
201	38,1	CAVALLARO	ALFONSO	03/12/1962	22/07/1993	110	Tutti	Si	No
202	38,0	AVECONE	ALESSANDRO	28/02/1967	30/06/1993	110	CE1	Si	No
203	38,0	MAINOLFI	MICHELINA	24/09/1961	12/04/1989	107	Tutti	No	Si
204	37,9	CORRADO	SALVATORE	04/08/1968	27/10/1993	108	Tutti	Si	No
205	37,9	PIANESE	LUCIO	05/02/1959	20/10/1988	100	NA1	No	Si
206	37,9	de MICHELE	GIANFRANCESCO MARIA	11/08/1970	29/03/1996	102	NA1	Si	No
207	37,8	DE TORA	TONY	14/12/1969	25/07/1996	102	CE1	Si	No
208	37,8	ABAGNALE	CIRO	09/02/1963	28/10/1991	96	Tutti	No	Si
209	37,8	RAELI	MARIA GABRIELLA	20/06/1962	29/07/1988	109	NA1	No	Si
210	37,8	RADO	EDMONDO	03/08/1957	22/01/1997	105	NA1	Si	No

Graduatoria definitiva Conferimenti Incarico Continuità Assistenziale anno 2007

Allegato C

N°	Punteggio	COGNOME	NOME	Data nasc	Data laurea	Voto laur ea	ASL	Riserva corso	Riserva eq
211	37,8	RUSSO	CARMINE	28/04/1950	29/02/1984	90	NA1	No	Si
212	37,8	CENNINI	CONSIGLIA	29/04/1958	19/12/1990	100	NA5	Si	No
213	37,7	DEL VECCHIO	MICHELINA	22/05/1963	25/07/1995	106	NA1	Si	No
214	37,7	PIANTADOSI	ANTONIO	05/12/1958	31/10/1990	100	Tutti	No	Si
215	37,6	RUOCCO	FRANCESCO PAOLO	11/03/1963	30/09/1991	107	Tutti	No	Si
216	37,5	COPPOLA	FRANCESCO	13/06/1957	23/06/1983	106	Tutti	Si	No
217	37,5	QUAGLIOTTI	GIOVANNI	20/04/1963	05/04/1990	107	Tutti	No	Si
218	37,3	VEROLINO	LUIGI	01/01/1961	18/10/1988	110	Tutti	Si	No
219	37,3	MOLARO	ALFONSO	04/11/1960	07/04/1993	102	NA4	No	Si
220	37,2	D'ORIANO	ANTONIO	08/04/1960	11/11/1991	92	Tutti	No	Si
221	37,2	PANICO	NICOLA	09/12/1959	23/12/1994	110	Tutti	Si	No
222	37,2	BORRELLI	ANTONIO	20/12/1955	02/11/1989	82	Tutti	Si	No
223	37,2	TAFURO	STEFANO	07/01/1953	29/01/1991	92	NA4	No	Si
224	37,2	MIGNONE	UGO FRANCESCO	01/04/1957	22/03/1984	95	NA1	No	Si
225	37,1	RUFINO	ANNA MARIA	24/06/1965	30/03/1994	110	CE2	Si	No
226	37,0	DONNARUMMA	GIOVANNI	21/06/1963	20/07/1995	95	BN	Si	No
227	37,0	DI BIASE	EMILIO	14/05/1961	03/04/1989	110	Tutti	No	Si
228	36,9	ESPOSITO	ANNAMARIA	24/04/1964	27/03/1997	100	NA1	Si	No
229	36,9	D'ERCOLE	GIOVANNI	02/05/1958	10/11/1988	105	NA1	Si	No
230	36,8	CERRACCHIO	ANNA MARIA	11/02/1968	20/10/1995	110	BN	Si	No
231	36,8	MEROLA	PASQUALE	07/02/1964	30/03/1994	96	CE1	No	Si
232	36,8	CAMPOPIANO	GABRIELE	17/04/1963	31/07/1996	100	CE1	Si	No
233	36,8	LATTUADA	FORTUNATO	14/03/1959	06/04/1990	100	Tutti	No	Si
234	36,8	PALMIERI	ANTONIO	02/12/1956	29/06/1992	78	Tutti	No	Si
235	36,7	IMBÒ	MARCO	30/08/1964	27/07/1995	104	NA1	Si	No
236	36,7	ACQUARO	CONCETTA MARIA	16/04/1964	10/04/1997	87	CE1	Si	No
237	36,7	FERRANTE	ALESSANDRA	22/05/1961	11/07/1994	100	CE1	Si	No
238	36,6	QUINTERNO	VINCENZO	21/02/1963	22/07/1993	110	NA1	No	Si
239	36,6	SCHISANO	NUNZIA	08/04/1961	29/01/1990	102	NA4	No	Si
240	36,5	DE CAPUA	GIUSEPPE	26/10/1960	12/04/1989	105	NA5	No	Si
241	36,5	BORRELLI	CIRO	02/01/1965	03/04/1990	102	Tutti	No	Si
242	36,4	CHAMALIEH	MOHAMMED	10/03/1962	28/03/1994	80	NA1	No	Si
243	36,4	BALLETTA	VINCENZO	23/07/1955	11/07/1994	93	CE1	Si	No
244	36,4	BIANCO	SALVATORE	04/04/1954	26/02/1985	91	NA5	No	Si
245	36,4	VASSALLO	PATRIZIA	20/06/1956	25/01/1991	89	CE2	No	Si

fonte: http://burc.regione.campania.it

Graduatoria definitiva Conferimenti Incarico Continuità Assistenziale anno 2007

Allegato C

N°	Punteggio	COGNOME	NOME	Data nasc	Data laurea	Voto laur ea	ASL	Riserva corso	Riserva eq
246	36,3	VARONE	LUCIA	25/01/1965	05/11/1993	100	CE1	No	Si
247	36,2	BIANCO	GIUSEPPINA	17/12/1964	06/11/1992	110	AV1	No	Si
248	36,2	SACCO	MARIA ROSARIA	14/01/1960	27/07/1989	102	CE1	No	Si
249	36,2	TROTTA	RAFFAELE	13/05/1958	27/07/1989	92	Tutti	No	Si
250	36,1	FICO	ROSA	19/03/1960	24/10/1990	101	CE2	No	Si
251	36,0	DE RISI	BRIGIDA	24/06/1962	28/07/1994	90	Tutti	Si	No
252	36,0	SCIALDONE	GIUSEPPINA	17/09/1960	18/12/1993	110	Tutti	Si	No
253	36,0	GUERRIERO	ADELE	04/10/1959	25/06/1991	93	Tutti	Si	No
254	36,0	ALLOCCA	LUIGI	12/09/1957	23/01/1989	83	NA4	No	Si
255	36,0	BIAFORA	DIVINA	26/12/1954	22/07/1999	90	BN	Si	No
256	36,0	SCALZO	CLEMENTINA	18/12/1951	10/04/1990	98	CE2	No	Si
257	35,9	TELESCO	MARIO	07/07/1969	05/03/1998	110	NA1	Si	No
258	35,9	NAPPO	FRANCESCO	02/09/1964	14/03/1994	101	NA4	No	Si
259	35,8	PANE	ROBERTO	30/06/1959	08/11/1991	110	Tutti	Si	No
260	35,8	RAIMONDO	PASQUALE	18/04/1953	06/04/1993	90	Tutti	No	Si
261	35,8	MIGNONE	LELIO MARIO	16/05/1960	31/10/1989	86	Tutti	No	Si
262	35,7	FELEPPA	MARIO	15/12/1963	13/03/1991	93	BN	No	Si
263	35,6	SICA	ANTONELLO	19/01/1975	27/12/1999	110	NA1	Si	No
264	35,6	MATERAZZO	FERNANDA	23/05/1962	29/07/1993	110	CE1	No	Si
265	35,6	IANNONE	ANTONIO	16/11/1954	13/11/1991	96	BN	No	Si
266	35,5	DELLA ROCCA	MARIA CONSIGLIA	22/12/1963	28/03/1991	103	Tutti	Si	No
267	35,5	LEO	ANGELO	01/01/1961	04/10/1991	104	Tutti	No	Si
268	35,4	FABBRICATORE	RAFFAELE	09/05/1965	29/10/1993	95	Tutti	Si	No
269	35,4	MELCHIORRE	FERDINANDO	23/02/1960	30/07/1991	92	BN	No	Si
270	35,4	BORRELLI	NUNZIA	24/09/1959	27/07/1987	90	NA5	No	Si
271	35,4	GLIOTTONE	LIDIA	27/03/1965	08/07/1992	110	CE1	No	Si
272	35,3	MILANO	LUCA	05/06/1969	28/10/1996	105	BN	Si	No
273	35,3	TRICARICO	TECLA	01/12/1968	24/07/1998	103	NA1	Si	No
274	35,3	PALMA	LUIGI	31/08/1963	22/03/1994	98	Tutti	No	Si
275	35,3	PIERGALLINO	DOMENICO	02/02/1960	16/03/1994	104	NA5	No	Si
276	35,2	TARTAGLIONE	GIOVANNI	10/04/1962	23/07/1991	110	Tutti	Si	No
277	35,2	LETIZIA	SCIPIONE	31/01/1962	23/12/1994	87	CE2	Si	No
278	35,2	BELLOMUNNO	GILDA	21/07/1961	18/09/1986	110	Tutti	No	Si
279	35,2	SANTANIELLO	ANDREA	21/02/1958	03/11/1986	85	Tutti	No	Si
280	35,1	ELIA	GIUSEPPE	17/12/1959	15/11/1989	102	Tutti	No	Si

fonte: http://burc.regione.campania.it

Graduatoria definitiva Conferimenti Incarico Continuità Assistenziale anno 2007

Allegato C

N°	Punteggio	COGNOME	NOME	Data nasc	Data laurea	Voto laur ea	ASL	Riserva corso	Riserva eq
281	35,0	ROMANO	MARCO	20/07/1966	10/11/1994	96	Tutti	Si	No
282	35,0	SALZANO	IDA	20/06/1964	29/07/1991	102	NA5	Si	No
283	35,0	VESSICHELLI	SERGIO	05/01/1952	25/06/1991	91	BN	No	Si
284	34,9	REGA	FABIO	01/01/1972	30/09/1998	105	NA4	Si	No
285	34,9	STINGO	RAFFAELE	03/12/1965	26/10/1992	108	NA5	No	Si
286	34,9	VINCIGUERRA	MAURO	28/10/1961	26/10/1990	110	Tutti	No	Si
287	34,9	OSTROWSKA	ALEKSANDRA MARIA	08/06/1959	01/11/1987	105	Tutti	Si	No
288	34,9	MONOPOLI	SIMONE	31/08/1963	02/04/1992	107	Tutti	No	Si
289	34,8	PALMESE	GENNARO	15/04/1973	28/07/1998	110	CE2	Si	No
290	34,8	IZZO	AMELIA	17/04/1967	13/02/1997	98	CE2	Si	No
291	34,8	SABATINO	MARCO	29/12/1962	25/02/1993	84	Tutti	No	Si
292	34,8	CAROTENUTO	ALFONSO	14/09/1962	23/01/1989	110	NA5	No	Si
293	34,8	DEL PRETE	SALVATORE	01/11/1960	13/11/1998	97	CE2	Si	No
294	34,8	LISANTI	CARMINE	21/04/1959	29/10/1993	93	Tutti	No	Si
295	34,8	TARANTINO	PAOLA	07/05/1959	25/02/1988	100	NA4	No	Si
296	34,8	FRANCO	CARMELA	05/09/1958	14/03/1990	108	Tutti	Si	No
297	34,6	SETTEMBRE	GENNARO	23/09/1966	15/07/1998	91	NA1	Si	No
298	34,6	BARILE	MARIO	06/02/1962	29/09/1989	102	NA1	No	Si
299	34,6	SIMEONE	ANTONIO	19/08/1962	10/04/1997	107	CE2	Si	No
300	34,5	FERRANTE	ANNA	27/02/1964	26/07/1995	100	CE2	Si	No
301	34,5	ABAGNALE	GIUSEPPE	05/06/1961	11/07/1994	104	NA5	No	Si
302	34,4	ZUNICO	DOMENICO	14/09/1967	22/07/1998	96	NA4	Si	No
303	34,4	IARDINO	DOMENICO	24/01/1960	10/04/1990	80	NA5	No	Si
304	34,3	DI CAPRIO	ALESSANDRO	24/06/1961	24/07/1991	102	NA1	Si	No
305	34,3	VIOLETTI	CORRADO	28/03/1963	06/06/1989	98	Tutti	No	Si
306	34,2	ROSA	ANGELO	10/01/1958	23/12/1992	84	Tutti	No	Si
307	34,2	ATTORE	VINCENZA	09/10/1956	29/01/1992	91	CE2	No	Si
308	34,2	MARRA	PASQUALINO ALBERTO	17/07/1949	03/04/1985	94	NA1	No	Si
309	34,1	VICINANZA	GALLIANO	19/06/1967	28/10/1994	102	NA5	No	Si
310	34,1	BASILE	FRANCESCO	11/05/1961	27/07/1995	95	Tutti	Si	No
311	34,0	PIROZZI	ANTONIO	13/06/1970	26/10/1999	104	CE2	Si	No
312	34,0	MARRAZZO	GENNARO	09/05/1959	07/07/1986	106	NA5	No	Si
313	34,0	GRIMALDI	CARMELA	12/02/1948	29/07/1998	102	NA1	Si	No
314	34,0	GIAMMATTEI	MAURIZIO	19/02/1966	11/11/1994	102	NA5	No	Si
315	33,9	PINTO	MARIAGRAZIA	14/03/1965	12/11/1998	100	BN	Si	No

fonte: http://burc.regione.campania.it

Graduatoria definitiva Conferimenti Incarico Continuità Assistenziale anno 2007

Allegato C

N°	Punteggio	COGNOME	NOME	Data nasc	Data laurea	Voto laur ea	ASL	Riserva corso	Riserva eq
316	33,9	PARRELLA	FRANCESCO	14/02/1951	21/12/1988	92	Tutti	No	Si
317	33,8	GUARINO	GIUSEPPE	09/05/1960	28/01/1994	97	Tutti	Si	No
318	33,8	TUCCILLO	GIORGIO	13/02/1952	10/04/1992	85	NA5	No	Si
319	33,8	DONATO	MARIA	16/01/1961	31/07/1991	102	NA1	No	Si
320	33,7	CARBONE	SALVATORE	30/01/1964	28/06/1995	100	NA1	Si	No
321	33,7	DEL FRANCO	FRANCESCO	07/09/1958	31/10/1983	98	Tutti	No	Si
322	33,7	CENERI	ANTONIETTA	16/05/1958	16/04/1993	104	CE2	Si	No
323	33,7	FINAMORE	CATELLO	06/11/1969	28/10/1994	110	Tutti	Si	No
324	33,6	CUNTI	PATRIZIA	04/07/1968	24/03/1999	97	CE1	Si	No
325	33,6	ANTINOZZI	ALESSANDRO	01/11/1959	29/10/1991	93	Tutti	No	Si
326	33,6	MARESCA	VINCENZO	05/03/1956	27/02/1991	90	Tutti	No	Si
327	33,6	D'ORSI	EUGENIO	16/01/1956	24/07/1997	97	NA1	Si	No
328	33,6	FIORANI	ANNA MARIA	26/07/1955	09/04/1984	90	Tutti	No	Si
329	33,6	SCOGNAMIGLIO	DIEGO	20/06/1955	31/07/1989	98	NA1	Si	No
330	33,6	RUSSO	MATTEO	09/06/1968	01/04/1997	100	NA5	Si	No
331	33,6	REGA	AMALIA	07/02/1964	26/06/1991	102	Tutti	Si	No
332	33,5	PALMA	ROSALBA	03/05/1969	05/10/1994	106	NA1	Si	No
333	33,5	D'AIELLO	MARCO	31/03/1967	09/03/2000	100	BN	Si	No
334	33,5	TERRACCIANO	ROSA	21/04/1962	08/04/1991	88	Tutti	No	Si
335	33,5	CAMPANA	MICHELINA	01/09/1958	30/06/1989	106	Tutti	No	Si
336	33,5	ROCCO	ANTONELLO	12/03/1956	25/07/1990	100	Tutti	No	Si
337	33,4	FRANZESE	FRANCO	23/09/1965	11/04/1994	110	NA4	No	Si
338	33,4	MARCHESE	RITA	09/02/1964	09/11/1994	110	NA1	No	Si
339	33,4	LUCARIELLO	EMIDIO	08/05/1955	26/07/1984	89	CE2	No	Si
340	33,4	CAROTENUTO	DOMENICO	12/08/1960	12/04/1988	102	Tutti	No	Si
341	33,3	CORBISIERO	AGOSTINO	16/09/1963	07/04/1993	94	NA4	No	Si
342	33,3	PALUMBO	ANTONIO	21/03/1961	04/11/1993	103	NA5	Si	No
343	33,3	ROMAIRONE	GRAZIA	06/02/1961	31/10/1989	99	Tutti	No	Si
344	33,3	MELONE	ANNA MARIA	18/01/1961	18/01/1991	96	Tutti	No	Si
345	33,3	DANIELE	VINCENZA	01/09/1958	05/04/1991	102	Tutti	No	Si
346	33,3	VELOTTI	GIUSEPPINA	06/07/1950	26/03/1982	107	NA1	No	Si
347	33,2	MILO	MARIO	25/01/1965	02/11/1999	95	NA5	Si	No
348	33,2	D'AGOSTINO	ROSA	13/08/1959	09/11/1991	110	CE1	Si	No
349	33,2	RUSSO	FRANCO	30/09/1958	25/02/1988	96	Tutti	No	Si
350	33,1	MILETTI	GIULIANO	11/01/1969	06/11/1997	102	NA1	Si	No

fonte: http://burc.regione.campania.it

Graduatoria definitiva Conferimenti Incarico Continuità Assistenziale anno 2007

Allegato C

N°	Punteggio	COGNOME	NOME	Data nasc	Data laurea	Voto laur ea	ASL	Riserva corso	Riserva eq
351	33,1	CARROZZA	GENNARO	12/11/1947	03/11/1992	104	NA1	Si	No
352	33,0	SIRIGNANO	ANTONIO	27/10/1968	14/04/1993	110	Tutti	Si	No
353	33,0	MASIELLO	LUIGI	24/04/1961	03/12/1997	98	CE1	Si	No
354	33,0	FALANGA	DOMENICO	23/06/1960	24/10/1990	86	CE2	Si	No
355	33,0	NAPPA	GIUSEPPE	21/06/1957	07/07/1986	92	Tutti	No	Si
356	33,0	D'ONOFRIO	RITA	02/01/1957	29/10/1991	100	Tutti	No	Si
357	32,9	PALUMBO	EVA	11/07/1970	22/10/1999	103	NA1	Si	No
358	32,9	BONAGURA	STEFANIA	07/03/1968	15/12/1993	110	NA1	Si	No
359	32,9	AGOSTELLI	VALENTINO	29/10/1963	08/04/1992	100	Tutti	No	Si
360	32,9	BARBI	ANTONELLA	09/07/1963	31/07/1992	110	Tutti	Si	No
361	32,9	DI MONDA	DOMENICO	28/09/1961	28/07/1994	95	CE2	No	Si
362	32,8	DI CHIARA	PAOLA FRANCESCA IRENE	14/07/1969	30/10/2000	106	CE1	Si	No
363	32,8	ADDONIZIO	PASQUALE	20/03/1960	30/10/1987	90	Tutti	No	Si
364	32,8	CARBONE	MARIA SAVERIA	19/02/1957	25/03/1984	93	Tutti	No	Si
365	32,8	TARDUGNO	MICHELE	24/02/1951	14/11/1989	81	Tutti	No	Si
366	32,8	PENNACCHIO	ANTONELLA	09/02/1965	22/06/1992	102	Tutti	No	Si
367	32,7	ESPOSITO	EMILIANO	17/05/1973	31/10/2000	105	NA5	Si	No
368	32,7	SORRENTINO	SALVATORE	22/11/1969	28/07/1994	101	Tutti	Si	No
369	32,7	DE STEFANO	GIUSEPPE	15/09/1965	20/05/1999	103	NA1	Si	No
370	32,7	GUARINO	MARCELLO	16/07/1965	14/04/1993	100	Tutti	Si	No
371	32,7	COSTANTINO	GENNARO	10/01/1964	28/03/1997	109	Tutti	Si	No
372	32,6	NUSCO	DANIELA	05/04/1971	29/03/2000	110	CE1	Si	No
373	32,6	SCOTTI	ANNUNZIATA MATILDE	05/02/1968	29/07/1992	110	NA4	No	Si
374	32,6	ANDREOZZI	LUIGI	12/06/1964	30/10/1991	105	NA1	No	Si
375	32,6	CAVALLARO	ANTONIO	12/04/1962	22/07/1993	110	Tutti	Si	No
376	32,6	COSTANTINO	DOMENICO	28/08/1960	09/04/1991	95	NA1	No	Si
377	32,6	CECERE	FERNANDO ANTONIO	04/01/1956	26/03/1984	92	Tutti	No	Si
378	32,6	TROISE	ANGELA	19/11/1971	23/12/1998	100	NA1	Si	No
379	32,5	CURCIO	ANGELA	24/10/1966	04/04/1996	104	NA1	Si	No
380	32,5	NAPOLETANO	ANGELA FILOMENA	17/02/1959	31/10/1989	98	Tutti	No	Si
381	32,4	RAZZANO	SALVATORE	13/06/1954	25/10/1990	88	Tutti	No	Si
382	32,3	MENGHI	ENNIO	08/04/1972	31/08/1998	110	NA5	Si	No
383	32,2	D'ANGELO	DOMENICO	07/04/1972	07/11/2000	86	CE2	Si	No
384	32,2	BASSO	SANDRA	15/02/1968	02/03/1995	107	NA5	Si	No
385	32,2	CAVALLO	FRANCESCO SAVERIO	02/06/1962	31/07/1996	94	Tutti	Si	No

fonte: http://burc.regione.campania.it

Graduatoria definitiva Conferimenti Incarico Continuità Assistenziale anno 2007

Allegato C

N°	Punteggio	COGNOME	NOME	Data nasc	Data laurea	Voto laur ea	ASL	Riserva corso	Riserva eq
386	**32,2**	**MOTTOLA**	**ARMANDO**	14/09/1960	28/02/2000	92	BN	Si	No
387	**32,1**	**SPARACO**	**GIUSEPPE**	08/04/1963	07/04/1993	104	Tutti	No	Si
388	**32,1**	**CUSANO**	**FELICE**	21/02/1962	21/07/1993	94	Tutti	No	Si
389	**32,1**	**MELITO**	**FRANCESCO**	03/02/1960	14/11/1985	101	Tutti	No	Si
390	**31,9**	**CARULLO**	**RITA**	19/07/1967	13/02/1997	107	CE1	Si	No
391	**31,9**	**PRIMERANO RIANO'**	**GIOVANNI**	10/07/1961	22/12/1988	107	CE1	No	Si
392	**31,9**	**SALZANO**	**ANNA**	19/08/1965	29/03/2001	97	NA1	Si	No
393	**31,8**	**PESIRI**	**CLEA**	28/05/1967	13/11/1996	110	AV1	Si	No
394	**31,8**	**MARENA**	**GIUSTINA**	18/08/1965	04/11/1993	108	Tutti	No	Si
395	**31,8**	**CRETELLA**	**ANNA**	30/04/1963	28/07/1998	110	NA4	Si	No
396	**31,8**	**CHIODELLI**	**GIUSEPPE**	03/03/1957	27/02/1991	95	Tutti	No	Si
397	**31,7**	**PAGLIARO**	**RAFFAELE**	07/02/1960	27/07/1993	105	Tutti	No	Si
398	**31,7**	**GENTILETTI**	**FILIPPO**	03/09/1953	18/12/1993	89	Tutti	No	Si
399	**31,7**	**ANNICCHIARICO**	**GIUSEPPE**	02/06/1950	28/06/1984	104	Tutti	No	Si
400	**31,7**	**ASSALONE**	**ROSA MARIA FABIOLA**	11/05/1973	04/04/2000	110	CE1	Si	No
401	**31,7**	**TORRE**	**GIUSEPPE**	18/12/1952	22/07/1991	85	Tutti	No	Si
402	**31,6**	**MEZZACAPO**	**VITTORIO**	23/01/1967	16/11/1998	98	CE2	Si	No
403	**31,6**	**IAZZETTA**	**FRANCESCO MARIA**	26/09/1965	07/04/1992	104	Tutti	No	Si
404	**31,6**	**SARNO**	**PATRIZIA**	27/04/1963	06/09/1993	98	Tutti	No	Si
405	**31,6**	**BARBERIO**	**FRANCESCO**	13/02/1960	21/04/1986	94	NA1	Si	No
406	**31,6**	**BUONO**	**VITO**	11/11/1954	08/04/1991	93	Tutti	No	Si
407	**31,6**	**IZZO**	**MATTIA**	14/02/1967	27/01/1994	97	Tutti	No	Si
408	**31,5**	**FAMIGLIETTI**	**MICHELE SALVATORE**	10/11/1966	18/12/1993	108	Tutti	Si	No
409	**31,5**	**FORMICHELLA**	**ANGELO**	17/12/1964	25/03/1999	91	CE1	Si	No
410	**31,5**	**OROPALLO**	**ALFONSO**	22/08/1960	23/12/1992	84	Tutti	No	Si
411	**31,5**	**ZANNELLA**	**ANNAMARIA**	11/05/1954	18/03/1991	97	Tutti	No	Si
412	**31,4**	**MASCIA**	**ANTONIO**	22/06/1968	16/04/1999	94	BN	Si	No
413	**31,4**	**TAGLIALATELA**	**GIOVANNA**	30/05/1966	08/11/1995	98	CE2	Si	No
414	**31,4**	**D'ADDIO**	**INES**	04/10/1964	29/03/1994	98	CE2	Si	No
415	**31,4**	**ANDREOZZI**	**FRANCESCO**	09/03/1963	28/06/1989	98	CE2	Si	No
416	**31,4**	**GAROFALO**	**CARMELA**	28/04/1962	30/07/1996	95	CE2	Si	No
417	**31,4**	**BORTONE**	**VINCENZO**	20/02/1955	05/04/1991	94	Tutti	No	Si
418	**31,4**	**CONFESSORE**	**LUIGI**	01/09/1954	05/04/1991	80	Tutti	No	Si
419	**31,4**	**ACONE**	**GIUSEPPE**	08/02/1954	29/01/1990	90	Tutti	No	Si
420	**31,3**	**D'APRILE**	**LAURA**	30/09/1963	29/03/1999	100	NA1	Si	No

fonte: http://burc.regione.campania.it

Graduatoria definitiva Conferimenti Incarico Continuità Assistenziale anno 2007

Allegato C

N°	Punteggio	COGNOME	NOME	Data nasc	Data laurea	Voto laur ea	ASL	Riserva corso	Riserva eq
421	31,3	NAPPO	VINCENZO	11/12/1961	11/11/1988	106	NA4	Si	No
422	31,3	LEONE	ERNESTO	03/07/1961	24/02/1997	101	Tutti	Si	No
423	31,3	TARANTINO	ANNUNZIATA	28/12/1960	15/10/1991	105	Tutti	No	Si
424	31,3	FACCHIANO	ARTURO	09/12/1960	25/07/1991	100	BN	No	Si
425	31,3	ESPOSITO	SANTOLO	11/04/1957	10/03/1988	92	Tutti	No	Si
426	31,2	MORRONE	BRUNO	10/11/1968	29/03/2001	94	NA5	Si	No
427	31,2	OGRAFO	VINCENZO	12/05/1963	22/03/1994	97	CE1	Si	No
428	31,2	IENGO	MARIA	16/02/1958	29/12/1986	100	Tutti	No	Si
429	31,1	TAURISANO	SIMONETTA	01/03/1965	27/03/1995	100	NA1	Si	No
430	31,1	PASTORE	MATTEO	14/03/1958	29/07/1991	102	Tutti	No	Si
431	31,1	TRONCONE	ROSANNA	19/08/1956	24/03/1989	95	Tutti	No	Si
432	31,1	FRARRICCIARDI	MASSIMO	26/03/1966	27/03/1992	110	Tutti	No	Si
433	31,0	BELLUCCI	GIUSEPPE CARLO	19/03/1962	30/07/1998	85	NA5	Si	No
434	30,9	MOLLICONE	SARA	28/09/1972	23/07/1998	110	NA1	Si	No
435	30,9	MARINIELLO	GIUSEPPINA	14/09/1959	29/03/1996	106	CE2	Si	No
436	30,8	RAUCCI	MARINA	07/11/1965	29/03/1996	103	NA5	Si	No
437	30,8	AURIEMMA	ANTONIO	26/02/1958	10/04/1992	88	NA4	No	Si
438	30,8	VECCHIONE	GIOSUE'	13/03/1951	04/11/1992	94	CE1	No	Si
439	30,8	ROMANO	GIUSEPPE	06/07/1962	09/04/1991	107	NA4	No	Si
440	30,8	ZITO	ANTONIO	16/09/1961	27/06/1994	92	Tutti	No	Si
441	30,7	D'ANDREA	GIOVANNA	17/11/1968	24/03/1995	105	Tutti	Si	No
442	30,7	SCASSILLO	DOMENICO	08/10/1960	21/12/1987	100	Tutti	Si	No
443	30,7	MASTROIANNI	MARIA	24/03/1964	13/11/1991	110	NA5	No	Si
444	30,7	SAVARESE	MICHELE	08/01/1959	31/10/2000	104	NA5	Si	No
445	30,7	AURICCHIO	ANNA	04/06/1957	29/07/1991	95	Tutti	No	Si
446	30,6	POLLASTRO	GIOVANNI	19/06/1965	11/07/1994	94	Tutti	No	Si
447	30,6	COLONNA	LUCIA	04/01/1964	26/10/1992	104	Tutti	No	Si
448	30,6	NOVI	GIOVANNI	05/09/1963	29/09/1992	90	Tutti	No	Si
449	30,6	VENDEMIA	PASQUALE	02/07/1961	23/03/2000	93	CE1	Si	No
450	30,6	LICCARDO	DOMENICO	03/11/1958	13/11/1991	91	Tutti	No	Si
451	30,6	ORGA	GIUSEPPE	07/07/1954	08/04/1987	97	Tutti	No	Si
452	30,6	VERRE	SALVATORE	12/10/1950	25/10/1982	86	CE2	No	Si
453	30,5	PELUSO	ANNA	14/05/1961	04/11/1992	102	NA4	Si	No
454	30,5	BAVOSO	SILVANA	25/06/1959	30/07/1991	93	Tutti	No	Si
455	30,5	TORRE	ACHILLE	10/10/1957	11/11/1981	103	NA4	No	Si

Graduatoria definitiva Conferimenti Incarico Continuità Assistenziale anno 2007

Allegato C

N°	Punteggio	COGNOME	NOME	Data nasc	Data laurea	Voto laur ea	ASL	Riserva corso	Riserva eq
456	30,5	CASTALDO	FRANCESCO	10/11/1957	04/04/1989	86	Tutti	No	Si
457	30,5	FORZIATI	ARTURO	21/09/1957	26/06/1991	104	Tutti	No	Si
458	30,4	D'AMATO	CINZIA	02/04/1964	14/04/1989	110	Tutti	No	Si
459	30,4	DORSA	DELFINA	09/02/1960	11/11/1991	100	NA1	Si	No
460	30,3	POLICINO	SALVATORE	07/08/1964	22/03/1994	104	NA1	No	Si
461	30,3	GOGLIA	EMILIA TIZIANA	08/01/1963	20/10/1988	107	NA1	No	Si
462	30,3	DE SIMONE	GENNARO	05/02/1958	28/10/1991	105	Tutti	No	Si
463	30,2	PERRI	NATALE	05/10/1963	29/01/1991	92	Tutti	No	Si
464	30,2	SANTORO	MICHELE	01/09/1962	29/03/1995	109	CE2	Si	No
465	30,2	BROGNA	BRUNO	13/05/1962	25/07/1995	81	CE2	Si	No
466	30,2	CATERINO	ANTONIO	02/07/1961	29/07/1991	100	Tutti	No	Si
467	30,2	BUCCINO	ANTONIA	13/06/1961	29/10/1991	100	Tutti	No	Si
468	30,1	MONACO	GIUSEPPE	04/09/1965	18/03/1991	108	CE2	No	Si
469	30,1	MEMOLI	MATTEO	21/09/1960	28/06/1988	105	Tutti	Si	No
470	30,1	ISERNIA	PASQUALE	22/12/1957	25/10/1989	93	Tutti	No	Si
471	30,1	BOCCAGNA	MARIA PIA	18/06/1959	09/11/1990	95	Tutti	No	Si
472	30,0	DE ANGELIS	ANTONELLA	04/06/1968	14/03/1994	107	Tutti	Si	No
473	30,0	BERNACCHI	MARIA	23/11/1967	06/11/1997	94	NA5	Si	No
474	30,0	DEL PIANO	GENNARO	11/10/1959	01/10/1990	94	CE2	Si	No
475	29,9	RUSSO	SALVATORE	07/12/1972	29/10/2001	103	NA4	Si	No
476	29,9	LEONARDI	MARIA ROSARIA	22/05/1968	20/12/1995	110	CE2	Si	No
477	29,9	MIGLIOZZI	RENATO	29/03/1968	08/11/1995	103	CE2	Si	No
478	29,9	RUSSO	CARMELINA	10/05/1964	16/10/1997	108	CE2	Si	No
479	29,9	D'ANGIO'	MARIA	09/10/1963	02/04/1997	106	CE2	Si	No
480	29,9	BRILLANTE	MARISA	06/02/1958	23/07/1992	102	Tutti	No	Si
481	29,8	TROISE	REGINALDO	18/04/1972	01/12/1999	95	CE2	Si	No
482	29,8	ROMITO	FLAVIO	13/02/1957	14/04/1989	90	Tutti	No	Si
483	29,8	MIRAGLIA	GIOVANNA	22/09/1965	29/03/1996	98	Tutti	Si	No
484	29,7	AUGIERO	ANTONIO	01/06/1967	04/04/1996	110	Tutti	Si	No
485	29,7	VALENTINO	ROBERTA	07/06/1965	03/11/2000	103	CE2	Si	No
486	29,7	MALLARDO	RAFFAELE	02/01/1955	24/06/1982	93	Tutti	No	Si
487	29,7	CASTALDO	ANDREA	27/03/1956	22/12/1986	108	Tutti	No	Si
488	29,7	MAINIERO	BRUNELLO	08/11/1949	03/11/1993	93	Tutti	No	Si
489	29,6	SAVARESE	DOMENICO	29/04/1956	29/01/1991	82	Tutti	No	Si
490	29,6	MARMO	MARIA TERESA	20/02/1963	02/07/1991	88	Tutti	No	Si

fonte: http://burc.regione.campania.it

Graduatoria definitiva Conferimenti Incarico Continuità Assistenziale anno 2007

Allegato C

N°	Punteggio	COGNOME	NOME	Data nasc	Data laurea	Voto laur ea	ASL	Riserva corso	Riserva eq
491	**29,5**	**CICCARELLI**	**ANTONIO**	19/04/1963	03/11/2000	108	CE2	Si	No
492	**29,5**	**RIZZO**	**ALFREDO**	08/02/1963	28/07/1989	109	Tutti	Si	No
493	**29,5**	**FABOZZI**	**SALVATORE**	06/02/1961	21/07/1993	104	CE2	No	Si
494	**29,5**	**MORRA**	**MARIAROSARIA**	23/09/1954	07/04/1987	105	Tutti	No	Si
495	**29,4**	**MONTANO**	**CLAUDIO**	03/08/1974	03/11/2000	94	NA4	Si	No
496	**29,4**	**PALMIERI**	**MARIA**	07/01/1970	29/10/1996	103	NA5	Si	No
497	**29,4**	**PEZONE**	**ROSSELLA VIRGINIA**	14/11/1960	05/04/1991	110	CE2	Si	No
498	**29,4**	**ANGELETTI**	**FELICE**	14/10/1957	14/04/1993	90	Tutti	No	Si
499	**29,3**	**SCHIANO**	**MARIA**	10/11/1970	09/10/1995	100	NA4	Si	No
500	**29,3**	**TOSO**	**SALVATORE**	10/12/1960	23/06/1989	110	Tutti	No	Si
501	**29,2**	**MANCONE**	**MANFREDI**	27/04/1967	31/10/1994	108	NA1	No	Si
502	**29,2**	**DE LUCIA**	**ERMINIA**	21/06/1966	24/07/1992	110	NA1	No	Si
503	**29,2**	**BOCCHETTI**	**ASSUNTA SUSANNA**	07/01/1964	30/07/1993	110	Tutti	Si	No
504	**29,2**	**CELLA**	**SILVANA**	23/05/1964	12/10/1995	102	Tutti	Si	No
505	**29,2**	**RUGGIERO**	**ANNA**	01/12/1959	15/12/1993	100	Tutti	No	Si
506	**29,1**	**RUSSO**	**PAOLA**	01/05/1975	25/10/1999	110	NA1	Si	No
507	**29,1**	**CARUSONE**	**ROSARIA**	26/09/1968	02/04/1997	103	Tutti	Si	No
508	**29,1**	**CORVINO**	**SALVATORE GIUSEPPE GAETANO**	07/08/1955	27/06/1994	77	CE2	Si	No
509	**29,1**	**CICALA**	**MICHELE**	22/11/1963	16/03/1994	92	Tutti	Si	No
510	**29,0**	**CINOTTI**	**EMILIA**	01/05/1965	14/04/1994	110	CE1	No	Si
511	**29,0**	**ADINOLFI**	**FRANCA**	04/05/1961	26/07/1993	110	NA5	No	Si
512	**29,0**	**DE LUCA**	**TIZIANA**	30/12/1956	23/02/1995	110	NA1	Si	No
513	**29,0**	**SPANO**	**CONCETTA**	29/07/1962	27/01/1994	105	Tutti	No	Si
514	**28,9**	**VICINANZA**	**CARLO**	23/10/1974	26/07/2001	101	NA5	Si	No
515	**28,8**	**MOLZA**	**FRANCESCO**	26/06/1951	28/07/1987	85	NA4	No	Si
516	**28,8**	**TORRE**	**CARMELA**	20/09/1962	26/06/1991	100	Tutti	No	Si
517	**28,7**	**CANDELA**	**GRAZIA MARIA**	03/11/1966	12/02/1997	101	Tutti	Si	No
518	**28,7**	**AUFIERO**	**GIOVANNA**	17/03/1961	28/06/1993	101	Tutti	No	Si
519	**28,7**	**D'ANTONIO**	**MICHELE**	24/11/1958	13/11/1987	103	Tutti	Si	No
520	**28,7**	**SIMONETTI**	**FORTUNA**	18/02/1962	29/07/1991	104	Tutti	Si	No
521	**28,7**	**DI VICO**	**ELISA**	21/07/1959	20/12/1989	105	Tutti	No	Si
522	**28,6**	**GALBIATI**	**ANTONIO**	02/06/1970	16/10/2004	90	NA5	Si	No
523	**28,6**	**MANZI**	**MASSIMO**	10/04/1967	20/07/1992	98	Tutti	No	Si
524	**28,6**	**VIGGIANO**	**NICOLA**	24/02/1967	17/07/1991	110	Tutti	No	Si
525	**28,6**	**DEL GAUDIO**	**GIOVANNI**	22/01/1959	13/11/1991	93	Tutti	No	Si

Graduatoria definitiva Conferimenti Incarico Continuità Assistenziale anno 2007

Allegato C

N°	Punteggio	COGNOME	NOME	Data nasc	Data laurea	Voto laur ea	ASL	Riserva corso	Riserva eq
526	**28,6**	**DANZA**	**GIUSEPPINA**	22/11/1958	02/07/1999	87	NA4	Si	No
527	**28,5**	**DE RINALDI**	**IMMACOLATA**	05/12/1965	22/12/1993	100	NA1	Si	No
528	**28,5**	**GUARRIELLO**	**ALBERTO**	30/11/1960	05/04/1990	105	Tutti	No	Si
529	**28,4**	**CATALANO**	**DANIELE**	21/10/1974	08/11/2001	99	CE1	Si	No
530	**28,4**	**BARCA**	**ANTONIO GABRIELE**	06/09/1955	25/07/1986	95	Tutti	No	Si
531	**28,4**	**CAPUTO**	**FABIO**	04/11/1958	27/07/1987	107	Tutti	No	Si
532	**28,3**	**NOVIELLO**	**ANNUNZIATA**	17/04/1962	28/09/1990	99	CE2	No	Si
533	**28,3**	**TROTTA**	**RINALDO**	30/08/1961	14/11/1989	90	Tutti	No	Si
534	**28,3**	**BORRIELLO**	**ANIELLO**	31/07/1961	19/12/1991	92	Tutti	No	Si
535	**28,3**	**MERCOGLIANO**	**ALESSANDRO**	27/11/1954	25/07/1989	95	NA4	No	Si
536	**28,3**	**FRATERNO**	**ANTONIETTA**	05/05/1954	27/07/1988	100	Tutti	No	Si
537	**28,2**	**GRIFFO**	**ANTONIO**	06/04/1970	22/03/2000	92	CE2	Si	No
538	**28,2**	**PEPINO**	**ANNA RITA**	26/06/1966	31/07/1990	110	Tutti	Si	No
539	**28,2**	**SCAPATICCI**	**MICHELE**	31/07/1960	06/04/1990	94	Tutti	No	Si
540	**28,2**	**CAVEZZA**	**VINCENZO**	08/06/1959	06/09/1993	110	NA1	No	Si
541	**28,2**	**AVECONE**	**GIUSEPPE**	09/01/1966	13/11/1991	110	Tutti	Si	No
542	**28,1**	**NATALE**	**LINDA**	23/09/1970	16/09/1996	108	CE1	Si	No
543	**28,1**	**GUERRIERO**	**VIRGINIA**	01/11/1967	30/07/1998	108	NA1	Si	No
544	**28,1**	**CAPORASO**	**LUCIA**	18/01/1966	22/01/1997	100	Tutti	Si	No
545	**28,1**	**FERRARA**	**LUIGI**	31/01/1957	10/11/1995	82	Tutti	Si	No
546	**28,0**	**AVECONE**	**ALESSANDRO**	28/02/1967	30/06/1993	110	Tutti	Si	No
547	**28,0**	**SILVANO**	**VINCENZO**	20/01/1959	05/11/1992	97	Tutti	No	Si
548	**28,0**	**SPARAGO**	**GIUSEPPE**	11/05/1962	08/04/1991	92	CE1	No	Si
549	**27,9**	**ALIBRANDI**	**ROSARIA**	29/07/1964	22/01/1997	103	Tutti	Si	No
550	**27,9**	**PIANESE**	**LUCIO**	05/02/1959	20/10/1988	100	Tutti	No	Si
551	**27,9**	**de MICHELE**	**GIANFRANCESCO MARIA**	11/08/1970	29/03/1996	102	Tutti	Si	No
552	**27,8**	**STRANGES**	**SAVERIO**	19/03/1975	25/02/2002	98	CE1	Si	No
553	**27,8**	**DE TORA**	**TONY**	14/12/1969	25/07/1996	102	Tutti	Si	No
554	**27,8**	**MANCINI**	**FRANCO**	19/06/1969	27/07/1998	92	CE2	Si	No
555	**27,8**	**RANALDO**	**DIEGO**	16/06/1964	09/04/1991	105	BN	No	Si
556	**27,8**	**RAELI**	**MARIA GABRIELLA**	20/06/1962	29/07/1988	109	Tutti	No	Si
557	**27,8**	**RADO**	**EDMONDO**	03/08/1957	22/01/1997	105	Tutti	Si	No
558	**27,8**	**SCHIAVONE**	**ANNA**	10/01/1956	22/10/2002	95	CE1	Si	No
559	**27,8**	**RUSSO**	**CARMINE**	28/04/1950	29/02/1984	90	Tutti	No	Si
560	**27,8**	**CENNINI**	**CONSIGLIA**	29/04/1958	19/12/1990	100	Tutti	Si	No

Graduatoria definitiva Conferimenti Incarico Continuità Assistenziale anno 2007

Allegato C

N°	Punteggio	COGNOME	NOME	Data nasc	Data laurea	Voto laur ea	ASL	Riserva corso	Riserva eq
561	27,7	D'ANNA	PAOLA	07/04/1967	31/03/2003	108	NA1	Si	No
562	27,7	DEL VECCHIO	MICHELINA	22/05/1963	25/07/1995	106	Tutti	Si	No
563	27,7	DE VITA	SALVATORE	24/11/1961	24/07/1992	102	Tutti	No	Si
564	27,7	GIANNETTONI	UMBERTO	13/02/1961	27/07/2000	104	NA5	Si	No
565	27,6	BIANCO	GIANLUCA	24/06/1967	28/09/1992	110	NA1	No	Si
566	27,6	LUMINELLO	ANNUNZIATA	31/10/1958	16/04/1993	94	Tutti	No	Si
567	27,5	QUARTO	LUIGI	09/01/1975	20/12/2002	101	CE2	Si	No
568	27,5	STABILE	PAOLO	17/07/1969	02/11/1999	100	CE2	Si	No
569	27,5	FERRARA	CARMELINA	04/05/1962	28/07/1998	104	BN	Si	No
570	27,5	DE FRANCHIS	MICHELE	15/08/1958	12/04/1985	100	Tutti	No	Si
571	27,4	D'ARMINIO	TEODORA	06/02/1960	23/07/1993	91	Tutti	No	Si
572	27,4	DELLA VECCHIA	ANNA	20/08/1957	28/06/1988	88	Tutti	No	Si
573	27,4	PAGLIONICO	CIRO	15/05/1957	16/04/1986	98	NA4	No	Si
574	27,4	TORRE	GERARDO	16/10/1955	21/06/1989	78	Tutti	No	Si
575	27,4	PAPPALARDO	GIUSEPPE	17/11/1961	25/09/1989	110	Tutti	No	Si
576	27,3	DE MAIO	FRANCESCO	26/06/1966	30/09/1991	110	NA5	No	Si
577	27,3	MOLARO	ALFONSO	04/11/1960	07/04/1993	102	Tutti	No	Si
578	27,3	PECORARO	LUIGI	21/05/1960	29/07/1987	108	Tutti	Si	No
579	27,2	MENZIONE	VITO EMILIO	01/12/1969	22/10/2002	88	NA4	Si	No
580	27,2	INGENITO	ANTONIETTA	09/05/1967	27/07/2001	96	NA5	Si	No
581	27,2	NATALE	ANTONIO	30/12/1965	16/10/2002	94	CE2	Si	No
582	27,2	PERNA	ELVIRA	02/06/1965	29/07/1998	98	NA1	Si	No
583	27,2	LANDI	GIUSEPPE	17/02/1965	03/11/1993	95	Tutti	No	Si
584	27,2	NATALE	ADELAIDE	09/10/1964	26/06/2001	91	CE2	Si	No
585	27,2	STELLATO	RAFFAELE	11/11/1963	11/11/1996	90	CE2	Si	No
586	27,2	GENTILE	ROMOLO	05/06/1963	29/07/2002	87	NA1	Si	No
587	27,2	RICCARDI	MICHELE	23/03/1955	21/09/1987	95	BN	No	Si
588	27,2	TAFURO	STEFANO	07/01/1953	29/01/1991	92	Tutti	No	Si
589	27,2	MIGNONE	UGO FRANCESCO	01/04/1957	22/03/1984	95	Tutti	No	Si
590	27,1	RUFINO	ANNA MARIA	24/06/1965	30/03/1994	110	Tutti	Si	No
591	27,0	DONNARUMMA	GIOVANNI	21/06/1963	20/07/1995	95	Tutti	Si	No
592	27,0	IORIO	MICHELE	04/03/1968	30/06/1993	90	Tutti	No	Si
593	27,0	MONTIERI	ROSARIO	28/06/1967	21/07/1994	108	Tutti	No	Si
594	27,0	ABATE	ORNELLA	24/04/1961	29/03/1995	90	Tutti	Si	No
595	26,9	ESPOSITO	ANNAMARIA	24/04/1964	27/03/1997	100	Tutti	Si	No

fonte: http://burc.regione.campania.it

Graduatoria definitiva Conferimenti Incarico Continuità Assistenziale anno 2007

Allegato C

N°	Punteggio	COGNOME	NOME	Data nasc	Data laurea	Voto laur ea	ASL	Riserva corso	Riserva eq
596	26,9	D'ERCOLE	GIOVANNI	02/05/1958	10/11/1988	105	Tutti	Si	No
597	26,8	CERRACCHIO	ANNA MARIA	11/02/1968	20/10/1995	110	Tutti	Si	No
598	26,8	MEROLA	PASQUALE	07/02/1964	30/03/1994	96	Tutti	No	Si
599	26,8	CAMPOPIANO	GABRIELE	17/04/1963	31/07/1996	100	Tutti	Si	No
600	26,7	IMBÒ	MARCO	30/08/1964	27/07/1995	104	Tutti	Si	No
601	26,7	ACQUARO	CONCETTA MARIA	16/04/1964	10/04/1997	87	Tutti	Si	No
602	26,7	FERRANTE	ALESSANDRA	22/05/1961	11/07/1994	100	Tutti	Si	No
603	26,6	QUINTERNO	VINCENZO	21/02/1963	22/07/1993	110	Tutti	No	Si
604	26,6	DI FABIO	LORELLA	04/08/1962	03/11/1992	104	Tutti	No	Si
605	26,6	SCHISANO	NUNZIA	08/04/1961	29/01/1990	102	Tutti	No	Si
606	26,5	BENCIVENGA	VINCENZA	15/01/1964	14/03/1990	110	NA1	No	Si
607	26,5	DE CAPUA	GIUSEPPE	26/10/1960	12/04/1989	105	Tutti	No	Si
608	26,4	CHAMALIEH	MOHAMMED	10/03/1962	28/03/1994	80	Tutti	No	Si
609	26,4	BALLETTA	VINCENZO	23/07/1955	11/07/1994	93	Tutti	Si	No
610	26,4	BIANCO	SALVATORE	04/04/1954	26/02/1985	91	Tutti	No	Si
611	26,4	VASSALLO	PATRIZIA	20/06/1956	25/01/1991	89	Tutti	No	Si
612	26,4	TURCO	GIOVANNI	01/03/1954	28/06/1993	80	Tutti	No	Si
613	26,3	BELARDO	MAURIZIO	28/09/1962	21/07/1995	100	Tutti	Si	No
614	26,3	CAMMARANO	ROSETTA	02/04/1967	22/01/1997	100	Tutti	Si	No
615	26,3	VARONE	LUCIA	25/01/1965	05/11/1993	100	Tutti	No	Si
616	26,2	DAMA	FRANCESCO	15/02/1970	25/07/1994	110	Tutti	Si	No
617	26,2	RUOCCHIO	MARIA ROSARIA	28/08/1965	28/10/1994	110	CE1	No	Si
618	26,2	BIANCO	GIUSEPPINA	17/12/1964	06/11/1992	110	Tutti	No	Si
619	26,2	SACCO	MARIA ROSARIA	14/01/1960	27/07/1989	102	Tutti	No	Si
620	26,2	CONROTTO	LUIGI	11/09/1956	15/10/1991	92	Tutti	No	Si
621	26,1	FICO	ROSA	19/03/1960	24/10/1990	101	Tutti	No	Si
622	26,0	ALLOCCA	LUIGI	12/09/1957	23/01/1989	83	Tutti	No	Si
623	26,0	BIAFORA	DIVINA	26/12/1954	22/07/1999	90	Tutti	Si	No
624	26,0	SCALZO	CLEMENTINA	18/12/1951	10/04/1990	98	Tutti	No	Si
625	25,9	TELESCO	MARIO	07/07/1969	05/03/1998	110	Tutti	Si	No
626	25,9	NAPPO	FRANCESCO	02/09/1964	14/03/1994	101	Tutti	No	Si
627	25,9	CHIATTO	UMBERTO	09/04/1964	03/04/1990	110	CE2	No	Si
628	25,9	ALLEVA	BIANCA	26/08/1957	29/07/1985	104	Tutti	No	Si
629	25,8	CATANEO	ROMUALDO	29/06/1963	12/02/1997	102	Tutti	Si	No
630	25,7	FELEPPA	MARIO	15/12/1963	13/03/1991	93	Tutti	No	Si

Graduatoria definitiva Conferimenti Incarico Continuità Assistenziale anno 2007

Allegato C

N°	Punteggio	COGNOME	NOME	Data nasc	Data laurea	Voto laur ea	ASL	Riserva corso	Riserva eq
631	25,6	SICA	ANTONELLO	19/01/1975	27/12/1999	110	Tutti	Si	No
632	25,6	MATERAZZO	FERNANDA	23/05/1962	29/07/1993	110	Tutti	No	Si
633	25,6	IANNONE	ANTONIO	16/11/1954	13/11/1991	96	Tutti	No	Si
634	25,5	HOFFMANN	LUCA	03/03/1950	26/06/1990	90	NA1	No	Si
635	25,4	MELCHIORRE	FERDINANDO	23/02/1960	30/07/1991	92	Tutti	No	Si
636	25,4	BORRELLI	NUNZIA	24/09/1959	27/07/1987	90	Tutti	No	Si
637	25,4	GLIOTTONE	LIDIA	27/03/1965	08/07/1992	110	Tutti	No	Si
638	25,3	MILANO	LUCA	05/06/1969	28/10/1996	105	Tutti	Si	No
639	25,3	TRICARICO	TECLA	01/12/1968	24/07/1998	103	Tutti	Si	No
640	25,3	PIERGALLINO	DOMENICO	02/02/1960	16/03/1994	104	Tutti	No	Si
641	25,2	LETIZIA	SCIPIONE	31/01/1962	23/12/1994	87	Tutti	Si	No
642	25,2	CATALANO	VINCENZO	02/05/1965	01/07/1997	90	Tutti	Si	No
643	25,1	PETTI	LUIGI	11/05/1967	23/07/1993	92	Tutti	No	Si
644	25,1	IAVARONE	MARIO	08/11/1955	23/02/1994	90	Tutti	No	Si
645	25,0	SALZANO	IDA	20/06/1964	29/07/1991	102	Tutti	Si	No
646	25,0	VESSICHELLI	SERGIO	05/01/1952	25/06/1991	91	Tutti	No	Si
647	24,9	REGA	FABIO	01/01/1972	30/09/1998	105	Tutti	Si	No
648	24,9	STINGO	RAFFAELE	03/12/1965	26/10/1992	108	Tutti	No	Si
649	24,8	PALMESE	GENNARO	15/04/1973	28/07/1998	110	Tutti	Si	No
650	24,8	IZZO	AMELIA	17/04/1967	13/02/1997	98	Tutti	Si	No
651	24,8	CAROTENUTO	ALFONSO	14/09/1962	23/01/1989	110	Tutti	No	Si
652	24,8	DEL PRETE	SALVATORE	01/11/1960	13/11/1998	97	Tutti	Si	No
653	24,8	RETTA	LOREDANA	12/05/1959	31/07/1991	93	Tutti	No	Si
654	24,8	CILIO	ANTONIO	10/02/1957	23/07/1984	78	NA1	No	Si
655	24,8	FERRARA	PATRIZIA	29/05/1965	04/11/1993	95	Tutti	No	Si
656	24,8	TARANTINO	PAOLA	07/05/1959	25/02/1988	100	Tutti	No	Si
657	24,7	SANTANGELO	RAFFAELA ELVIRA	03/05/1967	26/03/1998	97	Tutti	Si	No
658	24,6	SETTEMBRE	GENNARO	23/09/1966	15/07/1998	91	Tutti	Si	No
659	24,6	PASSARELLI	ARCHINTO	05/07/1966	28/09/1992	110	Tutti	No	Si
660	24,6	BARILE	MARIO	06/02/1962	29/09/1989	102	Tutti	No	Si
661	24,6	SIMEONE	ANTONIO	19/08/1962	10/04/1997	107	Tutti	Si	No
662	24,6	SPINA	FRANCESCO	11/09/1953	09/04/1987	100	Tutti	No	Si
663	24,5	BRENGOLA	GIOVANNI	06/07/1966	22/07/1998	102	Tutti	Si	No
664	24,5	SARUBBI	TIZIANA	12/10/1965	21/12/1990	102	NA1	No	Si
665	24,5	FERRANTE	ANNA	27/02/1964	26/07/1995	100	Tutti	Si	No

fonte: http://burc.regione.campania.it

Graduatoria definitiva Conferimenti Incarico Continuità Assistenziale anno 2007

Allegato C

N°	Punteggio	COGNOME	NOME	Data nasc	Data laurea	Voto laur ea	ASL	Riserva corso	Riserva eq
666	24,5	MARINO	ANGELO	29/05/1962	24/07/1992	100	Tutti	No	Si
667	24,5	ABAGNALE	GIUSEPPE	05/06/1961	11/07/1994	104	Tutti	No	Si
668	24,4	ZUNICO	DOMENICO	14/09/1967	22/07/1998	96	Tutti	Si	No
669	24,4	IARDINO	DOMENICO	24/01/1960	10/04/1990	80	Tutti	No	Si
670	24,3	FORTE	LUIGI	15/04/1966	05/11/1999	101	Tutti	Si	No
671	24,3	DI CAPRIO	ALESSANDRO	24/06/1961	24/07/1991	102	Tutti	Si	No
672	24,2	PETRELLI	PIERPAOLO	09/11/1962	12/11/1990	95	Tutti	No	Si
673	24,2	ATTORE	VINCENZA	09/10/1956	29/01/1992	91	Tutti	No	Si
674	24,2	MARRA	PASQUALINO ALBERTO	17/07/1949	03/04/1985	94	Tutti	No	Si
675	24,1	VICINANZA	GALLIANO	19/06/1967	28/10/1994	102	Tutti	No	Si
676	24,1	TROTTA	GIUSEPPE	02/02/1958	24/07/1990	100	Tutti	No	Si
677	24,0	PIROZZI	ANTONIO	13/06/1970	26/10/1999	104	Tutti	Si	No
678	24,0	MARRAZZO	GENNARO	09/05/1959	07/07/1986	106	Tutti	No	Si
679	24,0	GRIMALDI	CARMELA	12/02/1948	29/07/1998	102	Tutti	Si	No
680	24,0	CHIACCHIO	MARIA ELISABETTA	11/10/1969	25/03/1999	105	Tutti	Si	No
681	24,0	GIAMMATTEI	MAURIZIO	19/02/1966	11/11/1994	102	Tutti	No	Si
682	23,9	PINTO	MARIAGRAZIA	14/03/1965	12/11/1998	100	Tutti	Si	No
683	23,8	RUSSO	CINZIA	28/06/1968	10/11/1994	110	NA5	No	Si
684	23,8	TUCCILLO	GIORGIO	13/02/1952	10/04/1992	85	Tutti	No	Si
685	23,8	DONATO	MARIA	16/01/1961	31/07/1991	102	Tutti	No	Si
686	23,7	CARBONE	SALVATORE	30/01/1964	28/06/1995	100	Tutti	Si	No
687	23,7	PIERRI	BERNARDINA	03/11/1963	28/07/1994	105	Tutti	No	Si
688	23,7	VILLANO	SALVATORE	04/03/1963	07/04/1993	110	Tutti	No	Si
689	23,7	CENERI	ANTONIETTA	16/05/1958	16/04/1993	104	Tutti	Si	No
690	23,7	UCCIERO	VINCENZO	06/01/1964	21/06/1991	110	CE1	No	Si
691	23,6	CUNTI	PATRIZIA	04/07/1968	24/03/1999	97	Tutti	Si	No
692	23,6	PAGLIARO	LOREDANA	24/09/1965	24/09/1993	110	Tutti	Si	No
693	23,6	D'ORSI	EUGENIO	16/01/1956	24/07/1997	97	Tutti	Si	No
694	23,6	SCOGNAMIGLIO	DIEGO	20/06/1955	31/07/1989	98	Tutti	Si	No
695	23,6	RUSSO	MATTEO	09/06/1968	01/04/1997	100	Tutti	Si	No
696	23,5	PALMA	ROSALBA	03/05/1969	05/10/1994	106	Tutti	Si	No
697	23,5	D'AIELLO	MARCO	31/03/1967	09/03/2000	100	Tutti	Si	No
698	23,5	ROMANO	MASSIMO	02/03/1961	25/10/1993	100	Tutti	No	Si
699	23,4	FRANZESE	FRANCO	23/09/1965	11/04/1994	110	Tutti	No	Si
700	23,4	MARCHESE	RITA	09/02/1964	09/11/1994	110	Tutti	No	Si

fonte: http://burc.regione.campania.it

Graduatoria definitiva Conferimenti Incarico Continuità Assistenziale anno 2007

Allegato C

N°	Punteggio	COGNOME	NOME	Data nasc	Data laurea	Voto laur ea	ASL	Riserva corso	Riserva eq
701	23,4	LUCARIELLO	EMIDIO	08/05/1955	26/07/1984	89	Tutti	No	Si
702	23,3	AMATO	EMILIA	02/06/1974	11/05/2000	106	Tutti	Si	No
703	23,3	NOSCHESE	LUISA	29/06/1973	11/05/2000	107	Tutti	Si	No
704	23,3	SCHIAVONE	LUIGI	26/10/1970	23/07/1996	102	Tutti	Si	No
705	23,3	CORBISIERO	AGOSTINO	16/09/1963	07/04/1993	94	Tutti	No	Si
706	23,3	PALUMBO	ANTONIO	21/03/1961	04/11/1993	103	Tutti	Si	No
707	23,3	VELOTTI	GIUSEPPINA	06/07/1950	26/03/1982	107	Tutti	No	Si
708	23,2	MILO	MARIO	25/01/1965	02/11/1999	95	Tutti	Si	No
709	23,2	D'ALESSIO	MARIA DIANA	15/09/1959	11/11/1994	106	AV1	No	Si
710	23,2	D'AGOSTINO	ROSA	13/08/1959	09/11/1991	110	Tutti	Si	No
711	23,2	BONOMO	PASQUALE	07/06/1959	24/07/1992	90	CE2	No	Si
712	23,2	SEVERINO	RAFFAELE	13/04/1958	04/11/1992	93	Tutti	No	Si
713	23,1	MILETTI	GIULIANO	11/01/1969	06/11/1997	102	Tutti	Si	No
714	23,1	GRAZIANO	ORESTE	04/01/1969	28/07/1993	106	CE2	No	Si
715	23,1	DIAZ	GUGLIELMO	22/04/1958	25/10/1990	103	Tutti	No	Si
716	23,1	CARROZZA	GENNARO	12/11/1947	03/11/1992	104	Tutti	Si	No
717	23,0	CAPASSO	GAETANO	10/06/1961	21/12/1988	98	Tutti	No	Si
718	23,0	MASIELLO	LUIGI	24/04/1961	03/12/1997	98	Tutti	Si	No
719	23,0	FALANGA	DOMENICO	23/06/1960	24/10/1990	86	Tutti	Si	No
720	22,9	PALUMBO	EVA	11/07/1970	22/10/1999	103	Tutti	Si	No
721	22,9	BONAGURA	STEFANIA	07/03/1968	15/12/1993	110	Tutti	Si	No
722	22,9	GUARINIELLO	LUIGI	21/12/1960	31/07/1992	101	Tutti	No	Si
723	22,9	DI MONDA	DOMENICO	28/09/1961	28/07/1994	95	Tutti	No	Si
724	22,8	DI CHIARA	PAOLA FRANCESCA IRENE	14/07/1969	30/10/2000	106	Tutti	Si	No
725	22,7	ESPOSITO	EMILIANO	17/05/1973	31/10/2000	105	Tutti	Si	No
726	22,7	D'AMARO	ROSA	05/06/1968	29/07/1994	106	Tutti	Si	No
727	22,7	DE STEFANO	GIUSEPPE	15/09/1965	20/05/1999	103	Tutti	Si	No
728	22,6	NUSCO	DANIELA	05/04/1971	29/03/2000	110	Tutti	Si	No
729	22,6	SCOTTI	ANNUNZIATA MATILDE	05/02/1968	29/07/1992	110	Tutti	No	Si
730	22,6	ANDREOZZI	LUIGI	12/06/1964	30/10/1991	105	Tutti	No	Si
731	22,6	PETITTO	ANGELINA	01/06/1961	27/03/1996	88	Tutti	Si	No
732	22,6	COSTANTINO	DOMENICO	28/08/1960	09/04/1991	95	Tutti	No	Si
733	22,6	COPPOLA	MARCELLA	19/08/1957	10/11/1988	98	Tutti	Si	No
734	22,6	VARRICCHIO	NICOLA	27/07/1955	28/10/1980	110	BN	No	Si
735	22,6	TROISE	ANGELA	19/11/1971	23/12/1998	100	Tutti	Si	No

fonte: http://burc.regione.campania.it

Graduatoria definitiva Conferimenti Incarico Continuità Assistenziale anno 2007

Allegato C

N°	Punteggio	COGNOME	NOME	Data nasc	Data laurea	Voto laur ea	ASL	Riserva corso	Riserva eq
736	22,5	CURCIO	ANGELA	24/10/1966	04/04/1996	104	Tutti	Si	No
737	22,5	D'AVINO	MARIA ROSARIA	13/07/1966	19/12/1991	104	Tutti	Si	No
738	22,5	RUGGIERO	DIODATO	12/01/1969	22/03/1994	110	Tutti	No	Si
739	22,4	GALLO	ARCANGELA	06/06/1968	27/06/1994	107	Tutti	No	Si
740	22,4	LOMAZZO	DOMENICO MICHELE	12/02/1966	23/03/2000	83	Tutti	Si	No
741	22,4	BELVINI	RAFFAELE	06/06/1953	20/12/1991	88	Tutti	No	Si
742	22,3	FERRIGNO	ANNAMARIA	16/11/1971	31/03/1998	108	Tutti	Si	No
743	22,3	NAPOLETANO	GIUSEPPE	28/04/1958	03/11/1992	94	Tutti	No	Si
744	22,3	ASCOLESE	ANGELINA	12/06/1954	03/11/1993	105	Tutti	No	Si
745	22,3	MENGHI	ENNIO	08/04/1972	31/08/1998	110	Tutti	Si	No
746	22,3	BARRETTA	VINCENZO	04/01/1959	21/07/1993	110	Tutti	No	Si
747	22,2	D'ANGELO	DOMENICO	07/04/1972	07/11/2000	86	Tutti	Si	No
748	22,2	DELLA PORTA	DOMENICO	07/05/1968	08/07/1999	91	Tutti	Si	No
749	22,2	BASSO	SANDRA	15/02/1968	02/03/1995	107	Tutti	Si	No
750	22,2	MOTTOLA	ARMANDO	14/09/1960	28/02/2000	92	Tutti	Si	No
751	22,2	IMBIMBO	GIOCONDA	01/06/1955	24/03/1999	110	Tutti	Si	No
752	22,1	MATARAZZO	MARIA	17/09/1965	24/09/1993	110	Tutti	No	Si
753	22,1	RESE	BASILIO	28/09/1950	25/10/1989	101	Tutti	No	Si
754	22,0	DI CUNZOLO	ANTONIO	25/03/1966	08/03/1991	110	Tutti	Si	No
755	21,9	CARULLO	RITA	19/07/1967	13/02/1997	107	Tutti	Si	No
756	21,9	TROIANO	CLARA	08/02/1967	28/10/1994	108	Tutti	No	Si
757	21,9	IESULAURO	OTTAVIO	07/03/1964	30/07/1990	106	NA1	No	Si
758	21,9	CONTE	SALVATORE	28/08/1961	27/10/1994	104	Tutti	No	Si
759	21,9	PRIMERANO RIANO'	GIOVANNI	10/07/1961	22/12/1988	107	Tutti	No	Si
760	21,9	FAVATO	ANIELLO	20/06/1961	27/11/1991	108	Tutti	Si	No
761	21,9	CARUSO	FILOMENO	05/02/1961	11/07/1994	103	Tutti	No	Si
762	21,9	NATALE	SUSANNA	16/05/1958	31/10/1991	100	Tutti	No	Si
763	21,9	SALZANO	ANNA	19/08/1965	29/03/2001	97	Tutti	Si	No
764	21,9	SCARPITTA	MARIA TERESA	05/06/1964	29/03/1996	94	Tutti	Si	No
765	21,8	PESIRI	CLEA	28/05/1967	13/11/1996	110	Tutti	Si	No
766	21,8	BASILE	FRANCESCO	04/05/1967	23/09/1994	100	Tutti	No	Si
767	21,8	CRETELLA	ANNA	30/04/1963	28/07/1998	110	Tutti	Si	No
768	21,8	MIGNOGNA	LUIGI	10/01/1952	07/04/1992	96	NA1	No	Si
769	21,8	PASSANNANTE	LORENZO	15/10/1964	09/11/1994	105	Tutti	No	Si
770	21,7	ROMANO	ROSARIO	25/03/1966	30/09/1994	109	NA5	No	Si

fonte: http://burc.regione.campania.it

Graduatoria definitiva Conferimenti Incarico Continuità Assistenziale anno 2007

Allegato C

N°	Punteggio	COGNOME	NOME	Data nasc	Data laurea	Voto laur ea	ASL	Riserva corso	Riserva eq
771	21,7	ASSALONE	ROSA MARIA FABIOLA	11/05/1973	04/04/2000	110	Tutti	Si	No
772	21,7	TEDESCO	NICOLINA	16/01/1965	28/07/1994	102	Tutti	No	Si
773	21,6	ALIBERTI	ELISABETTA	28/07/1974	26/07/2000	100	Tutti	Si	No
774	21,6	MEZZACAPO	VITTORIO	23/01/1967	16/11/1998	98	Tutti	Si	No
775	21,6	DE FRANCHIS	ILARIA	06/12/1966	11/04/1994	110	Tutti	Si	No
776	21,6	PICCOLO	RAFFAELE	13/07/1962	26/07/1990	92	NA5	No	Si
777	21,6	BARBERIO	FRANCESCO	13/02/1960	21/04/1986	94	Tutti	Si	No
778	21,6	CAMPANELLA	GIOVANNA	05/03/1957	23/12/1985	95	NA1	No	Si
779	21,5	FORMICHELLA	ANGELO	17/12/1964	25/03/1999	91	Tutti	Si	No
780	21,5	ZECCA	SIMONETTA	13/04/1964	14/12/1992	100	BN	No	Si
781	21,4	MASCIA	ANTONIO	22/06/1968	16/04/1999	94	Tutti	Si	No
782	21,4	TAGLIALATELA	GIOVANNA	30/05/1966	08/11/1995	98	Tutti	Si	No
783	21,4	D'ADDIO	INES	04/10/1964	29/03/1994	98	Tutti	Si	No
784	21,4	ANDREOZZI	FRANCESCO	09/03/1963	28/06/1989	98	Tutti	Si	No
785	21,4	GAROFALO	CARMELA	28/04/1962	30/07/1996	95	Tutti	Si	No
786	21,4	PRISCIANTELLI	EUGENIO	14/03/1961	21/07/1997	94	Tutti	Si	No
787	21,4	CARPENTIERO	TERESA	23/02/1961	22/07/1993	110	Tutti	Si	No
788	21,4	SICA	CARMELA	30/01/1961	13/11/1990	110	Tutti	No	Si
789	21,4	ROSSI	VINCENZO	21/11/1958	22/12/1988	110	NA5	No	Si
790	21,3	AVALLONE	GIOVANNI	09/02/1968	23/11/1998	105	Tutti	Si	No
791	21,3	D'APRILE	LAURA	30/09/1963	29/03/1999	100	Tutti	Si	No
792	21,3	NAPPO	VINCENZO	11/12/1961	11/11/1988	106	Tutti	Si	No
793	21,3	FACCHIANO	ARTURO	09/12/1960	25/07/1991	100	Tutti	No	Si
794	21,2	CAVALLARO	GIUSEPPINA	30/12/1968	13/11/1998	95	Tutti	Si	No
795	21,2	MORRONE	BRUNO	10/11/1968	29/03/2001	94	Tutti	Si	No
796	21,2	OGRAFO	VINCENZO	12/05/1963	22/03/1994	97	Tutti	Si	No
797	21,2	CAPUANO	MARIO	16/03/1970	11/05/2000	104	Tutti	Si	No
798	21,2	ZAMPELLA	CARLO	14/01/1961	10/11/1994	110	Tutti	No	Si
799	21,1	DE BONO	GASPARE	27/08/1968	26/07/2000	102	Tutti	Si	No
800	21,1	LAMBIASE	STEFANIA	14/04/1968	09/11/2001	107	Tutti	Si	No
801	21,1	TAURISANO	SIMONETTA	01/03/1965	27/03/1995	100	Tutti	Si	No
802	21,1	FERONE	CARMEN ANGELA NUNZIA	02/10/1963	05/10/2000	105	Tutti	Si	No
803	21,1	GIUSTO	PAOLA	16/09/1963	05/11/1999	105	Tutti	Si	No
804	21,1	FORMICOLA	LUIGI	27/12/1962	16/11/1998	101	Tutti	Si	No
805	21,1	VECCHIONE	GENNARO	19/09/1962	30/07/2001	104	Tutti	Si	No

fonte: http://burc.regione.campania.it

Graduatoria definitiva Conferimenti Incarico Continuità Assistenziale anno 2007

Allegato C

N°	Punteggio	COGNOME	NOME	Data nasc	Data laurea	Voto laur ea	ASL	Riserva corso	Riserva eq
806	21,0	BELLUCCI	GIUSEPPE CARLO	19/03/1962	30/07/1998	85	Tutti	Si	No
807	21,0	SCILLIA	PASQUALE	06/11/1955	23/12/1992	86	Tutti	No	Si
808	20,9	MOLLICONE	SARA	28/09/1972	23/07/1998	110	Tutti	Si	No
809	20,9	CURZIO	ELVIRA	20/07/1962	13/02/1997	102	Tutti	Si	No
810	20,9	MARINIELLO	GIUSEPPINA	14/09/1959	29/03/1996	106	Tutti	Si	No
811	20,9	MORTELLA	PATRIZIA	28/07/1958	22/03/1984	107	CE2	No	Si
812	20,8	RAUCCI	MARINA	07/11/1965	29/03/1996	103	Tutti	Si	No
813	20,8	ESPOSITO	IDA	28/10/1964	29/07/1999	97	Tutti	Si	No
814	20,8	RENZI	OSVALDO	06/12/1962	11/11/1996	98	Tutti	Si	No
815	20,8	AURIEMMA	ANTONIO	26/02/1958	10/04/1992	88	Tutti	No	Si
816	20,8	VECCHIONE	GIOSUE'	13/03/1951	04/11/1992	94	Tutti	No	Si
817	20,8	ROMANO	GIUSEPPE	06/07/1962	09/04/1991	107	Tutti	No	Si
818	20,7	LEO	ANASTASIA	30/10/1958	26/03/2001	91	Tutti	Si	No
819	20,7	MASTROIANNI	MARIA	24/03/1964	13/11/1991	110	Tutti	No	Si
820	20,7	SAVARESE	MICHELE	08/01/1959	31/10/2000	104	Tutti	Si	No
821	20,6	TAFURI	GENNARO	04/05/1963	23/10/1997	97	Tutti	Si	No
822	20,6	VENDEMIA	PASQUALE	02/07/1961	23/03/2000	93	Tutti	Si	No
823	20,6	VERRE	SALVATORE	12/10/1950	25/10/1982	86	Tutti	No	Si
824	20,5	PELUSO	ANNA	14/05/1961	04/11/1992	102	Tutti	Si	No
825	20,5	PERFETTO	ANTIMO	07/08/1959	18/01/1988	100	Tutti	No	Si
826	20,5	TORRE	ACHILLE	10/10/1957	11/11/1981	103	Tutti	No	Si
827	20,4	BROSCA	ANGELA	19/10/1964	26/07/2000	92	Tutti	Si	No
828	20,4	PEZZA	LUCIO	16/01/1962	15/12/1998	87	Tutti	Si	No
829	20,4	DORSA	DELFINA	09/02/1960	11/11/1991	100	Tutti	Si	No
830	20,3	POLICINO	SALVATORE	07/08/1964	22/03/1994	104	Tutti	No	Si
831	20,3	GOGLIA	EMILIA TIZIANA	08/01/1963	20/10/1988	107	Tutti	No	Si
832	20,2	GIORDANO	ANGELO	18/07/1966	23/12/1998	92	Tutti	Si	No
833	20,2	SANTORO	MICHELE	01/09/1962	29/03/1995	109	Tutti	Si	No
834	20,2	BROGNA	BRUNO	13/05/1962	25/07/1995	81	Tutti	Si	No
835	20,2	LAURINO	EMILIO CARMINE	16/07/1958	10/04/1990	86	Tutti	No	Si
836	20,1	MONACO	GIUSEPPE	04/09/1965	18/03/1991	108	Tutti	No	Si
837	20,1	FALSO	ADELINA GABRIELLA	20/11/1963	29/03/2000	104	Tutti	Si	No
838	20,1	DI DONATO	GIUSEPPE	01/06/1962	30/07/1996	101	Tutti	Si	No
839	20,0	BERNACCHI	MARIA	23/11/1967	06/11/1997	94	Tutti	Si	No
840	20,0	BALZANO	GIULIO	07/10/1966	11/11/1994	96	NA5	No	Si

fonte: http://burc.regione.campania.it

Graduatoria definitiva Conferimenti Incarico Continuità Assistenziale anno 2007

Allegato C

N°	Punteggio	COGNOME	NOME	Data nasc	Data laurea	Voto laur ea	ASL	Riserva corso	Riserva eq
841	20,0	AURICCHIO	LUIGI-GERARDO	14/07/1960	27/09/1993	98	Tutti	Si	No
842	20,0	SCHIANO DI COLA	ANTONIO	29/11/1959	29/02/1996	100	Tutti	Si	No
843	20,0	DEL PIANO	GENNARO	11/10/1959	01/10/1990	94	Tutti	Si	No
844	20,0	MATRELLA	PIERO	05/06/1965	09/04/1991	110	Tutti	No	Si
845	19,9	RUSSO	SALVATORE	07/12/1972	29/10/2001	103	Tutti	Si	No
846	19,9	LEONARDI	MARIA ROSARIA	22/05/1968	20/12/1995	110	Tutti	Si	No
847	19,9	MIGLIOZZI	RENATO	29/03/1968	08/11/1995	103	Tutti	Si	No
848	19,9	CRISTIANO	OLGA ANTONELLA	16/01/1965	20/12/1991	103	Tutti	No	Si
849	19,9	RUSSO	CARMELINA	10/05/1964	16/10/1997	108	Tutti	Si	No
850	19,9	D'ANGIO'	MARIA	09/10/1963	02/04/1997	106	Tutti	Si	No
851	19,8	TROISE	REGINALDO	18/04/1972	01/12/1999	95	Tutti	Si	No
852	19,8	ACIERNO	CARMELA	06/07/1958	26/07/1993	96	Tutti	No	Si
853	19,7	VALENTINO	ROBERTA	07/06/1965	03/11/2000	103	Tutti	Si	No
854	19,6	MAZZARIELLO	CIRO	03/06/1962	22/03/1990	110	Tutti	No	Si
855	19,5	CICCARELLI	ANTONIO	19/04/1963	03/11/2000	108	Tutti	Si	No
856	19,5	FABOZZI	SALVATORE	06/02/1961	21/07/1993	104	Tutti	No	Si
857	19,5	BOTTONE	GIUSEPPE	31/05/1958	27/06/2002	93	Tutti	Si	No
858	19,4	MONTANO	CLAUDIO	03/08/1974	03/11/2000	94	Tutti	Si	No
859	19,4	PALMIERI	MARIA	07/01/1970	29/10/1996	103	Tutti	Si	No
860	19,4	FIGLIOLINO	GERARDO	06/03/1966	29/03/1999	94	Tutti	Si	No
861	19,4	PEZONE	ROSSELLA VIRGINIA	14/11/1960	05/04/1991	110	Tutti	Si	No
862	19,4	LAMIA	CIRO	25/03/1959	19/04/1989	92	Tutti	No	Si
863	19,3	CALIENDO	DANIELA	15/04/1974	09/10/2000	101	Tutti	Si	No
864	19,3	SCHIANO	MARIA	10/11/1970	09/10/1995	100	Tutti	Si	No
865	19,2	MANCONE	MANFREDI	27/04/1967	31/10/1994	108	Tutti	No	Si
866	19,2	DE LUCIA	ERMINIA	21/06/1966	24/07/1992	110	Tutti	No	Si
867	19,1	RUSSO	PAOLA	01/05/1975	25/10/1999	110	Tutti	Si	No
868	19,1	PERNA	FILOMENA	30/04/1965	29/03/1995	100	Tutti	Si	No
869	19,1	CORVINO	SALVATORE GIUSEPPE GAETANO	07/08/1955	27/06/1994	77	Tutti	Si	No
870	19,1	CANNEVA	SALVATORE	11/04/1949	28/01/1994	90	Tutti	No	Si
871	19,0	CINOTTI	EMILIA	01/05/1965	14/04/1994	110	Tutti	No	Si
872	19,0	ADINOLFI	FRANCA	04/05/1961	26/07/1993	110	Tutti	No	Si
873	19,0	DE LUCA	TIZIANA	30/12/1956	23/02/1995	110	Tutti	Si	No
874	19,0	ROMEO	GIUSEPPE	10/12/1956	28/06/1996	85	Tutti	Si	No
875	18,9	VICINANZA	CARLO	23/10/1974	26/07/2001	101	Tutti	Si	No

fonte: http://burc.regione.campania.it

Graduatoria definitiva Conferimenti Incarico Continuità Assistenziale anno 2007

Allegato C

N°	Punteggio	COGNOME	NOME	Data nasc	Data laurea	Voto laur ea	ASL	Riserva corso	Riserva eq
876	**18,8**	**MOLZA**	**FRANCESCO**	26/06/1951	28/07/1987	85	Tutti	No	Si
877	**18,8**	**VITALE**	**CLEMENTINA**	08/08/1970	29/10/1996	101	Tutti	Si	No
878	**18,7**	**FIANDRA**	**MICHELE**	14/04/1973	26/03/2002	101	Tutti	Si	No
879	**18,6**	**GALBIATI**	**ANTONIO**	02/06/1970	16/10/2004	90	Tutti	Si	No
880	**18,6**	**DANZA**	**GIUSEPPINA**	22/11/1958	02/07/1999	87	Tutti	Si	No
881	**18,5**	**DE RINALDI**	**IMMACOLATA**	05/12/1965	22/12/1993	100	Tutti	Si	No
882	**18,4**	**CATALANO**	**DANIELE**	21/10/1974	08/11/2001	99	Tutti	Si	No
883	**18,4**	**TIZZIANI**	**CARMELA**	08/01/1967	28/02/2000	88	Tutti	Si	No
884	**18,3**	**NOVIELLO**	**ANNUNZIATA**	17/04/1962	28/09/1990	99	Tutti	No	Si
885	**18,3**	**MERCOGLIANO**	**ALESSANDRO**	27/11/1954	25/07/1989	95	Tutti	No	Si
886	**18,2**	**APICELLA**	**SARA**	28/03/1977	18/07/2002	110	Tutti	Si	No
887	**18,2**	**GRIFFO**	**ANTONIO**	06/04/1970	22/03/2000	92	Tutti	Si	No
888	**18,2**	**CIOPPA**	**PALMIRA**	04/07/1962	14/04/1993	102	Tutti	No	Si
889	**18,2**	**CAVEZZA**	**VINCENZO**	08/06/1959	06/09/1993	110	Tutti	No	Si
890	**18,1**	**DI LAURO**	**DANIELA**	04/03/1977	25/03/2002	107	Tutti	Si	No
891	**18,1**	**NATALE**	**LINDA**	23/09/1970	16/09/1996	108	Tutti	Si	No
892	**18,1**	**GUERRIERO**	**VIRGINIA**	01/11/1967	30/07/1998	108	Tutti	Si	No
893	**18,1**	**NICOLETTA**	**CARMELA**	27/06/1967	15/10/2002	102	Tutti	Si	No
894	**18,0**	**MUTO**	**PAOLO**	15/03/1969	27/02/1995	92	Tutti	Si	No
895	**18,0**	**NAPOLITANO**	**ALESSANDRO**	05/05/1967	28/06/2002	90	Tutti	Si	No
896	**18,0**	**SPARAGO**	**GIUSEPPE**	11/05/1962	08/04/1991	92	Tutti	No	Si
897	**17,8**	**STRANGES**	**SAVERIO**	19/03/1975	25/02/2002	98	Tutti	Si	No
898	**17,8**	**MANCINI**	**FRANCO**	19/06/1969	27/07/1998	92	Tutti	Si	No
899	**17,8**	**RANALDO**	**DIEGO**	16/06/1964	09/04/1991	105	Tutti	No	Si
900	**17,8**	**IAVARONE**	**AGNESE**	11/01/1961	29/07/2002	100	Tutti	Si	No
901	**17,8**	**SCHIAVONE**	**ANNA**	10/01/1956	22/10/2002	95	Tutti	Si	No
902	**17,7**	**D'ELIA**	**CARMEN**	28/04/1971	24/07/2002	107	Tutti	Si	No
903	**17,7**	**DELLA RAGIONE**	**STRATO**	19/12/1967	08/01/2001	102	Tutti	Si	No
904	**17,7**	**D'ANNA**	**PAOLA**	07/04/1967	31/03/2003	108	Tutti	Si	No
905	**17,7**	**GIANNETTONI**	**UMBERTO**	13/02/1961	27/07/2000	104	Tutti	Si	No
906	**17,6**	**BIANCO**	**GIANLUCA**	24/06/1967	28/09/1992	110	Tutti	No	Si
907	**17,5**	**QUARTO**	**LUIGI**	09/01/1975	20/12/2002	101	Tutti	Si	No
908	**17,5**	**STABILE**	**PAOLO**	17/07/1969	02/11/1999	100	Tutti	Si	No
909	**17,5**	**BELLAROSA**	**INNOCENZO**	29/09/1965	22/12/1993	103	Tutti	No	Si
910	**17,5**	**MANFREDONIA**	**GIUSEPPE**	26/05/1965	17/10/2003	100	Tutti	Si	No

fonte: http://burc.regione.campania.it

Graduatoria definitiva Conferimenti Incarico Continuità Assistenziale anno 2007

Allegato C

N°	Punteggio	COGNOME	NOME	Data nasc	Data laurea	Voto laur ea	ASL	Riserva corso	Riserva eq
911	17,5	MOSAVAT	MAHROKH	02/04/1965	27/10/1994	101	Tutti	No	Si
912	17,5	FERRARA	CARMELINA	04/05/1962	28/07/1998	104	Tutti	Si	No
913	17,4	PAGLIONICO	CIRO	15/05/1957	16/04/1986	98	Tutti	No	Si
914	17,3	LEONE	CLAUDIO	13/04/1970	03/11/1998	109	Tutti	Si	No
915	17,3	DE MAIO	FRANCESCO	26/06/1966	30/09/1991	110	Tutti	No	Si
916	17,2	D'AURIA	MATTEO	28/03/1975	26/07/2001	90	Tutti	Si	No
917	17,2	CERRATO	ANTONIO	10/07/1972	29/07/2002	90	Tutti	Si	No
918	17,2	MENZIONE	VITO EMILIO	01/12/1969	22/10/2002	88	Tutti	Si	No
919	17,2	INGENITO	ANTONIETTA	09/05/1967	27/07/2001	96	Tutti	Si	No
920	17,2	NATALE	ANTONIO	30/12/1965	16/10/2002	94	Tutti	Si	No
921	17,2	PERNA	ELVIRA	02/06/1965	29/07/1998	98	Tutti	Si	No
922	17,2	DE MAIO	MASSIMO	29/03/1965	24/07/1997	93	Tutti	Si	No
923	17,2	NATALE	ADELAIDE	09/10/1964	26/06/2001	91	Tutti	Si	No
924	17,2	STELLATO	RAFFAELE	11/11/1963	11/11/1996	90	Tutti	Si	No
925	17,2	GENTILE	ROMOLO	05/06/1963	29/07/2002	87	Tutti	Si	No
926	17,2	RICCARDI	MICHELE	23/03/1955	21/09/1987	95	Tutti	No	Si
927	16,9	D'AMORE	ANNA	18/01/1962	31/07/1989	110	Tutti	No	Si
928	16,5	BENCIVENGA	VINCENZA	15/01/1964	14/03/1990	110	Tutti	No	Si
929	16,4	CESARONE	MARIA	28/12/1950	23/01/1989	95	Tutti	No	Si
930	16,3	PISCIOTTA	FRANCESCO	25/08/1950	29/06/1982	100	Tutti	No	Si
931	16,2	RUOCCHIO	MARIA ROSARIA	28/08/1965	28/10/1994	110	Tutti	No	Si
932	16,0	CHIRICO	JORGE GERARDO	28/11/1955	17/03/1983	103	Tutti	No	Si
933	15,9	CHIATTO	UMBERTO	09/04/1964	03/04/1990	110	Tutti	No	Si
934	15,5	HOFFMANN	LUCA	03/03/1950	26/06/1990	90	Tutti	No	Si
935	15,3	NAIMOLI	FRANCESCO	14/09/1964	24/10/1995	104	Tutti	Si	No
936	14,8	CILIO	ANTONIO	10/02/1957	23/07/1984	78	Tutti	No	Si
937	14,5	LETIZIA	NICOLINO	16/01/1969	28/07/1993	107	Tutti	No	Si
938	14,5	SARUBBI	TIZIANA	12/10/1965	21/12/1990	102	Tutti	No	Si
939	14,3	PICARDI	SALVATORE	18/08/1956	29/10/1984	106	Tutti	No	Si
940	14,1	MESSINA	MARINA	27/02/1964	06/04/1992	108	Tutti	No	Si
941	13,8	RUSSO	CINZIA	28/06/1968	10/11/1994	110	Tutti	No	Si
942	13,7	UCCIERO	VINCENZO	06/01/1964	21/06/1991	110	Tutti	No	Si
943	13,2	D'ALESSIO	MARIA DIANA	15/09/1959	11/11/1994	106	Tutti	No	Si
944	13,2	BONOMO	PASQUALE	07/06/1959	24/07/1992	90	Tutti	No	Si
945	13,1	GRAZIANO	ORESTE	04/01/1969	28/07/1993	106	Tutti	No	Si

fonte: http://burc.regione.campania.it

Graduatoria definitiva Conferimenti Incarico Continuità Assistenziale anno 2007

Allegato C

N°	Punteggio	COGNOME	NOME	Data nasc	Data laurea	Voto laur ea	ASL	Riserva corso	Riserva eq
946	**12,6**	**VARRICCHIO**	**NICOLA**	27/07/1955	28/10/1980	110	Tutti	No	Si
947	**12,6**	**ELISEO**	**TERESA**	15/06/1955	27/07/1989	92	Tutti	No	Si
948	**11,9**	**IESULAURO**	**OTTAVIO**	07/03/1964	30/07/1990	106	Tutti	No	Si
949	**11,8**	**MIGNOGNA**	**LUIGI**	10/01/1952	07/04/1992	96	Tutti	No	Si
950	**11,7**	**ROMANO**	**ROSARIO**	25/03/1966	30/09/1994	109	Tutti	No	Si
951	**11,6**	**PICCOLO**	**RAFFAELE**	13/07/1962	26/07/1990	92	Tutti	No	Si
952	**11,6**	**CAMPANELLA**	**GIOVANNA**	05/03/1957	23/12/1985	95	Tutti	No	Si
953	**11,5**	**ZECCA**	**SIMONETTA**	13/04/1964	14/12/1992	100	Tutti	No	Si
954	**11,4**	**ROSSI**	**VINCENZO**	21/11/1958	22/12/1988	110	Tutti	No	Si
955	**11,1**	**AMBROSIO**	**ROSA**	24/11/1955	27/07/1982	100	Tutti	No	Si
956	**10,9**	**MORTELLA**	**PATRIZIA**	28/07/1958	22/03/1984	107	Tutti	No	Si
957	**10,7**	**GRANIERI**	**ADELE**	20/04/1968	20/12/1995	97	Tutti	Si	No
958	**10,7**	**IANNIELLO**	**ANTONIO**	12/03/1960	25/06/1991	100	Tutti	No	Si
959	**10,4**	**NUNZIATA**	**VINCENZO**	22/07/1962	16/04/1993	93	Tutti	Si	No
960	**10,0**	**BALZANO**	**GIULIO**	07/10/1966	11/11/1994	96	Tutti	No	Si
961	**10,0**	**TEDONE**	**PASQUALE**	14/03/1957	18/10/1984	85	Tutti	No	Si
962	**9,8**	**CITARELLA**	**GIACOMO**	05/10/1970	16/05/2002	110	Tutti	Si	No
963	**8,7**	**PERNA**	**CIRA**	12/02/1968	17/10/2001	100	Tutti	Si	No
964	**8,5**	**FRINO**	**MICHELINA**	25/09/1961	30/03/1993	105	Tutti	No	Si
965	**8,2**	**CAMPODONICO**	**GUALTIERO**	10/11/1960	27/07/2000	96	Tutti	Si	No

Allegato D

Elenco degli esclusi
Conferimento Incarico Continuità Assistenziale anno 2007

	Cognome	Nome	Data nasc	Motivo di esclusione
1	ADDABBO	LEONARDO LIBERO	10/03/1954	Medico non presente nella graduatoriadi MMG dell' anno precedente a quello per cui concorre per il conferimento di incarico
2	ADINOLFI	VINCENZO	12/10/1963	Medico non presente nella graduatoriadi MMG dell' anno precedente a quello per cui concorre per il conferimento di incarico
3	ALETTA	ANTONIO	26/04/1953	Medico non presente nella graduatoriadi MMG dell' anno precedente a quello per cui concorre per il conferimento di incarico
4	ALLOCCA	SILVIO	12/11/1969	Mancano o non sono leggibili o scorretti uno o più dati nel modulo domanda
5	AMATO DE SERPIS	LUCIA	19/12/1964	Non è stata scelta nessuna delle due riserve
6	ASSALONE	GIUDITTA	10/03/1975	Non possiede i requisiti validi per presentare domanda (Titolare)
7	BELNOME	GIOVANNI	20/04/1961	Non è stata scelta nessuna delle due riserve
8	BERNARDO	GABRIELE	20/07/1966	Non è stata scelta nessuna delle due riserve
9	CARBONE	MARIA ANTONIETTA	19/09/1954	Non possiede i requisiti validi per presentare domanda (Titolare)
10	CARILLO	FRANCESCO	28/05/1958	Medico non presente nella graduatoriadi MMG dell' anno precedente a quello per cui concorre per il conferimento di incarico
11	CAROTENUTO	DOMENICO	05/02/1960	Non è stata scelta nessuna delle due riserve
12	CARRINO	SALVATORE	12/07/1963	Mancano o non sono leggibili o scorretti uno o più dati nel modulo domanda
13	CARUSO	ROSAMARIA	08/04/1957	Mancano o non sono leggibili o scorretti uno o più dati nel modulo domanda
14	CASERTA	MAURIZIO FRANCESCO	28/02/1958	Mancano o non sono leggibili o scorretti uno o più dati nel modulo domanda
15	CATALDO	PIETRO	23/01/1955	Mancano o non sono leggibili o scorretti uno o più dati nel modulo domanda
16	CATANEO	ERRICO	18/12/1957	Non è stata scelta nessuna delle due riserve
17	CIAFRONE	ANNUNZIATA	26/02/1961	Non è stata scelta nessuna delle due riserve
18	COPPOLA	SILVIO	09/08/1961	Non possiede i requisiti validi per presentare domanda (Titolare)
19	CORVINO	MAURIZIO	12/11/1954	Ricorso fuori termine
20	CRICELLI	ROBERTO	26/12/1969	Non possiede i requisiti validi per presentare domanda (Titolare)
21	D'AMBROSIO	ALFREDO	08/12/1960	Medico non presente nella graduatoriadi MMG dell' anno precedente a quello per cui concorre per il conferimento di incarico
22	DE CONTE	TERESA	08/04/1961	Mancano o non sono leggibili o scorretti uno o più dati nel modulo domanda
23	DE LUCA	CLAUDIO	07/09/1952	Mancano o non sono leggibili o scorretti uno o più dati nel modulo domanda
24	DE PRISCO	ENRICO	22/06/1962	Non possiede i requisiti validi per presentare domanda (Titolare)
25	DE ROSA	LEONARDO	07/03/1964	Mancano o non sono leggibili o scorretti uno o più dati nel modulo domanda
26	DI DONATO	LORENZO	27/06/1959	Non è stata scelta nessuna delle due riserve
27	DI FIANDRA	RITA	15/12/1953	Mancano o non sono leggibili o scorretti uno o più dati nel modulo domanda
28	DI GIROLAMO	PAOLO	14/02/1959	Medico non presente nella graduatoriadi MMG dell' anno precedente a quello per cui concorre per il conferimento di incarico
29	DI LUCCIO	ROSANNA	25/07/1959	Non è stata scelta nessuna delle due riserve
30	DI RITA	FIORENTINO	03/03/1956	Mancano o non sono leggibili o scorretti uno o più dati nel modulo domanda
31	DONADIO	GIUSEPPE	10/11/1955	Mancano o non sono leggibili o scorretti uno o più dati nel modulo domanda
32	ESPOSITO	NICOLA	21/03/1956	Mancano o non sono leggibili o scorretti uno o più dati nel modulo domanda
33	FARIELLO	MARIO	27/05/1955	Non è stata scelta nessuna delle due riserve
34	GARGIULO	GIUSEPPE	12/05/1950	Medico non presente nella graduatoriadi MMG dell' anno precedente a quello per cui concorre per il conferimento di incarico
35	GEMEI	MARIA ROSARIA	03/10/1964	Mancano o non sono leggibili o scorretti uno o più dati nel modulo domanda
36	GEMITO	GIUSEPPE CARLO	28/09/1956	Medico non presente nella graduatoriadi MMG dell' anno precedente a quello per cui concorre per il conferimento di incarico
37	GIANCASPRO	MARIANO	08/12/1952	Medico non presente nella graduatoriadi MMG dell' anno precedente a quello per cui concorre per il conferimento di incarico
38	GIORDANO	MARIA	01/05/1959	Mancano o non sono leggibili o scorretti uno o più dati nel modulo domanda
39	GRANATA	ASSUNTA	22/06/1965	Mancano o non sono leggibili o scorretti uno o più dati nel modulo domanda
40	GRAVINA	ANTONIO	28/01/1954	Medico non presente nella graduatoriadi MMG dell' anno precedente a quello per cui concorre per il conferimento di incarico
41	GRIMALDI	GIULIO	21/06/1964	Mancano o non sono leggibili o scorretti uno o più dati nel modulo domanda
42	GUARIGLIA	EUGENIO	04/08/1958	Medico non presente nella graduatoriadi MMG dell' anno precedente a quello per cui concorre per il conferimento di incarico
43	ILLIANO	GENNARO MARIA	10/03/1960	Non è stata scelta nessuna delle due riserve
44	IOZZINO	SEBASTIANO	18/02/1962	Mancano o non sono leggibili o scorretti uno o più dati nel modulo domanda
45	LAZZARO	MICHELE	04/06/1960	Non è stata scelta nessuna delle due riserve
46	LETIZIA	DOMENICO	02/01/1953	Mancano o non sono leggibili o scorretti uno o più dati nel modulo domanda
47	LOFFREDO	MARCELLO	06/06/1969	Medico non presente nella graduatoriadi MMG dell' anno precedente a quello per cui concorre per il conferimento di incarico
48	LOMBARDI	CLORINDA	17/03/1962	Mancano o non sono leggibili o scorretti uno o più dati nel modulo domanda
49	MAIORINO	ALBERICO	24/03/1949	Non è stata scelta nessuna delle due riserve
50	MANCINI	MARIO	13/10/1953	Medico non presente nella graduatoriadi MMG dell' anno precedente a quello per cui concorre per il conferimento di incarico
51	MARANO	CECILIA	22/08/1958	Mancano o non sono leggibili o scorretti uno o più dati nel modulo domanda
52	MARCIANO	MARIA	03/07/1951	Medico non presente nella graduatoriadi MMG dell' anno precedente a quello per cui concorre per il conferimento di incarico
53	MARINELLI	ANTONIETTA	11/01/1973	Medico non presente nella graduatoriadi MMG dell' anno precedente a quello per cui concorre per il conferimento di incarico
54	MARINIELLO	FILIPPO	28/12/1956	Mancano o non sono leggibili o scorretti uno o più dati nel modulo domanda
55	MARINO	FRANCESCO	25/10/1965	Mancano o non sono leggibili o scorretti uno o più dati nel modulo domanda
56	MAZZETTINO	ANTONIETTA	10/04/1958	Non possiede i requisiti validi per presentare domanda (Titolare)
57	MAZZINI	GIUSEPPE	24/01/1955	Non possiede i requisiti validi per presentare domanda (Titolare)
58	MAZZONE	MARIA	14/03/1956	Medico non presente nella graduatoriadi MMG dell' anno precedente a quello per cui concorre per il conferimento di incarico
59	MICCU'	MARCELLO	07/11/1961	Non è stata scelta nessuna delle due riserve
60	MIGLIO	ANTONELLO	15/09/1960	Mancano o non sono leggibili o scorretti uno o più dati nel modulo domanda
61	MINCHILLO	MAURIZIO	06/05/1958	Mancano o non sono leggibili o scorretti uno o più dati nel modulo domanda

fonte: http://burc.regione.campania.it

Allegato D

Elenco degli esclusi

Conferimento Incarico Continuità Assistenziale anno 2007

	Cognome	Nome	Data nasc	Motivo di esclusione
62	MINICOZZI	PATRIZIA	20/08/1961	Mancano o non sono leggibili o scorretti uno o più dati nel modulo domanda
63	MOBILIA	GIOVANNI	18/01/1962	Mancano o non sono leggibili o scorretti uno o più dati nel modulo domanda
64	MORRONE	FRANCESCO	28/12/1962	Mancano o non sono leggibili o scorretti uno o più dati nel modulo domanda
65	MOTTOLA	SALVATORE	27/03/1965	Mancano o non sono leggibili o scorretti uno o più dati nel modulo domanda
66	MUTO	DONATO	07/09/1958	Mancano o non sono leggibili o scorretti uno o più dati nel modulo domanda
67	NAPPO	ALDO	05/02/1956	Mancano o non sono leggibili o scorretti uno o più dati nel modulo domanda
68	NOBILE	GIUSEPPINA	19/01/1960	Mancano o non sono leggibili o scorretti uno o più dati nel modulo domanda
69	PALAZZO	MADDALENA	18/08/1957	Non è stata scelta nessuna delle due riserve
70	PALMA	CORRADO	16/02/1963	Mancano o non sono leggibili o scorretti uno o più dati nel modulo domanda
71	PASSANNANTE GRIMALDI	EMILIO	22/03/1963	Mancano o non sono leggibili o scorretti uno o più dati nel modulo domanda
72	PECORARO	GUIDO	18/03/1956	Mancano o non sono leggibili o scorretti uno o più dati nel modulo domanda
73	PESCATORE	LETIZIA	09/11/1965	Non possiede i requisiti validi per presentare domanda (Titolare)
74	PISCOPO	GIUSEPPE	13/03/1959	Non è stata scelta nessuna delle due riserve
75	PIZZOLA	ANNA RITA	20/05/1961	Mancano o non sono leggibili o scorretti uno o più dati nel modulo domanda
76	POLCINO	GIAMPIERO	02/08/1964	Non possiede i requisiti validi per presentare domanda (Titolare)
77	POLINO	DANTE	23/08/1949	Mancano o non sono leggibili o scorretti uno o più dati nel modulo domanda
78	POTI	GABRIELE	23/08/1967	Mancano o non sono leggibili o scorretti uno o più dati nel modulo domanda
79	RANDO	FRANCESCO	15/05/1964	Medico non presente nella graduatoriadi MMG dell' anno precedente a quello per cui concorre per il conferimento di incarico
80	RIZZO	FRANCO MARIO	27/04/1954	Mancano o non sono leggibili o scorretti uno o più dati nel modulo domanda
81	ROMANO	ORLANDO	01/04/1946	Mancano o non sono leggibili o scorretti uno o più dati nel modulo domanda
82	RUBANO	ANGELO	18/04/1958	Medico non presente nella graduatoriadi MMG dell' anno precedente a quello per cui concorre per il conferimento di incarico
83	RUSSO	ORAZIO ROBERTO	19/06/1958	Non è stata scelta nessuna delle due riserve
84	SALZANO	ROSANNA	17/11/1962	Non è stata scelta nessuna delle due riserve
85	SANTORO	CARMINE	22/11/1963	Mancano o non sono leggibili o scorretti uno o più dati nel modulo domanda
86	SARRAPOCHIELLO	ANGELAMARIA	11/07/1972	Non possiede i requisiti validi per presentare domanda (Titolare)
87	SCARPA	ANNAMARIA	26/02/1959	Medico non presente nella graduatoriadi MMG dell' anno precedente a quello per cui concorre per il conferimento di incarico
88	SCHETTINO	ANNA	08/06/1965	Mancano o non sono leggibili o scorretti uno o più dati nel modulo domanda
89	SCHIAVONE	GIUSEPPE	27/03/1954	Mancano o non sono leggibili o scorretti uno o più dati nel modulo domanda
90	SCIOTI	MARIA PIA	03/05/1959	Mancano o non sono leggibili o scorretti uno o più dati nel modulo domanda
91	SGAMBATO	LUIGI	17/05/1953	Non è stata scelta nessuna delle due riserve
92	SIRICA	FRANCESCO	28/12/1963	Mancano o non sono leggibili o scorretti uno o più dati nel modulo domanda
93	SORRENTINO	VENILDE	18/06/1972	Medico non presente nella graduatoriadi MMG dell' anno precedente a quello per cui concorre per il conferimento di incarico
94	TERLIZZO	ANNUNZIATA	21/07/1962	Non è stata scelta nessuna delle due riserve
95	TERRACCIANO	SANTOLO	30/12/1956	Mancano o non sono leggibili o scorretti uno o più dati nel modulo domanda
96	TERRONE	VINCENZO	14/10/1952	Medico non presente nella graduatoriadi MMG dell' anno precedente a quello per cui concorre per il conferimento di incarico
97	TRAMONTANO	PASQUALE	20/10/1958	Mancano o non sono leggibili o scorretti uno o più dati nel modulo domanda
98	TRIVELLI	LUCIANO	13/06/1965	Medico non presente nella graduatoriadi MMG dell' anno precedente a quello per cui concorre per il conferimento di incarico
99	VARRIALE	MAURO	19/12/1972	Mancano o non sono leggibili o scorretti uno o più dati nel modulo domanda
100	VENTRE	MARCO	18/06/1967	Medico non presente nella graduatoriadi MMG dell' anno precedente a quello per cui concorre per il conferimento di incarico
101	VERAZZO	ROSANNA	25/10/1966	Non possiede i requisiti validi per presentare domanda (Titolare)
102	VETRONE	ORAZIO	06/10/1962	Non è stata scelta nessuna delle due riserve
103	VIOLA	GIUSEPPE MARIA	20/05/1962	Mancano o non sono leggibili o scorretti uno o più dati nel modulo domanda
104	VISCIANO	ANIELLO	30/07/1968	Non possiede i requisiti validi per presentare domanda (Titolare)
105	VOLZONE	ROSA	13/06/1960	Medico non presente nella graduatoriadi MMG dell' anno precedente a quello per cui concorre per il conferimento di incarico
106	ZARRELLA	MARIAROSA PIA	15/01/1951	Medico non presente nella graduatoriadi MMG dell' anno precedente a quello per cui concorre per il conferimento di incarico

Graduatoria definitiva Conferimenti Incarico Assistenza Primaria anno 2008

Allegato E

N°	Punteggio	Cognome	Nome	Data nasc	Data laurea	Voto laurea	Ambito	Riserva corso	Riserva eq.
1	**104,20**	**FESTA**	**CARLO**	24/09/1956	26/10/1981	104	PISCIOTTA	No	Si
2	**103,00**	**SOFIA**	**SILVANA**	06/08/1954	23/07/1979	110	TUTTI	No	Si
3	**99,20**	**FESTA**	**CARLO**	24/09/1956	26/10/1981	104	TUTTI	No	Si
4	**96,55**	**CAPOZZI**	**ANTONIO FEDELE**	26/02/1946	18/12/1970	97	TORELLA DEI LOMBARDI	No	Si
5	**91,55**	**CAPOZZI**	**ANTONIO FEDELE**	26/02/1946	18/12/1970	97	TUTTI	No	Si
6	**88,80**	**FRANCESE**	**GEMMA**	11/10/1952	10/12/1980	92	ANGRI	No	Si
7	**83,80**	**FRANCESE**	**GEMMA**	11/10/1952	10/12/1980	92	TUTTI	No	Si
8	**82,20**	**DI PIERRO**	**GIOVANNI**	13/04/1952	09/12/1980	88	SANT'ANGELO A CUPOLO	No	Si
9	**80,60**	**ARGANESE**	**RAFFAELE**	18/11/1947	14/04/1973	95	TUTTI	No	Si
10	**77,20**	**DI PIERRO**	**GIOVANNI**	13/04/1952	09/12/1980	88	TUTTI	No	Si
11	**77,00**	**RUBERTO**	**ROSARIO**	31/07/1950	05/11/1976	95	TUTTI	No	Si
12	**73,00**	**DANIELE**	**MARCELLO**	06/08/1961	29/10/1986	110	BRACIGLIANO	No	Si
13	**71,90**	**TRANQUILLO**	**ANTONIO**	26/03/1949	24/01/1987	100	TUTTI	No	Si
14	**69,60**	**PALMIERO**	**GIUSEPPE**	04/09/1955	27/10/1986	91	MARCIANISE	No	Si
15	**69,40**	**VIVALDI**	**MARIO**	16/06/1960	26/02/1985	92	NAPOLI	No	Si
16	**68,80**	**FIORE**	**MARIANO**	13/07/1954	26/07/1984	110	TUTTI	No	Si
17	**68,30**	**LOMAZZO**	**GIUSEPPE**	27/11/1956	31/01/1983	106	AIELLO DEL SABATO	No	Si
18	**68,00**	**DANIELE**	**MARCELLO**	06/08/1961	29/10/1986	110	TUTTI	No	Si
19	**66,30**	**ESPOSITO**	**CARMELA**	12/04/1957	22/10/1983	103	PORTICI	No	Si
20	**65,50**	**POLCARO**	**ANTONIO**	16/11/1959	31/07/1991	110	MONTEFALCIONE	Si	No
21	**65,50**	**TUSO**	**EMILIO**	16/03/1959	13/11/1989	100	CERASO	Si	No
22	**65,30**	**SALURSO**	**DANIELE**	29/09/1961	29/01/1991	98	SAN MAURO CILENTO	No	Si
23	**65,30**	**FEDELE**	**ANTONIO**	17/07/1957	22/12/1983	110	POLLICA	No	Si
24	**64,60**	**MAZZONE**	**MARIA ROSARIA**	01/08/1962	30/07/1990	100	SALZA IRPINA	No	Si
25	**64,60**	**PALMIERO**	**GIUSEPPE**	04/09/1955	27/10/1986	91	TUTTI	No	Si
26	**64,40**	**VERRILLO**	**GUIDO BARBATO**	11/08/1960	05/11/1990	100	CASTELVENERE	Si	No
27	**64,40**	**VIVALDI**	**MARIO**	16/06/1960	26/02/1985	92	TUTTI	No	Si
28	**64,40**	**GRASSO**	**GIUSEPPE**	09/05/1960	30/06/1986	108	TUTTI	Si	No
29	**64,40**	**RIVELLINI**	**PIETRO**	18/10/1959	20/10/1988	106	VITULANO	No	Si
30	**64,35**	**D'AMORE**	**BRUNELLA**	23/04/1956	25/03/1983	110	TUTTI	No	Si
31	**64,30**	**DELLE NOCI**	**ELENA**	12/08/1956	11/04/1988	100	CORLETO MONFORTE	No	Si
32	**64,10**	**VASSALLO**	**FRANCESCO**	11/08/1957	06/04/1987	105	TUTTI	No	Si
33	**64,10**	**PEROZZIELLO**	**ROSA**	07/12/1954	30/10/1984	82	TUTTI	No	Si
34	**64,00**	**GALASSO**	**ROSSANA**	30/10/1957	14/11/1986	101	CASTELLAMMARE DI STABIA	No	Si
35	**63,80**	**RUZZA**	**RANIERI**	22/07/1959	26/07/1988	103	NAPOLI	No	Si
36	**63,80**	**MARTONE**	**GIORGIO**	18/09/1953	27/10/1989	102	SANT'ANTONIO ABATE	No	Si
37	**63,40**	**OLIVA**	**ALDO**	22/12/1956	08/04/1988	110	PORTICI	No	Si
38	**63,30**	**LOMAZZO**	**GIUSEPPE**	27/11/1956	31/01/1983	106	TUTTI	No	Si
39	**63,00**	**TZANOS**	**PETROS**	10/04/1947	12/11/1990	84	SANT'ANGELO DEI LOMBARDI	No	Si
40	**62,90**	**GALLO**	**ARTURO**	29/08/1957	25/02/1987	100	PAGANI	No	Si
41	**62,60**	**STILO**	**ANNA**	14/04/1953	19/12/1981	98	Tutti	No	Si
42	**62,20**	**ARGENTO**	**ROBERTO**	05/04/1961	25/01/1991	90	BATTIPAGLIA	No	Si
43	**62,20**	**ARCURI**	**PAOLA**	25/02/1961	27/02/1989	104	AGROPOLI	No	Si
44	**62,10**	**DI PACE**	**ANTONIO EMILIO**	08/04/1959	19/07/1989	100	PERDIFUMO	No	Si
45	**62,00**	**PIETROVITO**	**CARMELA**	10/04/1958	24/07/1985	95	TUTTI	No	Si

fonte: http://burc.regione.campania.it

Graduatoria definitiva Conferimenti Incarico Assistenza Primaria anno 2008

Allegato E

N°	Punteggio	Cognome	Nome	Data nasc	Data laurea	Voto laurea	Ambito	Riserva corso	Riserva eq.
46	**62,00**	**TERRONE**	**VINCENZO**	14/10/1952	18/10/1985	87	TORRE DEL GRECO	No	Si
47	**61,80**	**TREDICI**	**ANNA**	01/08/1958	06/04/1987	98	TUTTI	No	Si
48	**61,80**	**VALLE**	**PATRIZIA**	10/06/1957	27/03/1984	105	SAN SEBASTIANO AL VESUVIO	No	Si
49	**61,75**	**LENA**	**PAOLO**	03/08/1956	04/04/1989	104	PIEDIMONTE MATESE	No	Si
50	**61,70**	**IPPOLITO**	**DOMENICO**	03/11/1962	24/10/1990	104	ARZANO	No	Si
51	**61,70**	**IMONDI**	**FRANCO**	06/10/1960	29/12/1986	107	TUTTI	No	Si
52	**61,70**	**CARDONE**	**ANTONIA**	12/04/1952	31/07/1989	106	NAPOLI	No	Si
53	**61,60**	**ALFIERI**	**VITTORIO**	18/12/1957	09/04/1991	84	PONTECAGNANO FAIANO	No	Si
54	**61,30**	**ESPOSITO**	**CARMELA**	12/04/1957	22/10/1983	103	TUTTI	No	Si
55	**61,00**	**CAROTENUTO**	**FRANCESCO**	01/01/1963	05/04/1990	110	TUTTI	No	Si
56	**60,95**	**DE MARCO**	**ARTURO**	17/09/1963	11/04/1989	105	NAPOLI	No	Si
57	**60,90**	**ANDRIANI**	**ANTONIO**	22/09/1963	23/07/1991	108	MADDALONI	No	Si
58	**60,70**	**DE MARIA**	**VINCENZO**	26/11/1961	06/04/1990	103	NAPOLI	No	Si
59	**60,70**	**CAROTENUTO**	**DOMENICO**	12/08/1960	24/10/1990	103	TORRE DEL GRECO	No	Si
60	**60,70**	**GNASSO**	**ANDREA**	11/01/1960	30/10/1984	98	TUTTI	No	Si
61	**60,60**	**SFERRUZZI**	**ANTONIO**	23/05/1962	17/10/1988	106	TUTTI	No	Si
62	**60,50**	**ARUTA**	**GIOVANNI**	18/08/1961	07/04/1988	104	ARZANO	No	Si
63	**60,50**	**POLCARO**	**ANTONIO**	16/11/1959	31/07/1991	110	TUTTI	Si	No
64	**60,50**	**TUSO**	**EMILIO**	16/03/1959	13/11/1989	100	TUTTI	Si	No
65	**60,30**	**SALURSO**	**DANIELE**	29/09/1961	29/01/1991	98	TUTTI	No	Si
66	**60,30**	**PISACANE**	**GENNARO**	12/01/1958	24/07/1991	102	CASTELLAMMARE DI STABIA	No	Si
67	**60,30**	**FEDELE**	**ANTONIO**	17/07/1957	22/12/1983	110	TUTTI	No	Si
68	**60,20**	**CASTALDO**	**ANIELLO**	01/04/1957	09/01/1991	80	NAPOLI	No	Si
69	**60,00**	**TODESCA**	**ANTONELLA**	09/11/1963	25/07/1990	108	VILLANOVA DEL BATTISTA	No	Si
70	**60,00**	**AIELLO**	**GIUSEPPE**	30/04/1961	04/10/1991	110	CASTELLAMMARE DI STABIA	Si	No
71	**60,00**	**GISON**	**LUIGI**	23/06/1958	25/02/1987	97	MELITO DI NAPOLI	Si	No
72	**60,00**	**SANTORO**	**RODOLFO**	04/08/1951	27/07/1987	98	NAPOLI	No	Si
73	**59,90**	**MUNNO**	**AGOSTINO**	13/01/1961	22/12/1988	102	TUTTI	No	Si
74	**59,90**	**NOVIELLO**	**TERESA**	09/11/1960	06/04/1992	102	GIUGLIANO IN CAMPANIA	No	Si
75	**59,80**	**CUOZZO**	**FRANCESCO**	19/07/1963	31/07/1990	108	TUTTI	No	Si
76	**59,80**	**MOZZILLO**	**MARCO**	10/08/1958	14/04/1988	86	TUTTI	No	Si
77	**59,70**	**CHIATTO**	**UMBERTO**	09/04/1964	03/04/1990	110	TUTTI	No	Si
78	**59,60**	**MAZZONE**	**MARIA ROSARIA**	01/08/1962	30/07/1990	100	TUTTI	No	Si
79	**59,60**	**CAIAZZA**	**BRUNO**	03/10/1956	26/06/1989	82	SIANO	No	Si
80	**59,50**	**ALBUNIA**	**PINUCCIA**	16/12/1962	21/12/1989	103	VALLO DELLA LUCANIA	No	Si
81	**59,50**	**LABAGNARA**	**FILOMENA**	08/02/1962	25/01/1991	100	CASTELVENERE	No	Si
82	**59,40**	**VERRILLO**	**GUIDO BARBATO**	11/08/1960	05/11/1990	100	TUTTI	Si	No
83	**59,40**	**RIVELLINI**	**PIETRO**	18/10/1959	20/10/1988	106	TUTTI	No	Si
84	**59,40**	**IULIANO**	**ROSSANA**	01/08/1959	21/09/1987	105	MONTECORICE	No	Si
85	**59,30**	**PELUSO**	**PAOLO**	28/09/1961	19/12/1991	90	NAPOLI	Si	No
86	**59,30**	**MATARESE**	**GIUSEPPE**	05/03/1959	03/11/1986	110	GIUGLIANO IN CAMPANIA	No	Si
87	**59,30**	**DELLE NOCI**	**ELENA**	12/08/1956	11/04/1988	100	TUTTI	No	Si
88	**59,25**	**PINTOZZI**	**MARIO ROSARIO**	12/08/1956	07/04/1990	86	TUTTI	No	Si
89	**59,20**	**BERARDI**	**MARCO**	16/11/1962	21/07/1989	110	CAPRI	Si	No
90	**59,10**	**PASTORE**	**LUCA**	02/06/1965	24/07/1991	102	PORTICI	No	Si

fonte: http://burc.regione.campania.it

Graduatoria definitiva Conferimenti Incarico Assistenza Primaria anno 2008

Allegato E

N°	Punteggio	Cognome	Nome	Data nasc	Data laurea	Voto laurea	Ambito	Riserva corso	Riserva eq.
91	**59,10**	**FORMATO**	**VINCENZO**	01/03/1961	12/10/1993	110	SANT'ANGELO DEI LOMBARDI	Si	No
92	**59,10**	**BAIBARAC**	**MAGDALENA**	17/03/1954	27/07/1994	100	POZZUOLI	Si	No
93	**59,00**	**FABOZZI**	**SAVERIO**	15/06/1960	06/06/1988	93	TUTTI	No	Si
94	**59,00**	**GALASSO**	**ROSSANA**	30/10/1957	14/11/1986	101	TUTTI	No	Si
95	**59,00**	**GASPARRI**	**GIUSEPPE**	27/06/1953	07/04/1990	95	CORLETO MONFORTE	No	Si
96	**58,90**	**RETILLO**	**VINCENZO**	02/09/1967	22/12/1992	110	GRAGNANO	Si	No
97	**58,90**	**TROISI**	**VITTORIO**	13/02/1960	03/11/1987	94	TUTTI	No	Si
98	**58,80**	**RUZZA**	**RANIERI**	22/07/1959	26/07/1988	103	TUTTI	No	Si
99	**58,80**	**GIORGIO**	**PASQUALE**	09/01/1957	20/07/1990	93	CAMPAGNA	No	Si
100	**58,80**	**MARTONE**	**GIORGIO**	18/09/1953	27/10/1989	102	TUTTI	No	Si
101	**58,70**	**LO CASALE**	**CORRADO**	07/04/1962	30/10/1991	102	MONTECALVO IRPINO	No	Si
102	**58,70**	**ALOISI**	**PASQUALINO**	09/04/1955	20/06/1990	101	NAPOLI	No	Si
103	**58,60**	**MENNITTI**	**MASSIMO**	19/07/1962	15/11/1989	110	NAPOLI	No	Si
104	**58,50**	**TALAMO**	**PASQUALE**	07/08/1964	06/04/1990	110	TORRE ANNUNZIATA	No	Si
105	**58,45**	**GUERCIA**	**MICHELE**	05/04/1956	25/07/1985	100	SAN SEBASTIANO AL VESUVIO	No	Si
106	**58,40**	**PARZIALE**	**DOMENICO**	04/06/1959	15/11/1989	110	SAN GIORGIO DEL SANNIO	No	Si
107	**58,40**	**OLIVA**	**ALDO**	22/12/1956	08/04/1988	110	TUTTI	No	Si
108	**58,30**	**MONGILLO**	**ANNA MARIA**	07/04/1959	05/04/1991	96	Tutti	Si	No
109	**58,20**	**MARINO**	**GAETANA**	19/01/1960	11/11/1988	103	BATTIPAGLIA	No	Si
110	**58,20**	**ROSA**	**CARLO**	29/10/1957	13/04/1989	94	NAPOLI	No	Si
111	**58,15**	**VITOLO**	**ANTONIO**	12/11/1961	21/12/1990	94	OLEVANO SUL TUSCIANO	No	Si
112	**58,10**	**CATAUDO**	**ALFREDO**	10/06/1963	01/10/1990	100	TUTTI	No	Si
113	**58,10**	**SABINO**	**NICOLA**	22/03/1960	26/07/1988	108	NAPOLI	No	Si
114	**58,10**	**RUSSO**	**ANTONIO**	02/08/1957	07/04/1990	106	TUTTI	No	Si
115	**58,00**	**CHIAPPETTA**	**GAETANO**	26/04/1960	29/01/1990	97	SAN GIORGIO A CREMANO	No	Si
116	**58,00**	**CARRELLA**	**PIETRO**	06/04/1953	22/03/1988	87	TUTTI	No	Si
117	**58,00**	**TZANOS**	**PETROS**	10/04/1947	12/11/1990	84	TUTTI	No	Si
118	**57,90**	**MUSCO**	**ASSUERO**	14/09/1961	18/03/1993	100	TELESE TERME	Si	No
119	**57,90**	**GALLO**	**ARTURO**	29/08/1957	25/02/1987	100	TUTTI	No	Si
120	**57,80**	**DI ZAZZO**	**A.MARIA PAOLA**	16/04/1960	29/06/1990	90	TELESE TERME	No	Si
121	**57,80**	**LORIA**	**NATALE**	06/02/1957	09/04/1987	90	MERCATO SAN SEVERINO	No	Si
122	**57,80**	**FONTANA**	**GIUSEPPINA**	25/01/1957	08/04/1987	105	TUTTI	No	Si
123	**57,70**	**PELELLA**	**SILVIO**	26/03/1964	27/07/1989	100	SANTA MARIA A VICO	No	Si
124	**57,60**	**MAROTTA**	**ANTONELLA**	06/04/1963	10/04/1989	110	TUTTI	No	Si
125	**57,60**	**D'APICE**	**ANNUNZIATA**	23/01/1959	08/04/1992	100	CASTELLAMMARE DI STABIA	Si	No
126	**57,55**	**VITOLO**	**NICOLA GERARDO**	19/02/1959	03/04/1989	88	SAN CIPRIANO PICENTINO	No	Si
127	**57,50**	**ROSSETTI**	**GAETANO**	07/01/1960	11/11/1988	102	TUTTI	No	Si
128	**57,50**	**POLICASTRO**	**GIACOMO**	28/05/1959	05/04/1991	100	TUTTI	No	Si
129	**57,40**	**RUSSO**	**ANTONIO**	19/07/1961	24/10/1990	95	TUTTI	No	Si
130	**57,40**	**LETIZIA**	**MARIA GAETANA**	26/10/1960	14/11/1986	110	MARCIANISE	Si	No
131	**57,40**	**D'AGOSTO**	**RENATO**	03/05/1958	09/04/1990	98	NAPOLI	No	Si
132	**57,35**	**ROSANIA**	**MARIA CARMELA**	16/06/1959	24/07/1990	105	EBOLI	Si	No
133	**57,20**	**RAGUCCI**	**RENATO**	16/09/1961	29/07/1988	106	TUTTI	No	Si
134	**57,20**	**ARGENTO**	**ROBERTO**	05/04/1961	25/01/1991	90	TUTTI	No	Si
135	**57,20**	**ARCURI**	**PAOLA**	25/02/1961	27/02/1989	104	TUTTI	No	Si

fonte: http://burc.regione.campania.it

Graduatoria definitiva Conferimenti Incarico Assistenza Primaria anno 2008

Allegato E

N°	Punteggio	Cognome	Nome	Data nasc	Data laurea	Voto laurea	Ambito	Riserva corso	Riserva eq.
136	57,20	LEO	ROSALBA	28/06/1960	30/06/1992	103	SIANO	Si	No
137	57,10	DI PACE	ANTONIO EMILIO	08/04/1959	19/07/1989	100	TUTTI	No	Si
138	57,00	MORTELLARO	CARLO	03/12/1961	31/07/1989	97	TUTTI	No	Si
139	57,00	TERRONE	VINCENZO	14/10/1952	18/10/1985	87	TUTTI	No	Si
140	56,80	CIPRIANO	PASQUALE	11/11/1963	28/02/1990	104	TUTTI	No	Si
141	56,80	ROCCO	ANGELA	20/12/1960	13/11/1990	96	TUTTI	No	Si
142	56,80	VALLE	PATRIZIA	10/06/1957	27/03/1984	105	TUTTI	No	Si
143	56,75	PIANESE	DOMENICO	30/09/1956	30/10/1986	101	NAPOLI	Si	No
144	56,75	LENA	PAOLO	03/08/1956	04/04/1989	104	TUTTI	No	Si
145	56,70	IPPOLITO	DOMENICO	03/11/1962	24/10/1990	104	TUTTI	No	Si
146	56,70	CARDONE	ANTONIA	12/04/1952	31/07/1989	106	TUTTI	No	Si
147	56,60	ALFIERI	VITTORIO	18/12/1957	09/04/1991	84	TUTTI	No	Si
148	56,55	CASELLA	MICHELINA	24/12/1966	30/07/1993	108	CASERTA	Si	No
149	56,50	FINIZOLA	FRANCESCO	09/10/1961	29/01/1991	96	TUTTI	No	Si
150	56,50	DE LUCA	SEVERINO	17/02/1960	08/03/1991	100	TUTTI	No	Si
151	56,40	MOSCA	SANDRA	09/01/1959	13/04/1989	110	TUTTI	No	Si
152	56,40	OLIVA	EMILIA	24/11/1956	20/07/1990	101	CASTELNUOVO CILENTO	No	Si
153	56,40	TARTAGLIONE	BENEDETTO	10/10/1955	28/07/1987	107	SANT'AGNELLO	No	Si
154	56,40	ARMINIO DEFALCO	BERNARDO	15/07/1948	28/06/1988	85	FISCIANO	No	Si
155	56,30	MANCINO	GIOVANNI	01/07/1963	25/07/1990	102	MELIZZANO	No	Si
156	56,30	LETTIERI	CARMELA	28/03/1963	12/11/1990	105	MADDALONI	No	Si
157	56,30	GALLO	PASQUALE	07/11/1962	17/12/1992	102	NAPOLI	No	Si
158	56,30	CIPOLLETTA	ANNA MARIA	07/07/1962	31/07/1992	104	CALVANICO	Si	No
159	56,20	SANTACROCE	DOMENICO	02/12/1962	14/04/1993	90	CASERTA	No	Si
160	56,20	GIUGLIANO	LUCIA	15/01/1960	03/04/1990	90	TUTTI	Si	No
161	56,20	PACELLA	GEMMA M.TERESA	01/04/1959	25/02/1991	95	PIEDIMONTE MATESE	No	Si
162	56,20	CASTALDO	FRANCESCO	03/02/1959	13/11/1990	86	SOMMA VESUVIANA	No	Si
163	56,10	SINISCALCHI	ANIELLO	10/05/1966	29/12/1992	102	STRIANO	No	Si
164	56,10	DI LILLO	ROSSELLA	18/11/1962	09/04/1991	106	CASERTA	Si	No
165	56,10	MOTTOLA	MARIA MADDALENA	30/04/1958	10/04/1987	106	TUTTI	No	Si
166	56,10	MAUTONE	ANTONIO	04/03/1951	23/07/1990	90	NAPOLI	No	Si
167	56,00	DI FAZIO	FABIO	22/07/1965	22/10/1992	107	CASERTA	Si	No
168	56,00	RAGOZZINO	ANTONIO	05/06/1958	30/07/1991	92	ERCOLANO	No	Si
169	56,00	MIRANDA	BRUNO	07/11/1957	24/03/1989	110	OLEVANO SUL TUSCIANO	No	Si
170	55,95	DE MARCO	ARTURO	17/09/1963	11/04/1989	105	TUTTI	No	Si
171	55,90	DEL PRETE	ONOFRIO	04/08/1964	17/10/1988	110	FRATTAMAGGIORE	No	Si
172	55,90	ANDRIANI	ANTONIO	22/09/1963	23/07/1991	108	TUTTI	No	Si
173	55,90	CERVO	MARIA AUGUSTA	16/08/1962	28/03/1991	105	TUTTI	Si	No
174	55,75	MOSCA	CARLO	25/06/1958	25/02/1991	104	ACERRA	No	Si
175	55,70	DE MARIA	VINCENZO	26/11/1961	06/04/1990	103	TUTTI	No	Si
176	55,70	CAROTENUTO	DOMENICO	12/08/1960	24/10/1990	103	TUTTI	No	Si
177	55,70	PISANO	PASQUALE	15/07/1956	20/10/1988	104	TUTTI	No	Si
178	55,60	MAROCCO	PIETRO	28/05/1958	17/12/1987	103	NAPOLI	No	Si
179	55,60	PECORELLI	ANTONIO	28/03/1956	05/03/1991	92	TUTTI	No	Si
180	55,50	NOTARANGELO	CIRO	09/07/1964	28/02/1990	110	TUTTI	Si	No

fonte: http://burc.regione.campania.it

Graduatoria definitiva Conferimenti Incarico Assistenza Primaria anno 2008

Allegato E

N°	Punteggio	Cognome	Nome	Data nasc	Data laurea	Voto laurea	Ambito	Riserva corso	Riserva eq.
181	**55,50**	**ARUTA**	**GIOVANNI**	18/08/1961	07/04/1988	104	TUTTI	No	Si
182	**55,50**	**CIOTTE**	**RITA**	10/02/1961	31/10/1989	103	TUTTI	No	Si
183	**55,50**	**FASULO**	**PATRICIA**	03/01/1961	24/07/1986	104	SAN GIORGIO DEL SANNIO	No	Si
184	**55,50**	**D'AGNESE**	**FERNANDO**	21/08/1953	25/02/1988	85	TUTTI	No	Si
185	**55,40**	**CARRATURO**	**MARCO**	20/04/1963	13/11/1989	92	TUTTI	No	Si
186	**55,40**	**BRUNO**	**ALFONSO**	08/04/1962	04/04/1989	100	TUTTI	No	Si
187	**55,40**	**ZIELLO**	**ELPIDIO**	28/09/1960	14/04/1989	93	TUTTI	No	Si
188	**55,40**	**DIANA**	**RAFFAELINA**	26/10/1955	20/12/1984	68	TUTTI	No	Si
189	**55,30**	**MONTONE**	**ELVIRA**	29/07/1960	27/07/1990	93	CASTELLABATE	No	Si
190	**55,30**	**CRISCI**	**CIRO**	24/11/1959	25/06/1991	105	TUTTI	No	Si
191	**55,30**	**COMPARE**	**FILOMENA**	03/09/1959	13/11/1989	85	TUTTI	No	Si
192	**55,30**	**PISACANE**	**GENNARO**	12/01/1958	24/07/1991	102	TUTTI	No	Si
193	**55,25**	**BELFIORE**	**ANTONINO**	02/08/1954	13/04/1989	81	TUTTI	No	Si
194	**55,20**	**ABAGNALE**	**CIRO**	09/02/1963	28/10/1991	96	SANT'ANTONIO ABATE	No	Si
195	**55,20**	**ESPOSITO**	**EDUARDO**	25/10/1960	14/04/1993	90	CASTELLAMMARE DI STABIA	Si	No
196	**55,20**	**CASTALDO**	**ANIELLO**	01/04/1957	09/01/1991	80	TUTTI	No	Si
197	**55,05**	**BELLOTTI**	**ROSARIO**	06/07/1964	19/12/1991	110	SAN GIORGIO A CREMANO	No	Si
198	**55,05**	**RICCIO**	**ROSA**	09/11/1959	25/07/1990	95	NAPOLI	Si	No
199	**55,00**	**TODESCA**	**ANTONELLA**	09/11/1963	25/07/1990	108	TUTTI	No	Si
200	**55,00**	**TESONE**	**FRANCESCO**	16/06/1961	18/03/1993	95	GIUGLIANO IN CAMPANIA	No	Si
201	**55,00**	**AIELLO**	**GIUSEPPE**	30/04/1961	04/10/1991	110	TUTTI	Si	No
202	**55,00**	**DI LORENZO**	**ANNA MARIA**	03/07/1960	21/07/1988	110	TUTTI	No	Si
203	**55,00**	**GISON**	**LUIGI**	23/06/1958	25/02/1987	97	TUTTI	Si	No
204	**55,00**	**SANTORO**	**RODOLFO**	04/08/1951	27/07/1987	98	TUTTI	No	Si
205	**55,00**	**MALAFARINA**	**MARIA G.PPINA**	10/07/1948	04/03/1988	102	Tutti	No	Si
206	**54,90**	**RICCARDI**	**BRUNO**	10/03/1964	03/04/1992	103	TUTTI	Si	No
207	**54,90**	**NOVIELLO**	**TERESA**	09/11/1960	06/04/1992	102	TUTTI	No	Si
208	**54,90**	**SAGGESE**	**ANGELO**	21/05/1958	04/10/1991	95	SACCO	No	Si
209	**54,90**	**COPPOLA**	**FRANCESCO**	13/06/1957	23/06/1983	106	POMPEI	Si	No
210	**54,85**	**QUAGLIOTTI**	**GIOVANNI**	20/04/1963	05/04/1990	107	CASTELLAMMARE DI STABIA	No	Si
211	**54,80**	**PAPA**	**ARTURO**	07/10/1964	31/10/1991	97	MADDALONI	Si	No
212	**54,75**	**PERSIA**	**MARIO**	19/06/1963	07/04/1993	110	CASTELLAMMARE DI STABIA	Si	No
213	**54,60**	**CARPENITO**	**PASQUALE**	08/12/1965	09/04/1991	98	ATRIPALDA	No	Si
214	**54,60**	**PANICO**	**NICOLA**	09/12/1959	23/12/1994	110	GIUGLIANO IN CAMPANIA	Si	No
215	**54,60**	**GIAMUNDO**	**NUNZIATA**	14/07/1958	14/04/1988	97	TUTTI	No	Si
216	**54,60**	**CAIAZZA**	**BRUNO**	03/10/1956	26/06/1989	82	TUTTI	No	Si
217	**54,60**	**DE IORIO**	**NICOLINO**	07/07/1956	29/01/1991	110	TUTTI	No	Si
218	**54,60**	**D'AMATO**	**VINCENZO**	03/06/1956	04/11/1992	82	MERCATO SAN SEVERINO	No	Si
219	**54,50**	**FORTE**	**DOMENICO**	12/06/1965	30/07/1993	105	PORTICI	Si	No
220	**54,50**	**ALBUNIA**	**PINUCCIA**	16/12/1962	21/12/1989	103	TUTTI	No	Si
221	**54,50**	**LABAGNARA**	**FILOMENA**	08/02/1962	25/01/1991	100	TUTTI	No	Si
222	**54,50**	**BONAVITA**	**ERSILIA**	14/01/1959	13/11/1987	91	NAPOLI	No	Si
223	**54,45**	**IOVINE**	**GUIDA**	16/02/1959	10/04/1987	98	TUTTI	No	Si
224	**54,40**	**IULIANO**	**ROSSANA**	01/08/1959	21/09/1987	105	TUTTI	No	Si
225	**54,40**	**CAPOZZOLI**	**MARIAROSARIA**	30/06/1959	15/01/1991	97	TUTTI	No	Si

fonte: http://burc.regione.campania.it

Graduatoria definitiva Conferimenti Incarico Assistenza Primaria anno 2008

Allegato E

N°	Punteggio	Cognome	Nome	Data nasc	Data laurea	Voto laurea	Ambito	Riserva corso	Riserva eq.
226	**54,30**	**PELUSO**	**PAOLO**	28/09/1961	19/12/1991	90	TUTTI	Si	No
227	**54,30**	**PORCINI**	**MARIA PIA**	15/12/1960	08/04/1991	104	TUTTI	No	Si
228	**54,30**	**MATARESE**	**GIUSEPPE**	05/03/1959	03/11/1986	110	TUTTI	No	Si
229	**54,30**	**DELLE DONNE**	**ROCCO**	25/09/1958	25/07/1988	82	BATTIPAGLIA	No	Si
230	**54,30**	**MAIELLO**	**MICHELE**	04/07/1954	21/07/1986	97	SAN GIORGIO A CREMANO	No	Si
231	**54,20**	**LETTIERI**	**NICOLA**	08/12/1967	09/11/1994	110	CASERTA	Si	No
232	**54,20**	**BERARDI**	**MARCO**	16/11/1962	21/07/1989	110	TUTTI	Si	No
233	**54,20**	**LATTUADA**	**FORTUNATO**	14/03/1959	06/04/1990	100	ERCOLANO	No	Si
234	**54,20**	**PALMIERI**	**ANTONIO**	02/12/1956	29/06/1992	78	FAICCHIO	No	Si
235	**54,20**	**PETRUCCI**	**DELIA ADDOLORATA**	17/03/1955	27/06/1989	85	FAICCHIO	No	Si
236	**54,15**	**DI MARTINO**	**ROSA**	27/04/1959	13/11/1989	102	VICO EQUENSE	No	Si
237	**54,10**	**PASTORE**	**LUCA**	02/06/1965	24/07/1991	102	TUTTI	No	Si
238	**54,10**	**D'ALTERIO**	**VINCENZO**	06/02/1962	09/03/1993	102	GIUGLIANO IN CAMPANIA	No	Si
239	**54,10**	**FORMATO**	**VINCENZO**	01/03/1961	12/10/1993	110	TUTTI	Si	No
240	**54,10**	**TOSCANO**	**GERARDO**	05/07/1957	31/10/1991	92	CASERTA	Si	No
241	**54,10**	**BAIBARAC**	**MAGDALENA**	17/03/1954	27/07/1994	100	TUTTI	Si	No
242	**54,05**	**MASTRANGELO**	**LUIGI**	27/06/1953	14/11/1989	74	EBOLI	No	Si
243	**54,00**	**SCHIANO DI COLA**	**GIUSEPPA**	21/08/1961	13/11/1991	95	GIUGLIANO IN CAMPANIA	No	Si
244	**54,00**	**CONSALVO**	**ANTONIO**	05/09/1957	26/07/1991	87	TUTTI	No	Si
245	**54,00**	**GASPARRI**	**GIUSEPPE**	27/06/1953	07/04/1990	95	TUTTI	No	Si
246	**53,95**	**SAPIO**	**FERDINANDO**	02/05/1962	30/07/1991	106	NAPOLI	Si	No
247	**53,95**	**PANICO**	**MARIATERESA**	19/01/1958	13/11/1987	90	BATTIPAGLIA	No	Si
248	**53,90**	**RETILLO**	**VINCENZO**	02/09/1967	22/12/1992	110	TUTTI	Si	No
249	**53,90**	**LUCCHETTI**	**FABIO**	03/07/1962	24/07/1991	110	ERCOLANO	Si	No
250	**53,85**	**BORRELLI**	**CIRO**	02/01/1965	03/04/1990	102	PORTICI	No	Si
251	**53,80**	**OLIVERIO**	**MARIA BEATRICE**	02/07/1960	23/07/1990	95	TUTTI	No	Si
252	**53,80**	**DEL CORE**	**GAETANO**	30/04/1960	28/10/1986	102	NAPOLI	No	Si
253	**53,80**	**SANTAGATA**	**ALFONSO**	12/04/1957	29/06/1989	85	TUTTI	No	Si
254	**53,80**	**GIORGIO**	**PASQUALE**	09/01/1957	20/07/1990	93	TUTTI	No	Si
255	**53,75**	**D'ACAMPORA**	**GEMMA**	13/09/1963	10/04/1992	105	SACCO	No	Si
256	**53,75**	**BOCCHINO**	**GIUSEPPE**	30/11/1959	09/04/1991	80	TUTTI	No	Si
257	**53,75**	**NUZZO**	**PASQUALE**	25/01/1956	14/11/1989	100	TUTTI	Si	No
258	**53,70**	**DI SOMMA**	**CARMINE**	28/10/1962	26/10/1990	104	SCAFATI	No	Si
259	**53,70**	**LO CASALE**	**CORRADO**	07/04/1962	30/10/1991	102	TUTTI	No	Si
260	**53,70**	**SANTORO**	**DOMENICO**	08/01/1960	01/10/1990	94	TUTTI	No	Si
261	**53,70**	**ALOISI**	**PASQUALINO**	09/04/1955	20/06/1990	101	TUTTI	No	Si
262	**53,65**	**PORCIELLO**	**MICHELE**	09/10/1960	28/07/1987	105	TORRE ANNUNZIATA	No	Si
263	**53,60**	**PERRETTA**	**CARMELINA**	07/08/1966	30/03/1994	110	VICO EQUENSE	Si	No
264	**53,60**	**AGRESTA**	**ANELLA**	13/11/1962	22/06/1992	110	ASCEA	Si	No
265	**53,60**	**MENNITTI**	**MASSIMO**	19/07/1962	15/11/1989	110	TUTTI	No	Si
266	**53,60**	**GRANIERI**	**MARIA ASSUNTA**	07/09/1960	27/07/1989	97	LACCO AMENO	No	Si
267	**53,60**	**MUROLO**	**COSIMO**	03/11/1958	09/04/1992	88	TUTTI	No	Si
268	**53,60**	**RIVIEZZO**	**CARMELO**	08/05/1954	09/06/1982	98	TUTTI	No	Si
269	**53,50**	**TALAMO**	**PASQUALE**	07/08/1964	06/04/1990	110	TUTTI	No	Si
270	**53,50**	**NARGI**	**MARIA**	16/07/1955	14/04/1989	102	CASTELVETERE SUL CALORE	No	Si

fonte: http://burc.regione.campania.it

Graduatoria definitiva Conferimenti Incarico Assistenza Primaria anno 2008

Allegato E

N°	Punteggio	Cognome	Nome	Data nasc	Data laurea	Voto laurea	Ambito	Riserva corso	Riserva eq.
271	53,45	CORSETTO	MARIA NICOLETTA	06/02/1961	29/07/1993	110	CASERTA	Si	No
272	53,45	GUERCIA	MICHELE	05/04/1956	25/07/1985	100	TUTTI	No	Si
273	53,40	FUSCHINO	ELENA	07/01/1962	06/11/1990	101	TELESE TERME	No	Si
274	53,40	PARZIALE	DOMENICO	04/06/1959	15/11/1989	110	TUTTI	No	Si
275	53,40	LISANTI	CARMINE	21/04/1959	29/10/1993	93	MONTANO ANTILIA	No	Si
276	53,30	CAMPOTARO	ROBERTO VALENTINO	03/11/1958	28/10/1994	103	CASTELLO DEL MATESE	Si	No
277	53,30	PETRAGLIA	FRANCESCO	22/09/1949	19/02/1986	94	PIAGGINE	No	Si
278	53,20	MAIONE	PIETRO	22/05/1961	03/11/1992	92	NAPOLI	No	Si
279	53,20	MARINO	GAETANA	19/01/1960	11/11/1988	103	TUTTI	No	Si
280	53,20	PANE	ROBERTO	30/06/1959	08/11/1991	110	SANT'ANGELO A CUPOLO	Si	No
281	53,20	ROSA	CARLO	29/10/1957	13/04/1989	94	TUTTI	No	Si
282	53,20	RAIMONDO	PASQUALE	18/04/1953	06/04/1993	90	CETARA	No	Si
283	53,15	VITOLO	ANTONIO	12/11/1961	21/12/1990	94	TUTTI	No	Si
284	53,10	NICCHIO	ALFONSO	10/04/1962	29/07/1992	106	TUTTI	No	Si
285	53,10	SABINO	NICOLA	22/03/1960	26/07/1988	108	TUTTI	No	Si
286	53,10	MINIERI	ERNESTO	05/09/1955	26/02/1993	99	NAPOLI	Si	No
287	53,00	CHIAPPETTA	GAETANO	26/04/1960	29/01/1990	97	TUTTI	No	Si
288	53,00	CONROTTO	LUIGI	11/09/1956	15/10/1991	92	TUTTI	No	Si
289	53,00	GALLO	CUSTODE	16/01/1956	21/12/1988	96	CASERTA	No	Si
290	52,90	CORRADO	SALVATORE	04/08/1968	27/10/1993	108	ARZANO	Si	No
291	52,90	DELLA ROCCA	MARIA CONSIGLIA	22/12/1963	28/03/1991	103	SANTA MARIA A VICO	Si	No
292	52,90	MUSCO	ASSUERO	14/09/1961	18/03/1993	100	TUTTI	Si	No
293	52,90	IORIO	GIUSEPPE	31/10/1959	31/07/1992	100	MARANO DI NAPOLI	No	Si
294	52,80	DI ZAZZO	A.MARIA PAOLA	16/04/1960	29/06/1990	90	TUTTI	No	Si
295	52,80	BALASCO	ANGELINA	13/05/1959	16/04/1993	100	NAPOLI	Si	No
296	52,80	NUNZIATA	GAETANA MARGHERITA	05/05/1959	27/07/1990	88	TUTTI	No	Si
297	52,80	RUGGIERO	TERESA	12/06/1957	09/04/1990	96	NAPOLI	No	Si
298	52,80	LORIA	NATALE	06/02/1957	09/04/1987	90	TUTTI	No	Si
299	52,80	BORZILLO	ANGELO	28/10/1956	29/06/1989	93	PONTE	Si	No
300	52,80	MINCIONE	ROSALBA	03/06/1955	30/10/1987	90	MARANO DI NAPOLI	No	Si
301	52,70	CORTELLESSA	FRANCESCO	28/03/1966	26/10/1992	107	TUTTI	No	Si
302	52,70	PELELLA	SILVIO	26/03/1964	27/07/1989	100	TUTTI	No	Si
303	52,70	PALMA	LUIGI	31/08/1963	22/03/1994	98	GIUGLIANO IN CAMPANIA	No	Si
304	52,65	BARRASSO	ROMEO	14/02/1958	10/11/1988	93	TUTTI	No	Si
305	52,60	RUOCCO	FRANCESCO PAOLO	11/03/1963	30/09/1991	107	CASTELLAMMARE DI STABIA	No	Si
306	52,60	D'APICE	ANNUNZIATA	23/01/1959	08/04/1992	100	TUTTI	Si	No
307	52,55	VITOLO	NICOLA GERARDO	19/02/1959	03/04/1989	88	TUTTI	No	Si
308	52,50	CICALA	MASSIMO	25/01/1961	11/11/1988	101	CASERTA	Si	No
309	52,40	ROMANO	MARCO	20/07/1966	10/11/1994	96	NAPOLI	Si	No
310	52,40	LETIZIA	MARIA GAETANA	26/10/1960	14/11/1986	110	TUTTI	Si	No
311	52,40	MENNONE	AMERIGO LUCIANO	18/09/1959	23/12/1992	87	TUTTI	No	Si
312	52,40	D'AGOSTO	RENATO	03/05/1958	09/04/1990	98	TUTTI	No	Si
313	52,40	BARONE	RAFFAELA	07/04/1958	24/07/1990	88	TUTTI	No	Si
314	52,35	ROSANIA	MARIA CARMELA	16/06/1959	24/07/1990	105	TUTTI	Si	No
315	52,30	PASCA	VINCENZO	21/10/1962	23/07/1991	94	VALLO DELLA LUCANIA	No	Si

fonte: http://burc.regione.campania.it

Graduatoria definitiva Conferimenti Incarico Assistenza Primaria anno 2008

Allegato E

N°	Punteggio	Cognome	Nome	Data nasc	Data laurea	Voto laurea	Ambito	Riserva corso	Riserva eq.
316	52,30	DE STEFANO	ROSANNA	15/06/1958	10/04/1991	102	NAPOLI	No	Si
317	52,30	DI PORZIO	BIAGIO	27/08/1956	28/07/1983	102	SAN SEBASTIANO AL VESUVIO	No	Si
318	52,25	BONASSISA	PAOLO	10/04/1964	22/12/1989	110	CASERTA	Si	No
319	52,20	VESSICHELLI	PINETTA	12/04/1964	28/10/1991	101	ARIANO IRPINO	No	Si
320	52,20	VITALONE	GIUSEPPE	19/03/1963	24/07/1991	87	TUTTI	No	Si
321	52,20	DI FONZO	ALESSANDRO	03/05/1962	10/04/1990	90	TUTTI	No	Si
322	52,20	ESPOSITO	MARINA	22/12/1960	05/04/1991	104	TUTTI	No	Si
323	52,20	LEO	ROSALBA	28/06/1960	30/06/1992	103	TUTTI	Si	No
324	52,15	DI MARTINO	GENNARO	19/05/1963	28/07/1989	103	TUTTI	No	Si
325	52,15	FRANCO	CARMELA	05/09/1958	14/03/1990	108	PORTICI	Si	No
326	52,10	LEMBO	ILEANA	06/05/1958	30/07/1991	90	AGROPOLI	No	Si
327	52,05	DEL VERME	BRUNO	20/05/1959	14/11/1989	92	BATTIPAGLIA	No	Si
328	52,00	LO MASTRO	GENNARO	09/03/1961	17/06/1991	95	Tutti	Si	No
329	52,00	CRISCI	MARIA TERESA	14/01/1960	09/04/1991	94	TUTTI	No	Si
330	52,00	BELLINO	ARCANGELO	09/09/1957	11/04/1989	110	TUTTI	No	Si
331	51,95	PALLADINO	RAFFAELE	20/07/1954	29/01/1990	95	TUTTI	No	Si
332	51,75	PIANESE	DOMENICO	30/09/1956	30/10/1986	101	TUTTI	Si	No
333	51,70	SOLLEVANTE	MARCO	05/05/1961	29/03/1996	102	OLEVANO SUL TUSCIANO	Si	No
334	51,70	OSTROWSKA	ALEKSANDRA MARIA	08/06/1959	01/11/1987	105	AGROPOLI	Si	No
335	51,65	GUBITOSI	CONCETTA	25/07/1961	13/07/1992	106	GIFFONI VALLE PIANA	No	Si
336	51,60	COPPOLA	ANTONINO	25/03/1964	16/04/1993	95	SANT'AGNELLO	No	Si
337	51,60	ABETE	PASQUALE	15/11/1963	20/12/1989	95	TUTTI	No	Si
338	51,60	MAUTONE	CELESTINA MARIA	09/02/1959	29/06/1992	110	VALLO DELLA LUCANIA	Si	No
339	51,60	CAROZZI	MARIO	16/04/1956	23/02/1989	100	TUTTI	No	Si
340	51,55	CASELLA	MICHELINA	24/12/1966	30/07/1993	108	TUTTI	Si	No
341	51,50	MAZZELLA	PAOLA	24/02/1968	18/12/1993	108	CASERTA	Si	No
342	51,50	DEL PRETE	FRANCESCO	14/02/1966	27/06/1994	106	FRATTAMAGGIORE	Si	No
343	51,50	RENNA	MASSIMO	20/04/1965	29/10/1991	101	TUTTI	No	Si
344	51,50	IODICE	DOMENICO	08/01/1960	30/07/1991	100	TUTTI	No	Si
345	51,50	PEDUTO	CARMINE	02/04/1950	08/04/1992	90	CASTEL SAN LORENZO	No	Si
346	51,45	TAGLIAFERRI	GIUSEPPE	21/10/1962	27/07/1993	97	ACERRA	No	Si
347	51,45	LEO	AGOSTINO	02/04/1960	05/04/1991	100	SIANO	No	Si
348	51,45	MAIORANO	GENA	06/06/1959	20/06/1990	92	NAPOLI	Si	No
349	51,40	PARMENTOLA	GABRIELE	27/10/1958	25/07/1989	102	CASTELLAMMARE DI STABIA	No	Si
350	51,40	OLIVA	EMILIA	24/11/1956	20/07/1990	101	TUTTI	No	Si
351	51,40	TARTAGLIONE	BENEDETTO	10/10/1955	28/07/1987	107	TUTTI	No	Si
352	51,40	ARMINIO DEFALCO	BERNARDO	15/07/1948	28/06/1988	85	TUTTI	No	Si
353	51,35	CIAFRONE	MARIO	14/04/1964	08/04/1992	110	Tutti	No	Si
354	51,35	AQUILA	DARIO	09/01/1959	27/02/1987	110	NAPOLI	Si	No
355	51,30	MANCINO	GIOVANNI	01/07/1963	25/07/1990	102	TUTTI	No	Si
356	51,30	CARUSONE	ANTONIO	31/03/1963	03/04/1992	106	TUTTI	No	Si
357	51,30	LETTIERI	CARMELA	28/03/1963	12/11/1990	105	TUTTI	No	Si
358	51,30	GALLO	PASQUALE	07/11/1962	17/12/1992	102	TUTTI	No	Si
359	51,30	CIPOLLETTA	ANNA MARIA	07/07/1962	31/07/1992	104	TUTTI	Si	No
360	51,30	DE SIMONE	GIOVANNI	04/04/1961	16/04/1993	94	TUTTI	No	Si

fonte: http://burc.regione.campania.it

Graduatoria definitiva Conferimenti Incarico Assistenza Primaria anno 2008

Allegato E

N°	Punteggio	Cognome	Nome	Data nasc	Data laurea	Voto laurea	Ambito	Riserva corso	Riserva eq.
361	51,30	RODRIQUEZ	VINCENZO	03/01/1958	03/04/1985	106	NAPOLI	No	Si
362	51,30	MORRONE	BONAVENTURA	02/02/1955	23/12/1983	100	Tutti	No	Si
363	51,20	AUCIELLO	IVANO	28/03/1969	30/10/1995	110	TORRE DEL GRECO	Si	No
364	51,20	SANTACROCE	DOMENICO	02/12/1962	14/04/1993	90	TUTTI	No	Si
365	51,20	CONTE	GIOVANNI	26/02/1962	16/09/1996	92	NAPOLI	Si	No
366	51,20	MURANTE	ROBERTO	12/01/1960	10/04/1990	91	TUTTI	No	Si
367	51,20	PACELLA	GEMMA M.TERESA	01/04/1959	25/02/1991	95	TUTTI	No	Si
368	51,20	CASTALDO	FRANCESCO	03/02/1959	13/11/1990	86	TUTTI	No	Si
369	51,20	TORRE	VITO	16/12/1958	14/04/1989	107	TUTTI	No	Si
370	51,20	MENNITO	VINCENZO	05/12/1955	26/02/1988	86	TUTTI	No	Si
371	51,15	MIANO	PIETRO	14/06/1960	25/02/1989	110	TUTTI	No	Si
372	51,10	SINISCALCHI	ANIELLO	10/05/1966	29/12/1992	102	TUTTI	No	Si
373	51,10	DI LILLO	ROSSELLA	18/11/1962	09/04/1991	106	TUTTI	Si	No
374	51,10	PERROTTA	ANNA	26/07/1962	09/11/1988	110	TUTTI	Si	No
375	51,10	CIOPPA	MARIA GABRIELLA	22/04/1961	04/11/1987	108	TUTTI	Si	No
376	51,10	MAUTONE	ANTONIO	04/03/1951	23/07/1990	90	TUTTI	No	Si
377	51,05	FINAMORE	CATELLO	06/11/1969	28/10/1994	110	GRAGNANO	Si	No
378	51,00	TRAPANESE	STEFANIA	04/02/1967	04/11/1993	110	TUTTI	No	Si
379	51,00	RUSSO	DOMENICO	19/07/1966	08/10/1992	110	TUTTI	Si	No
380	51,00	DI FAZIO	FABIO	22/07/1965	22/10/1992	107	TUTTI	Si	No
381	51,00	RAGOZZINO	ANTONIO	05/06/1958	30/07/1991	92	TUTTI	No	Si
382	51,00	MIRANDA	BRUNO	07/11/1957	24/03/1989	110	TUTTI	No	Si
383	51,00	FIORANI	ANNA MARIA	26/07/1955	09/04/1984	90	NAPOLI	No	Si
384	50,90	VITALE	NELLO	02/12/1964	31/10/1991	105	CAVA DE' TIRRENI	No	Si
385	50,90	DEL PRETE	ONOFRIO	04/08/1964	17/10/1988	110	TUTTI	No	Si
386	50,90	AGLIATA	ELVIRA	16/03/1962	29/07/1988	100	GIUGLIANO IN CAMPANIA	No	Si
387	50,90	CAVALLO	ANTONIO	10/01/1962	23/07/1992	81	OLEVANO SUL TUSCIANO	No	Si
388	50,90	MURANO	DOMENICO	01/12/1958	28/10/1991	103	TUTTI	No	Si
389	50,80	FASTIGGI	ROSANNA	24/02/1964	27/07/1990	110	CASERTA	Si	No
390	50,80	RETTURA	PASQUALE	23/12/1956	25/02/1987	100	NAPOLI	Si	No
391	50,80	POLIZZI	CARLO	17/01/1947	30/07/1993	90	NAPOLI	Si	No
392	50,75	MOSCA	CARLO	25/06/1958	25/02/1991	104	TUTTI	No	Si
393	50,70	TARTAGLIONE	LUIGI	02/01/1968	28/07/1994	106	MARCIANISE	Si	No
394	50,70	CIPRIANO	MICHELE	14/03/1961	30/10/1991	103	TUTTI	No	Si
395	50,70	ROMAIRONE	GRAZIA	06/02/1961	31/10/1989	99	SAN GIORGIO A CREMANO	No	Si
396	50,70	SAVIANO	GIULIANA	29/01/1959	19/12/1990	106	NAPOLI	Si	No
397	50,70	CARBONARO	GERARDO	05/01/1959	25/06/1991	90	TUTTI	No	Si
398	50,70	DANIELE	VINCENZA	01/09/1958	05/04/1991	102	GIUGLIANO IN CAMPANIA	No	Si
399	50,70	GALLO	ALBERTO	09/07/1956	24/07/1992	100	TUTTI	No	Si
400	50,60	MAROCCO	PIETRO	28/05/1958	17/12/1987	103	TUTTI	No	Si
401	50,60	CAPPUCCIO	MARIA	23/06/1957	29/10/1987	95	MONTECORVINO ROVELLA	No	Si
402	50,60	RACCA	MARIA ROSARIA	01/10/1949	29/07/1991	80	TUTTI	Si	No
403	50,50	MURANO	ANGELO	26/01/1965	29/10/1991	100	TUTTI	No	Si
404	50,50	FASULO	PATRICIA	03/01/1961	24/07/1986	104	TUTTI	No	Si
405	50,50	NAPPO	MICHELE	27/05/1960	29/01/1992	92	SAN GIUSEPPE VESUVIANO	No	Si

fonte: http://burc.regione.campania.it

Graduatoria definitiva Conferimenti Incarico Assistenza Primaria anno 2008

Allegato E

N°	Punteggio	Cognome	Nome	Data nasc	Data laurea	Voto laurea	Ambito	Riserva corso	Riserva eq.
406	50,45	ARIANO	PIERANGELA RITA	04/06/1961	31/10/1994	110	ERCOLANO	No	Si
407	50,45	FERRARO	CAROLINA	29/10/1957	29/01/1992	80	TUTTI	No	Si
408	50,40	STROCCHIA	FRANCESCO	15/07/1960	29/06/1992	102	TUTTI	No	Si
409	50,40	VOLPE	PIETRO	22/12/1958	20/12/1993	110	VICO EQUENSE	Si	No
410	50,40	NAPPA	GIUSEPPE	21/06/1957	07/07/1986	92	GIUGLIANO IN CAMPANIA	No	Si
411	50,30	AGOSTELLI	VALENTINO	29/10/1963	08/04/1992	100	TORRE DEL GRECO	No	Si
412	50,30	BARBI	ANTONELLA	09/07/1963	31/07/1992	110	NAPOLI	Si	No
413	50,30	STABILE	VINCENZO	22/07/1962	19/07/1990	105	TUTTI	Si	No
414	50,30	FORMISANO	COLOMBA	31/03/1962	29/02/1996	110	ERCOLANO	Si	No
415	50,30	MONTONE	ELVIRA	29/07/1960	27/07/1990	93	TUTTI	No	Si
416	50,30	DE PRISCO	GIOIA	28/10/1959	13/07/1990	110	TUTTI	No	Si
417	50,20	ABAGNALE	CIRO	09/02/1963	28/10/1991	96	TUTTI	No	Si
418	50,20	TARTAGLIONE	GIOVANNI	10/04/1962	23/07/1991	110	MARCIANISE	Si	No
419	50,20	ESPOSITO	EDUARDO	25/10/1960	14/04/1993	90	TUTTI	Si	No
420	50,20	D'ANIELLO	ANDREA	11/07/1958	20/12/1995	97	SANT'ANTONIO ABATE	Si	No
421	50,15	GUIDA	MARIANO	17/04/1962	08/04/1992	108	NAPOLI	No	Si
422	50,10	COSTANTINO	GENNARO	10/01/1964	28/03/1997	109	MOIO DELLA CIVITELLA	Si	No
423	50,10	PIANTADOSI	ANTONIO	05/12/1958	31/10/1990	100	TUTTI	No	Si
424	50,05	BELLOTTI	ROSARIO	06/07/1964	19/12/1991	110	TUTTI	No	Si
425	50,05	RICCIO	ROSA	09/11/1959	25/07/1990	95	TUTTI	Si	No
426	50,00	TESONE	FRANCESCO	16/06/1961	18/03/1993	95	TUTTI	No	Si
427	50,00	RICCIARDI	SALVATORE	05/03/1959	03/11/1993	95	MERCATO SAN SEVERINO	No	Si
428	50,00	PARTINICO	CARMELO SAL.PAOL	24/02/1959	24/10/1990	88	TUTTI	No	Si
429	50,00	ZAGARIA	FILIPPO	13/12/1953	07/04/1992	76	TUTTI	No	Si
430	50,00	SANTORO	ANT.CARMELO MARIA	18/07/1952	04/11/1983	76	CASTELFRANCI	No	Si
431	49,90	PERSICO	PASQUALE	10/12/1963	02/03/1995	101	Tutti	Si	No
432	49,90	GUERRIERO	FILOMENA	02/11/1963	27/10/1992	102	PIETRELCINA	Si	No
433	49,90	SAGGESE	ANGELO	21/05/1958	04/10/1991	95	TUTTI	No	Si
434	49,90	COPPOLA	FRANCESCO	13/06/1957	23/06/1983	106	TUTTI	Si	No
435	49,90	DE MAIO	AGOSTINO	14/02/1956	14/04/1986	86	TUTTI	No	Si
436	49,90	LINO	ALESSANDRO	22/09/1952	16/11/1984	101	CASERTA	No	Si
437	49,85	QUAGLIOTTI	GIOVANNI	20/04/1963	05/04/1990	107	TUTTI	No	Si
438	49,80	PAPA	ARTURO	07/10/1964	31/10/1991	97	TUTTI	Si	No
439	49,80	CARRELLA	PIO	01/04/1955	22/03/1988	90	TUTTI	No	Si
440	49,75	PERSIA	MARIO	19/06/1963	07/04/1993	110	TUTTI	Si	No
441	49,70	VEROLINO	LUIGI	01/01/1961	18/10/1988	110	TUTTI	Si	No
442	49,70	CIMMINO	GABRIELLA	03/01/1959	14/11/1990	102	NAPOLI	Si	No
443	49,60	CARPENITO	PASQUALE	08/12/1965	09/04/1991	98	TUTTI	No	Si
444	49,60	BOTTALICO	GIUSEPPE	29/09/1960	27/07/1990	107	CAPACCIO	No	Si
445	49,60	PANICO	NICOLA	09/12/1959	23/12/1994	110	TUTTI	Si	No
446	49,60	D'AMATO	VINCENZO	03/06/1956	04/11/1992	82	TUTTI	No	Si
447	49,60	BORRELLI	ANTONIO	20/12/1955	02/11/1989	82	TUTTI	Si	No
448	49,55	ZAPPULLA	ANTONIO	12/01/1959	20/10/1987	100	NAPOLI	No	Si
449	49,55	RAZZANO	SALVATORE	13/06/1954	25/10/1990	88	MADDALONI	No	Si
450	49,50	RICCIUTI	LUIGI FRANCESCO	27/11/1965	11/04/1994	101	NAPOLI	Si	No

fonte: http://burc.regione.campania.it

Graduatoria definitiva Conferimenti Incarico Assistenza Primaria anno 2008

Allegato E

N°	Punteggio	Cognome	Nome	Data nasc	Data laurea	Voto laurea	Ambito	Riserva corso	Riserva eq.
451	49,50	FORTE	DOMENICO	12/06/1965	30/07/1993	105	TUTTI	Si	No
452	49,50	AMBROSIO	VINCENZO	01/12/1962	18/10/1988	107	TUTTI	No	Si
453	49,50	CUSANO	FELICE	21/02/1962	21/07/1993	94	MONTECALVO IRPINO	No	Si
454	49,50	BONAVITA	ERSILIA	14/01/1959	13/11/1987	91	TUTTI	No	Si
455	49,50	DE LUCA	TOMMASO	24/10/1958	26/07/1988	97	TUTTI	No	Si
456	49,50	D'ANGELO	PASQUALINA	17/03/1957	22/07/1992	100	TUTTI	No	Si
457	49,45	ESPOSITO	ANNA	17/03/1964	26/07/1991	110	CASTELLAMMARE DI STABIA	Si	No
458	49,40	RAUCCI	VINCENZO	22/07/1960	26/02/1993	94	TUTTI	Si	No
459	49,30	RUSSO	CARLO	28/03/1960	09/04/1991	95	NAPOLI	Si	No
460	49,30	DELLE DONNE	ROCCO	25/09/1958	25/07/1988	82	TUTTI	No	Si
461	49,30	MAIELLO	MICHELE	04/07/1954	21/07/1986	97	TUTTI	No	Si
462	49,20	LETTIERI	NICOLA	08/12/1967	09/11/1994	110	TUTTI	Si	No
463	49,20	IZZO	LUIGI	17/12/1966	10/11/1995	110	BOSCOTRECASE	Si	No
464	49,20	ALDI	COSTANTINO	10/09/1963	10/04/1991	98	TUTTI	Si	No
465	49,20	LATTUADA	FORTUNATO	14/03/1959	06/04/1990	100	TUTTI	No	Si
466	49,20	PALMIERI	ANTONIO	02/12/1956	29/06/1992	78	TUTTI	No	Si
467	49,20	BELLUSCI	MARIA PALMA	25/03/1956	13/11/1991	90	NAPOLI	No	Si
468	49,20	PETRUCCI	DELIA ADDOLORATA	17/03/1955	27/06/1989	85	TUTTI	No	Si
469	49,15	DI MARTINO	ROSA	27/04/1959	13/11/1989	102	TUTTI	No	Si
470	49,10	MATTEUCIG	ROSALIA ANASTASIA	27/01/1968	03/11/1992	110	NAPOLI	No	Si
471	49,10	DE SIMONE	CONCETTA	01/05/1963	29/03/1996	106	VICO EQUENSE	Si	No
472	49,10	ZERELLA	ERMINIO	25/04/1962	29/01/1992	110	TUTTI	Si	No
473	49,10	D'ALTERIO	VINCENZO	06/02/1962	09/03/1993	102	TUTTI	No	Si
474	49,10	TOSCANO	GERARDO	05/07/1957	31/10/1991	92	TUTTI	Si	No
475	49,10	MOLFESE	VINCENZO	10/03/1957	05/04/1991	82	TUTTI	No	Si
476	49,10	GENTILETTI	FILIPPO	03/09/1953	18/12/1993	89	PORTICI	No	Si
477	49,10	ANNICCHIARICO	GIUSEPPE	02/06/1950	28/06/1984	104	CASTELNUOVO DI CONZA	No	Si
478	49,05	PREZIUSO	ANIELLO	24/12/1962	30/07/1991	92	TUTTI	No	Si
479	49,05	MASTRANGELO	LUIGI	27/06/1953	14/11/1989	74	TUTTI	No	Si
480	49,05	TORRE	GIUSEPPE	18/12/1952	22/07/1991	85	BELLOSGUARDO	No	Si
481	49,00	GARGIULO	MARIA	28/10/1965	08/04/1991	110	TUTTI	No	Si
482	49,00	SARNO	PATRIZIA	27/04/1963	06/09/1993	98	SCAFATI	No	Si
483	49,00	SCHIANO DI COLA	GIUSEPPA	21/08/1961	13/11/1991	95	TUTTI	No	Si
484	49,00	COSTANZI	PIER LUIGI	21/08/1959	19/07/1990	105	PORTICI	Si	No
485	49,00	SANTILLI	UGO	06/11/1955	26/02/1993	110	POMPEI	No	Si
486	49,00	DE LUCA	FRANCESCO	10/08/1955	31/03/1994	92	TUTTI	No	Si
487	49,00	VIRDIS	GIOVANNA	30/01/1947	07/07/1984	90	NAPOLI	No	Si
488	48,95	IZZO	MATTIA	14/02/1967	27/01/1994	97	NAPOLI	No	Si
489	48,95	SAPIO	FERDINANDO	02/05/1962	30/07/1991	106	TUTTI	Si	No
490	48,95	PANICO	MARIATERESA	19/01/1958	13/11/1987	90	TUTTI	No	Si
491	48,90	DE NUNZIO	VITO ANTONIO	25/04/1965	08/11/1995	103	FLUMERI	Si	No
492	48,90	LUCCHETTI	FABIO	03/07/1962	24/07/1991	110	TUTTI	Si	No
493	48,85	BORRELLI	CIRO	02/01/1965	03/04/1990	102	TUTTI	No	Si
494	48,85	ZANNELLA	ANNAMARIA	11/05/1954	18/03/1991	97	ARIANO IRPINO	No	Si
495	48,80	TUMMILLO	VENERANDA	10/01/1967	27/11/1991	110	TUTTI	No	Si

fonte: http://burc.regione.campania.it

Graduatoria definitiva Conferimenti Incarico Assistenza Primaria anno 2008

Allegato E

N°	Punteggio	Cognome	Nome	Data nasc	Data laurea	Voto laurea	Ambito	Riserva corso	Riserva eq.
496	48,80	DEL CORE	GAETANO	30/04/1960	28/10/1986	102	TUTTI	No	Si
497	48,80	TABARRO	GAETANO	18/08/1959	04/11/1986	110	NAPOLI	Si	No
498	48,80	TRONCONE	ROSANNA	19/08/1956	24/03/1989	95	VALLO DELLA LUCANIA	No	Si
499	48,80	CONFESSORE	LUIGI	01/09/1954	05/04/1991	80	TORRE ANNUNZIATA	No	Si
500	48,75	D'ACAMPORA	GEMMA	13/09/1963	10/04/1992	105	TUTTI	No	Si
501	48,75	DI BONITO	ANTONIO	15/02/1958	09/04/1990	102	POZZUOLI	No	Si
502	48,70	OFFREDA	ERNESTO	19/04/1968	03/11/1993	101	PIEDIMONTE MATESE	No	Si
503	48,70	DI SOMMA	CARMINE	28/10/1962	26/10/1990	104	TUTTI	No	Si
504	48,70	DELLE FEMINE	MARIA ROSARIA	10/08/1962	26/02/1993	102	TUTTI	Si	No
505	48,70	AVELLA	FELICE	29/04/1962	31/10/1994	100	TUTTI	No	Si
506	48,70	DE ANGELIS	TOMMASO	27/04/1961	30/07/1991	101	TUTTI	No	Si
507	48,70	SALERNO	PASQUALE	21/03/1959	08/04/1997	106	TORELLA DEI LOMBARDI	Si	No
508	48,70	LEPORE	ENRICO	29/08/1955	18/03/1993	100	TUTTI	No	Si
509	48,65	PORCIELLO	MICHELE	09/10/1960	28/07/1987	105	TUTTI	No	Si
510	48,65	IERVOLINO	BENEDETTINA	29/09/1957	11/04/1988	102	Tutti	No	Si
511	48,60	PERRETTA	CARMELINA	07/08/1966	30/03/1994	110	TUTTI	Si	No
512	48,60	AGRESTA	ANELLA	13/11/1962	22/06/1992	110	TUTTI	Si	No
513	48,60	GRANIERI	MARIA ASSUNTA	07/09/1960	27/07/1989	97	TUTTI	No	Si
514	48,60	TROTTA	RAFFAELE	13/05/1958	27/07/1989	92	TUTTI	No	Si
515	48,60	SCARPETTA	ORAZIO	05/04/1957	10/04/1987	110	PORTICI	Si	No
516	48,60	RUSSO	PASQUALE	19/05/1950	28/05/1987	81	CAMPAGNA	No	Si
517	48,55	COCCO	BRUNELLA	28/12/1960	26/10/1992	100	POZZUOLI	No	Si
518	48,55	SOZIO	GIULIO	24/03/1960	10/04/1990	96	TUTTI	Si	No
519	48,50	MATRONE	GIULIA	06/08/1962	18/12/1993	106	CASTELLAMMARE DI STABIA	No	Si
520	48,50	NARGI	MARIA	16/07/1955	14/04/1989	102	TUTTI	No	Si
521	48,45	CORSETTO	MARIA NICOLETTA	06/02/1961	29/07/1993	110	TUTTI	Si	No
522	48,40	VROLA	VALERIA	22/09/1967	11/11/1994	110	CASERTA	Si	No
523	48,40	LUCCI	TERESA	09/12/1965	05/11/1992	105	TUTTI	Si	No
524	48,40	BICEGLIA	ORSOLA	05/03/1965	19/12/1990	104	CASERTA	Si	No
525	48,40	FUSCHINO	ELENA	07/01/1962	06/11/1990	101	TUTTI	No	Si
526	48,40	LISANTI	CARMINE	21/04/1959	29/10/1993	93	TUTTI	No	Si
527	48,30	DI BENEDETTO	LUCREZIA	23/05/1964	28/07/1992	104	MONTEMILETTO	Si	No
528	48,30	CAMPOTARO	ROBERTO VALENTINO	03/11/1958	28/10/1994	103	TUTTI	Si	No
529	48,30	SCOLAMIERO	MARIA ELISABETTA	15/05/1958	29/01/1991	95	TUTTI	No	Si
530	48,30	PASTORE	MATTEO	14/03/1958	29/07/1991	102	EBOLI	No	Si
531	48,30	PETRAGLIA	FRANCESCO	22/09/1949	19/02/1986	94	TUTTI	No	Si
532	48,25	LO PILATO	GIOSUE	08/01/1956	24/10/1990	90	TUTTI	No	Si
533	48,20	BIMONTE	GIUSEPPE	08/05/1964	13/11/1991	110	CASTELVETERE SUL CALORE	Si	No
534	48,20	CARUSO	ANDREA	24/08/1963	29/10/1993	94	TUTTI	No	Si
535	48,20	RASERA	ANTONIO	22/10/1962	16/03/1994	80	PISCIOTTA	No	Si
536	48,20	CERBONE	GIUSEPPE	02/10/1961	26/10/1992	93	TUTTI	No	Si
537	48,20	MAIONE	PIETRO	22/05/1961	03/11/1992	92	TUTTI	No	Si
538	48,20	PANE	ROBERTO	30/06/1959	08/11/1991	110	TUTTI	Si	No
539	48,20	RAIMONDO	PASQUALE	18/04/1953	06/04/1993	90	TUTTI	No	Si
540	48,15	COLLARO	CARMELA	29/03/1964	30/07/1993	100	BOSCOREALE	No	Si

fonte: http://burc.regione.campania.it

Graduatoria definitiva Conferimenti Incarico Assistenza Primaria anno 2008

Allegato E

N°	Punteggio	Cognome	Nome	Data nasc	Data laurea	Voto laurea	Ambito	Riserva corso	Riserva eq.
541	48,10	SCASSILLO	DOMENICO	08/10/1960	21/12/1987	100	BOSCOTRECASE	Si	No
542	48,10	DE POMPEIS	GENNARO	12/02/1960	08/04/1987	108	MARANO DI NAPOLI	No	Si
543	48,10	MINIERI	ERNESTO	05/09/1955	26/02/1993	99	TUTTI	Si	No
544	48,00	PIZZA	MARIA	04/11/1965	31/07/1995	107	NAPOLI	Si	No
545	48,00	BOSSONE	BENITO	07/05/1960	06/04/1992	90	TUTTI	No	Si
546	48,00	GALLO	CUSTODE	16/01/1956	21/12/1988	96	TUTTI	No	Si
547	48,00	ORGA	GIUSEPPE	07/07/1954	08/04/1987	97	QUALIANO	No	Si
548	47,95	PAPARELLI	MARIO	03/06/1965	29/03/1996	98	SAN GIORGIO A CREMANO	Si	No
549	47,90	CORRADO	SALVATORE	04/08/1968	27/10/1993	108	TUTTI	Si	No
550	47,90	DELLA ROCCA	MARIA CONSIGLIA	22/12/1963	28/03/1991	103	TUTTI	Si	No
551	47,90	LEO	ANGELO	01/01/1961	04/10/1991	104	TUTTI	No	Si
552	47,90	IORIO	GIUSEPPE	31/10/1959	31/07/1992	100	TUTTI	No	Si
553	47,90	LANNI	DOMENICO	13/05/1959	23/02/1995	103	ARZANO	Si	No
554	47,85	FORZIATI	ARTURO	21/09/1957	26/06/1991	104	CASTELCIVITA	No	Si
555	47,85	DI SCALA	CIRO	28/01/1954	21/03/1983	110	TUTTI	Si	No
556	47,80	BALASCO	ANGELINA	13/05/1959	16/04/1993	100	TUTTI	Si	No
557	47,80	RUGGIERO	TERESA	12/06/1957	09/04/1990	96	TUTTI	No	Si
558	47,80	BORZILLO	ANGELO	28/10/1956	29/06/1989	93	TUTTI	Si	No
559	47,80	MINCIONE	ROSALBA	03/06/1955	30/10/1987	90	TUTTI	No	Si
560	47,75	LIGUORI	CIRO	08/07/1964	29/07/1992	110	GRAGNANO	Si	No
561	47,70	PALMA	LUIGI	31/08/1963	22/03/1994	98	TUTTI	No	Si
562	47,70	SORVILLO	SALVATORE	07/04/1962	22/07/1996	92	STRIANO	Si	No
563	47,70	MOSCARELLA	FRANCO	10/02/1957	29/03/1996	107	TUTTI	Si	No
564	47,70	SCALA	PASQUALE	13/11/1956	25/10/1989	91	TUTTI	No	Si
565	47,65	DE SIMONE	GENNARO	05/02/1958	28/10/1991	105	NAPOLI	No	Si
566	47,60	RUOCCO	FRANCESCO PAOLO	11/03/1963	30/09/1991	107	TUTTI	No	Si
567	47,60	BOCCAGNA	MARIA PIA	18/06/1959	09/11/1990	95	EBOLI	No	Si
568	47,60	SANTANIELLO	ANDREA	21/02/1958	03/11/1986	85	TUTTI	No	Si
569	47,60	DE LUCA	FERDINANDO	24/03/1957	16/03/1994	90	TUTTI	No	Si
570	47,60	GRECO	MICHELE	08/09/1951	09/04/1990	94	BARONISSI	No	Si
571	47,50	MAROTTA	BRUNO	30/09/1963	20/12/1995	100	NAPOLI	Si	No
572	47,50	CICALA	MASSIMO	25/01/1961	11/11/1988	101	TUTTI	Si	No
573	47,50	D'ANZA	ANGELO	31/05/1955	26/10/1992	100	TUTTI	No	Si
574	47,50	PALLADINO	FRANCESCO	16/05/1953	29/03/1993	86	TUTTI	No	Si
575	47,45	AURICCHIO	ANNA	04/06/1957	29/07/1991	95	FELITTO	No	Si
576	47,40	IADICICCO	ROSA	06/09/1968	29/07/1993	102	MADDALONI	Si	No
577	47,40	ROMANO	MARCO	20/07/1966	10/11/1994	96	TUTTI	Si	No
578	47,40	LONGO	PASQUALE	20/08/1961	09/04/1991	85	TUTTI	No	Si
579	47,40	DE LUCA	PASQUALE MICHELE	28/08/1955	23/07/1991	90	TUTTI	No	Si
580	47,30	SANSONE	MARIA	18/02/1964	27/07/1990	110	NAPOLI	Si	No
581	47,30	PASCA	VINCENZO	21/10/1962	23/07/1991	94	TUTTI	No	Si
582	47,30	VINCIGUERRA	MAURO	28/10/1961	26/10/1990	110	TUTTI	No	Si
583	47,30	BAVOSO	SILVANA	25/06/1959	30/07/1991	93	CAPACCIO	No	Si
584	47,30	DE STEFANO	ROSANNA	15/06/1958	10/04/1991	102	TUTTI	No	Si
585	47,30	DI PORZIO	BIAGIO	27/08/1956	28/07/1983	102	TUTTI	No	Si

fonte: http://burc.regione.campania.it

Graduatoria definitiva Conferimenti Incarico Assistenza Primaria anno 2008

Allegato E

N°	Punteggio	Cognome	Nome	Data nasc	Data laurea	Voto laurea	Ambito	Riserva corso	Riserva eq.
586	**47,30**	**MARINARO**	**VINCENZO FERNANDO ANTONIO**	04/01/1956	27/10/1992	92	TUTTI	Si	No
587	**47,30**	**AMODEO**	**GIUSEPPE**	15/02/1955	25/01/1991	104	TUTTI	No	Si
588	**47,25**	**BONASSISA**	**PAOLO**	10/04/1964	22/12/1989	110	TUTTI	Si	No
589	**47,25**	**MONOPOLI**	**SIMONE**	31/08/1963	02/04/1992	107	TUTTI	No	Si
590	**47,20**	**DE ANGELIS**	**ANTONELLA**	04/06/1968	14/03/1994	107	SANTA MARIA A VICO	Si	No
591	**47,20**	**CAROLLO**	**RICCARDO**	02/07/1966	28/06/1993	100	CASERTA	Si	No
592	**47,20**	**VESSICHELLI**	**PINETTA**	12/04/1964	28/10/1991	101	TUTTI	No	Si
593	**47,20**	**SABATINO**	**MARCO**	29/12/1962	25/02/1993	84	TUTTI	No	Si
594	**47,20**	**DELLA CORTE**	**ADELE**	10/08/1960	08/04/1994	110	TUTTI	Si	No
595	**47,20**	**ESPOSITO**	**ENZO**	11/04/1960	26/02/1993	106	NAPOLI	Si	No
596	**47,20**	**DI COSTANZO**	**CONCETTA**	13/03/1957	26/07/1989	104	TUTTI	No	Si
597	**47,15**	**FRANCO**	**CARMELA**	05/09/1958	14/03/1990	108	TUTTI	Si	No
598	**47,10**	**AUGIERO**	**ANTONIO**	01/06/1967	04/04/1996	110	NAPOLI	Si	No
599	**47,10**	**LEMBO**	**ILEANA**	06/05/1958	30/07/1991	90	TUTTI	No	Si
600	**47,10**	**BRILLANTE**	**MARISA**	06/02/1958	23/07/1992	102	NAPOLI	No	Si
601	**47,10**	**MALLARDO**	**RAFFAELE**	02/01/1955	24/06/1982	93	GIUGLIANO IN CAMPANIA	No	Si
602	**47,05**	**DEL VERME**	**BRUNO**	20/05/1959	14/11/1989	92	TUTTI	No	Si
603	**47,05**	**DI LAURO**	**MAURIZIO**	23/11/1958	21/07/1988	90	NAPOLI	No	Si
604	**47,05**	**MAZZINI**	**GIUSEPPE**	24/01/1955	13/11/1990	88	TUTTI	No	Si
605	**47,05**	**MAINIERO**	**BRUNELLO**	08/11/1949	03/11/1993	93	ARIANO IRPINO	No	Si
606	**47,00**	**LAVEGLIA**	**PAOLA**	12/03/1964	28/07/1994	97	TUTTI	No	Si
607	**47,00**	**DE ROSA**	**SALVATORE MAURO**	05/02/1958	18/10/1993	84	TUTTI	No	Si
608	**47,00**	**FALZARANO**	**CARMELO**	01/01/1958	10/11/1988	95	TUTTI	No	Si
609	**47,00**	**RUGGIERO**	**MICHELINA**	27/07/1956	10/04/1992	92	TUTTI	No	Si
610	**47,00**	**SAVARESE**	**DOMENICO**	29/04/1956	29/01/1991	82	QUALIANO	No	Si
611	**46,95**	**BUCCINO**	**ANTONIA**	13/06/1961	29/10/1991	100	CAPACCIO	No	Si
612	**46,90**	**RIZZO**	**ALFREDO**	08/02/1963	28/07/1989	109	NAPOLI	Si	No
613	**46,75**	**DI PAOLA**	**MICHELE**	11/08/1964	31/07/1996	93	VICO EQUENSE	Si	No
614	**46,75**	**MARMO**	**MARIA TERESA**	20/02/1963	02/07/1991	88	CASERTA	No	Si
615	**46,75**	**RUSSO**	**CIRO**	24/11/1953	29/06/1982	78	NAPOLI	No	Si
616	**46,70**	**SOLLEVANTE**	**MARCO**	05/05/1961	29/03/1996	102	TUTTI	Si	No
617	**46,70**	**TOSO**	**SALVATORE**	10/12/1960	23/06/1989	110	NAPOLI	No	Si
618	**46,70**	**OSTROWSKA**	**ALEKSANDRA MARIA**	08/06/1959	01/11/1987	105	TUTTI	Si	No
619	**46,65**	**VIOLETTI**	**CORRADO**	28/03/1963	06/06/1989	98	TUTTI	No	Si
620	**46,65**	**GUBITOSI**	**CONCETTA**	25/07/1961	13/07/1992	106	TUTTI	No	Si
621	**46,60**	**COPPOLA**	**ANTONINO**	25/03/1964	16/04/1993	95	TUTTI	No	Si
622	**46,60**	**BOCCHETTI**	**ASSUNTA SUSANNA**	07/01/1964	30/07/1993	110	NAPOLI	Si	No
623	**46,60**	**VECCIA**	**TERESA**	01/08/1963	29/07/1994	102	MARANO DI NAPOLI	No	Si
624	**46,60**	**MAUTONE**	**CELESTINA MARIA**	09/02/1959	29/06/1992	110	TUTTI	Si	No
625	**46,50**	**MAZZELLA**	**PAOLA**	24/02/1968	18/12/1993	108	TUTTI	Si	No
626	**46,50**	**FAMIGLIETTI**	**MICHELE SALVATORE**	10/11/1966	18/12/1993	108	VILLAMAINA	Si	No
627	**46,50**	**DEL PRETE**	**FRANCESCO**	14/02/1966	27/06/1994	106	TUTTI	Si	No
628	**46,50**	**ARIOLA**	**LUCA**	04/08/1963	14/04/1993	100	TUTTI	No	Si
629	**46,50**	**PREPARATO**	**GIOVANNI BATTISTA**	24/06/1963	25/01/1991	103	TORRE DEL GRECO	No	Si
630	**46,50**	**PEDUTO**	**CARMINE**	02/04/1950	08/04/1992	90	TUTTI	No	Si

fonte: http://burc.regione.campania.it

Graduatoria definitiva Conferimenti Incarico Assistenza Primaria anno 2008

Allegato E

N°	Punteggio	Cognome	Nome	Data nasc	Data laurea	Voto laurea	Ambito	Riserva corso	Riserva eq.
631	46,45	TAGLIAFERRI	GIUSEPPE	21/10/1962	27/07/1993	97	TUTTI	No	Si
632	46,45	LEO	AGOSTINO	02/04/1960	05/04/1991	100	TUTTI	No	Si
633	46,45	MAIORANO	GENA	06/06/1959	20/06/1990	92	TUTTI	Si	No
634	46,40	LA VECCHIA	ARMIDA	20/01/1966	21/07/1995	95	TUTTI	Si	No
635	46,40	PARMENTOLA	GABRIELE	27/10/1958	25/07/1989	102	TUTTI	No	Si
636	46,40	ROSA	ANGELO	10/01/1958	23/12/1992	84	TUTTI	No	Si
637	46,40	FRONGILLO	SALVATORE	28/01/1956	10/04/1992	76	TUTTI	No	Si
638	46,40	TARDUGNO	MICHELE	24/02/1951	14/11/1989	81	TUTTI	No	Si
639	46,35	AQUILA	DARIO	09/01/1959	27/02/1987	110	TUTTI	Si	No
640	46,30	DI CAPRIO	GIUSEPPE	05/01/1968	24/07/1992	105	TUTTI	Si	No
641	46,30	PESCATORE	LETIZIA	09/11/1965	30/07/1997	100	NAPOLI	Si	No
642	46,30	ESPOSITO	GERARDO	29/11/1959	26/02/1988	101	TUTTI	No	Si
643	46,30	RODRIQUEZ	VINCENZO	03/01/1958	03/04/1985	106	TUTTI	No	Si
644	46,30	PARRELLA	FRANCESCO	14/02/1951	21/12/1988	92	TUTTI	No	Si
645	46,20	AUCIELLO	IVANO	28/03/1969	30/10/1995	110	TUTTI	Si	No
646	46,20	CONTE	GIOVANNI	26/02/1962	16/09/1996	92	TUTTI	Si	No
647	46,10	DI DONATO	MIRELLA	28/12/1966	30/06/1992	95	TUTTI	No	Si
648	46,10	DE RISO	PASQUALE	29/05/1966	08/07/1992	110	CASTELLAMMARE DI STABIA	No	Si
649	46,10	SIRIGNANO	SAVERIO	09/07/1965	06/04/1992	108	TUTTI	No	Si
650	46,10	MELE	NICOLA	25/08/1964	26/07/1995	101	NAPOLI	Si	No
651	46,10	DEL FRANCO	FRANCESCO	07/09/1958	31/10/1983	98	TUTTI	No	Si
652	46,05	FINAMORE	CATELLO	06/11/1969	28/10/1994	110	TUTTI	Si	No
653	46,00	FORNARO	PASQUALE	05/10/1966	31/03/1998	98	SOMMA VESUVIANA	Si	No
654	46,00	NOVI	GIOVANNI	05/09/1963	29/09/1992	94	ASCEA	No	Si
655	46,00	ANTINOZZI	ALESSANDRO	01/11/1959	29/10/1991	93	TUTTI	No	Si
656	46,00	MARESCA	VINCENZO	05/03/1956	27/02/1991	90	TUTTI	No	Si
657	46,00	FIORANI	ANNA MARIA	26/07/1955	09/04/1984	90	TUTTI	No	Si
658	45,95	REGA	AMALIA	07/02/1964	26/06/1991	102	TUTTI	Si	No
659	45,95	TORRE	CARMELA	20/09/1962	26/06/1991	100	LAUREANA CILENTO	No	Si
660	45,90	VITALE	NELLO	02/12/1964	31/10/1991	105	TUTTI	No	Si
661	45,90	TERRACCIANO	ROSA	21/04/1962	08/04/1991	88	TUTTI	No	Si
662	45,90	AGLIATA	ELVIRA	16/03/1962	29/07/1988	100	TUTTI	No	Si
663	45,90	CAVALLO	ANTONIO	10/01/1962	23/07/1992	81	TUTTI	No	Si
664	45,90	CAMPANA	MICHELINA	01/09/1958	30/06/1989	106	TUTTI	No	Si
665	45,90	GUARINO	GIUSEPPINA	14/01/1958	13/07/1994	105	TUTTI	Si	No
666	45,90	DI MARCELLO	GIOVANNA	16/12/1957	06/04/1990	100	TUTTI	Si	No
667	45,90	OLANDESE	CARMINE	10/04/1956	14/04/1993	110	NAPOLI	Si	No
668	45,85	ROCCO	ANTONELLO	12/03/1956	25/07/1990	100	TUTTI	No	Si
669	45,80	BORRELLI	DOMENICO	16/09/1968	30/10/1995	94	NAPOLI	Si	No
670	45,80	PAGLIONICO	ROSARIA	22/05/1965	09/11/1994	110	NAPOLI	Si	No
671	45,80	FASTIGGI	ROSANNA	24/02/1964	27/07/1990	110	TUTTI	Si	No
672	45,80	RABASCA	ANTONELLO	06/09/1963	27/07/1995	97	TUTTI	Si	No
673	45,80	RETTURA	PASQUALE	23/12/1956	25/02/1987	100	TUTTI	Si	No
674	45,80	POLIZZI	CARLO	17/01/1947	30/07/1993	90	TUTTI	Si	No
675	45,70	TARTAGLIONE	LUIGI	02/01/1968	28/07/1994	106	TUTTI	Si	No

fonte: http://burc.regione.campania.it

Graduatoria definitiva Conferimenti Incarico Assistenza Primaria anno 2008

Allegato E

N°	Punteggio	Cognome	Nome	Data nasc	Data laurea	Voto laurea	Ambito	Riserva corso	Riserva eq.
676	45,70	BORRIELLO	ANIELLO	31/07/1961	19/12/1991	92	TORRE DEL GRECO	No	Si
677	45,70	ROMAIRONE	GRAZIA	06/02/1961	31/10/1989	99	TUTTI	No	Si
678	45,70	MELONE	ANNA MARIA	18/01/1961	18/01/1991	96	TUTTI	No	Si
679	45,70	SAVIANO	GIULIANA	29/01/1959	19/12/1990	106	TUTTI	Si	No
680	45,70	SORIERO	GIUSEPPINA	17/12/1958	08/03/1988	100	PIAGGINE	Si	No
681	45,70	DANIELE	VINCENZA	01/09/1958	05/04/1991	102	TUTTI	No	Si
682	45,70	RAUCCI	RITA	26/04/1958	31/07/1989	102	TUTTI	Si	No
683	45,70	PICCOLO	MICHELE	14/09/1956	14/11/1985	85	TUTTI	Si	No
684	45,65	GIAMMATTEI	MARIA	28/07/1963	30/03/1994	93	CASTELLAMMARE DI STABIA	Si	No
685	45,65	DI VICO	ELISA	21/07/1959	20/12/1989	105	MADDALONI	No	Si
686	45,60	PEPINO	ANNA RITA	26/06/1966	31/07/1990	110	CASERTA	Si	No
687	45,60	PALATIELLO	ROSA	20/08/1962	29/03/1995	110	BOSCOREALE	Si	No
688	45,60	MINICHINI	SEVERINO	01/03/1961	10/04/1991	98	TUTTI	No	Si
689	45,60	TAMMARO	GIOVANNA	29/11/1959	27/02/1991	110	NAPOLI	Si	No
690	45,60	RUSSO	FRANCO	30/09/1958	25/02/1988	96	Tutti	No	Si
691	45,60	CAPPUCCIO	MARIA	23/06/1957	29/10/1987	95	TUTTI	No	Si
692	45,50	ARPAIA	LUIGI	13/03/1965	23/07/1996	101	NAPOLI	Si	No
693	45,50	NAPPO	MICHELE	27/05/1960	29/01/1992	92	TUTTI	No	Si
694	45,45	ARIANO	PIERANGELA RITA	04/06/1961	31/10/1994	110	TUTTI	No	Si
695	45,40	SIRIGNANO	ANTONIO	27/10/1968	14/04/1993	110	TUTTI	Si	No
696	45,40	CAROLLA	GIOVANNI	02/12/1967	20/12/1995	110	SAN GIORGIO DEL SANNIO	Si	No
697	45,40	VOLPE	PIETRO	22/12/1958	20/12/1993	110	TUTTI	Si	No
698	45,40	NAPPA	GIUSEPPE	21/06/1957	07/07/1986	92	TUTTI	No	Si
699	45,40	MARINO	ANTONIO	19/08/1952	29/01/1986	95	SACCO	No	Si
700	45,30	PATRELLI	EUGENIO	11/12/1967	31/07/1996	106	MADDALONI	Si	No
701	45,30	NUNZIATA	RAFFAELE	11/05/1966	03/11/1993	95	TUTTI	No	Si
702	45,30	AGOSTELLI	VALENTINO	29/10/1963	08/04/1992	100	TUTTI	No	Si
703	45,30	BARBI	ANTONELLA	09/07/1963	31/07/1992	110	TUTTI	Si	No
704	45,30	FORMISANO	COLOMBA	31/03/1962	29/02/1996	110	TUTTI	Si	No
705	45,30	CAPPUCCIO	ANGELO	22/07/1961	16/03/1994	98	TUTTI	No	Si
706	45,30	GUARRIELLO	ALBERTO	30/11/1960	05/04/1990	105	CASERTA	No	Si
707	45,30	FRATERNO	ANTONIETTA	05/05/1954	27/07/1988	100	NAPOLI	No	Si
708	45,20	TESCIONE	MARIA	19/07/1964	04/11/1993	105	TUTTI	Si	No
709	45,20	RAELI	MARIA GABRIELLA	20/06/1962	29/07/1988	109	NAPOLI	No	Si
710	45,20	TARTAGLIONE	GIOVANNI	10/04/1962	23/07/1991	110	TUTTI	Si	No
711	45,20	D'ANIELLO	ANDREA	11/07/1958	20/12/1995	97	TUTTI	Si	No
712	45,20	RADO	EDMONDO	03/08/1957	22/01/1997	105	NAPOLI	Si	No
713	45,20	MORCALDI	FRANCESCO	06/07/1957	31/07/1992	108	EBOLI	Si	No
714	45,20	CARBONE	MARIA SAVERIA	19/02/1957	25/03/1984	93	TUTTI	No	Si
715	45,20	D'ONOFRIO	RITA	02/01/1957	29/10/1991	100	TUTTI	No	Si
716	45,20	RUSSO	CARMINE	28/04/1950	29/02/1984	90	NAPOLI	No	Si
717	45,15	PENNACCHIO	ANTONELLA	09/02/1965	22/06/1992	102	TUTTI	No	Si
718	45,15	GUIDA	MARIANO	17/04/1962	08/04/1992	108	TUTTI	No	Si
719	45,10	ESSOLITO	RAFFAELE	12/07/1969	23/02/1995	102	TUTTI	Si	No
720	45,10	PARISI	CONCETTA	18/04/1966	20/12/1995	91	SOMMA VESUVIANA	Si	No

fonte: http://burc.regione.campania.it

Graduatoria definitiva Conferimenti Incarico Assistenza Primaria anno 2008

Allegato E

N°	Punteggio	Cognome	Nome	Data nasc	Data laurea	Voto laurea	Ambito	Riserva corso	Riserva eq.
721	**45,10**	**GUARINO**	**MARCELLO**	16/07/1965	14/04/1993	100	TUTTI	Si	No
722	**45,10**	**COSTANTINO**	**GENNARO**	10/01/1964	28/03/1997	109	TUTTI	Si	No
723	**45,05**	**CASTIELLO**	**CARMINE**	02/12/1961	08/04/1994	100	TUTTI	Si	No
724	**45,05**	**GAGLIARDI**	**MARIO**	03/03/1953	25/09/1989	102	TUTTI	No	Si
725	**45,00**	**DOLCE**	**FABRIZIO**	30/06/1969	27/03/1996	110	CASTELLAMMARE DI STABIA	Si	No
726	**45,00**	**APREA**	**UMBERTO**	29/07/1965	10/01/1994	105	NAPOLI	No	Si
727	**45,00**	**CUTILLO**	**TERESA**	20/03/1963	13/11/1991	99	TUTTI	Si	No
728	**45,00**	**PETROZZINO**	**MARIA CRISTINA ROSA**	02/04/1960	24/09/1993	100	TUTTI	No	Si
729	**45,00**	**RICCIARDI**	**SALVATORE**	05/03/1959	03/11/1993	95	TUTTI	No	Si
730	**45,00**	**SANTORO**	**ANT.CARMELO MARIA**	18/07/1952	04/11/1983	76	TUTTI	No	Si
731	**44,90**	**RENIS**	**RAFFAELE**	23/07/1969	13/10/1997	110	TORRE ANNUNZIATA	Si	No
732	**44,90**	**ERAMO**	**NICOLA**	23/10/1968	12/10/1993	103	TUTTI	Si	No
733	**44,90**	**ILARDI**	**VINCENZO**	28/02/1965	21/07/1995	103	TUTTI	Si	No
734	**44,90**	**GUERRIERO**	**FILOMENA**	02/11/1963	27/10/1992	102	TUTTI	Si	No
735	**44,90**	**DEL VECCHIO**	**MICHELINA**	22/05/1963	25/07/1995	106	NAPOLI	Si	No
736	**44,90**	**MERCONE**	**GIUSEPPE**	11/02/1963	29/06/1990	105	TUTTI	Si	No
737	**44,90**	**DE LUNA**	**PIER PAOLO**	23/09/1961	13/11/1989	100	TUTTI	No	Si
738	**44,90**	**DE FRANCHIS**	**MICHELE**	15/08/1958	12/04/1985	100	FRATTAMAGGIORE	No	Si
739	**44,90**	**LINO**	**ALESSANDRO**	22/09/1952	16/11/1984	101	TUTTI	No	Si
740	**44,80**	**SILVANO**	**VINCENZO**	20/01/1959	05/11/1992	97	POLLICA	No	Si
741	**44,80**	**CECERE**	**FERNANDO ANTONIO**	04/01/1956	26/03/1984	92	TUTTI	No	Si
742	**44,75**	**PAPPALARDO**	**GIUSEPPE**	17/11/1961	25/09/1989	110	SCAFATI	No	Si
743	**44,70**	**VIOLETTI**	**ENRICO**	08/11/1962	11/04/1994	101	ERCOLANO	No	Si
744	**44,70**	**CIMMINO**	**GABRIELLA**	03/01/1959	14/11/1990	102	TUTTI	Si	No
745	**44,70**	**MORRA**	**MARIAROSARIA**	23/09/1954	07/04/1987	105	NAPOLI	No	Si
746	**44,65**	**MOSCARIELLO**	**LUCIA**	06/05/1958	29/01/1988	110	NAPOLI	Si	No
747	**44,60**	**LANDI**	**GIUSEPPE**	17/02/1965	03/11/1993	95	CAVA DE' TIRRENI	No	Si
748	**44,60**	**CAVALLO**	**FRANCESCO SAVERIO**	02/06/1962	31/07/1996	94	TUTTI	Si	No
749	**44,60**	**BOTTALICO**	**GIUSEPPE**	29/09/1960	27/07/1990	107	TUTTI	No	Si
750	**44,60**	**VIOLA**	**LUIGI**	03/08/1959	25/02/1987	104	TUTTI	No	Si
751	**44,55**	**ZAPPULLA**	**ANTONIO**	12/01/1959	20/10/1987	100	TUTTI	No	Si
752	**44,55**	**CAFIERI**	**MICHELA**	15/01/1955	12/01/1987	90	SAN GIORGIO A CREMANO	No	Si
753	**44,55**	**RAZZANO**	**SALVATORE**	13/06/1954	25/10/1990	88	TUTTI	No	Si
754	**44,50**	**RICCIUTI**	**LUIGI FRANCESCO**	27/11/1965	11/04/1994	101	TUTTI	Si	No
755	**44,50**	**PRINZO**	**ALMERICO**	20/01/1964	28/03/1996	105	TUTTI	Si	No
756	**44,50**	**SPARACO**	**GIUSEPPE**	08/04/1963	07/04/1993	104	TUTTI	No	Si
757	**44,50**	**CUSANO**	**FELICE**	21/02/1962	21/07/1993	94	TUTTI	No	Si
758	**44,50**	**RAIOLA**	**IMMACOLATA**	19/01/1961	14/03/1994	95	TORRE DEL GRECO	Si	No
759	**44,50**	**GIANNOTTI**	**VINCENZO**	19/12/1957	23/05/1989	100	TUTTI	No	Si
760	**44,45**	**de MICHELE**	**GIANFRANCESCO MARIA**	11/08/1970	29/03/1996	102	NAPOLI	Si	No
761	**44,45**	**ESPOSITO**	**ANNA**	17/03/1964	26/07/1991	110	TUTTI	Si	No
762	**44,40**	**LIGUORI**	**CARLO**	23/12/1964	29/03/1996	98	FRATTAMAGGIORE	Si	No
763	**44,40**	**BERARDINO**	**SABINO**	07/10/1960	30/09/1989	110	TUTTI	No	Si
764	**44,40**	**BELLUCCI**	**ANTONIO**	06/08/1960	12/04/1988	110	NAPOLI	No	Si
765	**44,40**	**D'ARMINIO**	**TEODORA**	06/02/1960	23/07/1993	91	OLEVANO SUL TUSCIANO	No	Si

fonte: http://burc.regione.campania.it

Graduatoria definitiva Conferimenti Incarico Assistenza Primaria anno 2008

Allegato E

N°	Punteggio	Cognome	Nome	Data nasc	Data laurea	Voto laurea	Ambito	Riserva corso	Riserva eq.
766	44,35	LINETTI	VINCENZA	28/09/1966	06/04/1993	108	TORRE DEL GRECO	Si	No
767	44,35	CHIACCHIO	MARIA GRAZIA	16/09/1953	12/04/1985	110	NAPOLI	Si	No
768	44,30	RUSSO	CARLO	28/03/1960	09/04/1991	95	TUTTI	Si	No
769	44,30	VILLANI	BRUNO	06/01/1958	27/02/1995	110	TUTTI	Si	No
770	44,25	CIOFFI	BIAGIO	03/08/1955	27/06/1989	77	TUTTI	No	Si
771	44,20	IZZO	LUIGI	17/12/1966	10/11/1995	110	TUTTI	Si	No
772	44,20	MARENA	GIUSTINA	18/08/1965	04/11/1993	108	TUTTI	No	Si
773	44,20	BOVE	GIUSEPPINA	18/03/1963	20/07/1995	94	BATTIPAGLIA	Si	No
774	44,20	DI FABIO	LORELLA	04/08/1962	03/11/1992	104	EBOLI	No	Si
775	44,20	BELLUSCI	MARIA PALMA	25/03/1956	13/11/1991	90	TUTTI	No	Si
776	44,20	CIRILLO	VITTORIA	25/01/1955	20/12/1995	91	SCAFATI	Si	No
777	44,10	SORRENTINO	SALVATORE	22/11/1969	28/07/1994	101	TUTTI	Si	No
778	44,10	MATTEUCIG	ROSALIA ANASTASIA	27/01/1968	03/11/1992	110	TUTTI	No	Si
779	44,10	ESPOSITO	ANNAMARIA	24/04/1964	27/03/1997	100	NAPOLI	Si	No
780	44,10	DE SIMONE	CONCETTA	01/05/1963	29/03/1996	106	TUTTI	Si	No
781	44,10	GENTILETTI	FILIPPO	03/09/1953	18/12/1993	89	TUTTI	No	Si
782	44,10	ANNICCHIARICO	GIUSEPPE	02/06/1950	28/06/1984	104	TUTTI	No	Si
783	44,05	TORRE	GIUSEPPE	18/12/1952	22/07/1991	85	TUTTI	No	Si
784	44,00	FERRARA	GIUSEPPINA	31/05/1964	30/06/1992	95	ERCOLANO	No	Si
785	44,00	SARNO	PATRIZIA	27/04/1963	06/09/1993	98	TUTTI	No	Si
786	44,00	QUINTERNO	VINCENZO	21/02/1963	22/07/1993	110	NAPOLI	No	Si
787	44,00	MELCHIORRE	FORTUNATA	06/06/1960	14/04/1989	101	TUTTI	No	Si
788	44,00	COSTANZI	PIER LUIGI	21/08/1959	19/07/1990	105	TUTTI	Si	No
789	44,00	SANTILLI	UGO	06/11/1955	26/02/1993	110	TUTTI	No	Si
790	44,00	BUONO	VITO	11/11/1954	08/04/1991	93	TUTTI	No	Si
791	44,00	VIRDIS	GIOVANNA	30/01/1947	07/07/1984	90	TUTTI	No	Si
792	43,95	IZZO	MATTIA	14/02/1967	27/01/1994	97	TUTTI	No	Si
793	43,95	MIGNONE	UGO FRANCESCO	01/04/1957	22/03/1984	95	NAPOLI	No	Si
794	43,90	DE CRESCENZO	GIUSEPPE	18/10/1966	26/07/1993	103	TUTTI	Si	No
795	43,90	DE NUNZIO	VITO ANTONIO	25/04/1965	08/11/1995	103	TUTTI	Si	No
796	43,90	MADONNA	GERARDINA OLIMPIA	22/01/1965	26/07/1994	104	TUTTI	Si	No
797	43,90	NAPOLITANO	RAFFAELE	24/08/1964	08/11/1996	105	POZZUOLI	Si	No
798	43,90	MELITO	FRANCESCO	03/02/1960	14/11/1985	101	TUTTI	No	Si
799	43,85	ZANNELLA	ANNAMARIA	11/05/1954	18/03/1991	97	TUTTI	No	Si
800	43,80	AVINO	STEFANO	02/07/1964	28/03/1997	110	NAPOLI	Si	No
801	43,80	ADDONIZIO	PASQUALE	20/03/1960	30/10/1987	90	TUTTI	No	Si
802	43,80	TABARRO	GAETANO	18/08/1959	04/11/1986	110	TUTTI	Si	No
803	43,80	TRONCONE	ROSANNA	19/08/1956	24/03/1989	95	TUTTI	No	Si
804	43,80	CONFESSORE	LUIGI	01/09/1954	05/04/1991	80	TUTTI	No	Si
805	43,80	BIANCO	SALVATORE	04/04/1954	26/02/1985	91	TORRE DEL GRECO	No	Si
806	43,80	PENNACCHIO	PASQUALE	16/02/1954	25/02/1993	88	TUTTI	Si	No
807	43,75	IORIO	MICHELE	04/03/1968	30/06/1993	90	SOMMA VESUVIANA	No	Si
808	43,75	DI BONITO	ANTONIO	15/02/1958	09/04/1990	102	TUTTI	No	Si
809	43,70	OFFREDA	ERNESTO	19/04/1968	03/11/1993	101	TUTTI	No	Si
810	43,70	OFFERTUCCI	CARMELA	18/06/1967	10/11/1995	106	CASTELLAMMARE DI STABIA	Si	No

fonte: http://burc.regione.campania.it

Graduatoria definitiva Conferimenti Incarico Assistenza Primaria anno 2008

Allegato E

N°	Punteggio	Cognome	Nome	Data nasc	Data laurea	Voto laurea	Ambito	Riserva corso	Riserva eq.
811	43,70	IMBÒ	MARCO	30/08/1964	27/07/1995	104	NAPOLI	Si	No
812	43,70	LEONE	ERNESTO	03/07/1961	24/02/1997	101	TUTTI	Si	No
813	43,70	TARANTINO	ANNUNZIATA	28/12/1960	15/10/1991	105	TUTTI	No	Si
814	43,70	OROPALLO	ALFONSO	22/08/1960	23/12/1992	84	TUTTI	No	Si
815	43,70	SALERNO	PASQUALE	21/03/1959	08/04/1997	106	TUTTI	Si	No
816	43,70	D'ERCOLE	GIOVANNI	02/05/1958	10/11/1988	105	NAPOLI	Si	No
817	43,60	IAZZETTA	FRANCESCO MARIA	26/09/1965	07/04/1992	104	TUTTI	No	Si
818	43,60	SCARPETTA	ORAZIO	05/04/1957	10/04/1987	110	TUTTI	Si	No
819	43,60	BALLETTA	VINCENZO	23/07/1955	11/07/1994	93	SANTA MARIA A VICO	Si	No
820	43,60	BORTONE	VINCENZO	20/02/1955	05/04/1991	94	TUTTI	No	Si
821	43,60	RUSSO	PASQUALE	19/05/1950	28/05/1987	81	TUTTI	No	Si
822	43,55	RASCATO	ANNA	25/09/1963	09/11/1994	102	TUTTI	Si	No
823	43,55	COCCO	BRUNELLA	28/12/1960	26/10/1992	100	TUTTI	No	Si
824	43,50	MATRONE	GIULIA	06/08/1962	18/12/1993	106	TUTTI	No	Si
825	43,40	VROLA	VALERIA	22/09/1967	11/11/1994	110	TUTTI	Si	No
826	43,40	BICEGLIA	ORSOLA	05/03/1965	19/12/1990	104	TUTTI	Si	No
827	43,40	MATTERA	ANGELA	09/11/1964	29/03/1993	110	TUTTI	Si	No
828	43,40	ESERCIZIO	GUALTIERO	01/12/1963	24/03/1989	110	NAPOLI	Si	No
829	43,40	CHAMALIEH	MOHAMMED	10/03/1962	28/03/1994	80	NAPOLI	No	Si
830	43,40	ALTOBELLI	FRANCESCO	19/06/1956	08/04/1994	90	ACERRA	No	Si
831	43,40	BIAFORA	DIVINA	26/12/1954	22/07/1999	90	SAN GIORGIO DEL SANNIO	Si	No
832	43,40	ACONE	GIUSEPPE	08/02/1954	29/01/1990	90	TUTTI	No	Si
833	43,30	PALMA	GIUSEPPE	01/08/1967	25/03/1996	100	TUTTI	Si	No
834	43,30	CAMMARANO	ROSETTA	02/04/1967	22/01/1997	100	CERASO	Si	No
835	43,30	DI BENEDETTO	LUCREZIA	23/05/1964	28/07/1992	104	TUTTI	Si	No
836	43,30	ESPOSITO	GIOVANNI	11/02/1964	10/07/1989	110	SAN GIORGIO A CREMANO	Si	No
837	43,30	PASTORE	MATTEO	14/03/1958	29/07/1991	102	TUTTI	No	Si
838	43,25	ZITO	ANTONIO	16/09/1961	27/06/1994	92	TUTTI	No	Si
839	43,20	SCALZULLO	ANTONIO	29/04/1970	31/03/1998	110	NAPOLI	Si	No
840	43,20	LUPOLI	IMMACOLATA	19/06/1966	05/11/1993	110	TUTTI	No	Si
841	43,20	BIMONTE	GIUSEPPE	08/05/1964	13/11/1991	110	TUTTI	Si	No
842	43,20	RASERA	ANTONIO	22/10/1962	16/03/1994	80	TUTTI	No	Si
843	43,20	BIANCO	NICOLINA	24/06/1962	28/06/1996	110	TUTTI	Si	No
844	43,20	SACCO	MARIA ROSARIA	14/01/1960	27/07/1989	102	CASERTA	No	Si
845	43,20	GARGIULO	GIUSEPPE	12/05/1950	31/10/1989	93	POZZUOLI	No	Si
846	43,15	COLLARO	CARMELA	29/03/1964	30/07/1993	100	TUTTI	No	Si
847	43,15	BORRELLI	NUNZIA	24/09/1959	27/07/1987	90	SAN GIORGIO A CREMANO	No	Si
848	43,15	TURCO	GIOVANNI	01/03/1954	28/06/1993	80	CASAMICCIOLA TERME	No	Si
849	43,10	D'ANDREA	GIOVANNA	17/11/1968	24/03/1995	105	TUTTI	Si	No
850	43,10	SBARRA	GIOVANNI	18/04/1968	27/03/1996	95	TUTTI	Si	No
851	43,10	DI SOMMA	GIANLUIGI	10/05/1967	30/07/1992	105	LACCO AMENO	Si	No
852	43,10	SCASSILLO	DOMENICO	08/10/1960	21/12/1987	100	TUTTI	Si	No
853	43,10	DE POMPEIS	GENNARO	12/02/1960	08/04/1987	108	TUTTI	No	Si
854	43,05	RANIERI	PAOLO	30/12/1961	29/03/1996	101	SAN GIORGIO A CREMANO	Si	No
855	43,00	SICA	ANTONELLO	19/01/1975	27/12/1999	110	NAPOLI	Si	No

fonte: http://burc.regione.campania.it

Graduatoria definitiva Conferimenti Incarico Assistenza Primaria anno 2008

Allegato E

N°	Punteggio	Cognome	Nome	Data nasc	Data laurea	Voto laurea	Ambito	Riserva corso	Riserva eq.
856	**43,00**	**PIZZA**	**MARIA**	04/11/1965	31/07/1995	107	TUTTI	Si	No
857	**43,00**	**BONIGLIA**	**ANTONELLA**	31/01/1960	02/11/1984	110	NAPOLI	Si	No
858	**43,00**	**LICCARDO**	**DOMENICO**	03/11/1958	13/11/1991	91	TUTTI	No	Si
859	**43,00**	**ORGA**	**GIUSEPPE**	07/07/1954	08/04/1987	97	TUTTI	No	Si
860	**42,95**	**PAPARELLI**	**MARIO**	03/06/1965	29/03/1996	98	TUTTI	Si	No
861	**42,90**	**VERRONE**	**VINCENZO**	08/01/1967	23/04/1996	102	TORCHIARA	Si	No
862	**42,90**	**PIERGALLINO**	**DOMENICO**	02/02/1960	16/03/1994	104	TORRE DEL GRECO	No	Si
863	**42,90**	**LANNI**	**DOMENICO**	13/05/1959	23/02/1995	103	TUTTI	Si	No
864	**42,90**	**LANZARA**	**IGNAZIO**	15/07/1956	23/07/1990	102	TUTTI	Si	No
865	**42,85**	**LA ROCCA**	**NICOLA**	24/02/1969	29/02/1996	98	PORTICI	Si	No
866	**42,85**	**FORZIATI**	**ARTURO**	21/09/1957	26/06/1991	104	TUTTI	No	Si
867	**42,80**	**DI MATTEO**	**SOSSIO**	01/01/1968	29/03/1996	103	TUTTI	Si	No
868	**42,80**	**DE CAPUA**	**MARIA**	01/04/1964	24/10/1995	110	TUTTI	Si	No
869	**42,80**	**ATTANASIO**	**ANNA**	19/06/1962	29/03/1999	94	TORRE ANNUNZIATA	Si	No
870	**42,80**	**CRISCUOLO**	**ALFONSO**	30/12/1959	22/12/1988	96	TUTTI	No	Si
871	**42,80**	**CURCIO**	**ANTONIO**	25/08/1958	20/12/1989	96	CASTELLAMMARE DI STABIA	Si	No
872	**42,75**	**GLIOTTONE**	**LIDIA**	27/03/1965	08/07/1992	110	TEANO	No	Si
873	**42,75**	**LIGUORI**	**CIRO**	08/07/1964	29/07/1992	110	TUTTI	Si	No
874	**42,75**	**CENNINI**	**CONSIGLIA**	29/04/1958	19/12/1990	100	BOSCOREALE	Si	No
875	**42,70**	**MILANO**	**LUCA**	05/06/1969	28/10/1996	105	SANT'ANGELO A CUPOLO	Si	No
876	**42,70**	**TRICARICO**	**TECLA**	01/12/1968	24/07/1998	103	NAPOLI	Si	No
877	**42,70**	**GRIFFO**	**ENRICO**	15/07/1965	07/04/1993	107	TUTTI	Si	No
878	**42,70**	**SORVILLO**	**SALVATORE**	07/04/1962	22/07/1996	92	TUTTI	Si	No
879	**42,65**	**SIMONETTI**	**FORTUNA**	18/02/1962	29/07/1991	104	TUTTI	Si	No
880	**42,65**	**DE SIMONE**	**GENNARO**	05/02/1958	28/10/1991	105	TUTTI	No	Si
881	**42,60**	**COSIMO**	**ANTONIO**	18/08/1965	31/01/1995	98	SAN GIORGIO A CREMANO	Si	No
882	**42,60**	**BOCCAGNA**	**MARIA PIA**	18/06/1959	09/11/1990	95	TUTTI	No	Si
883	**42,60**	**ISERNIA**	**PASQUALE**	22/12/1957	25/10/1989	93	TUTTI	No	Si
884	**42,60**	**CARBONE**	**MARIA ANTONIETTA**	19/09/1954	10/04/1985	94	NAPOLI	No	Si
885	**42,60**	**GRECO**	**MICHELE**	08/09/1951	09/04/1990	94	TUTTI	No	Si
886	**42,50**	**MAROTTA**	**BRUNO**	30/09/1963	20/12/1995	100	TUTTI	Si	No
887	**42,50**	**DELLA CORTE**	**RAFFAELE**	06/04/1957	24/07/1995	105	TUTTI	Si	No
888	**42,45**	**AURICCHIO**	**ANNA**	04/06/1957	29/07/1991	95	TUTTI	No	Si
889	**42,45**	**MARINI**	**SILVIA**	08/04/1955	26/03/1982	93	SANT'AGNELLO	No	Si
890	**42,40**	**IADICICCO**	**ROSA**	06/09/1968	29/07/1993	102	TUTTI	Si	No
891	**42,40**	**GUARNACCIA**	**GIUSEPPE**	29/11/1964	03/04/1997	105	SCAFATI	Si	No
892	**42,40**	**SALZANO**	**IDA**	20/06/1964	29/07/1991	102	BOSCOTRECASE	Si	No
893	**42,40**	**MATERAZZO**	**FERNANDA**	23/05/1962	29/07/1993	110	CASERTA	No	Si
894	**42,40**	**FRANZA**	**GIUSEPPINA**	13/11/1957	20/10/1988	90	Tutti	Si	No
895	**42,30**	**MARINO**	**LUIGI**	18/01/1966	12/02/1997	100	TUTTI	Si	No
896	**42,30**	**SANSONE**	**MARIA**	18/02/1964	27/07/1990	110	TUTTI	Si	No
897	**42,30**	**PEZONE**	**LIDIA ROTONDA**	22/07/1961	14/07/1988	110	TUTTI	Si	No
898	**42,30**	**IACONE**	**CIRO**	14/08/1959	31/05/1990	104	PORTICI	Si	No
899	**42,30**	**BAVOSO**	**SILVANA**	25/06/1959	30/07/1991	93	TUTTI	No	Si
900	**42,30**	**PILLA**	**CARMEN**	01/01/1959	09/04/1991	100	GIUGLIANO IN CAMPANIA	No	Si

fonte: http://burc.regione.campania.it

Graduatoria definitiva Conferimenti Incarico Assistenza Primaria anno 2008

Allegato E

N°	Punteggio	Cognome	Nome	Data nasc	Data laurea	Voto laurea	Ambito	Riserva corso	Riserva eq.
901	**42,30**	**CORBI**	**ASSUNTA**	18/04/1952	25/02/1980	94	Tutti	No	Si
902	**42,25**	**PECORARO**	**LUIGI**	21/05/1960	29/07/1987	108	CAVA DE' TIRRENI	Si	No
903	**42,25**	**CASTALDO**	**FRANCESCO**	10/11/1957	04/04/1989	86	TUTTI	No	Si
904	**42,20**	**DE ANGELIS**	**ANTONELLA**	04/06/1968	14/03/1994	107	TUTTI	Si	No
905	**42,20**	**CAROLLO**	**RICCARDO**	02/07/1966	28/06/1993	100	TUTTI	Si	No
906	**42,20**	**ROMANO**	**DOMENICO**	23/03/1966	03/04/1997	98	TUTTI	Si	No
907	**42,20**	**MEO**	**FELICE**	26/08/1963	12/02/1997	95	TUTTI	Si	No
908	**42,20**	**ESPOSITO**	**ENZO**	11/04/1960	26/02/1993	106	TUTTI	Si	No
909	**42,20**	**VESSICHELLI**	**SERGIO**	05/01/1952	25/06/1991	91	PADULI	No	Si
910	**42,15**	**MIRAGLIA**	**GIOVANNA**	22/09/1965	29/03/1996	98	TUTTI	Si	No
911	**42,10**	**TELESCO**	**MARIO**	07/07/1969	05/03/1998	110	NAPOLI	Si	No
912	**42,10**	**AUGIERO**	**ANTONIO**	01/06/1967	04/04/1996	110	TUTTI	Si	No
913	**42,10**	**LAMBERTI**	**ROSA**	28/06/1964	30/07/1992	92	GIUGLIANO IN CAMPANIA	No	Si
914	**42,10**	**FERRANTE**	**ALESSANDRA**	22/05/1961	11/07/1994	100	CASERTA	Si	No
915	**42,10**	**TRAETTINO**	**GIUSEPPE**	09/05/1959	27/03/1995	100	MARANO DI NAPOLI	Si	No
916	**42,10**	**D'ANGELO**	**FLORINDO**	15/02/1959	29/03/1995	102	TUTTI	Si	No
917	**42,10**	**BRILLANTE**	**MARISA**	06/02/1958	23/07/1992	102	TUTTI	No	Si
918	**42,10**	**NOLA**	**FERNANDA**	28/04/1955	07/04/1987	105	PORTICI	Si	No
919	**42,10**	**MALLARDO**	**RAFFAELE**	02/01/1955	24/06/1982	93	TUTTI	No	Si
920	**42,05**	**DI LAURO**	**MAURIZIO**	23/11/1958	21/07/1988	90	TUTTI	No	Si
921	**42,05**	**CALANDRIELLO**	**ANNA**	02/12/1957	30/06/1993	93	PORTICI	Si	No
922	**42,05**	**MAINIERO**	**BRUNELLO**	08/11/1949	03/11/1993	93	TUTTI	No	Si
923	**42,00**	**MANNA**	**DOMENICO**	25/07/1967	21/07/1995	79	MARANO DI NAPOLI	Si	No
924	**42,00**	**SETTEMBRE**	**GENNARO**	23/09/1966	15/07/1998	91	NAPOLI	Si	No
925	**42,00**	**POLLASTRO**	**GIOVANNI**	19/06/1965	11/07/1994	94	TUTTI	No	Si
926	**42,00**	**PERRI**	**NATALE**	05/10/1963	29/01/1991	92	Tutti	No	Si
927	**42,00**	**IACULLO**	**ALBERTO**	04/10/1958	05/11/1993	110	TUTTI	Si	No
928	**42,00**	**SAVARESE**	**DOMENICO**	29/04/1956	29/01/1991	82	TUTTI	No	Si
929	**41,95**	**CATERINO**	**ANTONIO**	02/07/1961	29/07/1991	100	TUTTI	No	Si
930	**41,95**	**BUCCINO**	**ANTONIA**	13/06/1961	29/10/1991	100	TUTTI	No	Si
931	**41,95**	**FERRANTE**	**VITO**	19/02/1960	08/10/1996	108	TUTTI	Si	No
932	**41,90**	**RIZZO**	**ALFREDO**	08/02/1963	28/07/1989	109	TUTTI	Si	No
933	**41,90**	**ABAGNALE**	**GIUSEPPE**	05/06/1961	11/07/1994	104	GRAGNANO	No	Si
934	**41,80**	**IONTA**	**CATERINA**	12/09/1968	02/04/1997	100	TUTTI	Si	No
935	**41,80**	**D'ALTO**	**VITO**	21/12/1965	30/07/1992	110	TUTTI	Si	No
936	**41,80**	**GORDON**	**FILOMENA**	08/08/1963	01/07/1997	101	TUTTI	Si	No
937	**41,80**	**CAMMARDELLA**	**GIOVANNI**	28/05/1963	16/04/1993	100	NAPOLI	Si	No
938	**41,80**	**ANGELETTI**	**FELICE**	14/10/1957	14/04/1993	90	TUTTI	No	Si
939	**41,75**	**DI PAOLA**	**MICHELE**	11/08/1964	31/07/1996	93	TUTTI	Si	No
940	**41,75**	**MARMO**	**MARIA TERESA**	20/02/1963	02/07/1991	88	TUTTI	No	Si
941	**41,75**	**RUSSO**	**CIRO**	24/11/1953	29/06/1982	78	TUTTI	No	Si
942	**41,70**	**CARUSONE**	**ROSARIA**	26/09/1968	02/04/1997	103	TUTTI	Si	No
943	**41,70**	**CAMUSO**	**PIETRO**	28/03/1965	22/07/1996	95	TUTTI	Si	No
944	**41,70**	**MAURIELLO**	**SABATO**	18/02/1965	29/07/1999	104	CASTELLAMMARE DI STABIA	Si	No
945	**41,70**	**MIGLIETTA**	**ANTONIO**	30/09/1963	22/12/1994	110	NAPOLI	Si	No

fonte: http://burc.regione.campania.it

Graduatoria definitiva Conferimenti Incarico Assistenza Primaria anno 2008

Allegato E

N°	Punteggio	Cognome	Nome	Data nasc	Data laurea	Voto laurea	Ambito	Riserva corso	Riserva eq.
946	**41,70**	**CIBELLI**	**GENEROSO**	23/03/1962	12/10/1993	102	TUTTI	Si	No
947	**41,70**	**TOSO**	**SALVATORE**	10/12/1960	23/06/1989	110	TUTTI	No	Si
948	**41,70**	**BIANCO**	**ANGELO MICHELE**	25/03/1955	24/02/1989	100	TUTTI	No	Si
949	**41,60**	**D'AURIA**	**LUIGI**	22/10/1970	25/03/1999	96	SCAFATI	Si	No
950	**41,60**	**ZUNICO**	**DOMENICO**	14/09/1967	22/07/1998	96	ACERRA	Si	No
951	**41,60**	**BOCCHETTI**	**ASSUNTA SUSANNA**	07/01/1964	30/07/1993	110	TUTTI	Si	No
952	**41,60**	**VECCIA**	**TERESA**	01/08/1963	29/07/1994	102	TUTTI	No	Si
953	**41,60**	**BARILE**	**MARIO**	06/02/1962	29/09/1989	102	NAPOLI	No	Si
954	**41,60**	**MOLESE**	**GIOVANNI**	03/04/1957	09/04/1991	94	NAPOLI	Si	No
955	**41,55**	**CELLA**	**SILVANA**	23/05/1964	12/10/1995	102	TUTTI	Si	No
956	**41,55**	**RUGGIERO**	**ANNA**	01/12/1959	15/12/1993	100	TUTTI	No	Si
957	**41,50**	**FAMIGLIETTI**	**MICHELE SALVATORE**	10/11/1966	18/12/1993	108	TUTTI	Si	No
958	**41,50**	**GATTO**	**ALBERTO GIOVANNI**	24/01/1964	30/09/1994	104	Tutti	No	Si
959	**41,50**	**PREPARATO**	**GIOVANNI BATTISTA**	24/06/1963	25/01/1991	103	TUTTI	No	Si
960	**41,45**	**CICALA**	**MICHELE**	22/11/1963	16/03/1994	92	TUTTI	Si	No
961	**41,45**	**CASTALDO**	**ANDREA**	27/03/1956	22/12/1986	108	TUTTI	No	Si
962	**41,40**	**FLAMINIO**	**LUISA**	01/02/1965	22/07/1996	100	NAPOLI	Si	No
963	**41,35**	**SPANO**	**CONCETTA**	29/07/1962	27/01/1994	105	TUTTI	No	Si
964	**41,35**	**MAROTTA**	**GIUSEPPE**	05/06/1956	21/12/1990	106	NAPOLI	Si	No
965	**41,30**	**PESCATORE**	**LETIZIA**	09/11/1965	30/07/1997	100	TUTTI	Si	No
966	**41,30**	**PEPE**	**ADRIANA**	10/04/1959	29/07/1988	90	TUTTI	Si	No
967	**41,20**	**POLIDORO**	**MASSIMILIANO**	06/11/1968	27/07/1993	110	NAPOLI	Si	No
968	**41,20**	**PANICO**	**GIUSEPPE**	01/04/1964	05/03/1998	95	TUTTI	Si	No
969	**41,10**	**D'AGOSTINO**	**ANDREA**	27/08/1968	24/07/1995	106	TUTTI	Si	No
970	**41,10**	**CANDELA**	**GRAZIA MARIA**	03/11/1966	12/02/1997	101	TUTTI	Si	No
971	**41,10**	**DE RISO**	**PASQUALE**	29/05/1966	08/07/1992	110	TUTTI	No	Si
972	**41,10**	**MELE**	**NICOLA**	25/08/1964	26/07/1995	101	TUTTI	Si	No
973	**41,10**	**CARBONE**	**SALVATORE**	30/01/1964	28/06/1995	100	NAPOLI	Si	No
974	**41,00**	**CAMERLINGO**	**FRANCESCO**	06/11/1967	03/11/2000	88	GIUGLIANO IN CAMPANIA	Si	No
975	**41,00**	**FORNARO**	**PASQUALE**	05/10/1966	31/03/1998	98	TUTTI	Si	No
976	**41,00**	**VERDE**	**IMMACOLATA**	03/07/1966	16/03/1994	90	TUTTI	Si	No
977	**41,00**	**VERDE**	**GIOVANNI**	27/08/1965	29/03/1995	97	TUTTI	Si	No
978	**41,00**	**NOVI**	**GIOVANNI**	05/09/1963	29/09/1992	94	TUTTI	No	Si
979	**41,00**	**GRIMALDI**	**CARMELA**	12/02/1948	29/07/1998	102	NAPOLI	Si	No
980	**40,95**	**TORRE**	**CARMELA**	20/09/1962	26/06/1991	100	TUTTI	No	Si
981	**40,95**	**DONATO**	**MARIA**	16/01/1961	31/07/1991	102	NAPOLI	No	Si
982	**40,90**	**D'AIELLO**	**MARCO**	31/03/1967	09/03/2000	100	CASTELVENERE	Si	No
983	**40,90**	**CAPUTO**	**CARMELA**	06/01/1966	09/04/1992	107	GIUGLIANO IN CAMPANIA	No	Si
984	**40,90**	**OLANDESE**	**CARMINE**	10/04/1956	14/04/1993	110	TUTTI	Si	No
985	**40,90**	**AMOROSO**	**ANDREA**	05/03/1951	10/11/1994	85	TUTTI	No	Si
986	**40,80**	**BORRELLI**	**DOMENICO**	16/09/1968	30/10/1995	94	TUTTI	Si	No
987	**40,80**	**PAGLIONICO**	**ROSARIA**	22/05/1965	09/11/1994	110	TUTTI	Si	No
988	**40,80**	**COSENTINO**	**MARGHERITA**	27/08/1957	29/01/1986	93	TUTTI	No	Si
989	**40,80**	**BARCA**	**ANTONIO GABRIELE**	06/09/1955	25/07/1986	95	TUTTI	No	Si
990	**40,70**	**SCHIAVONE**	**LUIGI**	26/10/1970	23/07/1996	102	MELITO DI NAPOLI	Si	No

fonte: http://burc.regione.campania.it

Graduatoria definitiva Conferimenti Incarico Assistenza Primaria anno 2008

Allegato E

N°	Punteggio	Cognome	Nome	Data nasc	Data laurea	Voto laurea	Ambito	Riserva corso	Riserva eq.
991	**40,70**	**BORRIELLO**	**ANIELLO**	31/07/1961	19/12/1991	92	TUTTI	No	Si
992	**40,70**	**PALUMBO**	**ANTONIO**	21/03/1961	04/11/1993	103	PORTICI	Si	No
993	**40,70**	**SORIERO**	**GIUSEPPINA**	17/12/1958	08/03/1988	100	TUTTI	Si	No
994	**40,65**	**GIAMMATTEI**	**MARIA**	28/07/1963	30/03/1994	93	TUTTI	Si	No
995	**40,65**	**DI VICO**	**ELISA**	21/07/1959	20/12/1989	105	TUTTI	No	Si
996	**40,60**	**PEPINO**	**ANNA RITA**	26/06/1966	31/07/1990	110	TUTTI	Si	No
997	**40,60**	**MILO**	**MARIO**	25/01/1965	02/11/1999	95	GRAGNANO	Si	No
998	**40,60**	**PALATIELLO**	**ROSA**	20/08/1962	29/03/1995	110	TUTTI	Si	No
999	**40,60**	**TAMMARO**	**GIOVANNA**	29/11/1959	27/02/1991	110	TUTTI	Si	No
1000	**40,55**	**RUSSO**	**MATTEO**	09/06/1968	01/04/1997	100	PISCIOTTA	Si	No
1001	**40,50**	**CAPORASO**	**LUCIA**	18/01/1966	22/01/1997	100	TUTTI	Si	No
1002	**40,50**	**ARPAIA**	**LUIGI**	13/03/1965	23/07/1996	101	TUTTI	Si	No
1003	**40,50**	**GUARINO**	**ROSSELLA**	04/08/1963	11/11/1988	110	TUTTI	No	Si
1004	**40,50**	**SENA**	**ROSA**	03/03/1961	13/07/1994	108	TUTTI	Si	No
1005	**40,50**	**LOMBARDO**	**ASSUNTA**	12/05/1960	19/10/1988	104	TUTTI	Si	No
1006	**40,50**	**DIAZ**	**GUGLIELMO**	22/04/1958	25/10/1990	103	SCAFATI	No	Si
1007	**40,45**	**VARLESE**	**MARIA GIACINTA**	19/12/1960	09/07/1987	110	Tutti	Si	No
1008	**40,45**	**MARRAZZO**	**GENNARO**	09/05/1959	07/07/1986	106	PORTICI	No	Si
1009	**40,40**	**IAVASILE**	**DANILA**	17/02/1969	26/07/1994	110	TUTTI	No	Si
1010	**40,40**	**CAROLLA**	**GIOVANNI**	02/12/1967	20/12/1995	110	TUTTI	Si	No
1011	**40,40**	**FERRANTE**	**LILIANA**	17/05/1961	22/12/2000	110	GIUGLIANO IN CAMPANIA	Si	No
1012	**40,40**	**VANACORE**	**RAFFAELA**	31/12/1958	23/07/1998	110	VICO EQUENSE	Si	No
1013	**40,40**	**D'ORSI**	**EUGENIO**	16/01/1956	24/07/1997	97	NAPOLI	Si	No
1014	**40,40**	**SCOGNAMIGLIO**	**DIEGO**	20/06/1955	31/07/1989	98	NAPOLI	Si	No
1015	**40,40**	**MARINO**	**ANTONIO**	19/08/1952	29/01/1986	95	TUTTI	No	Si
1016	**40,40**	**TUCCILLO**	**GIORGIO**	13/02/1952	10/04/1992	85	BOSCOTRECASE	No	Si
1017	**40,30**	**PATRELLI**	**EUGENIO**	11/12/1967	31/07/1996	106	TUTTI	Si	No
1018	**40,30**	**ALIBRANDI**	**ROSARIA**	29/07/1964	22/01/1997	103	TUTTI	Si	No
1019	**40,30**	**GUARRIELLO**	**ALBERTO**	30/11/1960	05/04/1990	105	TUTTI	No	Si
1020	**40,30**	**FRATERNO**	**ANTONIETTA**	05/05/1954	27/07/1988	100	TUTTI	No	Si
1021	**40,20**	**DI CHIARA**	**PAOLA FRANCESCA IRENE**	14/07/1969	30/10/2000	106	CASERTA	Si	No
1022	**40,20**	**MARCHESE**	**RITA**	09/02/1964	09/11/1994	110	NAPOLI	No	Si
1023	**40,20**	**RAELI**	**MARIA GABRIELLA**	20/06/1962	29/07/1988	109	TUTTI	No	Si
1024	**40,20**	**TESTA**	**RUGGIERO**	07/10/1960	17/12/1992	88	POZZUOLI	Si	No
1025	**40,20**	**RADO**	**EDMONDO**	03/08/1957	22/01/1997	105	TUTTI	Si	No
1026	**40,20**	**MORCALDI**	**FRANCESCO**	06/07/1957	31/07/1992	108	TUTTI	Si	No
1027	**40,20**	**RUSSO**	**CARMINE**	28/04/1950	29/02/1984	90	TUTTI	No	Si
1028	**40,15**	**PALMA**	**ROSALBA**	03/05/1969	05/10/1994	106	NAPOLI	Si	No
1029	**40,10**	**PALUMBO**	**EVA**	11/07/1970	22/10/1999	103	NAPOLI	Si	No
1030	**40,10**	**PARISI**	**CONCETTA**	18/04/1966	20/12/1995	91	TUTTI	Si	No
1031	**40,10**	**TROTTA**	**RINALDO**	30/08/1961	14/11/1989	90	TUTTI	No	Si
1032	**40,10**	**ALTERIO**	**LUIGI**	25/08/1959	06/06/1986	100	TUTTI	Si	No
1033	**40,10**	**VELOTTI**	**GIUSEPPINA**	06/07/1950	26/03/1982	107	NAPOLI	No	Si
1034	**40,10**	**CARROZZA**	**GENNARO**	12/11/1947	03/11/1992	104	NAPOLI	Si	No
1035	**40,00**	**DOLCE**	**FABRIZIO**	30/06/1969	27/03/1996	110	TUTTI	Si	No

fonte: http://burc.regione.campania.it

Graduatoria definitiva Conferimenti Incarico Assistenza Primaria anno 2008

Allegato E

N°	Punteggio	Cognome	Nome	Data nasc	Data laurea	Voto laurea	Ambito	Riserva corso	Riserva eq.
1036	40,00	VIGGIANO	NICOLA	24/02/1967	17/07/1991	110	TUTTI	No	Si
1037	40,00	APREA	UMBERTO	29/07/1965	10/01/1994	105	TUTTI	No	Si
1038	40,00	PETITTO	ANGELINA	01/06/1961	27/03/1996	88	MONTEMILETTO	Si	No
1039	40,00	PANARELLA	MARIA PIA	19/06/1960	30/10/1996	105	Tutti	Si	No
1040	40,00	D'AGOSTINO	ROSA	13/08/1959	09/11/1991	110	CASERTA	Si	No
1041	39,95	CARULLO	EDOARDO	24/05/1964	01/10/1990	110	PORTICI	No	Si
1042	39,90	RENIS	RAFFAELE	23/07/1969	13/10/1997	110	TUTTI	Si	No
1043	39,90	VERAZZO	ROSANNA	25/10/1966	24/09/1993	110	TUTTI	Si	No
1044	39,90	DEL VECCHIO	MICHELINA	22/05/1963	25/07/1995	106	TUTTI	Si	No
1045	39,90	PARLATI	UMBERTO	10/06/1960	22/03/1995	103	TUTTI	Si	No
1046	39,90	DE FRANCHIS	MICHELE	15/08/1958	12/04/1985	100	TUTTI	No	Si
1047	39,80	DE TORA	TONY	14/12/1969	25/07/1996	102	TUTTI	Si	No
1048	39,80	LOMAZZO	DOMENICO MICHELE	12/02/1966	23/03/2000	83	VOLTURARA IRPINA	Si	No
1049	39,80	SILVANO	VINCENZO	20/01/1959	05/11/1992	97	TUTTI	No	Si
1050	39,80	ROMITO	FLAVIO	13/02/1957	14/04/1989	90	TUTTI	No	Si
1051	39,75	PAPPALARDO	GIUSEPPE	17/11/1961	25/09/1989	110	TUTTI	No	Si
1052	39,75	BELVINI	RAFFAELE	06/06/1953	20/12/1991	88	POZZUOLI	No	Si
1053	39,70	CURCIO	ANGELA	24/10/1966	04/04/1996	104	NAPOLI	Si	No
1054	39,70	VIOLETTI	ENRICO	08/11/1962	11/04/1994	101	TUTTI	No	Si
1055	39,70	ROMANO	MASSIMO	02/03/1961	25/10/1993	100	BATTIPAGLIA	No	Si
1056	39,70	GUARINIELLO	LUIGI	21/12/1960	31/07/1992	101	FISCIANO	No	Si
1057	39,70	TARTAGLIONE	CARLA	21/03/1957	08/04/1992	100	NAPOLI	Si	No
1058	39,70	MORRA	MARIAROSARIA	23/09/1954	07/04/1987	105	TUTTI	No	Si
1059	39,65	MENGHI	ENNIO	08/04/1972	31/08/1998	110	ERCOLANO	Si	No
1060	39,65	BARRETTA	VINCENZO	04/01/1959	21/07/1993	110	GIUGLIANO IN CAMPANIA	No	Si
1061	39,65	MOSCARIELLO	LUCIA	06/05/1958	29/01/1988	110	TUTTI	Si	No
1062	39,60	LANDI	GIUSEPPE	17/02/1965	03/11/1993	95	TUTTI	No	Si
1063	39,60	MOTTOLA	ARMANDO	14/09/1960	28/02/2000	92	FOGLIANISE	Si	No
1064	39,55	TROISE	ANGELA	19/11/1971	23/12/1998	100	NAPOLI	Si	No
1065	39,55	CAFIERI	MICHELA	15/01/1955	12/01/1987	90	TUTTI	No	Si
1066	39,50	BASILE	MARIO	06/06/1969	03/12/1997	100	NAPOLI	Si	No
1067	39,50	BONAGURA	STEFANIA	07/03/1968	15/12/1993	110	NAPOLI	Si	No
1068	39,50	LUNGO	CLORINDA	04/09/1967	30/09/1994	101	TUTTI	Si	No
1069	39,50	CIMMARUTA	CRISTINA	11/07/1965	06/04/1992	109	TUTTI	Si	No
1070	39,50	BUZZO	FRANCESCO	24/09/1964	27/12/1999	106	VALLE DI MADDALONI	Si	No
1071	39,50	RAIOLA	IMMACOLATA	19/01/1961	14/03/1994	95	TUTTI	Si	No
1072	39,45	de MICHELE	GIANFRANCESCO MARIA	11/08/1970	29/03/1996	102	TUTTI	Si	No
1073	39,40	PEPE	CONCETTA	02/07/1971	29/10/1996	103	TUTTI	Si	No
1074	39,40	DE ROSA	CONCETTA	13/02/1969	12/02/1997	110	CAVA DE' TIRRENI	Si	No
1075	39,40	LIGUORI	CARLO	23/12/1964	29/03/1996	98	TUTTI	Si	No
1076	39,40	CAPONE	MONICA	07/07/1964	05/10/1999	110	NAPOLI	Si	No
1077	39,40	ANDREOZZI	LUIGI	12/06/1964	30/10/1991	105	NAPOLI	No	Si
1078	39,40	BELLUCCI	ANTONIO	06/08/1960	12/04/1988	110	TUTTI	No	Si
1079	39,40	D'ARMINIO	TEODORA	06/02/1960	23/07/1993	91	TUTTI	No	Si
1080	39,35	MONTIERI	ROSARIO	28/06/1967	21/07/1994	108	TUTTI	No	Si

fonte: http://burc.regione.campania.it

Graduatoria definitiva Conferimenti Incarico Assistenza Primaria anno 2008

Allegato E

N°	Punteggio	Cognome	Nome	Data nasc	Data laurea	Voto laurea	Ambito	Riserva corso	Riserva eq.
1081	**39,35**	**LINETTI**	**VINCENZA**	28/09/1966	06/04/1993	108	TUTTI	Si	No
1082	**39,35**	**ABATE**	**ORNELLA**	24/04/1961	29/03/1995	90	TUTTI	Si	No
1083	**39,35**	**CHIACCHIO**	**MARIA GRAZIA**	16/09/1953	12/04/1985	110	TUTTI	Si	No
1084	**39,30**	**GAGLIARDI**	**TIZIANA**	19/04/1968	24/10/1995	100	CASERTA	Si	No
1085	**39,30**	**DE STEFANO**	**GIUSEPPE**	15/09/1965	20/05/1999	103	NAPOLI	Si	No
1086	**39,30**	**RUFINO**	**ANNA MARIA**	24/06/1965	30/03/1994	110	TUTTI	Si	No
1087	**39,30**	**SIMONELLI**	**ENZO**	12/02/1965	31/01/1995	102	NAPOLI	Si	No
1088	**39,25**	**SALZANO**	**ANNA**	19/08/1965	29/03/2001	97	NAPOLI	Si	No
1089	**39,25**	**MOLARO**	**ALFONSO**	04/11/1960	07/04/1993	102	TUTTI	No	Si
1090	**39,20**	**GALLO**	**ARCANGELA**	06/06/1968	27/06/1994	107	FISCIANO	No	Si
1091	**39,20**	**CERRACCHIO**	**ANNA MARIA**	11/02/1968	20/10/1995	110	TUTTI	Si	No
1092	**39,20**	**TANZILLO**	**ANTONELLO**	02/07/1967	23/12/1996	96	TUTTI	Si	No
1093	**39,20**	**DONNARUMMA**	**GIOVANNI**	21/06/1963	20/07/1995	95	TUTTI	Si	No
1094	**39,20**	**BOVE**	**GIUSEPPINA**	18/03/1963	20/07/1995	94	TUTTI	Si	No
1095	**39,20**	**DI FABIO**	**LORELLA**	04/08/1962	03/11/1992	104	TUTTI	No	Si
1096	**39,20**	**DELLA VECCHIA**	**ANNA**	20/08/1957	28/06/1988	88	TUTTI	No	Si
1097	**39,20**	**CIRILLO**	**VITTORIA**	25/01/1955	20/12/1995	91	TUTTI	Si	No
1098	**39,10**	**CASO**	**ANNA**	13/11/1966	22/03/1995	104	TUTTI	Si	No
1099	**39,10**	**REGA**	**MARINA MARIA**	04/07/1966	28/06/1996	103	TUTTI	Si	No
1100	**39,10**	**ESPOSITO**	**ANNAMARIA**	24/04/1964	27/03/1997	100	TUTTI	Si	No
1101	**39,10**	**ACQUARO**	**CONCETTA MARIA**	16/04/1964	10/04/1997	87	TUTTI	Si	No
1102	**39,10**	**SCOTTO DI PERROTOLO**	**ANNA EMANUELA**	31/07/1960	26/07/1993	106	NAPOLI	Si	No
1103	**39,00**	**FERRARA**	**GIUSEPPINA**	31/05/1964	30/06/1992	95	TUTTI	No	Si
1104	**39,00**	**QUINTERNO**	**VINCENZO**	21/02/1963	22/07/1993	110	TUTTI	No	Si
1105	**39,00**	**MEA**	**ANTONIO GIUSEPPE**	09/11/1958	27/03/1992	97	TUTTI	Si	No
1106	**38,95**	**SCHISANO**	**NUNZIA**	08/04/1961	29/01/1990	102	TUTTI	No	Si
1107	**38,95**	**MIGNONE**	**UGO FRANCESCO**	01/04/1957	22/03/1984	95	TUTTI	No	Si
1108	**38,90**	**NAPOLITANO**	**RAFFAELE**	24/08/1964	08/11/1996	105	TUTTI	Si	No
1109	**38,85**	**VISCIANO**	**ANIELLO**	30/07/1968	27/07/2000	95	TORRE ANNUNZIATA	Si	No
1110	**38,80**	**SARRAPOCHIELLO**	**ANGELAMARIA**	11/07/1972	07/11/2000	100	SAN LORENZO MAGGIORE	Si	No
1111	**38,80**	**FARIELLO**	**ANTONELLA**	25/04/1968	03/04/1997	98	TUTTI	Si	No
1112	**38,80**	**AVINO**	**STEFANO**	02/07/1964	28/03/1997	110	TUTTI	Si	No
1113	**38,80**	**BIANCO**	**SALVATORE**	04/04/1954	26/02/1985	91	TUTTI	No	Si
1114	**38,75**	**IORIO**	**MICHELE**	04/03/1968	30/06/1993	90	TUTTI	No	Si
1115	**38,75**	**AVECONE**	**GIUSEPPE**	09/01/1966	13/11/1991	110	Tutti	Si	No
1116	**38,70**	**OFFERTUCCI**	**CARMELA**	18/06/1967	10/11/1995	106	TUTTI	Si	No
1117	**38,70**	**IMBÒ**	**MARCO**	30/08/1964	27/07/1995	104	TUTTI	Si	No
1118	**38,70**	**BELARDO**	**MAURIZIO**	28/09/1962	21/07/1995	100	TUTTI	Si	No
1119	**38,70**	**D'ERCOLE**	**GIOVANNI**	02/05/1958	10/11/1988	105	TUTTI	Si	No
1120	**38,70**	**VASSALLO**	**PATRIZIA**	20/06/1956	25/01/1991	89	TUTTI	No	Si
1121	**38,65**	**VARONE**	**LUCIA**	25/01/1965	05/11/1993	100	TUTTI	No	Si
1122	**38,65**	**MICCO**	**LORIS**	25/03/1960	26/07/1993	102	TUTTI	Si	No
1123	**38,60**	**CAVALLARO**	**GIUSEPPINA**	30/12/1968	13/11/1998	95	SCAFATI	Si	No
1124	**38,60**	**LA PASTINA**	**GENNARO**	25/11/1966	27/03/1997	97	CASTELLABATE	Si	No
1125	**38,60**	**MEROLA**	**PASQUALE**	07/02/1964	30/03/1994	96	TUTTI	No	Si

fonte: http://burc.regione.campania.it

Graduatoria definitiva Conferimenti Incarico Assistenza Primaria anno 2008

Allegato E

N°	Punteggio	Cognome	Nome	Data nasc	Data laurea	Voto laurea	Ambito	Riserva corso	Riserva eq.
1126	**38,60**	**PAGANO**	**PATRIZIA**	19/04/1963	11/07/1994	105	TUTTI	Si	No
1127	**38,60**	**CAMPOPIANO**	**GABRIELE**	17/04/1963	31/07/1996	100	TUTTI	Si	No
1128	**38,60**	**CARPENTIERO**	**TERESA**	23/02/1961	22/07/1993	110	ATRIPALDA	Si	No
1129	**38,60**	**SICA**	**CARMELA**	30/01/1961	13/11/1990	110	EBOLI	No	Si
1130	**38,60**	**BARBERIO**	**FRANCESCO**	13/02/1960	21/04/1986	94	NAPOLI	Si	No
1131	**38,60**	**BALLETTA**	**VINCENZO**	23/07/1955	11/07/1994	93	TUTTI	Si	No
1132	**38,50**	**ESPOSITO**	**PASQUALE**	20/12/1965	01/04/1997	100	ACERRA	Si	No
1133	**38,40**	**DI CUNZOLO**	**ANTONIO**	25/03/1966	08/03/1991	110	BATTIPAGLIA	Si	No
1134	**38,40**	**ESERCIZIO**	**GUALTIERO**	01/12/1963	24/03/1989	110	TUTTI	Si	No
1135	**38,40**	**CHAMALIEH**	**MOHAMMED**	10/03/1962	28/03/1994	80	TUTTI	No	Si
1136	**38,40**	**ALLOCCA**	**LUIGI**	12/09/1957	23/01/1989	83	TUTTI	No	Si
1137	**38,40**	**ALTOBELLI**	**FRANCESCO**	19/06/1956	08/04/1994	90	TUTTI	No	Si
1138	**38,40**	**BIAFORA**	**DIVINA**	26/12/1954	22/07/1999	90	TUTTI	Si	No
1139	**38,35**	**SCALZO**	**CLEMENTINA**	18/12/1951	10/04/1990	98	TUTTI	No	Si
1140	**38,30**	**FERRANTE**	**CESARIO**	24/05/1970	22/10/1998	100	TUTTI	Si	No
1141	**38,30**	**CAMMARANO**	**ROSETTA**	02/04/1967	22/01/1997	100	TUTTI	Si	No
1142	**38,30**	**ESPOSITO**	**GIOVANNI**	11/02/1964	10/07/1989	110	TUTTI	Si	No
1143	**38,30**	**D'APRILE**	**LAURA**	30/09/1963	29/03/1999	100	NAPOLI	Si	No
1144	**38,20**	**SCALZULLO**	**ANTONIO**	29/04/1970	31/03/1998	110	TUTTI	Si	No
1145	**38,20**	**CUCCINIELLO**	**NORIS ANTONIO**	25/09/1966	31/03/1998	110	TUTTI	Si	No
1146	**38,20**	**RENZI**	**OSVALDO**	06/12/1962	11/11/1996	98	GIUGLIANO IN CAMPANIA	Si	No
1147	**38,20**	**BELLUCCI**	**GIUSEPPE CARLO**	19/03/1962	30/07/1998	85	TORRE DEL GRECO	Si	No
1148	**38,20**	**SACCO**	**MARIA ROSARIA**	14/01/1960	27/07/1989	102	TUTTI	No	Si
1149	**38,20**	**GARGIULO**	**GIUSEPPE**	12/05/1950	31/10/1989	93	TUTTI	No	Si
1150	**38,15**	**BORRELLI**	**NUNZIA**	24/09/1959	27/07/1987	90	TUTTI	No	Si
1151	**38,15**	**TURCO**	**GIOVANNI**	01/03/1954	28/06/1993	80	TUTTI	No	Si
1152	**38,10**	**ORIUNDO**	**MARIA ROSARIA**	09/08/1967	26/03/2001	103	SAN GIUSEPPE VESUVIANO	Si	No
1153	**38,10**	**DI SOMMA**	**GIANLUIGI**	10/05/1967	30/07/1992	105	TUTTI	Si	No
1154	**38,10**	**D'AVANZO**	**FILOMENA**	19/02/1967	23/12/1994	107	TUTTI	Si	No
1155	**38,10**	**PIPOLO**	**LUIGI**	13/01/1955	26/02/1988	102	CAPRI	No	Si
1156	**38,05**	**RANIERI**	**PAOLO**	30/12/1961	29/03/1996	101	TUTTI	Si	No
1157	**38,05**	**SAVARESE**	**MICHELE**	08/01/1959	31/10/2000	104	VICO EQUENSE	Si	No
1158	**38,00**	**SICA**	**ANTONELLO**	19/01/1975	27/12/1999	110	TUTTI	Si	No
1159	**38,00**	**DAMA**	**FRANCESCO**	15/02/1970	25/07/1994	110	TUTTI	Si	No
1160	**38,00**	**MORRONE**	**BRUNO**	10/11/1968	29/03/2001	94	TORRE ANNUNZIATA	Si	No
1161	**38,00**	**AVECONE**	**ALESSANDRO**	28/02/1967	30/06/1993	110	TUTTI	Si	No
1162	**38,00**	**BONIGLIA**	**ANTONELLA**	31/01/1960	02/11/1984	110	TUTTI	Si	No
1163	**38,00**	**IANNONE**	**ANTONIO**	16/11/1954	13/11/1991	96	TUTTI	No	Si
1164	**37,95**	**IACONO**	**GENI**	11/09/1967	26/07/1995	103	TUTTI	Si	No
1165	**37,90**	**VERRONE**	**VINCENZO**	08/01/1967	23/04/1996	102	TUTTI	Si	No
1166	**37,90**	**CAPUTO**	**GERARDINA**	09/04/1965	21/10/1994	110	TUTTI	Si	No
1167	**37,90**	**GIUSTO**	**PAOLA**	16/09/1963	05/11/1999	105	NAPOLI	Si	No
1168	**37,90**	**PIERGALLINO**	**DOMENICO**	02/02/1960	16/03/1994	104	TUTTI	No	Si
1169	**37,85**	**ALIBERTI**	**ELISABETTA**	28/07/1974	26/07/2000	100	MERCATO SAN SEVERINO	Si	No
1170	**37,85**	**LA ROCCA**	**NICOLA**	24/02/1969	29/02/1996	98	TUTTI	Si	No

fonte: http://burc.regione.campania.it

Graduatoria definitiva Conferimenti Incarico Assistenza Primaria anno 2008

Allegato E

N°	Punteggio	Cognome	Nome	Data nasc	Data laurea	Voto laurea	Ambito	Riserva corso	Riserva eq.
1171	37,85	FELEPPA	MARIO	15/12/1963	13/03/1991	93	TUTTI	No	Si
1172	37,85	FICO	ROSA	19/03/1960	24/10/1990	101	TUTTI	No	Si
1173	37,80	ESPOSITO	IDA	28/10/1964	29/07/1999	97	SIANO	Si	No
1174	37,80	CATANEO	ROMUALDO	29/06/1963	12/02/1997	102	TUTTI	Si	No
1175	37,80	ATTANASIO	ANNA	19/06/1962	29/03/1999	94	TUTTI	Si	No
1176	37,80	MELCHIORRE	FERDINANDO	23/02/1960	30/07/1991	92	TUTTI	No	Si
1177	37,80	CURCIO	ANTONIO	25/08/1958	20/12/1989	96	TUTTI	Si	No
1178	37,80	LANDOLFO	SOSSIO	13/01/1953	10/04/1989	86	FRATTAMAGGIORE	Si	No
1179	37,75	GLIOTTONE	LIDIA	27/03/1965	08/07/1992	110	TUTTI	No	Si
1180	37,75	CENNINI	CONSIGLIA	29/04/1958	19/12/1990	100	TUTTI	Si	No
1181	37,70	MOLLICONE	SARA	28/09/1972	23/07/1998	110	NAPOLI	Si	No
1182	37,70	MILANO	LUCA	05/06/1969	28/10/1996	105	TUTTI	Si	No
1183	37,70	TRICARICO	TECLA	01/12/1968	24/07/1998	103	TUTTI	Si	No
1184	37,70	VECCHIONE	GENNARO	19/09/1962	30/07/2001	104	PAGANI	Si	No
1185	37,70	DI DONATO	GIUSEPPE	01/06/1962	30/07/1996	101	MONTEMILETTO	Si	No
1186	37,70	ALLEVA	BIANCA	26/08/1957	29/07/1985	104	TUTTI	No	Si
1187	37,65	SCARPITTA	MARIA TERESA	05/06/1964	29/03/1996	94	NAPOLI	Si	No
1188	37,60	COSIMO	ANTONIO	18/08/1965	31/01/1995	98	TUTTI	Si	No
1189	37,60	DE MARTINO	PATRIZIA	14/03/1961	01/07/1997	88	TUTTI	Si	No
1190	37,60	COSTANTINO	DOMENICO	28/08/1960	09/04/1991	95	NAPOLI	No	Si
1191	37,60	CARBONE	MARIA ANTONIETTA	19/09/1954	10/04/1985	94	TUTTI	No	Si
1192	37,60	VECCHIONE	GIOSUE'	13/03/1951	04/11/1992	94	MADDALONI	No	Si
1193	37,50	PETTI	LUIGI	11/05/1967	23/07/1993	92	TUTTI	No	Si
1194	37,50	NAPPO	FRANCESCO	02/09/1964	14/03/1994	101	TUTTI	No	Si
1195	37,45	TODISCO	ANNA	15/02/1963	08/04/1991	106	TUTTI	Si	No
1196	37,45	MARINI	SILVIA	08/04/1955	26/03/1982	93	TUTTI	No	Si
1197	37,40	GUARNACCIA	GIUSEPPE	29/11/1964	03/04/1997	105	TUTTI	Si	No
1198	37,40	SALZANO	IDA	20/06/1964	29/07/1991	102	TUTTI	Si	No
1199	37,40	OGRAFO	VINCENZO	12/05/1963	22/03/1994	97	MARCIANISE	Si	No
1200	37,40	MATERAZZO	FERNANDA	23/05/1962	29/07/1993	110	TUTTI	No	Si
1201	37,30	DI LAURO	DANIELA	04/03/1977	25/03/2002	107	POZZUOLI	Si	No
1202	37,30	ESPOSITO	ELENA	14/09/1969	26/03/1998	103	TUTTI	Si	No
1203	37,30	POLICINO	SALVATORE	07/08/1964	22/03/1994	104	NAPOLI	No	Si
1204	37,30	IACONE	CIRO	14/08/1959	31/05/1990	104	TUTTI	Si	No
1205	37,30	PILLA	CARMEN	01/01/1959	09/04/1991	100	TUTTI	No	Si
1206	37,30	LEO	ANASTASIA	30/10/1958	26/03/2001	91	SIANO	Si	No
1207	37,25	PECORARO	LUIGI	21/05/1960	29/07/1987	108	TUTTI	Si	No
1208	37,20	LIBERTI	ROSA	04/05/1974	11/05/2000	110	NAPOLI	Si	No
1209	37,20	CATALANO	VINCENZO	02/05/1965	01/07/1997	90	TUTTI	Si	No
1210	37,20	NUNZIATA	VINCENZO	22/07/1962	16/04/1993	93	SAN GIUSEPPE VESUVIANO	Si	No
1211	37,20	VESSICHELLI	SERGIO	05/01/1952	25/06/1991	91	TUTTI	No	Si
1212	37,15	DORSA	DELFINA	09/02/1960	11/11/1991	100	NAPOLI	Si	No
1213	37,15	TARANTINO	PAOLA	07/05/1959	25/02/1988	100	TUTTI	No	Si
1214	37,10	TELESCO	MARIO	07/07/1969	05/03/1998	110	TUTTI	Si	No
1215	37,10	LAMBERTI	ROSA	28/06/1964	30/07/1992	92	TUTTI	No	Si

fonte: http://burc.regione.campania.it

Graduatoria definitiva Conferimenti Incarico Assistenza Primaria anno 2008

Allegato E

N°	Punteggio	Cognome	Nome	Data nasc	Data laurea	Voto laurea	Ambito	Riserva corso	Riserva eq.
1216	**37,10**	**ZONA**	**ALBERICO**	12/07/1963	03/11/1993	92	NAPOLI	Si	No
1217	**37,10**	**FERRANTE**	**ALESSANDRA**	22/05/1961	11/07/1994	100	TUTTI	Si	No
1218	**37,10**	**TRAETTINO**	**GIUSEPPE**	09/05/1959	27/03/1995	100	TUTTI	Si	No
1219	**37,10**	**NOLA**	**FERNANDA**	28/04/1955	07/04/1987	105	TUTTI	Si	No
1220	**37,10**	**MARRA**	**LORENZO**	06/04/1953	10/04/1997	103	TUTTI	Si	No
1221	**37,05**	**CALANDRIELLO**	**ANNA**	02/12/1957	30/06/1993	93	TUTTI	Si	No
1222	**37,00**	**PALMESE**	**GENNARO**	15/04/1973	28/07/1998	110	TUTTI	Si	No
1223	**37,00**	**MANNA**	**DOMENICO**	25/07/1967	21/07/1995	79	TUTTI	Si	No
1224	**37,00**	**SETTEMBRE**	**GENNARO**	23/09/1966	15/07/1998	91	TUTTI	Si	No
1225	**37,00**	**PASSARELLI**	**ARCHINTO**	05/07/1966	28/09/1992	110	Tutti	No	Si
1226	**37,00**	**RAUCCI**	**MARINA**	07/11/1965	29/03/1996	103	SAN SEBASTIANO AL VESUVIO	Si	No
1227	**37,00**	**CRISCI**	**ALFONSO**	30/06/1963	15/07/1998	100	TUTTI	Si	No
1228	**37,00**	**BOTTONE**	**GIUSEPPE**	31/05/1958	27/06/2002	93	SCAFATI	Si	No
1229	**36,95**	**GIORDANO**	**ANGELO**	18/07/1966	23/12/1998	92	FRATTAMAGGIORE	Si	No
1230	**36,90**	**REGA**	**FABIO**	01/01/1972	30/09/1998	105	TUTTI	Si	No
1231	**36,90**	**BRENGOLA**	**GIOVANNI**	06/07/1966	22/07/1998	102	TUTTI	Si	No
1232	**36,90**	**ZINGARIELLO**	**ANTONIO**	18/11/1962	13/07/1990	104	TUTTI	No	Si
1233	**36,90**	**MARINO**	**ANGELO**	29/05/1962	24/07/1992	100	TUTTI	No	Si
1234	**36,90**	**FAVATO**	**ANIELLO**	20/06/1961	27/11/1991	108	ATRIPALDA	Si	No
1235	**36,90**	**ABAGNALE**	**GIUSEPPE**	05/06/1961	11/07/1994	104	TUTTI	No	Si
1236	**36,85**	**MAURINO**	**MATILDE**	06/11/1959	11/11/1988	110	EBOLI	Si	No
1237	**36,80**	**PALMIERI**	**MARIA**	07/01/1970	29/10/1996	103	SAN GIORGIO A CREMANO	Si	No
1238	**36,80**	**CAMMARDELLA**	**GIOVANNI**	28/05/1963	16/04/1993	100	TUTTI	Si	No
1239	**36,80**	**RETTA**	**LOREDANA**	12/05/1959	31/07/1991	93	TUTTI	No	Si
1240	**36,80**	**FOGLIETTA**	**ROSA MARIA**	09/08/1956	13/11/1998	87	Tutti	Si	No
1241	**36,75**	**GAGLIARDI**	**ANTONELLA**	25/05/1966	28/06/1993	100	CASERTA	Si	No
1242	**36,70**	**FORTE**	**LUIGI**	15/04/1966	05/11/1999	101	TUTTI	Si	No
1243	**36,70**	**SCHIATTARELLA**	**MARIA TERESA**	16/08/1965	03/11/2000	103	NAPOLI	Si	No
1244	**36,70**	**MAURIELLO**	**SABATO**	18/02/1965	29/07/1999	104	TUTTI	Si	No
1245	**36,70**	**FERRANTE**	**ANNA**	27/02/1964	26/07/1995	100	TUTTI	Si	No
1246	**36,70**	**MIGLIETTA**	**ANTONIO**	30/09/1963	22/12/1994	110	TUTTI	Si	No
1247	**36,60**	**D'AURIA**	**LUIGI**	22/10/1970	25/03/1999	96	TUTTI	Si	No
1248	**36,60**	**MUTO**	**PAOLO**	15/03/1969	27/02/1995	92	NAPOLI	Si	No
1249	**36,60**	**FORMISANO**	**ANTONIO**	31/08/1968	23/03/2000	95	TORRE ANNUNZIATA	Si	No
1250	**36,60**	**ZUNICO**	**DOMENICO**	14/09/1967	22/07/1998	96	TUTTI	Si	No
1251	**36,60**	**TORELLI**	**RITA**	25/09/1964	30/09/1997	95	TUTTI	Si	No
1252	**36,60**	**DE SIMONE**	**MARIO**	20/07/1964	25/02/1993	102	TUTTI	No	Si
1253	**36,60**	**BARILE**	**MARIO**	06/02/1962	29/09/1989	102	TUTTI	No	Si
1254	**36,60**	**MOLESE**	**GIOVANNI**	03/04/1957	09/04/1991	94	TUTTI	Si	No
1255	**36,60**	**DELLA VECCHIA**	**SERGIO**	20/06/1956	28/10/1994	95	TUTTI	Si	No
1256	**36,60**	**CASILLO**	**AURELIA**	09/11/1955	24/06/1988	110	Tutti	No	Si
1257	**36,55**	**FERRARA**	**PATRIZIA**	29/05/1965	04/11/1993	95	TUTTI	No	Si
1258	**36,55**	**PALMIERO**	**GIOVANNI**	08/01/1962	21/02/1992	95	TUTTI	Si	No
1259	**36,50**	**DIANA**	**ANTONELLA**	09/08/1971	09/10/1996	103	TUTTI	Si	No
1260	**36,50**	**CUNTI**	**PATRIZIA**	04/07/1968	24/03/1999	97	TUTTI	Si	No

fonte: http://burc.regione.campania.it

Graduatoria definitiva Conferimenti Incarico Assistenza Primaria anno 2008

Allegato E

N°	Punteggio	Cognome	Nome	Data nasc	Data laurea	Voto laurea	Ambito	Riserva corso	Riserva eq.
1261	**36,50**	**TROTTA**	**GIUSEPPE**	02/02/1958	24/07/1990	100	TUTTI	No	Si
1262	**36,45**	**SANTANGELO**	**RAFFAELA ELVIRA**	03/05/1967	26/03/1998	97	TUTTI	Si	No
1263	**36,40**	**PIROZZI**	**ANTONIO**	13/06/1970	26/10/1999	104	TUTTI	Si	No
1264	**36,40**	**FIGLIOLINO**	**GERARDO**	06/03/1966	29/03/1999	94	MONTEFUSCO	Si	No
1265	**36,40**	**FLAMINIO**	**LUISA**	01/02/1965	22/07/1996	100	TUTTI	Si	No
1266	**36,40**	**LETIZIA**	**SCIPIONE**	31/01/1962	23/12/1994	87	TUTTI	Si	No
1267	**36,40**	**ILLIBATO**	**ROCCO**	30/07/1960	30/09/1998	94	TUTTI	Si	No
1268	**36,35**	**CHIACCHIO**	**MARIA ELISABETTA**	11/10/1969	25/03/1999	105	TUTTI	Si	No
1269	**36,35**	**MAROTTA**	**GIUSEPPE**	05/06/1956	21/12/1990	106	TUTTI	Si	No
1270	**36,35**	**SPINA**	**FRANCESCO**	11/09/1953	09/04/1987	100	TUTTI	No	Si
1271	**36,20**	**DI PALMA**	**ANTONELLA**	11/03/1976	26/03/2002	110	SCAFATI	Si	No
1272	**36,20**	**POLIDORO**	**MASSIMILIANO**	06/11/1968	27/07/1993	110	TUTTI	Si	No
1273	**36,15**	**SIMEONE**	**ANTONIO**	19/08/1962	10/04/1997	107	TUTTI	Si	No
1274	**36,10**	**VICINANZA**	**CARLO**	23/10/1974	26/07/2001	101	CASTELLAMMARE DI STABIA	Si	No
1275	**36,10**	**PINTO**	**MARIAGRAZIA**	14/03/1965	12/11/1998	100	TUTTI	Si	No
1276	**36,10**	**CARBONE**	**SALVATORE**	30/01/1964	28/06/1995	100	TUTTI	Si	No
1277	**36,10**	**VEGLIANTE**	**RENZO ANTONIO**	10/06/1958	26/09/1988	96	TUTTI	No	Si
1278	**36,00**	**CAMERLINGO**	**FRANCESCO**	06/11/1967	03/11/2000	88	TUTTI	Si	No
1279	**36,00**	**MANCONE**	**MANFREDI**	27/04/1967	31/10/1994	108	NAPOLI	No	Si
1280	**36,00**	**GRIMALDI**	**CARMELA**	12/02/1948	29/07/1998	102	TUTTI	Si	No
1281	**35,95**	**MAIELLO**	**ADRIANA**	09/03/1962	08/04/1994	100	TORRE ANNUNZIATA	No	Si
1282	**35,95**	**DONATO**	**MARIA**	16/01/1961	31/07/1991	102	TUTTI	No	Si
1283	**35,90**	**D'AIELLO**	**MARCO**	31/03/1967	09/03/2000	100	TUTTI	Si	No
1284	**35,90**	**CAPUTO**	**CARMELA**	06/01/1966	09/04/1992	107	TUTTI	No	Si
1285	**35,90**	**DE RINALDI**	**IMMACOLATA**	05/12/1965	22/12/1993	100	NAPOLI	Si	No
1286	**35,90**	**CIANCIO**	**GAETANO**	25/02/1961	27/03/1996	100	TUTTI	Si	No
1287	**35,80**	**ADINOLFI**	**FRANCA**	04/05/1961	26/07/1993	110	POMPEI	No	Si
1288	**35,80**	**ATTORE**	**VINCENZA**	09/10/1956	29/01/1992	91	TUTTI	No	Si
1289	**35,70**	**AMATO**	**EMILIA**	02/06/1974	11/05/2000	106	TUTTI	Si	No
1290	**35,70**	**NOSCHESE**	**LUISA**	29/06/1973	11/05/2000	107	TUTTI	Si	No
1291	**35,70**	**FIANDRA**	**MICHELE**	14/04/1973	26/03/2002	101	POZZUOLI	Si	No
1292	**35,70**	**SCHIAVONE**	**LUIGI**	26/10/1970	23/07/1996	102	TUTTI	Si	No
1293	**35,70**	**PALUMBO**	**ANTONIO**	21/03/1961	04/11/1993	103	TUTTI	Si	No
1294	**35,70**	**NAPPA**	**ARCANGELO**	06/02/1960	09/03/2000	102	TUTTI	Si	No
1295	**35,60**	**MONTANO**	**CLAUDIO**	03/08/1974	03/11/2000	94	ACERRA	Si	No
1296	**35,60**	**RINALDI**	**IDA**	07/09/1968	27/07/1995	110	FRATTAMAGGIORE	Si	No
1297	**35,60**	**PAGLIARO**	**LOREDANA**	24/09/1965	24/09/1993	110	TUTTI	Si	No
1298	**35,60**	**MILO**	**MARIO**	25/01/1965	02/11/1999	95	TUTTI	Si	No
1299	**35,55**	**RUSSO**	**MATTEO**	09/06/1968	01/04/1997	100	TUTTI	Si	No
1300	**35,50**	**CENERI**	**ANTONIETTA**	16/05/1958	16/04/1993	104	TUTTI	Si	No
1301	**35,50**	**DIAZ**	**GUGLIELMO**	22/04/1958	25/10/1990	103	TUTTI	No	Si
1302	**35,45**	**MARRAZZO**	**GENNARO**	09/05/1959	07/07/1986	106	TUTTI	No	Si
1303	**35,40**	**FALCO**	**MARIA ANTONIETTA**	27/01/1965	25/03/1999	95	TUTTI	Si	No
1304	**35,40**	**FERRANTE**	**LILIANA**	17/05/1961	22/12/2000	110	TUTTI	Si	No
1305	**35,40**	**VANACORE**	**RAFFAELA**	31/12/1958	23/07/1998	110	TUTTI	Si	No

fonte: http://burc.regione.campania.it

Graduatoria definitiva Conferimenti Incarico Assistenza Primaria anno 2008

Allegato E

N°	Punteggio	Cognome	Nome	Data nasc	Data laurea	Voto laurea	Ambito	Riserva corso	Riserva eq.
1306	**35,40**	**D'ORSI**	**EUGENIO**	16/01/1956	24/07/1997	97	TUTTI	Si	No
1307	**35,40**	**SCOGNAMIGLIO**	**DIEGO**	20/06/1955	31/07/1989	98	TUTTI	Si	No
1308	**35,40**	**TUCCILLO**	**GIORGIO**	13/02/1952	10/04/1992	85	TUTTI	No	Si
1309	**35,40**	**MOLZA**	**FRANCESCO**	26/06/1951	28/07/1987	85	SAN GIUSEPPE VESUVIANO	No	Si
1310	**35,30**	**MILETTI**	**GIULIANO**	11/01/1969	06/11/1997	102	Tutti	Si	No
1311	**35,30**	**LONGO**	**ROBERTO**	02/04/1966	16/10/2002	104	NAPOLI	Si	No
1312	**35,30**	**GOGLIA**	**EMILIA TIZIANA**	08/01/1963	20/10/1988	107	NAPOLI	No	Si
1313	**35,25**	**DI MONDA**	**DOMENICO**	28/09/1961	28/07/1994	95	TUTTI	No	Si
1314	**35,20**	**DI CHIARA**	**PAOLA FRANCESCA IRENE**	14/07/1969	30/10/2000	106	TUTTI	Si	No
1315	**35,20**	**MARCHESE**	**RITA**	09/02/1964	09/11/1994	110	TUTTI	No	Si
1316	**35,20**	**TESTA**	**RUGGIERO**	07/10/1960	17/12/1992	88	TUTTI	Si	No
1317	**35,20**	**LUCARIELLO**	**EMIDIO**	08/05/1955	26/07/1984	89	TUTTI	No	Si
1318	**35,15**	**PALMA**	**ROSALBA**	03/05/1969	05/10/1994	106	TUTTI	Si	No
1319	**35,10**	**RUSSO**	**PAOLA**	01/05/1975	25/10/1999	110	NAPOLI	Si	No
1320	**35,10**	**ESPOSITO**	**EMILIANO**	17/05/1973	31/10/2000	105	TUTTI	Si	No
1321	**35,10**	**PALUMBO**	**EVA**	11/07/1970	22/10/1999	103	TUTTI	Si	No
1322	**35,10**	**PAPALE**	**MARIA ROSARIA**	10/05/1969	27/02/1995	107	TUTTI	Si	No
1323	**35,10**	**DI STASIO**	**NICODEMO**	03/10/1965	25/07/1995	104	TUTTI	Si	No
1324	**35,10**	**VELOTTI**	**GIUSEPPINA**	06/07/1950	26/03/1982	107	TUTTI	No	Si
1325	**35,10**	**CARROZZA**	**GENNARO**	12/11/1947	03/11/1992	104	TUTTI	Si	No
1326	**35,00**	**NUSCO**	**DANIELA**	05/04/1971	29/03/2000	110	TUTTI	Si	No
1327	**35,00**	**BIANCO**	**GIANLUCA**	24/06/1967	28/09/1992	110	NAPOLI	No	Si
1328	**35,00**	**RASTELLI**	**ANGELO**	11/06/1966	27/07/1995	93	TUTTI	Si	No
1329	**35,00**	**DELL'AVERSANA**	**SILVESTRO**	16/01/1964	28/02/2000	98	TUTTI	Si	No
1330	**35,00**	**PETITTO**	**ANGELINA**	01/06/1961	27/03/1996	88	TUTTI	Si	No
1331	**35,00**	**AURICCHIO**	**LUIGI-GERARDO**	14/07/1960	27/09/1993	98	ALBANELLA	Si	No
1332	**35,00**	**D'AGOSTINO**	**ROSA**	13/08/1959	09/11/1991	110	TUTTI	Si	No
1333	**35,00**	**CAVEZZA**	**VINCENZO**	08/06/1959	06/09/1993	110	NAPOLI	No	Si
1334	**35,00**	**SCHIAVONE**	**ANNA**	10/01/1956	22/10/2002	95	CASERTA	Si	No
1335	**34,95**	**CARULLO**	**EDOARDO**	24/05/1964	01/10/1990	110	TUTTI	No	Si
1336	**34,90**	**CRICELLI**	**ROBERTO**	26/12/1969	17/01/2001	105	MARANO DI NAPOLI	Si	No
1337	**34,90**	**SCHIAVO**	**DOMENICO**	04/03/1966	03/11/1993	100	MARCIANISE	No	Si
1338	**34,90**	**CORBISIERO**	**AGOSTINO**	16/09/1963	07/04/1993	94	TUTTI	No	Si
1339	**34,80**	**LOMAZZO**	**DOMENICO MICHELE**	12/02/1966	23/03/2000	83	TUTTI	Si	No
1340	**34,80**	**CAPASSO**	**GAETANO**	10/06/1961	21/12/1988	98	TUTTI	No	Si
1341	**34,80**	**SEVERINO**	**RAFFAELE**	13/04/1958	04/11/1992	93	TUTTI	No	Si
1342	**34,75**	**BELVINI**	**RAFFAELE**	06/06/1953	20/12/1991	88	TUTTI	No	Si
1343	**34,70**	**FALANGA**	**ANTONIO**	11/06/1973	20/10/2003	102	NAPOLI	Si	No
1344	**34,70**	**CURCIO**	**ANGELA**	24/10/1966	04/04/1996	104	TUTTI	Si	No
1345	**34,70**	**GOGLIA**	**CORRADO**	23/06/1966	26/03/1998	104	NAPOLI	Si	No
1346	**34,70**	**BONCINO**	**ROSA**	25/05/1965	27/02/1995	105	TUTTI	Si	No
1347	**34,70**	**ROMANO**	**MASSIMO**	02/03/1961	25/10/1993	100	TUTTI	No	Si
1348	**34,70**	**GUARINIELLO**	**LUIGI**	21/12/1960	31/07/1992	101	TUTTI	No	Si
1349	**34,70**	**MAZZETTINO**	**ANTONIETTA**	10/04/1958	24/03/1999	107	NAPOLI	Si	No
1350	**34,70**	**TARTAGLIONE**	**CARLA**	21/03/1957	08/04/1992	100	TUTTI	Si	No

fonte: http://burc.regione.campania.it

Graduatoria definitiva Conferimenti Incarico Assistenza Primaria anno 2008

Allegato E

N°	Punteggio	Cognome	Nome	Data nasc	Data laurea	Voto laurea	Ambito	Riserva corso	Riserva eq.
1351	**34,65**	**MENGHI**	**ENNIO**	08/04/1972	31/08/1998	110	TUTTI	Si	No
1352	**34,65**	**BARRETTA**	**VINCENZO**	04/01/1959	21/07/1993	110	TUTTI	No	Si
1353	**34,60**	**CATALANO**	**DANIELE**	21/10/1974	08/11/2001	99	MARCIANISE	Si	No
1354	**34,60**	**D'ANGELO**	**DOMENICO**	07/04/1972	07/11/2000	86	TUTTI	Si	No
1355	**34,60**	**MOTTOLA**	**ARMANDO**	14/09/1960	28/02/2000	92	TUTTI	Si	No
1356	**34,55**	**TROISE**	**ANGELA**	19/11/1971	23/12/1998	100	TUTTI	Si	No
1357	**34,50**	**BASILE**	**MARIO**	06/06/1969	03/12/1997	100	TUTTI	Si	No
1358	**34,50**	**BONAGURA**	**STEFANIA**	07/03/1968	15/12/1993	110	TUTTI	Si	No
1359	**34,50**	**GUERRIERO**	**VIRGINIA**	01/11/1967	30/07/1998	108	NAPOLI	Si	No
1360	**34,50**	**CARULLO**	**RITA**	19/07/1967	13/02/1997	107	TUTTI	Si	No
1361	**34,50**	**BUZZO**	**FRANCESCO**	24/09/1964	27/12/1999	106	TUTTI	Si	No
1362	**34,50**	**COSTANZO**	**PASQUALE**	08/06/1963	10/03/1989	106	FRATTAMAGGIORE	No	Si
1363	**34,50**	**MOCERINO**	**ELMERINDA**	10/12/1960	13/11/1989	105	TUTTI	No	Si
1364	**34,40**	**DE ROSA**	**CONCETTA**	13/02/1969	12/02/1997	110	TUTTI	Si	No
1365	**34,40**	**CAPONE**	**MONICA**	07/07/1964	05/10/1999	110	TUTTI	Si	No
1366	**34,40**	**ANDREOZZI**	**LUIGI**	12/06/1964	30/10/1991	105	TUTTI	No	Si
1367	**34,40**	**DE LUCA**	**TIZIANA**	30/12/1956	23/02/1995	110	NAPOLI	Si	No
1368	**34,30**	**FERRIGNO**	**ANNAMARIA**	16/11/1971	31/03/1998	108	TUTTI	Si	No
1369	**34,30**	**GAGLIARDI**	**TIZIANA**	19/04/1968	24/10/1995	100	TUTTI	Si	No
1370	**34,30**	**DE STEFANO**	**GIUSEPPE**	15/09/1965	20/05/1999	103	TUTTI	Si	No
1371	**34,30**	**SIMONELLI**	**ENZO**	12/02/1965	31/01/1995	102	TUTTI	Si	No
1372	**34,25**	**SALZANO**	**ANNA**	19/08/1965	29/03/2001	97	TUTTI	Si	No
1373	**34,20**	**D'AURIA**	**MATTEO**	28/03/1975	26/07/2001	90	SCAFATI	Si	No
1374	**34,20**	**GALLO**	**ARCANGELA**	06/06/1968	27/06/1994	107	TUTTI	No	Si
1375	**34,20**	**MEZZACAPO**	**VITTORIO**	23/01/1967	16/11/1998	98	TUTTI	Si	No
1376	**34,20**	**SABATINO**	**ANNA**	15/11/1966	11/07/1996	105	TUTTI	Si	No
1377	**34,20**	**CRETELLA**	**ANNA**	30/04/1963	28/07/1998	110	TUTTI	Si	No
1378	**34,10**	**SCOTTO DI PERROTOLO**	**ANNA EMANUELA**	31/07/1960	26/07/1993	106	TUTTI	Si	No
1379	**34,10**	**RESE**	**BASILIO**	28/09/1950	25/10/1989	101	TUTTI	No	Si
1380	**34,00**	**MASCIA**	**ANTONIO**	22/06/1968	16/04/1999	94	TUTTI	Si	No
1381	**34,00**	**PESIRI**	**CLEA**	28/05/1967	13/11/1996	110	TUTTI	Si	No
1382	**34,00**	**INGENITO**	**ANTONIETTA**	09/05/1967	27/07/2001	96	PORTICI	Si	No
1383	**34,00**	**BASILE**	**FRANCESCO**	04/05/1967	23/09/1994	100	TUTTI	No	Si
1384	**34,00**	**DE FRANCHIS**	**ILARIA**	06/12/1966	11/04/1994	110	TUTTI	Si	No
1385	**34,00**	**IMBIMBO**	**GIOCONDA**	01/06/1955	24/03/1999	110	TUTTI	Si	No
1386	**33,90**	**FORMICHELLA**	**ANGELO**	17/12/1964	25/03/1999	91	TUTTI	Si	No
1387	**33,85**	**VISCIANO**	**ANIELLO**	30/07/1968	27/07/2000	95	TUTTI	Si	No
1388	**33,80**	**SARRAPOCHIELLO**	**ANGELAMARIA**	11/07/1972	07/11/2000	100	TUTTI	Si	No
1389	**33,80**	**SCOTTI**	**ANNUNZIATA MATILDE**	05/02/1968	29/07/1992	110	TUTTI	No	Si
1390	**33,70**	**FACCHIANO**	**ARTURO**	09/12/1960	25/07/1991	100	TUTTI	No	Si
1391	**33,65**	**PISCIOTTA**	**FRANCESCO**	25/08/1950	29/06/1982	100	PAGANI	No	Si
1392	**33,60**	**STRANGES**	**SAVERIO**	19/03/1975	25/02/2002	98	CASERTA	Si	No
1393	**33,60**	**CAVALLARO**	**GIUSEPPINA**	30/12/1968	13/11/1998	95	TUTTI	Si	No
1394	**33,60**	**DELLA PORTA**	**DOMENICO**	07/05/1968	08/07/1999	91	TUTTI	Si	No
1395	**33,60**	**LA PASTINA**	**GENNARO**	25/11/1966	27/03/1997	97	TUTTI	Si	No

fonte: http://burc.regione.campania.it

Graduatoria definitiva Conferimenti Incarico Assistenza Primaria anno 2008

Allegato E

N°	Punteggio	Cognome	Nome	Data nasc	Data laurea	Voto laurea	Ambito	Riserva corso	Riserva eq.
1396	**33,60**	**GAROFALO**	**CARMELA**	28/04/1962	30/07/1996	95	TUTTI	Si	No
1397	**33,60**	**CARPENTIERO**	**TERESA**	23/02/1961	22/07/1993	110	TUTTI	Si	No
1398	**33,60**	**SICA**	**CARMELA**	30/01/1961	13/11/1990	110	TUTTI	No	Si
1399	**33,60**	**BARBERIO**	**FRANCESCO**	13/02/1960	21/04/1986	94	TUTTI	Si	No
1400	**33,50**	**NATALE**	**LINDA**	23/09/1970	16/09/1996	108	CASERTA	Si	No
1401	**33,50**	**LANNI**	**ANNAMARIA**	08/03/1969	24/03/1999	101	TUTTI	Si	No
1402	**33,50**	**DE BONO**	**GASPARE**	27/08/1968	26/07/2000	102	TUTTI	Si	No
1403	**33,50**	**LAMBIASE**	**STEFANIA**	14/04/1968	09/11/2001	107	TUTTI	Si	No
1404	**33,50**	**AVALLONE**	**GIOVANNI**	09/02/1968	23/11/1998	105	TUTTI	Si	No
1405	**33,50**	**ESPOSITO**	**PASQUALE**	20/12/1965	01/04/1997	100	TUTTI	Si	No
1406	**33,50**	**FERONE**	**CARMEN ANGELA NUNZIA**	02/10/1963	05/10/2000	105	TUTTI	Si	No
1407	**33,50**	**KAMELI**	**SEYEDSAID**	17/12/1961	29/10/1991	101	NAPOLI	No	Si
1408	**33,45**	**ASSALONE**	**ROSA MARIA FABIOLA**	11/05/1973	04/04/2000	110	TUTTI	Si	No
1409	**33,45**	**CIANFRANI**	**MICHELANGELO**	26/08/1958	30/07/1984	106	Tutti	No	Si
1410	**33,40**	**DI CUNZOLO**	**ANTONIO**	25/03/1966	08/03/1991	110	TUTTI	Si	No
1411	**33,40**	**SCILLIA**	**PASQUALE**	06/11/1955	23/12/1992	86	TUTTI	No	Si
1412	**33,30**	**TROIANO**	**CLARA**	08/02/1967	28/10/1994	108	TUTTI	No	Si
1413	**33,30**	**MINICHINI**	**MICHELINA**	17/03/1966	29/03/2001	100	TUTTI	Si	No
1414	**33,30**	**D'APRILE**	**LAURA**	30/09/1963	29/03/1999	100	TUTTI	Si	No
1415	**33,30**	**NATALE**	**SUSANNA**	16/05/1958	31/10/1991	100	TUTTI	No	Si
1416	**33,20**	**TAGLIALATELA**	**GIOVANNA**	30/05/1966	08/11/1995	98	TUTTI	Si	No
1417	**33,20**	**RENZI**	**OSVALDO**	06/12/1962	11/11/1996	98	TUTTI	Si	No
1418	**33,20**	**BELLUCCI**	**GIUSEPPE CARLO**	19/03/1962	30/07/1998	85	TUTTI	Si	No
1419	**33,20**	**MASIELLO**	**LUIGI**	24/04/1961	03/12/1997	98	TUTTI	Si	No
1420	**33,20**	**PRISCIANTELLI**	**EUGENIO**	14/03/1961	21/07/1997	94	TUTTI	Si	No
1421	**33,10**	**ORIUNDO**	**MARIA ROSARIA**	09/08/1967	26/03/2001	103	TUTTI	Si	No
1422	**33,10**	**FORMICOLA**	**LUIGI**	27/12/1962	16/11/1998	101	TUTTI	Si	No
1423	**33,10**	**CURZIO**	**ELVIRA**	20/07/1962	13/02/1997	102	TUTTI	Si	No
1424	**33,10**	**CARUSO**	**FILOMENO**	05/02/1961	11/07/1994	103	TUTTI	No	Si
1425	**33,10**	**ZAMPELLA**	**CARLO**	14/01/1961	10/11/1994	110	Tutti	No	Si
1426	**33,10**	**PIPOLO**	**LUIGI**	13/01/1955	26/02/1988	102	TUTTI	No	Si
1427	**33,05**	**SAVARESE**	**MICHELE**	08/01/1959	31/10/2000	104	TUTTI	Si	No
1428	**33,00**	**MORRONE**	**BRUNO**	10/11/1968	29/03/2001	94	TUTTI	Si	No
1429	**33,00**	**GENTILE**	**ROMOLO**	05/06/1963	29/07/2002	87	NAPOLI	Si	No
1430	**32,95**	**ASSALONE**	**GIUDITTA**	10/03/1975	22/06/2000	104	TUTTI	Si	No
1431	**32,90**	**GIUSTO**	**PAOLA**	16/09/1963	05/11/1999	105	TUTTI	Si	No
1432	**32,85**	**ALIBERTI**	**ELISABETTA**	28/07/1974	26/07/2000	100	TUTTI	Si	No
1433	**32,80**	**ESPOSITO**	**IDA**	28/10/1964	29/07/1999	97	TUTTI	Si	No
1434	**32,80**	**RANALDO**	**DIEGO**	16/06/1964	09/04/1991	105	PADULI	No	Si
1435	**32,80**	**TAFURI**	**GENNARO**	04/05/1963	23/10/1997	97	TUTTI	Si	No
1436	**32,80**	**VENDEMIA**	**PASQUALE**	02/07/1961	23/03/2000	93	TUTTI	Si	No
1437	**32,80**	**AURIEMMA**	**ANTONIO**	26/02/1958	10/04/1992	88	TUTTI	No	Si
1438	**32,80**	**LANDOLFO**	**SOSSIO**	13/01/1953	10/04/1989	86	TUTTI	Si	No
1439	**32,70**	**MOLLICONE**	**SARA**	28/09/1972	23/07/1998	110	TUTTI	Si	No
1440	**32,70**	**D'AMARO**	**ROSA**	05/06/1968	29/07/1994	106	TUTTI	Si	No

fonte: http://burc.regione.campania.it

Graduatoria definitiva Conferimenti Incarico Assistenza Primaria anno 2008

Allegato E

N°	Punteggio	Cognome	Nome	Data nasc	Data laurea	Voto laurea	Ambito	Riserva corso	Riserva eq.
1441	**32,70**	**D'ANNA**	**PAOLA**	07/04/1967	31/03/2003	108	NAPOLI	Si	No
1442	**32,70**	**VECCHIONE**	**GENNARO**	19/09/1962	30/07/2001	104	TUTTI	Si	No
1443	**32,70**	**DI DONATO**	**GIUSEPPE**	01/06/1962	30/07/1996	101	TUTTI	Si	No
1444	**32,70**	**GIANNETTONI**	**UMBERTO**	13/02/1961	27/07/2000	104	CASTELLAMMARE DI STABIA	Si	No
1445	**32,65**	**SCARPITTA**	**MARIA TERESA**	05/06/1964	29/03/1996	94	TUTTI	Si	No
1446	**32,60**	**PEZZA**	**LUCIO**	16/01/1962	15/12/1998	87	TUTTI	Si	No
1447	**32,60**	**COSTANTINO**	**DOMENICO**	28/08/1960	09/04/1991	95	TUTTI	No	Si
1448	**32,60**	**COPPOLA**	**MARCELLA**	19/08/1957	10/11/1988	98	TUTTI	Si	No
1449	**32,60**	**VECCHIONE**	**GIOSUE'**	13/03/1951	04/11/1992	94	TUTTI	No	Si
1450	**32,50**	**GRANIERI**	**ADELE**	20/04/1968	20/12/1995	97	TUTTI	Si	No
1451	**32,50**	**D'AVINO**	**MARIA ROSARIA**	13/07/1966	19/12/1991	104	TUTTI	Si	No
1452	**32,50**	**PELUSO**	**ANNA**	14/05/1961	04/11/1992	102	TUTTI	Si	No
1453	**32,45**	**D'AMORE**	**ANNA**	18/01/1962	31/07/1989	110	MERCATO SAN SEVERINO	No	Si
1454	**32,40**	**BROSCA**	**ANGELA**	19/10/1964	26/07/2000	92	TUTTI	Si	No
1455	**32,40**	**OGRAFO**	**VINCENZO**	12/05/1963	22/03/1994	97	TUTTI	Si	No
1456	**32,35**	**MATRELLA**	**PIERO**	05/06/1965	09/04/1991	110	Tutti	No	Si
1457	**32,30**	**DI LAURO**	**DANIELA**	04/03/1977	25/03/2002	107	TUTTI	Si	No
1458	**32,30**	**RUSSO**	**SALVATORE**	07/12/1972	29/10/2001	103	TUTTI	Si	No
1459	**32,30**	**POLICINO**	**SALVATORE**	07/08/1964	22/03/1994	104	TUTTI	No	Si
1460	**32,30**	**LEO**	**ANASTASIA**	30/10/1958	26/03/2001	91	TUTTI	Si	No
1461	**32,20**	**LIBERTI**	**ROSA**	04/05/1974	11/05/2000	110	TUTTI	Si	No
1462	**32,20**	**TROISE**	**REGINALDO**	18/04/1972	01/12/1999	95	TUTTI	Si	No
1463	**32,20**	**PERNA**	**ELVIRA**	02/06/1965	29/07/1998	98	NAPOLI	Si	No
1464	**32,20**	**NUNZIATA**	**VINCENZO**	22/07/1962	16/04/1993	93	TUTTI	Si	No
1465	**32,20**	**VERRE**	**SALVATORE**	12/10/1950	25/10/1982	86	TUTTI	No	Si
1466	**32,15**	**ROMANO**	**GIUSEPPE**	06/07/1962	09/04/1991	107	TUTTI	No	Si
1467	**32,15**	**DORSA**	**DELFINA**	09/02/1960	11/11/1991	100	TUTTI	Si	No
1468	**32,10**	**RUSSO**	**CARMELINA**	10/05/1964	16/10/1997	108	TUTTI	Si	No
1469	**32,10**	**ZONA**	**ALBERICO**	12/07/1963	03/11/1993	92	TUTTI	Si	No
1470	**32,00**	**DEL PRETE**	**GENNARO**	12/09/1969	17/12/2002	102	TUTTI	Si	No
1471	**32,00**	**RAUCCI**	**MARINA**	07/11/1965	29/03/1996	103	TUTTI	Si	No
1472	**32,00**	**D'ADDIO**	**INES**	04/10/1964	29/03/1994	98	TUTTI	Si	No
1473	**32,00**	**ANDREOZZI**	**FRANCESCO**	09/03/1963	23/06/1989	98	TUTTI	Si	No
1474	**32,00**	**LAURINO**	**EMILIO CARMINE**	16/07/1958	10/04/1990	86	Tutti	No	Si
1475	**32,00**	**BOTTONE**	**GIUSEPPE**	31/05/1958	27/06/2002	93	TUTTI	Si	No
1476	**32,00**	**CHIRICO**	**JORGE GERARDO**	28/11/1955	17/03/1983	103	ANGRI	No	Si
1477	**31,95**	**CAPUANO**	**MARIO**	16/03/1970	11/05/2000	104	TUTTI	Si	No
1478	**31,95**	**GIORDANO**	**ANGELO**	18/07/1966	23/12/1998	92	TUTTI	Si	No
1479	**31,90**	**BENCIVENGA**	**VINCENZA**	15/01/1964	14/03/1990	110	NAPOLI	No	Si
1480	**31,90**	**FALSO**	**ADELINA GABRIELLA**	20/11/1963	29/03/2000	104	TUTTI	Si	No
1481	**31,90**	**D'ANGIO'**	**MARIA**	09/10/1963	02/04/1997	106	TUTTI	Si	No
1482	**31,90**	**FAVATO**	**ANIELLO**	20/06/1961	27/11/1991	108	TUTTI	Si	No
1483	**31,90**	**SCHIANO DI COLA**	**ANTONIO**	29/11/1959	29/02/1996	100	TUTTI	Si	No
1484	**31,85**	**MAURINO**	**MATILDE**	06/11/1959	11/11/1988	110	TUTTI	Si	No
1485	**31,80**	**PALMIERI**	**MARIA**	07/01/1970	29/10/1996	103	TUTTI	Si	No

fonte: http://burc.regione.campania.it

Graduatoria definitiva Conferimenti Incarico Assistenza Primaria anno 2008

Allegato E

N°	Punteggio	Cognome	Nome	Data nasc	Data laurea	Voto laurea	Ambito	Riserva corso	Riserva eq.
1486	**31,80**	**BROGNA**	**BRUNO**	13/05/1962	25/07/1995	81	TUTTI	Si	No
1487	**31,75**	**GAGLIARDI**	**ANTONELLA**	25/05/1966	28/06/1993	100	TUTTI	Si	No
1488	**31,70**	**MIGLIOZZI**	**RENATO**	29/03/1968	08/11/1995	103	TUTTI	Si	No
1489	**31,70**	**SCHIATTARELLA**	**MARIA TERESA**	16/08/1965	03/11/2000	103	TUTTI	Si	No
1490	**31,70**	**CRISTIANO**	**OLGA ANTONELLA**	16/01/1965	20/12/1991	103	TUTTI	No	Si
1491	**31,70**	**MARINIELLO**	**GIUSEPPINA**	14/09/1959	29/03/1996	106	TUTTI	Si	No
1492	**31,65**	**PICARDI**	**SALVATORE**	18/08/1956	29/10/1984	106	CALVANICO	No	Si
1493	**31,60**	**MUTO**	**PAOLO**	15/03/1969	27/02/1995	92	TUTTI	Si	No
1494	**31,60**	**FORMISANO**	**ANTONIO**	31/08/1968	23/03/2000	95	TUTTI	Si	No
1495	**31,60**	**ACIERNO**	**CARMELA**	06/07/1958	26/07/1993	96	TUTTI	No	Si
1496	**31,60**	**CILIO**	**ANTONIO**	10/02/1957	23/07/1984	78	NAPOLI	No	Si
1497	**31,40**	**FIGLIOLINO**	**GERARDO**	06/03/1966	29/03/1999	94	TUTTI	Si	No
1498	**31,40**	**MAZZARIELLO**	**CIRO**	03/06/1962	22/03/1990	110	TUTTI	No	Si
1499	**31,30**	**CANNEVA**	**SALVATORE**	11/04/1949	28/01/1994	90	TUTTI	No	Si
1500	**31,20**	**DI PALMA**	**ANTONELLA**	11/03/1976	26/03/2002	110	TUTTI	Si	No
1501	**31,20**	**RUOCCHIO**	**MARIA ROSARIA**	28/08/1965	28/10/1994	110	CASERTA	No	Si
1502	**31,15**	**VITALE**	**CLEMENTINA**	08/08/1970	29/10/1996	101	Tutti	Si	No
1503	**31,10**	**VICINANZA**	**CARLO**	23/10/1974	26/07/2001	101	TUTTI	Si	No
1504	**31,10**	**CALIENDO**	**DANIELA**	15/04/1974	09/10/2000	101	TUTTI	Si	No
1505	**31,10**	**FABOZZI**	**SALVATORE**	06/02/1961	21/07/1993	104	TUTTI	No	Si
1506	**31,00**	**SCHIANO**	**MARIA**	10/11/1970	09/10/1995	100	TUTTI	Si	No
1507	**31,00**	**MANCONE**	**MANFREDI**	27/04/1967	31/10/1994	108	TUTTI	No	Si
1508	**30,95**	**MAIELLO**	**ADRIANA**	09/03/1962	08/04/1994	100	TUTTI	No	Si
1509	**30,90**	**DE RINALDI**	**IMMACOLATA**	05/12/1965	22/12/1993	100	TUTTI	Si	No
1510	**30,80**	**CINOTTI**	**EMILIA**	01/05/1965	14/04/1994	110	TUTTI	No	Si
1511	**30,80**	**ADINOLFI**	**FRANCA**	04/05/1961	26/07/1993	110	TUTTI	No	Si
1512	**30,70**	**FIANDRA**	**MICHELE**	14/04/1973	26/03/2002	101	TUTTI	Si	No
1513	**30,60**	**MONTANO**	**CLAUDIO**	03/08/1974	03/11/2000	94	TUTTI	Si	No
1514	**30,60**	**RINALDI**	**IDA**	07/09/1968	27/07/1995	110	TUTTI	Si	No
1515	**30,60**	**BERNACCHI**	**MARIA**	23/11/1967	06/11/1997	94	Tutti	Si	No
1516	**30,60**	**TIZZIANI**	**CARMELA**	08/01/1967	28/02/2000	88	TUTTI	Si	No
1517	**30,60**	**ROMEO**	**GIUSEPPE**	10/12/1956	28/06/1996	85	TUTTI	Si	No
1518	**30,50**	**VALENTINO**	**ROBERTA**	07/06/1965	03/11/2000	103	TUTTI	Si	No
1519	**30,50**	**PERFETTO**	**ANTIMO**	07/08/1959	18/01/1988	100	TUTTI	No	Si
1520	**30,40**	**DANZA**	**GIUSEPPINA**	22/11/1958	02/07/1999	93	TUTTI	Si	No
1521	**30,40**	**MOLZA**	**FRANCESCO**	26/06/1951	28/07/1987	85	TUTTI	No	Si
1522	**30,30**	**LONGO**	**ROBERTO**	02/04/1966	16/10/2002	104	TUTTI	Si	No
1523	**30,30**	**GOGLIA**	**EMILIA TIZIANA**	08/01/1963	20/10/1988	107	TUTTI	No	Si
1524	**30,20**	**APICELLA**	**SARA**	28/03/1977	18/07/2002	110	TUTTI	Si	No
1525	**30,20**	**SANTORO**	**MICHELE**	01/09/1962	29/03/1995	109	TUTTI	Si	No
1526	**30,10**	**RUSSO**	**PAOLA**	01/05/1975	25/10/1999	110	TUTTI	Si	No
1527	**30,10**	**NICOLETTA**	**CARMELA**	27/06/1967	15/10/2002	102	TUTTI	Si	No
1528	**30,00**	**GALBIATI**	**ANTONIO**	02/06/1970	16/10/2004	90	Tutti	Si	No
1529	**30,00**	**BIANCO**	**GIANLUCA**	24/06/1967	28/09/1992	110	TUTTI	No	Si
1530	**30,00**	**STELLATO**	**RAFFAELE**	11/11/1963	11/11/1996	90	TUTTI	Si	No

fonte: http://burc.regione.campania.it

Graduatoria definitiva Conferimenti Incarico Assistenza Primaria anno 2008

Allegato E

N°	Punteggio	Cognome	Nome	Data nasc	Data laurea	Voto laurea	Ambito	Riserva corso	Riserva eq.
1531	**30,00**	**AURICCHIO**	**LUIGI-GERARDO**	14/07/1960	27/09/1993	98	TUTTI	Si	No
1532	**30,00**	**CAVEZZA**	**VINCENZO**	08/06/1959	06/09/1993	110	TUTTI	No	Si
1533	**30,00**	**SCHIAVONE**	**ANNA**	10/01/1956	22/10/2002	95	TUTTI	Si	No
1534	**29,90**	**D'ELIA**	**CARMEN**	28/04/1971	24/07/2002	107	TUTTI	Si	No
1535	**29,90**	**CRICELLI**	**ROBERTO**	26/12/1969	17/01/2001	105	TUTTI	Si	No
1536	**29,90**	**LEONARDI**	**MARIA ROSARIA**	22/05/1968	20/12/1995	110	TUTTI	Si	No
1537	**29,90**	**SCHIAVO**	**DOMENICO**	04/03/1966	03/11/1993	100	TUTTI	No	Si
1538	**29,90**	**CORVINO**	**SALVATORE GIUSEPPE GAETANO**	07/08/1955	27/06/1994	77	TUTTI	Si	No
1539	**29,85**	**UCCIERO**	**VINCENZO**	06/01/1964	21/06/1991	110	CASERTA	Si	No
1540	**29,80**	**POLCINO**	**GIAMPIERO**	02/08/1964	08/04/1993	84	TUTTI	No	Si
1541	**29,80**	**IAVARONE**	**AGNESE**	11/01/1961	29/07/2002	100	TUTTI	Si	No
1542	**29,70**	**QUARTO**	**LUIGI**	09/01/1975	20/12/2002	101	TUTTI	Si	No
1543	**29,70**	**FALANGA**	**ANTONIO**	11/06/1973	20/10/2003	102	TUTTI	Si	No
1544	**29,70**	**GOGLIA**	**CORRADO**	23/06/1966	26/03/1998	104	TUTTI	Si	No
1545	**29,70**	**CICCARELLI**	**ANTONIO**	19/04/1963	03/11/2000	108	Tutti	Si	No
1546	**29,70**	**MAZZETTINO**	**ANTONIETTA**	10/04/1958	24/03/1999	107	TUTTI	Si	No
1547	**29,60**	**CATALANO**	**DANIELE**	21/10/1974	08/11/2001	99	TUTTI	Si	No
1548	**29,60**	**DELLA RAGIONE**	**STRATO**	19/12/1967	08/01/2001	102	TUTTI	Si	No
1549	**29,60**	**PAGLIONICO**	**CIRO**	15/05/1957	16/04/1986	98	TUTTI	No	Si
1550	**29,50**	**MAZZELLA**	**FRANCESCO**	06/03/1971	05/11/2001	101	TUTTI	Si	No
1551	**29,50**	**GUERRIERO**	**VIRGINIA**	01/11/1967	30/07/1998	108	TUTTI	Si	No
1552	**29,50**	**SARUBBI**	**TIZIANA**	12/10/1965	21/12/1990	102	NAPOLI	No	Si
1553	**29,50**	**MANFREDONIA**	**GIUSEPPE**	26/05/1965	17/10/2003	100	TUTTI	Si	No
1554	**29,50**	**COSTANZO**	**PASQUALE**	08/06/1963	10/03/1989	106	TUTTI	No	Si
1555	**29,40**	**NATALE**	**ANTONIO**	30/12/1965	16/10/2002	94	TUTTI	Si	No
1556	**29,40**	**PEZONE**	**ROSSELLA VIRGINIA**	14/11/1960	05/04/1991	110	TUTTI	Si	No
1557	**29,40**	**DE LUCA**	**TIZIANA**	30/12/1956	23/02/1995	110	TUTTI	Si	No
1558	**29,20**	**D'AURIA**	**MATTEO**	28/03/1975	26/07/2001	90	TUTTI	Si	No
1559	**29,20**	**MIGNOGNA**	**LUIGI**	10/01/1952	07/04/1992	96	NAPOLI	No	Si
1560	**29,00**	**INGENITO**	**ANTONIETTA**	09/05/1967	27/07/2001	96	TUTTI	Si	No
1561	**29,00**	**PIGNATIELLO**	**CARLO**	28/01/1962	18/04/2002	93	TUTTI	Si	No
1562	**28,90**	**FERRARA**	**CARMELINA**	04/05/1962	28/07/1998	104	TUTTI	Si	No
1563	**28,90**	**CARILLO**	**FRANCESCO**	28/05/1958	12/04/1985	100	SAN GIUSEPPE VESUVIANO	No	Si
1564	**28,80**	**NAPOLITANO**	**ALESSANDRO**	05/05/1967	28/06/2002	90	TUTTI	Si	No
1565	**28,80**	**CAMPANELLA**	**GIOVANNA**	05/03/1957	23/12/1985	95	NAPOLI	No	Si
1566	**28,70**	**EGIZIO**	**ROSA**	06/07/1959	12/04/1989	100	Tutti	No	Si
1567	**28,65**	**PISCIOTTA**	**FRANCESCO**	25/08/1950	29/06/1982	100	TUTTI	No	Si
1568	**28,60**	**STRANGES**	**SAVERIO**	19/03/1975	25/02/2002	98	TUTTI	Si	No
1569	**28,60**	**PONTILLO**	**VINCENZO**	27/04/1965	29/07/1992	110	Tutti	Si	No
1570	**28,60**	**CESARONE**	**MARIA**	28/12/1950	23/01/1989	95	TUTTI	No	Si
1571	**28,50**	**NATALE**	**LINDA**	23/09/1970	16/09/1996	108	TUTTI	Si	No
1572	**28,50**	**KAMELI**	**SEYEDSAID**	17/12/1961	29/10/1991	101	TUTTI	No	Si
1573	**28,40**	**GRIFFO**	**ANTONIO**	06/04/1970	22/03/2000	92	TUTTI	Si	No
1574	**28,30**	**NOVIELLO**	**ANNUNZIATA**	17/04/1962	28/09/1990	99	TUTTI	No	Si
1575	**28,20**	**MENZIONE**	**VITO EMILIO**	01/12/1969	22/10/2002	88	TUTTI	Si	No

fonte: http://burc.regione.campania.it

Graduatoria definitiva Conferimenti Incarico Assistenza Primaria anno 2008

Allegato E

N°	Punteggio	Cognome	Nome	Data nasc	Data laurea	Voto laurea	Ambito	Riserva corso	Riserva eq.
1576	**28,10**	**IESULAURO**	**OTTAVIO**	07/03/1964	30/07/1990	106	NAPOLI	No	Si
1577	**28,00**	**GENTILE**	**ROMOLO**	05/06/1963	29/07/2002	87	TUTTI	Si	No
1578	**27,95**	**SPARAGO**	**GIUSEPPE**	11/05/1962	08/04/1991	92	TUTTI	No	Si
1579	**27,90**	**STABILE**	**PAOLO**	17/07/1969	02/11/1999	100	TUTTI	Si	No
1580	**27,80**	**CERRATO**	**ANTONIO**	10/07/1972	29/07/2002	90	TUTTI	Si	No
1581	**27,80**	**MANCINI**	**FRANCO**	19/06/1969	27/07/1998	92	TUTTI	Si	No
1582	**27,80**	**RANALDO**	**DIEGO**	16/06/1964	09/04/1991	105	TUTTI	No	Si
1583	**27,70**	**D'ANNA**	**PAOLA**	07/04/1967	31/03/2003	108	TUTTI	Si	No
1584	**27,70**	**BELLAROSA**	**INNOCENZO**	29/09/1965	22/12/1993	103	TUTTI	No	Si
1585	**27,70**	**GIANNETTONI**	**UMBERTO**	13/02/1961	27/07/2000	104	TUTTI	Si	No
1586	**27,60**	**VARRICCHIO**	**NICOLA**	27/07/1955	28/10/1980	110	TORRECUSO	No	Si
1587	**27,45**	**D'AMORE**	**ANNA**	18/01/1962	31/07/1989	110	TUTTI	No	Si
1588	**27,40**	**NATALE**	**ADELAIDE**	09/10/1964	26/06/2001	91	TUTTI	Si	No
1589	**27,20**	**PERNA**	**ELVIRA**	02/06/1965	29/07/1998	98	TUTTI	Si	No
1590	**27,20**	**DE MAIO**	**MASSIMO**	29/03/1965	24/07/1997	93	TUTTI	Si	No
1591	**27,00**	**CHIRICO**	**JORGE GERARDO**	28/11/1955	17/03/1983	103	TUTTI	No	Si
1592	**26,90**	**BENCIVENGA**	**VINCENZA**	15/01/1964	14/03/1990	110	TUTTI	No	Si
1593	**26,70**	**ARENA**	**DOMENICA**	30/03/1961	29/07/1988	103	TUTTI	No	Si
1594	**26,65**	**PICARDI**	**SALVATORE**	18/08/1956	29/10/1984	106	TUTTI	No	Si
1595	**26,60**	**CILIO**	**ANTONIO**	10/02/1957	23/07/1984	78	TUTTI	No	Si
1596	**26,40**	**ROSSI**	**VINCENZO**	21/11/1958	22/12/1988	110	TORRE DEL GRECO	No	Si
1597	**26,30**	**IANNIELLO**	**ANTONIO**	12/03/1960	25/06/1991	100	FISCIANO	No	Si
1598	**26,20**	**RUOCCHIO**	**MARIA ROSARIA**	28/08/1965	28/10/1994	110	TUTTI	No	Si
1599	**26,00**	**LOFFREDO**	**MARCELLO**	06/06/1969	28/07/1993	110	NAPOLI	No	Si
1600	**25,60**	**BALZANO**	**GIULIO**	07/10/1966	11/11/1994	96	TORRE DEL GRECO	No	Si
1601	**25,45**	**IACONO**	**LUCIA ANNA GIORGIA**	19/04/1956	10/03/1989	100	TUTTI	No	Si
1602	**25,40**	**BENCIVENGA**	**MARCO**	29/09/1966	22/12/1992	110	Tutti	Si	No
1603	**25,30**	**MESSINA**	**MARINA**	27/02/1964	06/04/1992	108	TUTTI	No	Si
1604	**25,00**	**STEFANUCCI**	**FIORE**	06/10/1960	30/06/1989	95	TUTTI	No	Si
1605	**25,00**	**D'ALESSIO**	**MARIA DIANA**	15/09/1959	11/11/1994	106	TUTTI	No	Si
1606	**24,85**	**UCCIERO**	**VINCENZO**	06/01/1964	21/06/1991	110	TUTTI	Si	No
1607	**24,50**	**SARUBBI**	**TIZIANA**	12/10/1965	21/12/1990	102	TUTTI	No	Si
1608	**24,20**	**MIGNOGNA**	**LUIGI**	10/01/1952	07/04/1992	96	TUTTI	No	Si
1609	**24,00**	**ELISEO**	**TERESA**	15/06/1955	27/07/1989	92	TUTTI	No	Si
1610	**23,90**	**CARILLO**	**FRANCESCO**	28/05/1958	12/04/1985	100	TUTTI	No	Si
1611	**23,80**	**BONOMO**	**PASQUALE**	07/06/1959	24/07/1992	90	TUTTI	No	Si
1612	**23,80**	**CAMPANELLA**	**GIOVANNA**	05/03/1957	23/12/1985	95	TUTTI	No	Si
1613	**23,40**	**PARLATO**	**FRANCESCO SAVERIO**	23/10/1957	29/03/1995	93	Tutti	Si	No
1614	**23,10**	**IESULAURO**	**OTTAVIO**	07/03/1964	30/07/1990	106	TUTTI	No	Si
1615	**22,60**	**VARRICCHIO**	**NICOLA**	27/07/1955	28/10/1980	110	TUTTI	No	Si
1616	**22,40**	**HAG YAHIA**	**IBRAHIM**	02/04/1958	29/10/1993	96	Tutti	No	Si
1617	**22,30**	**RICCIARDI**	**ANTONIO**	10/04/1971	03/04/1997	100	Tutti	Si	No
1618	**22,10**	**CHEFALO**	**MARIA TERESA**	07/05/1962	25/01/1996	102	Tutti	Si	No
1619	**22,10**	**MORTELLA**	**PATRIZIA**	28/07/1958	22/03/1984	107	TUTTI	No	Si
1620	**22,00**	**CENNAMO**	**TULLIO**	08/05/1960	23/12/1996	96	Tutti	Si	No

fonte: http://burc.regione.campania.it

Graduatoria definitiva Conferimenti Incarico Assistenza Primaria anno 2008

Allegato E

N°	Punteggio	Cognome	Nome	Data nasc	Data laurea	Voto laurea	Ambito	Riserva corso	Riserva eq.
1621	**21,90**	**FARAONE**	**ROSARIA**	01/06/1966	17/04/1994	107	Tutti	No	Si
1622	**21,60**	**ESPOSITO**	**MASSIMO**	22/07/1958	24/07/1986	110	Tutti	No	Si
1623	**21,50**	**PERNA**	**FILOMENA**	30/04/1965	29/03/1995	100	Tutti	Si	No
1624	**21,50**	**ZECCA**	**SIMONETTA**	13/04/1964	14/12/1992	100	TUTTI	No	Si
1625	**21,40**	**ROSSI**	**VINCENZO**	21/11/1958	22/12/1988	110	TUTTI	No	Si
1626	**21,30**	**IANNIELLO**	**ANTONIO**	12/03/1960	25/06/1991	100	TUTTI	No	Si
1627	**21,10**	**AMBROSIO**	**ROSA**	24/11/1955	27/07/1982	100	Tutti	No	Si
1628	**21,00**	**LOFFREDO**	**MARCELLO**	06/06/1969	28/07/1993	110	TUTTI	No	Si
1629	**20,60**	**BALZANO**	**GIULIO**	07/10/1966	11/11/1994	96	TUTTI	No	Si
1630	**20,40**	**IMPARATO**	**STEFANIA**	13/04/1966	27/11/1991	106	Tutti	Si	No
1631	**20,00**	**TEDONE**	**PASQUALE**	14/03/1957	18/10/1984	85	TUTTI	No	Si
1632	**19,30**	**LEONE**	**CLAUDIO**	13/04/1970	03/11/1998	109	Tutti	Si	No
1633	**18,95**	**D'AMBROSIO**	**MARIA LUISA**	16/03/1955	25/03/1996	90	Tutti	Si	No
1634	**18,70**	**FINELLI**	**VITTORIO**	18/01/1970	25/07/1996	102	Tutti	Si	No
1635	**18,00**	**GIORDANO**	**ARMANDO**	11/01/1955	23/01/1989	94	Tutti	No	Si
1636	**17,10**	**ASCOLESE**	**ANGELINA**	12/06/1954	03/11/1993	105	Tutti	No	Si
1637	**16,30**	**LETIZIA**	**NICOLINO**	16/01/1969	28/07/1993	107	Tutti	No	Si
1638	**15,60**	**NASTA**	**ANTONIO**	20/03/1969	31/10/2000	110	Tutti	Si	No
1639	**15,50**	**IANNELLI**	**CATERINA**	30/04/1967	24/07/2000	102	Tutti	Si	No
1640	**13,90**	**ANASTASIO**	**MARIA**	19/10/1964	28/02/1992	107	Tutti	Si	No
1641	**13,80**	**NARDUCCI**	**FILOMENA**	11/12/1967	14/03/1994	100	Tutti	Si	No
1642	**13,40**	**RASCIO**	**TERESA**	04/06/1960	24/07/1990	94	Tutti	No	Si
1643	**11,45**	**GROSSI**	**MARIA**	10/07/1964	28/12/2000	90	Tutti	Si	No
1644	**10,90**	**PERNA**	**CIRA**	12/02/1968	17/10/2001	100	Tutti	Si	No
1645	**10,80**	**FRINO**	**MICHELINA**	25/09/1961	30/03/1993	105	Tutti	No	Si
1646	**10,40**	**CITARELLA**	**GIACOMO**	05/10/1970	16/05/2002	110	Tutti	Si	No
1647	**9,20**	**CAMPODONICO**	**GUALTIERO**	10/11/1960	27/07/2000	96	Tutti	Si	No
1648	**9,10**	**PETRONZIO**	**EDGARDO**	10/04/1974	25/03/1999	108	Tutti	Si	No

fonte: http://burc.regione.campania.it

Allegato F

Elenco degli esclusi Conferimento Incarico Assistenza Primaria anno 2008

N°	Cognome	Nome	Data nasc	Motivo di esclusione
1	ABBATE	LUISA	08/11/1959	Mancano o non sono leggibili o scorretti uno o più dati nel modulo domanda
2	ADINOLFI	VINCENZO	12/10/1963	Non è stata scelta nessuna delle due riserve
3	ALETTA	ANTONIO	26/04/1953	Medico non presente nella graduatoriadi MMG dell' anno precedente a quello per cui concorre per il conferimento di incarico
4	ALFANO	EMILIO	05/12/1960	Medico non presente nella graduatoriadi MMG dell' anno precedente a quello per cui concorre per il conferimento di incarico
5	ALLOCCA	SILVIO	12/11/1969	Mancano o non sono leggibili o scorretti uno o più dati nel modulo domanda
6	ALTIERI	GIOVANNA	04/11/1955	Non è stata scelta nessuna delle due riserve
7	AMATO DE SERPIS	LUCIA	19/12/1964	Non è stata scelta nessuna delle due riserve
8	APREA	GERARDA	12/08/1958	Non è stata scelta nessuna delle due riserve
9	BASILE	VINICIO	10/09/1960	Medico non presente nella graduatoriadi MMG dell' anno precedente a quello per cui concorre per il conferimento di incarico
10	BELLOMUNNO	GILDA	21/07/1961	Non è stata scelta nessuna delle due riserve
11	BELNOME	GIOVANNI	20/04/1961	Non è stata scelta nessuna delle due riserve
12	BERNARDO	GABRIELE	20/07/1966	Non è stata scelta nessuna delle due riserve
13	BORTONE	ALFONSINO	26/01/1961	Medico non presente nella graduatoriadi MMG dell' anno precedente a quello per cui concorre per il conferimento di incarico
14	BOVA	CLAUDIO	21/12/1963	Mancano o non sono leggibili o scorretti uno o più dati nel modulo domanda
15	BOVE	VINCENZO	04/01/1959	Mancano o non sono leggibili o scorretti uno o più dati nel modulo domanda
16	CALIFANO	PASQUALE	18/07/1957	Mancano o non sono leggibili o scorretti uno o più dati nel modulo domanda
17	CAPUTO	LUIGI	06/01/1962	Mancano o non sono leggibili o scorretti uno o più dati nel modulo domanda
18	CAROTENUTO	DOMENICO	05/02/1960	Non è stata scelta nessuna delle due riserve
19	CARRINO	SALVATORE	12/07/1963	Mancano o non sono leggibili o scorretti uno o più dati nel modulo domanda
20	CASERTA	MAURIZIO FRANCESCO	28/02/1958	Mancano o non sono leggibili o scorretti uno o più dati nel modulo domanda
21	CASO	BEATRICE	26/06/1952	Mancano o non sono leggibili o scorretti uno o più dati nel modulo domanda
22	CATALDO	PIETRO	23/01/1955	Mancano o non sono leggibili o scorretti uno o più dati nel modulo domanda
23	CHIUCHIOLO	NICOLA	22/02/1965	Mancano o non sono leggibili o scorretti uno o più dati nel modulo domanda
24	CIAFRONE	ANNUNZIATA	26/02/1961	Non è stata scelta nessuna delle due riserve
25	CICALESE	ANTONIO	27/07/1966	Mancano o non sono leggibili o scorretti uno o più dati nel modulo domanda
26	COPPOLA	SILVIO	09/08/1961	Mancano o non sono leggibili o scorretti uno o più dati nel modulo domanda
27	COPPOLA	ANTONELLA	31/10/1962	Mancano o non sono leggibili o scorretti uno o più dati nel modulo domanda
28	CORVINO	MAURIZIO	12/11/1954	Ricorso fuori termine
29	COSTABILE	LUIGI	03/07/1956	Non è stata scelta nessuna delle due riserve
30	COSTANTINO	MARIA	11/01/1962	Mancano o non sono leggibili o scorretti uno o più dati nel modulo domanda
31	COVOTTA	MARIA CARMELA	05/06/1959	Mancano o non sono leggibili o scorretti uno o più dati nel modulo domanda
32	CRISPINO	NICOLA	02/12/1963	Mancano o non sono leggibili o scorretti uno o più dati nel modulo domanda
33	CRISTIANO	ANTONIO	30/01/1953	Non è stata scelta nessuna delle due riserve
34	CUTOLO	LUIGI	10/01/1951	Mancano o non sono leggibili o scorretti uno o più dati nel modulo domanda
35	D'ACQUISTO	MARIA	31/03/1963	Mancano o non sono leggibili o scorretti uno o più dati nel modulo domanda
36	D'AMBROSIO	ALFREDO	08/12/1960	Medico non presente nella graduatoriadi MMG dell' anno precedente a quello per cui concorre per il conferimento di incarico
37	D'AMELIO	OLIVIERI	12/02/1967	Mancano o non sono leggibili o scorretti uno o più dati nel modulo domanda
38	DANTE	NALI	15/03/1950	Medico non presente nella graduatoriadi MMG dell' anno precedente a quello per cui concorre per il conferimento di incarico
39	DE BONIS	ALFREDO	10/09/1955	Mancano o non sono leggibili o scorretti uno o più dati nel modulo domanda
40	DE CONTE	TERESA	08/04/1961	Mancano o non sono leggibili o scorretti uno o più dati nel modulo domanda
41	DE LUCA	IVANO	17/11/1963	Mancano o non sono leggibili o scorretti uno o più dati nel modulo domanda
42	DE LUCA	CLAUDIO	07/09/1952	Mancano o non sono leggibili o scorretti uno o più dati nel modulo domanda
43	DE NIGRIS	MASSIMO	18/01/1964	Mancano o non sono leggibili o scorretti uno o più dati nel modulo domanda
44	DE ROSA	LEONARDO	07/03/1964	Mancano o non sono leggibili o scorretti uno o più dati nel modulo domanda
45	DE SANTIS	GIUSEPPE	19/06/1959	Mancano o non sono leggibili o scorretti uno o più dati nel modulo domanda
46	DE SIANO	FILIPPO	21/08/1962	Mancano o non sono leggibili o scorretti uno o più dati nel modulo domanda
47	DEL PRETE	ANTONIO	13/08/1970	Non è stata scelta nessuna delle due riserve

fonte: http://burc.regione.campania.it

Elenco degli esclusi Conferimento Incarico Assistenza Primaria anno 2008

Allegato F

N°	Cognome	Nome	Data nasc	Motivo di esclusione
48	DELL'AVERSANA	FRANCESCO	02/03/1956	Non è stata scelta nessuna delle due riserve
49	DI DONATO	LORENZO	27/06/1959	Non è stata scelta nessuna delle due riserve
50	DI FIANDRA	RITA	15/12/1953	Mancano o non sono leggibili o scorretti uno o più dati nel modulo domanda
51	DI FILIPPO	SEBASTIANO	01/01/1956	Mancano o non sono leggibili o scorretti uno o più dati nel modulo domanda
52	DI GIROLAMO	PAOLO	14/02/1959	Medico non presente nella graduatoriadi MMG dell' anno precedente a quello per cui concorre per il conferimento di incarico
53	DI LUCCIO	ROSANNA	25/07/1959	Non è stata scelta nessuna delle due riserve
54	DI MEGLIO	MARIO	05/01/1961	Mancano o non sono leggibili o scorretti uno o più dati nel modulo domanda
55	DI NARDI	ASSUNTA	20/04/1965	Mancano o non sono leggibili o scorretti uno o più dati nel modulo domanda
56	DI RITA	FIORENTINO	03/03/1956	Mancano o non sono leggibili o scorretti uno o più dati nel modulo domanda
57	DI RONZA	EUGENIO	19/11/1961	Medico non presente nella graduatoriadi MMG dell' anno precedente a quello per cui concorre per il conferimento di incarico
58	DODDATO	CESARE	28/07/1962	Ricorso fuori termine
59	ESCULAPIO	SONIA	28/08/1964	Non è stata scelta nessuna delle due riserve
60	FACCHIANO	CAROLINA	11/09/1958	Non è stata scelta nessuna delle due riserve
61	FALANGA	DOMENICO	23/06/1960	Mancano o non sono leggibili o scorretti uno o più dati nel modulo domanda
62	FALCONE	ANTONIO	23/01/1960	Mancano o non sono leggibili o scorretti uno o più dati nel modulo domanda
63	FARIELLO	MARIO	27/05/1955	Non è stata scelta nessuna delle due riserve
64	FELLACO	GIUSEPPINA	05/03/1956	Mancano o non sono leggibili o scorretti uno o più dati nel modulo domanda
65	FRANZESE	ANNA	12/06/1972	Mancano o non sono leggibili o scorretti uno o più dati nel modulo domanda
66	FREGA	ABRAMO	10/04/1968	Mancano o non sono leggibili o scorretti uno o più dati nel modulo domanda
67	GALLO	GERMANA	04/01/1964	Medico non presente nella graduatoriadi MMG dell' anno precedente a quello per cui concorre per il conferimento di incarico
68	GEMITO	GIUSEPPE CARLO	28/09/1956	Mancano o non sono leggibili o scorretti uno o più dati nel modulo domanda
69	GIAMMATTEI	MAURIZIO	19/02/1966	Non è stata scelta nessuna delle due riserve
70	GIORDANO	MARIA	01/05/1959	Mancano o non sono leggibili o scorretti uno o più dati nel modulo domanda
71	GIUDICE	LUCIA	15/09/1958	Non è stata scelta nessuna delle due riserve
72	GRANATA	ASSUNTA	22/06/1965	Mancano o non sono leggibili o scorretti uno o più dati nel modulo domanda
73	GRAVINA	ANTONIO	28/01/1954	Medico non presente nella graduatoriadi MMG dell' anno precedente a quello per cui concorre per il conferimento di incarico
74	GRIMALDI	GIULIO	21/06/1964	Mancano o non sono leggibili o scorretti uno o più dati nel modulo domanda
75	GUARIGLIA	EUGENIO	04/08/1958	Medico non presente nella graduatoriadi MMG dell' anno precedente a quello per cui concorre per il conferimento di incarico
76	IACONO	GENNARO	02/02/1963	Mancano o non sono leggibili o scorretti uno o più dati nel modulo domanda
77	IODICE	SALVATORE	21/03/1957	Mancano o non sono leggibili o scorretti uno o più dati nel modulo domanda
78	LAMANNA	MARIA CONCETTA	10/07/1959	Mancano o non sono leggibili o scorretti uno o più dati nel modulo domanda
79	LAMBERTI	CARLA	27/11/1955	Medico non presente nella graduatoriadi MMG dell' anno precedente a quello per cui concorre per il conferimento di incarico
80	LAZZARO	MICHELE	04/06/1960	Non è stata scelta nessuna delle due riserve
81	LEMBO	LOREDANA MARIA	08/09/1963	Mancano o non sono leggibili o scorretti uno o più dati nel modulo domanda
82	LETIZIA	DOMENICO	02/01/1953	Mancano o non sono leggibili o scorretti uno o più dati nel modulo domanda
83	LIGUORI	GIOVANNA	16/10/1959	Mancano o non sono leggibili o scorretti uno o più dati nel modulo domanda
84	LOMBARDI	CLORINDA	17/03/1962	Mancano o non sono leggibili o scorretti uno o più dati nel modulo domanda
85	LONGO	PATRIZIO	24/12/1959	Mancano o non sono leggibili o scorretti uno o più dati nel modulo domanda
86	MAINOLFI	MICHELINA	24/09/1961	Mancano o non sono leggibili o scorretti uno o più dati nel modulo domanda
87	MANCINI	MARIO	13/10/1953	Medico non presente nella graduatoriadi MMG dell' anno precedente a quello per cui concorre per il conferimento di incarico
88	MARCIANO	MARIA	03/07/1951	Medico non presente nella graduatoriadi MMG dell' anno precedente a quello per cui concorre per il conferimento di incarico
89	MARINELLI	ANTONIETTA	11/01/1973	Medico non presente nella graduatoriadi MMG dell' anno precedente a quello per cui concorre per il conferimento di incarico
90	MARINIELLO	FILIPPO	28/12/1956	Mancano o non sono leggibili o scorretti uno o più dati nel modulo domanda
91	MARINO	FRANCESCO	25/10/1965	Mancano o non sono leggibili o scorretti uno o più dati nel modulo domanda
92	MARRA	MARIA BEATRICE	08/06/1962	Mancano o non sono leggibili o scorretti uno o più dati nel modulo domanda
93	MARZULLO	RAFFAELA	26/02/1967	Non è stata scelta nessuna delle due riserve
94	MAZZONE	MARIA	14/03/1956	Medico non presente nella graduatoriadi MMG dell' anno precedente a quello per cui concorre per il conferimento di incarico

Allegato F

Elenco degli esclusi Conferimento Incarico Assistenza Primaria anno 2008

N°	Cognome	Nome	Data nasc	Motivo di esclusione
95	MICCU'	MARCELLO	07/11/1961	Non è stata scelta nessuna delle due riserve
96	MIGLIO	ANTONELLO	15/09/1960	Mancano o non sono leggibili o scorretti uno o più dati nel modulo domanda
97	MILONE	EMILIA	14/09/1961	Non possiede i requisiti validi per presentare domanda (Titolare)
98	MINCHILLO	MAURIZIO	06/05/1958	Mancano o non sono leggibili o scorretti uno o più dati nel modulo domanda
99	MONTEFUSCO	LUCIANO	11/10/1953	Mancano o non sono leggibili o scorretti uno o più dati nel modulo domanda
100	MONTESCURO	PATRIZIO	17/06/1957	Non è stata scelta nessuna delle due riserve
101	MORONE	ARMIDA	21/08/1962	Mancano o non sono leggibili o scorretti uno o più dati nel modulo domanda
102	MORRONE	FRANCESCO	28/12/1962	Mancano o non sono leggibili o scorretti uno o più dati nel modulo domanda
103	MOTTOLA	SALVATORE	27/03/1965	Mancano o non sono leggibili o scorretti uno o più dati nel modulo domanda
104	MUTO	DONATO	07/09/1958	Mancano o non sono leggibili o scorretti uno o più dati nel modulo domanda
105	NOBILE	GIUSEPPINA	19/01/1960	Mancano o non sono leggibili o scorretti uno o più dati nel modulo domanda
106	NOVIZIO	VINCENZO	28/10/1959	Mancano o non sono leggibili o scorretti uno o più dati nel modulo domanda
107	PALAZZO	MADDALENA	18/08/1957	Non è stata scelta nessuna delle due riserve
108	PALLUOTTO	ASSUNTA	23/09/1963	Mancano o non sono leggibili o scorretti uno o più dati nel modulo domanda
109	PALMA	CORRADO	16/02/1963	Mancano o non sono leggibili o scorretti uno o più dati nel modulo domanda
110	PAOLILLO	GIOVANNI	16/05/1954	Mancano o non sono leggibili o scorretti uno o più dati nel modulo domanda
111	PASCALE	BENEDETTO	11/07/1966	Mancano o non sono leggibili o scorretti uno o più dati nel modulo domanda
112	PASSANNANTE GRIMALDI	EMILIO	22/03/1963	Mancano o non sono leggibili o scorretti uno o più dati nel modulo domanda
113	PECORARO	GUIDO	18/03/1956	Mancano o non sono leggibili o scorretti uno o più dati nel modulo domanda
114	PERROTTA	ANGELO	23/03/1962	Non è stata scelta nessuna delle due riserve
115	PIGNATIELLO	GIUSEPPE	17/06/1957	Medico non presente nella graduatoriadi MMG dell' anno precedente a quello per cui concorre per il conferimento di incarico
116	PIROMALLO	GIOVANNI	14/06/1962	Mancano o non sono leggibili o scorretti uno o più dati nel modulo domanda
117	PISANI	GIUSEPPE	28/02/1959	Mancano o non sono leggibili o scorretti uno o più dati nel modulo domanda
118	PISCITELLI	MARIA MADDALENA	28/03/1957	Non è stata scelta nessuna delle due riserve
119	PISCOPO	GIUSEPPE	13/03/1959	Non è stata scelta nessuna delle due riserve
120	PIZZOLA	ANNA RITA	20/05/1961	Mancano o non sono leggibili o scorretti uno o più dati nel modulo domanda
121	POTI	GABRIELE	23/08/1967	Mancano o non sono leggibili o scorretti uno o più dati nel modulo domanda
122	RANDO	FRANCESCO	15/05/1964	Mancano o non sono leggibili o scorretti uno o più dati nel modulo domanda
123	RIELLO	PIETRO	22/09/1965	Non è stata scelta nessuna delle due riserve
124	RIZZO	FRANCO MARIO	27/04/1954	Mancano o non sono leggibili o scorretti uno o più dati nel modulo domanda
125	ROMANO	ORLANDO	01/04/1946	Mancano o non sono leggibili o scorretti uno o più dati nel modulo domanda
126	ROSSI	ANDREA	08/08/1954	Mancano o non sono leggibili o scorretti uno o più dati nel modulo domanda
127	RUBANO	ANGELO	18/04/1958	Medico non presente nella graduatoriadi MMG dell' anno precedente a quello per cui concorre per il conferimento di incarico
128	RUGGIERO	ANTONIO FERDINANDO	12/10/1957	Non possiede i requisiti validi per presentare domanda (Titolare)
129	RUSSO	MARIO	24/01/1959	Mancano o non sono leggibili o scorretti uno o più dati nel modulo domanda
130	RUSSO	ORAZIO ROBERTO	19/06/1958	Non è stata scelta nessuna delle due riserve
131	RUSSO	ANNA	01/04/1956	Mancano o non sono leggibili o scorretti uno o più dati nel modulo domanda
132	SABIA	FRANCESCO	13/11/1963	Mancano o non sono leggibili o scorretti uno o più dati nel modulo domanda
133	SACCO	MAURIZIO	18/06/1963	Mancano o non sono leggibili o scorretti uno o più dati nel modulo domanda
134	SAGGIOMO	GIOVANNI	20/07/1964	Mancano o non sono leggibili o scorretti uno o più dati nel modulo domanda
135	SALVATORE	DAVIDE	30/05/1959	Non è stata scelta nessuna delle due riserve
136	SALZANO	ROSANNA	17/11/1962	Non è stata scelta nessuna delle due riserve
137	SANTANGELO	EUGENIO	07/05/1953	Mancano o non sono leggibili o scorretti uno o più dati nel modulo domanda
138	SANTARPIA	SOFIA	20/11/1955	Non è stata scelta nessuna delle due riserve
139	SANTORO	CARMINE	22/11/1963	Mancano o non sono leggibili o scorretti uno o più dati nel modulo domanda
140	SCAPATICCI	MICHELE	31/07/1960	Mancano o non sono leggibili o scorretti uno o più dati nel modulo domanda
141	SCARPA	ANNAMARIA	26/02/1959	Medico non presente nella graduatoriadi MMG dell' anno precedente a quello per cui concorre per il conferimento di incarico

Elenco degli esclusi Conferimento Incarico Assistenza Primaria anno 2008

Allegato F

N°	Cognome	Nome	Data nasc	Motivo di esclusione
142	SCHETTINO	ANNA	08/06/1965	Mancano o non sono leggibili o scorretti uno o più dati nel modulo domanda
143	SCHIAVONE	GIUSEPPE	27/03/1954	Mancano o non sono leggibili o scorretti uno o più dati nel modulo domanda
144	SCIOTI	MARIA PIA	03/05/1959	Mancano o non sono leggibili o scorretti uno o più dati nel modulo domanda
145	SGAMBATO	LUIGI	17/05/1953	Non è stata scelta nessuna delle due riserve
146	SILVESTRINO	FRANCESCO	30/09/1961	Mancano o non sono leggibili o scorretti uno o più dati nel modulo domanda
147	SIRICA	FRANCESCO	28/12/1963	Mancano o non sono leggibili o scorretti uno o più dati nel modulo domanda
148	SORRENTINO	VENILDE	18/06/1972	Medico non presente nella graduatoriadi MMG dell' anno precedente a quello per cui concorre per il conferimento di incarico
149	SUSIA	PIETRO	21/08/1957	Medico non presente nella graduatoriadi MMG dell' anno precedente a quello per cui concorre per il conferimento di incarico
150	TERLIZZO	ANNUNZIATA	21/07/1962	Non è stata scelta nessuna delle due riserve
151	TOMEO	ORSOLA	29/12/1967	Mancano o non sono leggibili o scorretti uno o più dati nel modulo domanda
152	TORRE	ACHILLE	10/10/1957	Non è stata scelta nessuna delle due riserve
153	TRAMONTANO	PASQUALE	20/10/1958	Mancano o non sono leggibili o scorretti uno o più dati nel modulo domanda
154	TRIVELLI	LUCIANO	13/06/1965	Mancano o non sono leggibili o scorretti uno o più dati nel modulo domanda
155	TURCO	CARMINE ANTONIO	06/10/1961	Mancano o non sono leggibili o scorretti uno o più dati nel modulo domanda
156	VARRIALE	MAURO	19/12/1972	Mancano o non sono leggibili o scorretti uno o più dati nel modulo domanda
157	VECCHIO	GIUSEPPE	24/11/1952	Mancano o non sono leggibili o scorretti uno o più dati nel modulo domanda
158	VENTRE	MARCO	18/06/1967	Non è stata scelta nessuna delle due riserve
159	VETTONE	ROSANNA	16/10/1965	Medico non presente nella graduatoriadi MMG dell' anno precedente a quello per cui concorre per il conferimento di incarico
160	VIOLA	GIUSEPPE MARIA	20/05/1962	Mancano o non sono leggibili o scorretti uno o più dati nel modulo domanda
161	VOLZONE	ROSA	13/06/1960	Medico non presente nella graduatoriadi MMG dell' anno precedente a quello per cui concorre per il conferimento di incarico
162	ZARRELLA	MARIAROSARIA	15/01/1951	Medico non presente nella graduatoriadi MMG dell' anno precedente a quello per cui concorre per il conferimento di incarico

Graduatoria definitiva Conferimenti Incarico Continuità Assistenziale anno 2008

Allegato G

N°	Punteggio	Cognome	Nome	Data nasc	Data laurea	Voto laur ea	ASL	Riserva corso	Riserva eq.
1	115,10	ADDABBO	LEONARDO	10/03/1954	14/10/1978	110	SA1	No	Si
2	115,10	ADDABBO	LEONARDO LIBERO	10/03/1954	14/10/1978	110	SA1	No	Si
3	106,60	RUSSO	FRANCESCO SAVERIO	28/10/1953	30/10/1979	92	TUTTE	No	Si
4	105,10	ADDABBO	LEONARDO	10/03/1954	14/10/1978	110	TUTTE	No	Si
5	105,10	ADDABBO	LEONARDO LIBERO	10/03/1954	14/10/1978	110	TUTTE	No	Si
6	99,20	FESTA	CARLO	24/09/1956	26/10/1981	104	SA3	No	Si
7	89,20	FESTA	CARLO	24/09/1956	26/10/1981	104	TUTTE	No	Si
8	74,00	KNOWLES	FAUSTO	03/07/1954	27/10/1982	98	NA1	No	Si
9	68,00	DANIELE	MARCELLO	06/08/1961	29/10/1986	110	SA2	No	Si
10	64,90	ZERELLA	ANGELO	06/03/1962	18/12/1991	106	NA1	Si	No
11	64,40	VIVALDI	MARIO	16/06/1960	26/02/1985	92	NA1	No	Si
12	64,40	GRASSO	GIUSEPPE	09/05/1960	30/06/1986	108	BN	Si	No
13	64,10	DE FELICE	GIULIO	01/02/1963	20/03/1989	103	SA2	No	Si
14	64,10	VASSALLO	FRANCESCO	11/08/1957	06/04/1987	105	CE2	No	Si
15	64,10	PEROZZIELLO	ROSA	07/12/1954	30/10/1984	82	SA1	No	Si
16	64,00	KNOWLES	FAUSTO	03/07/1954	27/10/1982	98	TUTTE	No	Si
17	62,00	PIETROVITO	CARMELA	10/04/1958	24/07/1985	95	BN	No	Si
18	61,00	CAROTENUTO	FRANCESCO	01/01/1963	05/04/1990	110	CE2	No	Si
19	60,60	SFERRUZZI	ANTONIO	23/05/1962	17/10/1988	106	BN	No	Si
20	59,80	CUOZZO	FRANCESCO	19/07/1963	31/07/1990	108	CE2	No	Si
21	59,80	MOZZILLO	MARCO	10/08/1958	14/04/1988	86	CE2	No	Si
22	59,70	CHIATTO	UMBERTO	09/04/1964	03/04/1990	110	CE2	No	Si
23	59,40	VERRILLO	GUIDO BARBATO	11/08/1960	05/11/1990	100	BN	Si	No
24	59,40	RIVELLINI	PIETRO	18/10/1959	20/10/1988	106	BN	No	Si
25	59,00	GALASSO	ROSSANA	30/10/1957	14/11/1986	101	NA5	No	Si
26	58,60	DE SANTIS	GIUSEPPE	19/06/1959	09/04/1990	95	CE1	No	Si
27	58,40	OLIVA	ALDO	22/12/1956	08/04/1988	110	NA5	No	Si
28	58,00	DANIELE	MARCELLO	06/08/1961	29/10/1986	110	TUTTE	No	Si
29	58,00	CESARANO	PIETRO	10/07/1956	27/07/1988	90	SA1	No	Si
30	57,70	VOZA	ELISABETTA	24/09/1967	07/04/1993	110	SA2	Si	No
31	57,50	POLICASTRO	GIACOMO	28/05/1959	05/04/1991	100	SA2	No	Si
32	57,00	MORTELLARO	CARLO	03/12/1961	31/07/1989	97	CE2	No	Si
33	57,00	TERRONE	VINCENZO	14/10/1952	18/10/1985	87	NA5	No	Si
34	56,70	GAMMELLA	PASQUALE	28/05/1961	28/06/1990	106	NA4	No	Si
35	56,70	CARDONE	ANTONIA	12/04/1952	31/07/1989	106	NA1	No	Si
36	56,50	DE LUCA	SEVERINO	17/02/1960	08/03/1991	100	NA4	No	Si
37	56,20	GIUGLIANO	LUCIA	15/01/1960	03/04/1990	90	NA4	Si	No
38	55,70	CAROTENUTO	DOMENICO	12/08/1960	24/10/1990	103	NA5	No	Si

fonte: http://burc.regione.campania.it

Graduatoria definitiva Conferimenti Incarico Continuità Assistenziale anno 2008

Allegato G

N°	Punteggio	Cognome	Nome	Data nasc	Data laurea	Voto laur ea	ASL	Riserva corso	Riserva eq.
39	**55,40**	**ZIELLO**	**ELPIDIO**	28/09/1960	14/04/1989	93	CE2	No	Si
40	**55,30**	**COMPARE**	**FILOMENA**	03/09/1959	13/11/1989	85	BN	No	Si
41	**55,20**	**CASTALDO**	**ANIELLO**	01/04/1957	09/01/1991	80	NA1	No	Si
42	**55,00**	**AIELLO**	**GIUSEPPE**	30/04/1961	04/10/1991	110	NA5	Si	No
43	**54,90**	**ZERELLA**	**ANGELO**	06/03/1962	18/12/1991	106	TUTTE	Si	No
44	**54,60**	**CAIAZZA**	**BRUNO**	03/10/1956	26/06/1989	82	SA2	No	Si
45	**54,40**	**VIVALDI**	**MARIO**	16/06/1960	26/02/1985	92	TUTTE	No	Si
46	**54,40**	**GRASSO**	**GIUSEPPE**	09/05/1960	30/06/1986	108	TUTTE	Si	No
47	**54,30**	**PELUSO**	**PAOLO**	28/09/1961	19/12/1991	90	NA1	Si	No
48	**54,20**	**BERARDI**	**MARCO**	16/11/1962	21/07/1989	110	NA5	Si	No
49	**54,10**	**DE FELICE**	**GIULIO**	01/02/1963	20/03/1989	103	TUTTE	No	Si
50	**54,10**	**VASSALLO**	**FRANCESCO**	11/08/1957	06/04/1987	105	TUTTE	No	Si
51	**54,10**	**PEROZZIELLO**	**ROSA**	07/12/1954	30/10/1984	82	TUTTE	No	Si
52	**53,80**	**SANTAGATA**	**ALFONSO**	12/04/1957	29/06/1989	85	CE2	No	Si
53	**53,70**	**ALOISI**	**PASQUALINO**	09/04/1955	20/06/1990	101	NA1	No	Si
54	**53,60**	**MUROLO**	**COSIMO**	03/11/1958	09/04/1992	88	SA2	No	Si
55	**53,60**	**RIVIEZZO**	**CARMELO**	08/05/1954	09/06/1982	98	NA5	No	Si
56	**53,30**	**GRANITO**	**GIUSEPPE**	18/04/1964	22/12/1992	110	SA2	Si	No
57	**53,10**	**NICCHIO**	**ALFONSO**	10/04/1962	29/07/1992	106	CE2	No	Si
58	**53,10**	**SABINO**	**NICOLA**	22/03/1960	26/07/1988	108	NA1	No	Si
59	**53,00**	**CHIAPPETTA**	**GAETANO**	26/04/1960	29/01/1990	97	NA5	No	Si
60	**52,70**	**CORTELLESSA**	**FRANCESCO**	28/03/1966	26/10/1992	107	CE1	No	Si
61	**52,00**	**PIETROVITO**	**CARMELA**	10/04/1958	24/07/1985	95	TUTTE	No	Si
62	**51,75**	**PIANESE**	**DOMENICO**	30/09/1956	30/10/1986	101	NA1	Si	No
63	**51,55**	**CASELLA**	**MICHELINA**	24/12/1966	30/07/1993	108	CE1	Si	No
64	**51,40**	**TARTAGLIONE**	**BENEDETTO**	10/10/1955	28/07/1987	107	NA5	No	Si
65	**51,30**	**CARUSONE**	**ANTONIO**	31/03/1963	03/04/1992	106	CE1	No	Si
66	**51,30**	**GALLO**	**PASQUALE**	07/11/1962	17/12/1992	102	NA1	No	Si
67	**51,00**	**CAROTENUTO**	**FRANCESCO**	01/01/1963	05/04/1990	110	TUTTE	No	Si
68	**51,00**	**RAGOZZINO**	**ANTONIO**	05/06/1958	30/07/1991	92	NA5	No	Si
69	**50,60**	**SFERRUZZI**	**ANTONIO**	23/05/1962	17/10/1988	106	TUTTE	No	Si
70	**50,60**	**GRASSO**	**FRANCESCO**	26/09/1958	10/11/1988	89	BN	Si	No
71	**50,60**	**MARINO**	**MARIA ANTONIA**	30/07/1957	25/10/1989	90	SA3	Si	No
72	**50,30**	**MONTONE**	**ELVIRA**	29/07/1960	27/07/1990	93	SA3	No	Si
73	**50,20**	**ABAGNALE**	**CIRO**	09/02/1963	28/10/1991	96	NA5	No	Si
74	**50,10**	**PIANTADOSI**	**ANTONIO**	05/12/1958	31/10/1990	100	CE2	No	Si
75	**49,90**	**COPPOLA**	**FRANCESCO**	13/06/1957	23/06/1983	106	NA5	Si	No
76	**49,85**	**QUAGLIOTTI**	**GIOVANNI**	20/04/1963	05/04/1990	107	NA5	No	Si

Graduatoria definitiva Conferimenti Incarico Continuità Assistenziale anno 2008

Allegato G

N°	Punteggio	Cognome	Nome	Data nasc	Data laurea	Voto laur ea	ASL	Riserva corso	Riserva eq.
77	**49,80**	**CUOZZO**	**FRANCESCO**	19/07/1963	31/07/1990	108	TUTTE	No	Si
78	**49,80**	**MOZZILLO**	**MARCO**	10/08/1958	14/04/1988	86	TUTTE	No	Si
79	**49,70**	**CHIATTO**	**UMBERTO**	09/04/1964	03/04/1990	110	TUTTE	No	Si
80	**49,70**	**VEROLINO**	**LUIGI**	01/01/1961	18/10/1988	110	SA2	Si	No
81	**49,60**	**BORRELLI**	**ANTONIO**	20/12/1955	02/11/1989	82	CE2	Si	No
82	**49,40**	**VERRILLO**	**GUIDO BARBATO**	11/08/1960	05/11/1990	100	TUTTE	Si	No
83	**49,40**	**RIVELLINI**	**PIETRO**	18/10/1959	20/10/1988	106	TUTTE	No	Si
84	**49,20**	**LATTUADA**	**FORTUNATO**	14/03/1959	06/04/1990	100	NA5	No	Si
85	**49,20**	**PALMIERI**	**ANTONIO**	02/12/1956	29/06/1992	78	BN	No	Si
86	**49,00**	**GALASSO**	**ROSSANA**	30/10/1957	14/11/1986	101	TUTTE	No	Si
87	**48,85**	**BORRELLI**	**CIRO**	02/01/1965	03/04/1990	102	NA5	No	Si
88	**48,65**	**PORCIELLO**	**MICHELE**	09/10/1960	28/07/1987	105	NA5	No	Si
89	**48,60**	**DE SANTIS**	**GIUSEPPE**	19/06/1959	09/04/1990	95	TUTTE	No	Si
90	**48,60**	**TROTTA**	**RAFFAELE**	13/05/1958	27/07/1989	92	CE2	No	Si
91	**48,40**	**SCIALDONE**	**GIUSEPPINA**	17/09/1960	18/12/1993	110	CE2	Si	No
92	**48,40**	**LISANTI**	**CARMINE**	21/04/1959	29/10/1993	93	SA3	No	Si
93	**48,40**	**OLIVA**	**ALDO**	22/12/1956	08/04/1988	110	TUTTE	No	Si
94	**48,20**	**PANE**	**ROBERTO**	30/06/1959	08/11/1991	110	BN	Si	No
95	**48,20**	**RAIMONDO**	**PASQUALE**	18/04/1953	06/04/1993	90	SA1	No	Si
96	**48,00**	**CESARANO**	**PIETRO**	10/07/1956	27/07/1988	90	TUTTE	No	Si
97	**48,00**	**TZANOS**	**PETROS**	10/04/1947	12/11/1990	84	TUTTE	No	Si
98	**47,95**	**MIGNONE**	**LELIO MARIO**	16/05/1960	31/10/1989	86	BN	No	Si
99	**47,90**	**DELLA ROCCA**	**MARIA CONSIGLIA**	22/12/1963	28/03/1991	103	CE1	Si	No
100	**47,80**	**FABBRICATORE**	**RAFFAELE**	09/05/1965	29/10/1993	95	SA1	Si	No
101	**47,80**	**DE RISI**	**BRIGIDA**	24/06/1962	28/07/1994	90	NA4	Si	No
102	**47,70**	**VOZA**	**ELISABETTA**	24/09/1967	07/04/1993	110	TUTTE	Si	No
103	**47,60**	**RUOCCO**	**FRANCESCO PAOLO**	11/03/1963	30/09/1991	107	NA5	No	Si
104	**47,50**	**POLICASTRO**	**GIACOMO**	28/05/1959	05/04/1991	100	TUTTE	No	Si
105	**47,40**	**ROMANO**	**MARCO**	20/07/1966	10/11/1994	96	NA1	Si	No
106	**47,40**	**BELLOMUNNO**	**GILDA**	21/07/1961	18/09/1986	110	BN	No	Si
107	**47,40**	**RUSSO**	**ANTONIO**	19/07/1961	24/10/1990	95	TUTTE	No	Si
108	**47,20**	**SABATINO**	**MARCO**	29/12/1962	25/02/1993	84	CE2	No	Si
109	**47,20**	**RAGUCCI**	**RENATO**	16/09/1961	29/07/1988	106	TUTTE	No	Si
110	**47,15**	**FRANCO**	**CARMELA**	05/09/1958	14/03/1990	108	NA5	Si	No
111	**47,00**	**MORTELLARO**	**CARLO**	03/12/1961	31/07/1989	97	TUTTE	No	Si
112	**47,00**	**TERRONE**	**VINCENZO**	14/10/1952	18/10/1985	87	TUTTE	No	Si
113	**46,80**	**CIPRIANO**	**PASQUALE**	11/11/1963	28/02/1990	104	TUTTE	No	Si
114	**46,80**	**ROCCO**	**ANGELA**	20/12/1960	13/11/1990	96	TUTTE	No	Si

Graduatoria definitiva Conferimenti Incarico Continuità Assistenziale anno 2008

Allegato G

N°	Punteggio	Cognome	Nome	Data nasc	Data laurea	Voto laur ea	ASL	Riserva corso	Riserva eq.
115	46,70	IPPOLITO	DOMENICO	03/11/1962	24/10/1990	104	TUTTE	No	Si
116	46,70	GAMMELLA	PASQUALE	28/05/1961	28/06/1990	106	TUTTE	No	Si
117	46,70	OSTROWSKA	ALEKSANDRA MARIA	08/06/1959	01/11/1987	105	SA3	Si	No
118	46,70	CARDONE	ANTONIA	12/04/1952	31/07/1989	106	TUTTE	No	Si
119	46,65	VIOLETTI	CORRADO	28/03/1963	06/06/1989	98	NA4	No	Si
120	46,50	DE LUCA	SEVERINO	17/02/1960	08/03/1991	100	TUTTE	No	Si
121	46,45	BASILE	FRANCESCO	11/05/1961	27/07/1995	95	CE1	Si	No
122	46,40	ROSA	ANGELO	10/01/1958	23/12/1992	84	BN	No	Si
123	46,40	TARDUGNO	MICHELE	24/02/1951	14/11/1989	81	SA3	No	Si
124	46,30	PARRELLA	FRANCESCO	14/02/1951	21/12/1988	92	BN	No	Si
125	46,20	GUARINO	GIUSEPPE	09/05/1960	28/01/1994	97	SA2	Si	No
126	46,20	GIUGLIANO	LUCIA	15/01/1960	03/04/1990	90	TUTTE	Si	No
127	46,10	DEL FRANCO	FRANCESCO	07/09/1958	31/10/1983	98	SA2	No	Si
128	46,05	FINAMORE	CATELLO	06/11/1969	28/10/1994	110	NA5	Si	No
129	46,00	ANTINOZZI	ALESSANDRO	01/11/1959	29/10/1991	93	CE2	No	Si
130	46,00	MARESCA	VINCENZO	05/03/1956	27/02/1991	90	SA1	No	Si
131	46,00	FIORANI	ANNA MARIA	26/07/1955	09/04/1984	90	NA1	No	Si
132	45,95	REGA	AMALIA	07/02/1964	26/06/1991	102	NA5	Si	No
133	45,90	TERRACCIANO	ROSA	21/04/1962	08/04/1991	88	NA4	No	Si
134	45,90	CAMPANA	MICHELINA	01/09/1958	30/06/1989	106	BN	No	Si
135	45,85	ROCCO	ANTONELLO	12/03/1956	25/07/1990	100	NA5	No	Si
136	45,70	ROMAIRONE	GRAZIA	06/02/1961	31/10/1989	99	NA5	No	Si
137	45,70	MELONE	ANNA MARIA	18/01/1961	18/01/1991	96	CE1	No	Si
138	45,70	CAROTENUTO	DOMENICO	12/08/1960	24/10/1990	103	TUTTE	No	Si
139	45,50	ARUTA	GIOVANNI	18/08/1961	07/04/1988	104	TUTTE	No	Si
140	45,40	SIRIGNANO	ANTONIO	27/10/1968	14/04/1993	110	NA4	Si	No
141	45,40	ZIELLO	ELPIDIO	28/09/1960	14/04/1989	93	TUTTE	No	Si
142	45,30	AGOSTELLI	VALENTINO	29/10/1963	08/04/1992	100	NA5	No	Si
143	45,30	BARBI	ANTONELLA	09/07/1963	31/07/1992	110	NA1	Si	No
144	45,30	COMPARE	FILOMENA	03/09/1959	13/11/1989	85	TUTTE	No	Si
145	45,20	TARTAGLIONE	GIOVANNI	10/04/1962	23/07/1991	110	CE1	Si	No
146	45,20	CASTALDO	ANIELLO	01/04/1957	09/01/1991	80	TUTTE	No	Si
147	45,20	CARBONE	MARIA SAVERIA	19/02/1957	25/03/1984	93	NA4	No	Si
148	45,20	D'ONOFRIO	RITA	02/01/1957	29/10/1991	100	BN	No	Si
149	45,10	GUARINO	MARCELLO	16/07/1965	14/04/1993	100	CE2	Si	No
150	45,10	COSTANTINO	GENNARO	10/01/1964	28/03/1997	109	SA3	Si	No
151	45,00	CAVALLARO	ANTONIO	12/04/1962	22/07/1993	110	SA1	Si	No
152	45,00	AIELLO	GIUSEPPE	30/04/1961	04/10/1991	110	TUTTE	Si	No

fonte: http://burc.regione.campania.it

Graduatoria definitiva Conferimenti Incarico Continuità Assistenziale anno 2008

Allegato G

N°	Punteggio	Cognome	Nome	Data nasc	Data laurea	Voto laur ea	ASL	Riserva corso	Riserva eq.
153	**44,80**	**CECERE**	**FERNANDO ANTONIO**	04/01/1956	26/03/1984	92	BN	No	Si
154	**44,60**	**CAIAZZA**	**BRUNO**	03/10/1956	26/06/1989	82	TUTTE	No	Si
155	**44,55**	**RAZZANO**	**SALVATORE**	13/06/1954	25/10/1990	88	CE1	No	Si
156	**44,50**	**SPARACO**	**GIUSEPPE**	08/04/1963	07/04/1993	104	CE2	No	Si
157	**44,30**	**PELUSO**	**PAOLO**	28/09/1961	19/12/1991	90	TUTTE	Si	No
158	**44,25**	**NAPOLETANO**	**ANGELA FILOMENA**	17/02/1959	31/10/1989	98	NA4	No	Si
159	**44,20**	**MARENA**	**GIUSTINA**	18/08/1965	04/11/1993	108	SA3	No	Si
160	**44,20**	**BERARDI**	**MARCO**	16/11/1962	21/07/1989	110	TUTTE	Si	No
161	**44,10**	**SORRENTINO**	**SALVATORE**	22/11/1969	28/07/1994	101	SA1	Si	No
162	**44,10**	**BAIBARAC**	**MAGDALENA**	17/03/1954	27/07/1994	100	TUTTE	Si	No
163	**44,10**	**GENTILETTI**	**FILIPPO**	03/09/1953	18/12/1993	89	NA5	No	Si
164	**44,10**	**ANNICCHIARICO**	**GIUSEPPE**	02/06/1950	28/06/1984	104	SA2	No	Si
165	**44,05**	**TORRE**	**GIUSEPPE**	18/12/1952	22/07/1991	85	SA3	No	Si
166	**44,00**	**SARNO**	**PATRIZIA**	27/04/1963	06/09/1993	98	SA1	No	Si
167	**43,95**	**IZZO**	**MATTIA**	14/02/1967	27/01/1994	97	NA1	No	Si
168	**43,90**	**MELITO**	**FRANCESCO**	03/02/1960	14/11/1985	101	CE2	No	Si
169	**43,80**	**ADDONIZIO**	**PASQUALE**	20/03/1960	30/10/1987	90	BN	No	Si
170	**43,80**	**SANTAGATA**	**ALFONSO**	12/04/1957	29/06/1989	85	TUTTE	No	Si
171	**43,80**	**TRONCONE**	**ROSANNA**	19/08/1956	24/03/1989	95	SA3	No	Si
172	**43,80**	**CONFESSORE**	**LUIGI**	01/09/1954	05/04/1991	80	NA5	No	Si
173	**43,70**	**LEONE**	**ERNESTO**	03/07/1961	24/02/1997	101	CE1	Si	No
174	**43,70**	**TARANTINO**	**ANNUNZIATA**	28/12/1960	15/10/1991	105	NA4	No	Si
175	**43,70**	**OROPALLO**	**ALFONSO**	22/08/1960	23/12/1992	84	BN	No	Si
176	**43,70**	**ALOISI**	**PASQUALINO**	09/04/1955	20/06/1990	101	TUTTE	No	Si
177	**43,65**	**ESPOSITO**	**SANTOLO**	11/04/1957	10/03/1988	92	NA4	No	Si
178	**43,60**	**MUROLO**	**COSIMO**	03/11/1958	09/04/1992	88	TUTTE	No	Si
179	**43,60**	**CHIODELLI**	**GIUSEPPE**	03/03/1957	27/02/1991	95	CE2	No	Si
180	**43,60**	**RIVIEZZO**	**CARMELO**	08/05/1954	09/06/1982	98	TUTTE	No	Si
181	**43,45**	**FRARRICCIARDI**	**MASSIMO**	26/03/1966	27/03/1992	110	NA4	No	Si
182	**43,30**	**GRANITO**	**GIUSEPPE**	18/04/1964	22/12/1992	110	TUTTE	Si	No
183	**43,30**	**PASTORE**	**MATTEO**	14/03/1958	29/07/1991	102	SA2	No	Si
184	**43,25**	**ZITO**	**ANTONIO**	16/09/1961	27/06/1994	92	SA3	No	Si
185	**43,20**	**RASERA**	**ANTONIO**	22/10/1962	16/03/1994	80	SA3	No	Si
186	**43,10**	**D'ANDREA**	**GIOVANNA**	17/11/1968	24/03/1995	105	BN	Si	No
187	**43,10**	**NICCHIO**	**ALFONSO**	10/04/1962	29/07/1992	106	TUTTE	No	Si
188	**43,10**	**OREFICE**	**ANTONIO**	13/03/1961	30/07/1992	107	TUTTE	No	Si
189	**43,10**	**SCASSILLO**	**DOMENICO**	08/10/1960	21/12/1987	100	NA5	Si	No
190	**43,10**	**SABINO**	**NICOLA**	22/03/1960	26/07/1988	108	TUTTE	No	Si

Graduatoria definitiva Conferimenti Incarico Continuità Assistenziale anno 2008

Allegato G

N°	Punteggio	Cognome	Nome	Data nasc	Data laurea	Voto laur ea	ASL	Riserva corso	Riserva eq.
191	**43,00**	**COLONNA**	**LUCIA**	04/01/1964	26/10/1992	104	NA5	No	Si
192	**43,00**	**CHIAPPETTA**	**GAETANO**	26/04/1960	29/01/1990	97	TUTTE	No	Si
193	**43,00**	**CONROTTO**	**LUIGI**	11/09/1956	15/10/1991	92	TUTTE	No	Si
194	**42,85**	**FORZIATI**	**ARTURO**	21/09/1957	26/06/1991	104	SA3	No	Si
195	**42,80**	**D'AMATO**	**CINZIA**	02/04/1964	14/04/1989	110	SA1	No	Si
196	**42,70**	**CORTELLESSA**	**FRANCESCO**	28/03/1966	26/10/1992	107	TUTTE	No	Si
197	**42,65**	**SIMONETTI**	**FORTUNA**	18/02/1962	29/07/1991	104	NA4	Si	No
198	**42,65**	**DE SIMONE**	**GENNARO**	05/02/1958	28/10/1991	105	NA1	No	Si
199	**42,60**	**BOCCAGNA**	**MARIA PIA**	18/06/1959	09/11/1990	95	SA2	No	Si
200	**42,60**	**ISERNIA**	**PASQUALE**	22/12/1957	25/10/1989	93	NA4	No	Si
201	**42,45**	**AURICCHIO**	**ANNA**	04/06/1957	29/07/1991	95	SA3	No	Si
202	**42,30**	**BAVOSO**	**SILVANA**	25/06/1959	30/07/1991	93	SA3	No	Si
203	**42,25**	**CASTALDO**	**FRANCESCO**	10/11/1957	04/04/1989	86	NA4	No	Si
204	**42,20**	**DE ANGELIS**	**ANTONELLA**	04/06/1968	14/03/1994	107	CE1	Si	No
205	**42,20**	**AQUILONE**	**MARIA CONSIGLIA**	27/05/1962	09/04/1991	110	TUTTE	No	Si
206	**42,15**	**MIRAGLIA**	**GIOVANNA**	22/09/1965	29/03/1996	98	CE2	Si	No
207	**42,10**	**AUGIERO**	**ANTONIO**	01/06/1967	04/04/1996	110	NA1	Si	No
208	**42,10**	**BRILLANTE**	**MARISA**	06/02/1958	23/07/1992	102	NA1	No	Si
209	**42,00**	**POLLASTRO**	**GIOVANNI**	19/06/1965	11/07/1994	94	BN	No	Si
210	**42,00**	**BELLINO**	**ARCANGELO**	09/09/1957	11/04/1989	110	TUTTE	No	Si
211	**41,95**	**CATERINO**	**ANTONIO**	02/07/1961	29/07/1991	100	CE2	No	Si
212	**41,95**	**BUCCINO**	**ANTONIA**	13/06/1961	29/10/1991	100	SA3	No	Si
213	**41,95**	**PALLADINO**	**RAFFAELE**	20/07/1954	29/01/1990	95	TUTTE	No	Si
214	**41,90**	**RIZZO**	**ALFREDO**	08/02/1963	28/07/1989	109	NA1	Si	No
215	**41,80**	**ANGELETTI**	**FELICE**	14/10/1957	14/04/1993	90	NA4	No	Si
216	**41,75**	**MARMO**	**MARIA TERESA**	20/02/1963	02/07/1991	88	CE1	No	Si
217	**41,75**	**PIANESE**	**DOMENICO**	30/09/1956	30/10/1986	101	TUTTE	Si	No
218	**41,70**	**CARUSONE**	**ROSARIA**	26/09/1968	02/04/1997	103	CE1	Si	No
219	**41,70**	**TOSO**	**SALVATORE**	10/12/1960	23/06/1989	110	NA1	No	Si
220	**41,60**	**BOCCHETTI**	**ASSUNTA SUSANNA**	07/01/1964	30/07/1993	110	NA1	Si	No
221	**41,60**	**MIGLIACCIO**	**GIOVANNI**	24/06/1954	26/06/1991	92	TUTTE	No	Si
222	**41,55**	**CASELLA**	**MICHELINA**	24/12/1966	30/07/1993	108	TUTTE	Si	No
223	**41,55**	**CELLA**	**SILVANA**	23/05/1964	12/10/1995	102	CE2	Si	No
224	**41,55**	**RUGGIERO**	**ANNA**	01/12/1959	15/12/1993	100	SA1	No	Si
225	**41,45**	**CICALA**	**MICHELE**	22/11/1963	16/03/1994	92	CE1	Si	No
226	**41,45**	**CASTALDO**	**ANDREA**	27/03/1956	22/12/1986	108	NA4	No	Si
227	**41,40**	**TARTAGLIONE**	**BENEDETTO**	10/10/1955	28/07/1987	107	TUTTE	No	Si
228	**41,35**	**CIAFRONE**	**MARIO**	14/04/1964	08/04/1992	110	Tutti	No	Si

fonte: http://burc.regione.campania.it

Graduatoria definitiva Conferimenti Incarico Continuità Assistenziale anno 2008

Allegato G

N°	Punteggio	Cognome	Nome	Data nasc	Data laurea	Voto laur ea	ASL	Riserva corso	Riserva eq.
229	**41,35**	**SPANO**	**CONCETTA**	29/07/1962	27/01/1994	105	NA5	No	Si
230	**41,30**	**CARUSONE**	**ANTONIO**	31/03/1963	03/04/1992	106	TUTTE	No	Si
231	**41,30**	**GALLO**	**PASQUALE**	07/11/1962	17/12/1992	102	TUTTE	No	Si
232	**41,00**	**NOVI**	**GIOVANNI**	05/09/1963	29/09/1992	94	SA3	No	Si
233	**41,00**	**DEL GAUDIO**	**GIOVANNI**	22/01/1959	13/11/1991	93	NA5	No	Si
234	**41,00**	**MARTIN**	**ALDO**	28/11/1958	08/04/1988	105	TUTTE	No	Si
235	**41,00**	**RAGOZZINO**	**ANTONIO**	05/06/1958	30/07/1991	92	TUTTE	No	Si
236	**40,95**	**TORRE**	**CARMELA**	20/09/1962	26/06/1991	100	SA3	No	Si
237	**40,90**	**DEL PRETE**	**ONOFRIO**	04/08/1964	17/10/1988	110	TUTTE	No	Si
238	**40,70**	**BORRIELLO**	**ANIELLO**	31/07/1961	19/12/1991	92	NA5	No	Si
239	**40,65**	**DI VICO**	**ELISA**	21/07/1959	20/12/1989	105	CE1	No	Si
240	**40,60**	**MANZI**	**MASSIMO**	10/04/1967	20/07/1992	98	SA2	No	Si
241	**40,60**	**PEPINO**	**ANNA RITA**	26/06/1966	31/07/1990	110	CE1	Si	No
242	**40,60**	**GRASSO**	**FRANCESCO**	26/09/1958	10/11/1988	89	TUTTE	Si	No
243	**40,60**	**MARINO**	**MARIA ANTONIA**	30/07/1957	25/10/1989	90	TUTTE	Si	No
244	**40,50**	**CAPORASO**	**LUCIA**	18/01/1966	22/01/1997	100	BN	Si	No
245	**40,40**	**MAINOLFI**	**MICHELINA**	24/09/1961	12/04/1989	107	TUTTE	No	Si
246	**40,40**	**MARINO**	**ANTONIO**	19/08/1952	29/01/1986	95	SA3	No	Si
247	**40,30**	**GUARRIELLO**	**ALBERTO**	30/11/1960	05/04/1990	105	CE1	No	Si
248	**40,30**	**MONTONE**	**ELVIRA**	29/07/1960	27/07/1990	93	TUTTE	No	Si
249	**40,30**	**FRATERNO**	**ANTONIETTA**	05/05/1954	27/07/1988	100	NA1	No	Si
250	**40,20**	**ABAGNALE**	**CIRO**	09/02/1963	28/10/1991	96	TUTTE	No	Si
251	**40,20**	**RAELI**	**MARIA GABRIELLA**	20/06/1962	29/07/1988	109	NA1	No	Si
252	**40,20**	**RADO**	**EDMONDO**	03/08/1957	22/01/1997	105	NA1	Si	No
253	**40,20**	**RUSSO**	**CARMINE**	28/04/1950	29/02/1984	90	NA1	No	Si
254	**40,10**	**TROTTA**	**RINALDO**	30/08/1961	14/11/1989	90	SA3	No	Si
255	**40,10**	**MEMOLI**	**MATTEO**	21/09/1960	28/06/1988	105	SA2	Si	No
256	**40,10**	**PIANESE**	**LUCIO**	05/02/1959	20/10/1988	100	NA1	No	Si
257	**40,10**	**PIANTADOSI**	**ANTONIO**	05/12/1958	31/10/1990	100	TUTTE	No	Si
258	**40,00**	**VIGGIANO**	**NICOLA**	24/02/1967	17/07/1991	110	CE2	No	Si
259	**39,95**	**LUMINELLO**	**ANNUNZIATA**	31/10/1958	16/04/1993	94	SA1	No	Si
260	**39,90**	**DEL VECCHIO**	**MICHELINA**	22/05/1963	25/07/1995	106	NA1	Si	No
261	**39,90**	**COPPOLA**	**FRANCESCO**	13/06/1957	23/06/1983	106	TUTTE	Si	No
262	**39,85**	**QUAGLIOTTI**	**GIOVANNI**	20/04/1963	05/04/1990	107	TUTTE	No	Si
263	**39,80**	**DE TORA**	**TONY**	14/12/1969	25/07/1996	102	CE1	Si	No
264	**39,80**	**SILVANO**	**VINCENZO**	20/01/1959	05/11/1992	97	SA3	No	Si
265	**39,80**	**ROMITO**	**FLAVIO**	13/02/1957	14/04/1989	90	CE2	No	Si
266	**39,80**	**TORRE**	**GERARDO**	16/10/1955	21/06/1989	78	SA1	No	Si

Graduatoria definitiva Conferimenti Incarico Continuità Assistenziale anno 2008

Allegato G

N°	Punteggio	Cognome	Nome	Data nasc	Data laurea	Voto laur ea	ASL	Riserva corso	Riserva eq.
267	**39,75**	**PAPPALARDO**	**GIUSEPPE**	17/11/1961	25/09/1989	110	SA1	No	Si
268	**39,70**	**VEROLINO**	**LUIGI**	01/01/1961	18/10/1988	110	TUTTE	Si	No
269	**39,70**	**D'ANTONIO**	**MICHELE**	24/11/1958	13/11/1987	103	BN	Si	No
270	**39,70**	**MORRA**	**MARIAROSARIA**	23/09/1954	07/04/1987	105	NA1	No	Si
271	**39,60**	**LANDI**	**GIUSEPPE**	17/02/1965	03/11/1993	95	SA1	No	Si
272	**39,60**	**D'ORIANO**	**ANTONIO**	08/04/1960	11/11/1991	92	TUTTE	No	Si
273	**39,60**	**PANICO**	**NICOLA**	09/12/1959	23/12/1994	110	TUTTE	Si	No
274	**39,60**	**BORRELLI**	**ANTONIO**	20/12/1955	02/11/1989	82	TUTTE	Si	No
275	**39,45**	**de MICHELE**	**GIANFRANCESCO MARIA**	11/08/1970	29/03/1996	102	NA1	Si	No
276	**39,40**	**D'ARMINIO**	**TEODORA**	06/02/1960	23/07/1993	91	SA2	No	Si
277	**39,30**	**RUFINO**	**ANNA MARIA**	24/06/1965	30/03/1994	110	CE2	Si	No
278	**39,25**	**MOLARO**	**ALFONSO**	04/11/1960	07/04/1993	102	NA4	No	Si
279	**39,20**	**CERRACCHIO**	**ANNA MARIA**	11/02/1968	20/10/1995	110	BN	Si	No
280	**39,20**	**DONNARUMMA**	**GIOVANNI**	21/06/1963	20/07/1995	95	BN	Si	No
281	**39,20**	**DI FABIO**	**LORELLA**	04/08/1962	03/11/1992	104	SA2	No	Si
282	**39,20**	**LATTUADA**	**FORTUNATO**	14/03/1959	06/04/1990	100	TUTTE	No	Si
283	**39,20**	**DELLA VECCHIA**	**ANNA**	20/08/1957	28/06/1988	88	SA2	No	Si
284	**39,20**	**PALMIERI**	**ANTONIO**	02/12/1956	29/06/1992	78	TUTTE	No	Si
285	**39,10**	**ESPOSITO**	**ANNAMARIA**	24/04/1964	27/03/1997	100	NA1	Si	No
286	**39,10**	**ACQUARO**	**CONCETTA MARIA**	16/04/1964	10/04/1997	87	CE1	Si	No
287	**39,00**	**QUINTERNO**	**VINCENZO**	21/02/1963	22/07/1993	110	NA1	No	Si
288	**38,95**	**SCHISANO**	**NUNZIA**	08/04/1961	29/01/1990	102	NA4	No	Si
289	**38,95**	**MIGNONE**	**UGO FRANCESCO**	01/04/1957	22/03/1984	95	NA1	No	Si
290	**38,90**	**DE CAPUA**	**GIUSEPPE**	26/10/1960	12/04/1989	105	NA5	No	Si
291	**38,85**	**BORRELLI**	**CIRO**	02/01/1965	03/04/1990	102	TUTTE	No	Si
292	**38,80**	**BIANCO**	**SALVATORE**	04/04/1954	26/02/1985	91	NA5	No	Si
293	**38,75**	**IORIO**	**MICHELE**	04/03/1968	30/06/1993	90	NA4	No	Si
294	**38,75**	**AVECONE**	**GIUSEPPE**	09/01/1966	13/11/1991	110	CE1	Si	No
295	**38,70**	**IMBÒ**	**MARCO**	30/08/1964	27/07/1995	104	NA1	Si	No
296	**38,70**	**D'ERCOLE**	**GIOVANNI**	02/05/1958	10/11/1988	105	NA1	Si	No
297	**38,70**	**VASSALLO**	**PATRIZIA**	20/06/1956	25/01/1991	89	CE2	No	Si
298	**38,65**	**VARONE**	**LUCIA**	25/01/1965	05/11/1993	100	CE1	No	Si
299	**38,65**	**PORCIELLO**	**MICHELE**	09/10/1960	28/07/1987	105	TUTTE	No	Si
300	**38,60**	**MEROLA**	**PASQUALE**	07/02/1964	30/03/1994	96	CE1	No	Si
301	**38,60**	**CAMPOPIANO**	**GABRIELE**	17/04/1963	31/07/1996	100	CE1	Si	No
302	**38,60**	**TROTTA**	**RAFFAELE**	13/05/1958	27/07/1989	92	TUTTE	No	Si
303	**38,60**	**BALLETTA**	**VINCENZO**	23/07/1955	11/07/1994	93	CE1	Si	No
304	**38,40**	**CHAMALIEH**	**MOHAMMED**	10/03/1962	28/03/1994	80	NA1	No	Si

Graduatoria definitiva Conferimenti Incarico Continuità Assistenziale anno 2008

Allegato G

N°	Punteggio	Cognome	Nome	Data nasc	Data laurea	Voto laur ea	ASL	Riserva corso	Riserva eq.
305	38,40	SCIALDONE	GIUSEPPINA	17/09/1960	18/12/1993	110	TUTTE	Si	No
306	38,40	LISANTI	CARMINE	21/04/1959	29/10/1993	93	TUTTE	No	Si
307	38,40	ALLOCCA	LUIGI	12/09/1957	23/01/1989	83	NA4	No	Si
308	38,40	BIAFORA	DIVINA	26/12/1954	22/07/1999	90	BN	Si	No
309	38,35	SCALZO	CLEMENTINA	18/12/1951	10/04/1990	98	CE2	No	Si
310	38,30	CAMMARANO	ROSETTA	02/04/1967	22/01/1997	100	SA3	Si	No
311	38,20	SCAPATICCI	MICHELE	31/07/1960	06/04/1990	94	CE2	Si	No
312	38,20	SACCO	MARIA ROSARIA	14/01/1960	27/07/1989	102	CE1	No	Si
313	38,20	PANE	ROBERTO	30/06/1959	08/11/1991	110	TUTTE	Si	No
314	38,20	RAIMONDO	PASQUALE	18/04/1953	06/04/1993	90	TUTTE	No	Si
315	38,15	BORRELLI	NUNZIA	24/09/1959	27/07/1987	90	NA5	No	Si
316	38,00	SICA	ANTONELLO	19/01/1975	27/12/1999	110	NA1	Si	No
317	38,00	AVECONE	ALESSANDRO	28/02/1967	30/06/1993	110	CE1	Si	No
318	38,00	GUERRIERO	ADELE	04/10/1959	25/06/1991	93	TUTTE	Si	No
319	38,00	IANNONE	ANTONIO	16/11/1954	13/11/1991	96	BN	No	Si
320	37,95	MIGNONE	LELIO MARIO	16/05/1960	31/10/1989	86	TUTTE	No	Si
321	37,90	CORRADO	SALVATORE	04/08/1968	27/10/1993	108	TUTTE	Si	No
322	37,90	DELLA ROCCA	MARIA CONSIGLIA	22/12/1963	28/03/1991	103	TUTTE	Si	No
323	37,90	LEO	ANGELO	01/01/1961	04/10/1991	104	TUTTE	No	Si
324	37,90	PIERGALLINO	DOMENICO	02/02/1960	16/03/1994	104	NA5	No	Si
325	37,85	FELEPPA	MARIO	15/12/1963	13/03/1991	93	BN	No	Si
326	37,85	FICO	ROSA	19/03/1960	24/10/1990	101	CE2	No	Si
327	37,80	FABBRICATORE	RAFFAELE	09/05/1965	29/10/1993	95	TUTTE	Si	No
328	37,80	DE RISI	BRIGIDA	24/06/1962	28/07/1994	90	TUTTE	Si	No
329	37,80	MELCHIORRE	FERDINANDO	23/02/1960	30/07/1991	92	BN	No	Si
330	37,75	GLIOTTONE	LIDIA	27/03/1965	08/07/1992	110	CE1	No	Si
331	37,75	CENNINI	CONSIGLIA	29/04/1958	19/12/1990	100	NA5	Si	No
332	37,70	MILANO	LUCA	05/06/1969	28/10/1996	105	BN	Si	No
333	37,70	TRICARICO	TECLA	01/12/1968	24/07/1998	103	NA1	Si	No
334	37,70	PALMA	LUIGI	31/08/1963	22/03/1994	98	TUTTE	No	Si
335	37,60	RUOCCO	FRANCESCO PAOLO	11/03/1963	30/09/1991	107	TUTTE	No	Si
336	37,60	SANTANIELLO	ANDREA	21/02/1958	03/11/1986	85	TUTTE	No	Si
337	37,50	PETTI	LUIGI	11/05/1967	23/07/1993	92	SA1	No	Si
338	37,50	NAPPO	FRANCESCO	02/09/1964	14/03/1994	101	NA4	No	Si
339	37,40	ROMANO	MARCO	20/07/1966	10/11/1994	96	TUTTE	Si	No
340	37,40	SALZANO	IDA	20/06/1964	29/07/1991	102	NA5	Si	No
341	37,40	MATERAZZO	FERNANDA	23/05/1962	29/07/1993	110	CE1	No	Si
342	37,40	BELLOMUNNO	GILDA	21/07/1961	18/09/1986	110	TUTTE	No	Si

fonte: http://burc.regione.campania.it

Graduatoria definitiva Conferimenti Incarico Continuità Assistenziale anno 2008

Allegato G

N°	Punteggio	Cognome	Nome	Data nasc	Data laurea	Voto laur ea	ASL	Riserva corso	Riserva eq.
343	37,30	VINCIGUERRA	MAURO	28/10/1961	26/10/1990	110	TUTTE	No	Si
344	37,25	MONOPOLI	SIMONE	31/08/1963	02/04/1992	107	TUTTE	No	Si
345	37,25	PECORARO	LUIGI	21/05/1960	29/07/1987	108	SA1	Si	No
346	37,20	IZZO	AMELIA	17/04/1967	13/02/1997	98	CE2	Si	No
347	37,20	SABATINO	MARCO	29/12/1962	25/02/1993	84	TUTTE	No	Si
348	37,20	VESSICHELLI	SERGIO	05/01/1952	25/06/1991	91	BN	No	Si
349	37,15	TARANTINO	PAOLA	07/05/1959	25/02/1988	100	NA4	No	Si
350	37,15	FRANCO	CARMELA	05/09/1958	14/03/1990	108	TUTTE	Si	No
351	37,10	TELESCO	MARIO	07/07/1969	05/03/1998	110	NA1	Si	No
352	37,10	STINGO	RAFFAELE	03/12/1965	26/10/1992	108	NA5	No	Si
353	37,10	FERRANTE	ALESSANDRA	22/05/1961	11/07/1994	100	CE1	Si	No
354	37,00	PALMESE	GENNARO	15/04/1973	28/07/1998	110	CE2	Si	No
355	37,00	SETTEMBRE	GENNARO	23/09/1966	15/07/1998	91	NA1	Si	No
356	37,00	DI BIASE	EMILIO	14/05/1961	03/04/1989	110	Tutti	No	Si
357	36,90	REGA	FABIO	01/01/1972	30/09/1998	105	NA4	Si	No
358	36,90	BRENGOLA	GIOVANNI	06/07/1966	22/07/1998	102	SA1	Si	No
359	36,90	MARINO	ANGELO	29/05/1962	24/07/1992	100	SA1	No	Si
360	36,90	ABAGNALE	GIUSEPPE	05/06/1961	11/07/1994	104	NA5	No	Si
361	36,80	CAROTENUTO	ALFONSO	14/09/1962	23/01/1989	110	NA5	No	Si
362	36,80	RETTA	LOREDANA	12/05/1959	31/07/1991	93	SA2	No	Si
363	36,70	FORTE	LUIGI	15/04/1966	05/11/1999	101	SA1	Si	No
364	36,70	FERRANTE	ANNA	27/02/1964	26/07/1995	100	CE2	Si	No
365	36,70	OSTROWSKA	ALEKSANDRA MARIA	08/06/1959	01/11/1987	105	TUTTE	Si	No
366	36,65	VIOLETTI	CORRADO	28/03/1963	06/06/1989	98	TUTTE	No	Si
367	36,60	ZUNICO	DOMENICO	14/09/1967	22/07/1998	96	NA4	Si	No
368	36,60	PETRELLI	PIERPAOLO	09/11/1962	12/11/1990	95	SA1	No	Si
369	36,60	BARILE	MARIO	06/02/1962	29/09/1989	102	NA1	No	Si
370	36,60	DEL PRETE	SALVATORE	01/11/1960	13/11/1998	97	CE2	Si	No
371	36,55	FERRARA	PATRIZIA	29/05/1965	04/11/1993	95	SA2	No	Si
372	36,50	CUNTI	PATRIZIA	04/07/1968	24/03/1999	97	CE1	Si	No
373	36,50	VICINANZA	GALLIANO	19/06/1967	28/10/1994	102	NA5	No	Si
374	36,50	TROTTA	GIUSEPPE	02/02/1958	24/07/1990	100	SA3	No	Si
375	36,45	SANTANGELO	RAFFAELA ELVIRA	03/05/1967	26/03/1998	97	SA3	Si	No
376	36,45	BASILE	FRANCESCO	11/05/1961	27/07/1995	95	TUTTE	Si	No
377	36,40	PIROZZI	ANTONIO	13/06/1970	26/10/1999	104	CE2	Si	No
378	36,40	LETIZIA	SCIPIONE	31/01/1962	23/12/1994	87	CE2	Si	No
379	36,40	ROSA	ANGELO	10/01/1958	23/12/1992	84	TUTTE	No	Si
380	36,40	TARDUGNO	MICHELE	24/02/1951	14/11/1989	81	TUTTE	No	Si

fonte: http://burc.regione.campania.it

Graduatoria definitiva Conferimenti Incarico Continuità Assistenziale anno 2008

Allegato G

N°	Punteggio	Cognome	Nome	Data nasc	Data laurea	Voto laur ea	ASL	Riserva corso	Riserva eq.
381	36,35	GIAMMATTEI	MAURIZIO	19/02/1966	11/11/1994	102	NA5	No	Si
382	36,30	DI CAPRIO	ALESSANDRO	24/06/1961	24/07/1991	102	NA1	Si	No
383	36,30	PARRELLA	FRANCESCO	14/02/1951	21/12/1988	92	TUTTE	No	Si
384	36,20	GUARINO	GIUSEPPE	09/05/1960	28/01/1994	97	TUTTE	Si	No
385	36,20	IARDINO	DOMENICO	24/01/1960	10/04/1990	80	NA5	No	Si
386	36,15	SIMEONE	ANTONIO	19/08/1962	10/04/1997	107	CE2	Si	No
387	36,10	PINTO	MARIAGRAZIA	14/03/1965	12/11/1998	100	BN	Si	No
388	36,10	CARBONE	SALVATORE	30/01/1964	28/06/1995	100	NA1	Si	No
389	36,10	DEL FRANCO	FRANCESCO	07/09/1958	31/10/1983	98	TUTTE	No	Si
390	36,05	FINAMORE	CATELLO	06/11/1969	28/10/1994	110	TUTTE	Si	No
391	36,00	ANTINOZZI	ALESSANDRO	01/11/1959	29/10/1991	93	TUTTE	No	Si
392	36,00	MARESCA	VINCENZO	05/03/1956	27/02/1991	90	TUTTE	No	Si
393	36,00	FIORANI	ANNA MARIA	26/07/1955	09/04/1984	90	TUTTE	No	Si
394	36,00	MARRA	PASQUALINO ALBERTO	17/07/1949	03/04/1985	94	NA1	No	Si
395	36,00	GRIMALDI	CARMELA	12/02/1948	29/07/1998	102	NA1	Si	No
396	35,95	REGA	AMALIA	07/02/1964	26/06/1991	102	TUTTE	Si	No
397	35,95	DONATO	MARIA	16/01/1961	31/07/1991	102	NA1	No	Si
398	35,90	D'AIELLO	MARCO	31/03/1967	09/03/2000	100	BN	Si	No
399	35,90	TERRACCIANO	ROSA	21/04/1962	08/04/1991	88	TUTTE	No	Si
400	35,90	CAMPANA	MICHELINA	01/09/1958	30/06/1989	106	TUTTE	No	Si
401	35,85	ROCCO	ANTONELLO	12/03/1956	25/07/1990	100	TUTTE	No	Si
402	35,80	ATTORE	VINCENZA	09/10/1956	29/01/1992	91	CE2	No	Si
403	35,70	AMATO	EMILIA	02/06/1974	11/05/2000	106	SA2	Si	No
404	35,70	NOSCHESE	LUISA	29/06/1973	11/05/2000	107	SA2	Si	No
405	35,70	PALUMBO	ANTONIO	21/03/1961	04/11/1993	103	NA5	Si	No
406	35,70	ROMAIRONE	GRAZIA	06/02/1961	31/10/1989	99	TUTTE	No	Si
407	35,70	MELONE	ANNA MARIA	18/01/1961	18/01/1991	96	TUTTE	No	Si
408	35,70	DANIELE	VINCENZA	01/09/1958	05/04/1991	102	TUTTE	No	Si
409	35,60	MILO	MARIO	25/01/1965	02/11/1999	95	NA5	Si	No
410	35,60	RUSSO	FRANCO	30/09/1958	25/02/1988	96	Tutti	No	Si
411	35,55	RUSSO	MATTEO	09/06/1968	01/04/1997	100	SA3	Si	No
412	35,50	VILLANO	SALVATORE	04/03/1963	07/04/1993	110	SA3	No	Si
413	35,50	CENERI	ANTONIETTA	16/05/1958	16/04/1993	104	CE2	Si	No
414	35,50	DIAZ	GUGLIELMO	22/04/1958	25/10/1990	103	SA1	No	Si
415	35,45	MARRAZZO	GENNARO	09/05/1959	07/07/1986	106	NA5	No	Si
416	35,40	SIRIGNANO	ANTONIO	27/10/1968	14/04/1993	110	TUTTE	Si	No
417	35,40	NAPPA	GIUSEPPE	21/06/1957	07/07/1986	92	TUTTE	No	Si
418	35,40	D'ORSI	EUGENIO	16/01/1956	24/07/1997	97	NA1	Si	No

fonte: http://burc.regione.campania.it

Graduatoria definitiva Conferimenti Incarico Continuità Assistenziale anno 2008

Allegato G

N°	Punteggio	Cognome	Nome	Data nasc	Data laurea	Voto laur ea	ASL	Riserva corso	Riserva eq.
419	**35,40**	**SCOGNAMIGLIO**	**DIEGO**	20/06/1955	31/07/1989	98	NA1	Si	No
420	**35,40**	**TUCCILLO**	**GIORGIO**	13/02/1952	10/04/1992	85	NA5	No	Si
421	**35,30**	**AGOSTELLI**	**VALENTINO**	29/10/1963	08/04/1992	100	TUTTE	No	Si
422	**35,30**	**BARBI**	**ANTONELLA**	09/07/1963	31/07/1992	110	TUTTE	Si	No
423	**35,25**	**DI MONDA**	**DOMENICO**	28/09/1961	28/07/1994	95	CE2	No	Si
424	**35,20**	**DI CHIARA**	**PAOLA FRANCESCA IRENE**	14/07/1969	30/10/2000	106	CE1	Si	No
425	**35,20**	**FRANZESE**	**FRANCO**	23/09/1965	11/04/1994	110	NA4	No	Si
426	**35,20**	**MARCHESE**	**RITA**	09/02/1964	09/11/1994	110	NA1	No	Si
427	**35,20**	**TARTAGLIONE**	**GIOVANNI**	10/04/1962	23/07/1991	110	TUTTE	Si	No
428	**35,20**	**CARBONE**	**MARIA SAVERIA**	19/02/1957	25/03/1984	93	TUTTE	No	Si
429	**35,20**	**D'ONOFRIO**	**RITA**	02/01/1957	29/10/1991	100	TUTTE	No	Si
430	**35,20**	**LUCARIELLO**	**EMIDIO**	08/05/1955	26/07/1984	89	CE2	No	Si
431	**35,15**	**PALMA**	**ROSALBA**	03/05/1969	05/10/1994	106	NA1	Si	No
432	**35,15**	**PENNACCHIO**	**ANTONELLA**	09/02/1965	22/06/1992	102	TUTTE	No	Si
433	**35,10**	**ESPOSITO**	**EMILIANO**	17/05/1973	31/10/2000	105	NA5	Si	No
434	**35,10**	**PALUMBO**	**EVA**	11/07/1970	22/10/1999	103	NA1	Si	No
435	**35,10**	**GUARINO**	**MARCELLO**	16/07/1965	14/04/1993	100	TUTTE	Si	No
436	**35,10**	**COSTANTINO**	**GENNARO**	10/01/1964	28/03/1997	109	TUTTE	Si	No
437	**35,10**	**VELOTTI**	**GIUSEPPINA**	06/07/1950	26/03/1982	107	NA1	No	Si
438	**35,10**	**CARROZZA**	**GENNARO**	12/11/1947	03/11/1992	104	NA1	Si	No
439	**35,00**	**NUSCO**	**DANIELA**	05/04/1971	29/03/2000	110	CE1	Si	No
440	**35,00**	**DELL'AVERSANA**	**SILVESTRO**	16/01/1964	28/02/2000	98	CE2	Si	No
441	**35,00**	**CAVALLARO**	**ANTONIO**	12/04/1962	22/07/1993	110	TUTTE	Si	No
442	**35,00**	**D'AGOSTINO**	**ROSA**	13/08/1959	09/11/1991	110	CE1	Si	No
443	**34,90**	**PIERRI**	**BERNARDINA**	03/11/1963	28/07/1994	105	SA2	No	Si
444	**34,90**	**CORBISIERO**	**AGOSTINO**	16/09/1963	07/04/1993	94	NA4	No	Si
445	**34,80**	**CECERE**	**FERNANDO ANTONIO**	04/01/1956	26/03/1984	92	TUTTE	No	Si
446	**34,70**	**CURCIO**	**ANGELA**	24/10/1966	04/04/1996	104	NA1	Si	No
447	**34,70**	**ROMANO**	**MASSIMO**	02/03/1961	25/10/1993	100	SA2	No	Si
448	**34,70**	**GUARINIELLO**	**LUIGI**	21/12/1960	31/07/1992	101	SA2	No	Si
449	**34,65**	**MENGHI**	**ENNIO**	08/04/1972	31/08/1998	110	NA5	Si	No
450	**34,60**	**D'ANGELO**	**DOMENICO**	07/04/1972	07/11/2000	86	CE2	Si	No
451	**34,60**	**CAVALLO**	**FRANCESCO SAVERIO**	02/06/1962	31/07/1996	94	TUTTE	Si	No
452	**34,60**	**MOTTOLA**	**ARMANDO**	14/09/1960	28/02/2000	92	BN	Si	No
453	**34,55**	**TROISE**	**ANGELA**	19/11/1971	23/12/1998	100	NA1	Si	No
454	**34,55**	**RAZZANO**	**SALVATORE**	13/06/1954	25/10/1990	88	TUTTE	No	Si
455	**34,50**	**BONAGURA**	**STEFANIA**	07/03/1968	15/12/1993	110	NA1	Si	No
456	**34,50**	**CARULLO**	**RITA**	19/07/1967	13/02/1997	107	CE1	Si	No

fonte: http://burc.regione.campania.it

Graduatoria definitiva Conferimenti Incarico Continuità Assistenziale anno 2008

Allegato G

N°	Punteggio	Cognome	Nome	Data nasc	Data laurea	Voto laur ea	ASL	Riserva corso	Riserva eq.
457	**34,50**	**SPARACO**	**GIUSEPPE**	08/04/1963	07/04/1993	104	TUTTE	No	Si
458	**34,50**	**CUSANO**	**FELICE**	21/02/1962	21/07/1993	94	TUTTE	No	Si
459	**34,40**	**BASSO**	**SANDRA**	15/02/1968	02/03/1995	107	NA5	Si	No
460	**34,40**	**ANDREOZZI**	**LUIGI**	12/06/1964	30/10/1991	105	NA1	No	Si
461	**34,30**	**FERRIGNO**	**ANNAMARIA**	16/11/1971	31/03/1998	108	SA2	Si	No
462	**34,30**	**DE STEFANO**	**GIUSEPPE**	15/09/1965	20/05/1999	103	NA1	Si	No
463	**34,25**	**RUGGIERO**	**DIODATO**	12/01/1969	22/03/1994	110	SA1	No	Si
464	**34,25**	**SALZANO**	**ANNA**	19/08/1965	29/03/2001	97	NA1	Si	No
465	**34,25**	**NAPOLETANO**	**ANGELA FILOMENA**	17/02/1959	31/10/1989	98	TUTTE	No	Si
466	**34,20**	**GALLO**	**ARCANGELA**	06/06/1968	27/06/1994	107	SA2	No	Si
467	**34,20**	**MEZZACAPO**	**VITTORIO**	23/01/1967	16/11/1998	98	CE2	Si	No
468	**34,20**	**MARENA**	**GIUSTINA**	18/08/1965	04/11/1993	108	TUTTE	No	Si
469	**34,20**	**CRETELLA**	**ANNA**	30/04/1963	28/07/1998	110	NA4	Si	No
470	**34,10**	**SORRENTINO**	**SALVATORE**	22/11/1969	28/07/1994	101	TUTTE	Si	No
471	**34,10**	**PAGLIARO**	**RAFFAELE**	07/02/1960	27/07/1993	105	TUTTE	No	Si
472	**34,10**	**GENTILETTI**	**FILIPPO**	03/09/1953	18/12/1993	89	TUTTE	No	Si
473	**34,10**	**RESE**	**BASILIO**	28/09/1950	25/10/1989	101	SA1	No	Si
474	**34,10**	**ANNICCHIARICO**	**GIUSEPPE**	02/06/1950	28/06/1984	104	TUTTE	No	Si
475	**34,05**	**TORRE**	**GIUSEPPE**	18/12/1952	22/07/1991	85	TUTTE	No	Si
476	**34,00**	**MASCIA**	**ANTONIO**	22/06/1968	16/04/1999	94	BN	Si	No
477	**34,00**	**SARNO**	**PATRIZIA**	27/04/1963	06/09/1993	98	TUTTE	No	Si
478	**34,00**	**IENGO**	**MARIA**	16/02/1958	29/12/1986	100	TUTTE	No	Si
479	**34,00**	**BUONO**	**VITO**	11/11/1954	08/04/1991	93	TUTTE	No	Si
480	**33,95**	**IZZO**	**MATTIA**	14/02/1967	27/01/1994	97	TUTTE	No	Si
481	**33,90**	**FORMICHELLA**	**ANGELO**	17/12/1964	25/03/1999	91	CE1	Si	No
482	**33,90**	**PRIMERANO RIANO'**	**GIOVANNI**	10/07/1961	22/12/1988	107	CE1	No	Si
483	**33,90**	**MELITO**	**FRANCESCO**	03/02/1960	14/11/1985	101	TUTTE	No	Si
484	**33,85**	**ZANNELLA**	**ANNAMARIA**	11/05/1954	18/03/1991	97	TUTTE	No	Si
485	**33,80**	**SCOTTI**	**ANNUNZIATA MATILDE**	05/02/1968	29/07/1992	110	NA4	No	Si
486	**33,80**	**ADDONIZIO**	**PASQUALE**	20/03/1960	30/10/1987	90	TUTTE	No	Si
487	**33,80**	**TRONCONE**	**ROSANNA**	19/08/1956	24/03/1989	95	TUTTE	No	Si
488	**33,80**	**CONFESSORE**	**LUIGI**	01/09/1954	05/04/1991	80	TUTTE	No	Si
489	**33,70**	**LEONE**	**ERNESTO**	03/07/1961	24/02/1997	101	TUTTE	Si	No
490	**33,70**	**TARANTINO**	**ANNUNZIATA**	28/12/1960	15/10/1991	105	TUTTE	No	Si
491	**33,70**	**FACCHIANO**	**ARTURO**	09/12/1960	25/07/1991	100	BN	No	Si
492	**33,70**	**OROPALLO**	**ALFONSO**	22/08/1960	23/12/1992	84	TUTTE	No	Si
493	**33,65**	**TEDESCO**	**NICOLINA**	16/01/1965	28/07/1994	102	SA3	No	Si
494	**33,65**	**ESPOSITO**	**SANTOLO**	11/04/1957	10/03/1988	92	TUTTE	No	Si

fonte: http://burc.regione.campania.it

Graduatoria definitiva Conferimenti Incarico Continuità Assistenziale anno 2008

Allegato G

N°	Punteggio	Cognome	Nome	Data nasc	Data laurea	Voto laur ea	ASL	Riserva corso	Riserva eq.
495	33,60	CAVALLARO	GIUSEPPINA	30/12/1968	13/11/1998	95	SA1	Si	No
496	33,60	DELLA PORTA	DOMENICO	07/05/1968	08/07/1999	91	SA1	Si	No
497	33,60	LA PASTINA	GENNARO	25/11/1966	27/03/1997	97	SA3	Si	No
498	33,60	IAZZETTA	FRANCESCO MARIA	26/09/1965	07/04/1992	104	TUTTE	No	Si
499	33,60	GAROFALO	CARMELA	28/04/1962	30/07/1996	95	CE2	Si	No
500	33,60	SICA	CARMELA	30/01/1961	13/11/1990	110	SA2	No	Si
501	33,60	BARBERIO	FRANCESCO	13/02/1960	21/04/1986	94	NA1	Si	No
502	33,60	CHIODELLI	GIUSEPPE	03/03/1957	27/02/1991	95	TUTTE	No	Si
503	33,60	BORTONE	VINCENZO	20/02/1955	05/04/1991	94	TUTTE	No	Si
504	33,55	PASSANNANTE	LORENZO	15/10/1964	09/11/1994	105	SA2	No	Si
505	33,50	LAMBIASE	STEFANIA	14/04/1968	09/11/2001	107	SA2	Si	No
506	33,50	AVALLONE	GIOVANNI	09/02/1968	23/11/1998	105	SA2	Si	No
507	33,50	NAPPO	VINCENZO	11/12/1961	11/11/1988	106	NA4	Si	No
508	33,45	ASSALONE	ROSA MARIA FABIOLA	11/05/1973	04/04/2000	110	CE1	Si	No
509	33,45	FRARRICCIARDI	MASSIMO	26/03/1966	27/03/1992	110	TUTTE	No	Si
510	33,40	DI CUNZOLO	ANTONIO	25/03/1966	08/03/1991	110	SA2	Si	No
511	33,40	ACONE	GIUSEPPE	08/02/1954	29/01/1990	90	TUTTE	No	Si
512	33,30	D'APRILE	LAURA	30/09/1963	29/03/1999	100	NA1	Si	No
513	33,30	NATALE	SUSANNA	16/05/1958	31/10/1991	100	SA1	No	Si
514	33,30	PASTORE	MATTEO	14/03/1958	29/07/1991	102	TUTTE	No	Si
515	33,25	ZITO	ANTONIO	16/09/1961	27/06/1994	92	TUTTE	No	Si
516	33,20	TAGLIALATELA	GIOVANNA	30/05/1966	08/11/1995	98	CE2	Si	No
517	33,20	RASERA	ANTONIO	22/10/1962	16/03/1994	80	TUTTE	No	Si
518	33,20	BELLUCCI	GIUSEPPE CARLO	19/03/1962	30/07/1998	85	NA5	Si	No
519	33,20	MASIELLO	LUIGI	24/04/1961	03/12/1997	98	CE1	Si	No
520	33,20	PRISCIANTELLI	EUGENIO	14/03/1961	21/07/1997	94	SA3	Si	No
521	33,10	D'ANDREA	GIOVANNA	17/11/1968	24/03/1995	105	TUTTE	Si	No
522	33,10	CURZIO	ELVIRA	20/07/1962	13/02/1997	102	SA2	Si	No
523	33,10	SCASSILLO	DOMENICO	08/10/1960	21/12/1987	100	TUTTE	Si	No
524	33,05	SAVARESE	MICHELE	08/01/1959	31/10/2000	104	NA5	Si	No
525	33,00	MORRONE	BRUNO	10/11/1968	29/03/2001	94	NA5	Si	No
526	33,00	COLONNA	LUCIA	04/01/1964	26/10/1992	104	TUTTE	No	Si
527	33,00	LICCARDO	DOMENICO	03/11/1958	13/11/1991	91	TUTTE	No	Si
528	33,00	ORGA	GIUSEPPE	07/07/1954	08/04/1987	97	TUTTE	No	Si
529	32,90	TAURISANO	SIMONETTA	01/03/1965	27/03/1995	100	NA1	Si	No
530	32,90	GIUSTO	PAOLA	16/09/1963	05/11/1999	105	NA1	Si	No
531	32,85	ALIBERTI	ELISABETTA	28/07/1974	26/07/2000	100	SA2	Si	No
532	32,85	FORZIATI	ARTURO	21/09/1957	26/06/1991	104	TUTTE	No	Si

Graduatoria definitiva Conferimenti Incarico Continuità Assistenziale anno 2008

Allegato G

N°	Punteggio	Cognome	Nome	Data nasc	Data laurea	Voto laur ea	ASL	Riserva corso	Riserva eq.
533	**32,80**	**ESPOSITO**	**IDA**	28/10/1964	29/07/1999	97	SA2	Si	No
534	**32,80**	**D'AMATO**	**CINZIA**	02/04/1964	14/04/1989	110	TUTTE	No	Si
535	**32,80**	**TAFURI**	**GENNARO**	04/05/1963	23/10/1997	97	SA1	Si	No
536	**32,80**	**VENDEMIA**	**PASQUALE**	02/07/1961	23/03/2000	93	CE1	Si	No
537	**32,80**	**AURIEMMA**	**ANTONIO**	26/02/1958	10/04/1992	88	NA4	No	Si
538	**32,70**	**MOLLICONE**	**SARA**	28/09/1972	23/07/1998	110	NA1	Si	No
539	**32,70**	**D'AMARO**	**ROSA**	05/06/1968	29/07/1994	106	SA1	Si	No
540	**32,70**	**VECCHIONE**	**GENNARO**	19/09/1962	30/07/2001	104	SA1	Si	No
541	**32,65**	**SCARPITTA**	**MARIA TERESA**	05/06/1964	29/03/1996	94	NA1	Si	No
542	**32,65**	**SIMONETTI**	**FORTUNA**	18/02/1962	29/07/1991	104	TUTTE	Si	No
543	**32,65**	**DE SIMONE**	**GENNARO**	05/02/1958	28/10/1991	105	TUTTE	No	Si
544	**32,60**	**COSTANTINO**	**DOMENICO**	28/08/1960	09/04/1991	95	NA1	No	Si
545	**32,60**	**BOCCAGNA**	**MARIA PIA**	18/06/1959	09/11/1990	95	TUTTE	No	Si
546	**32,60**	**ISERNIA**	**PASQUALE**	22/12/1957	25/10/1989	93	TUTTE	No	Si
547	**32,60**	**VECCHIONE**	**GIOSUE'**	13/03/1951	04/11/1992	94	CE1	No	Si
548	**32,50**	**GRANIERI**	**ADELE**	20/04/1968	20/12/1995	97	SA2	Si	No
549	**32,50**	**D'AVINO**	**MARIA ROSARIA**	13/07/1966	19/12/1991	104	SA1	Si	No
550	**32,50**	**PELUSO**	**ANNA**	14/05/1961	04/11/1992	102	NA4	Si	No
551	**32,45**	**MASTROIANNI**	**MARIA**	24/03/1964	13/11/1991	110	NA5	No	Si
552	**32,45**	**AURICCHIO**	**ANNA**	04/06/1957	29/07/1991	95	TUTTE	No	Si
553	**32,40**	**OGRAFO**	**VINCENZO**	12/05/1963	22/03/1994	97	CE1	Si	No
554	**32,30**	**RUSSO**	**SALVATORE**	07/12/1972	29/10/2001	103	NA4	Si	No
555	**32,30**	**POLICINO**	**SALVATORE**	07/08/1964	22/03/1994	104	NA1	No	Si
556	**32,30**	**BAVOSO**	**SILVANA**	25/06/1959	30/07/1991	93	TUTTE	No	Si
557	**32,30**	**LEO**	**ANASTASIA**	30/10/1958	26/03/2001	91	SA2	Si	No
558	**32,25**	**CASTALDO**	**FRANCESCO**	10/11/1957	04/04/1989	86	TUTTE	No	Si
559	**32,20**	**TROISE**	**REGINALDO**	18/04/1972	01/12/1999	95	CE2	Si	No
560	**32,20**	**DE ANGELIS**	**ANTONELLA**	04/06/1968	14/03/1994	107	TUTTE	Si	No
561	**32,20**	**NUNZIATA**	**VINCENZO**	22/07/1962	16/04/1993	93	NA4	Si	No
562	**32,20**	**VERRE**	**SALVATORE**	12/10/1950	25/10/1982	86	CE2	No	Si
563	**32,15**	**MIRAGLIA**	**GIOVANNA**	22/09/1965	29/03/1996	98	TUTTE	Si	No
564	**32,15**	**ROMANO**	**GIUSEPPE**	06/07/1962	09/04/1991	107	NA4	No	Si
565	**32,15**	**DORSA**	**DELFINA**	09/02/1960	11/11/1991	100	NA1	Si	No
566	**32,10**	**AUGIERO**	**ANTONIO**	01/06/1967	04/04/1996	110	TUTTE	Si	No
567	**32,10**	**RUSSO**	**CARMELINA**	10/05/1964	16/10/1997	108	CE2	Si	No
568	**32,10**	**BRILLANTE**	**MARISA**	06/02/1958	23/07/1992	102	TUTTE	No	Si
569	**32,10**	**MALLARDO**	**RAFFAELE**	02/01/1955	24/06/1982	93	TUTTE	No	Si
570	**32,05**	**MAINIERO**	**BRUNELLO**	08/11/1949	03/11/1993	93	TUTTE	No	Si

fonte: http://burc.regione.campania.it

Graduatoria definitiva Conferimenti Incarico Continuità Assistenziale anno 2008

Allegato G

N°	Punteggio	Cognome	Nome	Data nasc	Data laurea	Voto laur ea	ASL	Riserva corso	Riserva eq.
571	**32,00**	**RAUCCI**	**MARINA**	07/11/1965	29/03/1996	103	NA5	Si	No
572	**32,00**	**POLLASTRO**	**GIOVANNI**	19/06/1965	11/07/1994	94	TUTTE	No	Si
573	**32,00**	**D'ADDIO**	**INES**	04/10/1964	29/03/1994	98	CE2	Si	No
574	**32,00**	**PERRI**	**NATALE**	05/10/1963	29/01/1991	92	Tutti	No	Si
575	**32,00**	**ANDREOZZI**	**FRANCESCO**	09/03/1963	23/06/1989	98	CE2	Si	No
576	**32,00**	**BOTTONE**	**GIUSEPPE**	31/05/1958	27/06/2002	93	SA1	Si	No
577	**32,00**	**SAVARESE**	**DOMENICO**	29/04/1956	29/01/1991	82	TUTTE	No	Si
578	**31,95**	**CATERINO**	**ANTONIO**	02/07/1961	29/07/1991	100	TUTTE	No	Si
579	**31,95**	**BUCCINO**	**ANTONIA**	13/06/1961	29/10/1991	100	TUTTE	No	Si
580	**31,90**	**MONACO**	**GIUSEPPE**	04/09/1965	18/03/1991	108	CE2	No	Si
581	**31,90**	**D'ANGIO'**	**MARIA**	09/10/1963	02/04/1997	106	CE2	Si	No
582	**31,90**	**RIZZO**	**ALFREDO**	08/02/1963	28/07/1989	109	TUTTE	Si	No
583	**31,80**	**PALMIERI**	**MARIA**	07/01/1970	29/10/1996	103	NA5	Si	No
584	**31,80**	**BROGNA**	**BRUNO**	13/05/1962	25/07/1995	81	CE2	Si	No
585	**31,80**	**ANGELETTI**	**FELICE**	14/10/1957	14/04/1993	90	TUTTE	No	Si
586	**31,75**	**MARMO**	**MARIA TERESA**	20/02/1963	02/07/1991	88	TUTTE	No	Si
587	**31,70**	**CARUSONE**	**ROSARIA**	26/09/1968	02/04/1997	103	TUTTE	Si	No
588	**31,70**	**MIGLIOZZI**	**RENATO**	29/03/1968	08/11/1995	103	CE2	Si	No
589	**31,70**	**TOSO**	**SALVATORE**	10/12/1960	23/06/1989	110	TUTTE	No	Si
590	**31,70**	**MARINIELLO**	**GIUSEPPINA**	14/09/1959	29/03/1996	106	CE2	Si	No
591	**31,60**	**MUTO**	**PAOLO**	15/03/1969	27/02/1995	92	NA1	Si	No
592	**31,60**	**BOCCHETTI**	**ASSUNTA SUSANNA**	07/01/1964	30/07/1993	110	TUTTE	Si	No
593	**31,55**	**CELLA**	**SILVANA**	23/05/1964	12/10/1995	102	TUTTE	Si	No
594	**31,55**	**RUGGIERO**	**ANNA**	01/12/1959	15/12/1993	100	TUTTE	No	Si
595	**31,50**	**FAMIGLIETTI**	**MICHELE SALVATORE**	10/11/1966	18/12/1993	108	TUTTE	Si	No
596	**31,45**	**CICALA**	**MICHELE**	22/11/1963	16/03/1994	92	TUTTE	Si	No
597	**31,45**	**CASTALDO**	**ANDREA**	27/03/1956	22/12/1986	108	TUTTE	No	Si
598	**31,40**	**DE LUCIA**	**ERMINIA**	21/06/1966	24/07/1992	110	NA1	No	Si
599	**31,35**	**SPANO**	**CONCETTA**	29/07/1962	27/01/1994	105	TUTTE	No	Si
600	**31,10**	**VICINANZA**	**CARLO**	23/10/1974	26/07/2001	101	NA5	Si	No
601	**31,10**	**CALIENDO**	**DANIELA**	15/04/1974	09/10/2000	101	SA2	Si	No
602	**31,10**	**CANDELA**	**GRAZIA MARIA**	03/11/1966	12/02/1997	101	TUTTE	Si	No
603	**31,10**	**AUFIERO**	**GIOVANNA**	17/03/1961	28/06/1993	101	TUTTE	No	Si
604	**31,10**	**FABOZZI**	**SALVATORE**	06/02/1961	21/07/1993	104	CE2	No	Si
605	**31,00**	**SCHIANO**	**MARIA**	10/11/1970	09/10/1995	100	NA4	Si	No
606	**31,00**	**MANCONE**	**MANFREDI**	27/04/1967	31/10/1994	108	NA1	No	Si
607	**31,00**	**NOVI**	**GIOVANNI**	05/09/1963	29/09/1992	94	TUTTE	No	Si
608	**31,00**	**DEL GAUDIO**	**GIOVANNI**	22/01/1959	13/11/1991	93	TUTTE	No	Si

fonte: http://burc.regione.campania.it

Graduatoria definitiva Conferimenti Incarico Continuità Assistenziale anno 2008

Allegato G

N°	Punteggio	Cognome	Nome	Data nasc	Data laurea	Voto laur ea	ASL	Riserva corso	Riserva eq.
609	30,95	TORRE	CARMELA	20/09/1962	26/06/1991	100	TUTTE	No	Si
610	30,90	DE RINALDI	IMMACOLATA	05/12/1965	22/12/1993	100	NA1	Si	No
611	30,80	CINOTTI	EMILIA	01/05/1965	14/04/1994	110	CE1	No	Si
612	30,80	ADINOLFI	FRANCA	04/05/1961	26/07/1993	110	NA5	No	Si
613	30,80	BARCA	ANTONIO GABRIELE	06/09/1955	25/07/1986	95	TUTTE	No	Si
614	30,70	BORRIELLO	ANIELLO	31/07/1961	19/12/1991	92	TUTTE	No	Si
615	30,65	DI VICO	ELISA	21/07/1959	20/12/1989	105	TUTTE	No	Si
616	30,60	MONTANO	CLAUDIO	03/08/1974	03/11/2000	94	NA4	Si	No
617	30,60	MANZI	MASSIMO	10/04/1967	20/07/1992	98	TUTTE	No	Si
618	30,60	PEPINO	ANNA RITA	26/06/1966	31/07/1990	110	TUTTE	Si	No
619	30,50	CAPORASO	LUCIA	18/01/1966	22/01/1997	100	TUTTE	Si	No
620	30,50	VALENTINO	ROBERTA	07/06/1965	03/11/2000	103	CE2	Si	No
621	30,50	TORRE	ACHILLE	10/10/1957	11/11/1981	103	NA4	No	Si
622	30,50	FERRARA	LUIGI	31/01/1957	10/11/1995	82	TUTTE	Si	No
623	30,40	DANZA	GIUSEPPINA	22/11/1958	02/07/1999	93	NA4	Si	No
624	30,40	MARINO	ANTONIO	19/08/1952	29/01/1986	95	TUTTE	No	Si
625	30,40	MOLZA	FRANCESCO	26/06/1951	28/07/1987	85	NA4	No	Si
626	30,30	ALIBRANDI	ROSARIA	29/07/1964	22/01/1997	103	TUTTE	Si	No
627	30,30	GOGLIA	EMILIA TIZIANA	08/01/1963	20/10/1988	107	NA1	No	Si
628	30,30	GUARRIELLO	ALBERTO	30/11/1960	05/04/1990	105	TUTTE	No	Si
629	30,30	FRATERNO	ANTONIETTA	05/05/1954	27/07/1988	100	TUTTE	No	Si
630	30,20	APICELLA	SARA	28/03/1977	18/07/2002	110	SA2	Si	No
631	30,20	SANTORO	MICHELE	01/09/1962	29/03/1995	109	CE2	Si	No
632	30,20	RAELI	MARIA GABRIELLA	20/06/1962	29/07/1988	109	TUTTE	No	Si
633	30,20	RADO	EDMONDO	03/08/1957	22/01/1997	105	TUTTE	Si	No
634	30,20	RUSSO	CARMINE	28/04/1950	29/02/1984	90	TUTTE	No	Si
635	30,10	RUSSO	PAOLA	01/05/1975	25/10/1999	110	NA1	Si	No
636	30,10	TROTTA	RINALDO	30/08/1961	14/11/1989	90	TUTTE	No	Si
637	30,10	MEMOLI	MATTEO	21/09/1960	28/06/1988	105	TUTTE	Si	No
638	30,10	PIANESE	LUCIO	05/02/1959	20/10/1988	100	TUTTE	No	Si
639	30,00	GALBIATI	ANTONIO	02/06/1970	16/10/2004	90	NA5	Si	No
640	30,00	BIANCO	GIANLUCA	24/06/1967	28/09/1992	110	NA1	No	Si
641	30,00	VIGGIANO	NICOLA	24/02/1967	17/07/1991	110	TUTTE	No	Si
642	30,00	STELLATO	RAFFAELE	11/11/1963	11/11/1996	90	CE1	Si	No
643	30,00	AURICCHIO	LUIGI-GERARDO	14/07/1960	27/09/1993	98	SA3	Si	No
644	30,00	DEL PIANO	GENNARO	11/10/1959	01/10/1990	94	CE2	Si	No
645	30,00	CAVEZZA	VINCENZO	08/06/1959	06/09/1993	110	NA1	No	Si
646	30,00	SCHIAVONE	ANNA	10/01/1956	22/10/2002	95	CE1	Si	No

fonte: http://burc.regione.campania.it

Graduatoria definitiva Conferimenti Incarico Continuità Assistenziale anno 2008

Allegato G

N°	Punteggio	Cognome	Nome	Data nasc	Data laurea	Voto laur ea	ASL	Riserva corso	Riserva eq.
647	29,95	LUMINELLO	ANNUNZIATA	31/10/1958	16/04/1993	94	TUTTE	No	Si
648	29,90	D'ELIA	CARMEN	28/04/1971	24/07/2002	107	SA3	Si	No
649	29,90	LEONARDI	MARIA ROSARIA	22/05/1968	20/12/1995	110	CE2	Si	No
650	29,90	DEL VECCHIO	MICHELINA	22/05/1963	25/07/1995	106	TUTTE	Si	No
651	29,90	DE FRANCHIS	MICHELE	15/08/1958	12/04/1985	100	TUTTE	No	Si
652	29,90	CORVINO	SALVATORE GIUSEPPE GAETANO	07/08/1955	27/06/1994	77	CE2	Si	No
653	29,80	DE TORA	TONY	14/12/1969	25/07/1996	102	TUTTE	Si	No
654	29,80	SILVANO	VINCENZO	20/01/1959	05/11/1992	97	TUTTE	No	Si
655	29,80	ROMITO	FLAVIO	13/02/1957	14/04/1989	90	TUTTE	No	Si
656	29,80	TORRE	GERARDO	16/10/1955	21/06/1989	78	TUTTE	No	Si
657	29,75	PAPPALARDO	GIUSEPPE	17/11/1961	25/09/1989	110	TUTTE	No	Si
658	29,70	QUARTO	LUIGI	09/01/1975	20/12/2002	101	CE2	Si	No
659	29,70	CICCARELLI	ANTONIO	19/04/1963	03/11/2000	108	CE2	Si	No
660	29,70	D'ANTONIO	MICHELE	24/11/1958	13/11/1987	103	TUTTE	Si	No
661	29,70	MORRA	MARIAROSARIA	23/09/1954	07/04/1987	105	TUTTE	No	Si
662	29,60	CATALANO	DANIELE	21/10/1974	08/11/2001	99	CE1	Si	No
663	29,60	LANDI	GIUSEPPE	17/02/1965	03/11/1993	95	TUTTE	No	Si
664	29,60	PAGLIONICO	CIRO	15/05/1957	16/04/1986	98	NA4	No	Si
665	29,50	GUERRIERO	VIRGINIA	01/11/1967	30/07/1998	108	NA1	Si	No
666	29,50	MANFREDONIA	GIUSEPPE	26/05/1965	17/10/2003	100	SA1	Si	No
667	29,50	DE VITA	SALVATORE	24/11/1961	24/07/1992	102	TUTTE	No	Si
668	29,45	de MICHELE	GIANFRANCESCO MARIA	11/08/1970	29/03/1996	102	TUTTE	Si	No
669	29,40	NATALE	ANTONIO	30/12/1965	16/10/2002	94	CE2	Si	No
670	29,40	PEZONE	ROSSELLA VIRGINIA	14/11/1960	05/04/1991	110	CE2	Si	No
671	29,40	D'ARMINIO	TEODORA	06/02/1960	23/07/1993	91	TUTTE	No	Si
672	29,40	DE LUCA	TIZIANA	30/12/1956	23/02/1995	110	NA1	Si	No
673	29,40	RICCARDI	MICHELE	23/03/1955	21/09/1987	95	BN	No	Si
674	29,35	MONTIERI	ROSARIO	28/06/1967	21/07/1994	108	TUTTE	No	Si
675	29,35	ABATE	ORNELLA	24/04/1961	29/03/1995	90	TUTTE	Si	No
676	29,30	RUFINO	ANNA MARIA	24/06/1965	30/03/1994	110	TUTTE	Si	No
677	29,25	MOLARO	ALFONSO	04/11/1960	07/04/1993	102	TUTTE	No	Si
678	29,20	D'AURIA	MATTEO	28/03/1975	26/07/2001	90	SA1	Si	No
679	29,20	CERRACCHIO	ANNA MARIA	11/02/1968	20/10/1995	110	TUTTE	Si	No
680	29,20	DONNARUMMA	GIOVANNI	21/06/1963	20/07/1995	95	TUTTE	Si	No
681	29,20	DI FABIO	LORELLA	04/08/1962	03/11/1992	104	TUTTE	No	Si
682	29,20	DELLA VECCHIA	ANNA	20/08/1957	28/06/1988	88	TUTTE	No	Si
683	29,10	ESPOSITO	ANNAMARIA	24/04/1964	27/03/1997	100	TUTTE	Si	No
684	29,10	ACQUARO	CONCETTA MARIA	16/04/1964	10/04/1997	87	TUTTE	Si	No

fonte: http://burc.regione.campania.it

Graduatoria definitiva Conferimenti Incarico Continuità Assistenziale anno 2008

Allegato G

N°	Punteggio	Cognome	Nome	Data nasc	Data laurea	Voto laur ea	ASL	Riserva corso	Riserva eq.
685	**29,00**	**INGENITO**	**ANTONIETTA**	09/05/1967	27/07/2001	96	NA5	Si	No
686	**29,00**	**DE MAIO**	**FRANCESCO**	26/06/1966	30/09/1991	110	NA5	No	Si
687	**29,00**	**QUINTERNO**	**VINCENZO**	21/02/1963	22/07/1993	110	TUTTE	No	Si
688	**28,95**	**SCHISANO**	**NUNZIA**	08/04/1961	29/01/1990	102	TUTTE	No	Si
689	**28,95**	**MIGNONE**	**UGO FRANCESCO**	01/04/1957	22/03/1984	95	TUTTE	No	Si
690	**28,90**	**FERRARA**	**CARMELINA**	04/05/1962	28/07/1998	104	BN	Si	No
691	**28,90**	**DE CAPUA**	**GIUSEPPE**	26/10/1960	12/04/1989	105	TUTTE	No	Si
692	**28,80**	**BIANCO**	**SALVATORE**	04/04/1954	26/02/1985	91	TUTTE	No	Si
693	**28,75**	**IORIO**	**MICHELE**	04/03/1968	30/06/1993	90	TUTTE	No	Si
694	**28,75**	**AVECONE**	**GIUSEPPE**	09/01/1966	13/11/1991	110	TUTTE	Si	No
695	**28,70**	**IMBÒ**	**MARCO**	30/08/1964	27/07/1995	104	TUTTE	Si	No
696	**28,70**	**BELARDO**	**MAURIZIO**	28/09/1962	21/07/1995	100	TUTTE	Si	No
697	**28,70**	**D'ERCOLE**	**GIOVANNI**	02/05/1958	10/11/1988	105	TUTTE	Si	No
698	**28,70**	**VASSALLO**	**PATRIZIA**	20/06/1956	25/01/1991	89	TUTTE	No	Si
699	**28,70**	**MERCOGLIANO**	**ALESSANDRO**	27/11/1954	25/07/1989	95	NA4	No	Si
700	**28,65**	**VARONE**	**LUCIA**	25/01/1965	05/11/1993	100	TUTTE	No	Si
701	**28,65**	**PISCIOTTA**	**FRANCESCO**	25/08/1950	29/06/1982	100	SA1	No	Si
702	**28,60**	**STRANGES**	**SAVERIO**	19/03/1975	25/02/2002	98	CE1	Si	No
703	**28,60**	**BIANCO**	**GIUSEPPINA**	17/12/1964	06/11/1992	110	TUTTE	No	Si
704	**28,60**	**MEROLA**	**PASQUALE**	07/02/1964	30/03/1994	96	TUTTE	No	Si
705	**28,60**	**CAMPOPIANO**	**GABRIELE**	17/04/1963	31/07/1996	100	TUTTE	Si	No
706	**28,60**	**BALLETTA**	**VINCENZO**	23/07/1955	11/07/1994	93	TUTTE	Si	No
707	**28,50**	**NATALE**	**LINDA**	23/09/1970	16/09/1996	108	CE1	Si	No
708	**28,40**	**GRIFFO**	**ANTONIO**	06/04/1970	22/03/2000	92	CE2	Si	No
709	**28,40**	**CHAMALIEH**	**MOHAMMED**	10/03/1962	28/03/1994	80	TUTTE	No	Si
710	**28,40**	**ALLOCCA**	**LUIGI**	12/09/1957	23/01/1989	83	TUTTE	No	Si
711	**28,40**	**BIAFORA**	**DIVINA**	26/12/1954	22/07/1999	90	TUTTE	Si	No
712	**28,35**	**SCALZO**	**CLEMENTINA**	18/12/1951	10/04/1990	98	TUTTE	No	Si
713	**28,30**	**CAMMARANO**	**ROSETTA**	02/04/1967	22/01/1997	100	TUTTE	Si	No
714	**28,30**	**NOVIELLO**	**ANNUNZIATA**	17/04/1962	28/09/1990	99	CE2	No	Si
715	**28,20**	**MENZIONE**	**VITO EMILIO**	01/12/1969	22/10/2002	88	NA4	Si	No
716	**28,20**	**SCAPATICCI**	**MICHELE**	31/07/1960	06/04/1990	94	TUTTE	Si	No
717	**28,20**	**SACCO**	**MARIA ROSARIA**	14/01/1960	27/07/1989	102	TUTTE	No	Si
718	**28,20**	**GARGIULO**	**GIUSEPPE**	12/05/1950	31/10/1989	93	TUTTE	No	Si
719	**28,15**	**BORRELLI**	**NUNZIA**	24/09/1959	27/07/1987	90	TUTTE	No	Si
720	**28,15**	**TURCO**	**GIOVANNI**	01/03/1954	28/06/1993	80	TUTTE	No	Si
721	**28,00**	**SICA**	**ANTONELLO**	19/01/1975	27/12/1999	110	TUTTE	Si	No
722	**28,00**	**DAMA**	**FRANCESCO**	15/02/1970	25/07/1994	110	TUTTE	Si	No

fonte: http://burc.regione.campania.it

Graduatoria definitiva Conferimenti Incarico Continuità Assistenziale anno 2008

Allegato G

N°	Punteggio	Cognome	Nome	Data nasc	Data laurea	Voto laur ea	ASL	Riserva corso	Riserva eq.
723	**28,00**	**AVECONE**	**ALESSANDRO**	28/02/1967	30/06/1993	110	TUTTE	Si	No
724	**28,00**	**GENTILE**	**ROMOLO**	05/06/1963	29/07/2002	87	NA1	Si	No
725	**28,00**	**IANNONE**	**ANTONIO**	16/11/1954	13/11/1991	96	TUTTE	No	Si
726	**27,95**	**SPARAGO**	**GIUSEPPE**	11/05/1962	08/04/1991	92	CE1	No	Si
727	**27,90**	**STABILE**	**PAOLO**	17/07/1969	02/11/1999	100	CE2	Si	No
728	**27,90**	**PIERGALLINO**	**DOMENICO**	02/02/1960	16/03/1994	104	TUTTE	No	Si
729	**27,85**	**FELEPPA**	**MARIO**	15/12/1963	13/03/1991	93	TUTTE	No	Si
730	**27,85**	**FICO**	**ROSA**	19/03/1960	24/10/1990	101	TUTTE	No	Si
731	**27,80**	**MANCINI**	**FRANCO**	19/06/1969	27/07/1998	92	CE2	Si	No
732	**27,80**	**RANALDO**	**DIEGO**	16/06/1964	09/04/1991	105	BN	No	Si
733	**27,80**	**CATANEO**	**ROMUALDO**	29/06/1963	12/02/1997	102	TUTTE	Si	No
734	**27,80**	**MELCHIORRE**	**FERDINANDO**	23/02/1960	30/07/1991	92	TUTTE	No	Si
735	**27,75**	**GLIOTTONE**	**LIDIA**	27/03/1965	08/07/1992	110	TUTTE	No	Si
736	**27,75**	**CENNINI**	**CONSIGLIA**	29/04/1958	19/12/1990	100	TUTTE	Si	No
737	**27,70**	**MILANO**	**LUCA**	05/06/1969	28/10/1996	105	TUTTE	Si	No
738	**27,70**	**TRICARICO**	**TECLA**	01/12/1968	24/07/1998	103	TUTTE	Si	No
739	**27,70**	**D'ANNA**	**PAOLA**	07/04/1967	31/03/2003	108	NA1	Si	No
740	**27,70**	**GIANNETTONI**	**UMBERTO**	13/02/1961	27/07/2000	104	NA5	Si	No
741	**27,70**	**ALLEVA**	**BIANCA**	26/08/1957	29/07/1985	104	TUTTE	No	Si
742	**27,50**	**PETTI**	**LUIGI**	11/05/1967	23/07/1993	92	TUTTE	No	Si
743	**27,50**	**NAPPO**	**FRANCESCO**	02/09/1964	14/03/1994	101	TUTTE	No	Si
744	**27,45**	**D'AMORE**	**ANNA**	18/01/1962	31/07/1989	110	SA2	No	Si
745	**27,40**	**NATALE**	**ADELAIDE**	09/10/1964	26/06/2001	91	CE2	Si	No
746	**27,40**	**SALZANO**	**IDA**	20/06/1964	29/07/1991	102	TUTTE	Si	No
747	**27,40**	**MATERAZZO**	**FERNANDA**	23/05/1962	29/07/1993	110	TUTTE	No	Si
748	**27,25**	**PECORARO**	**LUIGI**	21/05/1960	29/07/1987	108	TUTTE	Si	No
749	**27,25**	**HOFFMANN**	**LUCA**	03/03/1950	26/06/1990	90	NA1	No	Si
750	**27,20**	**IZZO**	**AMELIA**	17/04/1967	13/02/1997	98	TUTTE	Si	No
751	**27,20**	**PERNA**	**ELVIRA**	02/06/1965	29/07/1998	98	NA1	Si	No
752	**27,20**	**CATALANO**	**VINCENZO**	02/05/1965	01/07/1997	90	TUTTE	Si	No
753	**27,20**	**DE MAIO**	**MASSIMO**	29/03/1965	24/07/1997	93	SA2	Si	No
754	**27,20**	**VESSICHELLI**	**SERGIO**	05/01/1952	25/06/1991	91	TUTTE	No	Si
755	**27,15**	**TARANTINO**	**PAOLA**	07/05/1959	25/02/1988	100	TUTTE	No	Si
756	**27,10**	**TELESCO**	**MARIO**	07/07/1969	05/03/1998	110	TUTTE	Si	No
757	**27,10**	**STINGO**	**RAFFAELE**	03/12/1965	26/10/1992	108	TUTTE	No	Si
758	**27,10**	**FERRANTE**	**ALESSANDRA**	22/05/1961	11/07/1994	100	TUTTE	Si	No
759	**27,00**	**PALMESE**	**GENNARO**	15/04/1973	28/07/1998	110	TUTTE	Si	No
760	**27,00**	**SETTEMBRE**	**GENNARO**	23/09/1966	15/07/1998	91	TUTTE	Si	No

fonte: http://burc.regione.campania.it

Graduatoria definitiva Conferimenti Incarico Continuità Assistenziale anno 2008

Allegato G

N°	Punteggio	Cognome	Nome	Data nasc	Data laurea	Voto laur ea	ASL	Riserva corso	Riserva eq.
761	27,00	PASSARELLI	ARCHINTO	05/07/1966	28/09/1992	110	Tutti	No	Si
762	27,00	CHIRICO	JORGE GERARDO	28/11/1955	17/03/1983	103	SA1	No	Si
763	26,90	REGA	FABIO	01/01/1972	30/09/1998	105	TUTTE	Si	No
764	26,90	BRENGOLA	GIOVANNI	06/07/1966	22/07/1998	102	TUTTE	Si	No
765	26,90	BENCIVENGA	VINCENZA	15/01/1964	14/03/1990	110	NA1	No	Si
766	26,90	MARINO	ANGELO	29/05/1962	24/07/1992	100	TUTTE	No	Si
767	26,90	ABAGNALE	GIUSEPPE	05/06/1961	11/07/1994	104	TUTTE	No	Si
768	26,80	CAROTENUTO	ALFONSO	14/09/1962	23/01/1989	110	TUTTE	No	Si
769	26,80	RETTA	LOREDANA	12/05/1959	31/07/1991	93	TUTTE	No	Si
770	26,70	FORTE	LUIGI	15/04/1966	05/11/1999	101	TUTTE	Si	No
771	26,70	FERRANTE	ANNA	27/02/1964	26/07/1995	100	TUTTE	Si	No
772	26,65	PICARDI	SALVATORE	18/08/1956	29/10/1984	106	SA2	No	Si
773	26,60	ZUNICO	DOMENICO	14/09/1967	22/07/1998	96	TUTTE	Si	No
774	26,60	PETRELLI	PIERPAOLO	09/11/1962	12/11/1990	95	TUTTE	No	Si
775	26,60	BARILE	MARIO	06/02/1962	29/09/1989	102	TUTTE	No	Si
776	26,60	DEL PRETE	SALVATORE	01/11/1960	13/11/1998	97	TUTTE	Si	No
777	26,60	CILIO	ANTONIO	10/02/1957	23/07/1984	78	NA1	No	Si
778	26,55	FERRARA	PATRIZIA	29/05/1965	04/11/1993	95	TUTTE	No	Si
779	26,50	CUNTI	PATRIZIA	04/07/1968	24/03/1999	97	TUTTE	Si	No
780	26,50	VICINANZA	GALLIANO	19/06/1967	28/10/1994	102	TUTTE	No	Si
781	26,50	TROTTA	GIUSEPPE	02/02/1958	24/07/1990	100	TUTTE	No	Si
782	26,50	IAVARONE	MARIO	08/11/1955	23/02/1994	90	TUTTE	No	Si
783	26,45	SANTANGELO	RAFFAELA ELVIRA	03/05/1967	26/03/1998	97	TUTTE	Si	No
784	26,40	PIROZZI	ANTONIO	13/06/1970	26/10/1999	104	TUTTE	Si	No
785	26,40	LETIZIA	SCIPIONE	31/01/1962	23/12/1994	87	TUTTE	Si	No
786	26,35	CHIACCHIO	MARIA ELISABETTA	11/10/1969	25/03/1999	105	TUTTE	Si	No
787	26,35	GIAMMATTEI	MAURIZIO	19/02/1966	11/11/1994	102	TUTTE	No	Si
788	26,35	SPINA	FRANCESCO	11/09/1953	09/04/1987	100	TUTTE	No	Si
789	26,30	DI CAPRIO	ALESSANDRO	24/06/1961	24/07/1991	102	TUTTE	Si	No
790	26,20	RUOCCHIO	MARIA ROSARIA	28/08/1965	28/10/1994	110	CE1	No	Si
791	26,20	IARDINO	DOMENICO	24/01/1960	10/04/1990	80	TUTTE	No	Si
792	26,15	SIMEONE	ANTONIO	19/08/1962	10/04/1997	107	TUTTE	Si	No
793	26,10	PINTO	MARIAGRAZIA	14/03/1965	12/11/1998	100	TUTTE	Si	No
794	26,10	CARBONE	SALVATORE	30/01/1964	28/06/1995	100	TUTTE	Si	No
795	26,00	MARRA	PASQUALINO ALBERTO	17/07/1949	03/04/1985	94	TUTTE	No	Si
796	26,00	GRIMALDI	CARMELA	12/02/1948	29/07/1998	102	TUTTE	Si	No
797	25,95	DONATO	MARIA	16/01/1961	31/07/1991	102	TUTTE	No	Si
798	25,90	D'AIELLO	MARCO	31/03/1967	09/03/2000	100	TUTTE	Si	No

Graduatoria definitiva Conferimenti Incarico Continuità Assistenziale anno 2008

Allegato G

N°	Punteggio	Cognome	Nome	Data nasc	Data laurea	Voto laur ea	ASL	Riserva corso	Riserva eq.
799	25,80	ATTORE	VINCENZA	09/10/1956	29/01/1992	91	TUTTE	No	Si
800	25,70	AMATO	EMILIA	02/06/1974	11/05/2000	106	TUTTE	Si	No
801	25,70	NOSCHESE	LUISA	29/06/1973	11/05/2000	107	TUTTE	Si	No
802	25,70	SCHIAVONE	LUIGI	26/10/1970	23/07/1996	102	TUTTE	Si	No
803	25,70	PALUMBO	ANTONIO	21/03/1961	04/11/1993	103	TUTTE	Si	No
804	25,60	RUSSO	CINZIA	28/06/1968	10/11/1994	110	NA5	No	Si
805	25,60	PAGLIARO	LOREDANA	24/09/1965	24/09/1993	110	TUTTE	Si	No
806	25,60	MILO	MARIO	25/01/1965	02/11/1999	95	TUTTE	Si	No
807	25,55	RUSSO	MATTEO	09/06/1968	01/04/1997	100	TUTTE	Si	No
808	25,50	VILLANO	SALVATORE	04/03/1963	07/04/1993	110	TUTTE	No	Si
809	25,50	CENERI	ANTONIETTA	16/05/1958	16/04/1993	104	TUTTE	Si	No
810	25,50	DIAZ	GUGLIELMO	22/04/1958	25/10/1990	103	TUTTE	No	Si
811	25,45	MARRAZZO	GENNARO	09/05/1959	07/07/1986	106	TUTTE	No	Si
812	25,40	D'ORSI	EUGENIO	16/01/1956	24/07/1997	97	TUTTE	Si	No
813	25,40	SCOGNAMIGLIO	DIEGO	20/06/1955	31/07/1989	98	TUTTE	Si	No
814	25,40	TUCCILLO	GIORGIO	13/02/1952	10/04/1992	85	TUTTE	No	Si
815	25,30	MILETTI	GIULIANO	11/01/1969	06/11/1997	102	Tutti	Si	No
816	25,25	DI MONDA	DOMENICO	28/09/1961	28/07/1994	95	TUTTE	No	Si
817	25,20	DI CHIARA	PAOLA FRANCESCA IRENE	14/07/1969	30/10/2000	106	TUTTE	Si	No
818	25,20	FRANZESE	FRANCO	23/09/1965	11/04/1994	110	TUTTE	No	Si
819	25,20	MARCHESE	RITA	09/02/1964	09/11/1994	110	TUTTE	No	Si
820	25,20	LUCARIELLO	EMIDIO	08/05/1955	26/07/1984	89	TUTTE	No	Si
821	25,15	PALMA	ROSALBA	03/05/1969	05/10/1994	106	TUTTE	Si	No
822	25,10	ESPOSITO	EMILIANO	17/05/1973	31/10/2000	105	TUTTE	Si	No
823	25,10	PALUMBO	EVA	11/07/1970	22/10/1999	103	TUTTE	Si	No
824	25,10	VELOTTI	GIUSEPPINA	06/07/1950	26/03/1982	107	TUTTE	No	Si
825	25,10	CARROZZA	GENNARO	12/11/1947	03/11/1992	104	TUTTE	Si	No
826	25,00	NUSCO	DANIELA	05/04/1971	29/03/2000	110	TUTTE	Si	No
827	25,00	DELL'AVERSANA	SILVESTRO	16/01/1964	28/02/2000	98	TUTTE	Si	No
828	25,00	PETITTO	ANGELINA	01/06/1961	27/03/1996	88	TUTTE	Si	No
829	25,00	STEFANUCCI	FIORE	06/10/1960	30/06/1989	95	BN	No	Si
830	25,00	D'AGOSTINO	ROSA	13/08/1959	09/11/1991	110	TUTTE	Si	No
831	24,90	PIERRI	BERNARDINA	03/11/1963	28/07/1994	105	TUTTE	No	Si
832	24,90	CORBISIERO	AGOSTINO	16/09/1963	07/04/1993	94	TUTTE	No	Si
833	24,85	UCCIERO	VINCENZO	06/01/1964	21/06/1991	110	CE1	No	Si
834	24,80	LOMAZZO	DOMENICO MICHELE	12/02/1966	23/03/2000	83	TUTTE	Si	No
835	24,80	CAPASSO	GAETANO	10/06/1961	21/12/1988	98	TUTTE	No	Si
836	24,80	SEVERINO	RAFFAELE	13/04/1958	04/11/1992	93	TUTTE	No	Si

fonte: http://burc.regione.campania.it

Graduatoria definitiva Conferimenti Incarico Continuità Assistenziale anno 2008

Allegato G

N°	Punteggio	Cognome	Nome	Data nasc	Data laurea	Voto laur ea	ASL	Riserva corso	Riserva eq.
837	**24,75**	**BELVINI**	**RAFFAELE**	06/06/1953	20/12/1991	88	TUTTE	No	Si
838	**24,70**	**CURCIO**	**ANGELA**	24/10/1966	04/04/1996	104	TUTTE	Si	No
839	**24,70**	**ROMANO**	**MASSIMO**	02/03/1961	25/10/1993	100	TUTTE	No	Si
840	**24,70**	**GUARINIELLO**	**LUIGI**	21/12/1960	31/07/1992	101	TUTTE	No	Si
841	**24,65**	**MENGHI**	**ENNIO**	08/04/1972	31/08/1998	110	TUTTE	Si	No
842	**24,65**	**BARRETTA**	**VINCENZO**	04/01/1959	21/07/1993	110	TUTTE	No	Si
843	**24,60**	**D'ANGELO**	**DOMENICO**	07/04/1972	07/11/2000	86	TUTTE	Si	No
844	**24,60**	**MOTTOLA**	**ARMANDO**	14/09/1960	28/02/2000	92	TUTTE	Si	No
845	**24,55**	**TROISE**	**ANGELA**	19/11/1971	23/12/1998	100	TUTTE	Si	No
846	**24,50**	**BONAGURA**	**STEFANIA**	07/03/1968	15/12/1993	110	TUTTE	Si	No
847	**24,50**	**CARULLO**	**RITA**	19/07/1967	13/02/1997	107	TUTTE	Si	No
848	**24,50**	**SARUBBI**	**TIZIANA**	12/10/1965	21/12/1990	102	NA1	No	Si
849	**24,40**	**BASSO**	**SANDRA**	15/02/1968	02/03/1995	107	TUTTE	Si	No
850	**24,40**	**ANDREOZZI**	**LUIGI**	12/06/1964	30/10/1991	105	TUTTE	No	Si
851	**24,30**	**FERRIGNO**	**ANNAMARIA**	16/11/1971	31/03/1998	108	TUTTE	Si	No
852	**24,30**	**GRAZIANO**	**ORESTE**	04/01/1969	28/07/1993	106	CE2	No	Si
853	**24,30**	**DE STEFANO**	**GIUSEPPE**	15/09/1965	20/05/1999	103	TUTTE	Si	No
854	**24,25**	**RUGGIERO**	**DIODATO**	12/01/1969	22/03/1994	110	TUTTE	No	Si
855	**24,25**	**SALZANO**	**ANNA**	19/08/1965	29/03/2001	97	TUTTE	Si	No
856	**24,20**	**GALLO**	**ARCANGELA**	06/06/1968	27/06/1994	107	TUTTE	No	Si
857	**24,20**	**MEZZACAPO**	**VITTORIO**	23/01/1967	16/11/1998	98	TUTTE	Si	No
858	**24,20**	**CRETELLA**	**ANNA**	30/04/1963	28/07/1998	110	TUTTE	Si	No
859	**24,20**	**MIGNOGNA**	**LUIGI**	10/01/1952	07/04/1992	96	NA1	No	Si
860	**24,10**	**NAPOLETANO**	**GIUSEPPE**	28/04/1958	03/11/1992	94	TUTTE	No	Si
861	**24,10**	**RESE**	**BASILIO**	28/09/1950	25/10/1989	101	TUTTE	No	Si
862	**24,00**	**MASCIA**	**ANTONIO**	22/06/1968	16/04/1999	94	TUTTE	Si	No
863	**24,00**	**PESIRI**	**CLEA**	28/05/1967	13/11/1996	110	TUTTE	Si	No
864	**24,00**	**BASILE**	**FRANCESCO**	04/05/1967	23/09/1994	100	TUTTE	No	Si
865	**24,00**	**DE FRANCHIS**	**ILARIA**	06/12/1966	11/04/1994	110	TUTTE	Si	No
866	**24,00**	**ELISEO**	**TERESA**	15/06/1955	27/07/1989	92	SA2	No	Si
867	**24,00**	**IMBIMBO**	**GIOCONDA**	01/06/1955	24/03/1999	110	TUTTE	Si	No
868	**23,95**	**CONTE**	**SALVATORE**	28/08/1961	27/10/1994	104	TUTTE	No	Si
869	**23,90**	**FORMICHELLA**	**ANGELO**	17/12/1964	25/03/1999	91	TUTTE	Si	No
870	**23,90**	**PRIMERANO RIANO'**	**GIOVANNI**	10/07/1961	22/12/1988	107	TUTTE	No	Si
871	**23,90**	**CARILLO**	**FRANCESCO**	28/05/1958	12/04/1985	100	NA4	No	Si
872	**23,80**	**SCOTTI**	**ANNUNZIATA MATILDE**	05/02/1968	29/07/1992	110	TUTTE	No	Si
873	**23,80**	**BONOMO**	**PASQUALE**	07/06/1959	24/07/1992	90	CE2	No	Si
874	**23,80**	**CAMPANELLA**	**GIOVANNA**	05/03/1957	23/12/1985	95	NA1	No	Si

Graduatoria definitiva Conferimenti Incarico Continuità Assistenziale anno 2008

Allegato G

N°	Punteggio	Cognome	Nome	Data nasc	Data laurea	Voto laur ea	ASL	Riserva corso	Riserva eq.
875	**23,70**	**FACCHIANO**	**ARTURO**	09/12/1960	25/07/1991	100	TUTTE	No	Si
876	**23,65**	**TEDESCO**	**NICOLINA**	16/01/1965	28/07/1994	102	TUTTE	No	Si
877	**23,60**	**CAVALLARO**	**GIUSEPPINA**	30/12/1968	13/11/1998	95	TUTTE	Si	No
878	**23,60**	**DELLA PORTA**	**DOMENICO**	07/05/1968	08/07/1999	91	TUTTE	Si	No
879	**23,60**	**LA PASTINA**	**GENNARO**	25/11/1966	27/03/1997	97	TUTTE	Si	No
880	**23,60**	**GAROFALO**	**CARMELA**	28/04/1962	30/07/1996	95	TUTTE	Si	No
881	**23,60**	**CARPENTIERO**	**TERESA**	23/02/1961	22/07/1993	110	TUTTE	Si	No
882	**23,60**	**SICA**	**CARMELA**	30/01/1961	13/11/1990	110	TUTTE	No	Si
883	**23,60**	**BARBERIO**	**FRANCESCO**	13/02/1960	21/04/1986	94	TUTTE	Si	No
884	**23,55**	**PASSANNANTE**	**LORENZO**	15/10/1964	09/11/1994	105	TUTTE	No	Si
885	**23,50**	**DE BONO**	**GASPARE**	27/08/1968	26/07/2000	102	TUTTE	Si	No
886	**23,50**	**LAMBIASE**	**STEFANIA**	14/04/1968	09/11/2001	107	TUTTE	Si	No
887	**23,50**	**AVALLONE**	**GIOVANNI**	09/02/1968	23/11/1998	105	TUTTE	Si	No
888	**23,50**	**FERONE**	**CARMEN ANGELA NUNZIA**	02/10/1963	05/10/2000	105	TUTTE	Si	No
889	**23,50**	**NAPPO**	**VINCENZO**	11/12/1961	11/11/1988	106	TUTTE	Si	No
890	**23,45**	**ASSALONE**	**ROSA MARIA FABIOLA**	11/05/1973	04/04/2000	110	TUTTE	Si	No
891	**23,40**	**DI CUNZOLO**	**ANTONIO**	25/03/1966	08/03/1991	110	TUTTE	Si	No
892	**23,40**	**SCILLIA**	**PASQUALE**	06/11/1955	23/12/1992	86	TUTTE	No	Si
893	**23,30**	**TROIANO**	**CLARA**	08/02/1967	28/10/1994	108	TUTTE	No	Si
894	**23,30**	**D'APRILE**	**LAURA**	30/09/1963	29/03/1999	100	TUTTE	Si	No
895	**23,30**	**NATALE**	**SUSANNA**	16/05/1958	31/10/1991	100	TUTTE	No	Si
896	**23,20**	**TAGLIALATELA**	**GIOVANNA**	30/05/1966	08/11/1995	98	TUTTE	Si	No
897	**23,20**	**RENZI**	**OSVALDO**	06/12/1962	11/11/1996	98	TUTTE	Si	No
898	**23,20**	**BELLUCCI**	**GIUSEPPE CARLO**	19/03/1962	30/07/1998	85	TUTTE	Si	No
899	**23,20**	**MASIELLO**	**LUIGI**	24/04/1961	03/12/1997	98	TUTTE	Si	No
900	**23,20**	**PRISCIANTELLI**	**EUGENIO**	14/03/1961	21/07/1997	94	TUTTE	Si	No
901	**23,10**	**IESULAURO**	**OTTAVIO**	07/03/1964	30/07/1990	106	NA1	No	Si
902	**23,10**	**FORMICOLA**	**LUIGI**	27/12/1962	16/11/1998	101	TUTTE	Si	No
903	**23,10**	**CURZIO**	**ELVIRA**	20/07/1962	13/02/1997	102	TUTTE	Si	No
904	**23,10**	**CARUSO**	**FILOMENO**	05/02/1961	11/07/1994	103	TUTTE	No	Si
905	**23,10**	**ZAMPELLA**	**CARLO**	14/01/1961	10/11/1994	110	Tutti	No	Si
906	**23,05**	**SAVARESE**	**MICHELE**	08/01/1959	31/10/2000	104	TUTTE	Si	No
907	**23,00**	**MORRONE**	**BRUNO**	10/11/1968	29/03/2001	94	TUTTE	Si	No
908	**23,00**	**PICCOLO**	**RAFFAELE**	13/07/1962	26/07/1990	92	NA5	No	Si
909	**22,90**	**TAURISANO**	**SIMONETTA**	01/03/1965	27/03/1995	100	TUTTE	Si	No
910	**22,90**	**GIUSTO**	**PAOLA**	16/09/1963	05/11/1999	105	TUTTE	Si	No
911	**22,85**	**ALIBERTI**	**ELISABETTA**	28/07/1974	26/07/2000	100	TUTTE	Si	No
912	**22,80**	**ESPOSITO**	**IDA**	28/10/1964	29/07/1999	97	TUTTE	Si	No

fonte: http://burc.regione.campania.it

Graduatoria definitiva Conferimenti Incarico Continuità Assistenziale anno 2008

Allegato G

N°	Punteggio	Cognome	Nome	Data nasc	Data laurea	Voto laur ea	ASL	Riserva corso	Riserva eq.
913	**22,80**	**TAFURI**	**GENNARO**	04/05/1963	23/10/1997	97	TUTTE	Si	No
914	**22,80**	**VENDEMIA**	**PASQUALE**	02/07/1961	23/03/2000	93	TUTTE	Si	No
915	**22,80**	**AURIEMMA**	**ANTONIO**	26/02/1958	10/04/1992	88	TUTTE	No	Si
916	**22,70**	**MOLLICONE**	**SARA**	28/09/1972	23/07/1998	110	TUTTE	Si	No
917	**22,70**	**D'AMARO**	**ROSA**	05/06/1968	29/07/1994	106	TUTTE	Si	No
918	**22,70**	**VECCHIONE**	**GENNARO**	19/09/1962	30/07/2001	104	TUTTE	Si	No
919	**22,70**	**DI DONATO**	**GIUSEPPE**	01/06/1962	30/07/1996	101	TUTTE	Si	No
920	**22,65**	**SCARPITTA**	**MARIA TERESA**	05/06/1964	29/03/1996	94	TUTTE	Si	No
921	**22,60**	**PEZZA**	**LUCIO**	16/01/1962	15/12/1998	87	TUTTE	Si	No
922	**22,60**	**COSTANTINO**	**DOMENICO**	28/08/1960	09/04/1991	95	TUTTE	No	Si
923	**22,60**	**COPPOLA**	**MARCELLA**	19/08/1957	10/11/1988	98	TUTTE	Si	No
924	**22,60**	**VARRICCHIO**	**NICOLA**	27/07/1955	28/10/1980	110	BN	No	Si
925	**22,60**	**VECCHIONE**	**GIOSUE'**	13/03/1951	04/11/1992	94	TUTTE	No	Si
926	**22,50**	**GRANIERI**	**ADELE**	20/04/1968	20/12/1995	97	TUTTE	Si	No
927	**22,50**	**D'AVINO**	**MARIA ROSARIA**	13/07/1966	19/12/1991	104	TUTTE	Si	No
928	**22,50**	**PELUSO**	**ANNA**	14/05/1961	04/11/1992	102	TUTTE	Si	No
929	**22,45**	**MASTROIANNI**	**MARIA**	24/03/1964	13/11/1991	110	TUTTE	No	Si
930	**22,40**	**BROSCA**	**ANGELA**	19/10/1964	26/07/2000	92	TUTTE	Si	No
931	**22,40**	**OGRAFO**	**VINCENZO**	12/05/1963	22/03/1994	97	TUTTE	Si	No
932	**22,35**	**MATRELLA**	**PIERO**	05/06/1965	09/04/1991	110	Tutti	No	Si
933	**22,30**	**DI LAURO**	**DANIELA**	04/03/1977	25/03/2002	107	TUTTE	Si	No
934	**22,30**	**RUSSO**	**SALVATORE**	07/12/1972	29/10/2001	103	TUTTE	Si	No
935	**22,30**	**POLICINO**	**SALVATORE**	07/08/1964	22/03/1994	104	TUTTE	No	Si
936	**22,30**	**LEO**	**ANASTASIA**	30/10/1958	26/03/2001	91	TUTTE	Si	No
937	**22,20**	**TROISE**	**REGINALDO**	18/04/1972	01/12/1999	95	TUTTE	Si	No
938	**22,20**	**NUNZIATA**	**VINCENZO**	22/07/1962	16/04/1993	93	TUTTE	Si	No
939	**22,20**	**VERRE**	**SALVATORE**	12/10/1950	25/10/1982	86	TUTTE	No	Si
940	**22,15**	**ROMANO**	**GIUSEPPE**	06/07/1962	09/04/1991	107	TUTTE	No	Si
941	**22,15**	**DORSA**	**DELFINA**	09/02/1960	11/11/1991	100	TUTTE	Si	No
942	**22,10**	**MATARAZZO**	**MARIA**	17/09/1965	24/09/1993	110	TUTTE	No	Si
943	**22,10**	**RUSSO**	**CARMELINA**	10/05/1964	16/10/1997	108	TUTTE	Si	No
944	**22,10**	**MORTELLA**	**PATRIZIA**	28/07/1958	22/03/1984	107	CE2	No	Si
945	**22,00**	**RAUCCI**	**MARINA**	07/11/1965	29/03/1996	103	TUTTE	Si	No
946	**22,00**	**D'ADDIO**	**INES**	04/10/1964	29/03/1994	98	TUTTE	Si	No
947	**22,00**	**ANDREOZZI**	**FRANCESCO**	09/03/1963	23/06/1989	98	TUTTE	Si	No
948	**22,00**	**LAURINO**	**EMILIO CARMINE**	16/07/1958	10/04/1990	86	Tutti	No	Si
949	**22,00**	**BOTTONE**	**GIUSEPPE**	31/05/1958	27/06/2002	93	TUTTE	Si	No
950	**21,95**	**CAPUANO**	**MARIO**	16/03/1970	11/05/2000	104	TUTTE	Si	No

fonte: http://burc.regione.campania.it

Graduatoria definitiva Conferimenti Incarico Continuità Assistenziale anno 2008

Allegato G

N°	Punteggio	Cognome	Nome	Data nasc	Data laurea	Voto laur ea	ASL	Riserva corso	Riserva eq.
951	21,95	GIORDANO	ANGELO	18/07/1966	23/12/1998	92	TUTTE	Si	No
952	21,90	ROMANO	ROSARIO	25/03/1966	30/09/1994	109	NA5	No	Si
953	21,90	MONACO	GIUSEPPE	04/09/1965	18/03/1991	108	TUTTE	No	Si
954	21,90	FALSO	ADELINA GABRIELLA	20/11/1963	29/03/2000	104	TUTTE	Si	No
955	21,90	D'ANGIO'	MARIA	09/10/1963	02/04/1997	106	TUTTE	Si	No
956	21,90	FAVATO	ANIELLO	20/06/1961	27/11/1991	108	TUTTE	Si	No
957	21,90	SCHIANO DI COLA	ANTONIO	29/11/1959	29/02/1996	100	TUTTE	Si	No
958	21,80	PALMIERI	MARIA	07/01/1970	29/10/1996	103	TUTTE	Si	No
959	21,80	BROGNA	BRUNO	13/05/1962	25/07/1995	81	TUTTE	Si	No
960	21,70	MIGLIOZZI	RENATO	29/03/1968	08/11/1995	103	TUTTE	Si	No
961	21,70	CRISTIANO	OLGA ANTONELLA	16/01/1965	20/12/1991	103	TUTTE	No	Si
962	21,70	MARINIELLO	GIUSEPPINA	14/09/1959	29/03/1996	106	TUTTE	Si	No
963	21,60	MUTO	PAOLO	15/03/1969	27/02/1995	92	TUTTE	Si	No
964	21,60	ACIERNO	CARMELA	06/07/1958	26/07/1993	96	TUTTE	No	Si
965	21,50	PERNA	FILOMENA	30/04/1965	29/03/1995	100	Tutti	Si	No
966	21,50	ZECCA	SIMONETTA	13/04/1964	14/12/1992	100	BN	No	Si
967	21,40	DE LUCIA	ERMINIA	21/06/1966	24/07/1992	110	TUTTE	No	Si
968	21,40	FIGLIOLINO	GERARDO	06/03/1966	29/03/1999	94	TUTTE	Si	No
969	21,40	MAZZARIELLO	CIRO	03/06/1962	22/03/1990	110	TUTTE	No	Si
970	21,40	ROSSI	VINCENZO	21/11/1958	22/12/1988	110	NA5	No	Si
971	21,30	IANNIELLO	ANTONIO	12/03/1960	25/06/1991	100	SA2	No	Si
972	21,30	CANNEVA	SALVATORE	11/04/1949	28/01/1994	90	TUTTE	No	Si
973	21,20	LAMIA	CIRO	25/03/1959	19/04/1989	92	TUTTE	No	Si
974	21,15	VITALE	CLEMENTINA	08/08/1970	29/10/1996	101	TUTTE	Si	No
975	21,10	VICINANZA	CARLO	23/10/1974	26/07/2001	101	TUTTE	Si	No
976	21,10	CALIENDO	DANIELA	15/04/1974	09/10/2000	101	TUTTE	Si	No
977	21,10	FABOZZI	SALVATORE	06/02/1961	21/07/1993	104	TUTTE	No	Si
978	21,00	SCHIANO	MARIA	10/11/1970	09/10/1995	100	TUTTE	Si	No
979	21,00	LOFFREDO	MARCELLO	06/06/1969	28/07/1993	110	NA1	No	Si
980	21,00	MANCONE	MANFREDI	27/04/1967	31/10/1994	108	TUTTE	No	Si
981	20,90	DE RINALDI	IMMACOLATA	05/12/1965	22/12/1993	100	TUTTE	Si	No
982	20,80	CINOTTI	EMILIA	01/05/1965	14/04/1994	110	TUTTE	No	Si
983	20,80	ADINOLFI	FRANCA	04/05/1961	26/07/1993	110	TUTTE	No	Si
984	20,70	FIANDRA	MICHELE	14/04/1973	26/03/2002	101	TUTTE	Si	No
985	20,60	MONTANO	CLAUDIO	03/08/1974	03/11/2000	94	TUTTE	Si	No
986	20,60	BERNACCHI	MARIA	23/11/1967	06/11/1997	94	Tutti	Si	No
987	20,60	TIZZIANI	CARMELA	08/01/1967	28/02/2000	88	TUTTE	Si	No
988	20,60	BALZANO	GIULIO	07/10/1966	11/11/1994	96	NA5	No	Si

fonte: http://burc.regione.campania.it

Graduatoria definitiva Conferimenti Incarico Continuità Assistenziale anno 2008

Allegato G

N°	Punteggio	Cognome	Nome	Data nasc	Data laurea	Voto laur ea	ASL	Riserva corso	Riserva eq.
989	**20,60**	**ROMEO**	**GIUSEPPE**	10/12/1956	28/06/1996	85	TUTTE	Si	No
990	**20,50**	**VALENTINO**	**ROBERTA**	07/06/1965	03/11/2000	103	TUTTE	Si	No
991	**20,50**	**PERFETTO**	**ANTIMO**	07/08/1959	18/01/1988	100	TUTTE	No	Si
992	**20,50**	**TORRE**	**ACHILLE**	10/10/1957	11/11/1981	103	TUTTE	No	Si
993	**20,40**	**DANZA**	**GIUSEPPINA**	22/11/1958	02/07/1999	93	TUTTE	Si	No
994	**20,40**	**MOLZA**	**FRANCESCO**	26/06/1951	28/07/1987	85	TUTTE	No	Si
995	**20,30**	**GOGLIA**	**EMILIA TIZIANA**	08/01/1963	20/10/1988	107	TUTTE	No	Si
996	**20,20**	**APICELLA**	**SARA**	28/03/1977	18/07/2002	110	TUTTE	Si	No
997	**20,20**	**SANTORO**	**MICHELE**	01/09/1962	29/03/1995	109	TUTTE	Si	No
998	**20,10**	**RUSSO**	**PAOLA**	01/05/1975	25/10/1999	110	TUTTE	Si	No
999	**20,10**	**NICOLETTA**	**CARMELA**	27/06/1967	15/10/2002	102	TUTTE	Si	No
1000	**20,00**	**GALBIATI**	**ANTONIO**	02/06/1970	16/10/2004	90	TUTTE	Si	No
1001	**20,00**	**BIANCO**	**GIANLUCA**	24/06/1967	28/09/1992	110	TUTTE	No	Si
1002	**20,00**	**STELLATO**	**RAFFAELE**	11/11/1963	11/11/1996	90	TUTTE	Si	No
1003	**20,00**	**CIOPPA**	**PALMIRA**	04/07/1962	14/04/1993	102	TUTTE	No	Si
1004	**20,00**	**AURICCHIO**	**LUIGI-GERARDO**	14/07/1960	27/09/1993	98	TUTTE	Si	No
1005	**20,00**	**DEL PIANO**	**GENNARO**	11/10/1959	01/10/1990	94	TUTTE	Si	No
1006	**20,00**	**CAVEZZA**	**VINCENZO**	08/06/1959	06/09/1993	110	TUTTE	No	Si
1007	**20,00**	**TEDONE**	**PASQUALE**	14/03/1957	18/10/1984	85	CE2	No	Si
1008	**20,00**	**SCHIAVONE**	**ANNA**	10/01/1956	22/10/2002	95	TUTTE	Si	No
1009	**19,90**	**D'ELIA**	**CARMEN**	28/04/1971	24/07/2002	107	TUTTE	Si	No
1010	**19,90**	**LEONARDI**	**MARIA ROSARIA**	22/05/1968	20/12/1995	110	TUTTE	Si	No
1011	**19,90**	**CORVINO**	**SALVATORE GIUSEPPE GAETANO**	07/08/1955	27/06/1994	77	TUTTE	Si	No
1012	**19,80**	**IAVARONE**	**AGNESE**	11/01/1961	29/07/2002	100	TUTTE	Si	No
1013	**19,70**	**QUARTO**	**LUIGI**	09/01/1975	20/12/2002	101	TUTTE	Si	No
1014	**19,70**	**CICCARELLI**	**ANTONIO**	19/04/1963	03/11/2000	108	TUTTE	Si	No
1015	**19,60**	**CATALANO**	**DANIELE**	21/10/1974	08/11/2001	99	TUTTE	Si	No
1016	**19,60**	**DELLA RAGIONE**	**STRATO**	19/12/1967	08/01/2001	102	TUTTE	Si	No
1017	**19,60**	**PAGLIONICO**	**CIRO**	15/05/1957	16/04/1986	98	TUTTE	No	Si
1018	**19,50**	**GUERRIERO**	**VIRGINIA**	01/11/1967	30/07/1998	108	TUTTE	Si	No
1019	**19,50**	**MANFREDONIA**	**GIUSEPPE**	26/05/1965	17/10/2003	100	TUTTE	Si	No
1020	**19,40**	**NATALE**	**ANTONIO**	30/12/1965	16/10/2002	94	TUTTE	Si	No
1021	**19,40**	**PEZONE**	**ROSSELLA VIRGINIA**	14/11/1960	05/04/1991	110	TUTTE	Si	No
1022	**19,40**	**DE LUCA**	**TIZIANA**	30/12/1956	23/02/1995	110	TUTTE	Si	No
1023	**19,40**	**RICCARDI**	**MICHELE**	23/03/1955	21/09/1987	95	TUTTE	No	Si
1024	**19,30**	**LEONE**	**CLAUDIO**	13/04/1970	03/11/1998	109	Tutti	Si	No
1025	**19,20**	**D'AURIA**	**MATTEO**	28/03/1975	26/07/2001	90	TUTTE	Si	No
1026	**19,00**	**INGENITO**	**ANTONIETTA**	09/05/1967	27/07/2001	96	TUTTE	Si	No

fonte: http://burc.regione.campania.it

Graduatoria definitiva Conferimenti Incarico Continuità Assistenziale anno 2008

Allegato G

N°	Punteggio	Cognome	Nome	Data nasc	Data laurea	Voto laur ea	ASL	Riserva corso	Riserva eq.
1027	**19,00**	**DE MAIO**	**FRANCESCO**	26/06/1966	30/09/1991	110	TUTTE	No	Si
1028	**18,90**	**FERRARA**	**CARMELINA**	04/05/1962	28/07/1998	104	TUTTE	Si	No
1029	**18,80**	**NAPOLITANO**	**ALESSANDRO**	05/05/1967	28/06/2002	90	TUTTE	Si	No
1030	**18,70**	**MERCOGLIANO**	**ALESSANDRO**	27/11/1954	25/07/1989	95	TUTTE	No	Si
1031	**18,65**	**PISCIOTTA**	**FRANCESCO**	25/08/1950	29/06/1982	100	TUTTE	No	Si
1032	**18,60**	**STRANGES**	**SAVERIO**	19/03/1975	25/02/2002	98	TUTTE	Si	No
1033	**18,60**	**CESARONE**	**MARIA**	28/12/1950	23/01/1989	95	TUTTE	No	Si
1034	**18,50**	**NATALE**	**LINDA**	23/09/1970	16/09/1996	108	TUTTE	Si	No
1035	**18,40**	**GRIFFO**	**ANTONIO**	06/04/1970	22/03/2000	92	TUTTE	Si	No
1036	**18,30**	**MOSAVAT**	**MAHROKH**	02/04/1965	27/10/1994	101	TUTTE	No	Si
1037	**18,30**	**NOVIELLO**	**ANNUNZIATA**	17/04/1962	28/09/1990	99	TUTTE	No	Si
1038	**18,20**	**MENZIONE**	**VITO EMILIO**	01/12/1969	22/10/2002	88	TUTTE	Si	No
1039	**18,00**	**GENTILE**	**ROMOLO**	05/06/1963	29/07/2002	87	TUTTE	Si	No
1040	**17,95**	**SPARAGO**	**GIUSEPPE**	11/05/1962	08/04/1991	92	TUTTE	No	Si
1041	**17,90**	**STABILE**	**PAOLO**	17/07/1969	02/11/1999	100	TUTTE	Si	No
1042	**17,80**	**CERRATO**	**ANTONIO**	10/07/1972	29/07/2002	90	TUTTE	Si	No
1043	**17,80**	**MANCINI**	**FRANCO**	19/06/1969	27/07/1998	92	TUTTE	Si	No
1044	**17,80**	**RANALDO**	**DIEGO**	16/06/1964	09/04/1991	105	TUTTE	No	Si
1045	**17,70**	**D'ANNA**	**PAOLA**	07/04/1967	31/03/2003	108	TUTTE	Si	No
1046	**17,70**	**BELLAROSA**	**INNOCENZO**	29/09/1965	22/12/1993	103	TUTTE	No	Si
1047	**17,70**	**GIANNETTONI**	**UMBERTO**	13/02/1961	27/07/2000	104	TUTTE	Si	No
1048	**17,45**	**D'AMORE**	**ANNA**	18/01/1962	31/07/1989	110	TUTTE	No	Si
1049	**17,40**	**NATALE**	**ADELAIDE**	09/10/1964	26/06/2001	91	TUTTE	Si	No
1050	**17,25**	**HOFFMANN**	**LUCA**	03/03/1950	26/06/1990	90	TUTTE	No	Si
1051	**17,20**	**PERNA**	**ELVIRA**	02/06/1965	29/07/1998	98	TUTTE	Si	No
1052	**17,20**	**DE MAIO**	**MASSIMO**	29/03/1965	24/07/1997	93	TUTTE	Si	No
1053	**17,10**	**ASCOLESE**	**ANGELINA**	12/06/1954	03/11/1993	105	Tutti	No	Si
1054	**17,00**	**CHIRICO**	**JORGE GERARDO**	28/11/1955	17/03/1983	103	TUTTE	No	Si
1055	**16,90**	**BENCIVENGA**	**VINCENZA**	15/01/1964	14/03/1990	110	TUTTE	No	Si
1056	**16,80**	**PALAZZO**	**MADDALENA**	18/08/1957	27/06/1985	93	Tutti	No	Si
1057	**16,65**	**PICARDI**	**SALVATORE**	18/08/1956	29/10/1984	106	TUTTE	No	Si
1058	**16,60**	**CILIO**	**ANTONIO**	10/02/1957	23/07/1984	78	TUTTE	No	Si
1059	**16,30**	**LETIZIA**	**NICOLINO**	16/01/1969	28/07/1993	107	Tutti	No	Si
1060	**16,20**	**RUOCCHIO**	**MARIA ROSARIA**	28/08/1965	28/10/1994	110	TUTTE	No	Si
1061	**15,60**	**RUSSO**	**CINZIA**	28/06/1968	10/11/1994	110	TUTTE	No	Si
1062	**15,30**	**NAIMOLI**	**FRANCESCO**	14/09/1964	24/10/1995	104	Tutti	Si	No
1063	**15,30**	**MESSINA**	**MARINA**	27/02/1964	06/04/1992	108	TUTTE	No	Si
1064	**15,00**	**STEFANUCCI**	**FIORE**	06/10/1960	30/06/1989	95	TUTTE	No	Si

Graduatoria definitiva Conferimenti Incarico Continuità Assistenziale anno 2008

Allegato G

N°	Punteggio	Cognome	Nome	Data nasc	Data laurea	Voto laur ea	ASL	Riserva corso	Riserva eq.
1065	**15,00**	**D'ALESSIO**	**MARIA DIANA**	15/09/1959	11/11/1994	106	TUTTE	No	Si
1066	**14,85**	**UCCIERO**	**VINCENZO**	06/01/1964	21/06/1991	110	TUTTE	No	Si
1067	**14,50**	**SARUBBI**	**TIZIANA**	12/10/1965	21/12/1990	102	TUTTE	No	Si
1068	**14,30**	**GRAZIANO**	**ORESTE**	04/01/1969	28/07/1993	106	TUTTE	No	Si
1069	**14,20**	**MIGNOGNA**	**LUIGI**	10/01/1952	07/04/1992	96	TUTTE	No	Si
1070	**14,00**	**ELISEO**	**TERESA**	15/06/1955	27/07/1989	92	TUTTE	No	Si
1071	**13,90**	**CARILLO**	**FRANCESCO**	28/05/1958	12/04/1985	100	TUTTE	No	Si
1072	**13,80**	**NARDUCCI**	**FILOMENA**	11/12/1967	14/03/1994	100	Tutti	Si	No
1073	**13,80**	**BONOMO**	**PASQUALE**	07/06/1959	24/07/1992	90	TUTTE	No	Si
1074	**13,80**	**CAMPANELLA**	**GIOVANNA**	05/03/1957	23/12/1985	95	TUTTE	No	Si
1075	**13,10**	**IESULAURO**	**OTTAVIO**	07/03/1964	30/07/1990	106	TUTTE	No	Si
1076	**13,00**	**PICCOLO**	**RAFFAELE**	13/07/1962	26/07/1990	92	TUTTE	No	Si
1077	**12,60**	**VARRICCHIO**	**NICOLA**	27/07/1955	28/10/1980	110	TUTTE	No	Si
1078	**12,10**	**MORTELLA**	**PATRIZIA**	28/07/1958	22/03/1984	107	TUTTE	No	Si
1079	**11,90**	**ROMANO**	**ROSARIO**	25/03/1966	30/09/1994	109	TUTTE	No	Si
1080	**11,60**	**ESPOSITO**	**MASSIMO**	22/07/1958	24/07/1986	110	Tutti	No	Si
1081	**11,50**	**ZECCA**	**SIMONETTA**	13/04/1964	14/12/1992	100	TUTTE	No	Si
1082	**11,40**	**ROSSI**	**VINCENZO**	21/11/1958	22/12/1988	110	TUTTE	No	Si
1083	**11,30**	**IANNIELLO**	**ANTONIO**	12/03/1960	25/06/1991	100	TUTTE	No	Si
1084	**11,10**	**AMBROSIO**	**ROSA**	24/11/1955	27/07/1982	100	Tutti	No	Si
1085	**11,00**	**LOFFREDO**	**MARCELLO**	06/06/1969	28/07/1993	110	TUTTE	No	Si
1086	**10,90**	**PERNA**	**CIRA**	12/02/1968	17/10/2001	100	Tutti	Si	No
1087	**10,80**	**FRINO**	**MICHELINA**	25/09/1961	30/03/1993	105	Tutti	No	Si
1088	**10,60**	**BALZANO**	**GIULIO**	07/10/1966	11/11/1994	96	TUTTE	No	Si
1089	**10,40**	**CITARELLA**	**GIACOMO**	05/10/1970	16/05/2002	110	Tutti	Si	No
1090	**10,00**	**TEDONE**	**PASQUALE**	14/03/1957	18/10/1984	85	TUTTE	No	Si
1091	**9,20**	**CAMPODONICO**	**GUALTIERO**	10/11/1960	27/07/2000	96	Tutti	Si	No

Elenco degli esclusi Conferimento Incarico Continuità Assistenziale anno 2008

Allegato H

N°	Cognome	Nome	Data nasc	Motivo di esclusione
1	ADINOLFI	VINCENZO	12/10/1963	Non è stata scelta nessuna delle due riserve
2	ALETTA	ANTONIO	26/04/1953	Medico non presente nella graduatoriadi MMG dell' anno precedente a quello per cui concorre per il conferimento di incarico
3	ALLOCCA	SILVIO	12/11/1969	Mancano o non sono leggibili o scorretti uno o più dati nel modulo domanda
4	AMATO DE SERPIS	LUCIA	19/12/1964	Non è stata scelta nessuna delle due riserve
5	ASSALONE	GIUDITTA	10/03/1975	Non possiede i requisiti validi per presentare domanda (Titolare)
6	BELNOME	GIOVANNI	20/04/1961	Non è stata scelta nessuna delle due riserve
7	BERNARDO	GABRIELE	20/07/1966	Non è stata scelta nessuna delle due riserve
8	CARBONE	MARIA ANTONIETTA	19/09/1954	Non possiede i requisiti validi per presentare domanda (Titolare)
9	CAROTENUTO	DOMENICO	05/02/1960	Non è stata scelta nessuna delle due riserve
10	CARRINO	SALVATORE	12/07/1963	Mancano o non sono leggibili o scorretti uno o più dati nel modulo domanda
11	CARUSO	ROSAMARIA	08/04/1957	Mancano o non sono leggibili o scorretti uno o più dati nel modulo domanda
12	CASERTA	MAURIZIO FRANCESCO	28/02/1958	Mancano o non sono leggibili o scorretti uno o più dati nel modulo domanda
13	CATALDO	PIETRO	23/01/1955	Mancano o non sono leggibili o scorretti uno o più dati nel modulo domanda
14	CATANEO	ERRICO	18/12/1957	Non è stata scelta nessuna delle due riserve
15	CIAFRONE	ANNUNZIATA	26/02/1961	Non è stata scelta nessuna delle due riserve
16	CIBELLI	GENEROSO	23/03/1962	Mancano o non sono leggibili o scorretti uno o più dati nel modulo domanda
17	COPPOLA	SILVIO	09/08/1961	Non possiede i requisiti validi per presentare domanda (Titolare)
18	CORVINO	MAURIZIO	12/11/1954	Ricorso fuori termine
19	CRETELLA	BASILIO	08/12/1956	Medico non presente nella graduatoriadi MMG dell' anno precedente a quello per cui concorre per il conferimento di incarico
20	CRICELLI	ROBERTO	26/12/1969	Non possiede i requisiti validi per presentare domanda (Titolare)
21	D'AMBROSIO	ALFREDO	08/12/1960	Medico non presente nella graduatoriadi MMG dell' anno precedente a quello per cui concorre per il conferimento di incarico
22	DE CONTE	TERESA	08/04/1961	Mancano o non sono leggibili o scorretti uno o più dati nel modulo domanda
23	DE LUCA	CLAUDIO	07/09/1952	Mancano o non sono leggibili o scorretti uno o più dati nel modulo domanda
24	DE PRISCO	ENRICO	22/06/1962	Non possiede i requisiti validi per presentare domanda (Titolare)
25	DE ROSA	LEONARDO	07/03/1964	Mancano o non sono leggibili o scorretti uno o più dati nel modulo domanda
26	DI DONATO	LORENZO	27/06/1959	Non è stata scelta nessuna delle due riserve
27	DI FIANDRA	RITA	15/12/1953	Mancano o non sono leggibili o scorretti uno o più dati nel modulo domanda
28	DI GIROLAMO	PAOLO	14/02/1959	Medico non presente nella graduatoriadi MMG dell' anno precedente a quello per cui concorre per il conferimento di incarico
29	DI LUCCIO	ROSANNA	25/07/1959	Non è stata scelta nessuna delle due riserve
30	DI RITA	FIORENTINO	03/03/1956	Mancano o non sono leggibili o scorretti uno o più dati nel modulo domanda
31	DONADIO	GIUSEPPE	10/11/1955	Mancano o non sono leggibili o scorretti uno o più dati nel modulo domanda
32	ESPOSITO	NICOLA	21/03/1956	Mancano o non sono leggibili o scorretti uno o più dati nel modulo domanda
33	ESPOSITO	GIUSEPPE	12/04/1965	Mancano o non sono leggibili o scorretti uno o più dati nel modulo domanda
34	FALANGA	DOMENICO	23/06/1960	Mancano o non sono leggibili o scorretti uno o più dati nel modulo domanda
35	FARIELLO	MARIO	27/05/1955	Non è stata scelta nessuna delle due riserve
36	FRANCESE	GEMMA	11/10/1952	Mancano o non sono leggibili o scorretti uno o più dati nel modulo domanda
37	FREGA	ABRAMO	10/04/1968	Mancano o non sono leggibili o scorretti uno o più dati nel modulo domanda
38	GALLO	ALBERTO	09/07/1956	Mancano o non sono leggibili o scorretti uno o più dati nel modulo domanda
39	GALLO	GERMANA	04/01/1964	Medico non presente nella graduatoriadi MMG dell' anno precedente a quello per cui concorre per il conferimento di incarico
40	GEMEI	MARIA ROSARIA	03/10/1964	Mancano o non sono leggibili o scorretti uno o più dati nel modulo domanda
41	GEMITO	GIUSEPPE CARLO	28/09/1956	Mancano o non sono leggibili o scorretti uno o più dati nel modulo domanda
42	GIANCASPRO	MARIANO	08/12/1952	Medico non presente nella graduatoriadi MMG dell' anno precedente a quello per cui concorre per il conferimento di incarico
43	GIORDANO	MARIA	01/05/1959	Mancano o non sono leggibili o scorretti uno o più dati nel modulo domanda
44	GRANATA	ASSUNTA	22/06/1965	Mancano o non sono leggibili o scorretti uno o più dati nel modulo domanda
45	GRAVINA	ANTONIO	28/01/1954	Medico non presente nella graduatoriadi MMG dell' anno precedente a quello per cui concorre per il conferimento di incarico
46	GRIMALDI	GIULIO	21/06/1964	Mancano o non sono leggibili o scorretti uno o più dati nel modulo domanda

fonte: http://burc.regione.campania.it

Elenco degli esclusi Conferimento Incarico Continuità Assistenziale anno 2008

Allegato H

N°	Cognome	Nome	Data nasc	Motivo di esclusione
47	GUARIGLIA	EUGENIO	04/08/1958	Medico non presente nella graduatoriadi MMG dell' anno precedente a quello per cui concorre per il conferimento di incarico
48	ILLIANO	GENNARO MARIA	10/03/1960	Non è stata scelta nessuna delle due riserve
49	IOZZINO	SEBASTIANO	18/02/1962	Mancano o non sono leggibili o scorretti uno o più dati nel modulo domanda
50	LAZZARO	MICHELE	04/06/1960	Non è stata scelta nessuna delle due riserve
51	LETIZIA	DOMENICO	02/01/1953	Mancano o non sono leggibili o scorretti uno o più dati nel modulo domanda
52	LOMBARDI	CLORINDA	17/03/1962	Mancano o non sono leggibili o scorretti uno o più dati nel modulo domanda
53	MAIORINO	ALBERICO	24/03/1949	Non è stata scelta nessuna delle due riserve
54	MANCINI	MARIO	13/10/1953	Medico non presente nella graduatoriadi MMG dell' anno precedente a quello per cui concorre per il conferimento di incarico
55	MARANO	CECILIA	22/08/1958	Mancano o non sono leggibili o scorretti uno o più dati nel modulo domanda
56	MARCIANO	MARIA	03/07/1951	Medico non presente nella graduatoriadi MMG dell' anno precedente a quello per cui concorre per il conferimento di incarico
57	MARINELLI	ANTONIETTA	11/01/1973	Medico non presente nella graduatoriadi MMG dell' anno precedente a quello per cui concorre per il conferimento di incarico
58	MARINIELLO	FILIPPO	28/12/1956	Mancano o non sono leggibili o scorretti uno o più dati nel modulo domanda
59	MARINO	FRANCESCO	25/10/1965	Mancano o non sono leggibili o scorretti uno o più dati nel modulo domanda
60	MAZZETTINO	ANTONIETTA	10/04/1958	Non possiede i requisiti validi per presentare domanda (Titolare)
61	MAZZINI	GIUSEPPE	24/01/1955	Non possiede i requisiti validi per presentare domanda (Titolare)
62	MAZZONE	MARIA	14/03/1956	Medico non presente nella graduatoriadi MMG dell' anno precedente a quello per cui concorre per il conferimento di incarico
63	MICCU'	MARCELLO	07/11/1961	Non è stata scelta nessuna delle due riserve
64	MIGLIO	ANTONELLO	15/09/1960	Mancano o non sono leggibili o scorretti uno o più dati nel modulo domanda
65	MINCHILLO	MAURIZIO	06/05/1958	Mancano o non sono leggibili o scorretti uno o più dati nel modulo domanda
66	MINICOZZI	PATRIZIA	20/08/1961	Mancano o non sono leggibili o scorretti uno o più dati nel modulo domanda
67	MOBILIA	GIOVANNI	18/01/1962	Mancano o non sono leggibili o scorretti uno o più dati nel modulo domanda
68	MONTEFUSCO	LUCIANO	11/10/1953	Mancano o non sono leggibili o scorretti uno o più dati nel modulo domanda
69	MORRONE	FRANCESCO	28/12/1962	Mancano o non sono leggibili o scorretti uno o più dati nel modulo domanda
70	MOTTOLA	SALVATORE	27/03/1965	Mancano o non sono leggibili o scorretti uno o più dati nel modulo domanda
71	MUTO	DONATO	07/09/1958	Mancano o non sono leggibili o scorretti uno o più dati nel modulo domanda
72	NAPPO	ALDO	05/02/1956	Mancano o non sono leggibili o scorretti uno o più dati nel modulo domanda
73	NOBILE	GIUSEPPINA	19/01/1960	Mancano o non sono leggibili o scorretti uno o più dati nel modulo domanda
74	PALMA	CORRADO	16/02/1963	Mancano o non sono leggibili o scorretti uno o più dati nel modulo domanda
75	PASSANNANTE GRIMALDI	EMILIO	22/03/1963	Mancano o non sono leggibili o scorretti uno o più dati nel modulo domanda
76	PECORARO	GUIDO	18/03/1956	Mancano o non sono leggibili o scorretti uno o più dati nel modulo domanda
77	PESCATORE	LETIZIA	09/11/1965	Non possiede i requisiti validi per presentare domanda (Titolare)
78	PISCOPO	GIUSEPPE	13/03/1959	Non è stata scelta nessuna delle due riserve
79	PIZZOLA	ANNA RITA	20/05/1961	Mancano o non sono leggibili o scorretti uno o più dati nel modulo domanda
80	POLCINO	GIAMPIERO	02/08/1964	Non possiede i requisiti validi per presentare domanda (Titolare)
81	POLINO	DANTE	23/08/1949	Mancano o non sono leggibili o scorretti uno o più dati nel modulo domanda
82	POTI	GABRIELE	23/08/1967	Mancano o non sono leggibili o scorretti uno o più dati nel modulo domanda
83	RANDO	FRANCESCO	15/05/1964	Mancano o non sono leggibili o scorretti uno o più dati nel modulo domanda
84	RIZZO	FRANCO MARIO	27/04/1954	Mancano o non sono leggibili o scorretti uno o più dati nel modulo domanda
85	ROMANO	ORLANDO	01/04/1946	Mancano o non sono leggibili o scorretti uno o più dati nel modulo domanda
86	RUBANO	ANGELO	18/04/1958	Medico non presente nella graduatoriadi MMG dell' anno precedente a quello per cui concorre per il conferimento di incarico
87	RUSSO	FRANCESCO	05/01/1959	Non è stata scelta nessuna delle due riserve
88	SALZANO	ROSANNA	17/11/1962	Non è stata scelta nessuna delle due riserve
89	SANTORO	CARMINE	22/11/1963	Mancano o non sono leggibili o scorretti uno o più dati nel modulo domanda
90	SARRAPOCHIELLO	ANGELAMARIA	11/07/1972	Non possiede i requisiti validi per presentare domanda (Titolare)
91	SCARPA	ANNAMARIA	26/02/1959	Medico non presente nella graduatoriadi MMG dell' anno precedente a quello per cui concorre per il conferimento di incarico
92	SCHETTINO	ANNA	08/06/1965	Mancano o non sono leggibili o scorretti uno o più dati nel modulo domanda

Elenco degli esclusi Conferimento Incarico Continuità Assistenziale anno 2008

Allegato H

N°	Cognome	Nome	Data nasc	Motivo di esclusione
93	SCHIAVONE	GIUSEPPE	27/03/1954	Mancano o non sono leggibili o scorretti uno o più dati nel modulo domanda
94	SCIOTI	MARIA PIA	03/05/1959	Mancano o non sono leggibili o scorretti uno o più dati nel modulo domanda
95	SGAMBATO	LUIGI	17/05/1953	Non è stata scelta nessuna delle due riserve
96	SIRICA	FRANCESCO	28/12/1963	Mancano o non sono leggibili o scorretti uno o più dati nel modulo domanda
97	SORRENTINO	VENILDE	18/06/1972	Medico non presente nella graduatoriadi MMG dell' anno precedente a quello per cui concorre per il conferimento di incarico
98	TAFURO	STEFANO	07/01/1953	Sono state scelte entrambe le riserve
99	TERLIZZO	ANNUNZIATA	21/07/1962	Non è stata scelta nessuna delle due riserve
100	TERRACCIANO	SANTOLO	30/12/1956	Mancano o non sono leggibili o scorretti uno o più dati nel modulo domanda
101	TRAMONTANO	PASQUALE	20/10/1958	Mancano o non sono leggibili o scorretti uno o più dati nel modulo domanda
102	TRIVELLI	LUCIANO	13/06/1965	Mancano o non sono leggibili o scorretti uno o più dati nel modulo domanda
103	VARRIALE	MAURO	19/12/1972	Mancano o non sono leggibili o scorretti uno o più dati nel modulo domanda
104	VETRANO	ANGELA	18/08/1957	Medico non presente nella graduatoriadi MMG dell' anno precedente a quello per cui concorre per il conferimento di incarico
105	VETRONE	ORAZIO	06/10/1962	Non è stata scelta nessuna delle due riserve
106	VIOLA	GIUSEPPE MARIA	20/05/1962	Mancano o non sono leggibili o scorretti uno o più dati nel modulo domanda
107	VISCIANO	ANIELLO	30/07/1968	Non possiede i requisiti validi per presentare domanda (Titolare)
108	VOLZONE	ROSA	13/06/1960	Medico non presente nella graduatoriadi MMG dell' anno precedente a quello per cui concorre per il conferimento di incarico
109	ZARRELLA	MARIAROSARIA	15/01/1951	Medico non presente nella graduatoriadi MMG dell' anno precedente a quello per cui concorre per il conferimento di incarico

Alleg. I

MODELLO DELEGA

Io sottoscritt_ _____

Nat__a _____

il _____

DELEGO

__l__ Sig. ___ _____

nato a _____

il _____ a rappresentarmi nel giorno _____alle ore _____

presso l'Auditorium dell'Assessorato alla Sanità – piano terra - Centro Direzionale Isola C/3 a Napoli ove vengono effettuate le assegnazioni degli incarichi per graduatoria di Assistenza Primaria e Continuità Assistenziale relativi alle carenze dell'anno 2007 e 2008.

In particolare delego __l__ Sig. __ _____

_____

munit__ del seguente documento d'identità: _____ a sottoscrivere in mio nome e vece i conferimenti di incarico di cui all'oggetto nonché ad assumere, autonomamente e con poteri decisionali, tutte le incombenze necessarie allo svolgimento dei lavori, ritenendo per rato e per fermo tutto quanto sarà deciso da ___l__ predett ____.

Allo scopo allego copia del documento d'identità.

FIRMA

_____

fonte: http://burc.regione.campania.it

REGIONE CAMPANIA

Decreto Dirigenziale n. 49 del 17/09/2010

A.G.C. 21 Programmazione e Gestione dei Rifiuti

Settore: 2 - Gestione

Oggetto:
Avviso pubblico per la raccolta di Manifestazioni di interesse da parte di operatori economici disponibili alla fornitura di servizi per lo smaltimento di rifiuti fuori Regione ed in territorio comunitario.

PREMESSO CHE

a. l'articolo 19 del decreto-legge 23 maggio 2008, n. 90, convertito, con modificazioni, dalla legge 14 luglio 2008, n. 123, ha stabilito che *"lo stato di emergenza dichiarato nella regione Campania, ai sensi dell'articolo 5 della legge 24 febbraio 1992, n. 225, cessa il 31 dicembre 2009"*;
b. per effetto del citato art. 19 del D.L. 90/2008 ed alla stregua delle previsioni della legge 26 febbraio 2010, n. 26 di conversione in legge, con modificazioni, del decreto-legge 30 dicembre 2009, n. 195, recante *"Disposizioni urgenti per la cessazione dello stato di emergenza in materia di rifiuti nella regione Campania, per l'avvio della fase post emergenziale nel territorio della regione Abruzzo ed altre disposizioni urgenti relative alla Presidenza del Consiglio dei Ministri ed alla protezione civile*", la gestione ordinaria del ciclo integrato dei rifiuti nella regione Campania è rientrata nelle attribuzioni proprie degli enti territoriali competenti alle condizioni stabilite a legislazione vigente;
c. per effetto della summenzionata legge n. 26 del 26 febbraio 2010, a far data dal 01/01/2010 la Regione coordina l'organizzazione dei flussi dei rifiuti con il supporto dell'Unità operativa assicurando adeguata capacità di smaltimento;
d. ai sensi dell'art. 8 della legge regionale 28 marzo 2007 n. 4 e s.m.i. sono di competenza delle Province, nel rispetto della normativa vigente, l'organizzazione, l'affidamento e il controllo del servizio di gestione integrata dei rifiuti e che, anche per il tramite delle relative Società provinciali costituite ai sensi dell'art. 11 del citato D.L. 90/2009, le stesse sono subentrate nella gestione degli impianti di tritovagliatura S.T.I.R.;

PRESO ATTO

e. delle note dell'Unità Operativa istituita ai sensi degli artt. 2 e 4 del citato D.L. con le quali, nell'ambito dell'attività di supporto svolta per la Regione Campania in materia di flussi di rifiuti, si segnalano periodici e talvolta concomitanti fermi tecnici delle linee dell'impianto di termovalorizzazione di Acerra (NA) per interventi di manutenzione ordinaria e straordinaria, con conseguenti riduzioni dei conferimenti del tritovagliato secco proveniente dagli impianti S.T.I.R (Stabilimenti di Tritovagliatura e Imballaggio Rifiuti Urbani) e possibili congestionamenti di questi ultimi;

CONSIDERATO CHE

f. il rallentamento dell'attività degli impianti S.T.I.R. può comportare ripercussioni sull'efficienza del ciclo integrato di gestione dei rifiuti, anche per le fasi di raccolta e trasporto;
g. occorre assicurare che i rifiuti vengano recuperati e/o smaltiti senza pericolo per la salute dell'uomo e senza recare pregiudizio all'ambiente;
h. ai sensi dell' art. 7 della legge regionale 28 marzo 2007 n. 4 e s.m.i. la Regione può valutare, in via eccezionale, l'opportunità di smaltimento dei rifiuti urbani in impianti extraregionali;

RITENUTO

i. di dover porre in essere ogni iniziativa che concorra a scongiurare il rischio che il rallentamento dell'attività degli impianti S.T.I.R. comporti ripercussioni sull'efficienza del ciclo integrato di gestione dei rifiuti ed il determinarsi di un ritorno a situazioni emergenziali;
j. che sussiste una situazione di fatto, in riferimento alla frazione secca tritovagliata sfusa e/o in balle (C.E.R. 19.12.12: altri rifiuti, compresi materiali misti, prodotti dal trattamento meccanico dei rifiuti) che determina la necessità di assicurare comunque adeguate capacità di smaltimento supplementari;
k. al fine di assicurare alle amministrazioni provinciali per il tramite delle relative Società provinciali la possibilità di smaltimento anche fuori regione, di dover procedere alla preliminare individuazione di operatori economici in forma singola o associata, disponibili alla fornitura di servizi per lo smaltimento fuori regione ed in territorio comunitario di rifiuti non pericolosi prodotti e stoccati presso gli impianti S.T.I.R. regionali con particolare riferimento alla frazione secca tritovagliata sfusa e/o in balle (C.E.R. 19.12.12: altri rifiuti, compresi materiali misti, prodotti dal trattamento meccanico dei rifiuti);

VISTI

l. il D.Lgs. 12 aprile 2006, n. 163 *"Codice dei contratti pubblici relativi a lavori, servizi e forniture in attuazione delle direttive 2004/17/CE e 2004/18/CE"*;
m. il D.Lgs. 3 aprile 2006, n. 152 *"Norme in materia ambientale"*;
n. la legge regionale 28 marzo 2007, n. 4 *"Norme in materia di gestione, trasformazione, riutilizzo dei rifiuti e bonifica dei siti inquinati"* e s.m.i.;
o. la legge 26 febbraio 2010, n. 26 di conversione in legge, con modificazioni, del D.L. 30 dicembre 2009, n. 195, recante "*Disposizioni urgenti per la cessazione dello stato di emergenza in materia di rifiuti nella regione Campania, per l'avvio della fase post emergenziale nel territorio della regione Abruzzo ed altre disposizioni urgenti relative alla Presidenza del Consiglio dei Ministri ed alla protezione civile*";

DECRETA

1. di approvare l'allegato Avviso pubblico per la raccolta di Manifestazioni di interesse per l'individuazione di operatori economici in forma singola o associata, disponibili alla fornitura di servizi per lo smaltimento, fuori regione ed in territorio comunitario, di rifiuti non pericolosi prodotti e stoccati presso gli impianti S.T.I.R. regionali, con particolare riferimento alla frazione secca tritovagliata sfusa e/o in balle (C.E.R. 19.12.12: altri rifiuti, compresi materiali misti, prodotti dal trattamento meccanico dei rifiuti);

2. di inviare il presente atto al Settore Stampa e Documentazione per la pubblicazione del Piano sul Bollettino Ufficiale della Regione Campania e per l'inserimento sul Portale regionale;

3. di incaricare il Servizio 04 del Settore Provveditorato ed Economato dell'A.G.C. Demanio e Patrimonio di dare pubblicità all'Avviso Pubblico attraverso la pubblicazione in estratto sulla Gazzetta Ufficiale dell'Unione Europea e sui principali quotidiani a diffusione nazionale e regionale.

GIUNTA REGIONALE DELLA CAMPANIA - Area Generale di Coordinamento Programmazione e Gestione Rifiuti – Avviso pubblico per la raccolta di Manifestazioni di interesse da parte di operatori economici disponibili alla fornitura di servizi per lo smaltimento di rifiuti fuori Regione ed in territorio comunitario.

Art. 1 – Finalità e obiettivi dell'Avviso Pubblico

La Regione Campania intende procedere alla individuazione di operatori economici in forma singola o associata aventi idonei requisiti interessati a collaborare alla gestione ordinaria del ciclo integrato dei rifiuti in Campania. La presente Manifestazione d'interesse è, in particolare, rivolta ad operatori economici disponibili a fornire servizi per lo smaltimento fuori Regione ed in territorio comunitario di rifiuti non pericolosi e, specificatamente, della frazione secca tritovagliata sfusa e/o in balle (*CER 19.12.12: altri rifiuti, compresi materiali misti, prodotti dal trattamento meccanico dei rifiuti*), prodotta e stoccata presso gli impianti regionali cosiddetti S.T.I.R. - Stabilimenti di Tritovagliatura ed Imballaggio Rifiuti Urbani di seguito elencati:

ID	STIR	Capacità Nominale
1	Pianodardine (AV)	387 t/g
2	Casalduni (BN)	303 t/g
3	S. Maria Capua Vetere (CE)	1.205 t/g
4	Giugliano (NA)	1.290 t/g
5	Caivano (NA)	1.734 t/g
6	Tufino (NA)	1.415 t/g
7	Battipaglia (SA)	1.355 t/g

Art. 2 – Requisiti per l'ammissione

Possono presentare istanza di manifestazione di interesse operatori economici, in forma singola o associata, appartenenti all'UE, in possesso dei requisiti previsti dall'art. 38 del DLgs 163/06, lett. a) – m) quater, ed, in particolare, dei seguenti:

a) iscrizione al Registro delle Imprese presso la CCIAA;

b) iscrizione all'Albo Nazionale Gestori Ambientali ai sensi del D.M. Ambiente 28.04.1998 n. 406 per le Categorie oggetto del presente avviso;

c) certificazione di cui all'art. 44 d. lgs. 163/2006 attestante il rispetto di norme di gestione ambientale;

d) inesistenza a proprio carico di sentenze di condanna passate in giudicato, o di decreto penale di condanna divenuto irrevocabile, oppure di sentenza di applicazione della pena su richiesta, ai sensi dell'art. 444 del codice di procedura penale, per i reati gravi in danno dello Stato o della Comunità che incidono sulla moralità professionale;

e) inesistenza a proprio carico di sentenza di condanna passata in giudicato per uno o più reati di partecipazione a un'organizzazione criminale, corruzione, frode, riciclaggio quali definiti dagli atti comunitari citati all'articolo 45, paragrafo 1, della direttiva comunitaria CE 2004/18;

f) inesistenza a proprio carico di sentenze di condanna passate in giudicato per uno o più reati relativi a fatti la cui natura e contenuto siano idonei ad incidere negativamente sull'eventuale rapporto fiduciario con l'amministrazione procedente, tra cui i reati contro la pubblica

fonte: http://burc.regione.campania.it

amministrazione, l'ordine pubblico, la fede pubblica, il patrimonio, i reati in materia ambientale, economica, finanziaria.

g) inesistenza di gravi infrazioni, debitamente accertate, riguardo alle norme in materia di sicurezza e a ogni altro obbligo derivante dai rapporti di lavoro;

h) inesistenza di grave negligenza o malafede nell'esecuzione di prestazioni per la Pubblica Amministrazione e/o di errori gravi nell'esercizio della attività professionale, accertati con qualsiasi mezzo di prova da parte dell'amministrazione;

i) regolarità con gli obblighi relativi al pagamento dei contributi previdenziali e assistenziali secondo la vigente legislazione, indicando le previste posizioni previdenziali e assicurative (INPS, INAIL);

j) osservanza delle norme che disciplinano il lavoro in presenza di situazioni di disabilità ovvero non assoggettibilità agli obblighi di assunzioni obbligatorie di cui alla legge del 12 marzo 1999 n. 68;

k) inesistenza, nei propri confronti, di sanzioni interdittive di cui all'art. 9, comma 2, lett.c) del D.lgs. 8 giugno 2001, n. 231 o altra sanzione che comporti il divieto di contrarre con la Pubblica Amministrazione;

l) presa d'atto che la manifestazione di interesse espressa non vincola in alcun modo l'Amministrazione a formulare invito a presentare offerta.

Art. 3 – Modalità di redazione della domanda

La domanda di manifestazione di interesse, redatta in carta semplice secondo il modello allegato, deve essere sottoscritta dal legale rappresentante del soggetto proponente ai sensi dell'art. 38 del TU delle disposizioni legislative e regolamentari in materia di documentazione amministrativa, approvato con DPR n. 445 del 28.12.2000; l'istanza può essere sottoscritta anche da un procuratore del legale rappresentante ed, in tal caso, va trasmessa la relativa procura.

Alla domanda va allegata la seguente documentazione:

- istanza di partecipazione (Allegato A);
- dichiarazione sostitutiva di certificazione e di atto di notorietà (Allegato B);
- formulario di candidatura (Allegato C);
- copia del documento di identità;
- ulteriori certificazioni ed iscrizioni possedute da rilasciarsi nelle forme di autocertificazioni ex art. 46 e ss del DPR 445/2000;
- relazione descrittiva dei principali servizi e forniture prestati nell'ultimo triennio con l'indicazione degli importi e dei destinatari da rilasciarsi nelle forme di dichiarazione sostitutiva di atto di notorietà ex art. 47 e ss del DPR 445/2000.

Art. 4 – Modalità di presentazione e validità della manifestazione d'interesse

Le manifestazioni d'interesse, redatte secondo quanto previsto dall'art. 3 del presente bando, dovranno pervenire in busta chiusa, in formato cartaceo e su supporto informatico, direttamente a mano, a mezzo corriere o per raccomandata A/R (fa fede il timbro postale) entro 30 giorni dalla data di pubblicazione del presente atto sul Bollettino Ufficiale della Regione Campania al seguente indirizzo:

Regione Campania
A.G.C. 21 "Programmazione e gestione rifiuti"
Via De Gasperi, 28 – 80134 Napoli - V piano – Segreteria Generale

Le domande dovranno riportare sulla busta la dicitura "**Manifestazione di interesse per**

fonte: http://burc.regione.campania.it

l'individuazione di operatori economici disponibili alla fornitura di servizi di smaltimento dei rifiuti".

L'istanza può essere, in alternativa, inoltrata, negli stessi termini, all'indirizzo di posta certificata agc21@pec.regione.campania.it.

Il presente Avviso costituisce invito a manifestare interesse e non a presentare offerta ai sensi dell'art. 1336 del Codice Civile. L'avviso è, quindi, finalizzato esclusivamente ad un'indagine di mercato in ordine allo smaltimento fuori Regione ed in territorio comunitario di rifiuti non pericolosi prodotti e stoccati presso gli impianti regionali S.T.I.R. La ricezione delle manifestazioni di interesse, pertanto, non comporta alcun obbligo o impegno dell'amministrazione regionale nei confronti dei soggetti interessati, né determina l'insorgenza di alcun titolo, diritto o interesse giuridicamente rilevante a ricevere prestazioni e a pretendere la prosecuzione della procedura. Di conseguenza è da escludere qualsivoglia rilevanza precontrattuale e contrattuale del presente Avviso non essendo l'amministrazione vincolata in alcun modo a formulare invito per l'affidamento del servizio di smaltimento dei rifiuti, affidamento che sarà disposto nel rispetto della normativa comunitaria e nazionale e delle procedure di evidenza pubblica.

La Regione Campania si riserva espressamente la facoltà di recedere dalla procedura o di sospenderla o modificarne i termini o le condizioni in ogni momento, senza preavviso e senza motivazione, qualunque sia il grado di avanzamento della stessa e senza che ciò possa far sorgere in capo ai soggetti partecipanti diritti a risarcimento o indennizzo, salva, a richiesta, la restituzione della documentazione eventualmente già presentata.

Art. 5 – Tutela della privacy

Il trattamento dei dati dei Soggetti partecipanti verrà effettuato nel rispetto di quanto previsto dal D.Lgs. n. 196/2003 e ss.mm.ii.. I dati saranno trattati esclusivamente per finalità connesse allo svolgimento della procedura ed il loro trattamento avverrà nel rispetto dei diritti di riservatezza dei Soggetti interessati. Titolare del trattamento è la Regione Campania. Ogni interessato potrà far valere i diritti di cui all'art. 7 del D.Lgs. n. 196/2003.

Art. 6 – Ulteriori Informazioni

Per ogni utile informazione gli interessati potranno contattare gli uffici regionali del Settore 02 dell'AGC 21 ai seguenti recapiti:
Tel. 081.796.32.12 - Fax 081.796.32.71 - email agc21@pec.regione.campania.it.

Il presente avviso sarà pubblicato sul Bollettino Ufficiale della Regione Campania e sul Portale regionale all'indirizzo www.regione.campania.it, nonché in estratto sulla Gazzetta Ufficiale dell'Unione Europea e sui principali quotidiani a diffusione nazionale e regionale.

Il Coordinatore Area Generale di Coordinamento 21
dott. Raimondo Santacroce

fonte: http://burc.regione.campania.it

ALLEGATO A

Al Coordinatore
dell'Area Generale di Coordinamento 21
"Programmazione e gestione rifiuti"
Regione Campania
Via De Gasperi, 28
80134 NAPOLI

Oggetto: Avviso pubblico per la raccolta di Manifestazioni di interesse per l'individuazione di operatori economici disponibili alla fornitura di servizi per lo smaltimento di rifiuti fuori Regione ed in territorio comunitario.

Il sottoscritto _____

nato a _____ il _____

residente a _____ in via/piazza _____

in qualità di rappresentante legale di _____

_____

forma giuridica _____

sede legale (via, n. civico e c.a.p.) _____

sede operativa (via, n. civico e c.a.p.) _____

numero di telefono _____ fax _____

e-mail _____

codice fiscale/partita I.V.A. _____

presenta istanza di partecipazione all'Avviso pubblico per la raccolta di Manifestazioni di interesse per l'individuazione di aziende di smaltimento dei rifiuti in Campania.

A tal fine, allega la seguente documentazione:

- dichiarazione sostitutiva di certificazione e di atto di notorietà (Allegato B);
- formulario di candidatura (Allegato C);
- copia del documento di identità;
- ulteriori certificazioni ed iscrizioni possedute da rilasciarsi nelle forme di autocertificazioni ex art. 46 e ss del DPR 445/2000;
- relazione descrittiva dei principali servizi e forniture prestati nell'ultimo triennio con l'indicazione degli importi e dei destinatari da rilasciarsi nelle forme di dichiarazione sostitutiva di atto di notorietà ex art. 47 e ss del DPR 445/2000.

(Nel caso di partecipazione al presente invito da parte di un costituendo Raggruppamento Temporaneo di Imprese, la documentazione sopra indicata potrà essere fornita anche solo dal soggetto indicato come mandatario).

Data _____

Timbro e firma del legale rappresentante

fonte: http://burc.regione.campania.it

ALLEGATO B

DICHIARAZIONE SOSTITUTIVA DI CERTIFICAZIONE E DI ATTO DI NOTORIETA'
(D.P.R. 28/12/2000, n. 445 art. 46, 47 e SS.)

Il sottoscritto _____

nato a _____ il _____

residente a _____ in via/piazza _____

in qualità di rappresentante legale dell'azienda _____

_____

forma giuridica _____

con sede in _____ Cap _____

via _____

numero di telefono _____ fax _____

e-mail _____

iscritta nel Registro delle Imprese della C.C.I.A.A. di _____

al n. _____ n. REA_____

iscritta all'Albo Nazionale Gestori Ambientali in data_____

al n. _____

con codice fiscale n. _____

con partita IVA n. _____

con numero di dipendenti _____ cui è applicato il CCNL

_____

consapevole che le **dichiarazioni false, la falsità negli atti e l'uso di atti falsi comportano** l'applicazione delle **sanzioni penali** previste dall'art. 76 del D.P.R. 28 dicembre 2000, n. 445 e la **decadenza dai benefici** eventualmente conseguenti al provvedimento emanato sulla base della dichiarazione non veritiera,

D I C H I A R A

di essere in possesso dei requisiti previsti dall'art. 38 del DLgs 163/06, lett. a) – m) quater, ed in particolare:

- certificazione di cui all'art. 44 d. lgs. 163/2006 attestante il rispetto di norme di gestione ambientale;
- inesistenza a proprio carico di sentenze di condanna passate in giudicato, o di decreto penale di condanna divenuto irrevocabile, oppure di sentenza di applicazione della pena su richiesta, ai sensi dell'art. 444 del codice di procedura penale, per i reati gravi in danno dello Stato o della Comunità che incidono sulla moralità professionale;
- inesistenza a proprio carico di sentenza di condanna passata in giudicato per uno o più reati di partecipazione a un'organizzazione criminale, corruzione, frode, riciclaggio quali definiti dagli

fonte: http://burc.regione.campania.it

atti comunitari citati all'articolo 45, paragrafo 1, della direttiva comunitaria CE 2004/18;

- inesistenza a proprio carico di sentenze di condanna passate in giudicato per uno o più reati relativi a fatti la cui natura e contenuto siano idonei ad incidere negativamente sull'eventuale rapporto fiduciario con l'amministrazione procedente, tra cui i reati contro la pubblica amministrazione, l'ordine pubblico, la fede pubblica, il patrimonio, i reati in materia ambientale, economica, finanziaria.
- inesistenza di gravi infrazioni, debitamente accertate, riguardo alle norme in materia di sicurezza e a ogni altro obbligo derivante dai rapporti di lavoro;
- inesistenza di grave negligenza o malafede nell'esecuzione di prestazioni per la Pubblica Amministrazione; inesistenza di errori gravi nell'esercizio della attività professionale, accertati con qualsiasi mezzo di prova da parte dell'amministrazione;
- di essere in regola con gli obblighi relativi al pagamento dei contributi previdenziali e assistenziali secondo la vigente legislazione, avendo aperto le posizioni previdenziali e assicurative di seguito specificate:
  - INPS: sede di _____matricola n. _____ (nel caso di iscrizione presso più sedi indicarle tutte)
  - INAIL: sede di _____matricola n. _____ (nel caso di iscrizione presso più sedi indicarle tutte);
- di osservare le norme che disciplinano il lavoro in presenza di situazioni di disabilità ovvero di non essere assoggettato agli obblighi di assunzioni obbligatorie di cui alla legge del 12 marzo 1999 n. 68;
- l'inesistenza, nei propri confronti, di sanzioni interdittive di cui all'art. 9, comma 2, lett.c) del D.lgs. 8 giugno 2001, n. 231 o altra sanzione che comporti il divieto di contrarre con la Pubblica Amministrazione;
- di essere consapevole che la manifestazione di interesse espressa non vincola in alcun modo l'Amministrazione a formulare invito a presentare offerta.

Lo scrivente dichiara di essere informato, ai sensi e per gli effetti del Codice sulla privacy adottato con D.lgs. 30 giugno 2003, n. 196, che i dati personali raccolti saranno trattati, anche con strumenti informatici, esclusivamente nell'ambito del procedimento per il quale la presente dichiarazione viene resa.

Data _____

Timbro e firma del legale rappresentante

_____

Si allega copia del documento di identità del sottoscrittore.

fonte: http://burc.regione.campania.it

ALLEGATO C

Avviso pubblico

per la raccolta di Manifestazioni di interesse

per l'individuazione di aziende di smaltimento dei rifiuti in Campania

FORMULARIO PER LA PRESENTAZIONE DELL'ISTANZA DI PARTECIPAZIONE

ENTE PROPONENTE	
DENOMINAZIONE	
RAGIONE SOCIALE	
INDIRIZZO	
CODICE FISCALE	
PARTITA IVA	
N° ADDETTI	
TELEFONO	
FAX	
E-MAIL	
NOMINATIVO REFERENTE	
RUOLO	
NOMINATIVO DIRETTORE TECNICO	
RECAPITI	
ISCRIZIONE CCIAA	
ISCRIZIONE ALBO NAZIONALE GESTORI AMBIENTALI con rispettive CATEGORIE	
CERTIFICATI ATTESTANTI IL RISPETTO DELLE NORME DI GESTIONE AMBIENTALE.	

fonte: http://burc.regione.campania.it

OFFERTA TECNICA

DESCRIZIONE SERVIZIO OFFERTO

_____

_____

_____

_____

CARATTERISTICHE TECNICHE DEGLI IMPIANTI DI SMALTIMENTO

TIPOLOGIA IMPIANTO	ESTREMI DEI PROVVEDIMENTI AUTORIZZATIVI ALL'ESERCIZIO
_____	_____
_____	_____
_____	_____
_____	_____

DISPONIBILITÀ DI RICEZIONE DEGLI IMPIANTI DI SMALTIMENTO

A	20 – 100 t/g	**B**	100- 400 t/g.	**C**	oltre 400 t/g

Dettagli esplicativi

_____

_____

_____

_____

ELENCO ATTREZZATURE DISPONIBILI ALLO SVOLGIMENTO DEL SERVIZIO

_____

_____

_____

_____

PERSONALE ADIBITO AL SERVIZIO

_____

_____

_____

_____

fonte: http://burc.regione.campania.it

DURATA SERVIZIO
_____
_____
_____
_____

SERVIZI AGGIUNTIVI	
Tipologia servizio	**Dettagli esplicativi**
□ **Trasporto**	_____
□ **Stoccaggio**	_____
□ **Altro spec…….**	_____

OFFERTA ECONOMICA

COSTO SERVIZIO DI SMALTIMENTO (€)

Codice CER	**Quantitativi smaltibili (ton)** **A**	**Prezzo per 1 ton** **B**	**Prezzo Totale** **C = A x B**	**Capacità di smaltimento giornaliera (ton/g)**	**Tempi previsti per lo smaltimento (gg)**
TOTALE					

COSTO SERVIZI AGGIUNTIVI

Tipologia servizio	**Costo (€)**
□ **Trasporto**	
□ **Stoccaggio**	
□ **Altro spec…….**	

Data _____

Timbro e firma del legale rappresentante

_____

fonte: http://burc.regione.campania.it

REGIONE CAMPANIA – Settore Provinciale Genio Civile di Salerno – **Richiesta di autorizzazione alla costruzione ed all'esercizio della linea elettrica MT/BT in località Salvara nel Comune di Ricigliano (SA) e località Salvarola nel comune di San Gregorio Magno - PRAT. N°832/ MT/R**

Il Dirigente del Settore Genio Civile di Salerno:
Visto l'art. 111 del T.U. 11. 12. 1933 n°1775 sull e Acque e sugli Impianti Elettrici.
Viste le delibere della Giunta Regionale della Campania n° 2694 del 12.05.95 , n° 7637 del 04.12.95 e n°3466 del 03/06/2000.

RENDE NOTO

La Sig.ra Mangone Rosa titolare della ditta individuale "Mangone Rosa" con sede legale in Ricigliano (SA) via A.Volta n°1, con nota del 23/07/2010 ha chiesto, l'autorizzazione alla costruzione ed all'esercizio della linea elettrica MT/bt avente per oggetto: Costruzione di un linea a 20 KV aerea e sotterranea per la connessione alla rete Enel esistente di un impianto fotovoltaico totalmenta integrato su serre agricole in loc. Salvara nel comune di Ricigliano (SA) e loc. Salvarola nel comune di San Gregorio Magno (SA)
La Sig.ra Mangone Rosa chiede inoltre, a norma degli artt. 113 e 115 del citato T.U. e comma 1 lettera B art. 12 del D.P.R. 327/01, che l'elettrodotto ed i relativi lavori siano riconosciuti di pubblica utilità, urgenti ed indifferibili.
L'elettrodotto avrà uno sviluppo di circa ml. 4,090 ed interesserà il territorio del Comune di Ricigliano e S. Gregorio Magno nella Provincia di Salerno.
La linea a 20 KV in cavo aereo e sotterraneo sarà in tutto realizzato in modo conforme alle norme tecniche CEI di cui al D.M. n°28 del 21.03.1988 ;
L'originale della domanda ed i documenti allegati saranno depositati presso questo Settore per 15 giorni consecutivi, a decorrere dalla data della presente pubblicazione, a disposizione di chiunque ne abbia interesse, nelle ore di ufficio.
Copia dell'avviso sarà affissa per 15 giorni consecutivi, a decorrere dalla data suddetta, nell'Albo Pretorio del Comune di Ricigliano e di San Gregorio Magno e sarà cura di questo Settore provvedere alla pubblicazione di detto Rende Noto sul Bollettino Ufficiale Regione Campania (B.U.R.C.).
Ai sensi dell'art.112 del suddetto T.U. e successive modifiche ed integrazioni le opposizioni o comunque le condizioni cui dovrà essere vincolata l'autorizzazione per la costruzione della linea in oggetto a 20 KV in cavo interrato dovranno essere presentate dagli aventi interesse al Settore Provinciale Genio Civile di Salerno, ovvero al Comune suddetto, presso il quale viene affisso il presente avviso entro 30 giorni dalla data della sua pubblicazione.

Il Dirigente del Settore
Ing. Vincenzo Di Muoio

REGIONE CAMPANIA – Settore Provinciale Genio Civile di Salerno – **Richiesta di autorizzazione alla costruzione ed esercizio dell'impianto di pubblica illuminazione alla frazione Bivio, Canalicchio, Madonna delle Grazie e Sperlonga nel Comune di Palomonte (SA) - PRAT. N°745/PI/R**

Il Dirigente del Settore Genio Civile di Salerno:
Visto l'art. 111 del T.U. 11. 12. 1933 n° 1775 sull e Acque e sugli Impianti Elettrici.
Viste le delibere della Giunta Regionale della Campania n° 2694 del 12.05.95 , n° 7637 del 04.12.95 e n° 3466 del 03/06/2000.

RENDE NOTO

Il comune di Palomonte con nota n° 4768 del 18/06/2 010 ha chiesto l'autorizzazione alla costruzione ed all'esercizio della linea elettrica bt avente per oggetto: Richiesta di autorizzazione alla costruzione ed esercizio dell'impianto di pubblica illuminazione alla frazione Bivio, Canalicchio, Madonna delle Grazie e Sperlonga nel comune di Palomonte (SA)
Il suddetto Comune chiede inoltre, a norma degli artt. 113 e 115 del citato T.U. e comma 1 lettera B art. 12 del D.P.R. 327/01, che l'elettrodotto ed i relativi lavori siano riconosciuti di pubblica utilità, urgenti ed indifferibili.
L'elettrodotto avrà uno sviluppo di circa ml.1,160 ed interesserà il territorio del Comune di Palomonte nella Provincia di Salerno.
L'impianto sarà in tutto realizzato in modo conforme alle norme tecniche del CEI di cui al D.M. n°28 del 21.03.1988 e che i corpi illuminanti corrispondono a quando contenuto nelle norme della L.R. n° 12 del 25/07/2002; .
L'originale della domanda ed i documenti allegati saranno depositati presso questo Settore per 15 giorni consecutivi, a decorrere dalla data della presente pubblicazione, a disposizione di chiunque ne abbia interesse, nelle ore di ufficio.
Copia dell'avviso sarà affissa per 15 giorni consecutivi, a decorrere dalla data suddetta, nell'Albo Pretorio del Comune di Palomonte e sarà cura di questo Settore provvedere alla pubblicazione di detto Rende Noto sul Bollettino Ufficiale Regione Campania (B.U.R.C.).
Ai sensi dell'art.112 del suddetto T.U. e successive modifiche ed integrazioni le opposizioni o comunque le condizioni cui dovrà essere vincolata l'autorizzazione per la costruzione dell'impianto elettrico dovranno essere presentate dagli aventi interesse al Settore Provinciale Genio Civile di Salerno, ovvero al Comune suddetto, presso il quale viene affisso il presente avviso entro 30 giorni dalla data della sua pubblicazione.

Il Dirigente del Settore
Ing. Vincenzo Di Muoio

REGIONE CAMPANIA – Settore Provinciale Genio Civile di Salerno – **Richiesta di autorizzazione alla costruzione ed esercizio dell'impianto di pubblica illuminazione alla frazione Perrazze, località Filette e Maramaldo nel Comune di Palomonte (SA) - PRAT. N°746/PI/R**

Il Dirigente del Settore Genio Civile di Salerno:
Visto l'art. 111 del T.U. 11. 12. 1933 n°1775 sull e Acque e sugli Impianti Elettrici.
Viste le delibere della Giunta Regionale della Campania n° 2694 del 12.05.95 , n° 7637 del 04.12.95 e n°3466 del 03/06/2000.

RENDE NOTO

Il comune di Palomonte con nota n° 4767 del 1 8/06/2010 ha chiesto l'autorizzazione alla costruzione ed all'esercizio della linea elettrica bt avente per oggetto: Richiesta di autorizzazione alla costruzione ed esercizio dell'impianto di pubblica illuminazione alla frazione Perrazze, località Filette e Maramaldo nel comune di Palomonte (SA)

Il suddetto Comune chiede inoltre, a norma degli artt. 113 e 115 del citato T.U. e comma 1 lettera B art. 12 del D.P.R. 327/01, che l'elettrodotto ed i relativi lavori siano riconosciuti di pubblica utilità, urgenti ed indifferibili.

L'elettrodotto avrà uno sviluppo di circa ml.1,300 ed interesserà il territorio del Comune di Palomonte nella Provincia di Salerno.

L'impianto sarà in tutto realizzato in modo conforme alle norme tecniche del CEI di cui al D.M. n°28 del 21.03.1988 e che i corpi illuminanti corrispondono a quando contenuto nelle norme della L.R. n°12 del 25/07/2002; .

L'originale della domanda ed i documenti allegati saranno depositati presso questo Settore per 15 giorni consecutivi, a decorrere dalla data della presente pubblicazione, a disposizione di chiunque ne abbia interesse, nelle ore di ufficio.

Copia dell'avviso sarà affissa per 15 giorni consecutivi, a decorrere dalla data suddetta, nell'Albo Pretorio del Comune di Palomonte e sarà cura di questo Settore provvedere alla pubblicazione di detto Rende Noto sul Bollettino Ufficiale Regione Campania (B.U.R.C.).

Ai sensi dell'art.112 del suddetto T.U. e successive modifiche ed integrazioni le opposizioni o comunque le condizioni cui dovrà essere vincolata l'autorizzazione per la costruzione dell'impianto elettrico dovranno essere presentate dagli aventi interesse al Settore Provinciale Genio Civile di Salerno, ovvero al Comune suddetto, presso il quale viene affisso il presente avviso entro 30 giorni dalla data della sua pubblicazione.

Il Dirigente del Settore
Ing. Vincenzo Di Muoio

REGIONE CAMPANIA – Settore Provinciale Genio Civile di Salerno – **Richiesta di autorizzazione in sanatoria alla costruzione ed all'esercizio della linea elettrica BT a servizio della Strada Provinciale ex SS 367/b nel Comune di Sarno (SA) - PRAT. N°747/PI/R**

Il Dirigente del Settore Genio Civile di Salerno:
Visto l'art. 111 del T.U. 11. 12. 1933 n° 1775 sull e Acque e sugli Impianti Elettrici.
Viste le delibere della Giunta Regionale della Campania n° 2694 del 12.05.95 , n° 7637 del 04.12.95 e n° 3466 del 03/06/2000.

RENDE NOTO

La Provincia di Salerno con nota n° 112935 del 03/0 8/2010 ha chiesto l'autorizzazione in sanatoria alla costruzione ed all'esercizio della linea elettrica a BT avente per oggetto: Lavori di realizzazione di un Impianto di P. I. a servizio della Strada Provinciale ex S.S. 367/b, sita nel comune di Sarno (via Sarno-Palma Campania)
La suddetta Provincia chiede inoltre, a norma degli artt. 113 e 115 del citato T.U. e comma 1 lettera B art. 12 del D.P.R. 327/01, che l'elettrodotto ed i relativi lavori siano riconosciuti di pubblica utilità, urgenti ed indifferibili.
L'elettrodotto avrà uno sviluppo di circa ml. 600 ed interesserà il territorio del Comune di Sarno nella Provincia di Salerno.
L'impianto sarà in tutto realizzato in modo conforme alle norme tecniche CEI di cui al D.M. n° 28 del 21.03.1988 e che i corpi illuminanti corrispondono a quando contenuto nelle norme della L.R. n° 12 del 25/07/2002; .
L'originale della domanda ed i documenti allegati saranno depositati presso questo Settore per 15 giorni consecutivi, a decorrere dalla data della presente pubblicazione, a disposizione di chiunque ne abbia interesse, nelle ore di ufficio.
Copia dell'avviso sarà affissa per 15 giorni consecutivi, a decorrere dalla data suddetta, nell'Albo Pretorio del Comune di Sarno e sarà cura di questo Settore provvedere alla pubblicazione di detto Rende Noto sul Bollettino Ufficiale Regione Campania (B.U.R.C.).
Ai sensi dell'art.112 del suddetto T.U. e successive modifiche ed integrazioni le opposizioni o comunque le condizioni cui dovrà essere vincolata l'autorizzazione per la costruzione dell'impianto elettrico dovranno essere presentate dagli aventi interesse al Settore Provinciale Genio Civile di Salerno, ovvero al Comune suddetto, presso il quale viene affisso il presente avviso entro 30 giorni dalla data della sua pubblicazione.

Il Dirigente del Settore
Ing. Vincenzo Di Muoio

COMUNE DI CENTOLA (SA) **– Decreto Sindacale n. 02 del 31.08.2010 – prot. n. 6986 del 31.08.2010 – Approvazione del Regolamento Cimiteriale**

IL SINDACO

PREMESSO:
- Che con deliberazione di G.C. n.53 del 30/03/2009, è stato dato mandato all'U.T.C. di attivare tutte le procedure amministrative finalizzate alla redazione del **Regolamento Cimiteriale** del Comune di Centola, ai sensi del Titolo VI del T.U. delle Leggi Sanitarie n.1625 del 27/07/1934 anche in osservanza dell'art.50 delle Norme di Attuazione del vigente Piano Regolatore Generale.
- Che, successivamente, 1'U.T.C. a seguito delle citate direttive ha elaborato detto Regolamento, assunto al prot. n.l55/UT-ll.pp. del 24/04/2009 ed inoltrato alla Giunta Comunale con nota prot.n.423 del 28/04/2009.
- Che con deliberazione di G.C. n.72 del 29/04/2009 è stata eseguita la presa d'atto del Regolamento Cimiteriale, quest'ultimo redatto in osservanza delle disposizioni di normative surriferite;
- Che con Deliberazione di Consiglio Comunale n.10 del 06/07/2009 è stata eseguita l'adozione del Regolamento Cimiteriale assunto al prot. n.l55/UT-ll.pp. del 24/04/2009;
- Che a seguito dell'adozione da parte del Consiglio Comunale detto Regolamento, con nota prot.n.8135 del 08/09/2009, è stato inoltrato all'A.S.L. di Salerno ex ASL SA/3 per l'acquisizione del parere igienico-sanitario di competenza;
- Che l'Azienda Sanitaria Locale Salerno – Distretto Sanitario di Sapri – Unità Operativa Prevenzione Ambienti di Vita e di Lavoro, con nota prot.n.600/LL.L./DS del 07/12/2009 assunta al prot.n.11065 del 11/12/2009 ha rilasciato il **proprio parere favorevole** con le seguenti prescrizioni :
- Art.37 – Estumulazioni – modificare il 1° punto del 3° comma nel modo seguente : "*a richiesta dei familiari interessati, laddove la permanenza del feretro nel tumolo sia inferiore a 20 anni, previa autorizzazione del Sindaco, per trasportare la salma in un'altra sepoltura o per cremarla, nel rispetto del precetto di cui all'atrt.88 del D.P.R. n.285/9*0";
- Art. 43 – Modalità per il rilascio dell'autorizzazione alla cremazione - aggiungere al secondo rigo dopo la frase "*…D.P.R. 10 settembre 1990, n.285*" la seguente dicitura: "*e successive modifiche e integrazioni di cui alla Legge 30 marzo 2001, n.130 e alla Legge regionale n.20 del 09.10.2006*";
- TITOLO II – Cimiteri – CAPO IV, aggiungere il seguente articolo :
- Art.41 bis – "*I rifiuti da esumazioni e da estumulazioni, nonché i rifiuti derivanti da altre attività cimiteriali, esclusi i rifiuti vegetali provenienti da aree cimiteriali, devono essere smaltiti nel rispetto delle procedure dettate dal D.P.R. n.254 del 15.07.2003 e s.m.i.*"

RICORDATO che il Regolamento Cimiteriale, che costituisce parte integrante del Piano Cimiteriale redatto ai sensi del D.P.R. 285/1990, ha per oggetto il complesso delle norme dirette alla generalità dei cittadini ed alla Pubblica Amministrazione, in ambito comunale, relativi alla polizia mortuaria e ai servizi cimiteriali, intendendosi per tali quelli sulla destinazione e uso dei cadaveri o parti di essi, sui trasporti funebri, sulla costruzione, gestione e custodia dei cimiteri e locali annessi, sulla concessione di aree e manufatti destinati a sepoltura privata nonché, sulla loro vigilanza, sulla costruzione di sepolcri privati, sulla cremazione, e in genere su tutte le diverse attività connesse con la cessazione della vita e la custodia delle salme.

PRESO ATTO del citato parere favorevole rilasciato dall'Azienda Sanitaria Locale Salerno – Distretto Sanitario di Sapri – Unità Operativa Prevenzione Ambienti di Vita e di Lavoro, con nota prot.n.600/LL.L./DS del 07/12/2009;

CONSIDERATO che l'U.T.C. ha adeguato il Regolamento Cimiteriale alle suindicate prescrizioni dell'A.S.L. Salerno, con atto prot.n.229/UT-LL.PP. del 28/06/2010;

VISTA la Delibera di Consiglio Comunale n°13 del 20.07.20 10 la quale ha approvato il Regolamento Cimiteriale;

VISTA la vigente normativa in materia;

DECRETA

1. **Dare atto** che con deliberazione di Consiglio Comunale n°13 del 20.07.2010 è stato approvato**,** ai sensi della normativa vigente, il **REGOLAMENTO CIMITERIALE,** assunto al prot.n°229/UT-LL.PP. del 28/06/2010, redatto ai sensi del D.P.R. 285/1990 e s.m.i. dall'Ufficio Tecnico Comunale ed adeguato alle prescrizioni contenute nel parere favorevole rilasciato dall'Azienda Sanitaria Locale Salerno – Distretto Sanitario di Sapri – Unità Operativa Prevenzione Ambienti di Vita e di Lavoro, con nota prot.n.600/LL.L./DS del 07/12/2009;
2. **di provvedere** alla pubblicazione del presente Decreto sul Bollettino Ufficiale della Regione Campania dando legale notizia dell'approvazione del Regolamento Cimiteriale in argomento;
3. **di disporre** che presso l'Ufficio Tecnico Comunale nonché presso l'ufficio Segreteria siano depositati, a libera visione del pubblico, per tutto il periodo di validità del regolamento che ha inizio dal giorno successivo alla Pubblicazione sul BURC, tutti gli atti che hanno portato alla definizione del regolamento.

Dalla Residenza Municipale, lì 31 Agosto 2010

IL SINDACO
Dr. Romano Speranza

Presidenza del Consiglio dei Ministri

Il Commissario Delegato
Ordinanza 12 Marzo 2003 n° 3270 – G.U. n° 70 del 25/03/2003
Via Marchese Campodisola, 21 – Napoli –fax –081 5692294

ESTRATTO
DECRETO DI ESPROPRIO
(ex art. 23 commA 5 del D.P.R. n° 327/01 e s.m.i.)

Prot. n. 9656/RFMS18-DECR 9532 DEL 1/9/2010 Napoli, 06/09/2010
(…)
OMISSIS

DISPONE

Art. 1 – E' pronunciata a favore della Regione Campania, beneficiario dell'espropriazione , per causale di cui in narrativa, l'espropriazione degli immobili di seguito descritti, siti nel comune di Sant'Antonio Abate(NA) di proprietà delle ditte a fianco a ciascuno segnate:

DECRETO N. 8316 DEL 20/7/2010

N.Ord	P.lla	Foglio	Superficie mq.		DITTE PROPRIETARIE	Pagamento
			Indennità di Esproprio	Indennità di Asservimento		
30	92	4	103,00		D'Antuono Carmela nata a S.Antonio Abate il 4/7/48 e residente VIA S. M. la Carità 210 80057	2.570,37

DECRETO N. 12575 DEL 9/9/09

N.Ord	P.lla	Foglio	Superficie mq.		DITTE PROPRIETARIE	Pagamento
			Indennità di Esproprio	Indennità di Asservimento		
31	2831	4	98,00		Sabbatino Teresa nata S.Antonio Abate il 12/02/1938e residente a Sant'Antonio Abate in Via Marna 3 80057	9.504,86

DECRETO N. 12576 DEL 9/9/09

N.Ord	P.lla	Foglio	Superficie mq.		DITTE PROPRIETARIE	Pagamento
			Indennità di Esproprio	Indennità di Asservimento		
33	88	4	100,00		Calabrese Raffaele nato a S.A.Abate l'8/4/48 ed ivi residente in Via A. Volta 42	1.135,25

DECRETO N. 11642 DEL 6/8/09

N.Ord	P.lla	Foglio	Superficie mq.		DITTE PROPRIETARIE	Pagamento
			Indennità di Esproprio	Indennità di Asservimento		
34	507	4	142,00		Martone Anna maritata Santarpia nata a Lettere il 19/8/24 e residente a S.A.Abate in Via Stabia 268	3.785,33

fonte: http://burc.regione.campania.it

DEL 10/4/09

N.Ord	P.lla	Foglio	Superficie mq.		DITTE PROPRIETARIE	Pagamento
			Indennità di Esproprio	Indennità di Asservimento		
35	506	4	159,00		Mascolo Maria Rosa nata a S.A.Abate il m15/9/52 ed ivi residente alla Via Casa D'Auria 165	2.214,46

DECRETO N. 81 DEL 4/1/10

N.Ord	P.lla	Foglio	Superficie mq.		DITTE PROPRIETARIE	Pagamento
			Indennità di Esproprio	Indennità di Asservimento		
37	2898	4	166,00		Lombardo Nicoletta nata a Castellammare il 27/12/94 e residente a S.A.Abate in Via Lenze 19 - Lombardo Raffaele nato a Castellammare il 10/6/99 e residente a S.A.Abate in Via Lenze 19	4.191,92

DECRETO N. 9638 DEL 1/7/09

N.Ord	P.lla	Foglio	Superficie mq.		DITTE PROPRIETARIE	Pagamento
			Indennità di Esproprio	Indennità di Asservimento		
38	2897	4	195,00		Alfano Antonio nato a S.A.Abate il 21/10/52 ed ivi residente c/o Dr. Domenico Coppola Via Cappella Bisi 103	16.487,40

DECRETO N. 14739 DEL 27/10/09

N.Ord	P.lla	Foglio	Superficie mq.		DITTE PROPRIETARIE	Pagamento
			Indennità di Esproprio	Indennità di Asservimento		
39	80	4	171,00		Esposito Annunziata nata a S.A.Abate il 17/12/32 ed ivi residente in Via Casa D'Auria 31	11.143,10

DECRETO N. 5298 DEL 10/4/09

N.Ord	P.lla	Foglio	Superficie mq.		DITTE PROPRIETARIE	Pagamento
			Indennità di Esproprio	Indennità di Asservimento		
41	73	4	81,00		Bene Filomena nata a S.A.Abate il 24/7/63 ed ivi residente alla Via Casa Rustilli 14 -Bene Giovanna nata a S.A.Abate il 29/1/62 e residente ad Angri alla Via Ortolonga 90/16 - Bene Guglielmo nato a S.A.Abate l'11/6/37 ed ivi residente in Via Casavarone 83 - Bene Maria nata a S.A.Abate l'8/9/68 ed ivi residente in Via Casavarone 135 - Bene Giovanni nato a S.A.Abate il 3/18/66 ed ivi residente in Via Volta 34	1.824,63

DECRETO N. 14075 DEL 12/10/09

N.Ord	P.lla	Foglio	Superficie mq.		DITTE PROPRIETARIE	Pagamento
			Indennità di Esproprio	Indennità di Asservimento		
43	70	4	76,00		Varone Immacolata nata a S.A.Abate il 20/11/39 ed ivi residente in Via Casa Aniello 51	777,59

DECRETO N. 9637 DEL 1/7/09

N.Ord	P.lla	Foglio	Superficie mq.		DITTE PROPRIETARIE	Pagamento
			Indennità di Esproprio	Indennità di Asservimento		
44	1721	4	164,00		Rosanova Francesco nato a S.A.Abate il 16/7/42 ed ivi residente c/o Dr. Domenico Coppola Via Cappella Bisi 53 Manzo Annamaria nata a S.A.Abate il 26/7/50 ed ivi residente in Via c/o Dr: Domenico Coppola Via Cappella Bisi 103	

fonte: http://burc.regione.campania.it

45	1502	4	73,00		Rosanova Francesco nato a S.A.Abate il 16/7/42 ed ivi residente c/o Dr. Domenico Coppola Via Cappella Bisi 53 Manzo Annamaria nata a S.A.Abate il 26/7/50 ed ivi residente in Via c/o Dr: Domenico Coppola Via Cappella Bisi 103	
46	68	4	70,00		Rosanova Francesco nato a S.A.Abate il 16/7/42 ed ivi residente c/o Dr. Domenico Coppola Via Cappella Bisi 53 Manzo Annamaria nata a S.A.Abate il 26/7/50 ed ivi residente in Via c/o Dr: Domenico Coppola Via Cappella Bisi 103	TOTALE 23.842,45

DECRETO N. 11638 DEL 6/8/09

N.Ord	P.lla	Foglio	Superficie mq.		DITTE PROPRIETARIE	Pagamento
			Indennità di Esproprio	Indennità di Asservimento		
47	565	4	276,00		Rosanova Emanuele erede di Rosanova Carolina residente a Lettere Via Gratoni di Orsano -Rosanova Martino nato a Lettere il 14/1/39 ed ivi residente Via Fasulo 103 - Rosanova Martino erede di Rosanova Carolina residente a Lettere Via Gratoni di Orsano- Rosanova Emanuele nayto a Lettere il 28/6/45 ed ivi residente alla Via Gratoni di Orsano	3.237,14

DECRETO N. 11636 DEL 6/8/09

N.Ord	P.lla	Foglio	Superficie mq.		DITTE PROPRIETARIE	Pagamento
			Indennità di Esproprio	Indennità di Asservimento		
50	984	2	155,00		Napodano Vincenzo nato a Corbara il 23/1/40 e residente a S.A.Abate in Via Scafati 262 -Chierchia Filomena nata a S.A.Abate il 7/1/52 ed ivi residente alla Via Scafati 262	4.294,84

DECRETO N. 9488 DEL 29/6/09

N.Ord	P.lla	Foglio	Superficie mq.		DITTE PROPRIETARIE	Pagamento
			Indennità di Esproprio	Indennità di Asservimento		
51	1366	4	116,05		D'Auria Palomba residente a S.A.Abate in Via G. Falcone 120 _Liotti Giovanna nata a Boscoreale il 25/3/57 e residente a S.A.Abate alla Via G. Falcone 120	6.750,01
53	2389	4	55,20		Liotti Giovanna nata a Boscoreale il 25/9/57 e residente a S.A.Abate alla Via G. Falcone 120	
54	2559	4	26,80		Liotti Giovanna nata a Boscoreale il 25/9/57 e residente a S.A.Abate alla Via G. Falcone 120	

DECRETO N. 9487 DEL 29/6/09

N.Ord	P.lla	Foglio	Superficie mq.		DITTE PROPRIETARIE	Pagamento
			Indennità di Esproprio	Indennità di Asservimento		
52	2675	4	25,20		D'Auria Filomena nata a S.A.Abate il 15/3/63 ed ivi residente alla Via E. Forzati 64	3.879,17

fonte: http://burc.regione.campania.it

DECRETO N. 7923 del 13/7/2010

N.Ord	P.lla	Foglio	Superficie mq.		DITTE PROPRIETARIE	Deposito
			Indennità di Esproprio	Indennità di Asservimento		
2	411	3	168,00		Congrega dell'Immacolata sede S.Antonio Abate Via Congrega n.2 - Amministratore Sicignano Fabrizio fu (Nicola Sacerdote)/	2.759,47
3	409	3	29,00		Termo Ventil S.r.l. di Iuzzino Teresa locataria nata a C.di Stabia 1/101961 e residente in Via Brambilla n.25 80053 Castellammare di Stabia – Passaro Carmine proprietario per 1000/1000 della Società TE.AN.NA.CA. nato a Castellammare di Stabia il 13/4/1956 Via Pimonte n.3 Castellammare di Stabia	289,56
4	410	3	152,00		Passaro Carmine proprietario per 1000/1000 della Società TE.AN.NA.CA. nato a Castellammare di Stabia il 13/4/1956 Via Pimonte n.3 Castellammare di Stabia Termo Ventil S.r.l. di Iuzzino Teresa locataria nata a C.di Stabia 1/101961 e residente Via Brambilla n.25- 80053 Castellammare di Stabia	5.856,35
5	408	3	98,00		Passaro Carmine proprietario per 1000/1000 della Società TE.AN.NA.CA. Via Pimonte n.3 Castellammare di Stabia nato a Castellammare di Stabia il 13/4/1956 - Iuzzino Teresa Amministratrice della Termo Ventil S.r.l. .- Locataria nata a C.di Stabia 1/101961 Via Brambilla n.25 - 80053 Castellammare	978,50
6	640	3	201,00		Abbagnale Pasqualina nata a S.Antonio Abate il 31.8.1964 – residente a S.Maria La –Carità 80057 Via Petraro 135	1.700,80
7	402	3	137,00		D'Antuono Giuseppe legale rappresentante della D'Antuono S.r.l. con sede in S.Antonio Abate propr. nato a S.Antonio Abate il 28.7.1965 ed ivi residente in Via Stabia 110	1.612,03
8	732	3	135,00		D'Antuono Giuseppe legale rappresentante della D'Antuono S.r.l. con sede in S.Antonio Abate propr. nato a S.Antonio Abate il 28.7.1965 ed ivi residente in Via Stabia 110	1.347,94
9	369	3	251,00		Abagnale Mario rapp.te legale della Soc. Immobiliare Costruzione Alberghi fabbricati S.I.C.AF s.r.l. Via Casone Marna 85 – 80057 S.A.Abate	2.506,17
10	775	3	139,00		Graziuso Filomena nata a Gragnano il 20/6/1960 residente a S.A.Abate Via San Francesco n.7	1.387,88
11	1172	3	129,00		Abbagnale Consiglia nata a Gragnano 8.12.1950 residente a S.A.Abate – Via Casa Attanasio 242	1.451,07
12	348	3	53,00		Abbagnale Consiglia nata a Gragnano	850,98

fonte: http://burc.regione.campania.it

					8.12.1950 residente a S.A. Attanasio 242	
13	1173	3	25,00		Abbagnale Laura pror.1/3 nata a Gragnano il 14.7.1948 residente a Lettere – 80050 Via Saletta n.187 Abbagnale Consiglia nata a Gragnano 8.12.1950 residente a S.A.Abate – Via Casa Attanasio 242- Rosanova Gennaro nato a S.A.Abte il 20/9/1950 residente a Via S.Maria La Carità n.153- 80057 S.Antonio Abate	221,50
14	1216	3	99,00		Rosanova Gennaro nato a S.A.Abte il 20/9/1950 residente a Via S.Maria La Carità n.153 - 80057 S.Antonio Abate	8.921,88
15	1215	3	124,00		Rosanova Gennaro nato a S.A.Abte il 20/9/1950 residente a Via S.Maria La Carità n.153 - 80057 S.Antonio Abate	1.238,11
16	324	3	189,00		Rosanova Gennaro nato a S.A.Abte il 20/9/1950 residente a Via S.Maria La Carità n.153 - 80057 S.Antonio Abate	1.887,11
17	323	3	423,00		D'Auria Antonino nato a S.A.Abate il 13.7.1944 residente a S.S.Abate via Stabia 508	8.284,78
18	809	3	238,00		Longobardi Anna nata a S.A.Abate il 13.8.1960 residente a Nocera Inferiore – Via Bruni Grimaldi Nicola n.70	3.198,42
19	314	3	238,00		Galassi Pietro nato a Gragnano il 3.6.1966 residente a S.Maria La Carità Via Polveriera 138 - Galassi Gennaro nato a Terracina il 21.6.1930 residente a S.Maria La Carità Via Polveriera 138 – Galassi Angelina nata a Gragnano il 24.9.1958 residente a S.Maria La Carità Via Canneto II n.8	3.194,53
20	805	3	105,00		Galassi Angelina nata a Gragnano il 24.9.1958 residente a S.Maria La Carità Via Canneto II n.8 Galassi Pietro nato a Gragnano il 3.6.1966 residente a S.Maria La Carità Via Polveriera 138 - Galassi Gennaro nato a Terracina il 21.6.1930 residente a S.Maria La Carità Via Polveriera 138	958,50
21	814	3	153,00		Rosanova Alfonso Amm.tore di della Soc. Rosanova Carni s.r.l.sede S.A.Abate nato a S.A.Abate il 15.4.1970 residente in Via Casaniello c.m.	3.140,16
22	804	3	6,00		Rosanova Alfonso Amm.tore di della Soc. Rosanova Carni s.r.l.sede S.A.Abate nato a S.A.Abate il 15.4.1970 residente in Via Casaniello c.m.	59,91
23	227	3	226,00		Rosanova Alfonso Amm.tore di della Soc. Rosanova Carni s.r.l.sede S.A.Abate nato a S.A.Abate il 15.4.1970 residente in Via Casaniello c.m.	2.256,55
24	221	3	174,00		Rosanova Alfonso Amm.tore di della Soc.	1.737,34

fonte: http://burc.regione.campania.it

					Rosanova Carni s.r.l.sede S.A.Abate il 15.4.1970 residente in Via Casaniello c.m.	
25	879	3	152,00		Pascucci Begnamino nato a Castellammare di Stabia il 13.2.1940 residente a C.di Stabia via S.Andrea n.3 – Pascucci Paolo nato C.di Stabia il 23.7.1976 residente a Novellaro Reggio Emilia 42017 – Via Cellini n.18	1.517,68
26	209	3	147,00		Pascucci Begnamino nato a Castellammare di Stabia il 13.2.1940 residente a C.di Stabia via S.Andrea n.3 – Pascucci Paolo nato C.di Stabia il 23.7.1976 residente a Novellaro Reggio Emilia 42017 – Via Cellini n.18	2.404,60
27	2873	4	49,00		Cascone Maria nata a S.A.Abate il 6.9.1935 residente a S.Maria La Carità –Via Pioppelle n.161 – Coppola Agostino nato a Gragnano il 5.2.1927 residente a S.Maria La Carità –Via Pioppelle n.16	1.461,98
28	2872	4	555,00		Coppola Agostino nato a Gragnano il 5.2.1927 residente a S.Maria La Carità –Via Pioppelle n.16 - Cascone Maria nata a S.A.Abate il 6.9.1935 residente a S.Maria La Carità –Via Pioppelle n.161	11.282,69
29	1503	4	310,00		Coppola Agostino nato a Gragnano il 5.2.1927 residente a S.Maria La Carità –Via Pioppelle n.16 - Cascone Maria nata a S.A.Abate il 6.9.1935 residente a S.Maria La Carità –Via Pioppelle n.161	6.302,04
32	90	4	89,00		Manfuso Giampiero nato a Pagani il 18.1.1980 residente a S.A.Abate Via Roma 320 e Manfuso Tobia nato a C.Stabia l'11.12.1976 residente a S.A.Abate Via Roma 320	5.699,03
36	505	4	170,00		D'Auria Alfonso nato a Lettere il il 26/09/1928 ed ivi residente in Via San Nicola a Castello n° 26 - int.1	10.628,03
40	75	4	163,00		Abagnale Iolanda nata a Gragnano il 21/3/1929 ed ivi residente alla via Agerola n.7	1.705,38
42	675	4	82,60		Varone angela nata a S.Antonio Abate il 20/11/1939 e ivi residente in via Casa Aniello n.51	1.885,68
48	61	4	249,00		Cuomo Aniello propr.per2/4nato a C.mmare di Stabia il 30/9/83 e residente a Pimonte via Pantano n. 12; Cuomo Fabio propr.per ¼ nato a Pimonte il 29/5/71 ed ivi residente alla via Pantano n.6;Cuomo Francesco propr. per ¼ nato a C.mmare di Stabia il il 22/9/62 e residente a Pimonte via Pantano n.6	2.995,15

fonte: http://burc.regione.campania.it

			,00		Cuomo Aniello propr.per1/ Stabia il 30/9/83 e residente a Pimonte via Pantano n. 12; Cuomo Fabio propr.per ¼ nato a Pimonte il 29/5/71 ed ivi residente alla via Pantano n.6;Cuomo Francesco propr. per ¼ nato a C.mmare di Stabia il il 22/9/62 e residente a Pimonte via Pantano n.6	
55-56	2560 - 2391	4	78,60		Villani Anna Rosaria nata a S.Antonio Abate il 26/5/58 ed ivi residente in via Stabia n.78	5.883,07
57	2765	4	5,10		Mercurio Sabato propr. per ½ nato a S.Antonio Abate l'11/7/55 ed ivi residente in via E.Forzati n.40 e Ruggiero Immacolata propr. per ½ nata a S.Antonio Abate il 3/9/57 ed ivi residente in via E.Forzati n.40	49,24

Art. 2 – Questa Autorità espropriante provvederà a notificare nelle forme degli atti processuali civili e nei termini di legge ,il decreto di esproprio ai proprietari degli immobili necessari per la realizzazione delle "Opere di completamento della rete fognaria del Comune di Sant' Antonio Abate (NA) ". La presa di possesso degli immobili di che trattasi è già stata effettuata in occasione dell'esecuzione dei decreti di occupazione d'urgenza n.. 97/ORD del 03-01-2007, n. 836/ORD del 25.02-2008 n. 947/ORD del 16.10-2008

Art. 3 - Il presente provvedimento sarà notificato alla Società Iter Gestioni e Appalti S.p.A. con Sede in Roma alla Via Avignonesi n° 5 che, ai sensi dell'art. 11 del Capitolato Speciale d'Appalto, provvederà senza indugio, a sua cura e spese ex art.23 comma 4 del DPR 327/2001, a tutte le formalità necessarie per la registrazione del decreto di esproprio presso l'Ufficio delle entrate e successiva trascrizione presso l'Ufficio dei registri immobiliari, oltre alla voltura nel Catasto e nei libri censuari.

La mancata notificazione ed esecuzione del decreto di esproprio nei modi e termini di legge comporterà la sospensione degli effetti prodotti dal decreto, ex art. 23 comma 1 lettera -- del DPR 327/2001 e s.m.i.

Art. 4 – Il presente decreto sarà pubblicato per estratto nel Boll. Uff. della Regione Campania, ex art.23 comma 5 del DPR 327/2001. Il terzo interessato potra proporre, nei modi di legge, opposizione contro l'indennità di esproprio entro 30 giorni successivi alla pubblicazione dell'estratto. Decorso tale termine in assenza di impugnazioni, anche per il terzo l'indennità di esproprio resta fissa e invariabile nella misura della somma depositata.

IL COMMISSARIO DELEGATO
(Gen. ***Roberto Jucci***)

fonte: http://burc.regione.campania.it

Presidenza del Consiglio dei Ministri

Il Commissario Delegato
Ordinanza 12 Marzo 2003 n° 3270 – G.U. n° 70 del 25/03/2003
Via Marchese Campodisola, 21 – Napoli –fax –081 5692294

ESTRATTO

ORDINANZA DI PAGAMENTO DIRETTO INDENNITA'
(ex art. 26 commi 1-2-7 del D.P.R. n° 327/01 e s.m.i.)

Prot. n. 9533/RFMS-DECR Napoli, 01/09/2010

(…)
OMISSIS

DISPONE

Art. 1 – E' autorizzata , ai sensi e per gli effetti dell'art. 26 del D.P.R. 8 giugno 2001 n. 327, entro il termine di legge**,** il pagamento diretto della somma complessiva di **€ 107,53** a favore della seguente ditta per gli importi specificati in narrativa a titolo di saldo dell'importo integrato indennità di asservimento accettato, per l'occupazione anticipata degli immobili interessati dai lavori di completamento della rete fognaria di **Striano (NA)**, così come individuati nel piano particellare di esproprio:

01- N° ord. **99** Foglio **5** Particella **n. 814**

Isonzo Tolmino nato a **Striano(SA)** il **22/3/1968**-CF **SNZ TMN 68C22 I978G**
Residente a **Striano(NA) –** alla Via **Farricella I,n.25**
Importo complessivo di € **107,53**da pagarsi a mezzo di accredito bancario sul conto
IBAN:IT 32 U010 1040 2701 0000 0002 217

Art. 2 – Alla spesa complessiva **di € 107,53** si farà fronte con i fondi di cui all'OPCM 305 in data 08/05/07, con imputazione alla voce "Indennità di Espropriazioni" del quadro economico dell'intervento per la realizzazione delle "Opere di completamento della rete fognaria del Comune di **Striano (NA)**,**".**

Art.3 – Il presente provvedimento sarà pubblicato per estratto nel Bollettino Ufficiale della Regione Campania e sarà esecutivo a tutti gli effetti di legge decorsi 30 giorni dalla sua pubblicazione, sempreché non vi siano opposizioni di terzi proposte nei modi e termini di legge.

Art.4 –Per i successivi provvedimenti di pagamento, la presente si trasmette all'Ufficio Ragioneria del Commissariato affinché provveda a quanto di competenza.

IL COMMISSARIO DELEGATO
(Gen. ***Roberto Jucci***)

fonte: http://burc.regione.campania.it

Presidenza del Consiglio dei Ministri

Il Commissario Delegato
Ordinanza 12 Marzo 2003 n° 3270 – G.U. n° 70 del 25/03/2003
Via Marchese Campodisola, 21 – Napoli –fax –081 5692294

ESTRATTO

ORDINANZA DI PAGAMENTO DIRETTO INDENNITA'
(ex art. 26 commi 1-2-7 del D.P.R. n° 327/01 e s.m.i.)

Prot. n. 9530/RFMS-DECR Napoli, 01/09/10

(…)
OMISSIS

DISPONE

Art. 1 – E' autorizzata , ai sensi e per gli effetti dell'art. 26 del D.P.R. 8 giugno 2001 n. 327, entro il termine di legge**,** il pagamento diretto della somma complessiva di **€ 268,83** a favore della seguente ditta, elencata in precedenza, per gli importi specificati in narrativa a titolo di saldo dell'importo integrato indennità di asservimento accettato, per l'occupazione anticipata degli immobili interessati dai lavori di completamento della rete fognaria di **Striano (NA)**, così come individuati nel piano particellare di esproprio:

01- N° ord. **100** Foglio **5** Particella **n. 815**
Isonzo Giovanni nato a **Sarno(SA)** il **08.02.1973-**CF **SNZ GNN 73B08I438J** Residente a **Striano(NA) –** alla Via **Farricella I,n.25** Importo complessivo di € **268,83** da pagarsi a mezzo di accredito bancario sul conto **IBAN:IT 26 U010 1040 2701 0000 0002 131**

Art. 2 – Alla spesa complessiva **di € 268,83** si farà fronte con i fondi di cui all'OPCM 305 in data 08/05/07, con imputazione alla voce "Indennità di Espropriazioni" del quadro economico dell'intervento per la realizzazione delle "Opere di completamento della rete fognaria del Comune di **Striano (NA)**,**".**
Art.3 – Il presente provvedimento sarà pubblicato per estratto nel Bollettino Ufficiale della Regione Campania e sarà esecutivo a tutti gli effetti di legge decorsi 30 giorni dalla sua pubblicazione, sempreché non vi siano opposizioni di terzi proposte nei modi e termini di legge.
Art.4 –Per i successivi provvedimenti di pagamento, la presente si trasmette all'Ufficio Ragioneria del Commissariato affinché provveda a quanto di competenza.

OMISSIS

IL COMMISSARIO DELEGATO
(Gen. ***Roberto Jucci***)

fonte: http://burc.regione.campania.it

Presidenza del Consiglio dei Ministri

Il Commissario Delegato
Ordinanza 12 Marzo 2003 n° 3270 – G.U. n° 70 del 25/03/2003
Via Marchese Campodisola, 21 – Napoli –fax –081 5692294

ESTRATTO

ORDINANZA DI PAGAMENTO DIRETTO INDENNITA'
(ex art. 26 commi 1-2-7 del D.P.R. n° 327/01 e s.m.i.)

Prot. n. 9529/RFMS-DECR Napoli, 01/09/2010

(…)
OMISSIS

DISPONE

Art. 1 – E' autorizzata , ai sensi e per gli effetti dell'art. 26 del D.P.R. 8 giugno 2001 n. 327, entro il termine di legge**,** il pagamento diretto della somma complessiva di **€ 430,61** a favore delle seguenti ditte, elencate in precedenza, per gli importi specificati in narrativa a titolo di saldo dell'importo integrato indennità di asservimento accettato, per l'occupazione anticipata degli immobili interessati dai lavori di completamento della rete fognaria di **Striano (NA)**, così come individuati nel piano particellare di esproprio:

01- N° ord. **102** Foglio **5** Particella **n. 924**
Isonzo Giovanni nato a **Sarno(SA)** il **08.02.1973**-CF **SNZ GNN 73B08I438J** Residente a **Striano(NA) –** alla Via **Farricella I,n.25** Importo complessivo di € **215,30** da pagarsi a mezzo di accredito bancario sul conto **IBAN:IT 26 U010 1040 2701 0000 0002 131**
02- N° ord. **102** Foglio **5** Particella **n. 924**
Isonzo Tolmino nato a **Striano(SA)** il **22/3/1968**-CF **SNZ TMN 68C22 I978G** Residente a **Striano(NA) –** alla Via **Farricella I,n.25** Importo complessivo di € **215,30** da pagarsi a mezzo di accredito bancario sul conto **IBAN:IT 32 U010 1040 2701 0000 0002 217**

Art. 2 – Alla spesa complessiva **di € 430,61** si farà fronte con i fondi di cui all'OPCM 305 in data 08/05/07, con imputazione alla voce "Indennità di Espropriazioni" del quadro economico dell'intervento per la realizzazione delle "Opere di completamento della rete fognaria del Comune di **Striano (NA)**,**".**
Art.3 – Il presente provvedimento sarà pubblicato per estratto nel Bollettino Ufficiale della Regione Campania e sarà esecutivo a tutti gli effetti di legge decorsi 30 giorni dalla sua pubblicazione, sempreché non vi siano opposizioni di terzi proposte nei modi e termini di legge.
Art.4 –Per i successivi provvedimenti di pagamento, la presente si trasmette all'Ufficio Ragioneria del Commissariato affinché provveda a quanto di competenza.

IL COMMISSARIO DELEGATO
(Gen. ***Roberto Jucci***)

fonte: http://burc.regione.campania.it

COMUNE DI QUARTO (NA) **– Decreto prot. n. 0022057 del 06/09/2010 – Esproprio a favore del Comune di Quarto dei beni immobili siti in località Via Crocillo**

IL CAPO SEZIONE TERRITORIO RESPONSABILE DELL'UFFICIO ESPROPRIAZIONI

Vista la Determinazione Dirigenziale n. 2 del 16.02.2009, con il quale ai sensi dell'art. 11 della legge 22/10/1971 n. 865 ed in riferimento all'art. 5 bis della legge n. 359 del 1992, come modificato dall'art. 2 comma 89 della legge 24.12.2007 n. 244, sono state determinate le indennità di esproprio spettanti alle ditte proprietarie degli immobili da espropriare ai fini della realizzazione di un programma costruttivo di alloggi di edilizia convenzionata/agevolata da parte del Consorzio Crocillo in qualità di assegnatario delle aree site nell'ambito del vigente Piano di Zona – legge n. 167 – in questo Comune comprensorio di Via Crocillo adottato con delibera del Consiglio Comunale n. 68-69-70 del 21.04.1997 esecutive con successive deliberazioni di chiarimenti n. 108 – 109 – 110 del 23.06.1997;

Vista la propria ordinanza n. 17873 del 05.07.2010 con la quale è stato disposto il versamento presso la Cassa Depositi e Presiti, competente sezione di Napoli, delle indennità di esproprio riferite agli immobili di proprietà delle ditte indicate nella ordinanza stessa;

Viste le quietanze di ricevuta n. 8734, rilasciate dalla Cassa Depositi e Prestiti in data 22.07.2010;

Considerato che sono tutt'ora in corso i termini di validità del Piano di Zona – Legge 167 – come sopra approvato e del relativo piano pluriennale di attuazione approvato con delibera del Consiglio Comunale n. 90 dell'01.10.1998;
Che le opere di che trattasi sono da ritenersi di pubblica utilità ai sensi del combinato disposto dagli artt. 16 legge 17/08/1942 n. 1150 e art. 9 legge 18/04/1962 n. 167;

Visto l'art. 13 della legge 22.10.71 n. 865;

Visto l'art. 1 della legge 03.01.1978 n. 1;

Vista la legge regionale del 31.10.1978 n. 51

DECRETA

Articolo Unico: per i fini di cui alla premessa è pronunciata l'espropriazione definitiva, a favore del Comune di Quarto, giusto quanto regolato con convenzioni di concessione (art. 35 legge 865/71) repertorio n. 3469 del 13.01.2007 stipulato tra detto Comune e il Consorzio Crocillo, dei beni immobili siti nel tenimento di questo Comune, località Via Crocillo di proprietà della ditta di seguito indicata e per l'estensione a fianco di ciascuna segnata:
- mq. 7665 di terreno di proprietà della ditta:
Cocozza di Montanara Anna n. Napoli il 23.03.1938;
Cocozza di Montanara Carlo n. Napoli l'11.04.1936;
Cocozza di Montanara Pietro n. Napoli il 26.04.1942;
Reytani Elena n. Napoli l'11.12.1938;
Reytani Eleonora n. Napoli il 05.06.1934;
Reytani Francesca n. Avellino il 20.06.1940;
Reytani Giovanni n. Napoli il 23.01.1944;
Reytani Paolo n. Napoli il 18.09.1946;
Zampaglione Anna n. Napoli l'08.08.1944;
Zampaglione Antonio n. Napoli il 12.04.1949;
Zampaglione Michele n. Napoli il 07.11.1945;
Zampaglione Pierluigi n. Napoli il 12.05.1951;
distinti in catasto terreni del comune di Quarto al foglio 13 mappale 2120 , confinante con mappali: 2121-2122-2105;
Indennità depositata €. 486.631,69.

Il presente decreto sarà registrato e trascritto presso il competente Ufficio dei registri Immobiliari, pubblicato sul Bollettino Ufficiale Regione Campania ed infine notificato alle ditte interessate nelle forme degli atti processuali civili.
Quarto lì 06 settembre 2010

Il Capo Sezione Territorio
Ing. Benedetti Gino

GESTIONE INTEGRATA RIFIUTI – G.I.R. S.R.L. – **Avviso di deposito – Verifica di assoggettabilità a V.I.A. ai sensi dell'art. 20 D.Lgs 152/2006 e ss.mm.ii.**

La Società "Gestione Integrata Rifiuti – GIR S.r.l.", con sede in Lecce, via F. Milizia 55, ha predisposto lo studio preliminare ambientale relativo ad una campagna di recupero rifiuti inerti denominata "Buccino I - GIR", da effettuarsi tramite impianto mobile, nel piazzale dello Stabilimento della società I.C.E.P. S.p.A., sito all'interno dell'area industriale del "Consorzio ASI Salerno", ubicato nel comune di Buccino (SA), per il quale ha richiesto la verifica di assoggettabilità a V.I.A. alla Regione Campania, Servizio VIA - Settore tutela Ambiente – AGC Ecologia, ai sensi del d.lgs n. 152/06 e della DGR 426 del 14 marzo 2008 e ss.mm.ii.
Il progetto prevede il recupero delle traverse ferroviarie in C.A.P. depositate presso il suddetto piazzale attraverso un impianto mobile di frantumazione.
Il progetto preliminare dell'opera e lo studio preliminare ambientale sono depositati per la pubblica consultazione presso:
- Regione Campania – Servizio VIA - Settore Tutela Ambiente – A.G.C. Ecologia – Via De Gasperi n. 28, 80133 Napoli;
- Comune di Buccino – Piazza Municipio n. 1, 84021 Buccino (SA).
Ai sensi dell'art. 20 del D.Lgs. 152/06 (come modificato dal D.Lgs. 4/2008 e dal D.Lgs. 128/2010) chiunque abbia interesse può presentare in forma scritta osservazioni sull'opera in questione, indirizzandoli all'ufficio regionale sopra indicato **entro 45 giorni dalla data di pubblicazione** sul BURC del presente annuncio.

Lecce, 08/09/2010

Il Legale Rappresentante
Daniele Giodice

TIRRENIC SOLAR CAPITAL S.r.l. – **Avviso** – **di avvenuto deposito degli elaborati ed avvio della procedura di verifica di assoggettabilità di un impianto fotovoltaico della potenza di 1,328MW, da realizzarsi in località "Contrada Piani Mattine" nel comune di Guardia Lombardi (AV), ai sensi del D.Lgs. 152/06 come modificato al D.Lgs. 16/01/2008 n. 4**

In data 13/09/2010 il sottoscritto Stefano Riccio in qualità di amministratore unico della società proponente TIRRENIC SOLAR CAPITAL S.r.l. con sede in Via F. Giordani n.42 – 80122 Napoli, P. IVA 06090201218, isc. Reg. Imprese di Napoli numero REA 794623, ha depositato presso la Regione Campania – Assessorato all'Ambiente Servizio VIA – Settore Tutela Ambientale – AGC Ecologia – Via A. De Gasperi n. 28 Napoli e presso il comune di Guardia Lombardi (AV) copia degli elaborati progettuali relativi ad un impianto di produzione di energia elettrica da fonte rinnovabile solare – fotovoltaico – di potenza nominale pari a 1,328MW da realizzare nel territorio del comune di Guardia Lombardi, provincia di Avellino, in località Contrada Piani Mattine, su un'area individuata al Catasto Terreni del comune di Guardia Lombardi al foglio 26 particelle 92, 168, 194, 195 e 196, per l'avvio della procedura di verifica di assoggettabilità ai sensi del DLgs n.152/06 come modificato al DLgs 16/01/2008 n. 4.
Chiunque fosse interessato, a qualsiasi titolo, alla realizzazione degli interventi oggetto del presente avviso, può presentare osservazioni scritte presso la regione Campania Servizio V.I.A. – Settore Tutela Ambientale – AGC Ecologia – Via A. De Gasperi n. 28 Napoli, entro 45 giorni dalla data della presente pubblicazione.

Napoli, 14 settembre 2010

TIRRENIC SOLAR CAPITAL S.r.l.
Amministratore Unico
Stefano Riccio

TIRRENIC SOLAR CAPITAL S.r.l. – **Avviso** – **di avvenuto deposito degli elaborati ed avvio della procedura di verifica di assoggettabilità di un impianto fotovoltaico della potenza di 1,008MW, da realizzarsi in località "Difesa" nel comune di Andretta (AV), ai sensi del D.Lgs. 152/06 come modificato al D.Lgs. 16/01/2008 n. 4**

In data 13/09/2010 il sottoscritto Stefano Riccio in qualità di amministratore unico della società proponente TIRRENIC SOLAR CAPITAL S.r.l. con sede in Via F. Giordani n.42 – 80122 Napoli, P. IVA 06090201218, isc. Reg. Imprese di Napoli numero REA 794623, ha depositato presso la Regione Campania – Assessorato all'Ambiente Servizio VIA – Settore Tutela Ambientale – AGC Ecologia – Via A. De Gasperi n. 28 Napoli e presso il comune di Andretta (AV) copia degli elaborati progettuali relativi ad un impianto di produzione di energia elettrica da fonte rinnovabile solare – fotovoltaico – di potenza nominale pari a 1,008MW da realizzare nel territorio del comune di Andretta, provincia di Avellino, in località Difesa, su un'area individuata al Catasto Terreni del comune di Andretta al foglio 5 particella 49, per l'avvio della procedura di verifica di assoggettabilità ai sensi del DLgs n.152/06 come modificato al DLgs 16/01/2008 n. 4.
Chiunque fosse interessato, a qualsiasi titolo, alla realizzazione degli interventi oggetto del presente avviso, può presentare osservazioni scritte presso la regione Campania Servizio V.I.A. – Settore Tutela Ambientale – AGC Ecologia – Via A. De Gasperi n. 28 Napoli, entro 45 giorni dalla data della presente pubblicazione.

Napoli, 14 settembre 2010

TIRRENIC SOLAR CAPITAL S.r.l.
Amministratore Unico
Stefano Riccio

SANMARCO POWER S.R.L. **– Comunicazione di avvenuto deposito degli elaborati e di avvio della Procedura di Valutazione di Impatto Ambientale ai sensi del D. L.gs. n. 04/2008 s.m.i. - Progetto di impianto da fonte eolica della potenza di 18 MW, da realizzarsi in località "S. Giovanni" nel Comune di Foiano di Val Fortore (BN)**

In data 17/09/2010 la società Sanmarco Power s.r.l., con sede legale in Napoli in Via G. Porzio, Centro Direzionale Is. E/7 – 80143 Napoli, C.F./P.IVA 06676031211,in persona del Legale Rappresentante ing. Mario Galeone, ha depositato presso:

- il Servizio VIA – Settore Tutela Ambiente – AGC Ecologia - Via De Gasperi, 28 – Napoli;
- presso la sede provinciale di Benevento;
- presso le sedi comunali di Foiano di Val Fortore e Molinara (BN);

copia degli elaborati relativi al progetto in oggetto per l'avvio della procedura di Valutazione di Impatto Ambientale, copia dello Studio di Impatto Ambientale e della Sintesi non Tecnica dello Studio di Impatto Ambientale.

La consultazione sarà aperta entro il termine di sessanta giorni dalla presentazione del progetto e del relativo studio ambientale.

L'intervento, localizzato nel comune di Foiano di Val Fortore (BN) in località "S. Giovanni", consiste nell'installazione di n. 6 aerogeneratori, da 3 MW ciascuno, per la produzione di energia elettrica da fonte eolica, e delle relative opere ed infrastrutture di connessione alla Rete di Trasmissione Nazionale, attraverso propria stazione di trasformazione 20/150kV ubicata nel Comune di Molinara (BN).
Chiunque sia interessato, a qualsiasi titolo, dalla realizzazione degli interventi oggetto del presente avviso, può presentare osservazioni scritte presso il il Servizio VIA – Settore Tutela Ambiente – AGC Ecologia - Via De Gasperi, 28 – Napoli.

Il Legale Rappresentante
Ing. Mario Galeone

ENEL GREEN POWER S.P.A. **– Avviso di deposito della documentazione inerente la verifica di assoggettabilità a V.I.A., ai sensi del Decreto Legislativo 152/06 e ss.mm.ii. art. 20 – Progetto di Rifacimento e Ampliamento dell'Impianto Fotovoltaico di Serre (SA) da 6.6 MW**

In data 10 Maggio 2010, il sottoscritto Elia Barbarulo, in qualità di Responsabile Business Development Campania della società Enel Green Power S.p.a. – Società con unico socio, soggetta a direzione e coordinamento di Enel S.p.a. – sede legale in Roma – 00198 – Viale Regina Margherita, 125, capitale sociale Euro 1.000.000.000,00 i.v., iscritta nel registro delle imprese di Roma, P. IVA e C.F. n. 10236451000 REA n. 1219253, ha depositato, in qualità di PROPONENTE, presso:
- il Servizio VIA – Settore Tutela Ambiente – AGC Ecologia - Via De Gasperi, 28 – Napoli;
- la sede comunale di Serre (SA) – Via Vittorio Emanuele – 84028;

copia degli elaborati relativi al progetto in oggetto per l'avvio della Verifica di Assoggettabilità a Valutazione di Impatto Ambientale.

Il luogo ove possono essere consultati gli atti nella loro interezza è il seguente:
- Servizio VIA – Settore Tutela Ambiente – AGC Ecologia - Via De Gasperi, 28 – Napoli
- Comune di Serre (SA) – Via Vittorio Emanuele – 84028

Entro quarantacinque giorni dalla pubblicazione del presente avviso chiunque abbia interesse, può far pervenire le proprie osservazioni.

IL RESPONSABILE
Elia Barbarulo

COMUNE DI SCAFATI (SA) **– Avviso di deposito proposta di Variante allo Strumento Urbanistico ai sensi dell'art. 5 del DPR 447/98 e smi – Ampliamento di un opificio industriale sito in Scafati alla via Tora, ditta "L.G.L. srl" di Attianese Giuseppe – Prot. n. 22644 del 14.09.2010**

Il Responsabile dello Sportello Unico Attivita' Produttive

VISTO il verbale conclusivo della Conferenza dei Servizi del 05.08.2010 relativo all'oggetto;

DA' NOTIZIA

che ai sensi dell'art. 5 del DPR 447/1998, la Conferenza dei Servizi ha approvato la proposta di Variante al PRG inerente al progetto per "l'ampliamento di un opificio industriale sito in via Tora" presentato dalla ditta "L.G.L. srl" in data 12.05.2006 prot. n°12425 e successive integrazioni.

La proposta, comprensiva degli atti, resterà depositata presso lo Sportello Unico Attività Produttive, a libera visione del pubblico durante il normale orario d'ufficio, per trenta (30) giorni, decorrenti dalla data di pubblicazione del presente avviso sul B.U.R.C..

Durante il periodo di deposito, chiunque vorrà porre osservazioni al progetto di Variante dovrà presentarle in duplice copia, di cui una su competente carta bollata, al protocollo generale del Comune di Scafati.

Il Responsabile del S.U.A.P.
Dott.ssa Anna Sorrentino

COMUNE DI SAN FELICE A CANCELLO (CE) **– Pubblicazione avviso di deposito P.I.C. – Piano Illuminotecnico Comunale**

Ai sensi dell'art. 27 comma 3 della L. R. n° 16/200 4, si dà

AVVISO DI DEPOSITO

presso la Casa Comunale, per gg. 30 (trenta) consecutivi del Piano di Settore - P.I.C. (Piano Illuminotecnico Comunale.

Dalla Casa Municipale lì 15/09/ 2010

Il Dirigente Settore VI° LL.PP.- Urbanistica
arch. Felice Auriemma

IL V. SINDACO
Dott. Antonio DE LUCIA

COMUNE DI SAN CIPRIANO PICENTINO (SA) **– Proposta di variante urbanistica alle norme di attuazione del vigente Piano Regolatore Generale, relativamente ai parametri urbanistici delle zone omogenee D1 e D2. Art.24 comma 1 della L.R.16/2004 ss.mm.ii.**

IL SINDACO
Vista la delibera di Giunta Municipale n. 150 del 06.09.2010;

DA' NOTIZIA

che con la delibera di G.M. sopra indicata è stata approvata la proposta di variante urbanistica alle norme di attuazione del vigente Piano Regolatore Generale, relativamente ai parametri urbanistici delle zone omogenee D1 e D2;
che presso la Segreteria Comunale sono depositati gli atti relativi al procedimento, a libera visione del pubblico per giorni trenta consecutivi e festivi compresi, decorrenti dalla data di pubblicazione del presente avviso sul Bollettino Ufficiale della Regione Campania del 27 settembre 2010. Durante tale periodo possono essere formulate osservazioni scritte da presentare su competente bollo al protocollo di questo Comune.

San Cipriano Picentino li 14.09.2010 Prot. 7222

IL SINDACO
Gennaro AIEVOLI

COMUNE DI LUOGOSANO (AV) **– Avviso di deposito variante al P.R.G. – P.lle 1308, 1309, 1040, porzione 1232, porzione 755 del foglio 3 del comune di Luogosano**

IL COMMISSARIO PREFETTIZIO
Vista la L.R. 16/2004 art. 24 comma 13 e s.m.i. art. 5 DPR 20.10.1998 n. 447 e s.m.i.

RENDE NOTO

Che è depositato presso la segreteria del Comune il progetto di ampliamento, adeguamento tecnologico e funzionale dell'attività turistica-ricettiva *"la Collina Ricevimenti" in via Santa Vara di proprietà di D'Elia Francesco, che ha seguito la procedura ai sensi dell'art.5 del DPR 20.10.1998 n.447 e s.m.i. ed è costituito dai seguenti elaborati di progetto:*
Tav 01 – Inquadramento territoriale; Tav 02 – PRG vigente e norme di attuazione vigenti; Tav 03 - Proposta di variante al PRG Vigente: inquadramento urbanistico e zonizzazione; Tav 04 - Proposta di variante al PRG Vigente: PRG Vigente; Tav 05 - Proposta di variante al PRG Vigente: Relazione urbanistica; Tav 06 - Proposta di variante al PRG Vigente: Norme di attuazione; Tav 07 - Proposta di variante al PRG Vigente : calcolo superfici e volumi; Tav 08 - Proposta di variante al PRG Vigente : inserimento ambientale; Tav 09 - Proposta di variante al PRG Vigente : relazione progetto architettonico Tav 10 - Proposta di variante al PRG Vigente : progetto architettonico; Tav 11 - Proposta di variante al PRG Vigente : relazione opere di urbanizzazione; Tav 12 - Proposta di variante al PRG Vigente : planimetria opere urbanizzazione; Tav 13 - Proposta di variante al PRG Vigente : relazione compatibilità P.T.R.;Tav 14 - Proposta di variante al PRG Vigente: Business-Plan; Tav REL. 05-bis – Relazione Ambientale e Elaborati Grafici di Progetto; Tav 16 – Relazione: Clima acustico; TAV 17 – Dichiarazioni dei proprietari di assenso alla costruzione; TAV 18 – Documentazione Amministrativa; TAV.REL 06 - Copia della Relazione prevenzione incendi con Parere di conformità antincendio del 20/04/2010 Prot. n.5246 espresso dal Comando Provinciale dei Vigili del Fuoco di Avellino; SDF-01 pianta piano seminterrato scala 1:200; SDF-02 pianta piano TERRA scala 1:200; SDF-03 pianta piano PRIMO scala 1:200; SDF-04 pianta copertura scala 1:200; SDF-05 prospetti e sezioni scala 1:200; IC-01 Relazione Generale Impianto termico; IC-02 Relazione di Calcolo carichi Termici Estivi; IC-03 Relazione D. Lgs. 19 agosto 2005 N.192 **-** D. Lgs. 29 dicembre 2006 N.311; IC-04 Relazione di Calcolo Idraulico; IC-05 Grafici di progetto: distribuzione orizzontale impianto scala 1:100; IC-06 Impianto di ventilazione meccanica cucine e servizi igienici scala 1:100; IC-07 Schema di centrale; IE-01 Relazione Tecnica Impianti Elettrici; IE-02 Relazione Calcoli Elettrici; IE-03 Grafici di Progetto: Distribuzione Impianti scala 1:100; IE-04 Reti unifilari e quadri elettrici; Relazione di compatibilità; ; Parere dell'autorità di Bacino dei fiumi Liri – Garigliano e Volturno; Copia conforme dello stralcio delle carte tematiche e geologico-tecniche del PRG, con indicazione dell'area d'intervento; Relazione ambientale ed elaborati grafici di progetto; Relazione clima acustico; Relazione Igienico – Edilizia ed elaborati grafici di progetto.

Detti atti rimangono depositati nella segreteria Comunale, a libera visione del pubblico per 30 giorni consecutivi. Durante il periodo di deposito del piano e nei trenta giorni successivi chiunque vorrà porre osservazioni al progetto dovrà presentarle in duplice copia e depositarle al protocollo del Comune.

Dalla Residenza Municipale di Luogosano, 06.09.2010

IL COMMISSARIO PREFETTIZIO
DOTT. Mario La Montagna

COMUNE DI CENTOLA (SA) **– Decreto Sindacale n. 01 del 31.08.2010 – prot. n. 6987 del 31.082010 – Approvazione del PIANO CIMITERIALE del cimitero di Centola capoluogo**

IL SINDACO

PREMESSO:
- Che con deliberazione di G.C. n.53 del 30/03/2009, è stato dato mandato all'U.T.C. di attivare tutte le procedure amministrative finalizzate alla redazione del **Piano Cimiteriale** quale strumento tecnico-sanitario definito dal Decreto del Presidente della Repubblica n.285 del 10 Settembre 1990 e dalle Circolari Ministeriali n.24 del 24/06/1993 e n.10 del 31/07/1998, con la funzione di regolamentare e programmare lo sviluppo futuro del Cimitero di Centola capoluogo.
- Che, successivamente, l'U.T.C. a seguito delle citate direttive ha elaborato detto Piano Cimiteriale, assunto al prot.n.156/UT-LL.PP. del 24/04/2009 ed inoltrato alla Giunta Comunale con nota prot.n.4232 del 28/04/2009.
- Che con deliberazione di G.C. n.71 del 29/04/2009 è stata eseguita la presa d'atto del Piano Cimiteriale, quest'ultimo redatto in osservanza delle disposizioni di normative surriferite;
- Che con Deliberazione di Consiglio Comunale n.09 del 06/07/2009 è stata eseguita l'adozione del Piano Cimiteriale assunto al prot. n.156/UT-ll.pp. del 24/04/2009;
- Che a seguito dell'adozione da parte del Consiglio Comunale detto Piano Cimiteriale, con nota prot.n.8132 del 08/09/2009, è stato inoltrato all'A.S.L. di Salerno ex ASL SA/3 per l'acquisizione del parere igienico-sanitario di competenza;
- Che l'Azienda Sanitaria Locale Salerno – Distretto Sanitario di Sapri – Unità Operativa Prevenzione Ambienti di Vita e di Lavoro, con nota prot.n.21/LL.L./DS del 01/02/2010 assunta al prot.n.1042 del 05/02/2010 ha rilasciato il **proprio parere favorevole** con la seguente prescrizione :
  - Art.16 – Esumazioni ed Estumulazioni : "*per le estumulazioni devono essere rispettate le procedure dettate dal capo XVII del D.P.R. n.285/90*";

PRESO ATTO del citato parere favorevole rilasciato dall'Azienda Sanitaria Locale Salerno – Distretto Sanitario di Sapri – Unità Operativa Prevenzione Ambienti di Vita e di Lavoro, con nota prot.n.21/LL.L./DS del 01/02/2010;

CONSIDERATO che l'U.T.C. ha adeguato il Piano Cimiteriale alle suindicate prescrizioni dell'A.S.L. Salerno, con atto prot.n.230/UT-LL.PP. del 28/06/2010 costituito dai seguenti elaborati :
- TAV. A – Relazione Illustrativa;
- TAV. B – Normativa di Attuazione;
- TAV. 1 – PLANIMETRIA DELLO STATO DI FATTO : Numerazione dei loculi, delle cappelle, delle fosse dei sarcofagi; - impianti della rete idrica, fognaria e elettrica;
- TAV. 2 – PLANIMETRIA DI PROGETTO;
- TAV. 3 – STRALCI PLANIMETRICI, CATASTALE, DI P.R.G. e ORTOFOTO;
- TAV. 4 – Stralcio planimetria del PRG – tav.11C in scala 1/5000 dell'impianto cimiteriale con rappresentazione grafica della fascia di rispetto (200 mt.) così come previsto dall'art.54 del DPR n.285/90 (*elaborato integrativo di cui alla nota dell'ASL di Salerno – Distretto di Sapri – prot.n.631/LL.L./DP del 18/12/2009*);
- TAV. 5 - Stralcio delle norme Tecniche di Attuazione del PRG riguardanti fasce di rispetto cimiteriale – art.5 (*elaborato integrativo di cui alla nota dell'ASL di Salerno – Distretto di Sapri – prot.n.631/LL.L./DP del 18/12/2009*).

VISTA la Delibera di Consiglio Comunale n°12 del 20.07.20 10 con la quale è stato approvato il Piano Cimiteriale del cimitero di Centola capoluogo;

VISTA la vigente normativa in materia;

DECRETA

1. **Dare atto** che con deliberazione di Consiglio Comunale n°12 de l 20.07.2010 è stato approvato**,** ai sensi della normativa vigente, il **PIANO CIMITERIALE** del cimitero di Centola capoluogo assunto al

prot.n°230/UT-LL.PP. del 28/06/2010, redatto ai sen si del D.P.R. n.285/1990 e s.m.i. dall'Ufficio Tecnico Comunale ed adeguato alle prescrizioni contenute nel parere favorevole rilasciato dall'Azienda Sanitaria Locale Salerno – Distretto Sanitario di Sapri – Unità Operativa Prevenzione Ambienti di Vita e di Lavoro, con nota prot.n.21/LL.L./DS del 01/02/2010 costituito dai seguenti elaborati :

- TAV. A – Relazione Illustrativa;
- TAV. B – Normativa di Attuazione;
- TAV. 1 – PLANIMETRIA DELLO STATO DI FATTO : Numerazione dei loculi, delle cappelle, delle fosse dei sarcofagi; - impianti della rete idrica, fognaria e elettrica;
- TAV. 2 – PLANIMETRIA DI PROGETTO;
- TAV. 3 – STRALCI PLANIMETRICI, CATASTALE, DI P.R.G. e ORTOFOTO;
- TAV. 4 – Stralcio planimetria del PRG – tav.11C in scala 1/5000 dell'impianto cimiteriale con rappresentazione grafica della fascia di rispetto (200 mt.) così come previsto dall'art.54 del DPR n.285/90 (*elaborato integrativo di cui alla nota dell'ASL di Salerno – Distretto di Sapri – prot.n.631/LL.L./DP del 18/12/2009*);
- TAV. 5 - Stralcio delle norme Tecniche di Attuazione del PRG riguardanti fasce di rispetto cimiteriale – art.5 (*elaborato integrativo di cui alla nota dell'ASL di Salerno – Distretto di Sapri – prot.n.631/LL.L./DP del 18/12/2009*).

2. **di provvedere** alla pubblicazione del presente Decreto sul Bollettino Ufficiale della Regione Campania dando legale notizia dell'approvazione del Piano Cimiteriale in argomento;
3. **di disporre** che presso l'Ufficio Tecnico Comunale nonché presso l'ufficio Segreteria siano depositati, a libera visione del pubblico, per tutto il periodo di validità del piano che ha inizio dal giorno successivo alla Pubblicazione sul BURC, tutti gli atti che hanno portato alla definizione del piano.

Dalla Residenza Municipale, lì 31 Agosto 2010

IL SINDACO
Dr. Romano Speranza

COMUNE DI CAPUA (CE) **– Avviso di Deposito della proposta di Piano Urbanistico Comunale e della documentazione inerente la procedura di Valutazione Ambientale Strategica di piani e programmi e di Valutazione di Incidenza relativa alla proposta di Piano Urbanistico Comunale**

In relazione ai due Avvisi indicati in epigrafe, pubblicati sul BURC n. 58 del 23.08.2010, considerato che, per inconvenienti tecnici non dipendenti dal Comune , la consultabilità degli atti prevista anche sul sito web del Comune, in tale modalità si è perfezionata il 30.08.2010, a rettifica di quanto indicato in precedenza, **si comunica** che il termine di **60** (sessanta) giorni utili per la consultazione che per la presentazione delle osservazioni , sia ai fini urbanistici che per la VAS., decorre da tale ultima data.
Si coglie l'occasione per specificare che la documentazione inerente la proposta di PUC ed il Rapporto Ambientale ai fini della VAS, oltre che presso gli uffici comunali, sono consultabili sul sito web del Comune: www.comunedicapua.it / gli uffici / settore urbanistica / bacheca , aprendo la voce "**AVVISO DI DEPOSITO DELLA PROPOSTA DI PIANO URBANISTICO COMUNALE"**.
Restano confermate tutte le altre indicazioni contenute negli Avvisi originari

Capua li 14.09.2010

Il Responsabile del Procedimento
Dr. Arch. Pasquale Rocchio

PROVINCIA DI NAPOLI **– Estratto Decreto n. 404 del 4/08/2010 avente ad oggetto: Art. 19 D.P.R. 8 giugno 2001, n. 327- Comune di Sant'Anastasia – Variante al PRG. Approvazione**

IL PRESIDENTE
omissis

DECRETA

E' approvata la Variante al Piano Regolatore Generale del Comune di Sant'Anastasia adottata con Delibera Commissariale n°20 del 26/11/09 per l'amp liamento del cimitero comunale in conformità ed esecuzione della deliberazione di Giunta Provinciale n. 444 del 14/06/2010 che qui si intende integralmente riportata e trascritta.
Il presente decreto sarà pubblicato sul Bollettino Ufficiale della Regione Campania ai sensi della legislazione vigente in materia, della pubblicazione è data notizia su due quotidiani a diffusione provinciale.
La Variante al Piano Regolatore Generale in parola è resa esecutiva decorsi quindici giorni dalla data di pubblicazione.
Resta a cura del Comune provvedere agli adempimenti di cui al secondo periodo del comma 6^, dell'art. 10 della Legge 17 agosto 1942, n. 1150 e successive modificazioni.
Avverso il presente provvedimento è ammessa proposizione di ricorso giurisdizionale avanti il Tribunale Amministrativo Regionale della Campania competente per territorio, ovvero è ammesso ricorso straordinario al Capo dello Stato rispettivamente entro sessanta e centoventi giorni dalla data di pubblicazione dello stesso sul Bollettino Ufficiale Regionale.

IL PRESIDENTE
On.le Avv.to Luigi Cesaro

PROVINCIA DI BENEVENTO

Settore Piani e Programmi - Urbanistica - Innovazione e Sistema informativo
Ufficio di Piano

Provincia di Benevento
AOO: Prot. Generale
Registro Protocollo Uscita
Nr.Prot. 0009785 Data 16/09/2010
Oggetto DECRETO N.53
G.F.COSTRUZIONI DELIBERA
Dest. n.d.

n° 53 *Registro dei Decreti*

n° 668 *Registro Pubblicazione*

Oggetto: **Delibera G.p. n° 493 dell'01/09/2010 - art. 24 L.r. n° 16 del 22 dicembre 2004 – Comune di Benevento –**
Approvazione variante al Prg vigente per la riclassificazione urbanistica dell'area in catasto al foglio n° 87, particelle nn° 406, 407, 408 e 409 -
Proprietà: G.f. Costruzioni srl. -
Decreto di approvazione della variante al P.r.g. vigente.-

IL PRESIDENTE

premesso che:

- con nota prot. 2541del 17/06/2010 il Dirigente del V Settore tecnico -Unità operativa complessa gestione del territorio- del Comune di Benevento ha richiesto al Presidente della Provincia di Benevento l'emissione del decreto di approvazione della Variante al Piano regolatore generale vigente; tale nota è stata prima erroneamente acquisita al protocollo del Settore Territorio ed Ambiente n° 7330 del 22/06/2010 e poi al protocollo di questo settore n° 634 del 29/06/2010;

considerato che:

- ai sensi della L.r. n° 16/2004 il Commissario ad acta, nominato con decreto n° 436 del 15/09/2006 del coordinatore dell'Agc Governo del territorio della Regione Campania, in

fonte: http://burc.regione.campania.it

ottemperanza delle disposizioni di cui alla sentenza n° 4402/2006 del T.a.r. Campania/prima Sezione, ha provveduto ad elaborare un'ipotesi di riclassificazione urbanistica dell'area interessata, in catasto al foglio n° 87 del Comune di Benevento, particelle nn° 406, 407, 408 e 409, previo invito di "tutte le organizzazioni sociali, culturali, economico-professionali, sindacali ed ambientaliste di livello provinciale" per la consultazione di merito sulla proposta di variante al Prg vigente (nota prot. 291/V° S.t. del 27/01/2009);

- con verbale del 26/06/2009 è stato documentato l'incontro tra l'autorità competente e l'autorità procedente, nelle figure dell'arch. Antonio Risi, in rappresentanza dell'assessorato all'Ambiente della Regione Campania e l'ing. Bartolomeo Sciannimanica, Commissario ad acta, per l'individuazione dei soggetti competenti in materia ambientale, ai sensi dell'art. 12 del D.Lgs n° 04/2008;
- con nota prot. 2534/V° S.t. del 30/06/2009 s'inviava alle autorità competenti individuate il Rapporto ambientale della Verifica d'assoggettabilità;
- con nota prot. 3563/V° S.t. del 30/09/2009 si trasmettevano al Commissario ad acta i due pareri pervenuti sulla procedura di Verifica di assoggettabilità:
  - Soprintendenza Beni archeologici di Caserta e Benevento, prot. 5539 del 17/08/2009;
  - Autorità di Bacino Fiumi Liri-Garigliano-Volturno, prot. 6415 del 28/08/2009;
- con nota prot. 3610 del 03/10/2009 s'inviavano alla Regione Campania, Assessorato all'Ambiente, gli atti per la definizione del parere di competenza;
- con la delibera del Commissario ad acta n° 01 del 04/03/2010 è stata approvata la proposta di variante al Piano regolatore generale vigente del Comune di Benevento;
- è stata data notizia del deposito della deliberazione del C.a.a. n° 01/2010, nonché degli elaborati di Piano, presso la segreteria del comune, mediante:
  - avviso del C.a.a. e del Dirigente V Settore, pubblicato all'albo pretorio comunale per gg. 30, a partire dal 29/03/2010, data di pubblicazione dell'avviso stesso sul Burc;
  - notizia di avvenuto deposito della proposta di variante al Prg vigente mediante manifesto murale in data 29/03/2010;
  - pubblicazione dell'avviso di deposito sul "Burc" n° 24 del 29/03/2010;
  - pubblicazione dell'avviso di deposito su "Il Sannio quotidiano" del 29/03/2010;
  - pubblicazione dell'avviso di deposito sul quotidiano "Il Mattino" del 29/03/2010;
- il Comune di Benevento ha richiesto ed ottenuto i seguenti pareri:
  - *Genio civile di Benevento, ai sensi dell'art. 89 del Dpr n° 380/2001 e art. 15 della L.r. n° 9/83, decreto n° 113 del 17/12/2009, favorevole;*
  - *ASL Benevento: prot. 13316 del 27/01/2010, favorevole;*
  - *Autorità di Bacino dei fiumi Liri-Garigliano-Volturno:*
    - *prot. 6415 del 28/08/2009, con rilievi;*
    - *prot. 7467 dell'08/10/2009;*
  - *Regione Campania, Settore Tutela dell'ambiente: Valutazione ambientale strategica, decreto n° 33 dell'11/01/2010, esclusione dalla procedura di Vas;*
  - *Soprintendenza per i Beni archeologici di Caserta e Benevento, nota prot. 5539 del 17/08/2009 in merito alla procedura di Verifica di assoggettabilità;*
  - *Attestazione sull'assenza di vincoli del settore Gestione e Tutela del territorio del Comune di Benevento, prot. 3542 del 20/09/2007;*
- nel termine di trenta giorni dalla pubblicazione, e cioè entro il 28/04/2010, è pervenuta al Comune di Benevento n° 1 osservazione; oltre tale termine non sono pervenute altre osservazioni, come si evince dalla delibera del C.a.a. n° 02 del 27/05/2010, che di seguito si riporta:

Ufficio di Piano – *Via Clino Ricci n°1 – 82100 Benevento – tel. 0824 774824 – fax 0824 774840*
sito: www.provincia.benevento.it *e-mail:* urbanistica@ provinciabenevento.it

fonte: http://burc.regione.campania.it

n° progr.	proponente	protocollo	data
1	Luca Marinelli (Sice srl)	12595	27/04/2010
===	==========	=====	=====

Il Registro protocollo delle osservazioni pervenute è stato chiuso in data 03/05/2010 dal Segretario generale del Comune di Benevento;

- con delibera n° 02 del 27/05/2010 il Commissario ad acta ha adottato la variante al Prg del Comune di Benevento, decidendo, al contempo, di accogliere l'osservazione pervenuta nel termine stabilito;
- a seguito dell'osservazione accolta sono stati rimodulati gli accessi alle aree di proprietà ed alle aree di pubblica utilità;
- con nota prot. 7832 del 09/07/2010 questo Settore ha chiesto integrazioni alla pratica al Commissario ad acta;
- con nota prot. 3112 del 23/07/2010 V°St, acquisita al prot. n° 21168 del 03/08/2010 della provincia, il Commissario ad acta ha controdedotto alla richiesta innanzi richiamata;
- gli elaborati che costituiscono la variante al Prg vigente, predisposti dal progettista arch. Pasquale Palmieri sono quelli elencati nella delibera del Commissario ad acta n° 02/2010;

preso atto che:

- la proposta di variante al Piano regolatore generale vigente del Comune di Benevento consiste, come riportato nella delibera n° 1/2010 del C.a..a, nella riclassificazione dell'area "in questione come zona omogenea del tipo B3 – area di completamento – con edificabilità residua di cui all'art. 6 delle Norme tecniche d'attuazione del vigente Prg, con indici e parametri specificati nelle Norme tecniche d'attuazione allegate alla proposta di variante in argomento";
- questo Settore ha concluso la verifica della variante al Prg di Benevento, riguardante la compatibilità con i Piani sopraordinati e la conformità degli atti e delle procedure seguite dal comune medesimo;
- dalle Nta del Piano particolareggiato degli ambiti risulta che il Nuovo centro (ambito 4) ha una volumetria residua prevista di oltre 250.000mc;

rilevato che:

- dagli atti trasmessi ed esaminati non risultano anomalie procedurali e/o divergenze significative e/o sostanziali incongruenze, anche rispetto alle norme vigenti ed agli strumenti sopraordinati;

- **VISTA** la L. n° 1150/42 e successive modifiche ed integrazioni;
- **VISTA** la L.r. n° 9/83 e successive modifiche ed integrazioni;
- **VISTO** il D.p.r. n° 327 dell' 08/06/2001 e s.m.i. (Testo unico delle disposizioni legislative e regolamentari in materia di espropriazione per la pubblica utilità);
- **VISTA** la Circolare della Regione Campania prot. 1139/Sp del 31/03/2004;
- **VISTA** la L.r. n° 16 del 22/12/2004;
- **VISTA** la delibera di G.r. n° 635 del 21/04/2005;
- **VISTO** l'art.9 della L.r. n° 15 dell'11/08/2005;
- **VISTA** la delibera di G.r. n° 834 dell'11/05/2007;
- **VISTA** la L.r. n° 13 del 13/10/2008;
- **VISTO** il D.p.r.c. n° 17 del 18/12/2009;
- **VISTA** la delibera di G.r. n° 203 del 05/03/2010;
- **VISTA** la Circolare della Regione Campania prot. 331337 del 15/04/2010;

richiamata:

- altresì, la delibera di G.p. n° 493 dell'01/09/2010, con la quale si approvava la variante al Prg di Benevento e, con lo stesso atto, si dava mandato al Presidente della Provincia di Benevento per l'emissione del decreto di approvazione;

Ufficio di Piano – *Via Clino Ricci n°1 – 82100 Benevento – tel. 0824 774824 – fax 0824 774840*
sito: www.provincia.benevento.it *e-mail:* urbanistica@ provinciabenevento.it

fonte: http://burc.regione.campania.it

Provincia di Benevento – Settore Piani e programmi, Urbanistica, Innovazione e Sistema informativo

DE C R E T A

1. di prendere atto della delibera della Giunta provinciale G.p. n° 493 dell'01/09/2010, di approvazione della variante al Prg del Comune di Benevento, riguardante la riclassificazione urbanistica dell'area interessata, in catasto al foglio n° 87 del Comune di Benevento, particelle nn° 406, 407, 408 e 409, ai sensi dell'art. 24 della L.r. n° 16 del 22/12/2004 e s.m.i., di proprietà della G.f. costruzioni;
2. di approvare la variante al Prg vigente di Benevento, costituita dal progetto di cui al punto precedente, con le integrazioni e prescrizioni contenute nei pareri rilasciati dagli enti competenti;
3. di stabilire, quindi, che gli interventi in detta area debbano rispettare i contenuti e le prescrizioni del progetto approvato;
4. di prendere atto che la variante al Piano regolatore generale del Comune di Benevento è costituita dagli atti espressamente richiamati nella delibera del Commissario ad acta n° 02/2010, che di seguito si elencano:

elaborati tecnici	
tavola	***elaborato***
1	Relazione tecnica;
2	Inquadramento dell'area d'intervento;
3	Stralcio della tav. 6 bis del Prg vigente;
4	Stralcio della Carta della zonizzazione acustica;
5	Tavola dello stato di fatto;
6	Tavola di progetto;
7	Schema di disciplina dell'intervento;
7bis	Schema di disciplina dell'intervento (tavola rimodulata a seguito delle osservazioni);
8	Norme tecniche d'attuazione;
9	Relazione geologico-tecnica;
9.1	Studio geologico-sismico;
	Rapporto preliminare della Verifica d'assoggettabilità alla Valutazione ambientale strategica (art. 12 D.Lgs. n° 04/2008).-

documentazione amministrativa

- nota prot. 2541del 17/06/2010 del Dirigente del V Settore tecnico del Comune di Benevento;
- decreto n° 436 del 15/09/2006 del coordinatore dell'Agc Governo del territorio della Regione Campania di nomina del Commissario ad acta;
- nota prot. 291/V° S.t. del 27/01/2009 del Comune di Benevento;
- verbale del 26/06/2009 con cui è stato documentato l'incontro tra l'autorità competente e l'autorità procedente per la procedura di Vas;
- nota prot. 2534/V° S.t. del 30/06/2009 del Comune di Benevento;
- nota prot. 3563/V° S.t. del 30/09/2009 del Comune di Benevento;
- nota prot. 3610/V° S.t. del 03/10/2009 del Comune di Benevento;
- delibera del Commissario ad acta n° 01 del 04/03/2010;
- avviso del C.a.a. e del Dirigente V Settore, pubblicato all'albo pretorio comunale per gg. 30, a partire dal 29/03/2010, data di pubblicazione dell'avviso stesso sul Burc;

Ufficio di Piano – *Via Clino Ricci n°1 – 82100 Benevento – tel. 0824 774824 – fax 0824 774840*
sito: www.provincia.benevento.it *e-mail:* urbanistica@ provinciabenevento.it

fonte: http://burc.regione.campania.it

- notizia di avvenuto deposito della proposta di variante al Prg vigente mediante manifesto murale in data 29/03/2010;
- pubblicazione dell'avviso di deposito sul "Burc" n° 24 del 29/03/2010;
- pubblicazione dell'avviso di deposito su "Il Sannio quotidiano" del 29/03/2010;
- pubblicazione dell'avviso di deposito sul quotidiano "Il Mattino" del 29/03/2010;
- pareri innanzi richiamati;
- osservazione (n°1);
- delibera n° 02 del 27/05/2010 del Commissario ad acta;
- delibera di G.p. n° 493 dell'01/09/2010;

5. di trasmettere al Settore Relazioni istituzionali, Presidenza ed Aa.G. della Provincia di Benevento il presente decreto, perché provveda alla pubblicazione sul B.u.r.c. ed a tutti gli adempimenti connessi e consequenziali;
6. di trasmettere al Comune di Benevento il presente decreto, munito degli estremi di pubblicazione sul Burc, perché provveda a darne notizia mediante avviso su due quotidiani a diffusione provinciale;
7. che il decorso di quindici giorni dalla pubblicazione comporta l'efficacia della variante al Prg del Comune di Benevento e del vincolo preordinato all'esproprio.

Il presente decreto sarà pubblicato all'Albo pretorio della Provincia di Benevento, ed una copia sarà inviata al Segretario generale per i provvedimenti consequenziali.

Il Responsabile del Servizio
arch. Vincenzo Argenio

Il Dirigente del Settore
arch. Elisabetta Cuoco

Il Presidente
prof. ing. Aniello Cimitile

Ufficio di Piano – *Via Clino Ricci n°1 – 82100 Benevento – tel. 0824 774824 – fax 0824 774840*
sito: www.provincia.benevento.it *e-mail:* urbanistica@ provinciabenevento.it

fonte: http://burc.regione.campania.it

COMUNE DI GIOIA SANNITICA (CE) - C.F. 82001450616 - **Bando per l'assegnazione Aree PIP Comunali** -

Questo Ente bandisce la gara per la cessione in proprietà dei lotti nelle aree P.I.P. urbanizzate VOLGARI 1 e VOLGARI 2 cosi definite:

VOLGARI 1

Lotti n. 01-02-03-04 da mq 5.000 per €/mq 14,36 – importo base per lotto € 71.800,00;
Lotto n. 05 da mq. 4.450 per €/mq 14,36 – importo base € 63.902,00;

VOLGARI 2

Lotti n. 01-02-03 rispettivamente da mq 2700/2800/2900 per €/mq 15,42– importo base lotto € 41.634,00/€ 43.176,00/€ 44.718,00;
Lotti n. 04-05-06 rispettivamente da mq 2007/2000/2650 per €/mq 15,42 – importo base lotto € 30.947,94/€ 30.840,00/€ 40.863,00;
Lotti n. 07-08 da mq 3600 ciascuno per €/mq 15,42 – importo base lotto € 55.512,00;
a) Il prezzo di acquisto: soggetto ad aumento rispetto a quello base.
b) offerta: Imprese in forma singola o associata, esercenti attività produttive per impianti produttivi .
c) Modalità di pagamento :
Assegno circolare non trasferibile all'atto del rogito.
Dilazione temporale ,un anno anticipando il 50% del prezzo all' aggiudicazione.
Bando, schema di convenzione,disciplinare, sono consultabili dal lunedì al venerdì dalle ore 8,00 alle ore 14,00 presso l'Ufficio Tecnico, ed eventuali chiarimenti: Ing. Antonio Romano - Tel. 0823/915021.=

Gioia Sannitica,li 14/09/2010

Il Responsabile del procedimento
(ing. Antonio Romano)

COMUNE DI MELIZZANO - Via Traversa del Sannio – 82030 Melizzano (BN) - Telefono: (+39)0824/944023, Fax: (+39)0824/944460 - **Avviso di gara – CIG [0526534D96] - Affidamento "Lavori di adeguamento e completamento Pubblica Illuminazione alle località Orto San Pietro e Traverse, AcquaViva, Mancini, Calcarelle e Piantito".**

Questo Comune indice gara, mediante procedura aperta con aggiudicazione a favore dell'offerta economicamente più vantaggiosa per l'affidamento dei "lavori di adeguamento e completamento pubblica illuminazione alle località Orto San Pietro e Traverse, AcquaViva, Mancini, Calcarelle e Piantito". Termine esecuzione: giorni 360. Importo complessivo appalto: € 690.698,33 oltre IVA.
Termine ricezione offerte: 11.10.2010 ore 12.00.
Apertura: 18.10.2010 ore 15.30.
Documentazione integrale disponibile su http://melizzano.asmenet.it

IL RESPONSABILE DELL'AREA TECNICA
f.to Ing. Albino Riviezzo

COMUNE DI NAPOLI - Servizio Autonomo Polizia Locale - Via de Giaxa, 5 – 80144 Napoli – **Avviso di gara - Fornitura servizio di ripristino sicurezza post incidente.**

I.1) Comune di Napoli – Servizio Autonomo Polizia Locale - Via de Giaxa, 5 – 80144 Napoli. Servizio Autonomo Polizia Locale – Unità Operativa Amministrativa – tel. 081/7957160/61 – Fax 081/7957193 – Indirizzo internet: www.comune.napoli.it - Ulteriori informazioni potranno essere attinte presso il Servizio Autonomo Polizia Locale e-mail: polizialocale.amm@comune.napoli.it; Le offerte dovranno pervenire al Protocollo Generale Gare del Comune di Napoli – piazza Municipio, Palazzo San Giacomo – 80133 Napoli. I.2) Autorità locale. II.1.1) Fornitura servizio di ripristino sicurezza post incidente. Determinazione Dirigenziale n.158 del 05/06/2010. II.1.2) Servizi 27 Napoli II.1.5) Fornitura del servizio di a) ripristino delle condizioni di sicurezza e viabilità post-incidente b). recupero del carico disperso a seguito di incidente stradale c) rimozione, trasporto, conferimento provvisorio ad un Centro di raccolta e successiva demolizione dei veicoli abbandonati. II.1.6) CPV 90611000-3 II.1.8) No II.I.9) NO II.2.1) €. 770.000,00 I.V.A. compresa (€. 385.000,00 per ciascun anno) da cui deriverà un introito per l'Amministrazione di €. 35.750,00 Iva compresa ; € 29.791,67 Iva esclusa salva la eventuale maggiore differenza scaturente sia dall'offerta migliorativa che dall'effettivo versamento del 10% di quanto percepito II.3) anni due. III.1.1) Cauzione provvisoria pari al 2% del prezzo base indicato nel bando , da prestare con le modalità previste dall'art. 75 con particolare riferimento ai commi 4 e 8 del D.Lgs. 163/06 e s.m.i., costituita a scelta dell'offerente: da cauzione in contanti o in titoli del debito pubblico presso la Tesoreria del Comune di Napoli sita in Piazza Museo Galleria Principe di Napoli; - da fidejussione, bancaria, assicurativa, o rilasciata dagli intermediari finanziari iscritti nell'elenco speciale di cui all'art. 107 del D.Lgs. 385/93 che svolgono in via esclusiva o prevalente attività di rilascio di garanzie, a ciò autorizzati dal Ministero dell'Economia e delle Finanze. La garanzia deve avere validità per almeno 180 giorni dalla data di presentazione dell'offerta e va corredata dall'impegno del fideiussore a rilasciare, in caso di aggiudicazione dell'appalto, garanzia fidejussoria per l'esecuzione del contratto (cauzione definitiva), in favore della stazione appaltante, nella misura e nei modi previsti dall'art..113 D.Lgs.163/06 e s.m.i.. N.B. Nell'ipotesi di versamento in contanti dovrà essere prodotto – ed allegato all'istanza di partecipazione – l'impegno da parte di uno dei soggetti a tanto autorizzati dalla legge, a rilasciare la garanzia definitiva in caso di aggiudicazione. La garanzia deve prevedere espressamente la rinuncia al beneficio della preventiva escussione del debitore principale,la rinuncia all'eccezione di cui all'art.1957, comma 2 del Codice Civile, nonché l'operatività della garanzia medesima entro quindici giorni, a semplice richiesta scritta della stazione appaltante. Si applicano le disposizioni previste dall'art.75 comma 7 D.Lgs.163/06 e s.m.i.) (riduzione del 50% della cauzione provvisoria). Per poter fruire del relativo beneficio, in caso di partecipazione in R.T.I., tutte le sue componenti devono essere in possesso dei requisiti previsti nel predetto articolo. La garanzia, in caso di RTI non costituito, deve essere rilasciata nell'interesse di tutti i componenti il raggruppamento e da essi sottoscritta. In caso di raggruppamento temporaneo di imprese e consorzi ordinari di concorrenti, le stesse dovranno uniformarsi a quanto previsto dagli artt. 36 e 37 del D.lgs 163/06 e s.m.i. III.2.1) : 1) domanda di partecipazione alla gara, sottoscritta dal legale rappresentante dell'impresa concorrente con allegata, a pena di esclusione, fotocopia di un documento di riconoscimento, in corso di validità, dello stesso. Nel caso di partecipazione in costituendo raggruppamento o in costituendo consorzio ordinario di concorrenti, la domanda deve essere sottoscritta dai legali rappresentanti di tutte le ditte che costituiranno il raggruppamento temporaneo o consorzio. Nel caso di raggruppamento temporaneo o consorzio ordinario già regolarmente costituito, la domanda deve essere sottoscritta dal legale rappresentante della mandataria con allegata copia autenticata del mandato collettivo speciale irrevocabile con rappresentanza conferito alla mandataria. La domanda può essere sottoscritta da un procuratore del legale rappresentante e, in tal caso, va allegata la relativa procura speciale legalizzata originale o in copia autenticata. 2) Certificato di Iscrizione nel registro della Camera di Commercio, Industria, Artigianato, Agricoltura – CCIAA – di data non anteriore a mesi sei rispetto alla data di espletamento della gara, con attivazione dell'oggetto sociale relativo al servizio oggetto della gara, attestante che la ditta non è in stato di fallimento, di liquidazione, di amministrazione controllata, di concordato preventivo o in qualsiasi altra situazione equivalente, nonché riportante la prescritta dicitura di cui all'art. 9 del DPR 252/98, o dichiarazione sostitutiva resa ai sensi del

D.P.R. 445/2000 e s.m.i. con allegata fotocopia di un documento di riconoscimento valido del dichiarante; 3) Certificato di iscrizione all'Albo Nazionale dei gestori Ambientali alla categoria 9 "bonifica di siti contaminati", ai sesni art. 8 del Decreto Ministero dell'Ambiente 28/04/1998 n. 406; 4) certificato di iscrizione all'albo nazionale dei gestori ambientali alla categoria "trasporto di rifiuti in conto proprio" ai sensi dell'art.212 del D.Lgs 152/06, 5) Possesso degli specifici requisiti previsti per l'esecuzione di lavori di manutenzione stradale (CAT. OG3) mediante attestazione in originale o copia conforme della qualificazione SOA. In caso di RTI, nonché in caso di ricorso all'istituto dell'avvalimento, i requisiti dovranno essere posseduti da una delle raggruppate incaricate dell'effettuazione della manutenzione della piattaforma stradale e sue pertinenze. Per detti casi, nella domanda di partecipazione andranno fornite le apposite dichiarazioni e documentazioni previste per legge, secondo le modalità prescritte; 6) Certificazioni di conformità agli standards: UNI EN ISO 9001:2008; UNI EN ISO 14001:2004 7) SCHEDA ANAGRAFICA compilata e sottoscritta dal legale rappresentante: Denominazione e ragione sociale; Sede; Partita IVA; Legale rappresentante (nome e cognome, data e luogo di nascita); Numero iscrizione CCIAA; Matricola INPS; Posizione INAIL; 8) ATTESTAZIONE di avvenuto versamento a favore dell'Autorità per la Vigilanza sui Contratti Pubblici di lavori, servizi e forniture. Ai sensi della Delibera dell'Autorita' di Vigilanza dei Lavori Pubblici del 15/02/2010 i concorrenti sono tenuti al pagamento di un contributo nella misura stabilita nella tabella allegata alla medesima delibera e secondo le seguenti modalita': 1) online mediante carta di credito dei circuiti Visa, MasterCard, Diners,American Express. Per eseguire il pagamento sara' necessario collegarsi al "Servizio Riscossione" (raggiungibile dalla homepage sul sito web dell'Autorita' (www.avcp.it) sezione "Contributi in sede di gara" oppure sezione "Servizi" a partire dal 1° maggio. A riprova dell'avvenuto pagamento l'utente otterra' la ricevuta di pagamento da stampare e allegare all'offerta , all'indirizzo di posta elettronica indicato in sede di iscrizione.La ricevuta potra' inoltre essere stampata in qualunque momento accedendo alla lista dei "pagamenti effettuati" disponibile on line sul "Servizio di Riscossione"; 2) in contanti, muniti del modello di pagamento rilasciato dal Servizio di riscossione presso tutti i punti vendita della rete dei tabaccai lottisti abilitati al pagamento di bollette e bollettini.All'indirizzo http://www.lottomaticaservizi.it e' disponibile la funzione "Cerca il punto vendita piu' vicino a te"; a partire dal 1° maggio 2010 e' stata attivata la voce "contributo AVCP" tra le categorie di servizio previste dalla ricerca.Lo scontrino rilasciato dal punto vendita dovra' essere allegato in originale all'offerta. Per la gara in oggetto il contributo è pari ad €. 40,00 Codice CIG 0493633ED2. La mancata dimostrazione dell'avvenuto versamento è causa di esclusione dalla procedura di scelta del contraente. 9) Dichiarazione resa dal legale rappresentante dell'impresa concorrente, con le formalità di cui all'art.38 del D.P.R. 445/2000 con allegata fotocopia di un documento di riconoscimento, in corso di validità, del dichiarante con la quale, sotto la sua personale responsabilità, tenendo conto delle sanzioni previste dall'art.76 del citato D.P.R 445/2000 e s.m.i., con riferimento alla gara in oggetto, dichiara: a) di aver preso visione e di accettare, senza riserve o condizioni, tutte le clausole previste nel bando di gara e nel capitolato speciale d'appalto; b) di non trovarsi in nessuna delle cause di esclusione previste dall'art.38 comma 1 dalla lett.a) alla lett. m-ter) indicando anche eventuali condanne per le quali abbia beneficiato della non menzione di cui all'art.38 comma 2 del D.lgs.163/2006 e s.m.i. (la dichiarazione relativa alle cause di esclusione di cui ai punti b) e c) del comma 1 dell'art.38 va resa anche da parte degli altri soggetti indicati nei richiamati punti); ai sensi e per gli effetti dell'art. 38, comma 1, lettera m-quater, dell'art. 38 del D. Lgs. n. 163/2006 e s.m.i., i concorrenti dovranno allegare, a pena di esclusione, la seguente dichiarazione alternativa: 1) di non essere in una situazione di controllo, o come controllante, o come controllata, di cui all'art. 2359 del codice civile con nessun partecipante alla medesima procedura; 2) di essere in una situazione di controllo di cui all'articolo 2359 del codice civile e di aver formulato autonomamente l'offerta, con indicazione del concorrente con cui sussiste tale situazione. Tale dichiarazione è corredata dai documenti utili a dimostrare che la situazione di controllo non ha influito sulla formulazione dell'offerta. I documenti dovranno essere inseriti, a pena di esclusione, in separata busta chiusa.La stazione appaltante esclude i concorrenti per i quali accerta che le relative offerte sono imputabili ad un unico centro decisionale sulla base di univoci elementi. La verifica e l'eventuale esclusione sono disposte dopo l'apertura delle buste contenenti l'offerta economica; - c) di essere in regola con le norme che disciplinano il diritto al lavoro dei disabili, ai sensi della legge 12.3.1999, n.68; - d) di aver tenuto conto nella preparazione della propria offerta e di tenere conto nell'espletamento del servizio degli

obblighi concernenti tutte le disposizioni di legge in materia; e) che l'offerta tiene conto degli oneri previsti dall'osservanza delle norme per la sicurezza fisica dei lavoratori e del costo del lavoro, così come previsto dall'art.18 della legge 55/90 e dalla legge 327/2000 nonché degli obblighi in materia di sicurezza e della condizione di lavoro con particolare riferimento al D.lgs. 81/08; f) di essere a conoscenza di tutte le norme pattizie contenute nel "Protocollo di Legalità" sottoscritto dal Comune di Napoli in data 01/08/07, pubblicato e prelevabile sul sito internet della Prefettura di Napoli all'indirizzo www.utgnapoli.it, nonché sul sito internet del Comune di Napoli all'indirizzo www.comune.napoli.it e di accettarne incondizionatamente il contenuto e gli effetti; g) di essere a conoscenza e di accettare le condizioni del programma 100 della Relazione Previsionale e Programmatica, pubblicata sul sito del Comune di Napoli all' indirizzo www.comune.napoli.it/risorsestrategiche, per le quali l'aggiudicazione è subordinata all'iscrizione nell'anagrafe dei contribuenti, ove dovuta, ed alla verifica dei pagamenti dei tributi locali ICI,Tarsu,Tosap/Cosap; h) di essere a conoscenza e di accettare ai sensi dell'art.52 della Legge Regionale n.3/2007 l'obbligo di applicare i contratti collettivi nazionali e di farli applicare ai propri subappaltatori, nonchè il vincolo per la Stazione Appaltante di subordinare i pagamenti degli acconti e del saldo all'acquisizione del Documento Unico di Regolarità Contributiva; i) di non partecipare alla gara in più di un raggruppamento temporaneo o consorzio e neppure in forma individuale qualora si partecipi alla stessa in forma associata; l).di avvalersi di indirizzo di posta elettronica certificata (PEC) così come previsto dal D.P.R. 11/02/2005 n. 68; m) di essere a conoscenza e di accettare quanto previsto dalla Legge n.136 del 13.08.2010 con particolare riferimento all'art. 3 commi 7, 8 e 9 della Legge suindicata; Ai sensi dell'art. 49 del D.L.vo 163/2006 e s.m.i., il concorrente, singolo o consorziato o raggruppato in relazione alla presente gara, potrà avvalersi di massimo quattro strutture, anche se legate alla stessa da rapporti di collegamento, controllo, o contrattuali, tipo franchising.Nel caso in cui il concorrente intenda avvalersi dei requisiti di ditta ausiliaria, dovrà allegare all'istanza di partecipazione le dichiarazioni di cui all'art. 49 comma 2 lettere a), b), c), d), e), f), g) del D.Lgs. 163/06. e s.m.i. III.2.2. capacità economica e finanziaria: ai sensi dell'art.41 comma 1) lettera a) del D.Lgs. 163/06 e s.m.i.III.2.3. capacità tecnica. Ai sensi dell'art.42 comma 1) lettera a), c), f) e h) del D.Lgs. 163/06 e s.m.i. IV.1.1) Tipo di procedura: aperta.IV.2.1) Criterio di aggiudicazione: offerta economicamente più vantaggiosa (art.83 D.Lgs 163/06 e s.m.i.) anche in presenza di una sola offerta valida, in favore del concorrente che conseguirà il punteggio complessivo più alto sulla base dei criteri di seguito indicati:

Criterio	Punteggio massimo
Tempestività degli interventi	15
Caratteristiche dei veicoli in dotazione	15
Servizi accessori e complementari migliorativi	30
Offerta economica migliorativa sulla corresponsione minima di €.65,00.	40

In caso di parità di punteggio complessivo (offerta tecnica + offerta economica), l'appalto sarà aggiudicato ai concorrenti utilmente classificatisi e la ripartizione degli interventi sarà regolamentata mediante apposito atto che sarà allegato al contratto al fine di garantire la massima trasparenza ed equità nell'alternanza degli interventi. IV 3.1) Determina Dirigenziale n. 158 del 05/06/2010 IV.3.4) Termine per il ricevimento delle offerte: entro le ore 12,00 del 10/11/2010 IV 3.7) Periodo minimo durante il quale l'offerente è vincolato alla propria offerta: 180 giorni dal termine ultimo per il ricevimento delle offerte. IV.3.8) Modalità di svolgimento della gara apertura delle offerte: la gara si svolgerà alle ore 9,30 del 11/11/2010 presso il Servizio Gare d'Appalto – Area Forniture e servizi, sito in Napoli alla Via S. Giacomo, 24. Sono ammessi a partecipare

all'apertura delle offerte il legale rappresentante delle Ditte partecipanti o soggetti delegati. VI.3) Informazioni complementari: trattasi di prestazione servizi: la prestazione principale è prevista alle lettere a) e b) art.1 del C.S.A.; la secondaria è indicata alla lettera c) art. 1 C.S.A. Le imprese partecipanti dovranno far pervenire, al Protocollo generale Gare - all'indirizzo di cui al punto 1.1.), in qualsiasi modo, con esclusione della consegna a mano, un plico sigillato controfirmato sui lembi di chiusura, recante l'indicazione del mittente, telefono-fax, oggetto della gara, determina di indizione, Codice CIG. Il plico sigillato dovrà contenere al suo interno: "Busta A" relativa alla documentazione amministrativa richiesta dal presente bando, "Busta B" contenente l'offerta tecnica: Elaborati relativi alle eventuali proposte migliorative del servizio posto a base di gara;altri elaborati ritenuti opportuni o necessari per illustrare le suddette proposte migliorative, "Busta C", anch'essa sigillata e controfirmata sui lembi di chiusura, riportante il mittente e l'oggetto della gara, contenente l'offerta economica in bollo nella quale viene indicata l'offerta economica migliorativa sulla corresponsione minima di €. 65,00 IVA compresa. L'offerta deve riportare l'importo dei costi destinati alla sicurezza ai sensi dell'art. 87 comma 4 del D.Lgs. 163/06 e s.m.i. L'inosservanza di una delle modalità e termini di cui al presente bando comporterà l'esclusione dalla gara. Per quanto non contenuto nel presente bando si rinvia al C.S.A. reperibile anche sul sito www.comune.napoli.it. - VI.4.1. Organismo responsabile delle procedure di ricorso: Foro Giurisprudenziale territorialmente competente,città: Napoli. VI.5. Data di spedizione del presente bando alla GUUE : 13/09/2010.

Il Dirigente
del Servizio Gare d'Appalto
Area Forniture e Servizi

dr. Umberto Persico

COMUNE DI PIETRELCINA (BN) - **Bando di gara n. 09/2010 - CIG 053713382A - CUP G77H07000000004 - Lavori di manutenzione strade rurali S. Stefano - Piana Romana.**

I.1) COMUNE DI PIETRELCINA, Settore Appalti, VICO DEI POETI, 5 - 82020 PIETRELCINA [IT] - Tel: 0824/ 990048; fax: 0824/990617; www.comune.pietrelcina.bn.it. II.1.5) **LAVORI DI MANUTENZIONE STRADE RURALI S.STEFANO - PIANA ROMANA** II.2.1) Importo a base asta **€ 129.414,18 -** oneri per la sicurezza **€ 4.964,40.** III.1.1) PROCEDURA: Aperta. III.2.2. IV.2.1) AGGIUDICAZIONE: Prezzo più basso. IV.3.4) SCADENZA: **13.10.2010 -** Ore 12. IV.3.8) APERTURA OFFERTE: **14.10.2010** ore 9,00 C/O ufficio tecnico Comune Pietrelcina. VI.3) PER QUANTO NON INDICATO SI RINVIA AL BANDO INTEGRALE CON RELATIVI ALLEGATI DISPONIBILI SUL PROFILO DEL COMMITTENTE www.comune.pietrelcina.bn.it.-Sezione bandi e avvisi anno 2010.

IL RESPONSABILE DEL SERVIZIO
(Geom. Laura Cesare**)**

CITTA' DI SCAFATI - "Croce al Valor Militare e Medaglia d'oro alla Resistenza" – (SA) - C.F.00625680657 - **Avviso pubblico per l'aggiornamento della short list per l'affidamento di incarichi ad alto contenuto professionale in affiancamento all'ufficio - "PIU' EUROPA – Città di Scafati – POR FESR Campania 2007/13 – Obiettivo Operativo 6.1.**

SI AVVISA

Che il Comune di Scafati, al fine di supportare l'Amministrazione in tutte le fasi del processo di attuazione del PIU' EUROPA, con delibera di Giunta Comunale n. 197 del 31.08.2010, ha stabilito di procedere alla riapertura dei termini per l'aggiornamento della short list di esperti per l'affidamento di incarichi ad alto contenuto professionale in affiancamento all'ufficio per le attività connesse all'attuazione del Programma Integrato Urbano.
L'Avviso è disponibile, nel testo integrale, sul sito internet dell'Ente al seguente indirizzo :
www.comune.scafati.sa.it.
Per ogni ulteriore informazione è possibile inviare una e-mail al seguente indirizzo di posta :
piueuropa@gmail.com

Il Responsabile del Settore PIU' Europa
arch. Maria Gabriella Camera

COMUNE DI STELLA CILENTO (SA) - Area Lavori Pubblici – Manutentivo - Via Madonna di Fatima s.n.c.– 84070 Stella Cilento (Sa) - Tel. 0974/909078 – fax 0974/909900 - www.comune.stellacilento.sa.it Prot. N°2755 - **Estratto Bando di Gara - Lavori di sistemazione della strada rurale "Anatella – Grifo".**

ESTRATTO DI BANDO DI GARA

PROCEDURA APERTA
per l'affidamento della esecuzione dei lavori
di importo inferiore alla soglia comunitaria
con il criterio dell'offerta economicamente più vantaggiosa
(ex art. 53, comma 2, lett. a) e art. 83 del D. Lgs 163/06 e s.m.i.; l.r. n. 3/07 e s.m.i.)

AMMINISTRAZIONE AGGIUDICATRICE
COMUNE DI STELLA CILENTO (SA)

OGGETTO DELL'APPALTO:

Esecuzione delle opere relative a:
LAVORI DI SISTEMAZIONE DELLA STRADA RURALE "ANATELLA – GRIFO";

CIG 0535524860	**CUP H64E09000030006**

SEZIONE I – STAZIONE APPALTANTE

I.1) Denominazione e indirizzo ufficiale

Denominazione **COMUNE DI STELLA CILENTO (SA)**	Servizio/Settore/Ufficio responsabile **UFFICIO TECNICO – AREA LAVORI PUBBLICI**
Indirizzo **VIA Madonna di Fatima, s.n.c.**	C.A.P. **84070**
Località/Città/Provincia **STELLA CILENTO (SA)**	Stato **ITALIA**
Telefono **0974-909078**	Telefax **0974-909900**
Posta elettronica (e-mail) **comunestellacto@tiscali.it**	Indirizzo Internet (URL) **www.comune.stellacilento.sa.it**

- Indirizzo presso il quale è possibile ottenere ulteriori informazioni: (vedi sezione I.1)
- Indirizzo presso il quale è possibile ottenere la documentazione: (vedi sezione IV.1)
- Indirizzo presso il quale inviare le offerte di partecipazione: (vedi sezione X)

I.2) Provvedimento di approvazione della procedura e fonti di finanziamento
Giunta Regionale della Campania- Decreto di concessione n. 1232 dell'11/08/2010 A.G.C. 11 Settore 11 di Salerno ;
Fonte di finanziamento:
Finanziamento P.S.R. Campania 2007/2013 – Misura 125 – Sottomisura 2 – Tipologia a);

La realizzazione dei lavori oggetto dell'appalto è subordinata al riconoscimento e finanziamento al Comune di Stella Cilento delle relative spese IVA da parte della Regione Campania.

Pubblicazione del bando e dell'esito
Il presente bando e i relativi allegati sono pubblicati, ai sensi dell'art. 66, comma 7, D.Lgs 163/06 e s. m. e i:
- all'albo pretorio della stazione appaltante;
- sul sito internet dell'Osservatorio regionale degli Appalti e Concessioni: www.sitar-campania.it.
- sul sito Web ufficiale dell'ente: www.comune.stellacilento.sa.it
- l'esito della gara sarà pubblicato sugli stessi mezzi su cui è stato pubblicato l'avviso di gara.

I.4) Luogo di svolgimento della gara
La gara avrà luogo il giorno **11 OTTOBRE 2010** alle ore **9.30** col prosieguo, presso la sede della stazione appaltante Ufficio Tecnico in Via Madonna di Fatima, 84070 Stella Cilento (SA), in prima seduta pubblica e secondo le successive sedute che saranno tempestivamente comunicate,

I.5) Termine di presentazione delle offerte
Le offerte dovranno pervenire entro le ore **12,00** del giorno **08 OTTOBRE 2010**
(ai sensi dell'art. 122, comma 6, lett. a), del DLgs 163/06 e s.m.i., il termine minimo per la ricezione delle offerte non può essere inferiore a:
- 26 giorni dalla data di pubblicazione del bando su GURI (per importo superiore a 500.000€), ovvero su albo pretorio (per importo inferiore a 500.000€);

SEZIONE II – OGGETTO, LUOGO E TEMPI DI ESECUZIONE DELL'APPALTO

II.1) Oggetto e luogo di esecuzione

L'appalto riguarda la esecuzione delle opere relative a:
LAVORI DI SISTEMAZIONE DELLA STRADA RURALE "ANATELLA – GRIFO" ed i relativi lavori sono da effettuarsi nel territorio del Comune di Stella Cilento (Sa).

II.2) Durata dell'appalto e tempi di esecuzione:

Il tempo utile per ultimare i lavori compresi nell'appalto è quello definito in sede d'offerta ed accettato dall'amministrazione aggiudicatrice. Esso non dovrà essere superiore a 120 (centoventi) giorni naturali e consecutivi decorrenti dalla data di consegna.

SEZIONE III – LAVORAZIONI E IMPORTO A BASE D'APPALTO

III.1) Importo a base di gara (*)

Importo a base d'appalto:			**€ 305.920,69 + IVA**	
di cui	**a) per lavori (soggetto a ribasso)**		**€ 301.597,30 + IVA**	
	di cui:	lavori a misura:	**€ 301.597,30 + IVA**	1) CPV: 2) CPV: 3) …..
		(e/o) lavori a corpo:	€ ,… + IVA	1) CPV: 2) CPV: 3) …..
	b) per oneri inerenti i piani di sicurezza (non soggetti a ribasso):		**€ 4.323,39+ IVA**	

III.2) Categorie delle lavorazioni (**)

Lavorazione	Categoria	Classifica	Importo (€)	Prevalente / Scorporabile	Subappaltabile (SI/NO)
1) LAVORI DI SISTEMAZIONE STRADALE	OG 3	II	305.920,69	prevalente	SI

III.3) Categorie valevoli ai fini del rilascio del certificato di esecuzione lavori (art. 22, DPR 34/2000 e s.m.i.):

OG 3: STRADE, AUTOSTRADE, PONTI, VIADOTTI, FERROVIE, LINEE TRANVIARIE, METROPOLITANE.

III.4) Subappalto

Il sub-appalto è ammesso nel rispetto dell'art. 118 del DLgs 163/06 e s.m.i. e secondo le disposizioni di cui alla SEZIONE XIV, previa autorizzazione dell'Amministrazione aggiudicatrice, con i seguenti limiti:
- nella categoria prevalente OG3: potrà essere effettuato nella misura massima del 30% dell'importo netto contrattuale della categoria, a norma dell'art. 141, comma 1, del D.P.R. 554/99 e s.m.i. e dell'art. 118, comma 2, del DLgs 163/06 e s.m.i.;

Ai sensi dell'art. 37, comma 11, del DLgs 163/06 e s.m.i., qualora nell'oggetto dell'appalto o della concessione di lavori rientrino, oltre ai lavori prevalenti, opere per le quali sono necessari lavori o componenti di notevole contenuto tecnologico o di rilevante complessità tecnica, quali strutture, impianti e opere speciali, e qualora una o più di tali opere superi in valore il quindici per cento dell'importo totale dei lavori, se i soggetti affidatari non siano in grado di realizzare le predette componenti, possono utilizzare il subappalto con i limiti dettati dall'articolo 118, comma 2, terzo periodo. L'eventuale subappalto non può essere, senza ragioni obiettive, suddiviso.

In sede di offerta, di cui alla SEZIONE XI, il concorrente deve indicare i lavori e le parti dell'opera che verranno subappaltati.

SEZIONE IV – DOCUMENTI DI GARA, CONSULTAZIONE E ACQUISIZIONE ATTI

IV.1) Documenti di gara
I documenti a base dell'appalto sono:
Il progetto esecutivo, il capitolato speciale, il disciplinare di gara (eventuale);

IV.2) Consultazione e acquisizione
I documenti e gli elaborati che sono alla base dell'appalto devono essere consultati o acquisiti presso il Comune di Stella Cilento (SA); Area Tecnica – Lavori Pubblici Via Madonna di Fatima dalle ore **10.00** alle ore **12.00**, nei giorni di **lunedì** e **giovedì** dal **09 settembre** al **07 ottobre 2010**.
Ai soggetti autorizzati (legale rappresentante o direttore tecnico dell'impresa munito di documento di riconoscimento nonché di idonea documentazione dalla quale risulti la carica ricoperta, ovvero incaricato munito di documento di riconoscimento e delega semplice) verrà rilasciato:
1) l'attestato di eseguita presa visione dei documenti d'appalto e sopralluogo (da allegare alla documentazione di gara).

I soggetti di cui sopra, ognuno in rappresentanza di una sola impresa, potranno ritirare l'attestato per il solo concorrente rappresentato.
Con riferimento ai termini d'invio dei documenti posti a base di gara, fermo restando quanto disposto dagli artt. 70, commi 8 e 9, e 71, del DLgs 163/06 e s.m.i, , dietro richiesta, i documenti medesimi potranno essere rilasciati su cd o "pen-drive", previo pagamento della somma di € 40,00

(euro quaranta/00) da versarsi ***sul c/c n. 19013846 intestato al Comune di Stella Cilento, servizio tesoreria con la seguente causale:***
"ritiro copia progetto gara per lavori di "Sistemazione della strada rurale "Anatella - Grifo".
Il bando, il disciplinare di gara (eventuale), il capitolato speciale, gli elaborati progettuali e di spesa sono disponibili presso l'Ufficio Lavori Pubblici dell'Ente.

La stazione appaltante, in base alla normativa vigente sul copyright, è titolare dei diritti di proprietà intellettuale e di utilizzo-diffusione relativi ai diversi elementi contenuti nel progetto di cui al bando e ne autorizza l'uso solo ai fini della partecipazione alla gara d'appalto.

SEZIONE V - CONDIZIONI DI PARTECIPAZIONE ALLA GARA E DOCUMENTI DA PRODURRE

V.1) Soggetti ammessi alla gara
Sono ammessi a partecipare alla procedura di affidamento i soggetti di cui all'art. 34 del D. Lgs n. 163/2006 in possesso dei requisiti specificati ai successivi punti della presente SEZIONE e secondo le modalità di cui agli artt. 95, 96, e 97 del DPR 554/1999 e s.m.i..
Sono altresì ammessi i concorrenti costituiti da imprese che intendono riunirsi o consorziarsi ai sensi dell'art. 37 del DLgs 163/06 e s.m.i., nonché i concorrenti stabiliti in altri Stati, ai sensi dell'art. 34, comma 1, lett. f-bis del DLgs 163/06 e s.m.i., alle condizioni di cui all'art. 3, comma 7, del D.P.R. 34/2000. In tal caso, l'impegno a costituire l'A.T.I. o il raggruppamento, al fine di garantire l'immodificabilità ai sensi dell'art. 37, comma 9, del DLgs 163/06 e s.m.i., deve specificare il modello (orizzontale, verticale o misto) e se vi siano imprese cooptate ai sensi dell'art. 95, comma 4, del D.P.R. 554/99 e s.m.i., nonché specificare le parti dell'opera secondo le categorie di cui al punto III.2) che verranno eseguite da ciascuna associata.
La mancata o insufficiente indicazione dei suddetti elementi relativi alla forma di associazione, costituisce motivo di esclusione dalla gara.
Sono esclusi dalla partecipazione alla gara i soggetti che si trovano nelle cause di esclusione di cui all'art. 38 del DLgs 163/06 e s.m.i..

V.2) Concorrente italiano o stabilito in Italia.
Tutti i soggetti partecipanti alla gara, in forma singola, riuniti o consorziati, devono essere in possesso di attestazione S.O.A. ai sensi del DPR 34/2000 e s.m.i..
I concorrenti, all'atto dell'offerta, devono possedere l'attestazione per attività di costruzione rilasciata da società di attestazione (SOA) di cui al D.P.R. 34/2000 e s.m.i. regolarmente autorizzata e in corso di validità che documenti il possesso della qualificazione nelle categorie di opere generali e nelle categorie di opere specializzate di lavori a loro attribuite secondo gli importi di cui alla precedente SEZIONE III.

V.3) Concorrente stabilito in altri Stati
Ai sensi dell'art. 47 del DLgs 163/06 e s.m.i., per i concorrenti stabiliti in Stati diversi dall'Italia, di cui all'art. art. 34, lett. f-bis), l'esistenza dei requisiti prescritti per la partecipazione delle imprese italiane riportati ai punti precedenti della presente SEZIONE, è desunta dalla documentazione prodotta secondo le normative vigenti nei rispettivi paesi. La qualificazione è comunque consentita alle stesse condizioni richieste per le imprese italiane. I relativi requisiti di partecipazione possono essere verificati con le modalità di cui all'art. 38, commi 4 e 5, del DLgs 163/06 e s.m.i..
Le autocertificazioni, le certificazioni, i documenti e l'offerta devono essere redatti in lingua italiana o corredati di traduzione giurata.

V.4) Raggruppamenti temporanei, consorzi ordinari di concorrenti, G.E.I.E.
I raggruppamenti temporanei e i consorzi ordinari di concorrenti sono ammessi, ai sensi dell'art. 37 del D.Lgs. 163/2006 e degli artt. 95, 96 e 97 del DPR 554/99 e s.m.i., se i partecipanti al raggruppamento ovvero i soggetti consorziati sono in possesso dei requisiti indicati nel bando. Ai sensi dell'art. 95, comma 2 del DPR 554/99 e s.m.i. (raggruppamento di tipo orizzontale) l'impresa capogruppo mandataria deve possedere tutti i requisiti in misura maggioritaria.

In caso di assunzione lavori per un importo superiore a 619.748 euro (II CLASSIFICA ex art. 3 DPR 34/2000 incrementata di 1/5) è richiesto il possesso della certificazione di qualità documentato nei modi di cui al punto V.2.
Per i raggruppamenti temporanei di tipo verticale i lavori riconducibili alla categoria prevalente ovvero alle categorie scorporabili possono essere assunti anche da imprese riunite in raggruppamento temporaneo di tipo orizzontale.
È vietata qualsiasi modificazione alla composizione dei raggruppamenti e dei consorzi ordinari di concorrenti, rispetto a quella risultante dall'impegno presentato in sede di offerta.

Ai sensi dell'art. 37, comma 7, del DLgs 163/06 e s.m.i., è fatto divieto ai concorrenti di partecipare alla gara in più di un raggruppamento temporaneo o consorzio ordinario di concorrenti, ovvero di partecipare alla gara anche in forma individuale qualora abbia partecipato alla gara medesima in raggruppamento o consorzio ordinario di concorrenti.
Ai sensi dell'art. 36 comma 5 del D. Lgs. n. 163/2006 e dell'art. 17 della L. n. 69/2009, i consorzi stabili sono tenuti ad indicare in sede di offerta per quali consorziati il consorzio concorre; a questi ultimi e' fatto divieto di partecipare, in qualsiasi altra forma, alla medesima gara; in caso di violazione sono esclusi dalla gara sia il consorzio sia il consorziato; in caso di inosservanza di tale divieto si applica l'articolo 353 del codice penale. E' vietata la partecipazione a più di un consorzio stabile.

Tutto quanto riguarda : AVVALIMENTO - CRITERIO E MODALITA' DI AGGIUDICAZIONE (*A corpo, con il criterio dell'offerta economicamente più vantaggiosa, ai sensi dell'art. 53, comma 4, e dell'art. 83 del D.Lgs. 163/2006, secondo i criteri di valutazione e la relativa ponderazione)* - ESPLETAMENTO DELLA GARA - INFORMAZIONI DI CARATTERE AMMINISTRATIVO - CONTENUTI DELL'OFFERTA - ESCLUSIONE DALLA GARA - DOCUMENTAZIONE DA PRESENTARSI DA PARTE DELL' AGGIUDICATARIO E DISPOSIZIONI DA ATTUARSI PRIMA DELLA STIPULA DEL CONTRATTO - GARANZIE E COPERTURE ASSICURATIVE - GARANZIA FIDEIUSSORIA (CAUZIONE DEFINITIVA) - POLIZZA ASSICURATIVA - STIPULAZIONE ED ESECUZIONE DEL CONTRATTO – è riportato nel bando di gara integrale pubblicato all'albo pretorio del Comune di Stella Cilento e sui siti internet sopra specificati.

Stella Cilento, lì 02 settembre 2010

Il Responsabile del Procedimento
Geom. Paride Cona

CASALUCE - PROVINCIA DI CASERTA - SERVIZIO FINANZIARIO - BANDO DI GARA PER L'AFFIDAMENTO, MEDIANTE PROCEDURA APERTA, DEL SERVIZIO DI TESORERIA COMUNALE. PERIODO 01/01/2011 AL 31/12/2015.

In esecuzione della delibera di Consiglio comunale n. 21 del 08.05.2010 e della determina del Responsabile dell' Area Finanziaria n. 56 del 22.09.2010, si rende noto che questo Comune indice una gara, mediante procedura aperta, per l'affidamento del **servizio di Tesoreria Comunale.**

ENTE APPALTANTE: Comune di CASALUCE – VIA S. ALLENDE N.4– 81030 (CE) - Codice Fiscale 81002850618 - Telefono: 081/8911021 - Fax: 081/8911033 – Email ragioneria@comune.casaluce.ce.it - Sito web: www.comune.casaluce.ce.it

OGGETTO DEL CONTRATTO E MODALITA' DI ESPLETAMENTO: Il contratto ha per oggetto la gestione del servizio di tesoreria comunale ai sensi dell'art. 209 e seguenti del D.Lgs. n. 267/00, intendendosi per servizio di tesoreria il complesso delle operazioni riguardanti la riscossione di tutte le entrate e il pagamento di tutte le spese facenti capo all'Ente e dal medesimo ordinate, oltre alla custodia dei titoli e agli adempimenti connessi previsti dalle disposizioni legislative, statutarie, regolamentari e convenzionali
(**CIG O540959D79**)

LUOGO DI ESECUZIONE DEL SERVIZIO: Comune di Casaluce.

DURATA DELL'APPALTO*:* Il contratto ha una durata di ***anni cinque*** a decorrere dal 01.01.2011 al 31.12.2015

SOGGETTI AMMESSI ALLA GARA**:** Possono partecipare alla gara tutti i soggetti abilitati di cui all'art.208 del D.Lgs. 267/2000 e successive modificazioni, garantendo la presenza di una sportello sul territorio del Comune di Casaluce per tutto il periodo aggiudicato .

PROCEDURA DI AGGIUDICAZIONE: Procedura aperta ai sensi dell'art. 55 D.Lgs n. 163/2006.

CRITERI DI AGGIUDICAZIONE*:* Il Servizio di Tesoreria sarà aggiudicato al soggetto che proporrà **l'offerta economicamente più vantaggiosa per l'Amministrazione**, ai sensi dell'art. 83 del D.L.vo n. 163/2006, determinata in base a parametri e attribuzione di punteggi definiti nella delibera di Consiglio Comunale n.21 del 08/05/2010 e determina del Responsabile dell'Area Finanziario n. 56 del 22.09.2010.

ACQUISIZIONE DEI DOCUMENTI DI GARA: La documentazione e la modulistica relativa alla gara potranno essere ritirate presso l'Ufficio di Ragioneria del Comune di Casaluce tel. 0818911021 o tramite fax al n. 081.8911033 o Email ragioneria@comune.casaluce.ce.it

SCADENZA PER LA PRESENTAZIONE DELLE OFFERTE**:** Le offerte dovranno pervenire all'Ufficio Protocollo del Comune di Casaluce sito in via S. ALLENDE n. 4 , a pena di esclusione, entro le ore 12.30 del giorno 26.10.2010.

SVOLGIMENTO DELLA GARA E AGGIUDICAZIONE: La gara sarà esperita il giorno 28.10.2010. alle ore 10.00 nella sede municipale di CASALUCE (CE) via S. ALLENDE – 81030 CASALUCE (CE)

ALTRE INFORMAZIONI: *L*'Amministrazione si riserva la facoltà di procedere all'aggiudicazione anche nel caso in cui pervenga una sola offerta valida, purché ritenuta congrua.

RESPONSABILE DEL PROCEDIMENTO**:** Sig. Silvana Brunzo.

IL RESPONSABILE DELL'AREA FINANZIARIA
Dott.ssa Angela Maria Moccia

CITTA' di TEANO (CE) - Piazza Municipio tel. 0823 - 875080 fax 0823 – 875081 Cod. Fisc. 80005990611 - **Estratto Avviso d'Asta - appalto dei lavori di adeguamento alla normativa degli impianti di pubblica illuminazione di Teano e frazioni.**

Si porta a conoscenza che è stata indetta asta pubblica con procedura aperta, ai sensi del D. Lgs. n. 163/2006 e L.R. n. 3/2007 e successive modifiche ed integrazioni, per l'aggiudicazione dell'appalto dei **lavori di adeguamento alla normativa degli impianti di pubblica illuminazione di Teano e frazioni.**
Il bando integrale è pubblicato all'Albo Pretorio del Comune intestato e sul sito Internet www.comune.teano.ce.it;
Gli elaborati progettuali, bando, disciplinare, modello di domanda, lista delle categorie potrà essere ritirato presso le copisterie:
- Piccirillo Romano, sita in Teano alla via SS 608 (tel e fax 0823/885189);
- Centro copie De Angelis Maria Grazia, sita in Teano viale Italia (tel e fax 0823/875125);
- Edicola Finocchi Massimo, Teano Piazza Municipio, telefax 0823/657476;
nonché presso l'ufficio Gare e Contratti, dal lunedì al venerdì dalle 9,30 alle 12,30 fino alla scadenza del bando, per la riproduzione in copia che sarà a cura e spese delle ditte interessate all'appalto.
Importo a base d'asta €. 138.497,51, comprensivo degli oneri per la sicurezza, oltre IVA;
Oneri per la sicurezza, non soggetti a ribasso d'asta, €. 3.100,00, oltre IVA.
Categoria prevalente: OG 10, classifica I^;
L'offerta dovrà pervenire improrogabilmente **entro e non oltre le ore 12,00 del giorno 26/10/2010** con le modalità espressamente specificate nel bando e nel disciplinare di gara e corredata dai documenti indicati nel predetto bando.
La gara sarà esperita in seduta pubblica, presso l'ufficio gare e contratti dell'Ente alle ore 10,00 del giorno 28/10/2010 per la presa d'atto delle offerte pervenute, apertura dei plichi, ammissione delle ditte e per l'estrazione a sorte delle imprese alle quali sarà chiesto di comprovare il possesso dei requisiti di capacità economico-finanziaria e tecnico - organizzativa;
Eventuale seconda seduta pubblica, presso la medesima sede, alle ore 10,00 del giorno 08/11/2010, per l'espletamento formale della gara e l'aggiudicazione dei lavori.

Teano, 14/09/2010

Il Coordinatore Responsabile
Ing. Fulvio Russo

COMUNE DI VILLARICCA (NA) - Cod fisc 80034870636 -**Avviso di gara - Asta Pubblica: Servizio Refezione Scolastica alunni scuola dell'infanzia. Anno scolastico 2010 - 2011.**

E' indetta asta pubblica per l'aggiudicazione dell'appalto di cui all'oggetto, ai sensi del r.d. 827/24 con i criteri di aggiudicazione di cui all' art. 83 comma 1 e artt. 86 e 87 D.L.vo 163/06 e s.m.i. L'importo dell'appalto ammonta ad € 233.387,00 IVA esclusa.
Termine presentazione offerte: ore 12,00 del 12/10/2010. **Espletamento gara**: ore 10,00 del 13/10/2010. Il capitolato speciale d'appalto ed il bando integrale potranno essere richiesti all'Ufficio Scolastico di questo Comune *(Tel. 081/8191337-339 - Fax 081/8191350-351)* oppure scaricati dal sito internet *www.comune.villaricca.na.it.*

Il Capo Settore
Dott.ssa M.T. Tommasiello

STAZIONE UNICA APPALTANTE PROVINCIA DI CASERTA - C.F. 80004770618 - **Bando di procedura aperta - CIG 053707584D** - **Affidamento del servizio brokeraggio assicurativo triennio 2010-2013.**

1) Ente aggiudicatore: Provincia di Caserta, Viale Lamberti, Tel. 0823/2478495, fax 0823/2478459. 2) Tipo di procedura e criterio di aggiudicazione: Procedura Aperta; offerta economicamente più vantaggiosa; 3) Oggetto dell'appalto: Affidamento del servizio brokeraggio assicurativo triennio 2010-2013; 4) **Importo € 180.000 IVA esclusa**; 5) Durata dell'appalto: tre anni;
6) **Termine per il ricevimento delle domande di partecipazione 01/10/2010;**
7) Bando integrale e tutti i documenti disponibili sui siti www.sau.provincia.caserta.it e www.provincia.caserta.it; 8) Responsabile procedimento: arch. Carmine Mastroianni

Il Direttore della S.A.U. - Dott. Aniello DE SARNO

Il Dirigente - arch Carmine Mastroianni

A.O.R.N. “S. ANNA E S. SEBASTIANO” di Caserta - via Palasciano snc – 81100 Caserta - **Bando di gara - Numero gara [584423]– CIG Lotto [053814072B] - Affidamento contratto fornitura in noleggio di trapani ortopedici e acquisto di materiali d’uso e di consumo da destinare alla UOC Ortopedia e Traumatologia.**

Questa Amministrazione indice procedura aperta, ai sensi del D.L.vo 163/06, per l’affidamento del contratto, di durata quinquennale, relativo alla fornitura in noleggio di trapani ortopedici e acquisto di materiali d’uso e di consumo da destinare alla UOC Ortopedia e Traumatologia. Importo a base d’asta €. 600.000,00= oltre IVA.
Termini, forme e modalità di partecipazione sono rinvenibili nel bando della suddetta procedura pubblicato sulla GURI nonché, in forma completa, sul sito INTERNET Aziendale all’indirizzo: www.ospedale.caserta.it – Termine presentazione offerte 03/11/2010 ore 12:00

Caserta, 10/09/2010 Luigi Annunziata - direttore generale

COMUNITA' MONTANA DEL FORTORE - San Bartolomeo in Galdo (BN) – **Estratto di gara mediante procedura aperta - Fornitura di strumenti informatici di natura inventariale e cartografica finalizzati alla gestione selvicolturale volta ad incrementare e mantenere le funzioni protettive delle foreste e dei boschi e la conservazione dei suoli della Comunità Montana del Fortore; Codice CIG: 0522830CF3.**

I.1) Denominazione, indirizzi e punti di contatto: Comunità Montana del Fortore, Corso Roma,n. 5 - 82028 San Bartolomeo in Galdo (BN) – Codice fiscale/Partita IVA: 82002030623, Tel. +39 0824967088. Fax +390824964314. Contatto Ing. Mario TIPALDI E-mail: tipaldi@cmfortore.it - Indirizzo internet: www.cmfortore.info
II.1.1) Denominazione conferita all'appalto dall'amministrazione aggiudicatrice:
Fornitura di strumenti informatici di natura inventariale e cartografica finalizzati alla gestione selvicolturale volta ad incrementare e mantenere le funzioni protettive delle foreste e dei boschi e la conservazione dei suoli della Comunità Montana del Fortore. Servizio di Cartografia
II.1.2) Luogo principale di consegna: San Bartolomeo in Galdo (BN) presso la sede della Comunità Montana del Fortore.
II.1.6) CPV (Vocabolario comune per gli appalti): 71354000-4.
II.2.1) Quantitativo o entità totale**:** Valore stimato, IVA esclusa: € 234.850,00.
II.3) Durata dell'appalto o termine di esecuzione: periodo in giorni: 90 dall'aggiudicazione dell'appalto).
III.1.2) Principali modalità di finanziamento e di pagamento e/o riferimenti alle disposizioni applicabili in materia: Finanziamento: PSR Campania 2007-2013 misura 226 azione C.
IV.1.1) Tipo di procedura: Aperta**.**
IV.2.1) Criteri di aggiudicazione: Offerta economicamente più vantaggiosa in base ai criteri indicati nel capitolato d'oneri, nell'invito a presentare offerte o a negoziare oppure nelle specifiche.
IV.3.4) Termine per il ricevimento delle offerte o delle domande di partecipazione**:** 06/10/2010 - 13:00.
IV.3.8) Modalità di apertura delle offerte: Data: 07/10/2010 – ore 10,00. Luogo: San Bartolomeo in Galdo - (BN).

MARCASCIANO GIANFRANCO

COMUNITA' MONTANA DEL FORTORE - San Bartolomeo in Galdo (BN) – **Estratto di gara mediante procedura aperta - Acquisto di Strumenti tecnici ed informatici per il monitoraggio degli incendi e della salute e vitalità degli ecosistemi della C. M. del Fortore; Codice CIG: 052281723C.**

I.1) Denominazione, indirizzi e punti di contatto: Comunità Montana del Fortore, Corso Roma,n. 5 - 82028 San Bartolomeo in Galdo (BN) – Codice fiscale/Partita IVA: 82002030623, Tel. +39 0824967088. Fax +390824964314. Contatto Ing. Mario TIPALDI E-mail: tipaldi@cmfortore.it - Indirizzo internet: www.cmfortore.info
II.1.1) Denominazione conferita all'appalto dall'amministrazione aggiudicatrice:
Acquisto di Strumenti tecnici ed informatici per il monitoraggio degli incendi e della salute e vitalità degli ecosistemi della C. M. del Fortore. Sistemi di navigazione e posizionamento globale (GPS o equivalenti)
II.1.2) Luogo principale di consegna: San Bartolomeo in Galdo (BN) presso la sede della Comunità Montana del Fortore.
II.1.6) CPV (Vocabolario comune per gli appalti): 38112100-4.
II.2.1) Quantitativo o entità totale: Valore stimato, IVA esclusa: € 235.500,00.
II.3) Durata dell'appalto o termine di esecuzione: Periodo in giorni: 90 (dall'aggiudicazione dell'appalto).
III.1.2) Principali modalità di finanziamento e di pagamento e/o riferimenti alle disposizioni applicabili in materia: Finanziamento: PSR Campania 2007-2013 misura 226 azione C.
IV.1.1) Tipo di procedura: Aperta.
IV.2.1) Criteri di aggiudicazione: offerta economicamente più vantaggiosa in base ai criteri indicati nel capitolato d'oneri, nell'invito a presentare offerte o a negoziare oppure nelle specifiche.
IV.3.4) Termine per il ricevimento delle offerte o delle domande di partecipazione: 06/10/2010 - 13:00.
IV.3.8) Modalità di apertura delle offerte: Data: 07/10/2010 – ore 11,00 Luogo: San Bartolomeo in Galdo (BN)

MARCASCIANO GIANFRANCO

UNIVERSITÀ DEGLI STUDI DEL SANNIO – Benevento - **Bando di Gara Appalto di Lavori – Codice Identificativo Gara: 05369587C0** - **Ristrutturazione di strutture per la didattica mediante lavori di completamento edile ed impiantistico dell'edificio denominato "ex Poste", sede della Facoltà di Scienze Economiche ed Aziendali e del Dipartimento di Analisi dei Sistemi Economici e Sociali, sito in Benevento, alla via delle Puglie, n. 82.**

1. Amministrazione aggiudicatrice: Università degli Studi del Sannio, Unità Organizzativa "Contratti", Piazza Guerrazzi, n. 1, 82100 Benevento, tel. 0824.305008 - 07, Fax 0824.23648, indirizzo internet: www.unisannio.it. **2. Procedura di aggiudicazione:** procedura aperta indetta con Decreto Rettorale del 26 luglio 2010, n. 965, ai sensi degli articoli 3, commi 7 e 37, 53, comma 2, lettera a), 54, 55, 83 e 122 del Decreto Legislativo del 12 aprile 2006, n. 163, e successive modifiche ed integrazioni, nonché della Legge Regionale della Campania del 27 febbraio 2007, n. 3, e successive modifiche ed integrazioni. **3. Forma dell'appalto:** appalto di lavori. **4. Luogo di esecuzione dei lavori:** Benevento. **5. Descrizione, natura, importo dell'appalto:** ristrutturazione di strutture per la didattica mediante lavori di completamento edile ed impiantistico dell'edificio denominato "ex Poste", sede della Facoltà di Scienze Economiche ed Aziendali e del Dipartimento di Analisi dei Sistemi Economici e Sociali, sito in Benevento, alla via delle Puglie, n. 82; importo complessivo dell'appalto: €. 1.356.083,19, oltre IVA al 10%, di cui € 1.340.083,19, oltre IVA, a base d'asta, ed € 16.000,00, oltre IVA, per oneri per la sicurezza non soggetti a ribasso. L'importo a base d'asta è ripartito come segue: €. 538.414,82, oltre IVA, per Impianti Aeraulici (Cat. OS28: prevalente e subappaltabile nei limiti del 30%); €. 167.852,08, oltre IVA, per Impianti Elettrici e Speciali (Cat. OS30: scorporabile e subappaltabile al 100%); €. 375.972,51, oltre IVA, per Opere Edili (Cat. OG1: scorporabile e subappaltabile nei limiti del 30%); €. 257.843,78, oltre IVA, per Opere Strutturali (Cat. OS18: scorporabile e subappaltabile nei limiti del 30%). **6. Durata dei lavori:** 730 giorni naturali e consecutivi decorrenti dalla data del verbale di consegna dei lavori. **7. Ammissibilità di varianti:** non sono ammesse offerte in variante. **8. Documentazione:** ***a)*** Capitolato Speciale di Appalto; ***b)*** Disciplinare di gara e relativi allegati; ***c)*** Elaborati tecnico-progettuali. La documentazione di gara è consultabile presso la Stazione Appaltante e, precisamente, presso l'Unità Organizzativa Manutenzione Edilizia ed Impiantistica, sita in Benevento, alla Via Tenente Pellegrini, snc, c/o Complesso Immobiliare "Ex Convento San Vittorino", dal lunedì al venerdì, dalle ore 9,00 alle ore 13,00. I documenti sono, altresì, disponibili sul sito internet, all'indirizzo www.unisannio.it. **9. a) Termine ultimo per la ricezione delle offerte:** ore 13.00, del 20 ottobre 2010; **b) Indirizzo al quale dovranno essere trasmesse le offerte:** Università degli Studi del Sannio, Ufficio di Segreteria e Protocollo, Piazza Guerrazzi, n. 1, 82100 Benevento; **c) Lingua in cui le offerte devono essere redatte:** italiana. **10. a) Persone ammesse ad assistere all'apertura delle offerte:** i Legali Rappresentanti delle Imprese che partecipano alla gara o i soggetti, uno per ogni Impresa, muniti di apposita delega conferita dai Legali Rappresentanti; **b) Data, ora e luogo di apertura**: ore 15.00 del 21 ottobre 2010, nella Sala degli Atti Accademici, ubicata al 1° piano di Palaz zo S. Domenico, sito in Benevento alla Piazza Guerrazzi, n. 1. **11. Cauzione provvisoria e impegno di un fideiussore:** l'offerta deve essere corredata di una garanzia provvisoria prestata a norma dell'articolo 75 del D.Lgs. del 12.04.2006, n. 163, e ss.mm.ii., per un importo di €. 26.801,66. Le modalità di prestazione della garanzia sono indicate nel Disciplinare di gara; l'offerta, dovrà, inoltre, essere corredata dall'impegno di un fideiussore a rilasciare la garanzia definitiva di cui all'articolo 113 del D.Lgs. del 12.04.2006, n. 163, e ss.mm.ii. **12. Modalità di finanziamento:** fondi di ateneo. **13. Forma giuridica che dovrà assumere il raggruppamento di operatori economici aggiudicatario dell'appalto:** Raggruppamento Temporaneo di Imprese o Consorzio Ordinario di Imprese o Gruppo Europeo di Interesse Economico, ai sensi dell'articolo 37 del D.Lgs. del 12.04.2006, n. 163, e ss.mm.ii. **14. Soggetti ammessi a partecipare alla procedura di affidamento e requisiti per la partecipazione:** sono ammessi a partecipare alla presente procedura i soggetti di cui all'articolo 34 del D.Lgs. del 12.04.2006, n. 163, e ss.mm.ii., in possesso dei seguenti requisiti: **14.1) requisiti di ordine generale** di cui all'articolo 38 del D.Lgs. del 12.04.2006, n. 163, e ss.mm.ii., nonché iscrizione alla C.C.I.A.A. per attività analoga a quella oggetto della presente procedura; **14.2) requisiti economico–finanziari e tecnico–professionali:** possesso dell'attestazione, rilasciata da Società di Organismi di Attestazione (S.O.A.), in corso di validità, che documenti la

qualificazione della Impresa che partecipa alla gara nelle categorie di opere generali e/o nelle categorie di opere specializzate di lavori per le classifiche adeguate agli importi di cui al precedente punto 5 ed in conformità a quanto previsto dall'articolo 40 del D.Lgs. del 12 aprile 2006, n. 163, e ss.mm.ii., nonché dall'articolo 3 del D.P.R. del 25 gennaio 2000, n. 34, e ss.mm.ii. Il possesso dei requisiti di cui ai precedenti punti 14.1 e 14.2 deve essere comprovato con le modalità indicate nel Disciplinare di Gara. **15. Periodo minimo durante il quale l'offerente è vincolato dalla propria offerta:** 180 giorni dalla presentazione dell'offerta. **16. Criterio di aggiudicazione**: offerta economicamente più vantaggiosa, ai sensi dell'articolo 83, comma 1, del D.Lgs. del 12.04.2006, n. 163, e ss.mm.ii., in base ai seguenti criteri di valutazione: ***1) prezzo**: **30 punti**; **2) qualità progettuale: 65 punti; 3) tempi di esecuzione: 5 punti.*** Il calcolo per la individuazione dell'offerta economicamente più vantaggiosa sarà effettuato utilizzando il metodo denominato "Aggregativo–compensatore", previsto e descritto nell'Allegato B del D.P.R. del 21 dicembre 1999, n. 554, e ss.mm.ii.. **17. Organo competente per procedure di ricorso:** T.A.R. Campania, Sezione di Napoli. **18. Responsabile del procedimento:** Geom. Angelo Molinaro - tel. 0824/305546 – fax 0824/23648. **19. Informazioni complementari:** ***a)*** non sono ammesse offerte in aumento; ***b)*** il subappalto è disciplinato dall'articolo 118 del D.Lgs. del 12.04.2006, n. 163, e ss.mm.ii., nonché dagli articoli 47, 48 e 49 del Capitolato Speciale di Appalto; ***c)*** è obbligatorio effettuare il sopralluogo; ***d)*** le informazioni relative allo stato di avanzamento della procedura di gara, agli eventuali chiarimenti richiesti e alle convocazioni per le sedute della commissione di gara, saranno tempestivamente pubblicate sul Sito Web di Ateneo, all'indirizzo www.unisannio.it, e tale pubblicazione avrà valore di notifica a tutti gli effetti di legge; ***e)*** il contratto di appalto stipulato con l'operatore economico aggiudicatario della presente procedura di gara non conterrà la clausola compromissoria; ***f)*** è fatto obbligo ad ogni Impresa che partecipa alla gara di indicare nella domanda di partecipazione il proprio indirizzo e-mail ed il proprio numero di fax; ***g)*** la partecipazione alla procedura di gara è subordinata al pagamento dell'importo di Euro 70,00 all'Autorità per la Vigilanza sui Contratti Pubblici di Lavori, Servizi e Forniture. Le istruzioni per il pagamento sono dettagliatamente indicate nel Disciplinare di Gara. Si precisa che il mancato versamento o la mancata dimostrazione dell'avvenuto pagamento comporterà l'esclusione dalla procedura di gara. **20. Data di spedizione del Bando alla G.U.R.I.:** 10 settembre 2010. Benevento, 10 settembre 2010 f.to Il Direttore Amministrativo.

Dott. Gaetano Telesio

MELITO IRPINO - **Avviso di gara esperita – Affidamento dei lavori di riq oramento e valorizzazione del centro urba**

Si informa che la gara mediante procedura aperta relativa all'affidamento dei lavori di riqualificazione, miglioramento e valorizzazione del centro urbano di cui al bando pubblicato alla GURI n° 76 in data 05/07/2010 è stata aggiudicata in data 06/08/2010 alla GE.BA. s.a.s. di Pasquale Basile & C. con sede in Aversa (CE) alla via E. Corcione, 75, per il prezzo di € 1.402.416,88 + IVA, corrispondenti al ribasso del 11,13%.

IL RESPONSABILE DEL SERVIZIO (Il sindaco Arch. G. Sorrentino)

COMUNE DI BONITO (NA) – Largo M. Gemma, 15 - 83032 Bonito - tel. 0825/422054 - fax. 0825/422790 - www.comunedibonito.it - C.F. 81001150648 - **Avviso Esito di aggiudicazione appalto per il completamento e restauro del Convento di S. Antonio – CUP E74B09000000000 - CIG 05246624C6.**

1) Lavori di completamento e restauro del Convento di S. Antonio per un importo complessivo di €. 1.057.382, 9 di cui 1.034.315,66 per lavori soggetti a ribasso ed €. 23.067,26 per oneri della sicurezza non soggetti a ribasso. **2)** Categoria prevalente OG2 Classe III. – Categoria scorporabile a qualificazione obbligatoria OG11 classe I. **3)** Criterio di aggiudicazione: offerta economicamente più vantaggiosa, ai sensi dell'art. 83 c.1 D.L.vo n°163/06 e s.m.i. **4)** Offerte ricevute: n°2. **5)** Aggiudicazione definitiva in data 31/08/2010. **6)** Ditta Aggiudicataria: Spinosa Costruzioni generali srl. **7)** Prezzo di aggiudicazione €uro 1,036,491,83. **8)** L'avviso è stato pubblicato sulla G.U.R.I. N° 88 del 02/08/2010. **9)** Organo competente per le procedure di ricorso TAR Campania.

Bonito, 09/09/2010

Il funzionario responsabile
(geom. Grieco Angelo)

COMUNE DI CAUTANO (BN) - C.A.P. 82030 - Tel. O824/880700 - Prot. n. 4051- Pubblicato all'albo pretorio in data 02.09.2010 al n. 464 **- Esito - Avviso di pubblicazione dei risultati di gara (Art. 20 Legge 19 marzo 1990, n. 55) - Affidamento dell'incarico di servizi tecnici relativi alla "Redazione del Piano degli Insediamenti Produttivi, delle Norme di Attuazione, della Valutazione Ambientale Strategica, e di tutti gli elaborati previsti dalla Normativa Nazionale Vigente".**

Il Responsabile del Servizio Lavori Pubblici

- vista la determina del responsabile del settore del 16.06.2010, n.206/R.G., con la quale è stato stabilito di procedere all'appalto per l'affidamento dell'incarico di servizi tecnici relativi alla "Redazione del Piano degli Insediamenti Produttivi, delle Norme di Attuazione, della Valutazione Ambientale Strategica, e di tutti gli elaborati previsti dalla Normativa Nazionale Vigente", mediante procedura aperta, ai sensi dell'art. 3, comma 37, dell'art. 55, comma 5, del D.Lgs. 163/2006, da aggiudicarsi secondo il criterio dell'offerta economicamente più vantaggiosa, ai sensi dell'art. 83 del richiamato D.Lgs. 163/2006 e dell'art. 44 della L.R., n. 3/07, per un importo a base d'asta di €. 30.000,00 oltre IVA e oneri fiscali;
- visti i verbali d i gara: n.1 del 31.08.2010, n. 2 del 31/08/2010 e n.3 del 01.09.2010, relativi alle varie sedute di gara espletate dalla Commissione di gara visti i verbali di gara;
- preso atto che a seguito di gara esperita è risultato aggiudicatario in via provvisoria il concorrente "Studio Caporaso di Caporaso Luigi & C S.r.l.", con sede in Cautano (BN) alla via Sala, con il punteggio complessivo pari a 79,25 punti, per un importo di €. 29.400,00, oltre IVA e oneri fiscali, pari ad un ribasso del 2,00%;
- vista la determina del Responsabile del Settore del 02.09.2010, n. 324/R.G, con la quale il Responsabile del Servizio Lavori Pubblici ha preso atto delle risultanze del verbale di gara approvando l'aggiudicazione dei lavori stessi,

rende noto che

- il concorrente partecipante alla gara è stato "Studio Caporaso di Caporaso Luigi & C S.r.l.", con sede in Cautano (BN) alla via Sala;
- il concorrente risultato vincitore e, quindi, aggiudicatario dell'affidamento dell'incarico di servizi tecnici relativi alla **"Redazione del Piano degli Insediamenti Produttivi, delle Norme di Attuazione, della Valutazione Ambientale Strategica, e di tutti gli elaborati previsti dalla Normativa Nazionale Vigente"**, è stato il seguente: **"Studio Caporaso di Caporaso Luigi & C S.r.l."**, con sede in Cautano (BN) alla via Sala, con il punteggio complessivo pari a 79,25 punti, per un importo di **€. 29.400,00, oltre IVA e oneri fiscali**, pari ad un ribasso del **2,00%.**

Il Responsabile del Servizio Lavori Pubblici
(Avv. Giovanni Procaccini)

COMUNE DI GRAGNANO (NA) - Via Vittorio Veneto, 15 80054 Gragnano - P.IVA 01245991219 – **Esito di gara - ai sensi dell'art. 65 del D.Lgs. 12/4/2006 n. 163 - - Affidamento delle opere di completamento ai fini turistici della strada denominata via Serbatoio e Dei Mulini.**

SI RENDE NOTO

- Che in data 27/07/2010 si sono concluse le operazioni relative alla gara mediante procedura aperta per lavori di importo inferiore alla soglia comunitaria con il criterio del prezzo più basso (ex art. 53, comma 2, lett. "a" e art. 82, comma 2, lett"a") del D.Lgs. n° 163/2006 e s.m.i., per l'affidamento delle opere di completamento ai fini turistici della strada denominata via Serbatoio e Dei Mulini;
- Offerte pervenute nei termini: n.88;
- Offerte ammesse: n. 83;
- Aggiudicatario: Società Cooperativa Tartaglia con sede in Marano di Napoli (NA) alla Via Viticaglia, 2 con il ribasso del 34,168% sull'importo a base d'asta.

Gragnano lì, …./09/2010

Il capo Settore Tecnico
(dott. ing. Guglielmo d'Apuzzo)

COMUNE DI MONDRAGONE (CE) – **Esito - Avviso di Pubblicazione dei risultati di gara – Appalto lavori di adeguamento alle norme di igiene, agibilità e sicurezza nella Scuola Materna di Via Filosofo Tagliatatela - Mondragone".**

ENTE APPALTANTE:Comune di Mondragone - Viale Margherita, 93 - 81034 Mondragone (CE) - C.F.: 83000970612 - tel. +39 0823774227 - 774241 Fax + 39 0823 774227
APPALTO PUBBLICO: procedura aperta ai sensi del D.Lgs. n.163/06.
CODICE CIG: 04854562F6
NUMERO DI OFFERTE RICEVUTE. 35 (trentacinque).
NOME E INDIRIZZO DELL'AGGIUDICATARIO: "ROMA EDIL APPALTI S.R.L. UNIPERSONALE", con sede legale in Via Nicotera Giovanni, n. 29 - 00195 - ROMA.
IMPORTO DI AGGIUDICAZIONE: € 119.307,28, al netto del ribasso del 34,888%, comprensivo degli oneri per la sicurezza, pari ad € 1.662,70, oltre IVA al 10%.
ORGANO COMPETENTE PROCEDURA RICORSO: Tribunale di S. Maria C.V., nei termini di legge.

IL CAPO RIPARTIZIONE TECNICA
f.to - ing. Vincenzo De Lisa

COMUNE DI NAPOLI - **Esito di gara - Acquisizione servizio di manutenzione estintori negli uffici e nelle scuole a carico del Comune**

AVVISO DI ESITO DI GARA

I.1) Denominazione, indirizzi e punti di contatto: Comune di Napoli – Servizio Provveditorato e Magazzini Comunali Via San Liborio 4 80100 Napoli -Tel. 081/7520643 II.1.1) Determinazione Dirigenziale di indizione n. 1 del 14/01/2010 II.1.2) Tipo di appalto e luogo di consegna: Servizio Luogo di consegna: territorio comunale II.1.5) Breve descrizione dell'appalto: **Acquisizione servizio di manutenzione estintori negli uffici e nelle scuole a carico del Comune.** IV.1.1) Tipo di procedura: aperta. - IV.2.1) Criterio di aggiudicazione: massimo ribasso sull'importo posto a base di gara IV.3.1) Determine Dirigenziali di Aggiudicazione n.62 del 16/06/2010 per il I Lotto e n. 63 del 16/06/2010 per il II Lotto- V.2) Numero di offerte ricevute: per il lotto I otto per il lotto II cinque – V.3) Aggiudicatarie: I Lotto Ditta Gielle srl Via del Gelso 30 Altamura (BA) – II Lotto Ditta Cipierre Zona Industriale ASI Acerra (NA) V.4) Valore totale inizialmente stimato dell'appalto: I Lotto € 263.542,12 oltre Iva - II Lotto € 87.847,37 valore finale dell'appalto: I Lotto € 263.542,07 oltre Iva II Lotto € 87.847,37 – Il presente avviso e' stato pubblicato ai sensi dell'art.19 della L.R. n.3 del 27/02/2007 ed **inviato alla GUUE: 14/09/2010.**

Il Dirigente del Servizio
Gare d'Appalto Area Forniture e Servizi
Dr. Umberto Persico

COMUNE DI NAPOLI - **Esito di gara - Fornitura di materiale vario occorrente per l'igiene del personale in servizio presso l'Amministrazione Comunale.**

AVVISO DI ESITO DI GARA

I.1) Denominazione, indirizzi e punti di contatto: Comune di Napoli – Servizio Provveditorato e Magazzini Comunali Via San Liborio 4 80100 Napoli -Tel. 081/7520643 II.1.1) Determinazione Dirigenziale di indizione n. 4 del 14/01/2010 II.1.2) Tipo di appalto e luogo di consegna: Fornitura Luogo di consegna: territorio comunale II.1.5) Breve descrizione dell'appalto: Fornitura di materiale vario occorrente per l'igiene del personale in servizio presso l'Amministrazione Comunale IV.1.1) Tipo di procedura: aperta. - IV.2.1) Criterio di aggiudicazione: massimo ribasso sull'importo posto a base di gara IV.3.1) Determina Dirigenziale di Aggiudicazione n.55/2010 - V.2) Numero di offerte ricevute: due – V.3) Aggiudicataria: Ditta Top Store srl Via Nominale n.2 Napoli (NA). V.4) Valore totale inizialmente stimato dell'appalto: € 183.333,33 oltre Iva - valore finale dell'appalto: € 183.333,33 oltre Iva – Il presente avviso è stato pubblicato ai sensi dell'art.19 della L.R. n.3 del 27/02/2007 ed inviato alla GUUE: 15/09/2010

Il Dirigente del Servizio
Gare d'Appalto Area Forniture e Servizi
Dr. Umberto Persico

COMUNE DI NAPOLI - Servizio gare d'appalto - via. S.Giacomo n. 24 Napoli - **Esito di gara - Lavori di manutenzione straordinaria dell'arredo urbano della viabilità principale.**

I.1) Amministrazione aggiudicatrice: Comune di Napoli - Servizio Arredo Urbano - II.1) Tipo di appalto: Lavori di Manutenzione. II.5) Breve descrizione: Lavori di manutenzione straordinaria dell'arredo urbano della viabilità principale. II.6) Valore totale stimato (IVA esclusa): Euro 904.984,93 comprensivo di oneri di sicurezza. IV.1) Tipo di procedura: Aperta. IV.2) criterio di aggiudicazione: prezzo più basso determinato mediante ribasso sull'elenco prezzi. V.1) Aggiudicazione e valore dell'appalto: ribasso del 33,83800% per il prezzo di euro 607.286,44 comprensivo di oneri di sicurezza oltre IVA. V.1.1) Nome e indirizzo dell'aggiudicataria: L'Oasi Verde srl, con sede in Melito di Napoli. V.2) Subappalto - V.2.1) È possibile che il contratto venga subappaltato? SÌ – Valore non conosciuto VI.1) Trattasi di avviso non obbligatorio? NO. VI.3) Data di aggiudicazione: 26.12.2009. VI.4) Numero di offerte ricevute: 56 VI.5) L'appalto è stato oggetto di un bando pubblicato sulla GUUE? No. VI.7) Determinazione di aggiudicazione n. 9 del 30.06.2010.

IL DIRIGENTE DR. CIRO SCARICI

COMUNE DI PIETRELCINA (BN) **- Avviso di Appalto Aggiudicato - Prot.n. 7227/C del 8.09.2010 - Completamento parco urbano ed annesse infrastrutture.**

1. Amministrazione aggiudicatrice : Comune di Pietrelcina – Corso Padre Pio,33 – 82020 Pietrelcina (BN); **2. Procedura aggiudicazione:**procedura aperta; **3. Natura ed entità prestazioni**: Completamento parco urbano ed annesse infrastrutture Cat.Prevalente OG3 ; **4. Data d'aggiudicazione** :11.08.2010; **5. Criterio d'aggiudicazione**: prezzo più basso; **6. Numero d'offerte ricevute**: 25; **7. Nome ed indirizzo aggiudicatario** : COSTRUZIONI LO RUSSO SRL - Via Caprareccia, 35 83058 Trevico (AV) **8. Importo d'aggiudicazione** : € 725.019,95 oltre a € 78.878,01 quali oneri per la sicurezza. **11. Data pubblicazione bando di gara**: 07.06.2010; **13. Organo competente per le procedure di ricorso**: TAR Campania - P.zza Municipio, 64 - NAPOLI.

IL RESPONSABILE DEL SERVIZIO
(Geom. Laura Cesare)

COMUNE DI ROFRANO (SA) - Sede Legale: via P. Scandizzo - 84070 - Tel. 0974952031 - Fax 0974952462 - E-mail: paolo.ferraro@comune.rofrano.sa.it - **Esito di gara - Appalto dei lavori di "Riqualificazione e Valorizzazione del Borgo San Vito – CIG 0497183064".**

Il Responsabile del Servizio RENDE NOTO che, con propria Determina n. 134 del 01/09/2010, l'appalto dei lavori di "**RIQUALIFICAZIONE E VALORIZZAZIONE DEL BORGO SAN VITO – CIG 0497183064**" è stato definitivamente aggiudicato alla A.T.I. EGEL srl/Cofem & C. s.a.s, con EGEL srl capogruppo, sede in 84070 Rofrano (SA) al C.so prof. Tosone 1, per l'importo € **1.428.942,58**, di cui € **1.404.309,30** per lavori e € **24.633,28** per oneri sicurezza, con il ribasso del **3,00%** sull'importo a base di gara.

Dalla residenza municipale, 13/09/2010

Il Responsabile del Servizio
Dott. ing. Paolo FERRARO

COMUNE DI RUVIANO (CE) - C.F. 82001410610 - Provincia di Caserta – Via Umberto I° n. 4 - tel. 0823.860021 - fax 0823.860444 - E-Mail: comuneruvianoutc@virgilio.it. - **Esito di gara – Lavori di realizzazione del Centro Polifunzionale "S. Andrea Apostolo" (Delegazione Comunale e centro sociale) in Alvignanello – I° S tralcio funzionale – I°, II° e III° Lotto contabile – CUP: I89H08000190002 - I89H08000200002 - I89H08000210002 - CIG 0438043C81.**

Ai sensi del D.L.gs n.163/2006 si rende noto:

che con Determina del Responsabile dell'Ufficio Tecnico Comunale N. 107 del 15.09.2010 i "lavori di realizzazione del Centro Polifunzionale "S. Andrea Apostolo" (Delegazione Comunale e centro sociale) in Alvignanello – I° Stralcio funzionale – I°, II° e III° Lotto contabile- sono stati definitivamente aggiudicati all'impresa "Power Group s.r.l." da Santa Maria Capua Vetere (CE) per l'importo netto complessivo di € 297.849,63 (euro duecentonovantasettemilaottocentoquarantanove/63) di cui € 289.315,79 per lavori al netto del ribasso offerto del 4,65% ed € 8.533,84 per oneri della sicurezza non soggetti a ribasso, oltre ai seguenti lavori sostitutivi e/o aggiuntivi:

1. fornitura e posa in opera di ulteriori n. 3 porte interne delle stesse caratteristiche di quelle progettualmente previste. Sui grafici sono riportate n. 12 porte interne, nel computo ne risultano preventivate 9;
2. rivestimento per n. 2 bagni per persone normodotate e n. 1 bagno per persone portatrici di handicap, non riportato nel computo metrico progettuale;
3. n. 6 predisposizioni per allaccio per apparecchi igienico-sanitari – acqua fredda – per la realizzazione dei bagni di cui al n. 2)
4. n. 3 predisposizioni per allaccio per apparecchi igienico-sanitari –acqua calda- per la realizzazioni dei bagni di cui al n. 2);
5. n. 6 impianti di scarico con l'uso di tubi in PVC per la realizzazione dei bagni di cui al n. 2);
6. fornitura e posa in opera di n. 2 vasi a sedere completi di cassetta di scarico a parete ed accessori per la realizzazione dei bagni di cui al n. 2);
7. fornitura e posa in opera di n. 2 lavabi rettangolari a colonna completo di rubinetti ed accessori per la realizzazione dei bagni di cui al n. 2);
8. n. 1 arredo completo per bagno per persone portatrici di handicap, conforme al DPR 348/78, per la realizzazione dei bagni di cui al n. 2);
9. marmo (pedate ed alzate) non previsto progettualmente per la scala di accesso al soppalco del centro polifunzionale;
10. sostituzione dell'intonaco esterno del tipo civile con malta di cemento previsto progettualmente con intonaco termoisolante;
11. coibentazione termica dei solai di copertura inclinati del centro polifunzionale;
12. ringhiera in acciaio inox per la scala di accesso e per il soppalco del centro polifunzionale;
13. realizzazione della rete di adduzione idrica dall'acquedotto comunale al fabbricato da costruire (scavo a sezione obbligata, tubo in acciaio zincato, rinfianco del tubo con sabbia, pozzetti e coperchi in cemento vibrato, rinterro;
14. realizzazione della rete fognaria (scavo a sezione obbligata, tubo in DN mm. 160 , rinfianco del tubo con sabbia, pozzetti e coperchi in cemento vibrato, rinterro);
15. realizzazione dell'allaccio alla fogna comunale sulla strada provinciale (scavo a sezione obbligata, tubo in DN mm. 160 , rinfianco del tubo con sabbia, pozzetti in cemento vibrato, chiusini in ghisa, rinterro, fresatura dell'asfalto e rifacimento del tappetino sulla strada provinciale con conglomerato bituminoso drenante);
16. realizzazione dell'area di parcheggio adiacente la strada comunale Crocelle (scavo, fondazione in misto granulare stabilizzato, cordoni in cemento vibrocompresso per delimitazione parcheggi e formazione aiuole, binder e tappetino in conglomerato bituminoso);
17. pavimentazione di tutta l'area esterna al fabbricato da costruire, così come indicata sui grafici progettuali, in calcestruzzo stampato e colorato dello spessore di cm. 12;
18. fornitura e posa in opera di recinzione in pannello grigliato elettroforgiato e zincato a caldo in acciaio Fe B 360;

19. fornitura e posa in opera di cancelli in acciaio Fe B 360 in pannello grigliato elettroforgiato zincato a caldo;
20. ristrutturazione del muretto di recinzione esistente in pietra viva mediante rabboccatura e stilatura;
21. fornitura e posa in opera, compreso i collegamenti elettrici, di n. 4 climatizzatori freddo 12000/3,6 BTU/Kw - caldo 13000/4,0 BTU/Kw, per il centro polifunzionale;
22. fornitura e posa in opera, compreso i collegamenti elettrici, di n. 7 climatizzatori freddo 9000/2,6 BTU/Kw - caldo 11000/3,3 BTU/Kw, per gli uffici;
23. fornitura di n. 40 sedie per sale riunioni e collettività per l'arredamento del centro polifunzionale;
24. fornitura di n. 7 poltrone a schienale medio, elevabile e reclinabile, sedile girevole ed elevabile per l'arredamento degli uffici e del centro polifunzionale;
25. fornitura di n. 4 scrivanie pannellate dim. cm. 160x80x73 per l'arredamento del centro polifunzionale e degli uffici.

- che l'affidamento dei lavori di cui trattasi è avvenuto mediante procedura aperta ai sensi dell'art. 55 del D.L.gs. n. 163/2006 e con il criterio dell'offerta economicamente più vantaggiosa ai sensi dell'art. 83 dello stesso Decreto;
- che sono pervenute n. 10 offerte.

Ruviano, lì 15.09.2010

IL RESPONSABILE DELL'U.T.C.
Arch. Gabriella Saudella

COMUNE DI RUVIANO (CE) - C.F. 82001410610 - Provincia di Caserta – Via Umberto I° n. 4 - tel. 0823.860021 - fax 0823.860444 - E-Mail: comuneruvianoutc@virgilio.it - **Esito di gara – Lavori di recupero e rivalutazione dell'edificio comunale. – CUP: I86J08000060002 - CIG 0438268630.**

Ai sensi del D.L.gs n.163/2006 si rende noto:

che con Determina del Responsabile dell'Ufficio Tecnico Comunale N. 104 del 09.09.2010 i "lavori di recupero e rivalutazione dell'edificio comunale- sono stati definitivamente aggiudicati all'impresa Mediappalti s.r.l.", con sede legale in Caserta, per l'importo netto complessivo di € 302.163,14 (euro trecentoduemilacentosessantatre/14) di cui € 291.814,96 per lavori al netto del ribasso offerto del 5,12% ed € 10.348,18 per oneri della sicurezza non soggetti a ribasso, oltre ai seguenti lavori sostitutivi e/o aggiuntivi:

1) sostituzione delle porte tamburate previste in progetto con porte in legno massello di "touliper" tinto noce;
2) sostituzione delle converse e scossaline in alluminio previste in progetto con converse e scossaline in rame anticato;
3) sostituzione dei pavimenti in gres fine porcellanato previsti in progetto con pavimentazione in marmo con le stesse caratteristiche di quello esistente;
4) sostituzione dei battiscopa in gres fine porcellanato con battiscopa in marmo con le stesse caratteristiche di quello esistente;
5) sostituzione delle vetrate termoisolanti con vetro camera "a secco 4+12+4" previste in progetto con vetrate termoisolanti realizzate con vetrocamera a bassa emissività con intercapedine riempita con gas isolante nobile quale argon, xeno, kripton;
6) realizzazione di rete wireless, tipo IEEE 802.11g: connessione a 54 Mbps, all'interno della Casa Comunale al fine di abolire il cablaggio;
7) sostituzione della pittura murale a calce prevista in progetto per le pareti interne con pittura murale all'acqua esente da solventi ALPHA ISOLUX della Sikkens;
8) apparecchio per illuminazione stradale a piastra tridimensionale per led di potenza multichip;
9) fornitura di mobili per sala consiliare consistente in 14 poltrone, tavolo ad U, 20 sedie per il pubblico del tipo crivellari;
10) fornitura in opera di corpi illuminanti di emergenza;
11) stemma in bronzo del Comune da apporre sulla casa Comunale.

- che l'affidamento della concessione di cui trattasi è avvenuto mediante procedura aperta ai sensi dell'art. 55 del D.L.gs. n. 163/2006 e con il criterio dell'offerta economicamente più vantaggiosa ai sensi dell'art. 83 dello stesso Decreto;
- che sono pervenute n. 4 offerte.

Ruviano, lì 09.09.2010

IL RESPONSABILE DELL'U.T.C.
Arch. Gabriella Saudella

COMUNE DI TAURANO (AV) – Esito di gara - Appalto dei lavori di realizzazione di 12 alloggi ERP.

Tipo procedura:aperta; aggiudicatario: impresa MA.TI. SUD srl Taranto; importo aggiudicato € 743'758,65, compreso agli oneri per la sicurezza pari a euro 36'519,06. Imprese partecipanti: 28, escluse: 8, apertura offerta economica: 20.

Il responsabile dell'UTC
geom. Giovanni Pacia

MOSTRA D' OLTREMARE spa - Napoli - **Esito di gara** - **Affidamento Servizio "Manutenzione arborea ordinaria e straordinaria di aree a verde ed alberate, pulizia della fontana monumentale, manutenzione degli impianti tecnologici di irrigazione della Mostra d'Oltremare".**

Procedura aperta ai sensi all'art. 83 del Dlgs 163/2006 e s.m.i., e cioè dell'offerta economicamente più vantaggiosa, per l'affidamento del servizio di "Manutenzione arborea ordinaria e straordinaria di aree a verde ed alberate, pulizia della fontana monumentale, manutenzione degli impianti tecnologici di irrigazione della Mostra d'Oltremare".
Luogo di Esecuzione: Mostra d'Oltremare (Napoli).
La gara è stata aggiudicata in via definitiva con provvedimento presidenziale n. 27 del 30/08/2010 alla società Flora Napoli srl, con un ribasso offerto pari al 10%, per cui l'importo contrattuale è di € 1.217.700,00 per il triennio 2010/2013;

Il Responsabile del Procedimento
Arch. Paolo Stabile

Il Presidente
Ferdinando Morra

So.Re.Sa. SpA - PI/CF 04786681215I - **Esito di aggiudicazione - 13.09.2010 - Fornitura di metadone.**

1) Amministrazione aggiudicatrice: Società Regionale per la Sanità (SO.RE.SA. S.p.a.), Centro Direzionale Isola C 1 Torre Saverio - 80143 Napoli (Italia) – tel.081- 2128174
Punti di contatto: Dott.ssa Roncetti – indirizzo e-mail: acquisti.centralizzazione@soresa.it ;
I.2) Tipo di amministrazione aggiudicatrice: Organismo di diritto pubblico;
Settore di attività: Salute.
II.1.1) Denominazione dell'appalto Procedura aperta per la fornitura di metadone con relativi apparecchi dispensatori automatici semiautomatici e manuali e ei flaconi per l'affido
II.1.2) Tipo di appalto: Fornitura – Luogo di consegna: Sedi individuate dalle AA.SS.LL. ed AA. OO. UU .della Regione Campania interessate alla fornitura;
II.1.2) CPV (Vocabolario comune per gli appalti: 33693000;
II.1.3) Divisione in lotti: si.
III.1) Valore finale totale dell'appalto: € 2.499.062.96 oltre IVA
IV.1.1) Tipo di procedura: aperta.
IV.2) Criterio di aggiudicazione: prezzo più basso.
V.1) Data di aggiudicazione: 05/08/2010
V.2) Lotto n.1; nome e indirizzo aggiudicatario: Molteni ;valore finale totale dell'appalto: 2268769,96;
V.2) Lotto n.2; nome e indirizzo aggiudicatario: Laboindustria; valore finale totale dell'appalto: 230.293,00;
IV.3.2) Pubblicazione precedente relativa allo stesso appalto: BANDO DI GARA - numero dell'avviso in GUUE n. 2010/S-105/159556 DEL 02/06/2010
VI.2) Informazioni complementari: Il dettaglio dell'aggiudicazione è pubblicato sul sito della stazione appaltante vedi: www.soresa.it.
VI.3) Data di spedizione del presente Avviso alla GUUE: 13/09/2010.

Direttore Generale
SoReSa SpA
Prof. Francesco Tancredi

So.Re.Sa. SpA - PI/CF 04786681215 - **Esito di aggiudicazione –13.09.10 – : Procedura aperta per la fornitura di radio farmaci.**

AVVISO RELATIVO AD ESITO DI GARA

I.1) Amministrazione aggiudicatrice: Società Regionale per la Sanità (SO.RE.SA. S.p.a.), Centro Direzionale Isola C 1 - 80143 Napoli (Italia) – tel.081- 2128174
Punti di contatto: Dott.ssa Roncetti – indirizzo e-mail: acquisti.centralizzazione@soresa.it
I.2) Tipo di amministrazione aggiudicatrice: Organismo di diritto pubblico;
Settore di attività: Salute.
II.1.1) Denominazione dell'appalto Procedura aperta per la fornitura di radiofarmaci
II.1.2) Tipo di appalto: Fornitura – Luogo di consegna: Sedi individuate dalle AA.SS.LL. ed AA. OO. UU .della Regione Campania interessate alla fornitura;
II.1.2) CPV (Vocabolario comune per gli appalti: 33693000;
II.1.3) Divisione in lotti: si.
III.1) Valore finale totale dell'appalto: € 21.861.204,09 oltre IVA
IV.1.1) Tipo di procedura: aperta.
IV.2) Criterio di aggiudicazione:prezzo più basso.
V.1) Data di aggiudicazione: 12/07/2010
V.2) n.℈Lotti:76
VI2) Informazioni complementari: Il dettaglio dell'aggiudicazione è pubblicato sul sito della stazione appaltante vedi: www.soresa.it.
VI.3) Data di spedizione del presente bando alla GUUE 10/09/2010.

Direttore Generale
SoReSa SpA
Prof. Francesco Tancredi

So.Re.Sa. SpA - PI/CF 04786681215 - **Esito di aggiudicazione – 13.09.10 – : Procedura aperta per la fornitura di vaccini antinfluenzali.**

AVVISO RELATIVO AD ESITO DI GARA

I.1) Amministrazione aggiudicatrice: Società Regionale per la Sanità (SO.RE.SA. S.p.a.), Centro Direzionale Isola C 1 Torre Saverio - 80143 Napoli (Italia) – tel.081- 2128174
Punti di contatto: Dott.ssa Roncetti – indirizzo e-mail: acquisti.centralizzazione@soresa.it ;
I.2) Tipo di amministrazione aggiudicatrice: Organismo di diritto pubblico;
Settore di attività: Salute.
II.1.1) Denominazione dell'appalto: Procedura aperta per la fornitura di vaccini antinfluenzali per le campagne vaccinali 2010/2011 e 2011/2012;
II.1.2) Tipo di appalto: Fornitura – Luogo di consegna: Sedi individuate dalle AA.SS.LL. ed AA. OO. UU .della Regione Campania interessate alla fornitura;
II.1.2) CPV (Vocabolario comune per gli appalti: 3333651660;
II.1.3) Divisione in lotti: si.
III.1) Valore finale totale dell'appalto: € 8.815.069.80 oltre IVA
IV.1.1) Tipo di procedura: aperta.
IV.2) Criterio di aggiudicazione: prezzo più basso.
V.1) Data di aggiudicazione: 05/08/2010
V.2) Lotto n.1; nome e indirizzo aggiudicatario: GlaxosmithKline ;valore finale totale dell'appalto: 4827674.0;
V.2) Lotto n.2; nome e indirizzo aggiudicatario: Novartis Vaccines; valore finale totale dell'appalto: 1623501.0;
V.2) Lotto n.3; nome e indirizzo aggiudicatario: Sanofi Pasteur ;valore finale totale dell'appalto: 158700,00;
V.2) Lotto n.4; nome e indirizzo aggiudicatario: Crucell Italy; valore finale totale dell'appalto: 2027498,30;
V.2) Lotto n.5; nome e indirizzo aggiudicatario: Sanofi Pasteur ;valore finale totale dell'appalto: 68850,00;
IV.3.2) Pubblicazione precedente relativa allo stesso appalto: BANDO DI GARA - numero dell'avviso in GUUE n. 2010/S-126/192983 DEL 02/07/2010
VI.2) Informazioni complementari: Il dettaglio dell'aggiudicazione è pubblicato sul sito della stazione appaltante vedi: www.soresa.it.
VI.3) Data di spedizione del presente Avviso alla GUUE: 14/09/2010.

Direttore Generale
SoReSa SpA
Prof. Francesco Tancredi

Comune di Casola di Napoli (NA) – Codice Fiscale 00772930632 - **Estratto di bando di concorso - Legge 9 dicembre 1998, n. 431 - art. 11 - Fondo Nazionale per il sostegno all'accesso alle abitazioni in locazione – Annualità 2010.**

E' indetto un bando di concorso per la concessione dei contributi integrativi ai canoni di locazione per l'anno 2010 in favore dei cittadini residenti, nel periodo di riferimento, che siano titolari di contratti ad uso abitativo, regolarmente registrati, di immobili ubicati sul territorio comunale e che non siano di edilizia residenziale pubblica. Il bando integrale sarà pubblicato per 30 giorni all'Albo Pretorio e sul sito internet www.comune.casoladinapoli.na.it a decorrere dalla pubblicazione del presente estratto sul B.U.R.C.. La domanda di partecipazione potrà essere ritirata presso l'Ufficio Ragioneria o in alternativa scaricata dal sito internet. Per informazioni Tel. 0818012890 - Fax 08119308245, e-mail comune@pec.comune.casoladinapoli.na.it.

IL RESPONSABILE DELL'AREA CONTABILE
Dott.ssa Giovanna Peccerillo

Comune di Sarno (SA) - Codice fiscale: 80020270650 - **Avviso di pubblicazione bando di concorso speciale per l'assegnazione di n. 27 alloggi di edilizia residenziale pubblica -**

Il Responsabile del Servizio Urbanistica – Pianificazione – Edilizia Residenziale Pubblica

- Vista la legge regionale n. 18 del 02/07/1997;
- Vista la delibera della Giunta Comunale n. 78 del 08/04/2010;
- Vista la delibera della Giunta Regionale n. 518 del 25/06/2010;

RENDE NOTO

Che è indetto un bando di concorso speciale per l'assegnazione di n. 27 alloggi di Edilizia Residenziale Pubblica finalizzato alla eliminazione di baracche, containers e prefabbricati leggeri.
Il bando integrale è stato pubblicato all' Albo Pretorio del Comune di Sarno in data 13/09/2010 e sul sito istituzionale del Comune all'indirizzo www.comune.sarno.sa.it e diffuso a mezzo manifesti.
Per ogni questione possono contattare l'Ufficio Gare del Comune tel. n. 081/8007241 e 081/8007/242.

Il Responsabile:
Ing. Antimo Angelino

COMUNE DI POMIGLIANO D'ARCO (NA) – Codice Fiscale 00307600635 - **Avviso di annullamento gara d'appalto per l'affidamento del servizio di "Pulizia locali comunali".**

Si comunica che, con determina dirigenziale n. 140 del 8.9.2010 la gara di appalto del servizio di **"**Pulizia Locali Comunali" (CIG 051408083A), pubblicata sulla GURI n. 88/2010 e sul BURC del 2.8.10, è stata ANNULLATA.

Il Dirigente
ing. Giuseppe Antignani

COMUNE DI AFRAGOLA (NA) – **Errata corrige** - **Bando di concorso pubblico per titoli ed esami per la copertura di n. 4 posti di Istruttore di Polizia Municipale.**

ERRATA CORRIGE

Si comunica che in esecuzione della determina dirigenziale n. 1164 del 07/09/2010 e' stato ripubblicato il bando di concorso pubblico per titoli ed esami per la copertura di n. 4 posti di Istruttore di Polizia Municipale con contratto a tempo pieno e indeterminato, categoria C, posizione economica C ove si rettifica il requisito della patente cat. B ed il numero delle domande per l'attivazione della procedura di preselezione. Conseguenzialmente il nuovo termine per la presentazione delle domande, redatte in carta semplice e corredate dai documenti prescritti, scade il trentesimo giorno successivo a quello della data di pubblicazione del presente avviso sulla Gazzetta Ufficiale della Repubblica Italiana e all'albo pretorio comunale. Se detto termine scadrà in giorno festivo, esso è prorogato al primo giorno successivo non festivo. Sono fatte salve le domande regolarmente presentate nei termini di cui al bando pubblicato in data 24/08/2010.
Eventuali chiarimenti e la copia integrale del bando potranno essere richiesti al Servizio del Personale – tel. 0818529224-225, Indirizzo:Piazza Municipio n. 1, 80021 Afragola (NA). La documentazione e' pubblicata sul sito web del Comune: www.comune.afragola.na.it.

Il Dirigente
Dott.ssa Maria Pedalino

COMUNE DI FRATTAMINORE (NA) - C.F. 01107670638 – P.I. 01251551212 - Via Di Vittorio, 21 – C.A.P.: 80020 Frattaminore (NA) – **Lavori di adeguamento antisismico e di completamento scuola 10 aule in via Sacco e Vanzetti.**

AVVISO DI RETTIFICA E DIFFERIMENTO TERMINI

Con riferimento all'avviso di gara pubblicato, fra l'altro, nel BURC n. 62 del 13.9.2010 avente ad oggetto: "Appalto dei lavori di adeguamento antisismico e di completamento scuola 10 aule in via Sacco e Vanzetti" si rende noto che nel bando integrale**,** disciplinare di gara e relativi allegati pubblicati all'albo pretorio e nei siti web www.comune.frattaminore.na.it e www.sitar-campania.it il numero CIG è stato erroneamente riportato; esso deve essere così correttamente inteso: **0509147165**.
Il termine per la ricezione delle offerte è prorogato alle ore **12,00** del **19.10.2010**
La seduta pubblica è differita alle ore 9,00 del 20.10.2010.

Frattaminore, 16.9.2010

Il Responsabile del Servizio Gare e Contratti
(Dott. Simeone Lupoli)

A. Di. S. U. della Seconda Università degli Studi di Napoli - Azienda Pubblica per il Diritto allo Studio Universitario - c.f. 93029000614 - **Avviso di rettifica al Bando di gara per la trasformazione dei locali dell'azienda in un centro multimediale punto 4.5 "Data gara".**

Per sopravvenute esigenze, la data della prima seduta di gara è stata spostata dal 12.10.2010 al 19.10.2010, alle ore 10.00, presso la sede dell'Azienda.

Il Direttore Amministrativo
Dott. Pasquale Pascarella

PROVINCIA DI AVELLINO - Settore Ambiente - Servizio Acque e Difesa Suolo - (C.F. 80000190647) - (Certificata PEC inserzioni.burc@pec.regione.campania.it) - **Istanza di concessione della ditta Acqua Sport di Nittoli Guglielmo sas - Codice Fiscale 02452680644 - da Lioni a derivare acqua da fiume per uso piscicoltura, art. 6 e ss. del T.U. 1775/33.**

IL DIRIGENTE

ai sensi della L.R. 16/82 avvisa che la ditta Acqua Sport di Nittoli Guglielmo SAS con sede in Lioni - via C.da Oppido, 333, il 8/9/1995, ha fatto richiesta di concessione ex art. 6 e ss. del T.U. 1775/33 a derivare lt/sec 6,36 per complessivi 19230 mc/anno, di acqua da fiume - con presa sulla p.lla n. 52 del fg. 59 del Comune di Sant'Angelo dei Lombardi per uso piscicoltura senza restituzione.

Il Dirigente
(ing.FernandoCapone)

fonte: http://burc.regione.campania.it

PROVINCIA DI CASERTA - C.F. 80004770618 - Settore Tutela del Territorio e Protezione Civile - **Istanza di concessione della ditta Cicia Carmela da Maddaloni (CE) a derivare acqua 4 pozzi per uso agricolo, art. 6 e ss. del T.U. 1775/33.**

IL DIRIGENTE

ai sensi della L.R. 16/82 avvisa che la ditta Cicia Carmela con sede in Maddaloni (CE) - via Pioppo Lungo n. 11, ha fatto richiesta di concessione ex art. 6 e ss. del T.U. 1775/33 a derivare complessivamente circa 2400 mc/annui di acqua da 4 pozzi con presa sulle p.lle n. 1-119-122 e 67 dei Fg. n. 28-28-22-31, loc. Pioppolungo (2 pozzi), loc. Strettola e loc. Starzalunga del Comune di Maddaloni (CE), per uso agricolo.

Il Dirigente
Dr. Alfonso PIRONE

fonte: http://burc.regione.campania.it